МУНИЦИПАЛЬНОЕ ОБРАЗОВАНИЕ ГОРОДСКОЙ ОКРУГ СУРГУТ
ХАНТЫ-МАНСИЙСКОГО АВТОНОМНОГО ОКРУГА – ЮГРЫ

ДУМА ГОРОДА СУРГУТА

РЕШЕНИЕ

Принято на заседании Думы 27 ноября 2024 года
№ 703-VII ДГ

Об утверждении единого документа территориального планирования и градостроительного зонирования муниципального образования городской округ Сургут Ханты-Мансийского автономного округа – Югры

В целях создания условий для устойчивого развития муниципального образования городской округ Сургут Ханты-Мансийского автономного округа – Югры, руководствуясь Градостроительным кодексом Российской Федерации, Федеральным законом от 06.10.2003 № 131-ФЗ «Об общих принципах организации местного самоуправления в Российской Федерации», постановлением Правительства Российской Федерации от 29.06.2023 № 1076 «Об утверждении Правил подготовки и утверждения единого документа территориального планирования и градостроительного зонирования поселения, муниципального округа, городского округа, внесения в него изменений и состава материалов по обоснованию единого документа территориального планирования и градостроительного зонирования поселения, муниципального округа, городского округа», Законом Ханты-Мансийского автономного округа – Югры от 18.04.2007 № 39-оз «О градостроительной деятельности на территории Ханты-Мансийского автономного округа – Югры», постановлением Правительства Ханты-Мансийского автономного округа – Югры от 08.12.2023 № 616-п «О принятии решения о подготовке единых документов территориального планирования и градостроительного зонирования городского округа Сургут Ханты-Мансийского автономного округа – Югры, городского поселения Пойковский, сельского поселения Куть-Ях Нефтеюганского муниципального района Ханты-Мансийского автономного округа – Югры», решением Думы города Сургута от 10.07.2018 № 304-VI ДГ «Об утверждении Порядка организации и проведения общественных обсуждений или публичных слушаний по вопросам градостроительной деятельности в городе Сургуте», Уставом муниципального образования городской округ Сургут Ханты-

Мансийского автономного округа – Югры, учитывая протокол публичных слушаний от 30.08.2024, протокол Комиссии по подготовке проекта единого документа территориального планирования и градостроительного зонирования городского округа Сургут Ханты-Мансийского автономного округа – Югры от 02.09.2024, заключение о результатах публичных слушаний от 06.09.2024 (с изменениями от 02.11.2024), Дума города РЕШИЛА:

1. Утвердить единый документ территориального планирования и градостроительного зонирования муниципального образования городской округ Сургут Ханты-Мансийского автономного округа – Югры согласно приложению к настоящему решению.

2. Признать утратившими силу:

1) решение Исполнительного комитета Тюменского областного Совета народных депутатов от 06.05.1991 № 153 «Об утверждении проектно-планировочной документации»;

2) решение Думы города Сургута от 07.10.2009 № 593-IV ДГ «О внесении изменений в генеральный план муниципального образования городской округ город Сургут»;

3) решение Думы города Сургута от 27.06.2012 № 209-V ДГ «О внесении изменений в генеральный план муниципального образования городской округ город Сургут»;

4) решение Думы города Сургута от 22.12.2014 № 635-V ДГ «О внесении изменений в генеральный план муниципального образования городской округ город Сургут»;

5) решение Думы города Сургута от 21.04.2017 № 107-VI ДГ «О внесении изменений в генеральный план муниципального образования городской округ город Сургут»;

6) решение Думы города Сургута от 23.09.2021 № 804-VI ДГ «О внесении изменений в генеральный план муниципального образования городской округ Сургут Ханты-Мансийского автономного округа – Югры»;

7) решение Думы города Сургута от 23.09.2021 № 818-VI ДГ «О признании утратившими силу некоторых решений Думы города в части»;

8) решение Думы города Сургута от 22.12.2021 № 69-VII ДГ «О признании утратившим силу решения Думы города в части»;

9) решение Думы города Сургута от 27.12.2023 № 499-VII ДГ «О внесении изменений в генеральный план муниципального образования городской округ Сургут Ханты-Мансийского автономного округа – Югры».

3. Администрации города привести свои муниципальные правовые акты в соответствие с настоящим решением.

4. Опубликовать (разместить) настоящее решение в сетевом издании «Официальные документы города Сургута»: DOCSURGUT.RU, за исключением сведений, содержащих государственную и иную охраняемую законом тайну.

5. Настоящее решение вступает в силу после его официального опубликования.

И.о. Председателя Думы города

_____ А.И. Олейников

«29» ноября 2024 г.

Глава города

_____ М.Н. Слепов

«03» декабря 2024 г.

Приложение
к решению Думы города
от 03.12.2024 № 703-VII ДГ

ЕДИНЫЙ ДОКУМЕНТ ТЕРРИТОРИАЛЬНОГО ПЛАНИРОВАНИЯ И ГРАДОСТРОИТЕЛЬНОГО ЗОНИРОВАНИЯ МУНИЦИПАЛЬНОГО ОБРАЗОВАНИЯ ГОРОДСКОЙ ОКРУГ СУРГУТ ХАНТЫ-МАНСИЙСКОГО АВТОНОМНОГО ОКРУГА – ЮГРЫ

СОСТАВ ЕДИНОГО ДОКУМЕНТА ТЕРРИТОРИАЛЬНОГО ПЛАНИРОВАНИЯ И ГРАДОСТРОИТЕЛЬНОГО ЗОНИРОВАНИЯ МУНИЦИПАЛЬНОГО ОБРАЗОВАНИЯ ГОРОДСКОЙ ОКРУГ СУРГУТ ХАНТЫ-МАНСИЙСКОО АВТОНОМНОГО ОКРУГА – ЮГРЫ

№ п/п	Наименование
1.	Раздел I. Положение о территориальном планировании
2.	Раздел II. Градостроительные регламенты в отношении земельных участков и объектов капитального строительства
3.	Раздел III. Порядок применения карт градостроительного зонирования и градостроительных регламентов и внесения в них изменений
4.	Раздел IV. Графические материалы
	Карта планируемого размещения объектов местного значения городского округа
	Карта планируемого размещения объектов местного значения городского округа в области образования
	Карта планируемого размещения объектов местного значения городского округа в области физической культуры и массового спорта
	Карта планируемого размещения объектов местного значения городского округа в областях культуры и искусства, молодежной политики
	Карта планируемого размещения объектов местного значения городского округа в области автомобильных дорог
	Карта планируемого размещения объектов местного значения городского округа в области общественного пассажирского транспорта
	Карта планируемого размещения объектов местного значения городского округа в области электроснабжения населения (ДСП)
	Карта планируемого размещения объектов местного значения городского округа в области теплоснабжения и газоснабжения населения (ДСП)
	Карта планируемого размещения объектов местного значения городского округа в области водоотведения (ДСП)
	Карта планируемого размещения объектов местного значения городского округа в области объектов водоснабжения населения (Секретно)
	Карта планируемого размещения объектов местного значения городского округа в области инженерной подготовки территории
	Карта планируемого размещения объектов местного значения городского округа в области благоустройства, озеленения и городских лесов
	Карта границ населенных пунктов, входящих в состав городского округа
	Карта функциональных зон городского округа
	Карта градостроительного зонирования
	Приложение к карте градостроительного зонирования. Карта границ зон с особыми условиями использования территорий
	Приложение к карте градостроительного зонирования. Карта границ территорий объектов культурного наследия (объектов археологического наследия) (ДСП)
	Карта границ территорий, в границах которых предусматриваются требования к архитектурно-градостроительному облику объектов капитального строительства
	Приложение 1 к единому документу территориального планирования и градостроительного зонирования муниципального образования городской округ Сургут Ханты-Мансийского автономного округа – Югры. Сведения

№ п/п	Наименование
	о границе населенного пункта города Сургута, входящего в состав муниципального образования городской округ Сургут
	Приложение 2 к единому документу территориального планирования и градостроительного зонирования муниципального образования городской округ Сургут Ханты-Мансийского автономного округа – Югры. Сведения о границах территориальных зон, входящих в состав муниципального образования городской округ Сургут

ОБЩИЕ ПОЛОЖЕНИЯ

Единый документ территориального планирования и градостроительного зонирования муниципального образования городской округ Сургут Ханты-Мансийского автономного округа – Югры (далее также – единый документ территориального планирования и градостроительного зонирования муниципального образования городской округ Сургут, единый документ территориального планирования и градостроительного зонирования, единый документ) разработан на основании постановления Правительства Ханты-Мансийского автономного округа – Югры от 08.12.2023 № 616-п «О принятии решения о подготовке единых документов территориального планирования и градостроительного зонирования городского округа Сургут Ханты-Мансийского автономного округа – Югры, городского поселения Пойковский, сельского поселения Куть-Ях Нефтеюганского муниципального района Ханты-Мансийского автономного округа – Югры».

Единый документ территориального планирования и градостроительного зонирования разработан в соответствии с требованиями Градостроительного кодекса Российской Федерации, статей 23, 28.1, 30, в отношении всей территории муниципального образования, с учётом результатов научных исследований, решения Думы города от 08.06.2015 № 718-V ДГ «О Стратегии социально-экономического развития города Сургута до 2036 года с целевыми ориентирвами до 2050 года», а также с учётом местных нормативов градостроительного проектирования на территории муниципального образования городской округ Сургут Ханты-Мансийского автономного округа – Югра (далее также – местные нормативы градостроительного проектирования на территории муниципального образования городской округ Сургут).

Цель разработки единого документа – создание на основе результатов научных исследований условий для стабильного развития экономики, направленных на улучшение социального положения и материального благосостояния населения, обеспечение устойчивости экономического роста и уровня жизни населения.

В период разработки единого документа территориального планирования и градостроительного зонирования муниципального образования городской округ Сургут действующим документом территориального планирования являлся генеральный план, утвержденный решением Исполнительного комитета Тюменского областного Совета народных депутатов от 06.05.1991 № 153 (в редакции решений Думы города от 21.04.2017 № 107-VI ДГ, от 23.09.2021 № 804-VI ДГ, от 27.12.2023 № 499-VII ДГ).

Положение о территориальном планировании муниципального образования городской округ Сургут (далее также – Положение) подготовлено в соответствии со статьями 23, 28.1 Градостроительного кодекса Российской

Федерации в качестве текстовой части материалов проекта единого документа.

Согласно пунктам 2, 3 статьи 28.1 Градостроительного кодекса Российской Федерации (далее также – Кодекс), обязательными приложениями к единому документу являются:

сведения о границах населённых пунктов (в том числе границах образуемых населённых пунктов), входящих в состав городского округа, подготавливаемые в соответствии с частью 5.1 статьи 23 Кодекса;

сведения о границах территориальных зон, подготавливаемые в соответствии с частью 6.1 статьи 30 Кодекса.

Планируемые мероприятия единого документа территориального планирования направлены на решение следующих задач:

планирование сбалансированного инфраструктурного развития территории;

определение перспективного функционального использования и параметров развития территории муниципального образования;

формирование границ населённых пунктов с учетом необходимости обеспечения перспективного развития и недопущения конфликтов земельно-имущественных, кадастровых и лесных отношений.

Расчетный срок реализации планируемых мероприятий единого документа территориального планирования – 2044 год.

Единый документ территориального планирования и градостроительного зонирования разработан в границах территории муниципального образования, установленных Законом Ханты-Мансийского автономного округа – Югры от 25.11.2004 № 63-оз «О статусе и границах муниципальных образований Ханты-Мансийского автономного округа – Югры».

Графические материалы единого документа территориального планирования и градостроительного зонирования выполнены на топографической основе в масштабе 1:2000 в системе координат МСК-86 зона 3.

РАЗДЕЛ I. ПОЛОЖЕНИЕ О ТЕРРИТОРИАЛЬНОМ ПЛАНИРОВАНИИ

ГЛАВА 1. СВЕДЕНИЯ О ВИДАХ, НАЗНАЧЕНИИ И НАИМЕНОВАНИЯХ ПЛАНИРУЕМЫХ ДЛЯ РАЗМЕЩЕНИЯ ОБЪЕКТОВ МЕСТНОГО ЗНАЧЕНИЯ ГОРОДСКОГО ОКРУГА, ИХ ОСНОВНЫЕ ХАРАКТЕРИСТИКИ, ИХ МЕСТОПОЛОЖЕНИЕ, А ТАКЖЕ ХАРАКТЕРИСТИКИ ЗОН С ОСОБЫМИ УСЛОВИЯМИ ИСПОЛЬЗОВАНИЯ ТЕРРИТОРИЙ В СЛУЧАЕ, ЕСЛИ УСТАНОВЛЕНИЕ ТАКИХ ЗОН ТРЕБУЕТСЯ В СВЯЗИ С РАЗМЕЩЕНИЕМ ДАННЫХ ОБЪЕКТОВ

Статья 1. Объекты электроснабжения

Назначение: организация в границах городского округа электроснабжения населения.

Объекты с основными характеристиками отображены на карте с грифом ДСП – карте планируемого размещения объектов местного значения городского округа в области электроснабжения населения. Объекты без основных характеристик отображены на карте планируемого размещения объектов местного значения городского округа, на карте функциональных зон городского округа открытого доступа.

№ п/п	Наименование	Местоположение	Статус	Основные характеристики	Характеристика ЗОУИТ
1.1.1.	Электрическая подстанция 35 кВ	Муниципальное образование городской округ Сургут, зона транспортной инфраструктуры	Планируемый для размещения	Установка трансформаторов мощностью 20 МВ·А	Согласно постановлению Правительства Российской Федерации от 24.02.2009 № 160 размер охранной зоны – 15 м
1.1.2.	Линии электропередачи 35 кВ	Муниципальное образование городской округ Сургут	Планируемый для размещения	Протяженность – 6,39 км	Согласно постановлению Правительства Российской Федерации от 24.02.2009 № 160 размер охранной зоны – 15 м

Статья 2. Объекты теплоснабжения

Назначение: организация в границах городского округа теплоснабжения населения.

Объекты с основными характеристиками отображены на карте с грифом ДСП – карте планируемого размещения объектов местного значения городского округа в области теплоснабжения и газоснабжения населения. Объекты без основных характеристик отображены на карте планируемого размещения объектов местного значения городского округа, на карте функциональных зон городского округа открытого доступа.

№ п/п	Наименование	Местоположение	Статус	Основные характеристики	Характеристика ЗОУИТ
2.1.1.	Источник тепловой энергии	г. Сургут, мкр № 51, зона инженерной инфраструктуры	Планируемый для размещения	Производительность – 17,8 Гкал/ч, основное топливо-природный газ	Санитарно-защитная зона устанавливается по расчету в соответствии с частью 3 статьи 16 Федерального закона от 04.05.1999 № 96-ФЗ «Об охране атмосферного воздуха»
2.1.2.	Источник тепловой энергии	г. Сургут, мкр ЦЖ-2, зона инженерной инфраструктуры	Планируемый для размещения	Производительность – 24,0 Гкал/ч, основное топливо-природный газ	Санитарно-защитная зона устанавливается по расчету в соответствии с частью 3 статьи 16 Федерального закона от 04.05.1999 № 96-ФЗ «Об охране атмосферного воздуха»
2.1.3.	Источник тепловой энергии	г. Сургут, улица Никольская, зона специализированной общественной застройки	Планируемый для размещения	Производительность – 65,0 Гкал/ч, основное топливо-природный газ	Санитарно-защитная зона устанавливается по расчету в соответствии с частью 3 статьи 16 Федерального закона от 04.05.1999 № 96-ФЗ «Об охране атмосферного воздуха»
2.1.4.	Источник тепловой энергии	г. Сургут, мкр НТЦ-1, зона смешанной и общественно-деловой застройки	Планируемый для размещения	Производительность – 43,0 Гкал/ч, основное топливо-природный газ	Санитарно-защитная зона устанавливается по расчету в соответствии с частью 3 статьи 16 Федерального закона от 04.05.1999 № 96-ФЗ «Об охране атмосферного воздуха»

№ п/п	Наименование	Местоположение	Статус	Основные характеристики	Характеристика ЗОУИТ
2.1.5.	Источник тепловой энергии	г. Сургут, поселок Юность, многофункциональная общественно-деловая зона	Планируемый для размещения	Производительность – 12,85 Гкал/ч, основное топливо-природный газ	Санитарно-защитная зона устанавливается по расчету в соответствии с частью 3 статьи 16 Федерального закона от 04.05.1999 № 96-ФЗ «Об охране атмосферного воздуха»
2.1.6.	Источник тепловой энергии	г. Сургут, мкр № 48, зона специализированной общественной застройки	Планируемый для размещения	Производительность – 3,0 Гкал/ч, основное топливо-природный газ	Санитарно-защитная зона устанавливается по расчету в соответствии с частью 3 статьи 16 Федерального закона от 04.05.1999 № 96-ФЗ «Об охране атмосферного воздуха»
2.1.7.	Источник тепловой энергии	г. Сургут, мкр ЮЗ-2, многофункциональная общественно-деловая зона	Планируемый для размещения	Производительность – 5,1 Гкал/ч, основное топливо-природный газ	Санитарно-защитная зона устанавливается по расчету в соответствии с частью 3 статьи 16 Федерального закона от 04.05.1999 № 96-ФЗ «Об охране атмосферного воздуха»
2.1.8.	Источник тепловой энергии	г. Сургут, мкр Пойма-1, многофункциональная общественно-деловая зона	Планируемый для размещения	Производительность – 4,5 Гкал/ч, основное топливо-природный газ	Санитарно-защитная зона устанавливается по расчету в соответствии с частью 3 статьи 16 Федерального закона от 04.05.1999 № 96-ФЗ «Об охране атмосферного воздуха»
2.1.9.	Источник тепловой энергии	г. Сургут, мкр № 35, многофункциональная общественно-деловая зона	Планируемый для размещения	Производительность – 4,5 Гкал/ч, основное топливо-природный газ	Санитарно-защитная зона устанавливается по расчету в соответствии с частью 3 статьи 16 Федерального закона от 04.05.1999 № 96-ФЗ «Об охране атмосферного воздуха»

№ п/п	Наименование	Местоположение	Статус	Основные характеристики	Характеристика ЗОУИТ
2.1.10.	Источник тепловой энергии	г. Сургут, пос. Снежный, зона специализированной общественной застройки	Планируемый для размещения	Производительность – 12,75 Гкал/ч, основное топливо-природный газ	Санитарно-защитная зона устанавливается по расчету в соответствии с частью 3 статьи 16 Федерального закона от 04.05.1999 № 96-ФЗ «Об охране атмосферного воздуха»
2.1.11.	Источник тепловой энергии	Муниципальное образование городской округ Сургут, зона инженерной инфраструктуры	Планируемый для размещения	Производительность – 69,0 Гкал/ч, основное топливо-природный газ	Санитарно-защитная зона устанавливается по расчету в соответствии с частью 3 статьи 16 Федерального закона от 04.05.1999 № 96-ФЗ «Об охране атмосферного воздуха»
2.1.12.	Источник тепловой энергии	г. Сургут, мкр № 35-А, зона специализированной общественной застройки	Планируемый для размещения	Производительность – 12,75 Гкал/ч, основное топливо-природный газ	Санитарно-защитная зона устанавливается по расчету в соответствии с частью 3 статьи 16 Федерального закона от 04.05.1999 № 96-ФЗ «Об охране атмосферного воздуха»
2.1.13.	Источник тепловой энергии	г. Сургут, мкр НТЦ-1, зона смешанной и общественно-деловой застройки	Планируемый для размещения	Производительность – 62,7 Гкал/ч, основное топливо-природный газ	Санитарно-защитная зона устанавливается по расчету в соответствии с частью 3 статьи 16 Федерального закона от 04.05.1999 № 96-ФЗ «Об охране атмосферного воздуха»
2.1.14.	Источник тепловой энергии	г. Сургут, кв. Пойма-5, зона застройки многоэтажными жилыми домами (9 этажей и более)	Планируемый для размещения	Производительность – 6,4 Гкал/ч, основное топливо-природный газ	Санитарно-защитная зона устанавливается по расчету в соответствии с частью 3 статьи 16 Федерального закона от 04.05.1999 № 96-ФЗ «Об охране атмосферного воздуха»

№ п/п	Наименование	Местоположение	Статус	Основные характеристики	Характеристика ЗОУИТ
2.1.15.	Источник тепловой энергии	г. Сургут, мкр 27-А, многофункциональная общественно-деловая зона	Планируемый для размещения	Производительность – 1,55 Гкал/ч, основное топливо-природный газ	Санитарно-защитная зона устанавливается по расчету в соответствии с частью 3 статьи 16 Федерального закона от 04.05.1999 № 96-ФЗ «Об охране атмосферного воздуха»
2.1.16.	Источник тепловой энергии	г. Сургут, Восточный промышленный район, зона инженерной инфраструктуры	Планируемый для размещения	Производительность – 120,0 Гкал/ч, основное топливо-природный газ	Санитарно-защитная зона устанавливается по расчету в соответствии с частью 3 статьи 16 Федерального закона от 04.05.1999 № 96-ФЗ «Об охране атмосферного воздуха»
2.1.17.	Источник тепловой энергии	г. Сургут, мкр ЮЗ-2, зона застройки многоэтажными жилыми домами (9 этажей и более)	Планируемый для размещения	Производительность – 13,5 Гкал/ч, основное топливо-природный газ	Санитарно-защитная зона устанавливается по расчету в соответствии с частью 3 статьи 16 Федерального закона от 04.05.1999 № 96-ФЗ «Об охране атмосферного воздуха»
2.1.18.	Источник тепловой энергии	г. Сургут, мкр ЮЗ-1, зона застройки многоэтажными жилыми домами (9 этажей и более)	Планируемый для размещения	Производительность – 9,0 Гкал/ч, основное топливо-природный газ	Санитарно-защитная зона устанавливается по расчету в соответствии с частью 3 статьи 16 Федерального закона от 04.05.1999 № 96-ФЗ «Об охране атмосферного воздуха»
2.1.19.	Источник тепловой энергии	г. Сургут, мкр ЮЗ-2, многофункциональная общественно-деловая зона	Планируемый для размещения	Производительность – 2,3 Гкал/ч, основное топливо-природный газ	Санитарно-защитная зона устанавливается по расчету в соответствии с частью 3 статьи 16 Федерального закона от 04.05.1999 № 96-ФЗ «Об охране атмосферного воздуха»

№ п/п	Наименование	Местоположение	Статус	Основные характеристики	Характеристика ЗОУИТ
2.1.20.	Источник тепловой энергии	г. Сургут, поселок Юность, зона инженерной инфраструктуры	Планируемый к реконструкции	Котельная № 28 (СГМУП ГТС), производительность – 35,0 Гкал/ч, основное топливо-природный газ	Санитарно-защитная зона устанавливается по расчету в соответствии с частью 3 статьи 16 Федерального закона от 04.05.1999 № 96-ФЗ «Об охране атмосферного воздуха»
2.1.21.	Источник тепловой энергии	г. Сургут, мкр №39, коммунально-складская зона	Планируемый к реконструкции	Котельная № 34 (СГМУП ГТС), производительность – 13,1 Гкал/ч, основное топливо-природный газ	Санитарно-защитная зона устанавливается по расчету в соответствии с частью 3 статьи 16 Федерального закона от 04.05.1999 № 96-ФЗ «Об охране атмосферного воздуха»
2.1.22.	Источник тепловой энергии	г. Сургут, мкр № 45, зона инженерной инфраструктуры	Планируемый к реконструкции	Котельная К-45, производительность – 100,0 Гкал/ч, основное топливо-природный газ	Санитарно-защитная зона устанавливается по расчету в соответствии с частью 3 статьи 16 Федерального закона от 04.05.1999 № 96-ФЗ «Об охране атмосферного воздуха»
2.1.23.	Магистральный теплопровод	Муниципальное образование городской округ Сургут	Планируемый для размещения	Протяженность – 6,73 км	Санитарно-защитная зона устанавливается по расчету в соответствии с частью 3 статьи 16 Федерального закона от 04.05.1999 № 96-ФЗ «Об охране атмосферного воздуха»
2.1.24.	Теплопровод распределительный (квартальный)	Муниципальное образование городской округ Сургут	Планируемый для размещения	Протяженность – 29,17 км	Санитарно-защитная зона устанавливается по расчету в соответствии с частью 3 статьи 16 Федерального закона от 04.05.1999 № 96-ФЗ «Об охране атмосферного воздуха»

Статья 3. Объекты газоснабжения

Назначение: организация в границах городского округа газоснабжения населения.

Объекты с основными характеристиками отображены на карте с грифом ДСП – карте планируемого размещения объектов местного значения городского округа в области теплоснабжения и газоснабжения населения. Объекты без основных характеристик отображены на карте планируемого размещения объектов местного значения городского округа, на карте функциональных зон городского округа открытого доступа.

№ п/п	Наименование	Местоположение	Статус	Основные характеристики	Характеристика ЗОУИТ
3.1.1.	Пункт редуцирования газа (ПРГ)	г. Сургут, поселок Снежный, зона застройки индивидуальными жилыми домами	Планируемый для размещения	Производительность до 50 м^3/ч	Согласно постановлению Правительства Российской Федерации от 20.11.2000 № 878 размер охранной зоны 10 м
3.1.2.	Пункт редуцирования газа (ПРГ)	г. Сургут, поселок Юность, зона транспортной инфраструктуры	Планируемый для размещения	Производительность до 50 м^3/ч	Согласно постановлению Правительства Российской Федерации от 20.11.2000 № 878 размер охранной зоны 10 м
3.1.3.	Пункт редуцирования газа (ПРГ)	г. Сургут, поселок Юность, зона застройки малоэтажными жилыми домами (до 4 этажей, включая мансардный)	Планируемый для размещения	Производительность до 50 м^3/ч	Согласно постановлению Правительства Российской Федерации от 20.11.2000 № 878 размер охранной зоны 10 м
3.1.4.	Пункт редуцирования газа (ПРГ)	г. Сургут, поселок Кедровый, зона застройки индивидуальными жилыми домами	Планируемый для размещения	Производительность до 50 м^3/ч	Согласно постановлению Правительства Российской Федерации от 20.11.2000 № 878 размер охранной зоны 10 м
3.1.5.	Пункт редуцирования газа (ПРГ)	г. Сургут, поселок Черный мыс, зона транспортной инфраструктуры	Планируемый для размещения	Производительность до 50 м^3/ч	Согласно постановлению Правительства Российской Федерации от 20.11.2000 № 878 размер охранной зоны 10 м
3.1.6.	Пункт редуцирования газа (ПРГ)	г. Сургут, поселок Черный мыс, зона застройки индивидуальными жилыми домами	Планируемый для размещения	Производительность до 50 м^3/ч	Согласно постановлению Правительства Российской Федерации от 20.11.2000 № 878 размер охранной зоны 10 м

№ п/п	Наименование	Местоположение	Статус	Основные характеристики	Характеристика ЗОУИТ
3.1.7.	Пункт редуцирования газа (ПРГ)	г. Сургут, поселок Черный мыс, зона застройки индивидуальными жилыми домами	Планируемый для размещения	Производительность до 50 м^3/ч	Согласно постановлению Правительства Российской Федерации от 20.11.2000 № 878 размер охранной зоны 10 м
3.1.8.	Пункт редуцирования газа (ПРГ)	г. Сургут, мкр № 43, зона садоводческих, огороднических или дачных некоммерческих объединений граждан	Планируемый для размещения	Производительность до 50 м^3/ч	Согласно постановлению Правительства Российской Федерации от 20.11.2000 № 878 размер охранной зоны 10 м
3.1.9.	Пункт редуцирования газа (ПРГ)	г. Сургут, мкр № 43, зона транспортной инфраструктуры	Планируемый для размещения	Производительность до 50 м^3/ч	Согласно постановлению Правительства Российской Федерации от 20.11.2000 № 878 размер охранной зоны 10 м
3.1.10.	Газопровод распределительный высокого давления	Муниципальное образование городской округ Сургут	Планируемый для размещения	Протяженность – 40,12 км	Согласно постановлению Правительства Российской Федерации от 20.11.2000 № 878 размер охранной зоны 6 м

Статья 4. Объекты водоотведения

Назначение: организация в границах городского округа водоотведения.

Объекты с основными характеристиками отображены на карте с грифом ДСП – карте планируемого размещения объектов местного значения городского округа в области водоотведения. Объекты без основных характеристик отображены на карте планируемого размещения объектов местного значения городского округа, на карте функциональных зон городского округа открытого доступа.

№ п/п	Наименование	Местоположение	Статус	Основные характеристики	Характеристика ЗОУИТ
4.1.1.	Очистные сооружения (КОС)	г. Сургут, Заячий остров, зона инженерной инфраструктуры	Планируемый к реконструкции	КОС остров Заячий, производительность 150000 м^3/сут	Согласно СанПиН 2.2.1/2.1.1.1200-03 размер санитарно-защитной зоны – 500 м
4.2.1.	Канализационная насосная станция (КНС)	г. Сургут, проспект Набережный, зона инженерной инфраструктуры	Планируемый к реконструкции	КНС-2, производительность 10800 м^3/сут	Согласно СанПиН 2.2.1/2.1.1.1200-03 размер санитарно-защитной зоны – 20 м
4.2.2.	Канализационная насосная станция (КНС)	г. Сургут, улица Югорская, 13/1, зона транспортной инфраструктуры	Планируемый к реконструкции	КНС-13, производительность 1382 м^3/сут	Согласно СанПиН 2.2.1/2.1.1.1200-03 размер санитарно-защитной зоны – 20 м
4.2.3.	Канализационная насосная станция (КНС)	г. Сургут, мкр 37, зона инженерной инфраструктуры	Планируемый к реконструкции	КНС-24, производительность 2880 м^3/сут	Согласно СанПиН 2.2.1/2.1.1.1200-03 размер санитарно-защитной зоны – 20 м
4.2.4.	Канализационная насосная станция (КНС)	г. Сургут, улица Глухова, 6/1, производственная зона	Планируемый к реконструкции	КНС-18, производительность 4440 м^3/сут	Согласно СанПиН 2.2.1/2.1.1.1200-03 размер санитарно-защитной зоны – 20 м
4.2.5.	Канализационная насосная станция (КНС)	г. Сургут, «Тихий Бор», улица Ягодная, 6/1, зона садоводческих, огороднических или дачных некоммерческих объединений граждан	Планируемый к реконструкции	КНС-15, производительность 12720 м^3/сут	Согласно СанПиН 2.2.1/2.1.1.1200-03 размер санитарно-защитной зоны – 20 м
4.2.6.	Канализационная насосная станция (КНС)	г. Сургут, Комсомольский проспект, 7/1, зона застройки многоэтажными жилыми домами (9 этажей и более)	Планируемый к реконструкции	КНС-12, производительность 97200 м^3/сут	Согласно СанПиН 2.2.1/2.1.1.1200-03 размер санитарно-защитной зоны – 30 м

№ п/п	Наименование	Местоположение	Статус	Основные характеристики	Характеристика ЗОУИТ
4.2.7.	Канализационная насосная станция (КНС)	г. Сургут, поселок Дорожный, канализационные очистные сооружения КОС-200, зона застройки малоэтажными жилыми домами (до 4 этажей, включая мансардный)	Планируемый к реконструкции	КНС-23, производительность 1920 м^3/сут	Согласно СанПиН 2.2.1/2.1.1.1200-03 размер санитарно-защитной зоны – 20 м
4.2.8.	Канализационная насосная станция (КНС)	г. Сургут, поселок Снежный, улица Еловая, 2/1, зона специализированной общественной застройки	Планируемый к реконструкции	КНС-11, производительность 600 м^3/сут	Согласно СанПиН 2.2.1/2.1.1.1200-03 размер санитарно-защитной зоны – 20 м
4.2.9.	Канализационная насосная станция (КНС)	г. Сургут, переулок Садовый, 12/1, зона застройки индивидуальными жилыми домами	Планируемый к реконструкции	КНС-19, производительность 1200 м^3/сут	Согласно СанПиН 2.2.1/2.1.1.1200-03 размер санитарно-защитной зоны – 20 м
4.2.10.	Канализационная насосная станция (КНС)	г. Сургут, проспект Набережный, зона транспортной инфраструктуры	Планируемый к реконструкции	КНС-1, производительность 32640 м^3/сут	Согласно СанПиН 2.2.1/2.1.1.1200-03 размер санитарно-защитной зоны – 20 м
4.2.11.	Канализационная насосная станция (КНС)	г. Сургут, улица Аэрофлотская, зона транспортной инфраструктуры	Планируемый к реконструкции	КНС Аэропорт, производительность 150 м^3/сут	Согласно СанПиН 2.2.1/2.1.1.1200-03 размер санитарно-защитной зоны – 15 м
4.2.12.	Канализационная насосная станция (КНС)	г. Сургут, улица Аэрофлотская, 18/4, зона специализированной общественной застройки	Планируемый к реконструкции	КНС-17, производительность 2160 м^3/сут	Согласно СанПиН 2.2.1/2.1.1.1200-03 размер санитарно-защитной зоны – 20 м
4.2.13.	Канализационная насосная станция (КНС)	г. Сургут, улица Безверхова, 2/3, зона инженерной инфраструктуры	Планируемый к реконструкции	КНС-6, производительность 52080 м^3/сут	Согласно СанПиН 2.2.1/2.1.1.1200-03 размер санитарно-защитной зоны – 30 м
4.2.14.	Канализационная насосная станция (КНС)	г. Сургут, улица Просвещения, 7/2, зона застройки среднеэтажными жилыми домами (от 5 до 8 этажей, включая мансардный)	Планируемый к реконструкции	КНС-10, производительность 4990 м^3/сут	Согласно СанПиН 2.2.1/2.1.1.1200-03 размер санитарно-защитной зоны – 20 м
4.2.15.	Канализационная насосная станция (КНС)	г. Сургут, улица Глухова, 14/1, многофункциональная общественно-деловая зона	Планируемый к реконструкции	КНС-21 «ТМБ» (ОАО «Тюменьэнерго»), производительность 1080 м^3/сут	Согласно СанПиН 2.2.1/2.1.1.1200-03 размер санитарно-защитной зоны – 20 м

№ п/п	Наименование	Местоположение	Статус	Основные характеристики	Характеристика ЗОУИТ
4.2.16.	Канализационная насосная станция (КНС)	г. Сургут, улица Грибоедова, зона застройки среднеэтажными жилыми домами (от 5 до 8 этажей, включая мансардный)	Планируемый к реконструкции	КНС-9, производительность 11040 м^3/сут	Согласно СанПиН 2.2.1/2.1.1.1200-03 размер санитарно-защитной зоны – 20 м
4.2.17.	Канализационная насосная станция (КНС)	г. Сургут, улица Толстого, 30/1, зона озелененных территорий общего пользования (лесопарки, парки, сады, скверы, бульвары, городские леса)	Планируемый к реконструкции	КНС-8 (РЖД), производительность 4680 м^3/сут	Согласно СанПиН 2.2.1/2.1.1.1200-03 размер санитарно-защитной зоны – 20 м
4.2.18.	Канализационная насосная станция (КНС)	г. Сургут, Югорский тракт, 40, зона специализированной общественной застройки	Планируемый к реконструкции	КНС-3, производительность 600 м^3/сут	Согласно СанПиН 2.2.1/2.1.1.1200-03 размер санитарно-защитной зоны – 20 м
4.2.19.	Канализационная насосная станция (КНС)	г. Сургут, Югорский тракт, 5/3, зона специализированной общественной застройки	Планируемый к реконструкции	ГКНС-2, производительность 76800 м^3/сут	Согласно СанПиН 2.2.1/2.1.1.1200-03 размер санитарно-защитной зоны – 30 м
4.2.20.	Канализационная насосная станция (КНС)	г. Сургут улица Мечникова, 1/1, зона инженерной инфраструктуры	Планируемый к реконструкции	КНС-5, производительность 14440 м^3/сут	Согласно СанПиН 2.2.1/2.1.1.1200-03 размер санитарно-защитной зоны – 20 м
4.2.21.	Канализационная насосная станция (КНС)	г. Сургут, поселок Механизаторов, зона инженерной инфраструктуры	Планируемый к реконструкции	ГКНС-1, производительность 181400 м^3/сут	Согласно СанПиН 2.2.1/2.1.1.1200-03 размер санитарно-защитной зоны – 30 м
4.2.22.	Канализационная насосная станция (КНС)	г. Сургут, улица Нижневартовское шоссе, 8/1, зона инженерной инфраструктуры	Планируемый к реконструкции	КНС-20, производительность 14160 м^3/сут	Согласно СанПиН 2.2.1/2.1.1.1200-03 размер санитарно-защитной зоны – 20 м
4.2.23.	Канализационная насосная станция (КНС)	г. Сургут, Восточный планировочный район, коммунально-складская зона	Планируемый для размещения	Производительность 5280 м^3/сут	Согласно СанПиН 2.2.1/2.1.1.1200-03 размер санитарно-защитной зоны – 20 м
4.2.24.	Канализационная насосная станция (КНС)	г. Сургут, Восточный промышленный район, зона озелененных территорий общего пользования (лесопарки, парки, сады, скверы, бульвары, городские леса)	Планируемый для размещения	КНС ст. Обезжелезивания, производительность 1500 м^3/сут	Согласно СанПиН 2.2.1/2.1.1.1200-03 размер санитарно-защитной зоны – 20 м

№ п/п	Наименование	Местоположение	Статус	Основные характеристики	Характеристика ЗОУИТ
4.2.25.	Канализационная насосная станция (КНС)	г. Сургут, Восточный промышленный район, зона транспортной инфраструктуры	Планируемый для размещения	Производительность 2520 м^3/сут	Согласно СанПиН 2.2.1/2.1.1.1200-03 размер санитарно-защитной зоны – 20 м
4.2.26.	Канализационная насосная станция (КНС)	г. Сургут, Западный жилой район, мкр 48, улица Контейнерная, зона застройки индивидуальными жилыми домами	Планируемый для размещения	КНС мкр 48, производительность 900 м^3/сут	Согласно СанПиН 2.2.1/2.1.1.1200-03 размер санитарно-защитной зоны – 20 м
4.2.27.	Канализационная насосная станция (КНС)	г. Сургут, Западный планировочный район, поселок Таежный, зона застройки индивидуальными жилыми домами	Планируемый для размещения	КНС ЗПЛ-2, производительность 100 м^3/сут	Согласно СанПиН 2.2.1/2.1.1.1200-03 размер санитарно-защитной зоны – 15 м
4.2.28.	Канализационная насосная станция (КНС)	г. Сургут, поселок Юность, район улицы Красная, зона застройки многоэтажными жилыми домами (9 этажей и более)	Планируемый для размещения	КНС МО-94, производительность 1200 м^3/сут	Согласно СанПиН 2.2.1/2.1.1.1200-03 размер санитарно-защитной зоны – 20 м
4.2.29.	Канализационная насосная станция (КНС)	г. Сургут, поселок Юность, район улицы Транспортных Строителей, зона транспортной инфраструктуры	Планируемый для размещения	КНС п. Юность, производительность 1200 м^3/сут	Согласно СанПиН 2.2.1/2.1.1.1200-03 размер санитарно-защитной зоны – 20 м
4.2.30.	Канализационная насосная станция (КНС)	г. Сургут, квартал П-2, зона смешанной и общественно-деловой застройки	Планируемый для размещения	КНС «Сити Молл», производительность 4800 м^3/сут	Согласно СанПиН 2.2.1/2.1.1.1200-03 размер санитарно-защитной зоны – 20 м
4.2.31.	Канализационная насосная станция (КНС)	г. Сургут, Южный планировочный район, квартал Пойма-5, зона застройки многоэтажными жилыми домами (9 этажей и более)	Планируемый для размещения	КНС Пойма-5, производительность 3120 м^3/сут	Согласно СанПиН 2.2.1/2.1.1.1200-03 размер санитарно-защитной зоны – 20 м
4.2.32.	Канализационная насосная станция (КНС)	г. Сургут, Южный планировочный район, жилой квартал Пойма-4, зона застройки малоэтажными жилыми домами (до 4 этажей, включая мансардный)	Планируемый для размещения	КНС Пойма-4, производительность 480 м^3/сут	Согласно СанПиН 2.2.1/2.1.1.1200-03 размер санитарно-защитной зоны – 20 м

№ п/п	Наименование	Местоположение	Статус	Основные характеристики	Характеристика ЗОУИТ
4.2.33.	Канализационная насосная станция (КНС)	г. Сургут, район Марьина гора, многофункциональная общественно-деловая зона	Планируемый для размещения	Производительность 15 м^3/сут	Согласно СанПиН 2.2.1/2.1.1.1200-03 размер санитарно-защитной зоны – 15 м
4.2.34.	Канализационная насосная станция (КНС)	г. Сургут, ул. Базовая, производственная зона	Планируемый для размещения	КНС Базовая улица, производительность 100 м^3/сут	Согласно СанПиН 2.2.1/2.1.1.1200-03 размер санитарно-защитной зоны – 15 м
4.3.1.	Очистные сооружения дождевой канализации	г. Сургут, Югорский тракт, пересечение с ул. Никольской, зона инженерной инфраструктуры	Планируемый для размещения	ОСДК (ЛОС-2), производительность 26702 м^3/сут	Согласно СанПиН 2.2.1/2.1.1.1200-03 размер санитарно-защитной зоны – 50 м
4.3.2.	Очистные сооружения дождевой канализации	г. Сургут, Югорский тракт, зона инженерной инфраструктуры	Планируемый для размещения	ОСДК (ЛОС-1), производительность 11707 м^3/сут	Согласно СанПиН 2.2.1/2.1.1.1200-03 размер санитарно-защитной зоны – 50 м
4.3.3.	Очистные сооружения дождевой канализации	г. Сургут, Югорский тракт, зона инженерной инфраструктуры	Планируемый для размещения	ОСДК (ЛОС-6), производительность 12272 м^3/сут	Согласно СанПиН 2.2.1/2.1.1.1200-03 размер санитарно-защитной зоны – 50 м
4.3.4.	Очистные сооружения дождевой канализации	г. Сургут, Восточный планировочный район, зона инженерной инфраструктуры	Планируемый для размещения	ОСДК-4, производительность 11650 м^3/сут	Согласно СанПиН 2.2.1/2.1.1.1200-03 размер санитарно-защитной зоны – 50 м
4.3.5	Очистные сооружения дождевой канализации	г. Сургут, ул. Мелик-Карамова, пересечение с ул. Энергетиков, зона инженерной инфраструктуры	Планируемый для размещения	ОСДК (ЛОС-5), производительность 718 м^3/сут	Согласно СанПиН 2.2.1/2.1.1.1200-03 размер санитарно-защитной зоны – 50 м
4.3.6.	Очистные сооружения дождевой канализации	г. Сургут, ул. За Ручьем, зона инженерной инфраструктуры	Планируемый для размещения	ОСДК (ЛОС-3), производительность 19627 м^3/сут	Согласно СанПиН 2.2.1/2.1.1.1200-03 размер санитарно-защитной зоны – 50 м
4.3.7.	Очистные сооружения дождевой канализации	г. Сургут, зона инженерной инфраструктуры	Планируемый для размещения	ОСДК (ЛОС-3), производительность не менее 10000 м^3/сут	Согласно СанПиН 2.2.1/2.1.1.1200-03 размер санитарно-защитной зоны – 50 м
4.4.1.	Насосная станция дождевой канализации (НСДК)	г. Сургут, жилой квартал Пойма-4, зона инженерной инфраструктуры	Планируемый для размещения	НСДК-15, производительность 2638156 м^3/сут	Согласно СанПиН 2.2.1/2.1.1.1200-03 размер санитарно-защитной зоны – 30 м
4.4.2.	Насосная станция дождевой канализации (НСДК)	г. Сургут, мкр 44, зона застройки многоэтажными жилыми домами (9 этажей и более)	Планируемый для размещения	НСДК-16, производительность 462400 м^3/сут	Согласно СанПиН 2.2.1/2.1.1.1200-03 размер санитарно-защитной зоны – 20 м

№ п/п	Наименование	Местоположение	Статус	Основные характеристики	Характеристика ЗОУИТ
4.4.3.	Насосная станция дождевой канализации (НСДК)	г. Сургут, мкр 47, зона специализированной общественной застройки	Планируемый для размещения	НСДК-14, производительность 1251851 м^3/сут	Согласно СанПиН 2.2.1/2.1.1.1200-03 размер санитарно-защитной зоны – 30 м
4.4.4.	Насосная станция дождевой канализации (НСДК)	г. Сургут, мкр 21, улица Мелик-Каримова, зона озелененных территорий общего пользования (лесопарки, парки, сады, скверы, бульвары, городские леса)	Планируемый для размещения	НСДК-7, производительность 38100 м^3/сут	Согласно СанПиН 2.2.1/2.1.1.1200-03 размер санитарно-защитной зоны – 20 м
4.4.5.	Насосная станция дождевой канализации (НСДК)	г. Сургут, проспект Комсомольский, в районе улицы Озерной, зона транспортной инфраструктуры	Планируемый для размещения	НСДК-9, производительность 48766 м^3/сут	Согласно СанПиН 2.2.1/2.1.1.1200-03 размер санитарно-защитной зоны – 20 м
4.4.6.	Насосная станция дождевой канализации (НСДК)	г. Сургут, проспект Комсомольский, у дома 9, зона озелененных территорий общего пользования (лесопарки, парки, сады, скверы, бульвары, городские леса)	Планируемый для размещения	НСДК-3, производительность 325037 м^3/сут	Согласно СанПиН 2.2.1/2.1.1.1200-03 размер санитарно-защитной зоны – 30 м
4.4.7.	Насосная станция дождевой канализации (НСДК)	г. Сургут, район набережной Олега Марчука, зона озелененных территорий общего пользования (лесопарки, парки, сады, скверы, бульвары, городские леса)	Планируемый для размещения	НСДК-11, производительность 46442 м^3/сут	Согласно СанПиН 2.2.1/2.1.1.1200-03 размер санитарно-защитной зоны – 20 м
4.4.8.	Насосная станция дождевой канализации (НСДК)	г. Сургут, район улицы Тюменской, зона транспортной инфраструктуры	Планируемый для размещения	НСДК-13, производительность 470318 м^3/сут	Согласно СанПиН 2.2.1/2.1.1.1200-03 размер санитарно-защитной зоны – 20 м
4.4.9.	Насосная станция дождевой канализации (НСДК)	г. Сургут, улица 60 лет Октября пересечение с проспектом Набережным, многофункциональная общественно-деловая зона	Планируемый для размещения	НСДК-4, производительность 52206 м^3/сут	Согласно СанПиН 2.2.1/2.1.1.1200-03 размер санитарно-защитной зоны – 30 м
4.4.10.	Насосная станция дождевой канализации (НСДК)	г. Сургут, улица Гагарина, напротив дома 1/1, зона транспортной инфраструктуры	Планируемый для размещения	НСДК-6, производительность 59669 м^3/сут	Согласно СанПиН 2.2.1/2.1.1.1200-03 размер санитарно-защитной зоны – 30 м

№ п/п	Наименование	Местоположение	Статус	Основные характеристики	Характеристика ЗОУИТ
4.4.11.	Насосная станция дождевой канализации (НСДК)	г. Сургут, улица Никольская, напротив дома 1Б, зона транспортной инфраструктуры	Планируемый для размещения	НСДК-8, производительность 1595313 м^3/сут	Согласно СанПиН 2.2.1/2.1.1.1200-03 размер санитарно-защитной зоны – 30 м
4.4.12.	Насосная станция дождевой канализации (НСДК)	г. Сургут, улица Рационализаторов, южнее дома 27, коммунально-складская зона	Планируемый для размещения	НСДК-10, производительность 679822 м^3/сут	Согласно СанПиН 2.2.1/2.1.1.1200-03 размер санитарно-защитной зоны – 30 м
4.4.13.	Насосная станция дождевой канализации (НСДК)	г. Сургут, улица Республики, пересечение с проездом Советов, зона транспортной инфраструктуры	Планируемый для размещения	НСДК-5, производительность 279947 м^3/сут	Согласно СанПиН 2.2.1/2.1.1.1200-03 размер санитарно-защитной зоны – 30 м
4.4.14.	Насосная станция дождевой канализации (НСДК)	г. Сургут, улица Сосновая, у дома 56/1, зона транспортной инфраструктуры	Планируемый для размещения	НСДК-12, производительность 201320 м^3/сут	Согласно СанПиН 2.2.1/2.1.1.1200-03 размер санитарно-защитной зоны – 30 м
4.4.15.	Насосная станция дождевой канализации (НСДК)	г. Сургут, Югорский тракт, южнее дома 5, зона озелененных территорий общего пользования (лесопарки, парки, сады, скверы, бульвары, городские леса)	Планируемый для размещения	НСДК-1, производительность 17391230 м^3/сут	Согласно СанПиН 2.2.1/2.1.1.1200-03 размер санитарно-защитной зоны – 30 м
4.4.16.	Насосная станция дождевой канализации (НСДК)	г. Сургут, Западный планировочный район, поселок Таежный, зона транспортной инфраструктуры	Планируемый для размещения	Производительность 3039,2 м^3/сут	Согласно СанПиН 2.2.1/2.1.1.1200-03 размер санитарно-защитной зоны – 20 м
4.5.1.	Снегоплавильный, снегоприемный пункт	г. Сургут, улица Инженерная, пересечение с улицей Рационализаторов, зона инженерной инфраструктуры	Планируемый для размещения	Площадь участка – 21200 м^2	Согласно СанПиН 2.2.1/2.1.1.1200-03 размер санитарно-защитной зоны – 100 м
4.5.2.	Снегоплавильный, снегоприемный пункт	г. Сургут, улица Аэрофлотская, зона инженерной инфраструктуры	Планируемый для размещения	Площадь участка – 78881 м^2	Согласно СанПиН 2.2.1/2.1.1.1200-03 размер санитарно-защитной зоны – 100 м
4.5.3.	Снегоплавильный, снегоприемный пункт	г. Сургут, район восточной объездной дороги, коммунально-складская зона	Планируемый для размещения	Площадь участка – 308 249 м^2	Согласно СанПиН 2.2.1/2.1.1.1200-03 размер санитарно-защитной зоны – 100 м
4.5.4.	Снегоплавильный, снегоприемный пункт	г. Сургут, район восточной объездной дороги, коммунально-складская зона	Планируемый для размещения	Площадь участка – 26 000 м^2	Согласно СанПиН 2.2.1/2.1.1.1200-03 размер санитарно-защитной зоны – 100 м

№ п/п	Наименование	Местоположение	Статус	Основные характеристики	Характеристика ЗОУИТ
4.5.5.	Снегоплавильный, снегоприемный пункт	г. Сургут, Восточный промрайон, улица Электротехническая, коммунально-складская зона	Планируемый для размещения	Площадь участка – 26 067 м^2	Согласно СанПиН 2.2.1/2.1.1.1200-03 размер санитарно-защитной зоны – 100 м
4.5.6.	Снегоплавильный, снегоприемный пункт	г. Сургут, остров Заячий, зона инженерной инфраструктуры	Планируемый для размещения	Площадь участка – 6 700 м^2	Согласно СанПиН 2.2.1/2.1.1.1200-03 размер санитарно-защитной зоны – 100 м
4.6.1.	Канализация самотечная	Муниципальное образование городской округ Сургут	Планируемый к реконструкции	Протяженность – 10,9 км	Не устанавливаются
4.6.2.	Канализация самотечная	Муниципальное образование городской округ Сургут	Планируемый для размещения	Протяженность – 80,7 км	Не устанавливаются
4.6.3.	Канализация напорная	Муниципальное образование городской округ Сургут	Планируемый к реконструкции	Протяженность – 7,1 км	Не устанавливаются
4.6.4.	Канализация напорная	Муниципальное образование городской округ Сургут	Планируемый для размещения	Протяженность – 28,1 км	Не устанавливаются
4.6.5.	Канализация дождевая самотечная закрытая	Муниципальное образование городской округ Сургут	Планируемый к реконструкции	Протяженность – 28,2 км	Не устанавливаются
4.6.6.	Канализация дождевая самотечная закрытая	Муниципальное образование городской округ Сургут	Планируемый для размещения	Протяженность – 81,1 км	Не устанавливаются
4.6.7.	Канализация дождевая напорная	Муниципальное образование городской округ Сургут	Планируемый для размещения	Протяженность – 12,6 км	Не устанавливаются

Статья 5. Объекты водоснабжения

Назначение: организация в границах городского округа водоснабжения населения.

Объекты с основными характеристиками отображены на карте с грифом «Секретно» – карте планируемого размещения объектов местного значения городского округа в области объектов водоснабжения населения.

Информация имеет гриф «Секретно».

Статья 6. Автомобильные дороги и объекты транспортной инфраструктуры местного значения в границах городского округа

Назначение: осуществление дорожной деятельности в отношении автомобильных дорог местного значения в границах городского округа и обеспечение безопасности дорожного движения.

Объекты отображены на карте планируемого размещения объектов местного значения городского округа в области автомобильных дорог и карте планируемого размещения объектов местного значения городского округа в области общественного пассажирского транспорта.

№ п/п	Наименование	Местоположение	Статус	Основные характеристики	Характеристика ЗОУИТ
6.1. Улично-дорожная сеть					
6.1.1. Магистральные улицы общегородского значения регулируемого движения					
6.1.1.1.	Магистральная улица общегородского значения регулируемого движения (Югорский тракт)	г. Сургут	Планируемый для размещения	Протяженность – 1,3 км	Не устанавливаются
6.1.1.2.	Магистральная улица общегородского значения регулируемого движения (Нижневартовское ш.)	г. Сургут	Планируемый для размещения	Протяженность – 2,2 км	Не устанавливаются
6.1.1.3.	Магистральная улица общегородского значения регулируемого движения (ул. Никольская)	г. Сургут	Планируемый для размещения	Протяженность – 0,9 км	Не устанавливаются
6.1.1.4.	Магистральная улица общегородского значения регулируемого движения	г. Сургут	Планируемый для размещения	Протяженность – 3,4 км	Не устанавливаются
6.1.1.5.	Магистральная улица общегородского значения регулируемого движения	г. Сургут	Планируемый для размещения	Протяженность – 1,0 км	Не устанавливаются
6.1.1.6.	Магистральная улица общегородского значения регулируемого движения	г. Сургут	Планируемый для размещения	Протяженность – 0,2 км	Не устанавливаются

№ п/п	Наименование	Местоположение	Статус	Основные характеристики	Характеристика ЗОУИТ
	(ул. Сосновая)				
6.1.1.7.	Магистральная улица общегородского значения регулируемого движения	г. Сургут	Планируемый для размещения	Протяженность – 0,9 км	Не устанавливаются
6.1.1.8.	Магистральная улица общегородского значения регулируемого движения	г. Сургут	Планируемый для размещения	Протяженность – 0,9 км	Не устанавливаются
6.1.2. Магистральные улицы районного значения					
6.1.2.1.	Магистральная улица районного значения (ул. Индустриальная)	г. Сургут	Планируемый для размещения	Протяженность – 1,8 км	Не устанавливаются
6.1.2.2.	Магистральная улица районного значения (ул. Университетская)	г. Сургут	Планируемый для размещения	Протяженность – 0,7 км	Не устанавливаются
6.1.2.3.	Магистральная улица районного значения (пр-кт Пролетарский)	г. Сургут	Планируемый для размещения	Протяженность – 1,8 км	Не устанавливаются
6.1.2.4.	Магистральная улица районного значения (ул. Энгельса)	г. Сургут	Планируемый для размещения	Протяженность – 0,1 км	Не устанавливаются
6.1.2.5.	Магистральная улица районного значения	г. Сургут	Планируемый для размещения	Протяженность – 0,9 км	Не устанавливаются
6.1.2.6.	Магистральная улица районного значения	г. Сургут	Планируемый для размещения	Протяженность – 0,7 км	Не устанавливаются
6.1.2.7.	Магистральная улица районного значения	г. Сургут	Планируемый для размещения	Протяженность – 0,6 км	Не устанавливаются
6.1.2.8.	Магистральная улица районного значения	г. Сургут	Планируемый для размещения	Протяженность – 1,2 км	Не устанавливаются
6.1.2.9.	Магистральная улица районного значения (ул. Привокзальная)	г. Сургут	Планируемый для размещения	Протяженность – 2,1 км	Не устанавливаются
6.1.2.10.	Магистральная улица районного значения (ул. Семена Билецкого)	г. Сургут	Планируемый для размещения	Протяженность – 0,7 км	Не устанавливаются

№ п/п	Наименование	Местоположение	Статус	Основные характеристики	Характеристика ЗОУИТ
6.1.2.11.	Магистральная улица районного значения	г. Сургут	Планируемый для размещения	Протяженность – 2,5 км	Не устанавливаются
6.1.2.12.	Магистральная улица районного значения	г. Сургут	Планируемый для размещения	Протяженность – 2,0 км	Не устанавливаются
6.1.2.13.	Магистральная улица районного значения (ул. Автомобилистов)	г. Сургут	Планируемый для размещения	Протяженность – 2,8 км	Не устанавливаются
6.1.2.14.	Магистральная улица районного значения	г. Сургут	Планируемый для размещения	Протяженность – 1,2 км	Не устанавливаются
6.1.2.15.	Магистральная улица районного значения	г. Сургут	Планируемый для размещения	Протяженность – 1,7 км	Не устанавливаются
6.1.2.16.	Магистральная улица районного значения	г. Сургут	Планируемый для размещения	Протяженность – 2,3 км	Не устанавливаются
6.1.2.17.	Магистральная улица районного значения	г. Сургут	Планируемый для размещения	Протяженность – 3,0 км	Не устанавливаются
6.1.2.18.	Магистральная улица районного значения	г. Сургут	Планируемый для размещения	Протяженность – 3,7 км	Не устанавливаются
6.1.2.19.	Магистральная улица районного значения (ул. Генерала Иванова)	г. Сургут	Планируемый для размещения	Протяженность – 0,5 км	Не устанавливаются
6.1.2.20.	Магистральная улица районного значения	г. Сургут	Планируемый для размещения	Протяженность – 0,2 км	Не устанавливаются
6.1.2.21.	Магистральная улица районного значения (ул. Инженерная)	г. Сургут	Планируемый для размещения	Протяженность – 2,8 км	Не устанавливаются
6.1.2.22.	Магистральная улица районного значения	г. Сургут	Планируемый для размещения	Протяженность – 0,5 км	Не устанавливаются
6.1.2.23.	Магистральная улица районного значения (ул. Усольцева)	г. Сургут	Планируемый для размещения	Протяженность – 2,7 км	Не устанавливаются
6.1.2.24.	Магистральная улица районного значения	г. Сургут	Планируемый для размещения	Протяженность – 2,2 км	Не устанавливаются
6.1.2.25.	Магистральная улица районного значения (ул. Крылова)	г. Сургут	Планируемый для размещения	Протяженность – 1,0 км	Не устанавливаются

№ п/п	Наименование	Местоположение	Статус	Основные характеристики	Характеристика ЗОУИТ
6.1.2.26.	Магистральная улица районного значения (ул. Толстого)	г. Сургут	Планируемый для размещения	Протяженность – 0,6 км	Не устанавливаются
6.1.2.27.	Магистральная улица районного значения	г. Сургут	Планируемый для размещения	Протяженность – 2,7 км	Не устанавливаются
6.1.2.28.	Магистральная улица районного значения	г. Сургут	Планируемый для размещения	Протяженность – 1,7 км	Не устанавливаются
6.1.2.29.	Магистральная улица районного значения	г. Сургут	Планируемый для размещения	Протяженность – 1,4 км	Не устанавливаются
6.1.2.30.	Магистральная улица районного значения	г. Сургут	Планируемый для размещения	Протяженность – 1,8 км	Не устанавливаются
6.1.2.31.	Магистральная улица районного значения	г. Сургут	Планируемый для размещения	Протяженность – 3,1 км	Не устанавливаются
6.1.2.32.	Магистральная улица районного значения	г. Сургут	Планируемый для размещения	Протяженность – 1,7 км	Не устанавливаются
6.1.2.33.	Магистральная улица районного значения	г. Сургут	Планируемый для размещения	Протяженность – 0,9 км	Не устанавливаются
6.1.2.34.	Магистральная улица районного значения	г. Сургут	Планируемый для размещения	Протяженность – 2,3 км	Не устанавливаются
6.1.2.35.	Магистральная улица районного значения	г. Сургут	Планируемый для размещения	Протяженность – 0,3 км	Не устанавливаются
6.1.3. Улицы и дороги местного значения					
6.1.3.1.	Улицы и дороги местного значения (ул. Шидловского)	г. Сургут	Планируемый для размещения	Протяженность – 0,4 км	Не устанавливаются
6.1.3.2.	Улицы и дороги местного значения	г. Сургут	Планируемый для размещения	Протяженность – 0,9 км	Не устанавливаются
6.1.3.3.	Улицы и дороги местного значения	г. Сургут	Планируемый для размещения	Протяженность – 1,2 км	Не устанавливаются
6.1.3.4.	Улицы и дороги местного значения (ул. Глухова)	г. Сургут	Планируемый для размещения	Протяженность – 0,3 км	Не устанавливаются
6.1.3.5.	Улицы и дороги местного значения (ул. Аэрофлотская)	г. Сургут	Планируемый для размещения	Протяженность – 0,8 км	Не устанавливаются

№ п/п	Наименование	Местоположение	Статус	Основные характеристики	Характеристика ЗОУИТ
6.1.3.6.	Улицы и дороги местного значения (Набережная Ивана Кайдалова)	г. Сургут	Планируемый для размещения	Протяженность – 1,2 км	Не устанавливаются
6.1.3.7.	Улицы и дороги местного значения (ул. Взлётная)	г. Сургут	Планируемый для размещения	Протяженность – 0,4 км	Не устанавливаются
6.1.3.8.	Улицы и дороги местного значения	г. Сургут	Планируемый для размещения	Протяженность – 1,4 км	Не устанавливаются
6.1.3.9.	Улицы и дороги местного значения (ул. Коммунаров)	г. Сургут	Планируемый для размещения	Протяженность – 0,1 км	Не устанавливаются
6.1.3.10.	Улицы и дороги местного значения	г. Сургут	Планируемый для размещения	Протяженность – 0,4 км	Не устанавливаются
6.1.3.11.	Улицы и дороги местного значения	г. Сургут	Планируемый для размещения	Протяженность – 0,6 км	Не устанавливаются
6.1.3.12.	Улицы и дороги местного значения	г. Сургут	Планируемый для размещения	Протяженность – 1,0 км	Не устанавливаются
6.1.3.13.	Улицы и дороги местного значения	г. Сургут	Планируемый для размещения	Протяженность – 0,4 км	Не устанавливаются
6.1.3.14.	Улицы и дороги местного значения	г. Сургут	Планируемый для размещения	Протяженность – 0,6 км	Не устанавливаются
6.1.3.15.	Улицы и дороги местного значения	г. Сургут	Планируемый для размещения	Протяженность – 0,8 км	Не устанавливаются
6.1.3.16.	Улицы и дороги местного значения	г. Сургут	Планируемый для размещения	Протяженность – 0,9 км	Не устанавливаются
6.1.3.17.	Улицы и дороги местного значения	г. Сургут	Планируемый для размещения	Протяженность – 1,8 км	Не устанавливаются
6.1.3.18.	Улицы и дороги местного значения	г. Сургут	Планируемый для размещения	Протяженность – 1,5 км	Не устанавливаются
6.1.3.19.	Улицы и дороги местного значения	г. Сургут	Планируемый для размещения	Протяженность – 0,3 км	Не устанавливаются
6.1.3.20.	Улицы и дороги местного значения	г. Сургут	Планируемый для размещения	Протяженность – 0,5 км	Не устанавливаются

№ п/п	Наименование	Местоположение	Статус	Основные характеристики	Характеристика ЗОУИТ
6.1.3.21.	Улицы и дороги местного значения	г. Сургут	Планируемый для размещения	Протяженность – 0,5 км	Не устанавливаются
6.1.3.22.	Улицы и дороги местного значения	г. Сургут	Планируемый для размещения	Протяженность – 0,2 км	Не устанавливаются
6.1.3.23.	Улицы и дороги местного значения	г. Сургут	Планируемый для размещения	Протяженность – 0,9 км	Не устанавливаются
6.1.3.24.	Улицы и дороги местного значения	г. Сургут	Планируемый для размещения	Протяженность – 0,4 км	Не устанавливаются
6.1.3.25.	Улицы и дороги местного значения	г. Сургут	Планируемый для размещения	Протяженность – 0,4 км	Не устанавливаются
6.1.3.26.	Улицы и дороги местного значения	г. Сургут	Планируемый для размещения	Протяженность – 0,4 км	Не устанавливаются
6.1.3.27.	Улицы и дороги местного значения	г. Сургут	Планируемый для размещения	Протяженность – 1,9 км	Не устанавливаются
6.1.3.28.	Улицы и дороги местного значения	г. Сургут	Планируемый для размещения	Протяженность – 0,3 км	Не устанавливаются
6.1.3.29.	Улицы и дороги местного значения	г. Сургут	Планируемый для размещения	Протяженность – 0,8 км	Не устанавливаются
6.1.3.30.	Улицы и дороги местного значения	г. Сургут	Планируемый для размещения	Протяженность – 0,7 км	Не устанавливаются
6.1.3.31.	Улицы и дороги местного значения	г. Сургут	Планируемый для размещения	Протяженность – 0,1 км	Не устанавливаются
6.1.3.32.	Улицы и дороги местного значения	г. Сургут	Планируемый для размещения	Протяженность – 0,2 км	Не устанавливаются
6.1.3.33.	Улицы и дороги местного значения	г. Сургут	Планируемый для размещения	Протяженность – 0,2 км	Не устанавливаются
6.1.3.34.	Улицы и дороги местного значения	г. Сургут	Планируемый для размещения	Протяженность – 1,0 км	Не устанавливаются
6.1.3.35.	Улицы и дороги местного значения	г. Сургут	Планируемый для размещения	Протяженность – 0,3 км	Не устанавливаются
6.1.3.36.	Улицы и дороги местного значения	г. Сургут	Планируемый для размещения	Протяженность – 0,3 км	Не устанавливаются
6.1.3.37.	Улицы и дороги местного значения	г. Сургут	Планируемый для размещения	Протяженность – 0,3 км	Не устанавливаются

№ п/п	Наименование	Местоположение	Статус	Основные характеристики	Характеристика ЗОУИТ
6.1.3.38.	Улицы и дороги местного значения	г. Сургут	Планируемый для размещения	Протяженность – 0,5 км	Не устанавливаются
6.1.3.39.	Улицы и дороги местного значения	г. Сургут	Планируемый для размещения	Протяженность – 0,3 км	Не устанавливаются
6.1.3.40.	Улицы и дороги местного значения	г. Сургут	Планируемый для размещения	Протяженность – 1,1 км	Не устанавливаются
6.1.3.41.	Улицы и дороги местного значения	г. Сургут	Планируемый для размещения	Протяженность – 0,3 км	Не устанавливаются
6.1.3.42.	Улицы и дороги местного значения	г. Сургут	Планируемый для размещения	Протяженность – 0,1 км	Не устанавливаются
6.1.3.43.	Улицы и дороги местного значения	г. Сургут	Планируемый для размещения	Протяженность – 0,1 км	Не устанавливаются
6.1.3.44.	Улицы и дороги местного значения	г. Сургут	Планируемый для размещения	Протяженность – 1,2 км	Не устанавливаются
6.1.3.45.	Улицы и дороги местного значения	г. Сургут	Планируемый для размещения	Протяженность – 0,8 км	Не устанавливаются
6.1.3.46.	Улицы и дороги местного значения	г. Сургут	Планируемый для размещения	Протяженность – 0,2 км	Не устанавливаются
6.1.3.47.	Улицы и дороги местного значения	г. Сургут	Планируемый для размещения	Протяженность – 0,2 км	Не устанавливаются
6.1.3.48.	Улицы и дороги местного значения	г. Сургут	Планируемый для размещения	Протяженность – 0,4 км	Не устанавливаются
6.1.3.49.	Улицы и дороги местного значения	г. Сургут	Планируемый для размещения	Протяженность – 0,2 км	Не устанавливаются
6.1.3.50.	Улицы и дороги местного значения	г. Сургут	Планируемый для размещения	Протяженность – 0,5 км	Не устанавливаются
6.1.3.51.	Улицы и дороги местного значения (ул. Технологическая)	г. Сургут	Планируемый для размещения	Протяженность – 0,2 км	Не устанавливаются
6.1.3.52.	Улицы и дороги местного значения (ул. Промышленная)	г. Сургут	Планируемый для размещения	Протяженность – 0,8 км	Не устанавливаются
6.1.3.53.	Улицы и дороги местного значения	г. Сургут	Планируемый для размещения	Протяженность – 0,2 км	не устанавливаются

№ п/п	Наименование	Местоположение	Статус	Основные характеристики	Характеристика ЗОУИТ
6.1.3.54.	Улицы и дороги местного значения	г. Сургут	Планируемый для размещения	Протяженность – 0,2 км	Не устанавливаются
6.1.3.55.	Улицы и дороги местного значения (ул. Тюменская)	г. Сургут	Планируемый для размещения	Протяженность – 0,1 км	Не устанавливаются
6.1.3.56.	Улицы и дороги местного значения	г. Сургут	Планируемый для размещения	Протяженность – 1,5 км	Не устанавливаются
6.1.3.57.	Улицы и дороги местного значения	г. Сургут	Планируемый для размещения	Протяженность – 1,0 км	Не устанавливаются
6.1.3.58.	Улицы и дороги местного значения	г. Сургут	Планируемый для размещения	Протяженность – 1,3 км	Не устанавливаются
6.1.3.59.	Улицы и дороги местного значения	г. Сургут	Планируемый для размещения	Протяженность – 0,1 км	Не устанавливаются
6.1.3.60.	Улицы и дороги местного значения	г. Сургут	Планируемый для размещения	Протяженность – 0,2 км	Не устанавливаются
6.1.3.61.	Улицы и дороги местного значения	г. Сургут	Планируемый для размещения	Протяженность – 0,5 км	Не устанавливаются
6.1.3.62.	Улицы и дороги местного значения	г. Сургут	Планируемый для размещения	Протяженность – 0,1 км	Не устанавливаются
6.1.4. Дорожки велосипедные					
6.1.4.1.	Дорожка велосипедная	г. Сургут	Планируемый для размещения	Протяженность – 9,0 км	Не устанавливаются
6.1.4.2.	Дорожка велосипедная	г. Сургут	Планируемый для размещения	Протяженность – 38,8 км	Не устанавливаются
6.1.5. Магистральные улицы общегородского значения регулируемого движения					
6.1.5.1.	Магистральная улица общегородского значения регулируемого движения (ул. Рационализаторов)	г. Сургут	Планируемый к реконструкции	Протяженность – 1,6 км	Не устанавливаются
6.1.5.2.	Магистральная улица общегородского значения регулируемого движения (ул. Декабристов)	г. Сургут	Планируемый к реконструкции	Протяженность – 0,8 км	Не устанавливаются
6.1.5.3.	Магистральная улица общегородского значения регулируемого движения	г. Сургут	Планируемый к реконструкции	Протяженность – 1,0 км	Не устанавливаются

№ п/п	Наименование	Местоположение	Статус	Основные характеристики	Характеристика ЗОУИТ
	(пр-кт Мира)				
6.1.5.4.	Магистральная улица общегородского значения регулируемого движения (Нефтеюганское ш.)	г. Сургут	Планируемый к реконструкции	Протяженность – 5,0 км	Не устанавливаются
6.1.6. Магистральные улицы районного значения					
6.1.6.1.	Магистральная улица районного значения (ул. Индустриальная)	г. Сургут	Планируемый к реконструкции	Протяженность – 1,9 км	Не устанавливаются
6.1.6.2.	Магистральная улица районного значения (ул. Дмитрия Коротчаева)	г. Сургут	Планируемый к реконструкции	Протяженность – 1,3 км	Не устанавливаются
6.1.6.3.	Магистральная улица районного значения (ул. Электротехническая)	г. Сургут	Планируемый к реконструкции	Протяженность – 1,7 км	Не устанавливаются
6.1.6.4.	Магистральная улица районного значения (ул. Туманная)	г. Сургут	Планируемый к реконструкции	Протяженность – 1,7 км	Не устанавливаются
6.1.6.5.	Магистральная улица районного значения (ул. Контейнерная)	г. Сургут	Планируемый к реконструкции	Протяженность – 0,8 км	Не устанавливаются
6.1.6.6.	Магистральная улица районного значения (ул. Привокзальная)	г. Сургут	Планируемый к реконструкции	Протяженность – 1,5 км	Не устанавливаются
6.1.6.7.	Магистральная улица районного значения (ул. Энергостроителей)	г. Сургут	Планируемый к реконструкции	Протяженность – 2,5 км	Не устанавливаются
6.1.6.8.	Магистральная улица районного значения (ул. Сосновая)	г. Сургут	Планируемый к реконструкции	Протяженность – 1,8 км	Не устанавливаются
6.1.6.9.	Магистральная улица районного значения (подъезд к СОТ «Магистраль»)	г. Сургут	Планируемый к реконструкции	Протяженность – 1,1 км	Не устанавливаются

№ п/п	Наименование	Местоположение	Статус	Основные характеристики	Характеристика ЗОУИТ
6.1.6.10.	Магистральная улица районного значения (ул. Разведчиков)	г. Сургут	Планируемый к реконструкции	Протяженность – 0,2 км	Не устанавливаются
6.1.6.11.	Магистральная улица районного значения (ул. Еловая)	г. Сургут	Планируемый к реконструкции	Протяженность – 1,8 км	Не устанавливаются
6.1.6.12.	Магистральная улица районного значения (ул. Автомобилистов)	г. Сургут	Планируемый к реконструкции	Протяженность – 1,5 км	Не устанавливаются
6.1.6.13.	Магистральная улица районного значения (ул. Щепеткина)	г. Сургут	Планируемый для размещения	Протяженность – 0,7 км	Не устанавливаются
6.1.7. Улицы и дороги местного значения					
6.1.7.1.	Улицы и дороги местного значения (ул. Молодежная)	г. Сургут	Планируемый к реконструкции	Протяженность – 0,5 км	Не устанавливаются
6.1.7.2.	Улицы и дороги местного значения (ул. Есенина)	г. Сургут	Планируемый к реконструкции	Протяженность – 1,1 км	Не устанавливаются
6.1.7.3.	Улицы и дороги местного значения (ул. Буровая)	г. Сургут	Планируемый к реконструкции	Протяженность – 0,3 км	Не устанавливаются
6.1.7.4.	Улицы и дороги местного значения (ул. Трубная)	г. Сургут	Планируемый к реконструкции	Протяженность – 0,7 км	Не устанавливаются
6.1.7.5.	Улицы и дороги местного значения (ул. Саянская)	г. Сургут	Планируемый к реконструкции	Протяженность – 1,7 км	Не устанавливаются
6.1.7.6.	Улицы и дороги местного значения (ул. Линейная)	г. Сургут	Планируемый к реконструкции	Протяженность – 0,2 км	Не устанавливаются
6.1.7.7.	Улицы и дороги местного значения (ул. Тюменская)	г. Сургут	Планируемый к реконструкции	Протяженность – 0,8 км	Не устанавливаются

№ п/п	Наименование	Местоположение	Статус	Основные характеристики	Характеристика ЗОУИТ
6.1.7.8	Улицы и дороги местного значения	г. Сургут	Планируемый к реконструкции	Протяженность – 0,5 км	Не устанавливаются
6.1.7.9.	Улицы и дороги местного значения (ул. Мостостроительная)	г. Сургут	Планируемый к реконструкции	Протяженность – 0,3 км	Не устанавливаются
6.1.7.10.	Улицы и дороги местного значения (ул. Монтажников)	г. Сургут	Планируемый к реконструкции	Протяженность – 0,3 км	Не устанавливаются
6.1.7.11.	Улицы и дороги местного значения (ул. Железнодорожная)	г. Сургут	Планируемый к реконструкции	Протяженность – 0,3 км	Не устанавливаются
6.1.7.12.	Улицы и дороги местного значения	г. Сургут	Планируемый к реконструкции	Протяженность – 0,6 км	Не устанавливаются
6.1.7.13.	Улицы и дороги местного значения (ул. Глухова)	г. Сургут	Планируемый к реконструкции	Протяженность – 2,3 км	Не устанавливаются
6.1.7.14.	Улицы и дороги местного значения (ул. Гидростроителей)	г. Сургут	Планируемый к реконструкции	Протяженность – 0,3 км	Не устанавливаются
6.1.7.15.	Улицы и дороги местного значения	г. Сургут	Планируемый к реконструкции	Протяженность – 0,7 км	Не устанавливаются
6.1.7.16.	Улицы и дороги местного значения (ул. Терешковой)	г. Сургут	Планируемый к реконструкции	Протяженность – 1,2 км	Не устанавливаются
6.2. Автомобильные дороги					
6.2.1.	Автомобильные дороги местного значения (подъезд к садоводствам с северного обхода г. Сургута)	Муниципальное образование городской округ Сургут	Планируемый для размещения	Протяженность – 2,0 км	Не устанавливаются
6.2.2.	Автомобильные дороги местного значения (подъезд к кладбищу)	Муниципальное образование городской округ Сургут	Планируемый для размещения	Протяженность – 1,6 км	Не устанавливаются

№ п/п	Наименование	Местоположение	Статус	Основные характеристики	Характеристика ЗОУИТ
6.2.3.	Автомобильные дороги местного значения (объездная автомобильная дорога к садоводствам)	Муниципальное образование городской округ Сургут	Планируемый для размещения	Протяженность – 1,3 км	Не устанавливаются
6.3. Искусственные сооружения					
6.3.1. Мостовые сооружения					
6.3.1.1.	Мостовое сооружение (путепровод)	г. Сургут, зона транспортной инфраструктуры	Планируемый для размещения	Протяженность – 0,03 км	Не устанавливаются
6.3.1.2.	Мостовое сооружение (путепровод)	г. Сургут, зона транспортной инфраструктуры	Планируемый для размещения	Протяженность – 0,1 км	Не устанавливаются
6.3.1.3.	Мостовое сооружение (путепровод)	г. Сургут, зона транспортной инфраструктуры	Планируемый для размещения	Протяженность – 0,05 км	Не устанавливаются
6.3.1.4.	Мостовое сооружение (мост автодорожный)	г. Сургут, зона транспортной инфраструктуры	Планируемый для размещения	Протяженность – 0,07 км	Не устанавливаются
6.3.1.5.	Мостовое сооружение (мост автодорожный)	г. Сургут, зона транспортной инфраструктуры	Планируемый для размещения	Протяженность – 0,03 км	Не устанавливаются
6.3.1.6.	Мостовое сооружение (мост автодорожный)	г. Сургут, зона транспортной инфраструктуры	Планируемый для размещения	Протяженность – 0,02 км	Не устанавливаются
6.3.1.7.	Мостовое сооружение (мост автодорожный)	г. Сургут, зона транспортной инфраструктуры	Планируемый для размещения	Протяженность – 0,01 км	Не устанавливаются
6.3.1.8.	Мостовое сооружение (мост велопешеходный)	г. Сургут, зона транспортной инфраструктуры	Планируемый для размещения	Протяженность – 0,07 км	Не устанавливаются
6.3.1.9.	Мостовое сооружение (мост автодорожный)	г. Сургут, зона транспортной инфраструктуры	Планируемый для размещения	Протяженность – 0,03 км	Не устанавливаются

№ п/п	Наименование	Местоположение	Статус	Основные характеристики	Характеристика ЗОУИТ
6.3.1.10.	Мостовое сооружение (путепровод)	г. Сургут, зона транспортной инфраструктуры	Планируемый для размещения	Протяженность – 0,07 км	Не устанавливаются
6.3.1.11.	Мостовое сооружение (путепровод)	г. Сургут, зона транспортной инфраструктуры	Планируемый для размещения	Протяженность – 0,1 км	Не устанавливаются
6.3.1.12.	Мостовое сооружение (мост автодорожный)	г. Сургут, зона транспортной инфраструктуры	Планируемый для размещения	Протяженность – 0,27 км	Не устанавливаются
6.3.1.13.	Мостовое сооружение (путепровод)	г. Сургут, зона транспортной инфраструктуры	Планируемый для размещения	Протяженность – 0,08 км	Не устанавливаются
6.3.2. Транспортные развязки в разных уровнях					
6.3.2.1.	Транспортная развязка в разных уровнях	г. Сургут, зона транспортной инфраструктуры	Планируемый для размещения	Количество уровней – 2	Не устанавливаются
6.3.2.2.	Транспортная развязка в разных уровнях	г. Сургут, зона транспортной инфраструктуры	Планируемый для размещения	Количество уровней – 2	Не устанавливаются
6.3.2.3.	Транспортная развязка в разных уровнях	г. Сургут, зона транспортной инфраструктуры	Планируемый для размещения	Количество уровней – 2	Не устанавливаются
6.3.2.4.	Транспортная развязка в разных уровнях	г. Сургут, зона транспортной инфраструктуры	Планируемый для размещения	Количество уровней – 2	Не устанавливаются
6.3.2.5.	Транспортная развязка в разных уровнях	г. Сургут, зона транспортной инфраструктуры	Планируемый для размещения	Количество уровней – 2	Не устанавливаются
6.3.2.6.	Транспортная развязка в разных уровнях	г. Сургут, зона транспортной инфраструктуры	Планируемый для размещения	Количество уровней – 2	Не устанавливаются
6.3.2.7.	Транспортная развязка в разных уровнях	г. Сургут, зона транспортной инфраструктуры	Планируемый для размещения	Количество уровней – 2	Не устанавливаются

№ п/п	Наименование	Местоположение	Статус	Основные характеристики	Характеристика ЗОУИТ
6.3.2.8.	Транспортная развязка в разных уровнях	г. Сургут, зона транспортной инфраструктуры	Планируемый для размещения	Количество уровней – 2	Не устанавливаются
6.3.2.9.	Транспортная развязка в разных уровнях	г. Сургут, зона транспортной инфраструктуры	Планируемый для размещения	Количество уровней – 2	Не устанавливаются
6.3.2.10.	Транспортная развязка в разных уровнях	г. Сургут, зона транспортной инфраструктуры	Планируемый для размещения	Количество уровней – 2	Не устанавливаются
6.3.3. Пешеходные переходы в разных уровнях					
6.3.3.1.	Пешеходный переход в разных уровнях	г. Сургут, зона транспортной инфраструктуры	Планируемый для размещения	Тип перехода – надземный, протяженность не менее 20 м	Не устанавливаются
6.3.3.2.	Пешеходный переход в разных уровнях	г. Сургут, зона транспортной инфраструктуры	Планируемый для размещения	Тип перехода – подземный, протяженность не менее 20 м	Не устанавливаются
6.3.3.3.	Пешеходный переход в разных уровнях	г. Сургут, зона транспортной инфраструктуры	Планируемый для размещения	Тип перехода – надземный, протяженность не менее 20 м	Не устанавливаются
6.3.4. Саморегулируемые пересечения в одном уровне					
6.3.4.1.	Саморегулируемое пересечение в одном уровне	г. Сургут, зона транспортной инфраструктуры	Планируемый для размещения	Тип пересечения – кольцевое, количество уровней – 1	Не устанавливаются
6.3.4.2.	Саморегулируемое пересечение в одном уровне	г. Сургут, зона транспортной инфраструктуры	Планируемый для размещения	Тип пересечения – кольцевое, количество уровней – 1	Не устанавливаются
6.3.4.3.	Саморегулируемое пересечение в одном уровне	г. Сургут, зона транспортной инфраструктуры	Планируемый для размещения	Тип пересечения – кольцевое, количество уровней – 1	Не устанавливаются
6.3.4.4.	Саморегулируемое пересечение в одном уровне	г. Сургут, зона транспортной инфраструктуры	Планируемый для размещения	Тип пересечения – кольцевое, количество уровней – 1	Не устанавливаются

№ п/п	Наименование	Местоположение	Статус	Основные характеристики	Характеристика ЗОУИТ
6.4. Остановочные пункты общественного пассажирского транспорта					
6.4.1.	Остановочный пункт	г. Сургут, зона транспортной инфраструктуры, улица Крылова	Планируемый для размещения	Тип остановочного павильона – теплый, выдерживаемая ветровая нагрузка – 85 кг/м^2, выдерживаемая снеговая нагрузка – 400 кг/м^2	Не устанавливаются
6.4.2.	Остановочный пункт	г. Сургут, зона транспортной инфраструктуры, улица 6.1.2.32	Планируемый для размещения	Тип остановочного павильона – теплый, выдерживаемая ветровая нагрузка – 85 кг/м^2, выдерживаемая снеговая нагрузка – 400 кг/м^2	Не устанавливаются
6.4.3.	Остановочный пункт	г. Сургут, зона транспортной инфраструктуры, Югорский тракт	Планируемый для размещения	Тип остановочного павильона – теплый, выдерживаемая ветровая нагрузка – 85 кг/м^2, выдерживаемая снеговая нагрузка – 400 кг/м^2	Не устанавливаются
6.4.4.	Остановочный пункт	г. Сургут, зона транспортной инфраструктуры, улица Крылова	Планируемый для размещения	Тип остановочного павильона – теплый, выдерживаемая ветровая нагрузка – 85 кг/м^2, выдерживаемая снеговая нагрузка – 400 кг/м^2	Не устанавливаются
6.4.5.	Остановочный пункт	г. Сургут, зона транспортной инфраструктуры, улица 6.1.2.8	Планируемый для размещения	Тип остановочного павильона – теплый, выдерживаемая ветровая нагрузка – 85 кг/м^2, выдерживаемая снеговая нагрузка – 400 кг/м^2	Не устанавливаются
6.4.6.	Остановочный пункт	г. Сургут, зона транспортной инфраструктуры, улица 6.1.2.8	Планируемый для размещения	Тип остановочного павильона – теплый, выдерживаемая ветровая	Не устанавливаются

№ п/п	Наименование	Местоположение	Статус	Основные характеристики	Характеристика ЗОУИТ
				нагрузка – 85 кг/м^2, выдерживаемая снеговая нагрузка – 400 кг/м^2	
6.4.7.	Остановочный пункт	г. Сургут, зона транспортной инфраструктуры, ул. Контейнерная	Планируемый для размещения	Тип остановочного павильона – теплый, выдерживаемая ветровая нагрузка – 85 кг/м^2, выдерживаемая снеговая нагрузка – 400 кг/м^2	Не устанавливаются
6.4.8.	Остановочный пункт	г. Сургут, зона транспортной инфраструктуры, улица Автомобилистов	Планируемый для размещения	Тип остановочного павильона – теплый, выдерживаемая ветровая нагрузка – 85 кг/м^2, выдерживаемая снеговая нагрузка – 400 кг/м^2	Не устанавливаются
6.4.9.	Остановочный пункт	г. Сургут, зона транспортной инфраструктуры, улица 6.1.3.3	Планируемый для размещения	Тип остановочного павильона – теплый, выдерживаемая ветровая нагрузка – 85 кг/м^2, выдерживаемая снеговая нагрузка – 400 кг/м^2	Не устанавливаются
6.4.10.	Остановочный пункт	г. Сургут, зона транспортной инфраструктуры, улица Автомобилистов	Планируемый для размещения	Тип остановочного павильона – теплый, выдерживаемая ветровая нагрузка – 85 кг/м^2, выдерживаемая снеговая нагрузка – 400 кг/м^2	Не устанавливаются
6.4.11.	Остановочный пункт	г. Сургут, зона транспортной инфраструктуры, улица 6.1.2.17	Планируемый для размещения	Тип остановочного павильона – теплый, выдерживаемая ветровая нагрузка – 85 кг/м^2, выдерживаемая снеговая нагрузка – 400 кг/м^2	Не устанавливаются

№ п/п	Наименование	Местоположение	Статус	Основные характеристики	Характеристика ЗОУИТ
6.4.12.	Остановочный пункт	г. Сургут, зона транспортной инфраструктуры, улица 6.1.3.16	Планируемый для размещения	Тип остановочного павильона – теплый, выдерживаемая ветровая нагрузка – 85 кг/м^2, выдерживаемая снеговая нагрузка – 400 кг/м^2	Не устанавливаются
6.4.13.	Остановочный пункт	г. Сургут, зона транспортной инфраструктуры, улица 6.1.2.17	Планируемый для размещения	Тип остановочного павильона – теплый, выдерживаемая ветровая нагрузка – 85 кг/м^2, выдерживаемая снеговая нагрузка – 400 кг/м^2	Не устанавливаются
6.4.14.	Остановочный пункт	г. Сургут, зона транспортной инфраструктуры, улица 6.1.2.17	Планируемый для размещения	Тип остановочного павильона – теплый, выдерживаемая ветровая нагрузка – 85 кг/м^2, выдерживаемая снеговая нагрузка – 400 кг/м^2	Не устанавливаются
6.4.15.	Остановочный пункт	г. Сургут, зона транспортной инфраструктуры, улица 6.1.3.16	Планируемый для размещения	Тип остановочного павильона – теплый, выдерживаемая ветровая нагрузка – 85 кг/м^2, выдерживаемая снеговая нагрузка – 400 кг/м^2	Не устанавливаются
6.4.16.	Остановочный пункт	г. Сургут, зона транспортной инфраструктуры, улица 6.1.2.17	Планируемый для размещения	Тип остановочного павильона – теплый, выдерживаемая ветровая нагрузка – 85 кг/м^2, выдерживаемая снеговая нагрузка – 400 кг/м^2	Не устанавливаются
6.4.17.	Остановочный пункт	г. Сургут, зона транспортной инфраструктуры, улица 6.1.2.11	Планируемый для размещения	Тип остановочного павильона – теплый, выдерживаемая ветровая	Не устанавливаются

№ п/п	Наименование	Местоположение	Статус	Основные характеристики	Характеристика ЗОУИТ
				нагрузка – 85 кг/м^2, выдерживаемая снеговая нагрузка – 400 кг/м^2	
6.4.18.	Остановочный пункт	г. Сургут, зона транспортной инфраструктуры, проезд к СОТ «Виктория»	Планируемый для размещения	Тип остановочного павильона – теплый, выдерживаемая ветровая нагрузка – 85 кг/м^2, выдерживаемая снеговая нагрузка – 400 кг/м^2	Не устанавливаются
6.4.19.	Остановочный пункт	г. Сургут, зона транспортной инфраструктуры, улица 6.1.2.18	Планируемый для размещения	Тип остановочного павильона – теплый, выдерживаемая ветровая нагрузка – 85 кг/м^2, выдерживаемая снеговая нагрузка – 400 кг/м^2	Не устанавливаются
6.4.20.	Остановочный пункт	г. Сургут, зона транспортной инфраструктуры, улица 6.1.2.28	Планируемый для размещения	Тип остановочного павильона – теплый, выдерживаемая ветровая нагрузка – 85 кг/м^2, выдерживаемая снеговая нагрузка – 400 кг/м^2	Не устанавливаются
6.4.21.	Остановочный пункт	г. Сургут, зона транспортной инфраструктуры, улица 6.1.2.28	Планируемый для размещения	Тип остановочного павильона – теплый, выдерживаемая ветровая нагрузка – 85 кг/м^2, выдерживаемая снеговая нагрузка – 400 кг/м^2	Не устанавливаются
6.4.22.	Остановочный пункт	г. Сургут, зона транспортной инфраструктуры, улица 6.1.2.28	Планируемый для размещения	Тип остановочного павильона – теплый, выдерживаемая ветровая нагрузка – 85 кг/м^2, выдерживаемая снеговая нагрузка – 400 кг/м^2	Не устанавливаются

№ п/п	Наименование	Местоположение	Статус	Основные характеристики	Характеристика ЗОУИТ
6.4.23.	Остановочный пункт	г. Сургут, зона транспортной инфраструктуры, улица 6.1.2.18	Планируемый для размещения	Тип остановочного павильона – теплый, выдерживаемая ветровая нагрузка – 85 кг/м^2, выдерживаемая снеговая нагрузка – 400 кг/м^2	Не устанавливаются
6.4.24.	Остановочный пункт	г. Сургут, зона транспортной инфраструктуры, улица Еловая	Планируемый для размещения	Тип остановочного павильона – теплый, выдерживаемая ветровая нагрузка – 85 кг/м^2, выдерживаемая снеговая нагрузка – 400 кг/м^2	Не устанавливаются
6.4.25.	Остановочный пункт	г. Сургут, зона транспортной инфраструктуры, улица 6.1.2.8	Планируемый для размещения	Тип остановочного павильона – теплый, выдерживаемая ветровая нагрузка – 85 кг/м^2, выдерживаемая снеговая нагрузка – 400 кг/м^2	Не устанавливаются
6.4.26.	Остановочный пункт	г. Сургут, зона транспортной инфраструктуры, улица 6.1.1.7	Планируемый для размещения	Тип остановочного павильона – теплый, выдерживаемая ветровая нагрузка – 85 кг/м^2, выдерживаемая снеговая нагрузка – 400 кг/м^2	Не устанавливаются
6.4.27.	Остановочный пункт	г. Сургут, зона транспортной инфраструктуры, улица 6.1.2.34	Планируемый для размещения	Тип остановочного павильона – теплый, выдерживаемая ветровая нагрузка – 85 кг/м^2, выдерживаемая снеговая нагрузка – 400 кг/м^2	Не устанавливаются
6.4.28.	Остановочный пункт	г. Сургут, зона транспортной инфраструктуры, улица 6.1.2.8	Планируемый для размещения	Тип остановочного павильона – теплый, выдерживаемая ветровая нагрузка – 85 кг/м^2,	Не устанавливаются

№ п/п	Наименование	Местоположение	Статус	Основные характеристики	Характеристика ЗОУИТ
				выдерживаемая снеговая нагрузка – 400 кг/м^2	
6.4.29.	Остановочный пункт	г. Сургут, зона транспортной инфраструктуры, улица 6.1.1.4	Планируемый для размещения	Тип остановочного павильона – теплый, выдерживаемая ветровая нагрузка – 85 кг/м^2, выдерживаемая снеговая нагрузка – 400 кг/м^2	Не устанавливаются
6.4.30.	Остановочный пункт	г. Сургут, зона транспортной инфраструктуры, улица 6.1.1.4	Планируемый для размещения	Тип остановочного павильона – теплый, выдерживаемая ветровая нагрузка – 85 кг/м^2, выдерживаемая снеговая нагрузка – 400 кг/м^2	Не устанавливаются
6.4.31.	Остановочный пункт	г. Сургут, зона транспортной инфраструктуры, улица 6.1.2.5	Планируемый для размещения	Тип остановочного павильона – теплый, выдерживаемая ветровая нагрузка – 85 кг/м^2, выдерживаемая снеговая нагрузка – 400 кг/м^2	Не устанавливаются
6.4.32.	Остановочный пункт	г. Сургут, зона транспортной инфраструктуры, улица 6.1.1.4	Планируемый для размещения	Тип остановочного павильона – теплый, выдерживаемая ветровая нагрузка – 85 кг/м^2, выдерживаемая снеговая нагрузка – 400 кг/м^2	Не устанавливаются
6.4.33.	Остановочный пункт	г. Сургут, зона транспортной инфраструктуры, улица 6.1.1.5	Планируемый для размещения	Тип остановочного павильона – теплый, выдерживаемая ветровая нагрузка – 85 кг/м^2, выдерживаемая снеговая нагрузка – 400 кг/м^2	Не устанавливаются
6.4.34.	Остановочный пункт	г. Сургут, зона транспортной	Планируемый для размещения	Тип остановочного павильона – теплый, выдерживаемая ветровая	Не устанавливаются

№ п/п	Наименование	Местоположение	Статус	Основные характеристики	Характеристика ЗОУИТ
		инфраструктуры, Югорский тракт		нагрузка – 85 кг/м^2, выдерживаемая снеговая нагрузка – 400 кг/м^2	
6.4.35.	Остановочный пункт	г. Сургут, зона транспортной инфраструктуры, улица 6.1.2.7	Планируемый для размещения	Тип остановочного павильона – теплый, выдерживаемая ветровая нагрузка – 85 кг/м^2, выдерживаемая снеговая нагрузка – 400 кг/м^2	Не устанавливаются
6.4.36.	Остановочный пункт	г. Сургут, зона транспортной инфраструктуры, Югорский тракт	Планируемый для размещения	Тип остановочного павильона – теплый, выдерживаемая ветровая нагрузка – 85 кг/м^2, выдерживаемая снеговая нагрузка – 400 кг/м^2	Не устанавливаются
6.4.37.	Остановочный пункт	г. Сургут, зона транспортной инфраструктуры, Югорский тракт	Планируемый для размещения	Тип остановочного павильона – теплый, выдерживаемая ветровая нагрузка – 85 кг/м^2, выдерживаемая снеговая нагрузка – 400 кг/м^2	Не устанавливаются
6.4.38.	Остановочный пункт	г. Сургут, зона транспортной инфраструктуры, Югорский тракт	Планируемый для размещения	Тип остановочного павильона – теплый, выдерживаемая ветровая нагрузка – 85 кг/м^2, выдерживаемая снеговая нагрузка – 400 кг/м^2	Не устанавливаются
6.4.39.	Остановочный пункт	г. Сургут, зона транспортной инфраструктуры, Югорский тракт	Планируемый для размещения	Тип остановочного павильона – теплый, выдерживаемая ветровая нагрузка – 85 кг/м^2, выдерживаемая снеговая нагрузка – 400 кг/м^2	Не устанавливаются

№ п/п	Наименование	Местоположение	Статус	Основные характеристики	Характеристика ЗОУИТ
6.4.40.	Остановочный пункт	г. Сургут, зона транспортной инфраструктуры, улица Декабристов	Планируемый для размещения	Тип остановочного павильона – теплый, выдерживаемая ветровая нагрузка – 85 кг/м^2, выдерживаемая снеговая нагрузка – 400 кг/м^2	Не устанавливаются
6.4.41.	Остановочный пункт	г. Сургут, зона транспортной инфраструктуры, проспект Пролетарский	Планируемый для размещения	Тип остановочного павильона – теплый, выдерживаемая ветровая нагрузка – 85 кг/м^2, выдерживаемая снеговая нагрузка – 400 кг/м^2	Не устанавливаются
6.4.42.	Остановочный пункт	г. Сургут, зона транспортной инфраструктуры, проспект Пролетарский	Планируемый для размещения	Тип остановочного павильона – теплый, выдерживаемая ветровая нагрузка – 85 кг/м^2, выдерживаемая снеговая нагрузка – 400 кг/м^2	Не устанавливаются
6.4.43.	Остановочный пункт	г. Сургут, зона транспортной инфраструктуры, улица Декабристов	Планируемый для размещения	Тип остановочного павильона – теплый, выдерживаемая ветровая нагрузка – 85 кг/м^2, выдерживаемая снеговая нагрузка – 400 кг/м^2	Не устанавливаются
6.4.44.	Остановочный пункт	г. Сургут, зона транспортной инфраструктуры, улица Рационализаторов	Планируемый для размещения	Тип остановочного павильона – теплый, выдерживаемая ветровая нагрузка – 85 кг/м^2, выдерживаемая снеговая нагрузка – 400 кг/м^2	Не устанавливаются
6.4.45.	Остановочный пункт	г. Сургут, зона транспортной инфраструктуры, улица Рационализаторов	Планируемый для размещения	Тип остановочного павильона – теплый, выдерживаемая ветровая нагрузка – 85 кг/м^2,	Не устанавливаются

№ п/п	Наименование	Местоположение	Статус	Основные характеристики	Характеристика ЗОУИТ
				выдерживаемая снеговая нагрузка – 400 кг/м^2	
6.4.46.	Остановочный пункт	г. Сургут, зона транспортной инфраструктуры, улица Рационализаторов	Планируемый для размещения	Тип остановочного павильона – теплый, выдерживаемая ветровая нагрузка – 85 кг/м^2, выдерживаемая снеговая нагрузка – 400 кг/м^2	Не устанавливаются
6.4.47.	Остановочный пункт	г. Сургут, зона транспортной инфраструктуры, улица Университетская	Планируемый для размещения	Тип остановочного павильона – теплый, выдерживаемая ветровая нагрузка – 85 кг/м^2, выдерживаемая снеговая нагрузка – 400 кг/м^2	Не устанавливаются
6.4.48.	Остановочный пункт	г. Сургут, зона транспортной инфраструктуры, Нижневартовское шоссе	Планируемый для размещения	Тип остановочного павильона – теплый, выдерживаемая ветровая нагрузка – 85 кг/м^2, выдерживаемая снеговая нагрузка – 400 кг/м^2	Не устанавливаются
6.4.49.	Остановочный пункт	г. Сургут, зона транспортной инфраструктуры, улица 6.1.2.29	Планируемый для размещения	Тип остановочного павильона – теплый, выдерживаемая ветровая нагрузка – 85 кг/м^2, выдерживаемая снеговая нагрузка – 400 кг/м^2	Не устанавливаются
6.4.50.	Остановочный пункт	г. Сургут, зона транспортной инфраструктуры, улица 6.1.2.29	Планируемый для размещения	Тип остановочного павильона – теплый, выдерживаемая ветровая нагрузка – 85 кг/м^2, выдерживаемая снеговая нагрузка – 400 кг/м^2	Не устанавливаются
6.4.51.	Остановочный пункт	г. Сургут, зона транспортной	Планируемый для размещения	Тип остановочного павильона – теплый, выдерживаемая ветровая	Не устанавливаются

№ п/п	Наименование	Местоположение	Статус	Основные характеристики	Характеристика ЗОУИТ
		инфраструктуры, улица 6.1.2.30		нагрузка – 85 кг/м^2, выдерживаемая снеговая нагрузка – 400 кг/м^2	
6.4.52.	Остановочный пункт	г. Сургут, зона транспортной инфраструктуры, улица 6.1.1.4	Планируемый для размещения	Тип остановочного павильона – теплый, выдерживаемая ветровая нагрузка – 85 кг/м^2, выдерживаемая снеговая нагрузка – 400 кг/м^2	Не устанавливаются
6.4.53.	Остановочный пункт	г. Сургут, зона транспортной инфраструктуры, подъездная дорога к ДНТ «Речник»	Планируемый для размещения	Тип остановочного павильона – теплый, выдерживаемая ветровая нагрузка – 85 кг/м^2, выдерживаемая снеговая нагрузка – 400 кг/м^2	Не устанавливаются
6.4.54.	Остановочный пункт	г. Сургут, зона транспортной инфраструктуры, улица Есенина	Планируемый для размещения	Тип остановочного павильона – теплый, выдерживаемая ветровая нагрузка – 85 кг/м^2, выдерживаемая снеговая нагрузка – 400 кг/м^2	Не устанавливаются
6.4.55.	Остановочный пункт	г. Сургут, зона транспортной инфраструктуры, улица 6.1.2.24	Планируемый для размещения	Тип остановочного павильона – теплый, выдерживаемая ветровая нагрузка – 85 кг/м^2, выдерживаемая снеговая нагрузка – 400 кг/м^2	Не устанавливаются
6.4.56.	Остановочный пункт	г. Сургут, зона транспортной инфраструктуры, улица 6.1.1.7	Планируемый для размещения	Тип остановочного павильона – теплый, выдерживаемая ветровая нагрузка – 85 кг/м^2, выдерживаемая снеговая нагрузка – 400 кг/м^2	Не устанавливаются

№ п/п	Наименование	Местоположение	Статус	Основные характеристики	Характеристика ЗОУИТ
6.4.57.	Остановочный пункт	г. Сургут, зона транспортной инфраструктуры, улица 6.1.2.24	Планируемый для размещения	Тип остановочного павильона – теплый, выдерживаемая ветровая нагрузка – 85 кг/м^2, выдерживаемая снеговая нагрузка – 400 кг/м^2	Не устанавливаются
6.4.58.	Остановочный пункт	г. Сургут, зона транспортной инфраструктуры, улица 6.1.2.24	Планируемый для размещения	Тип остановочного павильона – теплый, выдерживаемая ветровая нагрузка – 85 кг/м^2, выдерживаемая снеговая нагрузка – 400 кг/м^2	Не устанавливаются
6.4.59.	Остановочный пункт	г. Сургут, зона транспортной инфраструктуры, улица 6.1.2.6	Планируемый для размещения	Тип остановочного павильона – теплый, выдерживаемая ветровая нагрузка – 85 кг/м^2, выдерживаемая снеговая нагрузка – 400 кг/м^2	Не устанавливаются
6.4.60.	Остановочный пункт	г. Сургут, зона транспортной инфраструктуры, улица 6.1.2.34	Планируемый для размещения	Тип остановочного павильона – теплый, выдерживаемая ветровая нагрузка – 85 кг/м^2, выдерживаемая снеговая нагрузка – 400 кг/м^2	Не устанавливаются
6.4.61.	Остановочный пункт	г. Сургут, зона транспортной инфраструктуры, улица 6.1.2.34	Планируемый для размещения	Тип остановочного павильона – теплый, выдерживаемая ветровая нагрузка – 85 кг/м^2, выдерживаемая снеговая нагрузка – 400 кг/м^2	Не устанавливаются
6.4.62.	Остановочный пункт	г. Сургут, зона транспортной инфраструктуры, улица 6.1.2.34	Планируемый для размещения	Тип остановочного павильона – теплый, выдерживаемая ветровая нагрузка – 85 кг/м^2,	Не устанавливаются

№ п/п	Наименование	Местоположение	Статус	Основные характеристики	Характеристика ЗОУИТ
				выдерживаемая снеговая нагрузка – 400 кг/м^2	
6.4.63.	Остановочный пункт	г. Сургут, зона транспортной инфраструктуры, улица 6.1.1.4	Планируемый для размещения	Тип остановочного павильона – теплый, выдерживаемая ветровая нагрузка – 85 кг/м^2, выдерживаемая снеговая нагрузка – 400 кг/м^2	Не устанавливаются
6.4.64.	Остановочный пункт	г. Сургут, зона транспортной инфраструктуры, улица 6.1.1.4	Планируемый для размещения	Тип остановочного павильона – теплый, выдерживаемая ветровая нагрузка – 85 кг/м^2, выдерживаемая снеговая нагрузка – 400 кг/м^2	Не устанавливаются
6.4.65.	Остановочный пункт	г. Сургут, зона транспортной инфраструктуры, Югорский тракт	Планируемый для размещения	Тип остановочного павильона – теплый, выдерживаемая ветровая нагрузка – 85 кг/м^2, выдерживаемая снеговая нагрузка – 400 кг/м^2	Не устанавливаются
6.4.66.	Остановочный пункт	г. Сургут, зона транспортной инфраструктуры, улица 6.1.2.5	Планируемый для размещения	Тип остановочного павильона – теплый, выдерживаемая ветровая нагрузка – 85 кг/м^2, выдерживаемая снеговая нагрузка – 400 кг/м^2	Не устанавливаются
6.4.67.	Остановочный пункт	г. Сургут, зона транспортной инфраструктуры, улица Никольская	Планируемый для размещения	Тип остановочного павильона – теплый, выдерживаемая ветровая нагрузка – 85 кг/м^2, выдерживаемая снеговая нагрузка – 400 кг/м^2	Не устанавливаются
6.4.68.	Остановочный пункт	г. Сургут, зона транспортной	Планируемый для размещения	Тип остановочного павильона – теплый, выдерживаемая ветровая	Не устанавливаются

№ п/п	Наименование	Местоположение	Статус	Основные характеристики	Характеристика ЗОУИТ
		инфраструктуры, улица 6.1.2.7		нагрузка – 85 кг/м^2, выдерживаемая снеговая нагрузка – 400 кг/м^2	
6.4.69.	Остановочный пункт	г. Сургут, зона транспортной инфраструктуры, улица Энгельса	Планируемый для размещения	Тип остановочного павильона – теплый, выдерживаемая ветровая нагрузка – 85 кг/м^2, выдерживаемая снеговая нагрузка – 400 кг/м^2	Не устанавливаются
6.4.70.	Остановочный пункт	г. Сургут, зона транспортной инфраструктуры, улица 6.1.7.15	Планируемый для размещения	Тип остановочного павильона – теплый, выдерживаемая ветровая нагрузка – 85 кг/м^2, выдерживаемая снеговая нагрузка – 400 кг/м^2	Не устанавливаются
6.4.71.	Остановочный пункт	г. Сургут, зона транспортной инфраструктуры, улица 6.1.3.16	Планируемый для размещения	Тип остановочного павильона – теплый, выдерживаемая ветровая нагрузка – 85 кг/м^2, выдерживаемая снеговая нагрузка – 400 кг/м^2	Не устанавливаются
6.4.72.	Остановочный пункт	г. Сургут, зона транспортной инфраструктуры, улица Контейнерная	Планируемый для размещения	Тип остановочного павильона – теплый, выдерживаемая ветровая нагрузка – 85 кг/м^2, выдерживаемая снеговая нагрузка – 400 кг/м^2	Не устанавливаются
6.4.73.	Остановочный пункт	г. Сургут, зона транспортной инфраструктуры, улица Саянская	Планируемый для размещения	Тип остановочного павильона – теплый, выдерживаемая ветровая нагрузка – 85 кг/м^2, выдерживаемая снеговая нагрузка – 400 кг/м^2	Не устанавливаются

№ п/п	Наименование	Местоположение	Статус	Основные характеристики	Характеристика ЗОУИТ
6.4.74.	Остановочный пункт	г. Сургут, зона транспортной инфраструктуры, улица Саянская	Планируемый для размещения	Тип остановочного павильона – теплый, выдерживаемая ветровая нагрузка – 85 кг/м^2, выдерживаемая снеговая нагрузка – 400 кг/м^2	Не устанавливаются
6.4.75.	Остановочный пункт	г. Сургут, зона транспортной инфраструктуры, улица 6.1.2.12	Планируемый для размещения	Тип остановочного павильона – теплый, выдерживаемая ветровая нагрузка – 85 кг/м^2, выдерживаемая снеговая нагрузка – 400 кг/м^2	Не устанавливаются
6.4.76.	Остановочный пункт	г. Сургут, зона транспортной инфраструктуры, улица 6.1.2.11	Планируемый для размещения	Тип остановочного павильона – теплый, выдерживаемая ветровая нагрузка – 85 кг/м^2, выдерживаемая снеговая нагрузка – 400 кг/м^2	Не устанавливаются
6.4.77.	Остановочный пункт	г. Сургут, зона транспортной инфраструктуры, проспект Набережный	Планируемый для размещения	Тип остановочного павильона – теплый, выдерживаемая ветровая нагрузка – 85 кг/м^2, выдерживаемая снеговая нагрузка – 400 кг/м^2	Не устанавливаются
6.4.78.	Остановочный пункт	г. Сургут, зона транспортной инфраструктуры, проспект Набережный	Планируемый для размещения	Тип остановочного павильона – теплый, выдерживаемая ветровая нагрузка – 85 кг/м^2, выдерживаемая снеговая нагрузка – 400 кг/м^2	Не устанавливаются
6.4.79.	Остановочный пункт	г. Сургут, зона транспортной инфраструктуры, проспект Набережный	Планируемый для размещения	Тип остановочного павильона – теплый, выдерживаемая ветровая нагрузка – 85 кг/м^2,	Не устанавливаются

№ п/п	Наименование	Местоположение	Статус	Основные характеристики	Характеристика ЗОУИТ
				выдерживаемая снеговая нагрузка – 400 кг/м^2	
6.4.80.	Остановочный пункт	г. Сургут, зона транспортной инфраструктуры, улица Семена Билецкого	Планируемый для размещения	Тип остановочного павильона – теплый, выдерживаемая ветровая нагрузка – 85 кг/м^2, выдерживаемая снеговая нагрузка – 400 кг/м^2	Не устанавливаются
6.4.81.	Остановочный пункт	г. Сургут, зона транспортной инфраструктуры, улица Семена Билецкого	Планируемый для размещения	Тип остановочного павильона – теплый, выдерживаемая ветровая нагрузка – 85 кг/м^2, выдерживаемая снеговая нагрузка – 400 кг/м^2	Не устанавливаются
6.4.82.	Остановочный пункт	г. Сургут, зона транспортной инфраструктуры, улица Привокзальная	Планируемый для размещения	Тип остановочного павильона – теплый, выдерживаемая ветровая нагрузка – 85 кг/м^2, выдерживаемая снеговая нагрузка – 400 кг/м^2	Не устанавливаются
6.4.83.	Остановочный пункт	г. Сургут, зона транспортной инфраструктуры, улица 6.1.3.34	Планируемый для размещения	Тип остановочного павильона – теплый, выдерживаемая ветровая нагрузка – 85 кг/м^2, выдерживаемая снеговая нагрузка – 400 кг/м^2	Не устанавливаются
6.4.84.	Остановочный пункт	г. Сургут, зона транспортной инфраструктуры, улица Базовая	Планируемый для размещения	Тип остановочного павильона – теплый, выдерживаемая ветровая нагрузка – 85 кг/м^2, выдерживаемая снеговая нагрузка – 400 кг/м^2	Не устанавливаются
6.4.85.	Остановочный пункт	г. Сургут, зона транспортной инфраструктуры,	Планируемый для размещения	Тип остановочного павильона – теплый, выдерживаемая ветровая	Не устанавливаются

№ п/п	Наименование	Местоположение	Статус	Основные характеристики	Характеристика ЗОУИТ
		улица Рационализаторов		нагрузка – 85 кг/м^2, выдерживаемая снеговая нагрузка – 400 кг/м^2	
6.4.86.	Остановочный пункт	г. Сургут, зона транспортной инфраструктуры, улица Декабристов	Планируемый для размещения	Тип остановочного павильона – теплый, выдерживаемая ветровая нагрузка – 85 кг/м^2, выдерживаемая снеговая нагрузка – 400 кг/м^2	Не устанавливаются
6.4.87.	Остановочный пункт	г. Сургут, зона транспортной инфраструктуры, улица 6.1.2.30	Планируемый для размещения	Тип остановочного павильона – теплый, выдерживаемая ветровая нагрузка – 85 кг/м^2, выдерживаемая снеговая нагрузка – 400 кг/м^2	Не устанавливаются
6.4.88.	Конечные остановочные пункты и (или) разворотные кольца общественного транспорта	г. Сургут, зона транспортной инфраструктуры, подъезд к кладбищу	Планируемый для размещения	Тип остановочного павильона – теплый, выдерживаемая ветровая нагрузка – 85 кг/м^2, выдерживаемая снеговая нагрузка – 400 кг/м^2	Не устанавливаются
6.4.89.	Конечные остановочные пункты и (или) разворотные кольца общественного транспорта	г. Сургут, зона транспортной инфраструктуры, улица 6.1.2.31	Планируемый для размещения	Тип остановочного павильона – теплый, выдерживаемая ветровая нагрузка – 85 кг/м^2, выдерживаемая снеговая нагрузка – 400 кг/м^2	Не устанавливаются
6.5. Объекты автомобильного пассажирского транспорта					
6.5.1.	Автостанция	г. Сургут, зона транспортной инфраструктуры	Планируемый к реконструкции	Суточное отправление пассажиров до 1000	Не устанавливаются
6.5.2.	Автостанция	г. Сургут, зона транспортной инфраструктуры	Планируемый к реконструкции	Суточное отправление пассажиров до 1000	Не устанавливаются

№ п/п	Наименование	Местоположение	Статус	Основные характеристики	Характеристика ЗОУИТ
6.6. Комплексные объекты транспортной инфраструктуры					
6.6.1.	Транспортно-пересадочный узел	г. Сургут, зона транспортной инфраструктуры	Планируемый для размещения	Площадь территории – 2,0 га	Не устанавливаются
6.6.2.	Транспортно-пересадочный узел	г. Сургут, зона транспортной инфраструктуры	Планируемый для размещения	Площадь территории – 2,2 га	Не устанавливаются
6.6.3.	Транспортно-логистический центр	г. Сургут, зона транспортной инфраструктуры	Планируемый для размещения	Площадь территории – 109 га	Не устанавливаются
6.7. Объекты обслуживания и хранения автомобильного транспорта					
6.7.1.	Стоянка (парковка) автомобилей (перехватывающая парковка)	г. Сургут, зона транспортной инфраструктуры	Планируемый для размещения	Вместимость – 150 м/м	Не устанавливаются
6.7.2.	Стоянка (парковка) автомобилей	г. Сургут, зона транспортной инфраструктуры	Планируемый для размещения	Вместимость – 1050 м/м	Не устанавливаются
6.7.3.	Стоянка (парковка) автомобилей (перехватывающая парковка)	г. Сургут, зона транспортной инфраструктуры	Планируемый для размещения	Вместимость – 100 м/м	Не устанавливаются
6.7.4.	Стоянка (парковка) автомобилей	г. Сургут, зона транспортной инфраструктуры	Планируемый для размещения	Вместимость – 200 м/м	Не устанавливаются
6.7.5.	Иные объекты придорожного сервиса	г. Сургут, зона транспортной инфраструктуры	Планируемый для размещения	Площадь земельного участка – 1,3 га	Не устанавливаются

Статья 7. Объекты образования

Назначение: организация предоставления общедоступного и бесплатного дошкольного, начального общего, основного общего, среднего общего образования по основным общеобразовательным программам в муниципальных образовательных организациях, организация предоставления дополнительного образования детей в муниципальных образовательных организациях, создание условий для осуществления присмотра и ухода за детьми, содержания детей в муниципальных образовательных организациях, а также осуществление в пределах своих полномочий мероприятий по обеспечению организации отдыха детей в каникулярное время, включая мероприятия по обеспечению безопасности их жизни и здоровья.

Объекты отображены на карте планируемого размещения объектов местного значения городского округа в области образования.

№ п/п	Наименование объекта	Местоположение	Статус	Основные характеристики	Характеристика ЗОУИТ
7.1. Дошкольные образовательные организации					
7.1.1.	Дошкольная образовательная организация	г. Сургут, зона застройки среднеэтажными жилыми домами (от 5 до 8 этажей, включая мансардный)	Планируемый для размещения	80 мест	Не устанавливаются
7.1.2.	Дошкольная образовательная организация	г. Сургут, зона специализированной общественной застройки	Планируемый для размещения	300 мест	Не устанавливаются
7.1.3.	Дошкольная образовательная организация	г. Сургут, зона специализированной общественной застройки	Планируемый для размещения	300 мест	Не устанавливаются
7.1.4.	Дошкольная образовательная организация	г. Сургут, зона специализированной общественной застройки	Планируемый для размещения	300 мест	Не устанавливаются
7.1.5.	Дошкольная образовательная организация	г. Сургут, зона застройки многоэтажными жилыми домами (9 этажей и более)	Планируемый для размещения	300 мест	Не устанавливаются
7.1.6.	Дошкольная образовательная организация	г. Сургут, зона застройки многоэтажными жилыми домами (9 этажей и более)	Планируемый для размещения	300 мест	Не устанавливаются
7.1.7.	Дошкольная образовательная организация	г. Сургут, зона застройки многоэтажными жилыми домами (9 этажей и более)	Планируемый для размещения	300 мест	Не устанавливаются

№ п/п	Наименование объекта	Местоположение	Статус	Основные характеристики	Характеристика ЗОУИТ
7.1.8.	Дошкольная образовательная организация	г. Сургут, зона специализированной общественной застройки	Планируемый для размещения	220 мест	Не устанавливаются
7.1.9.	Дошкольная образовательная организация	г. Сургут, зона застройки многоэтажными жилыми домами (9 этажей и более)	Планируемый для размещения	200 мест	Не устанавливаются
7.1.10.	Дошкольная образовательная организация	г. Сургут, зона застройки среднеэтажными жилыми домами (от 5 до 8 этажей, включая мансардный)	Планируемый для размещения	160 мест	Не устанавливаются
7.1.11.	Дошкольная образовательная организация	г. Сургут, зона специализированной общественной застройки	Планируемый для размещения	300 мест	Не устанавливаются
7.1.12.	Дошкольная образовательная организация	г. Сургут, зона застройки малоэтажными жилыми домами (до 4 этажей, включая мансардный)	Планируемый для размещения	200 мест	Не устанавливаются
7.1.13.	Дошкольная образовательная организация	г. Сургут, зона застройки многоэтажными жилыми домами (9 этажей и более)	Планируемый для размещения	200 мест	Не устанавливаются
7.1.14.	Дошкольная образовательная организация	г. Сургут, зона застройки многоэтажными жилыми домами (9 этажей и более)	Планируемый для размещения	80 мест	Не устанавливаются
7.1.15.	Дошкольная образовательная организация	г. Сургут, зона застройки многоэтажными жилыми домами (9 этажей и более)	Планируемый для размещения	160 мест	Не устанавливаются
7.1.16.	Дошкольная образовательная организация	г. Сургут, зона специализированной общественной застройки	Планируемый для размещения	240 мест	Не устанавливаются
7.1.17.	Дошкольная образовательная организация	г. Сургут, зона застройки многоэтажными жилыми домами (9 этажей и более)	Планируемый для размещения	150 мест	Не устанавливаются
7.1.18.	Дошкольная образовательная организация	г. Сургут, зона специализированной общественной застройки	Планируемый для размещения	200 мест	Не устанавливаются
7.1.19.	Дошкольная образовательная организация	г. Сургут, зона специализированной общественной застройки	Планируемый для размещения	300 мест	Не устанавливаются
7.1.20.	Дошкольная образовательная организация	г. Сургут, зона застройки среднеэтажными жилыми домами	Планируемый для размещения	350 мест	Не устанавливаются

№ п/п	Наименование объекта	Местоположение	Статус	Основные характеристики	Характеристика ЗОУИТ
		(от 5 до 8 этажей, включая мансардный)			
7.1.21.	Детский сад с начальной школой	г. Сургут, зона специализированной общественной застройки	Планируемый для размещения	100 мест	Не устанавливаются
7.1.22.	Дошкольная образовательная организация	г. Сургут, зона застройки малоэтажными жилыми домами (до 4 этажей, включая мансардный)	Планируемый для размещения	260 мест	Не устанавливаются
7.1.23.	Дошкольная образовательная организация	г. Сургут, зона специализированной общественной застройки	Планируемый для размещения	350 мест	Не устанавливаются
7.1.24.	Дошкольная образовательная организация	г. Сургут, зона специализированной общественной застройки	Планируемый для размещения	160 мест	Не устанавливаются
7.1.25.	Дошкольная образовательная организация	г. Сургут, зона застройки многоэтажными жилыми домами (9 этажей и более)	Планируемый для размещения	200 мест	Не устанавливаются
7.1.26.	Дошкольная образовательная организация	г. Сургут, зона застройки многоэтажными жилыми домами (9 этажей и более)	Планируемый для размещения	300 мест	Не устанавливаются
7.1.27.	Дошкольная образовательная организация (билдинг-сад)	г. Сургут, зона застройки многоэтажными жилыми домами (9 этажей и более)	Планируемый для размещения	80 мест	Не устанавливаются
7.1.28.	Дошкольная образовательная организация	г. Сургут, зона застройки среднеэтажными жилыми домами (от 5 до 8 этажей, включая мансардный)	Планируемый для размещения	250 мест	Не устанавливаются
7.1.29.	Дошкольная образовательная организация	г. Сургут, зона застройки многоэтажными жилыми домами (9 этажей и более)	Планируемый для размещения	300 мест	Не устанавливаются
7.1.30.	Дошкольная образовательная организация	г. Сургут, зона застройки среднеэтажными жилыми домами (от 5 до 8 этажей, включая мансардный)	Планируемый для размещения	350 мест	Не устанавливаются
7.1.31.	Дошкольная образовательная организация	г. Сургут, зона застройки многоэтажными жилыми домами (9 этажей и более)	Планируемый для размещения	300 мест	Не устанавливаются

№ п/п	Наименование объекта	Местоположение	Статус	Основные характеристики	Характеристика ЗОУИТ
7.1.32.	Дошкольная образовательная организация	г. Сургут, зона специализированной общественной застройки	Планируемый для размещения	80 мест	Не устанавливаются
7.1.33.	Дошкольная образовательная организация	г. Сургут, зона застройки многоэтажными жилыми домами (9 этажей и более)	Планируемый для размещения	240 мест	Не устанавливаются
7.1.34.	Дошкольная образовательная организация	г. Сургут, зона специализированной общественной застройки	Планируемый для размещения	280 мест	Не устанавливаются
7.1.35.	Дошкольная образовательная организация	г. Сургут, зона застройки малоэтажными жилыми домами (до 4 этажей, включая мансардный)	Планируемый для размещения	100 мест	Не устанавливаются
7.1.36.	Дошкольная образовательная организация	г. Сургут, зона застройки многоэтажными жилыми домами (9 этажей и более)	Планируемый для размещения	220 мест	Не устанавливаются
7.1.37.	Дошкольная образовательная организация	г. Сургут, зона застройки многоэтажными жилыми домами (9 этажей и более)	Планируемый для размещения	260 мест	Не устанавливаются
7.1.38.	Дошкольная образовательная организация	г. Сургут, зона застройки многоэтажными жилыми домами (9 этажей и более)	Планируемый для размещения	220 мест	Не устанавливаются
7.1.39.	Дошкольная образовательная организация в составе объекта «Школа-детский сад»	г. Сургут, зона специализированной общественной застройки	Планируемый для размещения	100 мест	Не устанавливаются
7.1.40.	Дошкольная образовательная организация	г. Сургут, зона застройки многоэтажными жилыми домами (9 этажей и более)	Планируемый для размещения	350 мест	Не устанавливаются
7.1.41.	Дошкольная образовательная организация	г. Сургут, зона специализированной общественной застройки	Планируемый для размещения	350 мест	Не устанавливаются
7.1.42.	Дошкольная образовательная организация	г. Сургут, зона смешанной и общественно-деловой застройки	Планируемый для размещения	600 мест	Не устанавливаются
7.1.43.	Дошкольная образовательная организация	г. Сургут, зона специализированной общественной застройки	Планируемый для размещения	145 мест	Не устанавливаются
7.1.44.	Дошкольная образовательная организация	г. Сургут, зона застройки многоэтажными жилыми домами (9 этажей и более)	Планируемый для размещения	250 мест	Не устанавливаются

№ п/п	Наименование объекта	Местоположение	Статус	Основные характеристики	Характеристика ЗОУИТ
7.1.45.	Дошкольная образовательная организация	г. Сургут, зона застройки многоэтажными жилыми домами (9 этажей и более)	Планируемый для размещения	320 мест	Не устанавливаются
7.1.46.	Дошкольная образовательная организация	г. Сургут, зона застройки многоэтажными жилыми домами (9 этажей и более)	Планируемый для размещения	320 мест	Не устанавливаются
7.1.47.	Дошкольная образовательная организация	г. Сургут, зона застройки многоэтажными жилыми домами (9 этажей и более)	Планируемый для размещения	320 мест	Не устанавливаются
7.1.48.	Дошкольная образовательная организация	г. Сургут, зона застройки многоэтажными жилыми домами (9 этажей и более)	Планируемый для размещения	320 мест	Не устанавливаются
7.1.49.	Дошкольная образовательная организация	г. Сургут, зона застройки многоэтажными жилыми домами (9 этажей и более)	Планируемый для размещения	350 мест	Не устанавливаются
7.1.50.	Дошкольная образовательная организация	г. Сургут, зона застройки многоэтажными жилыми домами (9 этажей и более)	Планируемый для размещения	320 мест	Не устанавливаются
7.1.51.	Дошкольная образовательная организация	г. Сургут, зона застройки многоэтажными жилыми домами (9 этажей и более)	Планируемый для размещения	350 мест	Не устанавливаются
7.1.52.	Дошкольная образовательная организация в составе объекта «Школа-детский сад»	г. Сургут, зона специализированной общественной застройки	Планируемый для размещения	70 мест	Не устанавливаются
7.1.53.	Дошкольная образовательная организация	г. Сургут, зона застройки многоэтажными жилыми домами (9 этажей и более)	Планируемый для размещения	280 мест	Не устанавливаются
7.1.54.	Дошкольная образовательная организация	г. Сургут, зона застройки многоэтажными жилыми домами (9 этажей и более)	Планируемый для размещения	250 мест	Не устанавливаются
7.1.55.	Дошкольная образовательная организация	г. Сургут, зона застройки многоэтажными жилыми домами (9 этажей и более)	Планируемый для размещения	300 мест	Не устанавливаются

№ п/п	Наименование объекта	Местоположение	Статус	Основные характеристики	Характеристика ЗОУИТ
7.1.56.	Дошкольная образовательная организация	г. Сургут, зона застройки многоэтажными жилыми домами (9 этажей и более)	Планируемый для размещения	350 мест	Не устанавливаются
7.2. Общеобразовательные организации					
7.2.1.	Общеобразовательная организация	г. Сургут, зона застройки многоэтажными жилыми домами (9 этажей и более)	Планируемый для размещения	900 мест	Не устанавливаются
7.2.2.	Общеобразовательная организация	г. Сургут, зона застройки многоэтажными жилыми домами (9 этажей и более)	Планируемый для размещения	1500 мест	Не устанавливаются
7.2.3.	Общеобразовательная организация	г. Сургут, зона специализированной общественной застройки	Планируемый для размещения	1500 мест	Не устанавливаются
7.2.4.	Общеобразовательная организация	г. Сургут, зона специализированной общественной застройки	Планируемый для размещения	900 мест	Не устанавливаются
7.2.5.	Общеобразовательная организация	г. Сургут, зона специализированной общественной застройки	Планируемый для размещения	1500 мест	Не устанавливаются
7.2.6.	Общеобразовательная организация	г. Сургут, зона застройки многоэтажными жилыми домами (9 этажей и более)	Планируемый для размещения	1500 мест	Не устанавливаются
7.2.7.	Общеобразовательная организация	г. Сургут, зона специализированной общественной застройки	Планируемый для размещения	1500 мест	Не устанавливаются
7.2.8.	Общеобразовательная организация	г. Сургут, зона специализированной общественной застройки	Планируемый для размещения	1500 мест	Не устанавливаются
7.2.9.	Общеобразовательная организация	г. Сургут, зона специализированной общественной застройки	Планируемый для размещения	900 мест	Не устанавливаются
7.2.10.	Общеобразовательная организация	г. Сургут, зона застройки многоэтажными жилыми домами (9 этажей и более)	Планируемый для размещения	900 мест	Не устанавливаются
7.2.11.	Общеобразовательная организация	г. Сургут, зона застройки многоэтажными жилыми домами (9 этажей и более)	Планируемый для размещения	900 мест	Не устанавливаются
7.2.12.	Общеобразовательная организация	г. Сургут, зона специализированной общественной застройки	Планируемый для размещения	1500 мест	Не устанавливаются

№ п/п	Наименование объекта	Местоположение	Статус	Основные характеристики	Характеристика ЗОУИТ
7.2.13.	Общеобразовательная организация	г. Сургут, зона застройки многоэтажными жилыми домами (9 этажей и более)	Планируемый для размещения	1500 мест	Не устанавливаются
7.2.14.	Общеобразовательная организация	г. Сургут, зона специализированной общественной застройки	Планируемый для размещения	1500 мест	Не устанавливаются
7.2.15.	Общеобразовательная организация	г. Сургут, зона специализированной общественной застройки	Планируемый для размещения	720 мест	Не устанавливаются
7.2.16.	Общеобразовательная организация	г. Сургут, зона специализированной общественной застройки	Планируемый для размещения	1500 мест	Не устанавливаются
7.2.17.	Общеобразовательная организация	г. Сургут, зона специализированной общественной застройки	Планируемый для размещения	900 мест	Не устанавливаются
7.2.18.	Общеобразовательная организация	г. Сургут, зона застройки многоэтажными жилыми домами (9 этажей и более)	Планируемый для размещения	900 мест	Не устанавливаются
7.2.19.	Общеобразовательная организация	г. Сургут, зона застройки среднеэтажными жилыми домами (от 5 до 8 этажей, включая мансардный)	Планируемый для размещения	900 мест	Не устанавливаются
7.2.20.	Общеобразовательная организация	г. Сургут, зона специализированной общественной застройки	Планируемый для размещения	900 мест	Не устанавливаются
7.2.21.	Общеобразовательная организация	г. Сургут, зона застройки малоэтажными жилыми домами (до 4 этажей, включая мансардный)	Планируемый для размещения	550 мест	Не устанавливаются
7.2.22.	Общеобразовательная организация	г. Сургут, зона застройки многоэтажными жилыми домами (9 этажей и более)	Планируемый для размещения	1500 мест	Не устанавливаются
7.2.23.	Общеобразовательная организация	г. Сургут, зона застройки многоэтажными жилыми домами (9 этажей и более)	Планируемый для размещения	700 мест	Не устанавливаются
7.2.24.	Общеобразовательная организация	г. Сургут, зона застройки среднеэтажными жилыми домами (от 5 до 8 этажей, включая мансардный)	Планируемый для размещения	1100 мест	Не устанавливаются
7.2.25.	Начальная школа с детским садом	г. Сургут, зона специализированной общественной застройки	Планируемый для размещения	200 мест	Не устанавливаются

№ п/п	Наименование объекта	Местоположение	Статус	Основные характеристики	Характеристика ЗОУИТ
7.2.26.	Общеобразовательная организация	г. Сургут, зона застройки малоэтажными жилыми домами (до 4 этажей, включая мансардный)	Планируемый для размещения	1100 мест	Не устанавливаются
7.2.27.	Общеобразовательная организация	г. Сургут, зона специализированной общественной застройки	Планируемый для размещения	1200 мест	Не устанавливаются
7.2.28.	Общеобразовательная организация	г. Сургут, зона специализированной общественной застройки	Планируемый для размещения	900 мест	Не устанавливаются
7.2.29.	Общеобразовательная организация	г. Сургут, зона специализированной общественной застройки	Планируемый для размещения	900 мест	Не устанавливаются
7.2.30.	Общеобразовательная организация	г. Сургут, зона застройки среднеэтажными жилыми домами (от 5 до 8 этажей, включая мансардный)	Планируемый для размещения	400 мест	Не устанавливаются
7.2.31.	МБОУ средняя общеобразовательная школа № 15. Пристройка	г. Сургут, зона специализированной общественной застройки	Планируемый к реконструкции	Увеличение на 1000 мест	Не устанавливаются
7.2.32.	Общеобразовательная организация	г. Сургут, зона застройки многоэтажными жилыми домами (9 этажей и более)	Планируемый для размещения	900 мест	Не устанавливаются
7.2.33.	Общеобразовательная организация	г. Сургут, зона специализированной общественной застройки	Планируемый для размещения	165 мест	Не устанавливаются
7.2.34.	Общеобразовательная организация	г. Сургут, зона застройки многоэтажными жилыми домами (9 этажей и более)	Планируемый для размещения	550 мест	Не устанавливаются
7.2.35.	Общеобразовательная организация	г. Сургут, зона смешанной и общественно-деловой застройки	Планируемый для размещения	900 мест	Не устанавливаются
7.2.36.	МБОУ «Сургутская технологическая школа». Пристройка блока	г. Сургут, зона специализированной общественной застройки	Планируемый к реконструкции	Увеличение на 200 мест	Не устанавливаются
7.2.37.	Общеобразовательная организация	г. Сургут, зона застройки многоэтажными жилыми домами (9 этажей и более)	Планируемый для размещения	1250 мест	Не устанавливаются
7.2.38.	Общеобразовательная организация в составе объекта «Школа-детский сад»	г. Сургут, зона специализированной общественной застройки	Планируемый для размещения	220 мест	Не устанавливаются

№ п/п	Наименование объекта	Местоположение	Статус	Основные характеристики	Характеристика ЗОУИТ
7.2.39.	Спортивная школа-интернат	г. Сургут, зона застройки многоэтажными жилыми домами (9 этажей и более)	Планируемый для размещения	400 мест	Не устанавливаются
7.2.40.	Общеобразовательная организация в составе объекта «Школа-детский сад»	г. Сургут, зона специализированной общественной застройки	Планируемый для размещения	150 мест	Не устанавливаются
7.2.41.	МБОУ СОШ № 1. Спортивный центр с универсальным игровым залом № 8	г. Сургут, зона специализированной общественной застройки	Планируемый для размещения	1500 кв. м	Не устанавливаются
7.2.42.	МБОУ СОШ № 5. Спортивный центр с универсальным игровым залом № 9	г. Сургут, зона специализированной общественной застройки	Планируемый для размещения	1500 кв. м	Не устанавливаются
7.2.43.	МБОУ СОШ № 20. Спортивный центр с универсальным игровым залом № 10	г. Сургут, зона специализированной общественной застройки	Планируемый для размещения	1500 кв. м	Не устанавливаются
7.2.44.	МБОУ гимназия № 2. Спортивный центр с универсальным игровым залом № 11	г. Сургут, зона специализированной общественной застройки	Планируемый для размещения	1500 кв. м	Не устанавливаются
7.2.45.	МБОУ СОШ № 29. Спортивный центр с универсальным игровым залом № 12	г. Сургут, зона специализированной общественной застройки	Планируемый для размещения	1500 кв. м	Не устанавливаются
7.2.46.	МБОУ гимназия «Лаборатория Салахова», территория дошкольного отделения. Спортивный центр с универсальным игровым залом № 13	г. Сургут, зона специализированной общественной застройки	Планируемый для размещения	1500 кв. м	Не устанавливаются
7.2.47.	МБОУ СОШ № 8. Спортивный центр с универсальным игровым залом № 14	г. Сургут, зона специализированной общественной застройки	Планируемый для размещения	1500 кв. м	Не устанавливаются

№ п/п	Наименование объекта	Местоположение	Статус	Основные характеристики	Характеристика ЗОУИТ
7.2.48.	МБОУ СОШ № 1. Спортивный центр с универсальным игровым залом № 15	г. Сургут, зона специализированной общественной застройки	Планируемый для размещения	1500 кв. м	Не устанавливаются
7.2.49.	Общеобразовательная организация	г. Сургут, зона застройки многоэтажными жилыми домами (9 этажей и более)	Планируемый для размещения	720 мест	Не устанавливаются
7.2.50.	Общеобразовательная организация	г. Сургут, зона застройки многоэтажными жилыми домами (9 этажей и более)	Планируемый для размещения	1500 мест	Не устанавливаются
7.2.51.	Общеобразовательная организация	г. Сургут, зона застройки многоэтажными жилыми домами (9 этажей и более)	Планируемый для размещения	900 мест	Не устанавливаются
7.2.52.	Общеобразовательная организация	г. Сургут, зона застройки многоэтажными жилыми домами (9 этажей и более)	Планируемый для размещения	1100 мест	Не устанавливаются
7.2.53.	Общеобразовательная организация	г. Сургут, зона застройки многоэтажными жилыми домами (9 этажей и более)	Планируемый для размещения	1100 мест	Не устанавливаются
7.2.54.	Общеобразовательная организация	г. Сургут, зона застройки многоэтажными жилыми домами (9 этажей и более)	Планируемый для размещения	1100 мест	Не устанавливаются
7.2.55.	Общеобразовательная организация	г. Сургут, зона застройки многоэтажными жилыми домами (9 этажей и более)	Планируемый для размещения	1250 мест	Не устанавливаются
7.2.56.	Общеобразовательная организация	г. Сургут, зона застройки многоэтажными жилыми домами (9 этажей и более)	Планируемый для размещения	1500 мест	Не устанавливаются
7.2.57.	Общеобразовательная организация	г. Сургут, зона смешанной и общественно-деловой застройки	Планируемый для размещения	650 мест	Не устанавливаются
7.2.58.	Общеобразовательная организация	г. Сургут, зона специализированной общественной застройки	Планируемый для размещения	1300 мест	Не устанавливаются
7.3. Организации дополнительного образования					
7.3.1.	МБУ ДО СШ «Виктория»	г. Сургут, ул. Московская, д. 34В, зона специализированной общественной застройки	Планируемый к реконструкции	677,3 кв. м	Не устанавливаются

№ п/п	Наименование объекта	Местоположение	Статус	Основные характеристики	Характеристика ЗОУИТ
7.3.2.	Организация дополнительного образования в области образования	г. Сургут, зона специализированной общественной застройки	Планируемый для размещения	320 мест	Не устанавливаются
7.3.3.	Организация дополнительного образования (детская школа искусств)	г. Сургут, ул. Федорова, д. 68а, зона специализированной общественной застройки	Планируемый для размещения	75 мест	Не устанавливаются
7.3.4.	Организация дополнительного образования (детская школа искусств)	г. Сургут, зона специализированной общественной застройки	Планируемый для размещения	400 мест	Не устанавливаются
7.3.5.	МАОУ ДО «Эколого-биологический центр»	г. Сургут, многофункциональная общественно-деловая зона	Планируемый для размещения	450 мест	Не устанавливаются
7.3.6.	Центр развития талантов детей и молодежи	г. Сургут, Югорский тракт, зона смешанной и общественно-деловой застройки	Планируемый для размещения	500 мест	Не устанавливаются
7.3.7.	Организация дополнительного образования в области культуры	г. Сургут, зона застройки многоэтажными жилыми домами (9 этажей и более)	Планируемый для размещения	500 мест	Не устанавливаются
7.3.8.	Организация дополнительного образования в области культуры	г. Сургут, зона застройки многоэтажными жилыми домами (9 этажей и более)	Планируемый для размещения	500 мест	Не устанавливаются
7.3.9.	Организация дополнительного образования в области культуры	г. Сургут, зона специализированной общественной застройки	Планируемый для размещения	500 мест	Не устанавливаются
7.3.10.	Организация дополнительного образования в области культуры	г. Сургут, зона специализированной общественной застройки	Планируемый для размещения	500 мест	Не устанавливаются
7.3.11.	Организация дополнительного образования в области культуры	г. Сургут, зона специализированной общественной застройки	Планируемый для размещения	500 мест	Не устанавливаются
7.3.12.	Организация дополнительного образования в области культуры	г. Сургут, зона застройки среднеэтажными жилыми домами (от 5 до 8 этажей, включая мансардный)	Планируемый для размещения	500 мест	Не устанавливаются

№ п/п	Наименование объекта	Местоположение	Статус	Основные характеристики	Характеристика ЗОУИТ
7.3.13.	Организация дополнительного образования в области культуры	г. Сургут, многофункциональная общественно-деловая зона	Планируемый для размещения	500 мест	Не устанавливаются
7.3.14.	Организация дополнительного образования в области культуры	г. Сургут, зона специализированной общественной застройки	Планируемый для размещения	500 мест	Не устанавливаются
7.3.15.	Организация дополнительного образования в области культуры	г. Сургут, многофункциональная общественно-деловая зона	Планируемый для размещения	500 мест	Не устанавливаются
7.3.16.	Организация дополнительного образования в области культуры	г. Сургут, зона специализированной общественной застройки	Планируемый для размещения	500 мест	Не устанавливаются
7.3.17.	Организация дополнительного образования в области культуры	г. Сургут, многофункциональная общественно-деловая зона	Планируемый для размещения	500 мест	Не устанавливаются
7.3.18.	Организация дополнительного образования в области культуры	г. Сургут, зона застройки многоэтажными жилыми домами (9 этажей и более)	Планируемый для размещения	500 мест	Не устанавливаются
7.3.19.	Организация дополнительного образования в области культуры	г. Сургут, зона застройки малоэтажными жилыми домами (до 4 этажей, включая мансардный)	Планируемый для размещения	150 мест	Не устанавливаются
7.3.20.	Организация дополнительного образования (встроенные/пристроенные нежилые помещения) при общеобразовательной организации	г. Сургут, зона застройки многоэтажными жилыми домами (9 этажей и более)	Планируемый для размещения	1200 мест	Не устанавливаются
7.3.21.	Организация дополнительного образования (встроенные/пристроенные нежилые помещения) при общеобразовательной организации	г. Сургут, зона специализированной общественной застройки	Планируемый для размещения	1275 мест	Не устанавливаются

№ п/п	Наименование объекта	Местоположение	Статус	Основные характеристики	Характеристика ЗОУИТ
7.3.22.	Организация дополнительного образования (встроенные/пристроенные нежилые помещения) при общеобразовательной организации	г. Сургут, зона специализированной общественной застройки	Планируемый для размещения	765 мест	Не устанавливаются
7.3.23.	Организация дополнительного образования (встроенные/пристроенные нежилые помещения) при общеобразовательной организации	г. Сургут, зона специализированной общественной застройки	Планируемый для размещения	1275 мест	Не устанавливаются
7.3.24.	Организация дополнительного образования (встроенные/пристроенные нежилые помещения) при общеобразовательной организации	г. Сургут, зона специализированной общественной застройки	Планируемый для размещения	1275 мест	Не устанавливаются
7.3.25.	Организация дополнительного образования (встроенные/пристроенные нежилые помещения) при общеобразовательной организации	г. Сургут, зона специализированной общественной застройки	Планируемый для размещения	1275 мест	Не устанавливаются
7.3.26.	Организация дополнительного образования (встроенные/пристроенные нежилые помещения) при общеобразовательной организации	г. Сургут, зона специализированной общественной застройки	Планируемый для размещения	765 мест	Не устанавливаются
7.3.27.	Организация дополнительного образования (встроенные/пристроенные нежилые помещения) при	г. Сургут, зона застройки многоэтажными жилыми домами (9 этажей и более)	Планируемый для размещения	765 мест	Не устанавливаются

№ п/п	Наименование объекта	Местоположение	Статус	Основные характеристики	Характеристика ЗОУИТ
	общеобразовательной организации				
7.3.28.	Организация дополнительного образования в области образования	г. Сургут, зона застройки малоэтажными жилыми домами (до 4 этажей, включая мансардный)	Планируемый для размещения	260 мест	Не устанавливаются
7.3.29.	Организация дополнительного образования (встроенные/пристроенные нежилые помещения) при общеобразовательной организации	г. Сургут, зона застройки многоэтажными жилыми домами (9 этажей и более)	Планируемый для размещения	1275 мест	Не устанавливаются
7.3.30.	Организация дополнительного образования (встроенные/пристроенные нежилые помещения) при общеобразовательной организации	г. Сургут, зона специализированной общественной застройки	Планируемый для размещения	1275 мест	Не устанавливаются
7.3.31.	Организация дополнительного образования (встроенные/пристроенные нежилые помещения) при общеобразовательной организации	г. Сургут, зона специализированной общественной застройки	Планируемый для размещения	765 мест	Не устанавливаются
7.3.32.	Организация дополнительного образования (встроенные/пристроенные нежилые помещения) при общеобразовательной организации	г. Сургут, зона застройки многоэтажными жилыми домами (9 этажей и более)	Планируемый для размещения	765 мест	Не устанавливаются
7.3.33.	Организация дополнительного образования (встроенные/пристроенные нежилые помещения) при общеобразовательной организации	г. Сургут, зона застройки среднеэтажными жилыми домами (от 5 до 8 этажей, включая мансардный)	Планируемый для размещения	1275 мест	Не устанавливаются

№ п/п	Наименование объекта	Местоположение	Статус	Основные характеристики	Характеристика ЗОУИТ
7.3.34.	Организация дополнительного образования (встроенные/пристроенные нежилые помещения) при общеобразовательной организации	г. Сургут, зона застройки многоэтажными жилыми домами (9 этажей и более)	Планируемый для размещения	935 мест	Не устанавливаются
7.3.35.	Организация дополнительного образования (встроенные/пристроенные нежилые помещения) при общеобразовательной организации	г. Сургут, зона застройки многоэтажными жилыми домами (9 этажей и более)	Планируемый для размещения	1200 мест	Не устанавливаются
7.3.36.	Организация дополнительного образования (встроенные/пристроенные нежилые помещения) при общеобразовательной организации	г. Сургут, зона застройки среднеэтажными жилыми домами (от 5 до 8 этажей, включая мансардный)	Планируемый для размещения	935 мест	Не устанавливаются
7.3.37.	Организация дополнительного образования (встроенные/пристроенные нежилые помещения) при общеобразовательной организации	г. Сургут, зона застройки малоэтажными жилыми домами (до 4 этажей, включая мансардный)	Планируемый для размещения	935 мест	Не устанавливаются
7.3.38.	Организация дополнительного образования (встроенные/пристроенные нежилые помещения) при общеобразовательной организации	г. Сургут, зона специализированной общественной застройки	Планируемый для размещения	765 мест	Не устанавливаются
7.3.39.	Организация дополнительного образования (встроенные/пристроенные нежилые помещения) при	г. Сургут, зона специализированной общественной застройки	Планируемый для размещения	765 мест	Не устанавливаются

№ п/п	Наименование объекта	Местоположение	Статус	Основные характеристики	Характеристика ЗОУИТ
	общеобразовательной организации				
7.3.40.	Организация дополнительного образования (встроенные/пристроенные нежилые помещения) при общеобразовательной организации	г. Сургут, зона застройки многоэтажными жилыми домами (9 этажей и более)	Планируемый для размещения	700 мест	Не устанавливаются
7.3.41.	Организация дополнительного образования (встроенные/пристроенные нежилые помещения) при общеобразовательной организации	г. Сургут, зона специализированной общественной застройки	Планируемый для размещения	140 мест	Не устанавливаются
7.3.42.	Организация дополнительного образования (встроенные/пристроенные нежилые помещения) при общеобразовательной организации	г. Сургут, зона застройки многоэтажными жилыми домами (9 этажей и более)	Планируемый для размещения	460 мест	Не устанавливаются
7.3.43.	Организация дополнительного образования (встроенные/пристроенные нежилые помещения) при общеобразовательной организации	г. Сургут, зона застройки многоэтажными жилыми домами (9 этажей и более)	Планируемый для размещения	610 мест	Не устанавливаются
7.3.44.	Организация дополнительного образования (встроенные/пристроенные нежилые помещения) при общеобразовательной организации	г. Сургут, зона застройки многоэтажными жилыми домами (9 этажей и более)	Планируемый для размещения	765 мест	Не устанавливаются
7.3.45.	Организация дополнительного образования (встроенные/пристроенные	г. Сургут, зона застройки многоэтажными жилыми домами (9 этажей и более)	Планируемый для размещения	935 мест	Не устанавливаются

№ п/п	Наименование объекта	Местоположение	Статус	Основные характеристики	Характеристика ЗОУИТ
	нежилые помещения) при общеобразовательной организации				
7.3.46.	Организация дополнительного образования (встроенные/пристроенные нежилые помещения) при общеобразовательной организации	г. Сургут, зона застройки многоэтажными жилыми домами (9 этажей и более)	Планируемый для размещения	935 мест	Не устанавливаются
7.3.47.	Организация дополнительного образования (встроенные/пристроенные нежилые помещения) при общеобразовательной организации	г. Сургут, зона смешанной и общественно-деловой застройки	Планируемый для размещения	550 мест	Не устанавливаются
7.3.48.	Организация дополнительного образования в области образования	г. Сургут, зона смешанной и общественно-деловой застройки	Планируемый для размещения	250 мест	Не устанавливаются
7.3.49	Организация дополнительного образования (встроенные/пристроенные нежилые помещения) при спортивном центре	г. Сургут, Югорский тракт, зона смешанной и общественно-деловой застройки	Планируемый для размещения	450 мест	Не устанавливаются
7.3.50.	Организация дополнительного образования (встроенные/пристроенные нежилые помещения) при спортивном комплексе с универсальным игровым залом	г. Сургут, зона специализированной общественной застройки	Планируемый для размещения	450 мест	Не устанавливаются
7.3.51.	Организация дополнительного образования (встроенные/пристроенные нежилые помещения) при	г. Сургут, зона специализированной общественной застройки	Планируемый для размещения	450 мест	Не устанавливаются

№ п/п	Наименование объекта	Местоположение	Статус	Основные характеристики	Характеристика ЗОУИТ
	спортивном комплексе с искусственным льдом				
7.3.52.	Организация дополнительного образования (встроенные/пристроенные нежилые помещения) при спортивном комплексе с универсальным игровым залом	г. Сургут, зона специализированной общественной застройки	Планируемый для размещения	500 мест	Не устанавливаются
7.3.53.	Организация дополнительного образования (встроенные/пристроенные нежилые помещения) при общеобразовательной организации	г. Сургут, зона застройки многоэтажными жилыми домами (9 этажей и более)	Планируемый для размещения	1275 мест	Не устанавливаются
7.3.54.	Организация дополнительного образования (встроенные/пристроенные нежилые помещения) при спортивном комплексе с игровыми залами	г. Сургут, зона специализированной общественной застройки	Планируемый для размещения	500 мест	Не устанавливаются
7.3.55.	Организация дополнительного образования (встроенные/пристроенные нежилые помещения) при спортивном комплексе с игровыми залами	г. Сургут, зона специализированной общественной застройки	Планируемый для размещения	450 мест	Не устанавливаются
7.3.56.	Организация дополнительного образования (встроенные/пристроенные нежилые помещения) при дворце боевых искусств	г. Сургут, зона специализированной общественной застройки	Планируемый для размещения	450 мест	Не устанавливаются
7.3.57.	Организация дополнительного образования (встроенные/пристроенные	г. Сургут, зона застройки многоэтажными жилыми домами (9 этажей и более)	Планируемый для размещения	600 мест	Не устанавливаются

№ п/п	Наименование объекта	Местоположение	Статус	Основные характеристики	Характеристика ЗОУИТ
	нежилые помещения) при дворце водных видов спорта				
7.3.58.	Организация дополнительного образования (встроенные/пристроенные нежилые помещения) при спортивном комплексе с плавательными бассейнами	г. Сургут, зона специализированной общественной застройки	Планируемый для размещения	400 мест	Не устанавливаются
7.3.59.	Организация дополнительного образования (встроенные/пристроенные нежилые помещения) при спортивном комплексе с игровыми залами	г. Сургут, зона специализированной общественной застройки	Планируемый для размещения	500 мест	Не устанавливаются
7.3.60.	Организация дополнительного образования (встроенные/пристроенные нежилые помещения) при спортивном комплексе с игровыми залами и плавательным бассейном	г. Сургут, зона застройки многоэтажными жилыми домами (9 этажей и более)	Планируемый для размещения	450 мест	Не устанавливаются
7.3.61.	Организация дополнительного образования (встроенные/пристроенные нежилые помещения) при спортивном комплексе с игровыми залами	г. Сургут, зона застройки многоэтажными жилыми домами (9 этажей и более)	Планируемый для размещения	450 мест	Не устанавливаются
7.3.62.	Организация дополнительного образования (встроенные/пристроенные нежилые помещения) при спортивном комплексе с искусственным льдом	г. Сургут, зона специализированной общественной застройки	Планируемый для размещения	550 мест	Не устанавливаются

№ п/п	Наименование объекта	Местоположение	Статус	Основные характеристики	Характеристика ЗОУИТ
7.3.63.	Организация дополнительного образования (встроенные/пристроенные нежилые помещения) при спортивном комплексе с игровыми залами	г. Сургут, зона специализированной общественной застройки	Планируемый для размещения	350 мест	Не устанавливаются
7.3.64.	Организация дополнительного образования (встроенные/пристроенные нежилые помещения) при физкультурно-спортивном зале	г. Сургут, зона специализированной общественной застройки	Планируемый для размещения	400 мест	Не устанавливаются
7.3.65.	Организация дополнительного образования (встроенные/пристроенные нежилые помещения) при многофункциональном спортивном комплексе	г. Сургут, зона специализированной общественной застройки	Планируемый для размещения	550 мест	Не устанавливаются
7.3.66.	Организация дополнительного образования (встроенные/пристроенные нежилые помещения) при спортивном комплексе с игровыми залами	г. Сургут, зона специализированной общественной застройки	Планируемый для размещения	350 мест	Не устанавливаются
7.3.67.	Организация дополнительного образования (встроенные/пристроенные нежилые помещения) при общеобразовательной организации	г. Сургут, зона застройки многоэтажными жилыми домами (9 этажей и более)	Планируемый для размещения	550 мест	Не устанавливаются
7.3.68.	Организация дополнительного образования (встроенные/пристроенные нежилые помещения) при центре зимнего плавания	г. Сургут, зона специализированной общественной застройки	Планируемый для размещения	200 мест	Не устанавливаются

№ п/п	Наименование объекта	Местоположение	Статус	Основные характеристики	Характеристика ЗОУИТ
7.3.69.	Организация дополнительного образования (встроенные/пристроенные нежилые помещения) при спортивном комплексе	г. Сургут, многофункциональная общественно-деловая зона	Планируемый для размещения	400 мест	Не устанавливаются
7.3.70.	Организация дополнительного образования (встроенные/пристроенные нежилые помещения) при центре эстетических видов спорта: художественная гимнастика и спортивная акробатика	г. Сургут, зона специализированной общественной застройки	Планируемый для размещения	350 мест	Не устанавливаются
7.3.71.	Организация дополнительного образования (встроенные/пристроенные нежилые помещения) при спортивном комплексе	г. Сургут, зона специализированной общественной застройки	Планируемый для размещения	450 мест	Не устанавливаются
7.3.72.	Организация дополнительного образования (встроенные/пристроенные нежилые помещения) при стадионе на 1500 мест с легкоатлетическим ядром	г. Сургут, зона смешанной и общественно-деловой застройки	Планируемый для размещения	250 мест	Не устанавливаются
7.3.73.	Организация дополнительного образования (встроенные/пристроенные нежилые помещения) при керлинг-центре	г. Сургут, зона специализированной общественной застройки	Планируемый для размещения	500 мест	Не устанавливаются
7.3.74.	Организация дополнительного образования (встроенные/пристроенные нежилые помещения) при бассейне с искусственным пляжем и секторами для	г. Сургут, зона специализированной общественной застройки	Планируемый для размещения	150 мест	Не устанавливаются

№ п/п	Наименование объекта	Местоположение	Статус	Основные характеристики	Характеристика ЗОУИТ
	занятий спортом, отдыха и развлечений				
7.3.75.	Организация дополнительного образования (встроенные/пристроенные нежилые помещения) при плавательном бассейне	г. Сургут, зона специализированной общественной застройки	Планируемый для размещения	150 мест	Не устанавливаются
7.3.76.	Организация дополнительного образования (встроенные/пристроенные нежилые помещения) при плавательном бассейне	г. Сургут, зона застройки многоэтажными жилыми домами (9 этажей и более)	Планируемый для размещения	150 мест	Не устанавливаются
7.3.77.	Организация дополнительного образования (встроенные/пристроенные нежилые помещения) при плавательном бассейне	г. Сургут, зона специализированной общественной застройки	Планируемый для размещения	150 мест	Не устанавливаются
7.3.78.	Организация дополнительного образования (встроенные/пристроенные нежилые помещения) при общеобразовательной организации	г. Сургут, зона застройки многоэтажными жилыми домами (9 этажей и более)	Планируемый для размещения	1275 мест	Не устанавливаются
7.3.79.	Организация дополнительного образования (встроенные/пристроенные нежилые помещения) при общеобразовательной организации	г. Сургут, зона специализированной общественной застройки	Планируемый для размещения	1020 мест	Не устанавливаются
7.3.80.	Организация дополнительного образования (встроенные/пристроенные нежилые помещения) при общеобразовательной организации	г. Сургут, зона специализированной общественной застройки	Планируемый для размещения	1275 мест	Не устанавливаются

№ п/п	Наименование объекта	Местоположение	Статус	Основные характеристики	Характеристика ЗОУИТ
7.3.81.	Организация дополнительного образования (встроенные/пристроенные нежилые помещения) при общеобразовательной организации	г. Сургут, зона специализированной общественной застройки	Планируемый для размещения	610 мест	Не устанавливаются
7.3.82.	Организация дополнительного образования (встроенные/пристроенные нежилые помещения) при общеобразовательной организации	г. Сургут, зона специализированной общественной застройки	Планируемый для размещения	765 мест	Не устанавливаются
7.3.83.	Организация дополнительного образования (встроенные/пристроенные нежилые помещения) при общеобразовательной организации	г. Сургут, зона застройки многоэтажными жилыми домами (9 этажей и более)	Планируемый для размещения	765 мест	Не устанавливаются
7.3.84.	Организация дополнительного образования (встроенные/пристроенные нежилые помещения) при общеобразовательной организации	г. Сургут, зона застройки многоэтажными жилыми домами (9 этажей и более)	Планируемый для размещения	765 мест	Не устанавливаются
7.3.85.	Организация дополнительного образования (встроенные/пристроенные нежилые помещения) при общеобразовательной организации	г. Сургут, зона застройки многоэтажными жилыми домами (9 этажей и более)	Планируемый для размещения	935 мест	Не устанавливаются
7.3.86.	Организация дополнительного образования (встроенные/пристроенные нежилые помещения) при спортивном центре	г. Сургут, зона специализированной общественной застройки	Планируемый для размещения	450 мест	Не устанавливаются

Статья 8. Объекты физической культуры и массового спорта

Назначение: обеспечение условий для развития на территории городского округа физической культуры, школьного спорта и массового спорта.

Объекты отображены на карте планируемого размещения объектов местного значения городского округа в области физической культуры и массового спорта.

№ п/п	Наименование объекта	Местоположение	Статус	Основные характеристики	Характеристика ЗОУИТ
8.1. Объекты спорта					
8.1.1.	Спортивное ядро. 3-й пусковой комплекс	г. Сургут, зона специализированной общественной застройки	Планируемый к реконструкции	Ориентир. 20500 кв. м	Не устанавливаются
8.1.2.	Спортивный центр	г. Сургут, Югорский тракт, зона смешанной и общественно-деловой застройки	Планируемый для размещения		Не устанавливаются
	спортивные залы			2000 кв. м площади пола	
8.1.3.	Спортивно-досуговый комплекс	г. Сургут, Югорский тракт, зона смешанной и общественно-деловой застройки	Планируемый для размещения		Не устанавливаются
	спортивные залы			1000 кв. м площади пола	
8.1.4.	Спортивный комплекс с универсальным игровым залом	г. Сургут, зона специализированной общественной застройки	Планируемый для размещения	90 чел./час	Не устанавливаются
	спортивные залы			1043 кв. м площади пола	
8.1.5.	Спортивный комплекс с универсальным игровым залом	г. Сургут, зона специализированной общественной застройки	Планируемый для размещения	115 чел./час; 72 зрит. места	Не устанавливаются
	спортивные залы			1698 кв. м площади пола	
8.1.6.	Спортивный комплекс с искусственным льдом	г. Сургут, зона специализированной общественной застройки	Планируемый для размещения	80 чел./час; 72 зрит. места	Не устанавливаются
	ледовая арена			1780 кв. м площади льда	
8.1.7.	Спортивно-досуговый центр с универсальным игровым залом	г. Сургут, зона застройки многоэтажными жилыми домами (9 этажей и более)	Планируемый для размещения		Не устанавливаются
	спортивные залы			1431 кв. м площади пола	

№ п/п	Наименование объекта	Местоположение	Статус	Основные характеристики	Характеристика ЗОУИТ
8.1.8.	Спортивный комплекс с игровыми залами и плавательным бассейном	г. Сургут, зона застройки многоэтажными жилыми домами (9 этажей и более)	Планируемый для размещения		Не устанавливаются
	плавательный бассейн			275 кв. м зеркала воды	
	спортивные залы			1188 кв. м площади пола	
8.1.9.	Спортивный комплекс с игровыми залами	г. Сургут, зона застройки малоэтажными жилыми домами (до 4 этажей, включая мансардный)	Планируемый для размещения		Не устанавливаются
	спортивные залы			1100 кв. м площади пола	
8.1.10.	Спортивный комплекс с игровыми залами	г. Сургут, зона специализированной общественной застройки	Планируемый для размещения		Не устанавливаются
	спортивные залы			2907 кв. м площади пола	
8.1.11.	Спортивный комплекс с игровыми залами	г. Сургут, зона специализированной общественной застройки	Планируемый для размещения		Не устанавливаются
	спортивные залы			2871 кв. м площади пола	
8.1.12.	Дворец боевых искусств	г. Сургут, зона специализированной общественной застройки	Планируемый для размещения	65 чел./час	Не устанавливаются
	спортивные залы			1224 кв. м площади пола	
8.1.13.	Спортивный комплекс с универсальным игровым залом	г. Сургут, зона специализированной общественной застройки	Планируемый для размещения	90 чел./час	Не устанавливаются
	спортивные залы			1043 кв. м площади пола	
8.1.14.	Спортивный комплекс с игровыми залами	г. Сургут, зона специализированной общественной застройки	Планируемый для размещения		Не устанавливаются
	спортивные залы			1731 кв. м площади пола	
8.1.15.	Спортивный комплекс	г. Сургут, зона застройки многоэтажными жилыми домами (9 этажей и более)	Планируемый для размещения		Не устанавливаются
	спортивные залы			2550 кв. м площади пола	
	плавательный бассейн			370 кв. м зеркала воды	
8.1.16.	Дворец водных видов спорта	г. Сургут, зона застройки многоэтажными жилыми домами (9 этажей и более)	Планируемый для размещения	2200 кв. м зеркала воды	Не устанавливаются
8.1.17.	Спортивный центр с административно-бытовыми помещениями	г. Сургут, зона специализированной общественной застройки	Планируемый для размещения		Не устанавливаются
	спортивные залы			738 кв. м площади пола	

№ п/п	Наименование объекта	Местоположение	Статус	Основные характеристики	Характеристика ЗОУИТ
8.1.18.	Спортивный комплекс с плавательными бассейнами	г. Сургут, зона специализированной общественной застройки	Планируемый для размещения		Не устанавливаются
	плавательный бассейн			1016 кв. м зеркала воды	
	спортивные залы			1431 кв. м площади пола	
8.1.19.	Спортивный комплекс с игровыми залами	г. Сургут, зона специализированной общественной застройки	Планируемый для размещения		Не устанавливаются
	спортивные залы			2907 кв. м площади пола	
8.1.20.	Спортивный комплекс с игровыми залами и плавательным бассейном	г. Сургут, зона застройки многоэтажными жилыми домами (9 этажей и более)	Планируемый для размещения		Не устанавливаются
	плавательный бассейн			400 кв. м зеркала воды	
	спортивные залы			2000 кв. м площади пола	
8.1.21.	Спортивный центр с игровым залом	г. Сургут, зона специализированной общественной застройки	Планируемый для размещения		Не устанавливаются
	спортивные залы			2000 кв. м площади пола	
8.1.22.	Спортивный комплекс с искусственным льдом	г. Сургут, зона специализированной общественной застройки	Планируемый для размещения		Не устанавливаются
	ледовая арена			1780 кв. м площади льда	
8.1.23.	Спортивный комплекс с игровыми залами	г. Сургут, зона застройки многоэтажными жилыми домами (9 этажей и более)	Планируемый для размещения		Не устанавливаются
	спортивные залы			2000 кв. м площади пола	
8.1.24.	Спортивный комплекс с искусственным льдом	г. Сургут, зона специализированной общественной застройки	Планируемый для размещения		Не устанавливаются
	ледовая арена			2800 кв. м площади льда	
8.1.25.	Универсальный спортивно-зрелищный зал	г. Сургут, зона специализированной общественной застройки	Планируемый для размещения		Не устанавливаются
	трибуны			1000 мест	
	спортивные залы			2000 кв. м площади пола	
8.1.26.	Спортивный комплекс с игровыми залами	г. Сургут, зона специализированной общественной застройки	Планируемый для размещения		Не устанавливаются
	спортивные залы			1008 кв. м площади пола	
8.1.27.	Физкультурно-спортивный зал	г. Сургут, зона специализированной общественной застройки	Планируемый для размещения		Не устанавливаются
	спортивные залы			2088 кв. м площади пола	

№ п/п	Наименование объекта	Местоположение	Статус	Основные характеристики	Характеристика ЗОУИТ
8.1.28.	Многофункциональный спортивный комплекс	г. Сургут, зона специализированной общественной застройки	Планируемый для размещения		Не устанавливаются
	спортивные залы			2052 кв. м площади пола	
8.1.29.	Многофункциональный спортивный комплекс	г. Сургут, зона специализированной общественной застройки	Планируемый для размещения		Не устанавливаются
	спортивные залы			2800 кв. м площади пола	
8.1.30.	Спортивно-оздоровительный центр	г. Сургут, зона специализированной общественной застройки	Планируемый для размещения		Не устанавливаются
	спортивные залы			2052 кв. м площади пола	
8.1.31.	Универсальный спортивный комплекс с плавательным бассейном	г. Сургут, зона специализированной общественной застройки	Планируемый для размещения		Не устанавливаются
	бассейны			475 кв. м зеркала воды	
	спортивные залы			888 кв. м площади пола	
8.1.32.	Спортивный комплекс с игровыми залами	г. Сургут, зона специализированной общественной застройки	Планируемый для размещения		Не устанавливаются
	спортивные залы			1000 кв. м площади пола	
8.1.33.	Спортивный комплекс с игровыми залами	г. Сургут, зона застройки многоэтажными жилыми домами (9 этажей и более)	Планируемый для размещения		Не устанавливаются
	спортивные залы			1000 кв. м площади пола	
8.1.34.	Физкультурно-спортивный зал	г. Сургут, зона застройки многоэтажными жилыми домами (9 этажей и более)	Планируемый для размещения		Не устанавливаются
	спортивные залы			1035 кв. м площади пола	
8.1.35.	Физкультурно-спортивный зал с плавательным бассейном	г. Сургут, зона застройки многоэтажными жилыми домами (9 этажей и более)	Планируемый для размещения		Не устанавливаются
	плавательный бассейн			1050 кв. м зеркала воды	
	спортивные залы			1035 кв. м площади пола	
8.1.36.	Центр зимнего плавания	г. Сургут, зона специализированной общественной застройки	Планируемый для размещения		Не устанавливаются
	плавательный бассейн			150 кв. м зеркала воды	
	плоскостные спортивные сооружения			5000 кв. м	
8.1.37.	Спортивный центр с универсальным игровым залом	г. Сургут, зона специализированной общественной застройки	Планируемый для размещения		Не устанавливаются
	спортивные залы			1431 кв. м площади пола	

№ п/п	Наименование объекта	Местоположение	Статус	Основные характеристики	Характеристика ЗОУИТ
8.1.38.	Спортивный комплекс	г. Сургут, многофункциональная общественно-деловая зона	Планируемый для размещения		Не устанавливаются
	спортивные залы			2000 кв. м площади пола	
8.1.39.	Центр эстетических видов спорта: художественная гимнастика и спортивная акробатика	г. Сургут, зона специализированной общественной застройки	Планируемый для размещения		Не устанавливаются
	спортивные залы			1017 кв. м площади пола	
8.1.40.	Спортивный центр с плавательным бассейном	г. Сургут, зона специализированной общественной застройки	Планируемый для размещения		Не устанавливаются
	спортивные залы			1000 кв. м площади пола	
	плавательный бассейн			560 кв. м зеркала воды	
8.1.41.	Спортивный центр с универсальным игровым залом	г. Сургут, зона специализированной общественной застройки	Планируемый для размещения		Не устанавливаются
	спортивные залы			1431 кв. м площади пола	
8.1.42.	Спортивный комплекс с универсальными игровыми залами	г. Сургут, зона специализированной общественной застройки	Планируемый для размещения	2250 кв. м площади пола	Не устанавливаются
8.1.43.	Ледовая арена	г. Сургут, зона специализированной общественной застройки	Планируемый для размещения	1800 кв. м площади льда	Не устанавливаются
8.1.44.	Спортивный комплекс	г. Сургут, зона специализированной общественной застройки	Планируемый для размещения		Не устанавливаются
	спортивные залы			2500 кв. м площади пола	
8.1.45.	Стадион на 1500 мест с легкоатлетическим ядром	г. Сургут, зона смешанной и общественно-деловой застройки	Планируемый для размещения		Не устанавливаются
	футбольное поле			7140 кв. м	
	спортивные залы			450 кв. м площади пола	
	беговые дорожки			ориентир. 9000 кв. м	
	трибуны			1500 мест	
8.1.46.	Керлинг-центр	г. Сургут, зона специализированной общественной застройки	Планируемый для размещения	2868 кв. м	Не устанавливаются
8.1.47.	Бассейн с искусственным пляжем и секторами	г. Сургут, зона специализированной общественной застройки	Планируемый для размещения	1050 кв. м зеркала воды	Не устанавливаются

№ п/п	Наименование объекта	Местоположение	Статус	Основные характеристики	Характеристика ЗОУИТ
	для занятий спортом, отдыха и развлечений				
8.1.48.	Плавательный бассейн	г. Сургут, зона специализированной общественной застройки	Планируемый для размещения	400 кв. м зеркала воды	Не устанавливаются
8.1.49.	Плавательный бассейн	г. Сургут, зона застройки многоэтажными жилыми домами (9 этажей и более)	Планируемый для размещения	1050 кв. м зеркала воды	Не устанавливаются
8.1.50.	Плавательный бассейн	г. Сургут, зона специализированной общественной застройки	Планируемый для размещения	1050 кв. м зеркала воды	Не устанавливаются
8.2. Спортивные сооружения					
8.2.1.	Плоскостные спортивные сооружения	г. Сургут, зона специализированной общественной застройки	Планируемый для размещения	800 кв. м	Не устанавливаются
8.2.2.	Сноупарк	г. Сургут, зона озелененных территорий общего пользования	Планируемый для размещения	2000 кв. м.	Не устанавливаются
8.2.3.	Легкоатлетический манеж	г. Сургут, зона смешанной и общественно-деловой застройки	Планируемый для размещения	6000 кв. м	Не устанавливаются
8.2.4.	Арена тренировочная	г. Сургут, зона специализированной общественной застройки	Планируемый для размещения	3000 кв. м	Не устанавливаются
8.2.5.	Тренировочная ледовая арена на территории МАУ ДО СШ «Ледовый Дворец спорта»	г. Сургут, зона специализированной общественной застройки	Планируемый для размещения	1800 кв. м площади льда	Не устанавливаются
8.2.6.	Спортивный парк	г. Сургут, зона озелененных территорий общего пользования	Планируемый для размещения	20000 кв. м	Не устанавливаются
8.2.7.	Хоккейная арена	г. Сургут, зона застройки многоэтажными жилыми домами (9 этажей и более)	Планируемый для размещения	15 кв. м общей площади, 1800 кв. м площади пола льда	Не устанавливаются

№ п/п	Наименование объекта	Местоположение	Статус	Основные характеристики	Характеристика ЗОУИТ
8.2.8.	Скалодром	г. Сургут, зона специализированной общественной застройки	Планируемый для размещения	Ориентир. 450 кв. м	Не устанавливаются
8.2.9.	Физкультурно-оздоровительное сооружение открытого типа	г. Сургут, зона застройки многоэтажными жилыми домами (9 этажей и более)	Планируемый для размещения	Ориентир. 1000 кв. м	Не устанавливаются
8.2.10.	Лыжная база	г. Сургут, парк «За Саймой», зона озелененных территорий общего пользования	Планируемый для размещения	950 кв. м	Не устанавливаются
8.2.11.	Спортивная площадка «Лес»	г. Сургут, парк «За Саймой», зона озелененных территорий общего пользования	Планируемый для размещения	Ориентир. 500 кв. м	Не устанавливаются
8.2.12.	Многофункциональная спортивная площадка	г. Сургут, парк «За Саймой», зона озелененных территорий общего пользования	Планируемый для размещения	Ориентир. 375 кв. м	Не устанавливаются
8.2.13.	Многофункциональная спортивная площадка	г. Сургут, зона застройки многоэтажными жилыми домами (9 этажей и более)	Планируемый для размещения	6000 кв. м	Не устанавливаются
8.2.14.	Плоскостные спортивные сооружения	г. Сургут, зона застройки многоэтажными жилыми домами (9 этажей и более)	Планируемый для размещения	2000 кв. м	Не устанавливаются
8.2.15.	Плоскостные спортивные сооружения	г. Сургут, зона озелененных территорий общего пользования	Планируемый для размещения	175 кв. м	Не устанавливаются
8.2.16.	Плоскостные спортивные сооружения	г. Сургут, зона застройки индивидуальными жилыми домами	Планируемый для размещения	30 кв. м	Не устанавливаются
8.2.17.	Плоскостные спортивные сооружения	г. Сургут, зона застройки малоэтажными жилыми домами (до 4 этажей, включая мансардный)	Планируемый для размещения	3400 кв. м	Не устанавливаются

№ п/п	Наименование объекта	Местоположение	Статус	Основные характеристики	Характеристика ЗОУИТ
8.2.18.	Спортивные сооружения при спортивной школе-интернат	г. Сургут, зона застройки многоэтажными жилыми домами (9 этажей и более)	Планируемый для размещения	5000 кв. м	Не устанавливаются
8.2.19.	Плоскостные спортивные сооружения	г. Сургут, зона озелененных территорий общего пользования	Планируемый для размещения	5000 кв. м	Не устанавливаются
8.2.20.	Плоскостные спортивные сооружения	г. Сургут, зона застройки многоэтажными жилыми домами (9 этажей и более)	Планируемый для размещения	620 кв. м	Не устанавливаются
8.2.21.	Объект для занятий автомобильным спортом	г. Сургут, многофункциональная общественно-деловая зона	Планируемый для размещения	6 га	Не устанавливаются
8.2.22.	Плоскостные спортивные сооружения	г. Сургут, зона застройки многоэтажными жилыми домами (9 этажей и более)	Планируемый для размещения	3000 кв. м	Не устанавливаются
8.2.23.	Плоскостные спортивные сооружения	г. Сургут, зона застройки многоэтажными жилыми домами (9 этажей и более)	Планируемый для размещения	1400 кв. м	Не устанавливаются
8.2.24.	Плоскостные спортивные сооружения	г. Сургут, зона озелененных территорий общего пользования	Планируемый для размещения	3900 кв. м	Не устанавливаются
8.2.25.	Плоскостные спортивные сооружения	г. Сургут, зона застройки среднеэтажными жилыми домами (от 5 до 8 этажей, включая мансардный)	Планируемый для размещения	1900 кв. м	Не устанавливаются
8.2.26.	Плоскостные спортивные сооружения	г. Сургут, зона озелененных территорий общего пользования	Планируемый для размещения	1500 кв. м	Не устанавливаются
8.2.27.	Плоскостные спортивные сооружения	г. Сургут, зона застройки многоэтажными жилыми домами (9 этажей и более)	Планируемый для размещения	1000 кв. м	Не устанавливаются
8.2.28.	Плоскостные спортивные сооружения	г. Сургут, зона застройки малоэтажными жилыми домами	Планируемый для размещения	3400 кв. м	Не устанавливаются

№ п/п	Наименование объекта	Местоположение	Статус	Основные характеристики	Характеристика ЗОУИТ
		(до 4 этажей, включая мансардный)			
8.2.29	Плоскостные спортивные сооружения	г. Сургут, зона озелененных территорий общего пользования	Планируемый для размещения	3400 кв. м	Не устанавливаются
8.2.30.	Плоскостные спортивные сооружения	г. Сургут, зона застройки среднеэтажными жилыми домами (от 5 до 8 этажей, включая мансардный)	Планируемый для размещения	3500 кв. м	Не устанавливаются
8.2.31.	Плоскостные спортивные сооружения	г. Сургут, зона застройки многоэтажными жилыми домами (9 этажей и более)	Планируемый для размещения	1700 кв. м	Не устанавливаются
8.2.32.	Плоскостные спортивные сооружения	г. Сургут, зона застройки многоэтажными жилыми домами (9 этажей и более)	Планируемый для размещения	1000 кв. м	Не устанавливаются
8.2.33.	Плоскостные спортивные сооружения	г. Сургут, зона застройки многоэтажными жилыми домами (9 этажей и более)	Планируемый для размещения	2000 кв. м	Не устанавливаются
8.2.34.	Плоскостные спортивные сооружения	г. Сургут, зона застройки многоэтажными жилыми домами (9 этажей и более)	Планируемый для размещения	2400 кв. м	Не устанавливаются
8.2.35.	Плоскостные спортивные сооружения	г. Сургут, зона озелененных территорий общего пользования	Планируемый для размещения	1000 кв. м	Не устанавливаются
8.2.36.	Плоскостные спортивные сооружения	г. Сургут, зона озелененных территорий общего пользования	Планируемый для размещения	140 кв. м	Не устанавливаются
8.2.37.	Плоскостные спортивные сооружения	г. Сургут, зона озелененных территорий общего пользования	Планируемый для размещения	3800 кв. м	Не устанавливаются
8.2.38.	Плоскостные спортивные сооружения	г. Сургут, зона озелененных территорий общего пользования	Планируемый для размещения	3200 кв. м	Не устанавливаются

№ п/п	Наименование объекта	Местоположение	Статус	Основные характеристики	Характеристика ЗОУИТ
8.2.39.	Арена волейбольная	г. Сургут, зона специализированной общественной застройки	Планируемый для размещения	162 кв. м	Не устанавливаются
8.2.40.	Плоскостные спортивные сооружения	г. Сургут, зона озелененных территорий общего пользования	Планируемый для размещения	800 кв. м	Не устанавливаются
8.2.41.	Плоскостные спортивные сооружения	г. Сургут, зона озелененных территорий общего пользования	Планируемый для размещения	1000 кв. м	Не устанавливаются
8.2.42.	Плоскостные спортивные сооружения	г. Сургут, зона застройки многоэтажными жилыми домами (9 этажей и более)	Планируемый для размещения	2800 кв. м	Не устанавливаются
8.2.43.	Плоскостные спортивные сооружения	г. Сургут, зона специализированной общественной застройки	Планируемый для размещения	2000 кв. м	Не устанавливаются
8.2.44.	Плоскостные спортивные сооружения	г. Сургут, зона озелененных территорий общего пользования	Планируемый для размещения	1000 кв. м	Не устанавливаются
8.2.45.	Плоскостные спортивные сооружения	г. Сургут, зона специализированной общественной застройки	Планируемый для размещения	3000 кв. м	Не устанавливаются
8.2.46.	Плоскостные спортивные сооружения	г. Сургут, зона озелененных территорий общего пользования	Планируемый для размещения	3000 кв. м	Не устанавливаются
8.2.47.	Плоскостные спортивные сооружения	г. Сургут, зона застройки многоэтажными жилыми домами (9 этажей и более)	Планируемый для размещения	3000 кв. м	Не устанавливаются
8.2.48.	Плоскостные спортивные сооружения	г. Сургут, зона специализированной общественной застройки	Планируемый для размещения	3130 кв. м	Не устанавливаются
8.2.49.	Плоскостные спортивные сооружения	г. Сургут, зона застройки малоэтажными жилыми домами (до 4 этажей, включая мансардный)	Планируемый для размещения	3000 кв. м	Не устанавливаются

№ п/п	Наименование объекта	Местоположение	Статус	Основные характеристики	Характеристика ЗОУИТ
8.2.50.	Плоскостные спортивные сооружения	г. Сургут, зона озелененных территорий общего пользования	Планируемый для размещения	200 кв. м	Не устанавливаются
8.2.51.	Плоскостные спортивные сооружения	г. Сургут, зона специализированной общественной застройки	Планируемый для размещения	3000 кв. м	Не устанавливаются
8.2.52.	Плоскостные спортивные сооружения	г. Сургут, зона застройки многоэтажными жилыми домами (9 этажей и более)	Планируемый для размещения	3850 кв. м	Не устанавливаются
8.2.53.	Плоскостные спортивные сооружения	г. Сургут, зона застройки многоэтажными жилыми домами (9 этажей и более)	Планируемый для размещения	1600 кв. м	Не устанавливаются
8.2.54.	Плоскостные спортивные сооружения	г. Сургут, зона специализированной общественной застройки	Планируемый для размещения	24 кв. м	Не устанавливаются
8.2.55.	Плоскостные спортивные сооружения	г. Сургут, зона застройки среднеэтажными жилыми домами (от 5 до 8 этажей, включая мансардный)	Планируемый для размещения	1000 кв. м	Не устанавливаются
8.2.56.	Плоскостные спортивные сооружения	г. Сургут, зона застройки многоэтажными жилыми домами (9 этажей и более)	Планируемый для размещения	3600 кв. м	Не устанавливаются
8.2.57.	Плоскостные спортивные сооружения	г. Сургут, зона застройки многоэтажными жилыми домами (9 этажей и более)	Планируемый для размещения	1710 кв. м	Не устанавливаются
8.2.58.	Плоскостные спортивные сооружения	г. Сургут, зона застройки многоэтажными жилыми домами (9 этажей и более)	Планируемый для размещения	1200 кв. м	Не устанавливаются
8.2.59.	Плоскостные спортивные сооружения	г. Сургут, зона специализированной общественной застройки	Планируемый для размещения	800 кв. м	Не устанавливаются
8.2.60.	Плоскостные спортивные сооружения	г. Сургут, зона озелененных территорий общего пользования	Планируемый для размещения	9000 кв. м	Не устанавливаются

№ п/п	Наименование объекта	Местоположение	Статус	Основные характеристики	Характеристика ЗОУИТ
8.2.61.	Плоскостные спортивные сооружения	г. Сургут, зона застройки многоэтажными жилыми домами (9 этажей и более)	Планируемый для размещения	5000 кв. м	Не устанавливаются
8.2.62.	Плоскостные спортивные сооружения	г. Сургут, зона специализированной общественной застройки	Планируемый для размещения	1750 кв. м	Не устанавливаются
8.2.63.	Плоскостные спортивные сооружения	г. Сургут, зона озелененных территорий общего пользования	Планируемый для размещения	3000 кв. м	Не устанавливаются
8.2.64.	Плоскостные спортивные сооружения	г. Сургут, зона озелененных территорий общего пользования	Планируемый для размещения	1800 кв. м	Не устанавливаются
8.2.65.	Плоскостные спортивные сооружения	г. Сургут, многофункциональная общественно-деловая зона	Планируемый для размещения	1000 кв. м	Не устанавливаются
8.2.66.	Объект закрытого типа с размещением футбольного поля	г. Сургут, зона специализированной общественной застройки	Планируемый для размещения	7140 кв. м	Не устанавливаются
8.2.67.	Плоскостные спортивные сооружения	г. Сургут, многофункциональная общественно-деловая зона	Планируемый для размещения	170 кв. м	Не устанавливаются
8.2.68.	Плоскостные спортивные сооружения	г. Сургут, зона специализированной общественной застройки	Планируемый для размещения	5500 кв. м	Не устанавливаются
8.2.69.	Плоскостные спортивные сооружения	г. Сургут, зона озелененных территорий общего пользования	Планируемый для размещения	1000 кв. м	Не устанавливаются
8.2.70.	Плоскостные спортивные сооружения	г. Сургут, зона озелененных территорий общего пользования	Планируемый для размещения	2000 кв. м	Не устанавливаются
8.2.71.	Плоскостные спортивные сооружения	г. Сургут, зона специализированной общественной застройки	Планируемый для размещения	3000 кв. м	Не устанавливаются

№ п/п	Наименование объекта	Местоположение	Статус	Основные характеристики	Характеристика ЗОУИТ
8.2.72.	Арена тренировочная	г. Сургут, зона специализированной общественной застройки	Планируемый для размещения	3000 кв. м	Не устанавливаются
8.2.73.	Плоскостные спортивные сооружения	г. Сургут, зона специализированной общественной застройки	Планируемый для размещения	2000 кв. м	Не устанавливаются
8.2.74.	Плоскостные спортивные сооружения	г. Сургут, зона специализированной общественной застройки	Планируемый для размещения	2200 кв. м	Не устанавливаются
8.2.75.	Плоскостные спортивные сооружения	г. Сургут, зона застройки многоэтажными жилыми домами (9 этажей и более)	Планируемый для размещения	8000 кв. м	Не устанавливаются
8.2.76.	Плоскостные спортивные сооружения	г. Сургут, зона озелененных территорий общего пользования	Планируемый для размещения	500 кв. м	Не устанавливаются
8.2.77.	Плоскостные спортивные сооружения	г. Сургут, зона застройки многоэтажными жилыми домами (9 этажей и более)	Планируемый для размещения	3000 кв. м	Не устанавливаются
8.2.78.	Плоскостные спортивные сооружения	г. Сургут, зона застройки многоэтажными жилыми домами (9 этажей и более)	Планируемый для размещения	1200 кв. м	Не устанавливаются
8.2.79.	Плоскостные спортивные сооружения	г. Сургут, зона озелененных территорий общего пользования	Планируемый для размещения	1000 кв. м	Не устанавливаются
8.2.80.	Плоскостные спортивные сооружения	г. Сургут, зона озелененных территорий общего пользования	Планируемый для размещения	3500 кв. м	Не устанавливаются
8.2.81.	Плоскостные спортивные сооружения	г. Сургут, многофункциональная общественно-деловая зона	Планируемый для размещения	800 кв. м	Не устанавливаются
8.2.82.	Плоскостные спортивные сооружения	г. Сургут, зона специализированной общественной застройки	Планируемый для размещения	700 кв. м	Не устанавливаются

№ п/п	Наименование объекта	Местоположение	Статус	Основные характеристики	Характеристика ЗОУИТ
8.2.83.	Плоскостные спортивные сооружения	г. Сургут, зона озелененных территорий общего пользования	Планируемый для размещения	3000 кв. м	Не устанавливаются
8.2.84.	Плоскостные спортивные сооружения	г. Сургут, зона специализированной общественной застройки	Планируемый для размещения	1400 кв. м	Не устанавливаются
8.2.85.	Плоскостные спортивные сооружения	г. Сургут, зона застройки многоэтажными жилыми домами (9 этажей и более)	Планируемый для размещения	3000 кв. м	Не устанавливаются
8.2.86.	Плоскостные спортивные сооружения	г. Сургут, зона застройки многоэтажными жилыми домами (9 этажей и более)	Планируемый для размещения	1000 кв. м	Не устанавливаются
8.2.87.	Плоскостные спортивные сооружения	г. Сургут, зона специализированной общественной застройки	Планируемый для размещения	1000 кв. м	Не устанавливаются
8.2.88.	Плоскостные спортивные сооружения	г. Сургут, зона застройки малоэтажными жилыми домами (до 4 этажей, включая мансардный)	Планируемый для размещения	30 кв. м	Не устанавливаются
8.2.89.	Плоскостные спортивные сооружения	г. Сургут, зона озелененных территорий общего пользования	Планируемый для размещения	3500 кв. м	Не устанавливаются
8.2.90.	Плоскостные спортивные сооружения	г. Сургут, зона специализированной общественной застройки	Планируемый для размещения	2000 кв. м	Не устанавливаются
8.2.91.	Плоскостные спортивные сооружения	г. Сургут, зона озелененных территорий общего пользования	Планируемый для размещения	1000 кв. м	Не устанавливаются
8.2.92.	Плоскостные спортивные сооружения	г. Сургут, зона специализированной общественной застройки	Планируемый для размещения	3400 кв. м	Не устанавливаются
8.2.93.	Плоскостные спортивные сооружения	г. Сургут, многофункциональная общественно-деловая зона	Планируемый для размещения	1000 кв. м	Не устанавливаются

№ п/п	Наименование объекта	Местоположение	Статус	Основные характеристики	Характеристика ЗОУИТ
8.2.94.	Плоскостные спортивные сооружения	г. Сургут, зона застройки индивидуальными жилыми домами	Планируемый для размещения	300 кв. м	Не устанавливаются
8.2.95.	Плоскостные спортивные сооружения	г. Сургут, зона специализированной общественной застройки	Планируемый для размещения	1500 кв. м	Не устанавливаются
8.2.96.	Арена теннисная	г. Сургут, зона специализированной общественной застройки	Планируемый для размещения	3000 кв. м	Не устанавливаются
8.2.97.	Плоскостные спортивные сооружения	г. Сургут, зона специализированной общественной застройки	Планируемый для размещения	1000 кв. м	Не устанавливаются
8.2.98.	Плоскостные спортивные сооружения	г. Сургут, зона озелененных территорий общего пользования	Планируемый для размещения	2000 кв. м	Не устанавливаются
8.2.99.	Плоскостные спортивные сооружения	г. Сургут, зона озелененных территорий общего пользования	Планируемый для размещения	3000 кв. м	Не устанавливаются
8.2.100.	Плоскостные спортивные сооружения	г. Сургут, зона озелененных территорий общего пользования	Планируемый для размещения	700 кв. м	Не устанавливаются
8.2.101.	Плоскостные спортивные сооружения	г. Сургут, зона специализированной общественной застройки	Планируемый для размещения	2500 кв. м	Не устанавливаются
8.2.102.	Плоскостные спортивные сооружения	г. Сургут, зона озелененных территорий общего пользования	Планируемый для размещения	8000 кв. м	Не устанавливаются
8.2.103.	Плоскостные спортивные сооружения	г. Сургут, зона озелененных территорий общего пользования	Планируемый для размещения	3000 кв. м	Не устанавливаются
8.2.104.	Плоскостные спортивные сооружения	г. Сургут, зона специализированной общественной застройки	Планируемый для размещения	6000 кв. м	Не устанавливаются

№ п/п	Наименование объекта	Местоположение	Статус	Основные характеристики	Характеристика ЗОУИТ
8.2.105.	Плоскостные спортивные сооружения	г. Сургут, зона озелененных территорий общего пользования	Планируемый для размещения	6000 кв. м	Не устанавливаются
8.2.106.	Плоскостные спортивные сооружения	г. Сургут, зона специализированной общественной застройки	Планируемый для размещения	654 кв. м	Не устанавливаются
8.2.107.	Плоскостные спортивные сооружения	г. Сургут, зона застройки многоэтажными жилыми домами (9 этажей и более)	Планируемый для размещения	2000 кв. м	Не устанавливаются
8.2.108.	Арена тренировочная	г. Сургут, зона специализированной общественной застройки	Планируемый для размещения	3000 кв. м	Не устанавливаются

Статья 9. Объекты культуры и искусства

Назначение: создание условий для организации досуга и обеспечения жителей городского округа услугами организаций культуры.

Объекты отображены на карте планируемого размещения объектов местного значения городского округа в областях культуры, искусства и молодежной политики.

№ п/п	Наименование объекта	Местоположение	Статус	Основные характеристики	Характеристика ЗОУИТ
9.1. Объекты культурно-просветительного назначения					
9.1.1.	Музейно-выставочное здание мемориального комплекса геологов-первопроходцев «Дом Ф.К. Салманова» МБУК «Сургутский краеведческий музей»	г. Сургут, ул. Терешковой, д. 49, зона специализированной общественной застройки	Планируемый к реконструкции	160 кв. м	Не устанавливаются
9.1.2.	МБУК «Сургутский художественный музей»	г. Сургут, зона специализированной общественной застройки	Планируемый для размещения	5000 кв. м	Не устанавливаются
9.1.3.	МБУК «Сургутский краеведческий музей»	г. Сургут, зона специализированной общественной застройки	Планируемый для размещения	5000 кв. м	Не устанавливаются
9.1.4.	Конгрессно-выставочный центр	г. Сургут, Югорский тракт, зона смешанной и общественно-деловой застройки	Планируемый для размещения	27000 кв. м	Не устанавливаются
9.1.5.	Библиотека	г. Сургут, многофункциональная общественно-деловая зона	Планируемый для размещения	28 тыс. ед. хранения	Не устанавливаются
9.1.6.	Библиотека	г. Сургут, зона застройки малоэтажными жилыми домами (до 4 этажей, включая мансардный)	Планируемый для размещения	28 тыс. ед. хранения	Не устанавливаются

№ п/п	Наименование объекта	Местоположение	Статус	Основные характеристики	Характеристика ЗОУИТ
9.1.7.	Библиотека	г. Сургут, зона застройки многоэтажными жилыми домами (9 этажей и более)	Планируемый для размещения	28 тыс. ед. хранения	Не устанавливаются
9.1.8.	Библиотека	г. Сургут, зона застройки среднеэтажными жилыми домами (от 5 до 8 этажей, включая мансардный)	Планируемый для размещения	28 тыс. ед. хранения	Не устанавливаются
9.1.9.	Библиотека	г. Сургут, многофункциональная общественно-деловая зона	Планируемый для размещения	28 тыс. ед. хранения	Не устанавливаются
9.1.10.	Библиотека	г. Сургут, зона смешанной и общественно-деловой застройки	Планируемый для размещения	28 тыс. ед. хранения	Не устанавливаются
9.1.11.	Библиотека	г. Сургут, зона застройки многоэтажными жилыми домами (9 этажей и более)	Планируемый для размещения	28 тыс. ед. хранения	Не устанавливаются
9.1.12.	Библиотека	г. Сургут, зона застройки малоэтажными жилыми домами (до 4 этажей, включая мансардный)	Планируемый для размещения	28 тыс. ед. хранения	Не устанавливаются
9.1.13.	Библиотека	г. Сургут, зона застройки многоэтажными жилыми домами (9 этажей и более)	Планируемый для размещения	28 тыс. ед. хранения	Не устанавливаются
9.1.14.	Библиотека	г. Сургут, зона застройки многоэтажными жилыми домами (9 этажей и более)	Планируемый для размещения	28 тыс. ед. хранения	Не устанавливаются
9.1.15.	Библиотека	г. Сургут, зона застройки многоэтажными жилыми домами (9 этажей и более)	Планируемый для размещения	28 тыс. ед. хранения	Не устанавливаются
9.1.16.	Библиотека	г. Сургут, зона специализированной общественной застройки	Планируемый для размещения	28 тыс. ед. хранения	Не устанавливаются
9.1.17.	Библиотека	г. Сургут, зона специализированной общественной застройки	Планируемый для размещения	28 тыс. ед. хранения	Не устанавливаются

№ п/п	Наименование объекта	Местоположение	Статус	Основные характеристики	Характеристика ЗОУИТ
9.1.18.	Библиотека	г. Сургут, зона застройки многоэтажными жилыми домами (9 этажей и более)	Планируемый для размещения	28 тыс. ед. хранения	Не устанавливаются
9.1.19.	Библиотека	г. Сургут, зона застройки многоэтажными жилыми домами (9 этажей и более)	Планируемый для размещения	36 тыс. ед. хранения	Не устанавливаются
9.1.20.	Библиотека	г. Сургут, зона застройки многоэтажными жилыми домами (9 этажей и более)	Планируемый для размещения	38 тыс. ед. хранения	Не устанавливаются
9.1.21.	Библиотека	г. Сургут, зона застройки многоэтажными жилыми домами (9 этажей и более)	Планируемый для размещения	28 тыс. ед. хранения	Не устанавливаются
9.1.22.	Библиотека	г. Сургут, зона застройки многоэтажными жилыми домами (9 этажей и более)	Планируемый для размещения	28 тыс. ед. хранения	Не устанавливаются
9.1.23.	Библиотека	г. Сургут, зона специализированной общественной застройки	Планируемый для размещения	36 тыс. ед. хранения	Не устанавливаются
9.1.24.	Библиотека	г. Сургут, многофункциональная общественно-деловая зона	Планируемый для размещения	28 тыс. ед. хранения	Не устанавливаются
9.1.25.	Библиотечный центр	г. Сургут, зона специализированной общественной застройки	Планируемый для размещения	200 тыс. ед. хранения	Не устанавливаются
9.1.26.	Экспозиционно-выставочные площади	г. Сургут, многофункциональная общественно-деловая зона	Планируемый для размещения	2000 кв. м	Не устанавливаются
9.1.27.	Выставочный зал	г. Сургут, многофункциональная общественно-деловая зона	Планируемый для размещения	200 кв. м	Не устанавливаются
9.1.28.	Информационно-библиотечный центр	г. Сургут, многофункциональная общественно-деловая зона	Планируемый для размещения		Не устанавливаются
	библиотека			50 тыс. ед. хранения	Не устанавливаются
	музей			100 кв. м	Не устанавливаются

№ п/п	Наименование объекта	Местоположение	Статус	Основные характеристики	Характеристика ЗОУИТ
9.1.29.	Художественный музейно-выставочный комплекс	г. Сургут, многофункциональная общественно-деловая зона	Планируемый для размещения	3000 кв. м	Не устанавливаются
9.1.30.	Культурно-познавательный, культурно-образовательный комплекс	г. Сургут, зона специализированной общественной застройки	Планируемый для размещения	3000 кв. м	Не устанавливаются
9.1.31.	Библиотека	г. Сургут, зона застройки многоэтажными жилыми домами (9 этажей и более)	Планируемый для размещения	36 тыс. ед. хранения	Не устанавливаются
9.1.32.	Библиотека	г. Сургут, зона застройки многоэтажными жилыми домами (9 этажей и более)	Планируемый для размещения	36 тыс. ед. хранения	Не устанавливаются
9.1.33.	Библиотека	г. Сургут, зона застройки среднеэтажными жилыми домами (от 5 до 8 этажей, включая мансардный)	Планируемый для размещения	28 тыс. ед. хранения	Не устанавливаются
9.1.34.	Библиотека	г. Сургут, зона застройки многоэтажными жилыми домами (9 этажей и более)	Планируемый для размещения	28 тыс. ед. хранения	Не устанавливаются
9.1.35.	Библиотека	г. Сургут, зона специализированной общественной застройки	Планируемый для размещения	28 тыс. ед. хранения	Не устанавливаются
9.1.36.	Библиотека	г. Сургут, зона специализированной общественной застройки	Планируемый для размещения	28 тыс. ед. хранения	Не устанавливаются
9.1.37.	Библиотека	г. Сургут, зона застройки многоэтажными жилыми домами (9 этажей и более)	Планируемый для размещения	28 тыс. ед. хранения	Не устанавливаются
9.1.38.	Библиотека	г. Сургут, зона застройки многоэтажными жилыми домами (9 этажей и более)	Планируемый для размещения	28 тыс. ед. хранения	Не устанавливаются
9.1.39.	Библиотека	г. Сургут, зона специализированной общественной застройки	Планируемый для размещения	28 тыс. ед. хранения	Не устанавливаются

№ п/п	Наименование объекта	Местоположение	Статус	Основные характеристики	Характеристика ЗОУИТ
9.1.40.	Библиотека	г. Сургут, зона застройки многоэтажными жилыми домами (9 этажей и более)	Планируемый для размещения	28 тыс. ед. хранения	Не устанавливаются
9.1.41.	Библиотека	г. Сургут, зона застройки многоэтажными жилыми домами (9 этажей и более)	Планируемый для размещения	28 тыс. ед. хранения	Не устанавливаются
9.1.42.	Библиотека	г. Сургут, зона застройки малоэтажными жилыми домами (до 4 этажей, включая мансардный)	Планируемый для размещения	28 тыс. ед. хранения	Не устанавливаются
9.1.43.	Библиотека	г. Сургут, зона застройки многоэтажными жилыми домами (9 этажей и более)	Планируемый для размещения	28 тыс. ед. хранения	Не устанавливаются
9.1.44.	Библиотека	г. Сургут, зона застройки многоэтажными жилыми домами (9 этажей и более)	Планируемый для размещения	38 тыс. ед. хранения	Не устанавливаются
9.1.45.	Библиотека	г. Сургут, зона застройки многоэтажными жилыми домами (9 этажей и более)	Планируемый для размещения	28 тыс. ед. хранения	Не устанавливаются
9.1.46.	Библиотека	г. Сургут, многофункциональная общественно-деловая зона	Планируемый для размещения	28 тыс. ед. хранения	Не устанавливаются
9.1.47.	Библиотека	г. Сургут, зона смешанной и общественно-деловой застройки	Планируемый для размещения	28 тыс. ед. хранения	Не устанавливаются
9.1.48.	Библиотека	г. Сургут, зона застройки среднеэтажными жилыми домами (от 5 до 8 этажей, включая мансардный)	Планируемый для размещения	28 тыс. ед. хранения	Не устанавливаются
9.1.49.	Библиотека	г. Сургут, зона застройки многоэтажными жилыми домами (9 этажей и более)	Планируемый для размещения	28 тыс. ед. хранения	Не устанавливаются
9.1.50.	Библиотека	г. Сургут, зона застройки многоэтажными жилыми домами (9 этажей и более)	Планируемый для размещения	28 тыс. ед. хранения	Не устанавливаются

№ п/п	Наименование объекта	Местоположение	Статус	Основные характеристики	Характеристика ЗОУИТ
9.1.51.	Библиотека	г. Сургут, зона застройки многоэтажными жилыми домами (9 этажей и более)	Планируемый для размещения	28 тыс. ед. хранения	Не устанавливаются
9.1.52.	Библиотека	г. Сургут, зона специализированной общественной застройки	Планируемый для размещения	28 тыс. ед. хранения	Не устанавливаются
9.1.53.	Библиотека	г. Сургут, зона застройки многоэтажными жилыми домами (9 этажей и более)	Планируемый для размещения	28 тыс. ед. хранения	Не устанавливаются
9.1.54.	Библиотека	г. Сургут, зона застройки многоэтажными жилыми домами (9 этажей и более)	Планируемый для размещения	28 тыс. ед. хранения	Не устанавливаются
9.1.55.	Библиотека	г. Сургут, зона застройки многоэтажными жилыми домами (9 этажей и более)	Планируемый для размещения	28 тыс. ед. хранения	Не устанавливаются
9.1.56.	Библиотека	г. Сургут, зона застройки многоэтажными жилыми домами (9 этажей и более)	Планируемый для размещения	17 тыс. ед. хранения	Не устанавливаются
9.1.57.	Библиотека	г. Сургут, зона застройки многоэтажными жилыми домами (9 этажей и более)	Планируемый для размещения	28 тыс. ед. хранения	Не устанавливаются
9.1.58.	Библиотека	г. Сургут, многофункциональная общественно-деловая зона	Планируемый для размещения	28 тыс. ед. хранения	Не устанавливаются
9.1.59.	Хранилище МБУК «Сургутский краеведческий музей»	г. Сургут, зона специализированной общественной застройки	Планируемый для размещения	8000 кв. м	Не устанавливаются
9.1.60.	Музей шести Всесоюзных ударных комсомольских строек	г. Сургут, многофункциональная общественно-деловая зона	Планируемый для размещения	3000 кв. м	Не устанавливаются
9.1.61.	Музей сургутской авиации	г. Сургут, Комсомольский пр-т, д. 24, зона специализированной общественной застройки	Планируемый для размещения	100 кв. м	Не устанавливаются

№ п/п	Наименование объекта	Местоположение	Статус	Основные характеристики	Характеристика ЗОУИТ
9.2. Объекты культурно-досугового (клубного) типа					
9.2.1.	МАУ «Городской культурный центр»	г. Сургут, зона специализированной общественной застройки	Планируемый для размещения	500 мест	Не устанавливаются
9.2.2.	Клуб	г. Сургут, зона застройки многоэтажными жилыми домами (9 этажей и более)	Планируемый для размещения	360 мест	Не устанавливаются
9.2.3.	Клуб	г. Сургут, многофункциональная общественно-деловая зона	Планируемый для размещения	150 мест	Не устанавливаются
9.2.4.	Досуговый клуб	г. Сургут, многофункциональная общественно-деловая зона	Планируемый для размещения	200 мест	Не устанавливаются
9.3. Зрелищные организации					
9.3.1.	Театр актера и куклы	г. Сургут, зона специализированной общественной застройки	Планируемый для размещения	400 мест	Не устанавливаются
9.3.2.	Концертный зал с кинозалом	г. Сургут, многофункциональная общественно-деловая зона	Планируемый для размещения	2100 мест 3 кинозала	Не устанавливаются
9.3.3.	Театр	г. Сургут, многофункциональная общественно-деловая зона	Планируемый для размещения	1550 мест	Не устанавливаются
9.3.4.	Кинотеатр под открытым небом	г. Сургут, зона озелененных территорий общего пользования	Планируемый для размещения	400 мест	Не устанавливаются
9.4. Тематические парки					
9.4.1.	Мини-зоопарк	г. Сургут, зона озелененных территорий общего пользования	Планируемый для размещения	27000 кв. м	Не устанавливаются
9.4.2.	Парк развлечений	г. Сургут, зона тематических парков	Планируемый для размещения	67000 кв. м	Не устанавливаются
9.4.3.	Ботанический сад	г. Сургут, зона озелененных территорий общего пользования	Планируемый для размещения	13,7 га	Не устанавливаются

№ п/п	Наименование объекта	Местоположение	Статус	Основные характеристики	Характеристика ЗОУИТ
9.4.4.	Парк развлечений	г. Сургут, зона тематических парков	Планируемый для размещения	0,66 га	Не устанавливаются
9.5. Парки культуры и отдыха					
9.5.1.	Парк культуры и отдыха	г. Сургут, зона озелененных территорий общего пользования	Планируемый для размещения	20000 кв. м	Не устанавливаются
9.5.2.	Парк культуры и отдыха	г. Сургут, зона озелененных территорий общего пользования	Планируемый для размещения	20000 кв. м	Не устанавливаются
9.5.3	Парк культуры и отдыха	г. Сургут, зона озелененных территорий общего пользования	Планируемый для размещения	20000 кв. м	Не устанавливаются
9.5.4.	Парк культуры и отдыха	г. Сургут, зона озелененных территорий общего пользования	Планируемый для размещения	33075 кв. м	Не устанавливаются
9.5.5.	Парк культуры и отдыха	г. Сургут, зона озелененных территорий общего пользования	Планируемый для размещения	50000 кв. м	Не устанавливаются
9.5.6.	Парк культуры и отдыха	г. Сургут, зона озелененных территорий общего пользования	Планируемый для размещения	50000 кв. м	Не устанавливаются
9.5.7.	Парк культуры и отдыха	г. Сургут, зона тематических парков	Планируемый для размещения	50000 кв. м	Не устанавливаются
9.5.8.	Парк культуры и отдыха	г. Сургут, зона озелененных территорий общего пользования	Планируемый для размещения	20000 кв. м	Не устанавливаются
9.5.9.	Парк культуры и отдыха	г. Сургут, зона озелененных территорий общего пользования	Планируемый для размещения	50000 кв. м	Не устанавливаются
9.5.10.	Парк культуры и отдыха	г. Сургут, зона озелененных территорий общего пользования	Планируемый для размещения	20000 кв. м	Не устанавливаются
9.5.11.	Парк культуры и отдыха	г. Сургут, зона озелененных территорий общего пользования	Планируемый для размещения	20000 кв. м	Не устанавливаются

№ п/п	Наименование объекта	Местоположение	Статус	Основные характеристики	Характеристика ЗОУИТ
9.5.12.	Парк культуры и отдыха	г. Сургут, зона озелененных территорий общего пользования	Планируемый для размещения	35000 кв. м	Не устанавливаются
9.5.13.	Парк культуры и отдыха	г. Сургут, зона озелененных территорий общего пользования	Планируемый для размещения	25000 кв. м	Не устанавливаются
9.5.14.	Парк культуры и отдыха	г. Сургут, зона озелененных территорий общего пользования	Планируемый для размещения	20000 кв. м	Не устанавливаются
9.5.15.	Парк культуры и отдыха	г. Сургут, зона озелененных территорий общего пользования	Планируемый для размещения	50000 кв. м	Не устанавливаются
9.5.16.	Парк культуры и отдыха	г. Сургут, зона озелененных территорий общего пользования	Планируемый для размещения	50000 кв. м	Не устанавливаются
9.5.17.	Парк культуры и отдыха	г. Сургут, зона озелененных территорий общего пользования	Планируемый для размещения	25000 кв. м	Не устанавливаются

Статья 10. Объекты молодежной политики

Назначение: создание условий для организации досуга и обеспечения жителей городского округа услугами организаций молодежной политики.

Объекты отображены на карте планируемого размещения объектов местного значения городского округа в областях культуры и искусства, молодежной политики.

№ п/п	Наименование объекта	Местоположение	Статус	Основные характеристики	Характеристика ЗОУИТ
10.1.	Многофункциональный молодежный центр	г. Сургут, зона специализированной общественной застройки	Планируемый для размещения	35000 кв. м	Не устанавливаются
10.2.	Молодежный центр	г. Сургут, ул. Сибирская, д. 14, зона специализированной общественной застройки	Планируемый для размещения	500 кв. м	Не устанавливаются
10.3.	Молодежный центр	г. Сургут, зона застройки многоэтажными жилыми домами (9 этажей и более)	Планируемый для размещения	400 кв. м	Не устанавливаются
10.4.	Молодежный центр	г. Сургут, зона специализированной общественной застройки	Планируемый для размещения	1000 кв. м	Не устанавливаются
10.5.	Центр молодежного творчества	г. Сургут, зона специализированной общественной застройки	Планируемый для размещения	200 мест	Не устанавливаются
10.6	Центр технических видов спорта, «Мототрасса на Заячьем острове»	г. Сургут, зона специализированной общественной застройки	Планируемый для размещения	2200 м	Не устанавливаются
10.7.	Молодежный центр	г. Сургут, зона специализированной общественной застройки	Планируемый для размещения	400 кв. м	Не устанавливаются
10.8.	Центр молодежного творчества	г. Сургут, зона специализированной общественной застройки	Планируемый для размещения	1000 кв. м	Не устанавливаются

№ п/п	Наименование объекта	Местоположение	Статус	Основные характеристики	Характеристика ЗОУИТ
10.9.	Молодежный центр	г. Сургут, зона застройки среднеэтажными жилыми домами (от 5 до 8 этажей, включая мансардный)	Планируемый для размещения	400 кв. м	Не устанавливаются
10.10.	Молодежный центр	г. Сургут, зона застройки многоэтажными жилыми домами (9 этажей и более)	Планируемый для размещения	400 кв. м	Не устанавливаются
10.11.	Молодежный центр	г. Сургут, зона застройки многоэтажными жилыми домами (9 этажей и более)	Планируемый для размещения	400 кв. м	Не устанавливаются
10.12.	Молодежный центр	г. Сургут, зона специализированной общественной застройки	Планируемый для размещения	1000 кв. м	Не устанавливаются
10.13.	Молодежный центр	г. Сургут, зона застройки многоэтажными жилыми домами (9 этажей и более)	Планируемый для размещения	1000 кв. м	Не устанавливаются
10.14.	Молодежный центр	г. Сургут, зона застройки среднеэтажными жилыми домами (от 5 до 8 этажей, включая мансардный)	Планируемый для размещения	400 кв. м	Не устанавливаются
10.15.	Молодежный центр	г. Сургут, зона застройки многоэтажными жилыми домами (9 этажей и более)	Планируемый для размещения	400 кв. м	Не устанавливаются
10.16.	Молодежный центр	г. Сургут, зона застройки многоэтажными жилыми домами (9 этажей и более)	Планируемый для размещения	400 кв. м	Не устанавливаются
10.17.	Молодежный центр	г. Сургут, зона застройки многоэтажными жилыми домами (9 этажей и более)	Планируемый для размещения	400 кв. м	Не устанавливаются
10.18.	Подростковый клуб	г. Сургут, зона застройки малоэтажными жилыми домами (до 4 этажей, включая мансардный)	Планируемый для размещения	400 кв. м	Не устанавливаются

№ п/п	Наименование объекта	Местоположение	Статус	Основные характеристики	Характеристика ЗОУИТ
10.19.	Молодежный центр	г. Сургут, зона застройки многоэтажными жилыми домами (9 этажей и более)	Планируемый для размещения	400 кв. м	Не устанавливаются
10.20.	Молодежный центр	г. Сургут, многофункциональная общественно-деловая зона	Планируемый для размещения	400 кв. м	Не устанавливаются
10.21.	Молодежный центр	г. Сургут, зона застройки многоэтажными жилыми домами (9 этажей и более)	Планируемый для размещения	400 кв. м	Не устанавливаются
10.22.	Молодежный центр	г. Сургут, зона застройки многоэтажными жилыми домами (9 этажей и более)	Планируемый для размещения	400 кв. м	Не устанавливаются
10.23.	Молодежный центр	г. Сургут, зона застройки многоэтажными жилыми домами (9 этажей и более)	Планируемый для размещения	400 кв. м	Не устанавливаются
10.24.	Молодежный центр	г. Сургут, зона застройки многоэтажными жилыми домами (9 этажей и более)	Планируемый для размещения	400 кв. м	Не устанавливаются
10.25.	Молодежный центр	г. Сургут, зона застройки многоэтажными жилыми домами (9 этажей и более)	Планируемый для размещения	400 кв. м	Не устанавливаются
10.26.	Молодежный центр	г. Сургут, зона застройки многоэтажными жилыми домами (9 этажей и более)	Планируемый для размещения	400 кв. м	Не устанавливаются
10.27.	Молодежный центр	г. Сургут, зона застройки многоэтажными жилыми домами (9 этажей и более)	Планируемый для размещения	400 кв. м	Не устанавливаются
10.28.	Молодежный центр	г. Сургут, зона застройки многоэтажными жилыми домами (9 этажей и более)	Планируемый для размещения	400 кв. м	Не устанавливаются
10.29.	Молодежный центр	г. Сургут, зона застройки многоэтажными жилыми домами (9 этажей и более)	Планируемый для размещения	400 кв. м	Не устанавливаются

№ п/п	Наименование объекта	Местоположение	Статус	Основные характеристики	Характеристика ЗОУИТ
10.30.	Молодежный центр	г. Сургут, многофункциональная общественно-деловая зона	Планируемый для размещения	400 кв. м	Не устанавливаются
10.31.	Молодежный центр	г. Сургут, зона застройки малоэтажными жилыми домами (до 4 этажей, включая мансардный)	Планируемый для размещения	400 кв. м	Не устанавливаются
10.32.	Молодежный центр	г. Сургут, зона застройки многоэтажными жилыми домами (9 этажей и более)	Планируемый для размещения	400 кв. м	Не устанавливаются
10.33.	Молодежный центр	г. Сургут, зона застройки многоэтажными жилыми домами (9 этажей и более)	Планируемый для размещения	400 кв. м	Не устанавливаются
10.34.	Молодежный центр	г. Сургут, зона застройки многоэтажными жилыми домами (9 этажей и более)	Планируемый для размещения	400 кв. м	Не устанавливаются
10.35.	Молодежный центр	г. Сургут, зона застройки среднеэтажными жилыми домами (от 5 до 8 этажей, включая мансардный)	Планируемый для размещения	400 кв. м	Не устанавливаются
10.36.	Молодежный центр	г. Сургут, зона застройки многоэтажными жилыми домами (9 этажей и более)	Планируемый для размещения	400 кв. м	Не устанавливаются
10.37.	Молодежный центр	г. Сургут, многофункциональная общественно-деловая зона	Планируемый для размещения	400 кв. м	Не устанавливаются
10.38.	Молодежный центр	г. Сургут, зона застройки многоэтажными жилыми домами (9 этажей и более)	Планируемый для размещения	400 кв. м	Не устанавливаются
10.39.	Молодежный центр	г. Сургут, зона застройки многоэтажными жилыми домами (9 этажей и более)	Планируемый для размещения	400 кв. м	Не устанавливаются

№ п/п	Наименование объекта	Местоположение	Статус	Основные характеристики	Характеристика ЗОУИТ
10.40.	Молодежный центр	г. Сургут, зона специализированной общественной застройки	Планируемый для размещения	400 кв. м	Не устанавливаются
10.41.	Загородный специализированный (профильный) военно-спортивный лагерь «Барсова гора» на базе центра военно-прикладных видов спорта МБУ «Центр специальной подготовки «Сибирский легион»*	Сургутский район, пос. Барсово, ул. Олимпийская, д. 3	Планируемый для размещения	150 мест	Не устанавливаются
10.42.	Загородный специализированный (профильный) спортивно-оздоровительный лагерь «Олимпия» на базе МБУ «Олимпия»*	Сургутский район, пос. Барсово	Планируемый для размещения	158 мест	Не устанавливаются

* - не отображены на графических материалах, так как предусмотрены для размещения за границами муниципального образования

Статья 11. Объекты местного значения городского округа, относящиеся к области организации ритуальных услуг

Назначение: организация ритуальных услуг и содержание мест захоронения.
Объекты отображены на карте планируемого размещения объектов местного значения городского округа.

№ п/п	Наименование	Местоположение	Статус	Основные характеристики	Характеристика ЗОУИТ
11.1.	Новое кладбище «Чернореченское-2» в городе Сургуте I пусковой комплекс, 1, 2, 3, 4, 5 этапы	г. Сургут, ул. Аэрофлотская, зона кладбищ	Планируемый к реконструкции	Увеличение на 26,4 га	Согласно СанПиН 2.2.1/2.1.1.1200-03 размер санитарно-защитной зоны – 500 м
11.2.	Кладбище	г. Сургут, зона кладбищ	Планируемый для размещения	Площадь – 39,2 га	Согласно СанПиН 2.2.1/2.1.1.1200-03 размер санитарно-защитной зоны – 500 м
11.3.	Кладбище	г. Сургут, зона кладбищ	Планируемый для размещения	Площадь – 16,46 га	Согласно СанПиН 2.2.1/2.1.1.1200-03 размер санитарно-защитной зоны – 300 м

Статья 12. Объекты инженерной защиты территории, защиты от чрезвычайных ситуаций

Назначение: организация и осуществление мероприятий по защите населения и территории городского округа от чрезвычайных ситуаций природного и техногенного характера.

Объекты инженерной защиты территории отображены на карте планируемого размещения объектов местного значения городского округа в области инженерной подготовки территории, объекты защиты от чрезвычайных ситуаций отображены на карте планируемого размещения объектов местного значения городского округа.

№ п/п	Наименование объекта	Местоположение	Статус	Основные характеристики	Характеристика ЗОУИТ
12.1. Объекты инженерной защиты территории					
12.1.1.	Сооружение для защиты от затопления и подтопления (искусственное повышение рельефа территории до незатопляемых планировочных отметок)	Муниципальное образование городской округ Сургут, зона застройки многоэтажными жилыми домами (9 этажей и более)	Планируемый для размещения	Площадь территории, требующая искусственного повышения рельефа – 29,21 га	Не устанавливаются
12.1.2.	Сооружение для защиты от затопления и подтопления (искусственное повышение рельефа территории до незатопляемых планировочных отметок)	Муниципальное образование городской округ Сургут, зона застройки многоэтажными жилыми домами (9 этажей и более)	Планируемый для размещения	Площадь территории, требующая искусственного повышения рельефа – 47,31 га	Не устанавливаются
12.1.3.	Сооружение для защиты от затопления и подтопления (искусственное повышение рельефа территории до незатопляемых планировочных отметок)	Муниципальное образование городской округ Сургут, зона отдыха	Планируемый для размещения	Площадь территории, требующая искусственного повышения рельефа – 11,58 га	Не устанавливаются
12.1.4.	Сооружение для защиты от затопления и подтопления (искусственное повышение рельефа территории до незатопляемых планировочных отметок)	Муниципальное образование городской округ Сургут, зона отдыха	Планируемый для размещения	Площадь территории, требующая искусственного повышения рельефа – 5,42 га	Не устанавливаются

№ п/п	Наименование объекта	Местоположение	Статус	Основные характеристики	Характеристика ЗОУИТ
12.1.5.	Сооружение для защиты от затопления и подтопления (искусственное повышение рельефа территории до незатопляемых планировочных отметок)	Муниципальное образование городской округ Сургут, зона отдыха	Планируемый для размещения	Площадь территории, требующая искусственного повышения рельефа – 8,75 га	Не устанавливаются
12.1.6.	Сооружение для защиты от затопления и подтопления (искусственное повышение рельефа территории до незатопляемых планировочных отметок)	Муниципальное образование городской округ Сургут, зона транспортной инфраструктуры	Планируемый для размещения	Площадь территории, требующая искусственного повышения рельефа – 68,27 га	Не устанавливаются
12.1.7.	Сооружение для защиты от затопления и подтопления (искусственное повышение рельефа территории до незатопляемых планировочных отметок)	Муниципальное образование городской округ Сургут, зона специализированной общественно-деловой застройки	Планируемый для размещения	Площадь территории, требующая искусственного повышения рельефа – 32,09 га	Не устанавливаются
12.1.8.	Сооружение для защиты от затопления и подтопления (искусственное повышение рельефа территории до незатопляемых планировочных отметок)	Муниципальное образование городской округ Сургут, зона застройки малоэтажными жилыми домами (до 4 этажей, включая мансардный)	Планируемый для размещения	Площадь территории, требующая искусственного повышения рельефа – 22,29 га	Не устанавливаются
12.1.9.	Сооружение для защиты от затопления и подтопления (искусственное повышение рельефа территории до незатопляемых планировочных отметок)	Муниципальное образование городской округ Сургут, зона тематических парков	Планируемый для размещения	Площадь территории, требующая искусственного повышения рельефа – 6,79 га	Не устанавливаются
12.1.10.	Сооружение для защиты от затопления и подтопления (искусственное повышение рельефа территории	Муниципальное образование городской округ Сургут, многофункциональная общественно-деловая зона	Планируемый для размещения	Площадь территории, требующая искусственного повышения рельефа – 7,27 га	Не устанавливаются

№ п/п	Наименование объекта	Местоположение	Статус	Основные характеристики	Характеристика ЗОУИТ
	до незатопляемых планировочных отметок)				
12.1.11.	Сооружение для защиты от затопления и подтопления (искусственное повышение рельефа территории до незатопляемых планировочных отметок)	Муниципальное образование городской округ Сургут, зона садоводства и огородничества для собственных нужд	Планируемый для размещения	Площадь территории, требующая искусственного повышения рельефа – 59,02 га	Не устанавливаются
12.1.12.	Сооружение для защиты от затопления и подтопления (искусственное повышение рельефа территории до незатопляемых планировочных отметок)	Муниципальное образование городской округ Сургут, коммунально-складская зона	Планируемый для размещения	Площадь территории, требующая искусственного повышения рельефа – 178,87 га	Не устанавливаются
12.1.13.	Сооружение для защиты от затопления и подтопления (искусственное повышение рельефа территории до незатопляемых планировочных отметок)	Муниципальное образование городской округ Сургут, зона транспортной инфраструктуры	Планируемый для размещения	Площадь территории, требующая искусственного повышения рельефа – 46,85 га	Не устанавливаются
12.1.14.	Сооружение для защиты от затопления и подтопления (искусственное повышение рельефа территории до незатопляемых планировочных отметок)	Муниципальное образование городской округ Сургут, зона транспортной инфраструктуры	Планируемый для размещения	Площадь территории, требующая искусственного повышения рельефа – 44,84 га	Не устанавливаются
12.1.15.	Сооружение для защиты от затопления и подтопления (искусственное повышение рельефа территории до незатопляемых планировочных отметок)	Муниципальное образование городской округ Сургут, коммунально-складская зона	Планируемый для размещения	Площадь территории, требующая искусственного повышения рельефа – 126,52 га	Не устанавливаются
12.1.16.	Сооружение для защиты от затопления и подтопления (искусственное повышение	Муниципальное образование городской округ Сургут, коммунально-складская зона	Планируемый для размещения	Площадь территории, требующая искусственного	Не устанавливаются

№ п/п	Наименование объекта	Местоположение	Статус	Основные характеристики	Характеристика ЗОУИТ
	рельефа территории до незатопляемых планировочных отметок)			повышения рельефа – 31,53 га	
12.1.17.	Сооружение для защиты от затопления и подтопления (искусственное повышение рельефа территории до незатопляемых планировочных отметок)	Муниципальное образование городской округ Сургут, коммунально-складская зона	Планируемый для размещения	Площадь территории, требующая искусственного повышения рельефа – 66,21 га	Не устанавливаются
12.1.18.	Сооружение для защиты от затопления и подтопления (искусственное повышение рельефа территории до незатопляемых планировочных отметок)	Муниципальное образование городской округ Сургут, зона отдыха	Планируемый для размещения	Площадь территории, требующая искусственного повышения рельефа – 28,48 га	Не устанавливаются
12.1.19.	Сооружение для защиты от затопления и подтопления (искусственное повышение рельефа территории до незатопляемых планировочных отметок)	Муниципальное образование городской округ Сургут, зона инженерной инфраструктуры	Планируемый для размещения	Площадь территории, требующая искусственного повышения рельефа – 10,30 га	Не устанавливаются
12.1.20.	Сооружение для защиты от затопления и подтопления (искусственное повышение рельефа территории до незатопляемых планировочных отметок)	Муниципальное образование городской округ Сургут, зона отдыха	Планируемый для размещения	Площадь территории, требующая искусственного повышения рельефа – 2,81 га	Не устанавливаются
12.1.21.	Сооружение для защиты от затопления и подтопления (искусственное повышение рельефа территории до незатопляемых планировочных отметок)	Муниципальное образование городской округ Сургут, многофункциональная общественно-деловая зона	Планируемый для размещения	Площадь территории, требующая искусственного повышения рельефа – 10,89 га	Не устанавливаются

№ п/п	Наименование объекта	Местоположение	Статус	Основные характеристики	Характеристика ЗОУИТ
12.1.22.	Сооружение для защиты от затопления и подтопления (искусственное повышение рельефа территории до незатопляемых планировочных отметок)	Муниципальное образование городской округ Сургут, многофункциональная общественно-деловая зона	Планируемый для размещения	Площадь территории, требующая искусственного повышения рельефа – 26,42 га	Не устанавливаются
12.1.23.	Сооружение для защиты от затопления и подтопления (искусственное повышение рельефа территории до незатопляемых планировочных отметок)	Муниципальное образование городской округ Сургут, зона отдыха	Планируемый для размещения	Площадь территории, требующая искусственного повышения рельефа – 34,06 га	Не устанавливаются
12.1.24.	Сооружение для защиты от затопления и подтопления (искусственное повышение рельефа территории до незатопляемых планировочных отметок)	Муниципальное образование городской округ Сургут, зона отдыха	Планируемый для размещения	Площадь территории, требующая искусственного повышения рельефа – 5,98 га	Не устанавливаются
12.1.25.	Сооружение для защиты от затопления и подтопления (искусственное повышение рельефа территории до незатопляемых планировочных отметок)	Муниципальное образование городской округ Сургут, зона инженерной инфраструктуры	Планируемый для размещения	Площадь территории, требующая искусственного повышения рельефа – 3,65 га	Не устанавливаются
12.1.26.	Сооружение для защиты от затопления и подтопления (искусственное повышение рельефа территории до незатопляемых планировочных отметок)	Муниципальное образование городской округ Сургут, многофункциональная общественно-деловая зона	Планируемый для размещения	Площадь территории, требующая искусственного повышения рельефа – 1,77 га	Не устанавливаются
12.1.27.	Сооружение для защиты от затопления и подтопления (искусственное повышение рельефа территории	Муниципальное образование городской округ Сургут, зона тематических парков	Планируемый для размещения	Площадь территории, требующая искусственного повышения рельефа – 3,61 га	Не устанавливаются

№ п/п	Наименование объекта	Местоположение	Статус	Основные характеристики	Характеристика ЗОУИТ
	до незатопляемых планировочных отметок)				
12.1.28.	Сооружение для защиты от затопления и подтопления (искусственное повышение рельефа территории до незатопляемых планировочных отметок)	Муниципальное образование городской округ Сургут, зона инженерной инфраструктуры	Планируемый для размещения	Площадь территории, требующая искусственного повышения рельефа – 4,41 га	Не устанавливаются
12.1.29.	Сооружение для защиты от затопления и подтопления (искусственное повышение рельефа территории до незатопляемых планировочных отметок)	Муниципальное образование городской округ Сургут, зона инженерной инфраструктуры	Планируемый для размещения	Площадь территории, требующая искусственного повышения рельефа – 1,38 га	Не устанавливаются
12.1.30.	Сооружение для защиты от затопления и подтопления (искусственное повышение рельефа территории до незатопляемых планировочных отметок)	Муниципальное образование городской округ Сургут, зона инженерной инфраструктуры	Планируемый для размещения	Площадь территории, требующая искусственного повышения рельефа – 59,28 га	Не устанавливаются
12.1.31.	Сооружение для защиты от затопления и подтопления (искусственное повышение рельефа территории до незатопляемых планировочных отметок)	Муниципальное образование городской округ Сургут, зона отдыха	Планируемый для размещения	Площадь территории, требующая искусственного повышения рельефа – 5,38 га	Не устанавливаются
12.1.32.	Сооружение для защиты от затопления и подтопления (искусственное повышение рельефа территории до незатопляемых планировочных отметок)	Муниципальное образование городской округ Сургут, зона отдыха	Планируемый для размещения	Площадь территории, требующая искусственного повышения рельефа – 31,89 га	Не устанавливаются

Статья 13. Объекты благоустройства и озеленения

Назначение: создание условий для массового отдыха жителей городского округа и организация обустройства мест массового отдыха населения.

Объекты отображены на карте планируемого размещения объектов местного значения в области благоустройства, озеленения и городских лесов.

№ п/п	Наименование	Местоположение	Статус	Основные характеристики	Характеристика ЗОУИТ
13.1.	Сквер	г. Сургут, Западный жилой район, зона озелененных территорий общего пользования	Планируемый для размещения	Площадь территории – 4,17 га	Не устанавливаются
13.2.	Парк	г. Сургут, Западный жилой район, зона озелененных территорий общего пользования	Планируемый для размещения	Площадь территории – 6,37 га	Не устанавливаются
13.3.	Сквер	г. Сургут, пос. Юность, зона озелененных территорий общего пользования	Планируемый для размещения	Площадь территории – 0,84 га	Не устанавливаются
13.4.	Сквер	г. Сургут, пос. Юность, зона озелененных территорий общего пользования	Планируемый для размещения	Площадь территории – 1,97 га	Не устанавливаются
13.5.	Сквер	г. Сургут, мкр 8-А, зона озелененных территорий общего пользования	Планируемый для размещения	Площадь территории – 1,79 га	Не устанавливаются
13.6.	Сквер	г. Сургут, пос. Юность, зона озелененных территорий общего пользования	Планируемый для размещения	Площадь территории – 0,86 га	Не устанавливаются
13.7.	Парк	г. Сургут, мкр 39, зона озелененных территорий общего пользования	Планируемый для размещения	Площадь территории – 9,68 га	Не устанавливаются
13.8.	Парк	г. Сургут, мкр 44, зона озелененных территорий общего пользования	Планируемый для размещения	Площадь территории – 8,37 га	Не устанавливаются

№ п/п	Наименование	Местоположение	Статус	Основные характеристики	Характеристика ЗОУИТ
13.9.	Сквер	г. Сургут, мкр 42, зона озелененных территорий общего пользования	Планируемый для размещения	Площадь территории – 4,77 га	Не устанавливаются
13.10.	Сквер	г. Сургут, перекресток Тюменского и Югорского трактов, зона озелененных территорий общего пользования	Планируемый для размещения	Площадь территории – 3,15 га	Не устанавливаются
13.11.	Парк	г. Сургут, мкр 50, зона озелененных территорий общего пользования	Планируемый для размещения	Площадь территории – 7,96 га	Не устанавливаются
13.12.	Сквер	г. Сургут, мкр 35, зона озелененных территорий общего пользования	Планируемый для размещения	Площадь территории – 1,49 га	Не устанавливаются
13.13.	Сквер	г. Сургут, мкр 37, зона озелененных территорий общего пользования	Планируемый для размещения	Площадь территории – 3,77 га	Не устанавливаются
13.14.	Парк	г. Сургут, мкр 51, зона озелененных территорий общего пользования	Планируемый для размещения	Площадь территории – 5,64 га	Не устанавливаются
13.15.	Парк	г. Сургут, мкр 35-А, зона озелененных территорий общего пользования	Планируемый для размещения	Площадь территории – 12,85 га	Не устанавливаются
13.16.	Сквер	г. Сургут, пос. Снежный, зона озелененных территорий общего пользования	Планируемый для размещения	Площадь территории – 0,17 га	Не устанавливаются
13.17.	Парк	г. Сургут, оз. Заячье, зона озелененных территорий общего пользования	Планируемый для размещения	Площадь территории – 6,04 га	Не устанавливаются
13.18.	Бульвар	г. Сургут, мкр 45, зона озелененных территорий общего пользования	Планируемый для размещения	Площадь территории – 0,58 га	Не устанавливаются
13.19.	Набережная	г. Сургут, набережная протоки Бардыковка, зона озелененных территорий общего пользования	Планируемый для размещения	Площадь территории – 7,92 га	Не устанавливаются

№ п/п	Наименование	Местоположение	Статус	Основные характеристики	Характеристика ЗОУИТ
13.20.	Парк	г. Сургут, оз. Заячье, зона озелененных территорий общего пользования	Планируемый для размещения	Площадь территории – 7,72 га	Не устанавливаются
13.21.	Бульвар	г. Сургут, оз. Заячье, зона озелененных территорий общего пользования	Планируемый для размещения	Площадь территории – 1,99 га	Не устанавливаются
13.22.	Набережная	г. Сургут, оз. Заячье, зона озелененных территорий общего пользования	Планируемый для размещения	Площадь территории – 10,67 га	Не устанавливаются
13.23.	Набережная	г. Сургут, оз. Заячье, зона озелененных территорий общего пользования	Планируемый для размещения	Площадь территории – 7,34 га	Не устанавливаются
13.24.	Парк	г. Сургут, оз. Заячье, зона озелененных территорий общего пользования	Планируемый для размещения	Площадь территории – 15,23 га	Не устанавливаются
13.25.	Парк	г. Сургут, мкр Пойма-1, зона озелененных территорий общего пользования	Планируемый для размещения	Площадь территории – 10,65 га	Не устанавливаются
13.26.	Набережная	г. Сургут, мкр Пойма-1, зона озелененных территорий общего пользования	Планируемый для размещения	Площадь территории – 7,75 га	Не устанавливаются
13.27.	Набережная	г. Сургут, мкр Пойма-1, зона озелененных территорий общего пользования	Планируемый для размещения	Площадь территории – 3,15 га	Не устанавливаются
13.28.	Набережная	г. Сургут, протока Бардыковка, зона озелененных территорий общего пользования	Планируемый для размещения	Площадь территории – 4,21 га	Не устанавливаются
13.29.	Бульвар	г. Сургут, протока Бардыковка, зона озелененных территорий общего пользования	Планируемый для размещения	Площадь территории – 2,64 га	Не устанавливаются
13.30.	Набережная	г. Сургут, протока Бардыковка, зона озелененных территорий общего пользования	Планируемый для размещения	Площадь территории – 5,06 га	Не устанавливаются

№ п/п	Наименование	Местоположение	Статус	Основные характеристики	Характеристика ЗОУИТ
13.31.	Набережная	г. Сургут, протока Бардыковка, зона озелененных территорий общего пользования	Планируемый для размещения	Площадь территории – 7,14 га	Не устанавливаются
13.32.	Набережная	г. Сургут, протока Бардыковка, зона озелененных территорий общего пользования	Планируемый для размещения	Площадь территории – 5,46 га	Не устанавливаются
13.33.	Сквер	г. Сургут, мкр 8-А, зона озелененных территорий общего пользования	Планируемый для размещения	Площадь территории – 3,32 га	Не устанавливаются
13.34.	Сквер	г. Сургут, мкр 23, зона озелененных территорий общего пользования	Планируемый для размещения	Площадь территории – 0,17 га	Не устанавливаются
13.35.	Бульвар	г. Сургут, район НТЦ, зона озелененных территорий общего пользования	Планируемый для размещения	Площадь территории – 2,48 га	Не устанавливаются
13.36.	Сквер	г. Сургут, район НТЦ, зона озелененных территорий общего пользования	Планируемый для размещения	Площадь территории – 1,13 га	Не устанавливаются
13.37.	Парк	г. Сургут, квартал 36, 86:10:0101045:22, зона озелененных территорий общего пользования	Планируемый для размещения	Площадь территории – 7,84 га	Не устанавливаются
13.38.	Набережная	г. Сургут, протока Кривуля, зона озелененных территорий общего пользования	Планируемый для размещения	Площадь территории – 7,63 га	Не устанавливаются
13.39.	Набережная	г. Сургут, протока Кривуля, зона озелененных территорий общего пользования	Планируемый для размещения	Площадь территории – 2,64 га	Не устанавливаются
13.40.	Лесопарк	г. Сургут, остров Зубатинский, зона озелененных территорий общего пользования	Планируемый для размещения	Площадь территории – 43,56 га	Не устанавливаются

№ п/п	Наименование	Местоположение	Статус	Основные характеристики	Характеристика ЗОУИТ
13.41.	Набережная	г. Сургут, протока Бардыковка, зона озелененных территорий общего пользования	Планируемый для размещения	Площадь территории – 6,25 га	Не устанавливаются
13.42.	Набережная	г. Сургут, р. Сайма, зона озелененных территорий общего пользования	Планируемый для размещения	Площадь территории – 3,74 га	Не устанавливаются
13.43.	Набережная	г. Сургут, р. Сайма, зона озелененных территорий общего пользования	Планируемый для размещения	Площадь территории – 1,43 га	Не устанавливаются
13.44.	Набережная	г. Сургут, р. Сайма, зона озелененных территорий общего пользования	Планируемый для размещения	Площадь территории – 1,71 га	Не устанавливаются
13.45.	Сквер	г. Сургут, мкр 32, зона озелененных территорий общего пользования	Планируемый для размещения	Площадь территории – 0,87 га	Не устанавливаются
13.46.	Набережная	г. Сургут, оз. Заячье, зона озелененных территорий общего пользования	Планируемый для размещения	Площадь территории – 2,25 га	Не устанавливаются
13.47.	Парк	г. Сургут, Восточный жилой район, зона озелененных территорий общего пользования	Планируемый для размещения	Площадь территории – 2,30 га	Не устанавливаются
13.48.	Парк	г. Сургут, Восточный жилой район, зона озелененных территорий общего пользования	Планируемый для размещения	Площадь территории – 5,26 га	Не устанавливаются
13.49.	Сквер	г. Сургут, мкр 17, зона озелененных территорий общего пользования	Планируемый для размещения	Площадь территории – 0,35 га	Не устанавливаются
13.50.	Парк	г. Сургут, мкр 30-А, зона озелененных территорий общего пользования	Планируемый для размещения	Площадь территории – 5,03 га	Не устанавливаются
13.51.	Набережная	г. Сургут, р. Сайма, зона озелененных территорий общего пользования	Планируемый для размещения	Площадь территории – 1,31 га	Не устанавливаются

№ п/п	Наименование	Местоположение	Статус	Основные характеристики	Характеристика ЗОУИТ
13.52.	Сквер	г. Сургут, мкр 31-А, зона озелененных территорий общего пользования	Планируемый для размещения	Площадь территории – 3,45 га	Не устанавливаются
13.53.	Набережная	г. Сургут, р. Сайма, зона озелененных территорий общего пользования	Планируемый для размещения	Площадь территории – 3,52 га	Не устанавливаются
13.54.	Сквер	г. Сургут, мкр 21, зона озелененных территорий общего пользования	Планируемый для размещения	Площадь территории – 4,45 га	Не устанавливаются
13.55.	Сквер	г. Сургут, мкр 34, зона озелененных территорий общего пользования	Планируемый для размещения	Площадь территории – 0,24 га	Не устанавливаются
13.56.	Бульвар	г. Сургут, мкр 22, зона озелененных территорий общего пользования	Планируемый для размещения	Площадь территории – 0,83 га	Не устанавливаются
13.57.	Парк	г. Сургут, Пойма-4, зона озелененных территорий общего пользования	Планируемый для размещения	Площадь территории – 13,49 га	Не устанавливаются
13.58.	Бульвар	г. Сургут, по границе мкр 23-А, зона озелененных территорий общего пользования	Планируемый для размещения	Площадь территории – 3,64 га	Не устанавливаются
13.59.	Набережная	г. Сургут, мкр Пойма-5, зона озелененных территорий общего пользования	Планируемый для размещения	Площадь территории – 2,23 га	Не устанавливаются
13.60.	Лесопарк	г. Сургут, р. Обь, зона озелененных территорий общего пользования	Планируемый для размещения	Площадь территории – 25,03 га	Не устанавливаются
13.61.	Парк	г. Сургут, р. Обь, зона озелененных территорий общего пользования	Планируемый для размещения	Площадь территории – 11,57 га	Не устанавливаются
13.62.	Сквер	г. Сургут, мкр 27-А, зона озелененных территорий общего пользования	Планируемый для размещения	Площадь территории – 3,97 га	Не устанавливаются

№ п/п	Наименование	Местоположение	Статус	Основные характеристики	Характеристика ЗОУИТ
13.63.	Парк Речников	г. Сургут, в районе речного вокзала, зона озелененных территорий общего пользования	Планируемый для размещения	Площадь территории – 6,22 га	Не устанавливаются
13.64.	Бульвар	г. Сургут, мкр 28-Б, зона озелененных территорий общего пользования	Планируемый для размещения	Площадь территории – 0,38 га	Не устанавливаются
13.65.	Сквер	г. Сургут, мкр 28, зона озелененных территорий общего пользования	Планируемый для размещения	Площадь территории – 0,44 га	Не устанавливаются
13.66.	Сквер	г. Сургут, мкр 34-Б, зона озелененных территорий общего пользования	Планируемый для размещения	Площадь территории – 0,72 га	Не устанавливаются
13.67.	Парк	г. Сургут, мкр Марьина Гора, зона озелененных территорий общего пользования	Планируемый для размещения	Площадь территории – 5,04 га	Не устанавливаются
13.68.	Сквер	г. Сургут, ул. Терешковой, рядом с домом-музеем Салманова Ф.К., зона озелененных территорий общего пользования	Планируемый для размещения	Площадь территории – 1,00 га	Не устанавливаются
13.69.	Парк	г. Сургут, мкр 30, зона озелененных территорий общего пользования	Планируемый для размещения	Площадь территории – 3,10 га	Не устанавливаются
13.70.	Сквер	г. Сургут, мкр Марьина Гора, зона озелененных территорий общего пользования	Планируемый для размещения	Площадь территории – 3,41 га	Не устанавливаются
13.71.	Сквер	г. Сургут, пос. Кедровый, зона озелененных территорий общего пользования	Планируемый для размещения	Площадь территории – 0,93 га	Не устанавливаются
13.72.	Сквер	г. Сургут, пос. Гидростроитель, зона озелененных территорий общего пользования	Планируемый для размещения	Площадь территории – 0,27 га	Не устанавливаются

№ п/п	Наименование	Местоположение	Статус	Основные характеристики	Характеристика ЗОУИТ
13.73.	Сквер	г. Сургут, мкр 28-Б, зона озелененных территорий общего пользования	Планируемый для размещения	Площадь территории – 0,46 га	Не устанавливаются
13.74.	Лесопарк	г. Сургут, мкр Заречный, зона озелененных территорий общего пользования	Планируемый для размещения	Площадь территории – 35,94 га	Не устанавливаются
13.75.	Сквер	г. Сургут, мкр. 12, зона озелененных территорий общего пользования	Планируемый для размещения	Площадь территории – 0,85 га	Не устанавливаются
13.76.	Сквер	г. Сургут, пос. Лунный, зона озелененных территорий общего пользования	Планируемый для размещения	Площадь территории – 4,11 га	Не устанавливаются
13.77.	Парк	г. Сургут, Западный жилой район, зона озелененных территорий общего пользования	Планируемый для размещения	Площадь территории – 9,07 га	Не устанавливаются
13.78.	Парк	г. Сургут, дорога на аэропорт, зона озелененных территорий общего пользования	Планируемый для размещения	Площадь территории – 1,36 га	Не устанавливаются
13.79.	Сквер	г. Сургут, пос. Таежный, зона озелененных территорий общего пользования	Планируемый для размещения	Площадь территории – 1,21 га	Не устанавливаются
13.80.	Сквер по улице 30 лет Победы	г. Сургут, мкр 18-19, улица 30 лет Победы, 86:10:0101031:2402, зона озелененных территорий общего пользования	Планируемый к реконструкции	Площадь территории – 0,33 га	Не устанавливаются
13.81.	Объект «Берегоукрепление от пассажирского вокзала до речного порта в городе Сургуте»	г. Сургут, квартал 28 Б, 86:10:0101209:100, зона озелененных территорий общего пользования	Планируемый к реконструкции	Площадь территории – 1,92 га	Не устанавливаются

№ п/п	Наименование	Местоположение	Статус	Основные характеристики	Характеристика ЗОУИТ
13.82.	Сквер «Речников»	г. Сургут, п. Черный Мыс, 86:10:0101052:121, зона озелененных территорий общего пользования	Планируемый к реконструкции	Площадь территории – 0,49 га	Не устанавливаются
13.83.	Сквер в 20А микрорайоне	г. Сургут, мкр 20А, 86:10:0101035:88, зона озелененных территорий общего пользования	Планируемый к реконструкции	Площадь территории – 4,52 га	Не устанавливаются
13.84.	Парк «Кедровый Лог»	г. Сургут, в западном жилом районе, 86:10:0000000:20360, зона озелененных территорий общего пользования	Планируемый к реконструкции	Площадь территории – 38,51 га	Не устанавливаются
13.85.	Сквер «Старожилов»	г. Сургут, квартал 6, 86:10:0101027:66, зона озелененных территорий общего пользования	Планируемый к реконструкции	Площадь территории – 4,58 га	Не устанавливаются
13.86.	Парк «За Саймой»	г. Сургут, междречье и за рекой Саймой, 86:10:0101200:230 и 86:10:0000000:3468, зона озелененных территорий общего пользования	Планируемый к реконструкции	Площадь территории – 30,50 га	Не устанавливаются
13.87.	Сквер «Центральный»	г. Сургут, мкр Центральный, 86:10:0101014:66, зона озелененных территорий общего пользования	Планируемый к реконструкции	Площадь территории – 2,90 га	Не устанавливаются
13.88.	Сквер в 32 микрорайоне	г. Сургут, мкр № 32, 86:10:0101251:71, зона озелененных территорий общего пользования	Планируемый к реконструкции	Площадь территории – 5,54 га	Не устанавливаются
13.89.	Сквер «Дружбы народов»	г. Сургут, мкр 7А, 86:10:0101018:69, зона озелененных территорий общего пользования	Планируемый к реконструкции	Площадь территории – 2,15 га	Не устанавливаются

№ п/п	Наименование	Местоположение	Статус	Основные характеристики	Характеристика ЗОУИТ
13.90.	Объект «Сквер энергетиков имени Губачева В.Г.»	г. Сургут, мкр № 8, 86:10:0101016:115, зона озелененных территорий общего пользования	Планируемый к реконструкции	Площадь территории – 3,43 га	Не устанавливаются
13.91.	Сквер «Детства»	г. Сургут, квартал А, 86:10:0101000:494, зона озелененных территорий общего пользования	Планируемый к реконструкции	Площадь территории – 1,22 га	Не устанавливаются
13.92.	Сквер в 31 микрорайоне	г. Сургут, мкр № 31, 86:10:0101250:2009 и 86:10:0101027:226, зона озелененных территорий общего пользования	Планируемый к реконструкции	Площадь территории – 3,52 га	Не устанавливаются
13.93.	Земельный участок для размещения и обустройства сквера по адресу микрорайон Железнодорожников, улица Мечникова	г. Сургут, мкр Железнодорожников, ул. Мечникова 5, 9, 86:10:0101228:4, 86:10:0101228:10443, зона озелененных территорий общего пользования	Планируемый к реконструкции	Площадь территории – 0,39 га	Не устанавливаются
13.94.	Земельный участок под сквер в микрорайоне Железнодорожников	г. Сургут, мкр Железнодорожников, 86:10:0101228:10225, зона озелененных территорий общего пользования	Планируемый к реконструкции	Площадь территории – 0,52 га	Не устанавливаются
13.95.	Земельный участок под сквер в микрорайоне Железнодорожников по улице Грибоедова	г. Сургут, мкр Железнодорожников, ул. Грибоедова, 86:10:0101228:10563, зона озелененных территорий общего пользования	Планируемый к реконструкции	Площадь территории – 0,30 га	Не устанавливаются

№ п/п	Наименование	Местоположение	Статус	Основные характеристики	Характеристика ЗОУИТ
13.96.	Земельный участок под сквер в микрорайоне 14 по улице Студенческой в районе жилого дома 12	г. Сургут, мкр 14, улица Студенческая, 12, 86:10:0101013:1372, зона озелененных территорий общего пользования	Планируемый к реконструкции	Площадь территории – 0,32 га	Не устанавливаются
13.97.	Земельный участок под сквер, прилегающий к территории муниципального казенного учреждения «Дворец Торжеств» (2-й участок)	г. Сургут, квартал 6, 86:10:0101027:198, зона озелененных территорий общего пользования	Планируемый к реконструкции	Площадь территории – 0,38 га	Не устанавливаются
13.98.	Земельный участок под парк в 43 микрорайоне	г. Сургут, мкр 43, 86:10:0101226:25, зона озелененных территорий общего пользования	Планируемый к реконструкции	Площадь территории – 37,68 га	Не устанавливаются
13.99.	Парк в микрорайоне 38	г. Сургут, мкр № 38, 86:10:0101131:39, зона озелененных территорий общего пользования	Планируемый к реконструкции	Площадь территории – 18,22 га	Не устанавливаются
13.100.	Земельный участок под сквер в 8 микрорайоне	г. Сургут, мкр 8, 86:10:0101016:2740, зона озелененных территорий общего пользования	Планируемый к реконструкции	Площадь территории – 0,66 га	Не устанавливаются
13.101.	Земельный участок под сквер в 24 микрорайоне	г. Сургут, мкр 24, 86:10:0101066:2515, зона озелененных территорий общего пользования	Планируемый к реконструкции	Площадь территории – 0,64 га	Не устанавливаются
13.102.	Сквер «Мемориал Славы»	г. Сургут, мкр № 9-10, 86:10:0101019:104, зона озелененных территорий общего пользования	Планируемый к реконструкции	Площадь территории – 2,12 га	Не устанавливаются
13.103.	Сквер «Молодежный»	г. Сургут, мкр № 11, 86:10:0101010:38, зона озелененных территорий общего пользования	Планируемый к реконструкции	Площадь территории – 2,06 га	Не устанавливаются

№ п/п	Наименование	Местоположение	Статус	Основные характеристики	Характеристика ЗОУИТ
13.104.	Сквер	г. Сургут	Планируемый для размещения	Площадь территории – 0,16 га	Не устанавливаются
13.105.	Сквер	г. Сургут	Планируемый для размещения	Площадь территории – 0,92 га	Не устанавливаются

Статья 14. Прочие объекты обслуживания

Назначение: создание условий для обеспечения реализации полномочий органов местного самоуправления в области ритуальных услуг и в области ухода за безнадзорными животными.

Объекты отображены на карте планируемого размещения объектов местного значения городского округа.

№ п/п	Наименование	Местоположение	Статус	Основные характеристики	Характеристика ЗОУИТ
14.1. Ветеринарная лечебница, питомник для животных					
14.1.1.	Питомник для животных	г. Сургут, коммунально-складская зона	Планируемый для размещения	Площадь участка – 0,7 га	Согласно СанПиН 2.2.1/2.1.1.1200-03 размер санитарно-защитной зоны – 50 метров
14.1.2.	Питомник для животных	г. Сургут, коммунально-складская зона	Планируемый для размещения	Площадь участка – 0,7 га	Согласно СанПиН 2.2.1/2.1.1.1200-03 размер санитарно-защитной зоны – 50 метров
14.1.3.	Питомник для животных	г. Сургут, коммунально-складская зона	Планируемый для размещения	Площадь участка – 0,67 га	Согласно СанПиН 2.2.1/2.1.1.1200-03 размер санитарно-защитной зоны – 50 метров
14.1.4.	Питомник для животных	г. Сургут, коммунально-складская зона	Планируемый для размещения	Площадь участка – 0,6 га	Согласно СанПиН 2.2.1/2.1.1.1200-03 размер санитарно-защитной зоны – 50 метров
14.1.5.	Питомник для животных	г. Сургут, коммунально-складская зона	Планируемый для размещения	Площадь участка – 0,5 га	Согласно СанПиН 2.2.1/2.1.1.1200-03 размер санитарно-защитной зоны – 50 метров
14.1.6.	Питомник для животных	г. Сургут, коммунально-складская зона	Планируемый для размещения	Площадь участка – 1,8 га	Согласно СанПиН 2.2.1/2.1.1.1200-03 размер санитарно-защитной зоны – 50 метров
14.1.7.	Питомник для животных	г. Сургут, коммунально-складская зона	Планируемый для размещения	Площадь участка – 1,6 га	Согласно СанПиН 2.2.1/2.1.1.1200-03 размер

№ п/п	Наименование	Местоположение	Статус	Основные характеристики	Характеристика ЗОУИТ
					санитарно-защитной зоны – 50 метров
14.2. Административные объекты					
14.2.1.	Объект проведения гражданских обрядов	г. Сургут, зона многофункциональной общественно-деловой застройки	Планируемый для размещения	Площадь участка – 1,9 га	Не устанавливаются
14.2.2.	Объект проведения гражданских обрядов	г. Сургут, зона многофункциональной общественно-деловой застройки	Планируемый для размещения	Площадь участка – 3,58 га	Не устанавливаются

Статья 15. Общественные пространства

Назначение: создание условий для массового отдыха жителей городского округа и организация обустройства мест массового отдыха населения.

Объекты отображены на карте планируемого размещения объектов местного значения городского округа.

№ п/п	Наименование	Местоположение	Статус	Основные характеристики	Характеристика ЗОУИТ
15.1. Общественные пространства					
15.1.1.	Благоустроенный пляж, место массовой околоводной рекреации	г. Сургут, зона отдыха	Планируемый для размещения	Площадь участка – 6,8 га	Не устанавливаются

Статья 16. Объекты отдыха и туризма

Назначение: создание условий для активного отдыха и организация обустройства мест массового отдыха жителей городского округа

Объекты отображены на карте планируемого размещения объектов местного значения городского округа.

№ п/п	Наименование	Местоположение	Статус	Основные характеристики	Характеристика ЗОУИТ
Объекты отдыха и туризма					
16.1. Специализированные коллективные места размещения					
16.1.1.	База отдыха	г. Сургут, зона отдыха	Планируемый для размещения	Площадь участка – 1,6 га	Не устанавливаются
16.1.2.	База отдыха	г. Сургут, зона отдыха	Планируемый для размещения	Площадь участка – 2,1 га	Не устанавливаются
16.1.3.	База отдыха	г. Сургут, зона отдыха	Планируемый для размещения	Площадь участка – 0,4 га	Не устанавливаются
16.1.4.	База отдыха	г. Сургут, зона отдыха	Планируемый для размещения	Площадь участка – 5,9 га	Не устанавливаются
16.1.5.	База отдыха	Муниципальное образование городской округ Сургут, зона отдыха	Планируемый для размещения	Площадь участка – 26,3 га	Не устанавливаются
16.1.6.	База отдыха	г. Сургут, зона отдыха	Планируемый для размещения	Площадь участка – 1,9 га	Не устанавливаются
16.1.7.	База отдыха	г. Сургут, зона отдыха	Планируемый для размещения	Площадь участка – 8,7 га	Не устанавливаются
16.1.8.	База отдыха	г. Сургут, зона отдыха	Планируемый для размещения	Площадь участка – 11,6 га	Не устанавливаются
16.1.9.	База отдыха	г. Сургут, зона отдыха	Планируемый для размещения	Площадь участка – 12,7 га	Не устанавливаются
16.1.10.	База отдыха	г. Сургут, зона отдыха	Планируемый для размещения	Площадь участка – 2,1 га	Не устанавливаются
16.1.11.	База отдыха	г. Сургут, зона отдыха	Планируемый для размещения	Площадь участка – 7,4 га	Не устанавливаются
16.1.12.	База отдыха	г. Сургут, зона отдыха	Планируемый для размещения	Площадь участка – 2,8 га	Не устанавливаются

№ п/п	Наименование	Местоположение	Статус	Основные характеристики	Характеристика ЗОУИТ
16.1.13.	База отдыха	г. Сургут, зона отдыха	Планируемый для размещения	Площадь участка – 0,6 га	Не устанавливаются
16.1.14.	База отдыха	г. Сургут, зона отдыха	Планируемый для размещения	Площадь участка – 0,9 га	Не устанавливаются
16.1.15.	База отдыха	г. Сургут, зона отдыха	Планируемый для размещения	Площадь участка – 2,2 га	Не устанавливаются
16.1.16.	База отдыха	г. Сургут, зона отдыха	Планируемый для размещения	Площадь участка – 5,4 га	Не устанавливаются
16.1.17.	База отдыха	г. Сургут, многофункциональная общественно-деловая зона	Планируемый для размещения	Площадь участка – 5,5 га	Не устанавливаются
16.1.18.	Пансионат с лечением	г. Сургут, зона отдыха	Планируемый для размещения	Площадь участка – 2,0 га	Не устанавливаются
16.1.19	База отдыха	г. Сургут, зона отдыха	Планируемый для размещения	Площадь участка – 2,0 га	Не устанавливаются
16.2. Объекты активного отдыха					
16.2.1.	Лодочная станция	г. Сургут, зона отдыха	Планируемый для размещения	Площадь участка – 2,1 га	Не устанавливаются

Статья 17. Предприятия промышленности, сельского и лесного хозяйства, рыболовства и рыбоводства

Назначение: создание условий для развития сельскохозяйственного производства, расширения рынка сельскохозяйственной продукции, сырья и продовольствия, содействие развитию малого и среднего предпринимательства

Объекты отображены на карте планируемого размещения объектов местного значения городского округа.

№ п/п	Наименование	Местоположение	Статус	Основные характеристики	Характеристика ЗОУИТ
17.1. Предприятия сельского и лесного хозяйства, рыболовства и рыбоводства					
17.1.1.	Предприятие по рыболовству и рыбоводству	г. Сургут, производственная зона сельскохозяйственного производства	Планируемый для размещения	Площадь участка – 14,6 га	Согласно СанПиН 2.2.1/2.1.1.1200-03 размер санитарно-защитной зоны – 50 метров
17.1.2.	Предприятие по рыболовству и рыбоводству	г. Сургут, производственная зона сельскохозяйственного производства	Планируемый для размещения	Площадь участка – 9,8 га	Согласно СанПиН 2.2.1/2.1.1.1200-03 размер санитарно-защитной зоны – 50 метров
17.1.3.	Предприятие по рыболовству и рыбоводству	г. Сургут, производственная зона сельскохозяйственного производства	Планируемый для размещения	Площадь участка – 4,9 га	Согласно СанПиН 2.2.1/2.1.1.1200-03 размер санитарно-защитной зоны – 50 метров
17.1.4.	Предприятие по разведению молочного крупного рогатого скота, производство сырого молока	Муниципальное образование городской округ Сургут, производственная зона сельскохозяйственного производства	Планируемый для размещения	Площадь участка – 12,8 га	Согласно СанПиН 2.2.1/2.1.1.1200-03 размер санитарно-защитной зоны – 300 метров
17.1.5.	Предприятие растениеводства	Муниципальное образование городской округ Сургут, зона озелененных территорий специального назначения	Планируемый для размещения	Площадь участка – 2,8 га	Согласно СанПиН 2.2.1/2.1.1.1200-03 размер санитарно-защитной зоны – 100 метров

№ п/п	Наименование	Местоположение	Статус	Основные характеристики	Характеристика ЗОУИТ
17.2. Объекты, связанные с производственной деятельностью					
17.2.1.	Объект, связанный с производственной деятельностью	г. Сургут, производственная зона	Планируемый для размещения	Площадь участка – 2,61 га	Согласно СанПиН 2.2.1/2.1.1.1200-03 размер санитарно-защитной зоны – 300 метров
17.2.2.	Объект, связанный с производственной деятельностью	г. Сургут, производственная зона	Планируемый для размещения	Площадь участка – 0,94 га	Согласно СанПиН 2.2.1/2.1.1.1200-03 размер санитарно-защитной зоны – 300 метров
17.2.3.	Объект, связанный с производственной деятельностью	г. Сургут, производственная зона	Планируемый для размещения	Площадь участка – 1,6 га	Согласно СанПиН 2.2.1/2.1.1.1200-03 размер санитарно-защитной зоны – 300 метров
17.2.4.	Объект, связанный с производственной деятельностью	г. Сургут, производственная зона	Планируемый для размещения	Площадь участка – 0,5 га	Согласно СанПиН 2.2.1/2.1.1.1200-03 размер санитарно-защитной зоны – 300 метров

ГЛАВА 2. ПАРАМЕТРЫ ФУНКЦИОНАЛЬНЫХ ЗОН, А ТАКЖЕ СВЕДЕНИЯ О ПЛАНИРУЕМЫХ ДЛЯ РАЗМЕЩЕНИЯ В НИХ ОБЪЕКТАХ ФЕДЕРАЛЬНОГО ЗНАЧЕНИЯ, ОБЪЕКТАХ РЕГИОНАЛЬНОГО ЗНАЧЕНИЯ, ОБЪЕКТАХ МЕСТНОГО ЗНАЧЕНИЯ, ЗА ИСКЛЮЧЕНИЕМ ЛИНЕЙНЫХ ОБЪЕКТОВ

№ п/п	Вид функциональной зоны	Параметры функциональных зон		Сведения о планируемых для размещения в них объектах федерального значения, объектах регионального значения, объектах местного значения
		Наименование параметра	Количественный показатель	
Жилые зоны				
1.	Зона застройки индивидуальными жилыми домами	Площадь, га	242,33	Объекты социальной инфраструктуры в области физической культуры и массового спорта: местного значения: планируемые для размещения: – 2 плоскостных спортивных сооружения; Объекты инженерной инфраструктуры: местного значения: планируемые для размещения: – 4 пункта редуцирования газа (ПРГ); – 2 канализационные насосные станции (КНС); планируемые к реконструкции: – 1 канализационная насосная станция (КНС); Объекты защиты от чрезвычайных ситуаций: местного значения: планируемые для размещения: – 1 объект информирования и оповещения
		Максимальное количество надземных этажей	3	
		Максимально допустимая общая площадь квартир на 1 га территории элемента планировочной структуры (плотность жилищного фонда), $м^2$/га	2500	
		Средняя жилищная обеспеченность, $м^2$/чел.	54,4	
2.	Зона застройки малоэтажными жилыми домами (до 4 этажей, включая мансардный)	Площадь, га	126,02	Объекты социальной инфраструктуры в области образования: местного значения: планируемые для размещения: – 3 дошкольные образовательные организации; – 2 общеобразовательные организации; – 1 организация дополнительного образования (встроенные/пристроенные нежилые помещения) при общеобразовательной организации;
		Максимальное количество надземных этажей	4	
		Максимально допустимая общая площадь квартир	5000	

№ п/п	Вид функциональной зоны	Параметры функциональных зон		Сведения о планируемых для размещения в них объектах федерального значения, объектах регионального значения, объектах местного значения
		Наименование параметра	Количественный показатель	
		на 1 га территории элемента планировочной структуры (плотность жилищного фонда), $м^2$/га		– 1 организация дополнительного образования в области культуры; –1 организация дополнительного образования в области образования; Объекты социальной инфраструктуры в области здравоохранения: регионального значения: планируемые для размещения: – офис врача общей практики; Объекты социальной инфраструктуры в области культуры и искусства: местного значения: планируемые для размещения: – 3 библиотеки; Объекты социальной инфраструктуры в области физической культуры и массового спорта: местного значения: планируемые для размещения: – 4 плоскостных спортивных сооружения; – 1 спортивный комплекс с игровыми залами; Объекты социальной инфраструктуры в области молодежной политики: – 1 молодежный центр; – 1 подростковый клуб; Объекты инженерной инфраструктуры: местного значения: планируемые для размещения: – 1 канализационная насосная станция (КНС); – 1 пункт редуцирования газа (ПРГ); планируемые к реконструкции: – 1 канализационная насосная станция (КНС)
		Средняя жилищная обеспеченность, $м^2$/чел.	30,2	

№ п/п	Вид функциональной зоны	Параметры функциональных зон		Сведения о планируемых для размещения в них объектах федерального значения, объектах регионального значения, объектах местного значения
		Наименование параметра	Количественный показатель	
3.	Зона застройки среднеэтажными жилыми домами (от 5 до 8 этажей, включая мансардный)	Площадь, га	447,49	Объекты социальной инфраструктуры в области образования: местного значения: планируемые для размещения: – 5 дошкольных образовательных организаций; – 3 общеобразовательные организации; – 2 организации дополнительного образования (встроенные/пристроенные нежилые помещения) при общеобразовательной организации; – 1 организация дополнительного образования в области культуры; Объекты социальной инфраструктуры в области здравоохранения: регионального значения: планируемые для размещения: – 1 поликлиника; Объекты социальной инфраструктуры в области культуры и искусства: местного значения: планируемые для размещения: – 3 библиотеки; Объекты социальной инфраструктуры в области молодежной политики: – 3 молодежных центра; Объекты социальной инфраструктуры в области физической культуры и массового спорта: местного значения: планируемые для размещения: – 4 плоскостных спортивных сооружения; Объекты инженерной инфраструктуры: местного значения: планируемые к реконструкции: – 2 канализационные насосные станции (КНС);
		Максимальное количество надземных этажей	8	
		Максимально допустимая общая площадь квартир на 1 га территории элемента планировочной структуры (плотность жилищного фонда), $м^2$/га	7000	
		Средняя жилищная обеспеченность, $м^2$/чел.	22,4	

№ п/п	Вид функциональной зоны	Параметры функциональных зон		Сведения о планируемых для размещения в них объектах федерального значения, объектах регионального значения, объектах местного значения
		Наименование параметра	Количественный показатель	
				Объекты защиты от чрезвычайных ситуаций: местного значения: планируемые для размещения: – 4 объекта информирования и оповещения
4.	Зона застройки многоэтажными жилыми домами (9 этажей и более)	Площадь, га	903,0	Объекты социальной инфраструктуры в области образования: местного значения: планируемые для размещения: – 29 дошкольных образовательных организаций; – 1 дошкольная образовательная организация в составе объекта «Школа-детский сад»; – 1 общеобразовательная организация в составе объекта «Школа-детский сад»; – 19 общеобразовательных организаций; – 1 спортивная школа-интернат; – 3 организации дополнительного образования в области культуры; – 1 организация дополнительного образования (встроенные/пристроенные нежилые помещения) при спортивном комплексе с игровыми залами и плавательным бассейном; – 18 организаций дополнительного образования (встроенные/пристроенные нежилые помещения) при общеобразовательных организациях; – 1 организация дополнительного образования (встроенные/пристроенные нежилые помещения) при дворце водных видов спорта; – 1 организация дополнительного образования (встроенные/пристроенные нежилые помещения) при плавательном бассейне; – 1 организация дополнительного образования (встроенные/пристроенные нежилые помещения) при спортивном комплексе с игровыми залами;
		Максимальное количество надземных этажей	26	
		Максимально допустимая общая площадь квартир на 1 га территории элемента планировочной структуры (плотность жилищного фонда), $м^2$/га	9000	
		Средняя жилищная обеспеченность, $м^2$/чел.	25,1	

№ п/п	Вид функциональной зоны	Параметры функциональных зон		Сведения о планируемых для размещения в них объектах федерального значения, объектах регионального значения, объектах местного значения
		Наименование параметра	Количественный показатель	
				Объекты социальной инфраструктуры в области здравоохранения: региональное значения: планируемые для размещения: – 1 офис врача общей практики; – 9 поликлиник; Объекты социальной инфраструктуры в области культуры и искусства: местного значения: планируемые для размещения: – 28 библиотек; – 1 клуб; Объекты социальной инфраструктуры в области молодежной политики: – 23 молодежных центра; Объекты социальной инфраструктуры в области физической культуры и массового спорта: местного значения: планируемые для размещения: – 22 плоскостных спортивных сооружения; – 1 плавательный бассейн; – спортивные сооружения при спортивной школе-интернат; – 1 многофункциональная спортивная площадка; – 2 спортивных комплекса с игровыми залами; – 1 физкультурно-оздоровительное сооружение открытого типа; – 1 физкультурно-спортивный зал; – 1 физкультурно-спортивный зал с плавательным бассейном; – 1 спортивно-досуговый центр с универсальным игровым залом;

№ п/п	Вид функциональной зоны	Параметры функциональных зон		Сведения о планируемых для размещения в них объектах федерального значения, объектах регионального значения, объектах местного значения
		Наименование параметра	Количественный показатель	
				– 1 спортивный комплекс; – 2 спортивных комплекса с игровыми залами и плавательным бассейном; – 1 хоккейная арена; – 1 дворец водных видов спорта; Объекты инженерной инфраструктуры: местного значения: планируемые для размещения: – 3 источника тепловой энергии; – 2 канализационные насосные станции (КНС); – 1 насосная станция дождевой канализации (НСДК); планируемые к реконструкции: – 1 канализационная насосная станция (КНС); Объекты защиты от чрезвычайных ситуаций: местного значения: планируемые для размещения: – 4 объекта информирования и оповещения
Общественно-деловые зоны				
5.	Зона смешанной и общественно-деловой застройки	Площадь, га	68,33	Объекты социальной инфраструктуры в области образования и науки: регионального значения: планируемые для размещения: – ИНТЦ «ЮНИТИ ПАРК». Центр высоких биомедицинских технологий, Технопарк; – Университет (кампус) (ИНТЦ «ЮНИТИ ПАРК»); – ИНТЦ «ЮНИТИ ПАРК»; – Научно-производственный центр в сфере БАС (ИНТЦ «ЮНИТИ ПАРК» Беспилотная авиация; местного значения: планируемые для размещения: –1 дошкольная образовательная организация;

№ п/п	Вид функциональной зоны	Параметры функциональных зон		Сведения о планируемых для размещения в них объектах федерального значения, объектах регионального значения, объектах местного значения
		Наименование параметра	Количественный показатель	
				– 2 общеобразовательные организации; – 1 центр развития детей и молодежи; – 1 организация дополнительного образования (встроенные/пристроенные нежилые помещения) при общеобразовательной организации; – 1 организация дополнительного образования в области образования; – 1 организация дополнительного образования (встроенные/пристроенные нежилые помещения) при спортивном центре; – 1 организация дополнительного образования (встроенные/пристроенные нежилые помещения) при стадионе на 1500 мест с легкоатлетическим ядром; Объекты социальной инфраструктуры в области здравоохранения: регионального значения: планируемые для размещения: –1 медицинская клиника; Объекты социальной инфраструктуры в области культуры и искусства: местного значения: планируемые для размещения: – 2 библиотеки; – 1 конгрессно-выставочный центр; Объекты социальной инфраструктуры в области физической культуры и массового спорта: местного значения: планируемые для размещения: – 1 спортивный центр; – 1 спортивно-досуговый комплекс; – 1 стадион на 1500 мест с легкоатлетическим ядром; – 1 легкоатлетический манеж;

№ п/п	Вид функциональной зоны	Параметры функциональных зон		Сведения о планируемых для размещения в них объектах федерального значения, объектах регионального значения, объектах местного значения
		Наименование параметра	Количественный показатель	
				Объекты инженерной инфраструктуры: местного значения: планируемые для размещения: – 1 канализационная насосная станция (КНС); – 2 источника тепловой энергии
6.	Многофункциональная общественно-деловая зона	Площадь, га	664,49	Объекты социальной инфраструктуры в области образования: планируемые для размещения: – БУ «Сургутский государственный университет». Корпус для реализации программ среднего профессионального образования; местного значения: планируемые для размещения: – 3 организации дополнительного образования в области культуры; – 1 организация дополнительного образования (встроенные/пристроенные нежилые помещения) при спортивном комплексе; – 1 МАОУ ДО «Эколого-биологический центр»; Объекты социальной инфраструктуры в области здравоохранения: регионального значения: планируемые для размещения: – 2 станции скорой медицинской помощи; – 1 поликлиника; Объекты социальной инфраструктуры в области социального обслуживания: регионального значения: планируемые для размещения: – КУ ХМАО – Югры «Сургутский центр занятости населения»; Объекты социальной инфраструктуры в области культуры и искусства:

№ п/п	Вид функциональной зоны	Параметры функциональных зон		Сведения о планируемых для размещения в них объектах федерального значения, объектах регионального значения, объектах местного значения
		Наименование параметра	Количественный показатель	
				местного значения: планируемые для размещения: – 5 библиотек; – 1 выставочный зал; – 1 информационно-библиотечный центр; – 1 художественный музейно-выставочный комплекс; – 1 клуб; – 1 досуговый клуб; – 1 концертный зал с кинозалом; – 1 музей шести Всесоюзных ударных комсомольских строек; – 1 театр; – экспозиционно-выставочные площади; Объекты социальной инфраструктуры в области молодежной политики: местного значения: планируемые для размещения: – 3 молодежных центра; Объекты социальной инфраструктуры в области физической культуры и массового спорта: местного значения: планируемые для размещения: – 1 объект для занятий автомобильным спортом; – 4 плоскостных спортивных сооружения; – 1 спортивный комплекс; Объекты отдыха: местного значения: планируемые для размещения: – 1 специализированное коллективное место размещения – база отдыха; Прочие объекты обслуживания:

№ п/п	Вид функциональной зоны	Параметры функциональных зон		Сведения о планируемых для размещения в них объектах федерального значения, объектах регионального значения, объектах местного значения
		Наименование параметра	Количественный показатель	
				местного значения: планируемые для размещения: – 1 объект проведения гражданских обрядов; Объекты инженерной инфраструктуры: местного значения: планируемые для размещения: – 6 источников тепловой энергии; – 1 канализационная насосная станция (КНС); – 1 насосная станция дождевой канализации (НСДК); планируемые к реконструкции: – 1 канализационная насосная станция (КНС); Объекты защиты от чрезвычайных ситуаций: местного значения: планируемые для размещения: – 4 объекта информирования и оповещения
7.	Зона специализированной общественной застройки	Площадь, га	589,80	Объекты социальной инфраструктуры в области образования: планируемые к реконструкции: – АУ ПО ХМАО – Югры «Сургутский политехнический колледж» (политехническое отделение); планируемые для размещения: – БУ ХМАО – Югры «Сургутский колледж русской культуры имени А. С. Знаменского»; местного значения: планируемые для размещения: – 1 детский сад с начальной школой; – 14 дошкольных образовательных организаций; – 2 дошкольных образовательных организации в составе объекта «Школа-детский сад»; – МБОУ гимназия № 2. Спортивный центр с универсальным игровым залом № 11;

№ п/п	Вид функциональной зоны	Параметры функциональных зон		Сведения о планируемых для размещения в них объектах федерального значения, объектах регионального значения, объектах местного значения
		Наименование параметра	Количественный показатель	
				– МБОУ СОШ № 1. Спортивный центр с универсальным игровым залом № 8; – МБОУ СОШ № 5. Спортивный центр с универсальным игровым залом № 9; – МБОУ СОШ № 20. Спортивный центр с универсальным игровым залом № 10; – МБОУ СОШ № 29. Спортивный центр с универсальным игровым залом № 12; – МБОУ гимназия «Лаборатория Салахова», территория дошкольного отделения. Спортивный центр с универсальным игровым залом № 13; – МБОУ СОШ № 8. Спортивный центр с универсальным игровым залом № 14; – МБОУ СОШ № 1. Спортивный центр с универсальным игровым залом № 15; – 1 начальная школа с детским садом; – 17 общеобразовательных организаций; – 2 общеобразовательных организации в составе объекта «Школа-детский сад»; – 1 организация дополнительного образования в области образования; – 15 организаций дополнительного образования (встроенные/пристроенные нежилые помещения) при общеобразовательных организациях; – 2 организации дополнительного образования (встроенные/пристроенные нежилые помещения) при плавательных бассейнах; – 1 организация дополнительного образования (встроенные/пристроенные нежилые помещения) при спортивном комплексе;

№ п/п	Вид функциональной зоны	Параметры функциональных зон		Сведения о планируемых для размещения в них объектах федерального значения, объектах регионального значения, объектах местного значения
		Наименование параметра	Количественный показатель	
				– 5 организаций дополнительного образования (встроенные/пристроенные нежилые помещения) при спортивных комплексах с игровыми залами; – 2 организации дополнительного образования (встроенные/пристроенные нежилые помещения) при спортивных комплексах с искусственным льдом; – 1 организация дополнительного образования (встроенные/пристроенные нежилые помещения) при спортивном комплексе с плавательными бассейнами; – 1 организация дополнительного образования (встроенные/пристроенные нежилые помещения) при спортивном центре; – 1 организация дополнительного образования (встроенные/пристроенные нежилые помещения) при дворце боевых искусств; – 2 организации дополнительного образования (встроенные/пристроенные нежилые помещения) при спортивных комплексах с универсальным игровым залом; – 2 организации дополнительного образования (детские школы искусств); – 5 организаций дополнительного образования в области культуры; – 1 организация дополнительного образования (встроенные/пристроенные нежилые помещения) при физкультурно-спортивном зале; – 1 организация дополнительного образования (встроенные/пристроенные нежилые помещения) при центре зимнего плавания; – 1 организация дополнительного образования (встроенные/пристроенные нежилые помещения) при центре эстетических видов спорта: художественная гимнастика и спортивная акробатика;

№ п/п	Вид функциональной зоны	Параметры функциональных зон		Сведения о планируемых для размещения в них объектах федерального значения, объектах регионального значения, объектах местного значения
		Наименование параметра	Количественный показатель	
				– 1 организация дополнительного образования (встроенные/пристроенные нежилые помещения) при бассейне с искусственным пляжем и секторами для занятий спортом, отдыха и развлечений; – 1 организация дополнительного образования (встроенные/пристроенные нежилые помещения) при керлинг-центре; – 1 организация дополнительного образования (встроенные/пристроенные нежилые помещения) при многофункциональном спортивном комплексе; планируемые к реконструкции: – МБОУ средняя общеобразовательная школа № 15. Пристройка; – МБОУ «Сургутская технологическая школа». Пристройка блока; – МБУ ДО СШ «Виктория»; Объекты социальной инфраструктуры в области здравоохранения: регионального значения: планируемые для размещения: – Бюро судебно-медицинской экспертизы совместно с патологоанатомическим отделением БУ ХМАО – Югры «Сургутская окружная клиническая больница»; – 1 больница; – БУ ХМАО – Югры «Сургутский клинический кожно-венерологический диспансер». Стационар; – БУ ХМАО – Югры «Сургутский клинический кожно-венерологический диспансер». Поликлиника; – БУ ХМАО – Югры «Сургутская городская клиническая поликлиника № 1»; – 1 станция переливания крови;

№ п/п	Вид функциональной зоны	Параметры функциональных зон		Сведения о планируемых для размещения в них объектах федерального значения, объектах регионального значения, объектах местного значения
		Наименование параметра	Количественный показатель	
				– 1 объект медицинского обслуживания; – 4 офиса врача общей практики; – 5 поликлиник; – 1 станция скорой медицинской помощи; планируемые к реконструкции: – БУ ХМАО – Югры «Сургутская городская клиническая больница»; – БУ ХМАО – Югры «Сургутская окружная клиническая больница»; – БУ ХМАО – Югры «Сургутская клиническая травматологическая больница». Хозяйственный корпус; – Женская консультация БУ ХМАО – Югры «Сургутская городская клиническая поликлиника № 3»; – Подстанция скорой медицинской помощи № 3 БУ ХМАО – Югры «Сургутская городская клиническая станция скорой медицинской помощи»; Объекты социальной инфраструктуры в области социального обслуживания: регионального значения: – социально-реабилитационное отделение «Геронтологический центр»; Объекты социальной инфраструктуры в области культуры и искусства: местного значения: планируемые для размещения: – МБУК «Сургутский художественный музей»; – МБУК «Сургутский краеведческий музей»; – хранилище МБУК «Сургутский краеведческий музей»; – 7 библиотек; – 1 библиотечный центр;

№ п/п	Вид функциональной зоны	Параметры функциональных зон		Сведения о планируемых для размещения в них объектах федерального значения, объектах регионального значения, объектах местного значения
		Наименование параметра	Количественный показатель	
				– 1 культурно-познавательный, культурно-образовательный комплекс; – 1 театр актера и куклы; – МАУ «Городской культурный центр»; планируемые к реконструкции: – музейно-выставочное здание мемориального комплекса геологов-первопроходцев «Дом Ф. К. Салманова» МБУК «Сургутский краеведческий музей»; – 1 музей сургутской авиации; Объекты социальной инфраструктуры в области молодежной политики: местного значения: планируемые для размещения: – 1 многофункциональный молодежный центр; – 5 молодежных центров; – 2 центра молодежного творчества; – 1 центр технических видов спорта, «Мототрасса на Заячьем острове»; Объекты социальной инфраструктуры в области физической культуры и массового спорта: регионального значения: планируемые для размещения: – 1 многофункциональный спортивно-зрелищный комплекс; местного значения: планируемые для размещения: – 1 волейбольная арена; – 1 арена теннисная; – 3 тренировочных арены; – 1 бассейн с искусственным пляжем и секторами для занятий спортом, отдыха и развлечений;

№ п/п	Вид функциональной зоны	Параметры функциональных зон		Сведения о планируемых для размещения в них объектах федерального значения, объектах регионального значения, объектах местного значения
		Наименование параметра	Количественный показатель	
				– 1 дворец боевых искусств; – 1 керлинг-центр; – 1 ледовая арена; – 2 многофункциональных спортивных комплекса; – 1 объект закрытого типа с размещением футбольного поля; – 2 плавательных бассейна; – 22 плоскостных спортивных сооружения; – 1 скалодром; – 1 спортивно-оздоровительный центр; – 1 спортивный комплекс; – 6 спортивных комплексов с игровыми залами; – 3 спортивных комплекса с искусственным льдом; – 1 спортивный комплекс с плавательными бассейнами; – 3 спортивных комплекса с универсальным игровым залом; – 1 спортивно-досуговый центр с универсальными игровыми залами; – 1 спортивный центр с административно-бытовыми помещениями; – 1 спортивный центр с игровым залом; – 1 спортивный центр с плавательным бассейном; – 2 спортивных центра с универсальным игровым залом; – 1 тренировочная ледовая арена на территории МАУ ДО СШ «Ледовый Дворец спорта»; – 1 универсальный спортивно-зрелищный зал; – 1 универсальный спортивный комплекс с плавательным бассейном; – 1 физкультурно-спортивный зал; – 1 центр зимнего плавания;

№ п/п	Вид функциональной зоны	Параметры функциональных зон		Сведения о планируемых для размещения в них объектах федерального значения, объектах регионального значения, объектах местного значения
		Наименование параметра	Количественный показатель	
				– 1 центр эстетических видов спорта: художественная гимнастика и спортивная акробатика; планируемые к реконструкции: – спортивное ядро. 3-й пусковой комплекс; Объекты инженерной инфраструктуры: местного значения: планируемые для размещения: – 1 насосная станция дождевой канализации (НСДК); планируемые к реконструкции: – 4 канализационные насосные станции (КНС); – 4 источника тепловой энергии
Производственные зоны, зоны инженерной и транспортной инфраструктур				
8.	Производственная зона	Площадь, га	1471,18	Объекты, связанные с производственной деятельностью: местного значения: планируемые для размещения: – 1 объект, связанный с производственной деятельностью; Объекты инженерной инфраструктуры: местного значения: планируемые для размещения: – 1 канализационная насосная станция (КНС); планируемые к реконструкции: – 1 канализационная насосная станция (КНС)
		Максимальный класс опасности в соответствии с санитарной классификацией предприятий согласно СанПиН 2.2.1/2.1.1.1200-03	II	
9.	Коммунально-складская зона	Площадь, га	857,61	Объекты пожарной безопасности: федерального значения: планируемые для размещения: – 6 пожарных депо; Объекты инженерной инфраструктуры: местного значения: планируемые для размещения: – 1 канализационная насосная станция (КНС); – 1 насосная станция дождевой канализации (НСДК);
		Максимальный класс опасности в соответствии с санитарной классификацией предприятий согласно СанПиН 2.2.1/2.1.1.1200-03	IV	

№ п/п	Вид функциональной зоны	Параметры функциональных зон		Сведения о планируемых для размещения в них объектах федерального значения, объектах регионального значения, объектах местного значения
		Наименование параметра	Количественный показатель	
				– 3 снегоплавильных, снегоприемных пункта; – 1 транспортно-логистический центр; планируемые к реконструкции: – 1 источник тепловой энергии; Прочие объекты обслуживания: местного значения: – 8 питомников для животных
10.	Зона инженерной инфраструктуры	Площадь, га	1822,68	Объекты инженерной инфраструктуры: федерального значения: планируемые к реконструкции: – 1 газораспределительная станция (ГРС); – 2 тепловые электростанции (ТЭС); регионального значения: планируемые для размещения: – 2 электрические подстанции 110 кВ; планируемые к реконструкции: – 3 электрические подстанции 110 кВ; местного значения: планируемые для размещения: – 4 источника тепловой энергии; – 6 очистных сооружений дождевой канализации; – 1 насосная станция дождевой канализации (НСДК); – 3 снегоплавильных, снегоприемных пункта; планируемые к реконструкции: – 2 источника тепловой энергии; – 6 канализационных насосных станций (КНС); – 1 очистные сооружения (КОС)
11.	Зона транспортной инфраструктуры	Площадь, га	2772,17	Объекты транспортной инфраструктуры: федерального значения: планируемые для реконструкции: – 1 железнодорожный вокзал;

№ п/п	Вид функциональной зоны	Параметры функциональных зон		Сведения о планируемых для размещения в них объектах федерального значения, объектах регионального значения, объектах местного значения
		Наименование параметра	Количественный показатель	
				– 1 железнодорожная станция; – 1 международный аэропорт; регионального значения: планируемые для размещения: – 1 мостовое сооружение; – 1 транспортная развязка в разных уровнях; – 1 автовокзал; местного значения: планируемые для размещения: – 13 мостовых сооружений; – 10 транспортных развязок в разных уровнях; – 2 пешеходных перехода в разных уровнях; – 3 саморегулируемых пересечений в одном уровне; – 4 перехватывающие стоянки (аэропорт, речной вокзал, железнодорожный вокзал); – 2 транспортно-пересадочных узла; – 1 объект придорожного сервиса (в районе аэропорта); планируемые для реконструкции: – 2 автостанции (автокасса); – 1 речной вокзал; Объекты инженерной инфраструктуры: местного значения: планируемые для размещения: – 1 электрическая подстанция 35 кВ; – 3 пункта редуцирования газа (ПРГ); – 2 канализационные насосные станции (КНС); – 7 насосных станций дождевой канализации (НСДК); планируемые к реконструкции: – 3 канализационные насосные станции (КНС)

№ п/п	Вид функциональной зоны	Параметры функциональных зон		Сведения о планируемых для размещения в них объектах федерального значения, объектах регионального значения, объектах местного значения
		Наименование параметра	Количественный показатель	
Зоны сельскохозяйственного использования				
12.	Зона сельскохозяйственного использования	Площадь, га	2727,36	–
13.	Зона садоводческих или огороднических некоммерческих товариществ	Площадь, га	3150,40	Объекты инженерной инфраструктуры: местного значения: планируемые для размещения: – 1 пункт редуцирования газа (ПРГ); планируемые к реконструкции: – 1 канализационная насосная станция (КНС)
		Максимальное количество надземных этажей	3	
14.	Производственная зона сельскохозяйственных предприятий	Площадь, га	178,90	Предприятия промышленности, сельского и лесного хозяйства, рыболовства и рыбоводства: местного значения: планируемые для размещения: – 1 предприятие по разведению молочного крупного рогатого скота, производству сырого молока; – 3 предприятия по рыболовству и рыбоводству
		Максимальный класс опасности в соответствии с санитарной классификацией предприятий согласно СанПиН 2.2.1/2.1.1.1200-03	II	
Зоны рекреационного назначения				
15.	Зона озелененных территорий общего пользования (лесопарки, парки, сады, скверы, бульвары)	Площадь, га	920,0	Объекты социальной инфраструктуры в области культуры и искусства: местного значения: планируемые для размещения: – 1 мини-зоопарк; – 1 кинотеатр под открытым небом; – 16 парков культуры и отдыха; – 1 ботанический сад; Объекты социальной инфраструктуры в области физической культуры и массового спорта: местного значения:

№ п/п	Вид функциональной зоны	Параметры функциональных зон		Сведения о планируемых для размещения в них объектах федерального значения, объектах регионального значения, объектах местного значения
		Наименование параметра	Количественный показатель	
				планируемые для размещения: – 31 плоскостное спортивное сооружение; – 1 лыжная база; – 1 многофункциональная спортивная площадка; – 1 сноупарк; – 1 спортивный парк; – 1 спортивная площадка «Лес»; Объекты инженерной инфраструктуры: местного значения: планируемые для размещения: – 1 канализационная насосная станция (КНС); – 4 насосные станции дождевой канализации (НСДК); планируемые к реконструкции: – 1 канализационная насосная станция (КНС)
16.	Зона городских лесов	Площадь, га	4445,0	–
17.	Зона рекреационного назначения	Площадь, га	463,47	–
18.	Зона отдыха	Площадь, га	164,64	Объекты отдыха: местного значения: планируемые для размещения: – 1 благоустроенный пляж; – 17 специализированных коллективных мест размещения – базы отдыха; – 1 специализированное коллективное место размещения – пансионат с лечением; – 1 объект активного отдыха – лодочная станция
19.	Зона тематических парков	Площадь, га	15,05	Объекты социальной инфраструктуры в области культуры и искусства: местного значения: планируемые для размещения: – 2 парка развлечений;

№ п/п	Вид функциональной зоны	Параметры функциональных зон		Сведения о планируемых для размещения в них объектах федерального значения, объектах регионального значения, объектах местного значения
		Наименование параметра	Количественный показатель	
				– 1 парк культуры и отдыха
20.	Зона лесов	Площадь, га	8822,56	Объекты инженерной инфраструктуры: регионального значения: планируемые для размещения: – 1 электрическая подстанция 110 кВ
Зоны специального назначения				
21.	Зона кладбищ	Площадь, га	170,56	Объекты местного значения, относящиеся к области ритуальных услуг: планируемые для размещения: – 2 кладбища; планируемые к реконструкции: – новое кладбище «Чернореченское-2» в городе Сургуте I пусковой комплекс, 1, 2, 3, 4, 5 этапы
22.	Зона озелененных территорий специального назначения	Площадь, га	76,88	–
Зоны режимных территорий				
23.	Зона режимных территорий	Площадь, га	31,37	–
Зоны акваторий				
24.	Зона акваторий	Площадь, га	4265,71	–

РАЗДЕЛ II. ГРАДОСТРОИТЕЛЬНЫЕ РЕГЛАМЕНТЫ В ОТНОШЕНИИ ЗЕМЕЛЬНЫХ УЧАСТКОВ И ОБЪЕКТОВ КАПИТАЛЬНОГО СТРОИТЕЛЬСТВА

ГЛАВА 3. ГРАДОСТРОИТЕЛЬНЫЕ РЕГЛАМЕНТЫ В ОТНОШЕНИИ ЗЕМЕЛЬНЫХ УЧАСТКОВ И ОБЪЕКТОВ КАПИТАЛЬНОГО СТРОИТЕЛЬСТВА, В ЧАСТИ ВИДОВ РАЗРЕШЕННОГО ИСПОЛЬЗОВАНИЯ ЗЕМЕЛЬНЫХ УЧАСТКОВ И ОБЪЕКТОВ КАПИТАЛЬНОГО СТРОИТЕЛЬСТВА, ПРЕДЕЛЬНЫХ (МИНИМАЛЬНЫХ И (ИЛИ) МАКСИМАЛЬНЫХ) РАЗМЕРОВ ЗЕМЕЛЬНЫХ УЧАСТКОВ И ПРЕДЕЛЬНЫХ ПАРАМЕТРОВ РАЗРЕШЕННОГО СТРОИТЕЛЬСТВА, РЕКОНСТРУКЦИИ ОБЪЕКТОВ КАПИТАЛЬНОГО СТРОИТЕЛЬСТВА

Статья 18. Содержание градостроительного регламента в отношении земельных участков и объектов капитального строительства

1. Правовой режим земельных участков, равно как всего, что находится над и под поверхностью земельных участков и используется в процессе их застройки и последующей эксплуатации объектов капитального строительства, определяется градостроительным регламентом в отношении земельных участков и объектов капитального строительства (далее также – градостроительный регламент).

2. Градостроительные регламенты установлены с учетом:

фактического использования земельных участков и объектов капитального строительства в границах территориальной зоны;

возможности сочетания в пределах одной территориальной зоны различных видов существующего и планируемого использования земельных участков и объектов капитального строительства;

функциональных зон и характеристик их планируемого развития, определенных генеральным планом;

видов территориальных зон;

требований охраны объектов культурного наследия, а также особо охраняемых природных территорий, иных природных объектов.

3. Градостроительные регламенты обязательны для исполнения правообладателями земельных участков, объектов капитального строительства, иными физическими и юридическими лицами в случаях, связанных с градостроительной деятельностью и земельными отношениями, осуществляемыми на территории городского округа, при осуществлении планировки территории, архитектурно-строительного проектирования, строительства, реконструкции, эксплуатации объектов капитального строительства и иных действий.

4. Действие градостроительных регламентов распространяется в равной мере на все земельные участки и объекты капитального строительства,

расположенные в границах территориальных зон, установленных на карте градостроительного зонирования, за исключением земельных участков, указанных в части 5 настоящей статьи.

5. Действие градостроительных регламентов не распространяется на следующие земельные участки, расположенные на территории городского округа:

в границах территорий памятников и ансамблей, включенных в единый государственный реестр объектов культурного наследия (памятников истории и культуры) народов Российской Федерации, а также в границах территорий памятников или ансамблей, которые являются вновь выявленными объектами культурного наследия и решения о режиме содержания, параметрах реставрации, консервации, воссоздания, ремонта и приспособлении которых принимаются в порядке, установленном законодательством Российской Федерации об охране объектов культурного наследия;

в границах территорий общего пользования;

предназначенные для размещения линейных объектов и (или) занятые линейными объектами;

предоставленные для добычи полезных ископаемых.

6. Градостроительные регламенты не устанавливаются для земель лесного фонда, земель, покрытых поверхностными водами, земель запаса, земель особо охраняемых природных территорий, сельскохозяйственных угодий в составе земель сельскохозяйственного назначения, земельных участков, расположенных в границах особых экономических зон и территорий опережающего развития.

7. Органы местного самоуправления принимают решения о создании, об упразднении лесничеств, создаваемых в их составе участковых лесничеств, расположенных на землях населенных пунктов муниципального, городского округа, установлении и изменении их границ, а также осуществление разработки и утверждения лесохозяйственных регламентов лесничеств, расположенных на землях населенных пунктов, осуществление мероприятий по лесоустройству в отношении лесов, расположенных на землях населенных пунктов муниципального, городского округа.

8. Использование земельных участков, на которые действие градостроительных регламентов не распространяется или для которых градостроительные регламенты не устанавливаются, определяется уполномоченными федеральными органами исполнительной власти, уполномоченными органами исполнительной власти субъектов Российской Федерации или уполномоченными органами местного самоуправления в соответствии с федеральными законами. Использование земельных участков в границах особых экономических зон определяется органами управления особыми экономическими зонами. Использование земель или земельных участков из состава земель лесного фонда, земель или земельных участков, расположенных в границах особо охраняемых природных территорий (за исключением территорий населенных пунктов, включенных в состав особо охраняемых природных территорий), определяется соответственно

лесохозяйственным регламентом, положением об особо охраняемой природной территории в соответствии с лесным законодательством, законодательством об особо охраняемых природных территориях.

9. Применительно к территориям исторических поселений, достопримечательных мест, зонам с особыми условиями использования территорий градостроительные регламенты устанавливаются в соответствии с законодательством Российской Федерации.

10. В градостроительном регламенте в отношении земельных участков и объектов капитального строительства, расположенных в пределах соответствующей территориальной зоны, указываются:

1) виды разрешенного использования земельных участков и объектов капитального строительства;

2) предельные (минимальные и (или) максимальные) размеры земельных участков и предельные параметры разрешенного строительства, реконструкции объектов капитального строительства;

3) требования к архитектурно-градостроительному облику объектов капитального строительства;

4) ограничения использования земельных участков и объектов капитального строительства, устанавливаемые в соответствии с законодательством Российской Федерации;

5) расчетные показатели минимально допустимого уровня обеспеченности территории объектами коммунальной, транспортной, социальной инфраструктур и расчетные показатели максимально допустимого уровня территориальной доступности указанных объектов для населения в случае, если в границах территориальной зоны, применительно к которой устанавливается градостроительный регламент, предусматривается осуществление деятельности по комплексному развитию территории.

11. Применительно к каждой территориальной зоне устанавливаются виды разрешенного использования земельных участков и объектов капитального строительства.

Разрешенное использование земельных участков и объектов капитального строительства может быть следующих видов:

1) основные виды разрешенного использования, которые не могут быть запрещены при условии соблюдения особых градостроительных требований к формированию земельных участков и объектов капитального строительства и технических требований по подготовке проектной документации и строительству. Установление основных видов разрешенного использования земельных участков и объектов капитального строительства является обязательным применительно к каждой территориальной зоне, в отношении которой устанавливается градостроительный регламент;

2) условно разрешенные виды использования. Размещение условно разрешенных видов использования на территории земельного участка может быть ограничено по объемам разрешенного строительства и реконструкции объектов капитального строительства. Ограничение устанавливается в составе отдельно оформляемого разрешения на условно разрешенный вид

использования с учетом возможности обеспечения указанного вида использования системами социального (только для объектов жилой застройки), транспортного обслуживания и инженерно-технического обеспечения, обеспечения условий для соблюдения прав и интересов владельцев смежных объектов недвижимости иных физических и юридических лиц;

условно разрешенные виды использования, решение о предоставлении разрешения на которые принимается Главой города на основании заявления заинтересованного лица и рекомендации комиссии, подготовленной на основании заключения о результатах публичных слушаний;

3) вспомогательные виды разрешенного использования допустимы только в качестве дополнительных по отношению к основным видам разрешенного использования и условно разрешенным видам использования земельных участков и объектов капитального строительства и осуществляются совместно с ними.

12. Основные и вспомогательные виды разрешенного использования земельных участков и объектов капитального строительства правообладателями земельных участков и объектов капитального строительства, за исключением органов государственной власти, органов местного самоуправления, государственных и муниципальных учреждений, государственных и муниципальных унитарных предприятий, выбираются самостоятельно без дополнительных разрешений и согласования.

13. Изменение одного вида разрешенного использования земельных участков и объектов капитального строительства на другой вид использования осуществляется в соответствии с градостроительным регламентом при условии соблюдения требований технических регламентов.

Со дня принятия решения о комплексном развитии территории и до дня утверждения документации по планировке территории, в отношении которой принято решение о ее комплексном развитии, изменение вида разрешенного использования земельных участков и (или) объектов капитального строительства, расположенных в границах такой территории, не допускается.

14. Виды разрешенного использования земельных участков определяются в соответствии с классификатором, утвержденным федеральным органом исполнительной власти, осуществляющим функции по выработке государственной политики и нормативно-правовому регулированию в сфере земельных отношений.

Виды разрешенного использования объектов капитального строительства содержатся в описании видов разрешенного использования земельных участков указанного классификатора и отдельно не устанавливаются.

15. В таблицах видов разрешенного использования земельных участков и объектов капитального строительства (основных, вспомогательных, условно разрешенных) территориальных зон для сокращения словосочетания «виды разрешенного использования» используется аббревиатура ВРИ.

16. Применительно к каждой территориальной зоне устанавливаются предельные (минимальные и (или) максимальные) размеры земельных участков и предельные параметры разрешенного строительства, реконструкции объектов капитального строительства, их сочетания.

17. Предельные (минимальные и (или) максимальные) размеры земельных участков и предельные параметры разрешенного строительства, реконструкции объектов капитального строительства включают в себя:

1) предельные (минимальные и (или) максимальные) размеры земельных участков, в том числе их площадь;

2) минимальные отступы от границ земельных участков в целях определения мест допустимого размещения зданий, строений, сооружений, за пределами которых запрещено строительство зданий, строений, сооружений;

3) предельное количество этажей или предельную высоту зданий, строений, сооружений;

4) максимальный процент застройки в границах земельного участка, определяемый как отношение суммарной площади земельного участка, которая может быть застроена, ко всей площади земельного участка;

5) иные предельные параметры.

18. В случае если в градостроительном регламенте применительно к определенной территориальной зоне не устанавливаются предельные (минимальные и (или) максимальные) размеры земельных участков, в том числе их площадь, и (или) предусмотренные пунктами 2 – 4 части 17 настоящей статьи предельные параметры разрешенного строительства, реконструкции объектов капитального строительства, непосредственно в градостроительном регламенте применительно к этой территориальной зоне указывается, что такие предельные (минимальные и (или) максимальные) размеры земельных участков, предельные параметры разрешенного строительства, реконструкции объектов капитального строительства не подлежат установлению.

19. В случае если земельный участок и объект капитального строительства расположены в границах действия ограничений, установленных в соответствии с законодательством Российской Федерации, правовой режим использования и застройки территории указанного земельного участка определяется совокупностью требований, указанных в главе 3 настоящих Градостроительных регламентов. При этом более строгие требования, относящиеся к одному и тому же параметру, поглощают более мягкие.

20. Земельные участки, включенные в границы зон с особыми условиями использования территорий, у собственников земельных участков, землепользователей, землевладельцев и арендаторов земельных участков не изымаются, если иное не предусмотрено федеральным законом.

21. Границы территориальных зон не могут пересекать границы муниципальных образований, населенных пунктов, земельных участков (за исключением земельного участка, границы которого могут пересекать границы территориальных зон в случаях, предусмотренных Земельным

кодексом Российской Федерации или иным федеральным законом).

22. На карте градостроительного зонирования отображаются границы зон с особыми условиями использования территорий, устанавливаемые в соответствии с действующим законодательством Российской Федерации. Допускается пересечение границ территориальных зон с границами зон с особыми условиями использования территорий, границами территорий объектов культурного наследия, границами территорий исторических поселений федерального значения, границами территорий исторических поселений регионального значения, устанавливаемыми в соответствии с законодательством Российской Федерации.

23. В соответствии с приказом Министерства культуры Российской Федерации от 1 сентября 2015 года № 2328 «Об утверждении перечня отдельных сведений об объектах археологического наследия, которые не подлежат опубликованию», сведения о местонахождении объекта археологического наследия (адрес объекта или при его отсутствии описание местоположения объекта), фотографическое (иное графическое) изображение объекта археологического наследия, описание границ территории объекта археологического наследия с приложением текстового описания местоположения этих границ, перечень координат характерных точек этих границ в системе координат, установленной для ведения государственного кадастра объектов недвижимости, сведения о наличии или об отсутствии зон охраны объекта археологического наследия, сведения о расположении объекта археологического наследия, имеющего вид «памятник» или «ансамбль», в границах зон охраны иного объекта культурного наследия, а так же сведения о предмете охраны объекта археологического наследия не подлежат опубликованию.

24. Границы территорий объектов культурного наследия (объектов археологического наследия) отображены на Карте границ территорий объектов культурного наследия (объектов археологического наследия), отнесенной к сведениям ограниченного доступа.

25. В соответствии с частью 5.3 статьи 30 Градостроительного кодекса Российской Федерации на карте градостроительного зонирования отображаются территории, в границах которых предусматриваются требования к архитектурно-градостроительному облику объектов капитального строительства. Границы таких территорий могут не совпадать с границами территориальных зон и могут отображаться на отдельной карте.

26. Границы территорий, в границах которых предусматриваются требования к архитектурно-градостроительному облику объектов капитального строительства отображены на Карте границ территорий, в границах которых предусматриваются требования к архитектурно-градостроительному облику объектов капитального строительства.

27. В случае если земельный участок или объект капитального строительства находится на территории, в границах которой предусматриваются требования к архитектурно-градостроительному облику объектов капитального строительства, на них устанавливаются требования

в соответствии с главой 2 настоящих Градостроительных регламентов.

Статья 19. Особые условия содержания градостроительного регламента

1. При реконструкции объектов капитального строительства, предельные параметры вновь образуемого объекта должны соответствовать действующим предельным параметрам, установленными градостроительным регламентом.

2. Строительство и реконструкция многоквартирных жилых домов не допускается в случае, если объекты капитального строительства не обеспечены объектами социальной, транспортной и инженерной инфраструктуры, а также коммунальными и энергетическими ресурсами, что определяется проектом планировки для данной территории.

3. При проектировании многоквартирных жилых зданий не допускается сокращать расчетную площадь спортивных и игровых площадок для детей за счет физкультурно-оздоровительных комплексов, а также спортивных зон общеобразовательных школ, институтов и прочих учебных заведений.

4. Не допускается ограничение общего доступа к территориям, сформированным в соответствии с перечнем видов объектов, размещение которых может осуществляться на землях или земельных участках, находящихся в государственной или муниципальной собственности, без предоставления земельных участков и установления сервитутов, утвержденным постановлением Правительства Российской Федерации от 3 декабря 2014 года № 1300.

5. При определении максимального процента застройки в границах земельного участка площадь подземной части застройки и площадь стилобата до двух этажей не учитывается.

6. Зона допустимого места размещения определяет минимальные отступы от границ земельных участков в целях определения мест допустимого размещения зданий, строений, сооружений, за пределами которых запрещено строительство зданий, строений, сооружений. Выступающие конструкции здания не должны выходить за пределы места допустимого места размещения зданий, строений, сооружений.

7. Размещение и эксплуатация линейного объекта (кроме железных дорог общего пользования и автомобильных дорог общего пользования федерального и регионального значения), размещение защитных сооружений (насаждений), объектов мелиорации, антенно-мачтовых сооружений, информационных и геодезических знаков охватывается содержанием всех видов разрешенного использования, установленных градостроительным регламентом, без отдельного указания. При проектировании новых и реконструкции существующих сетей инженерного обеспечения следует предусматривать подземную прокладку линий электропередачи напряжением до 110 кВ включительно, сетей тепло-, водо- и газоснабжения, за исключением

случаев, предусмотренных частью 8 настоящей статьи.

8. В зоне застройки индивидуальными жилыми домами при проектировании новых и реконструкции существующих сетей электроснабжения допускается строительство линий электропередачи напряжением до 10 кВ включительно с применением самонесущего изолированного провода в надземном исполнении. На земельных участках, предоставленных садоводческим, огородническим или дачным некоммерческим объединениям граждан до 01.10.2011, при проектировании новых и реконструкции существующих сетей инженерного обеспечения допускается строительство сетей связи, линий электропередачи напряжением до 10 кВ включительно с применением самонесущего изолированного провода, сетей тепло-, водо- и газоснабжения в надземном исполнении. В границах зон сложившейся застройки индивидуальными жилыми домами, на территории которых права на земельные участки возникли до 01.12.2022, при проектировании новых и реконструкции существующих сетей газоснабжения давлением до 0,6 МПа и внутренним диаметром трубопровода (Ду) до 400 мм (включительно) допускается прокладка трубопроводов в надземном исполнении, при невозможности выполнить такую прокладку в подземном исполнении.

Статья 20. Градостроительные регламенты территориальных зон

В соответствии с пунктом 1 Статьи 35 Градостроительного кодекса Российской Федерации, в результате градостроительного зонирования могут определяться жилые, общественно-деловые, производственные зоны, зоны инженерной и транспортной инфраструктур, зоны сельскохозяйственного использования, зоны рекреационного назначения, зоны особо охраняемых территорий, зоны специального назначения, зоны размещения военных объектов и иные виды территориальных зон.

Статья 20.1. Градостроительные регламенты для жилых зон

1. Жилые зоны предназначены для размещения многоэтажных жилых домов, среднеэтажных жилых домов, а также малоэтажных жилых домов, домов блокированной застройки и индивидуального жилищного строительства. В жилых зонах допускается размещение отдельно стоящих, встроенных или пристроенных объектов социального и коммунально-бытового назначения, объектов здравоохранения, объектов дошкольного, начального общего и среднего общего образования, культовых зданий, стоянок автомобильного транспорта, гаражей, объектов, связанных с проживанием граждан и не оказывающих негативного воздействия на окружающую среду (шум, вибрация, магнитные поля, радиационное воздействие, загрязнение почв, воздуха, воды и иные вредные воздействия).

Статья 20.1.1. Ж1. Зона застройки индивидуальными жилыми домами

1. Территориальная зона Ж1 предназначена для размещения индивидуальных жилых домов, ведения личного подсобного хозяйства, объектов обслуживания жилой застройки, спорта, территорий общего пользования.

2. Перечень видов разрешенного использования земельных участков, объектов капитального строительства и предельные параметры разрешенного строительства, реконструкции объектов капитального строительства в зоне Ж1:

№ п/п	Наименование ВРИ	Код (числовое обозначение ВРИ)	Описание ВРИ	Предельные размеры земельных участков (кв. м)		Максимальный процент застройки в границах земельного участка	Минимальные отступы от границ земельного участка (м)	Предельная высота зданий (м)	Иные предельные параметры
				минимальные	максимальные				
Основные виды разрешенного использования зоны Ж1									
1.	Для индивидуального жилищного строительства	2.1	Размещение жилого дома (отдельно стоящего здания количеством надземных этажей не более чем три, высотой не более двадцати метров, которое состоит из комнат и помещений вспомогательного использования, предназначенных для удовлетворения гражданами бытовых и иных нужд, связанных с их проживанием в таком здании, не предназначенного для раздела на самостоятельные	400	1500 Предельный максимальный размер земельных участков, находящихся в частной собственности, границы которых утверждены в проектах межевания территории поселков, кварталов, микрорайонов города Сургута, в целях	Не подлежит установлению	3	20	Высота гаражей – до 5 м. Минимальный отступ от жилого дома до: красной линии улиц – 5 м; красной линии проездов – 3 м; границы соседнего земельного участка – 3 м. Минимальный отступ от подсобных сооружений до: красной линии улиц – 5 м; красной линии проездов – 3 м; границы соседнего земельного участка – 1 м

№ п/п	Наименование ВРИ	Код (числовое обозначение ВРИ)	Описание ВРИ	Предельные размеры земельных участков (кв. м)		Максимальный процент застройки в границах земельного участка	Минимальные отступы от границ земельного участка (м)	Предельная высота зданий (м)	Иные предельные параметры
				минимальные	максимальные				
			объекты недвижимости); выращивание сельскохозяйственных культур; размещение гаражей для собственных нужд и хозяйственных построек		исключения вклинивания, вкрапливания, изломанности границ, чересполосицы – 1900 кв. м				
2.	Предоставление коммунальных услуг	3.1.1	Размещение зданий и сооружений, обеспечивающих поставку воды, тепла, электричества, газа, отвод канализационных стоков, очистку и уборку объектов недвижимости (котельных, водозаборов, очистных сооружений, насосных станций, водопроводов, линий электропередач, трансформаторных подстанций, газопроводов, линий связи, телефонных станций, канализаций, стоянок, гаражей и мастерских для обслуживания уборочной и аварийной	Размеры земельных участков определяются в соответствии с региональными нормативами градостроительного проектирования Ханты-Мансийского автономного округа – Югры, местными нормативами градостроительного проектирования на территории муниципального образования городской округ Сургут		Не подлежат установлению		8	Этажность – до 2 эт.

№ п/п	Наименование ВРИ	Код (числовое обозначение ВРИ)	Описание ВРИ	Предельные размеры земельных участков (кв. м)		Максимальный процент застройки в границах земельного участка	Минимальные отступы от границ земельного участка (м)	Предельная высота зданий (м)	Иные предельные параметры
				минимальные	максимальные				
			техники, сооружений, необходимых для сбора и плавки снега)						
3.	Площадки для занятий спортом	5.1.3	Размещение площадок для занятия спортом и физкультурой на открытом воздухе (физкультурные площадки, беговые дорожки, поля для спортивной игры)	Не подлежат установлению					
4.	Историко-культурная деятельность	9.3	Сохранение и изучение объектов культурного наследия народов Российской Федерации (памятников истории и культуры), в том числе: объектов археологического наследия, достопримечательных мест, мест бытования исторических промыслов, производств и ремесел, исторических поселений, недействующих военных и гражданских захоронений, объектов культурного наследия,	Не подлежат установлению					

№ п/п	Наименование ВРИ	Код (числовое обозначение ВРИ)	Описание ВРИ	Предельные размеры земельных участков (кв. м)		Максимальный процент застройки в границах земельного участка	Минимальные отступы от границ земельного участка (м)	Предельная высота зданий (м)	Иные предельные параметры
				минимальные	максимальные				
			хозяйственная деятельность, являющаяся историческим промыслом или ремеслом, а также хозяйственная деятельность, обеспечивающая познавательный туризм						
5.	Земельные участки (территории) общего пользования	12.0	Земельные участки общего пользования. Содержание данного вида разрешенного использования включает в себя содержание видов разрешенного использования с кодами 12.0.1 – 12.0.2	Не подлежат установлению					
Вспомогательные виды разрешенного использования зоны Ж1 не устанавливаются									
Условно разрешенные виды использования зоны Ж1									

№ п/п	Наименование ВРИ	Код (числовое обозначение ВРИ)	Описание ВРИ	Предельные размеры земельных участков (кв. м)		Максимальный процент застройки в границах земельного участка	Минимальные отступы от границ земельного участка (м)	Предельная высота зданий (м)	Иные предельные параметры
				минимальные	максимальные				
1.	Блокированная жилая застройка	2.3	Размещение жилого дома, блокированного с другим жилым домом (другими жилыми домами) в одном ряду общей боковой стеной (общими боковыми стенами) без проемов и имеющего отдельный выход на земельный участок; разведение декоративных и плодовых деревьев, овощных и ягодных культур; размещение гаражей для собственных нужд и иных вспомогательных сооружений; обустройство спортивных и детских площадок, площадок для отдыха	Размеры земельных участков определяются в соответствии с региональными нормативами градостроительного проектирования Ханты-Мансийского автономного округа – Югры, местными нормативами градостроительного проектирования на территории муниципального образования городской округ Сургут		Не подлежит установлению	3	12	Высота гаражей – до 5 м. Минимальный отступ от жилого дома до: красной линии улиц – 5 м; красной линии проездов – 3 м; границы соседнего земельного участка – 3 м. Минимальный отступ от подсобных сооружений до: красной линии улиц – 5 м; красной линии проездов – 3 м; границы соседнего земельного участка – 1 м
2.	Бытовое обслуживание	3.3	Размещение объектов капитального строительства, предназначенных для оказания населению или организациям бытовых услуг (мастерские мелкого ремонта,	Размеры земельных участков определяются в соответствии с региональными нормативами градостроительного проектирования Ханты-Мансийского автономного округа – Югры, местными		20 %	3	12	

№ п/п	Наименование ВРИ	Код (числовое обозначение ВРИ)	Описание ВРИ	Предельные размеры земельных участков (кв. м)		Максимальный процент застройки в границах земельного участка	Минимальные отступы от границ земельного участка (м)	Предельная высота зданий (м)	Иные предельные параметры
				минимальные	максимальные				
			ателье, бани, парикмахерские, прачечные, химчистки, похоронные бюро)	нормативами градостроительного проектирования на территории муниципального образования городской округ Сургут					
3.	Дошкольное, начальное и среднее общее образование	3.5.1	Размещение объектов капитального строительства, предназначенных для просвещения, дошкольного, начального и среднего общего образования (детские ясли, детские сады, школы, лицеи, гимназии, художественные, музыкальные школы, образовательные кружки и иные организации, осуществляющие деятельность по воспитанию, образованию и просвещению), в том числе зданий, спортивных сооружений, предназначенных для занятия обучающихся	Размеры земельных участков определяются в соответствии с региональными нормативами градостроительного проектирования Ханты-Мансийского автономного округа – Югры, местными нормативами градостроительного проектирования на территории муниципального образования городской округ Сургут		детского сада – 50 %. школы – 60 %.	3	19	Минимальный отступ от красной линии – 25 м

№ п/п	Наименование ВРИ	Код (числовое обозначение ВРИ)	Описание ВРИ	Предельные размеры земельных участков (кв. м)		Максимальный процент застройки в границах земельного участка	Минимальные отступы от границ земельного участка (м)	Предельная высота зданий (м)	Иные предельные параметры
				минимальные	максимальные				
			физической культурой и спортом						
4.	Амбулаторное ветеринарное обслуживание	3.10.1	Размещение объектов капитального строительства, предназначенных для оказания ветеринарных услуг без содержания животных	Размеры земельных участков определяются в соответствии с региональными нормативами градостроительного проектирования Ханты-Мансийского автономного округа – Югры, местными нормативами градостроительного проектирования на территории муниципального образования городской округ Сургут		50 %	3	9	
5.	Магазины	4.4	Размещение объектов капитального строительства, предназначенных для продажи товаров, торговая площадь которых составляет до 5000 кв. м	Размеры земельных участков определяются в соответствии с региональными нормативами градостроительного проектирования Ханты-Мансийского автономного округа – Югры, местными нормативами градостроительного проектирования на территории муниципального		50 %	3	12	Торговая площадь – до 1 000 кв. м

№ п/п	Наименование ВРИ	Код (числовое обозначение ВРИ)	Описание ВРИ	Предельные размеры земельных участков (кв. м)		Максимальный процент застройки в границах земельного участка	Минимальные отступы от границ земельного участка (м)	Предельная высота зданий (м)	Иные предельные параметры
				минимальные	максимальные				
				образования городской округ Сургут					
6.	Общественное питание	4.6	Размещение объектов капитального строительства в целях устройства мест общественного питания (рестораны, кафе, столовые, закусочные, бары)	Размеры земельных участков определяются в соответствии с региональными нормативами градостроительного проектирования Ханты-Мансийского автономного округа – Югры, местными нормативами градостроительного проектирования на территории муниципального образования городской округ Сургут		50 %	3	12	
7.	Стоянка транспортных средств	4.9.2	Размещение стоянок (парковок) легковых автомобилей и других мототранспортных средств, в том числе мотоциклов, мотороллеров, мотоколясок, мопедов, скутеров, за исключением встроенных, пристроенных и встроенно-пристроенных стоянок	Размеры земельных участков определяются в соответствии с региональными нормативами градостроительного проектирования Ханты-Мансийского автономного округа – Югры, местными нормативами градостроительного проектирования на территории муниципального образования городской округ Сургут		Не подлежат установлению			

№ п/п	Наименование ВРИ	Код (числовое обозначение ВРИ)	Описание ВРИ	Предельные размеры земельных участков (кв. м)		Максимальный процент застройки в границах земельного участка	Минимальные отступы от границ земельного участка (м)	Предельная высота зданий (м)	Иные предельные параметры
				минимальные	максимальные				
8.	Обеспечение занятий спортом в помещениях	5.1.2	Размещение спортивных клубов, спортивных залов, бассейнов, физкультурно-оздоровительных комплексов в зданиях и сооружениях	Размеры земельных участков определяются в соответствии с региональными нормативами градостроительного проектирования Ханты-Мансийского автономного округа – Югры, местными нормативами градостроительного проектирования на территории муниципального образования городской округ Сургут		60 %	3	15	

3. Иные предельные параметры разрешенного строительства, реконструкции объектов капитального строительства.

3.1. Вспомогательные строения и сооружения, размещаемые на земельных участках с видом разрешенного использования 2.1 «Для индивидуального жилищного строительства»:

№ п/п	Наименование объекта	Минимальные отступы от границ земельного участка (м)	Предельная высота зданий (м)	Примечание
1.	Хозяйственные постройки: беседки, навесы, веранды, террасы	1	4	Хозяйственные постройки должны быть обеспечены системами водоотведения с кровли, с целью предотвращения подтопления соседних земельных участков и строений. Допускается не выполнять
2.	Бассейны, бани и сауны индивидуального использования	1	6	

№ п/п	Наименование объекта	Минимальные отступы от границ земельного участка (м)	Предельная высота зданий (м)	Примечание
3.	Отдельно стоящие, встроенные или пристроенные в жилые дома гаражи на одно-два машиноместа на индивидуальный участок	1	5	организованный сток воды с кровли при условии, когда смежные земельные участки находятся на одном уровне и между строениями, расположенными на соседних земельных участках, расстояние не менее 4 м. Размещение навесов должно осуществляться с учетом противопожарных требований и соблюдения нормативной продолжительности инсоляции придомовых территорий и жилых помещений. Устройство навесов не должно ущемлять законных интересов соседних домовладельцев, в части водоотведения атмосферных осадков с кровли навесов
4.	Теплицы, оранжереи индивидуального пользования	1	3	

3.2. На земельном участке с видом разрешенного использования 2.1 «Для индивидуального жилищного строительства» разрешается размещать не более одного объекта индивидуального жилищного строительства.

3.3. При размещении зданий, строений и сооружений должны соблюдаться, установленные законодательством о пожарной безопасности и законодательством в области обеспечения санитарно-эпидемиологического благополучия населения, минимальные нормативные противопожарные и санитарно-эпидемиологические разрывы между зданиями, строениями и сооружениями, в том числе и расположенными на соседних земельных участках, а также технические регламенты, градостроительные и строительные нормы и правила.

3.4. Максимальная высота ограждения между земельными участками, а также между земельными участками и территориями общего пользования: 2 метра.

3.5. Допускается блокировка зданий, строений и сооружений, расположенных на смежных земельных участках, по письменному согласию правообладателей смежных земельных участков и (или) объектов капитального строительства, подпись которых должна быть удостоверена нотариально, с учетом предоставления разрешения на отклонение от предельных параметров разрешенного строительства, реконструкции объектов капитального

строительства в установленном законодательством порядке.

3.6. Изменение общего рельефа участка, осуществляемое путем выемки или насыпи, ведущее к изменению существующей водоотводной (дренажной) системы, допускается только при условии выполнения мероприятий по недопущению подтопления соседних земельных участков и строений и возможных негативных последствий. Работы, связанные с изменением естественного рельефа местности (подсыпка грунта, срез грунта), относится к вертикальной планировке территории и является основным элементом благоустройства застраиваемого земельного участка, которое выполняется на основании проектной документации. При выполнении проектной документации нельзя организовывать сток (дождевой и талой воды) на соседний участок.

3.7. Отмостка должна располагаться в пределах отведенного (предоставленного) земельного участка. Ширина отмостки зданий должна быть не менее 0,8 м. Уклон отмостки рекомендуется принимать не менее 10 % в сторону от здания.

3.8. Все строения должны быть обеспечены системами водоотведения с кровли с целью предотвращения подтопления соседних земельных участков и строений.

3.9. Проектные и строительные работы вести в соответствии с установленными параметрами разрешенного строительства (реконструкции), а также требованиями технических регламентов, строительных норм и правил, других нормативных документов, действующих на территории Российской Федерации.

3.10. Допускается отклонение от предельных параметров разрешенного строительства объектов капитального строительства и размеров земельных участков в установленном Градостроительным кодексом Российской Федерации порядке при предоставлении соответствующего обоснования (предоставлении расчета, выполненного проектной организацией на основании требований технических регламентов, строительных норм и правил, других нормативных документов, действующих на территории Российской Федерации).

3.11. Максимальный класс опасности объектов капитального строительства, размещаемых в границах территориальной зоны (согласно санитарной классификации, установленной СанПиН 2.2.1/2.1.1.1200-03) – V.

3.12. Иные показатели по параметрам застройки зоны Ж1, не установленные настоящими Градостроительными регламентами (территории объектов обслуживания населения; требования и параметры по временному хранению индивидуальных транспортных средств, размещению гаражей и открытых автостоянок) регламентируются и устанавливаются нормативами градостроительного проектирования.

4. В случае если земельный участок или объект капитального строительства находится на территории, в границах которой предусматриваются требования к архитектурно-градостроительному облику объектов капитального строительства, на них устанавливаются требования в соответствии с главой 4 настоящих Градостроительных регламентов.

5. В случае если земельный участок или объект капитального строительства находится в границах зоны с особыми условиями использования территорий, на них устанавливаются ограничения использования земельного участка в соответствии с главой 5 настоящих Градостроительных регламентов, требованиями законодательства Российской Федерации.

6. На территориях, подверженных затоплению, подтоплению, запрещается строительство капитальных зданий, строений, сооружений без проведения специальных защитных мероприятий по предотвращению негативного воздействия вод.

Статья 20.1.2. Ж2. Зона застройки малоэтажными жилыми домами

1. Территориальная зона Ж2 выделена для формирования жилых районов с размещением малоэтажных многоквартирных жилых домов, блокированных жилых домов, объектов обслуживания жилой застройки, спорта, хранения автотранспорта, территорий общего пользования.

2. Перечень видов разрешенного использования земельных участков, объектов капитального строительства и предельные параметры разрешенного строительства, реконструкции объектов капитального строительства в зоне Ж2:

№ п/п	Наименование ВРИ	Код (числовое обозначение ВРИ)	Описание ВРИ	Предельные размеры земельных участков (кв. м)		Максимальный процент застройки в границах земельного участка	Минимальные отступы от границ земельного участка (м)	Предельная высота зданий (м)	Иные предельные параметры
				минимальные	максимальные				
Основные виды разрешенного использования зоны Ж2									
1.	Малоэтажная многоквартирная жилая застройка	2.1.1	Размещение малоэтажных многоквартирных домов (многоквартирные дома высотой до 4 этажей, включая мансардный); обустройство спортивных и детских площадок, площадок для отдыха; размещение объектов обслуживания жилой застройки во встроенных, пристроенных и встроенно-пристроенных помещениях	Размеры земельных участков определяются в соответствии с региональными нормативами градостроительного проектирования Ханты-Мансийского автономного округа – Югры, местными нормативами градостроительного проектирования на территории муниципального образования городской округ Сургут		40 %	3	15	Минимальный отступ от красной линии – 5 м

№ п/п	Наименование ВРИ	Код (числовое обозначение ВРИ)	Описание ВРИ	Предельные размеры земельных участков (кв. м)		Максимальный процент застройки в границах земельного участка	Минимальные отступы от границ земельного участка (м)	Предельная высота зданий (м)	Иные предельные параметры
				минимальные	максимальные				
			малоэтажного многоквартирного дома, если общая площадь таких помещений в малоэтажном многоквартирном доме не составляет более 15 % общей площади помещений дома						

№ п/п	Наименование ВРИ	Код (числовое обозначение ВРИ)	Описание ВРИ	Предельные размеры земельных участков (кв. м)		Максимальный процент застройки в границах земельного участка	Минимальные отступы от границ земельного участка (м)	Предельная высота зданий (м)	Иные предельные параметры
				минимальные	максимальные				
2.	Блокированная жилая застройка	2.3	Размещение жилого дома, блокированного с другим жилым домом (другими жилыми домами) в одном ряду общей боковой стеной (общими боковыми стенами) без проемов и имеющего отдельный выход на земельный участок; разведение декоративных и плодовых деревьев, овощных и ягодных культур; размещение гаражей для собственных нужд и иных вспомогательных сооружений; обустройство спортивных и детских площадок, площадок для отдыха	Размеры земельных участков определяются в соответствии с региональными нормативами градостроительного проектирования Ханты-Мансийского автономного округа – Югры, местными нормативами градостроительного проектирования на территории муниципального образования городской округ Сургут		Не подлежит установлению	3	12	Высота гаражей – до 5 м. Минимальный отступ от жилого дома до: красной линии улиц – 5 м; красной линии проездов – 3 м; границы соседнего земельного участка – 3 м. Минимальный отступ от подсобных сооружений до: красной линии улиц – 5 м; красной линии проездов – 3 м; границы соседнего земельного участка – 1 м
3.	Предоставление коммунальных услуг	3.1.1	Размещение зданий и сооружений, обеспечивающих поставку воды, тепла, электричества, газа, отвод	Размеры земельных участков определяются в соответствии с региональными нормативами градостроительного		Не подлежат установлению		8	Этажность – до 2 эт.

№ п/п	Наименование ВРИ	Код (числовое обозначение ВРИ)	Описание ВРИ	Предельные размеры земельных участков (кв. м)		Максимальный процент застройки в границах земельного участка	Минимальные отступы от границ земельного участка (м)	Предельная высота зданий (м)	Иные предельные параметры
				минимальные	максимальные				
			канализационных стоков, очистку и уборку объектов недвижимости (котельных, водозаборов, очистных сооружений, насосных станций, водопроводов, линий электропередач, трансформаторных подстанций, газопроводов, линий связи, телефонных станций, канализаций, стоянок, гаражей и мастерских для обслуживания уборочной и аварийной техники, сооружений, необходимых для сбора и плавки снега)	проектирования Ханты-Мансийского автономного округа – Югры, местными нормативами градостроительного проектирования на территории муниципального образования городской округ Сургут					
4.	Бытовое обслуживание	3.3	Размещение объектов капитального строительства, предназначенных для оказания населению или организациям бытовых услуг (мастерские мелкого	Размеры земельных участков определяются в соответствии с региональными нормативами градостроительного проектирования Ханты-Мансийского автономного		50 %	3	12	

№ п/п	Наименование ВРИ	Код (числовое обозначение ВРИ)	Описание ВРИ	Предельные размеры земельных участков (кв. м)		Максимальный процент застройки в границах земельного участка	Минимальные отступы от границ земельного участка (м)	Предельная высота зданий (м)	Иные предельные параметры
				минимальные	максимальные				
			ремонта, ателье, бани, парикмахерские, прачечные, химчистки, похоронные бюро)	округа – Югры, местными нормативами градостроительного проектирования на территории муниципального образования городской округ Сургут					
5.	Амбулаторно-поликлиническое обслуживание	3.4.1	Размещение объектов капитального строительства, предназначенных для оказания гражданам амбулаторно-поликлинической медицинской помощи (поликлиники, фельдшерские пункты, пункты здравоохранения, центры матери и ребенка, диагностические центры, молочные кухни, станции донорства крови, клинические лаборатории)	Размеры земельных участков определяются в соответствии с региональными нормативами градостроительного проектирования Ханты-Мансийского автономного округа – Югры, местными нормативами градостроительного проектирования на территории муниципального образования городской округ Сургут		50%	3	15	Минимальный отступ от поликлиники до красной линии – 15 м
6.	Дошкольное, начальное и среднее общее образование	3.5.1	Размещение объектов капитального строительства, предназначенных для	Размеры земельных участков определяются в соответствии с региональными		детского сада – 50 %; школы – 60 %	3	19	Минимальный отступ от красной линии – 25 м

№ п/п	Наименование ВРИ	Код (числовое обозначение ВРИ)	Описание ВРИ	Предельные размеры земельных участков (кв. м)		Максимальный процент застройки в границах земельного участка	Минимальные отступы от границ земельного участка (м)	Предельная высота зданий (м)	Иные предельные параметры
				минимальные	максимальные				
			просвещения, дошкольного, начального и среднего общего образования (детские ясли, детские сады, школы, лицеи, гимназии, художественные, музыкальные школы, образовательные кружки и иные организации, осуществляющие деятельность по воспитанию, образованию и просвещению), в том числе зданий, спортивных сооружений, предназначенных для занятия обучающихся физической культурой и спортом	нормативами градостроительного проектирования Ханты-Мансийского автономного округа – Югры, местными нормативами градостроительного проектирования на территории муниципального образования городской округ Сургут				
7.	Объекты культурно-досуговой деятельности	3.6.1	Размещение зданий, предназначенных для размещения музеев, выставочных залов, художественных галерей, домов культуры, библиотек, кинотеатров и	Размеры земельных участков определяются в соответствии с региональными нормативами градостроительного проектирования Ханты-Мансийского автономного		60 %	3	15	

№ п/п	Наименование ВРИ	Код (числовое обозначение ВРИ)	Описание ВРИ	Предельные размеры земельных участков (кв. м)		Максимальный процент застройки в границах земельного участка	Минимальные отступы от границ земельного участка (м)	Предельная высота зданий (м)	Иные предельные параметры
				минимальные	максимальные				
			кинозалов, театров, филармоний, концертных залов, планетариев	округа – Югры, местными нормативами градостроительного проектирования на территории муниципального образования городской округ Сургут					
8.	Обеспечение занятий спортом в помещениях	5.1.2	Размещение спортивных клубов, спортивных залов, бассейнов, физкультурно-оздоровительных комплексов в зданиях и сооружениях	Размеры земельных участков определяются в соответствии с региональными нормативами градостроительного проектирования Ханты-Мансийского автономного округа – Югры, местными нормативами градостроительного проектирования на территории муниципального образования городской округ Сургут		60 %	3	15	
9.	Площадки для занятий спортом	5.1.3	Размещение площадок для занятия спортом и физкультурой на открытом воздухе (физкультурные площадки, беговые	Не подлежат установлению					

№ п/п	Наименование ВРИ	Код (числовое обозначение ВРИ)	Описание ВРИ	Предельные размеры земельных участков (кв. м)		Максимальный процент застройки в границах земельного участка	Минимальные отступы от границ земельного участка (м)	Предельная высота зданий (м)	Иные предельные параметры
				минимальные	максимальные				
			дорожки, поля для спортивной игры)						
10.	Историко-культурная деятельность	9.3	Сохранение и изучение объектов культурного наследия народов Российской Федерации (памятников истории и культуры), в том числе: объектов археологического наследия, достопримечательных мест, мест бытования исторических промыслов, производств и ремесел, исторических поселений, недействующих военных и гражданских захоронений, объектов культурного наследия, хозяйственная деятельность, являющаяся историческим промыслом	Не подлежат установлению					

№ п/п	Наименование ВРИ	Код (числовое обозначение ВРИ)	Описание ВРИ	Предельные размеры земельных участков (кв. м)		Максимальный процент застройки в границах земельного участка	Минимальные отступы от границ земельного участка (м)	Предельная высота зданий (м)	Иные предельные параметры
				минимальные	максимальные				
			или ремеслом, а также хозяйственная деятельность, обеспечивающая познавательный туризм						
11.	Земельные участки (территории) общего пользования	12.0	Земельные участки общего пользования. Содержание данного вида разрешенного использования включает в себя содержание видов разрешенного использования с кодами 12.0.1 – 12.0.2	Не подлежат установлению					
Вспомогательные виды разрешенного использования зоны Ж2 не устанавливаются									
Условно разрешенные виды использования зоны Ж2									
1.	Административные здания организаций, обеспечивающих предоставление коммунальных услуг	3.1.2	Размещение зданий, предназначенных для приема физических и юридических лиц в связи с предоставлением им коммунальных услуг	Размеры земельных участков определяются в соответствии с региональными нормативами градостроительного проектирования Ханты-Мансийского автономного округа – Югры, местными нормативами градостроительного		50 %	3	12	Этажность – до 3 эт.

№ п/п	Наименование ВРИ	Код (числовое обозначение ВРИ)	Описание ВРИ	Предельные размеры земельных участков (кв. м)		Максимальный процент застройки в границах земельного участка	Минимальные отступы от границ земельного участка (м)	Предельная высота зданий (м)	Иные предельные параметры
				минимальные	максимальные				
				проектирования на территории муниципального образования городской округ Сургут					
2.	Оказание социальной помощи населению	3.2.2	Размещение зданий, предназначенных для служб психологической и бесплатной юридической помощи, социальных, пенсионных и иных служб (службы занятости населения, пункты питания малоимущих граждан), в которых осуществляется прием граждан по вопросам оказания социальной помощи и назначения социальных или пенсионных выплат, а также для размещения общественных некоммерческих организаций: некоммерческих фондов, благотворительных	Размеры земельных участков определяются в соответствии с региональными нормативами градостроительного проектирования Ханты-Мансийского автономного округа – Югры, местными нормативами градостроительного проектирования на территории муниципального образования городской округ Сургут		50 %	3	12	

№ п/п	Наименование ВРИ	Код (числовое обозначение ВРИ)	Описание ВРИ	Предельные размеры земельных участков (кв. м)		Максимальный процент застройки в границах земельного участка	Минимальные отступы от границ земельного участка (м)	Предельная высота зданий (м)	Иные предельные параметры
				минимальные	максимальные				
			организаций, клубов по интересам						
3.	Оказание услуг связи	3.2.3	Размещение зданий, предназначенных для размещения пунктов оказания услуг почтовой, телеграфной, междугородней и международной телефонной связи	Размеры земельных участков определяются в соответствии с региональными нормативами градостроительного проектирования Ханты-Мансийского автономного округа – Югры, местными нормативами градостроительного проектирования на территории муниципального образования городской округ Сургут		50 %	3	12	– минимальный отступ зданий, сооружений, строений от границы, отделяющей земельный участок от территории общего пользования (улицы), – 5 метров, проездов, переулков – 3 метра; – минимальный отступ зданий, сооружений, строений от границ смежных земельных участков – 3 метра (за исключением вспомогательных построек); – минимальный отступ между зданиями, строениями, сооружениями до стен зданий строений, сооружений, расположенных на соседнем земельном участке, должен быть не менее 6 метров; – минимальный отступ вспомогательных построек от границ смежных земельных участков – 1 метр

№ п/п	Наименование ВРИ	Код (числовое обозначение ВРИ)	Описание ВРИ	Предельные размеры земельных участков (кв. м)		Максимальный процент застройки в границах земельного участка	Минимальные отступы от границ земельного участка (м)	Предельная высота зданий (м)	Иные предельные параметры
				минимальные	максимальные				
4.	Амбулаторное ветеринарное обслуживание	3.10.1	Размещение объектов капитального строительства, предназначенных для оказания ветеринарных услуг без содержания животных	Размеры земельных участков определяются в соответствии с региональными нормативами градостроительного проектирования Ханты-Мансийского автономного округа – Югры, местными нормативами градостроительного проектирования на территории муниципального образования городской округ Сургут		50 %	3	9	
5.	Магазины	4.4	Размещение объектов капитального строительства, предназначенных для продажи товаров, торговая площадь которых составляет до 5000 кв. м	Размеры земельных участков определяются в соответствии с региональными нормативами градостроительного проектирования Ханты-Мансийского автономного округа – Югры, местными нормативами градостроительного проектирования на территории муниципального образования городской округ Сургут		50 %	3	12	Торговая площадь – до 1 000 кв. м

№ п/п	Наименование ВРИ	Код (числовое обозначение ВРИ)	Описание ВРИ	Предельные размеры земельных участков (кв. м)		Максимальный процент застройки в границах земельного участка	Минимальные отступы от границ земельного участка (м)	Предельная высота зданий (м)	Иные предельные параметры
				минимальные	максимальные				
6.	Общественное питание	4.6	Размещение объектов капитального строительства в целях устройства мест общественного питания (рестораны, кафе, столовые, закусочные, бары)	Размеры земельных участков определяются в соответствии с региональными нормативами градостроительного проектирования Ханты-Мансийского автономного округа – Югры, местными нормативами градостроительного проектирования на территории муниципального образования городской округ Сургут		50 %	3	12	
7.	Гостиничное обслуживание	4.7	Размещение гостиниц	Размеры земельных участков определяются в соответствии с региональными нормативами градостроительного проектирования Ханты-Мансийского автономного округа – Югры, местными нормативами градостроительного проектирования на территории муниципального образования городской округ Сургут		50 %	3	12	

№ п/п	Наименование ВРИ	Код (числовое обозначение ВРИ)	Описание ВРИ	Предельные размеры земельных участков (кв. м)		Максимальный процент застройки в границах земельного участка	Минимальные отступы от границ земельного участка (м)	Предельная высота зданий (м)	Иные предельные параметры
				минимальные	максимальные				
8.	Стоянка транспортных средств	4.9.2	Размещение стоянок (парковок) легковых автомобилей и других мототранспортных средств, в том числе мотоциклов, мотороллеров, мотоколясок, мопедов, скутеров, за исключением встроенных, пристроенных и встроенно-пристроенных стоянок	Размеры земельных участков определяются в соответствии с региональными нормативами градостроительного проектирования Ханты-Мансийского автономного округа – Югры, местными нормативами градостроительного проектирования на территории муниципального образования городской округ Сургут		Не подлежат установлению			
9.	Обеспечение внутреннего правопорядка	8.3	Размещение объектов капитального строительства, необходимых для подготовки и поддержания в готовности органов внутренних дел, Росгвардии и спасательных служб, в которых существует военизированная служба; размещение объектов гражданской обороны, за	Размеры земельных участков определяются в соответствии с региональными нормативами градостроительного проектирования Ханты-Мансийского автономного округа – Югры, местными нормативами градостроительного проектирования на территории муниципального образования городской округ Сургут		60 %	3	15	

№ п/п	Наименование ВРИ	Код (числовое обозначение ВРИ)	Описание ВРИ	Предельные размеры земельных участков (кв. м)		Максимальный процент застройки в границах земельного участка	Минимальные отступы от границ земельного участка (м)	Предельная высота зданий (м)	Иные предельные параметры
				минимальные	максимальные				
			исключением объектов гражданской обороны, являющихся частями производственных зданий						

3. Иные предельные параметры разрешенного строительства, реконструкции объектов капитального строительства.

3.1. При размещении зданий, строений и сооружений должны соблюдаться установленные законодательством о пожарной безопасности и законодательством в области обеспечения санитарно-эпидемиологического благополучия населения минимальные нормативные противопожарные и санитарно-эпидемиологические разрывы между зданиями, строениями и сооружениями, в том числе и расположенными на соседних земельных участках, а также технические регламенты, градостроительные и строительные нормы и правила.

3.2. Изменение общего рельефа участка, осуществляемое путем выемки или насыпи, ведущее к изменению существующей водоотводной (дренажной) системы, допускается только при условии выполнения мероприятий по недопущению подтопления соседних земельных участков и строений и возможных негативных последствий.

Работы, связанные с изменением естественного рельефа местности (подсыпка грунта, срез грунта), относятся к вертикальной планировке территории и являются основным элементом благоустройства застраиваемого земельного участка, которое выполняется на основании проектной документации. При выполнении проектной документации нельзя организовывать сток (дождевой и талой воды) на соседний участок.

3.3. Отмостка должна располагаться в пределах отведенного (предоставленного) земельного участка. Ширина отмостки зданий должна быть не менее 0,8 м. Уклон отмостки рекомендуется принимать не менее 10 % в сторону от здания.

3.4. Все строения должны быть обеспечены системами водоотведения с кровли и снегозадержателями с целью предотвращения подтопления соседних земельных участков и строений.

3.5. Проектные и строительные работы вести в соответствии с установленными параметрами разрешенного строительства (реконструкции), а также требованиями технических регламентов, строительных норм и правил, других нормативных документов, действующих на территории Российской Федерации.

3.6. Допускается отклонение от предельных параметров разрешенного строительства объектов капитального строительства и размеров земельных участков в установленном Градостроительным кодексом Российской Федерации порядке при предоставлении соответствующего обоснования (предоставлении расчета, выполненного проектной организацией на основании требований технических регламентов, строительных норм и правил, других нормативных документов, действующих на территории Российской Федерации).

3.7. Максимальный класс опасности объектов капитального строительства, размещаемых в границах территориальной зоны (согласно санитарной классификации, установленной СанПиН 2.2.1/2.1.1.1200-03) – V.

3.8. Иные показатели по параметрам застройки зоны Ж2: не установленные настоящими Градостроительными регламентами (территории объектов обслуживания населения; требования и параметры по временному хранению индивидуальных транспортных средств, размещению гаражей и открытых автостоянок) регламентируются и устанавливаются нормативами градостроительного проектирования.

4. По красной линии допускается размещение жилого дома с встроенными в первый этаж или пристроенными помещениями общественного назначения, кроме объектов образования и просвещения.

При размещении жилых домов вдоль магистральных улиц и дорог в первых этажах таких домов должны размещаться помещения исключительно объектов общественного (нежилого) назначения.

Размещение встроенных, пристроенных и встроенно-пристроенных объектов осуществлять в соответствии с требованиями Свод правил СП 54.13330.2022 «СНиП 31-01-2003 Здания жилые многоквартирные».

Размещение объектов общественного назначения во встроенных, пристроенных и встроенно-пристроенных помещениях многоквартирного дома допускается только со стороны красных линий.

5. В случае если земельный участок или объект капитального строительства находится на территории, в границах которой предусматриваются требования к архитектурно-градостроительному облику объектов капитального строительства, на них устанавливаются требования в соответствии с главой 4 настоящих Градостроительных регламентов.

6. В случае если земельный участок или объект капитального строительства находится в границах зоны с особыми условиями использования территорий, на них устанавливаются ограничения использования земельного участка в соответствии с главой 5 настоящих Градостроительных регламентов, требованиями законодательства Российской Федерации.

Статья 20.1.3. Ж3. Зона застройки среднеэтажными жилыми домами

1. Территориальная зона Ж3 выделена для обеспечения правовых условий формирования районов размещения среднеэтажной жилой застройки, объектов обслуживания жилой застройки, объектов дошкольного, начального и среднего общего образования, культурно-досуговой деятельности, спорта, хранения автотранспорта, территорий общего пользования.

2. Перечень видов разрешенного использования земельных участков, объектов капитального строительства и предельные параметры разрешенного строительства, реконструкции объектов капитального строительства в зоне Ж3:

№ п/п	Наименование ВРИ	Код (числовое обозначение ВРИ)	Описание ВРИ	Предельные размеры земельных участков (кв. м)		Максимальный процент застройки в границах земельного участка	Минимальные отступы от границ земельного участка (м)	Предельная высота зданий (м)	Иные предельные параметры
				минимальные	максимальные				
Основные виды разрешенного использования зоны Ж3									
1.	Среднеэтажная жилая застройка	2.5	Размещение многоквартирных домов этажностью не выше восьми этажей; благоустройство и озеленение; размещение подземных гаражей и автостоянок; обустройство спортивных и детских площадок, площадок для отдыха; размещение объектов обслуживания жилой застройки во встроенных, пристроенных и встроенно-пристроенных помещениях многоквартирного дома,	Размеры земельных участков определяются в соответствии с региональными нормативами градостроительного проектирования Ханты-Мансийского автономного округа – Югры, местными нормативами градостроительного проектирования на территории муниципального образования городской округ Сургут		Максимальный процент застройки в границах земельного участка для объектов среднеэтажной жилой застройки 5 эт. – 36 %. Максимальный процент застройки в границах земельного участка для объектов	3	28	Минимальный отступ от красной линии – 5 м

			если общая площадь таких помещений в многоквартирном доме не составляет более 20% общей площади помещений дома		среднеэтажной жилой застройки 8 эт. – 27 %			
2.	Хранение автотранспорта	2.7.1	Размещение отдельно стоящих и пристроенных гаражей, в том числе подземных, предназначенных для хранения автотранспорта, в том числе с разделением на машино-места, за исключением гаражей, размещение которых предусмотрено содержанием видов разрешенного использования с кодами 2.7.2, 4.9	Размеры земельных участков определяются в соответствии с региональными нормативами градостроительного проектирования Ханты-Мансийского автономного округа – Югры, местными нормативами градостроительного проектирования на территории муниципального образования городской округ Сургут	70 %	3	20	
3.	Предоставление коммунальных услуг	3.1.1	Размещение зданий и сооружений, обеспечивающих поставку воды, тепла, электричества, газа, отвод канализационных стоков, очистку и уборку объектов недвижимости (котельных, водозаборов, очистных сооружений, насосных станций, водопроводов, линий электропередач, трансформаторных подстанций, газопроводов,	Размеры земельных участков определяются в соответствии с региональными нормативами градостроительного проектирования Ханты-Мансийского автономного округа – Югры, местными нормативами градостроительного проектирования на территории муниципального	Не подлежат установлению		8	Этажность – до 2 эт.

			линий связи, телефонных станций, канализаций, стоянок, гаражей и мастерских для обслуживания уборочной и аварийной техники, сооружений, необходимых для сбора и плавки снега)	образования городской округ Сургут				
4.	Оказание услуг связи	3.2.3	Размещение зданий, предназначенных для размещения пунктов оказания услуг почтовой, телеграфной, междугородней и международной телефонной связи	Размеры земельных участков определяются в соответствии с региональными нормативами градостроительного проектирования Ханты-Мансийского автономного округа – Югры, местными нормативами градостроительного проектирования на территории муниципального образования городской округ Сургут	50 %	3	12	– минимальный отступ зданий, сооружений, строений от границы, отделяющей земельный участок от территории общего пользования (улицы), – 5 метров, проездов, переулков – 3 метра; – минимальный отступ зданий, сооружений, строений от границ смежных земельных участков – 3 метра (за исключением вспомогательных построек); – минимальный отступ между зданиями, строениями, сооружениями до стен зданий строений, сооружений, расположенных на соседнем земельном участке, должен быть не менее 6 метров; – минимальный отступ вспомогательных построек от границ смежных земельных участков – 1 метр

5.	Бытовое обслуживание	3.3	Размещение объектов капитального строительства, предназначенных для оказания населению или организациям бытовых услуг (мастерские мелкого ремонта, ателье, бани, парикмахерские, прачечные, химчистки, похоронные бюро)	Размеры земельных участков определяются в соответствии с региональными нормативами градостроительного проектирования Ханты-Мансийского автономного округа – Югры, местными нормативами градостроительного проектирования на территории муниципального образования городской округ Сургут	50 %	3	12	
6.	Амбулаторно-поликлиническое обслуживание	3.4.1	Размещение объектов капитального строительства, предназначенных для оказания гражданам амбулаторно-поликлинической медицинской помощи (поликлиники, фельдшерские пункты, пункты здравоохранения, центры матери и ребенка, диагностические центры, молочные кухни, станции донорства крови, клинические лаборатории)	Размеры земельных участков определяются в соответствии с региональными нормативами градостроительного проектирования Ханты-Мансийского автономного округа – Югры, местными нормативами градостроительного проектирования на территории муниципального образования городской округ Сургут	50 %	3	15	Минимальный отступ от поликлиники до красной линии – 15 м
7.	Дошкольное, начальное и среднее общее образование	3.5.1	Размещение объектов капитального строительства, предназначенных для	Размеры земельных участков определяются в соответствии с региональными	детского сада – 50 %; школы – 60 %	3	19	Минимальный отступ от красной линии – 25 м

			просвещения, дошкольного, начального и среднего общего образования (детские ясли, детские сады, школы, лицеи, гимназии, художественные, музыкальные школы, образовательные кружки и иные организации, осуществляющие деятельность по воспитанию, образованию и просвещению), в том числе зданий, спортивных сооружений, предназначенных для занятия обучающихся физической культурой и спортом	нормативами градостроительного проектирования Ханты-Мансийского автономного округа – Югры, местными нормативами градостроительного проектирования на территории муниципального образования городской округ Сургут				
8.	Объекты культурно-досуговой деятельности	3.6.1	Размещение зданий, предназначенных для размещения музеев, выставочных залов, художественных галерей, домов культуры, библиотек, кинотеатров и кинозалов, театров, филармоний, концертных залов, планетариев	Размеры земельных участков определяются в соответствии с региональными нормативами градостроительного проектирования Ханты-Мансийского автономного округа – Югры, местными нормативами градостроительного проектирования на территории муниципального образования городской округ Сургут	60 %	3	12	

9.	Обеспечение занятий спортом в помещениях	5.1.2	Размещение спортивных клубов, спортивных залов, бассейнов, физкультурно-оздоровительных комплексов в зданиях и сооружениях	Размеры земельных участков определяются в соответствии с региональными нормативами градостроительного проектирования Ханты-Мансийского автономного округа – Югры, местными нормативами градостроительного проектирования на территории муниципального образования городской округ Сургут	60 %	3	15	
10.	Площадки для занятий спортом	5.1.3	Размещение площадок для занятия спортом и физкультурой на открытом воздухе (физкультурные площадки, беговые дорожки, поля для спортивной игры)	Не подлежат установлению				
11.	Историко-культурная деятельность	9.3	Сохранение и изучение объектов культурного наследия народов Российской Федерации (памятников истории и культуры), в том числе: объектов археологического наследия, достопримечательных мест, мест бытования исторических промыслов, производств и ремесел,	Не подлежат установлению				

			исторических поселений, недействующих военных и гражданских захоронений, объектов культурного наследия, хозяйственная деятельность, являющаяся историческим промыслом или ремеслом, а также хозяйственная деятельность, обеспечивающая познавательный туризм					
12.	Земельные участки (территории) общего пользования	12.0	Земельные участки общего пользования. Содержание данного вида разрешенного использования включает в себя содержание видов разрешенного использования с кодами 12.0.1 – 12.0.2	Не подлежат установлению				
Вспомогательные виды разрешенного использования зоны Ж3 не устанавливаются								
Условно разрешенные виды использования зоны Ж3								
1.	Малоэтажная многоквартирная жилая застройка	2.1.1	Размещение малоэтажных многоквартирных домов (многоквартирные дома высотой до 4 этажей, включая мансардный); обустройство спортивных и детских площадок, площадок для отдыха; - размещение объектов обслуживания жилой застройки во встроенных, пристроенных и встроенно-пристроенных помещениях	Размеры земельных участков определяются в соответствии с региональными нормативами градостроительного проектирования Ханты-Мансийского автономного округа – Югры, местными нормативами градостроительного проектирования на территории	40 %	3	15	Минимальный отступ от красной линии – 5 м

			малоэтажного многоквартирного дома, если общая площадь таких помещений в малоэтажном многоквартирном доме не составляет более 15 % общей площади помещений дома	муниципального образования городской округ Сургут				
2.	Блокированная жилая застройка	2.3	Размещение жилого дома, блокированного с другим жилым домом (другими жилыми домами) в одном ряду общей боковой стеной (общими боковыми стенами) без проемов и имеющего отдельный выход на земельный участок; разведение декоративных и плодовых деревьев, овощных и ягодных культур; размещение гаражей для собственных нужд и иных вспомогательных сооружений; обустройство спортивных и детских площадок, площадок для отдыха	Размеры земельных участков определяются в соответствии с региональными нормативами градостроительного проектирования Ханты-Мансийского автономного округа – Югры, местными нормативами градостроительного проектирования на территории муниципального образования городской округ Сургут	40 %	3	12	Высота гаражей – до 5 м. Минимальный отступ от жилого дома до: красной линии улиц – 5 м; красной линии проездов – 3 м; границы соседнего земельного участка – 3 м. Минимальный отступ от подсобных сооружений до: красной линии улиц – 5 м; красной линии проездов – 3 м; границы соседнего земельного участка – 1 м
3.	Административные здания организаций, обеспечивающих предоставление коммунальных услуг	3.1.2	Размещение зданий, предназначенных для приема физических и юридических лиц в связи с предоставлением им коммунальных услуг	Размеры земельных участков определяются в соответствии с региональными нормативами градостроительного проектирования Ханты-Мансийского автономного округа –	50 %	3	12	

				Югры, местными нормативами градостроительного проектирования на территории муниципального образования городской округ Сургут				
4.	Оказание социальной помощи населению	3.2.2	Размещение зданий, предназначенных для служб психологической и бесплатной юридической помощи, социальных, пенсионных и иных служб (службы занятости населения, пункты питания малоимущих граждан), в которых осуществляется прием граждан по вопросам оказания социальной помощи и назначения социальных или пенсионных выплат, а также для размещения общественных некоммерческих организаций: некоммерческих фондов, благотворительных организаций, клубов по интересам	Размеры земельных участков определяются в соответствии с региональными нормативами градостроительного проектирования Ханты-Мансийского автономного округа – Югры, местными нормативами градостроительного проектирования на территории муниципального образования городской округ Сургут	50 %	3	12	
5.	Государственное управление	3.8.1	Размещение зданий, предназначенных для размещения государственных органов, государственного	Размеры земельных участков определяются в соответствии с региональными нормативами	50 %	3	15	

			пенсионного фонда, органов местного самоуправления, судов, а также организаций, непосредственно обеспечивающих их деятельность или оказывающих государственные и (или) муниципальные услуги	градостроительного проектирования Ханты-Мансийского автономного округа – Югры, местными нормативами градостроительного проектирования на территории муниципального образования городской округ Сургут				
6.	Амбулаторное ветеринарное обслуживание	3.10.1	Размещение объектов капитального строительства, предназначенных для оказания ветеринарных услуг без содержания животных	Размеры земельных участков определяются в соответствии с региональными нормативами градостроительного проектирования Ханты-Мансийского автономного округа – Югры, местными нормативами градостроительного проектирования на территории муниципального образования городской округ Сургут	50 %	3	9	
7.	Деловое управление	4.1	Размещение объектов капитального строительства с целью: размещения объектов управленческой деятельности, не связанной с государственным или муниципальным	Размеры земельных участков определяются в соответствии с региональными нормативами градостроительного проектирования Ханты-Мансийского автономного округа –	50 %	3	12	

			управлением и оказанием услуг, а также с целью обеспечения совершения сделок, не требующих передачи товара в момент их совершения между организациями, в том числе биржевая деятельность (за исключением банковской и страховой деятельности)	Югры, местными нормативами градостроительного проектирования на территории муниципального образования городской округ Сургут				
8.	Магазины	4.4	Размещение объектов капитального строительства, предназначенных для продажи товаров, торговая площадь которых составляет до 5000 кв. м	Размеры земельных участков определяются в соответствии с региональными нормативами градостроительного проектирования Ханты-Мансийского автономного округа – Югры, местными нормативами градостроительного проектирования на территории муниципального образования городской округ Сургут	50 %	3	12	Торговая площадь – до 1 000 кв. м
9.	Банковская и страховая деятельность	4.5	Размещение объектов капитального строительства, предназначенных для размещения организаций, оказывающих банковские и страховые услуги	Размеры земельных участков определяются в соответствии с региональными нормативами градостроительного проектирования Ханты-Мансийского автономного округа – Югры, местными	50 %	3	12	

				нормативами градостроительного проектирования на территории муниципального образования городской округ Сургут				
10.	Общественное питание	4.6	Размещение объектов капитального строительства в целях устройства мест общественного питания (рестораны, кафе, столовые, закусочные, бары)	Размеры земельных участков определяются в соответствии с региональными нормативами градостроительного проектирования Ханты-Мансийского автономного округа – Югры, местными нормативами градостроительного проектирования на территории муниципального образования городской округ Сургут	50 %	3	12	
11.	Гостиничное обслуживание	4.7	Размещение гостиниц	Размеры земельных участков определяются в соответствии с региональными нормативами градостроительного проектирования Ханты-Мансийского автономного округа – Югры, местными нормативами градостроительного проектирования на территории	50 %	3	12	

				муниципального образования городской округ Сургут				
12.	Стоянка транспортных средств	4.9.2	Размещение стоянок (парковок) легковых автомобилей и других мототранспортных средств, в том числе мотоциклов, мотороллеров, мотоколясок, мопедов, скутеров, за исключением встроенных, пристроенных и встроенно-пристроенных стоянок	Размеры земельных участков определяются в соответствии с региональными нормативами градостроительного проектирования Ханты-Мансийского автономного округа – Югры, местными нормативами градостроительного проектирования на территории муниципального образования городской округ Сургут	Не подлежат установлению			
13.	Обеспечение внутреннего правопорядка	8.3	Размещение объектов капитального строительства, необходимых для подготовки и поддержания в готовности органов внутренних дел, Росгвардии и спасательных служб, в которых существует военизированная служба; размещение объектов гражданской обороны, за исключением объектов гражданской обороны, являющихся частями производственных зданий	Размеры земельных участков определяются в соответствии с региональными нормативами градостроительного проектирования Ханты-Мансийского автономного округа – Югры, местными нормативами градостроительного проектирования на территории муниципального образования городской округ Сургут	60 %	3	15	

3. При размещении зданий, строений и сооружений должны соблюдаться установленные законодательством о пожарной безопасности и законодательством в области обеспечения санитарно-эпидемиологического благополучия населения минимальные нормативные противопожарные и санитарно-эпидемиологические разрывы между зданиями, строениями и сооружениями, в том числе и расположенными на соседних земельных участках, а также технические регламенты, градостроительные и строительные нормы и Правила.

4. Размещение встроенных, пристроенных и встроенно-пристроенных объектов осуществлять в соответствии с требованиями Свод правил СП 54.13330.2022 «СНиП 31-01-2003 Здания жилые многоквартирные».

Размещение объектов общественного назначения во встроенных, пристроенных и встроенно-пристроенных помещениях многоквартирного дома допускается только со стороны красных линий.

5. Изменение общего рельефа участка, осуществляемое путем выемки или насыпи, ведущее к изменению существующей водоотводной (дренажной) системы, допускается только при условии выполнении мероприятий по недопущению подтопления соседних земельных участков и строений и возможных негативных последствий.

Работы, связанные с изменением естественного рельефа местности (подсыпка грунта, срез грунта), относятся к вертикальной планировке территории и являются основным элементом благоустройства застраиваемого земельного участка, которые выполняются на основании проектной документации. При выполнении проектной документации нельзя организовывать сток (дождевой и талой воды) на соседний участок.

6. Отмостка должна располагаться в пределах отведенного (предоставленного) земельного участка. Ширина отмостки зданий должна быть не менее 0,8 м. Уклон отмостки рекомендуется принимать не менее 10 % в сторону от здания.

7. Все строения должны быть обеспечены системами водоотведения с кровли и снегозадержателями с целью предотвращения подтопления соседних земельных участков и строений.

8. Проектные и строительные работы вести в соответствии с установленными параметрами разрешенного строительства (реконструкции), а также требованиями технических регламентов, строительных норм и правил, других нормативных документов, действующих на территории Российской Федерации.

9. Допускается отклонение от предельных параметров разрешенного строительства объектов капитального строительства и размеров земельных участков в установленном Градостроительным кодексом Российской Федерации порядке при предоставлении соответствующего обоснования (предоставлении расчета, выполненного проектной организацией на основании требований технических регламентов, строительных норм и правил, других нормативных

документов, действующих на территории Российской Федерации).

10. Максимальный класс опасности объектов капитального строительства, размещаемых в границах территориальной зоны (согласно санитарной классификации, установленной СанПиН 2.2.1/2.1.1.1200-03) – V.

11. Иные показатели по параметрам застройки зоны Ж3, не установленные настоящими Градостроительными регламентами (территории объектов обслуживания населения; требования и параметры по временному хранению индивидуальных транспортных средств, размещению гаражей и открытых автостоянок), требования и параметры к доле озелененной территории земельных участков регламентируются и устанавливаются нормативами градостроительного проектирования.

12. В случае если земельный участок или объект капитального строительства находится на территории, в границах которой предусматриваются требования к архитектурно-градостроительному облику объектов капитального строительства, на них устанавливаются требования в соответствии главой 2 настоящих Градостроительных регламентов.

13. В случае если земельный участок или объект капитального строительства находится в границах зоны с особыми условиями использования территорий, на них устанавливаются ограничения использования земельного участка в соответствии с главой 5 настоящих Градостроительных регламентов, требованиями законодательства Российской Федерации.

Статья 20.1.4. Ж4. Зона застройки многоэтажными жилыми домами

1. Территориальная зона Ж4 выделена для обеспечения правовых условий застройки многоэтажными жилыми домами, объектов обслуживания жилой застройки, объектов дошкольного, начального и среднего общего образования, культурно-досуговой деятельности, спорта, хранения автотранспорта, территорий общего пользования.

2. В территориальной зоне Ж4 устанавливается дифференцированные требования по этажности многоэтажной застройки:

9 – 12 этажей на не менее 65 % площади застройки жилыми домами;

от 13 – 26 этажей на 25 % площади застройки жилыми домами.

3. Перечень видов разрешенного использования земельных участков, объектов капитального строительства и предельные параметры разрешенного строительства, реконструкции объектов капитального строительства в зоне Ж4:

№ п/п	Наименование ВРИ	Код (числовое обозначение ВРИ)	Описание ВРИ	Предельные размеры земельных участков (кв. м)		Максимальный процент застройки в границах земельного участка	Минимальные отступы от границ земельного участка (м)	Предельная высота зданий (м)	Иные предельные параметры
				минимальные	максимальные				
Основные виды разрешенного использования зоны Ж4									
1.	Многоэтажная жилая застройка (высотная застройка)	2.6	Размещение многоквартирных домов этажностью девять этажей и выше; благоустройство и озеленение придомовых территорий; обустройство спортивных и детских площадок, хозяйственных площадок и площадок для отдыха; размещение подземных гаражей и автостоянок; размещение объектов обслуживания жилой застройки во встроенных, пристроенных и	Размеры земельных участков определяются в соответствии с региональными нормативами градостроительного проектирования Ханты-Мансийского автономного округа – Югры, местными нормативами градостроительного проектирования на территории муниципального		45 %	—	78	Минимальный отступ от красной линии — 5 м. По красной линии допускается размещение жилого дома с встроенными в первый этаж или пристроенными помещениями общественного назначения, кроме объектов образования и просвещения.

			встроенно-пристроенных помещениях многоквартирного дома в отдельных помещениях дома, если площадь таких помещений в многоквартирном доме не составляет более 15 % от общей площади дома	образования городской округ Сургут				При размещении жилых домов вдоль магистральных улиц и дорог в первых этажах таких домов должны размещаться помещения исключительно объектов общественного (нежилого) назначения. Размещение встроенных, пристроенных и встроенно-пристроенных объектов осуществлять в соответствии с требованиями СП 54.13330.2022 Свод правил. Здания жилые многоквартирные
2.	Хранение автотранспорта	2.7.1	Размещение отдельно стоящих и пристроенных гаражей, в том числе подземных, предназначенных для хранения автотранспорта, в том числе с разделением на машино-места, за исключением гаражей, размещение которых предусмотрено содержанием видов разрешенного использования с кодами 2.7.2, 4.9	Размеры земельных участков определяются в соответствии с региональными нормативами градостроительного проектирования Ханты-Мансийского автономного округа – Югры, местными нормативами градостроительного проектирования на территории муниципального	70 %	3	20	

				образования городской округ Сургут				
3.	Предоставление коммунальных услуг	3.1.1	Размещение зданий и сооружений, обеспечивающих поставку воды, тепла, электричества, газа, отвод канализационных стоков, очистку и уборку объектов недвижимости (котельных, водозаборов, очистных сооружений, насосных станций, водопроводов, линий электропередач, трансформаторных подстанций, газопроводов, линий связи, телефонных станций, канализаций, стоянок, гаражей и мастерских для обслуживания уборочной и аварийной техники, сооружений, необходимых для сбора и плавки снега)	Размеры земельных участков определяются в соответствии с региональными нормативами градостроительного проектирования Ханты-Мансийского автономного округа – Югры, местными нормативами градостроительного проектирования на территории муниципального образования городской округ Сургут	Не подлежат установлению		8	Этажность – до 2 эт.

4.	Оказание услуг связи	3.2.3	Размещение зданий, предназначенных для размещения пунктов оказания услуг почтовой, телеграфной, междугородней и международной телефонной связи	Размеры земельных участков определяются в соответствии с региональными нормативами градостроительного проектирования Ханты-Мансийского автономного округа – Югры, местными нормативами градостроительного проектирования на территории муниципального образования городской округ Сургут	50 %	3	12	– минимальный отступ зданий, сооружений, строений от границы, отделяющей земельный участок от территории общего пользования (улицы) – 5 метров, проездов, переулков – 3 метра; – минимальный отступ зданий, сооружений, строений от границ смежных земельных участков – 3 метра (за исключением вспомогательных построек); – минимальный отступ между зданиями, строениями, сооружениями до стен зданий строений, сооружений, расположенных на соседнем земельном участке, должен быть не менее 6 метров; – минимальный отступ вспомогательных построек от границ смежных земельных участков – 1 метр

5.	Амбулаторно-поликлиническое обслуживание	3.4.1	Размещение объектов капитального строительства, предназначенных для оказания гражданам амбулаторно-поликлинической медицинской помощи (поликлиники, фельдшерские пункты, пункты здравоохранения, центры матери и ребенка, диагностические центры, молочные кухни, станции донорства крови, клинические лаборатории)	Размеры земельных участков определяются в соответствии с региональными нормативами градостроительного проектирования Ханты-Мансийского автономного округа – Югры, местными нормативами градостроительного проектирования на территории муниципального образования городской округ Сургут	50 %	3	15	Минимальный отступ от поликлиники до красной линии – 15 м
6.	Дошкольное, начальное и среднее общее образование	3.5.1	Размещение объектов капитального строительства, предназначенных для просвещения, дошкольного, начального и среднего общего образования (детские ясли, детские сады, школы, лицеи, гимназии, художественные, музыкальные школы, образовательные кружки и иные организации, осуществляющие деятельность по воспитанию, образованию и просвещению), в том числе зданий, спортивных сооружений, предназначенных для занятия обучающихся физической культурой и спортом	Размеры земельных участков определяются в соответствии с региональными нормативами градостроительного проектирования Ханты-Мансийского автономного округа – Югры, местными нормативами градостроительного проектирования на территории муниципального образования городской округ Сургут	детского сада – 50 %; школы – 60 %	3	19	Минимальный отступ от красной линии – 25 м

7.	Объекты культурно-досуговой деятельности	3.6.1	Размещение зданий, предназначенных для размещения музеев, выставочных залов, художественных галерей, домов культуры, библиотек, кинотеатров и кинозалов, театров, филармоний, концертных залов, планетариев	Размеры земельных участков определяются в соответствии с региональными нормативами градостроительного проектирования Ханты-Мансийского автономного округа – Югры, местными нормативами градостроительного проектирования на территории муниципального образования городской округ Сургут	60 %	3	12	
8.	Обеспечение занятий спортом в помещениях	5.1.2	Размещение спортивных клубов, спортивных залов, бассейнов, физкультурно-оздоровительных комплексов в зданиях и сооружениях	Размеры земельных участков определяются в соответствии с региональными нормативами градостроительного проектирования Ханты-Мансийского автономного округа – Югры, местными нормативами градостроительного проектирования на территории муниципального образования городской округ Сургут	60 %	3	15	
9.	Площадки для занятий спортом	5.1.3	Размещение площадок для занятия спортом и физкультурой на открытом воздухе (физкультурные	Не подлежат установлению				

			площадки, беговые дорожки, поля для спортивной игры)				
10.	Историко-культурная деятельность	9.3	Сохранение и изучение объектов культурного наследия народов Российской Федерации (памятников истории и культуры), в том числе: объектов археологического наследия, достопримечательных мест, мест бытования исторических промыслов, производств и ремесел, исторических поселений, недействующих военных и гражданских захоронений, объектов культурного наследия, хозяйственная деятельность, являющаяся историческим промыслом или ремеслом, а также хозяйственная деятельность, обеспечивающая познавательный туризм	Не подлежат установлению			
11.	Земельные участки (территории) общего пользования	12.0	Земельные участки общего пользования. Содержание данного вида разрешенного использования включает в себя содержание видов разрешенного использования с кодами 12.0.1 – 12.0.2	Не подлежат установлению			
Вспомогательные виды разрешенного использования зоны Ж4 не устанавливаются							
Условно разрешенные виды использования зоны Ж4							
1.	Среднеэтажная жилая застройка	2.5	Размещение многоквартирных домов этажностью не выше восьми этажей; благоустройство и	Размеры земельных участков определяются в соответствии с региональными	Максима-льный процент застройки в	3	28	Минимальный отступ от красной линии – 5 м

			озеленение; размещение подземных гаражей и автостоянок; обустройство спортивных и детских площадок, площадок для отдыха; размещение объектов обслуживания жилой застройки во встроенных, пристроенных и встроенно-пристроенных помещениях многоквартирного дома, если общая площадь таких помещений в многоквартирном доме не составляет более 20% общей площади помещений дома	нормативами градостроительного проектирования Ханты-Мансийского автономного округа – Югры, местными нормативами градостроительного проектирования на территории муниципального образования городской округ Сургут	границах земельного участка для объектов средне-этажной жилой застройки 5 эт. – 36 %. Максима-льный процент застройки в границах земельного участка для объектов средне-этажной жилой застройки 8 эт. – 27 %			
2.	Размещение гаражей для собственных нужд	2.7.2	Размещение для собственных нужд отдельно стоящих гаражей и (или) гаражей, блокированных общими стенами с другими гаражами в одном ряду, имеющих общие с ними крышу, фундамент и коммуникации	Размеры земельных участков определяются в соответствии с региональными нормативами градостроительного проектирования Ханты-Мансийского автономного округа – Югры, местными нормативами градостроительного проектирования на территории муниципального образования городской округ Сургут	70 %	3 (0 для блокирован-ных)	4	

3.	Административные здания организаций, обеспечивающих предоставление коммунальных услуг	3.1.2	Размещение зданий, предназначенных для приема физических и юридических лиц в связи с предоставлением им коммунальных услуг	Размеры земельных участков определяются в соответствии с региональными нормативами градостроительного проектирования Ханты-Мансийского автономного округа – Югры, местными нормативами градостроительного проектирования на территории муниципального образования городской округ Сургут	50 %	3	12	
4.	Оказание социальной помощи населению	3.2.2	Размещение зданий, предназначенных для служб психологической и бесплатной юридической помощи, социальных, пенсионных и иных служб (службы занятости населения, пункты питания малоимущих граждан), в которых осуществляется прием граждан по вопросам оказания социальной помощи и назначения социальных или пенсионных выплат, а также для размещения общественных некоммерческих организаций: некоммерческих фондов, благотворительных организаций, клубов по интересам	Размеры земельных участков определяются в соответствии с региональными нормативами градостроительного проектирования Ханты-Мансийского автономного округа – Югры, местными нормативами градостроительного проектирования на территории муниципального образования городской округ Сургут	50 %	3	12	

5.	Бытовое обслуживание	3.3	Размещение объектов капитального строительства, предназначенных для оказания населению или организациям бытовых услуг (мастерские мелкого ремонта, ателье, бани, парикмахерские, прачечные, химчистки, похоронные бюро)	Размеры земельных участков определяются в соответствии с региональными нормативами градостроительного проектирования Ханты-Мансийского автономного округа – Югры, местными нормативами градостроительного проектирования на территории муниципального образования городской округ Сургут	50 %	3	12	
6.	Государственное управление	3.8.1	Размещение зданий, предназначенных для размещения государственных органов, государственного пенсионного фонда, органов местного самоуправления, судов, а также организаций, непосредственно обеспечивающих их деятельность или оказывающих государственные и (или) муниципальные услуги	Размеры земельных участков определяются в соответствии с региональными нормативами градостроительного проектирования Ханты-Мансийского автономного округа – Югры, местными нормативами градостроительного проектирования на территории муниципального образования городской округ Сургут	50 %	3	15	
7.	Амбулаторное ветеринарное обслуживание	3.10.1	Размещение объектов капитального строительства, предназначенных для оказания ветеринарных	Размеры земельных участков определяются в соответствии с региональными нормативами	50 %	3	9	

			услуг без содержания животных	градостроительного проектирования Ханты-Мансийского автономного округа – Югры, местными нормативами градостроительного проектирования на территории муниципального образования городской округ Сургут				
8.	Деловое управление	4.1	Размещение объектов капитального строительства с целью: размещения объектов управленческой деятельности, не связанной с государственным или муниципальным управлением и оказанием услуг, а также с целью обеспечения совершения сделок, не требующих передачи товара в момент их совершения между организациями, в том числе биржевая деятельность (за исключением банковской и страховой деятельности)	Размеры земельных участков определяются в соответствии с региональными нормативами градостроительного проектирования Ханты-Мансийского автономного округа – Югры, местными нормативами градостроительного проектирования на территории муниципального образования городской округ Сургут	50 %	3	12	
9.	Магазины	4.4	Размещение объектов капитального строительства, предназначенных для продажи товаров, торговая площадь которых составляет до 5000 кв. м	Размеры земельных участков определяются в соответствии с региональными нормативами градостроительного проектирования Ханты-Мансийского автономного округа – Югры, местными	50 %	3	12	Торговая площадь – до 1 000 кв. м

				нормативами градостроительного проектирования на территории муниципального образования городской округ Сургут				
10.	Банковская и страховая деятельность	4.5	Размещение объектов капитального строительства, предназначенных для размещения организаций, оказывающих банковские и страховые услуги	Размеры земельных участков определяются в соответствии с региональными нормативами градостроительного проектирования Ханты-Мансийского автономного округа – Югры, местными нормативами градостроительного проектирования на территории муниципального образования городской округ Сургут	50 %	3	12	
11.	Общественное питание	4.6	Размещение объектов капитального строительства в целях устройства мест общественного питания (рестораны, кафе, столовые, закусочные, бары)	Размеры земельных участков определяются в соответствии с региональными нормативами градостроительного проектирования Ханты-Мансийского автономного округа – Югры, местными нормативами градостроительного проектирования на территории муниципального	50 %	3	12	

				образования городской округ Сургут				
12.	Гостиничное обслуживание	4.7	Размещение гостиниц	Размеры земельных участков определяются в соответствии с региональными нормативами градостроительного проектирования Ханты-Мансийского автономного округа – Югры, местными нормативами градостроительного проектирования на территории муниципального образования городской округ Сургут	50 %	3	12	
13.	Служебные гаражи	4.9	Размещение постоянных или временных гаражей, стоянок для хранения служебного автотранспорта, используемого в целях осуществления видов деятельности, предусмотренных видами разрешенного использования с кодами 3.0, 4.0, а также для стоянки и хранения транспортных средств общего пользования, в том числе в депо	Размеры земельных участков определяются в соответствии с региональными нормативами градостроительного проектирования Ханты-Мансийского автономного округа – Югры, местными нормативами градостроительного проектирования на территории муниципального образования городской округ Сургут	70 %	3	20	
14.	Стоянка транспортных средств	4.9.2	Размещение стоянок (парковок) легковых автомобилей и других	Размеры земельных участков определяются в соответствии с	Не подлежат установлению			

			мототранспортных средств, в том числе мотоциклов, мотороллеров, мотоколясок, мопедов, скутеров, за исключением встроенных, пристроенных и встроенно-пристроенных стоянок	региональными нормативами градостроительного проектирования Ханты-Мансийского автономного округа – Югры, местными нормативами градостроительного проектирования на территории муниципального образования городской округ Сургут				
15.	Обеспечение внутреннего правопорядка	8.3	Размещение объектов капитального строительства, необходимых для подготовки и поддержания в готовности органов внутренних дел, Росгвардии и спасательных служб, в которых существует военизированная служба; размещение объектов гражданской обороны, за исключением объектов гражданской обороны, являющихся частями производственных зданий	Размеры земельных участков определяются в соответствии с региональными нормативами градостроительного проектирования Ханты-Мансийского автономного округа – Югры, местными нормативами градостроительного проектирования на территории муниципального образования городской округ Сургут	60 %	3	15	

4. При размещении зданий, строений и сооружений должны соблюдаться установленные законодательством о пожарной безопасности и законодательством в области обеспечения санитарно-эпидемиологического благополучия населения минимальные нормативные противопожарные и санитарно-эпидемиологические разрывы между зданиями, строениями и сооружениями, в том числе и расположенными на соседних земельных участках, а также технические регламенты, градостроительные и строительные нормы и правила.

5. По красной линии допускается размещение жилого дома с встроенными в первый этаж или пристроенными помещениями общественного назначения, кроме объектов образования и просвещения. Размещение встроенных, пристроенных и встроенно-пристроенных объектов осуществлять в соответствии с требованиями Свода правил СП 54.13330.2022 «СНиП 31-01-2003 Здания жилые многоквартирные».

Размещение объектов общественного назначения во встроенных, пристроенных и встроенно-пристроенных помещениях многоквартирного дома допускается только со стороны красных линий.

6. При размещении зданий, строений и сооружений должны соблюдаться установленные законодательством о пожарной безопасности и законодательством в области обеспечения санитарно-эпидемиологического благополучия населения минимальные нормативные противопожарные и санитарно-эпидемиологические разрывы между зданиями, строениями и сооружениями, в том числе и расположенными на соседних земельных участках, а также технические регламенты, градостроительные и строительные нормы и правила.

7. Изменение общего рельефа участка, осуществляемое путем выемки или насыпи, ведущее к изменению существующей водоотводной (дренажной) системы, допускается только при условии выполнения мероприятий по недопущению подтопления соседних земельных участков и строений и возможных негативных последствий.

Работы, связанные с изменением естественного рельефа местности (подсыпка грунта, срез грунта), относятся к вертикальной планировке территории и являются основным элементом благоустройства застраиваемого земельного участка, которое выполняется на основании проектной документации. При выполнении проектной документации нельзя организовывать сток (дождевой и талой воды) на соседний участок.

8. Отмостка должна располагаться в пределах отведенного (предоставленного) земельного участка. Ширина отмостки зданий должна быть не менее 0,8 м. Уклон отмостки рекомендуется принимать не менее 10 % в сторону от здания.

9. Все строения должны быть обеспечены системами водоотведения с кровли и снегозадержателями с целью предотвращения подтопления соседних земельных участков и строений.

10. Проектные и строительные работы вести в соответствии с установленными параметрами разрешенного строительства (реконструкции), а также требованиями технических регламентов, строительных норм и правил, других нормативных документов, действующих на территории Российской Федерации.

11. Допускается отклонение от предельных параметров разрешенного строительства объектов капитального строительства и размеров земельных участков в установленном Градостроительным кодексом Российской Федерации

порядке при предоставлении соответствующего обоснования (предоставлении расчета, выполненного проектной организацией на основании требований технических регламентов, строительных норм и правил, других нормативных документов, действующих на территории Российской Федерации).

12. Максимальный класс опасности объектов капитального строительства, размещаемых в границах территориальной зоны (согласно санитарной классификации, установленной СанПиН 2.2.1/2.1.1.1200-03) – V.

13. Размещение встроенных, пристроенных и встроенно-пристроенных объектов осуществлять в соответствии с требованиями Свод правил СП 54.13330.2022 «СНиП 31-01-2003 Здания жилые многоквартирные».

Размещение объектов общественного назначения во встроенных, пристроенных и встроенно-пристроенных помещениях многоквартирного дома допускается только со стороны красных линий.

14. Иные показатели по параметрам застройки зоны Ж4, не установленные настоящими Градостроительными регламентами, территории объектов обслуживания населения; требования и параметры по временному хранению индивидуальных транспортных средств, размещению гаражей и открытых автостоянок регламентируются и устанавливаются нормативами градостроительного проектирования.

15. В случае если земельный участок или объект капитального строительства находится на территории, в границах которой предусматриваются требования к архитектурно-градостроительному облику объектов капитального строительства, на них устанавливаются требования в соответствии с главой 4 настоящих Градостроительных регламентов.

16. В случае если земельный участок или объект капитального строительства находится в границах зоны с особыми условиями использования территорий, на них устанавливаются ограничения использования земельного участка в соответствии с главой 5 настоящих Градостроительных регламентов, требованиями законодательства Российской Федерации.

17. В границах территориальной зоны Ж4, применительно к которой предусматривается осуществление деятельности по комплексному развитию территории, расчетные показатели минимально допустимого уровня обеспеченности территории объектами коммунальной, транспортной, социальной инфраструктур и расчетные показатели максимально допустимого уровня территориальной доступности указанных объектов для населения, устанавливаются согласно НГП, документам по планировке территории и требованиям действующего законодательства.

Статья 20.2. Градостроительные регламенты для общественно-деловых зон

1. Общественно-деловые зоны предназначены для размещения объектов здравоохранения, культуры, торговли, общественного питания, социального и коммунально-бытового назначения, предпринимательской деятельности, объектов среднего профессионального и высшего профессионального образования, административных, научно-исследовательских учреждений, культовых зданий, спортивных сооружений и объектов, стоянок автомобильного транспорта, объектов делового, финансового назначения, иных объектов, связанных с обеспечением жизнедеятельности граждан.

Статья 20.2.1. ОД1. Зона административно-деловой застройки

1. Территориальная зона ОД 1 предназначена для размещения объектов общественного использования, административно-делового назначения, объектов предпринимательства, туристического обслуживания, территорий общего пользования.

2. Перечень видов разрешенного использования земельных участков, объектов капитального строительства и предельные параметры разрешенного строительства, реконструкции объектов капитального строительства в зоне ОД1:

№ п/п	Наименование ВРИ	Код (числовое обозначение ВРИ)	Описание ВРИ	Предельные размеры земельных участков (кв. м)		Максимальный процент застройки в границах земельного участка	Минимальные отступы от границ земельного участка (м)	Предельная высота зданий (м)	Иные предельные параметры разрешенного строительства, реконструкции объектов капитального строительства
				минимальные	максимальные				
Основные виды разрешенного использования зоны ОД1									
1.	Предоставление коммунальных услуг	3.1.1	Размещение зданий и сооружений, обеспечивающих поставку воды, тепла, электричества, газа, отвод канализационных стоков, очистку и уборку объектов недвижимости (котельных, водозаборов, очистных сооружений, насосных станций, водопроводов, линий электропередач, трансформаторных подстанций, газопроводов, линий связи, телефонных станций, канализаций, стоянок, гаражей и мастерских для обслуживания	Размеры земельных участков определяются в соответствии с региональными нормативами градостроительного проектирования Ханты-Мансийского автономного округа – Югры, местными нормативами градостроительного проектирования на территории муниципального образования городской округ Сургут		Не подлежат установлению		8	Этажность – до 2 эт.

№ п/п	Наименование ВРИ	Код (числовое обозначение ВРИ)	Описание ВРИ	Предельные размеры земельных участков (кв. м)		Максимальный процент застройки в границах земельного участка	Минимальные отступы от границ земельного участка (м)	Предельная высота зданий (м)	Иные предельные параметры разрешенного строительства, реконструкции объектов капитального строительства
				минимальные	максимальные				
			уборочной и аварийной техники, сооружений, необходимых для сбора и плавки снега)						
2.	Административные здания организаций, обеспечивающих предоставление коммунальных услуг	3.1.2	Размещение зданий, предназначенных для приема физических и юридических лиц в связи с предоставлением им коммунальных услуг	Размеры земельных участков определяются в соответствии с региональными нормативами градостроительного проектирования Ханты-Мансийского автономного округа – Югры, местными нормативами градостроительного проектирования на территории муниципального образования городской округ Сургут		50 %	3	12	Этажность – до 3 эт.
3.	Оказание услуг связи	3.2.3	Размещение зданий, предназначенных для размещения пунктов оказания услуг почтовой, телеграфной, междугородней и международной телефонной связи	Размеры земельных участков определяются в соответствии с региональными нормативами градостроительного проектирования Ханты-Мансийского автономного округа – Югры, местными		50 %	3	12	– минимальный отступ зданий, сооружений, строений от границы, отделяющей земельный участок от территории общего пользования (улицы), – 5 метров, проездов, переулков – 3 метра; – минимальный отступ

№ п/п	Наименование ВРИ	Код (числовое обозначение ВРИ)	Описание ВРИ	Предельные размеры земельных участков (кв. м)		Максимальный процент застройки в границах земельного участка	Минимальные отступы от границ земельного участка (м)	Предельная высота зданий (м)	Иные предельные параметры разрешенного строительства, реконструкции объектов капитального строительства
				минимальные	максимальные				
				нормативами градостроительного проектирования на территории муниципального образования городской округ Сургут					зданий, сооружений, строений от границ смежных земельных участков – 3 метра (за исключением вспомогательных построек); – минимальный отступ между зданиями, строениями, сооружениями до стен зданий строений, сооружений, расположенных на соседнем земельном участке, должен быть не менее 6 метров; – минимальный отступ вспомогательных построек от границ смежных земельных участков – 1 метр
4.	Общежития	3.2.4	Размещение зданий, предназначенных для размещения общежитий, предназначенных для проживания граждан на время их работы, службы или обучения, за исключением зданий, размещение которых предусмотрено содержанием	Размеры земельных участков определяются в соответствии с региональными нормативами градостроительного проектирования Ханты-Мансийского автономного округа – Югры, местными		50 %	3	21	

№ п/п	Наименование ВРИ	Код (числовое обозначение ВРИ)	Описание ВРИ	Предельные размеры земельных участков (кв. м)		Максимальный процент застройки в границах земельного участка	Минимальные отступы от границ земельного участка (м)	Предельная высота зданий (м)	Иные предельные параметры разрешенного строительства, реконструкции объектов капитального строительства
				минимальные	максимальные				
			вида разрешенного использования с кодом 4.7	нормативами градостроительного проектирования на территории муниципального образования городской округ Сургут					
5.	Среднее и высшее профессиональное образование	3.5.2	Размещение объектов капитального строительства, предназначенных для профессионального образования и просвещения (профессиональные технические училища, колледжи, художественные, музыкальные училища, общества знаний, институты, университеты, организации по переподготовке и повышению квалификации специалистов и иные организации, осуществляющие деятельность по образованию и просвещению), в том числе зданий, спортивных сооружений, предназначенных для занятия обучающихся физической культурой и спортом	Размеры земельных участков определяются в соответствии с региональными нормативами градостроительного проектирования Ханты-Мансийского автономного округа – Югры, местными нормативами градостроительного проектирования на территории муниципального образования городской округ Сургут		60 %	Не подлежат установлению	25	

№ п/п	Наименование ВРИ	Код (числовое обозначение ВРИ)	Описание ВРИ	Предельные размеры земельных участков (кв. м)		Максимальный процент застройки в границах земельного участка	Минимальные отступы от границ земельного участка (м)	Предельная высота зданий (м)	Иные предельные параметры разрешенного строительства, реконструкции объектов капитального строительства
				минимальные	максимальные				
6.	Объекты культурно-досуговой деятельности	3.6.1	Размещение зданий, предназначенных для размещения музеев, выставочных залов, художественных галерей, домов культуры, библиотек, кинотеатров и кинозалов, театров, филармоний, концертных залов, планетариев	Размеры земельных участков определяются в соответствии с региональными нормативами градостроительного проектирования Ханты-Мансийского автономного округа – Югры, местными нормативами градостроительного проектирования на территории муниципального образования городской округ Сургут		60 %	3	12	
7.	Государственное управление	3.8.1	Размещение зданий, предназначенных для размещения государственных органов, государственного пенсионного фонда, органов местного самоуправления, судов, а также организаций, непосредственно обеспечивающих их деятельность или оказывающих государственные и (или) муниципальные услуги	Размеры земельных участков определяются в соответствии с региональными нормативами градостроительного проектирования Ханты-Мансийского автономного округа – Югры, местными нормативами градостроительного проектирования на территории		50 %	3	20	

№ п/п	Наименование ВРИ	Код (числовое обозначение ВРИ)	Описание ВРИ	Предельные размеры земельных участков (кв. м)		Максимальный процент застройки в границах земельного участка	Минимальные отступы от границ земельного участка (м)	Предельная высота зданий (м)	Иные предельные параметры разрешенного строительства, реконструкции объектов капитального строительства
				минимальные	максимальные				
				муниципального образования городской округ Сургут					
8.	Проведение научных исследований	3.9.2	Размещение зданий и сооружений, предназначенных для проведения научных изысканий, исследований и разработок (научно-исследовательские и проектные институты, научные центры, инновационные центры, государственные академии наук, опытно-конструкторские центры, в том числе отраслевые)	Размеры земельных участков определяются в соответствии с региональными нормативами градостроительного проектирования Ханты-Мансийского автономного округа – Югры, местными нормативами градостроительного проектирования на территории муниципального образования городской округ Сургут		60 %	3	20	
9.	Деловое управление	4.1	Размещение объектов капитального строительства с целью: размещения объектов управленческой деятельности, не связанной с государственным или муниципальным управлением и оказанием услуг, а также с целью обеспечения совершения сделок, не требующих передачи товара в	Размеры земельных участков определяются в соответствии с региональными нормативами градостроительного проектирования Ханты-Мансийского автономного округа – Югры, местными нормативами		50 %	3	Не подлежит установле-нию	

№ п/п	Наименование ВРИ	Код (числовое обозначение ВРИ)	Описание ВРИ	Предельные размеры земельных участков (кв. м)		Максимальный процент застройки в границах земельного участка	Минимальные отступы от границ земельного участка (м)	Предельная высота зданий (м)	Иные предельные параметры разрешенного строительства, реконструкции объектов капитального строительства
				минимальные	максимальные				
			момент их совершения между организациями, в том числе биржевая деятельность (за исключением банковской и страховой деятельности)	градостроительного проектирования на территории муниципального образования городской округ Сургут					
10.	Банковская и страховая деятельность	4.5	Размещение объектов капитального строительства, предназначенных для размещения организаций, оказывающих банковские и страховые услуги	Размеры земельных участков определяются в соответствии с региональными нормативами градостроительного проектирования Ханты-Мансийского автономного округа – Югры, местными нормативами градостроительного проектирования на территории муниципального образования городской округ Сургут		50 %	3	12	
11.	Гостиничное обслуживание	4.7	Размещение гостиниц	Размеры земельных участков определяются в соответствии с региональными нормативами градостроительного проектирования Ханты-Мансийского		50 %	3	12	

№ п/п	Наименование ВРИ	Код (числовое обозначение ВРИ)	Описание ВРИ	Предельные размеры земельных участков (кв. м)		Максимальный процент застройки в границах земельного участка	Минимальные отступы от границ земельного участка (м)	Предельная высота зданий (м)	Иные предельные параметры разрешенного строительства, реконструкции объектов капитального строительства
				минимальные	максимальные				
				автономного округа – Югры, местными нормативами градостроительного проектирования на территории муниципального образования городской округ Сургут					
12.	Обеспечение занятий спортом в помещениях	5.1.2	Размещение спортивных клубов, спортивных залов, бассейнов, физкультурно-оздоровительных комплексов в зданиях и сооружениях	Размеры земельных участков определяются в соответствии с региональными нормативами градостроительного проектирования Ханты-Мансийского автономного округа – Югры, местными нормативами градостроительного проектирования на территории муниципального образования городской округ Сургут		60 %	3	15	
13.	Площадки для занятий спортом	5.1.3	Размещение площадок для занятия спортом и физкультурой на открытом воздухе (физкультурные	Не подлежат установлению					

№ п/п	Наименование ВРИ	Код (числовое обозначение ВРИ)	Описание ВРИ	Предельные размеры земельных участков (кв. м)		Максимальный процент застройки в границах земельного участка	Минимальные отступы от границ земельного участка (м)	Предельная высота зданий (м)	Иные предельные параметры разрешенного строительства, реконструкции объектов капитального строительства
				минимальные	максимальные				
			площадки, беговые дорожки, поля для спортивной игры)						
14.	Обеспечение внутреннего правопорядка	8.3	Размещение объектов капитального строительства, необходимых для подготовки и поддержания в готовности органов внутренних дел, Росгвардии и спасательных служб, в которых существует военизированная служба; размещение объектов гражданской обороны, за исключением объектов гражданской обороны, являющихся частями производственных зданий	Размеры земельных участков определяются в соответствии с региональными нормативами градостроительного проектирования Ханты-Мансийского автономного округа – Югры, местными нормативами градостроительного проектирования на территории муниципального образования городской округ Сургут		60 %	3	15	
15.	Историко-культурная деятельность	9.3	Сохранение и изучение объектов культурного наследия народов Российской Федерации (памятников истории и культуры), в том числе: объектов археологического наследия, достопримечательных мест, мест бытования исторических промыслов, производств и ремесел, исторических поселений, недействующих	Не подлежат установлению					

№ п/п	Наименование ВРИ	Код (числовое обозначение ВРИ)	Описание ВРИ	Предельные размеры земельных участков (кв. м)		Максимальный процент застройки в границах земельного участка	Минимальные отступы от границ земельного участка (м)	Предельная высота зданий (м)	Иные предельные параметры разрешенного строительства, реконструкции объектов капитального строительства
				минимальные	максимальные				
			военных и гражданских захоронений, объектов культурного наследия, хозяйственная деятельность, являющаяся историческим промыслом или ремеслом, а также хозяйственная деятельность, обеспечивающая познавательный туризм						
16.	Земельные участки (территории) общего пользования	12.0	Земельные участки общего пользования. Содержание данного вида разрешенного использования включает в себя содержание видов разрешенного использования с кодами 12.0.1 – 12.0.2	Не подлежат установлению					
Вспомогательные виды разрешенного использования зоны ОД1 не устанавливаются									
Условно разрешенные виды использования зоны ОД1									
1.	Хранение автотранспорта	2.7.1	Размещение отдельно стоящих и пристроенных гаражей, в том числе подземных, предназначенных для хранения автотранспорта, в том числе с разделением на машино-места, за исключением гаражей, размещение которых предусмотрено содержанием видов разрешенного	Размеры земельных участков определяются в соответствии с региональными нормативами градостроительного проектирования Ханты-Мансийского автономного округа – Югры, местными нормативами		70 %	3	20	

№ п/п	Наименование ВРИ	Код (числовое обозначение ВРИ)	Описание ВРИ	Предельные размеры земельных участков (кв. м)		Максимальный процент застройки в границах земельного участка	Минимальные отступы от границ земельного участка (м)	Предельная высота зданий (м)	Иные предельные параметры разрешенного строительства, реконструкции объектов капитального строительства
				минимальные	максимальные				
			использования с кодами 2.7.2, 4.9	градостроительного проектирования на территории муниципального образования городской округ Сургут					
2.	Бытовое обслуживание	3.3	Размещение объектов капитального строительства, предназначенных для оказания населению или организациям бытовых услуг (мастерские мелкого ремонта, ателье, бани, парикмахерские, прачечные, химчистки, похоронные бюро)	Размеры земельных участков определяются в соответствии с региональными нормативами градостроительного проектирования Ханты-Мансийского автономного округа – Югры, местными нормативами градостроительного проектирования на территории муниципального образования городской округ Сургут		50 %	3	12	
3.	Амбулаторное ветеринарное обслуживание	3.10.1	Размещение объектов капитального строительства, предназначенных для оказания ветеринарных услуг без содержания животных	Размеры земельных участков определяются в соответствии с региональными нормативами градостроительного проектирования Ханты-Мансийского		50 %	3	9	

№ п/п	Наименование ВРИ	Код (числовое обозначение ВРИ)	Описание ВРИ	Предельные размеры земельных участков (кв. м)		Максимальный процент застройки в границах земельного участка	Минимальные отступы от границ земельного участка (м)	Предельная высота зданий (м)	Иные предельные параметры разрешенного строительства, реконструкции объектов капитального строительства
				минимальные	максимальные				
				автономного округа – Югры, местными нормативами градостроительного проектирования на территории муниципального образования городской округ Сургут					
4.	Объекты торговли (торговые центры, торгово-развлекательные центры (комплексы)	4.2	Размещение объектов капитального строительства, общей площадью свыше 5000 кв. м с целью размещения одной или нескольких организаций, осуществляющих продажу товаров, и (или) оказание услуг в соответствии с содержанием видов разрешенного использования с кодами 4.5, 4.6, 4.8 - 4.8.2; размещение гаражей и (или) стоянок для автомобилей сотрудников и посетителей торгового центра	Размеры земельных участков определяются в соответствии с региональными нормативами градостроительного проектирования Ханты-Мансийского автономного округа – Югры, местными нормативами градостроительного проектирования на территории муниципального образования городской округ Сургут		40 %	3	20	
5.	Рынки	4.3	Размещение объектов капитального строительства, сооружений, предназначенных для организации постоянной или	Размеры земельных участков определяются в соответствии с региональными нормативами		40 %	3	12	

№ п/п	Наименование ВРИ	Код (числовое обозначение ВРИ)	Описание ВРИ	Предельные размеры земельных участков (кв. м)		Максимальный процент застройки в границах земельного участка	Минимальные отступы от границ земельного участка (м)	Предельная высота зданий (м)	Иные предельные параметры разрешенного строительства, реконструкции объектов капитального строительства
				минимальные	максимальные				
			временной торговли (ярмарка, рынок, базар), с учетом того, что каждое из торговых мест не располагает торговой площадью более 200 кв. м; размещение гаражей и (или) стоянок для автомобилей сотрудников и посетителей рынка	градостроительного проектирования Ханты-Мансийского автономного округа – Югры, местными нормативами градостроительного проектирования на территории муниципального образования городской округ Сургут					
6.	Магазины	4.4	Размещение объектов капитального строительства, предназначенных для продажи товаров, торговая площадь которых составляет до 5000 кв. м	Размеры земельных участков определяются в соответствии с региональными нормативами градостроительного проектирования Ханты-Мансийского автономного округа – Югры, местными нормативами градостроительного проектирования на территории муниципального образования городской округ Сургут		50 %	3	12	Торговая площадь – до 1 000 кв. м

№ п/п	Наименование ВРИ	Код (числовое обозначение ВРИ)	Описание ВРИ	Предельные размеры земельных участков (кв. м)		Максимальный процент застройки в границах земельного участка	Минимальные отступы от границ земельного участка (м)	Предельная высота зданий (м)	Иные предельные параметры разрешенного строительства, реконструкции объектов капитального строительства
				минимальные	максимальные				
7.	Общественное питание	4.6	Размещение объектов капитального строительства в целях устройства мест общественного питания (рестораны, кафе, столовые, закусочные, бары)	Размеры земельных участков определяются в соответствии с региональными нормативами градостроительного проектирования Ханты-Мансийского автономного округа – Югры, местными нормативами градостроительного проектирования на территории муниципального образования городской округ Сургут		50 %	3	12	
8.	Развлекательные мероприятия	4.8.1	Размещение зданий и сооружений, предназначенных для организации развлекательных мероприятий, путешествий, для размещения дискотек и танцевальных площадок, ночных клубов, аквапарков, боулинга, аттракционов и т.п., игровых автоматов (кроме игрового оборудования, используемого для проведения азартных игр), игровых площадок	Размеры земельных участков определяются в соответствии с региональными нормативами градостроительного проектирования Ханты-Мансийского автономного округа – Югры, местными нормативами градостроительного проектирования на территории		50 %	3	Не подлежит установлению	– минимальный отступ зданий, сооружений, строений от границы, отделяющей земельный участок от территории общего пользования (улицы), – 5 метров, проездов, переулков – 3 метра; – минимальный отступ зданий, сооружений, строений от границ смежных земельных участков – 3 метра

№ п/п	Наименование ВРИ	Код (числовое обозначение ВРИ)	Описание ВРИ	Предельные размеры земельных участков (кв. м)		Максимальный процент застройки в границах земельного участка	Минимальные отступы от границ земельного участка (м)	Предельная высота зданий (м)	Иные предельные параметры разрешенного строительства, реконструкции объектов капитального строительства
				минимальные	максимальные				
				муниципального образования городской округ Сургут					(за исключением вспомогательных построек); – минимальный отступ между зданиями, строениями, сооружениями до стен зданий строений, сооружений, расположенных на соседнем земельном участке, должен быть не менее 6 метров; – минимальный отступ вспомогательных построек от границ смежных земельных участков – 1 метр
9.	Служебные гаражи	4.9	Размещение постоянных или временных гаражей, стоянок для хранения служебного автотранспорта, используемого в целях осуществления видов деятельности, предусмотренных видами разрешенного использования с кодами 3.0, 4.0, а также для стоянки и хранения транспортных средств общего пользования, в том числе в депо	Размеры земельных участков определяются в соответствии с региональными нормативами градостроительного проектирования Ханты-Мансийского автономного округа – Югры, местными нормативами градостроительного проектирования на территории		20 %	3	12	

№ п/п	Наименование ВРИ	Код (числовое обозначение ВРИ)	Описание ВРИ	Предельные размеры земельных участков (кв. м)		Максимальный процент застройки в границах земельного участка	Минимальные отступы от границ земельного участка (м)	Предельная высота зданий (м)	Иные предельные параметры разрешенного строительства, реконструкции объектов капитального строительства
				минимальные	максимальные				
				муниципального образования городской округ Сургут					
10.	Выставочно-ярмарочная деятельность	4.10	Размещение объектов капитального строительства, сооружений, предназначенных для осуществления выставочно-ярмарочной и конгрессной деятельности, включая деятельность, необходимую для обслуживания указанных мероприятий (застройка экспозиционной площади, организация питания участников мероприятий)	Размеры земельных участков определяются в соответствии с региональными нормативами градостроительного проектирования Ханты-Мансийского автономного округа – Югры, местными нормативами градостроительного проектирования на территории муниципального образования городской округ Сургут		50 %	3	Не подлежит установлению	

3. Максимальный класс опасности объектов капитального строительства, размещаемых в границах территориальной зоны (согласно санитарной классификации, установленной СанПиН 2.2.1/2.1.1.1200-03) – IV.

4. Иные показатели по параметрам застройки зоны ОД1: территории объектов обслуживания населения; требования и параметры по временному хранению индивидуальных транспортных средств, размещению гаражей и открытых автостоянок регламентируются и устанавливаются нормативами градостроительного проектирования.

5. В случае если земельный участок или объект капитального строительства находится на территории, в границах которой предусматриваются требования к архитектурно-градостроительному облику объектов капитального

строительства, на них устанавливаются требования в соответствии с главой 4 настоящих Градостроительных регламентов.

6. В случае если земельный участок или объект капитального строительства находится в границах зоны с особыми условиями использования территорий, на них устанавливаются ограничения использования земельного участка в соответствии с главой 5 настоящих Градостроительных регламентов, требованиями законодательства Российской Федерации.

Статья 20.2.2. ОД2. Зона коммерческого назначения

1. Территориальная зона ОД 2 предназначена для размещения объектов торгового и коммерческого назначения.

2. Перечень видов разрешенного использования земельных участков, объектов капитального строительства и предельные параметры разрешенного строительства, реконструкции объектов капитального строительства в зоне ОД2:

№ п/п	Наименование ВРИ	Код (числовое обозначение ВРИ)	Описание ВРИ	Предельные размеры земельных участков (кв. м)		Максимальный процент застройки в границах земельного участка	Минимальные отступы от границ земельного участка (м)	Предельная высота зданий (м)	Иные предельные параметры разрешенного строительства, реконструкции объектов капитального строительства
				минимальные	максимальные				
Основные виды разрешенного использования зоны ОД2									
1.	Предоставление коммунальных услуг	3.1.1	Размещение зданий и сооружений, обеспечивающих поставку воды, тепла, электричества, газа, отвод канализационных стоков, очистку и уборку объектов недвижимости (котельных, водозаборов, очистных сооружений, насосных станций, водопроводов, линий электропередач, трансформаторных подстанций, газопроводов, линий связи, телефонных станций, канализаций, стоянок, гаражей и мастерских для обслуживания уборочной и аварийной техники, сооружений, необходимых для сбора и плавки снега)	Размеры земельных участков определяются в соответствии с региональными нормативами градостроительного проектирования Ханты-Мансийского автономного округа – Югры, местными нормативами градостроительного проектирования на территории муниципального образования городской округ Сургут		Не подлежат установлению		8	Этажность – до 2 эт.

№ п/п	Наименование ВРИ	Код (числовое обозначение ВРИ)	Описание ВРИ	Предельные размеры земельных участков (кв. м)		Максимальный процент застройки в границах земельного участка	Минимальные отступы от границ земельного участка (м)	Предельная высота зданий (м)	Иные предельные параметры разрешенного строительства, реконструкции объектов капитального строительства
				минимальные	максимальные				
2.	Бытовое обслуживание	3.3	Размещение объектов капитального строительства, предназначенных для оказания населению или организациям бытовых услуг (мастерские мелкого ремонта, ателье, бани, парикмахерские, прачечные, химчистки, похоронные бюро)	Размеры земельных участков определяются в соответствии с региональными нормативами градостроительного проектирования Ханты-Мансийского автономного округа – Югры, местными нормативами градостроительного проектирования на территории муниципального образования городской округ Сургут		50 %	3	15	
3.	Среднее и высшее профессиональное образование	3.5.2	Размещение объектов капитального строительства, предназначенных для профессионального образования и просвещения (профессиональные технические училища, колледжи, художественные, музыкальные училища, общества знаний, институты, университеты, организации по переподготовке и повышению квалификации специалистов и иные организации,	Размеры земельных участков определяются в соответствии с региональными нормативами градостроительного проектирования Ханты-Мансийского автономного округа – Югры, местными нормативами градостроительного проектирования на территории		60 %	Не подлежат установле-нию	25	

№ п/п	Наименование ВРИ	Код (числовое обозначение ВРИ)	Описание ВРИ	Предельные размеры земельных участков (кв. м)		Максимальный процент застройки в границах земельного участка	Минимальные отступы от границ земельного участка (м)	Предельная высота зданий (м)	Иные предельные параметры разрешенного строительства, реконструкции объектов капитального строительства
				минимальные	максимальные				
			осуществляющие деятельность по образованию и просвещению), в том числе зданий, спортивных сооружений, предназначенных для занятия обучающихся физической культурой и спортом	муниципального образования городской округ Сургут					
4.	Объекты культурно-досуговой деятельности	3.6.1	Размещение зданий, предназначенных для размещения музеев, выставочных залов, художественных галерей, домов культуры, библиотек, кинотеатров и кинозалов, театров, филармоний, концертных залов, планетариев	Размеры земельных участков определяются в соответствии с региональными нормативами градостроительного проектирования Ханты-Мансийского автономного округа – Югры, местными нормативами градостроительного проектирования на территории муниципального образования городской округ Сургут		60 %	3	20	
5.	Цирки и зверинцы	3.6.3	Размещение зданий и сооружений для размещения цирков, зверинцев, зоопарков, зоосадов, океанариумов и осуществления сопутствующих	Размеры земельных участков определяются в соответствии с региональными нормативами		50 %	3	20	

№ п/п	Наименование ВРИ	Код (числовое обозначение ВРИ)	Описание ВРИ	Предельные размеры земельных участков (кв. м)		Максимальный процент застройки в границах земельного участка	Минимальные отступы от границ земельного участка (м)	Предельная высота зданий (м)	Иные предельные параметры разрешенного строительства, реконструкции объектов капитального строительства
				минимальные	максимальные				
			видов деятельности по содержанию диких животных в неволе	градостроительного проектирования Ханты-Мансийского автономного округа – Югры, местными нормативами градостроительного проектирования на территории муниципального образования городской округ Сургут					
6.	Деловое управление	4.1	Размещение объектов капитального строительства с целью: размещения объектов управленческой деятельности, не связанной с государственным или муниципальным управлением и оказанием услуг, а также с целью обеспечения совершения сделок, не требующих передачи товара в момент их совершения между организациями, в том числе биржевая деятельность (за исключением банковской и страховой деятельности)	Размеры земельных участков определяются в соответствии с региональными нормативами градостроительного проектирования Ханты-Мансийского автономного округа – Югры, местными нормативами градостроительного проектирования на территории муниципального образования городской округ Сургут		50 %	3	Не подлежит установлению	

№ п/п	Наименование ВРИ	Код (числовое обозначение ВРИ)	Описание ВРИ	Предельные размеры земельных участков (кв. м)		Максимальный процент застройки в границах земельного участка	Минимальные отступы от границ земельного участка (м)	Предельная высота зданий (м)	Иные предельные параметры разрешенного строительства, реконструкции объектов капитального строительства
				минимальные	максимальные				
7.	Объекты торговли (торговые центры, торгово-развлекательные центры (комплексы)	4.2	Размещение объектов капитального строительства, общей площадью свыше 5000 кв. м с целью размещения одной или нескольких организаций, осуществляющих продажу товаров, и (или) оказание услуг в соответствии с содержанием видов разрешенного использования с кодами 4.5, 4.6, 4.8 – 4.8.2; размещение гаражей и (или) стоянок для автомобилей сотрудников и посетителей торгового центра	Размеры земельных участков определяются в соответствии с региональными нормативами градостроительного проектирования Ханты-Мансийского автономного округа – Югры, местными нормативами градостроительного проектирования на территории муниципального образования городской округ Сургут		40 %	3	20	
8.	Рынки	4.3	Размещение объектов капитального строительства, сооружений, предназначенных для организации постоянной или временной торговли (ярмарка, рынок, базар), с учетом того, что каждое из торговых мест не располагает торговой площадью более 200 кв. м; размещение гаражей и (или) стоянок для автомобилей сотрудников и посетителей рынка	Размеры земельных участков определяются в соответствии с региональными нормативами градостроительного проектирования Ханты-Мансийского автономного округа – Югры, местными нормативами градостроительного проектирования на территории		40 %	3	12	

№ п/п	Наименование ВРИ	Код (числовое обозначение ВРИ)	Описание ВРИ	Предельные размеры земельных участков (кв. м)		Максимальный процент застройки в границах земельного участка	Минимальные отступы от границ земельного участка (м)	Предельная высота зданий (м)	Иные предельные параметры разрешенного строительства, реконструкции объектов капитального строительства
				минимальные	максимальные				
				муниципального образования городской округ Сургут					
9.	Магазины	4.4	Размещение объектов капитального строительства, предназначенных для продажи товаров, торговая площадь которых составляет до 5000 кв. м	Размеры земельных участков определяются в соответствии с региональными нормативами градостроительного проектирования Ханты-Мансийского автономного округа – Югры, местными нормативами градостроительного проектирования на территории муниципального образования городской округ Сургут		50 %	3	12	
10.	Общественное питание	4.6	Размещение объектов капитального строительства в целях устройства мест общественного питания (рестораны, кафе, столовые, закусочные, бары)	Размеры земельных участков определяются в соответствии с региональными нормативами градостроительного проектирования Ханты-Мансийского автономного округа – Югры, местными		50 %	3	20	

№ п/п	Наименование ВРИ	Код (числовое обозначение ВРИ)	Описание ВРИ	Предельные размеры земельных участков (кв. м)		Максимальный процент застройки в границах земельного участка	Минимальные отступы от границ земельного участка (м)	Предельная высота зданий (м)	Иные предельные параметры разрешенного строительства, реконструкции объектов капитального строительства
				минимальные	максимальные				
				нормативами градостроительного проектирования на территории муниципального образования городской округ Сургут					
11.	Гостиничное обслуживание	4.7	Размещение гостиниц	Размеры земельных участков определяются в соответствии с региональными нормативами градостроительного проектирования Ханты-Мансийского автономного округа – Югры, местными нормативами градостроительного проектирования на территории муниципального образования городской округ Сургут		50 %	3	20	
12.	Развлекательные мероприятия	4.8.1	Размещение зданий и сооружений, предназначенных для организации развлекательных мероприятий, путешествий, для размещения дискотек и танцевальных	Размеры земельных участков определяются в соответствии с региональными нормативами градостроительного		50 %	3	Не подлежат установлению	– минимальный отступ зданий, сооружений, строений от границы, отделяющей земельный участок от территории общего

№ п/п	Наименование ВРИ	Код (числовое обозначение ВРИ)	Описание ВРИ	Предельные размеры земельных участков (кв. м)		Максимальный процент застройки в границах земельного участка	Минимальные отступы от границ земельного участка (м)	Предельная высота зданий (м)	Иные предельные параметры разрешенного строительства, реконструкции объектов капитального строительства
				минимальные	максимальные				
			площадок, ночных клубов, аквапарков, боулинга, аттракционов и т.п., игровых автоматов (кроме игрового оборудования, используемого для проведения азартных игр), игровых площадок	проектирования Ханты-Мансийского автономного округа – Югры, местными нормативами градостроительного проектирования на территории муниципального образования городской округ Сургут					пользования (улицы), – 5 метров, проездов, переулков – 3 метра; – минимальный отступ зданий, сооружений, строений от границ смежных земельных участков – 3 метра (за исключением вспомогательных построек); – минимальный отступ между зданиями, строениями, сооружениями до стен зданий строений, сооружений, расположенных на соседнем земельном участке, должен быть не менее 6 метров; – минимальный отступ вспомогательных построек от границ смежных земельных участков – 1 метр
13.	Выставочно-ярмарочная деятельность	4.10	Размещение объектов капитального строительства, сооружений, предназначенных для осуществления выставочно-ярмарочной и конгрессной	Размеры земельных участков определяются в соответствии с региональными нормативами		50 %	3	Не подлежит установлению	

№ п/п	Наименование ВРИ	Код (числовое обозначение ВРИ)	Описание ВРИ	Предельные размеры земельных участков (кв. м)		Максимальный процент застройки в границах земельного участка	Минимальные отступы от границ земельного участка (м)	Предельная высота зданий (м)	Иные предельные параметры разрешенного строительства, реконструкции объектов капитального строительства
				минимальные	максимальные				
			деятельности, включая деятельность, необходимую для обслуживания указанных мероприятий (застройка экспозиционной площади, организация питания участников мероприятий)	градостроительного проектирования Ханты-Мансийского автономного округа – Югры, местными нормативами градостроительного проектирования на территории муниципального образования городской округ Сургут					
14.	Площадки для занятий спортом	5.1.3	Размещение площадок для занятия спортом и физкультурой на открытом воздухе (физкультурные площадки, беговые дорожки, поля для спортивной игры)	Не подлежат установлению					
15.	Обеспечение внутреннего правопорядка	8.3	Размещение объектов капитального строительства, необходимых для подготовки и поддержания в готовности органов внутренних дел, Росгвардии и спасательных служб, в которых существует военизированная служба; размещение объектов гражданской обороны, за исключением объектов гражданской обороны,	Размеры земельных участков определяются в соответствии с региональными нормативами градостроительного проектирования Ханты-Мансийского автономного округа – Югры, местными нормативами градостроительного		60 %	3	15	

№ п/п	Наименование ВРИ	Код (числовое обозначение ВРИ)	Описание ВРИ	Предельные размеры земельных участков (кв. м)		Максимальный процент застройки в границах земельного участка	Минимальные отступы от границ земельного участка (м)	Предельная высота зданий (м)	Иные предельные параметры разрешенного строительства, реконструкции объектов капитального строительства
				минимальные	максимальные				
			являющихся частями производственных зданий	проектирования на территории муниципального образования городской округ Сургут					
16.	Земельные участки (территории) общего пользования	12.0	Земельные участки общего пользования. Содержание данного вида разрешенного использования включает в себя содержание видов разрешенного использования с кодами 12.0.1 – 12.0.2	Не подлежат установлению					
Вспомогательные виды разрешенного использования зоны ОД2 не устанавливаются									
Условно разрешенные виды использования зоны ОД2									
1.	Хранение автотранспорта	2.7.1	Размещение отдельно стоящих и пристроенных гаражей, в том числе подземных, предназначенных для хранения автотранспорта, в том числе с разделением на машино-места, за исключением гаражей, размещение которых предусмотрено содержанием видов разрешенного использования с кодами 2.7.2, 4.9	Размеры земельных участков определяются в соответствии с региональными нормативами градостроительного проектирования Ханты-Мансийского автономного округа – Югры, местными нормативами градостроительного проектирования на территории муниципального		70 %	3	20	

№ п/п	Наименование ВРИ	Код (числовое обозначение ВРИ)	Описание ВРИ	Предельные размеры земельных участков (кв. м)		Максимальный процент застройки в границах земельного участка	Минимальные отступы от границ земельного участка (м)	Предельная высота зданий (м)	Иные предельные параметры разрешенного строительства, реконструкции объектов капитального строительства
				минимальные	максимальные				
				образования городской округ Сургут					
2.	Оказание услуг связи	3.2.3	Размещение зданий, предназначенных для размещения пунктов оказания услуг почтовой, телеграфной, междугородней и международной телефонной связи	Размеры земельных участков определяются в соответствии с региональными нормативами градостроительного проектирования Ханты-Мансийского автономного округа – Югры, местными нормативами градостроительного проектирования на территории муниципального образования городской округ Сургут		50 %	3	12	– минимальный отступ зданий, сооружений, строений от границы, отделяющей земельный участок от территории общего пользования (улицы), – 5 метров, проездов, переулков – 3 метра; – минимальный отступ зданий, сооружений, строений от границ смежных земельных участков – 3 метра (за исключением вспомогательных построек); – минимальный отступ между зданиями, строениями, сооружениями до стен зданий строений, сооружений, расположенных на соседнем земельном участке, должен быть не менее 6 метров; – минимальный отступ вспомогательных

№ п/п	Наименование ВРИ	Код (числовое обозначение ВРИ)	Описание ВРИ	Предельные размеры земельных участков (кв. м)		Максимальный процент застройки в границах земельного участка	Минимальные отступы от границ земельного участка (м)	Предельная высота зданий (м)	Иные предельные параметры разрешенного строительства, реконструкции объектов капитального строительства
				минимальные	максимальные				
									построек от границ смежных земельных участков – 1 метр
3.	Государственное управление	3.8.1	Размещение зданий, предназначенных для размещения государственных органов, государственного пенсионного фонда, органов местного самоуправления, судов, а также организаций, непосредственно обеспечивающих их деятельность или оказывающих государственные и (или) муниципальные услуги	Размеры земельных участков определяются в соответствии с региональными нормативами градостроительного проектирования Ханты-Мансийского автономного округа – Югры, местными нормативами градостроительного проектирования на территории муниципального образования городской округ Сургут		50 %	3	20	
4.	Проведение научных исследований	3.9.2	Размещение зданий и сооружений, предназначенных для проведения научных изысканий, исследований и разработок (научно-исследовательские и проектные институты, научные центры, инновационные центры, государственные академии наук,	Размеры земельных участков определяются в соответствии с региональными нормативами градостроительного проектирования Ханты-Мансийского автономного округа – Югры, местными		60 %	3	20	

№ п/п	Наименование ВРИ	Код (числовое обозначение ВРИ)	Описание ВРИ	Предельные размеры земельных участков (кв. м)		Максимальный процент застройки в границах земельного участка	Минимальные отступы от границ земельного участка (м)	Предельная высота зданий (м)	Иные предельные параметры разрешенного строительства, реконструкции объектов капитального строительства
				минимальные	максимальные				
			опытно-конструкторские центры, в том числе отраслевые)	нормативами градостроительного проектирования на территории муниципального образования городской округ Сургут					
5.	Амбулаторное ветеринарное обслуживание	3.10.1	Размещение объектов капитального строительства, предназначенных для оказания ветеринарных услуг без содержания животных	Размеры земельных участков определяются в соответствии с региональными нормативами градостроительного проектирования Ханты-Мансийского автономного округа – Югры, местными нормативами градостроительного проектирования на территории муниципального образования городской округ Сургут		50 %	3	9	
6.	Банковская и страховая деятельность	4.5	Размещение объектов капитального строительства, предназначенных для размещения организаций, оказывающих банковские и страховые услуги	Размеры земельных участков определяются в соответствии с региональными нормативами градостроительного		50 %	3	12	

№ п/п	Наименование ВРИ	Код (числовое обозначение ВРИ)	Описание ВРИ	Предельные размеры земельных участков (кв. м)		Максимальный процент застройки в границах земельного участка	Минимальные отступы от границ земельного участка (м)	Предельная высота зданий (м)	Иные предельные параметры разрешенного строительства, реконструкции объектов капитального строительства
				минимальные	максимальные				
				проектирования Ханты-Мансийского автономного округа – Югры, местными нормативами градостроительного проектирования на территории муниципального образования городской округ Сургут					
7.	Служебные гаражи	4.9	Размещение постоянных или временных гаражей, стоянок для хранения служебного автотранспорта, используемого в целях осуществления видов деятельности, предусмотренных видами разрешенного использования с кодами 3.0, 4.0, а также для стоянки и хранения транспортных средств общего пользования, в том числе в депо	Размеры земельных участков определяются в соответствии с региональными нормативами градостроительного проектирования Ханты-Мансийского автономного округа – Югры, местными нормативами градостроительного проектирования на территории муниципального образования городской округ Сургут		70 %	3	12	
8.	Автомобильные мойки	4.9.1.3	Размещение автомобильных моек, а также размещение	Размеры земельных	Не подлежит	50 %	3	20	– минимальный отступ зданий, сооружений,

№ п/п	Наименование ВРИ	Код (числовое обозначение ВРИ)	Описание ВРИ	Предельные размеры земельных участков (кв. м)		Максимальный процент застройки в границах земельного участка	Минимальные отступы от границ земельного участка (м)	Предельная высота зданий (м)	Иные предельные параметры разрешенного строительства, реконструкции объектов капитального строительства
				минимальные	максимальные				
			магазинов сопутствующей торговли	участков определяются в соответствии с региональными нормативами градостроительного проектирования Ханты-Мансийского автономного округа – Югры, местными нормативами градостроительного проектирования на территории муниципального	установлению				строений от границы, отделяющей земельный участок от территории общего пользования (улицы), – 5 метров, проездов, переулков – 3 метра; – минимальный отступ зданий, сооружений, строений от границ смежных земельных участков – 3 метра (за исключением вспомогательных построек); – минимальный отступ между зданиями, строениями, сооружениями до стен зданий строений, сооружений, расположенных на соседнем земельном участке, должен быть не менее 6 метров; – минимальный отступ вспомогательных построек от границ смежных земельных участков – 1 метр

№ п/п	Наименование ВРИ	Код (числовое обозначение ВРИ)	Описание ВРИ	Предельные размеры земельных участков (кв. м)		Максимальный процент застройки в границах земельного участка	Минимальные отступы от границ земельного участка (м)	Предельная высота зданий (м)	Иные предельные параметры разрешенного строительства, реконструкции объектов капитального строительства
				минимальные	максимальные				
				образования городской округ Сургут					
9.	Обеспечение занятий спортом в помещениях	5.1.2	Размещение спортивных клубов, спортивных залов, бассейнов, физкультурно-оздоровительных комплексов в зданиях и сооружениях	Размеры земельных участков определяются в соответствии с региональными нормативами градостроительного проектирования Ханты-Мансийского автономного округа – Югры, местными нормативами градостроительного проектирования на территории муниципального образования городской округ Сургут		60 %	3	20	
10.	Склад	6.9	Размещение сооружений, имеющих назначение по временному хранению, распределению и перевалке грузов (за исключением хранения стратегических запасов), не являющихся частями производственных	Размеры земельных участков определяются в соответствии с региональными нормативами градостроительного проектирования Ханты-Мансийского		80 %	3	20	– минимальный отступ зданий, сооружений, строений от границы, отделяющей земельный участок от территории общего пользования (улицы), – 5 метров, проездов,

№ п/п	Наименование ВРИ	Код (числовое обозначение ВРИ)	Описание ВРИ	Предельные размеры земельных участков (кв. м)		Максимальный процент застройки в границах земельного участка	Минимальные отступы от границ земельного участка (м)	Предельная высота зданий (м)	Иные предельные параметры разрешенного строительства, реконструкции объектов капитального строительства
				минимальные	максимальные				
			комплексов, на которых был создан груз: промышленные базы, склады, погрузочные терминалы и доки, нефтехранилища и нефтеналивные станции, газовые хранилища и обслуживающие их газоконденсатные и газоперекачивающие станции, элеваторы и продовольственные склады, за исключением железнодорожных перевалочных складов	автономного округа – Югры, местными нормативами градостроительного проектирования на территории муниципального образования городской округ Сургут					переулков – 3 метра; – минимальный отступ зданий, сооружений, строений от границ смежных земельных участков – 3 метра (за исключением вспомогательных построек); – минимальный отступ между зданиями, строениями, сооружениями до стен зданий строений, сооружений, расположенных на соседнем земельном участке, должен быть не менее 6 метров; – минимальный отступ вспомогательных построек от границ смежных земельных участков – 1 метр

3. Максимальный класс опасности объектов капитального строительства, размещаемых в границах территориальной зоны (согласно санитарной классификации, установленной СанПиН 2.2.1/2.1.1.1200-03) – IV.

4. Иные показатели по параметрам застройки зоны ОД2: территории объектов обслуживания населения; требования и параметры по временному хранению индивидуальных транспортных средств, размещению гаражей

и открытых автостоянок регламентируются и устанавливаются нормативами градостроительного проектирования.

5. В случае если земельный участок или объект капитального строительства находится на территории, в границах которой предусматриваются требования к архитектурно-градостроительному облику объектов капитального строительства, на них устанавливаются требования в соответствии с главой 4 настоящих Градостроительных регламентов.

6. В случае если земельный участок или объект капитального строительства находится в границах зоны с особыми условиями использования территорий, на них устанавливаются ограничения использования земельного участка в соответствии с главой 5 настоящих Градостроительных регламентов, требованиями законодательства Российской Федерации.

Статья 20.2.3. ОД3. Зона специализированной общественной застройки

1. Территориальная зона ОД 3 выделена для обеспечения правовых условий формирования территорий объектов социальной инфраструктуры (здравоохранения, образования и просвещения, культурного развития, спорта, социального обслуживания), обеспечения научной деятельности, территорий общего пользования.

2. Перечень видов разрешенного использования земельных участков, объектов капитального строительства и предельные параметры разрешенного строительства, реконструкции объектов капитального строительства в зоне ОД3:

№ п/п	Наименование ВРИ	Код (числовое обозначение ВРИ)	Описание ВРИ	Предельные размеры земельных участков (кв. м)		Максимальный процент застройки в границах земельного участка	Минимальные отступы от границ земельного участка (м)	Предельная высота зданий (м)	Иные предельные параметры разрешенного строительства, реконструкции объектов капитального строительства
				минимальные	максимальные				
Основные виды разрешенного использования зоны ОД3									
1.	Предоставление коммунальных услуг	3.1.1	Размещение зданий и сооружений, обеспечивающих поставку воды, тепла, электричества, газа, отвод канализационных стоков, очистку и уборку объектов недвижимости (котельных, водозаборов, очистных сооружений, насосных станций, водопроводов, линий электропередач, трансформаторных подстанций, газопроводов, линий связи, телефонных станций, канализаций, стоянок, гаражей и мастерских для обслуживания	Размеры земельных участков определяются в соответствии с региональными нормативами градостроительного проектирования Ханты-Мансийского автономного округа – Югры, местными нормативами градостроительного проектирования на территории муниципального		Не подлежат установлению		8	Этажность – до 2 эт.

№ п/п	Наименование ВРИ	Код (числовое обозначение ВРИ)	Описание ВРИ	Предельные размеры земельных участков (кв. м)		Максимальный процент застройки в границах земельного участка	Минимальные отступы от границ земельного участка (м)	Предельная высота зданий (м)	Иные предельные параметры разрешенного строительства, реконструкции объектов капитального строительства
				минимальные	максимальные				
			уборочной и аварийной техники, сооружений, необходимых для сбора и плавки снега)	образования городской округ Сургут					
2.	Дома социального обслуживания	3.2.1	Размещение зданий, предназначенных для размещения домов престарелых, домов ребенка, детских домов, пунктов ночлега для бездомных граждан; размещение объектов капитального строительства для временного размещения вынужденных переселенцев, лиц, признанных беженцами	Размеры земельных участков определяются в соответствии с региональными нормативами градостроительного проектирования Ханты-Мансийского автономного округа – Югры, местными нормативами градостроительного проектирования на территории муниципального образования городской округ Сургут		60 %	3	15	
3.	Оказание социальной помощи населению	3.2.2	Размещение зданий, предназначенных для служб психологической и бесплатной юридической помощи, социальных, пенсионных и иных служб (службы занятости	Размеры земельных участков определяются в соответствии с региональными нормативами		50 %	3	12	

№ п/п	Наименование ВРИ	Код (числовое обозначение ВРИ)	Описание ВРИ	Предельные размеры земельных участков (кв. м)		Максимальный процент застройки в границах земельного участка	Минимальные отступы от границ земельного участка (м)	Предельная высота зданий (м)	Иные предельные параметры разрешенного строительства, реконструкции объектов капитального строительства
				минимальные	максимальные				
			населения, пункты питания малоимущих граждан), в которых осуществляется прием граждан по вопросам оказания социальной помощи и назначения социальных или пенсионных выплат, а также для размещения общественных некоммерческих организаций: некоммерческих фондов, благотворительных организаций, клубов по интересам	градостроительного проектирования Ханты-Мансийского автономного округа – Югры, местными нормативами градостроительного проектирования на территории муниципального образования городской округ Сургут					
4.	Амбулаторно-поликлиническое обслуживание	3.4.1	Размещение объектов капитального строительства, предназначенных для оказания гражданам амбулаторно-поликлинической медицинской помощи (поликлиники, фельдшерские пункты, пункты здравоохранения, центры матери и ребенка, диагностические центры, молочные кухни, станции донорства крови, клинические лаборатории)	Размеры земельных участков определяются в соответствии с региональными нормативами градостроительного проектирования Ханты-Мансийского автономного округа – Югры, местными нормативами градостроительного проектирования на территории муниципального образования		60 %	3	15	Минимальный отступ от поликлиники до красной линии – 15 м

№ п/п	Наименование ВРИ	Код (числовое обозначение ВРИ)	Описание ВРИ	Предельные размеры земельных участков (кв. м)		Максимальный процент застройки в границах земельного участка	Минимальные отступы от границ земельного участка (м)	Предельная высота зданий (м)	Иные предельные параметры разрешенного строительства, реконструкции объектов капитального строительства
				минимальные	максимальные				
				городской округ Сургут					
5.	Стационарное медицинское обслуживание	3.4.2	Размещение объектов капитального строительства, предназначенных для оказания гражданам медицинской помощи в стационарах (больницы, родильные дома, диспансеры, научно-медицинские учреждения и прочие объекты, обеспечивающие оказание услуги по лечению в стационаре); размещение станций скорой помощи; размещение площадок санитарной авиации	Размеры земельных участков определяются в соответствии с региональными нормативами градостроительного проектирования Ханты-Мансийского автономного округа – Югры, местными нормативами градостроительного проектирования на территории муниципального образования городской округ Сургут		50 %	3	20	Минимальный отступ от больничного корпуса до красной линии – 30 м
6.	Медицинские организации особого назначения	3.4.3	Размещение объектов капитального строительства для размещения медицинских организаций, осуществляющих проведение судебно-медицинской и патологоанатомической экспертизы (морги)	Размеры земельных участков определяются в соответствии с региональными нормативами градостроительного проектирования		60 %	3	15	

№ п/п	Наименование ВРИ	Код (числовое обозначение ВРИ)	Описание ВРИ	Предельные размеры земельных участков (кв. м)		Максимальный процент застройки в границах земельного участка	Минимальные отступы от границ земельного участка (м)	Предельная высота зданий (м)	Иные предельные параметры разрешенного строительства, реконструкции объектов капитального строительства
				минимальные	максимальные				
				Ханты-Мансийского автономного округа – Югры, местными нормативами градостроительного проектирования на территории муниципального образования городской округ Сургут					
7.	Дошкольное, начальное и среднее общее образование	3.5.1	Размещение объектов капитального строительства, предназначенных для просвещения, дошкольного, начального и среднего общего образования (детские ясли, детские сады, школы, лицеи, гимназии, художественные, музыкальные школы, образовательные кружки и иные организации, осуществляющие деятельность по воспитанию, образованию и просвещению), в том числе зданий, спортивных сооружений, предназначенных для занятия обучающихся физической культурой и спортом	Размеры земельных участков определяются в соответствии с региональными нормативами градостроительного проектирования Ханты-Мансийского автономного округа – Югры, местными нормативами градостроительного проектирования на территории муниципального образования городской округ Сургут		детского сада – 50%; школы – 60%	3	19	Минимальный отступ от красной линии – 25 м

№ п/п	Наименование ВРИ	Код (числовое обозначение ВРИ)	Описание ВРИ	Предельные размеры земельных участков (кв. м)		Максимальный процент застройки в границах земельного участка	Минимальные отступы от границ земельного участка (м)	Предельная высота зданий (м)	Иные предельные параметры разрешенного строительства, реконструкции объектов капитального строительства
				минимальные	максимальные				
8.	Среднее и высшее профессиональное образование	3.5.2	Размещение объектов капитального строительства, предназначенных для профессионального образования и просвещения (профессиональные технические училища, колледжи, художественные, музыкальные училища, общества знаний, институты, университеты, организации по переподготовке и повышению квалификации специалистов и иные организации, осуществляющие деятельность по образованию и просвещению), в том числе зданий, спортивных сооружений, предназначенных для занятия обучающихся физической культурой и спортом	Размеры земельных участков определяются в соответствии с региональными нормативами градостроительного проектирования Ханты-Мансийского автономного округа – Югры, местными нормативами градостроительного проектирования на территории муниципального образования городской округ Сургут		60 %	Не подлежат установлению	25	
9.	Объекты культурно-досуговой деятельности	3.6.1	Размещение зданий, предназначенных для размещения музеев, выставочных залов, художественных галерей, домов культуры, библиотек, кинотеатров и кинозалов, театров, филармоний,	Размеры земельных участков определяются в соответствии с региональными нормативами градостроительного проектирования		60 %	3	15	

№ п/п	Наименование ВРИ	Код (числовое обозначение ВРИ)	Описание ВРИ	Предельные размеры земельных участков (кв. м)		Максимальный процент застройки в границах земельного участка	Минимальные отступы от границ земельного участка (м)	Предельная высота зданий (м)	Иные предельные параметры разрешенного строительства, реконструкции объектов капитального строительства
				минимальные	максимальные				
			концертных залов, планетариев	Ханты-Мансийского автономного округа – Югры, местными нормативами градостроительного проектирования на территории муниципального образования городской округ Сургут					
10.	Проведение научных исследований	3.9.2	Размещение зданий и сооружений, предназначенных для проведения научных изысканий, исследований и разработок (научно-исследовательские и проектные институты, научные центры, инновационные центры, государственные академии наук, опытно-конструкторские центры, в том числе отраслевые)	Размеры земельных участков определяются в соответствии с региональными нормативами градостроительного проектирования Ханты-Мансийского автономного округа – Югры, местными нормативами градостроительного проектирования на территории муниципального образования городской округ Сургут		60 %	3	15	

№ п/п	Наименование ВРИ	Код (числовое обозначение ВРИ)	Описание ВРИ	Предельные размеры земельных участков (кв. м)		Максимальный процент застройки в границах земельного участка	Минимальные отступы от границ земельного участка (м)	Предельная высота зданий (м)	Иные предельные параметры разрешенного строительства, реконструкции объектов капитального строительства
				минимальные	максимальные				
11.	Обеспечение спортивно-зрелищных мероприятий	5.1.1	Размещение спортивно-зрелищных зданий и сооружений, имеющих специальные места для зрителей от 500 мест (стадионов, дворцов спорта, ледовых дворцов, ипподромов)	Размеры земельных участков определяются в соответствии с региональными нормативами градостроительного проектирования Ханты-Мансийского автономного округа – Югры, местными нормативами градостроительного проектирования на территории муниципального образования городской округ Сургут		50 %	3	20	Минимальный отступ от красной линии – 6 м
12.	Обеспечение занятий спортом в помещениях	5.1.2	Размещение спортивных клубов, спортивных залов, бассейнов, физкультурно-оздоровительных комплексов в зданиях и сооружениях	Размеры земельных участков определяются в соответствии с региональными нормативами градостроительного проектирования		60 %	3	20	Минимальный отступ от красной линии – 6 м

№ п/п	Наименование ВРИ	Код (числовое обозначение ВРИ)	Описание ВРИ	Предельные размеры земельных участков (кв. м)		Максимальный процент застройки в границах земельного участка	Минимальные отступы от границ земельного участка (м)	Предельная высота зданий (м)	Иные предельные параметры разрешенного строительства, реконструкции объектов капитального строительства
				минимальные	максимальные				
				Ханты-Мансийского автономного округа – Югры, местными нормативами градостроительного проектирования на территории муниципального образования городской округ Сургут					
13.	Площадки для занятий спортом	5.1.3	Размещение площадок для занятия спортом и физкультурой на открытом воздухе (физкультурные площадки, беговые дорожки, поля для спортивной игры)	Не подлежат установлению					
14.	Оборудованные площадки для занятий спортом	5.1.4	Размещение сооружений для занятия спортом и физкультурой на открытом воздухе (теннисные корты, автодромы, мотодромы, трамплины, спортивные стрельбища)	Размеры земельных участков определяются в соответствии с региональными нормативами градостроительного проектирования Ханты-Мансийского автономного округа – Югры, местными нормативами		60 %	1	Не подлежат установлению	

№ п/п	Наименование ВРИ	Код (числовое обозначение ВРИ)	Описание ВРИ	Предельные размеры земельных участков (кв. м)		Максимальный процент застройки в границах земельного участка	Минимальные отступы от границ земельного участка (м)	Предельная высота зданий (м)	Иные предельные параметры разрешенного строительства, реконструкции объектов капитального строительства
				минимальные	максимальные				
				градостроительного проектирования на территории муниципального образования городской округ Сургут					
15.	Обеспечение внутреннего правопорядка	8.3	Размещение объектов капитального строительства, необходимых для подготовки и поддержания в готовности органов внутренних дел, Росгвардии и спасательных служб, в которых существует военизированная служба; размещение объектов гражданской обороны, за исключением объектов гражданской обороны, являющихся частями производственных зданий	Размеры земельных участков определяются в соответствии с региональными нормативами градостроительного проектирования Ханты-Мансийского автономного округа – Югры, местными нормативами градостроительного проектирования на территории муниципального образования городской округ Сургут		60 %	3	15	
16.	Историко-культурная деятельность	9.3	Сохранение и изучение объектов культурного наследия народов Российской Федерации	Не подлежат установлению					

№ п/п	Наименование ВРИ	Код (числовое обозначение ВРИ)	Описание ВРИ	Предельные размеры земельных участков (кв. м)		Максимальный процент застройки в границах земельного участка	Минимальные отступы от границ земельного участка (м)	Предельная высота зданий (м)	Иные предельные параметры разрешенного строительства, реконструкции объектов капитального строительства
				минимальные	максимальные				
			(памятников истории и культуры), в том числе: объектов археологического наследия, достопримечательных мест, мест бытования исторических промыслов, производств и ремесел, исторических поселений, недействующих военных и гражданских захоронений, объектов культурного наследия, хозяйственная деятельность, являющаяся историческим промыслом или ремеслом, а также хозяйственная деятельность, обеспечивающая познавательный туризм					
17.	Земельные участки (территории) общего пользования	12.0	Земельные участки общего пользования. Содержание данного вида разрешенного использования включает в себя содержание видов разрешенного использования с кодами 12.0.1 – 12.0.2	Не подлежат установлению					
Вспомогательные виды разрешенного использования зоны ОДЗ не устанавливаются									
Условно разрешенные виды использования зоны ОДЗ									
1.	Бытовое обслуживание	3.3	Размещение объектов капитального строительства,	Размеры земельных участков		50 %	3	12	

№ п/п	Наименование ВРИ	Код (числовое обозначение ВРИ)	Описание ВРИ	Предельные размеры земельных участков (кв. м)		Максимальный процент застройки в границах земельного участка	Минимальные отступы от границ земельного участка (м)	Предельная высота зданий (м)	Иные предельные параметры разрешенного строительства, реконструкции объектов капитального строительства
				минимальные	максимальные				
			предназначенных для оказания населению или организациям бытовых услуг (мастерские мелкого ремонта, ателье, бани, парикмахерские, прачечные, химчистки, похоронные бюро)	определяются в соответствии с региональными нормативами градостроительного проектирования Ханты-Мансийского автономного округа – Югры, местными нормативами градостроительного проектирования на территории муниципального образования городской округ Сургут					
2.	Служебные гаражи	4.9	Размещение постоянных или временных гаражей, стоянок для хранения служебного автотранспорта, используемого в целях осуществления видов деятельности, предусмотренных видами разрешенного использования с кодами 3.0, 4.0, также для стоянки и хранения транспортных средств общего пользования, в том числе в депо	Размеры земельных участков определяются в соответствии с региональными нормативами градостроительного проектирования Ханты-Мансийского автономного округа – Югры, местными нормативами градостроительного		70 %	3	12	

№ п/п	Наименование ВРИ	Код (числовое обозначение ВРИ)	Описание ВРИ	Предельные размеры земельных участков (кв. м)		Максимальный процент застройки в границах земельного участка	Минимальные отступы от границ земельного участка (м)	Предельная высота зданий (м)	Иные предельные параметры разрешенного строительства, реконструкции объектов капитального строительства
				минимальные	максимальные				
				проектирования на территории муниципального образования городской округ Сургут					
3.	Спортивные базы	5.1.7	Размещение спортивных баз и лагерей, в которых осуществляется спортивная подготовка длительно проживающих в них лиц	Размеры земельных участков определяются в соответствии с региональными нормативами градостроительного проектирования Ханты-Мансийского автономного округа – Югры, местными нормативами градостроительного проектирования на территории муниципального образования городской округ Сургут		50 %	3	20	

3. Иные показатели по параметрам застройки зоны ОД3: территории объектов обслуживания населения; требования и параметры по временному хранению индивидуальных транспортных средств, размещению гаражей

и открытых автостоянок регламентируются и устанавливаются нормативами градостроительного проектирования.

4. В случае если земельный участок или объект капитального строительства находится на территории, в границах которой предусматриваются требования к архитектурно-градостроительному облику объектов капитального строительства, на них устанавливаются требования в соответствии с главой 4 настоящих Градостроительных регламентов.

5. В случае если земельный участок или объект капитального строительства находится в границах зоны с особыми условиями использования территорий, на них устанавливаются ограничения использования земельного участка в соответствии с главой 5 настоящих Градостроительных регламентов, требованиями законодательства Российской Федерации.

Статья 20.2.4. ОД4. Зона размещения объектов религиозного назначения

1. Территориальная зона ОД4 выделена для размещения объектов религиозного использования, коммунального обслуживания, территорий общего пользования.

2. Перечень видов разрешенного использования земельных участков, объектов капитального строительства и предельные параметры разрешенного строительства, реконструкции объектов капитального строительства в зоне ОД4:

№ п/п	Наименование ВРИ	Код (числовое обозначение ВРИ)	Описание ВРИ	Предельные размеры земельных участков (кв. м)		Максимальный процент застройки в границах земельного участка	Минимальные отступы от границ земельного участка (м)	Предельная высота зданий (м)	Иные предельные параметры разрешенного строительства, реконструкции объектов капитального строительства.
				минимальные	максимальные				
Основные виды разрешенного использования зоны ОД4									
1.	Предоставление коммунальных услуг	3.1.1	Размещение зданий и сооружений, обеспечивающих поставку воды, тепла, электричества, газа, отвод канализационных стоков, очистку и уборку объектов недвижимости (котельных, водозаборов, очистных сооружений, насосных станций, водопроводов, линий электропередач, трансформаторных подстанций, газопроводов, линий связи, телефонных станций, канализаций, стоянок, гаражей и мастерских для обслуживания уборочной и аварийной техники,	Размеры земельных участков определяются в соответствии с региональными нормативами градостроительного проектирования Ханты-Мансийского автономного округа – Югры, местными нормативами градостроительного проектирования на территории муниципального образования		Не подлежат установлению		8	Этажность – до 3 эт.

№ п/п	Наименование ВРИ	Код (числовое обозначение ВРИ)	Описание ВРИ	Предельные размеры земельных участков (кв. м)		Максимальный процент застройки в границах земельного участка	Минимальные отступы от границ земельного участка (м)	Предельная высота зданий (м)	Иные предельные параметры разрешенного строительства, реконструкции объектов капитального строительства.
				минимальные	максимальные				
			сооружений, необходимых для сбора и плавки снега)	городской округ Сургут					
2.	Среднее и высшее профессиональное образование	3.5.2	Размещение объектов капитального строительства, предназначенных для профессионального образования и просвещения (профессиональные технические училища, колледжи, художественные, музыкальные училища, общества знаний, институты, университеты, организации по переподготовке и повышению квалификации специалистов и иные организации, осуществляющие деятельность по образованию и просвещению), в том числе зданий, спортивных сооружений, предназначенных для занятия обучающихся физической культурой и спортом	Размеры земельных участков определяются в соответствии с региональными нормативами градостроительного проектирования Ханты-Мансийского автономного округа – Югры, местными нормативами градостроительного проектирования на территории муниципального образования городской округ Сургут		60 %	Не подлежат установлению	25	
3.	Осуществление религиозных обрядов	3.7.1	Размещение зданий и сооружений, предназначенных для совершения религиозных обрядов и церемоний (в том числе церкви, соборы, храмы,	Не подлежат установлению		40 %	3	Не подлежит установлению	– минимальный отступ зданий, сооружений, строений от границы, отделяющей

№ п/п	Наименование ВРИ	Код (числовое обозначение ВРИ)	Описание ВРИ	Предельные размеры земельных участков (кв. м)		Максимальный процент застройки в границах земельного участка	Минимальные отступы от границ земельного участка (м)	Предельная высота зданий (м)	Иные предельные параметры разрешенного строительства, реконструкции объектов капитального строительства.
				минимальные	максимальные				
			часовни, мечети, молельные дома, синагоги)						земельный участок от территории общего пользования (улицы), – 5 метров, проездов, переулков – 3 метра; – минимальный отступ зданий, сооружений, строений от границ смежных земельных участков – 3 метра (за исключением вспомогательных построек); – минимальный отступ между зданиями, строениями, сооружениями до стен зданий строений, сооружений, расположенных на соседнем земельном участке, должен быть не менее 6 метров
4.	Религиозное управление и образование	3.7.2	Размещение зданий, предназначенных для постоянного местонахождения духовных лиц, паломников и послушников в связи с	Размеры земельных участков определяются в соответствии с региональными		50 %	3	Не подлежит установлению	

№ п/п	Наименование ВРИ	Код (числовое обозначение ВРИ)	Описание ВРИ	Предельные размеры земельных участков (кв. м)		Максимальный процент застройки в границах земельного участка	Минимальные отступы от границ земельного участка (м)	Предельная высота зданий (м)	Иные предельные параметры разрешенного строительства, реконструкции объектов капитального строительства.
				минимальные	максимальные				
			осуществлением ими религиозной службы, а также для осуществления благотворительной и религиозной образовательной деятельности (монастыри, скиты, дома священнослужителей, воскресные и религиозные школы, семинарии, духовные училища)	нормативами градостроительного проектирования Ханты-Мансийского автономного округа – Югры, местными нормативами градостроительного проектирования на территории муниципального образования городской округ Сургут					
5.	Историко-культурная деятельность	9.3	Сохранение и изучение объектов культурного наследия народов Российской Федерации (памятников истории и культуры), в том числе: объектов археологического наследия, достопримечательных мест, мест бытования исторических промыслов, производств и ремесел, исторических поселений, недействующих военных и гражданских захоронений, объектов культурного наследия, хозяйственная деятельность,	Не подлежат установлению					

№ п/п	Наименование ВРИ	Код (числовое обозначение ВРИ)	Описание ВРИ	Предельные размеры земельных участков (кв. м)		Максимальный процент застройки в границах земельного участка	Минимальные отступы от границ земельного участка (м)	Предельная высота зданий (м)	Иные предельные параметры разрешенного строительства, реконструкции объектов капитального строительства.
				минимальные	максимальные				
			являющаяся историческим промыслом или ремеслом, а также хозяйственная деятельность, обеспечивающая познавательный туризм						
6.	Земельные участки (территории) общего пользования	12.0	Земельные участки общего пользования. Содержание данного вида разрешенного использования включает в себя содержание видов разрешенного использования с кодами 12.0.1 – 12.0.2	Не подлежат установлению					
Вспомогательные виды разрешенного использования зоны ОД4 не устанавливаются									
Условно разрешенные виды использования зоны ОД4									
1.	Общежития	3.2.4	Размещение зданий, предназначенных для размещения общежитий, предназначенных для проживания граждан на время их работы, службы или обучения, за исключением зданий, размещение которых предусмотрено содержанием вида разрешенного использования с кодом 4.7	Размеры земельных участков определяются в соответствии с региональными нормативами градостроительного проектирования Ханты-Мансийского автономного округа – Югры, местными нормативами градостроительного проектирования на		50 %	3	21	

№ п/п	Наименование ВРИ	Код (числовое обозначение ВРИ)	Описание ВРИ	Предельные размеры земельных участков (кв. м)		Максимальный процент застройки в границах земельного участка	Минимальные отступы от границ земельного участка (м)	Предельная высота зданий (м)	Иные предельные параметры разрешенного строительства, реконструкции объектов капитального строительства.
				минимальные	максимальные				
				территории муниципального образования городской округ Сургут					
2.	Объекты культурно-досуговой деятельности	3.6.1	Размещение зданий, предназначенных для размещения музеев, выставочных залов, художественных галерей, домов культуры, библиотек, кинотеатров и кинозалов, театров, филармоний, концертных залов, планетариев	Размеры земельных участков определяются в соответствии с региональными нормативами градостроительного проектирования Ханты-Мансийского автономного округа – Югры, местными нормативами градостроительного проектирования на территории муниципального образования городской округ Сургут		60 %	3	15	
3.	Магазины	4.4	Размещение объектов капитального строительства, предназначенных для продажи товаров, торговая площадь	Размеры земельных участков определяются в соответствии с региональными		50 %	3	12	

№ п/п	Наименование ВРИ	Код (числовое обозначение ВРИ)	Описание ВРИ	Предельные размеры земельных участков (кв. м)		Максимальный процент застройки в границах земельного участка	Минимальные отступы от границ земельного участка (м)	Предельная высота зданий (м)	Иные предельные параметры разрешенного строительства, реконструкции объектов капитального строительства.
				минимальные	максимальные				
			которых составляет до 5000 кв. м	нормативами градостроительного проектирования Ханты-Мансийского автономного округа – Югры, местными нормативами градостроительного проектирования на территории муниципального образования городской округ Сургут					
4.	Общественное питание	4.6	Размещение объектов капитального строительства в целях устройства мест общественного питания (рестораны, кафе, столовые, закусочные, бары)	Размеры земельных участков определяются в соответствии с региональными нормативами градостроительного проектирования Ханты-Мансийского автономного округа – Югры, местными нормативами градостроительного проектирования на территории муниципального		50 %	3	12	

№ п/п	Наименование ВРИ	Код (числовое обозначение ВРИ)	Описание ВРИ	Предельные размеры земельных участков (кв. м)		Максимальный процент застройки в границах земельного участка	Минимальные отступы от границ земельного участка (м)	Предельная высота зданий (м)	Иные предельные параметры разрешенного строительства, реконструкции объектов капитального строительства.
				минимальные	максимальные				
				образования городской округ Сургут					
5.	Служебные гаражи	4.9	Размещение постоянных или временных гаражей, стоянок для хранения служебного автотранспорта, используемого в целях осуществления видов деятельности, предусмотренных видами разрешенного использования с кодами 3.0, 4.0, также для стоянки и хранения транспортных средств общего пользования, в том числе в депо	Размеры земельных участков определяются в соответствии с региональными нормативами градостроительного проектирования Ханты-Мансийского автономного округа – Югры, местными нормативами градостроительного проектирования на территории муниципального образования городской округ Сургут		70 %	3	12	

3. Иные показатели по параметрам застройки зоны ОД4: территории объектов обслуживания населения; требования и параметры по временному хранению индивидуальных транспортных средств, размещению гаражей и открытых автостоянок регламентируются и устанавливаются нормативами градостроительного проектирования.

4. В случае если земельный участок или объект капитального строительства находится на территории, в границах

которой предусматриваются требования к архитектурно-градостроительному облику объектов капитального строительства, на них устанавливаются требования в соответствии с главой 4 настоящих Градостроительных регламентов.

5. В случае если земельный участок или объект капитального строительства находится в границах зоны с особыми условиями использования территорий, на них устанавливаются ограничения использования земельного участка в соответствии с главой 5 настоящих Градостроительных регламентов, требованиями законодательства Российской Федерации.

Статья 20.2.5. УГ. Зона Университетского Городка

1. Зона Университетского Городка предназначена для формирования системы кластеров социально значимых объектов широким составом функций, включающих объекты образования, здравоохранения, культуры и искусства, физической культуры и спорта, а также социального обслуживания.

2. Параметры разрешенного строительства и реконструкции, не установленные в настоящих Градостроительных регламентах, принимаются в соответствии с заданием на проектирование, действующими техническими регламентами, региональными и местными нормативами градостроительного проектирования.

№ п/п	Наименование ВРИ	Код (числовое обозначение ВРИ)	Описание ВРИ	Предельные размеры земельных участков (кв. м)		Максимальный процент застройки в границах земельного участка	Минимальные отступы от границ земельного участка (м)	Предельная высота зданий (м)	Иные предельные параметры разрешенного строительства, реконструкции объектов капитального строительства
				минимальные	максимальные				
Основные виды разрешенного использования зоны УГ									
1.	Среднеэтажная жилая застройка	2.5	Размещение многоквартирных домов этажностью не выше восьми этажей; благоустройство и озеленение; размещение подземных гаражей и автостоянок; обустройство спортивных и детских площадок, площадок для отдыха; размещение объектов обслуживания жилой застройки во	Размеры земельных участков определяются в соответствии с региональными нормативами градостроительного проектирования Ханты-Мансийского автономного округа – Югры, местными нормативами градостроительного проектирования на территории муниципального образования городской округ Сургут		Максимальный процент застройки в границах земельного участка для объектов среднеэтажной жилой застройки 5 эт. – 36%. Максимальный процент застройки в границах земельного	3	28	Минимальный отступ от красной линии – 5 м

№ п/п	Наименование ВРИ	Код (числовое обозначение ВРИ)	Описание ВРИ	Предельные размеры земельных участков (кв. м)		Максимальный процент застройки в границах земельного участка	Минимальные отступы от границ земельного участка (м)	Предельная высота зданий (м)	Иные предельные параметры разрешенного строительства, реконструкции объектов капитального строительства
				минимальные	максимальные				
			встроенных, пристроенных и встроенно-пристроенных помещениях многоквартирного дома, если общая площадь таких помещений в многоквартирном доме не составляет более 20% общей площади помещений дома			участка для объектов среднеэтажной жилой застройки 8 эт. – 27 %			
2.	Многоэтажная жилая застройка (высотная застройка)	2.6	Размещение многоквартирных домов этажностью девять этажей и выше; благоустройство и озеленение придомовых территорий; обустройство спортивных и детских площадок, хозяйственных площадок и площадок для отдыха; размещение	Размеры земельных участков определяются в соответствии с региональными нормативами градостроительного проектирования Ханты-Мансийского автономного округа – Югры, местными нормативами градостроительного проектирования на территории муниципального образования городской округ Сургут		45 %	–	78	Минимальный отступ от красной линии – 5 м. По красной линии допускается размещение жилого дома с встроенными в первый этаж или пристроенными помещениями общественного назначения, кроме объектов образования и просвещения.

№ п/п	Наименование ВРИ	Код (числовое обозначение ВРИ)	Описание ВРИ	Предельные размеры земельных участков (кв. м)		Максимальный процент застройки в границах земельного участка	Минимальные отступы от границ земельного участка (м)	Предельная высота зданий (м)	Иные предельные параметры разрешенного строительства, реконструкции объектов капитального строительства
				минимальные	максимальные				
			подземных гаражей и автостоянок; размещение объектов обслуживания жилой застройки во встроенных, пристроенных и встроенно-пристроенных помещениях многоквартирного дома в отдельных помещениях дома, если площадь таких помещений в многоквартирном доме не составляет более 15 % от общей площади дома						При размещении жилых домов вдоль магистральных улиц и дорог в первых этажах таких домов должны размещаться помещения исключительно объектов общественного (нежилого) назначения. Размещение встроенных, пристроенных и встроенно-пристроенных объектов осуществлять в соответствии с требованиями СП 54.13330.2022 Свод правил. Здания жилые многоквартирные
3.	Предоставление коммунальных услуг	3.1.1	Размещение зданий и сооружений, обеспечивающих поставку воды, тепла,	Размеры земельных участков определяются в соответствии с региональными нормативами градостроительного		Не подлежат установлению		8	Этажность – до 2 эт.

№ п/п	Наименование ВРИ	Код (числовое обозначение ВРИ)	Описание ВРИ	Предельные размеры земельных участков (кв. м)		Максимальный процент застройки в границах земельного участка	Минимальные отступы от границ земельного участка (м)	Предельная высота зданий (м)	Иные предельные параметры разрешенного строительства, реконструкции объектов капитального строительства
				минимальные	максимальные				
			электричества, газа, отвод канализационных стоков, очистку и уборку объектов недвижимости (котельных, водозаборов, очистных сооружений, насосных станций, водопроводов, линий электропередач, трансформаторных подстанций, газопроводов, линий связи, телефонных станций, канализаций, стоянок, гаражей и мастерских для обслуживания уборочной и аварийной техники, сооружений, необходимых для сбора и плавки снега)	проектирования Ханты-Мансийского автономного округа – Югры, местными нормативами градостроительного проектирования на территории муниципального образования городской округ Сургут				
4.	Общежития	3.2.4	Размещение зданий, предназначенных для размещения общежитий,	Размеры земельных участков определяются в соответствии с региональными нормативами градостроительного		50 %	3	21	

№ п/п	Наименование ВРИ	Код (числовое обозначение ВРИ)	Описание ВРИ	Предельные размеры земельных участков (кв. м)		Максимальный процент застройки в границах земельного участка	Минимальные отступы от границ земельного участка (м)	Предельная высота зданий (м)	Иные предельные параметры разрешенного строительства, реконструкции объектов капитального строительства
				минимальные	максимальные				
			предназначенных для проживания граждан на время их работы, службы или обучения, за исключением зданий, размещение которых предусмотрено содержанием вида разрешенного использования с кодом 4.7	проектирования Ханты-Мансийского автономного округа – Югры, местными нормативами градостроительного проектирования на территории муниципального образования городской округ Сургут					
5.	Амбулаторно-поликлиническое обслуживание	3.4.1	Размещение объектов капитального строительства, предназначенных для оказания гражданам амбулаторно-поликлинической медицинской помощи (поликлиники, фельдшерские пункты, пункты здравоохранения, центры матери и ребенка, диагностические центры, молочные кухни, станции донорства крови,	Размеры земельных участков определяются в соответствии с региональными нормативами градостроительного проектирования Ханты-Мансийского автономного округа – Югры, местными нормативами градостроительного проектирования на территории муниципального образования городской округ Сургут		50 %	3	15	Минимальный отступ от поликлиники до красной линии – 15 м

№ п/п	Наименование ВРИ	Код (числовое обозначение ВРИ)	Описание ВРИ	Предельные размеры земельных участков (кв. м)		Максимальный процент застройки в границах земельного участка	Минимальные отступы от границ земельного участка (м)	Предельная высота зданий (м)	Иные предельные параметры разрешенного строительства, реконструкции объектов капитального строительства
				минимальные	максимальные				
			клинические лаборатории)						
6.	Стационарное медицинское обслуживание	3.4.2	Размещение объектов капитального строительства, предназначенных для оказания гражданам медицинской помощи в стационарах (больницы, родильные дома, диспансеры, научно-медицинские учреждения и прочие объекты, обеспечивающие оказание услуги по лечению в стационаре); размещение станций скорой помощи; размещение площадок санитарной авиации	Размеры земельных участков определяются в соответствии с региональными нормативами градостроительного проектирования Ханты-Мансийского автономного округа – Югры, местными нормативами градостроительного проектирования на территории муниципального образования городской округ Сургут		50 %	3	20	Минимальный отступ от больничного корпуса до красной линии – 30 м
7.	Дошкольное, начальное и среднее общее образование	3.5.1	Размещение объектов капитального строительства, предназначенных для просвещения,	Размеры земельных участков определяются в соответствии с региональными нормативами градостроительного проектирования Ханты-		детского сада – 50 %; школы – 60 %	3	19	Минимальный отступ от красной линии – 25 м

№ п/п	Наименование ВРИ	Код (числовое обозначение ВРИ)	Описание ВРИ	Предельные размеры земельных участков (кв. м)		Максимальный процент застройки в границах земельного участка	Минимальные отступы от границ земельного участка (м)	Предельная высота зданий (м)	Иные предельные параметры разрешенного строительства, реконструкции объектов капитального строительства
				минимальные	максимальные				
			дошкольного, начального и среднего общего образования (детские ясли, детские сады, школы, лицеи, гимназии, художественные, музыкальные школы, образовательные кружки и иные организации, осуществляющие деятельность по воспитанию, образованию и просвещению), в том числе зданий, спортивных сооружений, предназначенных для занятия обучающихся физической культурой и спортом	Мансийского автономного округа – Югры, местными нормативами градостроительного проектирования на территории муниципального образования городской округ Сургут				
8.	Среднее и высшее профессиональное образование	3.5.2	Размещение объектов капитального строительства, предназначенных для профессионального образования и	Размеры земельных участков определяются в соответствии с региональными нормативами градостроительного проектирования Ханты-Мансийского автономного		60 %	Не подлежат установлению	25	

№ п/п	Наименование ВРИ	Код (числовое обозначение ВРИ)	Описание ВРИ	Предельные размеры земельных участков (кв. м)		Максимальный процент застройки в границах земельного участка	Минимальные отступы от границ земельного участка (м)	Предельная высота зданий (м)	Иные предельные параметры разрешенного строительства, реконструкции объектов капитального строительства
				минимальные	максимальные				
			просвещения (профессиональные технические училища, колледжи, художественные, музыкальные училища, общества знаний, институты, университеты, организации по переподготовке и повышению квалификации специалистов и иные организации, осуществляющие деятельность по образованию и просвещению), в том числе зданий, спортивных сооружений, предназначенных для занятия обучающихся физической культурой и спортом	округа – Югры, местными нормативами градостроительного проектирования на территории муниципального образования городской округ Сургут				
9.	Объекты культурно-досуговой деятельности	3.6.1	Размещение зданий, предназначенных для размещения музеев, выставочных залов,	Размеры земельных участков определяются в соответствии с региональными нормативами градостроительного		60 %	3	12	

№ п/п	Наименование ВРИ	Код (числовое обозначение ВРИ)	Описание ВРИ	Предельные размеры земельных участков (кв. м)		Максимальный процент застройки в границах земельного участка	Минимальные отступы от границ земельного участка (м)	Предельная высота зданий (м)	Иные предельные параметры разрешенного строительства, реконструкции объектов капитального строительства
				минимальные	максимальные				
			художественных галерей, домов культуры, библиотек, кинотеатров и кинозалов, театров, филармоний, концертных залов, планетариев	проектирования Ханты-Мансийского автономного округа – Югры, местными нормативами градостроительного проектирования на территории муниципального образования городской округ Сургут					
10.	Парки культуры и отдыха	3.6.2	Размещение парков культуры и отдыха	Не подлежат установлению					
11.	Проведение научных исследований	3.9.2	Размещение зданий и сооружений, предназначенных для проведения научных изысканий, исследований и разработок (научно-исследовательские и проектные институты, научные центры, инновационные центры, государственные академии наук, опытно-конструкторские центры, в том числе отраслевые)	Размеры земельных участков определяются в соответствии с региональными нормативами градостроительного проектирования Ханты-Мансийского автономного округа – Югры, местными нормативами градостроительного проектирования на территории муниципального образования городской округ Сургут		60 %	3	15	

№ п/п	Наименование ВРИ	Код (числовое обозначение ВРИ)	Описание ВРИ	Предельные размеры земельных участков (кв. м)		Максимальный процент застройки в границах земельного участка	Минимальные отступы от границ земельного участка (м)	Предельная высота зданий (м)	Иные предельные параметры разрешенного строительства, реконструкции объектов капитального строительства
				минимальные	максимальные				
12.	Магазины	4.4	Размещение объектов капитального строительства, предназначенных для продажи товаров, торговая площадь которых составляет до 5000 кв. м	Размеры земельных участков определяются в соответствии с региональными нормативами градостроительного проектирования Ханты-Мансийского автономного округа – Югры, местными нормативами градостроительного проектирования на территории муниципального образования городской округ Сургут		50 %	3	12	
13.	Общественное питание	4.6	Размещение объектов капитального строительства в целях устройства мест общественного питания (рестораны, кафе, столовые, закусочные, бары)	Размеры земельных участков определяются в соответствии с региональными нормативами градостроительного проектирования Ханты-Мансийского автономного округа – Югры, местными нормативами градостроительного проектирования на территории муниципального образования городской округ Сургут		50 %	3	20	
14.	Развлекательные мероприятия	4.8.1	Размещение зданий и сооружений, предназначенных для организации развлекательных	Размеры земельных участков определяются в соответствии с региональными нормативами градостроительного проектирования Ханты-		50 %	3	Не подлежит установле-нию	– минимальный отступ зданий, сооружений, строений от границы,

№ п/п	Наименование ВРИ	Код (числовое обозначение ВРИ)	Описание ВРИ	Предельные размеры земельных участков (кв. м)		Максимальный процент застройки в границах земельного участка	Минимальные отступы от границ земельного участка (м)	Предельная высота зданий (м)	Иные предельные параметры разрешенного строительства, реконструкции объектов капитального строительства
				минимальные	максимальные				
			мероприятий, путешествий, для размещения дискотек и танцевальных площадок, ночных клубов, аквапарков, боулинга, аттракционов и т.п., игровых автоматов (кроме игрового оборудования, используемого для проведения азартных игр), игровых площадок	Мансийского автономного округа – Югры, местными нормативами градостроительного проектирования на территории муниципального образования городской округ Сургут					отделяющей земельный участок от территории общего пользования (улицы), – 5 метров, проездов, переулков – 3 метра; – минимальный отступ зданий, сооружений, строений от границ смежных земельных участков – 3 метра (за исключением вспомогательных построек); – минимальный отступ между зданиями, строениями, сооружениями до стен зданий строений, сооружений, расположенных на соседнем земельном участке, должен быть не менее 6 метров; – минимальный

№ п/п	Наименование ВРИ	Код (числовое обозначение ВРИ)	Описание ВРИ	Предельные размеры земельных участков (кв. м)		Максимальный процент застройки в границах земельного участка	Минимальные отступы от границ земельного участка (м)	Предельная высота зданий (м)	Иные предельные параметры разрешенного строительства, реконструкции объектов капитального строительства
				минимальные	максимальные				
									отступ вспомогательных построек от границ смежных земельных участков – 1 метр
15.	Выставочно-ярмарочная деятельность	4.10	Размещение объектов капитального строительства, сооружений, предназначенных для осуществления выставочно-ярмарочной и конгрессной деятельности, включая деятельность, необходимую для обслуживания указанных мероприятий (застройка экспозиционной площади, организация питания участников мероприятий)	Размеры земельных участков определяются в соответствии с региональными нормативами градостроительного проектирования Ханты-Мансийского автономного округа – Югры, местными нормативами градостроительного проектирования на территории муниципального образования городской округ Сургут		50 %	3	Не подлежит установле-нию	

№ п/п	Наименование ВРИ	Код (числовое обозначение ВРИ)	Описание ВРИ	Предельные размеры земельных участков (кв. м)		Максимальный процент застройки в границах земельного участка	Минимальные отступы от границ земельного участка (м)	Предельная высота зданий (м)	Иные предельные параметры разрешенного строительства, реконструкции объектов капитального строительства
				минимальные	максимальные				
16.	Обеспечение занятий спортом в помещениях	5.1.2	Размещение спортивных клубов, спортивных залов, бассейнов, физкультурно-оздоровительных комплексов в зданиях и сооружениях	Размеры земельных участков определяются в соответствии с региональными нормативами градостроительного проектирования Ханты-Мансийского автономного округа – Югры, местными нормативами градостроительного проектирования на территории муниципального образования городской округ Сургут		60 %	3	15	
17.	Земельные участки (территории) общего пользования	12.0	Земельные участки общего пользования. Содержание данного вида разрешенного использования включает в себя содержание видов разрешенного использования с кодами 12.0.1 – 12.0.2	Не подлежат установлению					
Вспомогательные виды разрешенного использования зоны УГ не устанавливаются									
Условно разрешенные виды использования зоны УГ									
1.	Административные здания организаций, обеспечивающих	3.1.2	Размещение зданий, предназначенных для приема физических и	Размеры земельных участков определяются в соответствии с региональными нормативами		50 %	3	12	

№ п/п	Наименование ВРИ	Код (числовое обозначение ВРИ)	Описание ВРИ	Предельные размеры земельных участков (кв. м)		Максимальный процент застройки в границах земельного участка	Минимальные отступы от границ земельного участка (м)	Предельная высота зданий (м)	Иные предельные параметры разрешенного строительства, реконструкции объектов капитального строительства
				минимальные	максимальные				
	предоставление коммунальных услуг		юридических лиц в связи с предоставлением им коммунальных услуг	градостроительного проектирования Ханты-Мансийского автономного округа – Югры, местными нормативами градостроительного проектирования на территории муниципального образования городской округ Сургут					
2.	Бытовое обслуживание	3.3	Размещение объектов капитального строительства, предназначенных для оказания населению или организациям бытовых услуг (мастерские мелкого ремонта, ателье, бани, парикмахерские, прачечные, химчистки, похоронные бюро)	Размеры земельных участков определяются в соответствии с региональными нормативами градостроительного проектирования Ханты-Мансийского автономного округа – Югры, местными нормативами градостроительного проектирования на территории муниципального образования городской округ Сургут		50 %	3	12	
3.	Государственное управление	3.8.1	Размещение зданий, предназначенных для размещения государственных органов, государственного пенсионного фонда,	Размеры земельных участков определяются в соответствии с региональными нормативами градостроительного проектирования Ханты-Мансийского автономного округа – Югры, местными		50 %	3	15	

№ п/п	Наименование ВРИ	Код (числовое обозначение ВРИ)	Описание ВРИ	Предельные размеры земельных участков (кв. м)		Максимальный процент застройки в границах земельного участка	Минимальные отступы от границ земельного участка (м)	Предельная высота зданий (м)	Иные предельные параметры разрешенного строительства, реконструкции объектов капитального строительства
				минимальные	максимальные				
			органов местного самоуправления, судов, а также организаций, непосредственно обеспечивающих их деятельность или оказывающих государственные и (или) муниципальные услуги	нормативами градостроительного проектирования на территории муниципального образования городской округ Сургут					
4.	Деловое управление	4.1	Размещение объектов капитального строительства с целью: размещения объектов управленческой деятельности, не связанной с государственным или муниципальным управлением и оказанием услуг, а также с целью обеспечения совершения сделок, не требующих передачи товара в момент их	Размеры земельных участков определяются в соответствии с региональными нормативами градостроительного проектирования Ханты-Мансийского автономного округа – Югры, местными нормативами градостроительного проектирования на территории муниципального образования городской округ Сургут		50 %	3	12	

№ п/п	Наименование ВРИ	Код (числовое обозначение ВРИ)	Описание ВРИ	Предельные размеры земельных участков (кв. м)		Максимальный процент застройки в границах земельного участка	Минимальные отступы от границ земельного участка (м)	Предельная высота зданий (м)	Иные предельные параметры разрешенного строительства, реконструкции объектов капитального строительства
				минимальные	максимальные				
			совершения между организациями, в том числе биржевая деятельность (за исключением банковской и страховой деятельности)						
5.	Банковская и страховая деятельность	4.5	Размещение объектов капитального строительства, предназначенных для размещения организаций, оказывающих банковские и страховые услуги	Размеры земельных участков определяются в соответствии с региональными нормативами градостроительного проектирования Ханты-Мансийского автономного округа – Югры, местными нормативами градостроительного проектирования на территории муниципального образования городской округ Сургут		50 %	3	12	
6.	Гостиничное обслуживание	4.7	Размещение гостиниц	Размеры земельных участков определяются в соответствии с региональными нормативами градостроительного проектирования Ханты-Мансийского автономного округа – Югры, местными нормативами градостроительного		50 %	3	20	

№ п/п	Наименование ВРИ	Код (числовое обозначение ВРИ)	Описание ВРИ	Предельные размеры земельных участков (кв. м)		Максимальный процент застройки в границах земельного участка	Минимальные отступы от границ земельного участка (м)	Предельная высота зданий (м)	Иные предельные параметры разрешенного строительства, реконструкции объектов капитального строительства
				минимальные	максимальные				
				проектирования на территории муниципального образования городской округ Сургут					
7.	Служебные гаражи	4.9	Размещение постоянных или временных гаражей, стоянок для хранения служебного автотранспорта, используемого в целях осуществления видов деятельности, предусмотренных видами разрешенного использования с кодами 3.0, 4.0, а также для стоянки и хранения транспортных средств общего пользования, в том числе в депо	Размеры земельных участков определяются в соответствии с региональными нормативами градостроительного проектирования Ханты-Мансийского автономного округа – Югры, местными нормативами градостроительного проектирования на территории муниципального образования городской округ Сургут		70 %	3	20	
8.	Оборудованные площадки для занятий спортом	5.1.4	Размещение сооружений для занятия спортом и физкультурой на открытом воздухе (теннисные корты, автодромы,	Размеры земельных участков определяются в соответствии с региональными нормативами градостроительного проектирования Ханты-Мансийского автономного округа – Югры, местными		60 %	1	Не подлежат установле-нию	

№ п/п	Наименование ВРИ	Код (числовое обозначение ВРИ)	Описание ВРИ	Предельные размеры земельных участков (кв. м)		Максимальный процент застройки в границах земельного участка	Минимальные отступы от границ земельного участка (м)	Предельная высота зданий (м)	Иные предельные параметры разрешенного строительства, реконструкции объектов капитального строительства
				минимальные	максимальные				
			мотодромы, трамплины, спортивные стрельбища)	нормативами градостроительного проектирования на территории муниципального образования городской округ Сургут					
9.	Обеспечение внутреннего правопорядка	8.3	Размещение объектов капитального строительства, необходимых для подготовки и поддержания в готовности органов внутренних дел, Росгвардии и спасательных служб, в которых существует военизированная служба; размещение объектов гражданской обороны, за исключением объектов гражданской обороны, являющихся частями производственных зданий	Размеры земельных участков определяются в соответствии с региональными нормативами градостроительного проектирования Ханты-Мансийского автономного округа – Югры, местными нормативами градостроительного проектирования на территории муниципального образования городской округ Сургут		60 %	3	15	

3. Иные показатели по параметрам застройки зоны УГ: территории объектов обслуживания населения; требования и параметры по временному хранению индивидуальных транспортных средств, размещению гаражей и открытых автостоянок регламентируются и устанавливаются нормативами градостроительного проектирования.

4. В случае если земельный участок или объект капитального строительства находится на территории, в границах которой предусматриваются требования к архитектурно-градостроительному облику объектов капитального строительства, на них устанавливаются требования в соответствии с главой 4 настоящих Градостроительных регламентов.

5. В случае если земельный участок или объект капитального строительства находится в границах зоны с особыми условиями использования территорий, на них устанавливаются ограничения использования земельного участка в соответствии с главой 5 настоящих Градостроительных регламентов, требованиями законодательства Российской Федерации.

Статья 20.3. Градостроительные регламенты для зон рекреационного назначения

1. В состав зон рекреационного назначения могут включаться зоны в границах территорий, занятых городскими лесами, скверами, парками, городскими садами, прудами, озерами, водохранилищами, пляжами, береговыми полосами водных объектов общего пользования, а также в границах иных территорий, используемых и предназначенных для отдыха, туризма, занятий физической культурой и спортом.

Статья 20.3.1. Р1. Зона городских лесов

1. Территориальная зона Р1 предназначена для размещения городских лесов, сохранения отдельных естественных качеств окружающей природной среды, осуществления рекреационной деятельности.

2. Режим использования территории в зоне Р1 устанавливается Лесным кодексом Российской Федерации, Приказом Министерства природных ресурсов и экологии РФ от 05.08.2020 № 564 «Об утверждении Особенностей использования, охраны, защиты, воспроизводства лесов, расположенных на землях населенных пунктов». В городских лесах запрещается осуществление деятельности, несовместимой с их целевым назначением и выполняемыми ими полезными функциями. Использование земель, на которых расположены городские леса, осуществляется в соответствии с постановлением Администрации города Сургута от 07.02.2018 № 923 «Об утверждении лесохозяйственного регламента городских лесов».

3. Перечень видов разрешенного использования земельных участков, объектов капитального строительства и предельные параметры разрешенного строительства, реконструкции объектов капитального строительства в зоне Р1:

№ п/п	Наименование ВРИ	Код (числовое обозначение ВРИ)	Описание ВРИ	Предельные размеры земельных участков (кв. м)		Максимальный процент застройки в границах земельного участка	Минимальные отступы от границ земельного участка (м)	Предельная высота зданий (м)	Иные предельные параметры разрешенного строительства, реконструкции объектов капитального строительства
				минимальные	максимальные				
Основные виды разрешенного использования зоны Р1									
1.	Деятельность по особой охране и изучению природы	9.0	Сохранение и изучение растительного и животного мира путем создания особо охраняемых природных территорий, в границах которых хозяйственная деятельность, кроме деятельности, связанной с охраной и изучением природы, не допускается (государственные природные заповедники,	Не подлежат установлению					

№ п/п	Наименование ВРИ	Код (числовое обозначение ВРИ)	Описание ВРИ	Предельные размеры земельных участков (кв. м)		Максимальный процент застройки в границах земельного участка	Минимальные отступы от границ земельного участка (м)	Предельная высота зданий (м)	Иные предельные параметры разрешенного строительства, реконструкции объектов капитального строительства
				минимальные	максимальные				
			национальные и природные парки, памятники природы, дендрологические парки, ботанические сады, оранжереи)						
2.	Охрана природных территорий	9.1	Сохранение отдельных естественных качеств окружающей природной среды путем ограничения хозяйственной деятельности в данной зоне, в частности: создание и уход за запретными полосами, создание и уход за защитными лесами, в том числе городскими лесами, лесами в лесопарках, и иная хозяйственная деятельность, разрешенная в защитных лесах, соблюдение режима использования природных ресурсов в заказниках, сохранение свойств земель, являющихся особо ценными	Не подлежат установлению					
3.	Историко-культурная деятельность	9.3	Сохранение и изучение объектов культурного наследия народов Российской Федерации (памятников истории и культуры), в том числе: объектов археологического наследия, достопримечательных мест, мест бытования исторических промыслов, производств и	Не подлежат установлению					

№ п/п	Наименование ВРИ	Код (числовое обозначение ВРИ)	Описание ВРИ	Предельные размеры земельных участков (кв. м)		Максимальный процент застройки в границах земельного участка	Минимальные отступы от границ земельного участка (м)	Предельная высота зданий (м)	Иные предельные параметры разрешенного строительства, реконструкции объектов капитального строительства
				минимальные	максимальные				
			ремесел, исторических поселений, недействующих военных и гражданских захоронений, объектов культурного наследия, хозяйственная деятельность, являющаяся историческим промыслом или ремеслом, а также хозяйственная деятельность, обеспечивающая познавательный туризм						
4.	Водные объекты	11.0	Ледники, снежники, ручьи, реки, озера, болота, территориальные моря и другие поверхностные водные объекты	Не подлежат установлению					
5.	Гидротехнические сооружения	11.3	Размещение гидротехнических сооружений, необходимых для эксплуатации водохранилищ (плотин, водосбросов, водозаборных, водовыпускных и других гидротехнических сооружений, судопропускных сооружений, рыбозащитных и рыбопропускных сооружений, берегозащитных сооружений)	Не подлежат установлению					
Вспомогательные виды разрешенного использования зоны Р1 не устанавливаются									
Условно разрешенные виды использования зоны Р1									
1.	Площадки для занятий спортом	5.1.3	Размещение площадок для занятия спортом и физкультурой	Не подлежат установлению					

№ п/п	Наименование ВРИ	Код (числовое обозначение ВРИ)	Описание ВРИ	Предельные размеры земельных участков (кв. м)		Максимальный процент застройки в границах земельного участка	Минимальные отступы от границ земельного участка (м)	Предельная высота зданий (м)	Иные предельные параметры разрешенного строительства, реконструкции объектов капитального строительства
				минимальные	максимальные				
			на открытом воздухе (физкультурные площадки, беговые дорожки, поля для спортивной игры)						
2.	Земельные участки (территории) общего пользования	12.0	Земельные участки общего пользования. Содержание данного вида разрешенного использования включает в себя содержание видов разрешенного использования с кодами 12.0.1 – 12.0.2	Не подлежат установлению					

4. В случае если земельный участок или объект капитального строительства находится на территории, в границах которой предусматриваются требования к архитектурно-градостроительному облику объектов капитального строительства, на них устанавливаются требования в соответствии с главой 4 настоящих Градостроительных регламентов.

5. В случае если земельный участок или объект капитального строительства находится в границах зоны с особыми условиями использования территорий, на них устанавливаются ограничения использования земельного участка в соответствии с главой 5 настоящих Градостроительных регламентов, требованиями законодательства Российской Федерации.

Статья 20.3.2. Р2. Зона озелененных территорий общего пользования (лесопарки, парки, сады, скверы, бульвары)

1. Территориальная зона Р2 предназначена для размещения благоустроенных природных территорий общего пользования: парков, скверов, бульваров; территорий общего пользования: площадей, набережных, площадок для занятий спортом, детских площадок, осуществления общего пользования водными объектами.

2. Перечень видов разрешенного использования земельных участков, объектов капитального строительства и предельные параметры разрешенного строительства, реконструкции объектов капитального строительства в зоне Р2:

№ п/п	Наименование ВРИ	Код (числовое обозначение ВРИ)	Описание ВРИ	Предельные размеры земельных участков (кв. м)		Максимальный процент застройки в границах земельного участка	Минимальные отступы от границ земельного участка (м)	Предельная высота зданий (м)	Иные предельные параметры разрешенного строительства, реконструкции объектов капитального строительства
				минимальные	максимальные				
Основные виды разрешенного использования зоны Р2									
1.	Предоставление коммунальных услуг	3.1.1	Размещение зданий и сооружений, обеспечивающих поставку воды, тепла, электричества, газа, отвод канализационных стоков, очистку и уборку объектов недвижимости (котельных, водозаборов, очистных сооружений, насосных станций, водопроводов, линий электропередач, трансформаторных подстанций, газопроводов, линий связи, телефонных станций, канализаций, стоянок, гаражей и мастерских для обслуживания уборочной и аварийной техники, сооружений, необходимых для	Размеры земельных участков определяются в соответствии с региональными нормативами градостроительного проектирования Ханты-Мансийского автономного округа – Югры, местными нормативами градостроительного проектирования на территории		Не подлежат установлению		8	Этажность – до 2 эт.

№ п/п	Наименование ВРИ	Код (числовое обозначение ВРИ)	Описание ВРИ	Предельные размеры земельных участков (кв. м)		Максимальный процент застройки в границах земельного участка	Минимальные отступы от границ земельного участка (м)	Предельная высота зданий (м)	Иные предельные параметры разрешенного строительства, реконструкции объектов капитального строительства
				минимальные	максимальные				
			сбора и плавки снега)	муниципального образования городской округ Сургут					
2.	Парки культуры и отдыха	3.6.2	Размещение парков культуры и отдыха	Не подлежат установлению					
3.	Оборудованные площадки для занятий спортом	5.1.4	Размещение сооружений для занятия спортом и физкультурой на открытом воздухе (теннисные корты, автодромы, мотодромы, трамплины, спортивные стрельбища)	Размеры земельных участков определяются в соответствии с региональными нормативами градостроительного проектирования Ханты-Мансийского автономного округа – Югры, местными нормативами градостроительного проектирования на территории муниципального образования городской округ Сургут		30 %	0	Не подлежат установлению	
4.	Деятельность по особой охране и изучению природы	9.0	Сохранение и изучение растительного и животного мира путем создания особо охраняемых природных территорий, в границах	Не подлежат установлению					

№ п/п	Наименование ВРИ	Код (числовое обозначение ВРИ)	Описание ВРИ	Предельные размеры земельных участков (кв. м)		Максимальный процент застройки в границах земельного участка	Минимальные отступы от границ земельного участка (м)	Предельная высота зданий (м)	Иные предельные параметры разрешенного строительства, реконструкции объектов капитального строительства
				минимальные	максимальные				
			которых хозяйственная деятельность, кроме деятельности, связанной с охраной и изучением природы, не допускается (государственные природные заповедники, национальные и природные парки, памятники природы, дендрологические парки, ботанические сады, оранжереи)						
5.	Охрана природных территорий	9.1	Сохранение отдельных естественных качеств окружающей природной среды путем ограничения хозяйственной деятельности в данной зоне, в частности: создание и уход за запретными полосами, создание и уход за защитными лесами, в том числе городскими лесами, лесами в лесопарках, и иная хозяйственная деятельность, разрешенная в защитных лесах, соблюдение режима использования природных ресурсов в заказниках, сохранение свойств земель, являющихся особо ценными	Не подлежат установлению					
6.	Водные объекты	11.0	Ледники, снежники, ручьи, реки, озера, болота, территориальные моря и другие поверхностные водные объекты	Не подлежат установлению					

№ п/п	Наименование ВРИ	Код (числовое обозначение ВРИ)	Описание ВРИ	Предельные размеры земельных участков (кв. м)		Максимальный процент застройки в границах земельного участка	Минимальные отступы от границ земельного участка (м)	Предельная высота зданий (м)	Иные предельные параметры разрешенного строительства, реконструкции объектов капитального строительства
				минимальные	максимальные				
7.	Общее пользование водными объектами	11.1	Использование земельных участков, примыкающих к водным объектам способами, необходимыми для осуществления общего водопользования (водопользования, осуществляемого гражданами для личных нужд, а также забор (изъятие) водных ресурсов для целей питьевого и хозяйственно-бытового водоснабжения, купание, использование маломерных судов, водных мотоциклов и других технических средств, предназначенных для отдыха на водных объектах, водопой, если соответствующие запреты не установлены законодательством)	Не подлежат установлению					
8.	Гидротехнические сооружения	11.3	Размещение гидротехнических сооружений, необходимых для эксплуатации водохранилищ (плотин, водосбросов, водозаборных, водовыпускных и других гидротехнических сооружений, судопропускных сооружений, рыбозащитных и рыбопропускных сооружений, берегозащитных сооружений)	Не подлежат установлению					

№ п/п	Наименование ВРИ	Код (числовое обозначение ВРИ)	Описание ВРИ	Предельные размеры земельных участков (кв. м)		Максимальный процент застройки в границах земельного участка	Минимальные отступы от границ земельного участка (м)	Предельная высота зданий (м)	Иные предельные параметры разрешенного строительства, реконструкции объектов капитального строительства
				минимальные	максимальные				
9.	Земельные участки (территории) общего пользования	12.0	Земельные участки общего пользования. Содержание данного вида разрешенного использования включает в себя содержание видов разрешенного использования с кодами 12.0.1 – 12.0.2	Не подлежат установлению					
Вспомогательные виды разрешенного использования зоны Р2 не устанавливаются									
Условно разрешенные виды использования зоны Р2									
1.	Обеспечение деятельности в области гидрометеорологии и смежных с ней областях	3.9.1	Размещение объектов капитального строительства, предназначенных для наблюдений за физическими и химическими процессами, происходящими в окружающей среде, определения ее гидрометеорологических, агрометеорологических и гелиогеофизических характеристик, уровня загрязнения атмосферного воздуха, почв, водных объектов, в том числе по гидробиологическим показателям, и околоземного - космического пространства, зданий и сооружений, используемых в области гидрометеорологии и смежных с ней областях (доплеровские метеорологические радиолокаторы, гидрологические посты и другие)	Не подлежат установлению					

№ п/п	Наименование ВРИ	Код (числовое обозначение ВРИ)	Описание ВРИ	Предельные размеры земельных участков (кв. м)		Максимальный процент застройки в границах земельного участка	Минимальные отступы от границ земельного участка (м)	Предельная высота зданий (м)	Иные предельные параметры разрешенного строительства, реконструкции объектов капитального строительства
				минимальные	максимальные				
2.	Развлекательные мероприятия	4.8.1	Размещение зданий и сооружений, предназначенных для организации развлекательных мероприятий, путешествий, для размещения дискотек и танцевальных площадок, ночных клубов, аквапарков, боулинга, аттракционов и т.п., игровых автоматов (кроме игрового оборудования, используемого для проведения азартных игр), игровых площадок	Размеры земельных участков определяются в соответствии с региональными нормативами градостроительного проектирования Ханты-Мансийского автономного округа – Югры, местными нормативами градостроительного проектирования на территории муниципального образования городской округ Сургут		50 %	3	Не подлежит установлению	– минимальный отступ зданий, сооружений, строений от границы, отделяющей земельный участок от территории общего пользования (улицы), – 5 метров, проездов, переулков – 3 метра; – минимальный отступ зданий, сооружений, строений от границ смежных земельных участков – 3 метра (за исключением вспомогательных построек); – минимальный отступ между зданиями, строениями, сооружениями до стен зданий

№ п/п	Наименование ВРИ	Код (числовое обозначение ВРИ)	Описание ВРИ	Предельные размеры земельных участков (кв. м)		Максимальный процент застройки в границах земельного участка	Минимальные отступы от границ земельного участка (м)	Предельная высота зданий (м)	Иные предельные параметры разрешенного строительства, реконструкции объектов капитального строительства
				минимальные	максимальные				
									строений, сооружений, расположенных на соседнем земельном участке, должен быть не менее 6 метров; – минимальный отступ вспомогательных построек от границ смежных земельных участков – 1 метр
3.	Водный спорт	5.1.5	Размещение спортивных сооружений для занятия водными видами спорта (причалы и сооружения, необходимые для организации водных видов спорта и хранения соответствующего инвентаря)	Не подлежат установлению					
4.	Причалы для маломерных судов	5.4	Размещение сооружений, предназначенных для причаливания, хранения и обслуживания яхт, катеров, лодок и других маломерных судов Размещение сооружений, предназначенных для причаливания, хранения и	Не подлежат установлению					

№ п/п	Наименование ВРИ	Код (числовое обозначение ВРИ)	Описание ВРИ	Предельные размеры земельных участков (кв. м)		Максимальный процент застройки в границах земельного участка	Минимальные отступы от границ земельного участка (м)	Предельная высота зданий (м)	Иные предельные параметры разрешенного строительства, реконструкции объектов капитального строительства
				минимальные	максимальные				
			обслуживания яхт, катеров, лодок и других маломерных судов						
5.	Историко-культурная деятельность	9.3	Сохранение и изучение объектов культурного наследия народов Российской Федерации (памятников истории и культуры), в том числе: объектов археологического наследия, достопримечательных мест, мест бытования исторических промыслов, производств и ремесел, исторических поселений, недействующих военных и гражданских захоронений, объектов культурного наследия, хозяйственная деятельность, являющаяся историческим промыслом или ремеслом, а также хозяйственная деятельность, обеспечивающая познавательный туризм	Не подлежат установлению					

3. В случае если земельный участок или объект капитального строительства находится на территории, в границах которой предусматриваются требования к архитектурно-градостроительному облику объектов капитального строительства, на них устанавливаются требования в соответствии с главой 4 настоящих Градостроительных регламентов.

4. В случае если земельный участок или объект капитального строительства находится в границах зоны с особыми

условиями использования территорий, на них устанавливаются ограничения использования земельного участка в соответствии с главой 5 настоящих Градостроительных регламентов, требованиями законодательства Российской Федерации.

Статья 20.3.3. Р3. Зона объектов отдыха, туризма и санаторно-курортного лечения

1. Территориальная зона Р3 предназначена для размещения объектов туристического обслуживания, развлекательных мероприятий, для размещения детских оздоровительных учреждений, оздоровительно-спортивных лагерей, природно-познавательного туризма, причалов для маломерных судов, объектов общественного питания, торговли, коммунального обслуживания, общего пользования водными объектами, территорий общего пользования.

2. Перечень видов разрешенного использования земельных участков, объектов капитального строительства и предельные параметры разрешенного строительства, реконструкции объектов капитального строительства в зоне Р3:

№ п/п	Наименование ВРИ	Код (числовое обозначение ВРИ)	Описание ВРИ	Предельные размеры земельных участков (кв. м)		Максимальный процент застройки в границах земельного участка	Минимальные отступы от границ земельного участка (м)	Предельная высота зданий (м)	Иные предельные параметры разрешенного строительства, реконструкции объектов капитального строительства
				минимальные	максимальные				
Основные виды разрешенного использования зоны Р3									
1.	Предоставление коммунальных услуг	3.1.1	Размещение зданий и сооружений, обеспечивающих поставку воды, тепла, электричества, газа, отвод канализационных стоков, очистку и уборку объектов недвижимости (котельных, водозаборов, очистных сооружений, насосных станций, водопроводов, линий электропередач, трансформаторных подстанций, газопроводов, линий связи, телефонных станций, канализаций, стоянок, гаражей и мастерских для обслуживания уборочной и аварийной техники,	Размеры земельных участков определяются в соответствии с региональными нормативами градостроительного проектирования Ханты-Мансийского автономного округа – Югры, местными нормативами градостроительного проектирования на территории муниципального образования городской округ Сургут		Не подлежат установлению		8	Этажность – до 2 эт.

№ п/п	Наименование ВРИ	Код (числовое обозначение ВРИ)	Описание ВРИ	Предельные размеры земельных участков (кв. м)		Максимальный процент застройки в границах земельного участка	Минимальные отступы от границ земельного участка (м)	Предельная высота зданий (м)	Иные предельные параметры разрешенного строительства, реконструкции объектов капитального строительства
				минимальные	максимальные				
			сооружений, необходимых для сбора и плавки снега)						
2.	Объекты культурно-досуговой деятельности	3.6.1	Размещение зданий, предназначенных для размещения музеев, выставочных залов, художественных галерей, домов культуры, библиотек, кинотеатров и кинозалов, театров, филармоний, концертных залов, планетариев	Размеры земельных участков определяются в соответствии с региональными нормативами градостроительного проектирования Ханты-Мансийского автономного округа – Югры, местными нормативами градостроительного проектирования на территории муниципального образования городской округ Сургут		40 %	3	20	– минимальный отступ зданий, сооружений, строений от границы, отделяющей земельный участок от территории общего пользования (улицы), – 5 метров, проездов, переулков – 3 метра; – минимальный отступ зданий, сооружений, строений от границ смежных земельных участков – 3 метра (за исключением вспомогательных построек); – минимальный отступ между зданиями, строениями, сооружениями до стен зданий строений, сооружений, расположенных на соседнем земельном участке, должен быть не менее 6 метров; – минимальный отступ вспомогательных построек от границ смежных земельных

№ п/п	Наименование ВРИ	Код (числовое обозначение ВРИ)	Описание ВРИ	Предельные размеры земельных участков (кв. м)		Максимальный процент застройки в границах земельного участка	Минимальные отступы от границ земельного участка (м)	Предельная высота зданий (м)	Иные предельные параметры разрешенного строительства, реконструкции объектов капитального строительства
				минимальные	максимальные				
									участков – 1 метр
3.	Общественное питание	4.6	Размещение объектов капитального строительства в целях устройства мест общественного питания (рестораны, кафе, столовые, закусочные, бары)	Не подлежат установлению		40 %	3	20	– минимальный отступ зданий, сооружений, строений от границы, отделяющей земельный участок от территории общего пользования (улицы), – 5 метров, проездов, переулков – 3 метра; – минимальный отступ зданий, сооружений, строений от границ смежных земельных участков – 3 метра (за исключением вспомогательных построек); – минимальный отступ между зданиями, строениями, сооружениями до стен зданий строений, сооружений, расположенных на соседнем земельном участке, должен быть не менее 6 метров; – минимальный отступ вспомогательных построек от границ смежных земельных

№ п/п	Наименование ВРИ	Код (числовое обозначение ВРИ)	Описание ВРИ	Предельные размеры земельных участков (кв. м)		Максимальный процент застройки в границах земельного участка	Минимальные отступы от границ земельного участка (м)	Предельная высота зданий (м)	Иные предельные параметры разрешенного строительства, реконструкции объектов капитального строительства
				минимальные	максимальные				
									участков – 1 метр
4.	Гостиничное обслуживание	4.7	Размещение гостиниц	Не подлежат установлению		40 %	3	20	– минимальный отступ зданий, сооружений, строений от границы, отделяющей земельный участок от территории общего пользования (улицы), – 5 метров, проездов, переулков – 3 метра; – минимальный отступ зданий, сооружений, строений от границ смежных земельных участков – 3 метра (за исключением вспомогательных построек); – минимальный отступ между зданиями, строениями, сооружениями до стен зданий строений, сооружений, расположенных на соседнем земельном участке, должен быть не менее 6 метров; – минимальный отступ вспомогательных построек от границ смежных земельных

№ п/п	Наименование ВРИ	Код (числовое обозначение ВРИ)	Описание ВРИ	Предельные размеры земельных участков (кв. м)		Максимальный процент застройки в границах земельного участка	Минимальные отступы от границ земельного участка (м)	Предельная высота зданий (м)	Иные предельные параметры разрешенного строительства, реконструкции объектов капитального строительства
				минимальные	максимальные				
									участков – 1 метр
5.	Развлекательные мероприятия	4.8.1	Размещение зданий и сооружений, предназначенных для организации развлекательных мероприятий, путешествий, для размещения дискотек и танцевальных площадок, ночных клубов, аквапарков, боулинга, аттракционов и т.п., игровых автоматов (кроме игрового оборудования, используемого для проведения азартных игр), игровых площадок	Размеры земельных участков определяются в соответствии с региональными нормативами градостроительного проектирования Ханты-Мансийского автономного округа – Югры, местными нормативами градостроительного проектирования на территории муниципального образования городской округ Сургут		40 %	3	Не подлежит установлению	– минимальный отступ зданий, сооружений, строений от границы, отделяющей земельный участок от территории общего пользования (улицы), – 5 метров, проездов, переулков – 3 метра; – минимальный отступ зданий, сооружений, строений от границ смежных земельных участков – 3 метра (за исключением вспомогательных построек); – минимальный отступ между зданиями, строениями, сооружениями до стен зданий строений, сооружений, расположенных на соседнем земельном участке, должен быть не менее 6 метров; – минимальный отступ вспомогательных

№ п/п	Наименование ВРИ	Код (числовое обозначение ВРИ)	Описание ВРИ	Предельные размеры земельных участков (кв. м)		Максимальный процент застройки в границах земельного участка	Минимальные отступы от границ земельного участка (м)	Предельная высота зданий (м)	Иные предельные параметры разрешенного строительства, реконструкции объектов капитального строительства
				минимальные	максимальные				
									построек от границ смежных земельных участков – 1 метр
6.	Служебные гаражи	4.9	Размещение постоянных или временных гаражей, стоянок для хранения служебного автотранспорта, используемого в целях осуществления видов деятельности, предусмотренных видами разрешенного использования с кодами 3.0, 4.0, а также для стоянки и хранения транспортных средств общего пользования, в том числе в депо	Размеры земельных участков определяются в соответствии с региональными нормативами градостроительного проектирования Ханты-Мансийского автономного округа – Югры, местными нормативами градостроительного проектирования на территории	Не подлежит установлению	70 %	3	20	– минимальный отступ зданий, сооружений, строений от границы, отделяющей земельный участок от территории общего пользования (улицы), – 5 метров, проездов, переулков – 3 метра; – минимальный отступ зданий, сооружений, строений от границ смежных земельных участков – 3 метра (за исключением вспомогательных построек); – минимальный отступ между зданиями, строениями, сооружениями до стен зданий строений, сооружений, расположенных на соседнем земельном участке, должен быть не менее 6 метров; – минимальный отступ вспомогательных

№ п/п	Наименование ВРИ	Код (числовое обозначение ВРИ)	Описание ВРИ	Предельные размеры земельных участков (кв. м)		Максимальный процент застройки в границах земельного участка	Минимальные отступы от границ земельного участка (м)	Предельная высота зданий (м)	Иные предельные параметры разрешенного строительства, реконструкции объектов капитального строительства
				минимальные	максимальные				
				муниципального образования городской округ Сургут					построек от границ смежных земельных участков – 1 метр
7.	Выставочно-ярмарочная деятельность	4.10	Размещение объектов капитального строительства, сооружений, предназначенных для осуществления выставочно-ярмарочной и конгрессной деятельности, включая деятельность, необходимую для обслуживания указанных мероприятий (застройка экспозиционной площади, организация питания участников мероприятий)	Размеры земельных участков определяются в соответствии с региональными нормативами градостроительного проектирования Ханты-Мансийского автономного округа – Югры, местными нормативами градостроительного	Не подлежит установлению	40 %	3	20	– минимальный отступ зданий, сооружений, строений от границы, отделяющей земельный участок от территории общего пользования (улицы), – 5 метров, проездов, переулков – 3 метра; – минимальный отступ зданий, сооружений, строений от границ смежных земельных участков – 3 метра (за исключением вспомогательных построек); – минимальный отступ между зданиями, строениями, сооружениями до стен зданий строений, сооружений, расположенных на соседнем земельном участке, должен быть не

№ п/п	Наименование ВРИ	Код (числовое обозначение ВРИ)	Описание ВРИ	Предельные размеры земельных участков (кв. м)		Максимальный процент застройки в границах земельного участка	Минимальные отступы от границ земельного участка (м)	Предельная высота зданий (м)	Иные предельные параметры разрешенного строительства, реконструкции объектов капитального строительства
				минимальные	максимальные				
				проектирования на территории муниципального образования городской округ Сургут					менее 6 метров; – минимальный отступ вспомогательных построек от границ смежных земельных участков – 1 метр
8.	Площадки для занятий спортом	5.1.3	Размещение площадок для занятия спортом и физкультурой на открытом воздухе (физкультурные площадки, беговые дорожки, поля для спортивной игры)	Не подлежат установлению					
9.	Водный спорт	5.1.5	Размещение спортивных сооружений для занятия водными видами спорта (причалы и сооружения, необходимые для организации водных видов спорта и хранения соответствующего инвентаря)	Не подлежит установлению		10 %	0	20	
10.	Природно-познавательный туризм	5.2	Размещение баз и палаточных лагерей для проведения походов и экскурсий по ознакомлению с природой, пеших и конных прогулок, устройство троп и дорожек, размещение щитов с познавательными сведениями	Не подлежат установлению		0 %	Не подлежат установлению		

№ п/п	Наименование ВРИ	Код (числовое обозначение ВРИ)	Описание ВРИ	Предельные размеры земельных участков (кв. м)		Максимальный процент застройки в границах земельного участка	Минимальные отступы от границ земельного участка (м)	Предельная высота зданий (м)	Иные предельные параметры разрешенного строительства, реконструкции объектов капитального строительства
				минимальные	максимальные				
			об окружающей природной среде; осуществление необходимых природоохранных и природовосстановительных мероприятий						
11.	Туристическое обслуживание	5.2.1	Размещение пансионатов, гостиниц, кемпингов, домов отдыха, не оказывающих услуги по лечению; размещение детских лагерей	Не подлежат установлению		50 %	3	20	
12.	Причалы для маломерных судов	5.4	Размещение сооружений, предназначенных для причаливания, хранения и обслуживания яхт, катеров, лодок и других маломерных судов	Не подлежат установлению					
13.	Курортная деятельность	9.2	Использование, в том числе с их извлечением, для лечения и оздоровления человека природных лечебных ресурсов (месторождения минеральных вод, лечебные грязи, рапой лиманов и озер, особый климат и иные природные факторы и условия, которые используются или могут использоваться для профилактики и лечения заболеваний человека),	Не подлежат установлению					

№ п/п	Наименование ВРИ	Код (числовое обозначение ВРИ)	Описание ВРИ	Предельные размеры земельных участков (кв. м)		Максимальный процент застройки в границах земельного участка	Минимальные отступы от границ земельного участка (м)	Предельная высота зданий (м)	Иные предельные параметры разрешенного строительства, реконструкции объектов капитального строительства
				минимальные	максимальные				
			а также охрана лечебных ресурсов от истощения и уничтожения в границах первой зоны округа горно-санитарной или санитарной охраны лечебно-оздоровительных местностей и курорта						
14.	Санаторная деятельность	9.2.1	Размещение санаториев, профилакториев, бальнеологических лечебниц, грязелечебниц, обеспечивающих оказание услуги по лечению и оздоровлению населения; обустройство лечебно-оздоровительных местностей (пляжи, бюветы, места добычи целебной грязи); размещение лечебно-оздоровительных лагерей	Размеры земельных участков определяются в соответствии с региональными нормативами градостроительного проектирования Ханты-Мансийского автономного округа – Югры, местными нормативами	Не подлежит установлению	40 %	3	30	– минимальный отступ зданий, сооружений, строений от границы, отделяющей земельный участок от территории общего пользования (улицы), – 5 метров, проездов, переулков – 3 метра; – минимальный отступ зданий, сооружений, строений от границ смежных земельных участков – 3 метра (за исключением вспомогательных построек); – минимальный отступ между зданиями, строениями, сооружениями до стен зданий строений, сооружений, расположенных на

№ п/п	Наименование ВРИ	Код (числовое обозначение ВРИ)	Описание ВРИ	Предельные размеры земельных участков (кв. м)		Максимальный процент застройки в границах земельного участка	Минимальные отступы от границ земельного участка (м)	Предельная высота зданий (м)	Иные предельные параметры разрешенного строительства, реконструкции объектов капитального строительства
				минимальные	максимальные				
				градостроительного проектирования на территории муниципального образования городской округ Сургут					соседнем земельном участке, должен быть не менее 6 метров; – минимальный отступ вспомогательных построек от границ смежных земельных участков – 1 метр
15.	Историко-культурная деятельность	9.3	Сохранение и изучение объектов культурного наследия народов Российской Федерации (памятников истории и культуры), в том числе: объектов археологического наследия, достопримечательных мест, мест бытования исторических промыслов, производств и ремесел, исторических поселений, недействующих военных и гражданских захоронений, объектов культурного наследия, хозяйственная деятельность, являющаяся историческим промыслом или ремеслом, а также хозяйственная деятельность, обеспечивающая	Не подлежат установлению					

№ п/п	Наименование ВРИ	Код (числовое обозначение ВРИ)	Описание ВРИ	Предельные размеры земельных участков (кв. м)		Максимальный процент застройки в границах земельного участка	Минимальные отступы от границ земельного участка (м)	Предельная высота зданий (м)	Иные предельные параметры разрешенного строительства, реконструкции объектов капитального строительства
				минимальные	максимальные				
			познавательный туризм						
16.	Общее пользование водными объектами	11.1	Использование земельных участков, примыкающих к водным объектам способами, необходимыми для осуществления общего водопользования (водопользования, осуществляемого гражданами для личных нужд, а также забор (изъятие) водных ресурсов для целей питьевого и хозяйственно-бытового водоснабжения, купание, использование маломерных судов, водных мотоциклов и других технических средств, предназначенных для отдыха на водных объектах, водопой, если соответствующие запреты не установлены законодательством)	Не подлежат установлению					
17.	Гидротехнические сооружения	11.3	Размещение гидротехнических сооружений, необходимых для эксплуатации водохранилищ (плотин, водосбросов, водозаборных, водовыпускных и других гидротехнических сооружений, судопропускных	Не подлежат установлению					

№ п/п	Наименование ВРИ	Код (числовое обозначение ВРИ)	Описание ВРИ	Предельные размеры земельных участков (кв. м)		Максимальный процент застройки в границах земельного участка	Минимальные отступы от границ земельного участка (м)	Предельная высота зданий (м)	Иные предельные параметры разрешенного строительства, реконструкции объектов капитального строительства
				минимальные	максимальные				
			сооружений, рыбозащитных и рыбопропускных сооружений, берегозащитных сооружений)						
18.	Земельные участки (территории) общего пользования	12.0	Земельные участки общего пользования. Содержание данного вида разрешенного использования включает в себя содержание видов разрешенного использования с кодами 12.0.1 – 12.0.2	Не подлежат установлению					
Вспомогательные виды разрешенного использования зоны Р3 не устанавливаются									
Условно разрешенные виды использования зоны Р3									
1.	Магазины	4.4	Размещение объектов капитального строительства, предназначенных для продажи товаров, торговая площадь которых составляет до 5000 кв. м	Размеры земельных участков определяются в соответствии с региональными нормативами градостроительного проектирования Ханты-Мансийского автономного округа – Югры, местными нормативами градостроительного проектирования на территории муниципального образования городской округ Сургут		30 %	3	20	– минимальный отступ зданий, сооружений, строений от границы, отделяющей земельный участок от территории общего пользования (улицы), – 5 метров, проездов, переулков – 3 метра; – минимальный отступ зданий, сооружений, строений от границ смежных земельных участков – 3 метра (за исключением вспомогательных построек);

№ п/п	Наименование ВРИ	Код (числовое обозначение ВРИ)	Описание ВРИ	Предельные размеры земельных участков (кв. м)		Максимальный процент застройки в границах земельного участка	Минимальные отступы от границ земельного участка (м)	Предельная высота зданий (м)	Иные предельные параметры разрешенного строительства, реконструкции объектов капитального строительства
				минимальные	максимальные				
									– минимальный отступ между зданиями, строениями, сооружениями до стен зданий строений, сооружений, расположенных на соседнем земельном участке, должен быть не менее 6 метров; – минимальный отступ вспомогательных построек от границ смежных земельных участков – 1 метр
2.	Оборудованные площадки для занятий спортом	5.1.4	Размещение сооружений для занятия спортом и физкультурой на открытом воздухе (теннисные корты, автодромы, мотодромы, трамплины, спортивные стрельбища)	Не подлежат установлению		50 %	0	Не подлежат установлению	
3.	Обеспечение внутреннего правопорядка	8.3	Размещение объектов капитального строительства, необходимых для подготовки и поддержания в готовности органов внутренних дел, Росгвардии и спасательных служб, в которых существует военизированная служба; размещение объектов	Размеры земельных участков определяются в соответствии с региональными нормативами градостроительного проектирования Ханты-Мансийского автономного округа –		60 %	3	20	– минимальный отступ зданий, сооружений, строений от границы, отделяющей земельный участок от территории общего пользования (улицы), – 5 метров, проездов, переулков – 3 метра;

№ п/п	Наименование ВРИ	Код (числовое обозначение ВРИ)	Описание ВРИ	Предельные размеры земельных участков (кв. м)		Максимальный процент застройки в границах земельного участка	Минимальные отступы от границ земельного участка (м)	Предельная высота зданий (м)	Иные предельные параметры разрешенного строительства, реконструкции объектов капитального строительства
				минимальные	максимальные				
			гражданской обороны, за исключением объектов гражданской обороны, являющихся частями производственных зданий	Югры, местными нормативами градостроительного проектирования на территории муниципального образования городской округ Сургут					– минимальный отступ зданий, сооружений, строений от границ смежных земельных участков – 3 метра (за исключением вспомогательных построек); – минимальный отступ между зданиями, строениями, сооружениями до стен зданий строений, сооружений, расположенных на соседнем земельном участке, должен быть не менее 6 метров; – минимальный отступ вспомогательных построек от границ смежных земельных участков – 1 метр

3. Иные показатели по параметрам застройки зоны Р3: территории объектов обслуживания населения; требования и параметры по временному хранению индивидуальных транспортных средств, размещению гаражей и открытых автостоянок, требования и параметры к доле озелененной территории земельных участков регламентируются и устанавливаются нормативами градостроительного проектирования.

4. В случае если земельный участок или объект капитального строительства находится на территории, в границах которой предусматриваются требования к архитектурно-градостроительному облику объектов капитального

строительства, на них устанавливаются требования в соответствии с главой 4 настоящих Градостроительных регламентов.

5. В случае если земельный участок или объект капитального строительства находится в границах зоны с особыми условиями использования территорий, на них устанавливаются ограничения использования земельного участка в соответствии с главой 5 настоящих Градостроительных регламентов, требованиями законодательства Российской Федерации.

Статья 20.3.4. Р4. Зона рекреационного назначения (природных ландшафтов)

1. Территориальная зона Р4 предназначена для сохранения отдельных естественных качеств окружающей природной среды, осуществления рекреационной природоохранной деятельности, обустройства мест кратковременного отдыха без размещения объектов капитального строительства, общего пользования водными объектами, территорий общего пользования, причалов для маломерных судов.

2. Перечень видов разрешенного использования земельных участков, объектов капитального строительства и предельные параметры разрешенного строительства, реконструкции объектов капитального строительства в зоне Р4:

№ п/п	Наименование ВРИ	Код (числовое обозначение ВРИ)	Описание ВРИ	Предельные размеры земельных участков (кв. м)		Максимальный процент застройки в границах земельного участка	Минимальные отступы от границ земельного участка (м)	Предельная высота зданий (м)	Иные предельные параметры разрешенного строительства, реконструкции объектов капитального строительства
				минимальные	максимальные				
Основные виды разрешенного использования зоны Р4									
1.	Деятельность по особой охране и изучению природы	9.0	Сохранение и изучение растительного и животного мира путем создания особо охраняемых природных территорий, в границах которых хозяйственная деятельность, кроме деятельности, связанной с охраной и изучением природы, не допускается (государственные природные заповедники, национальные и природные парки, памятники природы, дендрологические парки, ботанические сады, оранжереи)	Не подлежат установлению					

№ п/п	Наименование ВРИ	Код (числовое обозначение ВРИ)	Описание ВРИ	Предельные размеры земельных участков (кв. м)		Максимальный процент застройки в границах земельного участка	Минимальные отступы от границ земельного участка (м)	Предельная высота зданий (м)	Иные предельные параметры разрешенного строительства, реконструкции объектов капитального строительства
				минимальные	максимальные				
2.	Охрана природных территорий	9.1	Сохранение отдельных естественных качеств окружающей природной среды путем ограничения хозяйственной деятельности в данной зоне, в частности: создание и уход за запретными полосами, создание и уход за защитными лесами, в том числе городскими лесами, лесами в лесопарках, и иная хозяйственная деятельность, разрешенная в защитных лесах, соблюдение режима использования природных ресурсов в заказниках, сохранение свойств земель, являющихся особо ценными	Не подлежат установлению					
3.	Водные объекты	11.0	Ледники, снежники, ручьи, реки, озера, болота, территориальные моря и другие поверхностные водные объекты	Не подлежат установлению					
4.	Гидротехнические сооружения	11.3	Размещение гидротехнических сооружений, необходимых для эксплуатации водохранилищ (плотин, водосбросов, водозаборных,	Не подлежат установлению					

№ п/п	Наименование ВРИ	Код (числовое обозначение ВРИ)	Описание ВРИ	Предельные размеры земельных участков (кв. м)		Максимальный процент застройки в границах земельного участка	Минимальные отступы от границ земельного участка (м)	Предельная высота зданий (м)	Иные предельные параметры разрешенного строительства, реконструкции объектов капитального строительства
				минимальные	максимальные				
			водовыпускных и других гидротехнических сооружений, судопропускных сооружений, рыбозащитных и рыбопропускных сооружений, берегозащитных сооружений)						
5.	Благоустройство территории	12.0.2	Размещение декоративных, технических, планировочных, конструктивных устройств, элементов озеленения, различных видов оборудования и оформления, малых архитектурных форм, некапитальных нестационарных строений и сооружений, информационных щитов и указателей, применяемых как составные части благоустройства территории, общественных туалетов	Не подлежат установлению					
Вспомогательные виды разрешенного использования зоны Р4 не устанавливаются									
Условно разрешенные виды использования зоны Р4									
1.	Обеспечение деятельности в области	3.9.1	Размещение объектов капитального строительства,	Не подлежат установлению					

№ п/п	Наименование ВРИ	Код (числовое обозначение ВРИ)	Описание ВРИ	Предельные размеры земельных участков (кв. м)		Максимальный процент застройки в границах земельного участка	Минимальные отступы от границ земельного участка (м)	Предельная высота зданий (м)	Иные предельные параметры разрешенного строительства, реконструкции объектов капитального строительства
				минимальные	максимальные				
	гидрометеорологии и смежных с ней областях		предназначенных для наблюдений за физическими и химическими процессами, происходящими в окружающей среде, определения ее гидрометеорологических, агрометеорологических и гелиогеофизических характеристик, уровня загрязнения атмосферного воздуха, почв, водных объектов, в том числе по гидробиологическим показателям, и околоземного - космического пространства, зданий и сооружений, используемых в области гидрометеорологии и смежных с ней областях (доплеровские метеорологические радиолокаторы, гидрологические посты и другие)						
2.	Причалы для маломерных судов	5.4	Размещение сооружений, предназначенных для причаливания, хранения и обслуживания яхт, катеров, лодок и других маломерных судов	Не подлежат установлению					

№ п/п	Наименование ВРИ	Код (числовое обозначение ВРИ)	Описание ВРИ	Предельные размеры земельных участков (кв. м)		Максимальный процент застройки в границах земельного участка	Минимальные отступы от границ земельного участка (м)	Предельная высота зданий (м)	Иные предельные параметры разрешенного строительства, реконструкции объектов капитального строительства
				минимальные	максимальные				
3.	Историко-культурная деятельность	9.3	Сохранение и изучение объектов культурного наследия народов Российской Федерации (памятников истории и культуры), в том числе: объектов археологического наследия, достопримечательных мест, мест бытования исторических промыслов, производств и ремесел, исторических поселений, недействующих военных и гражданских захоронений, объектов культурного наследия, хозяйственная деятельность, являющаяся историческим промыслом или ремеслом, а также хозяйственная деятельность, обеспечивающая познавательный туризм	Не подлежат установлению					
4.	Общее пользование водными объектами	11.1	Использование земельных участков, примыкающих к водным объектам способами, необходимыми для осуществления общего водопользования (водопользования, осуществляемого	Не подлежат установлению					

№ п/п	Наименование ВРИ	Код (числовое обозначение ВРИ)	Описание ВРИ	Предельные размеры земельных участков (кв. м)		Максимальный процент застройки в границах земельного участка	Минимальные отступы от границ земельного участка (м)	Предельная высота зданий (м)	Иные предельные параметры разрешенного строительства, реконструкции объектов капитального строительства
				минимальные	максимальные				
			гражданами для личных нужд, а также забор (изъятие) водных ресурсов для целей питьевого и хозяйственно-бытового водоснабжения, купание, использование маломерных судов, водных мотоциклов и других технических средств, предназначенных для отдыха на водных объектах, водопой, если соответствующие запреты не установлены законодательством)						
5.	Земельные участки (территории) общего пользования	12.0	Земельные участки общего пользования. Содержание данного вида разрешенного использования включает в себя содержание видов разрешенного использования с кодами 12.0.1 – 12.0.2	Не подлежат установлению					

3. В случае если земельный участок или объект капитального строительства находится в границах зоны с особыми условиями использования территорий, на них устанавливаются ограничения использования земельного участка в соответствии с главой 5 настоящих Градостроительных регламентов, требованиями законодательства Российской Федерации.

Статья 20.3.5. Р5. Зона тематических парков

1. Территориальная зона Р5 предназначена для размещения парков различных тематических направлений.

2. Перечень видов разрешенного использования земельных участков, объектов капитального строительства и предельные параметры разрешенного строительства, реконструкции объектов капитального строительства в зоне Р5:

№ п/п	Наименование ВРИ	Код (числовое обозначение ВРИ)	Описание ВРИ	Предельные размеры земельных участков (кв. м)		Максимальный процент застройки в границах земельного участка	Минимальные отступы от границ земельного участка (м)	Предельная высота зданий (м)	Иные предельные параметры разрешенного строительства, реконструкции объектов капитального строительства
				минимальные	максимальные				
Основные виды разрешенного использования зоны Р5									
1.	Парки культуры и отдыха	3.6.2	Размещение парков культуры и отдыха	Не подлежат установлению					
2.	Цирки и зверинцы	3.6.3	Размещение зданий и сооружений для размещения цирков, зверинцев, зоопарков, зоосадов, океанариумов и осуществления сопутствующих видов деятельности по содержанию диких животных в неволе	Размеры земельных участков определяются в соответствии с региональными нормативами градостроительного проектирования Ханты-Мансийского автономного округа – Югры, местными нормативами градостроительного проектирования на территории муниципального образования городской округ Сургут		50 %	3	20	

№ п/п	Наименование ВРИ	Код (числовое обозначение ВРИ)	Описание ВРИ	Предельные размеры земельных участков (кв. м)		Максимальный процент застройки в границах земельного участка	Минимальные отступы от границ земельного участка (м)	Предельная высота зданий (м)	Иные предельные параметры разрешенного строительства, реконструкции объектов капитального строительства
				минимальные	максимальные				
3.	Развлекательные мероприятия	4.8.1	Размещение зданий и сооружений, предназначенных для организации развлекательных мероприятий, путешествий, для размещения дискотек и танцевальных площадок, ночных клубов, аквапарков, боулинга, аттракционов и т.п., игровых автоматов (кроме игрового оборудования, используемого для проведения азартных игр), игровых площадок	Размеры земельных участков определяются в соответствии с региональными нормативами градостроительного проектирования Ханты-Мансийского автономного округа – Югры, местными нормативами градостроительного проектирования на территории муниципального образования городской округ Сургут		50 %	3	Не подлежит установлению	– минимальный отступ зданий, сооружений, строений от границы, отделяющей земельный участок от территории общего пользования (улицы), – 5 метров, проездов, переулков – 3 метра; – минимальный отступ зданий, сооружений, строений от границ смежных земельных участков – 3 метра (за исключением вспомогательных построек); – минимальный

№ п/п	Наименование ВРИ	Код (числовое обозначение ВРИ)	Описание ВРИ	Предельные размеры земельных участков (кв. м)		Максимальный процент застройки в границах земельного участка	Минимальные отступы от границ земельного участка (м)	Предельная высота зданий (м)	Иные предельные параметры разрешенного строительства, реконструкции объектов капитального строительства
				минимальные	максимальные				
									отступ между зданиями, строениями, сооружениями до стен зданий строений, сооружений, расположенных на соседнем земельном участке, должен быть не менее 6 метров; – минимальный отступ вспомогательных построек от границ смежных земельных участков – 1 метр
4.	Площадки для занятий спортом	5.1.3	Размещение площадок для занятия спортом и физкультурой на открытом воздухе (физкультурные площадки, беговые дорожки, поля для спортивной игры)	Не подлежат установлению					
5.	Природно-познавательный	5.2	Размещение баз и палаточных лагерей для проведения походов и	Не подлежат установлению		0 %	Не подлежат установлению		

№ п/п	Наименование ВРИ	Код (числовое обозначение ВРИ)	Описание ВРИ	Предельные размеры земельных участков (кв. м)		Максимальный процент застройки в границах земельного участка	Минимальные отступы от границ земельного участка (м)	Предельная высота зданий (м)	Иные предельные параметры разрешенного строительства, реконструкции объектов капитального строительства
				минимальные	максимальные				
	туризм		экскурсий по ознакомлению с природой, пеших и конных прогулок, устройство троп и дорожек, размещение щитов с познавательными сведениями об окружающей природной среде; осуществление необходимых природоохранных и природовосстановительных мероприятий						
6.	Деятельность по особой охране и изучению природы	9.0	Сохранение и изучение растительного и животного мира путем создания особо охраняемых природных территорий, в границах которых хозяйственная деятельность, кроме деятельности, связанной с охраной и изучением природы, не допускается (государственные природные заповедники, национальные и природные парки, памятники природы, дендрологические парки, ботанические сады, оранжереи)						
7.	Общее пользование водными объектами	11.1	Использование земельных участков, примыкающих к водным объектам способами, необходимыми для	Не подлежат установлению					

№ п/п	Наименование ВРИ	Код (числовое обозначение ВРИ)	Описание ВРИ	Предельные размеры земельных участков (кв. м)		Максимальный процент застройки в границах земельного участка	Минимальные отступы от границ земельного участка (м)	Предельная высота зданий (м)	Иные предельные параметры разрешенного строительства, реконструкции объектов капитального строительства
				минимальные	максимальные				
			осуществления общего водопользования (водопользования, осуществляемого гражданами для личных нужд, а также забор (изъятие) водных ресурсов для целей питьевого и хозяйственно-бытового водоснабжения, купание, использование маломерных судов, водных мотоциклов и других технических средств, предназначенных для отдыха на водных объектах, водопой, если соответствующие запреты не установлены законодательством)						
8.	Гидротехнические сооружения	11.3	Размещение гидротехнических сооружений, необходимых для эксплуатации водохранилищ (плотин, водосбросов, водозаборных, водовыпускных и других гидротехнических сооружений, судопропускных сооружений, рыбозащитных и рыбопропускных сооружений, берегозащитных сооружений)	Не подлежат установлению					
9.	Земельные участки	12.0	Земельные участки общего пользования. Содержание	Не подлежат установлению					

№ п/п	Наименование ВРИ	Код (числовое обозначение ВРИ)	Описание ВРИ	Предельные размеры земельных участков (кв. м)		Максимальный процент застройки в границах земельного участка	Минимальные отступы от границ земельного участка (м)	Предельная высота зданий (м)	Иные предельные параметры разрешенного строительства, реконструкции объектов капитального строительства
				минимальные	максимальные				
	(территории) общего пользования		данного вида разрешенного использования включает в себя содержание видов разрешенного использования с кодами 12.0.1 – 12.0.2						
Вспомогательные виды разрешенного использования зоны Р5 не устанавливаются									
Условно разрешенные виды использования зоны Р5									
1.	Предоставление коммунальных услуг	3.1.1	Размещение зданий и сооружений, обеспечивающих поставку воды, тепла, электричества, газа, отвод канализационных стоков, очистку и уборку объектов недвижимости (котельных, водозаборов, очистных сооружений, насосных станций, водопроводов, линий электропередач, трансформаторных подстанций, газопроводов, линий связи, телефонных станций, канализаций, стоянок, гаражей и мастерских для обслуживания уборочной и аварийной техники, сооружений, необходимых для сбора и плавки снега)	Размеры земельных участков определяются в соответствии с региональными нормативами градостроительного проектирования Ханты-Мансийского автономного округа – Югры, местными нормативами градостроительного проектирования на территории муниципального образования городской округ Сургут		Не подлежат установлению		8	Этажность – до 2 эт.

№ п/п	Наименование ВРИ	Код (числовое обозначение ВРИ)	Описание ВРИ	Предельные размеры земельных участков (кв. м)		Максимальный процент застройки в границах земельного участка	Минимальные отступы от границ земельного участка (м)	Предельная высота зданий (м)	Иные предельные параметры разрешенного строительства, реконструкции объектов капитального строительства
				минимальные	максимальные				
2.	Магазины	4.4	Размещение объектов капитального строительства, предназначенных для продажи товаров, торговая площадь которых составляет до 5000 кв. м	Размеры земельных участков определяются в соответствии с региональными нормативами градостроительного проектирования Ханты-Мансийского автономного округа – Югры, местными нормативами градостроительного проектирования на территории муниципального образования городской округ Сургут		30 %	3	20	Торговая площадь – до 1 000 кв. м; – минимальный отступ зданий, сооружений, строений от границы, отделяющей земельный участок от территории общего пользования (улицы), – 5 метров, проездов, переулков – 3 метра; – минимальный отступ зданий, сооружений, строений от границ смежных земельных участков – 3 метра (за исключением

№ п/п	Наименование ВРИ	Код (числовое обозначение ВРИ)	Описание ВРИ	Предельные размеры земельных участков (кв. м)		Максимальный процент застройки в границах земельного участка	Минимальные отступы от границ земельного участка (м)	Предельная высота зданий (м)	Иные предельные параметры разрешенного строительства, реконструкции объектов капитального строительства
				минимальные	максимальные				
									вспомогательных построек); – минимальный отступ между зданиями, строениями, сооружениями до стен зданий строений, сооружений, расположенных на соседнем земельном участке, должен быть не менее 6 метров; – минимальный отступ вспомогательных построек от границ смежных земельных участков – 1 метр
3.	Общественное питание	4.6	Размещение объектов капитального строительства в целях устройства мест общественного питания (рестораны, кафе, столовые, закусочные, бары)	Не подлежат установлению		50 %	3	12	

№ п/п	Наименование ВРИ	Код (числовое обозначение ВРИ)	Описание ВРИ	Предельные размеры земельных участков (кв. м)		Максимальный процент застройки в границах земельного участка	Минимальные отступы от границ земельного участка (м)	Предельная высота зданий (м)	Иные предельные параметры разрешенного строительства, реконструкции объектов капитального строительства
				минимальные	максимальные				
4.	Стоянка транспортных средств	4.9.2	Размещение стоянок (парковок) легковых автомобилей и других мототранспортных средств, в том числе мотоциклов, мотороллеров, мотоколясок, мопедов, скутеров, за исключением встроенных, пристроенных и встроенно-пристроенных стоянок	Не подлежат установлению					
5.	Выставочно-ярмарочная деятельность	4.10	Размещение объектов капитального строительства, сооружений, предназначенных для осуществления выставочно-ярмарочной и конгрессной деятельности, включая деятельность, необходимую для обслуживания указанных мероприятий (застройка экспозиционной площади, организация питания участников мероприятий)	Размеры земельных участков определяются в соответствии с региональными нормативами градостроительного проектирования Ханты-Мансийского автономного округа – Югры, местными нормативами градостроительного проектирования на территории муниципального образования городской округ город Сургут		50 %	3	16	

№ п/п	Наименование ВРИ	Код (числовое обозначение ВРИ)	Описание ВРИ	Предельные размеры земельных участков (кв. м)		Максимальный процент застройки в границах земельного участка	Минимальные отступы от границ земельного участка (м)	Предельная высота зданий (м)	Иные предельные параметры разрешенного строительства, реконструкции объектов капитального строительства
				минимальные	максимальные				
6.	Обеспечение занятий спортом в помещениях	5.1.2	Размещение спортивных клубов, спортивных залов, бассейнов, физкультурно-оздоровительных комплексов в зданиях и сооружениях	Размеры земельных участков определяются в соответствии с региональными нормативами градостроительного проектирования Ханты-Мансийского автономного округа – Югры, местными нормативами градостроительного проектирования на территории муниципального образования городской округ Сургут		60 %	3	21	Минимальный отступ от красной линии – 6 м
7.	Оборудованные площадки для занятий спортом	5.1.4	Размещение сооружений для занятия спортом и физкультурой на открытом воздухе (теннисные корты, автодромы, мотодромы, трамплины, спортивные стрельбища)	Размеры земельных участков определяются в соответствии с региональными нормативами градостроительного проектирования Ханты-Мансийского автономного округа – Югры, местными нормативами градостроительного		50 %	0	16	

№ п/п	Наименование ВРИ	Код (числовое обозначение ВРИ)	Описание ВРИ	Предельные размеры земельных участков (кв. м)		Максимальный процент застройки в границах земельного участка	Минимальные отступы от границ земельного участка (м)	Предельная высота зданий (м)	Иные предельные параметры разрешенного строительства, реконструкции объектов капитального строительства
				минимальные	максимальные				
				проектирования на территории муниципального образования городской округ Сургут					
8.	Обеспечение внутреннего правопорядка	8.3	Размещение объектов капитального строительства, необходимых для подготовки и поддержания в готовности органов внутренних дел, Росгвардии и спасательных служб, в которых существует военизированная служба; размещение объектов гражданской обороны, за исключением объектов гражданской обороны, являющихся частями производственных зданий	Размеры земельных участков определяются в соответствии с региональными нормативами градостроительного проектирования Ханты-Мансийского автономного округа – Югры, местными нормативами градостроительного проектирования на территории муниципального образования городской округ Сургут		60 %	3	12	
9.	Историко-культурная деятельность	9.3	Сохранение и изучение объектов культурного наследия народов Российской Федерации (памятников истории и культуры), в том числе: объектов археологического наследия,	Не подлежат установлению					

№ п/п	Наименование ВРИ	Код (числовое обозначение ВРИ)	Описание ВРИ	Предельные размеры земельных участков (кв. м)		Максимальный процент застройки в границах земельного участка	Минимальные отступы от границ земельного участка (м)	Предельная высота зданий (м)	Иные предельные параметры разрешенного строительства, реконструкции объектов капитального строительства
				минимальные	максимальные				
			достопримечательных мест, мест бытования исторических промыслов, производств и ремесел, исторических поселений, недействующих военных и гражданских захоронений, объектов культурного наследия, хозяйственная деятельность, являющаяся историческим промыслом или ремеслом, а также хозяйственная деятельность, обеспечивающая познавательный туризм					

3. Иные показатели по параметрам застройки зоны Р5: территории объектов обслуживания населения; требования и параметры по временному хранению индивидуальных транспортных средств, размещению гаражей и открытых автостоянок, требования и параметры к доле озелененной территории земельных участков регламентируются и устанавливаются нормативами градостроительного проектирования.

4. В случае если земельный участок или объект капитального строительства находится на территории, в границах которой предусматриваются требования к архитектурно-градостроительному облику объектов капитального строительства, на них устанавливаются требования в соответствии с главой 4 настоящих Градостроительных регламентов.

5. В случае если земельный участок или объект капитального строительства находится в границах зоны с особыми условиями использования территорий, на них устанавливаются ограничения использования земельного участка

в соответствии с главой 5 настоящих Градостроительных регламентов, требованиями законодательства Российской Федерации.

Статья 20.4. Градостроительные регламенты для производственной, коммунально-складской зон, зон инженерной и транспортной инфраструктур

1. Зона предназначена для размещения объектов производственной деятельности, складов, хранения автотранспорта, для размещения объектов инженерной инфраструктуры, связи, коммунального обслуживания, для размещения объектов транспортной инфраструктуры, специального пользования водных объектов, территорий общего пользования, организации санитарно-защитных зон и специального озеленения (при необходимости).

Статья 20.4.1. П. Производственная зона

1. Производственная зона П установлена для размещения объектов производственной деятельности, складов, коммунального обслуживания, территорий общего пользования, организации санитарно-защитных зон и специального озеленения (при необходимости). Сочетание различных видов разрешенного использования возможно только с учетом соблюдения нормативных санитарных требований.

2. Перечень видов разрешенного использования земельных участков, объектов капитального строительства и предельные параметры разрешенного строительства, реконструкции объектов капитального строительства в зоне П:

№ п/п	Наименование ВРИ	Код (числовое обозначение ВРИ)	Описание ВРИ	Предельные размеры земельных участков (кв. м)		Максимальный процент застройки в границах земельного участка	Минимальные отступы от границ земельного участка (м)	Предельная высота зданий (м)	Иные предельные параметры разрешенного строительства, реконструкции объектов капитального строительства
				минимальные	максимальные				
Основные виды разрешенного использования зоны П									
1.	Деловое управление	4.1	Размещение объектов капитального строительства с целью: размещения объектов управленческой деятельности, не связанной с государственным или муниципальным управлением и оказанием услуг, а также с целью обеспечения совершения сделок, не требующих передачи товара в момент их совершения между организациями, в том числе биржевая деятельность (за исключением банковской и страховой деятельности)	Размеры земельных участков определяются в соответствии с региональными нормативами градостроительного проектирования Ханты-Мансийского автономного округа – Югры, местными нормативами градостроительного	Не подлежит установлению	50 %	3	Не подлежит установлению	– минимальный отступ зданий, сооружений, строений от границы, отделяющей земельный участок от территории общего пользования (улицы), – 5 метров, проездов, переулков – 3 метра; – минимальный отступ зданий, сооружений, строений от границ смежных земельных участков – 3 метра (за исключением вспомогательных построек); – минимальный отступ

№ п/п	Наименование ВРИ	Код (числовое обозначение ВРИ)	Описание ВРИ	Предельные размеры земельных участков (кв. м)		Максимальный процент застройки в границах земельного участка	Минимальные отступы от границ земельного участка (м)	Предельная высота зданий (м)	Иные предельные параметры разрешенного строительства, реконструкции объектов капитального строительства
				минимальные	максимальные				
				проектирования на территории муниципального образования городской округ Сургут					между зданиями, строениями, сооружениями до стен зданий строений, сооружений, расположенных на соседнем земельном участке, должен быть не менее 6 метров; – минимальный отступ вспомогательных построек от границ смежных земельных участков – 1 метр
2.	Заправка транспортных средств	4.9.1.1	Размещение автозаправочных станций; размещение магазинов сопутствующей торговли, зданий для организации общественного питания в качестве объектов дорожного сервиса	Размеры земельных участков определяются в соответствии с региональными нормативами градостроительного проектирования Ханты-Мансийского автономного округа – Югры, местными нормативами градостроительного	Не подлежит установлению	50 %	3	20	– минимальный отступ зданий, сооружений, строений от границы, отделяющей земельный участок от территории общего пользования (улицы), – 5 метров, проездов, переулков – 3 метра; – минимальный отступ зданий, сооружений, строений от границ смежных земельных участков – 3 метра (за исключением вспомогательных построек); – минимальный отступ

№ п/п	Наименование ВРИ	Код (числовое обозначение ВРИ)	Описание ВРИ	Предельные размеры земельных участков (кв. м)		Максимальный процент застройки в границах земельного участка	Минимальные отступы от границ земельного участка (м)	Предельная высота зданий (м)	Иные предельные параметры разрешенного строительства, реконструкции объектов капитального строительства
				минимальные	максимальные				
				проектирования на территории муниципального образования городской округ Сургут					между зданиями, строениями, сооружениями до стен зданий строений, сооружений, расположенных на соседнем земельном участке, должен быть не менее 6 метров; – минимальный отступ вспомогательных построек от границ смежных земельных участков – 1 метр
3.	Автомобильные мойки	4.9.1.3	Размещение автомобильных моек, а также размещение магазинов сопутствующей торговли	Размеры земельных участков определяются в соответствии с региональными нормативами градостроительного проектирования Ханты-Мансийского автономного округа – Югры, местными нормативами градостроительного	Не подлежит установлению	50 %	3	20	– минимальный отступ зданий, сооружений, строений от границы, отделяющей земельный участок от территории общего пользования (улицы), – 5 метров, проездов, переулков – 3 метра; – минимальный отступ зданий, сооружений, строений от границ смежных земельных участков – 3 метра (за исключением вспомогательных построек);

№ п/п	Наименование ВРИ	Код (числовое обозначение ВРИ)	Описание ВРИ	Предельные размеры земельных участков (кв. м)		Максимальный процент застройки в границах земельного участка	Минимальные отступы от границ земельного участка (м)	Предельная высота зданий (м)	Иные предельные параметры разрешенного строительства, реконструкции объектов капитального строительства
				минимальные	максимальные				
				проектирования на территории муниципального образования городской округ Сургут					– минимальный отступ между зданиями, строениями, сооружениями до стен зданий строений, сооружений, расположенных на соседнем земельном участке, должен быть не менее 6 метров; – минимальный отступ вспомогательных построек от границ смежных земельных участков – 1 метр
4.	Производственная деятельность	6.0	Размещение объектов капитального строительства в целях добычи полезных ископаемых, их переработки, изготовления вещей промышленным способом.	Размеры земельных участков определяются в соответствии с региональными нормативами градостроительного проектирования Ханты-Мансийского автономного округа – Югры, местными нормативами градостроитель-	Не подлежит установлению	80 %	3	20	– минимальный отступ зданий, сооружений, строений от границы, отделяющей земельный участок от территории общего пользования (улицы), – 5 метров, проездов, переулков – 3 метра; – минимальный отступ зданий, сооружений, строений от границ смежных земельных участков – 3 метра (за исключением вспомогательных построек);

№ п/п	Наименование ВРИ	Код (числовое обозначение ВРИ)	Описание ВРИ	Предельные размеры земельных участков (кв. м)		Максимальный процент застройки в границах земельного участка	Минимальные отступы от границ земельного участка (м)	Предельная высота зданий (м)	Иные предельные параметры разрешенного строительства, реконструкции объектов капитального строительства
				минимальные	максимальные				
				ного проектирования на территории муниципального образования городской округ Сургут					– минимальный отступ между зданиями, строениями, сооружениями до стен зданий строений, сооружений, расположенных на соседнем земельном участке, должен быть не менее 6 метров; – минимальный отступ вспомогательных построек от границ смежных земельных участков – 1 метр
5.	Недропользование	6.1	Осуществление геологических изысканий; добыча полезных ископаемых открытым (карьеры, отвалы) и закрытым (шахты, скважины) способами; размещение объектов капитального строительства, в том числе подземных, в целях добычи полезных ископаемых; размещение объектов капитального строительства, необходимых для подготовки сырья к транспортировке и (или) промышленной переработке;	Размеры земельных участков определяются в соответствии с региональными нормативами градостроительного проектирования Ханты-Мансийского автономного округа – Югры, местными нормативами градостроительн	Не подлежит установлению	80 %	3	20	– минимальный отступ зданий, сооружений, строений от границы, отделяющей земельный участок от территории общего пользования (улицы), – 5 метров, проездов, переулков – 3 метра; – минимальный отступ зданий, сооружений, строений от границ смежных земельных участков – 3 метра (за исключением вспомогательных построек);

№ п/п	Наименование ВРИ	Код (числовое обозначение ВРИ)	Описание ВРИ	Предельные размеры земельных участков (кв. м)		Максимальный процент застройки в границах земельного участка	Минимальные отступы от границ земельного участка (м)	Предельная высота зданий (м)	Иные предельные параметры разрешенного строительства, реконструкции объектов капитального строительства
				минимальные	максимальные				
			размещение объектов капитального строительства, предназначенных для проживания в них сотрудников, осуществляющих обслуживание зданий и сооружений, необходимых для целей недропользования, если добыча полезных ископаемых происходит на межселенной территории	ого проектирования на территории муниципального образования городской округ Сургут					– минимальный отступ между зданиями, строениями, сооружениями до стен зданий строений, сооружений, расположенных на соседнем земельном участке, должен быть не менее 6 метров; – минимальный отступ вспомогательных построек от границ смежных земельных участков – 1 метр
6.	Тяжелая промышленность	6.2	Размещение объектов капитального строительства горно-обогатительной и горно-перерабатывающей, металлургической, машиностроительной промышленности, а также изготовления и ремонта продукции судостроения, авиастроения, вагоностроения, машиностроения, станкостроения, а также другие подобные промышленные предприятия, для эксплуатации которых	Размеры земельных участков определяются в соответствии с региональными нормативами градостроительного проектирования Ханты-Мансийского автономного округа – Югры, местными нормативами градостроитель-	Не подлежит установлению	80 %	3	20	– минимальный отступ зданий, сооружений, строений от границы, отделяющей земельный участок от территории общего пользования (улицы), – 5 метров, проездов, переулков – 3 метра; – минимальный отступ зданий, сооружений, строений от границ смежных земельных участков – 3 метра (за исключением вспомогательных построек);

№ п/п	Наименование ВРИ	Код (числовое обозначение ВРИ)	Описание ВРИ	Предельные размеры земельных участков (кв. м)		Максимальный процент застройки в границах земельного участка	Минимальные отступы от границ земельного участка (м)	Предельная высота зданий (м)	Иные предельные параметры разрешенного строительства, реконструкции объектов капитального строительства
				минимальные	максимальные				
			предусматривается установление охранных или санитарно-защитных зон, за исключением случаев, когда объект промышленности отнесен к иному виду разрешенного использования	ного проектирования на территории муниципального образования городской округ Сургут					– минимальный отступ между зданиями, строениями, сооружениями до стен зданий строений, сооружений, расположенных на соседнем земельном участке, должен быть не менее 6 метров; – минимальный отступ вспомогательных построек от границ смежных земельных участков – 1 метр
7.	Автомобиле-строительная промышленность	6.2.1	Размещение объектов капитального строительства, предназначенных для производства транспортных средств и оборудования, производства автомобилей, производства автомобильных кузовов, производства прицепов, полуприцепов и контейнеров, предназначенных для перевозки одним или несколькими видами транспорта, производства частей и принадлежностей автомобилей и их двигателей	Размеры земельных участков определяются в соответствии с региональными нормативами градостроитель-ного проектирования Ханты-Мансийского автономного округа – Югры, местными нормативами градостроитель-	Не подлежит установлению	80 %	3	20	– минимальный отступ зданий, сооружений, строений от границы, отделяющей земельный участок от территории общего пользования (улицы), – 5 метров, проездов, переулков – 3 метра; – минимальный отступ зданий, сооружений, строений от границ смежных земельных участков – 3 метра (за исключением вспомогательных построек);

№ п/п	Наименование ВРИ	Код (числовое обозначение ВРИ)	Описание ВРИ	Предельные размеры земельных участков (кв. м)		Максимальный процент застройки в границах земельного участка	Минимальные отступы от границ земельного участка (м)	Предельная высота зданий (м)	Иные предельные параметры разрешенного строительства, реконструкции объектов капитального строительства
				минимальные	максимальные				
				ного проектирования на территории муниципального образования городской округ Сургут					– минимальный отступ между зданиями, строениями, сооружениями до стен зданий строений, сооружений, расположенных на соседнем земельном участке, должен быть не менее 6 метров; – минимальный отступ вспомогательных построек от границ смежных земельных участков – 1 метр
8.	Легкая промышленность	6.3	Размещение объектов капитального строительства, предназначенных для текстильной, фарфорофаянсовой, электронной промышленности	Размеры земельных участков определяются в соответствии с региональными нормативами градостроительного проектирования Ханты-Мансийского автономного округа – Югры, местными нормативами градостроитель-	Не подлежит установлению	80 %	3	20	– минимальный отступ зданий, сооружений, строений от границы, отделяющей земельный участок от территории общего пользования (улицы), – 5 метров, проездов, переулков – 3 метра; – минимальный отступ зданий, сооружений, строений от границ смежных земельных участков – 3 метра (за исключением вспомогательных построек);

№ п/п	Наименование ВРИ	Код (числовое обозначение ВРИ)	Описание ВРИ	Предельные размеры земельных участков (кв. м)		Максимальный процент застройки в границах земельного участка	Минимальные отступы от границ земельного участка (м)	Предельная высота зданий (м)	Иные предельные параметры разрешенного строительства, реконструкции объектов капитального строительства
				минимальные	максимальные				
				ного проектирования на территории муниципального образования городской округ Сургут					– минимальный отступ между зданиями, строениями, сооружениями до стен зданий строений, сооружений, расположенных на соседнем земельном участке, должен быть не менее 6 метров; – минимальный отступ вспомогательных построек от границ смежных земельных участков – 1 метр
9.	Фармацевтическая промышленность	6.3.1	Размещение объектов капитального строительства, предназначенных для фармацевтического производства, в том числе объектов, в отношении которых предусматривается установление охранных или санитарно-защитных зон	Размеры земельных участков определяются в соответствии с региональными нормативами градостроительного проектирования Ханты-Мансийского автономного округа – Югры, местными нормативами градостроитель-	Не подлежит установлению	80 %	3	20	– минимальный отступ зданий, сооружений, строений от границы, отделяющей земельный участок от территории общего пользования (улицы), – 5 метров, проездов, переулков – 3 метра; – минимальный отступ зданий, сооружений, строений от границ смежных земельных участков – 3 метра (за исключением вспомогательных построек);

№ п/п	Наименование ВРИ	Код (числовое обозначение ВРИ)	Описание ВРИ	Предельные размеры земельных участков (кв. м)		Максимальный процент застройки в границах земельного участка	Минимальные отступы от границ земельного участка (м)	Предельная высота зданий (м)	Иные предельные параметры разрешенного строительства, реконструкции объектов капитального строительства
				минимальные	максимальные				
				ного проектирования на территории муниципального образования городской округ Сургут					– минимальный отступ между зданиями, строениями, сооружениями до стен зданий строений, сооружений, расположенных на соседнем земельном участке, должен быть не менее 6 метров; – минимальный отступ вспомогательных построек от границ смежных земельных участков – 1 метр
10.	Электронная промышленность	6.3.3	Размещение объектов капитального строительства, предназначенных для производства продукции электронной промышленности	Размеры земельных участков определяются в соответствии с региональными нормативами градостроительного проектирования Ханты-Мансийского автономного округа – Югры, местными нормативами градостроитель-	Не подлежит установлению	80 %	3	20	– минимальный отступ зданий, сооружений, строений от границы, отделяющей земельный участок от территории общего пользования (улицы), – 5 метров, проездов, переулков – 3 метра; – минимальный отступ зданий, сооружений, строений от границ смежных земельных участков – 3 метра (за исключением вспомогательных построек);

№ п/п	Наименование ВРИ	Код (числовое обозначение ВРИ)	Описание ВРИ	Предельные размеры земельных участков (кв. м)		Максимальный процент застройки в границах земельного участка	Минимальные отступы от границ земельного участка (м)	Предельная высота зданий (м)	Иные предельные параметры разрешенного строительства, реконструкции объектов капитального строительства
				минимальные	максимальные				
				ного проектирования на территории муниципального образования городской округ Сургут					– минимальный отступ между зданиями, строениями, сооружениями до стен зданий строений, сооружений, расположенных на соседнем земельном участке, должен быть не менее 6 метров; – минимальный отступ вспомогательных построек от границ смежных земельных участков – 1 метр
11.	Ювелирная промышленность	6.3.4	Размещение объектов капитального строительства, предназначенных для производства продукции ювелирной промышленности	Размеры земельных участков определяются в соответствии с региональными нормативами градостроительного проектирования Ханты-Мансийского автономного округа – Югры, местными нормативами градостроитель-	Не подлежит установлению	80 %	3	20	– минимальный отступ зданий, сооружений, строений от границы, отделяющей земельный участок от территории общего пользования (улицы), – 5 метров, проездов, переулков – 3 метра; – минимальный отступ зданий, сооружений, строений от границ смежных земельных участков – 3 метра (за исключением вспомогательных построек);

№ п/п	Наименование ВРИ	Код (числовое обозначение ВРИ)	Описание ВРИ	Предельные размеры земельных участков (кв. м)		Максимальный процент застройки в границах земельного участка	Минимальные отступы от границ земельного участка (м)	Предельная высота зданий (м)	Иные предельные параметры разрешенного строительства, реконструкции объектов капитального строительства
				минимальные	максимальные				
				ного проектирования на территории муниципального образования городской округ Сургут					– минимальный отступ между зданиями, строениями, сооружениями до стен зданий строений, сооружений, расположенных на соседнем земельном участке, должен быть не менее 6 метров; – минимальный отступ вспомогательных построек от границ смежных земельных участков – 1 метр
12.	Пищевая промышленность	6.4	Размещение объектов пищевой промышленности, по переработке сельскохозяйственной продукции способом, приводящим к их переработке в иную продукцию (консервирование, копчение, хлебопечение), в том числе для производства напитков, алкогольных напитков и табачных изделий	Размеры земельных участков определяются в соответствии с региональными нормативами градостроительного проектирования Ханты-Мансийского автономного округа – Югры, местными нормативами градостроитель-	Не подлежит установлению	80 %	3	20	– минимальный отступ зданий, сооружений, строений от границы, отделяющей земельный участок от территории общего пользования (улицы), – 5 метров, проездов, переулков – 3 метра; – минимальный отступ зданий, сооружений, строений от границ смежных земельных участков – 3 метра (за исключением вспомогательных построек);

№ п/п	Наименование ВРИ	Код (числовое обозначение ВРИ)	Описание ВРИ	Предельные размеры земельных участков (кв. м)		Максимальный процент застройки в границах земельного участка	Минимальные отступы от границ земельного участка (м)	Предельная высота зданий (м)	Иные предельные параметры разрешенного строительства, реконструкции объектов капитального строительства
				минимальные	максимальные				
				ного проектирования на территории муниципального образования городской округ Сургут					– минимальный отступ между зданиями, строениями, сооружениями до стен зданий строений, сооружений, расположенных на соседнем земельном участке, должен быть не менее 6 метров; – минимальный отступ вспомогательных построек от границ смежных земельных участков – 1 метр
13.	Строительная промышленность	6.6	Размещение объектов капитального строительства, предназначенных для производства: строительных материалов (кирпичей, пиломатериалов, цемента, крепежных материалов), бытового и строительного газового и сантехнического оборудования, лифтов и подъемников, столярной продукции, сборных домов или их частей и тому подобной продукции	Размеры земельных участков определяются в соответствии с региональными нормативами градостроительного проектирования Ханты-Мансийского автономного округа – Югры, местными нормативами градостроитель-	Не подлежит установлению	80 %	3	20	– минимальный отступ зданий, сооружений, строений от границы, отделяющей земельный участок от территории общего пользования (улицы), – 5 метров, проездов, переулков – 3 метра; – минимальный отступ зданий, сооружений, строений от границ смежных земельных участков – 3 метра (за исключением вспомогательных построек);

№ п/п	Наименование ВРИ	Код (числовое обозначение ВРИ)	Описание ВРИ	Предельные размеры земельных участков (кв. м)		Максимальный процент застройки в границах земельного участка	Минимальные отступы от границ земельного участка (м)	Предельная высота зданий (м)	Иные предельные параметры разрешенного строительства, реконструкции объектов капитального строительства
				минимальные	максимальные				
				ного проектирования на территории муниципального образования городской округ Сургут					– минимальный отступ между зданиями, строениями, сооружениями до стен зданий строений, сооружений, расположенных на соседнем земельном участке, должен быть не менее 6 метров; – минимальный отступ вспомогательных построек от границ смежных земельных участков – 1 метр
14.	Склад	6.9	Размещение сооружений, имеющих назначение по временному хранению, распределению и перевалке грузов (за исключением хранения стратегических запасов), не являющихся частями производственных комплексов, на которых был создан груз: промышленные базы, склады, погрузочные терминалы и доки, нефтехранилища и нефтеналивные станции, газовые хранилища и обслуживающие их газоконденсатные и	Размеры земельных участков определяются в соответствии с региональными нормативами градостроительного проектирования Ханты-Мансийского автономного округа – Югры, местными нормативами градостроитель-	Не подлежит установлению	80 %	3	20	– минимальный отступ зданий, сооружений, строений от границы, отделяющей земельный участок от территории общего пользования (улицы), – 5 метров, проездов, переулков – 3 метра; – минимальный отступ зданий, сооружений, строений от границ смежных земельных участков – 3 метра (за исключением вспомогательных построек);

№ п/п	Наименование ВРИ	Код (числовое обозначение ВРИ)	Описание ВРИ	Предельные размеры земельных участков (кв. м)		Максимальный процент застройки в границах земельного участка	Минимальные отступы от границ земельного участка (м)	Предельная высота зданий (м)	Иные предельные параметры разрешенного строительства, реконструкции объектов капитального строительства
				минимальные	максимальные				
			газоперекачивающие станции, элеваторы и продовольственные склады, за исключением железнодорожных перевалочных складов	ного проектирования на территории муниципального образования городской округ Сургут					– минимальный отступ между зданиями, строениями, сооружениями до стен зданий строений, сооружений, расположенных на соседнем земельном участке, должен быть не менее 6 метров; – минимальный отступ вспомогательных построек от границ смежных земельных участков – 1 метр
15.	Целлюлозно-бумажная промышленность	6.11	Размещение объектов капитального строительства, предназначенных для целлюлозно-бумажного производства, производства целлюлозы, древесной массы, бумаги, картона и изделий из них, издательской и полиграфической деятельности, тиражирования записанных носителей информации	Размеры земельных участков определяются в соответствии с региональными нормативами градостроительного проектирования Ханты-Мансийского автономного округа – Югры, местными нормативами градостроитель-	Не подлежит установлению	50 %	3	20	– минимальный отступ зданий, сооружений, строений от границы, отделяющей земельный участок от территории общего пользования (улицы), – 5 метров, проездов, переулков – 3 метра; – минимальный отступ зданий, сооружений, строений от границ смежных земельных участков – 3 метра (за исключением вспомогательных построек);

№ п/п	Наименование ВРИ	Код (числовое обозначение ВРИ)	Описание ВРИ	Предельные размеры земельных участков (кв. м)		Максимальный процент застройки в границах земельного участка	Минимальные отступы от границ земельного участка (м)	Предельная высота зданий (м)	Иные предельные параметры разрешенного строительства, реконструкции объектов капитального строительства
				минимальные	максимальные				
				ного проектирования на территории муниципального образования городской округ Сургут					– минимальный отступ между зданиями, строениями, сооружениями до стен зданий строений, сооружений, расположенных на соседнем земельном участке, должен быть не менее 6 метров; – минимальный отступ вспомогательных построек от границ смежных земельных участков – 1 метр
16.	Научно-производственная деятельность	6.12	Размещение технологических, промышленных, агропромышленных парков, бизнес-инкубаторов	Размеры земельных участков определяются в соответствии с региональными нормативами градостроительного проектирования Ханты-Мансийского автономного округа – Югры, местными нормативами градостроитель-	Не подлежит установлению	50 %	3	20	– минимальный отступ зданий, сооружений, строений от границы, отделяющей земельный участок от территории общего пользования (улицы), – 5 метров, проездов, переулков – 3 метра; – минимальный отступ зданий, сооружений, строений от границ смежных земельных участков – 3 метра (за исключением вспомогательных построек);

№ п/п	Наименование ВРИ	Код (числовое обозначение ВРИ)	Описание ВРИ	Предельные размеры земельных участков (кв. м)		Максимальный процент застройки в границах земельного участка	Минимальные отступы от границ земельного участка (м)	Предельная высота зданий (м)	Иные предельные параметры разрешенного строительства, реконструкции объектов капитального строительства
				минимальные	максимальные				
				ного проектирования на территории муниципального образования городской округ Сургут					– минимальный отступ между зданиями, строениями, сооружениями до стен зданий строений, сооружений, расположенных на соседнем земельном участке, должен быть не менее 6 метров; – минимальный отступ вспомогательных построек от границ смежных земельных участков – 1 метр
17.	Гидротехнические сооружения	11.3	Размещение гидротехнических сооружений, необходимых для эксплуатации водохранилищ (плотин, водосбросов, водозаборных, водовыпускных и других гидротехнических сооружений, судопропускных сооружений, рыбозащитных и рыбопропускных сооружений, берегозащитных сооружений)	Не подлежат установлению					

№ п/п	Наименование ВРИ	Код (числовое обозначение ВРИ)	Описание ВРИ	Предельные размеры земельных участков (кв. м)		Максимальный процент застройки в границах земельного участка	Минимальные отступы от границ земельного участка (м)	Предельная высота зданий (м)	Иные предельные параметры разрешенного строительства, реконструкции объектов капитального строительства
				минимальные	максимальные				
Вспомогательные виды разрешенного использования зоны П не устанавливаются									
Условно разрешенные виды использования зоны П									
1.	Предоставление коммунальных услуг	3.1.1	Размещение зданий и сооружений, обеспечивающих поставку воды, тепла, электричества, газа, отвод канализационных стоков, очистку и уборку объектов недвижимости (котельных, водозаборов, очистных сооружений, насосных станций, водопроводов, линий электропередач, трансформаторных подстанций, газопроводов, линий связи, телефонных станций, канализаций, стоянок, гаражей и мастерских для обслуживания уборочной и аварийной техники, сооружений, необходимых для сбора и плавки снега)	Размеры земельных участков определяются в соответствии с региональными нормативами градостроительного проектирования Ханты-Мансийского автономного округа – Югры, местными нормативами градостроительного проектирования на территории муниципального образования городской округ Сургут		Не подлежат установлению		8	Этажность – до 2 эт.
2.	Общежития	3.2.4	Размещение зданий, предназначенных для размещения общежитий, предназначенных для проживания граждан на время их работы, службы	Размеры земельных участков определяются в соответствии с региональными нормативами градостроительного проектирования Ханты-Мансийского автономного		50 %	3	21	

№ п/п	Наименование ВРИ	Код (числовое обозначение ВРИ)	Описание ВРИ	Предельные размеры земельных участков (кв. м)		Максимальный процент застройки в границах земельного участка	Минимальные отступы от границ земельного участка (м)	Предельная высота зданий (м)	Иные предельные параметры разрешенного строительства, реконструкции объектов капитального строительства
				минимальные	максимальные				
			или обучения, за исключением зданий, размещение которых предусмотрено содержанием вида разрешенного использования с кодом 4.7	округа – Югры, местными нормативами градостроительного проектирования на территории муниципального образования городской округ Сургут					
3.	Бытовое обслуживание	3.3	Размещение объектов капитального строительства, предназначенных для оказания населению или организациям бытовых услуг (мастерские мелкого ремонта, ателье, бани, парикмахерские, прачечные, химчистки, похоронные бюро)	Размеры земельных участков определяются в соответствии с региональными нормативами градостроительного проектирования Ханты-Мансийского автономного округа – Югры, местными нормативами градостроительного проектирования на территории муниципального образования городской округ Сургут	Не подлежит установлению	50 %	3	20	– минимальный отступ зданий, сооружений, строений от границы, отделяющей земельный участок от территории общего пользования (улицы), – 5 метров, проездов, переулков – 3 метра; – минимальный отступ зданий, сооружений, строений от границ смежных земельных участков – 3 метра (за исключением вспомогательных построек); – минимальный отступ между зданиями, строениями, сооружениями до стен зданий строений, сооружений, расположенных на соседнем земельном участке, должен быть не

№ п/п	Наименование ВРИ	Код (числовое обозначение ВРИ)	Описание ВРИ	Предельные размеры земельных участков (кв. м)		Максимальный процент застройки в границах земельного участка	Минимальные отступы от границ земельного участка (м)	Предельная высота зданий (м)	Иные предельные параметры разрешенного строительства, реконструкции объектов капитального строительства
				минимальные	максимальные				
									менее 6 метров; – минимальный отступ вспомогательных построек от границ смежных земельных участков – 1 метр
4.	Среднее и высшее профессиональное образование	3.5.2	Размещение объектов капитального строительства, предназначенных для профессионального образования и просвещения (профессиональные технические училища, колледжи, художественные, музыкальные училища, общества знаний, институты, университеты, организации по переподготовке и повышению квалификации специалистов и иные организации, осуществляющие деятельность по образованию и просвещению), в том числе зданий, спортивных сооружений, предназначенных для занятия обучающихся физической культурой и спортом	Размеры земельных участков определяются в соответствии с региональными нормативами градостроительного проектирования Ханты-Мансийского автономного округа – Югры, местными нормативами градостроительного проектирования на территории муниципального образования городской округ Сургут		60 %	Не подлежат установлению	25	

№ п/п	Наименование ВРИ	Код (числовое обозначение ВРИ)	Описание ВРИ	Предельные размеры земельных участков (кв. м)		Максимальный процент застройки в границах земельного участка	Минимальные отступы от границ земельного участка (м)	Предельная высота зданий (м)	Иные предельные параметры разрешенного строительства, реконструкции объектов капитального строительства
				минимальные	максимальные				
5.	Проведение научных исследований	3.9.2	Размещение зданий и сооружений, предназначенных для проведения научных изысканий, исследований и разработок (научно-исследовательские и проектные институты, научные центры, инновационные центры, государственные академии наук, опытно-конструкторские центры, в том числе отраслевые)	Размеры земельных участков определяются в соответствии с региональными нормативами градостроитель-ного проектирования Ханты-Мансийского автономного округа – Югры, местными нормативами градостроитель-ного проектирования на территории муниципального образования городской округ Сургут	Не подлежит установлению	50 %	3	20	– минимальный отступ зданий, сооружений, строений от границы, отделяющей земельный участок от территории общего пользования (улицы), – 5 метров, проездов, переулков – 3 метра; – минимальный отступ зданий, сооружений, строений от границ смежных земельных участков – 3 метра (за исключением вспомогательных построек); – минимальный отступ между зданиями, строениями, сооружениями до стен зданий строений, сооружений, расположенных на соседнем земельном участке, должен быть не менее 6 метров; – минимальный отступ вспомогательных построек от границ смежных земельных участков – 1 метр

№ п/п	Наименование ВРИ	Код (числовое обозначение ВРИ)	Описание ВРИ	Предельные размеры земельных участков (кв. м)		Максимальный процент застройки в границах земельного участка	Минимальные отступы от границ земельного участка (м)	Предельная высота зданий (м)	Иные предельные параметры разрешенного строительства, реконструкции объектов капитального строительства
				минимальные	максимальные				
6.	Амбулаторное ветеринарное обслуживание	3.10.1	Размещение объектов капитального строительства, предназначенных для оказания ветеринарных услуг без содержания животных	Размеры земельных участков определяются в соответствии с региональными нормативами градостроительного проектирования Ханты-Мансийского автономного округа – Югры, местными нормативами градостроительного проектирования на территории муниципального образования городской округ Сургут	Не подлежит установлению	50 %	3	20	– минимальный отступ зданий, сооружений, строений от границы, отделяющей земельный участок от территории общего пользования (улицы), – 5 метров, проездов, переулков – 3 метра; – минимальный отступ зданий, сооружений, строений от границ смежных земельных участков – 3 метра (за исключением вспомогательных построек); – минимальный отступ между зданиями, строениями, сооружениями до стен зданий строений, сооружений, расположенных на соседнем земельном участке, должен быть не менее 6 метров; – минимальный отступ вспомогательных построек от границ смежных земельных участков – 1 метр

№ п/п	Наименование ВРИ	Код (числовое обозначение ВРИ)	Описание ВРИ	Предельные размеры земельных участков (кв. м)		Максимальный процент застройки в границах земельного участка	Минимальные отступы от границ земельного участка (м)	Предельная высота зданий (м)	Иные предельные параметры разрешенного строительства, реконструкции объектов капитального строительства
				минимальные	максимальные				
7.	Приюты для животных	3.10.2	Размещение объектов капитального строительства, предназначенных для оказания ветеринарных услуг в стационаре; размещение объектов капитального строительства, предназначенных для содержания, разведения животных, не являющихся сельскохозяйственными, под надзором человека, оказания услуг по содержанию и лечению бездомных животных; размещение объектов капитального строительства, предназначенных для организации гостиниц для животных	Размеры земельных участков определяются в соответствии с региональными нормативами градостроительного проектирования Ханты-Мансийского автономного округа – Югры, местными нормативами градостроительного проектирования на территории муниципального образования городской округ Сургут	Не подлежит установлению	50 %	3	20	– минимальный отступ зданий, сооружений, строений от границы, отделяющей земельный участок от территории общего пользования (улицы), – 5 метров, проездов, переулков – 3 метра; – минимальный отступ зданий, сооружений, строений от границ смежных земельных участков – 3 метра (за исключением вспомогательных построек); – минимальный отступ между зданиями, строениями, сооружениями до стен зданий строений, сооружений, расположенных на соседнем земельном участке, должен быть не менее 6 метров; – минимальный отступ вспомогательных построек от границ смежных земельных участков – 1 метр

№ п/п	Наименование ВРИ	Код (числовое обозначение ВРИ)	Описание ВРИ	Предельные размеры земельных участков (кв. м)		Максимальный процент застройки в границах земельного участка	Минимальные отступы от границ земельного участка (м)	Предельная высота зданий (м)	Иные предельные параметры разрешенного строительства, реконструкции объектов капитального строительства
				минимальные	максимальные				
8.	Магазины	4.4	Размещение объектов капитального строительства, предназначенных для продажи товаров, торговая площадь которых составляет до 5000 кв. м	Не подлежат установлению		50 %	3	20	– минимальный отступ зданий, сооружений, строений от границы, отделяющей земельный участок от территории общего пользования (улицы), – 5 метров, проездов, переулков – 3 метра; – минимальный отступ зданий, сооружений, строений от границ смежных земельных участков – 3 метра (за исключением вспомогательных построек); – минимальный отступ между зданиями, строениями, сооружениями до стен зданий строений, сооружений, расположенных на соседнем земельном участке, должен быть не менее 6 метров; – минимальный отступ вспомогательных построек от границ смежных земельных участков – 1 метр

№ п/п	Наименование ВРИ	Код (числовое обозначение ВРИ)	Описание ВРИ	Предельные размеры земельных участков (кв. м)		Максимальный процент застройки в границах земельного участка	Минимальные отступы от границ земельного участка (м)	Предельная высота зданий (м)	Иные предельные параметры разрешенного строительства, реконструкции объектов капитального строительства
				минимальные	максимальные				
9.	Общественное питание	4.6	Размещение объектов капитального строительства в целях устройства мест общественного питания (рестораны, кафе, столовые, закусочные, бары)	Не подлежат установлению		50 %	3	20	– минимальный отступ зданий, сооружений, строений от границы, отделяющей земельный участок от территории общего пользования (улицы), – 5 метров, проездов, переулков – 3 метра; – минимальный отступ зданий, сооружений, строений от границ смежных земельных участков – 3 метра (за исключением вспомогательных построек); – минимальный отступ между зданиями, строениями, сооружениями до стен зданий строений, сооружений, расположенных на соседнем земельном участке, должен быть не менее 6 метров; – минимальный отступ вспомогательных построек от границ смежных земельных участков – 1 метр

№ п/п	Наименование ВРИ	Код (числовое обозначение ВРИ)	Описание ВРИ	Предельные размеры земельных участков (кв. м)		Максимальный процент застройки в границах земельного участка	Минимальные отступы от границ земельного участка (м)	Предельная высота зданий (м)	Иные предельные параметры разрешенного строительства, реконструкции объектов капитального строительства
				минимальные	максимальные				
10.	Служебные гаражи	4.9	Размещение постоянных или временных гаражей, стоянок для хранения служебного автотранспорта, используемого в целях осуществления видов деятельности, предусмотренных видами разрешенного использования с кодами 3.0, 4.0, а также для стоянки и хранения транспортных средств общего пользования, в том числе в депо	Размеры земельных участков определяются в соответствии с региональными нормативами градостроительного проектирования Ханты-Мансийского автономного округа – Югры, местными нормативами градостроительного проектирования на территории муниципального образования городской округ Сургут	Не подлежит установлению	50 %	3	20	– минимальный отступ зданий, сооружений, строений от границы, отделяющей земельный участок от территории общего пользования (улицы), – 5 метров, проездов, переулков – 3 метра; – минимальный отступ зданий, сооружений, строений от границ смежных земельных участков – 3 метра (за исключением вспомогательных построек); – минимальный отступ между зданиями, строениями, сооружениями до стен зданий строений, сооружений, расположенных на соседнем земельном участке, должен быть не менее 6 метров; – минимальный отступ вспомогательных построек от границ смежных земельных участков – 1 метр

№ п/п	Наименование ВРИ	Код (числовое обозначение ВРИ)	Описание ВРИ	Предельные размеры земельных участков (кв. м)		Максимальный процент застройки в границах земельного участка	Минимальные отступы от границ земельного участка (м)	Предельная высота зданий (м)	Иные предельные параметры разрешенного строительства, реконструкции объектов капитального строительства
				минимальные	максимальные				
11.	Ремонт автомобилей	4.9.1.4	Размещение мастерских, предназначенных для ремонта и обслуживания автомобилей, и прочих объектов дорожного сервиса, а также размещение магазинов сопутствующей торговли	Размеры земельных участков определяются в соответствии с региональными нормативами градостроительного проектирования Ханты-Мансийского автономного округа – Югры, местными нормативами градостроительного проектирования на территории муниципального образования городской округ Сургут	Не подлежит установлению	50 %	3	20	– минимальный отступ зданий, сооружений, строений от границы, отделяющей земельный участок от территории общего пользования (улицы), – 5 метров, проездов, переулков – 3 метра; – минимальный отступ зданий, сооружений, строений от границ смежных земельных участков – 3 метра (за исключением вспомогательных построек); – минимальный отступ между зданиями, строениями, сооружениями до стен зданий строений, сооружений, расположенных на соседнем земельном участке, должен быть не менее 6 метров; – минимальный отступ вспомогательных построек от границ смежных земельных участков – 1 метр

№ п/п	Наименование ВРИ	Код (числовое обозначение ВРИ)	Описание ВРИ	Предельные размеры земельных участков (кв. м)		Максимальный процент застройки в границах земельного участка	Минимальные отступы от границ земельного участка (м)	Предельная высота зданий (м)	Иные предельные параметры разрешенного строительства, реконструкции объектов капитального строительства
				минимальные	максимальные				
12.	Выставочно-ярмарочная деятельность	4.10	Размещение объектов капитального строительства, сооружений, предназначенных для осуществления выставочно-ярмарочной и конгрессной деятельности, включая деятельность, необходимую для обслуживания указанных мероприятий (застройка экспозиционной площади, организация питания участников мероприятий)	Размеры земельных участков определяются в соответствии с региональными нормативами градостроительного проектирования Ханты-Мансийского автономного округа – Югры, местными нормативами градостроительного проектирования на территории муниципального образования городской округ Сургут	Не подлежит установлению	50 %	3	20	– минимальный отступ зданий, сооружений, строений от границы, отделяющей земельный участок от территории общего пользования (улицы), – 5 метров, проездов, переулков – 3 метра; – минимальный отступ зданий, сооружений, строений от границ смежных земельных участков – 3 метра (за исключением вспомогательных построек); – минимальный отступ между зданиями, строениями, сооружениями до стен зданий строений, сооружений, расположенных на соседнем земельном участке, должен быть не менее 6 метров; – минимальный отступ вспомогательных построек от границ смежных земельных участков – 1 метр

№ п/п	Наименование ВРИ	Код (числовое обозначение ВРИ)	Описание ВРИ	Предельные размеры земельных участков (кв. м)		Максимальный процент застройки в границах земельного участка	Минимальные отступы от границ земельного участка (м)	Предельная высота зданий (м)	Иные предельные параметры разрешенного строительства, реконструкции объектов капитального строительства
				минимальные	максимальные				
13.	Земельные участки (территории) общего пользования	12.0	Земельные участки общего пользования. Содержание данного вида разрешенного использования включает в себя содержание видов разрешенного использования с кодами 12.0.1 – 12.0.2	Не подлежат установлению					

3. Расстояние от объектов капитального строительства до объектов, расположенных на смежных земельных участках, следует принимать на основании действующих строительных, экологических, санитарно-эпидемиологических, противопожарных норм, нормативов градостроительного проектирования.

4. В случае если земельный участок или объект капитального строительства находится на территории, в границах которой предусматриваются требования к архитектурно-градостроительному облику объектов капитального строительства, на них устанавливаются требования в соответствии с главой 4 настоящих Градостроительных регламентов.

5. В случае если земельный участок или объект капитального строительства находится в границах зоны с особыми условиями использования территорий, на них устанавливаются ограничения использования земельного участка в соответствии с главой 5 настоящих Градостроительных регламентов, требованиями законодательства Российской Федерации.

Статья 20.4.2. ПС. Зона специальной производственной деятельности

1. Зона специальной производственной деятельности ПС установлена для размещения объектов производственной деятельности специального назначения, складов, коммунального обслуживания, территорий общего пользования, организации санитарно-защитных зон и специального озеленения (при необходимости). Сочетание различных видов разрешенного использования возможно только с учетом соблюдения нормативных санитарных требований (в соответствии с требованиями санитарно-эпидемиологических правил и нормативов (СанПиН 2.1.3684-21 «Санитарно-эпидемиологические требования к содержанию территорий городских и сельских поселений, к водным объектам, питьевой воде и питьевому водоснабжению населения, атмосферному воздуху, почвам, жилым помещениям, эксплуатации производственных, общественных помещений, организации и проведению санитарно-противоэпидемических (профилактических) мероприятий»).

2. Для всех производственных объектов, расположенных в данной территориальной зоне, деятельность запрещена без установления размеров санитарно-защитных зон, на основании проекта обоснования санитарно-защитных зон с расчетами загрязнения атмосферного воздуха, физического воздействия на атмосферный воздух, с учетом результатов натурных исследований и измерений атмосферного воздуха, уровней физического воздействия на атмосферный воздух, выполненных в соответствии с программой наблюдений, представляемой в составе проекта.

3. Перечень видов разрешенного использования земельных участков, объектов капитального строительства и предельные параметры разрешенного строительства, реконструкции объектов капитального строительства в зоне ПС:

№ п/п	Наименование ВРИ	Код (числовое обозначение ВРИ)	Описание ВРИ	Предельные размеры земельных участков (кв. м)		Максимальный процент застройки в границах земельного участка	Минимальные отступы от границ земельного участка (м)	Предельная высота зданий (м)	Иные предельные параметры разрешенного строительства, реконструкции объектов капитального строительства
				минимальные	максимальные				
Основные виды разрешенного использования зоны ПС									
1.	Производственная деятельность	6.0	Размещение объектов капитального строительства в целях	Размеры земельных участков	Не подлежит установлению	80 %	3	20	– минимальный отступ зданий, сооружений, строений от границы,

№ п/п	Наименование ВРИ	Код (числовое обозначение ВРИ)	Описание ВРИ	Предельные размеры земельных участков (кв. м)		Максимальный процент застройки в границах земельного участка	Минимальные отступы от границ земельного участка (м)	Предельная высота зданий (м)	Иные предельные параметры разрешенного строительства, реконструкции объектов капитального строительства
				минимальные	максимальные				
			добычи полезных ископаемых, их переработки, изготовления вещей промышленным способом	определяются в соответствии с региональными нормативами градостроительного проектирования Ханты-Мансийского автономного округа – Югры, местными нормативами градостроительного проектирования на территории муниципального образования городской округ Сургут					отделяющей земельный участок от территории общего пользования (улицы), – 5 метров, проездов, переулков – 3 метра; – минимальный отступ зданий, сооружений, строений от границ смежных земельных участков – 3 метра (за исключением вспомогательных построек); – минимальный отступ между зданиями, строениями, сооружениями до стен зданий строений, сооружений, расположенных на соседнем земельном участке, должен быть не менее 6 метров; – минимальный отступ вспомогательных построек от границ смежных земельных участков – 1 метр
2.	Тяжелая промышленность	6.2	Размещение объектов капитального строительства горно-обогатительной и горно-перерабатывающей, металлургической,	Размеры земельных участков определяются в соответствии с региональными	Не подлежит установлению	80 %	3	20	

№ п/п	Наименование ВРИ	Код (числовое обозначение ВРИ)	Описание ВРИ	Предельные размеры земельных участков (кв. м)		Максимальный процент застройки в границах земельного участка	Минимальные отступы от границ земельного участка (м)	Предельная высота зданий (м)	Иные предельные параметры разрешенного строительства, реконструкции объектов капитального строительства
				минимальные	максимальные				
			машиностроительной промышленности, а также изготовления и ремонта продукции судостроения, авиастроения, вагоностроения, машиностроения, станкостроения, а также другие подобные промышленные предприятия, для эксплуатации которых предусматривается установление охранных или санитарно-защитных зон, за исключением случаев, когда объект промышленности отнесен к иному виду разрешенного использования	нормативами градостроительного проектирования Ханты-Мансийского автономного округа – Югры, местными нормативами градостроительного проектирования на территории муниципального образования городской округ Сургут					
3.	Склад	6.9	Размещение сооружений, имеющих назначение по временному хранению, распределению и перевалке грузов (за исключением хранения стратегических запасов), не являющихся частями производственных	Размеры земельных участков определяются в соответствии с региональными нормативами градостроительного	Не подлежит установлению	80 %	3	20	– минимальный отступ зданий, сооружений, строений от границы, отделяющей земельный участок от территории общего пользования (улицы), – 5 метров, проездов, переулков – 3 метра;

№ п/п	Наименование ВРИ	Код (числовое обозначение ВРИ)	Описание ВРИ	Предельные размеры земельных участков (кв. м)		Максимальный процент застройки в границах земельного участка	Минимальные отступы от границ земельного участка (м)	Предельная высота зданий (м)	Иные предельные параметры разрешенного строительства, реконструкции объектов капитального строительства
				минимальные	максимальные				
			комплексов, на которых был создан груз: промышленные базы, склады, погрузочные терминалы и доки, нефтехранилища и нефтеналивные станции, газовые хранилища и обслуживающие их газоконденсатные и газоперекачивающие станции, элеваторы и продовольственные склады, за исключением железнодорожных перевалочных складов	проектирования Ханты-Мансийского автономного округа – Югры, местными нормативами градостроительного проектирования на территории муниципального образования городской округ Сургут					– минимальный отступ зданий, сооружений, строений от границ смежных земельных участков – 3 метра (за исключением вспомогательных построек); – минимальный отступ между зданиями, строениями, сооружениями до стен зданий строений, сооружений, расположенных на соседнем земельном участке, должен быть не менее 6 метров; – минимальный отступ вспомогательных построек от границ смежных земельных участков – 1 метр
4.	Научно-производственная деятельность	6.12	Размещение технологических, промышленных, агропромышленных парков, бизнес-инкубаторов	Размеры земельных участков определяются в соответствии с региональными нормативами градостроительного проектирования Ханты-Мансийского	Не подлежит установлению	80 %	3	20	– минимальный отступ зданий, сооружений, строений от границы, отделяющей земельный участок от территории общего пользования (улицы), – 5 метров, проездов, переулков – 3 метра; – минимальный отступ зданий, сооружений, строений от границ

№ п/п	Наименование ВРИ	Код (числовое обозначение ВРИ)	Описание ВРИ	Предельные размеры земельных участков (кв. м)		Максимальный процент застройки в границах земельного участка	Минимальные отступы от границ земельного участка (м)	Предельная высота зданий (м)	Иные предельные параметры разрешенного строительства, реконструкции объектов капитального строительства
				минимальные	максимальные				
				автономного округа – Югры, местными нормативами градостроительного проектирования на территории муниципального образования городской округ Сургут					смежных земельных участков – 3 метра (за исключением вспомогательных построек); – минимальный отступ между зданиями, строениями, сооружениями до стен зданий строений, сооружений, расположенных на соседнем земельном участке, должен быть не менее 6 метров; – минимальный отступ вспомогательных построек от границ смежных земельных участков – 1 метр
Вспомогательные виды разрешенного использования зоны ПС не устанавливаются									
Условно разрешенные виды использования зоны ПС									
1.	Предоставление коммунальных услуг	3.1.1	Размещение зданий и сооружений, обеспечивающих поставку воды, тепла, электричества, газа, отвод канализационных стоков, очистку и уборку объектов недвижимости (котельных, водозаборов, очистных сооружений, насосных станций, водопроводов, линий	Размеры земельных участков определяются в соответствии с региональными нормативами градостроительного проектирования Ханты-Мансийского автономного округа – Югры, местными нормативами градостроительного проектирования на территории муниципального образования городской округ Сургут		Не подлежат установлению		8	Этажность – до 2 эт.

№ п/п	Наименование ВРИ	Код (числовое обозначение ВРИ)	Описание ВРИ	Предельные размеры земельных участков (кв. м)		Максимальный процент застройки в границах земельного участка	Минимальные отступы от границ земельного участка (м)	Предельная высота зданий (м)	Иные предельные параметры разрешенного строительства, реконструкции объектов капитального строительства
				минимальные	максимальные				
			электропередач, трансформаторных подстанций, газопроводов, линий связи, телефонных станций, канализаций, стоянок, гаражей и мастерских для обслуживания уборочной и аварийной техники, сооружений, необходимых для сбора и плавки снега)						
2.	Проведение научных исследований	3.9.2	Размещение зданий и сооружений, предназначенных для проведения научных изысканий, исследований и разработок (научно-исследовательские и проектные институты, научные центры, инновационные центры, государственные академии наук, опытно-конструкторские центры, в том числе отраслевые)	Размеры земельных участков определяются в соответствии с региональными нормативами градостроитель-ного проектирования Ханты-Мансийского автономного округа – Югры, местными нормативами градостроитель-ного	Не подлежит установлению	80 %	3	20	– минимальный отступ зданий, сооружений, строений от границы, отделяющей земельный участок от территории общего пользования (улицы), – 5 метров, проездов, переулков – 3 метра; – минимальный отступ зданий, сооружений, строений от границ смежных земельных участков – 3 метра (за исключением вспомогательных построек); – минимальный отступ между зданиями,

№ п/п	Наименование ВРИ	Код (числовое обозначение ВРИ)	Описание ВРИ	Предельные размеры земельных участков (кв. м)		Максимальный процент застройки в границах земельного участка	Минимальные отступы от границ земельного участка (м)	Предельная высота зданий (м)	Иные предельные параметры разрешенного строительства, реконструкции объектов капитального строительства
				минимальные	максимальные				
				проектирования на территории муниципального образования городской округ Сургут					строениями, сооружениями до стен зданий строений, сооружений, расположенных на соседнем земельном участке, должен быть не менее 6 метров; – минимальный отступ вспомогательных построек от границ смежных земельных участков – 1 метр
3.	Деловое управление	4.1	Размещение объектов капитального строительства с целью: размещения объектов управленческой деятельности, не связанной с государственным или муниципальным управлением и оказанием услуг, а также с целью обеспечения совершения сделок, не требующих передачи товара в момент их совершения между организациями, в том числе биржевая деятельность (за исключением банковской и страховой деятельности)	Размеры земельных участков определяются в соответствии с региональными нормативами градостроитель-ного проектирования Ханты-Мансийского автономного округа – Югры, местными нормативами градостроитель-ного проектирования на территории муниципального	Не подлежит установлению	50 %	3	20	– минимальный отступ зданий, сооружений, строений от границы, отделяющей земельный участок от территории общего пользования (улицы), – 5 метров, проездов, переулков – 3 метра; – минимальный отступ зданий, сооружений, строений от границ смежных земельных участков – 3 метра (за исключением вспомогательных построек); – минимальный отступ между зданиями, строениями, сооружениями до стен зданий строений, сооружений,

№ п/п	Наименование ВРИ	Код (числовое обозначение ВРИ)	Описание ВРИ	Предельные размеры земельных участков (кв. м)		Максимальный процент застройки в границах земельного участка	Минимальные отступы от границ земельного участка (м)	Предельная высота зданий (м)	Иные предельные параметры разрешенного строительства, реконструкции объектов капитального строительства
				минимальные	максимальные				
				образования городской округ Сургут					расположенных на соседнем земельном участке, должен быть не менее 6 метров; – минимальный отступ вспомогательных построек от границ смежных земельных участков – 1 метр
4.	Служебные гаражи	4.9	Размещение постоянных или временных гаражей, стоянок для хранения служебного автотранспорта, используемого в целях осуществления видов деятельности, предусмотренных видами разрешенного использования с кодами 3.0, 4.0, а также для стоянки и хранения транспортных средств общего пользования, в том числе в депо	Размеры земельных участков определяются в соответствии с региональными нормативами градостроитель-ного проектирования Ханты-Мансийского автономного округа – Югры, местными нормативами градостроитель-ного проектирования на территории муниципального образования городской округ Сургут	Не подлежит установлению	80 %	3	20	– минимальный отступ зданий, сооружений, строений от границы, отделяющей земельный участок от территории общего пользования (улицы), – 5 метров, проездов, переулков – 3 метра; – минимальный отступ зданий, сооружений, строений от границ смежных земельных участков – 3 метра (за исключением вспомогательных построек); – минимальный отступ между зданиями, строениями, сооружениями до стен зданий строений, сооружений, расположенных на соседнем земельном участке, должен быть не менее 6 метров;

№ п/п	Наименование ВРИ	Код (числовое обозначение ВРИ)	Описание ВРИ	Предельные размеры земельных участков (кв. м)		Максимальный процент застройки в границах земельного участка	Минимальные отступы от границ земельного участка (м)	Предельная высота зданий (м)	Иные предельные параметры разрешенного строительства, реконструкции объектов капитального строительства
				минимальные	максимальные				
									– минимальный отступ вспомогательных построек от границ смежных земельных участков – 1 метр
5.	Заправка транспортных средств	4.9.1.1	Размещение автозаправочных станций; размещение магазинов сопутствующей торговли, зданий для организации общественного питания в качестве объектов дорожного сервиса	Размеры земельных участков определяются в соответствии с региональными нормативами градостроительного проектирования Ханты-Мансийского автономного округа – Югры, местными нормативами градостроительного проектирования на территории муниципального образования городской округ Сургут	Не подлежит установлению	80 %	3	20	– минимальный отступ зданий, сооружений, строений от границы, отделяющей земельный участок от территории общего пользования (улицы), – 5 метров, проездов, переулков – 3 метра; – минимальный отступ зданий, сооружений, строений от границ смежных земельных участков – 3 метра (за исключением вспомогательных построек); – минимальный отступ между зданиями, строениями, сооружениями до стен зданий строений, сооружений, расположенных на соседнем земельном участке, должен быть не менее 6 метров; – минимальный отступ вспомогательных построек от границ смежных

№ п/п	Наименование ВРИ	Код (числовое обозначение ВРИ)	Описание ВРИ	Предельные размеры земельных участков (кв. м)		Максимальный процент застройки в границах земельного участка	Минимальные отступы от границ земельного участка (м)	Предельная высота зданий (м)	Иные предельные параметры разрешенного строительства, реконструкции объектов капитального строительства
				минимальные	максимальные				
									земельных участков – 1 метр
6.	Автомобильные мойки	4.9.1.3	Размещение автомобильных моек, а также размещение магазинов сопутствующей торговли	Размеры земельных участков определяются в соответствии с региональными нормативами градостроительного проектирования Ханты-Мансийского автономного округа – Югры, местными нормативами градостроительного проектирования на территории муниципального образования городской округ Сургут	Не подлежит установлению	80 %	3	20	– минимальный отступ зданий, сооружений, строений от границы, отделяющей земельный участок от территории общего пользования (улицы), – 5 метров, проездов, переулков – 3 метра; – минимальный отступ зданий, сооружений, строений от границ смежных земельных участков – 3 метра (за исключением вспомогательных построек); – минимальный отступ между зданиями, строениями, сооружениями до стен зданий строений, сооружений, расположенных на соседнем земельном участке, должен быть не менее 6 метров; – минимальный отступ вспомогательных построек от границ смежных земельных участков – 1 метр

№ п/п	Наименование ВРИ	Код (числовое обозначение ВРИ)	Описание ВРИ	Предельные размеры земельных участков (кв. м)		Максимальный процент застройки в границах земельного участка	Минимальные отступы от границ земельного участка (м)	Предельная высота зданий (м)	Иные предельные параметры разрешенного строительства, реконструкции объектов капитального строительства
				минимальные	максимальные				
7.	Ремонт автомобилей	4.9.1.4	Размещение мастерских, предназначенных для ремонта и обслуживания автомобилей, и прочих объектов дорожного сервиса, а также размещение магазинов сопутствующей торговли	Размеры земельных участков определяются в соответствии с региональными нормативами градостроительного проектирования Ханты-Мансийского автономного округа – Югры, местными нормативами градостроительного проектирования на территории муниципального образования городской округ Сургут	Не подлежит установлению	80 %	3	20	– минимальный отступ зданий, сооружений, строений от границы, отделяющей земельный участок от территории общего пользования (улицы), – 5 метров, проездов, переулков – 3 метра; – минимальный отступ зданий, сооружений, строений от границ смежных земельных участков – 3 метра (за исключением вспомогательных построек); – минимальный отступ между зданиями, строениями, сооружениями до стен зданий строений, сооружений, расположенных на соседнем земельном участке, должен быть не менее 6 метров; – минимальный отступ вспомогательных построек от границ смежных земельных участков – 1 метр
8.	Земельные участки (территории) общего	12.0	Земельные участки общего пользования. Содержание данного вида	Не подлежат установлению					

№ п/п	Наименование ВРИ	Код (числовое обозначение ВРИ)	Описание ВРИ	Предельные размеры земельных участков (кв. м)		Максимальный процент застройки в границах земельного участка	Минимальные отступы от границ земельного участка (м)	Предельная высота зданий (м)	Иные предельные параметры разрешенного строительства, реконструкции объектов капитального строительства
				минимальные	максимальные				
	пользования		разрешенного использования включает в себя содержание видов разрешенного использования с кодами 12.0.1 – 12.0.2						
9.	Специальная деятельность	12.2	Размещение, хранение, захоронение, утилизация, накопление, обработка, обезвреживание отходов производства и потребления, медицинских отходов, биологических отходов, радиоактивных отходов, веществ, разрушающих озоновый слой, а также размещение объектов размещения отходов, захоронения, хранения, обезвреживания таких отходов (скотомогильников, мусоросжигательных и мусороперерабатывающих заводов, полигонов по захоронению и сортировке бытового мусора и отходов, мест сбора вещей для их вторичной переработки)	Размеры земельных участков определяются в соответствии с региональными нормативами градостроительного проектирования Ханты-Мансийского автономного округа – Югры, местными нормативами градостроительного проектирования на территории муниципального образования городской округ Сургут		80 %	3	20	– минимальный отступ зданий, сооружений, строений от границы, отделяющей земельный участок от территории общего пользования (улицы), – 5 метров, проездов, переулков – 3 метра; – минимальный отступ зданий, сооружений, строений от границ смежных земельных участков – 3 метра (за исключением вспомогательных построек); – минимальный отступ между зданиями, строениями, сооружениями до стен зданий строений, сооружений, расположенных на соседнем земельном участке, должен быть не менее 6 метров; – минимальный отступ

№ п/п	Наименование ВРИ	Код (числовое обозначение ВРИ)	Описание ВРИ	Предельные размеры земельных участков (кв. м)		Максимальный процент застройки в границах земельного участка	Минимальные отступы от границ земельного участка (м)	Предельная высота зданий (м)	Иные предельные параметры разрешенного строительства, реконструкции объектов капитального строительства
				минимальные	максимальные				
									вспомогательных построек от границ смежных земельных участков – 1 метр

4. Расстояние от объектов капитального строительства до объектов, расположенных на смежных земельных участках, следует принимать на основании действующих строительных, экологических, санитарно-эпидемиологических, противопожарных норм, нормативов градостроительного проектирования.

5. В случае если земельный участок или объект капитального строительства находится на территории, в границах которой предусматриваются требования к архитектурно-градостроительному облику объектов капитального строительства, на них устанавливаются требования в соответствии с главой 4 настоящих Градостроительных регламентов.

6. В случае если земельный участок или объект капитального строительства находится в границах зоны с особыми условиями использования территорий, на них устанавливаются ограничения использования земельного участка в соответствии с главой 5 настоящих Градостроительных регламентов, требованиями законодательства Российской Федерации.

Статья 20.4.3. К. Коммунально-складская зона

1. Коммунально-складская зона К установлена для размещения коммунально-складских объектов, объектов дорожного сервиса, складов, хранения автотранспорта, коммунального обслуживания, территорий общего пользования, организации санитарно-защитных зон и специального озеленения (при необходимости). Сочетание различных видов разрешенного использования возможно только с учетом соблюдения нормативных санитарных требований.

2. Перечень видов разрешенного использования земельных участков, объектов капитального строительства и предельные параметры разрешенного строительства, реконструкции объектов капитального строительства в зоне К:

№ п/п	Наименование ВРИ	Код (числовое обозначение ВРИ)	Описание ВРИ	Предельные размеры земельных участков (кв. м)		Максимальный процент застройки	Минимальные отступы от границ земельного участка (м)	Предельная высота зданий (м)	Иные предельные параметры разрешенного строительства, реконструкции объектов капитального строительства
				минимальные	максимальные				
Основные виды разрешенного использования зоны К									
1.	Предоставление коммунальных услуг	3.1.1	Размещение зданий и сооружений, обеспечивающих поставку воды, тепла, электричества, газа, отвод канализационных стоков, очистку и уборку объектов недвижимости (котельных, водозаборов, очистных сооружений, насосных станций, водопроводов, линий электропередач, трансформаторных подстанций, газопроводов, линий связи, телефонных станций, канализаций,	Размеры земельных участков определяются в соответствии с региональными нормативами градостроительного проектирования Ханты-Мансийского автономного округа – Югры, местными нормативами градостроительного проектирования на территории муниципального образования городской округ Сургут		Не подлежат установлению		8	Этажность – до 2 эт.

№ п/п	Наименование ВРИ	Код (числовое обозначение ВРИ)	Описание ВРИ	Предельные размеры земельных участков (кв. м)		Максимальный процент застройки	Минимальные отступы от границ земельного участка (м)	Предельная высота зданий (м)	Иные предельные параметры разрешенного строительства, реконструкции объектов капитального строительства
				минимальные	максимальные				
			стоянок, гаражей и мастерских для обслуживания уборочной и аварийной техники, сооружений, необходимых для сбора и плавки снега)						
2.	Административные здания организаций, обеспечивающих предоставление коммунальных услуг	3.1.2	Размещение зданий, предназначенных для приема физических и юридических лиц в связи с предоставлением им коммунальных услуг	Размеры земельных участков определяются в соответствии с региональными нормативами градостроительного проектирования Ханты-Мансийского автономного округа – Югры, местными нормативами градостроительного проектирования на территории муниципального образования городской округ Сургут	Не подлежит установлению	50 %	3	20	– минимальный отступ зданий, сооружений, строений от границы, отделяющей земельный участок от территории общего пользования (улицы), – 5 метров, проездов, переулков – 3 метра; – минимальный отступ зданий, сооружений, строений от границ смежных земельных участков – 3 метра (за исключением вспомогательных построек); – минимальный отступ между зданиями, строениями, сооружениями до стен зданий строений, сооружений, расположенных на

№ п/п	Наименование ВРИ	Код (числовое обозначение ВРИ)	Описание ВРИ	Предельные размеры земельных участков (кв. м)		Максимальный процент застройки	Минимальные отступы от границ земельного участка (м)	Предельная высота зданий (м)	Иные предельные параметры разрешенного строительства, реконструкции объектов капитального строительства
				минимальные	максимальные				
									соседнем земельном участке, должен быть не менее 6 метров; – минимальный отступ вспомогательных построек от границ смежных земельных участков – 1 метр
3.	Бытовое обслуживание	3.3	Размещение объектов капитального строительства, предназначенных для оказания населению или организациям бытовых услуг (мастерские мелкого ремонта, ателье, бани, парикмахерские, прачечные, химчистки, похоронные бюро)	Размеры земельных участков определяются в соответствии с региональными нормативами градостроительного проектирования Ханты-Мансийского автономного округа – Югры, местными нормативами градостроительного проектирования на территории муниципального образования городской округ Сургут	Не подлежит установлению	50 %	3	20	– минимальный отступ зданий, сооружений, строений от границы, отделяющей земельный участок от территории общего пользования (улицы), – 5 метров, проездов, переулков – 3 метра; – минимальный отступ зданий, сооружений, строений от границ смежных земельных участков – 3 метра (за исключением вспомогательных построек); – минимальный отступ между зданиями, строениями, сооружениями до стен зданий строений,

№ п/п	Наименование ВРИ	Код (числовое обозначение ВРИ)	Описание ВРИ	Предельные размеры земельных участков (кв. м)		Максимальный процент застройки	Минимальные отступы от границ земельного участка (м)	Предельная высота зданий (м)	Иные предельные параметры разрешенного строительства, реконструкции объектов капитального строительства
				минимальные	максимальные				
									сооружений, расположенных на соседнем земельном участке, должен быть не менее 6 метров; – минимальный отступ вспомогательных построек от границ смежных земельных участков – 1 метр
4.	Амбулаторное ветеринарное обслуживание	3.10.1	Размещение объектов капитального строительства, предназначенных для оказания ветеринарных услуг без содержания животных	Размеры земельных участков определяются в соответствии с региональными нормативами градостроительного проектирования Ханты-Мансийского автономного округа – Югры, местными нормативами градостроительного проектирования на территории	Не подлежит установлению	50 %	3	20	– минимальный отступ зданий, сооружений, строений от границы, отделяющей земельный участок от территории общего пользования (улицы), – 5 метров, проездов, переулков – 3 метра; – минимальный отступ зданий, сооружений, строений от границ смежных земельных участков – 3 метра (за исключением вспомогательных построек); – минимальный отступ между зданиями, строениями,

№ п/п	Наименование ВРИ	Код (числовое обозначение ВРИ)	Описание ВРИ	Предельные размеры земельных участков (кв. м)		Максимальный процент застройки	Минимальные отступы от границ земельного участка (м)	Предельная высота зданий (м)	Иные предельные параметры разрешенного строительства, реконструкции объектов капитального строительства
				минимальные	максимальные				
				муниципального образования городской округ Сургут					сооружениями до стен зданий строений, сооружений, расположенных на соседнем земельном участке, должен быть не менее 6 метров; – минимальный отступ вспомогательных построек от границ смежных земельных участков – 1 метр
5.	Приюты для животных	3.10.2	Размещение объектов капитального строительства, предназначенных для оказания ветеринарных услуг в стационаре; размещение объектов капитального строительства, предназначенных для содержания, разведения животных, не являющихся сельскохозяйственными, под надзором человека, оказания услуг по содержанию и лечению бездомных животных; размещение объектов	Размеры земельных участков определяются в соответствии с региональными нормативами градостроительного проектирования Ханты-Мансийского автономного округа – Югры, местными нормативами градостроительного	Не подлежит установлению	50 %	3	20	– минимальный отступ зданий, сооружений, строений от границы, отделяющей земельный участок от территории общего пользования (улицы), – 5 метров, проездов, переулков – 3 метра; – минимальный отступ зданий, сооружений, строений от границ смежных земельных участков – 3 метра (за исключением вспомогательных построек); – минимальный отступ

№ п/п	Наименование ВРИ	Код (числовое обозначение ВРИ)	Описание ВРИ	Предельные размеры земельных участков (кв. м)		Максимальный процент застройки	Минимальные отступы от границ земельного участка (м)	Предельная высота зданий (м)	Иные предельные параметры разрешенного строительства, реконструкции объектов капитального строительства
				минимальные	максимальные				
			капитального строительства, предназначенных для организации гостиниц для животных	проектирования на территории муниципального образования городской округ Сургут					между зданиями, строениями, сооружениями до стен зданий строений, сооружений, расположенных на соседнем земельном участке, должен быть не менее 6 метров; – минимальный отступ вспомогательных построек от границ смежных земельных участков – 1 метр
6.	Склад	6.9	Размещение сооружений, имеющих назначение по временному хранению, распределению и перевалке грузов (за исключением хранения стратегических запасов), не являющихся частями производственных комплексов, на которых был создан груз: промышленные базы, склады, погрузочные терминалы и доки, нефтехранилища и нефтеналивные станции, газовые хранилища и	Размеры земельных участков определяются в соответствии с региональными нормативами градостроительного проектирования Ханты-Мансийского автономного округа – Югры, местными нормативами градостроительного проектирования на территории муниципального образования городской округ Сургут		80 %	3	20	– минимальный отступ зданий, сооружений, строений от границы, отделяющей земельный участок от территории общего пользования (улицы), – 5 метров, проездов, переулков – 3 метра; – минимальный отступ зданий, сооружений, строений от границ смежных земельных участков – 3 метра (за исключением вспомогательных

№ п/п	Наименование ВРИ	Код (числовое обозначение ВРИ)	Описание ВРИ	Предельные размеры земельных участков (кв. м)		Максимальный процент застройки	Минимальные отступы от границ земельного участка (м)	Предельная высота зданий (м)	Иные предельные параметры разрешенного строительства, реконструкции объектов капитального строительства
				минимальные	максимальные				
			обслуживающие их газоконденсатные и газоперекачивающие станции, элеваторы и продовольственные склады, за исключением железнодорожных перевалочных складов						построек); – минимальный отступ между зданиями, строениями, сооружениями до стен зданий строений, сооружений, расположенных на соседнем земельном участке, должен быть не менее 6 метров; – минимальный отступ вспомогательных построек от границ смежных земельных участков – 1 метр
7.	Благоустройство территории	12.0.2	Размещение декоративных, технических, планировочных, конструктивных устройств, элементов озеленения, различных видов оборудования и оформления, малых архитектурных форм, некапитальных нестационарных строений и сооружений, информационных щитов и указателей, применяемых	Не подлежат установлению					

№ п/п	Наименование ВРИ	Код (число-вое обозна-чение ВРИ)	Описание ВРИ	Предельные размеры земельных участков (кв. м)		Максима-льный процент застройки	Минима-льные отступы от границ земельного участка (м)	Предель-ная высота зданий (м)	Иные предельные параметры разрешенного строительства, реконструкции объектов капитального строительства
				минимальные	максимальные				
			как составные части благоустройства территории, общественных туалетов						
Вспомогательные виды разрешенного использования зоны К не устанавливаются									
Условно разрешенные виды использования зоны К									
1.	Среднее и высшее профессиональное образование	3.5.2	Размещение объектов капитального строительства, предназначенных для профессионального образования и просвещения (профессиональные технические училища, колледжи, художественные, музыкальные училища, общества знаний, институты, университеты, организации по переподготовке и повышению квалификации специалистов и иные организации, осуществляющие деятельность по образованию и	Размеры земельных участков определяются в соответствии с региональными нормативами градостроительного проектирования Ханты-Мансийского автономного округа – Югры, местными нормативами градостроительного проектирования на территории муниципального образования городской округ Сургут		60 %	Не подлежат установ-лению	25	

№ п/п	Наименование ВРИ	Код (числовое обозначение ВРИ)	Описание ВРИ	Предельные размеры земельных участков (кв. м)		Максимальный процент застройки	Минимальные отступы от границ земельного участка (м)	Предельная высота зданий (м)	Иные предельные параметры разрешенного строительства, реконструкции объектов капитального строительства
				минимальные	максимальные				
			просвещению), в том числе зданий, спортивных сооружений, предназначенных для занятия обучающихся физической культурой и спортом						
2.	Деловое управление	4.1	Размещение объектов капитального строительства с целью: размещения объектов управленческой деятельности, не связанной с государственным или муниципальным управлением и оказанием услуг, а также с целью обеспечения совершения сделок, не требующих передачи товара в момент их совершения между организациями, в том числе биржевая деятельность (за исключением банковской и страховой деятельности)	Размеры земельных участков определяются в соответствии с региональными нормативами градостроительного проектирования Ханты-Мансийского автономного округа – Югры, местными нормативами градостроительного проектирования на территории муниципального образования городской округ Сургут		50 %	3	30	
3.	Магазины	4.4	Размещение объектов капитального строительства,	Не подлежат установлению		50 %	3	20	– минимальный отступ зданий, сооружений, строений от границы,

№ п/п	Наименование ВРИ	Код (число-вое обозна-чение ВРИ)	Описание ВРИ	Предельные размеры земельных участков (кв. м)		Максима-льный процент застройки	Минима-льные отступы от границ земельного участка (м)	Предель-ная высота зданий (м)	Иные предельные параметры разрешенного строительства, реконструкции объектов капитального строительства
				минимальные	максимальные				
			предназначенных для продажи товаров, торговая площадь которых составляет до 5000 кв. м						отделяющей земельный участок от территории общего пользования (улицы), – 5 метров, проездов, переулков – 3 метра; – минимальный отступ зданий, сооружений, строений от границ смежных земельных участков – 3 метра (за исключением вспомогательных построек); – минимальный отступ между зданиями, строениями, сооружениями до стен зданий строений, сооружений, расположенных на соседнем земельном участке, должен быть не менее 6 метров; – минимальный отступ вспомогательных построек от границ смежных земельных участков – 1 метр

№ п/п	Наименование ВРИ	Код (числовое обозначение ВРИ)	Описание ВРИ	Предельные размеры земельных участков (кв. м)		Максимальный процент застройки	Минимальные отступы от границ земельного участка (м)	Предельная высота зданий (м)	Иные предельные параметры разрешенного строительства, реконструкции объектов капитального строительства
				минимальные	максимальные				
4.	Общественное питание	4.6	Размещение объектов капитального строительства в целях устройства мест общественного питания (рестораны, кафе, столовые, закусочные, бары)	Размеры земельных участков определяются в соответствии с региональными нормативами градостроительного проектирования Ханты-Мансийского автономного округа – Югры, местными нормативами градостроительного проектирования на территории муниципального образования городской округ Сургут	Не подлежит установлению	50 %	3	20	– минимальный отступ зданий, сооружений, строений от границы, отделяющей земельный участок от территории общего пользования (улицы), – 5 метров, проездов, переулков – 3 метра; – минимальный отступ зданий, сооружений, строений от границ смежных земельных участков – 3 метра (за исключением вспомогательных построек); – минимальный отступ между зданиями, строениями, сооружениями до стен зданий строений, сооружений, расположенных на соседнем земельном участке, должен быть не менее 6 метров; – минимальный отступ вспомогательных построек от границ смежных земельных

№ п/п	Наименование ВРИ	Код (число-вое обозна-чение ВРИ)	Описание ВРИ	Предельные размеры земельных участков (кв. м)		Максима-льный процент застройки	Минима-льные отступы от границ земельного участка (м)	Предель-ная высота зданий (м)	Иные предельные параметры разрешенного строительства, реконструкции объектов капитального строительства
				минимальные	максимальные				
									участков – 1 метр
5.	Служебные гаражи	4.9	Размещение постоянных или временных гаражей, стоянок для хранения служебного автотранспорта, используемого в целях осуществления видов деятельности, предусмотренных видами разрешенного использования с кодами 3.0, 4.0, а также для стоянки и хранения транспортных средств общего пользования, в том числе в депо	Размеры земельных участков определяются в соответствии с региональными нормативами градостроитель-ного проектирования Ханты-Мансийского автономного округа – Югры, местными нормативами градостроитель-ного проектирования на территории муниципального образования городской округ Сургут	Не подлежит установлению	70 %	3	20	– минимальный отступ зданий, сооружений, строений от границы, отделяющей земельный участок от территории общего пользования (улицы), – 5 метров, проездов, переулков – 3 метра; – минимальный отступ зданий, сооружений, строений от границ смежных земельных участков – 3 метра (за исключением вспомогательных построек); – минимальный отступ между зданиями, строениями, сооружениями до стен зданий строений, сооружений, расположенных на соседнем земельном участке, должен быть не менее 6 метров; – минимальный отступ вспомогательных

№ п/п	Наименование ВРИ	Код (числовое обозначение ВРИ)	Описание ВРИ	Предельные размеры земельных участков (кв. м)		Максимальный процент застройки	Минимальные отступы от границ земельного участка (м)	Предельная высота зданий (м)	Иные предельные параметры разрешенного строительства, реконструкции объектов капитального строительства
				минимальные	максимальные				
									построек от границ смежных земельных участков – 1 метр
6.	Заправка транспортных средств	4.9.1.1	Размещение автозаправочных станций; размещение магазинов сопутствующей торговли, зданий для организации общественного питания в качестве объектов дорожного сервиса	Размеры земельных участков определяются в соответствии с региональными нормативами градостроительного проектирования Ханты-Мансийского автономного округа – Югры, местными нормативами градостроительного проектирования на территории муниципального образования городской округ Сургут	Не подлежит установлению	50 %	3	20	– минимальный отступ зданий, сооружений, строений от границы, отделяющей земельный участок от территории общего пользования (улицы), – 5 метров, проездов, переулков – 3 метра; – минимальный отступ зданий, сооружений, строений от границ смежных земельных участков – 3 метра (за исключением вспомогательных построек); – минимальный отступ между зданиями, строениями, сооружениями до стен зданий строений, сооружений, расположенных на соседнем земельном участке, должен быть не менее 6 метров;

№ п/п	Наименование ВРИ	Код (числовое обозначение ВРИ)	Описание ВРИ	Предельные размеры земельных участков (кв. м)		Максимальный процент застройки	Минимальные отступы от границ земельного участка (м)	Предельная высота зданий (м)	Иные предельные параметры разрешенного строительства, реконструкции объектов капитального строительства
				минимальные	максимальные				
									– минимальный отступ вспомогательных построек от границ смежных земельных участков – 1 метр
7.	Автомобильные мойки	4.9.1.3	Размещение автомобильных моек, а также размещение магазинов сопутствующей торговли	Размеры земельных участков определяются в соответствии с региональными нормативами градостроительного проектирования Ханты-Мансийского автономного округа – Югры, местными нормативами градостроительного проектирования на территории муниципального образования городской округ Сургут	Не подлежит установлению	50 %	3	20	– минимальный отступ зданий, сооружений, строений от границы, отделяющей земельный участок от территории общего пользования (улицы), – 5 метров, проездов, переулков – 3 метра; – минимальный отступ зданий, сооружений, строений от границ смежных земельных участков – 3 метра (за исключением вспомогательных построек); – минимальный отступ между зданиями, строениями, сооружениями до стен зданий строений, сооружений, расположенных на соседнем земельном

№ п/п	Наименование ВРИ	Код (числовое обозначение ВРИ)	Описание ВРИ	Предельные размеры земельных участков (кв. м)		Максимальный процент застройки	Минимальные отступы от границ земельного участка (м)	Предельная высота зданий (м)	Иные предельные параметры разрешенного строительства, реконструкции объектов капитального строительства
				минимальные	максимальные				
									участке, должен быть не менее 6 метров; – минимальный отступ вспомогательных построек от границ смежных земельных участков – 1 метр
8.	Ремонт автомобилей	4.9.1.4	Размещение мастерских, предназначенных для ремонта и обслуживания автомобилей, и прочих объектов дорожного сервиса, а также размещение магазинов сопутствующей торговли	Размеры земельных участков определяются в соответствии с региональными нормативами градостроительного проектирования Ханты-Мансийского автономного округа – Югры, местными нормативами градостроительного проектирования на территории муниципального образования городской округ	Не подлежит установлению	50 %	3	20	– минимальный отступ зданий, сооружений, строений от границы, отделяющей земельный участок от территории общего пользования (улицы), – 5 метров, проездов, переулков – 3 метра; – минимальный отступ зданий, сооружений, строений от границ смежных земельных участков – 3 метра (за исключением вспомогательных построек); – минимальный отступ между зданиями, строениями, сооружениями до стен зданий строений, сооружений,

№ п/п	Наименование ВРИ	Код (числовое обозначение ВРИ)	Описание ВРИ	Предельные размеры земельных участков (кв. м)		Максимальный процент застройки	Минимальные отступы от границ земельного участка (м)	Предельная высота зданий (м)	Иные предельные параметры разрешенного строительства, реконструкции объектов капитального строительства
				минимальные	максимальные				
				Сургут					расположенных на соседнем земельном участке, должен быть не менее 6 метров; – минимальный отступ вспомогательных построек от границ смежных земельных участков – 1 метр
9.	Земельные участки (территории) общего пользования	12.0	Земельные участки общего пользования. Содержание данного вида разрешенного использования включает в себя содержание видов разрешенного использования с кодами 12.0.1 – 12.0.2	Не подлежат установлению					

3. Показатели по параметрам застройки зоны К: территории объектов обслуживания населения; требования и параметры по временному хранению индивидуальных транспортных средств, размещению гаражей и открытых автостоянок, требования и параметры к доле озелененной территории земельных участков регламентируются и устанавливаются нормативами градостроительного проектирования.

4. Расстояние от объектов капитального строительства до объектов, расположенных на смежных земельных участках, следует принимать на основании действующих строительных, экологических, санитарно-эпидемиологических, противопожарных норм, нормативов градостроительного проектирования и правил.

5. В случае если земельный участок или объект капитального строительства находится на территории, в границах

которой предусматриваются требования к архитектурно-градостроительному облику объектов капитального строительства, на них устанавливаются требования в соответствии с главой 4 настоящих Градостроительных регламентов.

6. В случае если земельный участок или объект капитального строительства находится в границах зоны с особыми условиями использования территорий, на них устанавливаются ограничения использования земельного участка в соответствии с главой 5 настоящих Градостроительных регламентов, требованиями законодательства Российской Федерации.

Статья 20.4.4. И. Зона инженерной инфраструктуры

1. Зона инженерной инфраструктуры (И) установлена для размещения объектов энергетики, инженерной инфраструктуры, связи, коммунального обслуживания, специального пользования водных объектов, территорий общего пользования, организации санитарно-защитных зон и специального озеленения (при необходимости).

2. Перечень видов разрешенного использования земельных участков, объектов капитального строительства и предельные параметры разрешенного строительства, реконструкции объектов капитального строительства в зоне И:

№ п/п	Наименование ВРИ	Код (числовое обозначение ВРИ)	Описание ВРИ	Предельные размеры земельных участков (кв. м)		Максимальный процент застройки	Минимальные отступы от границ земельного участка (м)	Предельная высота зданий (м)	Иные предельные параметры разрешенного строительства, реконструкции объектов капитального строительства
				минимальные	максимальные				
Основные виды разрешенного использования зоны И									
1.	Предоставление коммунальных услуг	3.1.1	Размещение зданий и сооружений, обеспечивающих поставку воды, тепла, электричества, газа, отвод канализационных стоков, очистку и уборку объектов недвижимости (котельных, водозаборов, очистных сооружений, насосных станций, водопроводов, линий электропередач, трансформаторных подстанций,	Размеры земельных участков определяются в соответствии с региональными нормативами градостроительного проектирования Ханты-Мансийского автономного округа – Югры, местными нормативами градостроительного проектирования на территории муниципального образования городской округ Сургут		Не подлежат установлению		8	Этажность – до 2 эт.

№ п/п	Наименование ВРИ	Код (числовое обозначение ВРИ)	Описание ВРИ	Предельные размеры земельных участков (кв. м)		Максимальный процент застройки	Минимальные отступы от границ земельного участка (м)	Предельная высота зданий (м)	Иные предельные параметры разрешенного строительства, реконструкции объектов капитального строительства
				минимальные	максимальные				
			газопроводов, линий связи, телефонных станций, канализаций, стоянок, гаражей и мастерских для обслуживания уборочной и аварийной техники, сооружений, необходимых для сбора и плавки снега)						
2.	Административные здания организаций, обеспечивающих предоставление коммунальных услуг	3.1.2	Размещение зданий, предназначенных для приема физических и юридических лиц в связи с предоставлением им коммунальных услуг	Размеры земельных участков определяются в соответствии с региональными нормативами градостроительного проектирования Ханты-Мансийского автономного округа – Югры, местными нормативами градостроительного проектирования на территории	Не подлежит установлению	50 %	3	20	– минимальный отступ зданий, сооружений, строений от границы, отделяющей земельный участок от территории общего пользования (улицы), – 5 метров, проездов, переулков – 3 метра; – минимальный отступ зданий, сооружений, строений от границ смежных земельных участков – 3 метра (за исключением вспомогательных построек); – минимальный отступ между зданиями, строениями,

№ п/п	Наименование ВРИ	Код (числовое обозначение ВРИ)	Описание ВРИ	Предельные размеры земельных участков (кв. м)		Максимальный процент застройки	Минимальные отступы от границ земельного участка (м)	Предельная высота зданий (м)	Иные предельные параметры разрешенного строительства, реконструкции объектов капитального строительства
				минимальные	максимальные				
				муниципального образования городской округ Сургут					сооружениями до стен зданий строений, сооружений, расположенных на соседнем земельном участке, должен быть не менее 6 метров; – минимальный отступ вспомогательных построек от границ смежных земельных участков – 1 метр
3.	Энергетика	6.7	Размещение объектов гидроэнергетики, тепловых станций и других электростанций, размещение обслуживающих и вспомогательных для электростанций сооружений (золоотвалов, гидротехнических сооружений); размещение объектов электросетевого хозяйства, за исключением объектов энергетики, размещение которых	Размеры земельных участков определяются в соответствии с региональными нормативами градостроительного проектирования Ханты-Мансийского автономного округа – Югры, местными нормативами градостроительного проектирования	Не подлежит установлению	50 %	3	Не подлежит установлению	– минимальный отступ зданий, сооружений, строений от границы, отделяющей земельный участок от территории общего пользования (улицы), – 5 метров, проездов, переулков – 3 метра; – минимальный отступ зданий, сооружений, строений от границ смежных земельных участков – 3 метра (за исключением вспомогательных построек); – минимальный отступ между зданиями,

№ п/п	Наименование ВРИ	Код (числовое обозначение ВРИ)	Описание ВРИ	Предельные размеры земельных участков (кв. м)		Максимальный процент застройки	Минимальные отступы от границ земельного участка (м)	Предельная высота зданий (м)	Иные предельные параметры разрешенного строительства, реконструкции объектов капитального строительства
				минимальные	максимальные				
			предусмотрено содержанием вида разрешенного использования с кодом 3.1	на территории муниципального образования городской округ Сургут					строениями, сооружениями до стен зданий строений, сооружений, расположенных на соседнем земельном участке, должен быть не менее 6 метров; – минимальный отступ вспомогательных построек от границ смежных земельных участков – 1 метр
4.	Связь	6.8	Размещение объектов связи, радиовещания, телевидения, включая воздушные радиорелейные, надземные и подземные кабельные линии связи, линии радиофикации, антенные поля, усилительные пункты на кабельных линиях связи, инфраструктуру спутниковой связи и телерадиовещания, за исключением объектов связи,	Не подлежат установлению					

№ п/п	Наименование ВРИ	Код (числовое обозначение ВРИ)	Описание ВРИ	Предельные размеры земельных участков (кв. м)		Максимальный процент застройки	Минимальные отступы от границ земельного участка (м)	Предельная высота зданий (м)	Иные предельные параметры разрешенного строительства, реконструкции объектов капитального строительства
				минимальные	максимальные				
			размещение которых предусмотрено содержанием видов разрешенного использования с кодами 3.1.1, 3.2.3						
5.	Трубопроводный транспорт	7.5	Размещение нефтепроводов, водопроводов, газопроводов и иных трубопроводов, а также иных зданий и сооружений, необходимых для эксплуатации названных трубопроводов	Не подлежат установлению					
6.	Специальное пользование водными объектами	11.2	Использование земельных участков, примыкающих к водным объектам способами, необходимыми для специального водопользования (забор водных ресурсов из поверхностных водных объектов, сброс сточных вод и (или) дренажных вод,	Не подлежат установлению					

№ п/п	Наименование ВРИ	Код (числовое обозначение ВРИ)	Описание ВРИ	Предельные размеры земельных участков (кв. м)		Максимальный процент застройки	Минимальные отступы от границ земельного участка (м)	Предельная высота зданий (м)	Иные предельные параметры разрешенного строительства, реконструкции объектов капитального строительства
				минимальные	максимальные				
			проведение дноуглубительных, взрывных, буровых и других работ, связанных с изменением дна и берегов водных объектов)						
7.	Гидротехнические сооружения	11.3	Размещение гидротехнических сооружений, необходимых для эксплуатации водохранилищ (плотин, водосбросов, водозаборных, водовыпускных и других гидротехнических сооружений, судопропускных сооружений, рыбозащитных и рыбопропускных сооружений, берегозащитных сооружений)	Не подлежат установлению					
8.	Благоустройство территории	12.0.2	Размещение декоративных, технических, планировочных,	Не подлежат установлению					

№ п/п	Наименование ВРИ	Код (числовое обозначение ВРИ)	Описание ВРИ	Предельные размеры земельных участков (кв. м)		Максимальный процент застройки	Минимальные отступы от границ земельного участка (м)	Предельная высота зданий (м)	Иные предельные параметры разрешенного строительства, реконструкции объектов капитального строительства
				минимальные	максимальные				
			конструктивных устройств, элементов озеленения, различных видов оборудования и оформления, малых архитектурных форм, некапитальных нестационарных строений и сооружений, информационных щитов и указателей, применяемых как составные части благоустройства территории, общественных туалетов						
Вспомогательные виды разрешенного использования зоны И не устанавливаются									
Условно разрешенные виды использования зоны И									
1.	Хранение автотранспорта	2.7.1	Размещение отдельно стоящих и пристроенных гаражей, в том числе подземных, предназначенных для хранения автотранспорта, в том числе с разделением на машино-места, за	Размеры земельных участков определяются в соответствии с региональными нормативами градостроительного проектирования	Не подлежит установлению	70 %	3	20	– минимальный отступ зданий, сооружений, строений от границы, отделяющей земельный участок от территории общего пользования (улицы), – 5 метров, проездов, переулков – 3 метра; – минимальный отступ

№ п/п	Наименование ВРИ	Код (числовое обозначение ВРИ)	Описание ВРИ	Предельные размеры земельных участков (кв. м)		Максимальный процент застройки	Минимальные отступы от границ земельного участка (м)	Предельная высота зданий (м)	Иные предельные параметры разрешенного строительства, реконструкции объектов капитального строительства
				минимальные	максимальные				
			исключением гаражей, размещение которых предусмотрено содержанием видов разрешенного использования с кодами 2.7.2, 4.9	Ханты-Мансийского автономного округа – Югры, местными нормативами градостроительного проектирования на территории муниципального образования городской округ Сургут					зданий, сооружений, строений от границ смежных земельных участков – 3 метра (за исключением вспомогательных построек); – минимальный отступ между зданиями, строениями, сооружениями до стен зданий строений, сооружений, расположенных на соседнем земельном участке, должен быть не менее 6 метров; – минимальный отступ вспомогательных построек от границ смежных земельных участков – 1 метр
2.	Склад	6.9	Размещение сооружений, имеющих назначение по временному хранению, распределению и перевалке грузов (за исключением хранения	Размеры земельных участков определяются в соответствии с региональными нормативами градостроительного проектирования Ханты-Мансийского автономного округа – Югры, местными нормативами градостроительного проектирования на территории		50 %	3	20	– минимальный отступ зданий, сооружений, строений от границы, отделяющей земельный участок от территории общего пользования (улицы), – 5 метров, проездов, переулков – 3 метра;

№ п/п	Наименование ВРИ	Код (числовое обозначение ВРИ)	Описание ВРИ	Предельные размеры земельных участков (кв. м)		Максимальный процент застройки	Минимальные отступы от границ земельного участка (м)	Предельная высота зданий (м)	Иные предельные параметры разрешенного строительства, реконструкции объектов капитального строительства
				минимальные	максимальные				
			стратегических запасов), не являющихся частями производственных комплексов, на которых был создан груз: промышленные базы, склады, погрузочные терминалы и доки, нефтехранилища и нефтеналивные станции, газовые хранилища и обслуживающие их газоконденсатные и газоперекачивающие станции, элеваторы и продовольственные склады, за исключением железнодорожных перевалочных складов	муниципального образования городской округ Сургут					– минимальный отступ зданий, сооружений, строений от границ смежных земельных участков – 3 метра (за исключением вспомогательных построек); – минимальный отступ между зданиями, строениями, сооружениями до стен зданий строений, сооружений, расположенных на соседнем земельном участке, должен быть не менее 6 метров; – минимальный отступ вспомогательных построек от границ смежных земельных участков – 1 метр
3.	Земельные участки (территории) общего пользования	12.0	Земельные участки общего пользования. Содержание данного вида разрешенного использования включает в себя содержание видов	Не подлежат установлению					

№ п/п	Наименование ВРИ	Код (числовое обозначение ВРИ)	Описание ВРИ	Предельные размеры земельных участков (кв. м)		Максимальный процент застройки	Минимальные отступы от границ земельного участка (м)	Предельная высота зданий (м)	Иные предельные параметры разрешенного строительства, реконструкции объектов капитального строительства
				минимальные	максимальные				
			разрешенного использования с кодами 12.0.1 – 12.0.2						

3. Показатели по параметрам застройки зоны И: территории объектов обслуживания населения; требования и параметры по временному хранению индивидуальных транспортных средств, размещению гаражей и открытых автостоянок, требования и параметры к доле озелененной территории земельных участков регламентируются и устанавливаются нормативами градостроительного проектирования.

4. Расстояние от объектов капитального строительства до объектов, расположенных на смежных земельных участках, следует принимать на основании действующих строительных, экологических, санитарно-эпидемиологических, противопожарных норм, нормативов градостроительного проектирования.

5. В случае если земельный участок или объект капитального строительства находится на территории, в границах которой предусматриваются требования к архитектурно-градостроительному облику объектов капитального строительства, на них устанавливаются требования в соответствии с главой 4 настоящих Градостроительных регламентов.

6. В случае если земельный участок или объект капитального строительства находится в границах зоны с особыми условиями использования территорий, на них устанавливаются ограничения использования земельного участка в соответствии с главой 5 настоящих Градостроительных регламентов, требованиями законодательства Российской Федерации.

Статья 20.4.5. Т. Зона транспортной инфраструктуры

1. Зона транспортной инфраструктуры установлена для размещения объектов транспортной инфраструктуры, в том числе различного рода путей сообщения и сооружений, используемых для перевозки людей или грузов либо передачи веществ, а также их обслуживания, объектов дорожного сервиса, хранения автотранспорта, коммунального обслуживания, территорий общего пользования, организации санитарно-защитных зон и специального озеленения (при необходимости).

2. Перечень видов разрешенного использования земельных участков, объектов капитального строительства и предельные параметры разрешенного строительства, реконструкции объектов капитального строительства в зоне Т:

№ п/п	Наименование ВРИ	Код (числовое обозначение ВРИ)	Описание ВРИ	Предельные размеры земельных участков (кв. м)		Максимальный процент застройки	Минимальные отступы от границ земельного участка (м)	Предельная высота зданий (м)	Иные предельные параметры разрешенного строительства, реконструкции объектов капитального строительства
				минимальные	максимальные				
Основные виды разрешенного использования зоны Т									
1.	Хранение автотранспорта	2.7.1	Размещение отдельно стоящих и пристроенных гаражей, в том числе подземных, предназначенных для хранения автотранспорта, в том числе с разделением на машино-места, за исключением гаражей, размещение которых предусмотрено содержанием видов разрешенного использования с	Размеры земельных участков определяются в соответствии с региональными нормативами градостроительного проектирования Ханты-Мансийского автономного округа – Югры, местными нормативами градостроительного проектирования на территории муниципального образования	Не подлежит установлению	70 %	3	20	– минимальный отступ зданий, сооружений, строений от границы, отделяющей земельный участок от территории общего пользования (улицы), – 5 метров, проездов, переулков – 3 метра; – минимальный отступ зданий, сооружений, строений от границ

№ п/п	Наименование ВРИ	Код (числовое обозначение ВРИ)	Описание ВРИ	Предельные размеры земельных участков (кв. м)		Максимальный процент застройки	Минимальные отступы от границ земельного участка (м)	Предельная высота зданий (м)	Иные предельные параметры разрешенного строительства, реконструкции объектов капитального строительства
				минимальные	максимальные				
			кодами 2.7.2, 4.9	городской округ Сургут					смежных земельных участков – 3 метра (за исключением вспомогательных построек); – минимальный отступ между зданиями, строениями, сооружениями до стен зданий строений, сооружений, расположенных на соседнем земельном участке, должен быть не менее 6 метров; – минимальный отступ вспомогательных построек от границ смежных земельных участков – 1 метр
2.	Предоставление коммунальных услуг	3.1.1	Размещение зданий и сооружений, обеспечивающих поставку воды, тепла,	Размеры земельных участков определяются в соответствии с региональными нормативами градостроительного проектирования Ханты-Мансийского автономного		Не подлежат установлению		8	Этажность – до 2 эт.

№ п/п	Наименование ВРИ	Код (числовое обозначение ВРИ)	Описание ВРИ	Предельные размеры земельных участков (кв. м)		Максимальный процент застройки	Минимальные отступы от границ земельного участка (м)	Предельная высота зданий (м)	Иные предельные параметры разрешенного строительства, реконструкции объектов капитального строительства
				минимальные	максимальные				
			электричества, газа, отвод канализационных стоков, очистку и уборку объектов недвижимости (котельных, водозаборов, очистных сооружений, насосных станций, водопроводов, линий электропередач, трансформаторных подстанций, газопроводов, линий связи, телефонных станций, канализаций, стоянок, гаражей и мастерских для обслуживания уборочной и аварийной техники, сооружений, необходимых для сбора и плавки снега)	округа – Югры, местными нормативами градостроительного проектирования на территории муниципального образования городской округ Сургут				
3.	Служебные гаражи	4.9	Размещение постоянных или временных гаражей,	Размеры земельных участков определяются в	Не подлежит установлению	70 %	3	20	– минимальный отступ зданий, сооружений,

№ п/п	Наименование ВРИ	Код (числовое обозначение ВРИ)	Описание ВРИ	Предельные размеры земельных участков (кв. м)		Максимальный процент застройки	Минимальные отступы от границ земельного участка (м)	Предельная высота зданий (м)	Иные предельные параметры разрешенного строительства, реконструкции объектов капитального строительства
				минимальные	максимальные				
			стоянок для хранения служебного автотранспорта, используемого в целях осуществления видов деятельности, предусмотренных видами разрешенного использования с кодами 3.0, 4.0, а также для стоянки и хранения транспортных средств общего пользования, в том числе в депо	соответствии с региональными нормативами градостроительного проектирования Ханты-Мансийского автономного округа – Югры, местными нормативами градостроительного проектирования на территории муниципального образования городской округ Сургут					строений от границы, отделяющей земельный участок от территории общего пользования (улицы), – 5 метров, проездов, переулков – 3 метра; – минимальный отступ зданий, сооружений, строений от границ смежных земельных участков – 3 метра (за исключением вспомогательных построек); – минимальный отступ между зданиями, строениями, сооружениями до стен зданий строений, сооружений, расположенных на соседнем

№ п/п	Наименование ВРИ	Код (числовое обозначение ВРИ)	Описание ВРИ	Предельные размеры земельных участков (кв. м)		Максимальный процент застройки	Минимальные отступы от границ земельного участка (м)	Предельная высота зданий (м)	Иные предельные параметры разрешенного строительства, реконструкции объектов капитального строительства
				минимальные	максимальные				
									земельном участке, должен быть не менее 6 метров; – минимальный отступ вспомогательных построек от границ смежных земельных участков – 1 метр
4.	Заправка транспортных средств	4.9.1.1	Размещение автозаправочных станций; размещение магазинов сопутствующей торговли, зданий для организации общественного питания в качестве объектов дорожного сервиса	Размеры земельных участков определяются в соответствии с региональными нормативами градостроительного проектирования Ханты-Мансийского автономного округа – Югры, местными нормативами градостроительного проектирования на территории муниципального образования городской округ Сургут	Не подлежит установлению	50 %	3	20	– минимальный отступ зданий, сооружений, строений от границы, отделяющей земельный участок от территории общего пользования (улицы), – 5 метров, проездов, переулков – 3 метра; – минимальный отступ зданий, сооружений, строений от границ смежных земельных участков – 3 метра

№ п/п	Наименование ВРИ	Код (числовое обозначение ВРИ)	Описание ВРИ	Предельные размеры земельных участков (кв. м)		Максимальный процент застройки	Минимальные отступы от границ земельного участка (м)	Предельная высота зданий (м)	Иные предельные параметры разрешенного строительства, реконструкции объектов капитального строительства
				минимальные	максимальные				
									(за исключением вспомогательных построек); – минимальный отступ между зданиями, строениями, сооружениями до стен зданий строений, сооружений, расположенных на соседнем земельном участке, должен быть не менее 6 метров; – минимальный отступ вспомогательных построек от границ смежных земельных участков – 1 метр
5.	Обеспечение дорожного отдыха	4.9.1.2	Размещение зданий для предоставления гостиничных услуг в качестве дорожного сервиса (мотелей), а также размещение магазинов сопутствующей	Размеры земельных участков определяются в соответствии с региональными нормативами градостроительного проектирования	Не подлежит установлению	50 %	3	20	– минимальный отступ зданий, сооружений, строений от границы, отделяющей земельный участок от территории

№ п/п	Наименование ВРИ	Код (числовое обозначение ВРИ)	Описание ВРИ	Предельные размеры земельных участков (кв. м)		Максимальный процент застройки	Минимальные отступы от границ земельного участка (м)	Предельная высота зданий (м)	Иные предельные параметры разрешенного строительства, реконструкции объектов капитального строительства
				минимальные	максимальные				
			торговли, зданий для организации общественного питания в качестве объектов дорожного сервиса	Ханты-Мансийского автономного округа – Югры, местными нормативами градостроительного проектирования на территории муниципального образования городской округ Сургут					общего пользования (улицы), – 5 метров, проездов, переулков – 3 метра; – минимальный отступ зданий, сооружений, строений от границ смежных земельных участков – 3 метра (за исключением вспомогательных построек); – минимальный отступ между зданиями, строениями, сооружениями до стен зданий строений, сооружений, расположенных на соседнем земельном участке, должен быть не менее 6 метров; – минимальный отступ

№ п/п	Наименование ВРИ	Код (числовое обозначение ВРИ)	Описание ВРИ	Предельные размеры земельных участков (кв. м)		Максимальный процент застройки	Минимальные отступы от границ земельного участка (м)	Предельная высота зданий (м)	Иные предельные параметры разрешенного строительства, реконструкции объектов капитального строительства
				минимальные	максимальные				
									вспомогательных построек от границ смежных земельных участков – 1 метр
6.	Автомобильные мойки	4.9.1.3	Размещение автомобильных моек, а также размещение магазинов сопутствующей торговли	Размеры земельных участков определяются в соответствии с региональными нормативами градостроительного проектирования Ханты-Мансийского автономного округа – Югры, местными нормативами градостроительного проектирования на территории муниципального образования городской округ Сургут	Не подлежит установлению	50 %	3	20	– минимальный отступ зданий, сооружений, строений от границы, отделяющей земельный участок от территории общего пользования (улицы), – 5 метров, проездов, переулков – 3 метра; – минимальный отступ зданий, сооружений, строений от границ смежных земельных участков – 3 метра (за исключением вспомогательных построек); – минимальный отступ между

№ п/п	Наименование ВРИ	Код (числовое обозначение ВРИ)	Описание ВРИ	Предельные размеры земельных участков (кв. м)		Максимальный процент застройки	Минимальные отступы от границ земельного участка (м)	Предельная высота зданий (м)	Иные предельные параметры разрешенного строительства, реконструкции объектов капитального строительства
				минимальные	максимальные				
									зданиями, строениями, сооружениями до стен зданий строений, сооружений, расположенных на соседнем земельном участке, должен быть не менее 6 метров; – минимальный отступ вспомогательных построек от границ смежных земельных участков – 1 метр
7.	Ремонт автомобилей	4.9.1.4	Размещение мастерских, предназначенных для ремонта и обслуживания автомобилей, и прочих объектов дорожного сервиса, а также размещение магазинов сопутствующей торговли	Размеры земельных участков определяются в соответствии с региональными нормативами градостроительного проектирования Ханты-Мансийского автономного округа – Югры, местными	Не подлежит установлению	50 %	3	20	– минимальный отступ зданий, сооружений, строений от границы, отделяющей земельный участок от территории общего пользования (улицы), – 5 метров, проездов, переулков – 3

№ п/п	Наименование ВРИ	Код (числовое обозначение ВРИ)	Описание ВРИ	Предельные размеры земельных участков (кв. м)		Максимальный процент застройки	Минимальные отступы от границ земельного участка (м)	Предельная высота зданий (м)	Иные предельные параметры разрешенного строительства, реконструкции объектов капитального строительства
				минимальные	максимальные				
				нормативами градостроительного проектирования на территории муниципального образования городской округ Сургут					метра; – минимальный отступ зданий, сооружений, строений от границ смежных земельных участков – 3 метра (за исключением вспомогательных построек); – минимальный отступ между зданиями, строениями, сооружениями до стен зданий строений, сооружений, расположенных на соседнем земельном участке, должен быть не менее 6 метров; – минимальный отступ вспомогательных построек от границ смежных земельных участков – 1 метр

№ п/п	Наименование ВРИ	Код (числовое обозначение ВРИ)	Описание ВРИ	Предельные размеры земельных участков (кв. м)		Максимальный процент застройки	Минимальные отступы от границ земельного участка (м)	Предельная высота зданий (м)	Иные предельные параметры разрешенного строительства, реконструкции объектов капитального строительства
				минимальные	максимальные				
8.	Железнодорожные пути	7.1.1	Размещение железнодорожных путей	Не подлежат установлению					
9.	Обслуживание железнодорожных перевозок	7.1.2	Размещение зданий и сооружений, в том числе железнодорожных вокзалов и станций, а также устройств и объектов, необходимых для эксплуатации, содержания, строительства, реконструкции, ремонта наземных и подземных зданий, сооружений, устройств и других объектов железнодорожного транспорта; размещение погрузочно-разгрузочных площадок, прирельсовых складов (за исключением складов горюче-смазочных	Размеры земельных участков определяются в соответствии с региональными нормативами градостроительного проектирования Ханты-Мансийского автономного округа – Югры, местными нормативами градостроительного проектирования на территории муниципального образования городской округ Сургут	Не подлежат установлению	75 %	3	Не подлежат установлению	

№ п/п	Наименование ВРИ	Код (числовое обозначение ВРИ)	Описание ВРИ	Предельные размеры земельных участков (кв. м)		Максимальный процент застройки	Минимальные отступы от границ земельного участка (м)	Предельная высота зданий (м)	Иные предельные параметры разрешенного строительства, реконструкции объектов капитального строительства
				минимальные	максимальные				
			материалов и автозаправочных станций любых типов, а также складов, предназначенных для хранения опасных веществ и материалов, не предназначенных непосредственно для обеспечения железнодорожных перевозок) и иных объектов при условии соблюдения требований безопасности движения, установленных федеральными законами						
10.	Размещение автомобильных дорог	7.2.1	Размещение автомобильных дорог за пределами населенных пунктов и технически связанных с ними сооружений, придорожных стоянок (парковок)	Не подлежат установлению					

№ п/п	Наименование ВРИ	Код (числовое обозначение ВРИ)	Описание ВРИ	Предельные размеры земельных участков (кв. м)		Максимальный процент застройки	Минимальные отступы от границ земельного участка (м)	Предельная высота зданий (м)	Иные предельные параметры разрешенного строительства, реконструкции объектов капитального строительства
				минимальные	максимальные				
			транспортных средств в границах городских улиц и дорог, за исключением предусмотренных видами разрешенного использования с кодами 2.7.1, 4.9, 7.2.3, а также некапитальных сооружений, предназначенных для охраны транспортных средств; размещение объектов, предназначенных для размещения постов органов внутренних дел, ответственных за безопасность дорожного движения						
11.	Обслуживание перевозок пассажиров	7.2.2	Размещение зданий и сооружений, предназначенных для обслуживания пассажиров, за исключением	Размеры земельных участков определяются в соответствии с региональными нормативами	Не подлежит установлению	50%	3	Не подлежит установлению	– минимальный отступ зданий, сооружений, строений от границы, отделяющей

№ п/п	Наименование ВРИ	Код (числовое обозначение ВРИ)	Описание ВРИ	Предельные размеры земельных участков (кв. м)		Максимальный процент застройки	Минимальные отступы от границ земельного участка (м)	Предельная высота зданий (м)	Иные предельные параметры разрешенного строительства, реконструкции объектов капитального строительства
				минимальные	максимальные				
			объектов капитального строительства, размещение которых предусмотрено содержанием вида разрешенного использования с кодом 7.6	градостроительного проектирования Ханты-Мансийского автономного округа – Югры, местными нормативами градостроительного проектирования на территории муниципального образования городской округ Сургут					земельный участок от территории общего пользования (улицы), – 5 метров, проездов, переулков – 3 метра; – минимальный отступ зданий, сооружений, строений от границ смежных земельных участков – 3 метра (за исключением вспомогательных построек); – минимальный отступ между зданиями, строениями, сооружениями до стен зданий строений, сооружений, расположенных на соседнем земельном участке, должен быть не менее 6 метров;

№ п/п	Наименование ВРИ	Код (числовое обозначение ВРИ)	Описание ВРИ	Предельные размеры земельных участков (кв. м)		Максимальный процент застройки	Минимальные отступы от границ земельного участка (м)	Предельная высота зданий (м)	Иные предельные параметры разрешенного строительства, реконструкции объектов капитального строительства
				минимальные	максимальные				
									– минимальный отступ вспомогательных построек от границ смежных земельных участков – 1 метр
12.	Водный транспорт	7.3	Размещение искусственно созданных для судоходства внутренних водных путей, размещение объектов капитального строительства внутренних водных путей, размещение объектов капитального строительства морских портов, размещение объектов капитального строительства, в том числе морских и речных портов, причалов, пристаней, гидротехнических	Размеры земельных участков определяются в соответствии с региональными нормативами градостроительного проектирования Ханты-Мансийского автономного округа – Югры, местными нормативами градостроительного проектирования на территории муниципального образования городской округ Сургут	Не подлежит установлению	75%	3	Не подлежит установлению	– минимальный отступ зданий, сооружений, строений от границы, отделяющей земельный участок от территории общего пользования (улицы), – 5 метров, проездов, переулков – 3 метра; – минимальный отступ зданий, сооружений, строений от границ смежных земельных участков – 3 метра (за исключением вспомогательных построек);

№ п/п	Наименование ВРИ	Код (числовое обозначение ВРИ)	Описание ВРИ	Предельные размеры земельных участков (кв. м)		Максимальный процент застройки	Минимальные отступы от границ земельного участка (м)	Предельная высота зданий (м)	Иные предельные параметры разрешенного строительства, реконструкции объектов капитального строительства
				минимальные	максимальные				
			сооружений, навигационного оборудования и других объектов, необходимых для обеспечения судоходства и водных перевозок, заправки водного транспорта						– минимальный отступ между зданиями, строениями, сооружениями до стен зданий строений, сооружений, расположенных на соседнем земельном участке, должен быть не менее 6 метров; – минимальный отступ вспомогательных построек от границ смежных земельных участков – 1 метр
13.	Воздушный транспорт	7.4	Размещение аэродромов, вертолетных площадок (вертодромов), обустройство мест для приводнения и причаливания гидросамолетов, размещение радиотехнического	Размеры земельных участков определяются в соответствии с региональными нормативами градостроительного проектирования Ханты-Мансийского автономного	Не подлежит установлению	75%	3	Не подлежит установлению	– минимальный отступ зданий, сооружений, строений от границы, отделяющей земельный участок от территории общего пользования (улицы), – 5 метров,

№ п/п	Наименование ВРИ	Код (числовое обозначение ВРИ)	Описание ВРИ	Предельные размеры земельных участков (кв. м)		Максимальный процент застройки	Минимальные отступы от границ земельного участка (м)	Предельная высота зданий (м)	Иные предельные параметры разрешенного строительства, реконструкции объектов капитального строительства
				минимальные	максимальные				
			обеспечения полетов и прочих объектов, необходимых для взлета и приземления (приводнения) воздушных судов, размещение аэропортов (аэровокзалов) и иных объектов, необходимых для посадки и высадки пассажиров и их сопутствующего обслуживания и обеспечения их безопасности, а также размещение объектов, необходимых для погрузки, разгрузки и хранения грузов, перемещаемых воздушным путем; размещение объектов, предназначенных для технического обслуживания и ремонта воздушных	округа – Югры, местными нормативами градостроительного проектирования на территории муниципального образования городской округ Сургут					проездов, переулков – 3 метра; – минимальный отступ зданий, сооружений, строений от границ смежных земельных участков – 3 метра (за исключением вспомогательных построек); – минимальный отступ между зданиями, строениями, сооружениями до стен зданий строений, сооружений, расположенных на соседнем земельном участке, должен быть не менее 6 метров; – минимальный отступ вспомогательных построек от границ смежных

№ п/п	Наименование ВРИ	Код (числовое обозначение ВРИ)	Описание ВРИ	Предельные размеры земельных участков (кв. м)		Максимальный процент застройки	Минимальные отступы от границ земельного участка (м)	Предельная высота зданий (м)	Иные предельные параметры разрешенного строительства, реконструкции объектов капитального строительства
				минимальные	максимальные				
			судов						земельных участков – 1 метр
14.	Трубопроводный транспорт	7.5	Размещение нефтепроводов, водопроводов, газопроводов и иных трубопроводов, а также иных зданий и сооружений, необходимых для эксплуатации названных трубопроводов	Не подлежат установлению					
15.	Обеспечение внутреннего правопорядка	8.3	Размещение объектов капитального строительства, необходимых для подготовки и поддержания в готовности органов внутренних дел, Росгвардии и спасательных служб, в которых существует военизированная служба; размещение объектов гражданской обороны, за	Размеры земельных участков определяются в соответствии с региональными нормативами градостроительного проектирования Ханты-Мансийского автономного округа – Югры, местными нормативами градостроительного проектирования на территории муниципального образования городской округ Сургут		60 %	3	15	– минимальный отступ зданий, сооружений, строений от границы, отделяющей земельный участок от территории общего пользования (улицы), – 5 метров, проездов, переулков – 3 метра; – минимальный отступ зданий, сооружений, строений от границ

№ п/п	Наименование ВРИ	Код (числовое обозначение ВРИ)	Описание ВРИ	Предельные размеры земельных участков (кв. м)		Максимальный процент застройки	Минимальные отступы от границ земельного участка (м)	Предельная высота зданий (м)	Иные предельные параметры разрешенного строительства, реконструкции объектов капитального строительства
				минимальные	максимальные				
			исключением объектов гражданской обороны, являющихся частями производственных зданий						смежных земельных участков – 3 метра (за исключением вспомогательных построек); – минимальный отступ между зданиями, строениями, сооружениями до стен зданий строений, сооружений, расположенных на соседнем земельном участке, должен быть не менее 6 метров; – минимальный отступ вспомогательных построек от границ смежных земельных участков – 1 метр
16.	Земельные участки (территории) общего пользования	12.0	Земельные участки общего пользования. Содержание данного вида разрешенного использования	Не подлежат установлению					

№ п/п	Наименование ВРИ	Код (числовое обозначение ВРИ)	Описание ВРИ	Предельные размеры земельных участков (кв. м)		Максимальный процент застройки	Минимальные отступы от границ земельного участка (м)	Предельная высота зданий (м)	Иные предельные параметры разрешенного строительства, реконструкции объектов капитального строительства
				минимальные	максимальные				
			включает в себя содержание видов разрешенного использования с кодами 12.0.1 – 12.0.2						
Вспомогательные виды разрешенного использования зоны Т не устанавливаются									
Условно разрешенные виды использования зоны Т									
1.	Среднее и высшее профессиональное образование	3.5.2	Размещение объектов капитального строительства, предназначенных для профессионального образования и просвещения (профессиональные технические училища, колледжи, художественные, музыкальные училища, общества знаний, институты, университеты, организации по переподготовке и повышению квалификации специалистов и иные организации,	Размеры земельных участков определяются в соответствии с региональными нормативами градостроительного проектирования Ханты-Мансийского автономного округа – Югры, местными нормативами градостроительного проектирования на территории муниципального образования городской округ Сургут		60 %	Не подлежат установлению	25	

№ п/п	Наименование ВРИ	Код (числовое обозначение ВРИ)	Описание ВРИ	Предельные размеры земельных участков (кв. м)		Максимальный процент застройки	Минимальные отступы от границ земельного участка (м)	Предельная высота зданий (м)	Иные предельные параметры разрешенного строительства, реконструкции объектов капитального строительства
				минимальные	максимальные				
			осуществляющие деятельность по образованию и просвещению), в том числе зданий, спортивных сооружений, предназначенных для занятия обучающихся физической культурой и спортом						
2.	Склад	6.9	Размещение сооружений, имеющих назначение по временному хранению, распределению и перевалке грузов (за исключением хранения стратегических запасов), не являющихся частями производственных комплексов, на которых был создан груз: промышленные базы, склады, погрузочные	Размеры земельных участков определяются в соответствии с региональными нормативами градостроительного проектирования Ханты-Мансийского автономного округа - Югры, местными нормативами градостроительного проектирования на территории муниципального образования городской округ	Не подлежит установлению	80 %	3	20	– минимальный отступ зданий, сооружений, строений от границы, отделяющей земельный участок от территории общего пользования (улицы), – 5 метров, проездов, переулков – 3 метра; – минимальный отступ зданий, сооружений, строений от границ смежных

№ п/п	Наименование ВРИ	Код (числовое обозначение ВРИ)	Описание ВРИ	Предельные размеры земельных участков (кв. м)		Максимальный процент застройки	Минимальные отступы от границ земельного участка (м)	Предельная высота зданий (м)	Иные предельные параметры разрешенного строительства, реконструкции объектов капитального строительства
				минимальные	максимальные				
			терминалы и доки, нефтехранилища и нефтеналивные станции, газовые хранилища и обслуживающие их газоконденсатные и газоперекачивающие станции, элеваторы и продовольственные склады, за исключением железнодорожных перевалочных складов	Сургут					земельных участков – 3 метра (за исключением вспомогательных построек); – минимальный отступ между зданиями, строениями, сооружениями до стен зданий строений, сооружений, расположенных на соседнем земельном участке, должен быть не менее 6 метров; – минимальный отступ вспомогательных построек от границ смежных земельных участков – 1 метр

3. Показатели по параметрам застройки зоны Т: территории объектов обслуживания населения; требования и параметры по временному хранению индивидуальных транспортных средств, размещению гаражей и открытых автостоянок, требования и параметры к доле озелененной территории земельных участков регламентируются

и устанавливаются нормативами градостроительного проектирования.

4. Расстояние от объектов капитального строительства до объектов, расположенных на смежных земельных участках, следует принимать на основании действующих строительных, экологических, санитарно-эпидемиологических, противопожарных норм, нормативов градостроительного проектирования.

5. В случае если земельный участок или объект капитального строительства находится на территории, в границах которой предусматриваются требования к архитектурно-градостроительному облику объектов капитального строительства, на них устанавливаются требования в соответствии с главой 4 настоящих Градостроительных регламентов.

6. В случае если земельный участок или объект капитального строительства находится в границах зоны с особыми условиями использования территорий, на них устанавливаются ограничения использования земельного участка в соответствии с главой 5 настоящих Градостроительных регламентов, требованиями законодательства Российской Федерации.

Статья 20.5. Градостроительные регламенты для зон сельскохозяйственного использования

1. В состав территориальных зон могут включаться зоны сельскохозяйственного использования (в том числе зоны сельскохозяйственных угодий), а также зоны, занятые объектами сельскохозяйственного назначения и предназначенные для ведения сельского хозяйства, садоводства, огородничества, развития объектов сельскохозяйственного назначения.

2. В соответствии с частью 6 статьи 36 Градостроительного кодекса Российской Федерации градостроительный регламент на сельскохозяйственные угодья в составе земель сельскохозяйственного назначения не устанавливается.

Статья 20.5.1. СХ1. Зона сельскохозяйственного использования

1. Зона предназначена для ведения сельского хозяйства (растениеводство, пчеловодство, сенокошение, выпас сельскохозяйственных животных).

2. Перечень видов разрешенного использования земельных участков, объектов капитального строительства и предельные параметры разрешенного строительства, реконструкции объектов капитального строительства в зоне СХ1:

№ п/п	Наименование ВРИ	Код (числовое обозначение ВРИ)	Описание ВРИ	Предельные размеры земельных участков (кв. м)		Максимальный процент застройки	Минимальные отступы от границ земельного участка (м)	Предельная высота зданий (м)	Иные предельные параметры разрешенного строительства, реконструкции объектов капитального строительства
				минимальные	максимальные				
Основные виды разрешенного использования зоны СХ1									
1.	Выращивание зерновых и иных сельскохозяйственных культур	1.2	Осуществление хозяйственной деятельности на сельскохозяйственных угодьях, связанной с производством зерновых, бобовых, кормовых, технических, масличных, эфиромасличных и иных сельскохозяйственных культур	Размеры земельных участков определяются в соответствии с региональными нормативами градостроительного проектирования Ханты-Мансийского автономного округа – Югры, местными нормативами градостроительного проектирования на	Не подлежит установлению	0 %	Не подлежат установлению		

№ п/п	Наименование ВРИ	Код (числовое обозначение ВРИ)	Описание ВРИ	Предельные размеры земельных участков (кв. м)		Максимальный процент застройки	Минимальные отступы от границ земельного участка (м)	Предельная высота зданий (м)	Иные предельные параметры разрешенного строительства, реконструкции объектов капитального строительства
				минимальные	максимальные				
				территории муниципального образования городской округ Сургут					
2.	Овощеводство	1.3	Осуществление хозяйственной деятельности на сельскохозяйственных угодьях, связанной с производством картофеля, листовых, плодовых, луковичных и бахчевых сельскохозяйственных культур, в том числе с использованием теплиц	Размеры земельных участков определяются в соответствии с региональными нормативами градостроительного проектирования Ханты-Мансийского автономного округа – Югры, местными нормативами градостроительного проектирования на территории муниципального образования городской округ Сургут	Не подлежит установлению	0 %	Не подлежат установлению		
3.	Садоводство	1.5	Осуществление хозяйственной деятельности, в том числе на сельскохозяйственных	Размеры земельных участков определяются в соответствии с региональными	Не подлежит установлению	0 %	Не подлежат установлению		

№ п/п	Наименование ВРИ	Код (числовое обозначение ВРИ)	Описание ВРИ	Предельные размеры земельных участков (кв. м)		Максимальный процент застройки	Минимальные отступы от границ земельного участка (м)	Предельная высота зданий (м)	Иные предельные параметры разрешенного строительства, реконструкции объектов капитального строительства
				минимальные	максимальные				
			угодьях, связанной с выращиванием многолетних плодовых и ягодных культур, винограда и иных многолетних культур	нормативами градостроительного проектирования Ханты-Мансийского автономного округа – Югры, местными нормативами градостроительного проектирования на территории муниципального образования городской округ Сургут					
4.	Ведение личного подсобного хозяйства на полевых участках	1.16	Производство сельскохозяйственной продукции без права возведения объектов капитального строительства	Размеры земельных участков определяются в соответствии с региональными нормативами градостроительного проектирования Ханты-Мансийского автономного	Не подлежит установлению	0 %	Не подлежат установлению		

№ п/п	Наименование ВРИ	Код (числовое обозначение ВРИ)	Описание ВРИ	Предельные размеры земельных участков (кв. м)		Максимальный процент застройки	Минимальные отступы от границ земельного участка (м)	Предельная высота зданий (м)	Иные предельные параметры разрешенного строительства, реконструкции объектов капитального строительства
				минимальные	максимальные				
				округа – Югры, местными нормативами градостроительного проектирования на территории муниципального образования городской округ Сургут					
5.	Сенокошение	1.19	Кошение трав, сбор и заготовка сена	Размеры земельных участков определяются в соответствии с региональными нормативами градостроительного проектирования Ханты-Мансийского автономного округа – Югры, местными нормативами градостроительного проектирования на территории	Не подлежит установлению	0 %	Не подлежат установлению		

№ п/п	Наименование ВРИ	Код (числовое обозначение ВРИ)	Описание ВРИ	Предельные размеры земельных участков (кв. м)		Максимальный процент застройки	Минимальные отступы от границ земельного участка (м)	Предельная высота зданий (м)	Иные предельные параметры разрешенного строительства, реконструкции объектов капитального строительства
				минимальные	максимальные				
				муниципального образования городской округ Сургут					
6.	Выпас сельскохозяйственных животных	1.20	Выпас сельскохозяйственных животных	Размеры земельных участков определяются в соответствии с региональными нормативами градостроительного проектирования Ханты-Мансийского автономного округа – Югры, местными нормативами градостроительного проектирования на территории муниципального образования городской округ Сургут	Не подлежит установлению	0 %	Не подлежат установлению		
7.	Гидротехнические сооружения	11.3	Размещение гидротехнических сооружений,	Не подлежат установлению					

№ п/п	Наименование ВРИ	Код (числовое обозначение ВРИ)	Описание ВРИ	Предельные размеры земельных участков (кв. м)		Максимальный процент застройки	Минимальные отступы от границ земельного участка (м)	Предельная высота зданий (м)	Иные предельные параметры разрешенного строительства, реконструкции объектов капитального строительства
				минимальные	максимальные				
			необходимых для эксплуатации водохранилищ (плотин, водосбросов, водозаборных, водовыпускных и других гидротехнических сооружений, судопропускных сооружений, рыбозащитных и рыбопропускных сооружений, берегозащитных сооружений)						
8.	Ведение огородничества	13.1	Осуществление отдыха и (или) выращивания гражданами для собственных нужд сельскохозяйственных культур; размещение хозяйственных построек, не являющихся объектами недвижимости, предназначенных для хранения инвентаря и урожая сельскохозяйственных	400	1500	0 %	Не подлежат установлению		Не подлежит установлению

№ п/п	Наименование ВРИ	Код (числовое обозначение ВРИ)	Описание ВРИ	Предельные размеры земельных участков (кв. м)		Максимальный процент застройки	Минимальные отступы от границ земельного участка (м)	Предельная высота зданий (м)	Иные предельные параметры разрешенного строительства, реконструкции объектов капитального строительства
				минимальные	максимальные				
			культур						
Вспомогательные виды разрешенного использования зоны СХ1 не устанавливаются									
Условно разрешенные виды использования зоны СХ1									
1.	Историко-культурная деятельность	9.3	Сохранение и изучение объектов культурного наследия народов Российской Федерации (памятников истории и культуры), в том числе: объектов археологического наследия, достопримечательных мест, мест бытования исторических промыслов, производств и ремесел, исторических поселений, недействующих военных и гражданских захоронений, объектов культурного наследия, хозяйственная деятельность, являющаяся историческим	Не подлежат установлению					

№ п/п	Наименование ВРИ	Код (числовое обозначение ВРИ)	Описание ВРИ	Предельные размеры земельных участков (кв. м)		Максимальный процент застройки	Минимальные отступы от границ земельного участка (м)	Предельная высота зданий (м)	Иные предельные параметры разрешенного строительства, реконструкции объектов капитального строительства
				минимальные	максимальные				
			промыслом или ремеслом, а также хозяйственная деятельность, обеспечивающая познавательный туризм						
2.	Земельные участки (территории) общего пользования	12.0	Земельные участки общего пользования. Содержание данного вида разрешенного использования включает в себя содержание видов разрешенного использования с кодами 12.0.1 – 12.0.2	Не подлежат установлению					

3. В случае если земельный участок или объект капитального строительства находится в границах зоны с особыми условиями использования территорий, на них устанавливаются ограничения использования земельного участка в соответствии с главой 5 настоящих Градостроительных регламентов, требованиями законодательства Российской Федерации.

Статья 20.5.2. СХ2. Зона садоводства и огородничества для собственных нужд

1. Зона установлена для размещения объектов, предназначенных для ведения гражданами садоводства и огородничества для собственных нужд, объектов коммунального обслуживания, земельных участков общего назначения, с возможностью размещения жилых домов.

2. Перечень видов разрешенного использования земельных участков, объектов капитального строительства и предельные параметры разрешенного строительства, реконструкции объектов капитального строительства в зоне СХ2:

№ п/п	Наименование ВРИ	Код (числовое обозначение ВРИ)	Описание ВРИ	Предельные размеры земельных участков (кв. м)		Максимальный процент застройки	Минимальные отступы от границ земельного участка (м)*	Предельная высота зданий (м)	Иные предельные параметры разрешенного строительства, реконструкции объектов капитального строительства
				минимальные	максимальные				
Основные виды разрешенного использования зоны СХ2									
1.	Предоставление коммунальных услуг	3.1.1	Размещение зданий и сооружений, обеспечивающих поставку воды, тепла, электричества, газа, отвод канализационных стоков, очистку и уборку объектов недвижимости (котельных, водозаборов, очистных сооружений, насосных станций, водопроводов, линий электропередач, трансформаторных подстанций, газопроводов, линий связи, телефонных станций, канализаций, стоянок, гаражей и мастерских для	Размеры земельных участков определяются в соответствии с региональными нормативами градостроительного проектирования Ханты-Мансийского автономного округа – Югры, местными нормативами градостроительного проектирования на территории муниципального образования городской округ Сургут		Не подлежат установлению		8	Этажность – до 2 эт.

№ п/п	Наименование ВРИ	Код (числовое обозначение ВРИ)	Описание ВРИ	Предельные размеры земельных участков (кв. м)		Максимальный процент застройки	Минимальные отступы от границ земельного участка (м)*	Предельная высота зданий (м)	Иные предельные параметры разрешенного строительства, реконструкции объектов капитального строительства
				минимальные	максимальные				
			обслуживания уборочной и аварийной техники, сооружений, необходимых для сбора и плавки снега)						
2.	Земельные участки общего назначения	13.0	Земельные участки, являющиеся имуществом общего пользования и предназначенные для общего использования правообладателями земельных участков, расположенных в границах территории ведения гражданами садоводства или огородничества для собственных нужд, и (или) для размещения объектов капитального строительства, относящихся к имуществу общего пользования	Не подлежат установлению					
3.	Ведение огородничества	13.1	Осуществление отдыха и (или) выращивания гражданами для собственных нужд сельскохозяйственных культур; размещение хозяйственных построек, не являющихся объектами недвижимости, предназначенных для хранения инвентаря и урожая сельскохозяйственных	400	1500	0 %	Не подлежат установлению		Не подлежит установлению

№ п/п	Наименование ВРИ	Код (числовое обозначение ВРИ)	Описание ВРИ	Предельные размеры земельных участков (кв. м)		Максимальный процент застройки	Минимальные отступы от границ земельного участка (м)*	Предельная высота зданий (м)	Иные предельные параметры разрешенного строительства, реконструкции объектов капитального строительства
				минимальные	максимальные				
			культур						
4.	Ведение садоводства	13.2	Осуществление отдыха и (или) выращивания гражданами для собственных нужд сельскохозяйственных культур; размещение для собственных нужд садового дома, жилого дома, указанного в описании вида разрешенного использования с кодом 2.1, хозяйственных построек и гаражей для собственных нужд	400	1500	60 %	3	20	Этажность 3 этажа
Вспомогательные виды разрешенного использования зоны СХ2 не устанавливаются									
Условно разрешенные виды использования зоны СХ2									
1.	Магазины	4.4	Размещение объектов капитального строительства, предназначенных для продажи товаров, торговая площадь которых составляет до 5000 кв. м	Размеры земельных участков определяются в соответствии с региональными нормативами градостроительного проектирования Ханты-Мансийского автономного округа – Югры, местными нормативами градостроительного проектирования на территории муниципального образования городской округ Сургут		50 %	3	12	Торговая площадь – до 1 000 кв. м

№ п/п	Наименование ВРИ	Код (числовое обозначение ВРИ)	Описание ВРИ	Предельные размеры земельных участков (кв. м)		Максимальный процент застройки	Минимальные отступы от границ земельного участка (м)*	Предельная высота зданий (м)	Иные предельные параметры разрешенного строительства, реконструкции объектов капитального строительства
				минимальные	максимальные				
2.	Историко-культурная деятельность	9.3	Сохранение и изучение объектов культурного наследия народов Российской Федерации (памятников истории и культуры), в том числе: объектов археологического наследия, достопримечательных мест, мест бытования исторических промыслов, производств и ремесел, исторических поселений, недействующих военных и гражданских захоронений, объектов культурного наследия, хозяйственная деятельность, являющаяся историческим промыслом или ремеслом, а также хозяйственная деятельность, обеспечивающая познавательный туризм	Не подлежат установлению					

*3. На земельном участке, предназначенном для ведения садоводства разрешается размещать не более одного жилого (садового) дома. Иные предельные параметры разрешенного строительства, реконструкции объектов капитального строительства:

1) минимальный отступ зданий, сооружений, строений от границ смежных земельных участков – 3 метра (за исключением вспомогательных построек);

2) минимальный отступ между зданиями, строениями, сооружениями до стен зданий строений, сооружений, расположенных на соседнем земельном участке, должен быть не менее 6 метров;

3) минимальный отступ вспомогательных построек от границ смежных земельных участков – 1 метр.

4. В случае если земельный участок или объект капитального строительства находится в границах зоны с особыми условиями использования территорий, на них устанавливаются ограничения использования земельного участка в соответствии с главой 5 настоящих Градостроительных регламентов, требованиями законодательства Российской Федерации.

5. Расстояние от объектов капитального строительства до объектов, расположенных на смежных земельных участках, следует принимать на основании действующих строительных, экологических, санитарно-эпидемиологических, противопожарных норм, нормативов градостроительного проектирования.

6. Прочие параметры разрешенного строительства и реконструкции объектов капитального строительства определяются на основе требований технических регламентов, региональных и местных нормативов градостроительного проектирования.

Статья 20.5.3. СХ3. Зона сельскохозяйственных предприятий

1. Зона установлена для размещения объектов сельскохозяйственных предприятий: тепличных хозяйств, объектов животноводства, в том числе зданий, сооружений, используемых для содержания и разведения сельскохозяйственных животных, производства, хранения и первичной переработки сельскохозяйственной продукции, обеспечения сельскохозяйственного производства, питомников, организации санитарно-защитных зон и специального озеленения (при необходимости)

2. Перечень видов разрешенного использования земельных участков, объектов капитального строительства и предельные параметры разрешенного строительства, реконструкции объектов капитального строительства в зоне СХ3:

№ п/п	Наименование ВРИ	Код (числовое обозначение ВРИ)	Описание ВРИ	Предельные размеры земельных участков (кв. м)		Максимальный процент застройки	Минимальные отступы от границ земельного участка (м)*	Предельная высота зданий (м)	Иные предельные параметры разрешенного строительства, реконструкции объектов капитального строительства
				минимальные	максимальные				
Основные виды разрешенного использования зоны СХ3									
1.	Выращивание зерновых и иных сельскохозяйственных культур	1.2	Осуществление хозяйственной деятельности на сельскохозяйственных угодьях, связанной с производством зерновых, бобовых, кормовых, технических, масличных, эфиромасличных и иных	Размеры земельных участков определяются в соответствии с региональными нормативами градостроитель-ного проектирования Ханты-Мансийского	Не подлежит установлению	0 %	Не подлежат установлению		

№ п/п	Наименование ВРИ	Код (числовое обозначение ВРИ)	Описание ВРИ	Предельные размеры земельных участков (кв. м)		Максимальный процент застройки	Минимальные отступы от границ земельного участка (м)*	Предельная высота зданий (м)	Иные предельные параметры разрешенного строительства, реконструкции объектов капитального строительства
				минимальные	максимальные				
			сельскохозяйственных культур	автономного округа – Югры, местными нормативами градостроительного проектирования на территории муниципального образования городской округ Сургут					
2.	Овощеводство	1.3	Осуществление хозяйственной деятельности на сельскохозяйственных угодьях, связанной с производством картофеля, листовых, плодовых, луковичных и бахчевых сельскохозяйственных культур, в том числе с использованием теплиц	Размеры земельных участков определяются в соответствии с региональными нормативами градостроительного проектирования Ханты-Мансийского автономного округа – Югры, местными нормативами градостроитель-	Не подлежит установлению	0 %	Не подлежат установлению		

№ п/п	Наименование ВРИ	Код (числовое обозначение ВРИ)	Описание ВРИ	Предельные размеры земельных участков (кв. м)		Максимальный процент застройки	Минимальные отступы от границ земельного участка (м)*	Предельная высота зданий (м)	Иные предельные параметры разрешенного строительства, реконструкции объектов капитального строительства
				минимальные	максимальные				
				ного проектирования на территории муниципального образования городской округ Сургут					
3.	Выращивание тонизирующих, лекарственных, цветочных культур	1.4	Осуществление хозяйственной деятельности, в том числе на сельскохозяйственных угодьях, связанной с производством чая, лекарственных и цветочных культур	Размеры земельных участков определяются в соответствии с региональными нормативами градостроительного проектирования Ханты-Мансийского автономного округа – Югры, местными нормативами градостроительного проектирования на территории муниципального образования	Не подлежит установлению	0 %	Не подлежат установлению		

№ п/п	Наименование ВРИ	Код (числовое обозначение ВРИ)	Описание ВРИ	Предельные размеры земельных участков (кв. м)		Максимальный процент застройки	Минимальные отступы от границ земельного участка (м)*	Предельная высота зданий (м)	Иные предельные параметры разрешенного строительства, реконструкции объектов капитального строительства
				минимальные	максимальные				
				городской округ Сургут					
4.	Садоводство	1.5	Осуществление хозяйственной деятельности, в том числе на сельскохозяйственных угодьях, связанной с выращиванием многолетних плодовых и ягодных культур, винограда и иных многолетних культур	Размеры земельных участков определяются в соответствии с региональными нормативами градостроительного проектирования Ханты-Мансийского автономного округа – Югры, местными нормативами градостроительного проектирования на территории муниципального образования городской округ Сургут	Не подлежит установлению	0 %	Не подлежат установлению		

№ п/п	Наименование ВРИ	Код (числовое обозначение ВРИ)	Описание ВРИ	Предельные размеры земельных участков (кв. м)		Максимальный процент застройки	Минимальные отступы от границ земельного участка (м)*	Предельная высота зданий (м)	Иные предельные параметры разрешенного строительства, реконструкции объектов капитального строительства
				минимальные	максимальные				
5.	Скотоводство	1.8	Осуществление хозяйственной деятельности, в том числе на сельскохозяйственных угодьях, связанной с разведением сельскохозяйственных животных (крупного рогатого скота, овец, коз, лошадей, верблюдов, оленей); сенокошение, выпас сельскохозяйственных животных, производство кормов, размещение зданий, сооружений, используемых для содержания и разведения сельскохозяйственных животных; разведение племенных животных, производство и использование племенной продукции (материала)	Размеры земельных участков определяются в соответствии с региональными нормативами градостроительного проектирования Ханты-Мансийского автономного округа – Югры, местными нормативами градостроительного проектирования на территории муниципального образования городской округ Сургут	Не подлежит установлению	50 %	3	8	Не подлежит установлению

№ п/п	Наименование ВРИ	Код (числовое обозначение ВРИ)	Описание ВРИ	Предельные размеры земельных участков (кв. м)		Максимальный процент застройки	Минимальные отступы от границ земельного участка (м)*	Предельная высота зданий (м)	Иные предельные параметры разрешенного строительства, реконструкции объектов капитального строительства
				минимальные	максимальные				
6.	Звероводство	1.9	Осуществление хозяйственной деятельности, связанной с разведением в неволе ценных пушных зверей; размещение зданий, сооружений, используемых для содержания и разведения животных, производства, хранения и первичной переработки продукции; разведение племенных животных, производство и использование племенной продукции (материала)	Размеры земельных участков определяются в соответствии с региональными нормативами градостроительного проектирования Ханты-Мансийского автономного округа – Югры, местными нормативами градостроительного проектирования на территории муниципального образования городской округ Сургут	Не подлежит установлению	50 %	3	8	Не подлежит установлению

№ п/п	Наименование ВРИ	Код (числовое обозначение ВРИ)	Описание ВРИ	Предельные размеры земельных участков (кв. м)		Максимальный процент застройки	Минимальные отступы от границ земельного участка (м)*	Предельная высота зданий (м)	Иные предельные параметры разрешенного строительства, реконструкции объектов капитального строительства
				минимальные	максимальные				
7.	Птицеводство	1.10	Осуществление хозяйственной деятельности, связанной с разведением домашних пород птиц, в том числе водоплавающих; размещение зданий, сооружений, используемых для содержания и разведения животных, производства, хранения и первичной переработки продукции птицеводства; разведение племенных животных, производство и использование племенной продукции (материала)	Размеры земельных участков определяются в соответствии с региональными нормативами градостроительного проектирования Ханты-Мансийского автономного округа – Югры, местными нормативами градостроительного проектирования на территории муниципального образования городской округ Сургут	Не подлежит установлению	50 %	3	8	Не подлежит установлению

№ п/п	Наименование ВРИ	Код (числовое обозначение ВРИ)	Описание ВРИ	Предельные размеры земельных участков (кв. м)		Максимальный процент застройки	Минимальные отступы от границ земельного участка (м)*	Предельная высота зданий (м)	Иные предельные параметры разрешенного строительства, реконструкции объектов капитального строительства
				минимальные	максимальные				
8.	Свиноводство	1.11	Осуществление хозяйственной деятельности, связанной с разведением свиней; размещение зданий, сооружений, используемых для содержания и разведения животных, производства, хранения и первичной переработки продукции; разведение племенных животных, производство и использование племенной продукции (материала)	Размеры земельных участков определяются в соответствии с региональными нормативами градостроительного проектирования Ханты-Мансийского автономного округа – Югры, местными нормативами градостроительного проектирования на территории муниципального образования городской округ Сургут	Не подлежит установлению	50 %	3	8	Не подлежит установлению

№ п/п	Наименование ВРИ	Код (числовое обозначение ВРИ)	Описание ВРИ	Предельные размеры земельных участков (кв. м)		Максимальный процент застройки	Минимальные отступы от границ земельного участка (м)*	Предельная высота зданий (м)	Иные предельные параметры разрешенного строительства, реконструкции объектов капитального строительства
				минимальные	максимальные				
9.	Рыбоводство	1.13	Осуществление хозяйственной деятельности, связанной с разведением и (или) содержанием, выращиванием объектов рыбоводства (аквакультуры); размещение зданий, сооружений, оборудования, необходимых для осуществления рыбоводства (аквакультуры)	Размеры земельных участков определяются в соответствии с региональными нормативами градостроительного проектирования Ханты-Мансийского автономного округа – Югры, местными нормативами градостроительного проектирования на территории муниципального образования городской округ Сургут	Не подлежит установлению	50 %	3	8	Не подлежит установлению

№ п/п	Наименование ВРИ	Код (числовое обозначение ВРИ)	Описание ВРИ	Предельные размеры земельных участков (кв. м)		Максимальный процент застройки	Минимальные отступы от границ земельного участка (м)*	Предельная высота зданий (м)	Иные предельные параметры разрешенного строительства, реконструкции объектов капитального строительства
				минимальные	максимальные				
10.	Научное обеспечение сельского хозяйства	1.14	Осуществление научной и селекционной работы, ведения сельского хозяйства для получения ценных с научной точки зрения образцов растительного и животного мира; размещение коллекций генетических ресурсов растений	Размеры земельных участков определяются в соответствии с региональными нормативами градостроительного проектирования Ханты-Мансийского автономного округа – Югры, местными нормативами градостроительного проектирования на территории муниципального образования городской округ Сургут	Не подлежит установлению	0 %	Не подлежат установлению		

№ п/п	Наименование ВРИ	Код (числовое обозначение ВРИ)	Описание ВРИ	Предельные размеры земельных участков (кв. м)		Максимальный процент застройки	Минимальные отступы от границ земельного участка (м)*	Предельная высота зданий (м)	Иные предельные параметры разрешенного строительства, реконструкции объектов капитального строительства
				минимальные	максимальные				
11.	Хранение и переработка сельскохозяйственной продукции	1.15	Размещение зданий, сооружений, используемых для производства, хранения, первичной и глубокой переработки сельскохозяйственной продукции	Размеры земельных участков определяются в соответствии с региональными нормативами градостроительного проектирования Ханты-Мансийского автономного округа – Югры, местными нормативами градостроительного проектирования на территории муниципального образования городской округ Сургут	Не подлежит установлению	50 %	3	20	Не подлежит установлению

№ п/п	Наименование ВРИ	Код (числовое обозначение ВРИ)	Описание ВРИ	Предельные размеры земельных участков (кв. м)		Максимальный процент застройки	Минимальные отступы от границ земельного участка (м)*	Предельная высота зданий (м)	Иные предельные параметры разрешенного строительства, реконструкции объектов капитального строительства
				минимальные	максимальные				
12.	Ведение личного подсобного хозяйства на полевых участках	1.16	Производство сельскохозяйственной продукции без права возведения объектов капитального строительства	Размеры земельных участков определяются в соответствии с региональными нормативами градостроительного проектирования Ханты-Мансийского автономного округа – Югры, местными нормативами градостроительного проектирования на территории муниципального образования городской округ Сургут	Не подлежит установлению	0%	Не подлежат установлению		

№ п/п	Наименование ВРИ	Код (числовое обозначение ВРИ)	Описание ВРИ	Предельные размеры земельных участков (кв. м)		Максимальный процент застройки	Минимальные отступы от границ земельного участка (м)*	Предельная высота зданий (м)	Иные предельные параметры разрешенного строительства, реконструкции объектов капитального строительства
				минимальные	максимальные				
13.	Питомники	1.17	Выращивание и реализация подроста деревьев и кустарников, используемых в сельском хозяйстве, а также иных сельскохозяйственных культур для получения рассады и семян; размещение сооружений, необходимых для указанных видов сельскохозяйственного производства	Размеры земельных участков определяются в соответствии с региональными нормативами градостроительного проектирования Ханты-Мансийского автономного округа – Югры, местными нормативами градостроительного проектирования на территории муниципального образования городской округ Сургут	Не подлежит установлению	50%	3	8	Не подлежит установлению

№ п/п	Наименование ВРИ	Код (числовое обозначение ВРИ)	Описание ВРИ	Предельные размеры земельных участков (кв. м)		Максимальный процент застройки	Минимальные отступы от границ земельного участка (м)*	Предельная высота зданий (м)	Иные предельные параметры разрешенного строительства, реконструкции объектов капитального строительства
				минимальные	максимальные				
14.	Обеспечение сельскохозяйственного производства	1.18	Размещение машинно-транспортных и ремонтных станций, ангаров и гаражей для сельскохозяйственной техники, амбаров, водонапорных башен, трансформаторных станций и иного технического оборудования, используемого для ведения сельского хозяйства	Размеры земельных участков определяются в соответствии с региональными нормативами градостроительного проектирования Ханты-Мансийского автономного округа – Югры, местными нормативами градостроительного проектирования на территории муниципального образования городской округ Сургут	Не подлежит установлению	30 %	3	8	Не подлежит установлению

№ п/п	Наименование ВРИ	Код (числовое обозначение ВРИ)	Описание ВРИ	Предельные размеры земельных участков (кв. м)		Максимальный процент застройки	Минимальные отступы от границ земельного участка (м)*	Предельная высота зданий (м)	Иные предельные параметры разрешенного строительства, реконструкции объектов капитального строительства
				минимальные	максимальные				
15.	Сенокошение	1.19	Кошение трав, сбор и заготовка сена	Размеры земельных участков определяются в соответствии с региональными нормативами градостроительного проектирования Ханты-Мансийского автономного округа – Югры, местными нормативами градостроительного проектирования на территории муниципального образования городской округ Сургут	Не подлежит установлению	0 %	Не подлежат установлению		

№ п/п	Наименование ВРИ	Код (числовое обозначение ВРИ)	Описание ВРИ	Предельные размеры земельных участков (кв. м)		Максимальный процент застройки	Минимальные отступы от границ земельного участка (м)*	Предельная высота зданий (м)	Иные предельные параметры разрешенного строительства, реконструкции объектов капитального строительства
				минимальные	максимальные				
16.	Выпас сельскохозяйственных животных	1.20	Выпас сельскохозяйственных животных	Размеры земельных участков определяются в соответствии с региональными нормативами градостроительного проектирования Ханты-Мансийского автономного округа – Югры, местными нормативами градостроительного проектирования на территории муниципального образования городской округ Сургут	Не подлежит установлению	0 %	Не подлежат установлению		

№ п/п	Наименование ВРИ	Код (числовое обозначение ВРИ)	Описание ВРИ	Предельные размеры земельных участков (кв. м)		Максимальный процент застройки	Минимальные отступы от границ земельного участка (м)*	Предельная высота зданий (м)	Иные предельные параметры разрешенного строительства, реконструкции объектов капитального строительства
				минимальные	максимальные				
17.	Предоставление коммунальных услуг	3.1.1	Размещение зданий и сооружений, обеспечивающих поставку воды, тепла, электричества, газа, отвод канализационных стоков, очистку и уборку объектов недвижимости (котельных, водозаборов, очистных сооружений, насосных станций, водопроводов, линий электропередач, трансформаторных подстанций, газопроводов, линий связи, телефонных станций, канализаций, стоянок, гаражей и мастерских для обслуживания уборочной и аварийной техники, сооружений, необходимых для сбора и плавки снега)	Размеры земельных участков определяются в соответствии с региональными нормативами градостроительного проектирования Ханты-Мансийского автономного округа – Югры, местными нормативами градостроительного проектирования на территории муниципального образования городской округ Сургут		Не подлежат установлению		8	Этажность – до 2 эт.

№ п/п	Наименование ВРИ	Код (числовое обозначение ВРИ)	Описание ВРИ	Предельные размеры земельных участков (кв. м)		Максимальный процент застройки	Минимальные отступы от границ земельного участка (м)*	Предельная высота зданий (м)	Иные предельные параметры разрешенного строительства, реконструкции объектов капитального строительства
				минимальные	максимальные				
18.	Научно-производственная деятельность	6.12	Размещение технологических, промышленных, агропромышленных парков, бизнес-инкубаторов	Размеры земельных участков определяются в соответствии с региональными нормативами градостроительного проектирования Ханты-Мансийского автономного округа – Югры, местными нормативами градостроительного проектирования на территории муниципального образования городской округ Сургут	Не подлежит установлению	50 %	3	12	10 %
19.	Водные объекты	11.0	Ледники, снежники, ручьи, реки, озера, болота, территориальные моря и другие	Не подлежат установлению					

№ п/п	Наименование ВРИ	Код (числовое обозначение ВРИ)	Описание ВРИ	Предельные размеры земельных участков (кв. м)		Максимальный процент застройки	Минимальные отступы от границ земельного участка (м)*	Предельная высота зданий (м)	Иные предельные параметры разрешенного строительства, реконструкции объектов капитального строительства
				минимальные	максимальные				
			поверхностные водные объекты						
20.	Гидротехнические сооружения	11.3	Размещение гидротехнических сооружений, необходимых для эксплуатации водохранилищ (плотин, водосбросов, водозаборных, водовыпускных и других гидротехнических сооружений, судопропускных сооружений, рыбозащитных и рыбопропускных сооружений, берегозащитных сооружений)	Не подлежат установлению					
Вспомогательные виды разрешенного использования зоны СХ3 не устанавливаются									
Условно разрешенные виды использования зоны СХ3 не устанавливаются									

*3. Минимальные отступы:

1) минимальный отступ зданий, сооружений, строений от границы, отделяющей земельный участок от

территории общего пользования (улицы), – 5 метров, проездов, переулков – 3 метра;

2) минимальный отступ зданий, сооружений, строений от границ смежных земельных участков – 3 метра (за исключением вспомогательных построек);

3) минимальный отступ между зданиями, строениями, сооружениями до стен зданий строений, сооружений, расположенных на соседнем земельном участке, должен быть не менее 6 метров;

4) минимальный отступ вспомогательных построек от границ смежных земельных участков – 1 метр.

3. В случае если земельный участок или объект капитального строительства находится в границах зоны с особыми условиями использования территорий, на них устанавливаются ограничения использования земельного участка в соответствии с главой 5 настоящих Градостроительных регламентов, требованиями законодательства Российской Федерации.

Статья 20.6. Градостроительные регламенты для зон специального назначения

1. В состав территориальных зон специального назначения могут включаться зоны, занятые кладбищами, крематориями, скотомогильниками, объектами, используемыми для захоронения твердых коммунальных отходов, и иными объектами, размещение которых может быть обеспечено только путем выделения указанных зон и недопустимо в других территориальных зонах. В состав территориальных зон специального назначения могут включаться зоны размещения военных объектов и иные зоны специального назначения.

Статья 20.6.1. С1. Зона кладбищ

1. Зона кладбищ (С1) установлена для обеспечения условий использования участков, предназначенных для специализированного назначения – размещения и функционирования объектов ритуальной деятельности, размещение которых возможно только с учетом соблюдения нормативных санитарных требований (в соответствии с требованиями санитарно-эпидемиологических правил и нормативов (СанПиН 2.1.3684-21 «Санитарно-эпидемиологические требования к содержанию территорий городских и сельских поселений, к водным объектам, питьевой воде и питьевому водоснабжению населения, атмосферному воздуху, почвам, жилым помещениям, эксплуатации производственных, общественных помещений, организации и проведению санитарно-противоэпидемических (профилактических) мероприятий»).

2. Перечень видов разрешенного использования земельных участков, объектов капитального строительства и предельные параметры разрешенного строительства, реконструкции объектов капитального строительства в зоне С1:

№ п/п	Наименование ВРИ	Код (числовое обозначение ВРИ)	Описание ВРИ	Предельные размеры земельных участков (кв. м)		Максимальный процент застройки	Минимальные отступы от границ земельного участка (м)	Предельная высота зданий (м)	Иные предельные параметры разрешенного строительства, реконструкции объектов капитального строительства
				минимальные	максимальные				
Основные виды разрешенного использования зоны С1									
1.	Предоставление коммунальных услуг	3.1.1	Размещение зданий и сооружений, обеспечивающих поставку воды, тепла, электричества, газа, отвод канализационных стоков, очистку и уборку объектов недвижимости (котельных, водозаборов, очистных	Размеры земельных участков определяются в соответствии с региональными нормативами градостроительного проектирования Ханты-Мансийского автономного округа – Югры, местными нормативами градостроительного проектирования на территории муниципального образования городской округ Сургут		Не подлежат установлению		8	Этажность – до 2 эт.

№ п/п	Наименование ВРИ	Код (числовое обозначение ВРИ)	Описание ВРИ	Предельные размеры земельных участков (кв. м)		Максимальный процент застройки	Минимальные отступы от границ земельного участка (м)	Предельная высота зданий (м)	Иные предельные параметры разрешенного строительства, реконструкции объектов капитального строительства
				минимальные	максимальные				
			сооружений, насосных станций, водопроводов, линий электропередач, трансформаторных подстанций, газопроводов, линий связи, телефонных станций, канализаций, стоянок, гаражей и мастерских для обслуживания уборочной и аварийной техники, сооружений, необходимых для сбора и плавки снега)						
2.	Служебные гаражи	4.9	Размещение постоянных или временных гаражей, стоянок для хранения служебного автотранспорта, используемого в целях осуществления видов деятельности, предусмотренных видами разрешенного использования с кодами 3.0, 4.0, а также для стоянки и хранения	Размеры земельных участков определяются в соответствии с региональными нормативами градостроительного проектирования Ханты-Мансийского автономного округа – Югры,	Не подлежит установлению	10 %	3	12	

№ п/п	Наименование ВРИ	Код (числовое обозначение ВРИ)	Описание ВРИ	Предельные размеры земельных участков (кв. м)		Максимальный процент застройки	Минимальные отступы от границ земельного участка (м)	Предельная высота зданий (м)	Иные предельные параметры разрешенного строительства, реконструкции объектов капитального строительства
				минимальные	максимальные				
			транспортных средств общего пользования, в том числе в депо	местными нормативами градостроительного проектирования на территории муниципального образования городской округ Сургут					
3.	Благоустройство территории	12.0.2	Размещение декоративных, технических, планировочных, конструктивных устройств, элементов озеленения, различных видов оборудования и оформления, малых архитектурных форм, некапитальных нестационарных строений и сооружений, информационных щитов и указателей, применяемых как составные части благоустройства территории, общественных	Не подлежат установлению					

№ п/п	Наименование ВРИ	Код (числовое обозначение ВРИ)	Описание ВРИ	Предельные размеры земельных участков (кв. м)		Максимальный процент застройки	Минимальные отступы от границ земельного участка (м)	Предельная высота зданий (м)	Иные предельные параметры разрешенного строительства, реконструкции объектов капитального строительства
				минимальные	максимальные				
			туалетов						
4.	Ритуальная деятельность	12.1	Размещение кладбищ, крематориев и мест захоронения; размещение соответствующих культовых сооружений; осуществление деятельности по производству продукции ритуально-обрядового назначения	Не подлежат установлению					
Вспомогательные виды разрешенного использования зоны С1 не устанавливаются									
Условно разрешенные виды использования зоны С1									
1.	Обеспечение внутреннего правопорядка	8.3	Размещение объектов капитального строительства, необходимых для подготовки и поддержания в готовности органов внутренних дел, Росгвардии и спасательных служб, в которых существует военизированная служба; размещение объектов гражданской обороны, за исключением объектов	Размеры земельных участков определяются в соответствии с региональными нормативами градостроительного проектирования Ханты-Мансийского автономного округа – Югры, местными нормативами градостроительного проектирования на территории муниципального образования городской округ Сургут		60 %	3	12	

№ п/п	Наименование ВРИ	Код (числовое обозначение ВРИ)	Описание ВРИ	Предельные размеры земельных участков (кв. м)		Максимальный процент застройки	Минимальные отступы от границ земельного участка (м)	Предельная высота зданий (м)	Иные предельные параметры разрешенного строительства, реконструкции объектов капитального строительства
				минимальные	максимальные				
			гражданской обороны, являющихся частями производственных зданий						
2.	Историко-культурная деятельность	9.3	Сохранение и изучение объектов культурного наследия народов Российской Федерации (памятников истории и культуры), в том числе: объектов археологического наследия, достопримечательных мест, мест бытования исторических промыслов, производств и ремесел, исторических поселений, недействующих военных и гражданских захоронений, объектов культурного наследия, хозяйственная деятельность, являющаяся историческим промыслом или ремеслом, а также	Не подлежат установлению					

№ п/п	Наименование ВРИ	Код (числовое обозначение ВРИ)	Описание ВРИ	Предельные размеры земельных участков (кв. м)		Максимальный процент застройки	Минимальные отступы от границ земельного участка (м)	Предельная высота зданий (м)	Иные предельные параметры разрешенного строительства, реконструкции объектов капитального строительства
				минимальные	максимальные				
			хозяйственная деятельность, обеспечивающая познавательный туризм						
3.	Земельные участки (территории) общего пользования	12.0	Земельные участки общего пользования. Содержание данного вида разрешенного использования включает в себя содержание видов разрешенного использования с кодами 12.0.1 – 12.0.2	Не подлежат установлению					

3. В случае если земельный участок или объект капитального строительства находится на территории, в границах которой предусматриваются требования к архитектурно-градостроительному облику объектов капитального строительства, на них устанавливаются требования в соответствии с главой 4 настоящих Градостроительных регламентов.

4. В случае если земельный участок или объект капитального строительства находится в границах зоны с особыми условиями использования территорий, на них устанавливаются ограничения использования земельного участка в соответствии с главой 5 настоящих Градостроительных регламентов, требованиями законодательства Российской Федерации.

Статья 20.6.2. С2. Зона озеленённых территорий специального назначения

1. Зона озеленённых территорий специального назначения установлена для обеспечения правовых условий использования зеленых насаждений специального назначения в границах санитарно-защитных зон, объектов коммунального обслуживания, территорий общего пользования.

2. Перечень видов разрешенного использования земельных участков, объектов капитального строительства и предельные параметры разрешенного строительства, реконструкции объектов капитального строительства в зоне С2:

№ п/п	Наименование ВРИ	Код (числовое обозначение ВРИ)	Описание ВРИ	Предельные размеры земельных участков (кв. м)		Максимальный процент застройки	Минимальные отступы от границ земельного участка (м)	Предельная высота зданий (м)	Иные предельные параметры разрешенного строительства, реконструкции объектов капитального строительства
				минимальные	максимальные				
Основные виды разрешенного использования зоны С2									
1.	Питомники	1.17	Выращивание и реализация подроста деревьев и кустарников, используемых в сельском хозяйстве, а также иных сельскохозяйственных культур для получения рассады и семян; размещение сооружений, необходимых для указанных видов сельскохозяйственного производства	Размеры земельных участков определяются в соответствии с региональными нормативами градостроительного проектирования Ханты-Мансийского автономного округа – Югры, местными нормативами градостроитель-	Не подлежит установлению	30 %	3	6	– минимальный отступ зданий, сооружений, строений от границы, отделяющей земельный участок от территории общего пользования (улицы), – 5 метров, проездов, переулков – 3 метра; – минимальный отступ зданий, сооружений, строений от границ смежных

№ п/п	Наименование ВРИ	Код (числовое обозначение ВРИ)	Описание ВРИ	Предельные размеры земельных участков (кв. м)		Максимальный процент застройки	Минимальные отступы от границ земельного участка (м)	Предельная высота зданий (м)	Иные предельные параметры разрешенного строительства, реконструкции объектов капитального строительства
				минимальные	максимальные				
				ного проектирования на территории муниципального образования городской округ Сургут					земельных участков – 3 метра (за исключением вспомогательных построек); – минимальный отступ между зданиями, строениями, сооружениями до стен зданий строений, сооружений, расположенных на соседнем земельном участке, должен быть не менее 6 метров; – минимальный отступ вспомогательных построек от границ смежных земельных участков – 1 метр
2.	Предоставление коммунальных услуг	3.1.1	Размещение зданий и сооружений, обеспечивающих поставку воды, тепла, электричества, газа, отвод	Размеры земельных участков определяются в соответствии с региональными нормативами градостроительного проектирования Ханты-Мансийского автономного		Не подлежат установлению		8	Этажность – до 2 эт.

№ п/п	Наименование ВРИ	Код (числовое обозначение ВРИ)	Описание ВРИ	Предельные размеры земельных участков (кв. м)		Максимальный процент застройки	Минимальные отступы от границ земельного участка (м)	Предельная высота зданий (м)	Иные предельные параметры разрешенного строительства, реконструкции объектов капитального строительства
				минимальные	максимальные				
			канализационных стоков, очистку и уборку объектов недвижимости (котельных, водозаборов, очистных сооружений, насосных станций, водопроводов, линий электропередач, трансформаторных подстанций, газопроводов, линий связи, телефонных станций, канализаций, стоянок, гаражей и мастерских для обслуживания уборочной и аварийной техники, сооружений, необходимых для сбора и плавки снега)	округа – Югры, местными нормативами градостроительного проектирования на территории муниципального образования городской округ Сургут					
3.	Деятельность по особой охране и изучению природы	9.0	Сохранение и изучение растительного и животного мира путем создания особо охраняемых природных	Не подлежат установлению					

№ п/п	Наименование ВРИ	Код (числовое обозначение ВРИ)	Описание ВРИ	Предельные размеры земельных участков (кв. м)		Максимальный процент застройки	Минимальные отступы от границ земельного участка (м)	Предельная высота зданий (м)	Иные предельные параметры разрешенного строительства, реконструкции объектов капитального строительства
				минимальные	максимальные				
			территорий, в границах которых хозяйственная деятельность, кроме деятельности, связанной с охраной и изучением природы, не допускается (государственные природные заповедники, национальные и природные парки, памятники природы, дендрологические парки, ботанические сады, оранжереи)						
4.	Охрана природных территорий	9.1	Сохранение отдельных естественных качеств окружающей природной среды путем ограничения хозяйственной деятельности в данной зоне, в частности: создание и уход за запретными полосами, создание и уход за защитными лесами, в том числе	Не подлежат установлению					

№ п/п	Наименование ВРИ	Код (числовое обозначение ВРИ)	Описание ВРИ	Предельные размеры земельных участков (кв. м)		Максимальный процент застройки	Минимальные отступы от границ земельного участка (м)	Предельная высота зданий (м)	Иные предельные параметры разрешенного строительства, реконструкции объектов капитального строительства
				минимальные	максимальные				
			городскими лесами, лесами в лесопарках, и иная хозяйственная деятельность, разрешенная в защитных лесах, соблюдение режима использования природных ресурсов в заказниках, сохранение свойств земель, являющихся особо ценными						
5.	Историко-культурная деятельность	9.3	Сохранение и изучение объектов культурного наследия народов Российской Федерации (памятников истории и культуры), в том числе: объектов археологического наследия, достопримечательных мест, мест бытования исторических промыслов, производств и ремесел, исторических поселений, недействующих военных и	Не подлежат установлению					

№ п/п	Наименование ВРИ	Код (числовое обозначение ВРИ)	Описание ВРИ	Предельные размеры земельных участков (кв. м)		Максимальный процент застройки	Минимальные отступы от границ земельного участка (м)	Предельная высота зданий (м)	Иные предельные параметры разрешенного строительства, реконструкции объектов капитального строительства
				минимальные	максимальные				
			гражданских захоронений, объектов культурного наследия, хозяйственная деятельность, являющаяся историческим промыслом или ремеслом, а также хозяйственная деятельность, обеспечивающая познавательный туризм						
6.	Гидротехнические сооружения	11.3	Размещение гидротехнических сооружений, необходимых для эксплуатации водохранилищ (плотин, водосбросов, водозаборных, водовыпускных и других гидротехнических сооружений, судопропускных сооружений, рыбозащитных и рыбопропускных сооружений,	Не подлежат установлению					

№ п/п	Наименование ВРИ	Код (числовое обозначение ВРИ)	Описание ВРИ	Предельные размеры земельных участков (кв. м)		Максимальный процент застройки	Минимальные отступы от границ земельного участка (м)	Предельная высота зданий (м)	Иные предельные параметры разрешенного строительства, реконструкции объектов капитального строительства
				минимальные	максимальные				
			берегозащитных сооружений)						
7.	Земельные участки (территории) общего пользования	12.0	Земельные участки общего пользования. Содержание данного вида разрешенного использования включает в себя содержание видов разрешенного использования с кодами 12.0.1 – 12.0.2	Не подлежат установлению					
Вспомогательные виды разрешенного использования зоны С2 не устанавливаются									
Условно разрешенные виды использования зоны С2									
1.	Обеспечение внутреннего правопорядка	8.3	Размещение объектов капитального строительства, необходимых для подготовки и поддержания в готовности органов внутренних дел, Росгвардии и спасательных служб, в которых существует военизированная служба; размещение объектов гражданской обороны, за исключением	Размеры земельных участков определяются в соответствии с региональными нормативами градостроительного проектирования Ханты-Мансийского автономного округа – Югры, местными нормативами градостроительного проектирования на территории муниципального образования городской округ Сургут		60 %	3	15	– минимальный отступ зданий, сооружений, строений от границы, отделяющей земельный участок от территории общего пользования (улицы), – 5 метров, проездов, переулков – 3 метра; – минимальный отступ зданий, сооружений,

№ п/п	Наименование ВРИ	Код (числовое обозначение ВРИ)	Описание ВРИ	Предельные размеры земельных участков (кв. м)		Максимальный процент застройки	Минимальные отступы от границ земельного участка (м)	Предельная высота зданий (м)	Иные предельные параметры разрешенного строительства, реконструкции объектов капитального строительства
				минимальные	максимальные				
			объектов гражданской обороны, являющихся частями производственных зданий						строений от границ смежных земельных участков – 3 метра (за исключением вспомогательных построек); – минимальный отступ между зданиями, строениями, сооружениями до стен зданий строений, сооружений, расположенных на соседнем земельном участке, должен быть не менее 6 метров; – минимальный отступ вспомогательных построек от границ смежных земельных участков – 1 метр

3. Минимальные отступы:

1) минимальный отступ зданий, сооружений, строений от границы, отделяющей земельный участок от территории

общего пользования (улицы), – 5 метров, проездов, переулков – 3 метра;

2) минимальный отступ зданий, сооружений, строений от границ смежных земельных участков – 3 метра (за исключением вспомогательных построек);

3) минимальный отступ между зданиями, строениями, сооружениями до стен зданий строений, сооружений, расположенных на соседнем земельном участке, должен быть не менее 6 метров;

4) минимальный отступ вспомогательных построек от границ смежных земельных участков – 1 метр.

4. В случае если земельный участок или объект капитального строительства находится на территории, в границах которой предусматриваются требования к архитектурно-градостроительному облику объектов капитального строительства, на них устанавливаются требования в соответствии с главой 4 настоящих Градостроительных регламентов.

5. В случае если земельный участок или объект капитального строительства находится в границах зоны с особыми условиями использования территорий, на них устанавливаются ограничения использования земельного участка в соответствии с главой 5 настоящих Градостроительных регламентов, требованиями законодательства Российской Федерации.

Статья 20.6.3. С3. Зона режимных территорий

1. Зона установлена для размещения объектов обеспечения обороны и безопасности, обеспечения вооруженных сил, обеспечения деятельности по исполнению наказаний, объектов коммунального обслуживания. Режим использования территории в границах территориальной зоны, определяется с учетом требований специальных (ведомственных) нормативов и правил, с учетом назначения объекта.

2. Перечень видов разрешенного использования земельных участков, объектов капитального строительства и предельные параметры разрешенного строительства, реконструкции объектов капитального строительства в зоне С3:

№ п/п	Наименование ВРИ	Код (числовое обозначение ВРИ)	Описание ВРИ	Предельные размеры земельных участков (кв. м)		Максимальный процент застройки	Минимальные отступы от границ земельного участка (м)	Предельная высота зданий (м)	Иные предельные параметры разрешенного строительства, реконструкции объектов капитального строительства
				минимальные	максимальные				
Основные виды разрешенного использования зоны С2									
1.	Предоставление коммунальных услуг	3.1.1	Размещение зданий и сооружений, обеспечивающих поставку воды, тепла, электричества, газа, отвод канализационных стоков, очистку и уборку объектов недвижимости (котельных, водозаборов, очистных сооружений, насосных станций, водопроводов, линий электропередач, трансформаторных	Размеры земельных участков определяются в соответствии с региональными нормативами градостроительного проектирования Ханты-Мансийского автономного округа – Югры, местными	Не подлежит установлению	8	Этажность – до 2 эт	1	Предоставление коммунальных услуг

№ п/п	Наименование ВРИ	Код (числовое обозначение ВРИ)	Описание ВРИ	Предельные размеры земельных участков (кв. м)		Максимальный процент застройки	Минимальные отступы от границ земельного участка (м)	Предельная высота зданий (м)	Иные предельные параметры разрешенного строительства, реконструкции объектов капитального строительства
				минимальные	максимальные				
			подстанций, газопроводов, линий связи, телефонных станций, канализаций, стоянок, гаражей и мастерских для обслуживания уборочной и аварийной техники, сооружений, необходимых для сбора и плавки снега)	нормативами градостроительного проектирования на территории муниципального образования городской округ Сургут					
2.	Обеспечение обороны и безопасности	8.0	Размещение объектов капитального строительства, необходимых для подготовки и поддержания в боевой готовности Вооруженных Сил Российской Федерации, других войск, воинских формирований и органов управлений ими (размещение военных организаций, внутренних войск, учреждений и других объектов, дислокация	Не подлежат установлению					

№ п/п	Наименование ВРИ	Код (числовое обозначение ВРИ)	Описание ВРИ	Предельные размеры земельных участков (кв. м)		Максимальный процент застройки	Минимальные отступы от границ земельного участка (м)	Предель-ная высота зданий (м)	Иные предельные параметры разрешенного строительства, реконструкции объектов капитального строительства
				минимальные	макси-маль-ные				
			войск и сил флота), проведение воинских учений и других мероприятий, направленных на обеспечение боевой готовности воинских частей; размещение зданий военных училищ, военных институтов, военных университетов, военных академий; размещение объектов, обеспечивающих осуществление таможенной деятельности						
3.	Обеспечение внутреннего правопорядка	8.3	Размещение объектов капитального строительства, необходимых для подготовки и поддержания в готовности органов внутренних дел, Росгвардии и спасательных служб, в которых существует военизированная служба; размещение	Не подлежат установлению					

№ п/п	Наименование ВРИ	Код (числовое обозначение ВРИ)	Описание ВРИ	Предельные размеры земельных участков (кв. м)		Максимальный процент застройки	Минимальные отступы от границ земельного участка (м)	Предель-ная высота зданий (м)	Иные предельные параметры разрешенного строительства, реконструкции объектов капитального строительства
				минимальные	макси-маль-ные				
			объектов гражданской обороны, за исключением объектов гражданской обороны, являющихся частями производственных зданий						
4.	Обеспечение деятельности по исполнению наказаний	8.4	Размещение объектов капитального строительства для создания мест лишения свободы (следственные изоляторы, тюрьмы, поселения)	Не подлежат установлению					
5.	Благоустройство территории	12.0.2	Размещение декоративных, технических, планировочных, конструктивных устройств, элементов озеленения, различных видов оборудования и оформления, малых архитектурных форм, некапитальных нестационарных	Не подлежат установлению					

№ п/п	Наименование ВРИ	Код (числовое обозначение ВРИ)	Описание ВРИ	Предельные размеры земельных участков (кв. м)		Максимальный процент застройки	Минимальные отступы от границ земельного участка (м)	Предельная высота зданий (м)	Иные предельные параметры разрешенного строительства, реконструкции объектов капитального строительства
				минимальные	максимальные				
			строений и сооружений, информационных щитов и указателей, применяемых как составные части благоустройства территории, общественных туалетов						
Вспомогательные виды разрешенного использования зоны С2 не устанавливаются									
Условно разрешенные виды использования зоны С2									
1.	Осуществление религиозных обрядов	3.7.1	Размещение зданий и сооружений, предназначенных для совершения религиозных обрядов и церемоний (в том числе церкви, соборы, храмы, часовни, мечети, молельные дома, синагоги)	Не подлежат установлению		40 %	3	Не подлежит установлению	– минимальный отступ зданий, сооружений, строений от границы, отделяющей земельный участок от территории общего пользования (улицы), – 5 метров, проездов, переулков – 3 метра; – минимальный отступ зданий, сооружений, строений от границ смежных

№ п/п	Наименование ВРИ	Код (числовое обозначение ВРИ)	Описание ВРИ	Предельные размеры земельных участков (кв. м)		Максимальный процент застройки	Минимальные отступы от границ земельного участка (м)	Предель-ная высота зданий (м)	Иные предельные параметры разрешенного строительства, реконструкции объектов капитального строительства
				минимальные	макси-маль-ные				
									земельных участков – 3 метра (за исключением вспомогательных построек); – минимальный отступ между зданиями, строениями, сооружениями до стен зданий строений, сооружений, расположенных на соседнем земельном участке, должен быть не менее 6 метров;
2.	Государственное управление	3.8.1	Размещение зданий, предназначенных для размещения государственных органов, государственного пенсионного фонда, органов местного самоуправления, судов, а также организаций, непосредственно	Размеры земельных участков определяются в соответствии с региональными нормативами градостроительного проектирования Ханты-Мансийского автономного округа – Югры, местными нормативами градостроительного проектирования на территории муниципального образования городской округ Сургут		40 %	3	20	– минимальный отступ зданий, сооружений, строений от границы, отделяющей земельный участок от территории общего пользования (улицы), – 5 метров, проездов,

№ п/п	Наименование ВРИ	Код (числовое обозначение ВРИ)	Описание ВРИ	Предельные размеры земельных участков (кв. м)		Максимальный процент застройки	Минимальные отступы от границ земельного участка (м)	Предельная высота зданий (м)	Иные предельные параметры разрешенного строительства, реконструкции объектов капитального строительства
				минимальные	максимальные				
			обеспечивающих их деятельность или оказывающих государственные и (или) муниципальные услуги						переулков – 3 метра; – минимальный отступ зданий, сооружений, строений от границ смежных земельных участков – 3 метра (за исключением вспомогательных построек); – минимальный отступ между зданиями, строениями, сооружениями до стен зданий строений, сооружений, расположенных на соседнем земельном участке, должен быть не менее 6 метров
3.	Историко-культурная деятельность	9.3	Сохранение и изучение объектов культурного наследия народов Российской Федерации	Не подлежат установлению					

№ п/п	Наименование ВРИ	Код (числовое обозначение ВРИ)	Описание ВРИ	Предельные размеры земельных участков (кв. м)		Максимальный процент застройки	Минимальные отступы от границ земельного участка (м)	Предель-ная высота зданий (м)	Иные предельные параметры разрешенного строительства, реконструкции объектов капитального строительства
				минимальные	максималь-ные				
			(памятников истории и культуры), в том числе: объектов археологического наследия, достопримечатель-ных мест, мест бытования исторических промыслов, производств и ремесел, исторических поселений, недействующих военных и гражданских захоронений, объектов культурного наследия, хозяйственная деятельность, являющаяся историческим промыслом или ремеслом, а также хозяйственная деятельность, обеспечивающая познавательный туризм					

№ п/п	Наименование ВРИ	Код (числовое обозначение ВРИ)	Описание ВРИ	Предельные размеры земельных участков (кв. м)		Максимальный процент застройки	Минимальные отступы от границ земельного участка (м)	Предель-ная высота зданий (м)	Иные предельные параметры разрешенного строительства, реконструкции объектов капитального строительства
				минимальные	максималь-ные				
4.	Земельные участки (территории) общего пользования	12.0	Земельные участки общего пользования. Содержание данного вида разрешенного использования включает в себя содержание видов разрешенного использования с кодами 12.0.1 – 12.0.2	Не подлежат установлению					

3. В случае если земельный участок или объект капитального строительства находится на территории, в границах которой предусматриваются требования к архитектурно-градостроительному облику объектов капитального строительства, на них устанавливаются требования в соответствии с главой 4 настоящих Градостроительных регламентов.

4. В случае если земельный участок или объект капитального строительства находится в границах зоны с особыми условиями использования территорий, на них устанавливаются ограничения использования земельного участка в соответствии с главой 5 настоящих Градостроительных регламентов, требованиями законодательства Российской Федерации.

ГЛАВА 4. ГРАДОСТРОИТЕЛЬНЫЕ РЕГЛАМЕНТЫ ТРЕБОВАНИЙ К АРХИТЕКТУРНО-ГРАДОСТРОИТЕЛЬНОМУ ОБЛИКУ ОБЪЕКТОВ КАПИТАЛЬНОГО СТРОИТЕЛЬСТВА

Статья 21. Требования к архитектурно-градостроительному облику объектов капитального строительства

1. Требования к архитектурно-градостроительному облику объектов капитального строительства включают в себя:

1) требования к объемно-пространственным характеристикам объектов капитального строительства;

2) требования к архитектурно-стилистическим характеристикам объектов капитального строительства;

3) требования к цветовым решениям объектов капитального строительства;

4) требования к отделочным и (или) строительным материалам, определяющим архитектурный облик объектов капитального строительства;

5) требования к размещению технического и инженерного оборудования на фасадах и кровлях объектов капитального строительства;

6) требования к подсветке фасадов объектов капитального строительства.

2. В границах территорий, предусматривающих требования к архитектурно-градостроительному облику объектов капитального строительства, устанавливаются следующие регламентные зоны:

архитектурно-градостроительная зона-1 – территория жилой застройки (далее – АГО-1);

архитектурно-градостроительная зона-2 – территория, прилегающая к жилой застройке (далее – АГО-2);

архитектурно-градостроительная зона-3 – промышленная территория, не прилегающая к жилой застройке (далее – АГО-3).

3. Требования к архитектурно-градостроительному облику объектов капитального строительства в границах территорий регламентной зоны АГО-1:

1) Требования к объемно-пространственным характеристикам объектов капитального строительства:

расстояние между боковыми фасадами объектов капитального строительства, расположенных по сложившимся линиям застройки в границах квартала, должно составлять не более 15 метров, если иное не предусмотрено требованиями технических регламентов или санитарно-эпидемиологическими требованиями;

объемно-планировочная организация многоквартирных жилых домов, располагаемых со стороны красных линий, должна предусматривать возможность размещения помещений общественного назначения на первом

этаже;

устройство входных групп в многоквартирные дома допускается только со стороны двора, в помещения общественного назначения, встроенные в многоквартирные дома, допускается только со стороны территорий общего пользования;

объемно-пространственное решение объектов капитального строительства административно-делового и общественного назначения следует формировать на основе градостроительного анализа с учетом сложившейся застройки и высотных характеристик существующих объектов;

входные группы (входы) объектов капитального строительства административно-делового и общественного назначения должны выполняться в едином комплексе с устройством и оформлением витрин, информационным оформлением всего фасада, иметь одинаковые цвет, конструкцию и рисунок дверных полотен по всему фасаду;

расположение входных групп (входов) на фасаде, их габариты, характер устройства и внешний вид должны соответствовать архитектурному решению фасада, системе горизонтальных и вертикальных осей, объемно-пространственному решению здания;

входные группы в помещения цокольного и подвального этажей должны иметь единое решение в пределах всего фасада, располагаться согласовано с входными группами (входами) первого этажа, не нарушать архитектурную композицию фасада и не препятствовать движению пешеходов и транспорта;

расположение окон и витрин на фасаде объектов капитального строительства жилого, административно-делового и общественного назначения должны соответствовать архитектурному решению фасада, системе горизонтальных и вертикальных осей, объемно-пространственному решению здания;

допускается выступ не более чем на 2,5 метра крылец, навесов, эркеров, балконов, террас, приямков из плоскости наружной стены фасада объекта капитального строительства, обращенного к территориям общего пользования;

устройство внешних тамбуров входных групп на фасадах объектов капитального строительства, обращенных к территориям общего пользования, не допускается;

уровень отметки пола входов в объекты капитального строительства на фасадах, обращенных к территориям общего пользования, может превышать отметку уровня земли не более чем на 0,3 метра. Требования настоящего пункта не распространяются на реконструируемые объекты капитального строительства;

входные группы в общественные помещения (кроме вспомогательных и аварийных входов и выходов) должны иметь площадь остекления не менее 30 процентов, единое архитектурное решение в пределах всего фасада, располагаться с привязкой к композиционным осям фасада, иметь одинаковые

цвет, конструкцию и рисунок дверных полотен по всему фасаду.

2) Требования к архитектурно-стилистическим характеристикам объектов капитального строительства:

отделка объектов капитального строительства жилого и общественного назначения при новом строительстве должна дополнять и поддерживать сложившийся архитектурный стиль застройки и не вступать с ним в противоречие;

3) Требования к цветовым решениям и отделочным и (или) строительным материалам, определяющим архитектурный облик объектов капитального строительства:

Зона	Колористические решения фасадов объектов капитального строительства (RAL Classic)	Материалы фасадов объектов капитального строительства	Недопустимые колористические решения, материалы фасадов объектов капитального строительства
АГО-1	1000, 1001, 1002, 1003, 1004, 1005, 1006, 1007, 1011, 1012, 1013, 1014, 1015, 1016, 1017, 1018, 1019, 1020, 1021, 1023, 1024, 1026, 1027, 1028, 1032, 1033, 1034, 1035, 1036, 1037, 2000, 2001, 2003, 2004, 2005, 2007, 2008, 2009, 2010, 2011, 2012, 2013, 3000, 3001, 3002, 3003, 3004, 3005, 3007, 3009, 3011, 3012, 3013, 3014, 3015, 3016, 3017, 3018, 3020, 3022, 3024, 3026, 3027, 3028, 3031, 3032, 3033, 4001, 4002, 4003, 4004, 4005, 4006, 4007, 4008, 4009, 4010, 4011, 4012, 5000, 5001, 5002, 5003, 5004, 5005, 5007, 5008, 5009, 5010, 5011, 5012, 5013, 5014, 5015, 5017, 5018, 5019, 5020, 5021, 5022, 5023, 5024, 5025, 5026, 6000, 6001, 6002, 6003, 6004, 6005, 6006, 6007, 6008, 6009, 6010, 6011, 6012, 6013, 6014, 6015, 6016, 6017, 6018, 6019, 6020, 6021, 6022, 6024, 6025, 6026, 6027, 6028, 6029, 6032, 6033, 6034, 6035, 6036, 6037, 6038, 7000, 7001, 7002, 7003, 7004, 7005, 7006, 7008, 7009, 7010, 7011, 7012,	Фасадные панели (композитные, металлические, стеклянные, фиброцементные, каменные, деревянные); Фасадная штукатурка; Облицовочный кирпич; Деревянные ламели; Натуральный и искусственный камень; Керамическая плитка, Фасадный керамогранит; Сайдинг; Пространственные (декоративные) панели.	Сэндвич панели; Профилированный металлический лист; Поликарбонат; ОСБ-плита; Асбестоцементные листы

Зона	Колористические решения фасадов объектов капитального строительства (RAL Classic)	Материалы фасадов объектов капитального строительства	Недопустимые колористические решения, материалы фасадов объектов капитального строительства
	7013, 7015, 7016, 7021, 7022, 7023, 7024, 7026, 7030, 7031, 7032, 7033, 7034, 7035, 7036, 7037, 7038, 7039, 7040, 7042, 7043, 7044, 7045, 7046, 7047, 7048, 8000, 8001, 8002, 8003, 8004, 8007, 8008, 8011, 8012, 8014, 8015, 8016, 8017, 8019, 8022, 8023, 8024, 8025, 8028, 8029, 9001, 9002, 9003, 9004, 9005, 9006, 9007, 9010, 9011, 9016, 9017, 9018, 9022, 9023		

фасады объектов капитального строительства, обращенные к территориям общего пользования или просматриваемые с территорий общего пользования, выполняются с применением натурального камня, фасадной штукатурки, облицовочного кирпича, облицовочных фасадных плит, стекла, керамики;

не допускается использование при отделке фасадов сайдинга, металлических или пластиковых панелей, имитирующих деревянную обшивку (за исключением объектов индивидуального жилищного строительства), профилированного металлического листа (за исключением объектов капитального строительства, расположенных на территориях промышленных предприятий), асбестоцементных листов;

при отделке фасадов крепление плит, плитных материалов, панелей должно осуществляться методом скрытого монтажа;

4) Требования к размещению технического и инженерного оборудования на фасадах и кровлях объектов капитального строительства:

размещение технологического оборудования (антенн, кабелей, наружных блоков вентиляции и кондиционирования, вентиляционных труб, элементов систем газоснабжения и другие) на фасадах, силуэтных завершениях объектов капитального строительства (башнях, куполах), на парапетах, ограждениях кровли, вентиляционных трубах, ограждениях лоджий допускается без ущерба внешнему виду и исключительно в местах, предусмотренных проектной документацией, скрытых для визуального восприятия, или с использованием декоративных маскирующих ограждений;

запрещается размещение антенн, систем кондиционирования и вентиляции на главных фасадах и глухих фасадах, просматривающихся с территорий общего пользования, на ограждениях балконов и лоджий;

размещение видеокамер наружного наблюдения на архитектурных элементах и деталях фасадов (колоннах, фронтонах, карнизах, пилястрах, порталах, козырьках и прочее), на цокольных плитах балконов не допускается;

размещение систем кондиционирования и вентиляции должно производиться упорядоченно, с привязкой к единой системе осей архитектурных особенностей фасада и его элементов и положения здания в архитектурной застройке;

для размещения наружных блоков кондиционеров должны предусматриваться специально выделенные конструктивные и инженерные элементы (встроенные ниши, наружные декоративно-конструктивные корзины с обязательным устройством защитных/маскирующих экранов для кондиционеров в плоскости фасада и скрытой сопровождающей проводкой систем инженерного обеспечения кондиционеров);

запрещается прокладка сетей инженерно-технического обеспечения открытым способом по фасадам здания;

5) Требования к подсветке фасадов объектов капитального строительства:

все фасады объектов капитального строительства оборудуются архитектурным освещением;

архитектурное освещение фасадов не должно приводить к нарушению восприятия пропорций и иных визуальных характеристик здания и должно быть ориентировано на выявление основных элементов фасадов, подчеркивать его пластику и иные визуальные характеристики объектов капитального строительства, не нарушать гигиенические нормативы освещенности окон жилых домов, палат лечебных учреждений, палат и спальных комнат объектов социального обеспечения, предусмотренные федеральными санитарными правилами, не ослеплять участников дорожного движения;

архитектурное освещение и праздничная подсветка фасадов должны разрабатываться с учетом архитектурных и колористических (цветовых) особенностей объекта, его функционального назначения, расположения в структуре застройки, участия в формировании силуэта и (или) панорамы застройки, создания целостности и выявления архитектурно-художественных качеств объекта, а также с учетом решений по подсветке других объектов (воспринимаемых совместно с данным объектом), принятых в Концепции архитектурно-художественного освещения и праздничного светового оформления города Сургута, изложенной в постановлении Администрации города от 20.08.2020 № 5747;

световое оформление входных групп, витрин, информационных конструкций и наружной рекламы должно осуществляться в комплексе с оформлением всего фасада здания, не разбивая фасад на составляющие части.

4. Требования к архитектурно-градостроительному облику объектов капитального строительства в границах территорий регламентной зоны АГО-2:

1) Требования к объемно-пространственным характеристикам объектов капитального строительства:

объемно-пространственное решение объектов капитального строительства административно-делового и общественного назначения следует формировать на основе градостроительного анализа с учетом сложившейся застройки и высотных характеристик существующих объектов;

входные группы (входы) объектов капитального строительства административно-делового и общественного назначения должны выполняться в едином комплексе с устройством и оформлением витрин, информационным оформлением всего фасада, иметь одинаковые цвет, конструкцию и рисунок дверных полотен по всему фасаду;

расположение входных групп (входов) на фасаде, их габариты, характер устройства и внешний вид должны соответствовать архитектурному решению фасада, системе горизонтальных и вертикальных осей, объемно-пространственному решению здания;

входные группы в помещения цокольного и подвального этажей должны иметь единое решение в пределах всего фасада, располагаться согласовано с входными группами (входами) первого этажа, не нарушать архитектурную композицию фасада и не препятствовать движению пешеходов и транспорта;

расположение окон и витрин на фасаде объектов капитального строительства жилого, административно-делового и общественного назначения должны соответствовать архитектурному решению фасада, системе горизонтальных и вертикальных осей, объемно-пространственному решению здания;

допускается выступ не более чем на 2,5 метра крылец, навесов, эркеров, балконов, террас, приямков из плоскости наружной стены фасада объекта капитального строительства, обращенного к территориям общего пользования;

устройство внешних тамбуров входных групп на фасадах объектов капитального строительства, обращенных к территориям общего пользования, не допускается;

уровень отметки пола входов в объекты капитального строительства на фасадах, обращенных к территориям общего пользования, может превышать отметку уровня земли не более чем на 0,3 метра. Требования настоящего пункта не распространяются на реконструируемые объекты капитального строительства;

входные группы в общественные помещения (кроме вспомогательных и аварийных входов и выходов) должны иметь площадь остекления не менее 30 процентов, единое архитектурное решение в пределах всего фасада, располагаться с привязкой к композиционным осям фасада, иметь

одинаковые цвет, конструкцию и рисунок дверных полотен по всему фасаду;

2) Требования к архитектурно-стилистическим характеристикам объектов капитального строительства:

отделка объектов капитального строительства жилого и общественного назначения при новом строительстве должна дополнять и поддерживать сложившийся архитектурный стиль застройки и не вступать с ним в противоречие;

3) Требования к цветовым решениям и отделочным и (или) строительным материалам, определяющим архитектурный облик объектов капитального строительства:

Зона	Колористические решения фасадов объектов капитального строительства (RAL Classic)	Материалы фасадов объектов капитального строительства	Недопустимые материалы фасадов объектов капитального строительства
АГО-2	1000, 1001, 1002, 1003, 1004, 1005, 1006, 1007, 1011, 1012, 1013, 1014, 1015, 1016, 1017, 1018, 1019, 1020, 1021, 1023, 1024, 1026, 1027, 1028, 1032, 1033, 1034, 1035, 1036, 1037, 2000, 2001, 2003, 2004, 2005, 2007, 2008, 2009, 2010, 2011, 2012, 2013, 3000, 3001, 3002, 3003, 3004, 3005, 3007, 3009, 3011, 3012, 3013, 3014, 3015, 3016, 3017, 3018, 3020, 3022, 3024, 3026, 3027, 3028, 3031, 3032, 3033, 4001, 4002, 4003, 4004, 4005, 4006, 4007, 4008, 4009, 4010, 4011, 4012, 5000, 5001, 5002, 5003, 5004, 5005, 5007, 5008, 5009, 5010, 5011, 5012, 5013, 5014, 5015, 5017, 5018, 5019, 5020, 5021, 5022, 5023, 5024, 5025, 5026, 6000, 6001, 6002, 6003, 6004, 6005, 6006, 6007, 6008, 6009, 6010, 6011, 6012, 6013, 6014, 6015, 6016, 6017, 6018, 6019, 6020, 6021, 6022, 6024, 6025, 6026, 6027, 6028, 6029, 6032, 6033, 6034, 6035, 6036, 6037, 6038, 7000, 7001, 7002, 7003, 7004, 7005, 7006, 7008, 7009, 7010, 7011, 7012, 7013, 7015, 7016, 7021,	Фасадные панели (компоЗИтные, металлические, стеклянные, фиброцементные, каменные, деревянные); Фасадная штукатурка; Облицовочный кирпич; Деревянные ламели; Природный и искусственный камень; Керамическая плитка, Фасадный керамогранит; Сайдинг; Пространственные (декоративные) панели; Сэндвич панели;	Поликарбонат; Деревянный брус; ОСБ-плита; Асбестоцементные листы. Профилированный металлический лист

Зона	Колористические решения фасадов объектов капитального строительства (RAL Classic)	Материалы фасадов объектов капитального строительства	Недопустимые материалы фасадов объектов капитального строительства
	7022, 7023, 7024, 7026, 7030, 7031, 7032, 7033, 7034, 7035, 7036, 7037, 7038, 7039, 7040, 7042, 7043, 7044, 7045, 7046, 7047, 7048, 8000, 8001, 8002, 8003, 8004, 8007, 8008, 8011, 8012, 8014, 8015, 8016, 8017, 8019, 8022, 8023, 8024, 8025, 8028, 8029, 9001, 9002, 9003, 9004, 9005, 9006, 9007, 9010, 9011, 9016, 9017, 9018, 9022, 9023		

не допускается использование при отделке фасадов сайдинга, металлических или пластиковых панелей, имитирующих деревянную обшивку (за исключением объектов индивидуального жилищного строительства), профилированного металлического листа (за исключением объектов капитального строительства, расположенных на земельных участках, ориентированных на центральные городские улицы (или хорошо просматриваемых с них), асбестоцементных листов;

4) Требования к размещению технического и инженерного оборудования на фасадах и кровлях объектов капитального строительства:

размещение технологического оборудования (антенн, кабелей, наружных блоков вентиляции и кондиционирования, вентиляционных труб, элементов систем газоснабжения и другие) на фасадах, силуэтных завершениях объектов капитального строительства (башнях, куполах), на парапетах, ограждениях кровли, вентиляционных трубах допускается без ущерба внешнему виду и исключительно в местах, предусмотренных проектной документацией, скрытых для визуального восприятия, или с использованием декоративных маскирующих ограждений;

запрещается размещение антенн, систем кондиционирования и вентиляции на главных фасадах и глухих фасадах, просматривающихся с территорий общего пользования;

размещение видеокамер наружного наблюдения на архитектурных элементах и деталях фасадов (колоннах, фронтонах, карнизах, пилястрах, порталах, козырьках и прочее), на цокольных плитах балконов не допускается;

размещение систем кондиционирования и вентиляции должно производиться упорядоченно, с привязкой к единой системе осей архитектурных особенностей фасада и его элементов и положения здания в архитектурной застройке;

для размещения наружных блоков кондиционеров должны

предусматриваться специально выделенные конструктивные и инженерные элементы (встроенные ниши, наружные декоративно-конструктивные корзины с обязательным устройством защитных/маскирующих экранов для кондиционеров в плоскости фасада и скрытой сопровождающей проводкой систем инженерного обеспечения кондиционеров);

запрещается прокладка сетей инженерно-технического обеспечения открытым способом по фасадам здания;

5) Требования к подсветке фасадов объектов капитального строительства:

все фасады объектов капитального строительства оборудуются архитектурным освещением;

архитектурное освещение фасадов должно быть ориентировано на выявление основных элементов фасадов, подчеркивать его пластику и иные визуальные характеристики объектов капитального строительства, не нарушать гигиенические нормативы освещенности окон жилых домов, палат лечебных учреждений, палат и спальных комнат объектов социального обеспечения, предусмотренные федеральными санитарными правилами, не ослеплять участников дорожного движения;

архитектурное освещение и праздничная подсветка фасадов должны разрабатываться с учетом архитектурных и колористических (цветовых) особенностей объекта, его функционального назначения, расположения в структуре застройки, участия в формировании силуэта и (или) панорамы застройки, создания целостности и выявления архитектурно-художественных качеств объекта, а также с учетом решений по подсветке других объектов (воспринимаемых совместно с данным объектом), принятых в Концепции архитектурно-художественного освещения и праздничного светового оформления города Сургута, изложенной в постановлении Администрации города от 20.08.2020 № 5747.

5. Требования к архитектурно-градостроительному облику объектов капитального строительства в границах территорий регламентной зоны АГО-3:

1) Требования к объемно-пространственным характеристикам объектов капитального строительства:

объемно-пространственное решение объектов капитального строительства административно-делового и общественного назначения следует формировать на основе градостроительного анализа с учетом сложившейся застройки и высотных характеристик существующих объектов;

входные группы (входы) объектов капитального строительства административно-делового и общественного назначения должны выполняться в едином комплексе с устройством и оформлением витрин, информационным оформлением всего фасада, иметь одинаковые цвет, конструкцию и рисунок дверных полотен по всему фасаду;

расположение входных групп (входов) на фасаде, их габариты, характер устройства и внешний вид должны соответствовать архитектурному решению фасада, системе горизонтальных и вертикальных осей, объемно-пространственному решению здания;

входные группы в помещения цокольного и подвального этажей должны иметь единое решение в пределах всего фасада, располагаться согласовано с входными группами (входами) первого этажа, не нарушать архитектурную композицию фасада и не препятствовать движению пешеходов и транспорта;

расположение окон и витрин на фасаде объектов капитального строительства жилого, административно-делового и общественного назначения должны соответствовать архитектурному решению фасада, системе горизонтальных и вертикальных осей, объемно-пространственному решению здания;

входные группы в общественные помещения (кроме вспомогательных и аварийных входов и выходов) должны иметь площадь остекления не менее 30 процентов, единое архитектурное решение в пределах всего фасада, располагаться с привязкой к композиционным осям фасада, иметь одинаковые цвет, конструкцию и рисунок дверных полотен по всему фасаду:

2) Требования к архитектурно-стилистическим характеристикам объектов капитального строительства не подлежат установлению;

3) Требования к цветовым решениям и отделочным и (или) строительным материалам, определяющим архитектурный облик объектов капитального строительства:

Зона	Колористические решения фасадов объектов капитального строительства (RAL Classic)	Материалы фасадов объектов капитального строительства	Недопустимые материалы фасадов объектов капитального строительства
АГО - 3	1014, 1015, 1018, 1035, 2004, 3003, 3005, 3009, 3011, 3020, 5002, 5005, 5021, 6002, 6005, 7004, 7005, 7015, 7047, 8004, 8017, 9002, 9003, 9006, 9010,	Фасадные панели (композитные, металлические, стеклянные, фиброцементные, каменные, деревянные); Фасадная штукатурка; Облицовочный кирпич; Деревянные ламели; Природный и искусственный камень; Керамическая плитка, Фасадный керамогранит; Сайдинг; Пространственные (декоративные) панели; Сэндвич панели; Профилированный металлический лист	Поликарбонат; Деревянный брус; ОСБ-плита; Асбестоцементные листы; Пластиковые панели

Не допускается использование при отделке фасадов сайдинга, металлических или пластиковых панелей, имитирующих деревянную обшивку, асбестоцементных листов под окраску;

4) Требования к размещению технического и инженерного оборудования на фасадах и кровлях объектов капитального строительства:

размещение технологического оборудования (антенн, кабелей, наружных блоков вентиляции и кондиционирования, вентиляционных труб, элементов систем газоснабжения и другие) на фасадах, силуэтных завершениях объектов капитального строительства (башнях, куполах), на парапетах, ограждениях кровли, вентиляционных трубах, ограждениях балконов, лоджий допускается без ущерба внешнему виду и исключительно в местах, предусмотренных проектной документацией, скрытых для визуального восприятия, или с использованием декоративных маскирующих ограждений;

запрещается размещение антенн, систем кондиционирования и вентиляции на главных фасадах и глухих фасадах, просматривающихся с территорий общего пользования;

размещение видеокамер наружного наблюдения на архитектурных элементах и деталях фасадов (колоннах, фронтонах, карнизах, пилястрах, порталах, козырьках и прочее), на цокольных плитах балконов не допускается;

размещение систем кондиционирования и вентиляции должно производиться упорядоченно, с привязкой к единой системе осей архитектурных особенностей фасада и его элементов и положения здания в архитектурной застройке;

для размещения наружных блоков кондиционеров должны предусматриваться специально выделенные конструктивные и инженерные элементы (встроенные ниши, наружные декоративно-конструктивные корзины с обязательным устройством защитных/маскирующих экранов для кондиционеров в плоскости фасада и скрытой сопровождающей проводкой систем инженерного обеспечения кондиционеров);

запрещается прокладка сетей инженерно-технического обеспечения открытым способом по фасадам здания.

5) Требования к подсветке фасадов объектов капитального строительства:

фасады объектов капитального строительства, обращенные к территориям общего пользования, оборудуются архитектурным освещением;

архитектурное освещение фасадов должно быть ориентировано на выявление основных элементов фасадов, подчеркивать его пластику и иные визуальные характеристики объектов капитального строительства, не нарушать гигиенические нормативы освещенности, предусмотренные федеральными санитарными правилами, не ослеплять участников дорожного движения;

архитектурное освещение и праздничная подсветка фасадов должны разрабатываться с учетом архитектурных и колористических (цветовых) особенностей объекта, его функционального назначения, расположения в структуре застройки, участия в формировании силуэта и (или) панорамы застройки, создания целостности и выявления архитектурно-художественных качеств объекта, а также с учетом решений по подсветке других объектов (воспринимаемых совместно с данным объектом), принятых в Концепции архитектурно-художественного освещения и праздничного светового оформления города Сургута, изложенной в постановлении Администрации города от 20.08.2020 № 5747.

6. Требования, установленные для регламентной зоны, распространяются на объекты капитального строительства, полностью или частично расположенные в границах такой зоны:

в случае если объект капитального строительства частично расположен в границах АГО-1 и АГО-2, определяются требования для АГО-1;

в случае если объект капитального строительства частично расположен в границах АГО-2 и АГО-3, определяются требования для АГО-2.

7. Согласование архитектурно-градостроительного облика объекта капитального строительства не требуется в отношении:

объектов капитального строительства, расположенных на земельных участках, действие градостроительного регламента на которые не распространяется;

объектов, для строительства или реконструкции которых не требуется получение разрешения на строительство или на реконструкцию;

объектов, расположенных на земельных участках, находящихся в пользовании учреждений, исполняющих наказание;

объектов обороны и безопасности, объектов Вооруженных Сил Российской Федерации, других войск, воинских формирований и органов, осуществляющих функции в области обороны страны и безопасности государства;

иных объектов, определенных постановлением Правительства Российской Федерации, нормативными правовыми актами органов государственной власти субъектов Российской Федерации.

8. Действие настоящих требований к архитектурно-градостроительному облику объектов капитального строительства распространяется на все территориальные зоны применительно к территориям, в границах которых предусматриваются требования к архитектурно-градостроительному облику объектов капитального строительства, предусмотренных настоящими Градостроительными регламентами.

ГЛАВА 5. ГРАДОСТРОИТЕЛЬНЫЕ РЕГЛАМЕНТЫ В ЧАСТИ ОГРАНИЧЕНИЙ ИСПОЛЬЗОВАНИЯ ЗЕМЕЛЬНЫХ УЧАСТКОВ И ОБЪЕКТОВ КАПИТАЛЬНОГО СТРОИТЕЛЬСТВА, УСТАНАВЛИВАЕМЫЕ В СООТВЕТСТВИИ С ЗАКОНОДАТЕЛЬСТВОМ РОССИЙСКОЙ ФЕДЕРАЦИИ

Статья 22. Общие положения об ограничениях использования земельных участков и объектов капитального строительства

1. В настоящей главе указаны ограничения использования земельных участков и объектов капитального строительства в границах зон с особыми условиями использования территорий, отображенных на Карте градостроительного зонирования. Границы зон с особыми условиями использования территорий и иных планировочных ограничений.

2. Ограничения использования земельных участков и объектов капитального строительства действуют в границах зон с особыми условиями использования территорий, установленных в соответствии с законодательством Российской Федерации.

Статья 23. Ограничения использования земельных участков и объектов капитального строительства по условиям охраны объектов культурного наследия

1. Зоны охраны объектов культурного наследия. Согласно статье 34 Федерального закона от 25 июня 2002 года № 73-ФЗ «Об объектах культурного наследия (памятниках истории и культуры) народов Российской Федерации» (далее Федеральный закон № 73-ФЗ) в целях обеспечения сохранности объекта культурного наследия в его исторической среде на сопряженной с ним территории устанавливаются зоны охраны объекта культурного наследия: охранная зона объекта культурного наследия, зона регулирования застройки и хозяйственной деятельности, зона охраняемого природного ландшафта.

В соответствии с частью 3 статьи 34 Федерального закона № 73-ФЗ границы зон охраны объекта культурного наследия, режимы использования земель и градостроительные регламенты в границах данных зон утверждаются на основании проекта зон охраны объекта культурного наследия в отношении объектов культурного наследия федерального значения – органом государственной власти субъекта Российской Федерации по согласованию с федеральным органом охраны объектов культурного наследия, а в отношении объектов культурного наследия регионального значения и объектов культурного наследия местного значения – в порядке, установленном законами субъектов Российской Федерации.

В целях одновременного обеспечения сохранности нескольких объектов культурного наследия в их исторической среде допускается установление для данных объектов культурного наследия единой охранной зоны объектов культурного наследия, единой зоны регулирования застройки и хозяйственной деятельности и единой зоны охраняемого природного ландшафта. Состав объединенной зоны охраны объектов культурного наследия определяется проектом объединенной зоны охраны объектов культурного наследия.

В целях обеспечения сохранности объекта культурного наследия в его исторической среде на сопряженной с ним территории устанавливаются зоны охраны объекта культурного наследия:

охранная зона объекта культурного наследия;

зона регулирования застройки и хозяйственной деятельности;

зона охраняемого природного ландшафта.

Охранная зона объекта культурного наследия – территория, в пределах которой в целях обеспечения сохранности объекта культурного наследия в его историческом ландшафтном окружении устанавливается особый режим использования земель и земельных участков, ограничивающий хозяйственную деятельность и запрещающий строительство, за исключением применения специальных мер, направленных на сохранение и регенерацию историко-градостроительной или природной среды объекта культурного наследия.

Зона регулирования застройки и хозяйственной деятельности – территория, в пределах которой устанавливается режим использования земель и земельных участков, ограничивающий строительство и хозяйственную деятельность, определяются требования к реконструкции существующих зданий и сооружений.

Зона охраняемого природного ландшафта – территория, в пределах которой устанавливается режим использования земель и земельных участков, запрещающий или ограничивающий хозяйственную деятельность, строительство и реконструкцию существующих зданий и сооружений в целях сохранения (регенерации) природного ландшафта, включая долины рек, водоемы, леса и открытые пространства, связанные композиционно с объектами культурного наследия.

2. Защитная зона объектов культурного наследия. В случае отсутствия утвержденных зон охраны объектов культурного наследия в соответствии со статьей 34.1 Федерального закона № 73-ФЗ, должны устанавливаться защитные зоны, которые имеют временный характер. Защитная зона объекта культурного наследия прекращает существование со дня утверждения проекта зон охраны такого объекта культурного наследия в порядке, установленном статьей 34 Федерального закона № 73-ФЗ.

Защитными зонами объектов культурного наследия являются территории, которые прилегают к включенным в реестр памятникам

и ансамблям и в границах, которых в целях обеспечения сохранности объектов культурного наследия и композиционно-видовых связей (панорам) запрещаются строительство объектов капитального строительства и их реконструкция, связанная с изменением их параметров (высоты, количества этажей, площади), за исключением строительства и реконструкции линейных объектов.

3. Ограничения использования земельных участков и объектов капитального строительства по условиям охраны объектов культурного наследия. Согласно пункту 1 ст. 34.1 Федерального закона № 73-ФЗ в границах защитной зоны объекта культурного наследия предусматривается запрет строительства объектов капитального строительства и их реконструкции, связанной с изменением их параметров (высоты, количества этажей, площади). Данное требование не применяется к правоотношениям, связанным со строительством и реконструкцией объектов капитального строительства, возникшим на основании разрешений на строительство, которые выданы в установленном порядке до дня вступления в силу Федерального закона от 22 октября 2014 года № 315-ФЗ «О внесении изменений в Федеральный закон «Об объектах культурного наследия (памятниках истории и культуры) народов Российской Федерации» и отдельные законодательные акты Российской Федерации» и статью 15 Федерального закона от 24.07.2007 № 221-ФЗ «О государственной кадастровой деятельности», в том числе в случаях продления сроков их действия или изменения застройщика.

Согласно части 3 статьи 34.1 Федерального закона № 73-ФЗ границы защитной зоны объекта культурного наследия устанавливаются:

для памятника, расположенного в границах населенного пункта, на расстоянии 100 метров от внешних границ территории памятника, для памятника, расположенного вне границ населенного пункта, на расстоянии 200 метров от внешних границ территории памятника;

для ансамбля, расположенного в границах населенного пункта, на расстоянии 150 метров от внешних границ территории ансамбля, для ансамбля, расположенного вне границ населенного пункта, на расстоянии 250 метров от внешних границ территории ансамбля.

Согласно части 4 статьи 34.1 Федерального закона № 73-ФЗ, в случае отсутствия утвержденных границ территории объекта культурного наследия, расположенного в границах населенного пункта, границы защитной зоны такого объекта устанавливаются на расстоянии 200 метров от линии внешней стены памятника либо от линии общего контура ансамбля, образуемого соединением внешних точек наиболее удаленных элементов ансамбля, включая парковую территорию. В случае отсутствия утвержденных границ территории объекта культурного наследия, расположенного вне границ населенного пункта, границы защитной зоны такого объекта устанавливаются на расстоянии 300 метров от линии внешней стены памятника либо от линии общего контура ансамбля, образуемого соединением внешних точек наиболее

удаленных элементов ансамбля, включая парковую территорию.

В границах защитных зон объектов культурного наследия запрещаются строительство объектов капитального строительства и их реконструкция, связанная с изменением их параметров (высоты, количества этажей, площади), за исключением строительства и реконструкции линейных объектов.

Региональный орган охраны объектов культурного наследия вправе принять решение, предусматривающее установление границ защитной зоны объекта культурного наследия на расстоянии, отличном от расстояний, предусмотренных пунктами 3 и 4 ст. 34.1 Федерального закона № 73-ФЗ, на основании заключения историко-культурной экспертизы с учетом историко-градостроительного и ландшафтного окружения такого объекта культурного наследия в порядке, установленном Правительством Российской Федерации.

В соответствии со статьями 28, 30 Федерального закона № 73-ФЗ «Об объектах культурного наследия (памятниках истории и культуры) народов Российской Федерации» земли, подлежащие воздействию земляных, строительных, мелиоративных, хозяйственных работ, предусмотренных статьей 25 Лесного кодекса Российской Федерации, работ по использованию лесов (за исключением работ, указанных в пунктах 3, 4 и 7 части 1 статьи 25 Лесного кодекса Российской Федерации) и иных работ, в случае, если орган охраны объектов культурного наследия не имеет данных об отсутствии на указанных землях объектов культурного наследия, включенных в единый государственный реестр объектов культурного наследия, выявленных объектов культурного наследия либо объектов, обладающих признаками объекта культурного наследия, подлежат государственной историко-культурной экспертизе в соответствии с Положением о государственной историко-культурной экспертизе, утвержденным постановлением Правительства Российской Федерации от 15.07.2009 № 569.

Согласно пункту 4 статьи 36 Федерального закона № 73-ФЗ в случае обнаружения в ходе проведения изыскательских, проектных, земляных, строительных, мелиоративных, хозяйственных работ и иных работ объекта, обладающего признаками объекта культурного наследия, в том числе объекта археологического наследия, заказчик указанных работ, технический заказчик (застройщик) объекта капитального строительства, лицо, проводящее указанные работы, обязаны незамедлительно приостановить указанные работы и в течение трех дней со дня обнаружения такого объекта, направить в региональный орган охраны объектов культурного наследия письменное заявление об обнаруженном объекте культурного наследия.

Защитные зоны не устанавливаются для некрополей, захоронений, расположенных в границах некрополей, произведений монументального искусства, а также памятников и ансамблей, расположенных в границах достопримечательного места, в которых соответствующим органом охраны объектов культурного наследия установлены предусмотренные статьей 56.4

Федерального закона № 73-ФЗ требования и ограничения.

В соответствии с приказом Министерства культуры Российской Федерации от 1 сентября 2015 года № 2328 «Об утверждении перечня отдельных сведений об объектах археологического наследия, которые не подлежат опубликованию», сведения о местонахождении объекта археологического наследия (адрес объекта или при его отсутствии описание местоположения объекта), фотографическое (иное графическое) изображение объекта археологического наследия, описание границ территории объекта археологического наследия с приложением текстового описания местоположения этих границ, перечень координат характерных точек этих границ в системе координат, установленной для ведения государственного кадастра объектов недвижимости, сведения о наличии или об отсутствии зон охраны объекта археологического наследия, сведения о расположении объекта археологического наследия, имеющего вид «памятник» или «ансамбль», в границах зон охраны иного объекта культурного наследия, а так же сведения о предмете охраны объекта археологического наследия не подлежат опубликованию.

Статья 24. Ограничения в охранной зоне объектов электроэнергетики

1. Ограничения в охранной зоне объектов электросетевого хозяйства. В границах охранной зоны электросетевого хозяйства в соответствии с Правилами установления охранных зон объектов электросетевого хозяйства запрещается осуществлять любые действия, которые могут нарушить безопасную работу объектов электросетевого хозяйства, в том числе привести к их повреждению или уничтожению, и (или) повлечь причинение вреда жизни, здоровью граждан и имуществу физических или юридических лиц, а также повлечь нанесение экологического ущерба и возникновение пожаров, в том числе:

набрасывать на провода и опоры воздушных ЛЭП посторонние предметы, а также подниматься на опоры воздушных ЛЭП;

размещать любые объекты и предметы (материалы) в пределах созданных в соответствии с нормативно-техническими документами проходов и подъездов для доступа к объектам электросетевого хозяйства, а также проводить любые работы и возводить сооружения, которые могут препятствовать доступу к объектам электросетевого хозяйства, без создания необходимых для такого доступа проходов и подъездов;

находиться в пределах огороженной территории и помещениях распределительных устройств и подстанций, открывать двери и люки распределительных устройств и подстанций, производить переключения и подключения в электрических сетях (указанное требование не распространяется на работников, занятых выполнением разрешенных

в установленном порядке работ), разводить огонь в пределах охранных зон вводных и распределительных устройств, подстанций, воздушных ЛЭП, а также в охранных зонах кабельных ЛЭП;

размещать свалки;

производить работы ударными механизмами, сбрасывать тяжести массой свыше 5 тонн, производить сброс и слив едких и коррозионных веществ и ГСМ (в охранных зонах подземных кабельных ЛЭП).

В охранных зонах, установленных для объектов электросетевого хозяйства напряжением свыше 1000 вольт, запрещается:

складировать или размещать хранилища любых материалов, в том числе ГСМ;

размещать детские и спортивные площадки, стадионы, рынки, торговые точки, полевые станы, загоны для скота, гаражи и стоянки всех видов машин и механизмов, проводить любые мероприятия, связанные с большим скоплением людей, не занятых выполнением разрешенных в установленном порядке работ (в охранных зонах воздушных ЛЭП);

использовать (запускать) любые летательные аппараты, в том числе воздушных змеев, спортивные модели летательных аппаратов (в охранных зонах воздушных ЛЭП);

бросать якоря с судов и осуществлять их проход с отданными якорями, цепями, лотами, волокушами и тралами (в охранных зонах подводных кабельных ЛЭП);

осуществлять проход судов с поднятыми стрелами кранов и других механизмов (в охранных зонах воздушных ЛЭП).

В пределах охранных зон без письменного решения о согласовании сетевых организаций юридическим и физическим лицам запрещаются:

строительство, капитальный ремонт, реконструкция или снос зданий и сооружений;

горные, взрывные, мелиоративные работы, в том числе связанные с временным затоплением земель;

посадка и вырубка деревьев и кустарников;

дноуглубительные, землечерпальные и погрузочно-разгрузочные работы, добыча рыбы, других водных животных и растений придонными орудиями лова, устройство водопоев, колка и заготовка льда (в охранных зонах подводных кабельных ЛЭП);

проход судов, у которых расстояние по вертикали от верхнего крайнего габарита с грузом или без груза до нижней точки провеса проводов переходов воздушных ЛЭП через водоемы менее минимально допустимого расстояния, в том числе с учетом максимального уровня подъема воды при паводке;

проезд машин и механизмов, имеющих общую высоту с грузом или без груза от поверхности дороги более 4,5 метра (в охранных зонах воздушных ЛЭП);

земляные работы на глубине более 0,3 метра (на вспахиваемых землях на глубине более 0,45 метра), а также планировка грунта (в охранных зонах подземных кабельных ЛЭП);

полив сельскохозяйственных культур в случае, если высота струи воды может составить свыше 3 метров (в охранных зонах воздушных ЛЭП);

полевые сельскохозяйственные работы с применением сельскохозяйственных машин и оборудования высотой более 4 метров (в охранных зонах воздушных ЛЭП) или полевые сельскохозяйственные работы, связанные с вспашкой земли (в охранных зонах кабельных ЛЭП).

В охранных зонах, установленных для объектов электросетевого хозяйства напряжением до 1000 вольт, без письменного решения о согласовании сетевых организаций запрещается:

размещать детские и спортивные площадки, стадионы, рынки, торговые точки, полевые станы, загоны для скота, гаражи и стоянки всех видов машин и механизмов, садовые, огородные и дачные земельные участки, объекты садоводческих, огороднических или дачных некоммерческих объединений, объекты жилищного строительства, в том числе индивидуального (в охранных зонах воздушных ЛЭП);

складировать или размещать хранилища любых материалов, в том числе ГСМ;

устраивать причалы для стоянки судов, барж и плавучих кранов, бросать якоря с судов и осуществлять их проход с отданными якорями, цепями, лотами, волокушами и тралами (в охранных зонах подводных кабельных ЛЭП).

На территории охранной зоны электросетевого хозяйства доступ к объектам электросетевого хозяйства для их эксплуатации и плановых (регламентных) работ осуществляется в соответствии с гражданским и земельным законодательством.

Для обеспечения безаварийного функционирования и эксплуатации объектов электросетевого хозяйства в охранных зонах сетевыми организациями или организациями, действующими на основании соответствующих договоров с сетевыми организациями, осуществляются:

прокладка и содержание просек вдоль воздушных ЛЭП и по периметру подстанций и распределительных устройств в случае, если указанные зоны расположены в лесных массивах и зеленых насаждениях;

вырубка и опиловка деревьев и кустарников в пределах минимально допустимых расстояний до их крон, а также вырубка деревьев, угрожающих падением.

Сетевые организации при содержании просек обязаны обеспечивать:

содержание просеки в пожаробезопасном состоянии в соответствии с правилами пожарной безопасности в лесах;

поддержание ширины просек в размерах, предусмотренных проектами строительства объектов электросетевого хозяйства и законодательством

Российской Федерации, путем вырубки, обрезки крон деревьев (кустарников) и иными способами;

вырубку или обрезку крон деревьев (лесных насаждений), произрастающих на просеках, высота которых превышает 4 метра.

2. Ограничения в охранной зоне объектов по производству электрической энергии. Порядок установления охранных зон объектов по производству электрической энергии (далее – охранные зоны) и их границ, а также особые условия использования расположенных в границах охранных зон земельных участков (далее – земельные участки), обеспечивающие безопасное функционирование и эксплуатацию указанных объектов, определяют правила установления охранных зон объектов по производству электрической энергии и особых условий использования земельных участков, расположенных в границах таких зон, утвержденные постановлением Правительства Российской Федерации от 18.11.2013 № 1033.

В охранных зонах запрещается осуществлять действия, которые могут нарушить безопасную работу объектов, в том числе привести к их повреждению или уничтожению и (или) повлечь причинение вреда жизни, здоровью граждан и имуществу физических или юридических лиц, а также нанесение вреда окружающей среде и возникновение пожаров и чрезвычайных ситуаций, а именно:

убирать, перемещать, засыпать и повреждать предупреждающие знаки;

размещать кладбища, скотомогильники, захоронения отходов производства и потребления, радиоактивных, химических, взрывчатых, токсичных, отравляющих и ядовитых веществ;

производить сброс и слив едких и коррозионных веществ, в том числе растворов кислот, щелочей и солей, а также горюче-смазочных материалов;

разводить огонь и размещать какие-либо открытые или закрытые источники огня;

проводить работы, размещать объекты и предметы, возводить сооружения, которые могут препятствовать доступу к объектам, без создания необходимых для такого доступа проходов и подъездов;

производить работы ударными механизмами, сбрасывать тяжести массой свыше 5 тонн;

складировать любые материалы, в том числе взрывоопасные, пожароопасные и горюче-смазочные.

В пределах охранных зон без письменного согласования владельцев объектов юридическим и физическим лицам запрещается:

размещать детские и спортивные площадки, стадионы, рынки, торговые точки, полевые станы, загоны для скота, гаражи и стоянки всех видов машин и механизмов;

проводить любые мероприятия, связанные с пребыванием людей, не занятых выполнением работ, разрешенных в установленном порядке;

осуществлять горные, взрывные, мелиоративные работы, в том числе связанные с временным затоплением земель.

Статья 25. Ограничения использования земельных участков и объектов капитального строительства на территории придорожных полос автомобильных дорог

Придорожные полосы автомобильных дорог – территории, которые прилегают с обеих сторон к полосе отвода автомобильной дороги и в границах которой устанавливается особый режим использования земельных участков (частей земельных участков) в целях обеспечения требований безопасности дорожного движения, а также нормальных условий реконструкции, капитального ремонта, содержания автомобильной дороги, её сохранности с учётом перспектив развития автомобильной дороги. В соответствии с Федеральным законом от 08.11.2007 № 257-ФЗ «Об автомобильных дорогах и о дорожной деятельности в Российской Федерации и о внесении изменений в отдельные законодательные акты Российской Федерации» придорожные полосы устанавливаются для автомобильных дорог (за исключением автомобильных дорог, расположенных в границах населённых пунктов) в зависимости от класса и (или) категории автомобильных дорог с учётом перспектив их развития в размере:

75 метров для автомобильных дорог первой и второй категорий;

50 метров для автомобильных дорог третьей и четвёртой категории;

25 метров для автомобильных дорог пятой категории;

150 метров для участков автомобильных дорог, построенных для объездов городов с численностью населения свыше 250 тысяч человек.

Решение об установлении придорожных полос автомобильных дорог федерального, регионального или муниципального, местного значения или об изменении таких придорожных полос принимается соответственно федеральным органом исполнительной власти, осуществляющим функции по оказанию государственных услуг и управлению государственным имуществом в сфере дорожного хозяйства, уполномоченным органом исполнительной власти субъекта Российской Федерации, органом местного самоуправления.

В соответствии с частью 8 статьи 26 Федерального закона от 08.11.2007 № 257-ФЗ строительство, реконструкция в границах придорожных полос автомобильной дороги объектов капитального строительства, объектов, предназначенных для осуществления дорожной деятельности, объектов дорожного сервиса, установка рекламных конструкций, информационных щитов и указателей допускаются при наличии согласия в письменной форме владельца автомобильной дороги. Это согласие должно содержать технические требования и условия, подлежащие обязательному исполнению лицами, осуществляющими строительство, реконструкцию в границах

придорожных полос автомобильной дороги таких объектов, установку рекламных конструкций, информационных щитов и указателей.

В границах придорожных полос автомобильных дорог общего пользования запрещается:

выполнение работ, не связанных со строительством, с реконструкцией, капитальным ремонтом, ремонтом и содержанием автомобильной дороги, а также с размещением объектов дорожного сервиса;

размещение зданий, строений, сооружений и других объектов, не предназначенных для обслуживания автомобильной дороги, ее строительства, реконструкции, капитального ремонта, ремонта и содержания и не относящихся к объектам дорожного сервиса;

распашка земельных участков, покос травы, осуществление рубок и повреждение лесных насаждений и иных многолетних насаждений, снятие дерна и выемка грунта, за исключением работ по содержанию полосы отвода или ремонту автомобильной дороги, ее участков;

выпас животных, а также их прогон через автомобильные дороги вне специально установленных мест, согласованных с владельцами автомобильных дорог;

установка рекламных конструкций, не соответствующих требованиям технических регламентов и(или) нормативным правовым актам о безопасности дорожного движения;

установка информационных щитов и указателей, не имеющих отношения к обеспечению безопасности дорожного движения или осуществлению дорожной деятельности;

нарушение других, установленных Федеральным законом от 08.11.2007 № 257-ФЗ «Об автомобильных дорогах и дорожной деятельности в РФ», требований и ограничений.

В границах придорожных полос автомобильных дорог общего допускается размещать:

объекты дорожного сервиса в соответствии с нормами проектирования и строительства этих объектов, а также планами строительства и генеральными схемами размещения указанных объектов;

инженерные коммуникации, автомобильные дороги (кроме автомобильных дорог регионального значения), железные дороги, линии электропередачи, линии связи, объекты трубопроводного и железнодорожного транспорта;

подъезды, съезды и примыкания (включая переходно-скоростные полосы) к объектам, расположенным вне полосы отвода и требующим доступа к ним;

использовать в установленном порядке пресные подземные воды, а также пруды и обводненные карьеры в целях обеспечения безопасности дорожного движения, строительства, реконструкции, капитального ремонта, ремонта и содержания автомобильной дороги регионального значения.

Статья 26. Ограничения использования земельных участков и объектов капитального строительства на территории охранных зон газопроводов и систем газоснабжения

На территории охранной зоны магистрального трубопровода запрещается:

перемещать, засыпать, повреждать и разрушать контрольно-измерительные и контрольно-диагностические пункты, предупредительные надписи, опознавательные и сигнальные знаки местонахождения магистральных газопроводов;

открывать двери и люки необслуживаемых усилительных пунктов на кабельных линиях связи, калитки ограждений узлов линейной арматуры, двери установок электрохимической защиты, люки линейных и смотровых колодцев, открывать и закрывать краны, задвижки, отключать и включать средства связи, энергоснабжения, устройства телемеханики магистральных газопроводов;

устраивать свалки, осуществлять сброс и слив едких и коррозионно-агрессивных веществ и ГСМ;

складировать любые материалы, в том числе ГСМ, или размещать хранилища любых материалов;

повреждать берегозащитные, водовыпускные сооружения, земляные и иные сооружения (устройства), предохраняющие магистральный газопровод от разрушения;

осуществлять постановку судов и плавучих объектов на якорь, добычу морских млекопитающих, рыболовство придонными орудиями добычи (вылова) водных биологических ресурсов, плавание с вытравленной якорь-цепью;

проводить дноуглубительные и другие работы, связанные с изменением дна и берегов водных объектов, за исключением работ, необходимых для технического обслуживания объекта магистрального газопровода;

проводить работы с использованием ударно-импульсных устройств и вспомогательных механизмов, сбрасывать грузы;

осуществлять рекреационную деятельность, разводить костры и размещать источники огня;

огораживать и перегораживать охранные зоны;

размещать какие-либо здания, строения, сооружения, не относящиеся к объектам газового хозяйства, запрудами на реках и ручьях, инженерным коммуникациям, причалам для судов;

осуществлять несанкционированное подключение (присоединение) к магистральному газопроводу.

В охранных зонах собственник или иной законный владелец земельного участка может производить полевые сельскохозяйственные работы и работы, связанные с временным затоплением орошаемых сельскохозяйственных

земель, предварительно письменно уведомив собственника магистрального газопровода или организацию, эксплуатирующую магистральный газопровод.

В охранных зонах с письменного разрешения собственника магистрального трубопровода или организации, эксплуатирующей магистральный трубопровод, допускается:

проведение горных, взрывных, строительных, монтажных, мелиоративных работ, в том числе работ, связанных с затоплением земель;

осуществление посадки и вырубки деревьев и кустарников;

проведение погрузочно-разгрузочных работ, устройство водопоев скота, колка и заготовка льда;

проведение земляных работ на глубине более чем 0,3 м, планировка грунта;

сооружение запруд на реках и ручьях;

складирование кормов, удобрений, сена, соломы, размещение полевых станов и загонов для скота;

размещение туристских стоянок;

размещение гаражей, стоянок и парковок транспортных средств;

сооружение переездов через магистральные газопроводы;

прокладка инженерных коммуникаций;

проведение инженерных изысканий, связанных с бурением скважин и устройством шурфов;

устройство причалов для судов и пляжей;

проведение работ на объектах транспортной инфраструктуры, находящихся на территории охранной зоны;

проведение работ, связанных с временным затоплением земель, не относящихся к землям сельскохозяйственного назначения.

На земельные участки, расположенные в охранных зонах газораспределительных сетей, в целях предупреждения их повреждения или нарушения условий их нормальной эксплуатации налагаются ограничения, которыми запрещается:

строить объекты жилищно-гражданского и производственного назначения;

перемещать, повреждать, засыпать и уничтожать опознавательные знаки, контрольно-измерительные пункты и другие устройства газораспределительных сетей;

устраивать свалки и склады, разливать растворы кислот, солей, щелочей и других химически активных веществ;

огораживать и перегораживать охранные зоны, препятствовать доступу персонала эксплуатационных организаций к газораспределительным сетям, проведению обслуживания и устранению повреждений газораспределительных сетей;

разводить огонь и размещать источники огня;

рыть погреба, копать и обрабатывать почву сельскохозяйственными

и мелиоративными орудиями и механизмами на глубину более 0,3 м;

открывать калитки и двери газорегуляторных пунктов, станций катодной и дренажной защиты, люки подземных колодцев, включать или отключать электроснабжение средств связи, освещения и систем телемеханики;

набрасывать, приставлять и привязывать к опорам и надземным газопроводам, ограждениям и зданиям газораспределительных сетей посторонние предметы, лестницы, влезать на них;

самовольно подключаться к газораспределительным сетям.

Статья 27. Ограничения использования земельных участков и объектов капитального строительства на территории охранных зон линий и сооружений связи

1. Ограничения использования земельных участков и объектов капитального строительства на территории охранных зон линий и сооружений связи Российской Федерации устанавливается в целях обеспечения сохранности действующих кабельных, радиорелейных и воздушных линий связи и линий радиофикации, а также сооружений связи, повреждение которых нарушает нормальную работу взаимоувязанной сети связи Российской Федерации, наносит ущерб интересам граждан, производственной деятельности хозяйствующих субъектов, обороноспособности и безопасности Российской Федерации.

2. Согласно правилам охраны линий и сооружений связи Российской Федерации, утвержденным постановлением Правительства Российской Федерации от 09 июня 1995 года № 578 на трассах кабельных и воздушных линий связи и линий радиофикации устанавливаются охранные зоны с особыми условиями использования.

3. На трассах радиорелейных линий связи в целях предупреждения экранирующего действия распространению радиоволн эксплуатирующие предприятия определяют участки земли, на которых запрещается возведение зданий и сооружений, а также посадка деревьев. Расположение и границы этих участков предусматриваются в проектах строительства радиорелейных линий связи и согласовываются с органами местного самоуправления.

4. Охранные зоны на трассах кабельных и воздушных линий связи и линий радиофикации в полосе отвода автомобильных и железных дорог могут использоваться предприятиями автомобильного и железнодорожного транспорта для их нужд без согласования с предприятиями, в ведении которых находятся эти линии связи, если это не связано с механическим и электрическим воздействием на сооружения линий связи, при условии обязательного обеспечения сохранности линий связи и линий радиофикации.

5. В пределах охранных зон без письменного согласия и присутствия представителей предприятий, эксплуатирующих линии связи или линии

радиофикации, юридическим и физическим лицам запрещается:

осуществлять всякого рода строительные, монтажные и взрывные работы, планировку грунта землеройными механизмами (за исключением зон песчаных барханов) и земляные работы (за исключением вспашки на глубину не более 0,3 м);

производить геолого-съемочные, поисковые, геодезические и другие изыскательские работы, которые связаны с бурением скважин, шукодексованием, взятием проб грунта, осуществлением взрывных работ;

производить посадку деревьев, располагать полевые станы, содержать скот, складировать материалы, корма и удобрения, жечь костры, устраивать стрельбища;

устраивать проезды и стоянки автотранспорта, тракторов и механизмов, провозить негабаритные грузы под проводами воздушных линий связи и линий радиофикации, строить каналы (арыки), устраивать заграждения и другие препятствия;

устраивать причалы для стоянки судов, барж и плавучих кранов, производить погрузочно-разгрузочные, подводно-технические, дноуглубительные и землечерпательные работы, выделять рыбопромысловые участки, производить добычу рыбы, других водных животных, а также водных растений придонными орудиями лова, устраивать водопои, производить колку и заготовку льда. Судам и другим плавучим средствам запрещается бросать якоря, проходить с отдельными якорями, цепями, лотами, волокушами и тралами;

производить строительство и реконструкцию линий электропередач, радиостанций и других объектов, излучающих электромагнитную энергию и оказывающих опасное воздействие на линии связи и линии радиофикации;

производить защиту подземных коммуникаций и коррозии без учета проходящих подземных кабельных линий связи.

6. Юридическим и физическим лицам запрещается производить всякого рода действия, которые могут нарушить нормальную работу линий связи и линий радиофикации, в частности:

производить снос и реконструкцию зданий и мостов, осуществлять переустройство коллекторов, туннелей метрополитена и железных дорог, где проложены кабели связи, установлены столбы воздушных линий связи и линий радиофикации, размещены технические сооружения радиорелейных станций, кабельные ящики и распределительные коробки, без предварительного выноса заказчиками (застройщиками) линий и сооружений связи, линий и сооружений радиофикации по согласованию с предприятиями, в ведении которых находятся эти линии и сооружения;

производить засыпку трасс подземных кабельных линий связи, устраивать на этих трассах временные склады, стоки химически активных веществ и свалки промышленных, бытовых и прочих отходов, ломать замерные, сигнальные, предупредительные знаки и телефонные колодцы;

открывать двери и люки необслуживаемых усилительных и регенерационных пунктов (наземных и подземных) и радиорелейных станций, кабельных колодцев телефонной канализации, распределительных шкафов и кабельных ящиков, а также подключаться к линиям связи (за исключением лиц, обслуживающих эти линии);

огораживать трассы линий связи, препятствуя свободному доступу к ним технического персонала;

самовольно подключаться к абонентской телефонной линии и линии радиофикации в целях пользования услугами связи;

совершать иные действия, которые могут причинить повреждения сооружениям связи и радиофикации (повреждать опоры и арматуру воздушных линий связи, обрывать провода, набрасывать на них посторонние предметы и другое).

Статья 28. Ограничения использования земельных участков и объектов капитального строительства на приаэродромной территории

Ограничения использования земельных участков и объектов капитального строительства на территории полос воздушных подходов аэродромов и приаэродромной территорий устанавливаются в целях обеспечения безопасности полетов воздушных судов в соответствии с Воздушным кодексом Российской Федерации и принимаемыми в соответствии с ним нормативными правовыми актами исполнительных органов федеральной власти Российской Федерации. Содержание вышеуказанных ограничений определено постановлением Правительства РФ от 02.12.2017 № 1460 «Об утверждении правил установления приаэродромной территории, правил выделения на приаэродромной территории подзон и правил разрешения разногласий, возникающих между высшими исполнительными органами государственной власти субъектов Российской Федерации и уполномоченными Правительством Российской Федерации федеральными органами исполнительной власти при согласовании проекта решения об установлении приаэродромной территории».

На приаэродромной территории устанавливаются ограничения использования земельных участков и (или) расположенных на них объектов недвижимости и осуществления экономической и иной деятельности в соответствии с Воздушным кодексом Российской Федерации (далее – ограничения использования объектов недвижимости и осуществления деятельности).

На приаэродромной территории могут выделяться следующие подзоны, в которых устанавливаются ограничения использования объектов недвижимости и осуществления деятельности:

первая подзона, в которой запрещается размещать объекты,

не предназначенные для организации и обслуживания воздушного движения и воздушных перевозок, обеспечения взлета, посадки, руления и стоянки воздушных судов;

вторая подзона, в которой запрещается размещать объекты, не предназначенные для обслуживания пассажиров и обработки багажа, грузов и почты, обслуживания воздушных судов, хранения авиационного топлива и заправки воздушных судов, обеспечения энергоснабжения, а также объекты, не относящиеся к инфраструктуре аэропорта;

третья подзона, в которой запрещается размещать объекты, высота которых превышает ограничения, установленные уполномоченным Правительством Российской Федерации федеральным органом исполнительной власти при установлении соответствующей приаэродромной территории;

четвертая подзона, в которой запрещается размещать объекты, создающие помехи в работе наземных объектов средств и систем обслуживания воздушного движения, навигации, посадки и связи, предназначенных для организации воздушного движения и расположенных вне первой подзоны;

пятая подзона, в которой запрещается размещать опасные производственные объекты, функционирование которых может повлиять на безопасность полетов воздушных судов;

шестая подзона, в которой запрещается размещать объекты, способствующие привлечению и массовому скоплению птиц;

седьмая подзона, в которой ввиду превышения уровня шумового, электромагнитного воздействий, концентраций загрязняющих веществ в атмосферном воздухе запрещается размещать объекты, виды которых в зависимости от их функционального назначения определяются уполномоченным Правительством Российской Федерации федеральным органом исполнительной власти при установлении соответствующей приаэродромной территории с учетом требований законодательства в области обеспечения санитарно-эпидемиологического благополучия населения, если иное не установлено федеральными законами.

Приказом Росавиации от 17.04.2023 № 234-П «Об установлении приаэродромной территории аэродрома гражданской авиации Сургут», зарегистрирован в Минюсте России 13.07.2023 № 74249, установлена приаэродромная территория аэродрома Сургут. Сведения о границах подзон приаэродромной территории аэродрома Сургут внесены в ЕГРН. В границах городского округа Сургут расположены все подзоны приаэродромной территории.

Перечень ограничений использования объектов недвижимости и осуществления деятельности в границах приаэродромной территории аэродрома Сургут определен постановлением Правительства РФ от 02.12.2017 № 1460 и решением Федерального агентства воздушного

транспорта об установлении приаэродромной территории аэродрома Сургут.

Статья 29. Ограничения использования земельных участков и объектов капитального строительства на территории водоохранных зон, прибрежных защитных полос

В соответствии со статьей 65 Водного Кодекса Российской Федерации водоохранными зонами являются территории, которые примыкают к береговой линии морей, рек, ручьев, каналов, озер, водохранилищ и на которых устанавливается специальный режим осуществления хозяйственной и иной деятельности в целях предотвращения загрязнения, засорения, заиления указанных водных объектов и истощения их вод, а также сохранения среды обитания водных биологических ресурсов и других объектов животного и растительного мира.

В границах водоохранных зон устанавливаются прибрежные защитные полосы, на территориях которых вводятся дополнительные ограничения хозяйственной и иной деятельности.

За пределами территорий населенных пунктов ширина водоохранной зоны рек, ручьев, каналов, озер, водохранилищ и ширина их прибрежной защитной полосы устанавливаются от местоположения соответствующей береговой линии (границы водного объекта), а ширина водоохранной зоны морей и ширина их прибрежной защитной полосы – от линии максимального прилива. При наличии централизованных ливневых систем водоотведения и набережных границы прибрежных защитных полос этих водных объектов совпадают с парапетами набережных, ширина водоохранной зоны на таких территориях устанавливается от парапета набережной.

Использование, охрана и защита территорий в границах водоохранных зон и прибрежных защитных полос водных объектов регламентируются Водным кодексом Российской Федерации. В границах водоохранных зон запрещаются:

использование сточных вод в целях регулирования плодородия почв;

размещение кладбищ, скотомогильников, объектов размещения отходов производства и потребления, химических, взрывчатых, токсичных, отравляющих и ядовитых веществ, пунктов захоронения радиоактивных отходов;

осуществление авиационных мер по борьбе с вредными организмами;

движение и стоянка транспортных средств (кроме специальных транспортных средств), за исключением их движения по дорогам и стоянки на дорогах и в специально оборудованных местах, имеющих твердое покрытие;

размещение автозаправочных станций, складов горюче-смазочных материалов (за исключением случаев, если автозаправочные станции, склады горюче-смазочных материалов размещены на территориях портов,

инфраструктуры внутренних водных путей, в том числе баз (сооружений) для стоянки маломерных судов, объектов органов федеральной службы безопасности), станций технического обслуживания, используемых для технического осмотра и ремонта транспортных средств, осуществление мойки транспортных средств;

хранение пестицидов и агрохимикатов (за исключением хранения агрохимикатов в специализированных хранилищах на территориях морских портов за пределами границ прибрежных защитных полос), применение пестицидов и агрохимикатов;

сброс сточных, в том числе дренажных, вод;

разведка и добыча общераспространенных полезных ископаемых (за исключением случаев, если разведка и добыча общераспространенных полезных ископаемых осуществляются пользователями недр, осуществляющими разведку и добычу иных видов полезных ископаемых, в границах предоставленных им в соответствии с законодательством Российской Федерации о недрах горных отводов и (или) геологических отводов на основании утвержденного технического проекта в соответствии со статьей 19.1 Закона Российской Федерации от 21.02.1992 № 2395-1 «О недрах»).

В границах прибрежных защитных полос наряду с вышеперечисленными ограничениями запрещаются:

распашка земель;

размещение отвалов размываемых грунтов;

выпас сельскохозяйственных животных и организация для них летних лагерей, ванн.

В границах водоохранных зон допускаются проектирование, строительство, реконструкция, ввод в эксплуатацию, эксплуатация хозяйственных и иных объектов при условии оборудования таких объектов сооружениями, обеспечивающими охрану водных объектов от загрязнения, засорения и истощения вод в соответствии с водным законодательством и законодательством в области охраны окружающей среды.

Установление на местности границ водоохранных зон и границ прибрежных защитных полос водных объектов, в том числе посредством специальных информационных знаков, осуществляется в порядке, установленном Правительством Российской Федерации.

Использование, охрана и защита территорий в границах водоохранных зон и прибрежных защитных полос регламентируются Водным кодексом Российской Федерации.

Статья 30. Ограничения использования земельных участков и объектов капитального строительства на территориях зон затопления и подтопления

Положением о зонах затопления, подтопления, утвержденным постановлением Правительства Российской Федерации от 18.04.2014 № 360, установлен порядок установления, изменения и прекращения существования зон затопления, подтопления.

В границах зон затопления, подтопления, в соответствии с законодательством Российской Федерации о градостроительной деятельности отнесенных к зонам с особыми условиями использования территорий, запрещаются:

размещение новых населенных пунктов и строительство объектов капитального строительства без обеспечения инженерной защиты таких населенных пунктов и объектов от затопления, подтопления;

использование сточных вод в целях регулирования плодородия почв;

размещение кладбищ, скотомогильников, объектов размещения отходов производства и потребления, химических, взрывчатых, токсичных, отравляющих и ядовитых веществ, пунктов хранения и захоронения радиоактивных отходов;

осуществление авиационных мер по борьбе с вредными организмами.

Статья 31. Ограничения использования земельных участков и объектов капитального строительства на территориях зон санитарной охраны источников питьевого и хозяйственно-бытового водоснабжения

В соответствии с СанПиН 2.1.4.1110-02 «Зоны санитарной охраны источников водоснабжения и водопроводов питьевого назначения» и Сводом правил СП 31.13330.2021 «СНиП 2.04.02-84* Водоснабжение. Наружные сети и сооружения» (утв. приказом Министерства строительства и жилищно-коммунального хозяйства РФ от 27 декабря 2021 г. № 1016/пр) источники хозяйственно-питьевого водоснабжения должны иметь зоны санитарной охраны (далее – ЗСО).

Основной целью создания и обеспечения режима в ЗСО является санитарная охрана от загрязнения источников водоснабжения и водопроводных сооружений, а также территорий, на которых они расположены.

ЗСО организуются в составе трех поясов. Первый пояс (строгого режима) включает территорию расположения водозаборов, площадок всех водопроводных сооружений и водоподводящего канала. Второй и третий пояса (пояса ограничений) включают территорию, предназначенную для предупреждения загрязнения воды источников

водоснабжения.

На территории городского округа Сургут находятся подземные источники водоснабжения, используемые как для централизованного водоснабжения, так и для нужд конкретных предприятий и жилой застройки. Для таких скважин утверждаются проекты ЗСО.

Согласно утвержденным проектам для всех источников централизованного и нецентрализованного водоснабжения, установлены ЗСО в составе трех поясов. Размеры первого, второго и третьего поясов водозаборов имеют разные размеры и конфигурацию, которые установлены по расчету в проекте.

Согласно СанПиН 2.1.4.1110-02 «Зоны санитарной охраны источников водоснабжения и водопроводов питьевого назначения», граница первого пояса ЗСО водопроводных сооружений принимается на расстоянии:

от стен запасных и регулирующих емкостей, фильтров и контактных осветлителей – не менее 30 м;

от водонапорных башен – не менее 10 м;

от остальных помещений (отстойники, реагентное хозяйство, склад хлора, насосные станции и другие) – не менее 15 м.

Мероприятия по организации, режиму содержания и охране территорий в границах ЗСО источников водоснабжения и водопроводных сооружений определяются СанПиН 2.1.4.1110-02 «Зоны санитарной охраны источников водоснабжения и водопроводов питьевого назначения». Целью мероприятий является сохранение постоянства природного состава воды в водозаборе путем устранения и предупреждения возможности ее загрязнения.

Мероприятия по первому поясу ЗСО подземных источников водоснабжения:

территория первого пояса ЗСО должна быть спланирована для отвода поверхностного стока за ее пределы, озеленена, ограждена и обеспечена охраной. Дорожки к сооружениям должны иметь твердое покрытие;

не допускается посадка высокоствольных деревьев, все виды строительства, не имеющие непосредственного отношения к эксплуатации, реконструкции и расширению водопроводных сооружений, в том числе прокладка трубопроводов различного назначения, размещение жилых и хозяйственно-бытовых зданий, проживание людей, применение ядохимикатов и удобрений;

здания должны быть оборудованы канализацией с отведением сточных вод в ближайшую систему бытовой или производственной канализации, или на местные станции очистных сооружений, расположенные за пределами первого пояса ЗСО с учетом санитарного режима на территории второго пояса;

в исключительных случаях при отсутствии канализации должны устраиваться водонепроницаемые приемники нечистот и бытовых отходов, расположенные в местах, исключающих загрязнение территории первого пояса ЗСО при их вывозе;

водопроводные сооружения, расположенные в первом поясе ЗСО, должны быть оборудованы с учетом предотвращения возможности загрязнения питьевой воды через оголовки и устья скважин, люки и переливные трубы резервуаров и устройства заливки насосов;

все водозаборы должны быть оборудованы аппаратурой для систематического контроля соответствия фактического дебита при эксплуатации водопровода проектной производительности, предусмотренной при его проектировании и обосновании границ ЗСО.

Мероприятия по второму и третьему поясам ЗСО подземных источников водоснабжения:

выявление, тампонирование или восстановление всех старых, бездействующих, дефектных или неправильно эксплуатируемых скважин, представляющих опасность в части возможности загрязнения водоносных горизонтов;

бурение новых скважин и новое строительство, связанное с нарушением почвенного покрова, производится при обязательном согласовании с центром государственного санитарно-эпидемиологического надзора;

запрещение закачки отработанных вод в подземные горизонты, подземного складирования твердых отходов и разработки недр земли;

запрещение размещения складов ГСМ, ядохимикатов и минеральных удобрений, накопителей промстоков, шламохранилищ и других объектов, обусловливающих опасность химического загрязнения подземных вод. Размещение таких объектов допускается в пределах третьего пояса ЗСО только при использовании защищенных подземных вод, при условии выполнения специальных мероприятий по защите водоносного горизонта от загрязнения при наличии санитарно-эпидемиологического заключения центра государственного санитарно-эпидемиологического надзора, выданного с учетом заключения органов геологического контроля;

своевременное выполнение необходимых мероприятий по санитарной охране поверхностных вод, имеющих непосредственную гидрологическую связь с используемым водоносным горизонтом, в соответствии с гигиеническими требованиями к охране поверхностных вод.

Кроме мероприятий, указанных выше, в пределах второго пояса ЗСО подземных источников водоснабжения подлежат выполнению следующие дополнительные мероприятия:

выполнение мероприятий по санитарному благоустройству территории населенных пунктов и других объектов (оборудование канализацией, устройство водонепроницаемых выгребов, организация отвода поверхностного стока и другие);

не допускается:

размещение кладбищ, скотомогильников, полей ассенизации, полей фильтрации, навозохранилищ, силосных траншей, животноводческих и птицеводческих предприятий и других объектов, обусловливающих

опасность микробного загрязнения подземных вод;

применение удобрений и ядохимикатов;

рубка леса главного пользования и реконструкции.

Статья 32. Ограничения использования земельных участков и объектов капитального строительства на территории санитарно-защитных зон

На территории санитарно-защитных зон в соответствии с СанПиН 2.2.1/2.1.1.1200-03 не допускается размещать:

жилую застройку, включая отдельные жилые дома;

ландшафтно-рекреационные зоны, зоны отдыха, территории курортов, санаториев и домов отдыха;

территории садоводческих товариществ и коттеджной застройки, коллективных или индивидуальных дачных и садово-огородных участков, а также другие территории с нормируемыми показателями качества среды обитания;

спортивные сооружения, детские площадки, образовательные и детские учреждения;

лечебно-профилактические и оздоровительные учреждения общего пользования;

объекты по производству лекарственных веществ, лекарственных средств и (или) лекарственных форм, склады сырья и полупродуктов для фармацевтических предприятий; объекты пищевых отраслей промышленности, оптовые склады продовольственного сырья и пищевых продуктов, комплексы водопроводных сооружений для подготовки и хранения питьевой воды, которые могут повлиять на качество продукции.

На территории санитарно-защитных зон допускается размещать здания и сооружения для обслуживания работников указанного объекта и для обеспечения деятельности промышленного объекта (производства):

нежилые помещения для дежурного аварийного персонала, помещения для пребывания работающих по вахтовому методу (не более двух недель), здания управления, конструкторские бюро, здания административного назначения, научно-исследовательские лаборатории, поликлиники;

спортивно-оздоровительные сооружения закрытого типа;

бани, прачечные;

объекты торговли и общественного питания, мотели, гостиницы;

гаражи, площадки и сооружения для хранения общественного и индивидуального транспорта;

пожарные депо;

местные и транзитные коммуникации, линии электропередач, электроподстанции, нефте- и газопроводы;

артезианские скважины для технического водоснабжения,

водоохлаждающие сооружения для подготовки технической воды, канализационные насосные станции, сооружения оборотного водоснабжения;

автозаправочные станции, станции техобслуживания автомобилей.

В соответствии с постановлением Правительства Российской Федерации от 03.03.2018 № 222 «Об утверждении правил установления санитарно-защитных зон и использования земельных участков, расположенных в границах санитарно-защитных зон» в границах санитарно-защитной зоны не допускается использование земельных участков в целях:

размещения жилой застройки, объектов образовательного и медицинского назначения, спортивных сооружений открытого типа, организаций отдыха детей и их оздоровления, зон рекреационного назначения и для ведения садоводства;

размещения объектов для производства и хранения лекарственных средств, объектов пищевых отраслей промышленности, оптовых складов продовольственного сырья и пищевой продукции, комплексов водопроводных сооружений для подготовки и хранения питьевой воды, использования земельных участков в целях производства, хранения и переработки сельскохозяйственной продукции, предназначенной для дальнейшего использования в качестве пищевой продукции, если химическое, физическое и (или) биологическое воздействие объекта, в отношении которого установлена санитарно-защитная зона, приведет к нарушению качества и безопасности таких средств, сырья, воды и продукции в соответствии с установленными к ним требованиями.

Статья 33. Ограничения использования земельных участков и объектов капитального строительства на территории охранных зон пунктов государственной геодезической сети, государственной нивелирной сети и государственной гравиметрической сети

Порядок установления, изменения, прекращения существования охранных зон пунктов государственной геодезической сети, государственной нивелирной сети и государственной гравиметрической сети определяется в соответствии с постановлением Правительства Российской Федерации от 21.08.2019 № 1080 «Об охранных зонах пунктов государственной геодезической сети, государственной нивелирной сети и государственной гравиметрической сети».

В пределах границ охранных зон пунктов запрещается использование земельных участков для осуществления видов деятельности, приводящих к повреждению или уничтожению наружных опознавательных знаков пунктов, нарушению неизменности местоположения их центров, уничтожению, перемещению, засыпке или повреждению составных частей пунктов. Также на земельных участках в границах охранных зон пунктов

запрещается проведение работ, размещение объектов и предметов, которые могут препятствовать доступу к пунктам.

Статья 34. Ограничения использования земельных участков и объектов капитального строительства на территории зон минимальных расстояний до магистральных или промышленных трубопроводов

Согласно пункту 22 правил охраны магистральных газопроводов, утвержденных постановлением Правительства Российской Федерации от 08.09.2017 № 1083, при проектировании, строительстве и реконструкции зданий, строений и сооружений должны соблюдаться минимальные расстояния от указанных объектов до магистрального газопровода, предусмотренные нормативными документами в области технического регулирования.

В соответствии с требованиями СП 36.13330.2012 «Магистральные трубопроводы. Актуализированная редакция СНиП 2.05.06-85*» зоны минимальных расстояний от оси подземных и наземных (в насыпи) трубопроводов до населенных пунктов, отдельных промышленных и сельскохозяйственных предприятий, зданий и сооружений должны приниматься в зависимости от класса и диаметра трубопроводов, степени ответственности объектов и необходимости обеспечения их безопасности.

Согласно Федеральному закону от 31.03.1999 № 69-ФЗ «О газоснабжении в Российской Федерации» владельцы земельных участков при их хозяйственном использовании не могут строить какие бы то ни было здания, строения, сооружения в пределах установленных минимальных расстояний до объектов системы газоснабжения без согласования с организацией – собственником системы газоснабжения или уполномоченной ею организацией; такие владельцы не имеют права чинить препятствия организации – собственнику системы газоснабжения или уполномоченной ею организации в выполнении ими работ по обслуживанию и ремонту объектов системы газоснабжения, ликвидации последствий возникших на них аварий, катастроф.

Здания, строения и сооружения, построенные ближе установленных строительными нормами и правилами минимальных расстояний до объектов систем газоснабжения, подлежат сносу за счет средств юридических и физических лиц, допустивших нарушения.

Статья 35. Ограничения использования земельных участков и объектов капитального строительства на территории охранных зон тепловых сетей

Правила охраны тепловых сетей устанавливаются в соответствии

с Приказом от 17.08.1992 № 197 «О типовых правилах охраны коммунальных тепловых сетей».

Охрана тепловых сетей осуществляется для обеспечения сохранности их элементов и бесперебойного теплоснабжения потребителей путем проведения комплекса мер организационного и запретительного характера.

Охране подлежит весь комплекс сооружений и устройств, входящих в тепловую сеть: трубопроводы и камеры с запорной и регулирующей арматурой и контрольно-измерительными приборами, компенсаторы, опоры, насосные станции, баки-аккумуляторы горячей воды, центральные и индивидуальные тепловые пункты, электрооборудование управления задвижками, кабели устройств связи и телемеханики.

Охранные зоны тепловых сетей устанавливаются вдоль трасс прокладки тепловых сетей в виде земельных участков шириной, определяемой углом естественного откоса грунта, но не менее 3 метров в каждую сторону, считая от края строительных конструкций тепловых сетей, или от наружной поверхности изолированного теплопровода бесканальной прокладки.

На территории городского округа Сургут расположены тепловые сети, сведения об охранных зонах которых внесены в Единый государственный реестр недвижимости, реестровые номера 86:10-6.234 и 86:10-6.235. Для тепловых сетей, от которых не установлены охранные зоны, и планируемых тепловых сетей в графических материалах отражены нормативные охранные зоны.

В пределах охранных зон тепловых сетей не допускается производить действия, которые могут повлечь нарушения в нормальной работе тепловых сетей, их повреждение, несчастные случаи, или препятствующие ремонту:

размещать автозаправочные станции, хранилища горюче-смазочных материалов, складировать агрессивные химические материалы;

загромождать подходы и подъезды к объектам и сооружениям тепловых сетей, складировать тяжелые и громоздкие материалы, возводить временные строения и заборы;

устраивать спортивные и игровые площадки, неорганизованные рынки, остановочные пункты общественного транспорта, стоянки всех видов машин и механизмов, гаражи, огороды и т.п.;

устраивать всякого рода свалки, разжигать костры, сжигать бытовой мусор или промышленные отходы;

производить работы ударными механизмами, производить сброс и слив едких и коррозионно-активных веществ и горюче-смазочных материалов;

проникать в помещения павильонов, центральных и индивидуальных тепловых пунктов посторонним лицам; открывать, снимать, засыпать люки камер тепловых сетей; сбрасывать в камеры мусор, отходы, снег и т.д.;

снимать покровный металлический слой тепловой изоляции; разрушать тепловую изоляцию; ходить по трубопроводам надземной прокладки

(переход через трубы разрешается только по специальным переходным мостикам);

занимать подвалы зданий, особенно имеющих опасность затопления, в которых проложены тепловые сети или оборудованы тепловые вводы под мастерские, склады, для иных целей; тепловые вводы в здания должны быть загерметизированы.

В пределах территории охранных зон тепловых сетей без письменного согласия предприятий и организаций, в ведении которых находятся эти сети, запрещается:

производить строительство, капитальный ремонт, реконструкцию или снос любых зданий и сооружений;

производить земляные работы, планировку грунта, посадку деревьев и кустарников, устраивать монументальные клумбы;

производить погрузочно-разгрузочные работы, а также работы, связанные с разбиванием грунта и дорожных покрытий;

сооружать переезды и переходы через трубопроводы тепловых сетей.

РАЗДЕЛ III. ПОРЯДОК ПРИМЕНЕНИЯ КАРТ ГРАДОСТРОИТЕЛЬНОГО ЗОНИРОВАНИЯ И ГРАДОСТРОИТЕЛЬНЫХ РЕГЛАМЕНТОВ И ВНЕСЕНИЯ В НИХ ИЗМЕНЕНИЙ

ГЛАВА 6. ГРАДОСТРОИТЕЛЬНЫЕ РЕГЛАМЕНТЫ В ОТНОШЕНИИ ЗЕМЕЛЬНЫХ УЧАСТКОВ И ОБЪЕКТОВ КАПИТАЛЬНОГО СТРОИТЕЛЬСТВА, В ЧАСТИ ВИДОВ РАЗРЕШЕННОГО ИСПОЛЬЗОВАНИЯ ЗЕМЕЛЬНЫХ УЧАСТКОВ И ОБЪЕКТОВ КАПИТАЛЬНОГО СТРОИТЕЛЬСТВА, ПРЕДЕЛЬНЫХ (МИНИМАЛЬНЫХ И (ИЛИ) МАКСИМАЛЬНЫХ) РАЗМЕРОВ ЗЕМЕЛЬНЫХ УЧАСТКОВ И ПРЕДЕЛЬНЫХ ПАРАМЕТРОВ РАЗРЕШЕННОГО СТРОИТЕЛЬСТВА, РЕКОНСТРУКЦИИ ОБЪЕКТОВ КАПИТАЛЬНОГО СТРОИТЕЛЬСТВА

Статья 36. Общие положения

1. В соответствии со статьей 28.1 Градостроительного кодекса Российской Федерации порядок применения карт градостроительного зонирования и градостроительных регламентов и внесения в них изменений включает в себя положения, предусмотренные частью 3 статьи 30 Градостроительного кодекса Российской Федерации (так же далее – порядок применения карт и регламентов, Порядок).

2. Правила подготовки и утверждения единого документа территориального планирования и градостроительного зонирования поселения, муниципального округа, городского округа, внесения в него изменений утверждены постановлением Правительства РФ от 29 июня 2023 года № 1076 «Об утверждении Правил подготовки и утверждения единого документа территориального планирования и градостроительного зонирования поселения, муниципального округа, городского округа, внесения в него изменений и состава материалов по обоснованию единого документа территориального планирования и градостроительного зонирования поселения, муниципального округа, городского округа».

ГЛАВА 7. ПОЛОЖЕНИЕ О РЕГУЛИРОВАНИИ ЗЕМЛЕПОЛЬЗОВАНИЯ И ЗАСТРОЙКИ ОРГАНАМИ МЕСТНОГО САМОУПРАВЛЕНИЯ

Статья 37. Полномочия органов местного самоуправления в области землепользования и застройки

1. Полномочия, отнесенные к компетенции органов местного самоуправления, устанавливаются федеральными законами и принимаемыми в соответствии с ними законами Ханты-Мансийского автономного округа – Югры, Уставом муниципального образования городской округ Сургут Ханты-Мансийского автономного округа – Югры.

2. Полномочия органов местного самоуправления и органов государственной власти субъекта Российской Федерации в области градостроительной деятельности, установленные Градостроительным кодексом Российской Федерации, могут быть перераспределены между ними в порядке, предусмотренном частью 1.2 статьи 17 Федерального закона от 6 октября 2003 года № 131-ФЗ «Об общих принципах организации местного самоуправления в Российской Федерации».

3. Решение о подготовке единого документа территориального планирования и градостроительного зонирования поселения, муниципального округа, городского округа (также далее – единый документ), решение о подготовке изменений в единый документ принимаются высшим исполнительным органом субъекта Российской Федерации. Нормативным правовым актом высшего исполнительного органа субъекта Российской Федерации может быть предусмотрено, что решение о подготовке единого документа, решение о подготовке изменений в единый документ принимаются главой местной администрации поселения, муниципального округа, городского округа.

4. Подготовка единого документа обеспечивается местной администрацией.

ГЛАВА 8. ПОЛОЖЕНИЕ ОБ ИЗМЕНЕНИИ ВИДОВ РАЗРЕШЕННОГО ИСПОЛЬЗОВАНИЯ ЗЕМЕЛЬНЫХ УЧАСТКОВ И ОБЪЕКТОВ КАПИТАЛЬНОГО СТРОИТЕЛЬСТВА ФИЗИЧЕСКИМИ И ЮРИДИЧЕСКИМИ ЛИЦАМИ

Статья 38. Изменение видов разрешенного использования земельных участков и объектов капитального строительства

1. Изменение одного вида разрешенного использования земельных участков и объектов капитального строительства на другой вид такого использования осуществляется в соответствии с градостроительными регламентами при условии соблюдения требований технических регламентов.

2. Основные и вспомогательные виды разрешенного использования земельных участков и объектов капитального строительства правообладателями земельных участков и объектов капитального строительства, за исключением органов государственной власти, органов местного самоуправления, государственных и муниципальных учреждений, государственных и муниципальных унитарных предприятий, выбираются самостоятельно без дополнительных разрешений и согласования.

3. Изменение одного вида разрешенного использования земельных участков и объектов капитального строительства на другой вид такого использования, связанное с переводом жилых помещений в нежилые помещения и нежилых помещений в жилые помещения, осуществляется в порядке и с соблюдением условий, предусмотренных Жилищным кодексом Российской Федерации.

Статья 39. Предоставление разрешения на условно разрешенный вид использования земельного участка или объекта капитального строительства

1. Разрешение на условно разрешенный вид использования земельного участка или объекта капитального строительства требуется в случаях, когда правообладатели земельного участка или объекта капитального строительства планируют использовать принадлежащие им земельные участки или объекты капитального строительства в соответствии с видом (видами) использования, которые определены градостроительным регламентом как условно разрешенные виды использования земельных участков и объектов капитального строительства применительно к соответствующей территориальной зоне, обозначенной на Карте градостроительного зонирования.

2. Предоставление разрешения на условно разрешенный вид использования земельного участка или объекта капитального строительства

осуществляется в соответствии со статьей 39 Градостроительного кодекса Российской Федерации.

Статья 40. Предоставление разрешения на отклонение от предельных параметров разрешенного строительства, реконструкции объектов капитального строительства

1. Правообладатели земельных участков, имеющих размеры меньше установленных градостроительным регламентом минимальных размеров земельных участков либо конфигурация, инженерно-геологические или иные характеристики, которых неблагоприятны для застройки, вправе обратиться за разрешениями на отклонение от предельных параметров разрешенного строительства, реконструкции объектов капитального строительства.

2. Предоставление разрешения на отклонение от предельных параметров разрешенного строительства, реконструкции объектов капитального строительства осуществляется в соответствии со статьей 40 Градостроительного кодекса Российской Федерации.

ГЛАВА 9. ПОЛОЖЕНИЕ О ПОДГОТОВКЕ ДОКУМЕНТАЦИИ ПО ПЛАНИРОВКЕ ТЕРРИТОРИИ ОРГАНАМИ МЕСТНОГО САМОУПРАВЛЕНИЯ

Статья 41. Общие положения по документации по планировке территории

1. Подготовка документации по планировке территории осуществляется в целях обеспечения устойчивого развития территорий, в том числе выделения элементов планировочной структуры, установления границ земельных участков, установления границ зон планируемого размещения объектов капитального строительства.

2. Подготовка документации по планировке территории осуществляется в соответствии с главой 5 Градостроительного кодекса Российской Федерации.

3. При принятии решения о разработке документации по планировке территории рекомендуется устанавливать границы проектирования проекта планировки с учетом включения смежных элементов планировочной структуры, прилегающих по периметру к основной (рассматриваемой) территории.

ГЛАВА 10. ПОЛОЖЕНИЕ О ПРОВЕДЕНИИ ОБЩЕСТВЕННЫХ ОБСУЖДЕНИЙ ИЛИ ПУБЛИЧНЫХ СЛУШАНИЙ ПО ВОПРОСАМ ЗЕМЛЕПОЛЬЗОВАНИЯ И ЗАСТРОЙКИ

Статья 42. Общие положения организации и проведения общественных обсуждений или публичных слушаний по вопросам землепользования и застройки

1. Общественные обсуждения или публичные слушания проводятся в целях обсуждения муниципальных правовых актов в области землепользования и застройки, привлечения населения городского округа к участию в принятии градостроительных решений, предупреждения нарушений прав и законных интересов граждан, соблюдения прав и законных интересов правообладателей земельных участков и объектов капитального строительства, учета предложений и замечаний жителей городского округа в процессе разработки и принятия градостроительных решений.

2. Нормативно-правовую основу организации и проведения общественных обсуждений или публичных слушаний составляют Конституция Российской Федерации, Градостроительный кодекс Российской Федерации, Федеральный закон от 06.10.2003 № 131-ФЗ «Об общих принципах организации местного самоуправления в Российской Федерации», иные федеральные законы, законы Ханты-Мансийского автономного округа – Югры, Устав муниципального образования городской округ Сургут Ханты-Мансийского автономного округа – Югры, решение Думы города от 24.03.2017 № 77-VI ДГ «Об утверждении Порядка организации и проведения публичных слушаний в городе Сургуте», решение Думы города от 10.07.2018 № 304-VI ДГ «Об утверждении Порядка организации и проведения общественных обсуждений или публичных слушаний по вопросам градостроительной деятельности в городе Сургуте», иные муниципальные правовые акты.

3. Документами общественных обсуждений или публичных слушаний являются протокол общественных обсуждений или публичных слушаний и заключение о результатах общественных обсуждений или публичных слушаний. Заключение о результатах общественных обсуждений или публичных слушаний подлежит опубликованию в порядке, установленном для официального опубликования муниципальных правовых актов, иной официальной информации, и размещается на официальном сайте в сети «Интернет».

4. Финансирование проведения общественных обсуждений или публичных слушаний осуществляется за счет средств местного бюджета, за исключением случаев проведения общественных обсуждений или публичных слушаний по вопросам предоставления разрешения на условно разрешенный вид использования земельного участка или объекта

капитального строительства, а также предоставления разрешения на отклонение от предельных параметров разрешенного строительства, реконструкции объектов капитального строительства. В указанных случаях расходы, связанные с организацией и проведением общественных обсуждений или публичных слушаний, несут заинтересованные физические и юридические лица.

ГЛАВА 11. ПОЛОЖЕНИЕ О ВНЕСЕНИИ ИЗМЕНЕНИЙ В ПОРЯДОК ПРИМЕНЕНИЯ КАРТ И РЕГЛАМЕНТОВ

Статья 43. Порядок внесения изменений в порядок применения карт и регламентов

Внесение изменений в Порядок осуществляется в соответствии со статьей 28.1 Градостроительного кодекса Российской Федерации, с учетом части IV постановления Правительства РФ от 29 июня 2023 г. № 1076 «Об утверждении Правил подготовки и утверждения единого документа территориального планирования и градостроительного зонирования поселения, муниципального округа, городского округа, внесения в него изменений и состава материалов по обоснованию единого документа территориального планирования и градостроительного зонирования поселения, муниципального округа, городского округа».

ГЛАВА 12. ПОЛОЖЕНИЕ О РЕГУЛИРОВАНИИ ИНЫХ ВОПРОСОВ ЗЕМЛЕПОЛЬЗОВАНИЯ И ЗАСТРОЙКИ

Статья 44. Порядок применения карт и регламентов на территориях, в границах которых предусматривается осуществление комплексного развития территории

1. На карте градостроительного зонирования в обязательном порядке устанавливаются территории, в границах которых предусматривается осуществление комплексного развития территории. Границы таких территорий устанавливаются по границам одной или нескольких территориальных зон и могут отображаться на отдельной карте.


2. Расчетные показатели минимально допустимого уровня обеспеченности территории объектами коммунальной, транспортной, социальной инфраструктур и расчетные показатели максимально допустимого уровня территориальной доступности указанных объектов для населения применяются в случае, если в границах территориальной зоны, применительно к которой устанавливается градостроительный регламент, предусматривается осуществление деятельности по комплексному развитию территории.

РАЗДЕЛ IV. ГРАФИЧЕСКИЕ МАТЕРИАЛЫ

1. Карта планируемого размещения объектов местного значения городского округа.
2. Карта планируемого размещения объектов местного значения городского округа в области образования.
3. Карта планируемого размещения объектов местного значения городского округа в области физической культуры и массового спорта.
4. Карта планируемого размещения объектов местного значения городского округа в областях культуры и искусства, молодежной политики.
5. Карта планируемого размещения объектов местного значения городского округа в области автомобильных дорог.
6. Карта планируемого размещения объектов местного значения городского округа в области общественного пассажирского транспорта.
7. Карта планируемого размещения объектов местного значения городского округа в области электроснабжения населения (ДСП).
8. Карта планируемого размещения объектов местного значения городского округа в области теплоснабжения и газоснабжения населения (ДСП).
9. Карта планируемого размещения объектов местного значения городского округа в области водоотведения (ДСП).
10. Карта планируемого размещения объектов местного значения городского округа в области объектов водоснабжения населения (Секретно).
11. Карта планируемого размещения объектов местного значения городского округа в области инженерной подготовки территории.
12. Карта планируемого размещения объектов местного значения городского округа в области благоустройства, озеленения и городских лесов.
13. Карта границ населенных пунктов, входящих в состав городского округа.
14. Карта функциональных зон городского округа.
15. Карта градостроительного зонирования.
16. Приложение к карте градостроительного зонирования. Карта границ зон с особыми условиями использования территорий.
17. Приложение к карте градостроительного зонирования. Карта границ территорий объектов культурного наследия (объектов археологического наследия) (ДСП).
18. Карта границ территорий, в границах которых предусматриваются требования к архитектурно-градостроительному облику объектов капитального строительства.

ЕДИНЫЙ ДОКУМЕНТ ТЕРРИТОРИАЛЬНОГО ПЛАНИРОВАНИЯ И ГРАДОСТРОИТЕЛЬНОГО ЗОНИРОВАНИЯ МУНИЦИПАЛЬНОГО ОБРАЗОВАНИЯ ГОРОДСКОЙ ОКРУГ СУРГУТ

Карта планируемого размещения объектов местного значения городского округа

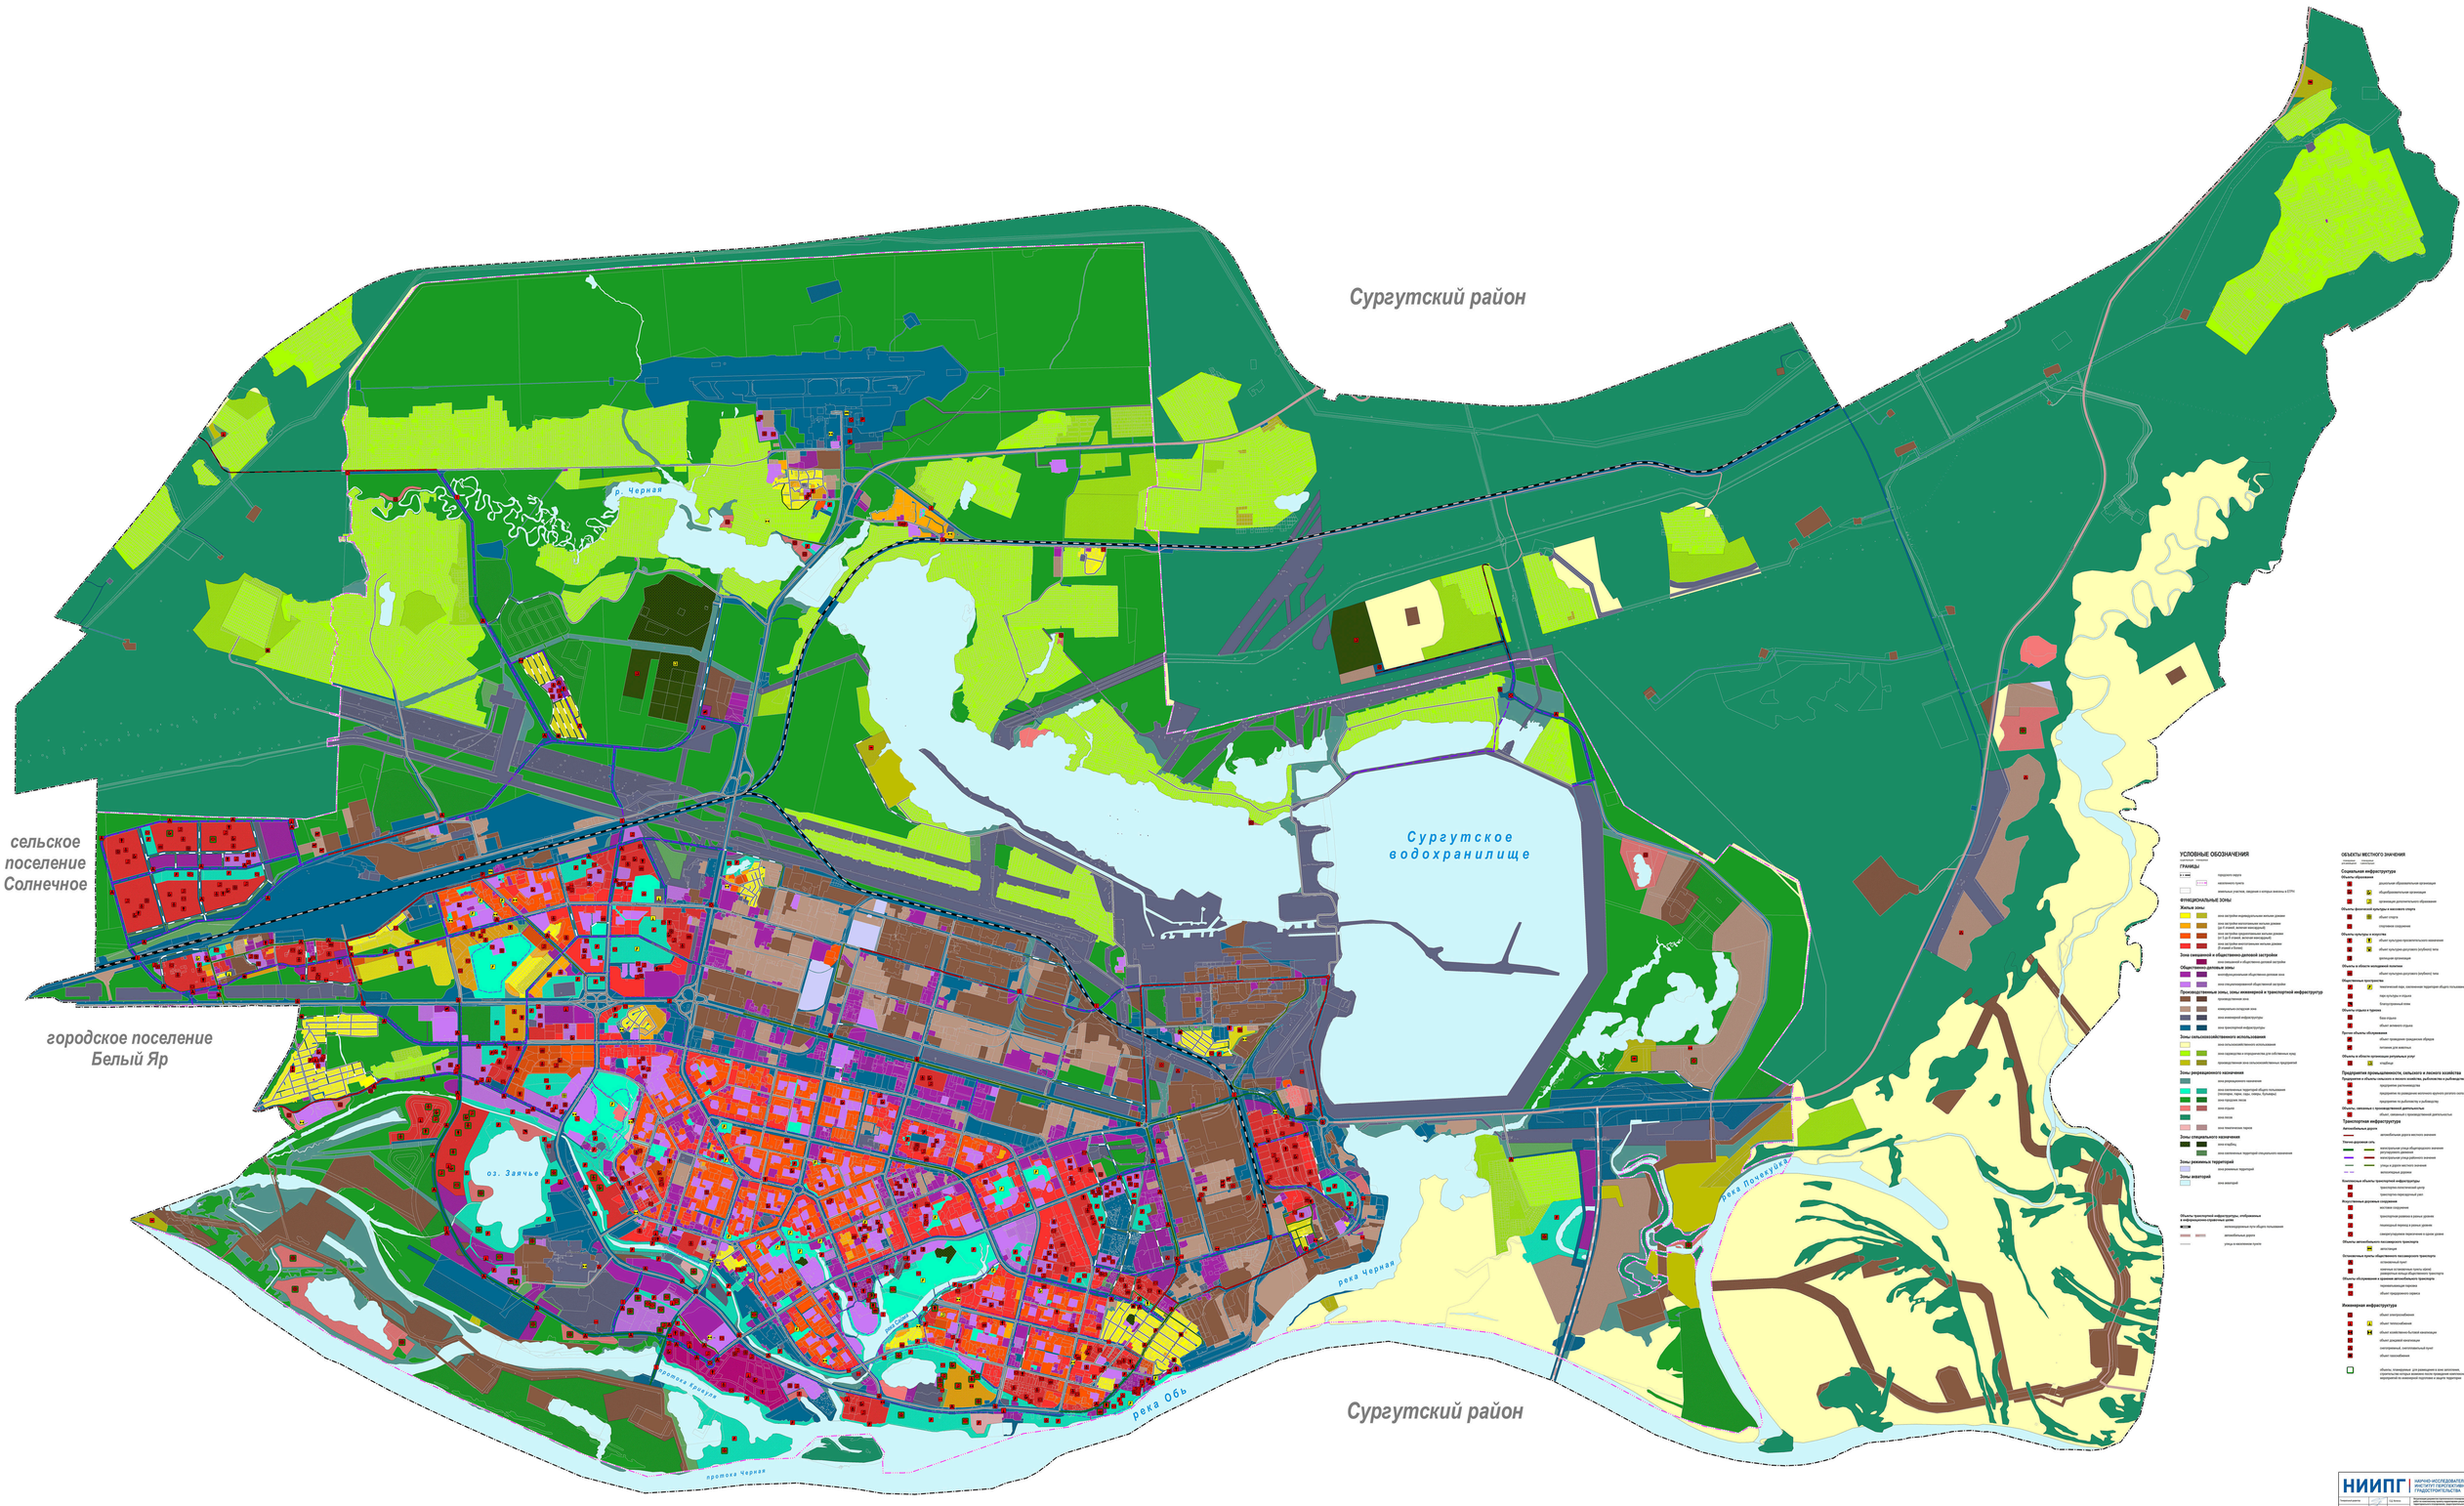

МАСШТАБ 1:10 000

0 500 1000 1500 2000 м

УСЛОВНЫЕ ОБОЗНАЧЕНИЯ

ГРАНИЦЫ

ФУНКЦИОНАЛЬНЫЕ ЗОНЫ

Жилые зоны

Зона смешанной и общественно-деловой застройки

Общественно-деловые зоны

Производственные зоны, зоны инженерной и транспортной инфраструктур

Зоны сельскохозяйственного использования

Зоны рекреационного назначения

Зоны специального назначения

Зоны режимных территорий

Зоны акваторий

Объекты транспортной инфраструктуры, отображаемые в составе красных линий

ОБЪЕКТЫ МЕСТНОГО ЗНАЧЕНИЯ

Социальная инфраструктура

Объекты образования

Объекты физической культуры и массового спорта

Объекты культуры и искусства

Объекты в области исторической памяти

Иные объекты

Предприятия промышленности, сельского и лесного хозяйства

Предприятия и объекты сельского и лесного хозяйства, рыбохозяйственного

Объекты, связанные с производственной деятельностью

Транспортная инфраструктура

Автомобильные дороги

Улично-дорожная сеть

Комплексные объекты транспортной инфраструктуры

Искусственные дорожные сооружения

Объекты автомобильного пассажирского транспорта

Объекты обслуживания и хранения автомобильного транспорта

Инженерная инфраструктура

НИИПГ НАУЧНО-ИССЛЕДОВАТЕЛЬСКИЙ ИНСТИТУТ ПЛАНИРОВАНИЯ И ГРАДОСТРОИТЕЛЬСТВА


Единый документ территориального планирования и градостроительного зонирования муниципального образования городской округ Сургут

Карта планируемого размещения объектов местного значения городского округа

Масштаб 1:10 000

ЕДИНЫЙ ДОКУМЕНТ ТЕРРИТОРИАЛЬНОГО ПЛАНИРОВАНИЯ И ГРАДОСТРОИТЕЛЬНОГО ЗОНИРОВАНИЯ МУНИЦИПАЛЬНОГО ОБРАЗОВАНИЯ ГОРОДСКОЙ ОКРУГ СУРГУТ

Карта планируемого размещения объектов местного значения городского округа в области образования

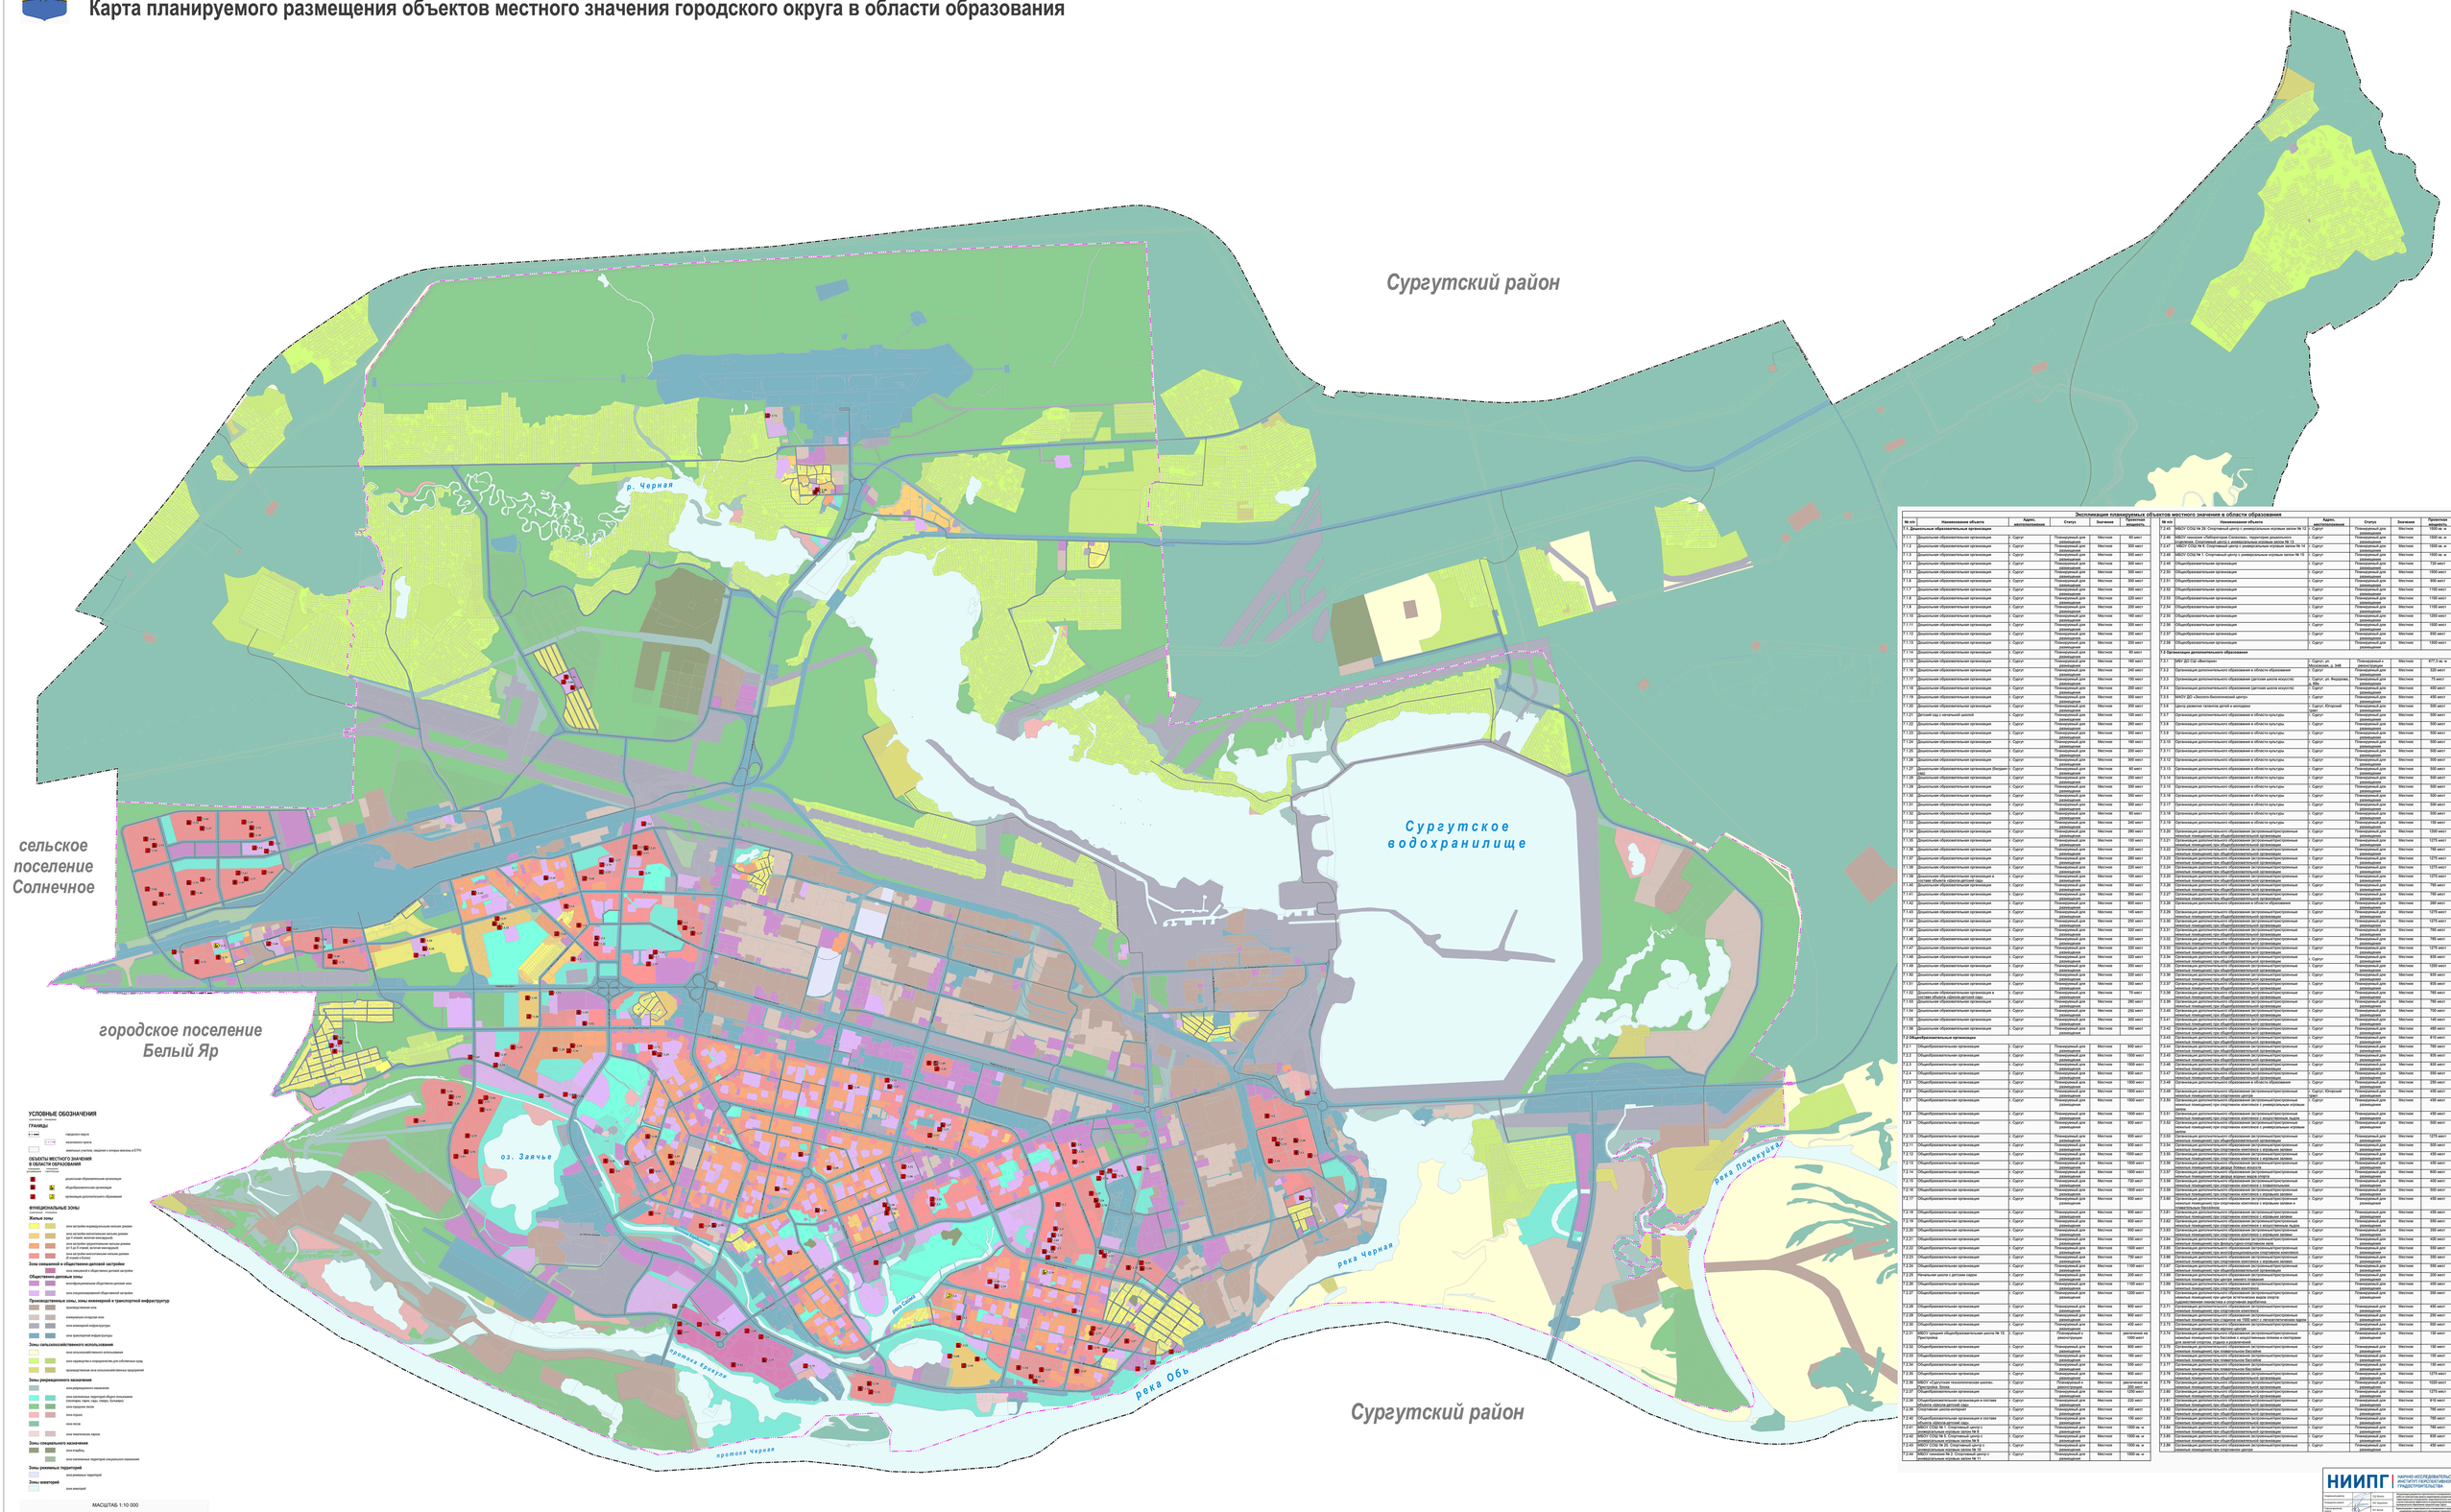

Экспликация планируемых объектов местного значения в области образования

№ п/п	Наименование объекта	Адрес местонахождения	Статус	Значение	Проектная мощность
1	**Дошкольные образовательные организации**				
1.1	Дошкольная образовательная организация	г. Сургут	Планируемый для размещения	Местное	80 мест
1.2	Дошкольная образовательная организация	г. Сургут	Планируемый для размещения	Местное	300 мест
1.3	Дошкольная образовательная организация	г. Сургут	Планируемый для размещения	Местное	300 мест
1.4	Дошкольная образовательная организация	г. Сургут	Планируемый для размещения	Местное	300 мест
1.5	Дошкольная образовательная организация	г. Сургут	Планируемый для размещения	Местное	300 мест
1.6	Дошкольная образовательная организация	г. Сургут	Планируемый для размещения	Местное	300 мест
1.7	Дошкольная образовательная организация	г. Сургут	Планируемый для размещения	Местное	300 мест
1.8	Дошкольная образовательная организация	г. Сургут	Планируемый для размещения	Местное	220 мест
1.9	Дошкольная образовательная организация	г. Сургут	Планируемый для размещения	Местное	200 мест
1.10	Дошкольная образовательная организация	г. Сургут	Планируемый для размещения	Местное	160 мест
1.11	Дошкольная образовательная организация	г. Сургут	Планируемый для размещения	Местное	300 мест
1.12	Дошкольная образовательная организация	г. Сургут	Планируемый для размещения	Местное	200 мест
1.13	Дошкольная образовательная организация	г. Сургут	Планируемый для размещения	Местное	200 мест
1.14	Дошкольная образовательная организация	г. Сургут	Планируемый для размещения	Местное	90 мест
1.15	Дошкольная образовательная организация	г. Сургут	Планируемый для размещения	Местное	180 мест
1.16	Дошкольная образовательная организация	г. Сургут	Планируемый для размещения	Местное	240 мест
1.17	Дошкольная образовательная организация	г. Сургут	Планируемый для размещения	Местное	130 мест
1.18	Дошкольная образовательная организация	г. Сургут	Планируемый для размещения	Местное	200 мест
1.19	Дошкольная образовательная организация	г. Сургут	Планируемый для размещения	Местное	300 мест
1.20	Дошкольная образовательная организация	г. Сургут	Планируемый для размещения	Местное	300 мест
1.21	Детский сад с начальной школой	г. Сургут	Планируемый для размещения	Местное	100 мест
1.22	Дошкольная образовательная организация	г. Сургут	Планируемый для размещения	Местное	280 мест
1.23	Дошкольная образовательная организация	г. Сургут	Планируемый для размещения	Местное	300 мест
1.24	Дошкольная образовательная организация	г. Сургут	Планируемый для размещения	Местное	180 мест
1.25	Дошкольная образовательная организация	г. Сургут	Планируемый для размещения	Местное	200 мест
1.26	Дошкольная образовательная организация	г. Сургут	Планируемый для размещения	Местное	300 мест
1.27	Дошкольная образовательная организация (Белый Яр)	г. Сургут	Планируемый для размещения	Местное	60 мест
1.28	Дошкольная образовательная организация	г. Сургут	Планируемый для размещения	Местное	200 мест
1.29	Дошкольная образовательная организация	г. Сургут	Планируемый для размещения	Местное	200 мест
1.30	Дошкольная образовательная организация	г. Сургут	Планируемый для размещения	Местное	300 мест
1.31	Дошкольная образовательная организация	г. Сургут	Планируемый для размещения	Местное	300 мест
1.32	Дошкольная образовательная организация в составе общеобр.орг-ции	г. Сургут	Планируемый для размещения	Местное	70 мест
1.33	Дошкольная образовательная организация	г. Сургут	Планируемый для размещения	Местное	300 мест
1.34	Дошкольная образовательная организация	г. Сургут	Планируемый для размещения	Местное	250 мест
1.35	Дошкольная образовательная организация	г. Сургут	Планируемый для размещения	Местное	300 мест
1.36	Дошкольная образовательная организация	г. Сургут	Планируемый для размещения	Местное	300 мест
2	**Общеобразовательные организации**				
2.1	Общеобразовательная организация	г. Сургут	Планируемый для размещения	Местное	800 мест
2.2	Общеобразовательная организация	г. Сургут	Планируемый для размещения	Местное	1000 мест
2.3	Общеобразовательная организация	г. Сургут	Планируемый для размещения	Местное	1500 мест
2.4	Общеобразовательная организация	г. Сургут	Планируемый для размещения	Местное	1500 мест
2.5	Общеобразовательная организация	г. Сургут	Планируемый для размещения	Местное	1500 мест
2.6	Общеобразовательная организация	г. Сургут	Планируемый для размещения	Местное	1500 мест
2.7	Общеобразовательная организация	г. Сургут	Планируемый для размещения	Местное	1500 мест
2.8	Общеобразовательная организация	г. Сургут	Планируемый для размещения	Местное	1500 мест
2.9	Общеобразовательная организация	г. Сургут	Планируемый для размещения	Местное	1500 мест
2.10	Общеобразовательная организация	г. Сургут	Планируемый для размещения	Местное	900 мест
2.11	Общеобразовательная организация	г. Сургут	Планируемый для размещения	Местное	900 мест
2.12	Общеобразовательная организация	г. Сургут	Планируемый для размещения	Местное	1500 мест
2.13	Общеобразовательная организация	г. Сургут	Планируемый для размещения	Местное	1500 мест
2.14	Общеобразовательная организация	г. Сургут	Планируемый для размещения	Местное	1500 мест
2.15	Общеобразовательная организация	г. Сургут	Планируемый для размещения	Местное	720 мест
2.16	Общеобразовательная организация	г. Сургут	Планируемый для размещения	Местное	1500 мест
2.17	Общеобразовательная организация	г. Сургут	Планируемый для размещения	Местное	900 мест
2.18	Общеобразовательная организация	г. Сургут	Планируемый для размещения	Местное	900 мест
2.19	Общеобразовательная организация	г. Сургут	Планируемый для размещения	Местное	900 мест
2.20	Общеобразовательная организация	г. Сургут	Планируемый для размещения	Местное	900 мест
2.21	Общеобразовательная организация	г. Сургут	Планируемый для размещения	Местное	550 мест
2.22	Общеобразовательная организация	г. Сургут	Планируемый для размещения	Местное	1500 мест
2.23	Общеобразовательная организация	г. Сургут	Планируемый для размещения	Местное	1500 мест
2.24	Общеобразовательная организация	г. Сургут	Планируемый для размещения	Местное	1100 мест
2.25	Начальная школа с детским садом	г. Сургут	Планируемый для размещения	Местное	200 мест
2.26	Общеобразовательная организация	г. Сургут	Планируемый для размещения	Местное	1200 мест
2.27	Общеобразовательная организация	г. Сургут	Планируемый для размещения	Местное	1200 мест
2.28	Общеобразовательная организация	г. Сургут	Планируемый для размещения	Местное	900 мест
2.29	Общеобразовательная организация	г. Сургут	Планируемый для размещения	Местное	900 мест
2.30	Общеобразовательная организация	г. Сургут	Планируемый для размещения	Местное	900 мест
2.31	МБОУ «средняя общеобразовательная школа № 19»	г. Сургут	реконструкция	расширение на 1000 мест	
2.32	Общеобразовательная организация	г. Сургут	Планируемый для размещения	Местное	900 мест
2.33	Общеобразовательная организация	г. Сургут	Планируемый для размещения	Местное	180 мест
2.34	Общеобразовательная организация	г. Сургут	Планируемый для размещения	Местное	1200 мест
2.35	Общеобразовательная организация	г. Сургут	Планируемый для размещения	Местное	900 мест
2.36	МБОУ «Сургутская технологическая школа»	г. Сургут	Планируемый для размещения	расширение на 1000 мест	
2.37	Общеобразовательная организация	г. Сургут	Планируемый для размещения	Местное	1200 мест
2.38	Общеобразовательная организация в составе общеобр.орг-ции	г. Сургут	Планируемый для размещения	Местное	220 мест
2.39	Спортивная школа интернат	г. Сургут	Планируемый для размещения	Местное	400 мест
2.40	Общеобразовательная организация в составе общеобр.орг-ции	г. Сургут	Планируемый для размещения	Местное	150 мест
2.41	МБОУ СОШ № 6 Спортивный центр с универсальным игровым залом № 6	г. Сургут	Планируемый для размещения	Местное	1500 кв. м
2.42	МБОУ СОШ № 8 Спортивный центр с универсальным игровым залом № 8	г. Сургут	Планируемый для размещения	Местное	1500 кв. м
2.43	МБОУ СОШ № 35 Спортивный центр с универсальным игровым залом № 35	г. Сургут	Планируемый для размещения	Местное	1500 кв. м
2.44	МБОУ СОШ № 11 Спортивный центр с универсальным игровым залом № 11	г. Сургут	Планируемый для размещения	Местное	1500 кв. м
2.45	МБОУ СОШ № 28 Спортивный центр с универсальным игровым залом № 12	г. Сургут	Планируемый для размещения	Местное	1500 кв. м
2.46	МБОУ лицей «Сибирский Сказ», территория дошкольного образования, Спортивный центр с универсальным игровым залом № 13	г. Сургут	Планируемый для размещения	Местное	1500 кв. м
2.47	МБОУ СОШ № 14 Спортивный центр с универсальным игровым залом № 14	г. Сургут	Планируемый для размещения	Местное	1500 кв. м
2.48	МБОУ СОШ № 1 Спортивный центр с универсальным игровым залом № 15	г. Сургут	Планируемый для размещения	Местное	1500 кв. м
2.49	Общеобразовательная организация	г. Сургут	Планируемый для размещения	Местное	700 мест
2.50	Общеобразовательная организация	г. Сургут	Планируемый для размещения	Местное	1500 мест
2.51	Общеобразовательная организация	г. Сургут	Планируемый для размещения	Местное	900 мест
2.52	Общеобразовательная организация	г. Сургут	Планируемый для размещения	Местное	1100 мест
2.53	Общеобразовательная организация	г. Сургут	Планируемый для размещения	Местное	1100 мест
2.54	Общеобразовательная организация	г. Сургут	Планируемый для размещения	Местное	1100 мест
2.55	Общеобразовательная организация	г. Сургут	Планируемый для размещения	Местное	1200 мест
2.56	Общеобразовательная организация	г. Сургут	Планируемый для размещения	Местное	1500 мест
2.57	Общеобразовательная организация	г. Сургут	Планируемый для размещения	Местное	600 мест
2.58	Общеобразовательная организация	г. Сургут	Планируемый для размещения	Местное	1300 мест
3	**Организации дополнительного образования**				
3.1	МАУ ДО СШ «Виктория»	г. Сургут, ул. Крылова/ул. а. Зуб	Планируемый к реконструкции	Местное	677,5 кв. м
3.2	Организация дополнительного образования в области образования	г. Сургут	Планируемый для размещения	Местное	500 мест
3.3.2	Организация дополнительного образования (детская школа искусств)	г. Сургут, ул. Фёдорова, д. 56а	Планируемый для размещения	Местное	75 мест
3.4	Организация дополнительного образования (детская школа искусств)	г. Сургут	Планируемый для размещения	Местное	400 мест
3.5	МАОУ ДО «Эколого-Биологический центр»	г. Сургут	Планируемый для размещения	Местное	400 мест
3.6	Центр развития таланта детей и молодежи	г. Сургут, Югорский тракт	Планируемый для размещения	Местное	500 мест
3.7	Организация дополнительного образования в области культуры	г. Сургут	Планируемый для размещения	Местное	500 мест
3.8	Организация дополнительного образования в области культуры	г. Сургут	Планируемый для размещения	Местное	500 мест
3.9	Организация дополнительного образования в области культуры	г. Сургут	Планируемый для размещения	Местное	500 мест
3.10	Организация дополнительного образования в области культуры	г. Сургут	Планируемый для размещения	Местное	500 мест
3.11	Организация дополнительного образования в области культуры	г. Сургут	Планируемый для размещения	Местное	500 мест
3.12	Организация дополнительного образования в области культуры	г. Сургут	Планируемый для размещения	Местное	500 мест
3.13	Организация дополнительного образования в области культуры	г. Сургут	Планируемый для размещения	Местное	500 мест
3.14	Организация дополнительного образования в области культуры	г. Сургут	Планируемый для размещения	Местное	500 мест
3.15	Организация дополнительного образования в области культуры	г. Сургут	Планируемый для размещения	Местное	500 мест
3.16	Организация дополнительного образования в области культуры	г. Сургут	Планируемый для размещения	Местное	500 мест
3.17	Организация дополнительного образования в области культуры	г. Сургут	Планируемый для размещения	Местное	500 мест
3.18	Организация дополнительного образования в области культуры	г. Сургут	Планируемый для размещения	Местное	500 мест
3.19	Организация дополнительного образования в области культуры	г. Сургут	Планируемый для размещения	Местное	150 мест
3.20	Организация дополнительного образования (из условно-приостановленных	г. Сургут	Планируемый для размещения	Местное	1200 мест
3.21	Организация дополнительного образования (из условно-приостановленных	г. Сургут	Планируемый для размещения	Местное	1275 мест
3.22	Организация дополнительного образования (из условно-приостановленных	г. Сургут	Планируемый для размещения	Местное	768 мест
3.23	Организация дополнительного образования (из условно-приостановленных	г. Сургут	Планируемый для размещения	Местное	1275 мест
3.24	Организация дополнительного образования (из условно-приостановленных	г. Сургут	Планируемый для размещения	Местное	1275 мест
3.25	Организация дополнительного образования (из условно-приостановленных	г. Сургут	Планируемый для размещения	Местное	1275 мест
3.26	Организация дополнительного образования (из условно-приостановленных	г. Сургут	Планируемый для размещения	Местное	768 мест
3.27	Организация дополнительного образования (из условно-приостановленных	г. Сургут	Планируемый для размещения	Местное	768 мест
3.28	Организация дополнительного образования (из условно-приостановленных	г. Сургут	Планируемый для размещения	Местное	1275 мест
3.29	Организация дополнительного образования (из условно-приостановленных	г. Сургут	Планируемый для размещения	Местное	360 мест
3.30	Организация дополнительного образования (из условно-приостановленных	г. Сургут	Планируемый для размещения	Местное	1275 мест
3.31	Организация дополнительного образования (из условно-приостановленных	г. Сургут	Планируемый для размещения	Местное	1275 мест
3.32	Организация дополнительного образования (из условно-приостановленных	г. Сургут	Планируемый для размещения	Местное	768 мест
3.33	Организация дополнительного образования (из условно-приостановленных	г. Сургут	Планируемый для размещения	Местное	768 мест
3.34	Организация дополнительного образования (из условно-приостановленных	г. Сургут	Планируемый для размещения	Местное	1275 мест
3.35	Организация дополнительного образования (из условно-приостановленных	г. Сургут	Планируемый для размещения	Местное	1200 мест
3.36	Организация дополнительного образования (из условно-приостановленных	г. Сургут	Планируемый для размещения	Местное	900 мест
3.37	Организация дополнительного образования (из условно-приостановленных	г. Сургут	Планируемый для размещения	Местное	900 мест
3.38	Организация дополнительного образования (из условно-приостановленных	г. Сургут	Планируемый для размещения	Местное	768 мест
3.39	Организация дополнительного образования (из условно-приостановленных	г. Сургут	Планируемый для размещения	Местное	140 мест
3.40	Организация дополнительного образования (из условно-приостановленных	г. Сургут	Планируемый для размещения	Местное	480 мест
3.41	Организация дополнительного образования (из условно-приостановленных	г. Сургут	Планируемый для размещения	Местное	610 мест
3.42	Организация дополнительного образования (из условно-приостановленных	г. Сургут	Планируемый для размещения	Местное	768 мест
3.43	Организация дополнительного образования (из условно-приостановленных	г. Сургут	Планируемый для размещения	Местное	958 мест
3.44	Организация дополнительного образования (из условно-приостановленных	г. Сургут	Планируемый для размещения	Местное	768 мест
3.45	Организация дополнительного образования (из условно-приостановленных	г. Сургут	Планируемый для размещения	Местное	958 мест
3.46	Организация дополнительного образования (из условно-приостановленных	г. Сургут	Планируемый для размещения	Местное	550 мест
3.47	Организация дополнительного образования (из условно-приостановленных	г. Сургут	Планируемый для размещения	Местное	450 мест
3.48	Организация дополнительного образования (из условно-приостановленных	г. Сургут, Югорский тракт	Планируемый для размещения	Местное	450 мест
3.49	Организация дополнительного образования (из условно-приостановленных спортивных школ в составе зданий и сооружений бассейнов	г. Сургут	Планируемый для размещения	Местное	450 мест
3.50	Организация дополнительного образования (из условно-приостановленных спортивных школ с универсальными игровыми залами	г. Сургут	Планируемый для размещения	Местное	500 мест
3.51	Организация дополнительного образования (из условно-приостановленных	г. Сургут	Планируемый для размещения	Местное	450 мест
3.52	Организация дополнительного образования (из условно-приостановленных спортивных школ с универсальными игровыми залами	г. Сургут	Планируемый для размещения	Местное	1275 мест
3.53	Организация дополнительного образования (из условно-приостановленных	г. Сургут	Планируемый для размещения	Местное	550 мест
3.54	Организация дополнительного образования (из условно-приостановленных	г. Сургут	Планируемый для размещения	Местное	450 мест
3.55	Организация дополнительного образования (из условно-приостановленных	г. Сургут	Планируемый для размещения	Местное	450 мест
3.56	Организация дополнительного образования (из условно-приостановленных	г. Сургут	Планируемый для размещения	Местное	600 мест
3.57	Организация дополнительного образования (из условно-приостановленных спортивных школ с универсальными игровыми залами	г. Сургут	Планируемый для размещения	Местное	450 мест
3.58	Организация дополнительного образования (из условно-приостановленных спортивных школ с универсальными игровыми залами	г. Сургут	Планируемый для размещения	Местное	450 мест
3.59	Организация дополнительного образования (из условно-приостановленных	г. Сургут	Планируемый для размещения	Местное	450 мест
3.60	Организация дополнительного образования (из условно-приостановленных спортивных школ с универсальными игровыми залами	г. Сургут	Планируемый для размещения	Местное	450 мест
3.61	Организация дополнительного образования (из условно-приостановленных	г. Сургут	Планируемый для размещения	Местное	550 мест
3.62	Организация дополнительного образования (из условно-приостановленных	г. Сургут	Планируемый для размещения	Местное	550 мест
3.63	Организация дополнительного образования (из условно-приостановленных спортивных школ с универсальными игровыми залами	г. Сургут	Планируемый для размещения	Местное	450 мест
3.64	Организация дополнительного образования (из условно-приостановленных	г. Сургут	Планируемый для размещения	Местное	450 мест
3.65	Организация дополнительного образования (из условно-приостановленных	г. Сургут	Планируемый для размещения	Местное	550 мест
3.66	Организация дополнительного образования (из условно-приостановленных	г. Сургут	Планируемый для размещения	Местное	550 мест
3.67	Организация дополнительного образования (из условно-приостановленных	г. Сургут	Планируемый для размещения	Местное	550 мест
3.68	Организация дополнительного образования (из условно-приостановленных	г. Сургут	Планируемый для размещения	Местное	200 мест
3.69	Организация дополнительного образования (из условно-приостановленных	г. Сургут	Планируемый для размещения	Местное	200 мест
3.70	Организация дополнительного образования (из условно-приостановленных спортивных школ с универсальными игровыми залами	г. Сургут	Планируемый для размещения	Местное	550 мест
3.71	Организация дополнительного образования (из условно-приостановленных	г. Сургут	Планируемый для размещения	Местное	450 мест
3.72	Организация дополнительного образования (из условно-приостановленных	г. Сургут	Планируемый для размещения	Местное	200 мест
3.73	Организация дополнительного образования (из условно-приостановленных спортивных школ с универсальными игровыми залами	г. Сургут	Планируемый для размещения	Местное	550 мест
3.74	Организация дополнительного образования (из условно-приостановленных	г. Сургут	Планируемый для размещения	Местное	150 мест
3.75	Организация дополнительного образования (из условно-приостановленных	г. Сургут	Планируемый для размещения	Местное	150 мест
3.76	Организация дополнительного образования (из условно-приостановленных	г. Сургут	Планируемый для размещения	Местное	150 мест
3.77	Организация дополнительного образования (из условно-приостановленных	г. Сургут	Планируемый для размещения	Местное	1275 мест
3.78	Организация дополнительного образования (из условно-приостановленных	г. Сургут	Планируемый для размещения	Местное	1275 мест
3.79	Организация дополнительного образования (из условно-приостановленных	г. Сургут	Планируемый для размещения	Местное	1500 мест
3.80	Организация дополнительного образования (из условно-приостановленных	г. Сургут	Планируемый для размещения	Местное	610 мест
3.81	Организация дополнительного образования (из условно-приостановленных	г. Сургут	Планируемый для размещения	Местное	768 мест
3.82	Организация дополнительного образования (из условно-приостановленных	г. Сургут	Планируемый для размещения	Местное	768 мест
3.83	Организация дополнительного образования (из условно-приостановленных	г. Сургут	Планируемый для размещения	Местное	768 мест
3.84	Организация дополнительного образования (из условно-приостановленных	г. Сургут	Планируемый для размещения	Местное	768 мест
3.85	Организация дополнительного образования (из условно-приостановленных	г. Сургут	Планируемый для размещения	Местное	958 мест
3.86	Организация дополнительного образования (из условно-приостановленных	г. Сургут	Планируемый для размещения	Местное	450 мест

УСЛОВНЫЕ ОБОЗНАЧЕНИЯ

ГРАНИЦЫ

- городского округа
- населенного пункта
- земельных участков, сведения о которых внесены в ЕГРН

ОБЪЕКТЫ МЕСТНОГО ЗНАЧЕНИЯ В ОБЛАСТИ ОБРАЗОВАНИЯ

- дошкольная образовательная организация
- общеобразовательная организация
- организация дополнительного образования

ФУНКЦИОНАЛЬНЫЕ ЗОНЫ

Жилые зоны
- зона застройки индивидуальными жилыми домами
- зона застройки малоэтажными жилыми домами (до 4 этажей, включая мансардный)
- зона застройки среднеэтажными жилыми домами (от 5 этажей, включая мансардный)
- зона застройки многоэтажными жилыми домами (9 этажей и выше)

Зона смешанной и общественно-деловой застройки
- зона смешанной и общественно-деловой застройки

Общественно-деловые зоны
- многофункциональная общественная деловая зона
- зона специализированной общественной застройки

Производственные зоны, зоны инженерной и транспортной инфраструктур
- производственная зона
- коммунально-складская зона
- зона инженерной инфраструктуры
- зона транспортной инфраструктуры

Зоны сельскохозяйственного использования
- зона сельскохозяйственного назначения
- зона садоводства и огородничества для собственных нужд
- производственная зона сельскохозяйственных предприятий

Зоны рекреационного назначения
- зона рекреационного назначения
- зона озеленения территорий общего пользования (скверы, парки, сады, бульвары, набережные)
- зона городских лесов
- зона отдыха
- зона лесов
- зона озеленения пляжа

Зоны специального назначения
- зона кладбищ
- зона озеленения территорий специального назначения

Зоны режимных территорий
- зона режимных территорий

Зоны акваторий
- зона акваторий

МАСШТАБ 1:10 000

км 0 1 2 3 4 5


500 0 1000 2000 3000 4000 м

НИИПГ НАУЧНО-ИССЛЕДОВАТЕЛЬСКИЙ ИНСТИТУТ ПО ПЛАНИРОВКЕ И ГРАДОСТРОИТЕЛЬСТВА

Генеральный директор		Н.А. Мотина	
Руководитель проекта		Н.В. Кудрявцев	
Главный архитектор проекта		Н.А. Мотина	
Разработал		Н.А. Мотина, Н.В. Кудрявцев, Е.А. Ларина, Е.А. Ларина, Е.А. Ларина

ЕДИНЫЙ ДОКУМЕНТ ТЕРРИТОРИАЛЬНОГО ПЛАНИРОВАНИЯ И ГРАДОСТРОИТЕЛЬНОГО ЗОНИРОВАНИЯ МУНИЦИПАЛЬНОГО ОБРАЗОВАНИЯ ГОРОДСКОЙ ОКРУГ СУРГУТ

Карта планируемого размещения объектов местного значения городского округа в области физической культуры и массового спорта

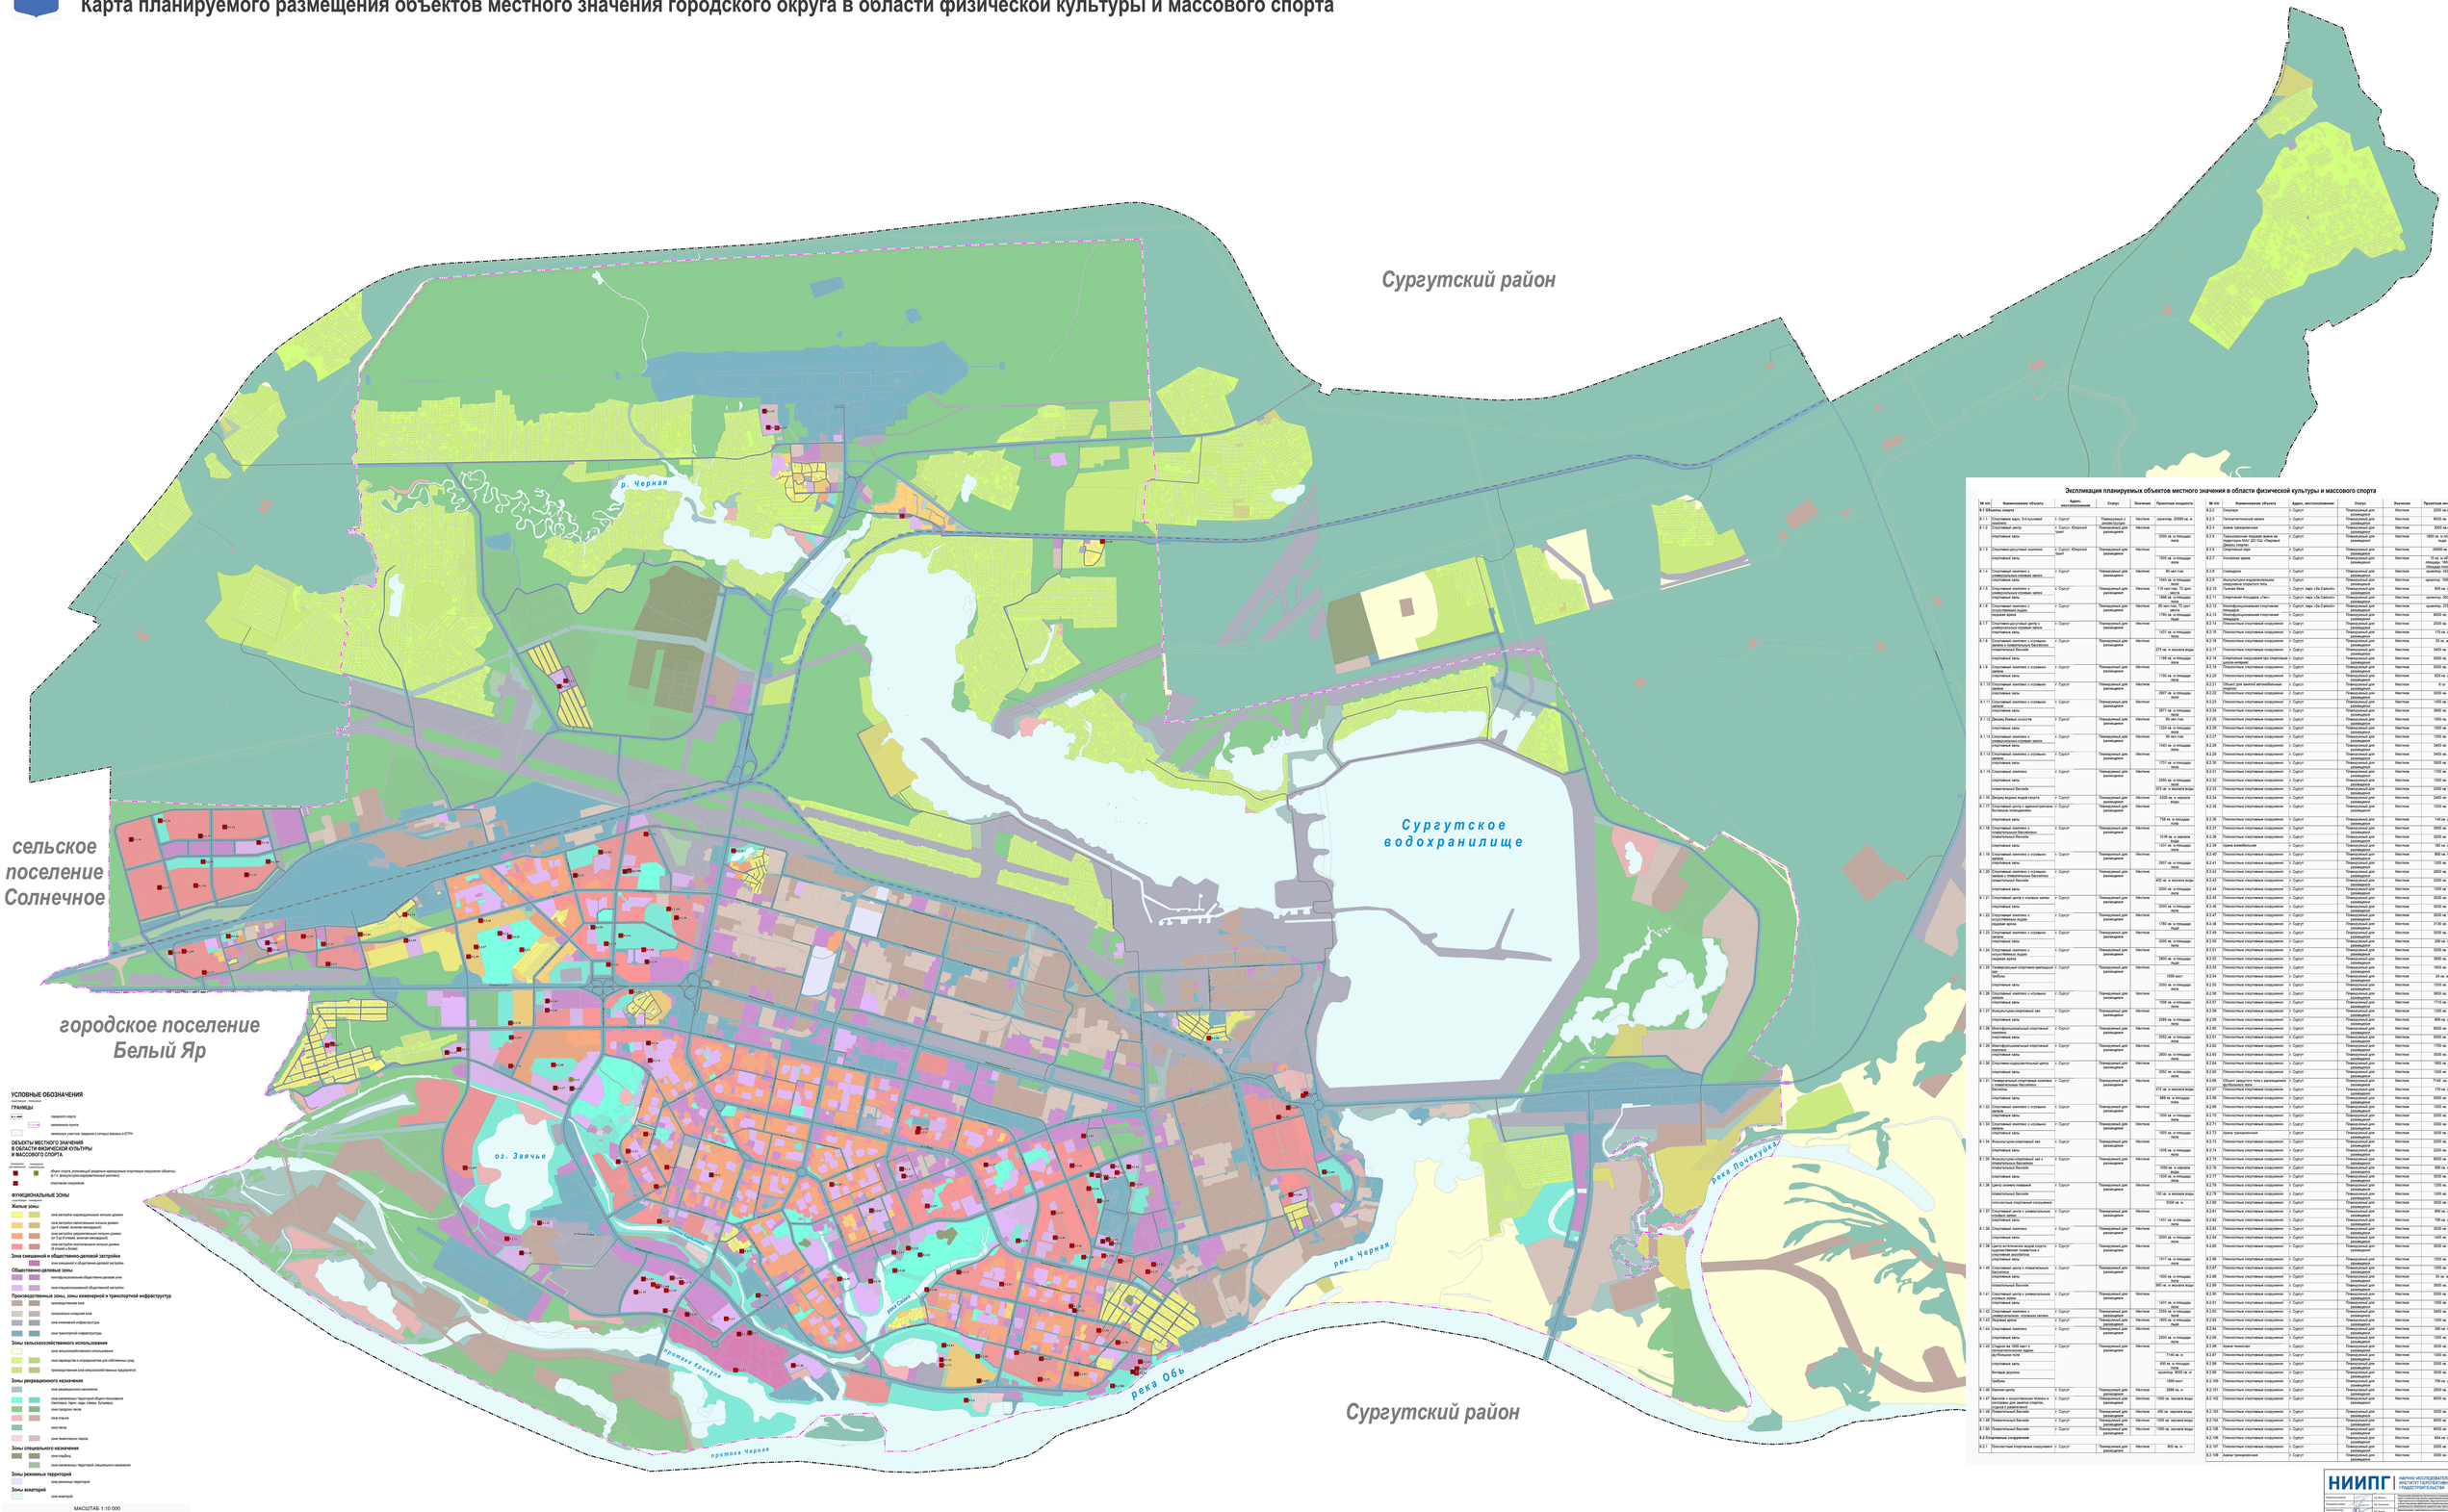


Экспликация планируемых объектов местного значения в области физической культуры и массового спорта

№ п/п	Наименование объекта	Адрес, местоположение	Статус	Значение	Проектная мощность
1	**Объекты спорта**				
1.1	Спортивные ядра. 3-х пролетный зал	г. Сургут	Планируемый для размещения	Местное	кроссинг. 20000 кв. м
1.12	Спортивный центр с открытыми залы	г. Сургут, Югорский тракт	Планируемый для размещения	Местное	2000 кв. м площадью зала
1.13	Спортивно-досуговый комплекс с открытыми залы	г. Сургут, Югорский тракт	Планируемый для размещения	Местное	1000 кв. м площадью зала
1.14	Спортивный комплекс с универсальным игровым залом	г. Сургут	Планируемый для размещения	Местное	80 мест./час
1.15	Спортивный комплекс с универсальным игровым залом	г. Сургут	Планируемый для размещения	Местное	1500 кв. м площадью зала
1.16	Спортивный комплекс с открытыми ледовой ареной	г. Сургут	Планируемый для размещения	Местное	110 мест./час, 72 кроп.
1.17	Спортивно-досуговый центр с универсальным игровым залом	г. Сургут	Планируемый для размещения	Местное	1760 кв. м площадью зала
1.18	Спортивный комплекс с открытыми	г. Сургут	Планируемый для размещения	Местное	1400 кв. м площадью зала
1.19	Спортивный комплекс с игровым залом	г. Сургут	Планируемый для размещения	Местное	279 кв. м зеркала воды
1.20	Спортивный комплекс с игровым залом	г. Сургут	Планируемый для размещения	Местное	1188 кв. м площадью зала
1.21	Спортивный комплекс с игровым залом	г. Сургут	Планируемый для размещения	Местное	1100 кв. м площадью зала
1.22	Спортивный комплекс с игровым залом	г. Сургут	Планируемый для размещения	Местное	2807 кв. м площадью зала
1.23	Дворец боевых искусств	г. Сургут	Планируемый для размещения	Местное	80 мест./час
1.24	Спортивный комплекс с универсальным игровым залом	г. Сургут	Планируемый для размещения	Местное	80 мест./час
1.25	Спортивный комплекс с игровым залом	г. Сургут	Планируемый для размещения	Местное	1500 кв. м площадью зала
1.26	Спортивный комплекс с игровым залом	г. Сургут	Планируемый для размещения	Местное	1731 кв. м площадью зала
1.27	Спортивный комплекс с открытыми ледовой ареной	г. Сургут	Планируемый для размещения	Местное	2950 кв. м площадью зала 372 кв. м зеркала воды
1.28	Дворец водных видов спорта	г. Сургут	Планируемый для размещения	Местное	2200 кв. м зеркала воды
1.29	Спортивный центр с административно-бытовым помещением	г. Сургут	Планируемый для размещения	Местное	738 кв. м площадью зала
1.30	Спортивный комплекс с плавательным бассейном	г. Сургут	Планируемый для размещения	Местное	1016 кв. м зеркала воды
1.31	Спортивный комплекс с игровым залом	г. Сургут	Планируемый для размещения	Местное	1431 кв. м площадью зала
1.32	Спортивный комплекс с игровым залом	г. Сургут	Планируемый для размещения	Местное	2807 кв. м площадью зала
1.33	Спортивный комплекс с плавательным бассейном	г. Сургут	Планируемый для размещения	Местное	400 кв. м зеркала воды
1.34	Спортивный центр с универсальным игровым залом	г. Сургут	Планируемый для размещения	Местное	2000 кв. м площадью зала
1.35	Спортивный комплекс с открытыми ледовой ареной	г. Сургут	Планируемый для размещения	Местное	1790 кв. м площадью зала
1.36	Спортивный комплекс с игровым залом	г. Сургут	Планируемый для размещения	Местное	2000 кв. м площадью зала
1.37	Универсальный спортивный комплекс с открытыми залы	г. Сургут	Планируемый для размещения	Местное	2800 кв. м площадью зала
1.38	Спортивно-оздоровительный центр	г. Сургут	Планируемый для размещения	Местное	2000 кв. м площадью зала
1.39	Универсальный спортивный комплекс с плавательным бассейном	г. Сургут	Планируемый для размещения	Местное	2000 кв. м площадью зала 470 кв. м зеркала воды
1.40	Спортивный комплекс с игровым залом	г. Сургут	Планируемый для размещения	Местное	1000 кв. м площадью зала
1.41	Спортивный комплекс с игровым залом	г. Сургут	Планируемый для размещения	Местное	1000 кв. м площадью зала
1.42	Культурно-спортивный зал	г. Сургут	Планируемый для размещения	Местное	1026 кв. м площадью зала
1.43	Культурно-спортивный зал с плавательным бассейном	г. Сургут	Планируемый для размещения	Местное	1026 кв. м площадью зала 225 кв. м зеркала воды
1.44	Центр конного плавания	г. Сургут	Планируемый для размещения	Местное	1500 кв. м зеркала воды 5000 кв. м
1.45	Спортивный центр с универсальным игровым залом	г. Сургут	Планируемый для размещения	Местное	1431 кв. м площадью зала
1.46	Спортивный комплекс	г. Сургут	Планируемый для размещения	Местное	2000 кв. м площадью зала
1.47	Центр игровых видов спорта художественная гимнастика с универсальным игровым залом	г. Сургут	Планируемый для размещения	Местное	1917 кв. м площадью зала
1.48	Спортивный центр с плавательным бассейном	г. Сургут	Планируемый для размещения	Местное	1000 кв. м площадью зала 360 кв. м зеркала воды
1.49	Спортивный центр с универсальным игровым залом	г. Сургут	Планируемый для размещения	Местное	1431 кв. м площадью зала
1.50	Спортивный комплекс с универсальным игровым залом	г. Сургут	Планируемый для размещения	Местное	2200 кв. м площадью зала
1.51	Спортивный комплекс	г. Сургут	Планируемый для размещения	Местное	1800 кв. м площадью зала
1.52	Спортивный комплекс	г. Сургут	Планируемый для размещения	Местное	360 кв. м зеркала воды 2500 кв. м площадью зала
1.53	Стадион на 1500 мест с искусственным покрытием футбольного поля	г. Сургут	Планируемый для размещения	Местное	1140 кв. м 450 кв. м площадью зала кроссинг. 8000 кв. м
1.54	Ледовый дворец	г. Сургут	Планируемый для размещения	Местное	1000 мест
1.55	Ледовый дворец	г. Сургут	Планируемый для размещения	Местное	1000 мест
2	**Спортивные сооружения**				
2.1	Плоскостные спортивные сооружения	г. Сургут	Планируемый для размещения	Местное	800 кв. м
2.2	Спортзалы	г. Сургут	Планируемый для размещения	Местное	2000 кв. м
2.3.1	Легкоатлетический манеж	г. Сургут	Планируемый для размещения	Местное	6000 кв. м
2.3.2	Арена трансформатор	г. Сургут	Планируемый для размещения	Местное	3000 кв.м
2.3.3	Трансформатор ледовая арена на территории КРЦ «ДЗ «Нефтяник» Дворец спорта»	г. Сургут	Планируемый для размещения	Местное	1800 кв. м площадью льда
2.3.4	Спортивный корт	г. Сургут	Планируемый для размещения	Местное	20000 кв. м
2.3.7	Конюшня цирка	г. Сургут	Планируемый для размещения	Местное	2 га, в общем количестве 100 голов, площадью 100 м2
2.3.8	Скейтдром	г. Сургут	Планируемый для размещения	Местное	кроссинг. 450 кв. м
2.3.9	Многофункционально-модернизированная площадка открытого типа	г. Сургут	Планируемый для размещения	Местное	кроссинг. 1000 кв. м
2.3.10	Скейтпарк	г. Сургут, парк «За Саймой»	Планируемый для размещения	Местное	800 кв. м
2.3.11	Спортивная площадка с тиго	г. Сургут, парк «За Саймой»	Планируемый для размещения	Местное	кроссинг. 500 кв. м
2.3.12	Многофункциональная спортивная площадка	г. Сургут, парк «За Саймой»	Планируемый для размещения	Местное	кроссинг. 375 кв. м
2.3.13	Многофункциональная спортивная площадка	г. Сургут	Планируемый для размещения	Местное	6000 кв. м
2.3.14	Спортзалы	г. Сургут	Планируемый для размещения	Местное	2000 кв. м
2.3.15	Плоскостные спортивные сооружения	г. Сургут	Планируемый для размещения	Местное	176 кв. м
2.3.16	Плоскостные спортивные сооружения	г. Сургут	Планируемый для размещения	Местное	30 кв. м
2.3.17	Плоскостные спортивные сооружения	г. Сургут	Планируемый для размещения	Местное	3400 кв. м
2.3.18	Спортивные площадки при спортивных школах интернат	г. Сургут	Планируемый для размещения	Местное	6000 кв. м
2.3.19	Плоскостные спортивные сооружения	г. Сургут	Планируемый для размещения	Местное	6000 кв. м
2.3.20	Плоскостные спортивные сооружения	г. Сургут	Планируемый для размещения	Местное	630 кв. м
2.3.21	Объект для занятий автомобильным спортом	г. Сургут	Планируемый для размещения	Местное	6 га
2.3.22	Плоскостные спортивные сооружения	г. Сургут	Планируемый для размещения	Местное	3939 кв. м
2.3.23	Плоскостные спортивные сооружения	г. Сургут	Планируемый для размещения	Местное	1400 кв. м
2.3.24	Плоскостные спортивные сооружения	г. Сургут	Планируемый для размещения	Местное	3800 кв. м
2.3.25	Плоскостные спортивные сооружения	г. Сургут	Планируемый для размещения	Местное	1500 кв. м
2.3.26	Плоскостные спортивные сооружения	г. Сургут	Планируемый для размещения	Местное	1500 кв. м
2.3.27	Плоскостные спортивные сооружения	г. Сургут	Планируемый для размещения	Местное	1030 кв. м
2.3.28	Плоскостные спортивные сооружения	г. Сургут	Планируемый для размещения	Местное	3400 кв. м
2.3.29	Плоскостные спортивные сооружения	г. Сургут	Планируемый для размещения	Местное	3400 кв. м
2.3.30	Плоскостные спортивные сооружения	г. Сургут	Планируемый для размещения	Местное	3000 кв. м
2.3.31	Плоскостные спортивные сооружения	г. Сургут	Планируемый для размещения	Местное	1700 кв. м
2.3.32	Плоскостные спортивные сооружения	г. Сургут	Планируемый для размещения	Местное	1000 кв. м
2.3.33	Плоскостные спортивные сооружения	г. Сургут	Планируемый для размещения	Местное	2030 кв. м
2.3.34	Плоскостные спортивные сооружения	г. Сургут	Планируемый для размещения	Местное	3000 кв. м
2.3.35	Плоскостные спортивные сооружения	г. Сургут	Планируемый для размещения	Местное	3800 кв. м
2.3.36	Плоскостные спортивные сооружения	г. Сургут	Планируемый для размещения	Местное	1800 кв. м
2.3.37	Плоскостные спортивные сооружения	г. Сургут	Планируемый для размещения	Местное	1710 кв. м
2.3.38	Плоскостные спортивные сооружения	г. Сургут	Планируемый для размещения	Местное	1230 кв. м
2.3.39	Плоскостные спортивные сооружения	г. Сургут	Планируемый для размещения	Местное	800 кв. м
2.3.40	Плоскостные спортивные сооружения	г. Сургут	Планируемый для размещения	Местное	3000 кв. м
2.3.41	Плоскостные спортивные сооружения	г. Сургут	Планируемый для размещения	Местное	3000 кв. м
2.3.42	Плоскостные спортивные сооружения	г. Сургут	Планируемый для размещения	Местное	3800 кв. м
2.3.43	Плоскостные спортивные сооружения	г. Сургут	Планируемый для размещения	Местное	1800 кв. м
2.3.44	Плоскостные спортивные сооружения	г. Сургут	Планируемый для размещения	Местное	24 кв. м
2.3.45	Плоскостные спортивные сооружения	г. Сургут	Планируемый для размещения	Местное	1000 кв. м
2.3.46	Плоскостные спортивные сооружения	г. Сургут	Планируемый для размещения	Местное	3600 кв. м
2.3.47	Плоскостные спортивные сооружения	г. Сургут	Планируемый для размещения	Местное	1710 кв. м
2.3.48	Плоскостные спортивные сооружения	г. Сургут	Планируемый для размещения	Местное	1230 кв. м
2.3.49	Плоскостные спортивные сооружения	г. Сургут	Планируемый для размещения	Местное	800 кв. м
2.3.50	Плоскостные спортивные сооружения	г. Сургут	Планируемый для размещения	Местное	3000 кв. м
2.3.51	Плоскостные спортивные сооружения	г. Сургут	Планируемый для размещения	Местное	3000 кв. м
2.3.52	Плоскостные спортивные сооружения	г. Сургут	Планируемый для размещения	Местное	3800 кв. м
2.3.53	Плоскостные спортивные сооружения	г. Сургут	Планируемый для размещения	Местное	1800 кв. м
2.3.54	Плоскостные спортивные сооружения	г. Сургут	Планируемый для размещения	Местное	24 кв. м
2.3.55	Плоскостные спортивные сооружения	г. Сургут	Планируемый для размещения	Местное	1000 кв. м
2.3.56	Плоскостные спортивные сооружения	г. Сургут	Планируемый для размещения	Местное	3600 кв. м
2.3.57	Плоскостные спортивные сооружения	г. Сургут	Планируемый для размещения	Местное	1710 кв. м
2.3.58	Плоскостные спортивные сооружения	г. Сургут	Планируемый для размещения	Местное	1230 кв. м
2.3.59	Плоскостные спортивные сооружения	г. Сургут	Планируемый для размещения	Местное	800 кв. м
2.3.60	Объект авиаспорта типа с размещением	г. Сургут	Планируемый для размещения	Местное	7140 кв. м
2.3.61	Плоскостные спортивные сооружения	г. Сургут	Планируемый для размещения	Местное	176 кв. м
2.3.62	Плоскостные спортивные сооружения	г. Сургут	Планируемый для размещения	Местное	3000 кв. м
2.3.63	Плоскостные спортивные сооружения	г. Сургут	Планируемый для размещения	Местное	1000 кв. м
2.3.64	Плоскостные спортивные сооружения	г. Сургут	Планируемый для размещения	Местное	2030 кв. м
2.3.65	Плоскостные спортивные сооружения	г. Сургут	Планируемый для размещения	Местное	3000 кв. м
2.3.66	Плоскостные спортивные сооружения	г. Сургут	Планируемый для размещения	Местное	3800 кв. м
2.3.67	Плоскостные спортивные сооружения	г. Сургут	Планируемый для размещения	Местное	1800 кв. м
2.3.68	Плоскостные спортивные сооружения	г. Сургут	Планируемый для размещения	Местное	24 кв. м
2.3.69	Плоскостные спортивные сооружения	г. Сургут	Планируемый для размещения	Местное	1000 кв. м
2.3.70	Плоскостные спортивные сооружения	г. Сургут	Планируемый для размещения	Местное	3600 кв. м
2.3.71	Плоскостные спортивные сооружения	г. Сургут	Планируемый для размещения	Местное	1710 кв. м
2.3.72	Плоскостные спортивные сооружения	г. Сургут	Планируемый для размещения	Местное	1230 кв. м
2.3.73	Плоскостные спортивные сооружения	г. Сургут	Планируемый для размещения	Местное	800 кв. м
2.3.74	Плоскостные спортивные сооружения	г. Сургут	Планируемый для размещения	Местное	3000 кв. м
2.3.75	Плоскостные спортивные сооружения	г. Сургут	Планируемый для размещения	Местное	3000 кв. м
2.3.76	Плоскостные спортивные сооружения	г. Сургут	Планируемый для размещения	Местное	3800 кв. м
2.3.77	Плоскостные спортивные сооружения	г. Сургут	Планируемый для размещения	Местное	1800 кв. м
2.3.78	Плоскостные спортивные сооружения	г. Сургут	Планируемый для размещения	Местное	1230 кв. м
2.3.79	Плоскостные спортивные сооружения	г. Сургут	Планируемый для размещения	Местное	800 кв. м
2.3.80	Плоскостные спортивные сооружения	г. Сургут	Планируемый для размещения	Местное	3000 кв. м
2.3.81	Плоскостные спортивные сооружения	г. Сургут	Планируемый для размещения	Местное	800 кв. м
2.3.82	Плоскостные спортивные сооружения	г. Сургут	Планируемый для размещения	Местное	3000 кв. м
2.3.83	Плоскостные спортивные сооружения	г. Сургут	Планируемый для размещения	Местное	1400 кв. м
2.3.84	Плоскостные спортивные сооружения	г. Сургут	Планируемый для размещения	Местное	1790 кв. м
2.3.85	Плоскостные спортивные сооружения	г. Сургут	Планируемый для размещения	Местное	3000 кв. м
2.3.86	Плоскостные спортивные сооружения	г. Сургут	Планируемый для размещения	Местное	1400 кв. м
2.3.87	Плоскостные спортивные сооружения	г. Сургут	Планируемый для размещения	Местное	3000 кв. м
2.3.88	Плоскостные спортивные сооружения	г. Сургут	Планируемый для размещения	Местное	3000 кв. м
2.3.89	Плоскостные спортивные сооружения	г. Сургут	Планируемый для размещения	Местное	3000 кв. м
2.3.90	Плоскостные спортивные сооружения	г. Сургут	Планируемый для размещения	Местное	3000 кв. м
2.3.91	Плоскостные спортивные сооружения	г. Сургут	Планируемый для размещения	Местное	3000 кв. м
2.3.92	Плоскостные спортивные сооружения	г. Сургут	Планируемый для размещения	Местное	3000 кв. м
2.3.93	Плоскостные спортивные сооружения	г. Сургут	Планируемый для размещения	Местное	3000 кв. м
2.3.94	Плоскостные спортивные сооружения	г. Сургут	Планируемый для размещения	Местное	3000 кв. м
2.3.95	Плоскостные спортивные сооружения	г. Сургут	Планируемый для размещения	Местное	3000 кв. м
2.3.96	Плоскостные спортивные сооружения	г. Сургут	Планируемый для размещения	Местное	3000 кв. м
2.3.97	Плоскостные спортивные сооружения	г. Сургут	Планируемый для размещения	Местное	3000 кв. м
2.3.98	Плоскостные спортивные сооружения	г. Сургут	Планируемый для размещения	Местное	3000 кв. м
2.3.99	Плоскостные спортивные сооружения	г. Сургут	Планируемый для размещения	Местное	3000 кв. м
2.3.100	Плоскостные спортивные сооружения	г. Сургут	Планируемый для размещения	Местное	3000 кв. м
2.3.101	Плоскостные спортивные сооружения	г. Сургут	Планируемый для размещения	Местное	3000 кв. м
2.3.102	Плоскостные спортивные сооружения	г. Сургут	Планируемый для размещения	Местное	3000 кв. м
2.3.103	Плоскостные спортивные сооружения	г. Сургут	Планируемый для размещения	Местное	3000 кв. м
2.3.104	Плоскостные спортивные сооружения	г. Сургут	Планируемый для размещения	Местное	3000 кв. м
2.3.105	Плоскостные спортивные сооружения	г. Сургут	Планируемый для размещения	Местное	3000 кв. м
2.3.106	Плоскостные спортивные сооружения	г. Сургут	Планируемый для размещения	Местное	3000 кв. м
2.3.107	Плоскостные спортивные сооружения	г. Сургут	Планируемый для размещения	Местное	3000 кв. м
2.3.108	Плоскостные спортивные сооружения	г. Сургут	Планируемый для размещения	Местное	3000 кв. м
2.3.109	Плоскостные спортивные сооружения	г. Сургут	Планируемый для размещения	Местное	3000 кв. м
2.3.110	Плоскостные спортивные сооружения	г. Сургут	Планируемый для размещения	Местное	3000 кв. м
2.3.111	Плоскостные спортивные сооружения	г. Сургут	Планируемый для размещения	Местное	3000 кв. м
2.3.112	Плоскостные спортивные сооружения	г. Сургут	Планируемый для размещения	Местное	3000 кв. м
2.3.113	Плоскостные спортивные сооружения	г. Сургут	Планируемый для размещения	Местное	3000 кв. м
2.3.114	Плоскостные спортивные сооружения	г. Сургут	Планируемый для размещения	Местное	3000 кв. м
2.3.115	Плоскостные спортивные сооружения	г. Сургут	Планируемый для размещения	Местное	3000 кв. м
2.3.116	Плоскостные спортивные сооружения	г. Сургут	Планируемый для размещения	Местное	3000 кв. м
2.3.117	Плоскостные спортивные сооружения	г. Сургут	Планируемый для размещения	Местное	3000 кв. м
2.3.118	Плоскостные спортивные сооружения	г. Сургут	Планируемый для размещения	Местное	3000 кв. м
2.3.119	Плоскостные спортивные сооружения	г. Сургут	Планируемый для размещения	Местное	3000 кв. м
2.3.120	Плоскостные спортивные сооружения	г. Сургут	Планируемый для размещения	Местное	3000 кв. м
2.3.121	Плоскостные спортивные сооружения	г. Сургут	Планируемый для размещения	Местное	3000 кв. м
2.3.122	Плоскостные спортивные сооружения	г. Сургут	Планируемый для размещения	Местное	3000 кв. м
2.3.123	Плоскостные спортивные сооружения	г. Сургут	Планируемый для размещения	Местное	3000 кв. м
2.3.124	Плоскостные спортивные сооружения	г. Сургут	Планируемый для размещения	Местное	3000 кв. м
2.3.125	Плоскостные спортивные сооружения	г. Сургут	Планируемый для размещения	Местное	3000 кв. м
2.3.126	Плоскостные спортивные сооружения	г. Сургут	Планируемый для размещения	Местное	3000 кв. м
2.3.127	Плоскостные спортивные сооружения	г. Сургут	Планируемый для размещения	Местное	3000 кв. м
2.3.128	Плоскостные спортивные сооружения	г. Сургут	Планируемый для размещения	Местное	3000 кв. м
2.3.129	Плоскостные спортивные сооружения	г. Сургут	Планируемый для размещения	Местное	3000 кв. м
2.3.130	Плоскостные спортивные сооружения	г. Сургут	Планируемый для размещения	Местное	3000 кв. м
2.3.131	Плоскостные спортивные сооружения	г. Сургут	Планируемый для размещения	Местное	3000 кв. м
2.3.132	Плоскостные спортивные сооружения	г. Сургут	Планируемый для размещения	Местное	3000 кв. м
2.3.133	Плоскостные спортивные сооружения	г. Сургут	Планируемый для размещения	Местное	3000 кв. м
2.3.134	Плоскостные спортивные сооружения	г. Сургут	Планируемый для размещения	Местное	3000 кв. м
2.3.135	Плоскостные спортивные сооружения	г. Сургут	Планируемый для размещения	Местное	3000 кв. м
2.3.136	Плоскостные спортивные сооружения	г. Сургут	Планируемый для размещения	Местное	3000 кв. м
2.3.137	Плоскостные спортивные сооружения	г. Сургут	Планируемый для размещения	Местное	3000 кв. м
2.3.138	Плоскостные спортивные сооружения	г. Сургут	Планируемый для размещения	Местное	3000 кв. м
2.3.139	Плоскостные спортивные сооружения	г. Сургут	Планируемый для размещения	Местное	3000 кв. м
2.3.140	Плоскостные спортивные сооружения	г. Сургут	Планируемый для размещения	Местное	3000 кв. м
2.3.141	Плоскостные спортивные сооружения	г. Сургут	Планируемый для размещения	Местное	3000 кв. м
2.3.142	Плоскостные спортивные сооружения	г. Сургут	Планируемый для размещения	Местное	3000 кв. м
2.3.143	Плоскостные спортивные сооружения	г. Сургут	Планируемый для размещения	Местное	3000 кв. м
2.3.144	Плоскостные спортивные сооружения	г. Сургут	Планируемый для размещения	Местное	3000 кв. м
2.3.145	Плоскостные спортивные сооружения	г. Сургут	Планируемый для размещения	Местное	3000 кв. м
2.3.146	Плоскостные спортивные сооружения	г. Сургут	Планируемый для размещения	Местное	3000 кв. м
2.3.147	Плоскостные спортивные сооружения	г. Сургут	Планируемый для размещения	Местное	3000 кв. м
2.3.148	Плоскостные спортивные сооружения	г. Сургут	Планируемый для размещения	Местное	3000 кв. м
2.3.149	Плоскостные спортивные сооружения	г. Сургут	Планируемый для размещения	Местное	3000 кв. м
2.3.150	Плоскостные спортивные сооружения	г. Сургут	Планируемый для размещения	Местное	3000 кв. м
2.3.151	Плоскостные спортивные сооружения	г. Сургут	Планируемый для размещения	Местное	3000 кв. м
2.3.152	Плоскостные спортивные сооружения	г. Сургут	Планируемый для размещения	Местное	3000 кв. м
2.3.153	Плоскостные спортивные сооружения	г. Сургут	Планируемый для размещения	Местное	3000 кв. м
2.3.154	Плоскостные спортивные сооружения	г. Сургут	Планируемый для размещения	Местное	3000 кв. м
2.3.155	Плоскостные спортивные сооружения	г. Сургут	Планируемый для размещения	Местное	3000 кв. м
2.3.156	Плоскостные спортивные сооружения	г. Сургут	Планируемый для размещения	Местное	3000 кв. м
2.3.157	Плоскостные спортивные сооружения	г. Сургут	Планируемый для размещения	Местное	3000 кв. м
2.3.158	Плоскостные спортивные сооружения	г. Сургут	Планируемый для размещения	Местное	3000 кв. м
2.3.159	Плоскостные спортивные сооружения	г. Сургут	Планируемый для размещения	Местное	3000 кв. м
2.3.160	Плоскостные спортивные сооружения	г. Сургут	Планируемый для размещения	Местное	3000 кв. м
2.3.161	Плоскостные спортивные сооружения	г. Сургут	Планируемый для размещения	Местное	3000 кв. м
2.3.162	Плоскостные спортивные сооружения	г. Сургут	Планируемый для размещения	Местное	3000 кв. м
2.3.163	Плоскостные спортивные сооружения	г. Сургут	Планируемый для размещения	Местное	3000 кв. м
2.3.164	Плоскостные спортивные сооружения	г. Сургут	Планируемый для размещения	Местное	3000 кв. м
2.3.165	Плоскостные спортивные сооружения	г. Сургут	Планируемый для размещения	Местное	3000 кв. м
2.3.166	Плоскостные спортивные сооружения	г. Сургут	Планируемый для размещения	Местное	3000 кв. м
2.3.167	Плоскостные спортивные сооружения	г. Сургут	Планируемый для размещения	Местное	3000 кв. м
2.3.168	Плоскостные спортивные сооружения	г. Сургут	Планируемый для размещения	Местное	3000 кв. м
2.3.169	Плоскостные спортивные сооружения	г. Сургут	Планируемый для размещения	Местное	3000 кв. м
2.3.170	Плоскостные спортивные сооружения	г. Сургут	Планируемый для размещения	Местное	3000 кв. м
2.3.171	Плоскостные спортивные сооружения	г. Сургут	Планируемый для размещения	Местное	3000 кв. м
2.3.172	Плоскостные спортивные сооружения	г. Сургут	Планируемый для размещения	Местное	3000 кв. м
2.3.173	Плоскостные спортивные сооружения	г. Сургут	Планируемый для размещения	Местное	3000 кв. м
2.3.174	Плоскостные спортивные сооружения	г. Сургут	Планируемый для размещения	Местное	3000 кв. м
2.3.175	Плоскостные спортивные сооружения	г. Сургут	Планируемый для размещения	Местное	3000 кв. м
2.3.176	Плоскостные спортивные сооружения	г. Сургут	Планируемый для размещения	Местное	3000 кв. м
2.3.177	Плоскостные спортивные сооружения	г. Сургут	Планируемый для размещения	Местное	3000 кв. м
2.3.178	Плоскостные спортивные сооружения	г. Сургут	Планируемый для размещения	Местное	3000 кв. м
2.3.179	Плоскостные спортивные сооружения	г. Сургут	Планируем

ЕДИНЫЙ ДОКУМЕНТ ТЕРРИТОРИАЛЬНОГО ПЛАНИРОВАНИЯ И ГРАДОСТРОИТЕЛЬНОГО ЗОНИРОВАНИЯ МУНИЦИПАЛЬНОГО ОБРАЗОВАНИЯ ГОРОДСКОЙ ОКРУГ СУРГУТ

Карта планируемого размещения объектов местного значения городского округа в областях культуры и искусства, молодежной политики

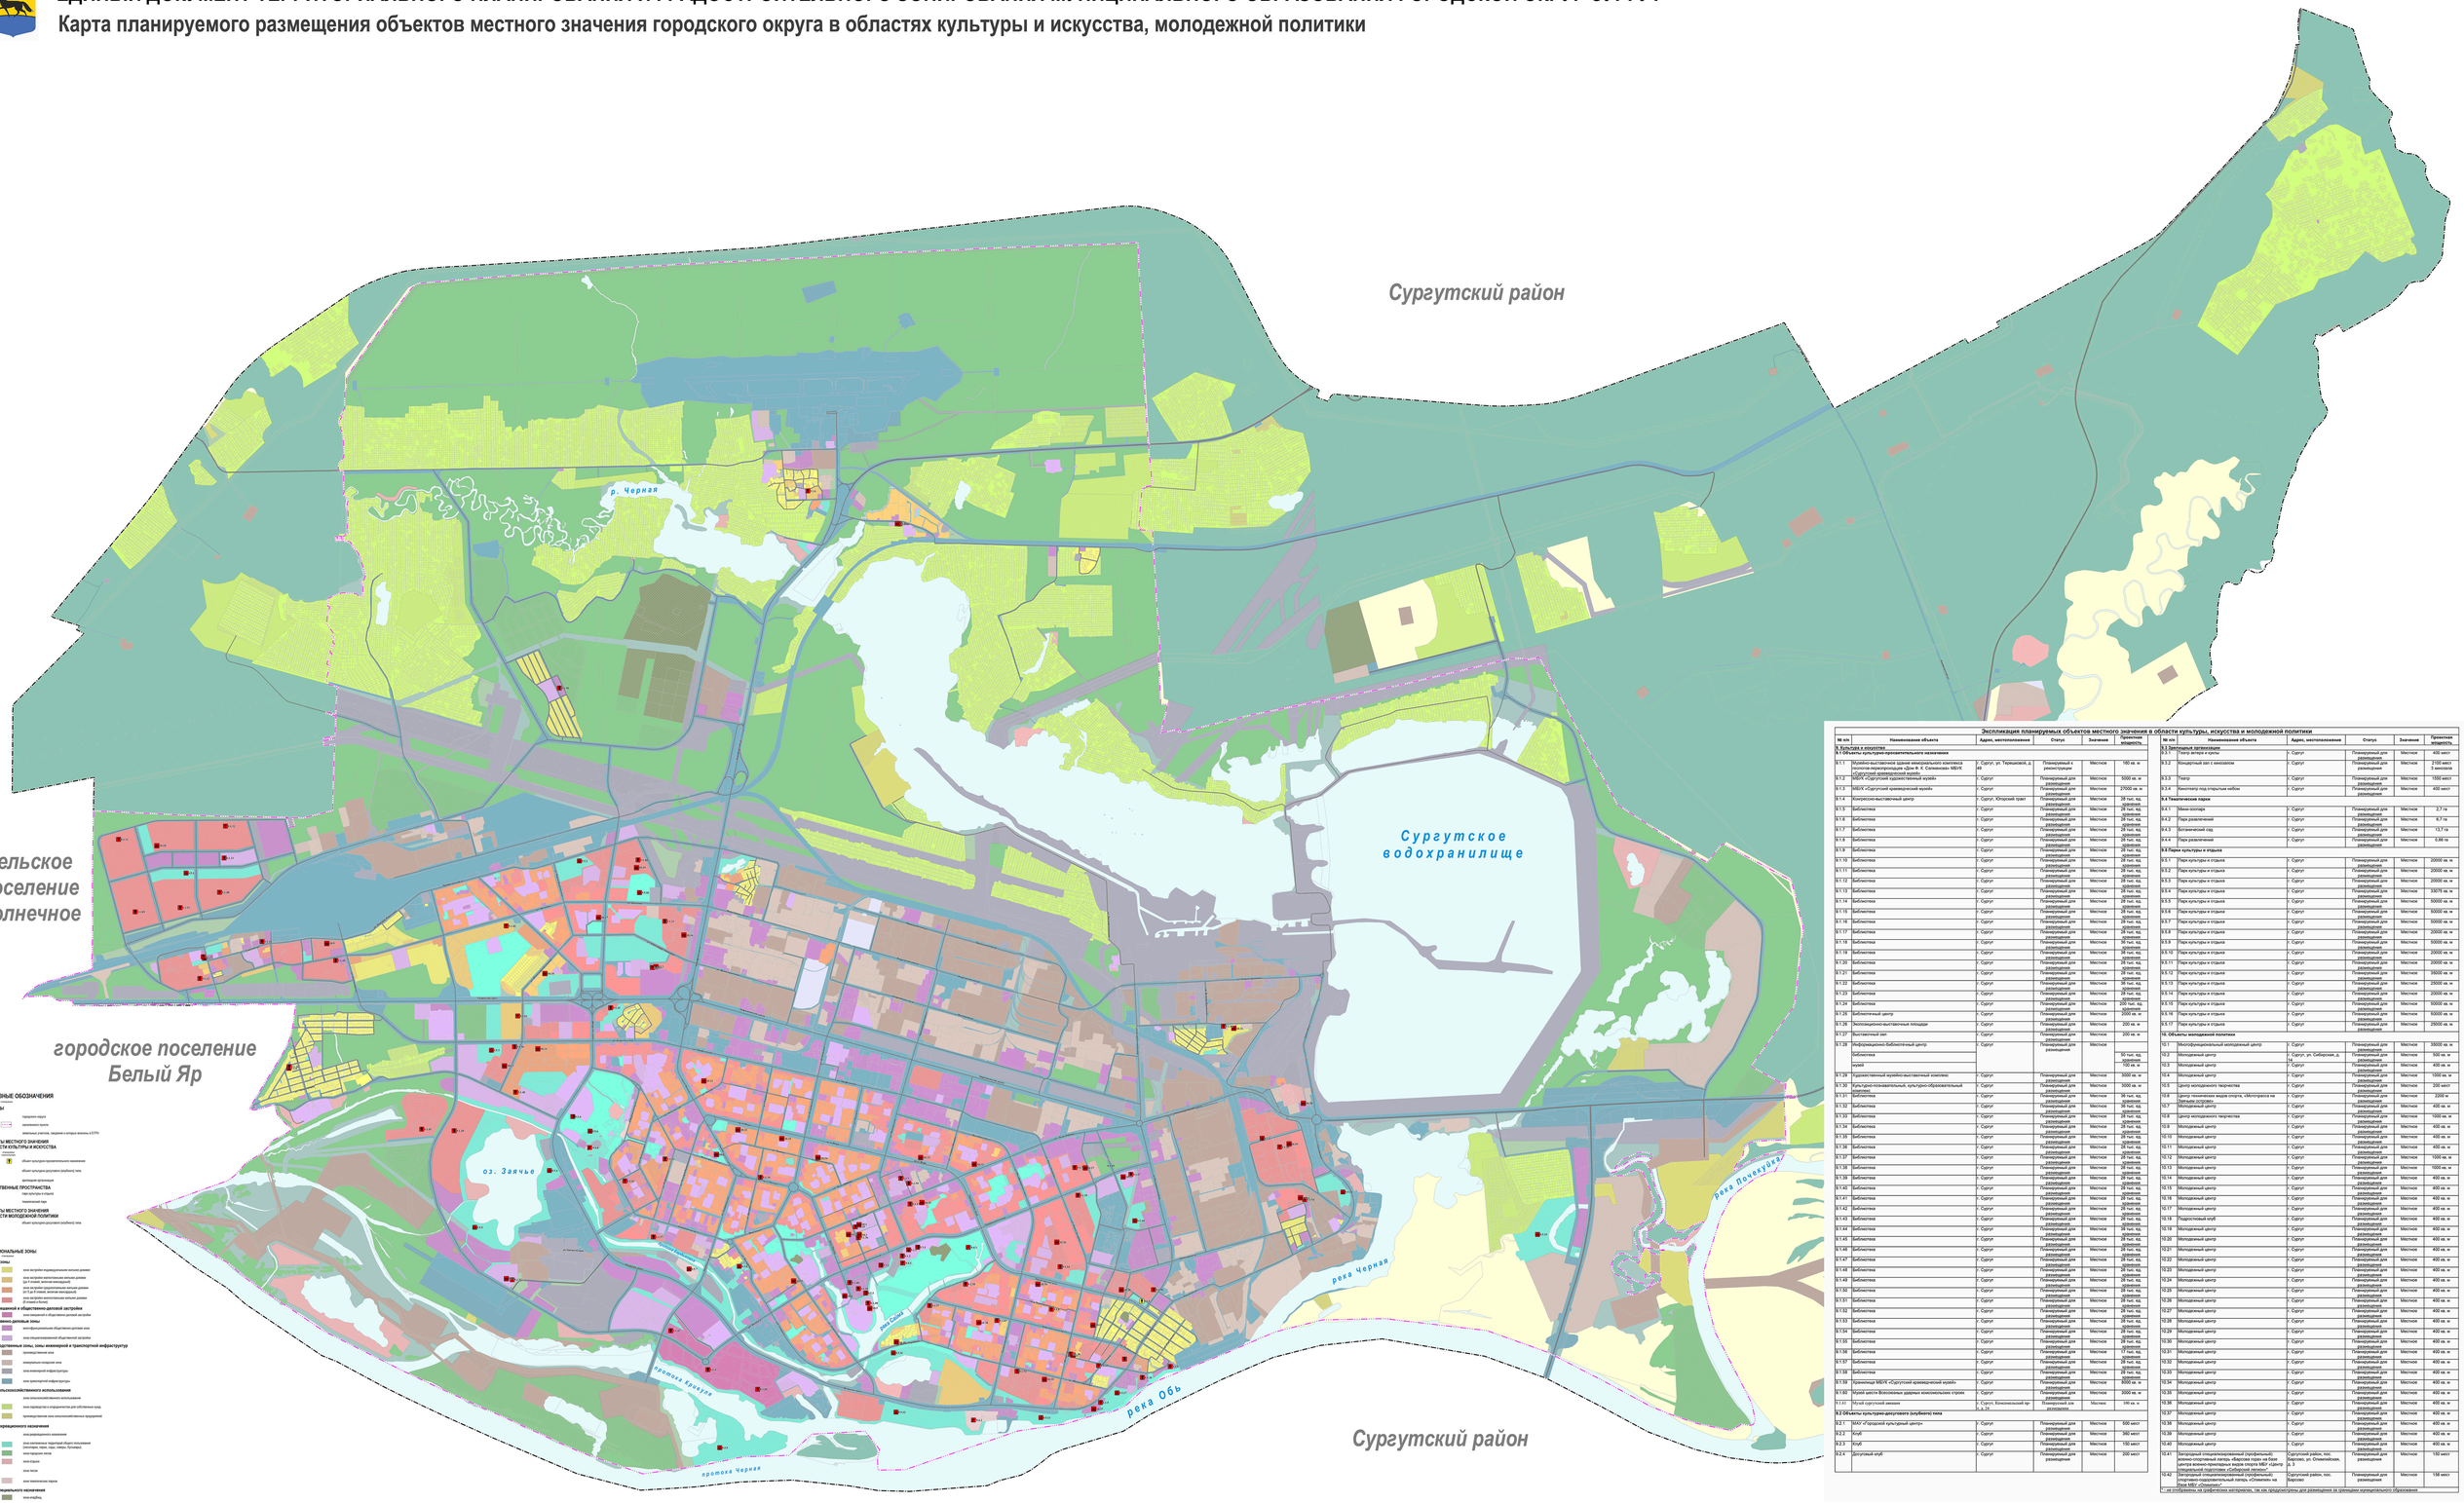

Экспликация планируемых объектов местного значения в области культуры, искусства и молодежной политики

№ п/п	Наименование объекта	Адрес, местоположение	Статус	Значение	Проектная мощность
9. Культура и искусство					
9.1 Объекты культурно-просветительного назначения					
9.1.1	Музейно-выставочное здание мемориального комплекса монумента-мультискульптуре «Дом Ф. К. Салманова» МБУК «Сургутский художественный музей»	г. Сургут, ул. Терешковой, д. 4в	Планируемый к реконструкции	Местное	180 кв. м
9.1.2	МБУК «Сургутский художественный музей»	г. Сургут	Планируемый для размещения	Местное	5000 кв. м
9.1.3	МБУК «Сургутский краеведческий музей»	г. Сургут	Планируемый для размещения	Местное	27000 кв. м
9.1.4	Конгрессно-выставочный центр	г. Сургут, Югорский тракт	Планируемый для размещения	Местное	28 тыс. ед. хранения
9.1.5	Библиотека	г. Сургут	Планируемый для размещения	Местное	28 тыс. ед. хранения
9.1.6	Библиотека	г. Сургут	Планируемый для размещения	Местное	28 тыс. ед. хранения
9.1.7	Библиотека	г. Сургут	Планируемый для размещения	Местное	28 тыс. ед. хранения
9.1.8	Библиотека	г. Сургут	Планируемый для размещения	Местное	28 тыс. ед. хранения
9.1.9	Библиотека	г. Сургут	Планируемый для размещения	Местное	28 тыс. ед. хранения
9.1.10	Библиотека	г. Сургут	Планируемый для размещения	Местное	28 тыс. ед. хранения
9.1.11	Библиотека	г. Сургут	Планируемый для размещения	Местное	28 тыс. ед. хранения
9.1.12	Библиотека	г. Сургут	Планируемый для размещения	Местное	28 тыс. ед. хранения
9.1.13	Библиотека	г. Сургут	Планируемый для размещения	Местное	28 тыс. ед. хранения
9.1.14	Библиотека	г. Сургут	Планируемый для размещения	Местное	28 тыс. ед. хранения
9.1.15	Библиотека	г. Сургут	Планируемый для размещения	Местное	28 тыс. ед. хранения
9.1.16	Библиотека	г. Сургут	Планируемый для размещения	Местное	28 тыс. ед. хранения
9.1.17	Библиотека	г. Сургут	Планируемый для размещения	Местное	28 тыс. ед. хранения
9.1.18	Библиотека	г. Сургут	Планируемый для размещения	Местное	28 тыс. ед. хранения
9.1.19	Библиотека	г. Сургут	Планируемый для размещения	Местное	28 тыс. ед. хранения
9.1.20	Библиотека	г. Сургут	Планируемый для размещения	Местное	28 тыс. ед. хранения
9.1.21	Библиотека	г. Сургут	Планируемый для размещения	Местное	28 тыс. ед. хранения
9.1.22	Библиотека	г. Сургут	Планируемый для размещения	Местное	28 тыс. ед. хранения
9.1.23	Библиотека	г. Сургут	Планируемый для размещения	Местное	28 тыс. ед. хранения
9.1.24	Библиотека	г. Сургут	Планируемый для размещения	Местное	200 тыс. ед. хранения
9.1.25	Библиотечный центр	г. Сургут	Планируемый для размещения	Местное	2000 кв. м
9.1.26	Экспозиционно-выставочные площади	г. Сургут	Планируемый для размещения	Местное	200 кв. м
9.1.27	Выставочный зал	г. Сургут	Планируемый для размещения	Местное	200 кв. м
9.1.28	Информационно-библиотечный центр	г. Сургут	Планируемый для размещения	Местное	50 тыс. ед. хранения
	библиотека				100 кв. м
	музей				100 кв. м
9.1.29	Художественный музейно-выставочный комплекс	г. Сургут	Планируемый для размещения	Местное	3000 кв. м
9.1.30	Культурно-познавательный, культурно-образовательный комплекс	г. Сургут	Планируемый для размещения	Местное	3000 кв. м
9.1.31	Библиотека	г. Сургут	Планируемый для размещения	Местное	56 тыс. ед. хранения
9.1.32	Библиотека	г. Сургут	Планируемый для размещения	Местное	28 тыс. ед. хранения
9.1.33	Библиотека	г. Сургут	Планируемый для размещения	Местное	28 тыс. ед. хранения
9.1.34	Библиотека	г. Сургут	Планируемый для размещения	Местное	28 тыс. ед. хранения
9.1.35	Библиотека	г. Сургут	Планируемый для размещения	Местное	28 тыс. ед. хранения
9.1.36	Библиотека	г. Сургут	Планируемый для размещения	Местное	28 тыс. ед. хранения
9.1.37	Библиотека	г. Сургут	Планируемый для размещения	Местное	28 тыс. ед. хранения
9.1.38	Библиотека	г. Сургут	Планируемый для размещения	Местное	28 тыс. ед. хранения
9.1.39	Библиотека	г. Сургут	Планируемый для размещения	Местное	28 тыс. ед. хранения
9.1.40	Библиотека	г. Сургут	Планируемый для размещения	Местное	28 тыс. ед. хранения
9.1.41	Библиотека	г. Сургут	Планируемый для размещения	Местное	28 тыс. ед. хранения
9.1.42	Библиотека	г. Сургут	Планируемый для размещения	Местное	28 тыс. ед. хранения
9.1.43	Библиотека	г. Сургут	Планируемый для размещения	Местное	28 тыс. ед. хранения
9.1.44	Библиотека	г. Сургут	Планируемый для размещения	Местное	28 тыс. ед. хранения
9.1.45	Библиотека	г. Сургут	Планируемый для размещения	Местное	28 тыс. ед. хранения
9.1.46	Библиотека	г. Сургут	Планируемый для размещения	Местное	28 тыс. ед. хранения
9.1.47	Библиотека	г. Сургут	Планируемый для размещения	Местное	28 тыс. ед. хранения
9.1.48	Библиотека	г. Сургут	Планируемый для размещения	Местное	28 тыс. ед. хранения
9.1.49	Библиотека	г. Сургут	Планируемый для размещения	Местное	28 тыс. ед. хранения
9.1.50	Библиотека	г. Сургут	Планируемый для размещения	Местное	28 тыс. ед. хранения
9.1.51	Библиотека	г. Сургут	Планируемый для размещения	Местное	28 тыс. ед. хранения
9.1.52	Библиотека	г. Сургут	Планируемый для размещения	Местное	28 тыс. ед. хранения
9.1.53	Библиотека	г. Сургут	Планируемый для размещения	Местное	28 тыс. ед. хранения
9.1.54	Библиотека	г. Сургут	Планируемый для размещения	Местное	28 тыс. ед. хранения
9.1.55	Библиотека	г. Сургут	Планируемый для размещения	Местное	28 тыс. ед. хранения
9.1.56	Библиотека	г. Сургут	Планируемый для размещения	Местное	28 тыс. ед. хранения
9.1.57	Библиотека	г. Сургут	Планируемый для размещения	Местное	28 тыс. ед. хранения
9.1.58	Библиотека	г. Сургут	Планируемый для размещения	Местное	28 тыс. ед. хранения
9.1.59	Краеведческий МБУК «Сургутский краеведческий музей»	г. Сургут	Планируемый для размещения	Местное	8000 кв. м
9.1.60	Музей шести Воплощенных здравых консильяльных стрелк	г. Сургут	Планируемый для размещения	Местное	3000 кв. м
9.1.61	Музей сургутской эмали	г. Сургут, Комсомольский пр-т, д. 24	Планируемый для размещения	Местное	180 кв. м
9.2 Объекты культурно-досугового (клубного) типа					
9.2.1	МАУ «Городской культурный центр»	г. Сургут	Планируемый для размещения	Местное	500 мест
9.2.2	Клуб	г. Сургут	Планируемый для размещения	Местное	200 мест
9.2.3	Клуб	г. Сургут	Планируемый для размещения	Местное	150 мест
9.2.4	Досуговый клуб	г. Сургут	Планируемый для размещения	Местное	200 мест

№ п/п	Наименование объекта	Адрес, местоположение	Статус	Значение	Проектная мощность
9.3 Зрелищные организации					
9.3.1	Театр актера и куклы	г. Сургут	Планируемый для размещения	Местное	400 мест
9.3.2	Концертный зал с кинозалом	г. Сургут	Планируемый для размещения	Местное	2 000 мест 5 киносеанс
9.3.3	Театр	г. Сургут	Планируемый для размещения	Местное	1000 мест
9.3.4	Кинотеатр под открытым небом	г. Сургут	Планируемый для размещения	Местное	400 мест
9.4 Тематические парки					
9.4.1	Мини-зоопарк	г. Сургут	Планируемый для размещения	Местное	2,7 га
9.4.2	Парк развлечений	г. Сургут	Планируемый для размещения	Местное	6,7 га
9.4.3	Ботанический сад	г. Сургут	Планируемый для размещения	Местное	13,7 га
9.4.4	Парк развлечений	г. Сургут	Планируемый для размещения	Местное	0,66 га
9.5 Парки культуры и отдыха					
9.5.1	Парк культуры и отдыха	г. Сургут	Планируемый для размещения	Местное	20000 кв. м
9.5.2	Парк культуры и отдыха	г. Сургут	Планируемый для размещения	Местное	20000 кв. м
9.5.3	Парк культуры и отдыха	г. Сургут	Планируемый для размещения	Местное	20000 кв. м
9.5.4	Парк культуры и отдыха	г. Сургут	Планируемый для размещения	Местное	33079 кв. м
9.5.5	Парк культуры и отдыха	г. Сургут	Планируемый для размещения	Местное	50000 кв. м
9.5.6	Парк культуры и отдыха	г. Сургут	Планируемый для размещения	Местное	50000 кв. м
9.5.7	Парк культуры и отдыха	г. Сургут	Планируемый для размещения	Местное	50000 кв. м
9.5.8	Парк культуры и отдыха	г. Сургут	Планируемый для размещения	Местное	20000 кв. м
9.5.9	Парк культуры и отдыха	г. Сургут	Планируемый для размещения	Местное	50000 кв. м
9.5.10	Парк культуры и отдыха	г. Сургут	Планируемый для размещения	Местное	20000 кв. м
9.5.11	Парк культуры и отдыха	г. Сургут	Планируемый для размещения	Местное	20000 кв. м
9.5.12	Парк культуры и отдыха	г. Сургут	Планируемый для размещения	Местное	35000 кв. м
9.5.13	Парк культуры и отдыха	г. Сургут	Планируемый для размещения	Местное	25000 кв. м
9.5.14	Парк культуры и отдыха	г. Сургут	Планируемый для размещения	Местное	20000 кв. м
9.5.15	Парк культуры и отдыха	г. Сургут	Планируемый для размещения	Местное	50000 кв. м
9.5.16	Парк культуры и отдыха	г. Сургут	Планируемый для размещения	Местное	50000 кв. м
9.5.17	Парк культуры и отдыха	г. Сургут	Планируемый для размещения	Местное	25000 кв. м
10. Объекты молодежной политики					
10.1	Многофункциональный молодежный центр	г. Сургут	Планируемый для размещения	Местное	35000 кв. м
10.2	Молодежный центр	г. Сургут, ул. Сибирская, д. 41	Планируемый для размещения	Местное	500 кв. м
10.3	Молодежный центр	г. Сургут	Планируемый для размещения	Местное	400 кв. м
10.4	Молодежный центр	г. Сургут	Планируемый для размещения	Местное	1000 кв. м
10.5	Центр молодежного творчества	г. Сургут	Планируемый для размещения	Местное	300 мест
10.6	Центр технических видов спорта, «Автоспорта на Оби»	г. Сургут	Планируемый для размещения	Местное	3200 м
10.7	Молодежный центр	г. Сургут	Планируемый для размещения	Местное	400 кв. м
10.8	Центр молодежного творчества	г. Сургут	Планируемый для размещения	Местное	1000 кв. м
10.9	Молодежный центр	г. Сургут	Планируемый для размещения	Местное	400 кв. м
10.10	Молодежный центр	г. Сургут	Планируемый для размещения	Местное	400 кв. м
10.11	Молодежный центр	г. Сургут	Планируемый для размещения	Местное	400 кв. м
10.12	Молодежный центр	г. Сургут	Планируемый для размещения	Местное	1000 кв. м
10.13	Молодежный центр	г. Сургут	Планируемый для размещения	Местное	1000 кв. м
10.14	Молодежный центр	г. Сургут	Планируемый для размещения	Местное	400 кв. м
10.15	Молодежный центр	г. Сургут	Планируемый для размещения	Местное	400 кв. м
10.16	Молодежный центр	г. Сургут	Планируемый для размещения	Местное	400 кв. м
10.17	Молодежный центр	г. Сургут	Планируемый для размещения	Местное	400 кв. м
10.18	Подростковый клуб	г. Сургут	Планируемый для размещения	Местное	400 кв. м
10.19	Молодежный центр	г. Сургут	Планируемый для размещения	Местное	400 кв. м
10.20	Молодежный центр	г. Сургут	Планируемый для размещения	Местное	400 кв. м
10.21	Молодежный центр	г. Сургут	Планируемый для размещения	Местное	400 кв. м
10.22	Молодежный центр	г. Сургут	Планируемый для размещения	Местное	400 кв. м
10.23	Молодежный центр	г. Сургут	Планируемый для размещения	Местное	400 кв. м
10.24	Молодежный центр	г. Сургут	Планируемый для размещения	Местное	400 кв. м
10.25	Молодежный центр	г. Сургут	Планируемый для размещения	Местное	400 кв. м
10.26	Молодежный центр	г. Сургут	Планируемый для размещения	Местное	400 кв. м
10.27	Молодежный центр	г. Сургут	Планируемый для размещения	Местное	400 кв. м
10.28	Молодежный центр	г. Сургут	Планируемый для размещения	Местное	400 кв. м
10.29	Молодежный центр	г. Сургут	Планируемый для размещения	Местное	400 кв. м
10.30	Молодежный центр	г. Сургут	Планируемый для размещения	Местное	400 кв. м
10.31	Молодежный центр	г. Сургут	Планируемый для размещения	Местное	400 кв. м
10.32	Молодежный центр	г. Сургут	Планируемый для размещения	Местное	400 кв. м
10.33	Молодежный центр	г. Сургут	Планируемый для размещения	Местное	400 кв. м
10.34	Молодежный центр	г. Сургут	Планируемый для размещения	Местное	400 кв. м
10.35	Молодежный центр	г. Сургут	Планируемый для размещения	Местное	400 кв. м
10.36	Молодежный центр	г. Сургут	Планируемый для размещения	Местное	400 кв. м
10.37	Молодежный центр	г. Сургут	Планируемый для размещения	Местное	400 кв. м
10.38	Молодежный центр	г. Сургут	Планируемый для размещения	Местное	400 кв. м
10.39	Молодежный центр	г. Сургут	Планируемый для размещения	Местное	400 кв. м
10.40	Молодежный центр	г. Сургут	Планируемый для размещения	Местное	400 кв. м
10.41	Загородный спортивно-развлекательный (горнолыжный) военно-спортивный лагерь «Барсова гора» на базе центра военно-прикладных видов спорта МБУ «Центр военно-патриотического воспитания молодежи»	Сургутский район, пос. Барсово, ул. Олимпийская, д. 3	Планируемый для размещения	Местное	150 мест
10.42	Загородный спортивно-развлекательный (горнолыжный) спортивно-оздоровительный лагерь «Олимпиец» на базе МБУ «Олимпиец»	Сургутский район, пос. Барсово	Планируемый для размещения	Местное	150 мест

* - не отображены на графическом материале, так как предусмотрены для размещения за границами муниципального образования

НИИПГ
НАУЧНО-ИССЛЕДОВАТЕЛЬСКИЙ ИНСТИТУТ ПО ГРАДОСТРОИТЕЛЬСТВУ
Генеральный директор — Ю.Ю.Мягков
Главный архитектор проекта — Ю.Ю.Мягков
Руководитель проекта — Ю.Ю.Мягков
Разработал — Ю.Ю.Мягков
Карта планируемого размещения объектов местного значения городского округа в областях культуры и искусства, молодежной политики
Стадия — Лист — Листов
Масштаб 1:10 000

ЕДИНЫЙ ДОКУМЕНТ ТЕРРИТОРИАЛЬНОГО ПЛАНИРОВАНИЯ И ГРАДОСТРОИТЕЛЬНОГО ЗОНИРОВАНИЯ МУНИЦИПАЛЬНОГО ОБРАЗОВАНИЯ ГОРОДСКОЙ ОКРУГ СУРГУТ

Карта планируемого размещения объектов местного значения городского округа в области автомобильных дорог

Сургутский район

сельское поселение Солнечное

городское поселение Белый Яр

Сургутское водохранилище

Сургутский район

р. Черная

оз. Заячье

протока Крыхтун

протока Черная

река Обь

река Черная

река Полнакуровка

Лянтор

Нефтеюганск, Ханты-Мансийск, Тюмень

Когалым, Лянтор, Нижневартовск

Нижневартовск

Лянтор, Нижневартовск

МАСШТАБ 1:10 000

0 500 1000 1500 2000 м

УСЛОВНЫЕ ОБОЗНАЧЕНИЯ

существующие планируемые

ГРАНИЦЫ

- городского округа
- населенного пункта
- земельных участков, сведения о которых внесены в ЕГРН

ФУНКЦИОНАЛЬНЫЕ ЗОНЫ

Жилые зоны

- зона застройки индивидуальными жилыми домами
- зона застройки малоэтажными жилыми домами (до 4 этажей, включая мансардный)
- зона застройки среднеэтажными жилыми домами (от 5 до 8 этажей, включая мансардный)
- зона застройки многоэтажными жилыми домами (9 этажей и более)

Зона смешанной и общественно-деловой застройки

- зона смешанной и общественно-деловой застройки

Общественно-деловые зоны

- многофункциональная общественно-деловая зона
- зона специализированной общественной застройки

Производственные зоны, зоны инженерной и транспортной инфраструктур

- производственная зона
- коммунально-складская зона
- зона инженерной инфраструктуры
- зона транспортной инфраструктуры

Зоны сельскохозяйственного использования

- зона сельскохозяйственного использования
- зона садоводства и огородничества для собственных нужд
- производственная зона сельскохозяйственных предприятий

Зоны рекреационного назначения

- зона рекреационного назначения
- зона озелененных территорий общего пользования (скверы, парки, сады, скверы, бульвары)
- зона городских лесов
- зона отдыха
- зона лесов
- зона тематических парков

Зоны специального назначения

- зона кладбищ
- зона озелененных территорий специального назначения

Зоны режимных территорий

- зона режимных территорий

Зоны акваторий

- зона акваторий

ОБЪЕКТЫ ТРАНСПОРТНОЙ ИНФРАСТРУКТУРЫ

ФЕДЕРАЛЬНОГО ЗНАЧЕНИЯ*

- железнодорожные пути общего пользования
- железнодорожные пути необщего пользования

РЕГИОНАЛЬНОГО ЗНАЧЕНИЯ*

- автомобильная дорога

МЕСТНОГО ЗНАЧЕНИЯ

- автомобильная дорога
- магистральная дорога регулируемого движения
- магистральная улица общегородского значения регулируемого движения
- магистральная улица районного значения
- улицы и дороги местного значения

Искусственные дорожные сооружения

- транспортная развязка в разных уровнях
- саморегулируемое пересечение в одном уровне
- мостовое сооружение
- внеуличный пешеходный переход

Объекты автомобильного пассажирского транспорта

- автостанция (автовокзал)

Комплексные объекты транспортной инфраструктуры

- транспортно-пересадочный узел
- транспортно-логистический комплекс

Объекты обслуживания и хранения автомобильного транспорта

- перехватывающая стоянка (парковка) автомобилей
- иные объекты придорожного сервиса

1.1.1 номер по Положению

* объекты отображены в справочно-информационных целях и не являются утверждаемыми

НИИПГ НАУЧНО-ИССЛЕДОВАТЕЛЬСКИЙ ИНСТИТУТ ПЕРСПЕКТИВНОГО ГРАДОСТРОИТЕЛЬСТВА

Генеральный директор		Т.В. Жилина
Руководитель проекта		Ю.С. Пашкова
Руководитель структурного подразделения		Т.А. Сидорова
Разработал		Т.А. Кожевина

Единый документ территориального планирования и градостроительного зонирования муниципального образования городской округ Сургут

Карта планируемого размещения объектов местного значения городского округа в области автомобильных дорог

Масштаб 1:10000

ЕДИНЫЙ ДОКУМЕНТ ТЕРРИТОРИАЛЬНОГО ПЛАНИРОВАНИЯ И ГРАДОСТРОИТЕЛЬНОГО ЗОНИРОВАНИЯ МУНИЦИПАЛЬНОГО ОБРАЗОВАНИЯ ГОРОДСКОЙ ОКРУГ СУРГУТ

Карта планируемого размещения объектов местного значения городского округа в области общественного пассажирского транспорта

Сургутский район

сельское поселение Солнечное

городское поселение Белый Яр

Сургутское водохранилище

Сургутский район

р. Черная

оз. Заячье

река Обь

протока Черная

Нефтеюганск, Ханты-Мансийск, Тюмень

Лянтор

Когалым, Лянтор, Нижневартовск

Нижневартовск

Лянтор, Нижневартовск

УСЛОВНЫЕ ОБОЗНАЧЕНИЯ

ГРАНИЦЫ

- городского округа
- населенного пункта
- земельных участков, сведения о которых внесены в ЕГРН

ФУНКЦИОНАЛЬНЫЕ ЗОНЫ

Жилые зоны

- зона застройки индивидуальными жилыми домами
- зона застройки малоэтажными жилыми домами (до 4 этажей, включая мансардный)
- зона застройки среднеэтажными жилыми домами (от 5 до 8 этажей, включая мансардный)
- зона застройки многоэтажными жилыми домами (9 этажей и более)

Зона смешанной и общественно-деловой застройки

- зона смешанной и общественно-деловой застройки

Общественно-деловые зоны

- многофункциональная общественно-деловая зона
- зона специализированной общественной застройки

Производственные зоны, зоны инженерной и транспортной инфраструктур

- производственная зона
- коммунально-складская зона
- зона инженерной инфраструктуры
- зона транспортной инфраструктуры

Зоны сельскохозяйственного использования

- зона сельскохозяйственного использования
- зона садоводства и огородничества для собственных нужд
- производственная зона сельскохозяйственных предприятий

Зоны рекреационного назначения

- зона рекреационного назначения
- зона озелененных территорий общего пользования (скверов, парк, сады, бульвары)
- зона городских лесов
- зона отдыха
- зона лесов
- зона тематических парков

Зоны специального назначения

- зона кладбищ
- зона озелененных территорий специального назначения

Зоны режимных территорий

- зона режимных территорий

Зоны акваторий

- зона акваторий

МАСШТАБ 1:10 000

0 100 500 1000 1500 2000 м

Экспликация планируемых автобусных остановочных пунктов

№ на карте	Вид объекта	Местонахождение
6.4.1	Остановочный пункт	ул. Красная
6.4.2	Остановочный пункт	улица 6.1.2.32
6.4.3	Остановочный пункт	Югорской тракт
6.4.4	Остановочный пункт	улица Кукуевка
6.4.5	Остановочный пункт	улица 6.1.2.5
6.4.6	Остановочный пункт	улица 6.1.2.6
6.4.7	Остановочный пункт	ул. Комсомольская
6.4.8	Остановочный пункт	ул. Автомобилистов
6.4.9	Остановочный пункт	улица 6.1.3.3
6.4.10	Остановочный пункт	ул. Автомобилистов
6.4.11	Остановочный пункт	улица 6.1.2.17
6.4.12	Остановочный пункт	улица 6.1.3.16
6.4.13	Остановочный пункт	улица 6.1.2.17
6.4.14	Остановочный пункт	улица 6.1.3.17
6.4.15	Остановочный пункт	улица 6.1.3.16
6.4.16	Остановочный пункт	улица 6.1.2.17
6.4.17	Остановочный пункт	улица 6.1.2.11
6.4.18	Остановочный пункт	проезд к ГСОТ «Восстание»
6.4.19	Остановочный пункт	улица 6.1.2.18
6.4.20	Остановочный пункт	улица 6.1.2.28
6.4.21	Остановочный пункт	улица 6.1.2.28
6.4.22	Остановочный пункт	улица 6.1.2.28
6.4.23	Остановочный пункт	улица 6.1.2.18
6.4.24	Остановочный пункт	улица Озерная
6.4.25	Остановочный пункт	улица 6.1.2.8
6.4.26	Остановочный пункт	улица 6.1.1.7
6.4.27	Остановочный пункт	улица 6.1.3.14
6.4.28	Остановочный пункт	улица 6.1.2.8
6.4.29	Остановочный пункт	улица 6.1.1.4
6.4.30	Остановочный пункт	улица 6.1.1.4
6.4.31	Остановочный пункт	улица 6.1.2.5
6.4.32	Остановочный пункт	улица 6.1.1.4
6.4.33	Остановочный пункт	улица 6.1.1.3
6.4.34	Остановочный пункт	Югорской тракт
6.4.35	Остановочный пункт	улица 6.1.2.7
6.4.36	Остановочный пункт	Югорской тракт
6.4.37	Остановочный пункт	Югорской тракт
6.4.38	Остановочный пункт	Югорской тракт
6.4.39	Остановочный пункт	Югорской тракт
6.4.40	Остановочный пункт	улица Декабристов
6.4.41	Остановочный пункт	проезд Промзерный
6.4.42	Остановочный пункт	проезд Промзерный
6.4.43	Остановочный пункт	улица Декабристов
6.4.44	Остановочный пункт	улица Рационализаторов
6.4.45	Остановочный пункт	улица Рационализаторов
6.4.46	Остановочный пункт	улица Рационализаторов
6.4.47	Остановочный пункт	улица Геологоразведчиков
6.4.48	Остановочный пункт	Нефтеюганское шоссе
6.4.49	Остановочный пункт	улица 6.1.2.29
6.4.50	Остановочный пункт	улица 6.1.2.29
6.4.51	Остановочный пункт	улица 6.1.2.30
6.4.52	Остановочный пункт	улица 6.1.1.4
6.4.53	Остановочный пункт	Объездная дорога к ДНТ Речник
6.4.54	Остановочный пункт	улица Толкина
6.4.55	Остановочный пункт	улица 6.1.2.24
6.4.56	Остановочный пункт	улица 6.1.1.7
6.4.57	Остановочный пункт	улица 6.1.2.24
6.4.58	Остановочный пункт	улица 6.1.2.24
6.4.59	Остановочный пункт	улица 6.1.2.2
6.4.60	Остановочный пункт	улица 6.1.2.34
6.4.61	Остановочный пункт	улица 6.1.2.34
6.4.62	Остановочный пункт	улица 6.1.2.34
6.4.63	Остановочный пункт	улица 6.1.1.4
6.4.64	Остановочный пункт	улица 6.1.1.4
6.4.65	Остановочный пункт	Югорской тракт
6.4.66	Остановочный пункт	улица 6.1.2.2
6.4.67	Остановочный пункт	улица Нижневская
6.4.68	Остановочный пункт	улица 6.1.2.7
6.4.69	Остановочный пункт	улица Энтузиа
6.4.70	Остановочный пункт	улица 6.1.7.13
6.4.71	Остановочный пункт	улица 6.1.3.16
6.4.72	Остановочный пункт	улица Пальчиковая
6.4.73	Остановочный пункт	улица Самсоно
6.4.74	Остановочный пункт	улица Самсоно
6.4.75	Остановочный пункт	улица 6.1.2.12
6.4.76	Остановочный пункт	улица 6.1.2.11
6.4.77	Остановочный пункт	проезд Набережный
6.4.78	Остановочный пункт	проезд Набережный
6.4.79	Остановочный пункт	проезд Набережный
6.4.80	Остановочный пункт	улица Ставка Большого
6.4.81	Остановочный пункт	улица Ставка Большого
6.4.82	Остановочный пункт	улица Промысловая
6.4.83	Остановочный пункт	улица 6.1.3.34
6.4.84	Остановочный пункт	улица Таежная
6.4.85	Остановочный пункт	улица Рационализаторов
6.4.86	Остановочный пункт	улица Декабристов
6.4.87	Остановочный пункт	улица 6.1.2.30
6.4.88	Конечный остановочный пункт	поворот к кольцу
6.4.89	Конечный остановочный пункт	улица 6.1.2.31

ОБЪЕКТЫ ТРАНСПОРТНОЙ ИНФРАСТРУКТУРЫ

ФЕДЕРАЛЬНОГО ЗНАЧЕНИЯ*

- железнодорожные пути общего пользования
- железнодорожные пути необщего пользования

РЕГИОНАЛЬНОГО ЗНАЧЕНИЯ*

- автомобильная дорога

МЕСТНОГО ЗНАЧЕНИЯ

- автомобильная дорога
- магистральная дорога регулируемого движения
- магистральная улица общегородского значения регулируемого движения
- магистральная улица районного значения
- улицы и дороги местного значения
- дорожка велосипедная
- линии движения автобуса

Объекты автомобильного пассажирского транспорта

- автостанция (автовокзал)

Остановочные пункты общественного пассажирского транспорта

- A — остановочный пункт
- конечные остановочные пункты и (или) разворотные кольца общественного транспорта
- 1.1.1 — номер по Положению

* объекты отображены в справочно-информационных целях и не являются утверждаемыми

НИИПГ — НАУЧНО-ИССЛЕДОВАТЕЛЬСКИЙ ИНСТИТУТ ПЕРСПЕКТИВНОГО ГРАДОСТРОИТЕЛЬСТВА

Карта планируемого размещения объектов местного значения городского округа в области общественного пассажирского транспорта

Масштаб 1:10 000

2024 г.

ЕДИНЫЙ ДОКУМЕНТ ТЕРРИТОРИАЛЬНОГО ПЛАНИРОВАНИЯ И ГРАДОСТРОИТЕЛЬНОГО ЗОНИРОВАНИЯ МУНИЦИПАЛЬНОГО ОБРАЗОВАНИЯ ГОРОДСКОЙ ОКРУГ СУРГУТ

Карта планируемого размещения объектов местного значения городского округа в области инженерной подготовки территории

Сургутский район

сельское поселение Солнечное

городское поселение Белый Яр

Сургутское водохранилище

р. Черная

оз. Заячье

протока Кривулька

протока Черная

река Обь

река Черная

река Полнокурья

Сургутский район

МАСШТАБ 1:10 000

0 500 1000 1500 2000 м

УСЛОВНЫЕ ОБОЗНАЧЕНИЯ

ГРАНИЦЫ

- граница округа
- населенного пункта
- земельных участков, сведения о которых внесены в ЕГРН
- зон затопления
- зон подтопления

МЕРОПРИЯТИЯ МЕСТНОГО ЗНАЧЕНИЯ В ОБЛАСТИ ИНЖЕНЕРНОЙ ПОДГОТОВКИ

- сооружения для защиты от затопления и подтопления искусственным повышением рельефа территории (из нормативных планировочных отметок)
- 12,1 - отметка по Балтийской

ФУНКЦИОНАЛЬНЫЕ ЗОНЫ

Жилые зоны

- зона застройки индивидуальными жилыми домами
- зона застройки малоэтажными жилыми домами (до 4 этажей, включая мансардный)
- зона застройки среднеэтажными жилыми домами (от 5 до 8 этажей, включая мансардный)
- зона застройки многоэтажными жилыми домами (9 этажей и выше)

Зона смешанной и общественно-деловой застройки

- зона смешанной и общественно-деловой застройки

Общественно-деловые зоны

- многофункциональная общественная деловая зона
- зона специализированной общественной застройки

Производственные зоны, зоны инженерной и транспортной инфраструктур

- производственная зона
- коммунально-складская зона
- зона инженерной инфраструктуры
- зона транспортной инфраструктуры

Зоны сельскохозяйственного использования

- зона сельскохозяйственного использования
- зона садоводства и огородничества для собственных нужд
- производственная зона сельскохозяйственных предприятий

Зоны рекреационного назначения

- зона рекреационного назначения
- зона озеленения территорий общего пользования (скверы, парки, сады, бульвары)
- зона городских лесов
- зона отдыха
- зона лесов
- зона озеленения городов

Зоны специального назначения

- зона кладбищ
- зона специальных территорий специального назначения

Зоны режимных территорий

- зона режимных территорий

Зоны акваторий

- зона акваторий

НИИПГ НАУЧНО-ИССЛЕДОВАТЕЛЬСКИЙ ИНСТИТУТ ПЕРСПЕКТИВНОГО ГРАДОСТРОИТЕЛЬСТВА


Руководитель проекта		А. Шабаев	
Начальник сектора		Д.Н. Тимофеев	
Главный архитектор проекта		Е.Н. Ларина	
Разработал		А.В. Шилов	
		Е.Н. Ларина	
		Д.Н. Тимофеев	
Дата		2020 год	

Карта планируемого размещения объектов местного значения городского округа в области инженерной подготовки территории

Масштаб 1:10 000

ЕДИНЫЙ ДОКУМЕНТ ТЕРРИТОРИАЛЬНОГО ПЛАНИРОВАНИЯ И ГРАДОСТРОИТЕЛЬНОГО ЗОНИРОВАНИЯ МУНИЦИПАЛЬНОГО ОБРАЗОВАНИЯ ГОРОДСКОЙ ОКРУГ СУРГУТ

Карта планируемого размещения объектов местного значения городского округа в области благоустройства, озеленения и городских лесов

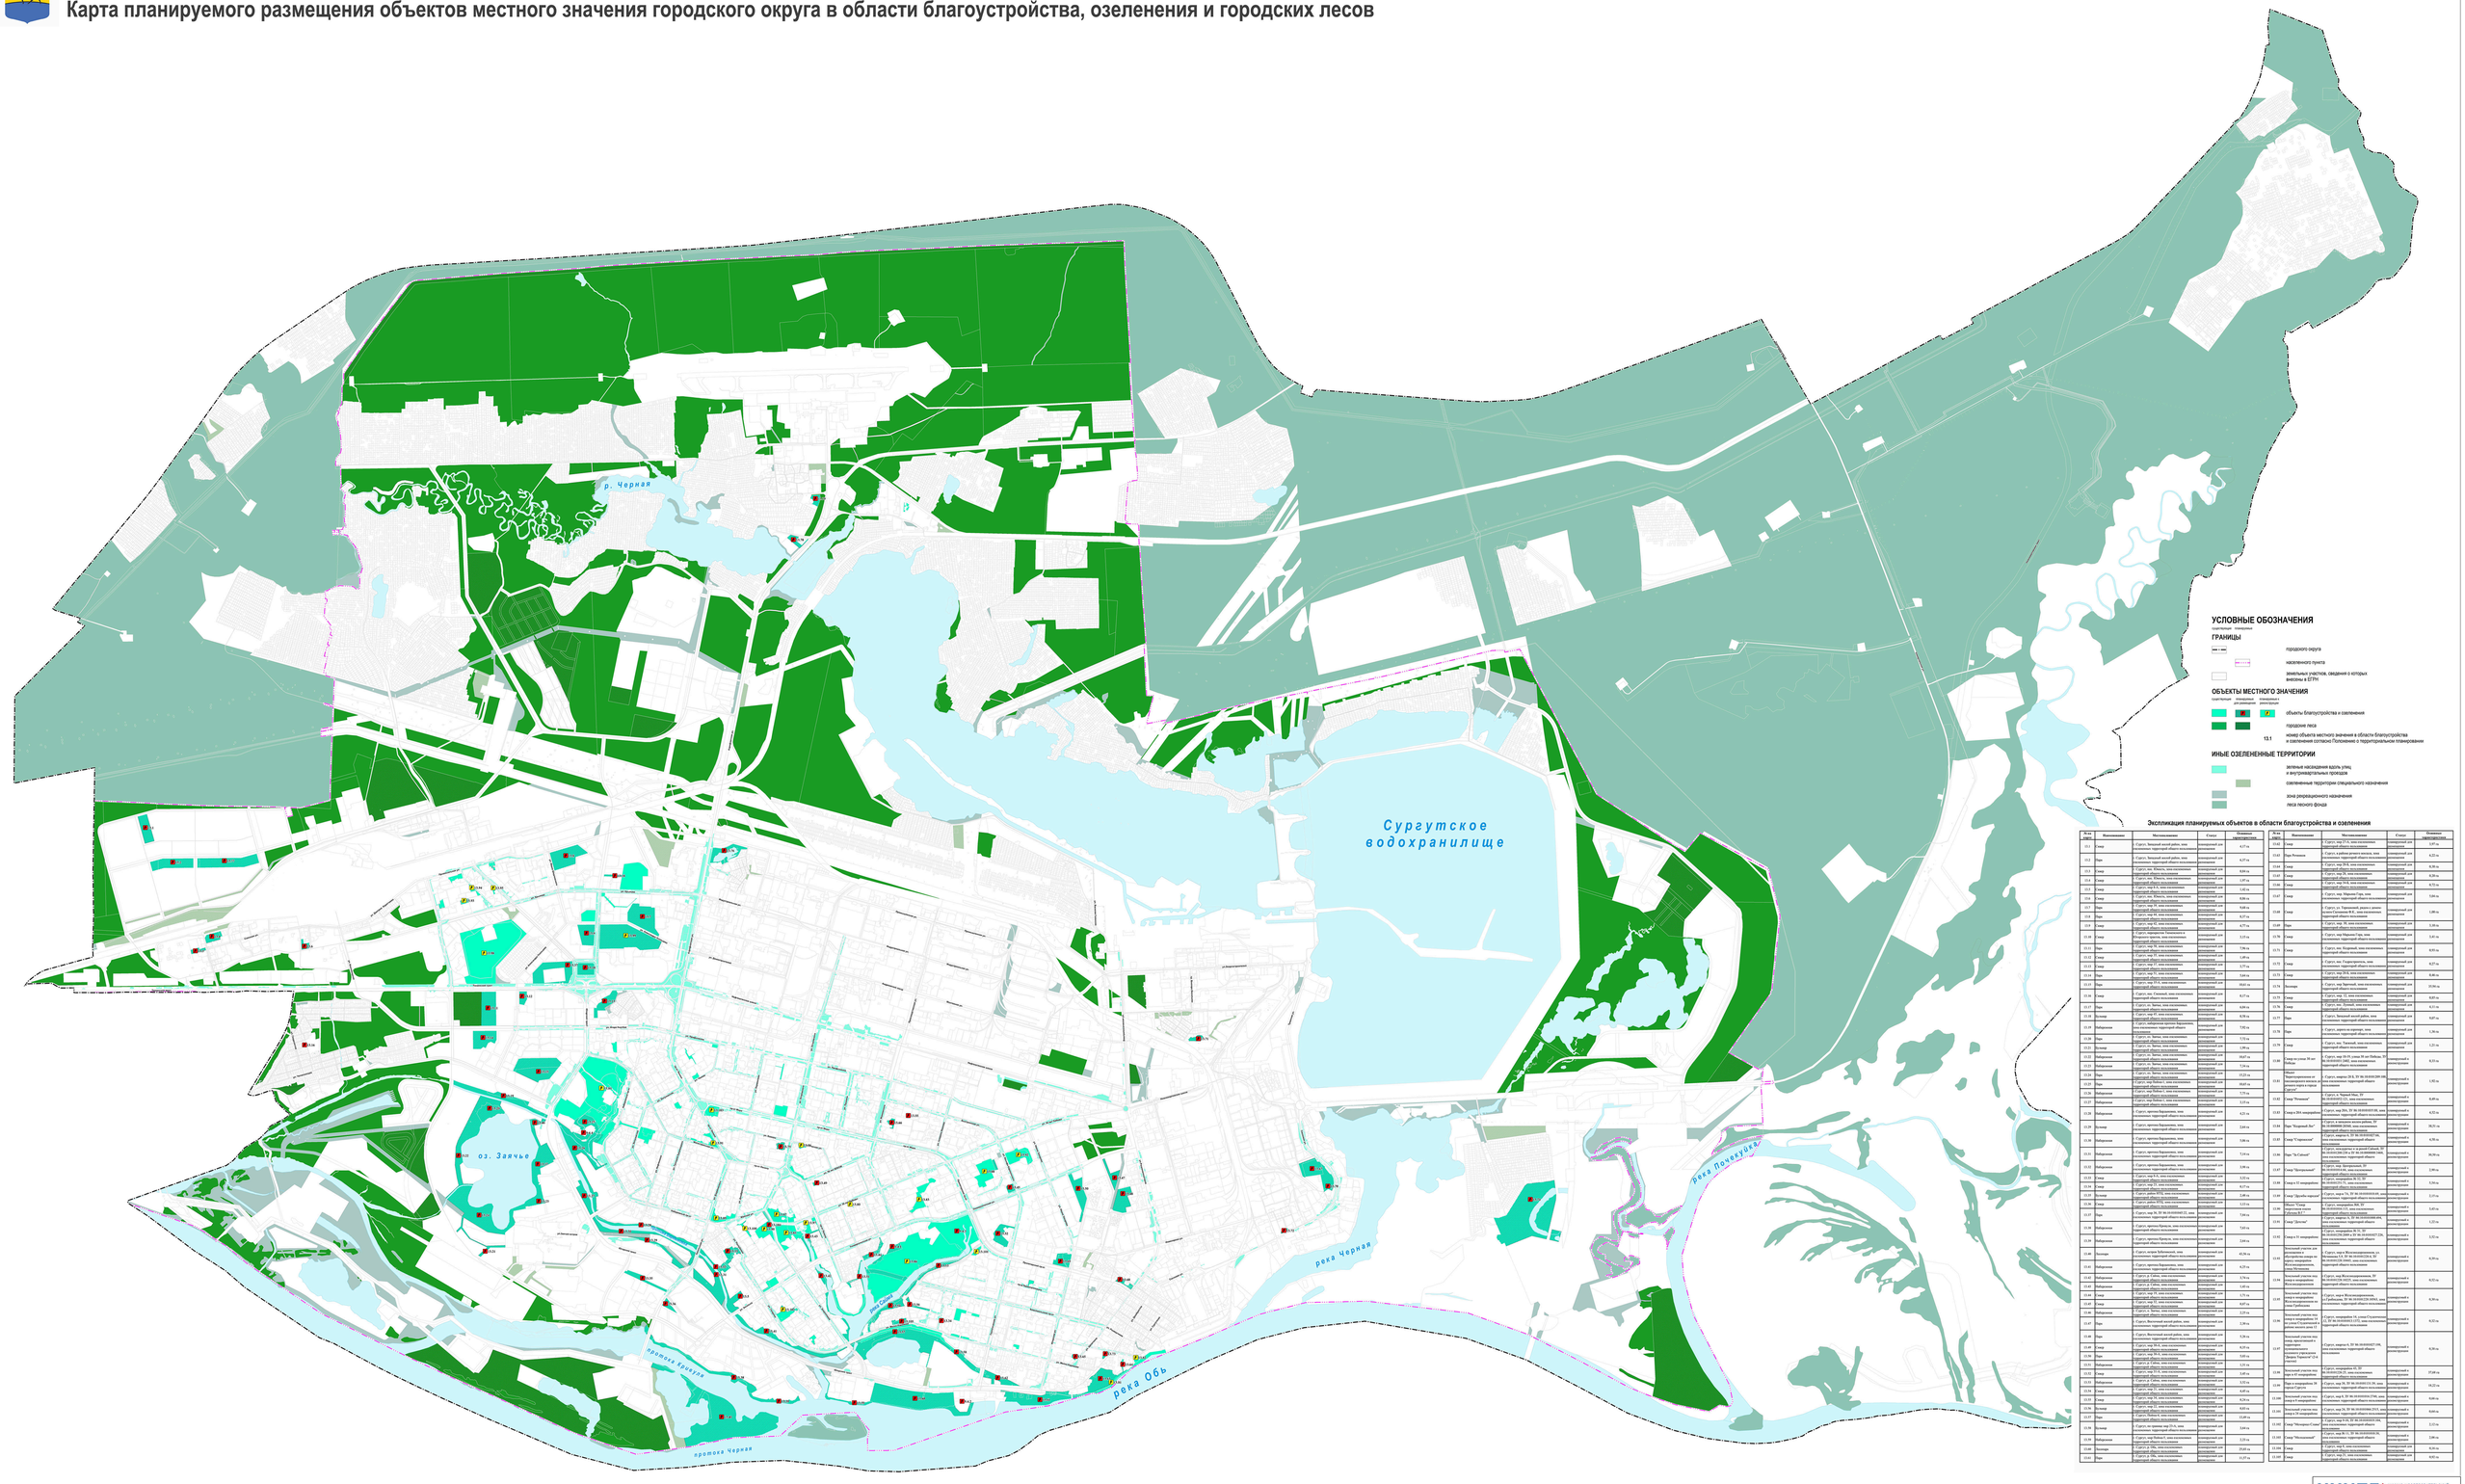

УСЛОВНЫЕ ОБОЗНАЧЕНИЯ

существующие / планируемые

ГРАНИЦЫ

- городского округа
- населенного пункта
- земельных участков, сведения о которых внесены в ЕГРН

ОБЪЕКТЫ МЕСТНОГО ЗНАЧЕНИЯ

существующие / планируемые к размещению / реконструкции / ликвидации

- объекты благоустройства и озеленения
- городские леса
- 13.1 номер объекта местного значения в области благоустройства и озеленения согласно Положению о территориальном планировании

ИНЫЕ ОЗЕЛЕНЕННЫЕ ТЕРРИТОРИИ

- зеленые насаждения вдоль улиц и внутриквартальных проездов
- озелененные территории специального назначения
- зона рекреационного назначения
- леса лесного фонда

Экспликация планируемых объектов в области благоустройства и озеленения

№ на карте	Наименование	Местонахождение	Статус	Основание местонахождения
13.1	Сквер	г.Сургут, Западный жилой район, зона населенных территорий общего пользования	планируемый для размещения	4,77 га
13.2	Парк	г.Сургут, Западный жилой район, зона населенных территорий общего пользования	планируемый для размещения	6,27 га
13.3	Сквер	г.Сургут, пос. Юность, зона населенных территорий общего пользования	планируемый для размещения	8,84 га
13.4	Сквер	г.Сургут, пос. Юность, зона населенных территорий общего пользования	планируемый для размещения	1,97 га
13.5	Сквер	г.Сургут, пос. Юность, зона населенных территорий общего пользования	планируемый для размещения	1,42 га
13.6	Сквер	г.Сургут, пос. Юность, зона населенных территорий общего пользования	планируемый для размещения	8,86 га
13.7	Парк	г.Сургут, мкр.Пойменный, зона населенных территорий общего пользования	планируемый для размещения	9,66 га
13.8	Парк	г.Сургут, мкр.Пойменный, зона населенных территорий общего пользования	планируемый для размещения	8,71 га
13.9	Сквер	г.Сургут, мкр.15, зона населенных территорий общего пользования	планируемый для размещения	4,77 га
13.10	Сквер	г.Сургут, в районе поселка Фонтанного грунта, зона населенных территорий общего пользования	планируемый для размещения	3,15 га
13.11	Парк	г.Сургут, мкр.18, зона населенных территорий общего пользования	планируемый для размещения	7,96 га
13.12	Сквер	г.Сургут, мкр.18, зона населенных территорий общего пользования	планируемый для размещения	1,49 га
13.13	Сквер	г.Сургут, мкр.18, зона населенных территорий общего пользования	планируемый для размещения	5,77 га
13.14	Парк	г.Сургут, мкр.18, зона населенных территорий общего пользования	планируемый для размещения	5,64 га
13.15	Сквер	г.Сургут, мкр.Чертовой, зона населенных территорий общего пользования	планируемый для размещения	10,61 га
13.16	Сквер	г.Сургут, пос. Снежный, зона населенных территорий общего пользования	планируемый для размещения	6,17 га
13.17	Парк	г.Сургут, ул. Зарева, зона населенных территорий общего пользования	планируемый для размещения	6,84 га
13.18	Бульвар	г.Сургут, ул. Зарева, зона населенных территорий общего пользования	планируемый для размещения	8,59 га
13.19	Набережная	г.Сургут, набережная протоки Кирилкина, зона населенных территорий общего пользования	планируемый для размещения	7,87 га
13.20	Парк	г.Сургут, ул. Зарева, зона населенных территорий общего пользования	планируемый для размещения	7,72 га
13.21	Бульвар	г.Сургут, ул. Зарева, зона населенных территорий общего пользования	планируемый для размещения	1,99 га
13.22	Набережная	г.Сургут, ул. Зарева, зона населенных территорий общего пользования	планируемый для размещения	19,67 га
13.23	Набережная	г.Сургут, ул. Зарева, зона населенных территорий общего пользования	планируемый для размещения	2,34 га
13.24	Парк	г.Сургут, ул. Зарева, зона населенных территорий общего пользования	планируемый для размещения	15,82 га
13.25	Парк	г.Сургут, ул. Зарева, зона населенных территорий общего пользования	планируемый для размещения	10,65 га
13.26	Набережная	г.Сургут, пер.Лебяжий, зона населенных территорий общего пользования	планируемый для размещения	3,79 га
13.27	Набережная	г.Сургут, ул.Энергостроителей, зона населенных территорий общего пользования	планируемый для размещения	3,19 га
13.28	Набережная	г.Сургут, ул.Энергостроителей, зона населенных территорий общего пользования	планируемый для размещения	4,21 га
13.29	Бульвар	г.Сургут, ул.Энергостроителей, зона населенных территорий общего пользования	планируемый для размещения	2,64 га
13.30	Набережная	г.Сургут, ул.Энергостроителей, зона населенных территорий общего пользования	планируемый для размещения	5,86 га
13.31	Набережная	г.Сургут, ул.Энергостроителей, зона населенных территорий общего пользования	планируемый для размещения	7,14 га
13.32	Набережная	г.Сургут, ул.Энергостроителей, зона населенных территорий общего пользования	планируемый для размещения	3,98 га
13.33	Сквер	г.Сургут, ул.Энергостроителей, зона населенных территорий общего пользования	планируемый для размещения	3,33 га
13.34	Парк	г.Сургут, ул.Энергостроителей, зона населенных территорий общего пользования	планируемый для размещения	8,71 га
13.35	Бульвар	г.Сургут, район ДОЗ, зона населенных территорий общего пользования	планируемый для размещения	2,48 га
13.36	Сквер	г.Сургут, район ДОЗ, зона населенных территорий общего пользования	планируемый для размещения	1,11 га
13.37	Парк	г.Сургут, мкр.36, ЗУ 86:10:0101001:13, зона населенных территорий общего пользования	планируемый для размещения	7,84 га
13.38	Набережная	г.Сургут, протока Кривая Ус, зона населенных территорий общего пользования	планируемый для размещения	7,65 га
13.39	Набережная	г.Сургут, протока Кривая Ус, зона населенных территорий общего пользования	планируемый для размещения	2,64 га
13.40	Бульвар	г.Сургут, проезд Заболоцкий, зона населенных территорий общего пользования	планируемый для размещения	43,36 га
13.41	Набережная	г.Сургут, ул.Зарева, зона населенных территорий общего пользования	планируемый для размещения	4,21 га
13.42	Набережная	г.Сургут, ул.Зарева, зона населенных территорий общего пользования	планируемый для размещения	3,74 га
13.43	Набережная	г.Сургут, ул.Зарева, зона населенных территорий общего пользования	планируемый для размещения	1,45 га
13.44	Сквер	г.Сургут, мкр.18, зона населенных территорий общего пользования	планируемый для размещения	3,71 га
13.45	Сквер	г.Сургут, мкр.18, зона населенных территорий общего пользования	планируемый для размещения	6,47 га
13.46	Набережная	г.Сургут, ул.Зарева, зона населенных территорий общего пользования	планируемый для размещения	2,23 га
13.47	Парк	г.Сургут, Восточный жилой район, зона населенных территорий общего пользования	планируемый для размещения	2,96 га
13.48	Парк	г.Сургут, Восточный жилой район, зона населенных территорий общего пользования	планируемый для размещения	5,34 га
13.49	Сквер	г.Сургут, мкр.Восточный, зона населенных территорий общего пользования	планируемый для размещения	6,07 га
13.50	Парк	г.Сургут, мкр.18-А, зона населенных территорий общего пользования	планируемый для размещения	5,60 га
13.51	Набережная	г.Сургут, ул.Зарева, зона населенных территорий общего пользования	планируемый для размещения	3,40 га
13.52	Сквер	г.Сургут, ул.Зарева, зона населенных территорий общего пользования	планируемый для размещения	3,53 га
13.53	Набережная	г.Сургут, ул.Зарева, зона населенных территорий общего пользования	планируемый для размещения	8,07 га
13.54	Сквер	г.Сургут, ул.Зарева, зона населенных территорий общего пользования	планируемый для размещения	8,51 га
13.55	Набережная	г.Сургут, ул.Зарева, зона населенных территорий общего пользования	планируемый для размещения	13,49 га
13.56	Бульвар	г.Сургут, ул.Зарева под ЛЭП, зона населенных территорий общего пользования	планируемый для размещения	3,44 га
13.57	Набережная	г.Сургут, пер.Зайцев Ус, зона населенных территорий общего пользования	планируемый для размещения	3,19 га
13.58	Бульвар	г.Сургут, ул.Зарева, зона населенных территорий общего пользования	планируемый для размещения	35,65 га
13.59	Парк	г.Сургут, мкр.15, зона населенных территорий общего пользования	планируемый для размещения	11,29 га
13.60	Сквер	г.Сургут, мкр.15, зона населенных территорий общего пользования	планируемый для размещения	5,07 га
13.61	Парк	г.Сургут, мкр.17-А, зона населенных территорий общего пользования	планируемый для размещения	5,97 га
13.62	Парк Ручеек	г.Сургут, в районе пересечения ул.Университетской и ул.Профсоюзов	планируемый для размещения	4,22 га
13.63	Парк Речной	г.Сургут, в районе ул.Университетской	планируемый для размещения	6,27 га
13.64	Сквер	г.Сургут, мкр.18, зона населенных территорий общего пользования	планируемый для размещения	8,84 га
13.65	Сквер	г.Сургут, мкр.18, зона населенных территорий общего пользования	планируемый для размещения	1,97 га
13.66	Сквер	г.Сургут, мкр.18, зона населенных территорий общего пользования	планируемый для размещения	1,42 га
13.67	Сквер	г.Сургут, мкр.Чертовой, зона населенных территорий общего пользования	планируемый для размещения	8,86 га
13.68	Сквер	г.Сургут, ул.Таровской, рядом с домом 1, зона населенных территорий общего пользования	планируемый для размещения	1,88 га
13.69	Парк	г.Сургут, мкр.18, зона населенных территорий общего пользования	планируемый для размещения	5,38 га
13.70	Сквер	г.Сургут, пос.Чёрная Гора, зона населенных территорий общего пользования	планируемый для размещения	3,41 га
13.71	Сквер	г.Сургут, пос.Водяной, зона населенных территорий общего пользования	планируемый для размещения	8,93 га
13.72	Сквер	г.Сургут, ул.Геодезистов, зона населенных территорий общего пользования	планируемый для размещения	6,27 га
13.73	Сквер	г.Сургут, мкр.18-А, зона населенных территорий общего пользования	планируемый для размещения	8,86 га
13.74	Сквер	г.Сургут, мкр.Чертовой, зона населенных территорий общего пользования	планируемый для размещения	10,61 га
13.75	Сквер	г.Сургут, мкр.15, зона населенных территорий общего пользования	планируемый для размещения	6,69 га
13.76	Сквер	г.Сургут, мкр.Пойменный, зона населенных территорий общего пользования	планируемый для размещения	4,33 га
13.77	Парк	г.Сургут, Западный жилой район, зона населенных территорий общего пользования	планируемый для размещения	9,67 га
13.78	Парк	г.Сургут, сдается на городок, зона населенных территорий общего пользования	планируемый для размещения	1,36 га
13.79	Сквер	г.Сургут, мкр. Таежный, зона населенных территорий общего пользования	планируемый для размещения	1,33 га
13.80	Сквер по ул.ул.пос.30 лет Победы	г.Сургут, мкр.30-35, ул.пос.30 лет Победы, зона населенных территорий общего пользования	планируемый для размещения	8,33 га
13.81	Сквер Благословенное на территории между ул.Мира, ул.Пушкина и парком в городе Сургуте	г.Сургут, квартал 28 Б, ЗУ 86:10:0101209:189, зона населенных территорий общего пользования	планируемый для размещения	1,92 га
13.82	Сквер "Утконос"	г.Сургут, ул. Чурова (Чёрная Гора), ЗУ 86:10:0101001:1223, зона населенных территорий общего пользования	планируемый для размещения	6,48 га
13.83	Сквер в 24-м микрорайоне	г.Сургут, мкр.24, ЗУ 86:10:0101001:6188, зона населенных территорий общего пользования	планируемый для размещения	4,52 га
13.84	Парк "Кедровый бор"	г.Сургут, в районе ул.Аэрофлотской, ЗУ 86:10:0000000:20560, зона населенных территорий общего пользования	планируемый для размещения	39,21 га
13.85	Сквер "Старинный"	г.Сургут, квартал 8, ЗУ 86:10:0101001:1746, зона населенных территорий общего пользования	планируемый для размещения	4,58 га
13.86	Парк "За Сабиной"	г.Сургут, в продолжение ул.имени Сабины, ЗУ 86:10:0101209:1126 и ЗУ 86:10:0000000:1648, зона населенных территорий общего пользования	планируемый для размещения	39,39 га
13.87	Сквер "Центральный"	г.Сургут, мкр. Центральный, 20	планируемый для размещения	2,90 га
13.88	Сквер в 33 микрорайоне	г.Сургут, мкр.33, ЗУ 86:10:0101001:6189, зона населенных территорий общего пользования	планируемый для размещения	3,34 га
13.89	Сквер "Дружба народов"	г.Сургут, мкр.4, ГЦ, ЗУ 86:10:0101010:6149, зона населенных территорий общего пользования	планируемый для размещения	2,13 га
13.90	Сквер "Сосны Шишкина"	г.Сургут, микрорайон 6А, ЗУ 86:10:0101001:6190, зона населенных территорий общего пользования	планируемый для размещения	5,45 га
13.91	Парк	г.Сургут, мкр.18, ЗУ 86:10:0101001:6186, зона населенных территорий общего пользования	планируемый для размещения	1,23 га
13.92	Сквер в 31 микрорайоне	г.Сургут, мкр.31, ЗУ 86:10:0101001:6187, зона населенных территорий общего пользования	планируемый для размещения	3,52 га
13.93	Зеленый участок под сквер в микрорайоне	г.Сургут, мкр.Железнодорожников, 11, ЗУ 86:10:0101209:6, ЗУ 86:10:0101209:5, ЗУ 86:10:0101209:1017, зона населенных территорий общего пользования	планируемый для размещения	6,34 га
13.94	Зеленый участок под сквер в микрорайоне	г.Сургут, мкр.Железнодорожников, ЗУ 86:10:0101209:1017, зона населенных территорий общего пользования	планируемый для размещения	6,72 га
13.95	Зеленый участок под сквер в микрорайоне, на территории бывшего кинотеатра "Сибирь"	г.Сургут, мкр.Железнодорожников, ул.Грибоедова, ЗУ 86:10:0101229:5093, зона населенных территорий общего пользования	планируемый для размещения	6,34 га
13.96	Зеленый участок под сквер в микрорайоне, на ул.ул.пос.30 лет Победы	г.Сургут, микрорайон 14, ул.пос.30 лет Победы, ЗУ 86:10:0101001:1372, зона населенных территорий общего пользования	планируемый для размещения	6,32 га
13.97	Зеленый участок под сквер в микрорайоне, между проспектом и ул.Геологической	г.Сургут, квартал 6, ЗУ 86:10:0101001:1196, зона населенных территорий общего пользования	планируемый для размещения	6,39 га
13.98	Зеленый участок под сквер в микрорайоне, в районе ул.Крылова и ул.Университетской	г.Сургут, мкр.Пойменный, зона населенных территорий общего пользования	планируемый для размещения	17,65 га
13.99	Зеленый участок под сквер в 43 микрорайоне, ЗУ 86:10:0101001:1196	г.Сургут, микрорайон 43, ЗУ 86:10:0101001:1196, зона населенных территорий общего пользования	планируемый для размещения	3,45 га
13.100	Парк в микрорайоне 28, на месте старого Сургута	г.Сургут, мкр.28, ЗУ 86:10:0101001:39, зона населенных территорий общего пользования	планируемый для размещения	16,23 га
13.101	Зеленый участок под сквер в 6 микрорайоне	г.Сургут, мкр.6, ЗУ 86:10:0101001:2740, зона населенных территорий общего пользования	планируемый для размещения	9,04 га
13.102	Зеленый участок под сквер в 6 микрорайоне	г.Сургут, мкр.6, ЗУ 86:10:0101001:2515, зона населенных территорий общего пользования	планируемый для размещения	9,66 га
13.103	Сквер "Исторический"	г.Сургут, мкр.Пойменный-Старый Сургут, зона населенных территорий общего пользования	планируемый для размещения	2,13 га
13.104	Сквер "Исторический"	г.Сургут, мкр.35, ГЦ, ЗУ 86:10:0101010:36, зона населенных территорий общего пользования	планируемый для размещения	2,90 га
13.105	Сквер	г.Сургут, мкр.Пойменный, зона населенных территорий общего пользования	планируемый для размещения	9,34 га
13.106	Сквер	г.Сургут, мкр.Пойменный, зона населенных территорий общего пользования	планируемый для размещения	6,07 га

НИИПГ | НАУЧНО-ИССЛЕДОВАТЕЛЬСКИЙ ИНСТИТУТ ПЕРСПЕКТИВНОГО ГРАДОСТРОИТЕЛЬСТВА

Генеральный директор		Е.В.Ильина
Руководитель проекта		Е.Ю.Ильина
Главный архитектор проекта		А.А.Ильин
Разработал		Е.В.Ильина

Карта планируемого размещения объектов местного значения городского округа в области благоустройства, озеленения и городских лесов
Единый документ территориального планирования и градостроительного зонирования муниципального образования городской округ Сургут
Материалы по обоснованию
2021
Масштаб 1:10 000

МАСШТАБ 1:10 000

0 500 1000 1500 2000 м

ЕДИНЫЙ ДОКУМЕНТ ТЕРРИТОРИАЛЬНОГО ПЛАНИРОВАНИЯ И ГРАДОСТРОИТЕЛЬНОГО ЗОНИРОВАНИЯ МУНИЦИПАЛЬНОГО ОБРАЗОВАНИЯ ГОРОДСКОЙ ОКРУГ СУРГУТ

Карта границ населенных пунктов, входящих в состав городского округа

Сургутский район

г. Сургут

Сургутское водохранилище

сельское поселение Солнечное

городское поселение Белый Яр

Сургутский район

р. Черная

оз. Заячье

протока Кривуля

река Обь

протока Черная

река Черная

река Почекуйъ

УСЛОВНЫЕ ОБОЗНАЧЕНИЯ

существующие планируемые

ГРАНИЦЫ

- городского округа
- населенного пункта
- земельных участков, сведения о которых внесены в ЕГРН

МАСШТАБ 1:10 000

0 500 1000 1500 2000 м

НИИПГ НАУЧНО-ИССЛЕДОВАТЕЛЬСКИЙ ИНСТИТУТ ПЕРСПЕКТИВНОГО ГРАДОСТРОИТЕЛЬСТВА

Лист 1 (1)

ЕДИНЫЙ ДОКУМЕНТ ТЕРРИТОРИАЛЬНОГО ПЛАНИРОВАНИЯ И ГРАДОСТРОИТЕЛЬНОГО ЗОНИРОВАНИЯ МУНИЦИПАЛЬНОГО ОБРАЗОВАНИЯ ГОРОДСКОЙ ОКРУГ СУРГУТ

Карта функциональных зон городского округа

Наименование территориальной зоны	Описание
Зона застройки индивидуальными жилыми домами	Зона предназначена для размещения индивидуальных жилых домов, иных объектов жилого назначения, объектов обслуживания жилой застройки, совместимых с проживанием граждан.
Зона застройки малоэтажными жилыми домами (до 4 этажей, включая мансардный)	Зона предназначена для размещения малоэтажных многоквартирных жилых домов (до 4 этажей, включая мансардный), индивидуальных жилых домов с приусадебными земельными участками, объектов обслуживания жилой застройки, совместимых с проживанием граждан, территорий общего пользования.
Зона застройки среднеэтажными жилыми домами (5-8 этажей, включая мансардный)	Зона предназначена для размещения среднеэтажных многоквартирных жилых домов (5-8 этажей, включая мансардный), объектов обслуживания жилой застройки, объектов делового, общественного и коммерческого назначения, объектов инженерной инфраструктуры, территорий общего пользования.
Зона застройки многоэтажными жилыми домами (9 этажей и выше)	Зона предназначена для размещения многоэтажных многоквартирных жилых домов (9 этажей и выше), объектов обслуживания жилой застройки, объектов делового, общественного и коммерческого назначения, объектов инженерной инфраструктуры, территорий общего пользования.
Зона специальной и обеспечивающей инфраструктуры	Зона предназначена для размещения объектов специальной и обеспечивающей инфраструктуры, обеспечивающих функционирование, эксплуатацию и развитие, в том числе объектов, размещение которых не допускается на территориях иных функциональных зон.
Общественно-деловая зона	
Многофункциональная общественно-деловая зона	Зона предназначена для размещения объектов общественного использования (объектов социального и коммерческого назначения), объектов жилищного строительства, объектов образования и просвещения, встроенных в жилые дома, встроенно-пристроенных и отдельно стоящих объектов, объектов здравоохранения, объектов культуры, торговли, общественного питания, объектов делового управления, объектов среднего профессионального и высшего профессионального образования, административных, научно-исследовательских учреждений, культовых зданий, стоянок автомобильного транспорта, объектов инженерной инфраструктуры, иных объектов, связанных с проживанием граждан, не оказывающих негативного воздействия на окружающую среду.
Зона специализированной общественной застройки	Зона предназначена для размещения объектов общественной (общественно-делового назначения), образования и просвещения, встроенных в жилые дома, встроенно-пристроенных, отдельно стоящих объектов, объектов здравоохранения, объектов культуры, торговли, общественного питания, объектов делового управления, объектов среднего профессионального и высшего профессионального образования, административных, научно-исследовательских учреждений, культовых зданий, стоянок автомобильного транспорта, иных объектов, связанных с проживанием граждан, не оказывающих негативного воздействия на окружающую среду.
Производственная зона, зона инженерной и транспортной инфраструктур	
Производственная зона	Зона предназначена для размещения производственных объектов с различными нормативами воздействия на окружающую среду, объектов инженерной и транспортной инфраструктур, коммунально-складских объектов, объектов, связанных с обслуживанием производственных объектов, объектов, необходимых для обеспечения безопасности производственных объектов, объектов, необходимых для организации санитарно-защитных зон производственных объектов.
Коммунально-складская зона	Зона предназначена для размещения объектов оптовой торговли, складских объектов, объектов, связанных с обслуживанием складских объектов, объектов инженерной инфраструктуры, объектов, необходимых для организации санитарно-защитных зон складских объектов, объектов, необходимых для обеспечения безопасности складских объектов.
Зона транспортной инфраструктуры	Зона предназначена для размещения объектов автомобильного транспорта, железнодорожного транспорта, объектов трубопроводного транспорта, объектов, связанных с ними по обслуживанию, а также объектов, которые могут быть размещены только в границах данной зоны. Зона может включать в себя территории, предназначенные для ведения гражданами садоводства и огородничества.
Зона транспортной инфраструктуры	Зона предназначена для размещения объектов воздушного транспорта, объектов, связанных с ними по обслуживанию, а также объектов, которые могут быть размещены только в границах данной зоны.
Зона сельскохозяйственного использования	
Зона сельскохозяйственных угодий	Зона предназначена для ведения сельского хозяйства.
Зона сельскохозяйственного использования	Зона предназначена для ведения сельского хозяйства, а также для размещения объектов, необходимых для сельскохозяйственного производства.
Зона специального назначения	
Зона специального назначения	Зона предназначена для размещения кладбищ, крематориев, объектов, необходимых для организации ритуальных услуг.
Зона специального назначения	Зона предназначена для размещения специальных объектов, включая объекты, необходимые для обеспечения безопасности, а также иных, нуждающихся в особом режиме использования территорий.
Зона специального назначения	Зона предназначена для размещения объектов, необходимых для обеспечения безопасности, а также иных, нуждающихся в особом режиме использования территорий.
Зона специального назначения	Зона предназначена для размещения объектов, необходимых для обеспечения безопасности, а также иных, нуждающихся в особом режиме использования территорий.
Рекреационная зона	
Рекреационная зона	Зона предназначена для отдыха населения, туризма, занятий физической культурой и спортом, размещения соответствующих объектов, а также для обеспечения сохранности природных ландшафтов.
Зона отдыха	Зона предназначена для размещения объектов, связанных с отдыхом населения, туризмом, занятиями физической культурой и спортом, а также для обеспечения сохранности природных ландшафтов.
Зона озеленения общего пользования	Зона предназначена для размещения объектов, связанных с отдыхом населения, туризмом, занятиями физической культурой и спортом, а также для обеспечения сохранности природных ландшафтов.
Зона отдыха	Зона предназначена для размещения объектов, связанных с отдыхом населения, туризмом, занятиями физической культурой и спортом, а также для обеспечения сохранности природных ландшафтов.
Зона озеленения общего пользования	Зона предназначена для размещения объектов, связанных с отдыхом населения, туризмом, занятиями физической культурой и спортом, а также для обеспечения сохранности природных ландшафтов.
Зона особого назначения	
Зона особого назначения	Зона предназначена для размещения объектов, необходимых для обеспечения безопасности, а также иных, нуждающихся в особом режиме использования территорий.
Зона особого назначения	Зона предназначена для размещения объектов, необходимых для обеспечения безопасности, а также иных, нуждающихся в особом режиме использования территорий.
Зона специального

ЕДИНЫЙ ДОКУМЕНТ ТЕРРИТОРИАЛЬНОГО ПЛАНИРОВАНИЯ И ГРАДОСТРОИТЕЛЬНОГО ЗОНИРОВАНИЯ МУНИЦИПАЛЬНОГО ОБРАЗОВАНИЯ ГОРОДСКОЙ ОКРУГ СУРГУТ

Карта градостроительного зонирования

Сургутский район

сельское поселение Солнечное

городское поселение Белый Яр

Сургутский район

р. Черная

Сургутское водохранилище

оз. Заячье

протока Кочтуп

протока Черная

река Черная

река Обь

река Пойдыгуй

МАСШТАБ 1:10 000

0 500 1000 1500 2000 м

УСЛОВНЫЕ ОБОЗНАЧЕНИЯ

ГРАНИЦЫ

- границы городского округа
- границы населенного пункта
- границы земельных участков, сведения о которых внесены в ЕГРН
- границы территорий объектов культурного наследия

ТЕРРИТОРИАЛЬНЫЕ ЗОНЫ

Жилые зоны

- Ж1 — зона застройки индивидуальными жилыми домами
- Ж2 — зона застройки малоэтажными жилыми домами
- Ж3 — зона застройки среднеэтажными жилыми домами
- Ж4 — зона застройки многоэтажными жилыми домами

Общественно-деловые зоны

- ОДЗ1 — зона административно-деловой застройки
- ОДЗ2 — зона коммерческого назначения
- ОДЗ3 — зона специализированной общественной застройки
- ОДЗ4 — зона размещения объектов религиозного назначения
- ОДЗ5 — зона размещения объектов университетского города

Зоны рекреационного назначения

- Р1 — зона городских лесов
- Р2 — зона озелененных территорий общего пользования (скверы, парки, сады, сквер, бульвары)
- Р3 — зона объектов отдыха, туризма и санаторно-курортного лечения
- Р4 — зона рекреационного назначения (природных ландшафтов)
- Р5 — зона тематических парков

Производственные, коммунально-складские зоны, зоны инженерной и транспортной инфраструктур

- П — производственная зона
- ПС — зона специальной производственной деятельности
- К — коммунально-складская зона
- И — зона инженерной инфраструктуры
- Т — зона транспортной инфраструктуры

Зоны сельскохозяйственного использования

- СХЗ1 — зона сельскохозяйственного использования
- СХЗ2 — зона садоводства и огородничества для собственных нужд
- СХЗ3 — зона сельскохозяйственных предприятий

Зоны специального назначения

- зона кладбищ
- С2 — зона озелененных территорий специального назначения
- С3 — зона режимных территорий

ТЕРРИТОРИИ, В ГРАНИЦАХ КОТОРЫХ ПРЕДУСМАТРИВАЕТСЯ ОСУЩЕСТВЛЕНИЕ КОМПЛЕКСНОГО РАЗВИТИЯ ТЕРРИТОРИИ

ТЕРРИТОРИИ, ДЛЯ КОТОРЫХ ГРАДОСТРОИТЕЛЬНЫЕ РЕГЛАМЕНТЫ НЕ УСТАНАВЛИВАЮТСЯ

- земли лесного фонда
- земли, покрытые поверхностными водными объектами


НИИПГ | НАУЧНО-ИССЛЕДОВАТЕЛЬСКИЙ ИНСТИТУТ ПЛАНИРОВАНИЯ ГРАДОСТРОИТЕЛЬСТВА

Руководитель проекта			С.Ю. Васильев
Руководитель группы			М.С. Кожухова
Главный архитектор проекта			Ю.А. Шилова
Разработал			С.Ю. Васильев
Дата			Масштаб 1:10 000

Карта градостроительного зонирования

ЕДИНЫЙ ДОКУМЕНТ ТЕРРИТОРИАЛЬНОГО ПЛАНИРОВАНИЯ И ГРАДОСТРОИТЕЛЬНОГО ЗОНИРОВАНИЯ МУНИЦИПАЛЬНОГО ОБРАЗОВАНИЯ ГОРОДСКОЙ ОКРУГ СУРГУТ

Приложение к карте градостроительного зонирования. Карта границ зон с особыми условиями использования территорий

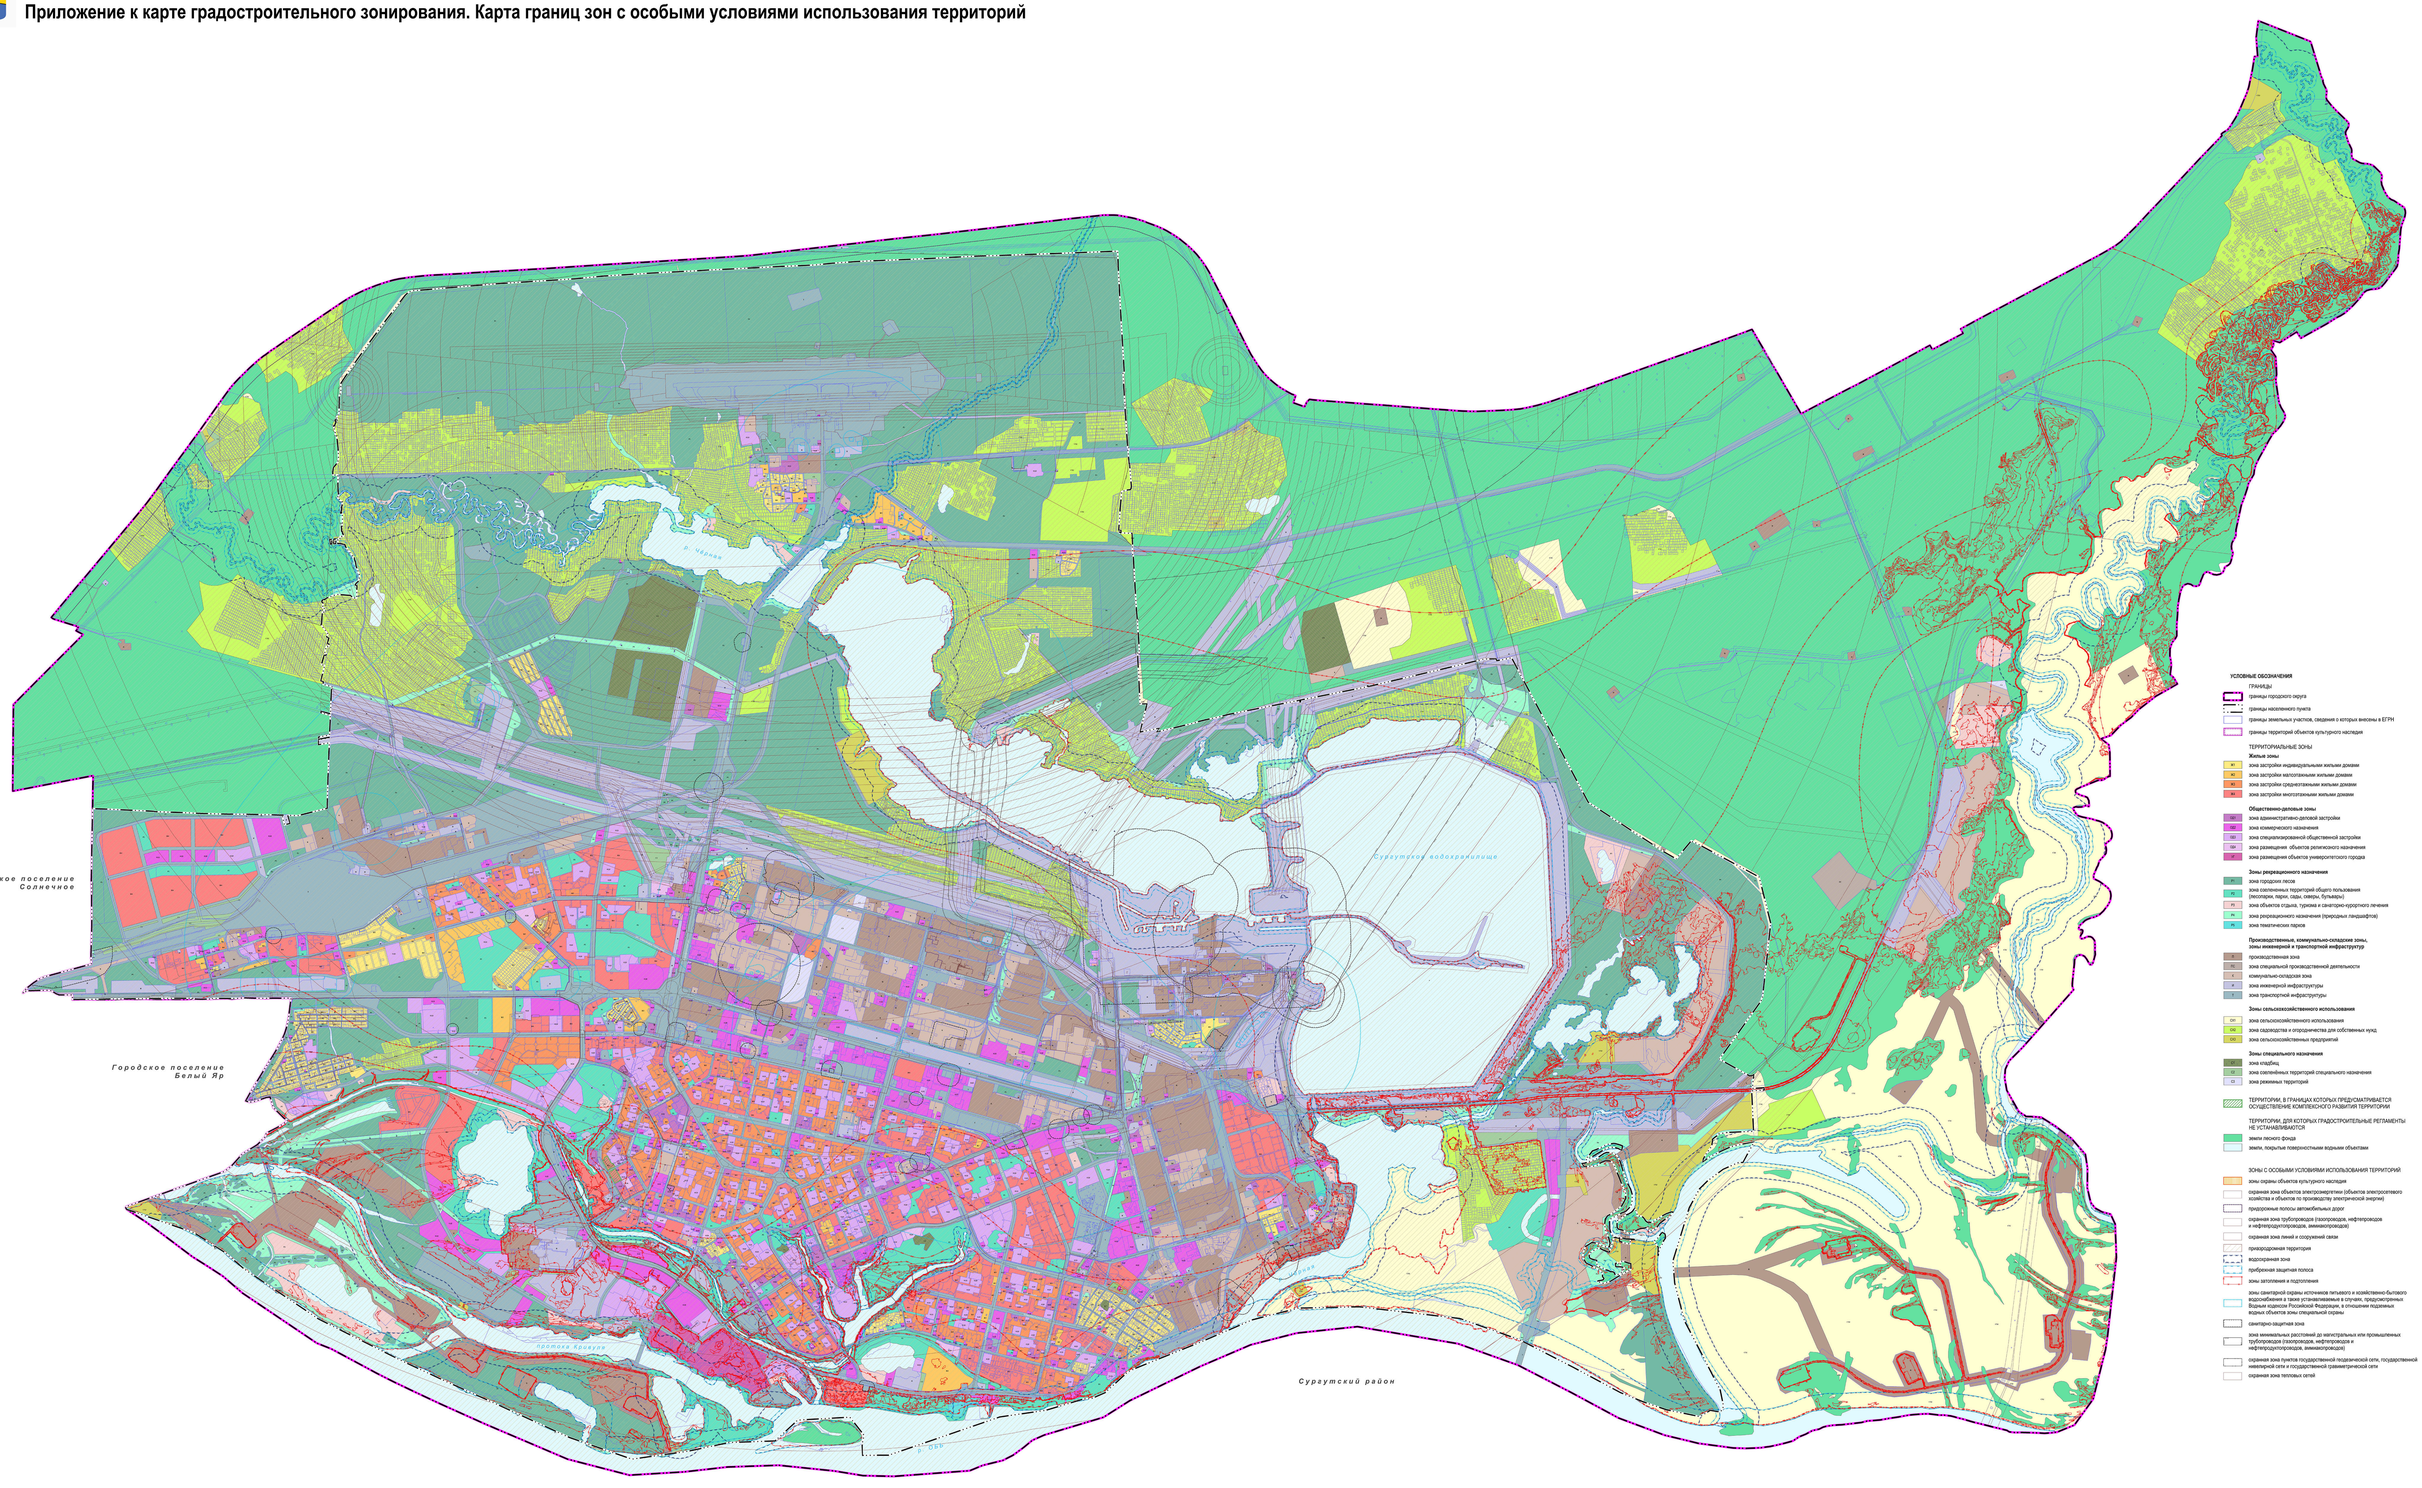

УСЛОВНЫЕ ОБОЗНАЧЕНИЯ

ГРАНИЦЫ
- границы городского округа
- границы населенного пункта
- границы земельных участков, сведения о которых внесены в ЕГРН
- границы территорий объектов культурного наследия

ТЕРРИТОРИАЛЬНЫЕ ЗОНЫ

Жилые зоны
- Ж1 зона застройки индивидуальными жилыми домами
- Ж2 зона застройки малоэтажными жилыми домами
- Ж3 зона застройки среднеэтажными жилыми домами
- Ж4 зона застройки многоэтажными жилыми домами

Общественно-деловые зоны
- ОД1 зона административно-деловой застройки
- ОД2 зона коммерческого назначения
- ОД3 зона смешанной общественной застройки
- ОД4 зона размещения объектов религиозного назначения
- ОД5 зона размещения объектов университетского города

Зоны рекреационного назначения
- Р1 зона городских лесов
- Р2 зона озелененных территорий общего пользования (скверы, парки, сады, скверы, бульвары)
- Р3 зона объектов отдыха, туризма и санаторно-курортного лечения
- Р4 зона рекреационного назначения (природных ландшафтов)
- Р5 зона тематических парков

Производственная, коммунально-складские зоны, зоны инженерной и транспортной инфраструктур
- П производственная зона
- П1 зона специальной производственной деятельности
- К коммунально-складская зона
- И зона инженерной инфраструктуры
- Т зона транспортной инфраструктуры

Зоны сельскохозяйственного использования
- СХ1 зона сельскохозяйственного использования
- СХ2 зона садоводства и огородничества для собственных нужд
- СХ3 зона сельскохозяйственных предприятий

Зоны специального назначения
- СП1 зона кладбищ
- СП2 зона озелененных территорий специального назначения
- СП3 зона режимных территорий

ТЕРРИТОРИИ, В ГРАНИЦАХ КОТОРЫХ ПРЕДУСМАТРИВАЕТСЯ ОСУЩЕСТВЛЕНИЕ КОМПЛЕКСНОГО РАЗВИТИЯ ТЕРРИТОРИИ

ТЕРРИТОРИИ, ДЛЯ КОТОРЫХ ГРАДОСТРОИТЕЛЬНЫЕ РЕГЛАМЕНТЫ НЕ УСТАНАВЛИВАЮТСЯ
- земли лесного фонда
- земли, покрытые поверхностными водами объектами

ЗОНЫ С ОСОБЫМИ УСЛОВИЯМИ ИСПОЛЬЗОВАНИЯ ТЕРРИТОРИЙ
- зоны охраны объектов культурного наследия
- охранная зона объектов электроэнергетики (объектов электросетевого хозяйства и объектов по производству электрической энергии)
- придорожные полосы автомобильных дорог
- охранная зона трубопроводов (газопроводов, нефтепроводов и нефтепродуктопроводов, аммиакопроводов)
- охранная зона линий и сооружений связи
- природоохранная территория
- водоохранная зона
- прибрежная защитная полоса
- зоны затопления и подтопления
- зоны санитарной охраны источников питьевого и хозяйственно-бытового водоснабжения в также устанавливаемые в случаях, предусмотренных Водным кодексом Российской Федерации, в отношении подземных водных объектов зоны специальной охраны
- санитарно-защитная зона
- зона минимальных расстояний до магистральных или промышленных трубопроводов (газопроводов, нефтепроводов и нефтепродуктопроводов, аммиакопроводов)
- охранная зона пунктов государственной геодезической сети, государственной нивелирной сети и государственной гравиметрической сети
- охранная зона тепловых сетей

НИИПГ | НАУЧНО-ИССЛЕДОВАТЕЛЬСКИЙ ИНСТИТУТ ПО ГРАДОСТРОИТЕЛЬСТВУ

Генеральный директор			Т.Н. Шапкина
Руководитель проекта			М.С. Кашуркина
Главный архитектор проекта			М.С. Кашуркина
Разработал			Т.А. Кочергина
Дата		Масштаб 1:25000	Формат А0

Единый документ территориального планирования и градостроительного зонирования муниципального образования городской округ Сургут
Приложение к карте градостроительного зонирования. Карта границ зон с особыми условиями использования территорий

ЕДИНЫЙ ДОКУМЕНТ ТЕРРИТОРИАЛЬНОГО ПЛАНИРОВАНИЯ И ГРАДОСТРОИТЕЛЬНОГО ЗОНИРОВАНИЯ МУНИЦИПАЛЬНОГО ОБРАЗОВАНИЯ ГОРОДСКОЙ ОКРУГ СУРГУТ

Карта границ территорий, в границах которых предусматриваются требования к архитектурно-градостроительному облику объектов капитального строительства

Сургутский район

сельское поселение Солнечное

городское поселение Белый Яр

Сургутское водохранилище

р. Черкас

оз. Заячье

протока Кочкурка

река Черная

река Обь

протока Черная

Сургутский район

МАСШТАБ 1:10 000

0 500 1000 1500 2000 м

УСЛОВНЫЕ ОБОЗНАЧЕНИЯ

ГРАНИЦЫ

- границы городского округа
- границы населенного пункта
- границы земельных участков, сведения о которых внесены в ЕГРН
- границы территорий объектов культурного наследия

ТЕРРИТОРИАЛЬНЫЕ ЗОНЫ

Жилые зоны

- Ж1 зона застройки индивидуальными жилыми домами
- Ж2 зона застройки малоэтажными жилыми домами
- Ж3 зона застройки среднеэтажными жилыми домами
- Ж4 зона застройки многоэтажными жилыми домами

Общественно-деловые зоны

- ОДЗ1 зона административно-деловой застройки
- ОДЗ2 зона коммерческого назначения
- ОДЗ3 зона специализированной общественной застройки
- ОДЗ4 зона размещения объектов религиозного назначения
- Т1 зона размещения объектов университетского города

Зоны рекреационного назначения

- Р1 зона городских лесов
- Р2 зона озелененных территорий общего пользования (скверы, парки, сады, скверы, бульвары)
- Р3 зона объектов отдыха, туризма и санаторно-курортного лечения
- Р4 зона рекреационного назначения (природных ландшафтов)
- Р5 зона тематических парков

Производственные, коммунально-складские зоны, зоны инженерной и транспортной инфраструктур

- П производственная зона
- ПС зона специальной производственной деятельности
- К коммунально-складская зона
- И зона инженерной инфраструктуры
- Т зона транспортной инфраструктуры

Зоны сельскохозяйственного использования

- СХ1 зона сельскохозяйственного использования
- СХ2 зона садоводства и огородничества для собственных нужд
- СХ3 зона сельскохозяйственных предприятий

Зоны специального назначения

- СП зона кладбищ
- СП1 зона озелененных территорий специального назначения
- СП2 зона режимных территорий

ТЕРРИТОРИИ, В ГРАНИЦАХ КОТОРЫХ ПРЕДУСМАТРИВАЮТСЯ ТРЕБОВАНИЯ К АРХИТЕКТУРНО-ГРАДОСТРОИТЕЛЬНОМУ ОБЛИКУ ОБЪЕКТОВ КАПИТАЛЬНОГО СТРОИТЕЛЬСТВА

- территория жилой застройки (АГО-1)
- территория, прилегающая к жилой застройке (АГО-2)
- промышленная территория, не прилегающая к жилой застройке (АГО-3)

ТЕРРИТОРИИ, ДЛЯ КОТОРЫХ ГРАДОСТРОИТЕЛЬНЫЕ РЕГЛАМЕНТЫ НЕ УСТАНАВЛИВАЮТСЯ

- земли лесного фонда
- земли, покрытые поверхностными водными объектами

НИИПГ НАУЧНО-ИССЛЕДОВАТЕЛЬСКИЙ ИНСТИТУТ ПЕРСПЕКТИВНОГО ГРАДОСТРОИТЕЛЬСТВА

Руководитель проекта		А.Ю. Дмитриев	Единый документ территориального планирования и градостроительного зонирования муниципального образования городской округ Сургут
Руководитель группы		Ю.С. Кондратьева	Карта границ территорий, в границах которых предусматриваются требования к архитектурно-градостроительному облику объектов капитального строительства
Архитектор		Ю.С. Кондратьева	Материалы по обоснованию. Материалы в графической форме. Том 1
Разработал		С.А. Кочергина	Материалы территорий, в границах которых предусматриваются требования к архитектурно-градостроительному облику объектов капитального строительства
Дата		Инв.№	Масштаб 1:10 000

Приложение 1
к единому документу территориального планирования и градостроительного зонирования муниципального образования городской округ Сургут Ханты-Мансийского автономного округа – Югры

СВЕДЕНИЯ
О ГРАНИЦЕ НАСЕЛЕННОГО ПУНКТА ГОРОДА СУРГУТА, ВХОДЯЩЕГО В СОСТАВ МУНИЦИПАЛЬНОГО ОБРАЗОВАНИЯ ГОРОДСКОЙ ОКРУГ СУРГУТ

С О Д Е Р Ж А Н И Е

1. Графическое описание местоположения границ населенного пункта – город Сургут Ханты-Мансийского автономного округа – Югра (изменение местоположения)……569

ГРАФИЧЕСКОЕ ОПИСАНИЕ
местоположения границ населенных пунктов, территориальных зон, особо охраняемых природных территорий, зон с особыми условиями использования территории
город Сургут Ханты-Мансийского автономного округа – Югра (изменение местоположения)
(наименование объекта, местоположение границ которого описано (далее - объект)

Раздел 1

Сведения об объекте		
N п/п	Характеристики объекта	Описание характеристик
1	2	3
1	Местоположение объекта	Ханты-Мансийский автономный округ - Югра, город Сургут
2	Площадь объекта ± величина погрешности определения площади (Р ± ΔР), м²	213470926 ± 71592
3	Иные характеристики объекта	-

Раздел 2

Сведения о местоположении границ объекта					
1. Система координат МСК-86, зона 3					
2. Сведения о характерных точках границ объекта					
Обозначение характерных точек границ	Координаты, м		Метод определения координат характерной точки	Средняя квадратическая погрешность положения характерной точки (Mt), м	Описание обозначения точки на местности (при наличии)
	X	Y			
1	2	3	4	5	6
-	-	-	-	-	-
3. Сведения о характерных точках части (частей) границы объекта					
Обозначение характерных точек части границы	Координаты, м		Метод определения координат характерной точки	Средняя квадратическая погрешность положения характерной точки (Mt), м	Описание обозначения точки на местности (при наличии)
	X	Y			
1	2	3	4	5	6
-	-	-	-	-	-

Раздел 3

Сведения о местоположении измененных (уточненных) границ объекта							
1. Система координат МСК-86, зона 3							
2. Сведения о характерных точках границ объекта							
Обозначение характерных точек границ	Существующие координаты, м		Измененные (уточненные) координаты, м		Метод определения координат характерной точки	Средняя квадратическая погрешность положения характерной точки (Mt), м	Описание обозначения точки на местности (при наличии)
	X	Y	X	Y			
1	2	3	4	5	6	7	8
-	-	-	-	-	-	-	-
3. Сведения о характерных точках части (частей) границы объекта							
Обозначение характерных точек части границы	Существующие координаты, м		Измененные (уточненные) координаты, м		Метод определения координат характерной точки	Средняя квадратическая погрешность положения характерной точки (Mt), м	Описание обозначения точки на местности (при наличии)
	X	Y	X	Y			
1	2	3	4	5	6	7	8
Часть N 1							
1	987278.79	3584737.63	987449.50	3584419.76	Аналитический метод	0.3	-
2	987277.58	3584739.88	987326.67	3584648.57	Картометрический	1.4	-

3. Сведения о характерных точках части (частей) границы объекта							
Обозначение характерных точек части границы	Существующие координаты, м		Измененные (уточненные) координаты, м		Метод определения координат характерной точки	Средняя квадратическая погрешность положения характерной точки (Mt), м	Описание обозначения точки на местности (при наличии)
	X	Y	X	Y			
					метод		
3	986926.22	3584755.07	987222.71	3584675.10	Картометрический метод	1.4	-
4	986897.83	3584756.36	986897.90	3584756.30	Картометрический метод	1.4	-
5	986894.34	3584757.20	-	-	Картометрический метод	1.4	-
6	986747.40	3584794.29	986747.40	3584794.29	Картометрический метод	1.4	-
7	985815.40	3584691.29	986677.51	3584786.61	Картометрический метод	1.4	-
8	985803.41	3584682.43	986224.70	3584736.60	Картометрический метод	1.4	-
9	985763.28	3584678.18	985815.40	3584691.30	Картометрический метод	1.4	-
10	985609.14	3584568.05	985798.34	3584678.68	Картометрический метод	1.4	-
11	985030.21	3584154.40	985770.08	3584675.68	Аналитический метод	0.1	-
12	-	-	985033.12	3584149.14	Картометрический метод	1.4	-
13	984906.60	3584376.60	984906.60	3584376.60	Картометрический метод	1.4	-
14	984836.20	3584503.50	984836.20	3584503.50	Картометрический метод	1.4	-
15	984836.00	3584503.85	984833.90	3584507.60	Картометрический метод	1.4	-
16	984832.68	3584509.75	-	-	Картометрический метод	1.4	-
17	984832.30	3584510.40	984832.30	3584510.40	Картометрический метод	1.4	-
18	984832.19	3584510.61	984832.19	3584510.61	Картометрический метод	1.4	-
19	984832.19	3584510.93	984832.19	3584510.93	Аналитический метод	5	-
20	984832.02	3584510.93	984832.02	3584510.93	Картометрический метод	1.4	-
21	984831.71	3584511.50	984831.71	3584511.50	Картометрический метод	1.4	-
22	984822.80	3584527.39	984822.80	3584527.39	Аналитический метод	5	-
23	984825.70	3584560.79	984825.70	3584560.79	Аналитический метод	5	-
24	984842.20	3584582.13	984842.20	3584582.13	Аналитический метод	5	-
25	-	-	984801.12	3584577.55	Аналитический метод	5	-
26	984794.55	3584576.82	984794.55	3584576.82	Картометрический метод	1.4	-
27	984723.76	3584568.96	984723.76	3584568.96	Картометрический метод	1.4	-
28	984665.42	3584562.49	984665.42	3584562.49	Картометрический метод	1.4	-
29	984671.11	3584673.94	984671.11	3584673.94	Аналитический метод	0.3	-
30	984674.97	3584708.82	984674.97	3584708.82	Аналитический метод	0.3	-
31	984645.43	3584714.61	984645.43	3584714.61	Аналитический метод	0.3	-
32	984641.14	3584675.56	984641.14	3584675.56	Аналитический метод	0.3	-
33	984634.41	3584559.06	984634.41	3584559.06	Картометрический метод	1.4	-
34	984610.47	3584556.40	984610.47	3584556.40	Картометрический метод	1.4	-
35	983992.04	3584584.74	984124.84	3584578.37	Картометрический метод	1.4	-
36	-	-	984111.15	3584260.26	Картометрический метод	1.4	-
37	-	-	984109.75	3584241.26	Картометрический метод	1.4	-
38	-	-	984107.13	3584222.40	Картометрический метод	1.4	-
39	-	-	984103.32	3584203.74	Картометрический метод	1.4	-

3. Сведения о характерных точках части (частей) границы объекта							
Обозначение характерных точек части границы	Существующие координаты, м		Измененные (уточненные) координаты, м		Метод определения координат характерной точки	Средняя квадратическая погрешность положения характерной точки (Mt), м	Описание обозначения точки на местности (при наличии)
	X	Y	X	Y			
40	-	-	984100.76	3584194.28	Картометрический метод	1.4	-
41	-	-	984096.53	3584153.35	Картометрический метод	1.4	-
42	-	-	984087.04	3584130.37	Картометрический метод	1.4	-
43	-	-	984070.45	3584121.88	Картометрический метод	1.4	-
44	-	-	984067.12	3584116.06	Картометрический метод	1.4	-
45	-	-	984056.64	3584100.14	Картометрический метод	1.4	-
46	-	-	984045.17	3584084.93	Картометрический метод	1.4	-
47	-	-	984033.44	3584071.18	Картометрический метод	1.4	-
48	-	-	984022.51	3584059.25	Картометрический метод	1.4	-
49	-	-	984009.56	3584061.88	Картометрический метод	1.4	-
50	-	-	984006.22	3584061.91	Картометрический метод	1.4	-
51	-	-	983937.16	3584050.32	Картометрический метод	1.4	-
52	-	-	983830.56	3583973.92	Картометрический метод	1.4	-
53	-	-	983825.72	3583971.32	Картометрический метод	1.4	-
54	-	-	983793.80	3583954.35	Картометрический метод	1.4	-
55	-	-	983777.46	3583945.61	Картометрический метод	1.4	-
56	-	-	983737.06	3583937.83	Картометрический метод	1.4	-
57	-	-	983803.64	3584025.98	Картометрический метод	1.4	-
58	-	-	983880.88	3584182.85	Картометрический метод	1.4	-
59	-	-	983928.55	3584287.45	Картометрический метод	1.4	-
60	-	-	983964.89	3584442.71	Картометрический метод	1.4	-
61	-	-	983992.13	3584584.71	Картометрический метод	1.4	-
62	983733.03	3584443.86	983733.03	3584443.86	Картометрический метод	1.4	-
63	983732.25	3584386.41	983732.25	3584386.42	Картометрический метод	1.4	-
64	983646.96	3584196.18	983646.96	3584196.18	Картометрический метод	1.4	-
65	983501.16	3583999.98	983501.16	3583999.98	Картометрический метод	1.4	-
66	983399.14	3583896.03	983399.14	3583896.03	Картометрический метод	1.4	-
67	983161.70	3583768.92	983161.70	3583768.92	Картометрический метод	1.4	-
68	982490.79	3583562.64	982490.79	3583562.64	Картометрический метод	1.4	-
69	982212.20	3583585.64	982212.20	3583585.64	Картометрический метод	1.4	-
70	981740.84	3583707.60	981740.84	3583707.60	Картометрический метод	1.4	-
71	981285.59	3583945.05	981285.59	3583945.05	Картометрический метод	1.4	-
72	980866.35	3584159.70	980866.35	3584159.70	Картометрический метод	1.4	-

3. Сведения о характерных точках части (частей) границы объекта							
Обозначение характерных точек части границы	Существующие координаты, м		Измененные (уточненные) координаты, м		Метод определения координат характерной точки	Средняя квадратическая погрешность положения характерной точки (Mt), м	Описание обозначения точки на местности (при наличии)
	X	Y	X	Y			
73	980661.71	3584200.62	980661.71	3584200.62	Картометрический метод	1.4	-
74	980607.71	3584176.56	980607.71	3584176.56	Картометрический метод	1.4	-
75	980595.15	3584130.03	980595.15	3584130.03	Картометрический метод	1.4	-
76	980611.89	3584033.43	980611.89	3584033.43	Картометрический метод	1.4	-
77	980532.20	3583904.97	980532.20	3583904.97	Картометрический метод	1.4	-
78	980619.08	3583483.35	980619.08	3583483.35	Картометрический метод	1.4	-
79	980716.98	3583193.86	980716.99	3583193.86	Картометрический метод	1.4	-
80	980833.89	3582904.32	980833.89	3582904.32	Картометрический метод	1.4	-
81	981153.32	3582309.54	981153.32	3582309.54	Картометрический метод	1.4	-
82	981498.54	3581637.94	981498.54	3581637.94	Картометрический метод	1.4	-
83	981768.04	3580882.08	981768.04	3580882.08	Картометрический метод	1.4	-
84	981915.64	3579617.14	981915.64	3579617.14	Картометрический метод	1.4	-
85	981899.24	3578849.20	981899.24	3578849.20	Картометрический метод	1.4	-
86	981751.15	3578269.20	981751.15	3578269.20	Картометрический метод	1.4	-
87	981572.44	3577854.58	981572.44	3577854.58	Аналитический метод	0.1	-
88	981477.47	3577633.74	981477.47	3577633.74	Картометрический метод	1.4	-
89	-	-	981141.58	3576800.21	Картометрический метод	1.4	-
90	981130.61	3576772.97	981130.61	3576772.97	Аналитический метод	0.1	-
91	981106.98	3576714.33	981114.22	3576751.25	Картометрический метод	1.4	-
92	981106.92	3576714.27	-	-	Картометрический метод	1.4	-
93	981099.22	3576705.81	981099.22	3576705.81	Аналитический метод	0.1	-
94	981099.15	3576705.60	980835.12	3576418.20	Картометрический метод	1.4	-
95	980838.88	3576415.43	980767.78	3576264.24	Картометрический метод	1.4	-
96	980755.03	3576230.21	980755.03	3576230.21	Картометрический метод	1.4	-
97	980752.08	3576222.57	980752.08	3576222.57	Картометрический метод	1.4	-
98	980751.87	3576221.51	980751.87	3576221.51	Картометрический метод	1.4	-
99	980753.03	3576215.90	980753.03	3576215.90	Картометрический метод	1.4	-
100	980760.16	3576205.19	980760.16	3576205.19	Картометрический метод	1.4	-
101	980758.11	3576155.19	980758.11	3576155.19	Картометрический метод	1.4	-
102	980611.80	3575670.39	980611.80	3575670.39	Картометрический метод	1.4	-
103	980527.78	3575090.52	980527.78	3575090.52	Картометрический метод	1.4	-
104	980046.93	3573693.81	980046.93	3573693.81	Картометрический метод	1.4	-
105	980041.47	3573012.96	980044.27	3573362.41	Картометрический метод	1.4	-
106	980229.21	3572331.84	980186.04	3573358.38	Картометрический метод	1.4	-

3. Сведения о характерных точках части (частей) границы объекта							
Обозначение характерных точек части границы	Существующие координаты, м		Измененные (уточненные) координаты, м		Метод определения координат характерной точки	Средняя квадратическая погрешность положения характерной точки (Mt), м	Описание обозначения точки на местности (при наличии)
	X	Y	X	Y			
107	980206.29	3571685.22	980298.79	3573382.54	Картометрический метод	1.4	-
108	-	-	980525.31	3573203.34	Картометрический метод	1.4	-
109	-	-	980488.06	3572546.95	Картометрический метод	1.4	-
110	-	-	980226.31	3572263.05	Картометрический метод	1.4	-
111	-	-	980206.30	3571685.22	Картометрический метод	1.4	-
112	980095.68	3571160.76	980095.68	3571160.76	Картометрический метод	1.4	-
113	979997.36	3570460.20	979997.36	3570460.20	Картометрический метод	1.4	-
114	979997.85	3570457.68	979997.85	3570457.68	Картометрический метод	1.4	-
115	980266.20	3569683.71	980139.19	3570050.09	Аналитический метод	0.1	-
116	980267.73	3569680.38	980187.23	3569911.48	Аналитический метод	0.1	-
117	-	-	980266.21	3569683.71	Картометрический метод	1.4	-
118	-	-	980267.74	3569680.38	Картометрический метод	1.4	-
119	980606.14	3568938.88	980606.14	3568938.88	Картометрический метод	1.4	-
120	980637.15	3568871.02	980637.15	3568871.02	Картометрический метод	1.4	-
121	980745.49	3568634.97	980745.49	3568634.97	Картометрический метод	1.4	-
122	980746.31	3568632.12	980746.31	3568632.12	Картометрический метод	1.4	-
123	980992.94	3568082.58	980992.94	3568082.58	Картометрический метод	1.4	-
124	980996.73	3568075.17	980996.73	3568075.17	Картометрический метод	1.4	-
125	-	-	981043.56	3567974.80	Картометрический метод	1.4	-
126	981201.33	3567636.57	981201.33	3567636.57	Картометрический метод	1.4	-
127	981266.93	3567501.06	981266.93	3567501.06	Картометрический метод	1.4	-
128	981761.73	3566515.53	981761.73	3566515.53	Картометрический метод	1.4	-
129	982390.66	3565581.33	982390.66	3565581.33	Картометрический метод	1.4	-
130	982599.95	3565337.88	982599.95	3565337.88	Картометрический метод	1.4	-
131	982676.73	3565217.48	982676.73	3565217.48	Картометрический метод	1.4	-
132	982667.02	3565207.82	982667.02	3565207.82	Аналитический метод	0.3	-
133	982663.56	3565195.66	982663.56	3565195.66	Аналитический метод	0.1	-
134	982672.51	3565186.43	982672.51	3565186.43	Аналитический метод	0.1	-
135	982687.23	3565201.01	982687.23	3565201.01	Картометрический метод	1.4	-
136	982849.68	3564946.29	982849.68	3564946.29	Картометрический метод	1.4	-
137	983141.90	3564101.18	983141.90	3564101.19	Картометрический метод	1.4	-
138	983162.52	3564088.97	983162.52	3564088.97	Картометрический метод	1.4	-
139	983180.02	3564100.93	983180.02	3564100.93	Картометрический метод	1.4	-
140	983618.85	3565329.22	983618.85	3565329.22	Картометрический метод	1.4	-
141	983679.82	3565412.55	983679.82	3565412.55	Картометрический метод	1.4	-

3. Сведения о характерных точках части (частей) границы объекта							
Обозначение характерных точек части границы	Существующие координаты, м		Измененные (уточненные) координаты, м		Метод определения координат характерной точки	Средняя квадратическая погрешность положения характерной точки (Mt), м	Описание обозначения точки на местности (при наличии)
	X	Y	X	Y			
142	983839.27	3565556.87	983839.27	3565556.87	Картометрический метод	1.4	-
143	983874.77	3565613.61	983874.77	3565613.61	Картометрический метод	1.4	-
144	983931.98	3565706.54	983931.98	3565706.54	Картометрический метод	1.4	-
145	983957.21	3565745.92	983957.21	3565745.92	Картометрический метод	1.4	-
146	984050.63	3565841.77	984050.63	3565841.77	Картометрический метод	1.4	-
147	984094.01	3565856.84	984094.01	3565856.84	Картометрический метод	1.4	-
148	984120.14	3565894.16	984120.14	3565894.16	Картометрический метод	1.4	-
149	984175.74	3566001.30	984175.74	3566001.30	Картометрический метод	1.4	-
150	984176.76	3566003.05	984176.76	3566003.05	Картометрический метод	1.4	-
151	984222.32	3566081.03	984222.32	3566081.03	Картометрический метод	1.4	-
152	984262.58	3566125.35	984262.58	3566125.35	Картометрический метод	1.4	-
153	984277.84	3566102.88	984277.84	3566102.88	Картометрический метод	1.4	-
154	984291.76	3566079.53	984291.76	3566079.53	Картометрический метод	1.4	-
155	984423.75	3565947.36	984423.75	3565947.36	Картометрический метод	1.4	-
156	984543.64	3565910.47	984543.64	3565910.47	Картометрический метод	1.4	-
157	984554.23	3565906.86	984554.23	3565906.86	Картометрический метод	1.4	-
158	984554.24	3565907.37	984554.24	3565907.37	Картометрический метод	1.4	-
159	984556.24	3565906.74	984556.24	3565906.74	Картометрический метод	1.4	-
160	984556.23	3565906.24	984556.23	3565906.24	Картометрический метод	1.4	-
161	984556.62	3565906.12	984556.62	3565906.12	Картометрический метод	1.4	-
162	984555.92	3565900.57	984555.92	3565900.57	Картометрический метод	1.4	-
163	984555.81	3565898.96	984555.81	3565898.96	Картометрический метод	1.4	-
164	984554.65	3565889.78	984554.65	3565889.78	Картометрический метод	1.4	-
165	984550.70	3565859.57	984550.70	3565859.57	Картометрический метод	1.4	-
166	984512.20	3565748.30	984512.20	3565748.30	Картометрический метод	1.4	-
167	984508.95	3565738.95	984508.95	3565738.95	Картометрический метод	1.4	-
168	984497.70	3565697.67	984497.70	3565697.67	Картометрический метод	1.4	-
169	984492.69	3565659.79	984492.69	3565659.79	Картометрический метод	1.4	-
170	984494.31	3565650.93	984494.31	3565650.93	Картометрический метод	1.4	-
171	984494.62	3565649.04	984494.62	3565649.04	Картометрический метод	1.4	-
172	984495.12	3565645.88	984495.12	3565645.88	Картометрический метод	1.4	-
173	984496.22	3565638.80	984496.22	3565638.80	Картометрический метод	1.4	-
174	984498.30	3565625.36	984498.30	3565625.36	Картометрический метод	1.4	-

3. Сведения о характерных точках части (частей) границы объекта							
Обозначение характерных точек части границы	Существующие координаты, м		Измененные (уточненные) координаты, м		Метод определения координат характерной точки	Средняя квадратическая погрешность положения характерной точки (Mt), м	Описание обозначения точки на местности (при наличии)
	X	Y	X	Y			
175	984498.63	3565623.35	984498.63	3565623.35	Картометрический метод	1.4	-
176	984508.19	3565598.24	984508.19	3565598.24	Картометрический метод	1.4	-
177	984536.76	3565614.76	984536.76	3565614.76	Картометрический метод	1.4	-
178	984584.96	3565641.27	984584.96	3565641.27	Картометрический метод	1.4	-
179	984592.04	3565645.52	984592.04	3565645.52	Картометрический метод	1.4	-
180	984603.07	3565652.20	984603.07	3565652.20	Картометрический метод	1.4	-
181	984604.81	3565653.24	984604.81	3565653.24	Картометрический метод	1.4	-
182	984842.15	3565796.39	984842.15	3565796.39	Картометрический метод	1.4	-
183	985078.65	3565942.08	985078.65	3565942.08	Картометрический метод	1.4	-
184	985083.22	3565944.92	985083.22	3565944.92	Картометрический метод	1.4	-
185	985099.08	3565954.71	985099.08	3565954.71	Картометрический метод	1.4	-
186	985186.11	3566006.50	985186.11	3566006.50	Картометрический метод	1.4	-
187	985277.64	3566053.86	985277.64	3566053.86	Картометрический метод	1.4	-
188	985289.86	3566059.45	985289.86	3566059.45	Картометрический метод	1.4	-
189	985291.79	3566060.31	985291.79	3566060.31	Картометрический метод	1.4	-
190	985300.57	3566064.29	985300.57	3566064.29	Картометрический метод	1.4	-
191	985332.60	3566078.87	985332.60	3566078.87	Картометрический метод	1.4	-
192	985355.40	3566089.26	985355.40	3566089.26	Картометрический метод	1.4	-
193	985432.04	3566113.16	985432.04	3566113.16	Картометрический метод	1.4	-
194	985447.54	3566116.64	985447.54	3566116.64	Картометрический метод	1.4	-
195	985453.28	3566117.93	985453.28	3566117.93	Картометрический метод	1.4	-
196	985453.42	3566117.98	985453.42	3566117.98	Картометрический метод	1.4	-
197	985457.57	3566118.90	985457.57	3566118.90	Картометрический метод	1.4	-
198	985477.31	3566123.30	985477.31	3566123.30	Картометрический метод	1.4	-
199	985531.09	3566135.34	985531.09	3566135.34	Картометрический метод	1.4	-
200	985608.12	3566145.55	985608.12	3566145.55	Картометрический метод	1.4	-
201	-	-	985684.36	3566154.84	Картометрический метод	1.4	-
202	-	-	985690.34	3566155.60	Картометрический метод	1.4	-
203	985801.23	3566170.00	985801.23	3566170.00	Картометрический метод	1.4	-
204	985801.88	3566099.78	985801.88	3566099.78	Картометрический метод	1.4	-
205	985800.66	3565928.05	985800.66	3565928.05	Картометрический метод	1.4	-
206	985797.85	3565853.69	985799.82	3565903.47	Картометрический метод	1.4	-
207	-	-	985799.75	3565893.03	Картометрический метод	1.4	-

3. Сведения о характерных точках части (частей) границы объекта							
Обозначение характерных точек части границы	Существующие координаты, м		Измененные (уточненные) координаты, м		Метод определения координат характерной точки	Средняя квадратическая погрешность положения характерной точки (Mt), м	Описание обозначения точки на местности (при наличии)
	X	Y	X	Y			
208	-	-	985799.66	3565880.09	Картометрический метод	1.4	-
209	-	-	985799.41	3565784.87	Картометрический метод	1.4	-
210	985800.74	3565726.50	985800.74	3565726.50	Картометрический метод	1.4	-
211	985804.87	3565575.90	985804.87	3565575.90	Картометрический метод	1.4	-
212	985790.64	3565427.25	985798.07	3565504.70	Картометрический метод	1.4	-
213	985796.05	3565375.80	985797.15	3565177.42	Картометрический метод	1.4	-
214	985793.76	3565203.52	985792.63	3565182.88	Картометрический метод	1.4	-
215	985791.03	3565153.44	985791.03	3565153.44	Картометрический метод	1.4	-
216	985787.28	3565047.14	985787.28	3565047.14	Картометрический метод	1.4	-
217	985791.90	3564926.49	985791.90	3564926.49	Картометрический метод	1.4	-
218	985790.47	3564905.36	985791.41	3564919.29	Картометрический метод	1.4	-
219	985786.80	3564851.22	985800.17	3564948.61	Картометрический метод	1.4	-
220	985787.28	3564734.22	985799.92	3564853.21	Картометрический метод	1.4	-
221	985788.40	3564624.70	985796.38	3564390.17	Картометрический метод	1.4	-
222	985787.48	3564514.58	985796.37	3564378.82	Картометрический метод	1.4	-
223	985788.56	3564426.06	985796.17	3564353.87	Картометрический метод	1.4	-
224	985790.48	3564337.50	985795.99	3564324.36	Картометрический метод	1.4	-
225	985790.84	3564321.30	985795.95	3564316.55	Картометрический метод	1.4	-
226	985790.38	3564297.72	985795.83	3564309.63	Картометрический метод	1.4	-
227	985788.53	3564202.38	985795.83	3564305.31	Картометрический метод	1.4	-
228	985789.70	3564050.66	985795.75	3564299.28	Картометрический метод	1.4	-
229	985787.63	3564004.30	985795.50	3564280.25	Картометрический метод	1.4	-
230	985784.18	3563927.22	985795.44	3564276.73	Картометрический метод	1.4	-
231	985783.29	3563882.34	985795.23	3564256.79	Картометрический метод	1.4	-
232	985782.58	3563846.58	985795.12	3564249.86	Картометрический метод	1.4	-
233	985782.34	3563751.54	985793.23	3564109.60	Картометрический метод	1.4	-
234	985783.70	3563636.34	985791.58	3563984.87	Картометрический метод	1.4	-
235	985783.88	3563540.04	985790.06	3563872.36	Картометрический метод	1.4	-
236	985782.70	3563419.44	985789.14	3563803.39	Картометрический метод	1.4	-
237	-	-	985788.72	3563772.39	Картометрический метод	1.4	-
238	-	-	985788.35	3563751.05	Картометрический метод	1.4	-
239	-	-	985786.33	3563579.48	Картометрический метод	1.4	-
240	-	-	985785.79	3563536.57	Картометрический метод	1.4	-

3. Сведения о характерных точках части (частей) границы объекта							
Обозначение характерных точек части границы	Существующие координаты, м		Измененные (уточненные) координаты, м		Метод определения координат характерной точки	Средняя квадратическая погрешность положения характерной точки (Mt), м	Описание обозначения точки на местности (при наличии)
	X	Y	X	Y			
241	-	-	985785.60	3563521.14	Картометрический метод	1.4	-
242	-	-	985785.40	3563506.09	Картометрический метод	1.4	-
243	-	-	985785.34	3563500.07	Картометрический метод	1.4	-
244	-	-	985784.41	3563419.26	Картометрический метод	1.4	-
245	985787.66	3563418.92	985787.66	3563418.92	Картометрический метод	1.4	-
246	985815.14	3563418.50	985815.14	3563418.50	Картометрический метод	1.4	-
247	985816.27	3563418.48	985816.27	3563418.48	Картометрический метод	1.4	-
248	985842.44	3563417.13	985842.44	3563417.13	Картометрический метод	1.4	-
249	-	-	985841.57	3563284.88	Аналитический метод	0.1	-
250	-	-	985841.53	3563278.09	Аналитический метод	0.1	-
251	985841.47	3563253.87	985841.47	3563253.87	Картометрический метод	1.4	-
252	985856.42	3563215.61	985856.42	3563215.61	Картометрический метод	1.4	-
253	985895.27	3563151.02	985895.27	3563151.02	Картометрический метод	1.4	-
254	985901.26	3563122.90	985901.26	3563122.90	Картометрический метод	1.4	-
255	985894.09	3562838.90	985894.10	3562838.90	Картометрический метод	1.4	-
256	985867.84	3562795.50	985867.85	3562795.50	Картометрический метод	1.4	-
257	985915.58	3562833.95	985915.59	3562833.95	Картометрический метод	1.4	-
258	985928.08	3562844.74	985928.09	3562844.74	Картометрический метод	1.4	-
259	985994.01	3562927.38	985994.02	3562927.38	Картометрический метод	1.4	-
260	986046.21	3563009.30	986046.21	3563009.30	Картометрический метод	1.4	-
261	986067.27	3563059.68	986067.27	3563059.68	Картометрический метод	1.4	-
262	986190.36	3563507.92	986190.36	3563507.92	Картометрический метод	1.4	-
263	986230.58	3563656.93	986230.58	3563656.93	Картометрический метод	1.4	-
264	986262.26	3563655.46	986262.25	3563655.39	Картометрический метод	1.4	-
265	986262.24	3563655.39	-	-	Картометрический метод	1.4	-
266	986300.37	3563653.63	986300.37	3563653.63	Аналитический метод	0.3	-
267	986300.39	3563653.70	-	-	Картометрический метод	1.4	-
268	986335.87	3563652.06	986335.87	3563652.06	Аналитический метод	0.1	-
269	986339.90	3563651.87	986339.90	3563651.87	Аналитический метод	0.1	-
270	986341.98	3563651.77	986341.98	3563651.77	Картометрический метод	1.4	-
271	986389.95	3563653.04	986389.95	3563653.04	Аналитический метод	0.1	-
272	986496.69	3563655.86	986496.70	3563655.86	Аналитический метод	0.1	-
273	-	-	986521.03	3563656.61	Аналитический метод	0.1	-
274	-	-	986571.00	3563658.15	Аналитический метод	0.1	-
275	986717.90	3563662.69	986717.90	3563662.69	Аналитический метод	0.1	-
276	986730.54	3563663.08	986730.54	3563663.08	Аналитический метод	0.1	-
277	987310.56	3563656.49	987310.56	3563656.49	Аналитический метод	0.1	-
278	988174.15	3563671.53	988174.15	3563671.53	Аналитический метод	0.1	-
279	988188.17	3563671.88	988188.18	3563671.77	Картометрический	1.4	-

3. Сведения о характерных точках части (частей) границы объекта							
Обозначение характерных точек части границы	Существующие координаты, м		Измененные (уточненные) координаты, м		Метод определения координат характерной точки	Средняя квадратическая погрешность положения характерной точки (Mt), м	Описание обозначения точки на местности (при наличии)
	X	Y	X	Y			
					метод		
280	988188.01	3563691.79	988188.01	3563691.80	Картометрический метод	1.4	-
281	988186.73	3563716.54	988186.73	3563716.54	Картометрический метод	1.4	-
282	988184.36	3563763.59	988184.36	3563763.60	Картометрический метод	1.4	-
283	988179.89	3563876.57	988179.90	3563876.57	Картометрический метод	1.4	-
284	988175.20	3563993.75	988175.21	3563993.77	Картометрический метод	1.4	-
285	988161.80	3564281.10	988161.80	3564281.11	Картометрический метод	1.4	-
286	988161.59	3564285.35	988161.59	3564285.35	Картометрический метод	1.4	-
287	988155.71	3564398.52	988153.80	3564435.18	Картометрический метод	1.4	-
288	988134.52	3565028.40	988152.75	3564452.83	Картометрический метод	1.4	-
289	988128.70	3565321.38	988149.43	3564452.96	Аналитический метод	0.1	-
290	988127.00	3566021.14	988140.73	3564727.98	Картометрический метод	1.4	-
291	988263.28	3566471.52	988135.36	3564866.62	Картометрический метод	1.4	-
292	988958.82	3566513.08	988129.09	3564993.13	Картометрический метод	1.4	-
293	988992.54	3566513.99	988127.55	3565023.10	Картометрический метод	1.4	-
294	-	-	988127.33	3565031.53	Картометрический метод	1.4	-
295	-	-	988125.41	3565102.05	Картометрический метод	1.4	-
296	-	-	988125.12	3565114.60	Картометрический метод	1.4	-
297	-	-	988120.59	3565278.35	Картометрический метод	1.4	-
298	-	-	988118.34	3565367.64	Картометрический метод	1.4	-
299	-	-	988117.36	3565519.87	Картометрический метод	1.4	-
300	-	-	988116.94	3565587.62	Картометрический метод	1.4	-
301	-	-	988116.71	3565620.23	Картометрический метод	1.4	-
302	-	-	988111.14	3565893.98	Картометрический метод	1.4	-
303	-	-	988107.96	3565991.24	Картометрический метод	1.4	-
304	-	-	988105.12	3566078.26	Картометрический метод	1.4	-
305	-	-	988099.56	3566057.62	Картометрический метод	1.4	-
306	-	-	987983.68	3566088.82	Аналитический метод	0.1	-
307	-	-	988001.88	3566156.39	Аналитический метод	0.1	-
308	-	-	988103.46	3566129.05	Картометрический метод	1.4	-
309	-	-	988103.06	3566141.46	Картометрический метод	1.4	-
310	-	-	988099.33	3566255.49	Картометрический метод	1.4	-
311	-	-	988109.25	3566295.07	Картометрический метод	1.4	-
312	-	-	988164.79	3566515.14	Картометрический метод	1.4	-
313	-	-	988192.59	3566625.42	Картометрический	1.4	-

3. Сведения о характерных точках части (частей) границы объекта							
Обозначение характерных точек части границы	Существующие координаты, м		Измененные (уточненные) координаты, м		Метод определения координат характерной точки	Средняя квадратическая погрешность положения характерной точки (Mt), м	Описание обозначения точки на местности (при наличии)
	X	Y	X	Y			
					метод		
314	-	-	988270.74	3566626.54	Картометрический метод	1.4	-
315	-	-	988390.16	3566629.11	Картометрический метод	1.4	-
316	-	-	988407.15	3566629.53	Картометрический метод	1.4	-
317	-	-	988440.16	3566630.82	Картометрический метод	1.4	-
318	-	-	988471.10	3566631.80	Картометрический метод	1.4	-
319	-	-	988585.87	3566635.55	Картометрический метод	1.4	-
320	-	-	988658.19	3566638.15	Картометрический метод	1.4	-
321	-	-	988776.37	3566642.25	Картометрический метод	1.4	-
322	-	-	988902.55	3566647.39	Картометрический метод	1.4	-
323	-	-	988958.30	3566649.94	Картометрический метод	1.4	-
324	-	-	988989.46	3566651.02	Картометрический метод	1.4	-
325	-	-	989015.01	3566651.92	Картометрический метод	1.4	-
326	988992.51	3566513.81	988992.51	3566513.81	Аналитический метод	0.1	-
327	989058.38	3566515.58	-	-	Картометрический метод	1.4	-
328	989060.59	3566515.64	-	-	Картометрический метод	1.4	-
329	989089.88	3566516.43	989089.88	3566516.43	Аналитический метод	0.1	-
330	989089.91	3566516.62	989114.45	3566655.40	Картометрический метод	1.4	-
331	989090.77	3566521.41	989167.67	3566657.27	Картометрический метод	1.4	-
332	989102.61	3566522.10	989206.87	3566658.88	Картометрический метод	1.4	-
333	989130.66	3566524.35	989280.89	3566661.99	Картометрический метод	1.4	-
334	-	-	989336.33	3566664.26	Картометрический метод	1.4	-
335	-	-	989361.92	3566665.34	Картометрический метод	1.4	-
336	-	-	989372.27	3566628.14	Аналитический метод	0.1	-
337	-	-	989395.91	3566545.60	Аналитический метод	0.1	-
338	-	-	989414.20	3566547.06	Аналитический метод	0.1	-
339	-	-	989389.58	3566633.03	Аналитический метод	0.1	-
340	-	-	989380.39	3566666.12	Картометрический метод	1.4	-
341	-	-	989382.15	3566666.19	Картометрический метод	1.4	-
342	-	-	989398.02	3566666.78	Картометрический метод	1.4	-
343	-	-	989448.27	3566668.96	Картометрический метод	1.4	-
344	-	-	989513.13	3566671.59	Картометрический метод	1.4	-
345	-	-	989542.58	3566672.85	Картометрический метод	1.4	-
346	-	-	989634.98	3566676.73	Картометрический метод	1.4	-
347	-	-	989703.18	3566679.55	Картометрический метод	1.4	-
348	-	-	989709.04	3566691.88	Аналитический метод	0.1	-
349	-	-	989722.46	3566684.90	Аналитический метод	0.1	-

3. Сведения о характерных точках части (частей) границы объекта							
Обозначение характерных точек части границы	Существующие координаты, м		Измененные (уточненные) координаты, м		Метод определения координат характерной точки	Средняя квадратическая погрешность положения характерной точки (Mt), м	Описание обозначения точки на местности (при наличии)
	X	Y	X	Y			
350	-	-	989720.19	3566680.25	Картометрический метод	1.4	-
351	-	-	989723.39	3566680.38	Картометрический метод	1.4	-
352	-	-	989729.80	3566656.03	Картометрический метод	1.4	-
353	-	-	989752.40	3566573.62	Картометрический метод	1.4	-
354	989786.76	3566576.35	989786.76	3566576.35	Аналитический метод	0.3	-
355	989837.52	3566580.41	989795.92	3566544.59	Картометрический метод	1.4	-
356	989897.15	3566585.15	-	-	Картометрический метод	1.4	-
357	989923.47	3566587.29	-	-	Картометрический метод	1.4	-
358	989949.17	3566589.32	-	-	Картометрический метод	1.4	-
359	989951.50	3566589.50	-	-	Картометрический метод	1.4	-
360	989990.55	3566592.60	989990.55	3566592.60	Картометрический метод	1.4	-
361	989991.70	3566585.65	989991.70	3566585.65	Аналитический метод	0.3	-
362	989999.82	3566554.34	989999.82	3566554.34	Картометрический метод	1.4	-
363	990000.28	3566552.99	990000.28	3566552.99	Аналитический метод	0.3	-
364	990003.28	3566554.11	990003.28	3566554.11	Аналитический метод	0.3	-
365	990023.13	3566559.42	990023.13	3566559.42	Аналитический метод	0.3	-
366	990041.36	3566564.11	990041.36	3566564.11	Картометрический метод	1.4	-
367	990046.78	3566565.58	990046.78	3566565.58	Картометрический метод	1.4	-
368	990072.49	3566572.54	990072.49	3566572.54	Картометрический метод	1.4	-
369	990072.31	3566573.20	990072.31	3566573.20	Аналитический метод	0.3	-
370	990081.65	3566575.65	990081.65	3566575.65	Аналитический метод	0.3	-
371	990121.00	3566586.65	990121.00	3566586.65	Аналитический метод	0.3	-
372	990114.75	3566608.07	990114.75	3566608.07	Аналитический метод	0.3	-
373	990114.69	3566608.98	990114.69	3566608.98	Аналитический метод	0.3	-
374	990139.18	3566614.71	990139.18	3566614.71	Аналитический метод	0.3	-
375	990139.32	3566614.24	990139.32	3566614.24	Аналитический метод	0.3	-
376	990145.25	3566593.50	990145.25	3566593.50	Аналитический метод	0.3	-
377	990163.19	3566597.79	990163.19	3566597.79	Аналитический метод	0.3	-
378	990186.87	3566603.70	990186.87	3566603.70	Аналитический метод	0.3	-
379	990199.16	3566607.51	990199.16	3566607.51	Аналитический метод	0.3	-
380	990207.43	3566610.09	990207.43	3566610.09	Аналитический метод	0.3	-
381	990232.03	3566617.07	990232.03	3566617.07	Аналитический метод	0.3	-
382	990225.73	3566639.92	990225.73	3566639.92	Аналитический метод	0.3	-
383	990225.71	3566640.02	990225.71	3566640.02	Аналитический метод	0.3	-
384	990260.35	3566650.28	990260.35	3566650.28	Аналитический метод	0.3	-
385	990267.78	3566627.12	990267.78	3566627.12	Картометрический метод	1.4	-
386	990267.80	3566627.12	-	-	Картометрический метод	1.4	-
387	990309.50	3566638.23	-	-	Картометрический метод	1.4	-
388	990309.66	3566638.60	990309.66	3566638.60	Аналитический метод	0.3	-
389	990321.38	3566642.03	990321.38	3566642.03	Аналитический метод	0.3	-
390	990336.03	3566646.55	990336.03	3566646.55	Картометрический метод	1.4	-
391	990349.00	3566617.65	990349.00	3566617.65	Аналитический метод	0.1	-
392	990387.80	3566633.90	990387.80	3566633.90	Картометрический метод	1.4	-
393	990501.09	3566548.73	990501.09	3566548.73	Картометрический	1.4	-

3. Сведения о характерных точках части (частей) границы объекта							
Обозначение характерных точек части границы	Существующие координаты, м		Измененные (уточненные) координаты, м		Метод определения координат характерной точки	Средняя квадратическая погрешность положения характерной точки (Mt), м	Описание обозначения точки на местности (при наличии)
	X	Y	X	Y			
					метод		
394	990519.49	3566554.29	990519.49	3566554.29	Картометрический метод	1.4	-
395	990545.14	3566556.27	990545.14	3566556.27	Картометрический метод	1.4	-
396	990551.28	3566556.69	990551.28	3566556.69	Картометрический метод	1.4	-
397	990575.62	3566557.92	990575.62	3566557.92	Картометрический метод	1.4	-
398	990602.06	3566559.82	990602.06	3566559.82	Аналитический метод	0.2	-
399	990607.72	3566560.73	990607.72	3566560.73	Картометрический метод	1.4	-
400	990632.94	3566562.48	990632.94	3566562.48	Аналитический метод	0.2	-
401	990658.15	3566564.13	990658.15	3566564.13	Аналитический метод	0.2	-
402	990658.29	3566564.14	990658.29	3566564.14	Аналитический метод	0.2	-
403	990664.59	3566564.63	990664.59	3566564.64	Картометрический метод	1.4	-
404	990662.83	3566584.59	990662.83	3566584.60	Картометрический метод	1.4	-
405	990665.66	3566584.88	990665.66	3566584.88	Аналитический метод	0.2	-
406	990673.57	3566585.26	990673.57	3566585.26	Аналитический метод	0.2	-
407	990688.37	3566586.23	990688.37	3566586.23	Аналитический метод	0.2	-
408	990688.37	3566586.58	990688.37	3566586.58	Аналитический метод	0.2	-
409	990714.16	3566588.24	990714.16	3566588.24	Аналитический метод	0.2	-
410	990715.33	3566568.04	990715.33	3566568.04	Аналитический метод	0.2	-
411	990721.38	3566568.13	990721.38	3566568.13	Картометрический метод	1.4	-
412	990746.89	3566569.61	990746.89	3566569.61	Картометрический метод	1.4	-
413	990776.50	3566572.62	990746.90	3566569.61	Аналитический метод	0.2	-
414	-	-	990776.76	3566572.70	Аналитический метод	0.2	-
415	990783.80	3566560.44	990783.80	3566560.44	Картометрический метод	1.4	-
416	990796.31	3566558.87	990796.31	3566558.87	Картометрический метод	1.4	-
417	990803.85	3566557.53	990803.85	3566557.53	Картометрический метод	1.4	-
418	990804.21	3566559.02	990805.39	3566564.01	Картометрический метод	1.4	-
419	990804.29	3566559.35	990813.48	3566561.46	Картометрический метод	1.4	-
420	991611.18	3566644.48	990823.97	3566589.40	Картометрический метод	1.4	-
421	992340.38	3566690.72	990816.81	3566593.03	Картометрический метод	1.4	-
422	992388.95	3566694.91	990828.34	3566603.95	Картометрический метод	1.4	-
423	992435.30	3566696.08	990840.32	3566619.05	Картометрический метод	1.4	-
424	992441.63	3566697.12	990846.79	3566652.69	Картометрический метод	1.4	-
425	992474.47	3566699.20	990863.42	3566678.86	Картометрический метод	1.4	-
426	-	-	990868.08	3566680.35	Аналитический метод	0.3	-
427	-	-	990873.37	3566715.80	Аналитический метод	0.3	-
428	-	-	990874.04	3566717.99	Аналитический метод	0.3	-
429	-	-	990874.07	3566719.21	Аналитический метод	0.1	-
430	-	-	990874.13	3566719.65	Аналитический метод	0.1	-
431	-	-	990876.30	3566724.88	Аналитический метод	0.3	-
432	-	-	990884.61	3566745.59	Аналитический метод	0.3	-
433	-	-	990884.23	3566745.57	Аналитический метод	0.1	-
434	-	-	990883.28	3566765.72	Аналитический метод	0.1	-
435	-	-	990878.66	3566833.11	Аналитический метод	0.1	-

3. Сведения о характерных точках части (частей) границы объекта							
Обозначение характерных точек части границы	Существующие координаты, м		Измененные (уточненные) координаты, м		Метод определения координат характерной точки	Средняя квадратическая погрешность положения характерной точки (Mt), м	Описание обозначения точки на местности (при наличии)
	X	Y	X	Y			
436	-	-	990875.43	3566874.05	Аналитический метод	0.1	-
437	-	-	990873.34	3566904.99	Аналитический метод	0.1	-
438	-	-	990871.84	3566917.54	Аналитический метод	0.1	-
439	-	-	990840.41	3566953.59	Аналитический метод	0.1	-
440	-	-	990838.37	3566992.93	Аналитический метод	0.1	-
441	-	-	990839.85	3566996.82	Аналитический метод	0.1	-
442	-	-	990842.46	3566996.76	Аналитический метод	0.1	-
443	-	-	990858.46	3566996.42	Аналитический метод	0.1	-
444	-	-	990869.64	3566997.23	Аналитический метод	0.1	-
445	-	-	990880.11	3566997.98	Аналитический метод	0.1	-
446	-	-	990903.37	3566998.04	Аналитический метод	0.1	-
447	-	-	990938.81	3566998.59	Аналитический метод	0.1	-
448	-	-	990983.95	3567000.44	Аналитический метод	0.1	-
449	-	-	990995.52	3567000.37	Аналитический метод	0.1	-
450	-	-	990999.05	3566980.32	Аналитический метод	0.1	-
451	-	-	991005.00	3566982.16	Аналитический метод	0.1	-
452	-	-	991006.71	3566976.32	Аналитический метод	0.1	-
453	-	-	991018.53	3566986.34	Аналитический метод	0.1	-
454	-	-	991022.62	3566987.61	Аналитический метод	0.1	-
455	-	-	991031.27	3566997.15	Аналитический метод	0.1	-
456	-	-	991040.18	3567004.71	Аналитический метод	0.1	-
457	-	-	991040.30	3567010.23	Аналитический метод	0.1	-
458	-	-	991044.12	3567013.63	Аналитический метод	0.1	-
459	-	-	991060.71	3567018.91	Аналитический метод	0.3	-
460	-	-	991079.74	3567025.26	Аналитический метод	0.3	-
461	-	-	991079.68	3567025.62	Аналитический метод	0.1	-
462	-	-	991100.13	3567032.01	Аналитический метод	0.1	-
463	-	-	991110.09	3567033.37	Аналитический метод	0.1	-
464	-	-	991113.12	3567033.00	Аналитический метод	0.1	-
465	-	-	991116.36	3567032.61	Аналитический метод	0.1	-
466	-	-	991129.36	3567030.99	Картометрический метод	1.4	-
467	-	-	991135.77	3567029.18	Аналитический метод	0.1	-
468	-	-	991155.92	3567020.97	Аналитический метод	0.1	-
469	-	-	991166.84	3567015.32	Аналитический метод	0.1	-
470	-	-	991192.10	3567008.34	Аналитический метод	0.1	-
471	-	-	991243.12	3566988.00	Аналитический метод	0.2	-
472	-	-	991269.07	3566986.63	Аналитический метод	0.2	-
473	-	-	991268.95	3566983.83	Картометрический метод	1.4	-
474	-	-	991288.55	3566981.29	Аналитический метод	0.1	-
475	-	-	991306.80	3566975.97	Аналитический метод	0.2	-
476	-	-	991306.64	3566973.22	Аналитический метод	0.2	-
477	-	-	991325.59	3566967.16	Аналитический метод	0.2	-
478	-	-	991325.98	3566970.60	Аналитический метод	0.1	-
479	-	-	991346.58	3566965.84	Аналитический метод	0.1	-
480	-	-	991346.85	3566952.84	Аналитический метод	0.1	-
481	-	-	991349.32	3566952.80	Аналитический метод	0.1	-
482	-	-	991368.83	3566943.39	Картометрический метод	1.4	-
483	-	-	991387.49	3566929.92	Аналитический метод	0.3	-
484	-	-	991408.99	3566914.08	Картометрический метод	1.4	-
485	-	-	991428.24	3566903.31	Аналитический метод	0.3	-
486	-	-	991432.76	3566889.48	Аналитический метод	0.1	-
487	-	-	991450.71	3566880.44	Аналитический метод	0.1	-
488	-	-	991451.46	3566879.28	Аналитический метод	0.1	-
489	-	-	991452.40	3566877.82	Аналитический метод	0.1	-
490	-	-	991469.16	3566871.35	Аналитический метод	0.1	-
491	-	-	991467.14	3566867.78	Аналитический метод	0.1	-

3. Сведения о характерных точках части (частей) границы объекта							
Обозначение характерных точек части границы	Существующие координаты, м		Измененные (уточненные) координаты, м		Метод определения координат характерной точки	Средняя квадратическая погрешность положения характерной точки (Mt), м	Описание обозначения точки на местности (при наличии)
	X	Y	X	Y			
492	-	-	991491.84	3566852.55	Аналитический метод	0.1	-
493	-	-	991512.06	3566848.44	Аналитический метод	0.3	-
494	-	-	991524.54	3566794.63	Аналитический метод	0.3	-
495	-	-	991524.39	3566792.69	Аналитический метод	0.3	-
496	-	-	991524.79	3566762.20	Аналитический метод	0.1	-
497	-	-	991524.85	3566757.39	Аналитический метод	0.3	-
498	-	-	991556.99	3566759.18	Аналитический метод	0.3	-
499	-	-	991558.17	3566759.25	Картометрический метод	1.4	-
500	-	-	991559.54	3566758.19	Картометрический метод	1.4	-
501	-	-	991584.50	3566758.70	Картометрический метод	1.4	-
502	-	-	991584.07	3566773.29	Картометрический метод	1.4	-
503	-	-	991590.44	3566773.58	Картометрический метод	1.4	-
504	-	-	991590.71	3566787.54	Аналитический метод	0.1	-
505	-	-	991614.95	3566786.95	Аналитический метод	0.1	-
506	-	-	991615.55	3566807.45	Аналитический метод	0.1	-
507	-	-	991616.17	3566828.10	Аналитический метод	0.1	-
508	-	-	991620.36	3566827.89	Аналитический метод	0.1	-
509	-	-	991639.62	3566826.91	Аналитический метод	0.3	-
510	-	-	991640.78	3566826.86	Аналитический метод	0.3	-
511	-	-	991648.77	3566825.74	Аналитический метод	0.3	-
512	-	-	991648.07	3566818.29	Аналитический метод	0.3	-
513	-	-	991659.07	3566818.17	Аналитический метод	0.3	-
514	-	-	991679.06	3566813.46	Аналитический метод	0.1	-
515	-	-	991678.80	3566805.94	Аналитический метод	0.3	-
516	-	-	991697.38	3566805.64	Аналитический метод	0.3	-
517	-	-	991716.88	3566805.97	Аналитический метод	0.3	-
518	-	-	991717.24	3566805.94	Картометрический метод	1.4	-
519	-	-	991717.88	3566805.52	Картометрический метод	1.4	-
520	-	-	991727.59	3566805.03	Картометрический метод	1.4	-
521	-	-	991727.72	3566801.85	Картометрический метод	1.4	-
522	-	-	991743.26	3566801.58	Картометрический метод	1.4	-
523	-	-	991742.37	3566814.86	Картометрический метод	1.4	-
524	-	-	991763.13	3566815.62	Аналитический метод	0.1	-
525	-	-	991783.15	3566816.40	Аналитический метод	0.1	-
526	-	-	991784.82	3566816.49	Аналитический метод	0.1	-
527	-	-	991821.75	3566817.59	Аналитический метод	0.1	-
528	-	-	991824.31	3566817.60	Аналитический метод	0.1	-
529	-	-	991845.49	3566816.85	Аналитический метод	0.1	-
530	-	-	991846.54	3566816.86	Аналитический метод	0.1	-
531	-	-	991883.91	3566816.26	Аналитический метод	0.1	-
532	-	-	991903.24	3566816.01	Аналитический метод	0.1	-
533	-	-	991905.71	3566815.92	Аналитический метод	0.1	-
534	-	-	991905.60	3566806.61	Аналитический метод	0.1	-
535	-	-	991912.42	3566807.00	Аналитический метод	0.1	-
536	-	-	991914.23	3566804.91	Аналитический метод	0.1	-
537	-	-	991910.60	3566801.77	Аналитический метод	0.1	-
538	-	-	991905.12	3566795.71	Аналитический метод	0.1	-
539	-	-	991910.26	3566792.07	Аналитический метод	0.1	-
540	-	-	991917.83	3566797.96	Аналитический метод	0.1	-
541	-	-	991937.25	3566804.58	Аналитический метод	0.1	-

3. Сведения о характерных точках части (частей) границы объекта							
Обозначение характерных точек части границы	Существующие координаты, м		Измененные (уточненные) координаты, м		Метод определения координат характерной точки	Средняя квадратическая погрешность положения характерной точки (Mt), м	Описание обозначения точки на местности (при наличии)
	X	Y	X	Y			
542	-	-	991963.39	3566807.22	Аналитический метод	0.1	-
543	-	-	991979.59	3566802.36	Аналитический метод	0.3	-
544	-	-	991985.21	3566802.16	Аналитический метод	0.3	-
545	-	-	991985.45	3566810.02	Аналитический метод	0.3	-
546	-	-	992009.17	3566810.78	Аналитический метод	0.3	-
547	-	-	992010.19	3566812.94	Аналитический метод	0.3	-
548	-	-	992009.94	3566816.29	Картометрический метод	1.4	-
549	-	-	992027.77	3566816.95	Картометрический метод	1.4	-
550	-	-	992031.55	3566817.37	Аналитический метод	0.3	-
551	-	-	992051.58	3566816.28	Аналитический метод	0.3	-
552	-	-	992052.27	3566815.26	Аналитический метод	0.3	-
553	-	-	992052.29	3566815.73	Аналитический метод	0.1	-
554	-	-	992069.32	3566790.93	Картометрический метод	1.4	-
555	-	-	992093.72	3566767.19	Аналитический метод	0.1	-
556	-	-	992099.64	3566764.67	Аналитический метод	0.1	-
557	-	-	992103.70	3566755.90	Аналитический метод	0.1	-
558	-	-	992105.77	3566752.93	Картометрический метод	1.4	-
559	-	-	992113.65	3566756.33	Картометрический метод	1.4	-
560	-	-	992124.16	3566764.66	Картометрический метод	1.4	-
561	-	-	992133.00	3566773.89	Картометрический метод	1.4	-
562	-	-	992142.85	3566767.96	Картометрический метод	1.4	-
563	-	-	992207.87	3566760.92	Картометрический метод	1.4	-
564	-	-	992237.13	3566760.69	Картометрический метод	1.4	-
565	-	-	992335.76	3566760.17	Картометрический метод	1.4	-
566	-	-	992346.75	3566760.11	Картометрический метод	1.4	-
567	-	-	992387.59	3566759.79	Картометрический метод	1.4	-
568	-	-	992388.87	3566697.93	Картометрический метод	1.4	-
569	-	-	992388.97	3566694.91	Картометрический метод	1.4	-
570	-	-	992435.31	3566696.08	Картометрический метод	1.4	-
571	-	-	992482.10	3566703.77	Картометрический метод	1.4	-
572	-	-	992515.84	3566731.72	Картометрический метод	1.4	-
573	-	-	992550.52	3566757.93	Картометрический метод	1.4	-
574	-	-	992587.91	3566766.13	Картометрический метод	1.4	-
575	-	-	992594.37	3566767.54	Картометрический метод	1.4	-
576	-	-	992633.12	3566766.47	Картометрический метод	1.4	-
577	-	-	992660.46	3566765.73	Картометрический метод	1.4	-
578	-	-	992697.53	3566763.00	Картометрический метод	1.4	-
579	-	-	992733.53	3566760.33	Картометрический метод	1.4	-
580	-	-	992779.86	3566756.22	Картометрический	1.4	-

3. Сведения о характерных точках части (частей) границы объекта							
Обозначение характерных точек части границы	Существующие координаты, м		Измененные (уточненные) координаты, м		Метод определения координат характерной точки	Средняя квадратическая погрешность положения характерной точки (Mt), м	Описание обозначения точки на местности (при наличии)
	X	Y	X	Y			
					метод		
581	-	-	992828.74	3566751.15	Картометрический метод	1.4	-
582	-	-	992871.58	3566742.77	Картометрический метод	1.4	-
583	-	-	992892.89	3566731.24	Картометрический метод	1.4	-
584	-	-	992905.20	3566724.60	Картометрический метод	1.4	-
585	992933.60	3566726.28	992933.60	3566726.28	Картометрический метод	1.4	-
586	992944.55	3566724.39	992944.55	3566724.39	Картометрический метод	1.4	-
587	992981.85	3566708.88	992981.85	3566708.88	Картометрический метод	1.4	-
588	992995.16	3566710.20	992995.16	3566710.20	Аналитический метод	0.1	-
589	992995.67	3566704.04	992995.67	3566704.04	Картометрический метод	1.4	-
590	993001.16	3566705.08	993001.16	3566705.08	Картометрический метод	1.4	-
591	993005.34	3566707.82	993005.34	3566707.82	Картометрический метод	1.4	-
592	993009.26	3566710.55	993009.26	3566710.55	Картометрический метод	1.4	-
593	993012.37	3566713.17	993012.37	3566713.17	Картометрический метод	1.4	-
594	993016.17	3566716.04	993016.17	3566716.04	Картометрический метод	1.4	-
595	993012.55	3566722.46	993012.55	3566722.46	Аналитический метод	0.3	-
596	993035.00	3566726.22	993035.00	3566726.22	Картометрический метод	1.4	-
597	993044.31	3566727.78	993044.31	3566727.78	Аналитический метод	0.3	-
598	993043.81	3566735.31	993043.81	3566735.31	Картометрический метод	1.4	-
599	993063.30	3566736.56	993063.30	3566736.56	Картометрический метод	1.4	-
600	993064.62	3566727.25	993064.62	3566727.25	Аналитический метод	0.3	-
601	993074.67	3566724.03	993074.67	3566724.03	Аналитический метод	0.3	-
602	993087.39	3566727.73	993087.39	3566727.73	Аналитический метод	0.3	-
603	993080.05	3566753.93	993080.05	3566753.93	Аналитический метод	0.3	-
604	993087.96	3566753.83	993087.96	3566753.83	Аналитический метод	0.3	-
605	993097.32	3566749.91	993097.32	3566749.91	Аналитический метод	0.3	-
606	993095.66	3566738.61	993095.66	3566738.61	Картометрический метод	1.4	-
607	993188.52	3566744.48	993110.40	3566739.55	Картометрический метод	1.4	-
608	993355.54	3566755.08	993158.02	3566769.02	Картометрический метод	1.4	-
609	-	-	993165.14	3566773.41	Картометрический метод	1.4	-
610	-	-	993174.96	3566773.55	Картометрический метод	1.4	-
611	-	-	993176.57	3566773.57	Картометрический метод	1.4	-
612	-	-	993180.19	3566773.72	Картометрический метод	1.4	-
613	-	-	993197.97	3566774.02	Картометрический метод	1.4	-
614	-	-	993230.26	3566774.62	Картометрический метод	1.4	-
615	-	-	993374.36	3566777.45	Картометрический метод	1.4	-
616	-	-	993391.04	3566777.77	Картометрический метод	1.4	-
617	993419.59	3566796.02	993419.59	3566796.02	Аналитический метод	0.1	-

3. Сведения о характерных точках части (частей) границы объекта							
Обозначение характерных точек части границы	Существующие координаты, м		Измененные (уточненные) координаты, м		Метод определения координат характерной точки	Средняя квадратическая погрешность положения характерной точки (Mt), м	Описание обозначения точки на местности (при наличии)
	X	Y	X	Y			
618	993542.65	3566797.33	993542.65	3566797.33	Картометрический метод	1.4	-
619	993618.91	3566847.97	993618.91	3566847.97	Картометрический метод	1.4	-
620	993677.57	3566886.29	993677.57	3566886.29	Картометрический метод	1.4	-
621	993765.46	3566948.72	993765.46	3566948.72	Картометрический метод	1.4	-
622	993986.70	3567105.47	993986.70	3567105.47	Картометрический метод	1.4	-
623	994022.93	3567132.27	994022.93	3567132.27	Картометрический метод	1.4	-
624	994029.98	3567137.47	994029.98	3567137.47	Картометрический метод	1.4	-
625	994262.40	3567309.34	994262.40	3567309.34	Картометрический метод	1.4	-
626	994285.18	3567326.24	994285.18	3567326.24	Картометрический метод	1.4	-
627	994292.64	3567331.72	994292.64	3567331.72	Картометрический метод	1.4	-
628	994342.12	3567368.24	994342.12	3567368.24	Картометрический метод	1.4	-
629	994648.33	3567605.06	994648.34	3567605.06	Картометрический метод	1.4	-
630	994691.12	3567648.60	994691.13	3567648.60	Картометрический метод	1.4	-
631	994704.87	3567682.82	994704.88	3567682.82	Картометрический метод	1.4	-
632	994709.18	3567707.64	994709.19	3567707.64	Картометрический метод	1.4	-
633	994727.99	3567948.66	994727.99	3567948.66	Картометрический метод	1.4	-
634	994737.32	3568056.14	994737.32	3568056.14	Картометрический метод	1.4	-
635	994770.87	3568452.25	994770.87	3568452.25	Картометрический метод	1.4	-
636	994784.04	3568621.03	994784.04	3568621.03	Картометрический метод	1.4	-
637	994797.40	3568780.61	994797.40	3568780.61	Картометрический метод	1.4	-
638	994802.84	3568859.84	994802.84	3568859.84	Картометрический метод	1.4	-
639	994803.97	3568878.20	994803.97	3568878.20	Картометрический метод	1.4	-
640	994825.47	3569217.00	994825.47	3569217.00	Картометрический метод	1.4	-
641	994833.77	3569344.25	994833.77	3569344.25	Картометрический метод	1.4	-
642	994835.34	3569368.11	994835.34	3569368.11	Картометрический метод	1.4	-
643	994853.27	3569643.29	994853.28	3569643.29	Картометрический метод	1.4	-
644	994854.09	3569656.97	994854.10	3569656.97	Картометрический метод	1.4	-
645	994854.52	3569664.65	994854.53	3569664.65	Картометрический метод	1.4	-
646	994859.02	3569744.83	994859.03	3569744.83	Картометрический метод	1.4	-
647	994871.07	3569870.82	994871.07	3569870.82	Картометрический метод	1.4	-
648	994875.86	3569921.66	994875.86	3569921.66	Картометрический метод	1.4	-
649	994893.97	3570111.34	994893.97	3570111.34	Картометрический метод	1.4	-
650	994894.32	3570114.73	994894.32	3570114.73	Картометрический метод	1.4	-

3. Сведения о характерных точках части (частей) границы объекта							
Обозначение характерных точек части границы	Существующие координаты, м		Измененные (уточненные) координаты, м		Метод определения координат характерной точки	Средняя квадратическая погрешность положения характерной точки (Mt), м	Описание обозначения точки на местности (при наличии)
	X	Y	X	Y			
651	994895.55	3570135.41	994895.55	3570135.41	Картометрический метод	1.4	-
652	994905.15	3570292.14	994905.15	3570292.14	Картометрический метод	1.4	-
653	994908.03	3570340.65	994908.03	3570340.65	Картометрический метод	1.4	-
654	994916.21	3570474.12	994916.21	3570474.12	Картометрический метод	1.4	-
655	994919.27	3570524.23	994919.27	3570524.23	Картометрический метод	1.4	-
656	994924.54	3570610.70	994924.54	3570610.70	Картометрический метод	1.4	-
657	994926.44	3570641.84	994926.44	3570641.84	Картометрический метод	1.4	-
658	994931.33	3570721.91	994931.33	3570721.91	Картометрический метод	1.4	-
659	994932.44	3570742.18	994932.44	3570742.18	Картометрический метод	1.4	-
660	994938.20	3570855.32	994938.20	3570855.32	Картометрический метод	1.4	-
661	994947.86	3571041.90	994947.86	3571041.90	Картометрический метод	1.4	-
662	994948.22	3571047.69	994948.22	3571047.69	Картометрический метод	1.4	-
663	994949.07	3571061.97	994949.07	3571061.97	Картометрический метод	1.4	-
664	994954.28	3571165.03	994954.28	3571165.03	Картометрический метод	1.4	-
665	994956.12	3571201.50	994956.12	3571201.50	Картометрический метод	1.4	-
666	994957.23	3571221.96	994957.23	3571221.96	Картометрический метод	1.4	-
667	994959.70	3571270.39	994959.70	3571270.39	Картометрический метод	1.4	-
668	994969.74	3571424.91	994969.74	3571424.91	Картометрический метод	1.4	-
669	994971.55	3571464.07	994971.56	3571464.07	Картометрический метод	1.4	-
670	994982.02	3571690.04	994982.03	3571690.04	Картометрический метод	1.4	-
671	994986.43	3571799.96	994986.43	3571799.96	Картометрический метод	1.4	-
672	994988.05	3571831.52	994988.05	3571831.52	Картометрический метод	1.4	-
673	994990.03	3571869.06	994990.03	3571869.06	Картометрический метод	1.4	-
674	995012.94	3572306.50	995012.94	3572306.50	Картометрический метод	1.4	-
675	995013.77	3572325.17	995013.77	3572325.17	Картометрический метод	1.4	-
676	995022.38	3572528.30	995022.38	3572528.30	Картометрический метод	1.4	-
677	995024.26	3572572.66	995024.26	3572572.66	Картометрический метод	1.4	-
678	995030.78	3572727.13	995030.78	3572727.13	Картометрический метод	1.4	-
679	995031.64	3572746.21	995031.64	3572746.21	Картометрический метод	1.4	-
680	995032.38	3572753.89	995032.38	3572753.89	Картометрический метод	1.4	-
681	995042.15	3572851.15	995042.15	3572851.15	Картометрический метод	1.4	-
682	995054.76	3572983.22	995054.76	3572983.22	Картометрический метод	1.4	-
683	995056.48	3573001.27	995056.48	3573001.27	Картометрический метод	1.4	-

3. Сведения о характерных точках части (частей) границы объекта							
Обозначение характерных точек части границы	Существующие координаты, м		Измененные (уточненные) координаты, м		Метод определения координат характерной точки	Средняя квадратическая погрешность положения характерной точки (Mt), м	Описание обозначения точки на местности (при наличии)
	X	Y	X	Y			
684	995071.09	3573213.33	995071.09	3573213.33	Картометрический метод	1.4	-
685	995072.07	3573228.60	995072.07	3573228.60	Картометрический метод	1.4	-
686	995073.49	3573253.56	995073.49	3573253.56	Картометрический метод	1.4	-
687	995076.14	3573299.20	995076.14	3573299.20	Картометрический метод	1.4	-
688	995087.05	3573504.72	995087.06	3573504.72	Картометрический метод	1.4	-
689	995086.15	3573504.76	995086.16	3573504.76	Картометрический метод	1.4	-
690	995086.32	3573508.56	995086.33	3573508.56	Картометрический метод	1.4	-
691	995090.69	3573623.98	995090.69	3573623.98	Картометрический метод	1.4	-
692	995091.09	3573632.97	995091.09	3573632.97	Картометрический метод	1.4	-
693	995093.47	3573692.83	995093.47	3573692.83	Картометрический метод	1.4	-
694	995096.01	3573756.18	995096.01	3573756.18	Картометрический метод	1.4	-
695	995096.57	3573770.78	995096.57	3573770.78	Картометрический метод	1.4	-
696	995096.76	3573775.17	995096.76	3573775.17	Картометрический метод	1.4	-
697	995097.89	3573802.65	995097.89	3573802.65	Картометрический метод	1.4	-
698	995098.12	3573807.74	995098.12	3573807.74	Картометрический метод	1.4	-
699	995099.32	3573839.02	995099.32	3573839.02	Картометрический метод	1.4	-
700	995106.03	3573999.79	995106.03	3573999.79	Картометрический метод	1.4	-
701	995108.57	3574060.93	995108.57	3574060.93	Картометрический метод	1.4	-
702	995113.63	3574182.84	995113.63	3574182.84	Картометрический метод	1.4	-
703	995117.86	3574270.65	995117.86	3574270.65	Картометрический метод	1.4	-
704	995130.16	3574520.45	995130.16	3574520.45	Картометрический метод	1.4	-
705	995139.76	3574705.91	995139.76	3574705.91	Картометрический метод	1.4	-
706	995143.78	3574813.34	995143.78	3574813.34	Картометрический метод	1.4	-
707	995148.30	3574941.28	995148.30	3574941.28	Картометрический метод	1.4	-
708	995152.68	3575081.13	995152.68	3575081.13	Картометрический метод	1.4	-
709	995156.52	3575204.99	995156.52	3575204.99	Картометрический метод	1.4	-
710	995170.91	3575602.17	995170.91	3575602.17	Картометрический метод	1.4	-
711	995173.02	3575662.63	995173.02	3575662.63	Картометрический метод	1.4	-
712	995178.77	3575828.95	995178.77	3575828.95	Картометрический метод	1.4	-
713	995185.27	3576009.75	995185.27	3576009.75	Картометрический метод	1.4	-
714	995186.08	3576032.43	995186.08	3576032.43	Картометрический метод	1.4	-
715	995191.41	3576175.95	995191.41	3576175.95	Картометрический метод	1.4	-
716	995206.38	3576574.60	995206.38	3576574.60	Картометрический метод	1.4	-

3. Сведения о характерных точках части (частей) границы объекта							
Обозначение характерных точек части границы	Существующие координаты, м		Измененные (уточненные) координаты, м		Метод определения координат характерной точки	Средняя квадратическая погрешность положения характерной точки (Mt), м	Описание обозначения точки на местности (при наличии)
	X	Y	X	Y			
717	994941.06	3576584.82	994941.06	3576584.82	Картометрический метод	1.4	-
718	-	-	994754.14	3576594.71	Картометрический метод	1.4	-
719	-	-	994473.01	3576610.68	Картометрический метод	1.4	-
720	993675.29	3576658.06	993675.29	3576658.06	Аналитический метод	0.1	-
721	993210.33	3576685.64	993674.92	3576641.40	Картометрический метод	1.4	-
722	992743.26	3576713.21	993671.80	3576641.56	Картометрический метод	1.4	-
723	992743.26	3576713.20	993660.51	3576642.29	Картометрический метод	1.4	-
724	-	-	993529.50	3576650.00	Картометрический метод	1.4	-
725	-	-	993477.32	3576653.10	Картометрический метод	1.4	-
726	-	-	993474.31	3576653.80	Картометрический метод	1.4	-
727	-	-	993371.81	3576659.40	Картометрический метод	1.4	-
728	-	-	993317.10	3576662.60	Картометрический метод	1.4	-
729	-	-	993309.80	3576663.00	Картометрический метод	1.4	-
730	-	-	993298.09	3576663.70	Картометрический метод	1.4	-
731	-	-	993282.20	3576665.80	Картометрический метод	1.4	-
732	-	-	993281.30	3576664.70	Картометрический метод	1.4	-
733	-	-	993214.90	3576668.60	Картометрический метод	1.4	-
734	-	-	993195.90	3576669.91	Картометрический метод	1.4	-
735	-	-	993069.30	3576679.00	Картометрический метод	1.4	-
736	-	-	993065.80	3576679.30	Картометрический метод	1.4	-
737	-	-	993053.11	3576680.00	Картометрический метод	1.4	-
738	-	-	992976.91	3576684.70	Картометрический метод	1.4	-
739	-	-	992825.60	3576694.11	Картометрический метод	1.4	-
740	-	-	992809.80	3576695.10	Картометрический метод	1.4	-
741	-	-	992808.10	3576695.00	Картометрический метод	1.4	-
742	-	-	992776.20	3576697.10	Картометрический метод	1.4	-
743	-	-	992742.57	3576699.21	Картометрический метод	1.4	-
744	-	-	992731.91	3576699.88	Картометрический метод	1.4	-
745	-	-	992732.97	3576713.78	Аналитический метод	0.3	-
746	992732.97	3576713.81	992732.97	3576713.81	Аналитический метод	0.3	-
747	992732.03	3576713.85	992732.03	3576713.85	Аналитический метод	0.3	-
748	-	-	992728.38	3576714.01	Картометрический метод	1.4	-
749	992725.68	3576714.13	992725.68	3576714.13	Картометрический метод	1.4	-
750	992716.78	3576714.52	992716.78	3576714.52	Аналитический метод	0.3	-
751	992716.13	3576714.55	992716.13	3576714.55	Картометрический метод	1.4	-

3. Сведения о характерных точках части (частей) границы объекта							
Обозначение характерных точек части границы	Существующие координаты, м		Измененные (уточненные) координаты, м		Метод определения координат характерной точки	Средняя квадратическая погрешность положения характерной точки (Mt), м	Описание обозначения точки на местности (при наличии)
	X	Y	X	Y			
752	992711.16	3576714.74	992711.16	3576714.74	Аналитический метод	0.3	-
753	992709.00	3576714.83	992709.00	3576714.83	Картометрический метод	1.4	-
754	992706.26	3576714.95	992706.26	3576714.95	Картометрический метод	1.4	-
755	992699.79	3576715.23	992699.79	3576715.23	Аналитический метод	0.3	-
756	992699.81	3576714.75	992699.81	3576714.75	Аналитический метод	0.3	-
757	992699.83	3576714.12	992700.20	3576703.01	Картометрический метод	1.4	-
758	992699.30	3576706.29	992692.77	3576703.73	Картометрический метод	1.4	-
759	992692.91	3576706.95	992692.91	3576706.95	Аналитический метод	0.2	-
760	992625.74	3576710.37	992628.86	3576710.06	Картометрический метод	1.4	-
761	992614.29	3576711.50	992614.29	3576711.50	Картометрический метод	1.4	-
762	992606.23	3576712.30	992606.23	3576712.30	Картометрический метод	1.4	-
763	992535.22	3576719.40	992535.22	3576719.39	Картометрический метод	1.4	-
764	992535.25	3576723.29	992535.21	3576723.38	Картометрический метод	1.4	-
765	-	-	992478.94	3576728.06	Аналитический метод	0.2	-
766	992244.69	3576747.87	992244.69	3576747.87	Картометрический метод	1.4	-
767	992219.13	3576743.64	992219.13	3576743.64	Картометрический метод	1.4	-
768	992204.79	3576735.27	992204.79	3576735.27	Картометрический метод	1.4	-
769	992198.21	3576686.19	992198.21	3576686.19	Картометрический метод	1.4	-
770	992180.86	3576629.91	992180.86	3576629.91	Картометрический метод	1.4	-
771	992179.59	3576627.12	992179.59	3576627.12	Картометрический метод	1.4	-
772	992166.57	3576623.49	992166.57	3576623.49	Аналитический метод	0.1	-
773	992131.32	3576620.80	992131.32	3576620.80	Аналитический метод	0.2	-
774	992110.60	3576619.22	992110.60	3576619.22	Аналитический метод	0.2	-
775	992110.61	3576619.07	992110.61	3576619.07	Аналитический метод	0.2	-
776	992091.69	3576616.95	992091.69	3576616.95	Аналитический метод	0.1	-
777	992072.46	3576615.97	992072.46	3576615.97	Аналитический метод	0.2	-
778	-	-	992052.06	3576613.96	Аналитический метод	0.2	-
779	992031.68	3576611.88	992031.68	3576611.88	Картометрический метод	1.4	-
780	992011.83	3576610.06	992011.83	3576610.06	Аналитический метод	0.1	-
781	991991.62	3576608.58	991991.62	3576608.58	Аналитический метод	0.2	-
782	991970.00	3576606.58	991970.00	3576606.58	Аналитический метод	0.2	-
783	991890.28	3576601.60	991890.28	3576601.60	Аналитический метод	0.2	-
784	991870.42	3576600.18	991870.42	3576600.18	Аналитический метод	0.2	-
785	991850.24	3576598.88	991850.24	3576598.88	Аналитический метод	0.2	-
786	991850.20	3576599.42	991850.20	3576599.42	Аналитический метод	0.2	-
787	991830.06	3576597.89	991830.06	3576597.89	Аналитический метод	0.2	-
788	991776.94	3576593.86	991776.94	3576593.86	Аналитический метод	0.2	-
789	991756.38	3576592.30	991756.38	3576592.30	Аналитический метод	0.2	-
790	991694.16	3576587.80	991694.16	3576587.80	Картометрический метод	1.4	-
791	991692.14	3576617.90	991692.14	3576617.90	Аналитический метод	0.2	-
792	991668.12	3576616.47	991668.12	3576616.47	Картометрический метод	1.4	-
793	991668.31	3576613.99	991668.31	3576613.99	Картометрический метод	1.4	-
794	991668.76	3576606.14	991668.76	3576606.14	Картометрический метод	1.4	-

3. Сведения о характерных точках части (частей) границы объекта							
Обозначение характерных точек части границы	Существующие координаты, м		Измененные (уточненные) координаты, м		Метод определения координат характерной точки	Средняя квадратическая погрешность положения характерной точки (Mt), м	Описание обозначения точки на местности (при наличии)
	X	Y	X	Y			
795	991670.39	3576586.68	991670.39	3576586.68	Картометрический метод	1.4	-
796	991660.53	3576596.16	991660.53	3576596.16	Картометрический метод	1.4	-
797	991657.42	3576663.72	991657.42	3576663.72	Картометрический метод	1.4	-
798	991654.29	3576730.22	991654.30	3576730.22	Картометрический метод	1.4	-
799	991653.07	3576756.60	991653.08	3576756.60	Картометрический метод	1.4	-
800	991555.05	3576760.69	991555.06	3576760.69	Картометрический метод	1.4	-
801	991491.87	3576763.24	991491.88	3576763.24	Картометрический метод	1.4	-
802	991491.98	3576759.05	991491.98	3576759.05	Аналитический метод	1.5	-
803	991491.04	3576759.07	991491.03	3576759.09	Аналитический метод	0.2	-
804	991490.83	3576759.27	991490.84	3576759.27	Картометрический метод	1.4	-
805	991480.80	3576759.64	991480.80	3576759.63	Картометрический метод	1.4	-
806	991476.82	3576759.77	991476.82	3576759.77	Картометрический метод	1.4	-
807	991470.48	3576759.99	991470.48	3576759.99	Картометрический метод	1.4	-
808	991465.45	3576760.22	991465.46	3576760.22	Картометрический метод	1.4	-
809	991460.45	3576760.46	991460.45	3576760.46	Картометрический метод	1.4	-
810	991456.49	3576760.65	991456.49	3576760.65	Картометрический метод	1.4	-
811	991452.95	3576760.88	991452.94	3576760.87	Картометрический метод	1.4	-
812	991445.38	3576761.21	991445.37	3576761.20	Картометрический метод	1.4	-
813	991437.46	3576761.58	991437.45	3576761.58	Картометрический метод	1.4	-
814	991430.60	3576761.92	991430.61	3576761.92	Картометрический метод	1.4	-
815	991397.58	3576763.52	991397.58	3576763.52	Картометрический метод	1.4	-
816	991384.76	3576763.98	991384.76	3576763.98	Аналитический метод	1.5	-
817	991384.41	3576770.23	991384.41	3576770.23	Картометрический метод	1.4	-
818	991382.90	3576770.31	991382.91	3576770.31	Картометрический метод	1.4	-
819	991381.90	3576770.35	991381.91	3576770.35	Картометрический метод	1.4	-
820	991380.90	3576770.40	991380.91	3576770.40	Картометрический метод	1.4	-
821	991305.35	3576775.49	991305.36	3576775.49	Картометрический метод	1.4	-
822	991233.63	3576778.90	991233.64	3576778.90	Картометрический метод	1.4	-
823	991229.34	3576779.20	991229.35	3576779.20	Картометрический метод	1.4	-
824	991194.91	3576781.72	991194.92	3576781.72	Картометрический метод	1.4	-
825	991185.33	3576782.27	991185.34	3576782.27	Картометрический метод	1.4	-
826	991111.93	3576786.25	991111.94	3576786.25	Картометрический метод	1.4	-
827	991098.84	3576786.94	991098.85	3576786.94	Картометрический метод	1.4	-
828	991009.17	3576791.75	991009.18	3576791.75	Картометрический метод	1.4	-

3. Сведения о характерных точках части (частей) границы объекта							
Обозначение характерных точек части границы	Существующие координаты, м		Измененные (уточненные) координаты, м		Метод определения координат характерной точки	Средняя квадратическая погрешность положения характерной точки (Mt), м	Описание обозначения точки на местности (при наличии)
	X	Y	X	Y			
829	990963.55	3576794.71	990963.56	3576794.71	Картометрический метод	1.4	-
830	990927.21	3576796.93	990927.22	3576796.93	Картометрический метод	1.4	-
831	990905.65	3576798.30	990905.66	3576798.30	Картометрический метод	1.4	-
832	990901.25	3576798.48	990901.26	3576798.48	Картометрический метод	1.4	-
833	990749.36	3576806.99	990749.37	3576806.99	Картометрический метод	1.4	-
834	990732.90	3576807.93	990732.91	3576807.93	Картометрический метод	1.4	-
835	990687.20	3576811.48	990687.21	3576811.48	Картометрический метод	1.4	-
836	990669.53	3576812.48	990669.54	3576812.48	Картометрический метод	1.4	-
837	990536.24	3576824.74	990536.25	3576824.74	Картометрический метод	1.4	-
838	990492.83	3576825.58	990492.84	3576825.58	Картометрический метод	1.4	-
839	990426.28	3576830.48	990426.28	3576830.48	Картометрический метод	1.4	-
840	990378.80	3576834.40	990378.80	3576834.40	Картометрический метод	1.4	-
841	990370.13	3576835.09	990370.13	3576835.09	Картометрический метод	1.4	-
842	990338.22	3576837.73	990338.22	3576837.73	Картометрический метод	1.4	-
843	990218.30	3576844.69	990218.30	3576844.69	Картометрический метод	1.4	-
844	990153.22	3576848.90	990153.22	3576848.90	Картометрический метод	1.4	-
845	990153.11	3576829.19	990153.11	3576829.19	Картометрический метод	1.4	-
846	990137.84	3576824.88	990137.84	3576824.88	Картометрический метод	1.4	-
847	990125.82	3576825.47	990125.82	3576825.47	Картометрический метод	1.4	-
848	990125.83	3576825.68	990125.83	3576825.68	Аналитический метод	0.1	-
849	990095.37	3576827.17	990095.37	3576827.17	Аналитический метод	0.1	-
850	990095.37	3576826.96	-	-	Картометрический метод	1.4	-
851	990076.57	3576827.88	-	-	Картометрический метод	1.4	-
852	990076.57	3576828.08	990076.57	3576828.08	Аналитический метод	0.1	-
853	990075.41	3576828.14	990075.41	3576828.14	Аналитический метод	0.1	-
854	990075.40	3576827.94	990075.40	3576827.94	Картометрический метод	1.4	-
855	990075.20	3576827.95	990075.20	3576827.95	Картометрический метод	1.4	-
856	990069.41	3576828.24	990069.41	3576828.24	Картометрический метод	1.4	-
857	990069.41	3576828.43	990069.41	3576828.43	Аналитический метод	0.1	-
858	990047.14	3576829.52	990047.14	3576829.52	Аналитический метод	0.1	-
859	990047.13	3576829.33	-	-	Картометрический метод	1.4	-
860	990045.94	3576829.39	990045.94	3576829.39	Аналитический метод	0.1	-
861	990032.01	3576830.07	990032.01	3576830.07	Картометрический метод	1.4	-
862	990026.02	3576830.36	990026.02	3576830.36	Картометрический метод	1.4	-
863	990023.00	3576830.54	990023.00	3576830.54	Аналитический метод	0.1	-
864	989741.48	3576844.46	989741.48	3576844.46	Аналитический метод	0.1	-
865	989504.84	3576856.02	989504.84	3576856.02	Аналитический метод	0.1	-
866	989505.75	3576894.96	989505.75	3576894.96	Аналитический метод	0.1	-

3. Сведения о характерных точках части (частей) границы объекта							
Обозначение характерных точек части границы	Существующие координаты, м		Измененные (уточненные) координаты, м		Метод определения координат характерной точки	Средняя квадратическая погрешность положения характерной точки (Mt), м	Описание обозначения точки на местности (при наличии)
	X	Y	X	Y			
867	989505.89	3576901.01	989505.89	3576901.01	Аналитический метод	0.1	-
868	989506.89	3576943.97	989506.89	3576943.97	Аналитический метод	0.1	-
869	989506.89	3576943.98	989471.52	3576935.27	Аналитический метод	0.1	-
870	989152.62	3576856.77	989152.62	3576856.77	Картометрический метод	1.4	-
871	989153.40	3576861.15	989153.40	3576861.15	Картометрический метод	1.4	-
872	989395.66	3578078.23	989200.92	3577099.89	Картометрический метод	1.4	-
873	-	-	989152.70	3577064.90	Картометрический метод	1.4	-
874	-	-	989171.61	3577140.70	Картометрический метод	1.4	-
875	-	-	989176.70	3577161.70	Картометрический метод	1.4	-
876	-	-	989191.39	3577226.40	Картометрический метод	1.4	-
877	-	-	989205.31	3577286.00	Картометрический метод	1.4	-
878	-	-	989229.72	3577386.00	Картометрический метод	1.4	-
879	-	-	989267.21	3577539.50	Картометрический метод	1.4	-
880	-	-	989272.71	3577562.10	Картометрический метод	1.4	-
881	-	-	989282.50	3577586.60	Картометрический метод	1.4	-
882	-	-	989306.80	3577684.19	Картометрический метод	1.4	-
883	-	-	989340.49	3577839.90	Картометрический метод	1.4	-
884	-	-	989341.11	3577842.40	Картометрический метод	1.4	-
885	-	-	989350.51	3577878.50	Картометрический метод	1.4	-
886	-	-	989360.80	3577918.30	Картометрический метод	1.4	-
887	-	-	989373.90	3577968.90	Картометрический метод	1.4	-
888	989416.60	3578183.30	989416.60	3578183.30	Аналитический метод	0.1	-
889	989416.58	3578183.30	989466.63	3578434.70	Картометрический метод	1.4	-
890	989466.62	3578434.70	-	-	Картометрический метод	1.4	-
891	989496.89	3578586.30	-	-	Картометрический метод	1.4	-
892	989496.90	3578586.30	-	-	Картометрический метод	1.4	-
893	989509.36	3578648.75	-	-	Картометрический метод	1.4	-
894	989552.84	3578866.51	989552.84	3578866.51	Картометрический метод	1.4	-
895	989529.66	3578867.61	989529.66	3578867.61	Картометрический метод	1.4	-
896	989529.99	3578877.08	989529.99	3578877.08	Картометрический метод	1.4	-
897	989554.84	3578876.37	989554.84	3578876.37	Картометрический метод	1.4	-
898	989721.93	3579712.90	989721.93	3579712.90	Картометрический метод	1.4	-
899	989733.28	3579719.95	989733.28	3579719.95	Картометрический метод	1.4	-
900	989733.62	3579721.13	989733.62	3579721.13	Картометрический метод	1.4	-
901	989727.79	3579733.20	989727.79	3579733.20	Картометрический	1.4	-

3. Сведения о характерных точках части (частей) границы объекта							
Обозначение характерных точек части границы	Существующие координаты, м		Измененные (уточненные) координаты, м		Метод определения координат характерной точки	Средняя квадратическая погрешность положения характерной точки (Mt), м	Описание обозначения точки на местности (при наличии)
	X	Y	X	Y			
					метод		
902	989725.88	3579733.79	989725.88	3579733.79	Картометрический метод	1.4	-
903	989954.39	3580701.34	989954.39	3580701.34	Картометрический метод	1.4	-
904	990043.12	3581071.63	990043.12	3581071.63	Картометрический метод	1.4	-
905	990054.77	3581120.25	990054.77	3581120.25	Картометрический метод	1.4	-
906	990062.19	3581151.22	990062.19	3581151.22	Картометрический метод	1.4	-
907	990070.62	3581182.63	990070.62	3581182.63	Картометрический метод	1.4	-
908	990074.23	3581338.40	990074.23	3581338.40	Картометрический метод	1.4	-
909	990049.70	3581344.75	990049.70	3581344.75	Картометрический метод	1.4	-
910	990052.06	3581356.54	990052.06	3581356.54	Картометрический метод	1.4	-
911	990077.74	3581490.24	990077.74	3581490.24	Картометрический метод	1.4	-
912	990087.19	3581532.36	990087.19	3581532.36	Картометрический метод	1.4	-
913	990024.39	3581565.65	990024.39	3581565.65	Картометрический метод	1.4	-
914	989955.41	3581602.23	989995.01	3581581.18	Аналитический метод	0.1	-
915	989854.10	3581656.07	989854.10	3581656.07	Аналитический метод	0.1	-
916	988269.45	3582496.20	988269.45	3582496.20	Аналитический метод	0.1	-
917	987647.69	3583443.14	987647.69	3583443.16	Картометрический метод	1.4	-
918	987648.74	3583443.39	-	-	Картометрический метод	1.4	-
919	987554.25	3583603.92	987554.25	3583603.92	Картометрический метод	1.4	-
920	987618.18	3583657.20	987590.16	3583633.85	Картометрический метод	1.4	-
921	987785.30	3583796.48	987785.30	3583796.48	Аналитический метод	0.1	-
922	987785.29	3583796.49	987769.45	3583812.32	Картометрический метод	1.4	-
923	987785.30	3583796.49	987774.68	3583816.22	Картометрический метод	1.4	-
924	987459.23	3584401.69	987459.23	3584401.69	Аналитический метод	0.3	-
925	987449.50	3584419.76	-	-	Картометрический метод	1.4	-
1	987278.79	3584737.63	987449.50	3584419.76	Аналитический метод	0.3	-
							-
926	-	-	982765.44	3583074.34	Картометрический метод	1.4	-
927	-	-	982756.37	3583077.63	Картометрический метод	1.4	-
928	-	-	982760.67	3583025.94	Картометрический метод	1.4	-
929	-	-	982706.26	3583027.23	Картометрический метод	1.4	-
930	-	-	982706.09	3583019.74	Аналитический метод	5	-
931	-	-	982714.04	3582977.39	Аналитический метод	5	-
932	-	-	982718.02	3582957.27	Аналитический метод	5	-
933	-	-	982722.07	3582937.19	Аналитический метод	5	-
934	-	-	982730.52	3582919.29	Аналитический метод	5	-
935	-	-	982734.27	3582908.54	Аналитический метод	5	-
936	-	-	982740.23	3582891.45	Картометрический метод	1.4	-
937	-	-	982776.59	3582889.94	Картометрический метод	1.4	-

3. Сведения о характерных точках части (частей) границы объекта							
Обозначение характерных точек части границы	Существующие координаты, м		Измененные (уточненные) координаты, м		Метод определения координат характерной точки	Средняя квадратическая погрешность положения характерной точки (Mt), м	Описание обозначения точки на местности (при наличии)
	X	Y	X	Y			
938	-	-	982789.38	3582824.17	Картометрический метод	1.4	-
939	-	-	982602.00	3582762.41	Картометрический метод	1.4	-
940	-	-	982609.80	3582734.82	Картометрический метод	1.4	-
941	-	-	982620.35	3582712.24	Картометрический метод	1.4	-
942	-	-	982628.86	3582691.96	Картометрический метод	1.4	-
943	-	-	982639.48	3582665.14	Картометрический метод	1.4	-
944	-	-	982654.71	3582646.83	Картометрический метод	1.4	-
945	-	-	982646.78	3582602.47	Картометрический метод	1.4	-
946	-	-	982632.99	3582582.77	Картометрический метод	1.4	-
947	-	-	982618.94	3582556.33	Картометрический метод	1.4	-
948	-	-	982602.70	3582532.03	Картометрический метод	1.4	-
949	-	-	982575.43	3582510.53	Картометрический метод	1.4	-
950	-	-	982550.77	3582508.82	Картометрический метод	1.4	-
951	-	-	982526.50	3582518.29	Картометрический метод	1.4	-
952	-	-	982513.83	3582549.72	Картометрический метод	1.4	-
953	-	-	982505.67	3582578.92	Картометрический метод	1.4	-
954	-	-	982501.64	3582603.57	Картометрический метод	1.4	-
955	-	-	982488.26	3582606.16	Картометрический метод	1.4	-
956	-	-	982465.91	3582604.33	Картометрический метод	1.4	-
957	-	-	982443.80	3582607.22	Картометрический метод	1.4	-
958	-	-	982426.24	3582629.73	Картометрический метод	1.4	-
959	-	-	982413.60	3582656.97	Картометрический метод	1.4	-
960	-	-	982396.57	3582695.15	Картометрический метод	1.4	-
961	-	-	982381.58	3582715.55	Картометрический метод	1.4	-
962	-	-	982375.48	3582742.55	Картометрический метод	1.4	-
963	-	-	982369.12	3582756.03	Картометрический метод	1.4	-
964	-	-	982358.39	3582778.46	Картометрический метод	1.4	-
965	-	-	982354.79	3582809.67	Картометрический метод	1.4	-
966	-	-	982343.86	3582827.83	Картометрический метод	1.4	-
967	-	-	982330.55	3582828.07	Картометрический метод	1.4	-
968	-	-	982316.58	3582840.26	Картометрический метод	1.4	-
969	-	-	982318.02	3582852.95	Картометрический метод	1.4	-
970	-	-	982322.21	3582862.85	Картометрический метод	1.4	-

3. Сведения о характерных точках части (частей) границы объекта							
Обозначение характерных точек части границы	Существующие координаты, м		Измененные (уточненные) координаты, м		Метод определения координат характерной точки	Средняя квадратическая погрешность положения характерной точки (Mt), м	Описание обозначения точки на местности (при наличии)
	X	Y	X	Y			
971	-	-	982324.18	3582879.14	Картометрический метод	1.4	-
972	-	-	982333.37	3582891.97	Картометрический метод	1.4	-
973	-	-	982343.53	3582906.18	Картометрический метод	1.4	-
974	-	-	982350.67	3582917.05	Картометрический метод	1.4	-
975	-	-	982355.73	3582924.01	Картометрический метод	1.4	-
976	-	-	982364.57	3582929.55	Картометрический метод	1.4	-
977	-	-	982372.92	3582935.92	Картометрический метод	1.4	-
978	-	-	982381.88	3582943.56	Картометрический метод	1.4	-
979	-	-	982393.11	3582946.86	Картометрический метод	1.4	-
980	-	-	982403.79	3582946.90	Аналитический метод	5	-
981	-	-	982409.47	3582946.59	Аналитический метод	5	-
982	-	-	982415.63	3582926.39	Аналитический метод	5	-
983	-	-	982416.82	3582914.32	Картометрический метод	1.4	-
984	-	-	982419.28	3582890.63	Картометрический метод	1.4	-
985	-	-	982418.54	3582861.76	Картометрический метод	1.4	-
986	-	-	982421.63	3582842.65	Картометрический метод	1.4	-
987	-	-	982457.59	3582839.67	Картометрический метод	1.4	-
988	-	-	982460.55	3582842.96	Картометрический метод	1.4	-
989	-	-	982474.19	3582866.80	Картометрический метод	1.4	-
990	-	-	982437.11	3582903.96	Картометрический метод	1.4	-
991	-	-	982485.64	3582901.93	Картометрический метод	1.4	-
992	-	-	982486.52	3582904.65	Картометрический метод	1.4	-
993	-	-	982489.20	3582924.72	Картометрический метод	1.4	-
994	-	-	982485.27	3582947.14	Картометрический метод	1.4	-
995	-	-	982476.92	3582971.87	Картометрический метод	1.4	-
996	-	-	982466.32	3583000.93	Картометрический метод	1.4	-
997	-	-	982460.47	3583025.72	Картометрический метод	1.4	-
998	-	-	982458.76	3583033.09	Картометрический метод	1.4	-
999	-	-	982387.24	3583034.79	Картометрический метод	1.4	-
1000	-	-	982381.85	3583024.84	Аналитический метод	5	-
1001	-	-	982381.77	3583024.84	Картометрический метод	1.4	-
1002	-	-	982332.70	3582933.98	Аналитический метод	5	-
1003	-	-	982326.95	3582923.98	Аналитический метод	5	-
1004	-	-	982311.03	3582897.77	Аналитический метод	5	-
1005	-	-	982237.98	3582777.64	Картометрический метод	1.4	-
1006	-	-	982209.33	3582687.62	Картометрический метод	1.4	-

3. Сведения о характерных точках части (частей) границы объекта							
Обозначение характерных точек части границы	Существующие координаты, м		Измененные (уточненные) координаты, м		Метод определения координат характерной точки	Средняя квадратическая погрешность положения характерной точки (Mt), м	Описание обозначения точки на местности (при наличии)
	X	Y	X	Y			
1007	-	-	982237.06	3582607.57	Картометрический метод	1.4	-
1008	-	-	982244.38	3582634.06	Картометрический метод	1.4	-
1009	-	-	982249.60	3582667.34	Картометрический метод	1.4	-
1010	-	-	982256.72	3582687.21	Картометрический метод	1.4	-
1011	-	-	982272.71	3582695.73	Картометрический метод	1.4	-
1012	-	-	982294.50	3582677.37	Картометрический метод	1.4	-
1013	-	-	982345.92	3582677.72	Картометрический метод	1.4	-
1014	-	-	982378.14	3582633.35	Картометрический метод	1.4	-
1015	-	-	982432.45	3582540.11	Картометрический метод	1.4	-
1016	-	-	982465.74	3582470.76	Картометрический метод	1.4	-
1017	-	-	982537.85	3582429.06	Картометрический метод	1.4	-
1018	-	-	982599.99	3582433.12	Картометрический метод	1.4	-
1019	-	-	982673.77	3582463.93	Картометрический метод	1.4	-
1020	-	-	982725.58	3582546.14	Картометрический метод	1.4	-
1021	-	-	982712.00	3582614.73	Картометрический метод	1.4	-
1022	-	-	982674.40	3582694.24	Картометрический метод	1.4	-
1023	-	-	982668.44	3582764.74	Картометрический метод	1.4	-
1024	-	-	982716.02	3582772.15	Картометрический метод	1.4	-
1025	-	-	982782.01	3582755.87	Картометрический метод	1.4	-
1026	-	-	982813.44	3582740.93	Картометрический метод	1.4	-
1027	-	-	982871.51	3582713.24	Картометрический метод	1.4	-
1028	-	-	982950.23	3582703.96	Картометрический метод	1.4	-
1029	-	-	983020.18	3582712.44	Картометрический метод	1.4	-
1030	-	-	983061.57	3582740.11	Картометрический метод	1.4	-
1031	-	-	983097.72	3582810.74	Картометрический метод	1.4	-
1032	-	-	983188.36	3582920.85	Картометрический метод	1.4	-
1033	-	-	983280.42	3582970.75	Картометрический метод	1.4	-
1034	-	-	983347.49	3582969.57	Картометрический метод	1.4	-
1035	-	-	983432.39	3582930.81	Аналитический метод	5	-
1036	-	-	983441.69	3582926.57	Аналитический метод	5	-
1037	-	-	983541.32	3582888.38	Аналитический метод	5	-
1038	-	-	983667.49	3582836.17	Аналитический метод	5	-
1039	-	-	983730.41	3582810.19	Аналитический метод	5	-
1040	-	-	983752.70	3582763.88	Аналитический метод	5	-
1041	-	-	983752.22	3582728.38	Аналитический метод	5	-
1042	-	-	983751.87	3582708.86	Картометрический метод	1.4	-

3. Сведения о характерных точках части (частей) границы объекта							
Обозначение характерных точек части границы	Существующие координаты, м		Измененные (уточненные) координаты, м		Метод определения координат характерной точки	Средняя квадратическая погрешность положения характерной точки (Mt), м	Описание обозначения точки на местности (при наличии)
	X	Y	X	Y			
1043	-	-	983729.02	3582655.05	Картометрический метод	1.4	-
1044	-	-	983699.53	3582616.75	Картометрический метод	1.4	-
1045	-	-	983683.82	3582554.95	Картометрический метод	1.4	-
1046	-	-	983681.83	3582480.94	Картометрический метод	1.4	-
1047	-	-	983679.96	3582445.27	Картометрический метод	1.4	-
1048	-	-	983721.18	3582416.04	Картометрический метод	1.4	-
1049	-	-	983721.61	3582435.75	Картометрический метод	1.4	-
1050	-	-	983725.81	3582460.65	Картометрический метод	1.4	-
1051	-	-	983737.24	3582490.93	Картометрический метод	1.4	-
1052	-	-	983758.18	3582547.85	Картометрический метод	1.4	-
1053	-	-	983777.32	3582602.83	Картометрический метод	1.4	-
1054	-	-	983802.95	3582632.76	Картометрический метод	1.4	-
1055	-	-	983847.36	3582696.34	Картометрический метод	1.4	-
1056	-	-	983858.91	3582730.08	Картометрический метод	1.4	-
1057	-	-	983854.77	3582787.57	Картометрический метод	1.4	-
1058	-	-	983833.83	3582842.56	Аналитический метод	5	-
1059	-	-	983832.83	3582845.18	Аналитический метод	5	-
1060	-	-	983801.08	3582870.90	Аналитический метод	5	-
1061	-	-	983748.80	3582896.82	Картометрический метод	1.4	-
1062	-	-	983737.05	3582902.65	Картометрический метод	1.4	-
1063	-	-	983615.81	3582937.55	Картометрический метод	1.4	-
1064	-	-	983563.97	3582954.96	Картометрический метод	1.4	-
1065	-	-	983496.74	3582977.53	Картометрический метод	1.4	-
1066	-	-	983397.34	3583030.01	Картометрический метод	1.4	-
1067	-	-	983332.26	3583050.15	Картометрический метод	1.4	-
1068	-	-	983289.83	3583051.04	Картометрический метод	1.4	-
1069	-	-	983254.16	3583049.78	Картометрический метод	1.4	-
1070	-	-	983215.96	3583046.15	Картометрический метод	1.4	-
1071	-	-	983182.19	3583033.55	Картометрический метод	1.4	-
1072	-	-	983120.59	3582974.88	Картометрический метод	1.4	-
1073	-	-	983112.43	3582957.93	Аналитический метод	5	-
1074	-	-	983108.80	3582950.50	Аналитический метод	5	-
1075	-	-	983099.23	3582921.69	Аналитический метод	5	-
1076	-	-	983075.86	3582882.16	Аналитический метод	5	-
1077	-	-	983061.94	3582857.17	Аналитический метод	5	-
1078	-	-	983052.49	3582840.46	Картометрический метод	1.4	-
1079	-	-	983042.91	3582813.96	Картометрический	1.4	-

3. Сведения о характерных точках части (частей) границы объекта							
Обозначение характерных точек части границы	Существующие координаты, м		Измененные (уточненные) координаты, м		Метод определения координат характерной точки	Средняя квадратическая погрешность положения характерной точки (Mt), м	Описание обозначения точки на местности (при наличии)
	X	Y	X	Y			
					метод		
1080	-	-	983024.40	3582783.15	Картометрический метод	1.4	-
1081	-	-	982999.25	3582765.93	Картометрический метод	1.4	-
1082	-	-	982961.44	3582766.85	Картометрический метод	1.4	-
1083	-	-	982934.69	3582767.37	Картометрический метод	1.4	-
1084	-	-	982894.41	3582768.33	Картометрический метод	1.4	-
1085	-	-	982863.30	3582775.86	Картометрический метод	1.4	-
1086	-	-	982836.74	3582789.75	Картометрический метод	1.4	-
1087	-	-	982808.30	3582810.54	Картометрический метод	1.4	-
1088	-	-	982795.51	3582835.23	Картометрический метод	1.4	-
1089	-	-	982789.24	3582857.65	Картометрический метод	1.4	-
1090	-	-	982780.07	3582938.06	Картометрический метод	1.4	-
1091	-	-	982769.88	3582976.13	Картометрический метод	1.4	-
926	-	-	982765.44	3583074.34	Картометрический метод	1.4	-
							-
1092	-	-	983108.81	3583568.23	Картометрический метод	1.4	-
1093	-	-	983043.43	3583523.97	Картометрический метод	1.4	-
1094	-	-	983038.28	3583503.63	Картометрический метод	1.4	-
1095	-	-	983027.58	3583483.53	Картометрический метод	1.4	-
1096	-	-	983000.59	3583441.41	Картометрический метод	1.4	-
1097	-	-	982961.27	3583393.34	Картометрический метод	1.4	-
1098	-	-	982920.64	3583364.53	Картометрический метод	1.4	-
1099	-	-	982893.87	3583331.94	Картометрический метод	1.4	-
1100	-	-	982886.97	3583320.03	Картометрический метод	1.4	-
1101	-	-	982882.03	3583297.95	Картометрический метод	1.4	-
1102	-	-	982865.77	3583279.85	Картометрический метод	1.4	-
1103	-	-	982878.61	3583270.22	Картометрический метод	1.4	-
1104	-	-	982898.54	3583258.53	Картометрический метод	1.4	-
1105	-	-	982905.74	3583243.66	Картометрический метод	1.4	-
1106	-	-	982911.91	3583227.72	Картометрический метод	1.4	-
1107	-	-	982903.56	3583189.04	Картометрический метод	1.4	-
1108	-	-	982901.82	3583158.56	Картометрический метод	1.4	-
1109	-	-	982888.94	3583126.46	Картометрический метод	1.4	-
1110	-	-	982870.38	3583086.95	Картометрический метод	1.4	-

3. Сведения о характерных точках части (частей) границы объекта							
Обозначение характерных точек части границы	Существующие координаты, м		Измененные (уточненные) координаты, м		Метод определения координат характерной точки	Средняя квадратическая погрешность положения характерной точки (Mt), м	Описание обозначения точки на местности (при наличии)
	X	Y	X	Y			
1111	-	-	982853.11	3583060.54	Картометрический метод	1.4	-
1112	-	-	982839.51	3583034.94	Картометрический метод	1.4	-
1113	-	-	982834.44	3583022.93	Картометрический метод	1.4	-
1114	-	-	982835.64	3583016.98	Аналитический метод	5	-
1115	-	-	982837.82	3583005.29	Аналитический метод	5	-
1116	-	-	982844.92	3582990.26	Аналитический метод	5	-
1117	-	-	982852.24	3582979.42	Картометрический метод	1.4	-
1118	-	-	982862.74	3582959.39	Аналитический метод	5	-
1119	-	-	982875.40	3582942.29	Аналитический метод	5	-
1120	-	-	982881.37	3582926.40	Аналитический метод	5	-
1121	-	-	982886.56	3582903.74	Аналитический метод	5	-
1122	-	-	982887.29	3582900.31	Картометрический метод	1.4	-
1123	-	-	982892.34	3582878.06	Картометрический метод	1.4	-
1124	-	-	982909.66	3582864.75	Картометрический метод	1.4	-
1125	-	-	982926.22	3582860.67	Картометрический метод	1.4	-
1126	-	-	982951.34	3582859.92	Картометрический метод	1.4	-
1127	-	-	982961.64	3582859.74	Картометрический метод	1.4	-
1128	-	-	982982.09	3582863.15	Картометрический метод	1.4	-
1129	-	-	983001.43	3582862.52	Картометрический метод	1.4	-
1130	-	-	983001.93	3582877.48	Картометрический метод	1.4	-
1131	-	-	983009.04	3582898.35	Картометрический метод	1.4	-
1132	-	-	983028.91	3582917.57	Картометрический метод	1.4	-
1133	-	-	983046.32	3582942.20	Картометрический метод	1.4	-
1134	-	-	983064.24	3582960.34	Картометрический метод	1.4	-
1135	-	-	983076.92	3582987.65	Картометрический метод	1.4	-
1136	-	-	983084.96	3583006.90	Картометрический метод	1.4	-
1137	-	-	983107.17	3583043.52	Картометрический метод	1.4	-
1138	-	-	983119.45	3583056.27	Картометрический метод	1.4	-
1139	-	-	983143.26	3583072.24	Картометрический метод	1.4	-
1140	-	-	983161.68	3583084.43	Картометрический метод	1.4	-
1141	-	-	983160.94	3583084.72	Картометрический метод	1.4	-
1142	-	-	983147.63	3583081.54	Картометрический метод	1.4	-
1143	-	-	983123.39	3583099.33	Картометрический метод	1.4	-
1144	-	-	983114.00	3583102.97	Картометрический метод	1.4	-
1145	-	-	983104.10	3583107.23	Картометрический метод	1.4	-
1146	-	-	983103.46	3583107.51	Картометрический метод	1.4	-

3. Сведения о характерных точках части (частей) границы объекта							
Обозначение характерных точек части границы	Существующие координаты, м		Измененные (уточненные) координаты, м		Метод определения координат характерной точки	Средняя квадратическая погрешность положения характерной точки (Mt), м	Описание обозначения точки на местности (при наличии)
	X	Y	X	Y			
1147	-	-	983060.32	3583116.40	Картометрический метод	1.4	-
1148	-	-	983063.44	3583127.89	Картометрический метод	1.4	-
1149	-	-	983058.37	3583133.87	Картометрический метод	1.4	-
1150	-	-	983057.58	3583144.13	Картометрический метод	1.4	-
1151	-	-	983057.83	3583158.02	Картометрический метод	1.4	-
1152	-	-	983053.33	3583169.54	Картометрический метод	1.4	-
1153	-	-	983040.26	3583190.44	Картометрический метод	1.4	-
1154	-	-	983017.57	3583208.26	Картометрический метод	1.4	-
1155	-	-	982997.10	3583219.02	Картометрический метод	1.4	-
1156	-	-	982979.27	3583242.35	Картометрический метод	1.4	-
1157	-	-	982975.43	3583273.33	Картометрический метод	1.4	-
1158	-	-	982978.22	3583295.08	Картометрический метод	1.4	-
1159	-	-	982979.68	3583306.45	Картометрический метод	1.4	-
1160	-	-	982990.51	3583320.05	Картометрический метод	1.4	-
1161	-	-	983001.00	3583333.63	Картометрический метод	1.4	-
1162	-	-	983012.75	3583337.96	Картометрический метод	1.4	-
1163	-	-	983012.63	3583354.36	Картометрический метод	1.4	-
1164	-	-	983024.30	3583378.91	Картометрический метод	1.4	-
1165	-	-	983046.84	3583403.47	Картометрический метод	1.4	-
1166	-	-	983087.92	3583480.97	Картометрический метод	1.4	-
1167	-	-	983109.99	3583544.65	Картометрический метод	1.4	-
1092	-	-	983108.81	3583568.23	Картометрический метод	1.4	-
							-
1168	-	-	983941.91	3582927.85	Картометрический метод	1.4	-
1169	-	-	983917.81	3582926.44	Картометрический метод	1.4	-
1170	-	-	983886.08	3582917.83	Картометрический метод	1.4	-
1171	-	-	983909.16	3582872.84	Картометрический метод	1.4	-
1172	-	-	983919.46	3582833.86	Картометрический метод	1.4	-
1173	-	-	983922.65	3582809.74	Картометрический метод	1.4	-
1174	-	-	983923.78	3582770.87	Картометрический метод	1.4	-
1175	-	-	983911.74	3582728.56	Картометрический метод	1.4	-
1176	-	-	983894.32	3582697.55	Картометрический метод	1.4	-
1177	-	-	983838.51	3582602.44	Картометрический метод	1.4	-
1178	-	-	983794.30	3582529.35	Картометрический	1.4	-

3. Сведения о характерных точках части (частей) границы объекта							
Обозначение характерных точек части границы	Существующие координаты, м		Измененные (уточненные) координаты, м		Метод определения координат характерной точки	Средняя квадратическая погрешность положения характерной точки (Mt), м	Описание обозначения точки на местности (при наличии)
	X	Y	X	Y			
					метод		
1179	-	-	983765.15	3582467.15	Картометрический метод	1.4	-
1180	-	-	983789.58	3582476.76	Картометрический метод	1.4	-
1181	-	-	983836.75	3582519.23	Картометрический метод	1.4	-
1182	-	-	983878.14	3582550.66	Картометрический метод	1.4	-
1183	-	-	983895.97	3582602.24	Картометрический метод	1.4	-
1184	-	-	983922.94	3582660.85	Картометрический метод	1.4	-
1185	-	-	983957.64	3582726.58	Картометрический метод	1.4	-
1186	-	-	983973.45	3582820.62	Картометрический метод	1.4	-
1187	-	-	983967.86	3582846.64	Картометрический метод	1.4	-
1188	-	-	983953.65	3582895.84	Картометрический метод	1.4	-
1168	-	-	983941.91	3582927.85	Картометрический метод	1.4	-
							-
1189	-	-	982779.45	3583468.35	Картометрический метод	1.4	-
1190	-	-	982747.50	3583446.95	Картометрический метод	1.4	-
1191	-	-	982711.48	3583434.36	Картометрический метод	1.4	-
1192	-	-	982663.79	3583404.36	Картометрический метод	1.4	-
1193	-	-	982616.40	3583387.43	Картометрический метод	1.4	-
1194	-	-	982560.38	3583377.67	Картометрический метод	1.4	-
1195	-	-	982560.63	3583372.81	Картометрический метод	1.4	-
1196	-	-	982665.11	3583377.69	Картометрический метод	1.4	-
1197	-	-	982742.97	3583326.07	Картометрический метод	1.4	-
1198	-	-	982763.16	3583352.84	Картометрический метод	1.4	-
1199	-	-	982781.52	3583372.54	Картометрический метод	1.4	-
1200	-	-	982808.77	3583394.12	Картометрический метод	1.4	-
1201	-	-	982831.57	3583409.26	Картометрический метод	1.4	-
1202	-	-	982852.18	3583428.81	Картометрический метод	1.4	-
1203	-	-	982839.29	3583451.55	Картометрический метод	1.4	-
1204	-	-	982832.78	3583462.65	Картометрический метод	1.4	-
1205	-	-	982810.67	3583467.95	Картометрический метод	1.4	-
1189	-	-	982779.45	3583468.35	Картометрический метод	1.4	-
							-
1206	-	-	989086.59	3566654.43	Картометрический метод	1.4	-
1207	-	-	989080.47	3566654.22	Картометрический метод	1.4	-

3. Сведения о характерных точках части (частей) границы объекта							
Обозначение характерных точек части границы	Существующие координаты, м		Измененные (уточненные) координаты, м		Метод определения координат характерной точки	Средняя квадратическая погрешность положения характерной точки (Mt), м	Описание обозначения точки на местности (при наличии)
	X	Y	X	Y			
1208	-	-	989074.78	3566621.86	Картометрический метод	1.4	-
1209	-	-	989055.24	3566516.73	Картометрический метод	1.4	-
1210	-	-	989061.41	3566517.10	Картометрический метод	1.4	-
1211	-	-	989080.67	3566620.79	Картометрический метод	1.4	-
1206	-	-	989086.59	3566654.43	Картометрический метод	1.4	-
Часть N 2							
1212	-	-	991582.34	3566733.64	Аналитический метод	0.1	-
1213	-	-	991521.51	3566732.14	Аналитический метод	0.1	-
1214	-	-	991522.44	3566707.22	Аналитический метод	0.1	-
1215	-	-	991580.28	3566708.59	Аналитический метод	0.1	-
1216	-	-	991581.50	3566708.62	Аналитический метод	0.1	-
1212	-	-	991582.34	3566733.64	Аналитический метод	0.1	-
Часть N 3							
1217	-	-	991579.04	3566683.55	Аналитический метод	0.1	-
1218	-	-	991578.90	3566683.55	Аналитический метод	0.1	-
1219	-	-	991519.07	3566682.20	Аналитический метод	0.1	-
1220	-	-	991518.20	3566665.76	Аналитический метод	0.1	-
1221	-	-	991577.72	3566656.29	Аналитический метод	0.1	-
1217	-	-	991579.04	3566683.55	Аналитический метод	0.1	-

Приложение 2
к единому документу территориального планирования и градостроительного зонирования муниципального образования городской округ Сургут Ханты-Мансийского автономного округа – Югры

СВЕДЕНИЯ
О ГРАНИЦАХ ТЕРРИТОРИАЛЬНЫХ ЗОН, ВХОДЯЩИХ В СОСТАВ МУНИЦИПАЛЬНОГО ОБРАЗОВАНИЯ ГОРОДСКОЙ ОКРУГ СУРГУТ

Содержание

1. Графическое описание местоположения границ территориальной зоны - Ж1. Зона застройки индивидуальными жилыми домами в границах города Сургут муниципального образования городской округ Сургут Ханты-Мансийского автономного округа 609

2. Графическое описание местоположения границ территориальной зоны - Ж2. Зона застройки малоэтажными жилыми домами в границах города Сургут муниципального образования городской округ Сургут Ханты-Мансийского автономного округа 683

3. Графическое описание местоположения границ территориальной зоны - Ж3. Зона застройки среднеэтажными жилыми домами в границах города Сургут муниципального образования городской округ Сургут Ханты-Мансийского автономного округа 705

4. Графическое описание местоположения границ территориальной зоны - Ж4. Зона сложившейся застройки многоэтажными жилыми домами в границах города Сургут муниципального образования городской округ Сургут Ханты-Мансийского автономного округа 820

5. Графическое описание местоположения границ территориальной зоны - И. Зона инженерной инфраструктуры в границах города Сургут муниципального образования городской округ Сургут Ханты-Мансийского автономного округа 951

6. Графическое описание местоположения границ территориальной зоны - К. Коммунально-складская зона в границах города Сургут муниципального образования городской округ Сургут Ханты-Мансийского автономного округа… 1102

7. Графическое описание местоположения границ территориальной зоны - ОД1. Зона административно-деловой застройки в границах города Сургут муниципального образования городской округ Сургут Ханты-Мансийского автономного округа 1180

8. Графическое описание местоположения границ территориальной зоны - ОД2. Зона коммерческого назначения в границах города Сургут муниципального образования городской округ Сургут Ханты-Мансийского автономного округа 1219

9. Графическое описание местоположения границ территориальной зоны - ОД3. Зона специализированной общественной застройки в границах города Сургут муниципального образования городской округ Сургут Ханты-Мансийского автономного округа 1352

10. Графическое описание местоположения границ территориальной зоны - ОД4. Зона размещения объектов религиозного назначения в границах города Сургут муниципального образования городской округ Сургут Ханты-Мансийского автономного округа 1461

11. Графическое описание местоположения границ территориальной зоны - ПС. Зона специальной производственной деятельности в границах города Сургут муниципального образования городской округ Сургут Ханты-Мансийского автономного округа 1469

12. Графическое описание местоположения границ территориальной зоны - П. Производственная зона в границах города Сургут муниципального образования городской округ Сургут Ханты-Мансийского автономного округа (часть 1) 1474

13. Графическое описание местоположения границ территориальной зоны - П. Производственная зона в границах города Сургут муниципального образования городской округ Сургут Ханты-Мансийского автономного округа (часть2) 1574

14. Графическое описание местоположения границ территориальной зоны - Р1. Зона городских лесов в границах города Сургут муниципального образования городской округ Сургут Ханты-Мансийского автономного округа 1576

15. Графическое описание местоположения границ территориальной зоны - Р2. Зона озелененных территорий общего пользования (лесопарки, парки, сады, скверы, бульвары) в границах города Сургут муниципального образования городской округ Сургут Ханты-Мансийского автономного округа. 1857

16. Графическое описание местоположения границ территориальной зоны - Р3. Зона объектов отдыха, туризма и санаторно-курортного лечения в границах города Сургут муниципального образования городской округ Сургут Ханты-Мансийского автономного округа..... 1970

17. Графическое описание местоположения границ территориальной зоны - Р4. Зона рекреационного назначения (природных ландшафтов) в границах города Сургут муниципального образования городской округ Сургут Ханты-Мансийского автономного округа 1988

18. Графическое описание местоположения границ территориальной зоны - Р5. Зона тематических парков в границах города Сургут муниципального образования городской округ Сургут Ханты-Мансийского автономного округа 2148

19. Графическое описание местоположения границ территориальной зоны - С1. Зона кладбищ в границах города Сургут муниципального образования городской округ Сургут Ханты-Мансийского автономного округа 2151

20. Графическое описание местоположения границ территориальной зоны - С2. Зона озеленённых территорий специального назначения в границах города Сургут муниципального образования городской округ Сургут Ханты-Мансийского автономного округа 2156

21. Графическое описание местоположения границ территориальной зоны - С3. Зона режимных территорий специального назначения в границах города Сургут муниципального образования городской округ Сургут Ханты-Мансийского автономного округа 2167

22. Графическое описание местоположения границ территориальной зоны - СХ1. Зона сельскохозяйственного использования в границах города Сургут муниципального образования городской округ Сургут Ханты-Мансийского автономного округа 2171

23. Графическое описание местоположения границ территориальной зоны - СХ2. Зона садоводства и огородничества для собственных нужд в границах города Сургут муниципального образования городской округ Сургут Ханты-Мансийского автономного округа 2183

24. Графическое описание местоположения границ территориальной зоны - СХ3. Зона сельскохозяйственных предприятий в границах города Сургут муниципального образования городской округ Сургут Ханты-Мансийского автономного округа..... 2302

25. Графическое описание местоположения границ территориальной зоны - Т. Зона транспортной инфраструктуры в границах города Сургут муниципального образования городской округ Сургут Ханты-Мансийского автономного округа (часть 1)……. 2311

26. Графическое описание местоположения границ территориальной зоны - Т. Зона транспортной инфраструктуры в границах города Сургут муниципального

образования городской округ Сургут Ханты-Мансийского автономного округа (часть 2)……. 2754

27. Графическое описание местоположения границ территориальной зоны - УГ. Зона Университетского Городка в границах города Сургут муниципального образования городской округ Сургут Ханты-Мансийского автономного округа 2758

28. Графическое описание местоположения границ территориальной зоны - И. Зона инженерной инфраструктуры в границах муниципального образования городской округ Сургут Ханты-Мансийского автономного округа 2764

29. Графическое описание местоположения границ территориальной зоны - К. Коммунально-складская зона в границах муниципального образования городской округ Сургут Ханты-Мансийского автономного округа 2776

30. Графическое описание местоположения границ территориальной зоны - ОД2. Зона коммерческого назначения в границах муниципального образования городской округ Сургут Ханты-Мансийского автономного округа..... 2780

31. Графическое описание местоположения границ территориальной зоны - П. Производственная зона в границах муниципального образования городской округ Сургут Ханты-Мансийского автономного округа 2782

32. Графическое описание местоположения границ территориальной зоны - ПС. Зона специальной производственной деятельности в границах муниципального образования городской округ Сургут Ханты-Мансийского автономного округа 2801

33. Графическое описание местоположения границ территориальной зоны - Р3. Зона объектов отдыха, туризма и санаторно-курортного лечения в границах муниципального образования городской округ Сургут Ханты-Мансийского автономного округа 2804

34. Графическое описание местоположения границ территориальной зоны - Р4. Зона рекреационного назначения (природных ландшафтов) в границах муниципального образования городской округ Сургут Ханты-Мансийского автономного округа 2807

35. Графическое описание местоположения границ территориальной зоны - С1. Зона кладбищ в границах муниципального образования городской округ Сургут Ханты-Мансийского автономного округа 2815

36. Графическое описание местоположения границ территориальной зоны - С2. Зона озеленённых территорий специального назначения в границах муниципального образования городской округ Сургут Ханты-Мансийского автономного округа 2817

37. Графическое описание местоположения границ территориальной зоны - С3. Зона режимных территорий в границах муниципального образования городской округ Сургут Ханты-Мансийского автономного округа 2819

38. Графическое описание местоположения границ территориальной зоны - СХ1. Зона сельскохозяйственного использования в границах муниципального образования городской округ Сургут Ханты-Мансийского автономного округа 2821

39. Графическое описание местоположения границ территориальной зоны - СХ2. Зона садоводства и огородничества для собственных нужд в границах муниципального образования городской округ Сургут Ханты-Мансийского автономного округа 2904

40. Графическое описание местоположения границ территориальной зоны - СХ3. Зона сельскохозяйственных предприятий в границах муниципального образования городской округ Сургут Ханты-Мансийского автономного округа 2922

41. Графическое описание местоположения границ территориальной зоны - Т. Зона транспортной инфраструктуры в границах муниципального образования городской округ Сургут Ханты-Мансийского автономного округа 2926

ГРАФИЧЕСКОЕ ОПИСАНИЕ
местоположения границ населенных пунктов, территориальных зон, особо охраняемых природных территорий, зон с особыми условиями использования территории

Ж1. Зона застройки индивидуальными жилыми домами в границах города Сургут муниципального образования городской округ Сургут Ханты-Мансийского автономного округа

(наименование объекта, местоположение границ которого описано (далее - объект)

Раздел 1

Сведения об объекте		
N п/п	Характеристики объекта	Описание характеристик
1	2	3
1	Местоположение объекта	Ханты-Мансийский Автономный округ – Югра, муниципальное образование городской округ Сургут, город Сургут
2	Площадь объекта ± величина погрешности определения площади (Р ± ΔР), м²	2506238 ± 7757
3	Иные характеристики объекта	1. Основные виды использования: 1) Для индивидуального жилищного строительства Предельные размеры земельных участков: Предельный минимальный размер земельного участка 400 кв.м 2) Предоставление коммунальных услуг 3) Площадки для занятий спортом 4) Историко-культурная деятельность 5) Земельные участки (территории) общего пользования 2. Условно-разрешенные виды использования: 1) Блокированная жилая застройка 2) Бытовое обслуживание 3) Дошкольное, начальное и среднее общее образование 4) Амбулаторное ветеринарное обслуживание 5) Магазины 6) Общественное питание 7) Стоянка транспортных средств 8) Обеспечение занятий спортом в помещениях 3.Вспомогательные виды разрешенного использования не установлены.

Раздел 2

Сведения о местоположении границ объекта					
1. Система координат МСК-86, зона 3					
2. Сведения о характерных точках границ объекта					
Обозначение характерных точек границ	Координаты, м		Метод определения координат характерной точки	Средняя квадратическая погрешность положения характерной точки (Mt), м	Описание обозначения точки на местности (при наличии)
	X	Y			
1	2	3	4	5	6
-	-	-	-	-	-
3. Сведения о характерных точках части (частей) границы объекта					
Обозначение характерных точек части границы	Координаты, м		Метод определения координат характерной точки	Средняя квадратическая погрешность положения характерной точки (Mt), м	Описание обозначения точки на местности (при наличии)
	X	Y			
1	2	3	4	5	6
Часть N 1					
1	986472.36	3567538.89	Картометрический метод	1.4	-
2	986561.21	3567861.86	Картометрический метод	1.4	-
3	986531.89	3567870.02	Аналитический метод	0.1	-
4	986546.22	3567922.84	Аналитический метод	0.1	-
5	986511.22	3567932.17	Аналитический метод	0.1	-
6	986525.19	3567984.56	Аналитический метод	0.1	-
7	986519.28	3567985.41	Аналитический метод	0.1	-
8	986464.42	3567993.18	Аналитический метод	0.1	-
9	986462.03	3567993.51	Аналитический метод	0.1	-
10	986394.30	3568011.64	Аналитический метод	0.1	-

3. Сведения о характерных точках части (частей) границы объекта					
Обозначение характерных точек части границы	Координаты, м		Метод определения координат характерной точки	Средняя квадратическая погрешность положения характерной точки (Mt), м	Описание обозначения точки на местности (при наличии)
	X	Y			
11	986380.86	3568015.24	Аналитический метод	0.1	-
12	986283.55	3568041.24	Аналитический метод	0.1	-
13	986275.82	3568043.31	Аналитический метод	0.1	-
14	986178.74	3568069.25	Картометрический метод	1.4	-
15	986178.72	3568069.19	Картометрический метод	1.4	-
16	986178.60	3568069.22	Аналитический метод	0.1	-
17	986174.20	3568070.45	Картометрический метод	1.4	-
18	986134.55	3568081.01	Аналитический метод	0.1	-
19	986122.41	3568036.07	Аналитический метод	0.1	-
20	986100.12	3568037.11	Аналитический метод	0.1	-
21	986096.36	3568036.41	Аналитический метод	0.1	-
22	986092.80	3568035.44	Аналитический метод	0.1	-
23	986089.17	3568034.24	Аналитический метод	0.1	-
24	986085.72	3568032.86	Аналитический метод	0.1	-
25	986082.27	3568031.25	Аналитический метод	0.1	-
26	986079.01	3568029.36	Аналитический метод	0.1	-
27	986075.82	3568027.36	Аналитический метод	0.1	-
28	986072.80	3568025.12	Аналитический метод	0.1	-
29	986069.91	3568022.75	Аналитический метод	0.1	-
30	986067.20	3568020.17	Аналитический метод	0.1	-
31	986064.62	3568017.44	Аналитический метод	0.1	-
32	986062.22	3568014.53	Аналитический метод	0.1	-
33	986060.01	3568011.46	Аналитический метод	0.1	-
34	986057.97	3568008.32	Аналитический метод	0.1	-
35	986056.13	3568004.98	Аналитический метод	0.1	-
36	986054.52	3568001.57	Аналитический метод	0.1	-
37	986053.11	3567998.16	Аналитический метод	0.1	-
38	986051.94	3567994.54	Аналитический метод	0.1	-
39	986051.09	3567990.91	Аналитический метод	0.1	-
40	986050.36	3567987.20	Аналитический метод	0.1	-
41	986049.85	3567983.46	Аналитический метод	0.1	-
42	986049.61	3567979.69	Аналитический метод	0.1	-
43	986048.63	3567905.55	Аналитический метод	0.1	-
44	986048.76	3567889.40	Аналитический метод	0.1	-
45	986048.76	3567886.34	Аналитический метод	0.1	-
46	986049.00	3567883.34	Аналитический метод	0.1	-
47	986049.36	3567880.34	Аналитический метод	0.1	-
48	986049.98	3567877.35	Аналитический метод	0.1	-
49	986050.78	3567874.35	Аналитический метод	0.1	-
50	986051.76	3567871.49	Аналитический метод	0.1	-
51	986052.92	3567868.56	Аналитический метод	0.1	-
52	986054.16	3567865.93	Аналитический метод	0.1	-
53	986055.57	3567863.34	Аналитический метод	0.1	-
54	986057.24	3567860.76	Аналитический метод	0.1	-
55	986059.02	3567858.33	Аналитический метод	0.1	-
56	986060.99	3567855.96	Аналитический метод	0.1	-
57	986063.08	3567853.73	Аналитический метод	0.1	-
58	986065.29	3567851.64	Аналитический метод	0.1	-
59	986067.57	3567849.69	Аналитический метод	0.1	-
60	986070.09	3567847.94	Аналитический метод	0.1	-
61	986072.67	3567846.26	Аналитический метод	0.1	-
62	986080.31	3567841.94	Аналитический метод	0.1	-
63	986088.30	3567837.98	Аналитический метод	0.1	-
64	986096.49	3567834.63	Аналитический метод	0.1	-
65	986291.00	3567780.85	Аналитический метод	0.1	-
66	986281.59	3567754.17	Аналитический метод	0.1	-
67	986307.73	3567748.03	Аналитический метод	0.1	-
68	986266.20	3567593.92	Аналитический метод	0.1	-
1	986472.36	3567538.89	Картометрический метод	1.4	-
Часть N 2					

3. Сведения о характерных точках части (частей) границы объекта					
Обозначение характерных точек части границы	Координаты, м		Метод определения координат характерной точки	Средняя квадратическая погрешность положения характерной точки (Mt), м	Описание обозначения точки на местности (при наличии)
	X	Y			
69	986601.01	3566814.17	Картометрический метод	1.4	-
70	986606.56	3566834.47	Картометрический метод	1.4	-
71	986606.31	3566834.53	Картометрический метод	1.4	-
72	986611.37	3566853.25	Аналитический метод	0.1	-
73	986613.91	3566862.71	Аналитический метод	0.1	-
74	986617.34	3566875.45	Аналитический метод	0.1	-
75	986618.38	3566875.66	Аналитический метод	0.3	-
76	986623.56	3566896.75	Аналитический метод	0.3	-
77	986625.43	3566901.62	Аналитический метод	0.3	-
78	986631.87	3566925.56	Аналитический метод	0.1	-
79	986638.44	3566950.01	Аналитический метод	0.1	-
80	986641.70	3566961.93	Аналитический метод	0.1	-
81	986644.15	3566971.06	Аналитический метод	0.1	-
82	986644.95	3566973.87	Аналитический метод	0.1	-
83	986645.09	3566974.27	Аналитический метод	0.3	-
84	986647.33	3566982.69	Аналитический метод	0.3	-
85	986648.60	3566987.54	Аналитический метод	0.3	-
86	986651.35	3566998.17	Аналитический метод	0.1	-
87	986653.92	3567007.74	Аналитический метод	0.1	-
88	986657.84	3567021.66	Аналитический метод	0.1	-
89	986630.56	3567029.24	Аналитический метод	0.1	-
90	986632.58	3567036.02	Аналитический метод	0.1	-
91	986639.53	3567059.36	Картометрический метод	1.4	-
92	986653.30	3567105.86	Аналитический метод	0.1	-
93	986663.24	3567099.73	Аналитический метод	0.1	-
94	986662.91	3567099.91	Аналитический метод	0.1	-
95	986662.56	3567100.04	Аналитический метод	0.1	-
96	986662.19	3567100.13	Аналитический метод	0.1	-
97	986661.81	3567100.18	Аналитический метод	0.1	-
98	986661.43	3567100.17	Аналитический метод	0.1	-
99	986661.06	3567100.12	Аналитический метод	0.1	-
100	986660.69	3567100.01	Аналитический метод	0.1	-
101	986660.35	3567099.87	Аналитический метод	0.1	-
102	986660.02	3567099.68	Аналитический метод	0.1	-
103	986659.72	3567099.44	Аналитический метод	0.1	-
104	986659.44	3567099.19	Аналитический метод	0.1	-
105	986659.21	3567098.88	Аналитический метод	0.1	-
106	986659.02	3567098.56	Аналитический метод	0.1	-
107	986658.86	3567098.21	Аналитический метод	0.1	-
108	986658.80	3567098.03	Аналитический метод	0.1	-
109	986640.79	3567037.34	Аналитический метод	0.1	-
110	986640.71	3567036.97	Аналитический метод	0.1	-
111	986640.67	3567036.59	Аналитический метод	0.1	-
112	986640.68	3567036.21	Аналитический метод	0.1	-
113	986640.76	3567035.84	Картометрический метод	1.4	-
114	986640.85	3567035.47	Аналитический метод	0.1	-
115	986641.00	3567035.11	Аналитический метод	0.1	-
116	986641.20	3567034.79	Аналитический метод	0.1	-
117	986641.44	3567034.49	Аналитический метод	0.1	-
118	986641.70	3567034.22	Аналитический метод	0.1	-
119	986642.00	3567034.00	Аналитический метод	0.1	-
120	986642.34	3567033.80	Аналитический метод	0.1	-
121	986642.69	3567033.65	Аналитический метод	0.1	-
122	986642.87	3567033.60	Аналитический метод	0.1	-
123	986660.25	3567028.76	Аналитический метод	0.1	-
124	986661.04	3567031.49	Аналитический метод	0.1	-
125	986675.52	3567081.06	Аналитический метод	0.1	-
126	986678.34	3567090.68	Аналитический метод	0.1	-
127	986683.89	3567098.77	Аналитический метод	0.1	-
128	986692.44	3567111.25	Аналитический метод	0.1	-

3. Сведения о характерных точках части (частей) границы объекта					
Обозначение характерных точек части границы	Координаты, м		Метод определения координат характерной точки	Средняя квадратическая погрешность положения характерной точки (Mt), м	Описание обозначения точки на местности (при наличии)
	X	Y			
129	986704.02	3567126.64	Аналитический метод	0.1	-
130	986718.76	3567146.21	Картометрический метод	1.4	-
131	986724.45	3567153.03	Аналитический метод	0.1	-
132	986746.68	3567179.63	Аналитический метод	0.1	-
133	986759.93	3567196.55	Картометрический метод	1.4	-
134	986786.93	3567233.47	Аналитический метод	0.3	-
135	986770.10	3567247.19	Аналитический метод	0.1	-
136	986753.69	3567259.96	Аналитический метод	0.1	-
137	986744.13	3567267.55	Аналитический метод	0.1	-
138	986729.20	3567279.11	Аналитический метод	0.1	-
139	986718.54	3567287.28	Аналитический метод	0.1	-
140	986714.07	3567290.57	Аналитический метод	0.1	-
141	986720.16	3567303.31	Аналитический метод	0.1	-
142	986773.44	3567365.30	Картометрический метод	1.4	-
143	986772.13	3567366.64	Аналитический метод	0.1	-
144	986781.83	3567377.09	Аналитический метод	0.1	-
145	986772.03	3567385.97	Аналитический метод	0.1	-
146	986744.01	3567414.50	Аналитический метод	0.1	-
147	986737.36	3567421.98	Аналитический метод	0.1	-
148	986711.66	3567452.63	Аналитический метод	0.1	-
149	986705.81	3567460.74	Аналитический метод	0.1	-
150	986697.11	3567472.95	Аналитический метод	0.1	-
151	986683.71	3567491.73	Аналитический метод	0.1	-
152	986659.44	3567532.13	Аналитический метод	0.1	-
153	986638.44	3567574.32	Аналитический метод	0.1	-
154	986620.82	3567618.00	Аналитический метод	0.1	-
155	986606.67	3567662.94	Аналитический метод	0.1	-
156	986598.03	3567700.44	Аналитический метод	0.1	-
157	986595.57	3567712.29	Аналитический метод	0.1	-
158	986572.64	3567628.00	Аналитический метод	0.1	-
159	986606.40	3567618.81	Аналитический метод	0.1	-
160	986572.15	3567492.88	Аналитический метод	0.1	-
161	986538.36	3567502.07	Аналитический метод	0.1	-
162	986534.83	3567489.08	Аналитический метод	0.1	-
163	986515.19	3567416.86	Аналитический метод	0.1	-
164	986509.59	3567396.30	Аналитический метод	0.1	-
165	986566.62	3567292.72	Аналитический метод	0.1	-
166	986439.57	3566851.20	Аналитический метод	0.1	-
167	986428.45	3566812.14	Картометрический метод	1.4	-
168	986427.41	3566807.35	Картометрический метод	1.4	-
169	986441.39	3566803.98	Картометрический метод	1.4	-
170	986514.65	3566786.32	Картометрический метод	1.4	-
171	986529.12	3566782.83	Картометрический метод	1.4	-
172	986589.21	3566768.34	Картометрический метод	1.4	-
173	986592.71	3566783.21	Картометрический метод	1.4	-
174	986592.99	3566783.55	Картометрический метод	1.4	-
175	986595.77	3566794.89	Картометрический метод	1.4	-
69	986601.01	3566814.17	Картометрический метод	1.4	-
Часть N 3					
176	986300.18	3568886.43	Аналитический метод	0.1	-
177	986323.35	3568907.88	Аналитический метод	0.1	-
178	986346.40	3568929.21	Аналитический метод	0.1	-
179	986369.57	3568950.65	Аналитический метод	0.1	-
180	986392.77	3568972.12	Аналитический метод	0.1	-
181	986428.70	3569005.38	Аналитический метод	0.1	-
182	986399.51	3569036.94	Аналитический метод	0.1	-
183	986389.26	3569047.98	Аналитический метод	0.1	-
184	986400.63	3569158.55	Аналитический метод	0.1	-
185	986391.52	3569170.61	Картометрический метод	1.4	-
186	986446.86	3569220.15	Картометрический метод	1.4	-

3. Сведения о характерных точках части (частей) границы объекта					
Обозначение характерных точек части границы	Координаты, м		Метод определения координат характерной точки	Средняя квадратическая погрешность положения характерной точки (Mt), м	Описание обозначения точки на местности (при наличии)
	X	Y			
187	986457.14	3569227.67	Аналитический метод	0.1	-
188	986449.48	3569235.57	Картометрический метод	1.4	-
189	986440.82	3569227.56	Картометрический метод	1.4	-
190	986426.26	3569242.24	Аналитический метод	0.1	-
191	986367.99	3569305.98	Аналитический метод	0.1	-
192	986303.17	3569246.00	Аналитический метод	0.1	-
193	986284.88	3569229.07	Аналитический метод	0.1	-
194	986261.63	3569207.56	Аналитический метод	0.1	-
195	986238.59	3569186.24	Аналитический метод	0.1	-
196	986215.39	3569164.76	Аналитический метод	0.1	-
197	986192.30	3569143.40	Аналитический метод	0.1	-
198	986169.10	3569121.93	Аналитический метод	0.1	-
199	986146.03	3569100.58	Аналитический метод	0.1	-
200	986122.85	3569079.14	Аналитический метод	0.1	-
201	986099.77	3569057.78	Аналитический метод	0.1	-
202	986076.55	3569036.31	Аналитический метод	0.1	-
203	986053.49	3569014.95	Аналитический метод	0.1	-
204	986030.31	3568993.51	Аналитический метод	0.1	-
205	986007.22	3568972.15	Аналитический метод	0.1	-
206	985987.77	3568954.14	Картометрический метод	1.4	-
207	985897.88	3568954.92	Картометрический метод	1.4	-
208	985897.21	3568880.56	Картометрический метод	1.4	-
209	985912.46	3568880.21	Картометрический метод	1.4	-
210	985914.46	3568880.15	Картометрический метод	1.4	-
211	985956.64	3568878.86	Картометрический метод	1.4	-
212	986080.94	3568742.13	Аналитический метод	0.1	-
213	986079.09	3568702.94	Аналитический метод	0.1	-
214	986101.68	3568702.74	Картометрический метод	1.4	-
215	986138.24	3568736.57	Аналитический метод	0.1	-
216	986161.32	3568757.93	Аналитический метод	0.1	-
217	986184.50	3568779.38	Аналитический метод	0.1	-
218	986207.81	3568800.96	Аналитический метод	0.1	-
219	986230.78	3568822.22	Аналитический метод	0.1	-
220	986253.87	3568843.58	Аналитический метод	0.1	-
221	986277.06	3568865.04	Аналитический метод	0.1	-
176	986300.18	3568886.43	Аналитический метод	0.1	-
					-
222	985956.97	3568922.96	Аналитический метод	0.1	-
223	985956.97	3568935.15	Аналитический метод	0.1	-
224	985950.01	3568935.23	Аналитический метод	0.1	-
225	985949.88	3568923.01	Аналитический метод	0.1	-
222	985956.97	3568922.96	Аналитический метод	0.1	-
Часть N 4					
226	986298.62	3566896.69	Аналитический метод	0.1	-
227	986321.38	3566980.74	Аналитический метод	0.1	-
228	986328.22	3567006.38	Картометрический метод	1.4	-
229	986418.53	3567340.50	Картометрический метод	1.4	-
230	986423.30	3567355.42	Картометрический метод	1.4	-
231	986216.44	3567410.54	Аналитический метод	0.1	-
232	986207.60	3567377.99	Картометрический метод	1.4	-
233	986084.43	3566924.52	Аналитический метод	0.1	-
234	986074.09	3566927.66	Аналитический метод	0.1	-
235	986070.03	3566912.96	Аналитический метод	0.1	-
236	986069.85	3566912.31	Аналитический метод	0.1	-
237	986114.51	3566898.40	Аналитический метод	0.1	-
238	986124.74	3566934.13	Картометрический метод	1.4	-
239	986281.87	3566890.79	Картометрический метод	1.4	-
240	986270.66	3566850.96	Аналитический метод	0.1	-
241	986285.06	3566846.80	Аналитический метод	0.1	-
226	986298.62	3566896.69	Аналитический метод	0.1	-

3. Сведения о характерных точках части (частей) границы объекта					
Обозначение характерных точек части границы	Координаты, м		Метод определения координат характерной точки	Средняя квадратическая погрешность положения характерной точки (Mt), м	Описание обозначения точки на местности (при наличии)
	X	Y			
Часть N 5					
242	981726.80	3573507.60	Картометрический метод	1.4	-
243	981708.83	3573526.22	Картометрический метод	1.4	-
244	981716.75	3573547.99	Картометрический метод	1.4	-
245	981723.28	3573570.66	Аналитический метод	0.3	-
246	981727.39	3573583.09	Картометрический метод	1.4	-
247	981734.30	3573609.26	Картометрический метод	1.4	-
248	981734.84	3573610.97	Картометрический метод	1.4	-
249	981753.61	3573632.34	Картометрический метод	1.4	-
250	981761.21	3573651.09	Картометрический метод	1.4	-
251	981784.01	3573654.63	Картометрический метод	1.4	-
252	981789.58	3573680.29	Картометрический метод	1.4	-
253	981801.07	3573691.49	Картометрический метод	1.4	-
254	981827.75	3573688.70	Картометрический метод	1.4	-
255	981834.52	3573716.08	Картометрический метод	1.4	-
256	981835.08	3573717.39	Картометрический метод	1.4	-
257	981840.74	3573742.08	Картометрический метод	1.4	-
258	981846.72	3573774.22	Картометрический метод	1.4	-
259	981854.18	3573808.70	Картометрический метод	1.4	-
260	981858.20	3573824.30	Картометрический метод	1.4	-
261	981846.87	3573826.80	Аналитический метод	0.3	-
262	981841.84	3573828.12	Аналитический метод	0.3	-
263	981839.92	3573819.85	Аналитический метод	0.3	-
264	981819.68	3573824.86	Аналитический метод	0.3	-
265	981798.34	3573829.55	Картометрический метод	1.4	-
266	981791.84	3573830.92	Аналитический метод	0.3	-
267	981792.17	3573832.58	Аналитический метод	0.3	-
268	981792.57	3573834.80	Аналитический метод	0.3	-
269	981783.85	3573836.71	Аналитический метод	0.3	-
270	981784.55	3573840.28	Аналитический метод	0.3	-
271	981770.60	3573843.49	Аналитический метод	0.3	-
272	981747.73	3573848.74	Аналитический метод	0.3	-
273	981731.91	3573839.52	Аналитический метод	0.3	-
274	981705.93	3573838.62	Аналитический метод	0.3	-
275	981703.88	3573828.20	Картометрический метод	1.4	-
276	981699.81	3573809.88	Картометрический метод	1.4	-
277	981698.01	3573801.41	Картометрический метод	1.4	-
278	981708.94	3573798.16	Картометрический метод	1.4	-
279	981704.88	3573779.56	Картометрический метод	1.4	-
280	981702.92	3573778.39	Картометрический метод	1.4	-
281	981702.36	3573779.19	Картометрический метод	1.4	-
282	981682.94	3573767.96	Картометрический метод	1.4	-
283	981681.27	3573760.88	Картометрический метод	1.4	-
284	981680.42	3573757.68	Картометрический метод	1.4	-
285	981669.30	3573711.46	Картометрический метод	1.4	-
286	981680.60	3573708.83	Картометрический метод	1.4	-
287	981678.34	3573694.10	Картометрический метод	1.4	-
288	981675.64	3573682.81	Картометрический метод	1.4	-
289	981676.89	3573682.53	Картометрический метод	1.4	-
290	981676.94	3573682.81	Аналитический метод	0.3	-
291	981679.58	3573682.21	Аналитический метод	0.3	-
292	981695.34	3573678.37	Аналитический метод	0.3	-
293	981695.39	3573678.64	Аналитический метод	0.3	-
294	981698.26	3573677.95	Аналитический метод	0.3	-
295	981699.53	3573677.66	Аналитический метод	0.3	-
296	981696.95	3573666.09	Аналитический метод	0.3	-
297	981674.33	3573671.50	Картометрический метод	1.4	-
298	981671.93	3573661.04	Картометрический метод	1.4	-
299	981666.40	3573662.32	Картометрический метод	1.4	-
300	981656.35	3573664.67	Картометрический метод	1.4	-

3. Сведения о характерных точках части (частей) границы объекта					
Обозначение характерных точек части границы	Координаты, м		Метод определения координат характерной точки	Средняя квадратическая погрешность положения характерной точки (Mt), м	Описание обозначения точки на местности (при наличии)
	X	Y			
301	981619.33	3573674.04	Картометрический метод	1.4	-
302	981610.57	3573632.68	Картометрический метод	1.4	-
303	981635.87	3573627.43	Картометрический метод	1.4	-
304	981639.86	3573623.18	Картометрический метод	1.4	-
305	981637.98	3573610.73	Картометрический метод	1.4	-
306	981637.26	3573610.84	Картометрический метод	1.4	-
307	981631.21	3573585.44	Картометрический метод	1.4	-
308	981633.39	3573584.63	Картометрический метод	1.4	-
309	981636.48	3573579.33	Картометрический метод	1.4	-
310	981635.21	3573572.96	Картометрический метод	1.4	-
311	981617.79	3573565.65	Картометрический метод	1.4	-
312	981605.61	3573568.59	Картометрический метод	1.4	-
313	981605.81	3573569.44	Картометрический метод	1.4	-
314	981607.04	3573574.94	Картометрический метод	1.4	-
315	981595.43	3573577.35	Картометрический метод	1.4	-
316	981595.19	3573577.40	Картометрический метод	1.4	-
317	981593.97	3573577.65	Картометрический метод	1.4	-
318	981591.44	3573566.17	Картометрический метод	1.4	-
319	981592.75	3573565.97	Картометрический метод	1.4	-
320	981594.11	3573565.75	Картометрический метод	1.4	-
321	981588.84	3573541.32	Аналитический метод	0.1	-
322	981580.22	3573502.22	Аналитический метод	0.1	-
323	981569.98	3573455.95	Аналитический метод	0.3	-
324	981570.15	3573455.92	Аналитический метод	0.1	-
325	981573.06	3573455.25	Аналитический метод	0.1	-
326	981581.65	3573453.27	Аналитический метод	0.3	-
327	981589.63	3573451.49	Аналитический метод	0.3	-
328	981589.58	3573451.31	Аналитический метод	0.3	-
329	981594.57	3573450.13	Картометрический метод	1.4	-
330	981595.57	3573418.25	Картометрический метод	1.4	-
331	981600.71	3573406.83	Аналитический метод	0.3	-
332	981591.54	3573393.64	Аналитический метод	0.3	-
333	981597.44	3573394.22	Аналитический метод	0.1	-
334	981610.80	3573397.39	Аналитический метод	0.1	-
335	981611.61	3573397.31	Аналитический метод	0.1	-
336	981612.52	3573397.50	Аналитический метод	0.1	-
337	981626.76	3573403.32	Аналитический метод	0.1	-
338	981639.13	3573410.12	Аналитический метод	0.1	-
339	981644.03	3573413.42	Аналитический метод	0.1	-
340	981644.63	3573413.82	Аналитический метод	0.1	-
341	981649.50	3573417.08	Аналитический метод	0.1	-
342	981646.24	3573426.72	Аналитический метод	0.1	-
343	981644.98	3573428.47	Аналитический метод	0.1	-
344	981645.46	3573428.92	Аналитический метод	0.1	-
345	981642.44	3573437.32	Аналитический метод	0.1	-
346	981656.60	3573452.38	Картометрический метод	1.4	-
347	981686.10	3573475.95	Картометрический метод	1.4	-
242	981726.80	3573507.60	Картометрический метод	1.4	-
Часть N 6					
348	985079.80	3566017.19	Аналитический метод	0.3	-
349	985146.21	3566063.73	Аналитический метод	0.3	-
350	985211.48	3566073.84	Аналитический метод	0.3	-
351	985212.62	3566076.79	Аналитический метод	0.3	-
352	985209.64	3566077.50	Картометрический метод	1.4	-
353	985210.47	3566085.08	Картометрический метод	1.4	-
354	985208.82	3566086.87	Картометрический метод	1.4	-
355	985212.18	3566090.00	Картометрический метод	1.4	-
356	985236.26	3566110.69	Аналитический метод	0.3	-
357	985246.60	3566120.60	Аналитический метод	0.3	-
358	985247.48	3566123.78	Аналитический метод	0.1	-

3. Сведения о характерных точках части (частей) границы объекта					
Обозначение характерных точек части границы	Координаты, м		Метод определения координат характерной точки	Средняя квадратическая погрешность положения характерной точки (Mt), м	Описание обозначения точки на местности (при наличии)
	X	Y			
359	985247.89	3566125.23	Аналитический метод	0.1	-
360	985239.69	3566136.28	Аналитический метод	0.1	-
361	985242.29	3566139.05	Аналитический метод	0.1	-
362	985241.28	3566139.32	Аналитический метод	0.1	-
363	985200.24	3566149.20	Аналитический метод	0.1	-
364	985199.64	3566147.42	Аналитический метод	0.1	-
365	985194.86	3566133.11	Аналитический метод	0.1	-
366	985190.89	3566134.28	Картометрический метод	1.4	-
367	985184.34	3566136.02	Картометрический метод	1.4	-
368	985186.47	3566142.57	Картометрический метод	1.4	-
369	985189.69	3566152.48	Аналитический метод	0.1	-
370	985155.60	3566161.33	Аналитический метод	0.1	-
371	985149.15	3566138.41	Аналитический метод	0.1	-
372	985141.70	3566111.43	Аналитический метод	0.1	-
373	985141.95	3566110.23	Аналитический метод	0.1	-
374	985145.20	3566108.28	Аналитический метод	0.1	-
375	985166.71	3566102.14	Аналитический метод	0.1	-
376	985173.89	3566100.38	Аналитический метод	0.1	-
377	985172.36	3566093.06	Аналитический метод	0.1	-
378	985165.38	3566094.93	Аналитический метод	0.1	-
379	985165.16	3566095.62	Аналитический метод	0.1	-
380	985132.72	3566103.65	Аналитический метод	0.1	-
381	985124.80	3566104.49	Аналитический метод	0.1	-
382	985130.19	3566123.54	Аналитический метод	0.1	-
383	985142.01	3566164.84	Аналитический метод	0.1	-
384	985142.06	3566165.02	Аналитический метод	0.1	-
385	985112.63	3566172.95	Аналитический метод	0.1	-
386	985114.20	3566179.02	Аналитический метод	0.1	-
387	985080.81	3566188.79	Аналитический метод	0.1	-
388	985078.92	3566182.02	Аналитический метод	0.1	-
389	985073.06	3566161.02	Аналитический метод	0.1	-
390	985073.86	3566160.78	Аналитический метод	0.1	-
391	985073.78	3566160.50	Аналитический метод	0.1	-
392	985073.64	3566160.15	Аналитический метод	0.1	-
393	985073.62	3566160.15	Аналитический метод	0.1	-
394	985068.86	3566148.50	Аналитический метод	0.1	-
395	985064.73	3566137.61	Аналитический метод	0.1	-
396	985064.35	3566136.59	Аналитический метод	0.1	-
397	985057.06	3566111.86	Аналитический метод	0.1	-
398	985060.02	3566111.30	Аналитический метод	0.1	-
399	985071.97	3566108.69	Аналитический метод	0.1	-
400	985081.12	3566106.69	Аналитический метод	0.1	-
401	985085.90	3566104.90	Аналитический метод	0.1	-
402	985093.67	3566103.42	Аналитический метод	0.1	-
403	985099.91	3566095.64	Аналитический метод	0.1	-
404	985083.58	3566084.70	Аналитический метод	0.1	-
405	985070.12	3566076.70	Аналитический метод	0.1	-
406	985066.45	3566074.43	Аналитический метод	0.1	-
407	985051.57	3566065.43	Аналитический метод	0.1	-
408	985051.40	3566065.63	Аналитический метод	0.1	-
409	985048.82	3566063.87	Картометрический метод	1.4	-
410	985042.99	3566064.16	Аналитический метод	0.1	-
411	985030.57	3566056.79	Аналитический метод	0.1	-
412	985014.71	3566047.63	Аналитический метод	0.1	-
413	984987.85	3566032.44	Аналитический метод	0.1	-
414	984903.02	3565984.44	Аналитический метод	0.1	-
415	984829.72	3565937.92	Аналитический метод	0.1	-
416	984792.82	3565914.50	Аналитический метод	0.1	-
417	984772.09	3565902.08	Аналитический метод	0.1	-
418	984755.71	3565892.18	Аналитический метод	0.1	-

3. Сведения о характерных точках части (частей) границы объекта					
Обозначение характерных точек части границы	Координаты, м		Метод определения координат характерной точки	Средняя квадратическая погрешность положения характерной точки (Mt), м	Описание обозначения точки на местности (при наличии)
	X	Y			
419	984738.79	3565882.00	Аналитический метод	0.1	-
420	984719.81	3565870.59	Аналитический метод	0.1	-
421	984703.32	3565860.67	Аналитический метод	0.1	-
422	984686.22	3565850.63	Аналитический метод	0.1	-
423	984651.20	3565829.65	Аналитический метод	0.1	-
424	984634.26	3565819.19	Аналитический метод	0.1	-
425	984624.69	3565788.31	Аналитический метод	0.1	-
426	984620.45	3565774.33	Аналитический метод	0.1	-
427	984613.26	3565756.68	Аналитический метод	0.1	-
428	984603.37	3565735.58	Аналитический метод	0.1	-
429	984608.12	3565731.96	Картометрический метод	1.4	-
430	984626.15	3565704.22	Картометрический метод	1.4	-
431	984647.77	3565725.26	Картометрический метод	1.4	-
432	984652.90	3565741.74	Аналитический метод	0.1	-
433	984655.80	3565750.54	Аналитический метод	0.1	-
434	984658.30	3565757.02	Картометрический метод	1.4	-
435	984665.64	3565775.47	Картометрический метод	1.4	-
436	984698.37	3565796.36	Аналитический метод	0.3	-
437	984712.35	3565805.23	Аналитический метод	0.3	-
438	984730.91	3565816.96	Аналитический метод	0.1	-
439	984762.39	3565836.95	Аналитический метод	0.1	-
440	984762.49	3565836.80	Аналитический метод	0.3	-
441	984779.96	3565845.87	Аналитический метод	0.3	-
442	984783.87	3565847.93	Картометрический метод	1.4	-
443	984800.64	3565855.85	Аналитический метод	0.3	-
444	984817.95	3565867.77	Аналитический метод	0.3	-
445	984815.12	3565872.93	Аналитический метод	0.3	-
446	984836.62	3565887.66	Аналитический метод	0.3	-
447	984851.66	3565893.26	Аналитический метод	0.1	-
448	984863.09	3565897.52	Аналитический метод	0.1	-
449	984888.42	3565906.93	Картометрический метод	1.4	-
450	984924.37	3565925.35	Аналитический метод	0.1	-
451	984940.05	3565936.95	Аналитический метод	0.1	-
452	984955.70	3565949.13	Аналитический метод	0.3	-
453	984955.58	3565950.00	Аналитический метод	0.3	-
454	984971.65	3565960.29	Аналитический метод	0.3	-
455	985008.08	3565979.84	Аналитический метод	0.3	-
348	985079.80	3566017.19	Аналитический метод	0.3	-
Часть N 7					
456	981769.28	3577068.95	Аналитический метод	0.07	-
457	981768.70	3577069.74	Аналитический метод	0.07	-
458	981773.50	3577073.28	Аналитический метод	0.3	-
459	981772.20	3577075.06	Аналитический метод	0.3	-
460	981771.90	3577074.98	Аналитический метод	0.3	-
461	981753.98	3577099.58	Аналитический метод	0.3	-
462	981758.51	3577103.06	Аналитический метод	0.3	-
463	981765.37	3577107.91	Аналитический метод	0.3	-
464	981770.19	3577112.38	Аналитический метод	0.3	-
465	981771.74	3577113.85	Аналитический метод	0.3	-
466	981775.76	3577114.33	Аналитический метод	0.3	-
467	981776.37	3577113.43	Аналитический метод	0.3	-
468	981782.17	3577105.94	Аналитический метод	0.3	-
469	981785.52	3577106.42	Аналитический метод	0.3	-
470	981797.94	3577091.10	Аналитический метод	0.3	-
471	981821.79	3577108.62	Аналитический метод	0.3	-
472	981803.07	3577134.57	Аналитический метод	0.1	-
473	981787.58	3577156.02	Аналитический метод	0.1	-
474	981788.19	3577156.45	Аналитический метод	0.1	-
475	981777.78	3577170.18	Аналитический метод	0.1	-
476	981768.58	3577182.32	Аналитический метод	0.1	-

3. Сведения о характерных точках части (частей) границы объекта					
Обозначение характерных точек части границы	Координаты, м		Метод определения координат характерной точки	Средняя квадратическая погрешность положения характерной точки (Mt), м	Описание обозначения точки на местности (при наличии)
	X	Y			
477	981749.02	3577209.42	Аналитический метод	0.3	-
478	981733.29	3577231.23	Аналитический метод	0.3	-
479	981717.76	3577252.72	Аналитический метод	0.1	-
480	981719.48	3577254.19	Аналитический метод	0.1	-
481	981710.30	3577267.49	Аналитический метод	0.1	-
482	981706.47	3577268.39	Аналитический метод	0.1	-
483	981700.62	3577276.50	Картометрический метод	1.4	-
484	981683.48	3577285.61	Картометрический метод	1.4	-
485	981671.24	3577288.30	Картометрический метод	1.4	-
486	981636.38	3577286.74	Картометрический метод	1.4	-
487	981613.40	3577262.84	Аналитический метод	0.1	-
488	981604.41	3577253.75	Аналитический метод	0.1	-
489	981592.33	3577236.93	Аналитический метод	0.1	-
490	981584.15	3577216.61	Аналитический метод	0.1	-
491	981570.19	3577214.16	Аналитический метод	0.1	-
492	981564.45	3577203.66	Аналитический метод	0.1	-
493	981559.66	3577186.09	Аналитический метод	0.1	-
494	981553.23	3577174.78	Аналитический метод	0.1	-
495	981552.93	3577171.61	Аналитический метод	0.1	-
496	981541.23	3577149.13	Аналитический метод	0.3	-
497	981548.66	3577131.84	Аналитический метод	0.1	-
498	981647.32	3576981.53	Аналитический метод	0.1	-
499	981732.33	3577043.23	Аналитический метод	0.1	-
500	981602.04	3577223.59	Картометрический метод	1.4	-
501	981616.73	3577235.29	Картометрический метод	1.4	-
502	981641.96	3577200.72	Картометрический метод	1.4	-
503	981644.37	3577197.39	Аналитический метод	0.1	-
504	981658.12	3577178.37	Аналитический метод	0.3	-
505	981675.89	3577153.77	Аналитический метод	0.3	-
506	981676.65	3577154.34	Картометрический метод	1.4	-
507	981686.98	3577139.71	Картометрический метод	1.4	-
508	981695.47	3577127.77	Аналитический метод	0.3	-
509	981711.00	3577105.66	Аналитический метод	0.3	-
510	981724.68	3577086.26	Аналитический метод	0.3	-
511	981725.79	3577084.73	Аналитический метод	0.3	-
512	981728.52	3577080.98	Аналитический метод	0.3	-
513	981737.84	3577068.08	Аналитический метод	0.07	-
514	981747.94	3577054.09	Аналитический метод	0.07	-
456	981769.28	3577068.95	Аналитический метод	0.07	-
Часть N 8					
515	985543.79	3577679.38	Картометрический метод	1.4	-
516	985552.40	3577775.92	Аналитический метод	0.1	-
517	985543.08	3577776.36	Аналитический метод	0.1	-
518	985536.50	3577778.98	Аналитический метод	0.1	-
519	985536.78	3577798.40	Аналитический метод	0.1	-
520	985552.74	3577798.48	Аналитический метод	0.1	-
521	985553.49	3577846.18	Картометрический метод	1.4	-
522	985490.15	3577850.52	Картометрический метод	1.4	-
523	985491.36	3577869.08	Картометрический метод	1.4	-
524	985488.69	3577870.19	Картометрический метод	1.4	-
525	985487.45	3577882.43	Картометрический метод	1.4	-
526	985492.35	3577889.06	Картометрический метод	1.4	-
527	985496.47	3577947.86	Картометрический метод	1.4	-
528	985469.39	3577949.82	Картометрический метод	1.4	-
529	985430.28	3577789.70	Картометрический метод	1.4	-
530	985401.10	3577745.63	Картометрический метод	1.4	-
531	985320.60	3577695.99	Картометрический метод	1.4	-
532	985260.22	3577658.74	Картометрический метод	1.4	-
533	985251.17	3577633.52	Аналитический метод	0.1	-
534	985327.19	3577629.38	Картометрический метод	1.4	-

3. Сведения о характерных точках части (частей) границы объекта					
Обозначение характерных точек части границы	Координаты, м		Метод определения координат характерной точки	Средняя квадратическая погрешность положения характерной точки (Mt), м	Описание обозначения точки на местности (при наличии)
	X	Y			
535	985349.99	3577629.10	Аналитический метод	0.1	-
536	985383.70	3577629.08	Аналитический метод	0.1	-
537	985383.99	3577637.32	Аналитический метод	0.1	-
538	985398.73	3577637.00	Аналитический метод	0.1	-
539	985398.75	3577628.49	Аналитический метод	0.1	-
540	985483.24	3577625.08	Картометрический метод	1.4	-
541	985486.24	3577682.02	Картометрический метод	1.4	-
515	985543.79	3577679.38	Картометрический метод	1.4	-
Часть N 9					
542	984608.05	3565779.94	Аналитический метод	0.1	-
543	984611.91	3565792.68	Аналитический метод	0.1	-
544	984615.94	3565806.48	Аналитический метод	0.1	-
545	984621.90	3565826.82	Аналитический метод	0.1	-
546	984627.17	3565845.04	Аналитический метод	0.1	-
547	984632.79	3565864.62	Аналитический метод	0.1	-
548	984638.41	3565884.07	Аналитический метод	0.1	-
549	984643.16	3565900.57	Аналитический метод	0.1	-
550	984645.98	3565910.53	Аналитический метод	0.1	-
551	984647.48	3565915.80	Аналитический метод	0.1	-
552	984648.75	3565920.23	Аналитический метод	0.1	-
553	984654.54	3565940.63	Аналитический метод	0.1	-
554	984655.92	3565945.43	Аналитический метод	0.1	-
555	984660.19	3565961.64	Аналитический метод	0.1	-
556	984662.19	3565969.27	Аналитический метод	0.1	-
557	984665.66	3565981.18	Аналитический метод	0.1	-
558	984671.16	3565999.77	Картометрический метод	1.4	-
559	984676.68	3566019.53	Аналитический метод	0.1	-
560	984681.91	3566038.41	Аналитический метод	0.1	-
561	984703.00	3566115.37	Аналитический метод	0.1	-
562	984708.12	3566134.05	Аналитический метод	0.1	-
563	984719.08	3566173.96	Аналитический метод	0.1	-
564	984725.17	3566195.16	Аналитический метод	0.1	-
565	984730.63	3566213.15	Аналитический метод	0.1	-
566	984730.40	3566218.33	Аналитический метод	0.1	-
567	984735.17	3566234.06	Аналитический метод	0.1	-
568	984746.19	3566272.95	Аналитический метод	0.1	-
569	984737.40	3566277.76	Аналитический метод	0.1	-
570	984688.46	3566291.85	Аналитический метод	0.1	-
571	984685.82	3566292.88	Картометрический метод	1.4	-
572	984683.05	3566282.23	Картометрический метод	1.4	-
573	984682.68	3566281.06	Картометрический метод	1.4	-
574	984668.79	3566232.52	Картометрический метод	1.4	-
575	984663.31	3566213.38	Картометрический метод	1.4	-
576	984661.26	3566206.18	Картометрический метод	1.4	-
577	984652.16	3566190.65	Картометрический метод	1.4	-
578	984649.59	3566181.90	Картометрический метод	1.4	-
579	984646.59	3566171.88	Картометрический метод	1.4	-
580	984643.07	3566159.25	Картометрический метод	1.4	-
581	984641.28	3566152.89	Картометрический метод	1.4	-
582	984639.09	3566143.08	Картометрический метод	1.4	-
583	984612.79	3566142.46	Картометрический метод	1.4	-
584	984610.39	3566129.78	Картометрический метод	1.4	-
585	984622.99	3566124.37	Картометрический метод	1.4	-
586	984619.29	3566111.08	Картометрический метод	1.4	-
587	984606.59	3566111.69	Картометрический метод	1.4	-
588	984613.50	3566074.79	Аналитический метод	0.1	-
589	984609.23	3566054.96	Аналитический метод	0.1	-
590	984604.25	3566035.46	Аналитический метод	0.3	-
591	984603.72	3566035.58	Аналитический метод	0.3	-
592	984598.95	3566016.69	Аналитический метод	0.3	-

3. Сведения о характерных точках части (частей) границы объекта					
Обозначение характерных точек части границы	Координаты, м		Метод определения координат характерной точки	Средняя квадратическая погрешность положения характерной точки (Mt), м	Описание обозначения точки на местности (при наличии)
	X	Y			
593	984592.70	3565999.77	Картометрический метод	1.4	-
594	984592.67	3565999.63	Картометрический метод	1.4	-
595	984591.24	3565979.63	Аналитический метод	0.1	-
596	984587.84	3565932.03	Аналитический метод	0.3	-
597	984582.51	3565893.19	Картометрический метод	1.4	-
598	984579.74	3565880.54	Картометрический метод	1.4	-
599	984576.43	3565848.23	Аналитический метод	0.3	-
600	984562.29	3565802.01	Картометрический метод	1.4	-
601	984552.43	3565777.26	Аналитический метод	0.1	-
602	984549.25	3565769.25	Аналитический метод	0.1	-
603	984548.72	3565767.73	Картометрический метод	1.4	-
604	984543.39	3565752.23	Аналитический метод	0.1	-
605	984556.66	3565734.44	Аналитический метод	0.1	-
606	984580.84	3565721.74	Аналитический метод	0.1	-
607	984591.18	3565741.61	Аналитический метод	0.1	-
608	984600.80	3565762.13	Аналитический метод	0.1	-
542	984608.05	3565779.94	Аналитический метод	0.1	-
Часть N 10					
609	984798.63	3566422.51	Картометрический метод	1.4	-
610	984804.74	3566442.31	Картометрический метод	1.4	-
611	984810.66	3566461.50	Картометрический метод	1.4	-
612	984816.83	3566481.49	Картометрический метод	1.4	-
613	984823.14	3566502.75	Картометрический метод	1.4	-
614	984823.85	3566505.09	Картометрический метод	1.4	-
615	984829.48	3566524.09	Картометрический метод	1.4	-
616	984836.15	3566552.13	Картометрический метод	1.4	-
617	984837.07	3566554.63	Картометрический метод	1.4	-
618	984854.64	3566614.63	Картометрический метод	1.4	-
619	984859.64	3566633.45	Аналитический метод	0.1	-
620	984868.12	3566673.20	Аналитический метод	0.1	-
621	984876.23	3566704.49	Картометрический метод	1.4	-
622	984818.06	3566717.86	Картометрический метод	1.4	-
623	984770.39	3566728.81	Картометрический метод	1.4	-
624	984752.05	3566665.46	Аналитический метод	0.1	-
625	984748.32	3566666.57	Аналитический метод	0.3	-
626	984742.58	3566647.41	Аналитический метод	0.3	-
627	984746.49	3566646.24	Аналитический метод	0.1	-
628	984732.34	3566590.73	Картометрический метод	1.4	-
629	984725.96	3566571.09	Картометрический метод	1.4	-
630	984720.54	3566553.30	Картометрический метод	1.4	-
631	984714.59	3566534.41	Картометрический метод	1.4	-
632	984708.18	3566513.92	Картометрический метод	1.4	-
633	984708.04	3566513.41	Картометрический метод	1.4	-
634	984700.52	3566485.60	Картометрический метод	1.4	-
635	984745.29	3566473.26	Картометрический метод	1.4	-
636	984736.79	3566441.42	Картометрический метод	1.4	-
637	984730.87	3566419.47	Картометрический метод	1.4	-
638	984731.00	3566419.43	Картометрический метод	1.4	-
639	984732.05	3566419.07	Картометрический метод	1.4	-
640	984792.22	3566402.82	Картометрический метод	1.4	-
641	984792.50	3566402.77	Картометрический метод	1.4	-
609	984798.63	3566422.51	Картометрический метод	1.4	-
Часть N 11					
642	982673.29	3571408.93	Аналитический метод	0.3	-
643	982700.43	3571450.85	Аналитический метод	0.3	-
644	982709.35	3571465.38	Картометрический метод	1.4	-
645	982726.98	3571493.61	Картометрический метод	1.4	-
646	982725.38	3571494.47	Картометрический метод	1.4	-
647	982708.11	3571503.57	Картометрический метод	1.4	-
648	982706.33	3571511.60	Картометрический метод	1.4	-

3. Сведения о характерных точках части (частей) границы объекта					
Обозначение характерных точек части границы	Координаты, м		Метод определения координат характерной точки	Средняя квадратическая погрешность положения характерной точки (Mt), м	Описание обозначения точки на местности (при наличии)
	X	Y			
649	982681.14	3571524.97	Картометрический метод	1.4	-
650	982678.19	3571533.40	Картометрический метод	1.4	-
651	982686.88	3571551.80	Картометрический метод	1.4	-
652	982675.47	3571558.61	Аналитический метод	0.1	-
653	982655.07	3571572.63	Аналитический метод	0.1	-
654	982643.12	3571581.42	Аналитический метод	0.1	-
655	982688.82	3571653.85	Аналитический метод	0.1	-
656	982677.73	3571660.94	Аналитический метод	0.1	-
657	982675.84	3571662.14	Аналитический метод	0.1	-
658	982673.14	3571663.87	Аналитический метод	0.1	-
659	982671.97	3571664.61	Аналитический метод	0.3	-
660	982631.10	3571691.15	Картометрический метод	1.4	-
661	982624.27	3571691.03	Аналитический метод	0.1	-
662	982620.97	3571685.26	Аналитический метод	0.1	-
663	982607.70	3571661.96	Аналитический метод	0.1	-
664	982605.28	3571663.48	Картометрический метод	1.4	-
665	982581.13	3571622.19	Картометрический метод	1.4	-
666	982577.50	3571616.31	Картометрический метод	1.4	-
667	982580.88	3571614.09	Картометрический метод	1.4	-
668	982585.95	3571612.43	Картометрический метод	1.4	-
669	982572.96	3571587.82	Картометрический метод	1.4	-
670	982568.03	3571579.45	Картометрический метод	1.4	-
671	982550.44	3571547.50	Картометрический метод	1.4	-
672	982545.76	3571538.18	Аналитический метод	0.3	-
673	982539.07	3571527.99	Картометрический метод	1.4	-
674	982540.67	3571526.39	Аналитический метод	0.3	-
675	982540.65	3571526.34	Картометрический метод	1.4	-
676	982541.00	3571526.06	Аналитический метод	0.3	-
677	982553.46	3571513.91	Картометрический метод	1.4	-
678	982558.58	3571506.62	Картометрический метод	1.4	-
679	982555.46	3571500.27	Аналитический метод	0.3	-
680	982535.89	3571475.87	Аналитический метод	0.3	-
681	982527.39	3571468.13	Аналитический метод	0.3	-
682	982540.10	3571457.15	Аналитический метод	0.3	-
683	982551.16	3571447.67	Аналитический метод	0.3	-
684	982554.71	3571451.71	Аналитический метод	0.3	-
685	982571.50	3571437.71	Аналитический метод	0.3	-
686	982586.23	3571425.03	Аналитический метод	0.1	-
687	982587.69	3571423.77	Аналитический метод	0.1	-
688	982617.21	3571398.41	Аналитический метод	0.1	-
689	982625.32	3571407.53	Аналитический метод	0.1	-
690	982625.40	3571407.47	Аналитический метод	0.1	-
691	982627.77	3571405.42	Аналитический метод	0.1	-
692	982629.19	3571407.03	Аналитический метод	0.1	-
693	982648.61	3571390.08	Аналитический метод	0.1	-
694	982648.29	3571389.71	Аналитический метод	0.1	-
695	982647.31	3571388.58	Аналитический метод	0.1	-
696	982652.77	3571383.85	Аналитический метод	0.1	-
697	982655.23	3571381.74	Аналитический метод	0.1	-
698	982659.41	3571378.17	Аналитический метод	0.1	-
699	982665.28	3571393.17	Картометрический метод	1.4	-
700	982667.95	3571402.21	Картометрический метод	1.4	-
642	982673.29	3571408.93	Аналитический метод	0.3	-
Часть N 12					
701	984900.00	3566788.00	Аналитический метод	0.1	-
702	984907.00	3566809.17	Аналитический метод	0.1	-
703	984912.29	3566828.44	Аналитический метод	0.1	-
704	984915.18	3566838.96	Аналитический метод	0.1	-
705	984917.56	3566847.75	Аналитический метод	0.1	-
706	984922.86	3566867.03	Картометрический метод	1.4	-

3. Сведения о характерных точках части (частей) границы объекта					
Обозначение характерных точек части границы	Координаты, м		Метод определения координат характерной точки	Средняя квадратическая погрешность положения характерной точки (Mt), м	Описание обозначения точки на местности (при наличии)
	X	Y			
707	984934.40	3566904.65	Аналитический метод	0.1	-
708	984940.16	3566923.90	Аналитический метод	0.3	-
709	984943.49	3566934.96	Аналитический метод	0.3	-
710	984944.55	3566939.30	Аналитический метод	0.3	-
711	984945.56	3566943.12	Аналитический метод	0.3	-
712	984945.92	3566943.02	Аналитический метод	0.1	-
713	984952.47	3566964.71	Аналитический метод	0.1	-
714	984957.65	3566981.94	Аналитический метод	0.1	-
715	984919.45	3566998.81	Аналитический метод	0.1	-
716	984945.64	3567060.79	Аналитический метод	0.1	-
717	984936.38	3567066.63	Аналитический метод	0.1	-
718	984869.85	3567108.80	Аналитический метод	0.1	-
719	984863.45	3567107.31	Аналитический метод	0.1	-
720	984862.50	3567105.88	Картометрический метод	1.4	-
721	984806.31	3567022.10	Аналитический метод	0.3	-
722	984799.15	3567011.26	Аналитический метод	0.3	-
723	984787.57	3566989.71	Аналитический метод	0.1	-
724	984788.91	3566982.10	Аналитический метод	0.1	-
725	984817.81	3566968.76	Аналитический метод	0.1	-
726	984801.37	3566933.02	Аналитический метод	0.1	-
727	984868.75	3566903.25	Аналитический метод	0.1	-
728	984838.18	3566776.42	Картометрический метод	1.4	-
729	984848.12	3566774.61	Картометрический метод	1.4	-
730	984895.70	3566772.01	Аналитический метод	0.1	-
731	984898.01	3566780.86	Аналитический метод	0.1	-
701	984900.00	3566788.00	Аналитический метод	0.1	-
Часть N 13					
732	989529.42	3569321.53	Картометрический метод	1.4	-
733	989555.05	3569375.79	Картометрический метод	1.4	-
734	989102.12	3569589.76	Картометрический метод	1.4	-
735	989107.91	3569520.67	Картометрический метод	1.4	-
732	989529.42	3569321.53	Картометрический метод	1.4	-
Часть N 14					
736	991397.17	3575854.77	Аналитический метод	0.1	-
737	991396.19	3575888.04	Аналитический метод	0.1	-
738	991395.17	3575922.43	Аналитический метод	0.1	-
739	991404.18	3575926.36	Картометрический метод	1.4	-
740	991413.73	3575928.22	Аналитический метод	0.3	-
741	991425.23	3575929.17	Аналитический метод	0.3	-
742	991443.16	3575930.13	Картометрический метод	1.4	-
743	991438.23	3576050.67	Аналитический метод	0.1	-
744	991436.20	3576100.89	Аналитический метод	0.1	-
745	991396.43	3576101.31	Аналитический метод	0.1	-
746	991387.41	3576101.38	Аналитический метод	0.1	-
747	991383.72	3576101.42	Аналитический метод	0.1	-
748	991366.71	3576095.83	Аналитический метод	0.1	-
749	991345.22	3576088.79	Аналитический метод	0.1	-
750	991336.53	3576085.95	Аналитический метод	0.1	-
751	991306.57	3576076.09	Аналитический метод	0.1	-
752	991278.42	3576066.84	Аналитический метод	0.1	-
753	991286.77	3576029.98	Аналитический метод	0.1	-
754	991301.36	3575967.14	Аналитический метод	0.1	-
755	991306.82	3575943.62	Аналитический метод	0.1	-
756	991318.74	3575874.42	Аналитический метод	0.1	-
757	991368.00	3575878.69	Аналитический метод	0.1	-
758	991369.28	3575852.97	Аналитический метод	0.1	-
759	991375.86	3575853.40	Аналитический метод	0.1	-
760	991396.62	3575854.73	Аналитический метод	0.1	-
736	991397.17	3575854.77	Аналитический метод	0.1	-
Часть N 15					

3. Сведения о характерных точках части (частей) границы объекта					
Обозначение характерных точек части границы	Координаты, м		Метод определения координат характерной точки	Средняя квадратическая погрешность положения характерной точки (Mt), м	Описание обозначения точки на местности (при наличии)
	X	Y			
761	981217.23	3576034.40	Аналитический метод	0.3	-
762	981221.94	3576037.07	Аналитический метод	0.3	-
763	981226.38	3576040.17	Аналитический метод	0.3	-
764	981228.30	3576041.51	Картометрический метод	1.4	-
765	981229.75	3576043.84	Аналитический метод	0.3	-
766	981195.79	3576204.90	Аналитический метод	0.3	-
767	981214.35	3576208.81	Аналитический метод	0.3	-
768	981209.10	3576229.56	Картометрический метод	1.4	-
769	981086.41	3576198.71	Картометрический метод	1.4	-
770	981079.13	3576205.76	Картометрический метод	1.4	-
771	981055.78	3576183.74	Картометрический метод	1.4	-
772	981061.24	3576160.77	Аналитический метод	0.1	-
773	981062.62	3576154.98	Аналитический метод	0.1	-
774	981066.40	3576139.08	Аналитический метод	0.1	-
775	981075.43	3576101.03	Картометрический метод	1.4	-
776	981076.30	3576097.34	Картометрический метод	1.4	-
777	981082.50	3576071.24	Аналитический метод	0.3	-
778	981087.22	3576051.35	Аналитический метод	0.3	-
779	981092.14	3576030.63	Картометрический метод	1.4	-
780	981095.05	3576018.34	Картометрический метод	1.4	-
781	981096.13	3576013.83	Аналитический метод	0.3	-
782	981100.28	3576014.90	Аналитический метод	0.3	-
783	981120.82	3576020.13	Аналитический метод	0.3	-
784	981122.10	3576015.08	Аналитический метод	0.05	-
785	981126.33	3575998.43	Аналитический метод	0.3	-
786	981148.67	3576007.23	Аналитический метод	0.3	-
787	981148.93	3576006.69	Аналитический метод	0.3	-
788	981157.15	3576010.36	Аналитический метод	0.3	-
789	981157.06	3576010.56	Аналитический метод	0.3	-
790	981162.69	3576012.77	Аналитический метод	0.3	-
791	981164.81	3576013.52	Картометрический метод	1.4	-
792	981201.91	3576027.14	Картометрический метод	1.4	-
793	981203.64	3576027.81	Аналитический метод	0.3	-
761	981217.23	3576034.40	Аналитический метод	0.3	-
Часть N 16					
794	991307.24	3575870.46	Аналитический метод	0.1	-
795	991296.60	3575932.29	Аналитический метод	0.1	-
796	991295.06	3575941.19	Аналитический метод	0.1	-
797	991276.03	3576023.13	Аналитический метод	0.1	-
798	991267.02	3576062.95	Аналитический метод	0.1	-
799	991209.34	3576038.12	Аналитический метод	0.1	-
800	991194.31	3576024.83	Аналитический метод	0.1	-
801	991186.65	3576017.55	Аналитический метод	0.1	-
802	991153.56	3575984.84	Аналитический метод	0.1	-
803	991131.07	3575962.66	Аналитический метод	0.1	-
804	991129.01	3575943.80	Аналитический метод	0.1	-
805	991126.56	3575921.52	Аналитический метод	0.1	-
806	991122.75	3575886.33	Аналитический метод	0.1	-
807	991133.26	3575859.33	Аналитический метод	0.1	-
808	991172.45	3575857.94	Аналитический метод	0.1	-
809	991193.63	3575857.18	Аналитический метод	0.1	-
810	991241.74	3575855.46	Аналитический метод	0.1	-
811	991249.65	3575856.92	Аналитический метод	0.1	-
812	991293.07	3575864.91	Аналитический метод	0.1	-
794	991307.24	3575870.46	Аналитический метод	0.1	-
Часть N 17					
813	981730.52	3576723.75	Аналитический метод	0.1	-
814	981775.57	3576758.46	Картометрический метод	1.4	-
815	981764.66	3576774.57	Аналитический метод	0.3	-
816	981747.44	3576800.02	Аналитический метод	0.3	-

3. Сведения о характерных точках части (частей) границы объекта					
Обозначение характерных точек части границы	Координаты, м		Метод определения координат характерной точки	Средняя квадратическая погрешность положения характерной точки (Mt), м	Описание обозначения точки на местности (при наличии)
	X	Y			
817	981744.56	3576804.62	Аналитический метод	0.1	-
818	981740.46	3576810.45	Аналитический метод	0.1	-
819	981730.14	3576825.56	Аналитический метод	0.1	-
820	981721.24	3576838.70	Аналитический метод	0.1	-
821	981712.96	3576850.93	Аналитический метод	0.1	-
822	981695.16	3576877.24	Картометрический метод	1.4	-
823	981686.60	3576889.90	Аналитический метод	0.1	-
824	981677.66	3576903.11	Картометрический метод	1.4	-
825	981660.80	3576927.97	Аналитический метод	0.3	-
826	981646.82	3576950.59	Картометрический метод	1.4	-
827	981645.60	3576952.29	Картометрический метод	1.4	-
828	981643.35	3576953.11	Картометрический метод	1.4	-
829	981640.30	3576952.45	Картометрический метод	1.4	-
830	981637.65	3576950.97	Картометрический метод	1.4	-
831	981620.86	3576940.49	Аналитический метод	0.3	-
832	981601.00	3576926.18	Аналитический метод	0.3	-
833	981601.62	3576925.29	Аналитический метод	0.3	-
834	981601.65	3576925.21	Аналитический метод	0.1	-
835	981585.06	3576913.40	Картометрический метод	1.4	-
836	981580.62	3576910.27	Картометрический метод	1.4	-
837	981579.81	3576909.63	Картометрический метод	1.4	-
838	981577.93	3576908.20	Картометрический метод	1.4	-
839	981577.65	3576908.58	Аналитический метод	0.1	-
840	981551.38	3576890.27	Аналитический метод	0.1	-
841	981574.78	3576855.18	Аналитический метод	0.1	-
842	981685.44	3576689.20	Аналитический метод	0.1	-
813	981730.52	3576723.75	Аналитический метод	0.1	-
Часть N 18					
843	989561.46	3569389.35	Картометрический метод	1.4	-
844	989583.01	3569434.98	Картометрический метод	1.4	-
845	989095.85	3569664.57	Картометрический метод	1.4	-
846	989100.67	3569607.04	Картометрический метод	1.4	-
843	989561.46	3569389.35	Картометрический метод	1.4	-
Часть N 19					
847	981871.78	3576832.59	Картометрический метод	1.4	-
848	981863.46	3576845.52	Картометрический метод	1.4	-
849	981861.13	3576849.13	Картометрический метод	1.4	-
850	981859.31	3576851.54	Картометрический метод	1.4	-
851	981854.57	3576858.55	Картометрический метод	1.4	-
852	981851.92	3576862.39	Картометрический метод	1.4	-
853	981850.24	3576864.78	Картометрический метод	1.4	-
854	981846.32	3576870.46	Картометрический метод	1.4	-
855	981846.68	3576870.72	Картометрический метод	1.4	-
856	981830.42	3576895.01	Картометрический метод	1.4	-
857	981815.29	3576917.72	Аналитический метод	0.3	-
858	981813.92	3576919.79	Картометрический метод	1.4	-
859	981814.96	3576920.35	Аналитический метод	0.3	-
860	981815.45	3576920.45	Аналитический метод	0.3	-
861	981798.43	3576945.92	Аналитический метод	0.3	-
862	981781.95	3576971.66	Аналитический метод	0.1	-
863	981778.25	3576977.03	Аналитический метод	0.1	-
864	981763.17	3576998.93	Аналитический метод	0.1	-
865	981742.68	3577028.38	Картометрический метод	1.4	-
866	981706.97	3577001.55	Аналитический метод	0.1	-
867	981689.68	3576988.90	Аналитический метод	0.1	-
868	981654.98	3576964.09	Картометрический метод	1.4	-
869	981672.29	3576938.48	Картометрический метод	1.4	-
870	981687.14	3576919.49	Картометрический метод	1.4	-
871	981690.80	3576914.13	Картометрический метод	1.4	-
872	981691.01	3576913.97	Картометрический метод	1.4	-

3. Сведения о характерных точках части (частей) границы объекта					
Обозначение характерных точек части границы	Координаты, м		Метод определения координат характерной точки	Средняя квадратическая погрешность положения характерной точки (Mt), м	Описание обозначения точки на местности (при наличии)
	X	Y			
873	981787.86	3576768.20	Картометрический метод	1.4	-
874	981788.03	3576768.06	Картометрический метод	1.4	-
847	981871.78	3576832.59	Картометрический метод	1.4	-
Часть N 20					
875	981541.58	3576600.31	Аналитический метод	0.3	-
876	981596.66	3576635.77	Аналитический метод	0.3	-
877	981595.27	3576637.84	Картометрический метод	1.4	-
878	981584.50	3576654.30	Картометрический метод	1.4	-
879	981550.13	3576706.55	Аналитический метод	0.3	-
880	981522.81	3576748.02	Аналитический метод	0.3	-
881	981510.09	3576767.46	Аналитический метод	0.2	-
882	981499.21	3576784.01	Аналитический метод	0.2	-
883	981497.01	3576787.38	Аналитический метод	0.3	-
884	981480.66	3576812.24	Аналитический метод	0.3	-
885	981465.67	3576835.04	Аналитический метод	0.1	-
886	981417.12	3576799.58	Аналитический метод	0.1	-
887	981416.05	3576795.30	Аналитический метод	0.1	-
888	981426.66	3576780.38	Аналитический метод	0.3	-
889	981443.86	3576753.98	Аналитический метод	0.3	-
890	981452.58	3576740.88	Аналитический метод	0.1	-
891	981448.06	3576730.13	Аналитический метод	0.1	-
892	981446.40	3576726.22	Аналитический метод	0.1	-
893	981419.26	3576712.21	Аналитический метод	0.1	-
894	981429.49	3576660.94	Аналитический метод	0.1	-
895	981432.52	3576645.73	Аналитический метод	0.1	-
896	981439.88	3576631.07	Аналитический метод	0.1	-
897	981450.62	3576609.75	Аналитический метод	0.3	-
898	981472.03	3576574.67	Картометрический метод	1.4	-
899	981516.49	3576583.90	Аналитический метод	0.3	-
875	981541.58	3576600.31	Аналитический метод	0.3	-
Часть N 21					
900	985686.05	3566820.58	Аналитический метод	0.1	-
901	985686.20	3566838.83	Аналитический метод	0.3	-
902	985686.30	3566855.02	Аналитический метод	0.3	-
903	985686.40	3566876.20	Аналитический метод	0.3	-
904	985686.60	3566899.03	Аналитический метод	0.3	-
905	985685.60	3566899.06	Аналитический метод	0.3	-
906	985685.92	3566920.25	Картометрический метод	1.4	-
907	985686.75	3566920.24	Картометрический метод	1.4	-
908	985686.95	3566946.02	Аналитический метод	0.3	-
909	985687.15	3566975.12	Аналитический метод	0.3	-
910	985687.03	3566975.12	Аналитический метод	0.3	-
911	985687.14	3566997.35	Картометрический метод	1.4	-
912	985687.28	3567016.91	Аналитический метод	0.3	-
913	985687.44	3567016.90	Аналитический метод	0.3	-
914	985687.57	3567035.83	Аналитический метод	0.3	-
915	985687.67	3567049.34	Аналитический метод	0.3	-
916	985685.96	3567056.38	Картометрический метод	1.4	-
917	985680.86	3567077.41	Картометрический метод	1.4	-
918	985676.13	3567096.94	Аналитический метод	0.1	-
919	985661.96	3567130.30	Аналитический метод	0.1	-
920	985649.11	3567130.62	Аналитический метод	0.1	-
921	985606.97	3567131.70	Аналитический метод	0.1	-
922	985606.16	3567119.82	Аналитический метод	0.1	-
923	985606.77	3567099.61	Аналитический метод	0.1	-
924	985607.09	3567079.21	Картометрический метод	1.4	-
925	985606.89	3567058.72	Картометрический метод	1.4	-
926	985606.70	3567038.25	Аналитический метод	0.3	-
927	985606.01	3566956.94	Аналитический метод	0.3	-
928	985605.84	3566937.34	Аналитический метод	0.3	-

3. Сведения о характерных точках части (частей) границы объекта					
Обозначение характерных точек части границы	Координаты, м		Метод определения координат характерной точки	Средняя квадратическая погрешность положения характерной точки (Mt), м	Описание обозначения точки на местности (при наличии)
	X	Y			
929	985605.96	3566815.67	Аналитический метод	0.1	-
930	985606.81	3566815.72	Аналитический метод	0.3	-
931	985620.31	3566816.80	Аналитический метод	0.3	-
932	985635.86	3566817.56	Картометрический метод	1.4	-
933	985680.54	3566820.24	Картометрический метод	1.4	-
900	985686.05	3566820.58	Аналитический метод	0.1	-
Часть N 22					
934	986813.52	3569251.84	Аналитический метод	0.1	-
935	986813.35	3569254.33	Аналитический метод	0.1	-
936	986810.76	3569277.41	Аналитический метод	0.1	-
937	986806.69	3569286.40	Аналитический метод	0.1	-
938	986800.32	3569310.69	Аналитический метод	0.1	-
939	986797.13	3569325.64	Аналитический метод	0.1	-
940	986800.86	3569326.68	Картометрический метод	1.4	-
941	986808.48	3569324.72	Картометрический метод	1.4	-
942	986812.60	3569339.95	Картометрический метод	1.4	-
943	986811.05	3569342.94	Картометрический метод	1.4	-
944	986807.71	3569343.81	Картометрический метод	1.4	-
945	986811.53	3569358.56	Картометрический метод	1.4	-
946	986817.07	3569360.21	Картометрический метод	1.4	-
947	986817.21	3569369.17	Картометрический метод	1.4	-
948	986824.02	3569367.17	Картометрический метод	1.4	-
949	986825.83	3569371.48	Картометрический метод	1.4	-
950	986828.65	3569382.19	Картометрический метод	1.4	-
951	986827.91	3569384.79	Картометрический метод	1.4	-
952	986824.45	3569385.83	Картометрический метод	1.4	-
953	986829.70	3569404.79	Картометрический метод	1.4	-
954	986805.46	3569399.04	Картометрический метод	1.4	-
955	986777.47	3569391.66	Картометрический метод	1.4	-
956	986775.64	3569391.15	Картометрический метод	1.4	-
957	986719.12	3569376.24	Картометрический метод	1.4	-
958	986696.10	3569370.13	Аналитический метод	0.1	-
959	986693.43	3569368.65	Аналитический метод	0.1	-
960	986657.02	3569334.94	Картометрический метод	1.4	-
961	986649.53	3569327.55	Картометрический метод	1.4	-
962	986637.43	3569340.65	Картометрический метод	1.4	-
963	986614.65	3569365.22	Картометрический метод	1.4	-
964	986599.61	3569351.26	Картометрический метод	1.4	-
965	986600.75	3569350.04	Аналитический метод	0.1	-
966	986622.37	3569326.73	Аналитический метод	0.1	-
967	986626.59	3569322.17	Аналитический метод	0.1	-
968	986645.15	3569302.14	Аналитический метод	0.1	-
969	986664.64	3569281.09	Аналитический метод	0.1	-
970	986667.90	3569277.56	Аналитический метод	0.1	-
971	986690.67	3569252.97	Аналитический метод	0.1	-
972	986705.71	3569266.92	Аналитический метод	0.1	-
973	986726.12	3569244.88	Аналитический метод	0.1	-
974	986725.96	3569240.34	Аналитический метод	0.1	-
975	986716.53	3569231.62	Аналитический метод	0.1	-
976	986707.38	3569222.44	Аналитический метод	0.1	-
977	986684.85	3569201.58	Аналитический метод	0.1	-
978	986709.60	3569174.81	Картометрический метод	1.4	-
979	986798.01	3569256.17	Картометрический метод	1.4	-
934	986813.52	3569251.84	Аналитический метод	0.1	-
Часть N 23					
980	985505.38	3566810.81	Аналитический метод	0.3	-
981	985504.47	3566829.89	Аналитический метод	0.3	-
982	985504.50	3566834.95	Аналитический метод	0.3	-
983	985504.99	3566856.37	Аналитический метод	0.3	-
984	985504.73	3566877.74	Аналитический метод	0.3	-

3. Сведения о характерных точках части (частей) границы объекта					
Обозначение характерных точек части границы	Координаты, м		Метод определения координат характерной точки	Средняя квадратическая погрешность положения характерной точки (Mt), м	Описание обозначения точки на местности (при наличии)
	X	Y			
985	985504.85	3566899.52	Аналитический метод	0.1	-
986	985505.28	3566979.43	Аналитический метод	0.1	-
987	985505.39	3566999.76	Картометрический метод	1.4	-
988	985505.48	3567019.40	Картометрический метод	1.4	-
989	985505.83	3567078.94	Картометрический метод	1.4	-
990	985505.96	3567101.52	Аналитический метод	0.3	-
991	985506.08	3567123.41	Аналитический метод	0.3	-
992	985506.08	3567126.52	Аналитический метод	0.1	-
993	985475.42	3567127.89	Картометрический метод	1.4	-
994	985436.13	3567129.63	Аналитический метод	0.1	-
995	985435.29	3567111.62	Аналитический метод	0.1	-
996	985434.87	3567102.55	Аналитический метод	0.1	-
997	985434.16	3567091.36	Аналитический метод	0.1	-
998	985432.75	3567071.89	Аналитический метод	0.1	-
999	985432.62	3567069.03	Аналитический метод	0.1	-
1000	985432.36	3567063.28	Аналитический метод	0.1	-
1001	985431.86	3567051.90	Аналитический метод	0.1	-
1002	985431.71	3567048.68	Аналитический метод	0.1	-
1003	985430.80	3567028.70	Аналитический метод	0.1	-
1004	985430.80	3567028.51	Картометрический метод	1.4	-
1005	985430.07	3567009.32	Картометрический метод	1.4	-
1006	985429.21	3566992.45	Аналитический метод	0.1	-
1007	985429.06	3566989.53	Картометрический метод	1.4	-
1008	985428.28	3566972.01	Аналитический метод	0.1	-
1009	985428.12	3566968.48	Картометрический метод	1.4	-
1010	985428.11	3566968.30	Картометрический метод	1.4	-
1011	985427.79	3566961.11	Аналитический метод	0.1	-
1012	985428.50	3566951.74	Аналитический метод	0.1	-
1013	985430.19	3566928.96	Аналитический метод	0.1	-
1014	985430.43	3566925.17	Аналитический метод	0.1	-
1015	985432.42	3566892.88	Аналитический метод	0.1	-
1016	985433.55	3566872.77	Аналитический метод	0.1	-
1017	985434.93	3566851.02	Аналитический метод	0.1	-
1018	985434.95	3566851.01	Аналитический метод	0.1	-
1019	985434.97	3566850.80	Аналитический метод	0.1	-
1020	985434.57	3566850.81	Аналитический метод	0.1	-
1021	985436.23	3566831.16	Аналитический метод	0.1	-
1022	985437.20	3566809.89	Аналитический метод	0.1	-
1023	985466.46	3566810.21	Аналитический метод	0.1	-
1024	985468.08	3566810.21	Аналитический метод	0.3	-
1025	985481.64	3566810.43	Аналитический метод	0.3	-
980	985505.38	3566810.81	Аналитический метод	0.3	-
Часть N 24					
1026	989518.96	3569299.39	Картометрический метод	1.4	-
1027	989523.01	3569307.97	Картометрический метод	1.4	-
1028	989109.37	3569503.39	Картометрический метод	1.4	-
1029	989111.87	3569473.63	Картометрический метод	1.4	-
1030	989115.16	3569434.30	Картометрический метод	1.4	-
1031	989394.22	3569302.46	Картометрический метод	1.4	-
1032	989409.80	3569304.93	Картометрический метод	1.4	-
1033	989446.86	3569306.87	Картометрический метод	1.4	-
1034	989483.89	3569304.93	Картометрический метод	1.4	-
1026	989518.96	3569299.39	Картометрический метод	1.4	-
Часть N 25					
1035	981721.68	3576445.64	Картометрический метод	1.4	-
1036	981705.06	3576470.91	Картометрический метод	1.4	-
1037	981701.51	3576476.25	Картометрический метод	1.4	-
1038	981698.47	3576480.88	Картометрический метод	1.4	-
1039	981677.90	3576512.24	Картометрический метод	1.4	-
1040	981661.89	3576536.57	Аналитический метод	0.3	-

3. Сведения о характерных точках части (частей) границы объекта					
Обозначение характерных точек части границы	Координаты, м		Метод определения координат характерной точки	Средняя квадратическая погрешность положения характерной точки (Mt), м	Описание обозначения точки на местности (при наличии)
	X	Y			
1041	981641.18	3576568.07	Аналитический метод	0.3	-
1042	981630.72	3576583.97	Аналитический метод	0.3	-
1043	981622.35	3576596.69	Картометрический метод	1.4	-
1044	981582.38	3576573.72	Картометрический метод	1.4	-
1045	981562.49	3576564.44	Картометрический метод	1.4	-
1046	981496.57	3576540.30	Картометрический метод	1.4	-
1047	981504.08	3576524.55	Аналитический метод	0.3	-
1048	981533.13	3576477.42	Аналитический метод	0.3	-
1049	981563.77	3576425.20	Аналитический метод	0.3	-
1050	981597.15	3576447.63	Аналитический метод	0.3	-
1051	981604.94	3576434.37	Аналитический метод	0.3	-
1052	981605.03	3576433.84	Аналитический метод	0.3	-
1053	981605.94	3576428.94	Аналитический метод	0.3	-
1054	981612.04	3576420.63	Аналитический метод	0.3	-
1055	981617.77	3576424.87	Аналитический метод	0.3	-
1056	981619.70	3576425.49	Аналитический метод	0.3	-
1057	981619.95	3576425.69	Аналитический метод	0.3	-
1058	981633.92	3576436.23	Картометрический метод	1.4	-
1059	981635.59	3576437.76	Картометрический метод	1.4	-
1060	981640.03	3576441.13	Картометрический метод	1.4	-
1061	981663.65	3576402.98	Аналитический метод	0.1	-
1035	981721.68	3576445.64	Картометрический метод	1.4	-
Часть N 26					
1062	982058.12	3576379.29	Аналитический метод	0.1	-
1063	982078.87	3576394.19	Аналитический метод	0.1	-
1064	982093.77	3576404.87	Аналитический метод	0.1	-
1065	982108.83	3576415.67	Аналитический метод	0.1	-
1066	982117.85	3576422.14	Аналитический метод	0.1	-
1067	982107.84	3576455.90	Аналитический метод	0.1	-
1068	982102.42	3576474.15	Аналитический метод	0.1	-
1069	982098.25	3576488.20	Аналитический метод	0.1	-
1070	982092.54	3576507.45	Аналитический метод	0.1	-
1071	982087.63	3576524.01	Аналитический метод	0.1	-
1072	982058.58	3576505.91	Аналитический метод	0.1	-
1073	982044.65	3576497.23	Аналитический метод	0.1	-
1074	982040.62	3576498.42	Аналитический метод	0.1	-
1075	982026.14	3576489.28	Аналитический метод	0.1	-
1076	982026.78	3576487.88	Аналитический метод	0.3	-
1077	982022.08	3576485.40	Аналитический метод	0.3	-
1078	982019.11	3576485.73	Аналитический метод	0.3	-
1079	982018.11	3576485.77	Аналитический метод	0.3	-
1080	982017.35	3576485.33	Аналитический метод	0.3	-
1081	982013.09	3576482.47	Аналитический метод	0.3	-
1082	982012.49	3576481.96	Аналитический метод	0.3	-
1083	982011.06	3576480.50	Аналитический метод	0.3	-
1084	982002.77	3576475.41	Аналитический метод	0.3	-
1085	982002.05	3576474.94	Аналитический метод	0.3	-
1086	981987.51	3576461.04	Картометрический метод	1.4	-
1087	982004.29	3576424.26	Картометрический метод	1.4	-
1088	982000.95	3576420.47	Картометрический метод	1.4	-
1089	982002.97	3576416.96	Картометрический метод	1.4	-
1090	982004.11	3576412.12	Картометрический метод	1.4	-
1091	982002.89	3576409.15	Картометрический метод	1.4	-
1092	982003.75	3576399.92	Картометрический метод	1.4	-
1093	981984.35	3576384.12	Картометрический метод	1.4	-
1094	981968.37	3576371.65	Картометрический метод	1.4	-
1095	981952.01	3576361.06	Картометрический метод	1.4	-
1096	981939.56	3576357.57	Картометрический метод	1.4	-
1097	981942.67	3576354.19	Картометрический метод	1.4	-
1098	981944.43	3576351.90	Картометрический метод	1.4	-

3. Сведения о характерных точках части (частей) границы объекта					
Обозначение характерных точек части границы	Координаты, м		Метод определения координат характерной точки	Средняя квадратическая погрешность положения характерной точки (Mt), м	Описание обозначения точки на местности (при наличии)
	X	Y			
1099	981938.90	3576349.07	Аналитический метод	0.3	-
1100	981930.27	3576344.48	Аналитический метод	0.3	-
1101	981924.50	3576341.75	Аналитический метод	0.3	-
1102	981919.27	3576344.02	Картометрический метод	1.4	-
1103	981899.78	3576331.75	Картометрический метод	1.4	-
1104	981884.07	3576324.15	Картометрический метод	1.4	-
1105	981878.19	3576319.99	Картометрический метод	1.4	-
1106	981873.68	3576317.57	Картометрический метод	1.4	-
1107	981865.35	3576332.56	Картометрический метод	1.4	-
1108	981866.90	3576333.18	Аналитический метод	0.3	-
1109	981850.50	3576367.81	Аналитический метод	0.3	-
1110	981848.34	3576370.42	Аналитический метод	0.3	-
1111	981817.75	3576351.17	Аналитический метод	0.3	-
1112	981811.00	3576346.76	Аналитический метод	0.3	-
1113	981815.95	3576338.47	Аналитический метод	0.3	-
1114	981830.02	3576317.67	Аналитический метод	0.3	-
1115	981845.01	3576295.29	Аналитический метод	0.1	-
1116	981859.54	3576270.45	Картометрический метод	1.4	-
1117	981895.70	3576294.21	Картометрический метод	1.4	-
1118	981912.49	3576302.59	Картометрический метод	1.4	-
1119	981924.57	3576305.10	Картометрический метод	1.4	-
1120	981931.35	3576304.84	Аналитический метод	0.3	-
1121	981942.93	3576305.36	Картометрический метод	1.4	-
1122	981961.25	3576310.30	Картометрический метод	1.4	-
1123	981972.35	3576316.68	Картометрический метод	1.4	-
1124	981990.05	3576329.73	Картометрический метод	1.4	-
1125	982031.92	3576360.50	Картометрический метод	1.4	-
1126	982030.81	3576362.05	Картометрический метод	1.4	-
1127	982048.88	3576374.93	Картометрический метод	1.4	-
1062	982058.12	3576379.29	Аналитический метод	0.1	-
Часть N 27					
1128	983094.75	3578342.96	Картометрический метод	1.4	-
1129	983125.22	3578430.06	Картометрический метод	1.4	-
1130	983134.83	3578479.44	Картометрический метод	1.4	-
1131	983168.80	3578577.57	Аналитический метод	0.1	-
1132	983176.12	3578598.75	Аналитический метод	0.1	-
1133	983189.94	3578638.59	Картометрический метод	1.4	-
1134	983143.75	3578631.51	Аналитический метод	0.1	-
1135	983127.49	3578628.87	Аналитический метод	0.1	-
1136	983111.80	3578628.93	Аналитический метод	0.1	-
1137	983102.10	3578599.56	Аналитический метод	0.1	-
1138	983050.65	3578462.79	Аналитический метод	0.1	-
1139	983046.55	3578452.08	Аналитический метод	0.1	-
1140	983038.39	3578430.45	Аналитический метод	0.1	-
1141	983026.50	3578398.92	Аналитический метод	0.1	-
1142	983022.15	3578386.76	Картометрический метод	1.4	-
1143	983017.28	3578367.37	Картометрический метод	1.4	-
1144	983086.54	3578344.26	Картометрический метод	1.4	-
1128	983094.75	3578342.96	Картометрический метод	1.4	-
Часть N 28					
1145	990086.00	3568975.65	Картометрический метод	1.4	-
1146	990109.47	3569030.93	Картометрический метод	1.4	-
1147	989776.18	3569188.37	Картометрический метод	1.4	-
1148	989753.52	3569140.33	Картометрический метод	1.4	-
1149	989766.03	3569126.82	Картометрический метод	1.4	-
1145	990086.00	3568975.65	Картометрический метод	1.4	-
Часть N 29					
1150	990115.34	3569044.75	Картометрический метод	1.4	-
1151	990138.80	3569100.02	Картометрический метод	1.4	-
1152	989808.22	3569256.18	Картометрический метод	1.4	-

3. Сведения о характерных точках части (частей) границы объекта					
Обозначение характерных точек части границы	Координаты, м		Метод определения координат характерной точки	Средняя квадратическая погрешность положения характерной точки (Mt), м	Описание обозначения точки на местности (при наличии)
	X	Y			
1153	989782.59	3569201.93	Картометрический метод	1.4	-
1150	990115.34	3569044.75	Картометрический метод	1.4	-
Часть N 30					
1154	981965.27	3576900.58	Картометрический метод	1.4	-
1155	981965.08	3576900.87	Аналитический метод	0.1	-
1156	981961.81	3576905.76	Аналитический метод	0.1	-
1157	981959.73	3576908.84	Аналитический метод	0.1	-
1158	981944.70	3576933.67	Аналитический метод	0.3	-
1159	981942.81	3576936.59	Аналитический метод	0.3	-
1160	981940.35	3576940.28	Аналитический метод	0.3	-
1161	981932.74	3576951.76	Аналитический метод	0.3	-
1162	981930.50	3576955.30	Аналитический метод	0.3	-
1163	981928.07	3576958.88	Аналитический метод	0.3	-
1164	981909.00	3576986.03	Аналитический метод	0.3	-
1165	981881.34	3577028.21	Аналитический метод	0.1	-
1166	981862.86	3577052.01	Аналитический метод	0.3	-
1167	981854.19	3577063.71	Аналитический метод	0.3	-
1168	981840.07	3577079.96	Аналитический метод	0.1	-
1169	981833.99	3577089.59	Аналитический метод	0.1	-
1170	981760.16	3577038.23	Картометрический метод	1.4	-
1171	981783.29	3577002.15	Аналитический метод	0.3	-
1172	981793.94	3576986.38	Аналитический метод	0.3	-
1173	981793.69	3576986.17	Аналитический метод	0.3	-
1174	981835.95	3576922.78	Аналитический метод	0.3	-
1175	981836.24	3576922.98	Картометрический метод	1.4	-
1176	981848.40	3576906.88	Картометрический метод	1.4	-
1177	981847.16	3576905.96	Аналитический метод	0.3	-
1178	981849.89	3576901.85	Аналитический метод	0.3	-
1179	981851.04	3576902.42	Картометрический метод	1.4	-
1180	981855.33	3576895.84	Картометрический метод	1.4	-
1181	981860.62	3576887.82	Картометрический метод	1.4	-
1182	981862.50	3576885.00	Картометрический метод	1.4	-
1183	981863.26	3576884.05	Картометрический метод	1.4	-
1184	981862.84	3576883.75	Картометрический метод	1.4	-
1185	981875.55	3576866.67	Картометрический метод	1.4	-
1186	981890.20	3576845.98	Картометрический метод	1.4	-
1154	981965.27	3576900.58	Картометрический метод	1.4	-
Часть N 31					
1187	985587.96	3566815.27	Аналитический метод	0.1	-
1188	985588.12	3566857.40	Аналитический метод	0.1	-
1189	985588.05	3566878.02	Аналитический метод	0.3	-
1190	985588.14	3566897.95	Аналитический метод	0.3	-
1191	985588.35	3566917.24	Аналитический метод	0.1	-
1192	985588.99	3567081.42	Аналитический метод	0.3	-
1193	985589.07	3567101.06	Аналитический метод	0.3	-
1194	985589.14	3567122.84	Картометрический метод	1.4	-
1195	985558.72	3567124.18	Аналитический метод	0.1	-
1196	985521.08	3567125.85	Аналитический метод	0.1	-
1197	985520.98	3567106.79	Аналитический метод	0.1	-
1198	985520.83	3567079.63	Аналитический метод	0.1	-
1199	985520.71	3567058.65	Аналитический метод	0.1	-
1200	985520.16	3566956.98	Картометрический метод	1.4	-
1201	985520.15	3566955.83	Аналитический метод	0.3	-
1202	985520.03	3566937.58	Аналитический метод	0.3	-
1203	985519.47	3566835.09	Аналитический метод	0.1	-
1204	985519.44	3566830.43	Аналитический метод	0.1	-
1205	985520.10	3566813.85	Аналитический метод	0.1	-
1187	985587.96	3566815.27	Аналитический метод	0.1	-
Часть N 32					
1206	981863.37	3576552.42	Аналитический метод	0.3	-

3. Сведения о характерных точках части (частей) границы объекта					
Обозначение характерных точек части границы	Координаты, м		Метод определения координат характерной точки	Средняя квадратическая погрешность положения характерной точки (Mt), м	Описание обозначения точки на местности (при наличии)
	X	Y			
1207	981863.06	3576552.84	Аналитический метод	0.3	-
1208	981861.22	3576551.47	Аналитический метод	0.3	-
1209	981860.24	3576551.62	Аналитический метод	0.3	-
1210	981859.58	3576552.52	Аналитический метод	0.3	-
1211	981859.75	3576553.48	Аналитический метод	0.3	-
1212	981861.59	3576554.84	Аналитический метод	0.3	-
1213	981861.29	3576555.24	Аналитический метод	0.3	-
1214	981867.72	3576559.97	Аналитический метод	0.3	-
1215	981869.49	3576557.55	Аналитический метод	0.3	-
1216	981869.79	3576557.15	Аналитический метод	0.3	-
1217	981890.02	3576572.64	Картометрический метод	1.4	-
1218	981893.57	3576577.09	Картометрический метод	1.4	-
1219	981894.88	3576582.00	Аналитический метод	0.3	-
1220	981878.03	3576606.94	Аналитический метод	0.3	-
1221	981862.06	3576630.52	Аналитический метод	0.3	-
1222	981846.00	3576654.34	Аналитический метод	0.3	-
1223	981829.11	3576679.28	Картометрический метод	1.4	-
1224	981821.69	3576690.25	Картометрический метод	1.4	-
1225	981810.89	3576706.21	Аналитический метод	0.3	-
1226	981797.72	3576725.68	Аналитический метод	0.3	-
1227	981763.48	3576702.73	Аналитический метод	0.3	-
1228	981764.97	3576700.01	Картометрический метод	1.4	-
1229	981705.36	3576654.41	Картометрический метод	1.4	-
1230	981709.67	3576648.60	Картометрический метод	1.4	-
1231	981724.80	3576628.23	Аналитический метод	0.1	-
1232	981734.88	3576615.32	Аналитический метод	0.1	-
1233	981752.43	3576588.48	Аналитический метод	0.1	-
1234	981754.25	3576585.71	Аналитический метод	0.3	-
1235	981763.01	3576572.26	Аналитический метод	0.3	-
1236	981764.09	3576570.61	Аналитический метод	0.3	-
1237	981772.84	3576557.29	Аналитический метод	0.3	-
1238	981791.92	3576528.13	Аналитический метод	0.1	-
1239	981792.78	3576525.80	Аналитический метод	0.1	-
1240	981805.13	3576509.12	Аналитический метод	0.1	-
1241	981830.45	3576528.07	Аналитический метод	0.3	-
1242	981856.07	3576547.24	Аналитический метод	0.3	-
1206	981863.37	3576552.42	Аналитический метод	0.3	-
Часть N 33					
1243	981635.13	3576972.68	Аналитический метод	0.1	-
1244	981549.39	3577103.28	Аналитический метод	0.1	-
1245	981540.25	3577117.31	Аналитический метод	0.1	-
1246	981543.62	3577122.65	Аналитический метод	0.1	-
1247	981543.19	3577123.24	Аналитический метод	0.1	-
1248	981537.25	3577131.37	Аналитический метод	0.1	-
1249	981529.22	3577137.76	Аналитический метод	0.1	-
1250	981527.26	3577134.88	Аналитический метод	0.1	-
1251	981514.42	3577114.04	Аналитический метод	0.1	-
1252	981512.78	3577111.39	Картометрический метод	1.4	-
1253	981512.22	3577110.71	Картометрический метод	1.4	-
1254	981494.14	3577074.88	Аналитический метод	0.1	-
1255	981495.62	3577073.86	Аналитический метод	0.1	-
1256	981486.76	3577057.48	Аналитический метод	0.1	-
1257	981462.71	3577018.46	Картометрический метод	1.4	-
1258	981463.80	3577016.68	Картометрический метод	1.4	-
1259	981540.70	3576907.23	Картометрический метод	1.4	-
1260	981543.10	3576909.03	Аналитический метод	0.3	-
1243	981635.13	3576972.68	Аналитический метод	0.1	-
Часть N 34					
1261	983045.96	3578475.63	Картометрический метод	1.4	-
1262	983063.97	3578522.97	Аналитический метод	0.1	-

3. Сведения о характерных точках части (частей) границы объекта					
Обозначение характерных точек части границы	Координаты, м		Метод определения координат характерной точки	Средняя квадратическая погрешность положения характерной точки (Mt), м	Описание обозначения точки на местности (при наличии)
	X	Y			
1263	983073.42	3578547.63	Аналитический метод	0.1	-
1264	983089.62	3578590.53	Аналитический метод	0.1	-
1265	983103.13	3578631.30	Картометрический метод	1.4	-
1266	983051.91	3578649.93	Аналитический метод	0.1	-
1267	983033.22	3578656.68	Аналитический метод	0.1	-
1268	983005.59	3578666.70	Аналитический метод	0.1	-
1269	982994.34	3578633.31	Аналитический метод	0.1	-
1270	982980.24	3578591.61	Аналитический метод	0.1	-
1271	982966.23	3578550.21	Аналитический метод	0.1	-
1272	982955.45	3578518.50	Аналитический метод	0.1	-
1273	982945.10	3578488.11	Аналитический метод	0.1	-
1274	982971.23	3578478.30	Аналитический метод	0.1	-
1275	983001.33	3578467.08	Аналитический метод	0.1	-
1276	983033.57	3578454.87	Картометрический метод	1.4	-
1261	983045.96	3578475.63	Картометрический метод	1.4	-
Часть N 35					
1277	982051.15	3576963.36	Картометрический метод	1.4	-
1278	982010.19	3577016.29	Картометрический метод	1.4	-
1279	982012.95	3577018.44	Картометрический метод	1.4	-
1280	982001.26	3577035.57	Картометрический метод	1.4	-
1281	981946.98	3577102.69	Картометрический метод	1.4	-
1282	981943.40	3577105.21	Картометрический метод	1.4	-
1283	981937.14	3577114.25	Аналитический метод	0.1	-
1284	981912.34	3577150.06	Картометрический метод	1.4	-
1285	981908.46	3577147.23	Аналитический метод	0.3	-
1286	981888.19	3577132.46	Картометрический метод	1.4	-
1287	981882.08	3577127.65	Картометрический метод	1.4	-
1288	981879.47	3577125.60	Картометрический метод	1.4	-
1289	981876.88	3577123.82	Картометрический метод	1.4	-
1290	981867.01	3577116.47	Картометрический метод	1.4	-
1291	981865.75	3577111.50	Картометрический метод	1.4	-
1292	981862.61	3577109.06	Картометрический метод	1.4	-
1293	981862.68	3577108.95	Картометрический метод	1.4	-
1294	981854.56	3577103.63	Картометрический метод	1.4	-
1295	981854.34	3577100.90	Картометрический метод	1.4	-
1296	981858.88	3577094.30	Картометрический метод	1.4	-
1297	981871.80	3577075.62	Картометрический метод	1.4	-
1298	981871.38	3577075.33	Аналитический метод	0.1	-
1299	981889.52	3577048.25	Аналитический метод	0.1	-
1300	981898.85	3577033.84	Картометрический метод	1.4	-
1301	981908.55	3577018.93	Аналитический метод	0.3	-
1302	981925.68	3576992.72	Аналитический метод	0.3	-
1303	981926.07	3576993.00	Аналитический метод	0.1	-
1304	981928.61	3576989.22	Аналитический метод	0.1	-
1305	981930.36	3576986.36	Аналитический метод	0.1	-
1306	981935.41	3576978.83	Аналитический метод	0.1	-
1307	981938.66	3576973.98	Аналитический метод	0.1	-
1308	981940.81	3576970.70	Аналитический метод	0.1	-
1309	981941.38	3576969.70	Аналитический метод	0.1	-
1310	981941.54	3576969.42	Аналитический метод	0.1	-
1311	981940.91	3576968.91	Аналитический метод	0.1	-
1312	981942.69	3576966.29	Аналитический метод	0.1	-
1313	981943.54	3576964.82	Аналитический метод	0.1	-
1314	981949.01	3576956.36	Аналитический метод	0.1	-
1315	981951.38	3576952.92	Аналитический метод	0.1	-
1316	981953.60	3576949.69	Аналитический метод	0.1	-
1317	981962.41	3576936.50	Аналитический метод	0.1	-
1318	981969.41	3576925.79	Аналитический метод	0.1	-
1319	981975.94	3576916.47	Аналитический метод	0.1	-
1320	981979.99	3576911.17	Картометрический метод	1.4	-

3. Сведения о характерных точках части (частей) границы объекта					
Обозначение характерных точек части границы	Координаты, м		Метод определения координат характерной точки	Средняя квадратическая погрешность положения характерной точки (Mt), м	Описание обозначения точки на местности (при наличии)
	X	Y			
1277	982051.15	3576963.36	Картометрический метод	1.4	-
Часть N 36					
1321	985037.91	3566107.44	Аналитический метод	0.1	-
1322	985061.10	3566186.06	Аналитический метод	0.1	-
1323	985049.06	3566189.25	Аналитический метод	0.1	-
1324	985035.27	3566192.90	Аналитический метод	0.3	-
1325	985034.79	3566193.02	Аналитический метод	0.1	-
1326	984993.96	3566204.92	Аналитический метод	0.1	-
1327	984986.73	3566178.61	Аналитический метод	0.1	-
1328	984974.29	3566126.05	Аналитический метод	0.1	-
1329	984955.67	3566132.57	Аналитический метод	0.1	-
1330	984963.39	3566159.01	Аналитический метод	0.1	-
1331	984967.41	3566173.72	Аналитический метод	0.1	-
1332	984968.57	3566178.11	Аналитический метод	0.1	-
1333	984971.04	3566183.47	Аналитический метод	0.1	-
1334	984976.09	3566196.40	Аналитический метод	0.1	-
1335	984978.63	3566209.86	Аналитический метод	0.1	-
1336	984916.43	3566227.67	Аналитический метод	0.1	-
1337	984875.45	3566078.10	Аналитический метод	0.1	-
1338	984881.59	3566076.44	Аналитический метод	0.1	-
1339	984884.07	3566071.08	Аналитический метод	0.1	-
1340	984946.50	3566054.13	Аналитический метод	0.1	-
1341	984946.83	3566055.27	Аналитический метод	0.1	-
1342	984952.90	3566053.60	Аналитический метод	0.1	-
1343	984967.09	3566049.69	Аналитический метод	0.1	-
1344	984975.77	3566072.32	Аналитический метод	0.1	-
1345	984981.93	3566070.48	Аналитический метод	0.1	-
1346	984989.41	3566096.96	Аналитический метод	0.1	-
1347	984999.95	3566094.20	Картометрический метод	1.4	-
1348	985006.46	3566113.15	Картометрический метод	1.4	-
1349	985006.91	3566114.45	Аналитический метод	0.1	-
1350	985015.65	3566111.35	Аналитический метод	0.3	-
1351	985018.58	3566113.01	Аналитический метод	0.3	-
1352	985031.32	3566109.47	Аналитический метод	0.3	-
1321	985037.91	3566107.44	Аналитический метод	0.1	-
Часть N 37					
1353	986838.87	3567307.84	Картометрический метод	1.4	-
1354	986878.36	3567358.55	Картометрический метод	1.4	-
1355	986904.08	3567393.26	Картометрический метод	1.4	-
1356	986950.02	3567439.39	Аналитический метод	0.1	-
1357	986891.15	3567491.20	Аналитический метод	0.1	-
1358	986846.83	3567437.52	Картометрический метод	1.4	-
1359	986772.05	3567347.39	Аналитический метод	0.1	-
1360	986759.13	3567331.75	Аналитический метод	0.1	-
1361	986745.23	3567314.62	Аналитический метод	0.1	-
1362	986728.94	3567294.73	Аналитический метод	0.1	-
1363	986760.77	3567269.43	Аналитический метод	0.1	-
1364	986788.91	3567249.31	Картометрический метод	1.4	-
1365	986790.90	3567252.14	Картометрический метод	1.4	-
1366	986828.10	3567300.30	Картометрический метод	1.4	-
1353	986838.87	3567307.84	Картометрический метод	1.4	-
Часть N 38					
1367	981986.70	3576643.08	Аналитический метод	0.1	-
1368	981987.97	3576660.18	Аналитический метод	0.1	-
1369	981945.40	3576723.60	Аналитический метод	0.1	-
1370	981902.53	3576787.48	Аналитический метод	0.1	-
1371	981894.25	3576799.40	Аналитический метод	0.1	-
1372	981894.24	3576799.38	Аналитический метод	0.1	-
1373	981813.31	3576737.06	Картометрический метод	1.4	-
1374	981843.51	3576686.13	Аналитический метод	0.1	-

3. Сведения о характерных точках части (частей) границы объекта					
Обозначение характерных точек части границы	Координаты, м		Метод определения координат характерной точки	Средняя квадратическая погрешность положения характерной точки (Mt), м	Описание обозначения точки на местности (при наличии)
	X	Y			
1375	981853.89	3576670.56	Аналитический метод	0.1	-
1376	981863.19	3576656.63	Картометрический метод	1.4	-
1377	981871.33	3576644.41	Аналитический метод	0.1	-
1378	981889.13	3576617.71	Аналитический метод	0.1	-
1379	981904.84	3576594.15	Картометрический метод	1.4	-
1380	981908.50	3576591.95	Картометрический метод	1.4	-
1381	981913.91	3576591.54	Картометрический метод	1.4	-
1382	981917.74	3576592.97	Картометрический метод	1.4	-
1367	981986.70	3576643.08	Аналитический метод	0.1	-
Часть N 39					
1383	990144.66	3569113.83	Картометрический метод	1.4	-
1384	990164.64	3569160.87	Картометрический метод	1.4	-
1385	989836.30	3569315.60	Картометрический метод	1.4	-
1386	989814.63	3569269.74	Картометрический метод	1.4	-
1383	990144.66	3569113.83	Картометрический метод	1.4	-
Часть N 40					
1387	981863.50	3576143.35	Аналитический метод	0.1	-
1388	981879.31	3576152.41	Аналитический метод	0.1	-
1389	981902.00	3576165.41	Аналитический метод	0.1	-
1390	981884.37	3576193.38	Аналитический метод	0.1	-
1391	981882.79	3576195.68	Аналитический метод	0.3	-
1392	981875.09	3576207.95	Аналитический метод	0.3	-
1393	981874.45	3576208.96	Аналитический метод	0.3	-
1394	981850.66	3576246.86	Аналитический метод	0.3	-
1395	981835.43	3576237.14	Аналитический метод	0.3	-
1396	981767.93	3576193.14	Аналитический метод	0.3	-
1397	981747.47	3576180.61	Картометрический метод	1.4	-
1398	981738.21	3576174.95	Картометрический метод	1.4	-
1399	981733.52	3576172.08	Картометрический метод	1.4	-
1400	981727.81	3576168.52	Картометрический метод	1.4	-
1401	981726.38	3576167.67	Аналитический метод	0.1	-
1402	981716.15	3576161.15	Аналитический метод	0.1	-
1403	981705.85	3576154.59	Аналитический метод	0.1	-
1404	981704.05	3576153.44	Аналитический метод	0.1	-
1405	981675.45	3576135.20	Аналитический метод	0.1	-
1406	981671.94	3576132.96	Аналитический метод	0.1	-
1407	981676.81	3576112.91	Аналитический метод	0.1	-
1408	981689.72	3576072.60	Картометрический метод	1.4	-
1409	981691.59	3576073.23	Аналитический метод	0.3	-
1410	981709.33	3576079.29	Картометрический метод	1.4	-
1411	981732.00	3576086.86	Картометрический метод	1.4	-
1412	981804.89	3576117.41	Аналитический метод	0.1	-
1413	981837.82	3576128.57	Картометрический метод	1.4	-
1387	981863.50	3576143.35	Аналитический метод	0.1	-
Часть N 41					
1414	985622.36	3566205.94	Картометрический метод	1.4	-
1415	985622.89	3566215.08	Аналитический метод	0.1	-
1416	985624.64	3566249.75	Аналитический метод	0.1	-
1417	985625.47	3566249.71	Аналитический метод	0.3	-
1418	985628.88	3566249.82	Аналитический метод	0.3	-
1419	985633.26	3566249.77	Аналитический метод	0.3	-
1420	985633.20	3566258.10	Аналитический метод	0.3	-
1421	985633.15	3566266.64	Аналитический метод	0.3	-
1422	985633.32	3566273.85	Аналитический метод	0.3	-
1423	985633.29	3566279.43	Аналитический метод	0.3	-
1424	985633.29	3566281.69	Аналитический метод	0.3	-
1425	985638.22	3566286.95	Картометрический метод	1.4	-
1426	985640.45	3566343.63	Картометрический метод	1.4	-
1427	985666.34	3566344.53	Картометрический метод	1.4	-
1428	985666.59	3566344.53	Картометрический метод	1.4	-

3. Сведения о характерных точках части (частей) границы объекта					
Обозначение характерных точек части границы	Координаты, м		Метод определения координат характерной точки	Средняя квадратическая погрешность положения характерной точки (Mt), м	Описание обозначения точки на местности (при наличии)
	X	Y			
1429	985668.25	3566366.91	Аналитический метод	0.1	-
1430	985668.25	3566367.22	Аналитический метод	0.1	-
1431	985668.28	3566367.22	Аналитический метод	0.1	-
1432	985668.38	3566377.81	Аналитический метод	0.1	-
1433	985668.44	3566383.28	Аналитический метод	0.1	-
1434	985668.53	3566391.08	Аналитический метод	0.1	-
1435	985667.09	3566455.29	Аналитический метод	0.1	-
1436	985666.38	3566488.51	Картометрический метод	1.4	-
1437	985635.49	3566489.15	Картометрический метод	1.4	-
1438	985604.60	3566489.84	Картометрический метод	1.4	-
1439	985604.13	3566471.71	Картометрический метод	1.4	-
1440	985603.56	3566450.80	Аналитический метод	0.1	-
1441	985603.54	3566449.78	Аналитический метод	0.1	-
1442	985603.33	3566444.99	Аналитический метод	0.3	-
1443	985602.99	3566429.72	Аналитический метод	0.1	-
1444	985602.75	3566418.94	Аналитический метод	0.1	-
1445	985602.57	3566410.02	Аналитический метод	0.1	-
1446	985602.17	3566389.33	Аналитический метод	0.1	-
1447	985601.67	3566366.19	Аналитический метод	0.1	-
1448	985600.17	3566282.23	Аналитический метод	0.3	-
1449	985600.11	3566277.66	Картометрический метод	1.4	-
1450	985600.10	3566276.75	Аналитический метод	0.1	-
1451	985599.83	3566251.24	Аналитический метод	0.1	-
1452	985551.59	3566250.62	Аналитический метод	0.1	-
1453	985549.76	3566269.79	Картометрический метод	1.4	-
1454	985546.30	3566274.03	Аналитический метод	0.1	-
1455	985542.02	3566278.72	Аналитический метод	0.1	-
1456	985518.10	3566276.61	Аналитический метод	0.1	-
1457	985520.37	3566250.17	Аналитический метод	0.1	-
1458	985520.49	3566222.91	Аналитический метод	0.1	-
1459	985568.65	3566205.55	Аналитический метод	0.1	-
1460	985610.33	3566205.74	Аналитический метод	0.1	-
1461	985622.35	3566205.78	Аналитический метод	0.1	-
1462	985622.35	3566205.80	Аналитический метод	0.1	-
1414	985622.36	3566205.94	Картометрический метод	1.4	-
Часть N 42					
1463	981756.83	3576206.79	Аналитический метод	0.1	-
1464	981843.68	3576262.14	Картометрический метод	1.4	-
1465	981790.75	3576339.54	Картометрический метод	1.4	-
1466	981767.44	3576324.55	Картометрический метод	1.4	-
1467	981723.70	3576295.44	Аналитический метод	0.1	-
1468	981691.99	3576275.18	Аналитический метод	0.1	-
1469	981679.34	3576267.02	Аналитический метод	0.3	-
1470	981674.30	3576263.77	Аналитический метод	0.3	-
1471	981673.97	3576263.58	Картометрический метод	1.4	-
1472	981654.41	3576250.96	Аналитический метод	0.1	-
1473	981645.65	3576245.31	Аналитический метод	0.1	-
1474	981659.54	3576188.86	Аналитический метод	0.1	-
1475	981668.70	3576150.61	Картометрический метод	1.4	-
1476	981733.16	3576191.70	Аналитический метод	0.1	-
1463	981756.83	3576206.79	Аналитический метод	0.1	-
Часть N 43					
1477	985451.73	3566280.09	Картометрический метод	1.4	-
1478	985457.56	3566283.19	Картометрический метод	1.4	-
1479	985467.94	3566290.12	Картометрический метод	1.4	-
1480	985470.08	3566291.50	Картометрический метод	1.4	-
1481	985464.98	3566300.99	Аналитический метод	0.1	-
1482	985465.45	3566318.61	Аналитический метод	0.1	-
1483	985464.27	3566319.16	Картометрический метод	1.4	-
1484	985444.95	3566328.54	Аналитический метод	0.1	-

3. Сведения о характерных точках части (частей) границы объекта					
Обозначение характерных точек части границы	Координаты, м		Метод определения координат характерной точки	Средняя квадратическая погрешность положения характерной точки (Mt), м	Описание обозначения точки на местности (при наличии)
	X	Y			
1485	985427.04	3566337.45	Аналитический метод	0.1	-
1486	985424.75	3566338.58	Аналитический метод	0.1	-
1487	985424.82	3566345.80	Аналитический метод	0.1	-
1488	985406.00	3566352.35	Аналитический метод	0.1	-
1489	985386.39	3566359.14	Аналитический метод	0.1	-
1490	985383.57	3566367.00	Аналитический метод	0.1	-
1491	985383.34	3566367.64	Аналитический метод	0.3	-
1492	985382.88	3566368.93	Аналитический метод	0.3	-
1493	985346.77	3566382.13	Аналитический метод	0.1	-
1494	985345.45	3566351.46	Аналитический метод	0.1	-
1495	985338.55	3566324.86	Аналитический метод	0.1	-
1496	985325.73	3566328.95	Аналитический метод	0.1	-
1497	985330.21	3566346.20	Аналитический метод	0.1	-
1498	985330.45	3566351.50	Аналитический метод	0.3	-
1499	985332.18	3566391.63	Аналитический метод	0.3	-
1500	985332.24	3566393.15	Аналитический метод	0.1	-
1501	985314.87	3566395.93	Аналитический метод	0.1	-
1502	985309.45	3566392.29	Аналитический метод	0.3	-
1503	985309.25	3566392.07	Аналитический метод	0.1	-
1504	985304.18	3566377.04	Аналитический метод	0.1	-
1505	985299.29	3566360.49	Аналитический метод	0.1	-
1506	985299.28	3566360.49	Картометрический метод	1.4	-
1507	985284.08	3566309.01	Аналитический метод	0.1	-
1508	985274.06	3566273.59	Картометрический метод	1.4	-
1509	985309.98	3566261.57	Картометрический метод	1.4	-
1510	985380.73	3566239.64	Картометрический метод	1.4	-
1511	985403.36	3566254.24	Аналитический метод	0.1	-
1512	985403.98	3566254.57	Аналитический метод	0.1	-
1513	985404.10	3566254.45	Картометрический метод	1.4	-
1514	985422.09	3566264.05	Картометрический метод	1.4	-
1515	985422.00	3566264.20	Картометрический метод	1.4	-
1516	985423.08	3566264.75	Картометрический метод	1.4	-
1517	985425.28	3566265.96	Картометрический метод	1.4	-
1518	985429.65	3566268.35	Картометрический метод	1.4	-
1477	985451.73	3566280.09	Картометрический метод	1.4	-
Часть N 44					
1519	982784.87	3571361.67	Аналитический метод	0.1	-
1520	982776.30	3571404.99	Аналитический метод	0.1	-
1521	982777.21	3571418.29	Аналитический метод	0.1	-
1522	982778.62	3571423.90	Аналитический метод	0.1	-
1523	982781.90	3571428.88	Аналитический метод	0.1	-
1524	982786.29	3571432.51	Аналитический метод	0.1	-
1525	982818.33	3571459.16	Картометрический метод	1.4	-
1526	982819.49	3571458.11	Картометрический метод	1.4	-
1527	982825.53	3571452.32	Картометрический метод	1.4	-
1528	982847.41	3571460.16	Картометрический метод	1.4	-
1529	982851.05	3571460.99	Аналитический метод	0.3	-
1530	982844.27	3571490.02	Картометрический метод	1.4	-
1531	982838.91	3571502.54	Картометрический метод	1.4	-
1532	982828.47	3571515.90	Аналитический метод	0.3	-
1533	982826.32	3571518.32	Аналитический метод	0.3	-
1534	982809.48	3571525.66	Аналитический метод	0.3	-
1535	982798.24	3571529.75	Аналитический метод	0.3	-
1536	982794.61	3571530.16	Аналитический метод	0.3	-
1537	982783.26	3571530.38	Картометрический метод	1.4	-
1538	982771.40	3571527.57	Картометрический метод	1.4	-
1539	982768.69	3571525.96	Картометрический метод	1.4	-
1540	982763.59	3571516.78	Картометрический метод	1.4	-
1541	982736.87	3571474.33	Аналитический метод	0.3	-
1542	982720.86	3571448.20	Аналитический метод	0.3	-

3. Сведения о характерных точках части (частей) границы объекта					
Обозначение характерных точек части границы	Координаты, м		Метод определения координат характерной точки	Средняя квадратическая погрешность положения характерной точки (Mt), м	Описание обозначения точки на местности (при наличии)
	X	Y			
1543	982711.56	3571432.51	Аналитический метод	0.3	-
1544	982692.93	3571402.59	Аналитический метод	0.3	-
1545	982671.62	3571365.28	Картометрический метод	1.4	-
1546	982674.60	3571363.42	Картометрический метод	1.4	-
1547	982679.61	3571309.52	Картометрический метод	1.4	-
1548	982683.77	3571302.36	Картометрический метод	1.4	-
1549	982686.17	3571301.28	Картометрический метод	1.4	-
1550	982731.90	3571315.96	Картометрический метод	1.4	-
1551	982729.23	3571324.28	Аналитический метод	0.3	-
1552	982727.39	3571329.09	Аналитический метод	0.3	-
1553	982725.75	3571334.47	Аналитический метод	0.3	-
1554	982720.18	3571350.56	Аналитический метод	0.3	-
1555	982726.55	3571359.69	Картометрический метод	1.4	-
1556	982770.09	3571360.62	Аналитический метод	0.1	-
1519	982784.87	3571361.67	Аналитический метод	0.1	-
Часть N 45					
1557	987449.74	3571705.62	Аналитический метод	0.1	-
1558	987451.25	3571710.76	Аналитический метод	0.1	-
1559	987454.63	3571722.38	Аналитический метод	0.3	-
1560	987475.06	3571790.59	Аналитический метод	0.1	-
1561	987476.29	3571790.29	Аналитический метод	0.1	-
1562	987479.26	3571797.89	Аналитический метод	0.1	-
1563	987480.09	3571799.71	Аналитический метод	0.1	-
1564	987478.01	3571800.43	Аналитический метод	0.1	-
1565	987485.86	3571826.60	Аналитический метод	0.1	-
1566	987479.61	3571828.37	Аналитический метод	0.1	-
1567	987452.48	3571836.05	Аналитический метод	0.3	-
1568	987380.08	3571844.79	Аналитический метод	0.1	-
1569	987377.17	3571835.38	Аналитический метод	0.1	-
1570	987376.76	3571833.95	Аналитический метод	0.1	-
1571	987375.36	3571829.44	Аналитический метод	0.1	-
1572	987370.31	3571813.13	Аналитический метод	0.1	-
1573	987390.33	3571806.31	Аналитический метод	0.1	-
1574	987391.91	3571805.52	Аналитический метод	0.1	-
1575	987395.05	3571804.64	Аналитический метод	0.1	-
1576	987416.98	3571797.13	Аналитический метод	0.1	-
1577	987435.22	3571790.93	Аналитический метод	0.1	-
1578	987445.60	3571787.40	Аналитический метод	0.1	-
1579	987443.79	3571780.64	Аналитический метод	0.3	-
1580	987409.32	3571792.38	Аналитический метод	0.1	-
1581	987399.10	3571795.86	Аналитический метод	0.1	-
1582	987388.09	3571799.62	Аналитический метод	0.1	-
1583	987368.48	3571806.30	Аналитический метод	0.1	-
1584	987362.77	3571787.43	Аналитический метод	0.1	-
1585	987353.67	3571770.07	Аналитический метод	0.1	-
1586	987354.00	3571770.04	Аналитический метод	0.3	-
1587	987353.91	3571768.54	Аналитический метод	0.3	-
1588	987353.89	3571768.28	Аналитический метод	0.1	-
1589	987376.05	3571760.94	Аналитический метод	0.1	-
1590	987377.47	3571760.46	Аналитический метод	0.1	-
1591	987393.61	3571755.11	Аналитический метод	0.1	-
1592	987395.00	3571754.65	Аналитический метод	0.1	-
1593	987396.65	3571754.10	Аналитический метод	0.1	-
1594	987417.54	3571747.14	Картометрический метод	1.4	-
1595	987416.12	3571740.25	Аналитический метод	0.1	-
1596	987401.69	3571745.04	Аналитический метод	0.1	-
1597	987375.79	3571753.64	Аналитический метод	0.1	-
1598	987349.62	3571762.32	Аналитический метод	0.1	-
1599	987338.20	3571737.50	Аналитический метод	0.1	-
1600	987330.95	3571702.68	Картометрический метод	1.4	-

3. Сведения о характерных точках части (частей) границы объекта					
Обозначение характерных точек части границы	Координаты, м		Метод определения координат характерной точки	Средняя квадратическая погрешность положения характерной точки (Mt), м	Описание обозначения точки на местности (при наличии)
	X	Y			
1601	987419.93	3571668.99	Картометрический метод	1.4	-
1602	987431.90	3571699.94	Аналитический метод	0.1	-
1603	987438.66	3571697.58	Аналитический метод	0.1	-
1557	987449.74	3571705.62	Аналитический метод	0.1	-
Часть N 46					
1604	982037.44	3576247.57	Аналитический метод	0.1	-
1605	982077.10	3576274.99	Картометрический метод	1.4	-
1606	982061.13	3576297.23	Картометрический метод	1.4	-
1607	982060.96	3576297.46	Картометрический метод	1.4	-
1608	982059.15	3576300.05	Картометрический метод	1.4	-
1609	982056.27	3576304.42	Картометрический метод	1.4	-
1610	982054.93	3576306.27	Картометрический метод	1.4	-
1611	982045.06	3576319.83	Картометрический метод	1.4	-
1612	982044.84	3576319.66	Аналитический метод	0.3	-
1613	982030.36	3576340.76	Аналитический метод	0.3	-
1614	981999.13	3576318.24	Аналитический метод	0.3	-
1615	981976.74	3576301.43	Картометрический метод	1.4	-
1616	981961.91	3576294.35	Картометрический метод	1.4	-
1617	981945.79	3576291.20	Картометрический метод	1.4	-
1618	981933.47	3576291.54	Картометрический метод	1.4	-
1619	981924.22	3576290.77	Аналитический метод	0.3	-
1620	981922.97	3576290.46	Аналитический метод	0.3	-
1621	981921.30	3576289.96	Аналитический метод	0.3	-
1622	981919.63	3576289.33	Аналитический метод	0.3	-
1623	981918.10	3576288.65	Аналитический метод	0.3	-
1624	981916.34	3576287.76	Аналитический метод	0.3	-
1625	981914.45	3576286.66	Аналитический метод	0.3	-
1626	981911.78	3576284.91	Аналитический метод	0.3	-
1627	981897.30	3576275.46	Аналитический метод	0.3	-
1628	981868.09	3576257.04	Картометрический метод	1.4	-
1629	981888.03	3576225.28	Аналитический метод	0.3	-
1630	981898.83	3576208.05	Аналитический метод	0.1	-
1631	981899.92	3576206.10	Аналитический метод	0.1	-
1632	981900.49	3576205.19	Аналитический метод	0.1	-
1633	981919.62	3576174.95	Аналитический метод	0.1	-
1634	981933.78	3576183.30	Аналитический метод	0.1	-
1635	981946.75	3576191.10	Аналитический метод	0.3	-
1636	981947.64	3576189.60	Аналитический метод	0.3	-
1637	981969.12	3576201.58	Аналитический метод	0.3	-
1638	981967.98	3576203.30	Аналитический метод	0.3	-
1639	981985.79	3576213.88	Картометрический метод	1.4	-
1640	982001.74	3576224.37	Аналитический метод	0.1	-
1641	982004.37	3576225.89	Аналитический метод	0.1	-
1642	982010.44	3576229.32	Аналитический метод	0.1	-
1643	982018.67	3576234.92	Аналитический метод	0.1	-
1644	982020.02	3576235.83	Аналитический метод	0.1	-
1604	982037.44	3576247.57	Аналитический метод	0.1	-
Часть N 47					
1645	981432.62	3576734.85	Аналитический метод	0.1	-
1646	981437.74	3576746.99	Аналитический метод	0.1	-
1647	981434.87	3576750.86	Аналитический метод	0.1	-
1648	981407.46	3576790.62	Аналитический метод	0.1	-
1649	981398.47	3576803.56	Аналитический метод	0.1	-
1650	981393.39	3576810.98	Аналитический метод	0.3	-
1651	981382.29	3576826.46	Аналитический метод	0.1	-
1652	981382.08	3576826.72	Аналитический метод	0.3	-
1653	981379.31	3576830.48	Аналитический метод	0.1	-
1654	981373.72	3576838.71	Аналитический метод	0.1	-
1655	981370.49	3576844.78	Аналитический метод	0.3	-
1656	981373.26	3576848.34	Аналитический метод	0.1	-

3. Сведения о характерных точках части (частей) границы объекта					
Обозначение характерных точек части границы	Координаты, м		Метод определения координат характерной точки	Средняя квадратическая погрешность положения характерной точки (Mt), м	Описание обозначения точки на местности (при наличии)
	X	Y			
1657	981383.67	3576838.39	Аналитический метод	0.3	-
1658	981383.42	3576837.30	Аналитический метод	0.1	-
1659	981403.05	3576808.58	Аналитический метод	0.1	-
1660	981403.25	3576808.29	Картометрический метод	1.4	-
1661	981421.27	3576820.92	Аналитический метод	0.1	-
1662	981457.71	3576846.24	Аналитический метод	0.1	-
1663	981454.96	3576850.79	Картометрический метод	1.4	-
1664	981457.81	3576852.51	Картометрический метод	1.4	-
1665	981454.49	3576857.58	Аналитический метод	0.3	-
1666	981434.25	3576888.31	Аналитический метод	0.3	-
1667	981430.04	3576894.77	Аналитический метод	0.3	-
1668	981409.79	3576882.12	Аналитический метод	0.3	-
1669	981403.66	3576890.89	Аналитический метод	0.3	-
1670	981399.33	3576888.07	Аналитический метод	0.3	-
1671	981395.34	3576893.64	Картометрический метод	1.4	-
1672	981389.15	3576892.91	Картометрический метод	1.4	-
1673	981367.89	3576876.39	Картометрический метод	1.4	-
1674	981359.12	3576869.58	Картометрический метод	1.4	-
1675	981358.86	3576869.02	Аналитический метод	0.3	-
1676	981345.39	3576878.14	Аналитический метод	0.3	-
1677	981340.63	3576883.96	Аналитический метод	0.3	-
1678	981341.03	3576884.25	Аналитический метод	0.3	-
1679	981338.34	3576888.05	Аналитический метод	0.3	-
1680	981336.21	3576906.20	Аналитический метод	0.3	-
1681	981322.46	3576876.84	Аналитический метод	0.1	-
1682	981316.80	3576864.76	Аналитический метод	0.1	-
1683	981310.44	3576851.14	Аналитический метод	0.1	-
1684	981304.90	3576839.33	Картометрический метод	1.4	-
1685	981332.08	3576760.13	Аналитический метод	0.3	-
1686	981352.25	3576745.45	Аналитический метод	0.3	-
1687	981370.68	3576739.91	Аналитический метод	0.3	-
1688	981380.39	3576736.48	Аналитический метод	0.3	-
1689	981393.32	3576733.32	Аналитический метод	0.3	-
1690	981399.16	3576732.10	Аналитический метод	0.3	-
1691	981418.44	3576727.53	Аналитический метод	0.1	-
1645	981432.62	3576734.85	Аналитический метод	0.1	-
Часть N 48					
1692	990051.37	3568894.10	Картометрический метод	1.4	-
1693	990080.14	3568961.83	Картометрический метод	1.4	-
1694	989816.51	3569086.38	Картометрический метод	1.4	-
1695	989812.11	3569077.07	Картометрический метод	1.4	-
1696	989903.92	3568977.97	Картометрический метод	1.4	-
1692	990051.37	3568894.10	Картометрический метод	1.4	-
Часть N 49					
1697	992284.57	3572448.09	Аналитический метод	0.1	-
1698	992288.48	3572479.99	Аналитический метод	0.1	-
1699	992292.52	3572510.10	Аналитический метод	0.1	-
1700	992293.50	3572517.12	Аналитический метод	0.1	-
1701	992293.20	3572517.33	Аналитический метод	0.1	-
1702	992296.62	3572540.85	Аналитический метод	0.1	-
1703	992295.69	3572563.54	Аналитический метод	0.1	-
1704	992295.00	3572568.94	Аналитический метод	0.1	-
1705	992294.06	3572576.38	Аналитический метод	0.1	-
1706	992288.62	3572617.65	Аналитический метод	0.1	-
1707	992266.19	3572618.26	Аналитический метод	0.1	-
1708	992253.16	3572618.62	Аналитический метод	0.1	-
1709	992208.86	3572620.01	Картометрический метод	1.4	-
1710	992207.79	3572613.95	Аналитический метод	0.1	-
1711	992211.36	3572613.79	Аналитический метод	0.1	-
1712	992211.19	3572609.57	Аналитический метод	0.1	-

3. Сведения о характерных точках части (частей) границы объекта					
Обозначение характерных точек части границы	Координаты, м		Метод определения координат характерной точки	Средняя квадратическая погрешность положения характерной точки (Mt), м	Описание обозначения точки на местности (при наличии)
	X	Y			
1713	992207.06	3572609.76	Картометрический метод	1.4	-
1714	992202.13	3572581.82	Аналитический метод	0.1	-
1715	992221.88	3572568.59	Аналитический метод	0.1	-
1716	992230.92	3572562.27	Аналитический метод	0.1	-
1717	992241.11	3572555.15	Аналитический метод	0.1	-
1718	992221.74	3572553.59	Аналитический метод	0.1	-
1719	992200.70	3572573.70	Аналитический метод	0.1	-
1720	992180.00	3572545.11	Картометрический метод	1.4	-
1721	992176.16	3572522.36	Картометрический метод	1.4	-
1722	992219.91	3572516.27	Аналитический метод	0.1	-
1723	992228.67	3572505.68	Аналитический метод	0.1	-
1724	992227.67	3572501.27	Аналитический метод	0.1	-
1725	992224.79	3572488.85	Аналитический метод	0.1	-
1726	992224.82	3572479.48	Аналитический метод	0.1	-
1727	992171.08	3572474.36	Картометрический метод	1.4	-
1728	992170.77	3572468.21	Аналитический метод	0.1	-
1729	992174.66	3572445.20	Аналитический метод	0.1	-
1730	992225.37	3572444.75	Аналитический метод	0.1	-
1731	992226.69	3572479.10	Аналитический метод	0.1	-
1732	992233.54	3572478.70	Аналитический метод	0.1	-
1733	992232.14	3572444.69	Аналитический метод	0.1	-
1734	992243.84	3572444.58	Аналитический метод	0.1	-
1735	992261.68	3572446.15	Аналитический метод	0.1	-
1697	992284.57	3572448.09	Аналитический метод	0.1	-
Часть N 50					
1736	984839.99	3566309.19	Аналитический метод	0.1	-
1737	984839.42	3566309.36	Аналитический метод	0.1	-
1738	984845.64	3566329.32	Аналитический метод	0.1	-
1739	984863.18	3566391.93	Картометрический метод	1.4	-
1740	984873.05	3566398.24	Картометрический метод	1.4	-
1741	984879.70	3566409.78	Картометрический метод	1.4	-
1742	984881.44	3566412.81	Картометрический метод	1.4	-
1743	984891.68	3566450.15	Картометрический метод	1.4	-
1744	984903.31	3566492.56	Картометрический метод	1.4	-
1745	984905.22	3566498.72	Картометрический метод	1.4	-
1746	984905.02	3566498.80	Картометрический метод	1.4	-
1747	984905.65	3566501.10	Картометрический метод	1.4	-
1748	984886.73	3566506.95	Картометрический метод	1.4	-
1749	984883.23	3566508.17	Картометрический метод	1.4	-
1750	984869.14	3566511.69	Картометрический метод	1.4	-
1751	984863.47	3566514.09	Картометрический метод	1.4	-
1752	984853.23	3566517.00	Картометрический метод	1.4	-
1753	984841.87	3566520.21	Картометрический метод	1.4	-
1754	984832.00	3566486.21	Картометрический метод	1.4	-
1755	984827.31	3566472.84	Картометрический метод	1.4	-
1756	984825.99	3566468.76	Картометрический метод	1.4	-
1757	984818.97	3566448.38	Картометрический метод	1.4	-
1758	984810.18	3566418.64	Картометрический метод	1.4	-
1759	984808.88	3566411.57	Картометрический метод	1.4	-
1760	984808.16	3566407.87	Картометрический метод	1.4	-
1761	984807.58	3566407.15	Картометрический метод	1.4	-
1762	984801.19	3566399.33	Картометрический метод	1.4	-
1763	984794.87	3566391.63	Картометрический метод	1.4	-
1764	984793.65	3566387.21	Картометрический метод	1.4	-
1765	984787.53	3566365.03	Картометрический метод	1.4	-
1766	984782.26	3566346.01	Аналитический метод	0.1	-
1767	984780.79	3566340.86	Аналитический метод	0.1	-
1768	984776.03	3566326.55	Аналитический метод	0.1	-
1769	984770.29	3566298.44	Аналитический метод	0.1	-
1770	984770.17	3566296.18	Аналитический метод	0.1	-

3. Сведения о характерных точках части (частей) границы объекта					
Обозначение характерных точек части границы	Координаты, м		Метод определения координат характерной точки	Средняя квадратическая погрешность положения характерной точки (Mt), м	Описание обозначения точки на местности (при наличии)
	X	Y			
1771	984789.44	3566290.20	Аналитический метод	0.1	-
1772	984808.20	3566284.67	Аналитический метод	0.1	-
1773	984829.81	3566278.52	Аналитический метод	0.1	-
1774	984831.70	3566279.58	Аналитический метод	0.1	-
1736	984839.99	3566309.19	Аналитический метод	0.1	-
Часть N 51					
1775	984877.67	3565986.10	Аналитический метод	0.1	-
1776	984892.80	3565995.71	Аналитический метод	0.1	-
1777	984902.80	3566002.04	Аналитический метод	0.1	-
1778	984911.51	3566006.97	Аналитический метод	0.1	-
1779	984940.53	3566023.38	Аналитический метод	0.1	-
1780	984929.30	3566043.25	Аналитический метод	0.1	-
1781	984873.20	3566058.48	Аналитический метод	0.1	-
1782	984854.15	3566063.65	Аналитический метод	0.1	-
1783	984797.78	3566078.95	Аналитический метод	0.1	-
1784	984790.28	3566074.65	Аналитический метод	0.1	-
1785	984782.07	3566044.58	Аналитический метод	0.1	-
1786	984776.76	3566025.15	Аналитический метод	0.1	-
1787	984771.33	3566005.45	Аналитический метод	0.1	-
1788	984766.29	3565987.07	Аналитический метод	0.1	-
1789	984765.96	3565986.06	Аналитический метод	0.1	-
1790	984764.37	3565986.50	Аналитический метод	0.1	-
1791	984763.72	3565986.29	Аналитический метод	0.1	-
1792	984757.06	3565964.11	Аналитический метод	0.1	-
1793	984753.67	3565961.66	Аналитический метод	0.1	-
1794	984753.65	3565961.60	Аналитический метод	0.1	-
1795	984751.03	3565951.93	Аналитический метод	0.1	-
1796	984746.79	3565935.66	Аналитический метод	0.1	-
1797	984736.61	3565896.59	Аналитический метод	0.1	-
1798	984782.67	3565925.82	Аналитический метод	0.1	-
1799	984854.33	3565971.29	Аналитический метод	0.1	-
1800	984850.36	3565977.55	Аналитический метод	0.1	-
1801	984839.41	3565982.67	Аналитический метод	0.1	-
1802	984827.54	3565988.49	Аналитический метод	0.1	-
1803	984820.65	3565990.51	Аналитический метод	0.1	-
1804	984825.20	3566000.55	Аналитический метод	0.1	-
1805	984846.02	3565993.89	Аналитический метод	0.1	-
1806	984873.26	3565983.30	Аналитический метод	0.1	-
1775	984877.67	3565986.10	Аналитический метод	0.1	-
Часть N 52					
1807	989592.25	3569457.89	Картометрический метод	1.4	-
1808	989618.20	3569511.99	Картометрический метод	1.4	-
1809	989414.04	3569608.30	Картометрический метод	1.4	-
1810	989374.28	3569610.84	Картометрический метод	1.4	-
1811	989352.99	3569570.79	Картометрический метод	1.4	-
1807	989592.25	3569457.89	Картометрический метод	1.4	-
Часть N 53					
1812	981656.40	3576673.74	Аналитический метод	0.1	-
1813	981659.04	3576675.98	Аналитический метод	0.1	-
1814	981671.03	3576683.74	Аналитический метод	0.1	-
1815	981665.31	3576692.32	Аналитический метод	0.1	-
1816	981658.60	3576702.40	Аналитический метод	0.1	-
1817	981653.30	3576710.29	Аналитический метод	0.1	-
1818	981649.61	3576715.80	Аналитический метод	0.1	-
1819	981648.44	3576717.75	Аналитический метод	0.1	-
1820	981641.06	3576728.49	Аналитический метод	0.1	-
1821	981539.08	3576881.67	Картометрический метод	1.4	-
1822	981537.73	3576880.73	Картометрический метод	1.4	-
1823	981516.95	3576866.29	Аналитический метод	0.05	-
1824	981518.98	3576862.89	Аналитический метод	0.05	-

3. Сведения о характерных точках части (частей) границы объекта					
Обозначение характерных точек части границы	Координаты, м		Метод определения координат характерной точки	Средняя квадратическая погрешность положения характерной точки (Mt), м	Описание обозначения точки на местности (при наличии)
	X	Y			
1825	981521.29	3576859.43	Аналитический метод	0.05	-
1826	981532.58	3576840.87	Картометрический метод	1.4	-
1827	981500.23	3576819.45	Картометрический метод	1.4	-
1828	981518.69	3576790.84	Аналитический метод	0.1	-
1829	981518.91	3576790.51	Аналитический метод	0.1	-
1830	981535.40	3576765.36	Аналитический метод	0.1	-
1831	981538.66	3576760.81	Картометрический метод	1.4	-
1832	981537.65	3576759.96	Аналитический метод	0.3	-
1833	981542.40	3576752.18	Аналитический метод	0.3	-
1834	981543.59	3576750.32	Аналитический метод	0.3	-
1835	981544.76	3576751.15	Аналитический метод	0.3	-
1836	981548.78	3576745.07	Картометрический метод	1.4	-
1837	981565.32	3576719.89	Картометрический метод	1.4	-
1838	981582.07	3576694.36	Картометрический метод	1.4	-
1839	981596.29	3576672.74	Аналитический метод	0.3	-
1840	981613.48	3576646.61	Аналитический метод	0.3	-
1841	981643.12	3576665.70	Аналитический метод	0.3	-
1842	981644.24	3576663.89	Аналитический метод	0.1	-
1843	981646.28	3576665.16	Аналитический метод	0.1	-
1844	981645.04	3576667.40	Аналитический метод	0.1	-
1812	981656.40	3576673.74	Аналитический метод	0.1	-
Часть N 54					
1845	987155.26	3571687.80	Картометрический метод	1.4	-
1846	987136.15	3571746.46	Аналитический метод	0.1	-
1847	987128.12	3571757.66	Аналитический метод	0.1	-
1848	987094.16	3571732.92	Аналитический метод	0.1	-
1849	987084.48	3571729.71	Картометрический метод	1.4	-
1850	987046.72	3571716.23	Картометрический метод	1.4	-
1851	987043.74	3571724.72	Картометрический метод	1.4	-
1852	987051.66	3571727.52	Аналитический метод	0.1	-
1853	987071.11	3571734.34	Аналитический метод	0.1	-
1854	987082.26	3571738.42	Аналитический метод	0.1	-
1855	987089.90	3571740.94	Аналитический метод	0.1	-
1856	987103.36	3571750.93	Аналитический метод	0.1	-
1857	987106.37	3571752.96	Аналитический метод	0.1	-
1858	987126.25	3571767.45	Аналитический метод	0.1	-
1859	987156.30	3571789.58	Аналитический метод	0.1	-
1860	987146.86	3571805.69	Аналитический метод	0.1	-
1861	987137.92	3571801.49	Аналитический метод	0.1	-
1862	987115.75	3571793.16	Аналитический метод	0.1	-
1863	987089.81	3571783.59	Аналитический метод	0.1	-
1864	987057.34	3571771.53	Аналитический метод	0.1	-
1865	987052.16	3571769.59	Аналитический метод	0.1	-
1866	987038.57	3571766.74	Аналитический метод	0.1	-
1867	987034.90	3571765.90	Картометрический метод	1.4	-
1868	987029.64	3571764.63	Аналитический метод	0.1	-
1869	987028.13	3571771.47	Аналитический метод	0.1	-
1870	987033.08	3571772.56	Аналитический метод	0.1	-
1871	987039.62	3571773.99	Аналитический метод	0.1	-
1872	987050.16	3571776.31	Аналитический метод	0.05	-
1873	987061.42	3571780.51	Аналитический метод	0.3	-
1874	987108.22	3571797.90	Аналитический метод	0.3	-
1875	987154.91	3571815.29	Аналитический метод	0.1	-
1876	987156.99	3571811.91	Аналитический метод	0.1	-
1877	987166.59	3571796.29	Аналитический метод	0.1	-
1878	987189.69	3571811.53	Аналитический метод	0.1	-
1879	987214.01	3571827.63	Аналитический метод	0.1	-
1880	987195.97	3571851.43	Аналитический метод	0.1	-
1881	987169.72	3571841.14	Аналитический метод	0.1	-
1882	987168.91	3571840.81	Аналитический метод	0.1	-

3. Сведения о характерных точках части (частей) границы объекта					
Обозначение характерных точек части границы	Координаты, м		Метод определения координат характерной точки	Средняя квадратическая погрешность положения характерной точки (Mt), м	Описание обозначения точки на местности (при наличии)
	X	Y			
1883	987165.13	3571839.28	Аналитический метод	0.1	-
1884	987148.07	3571832.53	Аналитический метод	0.1	-
1885	987101.80	3571814.26	Аналитический метод	0.3	-
1886	987098.70	3571813.02	Картометрический метод	1.4	-
1887	987083.17	3571806.84	Аналитический метод	0.3	-
1888	987077.02	3571805.68	Аналитический метод	0.3	-
1889	987051.42	3571811.86	Аналитический метод	0.3	-
1890	987038.91	3571814.48	Аналитический метод	0.05	-
1891	987021.24	3571809.48	Картометрический метод	1.4	-
1892	987023.66	3571801.71	Аналитический метод	0.1	-
1893	987008.40	3571797.74	Аналитический метод	0.1	-
1894	987018.18	3571761.69	Аналитический метод	0.1	-
1895	987028.10	3571725.07	Аналитический метод	0.3	-
1896	987027.59	3571724.94	Аналитический метод	0.3	-
1897	987030.67	3571716.00	Аналитический метод	0.3	-
1898	987035.29	3571711.90	Аналитический метод	0.3	-
1899	987039.96	3571696.05	Картометрический метод	1.4	-
1900	987040.03	3571696.06	Картометрический метод	1.4	-
1901	987050.73	3571698.52	Картометрический метод	1.4	-
1902	987094.25	3571713.03	Картометрический метод	1.4	-
1903	987109.22	3571674.18	Картометрический метод	1.4	-
1904	987152.00	3571686.80	Картометрический метод	1.4	-
1845	987155.26	3571687.80	Картометрический метод	1.4	-
Часть N 55					
1905	984917.38	3566286.22	Аналитический метод	0.1	-
1906	984928.71	3566324.68	Аналитический метод	0.1	-
1907	984934.57	3566341.84	Картометрический метод	1.4	-
1908	984940.91	3566367.67	Аналитический метод	0.1	-
1909	984944.82	3566372.06	Аналитический метод	0.1	-
1910	984949.01	3566376.13	Аналитический метод	0.1	-
1911	984949.92	3566375.82	Аналитический метод	0.1	-
1912	984951.75	3566377.96	Аналитический метод	0.1	-
1913	984952.16	3566379.21	Картометрический метод	1.4	-
1914	984953.21	3566380.23	Картометрический метод	1.4	-
1915	984963.71	3566416.14	Картометрический метод	1.4	-
1916	984967.23	3566428.89	Картометрический метод	1.4	-
1917	984972.54	3566448.23	Картометрический метод	1.4	-
1918	984981.47	3566480.86	Картометрический метод	1.4	-
1919	984921.32	3566497.76	Картометрический метод	1.4	-
1920	984911.38	3566464.82	Картометрический метод	1.4	-
1921	984900.79	3566426.67	Картометрический метод	1.4	-
1922	984898.74	3566419.17	Картометрический метод	1.4	-
1923	984892.29	3566395.64	Картометрический метод	1.4	-
1924	984890.97	3566390.91	Картометрический метод	1.4	-
1925	984887.04	3566386.55	Картометрический метод	1.4	-
1926	984874.09	3566364.16	Аналитический метод	0.1	-
1927	984874.04	3566363.97	Аналитический метод	0.3	-
1928	984894.57	3566357.08	Аналитический метод	0.3	-
1929	984902.78	3566354.56	Картометрический метод	1.4	-
1930	984903.57	3566354.19	Аналитический метод	0.3	-
1931	984897.40	3566334.38	Аналитический метод	0.3	-
1932	984896.39	3566334.80	Аналитический метод	0.3	-
1933	984896.28	3566334.49	Картометрический метод	1.4	-
1934	984868.49	3566344.18	Аналитический метод	0.1	-
1935	984868.43	3566344.20	Аналитический метод	0.1	-
1936	984862.79	3566323.73	Аналитический метод	0.1	-
1937	984857.10	3566303.58	Аналитический метод	0.1	-
1938	984848.92	3566274.43	Аналитический метод	0.1	-
1939	984908.88	3566257.82	Аналитический метод	0.1	-
1940	984909.33	3566259.38	Картометрический метод	1.4	-

3. Сведения о характерных точках части (частей) границы объекта					
Обозначение характерных точек части границы	Координаты, м		Метод определения координат характерной точки	Средняя квадратическая погрешность положения характерной точки (Mt), м	Описание обозначения точки на местности (при наличии)
	X	Y			
1941	984911.20	3566265.84	Картометрический метод	1.4	-
1905	984917.38	3566286.22	Аналитический метод	0.1	-
Часть N 56					
1942	992005.55	3572234.11	Аналитический метод	0.1	-
1943	992015.80	3572280.71	Картометрический метод	1.4	-
1944	992016.84	3572322.31	Картометрический метод	1.4	-
1945	992017.08	3572331.29	Аналитический метод	0.1	-
1946	992019.44	3572437.77	Картометрический метод	1.4	-
1947	991995.59	3572413.63	Аналитический метод	0.1	-
1948	991982.19	3572400.06	Картометрический метод	1.4	-
1949	991922.04	3572327.94	Картометрический метод	1.4	-
1950	991921.81	3572270.64	Картометрический метод	1.4	-
1951	991921.70	3572240.79	Аналитический метод	0.1	-
1952	991939.20	3572239.39	Аналитический метод	0.1	-
1953	991940.12	3572239.32	Аналитический метод	0.1	-
1954	991956.78	3572237.99	Аналитический метод	0.1	-
1955	991983.12	3572235.89	Аналитический метод	0.1	-
1942	992005.55	3572234.11	Аналитический метод	0.1	-
Часть N 57					
1956	992174.76	3572221.50	Аналитический метод	0.1	-
1957	992170.10	3572246.46	Картометрический метод	1.4	-
1958	992160.51	3572256.42	Картометрический метод	1.4	-
1959	992151.64	3572260.03	Картометрический метод	1.4	-
1960	992130.61	3572262.78	Картометрический метод	1.4	-
1961	992133.23	3572289.28	Картометрический метод	1.4	-
1962	992144.18	3572305.63	Картометрический метод	1.4	-
1963	992129.03	3572306.25	Аналитический метод	0.3	-
1964	992130.39	3572331.46	Аналитический метод	0.3	-
1965	992130.54	3572333.80	Картометрический метод	1.4	-
1966	992117.85	3572334.40	Аналитический метод	0.1	-
1967	992117.85	3572334.42	Картометрический метод	1.4	-
1968	992080.79	3572333.87	Картометрический метод	1.4	-
1969	992080.74	3572346.03	Аналитический метод	0.1	-
1970	992080.89	3572357.98	Аналитический метод	0.1	-
1971	992080.99	3572365.98	Аналитический метод	0.1	-
1972	992080.39	3572366.10	Аналитический метод	0.1	-
1973	992081.09	3572384.03	Аналитический метод	0.1	-
1974	992080.99	3572386.58	Аналитический метод	0.1	-
1975	992052.77	3572387.37	Аналитический метод	0.1	-
1976	992039.67	3572387.95	Аналитический метод	0.1	-
1977	992039.10	3572359.47	Аналитический метод	0.1	-
1978	992038.72	3572340.89	Аналитический метод	0.1	-
1979	992038.22	3572333.82	Картометрический метод	1.4	-
1980	992036.89	3572234.59	Аналитический метод	0.1	-
1981	992085.96	3572230.67	Аналитический метод	0.1	-
1982	992110.88	3572227.51	Аналитический метод	0.1	-
1983	992114.77	3572227.15	Картометрический метод	1.4	-
1984	992147.69	3572224.03	Аналитический метод	0.1	-
1956	992174.76	3572221.50	Аналитический метод	0.1	-
Часть N 58					
1985	989350.18	3569293.29	Картометрический метод	1.4	-
1986	989355.35	3569304.23	Картометрический метод	1.4	-
1987	989123.78	3569413.63	Картометрический метод	1.4	-
1988	989119.75	3569405.10	Картометрический метод	1.4	-
1989	989121.06	3569400.48	Картометрический метод	1.4	-
1990	989122.53	3569395.80	Картометрический метод	1.4	-
1991	989124.09	3569391.27	Картометрический метод	1.4	-
1992	989125.81	3569386.80	Картометрический метод	1.4	-
1993	989127.68	3569382.31	Картометрический метод	1.4	-
1994	989129.65	3569377.95	Картометрический метод	1.4	-

3. Сведения о характерных точках части (частей) границы объекта					
Обозначение характерных точек части границы	Координаты, м		Метод определения координат характерной точки	Средняя квадратическая погрешность положения характерной точки (Mt), м	Описание обозначения точки на местности (при наличии)
	X	Y			
1995	989131.77	3569373.62	Картометрический метод	1.4	-
1996	989134.04	3569369.32	Картометрический метод	1.4	-
1997	989136.43	3569365.13	Картометрический метод	1.4	-
1998	989138.95	3569360.99	Картометрический метод	1.4	-
1999	989141.56	3569356.95	Картометрический метод	1.4	-
2000	989144.32	3569353.00	Картометрический метод	1.4	-
2001	989147.18	3569349.10	Картометрический метод	1.4	-
2002	989150.15	3569345.37	Картометрический метод	1.4	-
2003	989153.26	3569341.66	Картометрический метод	1.4	-
2004	989156.47	3569338.05	Картометрический метод	1.4	-
2005	989159.79	3569334.57	Картометрический метод	1.4	-
2006	989163.24	3569331.15	Картометрический метод	1.4	-
2007	989166.81	3569327.81	Картометрический метод	1.4	-
2008	989170.37	3569324.65	Картометрический метод	1.4	-
2009	989174.07	3569321.60	Картометрический метод	1.4	-
2010	989177.92	3569318.62	Картометрический метод	1.4	-
2011	989181.82	3569315.76	Картометрический метод	1.4	-
2012	989185.77	3569313.06	Картометрический метод	1.4	-
2013	989189.21	3569310.86	Картометрический метод	1.4	-
2014	989265.85	3569268.33	Картометрический метод	1.4	-
1985	989350.18	3569293.29	Картометрический метод	1.4	-
Часть N 59					
2015	992414.24	3572198.17	Аналитический метод	0.1	-
2016	992408.65	3572228.02	Аналитический метод	0.1	-
2017	992379.82	3572233.09	Аналитический метод	0.1	-
2018	992350.87	3572238.18	Аналитический метод	0.1	-
2019	992344.78	3572239.25	Картометрический метод	1.4	-
2020	992346.33	3572248.22	Картометрический метод	1.4	-
2021	992375.04	3572243.01	Аналитический метод	0.1	-
2022	992406.91	3572237.31	Аналитический метод	0.1	-
2023	992401.11	3572268.33	Аналитический метод	0.1	-
2024	992399.75	3572275.53	Аналитический метод	0.1	-
2025	992400.13	3572309.41	Аналитический метод	0.1	-
2026	992399.38	3572312.70	Аналитический метод	0.1	-
2027	992386.60	3572314.63	Аналитический метод	0.1	-
2028	992374.06	3572316.63	Аналитический метод	0.1	-
2029	992356.10	3572318.80	Аналитический метод	0.1	-
2030	992334.47	3572320.47	Аналитический метод	0.1	-
2031	992318.65	3572319.38	Аналитический метод	0.1	-
2032	992304.91	3572315.71	Аналитический метод	0.1	-
2033	992297.23	3572313.49	Аналитический метод	0.1	-
2034	992279.81	3572316.77	Аналитический метод	0.1	-
2035	992281.93	3572282.68	Аналитический метод	0.1	-
2036	992283.23	3572260.98	Аналитический метод	0.1	-
2037	992281.75	3572218.17	Картометрический метод	1.4	-
2038	992287.47	3572210.63	Аналитический метод	0.1	-
2039	992318.19	3572206.56	Аналитический метод	0.1	-
2040	992347.60	3572202.66	Аналитический метод	0.1	-
2041	992378.39	3572200.58	Аналитический метод	0.1	-
2015	992414.24	3572198.17	Аналитический метод	0.1	-
Часть N 60					
2042	985717.18	3570222.71	Аналитический метод	0.3	-
2043	985707.25	3570246.48	Аналитический метод	0.3	-
2044	985712.20	3570248.79	Аналитический метод	0.3	-
2045	985715.04	3570250.57	Аналитический метод	0.3	-
2046	985717.05	3570252.06	Аналитический метод	0.3	-
2047	985719.65	3570254.43	Аналитический метод	0.3	-
2048	985721.35	3570257.01	Аналитический метод	0.3	-
2049	985723.76	3570260.69	Аналитический метод	0.3	-
2050	985726.68	3570265.13	Аналитический метод	0.3	-

3. Сведения о характерных точках части (частей) границы объекта					
Обозначение характерных точек части границы	Координаты, м		Метод определения координат характерной точки	Средняя квадратическая погрешность положения характерной точки (Mt), м	Описание обозначения точки на местности (при наличии)
	X	Y			
2051	985730.57	3570272.13	Аналитический метод	0.3	-
2052	985733.40	3570279.58	Картометрический метод	1.4	-
2053	985735.57	3570285.50	Картометрический метод	1.4	-
2054	985737.61	3570291.04	Картометрический метод	1.4	-
2055	985740.58	3570299.16	Картометрический метод	1.4	-
2056	985743.29	3570306.38	Картометрический метод	1.4	-
2057	985743.86	3570307.96	Картометрический метод	1.4	-
2058	985745.91	3570313.47	Картометрический метод	1.4	-
2059	985748.72	3570321.12	Картометрический метод	1.4	-
2060	985751.44	3570328.58	Картометрический метод	1.4	-
2061	985753.09	3570332.81	Картометрический метод	1.4	-
2062	985754.14	3570335.67	Картометрический метод	1.4	-
2063	985756.89	3570342.64	Картометрический метод	1.4	-
2064	985763.24	3570359.83	Картометрический метод	1.4	-
2065	985741.32	3570374.27	Картометрический метод	1.4	-
2066	985732.10	3570349.43	Картометрический метод	1.4	-
2067	985729.13	3570341.71	Картометрический метод	1.4	-
2068	985723.91	3570327.41	Картометрический метод	1.4	-
2069	985719.90	3570316.90	Картометрический метод	1.4	-
2070	985715.74	3570305.39	Картометрический метод	1.4	-
2071	985711.68	3570294.98	Картометрический метод	1.4	-
2072	985704.52	3570276.35	Картометрический метод	1.4	-
2073	985700.14	3570271.90	Картометрический метод	1.4	-
2074	985694.01	3570269.73	Аналитический метод	0.3	-
2075	985687.71	3570270.29	Аналитический метод	0.3	-
2076	985683.88	3570272.67	Картометрический метод	1.4	-
2077	985681.05	3570276.42	Картометрический метод	1.4	-
2078	985679.64	3570280.70	Картометрический метод	1.4	-
2079	985680.24	3570283.74	Картометрический метод	1.4	-
2080	985681.10	3570286.44	Картометрический метод	1.4	-
2081	985682.87	3570289.56	Картометрический метод	1.4	-
2082	985686.48	3570292.75	Картометрический метод	1.4	-
2083	985705.00	3570306.04	Картометрический метод	1.4	-
2084	985706.99	3570307.47	Картометрический метод	1.4	-
2085	985717.95	3570336.79	Картометрический метод	1.4	-
2086	985723.94	3570352.96	Картометрический метод	1.4	-
2087	985733.83	3570379.52	Картометрический метод	1.4	-
2088	985725.11	3570385.28	Картометрический метод	1.4	-
2089	985697.25	3570365.27	Картометрический метод	1.4	-
2090	985677.61	3570351.15	Картометрический метод	1.4	-
2091	985657.98	3570337.00	Картометрический метод	1.4	-
2092	985638.32	3570322.90	Картометрический метод	1.4	-
2093	985618.68	3570308.78	Картометрический метод	1.4	-
2094	985602.98	3570297.37	Картометрический метод	1.4	-
2095	985620.95	3570272.32	Картометрический метод	1.4	-
2096	985636.75	3570250.27	Аналитический метод	0.3	-
2097	985639.66	3570246.62	Аналитический метод	0.3	-
2098	985645.75	3570239.59	Картометрический метод	1.4	-
2099	985649.07	3570236.26	Аналитический метод	0.3	-
2100	985652.40	3570233.03	Аналитический метод	0.3	-
2101	985656.40	3570229.57	Аналитический метод	0.3	-
2102	985681.27	3570219.49	Аналитический метод	0.3	-
2103	985687.11	3570218.45	Аналитический метод	0.3	-
2104	985693.52	3570218.06	Аналитический метод	0.3	-
2105	985703.56	3570218.97	Аналитический метод	0.3	-
2106	985712.32	3570221.12	Аналитический метод	0.3	-
2042	985717.18	3570222.71	Аналитический метод	0.3	-
Часть N 61					
2107	985584.78	3566282.75	Аналитический метод	0.1	-
2108	985585.28	3566293.69	Аналитический метод	0.3	-

3. Сведения о характерных точках части (частей) границы объекта					
Обозначение характерных точек части границы	Координаты, м		Метод определения координат характерной точки	Средняя квадратическая погрешность положения характерной точки (Mt), м	Описание обозначения точки на местности (при наличии)
	X	Y			
2109	985585.44	3566307.60	Аналитический метод	0.1	-
2110	985586.30	3566388.39	Аналитический метод	0.1	-
2111	985587.17	3566466.79	Картометрический метод	1.4	-
2112	985587.25	3566490.20	Картометрический метод	1.4	-
2113	985555.99	3566490.79	Картометрический метод	1.4	-
2114	985523.24	3566491.39	Картометрический метод	1.4	-
2115	985523.02	3566468.99	Картометрический метод	1.4	-
2116	985522.78	3566449.61	Картометрический метод	1.4	-
2117	985522.62	3566435.40	Аналитический метод	0.1	-
2118	985520.94	3566429.23	Аналитический метод	0.1	-
2119	985520.91	3566404.62	Аналитический метод	0.1	-
2120	985520.92	3566404.62	Аналитический метод	0.1	-
2121	985520.89	3566394.13	Картометрический метод	1.4	-
2122	985520.89	3566391.80	Картометрический метод	1.4	-
2123	985520.89	3566370.43	Аналитический метод	0.3	-
2124	985520.85	3566349.79	Аналитический метод	0.3	-
2125	985520.72	3566326.21	Аналитический метод	0.1	-
2126	985520.72	3566320.12	Аналитический метод	0.1	-
2127	985522.03	3566300.80	Аналитический метод	0.1	-
2128	985525.94	3566300.50	Аналитический метод	0.1	-
2129	985545.99	3566299.11	Аналитический метод	0.1	-
2130	985546.62	3566295.90	Аналитический метод	0.1	-
2131	985554.91	3566281.43	Аналитический метод	0.1	-
2132	985554.93	3566281.42	Аналитический метод	0.1	-
2133	985573.06	3566280.56	Аналитический метод	0.1	-
2107	985584.78	3566282.75	Аналитический метод	0.1	-
Часть N 62					
2134	984690.49	3566498.29	Картометрический метод	1.4	-
2135	984695.70	3566517.59	Картометрический метод	1.4	-
2136	984701.98	3566537.35	Картометрический метод	1.4	-
2137	984712.50	3566575.18	Картометрический метод	1.4	-
2138	984718.06	3566594.46	Картометрический метод	1.4	-
2139	984718.31	3566595.35	Картометрический метод	1.4	-
2140	984719.60	3566594.96	Картометрический метод	1.4	-
2141	984725.27	3566614.43	Картометрический метод	1.4	-
2142	984723.84	3566614.83	Аналитический метод	0.1	-
2143	984729.06	3566632.86	Аналитический метод	0.1	-
2144	984734.74	3566652.39	Картометрический метод	1.4	-
2145	984752.08	3566710.33	Картометрический метод	1.4	-
2146	984757.17	3566729.66	Картометрический метод	1.4	-
2147	984725.08	3566739.17	Картометрический метод	1.4	-
2148	984705.16	3566743.72	Картометрический метод	1.4	-
2149	984699.68	3566725.44	Аналитический метод	0.1	-
2150	984692.02	3566706.69	Аналитический метод	0.1	-
2151	984683.10	3566684.92	Аналитический метод	0.1	-
2152	984664.48	3566635.71	Картометрический метод	1.4	-
2153	984663.75	3566628.81	Аналитический метод	0.1	-
2154	984663.14	3566623.00	Аналитический метод	0.1	-
2155	984662.58	3566612.05	Аналитический метод	0.1	-
2156	984660.60	3566568.67	Картометрический метод	1.4	-
2157	984664.78	3566548.46	Картометрический метод	1.4	-
2158	984663.70	3566543.23	Картометрический метод	1.4	-
2159	984661.81	3566529.62	Картометрический метод	1.4	-
2160	984661.40	3566526.74	Картометрический метод	1.4	-
2161	984661.28	3566525.95	Картометрический метод	1.4	-
2162	984661.31	3566504.46	Картометрический метод	1.4	-
2163	984661.92	3566496.57	Картометрический метод	1.4	-
2164	984688.08	3566489.32	Картометрический метод	1.4	-
2134	984690.49	3566498.29	Картометрический метод	1.4	-
Часть N 63					

3. Сведения о характерных точках части (частей) границы объекта					
Обозначение характерных точек части границы	Координаты, м		Метод определения координат характерной точки	Средняя квадратическая погрешность положения характерной точки (Mt), м	Описание обозначения точки на местности (при наличии)
	X	Y			
2165	992091.58	3572123.78	Аналитический метод	0.1	-
2166	992089.86	3572175.98	Аналитический метод	0.1	-
2167	992088.45	3572218.28	Аналитический метод	0.1	-
2168	992066.56	3572220.08	Аналитический метод	0.1	-
2169	992048.76	3572221.54	Аналитический метод	0.1	-
2170	992013.93	3572224.40	Аналитический метод	0.1	-
2171	991984.59	3572226.41	Аналитический метод	0.1	-
2172	991947.81	3572229.55	Аналитический метод	0.1	-
2173	991921.67	3572231.79	Аналитический метод	0.1	-
2174	991921.57	3572206.40	Аналитический метод	0.1	-
2175	991946.54	3572185.05	Аналитический метод	0.1	-
2176	991982.79	3572154.10	Аналитический метод	0.1	-
2177	992009.54	3572131.23	Аналитический метод	0.1	-
2178	992031.88	3572125.91	Картометрический метод	1.4	-
2165	992091.58	3572123.78	Аналитический метод	0.1	-
Часть N 64					
2179	985631.57	3570159.55	Аналитический метод	0.3	-
2180	985645.65	3570181.88	Аналитический метод	0.3	-
2181	985665.55	3570214.82	Аналитический метод	0.3	-
2182	985647.08	3570225.76	Аналитический метод	0.3	-
2183	985630.77	3570243.81	Аналитический метод	0.3	-
2184	985610.82	3570230.56	Аналитический метод	0.3	-
2185	985604.63	3570225.47	Аналитический метод	0.3	-
2186	985597.64	3570212.16	Аналитический метод	0.3	-
2187	985589.41	3570196.38	Аналитический метод	0.3	-
2188	985583.90	3570194.52	Аналитический метод	0.3	-
2189	985579.56	3570195.88	Аналитический метод	0.3	-
2190	985577.37	3570197.53	Аналитический метод	0.3	-
2191	985575.46	3570199.55	Аналитический метод	0.3	-
2192	985573.36	3570202.81	Аналитический метод	0.3	-
2193	985572.44	3570205.40	Аналитический метод	0.3	-
2194	985572.68	3570208.51	Аналитический метод	0.3	-
2195	985574.77	3570212.78	Картометрический метод	1.4	-
2196	985586.97	3570221.94	Аналитический метод	0.3	-
2197	985606.08	3570236.29	Аналитический метод	0.3	-
2198	985625.98	3570249.57	Аналитический метод	0.3	-
2199	985610.86	3570271.07	Картометрический метод	1.4	-
2200	985595.67	3570292.24	Картометрический метод	1.4	-
2201	985576.23	3570278.25	Картометрический метод	1.4	-
2202	985556.63	3570264.16	Картометрический метод	1.4	-
2203	985537.01	3570250.09	Аналитический метод	0.3	-
2204	985552.49	3570229.96	Аналитический метод	0.3	-
2205	985532.65	3570214.36	Аналитический метод	0.3	-
2206	985513.00	3570200.80	Картометрический метод	1.4	-
2207	985527.67	3570179.89	Аналитический метод	0.3	-
2208	985542.97	3570159.03	Аналитический метод	0.3	-
2209	985547.78	3570154.73	Аналитический метод	0.3	-
2210	985552.49	3570151.26	Картометрический метод	1.4	-
2211	985557.49	3570148.19	Аналитический метод	0.3	-
2212	985562.74	3570145.55	Картометрический метод	1.4	-
2213	985568.17	3570143.34	Аналитический метод	0.3	-
2214	985573.76	3570141.60	Аналитический метод	0.3	-
2215	985579.05	3570140.92	Аналитический метод	0.3	-
2216	985584.39	3570140.64	Аналитический метод	0.3	-
2217	985589.70	3570140.72	Аналитический метод	0.3	-
2218	985595.02	3570141.18	Аналитический метод	0.3	-
2219	985600.28	3570142.03	Аналитический метод	0.3	-
2220	985605.46	3570143.24	Аналитический метод	0.3	-
2221	985610.29	3570145.17	Аналитический метод	0.3	-
2222	985614.94	3570147.46	Аналитический метод	0.3	-

3. Сведения о характерных точках части (частей) границы объекта					
Обозначение характерных точек части границы	Координаты, м		Метод определения координат характерной точки	Средняя квадратическая погрешность положения характерной точки (Mt), м	Описание обозначения точки на местности (при наличии)
	X	Y			
2223	985619.41	3570150.10	Аналитический метод	0.3	-
2224	985623.67	3570153.08	Аналитический метод	0.3	-
2225	985627.70	3570156.35	Аналитический метод	0.3	-
2179	985631.57	3570159.55	Аналитический метод	0.3	-
Часть N 65					
2226	982058.78	3576517.97	Аналитический метод	0.3	-
2227	982078.71	3576529.93	Аналитический метод	0.3	-
2228	982062.27	3576555.99	Аналитический метод	0.3	-
2229	982058.33	3576561.47	Аналитический метод	0.3	-
2230	982056.30	3576564.23	Аналитический метод	0.3	-
2231	982055.49	3576565.33	Аналитический метод	0.3	-
2232	982053.21	3576568.49	Аналитический метод	0.3	-
2233	982049.59	3576573.20	Аналитический метод	0.3	-
2234	982039.31	3576586.21	Аналитический метод	0.1	-
2235	982007.78	3576629.88	Картометрический метод	1.4	-
2236	981954.19	3576590.80	Аналитический метод	0.3	-
2237	981940.85	3576581.19	Аналитический метод	0.1	-
2238	981927.76	3576571.78	Аналитический метод	0.1	-
2239	981920.06	3576566.24	Аналитический метод	0.3	-
2240	981942.36	3576539.65	Аналитический метод	0.3	-
2241	981951.12	3576529.41	Аналитический метод	0.3	-
2242	981958.04	3576521.05	Аналитический метод	0.3	-
2243	981989.78	3576481.41	Картометрический метод	1.4	-
2244	981996.37	3576480.80	Аналитический метод	0.3	-
2245	982000.01	3576480.85	Аналитический метод	0.3	-
2246	982004.32	3576483.35	Аналитический метод	0.3	-
2247	982024.14	3576496.92	Картометрический метод	1.4	-
2248	982024.81	3576496.70	Картометрический метод	1.4	-
2249	982039.28	3576505.98	Картометрический метод	1.4	-
2226	982058.78	3576517.97	Аналитический метод	0.3	-
Часть N 66					
2250	985694.74	3566677.81	Картометрический метод	1.4	-
2251	985696.10	3566700.76	Картометрический метод	1.4	-
2252	985696.39	3566709.09	Картометрический метод	1.4	-
2253	985696.64	3566715.13	Картометрический метод	1.4	-
2254	985696.95	3566721.13	Картометрический метод	1.4	-
2255	985692.26	3566734.55	Аналитический метод	0.3	-
2256	985685.54	3566753.66	Аналитический метод	0.1	-
2257	985685.72	3566775.76	Картометрический метод	1.4	-
2258	985685.77	3566775.76	Картометрический метод	1.4	-
2259	985685.96	3566805.49	Картометрический метод	1.4	-
2260	985645.57	3566802.43	Аналитический метод	0.3	-
2261	985628.40	3566801.18	Картометрический метод	1.4	-
2262	985605.91	3566800.66	Аналитический метод	0.1	-
2263	985605.65	3566777.04	Картометрический метод	1.4	-
2264	985605.89	3566758.20	Аналитический метод	0.1	-
2265	985605.72	3566745.49	Аналитический метод	0.1	-
2266	985605.63	3566736.99	Аналитический метод	0.1	-
2267	985605.35	3566696.73	Картометрический метод	1.4	-
2268	985605.49	3566696.36	Картометрический метод	1.4	-
2269	985605.71	3566673.93	Картометрический метод	1.4	-
2270	985605.45	3566673.91	Картометрический метод	1.4	-
2271	985605.36	3566651.85	Картометрический метод	1.4	-
2272	985642.61	3566654.38	Картометрический метод	1.4	-
2273	985652.97	3566655.06	Картометрический метод	1.4	-
2250	985694.74	3566677.81	Картометрический метод	1.4	-
Часть N 67					
2274	992296.69	3572024.41	Аналитический метод	0.1	-
2275	992296.88	3572033.17	Аналитический метод	0.1	-
2276	992303.08	3572033.03	Аналитический метод	0.1	-

3. Сведения о характерных точках части (частей) границы объекта					
Обозначение характерных точек части границы	Координаты, м		Метод определения координат характерной точки	Средняя квадратическая погрешность положения характерной точки (Mt), м	Описание обозначения точки на местности (при наличии)
	X	Y			
2277	992310.09	3572034.18	Аналитический метод	0.1	-
2278	992309.48	3572063.95	Аналитический метод	0.1	-
2279	992304.54	3572064.40	Аналитический метод	0.1	-
2280	992304.57	3572064.98	Аналитический метод	0.1	-
2281	992281.39	3572067.69	Аналитический метод	0.1	-
2282	992279.79	3572068.55	Аналитический метод	0.1	-
2283	992280.79	3572070.80	Аналитический метод	0.1	-
2284	992290.28	3572089.28	Аналитический метод	0.1	-
2285	992296.11	3572100.18	Аналитический метод	0.1	-
2286	992302.62	3572112.38	Аналитический метод	0.1	-
2287	992307.72	3572127.16	Аналитический метод	0.1	-
2288	992298.30	3572128.72	Аналитический метод	0.1	-
2289	992302.39	3572146.69	Аналитический метод	0.1	-
2290	992313.42	3572194.66	Аналитический метод	0.1	-
2291	992282.79	3572198.70	Аналитический метод	0.1	-
2292	992269.36	3572200.16	Картометрический метод	1.4	-
2293	992249.79	3572202.28	Аналитический метод	0.1	-
2294	992243.91	3572174.12	Аналитический метод	0.1	-
2295	992242.86	3572160.03	Аналитический метод	0.1	-
2296	992242.32	3572153.12	Аналитический метод	0.1	-
2297	992240.37	3572126.83	Аналитический метод	0.1	-
2298	992237.70	3572088.59	Аналитический метод	0.1	-
2299	992257.81	3572085.68	Аналитический метод	0.1	-
2300	992253.92	3572076.88	Картометрический метод	1.4	-
2301	992237.32	3572079.54	Аналитический метод	0.1	-
2302	992236.45	3572068.71	Аналитический метод	0.1	-
2303	992226.08	3572050.53	Аналитический метод	0.1	-
2304	992235.72	3572045.02	Аналитический метод	0.1	-
2305	992267.13	3572042.71	Аналитический метод	0.1	-
2306	992264.19	3572036.13	Аналитический метод	0.1	-
2307	992233.65	3572038.14	Аналитический метод	0.1	-
2308	992222.60	3572044.39	Аналитический метод	0.1	-
2309	992212.23	3572026.24	Аналитический метод	0.1	-
2310	992199.39	3572003.80	Аналитический метод	0.1	-
2311	992200.23	3572004.03	Аналитический метод	0.3	-
2312	992207.49	3572004.12	Аналитический метод	0.3	-
2313	992208.57	3572003.47	Аналитический метод	0.3	-
2314	992208.65	3572002.13	Аналитический метод	0.3	-
2315	992208.70	3571998.10	Аналитический метод	0.3	-
2316	992208.77	3571997.44	Аналитический метод	0.3	-
2317	992216.78	3571997.85	Аналитический метод	0.3	-
2318	992218.61	3571996.26	Аналитический метод	0.1	-
2319	992232.44	3571996.86	Аналитический метод	0.1	-
2320	992233.51	3571996.91	Аналитический метод	0.1	-
2321	992261.29	3572012.34	Аналитический метод	0.1	-
2322	992261.44	3572025.04	Аналитический метод	0.1	-
2274	992296.69	3572024.41	Аналитический метод	0.1	-
Часть N 68					
2323	981779.60	3576489.63	Аналитический метод	0.1	-
2324	981792.60	3576499.61	Аналитический метод	0.1	-
2325	981694.78	3576646.32	Аналитический метод	0.1	-
2326	981669.66	3576627.79	Картометрический метод	1.4	-
2327	981639.81	3576606.54	Аналитический метод	0.1	-
2328	981661.30	3576573.87	Аналитический метод	0.1	-
2329	981671.20	3576558.83	Аналитический метод	0.1	-
2330	981683.36	3576540.34	Аналитический метод	0.1	-
2331	981693.46	3576524.99	Аналитический метод	0.1	-
2332	981703.36	3576509.96	Аналитический метод	0.1	-
2333	981712.15	3576496.59	Аналитический метод	0.1	-
2334	981724.46	3576477.88	Аналитический метод	0.3	-

3. Сведения о характерных точках части (частей) границы объекта					
Обозначение характерных точек части границы	Координаты, м		Метод определения координат характерной точки	Средняя квадратическая погрешность положения характерной точки (Mt), м	Описание обозначения точки на местности (при наличии)
	X	Y			
2335	981737.76	3576457.61	Аналитический метод	0.3	-
2336	981764.94	3576478.44	Аналитический метод	0.3	-
2323	981779.60	3576489.63	Аналитический метод	0.1	-
Часть N 69					
2337	985326.60	3577427.25	Аналитический метод	0.2	-
2338	985330.40	3577430.06	Аналитический метод	0.1	-
2339	985332.63	3577443.87	Аналитический метод	0.1	-
2340	985335.50	3577461.60	Аналитический метод	0.1	-
2341	985340.60	3577493.08	Аналитический метод	0.1	-
2342	985345.42	3577525.46	Аналитический метод	0.1	-
2343	985357.56	3577608.68	Картометрический метод	1.4	-
2344	985350.81	3577616.93	Картометрический метод	1.4	-
2345	985303.99	3577618.97	Картометрический метод	1.4	-
2346	985288.27	3577533.54	Аналитический метод	0.3	-
2347	985282.20	3577499.27	Аналитический метод	0.3	-
2348	985275.68	3577467.35	Аналитический метод	0.1	-
2349	985272.70	3577454.47	Аналитический метод	0.1	-
2350	985273.23	3577435.04	Аналитический метод	0.1	-
2351	985274.52	3577388.55	Аналитический метод	0.2	-
2337	985326.60	3577427.25	Аналитический метод	0.2	-
Часть N 70					
2352	982059.85	3576141.91	Аналитический метод	0.3	-
2353	982059.05	3576146.22	Аналитический метод	0.3	-
2354	982042.89	3576143.72	Аналитический метод	0.3	-
2355	982037.38	3576167.41	Аналитический метод	0.3	-
2356	982032.52	3576183.79	Аналитический метод	0.3	-
2357	982047.68	3576197.09	Картометрический метод	1.4	-
2358	982033.59	3576216.13	Картометрический метод	1.4	-
2359	982041.10	3576220.65	Аналитический метод	0.1	-
2360	982040.08	3576225.05	Аналитический метод	0.1	-
2361	982108.15	3576241.65	Аналитический метод	0.1	-
2362	982150.25	3576251.91	Аналитический метод	0.1	-
2363	982162.03	3576254.70	Аналитический метод	0.1	-
2364	982161.84	3576255.65	Аналитический метод	0.1	-
2365	982149.60	3576309.14	Картометрический метод	1.4	-
2366	982143.51	3576305.05	Аналитический метод	0.3	-
2367	982127.68	3576293.98	Картометрический метод	1.4	-
2368	982085.38	3576263.86	Аналитический метод	0.1	-
2369	982027.80	3576223.90	Аналитический метод	0.1	-
2370	981997.84	3576202.76	Аналитический метод	0.3	-
2371	981995.54	3576201.08	Аналитический метод	0.3	-
2372	981992.76	3576199.21	Аналитический метод	0.3	-
2373	981982.15	3576193.03	Аналитический метод	0.3	-
2374	981975.76	3576188.11	Аналитический метод	0.3	-
2375	981946.14	3576169.87	Картометрический метод	1.4	-
2376	981941.70	3576167.23	Картометрический метод	1.4	-
2377	981942.11	3576166.57	Аналитический метод	0.3	-
2378	981925.25	3576157.75	Аналитический метод	0.3	-
2379	981923.72	3576156.74	Аналитический метод	0.3	-
2380	981937.77	3576132.93	Аналитический метод	0.3	-
2381	981938.65	3576131.91	Аналитический метод	0.3	-
2382	981940.24	3576129.84	Аналитический метод	0.3	-
2383	981946.70	3576120.62	Аналитический метод	0.3	-
2384	981945.87	3576119.98	Аналитический метод	0.3	-
2385	981957.20	3576102.81	Аналитический метод	0.3	-
2386	981959.64	3576103.76	Аналитический метод	0.3	-
2387	981977.67	3576116.73	Аналитический метод	0.3	-
2388	982023.10	3576131.88	Аналитический метод	0.3	-
2352	982059.85	3576141.91	Аналитический метод	0.3	-
Часть N 71					

3. Сведения о характерных точках части (частей) границы объекта					
Обозначение характерных точек части границы	Координаты, м		Метод определения координат характерной точки	Средняя квадратическая погрешность положения характерной точки (Mt), м	Описание обозначения точки на местности (при наличии)
	X	Y			
2389	985702.59	3570380.06	Картометрический метод	1.4	-
2390	985721.39	3570393.55	Картометрический метод	1.4	-
2391	985731.61	3570411.65	Картометрический метод	1.4	-
2392	985745.82	3570436.79	Картометрический метод	1.4	-
2393	985733.68	3570444.11	Картометрический метод	1.4	-
2394	985719.14	3570452.95	Картометрический метод	1.4	-
2395	985705.87	3570460.97	Картометрический метод	1.4	-
2396	985692.46	3570469.10	Картометрический метод	1.4	-
2397	985678.26	3570443.97	Картометрический метод	1.4	-
2398	985674.58	3570437.48	Картометрический метод	1.4	-
2399	985673.83	3570436.16	Картометрический метод	1.4	-
2400	985666.22	3570430.67	Картометрический метод	1.4	-
2401	985648.71	3570418.11	Картометрический метод	1.4	-
2402	985639.96	3570411.82	Картометрический метод	1.4	-
2403	985631.22	3570405.54	Картометрический метод	1.4	-
2404	985613.73	3570392.97	Картометрический метод	1.4	-
2405	985596.25	3570380.41	Картометрический метод	1.4	-
2406	985578.77	3570367.84	Картометрический метод	1.4	-
2407	985561.29	3570355.27	Аналитический метод	0.3	-
2408	985579.38	3570330.09	Картометрический метод	1.4	-
2409	985597.66	3570304.65	Картометрический метод	1.4	-
2410	985615.17	3570317.22	Картометрический метод	1.4	-
2411	985632.65	3570329.78	Картометрический метод	1.4	-
2412	985650.12	3570342.35	Картометрический метод	1.4	-
2413	985667.61	3570354.92	Картометрический метод	1.4	-
2414	985685.08	3570367.49	Картометрический метод	1.4	-
2389	985702.59	3570380.06	Картометрический метод	1.4	-
Часть N 72					
2415	985262.81	3577380.15	Картометрический метод	1.4	-
2416	985261.12	3577439.37	Аналитический метод	0.1	-
2417	985260.68	3577455.64	Аналитический метод	0.1	-
2418	985263.88	3577469.57	Аналитический метод	0.1	-
2419	985265.03	3577474.59	Аналитический метод	0.3	-
2420	985266.98	3577483.09	Аналитический метод	0.1	-
2421	985268.50	3577492.37	Аналитический метод	0.1	-
2422	985272.70	3577515.19	Аналитический метод	0.1	-
2423	985285.65	3577585.48	Картометрический метод	1.4	-
2424	985290.41	3577611.40	Картометрический метод	1.4	-
2425	985269.55	3577612.22	Картометрический метод	1.4	-
2426	985266.61	3577612.33	Картометрический метод	1.4	-
2427	985259.28	3577620.72	Картометрический метод	1.4	-
2428	985245.85	3577621.57	Картометрический метод	1.4	-
2429	985237.59	3577593.94	Картометрический метод	1.4	-
2430	985228.68	3577564.32	Аналитический метод	0.1	-
2431	985238.17	3577560.17	Аналитический метод	0.1	-
2432	985242.65	3577555.68	Аналитический метод	0.1	-
2433	985245.54	3577550.46	Аналитический метод	0.1	-
2434	985249.30	3577520.21	Картометрический метод	1.4	-
2435	985248.09	3577491.66	Аналитический метод	0.1	-
2436	985246.87	3577489.75	Аналитический метод	0.1	-
2437	985245.25	3577487.19	Аналитический метод	0.1	-
2438	985242.28	3577482.56	Аналитический метод	0.3	-
2439	985239.02	3577483.70	Аналитический метод	0.1	-
2440	985234.80	3577475.78	Картометрический метод	1.4	-
2441	985226.07	3577455.38	Аналитический метод	0.1	-
2442	985216.11	3577430.39	Картометрический метод	1.4	-
2443	985225.61	3577413.94	Картометрический метод	1.4	-
2444	985213.90	3577396.98	Аналитический метод	0.1	-
2445	985206.90	3577390.53	Аналитический метод	0.1	-
2446	985201.20	3577383.84	Аналитический метод	0.1	-

3. Сведения о характерных точках части (частей) границы объекта					
Обозначение характерных точек части границы	Координаты, м		Метод определения координат характерной точки	Средняя квадратическая погрешность положения характерной точки (Mt), м	Описание обозначения точки на местности (при наличии)
	X	Y			
2447	985199.47	3577382.04	Аналитический метод	0.1	-
2448	985198.50	3577381.24	Аналитический метод	0.1	-
2449	985197.58	3577380.82	Аналитический метод	0.1	-
2450	985196.73	3577380.57	Аналитический метод	0.1	-
2451	985195.68	3577380.69	Аналитический метод	0.1	-
2452	985194.53	3577380.80	Аналитический метод	0.1	-
2453	985193.51	3577381.34	Аналитический метод	0.1	-
2454	985192.44	3577382.14	Аналитический метод	0.1	-
2455	985173.36	3577388.19	Аналитический метод	0.1	-
2456	985173.20	3577352.38	Аналитический метод	0.1	-
2457	985181.70	3577331.51	Аналитический метод	0.1	-
2458	985204.06	3577345.42	Аналитический метод	0.1	-
2459	985215.51	3577350.14	Аналитический метод	0.1	-
2460	985229.33	3577356.32	Аналитический метод	0.1	-
2461	985237.99	3577362.51	Аналитический метод	0.1	-
2415	985262.81	3577380.15	Картометрический метод	1.4	-
Часть N 73					
2462	985483.35	3577020.58	Аналитический метод	0.1	-
2463	985487.59	3577056.37	Картометрический метод	1.4	-
2464	985461.64	3577092.35	Аналитический метод	0.1	-
2465	985449.82	3577108.79	Аналитический метод	0.1	-
2466	985435.13	3577129.22	Аналитический метод	0.1	-
2467	985409.39	3577165.01	Аналитический метод	0.1	-
2468	985384.35	3577199.86	Аналитический метод	0.1	-
2469	985378.82	3577207.50	Аналитический метод	0.1	-
2470	985376.41	3577210.96	Картометрический метод	1.4	-
2471	985372.80	3577215.80	Аналитический метод	0.1	-
2472	985360.50	3577232.34	Аналитический метод	0.1	-
2473	985340.76	3577219.18	Аналитический метод	0.1	-
2474	985340.41	3577218.93	Картометрический метод	1.4	-
2475	985340.85	3577218.27	Аналитический метод	0.1	-
2476	985320.24	3577204.02	Аналитический метод	0.1	-
2477	985332.15	3577187.67	Аналитический метод	0.1	-
2478	985344.21	3577171.12	Аналитический метод	0.1	-
2479	985369.28	3577136.62	Аналитический метод	0.1	-
2480	985396.23	3577099.49	Аналитический метод	0.1	-
2481	985422.50	3577063.24	Аналитический метод	0.1	-
2482	985439.11	3577040.35	Картометрический метод	1.4	-
2483	985448.29	3577033.81	Аналитический метод	0.1	-
2484	985465.84	3577021.36	Аналитический метод	0.1	-
2462	985483.35	3577020.58	Аналитический метод	0.1	-
Часть N 74					
2485	984784.54	3566102.76	Аналитический метод	0.1	-
2486	984828.08	3566247.23	Аналитический метод	0.1	-
2487	984824.40	3566253.86	Аналитический метод	0.1	-
2488	984765.21	3566270.79	Картометрический метод	1.4	-
2489	984757.89	3566272.62	Аналитический метод	0.1	-
2490	984753.46	3566255.32	Аналитический метод	0.1	-
2491	984750.14	3566241.58	Аналитический метод	0.1	-
2492	984747.49	3566232.95	Аналитический метод	0.1	-
2493	984745.45	3566224.37	Аналитический метод	0.1	-
2494	984744.37	3566219.81	Аналитический метод	0.1	-
2495	984739.10	3566200.84	Аналитический метод	0.1	-
2496	984734.92	3566188.41	Аналитический метод	0.1	-
2497	984732.53	3566178.86	Аналитический метод	0.1	-
2498	984732.44	3566177.61	Аналитический метод	0.1	-
2499	984731.17	3566173.04	Аналитический метод	0.1	-
2500	984725.55	3566151.54	Аналитический метод	0.1	-
2501	984723.49	3566143.97	Аналитический метод	0.1	-
2502	984722.52	3566140.11	Аналитический метод	0.1	-

3. Сведения о характерных точках части (частей) границы объекта					
Обозначение характерных точек части границы	Координаты, м		Метод определения координат характерной точки	Средняя квадратическая погрешность положения характерной точки (Mt), м	Описание обозначения точки на местности (при наличии)
	X	Y			
2503	984718.58	3566124.43	Аналитический метод	0.1	-
2504	984722.37	3566123.29	Аналитический метод	0.1	-
2505	984721.48	3566119.77	Аналитический метод	0.1	-
2506	984738.50	3566115.03	Аналитический метод	0.1	-
2507	984747.59	3566112.20	Аналитический метод	0.1	-
2508	984751.55	3566111.09	Аналитический метод	0.1	-
2509	984755.86	3566109.92	Аналитический метод	0.1	-
2510	984762.00	3566108.90	Аналитический метод	0.1	-
2511	984762.01	3566108.90	Аналитический метод	0.1	-
2485	984784.54	3566102.76	Аналитический метод	0.1	-
Часть N 75					
2512	981532.91	3576895.87	Картометрический метод	1.4	-
2513	981512.48	3576925.96	Аналитический метод	0.3	-
2514	981502.08	3576941.44	Аналитический метод	0.3	-
2515	981501.10	3576943.20	Аналитический метод	0.3	-
2516	981495.41	3576952.55	Аналитический метод	0.3	-
2517	981492.40	3576956.75	Аналитический метод	0.3	-
2518	981481.84	3576970.60	Аналитический метод	0.3	-
2519	981481.49	3576970.33	Картометрический метод	1.4	-
2520	981466.05	3576993.87	Аналитический метод	0.1	-
2521	981458.50	3577011.64	Аналитический метод	0.1	-
2522	981442.00	3577018.70	Аналитический метод	0.1	-
2523	981406.62	3577031.73	Аналитический метод	0.1	-
2524	981400.83	3577025.84	Аналитический метод	0.1	-
2525	981399.19	3577027.01	Аналитический метод	0.3	-
2526	981393.65	3577022.10	Аналитический метод	0.3	-
2527	981389.39	3577021.31	Аналитический метод	0.3	-
2528	981386.16	3577018.50	Аналитический метод	0.3	-
2529	981386.41	3577017.44	Аналитический метод	0.3	-
2530	981384.84	3577016.24	Аналитический метод	0.3	-
2531	981374.33	3577006.88	Аналитический метод	0.3	-
2532	981372.66	3577005.77	Аналитический метод	0.3	-
2533	981393.03	3576974.80	Аналитический метод	0.3	-
2534	981405.61	3576959.21	Картометрический метод	1.4	-
2535	981410.35	3576952.01	Аналитический метод	0.1	-
2536	981424.29	3576930.80	Аналитический метод	0.1	-
2537	981438.48	3576909.23	Аналитический метод	0.1	-
2538	981455.25	3576883.71	Аналитический метод	0.1	-
2539	981456.92	3576884.80	Аналитический метод	0.1	-
2540	981470.60	3576894.36	Аналитический метод	0.1	-
2541	981471.02	3576896.38	Аналитический метод	0.1	-
2542	981477.27	3576900.69	Аналитический метод	0.1	-
2543	981479.71	3576902.43	Аналитический метод	0.1	-
2544	981485.02	3576906.13	Аналитический метод	0.1	-
2545	981488.55	3576898.45	Аналитический метод	0.1	-
2546	981490.66	3576891.75	Аналитический метод	0.1	-
2547	981491.47	3576890.44	Аналитический метод	0.1	-
2548	981491.93	3576890.78	Картометрический метод	1.4	-
2549	981496.85	3576882.07	Аналитический метод	0.1	-
2550	981498.94	3576878.52	Аналитический метод	0.1	-
2551	981499.79	3576876.99	Аналитический метод	0.1	-
2552	981500.57	3576875.31	Аналитический метод	0.1	-
2553	981501.03	3576874.57	Аналитический метод	0.1	-
2512	981532.91	3576895.87	Картометрический метод	1.4	-
Часть N 76					
2554	985506.32	3566314.42	Аналитический метод	0.1	-
2555	985507.85	3566408.51	Аналитический метод	0.1	-
2556	985508.18	3566429.11	Аналитический метод	0.1	-
2557	985508.18	3566445.52	Аналитический метод	0.1	-
2558	985508.51	3566450.59	Картометрический метод	1.4	-

3. Сведения о характерных точках части (частей) границы объекта					
Обозначение характерных точек части границы	Координаты, м		Метод определения координат характерной точки	Средняя квадратическая погрешность положения характерной точки (Mt), м	Описание обозначения точки на местности (при наличии)
	X	Y			
2559	985508.44	3566454.32	Картометрический метод	1.4	-
2560	985508.26	3566457.30	Картометрический метод	1.4	-
2561	985508.03	3566473.77	Картометрический метод	1.4	-
2562	985508.22	3566491.58	Картометрический метод	1.4	-
2563	985472.73	3566491.99	Картометрический метод	1.4	-
2564	985441.55	3566492.35	Картометрический метод	1.4	-
2565	985441.35	3566468.69	Картометрический метод	1.4	-
2566	985441.10	3566448.91	Картометрический метод	1.4	-
2567	985440.89	3566429.57	Аналитический метод	0.1	-
2568	985440.68	3566410.15	Аналитический метод	0.1	-
2569	985440.04	3566348.63	Аналитический метод	0.1	-
2570	985461.32	3566333.55	Аналитический метод	0.1	-
2571	985488.96	3566315.03	Аналитический метод	0.1	-
2572	985490.26	3566315.02	Аналитический метод	0.3	-
2573	985503.90	3566314.57	Аналитический метод	0.3	-
2554	985506.32	3566314.42	Аналитический метод	0.1	-
Часть N 77					
2574	992397.67	3572322.39	Аналитический метод	0.1	-
2575	992390.25	3572364.24	Аналитический метод	0.1	-
2576	992357.77	3572365.35	Аналитический метод	0.1	-
2577	992355.65	3572365.43	Картометрический метод	1.4	-
2578	992356.09	3572371.94	Аналитический метод	0.1	-
2579	992356.13	3572372.62	Картометрический метод	1.4	-
2580	992358.24	3572372.43	Аналитический метод	0.1	-
2581	992389.05	3572371.38	Аналитический метод	0.1	-
2582	992393.75	3572406.42	Аналитический метод	0.1	-
2583	992360.63	3572421.57	Аналитический метод	0.1	-
2584	992330.84	3572439.04	Аналитический метод	0.1	-
2585	992326.50	3572441.66	Аналитический метод	0.1	-
2586	992293.05	3572441.22	Аналитический метод	0.1	-
2587	992292.71	3572439.12	Аналитический метод	0.1	-
2588	992290.99	3572433.17	Аналитический метод	0.1	-
2589	992292.46	3572432.73	Аналитический метод	0.1	-
2590	992291.40	3572417.27	Аналитический метод	0.2	-
2591	992289.67	3572393.40	Аналитический метод	0.2	-
2592	992288.87	3572382.45	Аналитический метод	0.1	-
2593	992287.25	3572379.19	Аналитический метод	0.1	-
2594	992284.65	3572373.58	Картометрический метод	1.4	-
2595	992281.76	3572364.06	Аналитический метод	0.1	-
2596	992277.71	3572349.91	Аналитический метод	0.1	-
2597	992276.77	3572344.57	Аналитический метод	0.3	-
2598	992276.65	3572343.85	Аналитический метод	0.3	-
2599	992275.37	3572327.98	Аналитический метод	0.3	-
2600	992277.56	3572325.57	Аналитический метод	0.1	-
2601	992284.74	3572324.60	Аналитический метод	0.1	-
2602	992288.64	3572324.07	Аналитический метод	0.1	-
2603	992298.61	3572322.98	Аналитический метод	0.1	-
2604	992315.81	3572327.69	Аналитический метод	0.1	-
2605	992317.27	3572328.34	Аналитический метод	0.1	-
2606	992334.62	3572328.93	Аналитический метод	0.1	-
2607	992359.48	3572327.48	Аналитический метод	0.1	-
2574	992397.67	3572322.39	Аналитический метод	0.1	-
Часть N 78					
2608	981750.07	3576327.30	Картометрический метод	1.4	-
2609	981749.35	3576328.32	Картометрический метод	1.4	-
2610	981770.25	3576341.88	Аналитический метод	0.1	-
2611	981769.73	3576342.58	Аналитический метод	0.3	-
2612	981783.05	3576351.10	Аналитический метод	0.3	-
2613	981782.49	3576351.94	Аналитический метод	0.3	-
2614	981782.63	3576352.03	Аналитический метод	0.3	-

3. Сведения о характерных точках части (частей) границы объекта					
Обозначение характерных точек части границы	Координаты, м		Метод определения координат характерной точки	Средняя квадратическая погрешность положения характерной точки (Mt), м	Описание обозначения точки на местности (при наличии)
	X	Y			
2615	981773.09	3576366.62	Аналитический метод	0.3	-
2616	981772.20	3576367.99	Аналитический метод	0.1	-
2617	981734.30	3576426.35	Картометрический метод	1.4	-
2618	981732.57	3576425.10	Аналитический метод	0.3	-
2619	981698.71	3576400.20	Аналитический метод	0.3	-
2620	981662.26	3576373.40	Аналитический метод	0.1	-
2621	981682.25	3576346.15	Аналитический метод	0.1	-
2622	981684.74	3576341.00	Аналитический метод	0.1	-
2623	981680.87	3576338.29	Аналитический метод	0.1	-
2624	981680.73	3576338.20	Аналитический метод	0.1	-
2625	981654.77	3576319.88	Аналитический метод	0.1	-
2626	981654.50	3576319.69	Аналитический метод	0.1	-
2627	981654.71	3576319.34	Аналитический метод	0.1	-
2628	981631.67	3576303.26	Аналитический метод	0.1	-
2629	981641.71	3576260.85	Аналитический метод	0.1	-
2630	981677.79	3576283.91	Аналитический метод	0.1	-
2631	981678.82	3576284.57	Аналитический метод	0.3	-
2632	981684.35	3576288.09	Аналитический метод	0.3	-
2633	981691.05	3576292.39	Аналитический метод	0.3	-
2634	981700.03	3576298.17	Аналитический метод	0.3	-
2635	981704.94	3576301.36	Аналитический метод	0.3	-
2636	981709.15	3576301.90	Картометрический метод	1.4	-
2608	981750.07	3576327.30	Картометрический метод	1.4	-
Часть N 79					
2637	989339.39	3569577.20	Картометрический метод	1.4	-
2638	989365.68	3569628.14	Картометрический метод	1.4	-
2639	989361.23	3569628.72	Аналитический метод	0.1	-
2640	989336.10	3569633.37	Аналитический метод	0.1	-
2641	989311.08	3569639.37	Аналитический метод	0.1	-
2642	989286.44	3569646.69	Аналитический метод	0.1	-
2643	989262.27	3569655.24	Аналитический метод	0.1	-
2644	989238.72	3569664.99	Аналитический метод	0.1	-
2645	989215.22	3569676.21	Аналитический метод	0.1	-
2646	989152.71	3569712.33	Аналитический метод	0.1	-
2647	989092.27	3569707.26	Картометрический метод	1.4	-
2648	989093.43	3569693.41	Картометрический метод	1.4	-
2649	989144.31	3569669.37	Картометрический метод	1.4	-
2650	989157.87	3569662.96	Картометрический метод	1.4	-
2651	989272.51	3569608.81	Картометрический метод	1.4	-
2652	989286.07	3569602.40	Картометрический метод	1.4	-
2637	989339.39	3569577.20	Картометрический метод	1.4	-
Часть N 80					
2653	992233.21	3572152.08	Аналитический метод	0.1	-
2654	992234.99	3572175.43	Аналитический метод	0.1	-
2655	992240.77	3572203.12	Аналитический метод	0.1	-
2656	992186.93	3572208.39	Аналитический метод	0.1	-
2657	992162.76	3572210.76	Аналитический метод	0.1	-
2658	992126.82	3572214.29	Аналитический метод	0.1	-
2659	992119.53	3572215.00	Аналитический метод	0.1	-
2660	992097.49	3572217.16	Аналитический метод	0.1	-
2661	992099.86	3572144.13	Аналитический метод	0.1	-
2662	992100.71	3572118.61	Аналитический метод	0.1	-
2663	992126.29	3572116.23	Картометрический метод	1.4	-
2664	992155.18	3572120.99	Аналитический метод	0.1	-
2665	992171.16	3572132.10	Аналитический метод	0.1	-
2666	992221.29	3572152.70	Картометрический метод	1.4	-
2653	992233.21	3572152.08	Аналитический метод	0.1	-
Часть N 81					
2667	984741.76	3565945.84	Аналитический метод	0.1	-
2668	984744.38	3565955.40	Аналитический метод	0.1	-

3. Сведения о характерных точках части (частей) границы объекта					
Обозначение характерных точек части границы	Координаты, м		Метод определения координат характерной точки	Средняя квадратическая погрешность положения характерной точки (Mt), м	Описание обозначения точки на местности (при наличии)
	X	Y			
2669	984748.10	3565968.96	Аналитический метод	0.1	-
2670	984747.49	3565969.12	Аналитический метод	0.1	-
2671	984751.09	3565979.92	Аналитический метод	0.1	-
2672	984753.49	3565988.13	Аналитический метод	0.1	-
2673	984758.69	3566007.21	Аналитический метод	0.1	-
2674	984777.68	3566076.94	Аналитический метод	0.1	-
2675	984779.59	3566083.89	Аналитический метод	0.1	-
2676	984717.50	3566100.74	Аналитический метод	0.1	-
2677	984711.96	3566097.57	Аналитический метод	0.1	-
2678	984703.45	3566067.47	Аналитический метод	0.1	-
2679	984703.30	3566066.97	Аналитический метод	0.1	-
2680	984697.16	3566045.69	Аналитический метод	0.1	-
2681	984691.55	3566026.90	Аналитический метод	0.1	-
2682	984685.59	3566007.19	Аналитический метод	0.1	-
2683	984679.84	3565988.12	Аналитический метод	0.1	-
2684	984675.23	3565972.88	Аналитический метод	0.1	-
2685	984673.27	3565966.20	Аналитический метод	0.1	-
2686	984671.15	3565958.19	Аналитический метод	0.1	-
2687	984670.91	3565957.24	Аналитический метод	0.1	-
2688	984732.24	3565940.42	Аналитический метод	0.1	-
2667	984741.76	3565945.84	Аналитический метод	0.1	-
Часть N 82					
2689	984988.06	3566508.54	Картометрический метод	1.4	-
2690	984993.04	3566527.25	Картометрический метод	1.4	-
2691	984998.42	3566546.53	Картометрический метод	1.4	-
2692	985004.50	3566565.60	Картометрический метод	1.4	-
2693	985009.73	3566585.17	Картометрический метод	1.4	-
2694	985015.44	3566604.46	Картометрический метод	1.4	-
2695	985032.73	3566662.47	Аналитический метод	0.1	-
2696	985002.91	3566670.72	Аналитический метод	0.1	-
2697	984973.62	3566678.76	Аналитический метод	0.1	-
2698	984971.18	3566679.35	Аналитический метод	0.1	-
2699	984965.55	3566659.20	Аналитический метод	0.1	-
2700	984955.07	3566621.60	Картометрический метод	1.4	-
2701	984950.27	3566604.38	Картометрический метод	1.4	-
2702	984944.50	3566583.77	Картометрический метод	1.4	-
2703	984939.10	3566564.40	Картометрический метод	1.4	-
2704	984933.92	3566545.91	Картометрический метод	1.4	-
2705	984933.65	3566545.01	Картометрический метод	1.4	-
2706	984928.54	3566528.44	Картометрический метод	1.4	-
2707	984925.86	3566518.75	Картометрический метод	1.4	-
2708	984956.28	3566510.14	Картометрический метод	1.4	-
2709	984956.92	3566510.41	Картометрический метод	1.4	-
2710	984967.67	3566507.49	Картометрический метод	1.4	-
2711	984986.80	3566503.04	Картометрический метод	1.4	-
2689	984988.06	3566508.54	Картометрический метод	1.4	-
Часть N 83					
2712	984860.97	3566082.02	Аналитический метод	0.1	-
2713	984869.95	3566114.76	Картометрический метод	1.4	-
2714	984898.82	3566220.17	Аналитический метод	0.1	-
2715	984898.58	3566220.23	Картометрический метод	1.4	-
2716	984898.96	3566221.39	Картометрический метод	1.4	-
2717	984900.19	3566226.38	Картометрический метод	1.4	-
2718	984900.91	3566229.13	Картометрический метод	1.4	-
2719	984901.25	3566229.04	Аналитический метод	0.1	-
2720	984901.99	3566231.76	Аналитический метод	0.1	-
2721	984881.36	3566237.67	Аналитический метод	0.1	-
2722	984842.96	3566248.67	Аналитический метод	0.1	-
2723	984836.08	3566244.86	Аналитический метод	0.1	-
2724	984811.98	3566156.39	Аналитический метод	0.3	-

3. Сведения о характерных точках части (частей) границы объекта					
Обозначение характерных точек части границы	Координаты, м		Метод определения координат характерной точки	Средняя квадратическая погрешность положения характерной точки (Mt), м	Описание обозначения точки на местности (при наличии)
	X	Y			
2725	984805.15	3566131.45	Аналитический метод	0.1	-
2726	984804.66	3566129.65	Аналитический метод	0.1	-
2727	984796.62	3566099.48	Аналитический метод	0.1	-
2728	984820.29	3566093.05	Аналитический метод	0.1	-
2729	984840.05	3566087.70	Аналитический метод	0.1	-
2712	984860.97	3566082.02	Аналитический метод	0.1	-
Часть N 84					
2730	985587.36	3566652.18	Картометрический метод	1.4	-
2731	985588.07	3566717.30	Картометрический метод	1.4	-
2732	985588.04	3566736.46	Картометрический метод	1.4	-
2733	985587.90	3566800.34	Аналитический метод	0.1	-
2734	985519.95	3566798.72	Аналитический метод	0.1	-
2735	985519.27	3566736.87	Аналитический метод	0.1	-
2736	985519.19	3566720.68	Аналитический метод	0.1	-
2737	985519.53	3566703.67	Картометрический метод	1.4	-
2738	985519.24	3566677.44	Картометрический метод	1.4	-
2739	985519.40	3566653.09	Картометрический метод	1.4	-
2740	985519.53	3566641.44	Картометрический метод	1.4	-
2741	985552.58	3566648.16	Картометрический метод	1.4	-
2742	985555.26	3566648.45	Картометрический метод	1.4	-
2743	985585.61	3566651.96	Картометрический метод	1.4	-
2730	985587.36	3566652.18	Картометрический метод	1.4	-
Часть N 85					
2744	984912.01	3566523.21	Аналитический метод	0.1	-
2745	984919.63	3566550.44	Картометрический метод	1.4	-
2746	984919.62	3566550.45	Картометрический метод	1.4	-
2747	984925.02	3566569.73	Картометрический метод	1.4	-
2748	984930.29	3566588.58	Картометрический метод	1.4	-
2749	984941.51	3566628.74	Картометрический метод	1.4	-
2750	984947.17	3566649.01	Аналитический метод	0.1	-
2751	984956.74	3566683.29	Аналитический метод	0.1	-
2752	984956.22	3566683.51	Аналитический метод	0.1	-
2753	984925.05	3566692.06	Аналитический метод	0.1	-
2754	984896.65	3566699.73	Аналитический метод	0.1	-
2755	984894.20	3566690.28	Аналитический метод	0.1	-
2756	984878.50	3566629.42	Картометрический метод	1.4	-
2757	984871.16	3566610.44	Картометрический метод	1.4	-
2758	984871.10	3566610.24	Картометрический метод	1.4	-
2759	984865.40	3566591.07	Картометрический метод	1.4	-
2760	984859.87	3566571.95	Картометрический метод	1.4	-
2761	984850.76	3566540.91	Картометрический метод	1.4	-
2762	984878.64	3566532.86	Картометрический метод	1.4	-
2744	984912.01	3566523.21	Аналитический метод	0.1	-
Часть N 86					
2763	987290.69	3571649.91	Картометрический метод	1.4	-
2764	987301.53	3571677.37	Аналитический метод	0.1	-
2765	987310.41	3571701.00	Аналитический метод	0.3	-
2766	987318.11	3571720.83	Аналитический метод	0.3	-
2767	987326.02	3571739.48	Аналитический метод	0.05	-
2768	987337.91	3571766.00	Картометрический метод	1.4	-
2769	987275.42	3571788.76	Аналитический метод	0.1	-
2770	987258.92	3571786.53	Аналитический метод	0.1	-
2771	987202.63	3571744.57	Аналитический метод	0.1	-
2772	987215.07	3571727.81	Аналитический метод	0.1	-
2773	987226.98	3571711.81	Картометрический метод	1.4	-
2774	987236.11	3571719.20	Картометрический метод	1.4	-
2775	987251.04	3571731.34	Картометрический метод	1.4	-
2776	987255.79	3571730.79	Картометрический метод	1.4	-
2777	987277.29	3571728.31	Аналитический метод	0.3	-
2778	987275.48	3571722.49	Аналитический метод	0.3	-

3. Сведения о характерных точках части (частей) границы объекта					
Обозначение характерных точек части границы	Координаты, м		Метод определения координат характерной точки	Средняя квадратическая погрешность положения характерной точки (Mt), м	Описание обозначения точки на местности (при наличии)
	X	Y			
2779	987254.13	3571724.89	Аналитический метод	0.1	-
2780	987231.23	3571706.09	Аналитический метод	0.1	-
2781	987243.88	3571689.41	Картометрический метод	1.4	-
2782	987259.31	3571668.86	Аналитический метод	0.05	-
2783	987264.67	3571661.34	Картометрический метод	1.4	-
2784	987267.83	3571649.18	Картометрический метод	1.4	-
2785	987274.07	3571646.75	Картометрический метод	1.4	-
2763	987290.69	3571649.91	Картометрический метод	1.4	-
Часть N 87					
2786	985071.49	3566222.34	Картометрический метод	1.4	-
2787	985072.51	3566226.20	Картометрический метод	1.4	-
2788	985074.27	3566232.78	Аналитический метод	0.1	-
2789	985076.28	3566240.42	Картометрический метод	1.4	-
2790	985084.16	3566270.21	Аналитический метод	0.1	-
2791	985086.73	3566279.01	Аналитический метод	0.1	-
2792	985094.57	3566305.86	Аналитический метод	0.1	-
2793	985101.31	3566329.00	Аналитический метод	0.1	-
2794	985094.94	3566340.76	Аналитический метод	0.1	-
2795	985071.71	3566348.14	Аналитический метод	0.3	-
2796	985049.19	3566354.18	Аналитический метод	0.1	-
2797	985029.79	3566359.42	Аналитический метод	0.1	-
2798	985027.37	3566351.45	Аналитический метод	0.1	-
2799	985027.63	3566351.36	Аналитический метод	0.1	-
2800	985027.16	3566349.88	Аналитический метод	0.1	-
2801	985020.47	3566328.79	Аналитический метод	0.1	-
2802	985017.79	3566318.97	Картометрический метод	1.4	-
2803	985016.66	3566314.60	Картометрический метод	1.4	-
2804	985012.51	3566299.77	Картометрический метод	1.4	-
2805	984995.65	3566231.60	Аналитический метод	0.1	-
2806	985013.63	3566226.48	Аналитический метод	0.1	-
2807	985016.01	3566225.73	Аналитический метод	0.1	-
2808	985023.26	3566223.73	Аналитический метод	0.1	-
2809	985023.43	3566223.69	Аналитический метод	0.1	-
2810	985044.61	3566217.66	Аналитический метод	0.1	-
2811	985065.46	3566212.45	Аналитический метод	0.1	-
2812	985068.79	3566212.13	Аналитический метод	0.1	-
2786	985071.49	3566222.34	Картометрический метод	1.4	-
Часть N 88					
2813	985428.10	3577037.44	Аналитический метод	0.1	-
2814	985401.57	3577071.84	Аналитический метод	0.1	-
2815	985365.11	3577121.96	Аналитический метод	0.1	-
2816	985358.17	3577131.38	Аналитический метод	0.1	-
2817	985347.03	3577146.64	Аналитический метод	0.1	-
2818	985328.73	3577171.76	Аналитический метод	0.05	-
2819	985310.26	3577197.12	Аналитический метод	0.05	-
2820	985284.58	3577182.19	Аналитический метод	0.05	-
2821	985279.89	3577179.39	Аналитический метод	0.1	-
2822	985264.78	3577166.12	Аналитический метод	0.1	-
2823	985287.34	3577133.00	Аналитический метод	0.1	-
2824	985309.38	3577100.06	Аналитический метод	0.1	-
2825	985332.59	3577065.39	Аналитический метод	0.1	-
2826	985344.87	3577047.03	Картометрический метод	1.4	-
2827	985360.50	3577048.38	Картометрический метод	1.4	-
2828	985366.19	3577041.34	Картометрический метод	1.4	-
2829	985382.68	3577040.33	Аналитический метод	0.1	-
2813	985428.10	3577037.44	Аналитический метод	0.1	-
Часть N 89					
2830	985505.97	3566639.16	Картометрический метод	1.4	-
2831	985505.97	3566641.73	Картометрический метод	1.4	-
2832	985505.78	3566674.15	Картометрический метод	1.4	-

3. Сведения о характерных точках части (частей) границы объекта					
Обозначение характерных точек части границы	Координаты, м		Метод определения координат характерной точки	Средняя квадратическая погрешность положения характерной точки (Mt), м	Описание обозначения точки на местности (при наличии)
	X	Y			
2833	985505.76	3566674.15	Картометрический метод	1.4	-
2834	985505.62	3566695.28	Картометрический метод	1.4	-
2835	985505.45	3566715.83	Аналитический метод	0.1	-
2836	985505.55	3566735.81	Аналитический метод	0.1	-
2837	985505.62	3566756.50	Аналитический метод	0.1	-
2838	985505.10	3566776.32	Аналитический метод	0.2	-
2839	985505.02	3566779.26	Аналитический метод	0.2	-
2840	985504.95	3566797.59	Аналитический метод	0.2	-
2841	985469.20	3566797.25	Аналитический метод	0.3	-
2842	985438.01	3566796.75	Аналитический метод	0.3	-
2843	985439.58	3566772.89	Аналитический метод	0.3	-
2844	985440.95	3566753.29	Аналитический метод	0.3	-
2845	985442.29	3566732.85	Аналитический метод	0.3	-
2846	985444.25	3566703.21	Аналитический метод	0.1	-
2847	985446.03	3566675.40	Картометрический метод	1.4	-
2848	985448.15	3566643.86	Картометрический метод	1.4	-
2830	985505.97	3566639.16	Картометрический метод	1.4	-
Часть N 90					
2849	985666.33	3566494.51	Картометрический метод	1.4	-
2850	985667.75	3566515.97	Картометрический метод	1.4	-
2851	985669.13	3566536.79	Картометрический метод	1.4	-
2852	985670.46	3566556.69	Картометрический метод	1.4	-
2853	985671.80	3566576.91	Картометрический метод	1.4	-
2854	985673.16	3566597.47	Картометрический метод	1.4	-
2855	985674.29	3566614.68	Картометрический метод	1.4	-
2856	985675.62	3566634.52	Картометрический метод	1.4	-
2857	985666.46	3566641.98	Картометрический метод	1.4	-
2858	985648.60	3566640.74	Картометрический метод	1.4	-
2859	985640.12	3566640.15	Картометрический метод	1.4	-
2860	985610.92	3566638.13	Картометрический метод	1.4	-
2861	985610.82	3566637.11	Картометрический метод	1.4	-
2862	985610.42	3566633.16	Картометрический метод	1.4	-
2863	985608.86	3566617.72	Картометрический метод	1.4	-
2864	985606.70	3566617.80	Картометрический метод	1.4	-
2865	985606.14	3566597.08	Картометрический метод	1.4	-
2866	985605.08	3566577.81	Картометрический метод	1.4	-
2867	985604.76	3566495.85	Картометрический метод	1.4	-
2868	985637.31	3566495.13	Картометрический метод	1.4	-
2849	985666.33	3566494.51	Картометрический метод	1.4	-
Часть N 91					
2869	982936.56	3578491.35	Аналитический метод	0.1	-
2870	982959.89	3578558.90	Картометрический метод	1.4	-
2871	982896.87	3578580.35	Картометрический метод	1.4	-
2872	982847.28	3578594.63	Картометрический метод	1.4	-
2873	982834.22	3578601.37	Картометрический метод	1.4	-
2874	982802.74	3578542.63	Аналитический метод	0.1	-
2875	982910.80	3578501.25	Аналитический метод	0.1	-
2869	982936.56	3578491.35	Аналитический метод	0.1	-
Часть N 92					
2876	992406.87	3572525.27	Аналитический метод	0.1	-
2877	992402.67	3572565.21	Аналитический метод	0.1	-
2878	992402.46	3572567.62	Аналитический метод	0.1	-
2879	992402.73	3572609.37	Аналитический метод	0.1	-
2880	992343.39	3572615.42	Аналитический метод	0.1	-
2881	992297.61	3572617.23	Аналитический метод	0.1	-
2882	992305.25	3572555.06	Аналитический метод	0.1	-
2883	992305.92	3572540.89	Аналитический метод	0.1	-
2884	992304.58	3572530.96	Аналитический метод	0.1	-
2885	992301.87	3572510.65	Аналитический метод	0.1	-
2886	992332.28	3572518.33	Аналитический метод	0.1	-

3. Сведения о характерных точках части (частей) границы объекта					
Обозначение характерных точек части границы	Координаты, м		Метод определения координат характерной точки	Средняя квадратическая погрешность положения характерной точки (Mt), м	Описание обозначения точки на местности (при наличии)
	X	Y			
2887	992357.40	3572524.67	Аналитический метод	0.1	-
2888	992366.06	3572524.85	Аналитический метод	0.1	-
2889	992379.95	3572524.99	Аналитический метод	0.1	-
2876	992406.87	3572525.27	Аналитический метод	0.1	-
Часть N 93					
2890	981883.36	3577153.56	Картометрический метод	1.4	-
2891	981901.00	3577166.10	Картометрический метод	1.4	-
2892	981882.37	3577192.48	Аналитический метод	0.3	-
2893	981859.84	3577225.99	Аналитический метод	0.3	-
2894	981853.44	3577234.91	Аналитический метод	0.1	-
2895	981852.93	3577235.61	Аналитический метод	0.1	-
2896	981849.19	3577236.99	Аналитический метод	0.3	-
2897	981849.53	3577238.00	Аналитический метод	0.1	-
2898	981839.99	3577241.61	Аналитический метод	0.3	-
2899	981829.71	3577230.88	Аналитический метод	0.3	-
2900	981828.10	3577229.44	Аналитический метод	0.1	-
2901	981816.91	3577242.20	Картометрический метод	1.4	-
2902	981794.04	3577251.28	Аналитический метод	0.1	-
2903	981793.86	3577251.35	Картометрический метод	1.4	-
2904	981791.25	3577247.11	Картометрический метод	1.4	-
2905	981790.96	3577247.37	Картометрический метод	1.4	-
2906	981771.44	3577226.60	Картометрический метод	1.4	-
2907	981764.98	3577221.22	Картометрический метод	1.4	-
2908	981768.82	3577216.62	Картометрический метод	1.4	-
2909	981768.24	3577216.15	Картометрический метод	1.4	-
2910	981771.63	3577211.17	Картометрический метод	1.4	-
2911	981782.72	3577196.00	Картометрический метод	1.4	-
2912	981821.53	3577142.39	Картометрический метод	1.4	-
2913	981837.62	3577119.73	Картометрический метод	1.4	-
2914	981866.54	3577141.26	Картометрический метод	1.4	-
2890	981883.36	3577153.56	Картометрический метод	1.4	-
Часть N 94					
2915	985230.81	3566168.07	Аналитический метод	0.1	-
2916	985237.21	3566189.03	Аналитический метод	0.1	-
2917	985239.17	3566195.68	Аналитический метод	0.1	-
2918	985245.19	3566216.10	Аналитический метод	0.1	-
2919	985265.87	3566286.46	Аналитический метод	0.1	-
2920	985241.01	3566292.27	Картометрический метод	1.4	-
2921	985228.82	3566295.57	Аналитический метод	0.3	-
2922	985224.70	3566296.70	Аналитический метод	0.3	-
2923	985220.65	3566297.38	Аналитический метод	0.3	-
2924	985194.96	3566303.29	Аналитический метод	0.1	-
2925	985186.99	3566276.37	Аналитический метод	0.1	-
2926	985180.83	3566255.53	Аналитический метод	0.1	-
2927	985179.47	3566250.89	Аналитический метод	0.1	-
2928	985175.02	3566234.63	Аналитический метод	0.1	-
2929	985171.53	3566222.18	Аналитический метод	0.1	-
2930	985169.63	3566214.81	Аналитический метод	0.1	-
2931	985161.98	3566186.68	Аналитический метод	0.1	-
2932	985165.05	3566182.72	Аналитический метод	0.1	-
2933	985185.65	3566176.87	Аналитический метод	0.1	-
2934	985205.81	3566171.27	Аналитический метод	0.1	-
2935	985226.38	3566166.11	Аналитический метод	0.1	-
2915	985230.81	3566168.07	Аналитический метод	0.1	-
Часть N 95					
2936	981942.08	3576099.94	Аналитический метод	0.3	-
2937	981938.26	3576106.71	Аналитический метод	0.3	-
2938	981925.89	3576127.64	Аналитический метод	0.3	-
2939	981921.32	3576136.93	Аналитический метод	0.3	-
2940	981915.14	3576146.42	Аналитический метод	0.3	-

3. Сведения о характерных точках части (частей) границы объекта					
Обозначение характерных точек части границы	Координаты, м		Метод определения координат характерной точки	Средняя квадратическая погрешность положения характерной точки (Mt), м	Описание обозначения точки на местности (при наличии)
	X	Y			
2941	981912.34	3576150.96	Картометрический метод	1.4	-
2942	981910.32	3576149.96	Аналитический метод	0.3	-
2943	981889.15	3576138.87	Аналитический метод	0.3	-
2944	981870.04	3576128.88	Аналитический метод	0.3	-
2945	981857.41	3576122.27	Аналитический метод	0.3	-
2946	981853.89	3576120.74	Картометрический метод	1.4	-
2947	981810.48	3576105.31	Аналитический метод	0.3	-
2948	981787.13	3576097.49	Аналитический метод	0.1	-
2949	981763.27	3576089.50	Аналитический метод	0.1	-
2950	981735.61	3576080.24	Аналитический метод	0.3	-
2951	981691.42	3576065.41	Аналитический метод	0.3	-
2952	981688.46	3576064.50	Картометрический метод	1.4	-
2953	981694.61	3576038.64	Картометрический метод	1.4	-
2954	981743.30	3576052.11	Аналитический метод	0.1	-
2955	981771.84	3576060.36	Аналитический метод	0.1	-
2956	981796.99	3576067.64	Аналитический метод	0.1	-
2957	981821.10	3576073.03	Аналитический метод	0.3	-
2958	981910.32	3576092.87	Аналитический метод	0.3	-
2936	981942.08	3576099.94	Аналитический метод	0.3	-
Часть N 96					
2959	985424.95	3566358.46	Аналитический метод	0.1	-
2960	985425.23	3566365.42	Аналитический метод	0.1	-
2961	985425.60	3566390.31	Аналитический метод	0.1	-
2962	985425.52	3566410.40	Аналитический метод	0.1	-
2963	985426.40	3566492.51	Картометрический метод	1.4	-
2964	985351.60	3566493.34	Картометрический метод	1.4	-
2965	985347.41	3566396.87	Аналитический метод	0.1	-
2966	985351.17	3566393.11	Аналитический метод	0.1	-
2967	985361.84	3566387.30	Аналитический метод	0.1	-
2968	985376.26	3566380.90	Аналитический метод	0.1	-
2969	985390.04	3566378.60	Аналитический метод	0.1	-
2970	985391.66	3566370.00	Аналитический метод	0.1	-
2959	985424.95	3566358.46	Аналитический метод	0.1	-
Часть N 97					
2971	985586.81	3566508.22	Картометрический метод	1.4	-
2972	985587.34	3566642.18	Картометрический метод	1.4	-
2973	985554.93	3566641.56	Картометрический метод	1.4	-
2974	985521.71	3566634.94	Картометрический метод	1.4	-
2975	985521.67	3566625.33	Картометрический метод	1.4	-
2976	985522.98	3566625.47	Картометрический метод	1.4	-
2977	985522.80	3566621.27	Картометрический метод	1.4	-
2978	985519.97	3566621.40	Картометрический метод	1.4	-
2979	985520.09	3566617.59	Картометрический метод	1.4	-
2980	985520.66	3566597.21	Картометрический метод	1.4	-
2981	985522.43	3566536.56	Картометрический метод	1.4	-
2982	985523.27	3566507.94	Картометрический метод	1.4	-
2983	985523.41	3566502.92	Картометрический метод	1.4	-
2984	985543.53	3566502.53	Картометрический метод	1.4	-
2985	985543.83	3566509.00	Картометрический метод	1.4	-
2986	985554.72	3566508.80	Картометрический метод	1.4	-
2971	985586.81	3566508.22	Картометрический метод	1.4	-
Часть N 98					
2987	984984.48	3566235.40	Аналитический метод	0.1	-
2988	984993.05	3566265.51	Картометрический метод	1.4	-
2989	984998.24	3566284.45	Картометрический метод	1.4	-
2990	984997.57	3566284.64	Картометрический метод	1.4	-
2991	985001.44	3566298.97	Картометрический метод	1.4	-
2992	985008.72	3566323.40	Картометрический метод	1.4	-
2993	985018.70	3566353.62	Картометрический метод	1.4	-
2994	985019.88	3566362.25	Картометрический метод	1.4	-

3. Сведения о характерных точках части (частей) границы объекта					
Обозначение характерных точек части границы	Координаты, м		Метод определения координат характерной точки	Средняя квадратическая погрешность положения характерной точки (Mt), м	Описание обозначения точки на местности (при наличии)
	X	Y			
2995	984982.59	3566372.92	Аналитический метод	0.3	-
2996	984966.97	3566377.38	Аналитический метод	0.1	-
2997	984955.98	3566370.54	Аналитический метод	0.1	-
2998	984953.36	3566363.82	Аналитический метод	0.1	-
2999	984947.33	3566341.52	Аналитический метод	0.1	-
3000	984941.96	3566321.75	Аналитический метод	0.1	-
3001	984924.03	3566255.42	Аналитический метод	0.1	-
3002	984925.22	3566253.24	Аналитический метод	0.1	-
3003	984972.52	3566239.03	Картометрический метод	1.4	-
3004	984983.11	3566235.82	Картометрический метод	1.4	-
2987	984984.48	3566235.40	Аналитический метод	0.1	-
Часть N 99					
3005	985485.61	3577079.62	Аналитический метод	0.1	-
3006	985486.59	3577105.56	Аналитический метод	0.1	-
3007	985488.08	3577149.32	Аналитический метод	0.1	-
3008	985488.56	3577162.21	Аналитический метод	0.1	-
3009	985481.08	3577172.50	Аналитический метод	0.1	-
3010	985464.89	3577194.76	Аналитический метод	0.1	-
3011	985455.09	3577208.24	Аналитический метод	0.1	-
3012	985411.85	3577267.71	Картометрический метод	1.4	-
3013	985370.85	3577239.19	Картометрический метод	1.4	-
3014	985388.13	3577215.22	Аналитический метод	0.1	-
3015	985400.81	3577197.54	Аналитический метод	0.1	-
3016	985413.69	3577179.60	Аналитический метод	0.05	-
3017	985440.69	3577142.04	Аналитический метод	0.05	-
3018	985454.86	3577122.32	Аналитический метод	0.1	-
3019	985458.18	3577117.71	Аналитический метод	0.1	-
3020	985464.49	3577108.94	Аналитический метод	0.1	-
3005	985485.61	3577079.62	Аналитический метод	0.1	-
Часть N 100					
3021	992395.28	3572413.41	Аналитический метод	0.1	-
3022	992400.47	3572448.06	Аналитический метод	0.1	-
3023	992405.07	3572478.74	Аналитический метод	0.1	-
3024	992406.36	3572516.25	Аналитический метод	0.1	-
3025	992380.18	3572515.99	Аналитический метод	0.1	-
3026	992358.57	3572515.74	Аналитический метод	0.1	-
3027	992334.82	3572509.67	Аналитический метод	0.1	-
3028	992300.34	3572500.96	Аналитический метод	0.1	-
3029	992298.79	3572490.03	Аналитический метод	0.3	-
3030	992297.76	3572481.78	Аналитический метод	0.3	-
3031	992293.49	3572462.43	Аналитический метод	0.3	-
3032	992293.26	3572458.00	Аналитический метод	0.3	-
3033	992292.85	3572447.43	Аналитический метод	0.1	-
3034	992302.45	3572447.62	Аналитический метод	0.3	-
3035	992329.35	3572448.01	Аналитический метод	0.1	-
3036	992352.62	3572434.38	Аналитический метод	0.1	-
3037	992363.86	3572427.79	Аналитический метод	0.1	-
3021	992395.28	3572413.41	Аналитический метод	0.1	-
Часть N 101					
3038	987505.03	3571841.38	Аналитический метод	0.3	-
3039	987508.79	3571855.72	Аналитический метод	0.3	-
3040	987514.38	3571869.13	Аналитический метод	0.3	-
3041	987511.89	3571881.13	Аналитический метод	0.3	-
3042	987491.64	3571883.27	Аналитический метод	0.1	-
3043	987491.67	3571911.41	Аналитический метод	0.1	-
3044	987484.71	3571910.68	Аналитический метод	0.1	-
3045	987480.37	3571910.82	Картометрический метод	1.4	-
3046	987478.59	3571910.88	Аналитический метод	0.1	-
3047	987456.92	3571909.59	Картометрический метод	1.4	-
3048	987439.26	3571908.66	Картометрический метод	1.4	-

3. Сведения о характерных точках части (частей) границы объекта					
Обозначение характерных точек части границы	Координаты, м		Метод определения координат характерной точки	Средняя квадратическая погрешность положения характерной точки (Mt), м	Описание обозначения точки на местности (при наличии)
	X	Y			
3049	987411.96	3571907.08	Картометрический метод	1.4	-
3050	987411.93	3571907.44	Картометрический метод	1.4	-
3051	987386.37	3571905.60	Аналитический метод	0.1	-
3052	987382.43	3571879.07	Картометрический метод	1.4	-
3053	987381.68	3571879.20	Картометрический метод	1.4	-
3054	987326.79	3571887.23	Картометрический метод	1.4	-
3055	987321.44	3571876.07	Картометрический метод	1.4	-
3056	987337.73	3571869.32	Картометрический метод	1.4	-
3057	987362.10	3571860.86	Картометрический метод	1.4	-
3058	987371.54	3571857.83	Картометрический метод	1.4	-
3059	987379.14	3571856.74	Аналитический метод	0.1	-
3060	987401.58	3571854.16	Аналитический метод	0.05	-
3061	987428.39	3571889.90	Картометрический метод	1.4	-
3062	987435.62	3571887.84	Картометрический метод	1.4	-
3063	987409.62	3571853.26	Картометрический метод	1.4	-
3064	987443.03	3571849.30	Аналитический метод	0.1	-
3065	987454.84	3571847.86	Аналитический метод	0.1	-
3066	987473.34	3571842.61	Аналитический метод	0.1	-
3067	987483.12	3571839.84	Картометрический метод	1.4	-
3068	987484.31	3571839.50	Картометрический метод	1.4	-
3069	987490.94	3571837.62	Картометрический метод	1.4	-
3070	987491.54	3571837.45	Картометрический метод	1.4	-
3071	987493.23	3571837.94	Аналитический метод	0.3	-
3038	987505.03	3571841.38	Аналитический метод	0.3	-
Часть N 102					
3072	987341.27	3571772.24	Аналитический метод	0.1	-
3073	987342.91	3571773.66	Картометрический метод	1.4	-
3074	987355.53	3571813.88	Аналитический метод	0.1	-
3075	987283.83	3571837.97	Аналитический метод	0.1	-
3076	987273.79	3571841.33	Картометрический метод	1.4	-
3077	987237.74	3571832.56	Картометрический метод	1.4	-
3078	987200.88	3571808.31	Аналитический метод	0.1	-
3079	987171.63	3571788.93	Аналитический метод	0.1	-
3080	987184.78	3571769.91	Аналитический метод	0.1	-
3081	987198.40	3571750.14	Картометрический метод	1.4	-
3082	987256.18	3571793.24	Картометрический метод	1.4	-
3083	987273.75	3571795.59	Аналитический метод	0.1	-
3084	987275.32	3571795.77	Аналитический метод	0.3	-
3085	987276.18	3571795.95	Аналитический метод	0.3	-
3086	987307.57	3571784.51	Аналитический метод	0.3	-
3087	987312.57	3571782.68	Аналитический метод	0.1	-
3088	987314.19	3571782.09	Аналитический метод	0.1	-
3089	987324.61	3571778.34	Аналитический метод	0.1	-
3072	987341.27	3571772.24	Аналитический метод	0.1	-
Часть N 103					
3090	985149.48	3566190.15	Аналитический метод	0.1	-
3091	985160.69	3566227.99	Аналитический метод	0.1	-
3092	985166.21	3566246.60	Аналитический метод	0.1	-
3093	985172.22	3566267.01	Аналитический метод	0.1	-
3094	985178.04	3566286.60	Аналитический метод	0.1	-
3095	985184.98	3566310.03	Аналитический метод	0.1	-
3096	985181.38	3566315.41	Картометрический метод	1.4	-
3097	985154.70	3566323.65	Картометрический метод	1.4	-
3098	985153.70	3566323.91	Картометрический метод	1.4	-
3099	985152.68	3566315.37	Картометрический метод	1.4	-
3100	985150.96	3566307.37	Аналитический метод	0.1	-
3101	985143.02	3566309.69	Аналитический метод	0.1	-
3102	985134.56	3566282.19	Аналитический метод	0.1	-
3103	985126.67	3566284.39	Аналитический метод	0.3	-
3104	985112.13	3566288.08	Аналитический метод	0.3	-

3. Сведения о характерных точках части (частей) границы объекта					
Обозначение характерных точек части границы	Координаты, м		Метод определения координат характерной точки	Средняя квадратическая погрешность положения характерной точки (Mt), м	Описание обозначения точки на местности (при наличии)
	X	Y			
3105	985102.32	3566290.86	Аналитический метод	0.3	-
3106	985093.91	3566262.02	Аналитический метод	0.1	-
3107	985087.19	3566236.70	Аналитический метод	0.1	-
3108	985081.71	3566209.68	Аналитический метод	0.1	-
3109	985083.79	3566206.21	Аналитический метод	0.1	-
3110	985145.32	3566188.93	Аналитический метод	0.1	-
3090	985149.48	3566190.15	Аналитический метод	0.1	-
Часть N 104					
3111	987248.89	3571662.42	Аналитический метод	0.1	-
3112	987221.79	3571698.73	Аналитический метод	0.1	-
3113	987209.21	3571688.65	Аналитический метод	0.1	-
3114	987207.22	3571691.11	Аналитический метод	0.1	-
3115	987204.91	3571694.00	Картометрический метод	1.4	-
3116	987217.63	3571704.27	Картометрический метод	1.4	-
3117	987191.14	3571740.36	Аналитический метод	0.1	-
3118	987177.45	3571759.02	Аналитический метод	0.1	-
3119	987161.54	3571782.05	Аналитический метод	0.05	-
3120	987135.22	3571762.88	Аналитический метод	0.05	-
3121	987144.11	3571750.48	Аналитический метод	0.05	-
3122	987148.61	3571736.55	Аналитический метод	0.1	-
3123	987156.47	3571712.74	Аналитический метод	0.1	-
3124	987187.87	3571616.85	Картометрический метод	1.4	-
3111	987248.89	3571662.42	Аналитический метод	0.1	-
Часть N 105					
3125	987529.52	3571753.01	Картометрический метод	1.4	-
3126	987569.80	3571774.22	Картометрический метод	1.4	-
3127	987570.58	3571774.56	Картометрический метод	1.4	-
3128	987569.95	3571789.23	Аналитический метод	0.1	-
3129	987570.07	3571818.89	Аналитический метод	0.1	-
3130	987570.05	3571818.91	Картометрический метод	1.4	-
3131	987570.15	3571847.79	Аналитический метод	0.1	-
3132	987495.06	3571825.97	Картометрический метод	1.4	-
3133	987484.43	3571790.49	Картометрический метод	1.4	-
3134	987484.06	3571789.28	Картометрический метод	1.4	-
3135	987477.03	3571765.85	Картометрический метод	1.4	-
3136	987504.77	3571760.11	Аналитический метод	0.1	-
3137	987502.88	3571753.56	Аналитический метод	0.1	-
3138	987491.29	3571755.80	Аналитический метод	0.1	-
3139	987477.90	3571758.55	Аналитический метод	0.3	-
3140	987475.12	3571759.12	Аналитический метод	0.1	-
3141	987465.16	3571725.80	Аналитический метод	0.1	-
3142	987487.24	3571717.55	Аналитический метод	0.3	-
3143	987493.48	3571733.78	Аналитический метод	0.1	-
3144	987500.11	3571737.22	Аналитический метод	0.1	-
3145	987512.95	3571744.28	Аналитический метод	0.1	-
3125	987529.52	3571753.01	Картометрический метод	1.4	-
Часть N 106					
3146	985332.27	3577230.37	Аналитический метод	0.3	-
3147	985352.29	3577244.05	Аналитический метод	0.3	-
3148	985331.81	3577272.98	Аналитический метод	0.1	-
3149	985319.01	3577291.05	Аналитический метод	0.1	-
3150	985307.98	3577306.63	Аналитический метод	0.1	-
3151	985286.35	3577337.23	Аналитический метод	0.1	-
3152	985265.17	3577367.19	Аналитический метод	0.1	-
3153	985245.07	3577352.75	Аналитический метод	0.2	-
3154	985224.29	3577337.83	Аналитический метод	0.2	-
3155	985245.23	3577308.65	Аналитический метод	0.2	-
3156	985267.27	3577277.90	Аналитический метод	0.05	-
3157	985289.52	3577246.93	Аналитический метод	0.1	-
3158	985311.55	3577216.25	Аналитический метод	0.1	-

3. Сведения о характерных точках части (частей) границы объекта					
Обозначение характерных точек части границы	Координаты, м		Метод определения координат характерной точки	Средняя квадратическая погрешность положения характерной точки (Mt), м	Описание обозначения точки на местности (при наличии)
	X	Y			
3146	985332.27	3577230.37	Аналитический метод	0.3	-
Часть N 107					
3159	982146.61	3576322.23	Картометрический метод	1.4	-
3160	982126.89	3576408.37	Картометрический метод	1.4	-
3161	982126.88	3576408.39	Картометрический метод	1.4	-
3162	982124.76	3576407.18	Аналитический метод	0.3	-
3163	982110.10	3576396.58	Аналитический метод	0.3	-
3164	982110.14	3576396.06	Аналитический метод	0.3	-
3165	982106.50	3576393.35	Аналитический метод	0.3	-
3166	982106.01	3576393.60	Аналитический метод	0.3	-
3167	982091.71	3576382.87	Аналитический метод	0.3	-
3168	982091.49	3576382.70	Картометрический метод	1.4	-
3169	982091.31	3576382.95	Аналитический метод	0.1	-
3170	982088.23	3576381.33	Аналитический метод	0.1	-
3171	982077.71	3576373.37	Аналитический метод	0.1	-
3172	982070.33	3576367.80	Аналитический метод	0.1	-
3173	982070.71	3576367.20	Аналитический метод	0.3	-
3174	982056.39	3576357.22	Аналитический метод	0.3	-
3175	982055.77	3576356.82	Аналитический метод	0.3	-
3176	982050.53	3576353.33	Аналитический метод	0.3	-
3177	982049.86	3576352.83	Аналитический метод	0.3	-
3178	982047.62	3576351.13	Аналитический метод	0.3	-
3179	982046.27	3576350.52	Аналитический метод	0.3	-
3180	982038.20	3576344.39	Аналитический метод	0.3	-
3181	982040.63	3576339.71	Аналитический метод	0.3	-
3182	982042.74	3576336.47	Аналитический метод	0.3	-
3183	982043.72	3576334.97	Аналитический метод	0.3	-
3184	982050.81	3576325.24	Аналитический метод	0.3	-
3185	982069.11	3576301.84	Аналитический метод	0.3	-
3186	982071.39	3576300.00	Аналитический метод	0.3	-
3187	982072.31	3576299.27	Аналитический метод	0.3	-
3188	982074.36	3576297.92	Аналитический метод	0.3	-
3189	982085.67	3576281.04	Картометрический метод	1.4	-
3159	982146.61	3576322.23	Картометрический метод	1.4	-
Часть N 108					
3190	985381.91	3577265.15	Аналитический метод	0.3	-
3191	985401.65	3577278.89	Аналитический метод	0.3	-
3192	985376.91	3577313.50	Аналитический метод	0.3	-
3193	985352.64	3577347.38	Аналитический метод	0.3	-
3194	985328.03	3577381.25	Аналитический метод	0.1	-
3195	985313.21	3577401.61	Аналитический метод	0.1	-
3196	985274.92	3577374.12	Аналитический метод	0.1	-
3197	985289.63	3577353.30	Аналитический метод	0.1	-
3198	985313.80	3577319.15	Аналитический метод	0.1	-
3199	985325.63	3577302.46	Аналитический метод	0.1	-
3200	985337.80	3577285.29	Аналитический метод	0.1	-
3201	985361.37	3577251.96	Аналитический метод	0.3	-
3202	985361.90	3577251.22	Картометрический метод	1.4	-
3190	985381.91	3577265.15	Аналитический метод	0.3	-
Часть N 109					
3203	985458.51	3577301.55	Аналитический метод	0.1	-
3204	985451.93	3577310.70	Аналитический метод	0.1	-
3205	985439.20	3577328.60	Аналитический метод	0.1	-
3206	985426.49	3577346.47	Аналитический метод	0.1	-
3207	985372.59	3577421.83	Картометрический метод	1.4	-
3208	985343.30	3577424.63	Картометрический метод	1.4	-
3209	985322.52	3577409.23	Картометрический метод	1.4	-
3210	985339.46	3577385.94	Аналитический метод	0.1	-
3211	985362.37	3577354.40	Аналитический метод	0.1	-
3212	985363.82	3577352.36	Аналитический метод	0.1	-

3. Сведения о характерных точках части (частей) границы объекта					
Обозначение характерных точек части границы	Координаты, м		Метод определения координат характерной точки	Средняя квадратическая погрешность положения характерной точки (Mt), м	Описание обозначения точки на местности (при наличии)
	X	Y			
3213	985377.26	3577333.59	Аналитический метод	0.1	-
3214	985386.86	3577320.16	Аналитический метод	0.2	-
3215	985398.89	3577303.36	Аналитический метод	0.2	-
3216	985410.24	3577287.50	Аналитический метод	0.2	-
3217	985419.28	3577293.50	Аналитический метод	0.2	-
3218	985432.66	3577300.53	Аналитический метод	0.2	-
3219	985435.32	3577301.91	Аналитический метод	0.1	-
3203	985458.51	3577301.55	Аналитический метод	0.1	-
Часть N 110					
3220	985289.75	3577201.31	Аналитический метод	0.1	-
3221	985301.61	3577209.47	Аналитический метод	0.1	-
3222	985280.48	3577238.94	Картометрический метод	1.4	-
3223	985269.70	3577253.95	Аналитический метод	0.1	-
3224	985258.94	3577268.95	Аналитический метод	0.1	-
3225	985248.47	3577283.43	Аналитический метод	0.1	-
3226	985235.52	3577301.34	Аналитический метод	0.1	-
3227	985212.92	3577333.02	Аналитический метод	0.1	-
3228	985187.71	3577317.21	Картометрический метод	1.4	-
3229	985205.22	3577275.60	Аналитический метод	0.1	-
3230	985234.78	3577205.36	Аналитический метод	0.1	-
3231	985243.63	3577190.72	Аналитический метод	0.1	-
3232	985250.05	3577180.09	Аналитический метод	0.1	-
3233	985255.66	3577174.77	Аналитический метод	0.1	-
3234	985273.09	3577189.75	Аналитический метод	0.1	-
3235	985277.27	3577192.71	Аналитический метод	0.1	-
3220	985289.75	3577201.31	Аналитический метод	0.1	-
Часть N 111					
3236	992188.44	3572002.72	Аналитический метод	0.1	-
3237	992216.41	3572051.72	Аналитический метод	0.1	-
3238	992195.95	3572050.27	Аналитический метод	0.1	-
3239	992196.25	3572057.32	Аналитический метод	0.1	-
3240	992220.61	3572059.05	Аналитический метод	0.1	-
3241	992227.69	3572071.46	Аналитический метод	0.1	-
3242	992230.36	3572114.32	Аналитический метод	0.1	-
3243	992232.59	3572143.05	Аналитический метод	0.1	-
3244	992222.71	3572143.50	Картометрический метод	1.4	-
3245	992198.29	3572133.48	Аналитический метод	0.1	-
3246	992175.51	3572124.15	Аналитический метод	0.1	-
3247	992159.38	3572112.94	Картометрический метод	1.4	-
3248	992158.20	3572112.74	Аналитический метод	0.3	-
3249	992165.93	3572048.57	Аналитический метод	0.3	-
3250	992164.14	3572048.23	Аналитический метод	0.3	-
3251	992164.13	3572048.23	Картометрический метод	1.4	-
3252	992164.97	3572035.10	Картометрический метод	1.4	-
3253	992164.37	3572035.08	Картометрический метод	1.4	-
3254	992164.45	3572030.39	Аналитический метод	0.1	-
3255	992164.56	3572023.34	Аналитический метод	0.1	-
3256	992164.73	3572015.52	Аналитический метод	0.1	-
3257	992164.73	3572015.29	Аналитический метод	0.1	-
3258	992165.35	3572005.67	Аналитический метод	0.1	-
3259	992165.67	3572003.00	Аналитический метод	0.1	-
3260	992170.13	3572002.94	Аналитический метод	0.3	-
3261	992170.14	3572002.94	Аналитический метод	0.1	-
3262	992179.41	3572002.60	Аналитический метод	0.1	-
3263	992184.34	3572002.76	Аналитический метод	0.1	-
3264	992187.97	3572002.72	Аналитический метод	0.1	-
3236	992188.44	3572002.72	Аналитический метод	0.1	-
Часть N 112					
3265	981382.96	3576708.38	Картометрический метод	1.4	-
3266	981381.18	3576723.28	Картометрический метод	1.4	-

3. Сведения о характерных точках части (частей) границы объекта					
Обозначение характерных точек части границы	Координаты, м		Метод определения координат характерной точки	Средняя квадратическая погрешность положения характерной точки (Mt), м	Описание обозначения точки на местности (при наличии)
	X	Y			
3267	981373.49	3576731.10	Картометрический метод	1.4	-
3268	981353.17	3576729.10	Картометрический метод	1.4	-
3269	981349.51	3576729.86	Картометрический метод	1.4	-
3270	981346.00	3576732.75	Картометрический метод	1.4	-
3271	981343.29	3576734.98	Картометрический метод	1.4	-
3272	981341.72	3576737.13	Картометрический метод	1.4	-
3273	981330.94	3576744.10	Картометрический метод	1.4	-
3274	981317.08	3576764.77	Картометрический метод	1.4	-
3275	981312.98	3576769.30	Картометрический метод	1.4	-
3276	981311.18	3576769.90	Картометрический метод	1.4	-
3277	981304.21	3576779.14	Картометрический метод	1.4	-
3278	981299.14	3576787.54	Картометрический метод	1.4	-
3279	981297.24	3576793.27	Картометрический метод	1.4	-
3280	981296.77	3576797.83	Картометрический метод	1.4	-
3281	981294.63	3576798.78	Картометрический метод	1.4	-
3282	981287.65	3576802.58	Аналитический метод	0.1	-
3283	981275.64	3576784.62	Аналитический метод	0.1	-
3284	981260.52	3576754.49	Картометрический метод	1.4	-
3285	981259.63	3576724.50	Картометрический метод	1.4	-
3286	981257.87	3576723.45	Картометрический метод	1.4	-
3287	981257.06	3576720.60	Картометрический метод	1.4	-
3288	981256.55	3576715.20	Картометрический метод	1.4	-
3289	981256.24	3576709.49	Картометрический метод	1.4	-
3290	981256.24	3576705.01	Картометрический метод	1.4	-
3291	981257.36	3576701.55	Картометрический метод	1.4	-
3292	981259.47	3576700.08	Картометрический метод	1.4	-
3293	981262.03	3576700.00	Картометрический метод	1.4	-
3294	981264.08	3576699.93	Картометрический метод	1.4	-
3295	981271.33	3576700.14	Аналитический метод	0.3	-
3296	981272.83	3576700.13	Картометрический метод	1.4	-
3297	981279.93	3576700.01	Картометрический метод	1.4	-
3298	981281.92	3576700.02	Картометрический метод	1.4	-
3299	981290.77	3576699.77	Картометрический метод	1.4	-
3300	981291.48	3576699.80	Картометрический метод	1.4	-
3301	981300.65	3576699.82	Картометрический метод	1.4	-
3302	981335.11	3576702.09	Картометрический метод	1.4	-
3303	981359.65	3576704.54	Аналитический метод	0.3	-
3265	981382.96	3576708.38	Картометрический метод	1.4	-
Часть N 113					
3304	982077.94	3576726.30	Картометрический метод	1.4	-
3305	982060.35	3576753.85	Аналитический метод	0.3	-
3306	982041.30	3576782.01	Картометрический метод	1.4	-
3307	982039.01	3576785.29	Картометрический метод	1.4	-
3308	982026.76	3576806.00	Аналитический метод	0.1	-
3309	982009.99	3576832.13	Аналитический метод	0.1	-
3310	981992.15	3576822.07	Аналитический метод	0.1	-
3311	981983.19	3576816.71	Аналитический метод	0.1	-
3312	981981.10	3576815.36	Картометрический метод	1.4	-
3313	981979.83	3576817.27	Картометрический метод	1.4	-
3314	981961.52	3576841.79	Картометрический метод	1.4	-
3315	981959.54	3576844.45	Аналитический метод	0.3	-
3316	981958.78	3576845.46	Картометрический метод	1.4	-
3317	981944.53	3576835.00	Картометрический метод	1.4	-
3318	982042.06	3576698.91	Картометрический метод	1.4	-
3304	982077.94	3576726.30	Картометрический метод	1.4	-
Часть N 114					
3319	985494.51	3577301.06	Аналитический метод	0.1	-
3320	985495.32	3577335.06	Аналитический метод	0.1	-
3321	985496.46	3577365.14	Аналитический метод	0.1	-
3322	985497.37	3577390.21	Аналитический метод	0.1	-

3. Сведения о характерных точках части (частей) границы объекта					
Обозначение характерных точек части границы	Координаты, м		Метод определения координат характерной точки	Средняя квадратическая погрешность положения характерной точки (Mt), м	Описание обозначения точки на местности (при наличии)
	X	Y			
3323	985509.26	3577390.12	Картометрический метод	1.4	-
3324	985510.80	3577414.38	Аналитический метод	0.1	-
3325	985476.39	3577416.30	Аналитический метод	0.1	-
3326	985476.90	3577404.23	Аналитический метод	0.1	-
3327	985444.56	3577406.18	Аналитический метод	0.1	-
3328	985443.66	3577406.19	Аналитический метод	0.1	-
3329	985396.70	3577408.79	Аналитический метод	0.3	-
3330	985421.22	3577374.60	Аналитический метод	0.1	-
3331	985450.54	3577333.44	Аналитический метод	0.1	-
3332	985461.68	3577317.76	Аналитический метод	0.1	-
3333	985473.70	3577301.45	Аналитический метод	0.1	-
3319	985494.51	3577301.06	Аналитический метод	0.1	-
Часть N 115					
3334	985005.25	3566844.79	Аналитический метод	0.1	-
3335	985010.54	3566864.08	Аналитический метод	0.1	-
3336	985032.45	3566944.05	Аналитический метод	0.1	-
3337	984970.42	3566962.00	Аналитический метод	0.1	-
3338	984963.11	3566939.17	Аналитический метод	0.1	-
3339	984957.63	3566919.94	Аналитический метод	0.1	-
3340	984951.72	3566899.78	Аналитический метод	0.1	-
3341	984946.05	3566880.99	Аналитический метод	0.1	-
3342	984940.50	3566862.54	Аналитический метод	0.1	-
3334	985005.25	3566844.79	Аналитический метод	0.1	-
Часть N 116					
3343	984694.13	3566344.48	Аналитический метод	0.1	-
3344	984700.46	3566365.57	Картометрический метод	1.4	-
3345	984704.32	3566378.43	Картометрический метод	1.4	-
3346	984706.65	3566387.10	Картометрический метод	1.4	-
3347	984712.64	3566409.63	Картометрический метод	1.4	-
3348	984717.76	3566428.53	Картометрический метод	1.4	-
3349	984718.72	3566432.07	Картометрический метод	1.4	-
3350	984724.87	3566455.03	Картометрический метод	1.4	-
3351	984663.84	3566472.62	Картометрический метод	1.4	-
3352	984663.77	3566472.64	Картометрический метод	1.4	-
3353	984663.80	3566472.34	Картометрический метод	1.4	-
3354	984661.89	3566458.19	Картометрический метод	1.4	-
3355	984660.68	3566450.98	Картометрический метод	1.4	-
3356	984660.46	3566449.73	Картометрический метод	1.4	-
3357	984659.77	3566445.53	Картометрический метод	1.4	-
3358	984657.27	3566432.95	Картометрический метод	1.4	-
3359	984656.50	3566429.52	Картометрический метод	1.4	-
3360	984654.38	3566420.44	Картометрический метод	1.4	-
3361	984651.23	3566407.62	Картометрический метод	1.4	-
3362	984650.40	3566404.32	Картометрический метод	1.4	-
3363	984648.01	3566394.57	Картометрический метод	1.4	-
3364	984646.25	3566387.51	Картометрический метод	1.4	-
3365	984644.81	3566381.66	Картометрический метод	1.4	-
3366	984660.43	3566354.09	Картометрический метод	1.4	-
3367	984668.15	3566351.88	Картометрический метод	1.4	-
3343	984694.13	3566344.48	Аналитический метод	0.1	-
Часть N 117					
3368	985079.84	3566822.71	Аналитический метод	0.1	-
3369	985085.10	3566840.08	Аналитический метод	0.1	-
3370	985085.55	3566841.71	Аналитический метод	0.1	-
3371	985085.62	3566841.95	Аналитический метод	0.1	-
3372	985090.93	3566861.28	Аналитический метод	0.1	-
3373	985096.17	3566880.42	Аналитический метод	0.1	-
3374	985102.33	3566902.94	Аналитический метод	0.1	-
3375	985107.93	3566923.35	Аналитический метод	0.1	-
3376	985077.50	3566931.60	Аналитический метод	0.1	-

3. Сведения о характерных точках части (частей) границы объекта					
Обозначение характерных точек части границы	Координаты, м		Метод определения координат характерной точки	Средняя квадратическая погрешность положения характерной точки (Mt), м	Описание обозначения точки на местности (при наличии)
	X	Y			
3377	985046.93	3566940.08	Аналитический метод	0.1	-
3378	985035.80	3566899.50	Аналитический метод	0.1	-
3379	985030.45	3566879.98	Аналитический метод	0.1	-
3380	985025.15	3566860.62	Аналитический метод	0.1	-
3381	985019.71	3566840.84	Аналитический метод	0.1	-
3382	985048.85	3566832.43	Аналитический метод	0.1	-
3368	985079.84	3566822.71	Аналитический метод	0.1	-
Часть N 118					
3383	984882.90	3566722.61	Аналитический метод	0.1	-
3384	984890.79	3566753.01	Аналитический метод	0.1	-
3385	984891.41	3566755.38	Аналитический метод	0.1	-
3386	984868.87	3566761.64	Картометрический метод	1.4	-
3387	984855.27	3566764.36	Картометрический метод	1.4	-
3388	984846.21	3566759.96	Картометрический метод	1.4	-
3389	984836.88	3566762.52	Картометрический метод	1.4	-
3390	984834.12	3566759.63	Аналитический метод	0.1	-
3391	984800.29	3566768.41	Аналитический метод	0.1	-
3392	984801.40	3566772.93	Аналитический метод	0.1	-
3393	984781.24	3566777.62	Аналитический метод	0.1	-
3394	984740.25	3566790.30	Аналитический метод	0.1	-
3395	984740.07	3566792.15	Аналитический метод	0.1	-
3396	984732.93	3566800.16	Аналитический метод	0.1	-
3397	984728.65	3566798.93	Картометрический метод	1.4	-
3398	984725.61	3566791.06	Картометрический метод	1.4	-
3399	984712.39	3566756.98	Картометрический метод	1.4	-
3400	984731.40	3566752.26	Картометрический метод	1.4	-
3401	984743.37	3566749.20	Картометрический метод	1.4	-
3402	984748.55	3566747.87	Картометрический метод	1.4	-
3403	984752.77	3566746.83	Картометрический метод	1.4	-
3404	984772.47	3566741.90	Картометрический метод	1.4	-
3405	984792.45	3566736.90	Картометрический метод	1.4	-
3406	984823.60	3566729.50	Аналитический метод	0.1	-
3407	984825.61	3566729.21	Картометрический метод	1.4	-
3408	984831.31	3566728.35	Аналитический метод	0.1	-
3409	984862.81	3566722.98	Картометрический метод	1.4	-
3410	984863.39	3566722.85	Картометрический метод	1.4	-
3411	984881.86	3566718.60	Картометрический метод	1.4	-
3383	984882.90	3566722.61	Аналитический метод	0.1	-
Часть N 119					
3412	991415.98	3575796.20	Аналитический метод	0.2	-
3413	991416.82	3575798.78	Картометрический метод	1.4	-
3414	991443.82	3575805.76	Картометрический метод	1.4	-
3415	991440.78	3575848.02	Аналитический метод	0.1	-
3416	991417.80	3575845.53	Аналитический метод	0.1	-
3417	991407.44	3575844.44	Аналитический метод	0.1	-
3418	991398.59	3575842.86	Аналитический метод	0.1	-
3419	991396.71	3575842.74	Аналитический метод	0.1	-
3420	991366.46	3575840.76	Аналитический метод	0.1	-
3421	991362.86	3575824.89	Аналитический метод	0.1	-
3422	991363.43	3575801.86	Аналитический метод	0.1	-
3423	991360.93	3575801.35	Аналитический метод	0.1	-
3424	991356.95	3575800.59	Аналитический метод	0.1	-
3425	991355.94	3575800.40	Аналитический метод	0.1	-
3426	991345.27	3575797.24	Аналитический метод	0.1	-
3427	991344.91	3575796.28	Аналитический метод	0.1	-
3428	991331.70	3575794.30	Аналитический метод	0.1	-
3429	991327.49	3575777.67	Аналитический метод	0.1	-
3430	991325.26	3575768.86	Аналитический метод	0.1	-
3431	991347.89	3575759.23	Аналитический метод	0.1	-
3432	991362.63	3575760.85	Аналитический метод	0.1	-

3. Сведения о характерных точках части (частей) границы объекта					
Обозначение характерных точек части границы	Координаты, м		Метод определения координат характерной точки	Средняя квадратическая погрешность положения характерной точки (Mt), м	Описание обозначения точки на местности (при наличии)
	X	Y			
3433	991393.18	3575766.29	Аналитический метод	0.3	-
3434	991397.43	3575770.60	Аналитический метод	0.2	-
3435	991396.48	3575790.28	Аналитический метод	0.2	-
3412	991415.98	3575796.20	Аналитический метод	0.2	-
Часть N 120					
3436	985506.59	3566199.65	Картометрический метод	1.4	-
3437	985506.32	3566260.00	Аналитический метод	0.1	-
3438	985504.79	3566274.02	Аналитический метод	0.1	-
3439	985500.39	3566277.29	Картометрический метод	1.4	-
3440	985468.81	3566275.00	Картометрический метод	1.4	-
3441	985456.77	3566267.21	Аналитический метод	0.1	-
3442	985444.70	3566260.10	Аналитический метод	0.1	-
3443	985427.54	3566250.74	Аналитический метод	0.3	-
3444	985394.79	3566232.19	Аналитический метод	0.1	-
3445	985404.98	3566213.07	Аналитический метод	0.3	-
3446	985419.01	3566215.47	Аналитический метод	0.3	-
3447	985430.71	3566217.78	Аналитический метод	0.3	-
3448	985452.81	3566220.13	Аналитический метод	0.3	-
3449	985453.22	3566194.06	Аналитический метод	0.3	-
3450	985466.60	3566193.02	Картометрический метод	1.4	-
3451	985466.55	3566191.55	Картометрический метод	1.4	-
3452	985481.33	3566190.88	Картометрический метод	1.4	-
3453	985481.43	3566199.54	Картометрический метод	1.4	-
3454	985496.32	3566199.21	Картометрический метод	1.4	-
3436	985506.59	3566199.65	Картометрический метод	1.4	-
Часть N 121					
3455	985322.57	3566202.22	Аналитический метод	0.1	-
3456	985362.21	3566227.73	Картометрический метод	1.4	-
3457	985360.62	3566230.20	Картометрический метод	1.4	-
3458	985357.43	3566235.17	Картометрический метод	1.4	-
3459	985292.05	3566255.44	Картометрический метод	1.4	-
3460	985270.82	3566262.55	Картометрический метод	1.4	-
3461	985261.62	3566232.19	Аналитический метод	0.3	-
3462	985254.76	3566208.57	Аналитический метод	0.3	-
3463	985253.49	3566204.46	Аналитический метод	0.3	-
3464	985253.20	3566203.29	Аналитический метод	0.3	-
3465	985248.25	3566185.86	Аналитический метод	0.1	-
3466	985245.33	3566175.36	Аналитический метод	0.1	-
3467	985248.23	3566168.87	Аналитический метод	0.1	-
3468	985263.91	3566164.48	Аналитический метод	0.1	-
3469	985287.64	3566179.26	Аналитический метод	0.1	-
3470	985312.97	3566194.42	Аналитический метод	0.1	-
3471	985317.67	3566197.24	Аналитический метод	0.1	-
3455	985322.57	3566202.22	Аналитический метод	0.1	-
Часть N 122					
3472	984754.20	3566301.00	Аналитический метод	0.1	-
3473	984759.00	3566320.00	Аналитический метод	0.2	-
3474	984759.47	3566321.65	Аналитический метод	0.1	-
3475	984762.27	3566331.60	Аналитический метод	0.1	-
3476	984764.38	3566339.36	Картометрический метод	1.4	-
3477	984770.05	3566358.79	Картометрический метод	1.4	-
3478	984779.17	3566391.09	Картометрический метод	1.4	-
3479	984781.53	3566399.60	Картометрический метод	1.4	-
3480	984729.71	3566415.14	Картометрический метод	1.4	-
3481	984724.09	3566394.24	Картометрический метод	1.4	-
3482	984718.76	3566374.33	Картометрический метод	1.4	-
3483	984716.42	3566366.55	Картометрический метод	1.4	-
3484	984712.15	3566354.67	Картометрический метод	1.4	-
3485	984706.13	3566334.96	Аналитический метод	0.1	-
3486	984701.65	3566314.62	Аналитический метод	0.1	-

3. Сведения о характерных точках части (частей) границы объекта					
Обозначение характерных точек части границы	Координаты, м		Метод определения координат характерной точки	Средняя квадратическая погрешность положения характерной точки (Mt), м	Описание обозначения точки на местности (при наличии)
	X	Y			
3487	984728.47	3566307.68	Аналитический метод	0.1	-
3472	984754.20	3566301.00	Аналитический метод	0.1	-
Часть N 123					
3488	983013.06	3578390.64	Аналитический метод	0.1	-
3489	983022.65	3578417.87	Аналитический метод	0.1	-
3490	983029.27	3578436.65	Аналитический метод	0.1	-
3491	983029.09	3578441.11	Аналитический метод	0.1	-
3492	983027.17	3578444.44	Аналитический метод	0.1	-
3493	982972.07	3578465.63	Аналитический метод	0.1	-
3494	982941.34	3578477.44	Картометрический метод	1.4	-
3495	982922.76	3578422.78	Картометрический метод	1.4	-
3496	982953.00	3578412.03	Аналитический метод	0.1	-
3497	982983.61	3578401.13	Аналитический метод	0.1	-
3488	983013.06	3578390.64	Аналитический метод	0.1	-
Часть N 124					
3498	985027.00	3566398.44	Картометрический метод	1.4	-
3499	985033.09	3566418.59	Картометрический метод	1.4	-
3500	985021.06	3566421.61	Картометрический метод	1.4	-
3501	985016.14	3566422.85	Картометрический метод	1.4	-
3502	985015.24	3566423.10	Картометрический метод	1.4	-
3503	985018.95	3566436.01	Картометрический метод	1.4	-
3504	985020.92	3566442.84	Картометрический метод	1.4	-
3505	985026.64	3566441.02	Картометрический метод	1.4	-
3506	985041.02	3566436.44	Картометрический метод	1.4	-
3507	985042.93	3566441.68	Картометрический метод	1.4	-
3508	985048.04	3566458.26	Картометрический метод	1.4	-
3509	985049.84	3566477.78	Картометрический метод	1.4	-
3510	985046.32	3566478.92	Картометрический метод	1.4	-
3511	985040.38	3566480.83	Картометрический метод	1.4	-
3512	985040.91	3566490.56	Картометрический метод	1.4	-
3513	985002.53	3566495.81	Картометрический метод	1.4	-
3514	984994.66	3566473.11	Картометрический метод	1.4	-
3515	984977.15	3566412.20	Картометрический метод	1.4	-
3516	984970.08	3566388.06	Картометрический метод	1.4	-
3517	985002.53	3566378.88	Картометрический метод	1.4	-
3518	985009.92	3566376.94	Картометрический метод	1.4	-
3519	985016.88	3566401.14	Картометрический метод	1.4	-
3498	985027.00	3566398.44	Картометрический метод	1.4	-
Часть N 125					
3520	982914.32	3578425.91	Картометрический метод	1.4	-
3521	982932.95	3578480.82	Картометрический метод	1.4	-
3522	982865.91	3578506.56	Картометрический метод	1.4	-
3523	982818.74	3578459.13	Картометрический метод	1.4	-
3520	982914.32	3578425.91	Картометрический метод	1.4	-
Часть N 126					
3524	986185.74	3565175.82	Картометрический метод	1.4	-
3525	986188.58	3565182.36	Аналитический метод	0.1	-
3526	986199.55	3565214.27	Картометрический метод	1.4	-
3527	986208.11	3565251.17	Картометрический метод	1.4	-
3528	986182.11	3565257.29	Аналитический метод	0.1	-
3529	986160.24	3565263.40	Аналитический метод	0.1	-
3530	986158.97	3565259.14	Аналитический метод	0.1	-
3531	986157.89	3565255.99	Аналитический метод	0.1	-
3532	986158.18	3565255.90	Аналитический метод	0.1	-
3533	986154.04	3565242.63	Аналитический метод	0.1	-
3534	986149.68	3565227.83	Аналитический метод	0.1	-
3535	986151.68	3565227.37	Аналитический метод	0.1	-
3536	986146.16	3565211.26	Аналитический метод	0.1	-
3537	986141.37	3565195.96	Картометрический метод	1.4	-
3538	986131.16	3565164.99	Аналитический метод	0.1	-

3. Сведения о характерных точках части (частей) границы объекта					
Обозначение характерных точек части границы	Координаты, м		Метод определения координат характерной точки	Средняя квадратическая погрешность положения характерной точки (Mt), м	Описание обозначения точки на местности (при наличии)
	X	Y			
3539	986136.19	3565155.76	Картометрический метод	1.4	-
3540	986139.33	3565154.90	Картометрический метод	1.4	-
3541	986144.12	3565153.30	Картометрический метод	1.4	-
3542	986160.68	3565148.51	Аналитический метод	0.1	-
3543	986162.81	3565156.55	Картометрический метод	1.4	-
3544	986167.43	3565172.29	Картометрический метод	1.4	-
3545	986170.14	3565177.61	Картометрический метод	1.4	-
3546	986171.07	3565179.43	Картометрический метод	1.4	-
3524	986185.74	3565175.82	Картометрический метод	1.4	-
Часть N 127					
3547	984719.01	3565887.63	Аналитический метод	0.1	-
3548	984721.08	3565894.98	Аналитический метод	0.1	-
3549	984721.10	3565894.98	Аналитический метод	0.1	-
3550	984730.87	3565929.77	Аналитический метод	0.1	-
3551	984668.19	3565946.93	Аналитический метод	0.1	-
3552	984646.74	3565865.47	Аналитический метод	0.1	-
3553	984643.61	3565853.78	Аналитический метод	0.1	-
3554	984657.12	3565850.15	Аналитический метод	0.1	-
3555	984671.37	3565859.01	Аналитический метод	0.1	-
3547	984719.01	3565887.63	Аналитический метод	0.1	-
Часть N 128					
3556	985211.85	3577560.89	Картометрический метод	1.4	-
3557	985216.12	3577575.87	Картометрический метод	1.4	-
3558	985223.18	3577577.01	Картометрический метод	1.4	-
3559	985237.55	3577625.01	Картометрический метод	1.4	-
3560	985216.87	3577635.99	Картометрический метод	1.4	-
3561	985196.72	3577665.96	Картометрический метод	1.4	-
3562	985180.30	3577666.70	Картометрический метод	1.4	-
3563	985177.73	3577531.65	Картометрический метод	1.4	-
3556	985211.85	3577560.89	Картометрический метод	1.4	-
Часть N 129					
3564	981973.33	3576467.05	Картометрический метод	1.4	-
3565	981973.86	3576472.98	Аналитический метод	0.1	-
3566	981963.75	3576486.81	Аналитический метод	0.1	-
3567	981959.80	3576492.21	Аналитический метод	0.1	-
3568	981964.26	3576494.59	Аналитический метод	0.1	-
3569	981963.54	3576495.65	Аналитический метод	0.1	-
3570	981958.17	3576503.41	Аналитический метод	0.1	-
3571	981949.77	3576514.34	Аналитический метод	0.1	-
3572	981949.60	3576514.14	Аналитический метод	0.1	-
3573	981947.30	3576517.14	Аналитический метод	0.1	-
3574	981944.47	3576520.56	Аналитический метод	0.3	-
3575	981944.96	3576521.60	Аналитический метод	0.3	-
3576	981936.05	3576533.29	Аналитический метод	0.3	-
3577	981922.92	3576550.38	Аналитический метод	0.3	-
3578	981919.13	3576554.12	Аналитический метод	0.3	-
3579	981918.08	3576554.97	Аналитический метод	0.3	-
3580	981917.20	3576555.30	Аналитический метод	0.3	-
3581	981914.92	3576557.18	Аналитический метод	0.3	-
3582	981912.37	3576559.58	Аналитический метод	0.3	-
3583	981911.20	3576560.77	Аналитический метод	0.3	-
3584	981897.17	3576551.05	Аналитический метод	0.3	-
3585	981898.13	3576549.88	Аналитический метод	0.1	-
3586	981877.90	3576534.81	Аналитический метод	0.1	-
3587	981879.62	3576532.48	Аналитический метод	0.1	-
3588	981882.38	3576528.88	Аналитический метод	0.1	-
3589	981882.49	3576527.76	Аналитический метод	0.1	-
3590	981886.48	3576522.12	Аналитический метод	0.1	-
3591	981888.07	3576520.18	Аналитический метод	0.1	-
3592	981890.98	3576516.66	Аналитический метод	0.1	-

3. Сведения о характерных точках части (частей) границы объекта					
Обозначение характерных точек части границы	Координаты, м		Метод определения координат характерной точки	Средняя квадратическая погрешность положения характерной точки (Mt), м	Описание обозначения точки на местности (при наличии)
	X	Y			
3593	981893.66	3576513.36	Картометрический метод	1.4	-
3594	981902.51	3576502.74	Аналитический метод	0.1	-
3595	981915.06	3576485.18	Аналитический метод	0.1	-
3596	981903.16	3576475.58	Аналитический метод	0.1	-
3597	981906.81	3576466.21	Картометрический метод	1.4	-
3598	981908.55	3576466.95	Картометрический метод	1.4	-
3599	981912.31	3576467.68	Картометрический метод	1.4	-
3600	981913.59	3576463.02	Картометрический метод	1.4	-
3601	981912.37	3576462.48	Картометрический метод	1.4	-
3602	981913.42	3576459.22	Картометрический метод	1.4	-
3603	981946.76	3576466.24	Картометрический метод	1.4	-
3604	981948.65	3576463.86	Картометрический метод	1.4	-
3605	981970.51	3576468.79	Картометрический метод	1.4	-
3564	981973.33	3576467.05	Картометрический метод	1.4	-
Часть N 130					
3606	984980.06	3566769.32	Аналитический метод	0.1	-
3607	984987.53	3566796.89	Аналитический метод	0.1	-
3608	984987.65	3566797.35	Аналитический метод	0.1	-
3609	984998.43	3566838.01	Аналитический метод	0.1	-
3610	984993.30	3566839.46	Картометрический метод	1.4	-
3611	984992.57	3566839.66	Картометрический метод	1.4	-
3612	984967.92	3566846.52	Картометрический метод	1.4	-
3613	984939.69	3566854.61	Картометрический метод	1.4	-
3614	984938.23	3566855.03	Аналитический метод	0.1	-
3615	984932.63	3566835.65	Картометрический метод	1.4	-
3616	984932.24	3566834.34	Картометрический метод	1.4	-
3617	984926.70	3566816.23	Аналитический метод	0.1	-
3618	984924.15	3566807.18	Картометрический метод	1.4	-
3619	984923.35	3566804.36	Аналитический метод	0.1	-
3620	984915.73	3566777.40	Аналитический метод	0.1	-
3621	984914.85	3566774.33	Аналитический метод	0.1	-
3622	984925.39	3566774.54	Картометрический метод	1.4	-
3623	984948.31	3566775.08	Картометрический метод	1.4	-
3624	984958.20	3566775.32	Картометрический метод	1.4	-
3606	984980.06	3566769.32	Аналитический метод	0.1	-
Часть N 131					
3625	985268.89	3566297.56	Аналитический метод	0.1	-
3626	985273.02	3566312.21	Аналитический метод	0.1	-
3627	985275.56	3566320.79	Аналитический метод	0.1	-
3628	985281.48	3566340.81	Аналитический метод	0.1	-
3629	985293.05	3566379.96	Аналитический метод	0.1	-
3630	985260.61	3566385.57	Аналитический метод	0.1	-
3631	985254.61	3566382.32	Аналитический метод	0.1	-
3632	985246.32	3566354.33	Аналитический метод	0.1	-
3633	985217.65	3566356.68	Картометрический метод	1.4	-
3634	985201.84	3566326.15	Аналитический метод	0.1	-
3635	985199.81	3566314.81	Аналитический метод	0.1	-
3636	985200.47	3566314.70	Картометрический метод	1.4	-
3637	985200.35	3566313.72	Картометрический метод	1.4	-
3638	985234.39	3566307.37	Картометрический метод	1.4	-
3639	985246.72	3566303.86	Картометрический метод	1.4	-
3625	985268.89	3566297.56	Аналитический метод	0.1	-
Часть N 132					
3640	981838.96	3576382.34	Картометрический метод	1.4	-
3641	981837.88	3576384.28	Картометрический метод	1.4	-
3642	981859.71	3576397.78	Картометрический метод	1.4	-
3643	981855.24	3576405.42	Картометрический метод	1.4	-
3644	981848.34	3576420.92	Картометрический метод	1.4	-
3645	981832.22	3576411.36	Картометрический метод	1.4	-
3646	981830.60	3576410.34	Аналитический метод	0.1	-

3. Сведения о характерных точках части (частей) границы объекта					
Обозначение характерных точек части границы	Координаты, м		Метод определения координат характерной точки	Средняя квадратическая погрешность положения характерной точки (Mt), м	Описание обозначения точки на местности (при наличии)
	X	Y			
3647	981826.08	3576418.41	Аналитический метод	0.1	-
3648	981822.18	3576424.05	Аналитический метод	0.1	-
3649	981812.00	3576438.78	Аналитический метод	0.1	-
3650	981786.33	3576422.84	Аналитический метод	0.1	-
3651	981774.12	3576439.76	Аналитический метод	0.1	-
3652	981779.00	3576442.92	Аналитический метод	0.1	-
3653	981782.03	3576446.65	Аналитический метод	0.1	-
3654	981780.39	3576450.55	Аналитический метод	0.1	-
3655	981779.15	3576454.15	Аналитический метод	0.1	-
3656	981776.44	3576457.95	Аналитический метод	0.1	-
3657	981750.54	3576437.69	Аналитический метод	0.1	-
3658	981768.35	3576410.31	Аналитический метод	0.1	-
3659	981777.08	3576396.96	Аналитический метод	0.1	-
3660	981786.58	3576382.43	Аналитический метод	0.1	-
3661	981801.30	3576359.71	Аналитический метод	0.1	-
3662	981813.34	3576366.79	Аналитический метод	0.1	-
3640	981838.96	3576382.34	Картометрический метод	1.4	-
Часть N 133					
3663	985551.41	3570271.10	Картометрический метод	1.4	-
3664	985570.95	3570285.35	Картометрический метод	1.4	-
3665	985590.47	3570299.37	Картометрический метод	1.4	-
3666	985575.50	3570320.24	Картометрический метод	1.4	-
3667	985555.93	3570306.18	Картометрический метод	1.4	-
3668	985552.72	3570303.88	Картометрический метод	1.4	-
3669	985546.18	3570313.32	Картометрический метод	1.4	-
3670	985541.73	3570319.41	Картометрический метод	1.4	-
3671	985540.27	3570321.44	Картометрический метод	1.4	-
3672	985537.44	3570325.64	Картометрический метод	1.4	-
3673	985532.99	3570331.27	Картометрический метод	1.4	-
3674	985533.36	3570351.64	Картометрический метод	1.4	-
3675	985527.75	3570350.75	Картометрический метод	1.4	-
3676	985529.00	3570286.81	Картометрический метод	1.4	-
3677	985511.82	3570284.32	Картометрический метод	1.4	-
3678	985466.49	3570251.90	Аналитический метод	0.1	-
3679	985486.09	3570224.44	Картометрический метод	1.4	-
3680	985492.63	3570229.13	Аналитический метод	0.3	-
3681	985512.19	3570243.19	Аналитический метод	0.3	-
3682	985531.68	3570256.92	Картометрический метод	1.4	-
3663	985551.41	3570271.10	Картометрический метод	1.4	-
Часть N 134					
3683	985036.99	3566676.85	Аналитический метод	0.1	-
3684	985043.51	3566698.67	Аналитический метод	0.1	-
3685	985049.08	3566717.31	Аналитический метод	0.1	-
3686	985056.60	3566742.54	Аналитический метод	0.1	-
3687	985039.25	3566747.91	Аналитический метод	0.1	-
3688	984998.92	3566753.21	Аналитический метод	0.1	-
3689	984991.84	3566754.18	Аналитический метод	0.1	-
3690	984986.91	3566736.13	Аналитический метод	0.1	-
3691	984981.28	3566715.52	Аналитический метод	0.1	-
3692	984975.29	3566693.78	Аналитический метод	0.1	-
3683	985036.99	3566676.85	Аналитический метод	0.1	-
Часть N 135					
3693	985059.89	3566753.55	Аналитический метод	0.1	-
3694	985071.05	3566790.98	Аналитический метод	0.1	-
3695	985077.24	3566813.61	Аналитический метод	0.1	-
3696	985013.33	3566832.57	Аналитический метод	0.1	-
3697	985008.09	3566813.35	Аналитический метод	0.1	-
3698	984994.89	3566765.27	Аналитический метод	0.1	-
3699	985006.07	3566762.21	Аналитический метод	0.1	-
3700	985031.19	3566762.45	Аналитический метод	0.1	-

3. Сведения о характерных точках части (частей) границы объекта					
Обозначение характерных точек части границы	Координаты, м		Метод определения координат характерной точки	Средняя квадратическая погрешность положения характерной точки (Mt), м	Описание обозначения точки на местности (при наличии)
	X	Y			
3693	985059.89	3566753.55	Аналитический метод	0.1	-
Часть N 136					
3701	985506.03	3577208.21	Аналитический метод	0.1	-
3702	985491.25	3577227.43	Аналитический метод	0.1	-
3703	985492.95	3577272.89	Аналитический метод	0.2	-
3704	985493.44	3577285.83	Аналитический метод	0.2	-
3705	985440.67	3577286.52	Аналитический метод	0.1	-
3706	985426.94	3577280.47	Аналитический метод	0.1	-
3707	985420.47	3577276.23	Аналитический метод	0.1	-
3708	985454.40	3577229.62	Аналитический метод	0.1	-
3709	985482.82	3577190.52	Аналитический метод	0.1	-
3701	985506.03	3577208.21	Аналитический метод	0.1	-
Часть N 137					
3710	985507.77	3566509.01	Картометрический метод	1.4	-
3711	985506.70	3566540.07	Картометрический метод	1.4	-
3712	985506.06	3566559.89	Картометрический метод	1.4	-
3713	985505.98	3566630.22	Картометрический метод	1.4	-
3714	985459.65	3566633.97	Картометрический метод	1.4	-
3715	985459.59	3566633.46	Картометрический метод	1.4	-
3716	985458.36	3566623.40	Картометрический метод	1.4	-
3717	985458.33	3566623.10	Картометрический метод	1.4	-
3718	985464.99	3566622.33	Картометрический метод	1.4	-
3719	985477.42	3566616.72	Картометрический метод	1.4	-
3720	985474.61	3566599.32	Картометрический метод	1.4	-
3721	985474.43	3566579.40	Картометрический метод	1.4	-
3722	985474.41	3566579.27	Картометрический метод	1.4	-
3723	985474.32	3566578.57	Картометрический метод	1.4	-
3724	985471.26	3566578.51	Картометрический метод	1.4	-
3725	985471.10	3566571.37	Картометрический метод	1.4	-
3726	985471.14	3566558.31	Картометрический метод	1.4	-
3727	985475.01	3566558.26	Картометрический метод	1.4	-
3728	985475.62	3566539.60	Картометрический метод	1.4	-
3729	985476.46	3566539.62	Картометрический метод	1.4	-
3730	985477.18	3566519.72	Картометрический метод	1.4	-
3731	985477.00	3566509.46	Картометрический метод	1.4	-
3710	985507.77	3566509.01	Картометрический метод	1.4	-
Часть N 138					
3732	985351.69	3576991.59	Картометрический метод	1.4	-
3733	985352.25	3576997.48	Картометрический метод	1.4	-
3734	985352.39	3577005.02	Картометрический метод	1.4	-
3735	985355.32	3577006.89	Картометрический метод	1.4	-
3736	985368.91	3577012.79	Картометрический метод	1.4	-
3737	985370.53	3577027.77	Картометрический метод	1.4	-
3738	985371.14	3577031.44	Картометрический метод	1.4	-
3739	985364.46	3577032.44	Картометрический метод	1.4	-
3740	985357.40	3577041.09	Картометрический метод	1.4	-
3741	985342.58	3577039.80	Картометрический метод	1.4	-
3742	985337.53	3577044.16	Картометрический метод	1.4	-
3743	985333.88	3577047.33	Аналитический метод	0.1	-
3744	985324.47	3577061.39	Аналитический метод	0.1	-
3745	985311.26	3577081.12	Аналитический метод	0.1	-
3746	985298.52	3577100.00	Картометрический метод	1.4	-
3747	985280.43	3577087.32	Картометрический метод	1.4	-
3748	985306.61	3577031.11	Картометрический метод	1.4	-
3749	985307.84	3577031.62	Аналитический метод	0.1	-
3750	985313.07	3577033.83	Картометрический метод	1.4	-
3751	985328.00	3577000.72	Картометрический метод	1.4	-
3732	985351.69	3576991.59	Картометрический метод	1.4	-
Часть N 139					
3752	984960.76	3566697.71	Аналитический метод	0.1	-

3. Сведения о характерных точках части (частей) границы объекта					
Обозначение характерных точек части границы	Координаты, м		Метод определения координат характерной точки	Средняя квадратическая погрешность положения характерной точки (Mt), м	Описание обозначения точки на местности (при наличии)
	X	Y			
3753	984977.39	3566758.18	Аналитический метод	0.1	-
3754	984954.11	3566764.51	Картометрический метод	1.4	-
3755	984940.35	3566759.03	Картометрический метод	1.4	-
3756	984915.78	3566758.67	Аналитический метод	0.1	-
3757	984913.36	3566756.44	Аналитический метод	0.1	-
3758	984906.68	3566742.60	Аналитический метод	0.1	-
3759	984899.40	3566714.55	Аналитический метод	0.1	-
3752	984960.76	3566697.71	Аналитический метод	0.1	-
Часть N 140					
3760	985567.22	3570374.80	Картометрический метод	1.4	-
3761	985547.28	3570402.45	Картометрический метод	1.4	-
3762	985556.99	3570409.50	Картометрический метод	1.4	-
3763	985563.36	3570414.00	Картометрический метод	1.4	-
3764	985564.38	3570414.72	Картометрический метод	1.4	-
3765	985569.58	3570418.65	Картометрический метод	1.4	-
3766	985572.70	3570420.77	Картометрический метод	1.4	-
3767	985576.05	3570423.10	Картометрический метод	1.4	-
3768	985582.32	3570427.55	Картометрический метод	1.4	-
3769	985588.69	3570432.07	Картометрический метод	1.4	-
3770	985591.83	3570434.25	Картометрический метод	1.4	-
3771	985595.04	3570436.58	Картометрический метод	1.4	-
3772	985604.96	3570443.59	Картометрический метод	1.4	-
3773	985610.93	3570447.82	Картометрический метод	1.4	-
3774	985594.12	3570470.25	Картометрический метод	1.4	-
3775	985590.47	3570467.62	Картометрический метод	1.4	-
3776	985582.49	3570461.96	Картометрический метод	1.4	-
3777	985575.49	3570457.01	Картометрический метод	1.4	-
3778	985556.38	3570443.40	Картометрический метод	1.4	-
3779	985524.44	3570420.54	Картометрический метод	1.4	-
3780	985528.82	3570406.36	Картометрический метод	1.4	-
3781	985531.89	3570391.65	Картометрический метод	1.4	-
3782	985532.89	3570383.19	Картометрический метод	1.4	-
3783	985533.66	3570373.63	Картометрический метод	1.4	-
3784	985533.84	3570364.03	Картометрический метод	1.4	-
3785	985537.41	3570364.00	Аналитический метод	0.1	-
3786	985552.06	3570363.91	Аналитический метод	0.3	-
3760	985567.22	3570374.80	Картометрический метод	1.4	-
Часть N 141					
3787	992268.02	3572337.76	Аналитический метод	0.1	-
3788	992268.81	3572351.42	Картометрический метод	1.4	-
3789	992276.34	3572377.11	Картометрический метод	1.4	-
3790	992280.14	3572385.18	Картометрический метод	1.4	-
3791	992281.65	3572410.83	Картометрический метод	1.4	-
3792	992283.84	3572439.00	Аналитический метод	0.1	-
3793	992243.53	3572435.58	Аналитический метод	0.1	-
3794	992243.37	3572422.90	Картометрический метод	1.4	-
3795	992242.46	3572415.83	Картометрический метод	1.4	-
3796	992242.69	3572413.83	Картометрический метод	1.4	-
3797	992240.23	3572354.38	Картометрический метод	1.4	-
3798	992239.48	3572347.21	Картометрический метод	1.4	-
3787	992268.02	3572337.76	Аналитический метод	0.1	-
Часть N 142					
3799	985369.20	3577473.90	Аналитический метод	0.1	-
3800	985370.65	3577487.25	Аналитический метод	0.1	-
3801	985373.80	3577510.38	Аналитический метод	0.1	-
3802	985374.40	3577510.30	Аналитический метод	0.1	-
3803	985377.02	3577533.45	Аналитический метод	0.1	-
3804	985378.26	3577544.94	Аналитический метод	0.1	-
3805	985379.39	3577552.54	Аналитический метод	0.2	-
3806	985381.32	3577565.58	Аналитический метод	0.2	-

3. Сведения о характерных точках части (частей) границы объекта					
Обозначение характерных точек части границы	Координаты, м		Метод определения координат характерной точки	Средняя квадратическая погрешность положения характерной точки (Mt), м	Описание обозначения точки на местности (при наличии)
	X	Y			
3807	985382.82	3577573.27	Аналитический метод	0.1	-
3808	985386.02	3577589.81	Аналитический метод	0.2	-
3809	985388.68	3577603.52	Аналитический метод	0.3	-
3810	985396.77	3577623.33	Аналитический метод	0.3	-
3811	985368.94	3577623.75	Аналитический метод	0.2	-
3812	985364.34	3577592.28	Аналитический метод	0.2	-
3813	985358.82	3577554.65	Аналитический метод	0.2	-
3814	985356.02	3577535.66	Аналитический метод	0.1	-
3815	985352.72	3577513.29	Аналитический метод	0.1	-
3816	985346.55	3577473.60	Аналитический метод	0.1	-
3817	985353.86	3577472.73	Аналитический метод	0.1	-
3818	985354.02	3577474.08	Аналитический метод	0.1	-
3799	985369.20	3577473.90	Аналитический метод	0.1	-
Часть N 143					
3819	985554.39	3570451.22	Картометрический метод	1.4	-
3820	985558.53	3570460.03	Картометрический метод	1.4	-
3821	985567.34	3570477.63	Картометрический метод	1.4	-
3822	985568.83	3570479.21	Картометрический метод	1.4	-
3823	985544.37	3570512.10	Картометрический метод	1.4	-
3824	985542.52	3570509.74	Картометрический метод	1.4	-
3825	985537.77	3570503.74	Картометрический метод	1.4	-
3826	985535.87	3570501.14	Картометрический метод	1.4	-
3827	985532.96	3570497.58	Картометрический метод	1.4	-
3828	985528.10	3570491.23	Картометрический метод	1.4	-
3829	985523.49	3570485.26	Картометрический метод	1.4	-
3830	985520.57	3570481.34	Картометрический метод	1.4	-
3831	985515.50	3570485.26	Картометрический метод	1.4	-
3832	985513.49	3570483.22	Картометрический метод	1.4	-
3833	985512.59	3570482.30	Картометрический метод	1.4	-
3834	985508.03	3570477.62	Картометрический метод	1.4	-
3835	985496.67	3570465.86	Картометрический метод	1.4	-
3836	985503.18	3570457.78	Картометрический метод	1.4	-
3837	985505.47	3570454.85	Картометрический метод	1.4	-
3838	985509.49	3570448.64	Картометрический метод	1.4	-
3839	985515.77	3570438.11	Картометрический метод	1.4	-
3840	985520.88	3570427.61	Аналитический метод	0.3	-
3841	985540.51	3570441.66	Аналитический метод	0.3	-
3842	985545.45	3570445.08	Картометрический метод	1.4	-
3819	985554.39	3570451.22	Картометрический метод	1.4	-
Часть N 144					
3843	985788.33	3570353.98	Картометрический метод	1.4	-
3844	985805.06	3570398.86	Картометрический метод	1.4	-
3845	985779.23	3570415.49	Картометрический метод	1.4	-
3846	985753.41	3570432.13	Картометрический метод	1.4	-
3847	985742.03	3570412.01	Картометрический метод	1.4	-
3848	985730.68	3570391.94	Картометрический метод	1.4	-
3849	985759.51	3570372.95	Картометрический метод	1.4	-
3843	985788.33	3570353.98	Картометрический метод	1.4	-
Часть N 145					
3850	987357.66	3571820.53	Аналитический метод	0.1	-
3851	987361.87	3571833.90	Аналитический метод	0.1	-
3852	987363.98	3571833.07	Картометрический метод	1.4	-
3853	987368.18	3571846.69	Картометрический метод	1.4	-
3854	987323.51	3571865.26	Аналитический метод	0.1	-
3855	987299.57	3571875.12	Аналитический метод	0.1	-
3856	987282.91	3571881.87	Аналитический метод	0.1	-
3857	987270.39	3571886.95	Картометрический метод	1.4	-
3858	987275.18	3571854.17	Аналитический метод	0.1	-
3859	987275.84	3571849.63	Аналитический метод	0.1	-
3860	987288.27	3571843.85	Аналитический метод	0.1	-

3. Сведения о характерных точках части (частей) границы объекта					
Обозначение характерных точек части границы	Координаты, м		Метод определения координат характерной точки	Средняя квадратическая погрешность положения характерной точки (Mt), м	Описание обозначения точки на местности (при наличии)
	X	Y			
3861	987292.27	3571842.51	Картометрический метод	1.4	-
3862	987312.39	3571835.53	Аналитический метод	0.1	-
3863	987336.82	3571827.63	Аналитический метод	0.1	-
3864	987345.50	3571824.58	Аналитический метод	0.3	-
3850	987357.66	3571820.53	Аналитический метод	0.1	-
Часть N 146					
3865	983137.97	3579049.37	Аналитический метод	0.1	-
3866	983146.24	3579053.51	Аналитический метод	0.1	-
3867	983132.16	3579081.91	Аналитический метод	0.3	-
3868	983129.80	3579085.66	Аналитический метод	0.3	-
3869	983137.22	3579090.72	Аналитический метод	0.3	-
3870	983135.33	3579094.23	Аналитический метод	0.01	-
3871	983125.77	3579112.00	Аналитический метод	0.01	-
3872	983121.41	3579110.32	Аналитический метод	0.3	-
3873	983111.16	3579105.14	Аналитический метод	0.3	-
3874	983103.39	3579100.90	Аналитический метод	0.3	-
3875	983102.50	3579100.22	Аналитический метод	0.3	-
3876	983098.44	3579098.02	Аналитический метод	0.3	-
3877	983097.39	3579100.21	Картометрический метод	1.4	-
3878	983078.05	3579090.18	Аналитический метод	0.1	-
3879	983077.75	3579084.96	Аналитический метод	0.1	-
3880	983080.85	3579078.58	Аналитический метод	0.1	-
3881	983087.92	3579063.60	Аналитический метод	0.1	-
3882	983088.88	3579062.58	Аналитический метод	0.1	-
3883	983091.00	3579060.37	Аналитический метод	0.1	-
3884	983105.69	3579067.90	Аналитический метод	0.1	-
3885	983106.73	3579066.45	Аналитический метод	0.1	-
3886	983114.42	3579052.82	Аналитический метод	0.1	-
3887	983115.59	3579050.75	Аналитический метод	0.1	-
3888	983121.05	3579041.11	Аналитический метод	0.1	-
3865	983137.97	3579049.37	Аналитический метод	0.1	-
Часть N 147					
3889	992186.59	3572257.58	Аналитический метод	0.1	-
3890	992187.32	3572294.51	Аналитический метод	0.1	-
3891	992187.17	3572301.18	Аналитический метод	0.1	-
3892	992187.66	3572338.24	Аналитический метод	0.1	-
3893	992167.69	3572338.78	Аналитический метод	0.1	-
3894	992158.81	3572315.66	Аналитический метод	0.1	-
3895	992158.67	3572310.87	Аналитический метод	0.1	-
3896	992153.06	3572302.63	Аналитический метод	0.1	-
3897	992148.43	3572295.84	Аналитический метод	0.1	-
3898	992141.11	3572285.19	Аналитический метод	0.1	-
3899	992140.34	3572273.40	Аналитический метод	0.1	-
3900	992154.72	3572271.75	Аналитический метод	0.1	-
3901	992175.02	3572259.36	Аналитический метод	0.1	-
3889	992186.59	3572257.58	Аналитический метод	0.1	-
Часть N 148					
3902	992180.93	3572354.22	Аналитический метод	0.1	-
3903	992176.49	3572380.50	Аналитический метод	0.1	-
3904	992149.60	3572382.06	Аналитический метод	0.1	-
3905	992121.28	3572383.02	Картометрический метод	1.4	-
3906	992118.27	3572343.38	Аналитический метод	0.1	-
3907	992134.34	3572342.68	Аналитический метод	0.1	-
3908	992148.20	3572342.04	Аналитический метод	0.1	-
3909	992150.54	3572341.88	Аналитический метод	0.1	-
3902	992180.93	3572354.22	Аналитический метод	0.1	-
Часть N 149					
3910	986616.82	3565489.48	Аналитический метод	0.1	-
3911	986624.38	3565520.87	Аналитический метод	0.1	-
3912	986589.21	3565525.54	Аналитический метод	0.1	-

3. Сведения о характерных точках части (частей) границы объекта					
Обозначение характерных точек части границы	Координаты, м		Метод определения координат характерной точки	Средняя квадратическая погрешность положения характерной точки (Mt), м	Описание обозначения точки на местности (при наличии)
	X	Y			
3913	986579.26	3565524.92	Аналитический метод	0.1	-
3914	986558.49	3565528.81	Аналитический метод	0.1	-
3915	986557.27	3565521.87	Аналитический метод	0.1	-
3916	986552.04	3565499.96	Аналитический метод	0.1	-
3917	986582.31	3565492.99	Аналитический метод	0.1	-
3918	986616.00	3565486.09	Аналитический метод	0.1	-
3910	986616.82	3565489.48	Аналитический метод	0.1	-
Часть N 150					
3919	992405.77	3572108.64	Аналитический метод	0.1	-
3920	992407.34	3572135.23	Аналитический метод	0.1	-
3921	992399.68	3572135.53	Аналитический метод	0.1	-
3922	992400.34	3572157.69	Аналитический метод	0.1	-
3923	992364.42	3572159.89	Аналитический метод	0.1	-
3924	992363.10	3572152.67	Аналитический метод	0.1	-
3925	992358.27	3572126.69	Аналитический метод	0.1	-
3926	992370.42	3572122.74	Аналитический метод	0.1	-
3927	992368.44	3572111.00	Аналитический метод	0.1	-
3928	992402.21	3572108.48	Аналитический метод	0.1	-
3919	992405.77	3572108.64	Аналитический метод	0.1	-
Часть N 151					
3929	992245.06	3572631.76	Аналитический метод	0.3	-
3930	992245.74	3572634.81	Аналитический метод	0.3	-
3931	992245.93	3572636.86	Аналитический метод	0.3	-
3932	992250.33	3572661.21	Аналитический метод	0.3	-
3933	992245.87	3572661.75	Аналитический метод	0.3	-
3934	992226.37	3572664.11	Аналитический метод	0.3	-
3935	992223.07	3572664.50	Аналитический метод	0.3	-
3936	992221.64	3572664.50	Картометрический метод	1.4	-
3937	992201.63	3572664.56	Аналитический метод	0.3	-
3938	992161.25	3572666.28	Аналитический метод	0.3	-
3939	992211.63	3572631.93	Картометрический метод	1.4	-
3940	992220.01	3572631.86	Аналитический метод	0.3	-
3941	992245.04	3572631.66	Аналитический метод	0.3	-
3929	992245.06	3572631.76	Аналитический метод	0.3	-
Часть N 152					
3942	987262.92	3571617.32	Аналитический метод	0.3	-
3943	987260.44	3571627.83	Аналитический метод	0.1	-
3944	987254.02	3571655.03	Аналитический метод	0.3	-
3945	987234.16	3571640.20	Аналитический метод	0.1	-
3946	987224.10	3571632.69	Аналитический метод	0.1	-
3947	987195.49	3571611.31	Аналитический метод	0.1	-
3948	987190.52	3571596.38	Аналитический метод	0.1	-
3949	987241.12	3571610.66	Аналитический метод	0.1	-
3942	987262.92	3571617.32	Аналитический метод	0.3	-
Часть N 153					
3950	987036.62	3567760.19	Картометрический метод	1.4	-
3951	987046.57	3567798.85	Картометрический метод	1.4	-
3952	987017.04	3567807.07	Картометрический метод	1.4	-
3953	987007.09	3567768.42	Картометрический метод	1.4	-
3950	987036.62	3567760.19	Картометрический метод	1.4	-
Часть N 154					
3954	982427.02	3571704.69	Аналитический метод	0.3	-
3955	982441.25	3571736.59	Картометрический метод	1.4	-
3956	982440.33	3571737.19	Аналитический метод	0.3	-
3957	982419.23	3571750.72	Аналитический метод	0.3	-
3958	982415.19	3571753.31	Картометрический метод	1.4	-
3959	982414.59	3571752.03	Аналитический метод	0.3	-
3960	982412.84	3571749.33	Аналитический метод	0.3	-
3961	982412.48	3571749.26	Аналитический метод	0.3	-
3962	982408.63	3571744.25	Аналитический метод	0.3	-

3. Сведения о характерных точках части (частей) границы объекта					
Обозначение характерных точек части границы	Координаты, м		Метод определения координат характерной точки	Средняя квадратическая погрешность положения характерной точки (Mt), м	Описание обозначения точки на местности (при наличии)
	X	Y			
3963	982408.89	3571744.12	Аналитический метод	0.3	-
3964	982400.65	3571731.79	Аналитический метод	0.3	-
3965	982399.17	3571729.47	Аналитический метод	0.3	-
3966	982399.63	3571729.23	Аналитический метод	0.3	-
3967	982396.13	3571723.96	Аналитический метод	0.3	-
3968	982406.39	3571717.12	Аналитический метод	0.3	-
3969	982417.06	3571710.70	Аналитический метод	0.3	-
3954	982427.02	3571704.69	Аналитический метод	0.3	-
Часть N 155					
3970	982942.98	3578746.66	Аналитический метод	0.1	-
3971	982948.31	3578763.33	Аналитический метод	0.1	-
3972	982951.68	3578773.87	Аналитический метод	0.1	-
3973	982931.49	3578783.67	Аналитический метод	0.1	-
3974	982928.16	3578774.49	Аналитический метод	0.1	-
3975	982924.03	3578763.12	Аналитический метод	0.1	-
3976	982922.63	3578758.60	Аналитический метод	0.1	-
3977	982924.92	3578757.70	Аналитический метод	0.1	-
3978	982921.09	3578744.30	Аналитический метод	0.1	-
3979	982920.30	3578742.41	Аналитический метод	0.1	-
3980	982919.39	3578739.45	Аналитический метод	0.1	-
3981	982917.11	3578732.90	Аналитический метод	0.1	-
3982	982918.42	3578732.44	Аналитический метод	0.1	-
3983	982915.60	3578724.68	Аналитический метод	0.1	-
3984	982915.04	3578724.94	Аналитический метод	0.1	-
3985	982914.22	3578723.22	Аналитический метод	0.1	-
3986	982916.96	3578722.02	Аналитический метод	0.1	-
3987	982920.20	3578720.58	Аналитический метод	0.1	-
3988	982934.31	3578750.74	Аналитический метод	0.1	-
3989	982941.62	3578747.31	Аналитический метод	0.1	-
3970	982942.98	3578746.66	Аналитический метод	0.1	-
Часть N 156					
3990	987181.82	3571606.44	Аналитический метод	0.1	-
3991	987172.07	3571635.84	Аналитический метод	0.1	-
3992	987152.07	3571630.74	Аналитический метод	0.1	-
3993	987148.31	3571629.18	Картометрический метод	1.4	-
3994	987149.73	3571622.70	Аналитический метод	0.1	-
3995	987150.33	3571620.12	Аналитический метод	0.1	-
3996	987156.86	3571621.65	Аналитический метод	0.1	-
3997	987158.73	3571614.42	Аналитический метод	0.1	-
3998	987150.18	3571612.23	Аналитический метод	0.1	-
3999	987153.45	3571598.34	Аналитический метод	0.1	-
3990	987181.82	3571606.44	Аналитический метод	0.1	-
Часть N 157					
4000	982488.70	3571672.91	Аналитический метод	0.1	-
4001	982498.52	3571690.20	Аналитический метод	0.1	-
4002	982489.34	3571695.63	Аналитический метод	0.1	-
4003	982489.24	3571695.52	Аналитический метод	0.1	-
4004	982484.73	3571698.35	Аналитический метод	0.1	-
4005	982482.17	3571698.69	Аналитический метод	0.1	-
4006	982478.62	3571702.09	Аналитический метод	0.1	-
4007	982465.32	3571683.21	Аналитический метод	0.1	-
4008	982471.10	3571679.65	Аналитический метод	0.1	-
4009	982472.04	3571679.05	Аналитический метод	0.1	-
4010	982470.16	3571677.24	Аналитический метод	0.1	-
4011	982472.23	3571677.63	Аналитический метод	0.1	-
4012	982476.23	3571675.06	Аналитический метод	0.1	-
4013	982476.82	3571675.99	Аналитический метод	0.1	-
4014	982479.17	3571674.48	Аналитический метод	0.1	-
4015	982481.65	3571673.13	Аналитический метод	0.1	-
4016	982486.85	3571669.91	Аналитический метод	0.1	-

3. Сведения о характерных точках части (частей) границы объекта					
Обозначение характерных точек части границы	Координаты, м		Метод определения координат характерной точки	Средняя квадратическая погрешность положения характерной точки (Mt), м	Описание обозначения точки на местности (при наличии)
	X	Y			
4000	982488.70	3571672.91	Аналитический метод	0.1	-
Часть N 158					
4017	985520.16	3566625.10	Картометрический метод	1.4	-
4018	985520.16	3566634.60	Картометрический метод	1.4	-
4019	985519.62	3566634.49	Картометрический метод	1.4	-
4020	985519.89	3566625.12	Картометрический метод	1.4	-
4017	985520.16	3566625.10	Картометрический метод	1.4	-

Раздел 3

Сведения о местоположении измененных (уточненных) границ объекта							
1. Система координат МСК-86, зона 3							
2. Сведения о характерных точках границ объекта							
Обозначение характерных точек границ	Существующие координаты, м		Измененные (уточненные) координаты, м		Метод определения координат характерной точки	Средняя квадратическая погрешность положения характерной точки (Mt), м	Описание обозначения точки на местности (при наличии)
	X	Y	X	Y			
1	2	3	4	5	6	7	8
-	-	-	-	-	-	-	-

3. Сведения о характерных точках части (частей) границы объекта							
Обозначение характерных точек части границы	Существующие координаты, м		Измененные (уточненные) координаты, м		Метод определения координат характерной точки	Средняя квадратическая погрешность положения характерной точки (Mt), м	Описание обозначения точки на местности (при наличии)
	X	Y	X	Y			
1	2	3	4	5	6	7	8
-	-	-	-	-	-	-	-

ГРАФИЧЕСКОЕ ОПИСАНИЕ
местоположения границ населенных пунктов, территориальных зон, особо охраняемых природных территорий, зон с особыми условиями использования территории

Ж2. Зона застройки малоэтажными жилыми домами в границах города Сургут муниципального образования городской округ Сургут Ханты-Мансийского автономного округа

(наименование объекта, местоположение границ которого описано (далее - объект)

Раздел 1

Сведения об объекте		
N п/п	Характеристики объекта	Описание характеристик
1	2	3
1	Местоположение объекта	Ханты-Мансийский Автономный округ – Югра, муниципальное образование городской округ Сургут, город Сургут
2	Площадь объекта ± величина погрешности определения площади (Р ± ΔР), м²	1229511 ± 5433
3	Иные характеристики объекта	1. Основные виды использования: 1) Малоэтажная многоквартирная жилая застройка 2) Блокированная жилая застройка 3) Предоставление коммунальных услуг 4) Бытовое обслуживание 5) Амбулаторно-поликлиническое обслуживание 6) Дошкольное; начальное и среднее общее образование 7) Объекты культурно-досуговой деятельности 8) Обеспечение занятий спортом в помещениях 9) Площадки для занятий спортом 10) Историко-культурная деятельность 11) Земельные участки (территории) общего пользования 2. Условно-разрешенные виды использования: 1) Административные здания организаций, обеспечивающих предоставление коммунальных услуг 2) Оказание социальной помощи населению 3) Оказание услуг связи 4) Амбулаторное ветеринарное обслуживание 5) Магазины 6) Общественное питание 7) Гостиничное обслуживание 8) Стоянка транспортных средств 9) Обеспечение внутреннего правопорядка 3. Вспомогательные виды разрешенного использования не установлены.

Раздел 2

Сведения о местоположении границ объекта					
1. Система координат МСК-86, зона 3					
2. Сведения о характерных точках границ объекта					
Обозначение характерных точек границ	Координаты, м		Метод определения координат характерной точки	Средняя квадратическая погрешность положения характерной точки (Mt), м	Описание обозначения точки на местности (при наличии)
	X	Y			
1	2	3	4	5	6
-	-	-	-	-	-
3. Сведения о характерных точках части (частей) границы объекта					
Обозначение характерных точек части границы	Координаты, м		Метод определения координат характерной точки	Средняя квадратическая погрешность положения характерной точки (Mt), м	Описание обозначения точки на местности (при наличии)
	X	Y			
1	2	3	4	5	6
Часть N 1					
1	986658.25	3568114.05	Аналитический метод	0.1	-
2	986660.77	3568123.31	Аналитический метод	0.1	-
3	986680.09	3568194.25	Аналитический метод	0.1	-
4	986693.90	3568244.96	Аналитический метод	0.1	-

3. Сведения о характерных точках части (частей) границы объекта					
Обозначение характерных точек части границы	Координаты, м		Метод определения координат характерной точки	Средняя квадратическая погрешность положения характерной точки (Mt), м	Описание обозначения точки на местности (при наличии)
	X	Y			
5	986745.02	3568432.75	Аналитический метод	0.1	-
6	986756.74	3568475.79	Аналитический метод	0.1	-
7	986772.60	3568534.03	Картометрический метод	1.4	-
8	986839.32	3568770.61	Картометрический метод	1.4	-
9	986831.66	3568779.82	Аналитический метод	0.1	-
10	986758.84	3568858.77	Аналитический метод	0.1	-
11	986698.65	3568875.38	Аналитический метод	0.1	-
12	986684.55	3568823.52	Аналитический метод	0.1	-
13	986668.92	3568766.08	Аналитический метод	0.1	-
14	986640.69	3568662.42	Картометрический метод	1.4	-
15	986628.18	3568616.27	Картометрический метод	1.4	-
16	986616.01	3568571.86	Картометрический метод	1.4	-
17	986565.56	3568386.08	Аналитический метод	0.1	-
18	986528.36	3568249.54	Картометрический метод	1.4	-
19	985998.88	3568366.66	Картометрический метод	1.4	-
20	985978.00	3568305.03	Аналитический метод	0.1	-
21	985977.99	3568304.92	Аналитический метод	0.1	-
22	985985.68	3568299.05	Аналитический метод	0.1	-
23	985996.41	3568288.66	Аналитический метод	0.1	-
24	986005.89	3568275.73	Аналитический метод	0.1	-
25	986011.57	3568264.97	Аналитический метод	0.1	-
26	986016.69	3568251.28	Аналитический метод	0.1	-
27	986019.08	3568237.23	Аналитический метод	0.1	-
28	986021.92	3568225.89	Аналитический метод	0.1	-
29	986025.96	3568214.14	Аналитический метод	0.1	-
30	986033.17	3568199.62	Аналитический метод	0.1	-
31	986042.05	3568186.00	Аналитический метод	0.1	-
32	986049.72	3568176.60	Аналитический метод	0.1	-
33	986050.12	3568176.20	Картометрический метод	1.4	-
34	986058.31	3568168.01	Аналитический метод	0.1	-
35	986064.46	3568162.71	Аналитический метод	0.1	-
36	986077.70	3568153.39	Аналитический метод	0.1	-
37	986086.27	3568148.58	Аналитический метод	0.1	-
38	986099.50	3568142.75	Аналитический метод	0.1	-
39	986107.12	3568140.12	Аналитический метод	0.1	-
40	986128.44	3568134.42	Аналитический метод	0.1	-
41	986178.32	3568121.10	Аналитический метод	0.1	-
42	986184.80	3568119.37	Аналитический метод	0.1	-
43	986215.58	3568111.15	Аналитический метод	0.1	-
44	986472.11	3568042.61	Картометрический метод	1.4	-
45	986632.61	3568019.86	Картометрический метод	1.4	-
1	986658.25	3568114.05	Аналитический метод	0.1	-
Часть N 2					
46	981422.38	3574195.72	Аналитический метод	0.1	-
47	981407.09	3574236.15	Аналитический метод	0.1	-
48	981404.18	3574246.54	Аналитический метод	0.1	-
49	981398.87	3574256.96	Аналитический метод	0.1	-
50	981345.18	3574335.40	Аналитический метод	0.1	-
51	981241.26	3574468.79	Аналитический метод	0.1	-
52	981103.32	3574613.75	Аналитический метод	0.1	-
53	981075.23	3574643.14	Аналитический метод	0.1	-
54	981062.69	3574659.33	Аналитический метод	0.1	-
55	981060.06	3574662.72	Аналитический метод	0.1	-
56	981054.48	3574671.35	Аналитический метод	0.1	-
57	981046.00	3574684.45	Аналитический метод	0.1	-
58	981009.71	3574760.11	Аналитический метод	0.1	-
59	981000.41	3574757.88	Аналитический метод	0.1	-
60	980989.48	3574755.30	Аналитический метод	0.1	-
61	980979.70	3574750.25	Аналитический метод	0.1	-
62	980970.24	3574744.60	Аналитический метод	0.1	-

3. Сведения о характерных точках части (частей) границы объекта					
Обозначение характерных точек части границы	Координаты, м		Метод определения координат характерной точки	Средняя квадратическая погрешность положения характерной точки (Mt), м	Описание обозначения точки на местности (при наличии)
	X	Y			
63	980961.16	3574738.37	Аналитический метод	0.1	-
64	980952.50	3574731.58	Аналитический метод	0.1	-
65	980944.26	3574724.27	Аналитический метод	0.1	-
66	980936.50	3574716.47	Аналитический метод	0.1	-
67	980929.24	3574708.20	Аналитический метод	0.1	-
68	980922.49	3574699.49	Аналитический метод	0.1	-
69	980916.31	3574690.38	Аналитический метод	0.1	-
70	980909.93	3574679.47	Картометрический метод	1.4	-
71	980942.38	3574677.90	Картометрический метод	1.4	-
72	980938.89	3574610.91	Картометрический метод	1.4	-
73	980893.59	3574613.74	Картометрический метод	1.4	-
74	980895.34	3574643.05	Картометрический метод	1.4	-
75	980894.47	3574640.10	Аналитический метод	0.1	-
76	980892.04	3574629.37	Аналитический метод	0.1	-
77	980888.91	3574614.03	Аналитический метод	0.1	-
78	980879.34	3574567.11	Аналитический метод	0.1	-
79	980860.71	3574475.77	Аналитический метод	0.1	-
80	980860.61	3574474.87	Картометрический метод	1.4	-
81	980857.52	3574445.53	Картометрический метод	1.4	-
82	980856.09	3574425.52	Аналитический метод	0.1	-
83	980853.73	3574370.69	Аналитический метод	0.1	-
84	980851.14	3574303.51	Аналитический метод	0.1	-
85	980850.37	3574233.96	Аналитический метод	0.1	-
86	980850.83	3574197.26	Аналитический метод	0.1	-
87	980852.86	3574140.04	Аналитический метод	0.1	-
88	980855.13	3574104.35	Аналитический метод	0.1	-
89	981071.92	3574162.64	Аналитический метод	0.1	-
90	981088.25	3574101.83	Картометрический метод	1.4	-
91	981091.86	3574102.71	Аналитический метод	0.1	-
46	981422.38	3574195.72	Аналитический метод	0.1	-
Часть N 3					
92	991881.97	3573268.51	Аналитический метод	0.1	-
93	991881.92	3573269.35	Аналитический метод	0.1	-
94	991871.08	3573275.00	Аналитический метод	0.1	-
95	991869.08	3573276.61	Аналитический метод	0.1	-
96	991866.75	3573279.11	Аналитический метод	0.1	-
97	991865.38	3573281.58	Аналитический метод	0.1	-
98	991863.97	3573285.13	Аналитический метод	0.1	-
99	991863.46	3573289.10	Аналитический метод	0.1	-
100	991863.69	3573292.89	Картометрический метод	1.4	-
101	991864.54	3573296.31	Аналитический метод	0.1	-
102	991865.71	3573298.93	Аналитический метод	0.1	-
103	991867.30	3573301.00	Аналитический метод	0.1	-
104	991869.70	3573303.64	Аналитический метод	0.1	-
105	991876.28	3573309.98	Картометрический метод	1.4	-
106	991879.24	3573312.92	Картометрический метод	1.4	-
107	991883.26	3573318.93	Аналитический метод	0.1	-
108	991884.77	3573323.43	Аналитический метод	0.1	-
109	991886.11	3573328.66	Аналитический метод	0.1	-
110	991887.22	3573375.40	Аналитический метод	0.1	-
111	991887.62	3573381.45	Аналитический метод	0.1	-
112	991889.33	3573387.56	Аналитический метод	0.1	-
113	991893.14	3573397.03	Аналитический метод	0.1	-
114	991895.05	3573402.05	Аналитический метод	0.1	-
115	991897.18	3573406.41	Аналитический метод	0.1	-
116	991900.60	3573411.50	Аналитический метод	0.1	-
117	991904.99	3573417.19	Аналитический метод	0.1	-
118	991906.66	3573419.52	Аналитический метод	0.1	-
119	991908.16	3573421.60	Аналитический метод	0.1	-
120	991910.16	3573428.08	Аналитический метод	0.1	-

3. Сведения о характерных точках части (частей) границы объекта					
Обозначение характерных точек части границы	Координаты, м		Метод определения координат характерной точки	Средняя квадратическая погрешность положения характерной точки (Mt), м	Описание обозначения точки на местности (при наличии)
	X	Y			
121	991911.39	3573430.91	Аналитический метод	0.1	-
122	991914.45	3573434.72	Аналитический метод	0.1	-
123	991917.34	3573436.61	Аналитический метод	0.1	-
124	991921.17	3573438.23	Аналитический метод	0.1	-
125	991922.52	3573438.45	Аналитический метод	0.1	-
126	991925.36	3573438.91	Аналитический метод	0.1	-
127	991929.37	3573439.28	Аналитический метод	0.1	-
128	991936.43	3573441.75	Аналитический метод	0.1	-
129	991940.55	3573442.19	Аналитический метод	0.1	-
130	991941.93	3573442.69	Аналитический метод	0.1	-
131	991942.03	3573444.06	Аналитический метод	0.1	-
132	991939.98	3573445.58	Аналитический метод	0.1	-
133	991937.64	3573449.43	Аналитический метод	0.1	-
134	991935.39	3573455.91	Аналитический метод	0.1	-
135	991937.26	3573464.45	Аналитический метод	0.1	-
136	991943.57	3573468.87	Аналитический метод	0.1	-
137	991946.25	3573470.18	Аналитический метод	0.1	-
138	991958.73	3573475.19	Аналитический метод	0.1	-
139	991973.35	3573480.12	Аналитический метод	0.1	-
140	991982.16	3573488.72	Аналитический метод	0.1	-
141	991989.67	3573495.43	Аналитический метод	0.1	-
142	991992.22	3573496.89	Аналитический метод	0.1	-
143	991993.02	3573497.13	Аналитический метод	0.1	-
144	991995.15	3573497.77	Аналитический метод	0.1	-
145	991998.15	3573498.01	Аналитический метод	0.1	-
146	992000.46	3573497.77	Аналитический метод	0.1	-
147	992003.95	3573496.58	Аналитический метод	0.1	-
148	992007.53	3573493.56	Аналитический метод	0.1	-
149	992020.57	3573500.57	Аналитический метод	0.1	-
150	992028.31	3573503.72	Аналитический метод	0.1	-
151	992038.03	3573505.73	Аналитический метод	0.1	-
152	992048.73	3573507.19	Аналитический метод	0.1	-
153	992065.45	3573508.75	Картометрический метод	1.4	-
154	992073.53	3573507.93	Аналитический метод	0.1	-
155	992078.19	3573506.12	Аналитический метод	0.1	-
156	992087.18	3573500.90	Аналитический метод	0.1	-
157	992096.77	3573511.67	Аналитический метод	0.1	-
158	992102.17	3573515.95	Аналитический метод	0.1	-
159	992107.38	3573518.33	Аналитический метод	0.1	-
160	992114.31	3573519.32	Картометрический метод	1.4	-
161	992121.07	3573519.77	Аналитический метод	0.1	-
162	992155.75	3573521.29	Аналитический метод	0.1	-
163	992159.40	3573526.37	Картометрический метод	1.4	-
164	992163.14	3573529.81	Аналитический метод	0.1	-
165	992170.40	3573531.96	Аналитический метод	0.1	-
166	992174.91	3573529.91	Аналитический метод	0.1	-
167	992174.81	3573534.89	Аналитический метод	0.1	-
168	992168.36	3573539.98	Аналитический метод	0.1	-
169	992166.00	3573543.83	Аналитический метод	0.1	-
170	992164.41	3573549.35	Аналитический метод	0.1	-
171	992163.02	3573557.84	Аналитический метод	0.1	-
172	992162.79	3573561.24	Аналитический метод	0.1	-
173	992163.57	3573565.28	Аналитический метод	0.1	-
174	992169.89	3573572.42	Аналитический метод	0.1	-
175	992173.06	3573574.88	Картометрический метод	1.4	-
176	991767.51	3574127.00	Картометрический метод	1.4	-
177	991736.41	3574107.03	Картометрический метод	1.4	-
178	991720.63	3574093.32	Картометрический метод	1.4	-
179	991743.43	3574050.14	Картометрический метод	1.4	-
180	991758.64	3574018.52	Картометрический метод	1.4	-

3. Сведения о характерных точках части (частей) границы объекта					
Обозначение характерных точек части границы	Координаты, м		Метод определения координат характерной точки	Средняя квадратическая погрешность положения характерной точки (Mt), м	Описание обозначения точки на местности (при наличии)
	X	Y			
181	991766.59	3574009.70	Картометрический метод	1.4	-
182	991772.48	3574004.53	Картометрический метод	1.4	-
183	991777.00	3573996.25	Картометрический метод	1.4	-
184	991804.01	3573967.64	Картометрический метод	1.4	-
185	991837.16	3573894.57	Картометрический метод	1.4	-
186	991847.94	3573873.53	Картометрический метод	1.4	-
187	991839.63	3573870.00	Картометрический метод	1.4	-
188	991829.04	3573890.66	Картометрический метод	1.4	-
189	991806.71	3573940.37	Аналитический метод	0.1	-
190	991798.65	3573939.94	Аналитический метод	0.1	-
191	991693.05	3573902.51	Аналитический метод	0.1	-
192	991720.52	3573824.67	Картометрический метод	1.4	-
193	991745.64	3573754.36	Аналитический метод	0.1	-
194	991767.27	3573773.64	Аналитический метод	0.1	-
195	991816.65	3573773.41	Аналитический метод	0.1	-
196	991853.13	3573773.74	Аналитический метод	0.1	-
197	991873.49	3573772.94	Аналитический метод	0.1	-
198	991874.56	3573772.90	Аналитический метод	0.1	-
199	991875.96	3573772.85	Аналитический метод	0.1	-
200	991885.69	3573770.90	Аналитический метод	0.1	-
201	991906.24	3573766.86	Аналитический метод	0.1	-
202	991919.50	3573766.01	Аналитический метод	0.1	-
203	991984.27	3573773.20	Аналитический метод	0.1	-
204	991993.23	3573766.35	Аналитический метод	0.1	-
205	991995.41	3573763.48	Аналитический метод	0.1	-
206	992004.14	3573751.73	Аналитический метод	0.1	-
207	992007.43	3573746.87	Аналитический метод	0.1	-
208	992013.34	3573739.47	Аналитический метод	0.1	-
209	992017.54	3573734.22	Аналитический метод	0.1	-
210	992015.57	3573716.49	Аналитический метод	0.1	-
211	992006.31	3573720.22	Аналитический метод	0.1	-
212	991994.74	3573719.60	Аналитический метод	0.1	-
213	991994.08	3573744.37	Аналитический метод	0.1	-
214	991986.75	3573759.98	Аналитический метод	0.1	-
215	991981.67	3573763.86	Аналитический метод	0.1	-
216	991921.67	3573757.26	Аналитический метод	0.1	-
217	991885.48	3573757.49	Аналитический метод	0.1	-
218	991885.47	3573757.54	Аналитический метод	0.1	-
219	991883.90	3573758.30	Аналитический метод	0.1	-
220	991875.81	3573764.06	Аналитический метод	0.1	-
221	991856.98	3573764.72	Аналитический метод	0.1	-
222	991853.90	3573764.69	Аналитический метод	0.1	-
223	991853.00	3573764.73	Аналитический метод	0.1	-
224	991835.65	3573764.54	Аналитический метод	0.1	-
225	991816.66	3573764.41	Аналитический метод	0.1	-
226	991794.09	3573764.53	Аналитический метод	0.1	-
227	991787.84	3573764.31	Аналитический метод	0.1	-
228	991779.61	3573764.33	Аналитический метод	0.1	-
229	991779.66	3573764.01	Картометрический метод	1.4	-
230	991779.07	3573763.99	Картометрический метод	1.4	-
231	991749.19	3573744.97	Аналитический метод	0.1	-
232	991769.83	3573685.76	Аналитический метод	0.1	-
233	991774.01	3573651.31	Аналитический метод	0.1	-
234	991780.20	3573616.42	Аналитический метод	0.1	-
235	991780.68	3573600.79	Аналитический метод	0.1	-
236	991783.00	3573600.96	Аналитический метод	0.1	-
237	991782.65	3573621.80	Аналитический метод	0.1	-
238	991839.31	3573621.27	Аналитический метод	0.1	-
239	991851.32	3573616.86	Аналитический метод	0.1	-
240	991851.28	3573603.67	Аналитический метод	0.1	-

3. Сведения о характерных точках части (частей) границы объекта					
Обозначение характерных точек части границы	Координаты, м		Метод определения координат характерной точки	Средняя квадратическая погрешность положения характерной точки (Mt), м	Описание обозначения точки на местности (при наличии)
	X	Y			
241	991849.92	3573575.86	Аналитический метод	0.1	-
242	991828.78	3573573.44	Картометрический метод	1.4	-
243	991829.01	3573555.55	Картометрический метод	1.4	-
244	991828.86	3573533.18	Аналитический метод	0.1	-
245	991815.54	3573525.76	Аналитический метод	0.1	-
246	991806.46	3573536.48	Аналитический метод	0.1	-
247	991781.94	3573520.47	Картометрический метод	1.4	-
248	991782.60	3573419.51	Аналитический метод	0.1	-
249	991782.83	3573383.83	Аналитический метод	0.1	-
250	991782.68	3573379.70	Аналитический метод	0.1	-
251	991788.52	3573380.10	Аналитический метод	0.3	-
252	991788.24	3573384.17	Аналитический метод	0.3	-
253	991802.84	3573385.15	Аналитический метод	0.3	-
254	991804.32	3573385.22	Аналитический метод	0.3	-
255	991805.32	3573367.76	Аналитический метод	0.3	-
256	991804.27	3573367.72	Аналитический метод	0.3	-
257	991801.53	3573367.55	Аналитический метод	0.3	-
258	991801.41	3573367.53	Аналитический метод	0.3	-
259	991801.64	3573362.31	Аналитический метод	0.3	-
260	991801.46	3573362.30	Аналитический метод	0.3	-
261	991802.03	3573353.33	Аналитический метод	0.3	-
262	991799.04	3573353.12	Аналитический метод	0.3	-
263	991781.76	3573350.71	Аналитический метод	0.1	-
264	991781.53	3573344.04	Картометрический метод	1.4	-
265	991782.87	3573309.10	Аналитический метод	0.1	-
266	991786.06	3573252.28	Аналитический метод	0.1	-
267	991789.20	3573242.82	Аналитический метод	0.1	-
268	991794.29	3573242.51	Аналитический метод	0.1	-
269	991797.10	3573242.76	Аналитический метод	0.1	-
270	991798.60	3573230.48	Аналитический метод	0.1	-
271	991799.16	3573228.68	Аналитический метод	0.1	-
272	991800.99	3573229.26	Аналитический метод	0.1	-
273	991807.13	3573229.12	Аналитический метод	0.1	-
274	991817.50	3573227.74	Аналитический метод	0.1	-
275	991827.05	3573225.90	Аналитический метод	0.1	-
276	991839.86	3573224.11	Аналитический метод	0.1	-
277	991842.78	3573223.43	Аналитический метод	0.1	-
278	991847.47	3573222.08	Аналитический метод	0.1	-
279	991851.20	3573220.42	Аналитический метод	0.1	-
280	991862.70	3573214.04	Аналитический метод	0.1	-
281	991864.79	3573213.93	Аналитический метод	0.1	-
282	991867.85	3573214.66	Аналитический метод	0.1	-
283	991868.29	3573215.42	Аналитический метод	0.1	-
284	991867.79	3573227.46	Аналитический метод	0.1	-
285	991868.10	3573231.30	Аналитический метод	0.1	-
286	991869.25	3573234.77	Аналитический метод	0.1	-
287	991870.91	3573237.55	Аналитический метод	0.1	-
288	991871.94	3573239.40	Аналитический метод	0.1	-
289	991874.35	3573242.98	Аналитический метод	0.1	-
290	991880.02	3573265.39	Аналитический метод	0.1	-
92	991881.97	3573268.51	Аналитический метод	0.1	-
					-
291	991925.66	3573818.56	Картометрический метод	1.4	-
292	991925.53	3573823.64	Картометрический метод	1.4	-
293	991925.75	3573825.39	Аналитический метод	0.3	-
294	991927.64	3573840.66	Картометрический метод	1.4	-
295	991924.98	3573844.87	Аналитический метод	0.1	-
296	991929.45	3573844.74	Аналитический метод	0.1	-
297	991939.32	3573861.77	Аналитический метод	0.1	-
298	991915.71	3573896.61	Аналитический метод	0.1	-

3. Сведения о характерных точках части (частей) границы объекта					
Обозначение характерных точек части границы	Координаты, м		Метод определения координат характерной точки	Средняя квадратическая погрешность положения характерной точки (Mt), м	Описание обозначения точки на местности (при наличии)
	X	Y			
299	991899.23	3573886.02	Аналитический метод	0.1	-
300	991900.51	3573883.57	Аналитический метод	0.1	-
301	991900.82	3573881.34	Аналитический метод	0.1	-
302	991896.51	3573878.55	Картометрический метод	1.4	-
303	991888.78	3573877.55	Картометрический метод	1.4	-
304	991885.49	3573871.70	Картометрический метод	1.4	-
305	991877.39	3573869.35	Картометрический метод	1.4	-
306	991872.67	3573883.77	Картометрический метод	1.4	-
307	991867.69	3573881.51	Картометрический метод	1.4	-
308	991853.96	3573876.19	Аналитический метод	0.3	-
309	991846.86	3573872.77	Картометрический метод	1.4	-
310	991841.19	3573870.11	Аналитический метод	0.3	-
311	991825.14	3573862.61	Картометрический метод	1.4	-
312	991829.38	3573850.15	Картометрический метод	1.4	-
313	991829.50	3573840.95	Картометрический метод	1.4	-
314	991824.86	3573838.82	Картометрический метод	1.4	-
315	991822.62	3573830.19	Картометрический метод	1.4	-
316	991807.53	3573828.14	Картометрический метод	1.4	-
317	991811.38	3573810.15	Картометрический метод	1.4	-
291	991925.66	3573818.56	Картометрический метод	1.4	-
Часть N 4					
318	985810.68	3568705.23	Аналитический метод	0.1	-
319	985812.90	3568955.70	Картометрический метод	1.4	-
320	985812.80	3568955.70	Аналитический метод	0.1	-
321	985812.76	3568955.70	Картометрический метод	1.4	-
322	985655.39	3568957.07	Картометрический метод	1.4	-
323	985604.70	3568957.52	Картометрический метод	1.4	-
324	985604.69	3568957.51	Аналитический метод	0.3	-
325	985584.90	3568957.68	Картометрический метод	1.4	-
326	985584.90	3568957.40	Картометрический метод	1.4	-
327	985485.98	3568957.44	Картометрический метод	1.4	-
328	985446.32	3568954.84	Картометрический метод	1.4	-
329	985406.84	3568950.26	Картометрический метод	1.4	-
330	985387.18	3568947.24	Картометрический метод	1.4	-
331	985367.78	3568945.52	Картометрический метод	1.4	-
332	985367.74	3568943.84	Картометрический метод	1.4	-
333	985367.58	3568925.30	Картометрический метод	1.4	-
334	985365.70	3568709.12	Аналитический метод	0.1	-
335	985365.75	3568709.12	Аналитический метод	0.1	-
336	985795.66	3568705.36	Аналитический метод	0.1	-
318	985810.68	3568705.23	Аналитический метод	0.1	-
Часть N 5					
337	986239.33	3569241.45	Аналитический метод	0.1	-
338	986332.18	3569327.35	Аналитический метод	0.1	-
339	986336.61	3569331.45	Аналитический метод	0.1	-
340	986343.94	3569338.26	Аналитический метод	0.1	-
341	986347.56	3569341.61	Аналитический метод	0.1	-
342	986421.53	3569410.02	Аналитический метод	0.1	-
343	986422.76	3569411.17	Аналитический метод	0.1	-
344	986365.94	3569469.61	Картометрический метод	1.4	-
345	986349.04	3569486.99	Аналитический метод	0.1	-
346	986324.78	3569511.92	Аналитический метод	0.1	-
347	986241.59	3569435.83	Аналитический метод	0.1	-
348	986213.06	3569467.23	Аналитический метод	0.1	-
349	986168.72	3569468.99	Аналитический метод	0.1	-
350	986160.49	3569288.90	Аналитический метод	0.1	-
351	986028.07	3569162.80	Аналитический метод	0.1	-
352	986025.62	3569162.88	Аналитический метод	0.1	-
353	985966.17	3569165.39	Аналитический метод	0.1	-
354	985899.76	3569168.24	Аналитический метод	0.1	-

3. Сведения о характерных точках части (частей) границы объекта					
Обозначение характерных точек части границы	Координаты, м		Метод определения координат характерной точки	Средняя квадратическая погрешность положения характерной точки (Mt), м	Описание обозначения точки на местности (при наличии)
	X	Y			
355	985899.75	3569167.87	Аналитический метод	0.1	-
356	985899.39	3569124.53	Аналитический метод	0.1	-
357	985899.15	3569094.93	Аналитический метод	0.1	-
358	985899.02	3569076.21	Аналитический метод	0.1	-
359	985952.17	3569018.00	Аналитический метод	0.1	-
360	985951.26	3568994.56	Аналитический метод	0.1	-
361	985972.24	3568994.27	Аналитический метод	0.1	-
362	986053.80	3569069.74	Аналитический метод	0.1	-
363	986053.91	3569069.85	Аналитический метод	0.1	-
364	986058.31	3569073.92	Аналитический метод	0.1	-
365	986065.63	3569080.72	Аналитический метод	0.1	-
366	986069.32	3569084.13	Аналитический метод	0.1	-
367	986146.66	3569155.69	Аналитический метод	0.1	-
337	986239.33	3569241.45	Аналитический метод	0.1	-
					-
368	986215.95	3569342.97	Аналитический метод	0.1	-
369	986269.17	3569391.62	Аналитический метод	0.1	-
370	986206.96	3569459.46	Аналитический метод	0.1	-
371	986178.45	3569460.80	Аналитический метод	0.1	-
372	986172.48	3569335.58	Аналитический метод	0.1	-
373	986184.85	3569322.19	Аналитический метод	0.1	-
374	986212.13	3569347.11	Аналитический метод	0.1	-
368	986215.95	3569342.97	Аналитический метод	0.1	-
Часть N 6					
375	985810.71	3570410.85	Картометрический метод	1.4	-
376	985812.04	3570561.79	Аналитический метод	0.1	-
377	985792.82	3570572.14	Аналитический метод	0.1	-
378	985777.39	3570587.43	Аналитический метод	0.1	-
379	985767.77	3570606.94	Аналитический метод	0.1	-
380	985699.29	3570687.75	Аналитический метод	0.1	-
381	985589.99	3570692.64	Аналитический метод	0.1	-
382	985584.34	3570688.23	Аналитический метод	0.3	-
383	985486.32	3570611.90	Картометрический метод	1.4	-
384	985480.23	3570607.19	Картометрический метод	1.4	-
385	985468.62	3570597.58	Картометрический метод	1.4	-
386	985468.63	3570589.63	Картометрический метод	1.4	-
387	985449.52	3570585.49	Картометрический метод	1.4	-
388	985448.32	3570531.99	Картометрический метод	1.4	-
389	985394.93	3570535.05	Картометрический метод	1.4	-
390	985381.79	3570535.80	Аналитический метод	0.1	-
391	985381.54	3570509.21	Аналитический метод	0.1	-
392	985380.94	3570364.90	Картометрический метод	1.4	-
393	985457.41	3570364.31	Картометрический метод	1.4	-
394	985456.83	3570368.10	Картометрический метод	1.4	-
395	985453.09	3570392.31	Картометрический метод	1.4	-
396	985438.59	3570416.60	Картометрический метод	1.4	-
397	985429.34	3570426.41	Картометрический метод	1.4	-
398	985428.96	3570432.23	Картометрический метод	1.4	-
399	985430.89	3570435.57	Картометрический метод	1.4	-
400	985448.39	3570458.19	Картометрический метод	1.4	-
401	985466.42	3570481.48	Картометрический метод	1.4	-
402	985471.68	3570488.63	Картометрический метод	1.4	-
403	985485.42	3570506.26	Аналитический метод	0.1	-
404	985502.03	3570527.68	Аналитический метод	0.3	-
405	985531.44	3570565.50	Аналитический метод	0.3	-
406	985535.87	3570571.18	Аналитический метод	0.3	-
407	985541.17	3570577.89	Аналитический метод	0.1	-
408	985780.89	3570429.33	Картометрический метод	1.4	-
375	985810.71	3570410.85	Картометрический метод	1.4	-
Часть N 7					

3. Сведения о характерных точках части (частей) границы объекта					
Обозначение характерных точек части границы	Координаты, м		Метод определения координат характерной точки	Средняя квадратическая погрешность положения характерной точки (Mt), м	Описание обозначения точки на местности (при наличии)
	X	Y			
409	992162.18	3572476.68	Аналитический метод	0.1	-
410	992163.38	3572500.82	Картометрический метод	1.4	-
411	992164.76	3572508.94	Аналитический метод	0.1	-
412	992171.47	3572548.69	Аналитический метод	0.1	-
413	992191.97	3572577.00	Аналитический метод	0.1	-
414	992197.88	3572609.69	Аналитический метод	0.1	-
415	992193.97	3572609.56	Аналитический метод	0.1	-
416	992193.72	3572614.74	Аналитический метод	0.1	-
417	992198.83	3572614.87	Аналитический метод	0.1	-
418	992200.65	3572624.88	Картометрический метод	1.4	-
419	992137.01	3572667.35	Картометрический метод	1.4	-
420	992102.53	3572669.16	Картометрический метод	1.4	-
421	992102.24	3572662.39	Аналитический метод	0.3	-
422	992101.69	3572650.80	Аналитический метод	0.3	-
423	992106.14	3572650.59	Аналитический метод	0.3	-
424	992106.00	3572627.25	Аналитический метод	0.3	-
425	992106.07	3572618.62	Картометрический метод	1.4	-
426	992079.44	3572617.37	Аналитический метод	0.3	-
427	992045.06	3572617.48	Аналитический метод	0.3	-
428	992043.63	3572617.48	Картометрический метод	1.4	-
429	992041.16	3572485.57	Аналитический метод	0.1	-
409	992162.18	3572476.68	Аналитический метод	0.1	-
					-
430	992171.23	3572630.70	Аналитический метод	0.3	-
431	992171.26	3572640.83	Аналитический метод	0.3	-
432	992164.29	3572641.30	Аналитический метод	0.3	-
433	992163.06	3572641.40	Аналитический метод	0.3	-
434	992163.03	3572633.51	Аналитический метод	0.3	-
435	992163.01	3572631.27	Аналитический метод	0.3	-
436	992167.32	3572630.96	Аналитический метод	0.3	-
437	992168.88	3572630.86	Аналитический метод	0.3	-
438	992169.95	3572630.80	Аналитический метод	0.3	-
439	992170.83	3572630.74	Аналитический метод	0.3	-
430	992171.23	3572630.70	Аналитический метод	0.3	-
Часть N 8					
440	982993.29	3572850.38	Аналитический метод	0.1	-
441	982996.54	3572858.62	Аналитический метод	0.1	-
442	982977.90	3572866.00	Аналитический метод	0.3	-
443	982980.96	3572873.82	Аналитический метод	0.1	-
444	982988.43	3572892.80	Аналитический метод	0.3	-
445	982997.32	3572889.39	Аналитический метод	0.3	-
446	983007.36	3572914.29	Аналитический метод	0.3	-
447	983011.35	3572924.19	Аналитический метод	0.3	-
448	983013.05	3572928.30	Картометрический метод	1.4	-
449	983021.85	3572949.54	Аналитический метод	0.3	-
450	982967.75	3572971.88	Картометрический метод	1.4	-
451	982935.02	3572985.40	Аналитический метод	0.3	-
452	982932.56	3572990.26	Картометрический метод	1.4	-
453	982920.23	3573000.52	Картометрический метод	1.4	-
454	982899.89	3573009.44	Картометрический метод	1.4	-
455	982896.03	3572998.94	Картометрический метод	1.4	-
456	982871.02	3573009.33	Картометрический метод	1.4	-
457	982869.44	3573005.04	Аналитический метод	0.3	-
458	982864.05	3572991.71	Аналитический метод	0.3	-
459	982860.64	3572983.28	Аналитический метод	0.3	-
460	982858.87	3572984.03	Аналитический метод	0.3	-
461	982845.86	3572951.04	Картометрический метод	1.4	-
462	982845.18	3572949.39	Картометрический метод	1.4	-
463	982872.78	3572938.53	Картометрический метод	1.4	-
464	982842.68	3572865.18	Картометрический метод	1.4	-

3. Сведения о характерных точках части (частей) границы объекта					
Обозначение характерных точек части границы	Координаты, м		Метод определения координат характерной точки	Средняя квадратическая погрешность положения характерной точки (Mt), м	Описание обозначения точки на местности (при наличии)
	X	Y			
465	982873.58	3572851.50	Аналитический метод	0.1	-
466	982886.43	3572839.51	Аналитический метод	0.1	-
467	982894.42	3572835.94	Аналитический метод	0.1	-
468	982915.67	3572826.97	Аналитический метод	0.1	-
469	982920.28	3572838.60	Аналитический метод	0.1	-
470	982924.06	3572837.14	Аналитический метод	0.1	-
471	982929.00	3572849.71	Аналитический метод	0.1	-
472	982984.59	3572827.78	Аналитический метод	0.1	-
440	982993.29	3572850.38	Аналитический метод	0.1	-
Часть N 9					
473	986182.69	3565525.32	Картометрический метод	1.4	-
474	986218.03	3565650.94	Картометрический метод	1.4	-
475	986288.14	3565883.79	Картометрический метод	1.4	-
476	986268.69	3565888.38	Аналитический метод	0.1	-
477	986258.31	3565890.80	Аналитический метод	0.1	-
478	986234.48	3565896.36	Аналитический метод	0.1	-
479	986230.79	3565892.08	Аналитический метод	0.1	-
480	986227.32	3565873.97	Аналитический метод	0.1	-
481	986228.26	3565866.82	Аналитический метод	0.1	-
482	986228.20	3565866.69	Аналитический метод	0.1	-
483	986219.25	3565829.14	Аналитический метод	0.1	-
484	986132.99	3565518.26	Аналитический метод	0.1	-
485	986133.82	3565518.02	Аналитический метод	0.1	-
486	986131.13	3565508.78	Аналитический метод	0.1	-
487	986163.87	3565490.65	Аналитический метод	0.1	-
473	986182.69	3565525.32	Картометрический метод	1.4	-
Часть N 10					
488	991798.00	3573949.26	Аналитический метод	0.1	-
489	991800.70	3573953.45	Аналитический метод	0.1	-
490	991799.54	3573958.02	Картометрический метод	1.4	-
491	991796.49	3573963.61	Картометрический метод	1.4	-
492	991786.07	3573976.12	Картометрический метод	1.4	-
493	991763.30	3573998.15	Картометрический метод	1.4	-
494	991759.41	3574004.22	Картометрический метод	1.4	-
495	991750.99	3574013.57	Картометрический метод	1.4	-
496	991735.84	3574045.23	Картометрический метод	1.4	-
497	991713.50	3574087.55	Картометрический метод	1.4	-
498	991704.09	3574095.42	Картометрический метод	1.4	-
499	991666.77	3574099.60	Картометрический метод	1.4	-
500	991659.57	3574101.67	Картометрический метод	1.4	-
501	991635.07	3574100.68	Картометрический метод	1.4	-
502	991630.35	3574097.44	Картометрический метод	1.4	-
503	991617.71	3574047.32	Картометрический метод	1.4	-
504	991637.13	3574010.98	Картометрический метод	1.4	-
505	991686.32	3573927.06	Картометрический метод	1.4	-
506	991690.65	3573911.21	Аналитический метод	0.1	-
488	991798.00	3573949.26	Аналитический метод	0.1	-
Часть N 11					
507	986480.40	3569053.22	Аналитический метод	0.1	-
508	986488.69	3569060.89	Аналитический метод	0.1	-
509	986496.98	3569068.56	Аналитический метод	0.1	-
510	986505.28	3569076.24	Аналитический метод	0.1	-
511	986514.89	3569085.14	Аналитический метод	0.1	-
512	986521.62	3569091.36	Картометрический метод	1.4	-
513	986525.50	3569094.84	Аналитический метод	0.1	-
514	986473.86	3569150.62	Аналитический метод	0.1	-
515	986485.74	3569243.84	Аналитический метод	0.1	-
516	986480.71	3569249.43	Аналитический метод	0.1	-
517	986457.14	3569227.67	Аналитический метод	0.1	-
518	986446.86	3569220.15	Картометрический метод	1.4	-

3. Сведения о характерных точках части (частей) границы объекта					
Обозначение характерных точек части границы	Координаты, м		Метод определения координат характерной точки	Средняя квадратическая погрешность положения характерной точки (Mt), м	Описание обозначения точки на местности (при наличии)
	X	Y			
519	986391.52	3569170.61	Картометрический метод	1.4	-
520	986400.63	3569158.55	Аналитический метод	0.1	-
521	986389.26	3569047.98	Аналитический метод	0.1	-
522	986399.51	3569036.94	Аналитический метод	0.1	-
523	986428.70	3569005.38	Аналитический метод	0.1	-
524	986437.86	3569013.84	Аналитический метод	0.1	-
525	986447.22	3569022.51	Аналитический метод	0.1	-
526	986455.51	3569030.19	Аналитический метод	0.1	-
527	986463.80	3569037.85	Аналитический метод	0.1	-
528	986472.10	3569045.53	Аналитический метод	0.1	-
507	986480.40	3569053.22	Аналитический метод	0.1	-
Часть N 12					
529	981907.23	3574883.61	Аналитический метод	0.3	-
530	981885.88	3574973.13	Аналитический метод	0.3	-
531	981851.76	3574965.07	Аналитический метод	0.3	-
532	981820.11	3574957.56	Аналитический метод	0.3	-
533	981710.26	3574931.47	Аналитический метод	0.3	-
534	981708.22	3574930.97	Аналитический метод	0.3	-
535	981708.00	3574930.92	Аналитический метод	0.3	-
536	981700.70	3574929.13	Аналитический метод	0.3	-
537	981718.32	3574850.40	Картометрический метод	1.4	-
538	981719.80	3574843.78	Картометрический метод	1.4	-
539	981727.79	3574846.42	Аналитический метод	0.1	-
540	981774.29	3574857.53	Аналитический метод	0.1	-
541	981811.79	3574866.14	Аналитический метод	0.1	-
542	981829.61	3574869.98	Аналитический метод	0.1	-
543	981831.98	3574869.68	Аналитический метод	0.1	-
544	981831.58	3574876.62	Картометрический метод	1.4	-
545	981831.32	3574877.53	Картометрический метод	1.4	-
546	981836.43	3574878.83	Аналитический метод	0.3	-
547	981846.35	3574881.30	Картометрический метод	1.4	-
548	981881.04	3574890.03	Картометрический метод	1.4	-
549	981883.69	3574878.54	Картометрический метод	1.4	-
550	981884.81	3574878.42	Картометрический метод	1.4	-
529	981907.23	3574883.61	Аналитический метод	0.3	-
Часть N 13					
551	986392.92	3566975.16	Аналитический метод	0.1	-
552	986393.36	3566989.24	Аналитический метод	0.1	-
553	986396.27	3567093.61	Аналитический метод	0.1	-
554	986399.48	3567122.72	Аналитический метод	0.1	-
555	986403.69	3567150.25	Аналитический метод	0.1	-
556	986406.46	3567164.04	Аналитический метод	0.1	-
557	986409.46	3567178.25	Аналитический метод	0.1	-
558	986416.25	3567205.63	Аналитический метод	0.1	-
559	986450.63	3567332.31	Аналитический метод	0.1	-
560	986454.63	3567347.07	Аналитический метод	0.1	-
561	986423.30	3567355.42	Картометрический метод	1.4	-
562	986418.53	3567340.50	Картометрический метод	1.4	-
563	986328.22	3567006.38	Картометрический метод	1.4	-
564	986321.38	3566980.74	Аналитический метод	0.1	-
551	986392.92	3566975.16	Аналитический метод	0.1	-
Часть N 14					
565	986079.09	3568702.94	Аналитический метод	0.1	-
566	986080.94	3568742.13	Аналитический метод	0.1	-
567	985956.64	3568878.86	Картометрический метод	1.4	-
568	985914.46	3568880.15	Картометрический метод	1.4	-
569	985914.25	3568875.22	Аналитический метод	0.1	-
570	985913.78	3568862.63	Аналитический метод	0.1	-
571	985914.20	3568851.30	Аналитический метод	0.1	-
572	985915.42	3568839.94	Аналитический метод	0.1	-

3. Сведения о характерных точках части (частей) границы объекта					
Обозначение характерных точек части границы	Координаты, м		Метод определения координат характерной точки	Средняя квадратическая погрешность положения характерной точки (Mt), м	Описание обозначения точки на местности (при наличии)
	X	Y			
573	985918.36	3568828.49	Аналитический метод	0.1	-
574	985928.26	3568799.10	Аналитический метод	0.1	-
575	985942.84	3568773.52	Аналитический метод	0.1	-
576	985949.37	3568764.18	Аналитический метод	0.1	-
577	985956.48	3568755.37	Аналитический метод	0.1	-
578	985964.15	3568747.07	Аналитический метод	0.1	-
579	985985.67	3568728.64	Аналитический метод	0.1	-
580	986014.12	3568712.13	Аналитический метод	0.1	-
581	986028.50	3568704.37	Картометрический метод	1.4	-
582	986030.35	3568703.37	Картометрический метод	1.4	-
565	986079.09	3568702.94	Аналитический метод	0.1	-
Часть N 15					
583	991716.00	3574124.37	Картометрический метод	1.4	-
584	991750.37	3574150.33	Картометрический метод	1.4	-
585	991734.51	3574171.91	Картометрический метод	1.4	-
586	991729.56	3574170.11	Аналитический метод	0.3	-
587	991702.61	3574157.04	Аналитический метод	0.3	-
588	991687.63	3574152.36	Картометрический метод	1.4	-
589	991664.75	3574145.02	Аналитический метод	0.3	-
590	991631.55	3574143.02	Аналитический метод	0.3	-
591	991627.71	3574170.89	Аналитический метод	0.3	-
592	991626.74	3574176.67	Аналитический метод	0.3	-
593	991626.20	3574181.08	Аналитический метод	0.3	-
594	991628.05	3574181.74	Аналитический метод	0.3	-
595	991628.21	3574181.79	Аналитический метод	0.3	-
596	991628.22	3574188.56	Аналитический метод	0.3	-
597	991639.87	3574215.92	Аналитический метод	0.3	-
598	991637.99	3574232.39	Аналитический метод	0.3	-
599	991614.25	3574250.93	Картометрический метод	1.4	-
600	991553.01	3574235.59	Картометрический метод	1.4	-
601	991555.75	3574196.04	Картометрический метод	1.4	-
602	991562.26	3574105.04	Картометрический метод	1.4	-
603	991562.29	3574105.04	Аналитический метод	0.1	-
604	991585.01	3574104.82	Аналитический метод	0.1	-
605	991583.14	3574115.36	Картометрический метод	1.4	-
606	991607.02	3574122.86	Картометрический метод	1.4	-
607	991619.17	3574126.15	Картометрический метод	1.4	-
608	991622.64	3574113.61	Картометрический метод	1.4	-
609	991624.42	3574107.19	Аналитический метод	0.3	-
610	991624.62	3574107.93	Картометрический метод	1.4	-
611	991630.77	3574110.83	Картометрический метод	1.4	-
612	991632.08	3574109.73	Картометрический метод	1.4	-
613	991638.83	3574109.84	Картометрический метод	1.4	-
614	991660.35	3574111.03	Картометрический метод	1.4	-
615	991670.63	3574108.22	Картометрический метод	1.4	-
616	991707.78	3574104.06	Картометрический метод	1.4	-
583	991716.00	3574124.37	Картометрический метод	1.4	-
Часть N 16					
617	985640.99	3570427.82	Картометрический метод	1.4	-
618	985647.93	3570432.86	Картометрический метод	1.4	-
619	985654.32	3570437.32	Картометрический метод	1.4	-
620	985660.58	3570441.89	Картометрический метод	1.4	-
621	985664.37	3570444.63	Картометрический метод	1.4	-
622	985670.99	3570456.33	Картометрический метод	1.4	-
623	985683.42	3570478.32	Картометрический метод	1.4	-
624	985658.76	3570493.10	Картометрический метод	1.4	-
625	985646.15	3570500.65	Картометрический метод	1.4	-
626	985632.06	3570509.07	Картометрический метод	1.4	-
627	985602.20	3570526.94	Аналитический метод	0.3	-
628	985592.31	3570532.83	Аналитический метод	0.3	-

3. Сведения о характерных точках части (частей) границы объекта					
Обозначение характерных точек части границы	Координаты, м		Метод определения координат характерной точки	Средняя квадратическая погрешность положения характерной точки (Mt), м	Описание обозначения точки на местности (при наличии)
	X	Y			
629	985586.00	3570536.58	Аналитический метод	0.3	-
630	985581.28	3570539.38	Аналитический метод	0.3	-
631	985579.19	3570540.94	Аналитический метод	0.3	-
632	985572.43	3570544.69	Аналитический метод	0.3	-
633	985565.95	3570548.82	Аналитический метод	0.3	-
634	985561.03	3570551.60	Аналитический метод	0.3	-
635	985552.98	3570556.33	Аналитический метод	0.3	-
636	985542.81	3570558.45	Аналитический метод	0.3	-
637	985539.37	3570556.63	Аналитический метод	0.3	-
638	985533.50	3570553.61	Аналитический метод	0.3	-
639	985525.36	3570542.93	Аналитический метод	0.3	-
640	985524.31	3570541.69	Аналитический метод	0.3	-
641	985520.67	3570537.02	Аналитический метод	0.3	-
642	985515.67	3570530.53	Аналитический метод	0.3	-
643	985510.89	3570524.39	Аналитический метод	0.3	-
644	985509.00	3570521.92	Аналитический метод	0.3	-
645	985506.17	3570518.24	Аналитический метод	0.3	-
646	985501.43	3570512.11	Аналитический метод	0.3	-
647	985496.53	3570506.12	Картометрический метод	1.4	-
648	985493.69	3570502.15	Картометрический метод	1.4	-
649	985491.95	3570499.86	Картометрический метод	1.4	-
650	985487.22	3570493.71	Картометрический метод	1.4	-
651	985479.03	3570483.07	Картометрический метод	1.4	-
652	985487.72	3570475.26	Картометрический метод	1.4	-
653	985496.67	3570465.86	Картометрический метод	1.4	-
654	985508.03	3570477.62	Картометрический метод	1.4	-
655	985512.59	3570482.30	Картометрический метод	1.4	-
656	985513.49	3570483.22	Картометрический метод	1.4	-
657	985515.50	3570485.26	Картометрический метод	1.4	-
658	985520.57	3570481.34	Картометрический метод	1.4	-
659	985523.49	3570485.26	Картометрический метод	1.4	-
660	985528.10	3570491.23	Картометрический метод	1.4	-
661	985532.96	3570497.58	Картометрический метод	1.4	-
662	985535.87	3570501.14	Картометрический метод	1.4	-
663	985537.77	3570503.74	Картометрический метод	1.4	-
664	985542.52	3570509.74	Картометрический метод	1.4	-
665	985544.37	3570512.10	Картометрический метод	1.4	-
666	985568.83	3570479.21	Картометрический метод	1.4	-
667	985571.22	3570480.81	Картометрический метод	1.4	-
668	985574.40	3570481.80	Картометрический метод	1.4	-
669	985577.80	3570481.66	Картометрический метод	1.4	-
670	985580.97	3570480.02	Картометрический метод	1.4	-
671	985583.31	3570477.70	Картометрический метод	1.4	-
672	985590.47	3570467.62	Картометрический метод	1.4	-
673	985594.12	3570470.25	Картометрический метод	1.4	-
674	985610.93	3570447.82	Картометрический метод	1.4	-
675	985604.96	3570443.59	Картометрический метод	1.4	-
676	985595.04	3570436.58	Картометрический метод	1.4	-
677	985591.83	3570434.25	Картометрический метод	1.4	-
678	985588.69	3570432.07	Картометрический метод	1.4	-
679	985582.32	3570427.55	Картометрический метод	1.4	-
680	985576.05	3570423.10	Картометрический метод	1.4	-
681	985572.70	3570420.77	Картометрический метод	1.4	-
682	985569.58	3570418.65	Картометрический метод	1.4	-
683	985564.38	3570414.72	Картометрический метод	1.4	-
684	985563.36	3570414.00	Картометрический метод	1.4	-
685	985556.99	3570409.50	Картометрический метод	1.4	-
686	985547.28	3570402.45	Картометрический метод	1.4	-
687	985567.22	3570374.80	Картометрический метод	1.4	-
688	985577.00	3570381.90	Картометрический метод	1.4	-

3. Сведения о характерных точках части (частей) границы объекта					
Обозначение характерных точек части границы	Координаты, м		Метод определения координат характерной точки	Средняя квадратическая погрешность положения характерной точки (Mt), м	Описание обозначения точки на местности (при наличии)
	X	Y			
689	985583.29	3570386.44	Картометрический метод	1.4	-
690	985589.66	3570390.92	Картометрический метод	1.4	-
691	985595.93	3570395.43	Картометрический метод	1.4	-
692	985602.23	3570400.07	Картометрический метод	1.4	-
693	985608.61	3570404.54	Картометрический метод	1.4	-
694	985614.94	3570409.09	Картометрический метод	1.4	-
695	985624.64	3570416.08	Картометрический метод	1.4	-
696	985635.44	3570423.81	Картометрический метод	1.4	-
617	985640.99	3570427.82	Картометрический метод	1.4	-
Часть N 17					
697	986285.20	3564963.07	Аналитический метод	0.1	-
698	986316.76	3565072.05	Картометрический метод	1.4	-
699	986181.54	3565110.79	Картометрический метод	1.4	-
700	986179.60	3565104.06	Картометрический метод	1.4	-
701	986160.47	3565034.64	Картометрический метод	1.4	-
702	986198.05	3565023.92	Аналитический метод	0.1	-
703	986225.21	3565016.19	Картометрический метод	1.4	-
704	986238.44	3565013.91	Аналитический метод	0.1	-
705	986231.64	3564982.21	Аналитический метод	0.1	-
697	986285.20	3564963.07	Аналитический метод	0.1	-
Часть N 18					
706	981634.96	3575826.83	Картометрический метод	1.4	-
707	981618.88	3575892.06	Картометрический метод	1.4	-
708	981600.97	3575887.93	Картометрический метод	1.4	-
709	981521.82	3575838.60	Картометрический метод	1.4	-
710	981493.89	3575883.43	Картометрический метод	1.4	-
711	981426.53	3575842.39	Картометрический метод	1.4	-
712	981439.82	3575783.37	Картометрический метод	1.4	-
713	981449.32	3575785.56	Картометрический метод	1.4	-
714	981478.83	3575792.37	Картометрический метод	1.4	-
715	981498.66	3575798.10	Картометрический метод	1.4	-
716	981513.93	3575809.76	Аналитический метод	0.3	-
717	981530.92	3575820.93	Аналитический метод	0.3	-
718	981544.64	3575798.07	Аналитический метод	0.3	-
719	981554.37	3575796.70	Картометрический метод	1.4	-
720	981571.09	3575801.90	Картометрический метод	1.4	-
721	981595.49	3575807.59	Картометрический метод	1.4	-
722	981593.31	3575816.47	Картометрический метод	1.4	-
723	981612.64	3575820.88	Картометрический метод	1.4	-
706	981634.96	3575826.83	Картометрический метод	1.4	-
Часть N 19					
724	981795.69	3573542.46	Аналитический метод	0.1	-
725	981796.74	3573548.47	Аналитический метод	0.1	-
726	981798.80	3573559.73	Картометрический метод	1.4	-
727	981800.23	3573565.67	Аналитический метод	0.3	-
728	981801.97	3573572.91	Аналитический метод	0.1	-
729	981804.71	3573584.63	Картометрический метод	1.4	-
730	981804.82	3573584.90	Картометрический метод	1.4	-
731	981807.24	3573596.11	Картометрический метод	1.4	-
732	981808.93	3573603.93	Картометрический метод	1.4	-
733	981811.16	3573604.54	Картометрический метод	1.4	-
734	981812.39	3573610.90	Картометрический метод	1.4	-
735	981813.74	3573617.97	Картометрический метод	1.4	-
736	981811.84	3573618.73	Картометрический метод	1.4	-
737	981813.26	3573625.88	Картометрический метод	1.4	-
738	981814.68	3573632.98	Картометрический метод	1.4	-
739	981816.18	3573640.55	Картометрический метод	1.4	-
740	981817.71	3573648.18	Картометрический метод	1.4	-
741	981818.12	3573650.25	Картометрический метод	1.4	-
742	981819.48	3573655.55	Картометрический метод	1.4	-

3. Сведения о характерных точках части (частей) границы объекта					
Обозначение характерных точек части границы	Координаты, м		Метод определения координат характерной точки	Средняя квадратическая погрешность положения характерной точки (Mt), м	Описание обозначения точки на местности (при наличии)
	X	Y			
743	981827.75	3573688.70	Картометрический метод	1.4	-
744	981801.07	3573691.49	Картометрический метод	1.4	-
745	981789.58	3573680.29	Картометрический метод	1.4	-
746	981784.01	3573654.63	Картометрический метод	1.4	-
747	981761.21	3573651.09	Картометрический метод	1.4	-
748	981753.61	3573632.34	Картометрический метод	1.4	-
749	981734.84	3573610.97	Картометрический метод	1.4	-
750	981734.30	3573609.26	Картометрический метод	1.4	-
751	981727.39	3573583.09	Картометрический метод	1.4	-
752	981723.28	3573570.66	Аналитический метод	0.3	-
753	981716.75	3573547.99	Картометрический метод	1.4	-
754	981708.83	3573526.22	Картометрический метод	1.4	-
755	981726.80	3573507.60	Картометрический метод	1.4	-
756	981730.88	3573502.87	Картометрический метод	1.4	-
757	981733.57	3573505.48	Картометрический метод	1.4	-
758	981737.56	3573500.87	Картометрический метод	1.4	-
759	981750.42	3573512.52	Аналитический метод	0.3	-
760	981751.10	3573513.24	Картометрический метод	1.4	-
761	981748.99	3573515.35	Картометрический метод	1.4	-
762	981753.55	3573520.00	Аналитический метод	0.3	-
763	981758.80	3573525.27	Аналитический метод	0.3	-
764	981764.21	3573530.77	Аналитический метод	0.3	-
765	981774.70	3573520.81	Аналитический метод	0.1	-
724	981795.69	3573542.46	Аналитический метод	0.1	-
Часть N 20					
766	986508.09	3567543.69	Аналитический метод	0.1	-
767	986554.83	3567715.50	Аналитический метод	0.1	-
768	986556.43	3567721.21	Аналитический метод	0.1	-
769	986588.73	3567840.07	Аналитический метод	0.1	-
770	986592.48	3567853.52	Аналитический метод	0.1	-
771	986561.21	3567861.86	Картометрический метод	1.4	-
772	986472.36	3567538.89	Картометрический метод	1.4	-
773	986504.52	3567530.31	Аналитический метод	0.1	-
766	986508.09	3567543.69	Аналитический метод	0.1	-
Часть N 21					
774	992519.47	3572068.91	Аналитический метод	0.1	-
775	992523.49	3572136.31	Аналитический метод	0.1	-
776	992523.87	3572142.70	Аналитический метод	0.1	-
777	992525.87	3572176.24	Аналитический метод	0.1	-
778	992525.86	3572178.57	Аналитический метод	0.1	-
779	992410.22	3572186.05	Аналитический метод	0.1	-
780	992410.08	3572181.61	Аналитический метод	0.3	-
781	992407.34	3572135.23	Аналитический метод	0.1	-
782	992405.77	3572108.64	Аналитический метод	0.1	-
783	992477.32	3572103.64	Картометрический метод	1.4	-
784	992476.32	3572072.51	Картометрический метод	1.4	-
774	992519.47	3572068.91	Аналитический метод	0.1	-
Часть N 22					
785	991683.97	3573802.96	Картометрический метод	1.4	-
786	991691.86	3573807.77	Картометрический метод	1.4	-
787	991690.21	3573814.84	Картометрический метод	1.4	-
788	991690.12	3573814.84	Картометрический метод	1.4	-
789	991637.90	3573849.92	Картометрический метод	1.4	-
790	991632.49	3573863.56	Картометрический метод	1.4	-
791	991627.29	3573946.94	Картометрический метод	1.4	-
792	991620.36	3573956.04	Картометрический метод	1.4	-
793	991608.93	3573956.25	Аналитический метод	0.3	-
794	991587.19	3573955.55	Аналитический метод	0.3	-
795	991574.74	3573955.39	Картометрический метод	1.4	-
796	991574.83	3573905.71	Картометрический метод	1.4	-

3. Сведения о характерных точках части (частей) границы объекта					
Обозначение характерных точек части границы	Координаты, м		Метод определения координат характерной точки	Средняя квадратическая погрешность положения характерной точки (Mt), м	Описание обозначения точки на местности (при наличии)
	X	Y			
797	991570.19	3573879.96	Картометрический метод	1.4	-
798	991570.42	3573797.38	Картометрический метод	1.4	-
799	991570.42	3573797.36	Картометрический метод	1.4	-
800	991580.09	3573797.12	Картометрический метод	1.4	-
801	991579.51	3573792.82	Картометрический метод	1.4	-
802	991577.98	3573779.55	Картометрический метод	1.4	-
803	991575.48	3573758.01	Картометрический метод	1.4	-
804	991573.08	3573737.90	Картометрический метод	1.4	-
805	991572.04	3573728.96	Аналитический метод	0.1	-
806	991576.10	3573728.78	Аналитический метод	0.1	-
807	991576.34	3573723.88	Аналитический метод	0.3	-
808	991595.07	3573725.20	Аналитический метод	0.3	-
809	991591.19	3573776.73	Аналитический метод	0.3	-
810	991587.72	3573823.07	Аналитический метод	0.3	-
811	991640.66	3573826.44	Аналитический метод	0.3	-
812	991660.98	3573816.14	Аналитический метод	0.3	-
813	991670.29	3573811.42	Аналитический метод	0.3	-
814	991682.15	3573805.41	Аналитический метод	0.3	-
785	991683.97	3573802.96	Картометрический метод	1.4	-
Часть N 23					
815	992266.61	3572212.79	Картометрический метод	1.4	-
816	992273.67	3572244.29	Картометрический метод	1.4	-
817	992274.34	3572260.87	Картометрический метод	1.4	-
818	992272.74	3572288.68	Картометрический метод	1.4	-
819	992270.81	3572315.63	Аналитический метод	0.1	-
820	992269.17	3572320.92	Аналитический метод	0.1	-
821	992259.92	3572331.13	Аналитический метод	0.1	-
822	992248.31	3572334.77	Аналитический метод	0.1	-
823	992208.53	3572347.99	Аналитический метод	0.1	-
824	992208.70	3572350.74	Аналитический метод	0.1	-
825	992191.62	3572348.86	Аналитический метод	0.3	-
826	992191.54	3572338.18	Аналитический метод	0.1	-
827	992187.66	3572338.24	Аналитический метод	0.1	-
828	992187.17	3572301.18	Аналитический метод	0.1	-
829	992187.32	3572294.51	Аналитический метод	0.1	-
830	992186.59	3572257.58	Аналитический метод	0.1	-
831	992191.22	3572257.39	Картометрический метод	1.4	-
832	992191.24	3572251.16	Картометрический метод	1.4	-
833	992187.23	3572220.03	Аналитический метод	0.1	-
834	992218.11	3572217.21	Аналитический метод	0.1	-
835	992241.87	3572215.04	Аналитический метод	0.1	-
836	992266.19	3572212.81	Аналитический метод	0.1	-
815	992266.61	3572212.79	Картометрический метод	1.4	-
Часть N 24					
837	984034.05	3574809.52	Картометрический метод	1.4	-
838	984033.28	3574812.01	Картометрический метод	1.4	-
839	984014.98	3574876.27	Картометрический метод	1.4	-
840	984003.16	3574882.41	Картометрический метод	1.4	-
841	983986.36	3574878.60	Аналитический метод	0.1	-
842	983989.16	3574868.38	Аналитический метод	0.1	-
843	983975.44	3574864.32	Аналитический метод	0.1	-
844	983920.60	3574844.47	Картометрический метод	1.4	-
845	983910.12	3574817.82	Картометрический метод	1.4	-
846	983924.85	3574755.78	Картометрический метод	1.4	-
847	983953.40	3574763.36	Картометрический метод	1.4	-
848	983953.80	3574763.44	Картометрический метод	1.4	-
849	983947.80	3574786.38	Картометрический метод	1.4	-
837	984034.05	3574809.52	Картометрический метод	1.4	-
Часть N 25					
850	982765.90	3572903.17	Аналитический метод	0.1	-

3. Сведения о характерных точках части (частей) границы объекта					
Обозначение характерных точек части границы	Координаты, м		Метод определения координат характерной точки	Средняя квадратическая погрешность положения характерной точки (Mt), м	Описание обозначения точки на местности (при наличии)
	X	Y			
851	982762.17	3572904.77	Аналитический метод	0.1	-
852	982759.28	3572906.02	Аналитический метод	0.3	-
853	982786.65	3572974.28	Аналитический метод	0.3	-
854	982754.90	3572986.46	Аналитический метод	0.1	-
855	982722.92	3572999.35	Аналитический метод	0.1	-
856	982701.59	3573008.25	Аналитический метод	0.1	-
857	982694.52	3573011.11	Картометрический метод	1.4	-
858	982662.72	3572934.75	Картометрический метод	1.4	-
859	982692.08	3572922.75	Картометрический метод	1.4	-
860	982723.67	3572910.05	Картометрический метод	1.4	-
861	982739.73	3572903.60	Аналитический метод	0.1	-
862	982761.17	3572894.98	Аналитический метод	0.1	-
863	982762.47	3572894.46	Аналитический метод	0.1	-
850	982765.90	3572903.17	Аналитический метод	0.1	-
Часть N 26					
864	986270.66	3566850.96	Аналитический метод	0.1	-
865	986281.87	3566890.79	Картометрический метод	1.4	-
866	986124.74	3566934.13	Картометрический метод	1.4	-
867	986114.51	3566898.40	Аналитический метод	0.1	-
864	986270.66	3566850.96	Аналитический метод	0.1	-
Часть N 27					
868	983051.16	3573393.03	Аналитический метод	0.3	-
869	983064.20	3573425.68	Аналитический метод	0.3	-
870	983070.96	3573449.24	Картометрический метод	1.4	-
871	983072.36	3573455.75	Аналитический метод	0.1	-
872	983072.83	3573457.00	Аналитический метод	0.1	-
873	983054.14	3573464.22	Аналитический метод	0.1	-
874	983051.43	3573464.48	Аналитический метод	0.1	-
875	983048.72	3573464.48	Аналитический метод	0.1	-
876	983034.01	3573465.39	Картометрический метод	1.4	-
877	983009.16	3573485.97	Аналитический метод	0.1	-
878	982992.26	3573494.95	Картометрический метод	1.4	-
879	982986.29	3573482.55	Аналитический метод	0.3	-
880	982986.10	3573479.37	Аналитический метод	0.3	-
881	982988.06	3573461.29	Аналитический метод	0.1	-
882	982988.20	3573455.22	Картометрический метод	1.4	-
883	982982.06	3573453.55	Аналитический метод	0.1	-
884	982977.77	3573452.02	Аналитический метод	0.1	-
885	982975.29	3573450.17	Аналитический метод	0.1	-
886	982973.98	3573449.19	Аналитический метод	0.3	-
887	982964.12	3573447.63	Аналитический метод	0.3	-
888	982958.16	3573430.15	Аналитический метод	0.3	-
889	982985.19	3573418.90	Аналитический метод	0.1	-
890	983012.56	3573407.90	Аналитический метод	0.1	-
891	983048.89	3573393.44	Аналитический метод	0.1	-
892	983051.10	3573392.87	Аналитический метод	0.1	-
868	983051.16	3573393.03	Аналитический метод	0.3	-
Часть N 28					
893	981858.20	3573824.30	Картометрический метод	1.4	-
894	981865.32	3573859.88	Картометрический метод	1.4	-
895	981865.09	3573860.83	Картометрический метод	1.4	-
896	981799.24	3573873.55	Картометрический метод	1.4	-
897	981795.61	3573874.09	Картометрический метод	1.4	-
898	981791.38	3573873.89	Аналитический метод	0.3	-
899	981716.47	3573888.83	Аналитический метод	0.3	-
900	981706.54	3573841.73	Картометрический метод	1.4	-
901	981705.93	3573838.62	Аналитический метод	0.3	-
902	981731.91	3573839.52	Аналитический метод	0.3	-
903	981747.73	3573848.74	Аналитический метод	0.3	-
904	981770.60	3573843.49	Аналитический метод	0.3	-

3. Сведения о характерных точках части (частей) границы объекта					
Обозначение характерных точек части границы	Координаты, м		Метод определения координат характерной точки	Средняя квадратическая погрешность положения характерной точки (Mt), м	Описание обозначения точки на местности (при наличии)
	X	Y			
905	981784.55	3573840.28	Аналитический метод	0.3	-
906	981783.85	3573836.71	Аналитический метод	0.3	-
907	981792.57	3573834.80	Аналитический метод	0.3	-
908	981792.17	3573832.58	Аналитический метод	0.3	-
909	981791.84	3573830.92	Аналитический метод	0.3	-
910	981798.34	3573829.55	Картометрический метод	1.4	-
911	981819.68	3573824.86	Аналитический метод	0.3	-
912	981839.92	3573819.85	Аналитический метод	0.3	-
913	981841.84	3573828.12	Аналитический метод	0.3	-
914	981846.87	3573826.80	Аналитический метод	0.3	-
893	981858.20	3573824.30	Картометрический метод	1.4	-
Часть N 29					
915	987409.86	3571423.75	Картометрический метод	1.4	-
916	987413.75	3571462.87	Аналитический метод	0.1	-
917	987410.32	3571470.09	Картометрический метод	1.4	-
918	987402.47	3571468.75	Картометрический метод	1.4	-
919	987363.39	3571461.63	Аналитический метод	0.1	-
920	987360.35	3571478.94	Аналитический метод	0.1	-
921	987369.06	3571480.32	Аналитический метод	0.1	-
922	987362.21	3571520.43	Аналитический метод	0.1	-
923	987348.25	3571518.27	Аналитический метод	0.1	-
924	987346.59	3571527.36	Аналитический метод	0.1	-
925	987352.77	3571528.35	Аналитический метод	0.1	-
926	987351.80	3571535.29	Аналитический метод	0.1	-
927	987351.76	3571535.46	Аналитический метод	0.1	-
928	987341.64	3571533.17	Аналитический метод	0.1	-
929	987341.21	3571533.18	Аналитический метод	0.1	-
930	987305.94	3571528.83	Аналитический метод	0.1	-
931	987316.59	3571498.53	Аналитический метод	0.1	-
932	987322.70	3571479.84	Аналитический метод	0.1	-
933	987324.15	3571475.61	Аналитический метод	0.1	-
934	987328.74	3571464.48	Аналитический метод	0.1	-
935	987331.38	3571457.88	Аналитический метод	0.1	-
936	987336.55	3571451.55	Аналитический метод	0.1	-
937	987350.84	3571434.00	Картометрический метод	1.4	-
938	987362.49	3571415.28	Картометрический метод	1.4	-
939	987364.53	3571415.65	Картометрический метод	1.4	-
915	987409.86	3571423.75	Картометрический метод	1.4	-
Часть N 30					
940	985524.60	3570364.04	Аналитический метод	0.3	-
941	985524.41	3570367.65	Аналитический метод	0.1	-
942	985523.82	3570378.57	Аналитический метод	0.3	-
943	985523.65	3570385.25	Аналитический метод	0.3	-
944	985523.41	3570386.28	Аналитический метод	0.3	-
945	985523.25	3570387.23	Аналитический метод	0.3	-
946	985522.07	3570393.87	Аналитический метод	0.3	-
947	985519.45	3570406.05	Аналитический метод	0.3	-
948	985517.22	3570412.52	Аналитический метод	0.3	-
949	985514.95	3570418.43	Картометрический метод	1.4	-
950	985512.20	3570425.76	Аналитический метод	0.3	-
951	985508.62	3570432.65	Аналитический метод	0.3	-
952	985506.67	3570436.26	Картометрический метод	1.4	-
953	985502.38	3570443.63	Картометрический метод	1.4	-
954	985494.70	3570454.08	Картометрический метод	1.4	-
955	985491.88	3570457.66	Картометрический метод	1.4	-
956	985489.89	3570460.17	Картометрический метод	1.4	-
957	985488.82	3570461.25	Картометрический метод	1.4	-
958	985484.48	3570465.74	Картометрический метод	1.4	-
959	985473.46	3570475.94	Картометрический метод	1.4	-
960	985455.51	3570452.82	Картометрический метод	1.4	-

3. Сведения о характерных точках части (частей) границы объекта					
Обозначение характерных точек части границы	Координаты, м		Метод определения координат характерной точки	Средняя квадратическая погрешность положения характерной точки (Mt), м	Описание обозначения точки на местности (при наличии)
	X	Y			
961	985437.72	3570429.86	Картометрический метод	1.4	-
962	985445.38	3570421.72	Картометрический метод	1.4	-
963	985450.39	3570416.05	Аналитический метод	0.1	-
964	985450.40	3570416.05	Аналитический метод	0.3	-
965	985454.27	3570409.53	Аналитический метод	0.3	-
966	985454.37	3570409.39	Аналитический метод	0.1	-
967	985459.07	3570401.25	Аналитический метод	0.1	-
968	985459.10	3570401.15	Аналитический метод	0.1	-
969	985462.37	3570391.00	Аналитический метод	0.3	-
970	985464.68	3570383.50	Аналитический метод	0.3	-
971	985465.34	3570375.70	Аналитический метод	0.3	-
972	985466.18	3570364.28	Аналитический метод	0.3	-
973	985495.25	3570364.32	Аналитический метод	0.3	-
940	985524.60	3570364.04	Аналитический метод	0.3	-
Часть N 31					
974	982299.76	3575017.10	Аналитический метод	0.1	-
975	982287.41	3575068.18	Аналитический метод	0.1	-
976	982179.98	3575042.78	Картометрический метод	1.4	-
977	982191.84	3574992.21	Картометрический метод	1.4	-
978	982194.51	3574986.71	Аналитический метод	0.1	-
979	982196.26	3574991.36	Аналитический метод	0.1	-
980	982199.32	3574993.71	Аналитический метод	0.1	-
981	982203.10	3574994.84	Аналитический метод	0.1	-
982	982235.78	3575002.54	Картометрический метод	1.4	-
983	982277.27	3575012.28	Аналитический метод	0.1	-
974	982299.76	3575017.10	Аналитический метод	0.1	-
Часть N 32					
984	982986.39	3573134.95	Аналитический метод	0.3	-
985	982989.97	3573148.41	Картометрический метод	1.4	-
986	983002.48	3573183.48	Картометрический метод	1.4	-
987	983001.52	3573184.52	Аналитический метод	0.3	-
988	982943.83	3573204.41	Картометрический метод	1.4	-
989	982930.51	3573170.89	Картометрический метод	1.4	-
990	982926.70	3573161.34	Картометрический метод	1.4	-
991	982898.43	3573171.97	Картометрический метод	1.4	-
992	982896.31	3573166.98	Картометрический метод	1.4	-
993	982891.13	3573169.07	Картометрический метод	1.4	-
994	982889.59	3573166.32	Картометрический метод	1.4	-
995	982886.77	3573165.12	Картометрический метод	1.4	-
996	982883.56	3573165.95	Картометрический метод	1.4	-
997	982870.82	3573135.38	Картометрический метод	1.4	-
998	982908.14	3573120.16	Картометрический метод	1.4	-
999	982922.92	3573159.64	Картометрический метод	1.4	-
1000	982925.65	3573158.57	Картометрический метод	1.4	-
1001	982929.02	3573157.25	Картометрический метод	1.4	-
1002	982941.44	3573152.39	Картометрический метод	1.4	-
1003	982960.56	3573144.90	Аналитический метод	0.3	-
984	982986.39	3573134.95	Аналитический метод	0.3	-
Часть N 33					
1004	986572.15	3567492.88	Аналитический метод	0.1	-
1005	986606.40	3567618.81	Аналитический метод	0.1	-
1006	986572.64	3567628.00	Аналитический метод	0.1	-
1007	986538.36	3567502.07	Аналитический метод	0.1	-
1004	986572.15	3567492.88	Аналитический метод	0.1	-
Часть N 34					
1008	986490.68	3565786.81	Аналитический метод	0.3	-
1009	986508.92	3565851.20	Аналитический метод	0.3	-
1010	986458.13	3565854.79	Аналитический метод	0.3	-
1011	986457.48	3565852.69	Аналитический метод	0.3	-
1012	986450.05	3565839.96	Аналитический метод	0.3	-

3. Сведения о характерных точках части (частей) границы объекта					
Обозначение характерных точек части границы	Координаты, м		Метод определения координат характерной точки	Средняя квадратическая погрешность положения характерной точки (Mt), м	Описание обозначения точки на местности (при наличии)
	X	Y			
1013	986448.31	3565832.90	Картометрический метод	1.4	-
1014	986445.44	3565820.72	Картометрический метод	1.4	-
1015	986442.63	3565809.68	Аналитический метод	0.3	-
1016	986440.60	3565800.84	Аналитический метод	0.3	-
1017	986437.67	3565787.24	Аналитический метод	0.3	-
1018	986433.13	3565762.78	Картометрический метод	1.4	-
1019	986447.99	3565761.53	Аналитический метод	0.3	-
1020	986459.76	3565759.10	Аналитический метод	0.3	-
1021	986463.32	3565758.16	Аналитический метод	0.3	-
1022	986464.19	3565761.93	Аналитический метод	0.3	-
1023	986470.82	3565791.06	Аналитический метод	0.3	-
1024	986473.87	3565790.34	Аналитический метод	0.3	-
1025	986482.83	3565788.54	Аналитический метод	0.3	-
1026	986488.59	3565787.48	Аналитический метод	0.3	-
1008	986490.68	3565786.81	Аналитический метод	0.3	-
Часть N 35					
1027	986553.49	3565255.46	Аналитический метод	0.1	-
1028	986570.61	3565318.69	Аналитический метод	0.1	-
1029	986515.84	3565333.34	Аналитический метод	0.1	-
1030	986508.52	3565333.38	Аналитический метод	0.1	-
1031	986505.06	3565326.50	Аналитический метод	0.1	-
1032	986500.77	3565312.53	Аналитический метод	0.1	-
1033	986499.09	3565312.97	Аналитический метод	0.1	-
1034	986490.76	3565280.99	Аналитический метод	0.1	-
1035	986489.62	3565276.68	Аналитический метод	0.1	-
1036	986490.59	3565276.38	Картометрический метод	1.4	-
1027	986553.49	3565255.46	Аналитический метод	0.1	-
Часть N 36					
1037	987451.24	3571622.64	Аналитический метод	0.1	-
1038	987484.43	3571706.97	Картометрический метод	1.4	-
1039	987487.24	3571717.55	Аналитический метод	0.3	-
1040	987465.16	3571725.80	Аналитический метод	0.1	-
1041	987461.44	3571715.98	Аналитический метод	0.3	-
1042	987459.82	3571712.93	Аналитический метод	0.3	-
1043	987449.74	3571705.62	Аналитический метод	0.1	-
1044	987438.66	3571697.58	Аналитический метод	0.1	-
1045	987431.90	3571699.94	Аналитический метод	0.1	-
1046	987419.93	3571668.99	Картометрический метод	1.4	-
1047	987417.67	3571663.13	Аналитический метод	0.3	-
1048	987423.93	3571659.84	Аналитический метод	0.3	-
1049	987411.83	3571627.97	Аналитический метод	0.3	-
1050	987426.80	3571622.13	Аналитический метод	0.3	-
1051	987433.44	3571621.17	Картометрический метод	1.4	-
1052	987440.61	3571621.03	Аналитический метод	0.3	-
1053	987445.17	3571618.73	Аналитический метод	0.3	-
1054	987449.38	3571618.12	Аналитический метод	0.1	-
1037	987451.24	3571622.64	Аналитический метод	0.1	-
Часть N 37					
1055	984092.73	3571241.88	Аналитический метод	0.1	-
1056	984084.45	3571272.89	Аналитический метод	0.1	-
1057	984087.25	3571278.94	Аналитический метод	0.1	-
1058	984065.08	3571291.13	Аналитический метод	0.1	-
1059	984064.96	3571291.22	Аналитический метод	0.1	-
1060	984067.08	3571283.68	Картометрический метод	1.4	-
1061	984056.86	3571280.72	Картометрический метод	1.4	-
1062	984061.31	3571265.16	Картометрический метод	1.4	-
1063	984047.20	3571260.99	Картометрический метод	1.4	-
1064	984046.44	3571263.74	Картометрический метод	1.4	-
1065	984042.86	3571276.70	Картометрический метод	1.4	-
1066	984024.60	3571271.05	Картометрический метод	1.4	-

3. Сведения о характерных точках части (частей) границы объекта					
Обозначение характерных точек части границы	Координаты, м		Метод определения координат характерной точки	Средняя квадратическая погрешность положения характерной точки (Mt), м	Описание обозначения точки на местности (при наличии)
	X	Y			
1067	984019.43	3571269.45	Картометрический метод	1.4	-
1068	984032.77	3571302.94	Картометрический метод	1.4	-
1069	984025.25	3571298.33	Картометрический метод	1.4	-
1070	984022.49	3571297.00	Картометрический метод	1.4	-
1071	984000.74	3571289.82	Аналитический метод	0.3	-
1072	983999.06	3571289.33	Картометрический метод	1.4	-
1073	984000.50	3571284.56	Аналитический метод	0.1	-
1074	984010.76	3571250.83	Картометрический метод	1.4	-
1075	984019.90	3571220.68	Картометрический метод	1.4	-
1076	984029.89	3571223.47	Картометрический метод	1.4	-
1077	984030.65	3571222.09	Картометрический метод	1.4	-
1055	984092.73	3571241.88	Аналитический метод	0.1	-
Часть N 38					
1078	985748.32	3570251.05	Аналитический метод	0.3	-
1079	985751.18	3570256.19	Аналитический метод	0.3	-
1080	985754.69	3570263.33	Аналитический метод	0.3	-
1081	985757.37	3570270.80	Аналитический метод	0.3	-
1082	985761.57	3570282.12	Картометрический метод	1.4	-
1083	985764.70	3570290.27	Картометрический метод	1.4	-
1084	985767.33	3570297.50	Картометрический метод	1.4	-
1085	985770.00	3570304.73	Картометрический метод	1.4	-
1086	985772.83	3570312.27	Картометрический метод	1.4	-
1087	985775.54	3570319.57	Картометрический метод	1.4	-
1088	985778.22	3570326.76	Картометрический метод	1.4	-
1089	985780.93	3570333.98	Картометрический метод	1.4	-
1090	985785.15	3570345.39	Картометрический метод	1.4	-
1091	985763.24	3570359.83	Картометрический метод	1.4	-
1092	985756.89	3570342.64	Картометрический метод	1.4	-
1093	985754.14	3570335.67	Картометрический метод	1.4	-
1094	985753.09	3570332.81	Картометрический метод	1.4	-
1095	985751.44	3570328.58	Картометрический метод	1.4	-
1096	985748.72	3570321.12	Картометрический метод	1.4	-
1097	985745.91	3570313.47	Картометрический метод	1.4	-
1098	985743.86	3570307.96	Картометрический метод	1.4	-
1099	985743.29	3570306.38	Картометрический метод	1.4	-
1100	985740.58	3570299.16	Картометрический метод	1.4	-
1101	985737.61	3570291.04	Картометрический метод	1.4	-
1102	985735.57	3570285.50	Картометрический метод	1.4	-
1103	985733.40	3570279.58	Картометрический метод	1.4	-
1104	985730.57	3570272.13	Аналитический метод	0.3	-
1105	985726.68	3570265.13	Аналитический метод	0.3	-
1106	985723.76	3570260.69	Аналитический метод	0.3	-
1107	985721.35	3570257.01	Аналитический метод	0.3	-
1108	985719.65	3570254.43	Аналитический метод	0.3	-
1109	985717.05	3570252.06	Аналитический метод	0.3	-
1110	985715.04	3570250.57	Аналитический метод	0.3	-
1111	985712.20	3570248.79	Аналитический метод	0.3	-
1112	985707.25	3570246.48	Аналитический метод	0.3	-
1113	985717.18	3570222.71	Аналитический метод	0.3	-
1114	985721.60	3570224.67	Аналитический метод	0.3	-
1115	985725.89	3570227.00	Аналитический метод	0.3	-
1116	985729.69	3570229.57	Аналитический метод	0.3	-
1117	985733.72	3570232.82	Аналитический метод	0.3	-
1118	985737.20	3570236.24	Картометрический метод	1.4	-
1119	985740.34	3570239.95	Аналитический метод	0.3	-
1120	985743.73	3570243.98	Аналитический метод	0.3	-
1078	985748.32	3570251.05	Аналитический метод	0.3	-
Часть N 39					
1121	987273.78	3571586.06	Картометрический метод	1.4	-
1122	987270.00	3571589.04	Картометрический метод	1.4	-

3. Сведения о характерных точках части (частей) границы объекта					
Обозначение характерных точек части границы	Координаты, м		Метод определения координат характерной точки	Средняя квадратическая погрешность положения характерной точки (Mt), м	Описание обозначения точки на местности (при наличии)
	X	Y			
1123	987262.92	3571617.32	Аналитический метод	0.3	-
1124	987241.12	3571610.66	Аналитический метод	0.1	-
1125	987190.52	3571596.38	Аналитический метод	0.1	-
1126	987198.52	3571566.93	Картометрический метод	1.4	-
1127	987238.02	3571577.13	Аналитический метод	0.1	-
1121	987273.78	3571586.06	Картометрический метод	1.4	-
Часть N 40					
1128	982784.06	3571330.81	Картометрический метод	1.4	-
1129	982783.19	3571333.74	Картометрический метод	1.4	-
1130	982789.05	3571336.02	Картометрический метод	1.4	-
1131	982787.88	3571345.54	Аналитический метод	0.1	-
1132	982785.62	3571356.83	Аналитический метод	0.1	-
1133	982784.87	3571361.67	Аналитический метод	0.1	-
1134	982770.09	3571360.62	Аналитический метод	0.1	-
1135	982726.55	3571359.69	Картометрический метод	1.4	-
1136	982720.18	3571350.56	Аналитический метод	0.3	-
1137	982725.75	3571334.47	Аналитический метод	0.3	-
1138	982727.39	3571329.09	Аналитический метод	0.3	-
1139	982729.23	3571324.28	Аналитический метод	0.3	-
1140	982731.90	3571315.96	Картометрический метод	1.4	-
1141	982758.98	3571323.25	Аналитический метод	0.1	-
1142	982765.27	3571325.15	Аналитический метод	0.1	-
1143	982772.59	3571327.35	Аналитический метод	0.1	-
1128	982784.06	3571330.81	Картометрический метод	1.4	-
Часть N 41					
1144	992224.82	3572479.48	Аналитический метод	0.1	-
1145	992224.79	3572488.85	Аналитический метод	0.1	-
1146	992227.67	3572501.27	Аналитический метод	0.1	-
1147	992228.67	3572505.68	Аналитический метод	0.1	-
1148	992219.91	3572516.27	Аналитический метод	0.1	-
1149	992176.16	3572522.36	Картометрический метод	1.4	-
1150	992172.33	3572499.64	Картометрический метод	1.4	-
1151	992171.08	3572474.36	Картометрический метод	1.4	-
1144	992224.82	3572479.48	Аналитический метод	0.1	-
Часть N 42					
1152	985809.19	3570212.98	Аналитический метод	0.1	-
1153	985809.67	3570286.97	Картометрический метод	1.4	-
1154	985809.72	3570293.10	Картометрический метод	1.4	-
1155	985787.23	3570293.03	Картометрический метод	1.4	-
1156	985775.14	3570230.84	Аналитический метод	0.1	-
1157	985779.16	3570228.67	Аналитический метод	0.1	-
1152	985809.19	3570212.98	Аналитический метод	0.1	-
Часть N 43					
1158	983872.00	3571136.38	Аналитический метод	0.3	-
1159	983879.56	3571138.91	Картометрический метод	1.4	-
1160	983868.33	3571177.78	Картометрический метод	1.4	-
1161	983825.31	3571164.46	Картометрический метод	1.4	-
1162	983829.27	3571152.18	Картометрический метод	1.4	-
1163	983825.20	3571150.67	Картометрический метод	1.4	-
1164	983826.84	3571146.21	Картометрический метод	1.4	-
1165	983823.31	3571141.28	Картометрический метод	1.4	-
1166	983827.26	3571128.84	Картометрический метод	1.4	-
1167	983829.29	3571122.55	Картометрический метод	1.4	-
1158	983872.00	3571136.38	Аналитический метод	0.3	-
Часть N 44					
1168	981591.54	3573393.64	Аналитический метод	0.3	-
1169	981600.71	3573406.83	Аналитический метод	0.3	-
1170	981595.57	3573418.25	Картометрический метод	1.4	-
1171	981594.57	3573450.13	Картометрический метод	1.4	-
1172	981589.58	3573451.31	Аналитический метод	0.3	-

3. Сведения о характерных точках части (частей) границы объекта					
Обозначение характерных точек части границы	Координаты, м		Метод определения координат характерной точки	Средняя квадратическая погрешность положения характерной точки (Mt), м	Описание обозначения точки на местности (при наличии)
	X	Y			
1173	981589.63	3573451.49	Аналитический метод	0.3	-
1174	981581.65	3573453.27	Аналитический метод	0.3	-
1175	981573.06	3573455.25	Аналитический метод	0.1	-
1176	981570.15	3573455.92	Аналитический метод	0.1	-
1177	981569.98	3573455.95	Аналитический метод	0.3	-
1178	981562.32	3573420.30	Аналитический метод	0.3	-
1179	981561.06	3573414.39	Аналитический метод	0.3	-
1180	981558.58	3573402.78	Аналитический метод	0.3	-
1181	981556.81	3573394.53	Аналитический метод	0.3	-
1182	981569.41	3573393.07	Аналитический метод	0.3	-
1183	981576.51	3573392.88	Аналитический метод	0.3	-
1184	981581.87	3573392.74	Аналитический метод	0.3	-
1168	981591.54	3573393.64	Аналитический метод	0.3	-
Часть N 45					
1185	992117.85	3572334.42	Картометрический метод	1.4	-
1186	992118.27	3572343.38	Аналитический метод	0.1	-
1187	992121.28	3572383.02	Картометрический метод	1.4	-
1188	992080.99	3572386.58	Аналитический метод	0.1	-
1189	992081.09	3572384.03	Аналитический метод	0.1	-
1190	992080.39	3572366.10	Аналитический метод	0.1	-
1191	992080.99	3572365.98	Аналитический метод	0.1	-
1192	992080.89	3572357.98	Аналитический метод	0.1	-
1193	992080.74	3572346.03	Аналитический метод	0.1	-
1194	992080.79	3572333.87	Картометрический метод	1.4	-
1185	992117.85	3572334.42	Картометрический метод	1.4	-
Часть N 46					
1195	987172.07	3571635.84	Аналитический метод	0.1	-
1196	987159.00	3571676.39	Картометрический метод	1.4	-
1197	987112.67	3571662.63	Картометрический метод	1.4	-
1198	987120.23	3571636.72	Аналитический метод	0.1	-
1199	987142.87	3571642.28	Аналитический метод	0.1	-
1200	987145.18	3571642.15	Аналитический метод	0.1	-
1201	987148.31	3571629.18	Картометрический метод	1.4	-
1202	987152.07	3571630.74	Аналитический метод	0.1	-
1195	987172.07	3571635.84	Аналитический метод	0.1	-
Часть N 47					
1203	981807.18	3573886.75	Аналитический метод	0.1	-
1204	981812.02	3573919.14	Аналитический метод	0.1	-
1205	981807.61	3573919.32	Аналитический метод	0.1	-
1206	981806.00	3573925.52	Картометрический метод	1.4	-
1207	981768.12	3573931.88	Картометрический метод	1.4	-
1208	981763.10	3573895.83	Картометрический метод	1.4	-
1203	981807.18	3573886.75	Аналитический метод	0.1	-
Часть N 48					
1209	981393.65	3577022.10	Аналитический метод	0.3	-
1210	981399.19	3577027.01	Аналитический метод	0.3	-
1211	981400.83	3577025.84	Аналитический метод	0.1	-
1212	981406.62	3577031.73	Аналитический метод	0.1	-
1213	981351.82	3577051.95	Аналитический метод	0.1	-
1214	981346.58	3577045.34	Аналитический метод	0.1	-
1215	981372.66	3577005.77	Аналитический метод	0.3	-
1216	981374.33	3577006.88	Аналитический метод	0.3	-
1217	981384.84	3577016.24	Аналитический метод	0.3	-
1218	981386.41	3577017.44	Аналитический метод	0.3	-
1219	981386.16	3577018.50	Аналитический метод	0.3	-
1220	981389.39	3577021.31	Аналитический метод	0.3	-
1209	981393.65	3577022.10	Аналитический метод	0.3	-
Часть N 49					
1221	985575.50	3570320.24	Картометрический метод	1.4	-
1222	985568.74	3570329.54	Картометрический метод	1.4	-

3. Сведения о характерных точках части (частей) границы объекта					
Обозначение характерных точек части границы	Координаты, м		Метод определения координат характерной точки	Средняя квадратическая погрешность положения характерной точки (Mt), м	Описание обозначения точки на местности (при наличии)
	X	Y			
1223	985564.41	3570335.71	Картометрический метод	1.4	-
1224	985562.97	3570337.70	Картометрический метод	1.4	-
1225	985560.05	3570341.90	Картометрический метод	1.4	-
1226	985553.03	3570351.51	Картометрический метод	1.4	-
1227	985533.36	3570351.64	Картометрический метод	1.4	-
1228	985532.99	3570331.27	Картометрический метод	1.4	-
1229	985537.44	3570325.64	Картометрический метод	1.4	-
1230	985540.27	3570321.44	Картометрический метод	1.4	-
1231	985541.73	3570319.41	Картометрический метод	1.4	-
1232	985546.18	3570313.32	Картометрический метод	1.4	-
1233	985552.72	3570303.88	Картометрический метод	1.4	-
1234	985555.93	3570306.18	Картометрический метод	1.4	-
1221	985575.50	3570320.24	Картометрический метод	1.4	-
Часть N 50					
1235	981501.03	3576874.57	Аналитический метод	0.1	-
1236	981500.57	3576875.31	Аналитический метод	0.1	-
1237	981499.79	3576876.99	Аналитический метод	0.1	-
1238	981498.94	3576878.52	Аналитический метод	0.1	-
1239	981496.85	3576882.07	Аналитический метод	0.1	-
1240	981491.93	3576890.78	Картометрический метод	1.4	-
1241	981491.47	3576890.44	Аналитический метод	0.1	-
1242	981490.66	3576891.75	Аналитический метод	0.1	-
1243	981488.55	3576898.45	Аналитический метод	0.1	-
1244	981485.02	3576906.13	Аналитический метод	0.1	-
1245	981479.71	3576902.43	Аналитический метод	0.1	-
1246	981477.27	3576900.69	Аналитический метод	0.1	-
1247	981471.02	3576896.38	Аналитический метод	0.1	-
1248	981470.60	3576894.36	Аналитический метод	0.1	-
1249	981456.92	3576884.80	Аналитический метод	0.1	-
1250	981455.25	3576883.71	Аналитический метод	0.1	-
1251	981473.73	3576855.59	Аналитический метод	0.1	-
1235	981501.03	3576874.57	Аналитический метод	0.1	-
Часть N 51					
1252	981532.58	3576840.87	Картометрический метод	1.4	-
1253	981521.29	3576859.43	Аналитический метод	0.05	-
1254	981518.98	3576862.89	Аналитический метод	0.05	-
1255	981516.95	3576866.29	Аналитический метод	0.05	-
1256	981484.08	3576843.45	Картометрический метод	1.4	-
1257	981500.23	3576819.45	Картометрический метод	1.4	-
1252	981532.58	3576840.87	Картометрический метод	1.4	-
Часть N 52					
1258	981787.67	3577082.06	Аналитический метод	0.3	-
1259	981793.57	3577086.38	Аналитический метод	0.3	-
1260	981792.79	3577087.56	Аналитический метод	0.3	-
1261	981797.94	3577091.10	Аналитический метод	0.3	-
1262	981785.52	3577106.42	Аналитический метод	0.3	-
1263	981782.17	3577105.94	Аналитический метод	0.3	-
1264	981776.37	3577113.43	Аналитический метод	0.3	-
1265	981775.76	3577114.33	Аналитический метод	0.3	-
1266	981771.74	3577113.85	Аналитический метод	0.3	-
1267	981770.19	3577112.38	Аналитический метод	0.3	-
1268	981765.37	3577107.91	Аналитический метод	0.3	-
1269	981758.51	3577103.06	Аналитический метод	0.3	-
1270	981753.98	3577099.58	Аналитический метод	0.3	-
1271	981771.90	3577074.98	Аналитический метод	0.3	-
1272	981772.20	3577075.06	Аналитический метод	0.3	-
1273	981773.50	3577073.28	Аналитический метод	0.3	-
1274	981776.01	3577075.20	Аналитический метод	0.3	-
1275	981780.78	3577078.90	Аналитический метод	0.3	-
1276	981781.46	3577077.52	Аналитический метод	0.3	-

3. Сведения о характерных точках части (частей) границы объекта					
Обозначение характерных точек части границы	Координаты, м		Метод определения координат характерной точки	Средняя квадратическая погрешность положения характерной точки (Mt), м	Описание обозначения точки на местности (при наличии)
	X	Y			
1258	981787.67	3577082.06	Аналитический метод	0.3	-

Раздел 3

Сведения о местоположении измененных (уточненных) границ объекта							
1. Система координат МСК-86, зона 3							
2. Сведения о характерных точках границ объекта							
Обозначение характерных точек границ	Существующие координаты, м		Измененные (уточненные) координаты, м		Метод определения координат характерной точки	Средняя квадратическая погрешность положения характерной точки (Mt), м	Описание обозначения точки на местности (при наличии)
	X	Y	X	Y			
1	2	3	4	5	6	7	8
-	-	-	-	-	-	-	-
3. Сведения о характерных точках части (частей) границы объекта							
Обозначение характерных точек части границы	Существующие координаты, м		Измененные (уточненные) координаты, м		Метод определения координат характерной точки	Средняя квадратическая погрешность положения характерной точки (Mt), м	Описание обозначения точки на местности (при наличии)
	X	Y	X	Y			
1	2	3	4	5	6	7	8
-	-	-	-	-	-	-	-

ГРАФИЧЕСКОЕ ОПИСАНИЕ
местоположения границ населенных пунктов, территориальных зон, особо охраняемых природных территорий, зон с особыми условиями использования территории
Ж3. Зона застройки среднеэтажными жилыми домами в границах города Сургут муниципального образования городской округ Сургут Ханты-Мансийского автономного округа
(наименование объекта, местоположение границ которого описано (далее - объект)

Раздел 1

Сведения об объекте		
N п/п	Характеристики объекта	Описание характеристик
1	2	3
1	Местоположение объекта	Ханты-Мансийский Автономный округ – Югра, муниципальное образование городской округ Сургут, город Сургут
2	Площадь объекта ± величина погрешности определения площади (Р ± ΔР), м²	4387998 ± 10264
3	Иные характеристики объекта	1. Основные виды использования: 1) Среднеэтажная жилая застройка 2) Хранение автотранспорта 3) Предоставление коммунальных услуг 4) Оказание услуг связи 5) Бытовое обслуживание 6) Амбулаторно-поликлиническое обслуживание 7) Дошкольное; начальное и среднее общее образование 8) Объекты культурно-досуговой деятельности 9) Обеспечение занятий спортом в помещениях 10) Площадки для занятий спортом 11) Историко-культурная деятельность 12) Земельные участки (территории) общего пользования 2. Условно-разрешенные виды использования: 1) Малоэтажная многоквартирная жилая застройка 2) Блокированная жилая застройка 3) Административные здания организаций; обеспечивающих предоставление коммунальных услуг 4) Оказание социальной помощи населению 5) Государственное управление 6) Амбулаторное ветеринарное обслуживание 7) Деловое управление 8) Магазины 9) Банковская и страховая деятельность 10) Общественное питание 11) Гостиничное обслуживание 12) Стоянка транспортных средств 13) Обеспечение внутреннего правопорядка 3. Вспомогательные виды разрешенного использования не установлены.

Раздел 2

Сведения о местоположении границ объекта					
1. Система координат МСК-86, зона 3					
2. Сведения о характерных точках границ объекта					
Обозначение характерных точек границ	Координаты, м		Метод определения координат характерной точки	Средняя квадратическая погрешность положения характерной точки (Mt), м	Описание обозначения точки на местности (при наличии)
	X	Y			
1	2	3	4	5	6
-	-	-	-	-	-
3. Сведения о характерных точках части (частей) границы объекта					
Обозначение характерных точек части границы	Координаты, м		Метод определения координат характерной точки	Средняя квадратическая погрешность положения характерной точки (Mt), м	Описание обозначения точки на местности (при наличии)
	X	Y			
1	2	3	4	5	6
Часть N 1					

3. Сведения о характерных точках части (частей) границы объекта					
Обозначение характерных точек части границы	Координаты, м		Метод определения координат характерной точки	Средняя квадратическая погрешность положения характерной точки (Mt), м	Описание обозначения точки на местности (при наличии)
	X	Y			
1	985163.66	3568919.55	Аналитический метод	0.1	-
2	985258.72	3568964.54	Аналитический метод	0.1	-
3	985308.08	3568987.90	Аналитический метод	0.1	-
4	985309.18	3569113.46	Аналитический метод	0.1	-
5	985310.33	3569243.89	Аналитический метод	0.1	-
6	985310.44	3569255.42	Аналитический метод	0.1	-
7	985311.64	3569391.61	Аналитический метод	0.1	-
8	985312.79	3569522.00	Аналитический метод	0.1	-
9	985312.89	3569533.51	Аналитический метод	0.1	-
10	985314.10	3569670.48	Аналитический метод	0.1	-
11	985315.29	3569804.77	Картометрический метод	1.4	-
12	985226.06	3569805.74	Аналитический метод	0.1	-
13	985214.76	3569805.87	Аналитический метод	0.1	-
14	985130.62	3569806.80	Аналитический метод	0.1	-
15	985084.21	3569806.60	Аналитический метод	0.1	-
16	985063.57	3569805.23	Аналитический метод	0.1	-
17	985044.52	3569802.41	Картометрический метод	1.4	-
18	985044.49	3569799.99	Картометрический метод	1.4	-
19	985044.07	3569751.21	Картометрический метод	1.4	-
20	985044.39	3569751.21	Картометрический метод	1.4	-
21	985043.54	3569647.48	Картометрический метод	1.4	-
22	985025.66	3569629.88	Картометрический метод	1.4	-
23	984970.21	3569641.23	Картометрический метод	1.4	-
24	984948.66	3569641.33	Картометрический метод	1.4	-
25	984973.71	3569613.57	Картометрический метод	1.4	-
26	984904.56	3569536.30	Картометрический метод	1.4	-
27	984897.70	3569528.63	Картометрический метод	1.4	-
28	984916.52	3569511.72	Картометрический метод	1.4	-
29	984965.78	3569461.92	Аналитический метод	0.1	-
30	984961.17	3569033.37	Аналитический метод	0.1	-
31	984952.74	3568987.59	Аналитический метод	0.1	-
32	984802.83	3568917.20	Аналитический метод	0.1	-
33	984790.18	3568951.16	Аналитический метод	0.1	-
34	984775.87	3568949.77	Аналитический метод	0.1	-
35	984623.05	3568934.99	Аналитический метод	0.3	-
36	984677.89	3568818.85	Аналитический метод	0.1	-
37	984727.76	3568713.22	Аналитический метод	0.1	-
38	984858.04	3568774.89	Аналитический метод	0.1	-
39	984863.43	3568777.44	Аналитический метод	0.1	-
40	984913.06	3568800.90	Аналитический метод	0.1	-
41	985038.01	3568860.07	Аналитический метод	0.1	-
42	985052.88	3568867.12	Аналитический метод	0.1	-
43	985144.59	3568910.52	Аналитический метод	0.1	-
1	985163.66	3568919.55	Аналитический метод	0.1	-
Часть N 2					
44	983817.43	3571030.05	Аналитический метод	0.1	-
45	983809.23	3571055.43	Картометрический метод	1.4	-
46	983798.50	3571088.63	Аналитический метод	0.3	-
47	983812.02	3571092.92	Картометрический метод	1.4	-
48	983806.25	3571110.73	Аналитический метод	0.3	-
49	983804.98	3571114.65	Аналитический метод	0.3	-
50	983803.55	3571119.52	Картометрический метод	1.4	-
51	983794.59	3571118.50	Картометрический метод	1.4	-
52	983773.84	3571185.92	Картометрический метод	1.4	-
53	983799.90	3571191.65	Картометрический метод	1.4	-
54	983803.50	3571179.81	Картометрический метод	1.4	-
55	983814.64	3571183.31	Картометрический метод	1.4	-
56	983819.63	3571182.05	Картометрический метод	1.4	-
57	983825.31	3571164.46	Картометрический метод	1.4	-
58	983868.33	3571177.78	Картометрический метод	1.4	-

3. Сведения о характерных точках части (частей) границы объекта					
Обозначение характерных точек части границы	Координаты, м		Метод определения координат характерной точки	Средняя квадратическая погрешность положения характерной точки (Mt), м	Описание обозначения точки на местности (при наличии)
	X	Y			
59	983879.56	3571138.91	Картометрический метод	1.4	-
60	983872.00	3571136.38	Аналитический метод	0.3	-
61	983872.34	3571135.36	Аналитический метод	0.3	-
62	983873.30	3571132.33	Аналитический метод	0.3	-
63	983879.23	3571113.40	Аналитический метод	0.3	-
64	983860.68	3571107.77	Картометрический метод	1.4	-
65	983863.73	3571096.80	Картометрический метод	1.4	-
66	983873.19	3571099.77	Картометрический метод	1.4	-
67	983876.98	3571087.69	Картометрический метод	1.4	-
68	983877.26	3571086.79	Картометрический метод	1.4	-
69	983882.86	3571088.51	Аналитический метод	0.3	-
70	983883.33	3571088.66	Картометрический метод	1.4	-
71	983884.19	3571089.06	Картометрический метод	1.4	-
72	983886.95	3571089.87	Аналитический метод	0.3	-
73	983892.02	3571091.39	Картометрический метод	1.4	-
74	983898.06	3571072.42	Аналитический метод	0.3	-
75	983924.59	3571080.84	Аналитический метод	0.3	-
76	983917.64	3571103.42	Аналитический метод	0.1	-
77	983885.34	3571208.39	Аналитический метод	0.1	-
78	983877.95	3571232.41	Аналитический метод	0.3	-
79	983872.18	3571251.14	Аналитический метод	0.3	-
80	983866.29	3571270.31	Картометрический метод	1.4	-
81	983863.77	3571278.35	Аналитический метод	0.3	-
82	983860.27	3571289.74	Аналитический метод	0.3	-
83	983840.48	3571354.21	Аналитический метод	0.3	-
84	983831.08	3571384.72	Аналитический метод	0.3	-
85	983790.37	3571517.04	Аналитический метод	0.3	-
86	983782.28	3571521.53	Аналитический метод	0.3	-
87	983726.05	3571503.84	Аналитический метод	0.3	-
88	983721.39	3571519.20	Аналитический метод	0.3	-
89	983702.99	3571513.22	Аналитический метод	0.3	-
90	983661.67	3571528.52	Аналитический метод	0.1	-
91	983648.82	3571567.92	Аналитический метод	0.1	-
92	983631.57	3571562.43	Аналитический метод	0.1	-
93	983515.22	3571525.32	Аналитический метод	0.1	-
94	983395.16	3571486.88	Аналитический метод	0.1	-
95	983269.23	3571446.27	Аналитический метод	0.1	-
96	983219.09	3571430.79	Аналитический метод	0.1	-
97	983177.99	3571418.01	Аналитический метод	0.1	-
98	983186.49	3571391.25	Аналитический метод	0.1	-
99	983213.00	3571315.26	Аналитический метод	0.1	-
100	983228.59	3571267.51	Картометрический метод	1.4	-
101	983285.28	3571093.76	Картометрический метод	1.4	-
102	983296.71	3571097.67	Картометрический метод	1.4	-
103	983298.60	3571091.62	Картометрический метод	1.4	-
104	983302.50	3571079.32	Картометрический метод	1.4	-
105	983306.81	3571066.61	Картометрический метод	1.4	-
106	983308.73	3571060.84	Картометрический метод	1.4	-
107	983301.57	3571058.44	Картометрический метод	1.4	-
108	983300.29	3571058.02	Картометрический метод	1.4	-
109	983296.19	3571056.71	Картометрический метод	1.4	-
110	983294.64	3571056.23	Картометрический метод	1.4	-
111	983291.54	3571056.18	Картометрический метод	1.4	-
112	983285.30	3571058.49	Картометрический метод	1.4	-
113	983286.64	3571041.97	Аналитический метод	0.3	-
114	983293.22	3571042.19	Аналитический метод	0.3	-
115	983300.44	3571043.75	Аналитический метод	0.3	-
116	983323.71	3571048.78	Картометрический метод	1.4	-
117	983342.28	3571054.86	Аналитический метод	0.3	-
118	983345.01	3571055.99	Аналитический метод	0.3	-

3. Сведения о характерных точках части (частей) границы объекта					
Обозначение характерных точек части границы	Координаты, м		Метод определения координат характерной точки	Средняя квадратическая погрешность положения характерной точки (Mt), м	Описание обозначения точки на местности (при наличии)
	X	Y			
119	983359.64	3571060.83	Аналитический метод	0.3	-
120	983366.08	3571059.58	Аналитический метод	0.1	-
121	983366.37	3571059.53	Картометрический метод	1.4	-
122	983376.26	3571063.35	Картометрический метод	1.4	-
123	983373.25	3571071.40	Картометрический метод	1.4	-
124	983393.57	3571078.16	Картометрический метод	1.4	-
125	983399.75	3571080.11	Картометрический метод	1.4	-
126	983404.48	3571081.40	Картометрический метод	1.4	-
127	983415.74	3571047.30	Картометрический метод	1.4	-
128	983421.17	3571030.98	Картометрический метод	1.4	-
129	983431.24	3570998.75	Картометрический метод	1.4	-
130	983428.96	3570998.04	Аналитический метод	0.1	-
131	983434.50	3570981.30	Аналитический метод	0.1	-
132	983455.72	3570912.23	Аналитический метод	0.1	-
133	983456.25	3570910.67	Картометрический метод	1.4	-
134	983466.62	3570914.23	Аналитический метод	0.3	-
135	983484.95	3570921.49	Картометрический метод	1.4	-
136	983637.48	3570970.77	Картометрический метод	1.4	-
137	983638.43	3570974.13	Аналитический метод	0.3	-
138	983638.40	3570974.22	Картометрический метод	1.4	-
139	983662.80	3570982.32	Аналитический метод	0.1	-
140	983763.01	3571014.36	Аналитический метод	0.1	-
141	983806.22	3571026.63	Аналитический метод	0.1	-
44	983817.43	3571030.05	Аналитический метод	0.1	-
					-
142	983701.34	3571030.00	Аналитический метод	0.1	-
143	983693.23	3571053.50	Аналитический метод	0.1	-
144	983685.98	3571051.02	Аналитический метод	0.1	-
145	983679.41	3571072.06	Картометрический метод	1.4	-
146	983686.49	3571073.64	Картометрический метод	1.4	-
147	983697.44	3571077.42	Картометрический метод	1.4	-
148	983715.77	3571083.65	Аналитический метод	0.3	-
149	983718.20	3571076.39	Аналитический метод	0.3	-
150	983732.03	3571080.62	Аналитический метод	0.3	-
151	983729.48	3571088.01	Аналитический метод	0.3	-
152	983750.31	3571093.97	Аналитический метод	0.3	-
153	983759.38	3571093.57	Картометрический метод	1.4	-
154	983763.17	3571094.63	Картометрический метод	1.4	-
155	983751.53	3571134.27	Картометрический метод	1.4	-
156	983683.96	3571111.53	Аналитический метод	0.3	-
157	983667.99	3571107.04	Картометрический метод	1.4	-
158	983663.21	3571121.58	Аналитический метод	0.1	-
159	983662.34	3571124.18	Картометрический метод	1.4	-
160	983593.45	3571103.11	Картометрический метод	1.4	-
161	983577.33	3571097.69	Картометрический метод	1.4	-
162	983574.71	3571104.67	Картометрический метод	1.4	-
163	983565.68	3571133.28	Картометрический метод	1.4	-
164	983551.53	3571176.41	Аналитический метод	0.1	-
165	983557.72	3571178.70	Аналитический метод	0.1	-
166	983559.76	3571172.47	Аналитический метод	0.3	-
167	983584.10	3571180.58	Аналитический метод	0.3	-
168	983585.71	3571176.14	Картометрический метод	1.4	-
169	983600.82	3571133.78	Картометрический метод	1.4	-
170	983606.03	3571134.96	Картометрический метод	1.4	-
171	983626.03	3571141.40	Картометрический метод	1.4	-
172	983654.52	3571149.69	Картометрический метод	1.4	-
173	983661.75	3571151.93	Картометрический метод	1.4	-
174	983623.17	3571276.84	Картометрический метод	1.4	-
175	983619.95	3571275.52	Картометрический метод	1.4	-
176	983618.88	3571275.38	Картометрический метод	1.4	-

3. Сведения о характерных точках части (частей) границы объекта					
Обозначение характерных точек части границы	Координаты, м		Метод определения координат характерной точки	Средняя квадратическая погрешность положения характерной точки (Mt), м	Описание обозначения точки на местности (при наличии)
	X	Y			
177	983607.31	3571271.29	Картометрический метод	1.4	-
178	983582.10	3571262.73	Картометрический метод	1.4	-
179	983584.43	3571255.88	Картометрический метод	1.4	-
180	983560.85	3571246.52	Картометрический метод	1.4	-
181	983538.13	3571238.58	Аналитический метод	0.3	-
182	983508.97	3571228.38	Аналитический метод	0.3	-
183	983441.74	3571205.52	Картометрический метод	1.4	-
184	983449.78	3571179.50	Аналитический метод	0.3	-
185	983406.44	3571165.82	Аналитический метод	0.3	-
186	983415.57	3571138.35	Аналитический метод	0.1	-
187	983404.69	3571134.97	Аналитический метод	0.1	-
188	983407.83	3571125.04	Аналитический метод	0.1	-
189	983407.16	3571122.44	Картометрический метод	1.4	-
190	983416.10	3571093.40	Картометрический метод	1.4	-
191	983427.40	3571060.53	Картометрический метод	1.4	-
192	983431.19	3571050.48	Картометрический метод	1.4	-
193	983436.41	3571035.61	Картометрический метод	1.4	-
194	983441.26	3571032.97	Картометрический метод	1.4	-
195	983447.80	3571035.44	Картометрический метод	1.4	-
196	983459.78	3571038.82	Картометрический метод	1.4	-
197	983460.60	3571039.11	Аналитический метод	0.1	-
198	983482.57	3571046.49	Аналитический метод	0.1	-
199	983527.08	3571061.46	Аналитический метод	0.1	-
200	983553.62	3571070.69	Аналитический метод	0.1	-
201	983561.14	3571073.05	Аналитический метод	0.1	-
202	983563.09	3571073.66	Аналитический метод	0.1	-
203	983565.27	3571072.40	Аналитический метод	0.1	-
204	983566.26	3571069.35	Аналитический метод	0.1	-
205	983571.40	3571053.53	Аналитический метод	0.1	-
206	983575.63	3571040.87	Аналитический метод	0.1	-
207	983577.37	3571035.60	Аналитический метод	0.1	-
208	983574.92	3571034.81	Аналитический метод	0.1	-
209	983580.99	3571015.76	Картометрический метод	1.4	-
210	983583.75	3571007.11	Картометрический метод	1.4	-
211	983588.08	3570993.90	Картометрический метод	1.4	-
212	983607.03	3570999.84	Картометрический метод	1.4	-
213	983611.19	3571001.19	Картометрический метод	1.4	-
214	983627.40	3571006.35	Аналитический метод	0.3	-
142	983701.34	3571030.00	Аналитический метод	0.1	-
					-
215	983411.06	3571221.77	Картометрический метод	1.4	-
216	983403.89	3571244.24	Картометрический метод	1.4	-
217	983467.72	3571264.91	Картометрический метод	1.4	-
218	983462.81	3571280.46	Картометрический метод	1.4	-
219	983441.56	3571346.02	Картометрический метод	1.4	-
220	983426.23	3571340.93	Картометрический метод	1.4	-
221	983410.24	3571335.43	Картометрический метод	1.4	-
222	983393.97	3571330.17	Картометрический метод	1.4	-
223	983389.21	3571328.58	Картометрический метод	1.4	-
224	983361.58	3571319.25	Картометрический метод	1.4	-
225	983318.72	3571305.49	Картометрический метод	1.4	-
226	983312.27	3571303.23	Картометрический метод	1.4	-
227	983315.16	3571294.88	Картометрический метод	1.4	-
228	983290.68	3571286.98	Картометрический метод	1.4	-
229	983275.28	3571281.95	Картометрический метод	1.4	-
230	983283.55	3571257.41	Картометрический метод	1.4	-
231	983294.05	3571225.95	Картометрический метод	1.4	-
232	983297.25	3571216.81	Картометрический метод	1.4	-
233	983306.74	3571187.74	Картометрический метод	1.4	-
234	983350.98	3571202.00	Картометрический метод	1.4	-

3. Сведения о характерных точках части (частей) границы объекта					
Обозначение характерных точек части границы	Координаты, м		Метод определения координат характерной точки	Средняя квадратическая погрешность положения характерной точки (Mt), м	Описание обозначения точки на местности (при наличии)
	X	Y			
235	983356.22	3571203.80	Картометрический метод	1.4	-
215	983411.06	3571221.77	Картометрический метод	1.4	-
					-
236	983681.94	3571397.02	Картометрический метод	1.4	-
237	983674.66	3571419.93	Картометрический метод	1.4	-
238	983660.92	3571464.52	Аналитический метод	0.1	-
239	983651.79	3571461.74	Аналитический метод	0.1	-
240	983651.15	3571463.43	Аналитический метод	0.1	-
241	983650.99	3571463.97	Аналитический метод	0.1	-
242	983650.45	3571466.06	Аналитический метод	0.1	-
243	983643.50	3571491.18	Аналитический метод	0.1	-
244	983636.65	3571513.19	Аналитический метод	0.1	-
245	983621.88	3571508.85	Аналитический метод	0.1	-
246	983616.36	3571507.15	Аналитический метод	0.1	-
247	983604.30	3571503.35	Аналитический метод	0.1	-
248	983580.51	3571495.66	Аналитический метод	0.1	-
249	983576.38	3571494.58	Аналитический метод	0.1	-
250	983551.19	3571486.18	Картометрический метод	1.4	-
251	983539.17	3571482.70	Аналитический метод	0.1	-
252	983541.06	3571477.12	Аналитический метод	0.1	-
253	983542.10	3571473.11	Аналитический метод	0.1	-
254	983545.82	3571460.07	Аналитический метод	0.1	-
255	983549.57	3571447.51	Аналитический метод	0.1	-
256	983557.38	3571449.64	Аналитический метод	0.1	-
257	983559.92	3571442.97	Аналитический метод	0.1	-
258	983557.43	3571439.83	Аналитический метод	0.1	-
259	983575.33	3571384.05	Аналитический метод	0.1	-
260	983583.40	3571360.27	Аналитический метод	0.1	-
261	983628.37	3571376.88	Картометрический метод	1.4	-
262	983634.51	3571379.13	Картометрический метод	1.4	-
236	983681.94	3571397.02	Картометрический метод	1.4	-
Часть N 3					
263	987250.44	3568692.49	Картометрический метод	1.4	-
264	987157.09	3568790.00	Картометрический метод	1.4	-
265	987133.49	3568814.64	Аналитический метод	0.1	-
266	987167.21	3568846.93	Аналитический метод	0.1	-
267	987209.47	3568887.32	Аналитический метод	0.1	-
268	987131.24	3568966.38	Картометрический метод	1.4	-
269	987139.34	3568973.55	Картометрический метод	1.4	-
270	987121.17	3568993.73	Картометрический метод	1.4	-
271	987154.20	3569027.37	Картометрический метод	1.4	-
272	987156.41	3569026.87	Картометрический метод	1.4	-
273	987157.06	3569029.72	Картометрический метод	1.4	-
274	987158.18	3569033.69	Картометрический метод	1.4	-
275	987177.69	3569113.17	Картометрический метод	1.4	-
276	987191.75	3569170.09	Картометрический метод	1.4	-
277	987192.43	3569173.01	Картометрический метод	1.4	-
278	987192.35	3569173.03	Аналитический метод	0.1	-
279	987178.22	3569176.24	Аналитический метод	0.1	-
280	987176.70	3569173.74	Аналитический метод	0.3	-
281	987093.76	3569197.18	Аналитический метод	0.3	-
282	987117.51	3569283.88	Аналитический метод	0.3	-
283	987204.33	3569262.51	Аналитический метод	0.3	-
284	987213.88	3569260.05	Аналитический метод	0.1	-
285	987218.71	3569277.79	Аналитический метод	0.1	-
286	987218.97	3569278.04	Аналитический метод	0.1	-
287	987222.20	3569288.82	Аналитический метод	0.1	-
288	987304.25	3569266.74	Аналитический метод	0.1	-
289	987303.36	3569263.39	Картометрический метод	1.4	-
290	987342.13	3569253.08	Картометрический метод	1.4	-

3. Сведения о характерных точках части (частей) границы объекта					
Обозначение характерных точек части границы	Координаты, м		Метод определения координат характерной точки	Средняя квадратическая погрешность положения характерной точки (Mt), м	Описание обозначения точки на местности (при наличии)
	X	Y			
291	987342.98	3569256.32	Аналитический метод	0.1	-
292	987345.74	3569255.58	Аналитический метод	0.1	-
293	987327.58	3569178.41	Аналитический метод	0.1	-
294	987324.43	3569168.51	Аналитический метод	0.1	-
295	987322.90	3569163.07	Аналитический метод	0.1	-
296	987318.96	3569164.15	Аналитический метод	0.1	-
297	987316.95	3569155.93	Аналитический метод	0.1	-
298	987312.68	3569138.39	Картометрический метод	1.4	-
299	987311.82	3569133.91	Картометрический метод	1.4	-
300	987303.94	3569102.27	Картометрический метод	1.4	-
301	987310.10	3569100.40	Картометрический метод	1.4	-
302	987307.15	3569088.67	Картометрический метод	1.4	-
303	987306.30	3569085.31	Картометрический метод	1.4	-
304	987322.71	3569081.13	Картометрический метод	1.4	-
305	987390.31	3569064.25	Картометрический метод	1.4	-
306	987444.26	3569050.90	Картометрический метод	1.4	-
307	987454.45	3569048.28	Картометрический метод	1.4	-
308	987466.38	3569045.07	Аналитический метод	0.1	-
309	987455.39	3569089.23	Аналитический метод	0.1	-
310	987468.88	3569140.62	Аналитический метод	0.1	-
311	987468.64	3569147.01	Аналитический метод	0.1	-
312	987473.64	3569161.65	Аналитический метод	0.1	-
313	987510.06	3569298.21	Аналитический метод	0.1	-
314	987511.86	3569304.15	Аналитический метод	0.1	-
315	987519.77	3569330.24	Аналитический метод	0.1	-
316	987384.86	3569366.94	Аналитический метод	0.1	-
317	987130.04	3569436.29	Аналитический метод	0.3	-
318	987129.96	3569436.02	Картометрический метод	1.4	-
319	987124.82	3569416.85	Картометрический метод	1.4	-
320	987122.11	3569406.77	Картометрический метод	1.4	-
321	987116.04	3569408.61	Картометрический метод	1.4	-
322	987108.42	3569410.91	Картометрический метод	1.4	-
323	987101.74	3569388.49	Аналитический метод	0.3	-
324	987100.80	3569385.33	Картометрический метод	1.4	-
325	987097.95	3569375.76	Картометрический метод	1.4	-
326	987096.18	3569369.82	Картометрический метод	1.4	-
327	987054.63	3569380.86	Картометрический метод	1.4	-
328	987023.42	3569266.02	Аналитический метод	0.3	-
329	987025.28	3569265.69	Аналитический метод	0.3	-
330	987028.43	3569264.94	Аналитический метод	0.3	-
331	987050.77	3569258.76	Аналитический метод	0.3	-
332	987055.31	3569257.47	Аналитический метод	0.3	-
333	987060.05	3569256.16	Аналитический метод	0.3	-
334	987046.27	3569203.28	Аналитический метод	0.3	-
335	987035.57	3569206.26	Аналитический метод	0.3	-
336	987032.15	3569207.16	Аналитический метод	0.3	-
337	987014.37	3569212.02	Аналитический метод	0.3	-
338	987009.12	3569213.45	Аналитический метод	0.3	-
339	986980.82	3569109.33	Аналитический метод	0.3	-
340	986972.48	3569078.70	Аналитический метод	0.1	-
341	986952.36	3569004.69	Аналитический метод	0.1	-
342	986950.83	3568999.05	Аналитический метод	0.1	-
343	986950.45	3568997.68	Аналитический метод	0.3	-
344	986951.56	3568996.90	Аналитический метод	0.3	-
345	986953.50	3568995.50	Аналитический метод	0.3	-
346	986957.11	3568992.17	Аналитический метод	0.3	-
347	986967.27	3568983.73	Аналитический метод	0.3	-
348	986973.14	3568978.58	Аналитический метод	0.3	-
349	987004.27	3568951.59	Аналитический метод	0.3	-
350	987010.57	3568946.27	Картометрический метод	1.4	-

3. Сведения о характерных точках части (частей) границы объекта					
Обозначение характерных точек части границы	Координаты, м		Метод определения координат характерной точки	Средняя квадратическая погрешность положения характерной точки (Mt), м	Описание обозначения точки на местности (при наличии)
	X	Y			
351	987018.86	3568939.00	Аналитический метод	0.3	-
352	987018.47	3568933.84	Аналитический метод	0.3	-
353	987061.25	3568887.53	Картометрический метод	1.4	-
354	987010.58	3568840.74	Аналитический метод	0.3	-
355	987072.16	3568774.19	Картометрический метод	1.4	-
356	987072.72	3568774.72	Аналитический метод	0.1	-
357	987083.75	3568785.05	Картометрический метод	1.4	-
358	987091.83	3568776.34	Картометрический метод	1.4	-
359	987093.21	3568777.64	Картометрический метод	1.4	-
360	987093.65	3568777.16	Картометрический метод	1.4	-
361	987102.99	3568785.64	Картометрический метод	1.4	-
362	987102.56	3568786.14	Картометрический метод	1.4	-
363	987108.10	3568791.21	Картометрический метод	1.4	-
364	987108.88	3568790.35	Картометрический метод	1.4	-
365	987131.29	3568766.15	Картометрический метод	1.4	-
366	987126.22	3568761.43	Картометрический метод	1.4	-
367	987116.59	3568752.53	Картометрический метод	1.4	-
368	987103.45	3568740.36	Картометрический метод	1.4	-
369	987227.20	3568606.63	Картометрический метод	1.4	-
263	987250.44	3568692.49	Картометрический метод	1.4	-
					-
370	987449.49	3569245.76	Аналитический метод	0.1	-
371	987457.18	3569276.15	Аналитический метод	0.1	-
372	987446.27	3569278.88	Аналитический метод	0.1	-
373	987447.28	3569282.50	Аналитический метод	0.1	-
374	987450.45	3569293.95	Аналитический метод	0.1	-
375	987372.99	3569317.33	Аналитический метод	0.1	-
376	987359.44	3569264.28	Аналитический метод	0.1	-
377	987375.48	3569260.81	Аналитический метод	0.3	-
378	987372.78	3569249.39	Аналитический метод	0.3	-
379	987356.44	3569252.85	Аналитический метод	0.1	-
380	987354.02	3569243.29	Аналитический метод	0.1	-
381	987370.82	3569238.74	Аналитический метод	0.1	-
382	987368.64	3569230.86	Аналитический метод	0.1	-
383	987401.34	3569222.48	Аналитический метод	0.1	-
384	987403.48	3569229.29	Аналитический метод	0.1	-
385	987425.41	3569224.09	Аналитический метод	0.1	-
386	987432.57	3569250.47	Аналитический метод	0.1	-
370	987449.49	3569245.76	Аналитический метод	0.1	-
					-
387	987427.68	3569147.52	Аналитический метод	0.1	-
388	987442.36	3569200.16	Аналитический метод	0.1	-
389	987439.49	3569206.97	Аналитический метод	0.1	-
390	987441.75	3569215.06	Аналитический метод	0.1	-
391	987435.73	3569216.43	Аналитический метод	0.1	-
392	987433.90	3569209.85	Аналитический метод	0.1	-
393	987411.37	3569214.62	Аналитический метод	0.1	-
394	987409.34	3569208.09	Аналитический метод	0.1	-
395	987353.75	3569222.33	Аналитический метод	0.1	-
396	987355.67	3569229.16	Аналитический метод	0.1	-
397	987353.61	3569229.70	Аналитический метод	0.1	-
398	987338.36	3569176.22	Аналитический метод	0.1	-
399	987375.91	3569166.27	Аналитический метод	0.1	-
400	987374.85	3569162.48	Аналитический метод	0.1	-
387	987427.68	3569147.52	Аналитический метод	0.1	-
Часть N 4					
401	982825.78	3571676.05	Аналитический метод	0.1	-
402	982830.22	3571683.13	Аналитический метод	0.1	-
403	982821.88	3571688.46	Аналитический метод	0.3	-
404	982826.69	3571696.54	Аналитический метод	0.3	-

3. Сведения о характерных точках части (частей) границы объекта					
Обозначение характерных точек части границы	Координаты, м		Метод определения координат характерной точки	Средняя квадратическая погрешность положения характерной точки (Mt), м	Описание обозначения точки на местности (при наличии)
	X	Y			
405	982754.04	3571744.06	Картометрический метод	1.4	-
406	982795.42	3571806.18	Картометрический метод	1.4	-
407	982799.67	3571812.55	Картометрический метод	1.4	-
408	982804.16	3571819.18	Картометрический метод	1.4	-
409	982802.63	3571820.69	Картометрический метод	1.4	-
410	982798.02	3571829.25	Картометрический метод	1.4	-
411	982795.49	3571833.91	Картометрический метод	1.4	-
412	982773.05	3571849.41	Картометрический метод	1.4	-
413	982727.34	3571881.26	Картометрический метод	1.4	-
414	982686.30	3571818.45	Картометрический метод	1.4	-
415	982672.17	3571797.20	Картометрический метод	1.4	-
416	982635.78	3571820.89	Картометрический метод	1.4	-
417	982589.32	3571851.65	Картометрический метод	1.4	-
418	982618.42	3571896.31	Картометрический метод	1.4	-
419	982629.91	3571913.41	Картометрический метод	1.4	-
420	982632.32	3571917.09	Картометрический метод	1.4	-
421	982643.20	3571933.90	Картометрический метод	1.4	-
422	982645.48	3571937.44	Картометрический метод	1.4	-
423	982640.16	3571941.42	Картометрический метод	1.4	-
424	982637.02	3571950.40	Картометрический метод	1.4	-
425	982555.00	3572005.43	Картометрический метод	1.4	-
426	982540.46	3572015.42	Картометрический метод	1.4	-
427	982487.77	3572052.16	Картометрический метод	1.4	-
428	982501.42	3572074.56	Картометрический метод	1.4	-
429	982512.42	3572092.54	Аналитический метод	0.1	-
430	982508.60	3572095.04	Картометрический метод	1.4	-
431	982493.94	3572104.31	Картометрический метод	1.4	-
432	982533.17	3572161.84	Аналитический метод	0.3	-
433	982537.16	3572167.66	Аналитический метод	0.1	-
434	982559.24	3572201.20	Аналитический метод	0.1	-
435	982587.21	3572243.68	Картометрический метод	1.4	-
436	982587.67	3572244.50	Аналитический метод	0.1	-
437	982586.91	3572244.95	Аналитический метод	0.1	-
438	982530.06	3572282.92	Аналитический метод	0.1	-
439	982527.82	3572284.09	Аналитический метод	0.1	-
440	982523.44	3572286.94	Аналитический метод	0.1	-
441	982524.10	3572288.32	Аналитический метод	0.1	-
442	982505.37	3572300.73	Аналитический метод	0.1	-
443	982466.01	3572327.04	Картометрический метод	1.4	-
444	982427.75	3572352.96	Картометрический метод	1.4	-
445	982408.93	3572365.38	Аналитический метод	0.1	-
446	982386.32	3572380.32	Аналитический метод	0.1	-
447	982385.20	3572380.11	Аналитический метод	0.1	-
448	982383.89	3572379.88	Аналитический метод	0.1	-
449	982382.85	3572379.57	Аналитический метод	0.1	-
450	982381.65	3572378.87	Аналитический метод	0.1	-
451	982380.22	3572377.75	Аналитический метод	0.1	-
452	982378.96	3572376.50	Аналитический метод	0.1	-
453	982376.91	3572373.85	Аналитический метод	0.1	-
454	982308.40	3572272.17	Аналитический метод	0.1	-
455	982303.12	3572265.13	Аналитический метод	0.1	-
456	982327.13	3572248.01	Аналитический метод	0.1	-
457	982306.67	3572216.47	Аналитический метод	0.1	-
458	982282.57	3572233.51	Аналитический метод	0.1	-
459	982239.55	3572169.71	Аналитический метод	0.1	-
460	982237.70	3572169.65	Аналитический метод	0.3	-
461	982280.74	3572141.55	Аналитический метод	0.3	-
462	982288.51	3572135.92	Картометрический метод	1.4	-
463	982304.80	3572133.47	Картометрический метод	1.4	-
464	982301.25	3572117.83	Аналитический метод	0.3	-

3. Сведения о характерных точках части (частей) границы объекта					
Обозначение характерных точек части границы	Координаты, м		Метод определения координат характерной точки	Средняя квадратическая погрешность положения характерной точки (Mt), м	Описание обозначения точки на местности (при наличии)
	X	Y			
465	982300.93	3572117.37	Аналитический метод	0.3	-
466	982255.82	3572049.07	Картометрический метод	1.4	-
467	982243.19	3572029.42	Картометрический метод	1.4	-
468	982231.76	3572011.67	Картометрический метод	1.4	-
469	982239.97	3572006.64	Картометрический метод	1.4	-
470	982247.80	3572018.56	Аналитический метод	0.3	-
471	982253.79	3572014.74	Аналитический метод	0.3	-
472	982251.80	3572011.52	Аналитический метод	0.3	-
473	982231.12	3571980.65	Картометрический метод	1.4	-
474	982223.91	3571958.79	Картометрический метод	1.4	-
475	982209.79	3571939.00	Картометрический метод	1.4	-
476	982217.37	3571931.71	Картометрический метод	1.4	-
477	982237.18	3571921.04	Картометрический метод	1.4	-
478	982376.11	3571828.83	Картометрический метод	1.4	-
479	982382.25	3571825.50	Картометрический метод	1.4	-
480	982384.73	3571824.60	Картометрический метод	1.4	-
481	982390.50	3571822.83	Картометрический метод	1.4	-
482	982390.74	3571823.26	Картометрический метод	1.4	-
483	982394.03	3571822.52	Картометрический метод	1.4	-
484	982422.45	3571864.92	Картометрический метод	1.4	-
485	982441.63	3571893.50	Картометрический метод	1.4	-
486	982447.83	3571889.29	Картометрический метод	1.4	-
487	982461.56	3571880.22	Картометрический метод	1.4	-
488	982468.11	3571875.88	Картометрический метод	1.4	-
489	982461.75	3571866.20	Картометрический метод	1.4	-
490	982472.09	3571859.57	Картометрический метод	1.4	-
491	982474.03	3571858.36	Картометрический метод	1.4	-
492	982490.66	3571847.21	Картометрический метод	1.4	-
493	982636.28	3571746.69	Аналитический метод	0.3	-
494	982638.74	3571745.02	Аналитический метод	0.3	-
495	982639.27	3571745.80	Картометрический метод	1.4	-
496	982723.86	3571689.68	Картометрический метод	1.4	-
497	982775.70	3571655.52	Картометрический метод	1.4	-
498	982787.30	3571648.19	Картометрический метод	1.4	-
499	982795.07	3571643.48	Картометрический метод	1.4	-
500	982795.98	3571644.76	Картометрический метод	1.4	-
501	982819.32	3571680.19	Аналитический метод	0.3	-
401	982825.78	3571676.05	Аналитический метод	0.1	-
					-
502	982477.03	3571903.42	Картометрический метод	1.4	-
503	982535.27	3571992.68	Картометрический метод	1.4	-
504	982463.03	3572042.16	Картометрический метод	1.4	-
505	982403.42	3571953.12	Картометрический метод	1.4	-
502	982477.03	3571903.42	Картометрический метод	1.4	-
					-
506	982413.79	3571869.11	Картометрический метод	1.4	-
507	982428.06	3571891.23	Картометрический метод	1.4	-
508	982427.40	3571891.68	Картометрический метод	1.4	-
509	982434.00	3571901.05	Картометрический метод	1.4	-
510	982432.39	3571903.61	Картометрический метод	1.4	-
511	982430.25	3571905.35	Картометрический метод	1.4	-
512	982427.12	3571907.93	Картометрический метод	1.4	-
513	982421.19	3571909.33	Картометрический метод	1.4	-
514	982418.10	3571911.40	Картометрический метод	1.4	-
515	982404.43	3571920.61	Картометрический метод	1.4	-
516	982399.29	3571923.99	Картометрический метод	1.4	-
517	982394.97	3571917.32	Картометрический метод	1.4	-
518	982378.76	3571892.30	Картометрический метод	1.4	-
506	982413.79	3571869.11	Картометрический метод	1.4	-
Часть N 5					

3. Сведения о характерных точках части (частей) границы объекта					
Обозначение характерных точек части границы	Координаты, м		Метод определения координат характерной точки	Средняя квадратическая погрешность положения характерной точки (Mt), м	Описание обозначения точки на местности (при наличии)
	X	Y			
519	983406.14	3572585.77	Картометрический метод	1.4	-
520	983489.07	3572793.15	Картометрический метод	1.4	-
521	983507.27	3572838.61	Картометрический метод	1.4	-
522	983519.55	3572869.34	Аналитический метод	0.3	-
523	983517.40	3572870.19	Аналитический метод	0.3	-
524	983442.54	3572901.57	Аналитический метод	0.3	-
525	983417.63	3572911.51	Аналитический метод	0.3	-
526	983395.91	3572918.60	Картометрический метод	1.4	-
527	983361.72	3572931.49	Картометрический метод	1.4	-
528	983349.73	3572936.11	Картометрический метод	1.4	-
529	983363.78	3572972.58	Картометрический метод	1.4	-
530	983378.48	3573010.74	Картометрический метод	1.4	-
531	983430.74	3572988.48	Картометрический метод	1.4	-
532	983428.50	3572982.38	Аналитический метод	0.3	-
533	983433.97	3572980.65	Аналитический метод	0.3	-
534	983443.59	3572976.76	Аналитический метод	0.3	-
535	983442.53	3572975.16	Аналитический метод	0.3	-
536	983494.81	3572953.86	Аналитический метод	0.3	-
537	983495.26	3572954.98	Аналитический метод	0.3	-
538	983503.12	3572951.79	Аналитический метод	0.3	-
539	983539.91	3572936.61	Аналитический метод	0.3	-
540	983543.50	3572935.07	Аналитический метод	0.3	-
541	983545.68	3572934.39	Аналитический метод	0.3	-
542	983560.89	3572972.25	Аналитический метод	0.1	-
543	983573.52	3573004.38	Аналитический метод	0.1	-
544	983538.89	3573018.32	Аналитический метод	0.1	-
545	983539.07	3573018.77	Аналитический метод	0.1	-
546	983539.79	3573020.61	Картометрический метод	1.4	-
547	983548.36	3573041.88	Картометрический метод	1.4	-
548	983552.74	3573040.44	Картометрический метод	1.4	-
549	983553.61	3573039.90	Картометрический метод	1.4	-
550	983558.90	3573037.58	Картометрический метод	1.4	-
551	983560.19	3573037.03	Картометрический метод	1.4	-
552	983563.16	3573035.82	Картометрический метод	1.4	-
553	983572.93	3573031.91	Картометрический метод	1.4	-
554	983573.27	3573031.80	Картометрический метод	1.4	-
555	983583.16	3573028.29	Картометрический метод	1.4	-
556	983661.20	3573221.13	Картометрический метод	1.4	-
557	983632.33	3573232.81	Картометрический метод	1.4	-
558	983628.75	3573234.21	Картометрический метод	1.4	-
559	983553.42	3573264.85	Картометрический метод	1.4	-
560	983553.30	3573264.52	Картометрический метод	1.4	-
561	983549.77	3573255.58	Аналитический метод	0.1	-
562	983544.81	3573243.06	Аналитический метод	0.1	-
563	983526.13	3573249.87	Картометрический метод	1.4	-
564	983535.56	3573272.11	Картометрический метод	1.4	-
565	983536.54	3573274.71	Картометрический метод	1.4	-
566	983534.11	3573276.20	Картометрический метод	1.4	-
567	983431.13	3573319.21	Картометрический метод	1.4	-
568	983421.68	3573317.58	Картометрический метод	1.4	-
569	983296.24	3573366.89	Картометрический метод	1.4	-
570	983291.53	3573379.91	Картометрический метод	1.4	-
571	983288.85	3573381.29	Картометрический метод	1.4	-
572	983243.69	3573269.07	Картометрический метод	1.4	-
573	983243.05	3573269.33	Картометрический метод	1.4	-
574	983208.25	3573184.10	Картометрический метод	1.4	-
575	983208.55	3573183.97	Картометрический метод	1.4	-
576	983197.12	3573154.08	Картометрический метод	1.4	-
577	983215.66	3573147.43	Картометрический метод	1.4	-
578	983210.57	3573133.89	Картометрический метод	1.4	-

3. Сведения о характерных точках части (частей) границы объекта					
Обозначение характерных точек части границы	Координаты, м		Метод определения координат характерной точки	Средняя квадратическая погрешность положения характерной точки (Mt), м	Описание обозначения точки на местности (при наличии)
	X	Y			
579	983278.19	3573107.92	Аналитический метод	0.3	-
580	983289.34	3573117.85	Картометрический метод	1.4	-
581	983301.14	3573132.83	Картометрический метод	1.4	-
582	983308.26	3573130.54	Аналитический метод	0.1	-
583	983340.96	3573117.13	Аналитический метод	0.1	-
584	983352.70	3573112.95	Аналитический метод	0.1	-
585	983364.90	3573143.33	Аналитический метод	0.1	-
586	983374.77	3573168.59	Аналитический метод	0.1	-
587	983420.38	3573150.73	Аналитический метод	0.1	-
588	983412.44	3573131.05	Аналитический метод	0.1	-
589	983420.96	3573127.36	Аналитический метод	0.1	-
590	983418.25	3573120.41	Аналитический метод	0.1	-
591	983432.68	3573114.59	Аналитический метод	0.1	-
592	983437.15	3573112.76	Аналитический метод	0.1	-
593	983462.56	3573102.48	Аналитический метод	0.1	-
594	983447.97	3573066.39	Аналитический метод	0.1	-
595	983431.50	3573026.07	Картометрический метод	1.4	-
596	983406.45	3573035.42	Картометрический метод	1.4	-
597	983377.63	3573046.27	Картометрический метод	1.4	-
598	983347.48	3573057.30	Картометрический метод	1.4	-
599	983340.39	3573062.83	Картометрический метод	1.4	-
600	983337.46	3573064.01	Картометрический метод	1.4	-
601	983334.74	3573066.01	Картометрический метод	1.4	-
602	983331.70	3573063.75	Картометрический метод	1.4	-
603	983326.94	3573065.32	Картометрический метод	1.4	-
604	983299.68	3572997.91	Картометрический метод	1.4	-
605	983272.67	3572932.26	Картометрический метод	1.4	-
606	983279.79	3572929.41	Картометрический метод	1.4	-
607	983279.71	3572927.75	Картометрический метод	1.4	-
608	983376.89	3572888.41	Картометрический метод	1.4	-
609	983377.25	3572886.49	Картометрический метод	1.4	-
610	983377.09	3572886.07	Картометрический метод	1.4	-
611	983382.32	3572884.04	Картометрический метод	1.4	-
612	983396.23	3572878.51	Картометрический метод	1.4	-
613	983386.07	3572849.82	Картометрический метод	1.4	-
614	983404.64	3572842.17	Картометрический метод	1.4	-
615	983398.69	3572826.77	Картометрический метод	1.4	-
616	983398.67	3572826.73	Аналитический метод	0.1	-
617	983393.25	3572814.06	Аналитический метод	0.1	-
618	983389.78	3572804.28	Аналитический метод	0.1	-
619	983350.09	3572819.29	Аналитический метод	0.1	-
620	983341.97	3572819.51	Аналитический метод	0.1	-
621	983328.52	3572824.47	Аналитический метод	0.1	-
622	983324.28	3572825.91	Аналитический метод	0.1	-
623	983309.03	3572831.60	Аналитический метод	0.1	-
624	983308.74	3572831.69	Картометрический метод	1.4	-
625	983245.80	3572855.09	Картометрический метод	1.4	-
626	983243.12	3572856.01	Аналитический метод	0.3	-
627	983228.71	3572818.12	Картометрический метод	1.4	-
628	983291.43	3572792.49	Картометрический метод	1.4	-
629	983291.07	3572791.60	Картометрический метод	1.4	-
630	983289.69	3572788.18	Картометрический метод	1.4	-
631	983302.29	3572783.39	Картометрический метод	1.4	-
632	983305.02	3572790.51	Аналитический метод	0.1	-
633	983309.72	3572800.68	Аналитический метод	0.1	-
634	983429.35	3572754.50	Аналитический метод	0.1	-
635	983437.64	3572751.29	Картометрический метод	1.4	-
636	983433.78	3572741.45	Картометрический метод	1.4	-
637	983427.50	3572744.02	Аналитический метод	0.1	-
638	983397.99	3572669.72	Аналитический метод	0.1	-

3. Сведения о характерных точках части (частей) границы объекта					
Обозначение характерных точек части границы	Координаты, м		Метод определения координат характерной точки	Средняя квадратическая погрешность положения характерной точки (Mt), м	Описание обозначения точки на местности (при наличии)
	X	Y			
639	983404.57	3572666.96	Картометрический метод	1.4	-
640	983391.95	3572634.79	Картометрический метод	1.4	-
641	983391.54	3572634.96	Картометрический метод	1.4	-
642	983382.88	3572638.50	Картометрический метод	1.4	-
643	983298.77	3572672.85	Аналитический метод	0.3	-
644	983295.21	3572674.31	Картометрический метод	1.4	-
645	983247.47	3572693.81	Картометрический метод	1.4	-
646	983243.40	3572683.69	Картометрический метод	1.4	-
647	983183.64	3572707.39	Картометрический метод	1.4	-
648	983183.55	3572707.16	Аналитический метод	0.3	-
649	983172.19	3572679.00	Аналитический метод	0.3	-
650	983283.37	3572633.80	Аналитический метод	0.3	-
651	983283.46	3572634.03	Аналитический метод	0.3	-
652	983376.99	3572597.24	Картометрический метод	1.4	-
653	983376.28	3572594.75	Картометрический метод	1.4	-
654	983375.65	3572593.12	Картометрический метод	1.4	-
655	983401.58	3572582.57	Картометрический метод	1.4	-
519	983406.14	3572585.77	Картометрический метод	1.4	-
					-
656	983578.18	3573106.96	Картометрический метод	1.4	-
657	983575.13	3573108.15	Картометрический метод	1.4	-
658	983593.99	3573155.47	Картометрический метод	1.4	-
659	983608.10	3573190.00	Картометрический метод	1.4	-
660	983611.38	3573188.53	Картометрический метод	1.4	-
661	983617.41	3573204.44	Картометрический метод	1.4	-
662	983595.42	3573213.03	Аналитический метод	0.3	-
663	983592.81	3573212.17	Аналитический метод	0.3	-
664	983586.97	3573214.53	Аналитический метод	0.3	-
665	983584.34	3573208.20	Аналитический метод	0.3	-
666	983555.88	3573219.01	Картометрический метод	1.4	-
667	983560.41	3573229.02	Картометрический метод	1.4	-
668	983559.30	3573229.59	Картометрический метод	1.4	-
669	983552.05	3573232.61	Картометрический метод	1.4	-
670	983551.60	3573231.97	Картометрический метод	1.4	-
671	983542.29	3573235.81	Картометрический метод	1.4	-
672	983525.88	3573242.58	Картометрический метод	1.4	-
673	983523.39	3573243.65	Картометрический метод	1.4	-
674	983520.17	3573245.03	Картометрический метод	1.4	-
675	983499.25	3573253.77	Картометрический метод	1.4	-
676	983471.85	3573265.49	Картометрический метод	1.4	-
677	983466.82	3573267.62	Картометрический метод	1.4	-
678	983443.11	3573277.39	Картометрический метод	1.4	-
679	983435.96	3573279.01	Картометрический метод	1.4	-
680	983417.86	3573283.56	Картометрический метод	1.4	-
681	983415.66	3573282.26	Аналитический метод	0.1	-
682	983374.64	3573183.46	Аналитический метод	0.1	-
683	983374.42	3573180.84	Картометрический метод	1.4	-
684	983377.60	3573177.30	Картометрический метод	1.4	-
685	983423.52	3573159.08	Картометрический метод	1.4	-
686	983441.70	3573152.28	Картометрический метод	1.4	-
687	983443.86	3573152.79	Картометрический метод	1.4	-
688	983446.53	3573159.36	Картометрический метод	1.4	-
689	983459.50	3573154.17	Картометрический метод	1.4	-
690	983456.94	3573148.14	Картометрический метод	1.4	-
691	983481.79	3573138.34	Картометрический метод	1.4	-
692	983480.51	3573134.75	Картометрический метод	1.4	-
693	983574.11	3573096.70	Картометрический метод	1.4	-
656	983578.18	3573106.96	Картометрический метод	1.4	-
					-
694	983343.02	3573202.80	Аналитический метод	0.1	-

3. Сведения о характерных точках части (частей) границы объекта					
Обозначение характерных точек части границы	Координаты, м		Метод определения координат характерной точки	Средняя квадратическая погрешность положения характерной точки (Mt), м	Описание обозначения точки на местности (при наличии)
	X	Y			
695	983369.13	3573266.00	Аналитический метод	0.1	-
696	983383.30	3573299.92	Аналитический метод	0.1	-
697	983378.57	3573301.53	Картометрический метод	1.4	-
698	983374.80	3573303.23	Картометрический метод	1.4	-
699	983311.25	3573328.80	Картометрический метод	1.4	-
700	983301.10	3573303.76	Картометрический метод	1.4	-
701	983293.06	3573283.90	Картометрический метод	1.4	-
702	983280.91	3573254.30	Картометрический метод	1.4	-
703	983260.50	3573204.56	Картометрический метод	1.4	-
704	983281.80	3573196.68	Картометрический метод	1.4	-
705	983289.68	3573193.81	Картометрический метод	1.4	-
706	983304.64	3573188.16	Картометрический метод	1.4	-
707	983304.98	3573188.23	Картометрический метод	1.4	-
708	983320.58	3573194.13	Картометрический метод	1.4	-
709	983328.72	3573191.17	Картометрический метод	1.4	-
710	983332.28	3573189.85	Аналитический метод	0.1	-
711	983337.14	3573188.05	Аналитический метод	0.1	-
694	983343.02	3573202.80	Аналитический метод	0.1	-
Часть N 6					
712	983814.44	3572448.79	Картометрический метод	1.4	-
713	983825.71	3572477.40	Картометрический метод	1.4	-
714	983836.08	3572503.79	Картометрический метод	1.4	-
715	983824.36	3572508.77	Картометрический метод	1.4	-
716	983826.28	3572513.49	Картометрический метод	1.4	-
717	983838.19	3572542.80	Аналитический метод	0.1	-
718	983841.54	3572551.52	Аналитический метод	0.1	-
719	983843.85	3572574.51	Аналитический метод	0.1	-
720	983840.28	3572576.12	Аналитический метод	0.1	-
721	983846.83	3572592.84	Аналитический метод	0.1	-
722	983860.31	3572595.73	Аналитический метод	0.1	-
723	983859.00	3572601.70	Аналитический метод	0.1	-
724	983858.64	3572601.63	Аналитический метод	0.1	-
725	983845.46	3572662.10	Аналитический метод	0.1	-
726	983841.41	3572680.66	Аналитический метод	0.1	-
727	983816.58	3572746.22	Аналитический метод	0.3	-
728	983811.38	3572732.27	Аналитический метод	0.3	-
729	983803.90	3572735.01	Аналитический метод	0.3	-
730	983800.34	3572727.17	Аналитический метод	0.3	-
731	983760.26	3572744.18	Аналитический метод	0.3	-
732	983755.91	3572745.89	Аналитический метод	0.3	-
733	983756.02	3572746.18	Аналитический метод	0.3	-
734	983767.00	3572772.93	Картометрический метод	1.4	-
735	983776.72	3572768.93	Аналитический метод	0.3	-
736	983791.92	3572805.16	Аналитический метод	0.3	-
737	983778.52	3572810.62	Аналитический метод	0.1	-
738	983752.22	3572747.64	Аналитический метод	0.1	-
739	983728.36	3572756.79	Аналитический метод	0.1	-
740	983712.72	3572762.48	Аналитический метод	0.1	-
741	983714.64	3572764.83	Аналитический метод	0.1	-
742	983714.64	3572764.84	Аналитический метод	0.1	-
743	983730.31	3572784.08	Аналитический метод	0.1	-
744	983741.47	3572807.67	Аналитический метод	0.1	-
745	983744.52	3572814.62	Аналитический метод	0.1	-
746	983748.19	3572823.02	Аналитический метод	0.1	-
747	983746.30	3572823.78	Аналитический метод	0.1	-
748	983741.11	3572825.85	Картометрический метод	1.4	-
749	983605.53	3572880.10	Картометрический метод	1.4	-
750	983579.49	3572890.57	Картометрический метод	1.4	-
751	983564.29	3572852.80	Картометрический метод	1.4	-
752	983508.01	3572712.98	Картометрический метод	1.4	-

3. Сведения о характерных точках части (частей) границы объекта					
Обозначение характерных точек части границы	Координаты, м		Метод определения координат характерной точки	Средняя квадратическая погрешность положения характерной точки (Mt), м	Описание обозначения точки на местности (при наличии)
	X	Y			
753	983502.96	3572700.43	Картометрический метод	1.4	-
754	983499.10	3572690.87	Картометрический метод	1.4	-
755	983497.15	3572691.60	Картометрический метод	1.4	-
756	983497.22	3572691.79	Картометрический метод	1.4	-
757	983496.75	3572691.94	Картометрический метод	1.4	-
758	983490.12	3572694.54	Картометрический метод	1.4	-
759	983453.46	3572604.03	Картометрический метод	1.4	-
760	983462.60	3572600.21	Аналитический метод	0.1	-
761	983448.63	3572565.52	Аналитический метод	0.1	-
762	983486.62	3572550.15	Аналитический метод	0.1	-
763	983497.01	3572526.40	Аналитический метод	0.1	-
764	983500.88	3572528.19	Картометрический метод	1.4	-
765	983520.95	3572483.38	Аналитический метод	0.1	-
766	983537.91	3572445.85	Аналитический метод	0.1	-
767	983576.51	3572430.34	Аналитический метод	0.1	-
768	983592.09	3572424.50	Аналитический метод	0.1	-
769	983615.64	3572414.82	Аналитический метод	0.1	-
770	983615.77	3572415.06	Аналитический метод	0.1	-
771	983617.65	3572419.39	Аналитический метод	0.1	-
772	983622.35	3572431.08	Аналитический метод	0.1	-
773	983621.88	3572431.27	Аналитический метод	0.1	-
774	983624.97	3572439.00	Аналитический метод	0.1	-
775	983631.46	3572455.25	Аналитический метод	0.1	-
776	983632.69	3572458.32	Аналитический метод	0.1	-
777	983634.13	3572461.92	Аналитический метод	0.1	-
778	983682.88	3572440.92	Аналитический метод	0.1	-
779	983682.25	3572439.09	Аналитический метод	0.1	-
780	983711.23	3572426.35	Картометрический метод	1.4	-
781	983711.23	3572426.37	Аналитический метод	0.1	-
782	983713.43	3572431.88	Аналитический метод	0.1	-
783	983728.83	3572469.34	Аналитический метод	0.1	-
784	983729.80	3572471.70	Картометрический метод	1.4	-
785	983732.16	3572472.51	Картометрический метод	1.4	-
786	983736.04	3572481.60	Картометрический метод	1.4	-
787	983760.14	3572471.96	Картометрический метод	1.4	-
788	983761.47	3572475.60	Картометрический метод	1.4	-
789	983774.21	3572470.39	Картометрический метод	1.4	-
790	983772.42	3572466.76	Картометрический метод	1.4	-
791	983782.63	3572460.99	Картометрический метод	1.4	-
712	983814.44	3572448.79	Картометрический метод	1.4	-
					-
792	983785.27	3572604.43	Картометрический метод	1.4	-
793	983786.71	3572607.87	Аналитический метод	0.3	-
794	983792.41	3572622.70	Аналитический метод	0.3	-
795	983796.07	3572631.86	Аналитический метод	0.3	-
796	983807.08	3572659.09	Аналитический метод	0.3	-
797	983806.94	3572659.50	Аналитический метод	0.3	-
798	983805.43	3572664.21	Аналитический метод	0.3	-
799	983783.85	3572672.68	Аналитический метод	0.3	-
800	983777.47	3572675.25	Аналитический метод	0.3	-
801	983760.87	3572682.20	Аналитический метод	0.3	-
802	983763.94	3572690.39	Картометрический метод	1.4	-
803	983691.60	3572720.66	Картометрический метод	1.4	-
804	983689.81	3572716.39	Картометрический метод	1.4	-
805	983686.90	3572717.62	Картометрический метод	1.4	-
806	983681.67	3572719.84	Картометрический метод	1.4	-
807	983694.70	3572753.92	Картометрический метод	1.4	-
808	983690.25	3572755.75	Картометрический метод	1.4	-
809	983689.58	3572755.98	Картометрический метод	1.4	-
810	983683.82	3572758.01	Картометрический метод	1.4	-

3. Сведения о характерных точках части (частей) границы объекта					
Обозначение характерных точек части границы	Координаты, м		Метод определения координат характерной точки	Средняя квадратическая погрешность положения характерной точки (Mt), м	Описание обозначения точки на местности (при наличии)
	X	Y			
811	983682.87	3572758.32	Картометрический метод	1.4	-
812	983678.88	3572760.02	Картометрический метод	1.4	-
813	983681.42	3572768.03	Картометрический метод	1.4	-
814	983656.83	3572778.06	Картометрический метод	1.4	-
815	983652.25	3572765.69	Картометрический метод	1.4	-
816	983610.83	3572782.28	Картометрический метод	1.4	-
817	983575.25	3572692.31	Картометрический метод	1.4	-
818	983664.81	3572657.71	Картометрический метод	1.4	-
819	983666.24	3572657.88	Картометрический метод	1.4	-
820	983652.26	3572623.28	Картометрический метод	1.4	-
821	983703.84	3572603.54	Картометрический метод	1.4	-
822	983705.96	3572613.54	Картометрический метод	1.4	-
823	983731.88	3572608.92	Аналитический метод	0.3	-
824	983734.48	3572607.73	Аналитический метод	0.3	-
825	983740.83	3572605.19	Аналитический метод	0.3	-
826	983753.68	3572599.82	Аналитический метод	0.3	-
827	983772.04	3572592.45	Картометрический метод	1.4	-
828	983777.89	3572607.56	Аналитический метод	0.3	-
792	983785.27	3572604.43	Картометрический метод	1.4	-
					-
829	983593.18	3572515.09	Аналитический метод	0.1	-
830	983617.23	3572574.43	Картометрический метод	1.4	-
831	983629.33	3572569.28	Картометрический метод	1.4	-
832	983641.61	3572599.38	Картометрический метод	1.4	-
833	983641.24	3572599.53	Картометрический метод	1.4	-
834	983629.52	3572604.55	Картометрический метод	1.4	-
835	983637.02	3572622.85	Картометрический метод	1.4	-
836	983602.42	3572636.89	Картометрический метод	1.4	-
837	983595.66	3572639.71	Картометрический метод	1.4	-
838	983570.42	3572648.42	Картометрический метод	1.4	-
839	983566.67	3572637.96	Картометрический метод	1.4	-
840	983546.13	3572646.09	Картометрический метод	1.4	-
841	983533.97	3572616.83	Картометрический метод	1.4	-
842	983521.44	3572586.41	Картометрический метод	1.4	-
843	983521.30	3572584.25	Картометрический метод	1.4	-
844	983521.93	3572582.10	Картометрический метод	1.4	-
845	983522.94	3572578.47	Картометрический метод	1.4	-
846	983524.18	3572574.70	Картометрический метод	1.4	-
847	983524.82	3572574.45	Аналитический метод	0.1	-
848	983529.80	3572557.22	Аналитический метод	0.1	-
849	983537.43	3572549.24	Аналитический метод	0.1	-
850	983548.30	3572537.86	Аналитический метод	0.1	-
851	983554.43	3572531.41	Аналитический метод	0.1	-
829	983593.18	3572515.09	Аналитический метод	0.1	-
					-
852	983690.68	3572541.58	Аналитический метод	0.1	-
853	983709.38	3572587.81	Картометрический метод	1.4	-
854	983681.16	3572599.80	Картометрический метод	1.4	-
855	983672.67	3572578.12	Аналитический метод	0.3	-
856	983665.38	3572581.12	Аналитический метод	0.3	-
857	983660.91	3572569.94	Аналитический метод	0.3	-
858	983668.30	3572566.97	Аналитический метод	0.3	-
859	983662.81	3572553.01	Аналитический метод	0.1	-
852	983690.68	3572541.58	Аналитический метод	0.1	-
Часть N 7					
860	987200.19	3567875.14	Аналитический метод	0.1	-
861	987233.30	3567999.08	Аналитический метод	0.1	-
862	987234.56	3568004.45	Аналитический метод	0.1	-
863	987240.30	3568025.09	Аналитический метод	0.1	-
864	987254.93	3568071.71	Аналитический метод	0.1	-

3. Сведения о характерных точках части (частей) границы объекта					
Обозначение характерных точек части границы	Координаты, м		Метод определения координат характерной точки	Средняя квадратическая погрешность положения характерной точки (Mt), м	Описание обозначения точки на местности (при наличии)
	X	Y			
865	987255.76	3568074.83	Аналитический метод	0.1	-
866	987293.74	3568216.63	Аналитический метод	0.1	-
867	987305.56	3568260.83	Аналитический метод	0.1	-
868	987307.87	3568268.67	Аналитический метод	0.1	-
869	987283.28	3568274.47	Аналитический метод	0.1	-
870	987276.44	3568275.51	Аналитический метод	0.1	-
871	987263.12	3568223.66	Картометрический метод	1.4	-
872	987258.02	3568224.83	Аналитический метод	0.1	-
873	987226.18	3568106.33	Аналитический метод	0.1	-
874	987222.78	3568107.03	Аналитический метод	0.1	-
875	987200.73	3568113.74	Аналитический метод	0.1	-
876	987202.68	3568121.75	Аналитический метод	0.1	-
877	987154.58	3568150.91	Аналитический метод	0.1	-
878	987145.99	3568155.99	Картометрический метод	1.4	-
879	987158.15	3568201.57	Картометрический метод	1.4	-
880	987171.20	3568249.45	Картометрический метод	1.4	-
881	987168.00	3568250.36	Аналитический метод	0.3	-
882	987159.40	3568252.91	Аналитический метод	0.3	-
883	987157.86	3568255.54	Аналитический метод	0.3	-
884	987172.21	3568309.78	Аналитический метод	0.3	-
885	987174.16	3568311.24	Аналитический метод	0.3	-
886	987195.23	3568311.76	Аналитический метод	0.3	-
887	987199.96	3568309.95	Аналитический метод	0.1	-
888	987189.56	3568322.08	Аналитический метод	0.1	-
889	987179.41	3568332.69	Аналитический метод	0.1	-
890	987159.71	3568354.03	Аналитический метод	0.1	-
891	987149.45	3568365.15	Аналитический метод	0.1	-
892	987147.20	3568362.83	Аналитический метод	0.1	-
893	987147.14	3568359.60	Картометрический метод	1.4	-
894	987119.93	3568262.14	Картометрический метод	1.4	-
895	987118.34	3568259.73	Картометрический метод	1.4	-
896	987114.59	3568243.86	Картометрический метод	1.4	-
897	987114.35	3568240.17	Картометрический метод	1.4	-
898	987115.43	3568239.81	Картометрический метод	1.4	-
899	987110.20	3568221.22	Картометрический метод	1.4	-
900	987109.11	3568221.58	Картометрический метод	1.4	-
901	987105.93	3568210.45	Картометрический метод	1.4	-
902	987104.85	3568206.27	Картометрический метод	1.4	-
903	987098.38	3568182.84	Картометрический метод	1.4	-
904	987096.45	3568177.37	Картометрический метод	1.4	-
905	987074.41	3568099.35	Картометрический метод	1.4	-
906	987072.72	3568093.50	Картометрический метод	1.4	-
907	987069.65	3568087.59	Картометрический метод	1.4	-
908	987064.86	3568075.65	Картометрический метод	1.4	-
909	987057.38	3568048.02	Картометрический метод	1.4	-
910	987055.34	3568044.99	Картометрический метод	1.4	-
911	987044.28	3568047.66	Картометрический метод	1.4	-
912	987024.52	3567976.30	Картометрический метод	1.4	-
913	987023.10	3567975.57	Картометрический метод	1.4	-
914	987018.80	3567976.89	Картометрический метод	1.4	-
915	986990.48	3567984.41	Картометрический метод	1.4	-
916	986934.54	3568000.05	Аналитический метод	0.1	-
917	986929.70	3568001.32	Аналитический метод	0.1	-
918	986924.97	3568002.49	Аналитический метод	0.1	-
919	986915.33	3568004.63	Картометрический метод	1.4	-
920	986915.62	3568005.71	Картометрический метод	1.4	-
921	986900.17	3568009.82	Картометрический метод	1.4	-
922	986895.48	3567992.49	Картометрический метод	1.4	-
923	986890.90	3567987.77	Картометрический метод	1.4	-
924	986886.06	3567988.94	Аналитический метод	0.1	-

3. Сведения о характерных точках части (частей) границы объекта					
Обозначение характерных точек части границы	Координаты, м		Метод определения координат характерной точки	Средняя квадратическая погрешность положения характерной точки (Mt), м	Описание обозначения точки на местности (при наличии)
	X	Y			
925	986844.84	3567999.41	Картометрический метод	1.4	-
926	986837.08	3568001.38	Картометрический метод	1.4	-
927	986840.76	3568021.08	Картометрический метод	1.4	-
928	986842.88	3568028.63	Аналитический метод	0.1	-
929	986847.79	3568046.34	Аналитический метод	0.1	-
930	986848.48	3568049.60	Картометрический метод	1.4	-
931	986849.93	3568050.68	Картометрический метод	1.4	-
932	986854.03	3568066.03	Картометрический метод	1.4	-
933	986956.28	3568037.69	Аналитический метод	0.1	-
934	986963.00	3568060.67	Картометрический метод	1.4	-
935	986965.33	3568069.52	Картометрический метод	1.4	-
936	986969.09	3568084.88	Картометрический метод	1.4	-
937	986972.88	3568098.02	Картометрический метод	1.4	-
938	986978.53	3568102.06	Картометрический метод	1.4	-
939	986979.88	3568107.60	Картометрический метод	1.4	-
940	986979.99	3568108.06	Картометрический метод	1.4	-
941	986909.59	3568126.51	Картометрический метод	1.4	-
942	986887.89	3568132.05	Картометрический метод	1.4	-
943	986889.43	3568138.66	Картометрический метод	1.4	-
944	986891.10	3568145.05	Картометрический метод	1.4	-
945	986896.01	3568163.91	Картометрический метод	1.4	-
946	986907.62	3568176.90	Картометрический метод	1.4	-
947	986919.90	3568218.04	Картометрический метод	1.4	-
948	986923.01	3568217.24	Картометрический метод	1.4	-
949	986958.54	3568341.45	Картометрический метод	1.4	-
950	986956.50	3568342.46	Картометрический метод	1.4	-
951	986956.48	3568342.38	Картометрический метод	1.4	-
952	986932.17	3568257.11	Картометрический метод	1.4	-
953	986918.77	3568260.86	Картометрический метод	1.4	-
954	986887.83	3568269.42	Картометрический метод	1.4	-
955	986886.62	3568269.75	Картометрический метод	1.4	-
956	986889.01	3568278.07	Аналитический метод	0.1	-
957	986812.37	3568297.90	Аналитический метод	0.1	-
958	986763.51	3568310.54	Аналитический метод	0.1	-
959	986760.89	3568311.16	Аналитический метод	0.1	-
960	986721.70	3568156.23	Аналитический метод	0.1	-
961	986681.61	3568009.55	Аналитический метод	0.1	-
962	986700.96	3568003.79	Аналитический метод	0.1	-
963	986702.59	3568003.38	Аналитический метод	0.1	-
964	986711.21	3568001.20	Аналитический метод	0.1	-
965	986777.69	3567982.10	Аналитический метод	0.1	-
966	986808.52	3567973.24	Аналитический метод	0.1	-
967	986823.30	3567969.04	Аналитический метод	0.1	-
968	986824.39	3567968.73	Аналитический метод	0.1	-
969	986839.03	3567964.61	Аналитический метод	0.1	-
970	986847.72	3567962.27	Аналитический метод	0.1	-
971	986871.14	3567956.00	Аналитический метод	0.1	-
972	987017.33	3567916.96	Аналитический метод	0.3	-
973	987032.02	3567974.56	Аналитический метод	0.3	-
974	987047.98	3567970.78	Аналитический метод	0.3	-
975	987063.25	3567977.01	Аналитический метод	0.3	-
976	987083.62	3567971.87	Аналитический метод	0.3	-
977	987087.83	3567987.77	Аналитический метод	0.3	-
978	987078.24	3567990.50	Аналитический метод	0.3	-
979	987084.05	3568012.45	Аналитический метод	0.3	-
980	987089.86	3568010.85	Аналитический метод	0.3	-
981	987091.64	3568017.79	Аналитический метод	0.1	-
982	987114.87	3568011.61	Аналитический метод	0.1	-
983	987112.37	3568002.04	Аналитический метод	0.3	-
984	987117.04	3568000.73	Аналитический метод	0.3	-

3. Сведения о характерных точках части (частей) границы объекта					
Обозначение характерных точек части границы	Координаты, м		Метод определения координат характерной точки	Средняя квадратическая погрешность положения характерной точки (Mt), м	Описание обозначения точки на местности (при наличии)
	X	Y			
985	987114.56	3567991.53	Аналитический метод	0.3	-
986	987110.15	3567975.14	Аналитический метод	0.3	-
987	987116.66	3567973.49	Аналитический метод	0.3	-
988	987114.72	3567965.91	Аналитический метод	0.3	-
989	987108.63	3567967.56	Аналитический метод	0.3	-
990	987107.45	3567963.13	Аналитический метод	0.3	-
991	987099.04	3567965.47	Аналитический метод	0.3	-
992	987092.92	3567967.79	Аналитический метод	0.3	-
993	987075.95	3567906.12	Аналитический метод	0.3	-
994	987079.17	3567907.17	Аналитический метод	0.1	-
995	987143.49	3567890.28	Аналитический метод	0.1	-
996	987173.91	3567882.10	Аналитический метод	0.1	-
997	987176.48	3567881.42	Аналитический метод	0.1	-
998	987174.81	3567875.37	Аналитический метод	0.3	-
999	987198.53	3567868.93	Аналитический метод	0.3	-
860	987200.19	3567875.14	Аналитический метод	0.1	-
					-
1000	986848.18	3568104.48	Аналитический метод	0.1	-
1001	986861.52	3568149.46	Картометрический метод	1.4	-
1002	986839.96	3568155.70	Картометрический метод	1.4	-
1003	986843.46	3568171.39	Картометрический метод	1.4	-
1004	986841.30	3568171.86	Картометрический метод	1.4	-
1005	986847.59	3568199.99	Картометрический метод	1.4	-
1006	986791.56	3568216.14	Картометрический метод	1.4	-
1007	986770.73	3568121.58	Аналитический метод	0.1	-
1000	986848.18	3568104.48	Аналитический метод	0.1	-
Часть N 8					
1008	984002.64	3572971.55	Картометрический метод	1.4	-
1009	984001.56	3572977.37	Картометрический метод	1.4	-
1010	983968.74	3573127.29	Картометрический метод	1.4	-
1011	983936.91	3573119.01	Картометрический метод	1.4	-
1012	983935.39	3573114.27	Картометрический метод	1.4	-
1013	983932.04	3573103.75	Картометрический метод	1.4	-
1014	983913.53	3573099.73	Аналитический метод	0.3	-
1015	983906.67	3573103.00	Картометрический метод	1.4	-
1016	983899.28	3573136.32	Картометрический метод	1.4	-
1017	983888.45	3573185.16	Картометрический метод	1.4	-
1018	983913.96	3573191.19	Картометрический метод	1.4	-
1019	983912.96	3573195.59	Аналитический метод	0.3	-
1020	983951.98	3573203.87	Картометрический метод	1.4	-
1021	983910.14	3573395.78	Картометрический метод	1.4	-
1022	983796.22	3573370.92	Картометрический метод	1.4	-
1023	983796.43	3573369.96	Картометрический метод	1.4	-
1024	983773.18	3573364.71	Аналитический метод	0.1	-
1025	983760.19	3573361.66	Аналитический метод	0.1	-
1026	983751.19	3573339.66	Картометрический метод	1.4	-
1027	983713.99	3573248.09	Картометрический метод	1.4	-
1028	983713.49	3573248.29	Картометрический метод	1.4	-
1029	983685.27	3573178.24	Аналитический метод	0.3	-
1030	983678.86	3573161.24	Картометрический метод	1.4	-
1031	983607.42	3572984.63	Картометрический метод	1.4	-
1032	983605.69	3572980.33	Картометрический метод	1.4	-
1033	983618.22	3572975.11	Картометрический метод	1.4	-
1034	983618.56	3572976.13	Картометрический метод	1.4	-
1035	983619.23	3572975.90	Картометрический метод	1.4	-
1036	983619.07	3572975.42	Картометрический метод	1.4	-
1037	983623.80	3572973.80	Картометрический метод	1.4	-
1038	983623.71	3572973.48	Картометрический метод	1.4	-
1039	983648.91	3572963.11	Картометрический метод	1.4	-
1040	983662.22	3572956.84	Картометрический метод	1.4	-

3. Сведения о характерных точках части (частей) границы объекта					
Обозначение характерных точек части границы	Координаты, м		Метод определения координат характерной точки	Средняя квадратическая погрешность положения характерной точки (Mt), м	Описание обозначения точки на местности (при наличии)
	X	Y			
1041	983723.39	3572934.56	Картометрический метод	1.4	-
1042	983727.21	3572930.84	Картометрический метод	1.4	-
1043	983722.77	3572919.21	Картометрический метод	1.4	-
1044	983712.21	3572893.08	Картометрический метод	1.4	-
1045	983701.97	3572868.21	Аналитический метод	0.1	-
1046	983706.98	3572866.19	Картометрический метод	1.4	-
1047	983708.06	3572868.86	Картометрический метод	1.4	-
1048	983723.53	3572908.11	Картометрический метод	1.4	-
1049	983728.38	3572920.73	Картометрический метод	1.4	-
1050	983731.56	3572928.43	Картометрический метод	1.4	-
1051	983738.69	3572936.20	Картометрический метод	1.4	-
1052	983739.41	3572937.43	Картометрический метод	1.4	-
1053	983742.67	3572937.94	Картометрический метод	1.4	-
1054	983752.63	3572960.86	Картометрический метод	1.4	-
1055	983753.67	3572961.67	Картометрический метод	1.4	-
1056	983754.72	3572962.29	Картометрический метод	1.4	-
1057	983756.05	3572962.81	Картометрический метод	1.4	-
1058	983757.18	3572963.08	Картометрический метод	1.4	-
1059	983758.65	3572963.20	Картометрический метод	1.4	-
1060	983759.95	3572963.11	Картометрический метод	1.4	-
1061	983789.94	3572950.93	Картометрический метод	1.4	-
1062	983813.57	3572940.91	Картометрический метод	1.4	-
1063	983832.82	3572933.37	Картометрический метод	1.4	-
1064	983835.24	3572934.80	Картометрический метод	1.4	-
1065	983842.42	3572936.46	Картометрический метод	1.4	-
1066	983862.97	3572940.37	Картометрический метод	1.4	-
1067	983886.97	3572946.22	Картометрический метод	1.4	-
1068	983928.77	3572955.96	Картометрический метод	1.4	-
1008	984002.64	3572971.55	Картометрический метод	1.4	-
					-
1069	983821.02	3572998.56	Картометрический метод	1.4	-
1070	983815.95	3573019.40	Картометрический метод	1.4	-
1071	983829.91	3573022.99	Картометрический метод	1.4	-
1072	983817.08	3573084.40	Картометрический метод	1.4	-
1073	983817.25	3573084.88	Картометрический метод	1.4	-
1074	983816.08	3573089.56	Картометрический метод	1.4	-
1075	983815.72	3573092.40	Картометрический метод	1.4	-
1076	983813.76	3573100.71	Картометрический метод	1.4	-
1077	983810.67	3573104.51	Картометрический метод	1.4	-
1078	983807.37	3573105.97	Картометрический метод	1.4	-
1079	983800.52	3573108.94	Картометрический метод	1.4	-
1080	983779.25	3573106.40	Аналитический метод	0.3	-
1081	983778.64	3573106.35	Картометрический метод	1.4	-
1082	983769.06	3573105.57	Аналитический метод	0.3	-
1083	983749.53	3573102.96	Картометрический метод	1.4	-
1084	983747.02	3573102.62	Картометрический метод	1.4	-
1085	983746.46	3573102.54	Картометрический метод	1.4	-
1086	983745.88	3573101.16	Картометрический метод	1.4	-
1087	983726.32	3573052.86	Аналитический метод	0.3	-
1088	983715.35	3573025.04	Аналитический метод	0.3	-
1089	983733.99	3573016.07	Картометрический метод	1.4	-
1090	983738.60	3573013.95	Картометрический метод	1.4	-
1091	983780.90	3572994.30	Картометрический метод	1.4	-
1092	983788.54	3572990.86	Картометрический метод	1.4	-
1069	983821.02	3572998.56	Картометрический метод	1.4	-
					-
1093	983844.17	3573150.87	Картометрический метод	1.4	-
1094	983842.99	3573156.30	Аналитический метод	0.1	-
1095	983843.48	3573156.40	Аналитический метод	0.1	-
1096	983842.07	3573162.95	Аналитический метод	0.1	-

3. Сведения о характерных точках части (частей) границы объекта					
Обозначение характерных точек части границы	Координаты, м		Метод определения координат характерной точки	Средняя квадратическая погрешность положения характерной точки (Mt), м	Описание обозначения точки на местности (при наличии)
	X	Y			
1097	983841.71	3573162.84	Аналитический метод	0.1	-
1098	983839.88	3573171.00	Аналитический метод	0.1	-
1099	983839.22	3573174.65	Картометрический метод	1.4	-
1100	983838.73	3573177.34	Картометрический метод	1.4	-
1101	983830.82	3573209.90	Картометрический метод	1.4	-
1102	983830.16	3573212.61	Картометрический метод	1.4	-
1103	983824.00	3573242.94	Картометрический метод	1.4	-
1104	983817.55	3573273.96	Картометрический метод	1.4	-
1105	983773.50	3573264.18	Картометрический метод	1.4	-
1106	983764.70	3573243.22	Картометрический метод	1.4	-
1107	983758.30	3573227.64	Картометрический метод	1.4	-
1108	983747.41	3573200.94	Аналитический метод	0.1	-
1109	983753.89	3573170.00	Аналитический метод	0.1	-
1110	983755.73	3573160.76	Картометрический метод	1.4	-
1111	983757.56	3573151.68	Картометрический метод	1.4	-
1112	983758.28	3573148.62	Картометрический метод	1.4	-
1113	983760.55	3573147.04	Картометрический метод	1.4	-
1114	983780.02	3573136.18	Аналитический метод	0.1	-
1115	983798.68	3573140.45	Картометрический метод	1.4	-
1093	983844.17	3573150.87	Картометрический метод	1.4	-
Часть N 9					
1116	981821.63	3574371.11	Аналитический метод	0.1	-
1117	981820.83	3574375.04	Аналитический метод	0.1	-
1118	981817.66	3574388.11	Аналитический метод	0.1	-
1119	981816.85	3574391.35	Аналитический метод	0.1	-
1120	981815.96	3574395.14	Аналитический метод	0.1	-
1121	981822.12	3574396.73	Аналитический метод	0.1	-
1122	981820.36	3574403.79	Аналитический метод	0.1	-
1123	981817.59	3574416.17	Аналитический метод	0.1	-
1124	981816.89	3574419.19	Аналитический метод	0.1	-
1125	981814.89	3574418.79	Аналитический метод	0.1	-
1126	981814.44	3574420.77	Аналитический метод	0.1	-
1127	981809.63	3574425.17	Аналитический метод	0.3	-
1128	981807.86	3574432.38	Аналитический метод	0.3	-
1129	981810.44	3574433.74	Аналитический метод	0.3	-
1130	981812.18	3574434.17	Аналитический метод	0.3	-
1131	981809.93	3574443.64	Аналитический метод	0.3	-
1132	981811.24	3574443.96	Аналитический метод	0.3	-
1133	981809.44	3574451.27	Аналитический метод	0.3	-
1134	981807.99	3574457.20	Аналитический метод	0.3	-
1135	981806.27	3574463.86	Аналитический метод	0.3	-
1136	981805.02	3574468.74	Аналитический метод	0.1	-
1137	981788.40	3574464.99	Аналитический метод	0.3	-
1138	981738.03	3574452.06	Аналитический метод	0.3	-
1139	981712.76	3574445.42	Аналитический метод	0.3	-
1140	981684.44	3574438.64	Аналитический метод	0.3	-
1141	981683.63	3574441.96	Аналитический метод	0.3	-
1142	981680.08	3574456.85	Аналитический метод	0.3	-
1143	981667.37	3574510.27	Картометрический метод	1.4	-
1144	981654.67	3574565.42	Картометрический метод	1.4	-
1145	981653.30	3574571.42	Аналитический метод	0.3	-
1146	981646.22	3574602.12	Картометрический метод	1.4	-
1147	981647.50	3574610.07	Аналитический метод	0.1	-
1148	981642.01	3574633.54	Картометрический метод	1.4	-
1149	981636.93	3574654.87	Картометрический метод	1.4	-
1150	981630.23	3574682.49	Картометрический метод	1.4	-
1151	981628.51	3574688.72	Картометрический метод	1.4	-
1152	981636.45	3574690.86	Картометрический метод	1.4	-
1153	981650.18	3574694.55	Картометрический метод	1.4	-
1154	981649.85	3574696.12	Картометрический метод	1.4	-

3. Сведения о характерных точках части (частей) границы объекта					
Обозначение характерных точек части границы	Координаты, м		Метод определения координат характерной точки	Средняя квадратическая погрешность положения характерной точки (Mt), м	Описание обозначения точки на местности (при наличии)
	X	Y			
1155	981646.82	3574707.97	Картометрический метод	1.4	-
1156	981634.49	3574704.83	Картометрический метод	1.4	-
1157	981632.05	3574714.69	Аналитический метод	0.3	-
1158	981618.78	3574767.00	Картометрический метод	1.4	-
1159	981607.83	3574804.73	Аналитический метод	0.3	-
1160	981607.15	3574819.63	Аналитический метод	0.3	-
1161	981608.78	3574825.33	Аналитический метод	0.3	-
1162	981590.03	3574902.91	Аналитический метод	0.3	-
1163	981586.49	3574901.48	Аналитический метод	0.3	-
1164	981486.10	3574877.19	Аналитический метод	0.3	-
1165	981480.12	3574875.97	Картометрический метод	1.4	-
1166	981428.93	3574863.76	Аналитический метод	0.3	-
1167	981378.23	3574851.14	Аналитический метод	0.3	-
1168	981379.53	3574850.78	Аналитический метод	0.3	-
1169	981416.74	3574844.06	Аналитический метод	0.3	-
1170	981427.68	3574832.89	Аналитический метод	0.3	-
1171	981434.53	3574825.41	Аналитический метод	0.3	-
1172	981435.74	3574819.44	Аналитический метод	0.3	-
1173	981452.92	3574823.67	Аналитический метод	0.3	-
1174	981453.08	3574822.67	Аналитический метод	0.3	-
1175	981462.06	3574785.05	Аналитический метод	0.3	-
1176	981455.80	3574778.33	Аналитический метод	0.3	-
1177	981399.45	3574764.19	Аналитический метод	0.3	-
1178	981406.58	3574735.17	Аналитический метод	0.3	-
1179	981409.67	3574735.85	Аналитический метод	0.3	-
1180	981410.38	3574732.80	Аналитический метод	0.3	-
1181	981418.71	3574697.87	Аналитический метод	0.3	-
1182	981414.28	3574693.41	Аналитический метод	0.3	-
1183	981413.71	3574691.95	Аналитический метод	0.3	-
1184	981413.49	3574689.60	Аналитический метод	0.3	-
1185	981416.51	3574676.57	Аналитический метод	0.3	-
1186	981417.95	3574670.71	Аналитический метод	0.3	-
1187	981418.82	3574670.91	Аналитический метод	0.1	-
1188	981422.71	3574671.83	Аналитический метод	0.1	-
1189	981429.73	3574673.49	Аналитический метод	0.3	-
1190	981450.53	3574678.37	Аналитический метод	0.3	-
1191	981455.80	3574658.33	Аналитический метод	0.3	-
1192	981460.88	3574659.60	Аналитический метод	0.3	-
1193	981462.22	3574659.13	Аналитический метод	0.3	-
1194	981474.63	3574662.29	Аналитический метод	0.3	-
1195	981483.61	3574664.47	Аналитический метод	0.3	-
1196	981487.86	3574647.91	Аналитический метод	0.3	-
1197	981457.10	3574640.39	Аналитический метод	0.3	-
1198	981458.34	3574635.14	Аналитический метод	0.3	-
1199	981456.72	3574634.69	Аналитический метод	0.3	-
1200	981476.13	3574554.43	Аналитический метод	0.3	-
1201	981452.83	3574548.26	Аналитический метод	0.1	-
1202	981451.92	3574548.02	Аналитический метод	0.3	-
1203	981448.78	3574547.96	Аналитический метод	0.1	-
1204	981448.19	3574547.94	Аналитический метод	0.3	-
1205	981448.97	3574545.50	Аналитический метод	0.3	-
1206	981449.36	3574545.59	Аналитический метод	0.1	-
1207	981453.24	3574546.55	Аналитический метод	0.1	-
1208	981468.52	3574550.35	Аналитический метод	0.3	-
1209	981475.20	3574551.88	Аналитический метод	0.3	-
1210	981478.62	3574537.80	Аналитический метод	0.3	-
1211	981481.80	3574538.59	Аналитический метод	0.3	-
1212	981482.78	3574534.54	Аналитический метод	0.3	-
1213	981486.89	3574535.19	Аналитический метод	0.3	-
1214	981488.47	3574534.67	Аналитический метод	0.3	-

3. Сведения о характерных точках части (частей) границы объекта					
Обозначение характерных точек части границы	Координаты, м		Метод определения координат характерной точки	Средняя квадратическая погрешность положения характерной точки (Mt), м	Описание обозначения точки на местности (при наличии)
	X	Y			
1215	981507.54	3574539.59	Аналитический метод	0.3	-
1216	981511.63	3574521.38	Аналитический метод	0.3	-
1217	981488.16	3574515.19	Аналитический метод	0.3	-
1218	981489.06	3574511.37	Аналитический метод	0.3	-
1219	981488.07	3574511.16	Картометрический метод	1.4	-
1220	981492.52	3574490.65	Аналитический метод	0.3	-
1221	981495.04	3574491.03	Аналитический метод	0.3	-
1222	981510.49	3574427.16	Аналитический метод	0.3	-
1223	981507.44	3574426.36	Аналитический метод	0.3	-
1224	981511.93	3574409.06	Аналитический метод	0.3	-
1225	981498.54	3574403.10	Аналитический метод	0.3	-
1226	981494.90	3574402.02	Аналитический метод	0.3	-
1227	981493.23	3574401.39	Аналитический метод	0.3	-
1228	981495.54	3574394.40	Аналитический метод	0.3	-
1229	981535.31	3574404.53	Картометрический метод	1.4	-
1230	981535.61	3574403.86	Аналитический метод	0.3	-
1231	981542.50	3574376.18	Аналитический метод	0.1	-
1232	981544.54	3574376.70	Аналитический метод	0.1	-
1233	981553.67	3574378.87	Аналитический метод	0.1	-
1234	981557.98	3574361.17	Аналитический метод	0.1	-
1235	981571.20	3574364.49	Аналитический метод	0.1	-
1236	981574.05	3574353.63	Аналитический метод	0.1	-
1237	981587.01	3574357.07	Картометрический метод	1.4	-
1238	981596.80	3574321.04	Аналитический метод	0.1	-
1239	981671.56	3574339.71	Картометрический метод	1.4	-
1240	981695.08	3574345.49	Аналитический метод	0.1	-
1241	981697.03	3574345.92	Аналитический метод	0.1	-
1242	981698.47	3574340.12	Аналитический метод	0.1	-
1243	981733.61	3574349.29	Аналитический метод	0.3	-
1116	981821.63	3574371.11	Аналитический метод	0.1	-
					-
1244	981580.83	3574523.82	Аналитический метод	0.1	-
1245	981574.74	3574547.16	Картометрический метод	1.4	-
1246	981585.55	3574549.56	Картометрический метод	1.4	-
1247	981594.46	3574551.28	Картометрический метод	1.4	-
1248	981597.99	3574555.87	Аналитический метод	0.3	-
1249	981597.38	3574558.32	Аналитический метод	0.3	-
1250	981590.89	3574584.26	Аналитический метод	0.3	-
1251	981589.46	3574583.93	Аналитический метод	0.3	-
1252	981586.99	3574593.46	Аналитический метод	0.3	-
1253	981581.66	3574614.78	Картометрический метод	1.4	-
1254	981579.25	3574623.22	Картометрический метод	1.4	-
1255	981559.54	3574618.37	Картометрический метод	1.4	-
1256	981557.57	3574626.83	Картометрический метод	1.4	-
1257	981554.71	3574633.61	Аналитический метод	0.3	-
1258	981554.35	3574634.99	Аналитический метод	0.3	-
1259	981515.45	3574625.61	Аналитический метод	0.3	-
1260	981519.83	3574608.32	Картометрический метод	1.4	-
1261	981524.86	3574589.01	Картометрический метод	1.4	-
1262	981517.22	3574587.09	Аналитический метод	0.3	-
1263	981519.43	3574579.44	Аналитический метод	0.3	-
1264	981528.93	3574541.62	Аналитический метод	0.3	-
1265	981512.13	3574537.49	Аналитический метод	0.3	-
1266	981515.90	3574522.42	Аналитический метод	0.3	-
1267	981528.87	3574525.63	Аналитический метод	0.3	-
1268	981531.98	3574511.40	Картометрический метод	1.4	-
1269	981536.60	3574512.57	Картометрический метод	1.4	-
1244	981580.83	3574523.82	Аналитический метод	0.1	-
Часть N 10					
1270	984003.07	3571960.73	Картометрический метод	1.4	-

3. Сведения о характерных точках части (частей) границы объекта					
Обозначение характерных точек части границы	Координаты, м		Метод определения координат характерной точки	Средняя квадратическая погрешность положения характерной точки (Mt), м	Описание обозначения точки на местности (при наличии)
	X	Y			
1271	984006.80	3571961.54	Картометрический метод	1.4	-
1272	984000.66	3571989.53	Картометрический метод	1.4	-
1273	983984.00	3572065.58	Картометрический метод	1.4	-
1274	983959.43	3572177.80	Картометрический метод	1.4	-
1275	983958.98	3572179.87	Картометрический метод	1.4	-
1276	983933.24	3572173.68	Картометрический метод	1.4	-
1277	983927.35	3572205.38	Картометрический метод	1.4	-
1278	983931.41	3572204.61	Картометрический метод	1.4	-
1279	983949.05	3572208.34	Картометрический метод	1.4	-
1280	983952.53	3572209.18	Картометрический метод	1.4	-
1281	983938.58	3572272.74	Аналитический метод	0.1	-
1282	983922.38	3572346.90	Картометрический метод	1.4	-
1283	983916.22	3572374.85	Картометрический метод	1.4	-
1284	983912.77	3572374.55	Картометрический метод	1.4	-
1285	983801.30	3572350.25	Картометрический метод	1.4	-
1286	983791.50	3572355.07	Картометрический метод	1.4	-
1287	983770.02	3572350.52	Картометрический метод	1.4	-
1288	983768.08	3572349.85	Картометрический метод	1.4	-
1289	983769.29	3572345.05	Аналитический метод	0.1	-
1290	983776.06	3572315.24	Аналитический метод	0.1	-
1291	983786.49	3572266.92	Аналитический метод	0.1	-
1292	983793.63	3572235.86	Аналитический метод	0.1	-
1293	983789.71	3572226.58	Картометрический метод	1.4	-
1294	983781.61	3572210.35	Картометрический метод	1.4	-
1295	983795.80	3572145.85	Картометрический метод	1.4	-
1296	983794.03	3572135.57	Картометрический метод	1.4	-
1297	983708.75	3572116.71	Картометрический метод	1.4	-
1298	983697.00	3572170.16	Картометрический метод	1.4	-
1299	983699.37	3572174.30	Картометрический метод	1.4	-
1300	983690.30	3572218.24	Аналитический метод	0.1	-
1301	983689.84	3572220.09	Картометрический метод	1.4	-
1302	983688.86	3572224.98	Аналитический метод	0.1	-
1303	983687.69	3572227.17	Картометрический метод	1.4	-
1304	983681.48	3572256.30	Картометрический метод	1.4	-
1305	983681.14	3572256.22	Картометрический метод	1.4	-
1306	983671.43	3572253.53	Картометрический метод	1.4	-
1307	983652.01	3572248.91	Картометрический метод	1.4	-
1308	983657.43	3572224.84	Картометрический метод	1.4	-
1309	983679.89	3572113.40	Картометрический метод	1.4	-
1310	983682.17	3572111.23	Картометрический метод	1.4	-
1311	983670.64	3572108.56	Картометрический метод	1.4	-
1312	983677.52	3572074.96	Картометрический метод	1.4	-
1313	983679.03	3572067.46	Картометрический метод	1.4	-
1314	983686.00	3572068.69	Картометрический метод	1.4	-
1315	983688.68	3572056.08	Картометрический метод	1.4	-
1316	983708.48	3572061.75	Картометрический метод	1.4	-
1317	983710.04	3572062.18	Картометрический метод	1.4	-
1318	983711.91	3572052.85	Картометрический метод	1.4	-
1319	983720.26	3572054.75	Картометрический метод	1.4	-
1320	983720.80	3572053.90	Картометрический метод	1.4	-
1321	983723.18	3572051.50	Картометрический метод	1.4	-
1322	983724.68	3572051.06	Картометрический метод	1.4	-
1323	983725.12	3572053.79	Картометрический метод	1.4	-
1324	983732.76	3572055.44	Картометрический метод	1.4	-
1325	983780.25	3572065.64	Картометрический метод	1.4	-
1326	983780.58	3572062.84	Картометрический метод	1.4	-
1327	983793.48	3572006.29	Картометрический метод	1.4	-
1328	983796.19	3571992.41	Картометрический метод	1.4	-
1329	983802.34	3571964.60	Картометрический метод	1.4	-
1330	983788.24	3571962.10	Картометрический метод	1.4	-

3. Сведения о характерных точках части (частей) границы объекта					
Обозначение характерных точек части границы	Координаты, м		Метод определения координат характерной точки	Средняя квадратическая погрешность положения характерной точки (Mt), м	Описание обозначения точки на местности (при наличии)
	X	Y			
1331	983782.63	3571959.48	Картометрический метод	1.4	-
1332	983781.51	3571959.29	Картометрический метод	1.4	-
1333	983736.39	3571948.10	Картометрический метод	1.4	-
1334	983733.05	3571947.36	Картометрический метод	1.4	-
1335	983702.94	3571940.06	Картометрический метод	1.4	-
1336	983707.37	3571922.69	Картометрический метод	1.4	-
1337	983696.24	3571921.46	Картометрический метод	1.4	-
1338	983702.53	3571894.52	Аналитический метод	0.3	-
1339	983926.06	3571944.05	Картометрический метод	1.4	-
1270	984003.07	3571960.73	Картометрический метод	1.4	-
					-
1340	983955.18	3571995.51	Картометрический метод	1.4	-
1341	983954.37	3572004.35	Картометрический метод	1.4	-
1342	983959.16	3572009.80	Картометрический метод	1.4	-
1343	983958.50	3572014.38	Картометрический метод	1.4	-
1344	983954.94	3572031.89	Картометрический метод	1.4	-
1345	983954.04	3572035.98	Картометрический метод	1.4	-
1346	983951.77	3572047.77	Картометрический метод	1.4	-
1347	983949.69	3572058.15	Картометрический метод	1.4	-
1348	983944.18	3572085.39	Картометрический метод	1.4	-
1349	983943.46	3572089.20	Картометрический метод	1.4	-
1350	983932.88	3572086.92	Картометрический метод	1.4	-
1351	983926.24	3572113.82	Картометрический метод	1.4	-
1352	983911.29	3572110.39	Картометрический метод	1.4	-
1353	983854.83	3572097.40	Картометрический метод	1.4	-
1354	983870.55	3572018.49	Картометрический метод	1.4	-
1355	983852.42	3572014.41	Картометрический метод	1.4	-
1356	983858.00	3571990.65	Картометрический метод	1.4	-
1357	983859.13	3571985.47	Картометрический метод	1.4	-
1358	983861.37	3571975.67	Картометрический метод	1.4	-
1359	983916.37	3571987.30	Картометрический метод	1.4	-
1340	983955.18	3571995.51	Картометрический метод	1.4	-
					-
1360	983893.36	3572218.70	Картометрический метод	1.4	-
1361	983890.09	3572233.30	Картометрический метод	1.4	-
1362	983900.73	3572241.84	Картометрический метод	1.4	-
1363	983899.55	3572246.96	Картометрический метод	1.4	-
1364	983895.48	3572264.59	Картометрический метод	1.4	-
1365	983895.17	3572266.01	Картометрический метод	1.4	-
1366	983897.32	3572268.44	Картометрический метод	1.4	-
1367	983904.11	3572276.13	Картометрический метод	1.4	-
1368	983903.42	3572281.25	Картометрический метод	1.4	-
1369	983905.13	3572281.81	Картометрический метод	1.4	-
1370	983908.06	3572284.01	Картометрический метод	1.4	-
1371	983906.31	3572299.38	Картометрический метод	1.4	-
1372	983903.11	3572321.19	Картометрический метод	1.4	-
1373	983902.68	3572323.37	Картометрический метод	1.4	-
1374	983891.87	3572320.87	Картометрический метод	1.4	-
1375	983877.92	3572317.65	Картометрический метод	1.4	-
1376	983872.71	3572320.16	Картометрический метод	1.4	-
1377	983870.00	3572332.44	Картометрический метод	1.4	-
1378	983816.89	3572321.04	Картометрический метод	1.4	-
1379	983815.92	3572317.82	Картометрический метод	1.4	-
1380	983818.25	3572308.72	Картометрический метод	1.4	-
1381	983814.83	3572306.51	Картометрический метод	1.4	-
1382	983808.48	3572300.80	Картометрический метод	1.4	-
1383	983809.32	3572297.03	Картометрический метод	1.4	-
1384	983809.42	3572296.57	Картометрический метод	1.4	-
1385	983819.48	3572250.12	Картометрический метод	1.4	-
1386	983828.34	3572252.21	Картометрический метод	1.4	-

3. Сведения о характерных точках части (частей) границы объекта					
Обозначение характерных точек части границы	Координаты, м		Метод определения координат характерной точки	Средняя квадратическая погрешность положения характерной точки (Mt), м	Описание обозначения точки на местности (при наличии)
	X	Y			
1387	983831.54	3572237.32	Картометрический метод	1.4	-
1388	983822.48	3572235.44	Картометрический метод	1.4	-
1389	983825.30	3572222.51	Картометрический метод	1.4	-
1390	983833.01	3572220.57	Картометрический метод	1.4	-
1391	983834.28	3572220.84	Аналитический метод	0.3	-
1392	983845.25	3572223.21	Аналитический метод	0.3	-
1393	983866.00	3572227.40	Картометрический метод	1.4	-
1394	983870.88	3572223.35	Картометрический метод	1.4	-
1395	983874.43	3572214.33	Картометрический метод	1.4	-
1396	983881.54	3572216.06	Аналитический метод	0.1	-
1360	983893.36	3572218.70	Картометрический метод	1.4	-
Часть N 11					
1397	981729.21	3575204.09	Аналитический метод	0.1	-
1398	981724.56	3575224.32	Картометрический метод	1.4	-
1399	981740.39	3575228.06	Картометрический метод	1.4	-
1400	981750.66	3575230.49	Картометрический метод	1.4	-
1401	981747.58	3575242.65	Картометрический метод	1.4	-
1402	981776.93	3575249.36	Аналитический метод	0.3	-
1403	981773.75	3575263.62	Картометрический метод	1.4	-
1404	981778.14	3575276.33	Картометрический метод	1.4	-
1405	981777.78	3575278.04	Картометрический метод	1.4	-
1406	981743.83	3575269.86	Картометрический метод	1.4	-
1407	981732.62	3575310.19	Картометрический метод	1.4	-
1408	981760.99	3575317.33	Картометрический метод	1.4	-
1409	981759.00	3575324.06	Картометрический метод	1.4	-
1410	981754.66	3575341.77	Картометрический метод	1.4	-
1411	981754.18	3575343.70	Картометрический метод	1.4	-
1412	981736.35	3575339.65	Картометрический метод	1.4	-
1413	981732.44	3575338.80	Картометрический метод	1.4	-
1414	981728.39	3575356.06	Картометрический метод	1.4	-
1415	981697.22	3575348.91	Аналитический метод	0.1	-
1416	981689.64	3575380.00	Аналитический метод	0.1	-
1417	981685.29	3575398.10	Аналитический метод	0.3	-
1418	981686.82	3575401.18	Картометрический метод	1.4	-
1419	981695.22	3575403.24	Картометрический метод	1.4	-
1420	981705.31	3575405.49	Картометрический метод	1.4	-
1421	981706.20	3575405.66	Картометрический метод	1.4	-
1422	981709.20	3575406.40	Картометрический метод	1.4	-
1423	981712.44	3575407.19	Аналитический метод	0.1	-
1424	981712.07	3575408.73	Аналитический метод	0.1	-
1425	981738.56	3575414.87	Картометрический метод	1.4	-
1426	981737.84	3575419.10	Аналитический метод	0.1	-
1427	981731.36	3575450.06	Аналитический метод	0.3	-
1428	981730.46	3575454.73	Аналитический метод	0.3	-
1429	981736.50	3575456.09	Аналитический метод	0.1	-
1430	981776.91	3575465.20	Аналитический метод	0.1	-
1431	981743.71	3575606.69	Картометрический метод	1.4	-
1432	981730.48	3575660.97	Картометрический метод	1.4	-
1433	981706.62	3575728.80	Картометрический метод	1.4	-
1434	981697.94	3575728.18	Картометрический метод	1.4	-
1435	981656.29	3575719.88	Картометрический метод	1.4	-
1436	981625.61	3575712.81	Картометрический метод	1.4	-
1437	981610.39	3575709.34	Картометрический метод	1.4	-
1438	981610.18	3575710.38	Картометрический метод	1.4	-
1439	981606.98	3575711.70	Картометрический метод	1.4	-
1440	981582.47	3575707.92	Картометрический метод	1.4	-
1441	981557.01	3575702.16	Картометрический метод	1.4	-
1442	981523.80	3575694.47	Картометрический метод	1.4	-
1443	981476.60	3575683.99	Картометрический метод	1.4	-
1444	981477.94	3575677.83	Картометрический метод	1.4	-

3. Сведения о характерных точках части (частей) границы объекта					
Обозначение характерных точек части границы	Координаты, м		Метод определения координат характерной точки	Средняя квадратическая погрешность положения характерной точки (Mt), м	Описание обозначения точки на местности (при наличии)
	X	Y			
1445	981483.31	3575654.76	Картометрический метод	1.4	-
1446	981488.17	3575634.21	Картометрический метод	1.4	-
1447	981488.57	3575628.26	Картометрический метод	1.4	-
1448	981486.91	3575621.49	Картометрический метод	1.4	-
1449	981484.82	3575619.04	Картометрический метод	1.4	-
1450	981484.22	3575617.81	Картометрический метод	1.4	-
1451	981488.29	3575600.00	Картометрический метод	1.4	-
1452	981494.79	3575573.73	Картометрический метод	1.4	-
1453	981504.97	3575534.69	Картометрический метод	1.4	-
1454	981511.03	3575536.34	Картометрический метод	1.4	-
1455	981606.42	3575560.30	Картометрический метод	1.4	-
1456	981610.30	3575558.13	Картометрический метод	1.4	-
1457	981628.53	3575475.61	Картометрический метод	1.4	-
1458	981628.52	3575475.28	Картометрический метод	1.4	-
1459	981530.55	3575453.10	Картометрический метод	1.4	-
1460	981529.01	3575447.64	Картометрический метод	1.4	-
1461	981552.99	3575346.69	Картометрический метод	1.4	-
1462	981560.04	3575344.97	Картометрический метод	1.4	-
1463	981612.27	3575357.55	Картометрический метод	1.4	-
1464	981621.39	3575359.97	Картометрический метод	1.4	-
1465	981628.75	3575361.62	Картометрический метод	1.4	-
1466	981655.84	3575368.36	Картометрический метод	1.4	-
1467	981667.63	3575318.57	Картометрический метод	1.4	-
1468	981668.03	3575316.91	Картометрический метод	1.4	-
1469	981679.94	3575266.60	Аналитический метод	0.1	-
1470	981675.79	3575265.73	Аналитический метод	0.1	-
1471	981672.60	3575265.05	Аналитический метод	0.1	-
1472	981662.52	3575262.94	Аналитический метод	0.1	-
1473	981660.55	3575260.89	Аналитический метод	0.1	-
1474	981643.28	3575257.04	Аналитический метод	0.1	-
1475	981642.88	3575258.48	Аналитический метод	0.1	-
1476	981588.19	3575246.11	Аналитический метод	0.1	-
1477	981583.70	3575245.17	Картометрический метод	1.4	-
1478	981581.15	3575246.64	Картометрический метод	1.4	-
1479	981576.80	3575239.67	Картометрический метод	1.4	-
1480	981575.22	3575239.26	Аналитический метод	0.3	-
1481	981575.64	3575237.75	Аналитический метод	0.1	-
1482	981592.39	3575172.00	Аналитический метод	0.1	-
1483	981625.78	3575179.34	Аналитический метод	0.1	-
1484	981621.18	3575198.00	Аналитический метод	0.1	-
1485	981654.98	3575206.11	Аналитический метод	0.1	-
1486	981656.99	3575196.75	Аналитический метод	0.1	-
1487	981693.71	3575204.94	Аналитический метод	0.1	-
1488	981695.36	3575196.42	Аналитический метод	0.1	-
1397	981729.21	3575204.09	Аналитический метод	0.1	-
Часть N 12					
1489	983574.95	3571865.40	Картометрический метод	1.4	-
1490	983605.54	3571872.51	Картометрический метод	1.4	-
1491	983577.13	3572004.32	Картометрический метод	1.4	-
1492	983546.55	3572134.39	Картометрический метод	1.4	-
1493	983522.34	3572245.33	Картометрический метод	1.4	-
1494	983434.51	3572225.90	Картометрический метод	1.4	-
1495	983390.19	3572202.72	Картометрический метод	1.4	-
1496	983390.33	3572202.00	Картометрический метод	1.4	-
1497	983306.84	3572160.16	Аналитический метод	0.1	-
1498	983215.90	3572113.44	Картометрический метод	1.4	-
1499	983215.18	3572109.39	Картометрический метод	1.4	-
1500	983217.93	3572088.10	Картометрический метод	1.4	-
1501	983228.65	3572035.31	Картометрический метод	1.4	-
1502	983231.29	3572023.65	Картометрический метод	1.4	-

3. Сведения о характерных точках части (частей) границы объекта					
Обозначение характерных точек части границы	Координаты, м		Метод определения координат характерной точки	Средняя квадратическая погрешность положения характерной точки (Mt), м	Описание обозначения точки на местности (при наличии)
	X	Y			
1503	983237.02	3571976.81	Картометрический метод	1.4	-
1504	983241.38	3571954.37	Картометрический метод	1.4	-
1505	983246.88	3571926.68	Картометрический метод	1.4	-
1506	983253.98	3571891.10	Картометрический метод	1.4	-
1507	983254.73	3571887.65	Картометрический метод	1.4	-
1508	983266.48	3571833.25	Картометрический метод	1.4	-
1509	983267.25	3571829.77	Картометрический метод	1.4	-
1510	983273.47	3571799.32	Картометрический метод	1.4	-
1511	983277.49	3571800.13	Картометрический метод	1.4	-
1512	983383.54	3571822.87	Картометрический метод	1.4	-
1513	983388.06	3571823.88	Картометрический метод	1.4	-
1514	983390.13	3571824.35	Картометрический метод	1.4	-
1515	983495.85	3571848.00	Картометрический метод	1.4	-
1516	983496.02	3571848.64	Картометрический метод	1.4	-
1517	983514.61	3571852.69	Картометрический метод	1.4	-
1518	983514.09	3571856.30	Картометрический метод	1.4	-
1519	983512.15	3571864.85	Картометрический метод	1.4	-
1520	983511.35	3571868.62	Картометрический метод	1.4	-
1521	983515.42	3571870.71	Картометрический метод	1.4	-
1522	983507.06	3571916.63	Картометрический метод	1.4	-
1523	983501.76	3571945.44	Картометрический метод	1.4	-
1524	983444.98	3571933.49	Картометрический метод	1.4	-
1525	983443.40	3571933.24	Картометрический метод	1.4	-
1526	983428.10	3571930.12	Картометрический метод	1.4	-
1527	983406.81	3571925.79	Картометрический метод	1.4	-
1528	983393.93	3571928.87	Картометрический метод	1.4	-
1529	983391.79	3571928.22	Картометрический метод	1.4	-
1530	983369.53	3571923.12	Картометрический метод	1.4	-
1531	983305.57	3571908.48	Картометрический метод	1.4	-
1532	983302.68	3571907.89	Картометрический метод	1.4	-
1533	983300.08	3571907.11	Картометрический метод	1.4	-
1534	983294.38	3571933.96	Картометрический метод	1.4	-
1535	983292.56	3571942.50	Картометрический метод	1.4	-
1536	983290.63	3571950.83	Картометрический метод	1.4	-
1537	983286.73	3571968.68	Картометрический метод	1.4	-
1538	983286.13	3571970.89	Картометрический метод	1.4	-
1539	983283.62	3571984.15	Картометрический метод	1.4	-
1540	983281.01	3571995.69	Картометрический метод	1.4	-
1541	983279.64	3572002.21	Картометрический метод	1.4	-
1542	983273.28	3572031.79	Картометрический метод	1.4	-
1543	983263.27	3572076.70	Картометрический метод	1.4	-
1544	983261.32	3572085.50	Картометрический метод	1.4	-
1545	983272.59	3572088.54	Картометрический метод	1.4	-
1546	983300.38	3572096.05	Картометрический метод	1.4	-
1547	983317.85	3572105.28	Картометрический метод	1.4	-
1548	983333.92	3572109.46	Картометрический метод	1.4	-
1549	983338.43	3572106.46	Картометрический метод	1.4	-
1550	983347.33	3572061.83	Картометрический метод	1.4	-
1551	983313.43	3572055.10	Картометрический метод	1.4	-
1552	983313.65	3572054.14	Картометрический метод	1.4	-
1553	983316.10	3572044.09	Картометрический метод	1.4	-
1554	983324.50	3572011.46	Картометрический метод	1.4	-
1555	983336.15	3572013.86	Картометрический метод	1.4	-
1556	983363.33	3572019.53	Картометрический метод	1.4	-
1557	983374.78	3572021.92	Картометрический метод	1.4	-
1558	983383.29	3572023.92	Картометрический метод	1.4	-
1559	983384.12	3572024.12	Картометрический метод	1.4	-
1560	983391.24	3572016.25	Картометрический метод	1.4	-
1561	983411.07	3572020.38	Картометрический метод	1.4	-
1562	983456.98	3572030.19	Картометрический метод	1.4	-

3. Сведения о характерных точках части (частей) границы объекта					
Обозначение характерных точек части границы	Координаты, м		Метод определения координат характерной точки	Средняя квадратическая погрешность положения характерной точки (Mt), м	Описание обозначения точки на местности (при наличии)
	X	Y			
1563	983467.50	3572032.83	Картометрический метод	1.4	-
1564	983470.89	3572033.50	Картометрический метод	1.4	-
1565	983480.87	3572035.47	Картометрический метод	1.4	-
1566	983484.58	3572019.84	Картометрический метод	1.4	-
1567	983527.49	3572029.11	Картометрический метод	1.4	-
1568	983529.17	3572021.34	Картометрический метод	1.4	-
1569	983542.56	3572013.62	Картометрический метод	1.4	-
1570	983542.64	3572013.27	Картометрический метод	1.4	-
1571	983544.14	3572006.26	Картометрический метод	1.4	-
1572	983544.35	3572005.28	Картометрический метод	1.4	-
1573	983545.26	3572001.12	Картометрический метод	1.4	-
1574	983546.54	3571995.01	Картометрический метод	1.4	-
1575	983536.66	3571992.78	Картометрический метод	1.4	-
1576	983530.91	3571990.51	Картометрический метод	1.4	-
1577	983538.72	3571953.79	Картометрический метод	1.4	-
1578	983545.92	3571917.21	Картометрический метод	1.4	-
1579	983550.23	3571895.57	Картометрический метод	1.4	-
1580	983557.35	3571892.29	Картометрический метод	1.4	-
1581	983571.43	3571881.34	Картометрический метод	1.4	-
1582	983573.76	3571870.92	Картометрический метод	1.4	-
1583	983574.16	3571869.07	Картометрический метод	1.4	-
1584	983574.87	3571865.86	Картометрический метод	1.4	-
1489	983574.95	3571865.40	Картометрический метод	1.4	-
					-
1585	983502.53	3572086.06	Картометрический метод	1.4	-
1586	983496.41	3572114.34	Картометрический метод	1.4	-
1587	983492.10	3572115.11	Картометрический метод	1.4	-
1588	983490.88	3572114.48	Картометрический метод	1.4	-
1589	983474.76	3572110.99	Картометрический метод	1.4	-
1590	983468.88	3572112.56	Картометрический метод	1.4	-
1591	983466.85	3572121.78	Картометрический метод	1.4	-
1592	983458.41	3572160.35	Картометрический метод	1.4	-
1593	983427.78	3572153.87	Картометрический метод	1.4	-
1594	983421.76	3572152.90	Картометрический метод	1.4	-
1595	983419.83	3572152.59	Картометрический метод	1.4	-
1596	983416.80	3572151.93	Картометрический метод	1.4	-
1597	983382.28	3572144.30	Аналитический метод	0.1	-
1598	983379.32	3572133.66	Картометрический метод	1.4	-
1599	983378.85	3572131.16	Картометрический метод	1.4	-
1600	983380.06	3572126.58	Картометрический метод	1.4	-
1601	983392.30	3572075.22	Картометрический метод	1.4	-
1602	983393.55	3572069.71	Картометрический метод	1.4	-
1603	983394.08	3572067.66	Картометрический метод	1.4	-
1604	983395.51	3572061.62	Картометрический метод	1.4	-
1605	983456.31	3572075.69	Картометрический метод	1.4	-
1585	983502.53	3572086.06	Картометрический метод	1.4	-
Часть N 13					
1606	984677.98	3571211.41	Аналитический метод	0.3	-
1607	984690.73	3571234.39	Аналитический метод	0.3	-
1608	984700.40	3571251.97	Аналитический метод	0.3	-
1609	984704.37	3571258.96	Аналитический метод	0.3	-
1610	984687.27	3571331.34	Аналитический метод	0.3	-
1611	984674.01	3571383.93	Аналитический метод	0.3	-
1612	984664.86	3571423.05	Картометрический метод	1.4	-
1613	984659.84	3571421.88	Аналитический метод	0.1	-
1614	984638.48	3571418.62	Аналитический метод	0.1	-
1615	984626.80	3571421.76	Картометрический метод	1.4	-
1616	984600.45	3571415.95	Аналитический метод	0.1	-
1617	984594.24	3571446.90	Аналитический метод	0.1	-
1618	984594.35	3571450.66	Аналитический метод	0.1	-

3. Сведения о характерных точках части (частей) границы объекта					
Обозначение характерных точек части границы	Координаты, м		Метод определения координат характерной точки	Средняя квадратическая погрешность положения характерной точки (Mt), м	Описание обозначения точки на местности (при наличии)
	X	Y			
1619	984588.89	3571446.01	Аналитический метод	0.1	-
1620	984524.13	3571432.78	Картометрический метод	1.4	-
1621	984514.48	3571431.40	Картометрический метод	1.4	-
1622	984507.69	3571470.96	Картометрический метод	1.4	-
1623	984587.23	3571487.96	Аналитический метод	0.1	-
1624	984615.01	3571494.00	Аналитический метод	0.1	-
1625	984614.51	3571500.07	Аналитический метод	0.1	-
1626	984606.14	3571528.77	Аналитический метод	0.1	-
1627	984600.94	3571552.68	Аналитический метод	0.1	-
1628	984594.30	3571581.94	Аналитический метод	0.1	-
1629	984591.84	3571583.77	Аналитический метод	0.1	-
1630	984638.65	3571595.31	Аналитический метод	0.1	-
1631	984633.54	3571616.72	Аналитический метод	0.1	-
1632	984623.67	3571614.40	Аналитический метод	0.1	-
1633	984612.50	3571665.81	Аналитический метод	0.1	-
1634	984612.19	3571667.21	Аналитический метод	0.1	-
1635	984609.65	3571679.77	Аналитический метод	0.1	-
1636	984604.28	3571704.34	Аналитический метод	0.1	-
1637	984603.12	3571704.37	Аналитический метод	0.1	-
1638	984603.02	3571704.81	Аналитический метод	0.1	-
1639	984599.26	3571721.34	Аналитический метод	0.3	-
1640	984595.53	3571741.07	Аналитический метод	0.3	-
1641	984591.25	3571759.80	Аналитический метод	0.3	-
1642	984584.78	3571790.76	Аналитический метод	0.3	-
1643	984571.59	3571847.22	Картометрический метод	1.4	-
1644	984568.88	3571862.11	Аналитический метод	0.3	-
1645	984553.13	3571932.52	Аналитический метод	0.3	-
1646	984545.67	3571931.00	Аналитический метод	0.3	-
1647	984392.66	3571898.76	Аналитический метод	0.3	-
1648	984402.63	3571858.03	Аналитический метод	0.3	-
1649	984411.63	3571820.43	Аналитический метод	0.3	-
1650	984405.23	3571819.19	Аналитический метод	0.3	-
1651	984416.54	3571769.16	Аналитический метод	0.3	-
1652	984414.20	3571768.64	Картометрический метод	1.4	-
1653	984385.92	3571762.79	Картометрический метод	1.4	-
1654	984394.96	3571722.91	Картометрический метод	1.4	-
1655	984405.73	3571725.23	Картометрический метод	1.4	-
1656	984411.46	3571722.18	Картометрический метод	1.4	-
1657	984424.41	3571678.23	Аналитический метод	0.3	-
1658	984439.99	3571677.78	Картометрический метод	1.4	-
1659	984451.25	3571689.69	Картометрический метод	1.4	-
1660	984501.60	3571702.23	Картометрический метод	1.4	-
1661	984511.85	3571692.88	Картометрический метод	1.4	-
1662	984516.72	3571687.20	Аналитический метод	0.1	-
1663	984526.06	3571679.90	Аналитический метод	0.1	-
1664	984531.44	3571654.80	Аналитический метод	0.1	-
1665	984532.73	3571649.40	Аналитический метод	0.1	-
1666	984525.99	3571640.04	Картометрический метод	1.4	-
1667	984532.05	3571611.55	Картометрический метод	1.4	-
1668	984538.25	3571583.81	Картометрический метод	1.4	-
1669	984530.97	3571574.77	Картометрический метод	1.4	-
1670	984466.72	3571563.51	Картометрический метод	1.4	-
1671	984456.68	3571543.54	Картометрический метод	1.4	-
1672	984477.05	3571463.69	Аналитический метод	0.1	-
1673	984486.02	3571421.57	Аналитический метод	0.3	-
1674	984486.27	3571420.46	Аналитический метод	0.3	-
1675	984495.31	3571378.23	Аналитический метод	0.3	-
1676	984510.99	3571360.15	Аналитический метод	0.3	-
1677	984514.10	3571345.87	Аналитический метод	0.1	-
1678	984514.96	3571341.83	Аналитический метод	0.1	-

3. Сведения о характерных точках части (частей) границы объекта					
Обозначение характерных точек части границы	Координаты, м		Метод определения координат характерной точки	Средняя квадратическая погрешность положения характерной точки (Mt), м	Описание обозначения точки на местности (при наличии)
	X	Y			
1679	984540.37	3571347.33	Аналитический метод	0.1	-
1680	984544.44	3571336.06	Картометрический метод	1.4	-
1681	984571.71	3571341.74	Картометрический метод	1.4	-
1682	984574.13	3571331.62	Картометрический метод	1.4	-
1683	984582.88	3571333.58	Картометрический метод	1.4	-
1684	984609.58	3571339.51	Картометрический метод	1.4	-
1685	984627.82	3571329.43	Картометрический метод	1.4	-
1686	984632.77	3571305.80	Картометрический метод	1.4	-
1687	984638.69	3571278.62	Картометрический метод	1.4	-
1688	984638.66	3571264.17	Картометрический метод	1.4	-
1689	984634.40	3571259.45	Аналитический метод	0.3	-
1690	984653.53	3571244.99	Аналитический метод	0.3	-
1691	984645.70	3571232.08	Аналитический метод	0.3	-
1606	984677.98	3571211.41	Аналитический метод	0.3	-
					-
1692	984565.00	3571749.53	Аналитический метод	0.1	-
1693	984574.87	3571764.72	Аналитический метод	0.1	-
1694	984573.91	3571769.16	Аналитический метод	0.1	-
1695	984565.97	3571804.99	Аналитический метод	0.1	-
1696	984557.31	3571843.48	Аналитический метод	0.1	-
1697	984536.31	3571838.99	Аналитический метод	0.1	-
1698	984530.91	3571837.53	Аналитический метод	0.1	-
1699	984481.05	3571826.90	Аналитический метод	0.1	-
1700	984470.94	3571824.86	Аналитический метод	0.1	-
1701	984478.95	3571788.37	Картометрический метод	1.4	-
1702	984489.31	3571742.34	Аналитический метод	0.1	-
1703	984509.66	3571747.10	Аналитический метод	0.1	-
1704	984513.46	3571743.54	Аналитический метод	0.1	-
1705	984514.47	3571738.92	Аналитический метод	0.1	-
1706	984533.93	3571743.00	Аналитический метод	0.1	-
1692	984565.00	3571749.53	Аналитический метод	0.1	-
Часть N 14					
1707	984679.43	3570411.51	Картометрический метод	1.4	-
1708	984674.23	3570428.13	Картометрический метод	1.4	-
1709	984683.33	3570430.48	Картометрический метод	1.4	-
1710	984684.20	3570440.78	Картометрический метод	1.4	-
1711	984682.82	3570441.54	Картометрический метод	1.4	-
1712	984688.35	3570451.46	Картометрический метод	1.4	-
1713	984691.04	3570456.33	Картометрический метод	1.4	-
1714	984690.61	3570457.58	Аналитический метод	0.1	-
1715	984689.99	3570459.46	Аналитический метод	0.1	-
1716	984683.43	3570467.20	Аналитический метод	0.1	-
1717	984593.47	3570517.01	Аналитический метод	0.3	-
1718	984571.70	3570479.75	Аналитический метод	0.3	-
1719	984517.15	3570509.32	Аналитический метод	0.3	-
1720	984538.22	3570547.39	Аналитический метод	0.3	-
1721	984498.25	3570569.48	Картометрический метод	1.4	-
1722	984467.01	3570586.60	Картометрический метод	1.4	-
1723	984462.35	3570588.43	Картометрический метод	1.4	-
1724	984458.17	3570588.12	Картометрический метод	1.4	-
1725	984447.82	3570584.88	Аналитический метод	0.1	-
1726	984363.44	3570559.10	Аналитический метод	0.1	-
1727	984346.68	3570554.00	Аналитический метод	0.1	-
1728	984340.64	3570552.16	Аналитический метод	0.1	-
1729	984326.62	3570546.90	Аналитический метод	0.3	-
1730	984336.99	3570515.28	Аналитический метод	0.3	-
1731	984341.42	3570516.58	Аналитический метод	0.3	-
1732	984343.35	3570511.25	Аналитический метод	0.3	-
1733	984347.57	3570497.89	Аналитический метод	0.3	-
1734	984346.86	3570497.58	Аналитический метод	0.3	-

3. Сведения о характерных точках части (частей) границы объекта					
Обозначение характерных точек части границы	Координаты, м		Метод определения координат характерной точки	Средняя квадратическая погрешность положения характерной точки (Mt), м	Описание обозначения точки на местности (при наличии)
	X	Y			
1735	984356.99	3570462.70	Аналитический метод	0.3	-
1736	984358.97	3570455.60	Аналитический метод	0.3	-
1737	984368.08	3570425.72	Аналитический метод	0.3	-
1738	984368.58	3570423.35	Аналитический метод	0.3	-
1739	984368.35	3570420.88	Аналитический метод	0.3	-
1740	984367.70	3570418.56	Аналитический метод	0.3	-
1741	984365.17	3570411.86	Аналитический метод	0.3	-
1742	984363.84	3570409.94	Аналитический метод	0.3	-
1743	984362.07	3570408.15	Аналитический метод	0.3	-
1744	984358.02	3570405.65	Аналитический метод	0.3	-
1745	984323.56	3570396.70	Аналитический метод	0.3	-
1746	984309.30	3570394.25	Аналитический метод	0.3	-
1747	984302.35	3570394.29	Аналитический метод	0.3	-
1748	984292.83	3570423.70	Аналитический метод	0.3	-
1749	984283.44	3570428.09	Картометрический метод	1.4	-
1750	984283.61	3570427.58	Аналитический метод	0.3	-
1751	984277.55	3570421.70	Аналитический метод	0.3	-
1752	984260.45	3570416.18	Аналитический метод	0.3	-
1753	984258.88	3570419.57	Аналитический метод	0.3	-
1754	984252.50	3570434.77	Аналитический метод	0.3	-
1755	984246.00	3570453.21	Аналитический метод	0.3	-
1756	984239.32	3570450.97	Аналитический метод	0.3	-
1757	984235.37	3570462.10	Аналитический метод	0.3	-
1758	984242.90	3570464.72	Аналитический метод	0.3	-
1759	984241.70	3570468.13	Картометрический метод	1.4	-
1760	984267.70	3570476.19	Картометрический метод	1.4	-
1761	984259.93	3570499.91	Картометрический метод	1.4	-
1762	984271.87	3570503.48	Картометрический метод	1.4	-
1763	984263.86	3570527.59	Картометрический метод	1.4	-
1764	984154.51	3570493.94	Картометрический метод	1.4	-
1765	984162.44	3570470.44	Картометрический метод	1.4	-
1766	984161.63	3570470.17	Картометрический метод	1.4	-
1767	984162.47	3570467.65	Аналитический метод	0.1	-
1768	984162.54	3570467.45	Аналитический метод	0.1	-
1769	984163.87	3570467.90	Аналитический метод	0.1	-
1770	984166.62	3570458.86	Аналитический метод	0.1	-
1771	984170.45	3570447.60	Картометрический метод	1.4	-
1772	984163.15	3570445.16	Картометрический метод	1.4	-
1773	984123.51	3570431.52	Картометрический метод	1.4	-
1774	984124.80	3570427.16	Картометрический метод	1.4	-
1775	984157.93	3570319.53	Картометрический метод	1.4	-
1776	984158.30	3570319.65	Картометрический метод	1.4	-
1777	984181.64	3570327.24	Картометрический метод	1.4	-
1778	984181.67	3570327.27	Картометрический метод	1.4	-
1779	984178.03	3570339.24	Картометрический метод	1.4	-
1780	984187.30	3570342.78	Картометрический метод	1.4	-
1781	984188.48	3570343.26	Аналитический метод	0.1	-
1782	984164.50	3570414.09	Аналитический метод	0.1	-
1783	984221.31	3570432.66	Аналитический метод	0.1	-
1784	984238.29	3570438.21	Аналитический метод	0.1	-
1785	984257.90	3570382.00	Аналитический метод	0.3	-
1786	984239.27	3570350.22	Аналитический метод	0.3	-
1787	984213.26	3570341.18	Картометрический метод	1.4	-
1788	984221.87	3570314.52	Картометрический метод	1.4	-
1789	984211.55	3570294.07	Картометрический метод	1.4	-
1790	984200.00	3570290.38	Картометрический метод	1.4	-
1791	984205.48	3570273.31	Картометрический метод	1.4	-
1792	984205.56	3570272.93	Картометрический метод	1.4	-
1793	984215.60	3570267.86	Картометрический метод	1.4	-
1794	984263.13	3570281.73	Картометрический метод	1.4	-

3. Сведения о характерных точках части (частей) границы объекта					
Обозначение характерных точек части границы	Координаты, м		Метод определения координат характерной точки	Средняя квадратическая погрешность положения характерной точки (Mt), м	Описание обозначения точки на местности (при наличии)
	X	Y			
1795	984317.63	3570299.73	Картометрический метод	1.4	-
1796	984332.47	3570304.23	Картометрический метод	1.4	-
1707	984679.43	3570411.51	Картометрический метод	1.4	-
					-
1797	984470.69	3570441.69	Картометрический метод	1.4	-
1798	984469.77	3570443.11	Картометрический метод	1.4	-
1799	984475.46	3570460.41	Картометрический метод	1.4	-
1800	984477.07	3570459.60	Картометрический метод	1.4	-
1801	984480.03	3570465.30	Картометрический метод	1.4	-
1802	984478.42	3570466.11	Картометрический метод	1.4	-
1803	984473.36	3570489.40	Аналитический метод	0.1	-
1804	984475.34	3570489.85	Аналитический метод	0.1	-
1805	984472.12	3570501.54	Аналитический метод	0.1	-
1806	984470.03	3570501.07	Картометрический метод	1.4	-
1807	984458.45	3570529.75	Картометрический метод	1.4	-
1808	984447.58	3570540.02	Картометрический метод	1.4	-
1809	984445.73	3570541.17	Аналитический метод	0.1	-
1810	984391.47	3570526.09	Аналитический метод	0.1	-
1811	984390.31	3570525.75	Картометрический метод	1.4	-
1812	984384.12	3570523.74	Картометрический метод	1.4	-
1813	984383.41	3570523.56	Аналитический метод	0.1	-
1814	984373.03	3570520.50	Аналитический метод	0.1	-
1815	984369.10	3570514.28	Аналитический метод	0.1	-
1816	984365.84	3570509.15	Картометрический метод	1.4	-
1817	984357.72	3570496.46	Картометрический метод	1.4	-
1818	984363.88	3570474.86	Картометрический метод	1.4	-
1819	984362.26	3570474.47	Картометрический метод	1.4	-
1820	984364.56	3570464.85	Картометрический метод	1.4	-
1821	984366.25	3570465.26	Картометрический метод	1.4	-
1822	984372.47	3570444.10	Картометрический метод	1.4	-
1823	984370.77	3570443.66	Картометрический метод	1.4	-
1824	984372.19	3570437.88	Картометрический метод	1.4	-
1825	984374.03	3570438.35	Картометрический метод	1.4	-
1826	984376.55	3570428.79	Картометрический метод	1.4	-
1827	984386.07	3570431.62	Картометрический метод	1.4	-
1828	984386.91	3570429.46	Картометрический метод	1.4	-
1829	984392.45	3570431.62	Картометрический метод	1.4	-
1830	984391.84	3570433.17	Картометрический метод	1.4	-
1831	984417.41	3570442.13	Картометрический метод	1.4	-
1832	984423.42	3570441.59	Картометрический метод	1.4	-
1833	984427.68	3570439.73	Картометрический метод	1.4	-
1834	984440.08	3570435.11	Картометрический метод	1.4	-
1835	984446.46	3570434.23	Картометрический метод	1.4	-
1836	984464.52	3570439.96	Картометрический метод	1.4	-
1837	984465.55	3570438.38	Картометрический метод	1.4	-
1797	984470.69	3570441.69	Картометрический метод	1.4	-
Часть N 15					
1838	987312.52	3568284.45	Аналитический метод	0.1	-
1839	987344.22	3568402.79	Аналитический метод	0.1	-
1840	987341.43	3568403.52	Аналитический метод	0.1	-
1841	987325.91	3568407.60	Аналитический метод	0.1	-
1842	987324.85	3568407.87	Аналитический метод	0.1	-
1843	987215.84	3568436.33	Аналитический метод	0.1	-
1844	987243.70	3568460.82	Аналитический метод	0.3	-
1845	987243.21	3568464.56	Аналитический метод	0.3	-
1846	987227.19	3568480.64	Аналитический метод	0.1	-
1847	987256.30	3568510.42	Аналитический метод	0.1	-
1848	987260.26	3568514.25	Аналитический метод	0.1	-
1849	987235.27	3568540.92	Аналитический метод	0.1	-
1850	987207.34	3568571.13	Картометрический метод	1.4	-

3. Сведения о характерных точках части (частей) границы объекта					
Обозначение характерных точек части границы	Координаты, м		Метод определения координат характерной точки	Средняя квадратическая погрешность положения характерной точки (Mt), м	Описание обозначения точки на местности (при наличии)
	X	Y			
1851	987206.08	3568564.68	Картометрический метод	1.4	-
1852	987202.14	3568544.90	Аналитический метод	0.1	-
1853	987165.47	3568554.05	Аналитический метод	0.1	-
1854	987164.29	3568545.41	Аналитический метод	0.1	-
1855	987138.53	3568552.67	Картометрический метод	1.4	-
1856	987117.43	3568557.97	Картометрический метод	1.4	-
1857	987118.98	3568565.10	Картометрический метод	1.4	-
1858	987124.42	3568575.88	Картометрический метод	1.4	-
1859	987116.39	3568581.55	Картометрический метод	1.4	-
1860	987119.59	3568585.59	Картометрический метод	1.4	-
1861	987123.32	3568610.31	Картометрический метод	1.4	-
1862	987136.65	3568611.13	Картометрический метод	1.4	-
1863	987154.96	3568627.74	Картометрический метод	1.4	-
1864	987141.11	3568642.66	Картометрический метод	1.4	-
1865	987017.01	3568676.56	Картометрический метод	1.4	-
1866	987011.78	3568679.45	Картометрический метод	1.4	-
1867	987025.98	3568698.75	Картометрический метод	1.4	-
1868	987024.32	3568700.11	Картометрический метод	1.4	-
1869	987020.58	3568703.89	Картометрический метод	1.4	-
1870	987022.27	3568716.09	Картометрический метод	1.4	-
1871	987026.13	3568727.64	Картометрический метод	1.4	-
1872	987045.50	3568743.99	Картометрический метод	1.4	-
1873	987038.71	3568751.21	Аналитический метод	0.3	-
1874	987028.97	3568756.70	Картометрический метод	1.4	-
1875	987023.49	3568762.00	Картометрический метод	1.4	-
1876	986895.65	3568796.24	Картометрический метод	1.4	-
1877	986889.42	3568769.63	Картометрический метод	1.4	-
1878	986889.07	3568768.09	Картометрический метод	1.4	-
1879	986868.38	3568691.68	Картометрический метод	1.4	-
1880	986867.66	3568688.88	Картометрический метод	1.4	-
1881	986865.14	3568679.58	Картометрический метод	1.4	-
1882	986867.64	3568676.75	Картометрический метод	1.4	-
1883	986869.91	3568674.12	Картометрический метод	1.4	-
1884	986872.01	3568671.69	Картометрический метод	1.4	-
1885	986899.27	3568647.15	Картометрический метод	1.4	-
1886	986945.67	3568596.40	Картометрический метод	1.4	-
1887	986955.60	3568585.08	Картометрический метод	1.4	-
1888	986958.61	3568581.30	Картометрический метод	1.4	-
1889	986977.54	3568560.50	Картометрический метод	1.4	-
1890	986980.67	3568557.09	Картометрический метод	1.4	-
1891	986986.12	3568560.77	Картометрический метод	1.4	-
1892	986998.62	3568546.79	Картометрический метод	1.4	-
1893	987048.11	3568493.30	Аналитический метод	0.1	-
1894	987103.93	3568434.96	Аналитический метод	0.1	-
1895	987098.97	3568430.13	Аналитический метод	0.1	-
1896	987157.93	3568366.32	Аналитический метод	0.1	-
1897	987161.54	3568369.57	Картометрический метод	1.4	-
1898	987163.07	3568367.90	Аналитический метод	0.1	-
1899	987200.34	3568328.19	Картометрический метод	1.4	-
1900	987207.87	3568317.84	Аналитический метод	0.1	-
1901	987215.52	3568327.83	Картометрический метод	1.4	-
1902	987219.39	3568332.54	Аналитический метод	0.3	-
1903	987219.56	3568332.93	Аналитический метод	0.1	-
1904	987229.72	3568330.79	Аналитический метод	0.1	-
1905	987239.13	3568328.00	Аналитический метод	0.1	-
1906	987261.66	3568322.21	Аналитический метод	0.1	-
1907	987252.93	3568288.36	Аналитический метод	0.1	-
1908	987277.11	3568282.79	Аналитический метод	0.1	-
1909	987287.05	3568281.02	Картометрический метод	1.4	-
1910	987309.83	3568275.38	Аналитический метод	0.1	-

3. Сведения о характерных точках части (частей) границы объекта					
Обозначение характерных точек части границы	Координаты, м		Метод определения координат характерной точки	Средняя квадратическая погрешность положения характерной точки (Mt), м	Описание обозначения точки на местности (при наличии)
	X	Y			
1838	987312.52	3568284.45	Аналитический метод	0.1	-
Часть N 16					
1911	984188.70	3571888.39	Аналитический метод	0.3	-
1912	984179.35	3571933.58	Аналитический метод	0.3	-
1913	984124.48	3571921.21	Аналитический метод	0.3	-
1914	984118.26	3571948.06	Аналитический метод	0.3	-
1915	984173.89	3571960.07	Аналитический метод	0.3	-
1916	984175.69	3571952.70	Аналитический метод	0.3	-
1917	984184.35	3571954.66	Картометрический метод	1.4	-
1918	984222.74	3571962.51	Картометрический метод	1.4	-
1919	984183.46	3572142.66	Картометрический метод	1.4	-
1920	984182.62	3572150.52	Картометрический метод	1.4	-
1921	984121.86	3572137.92	Картометрический метод	1.4	-
1922	984121.66	3572138.79	Картометрический метод	1.4	-
1923	984047.74	3572121.29	Картометрический метод	1.4	-
1924	984034.60	3572180.12	Картометрический метод	1.4	-
1925	984033.35	3572186.23	Картометрический метод	1.4	-
1926	984021.18	3572243.31	Картометрический метод	1.4	-
1927	984103.25	3572260.99	Картометрический метод	1.4	-
1928	984114.63	3572202.03	Картометрический метод	1.4	-
1929	984125.08	3572204.04	Картометрический метод	1.4	-
1930	984123.84	3572209.03	Картометрический метод	1.4	-
1931	984128.23	3572216.59	Картометрический метод	1.4	-
1932	984129.70	3572218.19	Картометрический метод	1.4	-
1933	984131.27	3572218.88	Картометрический метод	1.4	-
1934	984152.77	3572222.91	Картометрический метод	1.4	-
1935	984152.57	3572223.80	Картометрический метод	1.4	-
1936	984151.96	3572227.67	Картометрический метод	1.4	-
1937	984165.07	3572230.71	Картометрический метод	1.4	-
1938	984122.90	3572421.68	Аналитический метод	0.3	-
1939	984106.25	3572418.41	Аналитический метод	0.3	-
1940	984096.21	3572414.55	Картометрический метод	1.4	-
1941	983937.22	3572379.88	Картометрический метод	1.4	-
1942	983998.60	3572103.13	Картометрический метод	1.4	-
1943	984053.62	3571858.35	Аналитический метод	0.1	-
1911	984188.70	3571888.39	Аналитический метод	0.3	-
Часть N 17					
1944	984865.86	3572665.65	Картометрический метод	1.4	-
1945	984859.28	3572696.00	Картометрический метод	1.4	-
1946	984842.75	3572771.92	Картометрический метод	1.4	-
1947	984836.93	3572798.94	Картометрический метод	1.4	-
1948	984836.93	3572798.95	Аналитический метод	0.3	-
1949	984832.89	3572817.56	Аналитический метод	0.3	-
1950	984824.27	3572857.33	Аналитический метод	0.3	-
1951	984801.10	3572964.16	Аналитический метод	0.3	-
1952	984800.69	3572967.11	Картометрический метод	1.4	-
1953	984800.26	3572970.00	Картометрический метод	1.4	-
1954	984770.93	3573102.98	Картометрический метод	1.4	-
1955	984769.88	3573107.57	Картометрический метод	1.4	-
1956	984769.12	3573107.56	Картометрический метод	1.4	-
1957	984764.15	3573106.46	Картометрический метод	1.4	-
1958	984753.79	3573104.17	Картометрический метод	1.4	-
1959	984752.76	3573103.95	Картометрический метод	1.4	-
1960	984745.31	3573102.60	Картометрический метод	1.4	-
1961	984744.12	3573107.26	Картометрический метод	1.4	-
1962	984748.24	3573114.48	Картометрический метод	1.4	-
1963	984745.67	3573126.42	Картометрический метод	1.4	-
1964	984744.69	3573130.92	Картометрический метод	1.4	-
1965	984604.29	3573101.40	Картометрический метод	1.4	-
1966	984627.50	3572996.02	Аналитический метод	0.3	-

3. Сведения о характерных точках части (частей) границы объекта					
Обозначение характерных точек части границы	Координаты, м		Метод определения координат характерной точки	Средняя квадратическая погрешность положения характерной точки (Mt), м	Описание обозначения точки на местности (при наличии)
	X	Y			
1967	984627.38	3572995.86	Аналитический метод	0.3	-
1968	984628.33	3572991.39	Аналитический метод	0.1	-
1969	984640.07	3572938.00	Аналитический метод	0.1	-
1970	984641.56	3572930.38	Аналитический метод	0.3	-
1971	984642.57	3572925.61	Картометрический метод	1.4	-
1972	984642.96	3572924.07	Картометрический метод	1.4	-
1973	984650.79	3572887.62	Картометрический метод	1.4	-
1974	984655.77	3572864.11	Картометрический метод	1.4	-
1975	984652.81	3572846.71	Картометрический метод	1.4	-
1976	984665.83	3572785.31	Картометрический метод	1.4	-
1977	984673.74	3572734.60	Картометрический метод	1.4	-
1978	984679.13	3572733.87	Аналитический метод	0.3	-
1979	984683.04	3572717.20	Картометрический метод	1.4	-
1980	984701.70	3572630.67	Аналитический метод	0.3	-
1981	984702.15	3572629.17	Картометрический метод	1.4	-
1944	984865.86	3572665.65	Картометрический метод	1.4	-
					-
1982	984783.41	3572870.90	Картометрический метод	1.4	-
1983	984765.67	3572950.29	Картометрический метод	1.4	-
1984	984764.48	3572955.55	Картометрический метод	1.4	-
1985	984763.76	3572958.29	Картометрический метод	1.4	-
1986	984719.09	3572948.73	Картометрический метод	1.4	-
1987	984678.67	3572939.88	Картометрический метод	1.4	-
1988	984673.11	3572938.70	Картометрический метод	1.4	-
1989	984650.94	3572933.77	Картометрический метод	1.4	-
1990	984670.13	3572845.93	Картометрический метод	1.4	-
1991	984766.84	3572867.58	Картометрический метод	1.4	-
1992	984768.17	3572867.64	Картометрический метод	1.4	-
1982	984783.41	3572870.90	Картометрический метод	1.4	-
Часть N 18					
1993	983859.82	3570514.12	Аналитический метод	0.1	-
1994	983858.13	3570521.18	Картометрический метод	1.4	-
1995	983862.86	3570542.38	Аналитический метод	0.1	-
1996	983900.14	3570554.20	Картометрический метод	1.4	-
1997	983883.87	3570607.70	Аналитический метод	0.3	-
1998	983876.52	3570605.44	Картометрический метод	1.4	-
1999	983848.13	3570622.99	Картометрический метод	1.4	-
2000	983837.81	3570658.31	Картометрический метод	1.4	-
2001	983828.87	3570690.92	Картометрический метод	1.4	-
2002	983917.59	3570718.92	Картометрический метод	1.4	-
2003	983907.47	3570756.01	Картометрический метод	1.4	-
2004	983901.48	3570773.51	Аналитический метод	0.3	-
2005	983889.58	3570811.44	Картометрический метод	1.4	-
2006	983834.99	3570794.42	Картометрический метод	1.4	-
2007	983775.48	3570775.86	Аналитический метод	0.1	-
2008	983770.70	3570774.24	Аналитический метод	0.1	-
2009	983695.50	3570750.42	Аналитический метод	0.1	-
2010	983689.42	3570748.95	Аналитический метод	0.1	-
2011	983688.51	3570748.68	Аналитический метод	0.1	-
2012	983692.54	3570735.80	Аналитический метод	0.1	-
2013	983697.43	3570719.13	Аналитический метод	0.1	-
2014	983698.02	3570717.25	Картометрический метод	1.4	-
2015	983704.08	3570719.13	Картометрический метод	1.4	-
2016	983708.76	3570706.43	Аналитический метод	0.3	-
2017	983711.27	3570699.45	Аналитический метод	0.3	-
2018	983661.69	3570683.20	Картометрический метод	1.4	-
2019	983594.43	3570660.69	Картометрический метод	1.4	-
2020	983578.28	3570629.77	Картометрический метод	1.4	-
2021	983526.94	3570656.12	Картометрический метод	1.4	-
2022	983509.20	3570626.15	Картометрический метод	1.4	-

3. Сведения о характерных точках части (частей) границы объекта					
Обозначение характерных точек части границы	Координаты, м		Метод определения координат характерной точки	Средняя квадратическая погрешность положения характерной точки (Mt), м	Описание обозначения точки на местности (при наличии)
	X	Y			
2023	983505.29	3570628.19	Картометрический метод	1.4	-
2024	983495.62	3570633.43	Картометрический метод	1.4	-
2025	983482.63	3570609.90	Картометрический метод	1.4	-
2026	983480.93	3570606.72	Картометрический метод	1.4	-
2027	983608.06	3570537.94	Аналитический метод	0.3	-
2028	983774.88	3570447.51	Аналитический метод	0.3	-
2029	983793.37	3570437.79	Аналитический метод	0.3	-
2030	983810.73	3570438.29	Аналитический метод	0.1	-
2031	983811.49	3570460.63	Аналитический метод	0.1	-
2032	983836.03	3570506.50	Аналитический метод	0.1	-
1993	983859.82	3570514.12	Аналитический метод	0.1	-
					-
2033	983829.73	3570663.11	Картометрический метод	1.4	-
2034	983823.14	3570686.80	Картометрический метод	1.4	-
2035	983763.49	3570668.52	Картометрический метод	1.4	-
2036	983770.02	3570646.71	Картометрический метод	1.4	-
2033	983829.73	3570663.11	Картометрический метод	1.4	-
Часть N 19					
2037	982046.22	3574030.35	Картометрический метод	1.4	-
2038	982046.07	3574031.03	Аналитический метод	0.1	-
2039	982052.63	3574032.64	Аналитический метод	0.1	-
2040	982059.28	3574034.41	Аналитический метод	0.1	-
2041	982065.65	3574036.29	Аналитический метод	0.1	-
2042	982069.63	3574038.06	Аналитический метод	0.1	-
2043	982077.13	3574044.73	Аналитический метод	0.1	-
2044	982075.57	3574049.75	Картометрический метод	1.4	-
2045	982079.76	3574051.23	Картометрический метод	1.4	-
2046	982070.60	3574072.90	Аналитический метод	0.3	-
2047	982086.00	3574130.16	Аналитический метод	0.3	-
2048	982052.46	3574261.83	Аналитический метод	0.3	-
2049	982054.62	3574262.31	Аналитический метод	0.3	-
2050	982051.63	3574275.26	Аналитический метод	0.3	-
2051	982025.80	3574269.81	Аналитический метод	0.3	-
2052	982024.10	3574269.32	Аналитический метод	0.3	-
2053	982024.56	3574267.29	Картометрический метод	1.4	-
2054	982020.48	3574258.97	Аналитический метод	0.3	-
2055	982022.84	3574248.00	Аналитический метод	0.3	-
2056	982022.69	3574247.70	Аналитический метод	0.3	-
2057	982022.26	3574247.52	Аналитический метод	0.3	-
2058	982016.08	3574246.38	Аналитический метод	0.3	-
2059	982008.66	3574245.03	Аналитический метод	0.3	-
2060	982020.89	3574191.89	Аналитический метод	0.3	-
2061	982013.57	3574158.81	Аналитический метод	0.3	-
2062	981979.34	3574150.51	Аналитический метод	0.1	-
2063	981953.61	3574144.28	Аналитический метод	0.1	-
2064	981946.38	3574173.37	Аналитический метод	0.1	-
2065	981945.37	3574173.08	Аналитический метод	0.1	-
2066	981943.76	3574179.10	Аналитический метод	0.1	-
2067	981943.36	3574180.96	Аналитический метод	0.1	-
2068	981942.19	3574180.69	Аналитический метод	0.1	-
2069	981934.98	3574211.71	Аналитический метод	0.1	-
2070	981929.48	3574235.39	Аналитический метод	0.3	-
2071	981977.17	3574246.54	Аналитический метод	0.3	-
2072	981975.15	3574255.37	Аналитический метод	0.3	-
2073	981984.23	3574257.62	Аналитический метод	0.3	-
2074	981983.17	3574262.16	Аналитический метод	0.3	-
2075	981990.14	3574263.84	Аналитический метод	0.3	-
2076	981995.74	3574265.12	Аналитический метод	0.3	-
2077	982003.67	3574266.75	Аналитический метод	0.3	-
2078	982011.08	3574268.31	Аналитический метод	0.3	-

3. Сведения о характерных точках части (частей) границы объекта					
Обозначение характерных точек части границы	Координаты, м		Метод определения координат характерной точки	Средняя квадратическая погрешность положения характерной точки (Mt), м	Описание обозначения точки на местности (при наличии)
	X	Y			
2079	982013.27	3574271.16	Аналитический метод	0.3	-
2080	982007.34	3574297.08	Аналитический метод	0.3	-
2081	981891.28	3574268.64	Картометрический метод	1.4	-
2082	981890.95	3574268.58	Картометрический метод	1.4	-
2083	981910.21	3574205.84	Аналитический метод	0.3	-
2084	981819.85	3574182.62	Аналитический метод	0.3	-
2085	981824.17	3574161.07	Аналитический метод	0.3	-
2086	981817.95	3574159.84	Картометрический метод	1.4	-
2087	981789.11	3574154.16	Аналитический метод	0.3	-
2088	981790.88	3574145.26	Картометрический метод	1.4	-
2089	981779.28	3574142.80	Картометрический метод	1.4	-
2090	981761.30	3574135.03	Аналитический метод	0.3	-
2091	981752.30	3574132.70	Аналитический метод	0.3	-
2092	981711.20	3574122.40	Аналитический метод	0.3	-
2093	981706.89	3574137.76	Аналитический метод	0.3	-
2094	981691.26	3574133.54	Аналитический метод	0.3	-
2095	981611.56	3574111.64	Аналитический метод	0.3	-
2096	981604.77	3574109.80	Аналитический метод	0.3	-
2097	981606.42	3574100.57	Аналитический метод	0.3	-
2098	981605.03	3574094.13	Аналитический метод	0.3	-
2099	981603.22	3574085.69	Картометрический метод	1.4	-
2100	981604.19	3574082.14	Аналитический метод	0.3	-
2101	981626.85	3574004.54	Аналитический метод	0.3	-
2102	981628.19	3574003.36	Аналитический метод	0.3	-
2103	981628.95	3574002.75	Аналитический метод	0.3	-
2104	981629.35	3574001.75	Аналитический метод	0.3	-
2105	981631.71	3574002.54	Аналитический метод	0.1	-
2106	981652.13	3574009.44	Аналитический метод	0.3	-
2107	981678.25	3574006.87	Аналитический метод	0.3	-
2108	981681.54	3574027.83	Аналитический метод	0.1	-
2109	981715.12	3574022.81	Аналитический метод	0.1	-
2110	981713.34	3574019.84	Аналитический метод	0.1	-
2111	981710.02	3573998.01	Аналитический метод	0.1	-
2112	981710.69	3573987.82	Аналитический метод	0.1	-
2113	981716.33	3573984.51	Картометрический метод	1.4	-
2114	981755.53	3573977.80	Картометрический метод	1.4	-
2115	981759.14	3573977.19	Картометрический метод	1.4	-
2116	981769.23	3573975.53	Картометрический метод	1.4	-
2117	981768.96	3573974.72	Картометрический метод	1.4	-
2118	981773.85	3573974.03	Картометрический метод	1.4	-
2119	981771.76	3573959.14	Картометрический метод	1.4	-
2120	981768.12	3573931.88	Картометрический метод	1.4	-
2121	981806.00	3573925.52	Картометрический метод	1.4	-
2122	981807.61	3573919.32	Аналитический метод	0.1	-
2123	981812.02	3573919.14	Аналитический метод	0.1	-
2124	981807.18	3573886.75	Аналитический метод	0.1	-
2125	981853.83	3573877.47	Аналитический метод	0.1	-
2126	981821.67	3574012.86	Аналитический метод	0.1	-
2127	981801.87	3574096.19	Аналитический метод	0.1	-
2128	981801.83	3574096.38	Картометрический метод	1.4	-
2129	981800.11	3574098.51	Картометрический метод	1.4	-
2130	981790.57	3574134.72	Картометрический метод	1.4	-
2131	981802.41	3574137.79	Картометрический метод	1.4	-
2132	981812.93	3574140.99	Картометрический метод	1.4	-
2133	981849.29	3573987.63	Картометрический метод	1.4	-
2134	981939.55	3574009.67	Аналитический метод	0.1	-
2135	981944.80	3574010.91	Аналитический метод	0.1	-
2136	981947.48	3574015.53	Аналитический метод	0.1	-
2137	981947.25	3574016.75	Аналитический метод	0.1	-
2138	981979.85	3574024.70	Аналитический метод	0.1	-

3. Сведения о характерных точках части (частей) границы объекта					
Обозначение характерных точек части границы	Координаты, м		Метод определения координат характерной точки	Средняя квадратическая погрешность положения характерной точки (Mt), м	Описание обозначения точки на местности (при наличии)
	X	Y			
2139	981978.26	3574031.77	Аналитический метод	0.1	-
2140	981973.89	3574051.27	Аналитический метод	0.1	-
2141	981970.83	3574063.79	Аналитический метод	0.1	-
2142	981987.98	3574067.83	Аналитический метод	0.1	-
2143	981989.52	3574068.09	Аналитический метод	0.1	-
2144	981975.25	3574128.50	Картометрический метод	1.4	-
2145	982006.80	3574135.40	Картометрический метод	1.4	-
2146	982010.73	3574118.73	Картометрический метод	1.4	-
2147	982018.38	3574120.23	Картометрический метод	1.4	-
2148	982020.66	3574108.85	Картометрический метод	1.4	-
2149	982013.54	3574107.31	Картометрический метод	1.4	-
2150	982021.06	3574075.03	Аналитический метод	0.1	-
2151	982029.84	3574076.84	Аналитический метод	0.1	-
2152	982035.88	3574048.02	Аналитический метод	0.1	-
2153	982038.92	3574036.85	Аналитический метод	0.1	-
2154	982039.63	3574031.18	Картометрический метод	1.4	-
2155	982039.90	3574028.82	Картометрический метод	1.4	-
2037	982046.22	3574030.35	Картометрический метод	1.4	-
Часть N 20					
2156	981122.72	3575634.80	Картометрический метод	1.4	-
2157	981110.95	3575684.68	Аналитический метод	0.1	-
2158	981090.34	3575680.08	Аналитический метод	0.1	-
2159	981003.45	3575659.74	Картометрический метод	1.4	-
2160	980993.08	3575701.54	Аналитический метод	0.1	-
2161	980978.13	3575770.67	Картометрический метод	1.4	-
2162	980998.25	3575768.96	Аналитический метод	0.1	-
2163	981034.31	3575777.52	Аналитический метод	0.1	-
2164	981080.12	3575783.92	Аналитический метод	0.1	-
2165	981087.35	3575785.89	Аналитический метод	0.1	-
2166	981107.77	3575790.54	Аналитический метод	0.1	-
2167	981115.02	3575792.51	Аналитический метод	0.1	-
2168	981121.96	3575792.70	Аналитический метод	0.1	-
2169	981108.65	3575844.73	Аналитический метод	0.1	-
2170	981104.47	3575861.32	Аналитический метод	0.1	-
2171	981076.16	3575988.91	Аналитический метод	0.1	-
2172	981075.48	3575991.78	Аналитический метод	0.1	-
2173	981073.30	3576001.56	Аналитический метод	0.1	-
2174	981051.65	3576091.78	Аналитический метод	0.1	-
2175	981050.03	3576098.05	Аналитический метод	0.1	-
2176	981049.45	3576100.50	Аналитический метод	0.1	-
2177	981048.42	3576104.88	Аналитический метод	0.1	-
2178	981048.07	3576106.44	Аналитический метод	0.1	-
2179	980990.37	3576092.76	Картометрический метод	1.4	-
2180	980958.31	3576083.31	Картометрический метод	1.4	-
2181	980959.92	3576076.68	Картометрический метод	1.4	-
2182	980961.75	3576069.86	Картометрический метод	1.4	-
2183	980968.61	3576043.43	Аналитический метод	0.1	-
2184	980970.22	3576043.81	Картометрический метод	1.4	-
2185	980974.85	3576024.44	Картометрический метод	1.4	-
2186	980973.25	3576024.04	Аналитический метод	0.1	-
2187	980975.10	3576016.36	Аналитический метод	0.3	-
2188	980982.30	3576018.40	Аналитический метод	0.3	-
2189	981018.33	3576027.48	Аналитический метод	0.3	-
2190	981024.57	3575998.99	Аналитический метод	0.3	-
2191	981027.91	3575983.17	Аналитический метод	0.3	-
2192	981028.73	3575979.17	Аналитический метод	0.1	-
2193	981029.22	3575976.74	Аналитический метод	0.3	-
2194	981040.34	3575924.61	Аналитический метод	0.3	-
2195	980966.85	3575909.92	Аналитический метод	0.3	-
2196	980965.22	3575915.92	Аналитический метод	0.3	-

3. Сведения о характерных точках части (частей) границы объекта					
Обозначение характерных точек части границы	Координаты, м		Метод определения координат характерной точки	Средняя квадратическая погрешность положения характерной точки (Mt), м	Описание обозначения точки на местности (при наличии)
	X	Y			
2197	980964.01	3575920.79	Аналитический метод	0.3	-
2198	980955.40	3575957.00	Аналитический метод	0.3	-
2199	980918.25	3575950.08	Аналитический метод	0.3	-
2200	980913.91	3575946.26	Аналитический метод	0.3	-
2201	980897.15	3575943.77	Аналитический метод	0.3	-
2202	980851.27	3575934.64	Картометрический метод	1.4	-
2203	980849.66	3575925.40	Аналитический метод	0.3	-
2204	980847.26	3575905.85	Аналитический метод	0.3	-
2205	980835.30	3575911.11	Картометрический метод	1.4	-
2206	980829.31	3575888.75	Картометрический метод	1.4	-
2207	980838.25	3575883.56	Картометрический метод	1.4	-
2208	980845.11	3575867.76	Картометрический метод	1.4	-
2209	980855.60	3575809.78	Картометрический метод	1.4	-
2210	980857.19	3575799.38	Картометрический метод	1.4	-
2211	980870.14	3575801.16	Картометрический метод	1.4	-
2212	980874.41	3575801.65	Аналитический метод	0.3	-
2213	980885.29	3575803.28	Аналитический метод	0.3	-
2214	980888.89	3575789.21	Картометрический метод	1.4	-
2215	980899.91	3575746.20	Картометрический метод	1.4	-
2216	980898.49	3575745.90	Картометрический метод	1.4	-
2217	980877.54	3575741.09	Картометрический метод	1.4	-
2218	980873.86	3575740.22	Картометрический метод	1.4	-
2219	980874.99	3575735.20	Картометрический метод	1.4	-
2220	980883.18	3575700.37	Картометрический метод	1.4	-
2221	980885.33	3575690.85	Картометрический метод	1.4	-
2222	980886.66	3575685.16	Картометрический метод	1.4	-
2223	980890.57	3575669.62	Картометрический метод	1.4	-
2224	980895.03	3575650.57	Картометрический метод	1.4	-
2225	980897.50	3575639.17	Картометрический метод	1.4	-
2226	980897.88	3575637.73	Картометрический метод	1.4	-
2227	980899.19	3575632.87	Аналитический метод	0.3	-
2228	980899.99	3575624.31	Картометрический метод	1.4	-
2229	980901.06	3575619.66	Картометрический метод	1.4	-
2230	980909.39	3575583.93	Картометрический метод	1.4	-
2231	980910.11	3575580.95	Картометрический метод	1.4	-
2232	980916.25	3575582.52	Картометрический метод	1.4	-
2233	981022.20	3575609.59	Картометрический метод	1.4	-
2156	981122.72	3575634.80	Картометрический метод	1.4	-
Часть N 21					
2234	981539.74	3575159.64	Картометрический метод	1.4	-
2235	981578.67	3575168.11	Аналитический метод	0.3	-
2236	981576.12	3575179.32	Аналитический метод	0.3	-
2237	981560.81	3575246.85	Аналитический метод	0.3	-
2238	981560.56	3575248.01	Аналитический метод	0.3	-
2239	981559.29	3575249.21	Картометрический метод	1.4	-
2240	981565.03	3575250.69	Картометрический метод	1.4	-
2241	981538.15	3575363.43	Картометрический метод	1.4	-
2242	981532.51	3575362.10	Картометрический метод	1.4	-
2243	981412.20	3575333.68	Картометрический метод	1.4	-
2244	981397.74	3575395.98	Аналитический метод	0.1	-
2245	981407.32	3575398.24	Аналитический метод	0.1	-
2246	981398.33	3575436.33	Картометрический метод	1.4	-
2247	981401.10	3575436.99	Картометрический метод	1.4	-
2248	981397.27	3575453.20	Картометрический метод	1.4	-
2249	981393.72	3575468.24	Картометрический метод	1.4	-
2250	981383.55	3575472.12	Картометрический метод	1.4	-
2251	981348.59	3575465.17	Картометрический метод	1.4	-
2252	981353.10	3575448.87	Картометрический метод	1.4	-
2253	981311.48	3575438.34	Картометрический метод	1.4	-
2254	981287.88	3575432.71	Картометрический метод	1.4	-

3. Сведения о характерных точках части (частей) границы объекта					
Обозначение характерных точек части границы	Координаты, м		Метод определения координат характерной точки	Средняя квадратическая погрешность положения характерной точки (Mt), м	Описание обозначения точки на местности (при наличии)
	X	Y			
2255	981287.29	3575432.85	Картометрический метод	1.4	-
2256	981285.21	3575433.77	Картометрический метод	1.4	-
2257	981284.94	3575434.04	Картометрический метод	1.4	-
2258	981283.56	3575436.80	Картометрический метод	1.4	-
2259	981283.07	3575446.14	Картометрический метод	1.4	-
2260	981276.79	3575473.35	Картометрический метод	1.4	-
2261	981273.82	3575487.39	Картометрический метод	1.4	-
2262	981267.22	3575513.90	Картометрический метод	1.4	-
2263	981261.03	3575532.81	Картометрический метод	1.4	-
2264	981259.24	3575536.06	Картометрический метод	1.4	-
2265	981258.75	3575536.86	Картометрический метод	1.4	-
2266	981254.66	3575543.55	Картометрический метод	1.4	-
2267	981252.68	3575549.43	Картометрический метод	1.4	-
2268	981250.37	3575556.47	Картометрический метод	1.4	-
2269	981255.93	3575557.88	Аналитический метод	0.1	-
2270	981262.81	3575559.62	Картометрический метод	1.4	-
2271	981261.13	3575566.59	Картометрический метод	1.4	-
2272	981259.88	3575571.65	Картометрический метод	1.4	-
2273	981259.43	3575573.45	Картометрический метод	1.4	-
2274	981269.86	3575575.90	Картометрический метод	1.4	-
2275	981312.35	3575587.08	Картометрический метод	1.4	-
2276	981326.82	3575592.76	Картометрический метод	1.4	-
2277	981327.85	3575592.85	Картометрический метод	1.4	-
2278	981327.80	3575595.34	Картометрический метод	1.4	-
2279	981326.87	3575598.44	Картометрический метод	1.4	-
2280	981326.56	3575600.46	Картометрический метод	1.4	-
2281	981336.34	3575602.64	Картометрический метод	1.4	-
2282	981334.85	3575607.23	Картометрический метод	1.4	-
2283	981330.70	3575624.61	Картометрический метод	1.4	-
2284	981331.39	3575625.65	Картометрический метод	1.4	-
2285	981330.55	3575629.27	Картометрический метод	1.4	-
2286	981331.22	3575629.42	Картометрический метод	1.4	-
2287	981327.92	3575642.41	Картометрический метод	1.4	-
2288	981326.57	3575648.55	Картометрический метод	1.4	-
2289	981298.23	3575641.76	Картометрический метод	1.4	-
2290	981248.61	3575629.94	Картометрический метод	1.4	-
2291	981200.29	3575618.44	Картометрический метод	1.4	-
2292	981201.50	3575613.92	Картометрический метод	1.4	-
2293	981202.46	3575610.49	Картометрический метод	1.4	-
2294	981212.94	3575568.37	Картометрический метод	1.4	-
2295	981214.43	3575562.03	Картометрический метод	1.4	-
2296	981220.61	3575536.07	Картометрический метод	1.4	-
2297	981221.69	3575532.28	Картометрический метод	1.4	-
2298	981223.19	3575525.98	Картометрический метод	1.4	-
2299	981248.88	3575418.02	Картометрический метод	1.4	-
2300	981277.54	3575298.01	Аналитический метод	0.1	-
2301	981349.69	3575315.59	Картометрический метод	1.4	-
2302	981378.53	3575322.61	Аналитический метод	0.1	-
2303	981388.38	3575321.80	Картометрический метод	1.4	-
2304	981389.00	3575319.07	Картометрический метод	1.4	-
2305	981393.63	3575299.44	Картометрический метод	1.4	-
2306	981394.69	3575294.93	Картометрический метод	1.4	-
2307	981413.18	3575215.90	Картометрический метод	1.4	-
2308	981419.35	3575197.44	Аналитический метод	0.3	-
2309	981420.88	3575190.26	Аналитический метод	0.1	-
2310	981407.26	3575187.68	Аналитический метод	0.1	-
2311	981385.08	3575184.66	Аналитический метод	0.1	-
2312	981379.64	3575183.83	Аналитический метод	0.1	-
2313	981377.68	3575193.41	Аналитический метод	0.1	-
2314	981374.05	3575188.56	Аналитический метод	0.1	-

3. Сведения о характерных точках части (частей) границы объекта					
Обозначение характерных точек части границы	Координаты, м		Метод определения координат характерной точки	Средняя квадратическая погрешность положения характерной точки (Mt), м	Описание обозначения точки на местности (при наличии)
	X	Y			
2315	981348.78	3575183.97	Аналитический метод	0.1	-
2316	981310.06	3575178.13	Аналитический метод	0.3	-
2317	981303.01	3575177.52	Картометрический метод	1.4	-
2318	981304.52	3575171.29	Аналитический метод	0.1	-
2319	981305.18	3575168.16	Аналитический метод	0.1	-
2320	981323.50	3575089.95	Аналитический метод	0.1	-
2321	981326.02	3575084.38	Аналитический метод	0.1	-
2322	981330.36	3575065.56	Аналитический метод	0.1	-
2323	981457.80	3575095.87	Аналитический метод	0.1	-
2324	981456.03	3575097.43	Аналитический метод	0.1	-
2325	981430.52	3575127.63	Аналитический метод	0.1	-
2326	981428.36	3575138.34	Аналитический метод	0.1	-
2327	981437.27	3575138.44	Аналитический метод	0.3	-
2328	981452.26	3575138.59	Картометрический метод	1.4	-
2329	981485.79	3575146.34	Картометрический метод	1.4	-
2330	981484.39	3575153.45	Картометрический метод	1.4	-
2331	981486.82	3575154.02	Аналитический метод	0.3	-
2332	981523.95	3575162.81	Картометрический метод	1.4	-
2333	981525.77	3575163.21	Картометрический метод	1.4	-
2334	981535.66	3575165.61	Аналитический метод	0.3	-
2335	981538.23	3575166.23	Картометрический метод	1.4	-
2234	981539.74	3575159.64	Картометрический метод	1.4	-
Часть N 22					
2336	985002.09	3571571.48	Картометрический метод	1.4	-
2337	984991.38	3571625.85	Картометрический метод	1.4	-
2338	985023.03	3571632.12	Картометрический метод	1.4	-
2339	985019.94	3571645.91	Картометрический метод	1.4	-
2340	985021.58	3571650.84	Картометрический метод	1.4	-
2341	985022.37	3571651.03	Картометрический метод	1.4	-
2342	985023.74	3571651.37	Картометрический метод	1.4	-
2343	985034.52	3571654.18	Картометрический метод	1.4	-
2344	985032.67	3571662.02	Картометрический метод	1.4	-
2345	985031.65	3571661.71	Картометрический метод	1.4	-
2346	985030.89	3571665.28	Картометрический метод	1.4	-
2347	985019.70	3571662.94	Картометрический метод	1.4	-
2348	985018.06	3571671.04	Аналитический метод	0.3	-
2349	985015.18	3571682.70	Аналитический метод	0.3	-
2350	985014.21	3571684.17	Аналитический метод	0.3	-
2351	985009.76	3571683.25	Картометрический метод	1.4	-
2352	984999.43	3571690.96	Картометрический метод	1.4	-
2353	984994.72	3571714.97	Картометрический метод	1.4	-
2354	985003.64	3571716.99	Картометрический метод	1.4	-
2355	985017.03	3571719.43	Картометрический метод	1.4	-
2356	985021.68	3571720.00	Картометрический метод	1.4	-
2357	985025.69	3571720.78	Картометрический метод	1.4	-
2358	985025.53	3571721.56	Аналитический метод	0.3	-
2359	985040.38	3571724.76	Аналитический метод	0.3	-
2360	985039.41	3571728.68	Аналитический метод	0.3	-
2361	985039.20	3571730.18	Аналитический метод	0.3	-
2362	985039.23	3571731.72	Аналитический метод	0.3	-
2363	985039.77	3571733.04	Аналитический метод	0.3	-
2364	985041.07	3571734.72	Аналитический метод	0.3	-
2365	985043.17	3571735.87	Картометрический метод	1.4	-
2366	985071.71	3571741.63	Аналитический метод	0.3	-
2367	985069.95	3571749.61	Картометрический метод	1.4	-
2368	985067.62	3571749.13	Аналитический метод	0.3	-
2369	984999.89	3571735.03	Аналитический метод	0.3	-
2370	984987.61	3571728.91	Аналитический метод	0.3	-
2371	984967.63	3571728.77	Аналитический метод	0.3	-
2372	984960.17	3571761.97	Аналитический метод	0.3	-

3. Сведения о характерных точках части (частей) границы объекта					
Обозначение характерных точек части границы	Координаты, м		Метод определения координат характерной точки	Средняя квадратическая погрешность положения характерной точки (Mt), м	Описание обозначения точки на местности (при наличии)
	X	Y			
2373	984955.95	3571778.87	Аналитический метод	0.3	-
2374	984983.98	3571785.54	Аналитический метод	0.3	-
2375	984992.11	3571793.27	Аналитический метод	0.3	-
2376	984991.43	3571796.46	Аналитический метод	0.3	-
2377	985003.84	3571799.21	Аналитический метод	0.3	-
2378	985054.24	3571810.52	Аналитический метод	0.3	-
2379	985034.54	3571900.79	Аналитический метод	0.3	-
2380	985026.95	3571898.62	Аналитический метод	0.3	-
2381	984982.78	3571888.22	Аналитический метод	0.3	-
2382	984931.29	3571876.81	Картометрический метод	1.4	-
2383	984933.80	3571867.81	Картометрический метод	1.4	-
2384	984920.13	3571864.40	Аналитический метод	0.3	-
2385	984861.62	3571852.21	Аналитический метод	0.3	-
2386	984857.87	3571867.86	Картометрический метод	1.4	-
2387	984851.32	3571866.74	Аналитический метод	0.3	-
2388	984823.44	3571860.66	Аналитический метод	0.3	-
2389	984819.84	3571859.86	Аналитический метод	0.3	-
2390	984819.93	3571859.47	Картометрический метод	1.4	-
2391	984788.29	3571852.55	Картометрический метод	1.4	-
2392	984758.42	3571845.81	Аналитический метод	0.3	-
2393	984754.97	3571843.46	Аналитический метод	0.3	-
2394	984756.71	3571824.93	Аналитический метод	0.3	-
2395	984764.09	3571790.50	Аналитический метод	0.3	-
2396	984797.75	3571797.47	Аналитический метод	0.3	-
2397	984803.24	3571798.70	Аналитический метод	0.3	-
2398	984812.11	3571797.96	Картометрический метод	1.4	-
2399	984818.91	3571766.16	Аналитический метод	0.3	-
2400	984835.29	3571769.10	Аналитический метод	0.3	-
2401	984842.40	3571770.78	Аналитический метод	0.3	-
2402	984846.43	3571752.52	Аналитический метод	0.3	-
2403	984854.91	3571748.40	Аналитический метод	0.3	-
2404	984816.72	3571740.03	Аналитический метод	0.3	-
2405	984817.60	3571735.12	Аналитический метод	0.3	-
2406	984808.69	3571727.16	Аналитический метод	0.3	-
2407	984808.80	3571727.06	Аналитический метод	0.3	-
2408	984811.57	3571714.74	Аналитический метод	0.3	-
2409	984812.18	3571711.94	Аналитический метод	0.3	-
2410	984813.27	3571706.86	Аналитический метод	0.3	-
2411	984790.38	3571702.08	Аналитический метод	0.3	-
2412	984793.51	3571680.24	Картометрический метод	1.4	-
2413	984804.55	3571632.01	Картометрический метод	1.4	-
2414	984810.26	3571633.07	Картометрический метод	1.4	-
2415	984842.11	3571640.01	Картометрический метод	1.4	-
2416	984853.75	3571584.00	Картометрический метод	1.4	-
2417	984847.08	3571582.43	Картометрический метод	1.4	-
2418	984849.34	3571570.89	Картометрический метод	1.4	-
2419	984842.27	3571569.36	Картометрический метод	1.4	-
2420	984842.55	3571567.15	Картометрический метод	1.4	-
2421	984843.03	3571564.77	Картометрический метод	1.4	-
2422	984843.06	3571564.59	Картометрический метод	1.4	-
2423	984845.79	3571550.99	Аналитический метод	0.3	-
2424	984847.49	3571543.64	Картометрический метод	1.4	-
2425	984848.53	3571538.07	Картометрический метод	1.4	-
2426	984933.73	3571556.61	Картометрический метод	1.4	-
2427	984996.31	3571570.22	Картометрический метод	1.4	-
2336	985002.09	3571571.48	Картометрический метод	1.4	-
Часть N 23					
2428	986815.25	3569275.78	Картометрический метод	1.4	-
2429	986828.05	3569307.11	Картометрический метод	1.4	-
2430	986835.09	3569321.58	Картометрический метод	1.4	-

3. Сведения о характерных точках части (частей) границы объекта					
Обозначение характерных точек части границы	Координаты, м		Метод определения координат характерной точки	Средняя квадратическая погрешность положения характерной точки (Mt), м	Описание обозначения точки на местности (при наличии)
	X	Y			
2431	986851.56	3569362.11	Картометрический метод	1.4	-
2432	986861.91	3569359.11	Картометрический метод	1.4	-
2433	986877.93	3569397.06	Картометрический метод	1.4	-
2434	986868.36	3569399.84	Картометрический метод	1.4	-
2435	986871.68	3569413.39	Картометрический метод	1.4	-
2436	986882.50	3569453.30	Картометрический метод	1.4	-
2437	986881.35	3569453.59	Картометрический метод	1.4	-
2438	986894.08	3569500.43	Картометрический метод	1.4	-
2439	986783.97	3569530.38	Аналитический метод	0.1	-
2440	986742.33	3569541.70	Аналитический метод	0.1	-
2441	986649.89	3569566.84	Картометрический метод	1.4	-
2442	986531.62	3569457.40	Аналитический метод	0.1	-
2443	986583.10	3569402.34	Аналитический метод	0.1	-
2444	986584.55	3569398.61	Аналитический метод	0.1	-
2445	986583.54	3569396.27	Аналитический метод	0.1	-
2446	986540.83	3569357.20	Аналитический метод	0.1	-
2447	986546.95	3569350.58	Аналитический метод	0.1	-
2448	986572.06	3569323.45	Аналитический метод	0.1	-
2449	986597.86	3569295.57	Аналитический метод	0.1	-
2450	986635.90	3569254.47	Аналитический метод	0.1	-
2451	986661.69	3569226.58	Аналитический метод	0.1	-
2452	986684.85	3569201.58	Аналитический метод	0.1	-
2453	986707.38	3569222.44	Аналитический метод	0.1	-
2454	986716.53	3569231.62	Аналитический метод	0.1	-
2455	986710.20	3569231.82	Аналитический метод	0.1	-
2456	986690.67	3569252.97	Аналитический метод	0.1	-
2457	986667.90	3569277.56	Аналитический метод	0.1	-
2458	986664.64	3569281.09	Аналитический метод	0.1	-
2459	986645.15	3569302.14	Аналитический метод	0.1	-
2460	986626.59	3569322.17	Аналитический метод	0.1	-
2461	986622.37	3569326.73	Аналитический метод	0.1	-
2462	986600.75	3569350.04	Аналитический метод	0.1	-
2463	986599.61	3569351.26	Картометрический метод	1.4	-
2464	986614.65	3569365.22	Картометрический метод	1.4	-
2465	986637.43	3569340.65	Картометрический метод	1.4	-
2466	986649.53	3569327.55	Картометрический метод	1.4	-
2467	986657.02	3569334.94	Картометрический метод	1.4	-
2468	986693.43	3569368.65	Аналитический метод	0.1	-
2469	986696.10	3569370.13	Аналитический метод	0.1	-
2470	986719.12	3569376.24	Картометрический метод	1.4	-
2471	986775.64	3569391.15	Картометрический метод	1.4	-
2472	986777.47	3569391.66	Картометрический метод	1.4	-
2473	986805.46	3569399.04	Картометрический метод	1.4	-
2474	986829.70	3569404.79	Картометрический метод	1.4	-
2475	986824.45	3569385.83	Картометрический метод	1.4	-
2476	986827.91	3569384.79	Картометрический метод	1.4	-
2477	986828.65	3569382.19	Картометрический метод	1.4	-
2478	986825.83	3569371.48	Картометрический метод	1.4	-
2479	986824.02	3569367.17	Картометрический метод	1.4	-
2480	986817.21	3569369.17	Картометрический метод	1.4	-
2481	986817.07	3569360.21	Картометрический метод	1.4	-
2482	986811.53	3569358.56	Картометрический метод	1.4	-
2483	986807.71	3569343.81	Картометрический метод	1.4	-
2484	986811.05	3569342.94	Картометрический метод	1.4	-
2485	986812.60	3569339.95	Картометрический метод	1.4	-
2486	986808.48	3569324.72	Картометрический метод	1.4	-
2487	986800.86	3569326.68	Картометрический метод	1.4	-
2488	986797.13	3569325.64	Аналитический метод	0.1	-
2489	986800.32	3569310.69	Аналитический метод	0.1	-
2490	986806.69	3569286.40	Аналитический метод	0.1	-

3. Сведения о характерных точках части (частей) границы объекта					
Обозначение характерных точек части границы	Координаты, м		Метод определения координат характерной точки	Средняя квадратическая погрешность положения характерной точки (Mt), м	Описание обозначения точки на местности (при наличии)
	X	Y			
2491	986810.76	3569277.41	Аналитический метод	0.1	-
2428	986815.25	3569275.78	Картометрический метод	1.4	-
Часть N 24					
2492	984210.10	3574355.20	Картометрический метод	1.4	-
2493	984188.51	3574436.54	Аналитический метод	0.1	-
2494	984149.37	3574459.92	Аналитический метод	0.1	-
2495	984145.83	3574469.17	Аналитический метод	0.1	-
2496	984153.06	3574470.15	Аналитический метод	0.3	-
2497	984173.27	3574476.53	Аналитический метод	0.1	-
2498	984174.73	3574476.78	Аналитический метод	0.1	-
2499	984177.42	3574475.84	Аналитический метод	0.3	-
2500	984174.97	3574484.91	Картометрический метод	1.4	-
2501	984171.41	3574497.74	Картометрический метод	1.4	-
2502	984172.96	3574500.58	Картометрический метод	1.4	-
2503	984175.53	3574501.98	Картометрический метод	1.4	-
2504	984177.15	3574503.17	Картометрический метод	1.4	-
2505	984134.47	3574656.85	Картометрический метод	1.4	-
2506	984127.98	3574654.98	Картометрический метод	1.4	-
2507	984125.88	3574662.19	Картометрический метод	1.4	-
2508	984086.38	3574651.96	Аналитический метод	0.3	-
2509	984069.89	3574647.40	Картометрический метод	1.4	-
2510	984072.28	3574637.80	Картометрический метод	1.4	-
2511	984073.01	3574635.08	Картометрический метод	1.4	-
2512	984073.40	3574633.48	Картометрический метод	1.4	-
2513	984078.08	3574617.00	Картометрический метод	1.4	-
2514	984085.83	3574586.62	Картометрический метод	1.4	-
2515	984079.69	3574584.86	Картометрический метод	1.4	-
2516	984085.16	3574565.35	Картометрический метод	1.4	-
2517	984087.68	3574557.11	Картометрический метод	1.4	-
2518	984087.61	3574557.08	Картометрический метод	1.4	-
2519	984080.13	3574554.78	Аналитический метод	0.3	-
2520	984015.19	3574537.70	Аналитический метод	0.3	-
2521	984009.23	3574536.23	Картометрический метод	1.4	-
2522	984024.94	3574480.89	Аналитический метод	0.1	-
2523	984028.52	3574471.56	Аналитический метод	0.1	-
2524	984036.23	3574473.66	Аналитический метод	0.1	-
2525	984044.35	3574444.65	Аналитический метод	0.1	-
2526	984044.90	3574442.64	Аналитический метод	0.1	-
2527	984061.20	3574387.32	Аналитический метод	0.1	-
2528	984066.55	3574368.13	Аналитический метод	0.1	-
2529	984067.08	3574366.24	Аналитический метод	0.1	-
2530	984069.93	3574355.14	Аналитический метод	0.1	-
2531	984054.37	3574350.46	Аналитический метод	0.1	-
2532	984053.80	3574352.53	Аналитический метод	0.1	-
2533	984028.84	3574345.52	Аналитический метод	0.1	-
2534	984029.54	3574343.00	Аналитический метод	0.1	-
2535	984003.66	3574335.22	Аналитический метод	0.1	-
2536	983994.52	3574366.53	Аналитический метод	0.1	-
2537	983984.88	3574399.56	Аналитический метод	0.1	-
2538	983984.45	3574401.26	Аналитический метод	0.1	-
2539	983982.85	3574407.75	Аналитический метод	0.1	-
2540	983980.97	3574415.33	Аналитический метод	0.1	-
2541	983979.77	3574412.58	Картометрический метод	1.4	-
2542	983978.20	3574408.40	Картометрический метод	1.4	-
2543	983977.27	3574406.59	Картометрический метод	1.4	-
2544	983951.64	3574399.36	Картометрический метод	1.4	-
2545	983950.46	3574398.95	Картометрический метод	1.4	-
2546	983948.12	3574398.32	Картометрический метод	1.4	-
2547	983947.92	3574398.26	Картометрический метод	1.4	-
2548	983947.93	3574398.22	Картометрический метод	1.4	-

3. Сведения о характерных точках части (частей) границы объекта					
Обозначение характерных точек части границы	Координаты, м		Метод определения координат характерной точки	Средняя квадратическая погрешность положения характерной точки (Mt), м	Описание обозначения точки на местности (при наличии)
	X	Y			
2549	983949.96	3574392.10	Аналитический метод	0.1	-
2550	983956.67	3574368.82	Аналитический метод	0.1	-
2551	983960.08	3574356.78	Аналитический метод	0.1	-
2552	983959.26	3574355.40	Аналитический метод	0.1	-
2553	983949.89	3574352.76	Аналитический метод	0.1	-
2554	983957.15	3574328.39	Аналитический метод	0.1	-
2555	983930.58	3574320.55	Аналитический метод	0.1	-
2556	983921.30	3574317.82	Аналитический метод	0.1	-
2557	983916.11	3574336.08	Аналитический метод	0.1	-
2558	983893.10	3574329.41	Картометрический метод	1.4	-
2559	983891.26	3574331.04	Картометрический метод	1.4	-
2560	983884.38	3574355.84	Аналитический метод	0.1	-
2561	983880.88	3574367.36	Аналитический метод	0.1	-
2562	983882.20	3574367.72	Аналитический метод	0.1	-
2563	983880.74	3574372.78	Аналитический метод	0.1	-
2564	983887.20	3574374.58	Аналитический метод	0.1	-
2565	983888.99	3574375.08	Картометрический метод	1.4	-
2566	983887.51	3574380.27	Картометрический метод	1.4	-
2567	983885.16	3574388.70	Картометрический метод	1.4	-
2568	983879.86	3574404.49	Картометрический метод	1.4	-
2569	983870.55	3574431.95	Картометрический метод	1.4	-
2570	983867.09	3574449.24	Картометрический метод	1.4	-
2571	983862.50	3574465.40	Аналитический метод	0.1	-
2572	983859.74	3574475.06	Аналитический метод	0.1	-
2573	983854.21	3574473.18	Аналитический метод	0.1	-
2574	983850.53	3574475.29	Аналитический метод	0.1	-
2575	983827.20	3574488.67	Картометрический метод	1.4	-
2576	983808.70	3574499.25	Картометрический метод	1.4	-
2577	983801.98	3574486.08	Картометрический метод	1.4	-
2578	983781.46	3574497.72	Картометрический метод	1.4	-
2579	983765.13	3574467.63	Аналитический метод	0.3	-
2580	983811.43	3574441.63	Аналитический метод	0.3	-
2581	983817.91	3574431.38	Аналитический метод	0.3	-
2582	983839.20	3574355.78	Аналитический метод	0.3	-
2583	983866.15	3574259.90	Аналитический метод	0.3	-
2492	984210.10	3574355.20	Картометрический метод	1.4	-
Часть N 25					
2584	982083.74	3572496.03	Картометрический метод	1.4	-
2585	982104.28	3572526.36	Картометрический метод	1.4	-
2586	982122.56	3572552.27	Картометрический метод	1.4	-
2587	982039.76	3572611.02	Картометрический метод	1.4	-
2588	981997.84	3572640.76	Картометрический метод	1.4	-
2589	981987.24	3572626.94	Картометрический метод	1.4	-
2590	981996.66	3572613.96	Картометрический метод	1.4	-
2591	981996.32	3572610.63	Картометрический метод	1.4	-
2592	982010.78	3572599.94	Картометрический метод	1.4	-
2593	981999.28	3572581.62	Аналитический метод	0.3	-
2594	982011.08	3572573.15	Картометрический метод	1.4	-
2595	981996.23	3572551.40	Аналитический метод	0.1	-
2596	981981.15	3572528.98	Аналитический метод	0.1	-
2597	981970.00	3572512.40	Картометрический метод	1.4	-
2598	981968.41	3572510.30	Картометрический метод	1.4	-
2599	981955.65	3572519.40	Картометрический метод	1.4	-
2600	981931.66	3572485.13	Картометрический метод	1.4	-
2601	981927.20	3572488.28	Картометрический метод	1.4	-
2602	981898.72	3572508.44	Картометрический метод	1.4	-
2603	981887.18	3572516.60	Картометрический метод	1.4	-
2604	981935.50	3572585.11	Картометрический метод	1.4	-
2605	981951.22	3572607.93	Картометрический метод	1.4	-
2606	981954.83	3572605.14	Картометрический метод	1.4	-

3. Сведения о характерных точках части (частей) границы объекта					
Обозначение характерных точек части границы	Координаты, м		Метод определения координат характерной точки	Средняя квадратическая погрешность положения характерной точки (Mt), м	Описание обозначения точки на местности (при наличии)
	X	Y			
2607	981957.07	3572608.25	Картометрический метод	1.4	-
2608	981958.60	3572610.17	Аналитический метод	0.3	-
2609	981948.32	3572617.27	Аналитический метод	0.3	-
2610	981975.69	3572656.47	Аналитический метод	0.3	-
2611	981948.59	3572675.70	Картометрический метод	1.4	-
2612	981941.22	3572679.97	Картометрический метод	1.4	-
2613	981924.18	3572647.33	Картометрический метод	1.4	-
2614	981917.35	3572650.68	Картометрический метод	1.4	-
2615	981906.70	3572655.51	Картометрический метод	1.4	-
2616	981892.44	3572665.63	Картометрический метод	1.4	-
2617	981886.41	3572656.76	Картометрический метод	1.4	-
2618	981878.03	3572662.80	Картометрический метод	1.4	-
2619	981875.49	3572679.40	Картометрический метод	1.4	-
2620	981877.31	3572686.86	Картометрический метод	1.4	-
2621	981878.45	3572690.49	Картометрический метод	1.4	-
2622	981893.49	3572712.76	Картометрический метод	1.4	-
2623	981863.37	3572733.81	Картометрический метод	1.4	-
2624	981842.85	3572704.80	Картометрический метод	1.4	-
2625	981841.73	3572705.33	Аналитический метод	0.1	-
2626	981832.86	3572709.98	Аналитический метод	0.1	-
2627	981827.34	3572713.43	Аналитический метод	0.1	-
2628	981823.68	3572715.91	Картометрический метод	1.4	-
2629	981820.91	3572717.79	Аналитический метод	0.3	-
2630	981818.41	3572719.31	Картометрический метод	1.4	-
2631	981815.12	3572714.61	Картометрический метод	1.4	-
2632	981809.22	3572718.85	Аналитический метод	0.3	-
2633	981796.99	3572727.89	Аналитический метод	0.3	-
2634	981799.52	3572742.27	Аналитический метод	0.3	-
2635	981816.08	3572766.48	Картометрический метод	1.4	-
2636	981790.91	3572784.13	Картометрический метод	1.4	-
2637	981763.43	3572745.83	Картометрический метод	1.4	-
2638	981763.79	3572745.57	Аналитический метод	0.3	-
2639	981767.67	3572742.93	Аналитический метод	0.3	-
2640	981768.42	3572742.42	Картометрический метод	1.4	-
2641	981724.00	3572668.35	Картометрический метод	1.4	-
2642	981723.55	3572667.43	Картометрический метод	1.4	-
2643	981723.39	3572666.37	Картометрический метод	1.4	-
2644	981720.48	3572660.22	Картометрический метод	1.4	-
2645	981720.74	3572660.09	Аналитический метод	0.3	-
2646	981733.73	3572651.88	Аналитический метод	0.3	-
2647	981730.14	3572646.71	Аналитический метод	0.3	-
2648	981722.75	3572636.10	Аналитический метод	0.3	-
2649	981722.65	3572634.93	Аналитический метод	0.3	-
2650	981713.86	3572622.53	Картометрический метод	1.4	-
2651	981718.30	3572614.29	Картометрический метод	1.4	-
2652	981760.41	3572549.57	Картометрический метод	1.4	-
2653	981759.03	3572544.68	Картометрический метод	1.4	-
2654	981760.30	3572542.02	Картометрический метод	1.4	-
2655	981764.18	3572536.49	Картометрический метод	1.4	-
2656	981770.03	3572527.27	Картометрический метод	1.4	-
2657	981773.31	3572524.71	Картометрический метод	1.4	-
2658	981814.69	3572495.54	Картометрический метод	1.4	-
2659	981822.75	3572487.60	Картометрический метод	1.4	-
2660	981831.10	3572480.77	Картометрический метод	1.4	-
2661	981831.05	3572479.87	Аналитический метод	0.3	-
2662	981831.84	3572479.33	Аналитический метод	0.3	-
2663	981834.23	3572477.95	Картометрический метод	1.4	-
2664	981842.19	3572470.79	Картометрический метод	1.4	-
2665	981841.91	3572470.33	Картометрический метод	1.4	-
2666	981928.63	3572409.67	Картометрический метод	1.4	-

3. Сведения о характерных точках части (частей) границы объекта					
Обозначение характерных точек части границы	Координаты, м		Метод определения координат характерной точки	Средняя квадратическая погрешность положения характерной точки (Mt), м	Описание обозначения точки на местности (при наличии)
	X	Y			
2667	981934.04	3572412.43	Картометрический метод	1.4	-
2668	981947.08	3572431.43	Картометрический метод	1.4	-
2669	981938.37	3572437.61	Картометрический метод	1.4	-
2670	981941.37	3572441.92	Картометрический метод	1.4	-
2671	981995.42	3572519.64	Картометрический метод	1.4	-
2672	982013.24	3572545.25	Аналитический метод	0.1	-
2673	982083.38	3572496.26	Картометрический метод	1.4	-
2584	982083.74	3572496.03	Картометрический метод	1.4	-
Часть N 26					
2674	984001.66	3570153.15	Картометрический метод	1.4	-
2675	983970.09	3570185.51	Картометрический метод	1.4	-
2676	983957.83	3570198.03	Картометрический метод	1.4	-
2677	983965.38	3570205.68	Картометрический метод	1.4	-
2678	983976.08	3570216.52	Картометрический метод	1.4	-
2679	983984.53	3570225.09	Картометрический метод	1.4	-
2680	984003.82	3570206.22	Картометрический метод	1.4	-
2681	984046.62	3570248.49	Картометрический метод	1.4	-
2682	984048.42	3570250.25	Картометрический метод	1.4	-
2683	984040.74	3570254.46	Картометрический метод	1.4	-
2684	984026.39	3570262.46	Картометрический метод	1.4	-
2685	984028.77	3570266.51	Картометрический метод	1.4	-
2686	984033.63	3570275.36	Картометрический метод	1.4	-
2687	984039.81	3570286.59	Картометрический метод	1.4	-
2688	984047.31	3570300.22	Картометрический метод	1.4	-
2689	984088.94	3570275.27	Картометрический метод	1.4	-
2690	984103.88	3570266.29	Картометрический метод	1.4	-
2691	984106.78	3570269.37	Аналитический метод	0.1	-
2692	984115.80	3570278.95	Аналитический метод	0.1	-
2693	984115.89	3570279.09	Аналитический метод	0.1	-
2694	984113.43	3570287.19	Аналитический метод	0.1	-
2695	984089.72	3570364.23	Аналитический метод	0.1	-
2696	984088.38	3570368.59	Аналитический метод	0.3	-
2697	984067.05	3570437.95	Аналитический метод	0.3	-
2698	984058.84	3570464.50	Аналитический метод	0.1	-
2699	984052.14	3570462.44	Аналитический метод	0.1	-
2700	983985.86	3570442.05	Аналитический метод	0.3	-
2701	983817.49	3570390.24	Картометрический метод	1.4	-
2702	983817.70	3570389.40	Картометрический метод	1.4	-
2703	983815.17	3570388.60	Аналитический метод	0.3	-
2704	983812.92	3570387.86	Аналитический метод	0.1	-
2705	983814.16	3570382.76	Аналитический метод	0.1	-
2706	983825.34	3570339.19	Картометрический метод	1.4	-
2707	983825.38	3570338.78	Аналитический метод	0.3	-
2708	983825.50	3570338.56	Картометрический метод	1.4	-
2709	983825.86	3570337.16	Картометрический метод	1.4	-
2710	983827.43	3570331.91	Картометрический метод	1.4	-
2711	983834.49	3570304.53	Картометрический метод	1.4	-
2712	983865.39	3570288.05	Картометрический метод	1.4	-
2713	983865.37	3570289.02	Картометрический метод	1.4	-
2714	983864.88	3570312.04	Картометрический метод	1.4	-
2715	983866.01	3570314.84	Картометрический метод	1.4	-
2716	983882.71	3570320.05	Картометрический метод	1.4	-
2717	983886.03	3570321.00	Картометрический метод	1.4	-
2718	983946.93	3570340.18	Картометрический метод	1.4	-
2719	983967.20	3570276.47	Картометрический метод	1.4	-
2720	983968.59	3570272.50	Картометрический метод	1.4	-
2721	983972.38	3570260.34	Картометрический метод	1.4	-
2722	983952.70	3570241.30	Картометрический метод	1.4	-
2723	983946.74	3570236.02	Картометрический метод	1.4	-
2724	983932.22	3570221.98	Картометрический метод	1.4	-

3. Сведения о характерных точках части (частей) границы объекта					
Обозначение характерных точек части границы	Координаты, м		Метод определения координат характерной точки	Средняя квадратическая погрешность положения характерной точки (Mt), м	Описание обозначения точки на местности (при наличии)
	X	Y			
2725	983876.35	3570167.94	Картометрический метод	1.4	-
2726	983869.56	3570161.38	Картометрический метод	1.4	-
2727	983844.60	3570137.23	Картометрический метод	1.4	-
2728	983815.20	3570152.66	Картометрический метод	1.4	-
2729	983796.13	3570117.68	Картометрический метод	1.4	-
2730	983775.77	3570109.74	Картометрический метод	1.4	-
2731	983768.25	3570113.06	Картометрический метод	1.4	-
2732	983763.89	3570102.96	Картометрический метод	1.4	-
2733	983753.65	3570088.76	Картометрический метод	1.4	-
2734	983773.25	3570078.12	Картометрический метод	1.4	-
2735	983777.49	3570076.44	Картометрический метод	1.4	-
2736	983847.49	3570078.44	Картометрический метод	1.4	-
2737	983922.13	3570080.56	Картометрический метод	1.4	-
2738	983930.97	3570086.18	Картометрический метод	1.4	-
2739	983938.29	3570090.86	Картометрический метод	1.4	-
2740	983944.93	3570097.10	Картометрический метод	1.4	-
2741	983997.11	3570148.94	Картометрический метод	1.4	-
2674	984001.66	3570153.15	Картометрический метод	1.4	-
Часть N 27					
2742	981735.18	3572387.66	Картометрический метод	1.4	-
2743	981743.48	3572393.27	Картометрический метод	1.4	-
2744	981779.34	3572444.78	Картометрический метод	1.4	-
2745	981778.55	3572445.38	Картометрический метод	1.4	-
2746	981767.86	3572452.76	Картометрический метод	1.4	-
2747	981767.28	3572453.17	Картометрический метод	1.4	-
2748	981763.27	3572455.62	Картометрический метод	1.4	-
2749	981766.53	3572460.15	Картометрический метод	1.4	-
2750	981770.27	3572465.57	Картометрический метод	1.4	-
2751	981787.37	3572474.18	Картометрический метод	1.4	-
2752	981793.98	3572469.33	Картометрический метод	1.4	-
2753	981794.79	3572470.56	Картометрический метод	1.4	-
2754	981806.98	3572488.09	Картометрический метод	1.4	-
2755	981798.31	3572494.29	Картометрический метод	1.4	-
2756	981794.21	3572497.04	Картометрический метод	1.4	-
2757	981786.61	3572502.28	Картометрический метод	1.4	-
2758	981766.06	3572516.49	Картометрический метод	1.4	-
2759	981761.20	3572519.96	Картометрический метод	1.4	-
2760	981758.19	3572521.71	Картометрический метод	1.4	-
2761	981740.76	3572534.09	Картометрический метод	1.4	-
2762	981721.22	3572547.37	Картометрический метод	1.4	-
2763	981715.53	3572545.55	Картометрический метод	1.4	-
2764	981698.51	3572520.61	Картометрический метод	1.4	-
2765	981699.18	3572520.14	Картометрический метод	1.4	-
2766	981701.53	3572518.46	Картометрический метод	1.4	-
2767	981702.09	3572516.64	Картометрический метод	1.4	-
2768	981702.47	3572514.69	Картометрический метод	1.4	-
2769	981696.44	3572505.34	Картометрический метод	1.4	-
2770	981711.10	3572494.85	Картометрический метод	1.4	-
2771	981729.12	3572481.79	Картометрический метод	1.4	-
2772	981731.17	3572479.24	Картометрический метод	1.4	-
2773	981731.85	3572476.00	Картометрический метод	1.4	-
2774	981731.23	3572475.06	Картометрический метод	1.4	-
2775	981704.42	3572434.47	Картометрический метод	1.4	-
2776	981694.61	3572419.70	Аналитический метод	0.1	-
2777	981689.68	3572412.28	Аналитический метод	0.1	-
2778	981684.93	3572415.25	Аналитический метод	0.1	-
2779	981682.86	3572411.96	Аналитический метод	0.1	-
2780	981682.56	3572412.16	Картометрический метод	1.4	-
2781	981676.54	3572403.50	Картометрический метод	1.4	-
2782	981607.77	3572454.25	Картометрический метод	1.4	-

3. Сведения о характерных точках части (частей) границы объекта					
Обозначение характерных точек части границы	Координаты, м		Метод определения координат характерной точки	Средняя квадратическая погрешность положения характерной точки (Mt), м	Описание обозначения точки на местности (при наличии)
	X	Y			
2783	981608.43	3572456.40	Картометрический метод	1.4	-
2784	981610.45	3572458.93	Картометрический метод	1.4	-
2785	981610.69	3572459.22	Картометрический метод	1.4	-
2786	981611.05	3572459.73	Картометрический метод	1.4	-
2787	981612.45	3572458.76	Картометрический метод	1.4	-
2788	981612.68	3572459.09	Картометрический метод	1.4	-
2789	981612.20	3572459.41	Картометрический метод	1.4	-
2790	981635.46	3572492.13	Картометрический метод	1.4	-
2791	981639.83	3572500.58	Картометрический метод	1.4	-
2792	981666.95	3572540.77	Картометрический метод	1.4	-
2793	981669.17	3572541.20	Картометрический метод	1.4	-
2794	981660.07	3572548.38	Картометрический метод	1.4	-
2795	981679.79	3572580.50	Картометрический метод	1.4	-
2796	981677.70	3572589.90	Картометрический метод	1.4	-
2797	981676.39	3572590.79	Картометрический метод	1.4	-
2798	981675.22	3572591.74	Картометрический метод	1.4	-
2799	981669.31	3572595.81	Картометрический метод	1.4	-
2800	981657.15	3572604.78	Картометрический метод	1.4	-
2801	981654.70	3572606.52	Картометрический метод	1.4	-
2802	981644.50	3572590.80	Картометрический метод	1.4	-
2803	981628.59	3572601.85	Картометрический метод	1.4	-
2804	981628.47	3572601.60	Аналитический метод	0.3	-
2805	981610.88	3572577.00	Картометрический метод	1.4	-
2806	981609.19	3572574.83	Картометрический метод	1.4	-
2807	981579.53	3572533.23	Картометрический метод	1.4	-
2808	981579.21	3572533.47	Картометрический метод	1.4	-
2809	981491.32	3572595.74	Картометрический метод	1.4	-
2810	981535.17	3572659.79	Картометрический метод	1.4	-
2811	981542.06	3572655.13	Картометрический метод	1.4	-
2812	981551.39	3572666.72	Картометрический метод	1.4	-
2813	981562.12	3572683.30	Картометрический метод	1.4	-
2814	981542.90	3572696.79	Картометрический метод	1.4	-
2815	981541.53	3572698.59	Картометрический метод	1.4	-
2816	981541.01	3572699.97	Картометрический метод	1.4	-
2817	981541.23	3572702.72	Картометрический метод	1.4	-
2818	981541.91	3572704.55	Картометрический метод	1.4	-
2819	981544.47	3572709.07	Картометрический метод	1.4	-
2820	981557.58	3572728.03	Картометрический метод	1.4	-
2821	981550.75	3572732.94	Картометрический метод	1.4	-
2822	981530.51	3572748.43	Аналитический метод	0.1	-
2823	981530.06	3572747.80	Картометрический метод	1.4	-
2824	981529.32	3572746.79	Картометрический метод	1.4	-
2825	981531.65	3572745.07	Картометрический метод	1.4	-
2826	981522.70	3572732.48	Картометрический метод	1.4	-
2827	981521.39	3572730.66	Картометрический метод	1.4	-
2828	981520.44	3572731.33	Картометрический метод	1.4	-
2829	981518.95	3572729.22	Картометрический метод	1.4	-
2830	981518.01	3572727.92	Картометрический метод	1.4	-
2831	981516.42	3572729.11	Картометрический метод	1.4	-
2832	981492.06	3572695.53	Картометрический метод	1.4	-
2833	981496.07	3572692.44	Картометрический метод	1.4	-
2834	981465.77	3572648.19	Картометрический метод	1.4	-
2835	981450.01	3572626.19	Картометрический метод	1.4	-
2836	981437.92	3572634.05	Аналитический метод	0.1	-
2837	981434.24	3572636.47	Аналитический метод	0.1	-
2838	981443.49	3572650.47	Аналитический метод	0.1	-
2839	981449.24	3572659.58	Аналитический метод	0.1	-
2840	981444.19	3572662.91	Аналитический метод	0.1	-
2841	981427.48	3572673.89	Аналитический метод	0.1	-
2842	981426.66	3572672.63	Аналитический метод	0.1	-

3. Сведения о характерных точках части (частей) границы объекта					
Обозначение характерных точек части границы	Координаты, м		Метод определения координат характерной точки	Средняя квадратическая погрешность положения характерной точки (Mt), м	Описание обозначения точки на местности (при наличии)
	X	Y			
2843	981414.74	3572654.33	Аналитический метод	0.1	-
2844	981391.08	3572670.48	Аналитический метод	0.1	-
2845	981388.86	3572672.10	Картометрический метод	1.4	-
2846	981377.97	3572656.14	Картометрический метод	1.4	-
2847	981376.71	3572651.32	Картометрический метод	1.4	-
2848	981369.15	3572640.57	Картометрический метод	1.4	-
2849	981367.74	3572638.59	Картометрический метод	1.4	-
2850	981364.62	3572634.19	Картометрический метод	1.4	-
2851	981376.54	3572625.80	Картометрический метод	1.4	-
2852	981425.55	3572589.30	Картометрический метод	1.4	-
2853	981427.84	3572584.27	Картометрический метод	1.4	-
2854	981430.85	3572580.31	Картометрический метод	1.4	-
2855	981431.03	3572578.18	Картометрический метод	1.4	-
2856	981443.08	3572582.43	Картометрический метод	1.4	-
2857	981444.17	3572582.43	Картометрический метод	1.4	-
2858	981450.00	3572580.50	Картометрический метод	1.4	-
2859	981450.94	3572580.32	Картометрический метод	1.4	-
2860	981452.70	3572579.67	Картометрический метод	1.4	-
2861	981454.78	3572578.63	Картометрический метод	1.4	-
2862	981467.57	3572567.34	Картометрический метод	1.4	-
2863	981480.91	3572553.46	Картометрический метод	1.4	-
2864	981492.34	3572545.37	Картометрический метод	1.4	-
2865	981492.86	3572536.58	Картометрический метод	1.4	-
2866	981499.23	3572532.31	Картометрический метод	1.4	-
2867	981464.36	3572486.15	Картометрический метод	1.4	-
2868	981464.85	3572485.83	Картометрический метод	1.4	-
2869	981470.86	3572482.25	Картометрический метод	1.4	-
2870	981542.36	3572432.12	Картометрический метод	1.4	-
2871	981560.56	3572435.36	Картометрический метод	1.4	-
2872	981576.63	3572444.22	Картометрический метод	1.4	-
2873	981579.81	3572429.11	Картометрический метод	1.4	-
2874	981584.78	3572426.67	Картометрический метод	1.4	-
2875	981599.21	3572416.48	Картометрический метод	1.4	-
2876	981601.93	3572393.72	Картометрический метод	1.4	-
2877	981619.97	3572382.63	Аналитический метод	0.1	-
2878	981607.75	3572364.99	Картометрический метод	1.4	-
2879	981581.13	3572327.56	Картометрический метод	1.4	-
2880	981579.63	3572326.35	Картометрический метод	1.4	-
2881	981580.51	3572325.72	Аналитический метод	0.1	-
2882	981628.56	3572287.59	Аналитический метод	0.1	-
2883	981637.40	3572281.93	Аналитический метод	0.1	-
2884	981651.73	3572274.05	Аналитический метод	0.1	-
2885	981672.27	3572304.55	Аналитический метод	0.1	-
2886	981723.33	3572380.36	Аналитический метод	0.1	-
2887	981722.68	3572384.00	Аналитический метод	0.1	-
2888	981724.71	3572386.73	Аналитический метод	0.1	-
2889	981728.80	3572392.61	Аналитический метод	0.1	-
2742	981735.18	3572387.66	Картометрический метод	1.4	-
Часть N 28					
2890	985133.66	3571066.42	Аналитический метод	0.3	-
2891	985144.03	3571085.49	Аналитический метод	0.3	-
2892	985133.28	3571091.47	Аналитический метод	0.3	-
2893	985163.46	3571146.18	Аналитический метод	0.3	-
2894	985153.74	3571190.66	Аналитический метод	0.3	-
2895	985143.03	3571197.15	Картометрический метод	1.4	-
2896	985134.35	3571238.58	Картометрический метод	1.4	-
2897	985146.51	3571241.54	Аналитический метод	0.3	-
2898	985138.31	3571282.04	Аналитический метод	0.3	-
2899	985137.01	3571286.50	Аналитический метод	0.3	-
2900	985126.55	3571332.52	Аналитический метод	0.3	-

3. Сведения о характерных точках части (частей) границы объекта					
Обозначение характерных точек части границы	Координаты, м		Метод определения координат характерной точки	Средняя квадратическая погрешность положения характерной точки (Mt), м	Описание обозначения точки на местности (при наличии)
	X	Y			
2901	985077.83	3571362.22	Аналитический метод	0.3	-
2902	985069.89	3571395.12	Картометрический метод	1.4	-
2903	985057.13	3571472.33	Картометрический метод	1.4	-
2904	984975.81	3571454.40	Картометрический метод	1.4	-
2905	984973.34	3571454.66	Картометрический метод	1.4	-
2906	984944.08	3571448.36	Аналитический метод	0.3	-
2907	984941.11	3571447.71	Аналитический метод	0.3	-
2908	984938.37	3571447.11	Аналитический метод	0.3	-
2909	984933.47	3571446.07	Аналитический метод	0.3	-
2910	984900.18	3571438.47	Картометрический метод	1.4	-
2911	984906.60	3571400.81	Картометрический метод	1.4	-
2912	984897.16	3571396.33	Картометрический метод	1.4	-
2913	984886.72	3571393.67	Картометрический метод	1.4	-
2914	984868.21	3571364.67	Картометрический метод	1.4	-
2915	984851.50	3571360.82	Аналитический метод	0.3	-
2916	984848.56	3571355.14	Аналитический метод	0.3	-
2917	984838.84	3571337.89	Аналитический метод	0.3	-
2918	984831.21	3571320.78	Аналитический метод	0.3	-
2919	984827.55	3571314.23	Аналитический метод	0.3	-
2920	984826.11	3571311.69	Картометрический метод	1.4	-
2921	984824.37	3571308.61	Аналитический метод	0.3	-
2922	984816.40	3571294.53	Аналитический метод	0.3	-
2923	984804.33	3571272.29	Аналитический метод	0.3	-
2924	984827.36	3571259.40	Аналитический метод	0.3	-
2925	984854.52	3571246.64	Картометрический метод	1.4	-
2926	984890.32	3571227.85	Аналитический метод	0.3	-
2927	984934.98	3571309.91	Аналитический метод	0.3	-
2928	984940.85	3571310.40	Аналитический метод	0.3	-
2929	984947.61	3571306.77	Аналитический метод	0.3	-
2930	984946.01	3571303.62	Аналитический метод	0.3	-
2931	984960.45	3571295.92	Аналитический метод	0.3	-
2932	984962.11	3571299.06	Аналитический метод	0.3	-
2933	984966.51	3571296.76	Аналитический метод	0.3	-
2934	984968.01	3571299.38	Аналитический метод	0.3	-
2935	984973.11	3571296.60	Аналитический метод	0.3	-
2936	984988.04	3571324.15	Аналитический метод	0.3	-
2937	985081.78	3571273.50	Аналитический метод	0.3	-
2938	985070.46	3571253.05	Аналитический метод	0.3	-
2939	985068.60	3571249.48	Аналитический метод	0.3	-
2940	985067.08	3571247.09	Аналитический метод	0.3	-
2941	985063.59	3571240.84	Аналитический метод	0.3	-
2942	985060.04	3571234.89	Аналитический метод	0.3	-
2943	985038.41	3571195.96	Аналитический метод	0.3	-
2944	985055.04	3571186.29	Картометрический метод	1.4	-
2945	985066.26	3571180.60	Картометрический метод	1.4	-
2946	985088.54	3571168.27	Картометрический метод	1.4	-
2947	985090.39	3571162.33	Картометрический метод	1.4	-
2948	985100.71	3571156.65	Картометрический метод	1.4	-
2949	985118.17	3571147.88	Картометрический метод	1.4	-
2950	985116.58	3571142.35	Картометрический метод	1.4	-
2951	985117.56	3571141.85	Картометрический метод	1.4	-
2952	985104.50	3571117.91	Картометрический метод	1.4	-
2953	985096.68	3571122.18	Картометрический метод	1.4	-
2954	985097.11	3571122.92	Картометрический метод	1.4	-
2955	985092.60	3571124.52	Картометрический метод	1.4	-
2956	985084.20	3571120.81	Картометрический метод	1.4	-
2957	985070.34	3571115.61	Картометрический метод	1.4	-
2958	985058.11	3571117.96	Картометрический метод	1.4	-
2959	985053.76	3571113.89	Картометрический метод	1.4	-
2960	985047.22	3571102.06	Картометрический метод	1.4	-

3. Сведения о характерных точках части (частей) границы объекта					
Обозначение характерных точек части границы	Координаты, м		Метод определения координат характерной точки	Средняя квадратическая погрешность положения характерной точки (Mt), м	Описание обозначения точки на местности (при наличии)
	X	Y			
2961	985086.14	3571079.79	Картометрический метод	1.4	-
2962	985079.89	3571069.09	Картометрический метод	1.4	-
2963	985089.73	3571063.71	Картометрический метод	1.4	-
2964	985095.54	3571060.38	Картометрический метод	1.4	-
2965	985124.11	3571047.14	Картометрический метод	1.4	-
2890	985133.66	3571066.42	Аналитический метод	0.3	-
Часть N 29					
2966	986747.29	3568949.95	Аналитический метод	0.1	-
2967	986802.69	3569000.62	Аналитический метод	0.1	-
2968	986627.81	3569189.60	Аналитический метод	0.1	-
2969	986620.56	3569197.44	Аналитический метод	0.1	-
2970	986510.61	3569316.25	Аналитический метод	0.1	-
2971	986503.54	3569309.78	Аналитический метод	0.1	-
2972	986496.99	3569307.76	Аналитический метод	0.1	-
2973	986469.61	3569282.42	Аналитический метод	0.1	-
2974	986491.22	3569259.17	Картометрический метод	1.4	-
2975	986480.71	3569249.43	Аналитический метод	0.1	-
2976	986485.74	3569243.84	Аналитический метод	0.1	-
2977	986473.86	3569150.62	Аналитический метод	0.1	-
2978	986525.50	3569094.84	Аналитический метод	0.1	-
2979	986521.62	3569091.36	Картометрический метод	1.4	-
2980	986695.96	3568902.93	Аналитический метод	0.1	-
2981	986706.81	3568912.90	Аналитический метод	0.1	-
2982	986714.46	3568919.94	Аналитический метод	0.1	-
2966	986747.29	3568949.95	Аналитический метод	0.1	-
Часть N 30					
2983	984623.65	3572610.61	Картометрический метод	1.4	-
2984	984615.53	3572646.82	Картометрический метод	1.4	-
2985	984614.28	3572652.42	Картометрический метод	1.4	-
2986	984601.13	3572711.35	Аналитический метод	0.1	-
2987	984599.33	3572714.39	Картометрический метод	1.4	-
2988	984593.03	3572723.73	Картометрический метод	1.4	-
2989	984584.33	3572760.42	Картометрический метод	1.4	-
2990	984585.34	3572768.35	Картометрический метод	1.4	-
2991	984581.92	3572767.61	Картометрический метод	1.4	-
2992	984579.95	3572767.32	Картометрический метод	1.4	-
2993	984564.46	3572839.13	Картометрический метод	1.4	-
2994	984563.78	3572841.87	Картометрический метод	1.4	-
2995	984563.43	3572844.15	Картометрический метод	1.4	-
2996	984543.99	3572839.88	Картометрический метод	1.4	-
2997	984543.94	3572840.10	Картометрический метод	1.4	-
2998	984536.17	3572838.48	Картометрический метод	1.4	-
2999	984522.12	3572835.51	Картометрический метод	1.4	-
3000	984504.06	3572831.93	Картометрический метод	1.4	-
3001	984423.43	3572814.96	Картометрический метод	1.4	-
3002	984406.56	3572811.24	Картометрический метод	1.4	-
3003	984414.73	3572776.03	Картометрический метод	1.4	-
3004	984423.36	3572777.86	Картометрический метод	1.4	-
3005	984424.37	3572775.59	Картометрический метод	1.4	-
3006	984433.66	3572733.10	Аналитический метод	0.3	-
3007	984444.96	3572681.29	Картометрический метод	1.4	-
3008	984446.06	3572676.20	Аналитический метод	0.1	-
3009	984449.18	3572661.85	Картометрический метод	1.4	-
3010	984385.07	3572649.00	Картометрический метод	1.4	-
3011	984362.96	3572644.77	Картометрический метод	1.4	-
3012	984358.77	3572664.73	Картометрический метод	1.4	-
3013	984345.50	3572725.55	Картометрический метод	1.4	-
3014	984344.01	3572732.50	Картометрический метод	1.4	-
3015	984341.61	3572743.25	Аналитический метод	0.1	-
3016	984339.83	3572751.21	Картометрический метод	1.4	-

3. Сведения о характерных точках части (частей) границы объекта					
Обозначение характерных точек части границы	Координаты, м		Метод определения координат характерной точки	Средняя квадратическая погрешность положения характерной точки (Mt), м	Описание обозначения точки на местности (при наличии)
	X	Y			
3017	984318.96	3572747.28	Картометрический метод	1.4	-
3018	984314.19	3572737.44	Картометрический метод	1.4	-
3019	984295.65	3572733.51	Аналитический метод	0.1	-
3020	984327.89	3572584.67	Картометрический метод	1.4	-
3021	984334.78	3572553.45	Картометрический метод	1.4	-
3022	984348.71	3572550.50	Картометрический метод	1.4	-
3023	984474.70	3572577.46	Картометрический метод	1.4	-
3024	984474.58	3572577.99	Картометрический метод	1.4	-
3025	984538.27	3572592.39	Картометрический метод	1.4	-
3026	984591.70	3572604.53	Картометрический метод	1.4	-
2983	984623.65	3572610.61	Картометрический метод	1.4	-
Часть N 31					
3027	984942.79	3570643.63	Аналитический метод	0.1	-
3028	984978.55	3570708.75	Аналитический метод	0.1	-
3029	984980.91	3570713.25	Картометрический метод	1.4	-
3030	984942.33	3570735.44	Картометрический метод	1.4	-
3031	984957.54	3570764.08	Картометрический метод	1.4	-
3032	984978.03	3570799.69	Картометрический метод	1.4	-
3033	984958.90	3570810.62	Картометрический метод	1.4	-
3034	984958.67	3570810.77	Картометрический метод	1.4	-
3035	984955.47	3570805.28	Аналитический метод	0.3	-
3036	984916.97	3570826.13	Аналитический метод	0.3	-
3037	984938.15	3570865.12	Аналитический метод	0.3	-
3038	984938.61	3570866.06	Картометрический метод	1.4	-
3039	984919.62	3570875.81	Аналитический метод	0.3	-
3040	984904.50	3570847.95	Аналитический метод	0.3	-
3041	984865.94	3570869.42	Аналитический метод	0.3	-
3042	984879.82	3570895.08	Аналитический метод	0.3	-
3043	984875.15	3570897.32	Аналитический метод	0.3	-
3044	984774.67	3570952.96	Аналитический метод	0.3	-
3045	984759.66	3570926.46	Аналитический метод	0.3	-
3046	984728.43	3570871.85	Аналитический метод	0.3	-
3047	984723.67	3570866.29	Аналитический метод	0.3	-
3048	984689.84	3570831.43	Аналитический метод	0.3	-
3049	984673.46	3570804.04	Аналитический метод	0.3	-
3050	984765.71	3570751.56	Аналитический метод	0.3	-
3051	984758.81	3570738.35	Аналитический метод	0.3	-
3052	984792.45	3570718.33	Аналитический метод	0.3	-
3053	984795.51	3570719.67	Аналитический метод	0.1	-
3054	984809.07	3570712.69	Картометрический метод	1.4	-
3055	984809.21	3570712.68	Картометрический метод	1.4	-
3056	984844.77	3570694.52	Аналитический метод	0.3	-
3057	984845.50	3570694.15	Аналитический метод	0.1	-
3058	984892.93	3570669.54	Картометрический метод	1.4	-
3027	984942.79	3570643.63	Аналитический метод	0.1	-
Часть N 32					
3059	984959.05	3572058.13	Картометрический метод	1.4	-
3060	984950.24	3572102.86	Картометрический метод	1.4	-
3061	984932.03	3572182.60	Картометрический метод	1.4	-
3062	984939.52	3572184.35	Картометрический метод	1.4	-
3063	984932.09	3572219.12	Картометрический метод	1.4	-
3064	984925.80	3572217.65	Картометрический метод	1.4	-
3065	984912.61	3572281.03	Картометрический метод	1.4	-
3066	984916.46	3572281.96	Картометрический метод	1.4	-
3067	984912.36	3572298.67	Картометрический метод	1.4	-
3068	984909.09	3572312.81	Картометрический метод	1.4	-
3069	984908.84	3572313.83	Картометрический метод	1.4	-
3070	984907.85	3572318.14	Картометрический метод	1.4	-
3071	984907.20	3572317.95	Картометрический метод	1.4	-
3072	984903.05	3572336.48	Картометрический метод	1.4	-

3. Сведения о характерных точках части (частей) границы объекта					
Обозначение характерных точек части границы	Координаты, м		Метод определения координат характерной точки	Средняя квадратическая погрешность положения характерной точки (Mt), м	Описание обозначения точки на местности (при наличии)
	X	Y			
3073	984889.89	3572331.88	Аналитический метод	0.3	-
3074	984892.49	3572319.73	Картометрический метод	1.4	-
3075	984895.50	3572305.88	Картометрический метод	1.4	-
3076	984848.73	3572295.20	Картометрический метод	1.4	-
3077	984868.60	3572204.16	Картометрический метод	1.4	-
3078	984862.21	3572202.65	Картометрический метод	1.4	-
3079	984827.42	3572194.77	Картометрический метод	1.4	-
3080	984768.76	3572181.50	Картометрический метод	1.4	-
3081	984769.19	3572179.88	Картометрический метод	1.4	-
3082	984672.95	3572163.36	Картометрический метод	1.4	-
3083	984700.75	3572035.56	Аналитический метод	0.3	-
3084	984706.28	3572032.16	Аналитический метод	0.3	-
3085	984712.42	3572004.92	Аналитический метод	0.3	-
3086	984820.47	3572028.25	Аналитический метод	0.3	-
3059	984959.05	3572058.13	Картометрический метод	1.4	-
					-
3087	984884.93	3572083.94	Картометрический метод	1.4	-
3088	984863.16	3572189.60	Картометрический метод	1.4	-
3089	984799.94	3572175.95	Картометрический метод	1.4	-
3090	984806.07	3572150.22	Картометрический метод	1.4	-
3091	984777.66	3572144.12	Картометрический метод	1.4	-
3092	984769.97	3572132.59	Картометрический метод	1.4	-
3093	984771.84	3572123.56	Картометрический метод	1.4	-
3094	984757.55	3572120.32	Картометрический метод	1.4	-
3095	984769.52	3572058.04	Картометрический метод	1.4	-
3096	984812.13	3572067.58	Картометрический метод	1.4	-
3087	984884.93	3572083.94	Картометрический метод	1.4	-
Часть N 33					
3097	982911.95	3571651.56	Картометрический метод	1.4	-
3098	982933.17	3571717.63	Картометрический метод	1.4	-
3099	982965.06	3571817.14	Картометрический метод	1.4	-
3100	982978.30	3571859.02	Картометрический метод	1.4	-
3101	982975.04	3571860.37	Картометрический метод	1.4	-
3102	982978.77	3571872.86	Картометрический метод	1.4	-
3103	982982.07	3571872.02	Картометрический метод	1.4	-
3104	982991.24	3571899.19	Картометрический метод	1.4	-
3105	982991.79	3571900.85	Картометрический метод	1.4	-
3106	983030.63	3572024.85	Картометрический метод	1.4	-
3107	983036.26	3572042.96	Картометрический метод	1.4	-
3108	982965.42	3572090.45	Картометрический метод	1.4	-
3109	982960.26	3572083.06	Картометрический метод	1.4	-
3110	982952.40	3572071.96	Картометрический метод	1.4	-
3111	982956.79	3572068.93	Картометрический метод	1.4	-
3112	982907.76	3571998.39	Картометрический метод	1.4	-
3113	982949.52	3571969.54	Картометрический метод	1.4	-
3114	982967.03	3571957.47	Картометрический метод	1.4	-
3115	982972.40	3571953.98	Картометрический метод	1.4	-
3116	982968.02	3571947.36	Картометрический метод	1.4	-
3117	982908.73	3571859.18	Картометрический метод	1.4	-
3118	982816.82	3571923.82	Картометрический метод	1.4	-
3119	982821.76	3571931.10	Картометрический метод	1.4	-
3120	982818.93	3571933.06	Картометрический метод	1.4	-
3121	982812.19	3571937.81	Картометрический метод	1.4	-
3122	982807.91	3571940.82	Картометрический метод	1.4	-
3123	982796.16	3571948.76	Картометрический метод	1.4	-
3124	982791.09	3571952.23	Картометрический метод	1.4	-
3125	982788.65	3571952.31	Картометрический метод	1.4	-
3126	982786.85	3571952.25	Картометрический метод	1.4	-
3127	982785.13	3571952.39	Картометрический метод	1.4	-
3128	982783.28	3571952.66	Картометрический метод	1.4	-

3. Сведения о характерных точках части (частей) границы объекта					
Обозначение характерных точек части границы	Координаты, м		Метод определения координат характерной точки	Средняя квадратическая погрешность положения характерной точки (Mt), м	Описание обозначения точки на местности (при наличии)
	X	Y			
3129	982781.59	3571953.17	Картометрический метод	1.4	-
3130	982767.60	3571961.38	Картометрический метод	1.4	-
3131	982763.98	3571964.09	Картометрический метод	1.4	-
3132	982763.74	3571963.70	Картометрический метод	1.4	-
3133	982761.73	3571960.69	Картометрический метод	1.4	-
3134	982745.64	3571936.27	Картометрический метод	1.4	-
3135	982747.69	3571934.82	Картометрический метод	1.4	-
3136	982745.32	3571931.07	Картометрический метод	1.4	-
3137	982743.70	3571928.48	Картометрический метод	1.4	-
3138	982739.92	3571922.68	Картометрический метод	1.4	-
3139	982728.59	3571906.01	Картометрический метод	1.4	-
3140	982775.57	3571873.22	Картометрический метод	1.4	-
3141	982780.81	3571879.46	Картометрический метод	1.4	-
3142	982791.75	3571869.29	Картометрический метод	1.4	-
3143	982822.87	3571840.88	Картометрический метод	1.4	-
3144	982830.00	3571832.30	Картометрический метод	1.4	-
3145	982839.78	3571821.98	Картометрический метод	1.4	-
3146	982846.35	3571817.51	Картометрический метод	1.4	-
3147	982856.46	3571810.25	Картометрический метод	1.4	-
3148	982861.97	3571812.41	Картометрический метод	1.4	-
3149	982862.85	3571811.99	Картометрический метод	1.4	-
3150	982885.12	3571796.93	Картометрический метод	1.4	-
3151	982905.47	3571822.88	Картометрический метод	1.4	-
3152	982906.85	3571824.35	Картометрический метод	1.4	-
3153	982922.35	3571837.52	Картометрический метод	1.4	-
3154	982929.50	3571832.19	Картометрический метод	1.4	-
3155	982895.11	3571789.88	Картометрический метод	1.4	-
3156	982880.82	3571759.15	Картометрический метод	1.4	-
3157	982880.04	3571756.55	Картометрический метод	1.4	-
3158	982879.67	3571753.89	Картометрический метод	1.4	-
3159	982879.90	3571750.60	Картометрический метод	1.4	-
3160	982881.78	3571746.29	Картометрический метод	1.4	-
3161	982886.65	3571742.27	Картометрический метод	1.4	-
3162	982866.71	3571716.80	Картометрический метод	1.4	-
3163	982844.45	3571684.92	Картометрический метод	1.4	-
3164	982847.06	3571683.66	Аналитический метод	0.3	-
3165	982844.39	3571664.47	Аналитический метод	0.3	-
3166	982843.07	3571652.71	Аналитический метод	0.3	-
3167	982845.94	3571650.31	Аналитический метод	0.3	-
3168	982843.12	3571645.46	Аналитический метод	0.3	-
3169	982843.76	3571643.55	Аналитический метод	0.3	-
3170	982829.87	3571623.15	Аналитический метод	0.3	-
3171	982827.94	3571620.31	Картометрический метод	1.4	-
3172	982873.25	3571592.01	Картометрический метод	1.4	-
3173	982888.11	3571592.17	Картометрический метод	1.4	-
3174	982890.84	3571593.30	Картометрический метод	1.4	-
3175	982893.56	3571596.57	Картометрический метод	1.4	-
3097	982911.95	3571651.56	Картометрический метод	1.4	-
Часть N 34					
3176	984706.56	3570522.14	Картометрический метод	1.4	-
3177	984707.19	3570523.26	Картометрический метод	1.4	-
3178	984712.66	3570533.16	Картометрический метод	1.4	-
3179	984714.38	3570535.41	Аналитический метод	0.1	-
3180	984709.61	3570538.72	Аналитический метод	0.1	-
3181	984706.04	3570542.49	Аналитический метод	0.1	-
3182	984698.79	3570546.55	Аналитический метод	0.1	-
3183	984699.94	3570552.67	Аналитический метод	0.3	-
3184	984733.70	3570613.75	Аналитический метод	0.1	-
3185	984735.37	3570616.74	Аналитический метод	0.3	-
3186	984742.63	3570629.75	Аналитический метод	0.1	-

3. Сведения о характерных точках части (частей) границы объекта					
Обозначение характерных точек части границы	Координаты, м		Метод определения координат характерной точки	Средняя квадратическая погрешность положения характерной точки (Mt), м	Описание обозначения точки на местности (при наличии)
	X	Y			
3187	984747.87	3570638.98	Аналитический метод	0.1	-
3188	984749.81	3570642.56	Аналитический метод	0.3	-
3189	984743.02	3570646.32	Аналитический метод	0.3	-
3190	984624.84	3570713.01	Аналитический метод	0.3	-
3191	984624.51	3570713.19	Аналитический метод	0.3	-
3192	984597.34	3570728.36	Аналитический метод	0.3	-
3193	984592.22	3570731.15	Аналитический метод	0.3	-
3194	984585.16	3570735.30	Аналитический метод	0.3	-
3195	984584.66	3570734.45	Картометрический метод	1.4	-
3196	984581.34	3570728.30	Картометрический метод	1.4	-
3197	984561.45	3570691.51	Картометрический метод	1.4	-
3198	984552.32	3570674.42	Картометрический метод	1.4	-
3199	984539.98	3570681.03	Картометрический метод	1.4	-
3200	984533.07	3570684.51	Картометрический метод	1.4	-
3201	984515.82	3570694.16	Картометрический метод	1.4	-
3202	984497.03	3570703.36	Картометрический метод	1.4	-
3203	984487.40	3570708.17	Картометрический метод	1.4	-
3204	984483.73	3570710.10	Картометрический метод	1.4	-
3205	984476.05	3570713.72	Картометрический метод	1.4	-
3206	984475.63	3570716.47	Картометрический метод	1.4	-
3207	984493.19	3570749.28	Картометрический метод	1.4	-
3208	984502.43	3570764.78	Картометрический метод	1.4	-
3209	984508.87	3570776.05	Картометрический метод	1.4	-
3210	984509.67	3570777.45	Картометрический метод	1.4	-
3211	984505.49	3570779.66	Картометрический метод	1.4	-
3212	984482.94	3570792.48	Картометрический метод	1.4	-
3213	984428.06	3570690.97	Картометрический метод	1.4	-
3214	984419.17	3570671.32	Аналитический метод	0.1	-
3215	984423.05	3570663.36	Аналитический метод	0.1	-
3216	984423.22	3570662.85	Аналитический метод	0.1	-
3217	984423.62	3570661.66	Аналитический метод	0.1	-
3218	984432.53	3570634.75	Аналитический метод	0.1	-
3219	984535.33	3570577.32	Аналитический метод	0.1	-
3220	984545.11	3570571.65	Аналитический метод	0.3	-
3221	984554.40	3570566.28	Аналитический метод	0.3	-
3222	984579.68	3570552.21	Аналитический метод	0.3	-
3223	984679.26	3570497.17	Аналитический метод	0.3	-
3224	984689.62	3570491.43	Картометрический метод	1.4	-
3176	984706.56	3570522.14	Картометрический метод	1.4	-
					-
3225	984684.40	3570560.90	Аналитический метод	0.3	-
3226	984699.47	3570587.73	Картометрический метод	1.4	-
3227	984699.84	3570587.51	Аналитический метод	0.1	-
3228	984718.77	3570622.02	Картометрический метод	1.4	-
3229	984692.93	3570635.19	Картометрический метод	1.4	-
3230	984655.03	3570656.17	Картометрический метод	1.4	-
3231	984634.87	3570619.85	Картометрический метод	1.4	-
3232	984658.76	3570606.77	Картометрический метод	1.4	-
3233	984658.78	3570606.83	Аналитический метод	0.3	-
3234	984670.43	3570600.08	Аналитический метод	0.3	-
3235	984668.90	3570597.34	Аналитический метод	0.3	-
3236	984651.03	3570565.13	Аналитический метод	0.3	-
3237	984651.16	3570562.27	Аналитический метод	0.3	-
3238	984677.22	3570548.13	Аналитический метод	0.3	-
3225	984684.40	3570560.90	Аналитический метод	0.3	-
Часть N 35					
3239	984284.33	3572739.56	Аналитический метод	0.1	-
3240	984301.65	3572747.99	Аналитический метод	0.1	-
3241	984305.42	3572751.44	Аналитический метод	0.1	-
3242	984302.98	3572762.56	Аналитический метод	0.1	-

3. Сведения о характерных точках части (частей) границы объекта					
Обозначение характерных точек части границы	Координаты, м		Метод определения координат характерной точки	Средняя квадратическая погрешность положения характерной точки (Mt), м	Описание обозначения точки на местности (при наличии)
	X	Y			
3243	984298.80	3572787.44	Картометрический метод	1.4	-
3244	984294.35	3572807.80	Аналитический метод	0.1	-
3245	984291.07	3572823.03	Аналитический метод	0.1	-
3246	984287.91	3572837.27	Аналитический метод	0.1	-
3247	984285.54	3572848.71	Аналитический метод	0.1	-
3248	984286.17	3572848.82	Аналитический метод	0.1	-
3249	984280.19	3572882.61	Аналитический метод	0.3	-
3250	984271.92	3572917.34	Аналитический метод	0.3	-
3251	984269.73	3572919.26	Аналитический метод	0.3	-
3252	984266.45	3572931.61	Аналитический метод	0.1	-
3253	984263.36	3572943.37	Аналитический метод	0.1	-
3254	984259.96	3572959.68	Аналитический метод	0.1	-
3255	984257.62	3572970.63	Аналитический метод	0.1	-
3256	984256.87	3572974.09	Аналитический метод	0.1	-
3257	984253.36	3572989.18	Картометрический метод	1.4	-
3258	984249.40	3573005.05	Картометрический метод	1.4	-
3259	984246.56	3573019.22	Картометрический метод	1.4	-
3260	984245.95	3573022.95	Картометрический метод	1.4	-
3261	984161.60	3573005.11	Картометрический метод	1.4	-
3262	984121.52	3572995.22	Картометрический метод	1.4	-
3263	984116.75	3572994.68	Картометрический метод	1.4	-
3264	984116.77	3572994.61	Картометрический метод	1.4	-
3265	984122.87	3572967.78	Картометрический метод	1.4	-
3266	984135.04	3572970.50	Картометрический метод	1.4	-
3267	984143.34	3572972.80	Картометрический метод	1.4	-
3268	984145.25	3572972.55	Картометрический метод	1.4	-
3269	984147.40	3572963.91	Картометрический метод	1.4	-
3270	984150.03	3572951.49	Картометрический метод	1.4	-
3271	984118.69	3572944.54	Картометрический метод	1.4	-
3272	984091.11	3572938.51	Картометрический метод	1.4	-
3273	984091.08	3572938.51	Картометрический метод	1.4	-
3274	984094.33	3572926.10	Картометрический метод	1.4	-
3275	984115.25	3572830.37	Картометрический метод	1.4	-
3276	984161.55	3572839.94	Картометрический метод	1.4	-
3277	984161.90	3572836.77	Картометрический метод	1.4	-
3278	984161.50	3572836.68	Картометрический метод	1.4	-
3279	984164.52	3572820.62	Картометрический метод	1.4	-
3280	984167.27	3572808.62	Картометрический метод	1.4	-
3281	984170.52	3572797.72	Картометрический метод	1.4	-
3282	984174.34	3572779.80	Картометрический метод	1.4	-
3283	984188.78	3572782.41	Картометрический метод	1.4	-
3284	984192.55	3572763.66	Картометрический метод	1.4	-
3285	984194.01	3572756.40	Картометрический метод	1.4	-
3286	984174.60	3572752.63	Картометрический метод	1.4	-
3287	984170.28	3572751.58	Картометрический метод	1.4	-
3288	984176.52	3572722.26	Картометрический метод	1.4	-
3289	984177.56	3572717.23	Картометрический метод	1.4	-
3290	984190.12	3572718.84	Аналитический метод	0.1	-
3239	984284.33	3572739.56	Аналитический метод	0.1	-
Часть N 36					
3291	984645.15	3570766.55	Картометрический метод	1.4	-
3292	984667.40	3570807.68	Картометрический метод	1.4	-
3293	984677.84	3570824.84	Картометрический метод	1.4	-
3294	984685.86	3570835.10	Картометрический метод	1.4	-
3295	984698.68	3570849.56	Картометрический метод	1.4	-
3296	984716.61	3570866.51	Аналитический метод	0.1	-
3297	984721.11	3570874.84	Картометрический метод	1.4	-
3298	984733.79	3570897.58	Картометрический метод	1.4	-
3299	984735.55	3570900.24	Картометрический метод	1.4	-
3300	984748.95	3570924.53	Картометрический метод	1.4	-

3. Сведения о характерных точках части (частей) границы объекта					
Обозначение характерных точек части границы	Координаты, м		Метод определения координат характерной точки	Средняя квадратическая погрешность положения характерной точки (Mt), м	Описание обозначения точки на местности (при наличии)
	X	Y			
3301	984750.27	3570926.86	Аналитический метод	0.1	-
3302	984766.89	3570957.25	Картометрический метод	1.4	-
3303	984658.83	3571016.96	Аналитический метод	0.1	-
3304	984607.50	3570999.55	Аналитический метод	0.3	-
3305	984595.77	3570995.82	Аналитический метод	0.3	-
3306	984535.45	3570884.95	Картометрический метод	1.4	-
3307	984552.71	3570875.01	Картометрический метод	1.4	-
3308	984564.81	3570867.82	Картометрический метод	1.4	-
3309	984577.18	3570860.48	Картометрический метод	1.4	-
3310	984562.44	3570833.13	Картометрический метод	1.4	-
3311	984566.23	3570830.56	Картометрический метод	1.4	-
3312	984557.93	3570815.27	Картометрический метод	1.4	-
3313	984548.19	3570797.32	Картометрический метод	1.4	-
3314	984543.90	3570799.92	Картометрический метод	1.4	-
3315	984533.88	3570781.73	Картометрический метод	1.4	-
3316	984530.26	3570775.19	Картометрический метод	1.4	-
3317	984536.55	3570770.49	Картометрический метод	1.4	-
3318	984619.74	3570723.76	Картометрический метод	1.4	-
3319	984620.98	3570724.37	Картометрический метод	1.4	-
3320	984631.01	3570740.56	Картометрический метод	1.4	-
3291	984645.15	3570766.55	Картометрический метод	1.4	-
					-
3321	984650.75	3570858.51	Аналитический метод	0.3	-
3322	984658.99	3570873.67	Аналитический метод	0.3	-
3323	984648.96	3570879.43	Аналитический метод	0.3	-
3324	984648.57	3570882.31	Аналитический метод	0.3	-
3325	984652.99	3570889.84	Аналитический метод	0.3	-
3326	984655.15	3570890.64	Аналитический метод	0.3	-
3327	984658.75	3570891.52	Аналитический метод	0.3	-
3328	984661.22	3570895.74	Аналитический метод	0.3	-
3329	984680.73	3570930.66	Аналитический метод	0.3	-
3330	984669.16	3570937.10	Аналитический метод	0.3	-
3331	984669.87	3570938.38	Аналитический метод	0.3	-
3332	984668.08	3570939.42	Аналитический метод	0.3	-
3333	984662.12	3570942.70	Аналитический метод	0.3	-
3334	984658.78	3570943.19	Аналитический метод	0.3	-
3335	984636.03	3570955.91	Аналитический метод	0.3	-
3336	984631.10	3570958.83	Аналитический метод	0.3	-
3337	984627.76	3570960.64	Аналитический метод	0.3	-
3338	984624.85	3570955.15	Аналитический метод	0.3	-
3339	984620.51	3570953.85	Аналитический метод	0.3	-
3340	984613.36	3570958.08	Аналитический метод	0.3	-
3341	984571.01	3570880.20	Аналитический метод	0.3	-
3342	984568.96	3570875.64	Аналитический метод	0.3	-
3343	984638.53	3570836.71	Аналитический метод	0.3	-
3321	984650.75	3570858.51	Аналитический метод	0.3	-
Часть N 37					
3344	986477.35	3572668.36	Аналитический метод	0.3	-
3345	986487.03	3572686.20	Аналитический метод	0.3	-
3346	986481.24	3572713.35	Аналитический метод	0.3	-
3347	986511.64	3572721.32	Аналитический метод	0.3	-
3348	986517.85	3572721.40	Аналитический метод	0.3	-
3349	986520.06	3572721.78	Аналитический метод	0.3	-
3350	986519.90	3572722.57	Аналитический метод	0.3	-
3351	986523.25	3572723.35	Аналитический метод	0.3	-
3352	986523.44	3572722.57	Аналитический метод	0.3	-
3353	986525.71	3572723.15	Аналитический метод	0.3	-
3354	986530.10	3572724.31	Аналитический метод	0.3	-
3355	986531.84	3572726.06	Аналитический метод	0.3	-
3356	986535.59	3572726.97	Аналитический метод	0.1	-

3. Сведения о характерных точках части (частей) границы объекта					
Обозначение характерных точек части границы	Координаты, м		Метод определения координат характерной точки	Средняя квадратическая погрешность положения характерной точки (Mt), м	Описание обозначения точки на местности (при наличии)
	X	Y			
3357	986538.12	3572727.58	Аналитический метод	0.3	-
3358	986539.67	3572728.17	Аналитический метод	0.3	-
3359	986542.40	3572729.04	Аналитический метод	0.1	-
3360	986556.44	3572757.34	Картометрический метод	1.4	-
3361	986556.41	3572764.84	Аналитический метод	0.3	-
3362	986559.83	3572773.89	Аналитический метод	0.1	-
3363	986551.41	3572804.25	Аналитический метод	0.1	-
3364	986549.25	3572812.07	Аналитический метод	0.1	-
3365	986544.45	3572806.64	Аналитический метод	0.3	-
3366	986542.18	3572806.24	Аналитический метод	0.3	-
3367	986537.42	3572822.97	Аналитический метод	0.3	-
3368	986545.56	3572825.38	Картометрический метод	1.4	-
3369	986544.44	3572829.39	Аналитический метод	0.1	-
3370	986540.08	3572849.77	Аналитический метод	0.1	-
3371	986403.64	3572812.32	Аналитический метод	0.3	-
3372	986390.29	3572812.58	Аналитический метод	0.3	-
3373	986372.76	3572804.65	Аналитический метод	0.3	-
3374	986368.47	3572802.72	Аналитический метод	0.3	-
3375	986324.06	3572770.29	Картометрический метод	1.4	-
3376	986276.59	3572715.43	Аналитический метод	0.3	-
3377	986288.70	3572710.42	Аналитический метод	0.3	-
3378	986297.11	3572705.69	Аналитический метод	0.3	-
3379	986299.39	3572703.43	Аналитический метод	0.3	-
3380	986320.77	3572633.98	Аналитический метод	0.3	-
3381	986339.36	3572633.33	Аналитический метод	0.3	-
3382	986340.30	3572629.71	Аналитический метод	0.3	-
3383	986340.95	3572630.06	Аналитический метод	0.3	-
3384	986344.13	3572630.94	Аналитический метод	0.3	-
3385	986362.06	3572636.22	Аналитический метод	0.3	-
3386	986404.92	3572647.78	Аналитический метод	0.3	-
3387	986406.95	3572648.40	Аналитический метод	0.3	-
3388	986416.99	3572651.48	Аналитический метод	0.3	-
3344	986477.35	3572668.36	Аналитический метод	0.3	-
Часть N 38					
3389	984837.52	3572307.80	Картометрический метод	1.4	-
3390	984834.99	3572319.48	Картометрический метод	1.4	-
3391	984822.33	3572316.60	Картометрический метод	1.4	-
3392	984817.03	3572340.73	Картометрический метод	1.4	-
3393	984791.36	3572334.96	Картометрический метод	1.4	-
3394	984789.95	3572341.29	Картометрический метод	1.4	-
3395	984763.55	3572335.48	Картометрический метод	1.4	-
3396	984755.40	3572371.48	Аналитический метод	0.1	-
3397	984749.96	3572395.54	Картометрический метод	1.4	-
3398	984763.21	3572415.16	Картометрический метод	1.4	-
3399	984804.20	3572425.16	Картометрический метод	1.4	-
3400	984809.00	3572426.33	Аналитический метод	0.1	-
3401	984820.94	3572429.18	Картометрический метод	1.4	-
3402	984858.70	3572437.99	Аналитический метод	0.1	-
3403	984857.53	3572444.90	Картометрический метод	1.4	-
3404	984878.56	3572450.46	Картометрический метод	1.4	-
3405	984875.85	3572467.83	Аналитический метод	0.3	-
3406	984856.94	3572481.80	Аналитический метод	0.3	-
3407	984855.05	3572490.48	Аналитический метод	0.3	-
3408	984849.51	3572489.19	Аналитический метод	0.1	-
3409	984836.76	3572544.69	Аналитический метод	0.3	-
3410	984857.23	3572549.56	Аналитический метод	0.3	-
3411	984850.28	3572582.09	Аналитический метод	0.3	-
3412	984751.72	3572560.97	Аналитический метод	0.1	-
3413	984719.94	3572553.55	Картометрический метод	1.4	-
3414	984721.12	3572547.97	Картометрический метод	1.4	-

3. Сведения о характерных точках части (частей) границы объекта					
Обозначение характерных точек части границы	Координаты, м		Метод определения координат характерной точки	Средняя квадратическая погрешность положения характерной точки (Mt), м	Описание обозначения точки на местности (при наличии)
	X	Y			
3415	984721.36	3572546.85	Аналитический метод	0.1	-
3416	984721.53	3572546.02	Картометрический метод	1.4	-
3417	984731.33	3572499.48	Картометрический метод	1.4	-
3418	984709.53	3572494.82	Картометрический метод	1.4	-
3419	984714.10	3572470.79	Картометрический метод	1.4	-
3420	984683.41	3572462.99	Картометрический метод	1.4	-
3421	984651.13	3572456.26	Аналитический метод	0.3	-
3422	984649.76	3572455.96	Аналитический метод	0.1	-
3423	984679.77	3572328.85	Аналитический метод	0.1	-
3424	984683.77	3572311.30	Аналитический метод	0.1	-
3425	984691.41	3572276.64	Картометрический метод	1.4	-
3426	984724.72	3572283.29	Картометрический метод	1.4	-
3427	984756.23	3572290.32	Картометрический метод	1.4	-
3389	984837.52	3572307.80	Картометрический метод	1.4	-
Часть N 39					
3428	983318.32	3572363.52	Аналитический метод	0.3	-
3429	983344.00	3572427.37	Аналитический метод	0.3	-
3430	983365.33	3572484.05	Картометрический метод	1.4	-
3431	983340.54	3572509.77	Картометрический метод	1.4	-
3432	983256.32	3572543.36	Картометрический метод	1.4	-
3433	983252.77	3572544.75	Аналитический метод	0.3	-
3434	983243.11	3572541.27	Картометрический метод	1.4	-
3435	983238.22	3572538.94	Картометрический метод	1.4	-
3436	983233.63	3572538.16	Картометрический метод	1.4	-
3437	983230.96	3572539.60	Картометрический метод	1.4	-
3438	983226.59	3572541.25	Картометрический метод	1.4	-
3439	983209.45	3572547.75	Картометрический метод	1.4	-
3440	983200.49	3572552.38	Картометрический метод	1.4	-
3441	983196.91	3572557.42	Картометрический метод	1.4	-
3442	983194.10	3572567.11	Картометрический метод	1.4	-
3443	983150.90	3572584.77	Картометрический метод	1.4	-
3444	983141.62	3572588.51	Картометрический метод	1.4	-
3445	983128.62	3572593.74	Картометрический метод	1.4	-
3446	983107.85	3572601.79	Картометрический метод	1.4	-
3447	983120.70	3572631.99	Картометрический метод	1.4	-
3448	983121.77	3572634.60	Картометрический метод	1.4	-
3449	983110.75	3572639.09	Картометрический метод	1.4	-
3450	983109.61	3572636.52	Картометрический метод	1.4	-
3451	983098.18	3572607.02	Картометрический метод	1.4	-
3452	983096.38	3572602.27	Картометрический метод	1.4	-
3453	983083.35	3572596.26	Картометрический метод	1.4	-
3454	983077.70	3572598.49	Картометрический метод	1.4	-
3455	983073.66	3572592.01	Картометрический метод	1.4	-
3456	983066.94	3572573.62	Картометрический метод	1.4	-
3457	983048.27	3572525.02	Картометрический метод	1.4	-
3458	983053.98	3572522.62	Картометрический метод	1.4	-
3459	983121.49	3572493.15	Картометрический метод	1.4	-
3460	983123.05	3572492.67	Картометрический метод	1.4	-
3461	983136.01	3572487.01	Картометрический метод	1.4	-
3462	983118.18	3572445.16	Картометрический метод	1.4	-
3463	983111.77	3572447.82	Картометрический метод	1.4	-
3464	983108.81	3572441.95	Картометрический метод	1.4	-
3465	983108.79	3572441.07	Картометрический метод	1.4	-
3466	983106.23	3572435.32	Картометрический метод	1.4	-
3467	983110.48	3572433.98	Картометрический метод	1.4	-
3468	983115.73	3572435.87	Картометрический метод	1.4	-
3469	983121.99	3572433.34	Картометрический метод	1.4	-
3470	983134.99	3572427.78	Картометрический метод	1.4	-
3471	983134.76	3572427.08	Картометрический метод	1.4	-
3472	983148.26	3572421.60	Картометрический метод	1.4	-

3. Сведения о характерных точках части (частей) границы объекта					
Обозначение характерных точек части границы	Координаты, м		Метод определения координат характерной точки	Средняя квадратическая погрешность положения характерной точки (Mt), м	Описание обозначения точки на местности (при наличии)
	X	Y			
3473	983148.58	3572422.32	Картометрический метод	1.4	-
3474	983150.71	3572421.60	Картометрический метод	1.4	-
3475	983153.60	3572420.54	Картометрический метод	1.4	-
3476	983164.17	3572416.06	Картометрический метод	1.4	-
3477	983175.33	3572443.64	Картометрический метод	1.4	-
3478	983177.52	3572448.66	Картометрический метод	1.4	-
3479	983187.00	3572444.74	Картометрический метод	1.4	-
3480	983189.42	3572450.45	Картометрический метод	1.4	-
3481	983195.58	3572448.20	Картометрический метод	1.4	-
3482	983208.30	3572451.44	Картометрический метод	1.4	-
3483	983263.04	3572431.35	Картометрический метод	1.4	-
3484	983292.27	3572420.30	Картометрический метод	1.4	-
3485	983279.32	3572389.31	Картометрический метод	1.4	-
3486	983272.54	3572391.72	Картометрический метод	1.4	-
3487	983265.04	3572374.49	Картометрический метод	1.4	-
3488	983286.41	3572365.11	Картометрический метод	1.4	-
3489	983299.63	3572359.80	Картометрический метод	1.4	-
3490	983314.12	3572353.14	Картометрический метод	1.4	-
3491	983316.34	3572358.88	Аналитический метод	0.3	-
3428	983318.32	3572363.52	Аналитический метод	0.3	-
Часть N 40					
3492	984503.26	3572926.93	Картометрический метод	1.4	-
3493	984520.76	3572931.21	Картометрический метод	1.4	-
3494	984514.77	3572936.53	Аналитический метод	0.1	-
3495	984514.13	3572938.78	Аналитический метод	0.1	-
3496	984513.61	3572941.28	Аналитический метод	0.1	-
3497	984506.07	3572974.45	Аналитический метод	0.1	-
3498	984510.40	3572980.20	Аналитический метод	0.1	-
3499	984506.02	3572998.86	Аналитический метод	0.1	-
3500	984508.19	3572999.42	Аналитический метод	0.1	-
3501	984512.78	3573005.84	Аналитический метод	0.1	-
3502	984510.97	3573009.61	Картометрический метод	1.4	-
3503	984508.00	3573015.80	Картометрический метод	1.4	-
3504	984494.22	3573077.43	Картометрический метод	1.4	-
3505	984448.91	3573067.90	Аналитический метод	0.1	-
3506	984319.27	3573039.83	Аналитический метод	0.1	-
3507	984318.38	3573040.29	Картометрический метод	1.4	-
3508	984318.80	3573038.41	Картометрический метод	1.4	-
3509	984319.72	3573034.44	Картометрический метод	1.4	-
3510	984321.96	3573024.09	Картометрический метод	1.4	-
3511	984322.68	3573021.17	Картометрический метод	1.4	-
3512	984324.68	3573010.98	Картометрический метод	1.4	-
3513	984289.50	3573003.36	Картометрический метод	1.4	-
3514	984282.11	3573032.38	Картометрический метод	1.4	-
3515	984281.90	3573033.09	Аналитический метод	0.3	-
3516	984261.25	3573026.15	Аналитический метод	0.3	-
3517	984254.97	3573025.01	Аналитический метод	0.3	-
3518	984257.09	3573018.97	Аналитический метод	0.3	-
3519	984257.51	3573017.09	Аналитический метод	0.3	-
3520	984258.76	3572997.43	Аналитический метод	0.3	-
3521	984281.50	3572894.12	Аналитический метод	0.3	-
3522	984285.55	3572885.26	Аналитический метод	0.3	-
3523	984291.17	3572880.94	Картометрический метод	1.4	-
3524	984301.65	3572882.93	Картометрический метод	1.4	-
3525	984302.14	3572880.77	Картометрический метод	1.4	-
3526	984307.19	3572881.56	Картометрический метод	1.4	-
3527	984310.73	3572885.39	Картометрический метод	1.4	-
3528	984310.25	3572887.61	Картометрический метод	1.4	-
3529	984312.17	3572888.01	Картометрический метод	1.4	-
3530	984314.31	3572888.42	Картометрический метод	1.4	-

3. Сведения о характерных точках части (частей) границы объекта					
Обозначение характерных точек части границы	Координаты, м		Метод определения координат характерной точки	Средняя квадратическая погрешность положения характерной точки (Mt), м	Описание обозначения точки на местности (при наличии)
	X	Y			
3531	984318.02	3572889.13	Картометрический метод	1.4	-
3532	984378.92	3572902.11	Картометрический метод	1.4	-
3533	984396.35	3572905.32	Картометрический метод	1.4	-
3534	984399.39	3572904.75	Картометрический метод	1.4	-
3535	984403.71	3572906.83	Картометрический метод	1.4	-
3536	984432.16	3572913.32	Картометрический метод	1.4	-
3537	984434.51	3572914.01	Картометрический метод	1.4	-
3538	984439.05	3572914.90	Картометрический метод	1.4	-
3539	984440.63	3572913.19	Картометрический метод	1.4	-
3540	984472.83	3572920.10	Картометрический метод	1.4	-
3541	984481.87	3572922.13	Картометрический метод	1.4	-
3542	984485.15	3572922.96	Картометрический метод	1.4	-
3492	984503.26	3572926.93	Картометрический метод	1.4	-
Часть N 41					
3543	983176.40	3572706.94	Аналитический метод	0.3	-
3544	983230.99	3572843.90	Картометрический метод	1.4	-
3545	983205.12	3572854.17	Картометрический метод	1.4	-
3546	983179.91	3572864.73	Картометрический метод	1.4	-
3547	983192.10	3572898.26	Картометрический метод	1.4	-
3548	983198.48	3572895.71	Картометрический метод	1.4	-
3549	983214.69	3572935.63	Картометрический метод	1.4	-
3550	983136.19	3572965.95	Картометрический метод	1.4	-
3551	983123.66	3572971.09	Картометрический метод	1.4	-
3552	983108.17	3572931.74	Аналитический метод	0.3	-
3553	983067.45	3572829.42	Аналитический метод	0.3	-
3554	983066.44	3572826.88	Аналитический метод	0.3	-
3555	983030.48	3572736.53	Аналитический метод	0.3	-
3556	983051.62	3572727.04	Аналитический метод	0.3	-
3557	983054.78	3572725.73	Аналитический метод	0.3	-
3558	983165.25	3572681.67	Аналитический метод	0.3	-
3543	983176.40	3572706.94	Аналитический метод	0.3	-
Часть N 42					
3559	982842.68	3572865.18	Картометрический метод	1.4	-
3560	982872.78	3572938.53	Картометрический метод	1.4	-
3561	982845.18	3572949.39	Картометрический метод	1.4	-
3562	982845.86	3572951.04	Картометрический метод	1.4	-
3563	982801.83	3572968.42	Картометрический метод	1.4	-
3564	982803.35	3572971.03	Картометрический метод	1.4	-
3565	982804.78	3572973.33	Аналитический метод	0.3	-
3566	982814.13	3572997.03	Аналитический метод	0.3	-
3567	982810.99	3573003.42	Аналитический метод	0.3	-
3568	982816.50	3573018.38	Аналитический метод	0.3	-
3569	982817.32	3573019.28	Аналитический метод	0.3	-
3570	982821.86	3573024.12	Аналитический метод	0.3	-
3571	982843.20	3573015.56	Аналитический метод	0.3	-
3572	982869.44	3573005.04	Аналитический метод	0.3	-
3573	982871.02	3573009.33	Картометрический метод	1.4	-
3574	982852.63	3573016.97	Картометрический метод	1.4	-
3575	982837.72	3573023.01	Картометрический метод	1.4	-
3576	982841.14	3573032.14	Картометрический метод	1.4	-
3577	982870.19	3573104.46	Аналитический метод	0.3	-
3578	982871.11	3573107.30	Аналитический метод	0.3	-
3579	982797.99	3573136.74	Картометрический метод	1.4	-
3580	982723.65	3573166.69	Картометрический метод	1.4	-
3581	982681.44	3573065.07	Картометрический метод	1.4	-
3582	982678.92	3573050.64	Картометрический метод	1.4	-
3583	982638.20	3572949.25	Картометрический метод	1.4	-
3584	982638.62	3572949.10	Картометрический метод	1.4	-
3585	982637.76	3572946.97	Картометрический метод	1.4	-
3586	982636.77	3572944.97	Аналитический метод	0.3	-

3. Сведения о характерных точках части (частей) границы объекта					
Обозначение характерных точек части границы	Координаты, м		Метод определения координат характерной точки	Средняя квадратическая погрешность положения характерной точки (Mt), м	Описание обозначения точки на местности (при наличии)
	X	Y			
3587	982662.72	3572934.75	Картометрический метод	1.4	-
3588	982694.52	3573011.11	Картометрический метод	1.4	-
3589	982701.59	3573008.25	Аналитический метод	0.1	-
3590	982722.92	3572999.35	Аналитический метод	0.1	-
3591	982754.90	3572986.46	Аналитический метод	0.1	-
3592	982786.65	3572974.28	Аналитический метод	0.3	-
3593	982759.28	3572906.02	Аналитический метод	0.3	-
3594	982762.17	3572904.77	Аналитический метод	0.1	-
3595	982765.90	3572903.17	Аналитический метод	0.1	-
3596	982770.62	3572915.14	Аналитический метод	0.1	-
3597	982785.86	3572908.99	Аналитический метод	0.1	-
3598	982815.72	3572896.91	Аналитический метод	0.1	-
3599	982819.00	3572905.01	Аналитический метод	0.1	-
3600	982824.58	3572902.67	Аналитический метод	0.1	-
3601	982825.69	3572902.20	Аналитический метод	0.1	-
3602	982815.34	3572877.20	Аналитический метод	0.1	-
3559	982842.68	3572865.18	Картометрический метод	1.4	-
Часть N 43					
3603	987425.69	3568684.71	Картометрический метод	1.4	-
3604	987426.75	3568688.58	Аналитический метод	0.1	-
3605	987448.85	3568764.55	Аналитический метод	0.1	-
3606	987447.26	3568765.21	Картометрический метод	1.4	-
3607	987450.98	3568776.39	Картометрический метод	1.4	-
3608	987451.19	3568776.33	Картометрический метод	1.4	-
3609	987473.68	3568859.33	Аналитический метод	0.1	-
3610	987426.88	3568871.92	Аналитический метод	0.1	-
3611	987419.36	3568845.11	Картометрический метод	1.4	-
3612	987414.16	3568830.07	Картометрический метод	1.4	-
3613	987412.65	3568825.69	Картометрический метод	1.4	-
3614	987403.33	3568828.90	Картометрический метод	1.4	-
3615	987403.04	3568828.05	Картометрический метод	1.4	-
3616	987400.59	3568828.90	Картометрический метод	1.4	-
3617	987400.89	3568829.74	Картометрический метод	1.4	-
3618	987398.96	3568830.40	Картометрический метод	1.4	-
3619	987391.64	3568832.95	Картометрический метод	1.4	-
3620	987390.34	3568828.56	Картометрический метод	1.4	-
3621	987376.91	3568832.27	Картометрический метод	1.4	-
3622	987374.28	3568833.00	Картометрический метод	1.4	-
3623	987343.76	3568841.43	Картометрический метод	1.4	-
3624	987284.58	3568859.59	Картометрический метод	1.4	-
3625	987316.84	3568971.98	Картометрический метод	1.4	-
3626	987376.62	3568956.34	Аналитический метод	0.1	-
3627	987378.66	3568955.90	Аналитический метод	0.3	-
3628	987397.56	3568950.87	Аналитический метод	0.3	-
3629	987406.57	3568950.10	Аналитический метод	0.3	-
3630	987418.07	3568951.59	Аналитический метод	0.1	-
3631	987431.44	3568953.33	Аналитический метод	0.3	-
3632	987438.15	3568954.78	Аналитический метод	0.1	-
3633	987444.75	3568956.21	Аналитический метод	0.1	-
3634	987451.32	3568957.74	Аналитический метод	0.1	-
3635	987458.23	3568960.67	Аналитический метод	0.1	-
3636	987460.42	3568961.60	Аналитический метод	0.1	-
3637	987459.78	3568965.03	Аналитический метод	0.1	-
3638	987458.88	3568971.13	Аналитический метод	0.1	-
3639	987447.02	3568973.58	Картометрический метод	1.4	-
3640	987436.65	3568976.45	Картометрический метод	1.4	-
3641	987380.94	3568990.21	Картометрический метод	1.4	-
3642	987310.76	3569007.37	Картометрический метод	1.4	-
3643	987299.86	3569009.88	Картометрический метод	1.4	-
3644	987287.33	3569013.06	Картометрический метод	1.4	-

3. Сведения о характерных точках части (частей) границы объекта					
Обозначение характерных точек части границы	Координаты, м		Метод определения координат характерной точки	Средняя квадратическая погрешность положения характерной точки (Mt), м	Описание обозначения точки на местности (при наличии)
	X	Y			
3645	987285.11	3569005.05	Картометрический метод	1.4	-
3646	987283.73	3569000.21	Картометрический метод	1.4	-
3647	987282.08	3568994.26	Картометрический метод	1.4	-
3648	987271.14	3568997.15	Аналитический метод	0.1	-
3649	987270.98	3568996.56	Аналитический метод	0.1	-
3650	987239.69	3568883.59	Картометрический метод	1.4	-
3651	987237.01	3568873.84	Картометрический метод	1.4	-
3652	987234.05	3568863.23	Аналитический метод	0.1	-
3653	987233.53	3568861.36	Аналитический метод	0.1	-
3654	987301.11	3568839.83	Аналитический метод	0.1	-
3655	987291.40	3568806.37	Картометрический метод	1.4	-
3656	987292.95	3568805.96	Картометрический метод	1.4	-
3657	987294.05	3568805.66	Картометрический метод	1.4	-
3658	987311.89	3568800.83	Картометрический метод	1.4	-
3659	987310.83	3568796.23	Картометрический метод	1.4	-
3660	987310.94	3568794.72	Картометрический метод	1.4	-
3661	987312.24	3568793.32	Картометрический метод	1.4	-
3662	987328.73	3568788.88	Картометрический метод	1.4	-
3663	987330.32	3568789.59	Картометрический метод	1.4	-
3664	987331.53	3568791.44	Картометрический метод	1.4	-
3665	987332.10	3568793.53	Картометрический метод	1.4	-
3666	987343.82	3568790.37	Картометрический метод	1.4	-
3667	987343.17	3568787.52	Картометрический метод	1.4	-
3668	987343.40	3568785.80	Картометрический метод	1.4	-
3669	987344.46	3568784.64	Картометрический метод	1.4	-
3670	987367.63	3568778.43	Картометрический метод	1.4	-
3671	987365.95	3568774.09	Картометрический метод	1.4	-
3672	987366.67	3568771.86	Картометрический метод	1.4	-
3673	987368.92	3568769.76	Картометрический метод	1.4	-
3674	987399.92	3568762.18	Картометрический метод	1.4	-
3675	987401.98	3568762.30	Картометрический метод	1.4	-
3676	987404.25	3568765.86	Картометрический метод	1.4	-
3677	987400.88	3568752.06	Картометрический метод	1.4	-
3678	987392.18	3568717.79	Картометрический метод	1.4	-
3679	987391.45	3568719.45	Картометрический метод	1.4	-
3680	987390.84	3568720.85	Картометрический метод	1.4	-
3681	987388.70	3568722.19	Картометрический метод	1.4	-
3682	987277.38	3568753.13	Картометрический метод	1.4	-
3683	987265.72	3568715.49	Картометрический метод	1.4	-
3684	987322.30	3568699.01	Картометрический метод	1.4	-
3685	987359.42	3568688.53	Картометрический метод	1.4	-
3686	987354.50	3568669.36	Картометрический метод	1.4	-
3687	987368.08	3568666.13	Картометрический метод	1.4	-
3688	987376.87	3568698.14	Картометрический метод	1.4	-
3689	987379.12	3568697.58	Картометрический метод	1.4	-
3603	987425.69	3568684.71	Картометрический метод	1.4	-
Часть N 44					
3690	982361.11	3574570.15	Аналитический метод	0.1	-
3691	982360.43	3574573.73	Аналитический метод	0.1	-
3692	982359.30	3574573.47	Картометрический метод	1.4	-
3693	982358.94	3574573.39	Картометрический метод	1.4	-
3694	982355.52	3574587.86	Картометрический метод	1.4	-
3695	982360.51	3574588.97	Аналитический метод	0.1	-
3696	982345.92	3574648.67	Аналитический метод	0.1	-
3697	982379.53	3574656.88	Аналитический метод	0.1	-
3698	982378.30	3574662.12	Аналитический метод	0.1	-
3699	982378.94	3574662.71	Аналитический метод	0.1	-
3700	982379.70	3574663.69	Аналитический метод	0.1	-
3701	982380.23	3574664.71	Аналитический метод	0.1	-
3702	982380.55	3574665.85	Аналитический метод	0.1	-

3. Сведения о характерных точках части (частей) границы объекта					
Обозначение характерных точек части границы	Координаты, м		Метод определения координат характерной точки	Средняя квадратическая погрешность положения характерной точки (Mt), м	Описание обозначения точки на местности (при наличии)
	X	Y			
3703	982380.67	3574667.04	Аналитический метод	0.1	-
3704	982380.61	3574668.23	Аналитический метод	0.1	-
3705	982380.07	3574670.77	Аналитический метод	0.1	-
3706	982418.09	3574679.89	Картометрический метод	1.4	-
3707	982413.93	3574698.50	Картометрический метод	1.4	-
3708	982412.73	3574703.86	Аналитический метод	0.3	-
3709	982412.74	3574705.36	Картометрический метод	1.4	-
3710	982454.16	3574715.50	Картометрический метод	1.4	-
3711	982448.44	3574742.96	Картометрический метод	1.4	-
3712	982449.97	3574743.44	Картометрический метод	1.4	-
3713	982463.49	3574747.42	Картометрический метод	1.4	-
3714	982465.17	3574748.42	Картометрический метод	1.4	-
3715	982468.21	3574751.48	Картометрический метод	1.4	-
3716	982472.71	3574759.66	Картометрический метод	1.4	-
3717	982479.10	3574770.38	Картометрический метод	1.4	-
3718	982484.84	3574779.88	Картометрический метод	1.4	-
3719	982472.71	3574826.29	Аналитический метод	0.3	-
3720	982464.95	3574861.99	Картометрический метод	1.4	-
3721	982456.42	3574859.60	Картометрический метод	1.4	-
3722	982447.71	3574880.98	Аналитический метод	0.3	-
3723	982345.93	3574856.95	Аналитический метод	0.1	-
3724	982335.06	3574854.39	Аналитический метод	0.1	-
3725	982326.28	3574859.51	Аналитический метод	0.1	-
3726	982348.63	3574762.08	Аналитический метод	0.1	-
3727	982341.11	3574760.31	Аналитический метод	0.1	-
3728	982349.97	3574723.05	Аналитический метод	0.1	-
3729	982343.35	3574721.78	Аналитический метод	0.1	-
3730	982279.38	3574706.58	Аналитический метод	0.1	-
3731	982277.09	3574716.21	Аналитический метод	0.1	-
3732	982276.10	3574720.39	Аналитический метод	0.1	-
3733	982271.92	3574719.30	Аналитический метод	0.1	-
3734	982271.78	3574719.03	Аналитический метод	0.1	-
3735	982276.62	3574699.92	Аналитический метод	0.1	-
3736	982277.98	3574700.12	Аналитический метод	0.3	-
3737	982287.39	3574702.52	Аналитический метод	0.1	-
3738	982315.71	3574709.74	Аналитический метод	0.3	-
3739	982325.42	3574711.09	Аналитический метод	0.3	-
3740	982331.45	3574711.98	Аналитический метод	0.1	-
3741	982355.00	3574716.66	Картометрический метод	1.4	-
3742	982357.80	3574717.16	Аналитический метод	0.1	-
3743	982362.39	3574695.45	Аналитический метод	0.1	-
3744	982360.78	3574688.17	Картометрический метод	1.4	-
3745	982289.89	3574670.84	Аналитический метод	0.3	-
3746	982283.99	3574666.46	Аналитический метод	0.3	-
3747	982299.79	3574598.87	Аналитический метод	0.1	-
3748	982303.78	3574588.04	Аналитический метод	0.1	-
3749	982312.42	3574550.37	Аналитический метод	0.1	-
3750	982354.94	3574560.08	Аналитический метод	0.1	-
3690	982361.11	3574570.15	Аналитический метод	0.1	-
Часть N 45					
263	987250.44	3568692.49	Картометрический метод	1.4	-
264	987157.09	3568790.00	Картометрический метод	1.4	-
265	987133.49	3568814.64	Аналитический метод	0.1	-
266	987167.21	3568846.93	Аналитический метод	0.1	-
267	987209.47	3568887.32	Аналитический метод	0.1	-
268	987131.24	3568966.38	Картометрический метод	1.4	-
269	987139.34	3568973.55	Картометрический метод	1.4	-
270	987121.17	3568993.73	Картометрический метод	1.4	-
271	987154.20	3569027.37	Картометрический метод	1.4	-
272	987156.41	3569026.87	Картометрический метод	1.4	-

3. Сведения о характерных точках части (частей) границы объекта					
Обозначение характерных точек части границы	Координаты, м		Метод определения координат характерной точки	Средняя квадратическая погрешность положения характерной точки (Mt), м	Описание обозначения точки на местности (при наличии)
	X	Y			
273	987157.06	3569029.72	Картометрический метод	1.4	-
274	987158.18	3569033.69	Картометрический метод	1.4	-
275	987177.69	3569113.17	Картометрический метод	1.4	-
276	987191.75	3569170.09	Картометрический метод	1.4	-
277	987192.43	3569173.01	Картометрический метод	1.4	-
278	987192.35	3569173.03	Аналитический метод	0.1	-
279	987178.22	3569176.24	Аналитический метод	0.1	-
280	987176.70	3569173.74	Аналитический метод	0.3	-
281	987093.76	3569197.18	Аналитический метод	0.3	-
282	987117.51	3569283.88	Аналитический метод	0.3	-
283	987204.33	3569262.51	Аналитический метод	0.3	-
284	987213.88	3569260.05	Аналитический метод	0.1	-
285	987218.71	3569277.79	Аналитический метод	0.1	-
286	987218.97	3569278.04	Аналитический метод	0.1	-
287	987222.20	3569288.82	Аналитический метод	0.1	-
288	987304.25	3569266.74	Аналитический метод	0.1	-
289	987303.36	3569263.39	Картометрический метод	1.4	-
290	987342.13	3569253.08	Картометрический метод	1.4	-
291	987342.98	3569256.32	Аналитический метод	0.1	-
292	987345.74	3569255.58	Аналитический метод	0.1	-
293	987327.58	3569178.41	Аналитический метод	0.1	-
294	987324.43	3569168.51	Аналитический метод	0.1	-
295	987322.90	3569163.07	Аналитический метод	0.1	-
296	987318.96	3569164.15	Аналитический метод	0.1	-
297	987316.95	3569155.93	Аналитический метод	0.1	-
298	987312.68	3569138.39	Картометрический метод	1.4	-
299	987311.82	3569133.91	Картометрический метод	1.4	-
300	987303.94	3569102.27	Картометрический метод	1.4	-
301	987310.10	3569100.40	Картометрический метод	1.4	-
302	987307.15	3569088.67	Картометрический метод	1.4	-
303	987306.30	3569085.31	Картометрический метод	1.4	-
304	987322.71	3569081.13	Картометрический метод	1.4	-
305	987390.31	3569064.25	Картометрический метод	1.4	-
306	987444.26	3569050.90	Картометрический метод	1.4	-
307	987454.45	3569048.28	Картометрический метод	1.4	-
308	987466.38	3569045.07	Аналитический метод	0.1	-
309	987455.39	3569089.23	Аналитический метод	0.1	-
310	987468.88	3569140.62	Аналитический метод	0.1	-
311	987468.64	3569147.01	Аналитический метод	0.1	-
312	987473.64	3569161.65	Аналитический метод	0.1	-
313	987510.06	3569298.21	Аналитический метод	0.1	-
314	987511.86	3569304.15	Аналитический метод	0.1	-
315	987519.77	3569330.24	Аналитический метод	0.1	-
316	987384.86	3569366.94	Аналитический метод	0.1	-
317	987130.04	3569436.29	Аналитический метод	0.3	-
318	987129.96	3569436.02	Картометрический метод	1.4	-
319	987124.82	3569416.85	Картометрический метод	1.4	-
320	987122.11	3569406.77	Картометрический метод	1.4	-
321	987116.04	3569408.61	Картометрический метод	1.4	-
322	987108.42	3569410.91	Картометрический метод	1.4	-
323	987101.74	3569388.49	Аналитический метод	0.3	-
324	987100.80	3569385.33	Картометрический метод	1.4	-
325	987097.95	3569375.76	Картометрический метод	1.4	-
326	987096.18	3569369.82	Картометрический метод	1.4	-
327	987054.63	3569380.86	Картометрический метод	1.4	-
328	987023.42	3569266.02	Аналитический метод	0.3	-
329	987025.28	3569265.69	Аналитический метод	0.3	-
330	987028.43	3569264.94	Аналитический метод	0.3	-
331	987050.77	3569258.76	Аналитический метод	0.3	-
332	987055.31	3569257.47	Аналитический метод	0.3	-

3. Сведения о характерных точках части (частей) границы объекта					
Обозначение характерных точек части границы	Координаты, м		Метод определения координат характерной точки	Средняя квадратическая погрешность положения характерной точки (Mt), м	Описание обозначения точки на местности (при наличии)
	X	Y			
333	987060.05	3569256.16	Аналитический метод	0.3	-
334	987046.27	3569203.28	Аналитический метод	0.3	-
335	987035.57	3569206.26	Аналитический метод	0.3	-
336	987032.15	3569207.16	Аналитический метод	0.3	-
337	987014.37	3569212.02	Аналитический метод	0.3	-
338	987009.12	3569213.45	Аналитический метод	0.3	-
339	986980.82	3569109.33	Аналитический метод	0.3	-
340	986972.48	3569078.70	Аналитический метод	0.1	-
341	986952.36	3569004.69	Аналитический метод	0.1	-
342	986950.83	3568999.05	Аналитический метод	0.1	-
343	986950.45	3568997.68	Аналитический метод	0.3	-
344	986951.56	3568996.90	Аналитический метод	0.3	-
345	986953.50	3568995.50	Аналитический метод	0.3	-
346	986957.11	3568992.17	Аналитический метод	0.3	-
347	986967.27	3568983.73	Аналитический метод	0.3	-
348	986973.14	3568978.58	Аналитический метод	0.3	-
349	987004.27	3568951.59	Аналитический метод	0.3	-
350	987010.57	3568946.27	Картометрический метод	1.4	-
351	987018.86	3568939.00	Аналитический метод	0.3	-
352	987018.47	3568933.84	Аналитический метод	0.3	-
353	987061.25	3568887.53	Картометрический метод	1.4	-
354	987010.58	3568840.74	Аналитический метод	0.3	-
355	987072.16	3568774.19	Картометрический метод	1.4	-
356	987072.72	3568774.72	Аналитический метод	0.1	-
357	987083.75	3568785.05	Картометрический метод	1.4	-
358	987091.83	3568776.34	Картометрический метод	1.4	-
359	987093.21	3568777.64	Картометрический метод	1.4	-
360	987093.65	3568777.16	Картометрический метод	1.4	-
361	987102.99	3568785.64	Картометрический метод	1.4	-
362	987102.56	3568786.14	Картометрический метод	1.4	-
363	987108.10	3568791.21	Картометрический метод	1.4	-
364	987108.88	3568790.35	Картометрический метод	1.4	-
365	987131.29	3568766.15	Картометрический метод	1.4	-
366	987126.22	3568761.43	Картометрический метод	1.4	-
367	987116.59	3568752.53	Картометрический метод	1.4	-
368	987103.45	3568740.36	Картометрический метод	1.4	-
369	987227.20	3568606.63	Картометрический метод	1.4	-
263	987250.44	3568692.49	Картометрический метод	1.4	-
					-
370	987449.49	3569245.76	Аналитический метод	0.1	-
371	987457.18	3569276.15	Аналитический метод	0.1	-
372	987446.27	3569278.88	Аналитический метод	0.1	-
373	987447.28	3569282.50	Аналитический метод	0.1	-
374	987450.45	3569293.95	Аналитический метод	0.1	-
375	987372.99	3569317.33	Аналитический метод	0.1	-
376	987359.44	3569264.28	Аналитический метод	0.1	-
377	987375.48	3569260.81	Аналитический метод	0.3	-
378	987372.78	3569249.39	Аналитический метод	0.3	-
379	987356.44	3569252.85	Аналитический метод	0.1	-
380	987354.02	3569243.29	Аналитический метод	0.1	-
381	987370.82	3569238.74	Аналитический метод	0.1	-
382	987368.64	3569230.86	Аналитический метод	0.1	-
383	987401.34	3569222.48	Аналитический метод	0.1	-
384	987403.48	3569229.29	Аналитический метод	0.1	-
385	987425.41	3569224.09	Аналитический метод	0.1	-
386	987432.57	3569250.47	Аналитический метод	0.1	-
370	987449.49	3569245.76	Аналитический метод	0.1	-
					-
387	987427.68	3569147.52	Аналитический метод	0.1	-
388	987442.36	3569200.16	Аналитический метод	0.1	-

3. Сведения о характерных точках части (частей) границы объекта					
Обозначение характерных точек части границы	Координаты, м		Метод определения координат характерной точки	Средняя квадратическая погрешность положения характерной точки (Mt), м	Описание обозначения точки на местности (при наличии)
	X	Y			
389	987439.49	3569206.97	Аналитический метод	0.1	-
390	987441.75	3569215.06	Аналитический метод	0.1	-
391	987435.73	3569216.43	Аналитический метод	0.1	-
392	987433.90	3569209.85	Аналитический метод	0.1	-
393	987411.37	3569214.62	Аналитический метод	0.1	-
394	987409.34	3569208.09	Аналитический метод	0.1	-
395	987353.75	3569222.33	Аналитический метод	0.1	-
396	987355.67	3569229.16	Аналитический метод	0.1	-
397	987353.61	3569229.70	Аналитический метод	0.1	-
398	987338.36	3569176.22	Аналитический метод	0.1	-
399	987375.91	3569166.27	Аналитический метод	0.1	-
400	987374.85	3569162.48	Аналитический метод	0.1	-
387	987427.68	3569147.52	Аналитический метод	0.1	-
Часть N 46					
3773	982113.96	3572280.65	Картометрический метод	1.4	-
3774	982229.57	3572462.22	Аналитический метод	0.3	-
3775	982236.04	3572472.32	Аналитический метод	0.3	-
3776	982217.54	3572485.09	Аналитический метод	0.3	-
3777	982215.26	3572486.60	Аналитический метод	0.3	-
3778	982209.78	3572490.22	Картометрический метод	1.4	-
3779	982209.93	3572490.45	Аналитический метод	0.3	-
3780	982130.41	3572546.17	Аналитический метод	0.3	-
3781	982125.48	3572538.76	Аналитический метод	0.3	-
3782	982121.04	3572532.10	Аналитический метод	0.3	-
3783	982115.60	3572523.90	Аналитический метод	0.3	-
3784	982115.32	3572520.42	Картометрический метод	1.4	-
3785	982110.88	3572513.68	Картометрический метод	1.4	-
3786	982099.30	3572500.09	Картометрический метод	1.4	-
3787	982095.77	3572495.34	Картометрический метод	1.4	-
3788	982084.50	3572473.81	Картометрический метод	1.4	-
3789	982059.23	3572436.80	Картометрический метод	1.4	-
3790	982059.06	3572436.55	Картометрический метод	1.4	-
3791	982058.98	3572436.18	Картометрический метод	1.4	-
3792	982056.00	3572434.80	Картометрический метод	1.4	-
3793	982039.14	3572410.86	Картометрический метод	1.4	-
3794	982036.47	3572406.97	Картометрический метод	1.4	-
3795	982021.82	3572384.93	Картометрический метод	1.4	-
3796	982018.93	3572380.58	Картометрический метод	1.4	-
3797	982014.75	3572373.74	Картометрический метод	1.4	-
3798	982006.05	3572361.52	Картометрический метод	1.4	-
3799	982003.25	3572357.60	Картометрический метод	1.4	-
3800	982083.67	3572301.18	Картометрический метод	1.4	-
3801	982086.99	3572298.86	Картометрический метод	1.4	-
3802	982091.70	3572295.72	Картометрический метод	1.4	-
3803	982111.21	3572282.74	Картометрический метод	1.4	-
3773	982113.96	3572280.65	Картометрический метод	1.4	-
Часть N 47					
3804	982111.52	3575271.98	Аналитический метод	0.3	-
3805	982100.00	3575313.85	Аналитический метод	0.3	-
3806	982092.91	3575344.49	Аналитический метод	0.3	-
3807	982081.76	3575391.96	Аналитический метод	0.3	-
3808	982080.69	3575396.95	Аналитический метод	0.3	-
3809	982060.55	3575489.13	Картометрический метод	1.4	-
3810	982030.02	3575619.84	Картометрический метод	1.4	-
3811	982012.38	3575692.96	Картометрический метод	1.4	-
3812	981998.57	3575689.73	Картометрический метод	1.4	-
3813	982017.13	3575617.54	Картометрический метод	1.4	-
3814	982000.38	3575613.45	Картометрический метод	1.4	-
3815	981996.18	3575612.39	Картометрический метод	1.4	-
3816	981990.30	3575610.70	Картометрический метод	1.4	-

3. Сведения о характерных точках части (частей) границы объекта					
Обозначение характерных точек части границы	Координаты, м		Метод определения координат характерной точки	Средняя квадратическая погрешность положения характерной точки (Mt), м	Описание обозначения точки на местности (при наличии)
	X	Y			
3817	981998.40	3575578.08	Картометрический метод	1.4	-
3818	981986.48	3575574.88	Картометрический метод	1.4	-
3819	981936.26	3575561.41	Картометрический метод	1.4	-
3820	981910.36	3575663.54	Картометрический метод	1.4	-
3821	981910.76	3575670.13	Картометрический метод	1.4	-
3822	981888.21	3575667.63	Картометрический метод	1.4	-
3823	981866.80	3575662.35	Картометрический метод	1.4	-
3824	981876.03	3575625.21	Картометрический метод	1.4	-
3825	981887.60	3575577.83	Картометрический метод	1.4	-
3826	981896.45	3575543.46	Картометрический метод	1.4	-
3827	981898.98	3575537.80	Картометрический метод	1.4	-
3828	981901.06	3575530.90	Картометрический метод	1.4	-
3829	981901.12	3575530.70	Картометрический метод	1.4	-
3830	981903.23	3575521.78	Картометрический метод	1.4	-
3831	981904.50	3575521.51	Картометрический метод	1.4	-
3832	981905.93	3575521.86	Картометрический метод	1.4	-
3833	981907.05	3575517.45	Картометрический метод	1.4	-
3834	981923.47	3575521.43	Картометрический метод	1.4	-
3835	981923.74	3575521.50	Картометрический метод	1.4	-
3836	981924.42	3575519.27	Картометрический метод	1.4	-
3837	981995.42	3575536.45	Картометрический метод	1.4	-
3838	982003.39	3575538.35	Картометрический метод	1.4	-
3839	982005.69	3575527.43	Картометрический метод	1.4	-
3840	982014.21	3575529.69	Картометрический метод	1.4	-
3841	982017.33	3575520.37	Картометрический метод	1.4	-
3842	982019.53	3575513.55	Картометрический метод	1.4	-
3843	982025.49	3575491.75	Аналитический метод	0.1	-
3844	982031.99	3575463.13	Картометрический метод	1.4	-
3845	982052.25	3575468.03	Картометрический метод	1.4	-
3846	982070.00	3575394.00	Картометрический метод	1.4	-
3847	982045.87	3575388.11	Картометрический метод	1.4	-
3848	982050.67	3575370.25	Картометрический метод	1.4	-
3849	982054.75	3575354.23	Картометрический метод	1.4	-
3850	982044.73	3575351.87	Картометрический метод	1.4	-
3851	981986.27	3575338.48	Картометрический метод	1.4	-
3852	981971.30	3575401.43	Картометрический метод	1.4	-
3853	981970.82	3575403.67	Картометрический метод	1.4	-
3854	981969.74	3575407.58	Картометрический метод	1.4	-
3855	981965.69	3575427.74	Картометрический метод	1.4	-
3856	981928.53	3575418.85	Картометрический метод	1.4	-
3857	981931.58	3575400.76	Аналитический метод	0.3	-
3858	981925.92	3575399.57	Аналитический метод	0.3	-
3859	981928.25	3575388.81	Аналитический метод	0.3	-
3860	981935.53	3575359.24	Аналитический метод	0.3	-
3861	981937.10	3575352.86	Аналитический метод	0.3	-
3862	981937.96	3575353.13	Аналитический метод	0.3	-
3863	981946.71	3575315.02	Аналитический метод	0.3	-
3864	981952.39	3575290.67	Аналитический метод	0.3	-
3865	982052.02	3575311.97	Картометрический метод	1.4	-
3866	982054.02	3575304.09	Картометрический метод	1.4	-
3867	982065.83	3575306.92	Аналитический метод	0.3	-
3868	982074.61	3575270.55	Аналитический метод	0.3	-
3869	982081.59	3575271.40	Аналитический метод	0.3	-
3870	982094.27	3575271.97	Аналитический метод	0.3	-
3804	982111.52	3575271.98	Аналитический метод	0.3	-
Часть N 48					
44	983817.43	3571030.05	Аналитический метод	0.1	-
45	983809.23	3571055.43	Картометрический метод	1.4	-
46	983798.50	3571088.63	Аналитический метод	0.3	-
47	983812.02	3571092.92	Картометрический метод	1.4	-

3. Сведения о характерных точках части (частей) границы объекта					
Обозначение характерных точек части границы	Координаты, м		Метод определения координат характерной точки	Средняя квадратическая погрешность положения характерной точки (Mt), м	Описание обозначения точки на местности (при наличии)
	X	Y			
48	983806.25	3571110.73	Аналитический метод	0.3	-
49	983804.98	3571114.65	Аналитический метод	0.3	-
50	983803.55	3571119.52	Картометрический метод	1.4	-
51	983794.59	3571118.50	Картометрический метод	1.4	-
52	983773.84	3571185.92	Картометрический метод	1.4	-
53	983799.90	3571191.65	Картометрический метод	1.4	-
54	983803.50	3571179.81	Картометрический метод	1.4	-
55	983814.64	3571183.31	Картометрический метод	1.4	-
56	983819.63	3571182.05	Картометрический метод	1.4	-
57	983825.31	3571164.46	Картометрический метод	1.4	-
58	983868.33	3571177.78	Картометрический метод	1.4	-
59	983879.56	3571138.91	Картометрический метод	1.4	-
60	983872.00	3571136.38	Аналитический метод	0.3	-
61	983872.34	3571135.36	Аналитический метод	0.3	-
62	983873.30	3571132.33	Аналитический метод	0.3	-
63	983879.23	3571113.40	Аналитический метод	0.3	-
64	983860.68	3571107.77	Картометрический метод	1.4	-
65	983863.73	3571096.80	Картометрический метод	1.4	-
66	983873.19	3571099.77	Картометрический метод	1.4	-
67	983876.98	3571087.69	Картометрический метод	1.4	-
68	983877.26	3571086.79	Картометрический метод	1.4	-
69	983882.86	3571088.51	Аналитический метод	0.3	-
70	983883.33	3571088.66	Картометрический метод	1.4	-
71	983884.19	3571089.06	Картометрический метод	1.4	-
72	983886.95	3571089.87	Аналитический метод	0.3	-
73	983892.02	3571091.39	Картометрический метод	1.4	-
74	983898.06	3571072.42	Аналитический метод	0.3	-
75	983924.59	3571080.84	Аналитический метод	0.3	-
76	983917.64	3571103.42	Аналитический метод	0.1	-
77	983885.34	3571208.39	Аналитический метод	0.1	-
78	983877.95	3571232.41	Аналитический метод	0.3	-
79	983872.18	3571251.14	Аналитический метод	0.3	-
80	983866.29	3571270.31	Картометрический метод	1.4	-
81	983863.77	3571278.35	Аналитический метод	0.3	-
82	983860.27	3571289.74	Аналитический метод	0.3	-
83	983840.48	3571354.21	Аналитический метод	0.3	-
84	983831.08	3571384.72	Аналитический метод	0.3	-
85	983790.37	3571517.04	Аналитический метод	0.3	-
86	983782.28	3571521.53	Аналитический метод	0.3	-
87	983726.05	3571503.84	Аналитический метод	0.3	-
88	983721.39	3571519.20	Аналитический метод	0.3	-
89	983702.99	3571513.22	Аналитический метод	0.3	-
90	983661.67	3571528.52	Аналитический метод	0.1	-
91	983648.82	3571567.92	Аналитический метод	0.1	-
92	983631.57	3571562.43	Аналитический метод	0.1	-
93	983515.22	3571525.32	Аналитический метод	0.1	-
94	983395.16	3571486.88	Аналитический метод	0.1	-
95	983269.23	3571446.27	Аналитический метод	0.1	-
96	983219.09	3571430.79	Аналитический метод	0.1	-
97	983177.99	3571418.01	Аналитический метод	0.1	-
98	983186.49	3571391.25	Аналитический метод	0.1	-
99	983213.00	3571315.26	Аналитический метод	0.1	-
100	983228.59	3571267.51	Картометрический метод	1.4	-
101	983285.28	3571093.76	Картометрический метод	1.4	-
102	983296.71	3571097.67	Картометрический метод	1.4	-
103	983298.60	3571091.62	Картометрический метод	1.4	-
104	983302.50	3571079.32	Картометрический метод	1.4	-
105	983306.81	3571066.61	Картометрический метод	1.4	-
106	983308.73	3571060.84	Картометрический метод	1.4	-
107	983301.57	3571058.44	Картометрический метод	1.4	-

3. Сведения о характерных точках части (частей) границы объекта					
Обозначение характерных точек части границы	Координаты, м		Метод определения координат характерной точки	Средняя квадратическая погрешность положения характерной точки (Mt), м	Описание обозначения точки на местности (при наличии)
	X	Y			
108	983300.29	3571058.02	Картометрический метод	1.4	-
109	983296.19	3571056.71	Картометрический метод	1.4	-
110	983294.64	3571056.23	Картометрический метод	1.4	-
111	983291.54	3571056.18	Картометрический метод	1.4	-
112	983285.30	3571058.49	Картометрический метод	1.4	-
113	983286.64	3571041.97	Аналитический метод	0.3	-
114	983293.22	3571042.19	Аналитический метод	0.3	-
115	983300.44	3571043.75	Аналитический метод	0.3	-
116	983323.71	3571048.78	Картометрический метод	1.4	-
117	983342.28	3571054.86	Аналитический метод	0.3	-
118	983345.01	3571055.99	Аналитический метод	0.3	-
119	983359.64	3571060.83	Аналитический метод	0.3	-
120	983366.08	3571059.58	Аналитический метод	0.1	-
121	983366.37	3571059.53	Картометрический метод	1.4	-
122	983376.26	3571063.35	Картометрический метод	1.4	-
123	983373.25	3571071.40	Картометрический метод	1.4	-
124	983393.57	3571078.16	Картометрический метод	1.4	-
125	983399.75	3571080.11	Картометрический метод	1.4	-
126	983404.48	3571081.40	Картометрический метод	1.4	-
127	983415.74	3571047.30	Картометрический метод	1.4	-
128	983421.17	3571030.98	Картометрический метод	1.4	-
129	983431.24	3570998.75	Картометрический метод	1.4	-
130	983428.96	3570998.04	Аналитический метод	0.1	-
131	983434.50	3570981.30	Аналитический метод	0.1	-
132	983455.72	3570912.23	Аналитический метод	0.1	-
133	983456.25	3570910.67	Картометрический метод	1.4	-
134	983466.62	3570914.23	Аналитический метод	0.3	-
135	983484.95	3570921.49	Картометрический метод	1.4	-
136	983637.48	3570970.77	Картометрический метод	1.4	-
137	983638.43	3570974.13	Аналитический метод	0.3	-
138	983638.40	3570974.22	Картометрический метод	1.4	-
139	983662.80	3570982.32	Аналитический метод	0.1	-
140	983763.01	3571014.36	Аналитический метод	0.1	-
141	983806.22	3571026.63	Аналитический метод	0.1	-
44	983817.43	3571030.05	Аналитический метод	0.1	-
					-
142	983701.34	3571030.00	Аналитический метод	0.1	-
143	983693.23	3571053.50	Аналитический метод	0.1	-
144	983685.98	3571051.02	Аналитический метод	0.1	-
145	983679.41	3571072.06	Картометрический метод	1.4	-
146	983686.49	3571073.64	Картометрический метод	1.4	-
147	983697.44	3571077.42	Картометрический метод	1.4	-
148	983715.77	3571083.65	Аналитический метод	0.3	-
149	983718.20	3571076.39	Аналитический метод	0.3	-
150	983732.03	3571080.62	Аналитический метод	0.3	-
151	983729.48	3571088.01	Аналитический метод	0.3	-
152	983750.31	3571093.97	Аналитический метод	0.3	-
153	983759.38	3571093.57	Картометрический метод	1.4	-
154	983763.17	3571094.63	Картометрический метод	1.4	-
155	983751.53	3571134.27	Картометрический метод	1.4	-
156	983683.96	3571111.53	Аналитический метод	0.3	-
157	983667.99	3571107.04	Картометрический метод	1.4	-
158	983663.21	3571121.58	Аналитический метод	0.1	-
159	983662.34	3571124.18	Картометрический метод	1.4	-
160	983593.45	3571103.11	Картометрический метод	1.4	-
161	983577.33	3571097.69	Картометрический метод	1.4	-
162	983574.71	3571104.67	Картометрический метод	1.4	-
163	983565.68	3571133.28	Картометрический метод	1.4	-
164	983551.53	3571176.41	Аналитический метод	0.1	-
165	983557.72	3571178.70	Аналитический метод	0.1	-

3. Сведения о характерных точках части (частей) границы объекта					
Обозначение характерных точек части границы	Координаты, м		Метод определения координат характерной точки	Средняя квадратическая погрешность положения характерной точки (Mt), м	Описание обозначения точки на местности (при наличии)
	X	Y			
166	983559.76	3571172.47	Аналитический метод	0.3	-
167	983584.10	3571180.58	Аналитический метод	0.3	-
168	983585.71	3571176.14	Картометрический метод	1.4	-
169	983600.82	3571133.78	Картометрический метод	1.4	-
170	983606.03	3571134.96	Картометрический метод	1.4	-
171	983626.03	3571141.40	Картометрический метод	1.4	-
172	983654.52	3571149.69	Картометрический метод	1.4	-
173	983661.75	3571151.93	Картометрический метод	1.4	-
174	983623.17	3571276.84	Картометрический метод	1.4	-
175	983619.95	3571275.52	Картометрический метод	1.4	-
176	983618.88	3571275.38	Картометрический метод	1.4	-
177	983607.31	3571271.29	Картометрический метод	1.4	-
178	983582.10	3571262.73	Картометрический метод	1.4	-
179	983584.43	3571255.88	Картометрический метод	1.4	-
180	983560.85	3571246.52	Картометрический метод	1.4	-
181	983538.13	3571238.58	Аналитический метод	0.3	-
182	983508.97	3571228.38	Аналитический метод	0.3	-
183	983441.74	3571205.52	Картометрический метод	1.4	-
184	983449.78	3571179.50	Аналитический метод	0.3	-
185	983406.44	3571165.82	Аналитический метод	0.3	-
186	983415.57	3571138.35	Аналитический метод	0.1	-
187	983404.69	3571134.97	Аналитический метод	0.1	-
188	983407.83	3571125.04	Аналитический метод	0.1	-
189	983407.16	3571122.44	Картометрический метод	1.4	-
190	983416.10	3571093.40	Картометрический метод	1.4	-
191	983427.40	3571060.53	Картометрический метод	1.4	-
192	983431.19	3571050.48	Картометрический метод	1.4	-
193	983436.41	3571035.61	Картометрический метод	1.4	-
194	983441.26	3571032.97	Картометрический метод	1.4	-
195	983447.80	3571035.44	Картометрический метод	1.4	-
196	983459.78	3571038.82	Картометрический метод	1.4	-
197	983460.60	3571039.11	Аналитический метод	0.1	-
198	983482.57	3571046.49	Аналитический метод	0.1	-
199	983527.08	3571061.46	Аналитический метод	0.1	-
200	983553.62	3571070.69	Аналитический метод	0.1	-
201	983561.14	3571073.05	Аналитический метод	0.1	-
202	983563.09	3571073.66	Аналитический метод	0.1	-
203	983565.27	3571072.40	Аналитический метод	0.1	-
204	983566.26	3571069.35	Аналитический метод	0.1	-
205	983571.40	3571053.53	Аналитический метод	0.1	-
206	983575.63	3571040.87	Аналитический метод	0.1	-
207	983577.37	3571035.60	Аналитический метод	0.1	-
208	983574.92	3571034.81	Аналитический метод	0.1	-
209	983580.99	3571015.76	Картометрический метод	1.4	-
210	983583.75	3571007.11	Картометрический метод	1.4	-
211	983588.08	3570993.90	Картометрический метод	1.4	-
212	983607.03	3570999.84	Картометрический метод	1.4	-
213	983611.19	3571001.19	Картометрический метод	1.4	-
214	983627.40	3571006.35	Аналитический метод	0.3	-
142	983701.34	3571030.00	Аналитический метод	0.1	-
					-
215	983411.06	3571221.77	Картометрический метод	1.4	-
216	983403.89	3571244.24	Картометрический метод	1.4	-
217	983467.72	3571264.91	Картометрический метод	1.4	-
218	983462.81	3571280.46	Картометрический метод	1.4	-
219	983441.56	3571346.02	Картометрический метод	1.4	-
220	983426.23	3571340.93	Картометрический метод	1.4	-
221	983410.24	3571335.43	Картометрический метод	1.4	-
222	983393.97	3571330.17	Картометрический метод	1.4	-
223	983389.21	3571328.58	Картометрический метод	1.4	-

3. Сведения о характерных точках части (частей) границы объекта					
Обозначение характерных точек части границы	Координаты, м		Метод определения координат характерной точки	Средняя квадратическая погрешность положения характерной точки (Mt), м	Описание обозначения точки на местности (при наличии)
	X	Y			
224	983361.58	3571319.25	Картометрический метод	1.4	-
225	983318.72	3571305.49	Картометрический метод	1.4	-
226	983312.27	3571303.23	Картометрический метод	1.4	-
227	983315.16	3571294.88	Картометрический метод	1.4	-
228	983290.68	3571286.98	Картометрический метод	1.4	-
229	983275.28	3571281.95	Картометрический метод	1.4	-
230	983283.55	3571257.41	Картометрический метод	1.4	-
231	983294.05	3571225.95	Картометрический метод	1.4	-
232	983297.25	3571216.81	Картометрический метод	1.4	-
233	983306.74	3571187.74	Картометрический метод	1.4	-
234	983350.98	3571202.00	Картометрический метод	1.4	-
235	983356.22	3571203.80	Картометрический метод	1.4	-
215	983411.06	3571221.77	Картометрический метод	1.4	-
					-
236	983681.94	3571397.02	Картометрический метод	1.4	-
237	983674.66	3571419.93	Картометрический метод	1.4	-
238	983660.92	3571464.52	Аналитический метод	0.1	-
239	983651.79	3571461.74	Аналитический метод	0.1	-
240	983651.15	3571463.43	Аналитический метод	0.1	-
241	983650.99	3571463.97	Аналитический метод	0.1	-
242	983650.45	3571466.06	Аналитический метод	0.1	-
243	983643.50	3571491.18	Аналитический метод	0.1	-
244	983636.65	3571513.19	Аналитический метод	0.1	-
245	983621.88	3571508.85	Аналитический метод	0.1	-
246	983616.36	3571507.15	Аналитический метод	0.1	-
247	983604.30	3571503.35	Аналитический метод	0.1	-
248	983580.51	3571495.66	Аналитический метод	0.1	-
249	983576.38	3571494.58	Аналитический метод	0.1	-
250	983551.19	3571486.18	Картометрический метод	1.4	-
251	983539.17	3571482.70	Аналитический метод	0.1	-
252	983541.06	3571477.12	Аналитический метод	0.1	-
253	983542.10	3571473.11	Аналитический метод	0.1	-
254	983545.82	3571460.07	Аналитический метод	0.1	-
255	983549.57	3571447.51	Аналитический метод	0.1	-
256	983557.38	3571449.64	Аналитический метод	0.1	-
257	983559.92	3571442.97	Аналитический метод	0.1	-
258	983557.43	3571439.83	Аналитический метод	0.1	-
259	983575.33	3571384.05	Аналитический метод	0.1	-
260	983583.40	3571360.27	Аналитический метод	0.1	-
261	983628.37	3571376.88	Картометрический метод	1.4	-
262	983634.51	3571379.13	Картометрический метод	1.4	-
236	983681.94	3571397.02	Картометрический метод	1.4	-
Часть N 49					
263	987250.44	3568692.49	Картометрический метод	1.4	-
264	987157.09	3568790.00	Картометрический метод	1.4	-
265	987133.49	3568814.64	Аналитический метод	0.1	-
266	987167.21	3568846.93	Аналитический метод	0.1	-
267	987209.47	3568887.32	Аналитический метод	0.1	-
268	987131.24	3568966.38	Картометрический метод	1.4	-
269	987139.34	3568973.55	Картометрический метод	1.4	-
270	987121.17	3568993.73	Картометрический метод	1.4	-
271	987154.20	3569027.37	Картометрический метод	1.4	-
272	987156.41	3569026.87	Картометрический метод	1.4	-
273	987157.06	3569029.72	Картометрический метод	1.4	-
274	987158.18	3569033.69	Картометрический метод	1.4	-
275	987177.69	3569113.17	Картометрический метод	1.4	-
276	987191.75	3569170.09	Картометрический метод	1.4	-
277	987192.43	3569173.01	Картометрический метод	1.4	-
278	987192.35	3569173.03	Аналитический метод	0.1	-
279	987178.22	3569176.24	Аналитический метод	0.1	-

3. Сведения о характерных точках части (частей) границы объекта					
Обозначение характерных точек части границы	Координаты, м		Метод определения координат характерной точки	Средняя квадратическая погрешность положения характерной точки (Mt), м	Описание обозначения точки на местности (при наличии)
	X	Y			
280	987176.70	3569173.74	Аналитический метод	0.3	-
281	987093.76	3569197.18	Аналитический метод	0.3	-
282	987117.51	3569283.88	Аналитический метод	0.3	-
283	987204.33	3569262.51	Аналитический метод	0.3	-
284	987213.88	3569260.05	Аналитический метод	0.1	-
285	987218.71	3569277.79	Аналитический метод	0.1	-
286	987218.97	3569278.04	Аналитический метод	0.1	-
287	987222.20	3569288.82	Аналитический метод	0.1	-
288	987304.25	3569266.74	Аналитический метод	0.1	-
289	987303.36	3569263.39	Картометрический метод	1.4	-
290	987342.13	3569253.08	Картометрический метод	1.4	-
291	987342.98	3569256.32	Аналитический метод	0.1	-
292	987345.74	3569255.58	Аналитический метод	0.1	-
293	987327.58	3569178.41	Аналитический метод	0.1	-
294	987324.43	3569168.51	Аналитический метод	0.1	-
295	987322.90	3569163.07	Аналитический метод	0.1	-
296	987318.96	3569164.15	Аналитический метод	0.1	-
297	987316.95	3569155.93	Аналитический метод	0.1	-
298	987312.68	3569138.39	Картометрический метод	1.4	-
299	987311.82	3569133.91	Картометрический метод	1.4	-
300	987303.94	3569102.27	Картометрический метод	1.4	-
301	987310.10	3569100.40	Картометрический метод	1.4	-
302	987307.15	3569088.67	Картометрический метод	1.4	-
303	987306.30	3569085.31	Картометрический метод	1.4	-
304	987322.71	3569081.13	Картометрический метод	1.4	-
305	987390.31	3569064.25	Картометрический метод	1.4	-
306	987444.26	3569050.90	Картометрический метод	1.4	-
307	987454.45	3569048.28	Картометрический метод	1.4	-
308	987466.38	3569045.07	Аналитический метод	0.1	-
309	987455.39	3569089.23	Аналитический метод	0.1	-
310	987468.88	3569140.62	Аналитический метод	0.1	-
311	987468.64	3569147.01	Аналитический метод	0.1	-
312	987473.64	3569161.65	Аналитический метод	0.1	-
313	987510.06	3569298.21	Аналитический метод	0.1	-
314	987511.86	3569304.15	Аналитический метод	0.1	-
315	987519.77	3569330.24	Аналитический метод	0.1	-
316	987384.86	3569366.94	Аналитический метод	0.1	-
317	987130.04	3569436.29	Аналитический метод	0.3	-
318	987129.96	3569436.02	Картометрический метод	1.4	-
319	987124.82	3569416.85	Картометрический метод	1.4	-
320	987122.11	3569406.77	Картометрический метод	1.4	-
321	987116.04	3569408.61	Картометрический метод	1.4	-
322	987108.42	3569410.91	Картометрический метод	1.4	-
323	987101.74	3569388.49	Аналитический метод	0.3	-
324	987100.80	3569385.33	Картометрический метод	1.4	-
325	987097.95	3569375.76	Картометрический метод	1.4	-
326	987096.18	3569369.82	Картометрический метод	1.4	-
327	987054.63	3569380.86	Картометрический метод	1.4	-
328	987023.42	3569266.02	Аналитический метод	0.3	-
329	987025.28	3569265.69	Аналитический метод	0.3	-
330	987028.43	3569264.94	Аналитический метод	0.3	-
331	987050.77	3569258.76	Аналитический метод	0.3	-
332	987055.31	3569257.47	Аналитический метод	0.3	-
333	987060.05	3569256.16	Аналитический метод	0.3	-
334	987046.27	3569203.28	Аналитический метод	0.3	-
335	987035.57	3569206.26	Аналитический метод	0.3	-
336	987032.15	3569207.16	Аналитический метод	0.3	-
337	987014.37	3569212.02	Аналитический метод	0.3	-
338	987009.12	3569213.45	Аналитический метод	0.3	-
339	986980.82	3569109.33	Аналитический метод	0.3	-

3. Сведения о характерных точках части (частей) границы объекта					
Обозначение характерных точек части границы	Координаты, м		Метод определения координат характерной точки	Средняя квадратическая погрешность положения характерной точки (Mt), м	Описание обозначения точки на местности (при наличии)
	X	Y			
340	986972.48	3569078.70	Аналитический метод	0.1	-
341	986952.36	3569004.69	Аналитический метод	0.1	-
342	986950.83	3568999.05	Аналитический метод	0.1	-
343	986950.45	3568997.68	Аналитический метод	0.3	-
344	986951.56	3568996.90	Аналитический метод	0.3	-
345	986953.50	3568995.50	Аналитический метод	0.3	-
346	986957.11	3568992.17	Аналитический метод	0.3	-
347	986967.27	3568983.73	Аналитический метод	0.3	-
348	986973.14	3568978.58	Аналитический метод	0.3	-
349	987004.27	3568951.59	Аналитический метод	0.3	-
350	987010.57	3568946.27	Картометрический метод	1.4	-
351	987018.86	3568939.00	Аналитический метод	0.3	-
352	987018.47	3568933.84	Аналитический метод	0.3	-
353	987061.25	3568887.53	Картометрический метод	1.4	-
354	987010.58	3568840.74	Аналитический метод	0.3	-
355	987072.16	3568774.19	Картометрический метод	1.4	-
356	987072.72	3568774.72	Аналитический метод	0.1	-
357	987083.75	3568785.05	Картометрический метод	1.4	-
358	987091.83	3568776.34	Картометрический метод	1.4	-
359	987093.21	3568777.64	Картометрический метод	1.4	-
360	987093.65	3568777.16	Картометрический метод	1.4	-
361	987102.99	3568785.64	Картометрический метод	1.4	-
362	987102.56	3568786.14	Картометрический метод	1.4	-
363	987108.10	3568791.21	Картометрический метод	1.4	-
364	987108.88	3568790.35	Картометрический метод	1.4	-
365	987131.29	3568766.15	Картометрический метод	1.4	-
366	987126.22	3568761.43	Картометрический метод	1.4	-
367	987116.59	3568752.53	Картометрический метод	1.4	-
368	987103.45	3568740.36	Картометрический метод	1.4	-
369	987227.20	3568606.63	Картометрический метод	1.4	-
263	987250.44	3568692.49	Картометрический метод	1.4	-
					-
370	987449.49	3569245.76	Аналитический метод	0.1	-
371	987457.18	3569276.15	Аналитический метод	0.1	-
372	987446.27	3569278.88	Аналитический метод	0.1	-
373	987447.28	3569282.50	Аналитический метод	0.1	-
374	987450.45	3569293.95	Аналитический метод	0.1	-
375	987372.99	3569317.33	Аналитический метод	0.1	-
376	987359.44	3569264.28	Аналитический метод	0.1	-
377	987375.48	3569260.81	Аналитический метод	0.3	-
378	987372.78	3569249.39	Аналитический метод	0.3	-
379	987356.44	3569252.85	Аналитический метод	0.1	-
380	987354.02	3569243.29	Аналитический метод	0.1	-
381	987370.82	3569238.74	Аналитический метод	0.1	-
382	987368.64	3569230.86	Аналитический метод	0.1	-
383	987401.34	3569222.48	Аналитический метод	0.1	-
384	987403.48	3569229.29	Аналитический метод	0.1	-
385	987425.41	3569224.09	Аналитический метод	0.1	-
386	987432.57	3569250.47	Аналитический метод	0.1	-
370	987449.49	3569245.76	Аналитический метод	0.1	-
					-
387	987427.68	3569147.52	Аналитический метод	0.1	-
388	987442.36	3569200.16	Аналитический метод	0.1	-
389	987439.49	3569206.97	Аналитический метод	0.1	-
390	987441.75	3569215.06	Аналитический метод	0.1	-
391	987435.73	3569216.43	Аналитический метод	0.1	-
392	987433.90	3569209.85	Аналитический метод	0.1	-
393	987411.37	3569214.62	Аналитический метод	0.1	-
394	987409.34	3569208.09	Аналитический метод	0.1	-
395	987353.75	3569222.33	Аналитический метод	0.1	-

3. Сведения о характерных точках части (частей) границы объекта					
Обозначение характерных точек части границы	Координаты, м		Метод определения координат характерной точки	Средняя квадратическая погрешность положения характерной точки (Mt), м	Описание обозначения точки на местности (при наличии)
	X	Y			
396	987355.67	3569229.16	Аналитический метод	0.1	-
397	987353.61	3569229.70	Аналитический метод	0.1	-
398	987338.36	3569176.22	Аналитический метод	0.1	-
399	987375.91	3569166.27	Аналитический метод	0.1	-
400	987374.85	3569162.48	Аналитический метод	0.1	-
387	987427.68	3569147.52	Аналитический метод	0.1	-
Часть N 50					
3946	984281.01	3571695.26	Аналитический метод	0.3	-
3947	984241.94	3571874.50	Аналитический метод	0.1	-
3948	984175.71	3571859.75	Аналитический метод	0.1	-
3949	984062.38	3571831.35	Аналитический метод	0.1	-
3950	984085.62	3571722.39	Картометрический метод	1.4	-
3951	984092.52	3571724.18	Картометрический метод	1.4	-
3952	984109.13	3571727.70	Картометрический метод	1.4	-
3953	984116.22	3571729.41	Аналитический метод	0.1	-
3954	984143.63	3571735.89	Аналитический метод	0.1	-
3955	984143.59	3571738.19	Аналитический метод	0.1	-
3956	984185.97	3571747.28	Аналитический метод	0.1	-
3957	984201.80	3571676.00	Картометрический метод	1.4	-
3958	984230.46	3571682.53	Картометрический метод	1.4	-
3959	984240.33	3571686.11	Аналитический метод	0.3	-
3946	984281.01	3571695.26	Аналитический метод	0.3	-
Часть N 51					
3960	984050.83	3571766.91	Аналитический метод	0.1	-
3961	984043.49	3571796.94	Аналитический метод	0.1	-
3962	984037.39	3571826.01	Аналитический метод	0.1	-
3963	984033.36	3571825.20	Аналитический метод	0.1	-
3964	984015.11	3571906.26	Картометрический метод	1.4	-
3965	984008.92	3571934.28	Картометрический метод	1.4	-
3966	983827.80	3571896.38	Картометрический метод	1.4	-
3967	983828.00	3571895.43	Картометрический метод	1.4	-
3968	983750.89	3571878.64	Картометрический метод	1.4	-
3969	983742.16	3571878.56	Аналитический метод	0.3	-
3970	983742.45	3571876.87	Картометрический метод	1.4	-
3971	983748.46	3571848.37	Аналитический метод	0.3	-
3972	983745.32	3571847.79	Аналитический метод	0.1	-
3973	983747.74	3571835.55	Аналитический метод	0.1	-
3974	983750.89	3571836.00	Аналитический метод	0.1	-
3975	983752.22	3571829.04	Аналитический метод	0.1	-
3976	983835.28	3571849.51	Картометрический метод	1.4	-
3977	983838.52	3571850.25	Картометрический метод	1.4	-
3978	983839.84	3571850.56	Картометрический метод	1.4	-
3979	983848.72	3571852.58	Картометрический метод	1.4	-
3980	983870.12	3571857.34	Картометрический метод	1.4	-
3981	983884.26	3571860.51	Картометрический метод	1.4	-
3982	983895.61	3571863.15	Картометрический метод	1.4	-
3983	983898.57	3571871.73	Картометрический метод	1.4	-
3984	983914.08	3571875.40	Картометрический метод	1.4	-
3985	983914.09	3571875.40	Аналитический метод	0.1	-
3986	983932.23	3571791.28	Аналитический метод	0.1	-
3987	983940.13	3571755.05	Картометрический метод	1.4	-
3988	983949.57	3571756.53	Картометрический метод	1.4	-
3989	983952.32	3571745.03	Аналитический метод	0.1	-
3990	983972.55	3571749.63	Аналитический метод	0.1	-
3960	984050.83	3571766.91	Аналитический метод	0.1	-
Часть N 52					
3991	984323.53	3570587.16	Аналитический метод	0.3	-
3992	984317.84	3570604.59	Аналитический метод	0.3	-
3993	984315.54	3570611.72	Аналитический метод	0.3	-
3994	984309.48	3570609.75	Картометрический метод	1.4	-

3. Сведения о характерных точках части (частей) границы объекта					
Обозначение характерных точек части границы	Координаты, м		Метод определения координат характерной точки	Средняя квадратическая погрешность положения характерной точки (Mt), м	Описание обозначения точки на местности (при наличии)
	X	Y			
3995	984294.82	3570605.01	Картометрический метод	1.4	-
3996	984291.79	3570614.22	Аналитический метод	0.1	-
3997	984293.29	3570614.66	Картометрический метод	1.4	-
3998	984273.37	3570677.20	Картометрический метод	1.4	-
3999	984276.89	3570678.77	Аналитический метод	0.1	-
4000	984282.31	3570681.03	Аналитический метод	0.1	-
4001	984285.56	3570682.29	Картометрический метод	1.4	-
4002	984273.16	3570688.60	Картометрический метод	1.4	-
4003	984242.15	3570705.98	Аналитический метод	0.3	-
4004	984212.59	3570725.56	Аналитический метод	0.3	-
4005	984204.91	3570730.68	Аналитический метод	0.3	-
4006	984185.91	3570741.41	Аналитический метод	0.3	-
4007	984180.47	3570744.63	Аналитический метод	0.3	-
4008	984178.40	3570745.33	Аналитический метод	0.3	-
4009	984172.87	3570748.40	Аналитический метод	0.3	-
4010	984157.38	3570756.90	Аналитический метод	0.1	-
4011	984074.50	3570802.38	Аналитический метод	0.1	-
4012	984046.78	3570818.07	Аналитический метод	0.1	-
4013	984044.21	3570818.19	Аналитический метод	0.1	-
4014	984036.77	3570818.46	Картометрический метод	1.4	-
4015	984027.45	3570823.62	Аналитический метод	0.3	-
4016	984008.29	3570789.06	Картометрический метод	1.4	-
4017	983983.81	3570790.21	Картометрический метод	1.4	-
4018	983977.15	3570790.74	Картометрический метод	1.4	-
4019	983969.88	3570771.90	Картометрический метод	1.4	-
4020	983945.06	3570763.80	Картометрический метод	1.4	-
4021	983934.51	3570760.54	Аналитический метод	0.3	-
4022	983916.50	3570755.14	Аналитический метод	0.3	-
4023	983918.47	3570749.39	Аналитический метод	0.3	-
4024	983927.55	3570721.99	Картометрический метод	1.4	-
4025	983931.83	3570723.42	Картометрический метод	1.4	-
4026	983947.01	3570728.08	Картометрический метод	1.4	-
4027	983950.11	3570720.45	Картометрический метод	1.4	-
4028	984025.58	3570743.92	Картометрический метод	1.4	-
4029	984023.18	3570751.79	Картометрический метод	1.4	-
4030	984036.22	3570755.76	Картометрический метод	1.4	-
4031	984041.43	3570738.31	Картометрический метод	1.4	-
4032	984041.91	3570738.46	Картометрический метод	1.4	-
4033	984046.05	3570725.08	Картометрический метод	1.4	-
4034	984045.14	3570724.81	Картометрический метод	1.4	-
4035	984042.29	3570718.55	Картометрический метод	1.4	-
4036	984046.87	3570704.69	Картометрический метод	1.4	-
4037	984051.50	3570706.04	Аналитический метод	0.1	-
4038	984049.79	3570711.87	Картометрический метод	1.4	-
4039	984054.87	3570713.44	Картометрический метод	1.4	-
4040	984049.25	3570731.95	Картометрический метод	1.4	-
4041	984054.94	3570733.94	Картометрический метод	1.4	-
4042	984091.14	3570746.47	Картометрический метод	1.4	-
4043	984097.82	3570729.74	Картометрический метод	1.4	-
4044	984112.77	3570732.63	Аналитический метод	0.1	-
4045	984116.43	3570730.35	Аналитический метод	0.1	-
4046	984118.86	3570731.72	Аналитический метод	0.1	-
4047	984121.54	3570732.24	Аналитический метод	0.1	-
4048	984123.98	3570724.97	Аналитический метод	0.1	-
4049	984132.97	3570718.77	Аналитический метод	0.1	-
4050	984148.96	3570707.75	Картометрический метод	1.4	-
4051	984151.12	3570704.95	Картометрический метод	1.4	-
4052	984167.77	3570677.32	Картометрический метод	1.4	-
4053	984174.35	3570679.51	Картометрический метод	1.4	-
4054	984182.54	3570682.10	Картометрический метод	1.4	-

3. Сведения о характерных точках части (частей) границы объекта					
Обозначение характерных точек части границы	Координаты, м		Метод определения координат характерной точки	Средняя квадратическая погрешность положения характерной точки (Mt), м	Описание обозначения точки на местности (при наличии)
	X	Y			
4055	984185.27	3570673.48	Картометрический метод	1.4	-
4056	984207.73	3570680.45	Картометрический метод	1.4	-
4057	984212.28	3570678.33	Картометрический метод	1.4	-
4058	984215.86	3570676.07	Картометрический метод	1.4	-
4059	984218.10	3570674.62	Картометрический метод	1.4	-
4060	984220.64	3570672.89	Картометрический метод	1.4	-
4061	984221.64	3570671.52	Картометрический метод	1.4	-
4062	984222.57	3570670.10	Картометрический метод	1.4	-
4063	984223.38	3570668.60	Картометрический метод	1.4	-
4064	984224.13	3570667.02	Картометрический метод	1.4	-
4065	984224.69	3570665.60	Картометрический метод	1.4	-
4066	984240.18	3570614.17	Картометрический метод	1.4	-
4067	984223.25	3570608.46	Картометрический метод	1.4	-
4068	984223.84	3570606.59	Картометрический метод	1.4	-
4069	984237.01	3570561.15	Аналитический метод	0.3	-
4070	984237.98	3570561.10	Аналитический метод	0.3	-
4071	984239.10	3570561.37	Аналитический метод	0.3	-
3991	984323.53	3570587.16	Аналитический метод	0.3	-
Часть N 53					
4072	984656.13	3572362.52	Аналитический метод	0.1	-
4073	984658.48	3572362.91	Аналитический метод	0.1	-
4074	984621.70	3572532.20	Картометрический метод	1.4	-
4075	984471.27	3572502.19	Картометрический метод	1.4	-
4076	984366.72	3572478.60	Картометрический метод	1.4	-
4077	984363.36	3572477.87	Картометрический метод	1.4	-
4078	984372.80	3572436.91	Картометрический метод	1.4	-
4079	984386.36	3572439.97	Картометрический метод	1.4	-
4080	984401.44	3572443.38	Картометрический метод	1.4	-
4081	984411.80	3572392.14	Картометрический метод	1.4	-
4082	984446.64	3572398.32	Картометрический метод	1.4	-
4083	984436.38	3572443.95	Картометрический метод	1.4	-
4084	984481.62	3572454.13	Картометрический метод	1.4	-
4085	984486.42	3572455.21	Картометрический метод	1.4	-
4086	984520.72	3572463.03	Картометрический метод	1.4	-
4087	984525.61	3572464.14	Картометрический метод	1.4	-
4088	984544.56	3572468.40	Картометрический метод	1.4	-
4089	984548.87	3572448.31	Картометрический метод	1.4	-
4090	984567.37	3572361.72	Картометрический метод	1.4	-
4091	984568.66	3572357.49	Картометрический метод	1.4	-
4092	984569.25	3572355.58	Картометрический метод	1.4	-
4093	984571.64	3572346.06	Картометрический метод	1.4	-
4094	984580.68	3572347.82	Картометрический метод	1.4	-
4095	984581.16	3572345.72	Картометрический метод	1.4	-
4072	984656.13	3572362.52	Аналитический метод	0.1	-
Часть N 54					
4096	983323.86	3570870.02	Аналитический метод	0.3	-
4097	983325.52	3570870.55	Картометрический метод	1.4	-
4098	983314.36	3570904.73	Аналитический метод	0.1	-
4099	983316.11	3570906.37	Аналитический метод	0.1	-
4100	983316.62	3570906.86	Аналитический метод	0.1	-
4101	983306.60	3570949.92	Аналитический метод	0.1	-
4102	983305.08	3570956.46	Аналитический метод	0.1	-
4103	983302.15	3570969.59	Аналитический метод	0.1	-
4104	983295.55	3570967.50	Аналитический метод	0.1	-
4105	983281.90	3571009.70	Аналитический метод	0.1	-
4106	983275.76	3571027.30	Аналитический метод	0.1	-
4107	983273.96	3571033.91	Аналитический метод	0.1	-
4108	983267.28	3571059.29	Картометрический метод	1.4	-
4109	983260.59	3571079.99	Аналитический метод	0.1	-
4110	983255.58	3571078.52	Аналитический метод	0.1	-

3. Сведения о характерных точках части (частей) границы объекта					
Обозначение характерных точек части границы	Координаты, м		Метод определения координат характерной точки	Средняя квадратическая погрешность положения характерной точки (Mt), м	Описание обозначения точки на местности (при наличии)
	X	Y			
4111	983144.55	3571045.44	Аналитический метод	0.1	-
4112	983143.00	3571050.14	Аналитический метод	0.1	-
4113	983141.42	3571049.65	Аналитический метод	0.1	-
4114	983132.89	3571046.82	Аналитический метод	0.1	-
4115	983144.22	3571011.10	Аналитический метод	0.3	-
4116	983149.31	3571012.47	Аналитический метод	0.3	-
4117	983160.48	3571001.86	Аналитический метод	0.1	-
4118	983193.37	3571001.39	Аналитический метод	0.1	-
4119	983204.21	3571004.69	Аналитический метод	0.1	-
4120	983218.28	3571009.97	Аналитический метод	0.3	-
4121	983226.89	3571012.51	Аналитический метод	0.3	-
4122	983234.08	3570990.28	Аналитический метод	0.3	-
4123	983271.83	3571002.97	Аналитический метод	0.1	-
4124	983273.48	3571003.51	Аналитический метод	0.3	-
4125	983276.71	3571002.33	Аналитический метод	0.3	-
4126	983281.36	3570989.15	Аналитический метод	0.3	-
4127	983283.31	3570989.83	Аналитический метод	0.3	-
4128	983285.92	3570979.71	Аналитический метод	0.3	-
4129	983286.49	3570977.59	Аналитический метод	0.1	-
4130	983294.57	3570946.42	Аналитический метод	0.1	-
4131	983261.69	3570935.85	Аналитический метод	0.1	-
4132	983268.09	3570919.11	Аналитический метод	0.3	-
4133	983266.62	3570918.53	Аналитический метод	0.3	-
4134	983253.47	3570912.84	Аналитический метод	0.3	-
4135	983254.17	3570910.57	Картометрический метод	1.4	-
4136	983232.62	3570903.38	Аналитический метод	0.1	-
4137	983207.57	3570895.03	Аналитический метод	0.1	-
4138	983206.65	3570898.64	Аналитический метод	0.1	-
4139	983200.71	3570896.73	Аналитический метод	0.1	-
4140	983197.20	3570888.63	Картометрический метод	1.4	-
4141	983165.64	3570878.65	Аналитический метод	0.3	-
4142	983164.06	3570884.48	Картометрический метод	1.4	-
4143	983157.84	3570903.13	Картометрический метод	1.4	-
4144	983151.14	3570923.77	Картометрический метод	1.4	-
4145	983148.79	3570932.46	Аналитический метод	0.1	-
4146	983142.31	3570956.39	Аналитический метод	0.1	-
4147	983139.29	3570968.00	Аналитический метод	0.1	-
4148	983138.37	3570973.03	Аналитический метод	0.1	-
4149	983138.15	3570976.16	Аналитический метод	0.1	-
4150	983139.06	3570979.58	Аналитический метод	0.1	-
4151	983141.25	3570981.05	Аналитический метод	0.1	-
4152	983143.49	3570981.41	Аналитический метод	0.1	-
4153	983142.32	3570985.22	Аналитический метод	0.1	-
4154	983137.08	3570985.22	Аналитический метод	0.1	-
4155	983125.66	3570981.34	Аналитический метод	0.1	-
4156	983125.24	3570982.65	Аналитический метод	0.1	-
4157	983112.88	3570978.67	Аналитический метод	0.1	-
4158	983107.01	3570976.79	Аналитический метод	0.1	-
4159	983094.38	3570972.61	Аналитический метод	0.1	-
4160	983096.03	3570966.42	Аналитический метод	0.1	-
4161	983092.29	3570962.18	Аналитический метод	0.1	-
4162	983093.45	3570957.56	Аналитический метод	0.1	-
4163	983102.64	3570927.66	Аналитический метод	0.1	-
4164	983102.03	3570927.45	Аналитический метод	0.1	-
4165	983104.59	3570917.40	Аналитический метод	0.1	-
4166	983105.74	3570912.86	Картометрический метод	1.4	-
4167	983070.40	3570901.35	Картометрический метод	1.4	-
4168	983070.13	3570902.26	Картометрический метод	1.4	-
4169	983069.81	3570902.05	Картометрический метод	1.4	-
4170	983074.10	3570887.26	Аналитический метод	0.1	-

3. Сведения о характерных точках части (частей) границы объекта					
Обозначение характерных точек части границы	Координаты, м		Метод определения координат характерной точки	Средняя квадратическая погрешность положения характерной точки (Mt), м	Описание обозначения точки на местности (при наличии)
	X	Y			
4171	983078.90	3570888.94	Аналитический метод	0.1	-
4172	983092.57	3570893.18	Аналитический метод	0.1	-
4173	983105.46	3570897.04	Аналитический метод	0.1	-
4174	983112.64	3570899.19	Аналитический метод	0.1	-
4175	983121.53	3570871.78	Картометрический метод	1.4	-
4176	983123.21	3570868.65	Картометрический метод	1.4	-
4177	983128.29	3570867.27	Аналитический метод	0.1	-
4178	983133.53	3570865.37	Аналитический метод	0.1	-
4179	983136.28	3570865.02	Аналитический метод	0.1	-
4180	983143.23	3570866.88	Аналитический метод	0.1	-
4181	983143.64	3570866.94	Аналитический метод	0.1	-
4182	983146.15	3570867.75	Аналитический метод	0.1	-
4183	983154.83	3570870.84	Аналитический метод	0.1	-
4184	983159.06	3570872.03	Картометрический метод	1.4	-
4185	983173.99	3570828.41	Картометрический метод	1.4	-
4186	983175.00	3570822.38	Картометрический метод	1.4	-
4187	983180.66	3570824.20	Картометрический метод	1.4	-
4096	983323.86	3570870.02	Аналитический метод	0.3	-
Часть N 55					
4188	982271.53	3575515.99	Картометрический метод	1.4	-
4189	982253.29	3575595.00	Картометрический метод	1.4	-
4190	982277.40	3575600.99	Картометрический метод	1.4	-
4191	982272.54	3575621.27	Картометрический метод	1.4	-
4192	982276.36	3575622.20	Картометрический метод	1.4	-
4193	982275.18	3575627.01	Картометрический метод	1.4	-
4194	982273.54	3575633.72	Картометрический метод	1.4	-
4195	982279.85	3575635.20	Картометрический метод	1.4	-
4196	982277.34	3575646.24	Картометрический метод	1.4	-
4197	982276.98	3575647.66	Картометрический метод	1.4	-
4198	982272.95	3575667.30	Картометрический метод	1.4	-
4199	982184.69	3575645.89	Картометрический метод	1.4	-
4200	982178.70	3575658.57	Картометрический метод	1.4	-
4201	982106.91	3575639.82	Картометрический метод	1.4	-
4202	982108.13	3575635.53	Картометрический метод	1.4	-
4203	982101.76	3575634.29	Картометрический метод	1.4	-
4204	982087.47	3575630.91	Картометрический метод	1.4	-
4205	982089.33	3575622.52	Картометрический метод	1.4	-
4206	982075.41	3575619.24	Картометрический метод	1.4	-
4207	982057.15	3575614.78	Картометрический метод	1.4	-
4208	982050.57	3575612.84	Картометрический метод	1.4	-
4209	982047.35	3575611.49	Картометрический метод	1.4	-
4210	982045.69	3575610.26	Картометрический метод	1.4	-
4211	982042.69	3575604.99	Картометрический метод	1.4	-
4212	982049.50	3575578.05	Картометрический метод	1.4	-
4213	982051.67	3575567.87	Картометрический метод	1.4	-
4214	982067.51	3575498.83	Аналитический метод	0.3	-
4215	982094.35	3575504.76	Аналитический метод	0.3	-
4216	982096.10	3575503.02	Аналитический метод	0.3	-
4217	982097.55	3575500.27	Картометрический метод	1.4	-
4218	982121.45	3575506.10	Аналитический метод	0.3	-
4219	982134.09	3575509.50	Аналитический метод	0.3	-
4220	982124.25	3575549.25	Картометрический метод	1.4	-
4221	982218.25	3575571.39	Картометрический метод	1.4	-
4222	982228.45	3575530.92	Аналитический метод	0.3	-
4223	982234.53	3575506.31	Картометрический метод	1.4	-
4188	982271.53	3575515.99	Картометрический метод	1.4	-
Часть N 56					
4224	982001.28	3572273.39	Аналитический метод	0.3	-
4225	982027.52	3572312.52	Аналитический метод	0.3	-
4226	982028.80	3572313.46	Аналитический метод	0.3	-

3. Сведения о характерных точках части (частей) границы объекта					
Обозначение характерных точек части границы	Координаты, м		Метод определения координат характерной точки	Средняя квадратическая погрешность положения характерной точки (Mt), м	Описание обозначения точки на местности (при наличии)
	X	Y			
4227	982015.22	3572330.54	Аналитический метод	0.3	-
4228	982011.75	3572333.00	Аналитический метод	0.3	-
4229	982010.72	3572333.74	Аналитический метод	0.3	-
4230	981986.27	3572350.75	Аналитический метод	0.3	-
4231	981984.15	3572352.17	Аналитический метод	0.3	-
4232	981972.83	3572360.20	Аналитический метод	0.1	-
4233	981963.49	3572366.67	Аналитический метод	0.1	-
4234	981939.72	3572383.53	Картометрический метод	1.4	-
4235	981915.26	3572400.58	Картометрический метод	1.4	-
4236	981911.56	3572402.71	Картометрический метод	1.4	-
4237	981892.75	3572415.99	Картометрический метод	1.4	-
4238	981870.30	3572431.84	Картометрический метод	1.4	-
4239	981866.08	3572441.17	Картометрический метод	1.4	-
4240	981862.86	3572446.28	Картометрический метод	1.4	-
4241	981858.65	3572449.32	Картометрический метод	1.4	-
4242	981849.72	3572454.98	Картометрический метод	1.4	-
4243	981837.51	3572438.29	Картометрический метод	1.4	-
4244	981804.34	3572391.64	Картометрический метод	1.4	-
4245	981779.51	3572356.16	Картометрический метод	1.4	-
4246	981782.20	3572354.21	Картометрический метод	1.4	-
4247	981781.48	3572353.16	Картометрический метод	1.4	-
4248	981785.39	3572350.25	Картометрический метод	1.4	-
4249	981798.41	3572337.25	Картометрический метод	1.4	-
4250	981864.18	3572290.35	Картометрический метод	1.4	-
4251	981893.32	3572269.45	Картометрический метод	1.4	-
4252	981910.98	3572294.46	Картометрический метод	1.4	-
4253	981916.54	3572297.42	Картометрический метод	1.4	-
4254	981919.74	3572295.55	Аналитический метод	0.1	-
4255	981923.50	3572294.53	Картометрический метод	1.4	-
4256	981930.28	3572304.25	Картометрический метод	1.4	-
4257	981935.75	3572300.40	Картометрический метод	1.4	-
4258	981948.02	3572301.39	Аналитический метод	0.3	-
4259	981969.49	3572288.02	Аналитический метод	0.3	-
4260	981960.60	3572274.55	Аналитический метод	0.3	-
4261	981988.39	3572256.41	Аналитический метод	0.3	-
4262	981992.42	3572262.68	Аналитический метод	0.3	-
4263	981993.90	3572264.98	Аналитический метод	0.3	-
4264	981996.67	3572266.74	Аналитический метод	0.3	-
4224	982001.28	3572273.39	Аналитический метод	0.3	-
Часть N 57					
4265	983574.28	3571604.38	Аналитический метод	0.3	-
4266	983575.65	3571604.93	Аналитический метод	0.3	-
4267	983572.97	3571617.37	Аналитический метод	0.1	-
4268	983556.52	3571692.65	Аналитический метод	0.1	-
4269	983540.18	3571766.68	Аналитический метод	0.1	-
4270	983533.24	3571797.23	Аналитический метод	0.1	-
4271	983525.80	3571824.54	Аналитический метод	0.1	-
4272	983523.42	3571822.94	Аналитический метод	0.1	-
4273	983465.56	3571810.54	Аналитический метод	0.1	-
4274	983467.36	3571804.77	Аналитический метод	0.3	-
4275	983470.98	3571790.48	Аналитический метод	0.3	-
4276	983472.72	3571788.65	Аналитический метод	0.3	-
4277	983473.83	3571787.95	Аналитический метод	0.3	-
4278	983475.49	3571786.62	Аналитический метод	0.3	-
4279	983485.96	3571788.79	Аналитический метод	0.3	-
4280	983487.63	3571786.89	Аналитический метод	0.3	-
4281	983492.23	3571765.62	Аналитический метод	0.3	-
4282	983485.79	3571763.97	Аналитический метод	0.3	-
4283	983496.60	3571717.88	Аналитический метод	0.1	-
4284	983497.67	3571713.31	Аналитический метод	0.3	-

3. Сведения о характерных точках части (частей) границы объекта					
Обозначение характерных точек части границы	Координаты, м		Метод определения координат характерной точки	Средняя квадратическая погрешность положения характерной точки (Mt), м	Описание обозначения точки на местности (при наличии)
	X	Y			
4285	983494.62	3571712.20	Аналитический метод	0.3	-
4286	983498.94	3571694.70	Аналитический метод	0.3	-
4287	983496.86	3571694.27	Аналитический метод	0.3	-
4288	983492.11	3571693.24	Аналитический метод	0.3	-
4289	983460.20	3571686.37	Аналитический метод	0.3	-
4290	983454.38	3571685.13	Аналитический метод	0.3	-
4291	983452.49	3571684.67	Аналитический метод	0.3	-
4292	983457.71	3571666.09	Аналитический метод	0.1	-
4293	983438.12	3571660.63	Аналитический метод	0.1	-
4294	983434.63	3571659.75	Аналитический метод	0.1	-
4295	983406.31	3571651.53	Аналитический метод	0.1	-
4296	983404.95	3571651.09	Аналитический метод	0.1	-
4297	983401.23	3571649.95	Картометрический метод	1.4	-
4298	983410.91	3571622.91	Аналитический метод	0.3	-
4299	983414.77	3571610.61	Аналитический метод	0.3	-
4300	983417.32	3571607.76	Аналитический метод	0.3	-
4301	983420.31	3571598.10	Аналитический метод	0.3	-
4302	983426.47	3571595.29	Аналитический метод	0.3	-
4303	983465.07	3571575.70	Аналитический метод	0.3	-
4304	983465.24	3571574.15	Аналитический метод	0.3	-
4305	983468.35	3571567.61	Аналитический метод	0.3	-
4306	983541.42	3571592.80	Аналитический метод	0.1	-
4307	983545.01	3571594.00	Аналитический метод	0.3	-
4265	983574.28	3571604.38	Аналитический метод	0.3	-
Часть N 58					
4308	982208.32	3575701.18	Картометрический метод	1.4	-
4309	982209.58	3575704.75	Картометрический метод	1.4	-
4310	982213.40	3575709.28	Картометрический метод	1.4	-
4311	982219.34	3575740.00	Картометрический метод	1.4	-
4312	982216.79	3575750.68	Картометрический метод	1.4	-
4313	982216.44	3575752.20	Картометрический метод	1.4	-
4314	982210.22	3575778.47	Картометрический метод	1.4	-
4315	982209.86	3575780.05	Картометрический метод	1.4	-
4316	982221.17	3575782.71	Картометрический метод	1.4	-
4317	982242.48	3575787.90	Картометрический метод	1.4	-
4318	982237.88	3575807.42	Аналитический метод	0.1	-
4319	982232.60	3575829.07	Картометрический метод	1.4	-
4320	982261.70	3575836.35	Картометрический метод	1.4	-
4321	982258.59	3575849.45	Картометрический метод	1.4	-
4322	982255.47	3575862.59	Картометрический метод	1.4	-
4323	982254.88	3575865.03	Картометрический метод	1.4	-
4324	982245.11	3575862.74	Картометрический метод	1.4	-
4325	982244.78	3575864.43	Картометрический метод	1.4	-
4326	982233.63	3575862.18	Картометрический метод	1.4	-
4327	982234.04	3575860.16	Картометрический метод	1.4	-
4328	982228.66	3575858.90	Картометрический метод	1.4	-
4329	982229.27	3575856.38	Картометрический метод	1.4	-
4330	982137.51	3575834.59	Картометрический метод	1.4	-
4331	982013.99	3575805.28	Аналитический метод	0.3	-
4332	982018.26	3575787.37	Аналитический метод	0.3	-
4333	982020.26	3575787.83	Картометрический метод	1.4	-
4334	982020.32	3575787.81	Картометрический метод	1.4	-
4335	982038.72	3575716.68	Картометрический метод	1.4	-
4336	982038.45	3575706.96	Картометрический метод	1.4	-
4337	982035.25	3575700.98	Картометрический метод	1.4	-
4338	982039.07	3575699.11	Картометрический метод	1.4	-
4339	982046.09	3575700.79	Картометрический метод	1.4	-
4340	982046.43	3575699.33	Картометрический метод	1.4	-
4341	982049.67	3575700.10	Картометрический метод	1.4	-
4342	982062.49	3575703.19	Картометрический метод	1.4	-

3. Сведения о характерных точках части (частей) границы объекта					
Обозначение характерных точек части границы	Координаты, м		Метод определения координат характерной точки	Средняя квадратическая погрешность положения характерной точки (Mt), м	Описание обозначения точки на местности (при наличии)
	X	Y			
4343	982085.73	3575703.85	Картометрический метод	1.4	-
4344	982092.09	3575705.19	Картометрический метод	1.4	-
4345	982091.75	3575706.62	Картометрический метод	1.4	-
4346	982082.80	3575746.36	Картометрический метод	1.4	-
4347	982172.80	3575766.95	Картометрический метод	1.4	-
4348	982195.81	3575671.76	Картометрический метод	1.4	-
4349	982199.18	3575679.24	Картометрический метод	1.4	-
4308	982208.32	3575701.18	Картометрический метод	1.4	-
Часть N 59					
4350	987410.32	3571470.09	Картометрический метод	1.4	-
4351	987407.37	3571476.31	Аналитический метод	0.1	-
4352	987422.71	3571515.52	Аналитический метод	0.1	-
4353	987415.70	3571528.85	Аналитический метод	0.1	-
4354	987394.18	3571533.32	Аналитический метод	0.1	-
4355	987391.38	3571544.45	Аналитический метод	0.1	-
4356	987416.51	3571598.39	Аналитический метод	0.1	-
4357	987420.47	3571619.05	Аналитический метод	0.1	-
4358	987422.83	3571620.34	Аналитический метод	0.1	-
4359	987426.80	3571622.13	Аналитический метод	0.3	-
4360	987411.83	3571627.97	Аналитический метод	0.3	-
4361	987423.93	3571659.84	Аналитический метод	0.3	-
4362	987417.67	3571663.13	Аналитический метод	0.3	-
4363	987419.93	3571668.99	Картометрический метод	1.4	-
4364	987330.95	3571702.68	Картометрический метод	1.4	-
4365	987319.30	3571668.30	Картометрический метод	1.4	-
4366	987311.53	3571648.05	Аналитический метод	0.1	-
4367	987299.80	3571619.08	Картометрический метод	1.4	-
4368	987289.92	3571585.24	Картометрический метод	1.4	-
4369	987299.58	3571547.26	Картометрический метод	1.4	-
4370	987305.94	3571528.83	Аналитический метод	0.1	-
4371	987341.21	3571533.18	Аналитический метод	0.1	-
4372	987341.64	3571533.17	Аналитический метод	0.1	-
4373	987351.76	3571535.46	Аналитический метод	0.1	-
4374	987351.80	3571535.29	Аналитический метод	0.1	-
4375	987352.77	3571528.35	Аналитический метод	0.1	-
4376	987346.59	3571527.36	Аналитический метод	0.1	-
4377	987348.25	3571518.27	Аналитический метод	0.1	-
4378	987362.21	3571520.43	Аналитический метод	0.1	-
4379	987369.06	3571480.32	Аналитический метод	0.1	-
4380	987360.35	3571478.94	Аналитический метод	0.1	-
4381	987363.39	3571461.63	Аналитический метод	0.1	-
4382	987402.47	3571468.75	Картометрический метод	1.4	-
4350	987410.32	3571470.09	Картометрический метод	1.4	-
Часть N 60					
4383	983346.84	3572247.74	Картометрический метод	1.4	-
4384	983351.51	3572251.60	Картометрический метод	1.4	-
4385	983332.58	3572287.55	Картометрический метод	1.4	-
4386	983331.20	3572309.93	Картометрический метод	1.4	-
4387	983331.82	3572310.83	Аналитический метод	0.3	-
4388	983301.53	3572321.83	Картометрический метод	1.4	-
4389	983297.18	3572322.09	Картометрический метод	1.4	-
4390	983287.00	3572317.74	Картометрический метод	1.4	-
4391	983243.21	3572333.92	Картометрический метод	1.4	-
4392	983226.34	3572332.40	Картометрический метод	1.4	-
4393	983224.77	3572327.36	Картометрический метод	1.4	-
4394	983226.22	3572326.76	Картометрический метод	1.4	-
4395	983225.01	3572322.81	Картометрический метод	1.4	-
4396	983204.75	3572329.20	Картометрический метод	1.4	-
4397	983177.44	3572244.89	Картометрический метод	1.4	-
4398	983166.74	3572212.05	Картометрический метод	1.4	-

3. Сведения о характерных точках части (частей) границы объекта					
Обозначение характерных точек части границы	Координаты, м		Метод определения координат характерной точки	Средняя квадратическая погрешность положения характерной точки (Mt), м	Описание обозначения точки на местности (при наличии)
	X	Y			
4399	983156.26	3572214.28	Картометрический метод	1.4	-
4400	983146.22	3572187.05	Картометрический метод	1.4	-
4401	983148.61	3572181.88	Картометрический метод	1.4	-
4402	983162.77	3572174.92	Картометрический метод	1.4	-
4403	983183.57	3572165.81	Картометрический метод	1.4	-
4404	983185.38	3572163.44	Картометрический метод	1.4	-
4405	983188.80	3572165.07	Картометрический метод	1.4	-
4383	983346.84	3572247.74	Картометрический метод	1.4	-
Часть N 61					
4406	981437.54	3576553.17	Картометрический метод	1.4	-
4407	981458.15	3576566.13	Картометрический метод	1.4	-
4408	981454.49	3576572.36	Аналитический метод	0.3	-
4409	981453.67	3576573.77	Аналитический метод	0.3	-
4410	981452.25	3576576.31	Аналитический метод	0.3	-
4411	981447.42	3576584.70	Аналитический метод	0.3	-
4412	981444.27	3576589.04	Аналитический метод	0.3	-
4413	981439.54	3576597.46	Аналитический метод	0.3	-
4414	981419.11	3576642.05	Аналитический метод	0.3	-
4415	981416.80	3576650.64	Аналитический метод	0.3	-
4416	981415.53	3576663.53	Аналитический метод	0.3	-
4417	981414.24	3576679.05	Картометрический метод	1.4	-
4418	981413.22	3576686.59	Картометрический метод	1.4	-
4419	981411.69	3576691.89	Картометрический метод	1.4	-
4420	981407.92	3576696.16	Картометрический метод	1.4	-
4421	981403.24	3576697.28	Картометрический метод	1.4	-
4422	981384.40	3576696.25	Аналитический метод	0.1	-
4423	981370.77	3576695.66	Аналитический метод	0.1	-
4424	981360.42	3576694.54	Аналитический метод	0.1	-
4425	981355.84	3576693.91	Аналитический метод	0.1	-
4426	981340.00	3576691.41	Аналитический метод	0.1	-
4427	981328.31	3576690.02	Картометрический метод	1.4	-
4428	981273.26	3576687.64	Аналитический метод	0.3	-
4429	981255.94	3576684.39	Аналитический метод	0.3	-
4430	981257.90	3576666.53	Аналитический метод	0.3	-
4431	981258.25	3576663.50	Аналитический метод	0.3	-
4432	981258.77	3576659.58	Аналитический метод	0.3	-
4433	981258.10	3576659.43	Аналитический метод	0.3	-
4434	981259.04	3576652.38	Аналитический метод	0.3	-
4435	981259.45	3576650.74	Аналитический метод	0.3	-
4436	981260.35	3576641.67	Аналитический метод	0.3	-
4437	981261.88	3576641.72	Аналитический метод	0.3	-
4438	981263.08	3576632.06	Аналитический метод	0.3	-
4439	981262.44	3576632.01	Аналитический метод	0.3	-
4440	981263.55	3576622.82	Аналитический метод	0.3	-
4441	981264.35	3576617.42	Аналитический метод	0.3	-
4442	981264.97	3576611.51	Аналитический метод	0.3	-
4443	981278.88	3576612.73	Аналитический метод	0.3	-
4444	981298.90	3576614.42	Аналитический метод	0.3	-
4445	981305.75	3576614.72	Картометрический метод	1.4	-
4446	981324.78	3576617.15	Картометрический метод	1.4	-
4447	981336.47	3576619.54	Картометрический метод	1.4	-
4448	981339.55	3576604.54	Картометрический метод	1.4	-
4449	981339.54	3576603.41	Картометрический метод	1.4	-
4450	981344.94	3576576.61	Картометрический метод	1.4	-
4451	981346.37	3576569.62	Картометрический метод	1.4	-
4452	981348.98	3576566.30	Картометрический метод	1.4	-
4453	981356.10	3576525.48	Картометрический метод	1.4	-
4454	981373.64	3576539.46	Картометрический метод	1.4	-
4455	981384.11	3576525.47	Картометрический метод	1.4	-
4406	981437.54	3576553.17	Картометрический метод	1.4	-

3. Сведения о характерных точках части (частей) границы объекта					
Обозначение характерных точек части границы	Координаты, м		Метод определения координат характерной точки	Средняя квадратическая погрешность положения характерной точки (Mt), м	Описание обозначения точки на местности (при наличии)
	X	Y			
Часть N 62					
4456	983180.41	3571278.40	Аналитический метод	0.3	-
4457	983191.15	3571281.39	Аналитический метод	0.1	-
4458	983180.03	3571315.42	Аналитический метод	0.1	-
4459	983129.82	3571299.60	Аналитический метод	0.1	-
4460	983127.81	3571300.14	Аналитический метод	0.1	-
4461	983124.98	3571305.17	Аналитический метод	0.1	-
4462	983122.35	3571304.50	Аналитический метод	0.1	-
4463	983119.47	3571306.77	Картометрический метод	1.4	-
4464	983104.06	3571301.92	Картометрический метод	1.4	-
4465	983104.69	3571299.81	Аналитический метод	0.1	-
4466	983091.96	3571295.51	Аналитический метод	0.1	-
4467	983090.23	3571300.64	Аналитический метод	0.1	-
4468	983088.65	3571300.23	Картометрический метод	1.4	-
4469	983087.86	3571300.03	Картометрический метод	1.4	-
4470	983086.99	3571302.99	Картометрический метод	1.4	-
4471	983082.32	3571301.55	Аналитический метод	0.1	-
4472	983077.33	3571300.04	Аналитический метод	0.1	-
4473	983071.45	3571316.76	Аналитический метод	0.1	-
4474	983066.32	3571329.98	Аналитический метод	0.1	-
4475	983089.87	3571336.96	Аналитический метод	0.1	-
4476	983099.59	3571352.11	Аналитический метод	0.1	-
4477	983102.59	3571356.82	Аналитический метод	0.1	-
4478	983138.47	3571368.58	Аналитический метод	0.1	-
4479	983136.84	3571373.59	Аналитический метод	0.1	-
4480	983140.34	3571374.85	Аналитический метод	0.1	-
4481	983140.72	3571373.66	Аналитический метод	0.1	-
4482	983142.82	3571367.25	Картометрический метод	1.4	-
4483	983145.66	3571368.16	Аналитический метод	0.1	-
4484	983147.55	3571368.77	Аналитический метод	0.1	-
4485	983145.09	3571376.30	Аналитический метод	0.1	-
4486	983158.70	3571380.50	Аналитический метод	0.1	-
4487	983149.53	3571408.88	Аналитический метод	0.1	-
4488	983072.71	3571385.19	Аналитический метод	0.1	-
4489	983036.60	3571374.41	Картометрический метод	1.4	-
4490	983014.89	3571367.41	Картометрический метод	1.4	-
4491	983010.90	3571365.99	Картометрический метод	1.4	-
4492	982956.99	3571349.23	Картометрический метод	1.4	-
4493	982957.84	3571346.57	Аналитический метод	0.3	-
4494	982959.86	3571340.25	Картометрический метод	1.4	-
4495	982963.74	3571328.06	Картометрический метод	1.4	-
4496	982964.29	3571328.23	Картометрический метод	1.4	-
4497	982969.05	3571324.48	Картометрический метод	1.4	-
4498	982980.57	3571315.46	Картометрический метод	1.4	-
4499	982987.47	3571292.72	Картометрический метод	1.4	-
4500	982990.52	3571282.57	Картометрический метод	1.4	-
4501	982997.54	3571259.13	Картометрический метод	1.4	-
4502	983001.66	3571249.62	Картометрический метод	1.4	-
4503	983012.70	3571253.10	Картометрический метод	1.4	-
4504	983019.45	3571255.47	Картометрический метод	1.4	-
4505	983031.78	3571259.40	Картометрический метод	1.4	-
4506	983033.21	3571258.56	Картометрический метод	1.4	-
4507	983048.65	3571263.73	Картометрический метод	1.4	-
4508	983053.99	3571265.52	Аналитический метод	0.1	-
4509	983061.97	3571247.22	Аналитический метод	0.1	-
4510	983065.79	3571238.67	Аналитический метод	0.1	-
4511	983069.16	3571230.43	Аналитический метод	0.3	-
4512	983069.82	3571235.74	Аналитический метод	0.3	-
4513	983074.95	3571242.73	Аналитический метод	0.3	-
4514	983079.78	3571244.15	Аналитический метод	0.3	-

3. Сведения о характерных точках части (частей) границы объекта					
Обозначение характерных точек части границы	Координаты, м		Метод определения координат характерной точки	Средняя квадратическая погрешность положения характерной точки (Mt), м	Описание обозначения точки на местности (при наличии)
	X	Y			
4515	983119.59	3571257.57	Аналитический метод	0.3	-
4516	983143.47	3571265.66	Аналитический метод	0.3	-
4456	983180.41	3571278.40	Аналитический метод	0.3	-
Часть N 63					
4517	981522.32	3572794.50	Картометрический метод	1.4	-
4518	981575.66	3572873.91	Картометрический метод	1.4	-
4519	981554.03	3572889.05	Картометрический метод	1.4	-
4520	981539.29	3572899.21	Картометрический метод	1.4	-
4521	981495.21	3572839.43	Картометрический метод	1.4	-
4522	981439.87	3572878.05	Картометрический метод	1.4	-
4523	981437.05	3572880.20	Картометрический метод	1.4	-
4524	981428.70	3572886.06	Картометрический метод	1.4	-
4525	981426.08	3572887.90	Картометрический метод	1.4	-
4526	981423.19	3572889.91	Картометрический метод	1.4	-
4527	981418.39	3572879.82	Картометрический метод	1.4	-
4528	981409.75	3572866.76	Картометрический метод	1.4	-
4529	981402.92	3572862.62	Картометрический метод	1.4	-
4530	981400.65	3572863.41	Аналитический метод	0.1	-
4531	981386.76	3572872.63	Аналитический метод	0.1	-
4532	981387.83	3572874.14	Аналитический метод	0.1	-
4533	981390.31	3572877.34	Аналитический метод	0.1	-
4534	981384.25	3572881.82	Аналитический метод	0.1	-
4535	981382.98	3572882.71	Аналитический метод	0.1	-
4536	981371.45	3572867.92	Картометрический метод	1.4	-
4537	981370.63	3572866.28	Картометрический метод	1.4	-
4538	981362.38	3572850.69	Картометрический метод	1.4	-
4539	981355.96	3572841.28	Картометрический метод	1.4	-
4540	981347.29	3572825.43	Картометрический метод	1.4	-
4541	981359.53	3572816.99	Картометрический метод	1.4	-
4542	981364.45	3572823.55	Картометрический метод	1.4	-
4543	981381.16	3572811.47	Картометрический метод	1.4	-
4544	981376.47	3572804.75	Картометрический метод	1.4	-
4545	981369.34	3572794.40	Картометрический метод	1.4	-
4546	981371.73	3572792.54	Картометрический метод	1.4	-
4547	981346.96	3572756.16	Картометрический метод	1.4	-
4548	981344.40	3572751.91	Картометрический метод	1.4	-
4549	981343.74	3572748.94	Картометрический метод	1.4	-
4550	981343.68	3572747.49	Картометрический метод	1.4	-
4551	981344.50	3572745.84	Картометрический метод	1.4	-
4552	981345.79	3572744.19	Картометрический метод	1.4	-
4553	981367.49	3572729.25	Аналитический метод	0.3	-
4554	981370.26	3572728.63	Аналитический метод	0.3	-
4555	981372.98	3572730.29	Аналитический метод	0.3	-
4556	981395.40	3572762.26	Аналитический метод	0.3	-
4557	981399.02	3572765.84	Аналитический метод	0.3	-
4558	981401.48	3572767.57	Аналитический метод	0.3	-
4559	981409.32	3572779.01	Аналитический метод	0.3	-
4560	981414.78	3572776.10	Аналитический метод	0.3	-
4561	981413.23	3572774.01	Картометрический метод	1.4	-
4562	981413.04	3572770.04	Аналитический метод	0.3	-
4563	981422.14	3572763.03	Картометрический метод	1.4	-
4564	981418.49	3572758.25	Картометрический метод	1.4	-
4565	981435.12	3572746.71	Картометрический метод	1.4	-
4566	981435.78	3572743.62	Картометрический метод	1.4	-
4567	981437.02	3572737.73	Аналитический метод	0.3	-
4568	981442.18	3572745.05	Картометрический метод	1.4	-
4569	981441.40	3572745.59	Картометрический метод	1.4	-
4570	981454.21	3572764.09	Картометрический метод	1.4	-
4571	981458.61	3572761.03	Картометрический метод	1.4	-
4572	981463.36	3572767.94	Картометрический метод	1.4	-

3. Сведения о характерных точках части (частей) границы объекта					
Обозначение характерных точек части границы	Координаты, м		Метод определения координат характерной точки	Средняя квадратическая погрешность положения характерной точки (Mt), м	Описание обозначения точки на местности (при наличии)
	X	Y			
4573	981470.15	3572777.62	Картометрический метод	1.4	-
4574	981483.60	3572795.78	Картометрический метод	1.4	-
4575	981487.29	3572801.01	Картометрический метод	1.4	-
4576	981510.47	3572792.07	Картометрический метод	1.4	-
4577	981513.52	3572791.73	Картометрический метод	1.4	-
4578	981516.53	3572792.27	Картометрический метод	1.4	-
4517	981522.32	3572794.50	Картометрический метод	1.4	-
Часть N 64					
4579	981049.20	3575376.84	Аналитический метод	0.1	-
4580	981059.20	3575394.63	Картометрический метод	1.4	-
4581	981043.03	3575465.99	Аналитический метод	0.1	-
4582	981006.55	3575457.19	Картометрический метод	1.4	-
4583	981004.72	3575463.90	Картометрический метод	1.4	-
4584	981001.51	3575475.74	Картометрический метод	1.4	-
4585	981002.04	3575480.93	Картометрический метод	1.4	-
4586	980993.90	3575494.68	Картометрический метод	1.4	-
4587	980988.42	3575503.97	Картометрический метод	1.4	-
4588	980983.07	3575502.13	Картометрический метод	1.4	-
4589	980982.36	3575506.36	Картометрический метод	1.4	-
4590	980979.65	3575512.78	Картометрический метод	1.4	-
4591	980969.78	3575557.38	Картометрический метод	1.4	-
4592	980959.88	3575555.04	Картометрический метод	1.4	-
4593	980939.48	3575549.88	Картометрический метод	1.4	-
4594	980919.47	3575542.99	Картометрический метод	1.4	-
4595	980890.74	3575525.94	Картометрический метод	1.4	-
4596	980885.18	3575521.16	Картометрический метод	1.4	-
4597	980887.90	3575512.16	Картометрический метод	1.4	-
4598	980890.07	3575503.45	Картометрический метод	1.4	-
4599	980892.95	3575498.85	Картометрический метод	1.4	-
4600	980894.53	3575492.08	Картометрический метод	1.4	-
4601	980907.06	3575494.70	Картометрический метод	1.4	-
4602	980912.90	3575469.03	Картометрический метод	1.4	-
4603	980925.59	3575466.02	Картометрический метод	1.4	-
4604	980943.03	3575387.18	Картометрический метод	1.4	-
4605	980955.95	3575353.48	Аналитический метод	0.3	-
4606	980956.66	3575351.63	Аналитический метод	0.1	-
4579	981049.20	3575376.84	Аналитический метод	0.1	-
Часть N 65					
4607	984034.94	3571502.26	Аналитический метод	0.1	-
4608	984065.61	3571577.53	Аналитический метод	0.1	-
4609	984070.36	3571592.89	Аналитический метод	0.1	-
4610	984070.76	3571594.11	Аналитический метод	0.1	-
4611	984072.65	3571642.44	Аналитический метод	0.1	-
4612	984072.75	3571664.16	Аналитический метод	0.1	-
4613	984072.29	3571669.76	Аналитический метод	0.1	-
4614	984069.15	3571678.35	Аналитический метод	0.1	-
4615	984029.22	3571670.07	Аналитический метод	0.1	-
4616	983971.20	3571658.19	Аналитический метод	0.1	-
4617	983970.82	3571659.84	Аналитический метод	0.1	-
4618	983968.00	3571671.70	Картометрический метод	1.4	-
4619	983941.44	3571664.64	Картометрический метод	1.4	-
4620	983944.77	3571649.69	Аналитический метод	0.1	-
4621	983938.18	3571648.44	Аналитический метод	0.1	-
4622	983893.46	3571639.96	Аналитический метод	0.1	-
4623	983899.98	3571609.37	Аналитический метод	0.1	-
4624	983906.34	3571579.49	Аналитический метод	0.1	-
4625	983981.12	3571596.13	Аналитический метод	0.1	-
4626	983982.49	3571596.42	Аналитический метод	0.1	-
4627	983983.12	3571593.41	Аналитический метод	0.1	-
4628	983986.48	3571577.67	Аналитический метод	0.1	-

3. Сведения о характерных точках части (частей) границы объекта					
Обозначение характерных точек части границы	Координаты, м		Метод определения координат характерной точки	Средняя квадратическая погрешность положения характерной точки (Mt), м	Описание обозначения точки на местности (при наличии)
	X	Y			
4629	983974.03	3571538.10	Аналитический метод	0.1	-
4630	984007.28	3571518.72	Аналитический метод	0.1	-
4631	984008.82	3571517.83	Аналитический метод	0.1	-
4632	984010.96	3571521.44	Аналитический метод	0.1	-
4633	984023.18	3571514.25	Аналитический метод	0.1	-
4634	984020.87	3571510.14	Аналитический метод	0.1	-
4635	984025.96	3571507.24	Аналитический метод	0.1	-
4607	984034.94	3571502.26	Аналитический метод	0.1	-
Часть N 66					
4636	984481.81	3571955.13	Аналитический метод	0.1	-
4637	984471.85	3572001.08	Аналитический метод	0.3	-
4638	984474.95	3572001.82	Картометрический метод	1.4	-
4639	984471.66	3572016.47	Картометрический метод	1.4	-
4640	984463.30	3572055.51	Картометрический метод	1.4	-
4641	984460.92	3572066.64	Картометрический метод	1.4	-
4642	984456.98	3572084.08	Картометрический метод	1.4	-
4643	984456.97	3572085.06	Картометрический метод	1.4	-
4644	984455.88	3572090.02	Картометрический метод	1.4	-
4645	984455.46	3572092.20	Картометрический метод	1.4	-
4646	984447.21	3572128.78	Картометрический метод	1.4	-
4647	984440.86	3572157.25	Картометрический метод	1.4	-
4648	984438.60	3572156.80	Картометрический метод	1.4	-
4649	984437.53	3572156.58	Картометрический метод	1.4	-
4650	984405.20	3572149.56	Картометрический метод	1.4	-
4651	984375.01	3572103.87	Картометрический метод	1.4	-
4652	984348.09	3572063.11	Картометрический метод	1.4	-
4653	984355.28	3572031.45	Картометрический метод	1.4	-
4654	984367.90	3572034.38	Картометрический метод	1.4	-
4655	984369.06	3572029.33	Картометрический метод	1.4	-
4656	984398.29	3572035.89	Картометрический метод	1.4	-
4657	984403.94	3572037.16	Картометрический метод	1.4	-
4658	984409.70	3572011.50	Картометрический метод	1.4	-
4659	984384.20	3572005.69	Аналитический метод	0.3	-
4660	984392.47	3571968.83	Аналитический метод	0.3	-
4661	984388.58	3571967.99	Аналитический метод	0.3	-
4662	984380.68	3571966.30	Аналитический метод	0.3	-
4663	984381.33	3571963.23	Аналитический метод	0.3	-
4664	984380.82	3571962.34	Аналитический метод	0.3	-
4665	984376.87	3571961.29	Аналитический метод	0.3	-
4666	984369.68	3571959.41	Аналитический метод	0.3	-
4667	984371.68	3571949.26	Аналитический метод	0.1	-
4668	984374.98	3571932.38	Аналитический метод	0.3	-
4669	984376.34	3571932.65	Аналитический метод	0.1	-
4670	984398.68	3571936.97	Аналитический метод	0.1	-
4636	984481.81	3571955.13	Аналитический метод	0.1	-
Часть N 67					
4671	981946.36	3574717.79	Картометрический метод	1.4	-
4672	981924.41	3574810.47	Картометрический метод	1.4	-
4673	981923.32	3574815.39	Аналитический метод	0.3	-
4674	981874.89	3574803.59	Аналитический метод	0.3	-
4675	981874.05	3574807.14	Аналитический метод	0.1	-
4676	981860.09	3574803.46	Аналитический метод	0.1	-
4677	981860.27	3574802.70	Аналитический метод	0.1	-
4678	981844.14	3574798.97	Аналитический метод	0.1	-
4679	981834.28	3574796.74	Аналитический метод	0.1	-
4680	981835.68	3574789.97	Аналитический метод	0.1	-
4681	981812.84	3574784.24	Аналитический метод	0.1	-
4682	981781.82	3574776.22	Аналитический метод	0.1	-
4683	981774.72	3574774.23	Аналитический метод	0.1	-
4684	981749.71	3574767.68	Аналитический метод	0.1	-

3. Сведения о характерных точках части (частей) границы объекта					
Обозначение характерных точек части границы	Координаты, м		Метод определения координат характерной точки	Средняя квадратическая погрешность положения характерной точки (Mt), м	Описание обозначения точки на местности (при наличии)
	X	Y			
4685	981744.26	3574764.60	Аналитический метод	0.1	-
4686	981749.01	3574748.00	Аналитический метод	0.1	-
4687	981759.35	3574712.16	Аналитический метод	0.1	-
4688	981764.56	3574693.45	Аналитический метод	0.1	-
4689	981765.36	3574687.68	Аналитический метод	0.1	-
4690	981770.00	3574685.05	Аналитический метод	0.1	-
4691	981769.73	3574684.05	Аналитический метод	0.1	-
4692	981775.06	3574680.94	Аналитический метод	0.3	-
4693	981777.84	3574681.90	Аналитический метод	0.3	-
4694	981809.39	3574689.75	Картометрический метод	1.4	-
4695	981824.45	3574693.31	Аналитический метод	0.3	-
4696	981863.70	3574702.48	Аналитический метод	0.3	-
4697	981866.15	3574699.23	Аналитический метод	0.3	-
4698	981866.81	3574698.68	Аналитический метод	0.3	-
4699	981867.30	3574698.00	Картометрический метод	1.4	-
4700	981876.34	3574714.35	Картометрический метод	1.4	-
4701	981884.36	3574715.97	Картометрический метод	1.4	-
4702	981908.70	3574724.99	Картометрический метод	1.4	-
4703	981924.13	3574712.44	Картометрический метод	1.4	-
4671	981946.36	3574717.79	Картометрический метод	1.4	-
Часть N 68					
4704	982466.20	3575000.37	Аналитический метод	0.1	-
4705	982462.62	3575005.05	Аналитический метод	0.1	-
4706	982435.72	3575103.30	Аналитический метод	0.1	-
4707	982435.64	3575103.64	Аналитический метод	0.1	-
4708	982435.36	3575104.80	Аналитический метод	0.1	-
4709	982309.07	3575074.92	Аналитический метод	0.1	-
4710	982287.14	3575069.42	Аналитический метод	0.1	-
4711	982287.41	3575068.18	Аналитический метод	0.1	-
4712	982299.76	3575017.10	Аналитический метод	0.1	-
4713	982313.69	3574964.60	Аналитический метод	0.1	-
4714	982322.11	3574966.61	Аналитический метод	0.1	-
4715	982331.23	3574968.79	Аналитический метод	0.1	-
4716	982332.20	3574969.02	Аналитический метод	0.1	-
4717	982421.97	3574990.55	Аналитический метод	0.1	-
4718	982422.36	3574988.90	Аналитический метод	0.1	-
4704	982466.20	3575000.37	Аналитический метод	0.1	-
Часть N 69					
4719	984457.92	3573132.14	Картометрический метод	1.4	-
4720	984455.33	3573142.39	Картометрический метод	1.4	-
4721	984450.89	3573163.53	Картометрический метод	1.4	-
4722	984448.82	3573172.83	Аналитический метод	0.3	-
4723	984444.56	3573192.11	Картометрический метод	1.4	-
4724	984441.43	3573206.10	Картометрический метод	1.4	-
4725	984438.92	3573217.98	Картометрический метод	1.4	-
4726	984449.16	3573220.61	Аналитический метод	0.3	-
4727	984446.69	3573230.98	Аналитический метод	0.3	-
4728	984437.42	3573265.30	Аналитический метод	0.3	-
4729	984440.10	3573265.94	Аналитический метод	0.3	-
4730	984431.82	3573299.51	Картометрический метод	1.4	-
4731	984430.06	3573306.63	Аналитический метод	0.3	-
4732	984424.83	3573309.57	Картометрический метод	1.4	-
4733	984410.05	3573373.92	Картометрический метод	1.4	-
4734	984398.88	3573371.49	Картометрический метод	1.4	-
4735	984397.22	3573371.14	Картометрический метод	1.4	-
4736	984386.79	3573368.91	Картометрический метод	1.4	-
4737	984386.29	3573368.35	Картометрический метод	1.4	-
4738	984384.46	3573366.35	Картометрический метод	1.4	-
4739	984375.83	3573364.43	Картометрический метод	1.4	-
4740	984383.74	3573329.91	Картометрический метод	1.4	-

3. Сведения о характерных точках части (частей) границы объекта					
Обозначение характерных точек части границы	Координаты, м		Метод определения координат характерной точки	Средняя квадратическая погрешность положения характерной точки (Mt), м	Описание обозначения точки на местности (при наличии)
	X	Y			
4741	984388.46	3573330.87	Картометрический метод	1.4	-
4742	984393.19	3573309.10	Картометрический метод	1.4	-
4743	984394.65	3573302.37	Картометрический метод	1.4	-
4744	984395.12	3573298.37	Аналитический метод	0.3	-
4745	984374.88	3573294.45	Аналитический метод	0.3	-
4746	984347.73	3573284.98	Аналитический метод	0.3	-
4747	984356.70	3573245.56	Аналитический метод	0.3	-
4748	984367.59	3573193.61	Аналитический метод	0.3	-
4749	984376.35	3573154.60	Аналитический метод	0.3	-
4750	984384.61	3573116.15	Аналитический метод	0.3	-
4719	984457.92	3573132.14	Картометрический метод	1.4	-
Часть N 70					
4751	983094.96	3571828.58	Картометрический метод	1.4	-
4752	983069.60	3571843.92	Картометрический метод	1.4	-
4753	983071.05	3571862.98	Картометрический метод	1.4	-
4754	983077.40	3571879.51	Картометрический метод	1.4	-
4755	983079.45	3571884.72	Картометрический метод	1.4	-
4756	983081.56	3571886.01	Картометрический метод	1.4	-
4757	983090.09	3571914.16	Картометрический метод	1.4	-
4758	983092.98	3571918.45	Картометрический метод	1.4	-
4759	983099.46	3571929.49	Картометрический метод	1.4	-
4760	983096.90	3571930.73	Картометрический метод	1.4	-
4761	983103.23	3571944.79	Картометрический метод	1.4	-
4762	983109.96	3571957.56	Картометрический метод	1.4	-
4763	983144.24	3572011.72	Картометрический метод	1.4	-
4764	983150.17	3572013.38	Картометрический метод	1.4	-
4765	983168.82	3572004.76	Картометрический метод	1.4	-
4766	983175.18	3572015.54	Картометрический метод	1.4	-
4767	983177.25	3572031.76	Картометрический метод	1.4	-
4768	983205.93	3572037.65	Картометрический метод	1.4	-
4769	983198.39	3572073.30	Картометрический метод	1.4	-
4770	983172.13	3572068.15	Картометрический метод	1.4	-
4771	983168.27	3572086.61	Картометрический метод	1.4	-
4772	983167.09	3572089.22	Картометрический метод	1.4	-
4773	983100.92	3572055.48	Картометрический метод	1.4	-
4774	983089.22	3572044.59	Картометрический метод	1.4	-
4775	983031.16	3571865.48	Картометрический метод	1.4	-
4776	983030.04	3571803.39	Картометрический метод	1.4	-
4777	983043.31	3571800.15	Аналитический метод	0.3	-
4778	983069.23	3571808.40	Картометрический метод	1.4	-
4751	983094.96	3571828.58	Картометрический метод	1.4	-
Часть N 71					
4779	987164.18	3569626.52	Аналитический метод	0.3	-
4780	987166.56	3569671.08	Аналитический метод	0.3	-
4781	987166.60	3569681.65	Аналитический метод	0.1	-
4782	987166.61	3569683.11	Аналитический метод	0.1	-
4783	987181.88	3569682.84	Аналитический метод	0.1	-
4784	987182.26	3569717.28	Аналитический метод	0.1	-
4785	987183.17	3569800.26	Аналитический метод	0.1	-
4786	987171.73	3569800.51	Аналитический метод	0.1	-
4787	987167.05	3569800.61	Аналитический метод	0.1	-
4788	987117.12	3569800.80	Аналитический метод	0.1	-
4789	987107.36	3569800.84	Аналитический метод	0.1	-
4790	987085.16	3569801.74	Аналитический метод	0.1	-
4791	987083.94	3569629.88	Аналитический метод	0.1	-
4792	987104.11	3569629.50	Аналитический метод	0.1	-
4779	987164.18	3569626.52	Аналитический метод	0.3	-
Часть N 72					
4793	984840.37	3571091.66	Картометрический метод	1.4	-
4794	984847.68	3571105.26	Аналитический метод	0.3	-

3. Сведения о характерных точках части (частей) границы объекта					
Обозначение характерных точек части границы	Координаты, м		Метод определения координат характерной точки	Средняя квадратическая погрешность положения характерной точки (Mt), м	Описание обозначения точки на местности (при наличии)
	X	Y			
4795	984832.90	3571113.49	Аналитический метод	0.3	-
4796	984836.53	3571119.93	Аналитический метод	0.3	-
4797	984838.57	3571123.52	Аналитический метод	0.3	-
4798	984856.64	3571155.49	Аналитический метод	0.3	-
4799	984858.92	3571159.31	Аналитический метод	0.3	-
4800	984868.52	3571176.74	Картометрический метод	1.4	-
4801	984783.14	3571225.12	Картометрический метод	1.4	-
4802	984777.44	3571217.94	Картометрический метод	1.4	-
4803	984773.75	3571215.23	Картометрический метод	1.4	-
4804	984768.88	3571212.97	Картометрический метод	1.4	-
4805	984758.35	3571209.50	Картометрический метод	1.4	-
4806	984731.82	3571159.61	Картометрический метод	1.4	-
4807	984729.41	3571160.86	Картометрический метод	1.4	-
4808	984688.98	3571181.73	Картометрический метод	1.4	-
4809	984654.33	3571115.13	Картометрический метод	1.4	-
4810	984694.73	3571092.82	Аналитический метод	0.3	-
4811	984725.67	3571147.05	Аналитический метод	0.3	-
4812	984741.16	3571138.47	Аналитический метод	0.3	-
4813	984752.24	3571132.27	Аналитический метод	0.3	-
4814	984786.21	3571113.51	Аналитический метод	0.3	-
4815	984781.97	3571105.63	Аналитический метод	0.3	-
4816	984781.95	3571091.58	Аналитический метод	0.3	-
4817	984781.80	3571089.73	Аналитический метод	0.3	-
4818	984776.53	3571079.85	Аналитический метод	0.3	-
4819	984762.67	3571054.95	Аналитический метод	0.3	-
4820	984769.04	3571051.38	Аналитический метод	0.3	-
4821	984785.59	3571083.07	Аналитический метод	0.3	-
4822	984802.53	3571073.86	Аналитический метод	0.3	-
4823	984805.00	3571071.37	Аналитический метод	0.3	-
4824	984808.92	3571078.43	Картометрический метод	1.4	-
4825	984822.04	3571102.04	Аналитический метод	0.3	-
4826	984825.26	3571100.23	Картометрический метод	1.4	-
4793	984840.37	3571091.66	Картометрический метод	1.4	-
Часть N 73					
4827	983166.56	3571509.09	Аналитический метод	0.3	-
4828	983159.78	3571530.32	Аналитический метод	0.3	-
4829	983179.09	3571535.53	Картометрический метод	1.4	-
4830	983173.85	3571554.02	Картометрический метод	1.4	-
4831	983143.75	3571569.98	Аналитический метод	0.3	-
4832	983137.19	3571567.89	Аналитический метод	0.3	-
4833	983132.65	3571579.15	Аналитический метод	0.3	-
4834	983120.70	3571575.82	Аналитический метод	0.3	-
4835	983123.87	3571565.77	Аналитический метод	0.3	-
4836	983041.89	3571540.54	Аналитический метод	0.3	-
4837	983036.99	3571539.04	Аналитический метод	0.3	-
4838	983032.05	3571537.59	Аналитический метод	0.3	-
4839	983031.23	3571534.69	Картометрический метод	1.4	-
4840	983018.01	3571529.26	Аналитический метод	0.3	-
4841	983002.33	3571522.82	Аналитический метод	0.3	-
4842	982973.03	3571513.34	Аналитический метод	0.1	-
4843	982974.41	3571509.28	Аналитический метод	0.3	-
4844	982982.62	3571484.82	Аналитический метод	0.3	-
4845	982986.75	3571470.13	Аналитический метод	0.3	-
4846	982989.69	3571466.45	Картометрический метод	1.4	-
4847	982995.53	3571461.98	Аналитический метод	0.3	-
4848	983026.89	3571444.94	Аналитический метод	0.3	-
4849	983037.04	3571444.28	Аналитический метод	0.3	-
4850	983067.55	3571453.83	Аналитический метод	0.3	-
4851	983068.79	3571450.20	Аналитический метод	0.3	-
4852	983082.70	3571454.80	Аналитический метод	0.3	-

3. Сведения о характерных точках части (частей) границы объекта					
Обозначение характерных точек части границы	Координаты, м		Метод определения координат характерной точки	Средняя квадратическая погрешность положения характерной точки (Mt), м	Описание обозначения точки на местности (при наличии)
	X	Y			
4853	983087.37	3571439.49	Аналитический метод	0.3	-
4854	983088.02	3571437.82	Аналитический метод	0.3	-
4855	983098.90	3571441.14	Аналитический метод	0.3	-
4856	983100.41	3571447.51	Аналитический метод	0.3	-
4857	983087.73	3571491.19	Аналитический метод	0.3	-
4858	983093.09	3571492.60	Аналитический метод	0.3	-
4859	983095.59	3571493.24	Аналитический метод	0.3	-
4860	983093.40	3571502.32	Картометрический метод	1.4	-
4861	983106.60	3571505.94	Картометрический метод	1.4	-
4862	983106.82	3571505.13	Картометрический метод	1.4	-
4863	983134.61	3571513.53	Аналитический метод	0.3	-
4864	983138.12	3571501.92	Аналитический метод	0.3	-
4865	983144.31	3571503.85	Картометрический метод	1.4	-
4866	983145.22	3571504.35	Аналитический метод	0.3	-
4867	983148.15	3571503.60	Аналитический метод	0.3	-
4827	983166.56	3571509.09	Аналитический метод	0.3	-
Часть N 74					
4868	981890.26	3572196.81	Аналитический метод	0.1	-
4869	981894.45	3572203.67	Аналитический метод	0.1	-
4870	981909.39	3572227.16	Аналитический метод	0.1	-
4871	981912.09	3572231.49	Аналитический метод	0.1	-
4872	981914.28	3572234.98	Аналитический метод	0.1	-
4873	981917.34	3572239.20	Картометрический метод	1.4	-
4874	981917.21	3572239.31	Картометрический метод	1.4	-
4875	981895.81	3572250.14	Картометрический метод	1.4	-
4876	981890.87	3572253.44	Картометрический метод	1.4	-
4877	981874.99	3572260.58	Картометрический метод	1.4	-
4878	981870.99	3572262.82	Картометрический метод	1.4	-
4879	981857.42	3572271.25	Картометрический метод	1.4	-
4880	981856.17	3572272.24	Картометрический метод	1.4	-
4881	981851.22	3572275.35	Картометрический метод	1.4	-
4882	981814.47	3572298.40	Картометрический метод	1.4	-
4883	981795.27	3572294.42	Картометрический метод	1.4	-
4884	981771.38	3572257.08	Картометрический метод	1.4	-
4885	981745.37	3572216.47	Картометрический метод	1.4	-
4886	981788.70	3572189.59	Картометрический метод	1.4	-
4887	981854.76	3572152.26	Картометрический метод	1.4	-
4888	981859.07	3572149.68	Аналитический метод	0.1	-
4868	981890.26	3572196.81	Аналитический метод	0.1	-
Часть N 75					
4889	982142.67	3572604.10	Картометрический метод	1.4	-
4890	982170.03	3572643.28	Картометрический метод	1.4	-
4891	982169.76	3572643.48	Картометрический метод	1.4	-
4892	982185.49	3572665.26	Картометрический метод	1.4	-
4893	982188.52	3572669.45	Аналитический метод	0.3	-
4894	982197.86	3572690.33	Аналитический метод	0.1	-
4895	982168.65	3572707.11	Аналитический метод	0.1	-
4896	982155.57	3572715.23	Аналитический метод	0.1	-
4897	982149.84	3572709.90	Картометрический метод	1.4	-
4898	982146.54	3572705.02	Картометрический метод	1.4	-
4899	982147.82	3572704.14	Картометрический метод	1.4	-
4900	982116.00	3572658.74	Аналитический метод	0.1	-
4901	982037.05	3572714.52	Аналитический метод	0.1	-
4902	982039.65	3572718.21	Аналитический метод	0.1	-
4903	982030.05	3572723.99	Аналитический метод	0.1	-
4904	982028.34	3572725.21	Аналитический метод	0.1	-
4905	982026.63	3572726.34	Картометрический метод	1.4	-
4906	982024.86	3572726.19	Аналитический метод	0.1	-
4907	982010.06	3572736.92	Аналитический метод	0.1	-
4908	981992.46	3572749.24	Аналитический метод	0.1	-

3. Сведения о характерных точках части (частей) границы объекта					
Обозначение характерных точек части границы	Координаты, м		Метод определения координат характерной точки	Средняя квадратическая погрешность положения характерной точки (Mt), м	Описание обозначения точки на местности (при наличии)
	X	Y			
4909	981985.66	3572753.59	Аналитический метод	0.1	-
4910	981982.34	3572749.37	Аналитический метод	0.1	-
4911	981958.28	3572715.64	Аналитический метод	0.1	-
4912	981996.39	3572688.92	Аналитический метод	0.1	-
4913	981996.10	3572688.44	Аналитический метод	0.1	-
4914	982016.18	3572674.31	Аналитический метод	0.1	-
4915	982107.20	3572610.37	Аналитический метод	0.1	-
4916	982127.41	3572596.28	Картометрический метод	1.4	-
4917	982134.04	3572591.65	Картометрический метод	1.4	-
4918	982134.43	3572592.21	Картометрический метод	1.4	-
4889	982142.67	3572604.10	Картометрический метод	1.4	-
Часть N 76					
4919	986388.81	3566816.68	Картометрический метод	1.4	-
4920	986392.92	3566975.16	Аналитический метод	0.1	-
4921	986321.38	3566980.74	Аналитический метод	0.1	-
4922	986298.62	3566896.69	Аналитический метод	0.1	-
4923	986285.06	3566846.80	Аналитический метод	0.1	-
4924	986385.15	3566817.57	Картометрический метод	1.4	-
4919	986388.81	3566816.68	Картометрический метод	1.4	-
Часть N 77					
4925	982329.71	3572338.27	Аналитический метод	0.1	-
4926	982347.40	3572364.82	Аналитический метод	0.1	-
4927	982357.14	3572380.34	Аналитический метод	0.1	-
4928	982357.85	3572379.86	Аналитический метод	0.1	-
4929	982358.84	3572381.31	Аналитический метод	0.1	-
4930	982358.26	3572381.90	Аналитический метод	0.1	-
4931	982363.12	3572389.12	Аналитический метод	0.1	-
4932	982365.21	3572392.27	Аналитический метод	0.1	-
4933	982312.20	3572427.41	Картометрический метод	1.4	-
4934	982274.93	3572449.62	Картометрический метод	1.4	-
4935	982252.92	3572415.12	Аналитический метод	0.3	-
4936	982233.26	3572384.31	Картометрический метод	1.4	-
4937	982221.20	3572365.57	Картометрический метод	1.4	-
4938	982202.01	3572335.32	Картометрический метод	1.4	-
4939	982183.84	3572306.87	Аналитический метод	0.1	-
4940	982187.98	3572304.07	Аналитический метод	0.1	-
4941	982211.24	3572289.21	Аналитический метод	0.1	-
4942	982228.03	3572281.31	Аналитический метод	0.1	-
4943	982230.88	3572283.95	Аналитический метод	0.1	-
4944	982232.52	3572286.47	Аналитический метод	0.1	-
4945	982236.99	3572293.00	Картометрический метод	1.4	-
4946	982255.69	3572320.82	Аналитический метод	0.1	-
4947	982286.07	3572365.75	Аналитический метод	0.1	-
4948	982288.30	3572364.25	Аналитический метод	0.1	-
4949	982329.59	3572338.35	Аналитический метод	0.1	-
4925	982329.71	3572338.27	Аналитический метод	0.1	-
Часть N 78					
4950	983224.36	3571676.70	Аналитический метод	0.3	-
4951	983223.69	3571679.14	Аналитический метод	0.3	-
4952	983222.46	3571684.72	Картометрический метод	1.4	-
4953	983220.11	3571695.54	Аналитический метод	0.3	-
4954	983220.04	3571695.80	Картометрический метод	1.4	-
4955	983203.80	3571692.09	Картометрический метод	1.4	-
4956	983203.70	3571692.06	Картометрический метод	1.4	-
4957	983202.87	3571697.17	Картометрический метод	1.4	-
4958	983199.19	3571700.12	Картометрический метод	1.4	-
4959	983188.03	3571749.81	Картометрический метод	1.4	-
4960	983187.88	3571750.49	Картометрический метод	1.4	-
4961	983169.29	3571745.71	Картометрический метод	1.4	-
4962	983050.54	3571719.67	Картометрический метод	1.4	-

3. Сведения о характерных точках части (частей) границы объекта					
Обозначение характерных точек части границы	Координаты, м		Метод определения координат характерной точки	Средняя квадратическая погрешность положения характерной точки (Mt), м	Описание обозначения точки на местности (при наличии)
	X	Y			
4963	983054.34	3571702.81	Картометрический метод	1.4	-
4964	983058.44	3571688.58	Аналитический метод	0.1	-
4965	983056.85	3571688.74	Аналитический метод	0.1	-
4966	983056.05	3571688.57	Аналитический метод	0.1	-
4967	983047.67	3571686.05	Аналитический метод	0.1	-
4968	983052.56	3571665.94	Аналитический метод	0.1	-
4969	983057.17	3571648.48	Аналитический метод	0.1	-
4970	983057.59	3571647.56	Аналитический метод	0.1	-
4971	983058.13	3571646.69	Аналитический метод	0.1	-
4972	983059.01	3571645.98	Аналитический метод	0.1	-
4973	983061.01	3571646.49	Картометрический метод	1.4	-
4974	983078.32	3571650.91	Аналитический метод	0.1	-
4975	983104.30	3571657.28	Аналитический метод	0.1	-
4976	983108.15	3571657.15	Аналитический метод	0.1	-
4977	983114.36	3571653.10	Аналитический метод	0.1	-
4978	983116.44	3571651.80	Аналитический метод	0.1	-
4979	983125.29	3571654.34	Аналитический метод	0.1	-
4980	983133.95	3571656.77	Аналитический метод	0.1	-
4981	983147.06	3571660.54	Аналитический метод	0.1	-
4982	983147.63	3571658.54	Аналитический метод	0.1	-
4983	983162.42	3571662.56	Аналитический метод	0.1	-
4984	983200.77	3571672.98	Картометрический метод	1.4	-
4985	983201.84	3571673.27	Картометрический метод	1.4	-
4950	983224.36	3571676.70	Аналитический метод	0.3	-
Часть N 79					
4986	982329.75	3575421.09	Аналитический метод	0.1	-
4987	982331.42	3575423.06	Аналитический метод	0.1	-
4988	982336.45	3575428.51	Аналитический метод	0.1	-
4989	982342.98	3575431.43	Аналитический метод	0.1	-
4990	982356.96	3575435.32	Аналитический метод	0.1	-
4991	982357.62	3575435.77	Аналитический метод	0.1	-
4992	982351.60	3575463.11	Аналитический метод	0.1	-
4993	982348.71	3575474.72	Аналитический метод	0.1	-
4994	982347.60	3575474.44	Картометрический метод	1.4	-
4995	982347.62	3575474.34	Аналитический метод	0.1	-
4996	982260.49	3575452.65	Картометрический метод	1.4	-
4997	982249.09	3575448.59	Аналитический метод	0.1	-
4998	982243.28	3575471.24	Аналитический метод	0.3	-
4999	982227.23	3575467.47	Аналитический метод	0.3	-
5000	982222.38	3575466.33	Аналитический метод	0.3	-
5001	982188.25	3575458.10	Аналитический метод	0.3	-
5002	982149.06	3575448.63	Аналитический метод	0.3	-
5003	982150.47	3575442.87	Картометрический метод	1.4	-
5004	982153.88	3575443.49	Картометрический метод	1.4	-
5005	982161.80	3575444.57	Картометрический метод	1.4	-
5006	982163.78	3575444.87	Картометрический метод	1.4	-
5007	982165.97	3575445.17	Картометрический метод	1.4	-
5008	982166.45	3575444.87	Картометрический метод	1.4	-
5009	982167.37	3575444.00	Картометрический метод	1.4	-
5010	982168.48	3575441.96	Картометрический метод	1.4	-
5011	982175.07	3575415.77	Картометрический метод	1.4	-
5012	982176.91	3575411.75	Картометрический метод	1.4	-
5013	982177.24	3575409.44	Картометрический метод	1.4	-
5014	982179.96	3575393.43	Картометрический метод	1.4	-
5015	982181.38	3575388.17	Картометрический метод	1.4	-
5016	982180.75	3575386.46	Картометрический метод	1.4	-
5017	982148.19	3575378.66	Картометрический метод	1.4	-
5018	982137.97	3575376.17	Картометрический метод	1.4	-
5019	982130.14	3575374.37	Картометрический метод	1.4	-
5020	982125.72	3575373.38	Картометрический метод	1.4	-

3. Сведения о характерных точках части (частей) границы объекта					
Обозначение характерных точек части границы	Координаты, м		Метод определения координат характерной точки	Средняя квадратическая погрешность положения характерной точки (Mt), м	Описание обозначения точки на местности (при наличии)
	X	Y			
5021	982105.43	3575368.79	Картометрический метод	1.4	-
5022	982102.71	3575368.13	Картометрический метод	1.4	-
5023	982102.38	3575370.59	Аналитический метод	0.3	-
5024	982101.42	3575374.28	Аналитический метод	0.3	-
5025	982100.96	3575375.33	Картометрический метод	1.4	-
5026	982097.16	3575374.34	Картометрический метод	1.4	-
5027	982101.98	3575357.42	Картометрический метод	1.4	-
5028	982102.15	3575359.43	Картометрический метод	1.4	-
5029	982103.26	3575361.30	Картометрический метод	1.4	-
5030	982107.23	3575363.71	Картометрический метод	1.4	-
5031	982123.67	3575367.42	Картометрический метод	1.4	-
5032	982128.77	3575368.67	Картометрический метод	1.4	-
5033	982176.58	3575380.33	Картометрический метод	1.4	-
5034	982177.90	3575380.20	Картометрический метод	1.4	-
5035	982178.55	3575380.00	Картометрический метод	1.4	-
5036	982179.01	3575379.56	Картометрический метод	1.4	-
5037	982179.69	3575378.59	Картометрический метод	1.4	-
5038	982182.42	3575379.31	Картометрический метод	1.4	-
5039	982213.23	3575386.33	Картометрический метод	1.4	-
5040	982256.51	3575396.55	Аналитический метод	0.1	-
5041	982280.60	3575402.24	Картометрический метод	1.4	-
5042	982283.62	3575402.85	Аналитический метод	0.1	-
5043	982296.77	3575405.84	Аналитический метод	0.1	-
5044	982306.71	3575408.22	Аналитический метод	0.1	-
5045	982305.29	3575415.29	Аналитический метод	0.1	-
5046	982323.62	3575419.64	Аналитический метод	0.1	-
4986	982329.75	3575421.09	Аналитический метод	0.1	-
Часть N 80					
5047	982070.81	3575068.32	Аналитический метод	0.3	-
5048	982064.05	3575096.26	Аналитический метод	0.3	-
5049	982109.78	3575107.37	Аналитический метод	0.1	-
5050	982093.96	3575170.73	Аналитический метод	0.1	-
5051	982092.96	3575174.69	Аналитический метод	0.3	-
5052	981992.97	3575146.39	Аналитический метод	0.3	-
5053	981992.37	3575148.55	Аналитический метод	0.1	-
5054	981954.29	3575137.87	Аналитический метод	0.3	-
5055	981959.07	3575116.73	Аналитический метод	0.3	-
5056	981975.29	3575120.35	Аналитический метод	0.3	-
5057	981980.96	3575090.59	Аналитический метод	0.3	-
5058	981980.17	3575073.77	Картометрический метод	1.4	-
5059	981986.00	3575048.30	Аналитический метод	0.3	-
5047	982070.81	3575068.32	Аналитический метод	0.3	-
Часть N 81					
5060	992021.98	3572558.65	Аналитический метод	0.1	-
5061	992025.17	3572643.53	Картометрический метод	1.4	-
5062	992025.58	3572656.21	Аналитический метод	0.2	-
5063	992014.28	3572658.52	Аналитический метод	0.2	-
5064	991974.94	3572645.47	Аналитический метод	0.3	-
5065	991974.71	3572645.24	Аналитический метод	0.3	-
5066	991930.54	3572626.64	Аналитический метод	0.3	-
5067	991940.84	3572605.15	Картометрический метод	1.4	-
5068	991918.31	3572594.91	Аналитический метод	0.3	-
5069	991912.96	3572592.18	Аналитический метод	0.3	-
5070	991915.41	3572587.20	Аналитический метод	0.3	-
5071	991902.02	3572563.27	Картометрический метод	1.4	-
5072	991906.85	3572548.14	Аналитический метод	0.1	-
5073	991922.30	3572513.77	Аналитический метод	0.1	-
5060	992021.98	3572558.65	Аналитический метод	0.1	-
Часть N 82					
5074	984486.55	3570883.27	Картометрический метод	1.4	-

3. Сведения о характерных точках части (частей) границы объекта					
Обозначение характерных точек части границы	Координаты, м		Метод определения координат характерной точки	Средняя квадратическая погрешность положения характерной точки (Mt), м	Описание обозначения точки на местности (при наличии)
	X	Y			
5075	984525.59	3570955.48	Аналитический метод	0.1	-
5076	984529.16	3570962.09	Аналитический метод	0.1	-
5077	984525.25	3570964.36	Аналитический метод	0.1	-
5078	984522.35	3570965.90	Аналитический метод	0.1	-
5079	984512.98	3570971.17	Аналитический метод	0.1	-
5080	984508.53	3570973.61	Аналитический метод	0.1	-
5081	984507.40	3570973.55	Аналитический метод	0.1	-
5082	984505.81	3570974.46	Аналитический метод	0.1	-
5083	984492.22	3570982.19	Аналитический метод	0.1	-
5084	984483.50	3570987.14	Аналитический метод	0.1	-
5085	984468.17	3570959.32	Аналитический метод	0.1	-
5086	984454.40	3570956.85	Аналитический метод	0.1	-
5087	984442.56	3570963.50	Аналитический метод	0.1	-
5088	984424.94	3570973.28	Аналитический метод	0.1	-
5089	984418.41	3570975.50	Аналитический метод	0.1	-
5090	984417.29	3570975.77	Аналитический метод	0.1	-
5091	984416.38	3570975.82	Аналитический метод	0.1	-
5092	984415.70	3570975.63	Аналитический метод	0.1	-
5093	984415.07	3570975.26	Аналитический метод	0.1	-
5094	984414.21	3570974.55	Аналитический метод	0.1	-
5095	984413.44	3570973.76	Аналитический метод	0.1	-
5096	984412.86	3570973.02	Аналитический метод	0.1	-
5097	984412.47	3570972.44	Аналитический метод	0.1	-
5098	984394.83	3570940.98	Аналитический метод	0.1	-
5099	984394.39	3570939.42	Аналитический метод	0.1	-
5100	984394.25	3570938.61	Аналитический метод	0.1	-
5101	984394.24	3570937.88	Аналитический метод	0.1	-
5102	984394.30	3570937.14	Аналитический метод	0.1	-
5103	984394.35	3570936.77	Аналитический метод	0.1	-
5104	984394.58	3570936.09	Аналитический метод	0.1	-
5105	984394.98	3570935.27	Аналитический метод	0.1	-
5106	984395.59	3570934.27	Аналитический метод	0.1	-
5107	984395.93	3570933.75	Аналитический метод	0.1	-
5108	984396.69	3570932.85	Аналитический метод	0.1	-
5109	984397.83	3570931.86	Аналитический метод	0.1	-
5110	984400.58	3570929.88	Аналитический метод	0.1	-
5111	984402.18	3570928.73	Аналитический метод	0.1	-
5112	984407.32	3570924.67	Аналитический метод	0.1	-
5113	984405.00	3570921.34	Аналитический метод	0.1	-
5114	984386.28	3570935.27	Картометрический метод	1.4	-
5115	984358.25	3570947.48	Картометрический метод	1.4	-
5116	984343.84	3570953.74	Аналитический метод	0.1	-
5117	984334.28	3570933.73	Аналитический метод	0.1	-
5118	984332.91	3570934.36	Картометрический метод	1.4	-
5119	984328.37	3570926.05	Аналитический метод	0.3	-
5120	984395.42	3570890.07	Аналитический метод	0.3	-
5121	984402.34	3570903.28	Аналитический метод	0.3	-
5122	984403.53	3570902.73	Аналитический метод	0.3	-
5123	984413.41	3570898.46	Аналитический метод	0.3	-
5124	984414.28	3570898.70	Картометрический метод	1.4	-
5125	984414.34	3570898.72	Картометрический метод	1.4	-
5126	984433.67	3570904.06	Картометрический метод	1.4	-
5127	984435.52	3570907.73	Аналитический метод	0.1	-
5128	984436.71	3570910.07	Картометрический метод	1.4	-
5074	984486.55	3570883.27	Картометрический метод	1.4	-
Часть N 83					
5129	984983.23	3571020.61	Картометрический метод	1.4	-
5130	984987.42	3571026.33	Картометрический метод	1.4	-
5131	984994.95	3571039.48	Картометрический метод	1.4	-
5132	985010.07	3571065.29	Картометрический метод	1.4	-

3. Сведения о характерных точках части (частей) границы объекта					
Обозначение характерных точек части границы	Координаты, м		Метод определения координат характерной точки	Средняя квадратическая погрешность положения характерной точки (Mt), м	Описание обозначения точки на местности (при наличии)
	X	Y			
5133	985012.14	3571068.97	Картометрический метод	1.4	-
5134	985020.86	3571084.67	Картометрический метод	1.4	-
5135	984935.50	3571131.59	Аналитический метод	0.3	-
5136	984932.12	3571125.50	Аналитический метод	0.3	-
5137	984924.34	3571129.77	Аналитический метод	0.3	-
5138	984921.44	3571124.46	Аналитический метод	0.3	-
5139	984919.88	3571121.79	Аналитический метод	0.3	-
5140	984895.46	3571078.65	Аналитический метод	0.3	-
5141	984882.25	3571085.93	Аналитический метод	0.3	-
5142	984874.56	3571072.64	Аналитический метод	0.3	-
5143	984876.14	3571067.34	Аналитический метод	0.3	-
5144	984886.68	3571061.46	Аналитический метод	0.3	-
5145	984884.76	3571058.26	Аналитический метод	0.3	-
5146	984896.08	3571051.41	Аналитический метод	0.3	-
5147	984907.25	3571045.20	Аналитический метод	0.3	-
5148	984918.84	3571038.94	Аналитический метод	0.3	-
5149	984923.90	3571047.97	Аналитический метод	0.3	-
5150	984925.43	3571047.78	Аналитический метод	0.3	-
5151	984929.33	3571045.50	Аналитический метод	0.3	-
5152	984945.84	3571036.02	Аналитический метод	0.3	-
5153	984941.08	3571027.34	Аналитический метод	0.3	-
5154	984938.08	3571013.78	Аналитический метод	0.3	-
5155	984941.64	3571004.93	Аналитический метод	0.3	-
5156	984960.58	3570994.19	Аналитический метод	0.3	-
5157	984959.42	3570992.09	Аналитический метод	0.3	-
5158	984960.63	3570991.40	Аналитический метод	0.3	-
5159	984965.44	3570999.52	Аналитический метод	0.3	-
5160	984970.34	3570997.71	Картометрический метод	1.4	-
5129	984983.23	3571020.61	Картометрический метод	1.4	-
Часть N 84					
5161	981166.04	3575528.45	Картометрический метод	1.4	-
5162	981183.35	3575538.13	Картометрический метод	1.4	-
5163	981167.63	3575604.34	Картометрический метод	1.4	-
5164	981038.18	3575573.62	Картометрический метод	1.4	-
5165	981051.87	3575516.55	Картометрический метод	1.4	-
5166	981057.47	3575491.16	Картометрический метод	1.4	-
5167	981064.85	3575492.91	Картометрический метод	1.4	-
5168	981077.41	3575495.44	Картометрический метод	1.4	-
5169	981076.63	3575498.55	Картометрический метод	1.4	-
5170	981075.78	3575501.95	Картометрический метод	1.4	-
5171	981075.83	3575514.15	Аналитический метод	0.3	-
5172	981124.16	3575525.28	Аналитический метод	0.3	-
5173	981127.43	3575510.26	Картометрический метод	1.4	-
5174	981129.71	3575510.82	Картометрический метод	1.4	-
5175	981135.13	3575512.10	Картометрический метод	1.4	-
5176	981147.21	3575514.99	Картометрический метод	1.4	-
5177	981146.64	3575519.91	Картометрический метод	1.4	-
5161	981166.04	3575528.45	Картометрический метод	1.4	-
Часть N 85					
5178	984315.83	3570733.05	Аналитический метод	0.3	-
5179	984323.46	3570747.90	Аналитический метод	0.1	-
5180	984316.09	3570752.62	Аналитический метод	0.1	-
5181	984315.14	3570753.14	Аналитический метод	0.1	-
5182	984308.70	3570756.65	Аналитический метод	0.1	-
5183	984309.31	3570757.73	Аналитический метод	0.1	-
5184	984272.74	3570777.61	Аналитический метод	0.1	-
5185	984263.01	3570782.90	Картометрический метод	1.4	-
5186	984266.94	3570790.18	Картометрический метод	1.4	-
5187	984267.77	3570791.70	Картометрический метод	1.4	-
5188	984256.69	3570797.70	Аналитический метод	0.3	-

3. Сведения о характерных точках части (частей) границы объекта					
Обозначение характерных точек части границы	Координаты, м		Метод определения координат характерной точки	Средняя квадратическая погрешность положения характерной точки (Mt), м	Описание обозначения точки на местности (при наличии)
	X	Y			
5189	984251.67	3570800.41	Аналитический метод	0.3	-
5190	984246.65	3570790.70	Аналитический метод	0.3	-
5191	984244.88	3570787.28	Аналитический метод	0.3	-
5192	984236.92	3570791.14	Аналитический метод	0.3	-
5193	984228.01	3570777.99	Картометрический метод	1.4	-
5194	984226.56	3570777.87	Аналитический метод	0.1	-
5195	984225.04	3570777.75	Картометрический метод	1.4	-
5196	984208.61	3570786.79	Картометрический метод	1.4	-
5197	984207.44	3570787.44	Аналитический метод	0.3	-
5198	984203.59	3570789.55	Картометрический метод	1.4	-
5199	984182.32	3570801.23	Аналитический метод	0.3	-
5200	984176.76	3570804.28	Аналитический метод	0.3	-
5201	984185.70	3570820.88	Аналитический метод	0.3	-
5202	984186.80	3570822.90	Картометрический метод	1.4	-
5203	984175.38	3570829.37	Картометрический метод	1.4	-
5204	984158.88	3570838.14	Картометрический метод	1.4	-
5205	984148.89	3570843.72	Картометрический метод	1.4	-
5206	984140.21	3570848.44	Картометрический метод	1.4	-
5207	984134.37	3570851.67	Аналитический метод	0.3	-
5208	984128.40	3570854.98	Картометрический метод	1.4	-
5209	984116.54	3570861.24	Аналитический метод	0.1	-
5210	984109.19	3570847.15	Аналитический метод	0.1	-
5211	984111.82	3570845.71	Аналитический метод	0.1	-
5212	984097.60	3570817.76	Аналитический метод	0.1	-
5213	984195.00	3570764.81	Аналитический метод	0.1	-
5214	984293.74	3570711.18	Аналитический метод	0.1	-
5215	984308.08	3570737.00	Аналитический метод	0.3	-
5178	984315.83	3570733.05	Аналитический метод	0.3	-
Часть N 86					
5216	983379.76	3571695.52	Аналитический метод	0.1	-
5217	983379.53	3571696.59	Аналитический метод	0.1	-
5218	983376.78	3571709.07	Картометрический метод	1.4	-
5219	983377.75	3571709.24	Картометрический метод	1.4	-
5220	983386.74	3571711.50	Картометрический метод	1.4	-
5221	983398.24	3571714.24	Картометрический метод	1.4	-
5222	983407.82	3571716.48	Картометрический метод	1.4	-
5223	983406.17	3571724.35	Картометрический метод	1.4	-
5224	983394.54	3571778.03	Картометрический метод	1.4	-
5225	983392.02	3571794.65	Картометрический метод	1.4	-
5226	983299.74	3571774.42	Картометрический метод	1.4	-
5227	983296.27	3571773.66	Картометрический метод	1.4	-
5228	983293.32	3571772.98	Картометрический метод	1.4	-
5229	983290.59	3571772.34	Картометрический метод	1.4	-
5230	983286.81	3571771.49	Картометрический метод	1.4	-
5231	983284.25	3571770.82	Картометрический метод	1.4	-
5232	983284.22	3571770.81	Картометрический метод	1.4	-
5233	983298.77	3571707.67	Картометрический метод	1.4	-
5234	983300.67	3571708.23	Аналитический метод	0.3	-
5235	983305.75	3571702.73	Картометрический метод	1.4	-
5236	983313.15	3571679.74	Картометрический метод	1.4	-
5237	983318.40	3571681.27	Картометрический метод	1.4	-
5238	983340.82	3571687.44	Аналитический метод	0.1	-
5239	983340.63	3571688.10	Картометрический метод	1.4	-
5240	983340.96	3571688.23	Картометрический метод	1.4	-
5241	983347.28	3571690.17	Картометрический метод	1.4	-
5242	983347.39	3571690.20	Аналитический метод	0.1	-
5243	983347.76	3571688.51	Аналитический метод	0.1	-
5244	983348.62	3571684.54	Аналитический метод	0.1	-
5245	983355.90	3571686.16	Аналитический метод	0.1	-
5246	983355.09	3571689.32	Аналитический метод	0.1	-

3. Сведения о характерных точках части (частей) границы объекта					
Обозначение характерных точек части границы	Координаты, м		Метод определения координат характерной точки	Средняя квадратическая погрешность положения характерной точки (Mt), м	Описание обозначения точки на местности (при наличии)
	X	Y			
5247	983354.94	3571689.90	Аналитический метод	0.1	-
5248	983358.10	3571690.70	Аналитический метод	0.1	-
5249	983358.16	3571690.42	Аналитический метод	0.1	-
5250	983360.88	3571691.03	Аналитический метод	0.1	-
5251	983360.85	3571691.22	Аналитический метод	0.1	-
5252	983366.94	3571692.58	Аналитический метод	0.1	-
5216	983379.76	3571695.52	Аналитический метод	0.1	-
Часть N 87					
5253	983254.00	3570415.50	Аналитический метод	0.1	-
5254	983268.75	3570445.66	Картометрический метод	1.4	-
5255	983273.17	3570449.02	Картометрический метод	1.4	-
5256	983279.83	3570462.45	Картометрический метод	1.4	-
5257	983282.04	3570464.50	Картометрический метод	1.4	-
5258	983289.40	3570479.19	Картометрический метод	1.4	-
5259	983292.97	3570483.39	Картометрический метод	1.4	-
5260	983293.79	3570484.99	Картометрический метод	1.4	-
5261	983292.80	3570485.70	Картометрический метод	1.4	-
5262	983290.12	3570487.10	Картометрический метод	1.4	-
5263	983288.79	3570488.30	Картометрический метод	1.4	-
5264	983288.18	3570489.85	Картометрический метод	1.4	-
5265	983284.51	3570491.78	Картометрический метод	1.4	-
5266	983282.93	3570491.42	Картометрический метод	1.4	-
5267	983281.18	3570491.73	Картометрический метод	1.4	-
5268	983275.70	3570494.53	Картометрический метод	1.4	-
5269	983275.24	3570493.62	Картометрический метод	1.4	-
5270	983262.15	3570500.17	Картометрический метод	1.4	-
5271	983261.82	3570499.52	Картометрический метод	1.4	-
5272	983259.04	3570500.93	Картометрический метод	1.4	-
5273	983251.41	3570505.59	Картометрический метод	1.4	-
5274	983247.23	3570507.56	Картометрический метод	1.4	-
5275	983244.41	3570508.84	Картометрический метод	1.4	-
5276	983242.90	3570513.18	Аналитический метод	0.1	-
5277	983253.35	3570533.93	Аналитический метод	0.1	-
5278	983245.42	3570535.58	Аналитический метод	0.1	-
5279	983234.41	3570537.78	Аналитический метод	0.1	-
5280	983206.96	3570543.24	Аналитический метод	0.1	-
5281	983197.88	3570552.80	Аналитический метод	0.1	-
5282	983172.06	3570544.90	Аналитический метод	0.1	-
5283	983179.08	3570522.54	Аналитический метод	0.1	-
5284	983215.52	3570403.93	Аналитический метод	0.1	-
5285	983248.16	3570413.66	Аналитический метод	0.1	-
5253	983254.00	3570415.50	Аналитический метод	0.1	-
Часть N 88					
5286	986592.48	3567853.52	Аналитический метод	0.1	-
5287	986597.98	3567873.90	Аналитический метод	0.1	-
5288	986624.27	3567970.53	Аналитический метод	0.1	-
5289	986525.19	3567984.56	Аналитический метод	0.1	-
5290	986511.22	3567932.17	Аналитический метод	0.1	-
5291	986546.22	3567922.84	Аналитический метод	0.1	-
5292	986531.89	3567870.02	Аналитический метод	0.1	-
5293	986561.21	3567861.86	Картометрический метод	1.4	-
5286	986592.48	3567853.52	Аналитический метод	0.1	-
Часть N 89					
5294	986482.08	3565246.64	Картометрический метод	1.4	-
5295	986490.59	3565276.38	Картометрический метод	1.4	-
5296	986489.62	3565276.68	Аналитический метод	0.1	-
5297	986490.76	3565280.99	Аналитический метод	0.1	-
5298	986499.09	3565312.97	Аналитический метод	0.1	-
5299	986500.77	3565312.53	Аналитический метод	0.1	-
5300	986505.06	3565326.50	Аналитический метод	0.1	-

3. Сведения о характерных точках части (частей) границы объекта					
Обозначение характерных точек части границы	Координаты, м		Метод определения координат характерной точки	Средняя квадратическая погрешность положения характерной точки (Mt), м	Описание обозначения точки на местности (при наличии)
	X	Y			
5301	986508.52	3565333.38	Аналитический метод	0.1	-
5302	986514.17	3565344.59	Аналитический метод	0.1	-
5303	986512.21	3565346.90	Аналитический метод	0.3	-
5304	986424.00	3565367.67	Аналитический метод	0.1	-
5305	986402.95	3565283.88	Аналитический метод	0.1	-
5306	986399.39	3565269.02	Аналитический метод	0.1	-
5307	986401.19	3565268.52	Аналитический метод	0.1	-
5308	986428.26	3565261.07	Аналитический метод	0.1	-
5309	986430.10	3565260.57	Аналитический метод	0.1	-
5310	986451.68	3565254.74	Аналитический метод	0.1	-
5311	986458.73	3565252.96	Аналитический метод	0.1	-
5312	986482.03	3565246.45	Аналитический метод	0.3	-
5294	986482.08	3565246.64	Картометрический метод	1.4	-
Часть N 90					
5313	981985.70	3574551.65	Картометрический метод	1.4	-
5314	981961.26	3574655.37	Картометрический метод	1.4	-
5315	981951.90	3574653.61	Аналитический метод	0.3	-
5316	981901.64	3574643.16	Аналитический метод	0.3	-
5317	981896.51	3574644.47	Аналитический метод	0.3	-
5318	981881.82	3574640.95	Аналитический метод	0.3	-
5319	981877.57	3574638.04	Аналитический метод	0.3	-
5320	981879.53	3574631.96	Картометрический метод	1.4	-
5321	981881.33	3574624.97	Картометрический метод	1.4	-
5322	981899.78	3574542.57	Картометрический метод	1.4	-
5323	981913.12	3574545.52	Картометрический метод	1.4	-
5324	981927.45	3574549.19	Картометрический метод	1.4	-
5325	981960.76	3574558.02	Картометрический метод	1.4	-
5326	981963.52	3574546.18	Картометрический метод	1.4	-
5327	981976.05	3574549.16	Картометрический метод	1.4	-
5328	981981.24	3574550.51	Картометрический метод	1.4	-
5313	981985.70	3574551.65	Картометрический метод	1.4	-
Часть N 91					
5329	984878.30	3578290.41	Картометрический метод	1.4	-
5330	984891.28	3578334.09	Картометрический метод	1.4	-
5331	984888.71	3578349.96	Картометрический метод	1.4	-
5332	984886.98	3578353.02	Картометрический метод	1.4	-
5333	984892.01	3578370.64	Картометрический метод	1.4	-
5334	984891.93	3578377.13	Картометрический метод	1.4	-
5335	984892.92	3578381.45	Картометрический метод	1.4	-
5336	984885.63	3578384.00	Картометрический метод	1.4	-
5337	984884.59	3578385.38	Картометрический метод	1.4	-
5338	984865.02	3578393.47	Картометрический метод	1.4	-
5339	984814.88	3578410.03	Аналитический метод	0.3	-
5340	984806.87	3578384.00	Картометрический метод	1.4	-
5341	984834.22	3578376.57	Картометрический метод	1.4	-
5342	984831.61	3578367.28	Картометрический метод	1.4	-
5343	984836.74	3578365.63	Картометрический метод	1.4	-
5344	984830.85	3578345.98	Картометрический метод	1.4	-
5345	984816.02	3578338.84	Картометрический метод	1.4	-
5346	984794.08	3578345.32	Картометрический метод	1.4	-
5347	984787.42	3578309.04	Картометрический метод	1.4	-
5348	984805.20	3578304.23	Картометрический метод	1.4	-
5349	984803.30	3578294.90	Аналитический метод	0.1	-
5350	984858.14	3578284.76	Аналитический метод	0.1	-
5329	984878.30	3578290.41	Картометрический метод	1.4	-
Часть N 92					
5351	984959.28	3571930.42	Аналитический метод	0.3	-
5352	984955.22	3571949.24	Аналитический метод	0.3	-
5353	984961.41	3571957.06	Аналитический метод	0.3	-
5354	984957.76	3571972.49	Аналитический метод	0.3	-

3. Сведения о характерных точках части (частей) границы объекта					
Обозначение характерных точек части границы	Координаты, м		Метод определения координат характерной точки	Средняя квадратическая погрешность положения характерной точки (Mt), м	Описание обозначения точки на местности (при наличии)
	X	Y			
5355	984952.28	3571987.95	Картометрический метод	1.4	-
5356	984927.56	3572005.07	Аналитический метод	0.3	-
5357	984925.48	3572014.58	Аналитический метод	0.3	-
5358	984924.96	3572017.58	Аналитический метод	0.3	-
5359	984831.18	3571997.83	Аналитический метод	0.3	-
5360	984832.57	3571988.60	Аналитический метод	0.3	-
5361	984840.51	3571951.49	Аналитический метод	0.3	-
5362	984844.38	3571928.33	Картометрический метод	1.4	-
5363	984853.78	3571930.41	Аналитический метод	0.3	-
5364	984910.90	3571943.41	Аналитический метод	0.3	-
5365	984910.47	3571945.12	Аналитический метод	0.3	-
5366	984916.45	3571946.41	Аналитический метод	0.3	-
5367	984916.40	3571946.68	Картометрический метод	1.4	-
5368	984924.13	3571948.45	Картометрический метод	1.4	-
5369	984924.19	3571948.16	Аналитический метод	0.3	-
5370	984927.34	3571948.75	Аналитический метод	0.3	-
5371	984932.91	3571924.69	Аналитический метод	0.3	-
5372	984937.53	3571926.23	Аналитический метод	0.3	-
5351	984959.28	3571930.42	Аналитический метод	0.3	-
Часть N 93					
5373	984062.98	3573905.81	Картометрический метод	1.4	-
5374	984062.25	3573908.98	Картометрический метод	1.4	-
5375	984046.16	3573984.86	Картометрический метод	1.4	-
5376	984043.51	3573997.67	Картометрический метод	1.4	-
5377	984043.47	3573999.43	Картометрический метод	1.4	-
5378	984027.35	3573996.04	Картометрический метод	1.4	-
5379	983990.63	3573988.24	Картометрический метод	1.4	-
5380	983998.17	3573959.86	Картометрический метод	1.4	-
5381	983953.54	3573942.91	Картометрический метод	1.4	-
5382	983956.75	3573926.58	Картометрический метод	1.4	-
5383	983966.36	3573879.63	Картометрический метод	1.4	-
5384	983988.98	3573884.55	Картометрический метод	1.4	-
5385	983988.59	3573886.55	Картометрический метод	1.4	-
5386	983990.53	3573886.98	Картометрический метод	1.4	-
5387	983991.65	3573878.02	Картометрический метод	1.4	-
5388	983991.75	3573877.17	Картометрический метод	1.4	-
5389	984001.13	3573878.57	Картометрический метод	1.4	-
5390	983999.29	3573893.58	Картометрический метод	1.4	-
5391	984010.77	3573896.52	Картометрический метод	1.4	-
5392	984011.04	3573895.44	Картометрический метод	1.4	-
5393	984016.76	3573896.68	Картометрический метод	1.4	-
5394	984027.95	3573899.11	Картометрический метод	1.4	-
5373	984062.98	3573905.81	Картометрический метод	1.4	-
Часть N 94					
5395	982196.52	3574977.61	Аналитический метод	0.1	-
5396	982194.51	3574986.71	Аналитический метод	0.1	-
5397	982191.84	3574992.21	Картометрический метод	1.4	-
5398	982179.98	3575042.78	Картометрический метод	1.4	-
5399	982176.36	3575042.55	Картометрический метод	1.4	-
5400	981982.79	3574996.54	Картометрический метод	1.4	-
5401	981989.93	3574967.09	Картометрический метод	1.4	-
5402	982028.55	3574975.15	Картометрический метод	1.4	-
5403	982060.86	3574981.65	Картометрический метод	1.4	-
5404	982061.79	3574977.72	Картометрический метод	1.4	-
5405	982154.83	3574998.05	Картометрический метод	1.4	-
5406	982160.00	3574977.41	Картометрический метод	1.4	-
5407	982171.54	3574977.22	Картометрический метод	1.4	-
5408	982172.58	3574977.21	Картометрический метод	1.4	-
5409	982188.56	3574976.94	Картометрический метод	1.4	-
5410	982188.79	3574975.92	Аналитический метод	0.1	-

3. Сведения о характерных точках части (частей) границы объекта					
Обозначение характерных точек части границы	Координаты, м		Метод определения координат характерной точки	Средняя квадратическая погрешность положения характерной точки (Mt), м	Описание обозначения точки на местности (при наличии)
	X	Y			
5395	982196.52	3574977.61	Аналитический метод	0.1	-
Часть N 95					
5411	983333.02	3570561.67	Картометрический метод	1.4	-
5412	983363.98	3570620.00	Картометрический метод	1.4	-
5413	983365.09	3570622.03	Картометрический метод	1.4	-
5414	983366.41	3570624.49	Картометрический метод	1.4	-
5415	983335.91	3570641.05	Картометрический метод	1.4	-
5416	983228.57	3570608.04	Картометрический метод	1.4	-
5417	983227.09	3570607.59	Картометрический метод	1.4	-
5418	983203.39	3570600.30	Картометрический метод	1.4	-
5419	983204.91	3570595.20	Аналитический метод	0.1	-
5420	983208.19	3570584.16	Аналитический метод	0.1	-
5421	983212.28	3570572.08	Аналитический метод	0.1	-
5422	983217.58	3570555.12	Аналитический метод	0.1	-
5423	983227.17	3570558.08	Аналитический метод	0.1	-
5424	983257.92	3570567.62	Аналитический метод	0.1	-
5425	983286.06	3570576.33	Картометрический метод	1.4	-
5426	983287.50	3570576.77	Картометрический метод	1.4	-
5427	983287.62	3570576.40	Картометрический метод	1.4	-
5428	983292.34	3570576.60	Картометрический метод	1.4	-
5429	983305.96	3570569.68	Картометрический метод	1.4	-
5430	983308.22	3570574.10	Картометрический метод	1.4	-
5431	983327.22	3570564.50	Аналитический метод	0.3	-
5411	983333.02	3570561.67	Картометрический метод	1.4	-
Часть N 96					
5432	984751.96	3573196.28	Аналитический метод	0.1	-
5433	984746.22	3573222.73	Аналитический метод	0.1	-
5434	984708.38	3573215.15	Аналитический метод	0.1	-
5435	984703.42	3573239.94	Аналитический метод	0.1	-
5436	984694.54	3573237.86	Аналитический метод	0.1	-
5437	984678.72	3573234.37	Аналитический метод	0.1	-
5438	984672.49	3573232.85	Аналитический метод	0.1	-
5439	984610.07	3573219.03	Аналитический метод	0.1	-
5440	984607.85	3573228.50	Аналитический метод	0.1	-
5441	984592.77	3573224.76	Аналитический метод	0.1	-
5442	984592.75	3573224.84	Картометрический метод	1.4	-
5443	984580.84	3573221.88	Картометрический метод	1.4	-
5444	984581.82	3573216.23	Картометрический метод	1.4	-
5445	984579.28	3573215.76	Картометрический метод	1.4	-
5446	984593.30	3573160.93	Картометрический метод	1.4	-
5447	984683.42	3573181.34	Аналитический метод	0.1	-
5432	984751.96	3573196.28	Аналитический метод	0.1	-
Часть N 97					
5448	984100.04	3573326.29	Картометрический метод	1.4	-
5449	984097.88	3573345.68	Картометрический метод	1.4	-
5450	984086.03	3573394.01	Аналитический метод	0.3	-
5451	984077.20	3573430.12	Картометрический метод	1.4	-
5452	984075.72	3573437.08	Аналитический метод	0.3	-
5453	984075.17	3573436.92	Аналитический метод	0.3	-
5454	984012.55	3573419.85	Аналитический метод	0.3	-
5455	984013.85	3573414.70	Аналитический метод	0.3	-
5456	984015.50	3573405.31	Аналитический метод	0.3	-
5457	984017.26	3573397.45	Аналитический метод	0.3	-
5458	984018.27	3573392.83	Аналитический метод	0.3	-
5459	984024.82	3573394.22	Аналитический метод	0.3	-
5460	984025.35	3573391.74	Аналитический метод	0.3	-
5461	984029.74	3573392.68	Аналитический метод	0.3	-
5462	984032.24	3573389.08	Аналитический метод	0.3	-
5463	984032.74	3573386.50	Аналитический метод	0.3	-
5464	984033.98	3573386.47	Аналитический метод	0.3	-

3. Сведения о характерных точках части (частей) границы объекта					
Обозначение характерных точек части границы	Координаты, м		Метод определения координат характерной точки	Средняя квадратическая погрешность положения характерной точки (Mt), м	Описание обозначения точки на местности (при наличии)
	X	Y			
5465	984035.61	3573385.67	Аналитический метод	0.3	-
5466	984036.93	3573383.89	Аналитический метод	0.3	-
5467	984038.96	3573374.60	Аналитический метод	0.3	-
5468	984040.20	3573368.83	Аналитический метод	0.3	-
5469	984041.99	3573361.00	Аналитический метод	0.3	-
5470	984041.68	3573359.05	Аналитический метод	0.3	-
5471	984040.21	3573357.17	Аналитический метод	0.3	-
5472	984036.42	3573356.20	Аналитический метод	0.3	-
5473	984033.60	3573355.41	Аналитический метод	0.3	-
5474	984033.65	3573355.14	Аналитический метод	0.1	-
5475	984017.36	3573351.56	Картометрический метод	1.4	-
5476	984002.27	3573348.26	Аналитический метод	0.1	-
5477	984002.79	3573345.62	Аналитический метод	0.3	-
5478	984008.87	3573317.45	Аналитический метод	0.3	-
5479	984010.07	3573311.20	Аналитический метод	0.3	-
5480	984020.45	3573313.43	Аналитический метод	0.3	-
5481	984021.17	3573310.25	Картометрический метод	1.4	-
5482	984021.26	3573310.28	Картометрический метод	1.4	-
5448	984100.04	3573326.29	Картометрический метод	1.4	-
Часть N 98					
5483	984051.31	3574193.23	Аналитический метод	0.3	-
5484	984053.64	3574202.59	Картометрический метод	1.4	-
5485	984037.32	3574271.00	Картометрический метод	1.4	-
5486	984025.37	3574267.67	Аналитический метод	0.1	-
5487	984001.04	3574260.91	Аналитический метод	0.1	-
5488	983953.56	3574247.77	Аналитический метод	0.3	-
5489	983923.20	3574239.38	Аналитический метод	0.3	-
5490	983936.12	3574191.02	Аналитический метод	0.3	-
5491	983940.01	3574176.07	Аналитический метод	0.1	-
5492	983948.38	3574178.31	Картометрический метод	1.4	-
5493	983954.46	3574153.34	Аналитический метод	0.3	-
5494	983983.40	3574160.57	Аналитический метод	0.1	-
5495	983973.39	3574208.31	Аналитический метод	0.3	-
5496	983973.93	3574212.83	Аналитический метод	0.3	-
5497	983976.98	3574215.59	Аналитический метод	0.3	-
5498	984008.62	3574226.25	Аналитический метод	0.3	-
5499	984011.26	3574226.75	Аналитический метод	0.3	-
5500	984012.55	3574224.28	Аналитический метод	0.3	-
5501	984023.37	3574185.27	Аналитический метод	0.3	-
5483	984051.31	3574193.23	Аналитический метод	0.3	-
Часть N 99					
5502	981849.47	3575856.10	Аналитический метод	0.1	-
5503	981847.62	3575878.59	Аналитический метод	0.1	-
5504	981846.64	3575894.68	Аналитический метод	0.1	-
5505	981846.31	3575895.75	Аналитический метод	0.1	-
5506	981845.46	3575895.58	Аналитический метод	0.1	-
5507	981842.61	3575905.01	Аналитический метод	0.1	-
5508	981840.61	3575910.50	Аналитический метод	0.1	-
5509	981836.54	3575926.60	Аналитический метод	0.1	-
5510	981832.50	3575941.18	Аналитический метод	0.1	-
5511	981826.58	3575963.34	Аналитический метод	0.1	-
5512	981822.90	3575977.38	Аналитический метод	0.1	-
5513	981817.77	3575976.22	Картометрический метод	1.4	-
5514	981813.16	3575997.70	Картометрический метод	1.4	-
5515	981812.17	3576001.18	Аналитический метод	0.1	-
5516	981802.91	3575999.02	Картометрический метод	1.4	-
5517	981779.02	3575993.31	Картометрический метод	1.4	-
5518	981768.56	3575983.56	Картометрический метод	1.4	-
5519	981783.50	3575921.53	Картометрический метод	1.4	-
5520	981795.32	3575875.00	Аналитический метод	0.1	-

3. Сведения о характерных точках части (частей) границы объекта					
Обозначение характерных точек части границы	Координаты, м		Метод определения координат характерной точки	Средняя квадратическая погрешность положения характерной точки (Mt), м	Описание обозначения точки на местности (при наличии)
	X	Y			
5521	981796.88	3575868.52	Аналитический метод	0.1	-
5522	981801.03	3575851.39	Аналитический метод	0.1	-
5523	981808.92	3575853.32	Аналитический метод	0.1	-
5524	981810.49	3575846.32	Аналитический метод	0.1	-
5502	981849.47	3575856.10	Аналитический метод	0.1	-
Часть N 100					
5525	987298.35	3571500.41	Аналитический метод	0.1	-
5526	987289.27	3571531.11	Аналитический метод	0.1	-
5527	987285.71	3571545.24	Аналитический метод	0.1	-
5528	987281.89	3571561.02	Аналитический метод	0.1	-
5529	987273.78	3571586.06	Картометрический метод	1.4	-
5530	987238.02	3571577.13	Аналитический метод	0.1	-
5531	987198.52	3571566.93	Картометрический метод	1.4	-
5532	987199.38	3571562.14	Аналитический метод	0.3	-
5533	987201.07	3571555.84	Аналитический метод	0.3	-
5534	987203.83	3571539.42	Аналитический метод	0.3	-
5535	987214.80	3571474.21	Картометрический метод	1.4	-
5536	987219.07	3571475.35	Аналитический метод	0.3	-
5537	987266.67	3571488.76	Картометрический метод	1.4	-
5538	987266.60	3571489.06	Аналитический метод	0.3	-
5539	987265.64	3571492.90	Аналитический метод	0.1	-
5525	987298.35	3571500.41	Аналитический метод	0.1	-
Часть N 101					
5540	983267.90	3572934.91	Аналитический метод	0.3	-
5541	983321.82	3573068.33	Аналитический метод	0.3	-
5542	983282.41	3573084.35	Аналитический метод	0.3	-
5543	983278.58	3573081.33	Картометрический метод	1.4	-
5544	983281.84	3573073.25	Картометрический метод	1.4	-
5545	983289.51	3573070.12	Картометрический метод	1.4	-
5546	983292.54	3573065.03	Картометрический метод	1.4	-
5547	983274.00	3573018.82	Картометрический метод	1.4	-
5548	983259.69	3573024.66	Картометрический метод	1.4	-
5549	983251.62	3573020.26	Картометрический метод	1.4	-
5550	983248.85	3573021.02	Картометрический метод	1.4	-
5551	983237.58	3573025.45	Картометрический метод	1.4	-
5552	983226.90	3573029.68	Картометрический метод	1.4	-
5553	983221.76	3573013.94	Картометрический метод	1.4	-
5554	983216.71	3573002.74	Аналитический метод	0.3	-
5555	983212.42	3572992.74	Аналитический метод	0.3	-
5556	983210.08	3572986.88	Аналитический метод	0.3	-
5557	983200.74	3572965.23	Картометрический метод	1.4	-
5558	983199.73	3572961.28	Аналитический метод	0.3	-
5540	983267.90	3572934.91	Аналитический метод	0.3	-
Часть N 102					
5559	983384.41	3571582.92	Аналитический метод	0.1	-
5560	983381.59	3571591.55	Аналитический метод	0.3	-
5561	983370.96	3571628.39	Аналитический метод	0.3	-
5562	983361.28	3571635.51	Аналитический метод	0.3	-
5563	983352.48	3571636.86	Аналитический метод	0.1	-
5564	983329.29	3571629.37	Аналитический метод	0.1	-
5565	983328.10	3571633.14	Аналитический метод	0.1	-
5566	983327.11	3571636.98	Аналитический метод	0.1	-
5567	983241.25	3571609.32	Аналитический метод	0.1	-
5568	983243.49	3571602.48	Аналитический метод	0.1	-
5569	983233.12	3571599.08	Картометрический метод	1.4	-
5570	983241.89	3571567.94	Картометрический метод	1.4	-
5571	983244.78	3571557.84	Аналитический метод	0.1	-
5572	983295.04	3571570.06	Картометрический метод	1.4	-
5573	983312.62	3571576.21	Аналитический метод	0.1	-
5574	983349.73	3571588.24	Аналитический метод	0.1	-

3. Сведения о характерных точках части (частей) границы объекта					
Обозначение характерных точек части границы	Координаты, м		Метод определения координат характерной точки	Средняя квадратическая погрешность положения характерной точки (Mt), м	Описание обозначения точки на местности (при наличии)
	X	Y			
5575	983354.46	3571573.08	Аналитический метод	0.1	-
5559	983384.41	3571582.92	Аналитический метод	0.1	-
Часть N 103					
5576	984245.69	3574229.20	Картометрический метод	1.4	-
5577	984244.95	3574232.13	Аналитический метод	0.3	-
5578	984220.15	3574321.68	Аналитический метод	0.3	-
5579	984094.78	3574286.93	Картометрический метод	1.4	-
5580	984100.13	3574264.66	Картометрический метод	1.4	-
5581	984107.62	3574237.92	Картометрический метод	1.4	-
5582	984140.05	3574248.60	Картометрический метод	1.4	-
5583	984139.59	3574262.53	Аналитический метод	0.3	-
5584	984182.55	3574274.37	Аналитический метод	0.3	-
5585	984187.15	3574274.10	Аналитический метод	0.3	-
5586	984195.15	3574269.58	Аналитический метод	0.3	-
5587	984197.51	3574266.55	Аналитический метод	0.3	-
5588	984210.47	3574219.87	Аналитический метод	0.3	-
5589	984215.76	3574221.19	Аналитический метод	0.3	-
5576	984245.69	3574229.20	Картометрический метод	1.4	-
Часть N 104					
5590	982177.77	3575957.58	Картометрический метод	1.4	-
5591	982188.91	3575960.17	Картометрический метод	1.4	-
5592	982180.84	3575995.38	Картометрический метод	1.4	-
5593	982175.01	3575993.94	Картометрический метод	1.4	-
5594	982174.36	3575997.13	Аналитический метод	0.1	-
5595	982163.62	3575994.69	Аналитический метод	0.1	-
5596	982163.67	3575993.35	Картометрический метод	1.4	-
5597	982157.75	3575992.11	Картометрический метод	1.4	-
5598	982155.49	3575989.81	Картометрический метод	1.4	-
5599	982141.77	3575986.28	Картометрический метод	1.4	-
5600	982134.24	3575984.27	Картометрический метод	1.4	-
5601	982133.69	3575986.84	Картометрический метод	1.4	-
5602	982129.89	3575985.65	Картометрический метод	1.4	-
5603	982078.26	3575972.81	Картометрический метод	1.4	-
5604	982071.88	3575995.97	Картометрический метод	1.4	-
5605	982046.97	3575994.78	Аналитический метод	0.3	-
5606	982043.98	3576005.11	Аналитический метод	0.3	-
5607	982041.84	3576012.49	Аналитический метод	0.3	-
5608	982036.30	3576010.92	Аналитический метод	0.3	-
5609	982031.28	3576009.54	Аналитический метод	0.1	-
5610	982042.19	3575963.99	Аналитический метод	0.3	-
5611	982046.37	3575946.05	Картометрический метод	1.4	-
5612	982051.77	3575923.36	Картометрический метод	1.4	-
5613	982052.49	3575920.06	Картометрический метод	1.4	-
5614	982054.08	3575913.29	Картометрический метод	1.4	-
5615	982060.64	3575914.91	Картометрический метод	1.4	-
5616	982100.75	3575924.86	Картометрический метод	1.4	-
5617	982109.92	3575927.14	Картометрический метод	1.4	-
5618	982109.30	3575929.68	Картометрический метод	1.4	-
5619	982106.48	3575941.15	Картометрический метод	1.4	-
5590	982177.77	3575957.58	Картометрический метод	1.4	-
Часть N 105					
5620	983224.18	3571187.22	Картометрический метод	1.4	-
5621	983224.83	3571187.46	Аналитический метод	0.1	-
5622	983206.71	3571239.27	Аналитический метод	0.1	-
5623	983195.38	3571235.31	Аналитический метод	0.1	-
5624	983079.83	3571198.10	Аналитический метод	0.1	-
5625	983092.35	3571169.57	Аналитический метод	0.1	-
5626	983103.04	3571173.09	Аналитический метод	0.1	-
5627	983103.86	3571170.55	Картометрический метод	1.4	-
5628	983108.05	3571158.53	Аналитический метод	0.1	-

3. Сведения о характерных точках части (частей) границы объекта					
Обозначение характерных точек части границы	Координаты, м		Метод определения координат характерной точки	Средняя квадратическая погрешность положения характерной точки (Mt), м	Описание обозначения точки на местности (при наличии)
	X	Y			
5629	983110.75	3571150.37	Аналитический метод	0.1	-
5630	983110.87	3571149.99	Аналитический метод	0.1	-
5620	983224.18	3571187.22	Картометрический метод	1.4	-
Часть N 106					
5631	983857.20	3573638.39	Аналитический метод	0.3	-
5632	983856.02	3573643.81	Аналитический метод	0.1	-
5633	983855.58	3573645.82	Аналитический метод	0.1	-
5634	983831.46	3573756.45	Аналитический метод	0.1	-
5635	983806.90	3573751.02	Аналитический метод	0.1	-
5636	983803.14	3573741.81	Аналитический метод	0.1	-
5637	983805.69	3573740.86	Аналитический метод	0.1	-
5638	983790.21	3573701.01	Аналитический метод	0.1	-
5639	983802.23	3573696.93	Аналитический метод	0.1	-
5640	983788.98	3573657.78	Аналитический метод	0.1	-
5641	983784.96	3573646.83	Аналитический метод	0.1	-
5642	983783.11	3573642.84	Картометрический метод	1.4	-
5643	983782.52	3573641.19	Картометрический метод	1.4	-
5644	983797.46	3573635.52	Аналитический метод	0.1	-
5645	983797.18	3573634.79	Картометрический метод	1.4	-
5646	983792.36	3573620.99	Картометрический метод	1.4	-
5647	983795.38	3573620.98	Аналитический метод	0.3	-
5648	983796.95	3573620.97	Аналитический метод	0.3	-
5649	983828.75	3573626.22	Картометрический метод	1.4	-
5650	983828.38	3573628.11	Аналитический метод	0.1	-
5651	983831.46	3573628.77	Аналитический метод	0.1	-
5652	983830.95	3573631.41	Аналитический метод	0.3	-
5631	983857.20	3573638.39	Аналитический метод	0.3	-
Часть N 107					
5653	983669.96	3574513.98	Аналитический метод	0.1	-
5654	983671.74	3574517.56	Аналитический метод	0.1	-
5655	983651.93	3574524.55	Аналитический метод	0.1	-
5656	983654.84	3574530.43	Аналитический метод	0.1	-
5657	983645.84	3574537.36	Аналитический метод	0.1	-
5658	983620.18	3574553.36	Аналитический метод	0.1	-
5659	983627.07	3574569.53	Аналитический метод	0.1	-
5660	983627.58	3574572.39	Аналитический метод	0.1	-
5661	983631.35	3574582.37	Картометрический метод	1.4	-
5662	983612.36	3574590.04	Картометрический метод	1.4	-
5663	983611.72	3574590.98	Картометрический метод	1.4	-
5664	983611.14	3574591.93	Картометрический метод	1.4	-
5665	983607.50	3574600.02	Картометрический метод	1.4	-
5666	983607.01	3574601.06	Картометрический метод	1.4	-
5667	983605.79	3574603.88	Картометрический метод	1.4	-
5668	983604.07	3574606.10	Картометрический метод	1.4	-
5669	983592.25	3574610.92	Картометрический метод	1.4	-
5670	983591.09	3574613.99	Аналитический метод	0.3	-
5671	983591.04	3574614.12	Картометрический метод	1.4	-
5672	983575.13	3574620.48	Картометрический метод	1.4	-
5673	983573.00	3574613.40	Аналитический метод	0.1	-
5674	983572.02	3574610.42	Картометрический метод	1.4	-
5675	983571.83	3574609.76	Картометрический метод	1.4	-
5676	983568.10	3574599.80	Картометрический метод	1.4	-
5677	983559.86	3574575.92	Аналитический метод	0.1	-
5678	983554.54	3574562.47	Аналитический метод	0.1	-
5679	983548.47	3574546.07	Аналитический метод	0.1	-
5680	983552.01	3574544.32	Аналитический метод	0.1	-
5681	983564.31	3574539.53	Аналитический метод	0.1	-
5682	983565.82	3574538.94	Аналитический метод	0.1	-
5683	983599.10	3574525.27	Аналитический метод	0.1	-
5684	983596.78	3574519.62	Аналитический метод	0.1	-

3. Сведения о характерных точках части (частей) границы объекта					
Обозначение характерных точек части границы	Координаты, м		Метод определения координат характерной точки	Средняя квадратическая погрешность положения характерной точки (Mt), м	Описание обозначения точки на местности (при наличии)
	X	Y			
5685	983604.43	3574516.54	Аналитический метод	0.1	-
5686	983617.87	3574511.13	Аналитический метод	0.1	-
5687	983618.87	3574510.72	Аналитический метод	0.1	-
5688	983620.48	3574510.48	Аналитический метод	0.1	-
5689	983622.11	3574510.43	Аналитический метод	0.1	-
5690	983653.25	3574515.01	Аналитический метод	0.1	-
5691	983655.41	3574515.28	Аналитический метод	0.1	-
5692	983657.28	3574515.44	Аналитический метод	0.1	-
5693	983659.33	3574515.44	Аналитический метод	0.1	-
5653	983669.96	3574513.98	Аналитический метод	0.1	-
Часть N 108					
5694	983451.92	3574267.83	Аналитический метод	0.1	-
5695	983456.60	3574279.67	Картометрический метод	1.4	-
5696	983457.77	3574282.62	Аналитический метод	0.1	-
5697	983458.84	3574282.71	Аналитический метод	0.1	-
5698	983459.01	3574282.78	Аналитический метод	0.1	-
5699	983459.43	3574282.95	Аналитический метод	0.1	-
5700	983459.81	3574283.17	Аналитический метод	0.1	-
5701	983460.28	3574283.54	Аналитический метод	0.1	-
5702	983460.57	3574283.83	Аналитический метод	0.1	-
5703	983460.82	3574284.15	Аналитический метод	0.1	-
5704	983461.03	3574284.56	Аналитический метод	0.1	-
5705	983479.25	3574328.19	Аналитический метод	0.1	-
5706	983481.25	3574333.00	Картометрический метод	1.4	-
5707	983471.01	3574337.72	Картометрический метод	1.4	-
5708	983420.39	3574359.55	Картометрический метод	1.4	-
5709	983420.07	3574359.09	Картометрический метод	1.4	-
5710	983412.71	3574339.84	Аналитический метод	0.3	-
5711	983412.50	3574339.34	Картометрический метод	1.4	-
5712	983401.42	3574311.97	Картометрический метод	1.4	-
5713	983386.03	3574317.85	Картометрический метод	1.4	-
5714	983373.85	3574286.68	Картометрический метод	1.4	-
5715	983385.18	3574281.77	Аналитический метод	0.1	-
5716	983437.55	3574259.01	Картометрический метод	1.4	-
5717	983442.64	3574263.68	Аналитический метод	0.1	-
5718	983449.30	3574261.32	Картометрический метод	1.4	-
5694	983451.92	3574267.83	Аналитический метод	0.1	-
Часть N 109					
5719	981698.41	3572638.22	Картометрический метод	1.4	-
5720	981701.81	3572646.56	Картометрический метод	1.4	-
5721	981695.55	3572650.56	Картометрический метод	1.4	-
5722	981675.77	3572664.08	Картометрический метод	1.4	-
5723	981679.78	3572669.88	Картометрический метод	1.4	-
5724	981678.30	3572671.68	Картометрический метод	1.4	-
5725	981676.11	3572674.34	Картометрический метод	1.4	-
5726	981673.63	3572675.07	Картометрический метод	1.4	-
5727	981622.50	3572710.05	Картометрический метод	1.4	-
5728	981618.15	3572703.52	Картометрический метод	1.4	-
5729	981611.44	3572693.29	Картометрический метод	1.4	-
5730	981609.64	3572690.50	Картометрический метод	1.4	-
5731	981598.05	3572674.35	Картометрический метод	1.4	-
5732	981593.00	3572667.09	Картометрический метод	1.4	-
5733	981592.27	3572664.86	Картометрический метод	1.4	-
5734	981580.19	3572646.56	Картометрический метод	1.4	-
5735	981616.23	3572621.34	Картометрический метод	1.4	-
5736	981624.42	3572632.42	Картометрический метод	1.4	-
5737	981639.79	3572629.61	Картометрический метод	1.4	-
5738	981646.87	3572631.77	Картометрический метод	1.4	-
5739	981658.15	3572623.90	Картометрический метод	1.4	-
5740	981657.00	3572622.23	Картометрический метод	1.4	-

3. Сведения о характерных точках части (частей) границы объекта					
Обозначение характерных точек части границы	Координаты, м		Метод определения координат характерной точки	Средняя квадратическая погрешность положения характерной точки (Mt), м	Описание обозначения точки на местности (при наличии)
	X	Y			
5741	981657.97	3572621.58	Картометрический метод	1.4	-
5742	981656.39	3572619.32	Картометрический метод	1.4	-
5743	981663.83	3572614.28	Картометрический метод	1.4	-
5744	981687.09	3572646.32	Картометрический метод	1.4	-
5719	981698.41	3572638.22	Картометрический метод	1.4	-
Часть N 110					
5745	984751.86	3571436.23	Картометрический метод	1.4	-
5746	984749.54	3571446.34	Картометрический метод	1.4	-
5747	984751.91	3571455.74	Аналитический метод	0.3	-
5748	984746.42	3571477.76	Аналитический метод	0.1	-
5749	984810.78	3571494.03	Аналитический метод	0.1	-
5750	984802.28	3571538.86	Аналитический метод	0.1	-
5751	984785.36	3571535.06	Аналитический метод	0.1	-
5752	984772.23	3571532.43	Аналитический метод	0.1	-
5753	984732.82	3571523.62	Аналитический метод	0.1	-
5754	984717.16	3571520.35	Аналитический метод	0.1	-
5755	984707.05	3571517.88	Аналитический метод	0.1	-
5756	984712.19	3571494.44	Аналитический метод	0.1	-
5757	984717.25	3571471.22	Картометрический метод	1.4	-
5758	984724.96	3571429.08	Картометрический метод	1.4	-
5745	984751.86	3571436.23	Картометрический метод	1.4	-
Часть N 111					
5759	983518.53	3574657.83	Картометрический метод	1.4	-
5760	983522.07	3574667.55	Картометрический метод	1.4	-
5761	983548.91	3574738.09	Картометрический метод	1.4	-
5762	983552.17	3574746.24	Картометрический метод	1.4	-
5763	983553.66	3574750.98	Картометрический метод	1.4	-
5764	983547.92	3574754.17	Картометрический метод	1.4	-
5765	983504.74	3574772.48	Картометрический метод	1.4	-
5766	983479.89	3574713.39	Картометрический метод	1.4	-
5767	983478.05	3574711.70	Картометрический метод	1.4	-
5768	983471.45	3574696.34	Картометрический метод	1.4	-
5769	983467.54	3574694.63	Аналитический метод	0.3	-
5770	983467.75	3574694.31	Аналитический метод	0.3	-
5771	983476.25	3574680.31	Аналитический метод	0.1	-
5772	983503.03	3574668.86	Аналитический метод	0.1	-
5773	983507.14	3574661.76	Аналитический метод	0.1	-
5774	983506.44	3574659.78	Аналитический метод	0.1	-
5775	983503.20	3574650.65	Аналитический метод	0.1	-
5776	983502.66	3574649.13	Аналитический метод	0.1	-
5777	983513.77	3574644.80	Картометрический метод	1.4	-
5759	983518.53	3574657.83	Картометрический метод	1.4	-
Часть N 112					
5778	982800.53	3573163.92	Картометрический метод	1.4	-
5779	982808.14	3573186.36	Картометрический метод	1.4	-
5780	982806.45	3573187.10	Картометрический метод	1.4	-
5781	982808.32	3573191.68	Картометрический метод	1.4	-
5782	982812.82	3573209.16	Картометрический метод	1.4	-
5783	982818.59	3573223.27	Картометрический метод	1.4	-
5784	982819.82	3573226.42	Картометрический метод	1.4	-
5785	982820.84	3573229.00	Картометрический метод	1.4	-
5786	982825.11	3573239.84	Картометрический метод	1.4	-
5787	982823.58	3573240.47	Аналитический метод	0.3	-
5788	982821.70	3573236.03	Аналитический метод	0.3	-
5789	982792.01	3573249.25	Картометрический метод	1.4	-
5790	982793.65	3573253.54	Картометрический метод	1.4	-
5791	982816.50	3573243.70	Аналитический метод	0.3	-
5792	982818.80	3573249.74	Картометрический метод	1.4	-
5793	982818.50	3573249.77	Аналитический метод	0.3	-
5794	982799.28	3573258.07	Аналитический метод	0.3	-

3. Сведения о характерных точках части (частей) границы объекта					
Обозначение характерных точек части границы	Координаты, м		Метод определения координат характерной точки	Средняя квадратическая погрешность положения характерной точки (Mt), м	Описание обозначения точки на местности (при наличии)
	X	Y			
5795	982792.58	3573268.66	Аналитический метод	0.3	-
5796	982774.98	3573276.12	Аналитический метод	0.3	-
5797	982773.53	3573275.72	Картометрический метод	1.4	-
5798	982768.39	3573262.47	Картометрический метод	1.4	-
5799	982753.23	3573224.18	Картометрический метод	1.4	-
5800	982739.12	3573188.74	Картометрический метод	1.4	-
5778	982800.53	3573163.92	Картометрический метод	1.4	-
Часть N 113					
5801	984281.23	3570852.92	Картометрический метод	1.4	-
5802	984284.14	3570858.39	Аналитический метод	0.1	-
5803	984296.28	3570881.37	Картометрический метод	1.4	-
5804	984298.30	3570885.19	Аналитический метод	0.3	-
5805	984285.09	3570892.13	Картометрический метод	1.4	-
5806	984294.55	3570912.53	Картометрический метод	1.4	-
5807	984288.43	3570910.76	Картометрический метод	1.4	-
5808	984279.98	3570913.36	Картометрический метод	1.4	-
5809	984277.47	3570914.12	Картометрический метод	1.4	-
5810	984262.09	3570920.63	Картометрический метод	1.4	-
5811	984260.40	3570920.83	Картометрический метод	1.4	-
5812	984258.03	3570920.34	Картометрический метод	1.4	-
5813	984241.58	3570927.68	Картометрический метод	1.4	-
5814	984233.02	3570929.91	Аналитический метод	0.1	-
5815	984233.01	3570929.90	Картометрический метод	1.4	-
5816	984232.69	3570929.35	Картометрический метод	1.4	-
5817	984228.95	3570931.40	Аналитический метод	0.1	-
5818	984225.71	3570925.98	Аналитический метод	0.1	-
5819	984223.70	3570922.29	Картометрический метод	1.4	-
5820	984218.99	3570913.67	Картометрический метод	1.4	-
5821	984206.36	3570890.29	Картометрический метод	1.4	-
5822	984209.66	3570883.69	Картометрический метод	1.4	-
5823	984217.53	3570879.28	Картометрический метод	1.4	-
5824	984206.82	3570859.44	Картометрический метод	1.4	-
5825	984224.68	3570850.29	Аналитический метод	0.1	-
5826	984229.26	3570858.57	Аналитический метод	0.1	-
5827	984250.12	3570847.92	Картометрический метод	1.4	-
5828	984257.26	3570843.93	Картометрический метод	1.4	-
5829	984263.06	3570854.71	Картометрический метод	1.4	-
5830	984270.13	3570850.82	Картометрический метод	1.4	-
5831	984274.03	3570857.35	Картометрический метод	1.4	-
5801	984281.23	3570852.92	Картометрический метод	1.4	-
Часть N 114					
5832	981562.26	3575739.17	Картометрический метод	1.4	-
5833	981556.23	3575763.69	Картометрический метод	1.4	-
5834	981553.66	3575776.14	Картометрический метод	1.4	-
5835	981554.37	3575796.70	Картометрический метод	1.4	-
5836	981544.64	3575798.07	Аналитический метод	0.3	-
5837	981530.92	3575820.93	Аналитический метод	0.3	-
5838	981513.93	3575809.76	Аналитический метод	0.3	-
5839	981498.66	3575798.10	Картометрический метод	1.4	-
5840	981478.83	3575792.37	Картометрический метод	1.4	-
5841	981492.12	3575737.10	Картометрический метод	1.4	-
5842	981494.94	3575723.59	Картометрический метод	1.4	-
5832	981562.26	3575739.17	Картометрический метод	1.4	-
Часть N 115					
5843	985232.70	3570713.13	Картометрический метод	1.4	-
5844	985229.76	3570727.30	Картометрический метод	1.4	-
5845	985257.37	3570732.95	Картометрический метод	1.4	-
5846	985246.30	3570781.00	Картометрический метод	1.4	-
5847	985226.08	3570777.29	Картометрический метод	1.4	-
5848	985224.99	3570781.05	Картометрический метод	1.4	-

3. Сведения о характерных точках части (частей) границы объекта					
Обозначение характерных точек части границы	Координаты, м		Метод определения координат характерной точки	Средняя квадратическая погрешность положения характерной точки (Mt), м	Описание обозначения точки на местности (при наличии)
	X	Y			
5849	985222.41	3570792.70	Картометрический метод	1.4	-
5850	985172.10	3570782.20	Картометрический метод	1.4	-
5851	985175.37	3570768.25	Картометрический метод	1.4	-
5852	985186.65	3570718.20	Картометрический метод	1.4	-
5853	985196.67	3570720.29	Картометрический метод	1.4	-
5854	985199.37	3570706.08	Картометрический метод	1.4	-
5843	985232.70	3570713.13	Картометрический метод	1.4	-
Часть N 116					
5855	984381.03	3573741.08	Картометрический метод	1.4	-
5856	984361.49	3573811.57	Аналитический метод	0.3	-
5857	984355.68	3573813.19	Аналитический метод	0.3	-
5858	984351.99	3573813.57	Аналитический метод	0.3	-
5859	984313.39	3573802.82	Аналитический метод	0.3	-
5860	984332.18	3573732.13	Аналитический метод	0.3	-
5861	984348.57	3573735.85	Картометрический метод	1.4	-
5862	984350.86	3573732.61	Картометрический метод	1.4	-
5863	984361.18	3573736.09	Картометрический метод	1.4	-
5864	984361.51	3573735.06	Картометрический метод	1.4	-
5865	984373.67	3573738.87	Картометрический метод	1.4	-
5855	984381.03	3573741.08	Картометрический метод	1.4	-
Часть N 117					
5866	982038.16	3574331.21	Картометрический метод	1.4	-
5867	982037.04	3574334.76	Картометрический метод	1.4	-
5868	982033.79	3574348.51	Картометрический метод	1.4	-
5869	982017.79	3574416.12	Картометрический метод	1.4	-
5870	982007.96	3574413.77	Картометрический метод	1.4	-
5871	982007.42	3574416.04	Картометрический метод	1.4	-
5872	981995.04	3574413.17	Картометрический метод	1.4	-
5873	981987.46	3574403.74	Аналитический метод	0.3	-
5874	981981.37	3574388.71	Аналитический метод	0.3	-
5875	981988.88	3574356.52	Аналитический метод	0.3	-
5876	981990.70	3574342.95	Аналитический метод	0.3	-
5877	981995.18	3574324.31	Аналитический метод	0.3	-
5878	981996.23	3574320.03	Картометрический метод	1.4	-
5866	982038.16	3574331.21	Картометрический метод	1.4	-
Часть N 118					
5879	985055.39	3571496.57	Картометрический метод	1.4	-
5880	985048.58	3571525.34	Картометрический метод	1.4	-
5881	985064.37	3571528.81	Картометрический метод	1.4	-
5882	985060.67	3571546.11	Картометрический метод	1.4	-
5883	985052.71	3571580.74	Картометрический метод	1.4	-
5884	985033.46	3571578.44	Картометрический метод	1.4	-
5885	985009.19	3571573.02	Картометрический метод	1.4	-
5886	985026.72	3571491.10	Картометрический метод	1.4	-
5879	985055.39	3571496.57	Картометрический метод	1.4	-

Раздел 3

Сведения о местоположении измененных (уточненных) границ объекта							
1. Система координат МСК-86, зона 3							
2. Сведения о характерных точках границ объекта							
Обозначение характерных точек границ	Существующие координаты, м		Измененные (уточненные) координаты, м		Метод определения координат характерной точки	Средняя квадратическая погрешность положения характерной точки (Mt), м	Описание обозначения точки на местности (при наличии)
	X	Y	X	Y			

Сведения о местоположении измененных (уточненных) границ объекта							
1. Система координат МСК-86, зона 3							
2. Сведения о характерных точках границ объекта							
Обозначение характерных точек границ	Существующие координаты, м		Измененные (уточненные) координаты, м		Метод определения координат характерной точки	Средняя квадратическая погрешность положения характерной точки (Mt), м	Описание обозначения точки на местности (при наличии)
	X	Y	X	Y			
1	2	3	4	5	6	7	8
-	-	-	-	-	-	-	-
3. Сведения о характерных точках части (частей) границы объекта							
Обозначение характерных точек части границы	Существующие координаты, м		Измененные (уточненные) координаты, м		Метод определения координат характерной точки	Средняя квадратическая погрешность положения характерной точки (Mt), м	Описание обозначения точки на местности (при наличии)
	X	Y	X	Y			
1	2	3	4	5	6	7	8
-	-	-	-	-	-	-	-

ГРАФИЧЕСКОЕ ОПИСАНИЕ
местоположения границ населенных пунктов, территориальных зон, особо охраняемых природных территорий, зон с особыми условиями использования территории

Ж4. Зона застройки многоэтажными жилыми домами в границах города Сургут муниципального образования городской округ Сургут Ханты-Мансийского автономного округа

(наименование объекта, местоположение границ которого описано (далее - объект)

Раздел 1

Сведения об объекте		
N п/п	Характеристики объекта	Описание характеристик
1	2	3
1	Местоположение объекта	Ханты-Мансийский Автономный округ – Югра, муниципальное образование городской округ Сургут, город Сургут
2	Площадь объекта ± величина погрешности определения площади (Р ± ΔР), м²	9242489 ± 14897
3	Иные характеристики объекта	1. Основные виды использования: 1) Многоэтажная жилая застройка (высотная застройка) 2) Хранение автотранспорта 3) Предоставление коммунальных услуг 4) Оказание услуг связи 5) Амбулаторно-поликлиническое обслуживание 6) Дошкольное; начальное и среднее общее образование 7) Объекты культурно-досуговой деятельности 8) Обеспечение занятий спортом в помещениях 9) Площадки для занятий спортом 10) Историко-культурная деятельность 11) Земельные участки (территории) общего пользования 2. Условно-разрешенные виды использования: 1) Среднеэтажная жилая застройка 2) Размещение гаражей для собственных нужд 3) Административные здания организаций; обеспечивающих предоставление коммунальных услуг 4) Оказание социальной помощи населению 5) Бытовое обслуживание 6) Государственное управление 7) Амбулаторное ветеринарное обслуживание 8) Деловое управление 9) Магазины 10) Банковская и страховая деятельность 11) Общественное питание 12) Гостиничное обслуживание 13) Служебные гаражи 14) Стоянка транспортных средств 15) Обеспечение внутреннего правопорядка 3. Вспомогательные виды разрешенного использования не установлены.

Раздел 2

Сведения о местоположении границ объекта					
1. Система координат МСК-86, зона 3					
2. Сведения о характерных точках границ объекта					
Обозначение характерных точек границ	Координаты, м		Метод определения координат характерной точки	Средняя квадратическая погрешность положения характерной точки (Mt), м	Описание обозначения точки на местности (при наличии)
	X	Y			
1	2	3	4	5	6
-	-	-	-	-	-
3. Сведения о характерных точках части (частей) границы объекта					
Обозначение характерных точек части границы	Координаты, м		Метод определения координат характерной точки	Средняя квадратическая погрешность положения характерной точки (Mt), м	Описание обозначения точки на местности (при наличии)
	X	Y			
1	2	3	4	5	6
Часть N 1					

3. Сведения о характерных точках части (частей) границы объекта					
Обозначение характерных точек части границы	Координаты, м		Метод определения координат характерной точки	Средняя квадратическая погрешность положения характерной точки (Mt), м	Описание обозначения точки на местности (при наличии)
	X	Y			
1	983264.92	3575279.21	Аналитический метод	0.08	-
2	983265.28	3575280.12	Аналитический метод	0.08	-
3	983324.88	3575430.38	Аналитический метод	0.08	-
4	983401.58	3575623.70	Аналитический метод	0.08	-
5	983120.38	3575735.23	Картометрический метод	1.4	-
6	982829.84	3575852.48	Картометрический метод	1.4	-
7	982648.72	3575916.03	Картометрический метод	1.4	-
8	982597.31	3575922.97	Картометрический метод	1.4	-
9	982597.69	3575927.24	Аналитический метод	0.1	-
10	982595.55	3575927.50	Аналитический метод	0.1	-
11	982593.04	3575927.48	Аналитический метод	0.1	-
12	982564.48	3575927.28	Аналитический метод	0.1	-
13	982561.22	3575926.97	Аналитический метод	0.1	-
14	982536.38	3575924.60	Аналитический метод	0.1	-
15	982507.42	3575919.98	Аналитический метод	0.1	-
16	982505.21	3575919.54	Аналитический метод	0.08	-
17	982510.24	3575891.21	Аналитический метод	0.08	-
18	982504.33	3575890.15	Аналитический метод	0.08	-
19	982509.22	3575862.73	Аналитический метод	0.08	-
20	982522.27	3575865.30	Аналитический метод	0.08	-
21	982512.10	3575737.52	Аналитический метод	0.1	-
22	982467.32	3575726.89	Аналитический метод	0.08	-
23	982431.73	3575718.43	Аналитический метод	0.08	-
24	982437.82	3575691.68	Аналитический метод	0.08	-
25	982381.29	3575679.11	Картометрический метод	1.4	-
26	982381.25	3575679.10	Картометрический метод	1.4	-
27	982392.35	3575632.37	Картометрический метод	1.4	-
28	982392.39	3575632.38	Картометрический метод	1.4	-
29	982441.23	3575643.65	Картометрический метод	1.4	-
30	982453.05	3575646.29	Картометрический метод	1.4	-
31	982456.80	3575647.09	Картометрический метод	1.4	-
32	982463.09	3575622.07	Картометрический метод	1.4	-
33	982464.66	3575622.46	Картометрический метод	1.4	-
34	982470.06	3575600.60	Картометрический метод	1.4	-
35	982481.58	3575603.53	Картометрический метод	1.4	-
36	982490.37	3575563.60	Аналитический метод	0.08	-
37	982492.22	3575555.15	Аналитический метод	0.1	-
38	982414.85	3575537.56	Аналитический метод	0.1	-
39	982438.80	3575436.64	Аналитический метод	0.08	-
40	982457.95	3575356.02	Аналитический метод	0.08	-
41	982552.50	3575378.88	Аналитический метод	0.08	-
42	982537.32	3575442.29	Аналитический метод	0.08	-
43	982630.09	3575464.20	Аналитический метод	0.08	-
44	982651.80	3575372.84	Аналитический метод	0.08	-
45	982676.30	3575269.67	Аналитический метод	0.08	-
46	982676.90	3575255.33	Аналитический метод	0.08	-
47	982680.99	3575239.43	Аналитический метод	0.3	-
48	982687.30	3575214.82	Аналитический метод	0.3	-
49	982716.03	3575221.64	Аналитический метод	0.1	-
50	982949.41	3575276.80	Картометрический метод	1.4	-
51	982992.72	3575287.26	Картометрический метод	1.4	-
52	983033.05	3575295.89	Картометрический метод	1.4	-
53	983066.33	3575301.79	Картометрический метод	1.4	-
54	983131.22	3575304.39	Картометрический метод	1.4	-
55	983135.53	3575304.15	Аналитический метод	0.08	-
56	983153.51	3575303.14	Аналитический метод	0.08	-
57	983176.71	3575300.60	Аналитический метод	0.08	-
58	983208.43	3575295.13	Аналитический метод	0.08	-
59	983210.40	3575294.68	Аналитический метод	0.08	-
60	983228.67	3575290.28	Аналитический метод	0.08	-

3. Сведения о характерных точках части (частей) границы объекта					
Обозначение характерных точек части границы	Координаты, м		Метод определения координат характерной точки	Средняя квадратическая погрешность положения характерной точки (Mt), м	Описание обозначения точки на местности (при наличии)
	X	Y			
61	983249.02	3575284.38	Аналитический метод	0.08	-
1	983264.92	3575279.21	Аналитический метод	0.08	-
					-
62	982795.35	3575341.57	Аналитический метод	0.08	-
63	982801.72	3575343.03	Аналитический метод	0.08	-
64	982779.04	3575439.50	Аналитический метод	0.08	-
65	982765.63	3575496.55	Аналитический метод	0.08	-
66	982716.62	3575515.75	Аналитический метод	0.08	-
67	982688.30	3575509.02	Аналитический метод	0.08	-
68	982647.02	3575499.22	Аналитический метод	0.08	-
69	982690.18	3575317.46	Аналитический метод	0.08	-
62	982795.35	3575341.57	Аналитический метод	0.08	-
					-
70	983158.85	3575427.63	Аналитический метод	0.08	-
71	983171.93	3575463.01	Аналитический метод	0.08	-
72	983177.43	3575460.74	Аналитический метод	0.08	-
73	983185.10	3575480.44	Аналитический метод	0.08	-
74	983078.44	3575522.38	Аналитический метод	0.08	-
75	983041.25	3575427.60	Аналитический метод	0.08	-
76	983075.68	3575435.37	Аналитический метод	0.08	-
77	983079.25	3575420.81	Аналитический метод	0.08	-
78	983097.11	3575413.69	Аналитический метод	0.08	-
79	983108.76	3575416.33	Аналитический метод	0.08	-
70	983158.85	3575427.63	Аналитический метод	0.08	-
					-
80	982948.15	3575425.76	Аналитический метод	0.08	-
81	982944.85	3575439.62	Аналитический метод	0.08	-
82	982942.44	3575449.71	Аналитический метод	0.08	-
83	982922.37	3575453.98	Аналитический метод	0.08	-
84	982856.53	3575467.97	Аналитический метод	0.08	-
85	982838.58	3575467.97	Аналитический метод	0.08	-
86	982775.81	3575492.56	Аналитический метод	0.08	-
87	982787.80	3575441.55	Аналитический метод	0.08	-
88	982799.80	3575390.55	Аналитический метод	0.08	-
80	982948.15	3575425.76	Аналитический метод	0.08	-
Часть N 2					
89	984064.22	3577968.03	Аналитический метод	0.1	-
90	984096.23	3578083.29	Аналитический метод	0.1	-
91	984098.90	3578092.92	Аналитический метод	0.1	-
92	984101.32	3578101.59	Аналитический метод	0.1	-
93	984139.74	3578239.93	Аналитический метод	0.1	-
94	984140.74	3578243.50	Аналитический метод	0.1	-
95	984141.20	3578245.17	Аналитический метод	0.1	-
96	984159.60	3578311.44	Аналитический метод	0.1	-
97	984161.20	3578317.23	Аналитический метод	0.1	-
98	984199.96	3578456.70	Аналитический метод	0.1	-
99	984202.62	3578466.30	Аналитический метод	0.1	-
100	984205.30	3578475.93	Аналитический метод	0.1	-
101	984227.78	3578556.82	Аналитический метод	0.1	-
102	984235.24	3578583.67	Аналитический метод	0.1	-
103	984236.08	3578586.69	Аналитический метод	0.1	-
104	984231.44	3578594.89	Аналитический метод	0.1	-
105	984229.80	3578597.79	Аналитический метод	0.1	-
106	984157.72	3578617.80	Аналитический метод	0.1	-
107	984078.40	3578639.82	Аналитический метод	0.1	-
108	984069.76	3578642.25	Аналитический метод	0.1	-
109	983990.46	3578664.27	Аналитический метод	0.1	-
110	983909.72	3578686.68	Аналитический метод	0.1	-
111	983900.56	3578689.23	Аналитический метод	0.1	-
112	983812.94	3578713.59	Аналитический метод	0.1	-

3. Сведения о характерных точках части (частей) границы объекта					
Обозначение характерных точек части границы	Координаты, м		Метод определения координат характерной точки	Средняя квадратическая погрешность положения характерной точки (Mt), м	Описание обозначения точки на местности (при наличии)
	X	Y			
113	983802.16	3578716.68	Аналитический метод	0.1	-
114	983797.44	3578717.88	Аналитический метод	0.1	-
115	983791.23	3578717.75	Аналитический метод	0.1	-
116	983758.22	3578717.08	Аналитический метод	0.1	-
117	983742.68	3578716.77	Аналитический метод	0.1	-
118	983718.84	3578723.40	Аналитический метод	0.1	-
119	983717.84	3578719.30	Картометрический метод	1.4	-
120	983709.39	3578722.25	Аналитический метод	0.1	-
121	983657.84	3578736.74	Картометрический метод	1.4	-
122	983648.62	3578739.33	Аналитический метод	0.1	-
123	983649.84	3578742.55	Аналитический метод	0.1	-
124	983633.06	3578747.22	Аналитический метод	0.1	-
125	983630.18	3578748.03	Аналитический метод	0.1	-
126	983500.82	3578783.94	Аналитический метод	0.1	-
127	983494.44	3578776.68	Аналитический метод	0.1	-
128	983503.37	3578755.43	Аналитический метод	0.1	-
129	983539.12	3578713.80	Аналитический метод	0.1	-
130	983557.46	3578692.47	Аналитический метод	0.1	-
131	983592.31	3578650.07	Аналитический метод	0.1	-
132	983599.57	3578641.32	Аналитический метод	0.1	-
133	983605.75	3578636.92	Аналитический метод	0.1	-
134	983624.09	3578623.84	Аналитический метод	0.1	-
135	983618.00	3578604.55	Картометрический метод	1.4	-
136	983595.70	3578578.02	Аналитический метод	0.1	-
137	983590.94	3578467.59	Аналитический метод	0.1	-
138	983590.37	3578454.45	Аналитический метод	0.1	-
139	983589.57	3578436.15	Аналитический метод	0.1	-
140	983588.62	3578414.19	Аналитический метод	0.1	-
141	983588.26	3578405.90	Картометрический метод	1.4	-
142	983586.78	3578371.53	Аналитический метод	0.1	-
143	983585.66	3578345.70	Аналитический метод	0.1	-
144	983582.08	3578263.17	Картометрический метод	1.4	-
145	983581.90	3578259.12	Аналитический метод	0.1	-
146	983580.84	3578234.56	Аналитический метод	0.1	-
147	983580.47	3578225.88	Аналитический метод	0.1	-
148	983578.27	3578175.18	Аналитический метод	0.1	-
149	983582.57	3578158.71	Аналитический метод	0.1	-
150	983606.70	3578119.53	Аналитический метод	0.1	-
151	983613.61	3578111.82	Аналитический метод	0.1	-
152	983626.17	3578102.07	Аналитический метод	0.1	-
153	983668.40	3578069.31	Аналитический метод	0.1	-
154	983678.42	3578064.30	Аналитический метод	0.1	-
155	983723.49	3578051.76	Аналитический метод	0.1	-
156	983732.64	3578049.21	Аналитический метод	0.1	-
157	983810.25	3578027.67	Аналитический метод	0.1	-
158	983813.39	3578026.80	Аналитический метод	0.1	-
159	983816.52	3578025.93	Аналитический метод	0.1	-
160	983892.69	3578004.78	Аналитический метод	0.1	-
161	983901.36	3578002.35	Аналитический метод	0.1	-
162	983977.51	3577981.20	Аналитический метод	0.1	-
163	983980.65	3577980.33	Аналитический метод	0.1	-
164	983983.79	3577979.46	Аналитический метод	0.1	-
165	984030.40	3577966.50	Аналитический метод	0.1	-
166	984053.70	3577961.64	Аналитический метод	0.1	-
89	984064.22	3577968.03	Аналитический метод	0.1	-
Часть N 3					
167	984478.71	3568132.50	Аналитический метод	0.1	-
168	984502.87	3568142.85	Аналитический метод	0.1	-
169	984527.96	3568151.79	Аналитический метод	0.1	-
170	984553.35	3568159.08	Аналитический метод	0.1	-

3. Сведения о характерных точках части (частей) границы объекта					
Обозначение характерных точек части границы	Координаты, м		Метод определения координат характерной точки	Средняя квадратическая погрешность положения характерной точки (Mt), м	Описание обозначения точки на местности (при наличии)
	X	Y			
171	984579.05	3568164.78	Аналитический метод	0.1	-
172	984605.33	3568168.92	Аналитический метод	0.1	-
173	984611.85	3568169.83	Картометрический метод	1.4	-
174	984574.98	3568262.50	Картометрический метод	1.4	-
175	984544.43	3568339.28	Картометрический метод	1.4	-
176	984521.03	3568415.52	Картометрический метод	1.4	-
177	984505.38	3568470.62	Картометрический метод	1.4	-
178	984493.30	3568512.95	Картометрический метод	1.4	-
179	984167.19	3568349.52	Картометрический метод	1.4	-
180	983928.14	3568227.73	Картометрический метод	1.4	-
181	983852.97	3568202.61	Картометрический метод	1.4	-
182	983622.17	3568191.18	Картометрический метод	1.4	-
183	983462.48	3568216.27	Картометрический метод	1.4	-
184	983460.75	3568095.00	Картометрический метод	1.4	-
185	983640.15	3567863.26	Картометрический метод	1.4	-
186	983714.45	3567851.04	Картометрический метод	1.4	-
187	983849.73	3567852.57	Картометрический метод	1.4	-
188	983985.40	3567871.67	Картометрический метод	1.4	-
189	984124.97	3567925.95	Картометрический метод	1.4	-
190	984209.49	3567975.33	Аналитический метод	0.1	-
191	984457.03	3568121.58	Аналитический метод	0.1	-
167	984478.71	3568132.50	Аналитический метод	0.1	-
Часть N 4					
192	982272.30	3574168.15	Аналитический метод	0.1	-
193	982281.95	3574201.05	Аналитический метод	0.1	-
194	982303.12	3574259.73	Аналитический метод	0.07	-
195	982376.71	3574463.78	Аналитический метод	0.1	-
196	982334.57	3574481.43	Картометрический метод	1.4	-
197	982315.22	3574476.07	Аналитический метод	0.07	-
198	982311.10	3574494.13	Аналитический метод	0.1	-
199	982355.70	3574503.49	Аналитический метод	0.1	-
200	982361.14	3574500.45	Аналитический метод	0.1	-
201	982380.50	3574504.99	Аналитический метод	0.1	-
202	982385.07	3574508.25	Аналитический метод	0.1	-
203	982393.36	3574509.88	Аналитический метод	0.1	-
204	982396.58	3574512.09	Аналитический метод	0.1	-
205	982399.85	3574520.05	Аналитический метод	0.1	-
206	982398.40	3574521.85	Аналитический метод	0.1	-
207	982409.11	3574546.38	Аналитический метод	0.1	-
208	982421.67	3574570.80	Аналитический метод	0.1	-
209	982437.80	3574596.00	Аналитический метод	0.1	-
210	982453.89	3574616.59	Аналитический метод	0.3	-
211	982472.63	3574636.65	Аналитический метод	0.3	-
212	982492.11	3574655.02	Аналитический метод	0.3	-
213	982494.67	3574657.25	Аналитический метод	0.1	-
214	982488.23	3574719.06	Аналитический метод	0.1	-
215	982506.50	3574734.74	Аналитический метод	0.1	-
216	982524.14	3574749.47	Аналитический метод	0.1	-
217	982555.58	3574768.38	Аналитический метод	0.1	-
218	982571.41	3574778.38	Аналитический метод	0.1	-
219	982579.31	3574783.52	Аналитический метод	0.1	-
220	982583.97	3574785.26	Аналитический метод	0.1	-
221	982589.22	3574785.53	Аналитический метод	0.1	-
222	982594.18	3574785.89	Аналитический метод	0.1	-
223	982596.47	3574785.71	Картометрический метод	1.4	-
224	982598.75	3574785.54	Аналитический метод	0.1	-
225	982605.18	3574785.21	Аналитический метод	0.1	-
226	982609.96	3574784.97	Аналитический метод	0.1	-
227	982615.52	3574796.10	Аналитический метод	0.1	-
228	982617.30	3574799.68	Аналитический метод	0.1	-

3. Сведения о характерных точках части (частей) границы объекта					
Обозначение характерных точек части границы	Координаты, м		Метод определения координат характерной точки	Средняя квадратическая погрешность положения характерной точки (Mt), м	Описание обозначения точки на местности (при наличии)
	X	Y			
229	982619.46	3574803.54	Картометрический метод	1.4	-
230	982591.03	3574826.73	Картометрический метод	1.4	-
231	982578.95	3574836.81	Картометрический метод	1.4	-
232	982532.75	3574880.95	Аналитический метод	0.3	-
233	982522.93	3574892.50	Картометрический метод	1.4	-
234	982519.62	3574897.20	Картометрический метод	1.4	-
235	982473.71	3574974.72	Картометрический метод	1.4	-
236	982466.20	3575000.37	Аналитический метод	0.1	-
237	982422.36	3574988.90	Аналитический метод	0.1	-
238	982421.97	3574990.55	Аналитический метод	0.1	-
239	982332.20	3574969.02	Аналитический метод	0.1	-
240	982331.23	3574968.79	Аналитический метод	0.1	-
241	982322.11	3574966.61	Аналитический метод	0.1	-
242	982313.69	3574964.60	Аналитический метод	0.1	-
243	982299.76	3575017.10	Аналитический метод	0.1	-
244	982277.27	3575012.28	Аналитический метод	0.1	-
245	982235.78	3575002.54	Картометрический метод	1.4	-
246	982203.10	3574994.84	Аналитический метод	0.1	-
247	982199.32	3574993.71	Аналитический метод	0.1	-
248	982196.26	3574991.36	Аналитический метод	0.1	-
249	982194.51	3574986.71	Аналитический метод	0.1	-
250	982196.52	3574977.61	Аналитический метод	0.1	-
251	982188.79	3574975.92	Аналитический метод	0.1	-
252	982188.56	3574976.94	Картометрический метод	1.4	-
253	982172.58	3574977.21	Картометрический метод	1.4	-
254	982171.54	3574977.22	Картометрический метод	1.4	-
255	982160.00	3574977.41	Картометрический метод	1.4	-
256	982154.83	3574998.05	Картометрический метод	1.4	-
257	982061.79	3574977.72	Картометрический метод	1.4	-
258	982060.86	3574981.65	Картометрический метод	1.4	-
259	982028.55	3574975.15	Картометрический метод	1.4	-
260	981989.93	3574967.09	Картометрический метод	1.4	-
261	981982.79	3574996.54	Картометрический метод	1.4	-
262	981937.51	3574985.67	Картометрический метод	1.4	-
263	981973.18	3574832.94	Картометрический метод	1.4	-
264	981961.18	3574830.04	Аналитический метод	0.1	-
265	982035.66	3574515.52	Аналитический метод	0.1	-
266	982055.10	3574520.13	Картометрический метод	1.4	-
267	982057.85	3574508.55	Картометрический метод	1.4	-
268	982055.59	3574507.21	Аналитический метод	0.1	-
269	982053.69	3574506.68	Аналитический метод	0.1	-
270	982055.65	3574498.72	Аналитический метод	0.1	-
271	982058.52	3574499.40	Аналитический метод	0.1	-
272	982059.84	3574500.17	Аналитический метод	0.1	-
273	982073.36	3574443.34	Аналитический метод	0.1	-
274	982104.84	3574310.48	Аналитический метод	0.1	-
275	982109.30	3574291.75	Аналитический метод	0.1	-
276	982136.72	3574171.60	Аналитический метод	0.1	-
277	982146.34	3574148.68	Аналитический метод	0.1	-
278	982156.12	3574126.93	Аналитический метод	0.1	-
279	982207.03	3574069.86	Аналитический метод	0.1	-
280	982212.01	3574075.62	Аналитический метод	0.1	-
281	982251.96	3574120.80	Аналитический метод	0.1	-
282	982270.83	3574163.01	Аналитический метод	0.1	-
192	982272.30	3574168.15	Аналитический метод	0.1	-
					-
283	982361.11	3574570.15	Аналитический метод	0.1	-
284	982360.43	3574573.73	Аналитический метод	0.1	-
285	982359.30	3574573.47	Картометрический метод	1.4	-
286	982358.94	3574573.39	Картометрический метод	1.4	-

3. Сведения о характерных точках части (частей) границы объекта					
Обозначение характерных точек части границы	Координаты, м		Метод определения координат характерной точки	Средняя квадратическая погрешность положения характерной точки (Mt), м	Описание обозначения точки на местности (при наличии)
	X	Y			
287	982355.52	3574587.86	Картометрический метод	1.4	-
288	982360.51	3574588.97	Аналитический метод	0.1	-
289	982345.92	3574648.67	Аналитический метод	0.1	-
290	982379.53	3574656.88	Аналитический метод	0.1	-
291	982378.30	3574662.12	Аналитический метод	0.1	-
292	982378.94	3574662.71	Аналитический метод	0.1	-
293	982379.70	3574663.69	Аналитический метод	0.1	-
294	982380.23	3574664.71	Аналитический метод	0.1	-
295	982380.55	3574665.85	Аналитический метод	0.1	-
296	982380.67	3574667.04	Аналитический метод	0.1	-
297	982380.61	3574668.23	Аналитический метод	0.1	-
298	982380.07	3574670.77	Аналитический метод	0.1	-
299	982418.09	3574679.89	Картометрический метод	1.4	-
300	982413.93	3574698.50	Картометрический метод	1.4	-
301	982412.73	3574703.86	Аналитический метод	0.3	-
302	982412.74	3574705.36	Картометрический метод	1.4	-
303	982454.16	3574715.50	Картометрический метод	1.4	-
304	982448.44	3574742.96	Картометрический метод	1.4	-
305	982449.97	3574743.44	Картометрический метод	1.4	-
306	982463.49	3574747.42	Картометрический метод	1.4	-
307	982465.17	3574748.42	Картометрический метод	1.4	-
308	982468.21	3574751.48	Картометрический метод	1.4	-
309	982472.71	3574759.66	Картометрический метод	1.4	-
310	982479.10	3574770.38	Картометрический метод	1.4	-
311	982484.84	3574779.88	Картометрический метод	1.4	-
312	982472.71	3574826.29	Аналитический метод	0.3	-
313	982464.95	3574861.99	Картометрический метод	1.4	-
314	982456.42	3574859.60	Картометрический метод	1.4	-
315	982447.71	3574880.98	Аналитический метод	0.3	-
316	982345.93	3574856.95	Аналитический метод	0.1	-
317	982335.06	3574854.39	Аналитический метод	0.1	-
318	982326.28	3574859.51	Аналитический метод	0.1	-
319	982320.92	3574862.63	Аналитический метод	0.1	-
320	982306.06	3574859.12	Аналитический метод	0.1	-
321	982300.03	3574862.79	Аналитический метод	0.1	-
322	982251.22	3574851.23	Аналитический метод	0.1	-
323	982245.20	3574849.78	Аналитический метод	0.1	-
324	982240.95	3574868.49	Аналитический метод	0.1	-
325	982206.96	3574860.43	Аналитический метод	0.1	-
326	982196.29	3574832.43	Аналитический метод	0.1	-
327	982167.07	3574825.51	Аналитический метод	0.1	-
328	982183.40	3574757.83	Аналитический метод	0.1	-
329	982193.82	3574714.69	Аналитический метод	0.1	-
330	982272.99	3574733.50	Аналитический метод	0.1	-
331	982276.10	3574720.39	Аналитический метод	0.1	-
332	982271.92	3574719.30	Аналитический метод	0.1	-
333	982271.78	3574719.03	Аналитический метод	0.1	-
334	982258.22	3574715.72	Аналитический метод	0.1	-
335	982211.83	3574704.37	Аналитический метод	0.1	-
336	982204.65	3574702.71	Аналитический метод	0.1	-
337	982203.17	3574702.36	Аналитический метод	0.1	-
338	982219.05	3574628.87	Аналитический метод	0.1	-
339	982219.62	3574628.98	Аналитический метод	0.1	-
340	982220.34	3574625.00	Аналитический метод	0.1	-
341	982219.99	3574624.87	Аналитический метод	0.1	-
342	982229.24	3574582.23	Аналитический метод	0.1	-
343	982299.79	3574598.87	Аналитический метод	0.1	-
344	982303.78	3574588.04	Аналитический метод	0.1	-
345	982312.42	3574550.37	Аналитический метод	0.1	-
346	982354.94	3574560.08	Аналитический метод	0.1	-

3. Сведения о характерных точках части (частей) границы объекта					
Обозначение характерных точек части границы	Координаты, м		Метод определения координат характерной точки	Средняя квадратическая погрешность положения характерной точки (Mt), м	Описание обозначения точки на местности (при наличии)
	X	Y			
283	982361.11	3574570.15	Аналитический метод	0.1	-
					-
347	982204.98	3574572.33	Аналитический метод	0.1	-
348	982207.68	3574574.28	Аналитический метод	0.1	-
349	982208.25	3574575.65	Аналитический метод	0.1	-
350	982208.50	3574576.69	Аналитический метод	0.1	-
351	982208.73	3574577.64	Аналитический метод	0.1	-
352	982200.69	3574611.30	Аналитический метод	0.1	-
353	982189.26	3574608.67	Аналитический метод	0.1	-
354	982186.20	3574621.82	Аналитический метод	0.1	-
355	982197.54	3574624.46	Аналитический метод	0.1	-
356	982161.93	3574772.58	Аналитический метод	0.1	-
357	982161.84	3574781.87	Аналитический метод	0.1	-
358	982159.93	3574781.85	Аналитический метод	0.1	-
359	982145.94	3574840.40	Аналитический метод	0.1	-
360	982145.10	3574842.59	Аналитический метод	0.1	-
361	982143.07	3574843.20	Аналитический метод	0.1	-
362	982082.12	3574828.63	Аналитический метод	0.1	-
363	982082.87	3574825.44	Аналитический метод	0.1	-
364	982089.08	3574799.54	Аналитический метод	0.1	-
365	982098.66	3574759.96	Аналитический метод	0.1	-
366	982073.45	3574754.04	Аналитический метод	0.1	-
367	982099.71	3574643.51	Аналитический метод	0.1	-
368	982123.48	3574543.48	Аналитический метод	0.1	-
369	982179.00	3574566.24	Аналитический метод	0.1	-
347	982204.98	3574572.33	Аналитический метод	0.1	-
Часть N 5					
370	987288.11	3563887.95	Аналитический метод	0.1	-
371	987407.16	3564321.90	Картометрический метод	1.4	-
372	986808.87	3564483.84	Картометрический метод	1.4	-
373	986690.18	3564049.77	Картометрический метод	1.4	-
370	987288.11	3563887.95	Аналитический метод	0.1	-
Часть N 6					
374	984623.40	3567484.68	Картометрический метод	1.4	-
375	984630.42	3567487.43	Картометрический метод	1.4	-
376	984636.88	3567490.45	Картометрический метод	1.4	-
377	984643.68	3567494.14	Картометрический метод	1.4	-
378	984650.09	3567498.15	Картометрический метод	1.4	-
379	984655.97	3567502.35	Картометрический метод	1.4	-
380	984662.04	3567507.32	Картометрический метод	1.4	-
381	984667.26	3567512.17	Картометрический метод	1.4	-
382	984672.47	3567517.62	Картометрический метод	1.4	-
383	984677.26	3567523.32	Картометрический метод	1.4	-
384	984681.71	3567529.28	Картометрический метод	1.4	-
385	984685.78	3567535.58	Картометрический метод	1.4	-
386	984689.54	3567542.22	Картометрический метод	1.4	-
387	984692.69	3567548.78	Картометрический метод	1.4	-
388	984695.52	3567555.68	Картометрический метод	1.4	-
389	984697.95	3567562.78	Картометрический метод	1.4	-
390	984699.84	3567569.85	Картометрический метод	1.4	-
391	984701.37	3567577.23	Картометрический метод	1.4	-
392	984702.44	3567584.81	Картометрический метод	1.4	-
393	984702.95	3567591.50	Картометрический метод	1.4	-
394	984683.34	3567865.23	Картометрический метод	1.4	-
395	984660.59	3567961.28	Картометрический метод	1.4	-
396	984658.87	3567966.88	Картометрический метод	1.4	-
397	984656.19	3567974.07	Картометрический метод	1.4	-
398	984653.31	3567980.52	Картометрический метод	1.4	-
399	984649.79	3567987.27	Картометрический метод	1.4	-
400	984645.81	3567993.84	Картометрический метод	1.4	-

3. Сведения о характерных точках части (частей) границы объекта					
Обозначение характерных точек части границы	Координаты, м		Метод определения координат характерной точки	Средняя квадратическая погрешность положения характерной точки (Mt), м	Описание обозначения точки на местности (при наличии)
	X	Y			
401	984641.64	3567999.85	Картометрический метод	1.4	-
402	984636.95	3568005.81	Картометрический метод	1.4	-
403	984632.07	3568011.24	Картометрический метод	1.4	-
404	984626.62	3568016.62	Картометрический метод	1.4	-
405	984621.09	3568021.40	Картометрический метод	1.4	-
406	984615.21	3568025.91	Картометрический метод	1.4	-
407	984608.93	3568030.11	Картометрический метод	1.4	-
408	984602.61	3568033.80	Картометрический метод	1.4	-
409	984595.71	3568037.28	Картометрический метод	1.4	-
410	984588.88	3568040.22	Картометрический метод	1.4	-
411	984581.96	3568042.68	Картометрический метод	1.4	-
412	984574.89	3568044.72	Картометрический метод	1.4	-
413	984567.34	3568046.38	Картометрический метод	1.4	-
414	984560.10	3568047.51	Картометрический метод	1.4	-
415	984552.25	3568048.26	Картометрический метод	1.4	-
416	984543.47	3568048.26	Картометрический метод	1.4	-
417	984512.84	3568044.29	Картометрический метод	1.4	-
418	984502.75	3568041.58	Картометрический метод	1.4	-
419	984462.59	3568032.31	Картометрический метод	1.4	-
420	984188.37	3567870.49	Картометрический метод	1.4	-
421	984178.02	3567864.39	Аналитический метод	0.1	-
422	984175.70	3567839.82	Аналитический метод	0.1	-
423	984169.86	3567778.32	Аналитический метод	0.1	-
424	984166.36	3567741.42	Аналитический метод	0.1	-
425	984159.05	3567664.35	Аналитический метод	0.1	-
426	984151.19	3567581.49	Аналитический метод	0.1	-
427	984124.75	3567302.82	Аналитический метод	0.1	-
428	984094.89	3567305.67	Аналитический метод	0.1	-
429	984093.00	3567285.74	Картометрический метод	1.4	-
430	984122.86	3567282.90	Картометрический метод	1.4	-
431	984242.34	3567271.60	Картометрический метод	1.4	-
432	984264.75	3567509.20	Картометрический метод	1.4	-
433	984330.09	3567547.74	Картометрический метод	1.4	-
434	984378.40	3567543.18	Картометрический метод	1.4	-
435	984551.25	3567482.07	Картометрический метод	1.4	-
436	984557.28	3567480.53	Картометрический метод	1.4	-
437	984562.91	3567479.48	Картометрический метод	1.4	-
438	984562.95	3567479.47	Картометрический метод	1.4	-
439	984564.41	3567479.20	Картометрический метод	1.4	-
440	984571.87	3567478.26	Картометрический метод	1.4	-
441	984579.44	3567477.78	Картометрический метод	1.4	-
442	984586.83	3567477.78	Картометрический метод	1.4	-
443	984594.35	3567478.26	Картометрический метод	1.4	-
444	984601.71	3567479.20	Картометрический метод	1.4	-
445	984609.06	3567480.58	Картометрический метод	1.4	-
446	984616.31	3567482.41	Картометрический метод	1.4	-
374	984623.40	3567484.68	Картометрический метод	1.4	-
Часть N 7					
447	984359.14	3573598.57	Аналитический метод	0.1	-
448	984359.07	3573599.11	Аналитический метод	0.1	-
449	984381.12	3573626.43	Аналитический метод	0.1	-
450	984397.66	3573646.91	Аналитический метод	0.1	-
451	984406.70	3573648.44	Аналитический метод	0.1	-
452	984390.63	3573706.41	Аналитический метод	0.1	-
453	984379.28	3573703.89	Аналитический метод	0.1	-
454	984361.46	3573699.14	Аналитический метод	0.1	-
455	984355.83	3573716.76	Картометрический метод	1.4	-
456	984350.86	3573732.61	Картометрический метод	1.4	-
457	984348.57	3573735.85	Картометрический метод	1.4	-
458	984332.18	3573732.13	Аналитический метод	0.3	-

3. Сведения о характерных точках части (частей) границы объекта					
Обозначение характерных точек части границы	Координаты, м		Метод определения координат характерной точки	Средняя квадратическая погрешность положения характерной точки (Mt), м	Описание обозначения точки на местности (при наличии)
	X	Y			
459	984325.45	3573730.53	Аналитический метод	0.3	-
460	984328.46	3573720.34	Аналитический метод	0.3	-
461	984332.12	3573707.87	Аналитический метод	0.3	-
462	984324.55	3573705.65	Аналитический метод	0.3	-
463	984320.41	3573704.40	Аналитический метод	0.3	-
464	984319.20	3573704.12	Аналитический метод	0.3	-
465	984322.19	3573689.45	Аналитический метод	0.1	-
466	984303.54	3573684.58	Аналитический метод	0.1	-
467	984267.64	3573675.22	Аналитический метод	0.1	-
468	984261.34	3573675.80	Аналитический метод	0.3	-
469	984259.73	3573676.41	Аналитический метод	0.3	-
470	984246.72	3573729.57	Аналитический метод	0.3	-
471	984246.69	3573732.71	Аналитический метод	0.3	-
472	984245.12	3573735.43	Аналитический метод	0.3	-
473	984232.91	3573780.48	Аналитический метод	0.3	-
474	984233.43	3573781.88	Аналитический метод	0.3	-
475	984239.66	3573783.62	Аналитический метод	0.3	-
476	984240.63	3573783.82	Аналитический метод	0.3	-
477	984243.82	3573784.68	Аналитический метод	0.3	-
478	984313.22	3573803.49	Аналитический метод	0.3	-
479	984313.39	3573802.82	Аналитический метод	0.3	-
480	984351.99	3573813.57	Аналитический метод	0.3	-
481	984355.68	3573813.19	Аналитический метод	0.3	-
482	984361.49	3573811.57	Аналитический метод	0.3	-
483	984329.80	3573925.96	Картометрический метод	1.4	-
484	984329.44	3573927.27	Картометрический метод	1.4	-
485	984306.92	3574008.61	Картометрический метод	1.4	-
486	984303.97	3574019.16	Картометрический метод	1.4	-
487	984275.75	3574121.08	Картометрический метод	1.4	-
488	984274.58	3574125.19	Картометрический метод	1.4	-
489	984235.54	3574115.40	Картометрический метод	1.4	-
490	984228.28	3574143.22	Картометрический метод	1.4	-
491	984244.13	3574147.52	Картометрический метод	1.4	-
492	984244.34	3574146.81	Аналитический метод	0.3	-
493	984258.00	3574150.56	Картометрический метод	1.4	-
494	984257.80	3574151.32	Картометрический метод	1.4	-
495	984266.67	3574153.77	Картометрический метод	1.4	-
496	984246.41	3574226.85	Аналитический метод	0.3	-
497	984245.69	3574229.20	Картометрический метод	1.4	-
498	984215.76	3574221.19	Аналитический метод	0.3	-
499	984210.47	3574219.87	Аналитический метод	0.3	-
500	984197.51	3574266.55	Аналитический метод	0.3	-
501	984195.15	3574269.58	Аналитический метод	0.3	-
502	984187.15	3574274.10	Аналитический метод	0.3	-
503	984182.55	3574274.37	Аналитический метод	0.3	-
504	984139.59	3574262.53	Аналитический метод	0.3	-
505	984140.05	3574248.60	Картометрический метод	1.4	-
506	984107.62	3574237.92	Картометрический метод	1.4	-
507	984100.13	3574264.66	Картометрический метод	1.4	-
508	984094.78	3574286.93	Картометрический метод	1.4	-
509	984037.32	3574271.00	Картометрический метод	1.4	-
510	984053.64	3574202.59	Картометрический метод	1.4	-
511	984051.31	3574193.23	Аналитический метод	0.3	-
512	984023.37	3574185.27	Аналитический метод	0.3	-
513	984012.55	3574224.28	Аналитический метод	0.3	-
514	984011.26	3574226.75	Аналитический метод	0.3	-
515	984008.62	3574226.25	Аналитический метод	0.3	-
516	983976.98	3574215.59	Аналитический метод	0.3	-
517	983973.93	3574212.83	Аналитический метод	0.3	-
518	983973.39	3574208.31	Аналитический метод	0.3	-

3. Сведения о характерных точках части (частей) границы объекта					
Обозначение характерных точек части границы	Координаты, м		Метод определения координат характерной точки	Средняя квадратическая погрешность положения характерной точки (Mt), м	Описание обозначения точки на местности (при наличии)
	X	Y			
519	983983.40	3574160.57	Аналитический метод	0.1	-
520	983954.46	3574153.34	Аналитический метод	0.3	-
521	983948.38	3574178.31	Картометрический метод	1.4	-
522	983940.01	3574176.07	Аналитический метод	0.1	-
523	983936.42	3574175.43	Картометрический метод	1.4	-
524	983827.59	3574149.77	Картометрический метод	1.4	-
525	983875.25	3573931.31	Картометрический метод	1.4	-
526	983875.69	3573929.29	Картометрический метод	1.4	-
527	983890.63	3573860.73	Картометрический метод	1.4	-
528	983920.80	3573722.15	Аналитический метод	0.3	-
529	983934.76	3573658.35	Аналитический метод	0.3	-
530	983958.58	3573663.36	Аналитический метод	0.3	-
531	983962.13	3573647.75	Аналитический метод	0.3	-
532	983977.22	3573651.18	Аналитический метод	0.3	-
533	983982.19	3573629.84	Аналитический метод	0.3	-
534	983981.75	3573629.71	Аналитический метод	0.1	-
535	983984.68	3573628.51	Аналитический метод	0.1	-
536	983986.49	3573627.09	Аналитический метод	0.1	-
537	983988.64	3573623.51	Аналитический метод	0.1	-
538	983995.13	3573611.03	Аналитический метод	0.1	-
539	983995.81	3573609.71	Аналитический метод	0.1	-
540	984005.70	3573590.39	Аналитический метод	0.1	-
541	984007.23	3573586.94	Аналитический метод	0.1	-
542	984008.95	3573579.96	Аналитический метод	0.1	-
543	984012.88	3573568.26	Аналитический метод	0.1	-
544	984018.99	3573561.13	Аналитический метод	0.1	-
545	984026.16	3573562.79	Аналитический метод	0.3	-
546	984029.01	3573550.80	Картометрический метод	1.4	-
547	984045.04	3573557.17	Картометрический метод	1.4	-
548	984057.22	3573559.87	Картометрический метод	1.4	-
549	984056.83	3573561.57	Картометрический метод	1.4	-
550	984057.89	3573561.80	Картометрический метод	1.4	-
551	984057.39	3573564.06	Картометрический метод	1.4	-
552	984058.32	3573564.26	Картометрический метод	1.4	-
553	984054.59	3573581.17	Картометрический метод	1.4	-
554	984069.94	3573584.40	Картометрический метод	1.4	-
555	984081.43	3573586.85	Картометрический метод	1.4	-
556	984080.25	3573592.23	Картометрический метод	1.4	-
557	984082.67	3573596.11	Картометрический метод	1.4	-
558	984094.80	3573598.79	Картометрический метод	1.4	-
559	984102.16	3573567.38	Картометрический метод	1.4	-
560	984103.72	3573567.69	Картометрический метод	1.4	-
561	984104.83	3573562.66	Картометрический метод	1.4	-
562	984106.93	3573563.10	Картометрический метод	1.4	-
563	984115.23	3573531.00	Картометрический метод	1.4	-
564	984157.79	3573542.80	Аналитический метод	0.3	-
565	984158.58	3573543.01	Аналитический метод	0.3	-
566	984208.73	3573556.99	Аналитический метод	0.1	-
567	984226.14	3573561.80	Аналитический метод	0.1	-
568	984288.76	3573579.12	Аналитический метод	0.1	-
569	984302.97	3573583.04	Аналитический метод	0.1	-
570	984334.74	3573591.84	Аналитический метод	0.1	-
447	984359.14	3573598.57	Аналитический метод	0.1	-
					-
571	984209.14	3573662.20	Аналитический метод	0.1	-
572	984197.96	3573709.19	Аналитический метод	0.3	-
573	984201.64	3573709.99	Аналитический метод	0.3	-
574	984215.14	3573713.16	Аналитический метод	0.3	-
575	984215.59	3573713.29	Аналитический метод	0.1	-
576	984237.31	3573717.92	Аналитический метод	0.1	-

3. Сведения о характерных точках части (частей) границы объекта					
Обозначение характерных точек части границы	Координаты, м		Метод определения координат характерной точки	Средняя квадратическая погрешность положения характерной точки (Mt), м	Описание обозначения точки на местности (при наличии)
	X	Y			
577	984235.78	3573724.95	Картометрический метод	1.4	-
578	984232.80	3573733.37	Картометрический метод	1.4	-
579	984222.62	3573779.21	Картометрический метод	1.4	-
580	984216.00	3573811.41	Картометрический метод	1.4	-
581	984215.75	3573812.58	Аналитический метод	0.3	-
582	984210.61	3573837.37	Картометрический метод	1.4	-
583	984210.43	3573838.22	Аналитический метод	0.3	-
584	984208.99	3573845.23	Картометрический метод	1.4	-
585	984204.90	3573863.26	Картометрический метод	1.4	-
586	984213.44	3573865.10	Аналитический метод	0.1	-
587	984211.38	3573875.20	Картометрический метод	1.4	-
588	984218.60	3573876.41	Картометрический метод	1.4	-
589	984220.59	3573876.67	Картометрический метод	1.4	-
590	984222.56	3573876.94	Картометрический метод	1.4	-
591	984224.32	3573877.20	Картометрический метод	1.4	-
592	984226.25	3573877.38	Картометрический метод	1.4	-
593	984226.37	3573876.90	Картометрический метод	1.4	-
594	984226.86	3573874.95	Картометрический метод	1.4	-
595	984227.47	3573872.53	Картометрический метод	1.4	-
596	984227.87	3573871.33	Картометрический метод	1.4	-
597	984230.31	3573859.41	Картометрический метод	1.4	-
598	984230.38	3573858.32	Картометрический метод	1.4	-
599	984230.80	3573856.38	Картометрический метод	1.4	-
600	984231.21	3573854.42	Картометрический метод	1.4	-
601	984231.62	3573852.46	Картометрический метод	1.4	-
602	984232.04	3573850.50	Картометрический метод	1.4	-
603	984232.45	3573848.55	Картометрический метод	1.4	-
604	984232.86	3573846.59	Картометрический метод	1.4	-
605	984233.27	3573844.63	Картометрический метод	1.4	-
606	984233.52	3573843.50	Картометрический метод	1.4	-
607	984233.43	3573843.18	Аналитический метод	0.1	-
608	984234.01	3573840.67	Картометрический метод	1.4	-
609	984239.37	3573842.00	Картометрический метод	1.4	-
610	984262.37	3573848.30	Картометрический метод	1.4	-
611	984260.20	3573855.18	Картометрический метод	1.4	-
612	984272.27	3573858.73	Картометрический метод	1.4	-
613	984276.44	3573864.42	Картометрический метод	1.4	-
614	984266.11	3573902.11	Картометрический метод	1.4	-
615	984261.97	3573901.30	Картометрический метод	1.4	-
616	984219.87	3573889.64	Картометрический метод	1.4	-
617	984209.63	3573883.84	Аналитический метод	0.1	-
618	984207.66	3573893.51	Картометрический метод	1.4	-
619	984199.02	3573891.75	Картометрический метод	1.4	-
620	984194.66	3573911.95	Картометрический метод	1.4	-
621	984191.08	3573929.90	Картометрический метод	1.4	-
622	984188.88	3573939.66	Аналитический метод	0.1	-
623	984176.98	3573992.55	Аналитический метод	0.1	-
624	984175.49	3573999.16	Аналитический метод	0.3	-
625	984192.78	3574002.32	Аналитический метод	0.3	-
626	984202.17	3574015.66	Аналитический метод	0.3	-
627	984221.40	3574018.52	Аналитический метод	0.3	-
628	984219.63	3574024.71	Аналитический метод	0.3	-
629	984221.22	3574025.66	Аналитический метод	0.3	-
630	984226.55	3574027.02	Аналитический метод	0.3	-
631	984220.61	3574050.29	Картометрический метод	1.4	-
632	984226.11	3574051.72	Аналитический метод	0.3	-
633	984221.53	3574070.71	Аналитический метод	0.3	-
634	984222.06	3574074.91	Аналитический метод	0.3	-
635	984215.81	3574096.77	Аналитический метод	0.3	-
636	984210.80	3574095.17	Аналитический метод	0.3	-

3. Сведения о характерных точках части (частей) границы объекта					
Обозначение характерных точек части границы	Координаты, м		Метод определения координат характерной точки	Средняя квадратическая погрешность положения характерной точки (Mt), м	Описание обозначения точки на местности (при наличии)
	X	Y			
637	984209.19	3574101.26	Аналитический метод	0.3	-
638	984209.28	3574104.20	Аналитический метод	0.3	-
639	984213.48	3574105.39	Аналитический метод	0.3	-
640	984212.85	3574107.56	Аналитический метод	0.1	-
641	984204.28	3574136.99	Картометрический метод	1.4	-
642	984185.36	3574132.17	Аналитический метод	0.3	-
643	984186.47	3574127.18	Аналитический метод	0.3	-
644	984177.52	3574125.07	Аналитический метод	0.3	-
645	984176.33	3574129.97	Аналитический метод	0.3	-
646	984168.33	3574128.04	Аналитический метод	0.3	-
647	984154.78	3574124.45	Аналитический метод	0.3	-
648	984153.43	3574122.39	Аналитический метод	0.3	-
649	984154.32	3574114.75	Аналитический метод	0.3	-
650	984146.02	3574111.55	Аналитический метод	0.3	-
651	984139.31	3574112.14	Аналитический метод	0.1	-
652	984132.35	3574136.95	Аналитический метод	0.1	-
653	984077.20	3574121.65	Картометрический метод	1.4	-
654	984056.63	3574100.64	Картометрический метод	1.4	-
655	984053.62	3574098.29	Картометрический метод	1.4	-
656	984027.69	3574074.30	Картометрический метод	1.4	-
657	984024.39	3574073.46	Картометрический метод	1.4	-
658	984023.71	3574075.89	Картометрический метод	1.4	-
659	984013.08	3574073.11	Картометрический метод	1.4	-
660	984013.38	3574072.13	Картометрический метод	1.4	-
661	984012.75	3574070.60	Картометрический метод	1.4	-
662	984008.87	3574069.51	Картометрический метод	1.4	-
663	984007.33	3574070.28	Картометрический метод	1.4	-
664	984006.93	3574071.57	Картометрический метод	1.4	-
665	983985.51	3574066.32	Картометрический метод	1.4	-
666	983974.95	3574049.44	Картометрический метод	1.4	-
667	983946.11	3574042.55	Картометрический метод	1.4	-
668	983946.30	3574041.69	Картометрический метод	1.4	-
669	983945.65	3574040.02	Картометрический метод	1.4	-
670	983941.66	3574039.08	Картометрический метод	1.4	-
671	983940.14	3574040.14	Картометрический метод	1.4	-
672	983939.96	3574041.14	Картометрический метод	1.4	-
673	983932.09	3574039.22	Картометрический метод	1.4	-
674	983944.57	3573978.53	Картометрический метод	1.4	-
675	983944.59	3573978.45	Картометрический метод	1.4	-
676	983990.63	3573988.24	Картометрический метод	1.4	-
677	983998.17	3573959.86	Картометрический метод	1.4	-
678	983953.54	3573942.91	Картометрический метод	1.4	-
679	983956.75	3573926.58	Картометрический метод	1.4	-
680	983966.36	3573879.63	Картометрический метод	1.4	-
681	983988.98	3573884.55	Картометрический метод	1.4	-
682	983988.59	3573886.55	Картометрический метод	1.4	-
683	983990.53	3573886.98	Картометрический метод	1.4	-
684	983991.65	3573878.02	Картометрический метод	1.4	-
685	983991.75	3573877.17	Картометрический метод	1.4	-
686	984001.13	3573878.57	Картометрический метод	1.4	-
687	983999.29	3573893.58	Картометрический метод	1.4	-
688	984010.77	3573896.52	Картометрический метод	1.4	-
689	984011.04	3573895.44	Картометрический метод	1.4	-
690	984016.76	3573896.68	Картометрический метод	1.4	-
691	984027.95	3573899.11	Картометрический метод	1.4	-
692	984062.98	3573905.81	Картометрический метод	1.4	-
693	984105.02	3573913.83	Картометрический метод	1.4	-
694	984107.29	3573900.96	Картометрический метод	1.4	-
695	984102.84	3573900.03	Картометрический метод	1.4	-
696	984139.62	3573698.81	Аналитический метод	0.1	-

3. Сведения о характерных точках части (частей) границы объекта					
Обозначение характерных точек части границы	Координаты, м		Метод определения координат характерной точки	Средняя квадратическая погрешность положения характерной точки (Mt), м	Описание обозначения точки на местности (при наличии)
	X	Y			
697	984140.09	3573696.34	Картометрический метод	1.4	-
698	984077.65	3573682.68	Аналитический метод	0.3	-
699	984085.40	3573640.16	Аналитический метод	0.3	-
700	984094.10	3573642.75	Картометрический метод	1.4	-
701	984093.68	3573644.49	Картометрический метод	1.4	-
702	984092.46	3573649.40	Картометрический метод	1.4	-
703	984088.89	3573664.51	Картометрический метод	1.4	-
704	984115.01	3573670.65	Картометрический метод	1.4	-
705	984116.47	3573664.21	Картометрический метод	1.4	-
706	984119.83	3573664.79	Картометрический метод	1.4	-
707	984121.55	3573656.85	Картометрический метод	1.4	-
708	984126.81	3573658.08	Картометрический метод	1.4	-
709	984128.27	3573651.49	Картометрический метод	1.4	-
710	984132.96	3573651.98	Картометрический метод	1.4	-
711	984135.07	3573648.72	Картометрический метод	1.4	-
712	984136.46	3573639.32	Картометрический метод	1.4	-
713	984134.51	3573638.99	Аналитический метод	0.3	-
714	984139.32	3573614.29	Аналитический метод	0.3	-
715	984150.15	3573616.04	Аналитический метод	0.3	-
716	984152.99	3573616.48	Аналитический метод	0.3	-
717	984155.19	3573616.83	Аналитический метод	0.3	-
718	984158.23	3573613.09	Аналитический метод	0.3	-
719	984161.27	3573600.54	Аналитический метод	0.3	-
720	984184.24	3573606.01	Картометрический метод	1.4	-
721	984182.04	3573615.47	Картометрический метод	1.4	-
722	984186.56	3573616.54	Аналитический метод	0.1	-
723	984181.04	3573639.61	Аналитический метод	0.1	-
724	984192.49	3573649.73	Картометрический метод	1.4	-
725	984201.68	3573656.31	Картометрический метод	1.4	-
571	984209.14	3573662.20	Аналитический метод	0.1	-
Часть N 8					
726	987870.89	3563791.80	Аналитический метод	0.1	-
727	987878.98	3563809.75	Картометрический метод	1.4	-
728	987976.88	3564167.73	Картометрический метод	1.4	-
729	987600.46	3564269.60	Картометрический метод	1.4	-
730	987455.62	3564308.79	Картометрический метод	1.4	-
731	987336.91	3563874.72	Аналитический метод	0.1	-
732	987612.30	3563800.20	Аналитический метод	0.1	-
733	987782.33	3563754.19	Картометрический метод	1.4	-
734	987802.40	3563751.38	Картометрический метод	1.4	-
735	987821.77	3563753.57	Картометрический метод	1.4	-
736	987840.01	3563760.49	Картометрический метод	1.4	-
737	987855.94	3563771.72	Картометрический метод	1.4	-
738	987868.46	3563786.41	Картометрический метод	1.4	-
726	987870.89	3563791.80	Аналитический метод	0.1	-
Часть N 9					
739	987638.28	3569726.64	Аналитический метод	0.1	-
740	987641.54	3569737.57	Аналитический метод	0.1	-
741	987669.32	3569830.65	Аналитический метод	0.1	-
742	987675.37	3569850.97	Аналитический метод	0.1	-
743	987691.76	3569905.92	Аналитический метод	0.1	-
744	987710.52	3569968.77	Аналитический метод	0.1	-
745	987711.35	3569971.66	Аналитический метод	0.1	-
746	987721.32	3569987.52	Аналитический метод	0.1	-
747	987748.06	3570077.51	Аналитический метод	0.1	-
748	987748.82	3570080.07	Аналитический метод	0.1	-
749	987496.66	3570037.86	Аналитический метод	0.1	-
750	987474.68	3570034.97	Аналитический метод	0.1	-
751	987463.21	3570033.04	Аналитический метод	0.1	-
752	987457.29	3570032.04	Аналитический метод	0.1	-

3. Сведения о характерных точках части (частей) границы объекта					
Обозначение характерных точек части границы	Координаты, м		Метод определения координат характерной точки	Средняя квадратическая погрешность положения характерной точки (Mt), м	Описание обозначения точки на местности (при наличии)
	X	Y			
753	987451.80	3570031.11	Аналитический метод	0.1	-
754	987442.76	3570029.59	Аналитический метод	0.1	-
755	987354.48	3570014.74	Аналитический метод	0.1	-
756	987291.27	3570004.11	Аналитический метод	0.1	-
757	987285.33	3570003.11	Аналитический метод	0.1	-
758	987238.40	3569995.21	Аналитический метод	0.1	-
759	987236.86	3569994.96	Аналитический метод	0.1	-
760	987230.95	3569993.97	Аналитический метод	0.1	-
761	987096.79	3569971.40	Аналитический метод	0.3	-
762	987086.87	3569969.63	Аналитический метод	0.3	-
763	987086.82	3569963.67	Аналитический метод	0.1	-
764	987085.60	3569825.49	Аналитический метод	0.1	-
765	987085.16	3569801.74	Аналитический метод	0.1	-
766	987107.36	3569800.84	Аналитический метод	0.1	-
767	987117.12	3569800.80	Аналитический метод	0.1	-
768	987167.05	3569800.61	Аналитический метод	0.1	-
769	987171.73	3569800.51	Аналитический метод	0.1	-
770	987183.17	3569800.26	Аналитический метод	0.1	-
771	987182.26	3569717.28	Аналитический метод	0.1	-
772	987181.88	3569682.84	Аналитический метод	0.1	-
773	987166.61	3569683.11	Аналитический метод	0.1	-
774	987166.60	3569681.65	Аналитический метод	0.1	-
775	987166.56	3569671.08	Аналитический метод	0.3	-
776	987164.18	3569626.52	Аналитический метод	0.3	-
777	987104.11	3569629.50	Аналитический метод	0.1	-
778	987083.94	3569629.88	Аналитический метод	0.1	-
779	987083.77	3569610.94	Аналитический метод	0.1	-
780	987082.81	3569500.82	Аналитический метод	0.1	-
781	987103.09	3569495.42	Аналитический метод	0.1	-
782	987166.91	3569478.10	Картометрический метод	1.4	-
783	987277.87	3569447.90	Аналитический метод	0.1	-
784	987311.68	3569438.72	Аналитический метод	0.1	-
785	987395.19	3569696.42	Аналитический метод	0.1	-
786	987395.43	3569697.07	Аналитический метод	0.1	-
787	987395.70	3569697.72	Аналитический метод	0.1	-
788	987396.01	3569698.34	Аналитический метод	0.1	-
789	987396.37	3569698.94	Аналитический метод	0.1	-
790	987396.76	3569699.52	Аналитический метод	0.1	-
791	987397.18	3569700.07	Аналитический метод	0.1	-
792	987397.64	3569700.59	Аналитический метод	0.1	-
793	987398.14	3569701.08	Аналитический метод	0.1	-
794	987398.66	3569701.55	Аналитический метод	0.1	-
795	987399.21	3569701.97	Аналитический метод	0.1	-
796	987399.78	3569702.36	Аналитический метод	0.1	-
797	987400.38	3569702.72	Аналитический метод	0.1	-
798	987401.00	3569703.03	Аналитический метод	0.1	-
799	987401.64	3569703.30	Аналитический метод	0.1	-
800	987402.30	3569703.54	Аналитический метод	0.1	-
801	987402.97	3569703.73	Аналитический метод	0.1	-
802	987403.65	3569703.88	Аналитический метод	0.1	-
803	987404.34	3569703.99	Аналитический метод	0.1	-
804	987405.03	3569704.04	Аналитический метод	0.1	-
805	987405.73	3569704.07	Аналитический метод	0.1	-
806	987482.37	3569703.66	Аналитический метод	0.1	-
807	987530.36	3569853.47	Аналитический метод	0.1	-
808	987530.42	3569853.65	Аналитический метод	0.1	-
809	987530.49	3569853.82	Аналитический метод	0.1	-
810	987530.57	3569853.98	Аналитический метод	0.1	-
811	987530.67	3569854.15	Аналитический метод	0.1	-
812	987530.77	3569854.31	Аналитический метод	0.1	-

3. Сведения о характерных точках части (частей) границы объекта					
Обозначение характерных точек части границы	Координаты, м		Метод определения координат характерной точки	Средняя квадратическая погрешность положения характерной точки (Mt), м	Описание обозначения точки на местности (при наличии)
	X	Y			
813	987530.88	3569854.45	Аналитический метод	0.1	-
814	987531.01	3569854.59	Аналитический метод	0.1	-
815	987531.14	3569854.73	Аналитический метод	0.1	-
816	987531.28	3569854.85	Аналитический метод	0.1	-
817	987531.42	3569854.97	Аналитический метод	0.1	-
818	987531.57	3569855.07	Аналитический метод	0.1	-
819	987531.73	3569855.17	Аналитический метод	0.1	-
820	987531.90	3569855.25	Аналитический метод	0.1	-
821	987532.07	3569855.33	Аналитический метод	0.1	-
822	987532.24	3569855.39	Аналитический метод	0.1	-
823	987532.42	3569855.45	Аналитический метод	0.1	-
824	987532.60	3569855.49	Аналитический метод	0.1	-
825	987532.78	3569855.53	Аналитический метод	0.1	-
826	987532.97	3569855.55	Аналитический метод	0.1	-
827	987533.16	3569855.56	Аналитический метод	0.1	-
828	987533.34	3569855.56	Аналитический метод	0.1	-
829	987533.53	3569855.54	Аналитический метод	0.1	-
830	987533.71	3569855.52	Аналитический метод	0.1	-
831	987533.90	3569855.48	Аналитический метод	0.1	-
832	987534.08	3569855.43	Аналитический метод	0.1	-
833	987534.25	3569855.37	Аналитический метод	0.1	-
834	987534.42	3569855.30	Аналитический метод	0.1	-
835	987534.59	3569855.22	Аналитический метод	0.1	-
836	987534.75	3569855.13	Аналитический метод	0.1	-
837	987534.91	3569855.03	Аналитический метод	0.1	-
838	987535.06	3569854.92	Аналитический метод	0.1	-
839	987535.20	3569854.80	Аналитический метод	0.1	-
840	987535.34	3569854.67	Аналитический метод	0.1	-
841	987548.16	3569841.77	Аналитический метод	0.1	-
739	987638.28	3569726.64	Аналитический метод	0.1	-
					-
842	987471.08	3569717.49	Аналитический метод	0.1	-
843	987519.99	3569870.14	Аналитический метод	0.1	-
844	987454.65	3569935.94	Аналитический метод	0.1	-
845	987315.53	3569912.57	Аналитический метод	0.1	-
846	987331.11	3569818.50	Аналитический метод	0.1	-
847	987328.28	3569809.61	Аналитический метод	0.1	-
848	987266.38	3569745.01	Аналитический метод	0.1	-
849	987266.38	3569719.63	Аналитический метод	0.1	-
850	987392.74	3569718.31	Аналитический метод	0.1	-
842	987471.08	3569717.49	Аналитический метод	0.1	-
Часть N 10					
851	988057.56	3564958.41	Картометрический метод	1.4	-
852	988062.73	3565560.18	Картометрический метод	1.4	-
853	987763.86	3565641.93	Картометрический метод	1.4	-
854	987711.78	3565451.52	Картометрический метод	1.4	-
855	987711.44	3565411.66	Картометрический метод	1.4	-
856	987709.96	3565240.07	Картометрический метод	1.4	-
857	987709.71	3565211.43	Картометрический метод	1.4	-
858	987707.58	3564961.44	Картометрический метод	1.4	-
851	988057.56	3564958.41	Картометрический метод	1.4	-
Часть N 11					
859	987304.69	3564401.44	Аналитический метод	0.1	-
860	987324.33	3564473.27	Аналитический метод	0.1	-
861	987343.93	3564544.93	Аналитический метод	0.1	-
862	987347.14	3564914.56	Картометрический метод	1.4	-
863	987124.15	3564916.50	Картометрический метод	1.4	-
864	986940.78	3564966.13	Картометрический метод	1.4	-
865	986821.92	3564532.08	Картометрический метод	1.4	-
859	987304.69	3564401.44	Аналитический метод	0.1	-

3. Сведения о характерных точках части (частей) границы объекта					
Обозначение характерных точек части границы	Координаты, м		Метод определения координат характерной точки	Средняя квадратическая погрешность положения характерной точки (Mt), м	Описание обозначения точки на местности (при наличии)
	X	Y			
Часть N 12					
866	987347.57	3564964.55	Картометрический метод	1.4	-
867	987349.47	3565081.19	Картометрический метод	1.4	-
868	987355.02	3565427.65	Картометрический метод	1.4	-
869	987357.06	3565545.82	Аналитический метод	0.1	-
870	987409.81	3565738.73	Аналитический метод	0.1	-
871	987360.71	3565752.18	Картометрический метод	1.4	-
872	987086.02	3565497.39	Картометрический метод	1.4	-
873	986953.94	3565014.36	Картометрический метод	1.4	-
874	987131.04	3564966.42	Картометрический метод	1.4	-
866	987347.57	3564964.55	Картометрический метод	1.4	-
Часть N 13					
875	981218.47	3574866.10	Картометрический метод	1.4	-
876	981192.69	3574970.11	Картометрический метод	1.4	-
877	981236.24	3574980.97	Аналитический метод	0.3	-
878	981245.39	3574983.24	Картометрический метод	1.4	-
879	981280.24	3574990.90	Картометрический метод	1.4	-
880	981311.79	3574997.18	Картометрический метод	1.4	-
881	981315.08	3574998.06	Картометрический метод	1.4	-
882	981307.23	3575030.73	Картометрический метод	1.4	-
883	981304.46	3575042.10	Картометрический метод	1.4	-
884	981300.21	3575060.22	Картометрический метод	1.4	-
885	981273.61	3575171.85	Картометрический метод	1.4	-
886	981262.95	3575216.92	Картометрический метод	1.4	-
887	981259.79	3575217.56	Картометрический метод	1.4	-
888	981256.68	3575230.59	Картометрический метод	1.4	-
889	981252.22	3575247.74	Картометрический метод	1.4	-
890	981254.67	3575248.82	Картометрический метод	1.4	-
891	981243.29	3575299.62	Картометрический метод	1.4	-
892	981183.35	3575538.13	Картометрический метод	1.4	-
893	981166.04	3575528.45	Картометрический метод	1.4	-
894	981146.64	3575519.91	Картометрический метод	1.4	-
895	981147.21	3575514.99	Картометрический метод	1.4	-
896	981135.13	3575512.10	Картометрический метод	1.4	-
897	981129.71	3575510.82	Картометрический метод	1.4	-
898	981127.43	3575510.26	Картометрический метод	1.4	-
899	981124.16	3575525.28	Аналитический метод	0.3	-
900	981075.83	3575514.15	Аналитический метод	0.3	-
901	981075.78	3575501.95	Картометрический метод	1.4	-
902	981076.63	3575498.55	Картометрический метод	1.4	-
903	981077.41	3575495.44	Картометрический метод	1.4	-
904	981064.85	3575492.91	Картометрический метод	1.4	-
905	981057.47	3575491.16	Картометрический метод	1.4	-
906	981051.87	3575516.55	Картометрический метод	1.4	-
907	981038.18	3575573.62	Картометрический метод	1.4	-
908	981017.99	3575568.84	Аналитический метод	0.1	-
909	980969.78	3575557.38	Картометрический метод	1.4	-
910	980979.65	3575512.78	Картометрический метод	1.4	-
911	980982.36	3575506.36	Картометрический метод	1.4	-
912	980983.07	3575502.13	Картометрический метод	1.4	-
913	980988.42	3575503.97	Картометрический метод	1.4	-
914	980993.90	3575494.68	Картометрический метод	1.4	-
915	981002.04	3575480.93	Картометрический метод	1.4	-
916	981001.51	3575475.74	Картометрический метод	1.4	-
917	981004.72	3575463.90	Картометрический метод	1.4	-
918	981006.55	3575457.19	Картометрический метод	1.4	-
919	981043.03	3575465.99	Аналитический метод	0.1	-
920	981059.20	3575394.63	Картометрический метод	1.4	-
921	981049.20	3575376.84	Аналитический метод	0.1	-
922	980956.66	3575351.63	Аналитический метод	0.1	-

3. Сведения о характерных точках части (частей) границы объекта					
Обозначение характерных точек части границы	Координаты, м		Метод определения координат характерной точки	Средняя квадратическая погрешность положения характерной точки (Mt), м	Описание обозначения точки на местности (при наличии)
	X	Y			
923	980955.95	3575353.48	Аналитический метод	0.3	-
924	980943.03	3575387.18	Картометрический метод	1.4	-
925	980925.59	3575466.02	Картометрический метод	1.4	-
926	980912.90	3575469.03	Картометрический метод	1.4	-
927	980907.06	3575494.70	Картометрический метод	1.4	-
928	980894.53	3575492.08	Картометрический метод	1.4	-
929	980892.95	3575498.85	Картометрический метод	1.4	-
930	980890.07	3575503.45	Картометрический метод	1.4	-
931	980887.90	3575512.16	Картометрический метод	1.4	-
932	980885.18	3575521.16	Картометрический метод	1.4	-
933	980877.18	3575513.45	Картометрический метод	1.4	-
934	980867.55	3575501.87	Картометрический метод	1.4	-
935	980851.59	3575472.51	Картометрический метод	1.4	-
936	980847.01	3575457.56	Картометрический метод	1.4	-
937	980844.75	3575446.02	Картометрический метод	1.4	-
938	980843.55	3575433.82	Картометрический метод	1.4	-
939	980843.73	3575412.11	Картометрический метод	1.4	-
940	980851.04	3575309.88	Аналитический метод	0.1	-
941	980851.75	3575297.49	Аналитический метод	0.1	-
942	980853.47	3575270.03	Картометрический метод	1.4	-
943	980916.71	3575152.79	Картометрический метод	1.4	-
944	980983.85	3574993.40	Картометрический метод	1.4	-
945	981057.92	3574828.03	Картометрический метод	1.4	-
946	981188.42	3574858.97	Картометрический метод	1.4	-
947	981214.29	3574865.10	Аналитический метод	0.1	-
875	981218.47	3574866.10	Картометрический метод	1.4	-
Часть N 14					
948	986336.79	3564477.90	Картометрический метод	1.4	-
949	986399.44	3564708.16	Картометрический метод	1.4	-
950	986399.79	3564709.39	Картометрический метод	1.4	-
951	986404.96	3564728.53	Картометрический метод	1.4	-
952	986407.36	3564737.31	Картометрический метод	1.4	-
953	986367.95	3564754.06	Картометрический метод	1.4	-
954	986377.86	3564784.64	Картометрический метод	1.4	-
955	986402.27	3564777.54	Картометрический метод	1.4	-
956	986406.62	3564772.84	Картометрический метод	1.4	-
957	986413.06	3564771.61	Картометрический метод	1.4	-
958	986416.12	3564770.79	Картометрический метод	1.4	-
959	986437.00	3564847.60	Картометрический метод	1.4	-
960	986318.57	3564880.57	Картометрический метод	1.4	-
961	986284.40	3564887.12	Картометрический метод	1.4	-
962	986265.96	3564892.23	Картометрический метод	1.4	-
963	986285.20	3564963.07	Аналитический метод	0.1	-
964	986231.64	3564982.21	Аналитический метод	0.1	-
965	986238.44	3565013.91	Аналитический метод	0.1	-
966	986225.21	3565016.19	Картометрический метод	1.4	-
967	986198.05	3565023.92	Аналитический метод	0.1	-
968	986160.47	3565034.64	Картометрический метод	1.4	-
969	986179.60	3565104.06	Картометрический метод	1.4	-
970	986181.54	3565110.79	Картометрический метод	1.4	-
971	986165.38	3565115.42	Картометрический метод	1.4	-
972	986165.10	3565114.00	Аналитический метод	0.3	-
973	986155.54	3565078.93	Картометрический метод	1.4	-
974	986112.47	3565090.02	Аналитический метод	0.3	-
975	986114.23	3565096.44	Аналитический метод	0.3	-
976	986122.70	3565127.67	Аналитический метод	0.1	-
977	986056.23	3565146.85	Аналитический метод	0.1	-
978	985980.25	3564752.59	Картометрический метод	1.4	-
979	985979.34	3564747.22	Картометрический метод	1.4	-
980	985978.97	3564745.07	Картометрический метод	1.4	-

3. Сведения о характерных точках части (частей) границы объекта					
Обозначение характерных точек части границы	Координаты, м		Метод определения координат характерной точки	Средняя квадратическая погрешность положения характерной точки (Mt), м	Описание обозначения точки на местности (при наличии)
	X	Y			
981	985978.13	3564740.15	Картометрический метод	1.4	-
982	985976.84	3564732.54	Картометрический метод	1.4	-
983	985976.07	3564719.48	Картометрический метод	1.4	-
984	985976.33	3564712.94	Картометрический метод	1.4	-
985	985978.12	3564699.99	Картометрический метод	1.4	-
986	985981.59	3564687.37	Картометрический метод	1.4	-
987	985986.67	3564675.32	Картометрический метод	1.4	-
988	986043.66	3564561.57	Картометрический метод	1.4	-
989	986050.17	3564550.42	Картометрический метод	1.4	-
990	986058.08	3564540.21	Картометрический метод	1.4	-
991	986067.23	3564531.09	Картометрический метод	1.4	-
992	986077.49	3564523.24	Картометрический метод	1.4	-
993	986082.73	3564519.98	Картометрический метод	1.4	-
994	986082.97	3564519.83	Картометрический метод	1.4	-
995	986088.66	3564516.77	Картометрический метод	1.4	-
996	986094.54	3564514.09	Картометрический метод	1.4	-
997	986106.75	3564509.90	Картометрический метод	1.4	-
998	986110.45	3564509.02	Картометрический метод	1.4	-
999	986113.04	3564508.40	Картометрический метод	1.4	-
1000	986116.70	3564507.25	Картометрический метод	1.4	-
1001	986124.53	3564506.83	Картометрический метод	1.4	-
1002	986221.99	3564493.58	Картометрический метод	1.4	-
1003	986255.62	3564488.96	Картометрический метод	1.4	-
1004	986275.61	3564486.22	Картометрический метод	1.4	-
1005	986301.16	3564482.75	Картометрический метод	1.4	-
1006	986301.24	3564482.74	Картометрический метод	1.4	-
1007	986327.81	3564479.12	Картометрический метод	1.4	-
1008	986331.28	3564478.65	Картометрический метод	1.4	-
948	986336.79	3564477.90	Картометрический метод	1.4	-
Часть N 15					
1009	988021.08	3564329.32	Картометрический метод	1.4	-
1010	988053.11	3564446.46	Аналитический метод	0.1	-
1011	988057.13	3564908.43	Картометрический метод	1.4	-
1012	987707.14	3564911.46	Картометрический метод	1.4	-
1013	987706.55	3564833.07	Картометрический метод	1.4	-
1014	987704.95	3564661.47	Картометрический метод	1.4	-
1015	987703.51	3564495.00	Картометрический метод	1.4	-
1016	987684.12	3564424.08	Картометрический метод	1.4	-
1009	988021.08	3564329.32	Картометрический метод	1.4	-
Часть N 16					
1017	987011.81	3570656.23	Картометрический метод	1.4	-
1018	987010.41	3570693.33	Картометрический метод	1.4	-
1019	987007.12	3570777.60	Картометрический метод	1.4	-
1020	987003.76	3570863.94	Аналитический метод	0.07	-
1021	987003.24	3570879.48	Аналитический метод	0.07	-
1022	987003.13	3570879.48	Аналитический метод	0.07	-
1023	986948.70	3570876.64	Аналитический метод	0.07	-
1024	986946.14	3570931.87	Аналитический метод	0.07	-
1025	986968.72	3570933.77	Аналитический метод	0.07	-
1026	986970.31	3570924.88	Аналитический метод	0.07	-
1027	987001.40	3570927.48	Аналитический метод	0.07	-
1028	986993.56	3571128.18	Аналитический метод	0.07	-
1029	986993.55	3571128.24	Аналитический метод	0.07	-
1030	986992.10	3571165.32	Аналитический метод	0.07	-
1031	986990.45	3571166.13	Аналитический метод	0.07	-
1032	986988.47	3571166.55	Аналитический метод	0.07	-
1033	986964.06	3571171.30	Аналитический метод	0.07	-
1034	986963.30	3571171.11	Аналитический метод	0.07	-
1035	986963.20	3571171.48	Аналитический метод	0.07	-
1036	986962.95	3571171.53	Аналитический метод	0.07	-

3. Сведения о характерных точках части (частей) границы объекта					
Обозначение характерных точек части границы	Координаты, м		Метод определения координат характерной точки	Средняя квадратическая погрешность положения характерной точки (Mt), м	Описание обозначения точки на местности (при наличии)
	X	Y			
1037	986946.96	3571194.52	Картометрический метод	1.4	-
1038	986938.62	3571192.84	Аналитический метод	0.07	-
1039	986938.69	3571192.16	Аналитический метод	0.07	-
1040	986944.72	3571170.68	Аналитический метод	0.07	-
1041	986960.14	3571124.32	Картометрический метод	1.4	-
1042	986892.22	3571112.49	Аналитический метод	0.07	-
1043	986886.17	3571111.69	Аналитический метод	0.07	-
1044	986864.43	3571101.03	Аналитический метод	0.07	-
1045	986865.89	3571092.97	Аналитический метод	0.07	-
1046	986866.36	3571093.11	Картометрический метод	1.4	-
1047	986868.53	3571086.99	Картометрический метод	1.4	-
1048	986871.48	3571078.10	Картометрический метод	1.4	-
1049	986872.83	3571075.50	Картометрический метод	1.4	-
1050	986874.94	3571069.56	Картометрический метод	1.4	-
1051	986875.51	3571068.05	Аналитический метод	0.07	-
1052	986880.05	3571055.74	Картометрический метод	1.4	-
1053	986881.05	3571053.37	Картометрический метод	1.4	-
1054	986881.57	3571053.48	Картометрический метод	1.4	-
1055	986888.35	3571031.35	Картометрический метод	1.4	-
1056	986887.21	3571030.99	Картометрический метод	1.4	-
1057	986890.97	3571018.91	Картометрический метод	1.4	-
1058	986881.50	3571017.17	Картометрический метод	1.4	-
1059	986881.69	3571015.90	Картометрический метод	1.4	-
1060	986882.88	3571008.74	Аналитический метод	0.07	-
1061	986902.10	3571012.55	Аналитический метод	0.07	-
1062	986906.36	3570989.90	Аналитический метод	0.07	-
1063	986909.05	3570975.61	Аналитический метод	0.3	-
1064	986901.89	3570974.24	Аналитический метод	0.3	-
1065	986895.95	3570973.11	Аналитический метод	0.1	-
1066	986896.77	3570969.44	Аналитический метод	0.1	-
1067	986883.01	3570963.65	Аналитический метод	0.1	-
1068	986868.43	3570960.96	Аналитический метод	0.1	-
1069	986809.13	3570948.86	Аналитический метод	0.1	-
1070	986799.68	3571000.11	Картометрический метод	1.4	-
1071	986794.53	3571028.10	Картометрический метод	1.4	-
1072	986790.53	3571049.80	Аналитический метод	0.1	-
1073	986785.01	3571048.78	Аналитический метод	0.3	-
1074	986797.05	3570982.13	Аналитический метод	0.3	-
1075	986796.91	3570982.10	Аналитический метод	0.07	-
1076	986709.90	3570966.15	Аналитический метод	0.1	-
1077	986695.80	3571038.98	Аналитический метод	0.1	-
1078	986687.86	3571032.50	Аналитический метод	0.1	-
1079	986486.87	3570994.93	Аналитический метод	0.1	-
1080	986371.26	3570973.21	Аналитический метод	0.1	-
1081	986487.01	3570740.55	Аналитический метод	0.1	-
1082	986512.15	3570752.13	Аналитический метод	0.1	-
1083	986590.08	3570698.43	Аналитический метод	0.1	-
1084	986731.19	3570696.91	Аналитический метод	0.1	-
1085	986848.55	3570695.64	Аналитический метод	0.1	-
1086	986849.34	3570650.57	Картометрический метод	1.4	-
1087	986861.63	3570651.22	Картометрический метод	1.4	-
1017	987011.81	3570656.23	Картометрический метод	1.4	-
Часть N 17					
1088	983693.60	3574506.72	Картометрический метод	1.4	-
1089	983706.44	3574540.38	Аналитический метод	0.3	-
1090	983708.13	3574548.28	Аналитический метод	0.3	-
1091	983738.51	3574625.23	Аналитический метод	0.3	-
1092	983749.59	3574654.30	Аналитический метод	0.3	-
1093	983750.03	3574657.28	Аналитический метод	0.3	-
1094	983750.48	3574660.25	Аналитический метод	0.1	-

3. Сведения о характерных точках части (частей) границы объекта					
Обозначение характерных точек части границы	Координаты, м		Метод определения координат характерной точки	Средняя квадратическая погрешность положения характерной точки (Mt), м	Описание обозначения точки на местности (при наличии)
	X	Y			
1095	983686.97	3574686.30	Аналитический метод	0.1	-
1096	983704.47	3574733.76	Картометрический метод	1.4	-
1097	983711.95	3574751.66	Картометрический метод	1.4	-
1098	983720.47	3574774.80	Картометрический метод	1.4	-
1099	983739.38	3574767.57	Картометрический метод	1.4	-
1100	983748.68	3574763.99	Картометрический метод	1.4	-
1101	983785.17	3574749.69	Картометрический метод	1.4	-
1102	983788.65	3574759.77	Аналитический метод	0.1	-
1103	983788.29	3574759.86	Аналитический метод	0.1	-
1104	983754.73	3574772.30	Аналитический метод	0.1	-
1105	983753.83	3574772.76	Аналитический метод	0.1	-
1106	983753.26	3574773.34	Аналитический метод	0.1	-
1107	983752.70	3574773.95	Аналитический метод	0.1	-
1108	983752.38	3574774.66	Аналитический метод	0.1	-
1109	983752.16	3574775.25	Аналитический метод	0.1	-
1110	983752.07	3574775.88	Аналитический метод	0.1	-
1111	983752.06	3574776.56	Аналитический метод	0.1	-
1112	983754.29	3574782.08	Аналитический метод	0.1	-
1113	983730.77	3574791.55	Аналитический метод	0.1	-
1114	983735.77	3574804.38	Аналитический метод	0.1	-
1115	983734.67	3574806.38	Аналитический метод	0.1	-
1116	983735.20	3574807.91	Аналитический метод	0.1	-
1117	983682.38	3574828.85	Аналитический метод	0.1	-
1118	983712.24	3574903.55	Аналитический метод	0.1	-
1119	983751.25	3574888.55	Аналитический метод	0.1	-
1120	983777.08	3574895.06	Аналитический метод	0.1	-
1121	983805.80	3574902.29	Аналитический метод	0.1	-
1122	983808.02	3574908.08	Аналитический метод	0.1	-
1123	983844.03	3574892.53	Аналитический метод	0.1	-
1124	983880.93	3574982.11	Картометрический метод	1.4	-
1125	983825.17	3575004.22	Аналитический метод	0.3	-
1126	983785.25	3575020.03	Аналитический метод	0.3	-
1127	983782.44	3575013.14	Аналитический метод	0.3	-
1128	983776.80	3574999.09	Аналитический метод	0.3	-
1129	983768.23	3574977.55	Аналитический метод	0.3	-
1130	983761.25	3574980.36	Картометрический метод	1.4	-
1131	983729.33	3574993.43	Аналитический метод	0.3	-
1132	983727.45	3574994.21	Аналитический метод	0.3	-
1133	983708.56	3575001.94	Картометрический метод	1.4	-
1134	983725.74	3575043.71	Картометрический метод	1.4	-
1135	983605.39	3575091.40	Картометрический метод	1.4	-
1136	983592.72	3575096.45	Аналитический метод	0.1	-
1137	983589.59	3575088.77	Аналитический метод	0.1	-
1138	983579.89	3575064.93	Аналитический метод	0.1	-
1139	983570.60	3575042.30	Картометрический метод	1.4	-
1140	983561.57	3575020.18	Аналитический метод	0.1	-
1141	983567.68	3575017.32	Картометрический метод	1.4	-
1142	983576.09	3575013.37	Аналитический метод	0.1	-
1143	983568.79	3574995.30	Картометрический метод	1.4	-
1144	983575.49	3574992.63	Картометрический метод	1.4	-
1145	983695.91	3574943.98	Картометрический метод	1.4	-
1146	983684.34	3574914.61	Аналитический метод	0.3	-
1147	983704.32	3574906.62	Картометрический метод	1.4	-
1148	983676.01	3574826.51	Аналитический метод	0.1	-
1149	983663.26	3574792.50	Аналитический метод	0.1	-
1150	983654.32	3574795.68	Аналитический метод	0.1	-
1151	983626.96	3574723.14	Аналитический метод	0.1	-
1152	983623.50	3574714.18	Аналитический метод	0.1	-
1153	983590.08	3574733.12	Картометрический метод	1.4	-
1154	983577.06	3574738.34	Картометрический метод	1.4	-

3. Сведения о характерных точках части (частей) границы объекта					
Обозначение характерных точек части границы	Координаты, м		Метод определения координат характерной точки	Средняя квадратическая погрешность положения характерной точки (Mt), м	Описание обозначения точки на местности (при наличии)
	X	Y			
1155	983553.66	3574750.98	Картометрический метод	1.4	-
1156	983552.17	3574746.24	Картометрический метод	1.4	-
1157	983548.91	3574738.09	Картометрический метод	1.4	-
1158	983581.23	3574726.52	Картометрический метод	1.4	-
1159	983584.40	3574725.06	Картометрический метод	1.4	-
1160	983581.54	3574715.04	Картометрический метод	1.4	-
1161	983582.23	3574711.75	Картометрический метод	1.4	-
1162	983593.63	3574706.81	Картометрический метод	1.4	-
1163	983606.79	3574701.11	Картометрический метод	1.4	-
1164	983610.03	3574688.42	Картометрический метод	1.4	-
1165	983614.77	3574672.55	Картометрический метод	1.4	-
1166	983614.28	3574671.41	Картометрический метод	1.4	-
1167	983628.94	3574671.26	Картометрический метод	1.4	-
1168	983634.68	3574671.18	Картометрический метод	1.4	-
1169	983638.74	3574670.57	Картометрический метод	1.4	-
1170	983673.70	3574656.38	Аналитический метод	0.1	-
1171	983677.45	3574654.84	Картометрический метод	1.4	-
1172	983679.01	3574652.01	Картометрический метод	1.4	-
1173	983681.54	3574646.20	Картометрический метод	1.4	-
1174	983682.38	3574643.14	Картометрический метод	1.4	-
1175	983671.46	3574614.37	Картометрический метод	1.4	-
1176	983659.62	3574584.41	Картометрический метод	1.4	-
1177	983657.59	3574582.06	Картометрический метод	1.4	-
1178	983649.36	3574577.20	Картометрический метод	1.4	-
1179	983646.05	3574577.09	Картометрический метод	1.4	-
1180	983644.81	3574577.55	Картометрический метод	1.4	-
1181	983643.60	3574578.04	Картометрический метод	1.4	-
1182	983639.23	3574579.94	Картометрический метод	1.4	-
1183	983631.35	3574582.37	Картометрический метод	1.4	-
1184	983627.58	3574572.39	Аналитический метод	0.1	-
1185	983627.07	3574569.53	Аналитический метод	0.1	-
1186	983620.18	3574553.36	Аналитический метод	0.1	-
1187	983645.84	3574537.36	Аналитический метод	0.1	-
1188	983654.84	3574530.43	Аналитический метод	0.1	-
1189	983651.93	3574524.55	Аналитический метод	0.1	-
1190	983671.74	3574517.56	Аналитический метод	0.1	-
1191	983669.96	3574513.98	Аналитический метод	0.1	-
1192	983659.33	3574515.44	Аналитический метод	0.1	-
1193	983657.28	3574515.44	Аналитический метод	0.1	-
1194	983655.41	3574515.28	Аналитический метод	0.1	-
1195	983653.25	3574515.01	Аналитический метод	0.1	-
1196	983622.11	3574510.43	Аналитический метод	0.1	-
1197	983620.48	3574510.48	Аналитический метод	0.1	-
1198	983618.87	3574510.72	Аналитический метод	0.1	-
1199	983617.87	3574511.13	Аналитический метод	0.1	-
1200	983604.43	3574516.54	Аналитический метод	0.1	-
1201	983596.78	3574519.62	Аналитический метод	0.1	-
1202	983599.10	3574525.27	Аналитический метод	0.1	-
1203	983565.82	3574538.94	Аналитический метод	0.1	-
1204	983564.31	3574539.53	Аналитический метод	0.1	-
1205	983552.01	3574544.32	Аналитический метод	0.1	-
1206	983548.47	3574546.07	Аналитический метод	0.1	-
1207	983554.54	3574562.47	Аналитический метод	0.1	-
1208	983559.86	3574575.92	Аналитический метод	0.1	-
1209	983568.10	3574599.80	Картометрический метод	1.4	-
1210	983571.83	3574609.76	Картометрический метод	1.4	-
1211	983572.02	3574610.42	Картометрический метод	1.4	-
1212	983573.00	3574613.40	Аналитический метод	0.1	-
1213	983575.13	3574620.48	Картометрический метод	1.4	-
1214	983547.42	3574631.56	Картометрический метод	1.4	-

3. Сведения о характерных точках части (частей) границы объекта					
Обозначение характерных точек части границы	Координаты, м		Метод определения координат характерной точки	Средняя квадратическая погрешность положения характерной точки (Mt), м	Описание обозначения точки на местности (при наличии)
	X	Y			
1215	983543.54	3574632.88	Картометрический метод	1.4	-
1216	983529.56	3574638.47	Аналитический метод	0.1	-
1217	983526.39	3574639.74	Картометрический метод	1.4	-
1218	983513.77	3574644.80	Картометрический метод	1.4	-
1219	983502.66	3574649.13	Аналитический метод	0.1	-
1220	983503.20	3574650.65	Аналитический метод	0.1	-
1221	983506.44	3574659.78	Аналитический метод	0.1	-
1222	983507.14	3574661.76	Аналитический метод	0.1	-
1223	983503.03	3574668.86	Аналитический метод	0.1	-
1224	983476.25	3574680.31	Аналитический метод	0.1	-
1225	983467.75	3574694.31	Аналитический метод	0.3	-
1226	983463.74	3574692.02	Аналитический метод	0.3	-
1227	983470.27	3574683.08	Аналитический метод	0.3	-
1228	983469.58	3574675.65	Аналитический метод	0.3	-
1229	983464.85	3574664.32	Аналитический метод	0.3	-
1230	983458.92	3574659.82	Аналитический метод	0.3	-
1231	983456.79	3574656.13	Аналитический метод	0.3	-
1232	983458.18	3574651.30	Аналитический метод	0.3	-
1233	983457.85	3574648.64	Аналитический метод	0.3	-
1234	983438.72	3574602.59	Аналитический метод	0.3	-
1235	983436.88	3574600.85	Аналитический метод	0.3	-
1236	983434.27	3574596.69	Картометрический метод	1.4	-
1237	983429.39	3574598.67	Картометрический метод	1.4	-
1238	983424.27	3574598.79	Картометрический метод	1.4	-
1239	983348.00	3574630.33	Картометрический метод	1.4	-
1240	983346.14	3574631.62	Картометрический метод	1.4	-
1241	983345.95	3574636.74	Картометрический метод	1.4	-
1242	983367.68	3574687.02	Аналитический метод	0.3	-
1243	983366.28	3574690.72	Аналитический метод	0.3	-
1244	983366.44	3574691.07	Аналитический метод	0.3	-
1245	983368.07	3574694.84	Аналитический метод	0.3	-
1246	983380.05	3574722.34	Картометрический метод	1.4	-
1247	983383.60	3574723.53	Аналитический метод	0.3	-
1248	983388.52	3574735.01	Аналитический метод	0.3	-
1249	983386.83	3574738.79	Аналитический метод	0.3	-
1250	983388.10	3574741.22	Аналитический метод	0.3	-
1251	983348.18	3574758.86	Картометрический метод	1.4	-
1252	983340.20	3574762.40	Картометрический метод	1.4	-
1253	983331.54	3574740.47	Картометрический метод	1.4	-
1254	983288.07	3574745.11	Картометрический метод	1.4	-
1255	983281.44	3574728.38	Картометрический метод	1.4	-
1256	983251.33	3574740.34	Картометрический метод	1.4	-
1257	983285.39	3574826.21	Картометрический метод	1.4	-
1258	983338.67	3574805.09	Картометрический метод	1.4	-
1259	983343.66	3574816.08	Аналитический метод	0.2	-
1260	983298.83	3574833.85	Аналитический метод	0.2	-
1261	983295.13	3574842.45	Аналитический метод	0.2	-
1262	983296.57	3574846.12	Аналитический метод	0.2	-
1263	983294.82	3574850.19	Аналитический метод	0.2	-
1264	983334.55	3574950.43	Аналитический метод	0.2	-
1265	983339.32	3574952.50	Картометрический метод	1.4	-
1266	983346.56	3574949.64	Картометрический метод	1.4	-
1267	983352.60	3574964.92	Аналитический метод	0.1	-
1268	983364.73	3574995.55	Аналитический метод	0.1	-
1269	983454.02	3575034.13	Аналитический метод	0.1	-
1270	983471.56	3575027.19	Аналитический метод	0.1	-
1271	983493.92	3575016.95	Аналитический метод	0.1	-
1272	983505.37	3575043.56	Аналитический метод	0.1	-
1273	983492.59	3575048.87	Аналитический метод	0.1	-
1274	983496.12	3575057.78	Аналитический метод	0.3	-

3. Сведения о характерных точках части (частей) границы объекта					
Обозначение характерных точек части границы	Координаты, м		Метод определения координат характерной точки	Средняя квадратическая погрешность положения характерной точки (Mt), м	Описание обозначения точки на местности (при наличии)
	X	Y			
1275	983500.04	3575067.49	Аналитический метод	0.1	-
1276	983516.05	3575107.98	Аналитический метод	0.3	-
1277	983517.29	3575108.52	Картометрический метод	1.4	-
1278	983519.22	3575113.10	Аналитический метод	0.1	-
1279	983523.72	3575123.79	Аналитический метод	0.1	-
1280	983503.94	3575131.66	Аналитический метод	0.3	-
1281	983392.56	3575175.85	Аналитический метод	0.3	-
1282	983391.77	3575175.34	Аналитический метод	0.3	-
1283	983391.00	3575174.70	Аналитический метод	0.3	-
1284	983390.37	3575174.09	Аналитический метод	0.3	-
1285	983389.73	3575173.15	Аналитический метод	0.3	-
1286	983389.47	3575172.72	Аналитический метод	0.3	-
1287	983389.03	3575171.83	Аналитический метод	0.3	-
1288	983371.89	3575128.32	Аналитический метод	0.3	-
1289	983367.00	3575116.05	Аналитический метод	0.3	-
1290	983360.40	3575099.61	Аналитический метод	0.3	-
1291	983348.87	3575099.53	Аналитический метод	0.1	-
1292	983341.87	3575095.95	Аналитический метод	0.1	-
1293	983268.32	3575124.99	Аналитический метод	0.1	-
1294	983213.29	3574986.27	Картометрический метод	1.4	-
1295	983208.42	3574974.06	Аналитический метод	0.1	-
1296	983279.25	3574945.84	Аналитический метод	0.1	-
1297	983299.53	3574937.76	Аналитический метод	0.1	-
1298	983297.60	3574933.03	Аналитический метод	0.1	-
1299	983294.99	3574926.99	Аналитический метод	0.1	-
1300	983279.65	3574888.15	Картометрический метод	1.4	-
1301	983228.67	3574908.38	Картометрический метод	1.4	-
1302	983217.17	3574903.40	Картометрический метод	1.4	-
1303	983185.40	3574916.00	Картометрический метод	1.4	-
1304	983177.51	3574896.09	Картометрический метод	1.4	-
1305	983135.60	3574790.44	Картометрический метод	1.4	-
1306	983129.58	3574775.22	Картометрический метод	1.4	-
1307	983090.03	3574675.55	Картометрический метод	1.4	-
1308	983191.39	3574633.48	Картометрический метод	1.4	-
1309	983195.86	3574631.63	Аналитический метод	0.1	-
1310	983268.87	3574601.40	Аналитический метод	0.1	-
1311	983273.39	3574599.42	Картометрический метод	1.4	-
1312	983295.17	3574653.19	Картометрический метод	1.4	-
1313	983300.83	3574650.85	Картометрический метод	1.4	-
1314	983326.10	3574640.37	Картометрический метод	1.4	-
1315	983329.97	3574638.76	Картометрический метод	1.4	-
1316	983306.63	3574585.62	Картометрический метод	1.4	-
1317	983325.49	3574577.82	Картометрический метод	1.4	-
1318	983421.62	3574537.91	Картометрический метод	1.4	-
1319	983427.18	3574535.62	Аналитический метод	0.3	-
1320	983446.61	3574584.43	Аналитический метод	0.3	-
1321	983491.27	3574566.54	Аналитический метод	0.3	-
1322	983471.53	3574517.19	Аналитический метод	0.3	-
1323	983476.59	3574513.91	Аналитический метод	0.1	-
1324	983533.98	3574489.53	Аналитический метод	0.1	-
1325	983555.59	3574480.20	Аналитический метод	0.1	-
1326	983559.22	3574489.00	Аналитический метод	0.1	-
1327	983559.94	3574490.86	Аналитический метод	0.1	-
1328	983564.10	3574500.82	Аналитический метод	0.1	-
1329	983575.85	3574495.90	Аналитический метод	0.1	-
1330	983581.38	3574493.73	Аналитический метод	0.1	-
1331	983582.64	3574493.23	Аналитический метод	0.1	-
1332	983576.50	3574478.23	Аналитический метод	0.1	-
1333	983575.71	3574476.40	Аналитический метод	0.1	-
1334	983573.76	3574472.29	Аналитический метод	0.1	-

3. Сведения о характерных точках части (частей) границы объекта					
Обозначение характерных точек части границы	Координаты, м		Метод определения координат характерной точки	Средняя квадратическая погрешность положения характерной точки (Mt), м	Описание обозначения точки на местности (при наличии)
	X	Y			
1335	983579.38	3574469.97	Аналитический метод	0.1	-
1336	983584.43	3574467.83	Аналитический метод	0.1	-
1337	983664.77	3574434.06	Аналитический метод	0.1	-
1088	983693.60	3574506.72	Картометрический метод	1.4	-
Часть N 18					
1338	985279.59	3569870.43	Аналитический метод	0.1	-
1339	985280.33	3569897.52	Аналитический метод	0.1	-
1340	985280.59	3569908.68	Аналитический метод	0.1	-
1341	985281.11	3569940.96	Аналитический метод	0.1	-
1342	985291.00	3569940.69	Аналитический метод	0.1	-
1343	985291.10	3569944.61	Аналитический метод	0.1	-
1344	985316.56	3569944.09	Картометрический метод	1.4	-
1345	985316.58	3569969.67	Аналитический метод	0.1	-
1346	985317.01	3569974.14	Аналитический метод	0.1	-
1347	985317.68	3570001.12	Аналитический метод	0.1	-
1348	985318.37	3570046.77	Аналитический метод	0.1	-
1349	985318.33	3570055.60	Аналитический метод	0.1	-
1350	985317.53	3570055.26	Картометрический метод	1.4	-
1351	985311.40	3570054.17	Аналитический метод	0.1	-
1352	985291.57	3570054.54	Аналитический метод	0.1	-
1353	985286.33	3570054.25	Аналитический метод	0.1	-
1354	985285.35	3570056.52	Аналитический метод	0.1	-
1355	985284.82	3570059.11	Аналитический метод	0.1	-
1356	985285.36	3570091.70	Аналитический метод	0.1	-
1357	985285.46	3570119.25	Аналитический метод	0.1	-
1358	985285.78	3570120.11	Аналитический метод	0.1	-
1359	985294.16	3570120.40	Аналитический метод	0.1	-
1360	985300.42	3570120.34	Аналитический метод	0.1	-
1361	985318.96	3570120.21	Аналитический метод	0.1	-
1362	985319.21	3570120.20	Картометрический метод	1.4	-
1363	985320.23	3570206.19	Аналитический метод	0.1	-
1364	985318.86	3570206.22	Аналитический метод	0.1	-
1365	985318.95	3570214.85	Аналитический метод	0.1	-
1366	985289.34	3570215.25	Аналитический метод	0.1	-
1367	985290.68	3570269.05	Картометрический метод	1.4	-
1368	985319.42	3570268.25	Картометрический метод	1.4	-
1369	985320.43	3570268.22	Картометрический метод	1.4	-
1370	985320.50	3570277.20	Картометрический метод	1.4	-
1371	985320.57	3570287.08	Картометрический метод	1.4	-
1372	985320.86	3570326.47	Картометрический метод	1.4	-
1373	985321.21	3570355.26	Картометрический метод	1.4	-
1374	985321.30	3570356.46	Картометрический метод	1.4	-
1375	985320.21	3570356.40	Картометрический метод	1.4	-
1376	985305.42	3570355.47	Картометрический метод	1.4	-
1377	985301.39	3570355.56	Картометрический метод	1.4	-
1378	985293.97	3570357.17	Картометрический метод	1.4	-
1379	985288.82	3570358.44	Картометрический метод	1.4	-
1380	985288.97	3570360.91	Картометрический метод	1.4	-
1381	985289.12	3570363.49	Картометрический метод	1.4	-
1382	985292.32	3570423.67	Картометрический метод	1.4	-
1383	985297.63	3570423.55	Картометрический метод	1.4	-
1384	985320.85	3570423.11	Картометрический метод	1.4	-
1385	985324.13	3570423.18	Картометрический метод	1.4	-
1386	985324.36	3570500.52	Аналитический метод	0.1	-
1387	985324.24	3570504.45	Аналитический метод	0.1	-
1388	985324.80	3570558.98	Аналитический метод	0.1	-
1389	985324.71	3570563.12	Аналитический метод	0.1	-
1390	985306.69	3570559.21	Аналитический метод	0.1	-
1391	985304.30	3570571.43	Аналитический метод	0.1	-
1392	985250.88	3570559.76	Аналитический метод	0.1	-

3. Сведения о характерных точках части (частей) границы объекта					
Обозначение характерных точек части границы	Координаты, м		Метод определения координат характерной точки	Средняя квадратическая погрешность положения характерной точки (Mt), м	Описание обозначения точки на местности (при наличии)
	X	Y			
1393	985240.88	3570559.50	Аналитический метод	0.1	-
1394	985235.47	3570559.37	Аналитический метод	0.1	-
1395	985226.18	3570603.31	Аналитический метод	0.1	-
1396	985225.10	3570603.45	Аналитический метод	0.1	-
1397	985220.85	3570622.99	Аналитический метод	0.1	-
1398	985214.71	3570621.86	Аналитический метод	0.1	-
1399	985211.67	3570635.71	Аналитический метод	0.1	-
1400	985214.54	3570634.01	Аналитический метод	0.1	-
1401	985216.96	3570634.51	Картометрический метод	1.4	-
1402	985218.17	3570634.76	Картометрический метод	1.4	-
1403	985210.35	3570672.49	Картометрический метод	1.4	-
1404	985206.08	3570671.49	Картометрический метод	1.4	-
1405	985203.00	3570687.34	Картометрический метод	1.4	-
1406	985199.37	3570706.08	Картометрический метод	1.4	-
1407	985196.67	3570720.29	Картометрический метод	1.4	-
1408	985186.65	3570718.20	Картометрический метод	1.4	-
1409	985175.37	3570768.25	Картометрический метод	1.4	-
1410	985172.10	3570782.20	Картометрический метод	1.4	-
1411	985222.41	3570792.70	Картометрический метод	1.4	-
1412	985215.03	3570826.04	Картометрический метод	1.4	-
1413	985212.40	3570829.00	Аналитический метод	0.3	-
1414	985201.93	3570826.79	Аналитический метод	0.3	-
1415	985195.56	3570825.41	Аналитический метод	0.3	-
1416	985193.94	3570832.98	Картометрический метод	1.4	-
1417	985192.15	3570841.32	Картометрический метод	1.4	-
1418	985184.51	3570839.64	Картометрический метод	1.4	-
1419	985181.31	3570838.88	Картометрический метод	1.4	-
1420	985182.26	3570834.65	Картометрический метод	1.4	-
1421	985179.41	3570834.24	Аналитический метод	0.3	-
1422	985171.63	3570833.17	Картометрический метод	1.4	-
1423	985143.16	3570827.14	Картометрический метод	1.4	-
1424	985133.26	3570819.95	Картометрический метод	1.4	-
1425	985086.29	3570808.74	Картометрический метод	1.4	-
1426	985075.15	3570806.00	Аналитический метод	0.1	-
1427	985071.07	3570804.99	Картометрический метод	1.4	-
1428	985065.70	3570833.39	Картометрический метод	1.4	-
1429	985066.62	3570858.10	Картометрический метод	1.4	-
1430	985060.06	3570857.76	Аналитический метод	0.3	-
1431	985042.35	3570853.66	Аналитический метод	0.3	-
1432	985036.29	3570852.96	Аналитический метод	0.3	-
1433	985029.33	3570852.59	Аналитический метод	0.3	-
1434	985025.45	3570854.93	Аналитический метод	0.3	-
1435	985001.61	3570852.61	Аналитический метод	0.3	-
1436	984983.45	3570844.32	Аналитический метод	0.3	-
1437	984980.31	3570845.84	Аналитический метод	0.3	-
1438	984938.76	3570866.36	Картометрический метод	1.4	-
1439	984938.61	3570866.06	Картометрический метод	1.4	-
1440	984938.15	3570865.12	Аналитический метод	0.3	-
1441	984916.97	3570826.13	Аналитический метод	0.3	-
1442	984955.47	3570805.28	Аналитический метод	0.3	-
1443	984958.67	3570810.77	Картометрический метод	1.4	-
1444	984962.16	3570816.74	Аналитический метод	0.3	-
1445	984965.92	3570823.30	Аналитический метод	0.3	-
1446	984968.08	3570826.83	Картометрический метод	1.4	-
1447	984969.13	3570826.18	Картометрический метод	1.4	-
1448	984970.43	3570828.46	Картометрический метод	1.4	-
1449	984976.22	3570838.63	Аналитический метод	0.3	-
1450	984981.71	3570835.24	Картометрический метод	1.4	-
1451	984985.72	3570813.41	Картометрический метод	1.4	-
1452	984978.03	3570799.69	Картометрический метод	1.4	-

3. Сведения о характерных точках части (частей) границы объекта					
Обозначение характерных точек части границы	Координаты, м		Метод определения координат характерной точки	Средняя квадратическая погрешность положения характерной точки (Mt), м	Описание обозначения точки на местности (при наличии)
	X	Y			
1453	984957.54	3570764.08	Картометрический метод	1.4	-
1454	984942.33	3570735.44	Картометрический метод	1.4	-
1455	984980.91	3570713.25	Картометрический метод	1.4	-
1456	984978.55	3570708.75	Аналитический метод	0.1	-
1457	984998.37	3570698.10	Картометрический метод	1.4	-
1458	985013.42	3570689.37	Аналитический метод	0.1	-
1459	985020.38	3570681.94	Аналитический метод	0.1	-
1460	985034.06	3570707.47	Аналитический метод	0.1	-
1461	985038.38	3570715.63	Аналитический метод	0.1	-
1462	985045.51	3570729.09	Картометрический метод	1.4	-
1463	985061.68	3570720.51	Аналитический метод	0.1	-
1464	985069.26	3570715.97	Аналитический метод	0.3	-
1465	985082.89	3570740.84	Аналитический метод	0.3	-
1466	985087.31	3570742.14	Аналитический метод	0.3	-
1467	985092.97	3570744.82	Аналитический метод	0.3	-
1468	985098.66	3570746.73	Аналитический метод	0.3	-
1469	985166.12	3570762.86	Картометрический метод	1.4	-
1470	985199.45	3570657.76	Картометрический метод	1.4	-
1471	985192.00	3570652.57	Аналитический метод	0.3	-
1472	985198.14	3570648.34	Картометрический метод	1.4	-
1473	985200.70	3570637.34	Картометрический метод	1.4	-
1474	985178.17	3570595.29	Аналитический метод	0.3	-
1475	985171.86	3570510.37	Аналитический метод	0.3	-
1476	985071.35	3570511.64	Аналитический метод	0.3	-
1477	985072.57	3570508.10	Аналитический метод	0.05	-
1478	985066.39	3570508.16	Аналитический метод	0.3	-
1479	985058.95	3570506.45	Аналитический метод	0.3	-
1480	985054.63	3570504.32	Аналитический метод	0.3	-
1481	985054.66	3570485.76	Аналитический метод	0.3	-
1482	985054.76	3570476.66	Аналитический метод	0.05	-
1483	985054.86	3570466.87	Аналитический метод	0.3	-
1484	985077.69	3570465.97	Аналитический метод	0.3	-
1485	985096.81	3570458.75	Аналитический метод	0.3	-
1486	985142.50	3570443.15	Аналитический метод	0.3	-
1487	985147.37	3570439.99	Аналитический метод	0.3	-
1488	985177.72	3570438.83	Аналитический метод	0.3	-
1489	985176.87	3570372.44	Аналитический метод	0.1	-
1490	985169.04	3570366.91	Аналитический метод	0.1	-
1491	985167.25	3570342.02	Аналитический метод	0.1	-
1492	985065.77	3570345.92	Аналитический метод	0.1	-
1493	985062.68	3570346.77	Картометрический метод	1.4	-
1494	985021.96	3570357.95	Картометрический метод	1.4	-
1495	984978.76	3570377.04	Картометрический метод	1.4	-
1496	984978.51	3570377.33	Картометрический метод	1.4	-
1497	984971.50	3570379.46	Картометрический метод	1.4	-
1498	984971.43	3570376.16	Картометрический метод	1.4	-
1499	984960.78	3570377.22	Картометрический метод	1.4	-
1500	984960.56	3570376.83	Картометрический метод	1.4	-
1501	984962.25	3570365.59	Картометрический метод	1.4	-
1502	984956.08	3570354.80	Аналитический метод	0.3	-
1503	984945.47	3570336.24	Аналитический метод	0.3	-
1504	984944.21	3570334.02	Аналитический метод	0.3	-
1505	984938.93	3570324.99	Аналитический метод	0.3	-
1506	984934.12	3570319.64	Аналитический метод	0.3	-
1507	984928.29	3570315.42	Аналитический метод	0.3	-
1508	984927.87	3570315.07	Аналитический метод	0.3	-
1509	984914.97	3570305.86	Аналитический метод	0.3	-
1510	984914.69	3570305.79	Аналитический метод	0.3	-
1511	984912.31	3570303.14	Аналитический метод	0.3	-
1512	984896.30	3570291.24	Картометрический метод	1.4	-

3. Сведения о характерных точках части (частей) границы объекта					
Обозначение характерных точек части границы	Координаты, м		Метод определения координат характерной точки	Средняя квадратическая погрешность положения характерной точки (Mt), м	Описание обозначения точки на местности (при наличии)
	X	Y			
1513	984896.08	3570291.60	Картометрический метод	1.4	-
1514	984894.48	3570290.47	Картометрический метод	1.4	-
1515	984952.78	3570191.65	Картометрический метод	1.4	-
1516	984954.10	3570185.65	Картометрический метод	1.4	-
1517	984961.49	3570187.06	Аналитический метод	0.3	-
1518	984960.91	3570190.18	Картометрический метод	1.4	-
1519	984992.63	3570196.84	Картометрический метод	1.4	-
1520	985021.94	3570199.49	Аналитический метод	0.1	-
1521	985033.52	3570201.84	Аналитический метод	0.1	-
1522	985031.65	3570210.19	Аналитический метод	0.3	-
1523	985031.87	3570220.28	Аналитический метод	0.1	-
1524	985057.77	3570220.23	Аналитический метод	0.1	-
1525	985061.63	3570325.83	Аналитический метод	0.1	-
1526	985162.90	3570322.13	Картометрический метод	1.4	-
1527	985161.68	3570294.06	Картометрический метод	1.4	-
1528	985165.20	3570293.88	Картометрический метод	1.4	-
1529	985162.84	3570217.77	Аналитический метод	0.1	-
1530	985168.54	3570217.80	Аналитический метод	0.1	-
1531	985168.68	3570201.75	Аналитический метод	0.1	-
1532	985161.39	3570194.60	Аналитический метод	0.1	-
1533	985155.23	3570192.78	Аналитический метод	0.1	-
1534	985152.92	3570193.51	Аналитический метод	0.1	-
1535	985152.29	3570146.49	Аналитический метод	0.1	-
1536	985151.71	3570091.61	Аналитический метод	0.1	-
1537	985151.71	3570091.60	Картометрический метод	1.4	-
1538	985154.09	3570091.51	Картометрический метод	1.4	-
1539	985165.63	3570080.99	Картометрический метод	1.4	-
1540	985164.51	3570056.00	Картометрический метод	1.4	-
1541	985163.08	3570024.04	Картометрический метод	1.4	-
1542	985149.52	3570011.64	Картометрический метод	1.4	-
1543	985149.58	3570004.52	Картометрический метод	1.4	-
1544	985171.93	3570004.32	Аналитический метод	0.3	-
1545	985169.86	3569953.18	Аналитический метод	0.3	-
1546	985162.38	3569941.37	Аналитический метод	0.3	-
1547	985157.80	3569929.71	Аналитический метод	0.3	-
1548	985123.11	3569929.83	Аналитический метод	0.3	-
1549	985103.12	3569929.98	Аналитический метод	0.3	-
1550	985077.83	3569930.17	Аналитический метод	0.3	-
1551	985068.86	3569940.88	Аналитический метод	0.3	-
1552	985070.64	3569986.35	Аналитический метод	0.3	-
1553	985070.82	3569991.31	Аналитический метод	0.3	-
1554	985070.86	3569992.95	Аналитический метод	0.3	-
1555	985071.02	3569997.07	Аналитический метод	0.3	-
1556	985051.93	3569996.72	Аналитический метод	0.3	-
1557	985045.89	3569996.94	Аналитический метод	0.3	-
1558	985042.10	3569998.32	Картометрический метод	1.4	-
1559	985018.07	3569998.38	Картометрический метод	1.4	-
1560	984998.41	3569998.40	Картометрический метод	1.4	-
1561	984994.49	3569998.45	Картометрический метод	1.4	-
1562	984995.03	3569996.07	Аналитический метод	0.1	-
1563	985005.04	3569948.70	Аналитический метод	0.1	-
1564	985015.40	3569899.28	Аналитический метод	0.1	-
1565	985045.74	3569872.50	Аналитический метод	0.1	-
1566	985138.20	3569871.69	Аналитический метод	0.1	-
1567	985168.72	3569871.43	Аналитический метод	0.1	-
1338	985279.59	3569870.43	Аналитический метод	0.1	-
Часть N 19					
1568	984489.25	3577854.18	Картометрический метод	1.4	-
1569	984517.74	3577963.30	Картометрический метод	1.4	-
1570	984509.98	3577964.97	Картометрический метод	1.4	-

3. Сведения о характерных точках части (частей) границы объекта					
Обозначение характерных точек части границы	Координаты, м		Метод определения координат характерной точки	Средняя квадратическая погрешность положения характерной точки (Mt), м	Описание обозначения точки на местности (при наличии)
	X	Y			
1571	984523.28	3578012.98	Картометрический метод	1.4	-
1572	984514.67	3578015.34	Аналитический метод	0.1	-
1573	984430.90	3578038.62	Аналитический метод	0.1	-
1574	984431.77	3578041.77	Аналитический метод	0.1	-
1575	984459.18	3578140.44	Аналитический метод	0.1	-
1576	984463.20	3578154.87	Аналитический метод	0.1	-
1577	984460.32	3578155.68	Аналитический метод	0.1	-
1578	984463.06	3578165.49	Аналитический метод	0.1	-
1579	984478.57	3578227.57	Картометрический метод	1.4	-
1580	984474.82	3578228.82	Аналитический метод	0.1	-
1581	984468.45	3578240.29	Картометрический метод	1.4	-
1582	984432.56	3578285.97	Аналитический метод	0.1	-
1583	984408.74	3578324.19	Аналитический метод	0.1	-
1584	984390.48	3578360.94	Аналитический метод	0.1	-
1585	984379.72	3578388.75	Аналитический метод	0.1	-
1586	984368.89	3578421.29	Картометрический метод	1.4	-
1587	984367.06	3578429.26	Аналитический метод	0.1	-
1588	984359.86	3578460.45	Аналитический метод	0.1	-
1589	984354.38	3578500.23	Аналитический метод	0.1	-
1590	984348.48	3578523.56	Аналитический метод	0.1	-
1591	984260.19	3578547.89	Картометрический метод	1.4	-
1592	984093.29	3577950.84	Картометрический метод	1.4	-
1593	984165.13	3577930.86	Картометрический метод	1.4	-
1594	984173.80	3577928.46	Картометрический метод	1.4	-
1595	984255.61	3577905.75	Картометрический метод	1.4	-
1596	984264.28	3577903.32	Картометрический метод	1.4	-
1597	984347.53	3577880.19	Картометрический метод	1.4	-
1598	984350.41	3577879.41	Картометрический метод	1.4	-
1599	984353.31	3577878.60	Картометрический метод	1.4	-
1600	984430.53	3577857.15	Картометрический метод	1.4	-
1601	984442.54	3577854.84	Картометрический метод	1.4	-
1602	984448.47	3577861.02	Картометрический метод	1.4	-
1603	984457.01	3577891.74	Картометрический метод	1.4	-
1604	984465.78	3577889.31	Картометрический метод	1.4	-
1605	984464.01	3577885.83	Картометрический метод	1.4	-
1606	984458.50	3577866.12	Картометрический метод	1.4	-
1607	984454.27	3577850.88	Картометрический метод	1.4	-
1608	984457.37	3577845.87	Картометрический метод	1.4	-
1609	984483.54	3577840.88	Картометрический метод	1.4	-
1610	984482.74	3577845.66	Картометрический метод	1.4	-
1568	984489.25	3577854.18	Картометрический метод	1.4	-
Часть N 20					
1611	983462.05	3574157.72	Аналитический метод	0.1	-
1612	983467.09	3574169.63	Аналитический метод	0.1	-
1613	983471.43	3574181.65	Аналитический метод	0.1	-
1614	983478.27	3574197.68	Аналитический метод	0.1	-
1615	983478.65	3574198.58	Аналитический метод	0.3	-
1616	983480.71	3574197.73	Аналитический метод	0.3	-
1617	983487.06	3574213.18	Картометрический метод	1.4	-
1618	983462.83	3574222.87	Аналитический метод	0.1	-
1619	983468.11	3574234.99	Аналитический метод	0.1	-
1620	983459.51	3574238.71	Аналитический метод	0.1	-
1621	983452.02	3574241.93	Аналитический метод	0.1	-
1622	983458.78	3574257.78	Аналитический метод	0.1	-
1623	983454.99	3574259.32	Аналитический метод	0.1	-
1624	983449.30	3574261.32	Картометрический метод	1.4	-
1625	983442.64	3574263.68	Аналитический метод	0.1	-
1626	983437.55	3574259.01	Картометрический метод	1.4	-
1627	983385.18	3574281.77	Аналитический метод	0.1	-
1628	983373.85	3574286.68	Картометрический метод	1.4	-

3. Сведения о характерных точках части (частей) границы объекта					
Обозначение характерных точек части границы	Координаты, м		Метод определения координат характерной точки	Средняя квадратическая погрешность положения характерной точки (Mt), м	Описание обозначения точки на местности (при наличии)
	X	Y			
1629	983386.03	3574317.85	Картометрический метод	1.4	-
1630	983401.42	3574311.97	Картометрический метод	1.4	-
1631	983412.50	3574339.34	Картометрический метод	1.4	-
1632	983412.71	3574339.84	Аналитический метод	0.3	-
1633	983420.07	3574359.09	Картометрический метод	1.4	-
1634	983420.39	3574359.55	Картометрический метод	1.4	-
1635	983471.01	3574337.72	Картометрический метод	1.4	-
1636	983481.25	3574333.00	Картометрический метод	1.4	-
1637	983507.97	3574397.00	Аналитический метод	0.1	-
1638	983508.27	3574398.00	Аналитический метод	0.1	-
1639	983508.39	3574399.25	Аналитический метод	0.1	-
1640	983508.24	3574399.82	Аналитический метод	0.1	-
1641	983507.98	3574400.45	Аналитический метод	0.1	-
1642	983507.58	3574401.23	Аналитический метод	0.1	-
1643	983506.82	3574402.41	Аналитический метод	0.1	-
1644	983506.46	3574402.85	Аналитический метод	0.1	-
1645	983505.81	3574403.26	Аналитический метод	0.1	-
1646	983503.41	3574404.27	Картометрический метод	1.4	-
1647	983506.72	3574412.24	Аналитический метод	0.1	-
1648	983486.27	3574424.65	Картометрический метод	1.4	-
1649	983432.89	3574446.60	Картометрический метод	1.4	-
1650	983396.51	3574461.69	Аналитический метод	0.3	-
1651	983392.41	3574463.42	Аналитический метод	0.1	-
1652	983378.38	3574429.79	Аналитический метод	0.1	-
1653	983372.74	3574428.02	Аналитический метод	0.1	-
1654	983327.07	3574446.86	Аналитический метод	0.1	-
1655	983290.69	3574461.88	Аналитический метод	0.1	-
1656	983306.44	3574499.08	Аналитический метод	0.1	-
1657	983300.61	3574501.51	Аналитический метод	0.3	-
1658	983296.29	3574503.31	Аналитический метод	0.3	-
1659	983276.84	3574511.42	Аналитический метод	0.1	-
1660	983182.41	3574550.60	Аналитический метод	0.1	-
1661	983158.89	3574492.44	Аналитический метод	0.1	-
1662	983217.87	3574465.81	Аналитический метод	0.1	-
1663	983242.06	3574456.27	Аналитический метод	0.1	-
1664	983245.44	3574454.93	Аналитический метод	0.1	-
1665	983245.01	3574453.86	Аналитический метод	0.1	-
1666	983251.32	3574451.30	Картометрический метод	1.4	-
1667	983221.40	3574380.83	Картометрический метод	1.4	-
1668	983186.95	3574299.72	Картометрический метод	1.4	-
1669	983181.54	3574302.35	Аналитический метод	0.1	-
1670	983175.22	3574305.44	Аналитический метод	0.1	-
1671	983153.74	3574315.86	Аналитический метод	0.1	-
1672	982982.64	3574398.94	Аналитический метод	0.1	-
1673	982982.33	3574399.09	Картометрический метод	1.4	-
1674	982974.57	3574369.48	Аналитический метод	0.1	-
1675	982968.54	3574339.07	Аналитический метод	0.1	-
1676	982964.34	3574305.16	Аналитический метод	0.1	-
1677	982960.02	3574269.89	Картометрический метод	1.4	-
1678	982959.10	3574231.56	Картометрический метод	1.4	-
1679	982968.05	3574157.55	Аналитический метод	0.1	-
1680	982968.21	3574154.83	Аналитический метод	0.1	-
1681	982970.48	3574115.96	Аналитический метод	0.1	-
1682	982971.83	3574076.66	Аналитический метод	0.1	-
1683	982971.57	3574070.78	Аналитический метод	0.1	-
1684	982970.08	3574037.38	Картометрический метод	1.4	-
1685	982965.24	3573998.37	Картометрический метод	1.4	-
1686	982958.81	3573969.45	Картометрический метод	1.4	-
1687	982957.04	3573961.57	Картометрический метод	1.4	-
1688	982957.70	3573961.37	Картометрический метод	1.4	-

3. Сведения о характерных точках части (частей) границы объекта					
Обозначение характерных точек части границы	Координаты, м		Метод определения координат характерной точки	Средняя квадратическая погрешность положения характерной точки (Mt), м	Описание обозначения точки на местности (при наличии)
	X	Y			
1689	983003.58	3573924.17	Картометрический метод	1.4	-
1690	983008.08	3573927.78	Картометрический метод	1.4	-
1691	983023.16	3573939.89	Картометрический метод	1.4	-
1692	983028.51	3573933.31	Картометрический метод	1.4	-
1693	983037.17	3573941.99	Картометрический метод	1.4	-
1694	983043.79	3573949.85	Картометрический метод	1.4	-
1695	983063.49	3573965.74	Картометрический метод	1.4	-
1696	983076.85	3573998.58	Картометрический метод	1.4	-
1697	983081.74	3574025.36	Аналитический метод	0.1	-
1698	983082.86	3574031.45	Аналитический метод	0.1	-
1699	983089.01	3574065.06	Аналитический метод	0.1	-
1700	983094.79	3574070.72	Аналитический метод	0.1	-
1701	983101.91	3574109.61	Аналитический метод	0.1	-
1702	983090.48	3574113.53	Аналитический метод	0.1	-
1703	983091.03	3574114.88	Аналитический метод	0.1	-
1704	983095.50	3574125.80	Картометрический метод	1.4	-
1705	983096.05	3574124.66	Картометрический метод	1.4	-
1706	983097.08	3574127.22	Картометрический метод	1.4	-
1707	983099.43	3574125.02	Картометрический метод	1.4	-
1708	983098.30	3574122.23	Картометрический метод	1.4	-
1709	983104.40	3574116.67	Картометрический метод	1.4	-
1710	983109.15	3574114.75	Картометрический метод	1.4	-
1711	983102.03	3574095.85	Картометрический метод	1.4	-
1712	983130.18	3574085.90	Аналитический метод	0.1	-
1713	983128.73	3574082.01	Аналитический метод	0.1	-
1714	983139.15	3574077.91	Аналитический метод	0.1	-
1715	983161.83	3574066.83	Картометрический метод	1.4	-
1716	983192.93	3574053.13	Картометрический метод	1.4	-
1717	983193.03	3574053.35	Картометрический метод	1.4	-
1718	983213.37	3574045.12	Картометрический метод	1.4	-
1719	983245.40	3574033.82	Картометрический метод	1.4	-
1720	983256.85	3574026.50	Картометрический метод	1.4	-
1721	983258.19	3574019.85	Картометрический метод	1.4	-
1722	983262.37	3574018.06	Картометрический метод	1.4	-
1723	983269.91	3574024.54	Картометрический метод	1.4	-
1724	983262.87	3574028.81	Картометрический метод	1.4	-
1725	983263.80	3574039.50	Картометрический метод	1.4	-
1726	983275.97	3574038.16	Картометрический метод	1.4	-
1727	983278.53	3574039.35	Картометрический метод	1.4	-
1728	983276.71	3574050.24	Картометрический метод	1.4	-
1729	983279.92	3574054.01	Картометрический метод	1.4	-
1730	983280.26	3574068.26	Картометрический метод	1.4	-
1731	983283.04	3574072.26	Картометрический метод	1.4	-
1732	983296.63	3574077.70	Картометрический метод	1.4	-
1733	983302.05	3574084.81	Картометрический метод	1.4	-
1734	983319.29	3574093.15	Картометрический метод	1.4	-
1735	983324.65	3574095.40	Картометрический метод	1.4	-
1736	983325.69	3574095.86	Картометрический метод	1.4	-
1737	983341.27	3574102.70	Картометрический метод	1.4	-
1738	983342.27	3574103.16	Картометрический метод	1.4	-
1739	983344.96	3574104.70	Картометрический метод	1.4	-
1740	983352.50	3574110.06	Картометрический метод	1.4	-
1741	983353.31	3574110.64	Картометрический метод	1.4	-
1742	983369.67	3574123.30	Картометрический метод	1.4	-
1743	983372.71	3574125.67	Картометрический метод	1.4	-
1744	983381.93	3574132.81	Аналитический метод	0.1	-
1745	983382.94	3574132.39	Аналитический метод	0.1	-
1746	983390.52	3574134.06	Аналитический метод	0.1	-
1747	983401.16	3574159.61	Аналитический метод	0.1	-
1748	983400.79	3574164.04	Аналитический метод	0.1	-

3. Сведения о характерных точках части (частей) границы объекта					
Обозначение характерных точек части границы	Координаты, м		Метод определения координат характерной точки	Средняя квадратическая погрешность положения характерной точки (Mt), м	Описание обозначения точки на местности (при наличии)
	X	Y			
1749	983403.95	3574172.09	Аналитический метод	0.1	-
1750	983407.88	3574181.67	Аналитический метод	0.1	-
1751	983400.18	3574184.89	Аналитический метод	0.1	-
1752	983399.60	3574188.16	Аналитический метод	0.1	-
1753	983403.07	3574196.96	Аналитический метод	0.1	-
1754	983422.48	3574218.60	Аналитический метод	0.1	-
1755	983422.98	3574218.32	Аналитический метод	0.1	-
1756	983423.70	3574218.81	Аналитический метод	0.1	-
1757	983427.56	3574216.83	Аналитический метод	0.1	-
1758	983427.18	3574216.14	Аналитический метод	0.1	-
1759	983442.39	3574207.75	Аналитический метод	0.1	-
1760	983439.20	3574199.26	Аналитический метод	0.1	-
1761	983450.07	3574194.80	Аналитический метод	0.1	-
1611	983462.05	3574157.72	Аналитический метод	0.1	-
					-
1762	983148.18	3574184.88	Картометрический метод	1.4	-
1763	983167.97	3574234.01	Картометрический метод	1.4	-
1764	983170.11	3574239.33	Картометрический метод	1.4	-
1765	983170.90	3574241.30	Картометрический метод	1.4	-
1766	983185.29	3574277.24	Картометрический метод	1.4	-
1767	983183.20	3574278.09	Картометрический метод	1.4	-
1768	983088.96	3574316.04	Картометрический метод	1.4	-
1769	983051.80	3574223.71	Картометрический метод	1.4	-
1762	983148.18	3574184.88	Картометрический метод	1.4	-
Часть N 21					
1770	980991.68	3572816.92	Аналитический метод	0.1	-
1771	980988.96	3572830.28	Картометрический метод	1.4	-
1772	980984.46	3572852.37	Аналитический метод	0.1	-
1773	980973.28	3572905.41	Аналитический метод	0.1	-
1774	980970.61	3572918.03	Картометрический метод	1.4	-
1775	980980.89	3572920.19	Аналитический метод	0.1	-
1776	981004.76	3572925.23	Аналитический метод	0.1	-
1777	981009.71	3572901.75	Аналитический метод	0.1	-
1778	981034.06	3572907.81	Картометрический метод	1.4	-
1779	981009.18	3573023.78	Картометрический метод	1.4	-
1780	980999.00	3573070.45	Картометрический метод	1.4	-
1781	980981.65	3573148.47	Картометрический метод	1.4	-
1782	980966.15	3573222.27	Картометрический метод	1.4	-
1783	980932.84	3573376.81	Картометрический метод	1.4	-
1784	980930.86	3573376.39	Аналитический метод	0.1	-
1785	980863.70	3573359.03	Аналитический метод	0.1	-
1786	980844.67	3573436.71	Аналитический метод	0.1	-
1787	980792.95	3573423.13	Аналитический метод	0.1	-
1788	980686.49	3573395.19	Аналитический метод	0.1	-
1789	980659.69	3573388.15	Аналитический метод	0.1	-
1790	980660.12	3573385.25	Аналитический метод	0.1	-
1791	980659.71	3573380.92	Аналитический метод	0.1	-
1792	980658.44	3573373.21	Аналитический метод	0.1	-
1793	980658.99	3573364.96	Аналитический метод	0.1	-
1794	980654.56	3573358.07	Аналитический метод	0.1	-
1795	980652.02	3573352.24	Аналитический метод	0.1	-
1796	980649.68	3573320.57	Аналитический метод	0.1	-
1797	980648.61	3573310.89	Аналитический метод	0.1	-
1798	980650.71	3573307.72	Аналитический метод	0.1	-
1799	980653.93	3573302.78	Аналитический метод	0.1	-
1800	980655.74	3573297.65	Аналитический метод	0.1	-
1801	980655.08	3573292.90	Аналитический метод	0.1	-
1802	980651.39	3573288.51	Аналитический метод	0.1	-
1803	980645.91	3573273.62	Аналитический метод	0.1	-
1804	980646.50	3573264.93	Аналитический метод	0.1	-

3. Сведения о характерных точках части (частей) границы объекта					
Обозначение характерных точек части границы	Координаты, м		Метод определения координат характерной точки	Средняя квадратическая погрешность положения характерной точки (Mt), м	Описание обозначения точки на местности (при наличии)
	X	Y			
1805	980649.95	3573157.03	Аналитический метод	0.1	-
1806	980663.13	3573159.76	Аналитический метод	0.1	-
1807	980662.89	3573122.08	Аналитический метод	0.1	-
1808	980687.72	3573004.26	Аналитический метод	0.1	-
1809	980684.59	3573003.60	Аналитический метод	0.1	-
1810	980685.59	3572998.89	Аналитический метод	0.1	-
1811	980687.49	3572989.86	Аналитический метод	0.1	-
1812	980690.92	3572973.56	Аналитический метод	0.1	-
1813	980694.40	3572957.00	Аналитический метод	0.1	-
1814	980697.54	3572957.66	Аналитический метод	0.1	-
1815	980713.93	3572879.90	Аналитический метод	0.1	-
1816	980709.59	3572873.35	Аналитический метод	0.1	-
1817	980737.17	3572854.12	Аналитический метод	0.1	-
1818	980784.20	3572864.13	Аналитический метод	0.1	-
1819	980865.12	3572881.35	Аналитический метод	0.1	-
1820	980879.81	3572884.48	Аналитический метод	0.1	-
1821	980888.30	3572886.28	Аналитический метод	0.1	-
1822	980922.62	3572863.26	Аналитический метод	0.1	-
1823	980954.85	3572841.64	Аналитический метод	0.1	-
1824	980953.07	3572838.84	Аналитический метод	0.1	-
1825	980965.26	3572831.05	Аналитический метод	0.1	-
1826	980966.93	3572833.54	Аналитический метод	0.1	-
1770	980991.68	3572816.92	Аналитический метод	0.1	-
Часть N 22					
1827	983742.70	3569701.01	Картометрический метод	1.4	-
1828	983782.21	3569774.95	Картометрический метод	1.4	-
1829	983735.62	3569836.73	Картометрический метод	1.4	-
1830	983576.17	3569942.48	Картометрический метод	1.4	-
1831	983557.81	3569954.67	Картометрический метод	1.4	-
1832	983618.29	3570065.52	Картометрический метод	1.4	-
1833	983634.72	3570098.55	Картометрический метод	1.4	-
1834	983535.39	3570152.88	Картометрический метод	1.4	-
1835	983533.39	3570152.95	Картометрический метод	1.4	-
1836	983491.97	3570154.48	Картометрический метод	1.4	-
1837	983484.26	3570158.58	Картометрический метод	1.4	-
1838	983478.23	3570146.78	Картометрический метод	1.4	-
1839	983471.30	3570132.97	Картометрический метод	1.4	-
1840	983400.22	3570167.39	Картометрический метод	1.4	-
1841	983367.66	3570184.23	Картометрический метод	1.4	-
1842	983365.18	3570179.68	Картометрический метод	1.4	-
1843	983348.39	3570189.17	Картометрический метод	1.4	-
1844	983312.90	3570126.15	Картометрический метод	1.4	-
1845	983299.83	3570102.99	Картометрический метод	1.4	-
1846	983230.39	3570144.17	Картометрический метод	1.4	-
1847	983257.20	3570191.38	Картометрический метод	1.4	-
1848	983278.79	3570227.74	Картометрический метод	1.4	-
1849	983281.38	3570232.25	Картометрический метод	1.4	-
1850	983293.69	3570253.55	Аналитический метод	0.1	-
1851	983288.03	3570256.21	Аналитический метод	0.1	-
1852	983287.20	3570258.00	Аналитический метод	0.1	-
1853	983284.43	3570258.97	Аналитический метод	0.1	-
1854	983279.24	3570256.99	Аналитический метод	0.1	-
1855	983274.36	3570267.26	Аналитический метод	0.1	-
1856	983266.35	3570278.98	Картометрический метод	1.4	-
1857	983276.17	3570298.06	Аналитический метод	0.1	-
1858	983261.27	3570306.06	Аналитический метод	0.3	-
1859	983251.80	3570311.22	Аналитический метод	0.3	-
1860	983245.93	3570301.45	Аналитический метод	0.3	-
1861	983245.67	3570301.01	Аналитический метод	0.3	-
1862	983245.15	3570300.16	Аналитический метод	0.3	-

3. Сведения о характерных точках части (частей) границы объекта					
Обозначение характерных точек части границы	Координаты, м		Метод определения координат характерной точки	Средняя квадратическая погрешность положения характерной точки (Mt), м	Описание обозначения точки на местности (при наличии)
	X	Y			
1863	983244.89	3570299.73	Аналитический метод	0.3	-
1864	983236.70	3570286.06	Аналитический метод	0.3	-
1865	983270.81	3570252.34	Аналитический метод	0.3	-
1866	983273.52	3570248.42	Аналитический метод	0.3	-
1867	983280.79	3570233.10	Аналитический метод	0.3	-
1868	983234.19	3570206.94	Картометрический метод	1.4	-
1869	983220.77	3570209.20	Картометрический метод	1.4	-
1870	983229.48	3570274.04	Аналитический метод	0.3	-
1871	983157.24	3570152.70	Картометрический метод	1.4	-
1872	983064.83	3569997.97	Картометрический метод	1.4	-
1873	983064.45	3569996.74	Картометрический метод	1.4	-
1874	983057.55	3569985.15	Картометрический метод	1.4	-
1875	983059.96	3569983.74	Картометрический метод	1.4	-
1876	983060.38	3569983.58	Картометрический метод	1.4	-
1877	983055.75	3569968.63	Картометрический метод	1.4	-
1878	983061.34	3569963.75	Картометрический метод	1.4	-
1879	983072.08	3569965.37	Картометрический метод	1.4	-
1880	983080.24	3569960.43	Картометрический метод	1.4	-
1881	983092.26	3569965.13	Картометрический метод	1.4	-
1882	983176.79	3569959.67	Картометрический метод	1.4	-
1883	983212.46	3569959.38	Картометрический метод	1.4	-
1884	983219.69	3569955.98	Картометрический метод	1.4	-
1885	983226.17	3569952.73	Картометрический метод	1.4	-
1886	983227.43	3569966.65	Картометрический метод	1.4	-
1887	983231.63	3569982.92	Картометрический метод	1.4	-
1888	983241.29	3569984.50	Картометрический метод	1.4	-
1889	983261.02	3569981.46	Картометрический метод	1.4	-
1890	983264.93	3569980.55	Картометрический метод	1.4	-
1891	983274.64	3569975.38	Картометрический метод	1.4	-
1892	983283.77	3569967.81	Картометрический метод	1.4	-
1893	983286.01	3569959.58	Картометрический метод	1.4	-
1894	983279.68	3569931.25	Картометрический метод	1.4	-
1895	983276.58	3569930.22	Картометрический метод	1.4	-
1896	983326.94	3569911.96	Картометрический метод	1.4	-
1897	983338.55	3569902.60	Картометрический метод	1.4	-
1898	983422.35	3569860.11	Картометрический метод	1.4	-
1827	983742.70	3569701.01	Картометрический метод	1.4	-
Часть N 23					
1899	983879.64	3575477.10	Аналитический метод	0.1	-
1900	983967.26	3575707.43	Аналитический метод	0.1	-
1901	983951.46	3575713.45	Аналитический метод	0.1	-
1902	983807.52	3575768.30	Картометрический метод	1.4	-
1903	983811.32	3575778.06	Картометрический метод	1.4	-
1904	983864.66	3575915.05	Картометрический метод	1.4	-
1905	983770.96	3575952.55	Картометрический метод	1.4	-
1906	983663.09	3575995.72	Картометрический метод	1.4	-
1907	983621.11	3576012.53	Аналитический метод	0.1	-
1908	983616.30	3576001.07	Аналитический метод	0.1	-
1909	983598.91	3575957.56	Картометрический метод	1.4	-
1910	983560.60	3575861.81	Картометрический метод	1.4	-
1911	983560.09	3575860.51	Картометрический метод	1.4	-
1912	983556.99	3575852.69	Картометрический метод	1.4	-
1913	983516.90	3575751.63	Картометрический метод	1.4	-
1914	983503.66	3575718.19	Картометрический метод	1.4	-
1915	983477.65	3575652.71	Аналитический метод	0.1	-
1916	983472.09	3575638.76	Аналитический метод	0.1	-
1917	983472.33	3575638.67	Аналитический метод	0.1	-
1918	983563.20	3575602.66	Аналитический метод	0.1	-
1919	983590.44	3575591.86	Аналитический метод	0.1	-
1920	983643.81	3575570.67	Аналитический метод	0.1	-

3. Сведения о характерных точках части (частей) границы объекта					
Обозначение характерных точек части границы	Координаты, м		Метод определения координат характерной точки	Средняя квадратическая погрешность положения характерной точки (Mt), м	Описание обозначения точки на местности (при наличии)
	X	Y			
1921	983708.43	3575545.01	Аналитический метод	0.1	-
1922	983718.93	3575540.85	Аналитический метод	0.1	-
1923	983723.54	3575539.02	Аналитический метод	0.1	-
1924	983862.21	3575484.02	Аналитический метод	0.1	-
1899	983879.64	3575477.10	Аналитический метод	0.1	-
					-
1925	983903.28	3575589.62	Аналитический метод	0.1	-
1926	983945.67	3575698.59	Аналитический метод	0.1	-
1927	983832.22	3575743.93	Картометрический метод	1.4	-
1928	983830.19	3575738.81	Картометрический метод	1.4	-
1929	983806.61	3575748.16	Картометрический метод	1.4	-
1930	983765.31	3575644.34	Аналитический метод	0.1	-
1925	983903.28	3575589.62	Аналитический метод	0.1	-
					-
1931	983696.83	3575632.02	Аналитический метод	0.1	-
1932	983708.37	3575661.11	Аналитический метод	0.1	-
1933	983720.96	3575692.84	Аналитический метод	0.1	-
1934	983693.95	3575703.53	Аналитический метод	0.1	-
1935	983622.24	3575731.99	Картометрический метод	1.4	-
1936	983613.15	3575728.06	Картометрический метод	1.4	-
1937	983608.13	3575715.40	Картометрический метод	1.4	-
1938	983593.81	3575679.34	Аналитический метод	0.1	-
1939	983598.11	3575671.17	Аналитический метод	0.1	-
1940	983671.92	3575641.90	Аналитический метод	0.1	-
1931	983696.83	3575632.02	Аналитический метод	0.1	-
Часть N 24					
1941	983421.90	3575674.94	Аналитический метод	0.3	-
1942	983499.63	3575871.09	Картометрический метод	1.4	-
1943	983360.66	3575925.44	Картометрический метод	1.4	-
1944	983053.91	3576044.45	Картометрический метод	1.4	-
1945	983052.68	3576044.15	Аналитический метод	0.1	-
1946	982915.86	3576010.91	Аналитический метод	0.1	-
1947	982910.39	3576036.64	Картометрический метод	1.4	-
1948	982905.54	3576035.43	Аналитический метод	0.3	-
1949	982900.23	3576034.00	Аналитический метод	0.3	-
1950	982738.63	3575994.53	Картометрический метод	1.4	-
1951	982736.71	3575993.78	Картометрический метод	1.4	-
1952	982734.91	3575992.85	Картометрический метод	1.4	-
1953	982733.21	3575991.71	Картометрический метод	1.4	-
1954	982731.70	3575990.34	Картометрический метод	1.4	-
1955	982729.73	3575988.02	Картометрический метод	1.4	-
1956	982728.65	3575986.29	Картометрический метод	1.4	-
1957	982727.81	3575984.42	Картометрический метод	1.4	-
1958	982713.54	3575939.65	Картометрический метод	1.4	-
1959	982739.69	3575929.27	Картометрический метод	1.4	-
1960	982840.41	3575889.34	Аналитический метод	0.3	-
1961	983044.70	3575808.31	Картометрический метод	1.4	-
1962	983199.59	3575746.86	Аналитический метод	0.3	-
1963	983390.09	3575671.28	Аналитический метод	0.3	-
1964	983416.32	3575660.88	Аналитический метод	0.3	-
1941	983421.90	3575674.94	Аналитический метод	0.3	-
Часть N 25					
1965	987766.75	3570143.91	Аналитический метод	0.1	-
1966	987767.89	3570147.75	Аналитический метод	0.1	-
1967	987835.68	3570376.07	Картометрический метод	1.4	-
1968	987835.81	3570379.77	Аналитический метод	0.1	-
1969	987745.64	3570420.48	Аналитический метод	0.1	-
1970	987450.91	3570553.60	Картометрический метод	1.4	-
1971	987382.04	3570584.73	Картометрический метод	1.4	-
1972	987323.82	3570610.99	Картометрический метод	1.4	-

3. Сведения о характерных точках части (частей) границы объекта					
Обозначение характерных точек части границы	Координаты, м		Метод определения координат характерной точки	Средняя квадратическая погрешность положения характерной точки (Mt), м	Описание обозначения точки на местности (при наличии)
	X	Y			
1973	987380.91	3570553.84	Картометрический метод	1.4	-
1974	987409.67	3570512.57	Картометрический метод	1.4	-
1975	987416.13	3570477.91	Аналитический метод	0.1	-
1976	987395.01	3570309.49	Аналитический метод	0.1	-
1977	987335.07	3570299.18	Аналитический метод	0.1	-
1978	987341.31	3570073.19	Аналитический метод	0.1	-
1979	987365.85	3570077.93	Аналитический метод	0.1	-
1980	987362.24	3570210.38	Аналитический метод	0.1	-
1981	987374.72	3570234.42	Аналитический метод	0.1	-
1982	987485.66	3570252.47	Аналитический метод	0.1	-
1983	987512.76	3570113.95	Аналитический метод	0.1	-
1984	987501.75	3570100.44	Аналитический метод	0.1	-
1985	987658.15	3570126.10	Аналитический метод	0.1	-
1965	987766.75	3570143.91	Аналитический метод	0.1	-
Часть N 26					
1986	986293.33	3566273.67	Картометрический метод	1.4	-
1987	986328.07	3566454.19	Картометрический метод	1.4	-
1988	986332.92	3566479.39	Картометрический метод	1.4	-
1989	986341.91	3566525.76	Картометрический метод	1.4	-
1990	986359.14	3566615.54	Картометрический метод	1.4	-
1991	986374.39	3566694.97	Картометрический метод	1.4	-
1992	986344.96	3566701.81	Картометрический метод	1.4	-
1993	986312.24	3566709.70	Картометрический метод	1.4	-
1994	986289.33	3566715.09	Картометрический метод	1.4	-
1995	986281.16	3566716.06	Картометрический метод	1.4	-
1996	986298.90	3566761.56	Картометрический метод	1.4	-
1997	986307.90	3566799.61	Картометрический метод	1.4	-
1998	986284.90	3566806.41	Аналитический метод	0.1	-
1999	986277.36	3566776.43	Картометрический метод	1.4	-
2000	986097.39	3566821.17	Аналитический метод	0.1	-
2001	986090.21	3566798.24	Картометрический метод	1.4	-
2002	986086.62	3566786.70	Картометрический метод	1.4	-
2003	986084.06	3566777.32	Картометрический метод	1.4	-
2004	986082.08	3566767.78	Картометрический метод	1.4	-
2005	986080.73	3566758.14	Картометрический метод	1.4	-
2006	986080.01	3566748.43	Картометрический метод	1.4	-
2007	986079.92	3566738.69	Картометрический метод	1.4	-
2008	986080.46	3566728.97	Картометрический метод	1.4	-
2009	986081.63	3566719.30	Картометрический метод	1.4	-
2010	986083.42	3566709.73	Картометрический метод	1.4	-
2011	986091.67	3566672.66	Картометрический метод	1.4	-
2012	986094.84	3566658.14	Картометрический метод	1.4	-
2013	986101.19	3566629.48	Картометрический метод	1.4	-
2014	986104.87	3566590.86	Картометрический метод	1.4	-
2015	986105.09	3566585.73	Картометрический метод	1.4	-
2016	986111.92	3566422.97	Картометрический метод	1.4	-
2017	986118.47	3566268.64	Картометрический метод	1.4	-
1986	986293.33	3566273.67	Картометрический метод	1.4	-
Часть N 27					
2018	983381.40	3573718.58	Аналитический метод	0.07	-
2019	983450.99	3573891.44	Картометрический метод	1.4	-
2020	983451.62	3573892.96	Картометрический метод	1.4	-
2021	983454.93	3573901.15	Картометрический метод	1.4	-
2022	983459.15	3573911.63	Картометрический метод	1.4	-
2023	983443.38	3573917.98	Картометрический метод	1.4	-
2024	983379.79	3573943.25	Картометрический метод	1.4	-
2025	983374.38	3573945.40	Картометрический метод	1.4	-
2026	983368.52	3573947.75	Картометрический метод	1.4	-
2027	983371.91	3573956.16	Картометрический метод	1.4	-
2028	983424.20	3574071.14	Картометрический метод	1.4	-

3. Сведения о характерных точках части (частей) границы объекта					
Обозначение характерных точек части границы	Координаты, м		Метод определения координат характерной точки	Средняя квадратическая погрешность положения характерной точки (Mt), м	Описание обозначения точки на местности (при наличии)
	X	Y			
2029	983441.54	3574109.25	Картометрический метод	1.4	-
2030	983444.34	3574116.01	Картометрический метод	1.4	-
2031	983445.42	3574118.44	Картометрический метод	1.4	-
2032	983407.06	3574133.19	Картометрический метод	1.4	-
2033	983401.82	3574121.05	Картометрический метод	1.4	-
2034	983398.43	3574122.44	Картометрический метод	1.4	-
2035	983394.30	3574111.12	Картометрический метод	1.4	-
2036	983397.39	3574108.63	Картометрический метод	1.4	-
2037	983342.05	3573973.46	Картометрический метод	1.4	-
2038	983289.09	3573994.90	Картометрический метод	1.4	-
2039	983277.10	3573965.44	Картометрический метод	1.4	-
2040	983291.43	3573965.12	Картометрический метод	1.4	-
2041	983337.42	3573941.88	Картометрический метод	1.4	-
2042	983317.51	3573891.03	Картометрический метод	1.4	-
2043	983334.30	3573884.19	Картометрический метод	1.4	-
2044	983329.23	3573871.76	Картометрический метод	1.4	-
2045	983334.80	3573869.51	Картометрический метод	1.4	-
2046	983312.30	3573814.12	Картометрический метод	1.4	-
2047	983229.47	3573847.91	Картометрический метод	1.4	-
2048	983224.81	3573849.76	Картометрический метод	1.4	-
2049	983206.25	3573804.28	Картометрический метод	1.4	-
2050	983176.52	3573816.39	Картометрический метод	1.4	-
2051	983156.58	3573807.97	Картометрический метод	1.4	-
2052	983151.96	3573809.86	Картометрический метод	1.4	-
2053	983138.20	3573841.85	Картометрический метод	1.4	-
2054	983116.84	3573850.66	Картометрический метод	1.4	-
2055	983113.54	3573842.55	Картометрический метод	1.4	-
2056	983034.75	3573874.93	Картометрический метод	1.4	-
2057	983019.18	3573894.34	Картометрический метод	1.4	-
2058	983014.67	3573900.01	Картометрический метод	1.4	-
2059	983008.11	3573905.24	Картометрический метод	1.4	-
2060	982954.07	3573948.33	Картометрический метод	1.4	-
2061	982946.49	3573922.05	Картометрический метод	1.4	-
2062	982932.68	3573885.24	Картометрический метод	1.4	-
2063	982881.06	3573758.34	Картометрический метод	1.4	-
2064	982871.43	3573734.66	Картометрический метод	1.4	-
2065	982936.66	3573708.42	Аналитический метод	0.1	-
2066	982947.72	3573703.89	Аналитический метод	0.1	-
2067	982972.67	3573693.54	Аналитический метод	0.1	-
2068	983090.07	3573644.85	Аналитический метод	0.07	-
2069	983110.52	3573636.37	Аналитический метод	0.1	-
2070	983114.16	3573634.44	Картометрический метод	1.4	-
2071	983184.30	3573597.21	Аналитический метод	0.07	-
2072	983188.40	3573608.37	Аналитический метод	0.07	-
2073	983211.25	3573664.48	Картометрический метод	1.4	-
2074	983212.20	3573668.65	Картометрический метод	1.4	-
2075	983216.24	3573678.89	Картометрический метод	1.4	-
2076	983227.33	3573674.40	Картометрический метод	1.4	-
2077	983226.79	3573667.25	Картометрический метод	1.4	-
2078	983253.17	3573654.44	Картометрический метод	1.4	-
2079	983258.97	3573651.68	Картометрический метод	1.4	-
2080	983266.89	3573672.34	Картометрический метод	1.4	-
2081	983270.19	3573672.87	Картометрический метод	1.4	-
2082	983273.35	3573683.78	Картометрический метод	1.4	-
2083	983312.17	3573681.08	Картометрический метод	1.4	-
2084	983313.34	3573695.41	Картометрический метод	1.4	-
2085	983318.66	3573695.01	Картометрический метод	1.4	-
2086	983319.30	3573706.85	Картометрический метод	1.4	-
2087	983314.09	3573707.17	Картометрический метод	1.4	-
2088	983314.61	3573713.85	Картометрический метод	1.4	-

3. Сведения о характерных точках части (частей) границы объекта					
Обозначение характерных точек части границы	Координаты, м		Метод определения координат характерной точки	Средняя квадратическая погрешность положения характерной точки (Mt), м	Описание обозначения точки на местности (при наличии)
	X	Y			
2089	983286.72	3573715.78	Аналитический метод	0.07	-
2090	983290.46	3573724.99	Картометрический метод	1.4	-
2091	983301.09	3573751.54	Картометрический метод	1.4	-
2092	983345.85	3573733.33	Аналитический метод	0.07	-
2093	983346.45	3573732.42	Аналитический метод	0.07	-
2094	983361.76	3573726.24	Аналитический метод	0.07	-
2018	983381.40	3573718.58	Аналитический метод	0.07	-
Часть N 28					
2095	985151.99	3568606.00	Аналитический метод	0.1	-
2096	985166.59	3568642.66	Аналитический метод	0.1	-
2097	985144.79	3568688.85	Аналитический метод	0.1	-
2098	985194.64	3568713.56	Аналитический метод	0.1	-
2099	985305.70	3568712.50	Аналитический метод	0.1	-
2100	985305.95	3568740.60	Аналитический метод	0.1	-
2101	985307.42	3568907.32	Аналитический метод	0.1	-
2102	985307.54	3568920.11	Аналитический метод	0.1	-
2103	985307.60	3568927.53	Аналитический метод	0.1	-
2104	985307.62	3568929.86	Аналитический метод	0.1	-
2105	985274.11	3568919.90	Аналитический метод	0.1	-
2106	985268.18	3568917.92	Аналитический метод	0.1	-
2107	985264.43	3568916.67	Аналитический метод	0.1	-
2108	985257.55	3568914.37	Аналитический метод	0.1	-
2109	985241.10	3568908.48	Аналитический метод	0.1	-
2110	985224.78	3568902.25	Аналитический метод	0.1	-
2111	985208.60	3568895.64	Аналитический метод	0.1	-
2112	985187.22	3568886.38	Аналитический метод	0.1	-
2113	984816.46	3568710.98	Картометрический метод	1.4	-
2114	984827.22	3568690.31	Аналитический метод	0.1	-
2115	984886.21	3568565.62	Аналитический метод	0.1	-
2116	984893.57	3568550.51	Картометрический метод	1.4	-
2117	984903.77	3568554.69	Аналитический метод	0.1	-
2118	984936.84	3568485.40	Картометрический метод	1.4	-
2119	984946.34	3568492.47	Картометрический метод	1.4	-
2120	985061.41	3568546.96	Картометрический метод	1.4	-
2121	985075.26	3568512.91	Картометрический метод	1.4	-
2122	985102.16	3568544.97	Картометрический метод	1.4	-
2123	985087.68	3568575.62	Аналитический метод	0.1	-
2095	985151.99	3568606.00	Аналитический метод	0.1	-
Часть N 29					
2124	986289.10	3569994.55	Картометрический метод	1.4	-
2125	986285.66	3570087.69	Картометрический метод	1.4	-
2126	986248.47	3570130.81	Картометрический метод	1.4	-
2127	986209.68	3570131.15	Картометрический метод	1.4	-
2128	986156.29	3570131.56	Картометрический метод	1.4	-
2129	986156.31	3570132.82	Картометрический метод	1.4	-
2130	986150.42	3570135.99	Картометрический метод	1.4	-
2131	986144.95	3570140.67	Картометрический метод	1.4	-
2132	986140.20	3570146.99	Картометрический метод	1.4	-
2133	986132.17	3570147.27	Картометрический метод	1.4	-
2134	986132.57	3570180.45	Картометрический метод	1.4	-
2135	986130.70	3570238.37	Картометрический метод	1.4	-
2136	986130.93	3570346.52	Картометрический метод	1.4	-
2137	986131.11	3570399.74	Картометрический метод	1.4	-
2138	986127.26	3570419.21	Картометрический метод	1.4	-
2139	986018.68	3570420.17	Картометрический метод	1.4	-
2140	985999.97	3570422.33	Картометрический метод	1.4	-
2141	985910.85	3570423.11	Картометрический метод	1.4	-
2142	985908.80	3570174.12	Картометрический метод	1.4	-
2143	985970.05	3570078.27	Картометрический метод	1.4	-
2144	986006.52	3570021.21	Картометрический метод	1.4	-

3. Сведения о характерных точках части (частей) границы объекта					
Обозначение характерных точек части границы	Координаты, м		Метод определения координат характерной точки	Средняя квадратическая погрешность положения характерной точки (Mt), м	Описание обозначения точки на местности (при наличии)
	X	Y			
2145	986006.40	3570008.44	Аналитический метод	0.1	-
2146	986006.30	3569997.04	Аналитический метод	0.1	-
2147	986122.16	3569996.03	Аналитический метод	0.1	-
2148	986212.47	3569995.22	Аналитический метод	0.1	-
2149	986212.47	3569995.23	Аналитический метод	0.1	-
2150	986225.30	3569995.11	Аналитический метод	0.1	-
2124	986289.10	3569994.55	Картометрический метод	1.4	-
Часть N 30					
2151	983866.15	3574259.90	Аналитический метод	0.3	-
2152	983839.20	3574355.78	Аналитический метод	0.3	-
2153	983817.91	3574431.38	Аналитический метод	0.3	-
2154	983811.43	3574441.63	Аналитический метод	0.3	-
2155	983765.13	3574467.63	Аналитический метод	0.3	-
2156	983781.46	3574497.72	Картометрический метод	1.4	-
2157	983801.98	3574486.08	Картометрический метод	1.4	-
2158	983808.70	3574499.25	Картометрический метод	1.4	-
2159	983827.20	3574488.67	Картометрический метод	1.4	-
2160	983831.06	3574496.82	Аналитический метод	0.1	-
2161	983835.54	3574510.92	Аналитический метод	0.1	-
2162	983856.38	3574516.85	Аналитический метод	0.1	-
2163	983854.75	3574522.64	Аналитический метод	0.1	-
2164	983840.24	3574525.79	Аналитический метод	0.1	-
2165	983850.00	3574556.64	Аналитический метод	0.1	-
2166	983890.16	3574573.53	Аналитический метод	0.1	-
2167	983895.37	3574574.78	Аналитический метод	0.1	-
2168	983903.08	3574594.31	Аналитический метод	0.1	-
2169	983952.83	3574605.73	Аналитический метод	0.1	-
2170	983957.00	3574590.88	Аналитический метод	0.1	-
2171	983962.87	3574584.52	Аналитический метод	0.1	-
2172	983993.08	3574593.16	Аналитический метод	0.1	-
2173	984009.23	3574536.23	Картометрический метод	1.4	-
2174	984015.19	3574537.70	Аналитический метод	0.3	-
2175	984080.13	3574554.78	Аналитический метод	0.3	-
2176	984087.61	3574557.08	Картометрический метод	1.4	-
2177	984087.68	3574557.11	Картометрический метод	1.4	-
2178	984085.16	3574565.35	Картометрический метод	1.4	-
2179	984079.69	3574584.86	Картометрический метод	1.4	-
2180	984085.83	3574586.62	Картометрический метод	1.4	-
2181	984078.08	3574617.00	Картометрический метод	1.4	-
2182	984073.40	3574633.48	Картометрический метод	1.4	-
2183	984073.01	3574635.08	Картометрический метод	1.4	-
2184	984072.28	3574637.80	Картометрический метод	1.4	-
2185	984069.89	3574647.40	Картометрический метод	1.4	-
2186	984004.99	3574629.45	Аналитический метод	0.3	-
2187	983999.42	3574648.20	Аналитический метод	0.3	-
2188	983991.14	3574676.17	Аналитический метод	0.3	-
2189	983986.12	3574693.14	Аналитический метод	0.3	-
2190	983985.64	3574694.71	Аналитический метод	0.3	-
2191	984060.41	3574715.96	Аналитический метод	0.3	-
2192	984060.01	3574717.43	Аналитический метод	0.3	-
2193	984068.05	3574719.63	Аналитический метод	0.3	-
2194	984086.38	3574651.96	Аналитический метод	0.3	-
2195	984125.88	3574662.19	Картометрический метод	1.4	-
2196	984123.13	3574674.57	Картометрический метод	1.4	-
2197	984108.69	3574729.45	Картометрический метод	1.4	-
2198	984087.57	3574803.82	Картометрический метод	1.4	-
2199	984077.22	3574829.75	Аналитический метод	0.3	-
2200	984071.92	3574841.97	Аналитический метод	0.3	-
2201	984070.83	3574843.94	Аналитический метод	0.3	-
2202	984049.87	3574878.09	Картометрический метод	1.4	-

3. Сведения о характерных точках части (частей) границы объекта					
Обозначение характерных точек части границы	Координаты, м		Метод определения координат характерной точки	Средняя квадратическая погрешность положения характерной точки (Mt), м	Описание обозначения точки на местности (при наличии)
	X	Y			
2203	984033.73	3574897.24	Картометрический метод	1.4	-
2204	984016.77	3574915.09	Картометрический метод	1.4	-
2205	983979.19	3574940.43	Аналитический метод	0.3	-
2206	983915.67	3574909.33	Аналитический метод	0.3	-
2207	983892.62	3574867.99	Картометрический метод	1.4	-
2208	983846.74	3574750.32	Картометрический метод	1.4	-
2209	983850.95	3574744.28	Картометрический метод	1.4	-
2210	983814.69	3574652.41	Картометрический метод	1.4	-
2211	983816.22	3574648.73	Картометрический метод	1.4	-
2212	983745.70	3574478.45	Аналитический метод	0.3	-
2213	983743.28	3574472.34	Картометрический метод	1.4	-
2214	983720.13	3574413.98	Аналитический метод	0.3	-
2215	983807.11	3574243.53	Аналитический метод	0.3	-
2216	983809.05	3574244.07	Аналитический метод	0.3	-
2151	983866.15	3574259.90	Аналитический метод	0.3	-
					-
2217	984034.05	3574809.52	Картометрический метод	1.4	-
2218	984033.28	3574812.01	Картометрический метод	1.4	-
2219	984014.98	3574876.27	Картометрический метод	1.4	-
2220	984003.16	3574882.41	Картометрический метод	1.4	-
2221	983986.36	3574878.60	Аналитический метод	0.1	-
2222	983989.16	3574868.38	Аналитический метод	0.1	-
2223	983975.44	3574864.32	Аналитический метод	0.1	-
2224	983920.60	3574844.47	Картометрический метод	1.4	-
2225	983910.12	3574817.82	Картометрический метод	1.4	-
2226	983924.85	3574755.78	Картометрический метод	1.4	-
2227	983953.40	3574763.36	Картометрический метод	1.4	-
2228	983953.80	3574763.44	Картометрический метод	1.4	-
2229	983947.80	3574786.38	Картометрический метод	1.4	-
2217	984034.05	3574809.52	Картометрический метод	1.4	-
Часть N 31					
2230	986988.18	3570022.40	Картометрический метод	1.4	-
2231	986987.06	3570051.75	Картометрический метод	1.4	-
2232	986991.22	3570056.24	Картометрический метод	1.4	-
2233	986978.60	3570067.89	Картометрический метод	1.4	-
2234	986967.76	3570067.38	Картометрический метод	1.4	-
2235	986967.42	3570075.20	Картометрический метод	1.4	-
2236	986949.97	3570090.96	Картометрический метод	1.4	-
2237	986944.36	3570085.08	Картометрический метод	1.4	-
2238	986935.93	3570092.69	Картометрический метод	1.4	-
2239	986942.01	3570099.14	Картометрический метод	1.4	-
2240	986920.03	3570119.73	Картометрический метод	1.4	-
2241	986915.80	3570115.19	Картометрический метод	1.4	-
2242	986908.80	3570121.63	Картометрический метод	1.4	-
2243	986897.09	3570108.42	Аналитический метод	0.3	-
2244	986898.35	3570072.34	Аналитический метод	0.3	-
2245	986803.80	3570068.79	Аналитический метод	0.3	-
2246	986804.64	3570087.26	Аналитический метод	0.3	-
2247	986803.92	3570106.07	Аналитический метод	0.3	-
2248	986801.15	3570176.72	Аналитический метод	0.3	-
2249	986846.60	3570178.49	Картометрический метод	1.4	-
2250	986846.19	3570188.95	Картометрический метод	1.4	-
2251	986857.04	3570200.69	Картометрический метод	1.4	-
2252	986854.56	3570264.46	Картометрический метод	1.4	-
2253	986851.44	3570347.28	Картометрический метод	1.4	-
2254	986902.36	3570402.29	Картометрический метод	1.4	-
2255	986965.01	3570471.80	Картометрический метод	1.4	-
2256	986965.66	3570455.71	Картометрический метод	1.4	-
2257	986966.22	3570441.63	Картометрический метод	1.4	-
2258	986972.35	3570288.53	Картометрический метод	1.4	-

3. Сведения о характерных точках части (частей) границы объекта					
Обозначение характерных точек части границы	Координаты, м		Метод определения координат характерной точки	Средняя квадратическая погрешность положения характерной точки (Mt), м	Описание обозначения точки на местности (при наличии)
	X	Y			
2259	986972.92	3570266.82	Картометрический метод	1.4	-
2260	986973.53	3570249.50	Картометрический метод	1.4	-
2261	986977.16	3570157.44	Картометрический метод	1.4	-
2262	986941.28	3570156.30	Картометрический метод	1.4	-
2263	986930.03	3570144.13	Картометрический метод	1.4	-
2264	986936.88	3570137.64	Картометрический метод	1.4	-
2265	986932.87	3570133.27	Картометрический метод	1.4	-
2266	986954.88	3570112.71	Картометрический метод	1.4	-
2267	986960.80	3570118.86	Картометрический метод	1.4	-
2268	986968.50	3570111.88	Картометрический метод	1.4	-
2269	986962.96	3570105.58	Картометрический метод	1.4	-
2270	986980.49	3570089.20	Картометрический метод	1.4	-
2271	986987.15	3570089.45	Картометрический метод	1.4	-
2272	986987.50	3570077.75	Картометрический метод	1.4	-
2273	987000.13	3570066.13	Картометрический метод	1.4	-
2274	987004.43	3570070.76	Картометрический метод	1.4	-
2275	987034.38	3570071.91	Картометрический метод	1.4	-
2276	987017.62	3570505.64	Картометрический метод	1.4	-
2277	986898.71	3570502.39	Картометрический метод	1.4	-
2278	986901.66	3570418.81	Картометрический метод	1.4	-
2279	986791.68	3570354.05	Картометрический метод	1.4	-
2280	986679.77	3570353.87	Аналитический метод	0.1	-
2281	986678.94	3570257.96	Аналитический метод	0.1	-
2282	986678.18	3570175.32	Аналитический метод	0.3	-
2283	986676.70	3570006.71	Аналитический метод	0.3	-
2284	986775.74	3570011.71	Аналитический метод	0.3	-
2285	986783.33	3570012.06	Аналитический метод	0.3	-
2230	986988.18	3570022.40	Картометрический метод	1.4	-
Часть N 32					
2286	986540.94	3565882.07	Картометрический метод	1.4	-
2287	986542.75	3565911.83	Аналитический метод	0.1	-
2288	986542.12	3565925.58	Аналитический метод	0.1	-
2289	986541.75	3565933.57	Аналитический метод	0.1	-
2290	986543.44	3565940.83	Аналитический метод	0.1	-
2291	986544.14	3565954.96	Аналитический метод	0.1	-
2292	986544.55	3565961.21	Аналитический метод	0.1	-
2293	986540.54	3565961.57	Аналитический метод	0.1	-
2294	986540.89	3565965.57	Аналитический метод	0.1	-
2295	986541.26	3565969.53	Картометрический метод	1.4	-
2296	986545.25	3565969.18	Аналитический метод	0.1	-
2297	986545.73	3565973.62	Аналитический метод	0.1	-
2298	986546.65	3565980.17	Аналитический метод	0.1	-
2299	986547.11	3565983.30	Аналитический метод	0.1	-
2300	986549.49	3566022.28	Аналитический метод	0.1	-
2301	986549.86	3566028.36	Аналитический метод	0.1	-
2302	986558.56	3566095.46	Аналитический метод	0.1	-
2303	986582.26	3566226.30	Аналитический метод	0.1	-
2304	986506.46	3566240.11	Картометрический метод	1.4	-
2305	986468.59	3566241.80	Картометрический метод	1.4	-
2306	986436.29	3566243.24	Аналитический метод	0.1	-
2307	986374.62	3566246.00	Аналитический метод	0.1	-
2308	986318.25	3566244.38	Аналитический метод	0.1	-
2309	986303.36	3566166.89	Картометрический метод	1.4	-
2310	986301.16	3566148.98	Картометрический метод	1.4	-
2311	986300.30	3566137.67	Картометрический метод	1.4	-
2312	986299.84	3566127.05	Картометрический метод	1.4	-
2313	986299.72	3566116.80	Картометрический метод	1.4	-
2314	986300.71	3566094.34	Картометрический метод	1.4	-
2315	986301.67	3566072.80	Картометрический метод	1.4	-
2316	986304.26	3566053.98	Картометрический метод	1.4	-

3. Сведения о характерных точках части (частей) границы объекта					
Обозначение характерных точек части границы	Координаты, м		Метод определения координат характерной точки	Средняя квадратическая погрешность положения характерной точки (Mt), м	Описание обозначения точки на местности (при наличии)
	X	Y			
2317	986305.66	3566046.24	Картометрический метод	1.4	-
2318	986309.02	3566030.07	Картометрический метод	1.4	-
2319	986319.71	3566005.13	Картометрический метод	1.4	-
2320	986328.50	3565973.42	Картометрический метод	1.4	-
2321	986330.07	3565936.33	Картометрический метод	1.4	-
2322	986325.31	3565903.20	Картометрический метод	1.4	-
2323	986446.47	3565880.73	Картометрический метод	1.4	-
2324	986482.40	3565878.11	Картометрический метод	1.4	-
2325	986499.57	3565877.97	Картометрический метод	1.4	-
2326	986499.57	3565879.28	Картометрический метод	1.4	-
2327	986538.53	3565881.83	Картометрический метод	1.4	-
2286	986540.94	3565882.07	Картометрический метод	1.4	-
Часть N 33					
2328	981696.47	3575771.01	Картометрический метод	1.4	-
2329	981669.51	3575884.57	Картометрический метод	1.4	-
2330	981668.38	3575889.35	Картометрический метод	1.4	-
2331	981668.18	3575890.23	Картометрический метод	1.4	-
2332	981667.29	3575893.96	Картометрический метод	1.4	-
2333	981667.42	3575894.09	Картометрический метод	1.4	-
2334	981647.68	3575976.50	Картометрический метод	1.4	-
2335	981642.58	3575997.89	Картометрический метод	1.4	-
2336	981633.18	3576037.60	Аналитический метод	0.3	-
2337	981624.95	3576071.77	Аналитический метод	0.3	-
2338	981617.53	3576103.54	Аналитический метод	0.3	-
2339	981614.68	3576115.48	Картометрический метод	1.4	-
2340	981612.73	3576123.79	Аналитический метод	0.3	-
2341	981593.53	3576204.69	Аналитический метод	0.3	-
2342	981585.06	3576239.35	Аналитический метод	0.1	-
2343	981581.27	3576254.85	Аналитический метод	0.1	-
2344	981566.15	3576273.23	Аналитический метод	0.1	-
2345	981551.36	3576291.14	Аналитический метод	0.1	-
2346	981515.82	3576264.37	Аналитический метод	0.1	-
2347	981502.00	3576255.98	Картометрический метод	1.4	-
2348	981431.44	3576199.97	Аналитический метод	0.3	-
2349	981430.55	3576198.50	Аналитический метод	0.3	-
2350	981424.94	3576189.32	Аналитический метод	0.3	-
2351	981392.06	3576161.67	Аналитический метод	0.3	-
2352	981391.74	3576161.38	Картометрический метод	1.4	-
2353	981392.51	3576161.02	Аналитический метод	0.1	-
2354	981402.05	3576147.34	Аналитический метод	0.3	-
2355	981409.32	3576153.28	Аналитический метод	0.1	-
2356	981413.27	3576148.62	Аналитический метод	0.1	-
2357	981412.95	3576145.29	Аналитический метод	0.1	-
2358	981413.56	3576135.91	Аналитический метод	0.1	-
2359	981414.73	3576135.72	Аналитический метод	0.1	-
2360	981416.47	3576114.17	Аналитический метод	0.1	-
2361	981454.99	3576113.75	Аналитический метод	0.3	-
2362	981457.09	3576109.16	Аналитический метод	0.3	-
2363	981479.39	3576057.20	Аналитический метод	0.3	-
2364	981481.84	3576056.09	Аналитический метод	0.3	-
2365	981492.39	3576034.30	Аналитический метод	0.3	-
2366	981490.93	3576033.07	Аналитический метод	0.3	-
2367	981487.23	3576026.72	Аналитический метод	0.3	-
2368	981482.65	3576022.82	Аналитический метод	0.3	-
2369	981478.23	3576020.01	Аналитический метод	0.3	-
2370	981445.20	3575999.97	Аналитический метод	0.3	-
2371	981422.75	3575985.96	Аналитический метод	0.3	-
2372	981403.81	3575976.59	Аналитический метод	0.3	-
2373	981398.83	3575974.92	Аналитический метод	0.3	-
2374	981396.14	3575975.04	Аналитический метод	0.3	-

3. Сведения о характерных точках части (частей) границы объекта					
Обозначение характерных точек части границы	Координаты, м		Метод определения координат характерной точки	Средняя квадратическая погрешность положения характерной точки (Mt), м	Описание обозначения точки на местности (при наличии)
	X	Y			
2375	981399.42	3575960.25	Картометрический метод	1.4	-
2376	981426.53	3575842.39	Картометрический метод	1.4	-
2377	981493.89	3575883.43	Картометрический метод	1.4	-
2378	981521.82	3575838.60	Картометрический метод	1.4	-
2379	981600.97	3575887.93	Картометрический метод	1.4	-
2380	981618.88	3575892.06	Картометрический метод	1.4	-
2381	981634.96	3575826.83	Картометрический метод	1.4	-
2382	981612.64	3575820.88	Картометрический метод	1.4	-
2383	981593.31	3575816.47	Картометрический метод	1.4	-
2384	981595.49	3575807.59	Картометрический метод	1.4	-
2385	981571.09	3575801.90	Картометрический метод	1.4	-
2386	981554.37	3575796.70	Картометрический метод	1.4	-
2387	981553.66	3575776.14	Картометрический метод	1.4	-
2388	981556.23	3575763.69	Картометрический метод	1.4	-
2389	981562.26	3575739.17	Картометрический метод	1.4	-
2328	981696.47	3575771.01	Картометрический метод	1.4	-
Часть N 34					
2390	985004.22	3573793.22	Картометрический метод	1.4	-
2391	985002.12	3573799.90	Аналитический метод	0.07	-
2392	985001.61	3573801.62	Аналитический метод	0.07	-
2393	985022.65	3573807.55	Аналитический метод	0.07	-
2394	985045.90	3573835.96	Картометрический метод	1.4	-
2395	985041.21	3573852.44	Аналитический метод	0.07	-
2396	985028.04	3573899.00	Аналитический метод	0.07	-
2397	984970.47	3574102.35	Картометрический метод	1.4	-
2398	984971.80	3574102.77	Картометрический метод	1.4	-
2399	984955.02	3574162.54	Картометрический метод	1.4	-
2400	984927.90	3574155.09	Картометрический метод	1.4	-
2401	984866.47	3574137.36	Картометрический метод	1.4	-
2402	984852.19	3574133.24	Картометрический метод	1.4	-
2403	984852.02	3574133.19	Картометрический метод	1.4	-
2404	984851.85	3574133.14	Картометрический метод	1.4	-
2405	984851.68	3574133.09	Картометрический метод	1.4	-
2406	984851.51	3574133.04	Картометрический метод	1.4	-
2407	984851.34	3574132.99	Картометрический метод	1.4	-
2408	984851.17	3574132.94	Картометрический метод	1.4	-
2409	984850.83	3574132.84	Картометрический метод	1.4	-
2410	984850.66	3574132.79	Картометрический метод	1.4	-
2411	984850.49	3574132.74	Картометрический метод	1.4	-
2412	984849.64	3574132.49	Картометрический метод	1.4	-
2413	984844.81	3574131.07	Картометрический метод	1.4	-
2414	984836.85	3574128.73	Картометрический метод	1.4	-
2415	984834.40	3574128.01	Картометрический метод	1.4	-
2416	984834.86	3574127.47	Картометрический метод	1.4	-
2417	984817.08	3574122.45	Картометрический метод	1.4	-
2418	984792.73	3574114.37	Картометрический метод	1.4	-
2419	984778.84	3574110.43	Картометрический метод	1.4	-
2420	984738.27	3574098.91	Картометрический метод	1.4	-
2421	984736.94	3574098.54	Картометрический метод	1.4	-
2422	984740.37	3574085.64	Картометрический метод	1.4	-
2423	984746.66	3574061.98	Картометрический метод	1.4	-
2424	984752.97	3574038.29	Картометрический метод	1.4	-
2425	984768.47	3573979.66	Картометрический метод	1.4	-
2426	984769.91	3573974.29	Картометрический метод	1.4	-
2427	984774.47	3573956.88	Картометрический метод	1.4	-
2428	984778.02	3573944.75	Аналитический метод	0.07	-
2429	984781.14	3573932.34	Аналитический метод	0.07	-
2430	984781.54	3573932.43	Аналитический метод	0.07	-
2431	984781.81	3573931.33	Аналитический метод	0.07	-
2432	984798.58	3573868.42	Аналитический метод	0.07	-

3. Сведения о характерных точках части (частей) границы объекта					
Обозначение характерных точек части границы	Координаты, м		Метод определения координат характерной точки	Средняя квадратическая погрешность положения характерной точки (Mt), м	Описание обозначения точки на местности (при наличии)
	X	Y			
2433	984806.68	3573838.95	Картометрический метод	1.4	-
2434	984824.06	3573775.98	Картометрический метод	1.4	-
2435	984830.28	3573753.42	Картометрический метод	1.4	-
2436	984835.75	3573734.24	Картометрический метод	1.4	-
2437	984849.09	3573738.11	Картометрический метод	1.4	-
2438	984845.34	3573751.93	Картометрический метод	1.4	-
2439	984880.86	3573760.54	Аналитический метод	0.07	-
2440	984887.02	3573762.24	Аналитический метод	0.07	-
2441	984887.11	3573762.12	Аналитический метод	0.07	-
2442	984897.81	3573764.67	Аналитический метод	0.07	-
2443	984904.02	3573766.37	Аналитический метод	0.07	-
2390	985004.22	3573793.22	Картометрический метод	1.4	-
Часть N 35					
2444	983948.78	3575153.13	Аналитический метод	0.3	-
2445	983948.29	3575155.17	Аналитический метод	0.1	-
2446	983947.48	3575158.46	Аналитический метод	0.1	-
2447	983945.93	3575164.65	Картометрический метод	1.4	-
2448	983950.41	3575174.01	Аналитический метод	0.3	-
2449	983947.38	3575175.11	Аналитический метод	0.3	-
2450	983891.91	3575197.21	Аналитический метод	0.3	-
2451	983900.86	3575220.13	Аналитический метод	0.3	-
2452	983894.85	3575235.11	Аналитический метод	0.3	-
2453	983920.16	3575298.76	Аналитический метод	0.3	-
2454	983920.53	3575299.71	Аналитический метод	0.3	-
2455	983914.30	3575302.35	Аналитический метод	0.3	-
2456	983909.99	3575313.48	Аналитический метод	0.3	-
2457	983913.65	3575325.37	Аналитический метод	0.3	-
2458	983925.50	3575320.82	Аналитический метод	0.3	-
2459	983931.29	3575335.69	Аналитический метод	0.3	-
2460	983914.42	3575342.29	Аналитический метод	0.3	-
2461	983918.35	3575352.72	Аналитический метод	0.3	-
2462	983914.23	3575354.42	Аналитический метод	0.3	-
2463	983913.05	3575357.27	Аналитический метод	0.3	-
2464	983921.01	3575376.23	Аналитический метод	0.3	-
2465	983918.75	3575377.24	Аналитический метод	0.3	-
2466	983920.21	3575380.87	Аналитический метод	0.3	-
2467	983928.33	3575401.23	Аналитический метод	0.3	-
2468	983930.31	3575413.96	Аналитический метод	0.3	-
2469	983823.15	3575456.47	Аналитический метод	0.1	-
2470	983801.45	3575401.89	Аналитический метод	0.1	-
2471	983799.33	3575396.56	Аналитический метод	0.1	-
2472	983795.83	3575393.09	Аналитический метод	0.1	-
2473	983790.88	3575392.12	Аналитический метод	0.1	-
2474	983691.72	3575431.46	Аналитический метод	0.1	-
2475	983689.09	3575437.55	Аналитический метод	0.1	-
2476	983709.11	3575488.02	Аналитический метод	0.1	-
2477	983719.65	3575492.38	Аналитический метод	0.1	-
2478	983718.66	3575494.07	Аналитический метод	0.1	-
2479	983720.76	3575497.08	Аналитический метод	0.1	-
2480	983692.35	3575508.35	Картометрический метод	1.4	-
2481	983692.13	3575508.44	Картометрический метод	1.4	-
2482	983659.28	3575426.73	Аналитический метод	0.1	-
2483	983648.21	3575420.91	Аналитический метод	0.1	-
2484	983634.56	3575425.98	Аналитический метод	0.1	-
2485	983631.24	3575433.83	Аналитический метод	0.1	-
2486	983624.00	3575436.44	Аналитический метод	0.1	-
2487	983619.28	3575447.44	Аналитический метод	0.1	-
2488	983617.99	3575447.94	Аналитический метод	0.1	-
2489	983605.16	3575454.71	Аналитический метод	0.1	-
2490	983530.97	3575483.88	Картометрический метод	1.4	-

3. Сведения о характерных точках части (частей) границы объекта					
Обозначение характерных точек части границы	Координаты, м		Метод определения координат характерной точки	Средняя квадратическая погрешность положения характерной точки (Mt), м	Описание обозначения точки на местности (при наличии)
	X	Y			
2491	983561.09	3575560.42	Картометрический метод	1.4	-
2492	983457.60	3575601.49	Картометрический метод	1.4	-
2493	983457.36	3575601.58	Картометрический метод	1.4	-
2494	983421.03	3575510.03	Аналитический метод	0.3	-
2495	983365.69	3575370.48	Картометрический метод	1.4	-
2496	983362.00	3575361.17	Картометрический метод	1.4	-
2497	983361.75	3575360.53	Аналитический метод	0.1	-
2498	983432.11	3575332.22	Аналитический метод	0.1	-
2499	983436.02	3575328.80	Аналитический метод	0.1	-
2500	983440.62	3575315.82	Аналитический метод	0.1	-
2501	983406.06	3575225.12	Аналитический метод	0.1	-
2502	983412.46	3575221.75	Аналитический метод	0.3	-
2503	983532.64	3575174.06	Аналитический метод	0.3	-
2504	983543.45	3575169.78	Аналитический метод	0.1	-
2505	983566.08	3575226.82	Аналитический метод	0.1	-
2506	983564.53	3575232.32	Аналитический метод	0.1	-
2507	983563.95	3575235.17	Аналитический метод	0.1	-
2508	983563.56	3575240.81	Аналитический метод	0.1	-
2509	983563.84	3575246.51	Аналитический метод	0.1	-
2510	983542.07	3575255.13	Аналитический метод	0.1	-
2511	983550.22	3575275.53	Картометрический метод	1.4	-
2512	983552.12	3575280.29	Аналитический метод	0.1	-
2513	983525.87	3575340.65	Аналитический метод	0.1	-
2514	983526.75	3575342.88	Аналитический метод	0.1	-
2515	983526.90	3575342.95	Картометрический метод	1.4	-
2516	983600.92	3575375.34	Аналитический метод	0.1	-
2517	983624.24	3575371.26	Аналитический метод	0.1	-
2518	983627.74	3575378.10	Аналитический метод	0.1	-
2519	983630.69	3575378.58	Аналитический метод	0.1	-
2520	983635.59	3575380.93	Аналитический метод	0.1	-
2521	983649.05	3575411.69	Аналитический метод	0.1	-
2522	983651.24	3575413.50	Аналитический метод	0.1	-
2523	983661.98	3575418.60	Аналитический метод	0.1	-
2524	983666.53	3575421.52	Аналитический метод	0.1	-
2525	983668.71	3575427.89	Аналитический метод	0.1	-
2526	983670.89	3575430.26	Аналитический метод	0.1	-
2527	983673.63	3575431.17	Аналитический метод	0.1	-
2528	983677.63	3575430.62	Аналитический метод	0.1	-
2529	983689.50	3575426.65	Аналитический метод	0.1	-
2530	983714.44	3575417.09	Аналитический метод	0.1	-
2531	983714.50	3575416.03	Аналитический метод	0.1	-
2532	983720.07	3575413.82	Аналитический метод	0.1	-
2533	983720.79	3575414.79	Аналитический метод	0.1	-
2534	983759.99	3575399.70	Аналитический метод	0.1	-
2535	983823.82	3575373.48	Аналитический метод	0.1	-
2536	983825.53	3575372.08	Аналитический метод	0.1	-
2537	983826.94	3575370.39	Аналитический метод	0.1	-
2538	983828.04	3575368.50	Аналитический метод	0.1	-
2539	983839.28	3575342.42	Аналитический метод	0.1	-
2540	983842.09	3575328.48	Аналитический метод	0.1	-
2541	983852.83	3575324.49	Картометрический метод	1.4	-
2542	983856.28	3575323.02	Картометрический метод	1.4	-
2543	983891.29	3575309.55	Картометрический метод	1.4	-
2544	983900.25	3575290.12	Картометрический метод	1.4	-
2545	983872.80	3575220.93	Картометрический метод	1.4	-
2546	983837.69	3575234.79	Аналитический метод	0.1	-
2547	983834.76	3575228.95	Аналитический метод	0.3	-
2548	983830.11	3575218.45	Аналитический метод	0.3	-
2549	983824.19	3575205.98	Аналитический метод	0.1	-
2550	983823.55	3575204.22	Картометрический метод	1.4	-

3. Сведения о характерных точках части (частей) границы объекта					
Обозначение характерных точек части границы	Координаты, м		Метод определения координат характерной точки	Средняя квадратическая погрешность положения характерной точки (Mt), м	Описание обозначения точки на местности (при наличии)
	X	Y			
2551	983826.18	3575202.59	Аналитический метод	0.3	-
2444	983948.78	3575153.13	Аналитический метод	0.3	-
					-
2552	983600.05	3575400.33	Аналитический метод	0.1	-
2553	983609.67	3575424.56	Аналитический метод	0.1	-
2554	983599.87	3575428.51	Аналитический метод	0.1	-
2555	983602.31	3575434.65	Аналитический метод	0.1	-
2556	983540.75	3575459.06	Аналитический метод	0.1	-
2557	983516.09	3575448.38	Аналитический метод	0.1	-
2558	983500.13	3575408.13	Аналитический метод	0.1	-
2559	983509.41	3575386.99	Аналитический метод	0.1	-
2560	983540.59	3575374.60	Аналитический метод	0.1	-
2552	983600.05	3575400.33	Аналитический метод	0.1	-
Часть N 36					
2561	985539.45	3568998.10	Аналитический метод	0.3	-
2562	985541.09	3569095.59	Аналитический метод	0.1	-
2563	985540.15	3569100.24	Аналитический метод	0.1	-
2564	985533.16	3569100.55	Аналитический метод	0.1	-
2565	985534.08	3569143.55	Аналитический метод	0.1	-
2566	985522.59	3569155.08	Аналитический метод	0.1	-
2567	985523.32	3569194.16	Аналитический метод	0.1	-
2568	985565.51	3569193.45	Аналитический метод	0.1	-
2569	985568.48	3569295.94	Аналитический метод	0.1	-
2570	985581.44	3569295.76	Аналитический метод	0.1	-
2571	985582.46	3569415.81	Аналитический метод	0.1	-
2572	985582.52	3569422.81	Аналитический метод	0.1	-
2573	985576.52	3569422.86	Аналитический метод	0.1	-
2574	985475.02	3569423.76	Аналитический метод	0.1	-
2575	985388.20	3569424.47	Аналитический метод	0.1	-
2576	985371.97	3569424.64	Аналитический метод	0.1	-
2577	985371.91	3569417.65	Аналитический метод	0.1	-
2578	985371.85	3569410.65	Аналитический метод	0.1	-
2579	985371.06	3569323.08	Картометрический метод	1.4	-
2580	985371.01	3569316.05	Аналитический метод	0.1	-
2581	985370.92	3569306.05	Аналитический метод	0.1	-
2582	985369.94	3569196.91	Аналитический метод	0.1	-
2583	985368.23	3568999.59	Картометрический метод	1.4	-
2561	985539.45	3568998.10	Аналитический метод	0.3	-
Часть N 37					
2584	982457.76	3576491.45	Картометрический метод	1.4	-
2585	982488.98	3576609.56	Картометрический метод	1.4	-
2586	982460.52	3576614.80	Картометрический метод	1.4	-
2587	982443.36	3576633.43	Аналитический метод	0.3	-
2588	982434.57	3576643.62	Аналитический метод	0.3	-
2589	982428.46	3576648.66	Аналитический метод	0.3	-
2590	982384.72	3576699.25	Аналитический метод	0.3	-
2591	982381.59	3576699.91	Аналитический метод	0.3	-
2592	982381.04	3576699.35	Аналитический метод	0.3	-
2593	982340.76	3576751.53	Аналитический метод	0.3	-
2594	982296.00	3576808.71	Аналитический метод	0.3	-
2595	982295.63	3576808.41	Аналитический метод	0.3	-
2596	982287.76	3576818.11	Аналитический метод	0.3	-
2597	982285.15	3576816.14	Аналитический метод	0.1	-
2598	982282.25	3576820.13	Аналитический метод	0.1	-
2599	982274.26	3576831.04	Аналитический метод	0.1	-
2600	982126.36	3576714.55	Картометрический метод	1.4	-
2601	982125.48	3576699.63	Картометрический метод	1.4	-
2602	982132.48	3576686.47	Аналитический метод	0.3	-
2603	982139.12	3576668.24	Аналитический метод	0.3	-
2604	982140.05	3576665.47	Аналитический метод	0.3	-

3. Сведения о характерных точках части (частей) границы объекта					
Обозначение характерных точек части границы	Координаты, м		Метод определения координат характерной точки	Средняя квадратическая погрешность положения характерной точки (Mt), м	Описание обозначения точки на местности (при наличии)
	X	Y			
2605	982151.88	3576648.20	Аналитический метод	0.3	-
2606	982158.59	3576652.38	Картометрический метод	1.4	-
2607	982182.57	3576618.60	Картометрический метод	1.4	-
2608	982188.83	3576609.79	Аналитический метод	0.3	-
2609	982190.82	3576606.76	Картометрический метод	1.4	-
2610	982192.18	3576604.68	Аналитический метод	0.3	-
2611	982213.70	3576573.87	Картометрический метод	1.4	-
2612	982215.03	3576571.96	Аналитический метод	0.3	-
2613	982247.70	3576526.79	Аналитический метод	0.3	-
2614	982252.28	3576510.59	Аналитический метод	0.1	-
2615	982277.72	3576479.75	Аналитический метод	0.1	-
2616	982284.43	3576472.47	Аналитический метод	0.1	-
2617	982286.44	3576470.30	Аналитический метод	0.1	-
2618	982293.74	3576462.40	Аналитический метод	0.1	-
2619	982296.65	3576461.97	Аналитический метод	0.1	-
2620	982304.12	3576454.98	Картометрический метод	1.4	-
2621	982331.85	3576461.45	Картометрический метод	1.4	-
2622	982403.21	3576478.51	Аналитический метод	0.3	-
2623	982438.55	3576486.86	Аналитический метод	0.3	-
2624	982450.28	3576489.64	Аналитический метод	0.3	-
2584	982457.76	3576491.45	Картометрический метод	1.4	-
Часть N 38					
2625	984565.30	3573237.43	Картометрический метод	1.4	-
2626	984561.68	3573253.01	Картометрический метод	1.4	-
2627	984561.94	3573281.53	Аналитический метод	0.3	-
2628	984557.32	3573284.23	Аналитический метод	0.3	-
2629	984540.61	3573292.75	Аналитический метод	0.3	-
2630	984539.18	3573295.16	Аналитический метод	0.3	-
2631	984534.88	3573315.53	Аналитический метод	0.3	-
2632	984533.23	3573323.53	Аналитический метод	0.3	-
2633	984535.35	3573323.96	Аналитический метод	0.3	-
2634	984535.06	3573325.54	Картометрический метод	1.4	-
2635	984532.46	3573337.19	Аналитический метод	0.3	-
2636	984553.57	3573341.44	Аналитический метод	0.3	-
2637	984541.88	3573399.20	Картометрический метод	1.4	-
2638	984548.42	3573400.08	Аналитический метод	0.1	-
2639	984556.01	3573406.46	Аналитический метод	0.1	-
2640	984560.06	3573410.91	Аналитический метод	0.1	-
2641	984561.24	3573413.59	Аналитический метод	0.1	-
2642	984560.96	3573415.91	Аналитический метод	0.1	-
2643	984560.39	3573418.35	Аналитический метод	0.1	-
2644	984583.04	3573424.68	Картометрический метод	1.4	-
2645	984604.89	3573429.16	Картометрический метод	1.4	-
2646	984613.92	3573431.14	Картометрический метод	1.4	-
2647	984610.77	3573446.22	Картометрический метод	1.4	-
2648	984610.19	3573449.27	Картометрический метод	1.4	-
2649	984607.57	3573448.82	Картометрический метод	1.4	-
2650	984606.60	3573454.45	Картометрический метод	1.4	-
2651	984603.32	3573453.76	Картометрический метод	1.4	-
2652	984601.07	3573463.63	Картометрический метод	1.4	-
2653	984595.71	3573462.38	Картометрический метод	1.4	-
2654	984592.95	3573461.77	Картометрический метод	1.4	-
2655	984585.22	3573500.55	Картометрический метод	1.4	-
2656	984581.87	3573498.86	Картометрический метод	1.4	-
2657	984571.17	3573547.81	Картометрический метод	1.4	-
2658	984566.73	3573565.12	Картометрический метод	1.4	-
2659	984501.64	3573547.32	Картометрический метод	1.4	-
2660	984412.88	3573522.70	Картометрический метод	1.4	-
2661	984357.03	3573506.86	Картометрический метод	1.4	-
2662	984357.40	3573504.97	Картометрический метод	1.4	-

3. Сведения о характерных точках части (частей) границы объекта					
Обозначение характерных точек части границы	Координаты, м		Метод определения координат характерной точки	Средняя квадратическая погрешность положения характерной точки (Mt), м	Описание обозначения точки на местности (при наличии)
	X	Y			
2663	984364.58	3573470.91	Картометрический метод	1.4	-
2664	984327.55	3573462.15	Картометрический метод	1.4	-
2665	984327.54	3573461.96	Картометрический метод	1.4	-
2666	984302.44	3573462.38	Картометрический метод	1.4	-
2667	984279.15	3573456.72	Картометрический метод	1.4	-
2668	984272.96	3573479.72	Картометрический метод	1.4	-
2669	984272.16	3573482.68	Картометрический метод	1.4	-
2670	984265.06	3573480.88	Картометрический метод	1.4	-
2671	984264.35	3573482.02	Картометрический метод	1.4	-
2672	984263.57	3573481.46	Картометрический метод	1.4	-
2673	984263.07	3573482.13	Картометрический метод	1.4	-
2674	984259.79	3573486.75	Картометрический метод	1.4	-
2675	984258.98	3573488.17	Картометрический метод	1.4	-
2676	984205.42	3573474.37	Картометрический метод	1.4	-
2677	984205.74	3573473.06	Картометрический метод	1.4	-
2678	984213.48	3573442.98	Картометрический метод	1.4	-
2679	984218.77	3573420.79	Картометрический метод	1.4	-
2680	984230.38	3573423.60	Картометрический метод	1.4	-
2681	984233.40	3573422.52	Картометрический метод	1.4	-
2682	984235.30	3573420.08	Картометрический метод	1.4	-
2683	984238.90	3573405.88	Картометрический метод	1.4	-
2684	984245.06	3573407.41	Картометрический метод	1.4	-
2685	984257.29	3573359.01	Картометрический метод	1.4	-
2686	984257.40	3573358.34	Аналитический метод	0.3	-
2687	984213.78	3573348.07	Аналитический метод	0.2	-
2688	984216.35	3573338.58	Аналитический метод	0.2	-
2689	984259.22	3573348.65	Аналитический метод	0.2	-
2690	984264.88	3573325.10	Аналитический метод	0.2	-
2691	984303.20	3573333.11	Картометрический метод	1.4	-
2692	984312.01	3573298.26	Картометрический метод	1.4	-
2693	984314.80	3573285.86	Картометрический метод	1.4	-
2694	984319.23	3573266.58	Картометрический метод	1.4	-
2695	984331.38	3573269.06	Картометрический метод	1.4	-
2696	984331.23	3573269.80	Картометрический метод	1.4	-
2697	984337.27	3573271.00	Картометрический метод	1.4	-
2698	984341.06	3573271.78	Картометрический метод	1.4	-
2699	984339.53	3573283.32	Картометрический метод	1.4	-
2700	984347.73	3573284.98	Аналитический метод	0.3	-
2701	984374.88	3573294.45	Аналитический метод	0.3	-
2702	984395.12	3573298.37	Аналитический метод	0.3	-
2703	984394.65	3573302.37	Картометрический метод	1.4	-
2704	984393.19	3573309.10	Картометрический метод	1.4	-
2705	984388.46	3573330.87	Картометрический метод	1.4	-
2706	984383.74	3573329.91	Картометрический метод	1.4	-
2707	984375.83	3573364.43	Картометрический метод	1.4	-
2708	984384.46	3573366.35	Картометрический метод	1.4	-
2709	984386.29	3573368.35	Картометрический метод	1.4	-
2710	984386.79	3573368.91	Картометрический метод	1.4	-
2711	984397.22	3573371.14	Картометрический метод	1.4	-
2712	984398.88	3573371.49	Картометрический метод	1.4	-
2713	984410.05	3573373.92	Картометрический метод	1.4	-
2714	984424.83	3573309.57	Картометрический метод	1.4	-
2715	984430.06	3573306.63	Аналитический метод	0.3	-
2716	984431.82	3573299.51	Картометрический метод	1.4	-
2717	984440.10	3573265.94	Аналитический метод	0.3	-
2718	984437.42	3573265.30	Аналитический метод	0.3	-
2719	984446.69	3573230.98	Аналитический метод	0.3	-
2720	984449.16	3573220.61	Аналитический метод	0.3	-
2721	984461.43	3573223.72	Картометрический метод	1.4	-
2722	984459.15	3573233.73	Картометрический метод	1.4	-

3. Сведения о характерных точках части (частей) границы объекта					
Обозначение характерных точек части границы	Координаты, м		Метод определения координат характерной точки	Средняя квадратическая погрешность положения характерной точки (Mt), м	Описание обозначения точки на местности (при наличии)
	X	Y			
2723	984496.51	3573241.58	Картометрический метод	1.4	-
2724	984524.09	3573247.37	Картометрический метод	1.4	-
2725	984540.86	3573250.63	Картометрический метод	1.4	-
2726	984541.38	3573248.45	Картометрический метод	1.4	-
2727	984545.04	3573233.19	Картометрический метод	1.4	-
2728	984554.02	3573234.60	Картометрический метод	1.4	-
2625	984565.30	3573237.43	Картометрический метод	1.4	-
					-
2729	984527.62	3573435.84	Аналитический метод	0.3	-
2730	984513.49	3573438.60	Аналитический метод	0.3	-
2731	984505.05	3573476.66	Аналитический метод	0.3	-
2732	984502.77	3573488.03	Аналитический метод	0.3	-
2733	984506.81	3573488.85	Аналитический метод	0.3	-
2734	984514.95	3573491.21	Аналитический метод	0.3	-
2735	984523.37	3573492.87	Аналитический метод	0.3	-
2736	984510.44	3573504.73	Картометрический метод	1.4	-
2737	984505.36	3573527.79	Аналитический метод	0.3	-
2738	984415.94	3573507.76	Аналитический метод	0.3	-
2739	984433.44	3573436.46	Картометрический метод	1.4	-
2740	984450.61	3573419.83	Картометрический метод	1.4	-
2741	984448.86	3573427.53	Аналитический метод	0.3	-
2742	984454.45	3573428.85	Аналитический метод	0.3	-
2743	984495.78	3573437.87	Аналитический метод	0.3	-
2744	984499.60	3573437.36	Аналитический метод	0.3	-
2745	984505.85	3573431.57	Аналитический метод	0.3	-
2729	984527.62	3573435.84	Аналитический метод	0.3	-
Часть N 39					
2746	986616.00	3569589.96	Аналитический метод	0.1	-
2747	986633.16	3569605.87	Аналитический метод	0.1	-
2748	986633.75	3569672.95	Аналитический метод	0.1	-
2749	986616.04	3569673.11	Картометрический метод	1.4	-
2750	986615.86	3569652.80	Картометрический метод	1.4	-
2751	986563.31	3569653.29	Картометрический метод	1.4	-
2752	986563.15	3569635.87	Картометрический метод	1.4	-
2753	986497.34	3569636.47	Картометрический метод	1.4	-
2754	986386.01	3569637.49	Картометрический метод	1.4	-
2755	986386.20	3569710.11	Картометрический метод	1.4	-
2756	986386.24	3569727.57	Картометрический метод	1.4	-
2757	986386.35	3569771.13	Картометрический метод	1.4	-
2758	986397.64	3569780.43	Картометрический метод	1.4	-
2759	986381.35	3569784.31	Аналитический метод	0.1	-
2760	986381.46	3569768.26	Аналитический метод	0.1	-
2761	986373.63	3569768.29	Аналитический метод	0.1	-
2762	986373.61	3569757.94	Аналитический метод	0.1	-
2763	986292.37	3569758.99	Аналитический метод	0.1	-
2764	986293.56	3569863.81	Аналитический метод	0.1	-
2765	986331.29	3569863.43	Аналитический метод	0.1	-
2766	986331.50	3569905.29	Аналитический метод	0.1	-
2767	986355.33	3569905.18	Аналитический метод	0.1	-
2768	986355.48	3569927.23	Аналитический метод	0.1	-
2769	986210.33	3569912.47	Аналитический метод	0.1	-
2770	986208.48	3569703.42	Аналитический метод	0.1	-
2771	986244.91	3569665.95	Аналитический метод	0.1	-
2772	986380.73	3569526.16	Аналитический метод	0.1	-
2773	986459.43	3569445.13	Аналитический метод	0.1	-
2746	986616.00	3569589.96	Аналитический метод	0.1	-
Часть N 40					
2774	983509.34	3578294.56	Картометрический метод	1.4	-
2775	983531.79	3578441.36	Картометрический метод	1.4	-
2776	983534.44	3578458.71	Картометрический метод	1.4	-

3. Сведения о характерных точках части (частей) границы объекта					
Обозначение характерных точек части границы	Координаты, м		Метод определения координат характерной точки	Средняя квадратическая погрешность положения характерной точки (Mt), м	Описание обозначения точки на местности (при наличии)
	X	Y			
2777	983535.24	3578478.01	Картометрический метод	1.4	-
2778	983535.14	3578479.67	Аналитический метод	0.07	-
2779	983534.86	3578484.30	Картометрический метод	1.4	-
2780	983533.27	3578510.79	Картометрический метод	1.4	-
2781	983527.97	3578537.88	Картометрический метод	1.4	-
2782	983523.85	3578549.20	Картометрический метод	1.4	-
2783	983513.59	3578572.30	Картометрический метод	1.4	-
2784	983500.72	3578594.30	Картометрический метод	1.4	-
2785	983490.51	3578607.68	Картометрический метод	1.4	-
2786	983488.52	3578610.28	Аналитический метод	0.07	-
2787	983476.23	3578623.57	Аналитический метод	0.07	-
2788	983460.29	3578638.73	Аналитический метод	0.07	-
2789	983447.47	3578647.89	Аналитический метод	0.07	-
2790	983445.69	3578649.17	Аналитический метод	0.07	-
2791	983428.67	3578658.45	Аналитический метод	0.07	-
2792	983373.06	3578681.20	Аналитический метод	0.07	-
2793	983328.91	3578558.56	Аналитический метод	0.1	-
2794	983324.17	3578545.39	Аналитический метод	0.1	-
2795	983278.20	3578423.66	Аналитический метод	0.1	-
2796	983273.15	3578411.57	Картометрический метод	1.4	-
2797	983247.80	3578350.90	Аналитический метод	0.1	-
2798	983251.22	3578349.62	Аналитический метод	0.1	-
2799	983252.24	3578352.12	Аналитический метод	0.1	-
2800	983294.42	3578336.90	Аналитический метод	0.1	-
2801	983319.40	3578327.29	Аналитический метод	0.1	-
2802	983318.56	3578325.16	Аналитический метод	0.1	-
2803	983313.24	3578309.70	Аналитический метод	0.1	-
2804	983332.48	3578302.21	Аналитический метод	0.1	-
2805	983346.85	3578296.80	Аналитический метод	0.1	-
2806	983344.86	3578291.56	Аналитический метод	0.1	-
2807	983357.80	3578285.67	Аналитический метод	0.1	-
2808	983359.31	3578284.73	Аналитический метод	0.1	-
2809	983359.94	3578284.41	Аналитический метод	0.1	-
2810	983361.98	3578283.12	Аналитический метод	0.1	-
2811	983369.74	3578278.55	Аналитический метод	0.1	-
2812	983378.63	3578276.10	Аналитический метод	0.1	-
2813	983389.80	3578270.99	Картометрический метод	1.4	-
2814	983390.66	3578272.72	Аналитический метод	0.1	-
2815	983390.86	3578273.08	Аналитический метод	0.1	-
2816	983394.66	3578279.73	Аналитический метод	0.1	-
2817	983418.25	3578323.08	Аналитический метод	0.1	-
2818	983429.66	3578354.52	Аналитический метод	0.1	-
2819	983503.06	3578298.62	Аналитический метод	0.1	-
2820	983507.85	3578295.48	Картометрический метод	1.4	-
2774	983509.34	3578294.56	Картометрический метод	1.4	-
Часть N 41					
2821	987032.83	3569514.52	Аналитический метод	0.3	-
2822	987033.04	3569537.53	Аналитический метод	0.3	-
2823	987034.39	3569690.59	Аналитический метод	0.3	-
2824	987034.50	3569701.90	Аналитический метод	0.3	-
2825	987035.44	3569807.86	Аналитический метод	0.3	-
2826	987035.52	3569818.51	Аналитический метод	0.3	-
2827	987036.82	3569964.76	Картометрический метод	1.4	-
2828	986836.14	3569954.65	Аналитический метод	0.3	-
2829	986838.02	3569912.18	Аналитический метод	0.3	-
2830	986839.04	3569889.41	Аналитический метод	0.3	-
2831	986839.43	3569881.77	Аналитический метод	0.3	-
2832	986958.81	3569887.77	Аналитический метод	0.1	-
2833	986970.06	3569888.34	Аналитический метод	0.1	-
2834	986971.24	3569888.39	Картометрический метод	1.4	-

3. Сведения о характерных точках части (частей) границы объекта					
Обозначение характерных точек части границы	Координаты, м		Метод определения координат характерной точки	Средняя квадратическая погрешность положения характерной точки (Mt), м	Описание обозначения точки на местности (при наличии)
	X	Y			
2835	986970.90	3569847.81	Картометрический метод	1.4	-
2836	986970.79	3569819.37	Аналитический метод	0.3	-
2837	986939.91	3569819.79	Аналитический метод	0.3	-
2838	986939.71	3569791.46	Картометрический метод	1.4	-
2839	986939.64	3569782.32	Аналитический метод	0.3	-
2840	986939.36	3569757.87	Аналитический метод	0.3	-
2841	986938.70	3569691.99	Аналитический метод	0.3	-
2842	986938.50	3569673.04	Аналитический метод	0.3	-
2843	986956.82	3569673.02	Аналитический метод	0.3	-
2844	986959.04	3569672.99	Аналитический метод	0.3	-
2845	986958.51	3569610.40	Аналитический метод	0.3	-
2846	986852.13	3569639.32	Аналитический метод	0.3	-
2847	986845.13	3569641.24	Аналитический метод	0.3	-
2848	986736.70	3569670.73	Аналитический метод	0.3	-
2849	986736.94	3569699.30	Аналитический метод	0.3	-
2850	986718.83	3569699.57	Аналитический метод	0.3	-
2851	986719.19	3569731.73	Аналитический метод	0.3	-
2852	986719.36	3569753.10	Аналитический метод	0.3	-
2853	986702.47	3569753.26	Аналитический метод	0.3	-
2854	986695.17	3569753.33	Аналитический метод	0.3	-
2855	986674.48	3569753.55	Аналитический метод	0.3	-
2856	986673.32	3569622.67	Аналитический метод	0.3	-
2857	986673.21	3569612.30	Аналитический метод	0.3	-
2858	986825.97	3569570.76	Аналитический метод	0.3	-
2859	986832.96	3569568.87	Аналитический метод	0.3	-
2821	987032.83	3569514.52	Аналитический метод	0.3	-
Часть N 42					
2860	983265.76	3573427.64	Картометрический метод	1.4	-
2861	983279.26	3573462.90	Картометрический метод	1.4	-
2862	983293.70	3573500.79	Картометрический метод	1.4	-
2863	983260.60	3573514.23	Аналитический метод	0.1	-
2864	983127.81	3573568.25	Аналитический метод	0.1	-
2865	983126.87	3573568.64	Аналитический метод	0.1	-
2866	983008.84	3573616.60	Картометрический метод	1.4	-
2867	982979.80	3573628.43	Картометрический метод	1.4	-
2868	982937.24	3573645.72	Картометрический метод	1.4	-
2869	982849.77	3573681.45	Аналитический метод	0.1	-
2870	982824.21	3573618.47	Картометрический метод	1.4	-
2871	982806.87	3573575.90	Картометрический метод	1.4	-
2872	982796.08	3573549.36	Картометрический метод	1.4	-
2873	982778.06	3573505.00	Картометрический метод	1.4	-
2874	982848.92	3573477.31	Картометрический метод	1.4	-
2875	982848.52	3573476.36	Картометрический метод	1.4	-
2876	982930.48	3573441.68	Картометрический метод	1.4	-
2877	982937.06	3573438.80	Аналитический метод	0.3	-
2878	982935.95	3573444.32	Аналитический метод	0.3	-
2879	982938.47	3573449.47	Аналитический метод	0.3	-
2880	982941.00	3573454.66	Аналитический метод	0.3	-
2881	982943.30	3573460.45	Аналитический метод	0.3	-
2882	982953.50	3573476.89	Аналитический метод	0.3	-
2883	982955.69	3573479.57	Аналитический метод	0.3	-
2884	982961.70	3573488.33	Аналитический метод	0.3	-
2885	982964.21	3573493.34	Аналитический метод	0.3	-
2886	982986.29	3573482.55	Аналитический метод	0.3	-
2887	982992.26	3573494.95	Картометрический метод	1.4	-
2888	983009.16	3573485.97	Аналитический метод	0.1	-
2889	983034.01	3573465.39	Картометрический метод	1.4	-
2890	983048.72	3573464.48	Аналитический метод	0.1	-
2891	983051.43	3573464.48	Аналитический метод	0.1	-
2892	983054.14	3573464.22	Аналитический метод	0.1	-

3. Сведения о характерных точках части (частей) границы объекта					
Обозначение характерных точек части границы	Координаты, м		Метод определения координат характерной точки	Средняя квадратическая погрешность положения характерной точки (Mt), м	Описание обозначения точки на местности (при наличии)
	X	Y			
2893	983072.83	3573457.00	Аналитический метод	0.1	-
2894	983072.36	3573455.75	Аналитический метод	0.1	-
2895	983070.96	3573449.24	Картометрический метод	1.4	-
2896	983077.68	3573446.42	Картометрический метод	1.4	-
2897	983079.92	3573451.88	Картометрический метод	1.4	-
2898	983082.98	3573450.65	Аналитический метод	0.1	-
2899	983102.81	3573442.69	Картометрический метод	1.4	-
2900	983105.31	3573441.61	Картометрический метод	1.4	-
2901	983105.17	3573441.23	Аналитический метод	0.3	-
2902	983132.02	3573430.15	Аналитический метод	0.3	-
2903	983138.77	3573440.05	Картометрический метод	1.4	-
2904	983139.37	3573441.40	Картометрический метод	1.4	-
2905	983138.09	3573441.93	Картометрический метод	1.4	-
2906	983150.46	3573470.80	Картометрический метод	1.4	-
2907	983168.39	3573463.21	Картометрический метод	1.4	-
2908	983212.22	3573443.89	Аналитический метод	0.1	-
2909	983220.58	3573440.19	Картометрический метод	1.4	-
2910	983224.04	3573437.79	Картометрический метод	1.4	-
2911	983252.90	3573426.15	Картометрический метод	1.4	-
2912	983262.18	3573422.41	Картометрический метод	1.4	-
2913	983262.84	3573422.16	Картометрический метод	1.4	-
2860	983265.76	3573427.64	Картометрический метод	1.4	-
Часть N 43					
2914	986603.81	3566368.04	Аналитический метод	0.1	-
2915	986603.79	3566368.46	Аналитический метод	0.1	-
2916	986603.41	3566375.67	Аналитический метод	0.1	-
2917	986585.03	3566728.01	Картометрический метод	1.4	-
2918	986584.85	3566728.04	Картометрический метод	1.4	-
2919	986566.14	3566732.62	Картометрический метод	1.4	-
2920	986499.26	3566748.95	Картометрический метод	1.4	-
2921	986468.03	3566595.90	Картометрический метод	1.4	-
2922	986388.84	3566611.29	Картометрический метод	1.4	-
2923	986346.82	3566393.03	Аналитический метод	0.1	-
2924	986415.97	3566389.72	Аналитический метод	0.1	-
2925	986415.82	3566389.28	Аналитический метод	0.1	-
2926	986428.67	3566388.93	Аналитический метод	0.1	-
2927	986431.71	3566388.77	Аналитический метод	0.1	-
2928	986440.48	3566388.30	Аналитический метод	0.1	-
2929	986450.26	3566387.78	Аналитический метод	0.1	-
2930	986471.74	3566385.50	Аналитический метод	0.1	-
2931	986601.77	3566368.23	Аналитический метод	0.1	-
2932	986602.11	3566368.27	Аналитический метод	0.1	-
2914	986603.81	3566368.04	Аналитический метод	0.1	-
Часть N 44					
2933	982986.51	3570888.77	Аналитический метод	0.3	-
2934	983004.71	3570900.95	Аналитический метод	0.3	-
2935	983004.54	3570902.35	Картометрический метод	1.4	-
2936	983021.77	3570906.55	Аналитический метод	0.3	-
2937	982959.22	3571124.27	Картометрический метод	1.4	-
2938	982958.64	3571124.02	Картометрический метод	1.4	-
2939	982939.53	3571115.76	Аналитический метод	0.3	-
2940	982911.43	3571106.11	Аналитический метод	0.1	-
2941	982907.08	3571104.79	Аналитический метод	0.1	-
2942	982860.54	3571087.05	Аналитический метод	0.1	-
2943	982854.10	3571084.58	Картометрический метод	1.4	-
2944	982789.55	3571057.59	Аналитический метод	0.3	-
2945	982785.55	3571055.91	Аналитический метод	0.3	-
2946	982779.42	3571059.07	Картометрический метод	1.4	-
2947	982771.19	3571078.78	Картометрический метод	1.4	-
2948	982767.45	3571087.72	Картометрический метод	1.4	-

3. Сведения о характерных точках части (частей) границы объекта					
Обозначение характерных точек части границы	Координаты, м		Метод определения координат характерной точки	Средняя квадратическая погрешность положения характерной точки (Mt), м	Описание обозначения точки на местности (при наличии)
	X	Y			
2949	982752.43	3571123.64	Картометрический метод	1.4	-
2950	982744.06	3571154.18	Картометрический метод	1.4	-
2951	982673.87	3571138.02	Картометрический метод	1.4	-
2952	982670.02	3571137.36	Картометрический метод	1.4	-
2953	982671.03	3571132.20	Аналитический метод	0.3	-
2954	982703.99	3571072.57	Аналитический метод	0.3	-
2955	982706.73	3571059.49	Аналитический метод	0.3	-
2956	982717.22	3571032.22	Аналитический метод	0.3	-
2957	982718.10	3571025.57	Аналитический метод	0.3	-
2958	982738.70	3570952.96	Аналитический метод	0.3	-
2959	982819.99	3570814.99	Аналитический метод	0.3	-
2960	982825.66	3570817.67	Аналитический метод	0.3	-
2961	982837.34	3570823.55	Аналитический метод	0.3	-
2962	982849.27	3570823.16	Аналитический метод	0.3	-
2963	982850.85	3570824.47	Аналитический метод	0.3	-
2964	982860.52	3570832.37	Картометрический метод	1.4	-
2965	982862.25	3570833.59	Аналитический метод	0.3	-
2966	982876.48	3570840.36	Аналитический метод	0.3	-
2967	982907.59	3570861.17	Картометрический метод	1.4	-
2968	982910.75	3570863.29	Картометрический метод	1.4	-
2969	982949.60	3570882.45	Аналитический метод	0.3	-
2970	982954.96	3570884.87	Картометрический метод	1.4	-
2971	982957.56	3570877.23	Аналитический метод	0.3	-
2933	982986.51	3570888.77	Аналитический метод	0.3	-
Часть N 45					
2972	982990.90	3570213.90	Аналитический метод	0.1	-
2973	982990.50	3570214.64	Аналитический метод	0.1	-
2974	982992.34	3570217.56	Аналитический метод	0.1	-
2975	982993.04	3570217.32	Аналитический метод	0.1	-
2976	983019.96	3570261.38	Аналитический метод	0.1	-
2977	983021.70	3570264.12	Аналитический метод	0.1	-
2978	983032.66	3570281.94	Аналитический метод	0.1	-
2979	983049.70	3570309.62	Аналитический метод	0.1	-
2980	983051.46	3570312.30	Аналитический метод	0.1	-
2981	983051.32	3570312.66	Аналитический метод	0.1	-
2982	983052.76	3570314.60	Аналитический метод	0.1	-
2983	983054.26	3570317.78	Аналитический метод	0.1	-
2984	983055.12	3570317.54	Аналитический метод	0.1	-
2985	983058.14	3570323.24	Аналитический метод	0.1	-
2986	983057.94	3570323.58	Аналитический метод	0.1	-
2987	983059.56	3570326.22	Аналитический метод	0.1	-
2988	983060.28	3570326.36	Аналитический метод	0.1	-
2989	983065.94	3570336.32	Аналитический метод	0.1	-
2990	983066.54	3570336.08	Аналитический метод	0.1	-
2991	983068.10	3570338.84	Аналитический метод	0.1	-
2992	983067.50	3570339.84	Аналитический метод	0.1	-
2993	983068.96	3570342.18	Аналитический метод	0.1	-
2994	983070.00	3570341.76	Аналитический метод	0.1	-
2995	983071.70	3570345.42	Аналитический метод	0.1	-
2996	983073.34	3570348.48	Аналитический метод	0.1	-
2997	983074.84	3570351.22	Аналитический метод	0.1	-
2998	983074.72	3570351.94	Аналитический метод	0.1	-
2999	983076.34	3570354.86	Аналитический метод	0.1	-
3000	983075.32	3570356.30	Аналитический метод	0.1	-
3001	983077.18	3570358.64	Аналитический метод	0.1	-
3002	983078.66	3570358.12	Аналитический метод	0.1	-
3003	983080.68	3570361.00	Аналитический метод	0.1	-
3004	983080.22	3570361.50	Аналитический метод	0.1	-
3005	983085.14	3570367.80	Аналитический метод	0.1	-
3006	983087.10	3570370.10	Аналитический метод	0.1	-

3. Сведения о характерных точках части (частей) границы объекта					
Обозначение характерных точек части границы	Координаты, м		Метод определения координат характерной точки	Средняя квадратическая погрешность положения характерной точки (Mt), м	Описание обозначения точки на местности (при наличии)
	X	Y			
3007	983087.80	3570369.60	Аналитический метод	0.1	-
3008	983089.64	3570372.10	Аналитический метод	0.1	-
3009	983093.61	3570368.83	Аналитический метод	0.1	-
3010	983094.40	3570369.91	Картометрический метод	1.4	-
3011	983089.42	3570375.42	Картометрический метод	1.4	-
3012	983102.58	3570389.89	Картометрический метод	1.4	-
3013	983105.32	3570386.67	Аналитический метод	0.1	-
3014	983129.95	3570400.99	Аналитический метод	0.1	-
3015	983161.53	3570408.57	Аналитический метод	0.1	-
3016	983149.32	3570439.58	Аналитический метод	0.1	-
3017	983146.39	3570438.34	Аналитический метод	0.1	-
3018	983123.83	3570428.18	Аналитический метод	0.1	-
3019	983116.80	3570425.43	Аналитический метод	0.1	-
3020	983108.54	3570421.48	Аналитический метод	0.1	-
3021	983104.67	3570430.34	Аналитический метод	0.1	-
3022	983071.58	3570412.00	Аналитический метод	0.1	-
3023	983060.20	3570406.32	Аналитический метод	0.1	-
3024	983058.19	3570406.32	Аналитический метод	0.1	-
3025	983058.19	3570404.28	Аналитический метод	0.1	-
3026	983056.22	3570403.31	Аналитический метод	0.1	-
3027	983054.21	3570403.31	Аналитический метод	0.1	-
3028	983054.21	3570401.27	Аналитический метод	0.1	-
3029	983051.14	3570398.48	Аналитический метод	0.1	-
3030	983041.72	3570415.85	Аналитический метод	0.1	-
3031	983056.13	3570420.82	Аналитический метод	0.1	-
3032	983056.22	3570420.85	Аналитический метод	0.1	-
3033	983051.97	3570435.57	Аналитический метод	0.2	-
3034	983066.99	3570439.44	Аналитический метод	0.2	-
3035	983071.39	3570442.83	Аналитический метод	0.2	-
3036	983099.76	3570455.34	Аналитический метод	0.2	-
3037	983100.86	3570455.88	Аналитический метод	0.2	-
3038	983103.34	3570457.09	Аналитический метод	0.3	-
3039	983105.99	3570458.58	Аналитический метод	0.2	-
3040	983132.76	3570470.10	Аналитический метод	0.2	-
3041	983139.40	3570472.99	Аналитический метод	0.3	-
3042	983145.48	3570475.69	Картометрический метод	1.4	-
3043	983117.31	3570573.90	Аналитический метод	0.2	-
3044	983055.97	3570555.01	Картометрический метод	1.4	-
3045	983031.27	3570547.41	Аналитический метод	0.2	-
3046	982965.86	3570527.28	Аналитический метод	0.2	-
3047	982965.73	3570527.17	Картометрический метод	1.4	-
3048	982898.60	3570506.56	Картометрический метод	1.4	-
3049	982891.02	3570324.62	Аналитический метод	0.1	-
3050	982909.95	3570239.56	Аналитический метод	0.1	-
3051	982905.24	3570193.39	Аналитический метод	0.1	-
3052	982929.85	3570102.96	Аналитический метод	0.1	-
3053	982932.36	3570103.74	Аналитический метод	0.1	-
3054	982932.62	3570105.30	Аналитический метод	0.1	-
3055	982934.70	3570106.26	Аналитический метод	0.1	-
3056	982936.10	3570108.82	Аналитический метод	0.1	-
3057	982935.50	3570109.36	Аналитический метод	0.1	-
3058	982938.64	3570115.56	Аналитический метод	0.1	-
3059	982939.52	3570115.54	Аналитический метод	0.1	-
3060	982940.90	3570118.60	Аналитический метод	0.1	-
3061	982939.80	3570119.12	Аналитический метод	0.1	-
3062	982941.34	3570122.60	Аналитический метод	0.1	-
3063	982942.40	3570122.34	Аналитический метод	0.1	-
3064	982949.34	3570138.08	Аналитический метод	0.1	-
3065	982949.02	3570138.16	Аналитический метод	0.1	-
3066	982950.72	3570140.92	Аналитический метод	0.1	-

3. Сведения о характерных точках части (частей) границы объекта					
Обозначение характерных точек части границы	Координаты, м		Метод определения координат характерной точки	Средняя квадратическая погрешность положения характерной точки (Mt), м	Описание обозначения точки на местности (при наличии)
	X	Y			
3067	982951.30	3570140.98	Аналитический метод	0.1	-
3068	982959.32	3570156.26	Аналитический метод	0.1	-
3069	982958.92	3570156.98	Аналитический метод	0.1	-
3070	982960.58	3570159.82	Аналитический метод	0.1	-
3071	982961.20	3570159.68	Аналитический метод	0.1	-
3072	982968.30	3570175.00	Аналитический метод	0.1	-
3073	982968.98	3570174.90	Аналитический метод	0.1	-
3074	982970.36	3570177.50	Аналитический метод	0.1	-
3075	982969.90	3570177.98	Аналитический метод	0.1	-
3076	982978.18	3570192.94	Аналитический метод	0.1	-
2972	982990.90	3570213.90	Аналитический метод	0.1	-
Часть N 46					
3077	981419.13	3575725.13	Аналитический метод	0.1	-
3078	981437.52	3575729.72	Картометрический метод	1.4	-
3079	981436.86	3575732.55	Картометрический метод	1.4	-
3080	981418.23	3575812.16	Картометрический метод	1.4	-
3081	981415.21	3575825.09	Картометрический метод	1.4	-
3082	981409.12	3575823.30	Аналитический метод	0.1	-
3083	981408.34	3575826.39	Аналитический метод	0.1	-
3084	981321.46	3575805.32	Аналитический метод	0.1	-
3085	981298.89	3575898.84	Аналитический метод	0.1	-
3086	981385.84	3575919.57	Аналитический метод	0.1	-
3087	981384.73	3575924.19	Аналитический метод	0.1	-
3088	981352.41	3576058.08	Аналитический метод	0.1	-
3089	981303.38	3576046.18	Аналитический метод	0.1	-
3090	981303.01	3576046.11	Аналитический метод	0.1	-
3091	981302.64	3576046.05	Аналитический метод	0.1	-
3092	981302.26	3576046.02	Аналитический метод	0.1	-
3093	981301.88	3576046.01	Аналитический метод	0.1	-
3094	981301.51	3576046.03	Аналитический метод	0.1	-
3095	981301.13	3576046.07	Аналитический метод	0.1	-
3096	981300.76	3576046.14	Аналитический метод	0.1	-
3097	981300.39	3576046.22	Аналитический метод	0.1	-
3098	981300.03	3576046.33	Аналитический метод	0.1	-
3099	981299.68	3576046.47	Аналитический метод	0.1	-
3100	981299.34	3576046.62	Аналитический метод	0.1	-
3101	981299.00	3576046.80	Аналитический метод	0.1	-
3102	981298.68	3576046.99	Аналитический метод	0.1	-
3103	981298.37	3576047.21	Аналитический метод	0.1	-
3104	981298.08	3576047.45	Аналитический метод	0.1	-
3105	981297.80	3576047.70	Аналитический метод	0.1	-
3106	981297.53	3576047.97	Аналитический метод	0.1	-
3107	981297.29	3576048.25	Аналитический метод	0.1	-
3108	981297.06	3576048.56	Аналитический метод	0.1	-
3109	981296.85	3576048.87	Аналитический метод	0.1	-
3110	981296.67	3576049.20	Аналитический метод	0.1	-
3111	981296.50	3576049.54	Аналитический метод	0.1	-
3112	981296.36	3576049.88	Аналитический метод	0.1	-
3113	981296.23	3576050.24	Аналитический метод	0.1	-
3114	981296.13	3576050.61	Аналитический метод	0.1	-
3115	981294.92	3576055.66	Аналитический метод	0.1	-
3116	981289.35	3576056.56	Аналитический метод	0.1	-
3117	981285.71	3576060.41	Аналитический метод	0.1	-
3118	981280.26	3576055.26	Аналитический метод	0.1	-
3119	981280.06	3576055.48	Аналитический метод	0.1	-
3120	981276.43	3576052.04	Аналитический метод	0.1	-
3121	981239.38	3576016.99	Аналитический метод	0.1	-
3122	981235.01	3576012.89	Аналитический метод	0.1	-
3123	981240.80	3576006.72	Аналитический метод	0.1	-
3124	981241.01	3576006.48	Аналитический метод	0.1	-

3. Сведения о характерных точках части (частей) границы объекта					
Обозначение характерных точек части границы	Координаты, м		Метод определения координат характерной точки	Средняя квадратическая погрешность положения характерной точки (Mt), м	Описание обозначения точки на местности (при наличии)
	X	Y			
3125	981241.21	3576006.23	Аналитический метод	0.1	-
3126	981241.39	3576005.96	Аналитический метод	0.1	-
3127	981241.55	3576005.68	Аналитический метод	0.1	-
3128	981241.69	3576005.39	Аналитический метод	0.1	-
3129	981241.82	3576005.09	Аналитический метод	0.1	-
3130	981241.92	3576004.79	Аналитический метод	0.1	-
3131	981242.01	3576004.47	Аналитический метод	0.1	-
3132	981247.92	3575979.97	Аналитический метод	0.1	-
3133	981242.77	3575978.73	Аналитический метод	0.1	-
3134	981255.08	3575927.69	Аналитический метод	0.1	-
3135	981255.99	3575927.91	Аналитический метод	0.1	-
3136	981256.81	3575924.50	Аналитический метод	0.1	-
3137	981224.59	3575916.83	Аналитический метод	0.1	-
3138	981222.68	3575916.33	Аналитический метод	0.1	-
3139	981218.07	3575915.30	Аналитический метод	0.1	-
3140	981211.53	3575913.56	Аналитический метод	0.1	-
3141	981203.27	3575943.50	Аналитический метод	0.1	-
3142	981202.29	3575946.94	Аналитический метод	0.1	-
3143	981202.08	3575946.89	Аналитический метод	0.3	-
3144	981188.63	3575943.68	Аналитический метод	0.3	-
3145	981187.52	3575945.57	Аналитический метод	0.3	-
3146	981183.13	3575944.67	Аналитический метод	0.3	-
3147	981181.30	3575944.40	Аналитический метод	0.3	-
3148	981180.35	3575947.75	Аналитический метод	0.3	-
3149	981179.37	3575953.88	Аналитический метод	0.3	-
3150	981178.47	3575959.37	Аналитический метод	0.1	-
3151	981177.85	3575963.17	Аналитический метод	0.1	-
3152	981177.42	3575965.79	Картометрический метод	1.4	-
3153	981168.10	3575956.96	Картометрический метод	1.4	-
3154	981161.77	3575950.35	Картометрический метод	1.4	-
3155	981155.60	3575942.20	Картометрический метод	1.4	-
3156	981145.64	3575926.90	Картометрический метод	1.4	-
3157	981142.88	3575922.08	Картометрический метод	1.4	-
3158	981139.88	3575914.37	Картометрический метод	1.4	-
3159	981137.49	3575904.57	Картометрический метод	1.4	-
3160	981135.84	3575894.54	Картометрический метод	1.4	-
3161	981135.28	3575888.84	Картометрический метод	1.4	-
3162	981136.05	3575882.42	Картометрический метод	1.4	-
3163	981154.58	3575810.70	Картометрический метод	1.4	-
3164	981154.46	3575810.27	Картометрический метод	1.4	-
3165	981154.19	3575809.26	Картометрический метод	1.4	-
3166	981171.78	3575813.88	Картометрический метод	1.4	-
3167	981182.84	3575816.48	Картометрический метод	1.4	-
3168	981199.22	3575820.18	Картометрический метод	1.4	-
3169	981208.26	3575822.01	Картометрический метод	1.4	-
3170	981224.84	3575825.13	Картометрический метод	1.4	-
3171	981231.81	3575797.81	Картометрический метод	1.4	-
3172	981237.09	3575798.70	Картометрический метод	1.4	-
3173	981238.63	3575791.75	Аналитический метод	0.1	-
3174	981240.32	3575786.41	Картометрический метод	1.4	-
3175	981242.27	3575779.63	Картометрический метод	1.4	-
3176	981242.75	3575774.57	Картометрический метод	1.4	-
3177	981244.28	3575757.88	Картометрический метод	1.4	-
3178	981246.00	3575758.23	Картометрический метод	1.4	-
3179	981246.28	3575756.95	Картометрический метод	1.4	-
3180	981246.38	3575756.97	Картометрический метод	1.4	-
3181	981251.54	3575733.70	Картометрический метод	1.4	-
3182	981231.00	3575729.00	Аналитический метод	0.3	-
3183	981229.75	3575734.73	Картометрический метод	1.4	-
3184	981210.26	3575730.59	Картометрический метод	1.4	-

3. Сведения о характерных точках части (частей) границы объекта					
Обозначение характерных точек части границы	Координаты, м		Метод определения координат характерной точки	Средняя квадратическая погрешность положения характерной точки (Mt), м	Описание обозначения точки на местности (при наличии)
	X	Y			
3185	981208.51	3575739.29	Картометрический метод	1.4	-
3186	981178.39	3575732.23	Картометрический метод	1.4	-
3187	981168.97	3575730.02	Аналитический метод	0.1	-
3188	981176.19	3575703.91	Картометрический метод	1.4	-
3189	981190.88	3575650.88	Картометрический метод	1.4	-
3190	981191.34	3575649.24	Картометрический метод	1.4	-
3191	981260.09	3575665.73	Картометрический метод	1.4	-
3192	981307.90	3575677.28	Картометрический метод	1.4	-
3193	981324.84	3575686.62	Картометрический метод	1.4	-
3194	981348.19	3575692.28	Картометрический метод	1.4	-
3195	981347.89	3575696.60	Картометрический метод	1.4	-
3196	981345.94	3575706.92	Картометрический метод	1.4	-
3077	981419.13	3575725.13	Аналитический метод	0.1	-
Часть N 47					
3197	981986.00	3575048.30	Аналитический метод	0.3	-
3198	981980.17	3575073.77	Картометрический метод	1.4	-
3199	981980.96	3575090.59	Аналитический метод	0.3	-
3200	981975.29	3575120.35	Аналитический метод	0.3	-
3201	981959.07	3575116.73	Аналитический метод	0.3	-
3202	981954.29	3575137.87	Аналитический метод	0.3	-
3203	981992.37	3575148.55	Аналитический метод	0.1	-
3204	981991.18	3575152.65	Картометрический метод	1.4	-
3205	981971.81	3575234.54	Аналитический метод	0.1	-
3206	981970.68	3575239.30	Аналитический метод	0.3	-
3207	982027.64	3575251.81	Аналитический метод	0.3	-
3208	982033.53	3575253.07	Аналитический метод	0.3	-
3209	982038.27	3575254.24	Аналитический метод	0.3	-
3210	982044.77	3575255.83	Аналитический метод	0.3	-
3211	982064.61	3575260.37	Аналитический метод	0.3	-
3212	982074.61	3575270.55	Аналитический метод	0.3	-
3213	982065.83	3575306.92	Аналитический метод	0.3	-
3214	982054.02	3575304.09	Картометрический метод	1.4	-
3215	982052.02	3575311.97	Картометрический метод	1.4	-
3216	981952.39	3575290.67	Аналитический метод	0.3	-
3217	981939.36	3575287.85	Аналитический метод	0.3	-
3218	981938.04	3575287.49	Аналитический метод	0.3	-
3219	981928.35	3575285.57	Аналитический метод	0.3	-
3220	981923.55	3575284.44	Аналитический метод	0.3	-
3221	981922.46	3575284.25	Аналитический метод	0.3	-
3222	981907.84	3575346.87	Аналитический метод	0.3	-
3223	981910.14	3575347.36	Аналитический метод	0.3	-
3224	981906.93	3575360.06	Аналитический метод	0.3	-
3225	981913.60	3575362.57	Аналитический метод	0.3	-
3226	981908.23	3575384.20	Аналитический метод	0.3	-
3227	981928.25	3575388.81	Аналитический метод	0.3	-
3228	981925.92	3575399.57	Аналитический метод	0.3	-
3229	981931.58	3575400.76	Аналитический метод	0.3	-
3230	981928.53	3575418.85	Картометрический метод	1.4	-
3231	981965.69	3575427.74	Картометрический метод	1.4	-
3232	981962.44	3575441.64	Аналитический метод	0.3	-
3233	981962.14	3575443.00	Картометрический метод	1.4	-
3234	981961.51	3575446.23	Картометрический метод	1.4	-
3235	981979.48	3575450.77	Картометрический метод	1.4	-
3236	981983.58	3575451.87	Картометрический метод	1.4	-
3237	982007.44	3575457.42	Картометрический метод	1.4	-
3238	982011.92	3575458.67	Картометрический метод	1.4	-
3239	982020.61	3575460.27	Картометрический метод	1.4	-
3240	982027.15	3575461.81	Картометрический метод	1.4	-
3241	982031.99	3575463.13	Картометрический метод	1.4	-
3242	982025.49	3575491.75	Аналитический метод	0.1	-

3. Сведения о характерных точках части (частей) границы объекта					
Обозначение характерных точек части границы	Координаты, м		Метод определения координат характерной точки	Средняя квадратическая погрешность положения характерной точки (Mt), м	Описание обозначения точки на местности (при наличии)
	X	Y			
3243	982019.53	3575513.55	Картометрический метод	1.4	-
3244	982017.33	3575520.37	Картометрический метод	1.4	-
3245	982014.21	3575529.69	Картометрический метод	1.4	-
3246	982005.69	3575527.43	Картометрический метод	1.4	-
3247	982003.39	3575538.35	Картометрический метод	1.4	-
3248	981995.42	3575536.45	Картометрический метод	1.4	-
3249	981924.42	3575519.27	Картометрический метод	1.4	-
3250	981923.74	3575521.50	Картометрический метод	1.4	-
3251	981923.47	3575521.43	Картометрический метод	1.4	-
3252	981907.05	3575517.45	Картометрический метод	1.4	-
3253	981905.93	3575521.86	Картометрический метод	1.4	-
3254	981904.50	3575521.51	Картометрический метод	1.4	-
3255	981903.23	3575521.78	Картометрический метод	1.4	-
3256	981901.12	3575530.70	Картометрический метод	1.4	-
3257	981901.06	3575530.90	Картометрический метод	1.4	-
3258	981898.98	3575537.80	Картометрический метод	1.4	-
3259	981896.45	3575543.46	Картометрический метод	1.4	-
3260	981887.60	3575577.83	Картометрический метод	1.4	-
3261	981876.03	3575625.21	Картометрический метод	1.4	-
3262	981866.80	3575662.35	Картометрический метод	1.4	-
3263	981788.50	3575643.12	Картометрический метод	1.4	-
3264	981783.13	3575639.28	Картометрический метод	1.4	-
3265	981781.30	3575638.89	Картометрический метод	1.4	-
3266	981816.35	3575494.41	Картометрический метод	1.4	-
3267	981817.42	3575494.56	Картометрический метод	1.4	-
3268	981817.85	3575494.63	Картометрический метод	1.4	-
3269	981819.24	3575494.76	Картометрический метод	1.4	-
3270	981823.52	3575495.71	Картометрический метод	1.4	-
3271	981843.57	3575500.79	Картометрический метод	1.4	-
3272	981843.80	3575499.82	Картометрический метод	1.4	-
3273	981844.90	3575495.10	Картометрический метод	1.4	-
3274	981843.88	3575494.86	Картометрический метод	1.4	-
3275	981847.02	3575480.57	Аналитический метод	0.1	-
3276	981848.29	3575480.89	Аналитический метод	0.1	-
3277	981849.84	3575475.00	Аналитический метод	0.1	-
3278	981852.68	3575475.69	Аналитический метод	0.1	-
3279	981853.19	3575473.39	Аналитический метод	0.1	-
3280	981851.88	3575473.13	Аналитический метод	0.1	-
3281	981853.62	3575466.12	Аналитический метод	0.1	-
3282	981854.88	3575466.42	Аналитический метод	0.1	-
3283	981856.19	3575460.99	Аналитический метод	0.1	-
3284	981861.24	3575462.15	Аналитический метод	0.1	-
3285	981861.46	3575461.09	Аналитический метод	0.1	-
3286	981863.03	3575454.41	Аналитический метод	0.1	-
3287	981863.10	3575454.12	Аналитический метод	0.1	-
3288	981863.51	3575452.51	Аналитический метод	0.1	-
3289	981866.68	3575438.31	Картометрический метод	1.4	-
3290	981832.55	3575430.26	Картометрический метод	1.4	-
3291	981831.94	3575430.14	Картометрический метод	1.4	-
3292	981869.45	3575275.33	Картометрический метод	1.4	-
3293	981876.03	3575274.40	Картометрический метод	1.4	-
3294	981890.00	3575215.58	Картометрический метод	1.4	-
3295	981926.86	3575060.36	Картометрический метод	1.4	-
3296	981932.72	3575035.65	Аналитический метод	0.3	-
3197	981986.00	3575048.30	Аналитический метод	0.3	-
Часть N 48					
3297	984652.03	3571165.32	Аналитический метод	0.3	-
3298	984669.03	3571195.42	Картометрический метод	1.4	-
3299	984677.98	3571211.41	Аналитический метод	0.3	-
3300	984645.70	3571232.08	Аналитический метод	0.3	-

3. Сведения о характерных точках части (частей) границы объекта					
Обозначение характерных точек части границы	Координаты, м		Метод определения координат характерной точки	Средняя квадратическая погрешность положения характерной точки (Mt), м	Описание обозначения точки на местности (при наличии)
	X	Y			
3301	984637.41	3571218.37	Аналитический метод	0.3	-
3302	984612.27	3571232.92	Аналитический метод	0.3	-
3303	984609.76	3571239.52	Картометрический метод	1.4	-
3304	984609.28	3571240.67	Аналитический метод	0.3	-
3305	984594.68	3571237.15	Картометрический метод	1.4	-
3306	984580.27	3571233.78	Картометрический метод	1.4	-
3307	984574.46	3571232.36	Картометрический метод	1.4	-
3308	984571.37	3571231.62	Картометрический метод	1.4	-
3309	984553.05	3571241.53	Картометрический метод	1.4	-
3310	984537.84	3571249.60	Картометрический метод	1.4	-
3311	984531.01	3571279.59	Картометрический метод	1.4	-
3312	984523.83	3571311.97	Картометрический метод	1.4	-
3313	984522.78	3571316.19	Картометрический метод	1.4	-
3314	984521.37	3571323.05	Картометрический метод	1.4	-
3315	984545.82	3571328.57	Картометрический метод	1.4	-
3316	984544.44	3571336.06	Картометрический метод	1.4	-
3317	984540.37	3571347.33	Аналитический метод	0.1	-
3318	984514.96	3571341.83	Аналитический метод	0.1	-
3319	984514.10	3571345.87	Аналитический метод	0.1	-
3320	984510.99	3571360.15	Аналитический метод	0.3	-
3321	984495.31	3571378.23	Аналитический метод	0.3	-
3322	984486.27	3571420.46	Аналитический метод	0.3	-
3323	984486.02	3571421.57	Аналитический метод	0.3	-
3324	984477.05	3571463.69	Аналитический метод	0.1	-
3325	984456.68	3571543.54	Картометрический метод	1.4	-
3326	984466.72	3571563.51	Картометрический метод	1.4	-
3327	984465.78	3571567.53	Аналитический метод	0.3	-
3328	984458.96	3571596.93	Картометрический метод	1.4	-
3329	984449.07	3571638.27	Картометрический метод	1.4	-
3330	984445.48	3571653.87	Картометрический метод	1.4	-
3331	984442.70	3571665.15	Картометрический метод	1.4	-
3332	984441.85	3571669.35	Картометрический метод	1.4	-
3333	984439.99	3571677.78	Картометрический метод	1.4	-
3334	984424.41	3571678.23	Аналитический метод	0.3	-
3335	984411.46	3571722.18	Картометрический метод	1.4	-
3336	984405.73	3571725.23	Картометрический метод	1.4	-
3337	984394.96	3571722.91	Картометрический метод	1.4	-
3338	984385.92	3571762.79	Картометрический метод	1.4	-
3339	984414.20	3571768.64	Картометрический метод	1.4	-
3340	984416.54	3571769.16	Аналитический метод	0.3	-
3341	984405.23	3571819.19	Аналитический метод	0.3	-
3342	984411.63	3571820.43	Аналитический метод	0.3	-
3343	984402.63	3571858.03	Аналитический метод	0.3	-
3344	984392.66	3571898.76	Аналитический метод	0.3	-
3345	984381.64	3571895.95	Картометрический метод	1.4	-
3346	984321.95	3571882.94	Картометрический метод	1.4	-
3347	984348.37	3571761.41	Картометрический метод	1.4	-
3348	984345.93	3571753.73	Картометрический метод	1.4	-
3349	984351.99	3571726.56	Картометрический метод	1.4	-
3350	984351.02	3571726.38	Картометрический метод	1.4	-
3351	984352.13	3571720.78	Картометрический метод	1.4	-
3352	984353.10	3571720.97	Картометрический метод	1.4	-
3353	984358.01	3571699.45	Картометрический метод	1.4	-
3354	984362.42	3571677.59	Картометрический метод	1.4	-
3355	984365.88	3571662.08	Аналитический метод	0.3	-
3356	984366.90	3571657.76	Аналитический метод	0.3	-
3357	984385.46	3571576.81	Картометрический метод	1.4	-
3358	984395.50	3571536.42	Аналитический метод	0.3	-
3359	984395.92	3571534.54	Аналитический метод	0.3	-
3360	984417.65	3571433.06	Аналитический метод	0.1	-

3. Сведения о характерных точках части (частей) границы объекта					
Обозначение характерных точек части границы	Координаты, м		Метод определения координат характерной точки	Средняя квадратическая погрешность положения характерной точки (Mt), м	Описание обозначения точки на местности (при наличии)
	X	Y			
3361	984421.80	3571414.03	Аналитический метод	0.1	-
3362	984426.51	3571406.82	Аналитический метод	0.1	-
3363	984427.56	3571405.21	Аналитический метод	0.3	-
3364	984444.25	3571326.53	Аналитический метод	0.3	-
3365	984444.45	3571325.67	Аналитический метод	0.3	-
3366	984458.56	3571258.66	Аналитический метод	0.3	-
3367	984459.77	3571252.87	Аналитический метод	0.3	-
3368	984460.36	3571250.04	Аналитический метод	0.3	-
3369	984462.37	3571241.31	Аналитический метод	0.3	-
3370	984464.25	3571235.53	Аналитический метод	0.3	-
3371	984467.01	3571230.18	Аналитический метод	0.3	-
3372	984471.96	3571224.32	Аналитический метод	0.3	-
3373	984477.39	3571219.05	Аналитический метод	0.3	-
3374	984486.47	3571211.52	Аналитический метод	0.3	-
3375	984491.52	3571208.17	Аналитический метод	0.3	-
3376	984577.84	3571159.68	Аналитический метод	0.3	-
3377	984583.31	3571156.59	Аналитический метод	0.3	-
3378	984631.43	3571129.45	Аналитический метод	0.3	-
3297	984652.03	3571165.32	Аналитический метод	0.3	-
Часть N 49					
3379	982015.23	3575846.67	Картометрический метод	1.4	-
3380	982003.14	3575900.11	Картометрический метод	1.4	-
3381	982002.72	3575901.94	Картометрический метод	1.4	-
3382	982001.39	3575907.71	Картометрический метод	1.4	-
3383	982000.19	3575912.99	Картометрический метод	1.4	-
3384	982002.27	3575913.53	Картометрический метод	1.4	-
3385	981987.10	3575974.70	Картометрический метод	1.4	-
3386	981981.92	3575994.95	Картометрический метод	1.4	-
3387	981956.52	3575988.58	Аналитический метод	0.1	-
3388	981952.28	3575987.63	Картометрический метод	1.4	-
3389	981931.03	3575982.30	Картометрический метод	1.4	-
3390	981934.68	3575966.23	Картометрический метод	1.4	-
3391	981919.04	3575962.13	Картометрический метод	1.4	-
3392	981918.85	3575962.72	Картометрический метод	1.4	-
3393	981914.92	3575978.28	Картометрический метод	1.4	-
3394	981909.15	3575977.00	Картометрический метод	1.4	-
3395	981908.52	3575979.86	Картометрический метод	1.4	-
3396	981910.03	3575980.20	Картометрический метод	1.4	-
3397	981906.42	3575992.08	Картометрический метод	1.4	-
3398	981904.12	3575991.40	Аналитический метод	0.1	-
3399	981901.64	3575990.56	Аналитический метод	0.1	-
3400	981900.16	3575995.01	Аналитический метод	0.1	-
3401	981898.85	3575994.69	Картометрический метод	1.4	-
3402	981894.70	3576011.53	Аналитический метод	0.1	-
3403	981884.53	3576052.65	Картометрический метод	1.4	-
3404	981881.81	3576063.65	Картометрический метод	1.4	-
3405	981801.70	3576045.08	Картометрический метод	1.4	-
3406	981801.42	3576046.24	Картометрический метод	1.4	-
3407	981709.67	3576023.18	Картометрический метод	1.4	-
3408	981698.94	3576020.43	Картометрический метод	1.4	-
3409	981744.25	3575829.50	Картометрический метод	1.4	-
3410	981755.14	3575784.05	Аналитический метод	0.1	-
3411	981821.62	3575799.92	Аналитический метод	0.1	-
3412	981833.57	3575802.65	Аналитический метод	0.1	-
3413	981861.84	3575809.44	Аналитический метод	0.1	-
3414	981866.99	3575810.41	Аналитический метод	0.1	-
3415	981904.20	3575819.20	Аналитический метод	0.1	-
3416	981946.60	3575829.43	Аналитический метод	0.1	-
3417	981948.40	3575830.82	Картометрический метод	1.4	-
3379	982015.23	3575846.67	Картометрический метод	1.4	-

3. Сведения о характерных точках части (частей) границы объекта					
Обозначение характерных точек части границы	Координаты, м		Метод определения координат характерной точки	Средняя квадратическая погрешность положения характерной точки (Mt), м	Описание обозначения точки на местности (при наличии)
	X	Y			
					-
3418	981849.47	3575856.10	Аналитический метод	0.1	-
3419	981847.62	3575878.59	Аналитический метод	0.1	-
3420	981846.64	3575894.68	Аналитический метод	0.1	-
3421	981846.31	3575895.75	Аналитический метод	0.1	-
3422	981845.46	3575895.58	Аналитический метод	0.1	-
3423	981842.61	3575905.01	Аналитический метод	0.1	-
3424	981840.61	3575910.50	Аналитический метод	0.1	-
3425	981836.54	3575926.60	Аналитический метод	0.1	-
3426	981832.50	3575941.18	Аналитический метод	0.1	-
3427	981826.58	3575963.34	Аналитический метод	0.1	-
3428	981822.90	3575977.38	Аналитический метод	0.1	-
3429	981817.77	3575976.22	Картометрический метод	1.4	-
3430	981813.16	3575997.70	Картометрический метод	1.4	-
3431	981812.17	3576001.18	Аналитический метод	0.1	-
3432	981802.91	3575999.02	Картометрический метод	1.4	-
3433	981779.02	3575993.31	Картометрический метод	1.4	-
3434	981768.56	3575983.56	Картометрический метод	1.4	-
3435	981783.50	3575921.53	Картометрический метод	1.4	-
3436	981795.32	3575875.00	Аналитический метод	0.1	-
3437	981796.88	3575868.52	Аналитический метод	0.1	-
3438	981801.03	3575851.39	Аналитический метод	0.1	-
3439	981808.92	3575853.32	Аналитический метод	0.1	-
3440	981810.49	3575846.32	Аналитический метод	0.1	-
3418	981849.47	3575856.10	Аналитический метод	0.1	-
Часть N 50					
3441	982500.52	3576291.58	Картометрический метод	1.4	-
3442	982471.30	3576427.04	Картометрический метод	1.4	-
3443	982462.33	3576466.84	Картометрический метод	1.4	-
3444	982413.10	3576455.17	Аналитический метод	0.3	-
3445	982354.08	3576441.14	Картометрический метод	1.4	-
3446	982323.13	3576433.80	Картометрический метод	1.4	-
3447	982315.93	3576431.76	Картометрический метод	1.4	-
3448	982315.73	3576432.04	Картометрический метод	1.4	-
3449	982297.92	3576427.81	Картометрический метод	1.4	-
3450	982292.43	3576426.51	Картометрический метод	1.4	-
3451	982186.60	3576401.39	Картометрический метод	1.4	-
3452	982202.90	3576346.43	Картометрический метод	1.4	-
3453	982210.88	3576319.52	Картометрический метод	1.4	-
3454	982241.63	3576215.82	Картометрический метод	1.4	-
3455	982241.44	3576215.31	Картометрический метод	1.4	-
3456	982251.91	3576174.62	Картометрический метод	1.4	-
3457	982288.48	3576191.80	Картометрический метод	1.4	-
3458	982300.12	3576197.27	Картометрический метод	1.4	-
3441	982500.52	3576291.58	Картометрический метод	1.4	-
Часть N 51					
3459	983185.38	3572163.44	Картометрический метод	1.4	-
3460	983183.57	3572165.81	Картометрический метод	1.4	-
3461	983162.77	3572174.92	Картометрический метод	1.4	-
3462	983148.61	3572181.88	Картометрический метод	1.4	-
3463	983146.22	3572187.05	Картометрический метод	1.4	-
3464	983156.26	3572214.28	Картометрический метод	1.4	-
3465	983166.74	3572212.05	Картометрический метод	1.4	-
3466	983177.44	3572244.89	Картометрический метод	1.4	-
3467	983136.59	3572258.13	Картометрический метод	1.4	-
3468	983131.79	3572243.30	Картометрический метод	1.4	-
3469	983130.64	3572243.65	Картометрический метод	1.4	-
3470	983119.47	3572247.07	Картометрический метод	1.4	-
3471	983128.88	3572271.99	Картометрический метод	1.4	-
3472	983126.07	3572272.98	Картометрический метод	1.4	-

3. Сведения о характерных точках части (частей) границы объекта					
Обозначение характерных точек части границы	Координаты, м		Метод определения координат характерной точки	Средняя квадратическая погрешность положения характерной точки (Mt), м	Описание обозначения точки на местности (при наличии)
	X	Y			
3473	983120.62	3572275.09	Картометрический метод	1.4	-
3474	983119.79	3572275.32	Картометрический метод	1.4	-
3475	983054.90	3572302.54	Картометрический метод	1.4	-
3476	983061.19	3572318.23	Картометрический метод	1.4	-
3477	983073.09	3572348.05	Картометрический метод	1.4	-
3478	983075.16	3572353.58	Картометрический метод	1.4	-
3479	983087.93	3572383.87	Картометрический метод	1.4	-
3480	983088.68	3572385.45	Картометрический метод	1.4	-
3481	983089.58	3572387.94	Картометрический метод	1.4	-
3482	983113.04	3572378.50	Картометрический метод	1.4	-
3483	983134.01	3572369.96	Картометрический метод	1.4	-
3484	983140.94	3572367.14	Картометрический метод	1.4	-
3485	983143.22	3572366.24	Картометрический метод	1.4	-
3486	983179.04	3572351.41	Картометрический метод	1.4	-
3487	983179.74	3572351.35	Картометрический метод	1.4	-
3488	983186.09	3572348.86	Картометрический метод	1.4	-
3489	983226.34	3572332.40	Картометрический метод	1.4	-
3490	983243.21	3572333.92	Картометрический метод	1.4	-
3491	983287.00	3572317.74	Картометрический метод	1.4	-
3492	983297.18	3572322.09	Картометрический метод	1.4	-
3493	983301.53	3572321.83	Картометрический метод	1.4	-
3494	983311.32	3572345.89	Картометрический метод	1.4	-
3495	983314.12	3572353.14	Картометрический метод	1.4	-
3496	983299.63	3572359.80	Картометрический метод	1.4	-
3497	983286.41	3572365.11	Картометрический метод	1.4	-
3498	983265.04	3572374.49	Картометрический метод	1.4	-
3499	983261.34	3572365.97	Картометрический метод	1.4	-
3500	983243.38	3572358.50	Картометрический метод	1.4	-
3501	983239.67	3572353.33	Картометрический метод	1.4	-
3502	983237.18	3572347.47	Картометрический метод	1.4	-
3503	983230.85	3572345.53	Картометрический метод	1.4	-
3504	983205.02	3572355.69	Картометрический метод	1.4	-
3505	983164.90	3572371.90	Картометрический метод	1.4	-
3506	983148.50	3572378.41	Картометрический метод	1.4	-
3507	983163.43	3572414.23	Картометрический метод	1.4	-
3508	983164.17	3572416.06	Картометрический метод	1.4	-
3509	983153.60	3572420.54	Картометрический метод	1.4	-
3510	983150.71	3572421.60	Картометрический метод	1.4	-
3511	983148.58	3572422.32	Картометрический метод	1.4	-
3512	983148.26	3572421.60	Картометрический метод	1.4	-
3513	983134.76	3572427.08	Картометрический метод	1.4	-
3514	983134.99	3572427.78	Картометрический метод	1.4	-
3515	983121.99	3572433.34	Картометрический метод	1.4	-
3516	983115.73	3572435.87	Картометрический метод	1.4	-
3517	983110.48	3572433.98	Картометрический метод	1.4	-
3518	983106.23	3572435.32	Картометрический метод	1.4	-
3519	983104.40	3572435.44	Аналитический метод	0.3	-
3520	983099.17	3572422.69	Картометрический метод	1.4	-
3521	983089.17	3572398.50	Картометрический метод	1.4	-
3522	983084.45	3572400.36	Картометрический метод	1.4	-
3523	983083.06	3572400.90	Картометрический метод	1.4	-
3524	983056.48	3572412.08	Картометрический метод	1.4	-
3525	983055.23	3572412.71	Картометрический метод	1.4	-
3526	983050.50	3572414.88	Картометрический метод	1.4	-
3527	983018.00	3572428.55	Картометрический метод	1.4	-
3528	983029.14	3572459.28	Аналитический метод	0.3	-
3529	983031.45	3572463.98	Аналитический метод	0.3	-
3530	983034.24	3572471.43	Аналитический метод	0.3	-
3531	983014.54	3572479.14	Аналитический метод	0.3	-
3532	983013.29	3572479.54	Аналитический метод	0.3	-

3. Сведения о характерных точках части (частей) границы объекта					
Обозначение характерных точек части границы	Координаты, м		Метод определения координат характерной точки	Средняя квадратическая погрешность положения характерной точки (Mt), м	Описание обозначения точки на местности (при наличии)
	X	Y			
3533	983001.85	3572484.05	Аналитический метод	0.3	-
3534	983008.55	3572500.63	Аналитический метод	0.3	-
3535	983009.08	3572502.03	Аналитический метод	0.3	-
3536	983015.47	3572518.06	Аналитический метод	0.3	-
3537	983016.10	3572519.53	Аналитический метод	0.3	-
3538	983022.62	3572535.89	Аналитический метод	0.3	-
3539	983034.10	3572531.10	Аналитический метод	0.3	-
3540	983035.57	3572530.36	Аналитический метод	0.3	-
3541	983048.27	3572525.02	Картометрический метод	1.4	-
3542	983066.94	3572573.62	Картометрический метод	1.4	-
3543	983073.66	3572592.01	Картометрический метод	1.4	-
3544	983077.70	3572598.49	Картометрический метод	1.4	-
3545	983083.35	3572596.26	Картометрический метод	1.4	-
3546	983096.38	3572602.27	Картометрический метод	1.4	-
3547	983098.18	3572607.02	Картометрический метод	1.4	-
3548	983109.61	3572636.52	Картометрический метод	1.4	-
3549	983005.85	3572678.71	Картометрический метод	1.4	-
3550	982991.35	3572643.81	Картометрический метод	1.4	-
3551	982944.78	3572531.73	Картометрический метод	1.4	-
3552	982942.22	3572525.52	Аналитический метод	0.3	-
3553	982934.18	3572506.24	Аналитический метод	0.3	-
3554	982925.38	3572480.52	Аналитический метод	0.1	-
3555	982952.30	3572469.81	Аналитический метод	0.1	-
3556	982959.17	3572466.90	Аналитический метод	0.1	-
3557	982958.22	3572464.52	Аналитический метод	0.3	-
3558	983013.75	3572442.96	Аналитический метод	0.3	-
3559	983007.05	3572430.31	Картометрический метод	1.4	-
3560	982978.91	3572432.53	Картометрический метод	1.4	-
3561	982963.50	3572395.08	Картометрический метод	1.4	-
3562	982972.69	3572372.68	Картометрический метод	1.4	-
3563	982983.26	3572354.45	Картометрический метод	1.4	-
3564	983029.77	3572337.83	Картометрический метод	1.4	-
3565	983027.27	3572331.88	Картометрический метод	1.4	-
3566	983027.07	3572331.47	Аналитический метод	0.3	-
3567	983021.87	3572319.70	Картометрический метод	1.4	-
3568	983015.50	3572305.64	Картометрический метод	1.4	-
3569	983015.03	3572299.71	Картометрический метод	1.4	-
3570	983015.11	3572295.69	Картометрический метод	1.4	-
3571	983021.46	3572280.78	Картометрический метод	1.4	-
3572	983026.47	3572271.19	Картометрический метод	1.4	-
3573	983030.54	3572265.54	Картометрический метод	1.4	-
3574	983035.38	3572259.54	Картометрический метод	1.4	-
3575	983040.28	3572254.70	Картометрический метод	1.4	-
3576	983043.54	3572252.45	Картометрический метод	1.4	-
3577	983047.53	3572250.35	Картометрический метод	1.4	-
3578	983086.32	3572236.14	Аналитический метод	0.3	-
3579	983084.75	3572233.35	Аналитический метод	0.3	-
3580	983060.31	3572215.84	Аналитический метод	0.3	-
3581	983079.91	3572152.96	Аналитический метод	0.3	-
3582	983077.46	3572151.80	Аналитический метод	0.3	-
3583	983074.69	3572140.68	Аналитический метод	0.3	-
3584	983089.77	3572113.02	Аналитический метод	0.3	-
3585	983128.06	3572122.34	Картометрический метод	1.4	-
3586	983135.66	3572127.40	Картометрический метод	1.4	-
3587	983144.55	3572141.54	Картометрический метод	1.4	-
3588	983154.27	3572147.83	Картометрический метод	1.4	-
3589	983183.31	3572162.28	Картометрический метод	1.4	-
3459	983185.38	3572163.44	Картометрический метод	1.4	-
Часть N 52					
3590	981402.31	3574615.14	Аналитический метод	0.1	-

3. Сведения о характерных точках части (частей) границы объекта					
Обозначение характерных точек части границы	Координаты, м		Метод определения координат характерной точки	Средняя квадратическая погрешность положения характерной точки (Mt), м	Описание обозначения точки на местности (при наличии)
	X	Y			
3591	981387.50	3574678.14	Аналитический метод	0.3	-
3592	981377.61	3574719.90	Аналитический метод	0.3	-
3593	981355.71	3574812.13	Аналитический метод	0.3	-
3594	981349.17	3574839.67	Аналитический метод	0.3	-
3595	981347.79	3574845.49	Аналитический метод	0.1	-
3596	981304.36	3574835.08	Аналитический метод	0.3	-
3597	981293.59	3574832.55	Аналитический метод	0.3	-
3598	981210.90	3574813.00	Аналитический метод	0.1	-
3599	981208.81	3574812.50	Аналитический метод	0.1	-
3600	981194.33	3574809.06	Аналитический метод	0.1	-
3601	981193.58	3574808.89	Аналитический метод	0.1	-
3602	981193.45	3574808.86	Аналитический метод	0.1	-
3603	981185.91	3574807.06	Аналитический метод	0.1	-
3604	981151.13	3574798.81	Аналитический метод	0.1	-
3605	981130.06	3574793.72	Аналитический метод	0.1	-
3606	981108.89	3574788.70	Аналитический метод	0.1	-
3607	981108.76	3574788.11	Аналитический метод	0.1	-
3608	981107.82	3574783.64	Картометрический метод	1.4	-
3609	981103.38	3574762.41	Картометрический метод	1.4	-
3610	981108.02	3574742.91	Картометрический метод	1.4	-
3611	981133.24	3574710.69	Картометрический метод	1.4	-
3612	981245.02	3574578.68	Картометрический метод	1.4	-
3613	981245.04	3574578.67	Картометрический метод	1.4	-
3590	981402.31	3574615.14	Аналитический метод	0.1	-
Часть N 53					
3614	981491.09	3576275.87	Аналитический метод	0.1	-
3615	981523.48	3576299.77	Картометрический метод	1.4	-
3616	981555.57	3576323.35	Картометрический метод	1.4	-
3617	981556.76	3576333.03	Аналитический метод	0.1	-
3618	981557.59	3576339.68	Аналитический метод	0.1	-
3619	981559.17	3576352.26	Картометрический метод	1.4	-
3620	981527.99	3576407.29	Картометрический метод	1.4	-
3621	981486.98	3576477.48	Картометрический метод	1.4	-
3622	981461.89	3576520.36	Картометрический метод	1.4	-
3623	981453.26	3576516.17	Картометрический метод	1.4	-
3624	981452.34	3576517.61	Картометрический метод	1.4	-
3625	981442.08	3576511.13	Картометрический метод	1.4	-
3626	981442.26	3576510.84	Картометрический метод	1.4	-
3627	981429.16	3576505.21	Картометрический метод	1.4	-
3628	981390.36	3576483.77	Картометрический метод	1.4	-
3629	981353.83	3576458.67	Картометрический метод	1.4	-
3630	981336.50	3576444.85	Картометрический метод	1.4	-
3631	981324.54	3576434.32	Аналитический метод	0.3	-
3632	981329.72	3576419.25	Аналитический метод	0.3	-
3633	981331.66	3576414.70	Аналитический метод	0.3	-
3634	981332.89	3576408.81	Аналитический метод	0.3	-
3635	981339.21	3576382.31	Аналитический метод	0.3	-
3636	981312.16	3576376.25	Аналитический метод	0.3	-
3637	981311.88	3576372.22	Картометрический метод	1.4	-
3638	981324.81	3576311.60	Картометрический метод	1.4	-
3639	981327.89	3576302.35	Аналитический метод	0.3	-
3640	981331.30	3576286.37	Картометрический метод	1.4	-
3641	981341.01	3576240.73	Картометрический метод	1.4	-
3642	981344.92	3576236.44	Картометрический метод	1.4	-
3643	981359.81	3576173.07	Картометрический метод	1.4	-
3644	981360.25	3576173.07	Картометрический метод	1.4	-
3645	981421.97	3576222.36	Аналитический метод	0.3	-
3646	981466.33	3576258.90	Аналитический метод	0.1	-
3647	981466.98	3576257.90	Аналитический метод	0.1	-
3648	981472.84	3576262.42	Аналитический метод	0.1	-

3. Сведения о характерных точках части (частей) границы объекта					
Обозначение характерных точек части границы	Координаты, м		Метод определения координат характерной точки	Средняя квадратическая погрешность положения характерной точки (Mt), м	Описание обозначения точки на местности (при наличии)
	X	Y			
3649	981478.93	3576266.91	Картометрический метод	1.4	-
3614	981491.09	3576275.87	Аналитический метод	0.1	-
Часть N 54					
3650	986303.55	3570602.09	Картометрический метод	1.4	-
3651	986307.91	3570672.54	Картометрический метод	1.4	-
3652	986312.89	3570749.79	Картометрический метод	1.4	-
3653	986331.16	3570758.84	Картометрический метод	1.4	-
3654	986331.54	3570764.66	Картометрический метод	1.4	-
3655	986353.31	3570774.17	Картометрический метод	1.4	-
3656	986412.51	3570800.04	Картометрический метод	1.4	-
3657	986412.63	3570800.09	Картометрический метод	1.4	-
3658	986333.90	3570958.07	Картометрический метод	1.4	-
3659	986185.84	3570931.90	Картометрический метод	1.4	-
3660	986180.42	3570831.05	Картометрический метод	1.4	-
3661	986200.16	3570805.72	Картометрический метод	1.4	-
3662	986207.18	3570783.17	Картометрический метод	1.4	-
3663	986207.06	3570765.69	Картометрический метод	1.4	-
3664	986229.99	3570765.59	Картометрический метод	1.4	-
3665	986229.45	3570704.97	Картометрический метод	1.4	-
3666	986229.25	3570682.62	Картометрический метод	1.4	-
3667	986229.19	3570676.69	Картометрический метод	1.4	-
3668	986229.16	3570673.14	Картометрический метод	1.4	-
3669	986228.26	3570568.46	Картометрический метод	1.4	-
3670	986281.61	3570568.00	Картометрический метод	1.4	-
3671	986290.44	3570578.34	Картометрический метод	1.4	-
3672	986297.80	3570589.75	Картометрический метод	1.4	-
3650	986303.55	3570602.09	Картометрический метод	1.4	-
Часть N 55					
3673	983657.22	3570251.06	Аналитический метод	0.3	-
3674	983619.04	3570271.65	Аналитический метод	0.3	-
3675	983635.69	3570300.07	Аналитический метод	0.3	-
3676	983647.90	3570294.01	Аналитический метод	0.3	-
3677	983663.76	3570285.99	Аналитический метод	0.3	-
3678	983675.49	3570284.31	Аналитический метод	0.3	-
3679	983700.80	3570330.94	Аналитический метод	0.1	-
3680	983702.77	3570334.66	Аналитический метод	0.1	-
3681	983722.70	3570370.70	Аналитический метод	0.1	-
3682	983726.61	3570377.85	Аналитический метод	0.1	-
3683	983731.52	3570386.82	Аналитический метод	0.1	-
3684	983749.51	3570419.46	Аналитический метод	0.3	-
3685	983734.43	3570427.93	Аналитический метод	0.3	-
3686	983730.75	3570429.84	Аналитический метод	0.3	-
3687	983721.58	3570434.57	Картометрический метод	1.4	-
3688	983680.78	3570456.64	Аналитический метод	0.1	-
3689	983674.85	3570445.80	Аналитический метод	0.1	-
3690	983669.19	3570448.94	Аналитический метод	0.1	-
3691	983666.51	3570443.89	Аналитический метод	0.3	-
3692	983655.20	3570424.22	Аналитический метод	0.1	-
3693	983637.70	3570433.80	Аналитический метод	0.1	-
3694	983636.50	3570434.48	Аналитический метод	0.1	-
3695	983644.87	3570449.93	Аналитический метод	0.1	-
3696	983645.82	3570451.68	Аналитический метод	0.1	-
3697	983646.41	3570451.36	Аналитический метод	0.1	-
3698	983648.15	3570454.47	Аналитический метод	0.1	-
3699	983655.54	3570467.54	Аналитический метод	0.1	-
3700	983656.71	3570469.59	Аналитический метод	0.3	-
3701	983635.21	3570481.64	Картометрический метод	1.4	-
3702	983626.09	3570486.68	Картометрический метод	1.4	-
3703	983607.79	3570496.33	Картометрический метод	1.4	-
3704	983597.13	3570502.18	Картометрический метод	1.4	-

3. Сведения о характерных точках части (частей) границы объекта					
Обозначение характерных точек части границы	Координаты, м		Метод определения координат характерной точки	Средняя квадратическая погрешность положения характерной точки (Mt), м	Описание обозначения точки на местности (при наличии)
	X	Y			
3705	983583.18	3570475.45	Картометрический метод	1.4	-
3706	983582.03	3570476.61	Картометрический метод	1.4	-
3707	983551.78	3570419.57	Картометрический метод	1.4	-
3708	983548.22	3570415.39	Аналитический метод	0.3	-
3709	983528.23	3570378.61	Аналитический метод	0.3	-
3710	983502.69	3570333.86	Картометрический метод	1.4	-
3711	983496.20	3570324.89	Картометрический метод	1.4	-
3712	983500.09	3570319.01	Картометрический метод	1.4	-
3713	983460.77	3570249.00	Картометрический метод	1.4	-
3714	983469.83	3570244.05	Картометрический метод	1.4	-
3715	983490.17	3570233.02	Картометрический метод	1.4	-
3716	983489.57	3570231.88	Картометрический метод	1.4	-
3717	983508.10	3570222.25	Картометрический метод	1.4	-
3718	983515.77	3570218.09	Картометрический метод	1.4	-
3719	983568.10	3570189.63	Картометрический метод	1.4	-
3720	983610.86	3570166.19	Картометрический метод	1.4	-
3673	983657.22	3570251.06	Аналитический метод	0.3	-
					-
3721	983590.86	3570332.74	Картометрический метод	1.4	-
3722	983591.73	3570334.10	Картометрический метод	1.4	-
3723	983600.80	3570350.29	Картометрический метод	1.4	-
3724	983601.39	3570351.80	Картометрический метод	1.4	-
3725	983612.85	3570372.03	Картометрический метод	1.4	-
3726	983561.47	3570399.52	Картометрический метод	1.4	-
3727	983550.61	3570405.56	Аналитический метод	0.1	-
3728	983542.41	3570390.40	Аналитический метод	0.1	-
3729	983545.78	3570387.60	Картометрический метод	1.4	-
3730	983518.17	3570335.37	Картометрический метод	1.4	-
3731	983515.51	3570330.63	Картометрический метод	1.4	-
3732	983531.88	3570322.00	Картометрический метод	1.4	-
3733	983563.91	3570304.59	Картометрический метод	1.4	-
3734	983570.00	3570301.24	Картометрический метод	1.4	-
3735	983570.15	3570301.47	Картометрический метод	1.4	-
3736	983573.16	3570299.89	Картометрический метод	1.4	-
3721	983590.86	3570332.74	Картометрический метод	1.4	-
Часть N 56					
3737	985583.34	3569519.81	Аналитический метод	0.1	-
3738	985583.36	3569557.28	Картометрический метод	1.4	-
3739	985584.55	3569679.55	Аналитический метод	0.1	-
3740	985584.76	3569701.54	Аналитический метод	0.1	-
3741	985585.74	3569802.73	Аналитический метод	0.1	-
3742	985581.77	3569802.77	Аналитический метод	0.1	-
3743	985474.80	3569803.71	Аналитический метод	0.1	-
3744	985375.36	3569804.60	Аналитический метод	0.1	-
3745	985374.39	3569695.61	Аналитический метод	0.1	-
3746	985373.47	3569593.10	Аналитический метод	0.1	-
3747	985373.40	3569584.44	Аналитический метод	0.1	-
3748	985579.87	3569582.71	Аналитический метод	0.1	-
3749	985579.34	3569519.83	Аналитический метод	0.1	-
3737	985583.34	3569519.81	Аналитический метод	0.1	-
Часть N 57					
3750	985240.63	3570956.13	Картометрический метод	1.4	-
3751	985236.50	3570974.92	Картометрический метод	1.4	-
3752	985240.25	3570976.27	Картометрический метод	1.4	-
3753	985232.66	3571020.46	Картометрический метод	1.4	-
3754	985218.23	3571088.43	Картометрический метод	1.4	-
3755	985212.94	3571106.24	Картометрический метод	1.4	-
3756	985208.04	3571105.33	Картометрический метод	1.4	-
3757	985204.88	3571119.82	Картометрический метод	1.4	-
3758	985201.10	3571137.21	Аналитический метод	0.3	-

3. Сведения о характерных точках части (частей) границы объекта					
Обозначение характерных точек части границы	Координаты, м		Метод определения координат характерной точки	Средняя квадратическая погрешность положения характерной точки (Mt), м	Описание обозначения точки на местности (при наличии)
	X	Y			
3759	985167.26	3571292.30	Аналитический метод	0.3	-
3760	985153.93	3571353.44	Картометрический метод	1.4	-
3761	985139.72	3571418.60	Картометрический метод	1.4	-
3762	985101.77	3571410.43	Картометрический метод	1.4	-
3763	985097.03	3571432.43	Аналитический метод	0.3	-
3764	985094.94	3571444.61	Аналитический метод	0.3	-
3765	985094.09	3571444.43	Аналитический метод	0.3	-
3766	985086.72	3571478.61	Аналитический метод	0.3	-
3767	985057.13	3571472.33	Картометрический метод	1.4	-
3768	985069.89	3571395.12	Картометрический метод	1.4	-
3769	985077.83	3571362.22	Аналитический метод	0.3	-
3770	985126.55	3571332.52	Аналитический метод	0.3	-
3771	985137.01	3571286.50	Аналитический метод	0.3	-
3772	985138.31	3571282.04	Аналитический метод	0.3	-
3773	985146.51	3571241.54	Аналитический метод	0.3	-
3774	985134.35	3571238.58	Картометрический метод	1.4	-
3775	985143.03	3571197.15	Картометрический метод	1.4	-
3776	985153.74	3571190.66	Аналитический метод	0.3	-
3777	985163.46	3571146.18	Аналитический метод	0.3	-
3778	985133.28	3571091.47	Аналитический метод	0.3	-
3779	985144.03	3571085.49	Аналитический метод	0.3	-
3780	985133.66	3571066.42	Аналитический метод	0.3	-
3781	985124.11	3571047.14	Картометрический метод	1.4	-
3782	985095.54	3571060.38	Картометрический метод	1.4	-
3783	985090.31	3571051.25	Картометрический метод	1.4	-
3784	985090.81	3571044.16	Картометрический метод	1.4	-
3785	985089.48	3571041.91	Картометрический метод	1.4	-
3786	985085.86	3571036.75	Картометрический метод	1.4	-
3787	985068.32	3571006.33	Картометрический метод	1.4	-
3788	985059.19	3570991.35	Картометрический метод	1.4	-
3789	985034.92	3570984.94	Картометрический метод	1.4	-
3790	984998.41	3571004.19	Картометрический метод	1.4	-
3791	985004.78	3571016.52	Картометрический метод	1.4	-
3792	984987.42	3571026.33	Картометрический метод	1.4	-
3793	984983.23	3571020.61	Картометрический метод	1.4	-
3794	984970.34	3570997.71	Картометрический метод	1.4	-
3795	984965.44	3570999.52	Аналитический метод	0.3	-
3796	984960.63	3570991.40	Аналитический метод	0.3	-
3797	984959.09	3570988.66	Аналитический метод	0.3	-
3798	984952.94	3570977.64	Аналитический метод	0.3	-
3799	984947.29	3570967.66	Аналитический метод	0.3	-
3800	984946.35	3570965.98	Аналитический метод	0.3	-
3801	984939.77	3570953.55	Картометрический метод	1.4	-
3802	984940.61	3570953.04	Картометрический метод	1.4	-
3803	984990.55	3570934.19	Картометрический метод	1.4	-
3804	985020.27	3570927.10	Картометрический метод	1.4	-
3805	985055.22	3570925.48	Картометрический метод	1.4	-
3806	985116.83	3570935.53	Картометрический метод	1.4	-
3807	985186.18	3570947.04	Картометрический метод	1.4	-
3808	985188.14	3570947.35	Картометрический метод	1.4	-
3750	985240.63	3570956.13	Картометрический метод	1.4	-
Часть N 58					
3809	982990.92	3572749.43	Картометрический метод	1.4	-
3810	983025.75	3572835.87	Картометрический метод	1.4	-
3811	983029.86	3572845.45	Аналитический метод	0.3	-
3812	983050.87	3572897.63	Аналитический метод	0.3	-
3813	983097.69	3573013.91	Аналитический метод	0.3	-
3814	982952.00	3573072.57	Аналитический метод	0.3	-
3815	982944.19	3573075.44	Картометрический метод	1.4	-
3816	982943.02	3573072.55	Картометрический метод	1.4	-

3. Сведения о характерных точках части (частей) границы объекта					
Обозначение характерных точек части границы	Координаты, м		Метод определения координат характерной точки	Средняя квадратическая погрешность положения характерной точки (Mt), м	Описание обозначения точки на местности (при наличии)
	X	Y			
3817	982947.74	3573070.24	Картометрический метод	1.4	-
3818	982920.23	3573000.52	Картометрический метод	1.4	-
3819	982932.56	3572990.26	Картометрический метод	1.4	-
3820	982935.02	3572985.40	Аналитический метод	0.3	-
3821	982967.75	3572971.88	Картометрический метод	1.4	-
3822	983021.85	3572949.54	Аналитический метод	0.3	-
3823	983013.05	3572928.30	Картометрический метод	1.4	-
3824	983011.35	3572924.19	Аналитический метод	0.3	-
3825	983007.36	3572914.29	Аналитический метод	0.3	-
3826	982997.32	3572889.39	Аналитический метод	0.3	-
3827	982988.43	3572892.80	Аналитический метод	0.3	-
3828	982980.96	3572873.82	Аналитический метод	0.1	-
3829	982977.90	3572866.00	Аналитический метод	0.3	-
3830	982996.54	3572858.62	Аналитический метод	0.1	-
3831	982993.29	3572850.38	Аналитический метод	0.1	-
3832	982984.59	3572827.78	Аналитический метод	0.1	-
3833	982929.00	3572849.71	Аналитический метод	0.1	-
3834	982924.06	3572837.14	Аналитический метод	0.1	-
3835	982920.28	3572838.60	Аналитический метод	0.1	-
3836	982915.67	3572826.97	Аналитический метод	0.1	-
3837	982894.42	3572835.94	Аналитический метод	0.1	-
3838	982886.43	3572839.51	Аналитический метод	0.1	-
3839	982873.58	3572851.50	Аналитический метод	0.1	-
3840	982842.68	3572865.18	Картометрический метод	1.4	-
3841	982815.34	3572877.20	Аналитический метод	0.1	-
3842	982825.69	3572902.20	Аналитический метод	0.1	-
3843	982824.58	3572902.67	Аналитический метод	0.1	-
3844	982819.00	3572905.01	Аналитический метод	0.1	-
3845	982815.72	3572896.91	Аналитический метод	0.1	-
3846	982785.86	3572908.99	Аналитический метод	0.1	-
3847	982770.62	3572915.14	Аналитический метод	0.1	-
3848	982765.90	3572903.17	Аналитический метод	0.1	-
3849	982762.47	3572894.46	Аналитический метод	0.1	-
3850	982761.17	3572894.98	Аналитический метод	0.1	-
3851	982739.73	3572903.60	Аналитический метод	0.1	-
3852	982723.67	3572910.05	Картометрический метод	1.4	-
3853	982692.08	3572922.75	Картометрический метод	1.4	-
3854	982662.72	3572934.75	Картометрический метод	1.4	-
3855	982636.77	3572944.97	Аналитический метод	0.3	-
3856	982634.26	3572940.32	Картометрический метод	1.4	-
3857	982618.76	3572900.80	Картометрический метод	1.4	-
3858	982617.50	3572897.62	Картометрический метод	1.4	-
3859	982989.28	3572746.17	Картометрический метод	1.4	-
3809	982990.92	3572749.43	Картометрический метод	1.4	-
Часть N 59					
3860	983439.75	3570357.24	Аналитический метод	0.1	-
3861	983442.98	3570369.98	Картометрический метод	1.4	-
3862	983448.03	3570379.03	Аналитический метод	0.3	-
3863	983433.88	3570386.33	Картометрический метод	1.4	-
3864	983405.32	3570402.31	Картометрический метод	1.4	-
3865	983398.21	3570406.62	Картометрический метод	1.4	-
3866	983410.80	3570429.48	Картометрический метод	1.4	-
3867	983436.57	3570476.24	Аналитический метод	0.1	-
3868	983437.18	3570477.34	Картометрический метод	1.4	-
3869	983467.99	3570459.08	Картометрический метод	1.4	-
3870	983521.71	3570429.83	Картометрический метод	1.4	-
3871	983523.92	3570433.92	Аналитический метод	0.3	-
3872	983555.10	3570490.85	Картометрический метод	1.4	-
3873	983530.99	3570502.95	Картометрический метод	1.4	-
3874	983529.96	3570508.06	Аналитический метод	0.3	-

3. Сведения о характерных точках части (частей) границы объекта					
Обозначение характерных точек части границы	Координаты, м		Метод определения координат характерной точки	Средняя квадратическая погрешность положения характерной точки (Mt), м	Описание обозначения точки на местности (при наличии)
	X	Y			
3875	983513.54	3570515.91	Аналитический метод	0.1	-
3876	983518.02	3570523.61	Аналитический метод	0.1	-
3877	983525.56	3570537.59	Аналитический метод	0.1	-
3878	983525.74	3570538.01	Аналитический метод	0.1	-
3879	983526.89	3570540.67	Аналитический метод	0.1	-
3880	983480.18	3570566.10	Аналитический метод	0.1	-
3881	983456.19	3570579.19	Аналитический метод	0.1	-
3882	983394.70	3570613.21	Картометрический метод	1.4	-
3883	983390.65	3570611.29	Аналитический метод	0.3	-
3884	983357.24	3570550.97	Аналитический метод	0.3	-
3885	983360.30	3570549.23	Аналитический метод	0.3	-
3886	983348.88	3570527.82	Аналитический метод	0.3	-
3887	983347.29	3570524.58	Аналитический метод	0.1	-
3888	983344.94	3570520.15	Аналитический метод	0.1	-
3889	983334.87	3570501.03	Аналитический метод	0.1	-
3890	983320.25	3570474.20	Аналитический метод	0.1	-
3891	983305.00	3570446.35	Аналитический метод	0.1	-
3892	983257.30	3570358.76	Картометрический метод	1.4	-
3893	983347.71	3570310.53	Аналитический метод	0.1	-
3894	983386.18	3570289.58	Аналитический метод	0.1	-
3895	983406.71	3570330.13	Аналитический метод	0.1	-
3896	983420.72	3570355.17	Аналитический метод	0.1	-
3897	983425.87	3570365.16	Аналитический метод	0.1	-
3898	983429.21	3570363.28	Аналитический метод	0.1	-
3899	983430.09	3570362.79	Аналитический метод	0.1	-
3860	983439.75	3570357.24	Аналитический метод	0.1	-
Часть N 60					
3900	986956.85	3569211.79	Картометрический метод	1.4	-
3901	987025.62	3569464.67	Картометрический метод	1.4	-
3902	986894.08	3569500.43	Картометрический метод	1.4	-
3903	986881.35	3569453.59	Картометрический метод	1.4	-
3904	986882.50	3569453.30	Картометрический метод	1.4	-
3905	986871.68	3569413.39	Картометрический метод	1.4	-
3906	986868.36	3569399.84	Картометрический метод	1.4	-
3907	986877.93	3569397.06	Картометрический метод	1.4	-
3908	986861.91	3569359.11	Картометрический метод	1.4	-
3909	986851.56	3569362.11	Картометрический метод	1.4	-
3910	986835.09	3569321.58	Картометрический метод	1.4	-
3911	986828.05	3569307.11	Картометрический метод	1.4	-
3912	986815.25	3569275.78	Картометрический метод	1.4	-
3913	986810.76	3569277.41	Аналитический метод	0.1	-
3914	986813.35	3569254.33	Аналитический метод	0.1	-
3915	986813.52	3569251.84	Аналитический метод	0.1	-
3916	986838.50	3569245.67	Аналитический метод	0.1	-
3900	986956.85	3569211.79	Картометрический метод	1.4	-
Часть N 61					
3917	987241.07	3570056.66	Аналитический метод	0.1	-
3918	987236.73	3570164.05	Аналитический метод	0.1	-
3919	987232.00	3570281.45	Аналитический метод	0.1	-
3920	987077.35	3570254.85	Аналитический метод	0.1	-
3921	987078.74	3570219.63	Аналитический метод	0.1	-
3922	987078.99	3570213.24	Картометрический метод	1.4	-
3923	987081.93	3570138.06	Картометрический метод	1.4	-
3924	987082.24	3570130.13	Картометрический метод	1.4	-
3925	987085.91	3570032.06	Аналитический метод	0.1	-
3926	987085.93	3570030.52	Аналитический метод	0.1	-
3927	987174.00	3570045.36	Аналитический метод	0.1	-
3917	987241.07	3570056.66	Аналитический метод	0.1	-
Часть N 62					
3928	984016.42	3571458.63	Аналитический метод	0.1	-

3. Сведения о характерных точках части (частей) границы объекта					
Обозначение характерных точек части границы	Координаты, м		Метод определения координат характерной точки	Средняя квадратическая погрешность положения характерной точки (Mt), м	Описание обозначения точки на местности (при наличии)
	X	Y			
3929	984026.24	3571476.21	Аналитический метод	0.1	-
3930	984028.70	3571487.77	Аналитический метод	0.1	-
3931	984026.87	3571487.45	Аналитический метод	0.1	-
3932	984011.29	3571496.14	Аналитический метод	0.1	-
3933	983998.55	3571503.86	Аналитический метод	0.1	-
3934	984001.02	3571508.09	Аналитический метод	0.1	-
3935	984007.28	3571518.72	Аналитический метод	0.1	-
3936	983974.03	3571538.10	Аналитический метод	0.1	-
3937	983986.48	3571577.67	Аналитический метод	0.1	-
3938	983983.12	3571593.41	Аналитический метод	0.1	-
3939	983982.49	3571596.42	Аналитический метод	0.1	-
3940	983981.12	3571596.13	Аналитический метод	0.1	-
3941	983906.34	3571579.49	Аналитический метод	0.1	-
3942	983899.98	3571609.37	Аналитический метод	0.1	-
3943	983895.84	3571608.36	Аналитический метод	0.1	-
3944	983887.22	3571606.26	Аналитический метод	0.1	-
3945	983887.02	3571607.15	Аналитический метод	0.1	-
3946	983872.71	3571604.15	Картометрический метод	1.4	-
3947	983870.74	3571612.43	Картометрический метод	1.4	-
3948	983872.27	3571615.11	Аналитический метод	0.1	-
3949	983861.03	3571631.89	Картометрический метод	1.4	-
3950	983842.41	3571713.55	Картометрический метод	1.4	-
3951	983841.70	3571713.45	Аналитический метод	0.3	-
3952	983835.92	3571712.48	Картометрический метод	1.4	-
3953	983822.17	3571710.20	Картометрический метод	1.4	-
3954	983810.12	3571708.22	Картометрический метод	1.4	-
3955	983778.16	3571750.12	Картометрический метод	1.4	-
3956	983776.67	3571756.38	Аналитический метод	0.1	-
3957	983774.12	3571759.45	Аналитический метод	0.1	-
3958	983758.28	3571778.51	Аналитический метод	0.1	-
3959	983751.55	3571810.17	Аналитический метод	0.1	-
3960	983748.07	3571828.04	Аналитический метод	0.1	-
3961	983749.18	3571828.29	Аналитический метод	0.1	-
3962	983752.22	3571829.04	Аналитический метод	0.1	-
3963	983750.89	3571836.00	Аналитический метод	0.1	-
3964	983747.74	3571835.55	Аналитический метод	0.1	-
3965	983745.32	3571847.79	Аналитический метод	0.1	-
3966	983744.07	3571847.57	Аналитический метод	0.1	-
3967	983715.38	3571842.14	Картометрический метод	1.4	-
3968	983713.84	3571848.40	Аналитический метод	0.1	-
3969	983694.65	3571844.58	Аналитический метод	0.1	-
3970	983693.70	3571849.72	Аналитический метод	0.1	-
3971	983671.17	3571845.02	Аналитический метод	0.1	-
3972	983669.05	3571844.70	Аналитический метод	0.1	-
3973	983686.22	3571768.86	Картометрический метод	1.4	-
3974	983694.75	3571749.69	Аналитический метод	0.1	-
3975	983717.84	3571715.85	Аналитический метод	0.1	-
3976	983722.32	3571718.99	Аналитический метод	0.1	-
3977	983826.66	3571582.86	Аналитический метод	0.1	-
3978	983827.34	3571579.74	Картометрический метод	1.4	-
3979	983849.99	3571552.53	Аналитический метод	0.1	-
3928	984016.42	3571458.63	Аналитический метод	0.1	-
Часть N 63					
3980	981575.66	3572873.91	Картометрический метод	1.4	-
3981	981575.90	3572874.27	Картометрический метод	1.4	-
3982	981588.36	3572886.88	Аналитический метод	0.1	-
3983	981561.01	3572906.00	Аналитический метод	0.1	-
3984	981564.06	3572910.28	Аналитический метод	0.1	-
3985	981571.50	3572920.92	Аналитический метод	0.1	-
3986	981579.81	3572932.43	Аналитический метод	0.1	-

3. Сведения о характерных точках части (частей) границы объекта					
Обозначение характерных точек части границы	Координаты, м		Метод определения координат характерной точки	Средняя квадратическая погрешность положения характерной точки (Mt), м	Описание обозначения точки на местности (при наличии)
	X	Y			
3987	981491.78	3572993.78	Картометрический метод	1.4	-
3988	981489.34	3572995.56	Картометрический метод	1.4	-
3989	981471.01	3573008.42	Картометрический метод	1.4	-
3990	981383.43	3573069.69	Картометрический метод	1.4	-
3991	981382.14	3573070.76	Картометрический метод	1.4	-
3992	981348.22	3572997.96	Картометрический метод	1.4	-
3993	981346.27	3572991.63	Картометрический метод	1.4	-
3994	981314.81	3572908.57	Картометрический метод	1.4	-
3995	981318.75	3572896.48	Картометрический метод	1.4	-
3996	981311.83	3572856.46	Картометрический метод	1.4	-
3997	981308.73	3572840.72	Картометрический метод	1.4	-
3998	981307.68	3572825.90	Картометрический метод	1.4	-
3999	981307.67	3572806.68	Картометрический метод	1.4	-
4000	981308.15	3572793.68	Картометрический метод	1.4	-
4001	981308.91	3572784.22	Картометрический метод	1.4	-
4002	981311.87	3572761.52	Картометрический метод	1.4	-
4003	981344.40	3572751.91	Картометрический метод	1.4	-
4004	981346.96	3572756.16	Картометрический метод	1.4	-
4005	981371.73	3572792.54	Картометрический метод	1.4	-
4006	981369.34	3572794.40	Картометрический метод	1.4	-
4007	981376.47	3572804.75	Картометрический метод	1.4	-
4008	981381.16	3572811.47	Картометрический метод	1.4	-
4009	981364.45	3572823.55	Картометрический метод	1.4	-
4010	981359.53	3572816.99	Картометрический метод	1.4	-
4011	981347.29	3572825.43	Картометрический метод	1.4	-
4012	981355.96	3572841.28	Картометрический метод	1.4	-
4013	981362.38	3572850.69	Картометрический метод	1.4	-
4014	981370.63	3572866.28	Картометрический метод	1.4	-
4015	981371.45	3572867.92	Картометрический метод	1.4	-
4016	981382.98	3572882.71	Аналитический метод	0.1	-
4017	981384.25	3572881.82	Аналитический метод	0.1	-
4018	981390.31	3572877.34	Аналитический метод	0.1	-
4019	981387.83	3572874.14	Аналитический метод	0.1	-
4020	981386.76	3572872.63	Аналитический метод	0.1	-
4021	981400.65	3572863.41	Аналитический метод	0.1	-
4022	981402.92	3572862.62	Картометрический метод	1.4	-
4023	981409.75	3572866.76	Картометрический метод	1.4	-
4024	981418.39	3572879.82	Картометрический метод	1.4	-
4025	981423.19	3572889.91	Картометрический метод	1.4	-
4026	981419.10	3572892.77	Аналитический метод	0.1	-
4027	981405.53	3572902.25	Аналитический метод	0.1	-
4028	981399.36	3572913.42	Картометрический метод	1.4	-
4029	981438.64	3572970.96	Аналитический метод	0.1	-
4030	981448.81	3572964.10	Картометрический метод	1.4	-
4031	981458.31	3572957.01	Картометрический метод	1.4	-
4032	981458.35	3572956.98	Картометрический метод	1.4	-
4033	981461.74	3572954.45	Картометрический метод	1.4	-
4034	981505.22	3572924.06	Картометрический метод	1.4	-
4035	981524.23	3572910.61	Картометрический метод	1.4	-
4036	981527.65	3572907.74	Картометрический метод	1.4	-
4037	981539.29	3572899.21	Картометрический метод	1.4	-
4038	981554.03	3572889.05	Картометрический метод	1.4	-
3980	981575.66	3572873.91	Картометрический метод	1.4	-
Часть N 64					
4039	985122.55	3571511.37	Картометрический метод	1.4	-
4040	985108.42	3571575.40	Картометрический метод	1.4	-
4041	985105.64	3571574.81	Картометрический метод	1.4	-
4042	985101.59	3571573.93	Картометрический метод	1.4	-
4043	985089.21	3571571.22	Картометрический метод	1.4	-
4044	985088.82	3571571.15	Картометрический метод	1.4	-

3. Сведения о характерных точках части (частей) границы объекта					
Обозначение характерных точек части границы	Координаты, м		Метод определения координат характерной точки	Средняя квадратическая погрешность положения характерной точки (Mt), м	Описание обозначения точки на местности (при наличии)
	X	Y			
4045	985087.58	3571576.92	Картометрический метод	1.4	-
4046	985085.18	3571587.33	Картометрический метод	1.4	-
4047	985102.16	3571590.78	Картометрический метод	1.4	-
4048	985105.17	3571591.34	Картометрический метод	1.4	-
4049	985088.12	3571667.21	Аналитический метод	0.3	-
4050	985085.44	3571666.59	Картометрический метод	1.4	-
4051	985042.88	3571657.60	Картометрический метод	1.4	-
4052	985043.20	3571656.34	Картометрический метод	1.4	-
4053	985034.52	3571654.18	Картометрический метод	1.4	-
4054	985023.74	3571651.37	Картометрический метод	1.4	-
4055	985022.37	3571651.03	Картометрический метод	1.4	-
4056	985021.58	3571650.84	Картометрический метод	1.4	-
4057	985019.94	3571645.91	Картометрический метод	1.4	-
4058	985023.03	3571632.12	Картометрический метод	1.4	-
4059	984991.38	3571625.85	Картометрический метод	1.4	-
4060	985002.09	3571571.48	Картометрический метод	1.4	-
4061	984996.31	3571570.22	Картометрический метод	1.4	-
4062	984933.73	3571556.61	Картометрический метод	1.4	-
4063	984848.53	3571538.07	Картометрический метод	1.4	-
4064	984825.47	3571533.06	Картометрический метод	1.4	-
4065	984814.88	3571530.76	Картометрический метод	1.4	-
4066	984829.11	3571448.12	Картометрический метод	1.4	-
4067	985026.72	3571491.10	Картометрический метод	1.4	-
4068	985009.19	3571573.02	Картометрический метод	1.4	-
4069	985033.46	3571578.44	Картометрический метод	1.4	-
4070	985052.71	3571580.74	Картометрический метод	1.4	-
4071	985060.67	3571546.11	Картометрический метод	1.4	-
4072	985064.37	3571528.81	Картометрический метод	1.4	-
4073	985048.58	3571525.34	Картометрический метод	1.4	-
4074	985055.39	3571496.57	Картометрический метод	1.4	-
4075	985057.43	3571497.79	Картометрический метод	1.4	-
4076	985086.34	3571504.10	Картометрический метод	1.4	-
4039	985122.55	3571511.37	Картометрический метод	1.4	-
Часть N 65					
4077	982056.84	3573944.42	Аналитический метод	0.1	-
4078	982085.54	3573969.43	Аналитический метод	0.1	-
4079	982117.55	3573997.31	Аналитический метод	0.1	-
4080	982104.38	3574052.29	Аналитический метод	0.1	-
4081	982098.78	3574076.34	Аналитический метод	0.3	-
4082	982092.50	3574055.76	Аналитический метод	0.3	-
4083	982079.76	3574051.23	Картометрический метод	1.4	-
4084	982075.57	3574049.75	Картометрический метод	1.4	-
4085	982077.13	3574044.73	Аналитический метод	0.1	-
4086	982069.63	3574038.06	Аналитический метод	0.1	-
4087	982065.65	3574036.29	Аналитический метод	0.1	-
4088	982059.28	3574034.41	Аналитический метод	0.1	-
4089	982052.63	3574032.64	Аналитический метод	0.1	-
4090	982046.07	3574031.03	Аналитический метод	0.1	-
4091	982046.22	3574030.35	Картометрический метод	1.4	-
4092	982039.90	3574028.82	Картометрический метод	1.4	-
4093	982039.63	3574031.18	Картометрический метод	1.4	-
4094	982038.92	3574036.85	Аналитический метод	0.1	-
4095	982035.88	3574048.02	Аналитический метод	0.1	-
4096	982032.44	3574043.90	Аналитический метод	0.1	-
4097	982013.23	3574039.64	Аналитический метод	0.1	-
4098	982013.89	3574036.24	Аналитический метод	0.1	-
4099	981991.82	3574031.45	Аналитический метод	0.1	-
4100	981991.06	3574034.69	Картометрический метод	1.4	-
4101	981978.26	3574031.77	Аналитический метод	0.1	-
4102	981979.85	3574024.70	Аналитический метод	0.1	-

3. Сведения о характерных точках части (частей) границы объекта					
Обозначение характерных точек части границы	Координаты, м		Метод определения координат характерной точки	Средняя квадратическая погрешность положения характерной точки (Mt), м	Описание обозначения точки на местности (при наличии)
	X	Y			
4103	981947.25	3574016.75	Аналитический метод	0.1	-
4104	981947.48	3574015.53	Аналитический метод	0.1	-
4105	981944.80	3574010.91	Аналитический метод	0.1	-
4106	981939.55	3574009.67	Аналитический метод	0.1	-
4107	981849.29	3573987.63	Картометрический метод	1.4	-
4108	981868.82	3573905.31	Картометрический метод	1.4	-
4109	981921.33	3573887.31	Картометрический метод	1.4	-
4110	981972.78	3573871.23	Картометрический метод	1.4	-
4111	982019.54	3573911.93	Аналитический метод	0.1	-
4077	982056.84	3573944.42	Аналитический метод	0.1	-
Часть N 66					
4112	985714.17	3569897.00	Аналитический метод	0.1	-
4113	985738.61	3569946.21	Картометрический метод	1.4	-
4114	985768.58	3570006.50	Аналитический метод	0.3	-
4115	985798.28	3570066.25	Картометрический метод	1.4	-
4116	985807.84	3570085.52	Картометрический метод	1.4	-
4117	985808.47	3570145.83	Аналитический метод	0.3	-
4118	985808.64	3570163.15	Аналитический метод	0.3	-
4119	985781.82	3570145.26	Аналитический метод	0.3	-
4120	985755.88	3570127.96	Аналитический метод	0.3	-
4121	985736.68	3570091.41	Аналитический метод	0.3	-
4122	985706.74	3570034.38	Аналитический метод	0.3	-
4123	985700.42	3570022.33	Аналитический метод	0.3	-
4124	985674.80	3570034.64	Аналитический метод	0.3	-
4125	985650.63	3569993.00	Аналитический метод	0.3	-
4126	985648.06	3569990.00	Аналитический метод	0.1	-
4127	985620.84	3569968.19	Аналитический метод	0.3	-
4128	985618.83	3569966.68	Аналитический метод	0.3	-
4129	985590.93	3569966.29	Аналитический метод	0.3	-
4130	985590.73	3569931.28	Аналитический метод	0.3	-
4131	985590.37	3569867.71	Аналитический метод	0.3	-
4132	985624.08	3569867.42	Аналитический метод	0.3	-
4133	985634.34	3569867.32	Картометрический метод	1.4	-
4134	985638.03	3569867.30	Аналитический метод	0.3	-
4135	985651.90	3569867.16	Картометрический метод	1.4	-
4136	985668.38	3569875.04	Аналитический метод	0.1	-
4137	985688.28	3569884.59	Аналитический метод	0.1	-
4112	985714.17	3569897.00	Аналитический метод	0.1	-
Часть N 67					
4138	984111.82	3570845.71	Аналитический метод	0.1	-
4139	984109.19	3570847.15	Аналитический метод	0.1	-
4140	984116.54	3570861.24	Аналитический метод	0.1	-
4141	984123.84	3570875.33	Аналитический метод	0.1	-
4142	984138.55	3570903.63	Аналитический метод	0.1	-
4143	984149.59	3570914.89	Аналитический метод	0.1	-
4144	984154.03	3570923.14	Картометрический метод	1.4	-
4145	984169.06	3570939.37	Аналитический метод	0.1	-
4146	984176.55	3570947.64	Аналитический метод	0.1	-
4147	984178.46	3570951.43	Аналитический метод	0.1	-
4148	984174.56	3570957.61	Картометрический метод	1.4	-
4149	984174.53	3570957.64	Картометрический метод	1.4	-
4150	984141.27	3570975.14	Картометрический метод	1.4	-
4151	984138.09	3570976.41	Картометрический метод	1.4	-
4152	984137.44	3570976.78	Картометрический метод	1.4	-
4153	984134.33	3570978.90	Картометрический метод	1.4	-
4154	984127.52	3570982.58	Аналитический метод	0.1	-
4155	984123.14	3570984.94	Аналитический метод	0.1	-
4156	984121.87	3570985.63	Картометрический метод	1.4	-
4157	984116.68	3570987.76	Картометрический метод	1.4	-
4158	984111.37	3570990.74	Аналитический метод	0.1	-

3. Сведения о характерных точках части (частей) границы объекта					
Обозначение характерных точек части границы	Координаты, м		Метод определения координат характерной точки	Средняя квадратическая погрешность положения характерной точки (Mt), м	Описание обозначения точки на местности (при наличии)
	X	Y			
4159	984101.80	3570996.11	Аналитический метод	0.1	-
4160	984103.58	3571000.49	Аналитический метод	0.1	-
4161	984111.97	3571020.99	Аналитический метод	0.1	-
4162	984112.93	3571023.34	Картометрический метод	1.4	-
4163	984116.92	3571033.14	Картометрический метод	1.4	-
4164	984127.80	3571035.95	Картометрический метод	1.4	-
4165	984131.20	3571036.82	Картометрический метод	1.4	-
4166	984161.14	3571044.52	Аналитический метод	0.1	-
4167	984160.28	3571048.03	Картометрический метод	1.4	-
4168	984148.35	3571095.28	Картометрический метод	1.4	-
4169	984147.94	3571096.71	Аналитический метод	0.1	-
4170	984097.22	3571082.49	Аналитический метод	0.1	-
4171	984096.96	3571082.41	Аналитический метод	0.1	-
4172	984087.41	3571079.65	Аналитический метод	0.1	-
4173	984087.50	3571079.37	Картометрический метод	1.4	-
4174	984023.22	3571059.67	Аналитический метод	0.1	-
4175	984024.65	3571055.90	Аналитический метод	0.1	-
4176	984024.38	3571052.02	Аналитический метод	0.1	-
4177	984021.74	3571051.23	Аналитический метод	0.1	-
4178	984024.93	3571039.68	Аналитический метод	0.1	-
4179	984026.11	3571034.82	Аналитический метод	0.1	-
4180	984027.85	3571029.04	Аналитический метод	0.1	-
4181	984027.24	3571028.85	Аналитический метод	0.1	-
4182	984027.21	3571028.84	Картометрический метод	1.4	-
4183	984027.26	3571028.84	Аналитический метод	0.1	-
4184	984028.23	3571027.76	Аналитический метод	0.1	-
4185	984029.13	3571026.24	Аналитический метод	0.1	-
4186	984034.49	3571007.33	Аналитический метод	0.1	-
4187	984039.61	3570988.30	Аналитический метод	0.1	-
4188	984036.39	3570983.53	Аналитический метод	0.3	-
4189	984040.67	3570971.65	Аналитический метод	0.1	-
4190	984042.14	3570966.75	Картометрический метод	1.4	-
4191	984029.34	3570952.63	Картометрический метод	1.4	-
4192	984031.10	3570946.42	Картометрический метод	1.4	-
4193	984018.67	3570942.30	Аналитический метод	0.1	-
4194	984017.15	3570941.52	Аналитический метод	0.1	-
4195	984019.89	3570929.83	Аналитический метод	0.1	-
4196	984003.83	3570924.94	Аналитический метод	0.1	-
4197	984025.43	3570860.27	Аналитический метод	0.1	-
4198	984033.31	3570852.24	Аналитический метод	0.1	-
4199	984097.60	3570817.76	Аналитический метод	0.1	-
4138	984111.82	3570845.71	Аналитический метод	0.1	-
Часть N 68					
4200	984324.63	3571193.96	Аналитический метод	0.1	-
4201	984314.64	3571226.39	Аналитический метод	0.1	-
4202	984297.48	3571234.16	Картометрический метод	1.4	-
4203	984289.43	3571231.49	Картометрический метод	1.4	-
4204	984287.90	3571231.01	Картометрический метод	1.4	-
4205	984285.26	3571230.21	Картометрический метод	1.4	-
4206	984285.42	3571229.63	Картометрический метод	1.4	-
4207	984280.27	3571228.07	Картометрический метод	1.4	-
4208	984280.50	3571227.45	Картометрический метод	1.4	-
4209	984251.23	3571218.65	Картометрический метод	1.4	-
4210	984243.31	3571216.32	Картометрический метод	1.4	-
4211	984240.35	3571225.58	Картометрический метод	1.4	-
4212	984235.49	3571242.87	Аналитический метод	0.1	-
4213	984237.51	3571243.43	Аналитический метод	0.1	-
4214	984233.94	3571255.52	Аналитический метод	0.1	-
4215	984234.84	3571255.76	Аналитический метод	0.1	-
4216	984233.36	3571261.11	Аналитический метод	0.1	-

3. Сведения о характерных точках части (частей) границы объекта					
Обозначение характерных точек части границы	Координаты, м		Метод определения координат характерной точки	Средняя квадратическая погрешность положения характерной точки (Mt), м	Описание обозначения точки на местности (при наличии)
	X	Y			
4217	984237.30	3571267.76	Аналитический метод	0.1	-
4218	984226.74	3571273.20	Аналитический метод	0.1	-
4219	984218.22	3571278.38	Аналитический метод	0.1	-
4220	984175.06	3571264.62	Аналитический метод	0.1	-
4221	984161.04	3571260.52	Аналитический метод	0.1	-
4222	984149.78	3571257.22	Аналитический метод	0.1	-
4223	984140.40	3571287.75	Аналитический метод	0.1	-
4224	984154.51	3571292.01	Аналитический метод	0.1	-
4225	984152.28	3571299.84	Аналитический метод	0.1	-
4226	984147.56	3571317.79	Аналитический метод	0.1	-
4227	984110.39	3571338.82	Аналитический метод	0.1	-
4228	984109.24	3571340.22	Аналитический метод	0.1	-
4229	984115.21	3571319.37	Аналитический метод	0.1	-
4230	984106.22	3571316.73	Картометрический метод	1.4	-
4231	984078.90	3571307.64	Аналитический метод	0.1	-
4232	984070.01	3571335.17	Аналитический метод	0.1	-
4233	984073.25	3571336.16	Аналитический метод	0.1	-
4234	984073.10	3571338.07	Аналитический метод	0.1	-
4235	984071.25	3571344.34	Аналитический метод	0.1	-
4236	984070.89	3571344.23	Аналитический метод	0.1	-
4237	984069.43	3571348.79	Аналитический метод	0.1	-
4238	984085.58	3571353.01	Аналитический метод	0.1	-
4239	984052.50	3571371.33	Аналитический метод	0.1	-
4240	984029.63	3571383.62	Аналитический метод	0.1	-
4241	984017.19	3571362.32	Аналитический метод	0.1	-
4242	984019.18	3571354.60	Аналитический метод	0.1	-
4243	984012.01	3571340.70	Аналитический метод	0.3	-
4244	984020.68	3571318.44	Аналитический метод	0.3	-
4245	984020.09	3571315.00	Аналитический метод	0.1	-
4246	984017.05	3571314.01	Аналитический метод	0.3	-
4247	984022.49	3571297.00	Картометрический метод	1.4	-
4248	984025.25	3571298.33	Картометрический метод	1.4	-
4249	984032.77	3571302.94	Картометрический метод	1.4	-
4250	984034.32	3571306.83	Аналитический метод	0.1	-
4251	984064.96	3571291.22	Аналитический метод	0.1	-
4252	984065.08	3571291.13	Аналитический метод	0.1	-
4253	984087.25	3571278.94	Аналитический метод	0.1	-
4254	984084.45	3571272.89	Аналитический метод	0.1	-
4255	984092.73	3571241.88	Аналитический метод	0.1	-
4256	984112.28	3571247.12	Аналитический метод	0.1	-
4257	984115.98	3571234.27	Аналитический метод	0.1	-
4258	984117.46	3571226.73	Аналитический метод	0.1	-
4259	984121.51	3571212.40	Аналитический метод	0.1	-
4260	984100.96	3571206.05	Аналитический метод	0.1	-
4261	984104.77	3571191.56	Аналитический метод	0.1	-
4262	984107.91	3571191.84	Аналитический метод	0.1	-
4263	984109.42	3571189.24	Аналитический метод	0.1	-
4264	984126.43	3571130.15	Аналитический метод	0.1	-
4265	984131.61	3571131.96	Аналитический метод	0.1	-
4266	984129.08	3571140.99	Аналитический метод	0.1	-
4267	984153.93	3571149.30	Аналитический метод	0.1	-
4268	984156.60	3571140.26	Аналитический метод	0.1	-
4269	984180.40	3571148.33	Аналитический метод	0.1	-
4270	984203.90	3571155.98	Аналитический метод	0.1	-
4271	984262.08	3571174.98	Картометрический метод	1.4	-
4272	984266.67	3571176.55	Аналитический метод	0.1	-
4200	984324.63	3571193.96	Аналитический метод	0.1	-
					-
4273	984156.58	3571199.43	Картометрический метод	1.4	-
4274	984158.40	3571201.68	Картометрический метод	1.4	-

3. Сведения о характерных точках части (частей) границы объекта					
Обозначение характерных точек части границы	Координаты, м		Метод определения координат характерной точки	Средняя квадратическая погрешность положения характерной точки (Mt), м	Описание обозначения точки на местности (при наличии)
	X	Y			
4275	984159.25	3571204.40	Аналитический метод	0.1	-
4276	984156.28	3571214.49	Аналитический метод	0.1	-
4277	984153.59	3571216.49	Аналитический метод	0.1	-
4278	984151.26	3571217.07	Аналитический метод	0.1	-
4279	984119.75	3571207.59	Аналитический метод	0.1	-
4280	984117.97	3571205.41	Аналитический метод	0.1	-
4281	984117.10	3571202.67	Аналитический метод	0.1	-
4282	984120.09	3571192.70	Аналитический метод	0.1	-
4283	984122.33	3571190.88	Аналитический метод	0.1	-
4284	984125.05	3571190.00	Аналитический метод	0.1	-
4273	984156.58	3571199.43	Картометрический метод	1.4	-
Часть N 69					
4285	984392.47	3571968.83	Аналитический метод	0.3	-
4286	984384.20	3572005.69	Аналитический метод	0.3	-
4287	984409.70	3572011.50	Картометрический метод	1.4	-
4288	984403.94	3572037.16	Картометрический метод	1.4	-
4289	984398.29	3572035.89	Картометрический метод	1.4	-
4290	984369.06	3572029.33	Картометрический метод	1.4	-
4291	984367.90	3572034.38	Картометрический метод	1.4	-
4292	984355.28	3572031.45	Картометрический метод	1.4	-
4293	984348.09	3572063.11	Картометрический метод	1.4	-
4294	984375.01	3572103.87	Картометрический метод	1.4	-
4295	984405.20	3572149.56	Картометрический метод	1.4	-
4296	984437.53	3572156.58	Картометрический метод	1.4	-
4297	984438.60	3572156.80	Картометрический метод	1.4	-
4298	984440.86	3572157.25	Картометрический метод	1.4	-
4299	984439.05	3572165.42	Картометрический метод	1.4	-
4300	984453.91	3572168.54	Картометрический метод	1.4	-
4301	984448.48	3572191.73	Картометрический метод	1.4	-
4302	984448.32	3572192.51	Картометрический метод	1.4	-
4303	984448.22	3572192.93	Картометрический метод	1.4	-
4304	984447.91	3572192.90	Картометрический метод	1.4	-
4305	984430.65	3572189.55	Картометрический метод	1.4	-
4306	984427.30	3572205.01	Картометрический метод	1.4	-
4307	984420.44	3572203.38	Картометрический метод	1.4	-
4308	984375.42	3572193.49	Картометрический метод	1.4	-
4309	984318.77	3572181.00	Картометрический метод	1.4	-
4310	984313.45	3572177.61	Картометрический метод	1.4	-
4311	984313.79	3572176.78	Картометрический метод	1.4	-
4312	984316.12	3572166.86	Картометрический метод	1.4	-
4313	984316.73	3572163.97	Картометрический метод	1.4	-
4314	984316.84	3572163.43	Картометрический метод	1.4	-
4315	984312.23	3572162.31	Картометрический метод	1.4	-
4316	984311.90	3572163.87	Картометрический метод	1.4	-
4317	984299.52	3572161.10	Картометрический метод	1.4	-
4318	984297.82	3572160.71	Картометрический метод	1.4	-
4319	984295.68	3572170.26	Картометрический метод	1.4	-
4320	984294.93	3572173.59	Картометрический метод	1.4	-
4321	984294.39	3572175.70	Картометрический метод	1.4	-
4322	984286.30	3572173.94	Картометрический метод	1.4	-
4323	984265.90	3572169.47	Картометрический метод	1.4	-
4324	984260.77	3572163.52	Картометрический метод	1.4	-
4325	984314.13	3571918.81	Аналитический метод	0.3	-
4326	984325.74	3571921.21	Аналитический метод	0.3	-
4327	984341.73	3571924.52	Аналитический метод	0.3	-
4328	984347.53	3571925.55	Аналитический метод	0.3	-
4329	984370.12	3571931.19	Аналитический метод	0.3	-
4330	984374.98	3571932.38	Аналитический метод	0.3	-
4331	984371.68	3571949.26	Аналитический метод	0.1	-
4332	984369.68	3571959.41	Аналитический метод	0.3	-

3. Сведения о характерных точках части (частей) границы объекта					
Обозначение характерных точек части границы	Координаты, м		Метод определения координат характерной точки	Средняя квадратическая погрешность положения характерной точки (Mt), м	Описание обозначения точки на местности (при наличии)
	X	Y			
4333	984376.87	3571961.29	Аналитический метод	0.3	-
4334	984380.82	3571962.34	Аналитический метод	0.3	-
4335	984381.33	3571963.23	Аналитический метод	0.3	-
4336	984380.68	3571966.30	Аналитический метод	0.3	-
4337	984388.58	3571967.99	Аналитический метод	0.3	-
4285	984392.47	3571968.83	Аналитический метод	0.3	-
Часть N 70					
4338	982332.50	3575133.22	Аналитический метод	0.3	-
4339	982329.25	3575146.60	Аналитический метод	0.3	-
4340	982329.04	3575147.33	Аналитический метод	0.3	-
4341	982325.17	3575163.21	Аналитический метод	0.3	-
4342	982325.43	3575163.29	Картометрический метод	1.4	-
4343	982334.98	3575165.62	Картометрический метод	1.4	-
4344	982342.12	3575167.36	Аналитический метод	0.3	-
4345	982347.95	3575168.71	Аналитический метод	0.3	-
4346	982351.69	3575169.64	Аналитический метод	0.3	-
4347	982348.98	3575180.64	Аналитический метод	0.3	-
4348	982344.92	3575197.25	Аналитический метод	0.3	-
4349	982409.65	3575213.07	Картометрический метод	1.4	-
4350	982410.03	3575213.13	Аналитический метод	0.3	-
4351	982356.96	3575435.32	Аналитический метод	0.1	-
4352	982342.98	3575431.43	Аналитический метод	0.1	-
4353	982336.45	3575428.51	Аналитический метод	0.1	-
4354	982331.42	3575423.06	Аналитический метод	0.1	-
4355	982329.75	3575421.09	Аналитический метод	0.1	-
4356	982323.62	3575419.64	Аналитический метод	0.1	-
4357	982305.29	3575415.29	Аналитический метод	0.1	-
4358	982306.71	3575408.22	Аналитический метод	0.1	-
4359	982308.59	3575400.49	Картометрический метод	1.4	-
4360	982314.85	3575372.81	Картометрический метод	1.4	-
4361	982344.95	3575244.00	Картометрический метод	1.4	-
4362	982332.50	3575241.00	Аналитический метод	0.3	-
4363	982318.08	3575237.51	Картометрический метод	1.4	-
4364	982297.01	3575232.19	Аналитический метод	0.3	-
4365	982259.80	3575222.76	Картометрический метод	1.4	-
4366	982220.97	3575213.10	Картометрический метод	1.4	-
4367	982214.16	3575242.48	Картометрический метод	1.4	-
4368	982188.54	3575237.28	Аналитический метод	0.3	-
4369	982188.61	3575236.95	Аналитический метод	0.3	-
4370	982196.45	3575202.35	Аналитический метод	0.3	-
4371	982196.54	3575202.02	Картометрический метод	1.4	-
4372	982196.72	3575202.06	Аналитический метод	0.1	-
4373	982208.46	3575204.90	Аналитический метод	0.1	-
4374	982223.57	3575144.94	Аналитический метод	0.1	-
4375	982231.64	3575108.92	Аналитический метод	0.3	-
4376	982235.92	3575110.57	Картометрический метод	1.4	-
4338	982332.50	3575133.22	Аналитический метод	0.3	-
Часть N 71					
4377	983702.53	3571894.52	Аналитический метод	0.3	-
4378	983696.24	3571921.46	Картометрический метод	1.4	-
4379	983707.37	3571922.69	Картометрический метод	1.4	-
4380	983702.94	3571940.06	Картометрический метод	1.4	-
4381	983679.79	3572026.89	Картометрический метод	1.4	-
4382	983722.41	3572036.95	Картометрический метод	1.4	-
4383	983724.68	3572051.06	Картометрический метод	1.4	-
4384	983723.18	3572051.50	Картометрический метод	1.4	-
4385	983720.80	3572053.90	Картометрический метод	1.4	-
4386	983720.26	3572054.75	Картометрический метод	1.4	-
4387	983711.91	3572052.85	Картометрический метод	1.4	-
4388	983710.04	3572062.18	Картометрический метод	1.4	-

3. Сведения о характерных точках части (частей) границы объекта					
Обозначение характерных точек части границы	Координаты, м		Метод определения координат характерной точки	Средняя квадратическая погрешность положения характерной точки (Mt), м	Описание обозначения точки на местности (при наличии)
	X	Y			
4389	983708.48	3572061.75	Картометрический метод	1.4	-
4390	983688.68	3572056.08	Картометрический метод	1.4	-
4391	983686.00	3572068.69	Картометрический метод	1.4	-
4392	983679.03	3572067.46	Картометрический метод	1.4	-
4393	983677.52	3572074.96	Картометрический метод	1.4	-
4394	983670.64	3572108.56	Картометрический метод	1.4	-
4395	983682.17	3572111.23	Картометрический метод	1.4	-
4396	983679.89	3572113.40	Картометрический метод	1.4	-
4397	983657.43	3572224.84	Картометрический метод	1.4	-
4398	983652.01	3572248.91	Картометрический метод	1.4	-
4399	983671.43	3572253.53	Картометрический метод	1.4	-
4400	983681.14	3572256.22	Картометрический метод	1.4	-
4401	983668.31	3572315.87	Аналитический метод	0.1	-
4402	983645.56	3572310.11	Аналитический метод	0.3	-
4403	983626.64	3572304.85	Аналитический метод	0.3	-
4404	983622.59	3572297.59	Аналитический метод	0.3	-
4405	983605.93	3572270.64	Аналитический метод	0.3	-
4406	983582.15	3572232.80	Аналитический метод	0.3	-
4407	983590.81	3572192.33	Аналитический метод	0.3	-
4408	983598.05	3572168.15	Картометрический метод	1.4	-
4409	983621.20	3572062.73	Картометрический метод	1.4	-
4410	983624.14	3572056.79	Картометрический метод	1.4	-
4411	983630.04	3572041.19	Картометрический метод	1.4	-
4412	983664.89	3571886.01	Аналитический метод	0.3	-
4377	983702.53	3571894.52	Аналитический метод	0.3	-
Часть N 72					
4413	984756.42	3571749.26	Картометрический метод	1.4	-
4414	984752.61	3571766.23	Картометрический метод	1.4	-
4415	984757.88	3571767.33	Картометрический метод	1.4	-
4416	984746.01	3571820.79	Картометрический метод	1.4	-
4417	984739.59	3571819.51	Аналитический метод	0.3	-
4418	984694.06	3571810.33	Картометрический метод	1.4	-
4419	984684.92	3571849.16	Аналитический метод	0.3	-
4420	984681.40	3571848.42	Аналитический метод	0.3	-
4421	984672.66	3571888.55	Картометрический метод	1.4	-
4422	984661.60	3571933.65	Картометрический метод	1.4	-
4423	984652.82	3571939.60	Картометрический метод	1.4	-
4424	984652.22	3571939.44	Картометрический метод	1.4	-
4425	984649.51	3571934.45	Картометрический метод	1.4	-
4426	984642.41	3571938.62	Картометрический метод	1.4	-
4427	984628.42	3571916.94	Картометрический метод	1.4	-
4428	984624.18	3571919.63	Картометрический метод	1.4	-
4429	984612.87	3571902.22	Картометрический метод	1.4	-
4430	984600.16	3571910.49	Картометрический метод	1.4	-
4431	984592.66	3571915.37	Картометрический метод	1.4	-
4432	984595.22	3571919.75	Картометрический метод	1.4	-
4433	984577.42	3571931.13	Картометрический метод	1.4	-
4434	984580.11	3571938.21	Аналитический метод	0.3	-
4435	984553.13	3571932.52	Аналитический метод	0.3	-
4436	984568.88	3571862.11	Аналитический метод	0.3	-
4437	984571.59	3571847.22	Картометрический метод	1.4	-
4438	984584.78	3571790.76	Аналитический метод	0.3	-
4439	984591.25	3571759.80	Аналитический метод	0.3	-
4440	984595.53	3571741.07	Аналитический метод	0.3	-
4441	984599.26	3571721.34	Аналитический метод	0.3	-
4442	984603.02	3571704.81	Аналитический метод	0.1	-
4443	984603.12	3571704.37	Аналитический метод	0.1	-
4444	984604.28	3571704.34	Аналитический метод	0.1	-
4445	984609.29	3571718.85	Аналитический метод	0.3	-
4446	984646.60	3571726.67	Аналитический метод	0.3	-

3. Сведения о характерных точках части (частей) границы объекта					
Обозначение характерных точек части границы	Координаты, м		Метод определения координат характерной точки	Средняя квадратическая погрешность положения характерной точки (Mt), м	Описание обозначения точки на местности (при наличии)
	X	Y			
4447	984650.95	3571727.62	Аналитический метод	0.3	-
4448	984653.16	3571728.09	Картометрический метод	1.4	-
4449	984666.89	3571731.05	Аналитический метод	0.3	-
4450	984671.56	3571732.22	Аналитический метод	0.3	-
4451	984688.12	3571735.48	Аналитический метод	0.3	-
4452	984688.82	3571731.49	Картометрический метод	1.4	-
4453	984695.04	3571733.11	Картометрический метод	1.4	-
4454	984695.72	3571736.16	Картометрический метод	1.4	-
4455	984733.18	3571744.12	Картометрический метод	1.4	-
4413	984756.42	3571749.26	Картометрический метод	1.4	-
Часть N 73					
4456	982246.22	3575901.52	Аналитический метод	0.3	-
4457	982239.49	3575929.63	Аналитический метод	0.3	-
4458	982216.31	3576027.50	Картометрический метод	1.4	-
4459	982213.92	3576037.52	Картометрический метод	1.4	-
4460	982191.52	3576131.93	Картометрический метод	1.4	-
4461	982150.50	3576122.27	Картометрический метод	1.4	-
4462	982151.66	3576117.41	Картометрический метод	1.4	-
4463	982093.89	3576104.34	Картометрический метод	1.4	-
4464	982095.95	3576099.61	Аналитический метод	0.3	-
4465	982099.93	3576090.86	Аналитический метод	0.3	-
4466	982102.00	3576086.69	Аналитический метод	0.3	-
4467	982108.56	3576072.95	Аналитический метод	0.3	-
4468	982123.82	3576007.57	Картометрический метод	1.4	-
4469	982124.45	3576007.72	Картометрический метод	1.4	-
4470	982129.89	3575985.65	Картометрический метод	1.4	-
4471	982133.69	3575986.84	Картометрический метод	1.4	-
4472	982134.24	3575984.27	Картометрический метод	1.4	-
4473	982141.77	3575986.28	Картометрический метод	1.4	-
4474	982155.49	3575989.81	Картометрический метод	1.4	-
4475	982157.75	3575992.11	Картометрический метод	1.4	-
4476	982163.67	3575993.35	Картометрический метод	1.4	-
4477	982163.62	3575994.69	Аналитический метод	0.1	-
4478	982174.36	3575997.13	Аналитический метод	0.1	-
4479	982175.01	3575993.94	Картометрический метод	1.4	-
4480	982180.84	3575995.38	Картометрический метод	1.4	-
4481	982188.91	3575960.17	Картометрический метод	1.4	-
4482	982177.77	3575957.58	Картометрический метод	1.4	-
4483	982106.48	3575941.15	Картометрический метод	1.4	-
4484	982109.30	3575929.68	Картометрический метод	1.4	-
4485	982109.92	3575927.14	Картометрический метод	1.4	-
4486	982100.75	3575924.86	Картометрический метод	1.4	-
4487	982060.64	3575914.91	Картометрический метод	1.4	-
4488	982054.08	3575913.29	Картометрический метод	1.4	-
4489	982060.43	3575887.39	Картометрический метод	1.4	-
4490	982067.37	3575859.06	Картометрический метод	1.4	-
4491	982067.37	3575859.05	Картометрический метод	1.4	-
4492	982205.27	3575891.84	Картометрический метод	1.4	-
4456	982246.22	3575901.52	Аналитический метод	0.3	-
Часть N 74					
4493	985450.00	3569868.87	Аналитический метод	0.3	-
4494	985451.10	3569906.96	Аналитический метод	0.3	-
4495	985451.42	3569919.00	Аналитический метод	0.3	-
4496	985464.97	3569932.33	Аналитический метод	0.3	-
4497	985465.60	3569950.98	Аналитический метод	0.3	-
4498	985466.60	3569980.60	Аналитический метод	0.3	-
4499	985467.78	3570015.99	Аналитический метод	0.3	-
4500	985471.42	3570114.30	Аналитический метод	0.1	-
4501	985471.45	3570115.07	Картометрический метод	1.4	-
4502	985471.58	3570118.25	Аналитический метод	0.1	-

3. Сведения о характерных точках части (частей) границы объекта					
Обозначение характерных точек части границы	Координаты, м		Метод определения координат характерной точки	Средняя квадратическая погрешность положения характерной точки (Mt), м	Описание обозначения точки на местности (при наличии)
	X	Y			
4503	985471.77	3570122.50	Аналитический метод	0.1	-
4504	985435.03	3570139.58	Аналитический метод	0.1	-
4505	985378.53	3570165.87	Аналитический метод	0.1	-
4506	985377.16	3570035.48	Аналитический метод	0.1	-
4507	985377.18	3570033.77	Аналитический метод	0.1	-
4508	985376.89	3569993.70	Аналитический метод	0.3	-
4509	985375.71	3569869.37	Аналитический метод	0.3	-
4510	985388.36	3569869.31	Аналитический метод	0.3	-
4511	985392.68	3569869.27	Аналитический метод	0.3	-
4512	985444.40	3569868.92	Аналитический метод	0.3	-
4513	985446.66	3569868.88	Аналитический метод	0.3	-
4493	985450.00	3569868.87	Аналитический метод	0.3	-
Часть N 75					
4514	984998.46	3572066.31	Аналитический метод	0.3	-
4515	984992.17	3572095.84	Картометрический метод	1.4	-
4516	984975.15	3572176.57	Картометрический метод	1.4	-
4517	984971.89	3572191.81	Картометрический метод	1.4	-
4518	984946.99	3572306.24	Картометрический метод	1.4	-
4519	984911.25	3572473.02	Картометрический метод	1.4	-
4520	984910.60	3572476.34	Аналитический метод	0.3	-
4521	984908.94	3572484.54	Аналитический метод	0.3	-
4522	984892.13	3572560.14	Аналитический метод	0.3	-
4523	984887.77	3572573.34	Аналитический метод	0.3	-
4524	984884.05	3572589.07	Аналитический метод	0.3	-
4525	984853.72	3572582.57	Аналитический метод	0.3	-
4526	984850.28	3572582.09	Аналитический метод	0.3	-
4527	984857.23	3572549.56	Аналитический метод	0.3	-
4528	984836.76	3572544.69	Аналитический метод	0.3	-
4529	984849.51	3572489.19	Аналитический метод	0.1	-
4530	984855.05	3572490.48	Аналитический метод	0.3	-
4531	984856.94	3572481.80	Аналитический метод	0.3	-
4532	984875.85	3572467.83	Аналитический метод	0.3	-
4533	984878.56	3572450.46	Картометрический метод	1.4	-
4534	984857.53	3572444.90	Картометрический метод	1.4	-
4535	984858.70	3572437.99	Аналитический метод	0.1	-
4536	984861.00	3572438.53	Картометрический метод	1.4	-
4537	984872.80	3572391.46	Картометрический метод	1.4	-
4538	984876.03	3572378.08	Картометрический метод	1.4	-
4539	984880.02	3572362.33	Картометрический метод	1.4	-
4540	984881.09	3572354.54	Картометрический метод	1.4	-
4541	984881.56	3572354.67	Аналитический метод	0.3	-
4542	984883.99	3572355.11	Аналитический метод	0.3	-
4543	984889.05	3572331.70	Аналитический метод	0.3	-
4544	984889.89	3572331.88	Аналитический метод	0.3	-
4545	984903.05	3572336.48	Картометрический метод	1.4	-
4546	984907.20	3572317.95	Картометрический метод	1.4	-
4547	984907.85	3572318.14	Картометрический метод	1.4	-
4548	984908.84	3572313.83	Картометрический метод	1.4	-
4549	984909.09	3572312.81	Картометрический метод	1.4	-
4550	984912.36	3572298.67	Картометрический метод	1.4	-
4551	984916.46	3572281.96	Картометрический метод	1.4	-
4552	984912.61	3572281.03	Картометрический метод	1.4	-
4553	984925.80	3572217.65	Картометрический метод	1.4	-
4554	984932.09	3572219.12	Картометрический метод	1.4	-
4555	984939.52	3572184.35	Картометрический метод	1.4	-
4556	984932.03	3572182.60	Картометрический метод	1.4	-
4557	984950.24	3572102.86	Картометрический метод	1.4	-
4558	984959.05	3572058.13	Картометрический метод	1.4	-
4559	984970.63	3572060.57	Аналитический метод	0.3	-
4560	984976.79	3572061.73	Аналитический метод	0.3	-

3. Сведения о характерных точках части (частей) границы объекта					
Обозначение характерных точек части границы	Координаты, м		Метод определения координат характерной точки	Средняя квадратическая погрешность положения характерной точки (Mt), м	Описание обозначения точки на местности (при наличии)
	X	Y			
4514	984998.46	3572066.31	Аналитический метод	0.3	-
Часть N 76					
4561	987308.10	3568635.49	Картометрический метод	1.4	-
4562	987319.15	3568675.62	Картометрический метод	1.4	-
4563	987316.36	3568676.49	Картометрический метод	1.4	-
4564	987322.30	3568699.01	Картометрический метод	1.4	-
4565	987265.72	3568715.49	Картометрический метод	1.4	-
4566	987277.38	3568753.13	Картометрический метод	1.4	-
4567	987289.22	3568796.45	Картометрический метод	1.4	-
4568	987289.48	3568799.43	Картометрический метод	1.4	-
4569	987291.40	3568806.37	Картометрический метод	1.4	-
4570	987301.11	3568839.83	Аналитический метод	0.1	-
4571	987233.53	3568861.36	Аналитический метод	0.1	-
4572	987234.05	3568863.23	Аналитический метод	0.1	-
4573	987209.47	3568887.32	Аналитический метод	0.1	-
4574	987167.21	3568846.93	Аналитический метод	0.1	-
4575	987133.49	3568814.64	Аналитический метод	0.1	-
4576	987157.09	3568790.00	Картометрический метод	1.4	-
4577	987250.44	3568692.49	Картометрический метод	1.4	-
4578	987227.20	3568606.63	Картометрический метод	1.4	-
4579	987248.71	3568583.40	Картометрический метод	1.4	-
4580	987266.83	3568648.45	Картометрический метод	1.4	-
4561	987308.10	3568635.49	Картометрический метод	1.4	-
Часть N 77					
4581	981495.78	3575516.13	Картометрический метод	1.4	-
4582	981498.89	3575525.93	Картометрический метод	1.4	-
4583	981492.69	3575559.88	Картометрический метод	1.4	-
4584	981488.84	3575569.81	Картометрический метод	1.4	-
4585	981482.47	3575577.24	Картометрический метод	1.4	-
4586	981461.96	3575674.30	Картометрический метод	1.4	-
4587	981460.53	3575681.22	Картометрический метод	1.4	-
4588	981358.99	3575657.28	Картометрический метод	1.4	-
4589	981350.58	3575654.28	Картометрический метод	1.4	-
4590	981354.13	3575648.62	Картометрический метод	1.4	-
4591	981360.28	3575642.03	Картометрический метод	1.4	-
4592	981361.00	3575641.16	Картометрический метод	1.4	-
4593	981361.04	3575640.73	Картометрический метод	1.4	-
4594	981361.51	3575639.24	Картометрический метод	1.4	-
4595	981363.04	3575636.65	Картометрический метод	1.4	-
4596	981368.38	3575614.16	Картометрический метод	1.4	-
4597	981361.92	3575612.61	Картометрический метод	1.4	-
4598	981358.59	3575612.03	Картометрический метод	1.4	-
4599	981344.93	3575608.68	Картометрический метод	1.4	-
4600	981343.45	3575608.39	Картометрический метод	1.4	-
4601	981337.55	3575607.02	Картометрический метод	1.4	-
4602	981334.85	3575607.23	Картометрический метод	1.4	-
4603	981336.34	3575602.64	Картометрический метод	1.4	-
4604	981326.56	3575600.46	Картометрический метод	1.4	-
4605	981326.87	3575598.44	Картометрический метод	1.4	-
4606	981327.80	3575595.34	Картометрический метод	1.4	-
4607	981327.85	3575592.85	Картометрический метод	1.4	-
4608	981326.82	3575592.76	Картометрический метод	1.4	-
4609	981312.35	3575587.08	Картометрический метод	1.4	-
4610	981314.70	3575576.88	Картометрический метод	1.4	-
4611	981316.27	3575566.74	Картометрический метод	1.4	-
4612	981317.38	3575562.53	Картометрический метод	1.4	-
4613	981316.89	3575562.40	Картометрический метод	1.4	-
4614	981317.40	3575560.34	Картометрический метод	1.4	-
4615	981319.53	3575551.61	Картометрический метод	1.4	-
4616	981321.47	3575543.79	Картометрический метод	1.4	-

3. Сведения о характерных точках части (частей) границы объекта					
Обозначение характерных точек части границы	Координаты, м		Метод определения координат характерной точки	Средняя квадратическая погрешность положения характерной точки (Mt), м	Описание обозначения точки на местности (при наличии)
	X	Y			
4617	981315.72	3575542.33	Картометрический метод	1.4	-
4618	981295.45	3575536.35	Картометрический метод	1.4	-
4619	981297.18	3575529.47	Картометрический метод	1.4	-
4620	981301.92	3575507.75	Картометрический метод	1.4	-
4621	981327.12	3575513.10	Картометрический метод	1.4	-
4622	981362.72	3575521.26	Картометрический метод	1.4	-
4623	981379.01	3575525.03	Картометрический метод	1.4	-
4624	981381.41	3575524.17	Картометрический метод	1.4	-
4625	981383.00	3575522.45	Картометрический метод	1.4	-
4626	981387.81	3575504.91	Картометрический метод	1.4	-
4627	981388.75	3575499.17	Картометрический метод	1.4	-
4628	981388.68	3575492.96	Картометрический метод	1.4	-
4629	981386.63	3575482.95	Картометрический метод	1.4	-
4630	981385.17	3575479.41	Картометрический метод	1.4	-
4631	981383.55	3575472.12	Картометрический метод	1.4	-
4632	981393.72	3575468.24	Картометрический метод	1.4	-
4633	981409.54	3575471.91	Картометрический метод	1.4	-
4634	981394.78	3575537.99	Картометрический метод	1.4	-
4635	981438.41	3575550.60	Картометрический метод	1.4	-
4636	981442.61	3575533.03	Картометрический метод	1.4	-
4637	981447.17	3575513.94	Картометрический метод	1.4	-
4638	981474.46	3575520.44	Картометрический метод	1.4	-
4639	981475.97	3575513.16	Картометрический метод	1.4	-
4640	981476.86	3575511.51	Картометрический метод	1.4	-
4641	981478.72	3575511.90	Картометрический метод	1.4	-
4581	981495.78	3575516.13	Картометрический метод	1.4	-
Часть N 78					
4642	984601.43	3572255.12	Картометрический метод	1.4	-
4643	984595.16	3572284.47	Картометрический метод	1.4	-
4644	984591.98	3572298.32	Картометрический метод	1.4	-
4645	984590.56	3572304.53	Картометрический метод	1.4	-
4646	984581.16	3572345.72	Картометрический метод	1.4	-
4647	984580.68	3572347.82	Картометрический метод	1.4	-
4648	984571.64	3572346.06	Картометрический метод	1.4	-
4649	984569.25	3572355.58	Картометрический метод	1.4	-
4650	984568.66	3572357.49	Картометрический метод	1.4	-
4651	984567.37	3572361.72	Картометрический метод	1.4	-
4652	984509.83	3572348.12	Картометрический метод	1.4	-
4653	984504.28	3572372.09	Картометрический метод	1.4	-
4654	984503.32	3572373.92	Картометрический метод	1.4	-
4655	984454.53	3572363.22	Картометрический метод	1.4	-
4656	984446.64	3572398.32	Картометрический метод	1.4	-
4657	984411.80	3572392.14	Картометрический метод	1.4	-
4658	984401.44	3572443.38	Картометрический метод	1.4	-
4659	984386.36	3572439.97	Картометрический метод	1.4	-
4660	984372.80	3572436.91	Картометрический метод	1.4	-
4661	984363.36	3572477.87	Картометрический метод	1.4	-
4662	984334.68	3572471.46	Картометрический метод	1.4	-
4663	984355.54	3572375.46	Картометрический метод	1.4	-
4664	984357.85	3572364.78	Картометрический метод	1.4	-
4665	984369.41	3572311.45	Аналитический метод	0.1	-
4666	984369.14	3572307.30	Аналитический метод	0.1	-
4667	984370.44	3572301.00	Аналитический метод	0.1	-
4668	984377.00	3572302.39	Аналитический метод	0.3	-
4669	984400.79	3572307.80	Аналитический метод	0.3	-
4670	984428.03	3572313.83	Аналитический метод	0.3	-
4671	984461.06	3572321.26	Аналитический метод	0.3	-
4672	984462.48	3572320.41	Аналитический метод	0.1	-
4673	984464.55	3572319.18	Картометрический метод	1.4	-
4674	984467.46	3572307.28	Аналитический метод	0.1	-

3. Сведения о характерных точках части (частей) границы объекта					
Обозначение характерных точек части границы	Координаты, м		Метод определения координат характерной точки	Средняя квадратическая погрешность положения характерной точки (Mt), м	Описание обозначения точки на местности (при наличии)
	X	Y			
4675	984470.49	3572294.95	Аналитический метод	0.3	-
4676	984497.35	3572301.31	Аналитический метод	0.3	-
4677	984504.53	3572306.06	Аналитический метод	0.3	-
4678	984505.28	3572302.70	Аналитический метод	0.1	-
4679	984507.91	3572290.91	Аналитический метод	0.3	-
4680	984538.60	3572297.25	Аналитический метод	0.3	-
4681	984549.22	3572248.95	Картометрический метод	1.4	-
4682	984549.75	3572246.78	Картометрический метод	1.4	-
4683	984550.22	3572244.44	Картометрический метод	1.4	-
4684	984550.79	3572244.13	Картометрический метод	1.4	-
4642	984601.43	3572255.12	Картометрический метод	1.4	-
Часть N 79					
4685	985026.95	3571898.62	Аналитический метод	0.3	-
4686	985034.54	3571900.79	Аналитический метод	0.3	-
4687	985036.45	3571901.30	Картометрический метод	1.4	-
4688	985021.29	3571969.96	Картометрический метод	1.4	-
4689	985019.55	3571969.56	Аналитический метод	0.3	-
4690	984961.41	3571957.06	Аналитический метод	0.3	-
4691	984955.22	3571949.24	Аналитический метод	0.3	-
4692	984959.28	3571930.42	Аналитический метод	0.3	-
4693	984937.53	3571926.23	Аналитический метод	0.3	-
4694	984932.91	3571924.69	Аналитический метод	0.3	-
4695	984927.34	3571948.75	Аналитический метод	0.3	-
4696	984924.19	3571948.16	Аналитический метод	0.3	-
4697	984924.13	3571948.45	Картометрический метод	1.4	-
4698	984916.40	3571946.68	Картометрический метод	1.4	-
4699	984916.45	3571946.41	Аналитический метод	0.3	-
4700	984910.47	3571945.12	Аналитический метод	0.3	-
4701	984910.90	3571943.41	Аналитический метод	0.3	-
4702	984853.78	3571930.41	Аналитический метод	0.3	-
4703	984844.38	3571928.33	Картометрический метод	1.4	-
4704	984840.51	3571951.49	Аналитический метод	0.3	-
4705	984832.57	3571988.60	Аналитический метод	0.3	-
4706	984831.18	3571997.83	Аналитический метод	0.3	-
4707	984822.75	3571996.03	Аналитический метод	0.3	-
4708	984725.26	3571974.85	Аналитический метод	0.3	-
4709	984732.19	3571945.17	Аналитический метод	0.3	-
4710	984733.74	3571936.09	Аналитический метод	0.3	-
4711	984743.07	3571938.35	Картометрический метод	1.4	-
4712	984743.86	3571940.33	Картометрический метод	1.4	-
4713	984755.98	3571942.97	Картометрический метод	1.4	-
4714	984770.05	3571945.29	Картометрический метод	1.4	-
4715	984770.94	3571940.24	Картометрический метод	1.4	-
4716	984788.66	3571943.78	Картометрический метод	1.4	-
4717	984793.36	3571918.10	Картометрический метод	1.4	-
4718	984795.62	3571907.59	Картометрический метод	1.4	-
4719	984796.31	3571904.50	Картометрический метод	1.4	-
4720	984809.87	3571907.76	Картометрический метод	1.4	-
4721	984811.38	3571901.20	Картометрический метод	1.4	-
4722	984819.84	3571859.86	Аналитический метод	0.3	-
4723	984823.44	3571860.66	Аналитический метод	0.3	-
4724	984851.32	3571866.74	Аналитический метод	0.3	-
4725	984857.87	3571867.86	Картометрический метод	1.4	-
4726	984861.62	3571852.21	Аналитический метод	0.3	-
4727	984920.13	3571864.40	Аналитический метод	0.3	-
4728	984933.80	3571867.81	Картометрический метод	1.4	-
4729	984931.29	3571876.81	Картометрический метод	1.4	-
4730	984982.78	3571888.22	Аналитический метод	0.3	-
4685	985026.95	3571898.62	Аналитический метод	0.3	-
Часть N 80					

3. Сведения о характерных точках части (частей) границы объекта					
Обозначение характерных точек части границы	Координаты, м		Метод определения координат характерной точки	Средняя квадратическая погрешность положения характерной точки (Mt), м	Описание обозначения точки на местности (при наличии)
	X	Y			
4731	982498.14	3575961.56	Аналитический метод	0.1	-
4732	982492.76	3575985.80	Аналитический метод	0.1	-
4733	982482.62	3576027.87	Аналитический метод	0.1	-
4734	982479.42	3576041.11	Аналитический метод	0.1	-
4735	982464.10	3576104.71	Аналитический метод	0.1	-
4736	982408.40	3576071.67	Аналитический метод	0.1	-
4737	982402.98	3576070.06	Аналитический метод	0.1	-
4738	982350.79	3576054.56	Картометрический метод	1.4	-
4739	982349.13	3576054.06	Аналитический метод	0.1	-
4740	982310.62	3575976.92	Аналитический метод	0.1	-
4741	982315.21	3575957.81	Аналитический метод	0.1	-
4742	982320.10	3575937.37	Аналитический метод	0.1	-
4743	982324.18	3575920.38	Картометрический метод	1.4	-
4744	982350.62	3575926.21	Аналитический метод	0.1	-
4745	982360.74	3575928.63	Аналитический метод	0.3	-
4746	982362.99	3575929.17	Аналитический метод	0.3	-
4747	982373.36	3575931.78	Аналитический метод	0.3	-
4748	982415.10	3575941.60	Аналитический метод	0.1	-
4749	982414.15	3575945.49	Аналитический метод	0.1	-
4750	982414.16	3575945.50	Картометрический метод	1.4	-
4751	982424.37	3575950.01	Аналитический метод	0.1	-
4752	982427.55	3575950.53	Аналитический метод	0.1	-
4753	982434.58	3575951.70	Картометрический метод	1.4	-
4754	982436.88	3575945.40	Аналитический метод	0.1	-
4755	982443.47	3575947.32	Аналитический метод	0.1	-
4756	982449.79	3575950.81	Аналитический метод	0.1	-
4757	982478.81	3575957.26	Аналитический метод	0.1	-
4731	982498.14	3575961.56	Аналитический метод	0.1	-
Часть N 81					
4758	981844.45	3575189.69	Аналитический метод	0.3	-
4759	981836.10	3575224.55	Аналитический метод	0.3	-
4760	981831.86	3575242.53	Аналитический метод	0.1	-
4761	981822.46	3575240.29	Картометрический метод	1.4	-
4762	981803.64	3575235.53	Картометрический метод	1.4	-
4763	981801.05	3575236.24	Картометрический метод	1.4	-
4764	981796.74	3575237.20	Картометрический метод	1.4	-
4765	981787.34	3575236.94	Картометрический метод	1.4	-
4766	981787.10	3575238.59	Картометрический метод	1.4	-
4767	981780.69	3575237.02	Картометрический метод	1.4	-
4768	981779.74	3575236.78	Картометрический метод	1.4	-
4769	981776.93	3575249.36	Аналитический метод	0.3	-
4770	981747.58	3575242.65	Картометрический метод	1.4	-
4771	981750.66	3575230.49	Картометрический метод	1.4	-
4772	981740.39	3575228.06	Картометрический метод	1.4	-
4773	981724.56	3575224.32	Картометрический метод	1.4	-
4774	981729.21	3575204.09	Аналитический метод	0.1	-
4775	981695.36	3575196.42	Аналитический метод	0.1	-
4776	981693.71	3575204.94	Аналитический метод	0.1	-
4777	981656.99	3575196.75	Аналитический метод	0.1	-
4778	981654.98	3575206.11	Аналитический метод	0.1	-
4779	981621.18	3575198.00	Аналитический метод	0.1	-
4780	981625.78	3575179.34	Аналитический метод	0.1	-
4781	981592.39	3575172.00	Аналитический метод	0.1	-
4782	981583.61	3575169.19	Картометрический метод	1.4	-
4783	981578.67	3575168.11	Аналитический метод	0.3	-
4784	981539.74	3575159.64	Картометрический метод	1.4	-
4785	981538.23	3575166.23	Картометрический метод	1.4	-
4786	981535.66	3575165.61	Аналитический метод	0.3	-
4787	981525.77	3575163.21	Картометрический метод	1.4	-
4788	981523.95	3575162.81	Картометрический метод	1.4	-

3. Сведения о характерных точках части (частей) границы объекта					
Обозначение характерных точек части границы	Координаты, м		Метод определения координат характерной точки	Средняя квадратическая погрешность положения характерной точки (Mt), м	Описание обозначения точки на местности (при наличии)
	X	Y			
4789	981486.82	3575154.02	Аналитический метод	0.3	-
4790	981484.39	3575153.45	Картометрический метод	1.4	-
4791	981485.79	3575146.34	Картометрический метод	1.4	-
4792	981452.26	3575138.59	Картометрический метод	1.4	-
4793	981437.27	3575138.44	Аналитический метод	0.3	-
4794	981428.36	3575138.34	Аналитический метод	0.1	-
4795	981430.52	3575127.63	Аналитический метод	0.1	-
4796	981456.03	3575097.43	Аналитический метод	0.1	-
4797	981592.96	3575128.15	Аналитический метод	0.1	-
4798	981594.85	3575128.61	Аналитический метод	0.1	-
4799	981694.08	3575152.73	Аналитический метод	0.1	-
4800	981696.02	3575153.21	Аналитический метод	0.1	-
4801	981736.95	3575163.96	Аналитический метод	0.1	-
4802	981765.25	3575170.88	Аналитический метод	0.3	-
4758	981844.45	3575189.69	Аналитический метод	0.3	-
Часть N 82					
4803	984742.30	3571327.54	Аналитический метод	0.3	-
4804	984759.71	3571357.98	Аналитический метод	0.1	-
4805	984742.75	3571353.69	Аналитический метод	0.1	-
4806	984734.37	3571390.24	Картометрический метод	1.4	-
4807	984728.13	3571415.34	Картометрический метод	1.4	-
4808	984725.47	3571426.96	Картометрический метод	1.4	-
4809	984724.96	3571429.08	Картометрический метод	1.4	-
4810	984717.25	3571471.22	Картометрический метод	1.4	-
4811	984712.19	3571494.44	Аналитический метод	0.1	-
4812	984707.05	3571517.88	Аналитический метод	0.1	-
4813	984705.37	3571517.47	Картометрический метод	1.4	-
4814	984667.05	3571510.26	Картометрический метод	1.4	-
4815	984657.76	3571518.39	Картометрический метод	1.4	-
4816	984654.68	3571517.75	Аналитический метод	0.1	-
4817	984646.19	3571559.10	Аналитический метод	0.1	-
4818	984644.84	3571564.72	Аналитический метод	0.1	-
4819	984641.49	3571581.11	Аналитический метод	0.1	-
4820	984640.13	3571586.94	Аналитический метод	0.1	-
4821	984638.65	3571595.31	Аналитический метод	0.1	-
4822	984591.84	3571583.77	Аналитический метод	0.1	-
4823	984594.30	3571581.94	Аналитический метод	0.1	-
4824	984600.94	3571552.68	Аналитический метод	0.1	-
4825	984606.14	3571528.77	Аналитический метод	0.1	-
4826	984614.51	3571500.07	Аналитический метод	0.1	-
4827	984615.01	3571494.00	Аналитический метод	0.1	-
4828	984587.23	3571487.96	Аналитический метод	0.1	-
4829	984594.35	3571450.66	Аналитический метод	0.1	-
4830	984594.24	3571446.90	Аналитический метод	0.1	-
4831	984600.45	3571415.95	Аналитический метод	0.1	-
4832	984626.80	3571421.76	Картометрический метод	1.4	-
4833	984638.48	3571418.62	Аналитический метод	0.1	-
4834	984659.84	3571421.88	Аналитический метод	0.1	-
4835	984664.86	3571423.05	Картометрический метод	1.4	-
4836	984674.01	3571383.93	Аналитический метод	0.3	-
4837	984687.27	3571331.34	Аналитический метод	0.3	-
4838	984714.39	3571337.90	Аналитический метод	0.3	-
4839	984716.76	3571328.00	Аналитический метод	0.3	-
4840	984740.45	3571333.57	Аналитический метод	0.3	-
4803	984742.30	3571327.54	Аналитический метод	0.3	-
Часть N 83					
4841	983437.12	3572291.43	Картометрический метод	1.4	-
4842	983479.16	3572394.26	Картометрический метод	1.4	-
4843	983475.79	3572395.67	Аналитический метод	0.1	-
4844	983477.74	3572400.33	Аналитический метод	0.1	-

3. Сведения о характерных точках части (частей) границы объекта					
Обозначение характерных точек части границы	Координаты, м		Метод определения координат характерной точки	Средняя квадратическая погрешность положения характерной точки (Mt), м	Описание обозначения точки на местности (при наличии)
	X	Y			
4845	983448.12	3572442.36	Картометрический метод	1.4	-
4846	983413.19	3572488.51	Картометрический метод	1.4	-
4847	983407.17	3572503.89	Картометрический метод	1.4	-
4848	983392.27	3572522.04	Картометрический метод	1.4	-
4849	983383.18	3572528.67	Картометрический метод	1.4	-
4850	983373.76	3572533.08	Картометрический метод	1.4	-
4851	983353.72	3572541.26	Аналитический метод	0.3	-
4852	983340.54	3572509.77	Картометрический метод	1.4	-
4853	983365.33	3572484.05	Картометрический метод	1.4	-
4854	983344.00	3572427.37	Аналитический метод	0.3	-
4855	983359.00	3572421.19	Аналитический метод	0.3	-
4856	983360.57	3572420.55	Картометрический метод	1.4	-
4857	983373.90	3572415.05	Аналитический метод	0.3	-
4858	983379.31	3572412.76	Аналитический метод	0.3	-
4859	983410.26	3572399.84	Аналитический метод	0.3	-
4860	983404.53	3572387.21	Аналитический метод	0.3	-
4861	983416.85	3572382.25	Аналитический метод	0.3	-
4862	983389.80	3572316.77	Аналитический метод	0.3	-
4863	983387.06	3572310.55	Аналитический метод	0.3	-
4864	983383.88	3572310.51	Аналитический метод	0.3	-
4865	983380.02	3572312.05	Аналитический метод	0.3	-
4866	983378.37	3572312.74	Аналитический метод	0.3	-
4867	983354.28	3572322.59	Картометрический метод	1.4	-
4868	983331.82	3572310.83	Аналитический метод	0.3	-
4869	983331.20	3572309.93	Картометрический метод	1.4	-
4870	983332.58	3572287.55	Картометрический метод	1.4	-
4871	983351.51	3572251.60	Картометрический метод	1.4	-
4872	983354.33	3572253.06	Картометрический метод	1.4	-
4873	983418.67	3572286.57	Картометрический метод	1.4	-
4841	983437.12	3572291.43	Картометрический метод	1.4	-
Часть N 84					
4874	982605.78	3572906.15	Картометрический метод	1.4	-
4875	982655.30	3573032.15	Картометрический метод	1.4	-
4876	982653.79	3573032.76	Аналитический метод	0.3	-
4877	982650.82	3573033.97	Картометрический метод	1.4	-
4878	982664.04	3573066.13	Аналитический метод	0.1	-
4879	982669.21	3573077.76	Аналитический метод	0.1	-
4880	982670.95	3573082.36	Аналитический метод	0.1	-
4881	982694.22	3573138.75	Аналитический метод	0.1	-
4882	982708.31	3573174.24	Аналитический метод	0.1	-
4883	982695.86	3573179.34	Аналитический метод	0.1	-
4884	982667.69	3573190.69	Аналитический метод	0.1	-
4885	982655.29	3573195.80	Аналитический метод	0.1	-
4886	982647.27	3573192.48	Аналитический метод	0.1	-
4887	982642.83	3573182.81	Аналитический метод	0.1	-
4888	982639.02	3573173.89	Аналитический метод	0.1	-
4889	982635.17	3573164.62	Аналитический метод	0.1	-
4890	982610.23	3573103.19	Картометрический метод	1.4	-
4891	982598.12	3573073.57	Аналитический метод	0.1	-
4892	982597.70	3573072.56	Аналитический метод	0.1	-
4893	982541.09	3572932.34	Аналитический метод	0.1	-
4894	982543.56	3572928.43	Аналитический метод	0.1	-
4895	982555.19	3572923.62	Аналитический метод	0.1	-
4896	982599.23	3572905.32	Аналитический метод	0.1	-
4897	982600.44	3572908.32	Картометрический метод	1.4	-
4874	982605.78	3572906.15	Картометрический метод	1.4	-
Часть N 85					
4898	980909.39	3575583.93	Картометрический метод	1.4	-
4899	980901.06	3575619.66	Картометрический метод	1.4	-
4900	980899.99	3575624.31	Картометрический метод	1.4	-

3. Сведения о характерных точках части (частей) границы объекта					
Обозначение характерных точек части границы	Координаты, м		Метод определения координат характерной точки	Средняя квадратическая погрешность положения характерной точки (Mt), м	Описание обозначения точки на местности (при наличии)
	X	Y			
4901	980899.19	3575632.87	Аналитический метод	0.3	-
4902	980897.88	3575637.73	Картометрический метод	1.4	-
4903	980897.50	3575639.17	Картометрический метод	1.4	-
4904	980895.03	3575650.57	Картометрический метод	1.4	-
4905	980890.57	3575669.62	Картометрический метод	1.4	-
4906	980886.66	3575685.16	Картометрический метод	1.4	-
4907	980885.33	3575690.85	Картометрический метод	1.4	-
4908	980883.18	3575700.37	Картометрический метод	1.4	-
4909	980874.99	3575735.20	Картометрический метод	1.4	-
4910	980873.86	3575740.22	Картометрический метод	1.4	-
4911	980877.54	3575741.09	Картометрический метод	1.4	-
4912	980898.49	3575745.90	Картометрический метод	1.4	-
4913	980899.91	3575746.20	Картометрический метод	1.4	-
4914	980888.89	3575789.21	Картометрический метод	1.4	-
4915	980885.29	3575803.28	Аналитический метод	0.3	-
4916	980874.41	3575801.65	Аналитический метод	0.3	-
4917	980870.14	3575801.16	Картометрический метод	1.4	-
4918	980857.19	3575799.38	Картометрический метод	1.4	-
4919	980855.60	3575809.78	Картометрический метод	1.4	-
4920	980845.11	3575867.76	Картометрический метод	1.4	-
4921	980838.25	3575883.56	Картометрический метод	1.4	-
4922	980829.31	3575888.75	Картометрический метод	1.4	-
4923	980822.47	3575861.04	Аналитический метод	0.3	-
4924	980819.91	3575845.02	Аналитический метод	0.3	-
4925	980817.38	3575829.94	Аналитический метод	0.3	-
4926	980814.60	3575814.07	Аналитический метод	0.3	-
4927	980814.60	3575813.50	Аналитический метод	0.3	-
4928	980814.12	3575794.32	Картометрический метод	1.4	-
4929	980814.61	3575774.65	Картометрический метод	1.4	-
4930	980816.18	3575722.68	Картометрический метод	1.4	-
4931	980816.63	3575708.07	Картометрический метод	1.4	-
4932	980818.35	3575639.38	Картометрический метод	1.4	-
4933	980819.67	3575609.38	Картометрический метод	1.4	-
4934	980822.46	3575596.28	Картометрический метод	1.4	-
4935	980823.75	3575595.09	Картометрический метод	1.4	-
4936	980825.34	3575592.27	Картометрический метод	1.4	-
4937	980825.77	3575592.27	Картометрический метод	1.4	-
4938	980832.71	3575582.00	Картометрический метод	1.4	-
4939	980848.40	3575573.92	Картометрический метод	1.4	-
4940	980854.40	3575573.89	Картометрический метод	1.4	-
4941	980860.00	3575573.90	Картометрический метод	1.4	-
4942	980866.05	3575573.86	Картометрический метод	1.4	-
4898	980909.39	3575583.93	Картометрический метод	1.4	-
Часть N 86					
4943	987473.68	3568859.33	Аналитический метод	0.1	-
4944	987476.97	3568860.99	Аналитический метод	0.1	-
4945	987475.19	3568872.54	Аналитический метод	0.1	-
4946	987467.36	3568923.69	Аналитический метод	0.1	-
4947	987465.76	3568932.42	Аналитический метод	0.1	-
4948	987460.42	3568961.60	Аналитический метод	0.1	-
4949	987458.23	3568960.67	Аналитический метод	0.1	-
4950	987451.32	3568957.74	Аналитический метод	0.1	-
4951	987444.75	3568956.21	Аналитический метод	0.1	-
4952	987438.15	3568954.78	Аналитический метод	0.1	-
4953	987431.44	3568953.33	Аналитический метод	0.3	-
4954	987418.07	3568951.59	Аналитический метод	0.1	-
4955	987406.57	3568950.10	Аналитический метод	0.3	-
4956	987397.56	3568950.87	Аналитический метод	0.3	-
4957	987378.66	3568955.90	Аналитический метод	0.3	-
4958	987376.62	3568956.34	Аналитический метод	0.1	-

3. Сведения о характерных точках части (частей) границы объекта					
Обозначение характерных точек части границы	Координаты, м		Метод определения координат характерной точки	Средняя квадратическая погрешность положения характерной точки (Mt), м	Описание обозначения точки на местности (при наличии)
	X	Y			
4959	987316.84	3568971.98	Картометрический метод	1.4	-
4960	987284.58	3568859.59	Картометрический метод	1.4	-
4961	987343.76	3568841.43	Картометрический метод	1.4	-
4962	987374.28	3568833.00	Картометрический метод	1.4	-
4963	987376.91	3568832.27	Картометрический метод	1.4	-
4964	987390.34	3568828.56	Картометрический метод	1.4	-
4965	987391.64	3568832.95	Картометрический метод	1.4	-
4966	987398.96	3568830.40	Картометрический метод	1.4	-
4967	987400.89	3568829.74	Картометрический метод	1.4	-
4968	987400.59	3568828.90	Картометрический метод	1.4	-
4969	987403.04	3568828.05	Картометрический метод	1.4	-
4970	987403.33	3568828.90	Картометрический метод	1.4	-
4971	987412.65	3568825.69	Картометрический метод	1.4	-
4972	987414.16	3568830.07	Картометрический метод	1.4	-
4973	987419.36	3568845.11	Картометрический метод	1.4	-
4974	987426.88	3568871.92	Аналитический метод	0.1	-
4943	987473.68	3568859.33	Аналитический метод	0.1	-
Часть N 87					
4975	983173.85	3571554.02	Картометрический метод	1.4	-
4976	983188.52	3571583.86	Картометрический метод	1.4	-
4977	983199.46	3571585.65	Картометрический метод	1.4	-
4978	983208.58	3571591.25	Картометрический метод	1.4	-
4979	983220.53	3571595.04	Картометрический метод	1.4	-
4980	983233.12	3571599.08	Картометрический метод	1.4	-
4981	983243.49	3571602.48	Аналитический метод	0.1	-
4982	983241.25	3571609.32	Аналитический метод	0.1	-
4983	983227.45	3571652.13	Аналитический метод	0.1	-
4984	983226.14	3571653.45	Аналитический метод	0.1	-
4985	983208.34	3571647.64	Аналитический метод	0.1	-
4986	983201.11	3571645.20	Аналитический метод	0.1	-
4987	983198.59	3571640.90	Аналитический метод	0.1	-
4988	983170.34	3571631.33	Картометрический метод	1.4	-
4989	983158.50	3571627.32	Картометрический метод	1.4	-
4990	983156.14	3571627.33	Картометрический метод	1.4	-
4991	983147.63	3571658.54	Аналитический метод	0.1	-
4992	983147.06	3571660.54	Аналитический метод	0.1	-
4993	983133.95	3571656.77	Аналитический метод	0.1	-
4994	983125.29	3571654.34	Аналитический метод	0.1	-
4995	983116.44	3571651.80	Аналитический метод	0.1	-
4996	983114.36	3571653.10	Аналитический метод	0.1	-
4997	983108.15	3571657.15	Аналитический метод	0.1	-
4998	983104.30	3571657.28	Аналитический метод	0.1	-
4999	983078.32	3571650.91	Аналитический метод	0.1	-
5000	983061.01	3571646.49	Картометрический метод	1.4	-
5001	983059.01	3571645.98	Аналитический метод	0.1	-
5002	983058.13	3571646.69	Аналитический метод	0.1	-
5003	983057.59	3571647.56	Аналитический метод	0.1	-
5004	983057.17	3571648.48	Аналитический метод	0.1	-
5005	983052.56	3571665.94	Аналитический метод	0.1	-
5006	983047.67	3571686.05	Аналитический метод	0.1	-
5007	983056.05	3571688.57	Аналитический метод	0.1	-
5008	983056.85	3571688.74	Аналитический метод	0.1	-
5009	983058.44	3571688.58	Аналитический метод	0.1	-
5010	983054.34	3571702.81	Картометрический метод	1.4	-
5011	983050.54	3571719.67	Картометрический метод	1.4	-
5012	983041.44	3571717.77	Аналитический метод	0.1	-
5013	983025.46	3571714.40	Аналитический метод	0.1	-
5014	983025.85	3571712.52	Аналитический метод	0.1	-
5015	983004.66	3571699.57	Аналитический метод	0.1	-
5016	983018.32	3571656.62	Картометрический метод	1.4	-

3. Сведения о характерных точках части (частей) границы объекта					
Обозначение характерных точек части границы	Координаты, м		Метод определения координат характерной точки	Средняя квадратическая погрешность положения характерной точки (Mt), м	Описание обозначения точки на местности (при наличии)
	X	Y			
5017	982976.18	3571641.25	Картометрический метод	1.4	-
5018	982993.45	3571591.76	Картометрический метод	1.4	-
5019	982951.27	3571578.10	Аналитический метод	0.1	-
5020	982973.03	3571513.34	Аналитический метод	0.1	-
5021	983002.33	3571522.82	Аналитический метод	0.3	-
5022	983018.01	3571529.26	Аналитический метод	0.3	-
5023	983031.23	3571534.69	Картометрический метод	1.4	-
5024	983032.05	3571537.59	Аналитический метод	0.3	-
5025	983036.99	3571539.04	Аналитический метод	0.3	-
5026	983041.89	3571540.54	Аналитический метод	0.3	-
5027	983028.87	3571580.20	Аналитический метод	0.3	-
5028	983040.18	3571584.81	Аналитический метод	0.3	-
5029	983028.78	3571614.31	Аналитический метод	0.3	-
5030	983033.93	3571623.51	Аналитический метод	0.3	-
5031	983060.82	3571631.79	Аналитический метод	0.3	-
5032	983062.71	3571634.67	Аналитический метод	0.3	-
5033	983062.32	3571638.21	Аналитический метод	0.3	-
5034	983062.99	3571638.37	Картометрический метод	1.4	-
5035	983091.06	3571645.22	Аналитический метод	0.3	-
5036	983099.31	3571647.25	Аналитический метод	0.3	-
5037	983102.80	3571647.49	Аналитический метод	0.3	-
5038	983106.32	3571647.88	Аналитический метод	0.3	-
5039	983109.63	3571646.56	Аналитический метод	0.3	-
5040	983115.28	3571642.27	Аналитический метод	0.3	-
5041	983116.98	3571639.21	Аналитический метод	0.3	-
5042	983129.09	3571599.05	Аналитический метод	0.3	-
5043	983127.01	3571597.30	Аналитический метод	0.3	-
5044	983132.65	3571579.15	Аналитический метод	0.3	-
5045	983137.19	3571567.89	Аналитический метод	0.3	-
5046	983143.75	3571569.98	Аналитический метод	0.3	-
4975	983173.85	3571554.02	Картометрический метод	1.4	-
Часть N 88					
5047	984038.86	3572594.50	Картометрический метод	1.4	-
5048	984036.22	3572606.23	Картометрический метод	1.4	-
5049	984049.63	3572609.34	Картометрический метод	1.4	-
5050	984057.32	3572613.43	Картометрический метод	1.4	-
5051	984065.47	3572618.80	Картометрический метод	1.4	-
5052	984078.99	3572621.54	Картометрический метод	1.4	-
5053	984081.09	3572623.04	Картометрический метод	1.4	-
5054	984078.44	3572635.73	Картометрический метод	1.4	-
5055	984079.47	3572635.96	Аналитический метод	0.3	-
5056	984077.48	3572645.57	Аналитический метод	0.3	-
5057	984074.41	3572660.28	Аналитический метод	0.3	-
5058	984074.35	3572660.60	Картометрический метод	1.4	-
5059	984073.12	3572666.43	Картометрический метод	1.4	-
5060	984069.39	3572665.63	Картометрический метод	1.4	-
5061	984046.06	3572660.25	Картометрический метод	1.4	-
5062	984039.06	3572691.91	Картометрический метод	1.4	-
5063	984062.40	3572697.51	Картометрический метод	1.4	-
5064	984065.89	3572698.22	Картометрический метод	1.4	-
5065	984064.87	3572702.77	Картометрический метод	1.4	-
5066	984054.62	3572752.10	Картометрический метод	1.4	-
5067	984053.57	3572756.21	Картометрический метод	1.4	-
5068	984049.79	3572755.37	Картометрический метод	1.4	-
5069	984010.22	3572746.50	Картометрический метод	1.4	-
5070	983975.06	3572737.80	Картометрический метод	1.4	-
5071	983975.25	3572736.71	Картометрический метод	1.4	-
5072	983975.66	3572735.14	Картометрический метод	1.4	-
5073	983976.82	3572730.14	Картометрический метод	1.4	-
5074	983996.22	3572647.92	Картометрический метод	1.4	-

3. Сведения о характерных точках части (частей) границы объекта					
Обозначение характерных точек части границы	Координаты, м		Метод определения координат характерной точки	Средняя квадратическая погрешность положения характерной точки (Mt), м	Описание обозначения точки на местности (при наличии)
	X	Y			
5075	983996.49	3572646.47	Картометрический метод	1.4	-
5076	983996.89	3572644.79	Картометрический метод	1.4	-
5077	983996.90	3572644.79	Аналитический метод	0.3	-
5078	984000.17	3572631.03	Аналитический метод	0.3	-
5079	983996.88	3572630.40	Аналитический метод	0.3	-
5080	983995.42	3572630.07	Аналитический метод	0.3	-
5081	983970.12	3572624.51	Аналитический метод	0.3	-
5082	983968.64	3572624.17	Картометрический метод	1.4	-
5083	983953.95	3572620.91	Аналитический метод	0.3	-
5084	983945.87	3572629.18	Аналитический метод	0.3	-
5085	983943.52	3572631.61	Аналитический метод	0.3	-
5086	983934.82	3572629.59	Картометрический метод	1.4	-
5087	983921.62	3572626.56	Аналитический метод	0.3	-
5088	983920.98	3572629.39	Картометрический метод	1.4	-
5089	983920.68	3572631.10	Аналитический метод	0.3	-
5090	983914.53	3572658.63	Аналитический метод	0.3	-
5091	983914.02	3572660.66	Картометрический метод	1.4	-
5092	983871.36	3572650.89	Аналитический метод	0.1	-
5093	983888.24	3572575.56	Аналитический метод	0.1	-
5094	983889.84	3572576.01	Картометрический метод	1.4	-
5095	983904.55	3572579.46	Картометрический метод	1.4	-
5096	983908.62	3572561.08	Аналитический метод	0.3	-
5097	983929.76	3572565.17	Аналитический метод	0.3	-
5098	984022.73	3572585.41	Аналитический метод	0.3	-
5099	984027.95	3572586.58	Аналитический метод	0.3	-
5100	984029.88	3572589.86	Картометрический метод	1.4	-
5101	984035.25	3572593.48	Картометрический метод	1.4	-
5102	984035.36	3572593.76	Картометрический метод	1.4	-
5047	984038.86	3572594.50	Картометрический метод	1.4	-
Часть N 89					
5103	984884.96	3571205.03	Аналитический метод	0.3	-
5104	984889.61	3571213.23	Картометрический метод	1.4	-
5105	984884.03	3571216.25	Аналитический метод	0.3	-
5106	984890.32	3571227.85	Аналитический метод	0.3	-
5107	984854.52	3571246.64	Картометрический метод	1.4	-
5108	984827.36	3571259.40	Аналитический метод	0.3	-
5109	984804.33	3571272.29	Аналитический метод	0.3	-
5110	984816.40	3571294.53	Аналитический метод	0.3	-
5111	984824.37	3571308.61	Аналитический метод	0.3	-
5112	984826.11	3571311.69	Картометрический метод	1.4	-
5113	984827.55	3571314.23	Аналитический метод	0.3	-
5114	984831.21	3571320.78	Аналитический метод	0.3	-
5115	984838.84	3571337.89	Аналитический метод	0.3	-
5116	984848.56	3571355.14	Аналитический метод	0.3	-
5117	984851.50	3571360.82	Аналитический метод	0.3	-
5118	984868.21	3571364.67	Картометрический метод	1.4	-
5119	984886.72	3571393.67	Картометрический метод	1.4	-
5120	984897.16	3571396.33	Картометрический метод	1.4	-
5121	984906.60	3571400.81	Картометрический метод	1.4	-
5122	984900.18	3571438.47	Картометрический метод	1.4	-
5123	984876.09	3571433.26	Картометрический метод	1.4	-
5124	984851.78	3571424.61	Картометрический метод	1.4	-
5125	984827.61	3571410.96	Картометрический метод	1.4	-
5126	984820.27	3571404.57	Картометрический метод	1.4	-
5127	984813.07	3571396.95	Картометрический метод	1.4	-
5128	984806.40	3571388.86	Картометрический метод	1.4	-
5129	984796.83	3571375.42	Картометрический метод	1.4	-
5130	984783.18	3571352.81	Картометрический метод	1.4	-
5131	984756.02	3571302.88	Картометрический метод	1.4	-
5132	984748.66	3571289.65	Картометрический метод	1.4	-

3. Сведения о характерных точках части (частей) границы объекта					
Обозначение характерных точек части границы	Координаты, м		Метод определения координат характерной точки	Средняя квадратическая погрешность положения характерной точки (Mt), м	Описание обозначения точки на местности (при наличии)
	X	Y			
5133	984729.94	3571254.92	Картометрический метод	1.4	-
5134	984783.14	3571225.12	Картометрический метод	1.4	-
5135	984868.52	3571176.74	Картометрический метод	1.4	-
5136	984869.38	3571178.31	Аналитический метод	0.3	-
5137	984869.75	3571178.17	Аналитический метод	0.3	-
5103	984884.96	3571205.03	Аналитический метод	0.3	-
Часть N 90					
5138	982322.96	3572630.45	Аналитический метод	0.1	-
5139	982324.35	3572632.99	Аналитический метод	0.1	-
5140	982327.12	3572638.03	Аналитический метод	0.1	-
5141	982312.73	3572659.67	Аналитический метод	0.1	-
5142	982308.96	3572664.73	Аналитический метод	0.1	-
5143	982300.00	3572677.93	Аналитический метод	0.1	-
5144	982299.78	3572678.26	Аналитический метод	0.1	-
5145	982296.81	3572681.67	Аналитический метод	0.3	-
5146	982291.56	3572688.34	Аналитический метод	0.3	-
5147	982285.84	3572694.72	Аналитический метод	0.3	-
5148	982279.01	3572700.56	Аналитический метод	0.3	-
5149	982258.52	3572713.33	Аналитический метод	0.3	-
5150	982254.03	3572715.90	Аналитический метод	0.3	-
5151	982250.56	3572717.86	Аналитический метод	0.3	-
5152	982234.98	3572726.94	Аналитический метод	0.3	-
5153	982221.71	3572734.02	Аналитический метод	0.3	-
5154	982187.86	3572752.06	Аналитический метод	0.3	-
5155	982182.43	3572754.92	Аналитический метод	0.1	-
5156	982181.47	3572755.43	Аналитический метод	0.3	-
5157	982152.34	3572770.82	Аналитический метод	0.3	-
5158	982128.63	3572785.89	Аналитический метод	0.3	-
5159	982117.14	3572791.64	Аналитический метод	0.3	-
5160	982103.28	3572768.83	Аналитический метод	0.1	-
5161	982093.26	3572775.57	Аналитический метод	0.1	-
5162	982094.82	3572777.88	Аналитический метод	0.1	-
5163	982093.43	3572778.80	Аналитический метод	0.1	-
5164	982096.56	3572783.36	Аналитический метод	0.1	-
5165	982092.46	3572786.16	Аналитический метод	0.1	-
5166	982093.86	3572788.21	Аналитический метод	0.1	-
5167	982088.48	3572791.89	Аналитический метод	0.1	-
5168	982087.10	3572789.89	Аналитический метод	0.1	-
5169	982082.88	3572792.77	Аналитический метод	0.1	-
5170	982075.46	3572781.94	Аналитический метод	0.1	-
5171	982079.76	3572778.93	Аналитический метод	0.1	-
5172	982076.48	3572773.96	Аналитический метод	0.1	-
5173	982074.03	3572775.52	Аналитический метод	0.1	-
5174	982073.53	3572774.84	Аналитический метод	0.1	-
5175	982064.21	3572780.98	Аналитический метод	0.1	-
5176	982061.26	3572781.24	Аналитический метод	0.1	-
5177	982055.41	3572785.25	Картометрический метод	1.4	-
5178	982047.82	3572774.17	Картометрический метод	1.4	-
5179	982037.21	3572780.82	Аналитический метод	0.3	-
5180	982034.64	3572782.50	Аналитический метод	0.3	-
5181	982020.04	3572792.19	Аналитический метод	0.3	-
5182	982018.39	3572789.27	Аналитический метод	0.1	-
5183	982012.85	3572793.17	Аналитический метод	0.1	-
5184	982010.65	3572793.38	Аналитический метод	0.1	-
5185	982009.19	3572792.84	Аналитический метод	0.1	-
5186	981997.09	3572773.36	Аналитический метод	0.1	-
5187	981984.92	3572754.07	Аналитический метод	0.1	-
5188	981985.66	3572753.59	Аналитический метод	0.1	-
5189	981992.46	3572749.24	Аналитический метод	0.1	-
5190	982010.06	3572736.92	Аналитический метод	0.1	-

3. Сведения о характерных точках части (частей) границы объекта					
Обозначение характерных точек части границы	Координаты, м		Метод определения координат характерной точки	Средняя квадратическая погрешность положения характерной точки (Mt), м	Описание обозначения точки на местности (при наличии)
	X	Y			
5191	982024.86	3572726.19	Аналитический метод	0.1	-
5192	982026.63	3572726.34	Картометрический метод	1.4	-
5193	982028.34	3572725.21	Аналитический метод	0.1	-
5194	982030.05	3572723.99	Аналитический метод	0.1	-
5195	982039.65	3572718.21	Аналитический метод	0.1	-
5196	982046.05	3572713.86	Картометрический метод	1.4	-
5197	982082.98	3572737.17	Картометрический метод	1.4	-
5198	982091.14	3572740.39	Картометрический метод	1.4	-
5199	982111.96	3572728.59	Картометрический метод	1.4	-
5200	982125.20	3572719.19	Картометрический метод	1.4	-
5201	982131.94	3572724.19	Картометрический метод	1.4	-
5202	982136.89	3572720.81	Картометрический метод	1.4	-
5203	982142.33	3572717.23	Картометрический метод	1.4	-
5204	982148.33	3572713.20	Картометрический метод	1.4	-
5205	982147.26	3572711.63	Картометрический метод	1.4	-
5206	982149.84	3572709.90	Картометрический метод	1.4	-
5207	982155.57	3572715.23	Аналитический метод	0.1	-
5208	982168.65	3572707.11	Аналитический метод	0.1	-
5209	982197.86	3572690.33	Аналитический метод	0.1	-
5210	982188.52	3572669.45	Аналитический метод	0.3	-
5211	982214.19	3572652.45	Картометрический метод	1.4	-
5212	982227.53	3572670.12	Картометрический метод	1.4	-
5213	982231.32	3572675.88	Аналитический метод	0.1	-
5214	982237.01	3572671.59	Аналитический метод	0.1	-
5215	982239.41	3572669.78	Аналитический метод	0.1	-
5216	982237.77	3572666.85	Аналитический метод	0.1	-
5217	982234.55	3572667.37	Картометрический метод	1.4	-
5218	982221.56	3572649.37	Аналитический метод	0.1	-
5219	982222.90	3572648.43	Аналитический метод	0.1	-
5220	982224.66	3572647.17	Аналитический метод	0.1	-
5221	982247.63	3572630.02	Аналитический метод	0.1	-
5222	982248.62	3572630.54	Аналитический метод	0.1	-
5223	982260.17	3572645.77	Аналитический метод	0.1	-
5224	982262.17	3572648.87	Аналитический метод	0.1	-
5225	982266.21	3572646.08	Аналитический метод	0.1	-
5226	982276.03	3572659.75	Аналитический метод	0.1	-
5227	982275.21	3572660.33	Аналитический метод	0.1	-
5228	982277.06	3572662.99	Аналитический метод	0.1	-
5229	982285.26	3572674.11	Аналитический метод	0.1	-
5230	982287.38	3572676.68	Аналитический метод	0.1	-
5231	982288.38	3572677.23	Аналитический метод	0.1	-
5232	982291.13	3572675.64	Аналитический метод	0.1	-
5233	982293.38	3572672.42	Аналитический метод	0.1	-
5234	982306.54	3572653.12	Аналитический метод	0.1	-
5235	982308.96	3572649.37	Аналитический метод	0.1	-
5236	982315.83	3572639.32	Аналитический метод	0.1	-
5237	982319.83	3572624.71	Аналитический метод	0.1	-
5138	982322.96	3572630.45	Аналитический метод	0.1	-
Часть N 91					
5238	982733.38	3573235.83	Аналитический метод	0.1	-
5239	982749.78	3573277.30	Аналитический метод	0.1	-
5240	982756.01	3573294.66	Аналитический метод	0.1	-
5241	982759.47	3573303.31	Аналитический метод	0.1	-
5242	982761.62	3573308.74	Аналитический метод	0.1	-
5243	982768.67	3573325.71	Картометрический метод	1.4	-
5244	982771.84	3573333.54	Аналитический метод	0.1	-
5245	982775.00	3573341.13	Аналитический метод	0.1	-
5246	982775.34	3573343.57	Картометрический метод	1.4	-
5247	982775.94	3573343.32	Аналитический метод	0.1	-
5248	982782.25	3573358.59	Аналитический метод	0.1	-

3. Сведения о характерных точках части (частей) границы объекта					
Обозначение характерных точек части границы	Координаты, м		Метод определения координат характерной точки	Средняя квадратическая погрешность положения характерной точки (Mt), м	Описание обозначения точки на местности (при наличии)
	X	Y			
5249	982815.71	3573440.51	Аналитический метод	0.1	-
5250	982821.01	3573453.80	Аналитический метод	0.1	-
5251	982822.74	3573457.96	Картометрический метод	1.4	-
5252	982809.87	3573465.66	Картометрический метод	1.4	-
5253	982778.29	3573478.41	Аналитический метод	0.1	-
5254	982768.78	3573482.28	Аналитический метод	0.1	-
5255	982763.90	3573484.27	Картометрический метод	1.4	-
5256	982749.52	3573448.69	Аналитический метод	0.3	-
5257	982745.37	3573437.33	Аналитический метод	0.3	-
5258	982742.25	3573428.90	Аналитический метод	0.3	-
5259	982737.70	3573417.99	Аналитический метод	0.3	-
5260	982735.39	3573412.44	Аналитический метод	0.3	-
5261	982725.83	3573390.42	Картометрический метод	1.4	-
5262	982730.31	3573387.93	Аналитический метод	0.3	-
5263	982717.70	3573356.94	Аналитический метод	0.1	-
5264	982716.55	3573357.47	Аналитический метод	0.1	-
5265	982713.08	3573358.98	Картометрический метод	1.4	-
5266	982658.24	3573221.26	Картометрический метод	1.4	-
5267	982661.75	3573220.08	Аналитический метод	0.1	-
5268	982661.70	3573219.95	Аналитический метод	0.1	-
5269	982662.02	3573219.81	Аналитический метод	0.1	-
5270	982717.85	3573197.20	Аналитический метод	0.1	-
5238	982733.38	3573235.83	Аналитический метод	0.1	-
Часть N 92					
5271	986324.09	3565100.76	Аналитический метод	0.1	-
5272	986364.21	3565245.17	Картометрический метод	1.4	-
5273	986363.49	3565245.43	Аналитический метод	0.3	-
5274	986289.72	3565271.63	Аналитический метод	0.3	-
5275	986292.81	3565281.77	Аналитический метод	0.3	-
5276	986298.45	3565301.09	Аналитический метод	0.3	-
5277	986253.43	3565314.24	Аналитический метод	0.3	-
5278	986248.25	3565298.93	Аналитический метод	0.1	-
5279	986236.36	3565302.29	Картометрический метод	1.4	-
5280	986232.81	3565290.54	Аналитический метод	0.1	-
5281	986226.21	3565266.51	Картометрический метод	1.4	-
5282	986225.95	3565265.55	Картометрический метод	1.4	-
5283	986219.91	3565242.92	Картометрический метод	1.4	-
5284	986219.38	3565241.17	Картометрический метод	1.4	-
5285	986214.64	3565224.12	Картометрический метод	1.4	-
5286	986207.74	3565199.68	Аналитический метод	0.1	-
5287	986216.21	3565197.32	Аналитический метод	0.1	-
5288	986264.51	3565186.01	Аналитический метод	0.1	-
5289	986264.08	3565185.18	Аналитический метод	0.1	-
5290	986258.46	3565162.39	Аналитический метод	0.1	-
5291	986259.34	3565162.33	Картометрический метод	1.4	-
5292	986260.25	3565165.69	Аналитический метод	0.1	-
5293	986274.20	3565161.36	Аналитический метод	0.1	-
5294	986285.18	3565149.20	Аналитический метод	0.1	-
5295	986277.27	3565125.97	Аналитический метод	0.1	-
5296	986274.95	3565118.23	Аналитический метод	0.1	-
5297	986273.96	3565115.25	Картометрический метод	1.4	-
5271	986324.09	3565100.76	Аналитический метод	0.1	-
Часть N 93					
5298	981158.39	3575643.28	Картометрический метод	1.4	-
5299	981155.21	3575653.91	Картометрический метод	1.4	-
5300	981150.78	3575660.66	Аналитический метод	0.1	-
5301	981143.79	3575689.72	Аналитический метод	0.1	-
5302	981141.68	3575698.62	Аналитический метод	0.1	-
5303	981142.67	3575706.25	Аналитический метод	0.1	-
5304	981121.96	3575792.70	Аналитический метод	0.1	-

3. Сведения о характерных точках части (частей) границы объекта					
Обозначение характерных точек части границы	Координаты, м		Метод определения координат характерной точки	Средняя квадратическая погрешность положения характерной точки (Mt), м	Описание обозначения точки на местности (при наличии)
	X	Y			
5305	981115.02	3575792.51	Аналитический метод	0.1	-
5306	981107.77	3575790.54	Аналитический метод	0.1	-
5307	981087.35	3575785.89	Аналитический метод	0.1	-
5308	981080.12	3575783.92	Аналитический метод	0.1	-
5309	981034.31	3575777.52	Аналитический метод	0.1	-
5310	980998.25	3575768.96	Аналитический метод	0.1	-
5311	980978.13	3575770.67	Картометрический метод	1.4	-
5312	980993.08	3575701.54	Аналитический метод	0.1	-
5313	981003.45	3575659.74	Картометрический метод	1.4	-
5314	981090.34	3575680.08	Аналитический метод	0.1	-
5315	981110.95	3575684.68	Аналитический метод	0.1	-
5316	981122.72	3575634.80	Картометрический метод	1.4	-
5298	981158.39	3575643.28	Картометрический метод	1.4	-
Часть N 94					
5317	986493.10	3565696.49	Картометрический метод	1.4	-
5318	986511.24	3565749.50	Аналитический метод	0.1	-
5319	986530.06	3565804.52	Аналитический метод	0.1	-
5320	986537.40	3565849.27	Аналитический метод	0.1	-
5321	986508.92	3565851.20	Аналитический метод	0.3	-
5322	986490.68	3565786.81	Аналитический метод	0.3	-
5323	986488.59	3565787.48	Аналитический метод	0.3	-
5324	986482.83	3565788.54	Аналитический метод	0.3	-
5325	986473.87	3565790.34	Аналитический метод	0.3	-
5326	986470.82	3565791.06	Аналитический метод	0.3	-
5327	986464.19	3565761.93	Аналитический метод	0.3	-
5328	986463.32	3565758.16	Аналитический метод	0.3	-
5329	986459.76	3565759.10	Аналитический метод	0.3	-
5330	986447.99	3565761.53	Аналитический метод	0.3	-
5331	986433.13	3565762.78	Картометрический метод	1.4	-
5332	986437.67	3565787.24	Аналитический метод	0.3	-
5333	986440.60	3565800.84	Аналитический метод	0.3	-
5334	986442.63	3565809.68	Аналитический метод	0.3	-
5335	986445.44	3565820.72	Картометрический метод	1.4	-
5336	986448.31	3565832.90	Картометрический метод	1.4	-
5337	986450.05	3565839.96	Аналитический метод	0.3	-
5338	986457.48	3565852.69	Аналитический метод	0.3	-
5339	986458.13	3565854.79	Аналитический метод	0.3	-
5340	986441.37	3565856.51	Картометрический метод	1.4	-
5341	986383.26	3565867.20	Картометрический метод	1.4	-
5342	986381.03	3565856.23	Аналитический метод	0.1	-
5343	986363.31	3565763.62	Аналитический метод	0.1	-
5344	986361.69	3565756.97	Картометрический метод	1.4	-
5345	986374.62	3565752.88	Картометрический метод	1.4	-
5346	986369.09	3565729.67	Картометрический метод	1.4	-
5347	986460.85	3565707.59	Картометрический метод	1.4	-
5348	986492.94	3565696.72	Картометрический метод	1.4	-
5317	986493.10	3565696.49	Картометрический метод	1.4	-
Часть N 95					
5349	983379.82	3570678.63	Аналитический метод	0.1	-
5350	983363.40	3570737.23	Аналитический метод	0.1	-
5351	983356.55	3570761.25	Аналитический метод	0.1	-
5352	983351.71	3570760.47	Картометрический метод	1.4	-
5353	983332.41	3570756.56	Картометрический метод	1.4	-
5354	983321.68	3570753.95	Картометрический метод	1.4	-
5355	983318.12	3570753.31	Аналитический метод	0.1	-
5356	983313.13	3570752.42	Картометрический метод	1.4	-
5357	983301.67	3570748.89	Картометрический метод	1.4	-
5358	983292.74	3570746.15	Картометрический метод	1.4	-
5359	983283.97	3570743.36	Картометрический метод	1.4	-
5360	983284.16	3570742.73	Аналитический метод	0.3	-

3. Сведения о характерных точках части (частей) границы объекта					
Обозначение характерных точек части границы	Координаты, м		Метод определения координат характерной точки	Средняя квадратическая погрешность положения характерной точки (Mt), м	Описание обозначения точки на местности (при наличии)
	X	Y			
5361	983251.42	3570732.71	Картометрический метод	1.4	-
5362	983228.08	3570725.56	Аналитический метод	0.3	-
5363	983227.94	3570726.03	Картометрический метод	1.4	-
5364	983212.27	3570721.26	Аналитический метод	0.3	-
5365	983210.73	3570723.74	Картометрический метод	1.4	-
5366	983205.08	3570721.87	Картометрический метод	1.4	-
5367	983170.69	3570710.63	Картометрический метод	1.4	-
5368	983168.91	3570708.95	Картометрический метод	1.4	-
5369	983146.78	3570701.73	Картометрический метод	1.4	-
5370	983128.70	3570697.27	Картометрический метод	1.4	-
5371	983131.44	3570692.99	Картометрический метод	1.4	-
5372	983135.38	3570694.06	Картометрический метод	1.4	-
5373	983137.24	3570694.57	Картометрический метод	1.4	-
5374	983154.80	3570699.33	Картометрический метод	1.4	-
5375	983160.25	3570696.24	Картометрический метод	1.4	-
5376	983164.32	3570682.03	Картометрический метод	1.4	-
5377	983160.30	3570673.60	Картометрический метод	1.4	-
5378	983140.89	3570667.45	Картометрический метод	1.4	-
5379	983139.45	3570667.00	Картометрический метод	1.4	-
5380	983138.96	3570666.87	Картометрический метод	1.4	-
5381	983137.68	3570666.37	Картометрический метод	1.4	-
5382	983143.70	3570645.09	Картометрический метод	1.4	-
5383	983152.17	3570615.98	Картометрический метод	1.4	-
5384	983194.92	3570629.05	Картометрический метод	1.4	-
5385	983192.02	3570637.72	Картометрический метод	1.4	-
5386	983188.73	3570647.88	Картометрический метод	1.4	-
5387	983189.38	3570649.07	Картометрический метод	1.4	-
5388	983189.96	3570649.27	Картометрический метод	1.4	-
5389	983187.69	3570656.80	Картометрический метод	1.4	-
5390	983222.60	3570668.17	Картометрический метод	1.4	-
5391	983231.23	3570640.23	Картометрический метод	1.4	-
5392	983284.97	3570656.77	Аналитический метод	0.1	-
5393	983274.90	3570688.61	Аналитический метод	0.3	-
5394	983304.20	3570698.37	Аналитический метод	0.3	-
5395	983305.18	3570695.30	Аналитический метод	0.3	-
5396	983319.36	3570699.68	Аналитический метод	0.3	-
5397	983330.87	3570663.49	Аналитический метод	0.1	-
5349	983379.82	3570678.63	Аналитический метод	0.1	-
Часть N 96					
5398	983661.69	3570683.20	Картометрический метод	1.4	-
5399	983711.27	3570699.45	Аналитический метод	0.3	-
5400	983708.76	3570706.43	Аналитический метод	0.3	-
5401	983704.08	3570719.13	Картометрический метод	1.4	-
5402	983698.02	3570717.25	Картометрический метод	1.4	-
5403	983697.43	3570719.13	Аналитический метод	0.1	-
5404	983692.54	3570735.80	Аналитический метод	0.1	-
5405	983688.51	3570748.68	Аналитический метод	0.1	-
5406	983688.28	3570749.39	Картометрический метод	1.4	-
5407	983650.86	3570737.89	Картометрический метод	1.4	-
5408	983646.38	3570736.50	Картометрический метод	1.4	-
5409	983603.55	3570723.33	Картометрический метод	1.4	-
5410	983510.20	3570693.98	Картометрический метод	1.4	-
5411	983441.68	3570672.73	Картометрический метод	1.4	-
5412	983443.10	3570667.73	Картометрический метод	1.4	-
5413	983421.24	3570660.92	Картометрический метод	1.4	-
5414	983415.79	3570650.06	Картометрический метод	1.4	-
5415	983433.04	3570640.56	Картометрический метод	1.4	-
5416	983437.17	3570630.61	Картометрический метод	1.4	-
5417	983480.93	3570606.72	Картометрический метод	1.4	-
5418	983482.63	3570609.90	Картометрический метод	1.4	-

3. Сведения о характерных точках части (частей) границы объекта					
Обозначение характерных точек части границы	Координаты, м		Метод определения координат характерной точки	Средняя квадратическая погрешность положения характерной точки (Mt), м	Описание обозначения точки на местности (при наличии)
	X	Y			
5419	983495.62	3570633.43	Картометрический метод	1.4	-
5420	983505.29	3570628.19	Картометрический метод	1.4	-
5421	983509.20	3570626.15	Картометрический метод	1.4	-
5422	983526.94	3570656.12	Картометрический метод	1.4	-
5423	983578.28	3570629.77	Картометрический метод	1.4	-
5424	983594.43	3570660.69	Картометрический метод	1.4	-
5398	983661.69	3570683.20	Картометрический метод	1.4	-
Часть N 97					
5425	981750.97	3572762.72	Аналитический метод	0.3	-
5426	981740.06	3572770.01	Аналитический метод	0.3	-
5427	981744.94	3572777.01	Аналитический метод	0.3	-
5428	981744.72	3572778.46	Аналитический метод	0.3	-
5429	981748.38	3572783.72	Аналитический метод	0.3	-
5430	981755.18	3572793.53	Аналитический метод	0.3	-
5431	981756.99	3572792.28	Аналитический метод	0.3	-
5432	981758.29	3572794.17	Аналитический метод	0.3	-
5433	981764.21	3572802.81	Аналитический метод	0.3	-
5434	981764.32	3572802.97	Картометрический метод	1.4	-
5435	981698.65	3572849.09	Картометрический метод	1.4	-
5436	981626.84	3572899.49	Картометрический метод	1.4	-
5437	981606.56	3572899.08	Картометрический метод	1.4	-
5438	981595.40	3572883.09	Картометрический метод	1.4	-
5439	981594.62	3572880.46	Картометрический метод	1.4	-
5440	981585.44	3572867.08	Картометрический метод	1.4	-
5441	981582.92	3572863.42	Картометрический метод	1.4	-
5442	981565.25	3572836.69	Картометрический метод	1.4	-
5443	981557.76	3572825.79	Картометрический метод	1.4	-
5444	981548.24	3572812.48	Картометрический метод	1.4	-
5445	981557.00	3572806.46	Картометрический метод	1.4	-
5446	981565.34	3572800.76	Картометрический метод	1.4	-
5447	981605.20	3572773.50	Картометрический метод	1.4	-
5448	981605.04	3572773.27	Аналитический метод	0.1	-
5449	981606.25	3572772.45	Аналитический метод	0.1	-
5450	981620.41	3572794.65	Аналитический метод	0.1	-
5451	981632.65	3572813.44	Аналитический метод	0.1	-
5452	981633.62	3572812.76	Аналитический метод	0.1	-
5453	981658.15	3572795.79	Аналитический метод	0.1	-
5454	981665.21	3572790.86	Аналитический метод	0.1	-
5455	981665.04	3572790.63	Аналитический метод	0.1	-
5456	981665.66	3572790.17	Аналитический метод	0.1	-
5457	981675.93	3572783.08	Аналитический метод	0.1	-
5458	981679.79	3572780.56	Аналитический метод	0.1	-
5459	981718.53	3572754.02	Аналитический метод	0.1	-
5460	981718.58	3572754.26	Картометрический метод	1.4	-
5461	981726.01	3572764.96	Картометрический метод	1.4	-
5462	981728.23	3572763.50	Картометрический метод	1.4	-
5463	981728.26	3572763.54	Картометрический метод	1.4	-
5464	981733.33	3572760.15	Картометрический метод	1.4	-
5465	981741.12	3572754.85	Картометрический метод	1.4	-
5425	981750.97	3572762.72	Аналитический метод	0.3	-
Часть N 98					
5466	983018.62	3570559.62	Картометрический метод	1.4	-
5467	983014.06	3570573.49	Аналитический метод	0.1	-
5468	982987.24	3570565.29	Аналитический метод	0.1	-
5469	982987.23	3570565.31	Аналитический метод	0.1	-
5470	982974.09	3570604.06	Аналитический метод	0.1	-
5471	982981.14	3570606.87	Аналитический метод	0.1	-
5472	982980.54	3570608.46	Картометрический метод	1.4	-
5473	982978.38	3570614.27	Аналитический метод	0.3	-
5474	982972.62	3570612.24	Аналитический метод	0.3	-

3. Сведения о характерных точках части (частей) границы объекта					
Обозначение характерных точек части границы	Координаты, м		Метод определения координат характерной точки	Средняя квадратическая погрешность положения характерной точки (Mt), м	Описание обозначения точки на местности (при наличии)
	X	Y			
5475	982970.71	3570614.27	Аналитический метод	0.3	-
5476	982967.11	3570618.63	Аналитический метод	0.3	-
5477	982964.61	3570616.55	Аналитический метод	0.3	-
5478	982961.02	3570620.38	Аналитический метод	0.3	-
5479	982958.50	3570618.73	Аналитический метод	0.3	-
5480	982951.21	3570628.28	Аналитический метод	0.3	-
5481	982950.94	3570628.17	Аналитический метод	0.3	-
5482	982949.51	3570630.08	Аналитический метод	0.3	-
5483	982951.00	3570631.26	Аналитический метод	0.3	-
5484	982947.80	3570635.22	Аналитический метод	0.3	-
5485	982949.28	3570636.30	Аналитический метод	0.1	-
5486	982944.79	3570641.06	Аналитический метод	0.1	-
5487	982957.46	3570656.09	Аналитический метод	0.1	-
5488	982949.01	3570681.68	Аналитический метод	0.1	-
5489	982953.32	3570683.36	Аналитический метод	0.1	-
5490	982954.44	3570680.41	Аналитический метод	0.1	-
5491	982963.92	3570683.90	Аналитический метод	0.1	-
5492	982954.44	3570717.07	Аналитический метод	0.1	-
5493	982932.12	3570709.93	Аналитический метод	0.1	-
5494	982921.45	3570706.51	Аналитический метод	0.1	-
5495	982904.61	3570718.38	Аналитический метод	0.3	-
5496	982896.40	3570718.43	Аналитический метод	0.3	-
5497	982891.11	3570731.45	Аналитический метод	0.3	-
5498	982883.29	3570728.94	Аналитический метод	0.3	-
5499	982857.60	3570720.68	Аналитический метод	0.1	-
5500	982865.89	3570692.04	Аналитический метод	0.1	-
5501	982893.98	3570583.47	Аналитический метод	0.1	-
5502	982908.24	3570541.13	Картометрический метод	1.4	-
5503	982913.08	3570526.77	Картометрический метод	1.4	-
5504	982983.03	3570548.58	Картометрический метод	1.4	-
5505	982981.49	3570553.18	Картометрический метод	1.4	-
5506	982988.55	3570555.68	Картометрический метод	1.4	-
5507	982990.15	3570550.80	Картометрический метод	1.4	-
5466	983018.62	3570559.62	Картометрический метод	1.4	-
					-
5508	982985.60	3570555.28	Аналитический метод	0.1	-
5509	982983.28	3570562.94	Аналитический метод	0.1	-
5510	982973.68	3570560.00	Аналитический метод	0.1	-
5511	982976.03	3570552.38	Аналитический метод	0.1	-
5508	982985.60	3570555.28	Аналитический метод	0.1	-
Часть N 99					
5512	981885.59	3574329.83	Картометрический метод	1.4	-
5513	981879.30	3574355.98	Картометрический метод	1.4	-
5514	981877.89	3574361.89	Картометрический метод	1.4	-
5515	981875.69	3574370.09	Картометрический метод	1.4	-
5516	981868.93	3574368.02	Аналитический метод	0.1	-
5517	981848.59	3574363.07	Картометрический метод	1.4	-
5518	981824.04	3574367.03	Аналитический метод	0.1	-
5519	981821.73	3574370.21	Аналитический метод	0.1	-
5520	981821.63	3574371.11	Аналитический метод	0.1	-
5521	981733.61	3574349.29	Аналитический метод	0.3	-
5522	981698.47	3574340.12	Аналитический метод	0.1	-
5523	981697.03	3574345.92	Аналитический метод	0.1	-
5524	981695.08	3574345.49	Аналитический метод	0.1	-
5525	981671.56	3574339.71	Картометрический метод	1.4	-
5526	981596.80	3574321.04	Аналитический метод	0.1	-
5527	981587.01	3574357.07	Картометрический метод	1.4	-
5528	981574.05	3574353.63	Аналитический метод	0.1	-
5529	981571.20	3574364.49	Аналитический метод	0.1	-
5530	981557.98	3574361.17	Аналитический метод	0.1	-

3. Сведения о характерных точках части (частей) границы объекта					
Обозначение характерных точек части границы	Координаты, м		Метод определения координат характерной точки	Средняя квадратическая погрешность положения характерной точки (Mt), м	Описание обозначения точки на местности (при наличии)
	X	Y			
5531	981553.67	3574378.87	Аналитический метод	0.1	-
5532	981544.54	3574376.70	Аналитический метод	0.1	-
5533	981542.50	3574376.18	Аналитический метод	0.1	-
5534	981532.21	3574373.58	Картометрический метод	1.4	-
5535	981515.41	3574368.23	Аналитический метод	0.1	-
5536	981504.71	3574365.00	Аналитический метод	0.1	-
5537	981515.45	3574340.56	Аналитический метод	0.1	-
5538	981524.08	3574324.15	Аналитический метод	0.1	-
5539	981531.05	3574323.77	Аналитический метод	0.1	-
5540	981548.31	3574288.38	Аналитический метод	0.1	-
5541	981548.17	3574287.73	Аналитический метод	0.1	-
5542	981550.78	3574288.60	Аналитический метод	0.1	-
5543	981571.65	3574295.52	Аналитический метод	0.1	-
5544	981575.95	3574292.68	Аналитический метод	0.1	-
5545	981580.00	3574292.24	Аналитический метод	0.1	-
5546	981583.87	3574287.78	Аналитический метод	0.1	-
5547	981587.63	3574282.35	Аналитический метод	0.1	-
5548	981589.15	3574279.63	Картометрический метод	1.4	-
5549	981589.67	3574280.21	Аналитический метод	0.1	-
5550	981625.73	3574287.91	Аналитический метод	0.1	-
5551	981625.93	3574287.14	Аналитический метод	0.1	-
5552	981642.01	3574290.48	Картометрический метод	1.4	-
5553	981644.54	3574293.84	Аналитический метод	0.3	-
5554	981652.12	3574295.69	Аналитический метод	0.1	-
5555	981703.97	3574308.37	Аналитический метод	0.1	-
5556	981704.85	3574311.90	Аналитический метод	0.1	-
5557	981707.56	3574312.58	Аналитический метод	0.3	-
5558	981707.74	3574311.58	Аналитический метод	0.3	-
5559	981710.57	3574312.14	Аналитический метод	0.3	-
5560	981710.36	3574313.29	Аналитический метод	0.3	-
5561	981745.57	3574322.19	Картометрический метод	1.4	-
5562	981751.82	3574323.51	Картометрический метод	1.4	-
5563	981756.83	3574324.78	Картометрический метод	1.4	-
5564	981764.52	3574326.60	Картометрический метод	1.4	-
5565	981772.24	3574328.33	Аналитический метод	0.3	-
5566	981778.69	3574330.34	Аналитический метод	0.3	-
5567	981787.49	3574332.19	Аналитический метод	0.3	-
5568	981810.33	3574337.33	Аналитический метод	0.3	-
5569	981816.29	3574336.32	Аналитический метод	0.3	-
5570	981824.29	3574334.56	Аналитический метод	0.3	-
5571	981832.42	3574333.15	Аналитический метод	0.3	-
5572	981844.46	3574331.62	Аналитический метод	0.3	-
5573	981847.60	3574331.12	Аналитический метод	0.3	-
5574	981846.57	3574318.97	Аналитический метод	0.3	-
5512	981885.59	3574329.83	Картометрический метод	1.4	-
Часть N 100					
5575	987312.68	3569138.39	Картометрический метод	1.4	-
5576	987316.95	3569155.93	Аналитический метод	0.1	-
5577	987318.96	3569164.15	Аналитический метод	0.1	-
5578	987322.90	3569163.07	Аналитический метод	0.1	-
5579	987324.43	3569168.51	Аналитический метод	0.1	-
5580	987327.58	3569178.41	Аналитический метод	0.1	-
5581	987345.74	3569255.58	Аналитический метод	0.1	-
5582	987342.98	3569256.32	Аналитический метод	0.1	-
5583	987342.13	3569253.08	Картометрический метод	1.4	-
5584	987303.36	3569263.39	Картометрический метод	1.4	-
5585	987304.25	3569266.74	Аналитический метод	0.1	-
5586	987222.20	3569288.82	Аналитический метод	0.1	-
5587	987218.97	3569278.04	Аналитический метод	0.1	-
5588	987218.71	3569277.79	Аналитический метод	0.1	-

3. Сведения о характерных точках части (частей) границы объекта					
Обозначение характерных точек части границы	Координаты, м		Метод определения координат характерной точки	Средняя квадратическая погрешность положения характерной точки (Mt), м	Описание обозначения точки на местности (при наличии)
	X	Y			
5589	987213.88	3569260.05	Аналитический метод	0.1	-
5590	987204.33	3569262.51	Аналитический метод	0.3	-
5591	987179.38	3569178.15	Аналитический метод	0.3	-
5592	987178.22	3569176.24	Аналитический метод	0.1	-
5593	987192.35	3569173.03	Аналитический метод	0.1	-
5594	987192.43	3569173.01	Картометрический метод	1.4	-
5595	987195.63	3569186.61	Картометрический метод	1.4	-
5596	987254.03	3569169.33	Картометрический метод	1.4	-
5597	987287.87	3569159.27	Картометрический метод	1.4	-
5598	987284.22	3569145.94	Картометрический метод	1.4	-
5599	987293.90	3569143.32	Картометрический метод	1.4	-
5600	987309.75	3569139.01	Картометрический метод	1.4	-
5575	987312.68	3569138.39	Картометрический метод	1.4	-
Часть N 101					
5601	982073.40	3572219.77	Картометрический метод	1.4	-
5602	982078.70	3572225.42	Картометрический метод	1.4	-
5603	982085.94	3572236.79	Картометрический метод	1.4	-
5604	982088.74	3572244.09	Картометрический метод	1.4	-
5605	982103.46	3572267.34	Картометрический метод	1.4	-
5606	982084.09	3572280.79	Картометрический метод	1.4	-
5607	982072.89	3572283.73	Картометрический метод	1.4	-
5608	982069.91	3572285.58	Картометрический метод	1.4	-
5609	982068.18	3572286.19	Картометрический метод	1.4	-
5610	982058.47	3572291.99	Картометрический метод	1.4	-
5611	982055.64	3572297.22	Картометрический метод	1.4	-
5612	982053.20	3572298.49	Картометрический метод	1.4	-
5613	982028.80	3572313.46	Аналитический метод	0.3	-
5614	982027.52	3572312.52	Аналитический метод	0.3	-
5615	982001.28	3572273.39	Аналитический метод	0.3	-
5616	981996.67	3572266.74	Аналитический метод	0.3	-
5617	981993.90	3572264.98	Аналитический метод	0.3	-
5618	981992.42	3572262.68	Аналитический метод	0.3	-
5619	981988.39	3572256.41	Аналитический метод	0.3	-
5620	981960.60	3572274.55	Аналитический метод	0.3	-
5621	981969.49	3572288.02	Аналитический метод	0.3	-
5622	981948.02	3572301.39	Аналитический метод	0.3	-
5623	981935.75	3572300.40	Картометрический метод	1.4	-
5624	981930.28	3572304.25	Картометрический метод	1.4	-
5625	981923.50	3572294.53	Картометрический метод	1.4	-
5626	981919.74	3572295.55	Аналитический метод	0.1	-
5627	981916.54	3572297.42	Картометрический метод	1.4	-
5628	981910.98	3572294.46	Картометрический метод	1.4	-
5629	981893.32	3572269.45	Картометрический метод	1.4	-
5630	981910.44	3572258.78	Картометрический метод	1.4	-
5631	981939.66	3572239.86	Картометрический метод	1.4	-
5632	981967.56	3572222.24	Картометрический метод	1.4	-
5633	982012.43	3572194.10	Картометрический метод	1.4	-
5634	982017.44	3572190.95	Картометрический метод	1.4	-
5635	982020.01	3572184.17	Картометрический метод	1.4	-
5636	982038.03	3572172.94	Картометрический метод	1.4	-
5637	982041.95	3572170.49	Картометрический метод	1.4	-
5601	982073.40	3572219.77	Картометрический метод	1.4	-
Часть N 102					
5638	983796.13	3570117.68	Картометрический метод	1.4	-
5639	983815.20	3570152.66	Картометрический метод	1.4	-
5640	983799.81	3570160.73	Картометрический метод	1.4	-
5641	983769.93	3570177.03	Картометрический метод	1.4	-
5642	983757.80	3570183.63	Картометрический метод	1.4	-
5643	983715.70	3570206.57	Картометрический метод	1.4	-
5644	983723.04	3570219.43	Картометрический метод	1.4	-

3. Сведения о характерных точках части (частей) границы объекта					
Обозначение характерных точек части границы	Координаты, м		Метод определения координат характерной точки	Средняя квадратическая погрешность положения характерной точки (Mt), м	Описание обозначения точки на местности (при наличии)
	X	Y			
5645	983722.75	3570220.10	Картометрический метод	1.4	-
5646	983706.51	3570228.86	Картометрический метод	1.4	-
5647	983708.37	3570232.44	Картометрический метод	1.4	-
5648	983683.04	3570247.09	Картометрический метод	1.4	-
5649	983674.66	3570231.13	Картометрический метод	1.4	-
5650	983666.43	3570215.76	Картометрический метод	1.4	-
5651	983648.22	3570178.94	Картометрический метод	1.4	-
5652	983634.32	3570153.43	Картометрический метод	1.4	-
5653	983670.13	3570134.85	Картометрический метод	1.4	-
5654	983753.65	3570088.76	Картометрический метод	1.4	-
5655	983763.89	3570102.96	Картометрический метод	1.4	-
5656	983768.25	3570113.06	Картометрический метод	1.4	-
5657	983775.77	3570109.74	Картометрический метод	1.4	-
5638	983796.13	3570117.68	Картометрический метод	1.4	-
Часть N 103					
5658	983241.42	3578359.45	Аналитический метод	0.07	-
5659	983261.83	3578416.20	Аналитический метод	0.07	-
5660	983145.20	3578459.44	Аналитический метод	0.07	-
5661	983142.76	3578446.89	Аналитический метод	0.07	-
5662	983139.60	3578437.85	Аналитический метод	0.07	-
5663	983114.19	3578365.16	Аналитический метод	0.07	-
5664	983105.91	3578341.49	Аналитический метод	0.07	-
5665	983157.18	3578322.49	Аналитический метод	0.07	-
5666	983187.88	3578311.11	Аналитический метод	0.07	-
5667	983190.05	3578310.30	Аналитический метод	0.07	-
5668	983212.18	3578369.98	Аналитический метод	0.07	-
5658	983241.42	3578359.45	Аналитический метод	0.07	-
Часть N 104					
5669	981992.18	3574525.27	Аналитический метод	0.3	-
5670	981990.18	3574532.77	Картометрический метод	1.4	-
5671	981985.70	3574551.65	Картометрический метод	1.4	-
5672	981981.24	3574550.51	Картометрический метод	1.4	-
5673	981976.05	3574549.16	Картометрический метод	1.4	-
5674	981963.52	3574546.18	Картометрический метод	1.4	-
5675	981960.76	3574558.02	Картометрический метод	1.4	-
5676	981927.45	3574549.19	Картометрический метод	1.4	-
5677	981913.12	3574545.52	Картометрический метод	1.4	-
5678	981899.78	3574542.57	Картометрический метод	1.4	-
5679	981881.33	3574624.97	Картометрический метод	1.4	-
5680	981879.53	3574631.96	Картометрический метод	1.4	-
5681	981876.53	3574631.37	Аналитический метод	0.3	-
5682	981860.12	3574627.13	Аналитический метод	0.3	-
5683	981819.77	3574617.22	Картометрический метод	1.4	-
5684	981784.52	3574608.40	Аналитический метод	0.1	-
5685	981776.02	3574611.99	Аналитический метод	0.1	-
5686	981769.66	3574610.33	Аналитический метод	0.3	-
5687	981764.57	3574609.34	Аналитический метод	0.3	-
5688	981761.85	3574608.56	Аналитический метод	0.3	-
5689	981765.39	3574594.09	Картометрический метод	1.4	-
5690	981799.93	3574602.48	Аналитический метод	0.3	-
5691	981798.66	3574597.21	Картометрический метод	1.4	-
5692	981820.07	3574516.42	Аналитический метод	0.3	-
5693	981823.36	3574502.45	Картометрический метод	1.4	-
5694	981828.32	3574503.36	Картометрический метод	1.4	-
5695	981844.30	3574507.26	Картометрический метод	1.4	-
5696	981844.50	3574506.39	Картометрический метод	1.4	-
5697	981849.58	3574507.57	Аналитический метод	0.3	-
5698	981860.79	3574510.18	Картометрический метод	1.4	-
5699	981904.74	3574520.42	Аналитический метод	0.3	-
5700	981906.92	3574520.92	Аналитический метод	0.3	-

3. Сведения о характерных точках части (частей) границы объекта					
Обозначение характерных точек части границы	Координаты, м		Метод определения координат характерной точки	Средняя квадратическая погрешность положения характерной точки (Mt), м	Описание обозначения точки на местности (при наличии)
	X	Y			
5701	981909.96	3574517.86	Аналитический метод	0.3	-
5702	981912.50	3574506.61	Картометрический метод	1.4	-
5703	981915.16	3574507.21	Картометрический метод	1.4	-
5704	981971.78	3574520.50	Картометрический метод	1.4	-
5669	981992.18	3574525.27	Аналитический метод	0.3	-
Часть N 105					
5705	984046.68	3571105.35	Аналитический метод	0.1	-
5706	984052.29	3571106.84	Аналитический метод	0.1	-
5707	984048.90	3571121.41	Аналитический метод	0.1	-
5708	984049.44	3571121.81	Аналитический метод	0.1	-
5709	984039.13	3571160.51	Аналитический метод	0.1	-
5710	984037.17	3571167.01	Аналитический метод	0.1	-
5711	984040.26	3571167.61	Аналитический метод	0.1	-
5712	984037.23	3571178.55	Аналитический метод	0.1	-
5713	984043.09	3571180.25	Аналитический метод	0.1	-
5714	984040.43	3571189.44	Аналитический метод	0.1	-
5715	984030.65	3571222.09	Картометрический метод	1.4	-
5716	984029.89	3571223.47	Картометрический метод	1.4	-
5717	984019.90	3571220.68	Картометрический метод	1.4	-
5718	984010.76	3571250.83	Картометрический метод	1.4	-
5719	984000.50	3571284.56	Аналитический метод	0.1	-
5720	983999.06	3571289.33	Картометрический метод	1.4	-
5721	983997.13	3571295.73	Картометрический метод	1.4	-
5722	983996.43	3571298.00	Аналитический метод	0.1	-
5723	983993.33	3571308.56	Аналитический метод	0.1	-
5724	983989.95	3571319.72	Аналитический метод	0.1	-
5725	983989.45	3571321.39	Аналитический метод	0.1	-
5726	983988.10	3571325.71	Аналитический метод	0.1	-
5727	983987.45	3571327.79	Аналитический метод	0.3	-
5728	983981.24	3571346.43	Аналитический метод	0.3	-
5729	983976.81	3571344.16	Картометрический метод	1.4	-
5730	983968.13	3571340.17	Картометрический метод	1.4	-
5731	983971.67	3571328.62	Аналитический метод	0.1	-
5732	983949.39	3571322.56	Аналитический метод	0.1	-
5733	983925.00	3571315.93	Аналитический метод	0.1	-
5734	983902.37	3571309.78	Аналитический метод	0.1	-
5735	983902.68	3571309.45	Аналитический метод	0.1	-
5736	983903.62	3571307.63	Аналитический метод	0.1	-
5737	983908.94	3571290.27	Аналитический метод	0.1	-
5738	983920.97	3571294.43	Аналитический метод	0.1	-
5739	983927.74	3571272.01	Аналитический метод	0.1	-
5740	983938.81	3571275.35	Аналитический метод	0.1	-
5741	983942.96	3571276.89	Аналитический метод	0.1	-
5742	983955.72	3571280.94	Аналитический метод	0.1	-
5743	983956.54	3571278.40	Аналитический метод	0.1	-
5744	983959.25	3571279.32	Аналитический метод	0.1	-
5745	983959.38	3571278.82	Аналитический метод	0.1	-
5746	983959.95	3571279.01	Аналитический метод	0.1	-
5747	983960.62	3571276.88	Аналитический метод	0.1	-
5748	983969.45	3571279.87	Аналитический метод	0.1	-
5749	983968.69	3571282.46	Картометрический метод	1.4	-
5750	983972.70	3571283.50	Аналитический метод	0.1	-
5751	983973.67	3571289.29	Аналитический метод	0.1	-
5752	983974.37	3571289.33	Аналитический метод	0.1	-
5753	983979.80	3571288.57	Аналитический метод	0.1	-
5754	983986.41	3571289.07	Аналитический метод	0.1	-
5755	983991.11	3571290.58	Аналитический метод	0.1	-
5756	983994.22	3571280.26	Аналитический метод	0.1	-
5757	983995.30	3571280.59	Аналитический метод	0.1	-
5758	984004.23	3571251.52	Аналитический метод	0.1	-

3. Сведения о характерных точках части (частей) границы объекта					
Обозначение характерных точек части границы	Координаты, м		Метод определения координат характерной точки	Средняя квадратическая погрешность положения характерной точки (Mt), м	Описание обозначения точки на местности (при наличии)
	X	Y			
5759	983999.24	3571249.88	Аналитический метод	0.1	-
5760	983972.07	3571240.95	Аналитический метод	0.1	-
5761	983940.92	3571230.78	Аналитический метод	0.1	-
5762	983953.49	3571190.44	Аналитический метод	0.1	-
5763	983965.78	3571194.10	Аналитический метод	0.1	-
5764	983967.21	3571189.21	Аналитический метод	0.1	-
5765	983981.28	3571193.49	Аналитический метод	0.1	-
5766	983981.50	3571192.75	Аналитический метод	0.1	-
5767	983982.72	3571193.15	Аналитический метод	0.1	-
5768	983983.52	3571190.51	Аналитический метод	0.1	-
5769	983988.31	3571191.89	Аналитический метод	0.1	-
5770	983989.01	3571189.68	Аналитический метод	0.1	-
5771	984001.01	3571193.44	Аналитический метод	0.1	-
5772	984006.00	3571175.76	Аналитический метод	0.1	-
5773	984009.98	3571161.61	Аналитический метод	0.1	-
5774	984012.12	3571154.14	Аналитический метод	0.1	-
5775	983968.58	3571140.15	Аналитический метод	0.1	-
5776	983976.31	3571112.82	Аналитический метод	0.1	-
5777	983981.98	3571094.27	Аналитический метод	0.1	-
5778	983983.61	3571088.19	Аналитический метод	0.1	-
5779	984033.18	3571101.54	Аналитический метод	0.1	-
5780	984032.42	3571104.31	Аналитический метод	0.1	-
5781	984026.14	3571122.69	Аналитический метод	0.1	-
5782	984040.74	3571127.32	Аналитический метод	0.1	-
5783	984045.49	3571110.13	Аналитический метод	0.1	-
5784	984046.05	3571108.11	Аналитический метод	0.1	-
5705	984046.68	3571105.35	Аналитический метод	0.1	-
Часть N 106					
5785	982347.62	3575474.34	Аналитический метод	0.1	-
5786	982347.60	3575474.44	Картометрический метод	1.4	-
5787	982310.13	3575635.28	Картометрический метод	1.4	-
5788	982275.18	3575627.01	Картометрический метод	1.4	-
5789	982276.36	3575622.20	Картометрический метод	1.4	-
5790	982272.54	3575621.27	Картометрический метод	1.4	-
5791	982277.40	3575600.99	Картометрический метод	1.4	-
5792	982253.29	3575595.00	Картометрический метод	1.4	-
5793	982271.53	3575515.99	Картометрический метод	1.4	-
5794	982234.53	3575506.31	Картометрический метод	1.4	-
5795	982238.64	3575489.63	Аналитический метод	0.3	-
5796	982243.28	3575471.24	Аналитический метод	0.3	-
5797	982249.09	3575448.59	Аналитический метод	0.1	-
5798	982260.49	3575452.65	Картометрический метод	1.4	-
5785	982347.62	3575474.34	Аналитический метод	0.1	-
Часть N 107					
5799	983640.66	3571713.75	Аналитический метод	0.3	-
5800	983612.24	3571842.18	Аналитический метод	0.3	-
5801	983611.71	3571844.26	Аналитический метод	0.3	-
5802	983610.54	3571845.22	Аналитический метод	0.3	-
5803	983609.06	3571845.34	Аналитический метод	0.3	-
5804	983577.45	3571838.73	Аналитический метод	0.3	-
5805	983528.84	3571826.77	Аналитический метод	0.3	-
5806	983525.80	3571824.54	Аналитический метод	0.1	-
5807	983533.24	3571797.23	Аналитический метод	0.1	-
5808	983540.18	3571766.68	Аналитический метод	0.1	-
5809	983556.52	3571692.65	Аналитический метод	0.1	-
5810	983570.51	3571698.17	Аналитический метод	0.3	-
5799	983640.66	3571713.75	Аналитический метод	0.3	-
Часть N 108					
5811	984196.50	3571486.82	Картометрический метод	1.4	-
5812	984197.53	3571491.82	Картометрический метод	1.4	-

3. Сведения о характерных точках части (частей) границы объекта					
Обозначение характерных точек части границы	Координаты, м		Метод определения координат характерной точки	Средняя квадратическая погрешность положения характерной точки (Mt), м	Описание обозначения точки на местности (при наличии)
	X	Y			
5813	984203.34	3571501.72	Картометрический метод	1.4	-
5814	984209.75	3571505.70	Картометрический метод	1.4	-
5815	984211.22	3571506.37	Аналитический метод	0.1	-
5816	984207.95	3571520.64	Аналитический метод	0.1	-
5817	984206.09	3571528.68	Аналитический метод	0.2	-
5818	984198.19	3571562.97	Аналитический метод	0.2	-
5819	984188.09	3571560.70	Аналитический метод	0.2	-
5820	984136.89	3571549.00	Картометрический метод	1.4	-
5821	984131.51	3571547.79	Аналитический метод	0.3	-
5822	984104.67	3571541.79	Картометрический метод	1.4	-
5823	984096.20	3571580.13	Картометрический метод	1.4	-
5824	984094.80	3571586.56	Картометрический метод	1.4	-
5825	984083.65	3571635.61	Картометрический метод	1.4	-
5826	984079.53	3571588.95	Картометрический метод	1.4	-
5827	984078.19	3571583.36	Картометрический метод	1.4	-
5828	984054.98	3571528.47	Картометрический метод	1.4	-
5829	984051.63	3571518.88	Картометрический метод	1.4	-
5830	984049.40	3571510.18	Картометрический метод	1.4	-
5831	984055.96	3571507.31	Аналитический метод	0.3	-
5832	984104.43	3571477.80	Аналитический метод	0.3	-
5833	984099.31	3571467.49	Аналитический метод	0.3	-
5834	984147.15	3571478.38	Аналитический метод	0.3	-
5835	984188.56	3571487.55	Аналитический метод	0.3	-
5811	984196.50	3571486.82	Картометрический метод	1.4	-
Часть N 109					
5836	982374.75	3571719.41	Картометрический метод	1.4	-
5837	982385.36	3571733.64	Картометрический метод	1.4	-
5838	982392.94	3571746.55	Картометрический метод	1.4	-
5839	982398.14	3571754.39	Картометрический метод	1.4	-
5840	982405.28	3571764.46	Картометрический метод	1.4	-
5841	982411.31	3571773.46	Картометрический метод	1.4	-
5842	982372.01	3571771.78	Картометрический метод	1.4	-
5843	982359.18	3571779.70	Картометрический метод	1.4	-
5844	982358.17	3571782.01	Картометрический метод	1.4	-
5845	982299.07	3571819.77	Картометрический метод	1.4	-
5846	982297.52	3571820.88	Картометрический метод	1.4	-
5847	982237.58	3571857.95	Аналитический метод	0.3	-
5848	982236.49	3571856.22	Аналитический метод	0.3	-
5849	982235.82	3571854.95	Аналитический метод	0.3	-
5850	982219.94	3571830.54	Аналитический метод	0.3	-
5851	982236.02	3571820.24	Картометрический метод	1.4	-
5852	982243.25	3571815.37	Аналитический метод	0.3	-
5853	982239.63	3571809.76	Аналитический метод	0.3	-
5854	982242.10	3571808.21	Аналитический метод	0.3	-
5855	982242.37	3571808.01	Аналитический метод	0.3	-
5856	982235.05	3571796.68	Аналитический метод	0.3	-
5857	982267.55	3571770.89	Аналитический метод	0.3	-
5858	982280.16	3571761.25	Аналитический метод	0.3	-
5859	982300.54	3571741.91	Картометрический метод	1.4	-
5860	982311.83	3571732.66	Картометрический метод	1.4	-
5861	982312.85	3571733.88	Картометрический метод	1.4	-
5862	982329.09	3571718.66	Картометрический метод	1.4	-
5863	982330.27	3571719.65	Картометрический метод	1.4	-
5864	982354.53	3571699.74	Картометрический метод	1.4	-
5865	982356.37	3571698.29	Картометрический метод	1.4	-
5836	982374.75	3571719.41	Картометрический метод	1.4	-
Часть N 110					
5866	982299.98	3575673.67	Картометрический метод	1.4	-
5867	982261.70	3575836.35	Картометрический метод	1.4	-
5868	982232.60	3575829.07	Картометрический метод	1.4	-

3. Сведения о характерных точках части (частей) границы объекта					
Обозначение характерных точек части границы	Координаты, м		Метод определения координат характерной точки	Средняя квадратическая погрешность положения характерной точки (Mt), м	Описание обозначения точки на местности (при наличии)
	X	Y			
5869	982237.88	3575807.42	Аналитический метод	0.1	-
5870	982242.48	3575787.90	Картометрический метод	1.4	-
5871	982221.17	3575782.71	Картометрический метод	1.4	-
5872	982209.86	3575780.05	Картометрический метод	1.4	-
5873	982210.22	3575778.47	Картометрический метод	1.4	-
5874	982216.44	3575752.20	Картометрический метод	1.4	-
5875	982216.79	3575750.68	Картометрический метод	1.4	-
5876	982219.34	3575740.00	Картометрический метод	1.4	-
5877	982213.40	3575709.28	Картометрический метод	1.4	-
5878	982209.58	3575704.75	Картометрический метод	1.4	-
5879	982208.32	3575701.18	Картометрический метод	1.4	-
5880	982199.18	3575679.24	Картометрический метод	1.4	-
5881	982195.81	3575671.76	Картометрический метод	1.4	-
5882	982194.74	3575665.85	Картометрический метод	1.4	-
5883	982178.70	3575658.57	Картометрический метод	1.4	-
5884	982184.69	3575645.89	Картометрический метод	1.4	-
5885	982272.95	3575667.30	Картометрический метод	1.4	-
5866	982299.98	3575673.67	Картометрический метод	1.4	-
Часть N 111					
5886	983254.17	3570910.57	Картометрический метод	1.4	-
5887	983253.47	3570912.84	Аналитический метод	0.3	-
5888	983266.62	3570918.53	Аналитический метод	0.3	-
5889	983268.09	3570919.11	Аналитический метод	0.3	-
5890	983261.69	3570935.85	Аналитический метод	0.1	-
5891	983254.93	3570933.21	Аналитический метод	0.1	-
5892	983245.88	3570958.39	Аналитический метод	0.1	-
5893	983234.08	3570990.28	Аналитический метод	0.3	-
5894	983226.89	3571012.51	Аналитический метод	0.3	-
5895	983218.28	3571009.97	Аналитический метод	0.3	-
5896	983204.21	3571004.69	Аналитический метод	0.1	-
5897	983193.37	3571001.39	Аналитический метод	0.1	-
5898	983160.48	3571001.86	Аналитический метод	0.1	-
5899	983149.31	3571012.47	Аналитический метод	0.3	-
5900	983144.22	3571011.10	Аналитический метод	0.3	-
5901	983147.05	3570999.99	Картометрический метод	1.4	-
5902	983138.97	3570997.71	Аналитический метод	0.1	-
5903	983142.32	3570985.22	Аналитический метод	0.1	-
5904	983143.49	3570981.41	Аналитический метод	0.1	-
5905	983141.25	3570981.05	Аналитический метод	0.1	-
5906	983139.06	3570979.58	Аналитический метод	0.1	-
5907	983138.15	3570976.16	Аналитический метод	0.1	-
5908	983138.37	3570973.03	Аналитический метод	0.1	-
5909	983139.29	3570968.00	Аналитический метод	0.1	-
5910	983142.31	3570956.39	Аналитический метод	0.1	-
5911	983148.79	3570932.46	Аналитический метод	0.1	-
5912	983151.14	3570923.77	Картометрический метод	1.4	-
5913	983157.84	3570903.13	Картометрический метод	1.4	-
5914	983164.06	3570884.48	Картометрический метод	1.4	-
5915	983165.64	3570878.65	Аналитический метод	0.3	-
5916	983197.20	3570888.63	Картометрический метод	1.4	-
5917	983200.71	3570896.73	Аналитический метод	0.1	-
5918	983206.65	3570898.64	Аналитический метод	0.1	-
5919	983207.57	3570895.03	Аналитический метод	0.1	-
5920	983232.62	3570903.38	Аналитический метод	0.1	-
5886	983254.17	3570910.57	Картометрический метод	1.4	-
Часть N 112					
5921	981706.89	3574137.76	Аналитический метод	0.3	-
5922	981697.55	3574171.48	Аналитический метод	0.3	-
5923	981692.77	3574188.77	Аналитический метод	0.3	-
5924	981676.86	3574250.13	Аналитический метод	0.3	-

3. Сведения о характерных точках части (частей) границы объекта					
Обозначение характерных точек части границы	Координаты, м		Метод определения координат характерной точки	Средняя квадратическая погрешность положения характерной точки (Mt), м	Описание обозначения точки на местности (при наличии)
	X	Y			
5925	981675.24	3574251.58	Аналитический метод	0.3	-
5926	981671.14	3574243.33	Аналитический метод	0.3	-
5927	981580.51	3574220.68	Картометрический метод	1.4	-
5928	981611.56	3574111.64	Аналитический метод	0.3	-
5929	981691.26	3574133.54	Аналитический метод	0.3	-
5921	981706.89	3574137.76	Аналитический метод	0.3	-
Часть N 113					
5930	983223.78	3571789.27	Картометрический метод	1.4	-
5931	983230.38	3571790.68	Картометрический метод	1.4	-
5932	983228.06	3571801.49	Аналитический метод	0.3	-
5933	983222.65	3571823.66	Аналитический метод	0.3	-
5934	983220.82	3571829.74	Картометрический метод	1.4	-
5935	983203.97	3571833.51	Картометрический метод	1.4	-
5936	983199.48	3571855.79	Картометрический метод	1.4	-
5937	983199.83	3571857.49	Картометрический метод	1.4	-
5938	983198.98	3571861.96	Картометрический метод	1.4	-
5939	983192.71	3571850.72	Аналитический метод	0.3	-
5940	983181.12	3571848.54	Картометрический метод	1.4	-
5941	983163.60	3571859.43	Картометрический метод	1.4	-
5942	983155.78	3571846.29	Аналитический метод	0.3	-
5943	983165.47	3571828.32	Аналитический метод	0.3	-
5944	983159.92	3571826.44	Аналитический метод	0.3	-
5945	983149.65	3571846.05	Аналитический метод	0.3	-
5946	983148.43	3571844.14	Аналитический метод	0.3	-
5947	983144.67	3571838.08	Картометрический метод	1.4	-
5948	983135.36	3571823.56	Картометрический метод	1.4	-
5949	983112.18	3571818.19	Картометрический метод	1.4	-
5950	983094.96	3571828.58	Картометрический метод	1.4	-
5951	983069.23	3571808.40	Картометрический метод	1.4	-
5952	983043.31	3571800.15	Аналитический метод	0.3	-
5953	983045.65	3571792.60	Аналитический метод	0.3	-
5954	983046.86	3571791.80	Аналитический метод	0.3	-
5955	983048.25	3571785.59	Аналитический метод	0.3	-
5956	983048.81	3571783.45	Аналитический метод	0.3	-
5957	983052.75	3571765.95	Аналитический метод	0.3	-
5958	983049.96	3571751.34	Аналитический метод	0.3	-
5959	983109.20	3571763.28	Картометрический метод	1.4	-
5960	983166.99	3571775.93	Картометрический метод	1.4	-
5961	983170.73	3571776.81	Картометрический метод	1.4	-
5930	983223.78	3571789.27	Картометрический метод	1.4	-
Часть N 114					
5962	984924.74	3570974.15	Аналитический метод	0.3	-
5963	984941.64	3571004.93	Аналитический метод	0.3	-
5964	984938.08	3571013.78	Аналитический метод	0.3	-
5965	984941.08	3571027.34	Аналитический метод	0.3	-
5966	984945.84	3571036.02	Аналитический метод	0.3	-
5967	984929.33	3571045.50	Аналитический метод	0.3	-
5968	984925.43	3571047.78	Аналитический метод	0.3	-
5969	984923.90	3571047.97	Аналитический метод	0.3	-
5970	984918.84	3571038.94	Аналитический метод	0.3	-
5971	984907.25	3571045.20	Аналитический метод	0.3	-
5972	984896.08	3571051.41	Аналитический метод	0.3	-
5973	984884.76	3571058.26	Аналитический метод	0.3	-
5974	984886.68	3571061.46	Аналитический метод	0.3	-
5975	984876.14	3571067.34	Аналитический метод	0.3	-
5976	984874.56	3571072.64	Аналитический метод	0.3	-
5977	984870.49	3571074.86	Картометрический метод	1.4	-
5978	984858.38	3571081.53	Картометрический метод	1.4	-
5979	984854.93	3571083.45	Картометрический метод	1.4	-
5980	984840.37	3571091.66	Картометрический метод	1.4	-

3. Сведения о характерных точках части (частей) границы объекта					
Обозначение характерных точек части границы	Координаты, м		Метод определения координат характерной точки	Средняя квадратическая погрешность положения характерной точки (Mt), м	Описание обозначения точки на местности (при наличии)
	X	Y			
5981	984825.26	3571100.23	Картометрический метод	1.4	-
5982	984822.04	3571102.04	Аналитический метод	0.3	-
5983	984808.92	3571078.43	Картометрический метод	1.4	-
5984	984805.00	3571071.37	Аналитический метод	0.3	-
5985	984808.74	3571069.09	Аналитический метод	0.3	-
5986	984807.79	3571067.40	Картометрический метод	1.4	-
5987	984791.83	3571038.68	Картометрический метод	1.4	-
5988	984919.70	3570964.88	Картометрический метод	1.4	-
5989	984920.73	3570966.78	Аналитический метод	0.3	-
5962	984924.74	3570974.15	Аналитический метод	0.3	-
Часть N 115					
5990	984703.42	3573239.94	Аналитический метод	0.1	-
5991	984701.11	3573251.50	Картометрический метод	1.4	-
5992	984706.04	3573252.61	Картометрический метод	1.4	-
5993	984705.06	3573258.16	Картометрический метод	1.4	-
5994	984707.63	3573258.70	Картометрический метод	1.4	-
5995	984706.39	3573264.65	Картометрический метод	1.4	-
5996	984723.61	3573268.43	Картометрический метод	1.4	-
5997	984735.63	3573271.28	Картометрический метод	1.4	-
5998	984727.04	3573314.01	Картометрический метод	1.4	-
5999	984727.03	3573314.01	Аналитический метод	0.1	-
6000	984726.26	3573317.71	Картометрический метод	1.4	-
6001	984711.99	3573315.05	Картометрический метод	1.4	-
6002	984702.37	3573313.11	Картометрический метод	1.4	-
6003	984677.34	3573307.29	Картометрический метод	1.4	-
6004	984678.44	3573303.39	Картометрический метод	1.4	-
6005	984669.53	3573301.35	Картометрический метод	1.4	-
6006	984665.96	3573300.56	Картометрический метод	1.4	-
6007	984660.00	3573299.23	Картометрический метод	1.4	-
6008	984578.07	3573280.92	Картометрический метод	1.4	-
6009	984574.26	3573277.56	Картометрический метод	1.4	-
6010	984571.53	3573257.83	Картометрический метод	1.4	-
6011	984577.76	3573228.23	Картометрический метод	1.4	-
6012	984578.30	3573221.46	Картометрический метод	1.4	-
6013	984580.84	3573221.88	Картометрический метод	1.4	-
6014	984592.75	3573224.84	Картометрический метод	1.4	-
6015	984592.77	3573224.76	Аналитический метод	0.1	-
6016	984607.85	3573228.50	Аналитический метод	0.1	-
6017	984610.07	3573219.03	Аналитический метод	0.1	-
6018	984672.49	3573232.85	Аналитический метод	0.1	-
6019	984678.72	3573234.37	Аналитический метод	0.1	-
6020	984694.54	3573237.86	Аналитический метод	0.1	-
5990	984703.42	3573239.94	Аналитический метод	0.1	-
Часть N 116					
6021	982628.86	3575200.92	Аналитический метод	0.3	-
6022	982626.89	3575208.84	Аналитический метод	0.3	-
6023	982618.26	3575237.93	Аналитический метод	0.08	-
6024	982614.04	3575254.40	Аналитический метод	0.08	-
6025	982611.09	3575265.88	Аналитический метод	0.08	-
6026	982486.85	3575234.39	Аналитический метод	0.08	-
6027	982501.91	3575170.79	Аналитический метод	0.3	-
6021	982628.86	3575200.92	Аналитический метод	0.3	-
Часть N 117					
6028	983668.29	3573423.89	Аналитический метод	0.1	-
6029	983686.22	3573469.31	Аналитический метод	0.1	-
6030	983684.12	3573470.17	Картометрический метод	1.4	-
6031	983676.51	3573473.17	Аналитический метод	0.3	-
6032	983662.47	3573478.82	Аналитический метод	0.3	-
6033	983651.01	3573483.53	Аналитический метод	0.3	-
6034	983630.66	3573491.94	Аналитический метод	0.1	-

3. Сведения о характерных точках части (частей) границы объекта					
Обозначение характерных точек части границы	Координаты, м		Метод определения координат характерной точки	Средняя квадратическая погрешность положения характерной точки (Mt), м	Описание обозначения точки на местности (при наличии)
	X	Y			
6035	983582.21	3573511.89	Аналитический метод	0.1	-
6036	983573.64	3573491.99	Аналитический метод	0.1	-
6037	983511.54	3573519.63	Аналитический метод	0.1	-
6038	983507.54	3573509.15	Аналитический метод	0.1	-
6039	983520.99	3573503.31	Картометрический метод	1.4	-
6040	983515.67	3573490.80	Аналитический метод	0.3	-
6041	983528.96	3573485.06	Картометрический метод	1.4	-
6042	983523.71	3573472.02	Картометрический метод	1.4	-
6043	983558.85	3573457.72	Аналитический метод	0.3	-
6044	983579.41	3573449.35	Аналитический метод	0.1	-
6045	983649.49	3573420.78	Аналитический метод	0.1	-
6028	983668.29	3573423.89	Аналитический метод	0.1	-
Часть N 118					
6046	981744.26	3574764.60	Аналитический метод	0.1	-
6047	981749.71	3574767.68	Аналитический метод	0.1	-
6048	981747.41	3574776.20	Аналитический метод	0.1	-
6049	981746.12	3574775.96	Аналитический метод	0.1	-
6050	981731.38	3574831.47	Аналитический метод	0.1	-
6051	981729.96	3574836.71	Картометрический метод	1.4	-
6052	981727.79	3574846.42	Аналитический метод	0.1	-
6053	981719.80	3574843.78	Картометрический метод	1.4	-
6054	981718.32	3574850.40	Картометрический метод	1.4	-
6055	981716.64	3574849.91	Картометрический метод	1.4	-
6056	981703.74	3574846.79	Картометрический метод	1.4	-
6057	981608.78	3574825.33	Аналитический метод	0.3	-
6058	981607.15	3574819.63	Аналитический метод	0.3	-
6059	981607.83	3574804.73	Аналитический метод	0.3	-
6060	981618.78	3574767.00	Картометрический метод	1.4	-
6061	981660.78	3574776.83	Аналитический метод	0.3	-
6062	981661.71	3574777.11	Аналитический метод	0.3	-
6063	981673.25	3574779.96	Аналитический метод	0.3	-
6064	981694.51	3574784.57	Аналитический метод	0.1	-
6065	981704.24	3574786.88	Аналитический метод	0.1	-
6066	981708.63	3574768.62	Аналитический метод	0.1	-
6067	981711.07	3574758.48	Картометрический метод	1.4	-
6068	981711.80	3574755.70	Картометрический метод	1.4	-
6069	981715.24	3574756.62	Аналитический метод	0.1	-
6046	981744.26	3574764.60	Аналитический метод	0.1	-
Часть N 119					
6070	981431.03	3572578.18	Картометрический метод	1.4	-
6071	981430.85	3572580.31	Картометрический метод	1.4	-
6072	981427.84	3572584.27	Картометрический метод	1.4	-
6073	981425.55	3572589.30	Картометрический метод	1.4	-
6074	981376.54	3572625.80	Картометрический метод	1.4	-
6075	981364.62	3572634.19	Картометрический метод	1.4	-
6076	981367.74	3572638.59	Картометрический метод	1.4	-
6077	981369.15	3572640.57	Картометрический метод	1.4	-
6078	981376.71	3572651.32	Картометрический метод	1.4	-
6079	981377.97	3572656.14	Картометрический метод	1.4	-
6080	981388.86	3572672.10	Картометрический метод	1.4	-
6081	981385.74	3572674.32	Картометрический метод	1.4	-
6082	981386.77	3572677.54	Картометрический метод	1.4	-
6083	981376.26	3572685.12	Картометрический метод	1.4	-
6084	981374.66	3572688.17	Картометрический метод	1.4	-
6085	981368.60	3572692.41	Картометрический метод	1.4	-
6086	981370.02	3572693.64	Аналитический метод	0.1	-
6087	981379.14	3572706.40	Аналитический метод	0.1	-
6088	981380.16	3572707.86	Картометрический метод	1.4	-
6089	981374.77	3572711.71	Картометрический метод	1.4	-
6090	981374.56	3572716.27	Картометрический метод	1.4	-

3. Сведения о характерных точках части (частей) границы объекта					
Обозначение характерных точек части границы	Координаты, м		Метод определения координат характерной точки	Средняя квадратическая погрешность положения характерной точки (Mt), м	Описание обозначения точки на местности (при наличии)
	X	Y			
6091	981362.34	3572725.16	Картометрический метод	1.4	-
6092	981342.22	3572739.45	Картометрический метод	1.4	-
6093	981330.43	3572747.83	Картометрический метод	1.4	-
6094	981327.38	3572748.81	Картометрический метод	1.4	-
6095	981322.02	3572740.37	Картометрический метод	1.4	-
6096	981322.63	3572737.58	Картометрический метод	1.4	-
6097	981323.10	3572728.23	Картометрический метод	1.4	-
6098	981329.88	3572697.14	Картометрический метод	1.4	-
6099	981330.13	3572696.86	Картометрический метод	1.4	-
6100	981333.64	3572680.40	Картометрический метод	1.4	-
6101	981336.71	3572666.26	Картометрический метод	1.4	-
6102	981338.17	3572660.35	Картометрический метод	1.4	-
6103	981338.39	3572658.47	Картометрический метод	1.4	-
6104	981343.14	3572636.20	Картометрический метод	1.4	-
6105	981342.90	3572634.62	Картометрический метод	1.4	-
6106	981344.73	3572626.28	Картометрический метод	1.4	-
6107	981348.66	3572610.51	Картометрический метод	1.4	-
6108	981359.78	3572577.79	Картометрический метод	1.4	-
6109	981368.30	3572558.81	Картометрический метод	1.4	-
6110	981379.18	3572558.59	Картометрический метод	1.4	-
6111	981380.69	3572558.57	Картометрический метод	1.4	-
6112	981400.52	3572562.11	Картометрический метод	1.4	-
6113	981414.00	3572568.85	Картометрический метод	1.4	-
6070	981431.03	3572578.18	Картометрический метод	1.4	-
Часть N 120					
6114	980918.25	3575950.08	Аналитический метод	0.3	-
6115	980912.10	3575978.22	Аналитический метод	0.3	-
6116	980907.73	3575999.06	Аналитический метод	0.3	-
6117	980931.72	3576005.33	Аналитический метод	0.3	-
6118	980975.10	3576016.36	Аналитический метод	0.3	-
6119	980973.25	3576024.04	Аналитический метод	0.1	-
6120	980974.85	3576024.44	Картометрический метод	1.4	-
6121	980970.22	3576043.81	Картометрический метод	1.4	-
6122	980968.61	3576043.43	Аналитический метод	0.1	-
6123	980961.75	3576069.86	Картометрический метод	1.4	-
6124	980959.92	3576076.68	Картометрический метод	1.4	-
6125	980958.31	3576083.31	Картометрический метод	1.4	-
6126	980950.86	3576089.38	Картометрический метод	1.4	-
6127	980914.67	3576051.98	Картометрический метод	1.4	-
6128	980917.25	3576038.73	Аналитический метод	0.3	-
6129	980901.98	3576035.94	Картометрический метод	1.4	-
6130	980876.05	3576000.72	Картометрический метод	1.4	-
6131	980858.93	3575973.94	Картометрический метод	1.4	-
6132	980856.70	3575964.74	Картометрический метод	1.4	-
6133	980857.68	3575950.42	Картометрический метод	1.4	-
6134	980857.77	3575946.09	Картометрический метод	1.4	-
6135	980847.74	3575947.02	Картометрический метод	1.4	-
6136	980835.30	3575911.11	Картометрический метод	1.4	-
6137	980847.26	3575905.85	Аналитический метод	0.3	-
6138	980849.66	3575925.40	Аналитический метод	0.3	-
6139	980851.27	3575934.64	Картометрический метод	1.4	-
6140	980897.15	3575943.77	Аналитический метод	0.3	-
6141	980913.91	3575946.26	Аналитический метод	0.3	-
6114	980918.25	3575950.08	Аналитический метод	0.3	-
Часть N 121					
6142	981463.31	3572484.49	Картометрический метод	1.4	-
6143	981464.36	3572486.15	Картометрический метод	1.4	-
6144	981499.23	3572532.31	Картометрический метод	1.4	-
6145	981492.86	3572536.58	Картометрический метод	1.4	-
6146	981492.34	3572545.37	Картометрический метод	1.4	-

3. Сведения о характерных точках части (частей) границы объекта					
Обозначение характерных точек части границы	Координаты, м		Метод определения координат характерной точки	Средняя квадратическая погрешность положения характерной точки (Mt), м	Описание обозначения точки на местности (при наличии)
	X	Y			
6147	981480.91	3572553.46	Картометрический метод	1.4	-
6148	981467.57	3572567.34	Картометрический метод	1.4	-
6149	981454.78	3572578.63	Картометрический метод	1.4	-
6150	981452.70	3572579.67	Картометрический метод	1.4	-
6151	981450.94	3572580.32	Картометрический метод	1.4	-
6152	981450.00	3572580.50	Картометрический метод	1.4	-
6153	981443.41	3572576.90	Картометрический метод	1.4	-
6154	981423.12	3572566.51	Картометрический метод	1.4	-
6155	981404.23	3572556.12	Аналитический метод	0.1	-
6156	981391.88	3572551.62	Аналитический метод	0.1	-
6157	981384.73	3572551.66	Картометрический метод	1.4	-
6158	981386.33	3572539.34	Картометрический метод	1.4	-
6159	981398.63	3572508.10	Картометрический метод	1.4	-
6160	981436.91	3572461.93	Картометрический метод	1.4	-
6161	981444.89	3572468.46	Картометрический метод	1.4	-
6142	981463.31	3572484.49	Картометрический метод	1.4	-
Часть N 122					
6162	983574.95	3571865.40	Картометрический метод	1.4	-
6163	983574.87	3571865.86	Картометрический метод	1.4	-
6164	983574.16	3571869.07	Картометрический метод	1.4	-
6165	983573.76	3571870.92	Картометрический метод	1.4	-
6166	983571.43	3571881.34	Картометрический метод	1.4	-
6167	983557.35	3571892.29	Картометрический метод	1.4	-
6168	983550.23	3571895.57	Картометрический метод	1.4	-
6169	983545.92	3571917.21	Картометрический метод	1.4	-
6170	983538.72	3571953.79	Картометрический метод	1.4	-
6171	983530.91	3571990.51	Картометрический метод	1.4	-
6172	983536.66	3571992.78	Картометрический метод	1.4	-
6173	983546.54	3571995.01	Картометрический метод	1.4	-
6174	983545.26	3572001.12	Картометрический метод	1.4	-
6175	983544.35	3572005.28	Картометрический метод	1.4	-
6176	983544.14	3572006.26	Картометрический метод	1.4	-
6177	983542.64	3572013.27	Картометрический метод	1.4	-
6178	983542.56	3572013.62	Картометрический метод	1.4	-
6179	983529.17	3572021.34	Картометрический метод	1.4	-
6180	983527.49	3572029.11	Картометрический метод	1.4	-
6181	983484.58	3572019.84	Картометрический метод	1.4	-
6182	983487.79	3572006.30	Картометрический метод	1.4	-
6183	983493.19	3571982.79	Картометрический метод	1.4	-
6184	983494.62	3571977.13	Картометрический метод	1.4	-
6185	983501.76	3571945.44	Картометрический метод	1.4	-
6186	983507.06	3571916.63	Картометрический метод	1.4	-
6187	983515.42	3571870.71	Картометрический метод	1.4	-
6188	983511.35	3571868.62	Картометрический метод	1.4	-
6189	983512.15	3571864.85	Картометрический метод	1.4	-
6190	983514.09	3571856.30	Картометрический метод	1.4	-
6191	983514.61	3571852.69	Картометрический метод	1.4	-
6192	983514.70	3571852.13	Картометрический метод	1.4	-
6193	983566.54	3571863.43	Картометрический метод	1.4	-
6162	983574.95	3571865.40	Картометрический метод	1.4	-
Часть N 123					
6194	981581.13	3572327.56	Картометрический метод	1.4	-
6195	981607.75	3572364.99	Картометрический метод	1.4	-
6196	981619.97	3572382.63	Аналитический метод	0.1	-
6197	981601.93	3572393.72	Картометрический метод	1.4	-
6198	981599.21	3572416.48	Картометрический метод	1.4	-
6199	981584.78	3572426.67	Картометрический метод	1.4	-
6200	981579.81	3572429.11	Картометрический метод	1.4	-
6201	981576.63	3572444.22	Картометрический метод	1.4	-
6202	981560.56	3572435.36	Картометрический метод	1.4	-

3. Сведения о характерных точках части (частей) границы объекта					
Обозначение характерных точек части границы	Координаты, м		Метод определения координат характерной точки	Средняя квадратическая погрешность положения характерной точки (Mt), м	Описание обозначения точки на местности (при наличии)
	X	Y			
6203	981542.36	3572432.12	Картометрический метод	1.4	-
6204	981536.89	3572424.20	Аналитический метод	0.1	-
6205	981529.02	3572425.69	Аналитический метод	0.1	-
6206	981513.43	3572404.27	Аналитический метод	0.1	-
6207	981503.30	3572390.69	Аналитический метод	0.3	-
6208	981500.83	3572387.58	Картометрический метод	1.4	-
6209	981507.86	3572382.83	Картометрический метод	1.4	-
6210	981579.63	3572326.35	Картометрический метод	1.4	-
6194	981581.13	3572327.56	Картометрический метод	1.4	-
Часть N 124					
6211	983457.71	3571666.09	Аналитический метод	0.1	-
6212	983452.49	3571684.67	Аналитический метод	0.3	-
6213	983444.81	3571710.77	Аналитический метод	0.3	-
6214	983421.27	3571705.94	Аналитический метод	0.3	-
6215	983419.86	3571705.63	Аналитический метод	0.3	-
6216	983410.52	3571703.73	Аналитический метод	0.3	-
6217	983407.82	3571716.48	Картометрический метод	1.4	-
6218	983398.24	3571714.24	Картометрический метод	1.4	-
6219	983386.74	3571711.50	Картометрический метод	1.4	-
6220	983377.75	3571709.24	Картометрический метод	1.4	-
6221	983376.78	3571709.07	Картометрический метод	1.4	-
6222	983379.53	3571696.59	Аналитический метод	0.1	-
6223	983379.76	3571695.52	Аналитический метод	0.1	-
6224	983366.94	3571692.58	Аналитический метод	0.1	-
6225	983360.85	3571691.22	Аналитический метод	0.1	-
6226	983360.88	3571691.03	Аналитический метод	0.1	-
6227	983358.16	3571690.42	Аналитический метод	0.1	-
6228	983358.10	3571690.70	Аналитический метод	0.1	-
6229	983354.94	3571689.90	Аналитический метод	0.1	-
6230	983355.09	3571689.32	Аналитический метод	0.1	-
6231	983355.90	3571686.16	Аналитический метод	0.1	-
6232	983348.62	3571684.54	Аналитический метод	0.1	-
6233	983347.76	3571688.51	Аналитический метод	0.1	-
6234	983347.39	3571690.20	Аналитический метод	0.1	-
6235	983347.28	3571690.17	Картометрический метод	1.4	-
6236	983340.96	3571688.23	Картометрический метод	1.4	-
6237	983340.63	3571688.10	Картометрический метод	1.4	-
6238	983340.82	3571687.44	Аналитический метод	0.1	-
6239	983318.40	3571681.27	Картометрический метод	1.4	-
6240	983313.15	3571679.74	Картометрический метод	1.4	-
6241	983313.41	3571678.93	Аналитический метод	0.1	-
6242	983314.79	3571675.13	Аналитический метод	0.1	-
6243	983327.11	3571636.98	Аналитический метод	0.1	-
6244	983328.10	3571633.14	Аналитический метод	0.1	-
6245	983329.29	3571629.37	Аналитический метод	0.1	-
6246	983352.48	3571636.86	Аналитический метод	0.1	-
6247	983361.28	3571635.51	Аналитический метод	0.3	-
6248	983364.28	3571638.67	Аналитический метод	0.3	-
6249	983401.23	3571649.95	Картометрический метод	1.4	-
6250	983404.95	3571651.09	Аналитический метод	0.1	-
6251	983406.31	3571651.53	Аналитический метод	0.1	-
6252	983434.63	3571659.75	Аналитический метод	0.1	-
6253	983438.12	3571660.63	Аналитический метод	0.1	-
6211	983457.71	3571666.09	Аналитический метод	0.1	-
Часть N 125					
6254	982013.20	3575753.78	Картометрический метод	1.4	-
6255	982000.80	3575801.42	Картометрический метод	1.4	-
6256	981959.97	3575792.44	Картометрический метод	1.4	-
6257	981895.14	3575777.04	Картометрический метод	1.4	-
6258	981863.31	3575769.51	Аналитический метод	0.1	-

3. Сведения о характерных точках части (частей) границы объекта					
Обозначение характерных точек части границы	Координаты, м		Метод определения координат характерной точки	Средняя квадратическая погрешность положения характерной точки (Mt), м	Описание обозначения точки на местности (при наличии)
	X	Y			
6259	981874.23	3575728.02	Картометрический метод	1.4	-
6260	981875.49	3575723.20	Картометрический метод	1.4	-
6261	981906.33	3575730.33	Картометрический метод	1.4	-
6262	981908.72	3575727.72	Картометрический метод	1.4	-
6263	981935.06	3575734.56	Картометрический метод	1.4	-
6264	981938.68	3575733.68	Картометрический метод	1.4	-
6265	981946.65	3575735.72	Картометрический метод	1.4	-
6266	981945.87	3575739.13	Картометрический метод	1.4	-
6267	981959.35	3575742.73	Картометрический метод	1.4	-
6268	981960.26	3575738.84	Картометрический метод	1.4	-
6254	982013.20	3575753.78	Картометрический метод	1.4	-
Часть N 126					
6269	981801.78	3575327.14	Картометрический метод	1.4	-
6270	981791.42	3575370.97	Аналитический метод	0.1	-
6271	981801.14	3575373.58	Аналитический метод	0.1	-
6272	981800.10	3575378.05	Аналитический метод	0.1	-
6273	981798.38	3575377.63	Аналитический метод	0.1	-
6274	981795.11	3575376.75	Аналитический метод	0.1	-
6275	981794.04	3575380.75	Аналитический метод	0.1	-
6276	981792.02	3575388.48	Аналитический метод	0.1	-
6277	981795.33	3575389.36	Аналитический метод	0.1	-
6278	981797.35	3575389.86	Аналитический метод	0.1	-
6279	981795.40	3575398.21	Аналитический метод	0.1	-
6280	981789.85	3575408.38	Аналитический метод	0.1	-
6281	981788.02	3575415.69	Аналитический метод	0.1	-
6282	981781.18	3575414.06	Аналитический метод	0.1	-
6283	981764.99	3575410.20	Аналитический метод	0.1	-
6284	981752.50	3575407.25	Аналитический метод	0.1	-
6285	981751.10	3575412.98	Аналитический метод	0.1	-
6286	981748.26	3575412.28	Аналитический метод	0.1	-
6287	981747.12	3575416.89	Аналитический метод	0.1	-
6288	981738.56	3575414.87	Картометрический метод	1.4	-
6289	981712.07	3575408.73	Аналитический метод	0.1	-
6290	981712.44	3575407.19	Аналитический метод	0.1	-
6291	981717.27	3575387.05	Аналитический метод	0.1	-
6292	981713.80	3575386.14	Аналитический метод	0.1	-
6293	981711.33	3575385.53	Аналитический метод	0.1	-
6294	981703.05	3575383.45	Аналитический метод	0.1	-
6295	981689.64	3575380.00	Аналитический метод	0.1	-
6296	981697.22	3575348.91	Аналитический метод	0.1	-
6297	981728.39	3575356.06	Картометрический метод	1.4	-
6298	981732.44	3575338.80	Картометрический метод	1.4	-
6299	981736.35	3575339.65	Картометрический метод	1.4	-
6300	981754.18	3575343.70	Картометрический метод	1.4	-
6301	981754.66	3575341.77	Картометрический метод	1.4	-
6302	981759.00	3575324.06	Картометрический метод	1.4	-
6303	981760.99	3575317.33	Картометрический метод	1.4	-
6304	981766.19	3575318.59	Картометрический метод	1.4	-
6305	981765.94	3575319.82	Картометрический метод	1.4	-
6306	981772.20	3575321.32	Картометрический метод	1.4	-
6307	981772.45	3575320.13	Картометрический метод	1.4	-
6308	981773.40	3575320.33	Картометрический метод	1.4	-
6309	981786.97	3575323.87	Картометрический метод	1.4	-
6310	981789.20	3575324.35	Картометрический метод	1.4	-
6311	981789.75	3575322.44	Картометрический метод	1.4	-
6312	981792.46	3575323.10	Картометрический метод	1.4	-
6313	981792.05	3575325.01	Картометрический метод	1.4	-
6314	981800.96	3575327.18	Картометрический метод	1.4	-
6269	981801.78	3575327.14	Картометрический метод	1.4	-
Часть N 127					

3. Сведения о характерных точках части (частей) границы объекта					
Обозначение характерных точек части границы	Координаты, м		Метод определения координат характерной точки	Средняя квадратическая погрешность положения характерной точки (Mt), м	Описание обозначения точки на местности (при наличии)
	X	Y			
6315	987344.22	3568402.79	Аналитический метод	0.1	-
6316	987348.84	3568420.04	Аналитический метод	0.1	-
6317	987260.26	3568514.25	Аналитический метод	0.1	-
6318	987256.30	3568510.42	Аналитический метод	0.1	-
6319	987227.19	3568480.64	Аналитический метод	0.1	-
6320	987243.21	3568464.56	Аналитический метод	0.3	-
6321	987243.70	3568460.82	Аналитический метод	0.3	-
6322	987215.84	3568436.33	Аналитический метод	0.1	-
6323	987324.85	3568407.87	Аналитический метод	0.1	-
6324	987325.91	3568407.60	Аналитический метод	0.1	-
6325	987341.43	3568403.52	Аналитический метод	0.1	-
6315	987344.22	3568402.79	Аналитический метод	0.1	-
Часть N 128					
6326	981706.04	3573907.25	Картометрический метод	1.4	-
6327	981706.84	3573912.93	Картометрический метод	1.4	-
6328	981706.89	3573914.06	Картометрический метод	1.4	-
6329	981707.72	3573917.21	Картометрический метод	1.4	-
6330	981712.01	3573953.30	Картометрический метод	1.4	-
6331	981712.79	3573957.87	Картометрический метод	1.4	-
6332	981716.33	3573984.51	Картометрический метод	1.4	-
6333	981710.69	3573987.82	Аналитический метод	0.1	-
6334	981710.02	3573998.01	Аналитический метод	0.1	-
6335	981713.34	3574019.84	Аналитический метод	0.1	-
6336	981715.12	3574022.81	Аналитический метод	0.1	-
6337	981681.54	3574027.83	Аналитический метод	0.1	-
6338	981678.25	3574006.87	Аналитический метод	0.3	-
6339	981652.13	3574009.44	Аналитический метод	0.3	-
6340	981631.71	3574002.54	Аналитический метод	0.1	-
6341	981629.35	3574001.75	Аналитический метод	0.3	-
6342	981631.48	3574000.19	Аналитический метод	0.1	-
6343	981633.69	3573998.55	Аналитический метод	0.1	-
6344	981643.20	3573967.86	Аналитический метод	0.1	-
6345	981656.49	3573932.07	Аналитический метод	0.1	-
6346	981669.21	3573914.19	Аналитический метод	0.1	-
6347	981694.04	3573909.25	Аналитический метод	0.1	-
6326	981706.04	3573907.25	Картометрический метод	1.4	-
Часть N 129					
6348	983984.76	3572861.96	Картометрический метод	1.4	-
6349	983984.45	3572863.35	Картометрический метод	1.4	-
6350	983988.20	3572875.04	Картометрический метод	1.4	-
6351	983984.87	3572889.70	Картометрический метод	1.4	-
6352	984009.03	3572895.26	Картометрический метод	1.4	-
6353	984018.80	3572897.51	Картометрический метод	1.4	-
6354	984014.39	3572917.86	Картометрический метод	1.4	-
6355	984014.18	3572918.64	Картометрический метод	1.4	-
6356	984002.64	3572971.55	Картометрический метод	1.4	-
6357	983928.77	3572955.96	Картометрический метод	1.4	-
6358	983936.42	3572903.64	Картометрический метод	1.4	-
6359	983939.00	3572884.31	Картометрический метод	1.4	-
6360	983947.57	3572886.40	Картометрический метод	1.4	-
6361	983948.14	3572883.96	Картометрический метод	1.4	-
6362	983955.12	3572885.51	Картометрический метод	1.4	-
6363	983961.46	3572856.76	Картометрический метод	1.4	-
6348	983984.76	3572861.96	Картометрический метод	1.4	-
Часть N 130					
6364	985067.62	3571749.13	Аналитический метод	0.3	-
6365	985054.24	3571810.52	Аналитический метод	0.3	-
6366	985003.84	3571799.21	Аналитический метод	0.3	-
6367	984991.43	3571796.46	Аналитический метод	0.3	-
6368	984992.11	3571793.27	Аналитический метод	0.3	-

3. Сведения о характерных точках части (частей) границы объекта					
Обозначение характерных точек части границы	Координаты, м		Метод определения координат характерной точки	Средняя квадратическая погрешность положения характерной точки (Mt), м	Описание обозначения точки на местности (при наличии)
	X	Y			
6369	984983.98	3571785.54	Аналитический метод	0.3	-
6370	984955.95	3571778.87	Аналитический метод	0.3	-
6371	984960.17	3571761.97	Аналитический метод	0.3	-
6372	984967.63	3571728.77	Аналитический метод	0.3	-
6373	984987.61	3571728.91	Аналитический метод	0.3	-
6374	984999.89	3571735.03	Аналитический метод	0.3	-
6364	985067.62	3571749.13	Аналитический метод	0.3	-
Часть N 131					
6375	984177.56	3572717.23	Картометрический метод	1.4	-
6376	984176.52	3572722.26	Картометрический метод	1.4	-
6377	984170.28	3572751.58	Картометрический метод	1.4	-
6378	984174.60	3572752.63	Картометрический метод	1.4	-
6379	984194.01	3572756.40	Картометрический метод	1.4	-
6380	984192.55	3572763.66	Картометрический метод	1.4	-
6381	984188.78	3572782.41	Картометрический метод	1.4	-
6382	984174.34	3572779.80	Картометрический метод	1.4	-
6383	984170.52	3572797.72	Картометрический метод	1.4	-
6384	984167.27	3572808.62	Картометрический метод	1.4	-
6385	984164.52	3572820.62	Картометрический метод	1.4	-
6386	984161.50	3572836.68	Картометрический метод	1.4	-
6387	984161.90	3572836.77	Картометрический метод	1.4	-
6388	984161.55	3572839.94	Картометрический метод	1.4	-
6389	984115.25	3572830.37	Картометрический метод	1.4	-
6390	984141.71	3572710.11	Картометрический метод	1.4	-
6375	984177.56	3572717.23	Картометрический метод	1.4	-
Часть N 132					
6391	983415.10	3570991.45	Аналитический метод	0.1	-
6392	983414.45	3570993.45	Аналитический метод	0.1	-
6393	983426.28	3570997.29	Аналитический метод	0.1	-
6394	983428.96	3570998.04	Аналитический метод	0.1	-
6395	983431.24	3570998.75	Картометрический метод	1.4	-
6396	983421.17	3571030.98	Картометрический метод	1.4	-
6397	983415.74	3571047.30	Картометрический метод	1.4	-
6398	983404.48	3571081.40	Картометрический метод	1.4	-
6399	983399.75	3571080.11	Картометрический метод	1.4	-
6400	983393.57	3571078.16	Картометрический метод	1.4	-
6401	983373.25	3571071.40	Картометрический метод	1.4	-
6402	983376.26	3571063.35	Картометрический метод	1.4	-
6403	983366.37	3571059.53	Картометрический метод	1.4	-
6404	983366.08	3571059.58	Аналитический метод	0.1	-
6405	983381.69	3571010.00	Аналитический метод	0.1	-
6406	983379.41	3571006.00	Картометрический метод	1.4	-
6407	983364.70	3571000.84	Картометрический метод	1.4	-
6408	983331.33	3570989.42	Картометрический метод	1.4	-
6409	983320.88	3570986.31	Картометрический метод	1.4	-
6410	983320.08	3570986.06	Картометрический метод	1.4	-
6411	983319.68	3570984.99	Картометрический метод	1.4	-
6412	983314.73	3570973.58	Аналитический метод	0.1	-
6413	983302.15	3570969.59	Аналитический метод	0.1	-
6414	983305.08	3570956.46	Аналитический метод	0.1	-
6415	983327.09	3570962.27	Картометрический метод	1.4	-
6416	983328.04	3570962.56	Картометрический метод	1.4	-
6417	983339.90	3570966.42	Картометрический метод	1.4	-
6418	983346.91	3570968.72	Картометрический метод	1.4	-
6419	983372.80	3570977.37	Аналитический метод	0.1	-
6391	983415.10	3570991.45	Аналитический метод	0.1	-
Часть N 133					
6420	983968.74	3573127.29	Картометрический метод	1.4	-
6421	983971.02	3573127.79	Аналитический метод	0.3	-
6422	983968.61	3573137.19	Аналитический метод	0.3	-

3. Сведения о характерных точках части (частей) границы объекта					
Обозначение характерных точек части границы	Координаты, м		Метод определения координат характерной точки	Средняя квадратическая погрешность положения характерной точки (Mt), м	Описание обозначения точки на местности (при наличии)
	X	Y			
6423	983955.68	3573204.91	Аналитический метод	0.3	-
6424	983951.98	3573203.87	Картометрический метод	1.4	-
6425	983912.96	3573195.59	Аналитический метод	0.3	-
6426	983913.96	3573191.19	Картометрический метод	1.4	-
6427	983888.45	3573185.16	Картометрический метод	1.4	-
6428	983899.28	3573136.32	Картометрический метод	1.4	-
6429	983906.67	3573103.00	Картометрический метод	1.4	-
6430	983913.53	3573099.73	Аналитический метод	0.3	-
6431	983932.04	3573103.75	Картометрический метод	1.4	-
6432	983935.39	3573114.27	Картометрический метод	1.4	-
6433	983936.91	3573119.01	Картометрический метод	1.4	-
6420	983968.74	3573127.29	Картометрический метод	1.4	-
Часть N 134					
6434	982732.18	3571587.60	Картометрический метод	1.4	-
6435	982734.76	3571591.37	Картометрический метод	1.4	-
6436	982745.45	3571607.00	Картометрический метод	1.4	-
6437	982749.64	3571610.59	Аналитический метод	0.1	-
6438	982751.50	3571613.31	Аналитический метод	0.1	-
6439	982721.56	3571632.97	Аналитический метод	0.1	-
6440	982688.82	3571653.85	Аналитический метод	0.1	-
6441	982643.12	3571581.42	Аналитический метод	0.1	-
6442	982655.07	3571572.63	Аналитический метод	0.1	-
6443	982675.47	3571558.61	Аналитический метод	0.1	-
6444	982686.88	3571551.80	Картометрический метод	1.4	-
6445	982689.23	3571556.36	Аналитический метод	0.1	-
6446	982701.85	3571559.71	Картометрический метод	1.4	-
6447	982704.38	3571563.22	Картометрический метод	1.4	-
6448	982712.36	3571574.65	Картометрический метод	1.4	-
6449	982716.38	3571580.54	Картометрический метод	1.4	-
6450	982720.73	3571586.72	Картометрический метод	1.4	-
6451	982725.20	3571592.72	Картометрический метод	1.4	-
6434	982732.18	3571587.60	Картометрический метод	1.4	-
Часть N 135					
6452	983422.07	3572922.66	Аналитический метод	0.3	-
6453	983441.00	3572971.30	Аналитический метод	0.3	-
6454	983442.53	3572975.16	Аналитический метод	0.3	-
6455	983443.59	3572976.76	Аналитический метод	0.3	-
6456	983433.97	3572980.65	Аналитический метод	0.3	-
6457	983428.50	3572982.38	Аналитический метод	0.3	-
6458	983430.74	3572988.48	Картометрический метод	1.4	-
6459	983378.48	3573010.74	Картометрический метод	1.4	-
6460	983363.78	3572972.58	Картометрический метод	1.4	-
6461	983349.73	3572936.11	Картометрический метод	1.4	-
6462	983361.72	3572931.49	Картометрический метод	1.4	-
6463	983395.91	3572918.60	Картометрический метод	1.4	-
6464	983417.63	3572911.51	Аналитический метод	0.3	-
6465	983419.92	3572917.17	Аналитический метод	0.3	-
6452	983422.07	3572922.66	Аналитический метод	0.3	-
Часть N 136					
6466	987023.49	3568762.00	Картометрический метод	1.4	-
6467	986931.90	3568860.97	Аналитический метод	0.1	-
6468	986917.50	3568876.53	Картометрический метод	1.4	-
6469	986895.65	3568796.24	Картометрический метод	1.4	-
6466	987023.49	3568762.00	Картометрический метод	1.4	-
Часть N 137					
6470	981580.83	3574523.82	Аналитический метод	0.1	-
6471	981574.74	3574547.16	Картометрический метод	1.4	-
6472	981585.55	3574549.56	Картометрический метод	1.4	-
6473	981594.46	3574551.28	Картометрический метод	1.4	-
6474	981597.99	3574555.87	Аналитический метод	0.3	-

3. Сведения о характерных точках части (частей) границы объекта					
Обозначение характерных точек части границы	Координаты, м		Метод определения координат характерной точки	Средняя квадратическая погрешность положения характерной точки (Mt), м	Описание обозначения точки на местности (при наличии)
	X	Y			
6475	981597.38	3574558.32	Аналитический метод	0.3	-
6476	981590.89	3574584.26	Аналитический метод	0.3	-
6477	981589.46	3574583.93	Аналитический метод	0.3	-
6478	981586.99	3574593.46	Аналитический метод	0.3	-
6479	981581.66	3574614.78	Картометрический метод	1.4	-
6480	981579.25	3574623.22	Картометрический метод	1.4	-
6481	981559.54	3574618.37	Картометрический метод	1.4	-
6482	981565.96	3574594.04	Картометрический метод	1.4	-
6483	981526.22	3574583.94	Картометрический метод	1.4	-
6484	981524.86	3574589.01	Картометрический метод	1.4	-
6485	981517.22	3574587.09	Аналитический метод	0.3	-
6486	981519.43	3574579.44	Аналитический метод	0.3	-
6487	981528.93	3574541.62	Аналитический метод	0.3	-
6488	981512.13	3574537.49	Аналитический метод	0.3	-
6489	981515.90	3574522.42	Аналитический метод	0.3	-
6490	981528.87	3574525.63	Аналитический метод	0.3	-
6491	981531.98	3574511.40	Картометрический метод	1.4	-
6492	981536.60	3574512.57	Картометрический метод	1.4	-
6470	981580.83	3574523.82	Аналитический метод	0.1	-
Часть N 138					
6493	984580.47	3571975.15	Картометрический метод	1.4	-
6494	984587.97	3571976.79	Картометрический метод	1.4	-
6495	984585.26	3571988.28	Картометрический метод	1.4	-
6496	984582.43	3572000.58	Картометрический метод	1.4	-
6497	984580.19	3572010.26	Картометрический метод	1.4	-
6498	984579.47	3572025.61	Картометрический метод	1.4	-
6499	984554.88	3572019.87	Картометрический метод	1.4	-
6500	984531.67	3572014.69	Картометрический метод	1.4	-
6501	984512.65	3572010.39	Картометрический метод	1.4	-
6502	984493.12	3572006.11	Картометрический метод	1.4	-
6503	984474.95	3572001.82	Картометрический метод	1.4	-
6504	984471.85	3572001.08	Аналитический метод	0.3	-
6505	984481.81	3571955.13	Аналитический метод	0.1	-
6506	984482.13	3571953.69	Картометрический метод	1.4	-
6507	984570.33	3571972.94	Картометрический метод	1.4	-
6493	984580.47	3571975.15	Картометрический метод	1.4	-
Часть N 139					
6508	981420.88	3575190.26	Аналитический метод	0.1	-
6509	981419.35	3575197.44	Аналитический метод	0.3	-
6510	981413.18	3575215.90	Картометрический метод	1.4	-
6511	981394.69	3575294.93	Картометрический метод	1.4	-
6512	981393.63	3575299.44	Картометрический метод	1.4	-
6513	981389.00	3575319.07	Картометрический метод	1.4	-
6514	981388.38	3575321.80	Картометрический метод	1.4	-
6515	981378.53	3575322.61	Аналитический метод	0.1	-
6516	981349.69	3575315.59	Картометрический метод	1.4	-
6517	981350.50	3575311.78	Аналитический метод	0.3	-
6518	981361.44	3575264.06	Аналитический метод	0.1	-
6519	981364.56	3575258.57	Аналитический метод	0.1	-
6520	981372.51	3575226.24	Аналитический метод	0.1	-
6521	981375.64	3575211.49	Аналитический метод	0.1	-
6522	981377.68	3575193.41	Аналитический метод	0.1	-
6523	981379.64	3575183.83	Аналитический метод	0.1	-
6524	981385.08	3575184.66	Аналитический метод	0.1	-
6525	981407.26	3575187.68	Аналитический метод	0.1	-
6508	981420.88	3575190.26	Аналитический метод	0.1	-
Часть N 140					
6526	982089.33	3575622.52	Картометрический метод	1.4	-
6527	982087.47	3575630.91	Картометрический метод	1.4	-
6528	982101.76	3575634.29	Картометрический метод	1.4	-

3. Сведения о характерных точках части (частей) границы объекта					
Обозначение характерных точек части границы	Координаты, м		Метод определения координат характерной точки	Средняя квадратическая погрешность положения характерной точки (Mt), м	Описание обозначения точки на местности (при наличии)
	X	Y			
6529	982085.73	3575703.85	Картометрический метод	1.4	-
6530	982062.49	3575703.19	Картометрический метод	1.4	-
6531	982049.67	3575700.10	Картометрический метод	1.4	-
6532	982046.43	3575699.33	Картометрический метод	1.4	-
6533	982046.09	3575700.79	Картометрический метод	1.4	-
6534	982039.07	3575699.11	Картометрический метод	1.4	-
6535	982035.25	3575700.98	Картометрический метод	1.4	-
6536	982034.40	3575698.83	Картометрический метод	1.4	-
6537	982031.64	3575698.56	Картометрический метод	1.4	-
6538	982027.53	3575694.79	Картометрический метод	1.4	-
6539	982025.09	3575682.57	Картометрический метод	1.4	-
6540	982042.69	3575604.99	Картометрический метод	1.4	-
6541	982045.69	3575610.26	Картометрический метод	1.4	-
6542	982047.35	3575611.49	Картометрический метод	1.4	-
6543	982050.57	3575612.84	Картометрический метод	1.4	-
6544	982057.15	3575614.78	Картометрический метод	1.4	-
6545	982075.41	3575619.24	Картометрический метод	1.4	-
6526	982089.33	3575622.52	Картометрический метод	1.4	-
Часть N 141					
6546	982132.71	3575429.63	Картометрический метод	1.4	-
6547	982135.21	3575433.35	Картометрический метод	1.4	-
6548	982135.75	3575434.07	Картометрический метод	1.4	-
6549	982145.45	3575441.96	Картометрический метод	1.4	-
6550	982150.47	3575442.87	Картометрический метод	1.4	-
6551	982149.06	3575448.63	Аналитический метод	0.3	-
6552	982134.87	3575506.56	Аналитический метод	0.3	-
6553	982134.09	3575509.50	Аналитический метод	0.3	-
6554	982121.45	3575506.10	Аналитический метод	0.3	-
6555	982097.55	3575500.27	Картометрический метод	1.4	-
6556	982096.10	3575503.02	Аналитический метод	0.3	-
6557	982094.35	3575504.76	Аналитический метод	0.3	-
6558	982067.51	3575498.83	Аналитический метод	0.3	-
6559	982086.78	3575419.01	Картометрический метод	1.4	-
6560	982129.87	3575429.52	Картометрический метод	1.4	-
6546	982132.71	3575429.63	Картометрический метод	1.4	-
Часть N 142					
6561	981961.26	3574655.37	Картометрический метод	1.4	-
6562	981946.36	3574717.79	Картометрический метод	1.4	-
6563	981924.13	3574712.44	Картометрический метод	1.4	-
6564	981908.70	3574724.99	Картометрический метод	1.4	-
6565	981884.36	3574715.97	Картометрический метод	1.4	-
6566	981876.34	3574714.35	Картометрический метод	1.4	-
6567	981867.30	3574698.00	Картометрический метод	1.4	-
6568	981872.32	3574691.29	Аналитический метод	0.3	-
6569	981874.15	3574684.00	Аналитический метод	0.3	-
6570	981876.26	3574673.62	Аналитический метод	0.3	-
6571	981881.58	3574674.84	Аналитический метод	0.3	-
6572	981888.95	3574676.74	Аналитический метод	0.3	-
6573	981896.51	3574644.47	Аналитический метод	0.3	-
6574	981901.64	3574643.16	Аналитический метод	0.3	-
6575	981951.90	3574653.61	Аналитический метод	0.3	-
6561	981961.26	3574655.37	Картометрический метод	1.4	-
Часть N 143					
6576	983782.28	3571521.53	Аналитический метод	0.3	-
6577	983676.61	3571580.43	Аналитический метод	0.3	-
6578	983647.76	3571571.20	Аналитический метод	0.3	-
6579	983648.82	3571567.92	Аналитический метод	0.1	-
6580	983661.67	3571528.52	Аналитический метод	0.1	-
6581	983702.99	3571513.22	Аналитический метод	0.3	-
6582	983721.39	3571519.20	Аналитический метод	0.3	-

3. Сведения о характерных точках части (частей) границы объекта					
Обозначение характерных точек части границы	Координаты, м		Метод определения координат характерной точки	Средняя квадратическая погрешность положения характерной точки (Mt), м	Описание обозначения точки на местности (при наличии)
	X	Y			
6583	983726.05	3571503.84	Аналитический метод	0.3	-
6576	983782.28	3571521.53	Аналитический метод	0.3	-
Часть N 144					
6584	986583.54	3569396.27	Аналитический метод	0.1	-
6585	986584.55	3569398.61	Аналитический метод	0.1	-
6586	986583.10	3569402.34	Аналитический метод	0.1	-
6587	986531.62	3569457.40	Аналитический метод	0.1	-
6588	986486.64	3569415.77	Аналитический метод	0.1	-
6589	986540.83	3569357.20	Аналитический метод	0.1	-
6584	986583.54	3569396.27	Аналитический метод	0.1	-
Часть N 145					
6590	984762.67	3571054.95	Аналитический метод	0.3	-
6591	984776.53	3571079.85	Аналитический метод	0.3	-
6592	984781.80	3571089.73	Аналитический метод	0.3	-
6593	984781.95	3571091.58	Аналитический метод	0.3	-
6594	984781.97	3571105.63	Аналитический метод	0.3	-
6595	984786.21	3571113.51	Аналитический метод	0.3	-
6596	984752.24	3571132.27	Аналитический метод	0.3	-
6597	984741.16	3571138.47	Аналитический метод	0.3	-
6598	984725.67	3571147.05	Аналитический метод	0.3	-
6599	984694.73	3571092.82	Аналитический метод	0.3	-
6600	984723.64	3571076.72	Аналитический метод	0.3	-
6601	984732.62	3571071.70	Аналитический метод	0.3	-
6602	984731.64	3571069.96	Аналитический метод	0.3	-
6603	984732.46	3571069.11	Аналитический метод	0.3	-
6604	984736.13	3571067.05	Аналитический метод	0.3	-
6605	984737.27	3571067.05	Аналитический метод	0.3	-
6606	984738.39	3571067.64	Аналитический метод	0.3	-
6607	984738.73	3571068.27	Аналитический метод	0.3	-
6590	984762.67	3571054.95	Аналитический метод	0.3	-
Часть N 146					
6608	984236.52	3571899.47	Аналитический метод	0.3	-
6609	984223.01	3571962.53	Аналитический метод	0.3	-
6610	984222.74	3571962.51	Картометрический метод	1.4	-
6611	984184.35	3571954.66	Картометрический метод	1.4	-
6612	984175.69	3571952.70	Аналитический метод	0.3	-
6613	984173.89	3571960.07	Аналитический метод	0.3	-
6614	984118.26	3571948.06	Аналитический метод	0.3	-
6615	984124.48	3571921.21	Аналитический метод	0.3	-
6616	984179.35	3571933.58	Аналитический метод	0.3	-
6617	984188.70	3571888.39	Аналитический метод	0.3	-
6608	984236.52	3571899.47	Аналитический метод	0.3	-
Часть N 147					
6618	981634.58	3576381.57	Аналитический метод	0.3	-
6619	981656.97	3576398.06	Аналитический метод	0.3	-
6620	981659.58	3576399.97	Аналитический метод	0.1	-
6621	981662.49	3576402.12	Аналитический метод	0.1	-
6622	981663.65	3576402.98	Аналитический метод	0.1	-
6623	981640.03	3576441.13	Картометрический метод	1.4	-
6624	981635.59	3576437.76	Картометрический метод	1.4	-
6625	981633.92	3576436.23	Картометрический метод	1.4	-
6626	981619.95	3576425.69	Аналитический метод	0.3	-
6627	981619.70	3576425.49	Аналитический метод	0.3	-
6628	981617.77	3576424.87	Аналитический метод	0.3	-
6629	981612.04	3576420.63	Аналитический метод	0.3	-
6630	981605.94	3576428.94	Аналитический метод	0.3	-
6631	981605.03	3576433.84	Аналитический метод	0.3	-
6632	981604.94	3576434.37	Аналитический метод	0.3	-
6633	981597.15	3576447.63	Аналитический метод	0.3	-
6634	981563.77	3576425.20	Аналитический метод	0.3	-

3. Сведения о характерных точках части (частей) границы объекта					
Обозначение характерных точек части границы	Координаты, м		Метод определения координат характерной точки	Средняя квадратическая погрешность положения характерной точки (Mt), м	Описание обозначения точки на местности (при наличии)
	X	Y			
6635	981592.18	3576375.14	Аналитический метод	0.3	-
6636	981603.44	3576358.70	Аналитический метод	0.3	-
6637	981632.84	3576380.33	Аналитический метод	0.3	-
6618	981634.58	3576381.57	Аналитический метод	0.3	-
Часть N 148					
6638	981988.88	3574356.52	Аналитический метод	0.3	-
6639	981981.37	3574388.71	Аналитический метод	0.3	-
6640	981987.46	3574403.74	Аналитический метод	0.3	-
6641	981995.04	3574413.17	Картометрический метод	1.4	-
6642	982007.42	3574416.04	Картометрический метод	1.4	-
6643	982007.96	3574413.77	Картометрический метод	1.4	-
6644	982017.79	3574416.12	Картометрический метод	1.4	-
6645	982012.88	3574436.91	Картометрический метод	1.4	-
6646	982010.80	3574446.84	Аналитический метод	0.3	-
6647	981988.81	3574442.06	Картометрический метод	1.4	-
6648	981987.27	3574441.72	Аналитический метод	0.3	-
6649	981931.71	3574429.68	Картометрический метод	1.4	-
6650	981925.67	3574426.77	Картометрический метод	1.4	-
6651	981926.35	3574424.41	Аналитический метод	0.3	-
6652	981933.73	3574392.77	Аналитический метод	0.3	-
6653	981936.49	3574380.92	Картометрический метод	1.4	-
6654	981939.95	3574381.73	Аналитический метод	0.3	-
6655	981944.20	3574382.69	Картометрический метод	1.4	-
6656	981946.43	3574382.89	Аналитический метод	0.3	-
6657	981946.87	3574381.51	Картометрический метод	1.4	-
6658	981954.28	3574383.30	Картометрический метод	1.4	-
6659	981958.47	3574366.80	Аналитический метод	0.3	-
6660	981958.57	3574366.39	Картометрический метод	1.4	-
6661	981962.73	3574350.07	Аналитический метод	0.3	-
6638	981988.88	3574356.52	Аналитический метод	0.3	-
Часть N 149					
6662	984672.49	3572734.34	Аналитический метод	0.1	-
6663	984673.74	3572734.60	Картометрический метод	1.4	-
6664	984665.83	3572785.31	Картометрический метод	1.4	-
6665	984617.58	3572775.35	Картометрический метод	1.4	-
6666	984585.34	3572768.35	Картометрический метод	1.4	-
6667	984584.33	3572760.42	Картометрический метод	1.4	-
6668	984593.03	3572723.73	Картометрический метод	1.4	-
6669	984599.33	3572714.39	Картометрический метод	1.4	-
6670	984601.13	3572711.35	Аналитический метод	0.1	-
6671	984614.26	3572713.98	Картометрический метод	1.4	-
6672	984614.27	3572713.98	Аналитический метод	0.1	-
6673	984625.89	3572716.30	Аналитический метод	0.1	-
6674	984625.58	3572717.66	Аналитический метод	0.1	-
6675	984624.33	3572723.54	Аналитический метод	0.1	-
6676	984624.27	3572724.43	Картометрический метод	1.4	-
6677	984641.52	3572727.41	Картометрический метод	1.4	-
6662	984672.49	3572734.34	Аналитический метод	0.1	-
Часть N 150					
6678	981455.80	3574778.33	Аналитический метод	0.3	-
6679	981462.06	3574785.05	Аналитический метод	0.3	-
6680	981453.08	3574822.67	Аналитический метод	0.3	-
6681	981452.92	3574823.67	Аналитический метод	0.3	-
6682	981435.74	3574819.44	Аналитический метод	0.3	-
6683	981434.53	3574825.41	Аналитический метод	0.3	-
6684	981427.68	3574832.89	Аналитический метод	0.3	-
6685	981416.74	3574844.06	Аналитический метод	0.3	-
6686	981379.53	3574850.78	Аналитический метод	0.3	-
6687	981379.77	3574849.81	Аналитический метод	0.3	-
6688	981380.34	3574847.34	Аналитический метод	0.3	-

3. Сведения о характерных точках части (частей) границы объекта					
Обозначение характерных точек части границы	Координаты, м		Метод определения координат характерной точки	Средняя квадратическая погрешность положения характерной точки (Mt), м	Описание обозначения точки на местности (при наличии)
	X	Y			
6689	981379.23	3574847.09	Аналитический метод	0.3	-
6690	981399.45	3574764.19	Аналитический метод	0.3	-
6678	981455.80	3574778.33	Аналитический метод	0.3	-
Часть N 151					
6691	984182.62	3572150.52	Картометрический метод	1.4	-
6692	984182.74	3572150.55	Картометрический метод	1.4	-
6693	984182.51	3572151.61	Картометрический метод	1.4	-
6694	984182.36	3572152.33	Картометрический метод	1.4	-
6695	984172.58	3572196.65	Картометрический метод	1.4	-
6696	984169.28	3572211.55	Картометрический метод	1.4	-
6697	984165.07	3572230.71	Картометрический метод	1.4	-
6698	984151.96	3572227.67	Картометрический метод	1.4	-
6699	984152.57	3572223.80	Картометрический метод	1.4	-
6700	984152.77	3572222.91	Картометрический метод	1.4	-
6701	984131.27	3572218.88	Картометрический метод	1.4	-
6702	984129.70	3572218.19	Картометрический метод	1.4	-
6703	984128.23	3572216.59	Картометрический метод	1.4	-
6704	984123.84	3572209.03	Картометрический метод	1.4	-
6705	984125.08	3572204.04	Картометрический метод	1.4	-
6706	984114.63	3572202.03	Картометрический метод	1.4	-
6707	984117.69	3572186.01	Картометрический метод	1.4	-
6708	984113.94	3572185.18	Картометрический метод	1.4	-
6709	984121.66	3572138.79	Картометрический метод	1.4	-
6710	984121.86	3572137.92	Картометрический метод	1.4	-
6691	984182.62	3572150.52	Картометрический метод	1.4	-
Часть N 152					
6711	982278.59	3576448.93	Картометрический метод	1.4	-
6712	982271.75	3576460.51	Аналитический метод	0.1	-
6713	982269.37	3576463.71	Аналитический метод	0.1	-
6714	982268.85	3576464.62	Аналитический метод	0.1	-
6715	982253.78	3576485.42	Аналитический метод	0.1	-
6716	982252.91	3576484.73	Аналитический метод	0.1	-
6717	982238.27	3576502.71	Аналитический метод	0.1	-
6718	982230.93	3576500.56	Аналитический метод	0.1	-
6719	982210.65	3576486.30	Аналитический метод	0.1	-
6720	982193.33	3576470.77	Аналитический метод	0.1	-
6721	982172.43	3576448.55	Картометрический метод	1.4	-
6722	982179.39	3576425.39	Картометрический метод	1.4	-
6711	982278.59	3576448.93	Картометрический метод	1.4	-
Часть N 153					
6723	987061.25	3568887.53	Картометрический метод	1.4	-
6724	987018.47	3568933.84	Аналитический метод	0.3	-
6725	986968.32	3568886.42	Аналитический метод	0.3	-
6726	986977.88	3568876.06	Аналитический метод	0.3	-
6727	986990.20	3568862.75	Аналитический метод	0.3	-
6728	987010.58	3568840.74	Аналитический метод	0.3	-
6723	987061.25	3568887.53	Картометрический метод	1.4	-
Часть N 154					
6729	983957.15	3574328.39	Аналитический метод	0.1	-
6730	983949.89	3574352.76	Аналитический метод	0.1	-
6731	983959.26	3574355.40	Аналитический метод	0.1	-
6732	983960.08	3574356.78	Аналитический метод	0.1	-
6733	983956.67	3574368.82	Аналитический метод	0.1	-
6734	983949.96	3574392.10	Аналитический метод	0.1	-
6735	983947.93	3574398.22	Картометрический метод	1.4	-
6736	983947.92	3574398.26	Картометрический метод	1.4	-
6737	983947.82	3574398.23	Картометрический метод	1.4	-
6738	983943.39	3574397.03	Картометрический метод	1.4	-
6739	983941.71	3574396.56	Картометрический метод	1.4	-
6740	983917.23	3574389.61	Картометрический метод	1.4	-

3. Сведения о характерных точках части (частей) границы объекта					
Обозначение характерных точек части границы	Координаты, м		Метод определения координат характерной точки	Средняя квадратическая погрешность положения характерной точки (Mt), м	Описание обозначения точки на местности (при наличии)
	X	Y			
6741	983915.93	3574389.25	Картометрический метод	1.4	-
6742	983897.20	3574383.84	Картометрический метод	1.4	-
6743	983887.51	3574380.27	Картометрический метод	1.4	-
6744	983888.99	3574375.08	Картометрический метод	1.4	-
6745	983887.20	3574374.58	Аналитический метод	0.1	-
6746	983880.74	3574372.78	Аналитический метод	0.1	-
6747	983882.20	3574367.72	Аналитический метод	0.1	-
6748	983880.88	3574367.36	Аналитический метод	0.1	-
6749	983884.38	3574355.84	Аналитический метод	0.1	-
6750	983891.26	3574331.04	Картометрический метод	1.4	-
6751	983893.10	3574329.41	Картометрический метод	1.4	-
6752	983916.11	3574336.08	Аналитический метод	0.1	-
6753	983921.30	3574317.82	Аналитический метод	0.1	-
6754	983930.58	3574320.55	Аналитический метод	0.1	-
6729	983957.15	3574328.39	Аналитический метод	0.1	-
Часть N 155					
6755	984298.08	3571617.00	Аналитический метод	0.1	-
6756	984286.85	3571675.76	Аналитический метод	0.3	-
6757	984285.48	3571682.23	Аналитический метод	0.3	-
6758	984282.71	3571694.61	Картометрический метод	1.4	-
6759	984281.01	3571695.26	Аналитический метод	0.3	-
6760	984240.33	3571686.11	Аналитический метод	0.3	-
6761	984230.46	3571682.53	Картометрический метод	1.4	-
6762	984246.78	3571608.45	Аналитический метод	0.2	-
6763	984257.17	3571610.46	Аналитический метод	0.2	-
6764	984276.67	3571613.67	Аналитический метод	0.1	-
6755	984298.08	3571617.00	Аналитический метод	0.1	-
Часть N 156					
6765	983230.99	3572843.90	Картометрический метод	1.4	-
6766	983260.31	3572918.01	Картометрический метод	1.4	-
6767	983214.69	3572935.63	Картометрический метод	1.4	-
6768	983198.48	3572895.71	Картометрический метод	1.4	-
6769	983192.10	3572898.26	Картометрический метод	1.4	-
6770	983179.91	3572864.73	Картометрический метод	1.4	-
6771	983205.12	3572854.17	Картометрический метод	1.4	-
6765	983230.99	3572843.90	Картометрический метод	1.4	-
Часть N 157					
6772	983664.62	3572385.87	Картометрический метод	1.4	-
6773	983682.25	3572439.09	Аналитический метод	0.1	-
6774	983682.88	3572440.92	Аналитический метод	0.1	-
6775	983634.13	3572461.92	Аналитический метод	0.1	-
6776	983632.69	3572458.32	Аналитический метод	0.1	-
6777	983631.46	3572455.25	Аналитический метод	0.1	-
6778	983624.97	3572439.00	Аналитический метод	0.1	-
6779	983621.88	3572431.27	Аналитический метод	0.1	-
6780	983622.35	3572431.08	Аналитический метод	0.1	-
6781	983617.65	3572419.39	Аналитический метод	0.1	-
6782	983615.77	3572415.06	Аналитический метод	0.1	-
6783	983615.64	3572414.82	Аналитический метод	0.1	-
6784	983607.34	3572400.55	Картометрический метод	1.4	-
6785	983600.09	3572392.61	Картометрический метод	1.4	-
6786	983633.54	3572379.14	Картометрический метод	1.4	-
6772	983664.62	3572385.87	Картометрический метод	1.4	-
Часть N 158					
6787	981592.27	3572664.86	Картометрический метод	1.4	-
6788	981593.00	3572667.09	Картометрический метод	1.4	-
6789	981598.05	3572674.35	Картометрический метод	1.4	-
6790	981609.64	3572690.50	Картометрический метод	1.4	-
6791	981611.44	3572693.29	Картометрический метод	1.4	-
6792	981618.15	3572703.52	Картометрический метод	1.4	-

3. Сведения о характерных точках части (частей) границы объекта					
Обозначение характерных точек части границы	Координаты, м		Метод определения координат характерной точки	Средняя квадратическая погрешность положения характерной точки (Mt), м	Описание обозначения точки на местности (при наличии)
	X	Y			
6793	981622.50	3572710.05	Картометрический метод	1.4	-
6794	981584.02	3572736.81	Картометрический метод	1.4	-
6795	981579.89	3572738.36	Картометрический метод	1.4	-
6796	981567.62	3572720.84	Картометрический метод	1.4	-
6797	981557.58	3572728.03	Картометрический метод	1.4	-
6798	981544.47	3572709.07	Картометрический метод	1.4	-
6799	981541.91	3572704.55	Картометрический метод	1.4	-
6800	981541.23	3572702.72	Картометрический метод	1.4	-
6801	981541.01	3572699.97	Картометрический метод	1.4	-
6802	981541.53	3572698.59	Картометрический метод	1.4	-
6803	981542.90	3572696.79	Картометрический метод	1.4	-
6804	981562.12	3572683.30	Картометрический метод	1.4	-
6805	981551.39	3572666.72	Картометрический метод	1.4	-
6806	981577.75	3572648.27	Картометрический метод	1.4	-
6807	981580.19	3572646.56	Картометрический метод	1.4	-
6787	981592.27	3572664.86	Картометрический метод	1.4	-
Часть N 159					
6808	983397.16	3571542.56	Аналитический метод	0.3	-
6809	983394.09	3571552.40	Аналитический метод	0.1	-
6810	983394.20	3571553.01	Аналитический метод	0.3	-
6811	983393.51	3571555.08	Аналитический метод	0.3	-
6812	983384.41	3571582.92	Аналитический метод	0.1	-
6813	983354.46	3571573.08	Аналитический метод	0.1	-
6814	983349.73	3571588.24	Аналитический метод	0.1	-
6815	983312.62	3571576.21	Аналитический метод	0.1	-
6816	983295.04	3571570.06	Картометрический метод	1.4	-
6817	983297.90	3571561.01	Аналитический метод	0.1	-
6818	983301.98	3571558.98	Аналитический метод	0.1	-
6819	983303.81	3571552.95	Аналитический метод	0.1	-
6820	983305.48	3571547.43	Аналитический метод	0.1	-
6821	983312.83	3571526.38	Картометрический метод	1.4	-
6822	983313.36	3571525.22	Картометрический метод	1.4	-
6823	983316.29	3571526.22	Аналитический метод	0.1	-
6824	983316.68	3571525.09	Аналитический метод	0.1	-
6825	983322.89	3571524.97	Аналитический метод	0.1	-
6826	983369.98	3571540.23	Аналитический метод	0.1	-
6827	983372.57	3571541.08	Аналитический метод	0.1	-
6828	983374.03	3571541.54	Аналитический метод	0.1	-
6829	983375.58	3571542.02	Аналитический метод	0.1	-
6830	983386.69	3571545.49	Аналитический метод	0.1	-
6808	983397.16	3571542.56	Аналитический метод	0.3	-
Часть N 160					
6831	987075.95	3567906.12	Аналитический метод	0.3	-
6832	987092.92	3567967.79	Аналитический метод	0.3	-
6833	987084.05	3567971.21	Аналитический метод	0.3	-
6834	987083.62	3567971.87	Аналитический метод	0.3	-
6835	987063.25	3567977.01	Аналитический метод	0.3	-
6836	987047.98	3567970.78	Аналитический метод	0.3	-
6837	987032.02	3567974.56	Аналитический метод	0.3	-
6838	987017.33	3567916.96	Аналитический метод	0.3	-
6839	987047.78	3567909.80	Аналитический метод	0.3	-
6840	987068.96	3567903.81	Аналитический метод	0.3	-
6831	987075.95	3567906.12	Аналитический метод	0.3	-
Часть N 161					
6841	984333.66	3570595.89	Аналитический метод	0.3	-
6842	984348.83	3570622.66	Аналитический метод	0.3	-
6843	984341.24	3570644.60	Картометрический метод	1.4	-
6844	984338.05	3570653.80	Картометрический метод	1.4	-
6845	984328.31	3570659.06	Картометрический метод	1.4	-
6846	984314.52	3570666.26	Картометрический метод	1.4	-

3. Сведения о характерных точках части (частей) границы объекта					
Обозначение характерных точек части границы	Координаты, м		Метод определения координат характерной точки	Средняя квадратическая погрешность положения характерной точки (Mt), м	Описание обозначения точки на местности (при наличии)
	X	Y			
6847	984308.20	3570669.57	Картометрический метод	1.4	-
6848	984285.56	3570682.29	Картометрический метод	1.4	-
6849	984282.31	3570681.03	Аналитический метод	0.1	-
6850	984276.89	3570678.77	Аналитический метод	0.1	-
6851	984273.37	3570677.20	Картометрический метод	1.4	-
6852	984293.29	3570614.66	Картометрический метод	1.4	-
6853	984291.79	3570614.22	Аналитический метод	0.1	-
6854	984294.82	3570605.01	Картометрический метод	1.4	-
6855	984309.48	3570609.75	Картометрический метод	1.4	-
6856	984315.54	3570611.72	Аналитический метод	0.3	-
6857	984317.84	3570604.59	Аналитический метод	0.3	-
6858	984323.53	3570587.16	Аналитический метод	0.3	-
6859	984329.66	3570589.03	Аналитический метод	0.3	-
6841	984333.66	3570595.89	Аналитический метод	0.3	-
Часть N 162					
6860	987097.95	3569375.76	Картометрический метод	1.4	-
6861	987100.80	3569385.33	Картометрический метод	1.4	-
6862	987101.74	3569388.49	Аналитический метод	0.3	-
6863	987108.42	3569410.91	Картометрический метод	1.4	-
6864	987116.04	3569408.61	Картометрический метод	1.4	-
6865	987122.11	3569406.77	Картометрический метод	1.4	-
6866	987124.82	3569416.85	Картометрический метод	1.4	-
6867	987129.96	3569436.02	Картометрический метод	1.4	-
6868	987130.04	3569436.29	Аналитический метод	0.3	-
6869	987073.86	3569451.56	Картометрический метод	1.4	-
6870	987054.63	3569380.86	Картометрический метод	1.4	-
6871	987096.18	3569369.82	Картометрический метод	1.4	-
6860	987097.95	3569375.76	Картометрический метод	1.4	-
Часть N 163					
6872	983793.98	3573452.32	Аналитический метод	0.3	-
6873	983793.89	3573452.87	Аналитический метод	0.1	-
6874	983793.56	3573455.83	Аналитический метод	0.3	-
6875	983793.10	3573459.95	Аналитический метод	0.3	-
6876	983792.54	3573462.34	Аналитический метод	0.3	-
6877	983789.02	3573478.71	Аналитический метод	0.3	-
6878	983806.27	3573482.38	Аналитический метод	0.3	-
6879	983803.76	3573494.19	Аналитический метод	0.3	-
6880	983804.61	3573494.38	Аналитический метод	0.3	-
6881	983803.94	3573497.29	Аналитический метод	0.3	-
6882	983802.25	3573505.31	Картометрический метод	1.4	-
6883	983797.85	3573528.21	Аналитический метод	0.1	-
6884	983797.75	3573529.10	Аналитический метод	0.1	-
6885	983783.14	3573519.73	Аналитический метод	0.1	-
6886	983780.31	3573514.34	Аналитический метод	0.1	-
6887	983759.38	3573523.94	Аналитический метод	0.1	-
6888	983745.71	3573490.29	Картометрический метод	1.4	-
6889	983741.32	3573479.36	Аналитический метод	0.1	-
6890	983741.24	3573478.90	Картометрический метод	1.4	-
6891	983746.19	3573479.88	Картометрический метод	1.4	-
6892	983746.35	3573479.20	Картометрический метод	1.4	-
6893	983747.13	3573475.79	Картометрический метод	1.4	-
6894	983747.70	3573475.91	Картометрический метод	1.4	-
6895	983753.15	3573450.87	Аналитический метод	0.1	-
6896	983753.76	3573448.20	Картометрический метод	1.4	-
6897	983754.76	3573443.77	Аналитический метод	0.1	-
6872	983793.98	3573452.32	Аналитический метод	0.3	-
Часть N 164					
6898	984854.91	3571748.40	Аналитический метод	0.3	-
6899	984846.43	3571752.52	Аналитический метод	0.3	-
6900	984842.40	3571770.78	Аналитический метод	0.3	-

3. Сведения о характерных точках части (частей) границы объекта					
Обозначение характерных точек части границы	Координаты, м		Метод определения координат характерной точки	Средняя квадратическая погрешность положения характерной точки (Mt), м	Описание обозначения точки на местности (при наличии)
	X	Y			
6901	984835.29	3571769.10	Аналитический метод	0.3	-
6902	984818.91	3571766.16	Аналитический метод	0.3	-
6903	984812.11	3571797.96	Картометрический метод	1.4	-
6904	984803.24	3571798.70	Аналитический метод	0.3	-
6905	984797.75	3571797.47	Аналитический метод	0.3	-
6906	984764.09	3571790.50	Аналитический метод	0.3	-
6907	984765.10	3571786.17	Аналитический метод	0.3	-
6908	984770.85	3571782.71	Аналитический метод	0.3	-
6909	984773.18	3571779.90	Аналитический метод	0.3	-
6910	984785.88	3571722.40	Аналитический метод	0.3	-
6911	984794.97	3571724.33	Аналитический метод	0.3	-
6912	984796.31	3571724.57	Аналитический метод	0.3	-
6913	984808.69	3571727.16	Аналитический метод	0.3	-
6914	984817.60	3571735.12	Аналитический метод	0.3	-
6915	984816.72	3571740.03	Аналитический метод	0.3	-
6898	984854.91	3571748.40	Аналитический метод	0.3	-
Часть N 165					
6916	983765.23	3572407.86	Аналитический метод	0.3	-
6917	983771.40	3572426.79	Картометрический метод	1.4	-
6918	983782.63	3572460.99	Картометрический метод	1.4	-
6919	983772.42	3572466.76	Картометрический метод	1.4	-
6920	983774.21	3572470.39	Картометрический метод	1.4	-
6921	983761.47	3572475.60	Картометрический метод	1.4	-
6922	983760.14	3572471.96	Картометрический метод	1.4	-
6923	983736.04	3572481.60	Картометрический метод	1.4	-
6924	983732.16	3572472.51	Картометрический метод	1.4	-
6925	983729.80	3572471.70	Картометрический метод	1.4	-
6926	983728.83	3572469.34	Аналитический метод	0.1	-
6927	983713.43	3572431.88	Аналитический метод	0.1	-
6928	983711.23	3572426.37	Аналитический метод	0.1	-
6929	983711.23	3572426.35	Картометрический метод	1.4	-
6930	983746.24	3572410.96	Картометрический метод	1.4	-
6931	983757.24	3572406.12	Картометрический метод	1.4	-
6916	983765.23	3572407.86	Аналитический метод	0.3	-
Часть N 166					
6932	982153.05	3575105.30	Аналитический метод	0.3	-
6933	982152.71	3575106.92	Аналитический метод	0.1	-
6934	982150.05	3575117.12	Аналитический метод	0.1	-
6935	982147.23	3575132.57	Аналитический метод	0.1	-
6936	982148.00	3575135.03	Аналитический метод	0.1	-
6937	982145.24	3575146.76	Аналитический метод	0.1	-
6938	982139.94	3575162.23	Аналитический метод	0.1	-
6939	982137.59	3575171.78	Аналитический метод	0.1	-
6940	982137.23	3575173.69	Аналитический метод	0.1	-
6941	982135.71	3575180.40	Аналитический метод	0.1	-
6942	982134.79	3575183.13	Картометрический метод	1.4	-
6943	982105.98	3575176.39	Картометрический метод	1.4	-
6944	982092.96	3575174.69	Аналитический метод	0.3	-
6945	982093.96	3575170.73	Аналитический метод	0.1	-
6946	982109.78	3575107.37	Аналитический метод	0.1	-
6947	982121.43	3575110.20	Аналитический метод	0.3	-
6948	982123.04	3575103.63	Аналитический метод	0.3	-
6949	982123.74	3575103.80	Аналитический метод	0.3	-
6950	982124.96	3575104.14	Аналитический метод	0.3	-
6951	982125.79	3575100.40	Аналитический метод	0.3	-
6952	982126.55	3575097.27	Аналитический метод	0.3	-
6953	982139.00	3575100.21	Аналитический метод	0.3	-
6954	982144.86	3575101.25	Аналитический метод	0.3	-
6955	982144.34	3575103.08	Аналитический метод	0.3	-
6932	982153.05	3575105.30	Аналитический метод	0.3	-

3. Сведения о характерных точках части (частей) границы объекта					
Обозначение характерных точек части границы	Координаты, м		Метод определения координат характерной точки	Средняя квадратическая погрешность положения характерной точки (Mt), м	Описание обозначения точки на местности (при наличии)
	X	Y			
Часть N 167					
6956	983174.63	3571479.75	Аналитический метод	0.3	-
6957	983175.40	3571481.13	Картометрический метод	1.4	-
6958	983175.05	3571482.24	Картометрический метод	1.4	-
6959	983174.88	3571482.78	Аналитический метод	0.3	-
6960	983166.56	3571509.09	Аналитический метод	0.3	-
6961	983148.15	3571503.60	Аналитический метод	0.3	-
6962	983145.22	3571504.35	Аналитический метод	0.3	-
6963	983144.31	3571503.85	Картометрический метод	1.4	-
6964	983138.12	3571501.92	Аналитический метод	0.3	-
6965	983134.61	3571513.53	Аналитический метод	0.3	-
6966	983106.82	3571505.13	Картометрический метод	1.4	-
6967	983106.60	3571505.94	Картометрический метод	1.4	-
6968	983093.40	3571502.32	Картометрический метод	1.4	-
6969	983095.59	3571493.24	Аналитический метод	0.3	-
6970	983093.09	3571492.60	Аналитический метод	0.3	-
6971	983087.73	3571491.19	Аналитический метод	0.3	-
6972	983100.41	3571447.51	Аналитический метод	0.3	-
6973	983102.53	3571456.61	Картометрический метод	1.4	-
6974	983154.27	3571472.75	Картометрический метод	1.4	-
6956	983174.63	3571479.75	Аналитический метод	0.3	-
Часть N 168					
6975	983253.35	3570533.93	Аналитический метод	0.1	-
6976	983262.28	3570551.65	Аналитический метод	0.1	-
6977	983257.92	3570567.62	Аналитический метод	0.1	-
6978	983227.17	3570558.08	Аналитический метод	0.1	-
6979	983217.58	3570555.12	Аналитический метод	0.1	-
6980	983212.28	3570572.08	Аналитический метод	0.1	-
6981	983208.19	3570584.16	Аналитический метод	0.1	-
6982	983204.91	3570595.20	Аналитический метод	0.1	-
6983	983203.39	3570600.30	Картометрический метод	1.4	-
6984	983195.86	3570594.78	Аналитический метод	0.1	-
6985	983160.55	3570584.43	Аналитический метод	0.1	-
6986	983162.88	3570575.31	Аналитический метод	0.1	-
6987	983172.06	3570544.90	Аналитический метод	0.1	-
6988	983197.88	3570552.80	Аналитический метод	0.1	-
6989	983206.96	3570543.24	Аналитический метод	0.1	-
6990	983234.41	3570537.78	Аналитический метод	0.1	-
6991	983245.42	3570535.58	Аналитический метод	0.1	-
6975	983253.35	3570533.93	Аналитический метод	0.1	-
Часть N 169					
6992	987164.29	3568545.41	Аналитический метод	0.1	-
6993	987165.47	3568554.05	Аналитический метод	0.1	-
6994	987150.82	3568563.87	Картометрический метод	1.4	-
6995	987167.40	3568578.98	Картометрический метод	1.4	-
6996	987165.30	3568581.24	Картометрический метод	1.4	-
6997	987172.50	3568588.08	Картометрический метод	1.4	-
6998	987173.27	3568586.27	Картометрический метод	1.4	-
6999	987174.76	3568587.62	Картометрический метод	1.4	-
7000	987173.60	3568589.15	Картометрический метод	1.4	-
7001	987182.71	3568597.76	Картометрический метод	1.4	-
7002	987154.96	3568627.74	Картометрический метод	1.4	-
7003	987136.65	3568611.13	Картометрический метод	1.4	-
7004	987123.32	3568610.31	Картометрический метод	1.4	-
7005	987119.59	3568585.59	Картометрический метод	1.4	-
7006	987116.39	3568581.55	Картометрический метод	1.4	-
7007	987124.42	3568575.88	Картометрический метод	1.4	-
7008	987118.98	3568565.10	Картометрический метод	1.4	-
7009	987117.43	3568557.97	Картометрический метод	1.4	-
7010	987138.53	3568552.67	Картометрический метод	1.4	-

3. Сведения о характерных точках части (частей) границы объекта					
Обозначение характерных точек части границы	Координаты, м		Метод определения координат характерной точки	Средняя квадратическая погрешность положения характерной точки (Mt), м	Описание обозначения точки на местности (при наличии)
	X	Y			
6992	987164.29	3568545.41	Аналитический метод	0.1	-
Часть N 170					
7011	983252.77	3572544.75	Аналитический метод	0.3	-
7012	983265.64	3572576.68	Аналитический метод	0.3	-
7013	983261.88	3572578.25	Картометрический метод	1.4	-
7014	983208.41	3572599.94	Картометрический метод	1.4	-
7015	983206.24	3572597.21	Картометрический метод	1.4	-
7016	983196.35	3572572.70	Картометрический метод	1.4	-
7017	983194.10	3572567.11	Картометрический метод	1.4	-
7018	983196.91	3572557.42	Картометрический метод	1.4	-
7019	983200.49	3572552.38	Картометрический метод	1.4	-
7020	983209.45	3572547.75	Картометрический метод	1.4	-
7021	983226.59	3572541.25	Картометрический метод	1.4	-
7022	983230.96	3572539.60	Картометрический метод	1.4	-
7023	983233.63	3572538.16	Картометрический метод	1.4	-
7024	983238.22	3572538.94	Картометрический метод	1.4	-
7025	983243.11	3572541.27	Картометрический метод	1.4	-
7011	983252.77	3572544.75	Аналитический метод	0.3	-
Часть N 171					
7026	983880.83	3572463.30	Картометрический метод	1.4	-
7027	983886.55	3572464.40	Картометрический метод	1.4	-
7028	983888.49	3572464.79	Аналитический метод	0.3	-
7029	983889.04	3572464.90	Картометрический метод	1.4	-
7030	983884.76	3572484.40	Картометрический метод	1.4	-
7031	983884.34	3572485.72	Картометрический метод	1.4	-
7032	983881.42	3572485.51	Картометрический метод	1.4	-
7033	983875.94	3572487.87	Аналитический метод	0.1	-
7034	983868.73	3572490.97	Аналитический метод	0.1	-
7035	983870.91	3572496.58	Аналитический метод	0.1	-
7036	983859.33	3572501.43	Аналитический метод	0.1	-
7037	983856.89	3572495.78	Аналитический метод	0.1	-
7038	983836.08	3572503.79	Картометрический метод	1.4	-
7039	983825.71	3572477.40	Картометрический метод	1.4	-
7040	983814.44	3572448.79	Картометрический метод	1.4	-
7041	983848.77	3572435.62	Аналитический метод	0.3	-
7042	983848.14	3572438.90	Аналитический метод	0.3	-
7043	983847.66	3572441.05	Аналитический метод	0.3	-
7044	983846.45	3572445.79	Аналитический метод	0.3	-
7045	983847.98	3572451.67	Аналитический метод	0.3	-
7046	983859.29	3572456.29	Аналитический метод	0.3	-
7047	983860.90	3572459.26	Аналитический метод	0.3	-
7026	983880.83	3572463.30	Картометрический метод	1.4	-
Часть N 172					
7048	984843.03	3571564.77	Картометрический метод	1.4	-
7049	984842.55	3571567.15	Картометрический метод	1.4	-
7050	984842.27	3571569.36	Картометрический метод	1.4	-
7051	984849.34	3571570.89	Картометрический метод	1.4	-
7052	984847.08	3571582.43	Картометрический метод	1.4	-
7053	984853.75	3571584.00	Картометрический метод	1.4	-
7054	984842.11	3571640.01	Картометрический метод	1.4	-
7055	984810.26	3571633.07	Картометрический метод	1.4	-
7056	984804.55	3571632.01	Картометрический метод	1.4	-
7057	984806.66	3571622.61	Картометрический метод	1.4	-
7058	984819.73	3571559.88	Картометрический метод	1.4	-
7059	984824.59	3571560.98	Картометрический метод	1.4	-
7060	984830.23	3571562.07	Картометрический метод	1.4	-
7061	984842.62	3571564.67	Картометрический метод	1.4	-
7048	984843.03	3571564.77	Картометрический метод	1.4	-
Часть N 173					
7062	983321.82	3573068.33	Аналитический метод	0.3	-

3. Сведения о характерных точках части (частей) границы объекта					
Обозначение характерных точек части границы	Координаты, м		Метод определения координат характерной точки	Средняя квадратическая погрешность положения характерной точки (Mt), м	Описание обозначения точки на местности (при наличии)
	X	Y			
7063	983340.96	3573117.13	Аналитический метод	0.1	-
7064	983308.26	3573130.54	Аналитический метод	0.1	-
7065	983301.14	3573132.83	Картометрический метод	1.4	-
7066	983289.34	3573117.85	Картометрический метод	1.4	-
7067	983278.19	3573107.92	Аналитический метод	0.3	-
7068	983270.44	3573088.87	Аналитический метод	0.3	-
7069	983282.41	3573084.35	Аналитический метод	0.3	-
7062	983321.82	3573068.33	Аналитический метод	0.3	-
Часть N 174					
7070	981924.18	3572647.33	Картометрический метод	1.4	-
7071	981941.22	3572679.97	Картометрический метод	1.4	-
7072	981938.59	3572681.69	Картометрический метод	1.4	-
7073	981934.92	3572683.77	Картометрический метод	1.4	-
7074	981893.49	3572712.76	Картометрический метод	1.4	-
7075	981878.45	3572690.49	Картометрический метод	1.4	-
7076	981877.31	3572686.86	Картометрический метод	1.4	-
7077	981875.49	3572679.40	Картометрический метод	1.4	-
7078	981878.03	3572662.80	Картометрический метод	1.4	-
7079	981886.41	3572656.76	Картометрический метод	1.4	-
7080	981892.44	3572665.63	Картометрический метод	1.4	-
7081	981906.70	3572655.51	Картометрический метод	1.4	-
7082	981917.35	3572650.68	Картометрический метод	1.4	-
7070	981924.18	3572647.33	Картометрический метод	1.4	-
Часть N 175					
7083	981676.39	3572590.79	Картометрический метод	1.4	-
7084	981698.84	3572621.91	Картометрический метод	1.4	-
7085	981698.24	3572626.16	Картометрический метод	1.4	-
7086	981699.90	3572634.93	Картометрический метод	1.4	-
7087	981698.37	3572638.11	Картометрический метод	1.4	-
7088	981698.41	3572638.22	Картометрический метод	1.4	-
7089	981687.09	3572646.32	Картометрический метод	1.4	-
7090	981663.83	3572614.28	Картометрический метод	1.4	-
7091	981656.39	3572619.32	Картометрический метод	1.4	-
7092	981657.97	3572621.58	Картометрический метод	1.4	-
7093	981657.00	3572622.23	Картометрический метод	1.4	-
7094	981658.15	3572623.90	Картометрический метод	1.4	-
7095	981646.87	3572631.77	Картометрический метод	1.4	-
7096	981639.79	3572629.61	Картометрический метод	1.4	-
7097	981624.42	3572632.42	Картометрический метод	1.4	-
7098	981616.23	3572621.34	Картометрический метод	1.4	-
7099	981611.43	3572614.48	Картометрический метод	1.4	-
7100	981628.47	3572601.60	Аналитический метод	0.3	-
7101	981628.59	3572601.85	Картометрический метод	1.4	-
7102	981644.50	3572590.80	Картометрический метод	1.4	-
7103	981654.70	3572606.52	Картометрический метод	1.4	-
7104	981657.15	3572604.78	Картометрический метод	1.4	-
7105	981669.31	3572595.81	Картометрический метод	1.4	-
7106	981675.22	3572591.74	Картометрический метод	1.4	-
7083	981676.39	3572590.79	Картометрический метод	1.4	-
Часть N 176					
7107	983389.78	3572804.28	Аналитический метод	0.1	-
7108	983393.25	3572814.06	Аналитический метод	0.1	-
7109	983398.67	3572826.73	Аналитический метод	0.1	-
7110	983398.69	3572826.77	Картометрический метод	1.4	-
7111	983404.64	3572842.17	Картометрический метод	1.4	-
7112	983386.07	3572849.82	Картометрический метод	1.4	-
7113	983396.23	3572878.51	Картометрический метод	1.4	-
7114	983382.32	3572884.04	Картометрический метод	1.4	-
7115	983377.09	3572886.07	Картометрический метод	1.4	-
7116	983364.65	3572855.52	Картометрический метод	1.4	-

3. Сведения о характерных точках части (частей) границы объекта					
Обозначение характерных точек части границы	Координаты, м		Метод определения координат характерной точки	Средняя квадратическая погрешность положения характерной точки (Mt), м	Описание обозначения точки на местности (при наличии)
	X	Y			
7117	983350.09	3572819.29	Аналитический метод	0.1	-
7107	983389.78	3572804.28	Аналитический метод	0.1	-
Часть N 177					
7118	983892.37	3573477.18	Аналитический метод	0.3	-
7119	983889.57	3573489.53	Аналитический метод	0.3	-
7120	983887.27	3573488.85	Аналитический метод	0.3	-
7121	983880.17	3573487.25	Аналитический метод	0.3	-
7122	983877.90	3573497.91	Аналитический метод	0.3	-
7123	983872.37	3573496.88	Аналитический метод	0.3	-
7124	983869.20	3573511.54	Аналитический метод	0.3	-
7125	983860.28	3573521.14	Аналитический метод	0.3	-
7126	983851.81	3573519.33	Аналитический метод	0.3	-
7127	983852.14	3573517.77	Картометрический метод	1.4	-
7128	983852.59	3573515.69	Картометрический метод	1.4	-
7129	983814.24	3573507.90	Аналитический метод	0.3	-
7130	983816.25	3573497.34	Аналитический метод	0.3	-
7131	983816.98	3573493.81	Аналитический метод	0.3	-
7132	983817.22	3573493.87	Аналитический метод	0.3	-
7133	983819.61	3573482.11	Аналитический метод	0.3	-
7134	983819.98	3573482.17	Аналитический метод	0.3	-
7135	983821.36	3573475.57	Аналитический метод	0.3	-
7136	983847.96	3573481.34	Аналитический метод	0.3	-
7137	983848.39	3573479.35	Аналитический метод	0.3	-
7138	983852.07	3573480.14	Аналитический метод	0.3	-
7139	983853.08	3573475.54	Аналитический метод	0.3	-
7140	983853.87	3573472.31	Аналитический метод	0.3	-
7141	983853.43	3573472.18	Аналитический метод	0.3	-
7142	983853.55	3573471.76	Аналитический метод	0.3	-
7143	983854.16	3573468.93	Аналитический метод	0.3	-
7118	983892.37	3573477.18	Аналитический метод	0.3	-
Часть N 178					
7144	984150.03	3572951.49	Картометрический метод	1.4	-
7145	984147.40	3572963.91	Картометрический метод	1.4	-
7146	984145.25	3572972.55	Картометрический метод	1.4	-
7147	984143.34	3572972.80	Картометрический метод	1.4	-
7148	984135.04	3572970.50	Картометрический метод	1.4	-
7149	984122.87	3572967.78	Картометрический метод	1.4	-
7150	984116.77	3572994.61	Картометрический метод	1.4	-
7151	984114.74	3572994.38	Картометрический метод	1.4	-
7152	984112.52	3572994.13	Картометрический метод	1.4	-
7153	984079.96	3572987.39	Картометрический метод	1.4	-
7154	984091.08	3572938.51	Картометрический метод	1.4	-
7155	984091.11	3572938.51	Картометрический метод	1.4	-
7156	984118.69	3572944.54	Картометрический метод	1.4	-
7144	984150.03	3572951.49	Картометрический метод	1.4	-
Часть N 179					
7157	983853.79	3573544.65	Аналитический метод	0.3	-
7158	983853.41	3573547.39	Аналитический метод	0.3	-
7159	983858.57	3573548.66	Аналитический метод	0.3	-
7160	983856.78	3573557.13	Аналитический метод	0.3	-
7161	983859.19	3573557.61	Аналитический метод	0.3	-
7162	983856.05	3573572.83	Аналитический метод	0.3	-
7163	983853.75	3573572.42	Аналитический метод	0.3	-
7164	983849.82	3573594.62	Аналитический метод	0.3	-
7165	983839.16	3573592.23	Аналитический метод	0.3	-
7166	983798.65	3573555.80	Аналитический метод	0.3	-
7167	983797.91	3573533.17	Аналитический метод	0.3	-
7168	983808.04	3573535.24	Аналитический метод	0.3	-
7169	983835.58	3573540.81	Аналитический метод	0.3	-
7170	983839.17	3573541.48	Аналитический метод	0.3	-

3. Сведения о характерных точках части (частей) границы объекта					
Обозначение характерных точек части границы	Координаты, м		Метод определения координат характерной точки	Средняя квадратическая погрешность положения характерной точки (Mt), м	Описание обозначения точки на местности (при наличии)
	X	Y			
7157	983853.79	3573544.65	Аналитический метод	0.3	-
Часть N 180					
7171	981842.85	3572704.80	Картометрический метод	1.4	-
7172	981863.37	3572733.81	Картометрический метод	1.4	-
7173	981861.58	3572735.06	Аналитический метод	0.3	-
7174	981816.32	3572766.31	Аналитический метод	0.3	-
7175	981816.08	3572766.48	Картометрический метод	1.4	-
7176	981799.52	3572742.27	Аналитический метод	0.3	-
7177	981796.99	3572727.89	Аналитический метод	0.3	-
7178	981809.22	3572718.85	Аналитический метод	0.3	-
7179	981815.12	3572714.61	Картометрический метод	1.4	-
7180	981818.41	3572719.31	Картометрический метод	1.4	-
7181	981820.91	3572717.79	Аналитический метод	0.3	-
7182	981823.68	3572715.91	Картометрический метод	1.4	-
7183	981827.34	3572713.43	Аналитический метод	0.1	-
7184	981832.86	3572709.98	Аналитический метод	0.1	-
7185	981841.73	3572705.33	Аналитический метод	0.1	-
7171	981842.85	3572704.80	Картометрический метод	1.4	-
Часть N 181					
7186	982829.87	3571623.15	Аналитический метод	0.3	-
7187	982843.76	3571643.55	Аналитический метод	0.3	-
7188	982843.12	3571645.46	Аналитический метод	0.3	-
7189	982845.94	3571650.31	Аналитический метод	0.3	-
7190	982843.07	3571652.71	Аналитический метод	0.3	-
7191	982844.39	3571664.47	Аналитический метод	0.3	-
7192	982847.06	3571683.66	Аналитический метод	0.3	-
7193	982844.45	3571684.92	Картометрический метод	1.4	-
7194	982826.69	3571696.54	Аналитический метод	0.3	-
7195	982821.88	3571688.46	Аналитический метод	0.3	-
7196	982830.22	3571683.13	Аналитический метод	0.1	-
7197	982825.78	3571676.05	Аналитический метод	0.1	-
7198	982819.32	3571680.19	Аналитический метод	0.3	-
7199	982795.98	3571644.76	Картометрический метод	1.4	-
7200	982795.07	3571643.48	Картометрический метод	1.4	-
7201	982800.31	3571640.23	Картометрический метод	1.4	-
7202	982818.51	3571627.46	Картометрический метод	1.4	-
7203	982820.41	3571624.70	Картометрический метод	1.4	-
7204	982827.94	3571620.31	Картометрический метод	1.4	-
7186	982829.87	3571623.15	Аналитический метод	0.3	-
Часть N 182					
7205	981999.28	3572581.62	Аналитический метод	0.3	-
7206	982010.78	3572599.94	Картометрический метод	1.4	-
7207	981996.32	3572610.63	Картометрический метод	1.4	-
7208	981996.66	3572613.96	Картометрический метод	1.4	-
7209	981987.24	3572626.94	Картометрический метод	1.4	-
7210	981997.84	3572640.76	Картометрический метод	1.4	-
7211	981976.42	3572655.95	Аналитический метод	0.3	-
7212	981975.69	3572656.47	Аналитический метод	0.3	-
7213	981948.32	3572617.27	Аналитический метод	0.3	-
7214	981958.60	3572610.17	Аналитический метод	0.3	-
7215	981985.56	3572591.50	Аналитический метод	0.3	-
7205	981999.28	3572581.62	Аналитический метод	0.3	-
Часть N 183					
7216	981911.98	3574863.17	Аналитический метод	0.3	-
7217	981912.06	3574863.21	Аналитический метод	0.3	-
7218	981907.23	3574883.61	Аналитический метод	0.3	-
7219	981884.81	3574878.42	Картометрический метод	1.4	-
7220	981883.69	3574878.54	Картометрический метод	1.4	-
7221	981881.04	3574890.03	Картометрический метод	1.4	-
7222	981846.35	3574881.30	Картометрический метод	1.4	-

3. Сведения о характерных точках части (частей) границы объекта					
Обозначение характерных точек части границы	Координаты, м		Метод определения координат характерной точки	Средняя квадратическая погрешность положения характерной точки (Mt), м	Описание обозначения точки на местности (при наличии)
	X	Y			
7223	981836.43	3574878.83	Аналитический метод	0.3	-
7224	981831.32	3574877.53	Картометрический метод	1.4	-
7225	981831.58	3574876.62	Картометрический метод	1.4	-
7226	981831.98	3574869.68	Аналитический метод	0.1	-
7227	981834.81	3574856.53	Аналитический метод	0.1	-
7228	981837.54	3574857.14	Аналитический метод	0.1	-
7229	981840.13	3574853.28	Аналитический метод	0.1	-
7230	981844.07	3574848.82	Аналитический метод	0.1	-
7231	981863.27	3574853.48	Картометрический метод	1.4	-
7232	981888.08	3574859.52	Аналитический метод	0.3	-
7233	981888.52	3574857.72	Аналитический метод	0.3	-
7216	981911.98	3574863.17	Аналитический метод	0.3	-
Часть N 184					
7234	982210.59	3571853.81	Аналитический метод	0.1	-
7235	982218.90	3571867.06	Аналитический метод	0.1	-
7236	982219.99	3571868.78	Аналитический метод	0.1	-
7237	982204.46	3571878.62	Аналитический метод	0.1	-
7238	982205.60	3571880.95	Аналитический метод	0.1	-
7239	982178.29	3571899.55	Аналитический метод	0.1	-
7240	982175.22	3571901.86	Аналитический метод	0.1	-
7241	982174.96	3571901.39	Аналитический метод	0.1	-
7242	982174.75	3571901.52	Аналитический метод	0.3	-
7243	982167.88	3571890.35	Картометрический метод	1.4	-
7244	982169.08	3571887.18	Картометрический метод	1.4	-
7245	982166.07	3571877.47	Картометрический метод	1.4	-
7246	982163.59	3571866.02	Картометрический метод	1.4	-
7247	982157.98	3571858.45	Аналитический метод	0.1	-
7248	982158.60	3571858.02	Картометрический метод	1.4	-
7249	982183.15	3571838.59	Картометрический метод	1.4	-
7250	982188.40	3571846.96	Картометрический метод	1.4	-
7251	982190.56	3571845.58	Картометрический метод	1.4	-
7252	982193.66	3571850.47	Картометрический метод	1.4	-
7253	982196.03	3571848.80	Картометрический метод	1.4	-
7254	982196.91	3571850.19	Картометрический метод	1.4	-
7255	982202.27	3571846.56	Картометрический метод	1.4	-
7256	982207.97	3571855.71	Картометрический метод	1.4	-
7234	982210.59	3571853.81	Аналитический метод	0.1	-
Часть N 185					
7257	987078.69	3568708.95	Картометрический метод	1.4	-
7258	987045.50	3568743.99	Картометрический метод	1.4	-
7259	987026.13	3568727.64	Картометрический метод	1.4	-
7260	987022.27	3568716.09	Картометрический метод	1.4	-
7261	987020.58	3568703.89	Картометрический метод	1.4	-
7262	987024.32	3568700.11	Картометрический метод	1.4	-
7263	987025.98	3568698.75	Картометрический метод	1.4	-
7264	987048.26	3568680.63	Картометрический метод	1.4	-
7257	987078.69	3568708.95	Картометрический метод	1.4	-
Часть N 186					
7265	982124.50	3571899.03	Аналитический метод	0.3	-
7266	982133.69	3571914.79	Аналитический метод	0.3	-
7267	982136.57	3571919.43	Аналитический метод	0.3	-
7268	982139.83	3571925.05	Аналитический метод	0.3	-
7269	982139.64	3571925.18	Аналитический метод	0.3	-
7270	982134.16	3571928.83	Аналитический метод	0.1	-
7271	982098.95	3571951.76	Аналитический метод	0.1	-
7272	982079.72	3571921.25	Аналитический метод	0.3	-
7273	982076.92	3571916.97	Аналитический метод	0.3	-
7274	982090.73	3571907.68	Аналитический метод	0.3	-
7275	982095.99	3571904.13	Аналитический метод	0.3	-
7276	982099.51	3571901.89	Аналитический метод	0.3	-

3. Сведения о характерных точках части (частей) границы объекта					
Обозначение характерных точек части границы	Координаты, м		Метод определения координат характерной точки	Средняя квадратическая погрешность положения характерной точки (Mt), м	Описание обозначения точки на местности (при наличии)
	X	Y			
7277	982101.92	3571900.36	Аналитический метод	0.3	-
7278	982104.51	3571904.05	Аналитический метод	0.3	-
7279	982109.75	3571900.42	Аналитический метод	0.3	-
7280	982110.62	3571899.81	Аналитический метод	0.3	-
7281	982112.08	3571898.87	Аналитический метод	0.3	-
7282	982115.69	3571904.25	Аналитический метод	0.3	-
7265	982124.50	3571899.03	Аналитический метод	0.3	-
Часть N 187					
7283	983342.44	3570802.99	Картометрический метод	1.4	-
7284	983331.55	3570840.98	Аналитический метод	0.3	-
7285	983286.90	3570826.70	Картометрический метод	1.4	-
7286	983291.97	3570806.66	Картометрический метод	1.4	-
7287	983294.55	3570795.84	Картометрический метод	1.4	-
7288	983297.02	3570788.55	Картометрический метод	1.4	-
7289	983323.78	3570796.71	Картометрический метод	1.4	-
7283	983342.44	3570802.99	Картометрический метод	1.4	-
Часть N 188					
7290	982022.84	3574248.00	Аналитический метод	0.3	-
7291	982020.48	3574258.97	Аналитический метод	0.3	-
7292	982024.56	3574267.29	Картометрический метод	1.4	-
7293	982024.10	3574269.32	Аналитический метод	0.3	-
7294	982025.80	3574269.81	Аналитический метод	0.3	-
7295	982051.63	3574275.26	Аналитический метод	0.3	-
7296	982044.06	3574306.53	Аналитический метод	0.3	-
7297	982018.40	3574299.81	Аналитический метод	0.3	-
7298	982007.34	3574297.08	Аналитический метод	0.3	-
7299	982013.27	3574271.16	Аналитический метод	0.3	-
7300	982011.08	3574268.31	Аналитический метод	0.3	-
7301	982003.67	3574266.75	Аналитический метод	0.3	-
7302	982008.66	3574245.03	Аналитический метод	0.3	-
7303	982016.08	3574246.38	Аналитический метод	0.3	-
7304	982022.26	3574247.52	Аналитический метод	0.3	-
7305	982022.69	3574247.70	Аналитический метод	0.3	-
7290	982022.84	3574248.00	Аналитический метод	0.3	-
Часть N 189					
7306	984739.89	3570429.31	Картометрический метод	1.4	-
7307	984718.95	3570440.89	Картометрический метод	1.4	-
7308	984718.98	3570441.28	Картометрический метод	1.4	-
7309	984711.73	3570445.32	Картометрический метод	1.4	-
7310	984712.48	3570446.84	Картометрический метод	1.4	-
7311	984712.05	3570447.14	Картометрический метод	1.4	-
7312	984709.28	3570448.71	Картометрический метод	1.4	-
7313	984708.80	3570448.89	Картометрический метод	1.4	-
7314	984708.00	3570447.46	Картометрический метод	1.4	-
7315	984705.48	3570448.81	Картометрический метод	1.4	-
7316	984705.26	3570448.44	Картометрический метод	1.4	-
7317	984691.04	3570456.33	Картометрический метод	1.4	-
7318	984688.35	3570451.46	Картометрический метод	1.4	-
7319	984682.82	3570441.54	Картометрический метод	1.4	-
7320	984684.20	3570440.78	Картометрический метод	1.4	-
7321	984683.33	3570430.48	Картометрический метод	1.4	-
7322	984674.23	3570428.13	Картометрический метод	1.4	-
7323	984679.43	3570411.51	Картометрический метод	1.4	-
7324	984679.66	3570410.78	Картометрический метод	1.4	-
7325	984702.07	3570417.67	Картометрический метод	1.4	-
7326	984702.59	3570415.83	Картометрический метод	1.4	-
7327	984716.57	3570419.71	Картометрический метод	1.4	-
7328	984716.86	3570422.22	Картометрический метод	1.4	-
7306	984739.89	3570429.31	Картометрический метод	1.4	-
Часть N 190					

3. Сведения о характерных точках части (частей) границы объекта					
Обозначение характерных точек части границы	Координаты, м		Метод определения координат характерной точки	Средняя квадратическая погрешность положения характерной точки (Mt), м	Описание обозначения точки на местности (при наличии)
	X	Y			
7329	982064.69	3572812.87	Картометрический метод	1.4	-
7330	982071.53	3572822.52	Картометрический метод	1.4	-
7331	982048.33	3572837.13	Картометрический метод	1.4	-
7332	982042.74	3572838.56	Картометрический метод	1.4	-
7333	982038.60	3572838.00	Аналитический метод	0.1	-
7334	982030.82	3572826.13	Картометрический метод	1.4	-
7335	982037.57	3572822.13	Картометрический метод	1.4	-
7336	982040.94	3572827.94	Картометрический метод	1.4	-
7337	982063.15	3572813.82	Картометрический метод	1.4	-
7329	982064.69	3572812.87	Картометрический метод	1.4	-
Часть N 191					
7338	983065.23	3573871.91	Картометрический метод	1.4	-
7339	983070.03	3573883.95	Картометрический метод	1.4	-
7340	983063.74	3573886.49	Картометрический метод	1.4	-
7341	983067.87	3573896.63	Картометрический метод	1.4	-
7342	983059.61	3573899.99	Аналитический метод	0.1	-
7343	983057.36	3573900.91	Картометрический метод	1.4	-
7344	983048.27	3573878.81	Аналитический метод	0.07	-
7338	983065.23	3573871.91	Картометрический метод	1.4	-

Раздел 3

Сведения о местоположении измененных (уточненных) границ объекта							
1. Система координат МСК-86, зона 3							
2. Сведения о характерных точках границ объекта							
Обозначение характерных точек границ	Существующие координаты, м		Измененные (уточненные) координаты, м		Метод определения координат характерной точки	Средняя квадратическая погрешность положения характерной точки (Mt), м	Описание обозначения точки на местности (при наличии)
	X	Y	X	Y			
1	2	3	4	5	6	7	8
-	-	-	-	-	-	-	-
3. Сведения о характерных точках части (частей) границы объекта							
Обозначение характерных точек части границы	Существующие координаты, м		Измененные (уточненные) координаты, м		Метод определения координат характерной точки	Средняя квадратическая погрешность положения характерной точки (Mt), м	Описание обозначения точки на местности (при наличии)
	X	Y	X	Y			
1	2	3	4	5	6	7	8
-	-	-	-	-	-	-	-

ГРАФИЧЕСКОЕ ОПИСАНИЕ
местоположения границ населенных пунктов, территориальных зон, особо охраняемых природных территорий, зон с особыми условиями использования территории
И. Зона инженерной инфраструктуры в границах города Сургут муниципального образования городской округ Сургут Ханты-Мансийского автономного округа
(наименование объекта, местоположение границ которого описано (далее - объект)

Раздел 1

Сведения об объекте		
N п/п	Характеристики объекта	Описание характеристик
1	2	3
1	Местоположение объекта	Ханты-Мансийский Автономный округ – Югра, муниципальное образование городской округ Сургут, город Сургут
2	Площадь объекта ± величина погрешности определения площади (Р ± ΔР), м²	16323986 ± 19797
3	Иные характеристики объекта	1. Основные виды использования: 1) Предоставление коммунальных услуг 2) Административные здания организаций; обеспечивающих предоставление коммунальных услуг 3) Энергетика 4) Связь 5) Трубопроводный транспорт 6) Специальное пользование водными объектами 7) Гидротехнические сооружения 8) Благоустройство территории 2. Условно-разрешенные виды использования: 1) Хранение автотранспорта 2) Склад 3) Земельные участки (территории) общего пользования 3. Вспомогательные виды разрешенного использования не установлены.

Раздел 2

Сведения о местоположении границ объекта					
1. Система координат МСК-86, зона 3					
2. Сведения о характерных точках границ объекта					
Обозначение характерных точек границ	Координаты, м		Метод определения координат характерной точки	Средняя квадратическая погрешность положения характерной точки (Mt), м	Описание обозначения точки на местности (при наличии)
	X	Y			
1	2	3	4	5	6
-	-	-	-	-	-
3. Сведения о характерных точках части (частей) границы объекта					
Обозначение характерных точек части границы	Координаты, м		Метод определения координат характерной точки	Средняя квадратическая погрешность положения характерной точки (Mt), м	Описание обозначения точки на местности (при наличии)
	X	Y			
1	2	3	4	5	6
Часть N 1					
1	986211.48	3582287.38	Картометрический метод	1.4	-
2	985274.49	3581707.50	Картометрический метод	1.4	-
3	985248.96	3581691.70	Картометрический метод	1.4	-
4	984525.68	3581244.08	Картометрический метод	1.4	-
5	984493.48	3580597.98	Картометрический метод	1.4	-
6	984458.87	3579903.77	Картометрический метод	1.4	-
7	984414.09	3579005.49	Картометрический метод	1.4	-
8	984409.84	3578920.33	Картометрический метод	1.4	-
9	984464.40	3578839.96	Аналитический метод	0.1	-
10	984700.78	3578759.54	Аналитический метод	0.1	-
11	984699.87	3578756.85	Картометрический метод	1.4	-
12	984722.60	3578752.11	Картометрический метод	1.4	-

3. Сведения о характерных точках части (частей) границы объекта					
Обозначение характерных точек части границы	Координаты, м		Метод определения координат характерной точки	Средняя квадратическая погрешность положения характерной точки (Mt), м	Описание обозначения точки на местности (при наличии)
	X	Y			
13	984776.18	3578742.26	Картометрический метод	1.4	-
14	984937.15	3578712.74	Картометрический метод	1.4	-
15	985190.18	3578664.15	Картометрический метод	1.4	-
16	985264.89	3578649.18	Картометрический метод	1.4	-
17	985285.62	3578646.65	Картометрический метод	1.4	-
18	985303.19	3578647.87	Картометрический метод	1.4	-
19	985319.00	3578651.32	Картометрический метод	1.4	-
20	985358.23	3578664.06	Картометрический метод	1.4	-
21	985409.04	3578680.09	Картометрический метод	1.4	-
22	985490.26	3578705.69	Картометрический метод	1.4	-
23	985553.74	3578725.68	Картометрический метод	1.4	-
24	985696.23	3578770.52	Картометрический метод	1.4	-
25	985764.66	3578792.42	Картометрический метод	1.4	-
26	985816.00	3578806.50	Картометрический метод	1.4	-
27	985829.42	3578810.38	Картометрический метод	1.4	-
28	985826.76	3578824.93	Картометрический метод	1.4	-
29	985871.82	3578832.66	Картометрический метод	1.4	-
30	985873.27	3578822.78	Картометрический метод	1.4	-
31	985902.69	3578823.05	Картометрический метод	1.4	-
32	985957.33	3578831.85	Картометрический метод	1.4	-
33	985954.69	3578846.43	Картометрический метод	1.4	-
34	985972.65	3578849.48	Картометрический метод	1.4	-
35	985973.07	3578845.34	Картометрический метод	1.4	-
36	986187.88	3578893.94	Картометрический метод	1.4	-
37	986171.95	3578567.89	Картометрический метод	1.4	-
38	986175.73	3578565.22	Картометрический метод	1.4	-
39	986198.59	3578541.31	Картометрический метод	1.4	-
40	986215.30	3578521.07	Картометрический метод	1.4	-
41	986226.87	3578500.63	Картометрический метод	1.4	-
42	986260.68	3578432.36	Картометрический метод	1.4	-
43	986273.46	3578406.51	Картометрический метод	1.4	-
44	986280.76	3578391.60	Картометрический метод	1.4	-
45	986286.07	3578380.75	Картометрический метод	1.4	-
46	986322.20	3578378.75	Аналитический метод	0.3	-
47	986350.93	3578377.16	Картометрический метод	1.4	-
48	986351.25	3578391.16	Картометрический метод	1.4	-
49	986352.13	3578430.39	Картометрический метод	1.4	-
50	986366.18	3578692.07	Картометрический метод	1.4	-
51	986373.14	3578691.56	Картометрический метод	1.4	-
52	986361.68	3578430.61	Картометрический метод	1.4	-
53	986368.37	3578430.24	Картометрический метод	1.4	-
54	986360.90	3578188.70	Картометрический метод	1.4	-
55	986369.76	3578137.10	Картометрический метод	1.4	-
56	986393.02	3578086.58	Картометрический метод	1.4	-
57	986422.61	3578051.53	Картометрический метод	1.4	-
58	986470.73	3577998.12	Картометрический метод	1.4	-
59	986486.38	3577978.78	Картометрический метод	1.4	-
60	986508.76	3577939.00	Картометрический метод	1.4	-
61	986519.35	3577905.67	Картометрический метод	1.4	-
62	986516.50	3577927.42	Картометрический метод	1.4	-
63	986513.23	3577944.31	Картометрический метод	1.4	-
64	986505.29	3577965.65	Картометрический метод	1.4	-
65	986467.62	3578046.77	Картометрический метод	1.4	-
66	986463.98	3578065.18	Картометрический метод	1.4	-
67	986463.14	3578088.94	Картометрический метод	1.4	-
68	986466.08	3578145.16	Картометрический метод	1.4	-
69	986476.23	3578144.72	Картометрический метод	1.4	-
70	986473.47	3578087.64	Картометрический метод	1.4	-
71	986474.38	3578065.55	Картометрический метод	1.4	-
72	986477.25	3578049.11	Картометрический метод	1.4	-

3. Сведения о характерных точках части (частей) границы объекта					
Обозначение характерных точек части границы	Координаты, м		Метод определения координат характерной точки	Средняя квадратическая погрешность положения характерной точки (Mt), м	Описание обозначения точки на местности (при наличии)
	X	Y			
73	986514.74	3577968.60	Картометрический метод	1.4	-
74	986501.75	3578047.17	Картометрический метод	1.4	-
75	986499.76	3578083.05	Картометрический метод	1.4	-
76	986502.91	3578144.17	Картометрический метод	1.4	-
77	986512.84	3578143.71	Картометрический метод	1.4	-
78	986509.93	3578083.02	Картометрический метод	1.4	-
79	986511.82	3578049.88	Картометрический метод	1.4	-
80	986512.28	3578046.62	Картометрический метод	1.4	-
81	986512.38	3578046.62	Картометрический метод	1.4	-
82	986529.67	3577923.23	Картометрический метод	1.4	-
83	986526.54	3577877.18	Картометрический метод	1.4	-
84	986534.00	3577915.83	Картометрический метод	1.4	-
85	986560.80	3577998.54	Картометрический метод	1.4	-
86	986567.93	3578039.33	Картометрический метод	1.4	-
87	986572.59	3578143.58	Картометрический метод	1.4	-
88	986582.52	3578143.14	Картометрический метод	1.4	-
89	986578.24	3578038.01	Картометрический метод	1.4	-
90	986570.32	3577993.44	Картометрический метод	1.4	-
91	986541.03	3577902.38	Картометрический метод	1.4	-
92	986536.08	3577872.53	Картометрический метод	1.4	-
93	986530.81	3577802.09	Картометрический метод	1.4	-
94	986592.13	3577802.70	Картометрический метод	1.4	-
95	986804.03	3577825.16	Картометрический метод	1.4	-
96	986814.74	3577851.06	Картометрический метод	1.4	-
97	986839.93	3577849.94	Картометрический метод	1.4	-
98	986841.96	3577849.85	Картометрический метод	1.4	-
99	986832.61	3577918.50	Картометрический метод	1.4	-
100	986826.39	3577965.44	Картометрический метод	1.4	-
101	986841.85	3578009.89	Картометрический метод	1.4	-
102	986784.03	3578192.05	Картометрический метод	1.4	-
103	986783.67	3578192.75	Картометрический метод	1.4	-
104	986751.97	3578221.58	Картометрический метод	1.4	-
105	986703.64	3578216.73	Картометрический метод	1.4	-
106	986704.61	3578291.16	Картометрический метод	1.4	-
107	986748.09	3578292.13	Картометрический метод	1.4	-
108	986749.06	3578319.19	Картометрический метод	1.4	-
109	986746.94	3578324.14	Картометрический метод	1.4	-
110	986736.19	3578349.23	Картометрический метод	1.4	-
111	986734.56	3578353.02	Картометрический метод	1.4	-
112	986737.16	3578355.63	Картометрический метод	1.4	-
113	986750.13	3578368.60	Картометрический метод	1.4	-
114	986750.15	3578368.61	Картометрический метод	1.4	-
115	986797.39	3578415.86	Картометрический метод	1.4	-
116	986794.27	3578426.48	Картометрический метод	1.4	-
117	986792.56	3578432.29	Картометрический метод	1.4	-
118	986754.41	3578432.28	Картометрический метод	1.4	-
119	986750.03	3578432.28	Картометрический метод	1.4	-
120	986754.86	3578525.08	Картометрический метод	1.4	-
121	986812.85	3578523.14	Картометрический метод	1.4	-
122	986814.64	3578590.55	Картометрический метод	1.4	-
123	986814.78	3578595.64	Картометрический метод	1.4	-
124	986768.91	3578586.64	Картометрический метод	1.4	-
125	986752.93	3578601.43	Картометрический метод	1.4	-
126	986759.69	3578683.59	Картометрический метод	1.4	-
127	986829.29	3578674.89	Картометрический метод	1.4	-
128	986829.90	3578704.70	Картометрический метод	1.4	-
129	986841.96	3578704.22	Картометрический метод	1.4	-
130	986863.81	3578703.34	Картометрический метод	1.4	-
131	986843.78	3578512.50	Картометрический метод	1.4	-
132	986834.12	3578317.27	Картометрический метод	1.4	-

3. Сведения о характерных точках части (частей) границы объекта					
Обозначение характерных точек части границы	Координаты, м		Метод определения координат характерной точки	Средняя квадратическая погрешность положения характерной точки (Mt), м	Описание обозначения точки на местности (при наличии)
	X	Y			
133	986861.19	3578259.27	Картометрический метод	1.4	-
134	986899.86	3578245.74	Картометрический метод	1.4	-
135	987143.42	3578236.06	Картометрический метод	1.4	-
136	987170.49	3578276.67	Картометрический метод	1.4	-
137	987188.06	3578387.26	Картометрический метод	1.4	-
138	987188.27	3578395.32	Картометрический метод	1.4	-
139	987190.50	3578482.87	Аналитический метод	0.3	-
140	987200.95	3578525.39	Аналитический метод	0.3	-
141	987204.33	3578524.32	Картометрический метод	1.4	-
142	987875.72	3578460.86	Картометрический метод	1.4	-
143	987913.50	3578457.25	Картометрический метод	1.4	-
144	988025.38	3578447.07	Картометрический метод	1.4	-
145	988036.00	3578443.80	Картометрический метод	1.4	-
146	988047.29	3578436.90	Картометрический метод	1.4	-
147	988056.74	3578426.13	Картометрический метод	1.4	-
148	988058.96	3578423.07	Картометрический метод	1.4	-
149	988063.61	3578414.89	Картометрический метод	1.4	-
150	988066.72	3578410.96	Картометрический метод	1.4	-
151	988070.76	3578406.52	Картометрический метод	1.4	-
152	988074.14	3578403.61	Картометрический метод	1.4	-
153	988076.57	3578394.70	Картометрический метод	1.4	-
154	988079.73	3578385.72	Картометрический метод	1.4	-
155	988118.27	3578367.56	Картометрический метод	1.4	-
156	988125.15	3578366.42	Картометрический метод	1.4	-
157	988130.87	3578365.48	Картометрический метод	1.4	-
158	988133.58	3578381.32	Картометрический метод	1.4	-
159	988134.01	3578383.86	Картометрический метод	1.4	-
160	988146.69	3578382.58	Картометрический метод	1.4	-
161	988181.97	3578379.46	Картометрический метод	1.4	-
162	988195.89	3578378.12	Картометрический метод	1.4	-
163	988237.61	3578377.84	Картометрический метод	1.4	-
164	988238.43	3578377.84	Картометрический метод	1.4	-
165	988239.01	3578378.56	Картометрический метод	1.4	-
166	988262.15	3578407.56	Картометрический метод	1.4	-
167	988262.39	3578407.57	Картометрический метод	1.4	-
168	988295.53	3578409.44	Картометрический метод	1.4	-
169	988305.14	3578461.90	Картометрический метод	1.4	-
170	988307.10	3578471.22	Картометрический метод	1.4	-
171	988306.12	3578463.79	Аналитический метод	0.1	-
172	988314.66	3578464.01	Аналитический метод	0.1	-
173	988315.78	3578471.05	Аналитический метод	0.1	-
174	988319.26	3578478.36	Аналитический метод	0.1	-
175	988319.33	3578484.83	Аналитический метод	0.1	-
176	988322.31	3578491.81	Аналитический метод	0.1	-
177	988322.65	3578499.57	Аналитический метод	0.1	-
178	988314.13	3578499.94	Аналитический метод	0.1	-
179	988313.81	3578492.56	Аналитический метод	0.1	-
180	988310.82	3578485.30	Аналитический метод	0.1	-
181	988310.75	3578479.03	Аналитический метод	0.1	-
182	988307.11	3578471.26	Аналитический метод	0.1	-
183	988312.78	3578498.30	Картометрический метод	1.4	-
184	988324.34	3578549.81	Картометрический метод	1.4	-
185	988321.16	3578514.94	Аналитический метод	0.3	-
186	988328.16	3578514.30	Аналитический метод	0.3	-
187	988331.34	3578549.40	Аналитический метод	0.3	-
188	988324.38	3578550.04	Картометрический метод	1.4	-
189	988354.04	3578677.93	Аналитический метод	0.1	-
190	988380.10	3578790.30	Аналитический метод	0.1	-
191	988386.13	3578790.00	Аналитический метод	0.1	-
192	988394.84	3578789.58	Картометрический метод	1.4	-

3. Сведения о характерных точках части (частей) границы объекта					
Обозначение характерных точек части границы	Координаты, м		Метод определения координат характерной точки	Средняя квадратическая погрешность положения характерной точки (Mt), м	Описание обозначения точки на местности (при наличии)
	X	Y			
193	988402.50	3578798.70	Картометрический метод	1.4	-
194	988404.94	3578801.59	Аналитический метод	0.1	-
195	988405.21	3578796.79	Аналитический метод	0.1	-
196	988410.85	3578797.11	Картометрический метод	1.4	-
197	988418.55	3578797.56	Аналитический метод	0.1	-
198	988417.77	3578811.49	Аналитический метод	0.1	-
199	988423.36	3578811.81	Аналитический метод	0.1	-
200	988422.71	3578822.70	Аналитический метод	0.1	-
201	988430.46	3578831.90	Картометрический метод	1.4	-
202	988433.82	3578842.16	Картометрический метод	1.4	-
203	988567.16	3579003.64	Картометрический метод	1.4	-
204	988576.68	3579004.28	Картометрический метод	1.4	-
205	988622.24	3579045.34	Картометрический метод	1.4	-
206	988611.96	3579049.60	Аналитический метод	0.1	-
207	988592.02	3579051.76	Картометрический метод	1.4	-
208	988586.06	3579047.20	Картометрический метод	1.4	-
209	988558.76	3579016.18	Картометрический метод	1.4	-
210	988546.44	3579002.06	Аналитический метод	0.1	-
211	988510.82	3578961.56	Картометрический метод	1.4	-
212	988493.86	3578941.96	Картометрический метод	1.4	-
213	988472.42	3578916.50	Картометрический метод	1.4	-
214	988457.68	3578898.93	Аналитический метод	0.1	-
215	988428.56	3578864.42	Аналитический метод	0.1	-
216	988414.78	3578847.72	Аналитический метод	0.1	-
217	988401.20	3578831.90	Картометрический метод	1.4	-
218	988391.58	3578819.94	Картометрический метод	1.4	-
219	988376.76	3578799.70	Картометрический метод	1.4	-
220	988372.22	3578789.80	Картометрический метод	1.4	-
221	988366.32	3578772.46	Картометрический метод	1.4	-
222	988362.22	3578756.88	Картометрический метод	1.4	-
223	988310.94	3578543.08	Картометрический метод	1.4	-
224	988308.68	3578535.10	Аналитический метод	0.1	-
225	988305.46	3578525.64	Картометрический метод	1.4	-
226	988294.80	3578497.10	Картометрический метод	1.4	-
227	988288.10	3578479.88	Картометрический метод	1.4	-
228	988283.36	3578469.52	Аналитический метод	0.1	-
229	988279.86	3578462.46	Картометрический метод	1.4	-
230	988273.92	3578451.36	Аналитический метод	0.1	-
231	988245.06	3578402.62	Картометрический метод	1.4	-
232	988235.47	3578383.41	Картометрический метод	1.4	-
233	988229.35	3578384.10	Картометрический метод	1.4	-
234	988213.23	3578385.42	Картометрический метод	1.4	-
235	988204.28	3578386.07	Картометрический метод	1.4	-
236	988184.03	3578387.82	Картометрический метод	1.4	-
237	988146.99	3578391.07	Картометрический метод	1.4	-
238	988097.40	3578395.06	Картометрический метод	1.4	-
239	988089.35	3578393.56	Картометрический метод	1.4	-
240	988077.53	3578394.96	Картометрический метод	1.4	-
241	988074.31	3578414.04	Картометрический метод	1.4	-
242	988080.61	3578408.88	Картометрический метод	1.4	-
243	988087.92	3578405.45	Картометрический метод	1.4	-
244	988108.36	3578403.26	Картометрический метод	1.4	-
245	988147.69	3578399.14	Картометрический метод	1.4	-
246	988184.05	3578396.21	Картометрический метод	1.4	-
247	988220.45	3578393.44	Картометрический метод	1.4	-
248	988227.95	3578396.18	Картометрический метод	1.4	-
249	988231.44	3578398.37	Картометрический метод	1.4	-
250	988234.59	3578400.65	Картометрический метод	1.4	-
251	988241.71	3578410.28	Картометрический метод	1.4	-
252	988257.44	3578437.70	Картометрический метод	1.4	-

3. Сведения о характерных точках части (частей) границы объекта					
Обозначение характерных точек части границы	Координаты, м		Метод определения координат характерной точки	Средняя квадратическая погрешность положения характерной точки (Mt), м	Описание обозначения точки на местности (при наличии)
	X	Y			
253	988268.94	3578457.70	Аналитический метод	0.1	-
254	988277.56	3578472.84	Картометрический метод	1.4	-
255	988290.08	3578502.64	Картометрический метод	1.4	-
256	988301.86	3578536.60	Аналитический метод	0.1	-
257	988308.54	3578564.15	Аналитический метод	0.1	-
258	988315.62	3578593.63	Аналитический метод	0.1	-
259	988328.72	3578648.91	Аналитический метод	0.1	-
260	988337.27	3578689.76	Аналитический метод	0.1	-
261	988343.34	3578716.16	Аналитический метод	0.1	-
262	988349.70	3578742.42	Аналитический метод	0.1	-
263	988354.34	3578759.92	Аналитический метод	0.1	-
264	988363.52	3578791.68	Картометрический метод	1.4	-
265	988370.34	3578805.06	Картометрический метод	1.4	-
266	988378.84	3578817.36	Аналитический метод	0.1	-
267	988415.65	3578861.60	Аналитический метод	0.1	-
268	988427.60	3578875.70	Аналитический метод	0.1	-
269	988469.54	3578926.14	Аналитический метод	0.1	-
270	988487.64	3578947.66	Картометрический метод	1.4	-
271	988499.80	3578961.90	Картометрический метод	1.4	-
272	988525.76	3578991.62	Картометрический метод	1.4	-
273	988564.22	3579035.62	Аналитический метод	0.1	-
274	988579.74	3579053.42	Картометрический метод	1.4	-
275	988585.60	3579059.36	Картометрический метод	1.4	-
276	988593.48	3579065.50	Картометрический метод	1.4	-
277	988597.74	3579066.30	Картометрический метод	1.4	-
278	988601.17	3579067.30	Аналитический метод	0.1	-
279	988621.27	3579058.19	Аналитический метод	0.1	-
280	988627.84	3579054.48	Картометрический метод	1.4	-
281	988657.88	3579103.94	Картометрический метод	1.4	-
282	988686.18	3579150.54	Картометрический метод	1.4	-
283	988718.86	3579306.00	Картометрический метод	1.4	-
284	988732.26	3579391.84	Картометрический метод	1.4	-
285	988751.72	3579513.82	Картометрический метод	1.4	-
286	988785.52	3579703.62	Картометрический метод	1.4	-
287	988802.62	3579822.02	Картометрический метод	1.4	-
288	988877.21	3580207.34	Картометрический метод	1.4	-
289	988894.93	3580331.06	Картометрический метод	1.4	-
290	988905.77	3580372.22	Картометрический метод	1.4	-
291	988904.41	3580409.52	Картометрический метод	1.4	-
292	988911.58	3580434.42	Картометрический метод	1.4	-
293	988918.74	3580489.99	Картометрический метод	1.4	-
294	988929.42	3580581.12	Картометрический метод	1.4	-
295	988933.14	3580602.58	Картометрический метод	1.4	-
296	988949.30	3580641.68	Картометрический метод	1.4	-
297	988960.86	3580713.80	Картометрический метод	1.4	-
298	988970.76	3580766.84	Картометрический метод	1.4	-
299	988975.04	3580777.78	Аналитический метод	0.1	-
300	988982.44	3580796.72	Аналитический метод	0.1	-
301	988973.26	3580889.25	Аналитический метод	0.1	-
302	988973.24	3580889.25	Аналитический метод	0.1	-
303	988940.14	3580886.58	Картометрический метод	1.4	-
304	988934.02	3580892.88	Картометрический метод	1.4	-
305	988873.88	3581029.70	Аналитический метод	0.1	-
306	988834.38	3581119.11	Картометрический метод	1.4	-
307	988657.73	3581512.14	Аналитический метод	0.1	-
308	988570.98	3581705.08	Картометрический метод	1.4	-
309	988506.46	3581845.73	Аналитический метод	0.1	-
310	988499.97	3581853.70	Аналитический метод	0.1	-
311	988492.54	3581858.64	Аналитический метод	0.1	-
312	988386.52	3581889.44	Картометрический метод	1.4	-

3. Сведения о характерных точках части (частей) границы объекта					
Обозначение характерных точек части границы	Координаты, м		Метод определения координат характерной точки	Средняя квадратическая погрешность положения характерной точки (Mt), м	Описание обозначения точки на местности (при наличии)
	X	Y			
313	988250.70	3581926.42	Картометрический метод	1.4	-
314	988074.37	3581978.84	Картометрический метод	1.4	-
315	988076.16	3581984.70	Картометрический метод	1.4	-
316	988391.50	3581897.28	Картометрический метод	1.4	-
317	988489.26	3581869.02	Картометрический метод	1.4	-
318	988495.23	3581866.79	Аналитический метод	0.1	-
319	988503.99	3581858.04	Аналитический метод	0.1	-
320	988511.61	3581848.37	Аналитический метод	0.1	-
321	988576.62	3581707.66	Аналитический метод	0.1	-
322	988663.03	3581514.68	Аналитический метод	0.1	-
323	988838.78	3581124.63	Картометрический метод	1.4	-
324	988880.89	3581028.52	Аналитический метод	0.1	-
325	988935.94	3580903.90	Аналитический метод	0.1	-
326	988945.50	3580895.56	Аналитический метод	0.1	-
327	988949.34	3580893.50	Картометрический метод	1.4	-
328	988972.66	3580895.60	Картометрический метод	1.4	-
329	988972.14	3580900.82	Картометрический метод	1.4	-
330	988949.46	3580901.84	Картометрический метод	1.4	-
331	988950.64	3580934.22	Картометрический метод	1.4	-
332	988967.88	3580938.70	Аналитический метод	0.1	-
333	988967.33	3580949.04	Аналитический метод	0.1	-
334	988967.06	3580953.82	Картометрический метод	1.4	-
335	988952.28	3580978.15	Картометрический метод	1.4	-
336	988953.91	3580986.74	Картометрический метод	1.4	-
337	988955.51	3580990.86	Картометрический метод	1.4	-
338	988958.49	3580995.90	Картометрический метод	1.4	-
339	988966.51	3581002.09	Картометрический метод	1.4	-
340	989032.97	3581044.94	Картометрический метод	1.4	-
341	989036.18	3581047.01	Картометрический метод	1.4	-
342	989038.01	3581049.29	Картометрический метод	1.4	-
343	989044.65	3581061.21	Картометрический метод	1.4	-
344	989048.55	3581073.58	Картометрический метод	1.4	-
345	989052.78	3581082.62	Картометрический метод	1.4	-
346	989055.66	3581091.17	Картометрический метод	1.4	-
347	989056.92	3581092.07	Картометрический метод	1.4	-
348	989061.61	3581102.69	Картометрический метод	1.4	-
349	989065.50	3581110.71	Картометрический метод	1.4	-
350	989068.02	3581115.52	Картометрический метод	1.4	-
351	989071.70	3581122.39	Картометрический метод	1.4	-
352	989072.84	3581127.43	Картометрический метод	1.4	-
353	989071.92	3581131.10	Картометрический метод	1.4	-
354	989068.94	3581135.68	Картометрический метод	1.4	-
355	989062.52	3581138.43	Картометрический метод	1.4	-
356	989055.37	3581140.30	Картометрический метод	1.4	-
357	989051.98	3581141.18	Картометрический метод	1.4	-
358	989045.34	3581141.86	Картометрический метод	1.4	-
359	989038.01	3581140.73	Картометрический метод	1.4	-
360	989032.51	3581138.43	Картометрический метод	1.4	-
361	989029.07	3581136.60	Картометрический метод	1.4	-
362	989026.10	3581135.91	Картометрический метод	1.4	-
363	989021.50	3581135.68	Картометрический метод	1.4	-
364	989016.69	3581134.31	Картометрический метод	1.4	-
365	989010.74	3581132.01	Картометрический метод	1.4	-
366	989005.24	3581128.35	Картометрический метод	1.4	-
367	988998.59	3581127.20	Картометрический метод	1.4	-
368	988993.55	3581126.97	Картометрический метод	1.4	-
369	988987.60	3581126.29	Картометрический метод	1.4	-
370	988983.25	3581123.31	Картометрический метод	1.4	-
371	988979.12	3581119.41	Картометрический метод	1.4	-
372	988974.30	3581116.89	Картометрический метод	1.4	-

3. Сведения о характерных точках части (частей) границы объекта					
Обозначение характерных точек части границы	Координаты, м		Метод определения координат характерной точки	Средняя квадратическая погрешность положения характерной точки (Mt), м	Описание обозначения точки на местности (при наличии)
	X	Y			
373	988968.57	3581115.52	Картометрический метод	1.4	-
374	988963.53	3581115.06	Картометрический метод	1.4	-
375	988959.41	3581115.52	Картометрический метод	1.4	-
376	988955.06	3581115.75	Картометрический метод	1.4	-
377	988952.31	3581115.75	Картометрический метод	1.4	-
378	988950.70	3581113.91	Картометрический метод	1.4	-
379	988947.95	3581111.39	Картометрический метод	1.4	-
380	988944.52	3581109.33	Картометрический метод	1.4	-
381	988931.69	3581101.54	Картометрический метод	1.4	-
382	988921.60	3581095.35	Картометрический метод	1.4	-
383	988916.10	3581094.44	Картометрический метод	1.4	-
384	988912.43	3581093.29	Картометрический метод	1.4	-
385	988908.54	3581091.00	Картометрический метод	1.4	-
386	988905.33	3581089.39	Картометрический метод	1.4	-
387	988901.90	3581087.79	Картометрический метод	1.4	-
388	988898.69	3581086.64	Картометрический метод	1.4	-
389	988895.71	3581086.64	Картометрический метод	1.4	-
390	988891.13	3581085.96	Картометрический метод	1.4	-
391	988886.14	3581086.99	Картометрический метод	1.4	-
392	988790.02	3581245.16	Картометрический метод	1.4	-
393	988787.59	3581250.67	Картометрический метод	1.4	-
394	988773.94	3581281.44	Картометрический метод	1.4	-
395	988729.38	3581376.68	Картометрический метод	1.4	-
396	988723.50	3581395.32	Картометрический метод	1.4	-
397	988623.86	3581620.20	Картометрический метод	1.4	-
398	988564.29	3581753.11	Аналитический метод	0.1	-
399	988540.44	3581806.30	Картометрический метод	1.4	-
400	988526.74	3581836.12	Картометрический метод	1.4	-
401	988526.90	3581836.96	Картометрический метод	1.4	-
402	988522.78	3581846.28	Картометрический метод	1.4	-
403	988519.92	3581915.86	Аналитический метод	0.1	-
404	988517.55	3581973.72	Аналитический метод	0.1	-
405	988512.91	3582086.80	Картометрический метод	1.4	-
406	988289.30	3582171.05	Картометрический метод	1.4	-
407	988240.49	3582189.43	Картометрический метод	1.4	-
408	988125.68	3582218.58	Картометрический метод	1.4	-
409	988077.08	3582230.90	Аналитический метод	0.1	-
410	987989.38	3582233.48	Аналитический метод	0.1	-
411	987911.91	3582236.94	Аналитический метод	0.1	-
412	987105.21	3582260.87	Аналитический метод	0.1	-
413	987073.53	3582261.81	Картометрический метод	1.4	-
1	986211.48	3582287.38	Картометрический метод	1.4	-
					-
414	986220.32	3582047.98	Картометрический метод	1.4	-
415	986201.94	3582044.88	Картометрический метод	1.4	-
416	984695.74	3581051.30	Картометрический метод	1.4	-
417	984598.72	3579136.70	Картометрический метод	1.4	-
418	984586.30	3578944.66	Картометрический метод	1.4	-
419	984585.94	3578925.51	Картометрический метод	1.4	-
420	984643.88	3578869.17	Картометрический метод	1.4	-
421	984732.81	3578811.16	Картометрический метод	1.4	-
422	984784.41	3578791.32	Картометрический метод	1.4	-
423	984871.03	3578758.01	Картометрический метод	1.4	-
424	984960.92	3578749.31	Картометрический метод	1.4	-
425	985247.99	3578763.80	Картометрический метод	1.4	-
426	985389.09	3578802.47	Картометрический метод	1.4	-
427	985541.81	3578857.56	Картометрический метод	1.4	-
428	985641.36	3578907.82	Картометрический метод	1.4	-
429	985665.54	3578944.56	Картометрический метод	1.4	-
430	985664.88	3578956.45	Картометрический метод	1.4	-

3. Сведения о характерных точках части (частей) границы объекта					
Обозначение характерных точек части границы	Координаты, м		Метод определения координат характерной точки	Средняя квадратическая погрешность положения характерной точки (Mt), м	Описание обозначения точки на местности (при наличии)
	X	Y			
431	985658.78	3579066.34	Картометрический метод	1.4	-
432	985704.21	3579141.74	Картометрический метод	1.4	-
433	985914.90	3579192.97	Картометрический метод	1.4	-
434	985967.11	3579167.84	Картометрический метод	1.4	-
435	985992.24	3579134.98	Картометрический метод	1.4	-
436	985974.84	3579105.98	Картометрический метод	1.4	-
437	985979.66	3579041.23	Картометрический метод	1.4	-
438	986024.13	3578973.56	Картометрический метод	1.4	-
439	986025.10	3578950.36	Картометрический метод	1.4	-
440	986028.96	3578945.09	Картометрический метод	1.4	-
441	986043.47	3578925.23	Картометрический метод	1.4	-
442	986108.22	3578921.36	Картометрический метод	1.4	-
443	986186.52	3578928.13	Картометрический метод	1.4	-
444	986216.48	3578906.87	Картометрический метод	1.4	-
445	986279.31	3578931.02	Картометрический метод	1.4	-
446	986351.80	3578977.43	Картометрический метод	1.4	-
447	986391.43	3579009.33	Картометрический метод	1.4	-
448	986436.86	3579022.84	Картометрический метод	1.4	-
449	986494.84	3579003.53	Картометрический метод	1.4	-
450	986673.66	3578988.06	Картометрический метод	1.4	-
451	986649.50	3578366.55	Картометрический метод	1.4	-
452	986655.64	3578362.22	Картометрический метод	1.4	-
453	986665.93	3578354.95	Картометрический метод	1.4	-
454	986683.34	3578362.70	Картометрический метод	1.4	-
455	986705.56	3578954.23	Картометрический метод	1.4	-
456	986718.13	3578983.23	Картометрический метод	1.4	-
457	986752.93	3578990.96	Картометрический метод	1.4	-
458	986780.96	3579015.12	Картометрический метод	1.4	-
459	986807.78	3579262.07	Картометрический метод	1.4	-
460	986814.77	3579401.75	Картометрический метод	1.4	-
461	986811.25	3579549.92	Картометрический метод	1.4	-
462	986803.86	3579613.50	Картометрический метод	1.4	-
463	986637.34	3579879.54	Картометрический метод	1.4	-
464	986464.05	3580031.68	Картометрический метод	1.4	-
465	986420.85	3580053.02	Картометрический метод	1.4	-
466	986378.69	3580105.06	Картометрический метод	1.4	-
467	986382.24	3580122.20	Картометрический метод	1.4	-
468	986233.60	3580288.48	Картометрический метод	1.4	-
469	986221.62	3580526.00	Картометрический метод	1.4	-
470	986218.10	3580723.20	Картометрический метод	1.4	-
471	986184.66	3581096.58	Картометрический метод	1.4	-
472	986216.78	3581143.18	Картометрический метод	1.4	-
473	986169.34	3581693.06	Картометрический метод	1.4	-
474	986207.48	3581700.88	Картометрический метод	1.4	-
475	986280.92	3581448.26	Картометрический метод	1.4	-
476	986320.42	3581084.14	Картометрический метод	1.4	-
477	986335.78	3581064.40	Картометрический метод	1.4	-
478	986420.26	3581074.02	Картометрический метод	1.4	-
479	986828.30	3581235.16	Картометрический метод	1.4	-
480	986834.48	3581199.58	Картометрический метод	1.4	-
481	986746.98	3581153.70	Картометрический метод	1.4	-
482	986354.10	3580984.46	Картометрический метод	1.4	-
483	986316.18	3580894.34	Картометрический метод	1.4	-
484	986315.34	3580796.90	Картометрический метод	1.4	-
485	986343.70	3580341.82	Картометрический метод	1.4	-
486	986353.04	3580258.78	Картометрический метод	1.4	-
487	986411.20	3580200.74	Картометрический метод	1.4	-
488	986443.80	3580203.86	Картометрический метод	1.4	-
489	986475.76	3580262.82	Картометрический метод	1.4	-
490	986512.84	3580270.34	Картометрический метод	1.4	-

3. Сведения о характерных точках части (частей) границы объекта					
Обозначение характерных точек части границы	Координаты, м		Метод определения координат характерной точки	Средняя квадратическая погрешность положения характерной точки (Mt), м	Описание обозначения точки на местности (при наличии)
	X	Y			
491	986531.74	3580243.02	Картометрический метод	1.4	-
492	986513.02	3580148.50	Картометрический метод	1.4	-
493	986520.79	3580084.58	Картометрический метод	1.4	-
494	986696.52	3579878.54	Картометрический метод	1.4	-
495	986829.26	3579694.30	Картометрический метод	1.4	-
496	986862.48	3579378.46	Картометрический метод	1.4	-
497	986829.74	3578978.80	Картометрический метод	1.4	-
498	986924.49	3578961.97	Картометрический метод	1.4	-
499	987016.32	3578958.10	Картометрический метод	1.4	-
500	987097.50	3578964.87	Картометрический метод	1.4	-
501	987123.60	3578979.36	Картометрический метод	1.4	-
502	987183.52	3578958.10	Картометрический метод	1.4	-
503	987196.20	3578925.50	Картометрический метод	1.4	-
504	987196.99	3578925.56	Картометрический метод	1.4	-
505	987213.44	3578885.87	Картометрический метод	1.4	-
506	987225.06	3578857.82	Картометрический метод	1.4	-
507	987256.02	3578787.99	Картометрический метод	1.4	-
508	987297.58	3578740.62	Картометрический метод	1.4	-
509	987350.75	3578715.49	Картометрический метод	1.4	-
510	987410.67	3578715.49	Картометрический метод	1.4	-
511	987464.15	3578734.20	Картометрический метод	1.4	-
512	987509.26	3578784.12	Картометрический метод	1.4	-
513	987496.70	3578834.37	Картометрический метод	1.4	-
514	987501.53	3578855.73	Картометрический метод	1.4	-
515	987508.29	3578885.60	Картометрический метод	1.4	-
516	987529.55	3578917.50	Картометрический метод	1.4	-
517	987549.86	3578922.34	Картометрический метод	1.4	-
518	987570.14	3578903.00	Картометрический метод	1.4	-
519	987579.58	3578856.66	Картометрический метод	1.4	-
520	987576.93	3578730.96	Картометрический метод	1.4	-
521	987600.12	3578673.93	Картометрический метод	1.4	-
522	987697.74	3578644.93	Картометрический метод	1.4	-
523	987788.60	3578644.93	Картометрический метод	1.4	-
524	987862.06	3578665.23	Картометрический метод	1.4	-
525	987909.42	3578696.17	Картометрический метод	1.4	-
526	987947.12	3578840.17	Картометрический метод	1.4	-
527	987968.38	3578876.91	Картометрический метод	1.4	-
528	987986.74	3578874.99	Картометрический метод	1.4	-
529	988004.15	3578843.09	Картометрический метод	1.4	-
530	988008.01	3578768.65	Картометрический метод	1.4	-
531	988026.37	3578752.23	Картометрический метод	1.4	-
532	988009.94	3578588.87	Картометрический метод	1.4	-
533	988024.44	3578556.02	Картометрический метод	1.4	-
534	988033.14	3578515.41	Картометрический метод	1.4	-
535	988079.53	3578491.25	Картометрический метод	1.4	-
536	988085.33	3578463.21	Картометрический метод	1.4	-
537	988114.33	3578458.39	Картометрический метод	1.4	-
538	988127.87	3578418.76	Картометрический метод	1.4	-
539	988127.57	3578411.31	Картометрический метод	1.4	-
540	988137.60	3578410.98	Картометрический метод	1.4	-
541	988140.55	3578401.68	Картометрический метод	1.4	-
542	988197.71	3578397.84	Картометрический метод	1.4	-
543	988198.48	3578405.77	Картометрический метод	1.4	-
544	988202.88	3578451.30	Картометрический метод	1.4	-
545	988262.54	3578523.48	Картометрический метод	1.4	-
546	988256.80	3578538.40	Картометрический метод	1.4	-
547	988246.78	3578545.38	Картометрический метод	1.4	-
548	988244.22	3578554.22	Картометрический метод	1.4	-
549	988249.86	3578562.70	Картометрический метод	1.4	-
550	988273.79	3578586.24	Картометрический метод	1.4	-

3. Сведения о характерных точках части (частей) границы объекта					
Обозначение характерных точек части границы	Координаты, м		Метод определения координат характерной точки	Средняя квадратическая погрешность положения характерной точки (Mt), м	Описание обозначения точки на местности (при наличии)
	X	Y			
551	988287.12	3578602.54	Картометрический метод	1.4	-
552	988300.30	3578620.80	Картометрический метод	1.4	-
553	988305.44	3578631.96	Картометрический метод	1.4	-
554	988323.62	3578710.56	Картометрический метод	1.4	-
555	988337.38	3578734.42	Аналитический метод	0.1	-
556	988340.84	3578740.42	Аналитический метод	0.1	-
557	988350.42	3578765.64	Аналитический метод	0.1	-
558	988363.98	3578812.18	Аналитический метод	0.1	-
559	988373.70	3578845.56	Картометрический метод	1.4	-
560	988646.18	3579183.80	Картометрический метод	1.4	-
561	988652.76	3579200.02	Картометрический метод	1.4	-
562	988673.96	3579296.58	Картометрический метод	1.4	-
563	988762.18	3579836.94	Картометрический метод	1.4	-
564	988899.38	3580789.18	Картометрический метод	1.4	-
565	988788.04	3581111.88	Картометрический метод	1.4	-
566	988469.54	3581800.74	Картометрический метод	1.4	-
567	988360.92	3581878.28	Картометрический метод	1.4	-
568	988062.21	3581961.34	Картометрический метод	1.4	-
414	986220.32	3582047.98	Картометрический метод	1.4	-
Часть N 2					
569	986141.97	3578438.90	Картометрический метод	1.4	-
570	986141.80	3578430.60	Картометрический метод	1.4	-
571	986146.71	3578384.60	Картометрический метод	1.4	-
572	986166.49	3578383.72	Картометрический метод	1.4	-
573	986166.56	3578394.25	Картометрический метод	1.4	-
574	986205.27	3578390.28	Картометрический метод	1.4	-
575	986243.16	3578386.50	Картометрический метод	1.4	-
576	986251.67	3578382.65	Картометрический метод	1.4	-
577	986261.63	3578406.85	Картометрический метод	1.4	-
578	986293.12	3578237.16	Картометрический метод	1.4	-
579	986293.16	3578236.46	Аналитический метод	0.3	-
580	986297.12	3578146.24	Картометрический метод	1.4	-
581	986297.58	3578135.73	Картометрический метод	1.4	-
582	986310.41	3578125.28	Картометрический метод	1.4	-
583	986317.94	3578119.12	Картометрический метод	1.4	-
584	986301.97	3577793.74	Картометрический метод	1.4	-
585	986303.65	3577787.38	Картометрический метод	1.4	-
586	986305.13	3577774.25	Картометрический метод	1.4	-
587	986305.34	3577749.20	Картометрический метод	1.4	-
588	986296.69	3577747.25	Картометрический метод	1.4	-
589	986298.41	3577721.57	Картометрический метод	1.4	-
590	986229.46	3577724.48	Картометрический метод	1.4	-
591	986229.47	3577727.79	Картометрический метод	1.4	-
592	986221.12	3577728.66	Картометрический метод	1.4	-
593	986220.86	3577724.73	Картометрический метод	1.4	-
594	986198.66	3577725.65	Картометрический метод	1.4	-
595	986198.52	3577720.80	Аналитический метод	0.3	-
596	986217.23	3577719.89	Картометрический метод	1.4	-
597	986230.29	3577719.08	Аналитический метод	0.1	-
598	986293.44	3577715.17	Картометрический метод	1.4	-
599	986283.90	3577568.95	Аналитический метод	0.1	-
600	986283.33	3577560.16	Картометрический метод	1.4	-
601	986281.12	3577559.44	Картометрический метод	1.4	-
602	986279.04	3577491.02	Картометрический метод	1.4	-
603	986278.61	3577487.79	Картометрический метод	1.4	-
604	986277.42	3577478.70	Картометрический метод	1.4	-
605	986262.85	3577478.09	Картометрический метод	1.4	-
606	986261.84	3577465.02	Аналитический метод	0.3	-
607	986273.00	3577464.33	Аналитический метод	0.3	-
608	986272.03	3577434.22	Картометрический метод	1.4	-

3. Сведения о характерных точках части (частей) границы объекта					
Обозначение характерных точек части границы	Координаты, м		Метод определения координат характерной точки	Средняя квадратическая погрешность положения характерной точки (Mt), м	Описание обозначения точки на местности (при наличии)
	X	Y			
609	986261.18	3577434.88	Картометрический метод	1.4	-
610	986260.89	3577433.25	Картометрический метод	1.4	-
611	986255.85	3577433.26	Картометрический метод	1.4	-
612	986254.53	3577373.53	Картометрический метод	1.4	-
613	986263.47	3577373.91	Картометрический метод	1.4	-
614	986271.72	3577374.05	Картометрический метод	1.4	-
615	986271.98	3577367.83	Аналитический метод	0.3	-
616	986272.22	3577361.25	Картометрический метод	1.4	-
617	986266.85	3577239.96	Картометрический метод	1.4	-
618	986263.85	3577229.42	Картометрический метод	1.4	-
619	986234.74	3577229.25	Аналитический метод	0.3	-
620	986234.66	3577226.91	Аналитический метод	0.1	-
621	986182.39	3577230.55	Аналитический метод	0.1	-
622	986181.82	3577227.69	Аналитический метод	0.1	-
623	986135.88	3577231.00	Аналитический метод	0.1	-
624	986134.44	3577228.81	Аналитический метод	0.1	-
625	986121.11	3577227.41	Аналитический метод	0.1	-
626	986099.09	3577228.62	Аналитический метод	0.1	-
627	986097.97	3577221.06	Картометрический метод	1.4	-
628	986097.60	3577216.39	Картометрический метод	1.4	-
629	986106.43	3577215.91	Картометрический метод	1.4	-
630	986155.43	3577213.22	Картометрический метод	1.4	-
631	986177.41	3577212.01	Картометрический метод	1.4	-
632	986223.78	3577209.47	Аналитический метод	0.1	-
633	986221.86	3577204.23	Аналитический метод	0.1	-
634	986218.49	3577137.13	Аналитический метод	0.1	-
635	986214.55	3577134.63	Аналитический метод	0.1	-
636	986213.14	3577073.80	Картометрический метод	1.4	-
637	986143.34	3577077.11	Аналитический метод	0.1	-
638	986122.25	3577078.10	Аналитический метод	0.1	-
639	986120.48	3577083.54	Аналитический метод	0.1	-
640	986090.47	3577083.06	Аналитический метод	0.1	-
641	986089.71	3577068.18	Аналитический метод	0.1	-
642	986089.40	3577061.27	Аналитический метод	0.1	-
643	986089.18	3577061.29	Аналитический метод	0.1	-
644	986081.74	3576899.88	Аналитический метод	0.1	-
645	986088.85	3576886.71	Аналитический метод	0.1	-
646	986073.53	3576570.08	Аналитический метод	0.3	-
647	986070.71	3576495.04	Аналитический метод	0.3	-
648	986070.28	3576494.36	Аналитический метод	0.1	-
649	986068.80	3576491.49	Аналитический метод	0.1	-
650	986067.48	3576488.58	Аналитический метод	0.1	-
651	986066.37	3576485.59	Аналитический метод	0.1	-
652	986065.45	3576482.52	Аналитический метод	0.1	-
653	986064.71	3576479.42	Аналитический метод	0.1	-
654	986064.18	3576476.26	Аналитический метод	0.1	-
655	986063.86	3576473.09	Аналитический метод	0.1	-
656	986061.98	3576445.90	Аналитический метод	0.1	-
657	986057.39	3576419.52	Аналитический метод	0.1	-
658	986057.28	3576418.86	Аналитический метод	0.1	-
659	986051.51	3576385.79	Аналитический метод	0.1	-
660	986043.56	3576360.27	Аналитический метод	0.1	-
661	986020.86	3576357.90	Картометрический метод	1.4	-
662	986007.22	3576376.37	Картометрический метод	1.4	-
663	986012.65	3576396.72	Картометрический метод	1.4	-
664	986022.15	3576448.28	Картометрический метод	1.4	-
665	986026.89	3576514.75	Картометрический метод	1.4	-
666	986002.66	3576523.36	Картометрический метод	1.4	-
667	985975.74	3576524.44	Картометрический метод	1.4	-
668	985968.66	3576371.25	Картометрический метод	1.4	-

3. Сведения о характерных точках части (частей) границы объекта					
Обозначение характерных точек части границы	Координаты, м		Метод определения координат характерной точки	Средняя квадратическая погрешность положения характерной точки (Mt), м	Описание обозначения точки на местности (при наличии)
	X	Y			
669	985945.56	3576382.34	Картометрический метод	1.4	-
670	985914.98	3576398.34	Картометрический метод	1.4	-
671	985876.36	3576409.84	Картометрический метод	1.4	-
672	985813.24	3576423.74	Картометрический метод	1.4	-
673	985802.44	3576424.49	Аналитический метод	0.1	-
674	985757.96	3576427.60	Аналитический метод	0.1	-
675	985695.38	3576429.02	Аналитический метод	0.1	-
676	985666.76	3576429.84	Аналитический метод	0.1	-
677	985651.71	3576430.25	Аналитический метод	0.3	-
678	985650.31	3576430.30	Картометрический метод	1.4	-
679	985650.12	3576423.72	Аналитический метод	0.1	-
680	985650.04	3576420.30	Аналитический метод	0.1	-
681	985667.16	3576419.82	Аналитический метод	0.1	-
682	985679.51	3576419.46	Аналитический метод	0.1	-
683	985695.14	3576419.02	Аналитический метод	0.1	-
684	985757.50	3576417.62	Аналитический метод	0.1	-
685	985809.52	3576413.98	Аналитический метод	0.1	-
686	985830.89	3576382.22	Аналитический метод	0.1	-
687	985591.11	3576391.79	Аналитический метод	0.1	-
688	985560.52	3576386.73	Аналитический метод	0.3	-
689	985555.77	3576386.63	Картометрический метод	1.4	-
690	985557.80	3576381.66	Картометрический метод	1.4	-
691	985559.95	3576377.00	Картометрический метод	1.4	-
692	985561.71	3576372.85	Картометрический метод	1.4	-
693	985563.74	3576368.17	Картометрический метод	1.4	-
694	985577.38	3576336.66	Картометрический метод	1.4	-
695	985580.01	3576330.58	Картометрический метод	1.4	-
696	985587.41	3576312.50	Картометрический метод	1.4	-
697	985590.61	3576305.16	Аналитический метод	0.1	-
698	985593.78	3576297.79	Картометрический метод	1.4	-
699	985595.34	3576294.40	Картометрический метод	1.4	-
700	985609.29	3576261.38	Картометрический метод	1.4	-
701	985612.92	3576252.84	Аналитический метод	0.1	-
702	985823.87	3576234.96	Картометрический метод	1.4	-
703	985871.86	3576178.82	Картометрический метод	1.4	-
704	985908.13	3576212.50	Картометрический метод	1.4	-
705	985943.47	3576252.91	Картометрический метод	1.4	-
706	985972.84	3576298.62	Аналитический метод	0.1	-
707	986017.87	3576296.70	Аналитический метод	0.1	-
708	986016.13	3576292.00	Картометрический метод	1.4	-
709	985977.64	3576230.79	Картометрический метод	1.4	-
710	985931.85	3576180.42	Картометрический метод	1.4	-
711	985915.11	3576164.48	Картометрический метод	1.4	-
712	986024.32	3576011.21	Картометрический метод	1.4	-
713	986072.22	3575943.61	Аналитический метод	0.1	-
714	986133.66	3575855.57	Аналитический метод	0.1	-
715	986213.63	3575741.37	Аналитический метод	0.1	-
716	986234.52	3575715.45	Картометрический метод	1.4	-
717	986383.71	3575624.27	Картометрический метод	1.4	-
718	986421.41	3575594.55	Картометрический метод	1.4	-
719	986428.84	3575587.58	Картометрический метод	1.4	-
720	986467.83	3575549.97	Картометрический метод	1.4	-
721	986472.50	3575545.54	Аналитический метод	0.1	-
722	986476.22	3575541.89	Картометрический метод	1.4	-
723	986493.93	3575524.85	Аналитический метод	0.1	-
724	986517.38	3575502.17	Картометрический метод	1.4	-
725	986531.47	3575483.92	Картометрический метод	1.4	-
726	986595.01	3575402.59	Картометрический метод	1.4	-
727	986618.56	3575364.55	Картометрический метод	1.4	-
728	986628.61	3575348.03	Картометрический метод	1.4	-

3. Сведения о характерных точках части (частей) границы объекта					
Обозначение характерных точек части границы	Координаты, м		Метод определения координат характерной точки	Средняя квадратическая погрешность положения характерной точки (Mt), м	Описание обозначения точки на местности (при наличии)
	X	Y			
729	986656.85	3575285.70	Картометрический метод	1.4	-
730	986661.56	3575274.63	Картометрический метод	1.4	-
731	986668.68	3575257.94	Аналитический метод	0.1	-
732	986676.61	3575239.26	Картометрический метод	1.4	-
733	986677.10	3575238.09	Картометрический метод	1.4	-
734	986680.59	3575229.29	Картометрический метод	1.4	-
735	986681.27	3575227.55	Картометрический метод	1.4	-
736	986684.26	3575216.44	Картометрический метод	1.4	-
737	986699.10	3575161.23	Картометрический метод	1.4	-
738	986709.15	3575123.95	Картометрический метод	1.4	-
739	986720.71	3575080.91	Картометрический метод	1.4	-
740	986734.12	3575031.04	Картометрический метод	1.4	-
741	986749.93	3574972.22	Картометрический метод	1.4	-
742	986780.01	3574950.84	Картометрический метод	1.4	-
743	986788.41	3574919.88	Картометрический метод	1.4	-
744	986822.49	3574788.15	Картометрический метод	1.4	-
745	986855.08	3574664.21	Картометрический метод	1.4	-
746	986883.87	3574554.19	Картометрический метод	1.4	-
747	986925.34	3574395.17	Картометрический метод	1.4	-
748	986940.47	3574335.49	Картометрический метод	1.4	-
749	986948.92	3574302.07	Картометрический метод	1.4	-
750	986958.78	3574263.20	Картометрический метод	1.4	-
751	986966.05	3574257.22	Картометрический метод	1.4	-
752	986966.99	3574254.13	Картометрический метод	1.4	-
753	987060.34	3573935.75	Аналитический метод	0.1	-
754	987145.84	3573653.42	Аналитический метод	0.1	-
755	987173.58	3573555.37	Аналитический метод	0.1	-
756	987234.43	3573341.83	Аналитический метод	0.1	-
757	987300.25	3573121.51	Аналитический метод	0.1	-
758	987344.86	3572989.84	Аналитический метод	0.1	-
759	987363.72	3572934.10	Аналитический метод	0.1	-
760	987377.64	3572882.36	Аналитический метод	0.1	-
761	987378.15	3572880.46	Аналитический метод	0.1	-
762	987382.18	3572875.51	Картометрический метод	1.4	-
763	987382.30	3572875.36	Картометрический метод	1.4	-
764	987391.33	3572864.32	Картометрический метод	1.4	-
765	987446.18	3572811.10	Картометрический метод	1.4	-
766	987453.91	3572802.26	Картометрический метод	1.4	-
767	987459.43	3572798.21	Картометрический метод	1.4	-
768	987469.24	3572790.31	Картометрический метод	1.4	-
769	987487.50	3572773.33	Картометрический метод	1.4	-
770	987499.29	3572763.11	Картометрический метод	1.4	-
771	987511.35	3572752.34	Аналитический метод	0.1	-
772	987525.35	3572739.76	Картометрический метод	1.4	-
773	987529.91	3572735.76	Картометрический метод	1.4	-
774	987529.98	3572735.69	Картометрический метод	1.4	-
775	987534.89	3572731.29	Картометрический метод	1.4	-
776	987579.88	3572691.40	Картометрический метод	1.4	-
777	987662.04	3572618.58	Картометрический метод	1.4	-
778	987682.66	3572600.38	Картометрический метод	1.4	-
779	987705.41	3572580.22	Картометрический метод	1.4	-
780	987709.62	3572576.31	Картометрический метод	1.4	-
781	987714.42	3572572.27	Картометрический метод	1.4	-
782	987722.21	3572565.18	Картометрический метод	1.4	-
783	987742.58	3572547.30	Картометрический метод	1.4	-
784	987747.44	3572553.40	Картометрический метод	1.4	-
785	987742.68	3572571.53	Картометрический метод	1.4	-
786	987741.57	3572588.12	Картометрический метод	1.4	-
787	987737.28	3572603.52	Картометрический метод	1.4	-
788	987724.47	3572618.04	Картометрический метод	1.4	-

3. Сведения о характерных точках части (частей) границы объекта					
Обозначение характерных точек части границы	Координаты, м		Метод определения координат характерной точки	Средняя квадратическая погрешность положения характерной точки (Mt), м	Описание обозначения точки на местности (при наличии)
	X	Y			
789	987720.35	3572633.04	Картометрический метод	1.4	-
790	987717.07	3572646.49	Картометрический метод	1.4	-
791	987712.80	3572660.10	Картометрический метод	1.4	-
792	987709.73	3572676.05	Картометрический метод	1.4	-
793	987707.04	3572685.38	Аналитический метод	0.1	-
794	987702.33	3572697.82	Аналитический метод	0.1	-
795	987696.60	3572718.36	Аналитический метод	0.1	-
796	987688.48	3572747.31	Аналитический метод	0.3	-
797	987683.95	3572761.48	Аналитический метод	0.1	-
798	987679.40	3572776.43	Аналитический метод	0.1	-
799	987674.85	3572791.11	Аналитический метод	0.1	-
800	987675.53	3572794.08	Аналитический метод	0.1	-
801	987674.87	3572795.27	Аналитический метод	0.1	-
802	987671.16	3572806.85	Аналитический метод	0.1	-
803	987675.33	3572807.69	Аналитический метод	0.1	-
804	987671.47	3572822.16	Аналитический метод	0.1	-
805	987667.82	3572837.06	Аналитический метод	0.1	-
806	987666.77	3572840.17	Аналитический метод	0.1	-
807	987663.88	3572850.94	Картометрический метод	1.4	-
808	987655.31	3572848.37	Аналитический метод	0.1	-
809	987650.44	3572862.99	Аналитический метод	0.1	-
810	987647.42	3572862.15	Аналитический метод	0.1	-
811	987642.94	3572877.02	Аналитический метод	0.1	-
812	987643.95	3572877.30	Аналитический метод	0.1	-
813	987640.35	3572892.76	Аналитический метод	0.3	-
814	987649.57	3572895.11	Аналитический метод	0.3	-
815	987651.96	3572895.73	Аналитический метод	0.1	-
816	987647.50	3572913.97	Аналитический метод	0.1	-
817	987646.65	3572919.34	Картометрический метод	1.4	-
818	987646.46	3572919.71	Картометрический метод	1.4	-
819	987645.28	3572923.17	Картометрический метод	1.4	-
820	987645.17	3572924.21	Картометрический метод	1.4	-
821	987644.90	3572924.15	Картометрический метод	1.4	-
822	987642.82	3572933.90	Картометрический метод	1.4	-
823	987637.95	3572948.64	Аналитический метод	0.1	-
824	987632.16	3572947.10	Аналитический метод	0.1	-
825	987630.73	3572962.04	Аналитический метод	0.1	-
826	987631.07	3572962.14	Аналитический метод	0.1	-
827	987626.11	3572976.91	Аналитический метод	0.1	-
828	987616.63	3572990.19	Аналитический метод	0.2	-
829	987610.06	3572988.98	Аналитический метод	0.2	-
830	987606.35	3573004.09	Аналитический метод	0.2	-
831	987602.36	3573018.78	Аналитический метод	0.2	-
832	987598.93	3573034.11	Аналитический метод	0.2	-
833	987598.84	3573044.27	Картометрический метод	1.4	-
834	987602.46	3573047.99	Аналитический метод	0.3	-
835	987598.79	3573049.40	Картометрический метод	1.4	-
836	987598.78	3573050.73	Аналитический метод	0.1	-
837	987596.82	3573065.61	Аналитический метод	0.1	-
838	987605.99	3573067.62	Аналитический метод	0.2	-
839	987601.53	3573082.56	Аналитический метод	0.2	-
840	987597.08	3573100.08	Аналитический метод	0.1	-
841	987590.81	3573099.02	Аналитический метод	0.1	-
842	987589.96	3573102.18	Картометрический метод	1.4	-
843	987582.03	3573100.80	Аналитический метод	0.1	-
844	987576.20	3573120.53	Аналитический метод	0.1	-
845	987578.20	3573121.21	Аналитический метод	0.1	-
846	987591.64	3573124.08	Аналитический метод	0.1	-
847	987586.91	3573139.36	Аналитический метод	0.3	-
848	987582.83	3573153.26	Аналитический метод	0.3	-

3. Сведения о характерных точках части (частей) границы объекта					
Обозначение характерных точек части границы	Координаты, м		Метод определения координат характерной точки	Средняя квадратическая погрешность положения характерной точки (Mt), м	Описание обозначения точки на местности (при наличии)
	X	Y			
849	987583.81	3573153.70	Аналитический метод	0.3	-
850	987580.41	3573167.62	Аналитический метод	0.3	-
851	987576.44	3573182.68	Аналитический метод	0.3	-
852	987567.22	3573214.82	Картометрический метод	1.4	-
853	987553.43	3573211.27	Аналитический метод	0.1	-
854	987548.58	3573228.56	Аналитический метод	0.1	-
855	987543.39	3573243.26	Аналитический метод	0.1	-
856	987539.12	3573257.58	Аналитический метод	0.1	-
857	987539.17	3573257.59	Аналитический метод	0.1	-
858	987537.97	3573262.06	Аналитический метод	0.1	-
859	987537.37	3573263.96	Аналитический метод	0.1	-
860	987537.48	3573264.57	Аналитический метод	0.1	-
861	987537.07	3573265.66	Аналитический метод	0.1	-
862	987535.92	3573267.16	Аналитический метод	0.1	-
863	987534.65	3573271.52	Аналитический метод	0.1	-
864	987534.87	3573271.89	Аналитический метод	0.1	-
865	987530.53	3573287.40	Аналитический метод	0.1	-
866	987530.04	3573289.81	Аналитический метод	0.3	-
867	987526.99	3573301.18	Аналитический метод	0.3	-
868	987522.57	3573315.43	Аналитический метод	0.3	-
869	987521.50	3573320.58	Аналитический метод	0.3	-
870	987524.48	3573321.45	Аналитический метод	0.3	-
871	987521.32	3573334.41	Аналитический метод	0.3	-
872	987517.01	3573352.31	Картометрический метод	1.4	-
873	987512.77	3573351.21	Аналитический метод	0.1	-
874	987508.26	3573367.94	Аналитический метод	0.1	-
875	987511.37	3573368.84	Картометрический метод	1.4	-
876	987500.49	3573413.26	Аналитический метод	0.2	-
877	987496.22	3573430.75	Аналитический метод	0.2	-
878	987496.91	3573431.46	Аналитический метод	0.2	-
879	987501.78	3573432.57	Аналитический метод	0.2	-
880	987495.13	3573459.20	Аналитический метод	0.1	-
881	987491.97	3573473.49	Аналитический метод	0.1	-
882	987493.14	3573473.79	Аналитический метод	0.1	-
883	987489.59	3573488.58	Аналитический метод	0.1	-
884	987485.67	3573502.49	Аналитический метод	0.3	-
885	987458.47	3573494.89	Аналитический метод	0.1	-
886	987457.10	3573500.41	Аналитический метод	0.1	-
887	987477.02	3573506.20	Аналитический метод	0.1	-
888	987472.97	3573521.72	Аналитический метод	0.1	-
889	987475.88	3573522.60	Аналитический метод	0.1	-
890	987479.99	3573523.87	Картометрический метод	1.4	-
891	987472.36	3573549.89	Аналитический метод	0.1	-
892	987468.23	3573564.59	Аналитический метод	0.1	-
893	987455.63	3573593.08	Аналитический метод	0.1	-
894	987453.15	3573607.32	Аналитический метод	0.1	-
895	987462.22	3573609.99	Аналитический метод	0.1	-
896	987456.81	3573628.98	Аналитический метод	0.1	-
897	987446.77	3573642.90	Аналитический метод	0.3	-
898	987439.05	3573655.98	Аналитический метод	0.3	-
899	987438.73	3573657.23	Аналитический метод	0.3	-
900	987429.19	3573685.59	Аналитический метод	0.1	-
901	987426.57	3573696.50	Аналитический метод	0.1	-
902	987426.41	3573698.30	Аналитический метод	0.1	-
903	987427.04	3573700.87	Картометрический метод	1.4	-
904	987414.76	3573744.88	Аналитический метод	0.07	-
905	987409.78	3573758.93	Аналитический метод	0.07	-
906	987399.24	3573790.15	Аналитический метод	0.1	-
907	987394.80	3573806.07	Аналитический метод	0.1	-
908	987393.24	3573805.96	Аналитический метод	0.1	-

3. Сведения о характерных точках части (частей) границы объекта					
Обозначение характерных точек части границы	Координаты, м		Метод определения координат характерной точки	Средняя квадратическая погрешность положения характерной точки (Mt), м	Описание обозначения точки на местности (при наличии)
	X	Y			
909	987392.00	3573812.50	Аналитический метод	0.1	-
910	987395.78	3573813.35	Картометрический метод	1.4	-
911	987392.11	3573829.06	Аналитический метод	0.3	-
912	987391.51	3573831.24	Аналитический метод	0.3	-
913	987387.76	3573844.12	Картометрический метод	1.4	-
914	987390.34	3573845.09	Аналитический метод	0.3	-
915	987386.23	3573860.31	Аналитический метод	0.3	-
916	987385.96	3573861.87	Аналитический метод	0.1	-
917	987382.87	3573875.54	Аналитический метод	0.1	-
918	987378.34	3573890.92	Аналитический метод	0.1	-
919	987373.65	3573905.54	Аналитический метод	0.3	-
920	987365.77	3573903.42	Аналитический метод	0.3	-
921	987352.19	3573897.03	Аналитический метод	0.3	-
922	987346.30	3573913.40	Аналитический метод	0.3	-
923	987346.18	3573915.85	Аналитический метод	0.3	-
924	987361.31	3573919.95	Аналитический метод	0.3	-
925	987353.75	3573949.74	Аналитический метод	0.3	-
926	987351.45	3573963.68	Аналитический метод	0.3	-
927	987352.38	3573963.93	Аналитический метод	0.3	-
928	987348.09	3573977.87	Аналитический метод	0.3	-
929	987343.42	3573993.09	Аналитический метод	0.3	-
930	987344.61	3573993.40	Аналитический метод	0.3	-
931	987344.56	3573993.61	Аналитический метод	0.3	-
932	987343.19	3573999.96	Аналитический метод	0.3	-
933	987343.67	3574000.08	Аналитический метод	0.3	-
934	987341.49	3574008.69	Картометрический метод	1.4	-
935	987337.45	3574022.42	Картометрический метод	1.4	-
936	987328.80	3574047.76	Аналитический метод	0.3	-
937	987323.78	3574063.82	Аналитический метод	0.3	-
938	987317.88	3574095.69	Аналитический метод	0.3	-
939	987313.75	3574112.14	Аналитический метод	0.3	-
940	987314.08	3574112.22	Аналитический метод	0.1	-
941	987309.94	3574126.76	Аналитический метод	0.1	-
942	987305.97	3574141.37	Аналитический метод	0.1	-
943	987296.37	3574171.52	Аналитический метод	0.3	-
944	987292.78	3574185.67	Аналитический метод	0.3	-
945	987296.75	3574187.13	Аналитический метод	0.3	-
946	987292.94	3574202.52	Аналитический метод	0.1	-
947	987289.58	3574217.04	Аналитический метод	0.1	-
948	987289.49	3574217.39	Аналитический метод	0.1	-
949	987276.01	3574214.18	Аналитический метод	0.1	-
950	987270.62	3574228.21	Аналитический метод	0.1	-
951	987266.66	3574240.10	Аналитический метод	0.2	-
952	987266.39	3574240.01	Аналитический метод	0.3	-
953	987262.78	3574252.96	Аналитический метод	0.3	-
954	987262.89	3574253.28	Аналитический метод	0.3	-
955	987272.95	3574256.63	Аналитический метод	0.3	-
956	987270.64	3574271.41	Картометрический метод	1.4	-
957	987265.75	3574287.23	Картометрический метод	1.4	-
958	987262.35	3574302.25	Картометрический метод	1.4	-
959	987259.64	3574317.18	Картометрический метод	1.4	-
960	987260.42	3574317.22	Картометрический метод	1.4	-
961	987255.75	3574333.06	Картометрический метод	1.4	-
962	987251.69	3574347.66	Картометрический метод	1.4	-
963	987247.07	3574361.83	Картометрический метод	1.4	-
964	987244.25	3574373.65	Картометрический метод	1.4	-
965	987222.78	3574406.61	Картометрический метод	1.4	-
966	987218.38	3574423.06	Картометрический метод	1.4	-
967	987217.65	3574435.60	Картометрический метод	1.4	-
968	987217.19	3574505.84	Картометрический метод	1.4	-

3. Сведения о характерных точках части (частей) границы объекта					
Обозначение характерных точек части границы	Координаты, м		Метод определения координат характерной точки	Средняя квадратическая погрешность положения характерной точки (Mt), м	Описание обозначения точки на местности (при наличии)
	X	Y			
969	987223.76	3574537.10	Аналитический метод	0.1	-
970	987244.95	3574541.97	Аналитический метод	0.1	-
971	987242.70	3574550.08	Аналитический метод	0.1	-
972	987249.81	3574551.82	Аналитический метод	0.3	-
973	987286.87	3574559.03	Аналитический метод	0.3	-
974	987324.80	3574567.90	Аналитический метод	0.1	-
975	987353.38	3574568.32	Аналитический метод	0.1	-
976	987377.40	3574568.93	Аналитический метод	0.3	-
977	987382.94	3574551.70	Аналитический метод	0.3	-
978	987397.25	3574555.65	Аналитический метод	0.3	-
979	987401.39	3574541.24	Картометрический метод	1.4	-
980	987401.98	3574541.40	Картометрический метод	1.4	-
981	987405.44	3574527.18	Картометрический метод	1.4	-
982	987409.30	3574514.00	Картометрический метод	1.4	-
983	987405.88	3574512.85	Картометрический метод	1.4	-
984	987411.83	3574497.09	Картометрический метод	1.4	-
985	987418.03	3574481.12	Картометрический метод	1.4	-
986	987441.76	3574444.23	Картометрический метод	1.4	-
987	987443.91	3574434.76	Картометрический метод	1.4	-
988	987454.04	3574435.71	Картометрический метод	1.4	-
989	987458.27	3574421.69	Картометрический метод	1.4	-
990	987472.76	3574367.97	Картометрический метод	1.4	-
991	987462.61	3574365.51	Картометрический метод	1.4	-
992	987481.18	3574295.86	Картометрический метод	1.4	-
993	987485.74	3574280.82	Аналитический метод	0.3	-
994	987489.12	3574265.98	Картометрический метод	1.4	-
995	987492.58	3574266.91	Аналитический метод	0.1	-
996	987496.33	3574252.53	Аналитический метод	0.1	-
997	987493.71	3574251.82	Аналитический метод	0.3	-
998	987497.56	3574237.97	Аналитический метод	0.3	-
999	987501.36	3574222.94	Аналитический метод	0.3	-
1000	987508.89	3574194.82	Картометрический метод	1.4	-
1001	987512.03	3574196.03	Аналитический метод	0.1	-
1002	987516.19	3574181.57	Аналитический метод	0.1	-
1003	987505.77	3574178.25	Картометрический метод	1.4	-
1004	987514.39	3574150.44	Аналитический метод	0.3	-
1005	987518.26	3574136.61	Аналитический метод	0.3	-
1006	987555.13	3574006.74	Картометрический метод	1.4	-
1007	987565.67	3574009.96	Картометрический метод	1.4	-
1008	987565.82	3574009.53	Аналитический метод	0.1	-
1009	987570.96	3573991.97	Аналитический метод	0.1	-
1010	987593.40	3573898.74	Аналитический метод	0.2	-
1011	987596.65	3573886.08	Аналитический метод	0.2	-
1012	987601.32	3573870.56	Картометрический метод	1.4	-
1013	987606.61	3573872.01	Картометрический метод	1.4	-
1014	987609.19	3573863.37	Аналитический метод	0.1	-
1015	987622.27	3573817.29	Аналитический метод	0.1	-
1016	987608.07	3573812.94	Картометрический метод	1.4	-
1017	987616.14	3573783.99	Аналитический метод	0.3	-
1018	987617.84	3573768.28	Картометрический метод	1.4	-
1019	987608.20	3573765.20	Аналитический метод	0.3	-
1020	987636.67	3573660.85	Аналитический метод	0.1	-
1021	987640.81	3573646.11	Аналитический метод	0.1	-
1022	987644.59	3573632.23	Аналитический метод	0.1	-
1023	987647.46	3573623.89	Картометрический метод	1.4	-
1024	987649.17	3573619.15	Картометрический метод	1.4	-
1025	987649.84	3573617.26	Картометрический метод	1.4	-
1026	987649.22	3573617.09	Аналитический метод	0.3	-
1027	987651.49	3573601.78	Аналитический метод	0.3	-
1028	987674.82	3573607.37	Аналитический метод	0.3	-

3. Сведения о характерных точках части (частей) границы объекта					
Обозначение характерных точек части границы	Координаты, м		Метод определения координат характерной точки	Средняя квадратическая погрешность положения характерной точки (Mt), м	Описание обозначения точки на местности (при наличии)
	X	Y			
1029	987678.30	3573594.09	Аналитический метод	0.3	-
1030	987681.48	3573583.21	Аналитический метод	0.1	-
1031	987687.13	3573564.48	Аналитический метод	0.1	-
1032	987688.04	3573556.23	Картометрический метод	1.4	-
1033	987692.00	3573541.72	Аналитический метод	0.1	-
1034	987696.05	3573527.47	Аналитический метод	0.3	-
1035	987700.09	3573512.93	Аналитический метод	0.3	-
1036	987685.93	3573509.55	Картометрический метод	1.4	-
1037	987695.48	3573465.32	Картометрический метод	1.4	-
1038	987699.36	3573450.36	Картометрический метод	1.4	-
1039	987696.53	3573449.47	Картометрический метод	1.4	-
1040	987700.76	3573435.70	Аналитический метод	0.3	-
1041	987705.06	3573421.77	Аналитический метод	0.1	-
1042	987708.97	3573406.78	Аналитический метод	0.1	-
1043	987705.05	3573405.71	Аналитический метод	0.1	-
1044	987708.82	3573391.80	Аналитический метод	0.1	-
1045	987720.48	3573395.01	Аналитический метод	0.1	-
1046	987724.69	3573380.38	Аналитический метод	0.1	-
1047	987717.44	3573378.36	Картометрический метод	1.4	-
1048	987717.55	3573378.02	Картометрический метод	1.4	-
1049	987734.03	3573321.23	Картометрический метод	1.4	-
1050	987737.94	3573305.99	Картометрический метод	1.4	-
1051	987744.40	3573274.64	Картометрический метод	1.4	-
1052	987763.51	3573279.18	Картометрический метод	1.4	-
1053	987767.44	3573264.34	Картометрический метод	1.4	-
1054	987787.08	3573192.28	Картометрический метод	1.4	-
1055	987794.18	3573194.48	Аналитический метод	0.1	-
1056	987803.79	3573161.41	Аналитический метод	0.1	-
1057	987805.43	3573156.06	Картометрический метод	1.4	-
1058	987786.72	3573151.07	Картометрический метод	1.4	-
1059	987799.96	3573101.72	Картометрический метод	1.4	-
1060	987803.88	3573088.13	Картометрический метод	1.4	-
1061	987798.61	3573086.54	Аналитический метод	0.1	-
1062	987803.04	3573070.84	Аналитический метод	0.1	-
1063	987794.97	3573068.49	Картометрический метод	1.4	-
1064	987798.94	3573054.28	Аналитический метод	0.3	-
1065	987802.87	3573040.26	Картометрический метод	1.4	-
1066	987806.81	3573025.21	Аналитический метод	0.1	-
1067	987810.95	3573011.45	Аналитический метод	0.1	-
1068	987811.14	3573010.77	Картометрический метод	1.4	-
1069	987812.24	3573006.71	Картометрический метод	1.4	-
1070	987814.29	3573000.85	Картометрический метод	1.4	-
1071	987814.81	3572999.10	Картометрический метод	1.4	-
1072	987815.14	3572998.29	Картометрический метод	1.4	-
1073	987815.51	3572997.29	Картометрический метод	1.4	-
1074	987815.58	3572997.08	Картометрический метод	1.4	-
1075	987825.04	3572999.79	Аналитический метод	0.3	-
1076	987827.07	3572992.93	Аналитический метод	0.3	-
1077	987829.07	3572985.13	Аналитический метод	0.3	-
1078	987835.59	3572986.67	Аналитический метод	0.3	-
1079	987839.35	3572972.04	Аналитический метод	0.3	-
1080	987840.00	3572969.50	Картометрический метод	1.4	-
1081	987837.38	3572968.75	Аналитический метод	0.3	-
1082	987830.52	3572966.64	Картометрический метод	1.4	-
1083	987832.00	3572960.53	Аналитический метод	0.3	-
1084	987835.78	3572946.00	Аналитический метод	0.3	-
1085	987840.87	3572924.98	Аналитический метод	0.1	-
1086	987843.50	3572917.21	Аналитический метод	0.3	-
1087	987847.17	3572918.25	Аналитический метод	0.3	-
1088	987851.25	3572904.00	Аналитический метод	0.3	-

3. Сведения о характерных точках части (частей) границы объекта					
Обозначение характерных точек части границы	Координаты, м		Метод определения координат характерной точки	Средняя квадратическая погрешность положения характерной точки (Mt), м	Описание обозначения точки на местности (при наличии)
	X	Y			
1089	987841.71	3572901.26	Аналитический метод	0.3	-
1090	987842.02	3572900.22	Аналитический метод	0.3	-
1091	987844.57	3572891.52	Аналитический метод	0.3	-
1092	987845.51	3572887.02	Аналитический метод	0.1	-
1093	987859.63	3572890.00	Аналитический метод	0.1	-
1094	987860.49	3572884.80	Аналитический метод	0.1	-
1095	987863.41	3572875.10	Аналитический метод	0.1	-
1096	987854.79	3572872.69	Картометрический метод	1.4	-
1097	987876.90	3572797.17	Аналитический метод	0.1	-
1098	987877.89	3572787.98	Аналитический метод	0.1	-
1099	987874.64	3572787.06	Аналитический метод	0.1	-
1100	987878.96	3572772.41	Аналитический метод	0.1	-
1101	987883.96	3572773.78	Аналитический метод	0.3	-
1102	987888.79	3572759.08	Аналитический метод	0.3	-
1103	987898.36	3572730.43	Аналитический метод	0.3	-
1104	987903.31	3572716.66	Аналитический метод	0.3	-
1105	987906.30	3572701.90	Картометрический метод	1.4	-
1106	987909.40	3572686.95	Картометрический метод	1.4	-
1107	987912.82	3572672.50	Картометрический метод	1.4	-
1108	987913.18	3572671.22	Картометрический метод	1.4	-
1109	987911.93	3572670.88	Картометрический метод	1.4	-
1110	987915.58	3572659.23	Картометрический метод	1.4	-
1111	987916.06	3572656.98	Картометрический метод	1.4	-
1112	987924.93	3572626.02	Картометрический метод	1.4	-
1113	987939.48	3572629.59	Картометрический метод	1.4	-
1114	987944.35	3572616.03	Картометрический метод	1.4	-
1115	987935.29	3572612.10	Картометрический метод	1.4	-
1116	987939.52	3572596.71	Картометрический метод	1.4	-
1117	987926.22	3572592.13	Картометрический метод	1.4	-
1118	987930.18	3572576.43	Картометрический метод	1.4	-
1119	987928.56	3572575.68	Картометрический метод	1.4	-
1120	987932.47	3572561.51	Картометрический метод	1.4	-
1121	987937.16	3572545.82	Картометрический метод	1.4	-
1122	987939.08	3572546.35	Картометрический метод	1.4	-
1123	987943.51	3572531.06	Картометрический метод	1.4	-
1124	987947.83	3572516.52	Картометрический метод	1.4	-
1125	987964.09	3572520.80	Картометрический метод	1.4	-
1126	987967.83	3572506.28	Картометрический метод	1.4	-
1127	987956.56	3572503.13	Картометрический метод	1.4	-
1128	987960.02	3572488.36	Картометрический метод	1.4	-
1129	987963.42	3572473.84	Картометрический метод	1.4	-
1130	987969.04	3572475.31	Картометрический метод	1.4	-
1131	987973.49	3572460.59	Картометрический метод	1.4	-
1132	987966.49	3572458.27	Картометрический метод	1.4	-
1133	987974.96	3572430.23	Аналитический метод	0.1	-
1134	987979.56	3572415.95	Аналитический метод	0.1	-
1135	987974.42	3572414.28	Аналитический метод	0.3	-
1136	987979.56	3572399.91	Аналитический метод	0.3	-
1137	987961.03	3572394.64	Картометрический метод	1.4	-
1138	987965.07	3572378.90	Аналитический метод	0.1	-
1139	987974.78	3572341.49	Аналитический метод	0.1	-
1140	988022.28	3572299.19	Картометрический метод	1.4	-
1141	988024.60	3572297.14	Картометрический метод	1.4	-
1142	988030.04	3572292.51	Картометрический метод	1.4	-
1143	988038.38	3572284.96	Картометрический метод	1.4	-
1144	988054.77	3572270.45	Картометрический метод	1.4	-
1145	988106.53	3572224.44	Картометрический метод	1.4	-
1146	988123.34	3572209.52	Картометрический метод	1.4	-
1147	988140.05	3572194.87	Картометрический метод	1.4	-
1148	988191.29	3572149.52	Картометрический метод	1.4	-

3. Сведения о характерных точках части (частей) границы объекта					
Обозначение характерных точек части границы	Координаты, м		Метод определения координат характерной точки	Средняя квадратическая погрешность положения характерной точки (Mt), м	Описание обозначения точки на местности (при наличии)
	X	Y			
1149	988186.88	3572156.67	Аналитический метод	0.1	-
1150	988178.77	3572162.83	Аналитический метод	0.1	-
1151	988171.47	3572172.70	Аналитический метод	0.1	-
1152	988133.03	3572291.46	Аналитический метод	0.1	-
1153	988055.84	3572327.56	Аналитический метод	0.1	-
1154	988052.76	3572328.96	Аналитический метод	0.1	-
1155	988054.98	3572332.54	Аналитический метод	0.1	-
1156	988107.63	3572379.90	Аналитический метод	0.1	-
1157	988059.80	3572549.71	Картометрический метод	1.4	-
1158	987943.95	3572967.71	Аналитический метод	0.1	-
1159	987937.92	3572989.93	Аналитический метод	0.1	-
1160	987936.36	3572995.77	Аналитический метод	0.1	-
1161	987887.30	3573178.01	Аналитический метод	0.1	-
1162	987885.88	3573183.40	Аналитический метод	0.1	-
1163	987779.06	3573579.95	Аналитический метод	0.1	-
1164	987776.39	3573589.03	Аналитический метод	0.1	-
1165	987696.86	3573886.40	Аналитический метод	0.1	-
1166	987694.31	3573895.65	Аналитический метод	0.1	-
1167	987684.73	3573930.50	Аналитический метод	0.1	-
1168	987675.87	3573963.07	Аналитический метод	0.1	-
1169	987583.21	3574305.51	Аналитический метод	0.1	-
1170	987575.80	3574331.01	Картометрический метод	1.4	-
1171	987565.20	3574367.45	Картометрический метод	1.4	-
1172	987560.17	3574387.39	Картометрический метод	1.4	-
1173	987561.43	3574387.51	Картометрический метод	1.4	-
1174	987562.34	3574387.62	Картометрический метод	1.4	-
1175	987564.53	3574388.48	Картометрический метод	1.4	-
1176	987569.16	3574426.66	Картометрический метод	1.4	-
1177	987563.34	3574445.47	Картометрический метод	1.4	-
1178	987602.20	3574442.92	Картометрический метод	1.4	-
1179	987584.54	3574566.62	Картометрический метод	1.4	-
1180	987888.48	3574558.84	Картометрический метод	1.4	-
1181	987877.50	3574429.51	Картометрический метод	1.4	-
1182	987885.11	3574428.89	Картометрический метод	1.4	-
1183	987885.44	3574413.22	Картометрический метод	1.4	-
1184	987885.12	3574412.77	Картометрический метод	1.4	-
1185	987886.93	3574405.01	Картометрический метод	1.4	-
1186	987884.49	3574404.44	Картометрический метод	1.4	-
1187	987885.48	3574400.68	Картометрический метод	1.4	-
1188	987887.68	3574398.15	Картометрический метод	1.4	-
1189	987891.44	3574382.28	Картометрический метод	1.4	-
1190	987900.34	3574347.86	Картометрический метод	1.4	-
1191	987901.77	3574339.21	Аналитический метод	0.3	-
1192	987928.46	3574238.49	Аналитический метод	0.3	-
1193	987946.91	3574172.24	Аналитический метод	0.3	-
1194	987947.84	3574172.02	Аналитический метод	0.3	-
1195	987951.03	3574165.63	Аналитический метод	0.3	-
1196	987951.19	3574164.10	Аналитический метод	0.3	-
1197	987950.08	3574160.87	Аналитический метод	0.3	-
1198	987955.52	3574141.42	Картометрический метод	1.4	-
1199	987957.27	3574135.16	Картометрический метод	1.4	-
1200	987962.99	3574114.70	Аналитический метод	0.3	-
1201	987975.90	3574081.39	Картометрический метод	1.4	-
1202	987980.88	3574068.56	Аналитический метод	0.3	-
1203	987984.79	3574054.06	Аналитический метод	0.3	-
1204	987989.48	3574037.60	Картометрический метод	1.4	-
1205	987989.95	3574035.95	Аналитический метод	0.3	-
1206	987989.63	3574035.87	Аналитический метод	0.3	-
1207	987990.02	3574034.37	Аналитический метод	0.3	-
1208	987992.21	3574026.12	Аналитический метод	0.3	-

3. Сведения о характерных точках части (частей) границы объекта					
Обозначение характерных точек части границы	Координаты, м		Метод определения координат характерной точки	Средняя квадратическая погрешность положения характерной точки (Mt), м	Описание обозначения точки на местности (при наличии)
	X	Y			
1209	987993.72	3574011.36	Картометрический метод	1.4	-
1210	987994.47	3574003.97	Картометрический метод	1.4	-
1211	987994.51	3574003.60	Аналитический метод	0.3	-
1212	988012.40	3573943.22	Картометрический метод	1.4	-
1213	988013.26	3573940.33	Аналитический метод	0.3	-
1214	988013.52	3573938.95	Картометрический метод	1.4	-
1215	988017.61	3573916.87	Аналитический метод	0.3	-
1216	988019.54	3573908.64	Аналитический метод	0.3	-
1217	988019.36	3573908.59	Аналитический метод	0.3	-
1218	988026.41	3573882.69	Аналитический метод	0.1	-
1219	988028.72	3573874.19	Аналитический метод	0.1	-
1220	988034.35	3573853.46	Аналитический метод	0.3	-
1221	988035.83	3573848.05	Аналитический метод	0.3	-
1222	988049.50	3573850.98	Аналитический метод	0.3	-
1223	988037.42	3573896.90	Аналитический метод	0.3	-
1224	988031.37	3573921.28	Аналитический метод	0.3	-
1225	988031.54	3573923.80	Аналитический метод	0.3	-
1226	988029.18	3573932.57	Аналитический метод	0.3	-
1227	988024.47	3573950.56	Аналитический метод	0.3	-
1228	988010.61	3574002.78	Аналитический метод	0.3	-
1229	988009.88	3574005.69	Аналитический метод	0.3	-
1230	988008.89	3574009.63	Аналитический метод	0.3	-
1231	988008.54	3574009.44	Аналитический метод	0.3	-
1232	988002.20	3574036.36	Аналитический метод	0.3	-
1233	988000.91	3574041.95	Аналитический метод	0.3	-
1234	987987.03	3574093.76	Аналитический метод	0.3	-
1235	987974.20	3574144.86	Аналитический метод	0.3	-
1236	987968.75	3574164.07	Картометрический метод	1.4	-
1237	987954.34	3574214.51	Аналитический метод	0.3	-
1238	987956.53	3574215.07	Аналитический метод	0.3	-
1239	987933.59	3574283.72	Аналитический метод	0.3	-
1240	987932.04	3574291.59	Аналитический метод	0.3	-
1241	987930.34	3574309.08	Аналитический метод	0.3	-
1242	987920.72	3574345.07	Аналитический метод	0.3	-
1243	987895.62	3574413.37	Картометрический метод	1.4	-
1244	987897.74	3574430.37	Картометрический метод	1.4	-
1245	987896.84	3574439.74	Картометрический метод	1.4	-
1246	987896.81	3574455.58	Картометрический метод	1.4	-
1247	987900.54	3574506.43	Картометрический метод	1.4	-
1248	987903.49	3574528.51	Картометрический метод	1.4	-
1249	987907.28	3574545.78	Картометрический метод	1.4	-
1250	987913.83	3574568.15	Картометрический метод	1.4	-
1251	987921.28	3574596.79	Картометрический метод	1.4	-
1252	987936.03	3574649.07	Аналитический метод	0.3	-
1253	987945.91	3574686.40	Аналитический метод	0.3	-
1254	987953.88	3574719.00	Аналитический метод	0.3	-
1255	987965.97	3574764.59	Аналитический метод	0.3	-
1256	987970.45	3574783.23	Картометрический метод	1.4	-
1257	987972.36	3574783.37	Аналитический метод	0.1	-
1258	988021.65	3574791.71	Аналитический метод	0.1	-
1259	988022.91	3574792.00	Картометрический метод	1.4	-
1260	988050.39	3574871.23	Картометрический метод	1.4	-
1261	988049.73	3574893.73	Картометрический метод	1.4	-
1262	988045.01	3574902.34	Картометрический метод	1.4	-
1263	988038.48	3574914.23	Картометрический метод	1.4	-
1264	988034.43	3574919.67	Картометрический метод	1.4	-
1265	988033.49	3574920.75	Аналитический метод	0.1	-
1266	988031.78	3574922.51	Аналитический метод	0.1	-
1267	988030.46	3574925.00	Картометрический метод	1.4	-
1268	988025.40	3574931.78	Картометрический метод	1.4	-

3. Сведения о характерных точках части (частей) границы объекта					
Обозначение характерных точек части границы	Координаты, м		Метод определения координат характерной точки	Средняя квадратическая погрешность положения характерной точки (Mt), м	Описание обозначения точки на местности (при наличии)
	X	Y			
1269	988019.26	3574940.02	Картометрический метод	1.4	-
1270	988013.35	3574947.96	Картометрический метод	1.4	-
1271	987894.27	3575117.30	Картометрический метод	1.4	-
1272	987841.35	3575213.88	Картометрический метод	1.4	-
1273	987790.07	3575323.15	Картометрический метод	1.4	-
1274	987771.25	3575362.49	Картометрический метод	1.4	-
1275	987758.00	3575390.50	Картометрический метод	1.4	-
1276	987710.37	3575486.80	Картометрический метод	1.4	-
1277	987606.58	3575693.35	Картометрический метод	1.4	-
1278	987548.97	3575807.91	Картометрический метод	1.4	-
1279	987363.75	3576179.39	Картометрический метод	1.4	-
1280	987353.29	3576190.46	Картометрический метод	1.4	-
1281	987219.42	3576449.65	Аналитический метод	0.1	-
1282	987200.70	3576450.58	Аналитический метод	0.1	-
1283	987187.19	3576522.40	Картометрический метод	1.4	-
1284	987166.63	3576543.48	Картометрический метод	1.4	-
1285	987140.82	3576555.39	Картометрический метод	1.4	-
1286	987085.92	3576561.35	Картометрический метод	1.4	-
1287	986945.68	3576573.25	Картометрический метод	1.4	-
1288	986884.83	3576585.83	Картометрический метод	1.4	-
1289	986823.98	3576608.97	Картометрический метод	1.4	-
1290	986727.39	3576651.96	Картометрический метод	1.4	-
1291	986651.98	3576678.42	Картометрический метод	1.4	-
1292	986646.69	3576691.00	Картометрический метод	1.4	-
1293	986658.60	3576707.54	Картометрический метод	1.4	-
1294	986679.76	3576706.88	Картометрический метод	1.4	-
1295	986701.60	3576691.00	Картометрический метод	1.4	-
1296	986759.14	3576669.83	Картометрический метод	1.4	-
1297	986923.86	3576605.66	Картометрический метод	1.4	-
1298	986974.13	3576600.38	Картометрический метод	1.4	-
1299	986874.25	3576793.54	Картометрический метод	1.4	-
1300	986812.06	3576915.91	Картометрический метод	1.4	-
1301	986809.42	3576950.96	Картометрический метод	1.4	-
1302	986812.06	3577004.54	Картометрический метод	1.4	-
1303	986785.32	3577014.81	Картометрический метод	1.4	-
1304	986790.15	3577039.94	Картометрический метод	1.4	-
1305	986813.34	3577056.37	Картометрический метод	1.4	-
1306	986818.17	3577147.23	Картометрический метод	1.4	-
1307	986788.22	3577156.90	Картометрический метод	1.4	-
1308	986788.22	3577173.33	Картометрический метод	1.4	-
1309	986809.48	3577187.82	Картометрический метод	1.4	-
1310	986800.78	3577234.22	Картометрический метод	1.4	-
1311	986792.08	3577244.85	Картометрический метод	1.4	-
1312	986794.98	3577257.43	Картометрический метод	1.4	-
1313	986811.41	3577269.98	Картометрический метод	1.4	-
1314	986809.48	3577320.24	Картометрический метод	1.4	-
1315	986800.78	3577329.91	Картометрический метод	1.4	-
1316	986801.74	3577348.27	Картометрический метод	1.4	-
1317	986816.24	3577357.94	Картометрический метод	1.4	-
1318	986833.65	3577350.21	Картометрический метод	1.4	-
1319	986835.57	3577301.88	Картометрический метод	1.4	-
1320	986964.13	3577303.82	Картометрический метод	1.4	-
1321	986967.03	3577323.16	Картометрический метод	1.4	-
1322	986997.95	3577343.44	Картометрический метод	1.4	-
1323	987024.05	3577298.02	Картометрический метод	1.4	-
1324	986999.89	3577282.56	Картометрический метод	1.4	-
1325	986968.00	3577289.33	Картометрический метод	1.4	-
1326	986832.68	3577276.75	Картометрический метод	1.4	-
1327	986828.81	3577185.89	Картометрический метод	1.4	-
1328	986841.37	3577171.39	Картометрический метод	1.4	-

3. Сведения о характерных точках части (частей) границы объекта					
Обозначение характерных точек части границы	Координаты, м		Метод определения координат характерной точки	Средняя квадратическая погрешность положения характерной точки (Mt), м	Описание обозначения точки на местности (при наличии)
	X	Y			
1329	986832.68	3576939.41	Картометрический метод	1.4	-
1330	987013.43	3576605.95	Картометрический метод	1.4	-
1331	987035.65	3576600.15	Картометрический метод	1.4	-
1332	987164.21	3576591.45	Картометрический метод	1.4	-
1333	987175.50	3576584.61	Картометрический метод	1.4	-
1334	987175.54	3576584.40	Картометрический метод	1.4	-
1335	987196.08	3576571.94	Картометрический метод	1.4	-
1336	987253.12	3576493.65	Картометрический метод	1.4	-
1337	987545.02	3575910.81	Картометрический метод	1.4	-
1338	987781.82	3575443.96	Картометрический метод	1.4	-
1339	987936.47	3575138.53	Картометрический метод	1.4	-
1340	987964.51	3575096.00	Картометрический метод	1.4	-
1341	987991.56	3575062.17	Картометрический метод	1.4	-
1342	988023.46	3575040.90	Картометрический метод	1.4	-
1343	988068.89	3575011.90	Картометрический метод	1.4	-
1344	988095.96	3574981.94	Картометрический метод	1.4	-
1345	988112.39	3574952.95	Картометрический метод	1.4	-
1346	988138.49	3574869.82	Картометрический метод	1.4	-
1347	988168.69	3574850.49	Картометрический метод	1.4	-
1348	988179.32	3574834.55	Картометрический метод	1.4	-
1349	988210.79	3574755.88	Картометрический метод	1.4	-
1350	988207.62	3574744.36	Аналитический метод	0.1	-
1351	988216.52	3574741.53	Картометрический метод	1.4	-
1352	988226.67	3574716.14	Картометрический метод	1.4	-
1353	988289.06	3574573.57	Картометрический метод	1.4	-
1354	988369.77	3574421.34	Картометрический метод	1.4	-
1355	988434.50	3574333.86	Картометрический метод	1.4	-
1356	988565.47	3574205.31	Картометрический метод	1.4	-
1357	988737.51	3574039.06	Картометрический метод	1.4	-
1358	988899.90	3573867.98	Картометрический метод	1.4	-
1359	988949.68	3573801.28	Картометрический метод	1.4	-
1360	988970.45	3573847.20	Картометрический метод	1.4	-
1361	988966.10	3573883.92	Картометрический метод	1.4	-
1362	988927.44	3573951.58	Картометрический метод	1.4	-
1363	988842.39	3574037.61	Картометрический метод	1.4	-
1364	988806.14	3574054.04	Картометрический метод	1.4	-
1365	988753.95	3574129.44	Картометрический метод	1.4	-
1366	988693.05	3574159.40	Картометрический метод	1.4	-
1367	988583.83	3574277.31	Картометрический метод	1.4	-
1368	988486.21	3574372.04	Картометрический метод	1.4	-
1369	988490.07	3574402.98	Картометрический метод	1.4	-
1370	988448.54	3574433.90	Картометрический метод	1.4	-
1371	988422.45	3574474.50	Картометрический метод	1.4	-
1372	988372.19	3574605.95	Картометрический метод	1.4	-
1373	988381.85	3574662.98	Картометрический метод	1.4	-
1374	988339.29	3574672.64	Картометрический метод	1.4	-
1375	988277.43	3574763.50	Картометрический метод	1.4	-
1376	988252.30	3574839.86	Картометрический метод	1.4	-
1377	988229.11	3574871.76	Картометрический метод	1.4	-
1378	988228.14	3574907.52	Картометрический метод	1.4	-
1379	988176.04	3574964.98	Картометрический метод	1.4	-
1380	988090.05	3575064.21	Картометрический метод	1.4	-
1381	988029.19	3575097.30	Картометрический метод	1.4	-
1382	987970.98	3575230.91	Картометрический метод	1.4	-
1383	987973.62	3575269.27	Картометрический метод	1.4	-
1384	987948.49	3575306.31	Картометрический метод	1.4	-
1385	987948.49	3575365.85	Картометрический метод	1.4	-
1386	987907.48	3575442.58	Картометрический метод	1.4	-
1387	987865.14	3575487.57	Картометрический метод	1.4	-
1388	987822.81	3575581.49	Картометрический метод	1.4	-

3. Сведения о характерных точках части (частей) границы объекта					
Обозначение характерных точек части границы	Координаты, м		Метод определения координат характерной точки	Средняя квадратическая погрешность положения характерной точки (Mt), м	Описание обозначения точки на местности (при наличии)
	X	Y			
1389	987830.74	3575631.77	Картометрический метод	1.4	-
1390	987761.95	3575716.44	Картометрический метод	1.4	-
1391	987703.73	3575768.03	Картометрический метод	1.4	-
1392	987715.65	3575816.99	Картометрический метод	1.4	-
1393	987701.09	3575846.09	Картометрический метод	1.4	-
1394	987658.75	3575860.65	Картометрический метод	1.4	-
1395	987614.94	3575930.17	Картометрический метод	1.4	-
1396	987616.58	3575930.69	Аналитический метод	0.1	-
1397	987614.35	3575937.76	Аналитический метод	0.1	-
1398	987609.69	3575938.51	Картометрический метод	1.4	-
1399	987597.90	3575957.22	Картометрический метод	1.4	-
1400	987609.80	3576029.99	Картометрический метод	1.4	-
1401	987602.70	3576042.01	Картометрический метод	1.4	-
1402	987603.67	3576042.73	Аналитический метод	0.1	-
1403	987595.83	3576053.35	Аналитический метод	0.1	-
1404	987561.78	3576111.17	Картометрический метод	1.4	-
1405	987573.08	3576117.18	Аналитический метод	0.1	-
1406	987568.05	3576126.82	Аналитический метод	0.1	-
1407	987556.22	3576120.56	Картометрический метод	1.4	-
1408	987554.24	3576123.92	Картометрический метод	1.4	-
1409	987515.87	3576138.47	Картометрический метод	1.4	-
1410	987517.22	3576203.30	Картометрический метод	1.4	-
1411	987514.79	3576204.44	Картометрический метод	1.4	-
1412	987515.98	3576215.94	Картометрический метод	1.4	-
1413	987507.32	3576216.85	Картометрический метод	1.4	-
1414	987506.31	3576208.49	Картометрический метод	1.4	-
1415	987427.26	3576245.63	Картометрический метод	1.4	-
1416	987429.78	3576284.69	Картометрический метод	1.4	-
1417	987432.12	3576286.35	Картометрический метод	1.4	-
1418	987425.91	3576295.90	Картометрический метод	1.4	-
1419	987425.11	3576295.39	Картометрический метод	1.4	-
1420	987371.69	3576376.61	Картометрический метод	1.4	-
1421	987329.33	3576459.96	Картометрический метод	1.4	-
1422	987272.44	3576565.80	Картометрический метод	1.4	-
1423	987251.28	3576617.40	Картометрический метод	1.4	-
1424	987224.81	3576674.28	Картометрический метод	1.4	-
1425	987177.19	3576720.59	Картометрический метод	1.4	-
1426	987134.63	3576752.83	Картометрический метод	1.4	-
1427	987134.55	3576753.08	Картометрический метод	1.4	-
1428	987133.55	3576753.84	Картометрический метод	1.4	-
1429	987132.45	3576759.73	Картометрический метод	1.4	-
1430	987132.44	3576759.75	Аналитический метод	0.1	-
1431	987121.64	3576817.34	Картометрический метод	1.4	-
1432	987104.45	3576898.05	Картометрический метод	1.4	-
1433	987104.58	3576902.87	Картометрический метод	1.4	-
1434	987105.28	3576941.41	Аналитический метод	0.1	-
1435	987105.67	3576943.46	Картометрический метод	1.4	-
1436	987105.76	3576947.00	Картометрический метод	1.4	-
1437	987106.29	3576947.19	Картометрический метод	1.4	-
1438	987139.97	3576959.02	Картометрический метод	1.4	-
1439	987154.72	3576964.19	Картометрический метод	1.4	-
1440	987159.30	3576967.00	Картометрический метод	1.4	-
1441	987165.87	3576971.03	Картометрический метод	1.4	-
1442	987195.71	3576989.33	Картометрический метод	1.4	-
1443	987199.25	3576993.66	Картометрический метод	1.4	-
1444	987241.18	3577045.18	Картометрический метод	1.4	-
1445	987241.61	3577046.94	Картометрический метод	1.4	-
1446	987151.13	3577203.64	Картометрический метод	1.4	-
1447	987147.59	3577209.38	Аналитический метод	0.1	-
1448	987131.24	3577238.06	Картометрический метод	1.4	-

3. Сведения о характерных точках части (частей) границы объекта					
Обозначение характерных точек части границы	Координаты, м		Метод определения координат характерной точки	Средняя квадратическая погрешность положения характерной точки (Mt), м	Описание обозначения точки на местности (при наличии)
	X	Y			
1449	987142.07	3577271.97	Картометрический метод	1.4	-
1450	987149.41	3577294.94	Картометрический метод	1.4	-
1451	987210.28	3577369.04	Картометрический метод	1.4	-
1452	987123.54	3577532.30	Картометрический метод	1.4	-
1453	987120.31	3577538.38	Картометрический метод	1.4	-
1454	986946.17	3577506.13	Картометрический метод	1.4	-
1455	986941.72	3577505.31	Картометрический метод	1.4	-
1456	986938.66	3577507.84	Картометрический метод	1.4	-
1457	986920.41	3577522.97	Картометрический метод	1.4	-
1458	986902.11	3577538.13	Картометрический метод	1.4	-
1459	986895.86	3577543.71	Картометрический метод	1.4	-
1460	986878.59	3577545.93	Картометрический метод	1.4	-
1461	986861.97	3577528.74	Картометрический метод	1.4	-
1462	986850.56	3577516.94	Картометрический метод	1.4	-
1463	986831.22	3577587.50	Картометрический метод	1.4	-
1464	986793.52	3577603.93	Картометрический метод	1.4	-
1465	986750.99	3577479.25	Картометрический метод	1.4	-
1466	986760.67	3577411.59	Картометрический метод	1.4	-
1467	986884.39	3577522.74	Картометрический метод	1.4	-
1468	986909.51	3577493.74	Картометрический метод	1.4	-
1469	986754.87	3577360.36	Картометрический метод	1.4	-
1470	986732.64	3576998.85	Картометрический метод	1.4	-
1471	986718.14	3576884.81	Картометрический метод	1.4	-
1472	986703.64	3576826.81	Картометрический метод	1.4	-
1473	986673.67	3576786.21	Картометрический метод	1.4	-
1474	986620.51	3576781.38	Картометрический метод	1.4	-
1475	986617.61	3576829.72	Картометрический метод	1.4	-
1476	986655.31	3576855.81	Картометрический метод	1.4	-
1477	986664.98	3576853.88	Картометрический метод	1.4	-
1478	986665.94	3576831.65	Картометрический метод	1.4	-
1479	986685.27	3576841.32	Картометрический метод	1.4	-
1480	986693.01	3576886.74	Картометрический метод	1.4	-
1481	986672.71	3576901.24	Картометрический метод	1.4	-
1482	986637.92	3576883.84	Картометрический метод	1.4	-
1483	986622.44	3576893.51	Картометрический метод	1.4	-
1484	986628.24	3576948.60	Картометрический метод	1.4	-
1485	986670.77	3576966.97	Картометрический метод	1.4	-
1486	986671.74	3576930.23	Картометрический метод	1.4	-
1487	986697.84	3576935.07	Картометрический метод	1.4	-
1488	986695.91	3577059.75	Картометрический метод	1.4	-
1489	986636.95	3577057.82	Картометрический метод	1.4	-
1490	986637.92	3577144.81	Картометрический метод	1.4	-
1491	986696.88	3577149.65	Картометрический метод	1.4	-
1492	986701.70	3577283.99	Картометрический метод	1.4	-
1493	986643.72	3577278.21	Картометрический метод	1.4	-
1494	986643.72	3577315.89	Картометрический метод	1.4	-
1495	986704.61	3577319.77	Картометрический метод	1.4	-
1496	986710.40	3577394.19	Картометрический метод	1.4	-
1497	986644.68	3577376.79	Картометрический метод	1.4	-
1498	986649.50	3577432.85	Картометрический метод	1.4	-
1499	986709.43	3577433.83	Картометрический метод	1.4	-
1500	986723.93	3577460.88	Картометрический метод	1.4	-
1501	986722.96	3577484.08	Картометрический метод	1.4	-
1502	986713.29	3577496.64	Картометрический метод	1.4	-
1503	986743.02	3577576.49	Картометрический метод	1.4	-
1504	986732.06	3577579.13	Аналитический метод	0.1	-
1505	986699.72	3577584.97	Аналитический метод	0.1	-
1506	986614.25	3577590.35	Аналитический метод	0.1	-
1507	986611.65	3577520.28	Аналитический метод	0.1	-
1508	986590.02	3577521.78	Аналитический метод	0.1	-

3. Сведения о характерных точках части (частей) границы объекта					
Обозначение характерных точек части границы	Координаты, м		Метод определения координат характерной точки	Средняя квадратическая погрешность положения характерной точки (Mt), м	Описание обозначения точки на местности (при наличии)
	X	Y			
1509	986581.75	3577522.24	Аналитический метод	0.1	-
1510	986542.57	3577525.25	Аналитический метод	0.1	-
1511	986534.15	3577525.77	Аналитический метод	0.1	-
1512	986524.15	3577526.48	Аналитический метод	0.1	-
1513	986499.06	3577531.03	Картометрический метод	1.4	-
1514	986494.46	3577531.76	Аналитический метод	0.1	-
1515	986491.32	3577538.54	Аналитический метод	0.1	-
1516	986460.90	3577539.10	Аналитический метод	0.1	-
1517	986449.12	3577539.73	Аналитический метод	0.1	-
1518	986448.38	3577611.98	Аналитический метод	0.1	-
1519	986408.02	3577614.46	Аналитический метод	0.1	-
1520	986407.84	3577615.91	Картометрический метод	1.4	-
1521	986408.28	3577620.40	Картометрический метод	1.4	-
1522	986410.65	3577669.30	Картометрический метод	1.4	-
1523	986411.92	3577671.42	Картометрический метод	1.4	-
1524	986412.33	3577693.33	Картометрический метод	1.4	-
1525	986359.44	3577697.82	Картометрический метод	1.4	-
1526	986343.39	3577699.18	Аналитический метод	0.1	-
1527	986341.53	3577656.33	Аналитический метод	0.1	-
1528	986341.52	3577656.02	Аналитический метод	0.1	-
1529	986305.05	3577657.37	Аналитический метод	0.1	-
1530	986307.13	3577700.91	Аналитический метод	0.1	-
1531	986310.44	3577761.40	Картометрический метод	1.4	-
1532	986310.44	3577761.41	Картометрический метод	1.4	-
1533	986310.60	3577792.99	Картометрический метод	1.4	-
1534	986310.69	3577794.82	Аналитический метод	0.1	-
1535	986321.97	3578036.27	Картометрический метод	1.4	-
1536	986325.53	3578118.02	Картометрический метод	1.4	-
1537	986334.29	3578194.84	Картометрический метод	1.4	-
1538	986334.10	3578221.28	Картометрический метод	1.4	-
1539	986330.47	3578249.90	Картометрический метод	1.4	-
1540	986323.99	3578272.68	Картометрический метод	1.4	-
1541	986304.65	3578324.14	Картометрический метод	1.4	-
1542	986287.97	3578356.42	Картометрический метод	1.4	-
1543	986263.69	3578416.40	Картометрический метод	1.4	-
1544	986262.11	3578411.11	Картометрический метод	1.4	-
1545	986255.59	3578425.01	Картометрический метод	1.4	-
1546	986253.59	3578433.18	Картометрический метод	1.4	-
1547	986250.31	3578433.46	Картометрический метод	1.4	-
1548	986218.87	3578436.02	Картометрический метод	1.4	-
1549	986145.33	3578438.68	Картометрический метод	1.4	-
569	986141.97	3578438.90	Картометрический метод	1.4	-
					-
1550	986557.03	3576242.68	Картометрический метод	1.4	-
1551	986538.65	3576208.98	Картометрический метод	1.4	-
1552	986533.39	3576202.03	Картометрический метод	1.4	-
1553	986534.20	3576200.82	Картометрический метод	1.4	-
1554	986529.07	3576191.42	Картометрический метод	1.4	-
1555	986544.59	3576172.98	Картометрический метод	1.4	-
1556	986537.49	3576158.43	Картометрический метод	1.4	-
1557	986518.35	3576123.30	Картометрический метод	1.4	-
1558	986505.36	3576146.21	Картометрический метод	1.4	-
1559	986502.53	3576142.92	Картометрический метод	1.4	-
1560	986516.44	3576119.56	Картометрический метод	1.4	-
1561	986506.05	3576100.90	Картометрический метод	1.4	-
1562	986369.55	3576092.91	Картометрический метод	1.4	-
1563	986360.35	3576093.73	Картометрический метод	1.4	-
1564	986246.08	3576112.80	Картометрический метод	1.4	-
1565	986223.22	3576134.34	Картометрический метод	1.4	-
1566	986218.33	3576140.55	Картометрический метод	1.4	-

3. Сведения о характерных точках части (частей) границы объекта					
Обозначение характерных точек части границы	Координаты, м		Метод определения координат характерной точки	Средняя квадратическая погрешность положения характерной точки (Mt), м	Описание обозначения точки на местности (при наличии)
	X	Y			
1567	986213.89	3576141.11	Картометрический метод	1.4	-
1568	986221.41	3576131.41	Картометрический метод	1.4	-
1569	986238.76	3576114.09	Картометрический метод	1.4	-
1570	986216.87	3576117.69	Картометрический метод	1.4	-
1571	986199.87	3576120.47	Картометрический метод	1.4	-
1572	986257.37	3576038.33	Аналитический метод	0.1	-
1573	986286.08	3575998.00	Аналитический метод	0.1	-
1574	986357.97	3575897.39	Картометрический метод	1.4	-
1575	986429.48	3575922.92	Аналитический метод	0.1	-
1576	986559.48	3575969.05	Аналитический метод	0.1	-
1577	986588.28	3575979.50	Аналитический метод	0.1	-
1578	986589.63	3575978.02	Аналитический метод	0.3	-
1579	986618.31	3575987.76	Аналитический метод	0.3	-
1580	986614.41	3576002.44	Аналитический метод	0.3	-
1581	986660.35	3576016.43	Аналитический метод	0.3	-
1582	986666.92	3576018.14	Картометрический метод	1.4	-
1583	986672.12	3576003.23	Аналитический метод	0.1	-
1584	986676.31	3575993.27	Аналитический метод	0.1	-
1585	986684.53	3575976.20	Аналитический метод	0.1	-
1586	986693.21	3575958.24	Аналитический метод	0.1	-
1587	986703.48	3575936.10	Аналитический метод	0.1	-
1588	986715.12	3575913.06	Аналитический метод	0.3	-
1589	986723.34	3575897.05	Аналитический метод	0.3	-
1590	986729.87	3575883.13	Аналитический метод	0.3	-
1591	986730.07	3575882.65	Аналитический метод	0.3	-
1592	986733.28	3575876.18	Аналитический метод	0.3	-
1593	986738.05	3575867.35	Аналитический метод	0.3	-
1594	986737.36	3575866.99	Картометрический метод	1.4	-
1595	986742.76	3575855.08	Картометрический метод	1.4	-
1596	986743.98	3575855.76	Аналитический метод	0.1	-
1597	986750.89	3575842.29	Аналитический метод	0.1	-
1598	986765.68	3575816.23	Аналитический метод	0.3	-
1599	986774.13	3575800.97	Аналитический метод	0.3	-
1600	986778.11	3575793.95	Аналитический метод	0.3	-
1601	986779.06	3575793.79	Аналитический метод	0.3	-
1602	986781.31	3575789.99	Аналитический метод	0.3	-
1603	986780.96	3575789.08	Картометрический метод	1.4	-
1604	986782.92	3575785.55	Аналитический метод	0.3	-
1605	986783.85	3575785.38	Аналитический метод	0.3	-
1606	986786.36	3575781.01	Аналитический метод	0.3	-
1607	986786.10	3575780.06	Аналитический метод	0.3	-
1608	986790.22	3575772.93	Аналитический метод	0.3	-
1609	986790.03	3575772.05	Аналитический метод	0.1	-
1610	986795.08	3575763.44	Аналитический метод	0.1	-
1611	986795.78	3575763.43	Аналитический метод	0.1	-
1612	986798.29	3575759.06	Аналитический метод	0.1	-
1613	986797.95	3575758.60	Аналитический метод	0.1	-
1614	986800.86	3575753.44	Аналитический метод	0.1	-
1615	986808.68	3575739.89	Аналитический метод	0.1	-
1616	986818.91	3575722.32	Аналитический метод	0.1	-
1617	986845.89	3575735.75	Аналитический метод	0.1	-
1618	986855.17	3575736.79	Аналитический метод	0.3	-
1619	986866.36	3575713.10	Аналитический метод	0.3	-
1620	986876.72	3575685.30	Картометрический метод	1.4	-
1621	986881.27	3575669.88	Картометрический метод	1.4	-
1622	986882.56	3575670.28	Аналитический метод	0.1	-
1623	986889.47	3575653.20	Аналитический метод	0.1	-
1624	986896.99	3575624.94	Аналитический метод	0.1	-
1625	986897.34	3575625.03	Аналитический метод	0.1	-
1626	986901.87	3575608.21	Аналитический метод	0.1	-

3. Сведения о характерных точках части (частей) границы объекта					
Обозначение характерных точек части границы	Координаты, м		Метод определения координат характерной точки	Средняя квадратическая погрешность положения характерной точки (Mt), м	Описание обозначения точки на местности (при наличии)
	X	Y			
1627	986902.15	3575607.04	Аналитический метод	0.1	-
1628	986901.39	3575606.02	Аналитический метод	0.3	-
1629	986901.49	3575605.43	Аналитический метод	0.3	-
1630	986902.55	3575600.58	Аналитический метод	0.3	-
1631	986903.81	3575597.01	Аналитический метод	0.3	-
1632	986904.90	3575592.75	Аналитический метод	0.3	-
1633	986905.84	3575585.74	Аналитический метод	0.3	-
1634	986908.62	3575565.42	Аналитический метод	0.3	-
1635	986910.13	3575557.50	Аналитический метод	0.3	-
1636	986910.34	3575554.09	Картометрический метод	1.4	-
1637	986912.76	3575545.79	Картометрический метод	1.4	-
1638	986914.84	3575539.83	Аналитический метод	0.3	-
1639	986916.11	3575531.02	Аналитический метод	0.3	-
1640	986917.85	3575523.52	Аналитический метод	0.3	-
1641	986921.70	3575518.98	Аналитический метод	0.3	-
1642	986925.87	3575499.35	Аналитический метод	0.1	-
1643	986929.96	3575480.03	Аналитический метод	0.1	-
1644	986937.70	3575463.86	Аналитический метод	0.1	-
1645	986942.03	3575443.03	Аналитический метод	0.1	-
1646	986949.90	3575405.60	Аналитический метод	0.3	-
1647	986954.65	3575386.17	Аналитический метод	0.3	-
1648	986980.75	3575320.19	Аналитический метод	0.2	-
1649	986985.72	3575302.58	Аналитический метод	0.2	-
1650	986998.84	3575260.58	Аналитический метод	0.1	-
1651	987003.28	3575241.76	Аналитический метод	0.1	-
1652	987002.98	3575241.66	Аналитический метод	0.3	-
1653	987000.86	3575239.91	Аналитический метод	0.3	-
1654	987005.78	3575222.81	Аналитический метод	0.3	-
1655	987006.46	3575222.28	Аналитический метод	0.1	-
1656	987011.71	3575201.03	Картометрический метод	1.4	-
1657	987018.42	3575182.95	Картометрический метод	1.4	-
1658	987025.80	3575162.36	Картометрический метод	1.4	-
1659	987030.97	3575142.39	Картометрический метод	1.4	-
1660	987038.81	3575126.13	Аналитический метод	0.1	-
1661	987044.33	3575107.14	Аналитический метод	0.1	-
1662	987042.74	3575106.65	Аналитический метод	0.1	-
1663	987045.98	3575094.18	Аналитический метод	0.1	-
1664	987045.76	3575092.45	Аналитический метод	0.1	-
1665	987051.03	3575073.21	Аналитический метод	0.1	-
1666	987051.93	3575073.44	Аналитический метод	0.3	-
1667	987055.07	3575057.75	Аналитический метод	0.3	-
1668	987057.48	3575047.90	Аналитический метод	0.3	-
1669	987061.71	3575036.44	Аналитический метод	0.2	-
1670	987068.50	3575010.03	Аналитический метод	0.2	-
1671	987083.03	3574970.80	Аналитический метод	0.1	-
1672	987088.30	3574949.84	Аналитический метод	0.1	-
1673	987094.15	3574929.85	Аналитический метод	0.1	-
1674	987097.34	3574907.17	Аналитический метод	0.3	-
1675	987101.97	3574890.20	Аналитический метод	0.3	-
1676	987101.68	3574890.13	Аналитический метод	0.1	-
1677	987106.71	3574874.56	Аналитический метод	0.1	-
1678	987110.82	3574857.59	Аналитический метод	0.1	-
1679	987115.96	3574840.08	Аналитический метод	0.2	-
1680	987117.44	3574832.64	Аналитический метод	0.1	-
1681	987119.57	3574823.90	Аналитический метод	0.1	-
1682	987119.90	3574822.88	Аналитический метод	0.1	-
1683	987121.24	3574823.04	Аналитический метод	0.1	-
1684	987121.36	3574822.56	Аналитический метод	0.1	-
1685	987121.40	3574822.33	Аналитический метод	0.1	-
1686	987121.86	3574820.26	Аналитический метод	0.1	-

3. Сведения о характерных точках части (частей) границы объекта					
Обозначение характерных точек части границы	Координаты, м		Метод определения координат характерной точки	Средняя квадратическая погрешность положения характерной точки (Mt), м	Описание обозначения точки на местности (при наличии)
	X	Y			
1687	987123.50	3574813.70	Аналитический метод	0.1	-
1688	987124.93	3574807.95	Аналитический метод	0.1	-
1689	987125.92	3574804.01	Аналитический метод	0.1	-
1690	987127.94	3574804.49	Аналитический метод	0.1	-
1691	987133.35	3574781.62	Аналитический метод	0.1	-
1692	987140.77	3574753.00	Аналитический метод	0.1	-
1693	987168.43	3574761.95	Аналитический метод	0.1	-
1694	987193.83	3574763.56	Аналитический метод	0.1	-
1695	987208.50	3574768.09	Аналитический метод	0.1	-
1696	987223.58	3574773.20	Аналитический метод	0.1	-
1697	987224.29	3574773.33	Аналитический метод	0.2	-
1698	987239.65	3574774.00	Аналитический метод	0.1	-
1699	987258.78	3574779.43	Аналитический метод	0.1	-
1700	987275.80	3574792.70	Аналитический метод	0.1	-
1701	987297.33	3574798.50	Аналитический метод	0.1	-
1702	987297.75	3574796.61	Аналитический метод	0.2	-
1703	987318.74	3574803.69	Аналитический метод	0.2	-
1704	987316.89	3574812.18	Аналитический метод	0.2	-
1705	987311.55	3574835.04	Аналитический метод	0.2	-
1706	987310.83	3574834.80	Аналитический метод	0.2	-
1707	987310.70	3574835.58	Аналитический метод	0.2	-
1708	987308.64	3574847.30	Аналитический метод	0.1	-
1709	987328.61	3574852.81	Аналитический метод	0.1	-
1710	987321.72	3574877.73	Аналитический метод	0.1	-
1711	987304.58	3574888.63	Аналитический метод	0.1	-
1712	987301.05	3574887.79	Картометрический метод	1.4	-
1713	987300.85	3574888.52	Аналитический метод	0.2	-
1714	987291.56	3574918.43	Аналитический метод	0.2	-
1715	987292.37	3574925.40	Аналитический метод	0.1	-
1716	987288.82	3574941.32	Аналитический метод	0.1	-
1717	987284.33	3574957.54	Аналитический метод	0.3	-
1718	987283.37	3574957.28	Аналитический метод	0.1	-
1719	987278.01	3574974.20	Аналитический метод	0.1	-
1720	987272.58	3575008.19	Картометрический метод	1.4	-
1721	987272.48	3575008.79	Картометрический метод	1.4	-
1722	987284.91	3575012.61	Аналитический метод	0.1	-
1723	987280.03	3575028.56	Аналитический метод	0.1	-
1724	987271.49	3575061.80	Аналитический метод	0.1	-
1725	987267.19	3575076.24	Аналитический метод	0.1	-
1726	987262.34	3575094.95	Аналитический метод	0.3	-
1727	987258.44	3575109.45	Аналитический метод	0.3	-
1728	987237.52	3575174.64	Аналитический метод	0.1	-
1729	987233.48	3575190.01	Аналитический метод	0.1	-
1730	987224.22	3575226.66	Картометрический метод	1.4	-
1731	987206.77	3575222.25	Картометрический метод	1.4	-
1732	987204.92	3575230.43	Аналитический метод	0.3	-
1733	987221.43	3575237.59	Картометрический метод	1.4	-
1734	987138.52	3575554.58	Аналитический метод	0.3	-
1735	987110.74	3575553.04	Аналитический метод	0.3	-
1736	987109.92	3575559.30	Аналитический метод	0.3	-
1737	987118.44	3575571.12	Аналитический метод	0.3	-
1738	987131.68	3575572.86	Картометрический метод	1.4	-
1739	987130.07	3575577.15	Аналитический метод	0.2	-
1740	987124.99	3575600.12	Аналитический метод	0.2	-
1741	987125.65	3575600.20	Аналитический метод	0.2	-
1742	987121.11	3575620.69	Аналитический метод	0.1	-
1743	987121.54	3575620.83	Аналитический метод	0.1	-
1744	987118.61	3575640.19	Аналитический метод	0.1	-
1745	987126.64	3575651.11	Аналитический метод	0.1	-
1746	987163.44	3575657.60	Аналитический метод	0.1	-

3. Сведения о характерных точках части (частей) границы объекта					
Обозначение характерных точек части границы	Координаты, м		Метод определения координат характерной точки	Средняя квадратическая погрешность положения характерной точки (Mt), м	Описание обозначения точки на местности (при наличии)
	X	Y			
1747	987170.25	3575658.80	Аналитический метод	0.1	-
1748	987206.46	3575665.25	Аналитический метод	0.1	-
1749	987212.33	3575666.31	Аналитический метод	0.1	-
1750	987213.42	3575666.51	Картометрический метод	1.4	-
1751	987223.01	3575613.69	Аналитический метод	0.1	-
1752	987223.48	3575603.31	Аналитический метод	0.1	-
1753	987226.35	3575597.78	Аналитический метод	0.1	-
1754	987232.87	3575575.76	Аналитический метод	0.1	-
1755	987265.48	3575444.06	Аналитический метод	0.1	-
1756	987268.85	3575430.45	Аналитический метод	0.1	-
1757	987280.14	3575384.98	Аналитический метод	0.1	-
1758	987413.35	3574912.59	Аналитический метод	0.1	-
1759	987415.13	3574913.10	Аналитический метод	0.1	-
1760	987421.60	3574882.99	Аналитический метод	0.3	-
1761	987453.25	3574890.89	Аналитический метод	0.3	-
1762	987453.61	3574891.08	Аналитический метод	0.1	-
1763	987469.45	3574895.51	Аналитический метод	0.1	-
1764	987477.00	3574868.45	Аналитический метод	0.1	-
1765	987491.78	3574814.33	Аналитический метод	0.1	-
1766	987498.09	3574791.23	Аналитический метод	0.1	-
1767	987507.82	3574789.59	Аналитический метод	0.1	-
1768	987518.12	3574782.62	Аналитический метод	0.1	-
1769	987525.85	3574776.56	Аналитический метод	0.1	-
1770	987523.10	3574757.68	Аналитический метод	0.1	-
1771	987524.64	3574734.08	Аналитический метод	0.1	-
1772	987653.18	3574740.74	Аналитический метод	0.1	-
1773	987748.50	3574749.78	Аналитический метод	0.1	-
1774	987794.31	3574753.53	Аналитический метод	0.1	-
1775	987781.70	3574873.96	Аналитический метод	0.1	-
1776	987750.94	3574972.55	Аналитический метод	0.1	-
1777	987761.70	3574976.78	Аналитический метод	0.1	-
1778	987761.89	3574976.98	Аналитический метод	0.1	-
1779	987752.07	3575000.27	Аналитический метод	0.1	-
1780	987744.08	3575017.16	Аналитический метод	0.1	-
1781	987727.28	3575050.88	Аналитический метод	0.1	-
1782	987714.88	3575075.04	Аналитический метод	0.1	-
1783	987703.41	3575097.18	Аналитический метод	0.1	-
1784	987653.83	3575199.63	Аналитический метод	0.1	-
1785	987670.28	3575210.24	Аналитический метод	0.1	-
1786	987673.80	3575212.66	Аналитический метод	0.1	-
1787	987668.18	3575228.53	Аналитический метод	0.1	-
1788	987667.96	3575230.50	Аналитический метод	0.1	-
1789	987684.95	3575239.11	Аналитический метод	0.1	-
1790	987670.09	3575269.97	Аналитический метод	0.1	-
1791	987645.34	3575258.83	Аналитический метод	0.1	-
1792	987628.50	3575250.94	Аналитический метод	0.1	-
1793	987623.29	3575263.33	Аналитический метод	0.1	-
1794	987618.07	3575274.46	Аналитический метод	0.1	-
1795	987610.05	3575290.68	Аналитический метод	0.1	-
1796	987600.98	3575310.29	Аналитический метод	0.1	-
1797	987576.76	3575361.04	Аналитический метод	0.1	-
1798	987558.20	3575399.36	Аналитический метод	0.1	-
1799	987516.86	3575484.09	Аналитический метод	0.1	-
1800	987495.88	3575527.85	Аналитический метод	0.1	-
1801	987478.71	3575563.44	Картометрический метод	1.4	-
1802	987459.43	3575602.46	Аналитический метод	0.1	-
1803	987417.97	3575688.67	Аналитический метод	0.1	-
1804	987421.90	3575690.77	Аналитический метод	0.1	-
1805	987427.85	3575693.91	Аналитический метод	0.1	-
1806	987431.17	3575695.52	Аналитический метод	0.1	-

3. Сведения о характерных точках части (частей) границы объекта					
Обозначение характерных точек части границы	Координаты, м		Метод определения координат характерной точки	Средняя квадратическая погрешность положения характерной точки (Mt), м	Описание обозначения точки на местности (при наличии)
	X	Y			
1807	987431.37	3575704.83	Аналитический метод	0.1	-
1808	987431.98	3575705.02	Аналитический метод	0.1	-
1809	987431.39	3575706.91	Картометрический метод	1.4	-
1810	987431.59	3575716.76	Аналитический метод	0.1	-
1811	987431.57	3575727.86	Аналитический метод	0.1	-
1812	987431.73	3575733.27	Аналитический метод	0.1	-
1813	987432.21	3575757.44	Аналитический метод	0.1	-
1814	987433.06	3575815.43	Аналитический метод	0.1	-
1815	987433.08	3575816.76	Аналитический метод	0.1	-
1816	987433.25	3575819.15	Аналитический метод	0.1	-
1817	987433.20	3575850.60	Аналитический метод	0.1	-
1818	987433.92	3575853.42	Аналитический метод	0.1	-
1819	987429.88	3575872.10	Аналитический метод	0.1	-
1820	987422.84	3575892.68	Аналитический метод	0.1	-
1821	987421.10	3575894.58	Аналитический метод	0.1	-
1822	987415.61	3575907.52	Аналитический метод	0.1	-
1823	987414.39	3575910.42	Аналитический метод	0.1	-
1824	987400.09	3575952.10	Аналитический метод	0.1	-
1825	987342.62	3575969.35	Аналитический метод	0.1	-
1826	987335.98	3575971.44	Аналитический метод	0.1	-
1827	987222.30	3576005.60	Аналитический метод	0.1	-
1828	987222.51	3576006.22	Аналитический метод	0.1	-
1829	987205.29	3576010.71	Аналитический метод	0.1	-
1830	987033.00	3576062.42	Аналитический метод	0.1	-
1831	986946.32	3576112.00	Аналитический метод	0.1	-
1832	986902.26	3576136.88	Картометрический метод	1.4	-
1833	986753.55	3576130.27	Картометрический метод	1.4	-
1834	986711.86	3576127.43	Картометрический метод	1.4	-
1835	986703.21	3576126.83	Картометрический метод	1.4	-
1836	986697.74	3576130.31	Картометрический метод	1.4	-
1837	986639.43	3576180.18	Картометрический метод	1.4	-
1838	986602.82	3576190.29	Картометрический метод	1.4	-
1839	986570.11	3576227.45	Картометрический метод	1.4	-
1550	986557.03	3576242.68	Картометрический метод	1.4	-
					-
1840	986127.33	3576357.77	Аналитический метод	0.1	-
1841	986149.20	3576327.17	Аналитический метод	0.1	-
1842	986060.76	3576331.76	Аналитический метод	0.1	-
1843	986068.89	3576322.05	Аналитический метод	0.1	-
1844	986070.06	3576320.45	Аналитический метод	0.1	-
1845	986070.20	3576320.45	Аналитический метод	0.1	-
1846	986085.11	3576302.55	Аналитический метод	0.1	-
1847	986075.51	3576318.90	Аналитический метод	0.1	-
1848	986075.24	3576320.93	Аналитический метод	0.1	-
1849	986099.30	3576321.58	Аналитический метод	0.1	-
1850	986138.83	3576272.52	Картометрический метод	1.4	-
1851	986147.98	3576261.89	Картометрический метод	1.4	-
1852	986209.03	3576186.54	Картометрический метод	1.4	-
1853	986246.86	3576173.88	Картометрический метод	1.4	-
1854	986269.99	3576172.93	Картометрический метод	1.4	-
1855	986278.37	3576169.77	Картометрический метод	1.4	-
1856	986292.27	3576161.43	Картометрический метод	1.4	-
1857	986297.55	3576158.27	Картометрический метод	1.4	-
1858	986299.95	3576153.09	Картометрический метод	1.4	-
1859	986301.72	3576144.27	Картометрический метод	1.4	-
1860	986311.75	3576142.84	Картометрический метод	1.4	-
1861	986321.82	3576141.16	Картометрический метод	1.4	-
1862	986315.97	3576147.67	Картометрический метод	1.4	-
1863	986310.95	3576152.35	Картометрический метод	1.4	-
1864	986306.08	3576156.80	Картометрический метод	1.4	-

3. Сведения о характерных точках части (частей) границы объекта					
Обозначение характерных точек части границы	Координаты, м		Метод определения координат характерной точки	Средняя квадратическая погрешность положения характерной точки (Mt), м	Описание обозначения точки на местности (при наличии)
	X	Y			
1865	986300.07	3576161.76	Картометрический метод	1.4	-
1866	986293.18	3576165.99	Картометрический метод	1.4	-
1867	986286.43	3576170.19	Картометрический метод	1.4	-
1868	986370.47	3576156.00	Картометрический метод	1.4	-
1869	986467.21	3576161.59	Картометрический метод	1.4	-
1870	986528.94	3576275.45	Картометрический метод	1.4	-
1871	986511.81	3576295.45	Картометрический метод	1.4	-
1872	986489.83	3576321.21	Картометрический метод	1.4	-
1873	986488.21	3576321.83	Картометрический метод	1.4	-
1874	986480.17	3576326.34	Картометрический метод	1.4	-
1875	986439.66	3576340.74	Аналитический метод	0.1	-
1876	986421.62	3576342.36	Аналитический метод	0.1	-
1877	986342.57	3576349.48	Аналитический метод	0.3	-
1878	986332.61	3576350.12	Аналитический метод	0.3	-
1879	986292.62	3576353.66	Аналитический метод	0.3	-
1880	986283.25	3576353.89	Аналитический метод	0.1	-
1881	986283.25	3576353.87	Аналитический метод	0.1	-
1882	986265.68	3576354.42	Аналитический метод	0.1	-
1840	986127.33	3576357.77	Аналитический метод	0.1	-
					-
1883	986603.82	3576214.87	Картометрический метод	1.4	-
1884	986604.42	3576206.38	Картометрический метод	1.4	-
1885	986605.32	3576193.36	Картометрический метод	1.4	-
1886	986633.62	3576185.91	Картометрический метод	1.4	-
1887	986639.92	3576181.78	Картометрический метод	1.4	-
1888	986655.31	3576171.37	Картометрический метод	1.4	-
1889	986699.84	3576134.10	Картометрический метод	1.4	-
1890	986704.50	3576130.64	Картометрический метод	1.4	-
1891	986902.66	3576140.84	Картометрический метод	1.4	-
1892	986961.17	3576107.58	Картометрический метод	1.4	-
1893	986961.11	3576107.91	Аналитический метод	0.2	-
1894	986950.77	3576158.82	Картометрический метод	1.4	-
1895	986947.60	3576174.06	Картометрический метод	1.4	-
1896	986943.48	3576194.42	Картометрический метод	1.4	-
1897	986942.97	3576196.61	Картометрический метод	1.4	-
1898	986868.31	3576199.11	Картометрический метод	1.4	-
1899	986643.08	3576206.45	Картометрический метод	1.4	-
1900	986633.38	3576207.94	Картометрический метод	1.4	-
1901	986626.08	3576209.02	Картометрический метод	1.4	-
1883	986603.82	3576214.87	Картометрический метод	1.4	-
					-
1902	987445.92	3575943.69	Картометрический метод	1.4	-
1903	987425.08	3575916.11	Аналитический метод	0.1	-
1904	987419.60	3575906.08	Аналитический метод	0.1	-
1905	987424.01	3575893.26	Аналитический метод	0.1	-
1906	987433.97	3575865.70	Аналитический метод	0.1	-
1907	987436.04	3575849.71	Аналитический метод	0.1	-
1908	987433.77	3575745.79	Аналитический метод	0.1	-
1909	987434.59	3575736.19	Аналитический метод	0.1	-
1910	987432.80	3575696.89	Аналитический метод	0.1	-
1911	987460.08	3575711.17	Аналитический метод	0.1	-
1912	987531.18	3575748.30	Аналитический метод	0.1	-
1913	987532.78	3575763.43	Аналитический метод	0.3	-
1914	987532.89	3575764.57	Аналитический метод	0.3	-
1915	987507.39	3575816.23	Аналитический метод	0.1	-
1916	987486.73	3575857.91	Аналитический метод	0.3	-
1917	987479.76	3575872.00	Аналитический метод	0.3	-
1918	987471.89	3575887.18	Аналитический метод	0.3	-
1919	987458.60	3575912.84	Аналитический метод	0.3	-
1920	987457.46	3575915.06	Аналитический метод	0.3	-

3. Сведения о характерных точках части (частей) границы объекта					
Обозначение характерных точек части границы	Координаты, м		Метод определения координат характерной точки	Средняя квадратическая погрешность положения характерной точки (Mt), м	Описание обозначения точки на местности (при наличии)
	X	Y			
1921	987454.62	3575920.56	Аналитический метод	0.3	-
1922	987454.28	3575927.38	Аналитический метод	0.3	-
1902	987445.92	3575943.69	Картометрический метод	1.4	-
Часть N 3					
1923	989336.33	3566664.26	Картометрический метод	1.4	-
1924	989352.18	3566664.94	Картометрический метод	1.4	-
1925	989347.95	3566677.91	Аналитический метод	0.1	-
1926	989216.96	3566672.27	Аналитический метод	0.1	-
1927	989169.12	3566670.31	Аналитический метод	0.1	-
1928	989176.07	3566704.53	Аналитический метод	0.1	-
1929	989202.37	3566842.79	Аналитический метод	0.1	-
1930	989231.42	3566838.59	Аналитический метод	0.1	-
1931	989238.50	3566876.11	Аналитический метод	0.1	-
1932	989259.01	3566982.71	Картометрический метод	1.4	-
1933	989259.11	3566983.21	Картометрический метод	1.4	-
1934	989256.60	3566990.22	Картометрический метод	1.4	-
1935	989227.84	3567057.25	Картометрический метод	1.4	-
1936	989212.32	3567089.99	Картометрический метод	1.4	-
1937	989190.66	3567137.21	Картометрический метод	1.4	-
1938	989157.44	3566956.53	Картометрический метод	1.4	-
1939	989130.52	3566958.52	Картометрический метод	1.4	-
1940	989082.24	3567134.36	Картометрический метод	1.4	-
1941	989064.57	3567198.92	Аналитический метод	0.1	-
1942	989051.90	3567244.63	Аналитический метод	0.1	-
1943	989135.62	3567263.29	Аналитический метод	0.1	-
1944	989128.19	3567282.16	Аналитический метод	0.1	-
1945	989046.33	3567265.30	Аналитический метод	0.1	-
1946	989001.82	3567427.16	Аналитический метод	0.1	-
1947	989029.16	3567422.32	Аналитический метод	0.1	-
1948	989088.26	3567412.17	Аналитический метод	0.1	-
1949	989097.30	3567415.44	Аналитический метод	0.1	-
1950	989093.88	3567426.91	Аналитический метод	0.1	-
1951	989082.19	3567440.13	Аналитический метод	0.1	-
1952	989046.72	3567444.28	Аналитический метод	0.1	-
1953	988996.73	3567450.61	Аналитический метод	0.1	-
1954	988978.62	3567452.64	Аналитический метод	0.1	-
1955	988975.22	3567464.53	Аналитический метод	0.1	-
1956	988969.91	3567483.82	Аналитический метод	0.1	-
1957	989000.29	3567480.40	Аналитический метод	0.1	-
1958	989050.34	3567474.06	Аналитический метод	0.1	-
1959	989072.81	3567471.43	Аналитический метод	0.1	-
1960	989139.95	3567463.58	Аналитический метод	0.1	-
1961	989157.67	3567461.10	Аналитический метод	0.1	-
1962	989171.57	3567458.93	Аналитический метод	0.1	-
1963	989171.59	3567458.87	Аналитический метод	0.1	-
1964	989199.19	3567454.60	Аналитический метод	0.1	-
1965	989243.77	3567446.43	Аналитический метод	0.1	-
1966	989332.01	3567428.16	Аналитический метод	0.1	-
1967	989437.79	3567404.88	Аналитический метод	0.1	-
1968	989455.47	3567401.00	Аналитический метод	0.1	-
1969	989470.10	3567397.82	Аналитический метод	0.1	-
1970	989471.21	3567398.56	Аналитический метод	0.1	-
1971	989471.31	3567401.86	Аналитический метод	0.1	-
1972	989470.59	3567412.62	Картометрический метод	1.4	-
1973	989451.93	3567491.91	Картометрический метод	1.4	-
1974	989448.20	3567513.24	Картометрический метод	1.4	-
1975	989447.09	3567525.84	Картометрический метод	1.4	-
1976	989446.32	3567567.09	Картометрический метод	1.4	-
1977	989445.25	3567578.58	Картометрический метод	1.4	-
1978	989444.07	3567593.49	Картометрический метод	1.4	-

3. Сведения о характерных точках части (частей) границы объекта					
Обозначение характерных точек части границы	Координаты, м		Метод определения координат характерной точки	Средняя квадратическая погрешность положения характерной точки (Mt), м	Описание обозначения точки на местности (при наличии)
	X	Y			
1979	989436.27	3567632.73	Картометрический метод	1.4	-
1980	989385.83	3567812.67	Картометрический метод	1.4	-
1981	989376.84	3567852.24	Картометрический метод	1.4	-
1982	989343.26	3567963.09	Картометрический метод	1.4	-
1983	989322.30	3568032.27	Картометрический метод	1.4	-
1984	989282.21	3568173.15	Картометрический метод	1.4	-
1985	989259.68	3568252.35	Картометрический метод	1.4	-
1986	989202.16	3568462.53	Картометрический метод	1.4	-
1987	989202.78	3568472.07	Картометрический метод	1.4	-
1988	989205.91	3568479.48	Картометрический метод	1.4	-
1989	989209.49	3568485.33	Картометрический метод	1.4	-
1990	989214.27	3568488.91	Аналитический метод	0.1	-
1991	989200.73	3568484.64	Аналитический метод	0.1	-
1992	989201.71	3568500.01	Аналитический метод	0.1	-
1993	989208.01	3568510.94	Аналитический метод	0.1	-
1994	989215.85	3568515.89	Аналитический метод	0.1	-
1995	989243.89	3568529.39	Аналитический метод	0.1	-
1996	989417.18	3568570.09	Аналитический метод	0.1	-
1997	989422.45	3568567.10	Аналитический метод	0.1	-
1998	989428.03	3568553.34	Аналитический метод	0.1	-
1999	989505.46	3568576.66	Аналитический метод	0.3	-
2000	989507.41	3568570.21	Аналитический метод	0.3	-
2001	989510.11	3568561.17	Аналитический метод	0.3	-
2002	989511.56	3568556.31	Картометрический метод	1.4	-
2003	989515.96	3568541.61	Аналитический метод	0.3	-
2004	989533.83	3568546.93	Картометрический метод	1.4	-
2005	989535.74	3568547.45	Аналитический метод	0.3	-
2006	989548.41	3568505.31	Аналитический метод	0.3	-
2007	989640.17	3568535.69	Аналитический метод	0.3	-
2008	989623.54	3568592.75	Аналитический метод	0.3	-
2009	989727.79	3568620.84	Аналитический метод	0.3	-
2010	989737.40	3568623.25	Аналитический метод	0.3	-
2011	989800.93	3568463.68	Аналитический метод	0.3	-
2012	989790.21	3568459.46	Аналитический метод	0.3	-
2013	989793.77	3568449.59	Аналитический метод	0.1	-
2014	989800.29	3568431.56	Аналитический метод	0.3	-
2015	989828.84	3568443.13	Аналитический метод	0.3	-
2016	989823.33	3568457.39	Аналитический метод	0.1	-
2017	989818.19	3568470.70	Аналитический метод	0.3	-
2018	989806.27	3568465.95	Аналитический метод	0.3	-
2019	989745.83	3568616.50	Аналитический метод	0.3	-
2020	989757.18	3568626.27	Аналитический метод	0.3	-
2021	989759.75	3568632.47	Аналитический метод	0.1	-
2022	989768.59	3568653.79	Аналитический метод	0.3	-
2023	989770.26	3568675.41	Аналитический метод	0.3	-
2024	989769.80	3568678.48	Аналитический метод	0.1	-
2025	989768.02	3568690.43	Аналитический метод	0.3	-
2026	989757.71	3568699.70	Аналитический метод	0.3	-
2027	989708.74	3568689.52	Аналитический метод	0.3	-
2028	989692.98	3568688.08	Аналитический метод	0.3	-
2029	989685.63	3568711.90	Аналитический метод	0.3	-
2030	989662.46	3568788.94	Аналитический метод	0.3	-
2031	989655.11	3568812.64	Аналитический метод	0.3	-
2032	989621.26	3568802.03	Аналитический метод	0.3	-
2033	989592.98	3568793.07	Аналитический метод	0.3	-
2034	989580.82	3568840.98	Аналитический метод	0.3	-
2035	989584.60	3568842.18	Аналитический метод	0.1	-
2036	989558.90	3568924.17	Картометрический метод	1.4	-
2037	989545.46	3568967.00	Картометрический метод	1.4	-
2038	989504.54	3568954.73	Картометрический метод	1.4	-

3. Сведения о характерных точках части (частей) границы объекта					
Обозначение характерных точек части границы	Координаты, м		Метод определения координат характерной точки	Средняя квадратическая погрешность положения характерной точки (Mt), м	Описание обозначения точки на местности (при наличии)
	X	Y			
2039	989461.33	3568941.77	Картометрический метод	1.4	-
2040	989454.00	3568965.97	Картометрический метод	1.4	-
2041	989070.79	3568846.47	Картометрический метод	1.4	-
2042	989058.35	3568941.90	Картометрический метод	1.4	-
2043	989014.19	3569101.64	Картометрический метод	1.4	-
2044	989013.66	3569101.17	Картометрический метод	1.4	-
2045	988772.87	3568895.58	Картометрический метод	1.4	-
2046	988735.01	3568863.27	Картометрический метод	1.4	-
2047	988745.06	3568826.17	Картометрический метод	1.4	-
2048	988760.92	3568769.20	Картометрический метод	1.4	-
2049	988696.53	3568750.50	Картометрический метод	1.4	-
2050	988692.74	3568749.40	Картометрический метод	1.4	-
2051	988689.50	3568748.47	Картометрический метод	1.4	-
2052	988672.07	3568809.54	Картометрический метод	1.4	-
2053	988656.97	3568862.39	Картометрический метод	1.4	-
2054	988638.04	3568928.67	Картометрический метод	1.4	-
2055	988586.78	3568917.11	Картометрический метод	1.4	-
2056	988570.32	3568974.84	Картометрический метод	1.4	-
2057	988540.78	3569077.93	Аналитический метод	0.1	-
2058	988539.67	3569081.80	Аналитический метод	0.1	-
2059	988526.43	3569128.06	Аналитический метод	0.1	-
2060	988392.27	3569599.35	Аналитический метод	0.1	-
2061	988383.92	3569627.45	Аналитический метод	0.1	-
2062	988365.94	3569691.51	Аналитический метод	0.1	-
2063	988315.25	3569868.87	Аналитический метод	0.1	-
2064	988283.52	3569980.70	Аналитический метод	0.1	-
2065	988277.12	3570003.11	Аналитический метод	0.1	-
2066	988251.05	3570094.17	Аналитический метод	0.1	-
2067	988246.39	3570110.51	Аналитический метод	0.1	-
2068	988232.80	3570158.05	Аналитический метод	0.1	-
2069	988238.43	3570166.56	Аналитический метод	0.1	-
2070	988256.21	3570160.23	Аналитический метод	0.1	-
2071	988280.16	3570149.97	Аналитический метод	0.1	-
2072	988303.03	3570138.45	Аналитический метод	0.1	-
2073	988366.73	3570101.31	Аналитический метод	0.1	-
2074	988388.01	3570089.73	Аналитический метод	0.1	-
2075	988395.94	3570086.04	Аналитический метод	0.1	-
2076	988409.37	3570079.80	Картометрический метод	1.4	-
2077	988431.54	3570071.13	Картометрический метод	1.4	-
2078	988440.68	3570068.18	Аналитический метод	0.1	-
2079	988442.88	3570067.47	Аналитический метод	0.1	-
2080	988453.95	3570063.90	Аналитический метод	0.1	-
2081	988476.96	3570058.05	Аналитический метод	0.1	-
2082	988500.00	3570053.73	Аналитический метод	0.1	-
2083	988523.57	3570050.76	Аналитический метод	0.1	-
2084	988547.11	3570049.29	Аналитический метод	0.1	-
2085	988571.40	3570049.29	Аналитический метод	0.1	-
2086	988596.14	3570051.34	Аналитический метод	0.1	-
2087	988624.47	3570053.69	Аналитический метод	0.1	-
2088	988734.12	3570062.79	Аналитический метод	0.1	-
2089	988754.51	3570064.49	Аналитический метод	0.1	-
2090	988675.00	3570360.18	Аналитический метод	0.1	-
2091	988594.80	3570636.75	Картометрический метод	1.4	-
2092	988549.37	3570809.27	Картометрический метод	1.4	-
2093	988975.17	3570896.30	Картометрический метод	1.4	-
2094	988986.15	3570836.76	Картометрический метод	1.4	-
2095	989024.29	3570899.61	Картометрический метод	1.4	-
2096	989054.70	3570938.64	Картометрический метод	1.4	-
2097	989083.13	3570968.62	Аналитический метод	0.1	-
2098	989096.07	3570982.26	Аналитический метод	0.1	-

3. Сведения о характерных точках части (частей) границы объекта					
Обозначение характерных точек части границы	Координаты, м		Метод определения координат характерной точки	Средняя квадратическая погрешность положения характерной точки (Mt), м	Описание обозначения точки на местности (при наличии)
	X	Y			
2099	989110.33	3570994.48	Аналитический метод	0.1	-
2100	989110.35	3570994.49	Аналитический метод	0.1	-
2101	989136.83	3571017.21	Аналитический метод	0.1	-
2102	989173.49	3571042.38	Аналитический метод	0.1	-
2103	989220.21	3571067.64	Аналитический метод	0.1	-
2104	989268.30	3571087.77	Аналитический метод	0.1	-
2105	989331.68	3571106.07	Аналитический метод	0.1	-
2106	989308.09	3571232.61	Аналитический метод	0.1	-
2107	989277.76	3571396.39	Аналитический метод	0.1	-
2108	989267.17	3571453.52	Аналитический метод	0.1	-
2109	989265.62	3571460.27	Картометрический метод	1.4	-
2110	989256.60	3571476.88	Картометрический метод	1.4	-
2111	989237.38	3571500.15	Аналитический метод	0.1	-
2112	989228.02	3571482.44	Аналитический метод	0.1	-
2113	989136.99	3571270.94	Аналитический метод	0.1	-
2114	988914.15	3571227.31	Аналитический метод	0.1	-
2115	988962.17	3570966.74	Аналитический метод	0.1	-
2116	988893.22	3570945.92	Аналитический метод	0.1	-
2117	988804.03	3570928.10	Аналитический метод	0.1	-
2118	988525.31	3570874.25	Картометрический метод	1.4	-
2119	988505.91	3570958.50	Аналитический метод	0.1	-
2120	988491.57	3571007.57	Аналитический метод	0.1	-
2121	988475.08	3571047.40	Аналитический метод	0.1	-
2122	988472.54	3571053.03	Аналитический метод	0.1	-
2123	988469.66	3571058.49	Аналитический метод	0.1	-
2124	988466.45	3571063.77	Аналитический метод	0.1	-
2125	988414.82	3571143.30	Аналитический метод	0.1	-
2126	988406.51	3571112.40	Аналитический метод	0.1	-
2127	988401.50	3571093.74	Аналитический метод	0.1	-
2128	988394.16	3571066.40	Аналитический метод	0.1	-
2129	988388.79	3571046.43	Аналитический метод	0.1	-
2130	988383.99	3571028.76	Аналитический метод	0.1	-
2131	988380.82	3571016.96	Аналитический метод	0.1	-
2132	988356.44	3571060.95	Аналитический метод	0.1	-
2133	988359.26	3571072.39	Аналитический метод	0.1	-
2134	988366.70	3571099.31	Аналитический метод	0.1	-
2135	988371.65	3571116.10	Аналитический метод	0.1	-
2136	988381.03	3571148.03	Аналитический метод	0.1	-
2137	988387.73	3571172.04	Аналитический метод	0.1	-
2138	988392.16	3571187.08	Аналитический метод	0.1	-
2139	988397.16	3571202.87	Аналитический метод	0.1	-
2140	988399.78	3571211.14	Аналитический метод	0.1	-
2141	988402.04	3571218.12	Аналитический метод	0.1	-
2142	988403.98	3571224.74	Аналитический метод	0.1	-
2143	988405.25	3571230.60	Аналитический метод	0.1	-
2144	988406.53	3571237.89	Аналитический метод	0.1	-
2145	988407.64	3571244.16	Аналитический метод	0.1	-
2146	988408.18	3571249.98	Аналитический метод	0.1	-
2147	988408.37	3571258.33	Аналитический метод	0.1	-
2148	988408.00	3571270.53	Аналитический метод	0.1	-
2149	988404.63	3571299.79	Аналитический метод	0.1	-
2150	988403.37	3571304.93	Аналитический метод	0.1	-
2151	988380.40	3571389.56	Картометрический метод	1.4	-
2152	988379.19	3571385.07	Картометрический метод	1.4	-
2153	988372.99	3571362.37	Картометрический метод	1.4	-
2154	988366.62	3571338.83	Картометрический метод	1.4	-
2155	988364.41	3571330.63	Аналитический метод	0.3	-
2156	988361.63	3571320.33	Аналитический метод	0.3	-
2157	988361.48	3571319.73	Аналитический метод	0.3	-
2158	988359.63	3571312.90	Картометрический метод	1.4	-

3. Сведения о характерных точках части (частей) границы объекта					
Обозначение характерных точек части границы	Координаты, м		Метод определения координат характерной точки	Средняя квадратическая погрешность положения характерной точки (Mt), м	Описание обозначения точки на местности (при наличии)
	X	Y			
2159	988353.24	3571289.52	Картометрический метод	1.4	-
2160	988351.41	3571282.78	Картометрический метод	1.4	-
2161	988346.26	3571263.81	Картометрический метод	1.4	-
2162	988340.08	3571240.88	Картометрический метод	1.4	-
2163	988337.34	3571230.95	Картометрический метод	1.4	-
2164	988332.64	3571213.28	Картометрический метод	1.4	-
2165	988325.17	3571185.87	Картометрический метод	1.4	-
2166	988319.46	3571165.04	Картометрический метод	1.4	-
2167	988318.69	3571162.22	Картометрический метод	1.4	-
2168	988312.09	3571137.89	Картометрический метод	1.4	-
2169	988309.01	3571126.48	Картометрический метод	1.4	-
2170	988305.04	3571111.80	Картометрический метод	1.4	-
2171	988302.54	3571102.64	Аналитический метод	0.1	-
2172	988299.67	3571092.14	Картометрический метод	1.4	-
2173	988297.67	3571084.75	Аналитический метод	0.1	-
2174	988345.63	3571016.86	Аналитический метод	0.1	-
2175	988348.57	3571029.07	Аналитический метод	0.1	-
2176	988349.40	3571032.43	Аналитический метод	0.1	-
2177	988349.95	3571031.43	Картометрический метод	1.4	-
2178	988373.62	3570988.80	Аналитический метод	0.1	-
2179	988371.73	3570980.28	Аналитический метод	0.1	-
2180	988400.56	3570850.66	Картометрический метод	1.4	-
2181	988340.61	3570839.73	Картометрический метод	1.4	-
2182	988333.17	3570783.12	Картометрический метод	1.4	-
2183	988331.92	3570773.61	Картометрический метод	1.4	-
2184	988328.75	3570749.07	Картометрический метод	1.4	-
2185	988325.19	3570720.78	Картометрический метод	1.4	-
2186	988324.30	3570713.31	Картометрический метод	1.4	-
2187	988322.65	3570698.25	Картометрический метод	1.4	-
2188	988321.36	3570685.17	Картометрический метод	1.4	-
2189	988319.92	3570675.15	Картометрический метод	1.4	-
2190	988317.94	3570660.87	Картометрический метод	1.4	-
2191	988314.69	3570640.44	Картометрический метод	1.4	-
2192	988310.27	3570618.06	Картометрический метод	1.4	-
2193	988310.05	3570617.15	Картометрический метод	1.4	-
2194	988308.15	3570609.50	Картометрический метод	1.4	-
2195	988306.05	3570602.40	Картометрический метод	1.4	-
2196	988303.63	3570595.31	Аналитический метод	0.1	-
2197	988299.09	3570583.48	Аналитический метод	0.1	-
2198	988290.13	3570562.32	Аналитический метод	0.1	-
2199	988257.08	3570495.57	Аналитический метод	0.1	-
2200	988198.76	3570377.78	Аналитический метод	0.1	-
2201	988195.62	3570371.43	Аналитический метод	0.1	-
2202	988192.83	3570365.00	Аналитический метод	0.1	-
2203	988190.16	3570357.78	Аналитический метод	0.1	-
2204	988181.91	3570333.57	Аналитический метод	0.1	-
2205	988166.63	3570382.29	Аналитический метод	0.1	-
2206	988171.47	3570393.99	Аналитический метод	0.1	-
2207	988172.76	3570396.72	Аналитический метод	0.1	-
2208	988187.48	3570427.92	Аналитический метод	0.1	-
2209	988207.42	3570469.59	Аналитический метод	0.1	-
2210	988238.41	3570533.19	Аналитический метод	0.1	-
2211	988239.16	3570534.83	Аналитический метод	0.1	-
2212	988254.11	3570567.59	Аналитический метод	0.1	-
2213	988262.76	3570588.24	Аналитический метод	0.1	-
2214	988268.57	3570602.26	Картометрический метод	1.4	-
2215	988272.75	3570613.03	Картометрический метод	1.4	-
2216	988277.90	3570628.64	Картометрический метод	1.4	-
2217	988282.11	3570644.75	Картометрический метод	1.4	-
2218	988285.46	3570661.95	Картометрический метод	1.4	-

3. Сведения о характерных точках части (частей) границы объекта					
Обозначение характерных точек части границы	Координаты, м		Метод определения координат характерной точки	Средняя квадратическая погрешность положения характерной точки (Mt), м	Описание обозначения точки на местности (при наличии)
	X	Y			
2219	988286.94	3570671.00	Картометрический метод	1.4	-
2220	988287.89	3570676.83	Картометрический метод	1.4	-
2221	988289.01	3570685.88	Картометрический метод	1.4	-
2222	988290.69	3570698.82	Картометрический метод	1.4	-
2223	988291.97	3570711.17	Картометрический метод	1.4	-
2224	988292.89	3570723.75	Картометрический метод	1.4	-
2225	988295.23	3570748.95	Картометрический метод	1.4	-
2226	988298.48	3570777.42	Картометрический метод	1.4	-
2227	988306.86	3570834.60	Картометрический метод	1.4	-
2228	988224.48	3570814.54	Картометрический метод	1.4	-
2229	988222.76	3570808.21	Картометрический метод	1.4	-
2230	988219.22	3570795.52	Картометрический метод	1.4	-
2231	988217.65	3570789.90	Картометрический метод	1.4	-
2232	988214.55	3570777.90	Картометрический метод	1.4	-
2233	988211.88	3570768.23	Картометрический метод	1.4	-
2234	988209.26	3570758.41	Картометрический метод	1.4	-
2235	988198.15	3570717.33	Картометрический метод	1.4	-
2236	988196.33	3570710.52	Картометрический метод	1.4	-
2237	988194.51	3570704.11	Картометрический метод	1.4	-
2238	988183.20	3570661.44	Картометрический метод	1.4	-
2239	988182.87	3570660.20	Картометрический метод	1.4	-
2240	988143.08	3570515.14	Аналитический метод	0.1	-
2241	988143.02	3570514.92	Картометрический метод	1.4	-
2242	988135.77	3570487.52	Аналитический метод	0.1	-
2243	988128.83	3570461.31	Картометрический метод	1.4	-
2244	988119.17	3570426.09	Картометрический метод	1.4	-
2245	988111.92	3570401.49	Картометрический метод	1.4	-
2246	988110.76	3570396.40	Картометрический метод	1.4	-
2247	988109.72	3570392.27	Картометрический метод	1.4	-
2248	988108.66	3570388.15	Картометрический метод	1.4	-
2249	988102.79	3570366.31	Картометрический метод	1.4	-
2250	988101.76	3570362.16	Картометрический метод	1.4	-
2251	988100.70	3570357.92	Картометрический метод	1.4	-
2252	988097.10	3570345.49	Картометрический метод	1.4	-
2253	988096.00	3570341.50	Картометрический метод	1.4	-
2254	988094.88	3570337.38	Картометрический метод	1.4	-
2255	988092.74	3570329.47	Картометрический метод	1.4	-
2256	988084.55	3570299.32	Картометрический метод	1.4	-
2257	988078.11	3570275.41	Картометрический метод	1.4	-
2258	988078.63	3570255.15	Аналитический метод	0.1	-
2259	988080.33	3570188.27	Аналитический метод	0.1	-
2260	988098.01	3570187.53	Аналитический метод	0.1	-
2261	988120.30	3570109.74	Картометрический метод	1.4	-
2262	988151.49	3570000.94	Аналитический метод	0.1	-
2263	988274.23	3569566.84	Аналитический метод	0.1	-
2264	988373.85	3569242.66	Аналитический метод	0.1	-
2265	988399.87	3569159.27	Аналитический метод	0.1	-
2266	988494.47	3568834.60	Картометрический метод	1.4	-
2267	988515.53	3568758.45	Картометрический метод	1.4	-
2268	988511.23	3568757.19	Картометрический метод	1.4	-
2269	988515.72	3568741.79	Картометрический метод	1.4	-
2270	988531.05	3568689.17	Аналитический метод	0.1	-
2271	988554.57	3568608.52	Аналитический метод	0.1	-
2272	988537.08	3568603.62	Аналитический метод	0.1	-
2273	988562.54	3568506.07	Аналитический метод	0.1	-
2274	988581.35	3568511.35	Аналитический метод	0.1	-
2275	988620.05	3568361.89	Аналитический метод	0.1	-
2276	988631.27	3568313.14	Аналитический метод	0.1	-
2277	988682.64	3568087.91	Аналитический метод	0.1	-
2278	988685.39	3568075.37	Аналитический метод	0.1	-

3. Сведения о характерных точках части (частей) границы объекта					
Обозначение характерных точек части границы	Координаты, м		Метод определения координат характерной точки	Средняя квадратическая погрешность положения характерной точки (Mt), м	Описание обозначения точки на местности (при наличии)
	X	Y			
2279	988686.32	3568071.64	Аналитический метод	0.1	-
2280	988733.31	3567909.36	Аналитический метод	0.1	-
2281	988756.20	3567830.36	Аналитический метод	0.1	-
2282	988742.15	3567809.06	Аналитический метод	0.1	-
2283	988694.13	3567736.24	Аналитический метод	0.1	-
2284	988647.93	3567655.53	Аналитический метод	0.1	-
2285	988634.21	3567661.63	Аналитический метод	0.1	-
2286	988604.93	3567674.64	Аналитический метод	0.1	-
2287	988599.32	3567677.77	Аналитический метод	0.1	-
2288	988591.38	3567683.27	Картометрический метод	1.4	-
2289	988585.74	3567686.86	Картометрический метод	1.4	-
2290	988570.59	3567697.64	Аналитический метод	0.1	-
2291	988562.50	3567703.29	Аналитический метод	0.1	-
2292	988527.81	3567732.65	Аналитический метод	0.1	-
2293	988469.81	3567778.35	Аналитический метод	0.1	-
2294	988419.75	3567811.45	Аналитический метод	0.1	-
2295	988410.52	3567817.84	Аналитический метод	0.1	-
2296	988231.04	3567906.06	Аналитический метод	0.1	-
2297	988148.63	3567931.43	Аналитический метод	0.1	-
2298	988108.75	3567948.25	Аналитический метод	0.1	-
2299	988097.15	3567953.14	Аналитический метод	0.1	-
2300	988084.72	3567987.43	Аналитический метод	0.1	-
2301	988071.38	3567989.49	Аналитический метод	0.1	-
2302	988069.14	3567989.84	Аналитический метод	0.1	-
2303	988048.51	3567993.01	Аналитический метод	0.1	-
2304	988048.23	3567993.04	Аналитический метод	0.1	-
2305	988047.99	3567990.41	Картометрический метод	1.4	-
2306	988047.64	3567986.06	Аналитический метод	0.1	-
2307	988047.75	3567986.04	Аналитический метод	0.1	-
2308	988069.67	3567982.62	Аналитический метод	0.1	-
2309	988072.26	3567947.25	Аналитический метод	0.1	-
2310	988064.87	3567920.19	Аналитический метод	0.1	-
2311	988067.38	3567921.03	Аналитический метод	0.1	-
2312	988074.48	3567947.05	Аналитический метод	0.1	-
2313	988071.91	3567982.27	Аналитический метод	0.1	-
2314	988079.51	3567981.09	Аналитический метод	0.1	-
2315	988088.55	3567956.43	Аналитический метод	0.1	-
2316	988090.23	3567955.43	Аналитический метод	0.1	-
2317	988089.65	3567953.37	Аналитический метод	0.1	-
2318	988091.73	3567947.72	Аналитический метод	0.1	-
2319	988106.70	3567941.43	Аналитический метод	0.1	-
2320	988141.46	3567926.84	Аналитический метод	0.1	-
2321	988146.30	3567924.81	Аналитический метод	0.1	-
2322	988228.29	3567899.57	Аналитический метод	0.1	-
2323	988406.90	3567811.83	Аналитический метод	0.1	-
2324	988415.80	3567805.63	Аналитический метод	0.1	-
2325	988465.79	3567772.62	Аналитический метод	0.1	-
2326	988523.42	3567727.20	Аналитический метод	0.1	-
2327	988558.24	3567697.71	Аналитический метод	0.1	-
2328	988566.58	3567691.89	Аналитический метод	0.1	-
2329	988588.61	3567676.65	Картометрический метод	1.4	-
2330	988595.65	3567671.79	Аналитический метод	0.1	-
2331	988604.11	3567666.97	Аналитический метод	0.1	-
2332	988637.32	3567652.23	Картометрический метод	1.4	-
2333	988639.71	3567640.54	Картометрический метод	1.4	-
2334	988652.78	3567636.11	Аналитический метод	0.1	-
2335	988674.28	3567670.66	Аналитический метод	0.1	-
2336	988761.65	3567811.20	Аналитический метод	0.1	-
2337	988808.31	3567650.54	Аналитический метод	0.1	-
2338	988831.10	3567571.65	Аналитический метод	0.1	-

3. Сведения о характерных точках части (частей) границы объекта					
Обозначение характерных точек части границы	Координаты, м		Метод определения координат характерной точки	Средняя квадратическая погрешность положения характерной точки (Mt), м	Описание обозначения точки на местности (при наличии)
	X	Y			
2339	988841.39	3567523.77	Аналитический метод	0.1	-
2340	988844.15	3567522.02	Аналитический метод	0.1	-
2341	988859.55	3567512.89	Аналитический метод	0.1	-
2342	988869.95	3567472.86	Аналитический метод	0.1	-
2343	988865.84	3567474.29	Аналитический метод	0.1	-
2344	988850.28	3567483.50	Аналитический метод	0.1	-
2345	988854.70	3567463.67	Аналитический метод	0.1	-
2346	988846.30	3567465.01	Картометрический метод	1.4	-
2347	988841.83	3567465.71	Аналитический метод	0.1	-
2348	988836.39	3567466.63	Аналитический метод	0.1	-
2349	988764.29	3567478.79	Аналитический метод	0.1	-
2350	988667.48	3567541.54	Аналитический метод	0.1	-
2351	988475.52	3567656.82	Картометрический метод	1.4	-
2352	988204.21	3567852.57	Картометрический метод	1.4	-
2353	988164.75	3567877.06	Картометрический метод	1.4	-
2354	988138.37	3567885.62	Аналитический метод	0.1	-
2355	988132.59	3567887.52	Картометрический метод	1.4	-
2356	988117.81	3567886.75	Аналитический метод	0.1	-
2357	988151.30	3567867.59	Аналитический метод	0.1	-
2358	988198.80	3567840.32	Аналитический метод	0.1	-
2359	988470.80	3567646.86	Картометрический метод	1.4	-
2360	988672.07	3567524.96	Аналитический метод	0.1	-
2361	988757.33	3567468.91	Аналитический метод	0.1	-
2362	988843.49	3567454.13	Аналитический метод	0.1	-
2363	988846.85	3567453.72	Аналитический метод	0.1	-
2364	988861.50	3567385.20	Аналитический метод	0.1	-
2365	988908.01	3567232.99	Аналитический метод	0.1	-
2366	988899.02	3567229.96	Картометрический метод	1.4	-
2367	988771.80	3567201.08	Картометрический метод	1.4	-
2368	988677.08	3567180.45	Аналитический метод	0.1	-
2369	988605.15	3567164.79	Картометрический метод	1.4	-
2370	988337.08	3567106.42	Картометрический метод	1.4	-
2371	988206.46	3567076.04	Картометрический метод	1.4	-
2372	988202.63	3567079.39	Картометрический метод	1.4	-
2373	988194.43	3567076.05	Картометрический метод	1.4	-
2374	988005.68	3567115.92	Картометрический метод	1.4	-
2375	988013.65	3567148.09	Картометрический метод	1.4	-
2376	987987.40	3567168.55	Картометрический метод	1.4	-
2377	987924.83	3567182.62	Аналитический метод	0.1	-
2378	987909.59	3567163.86	Аналитический метод	0.1	-
2379	987879.94	3567162.11	Аналитический метод	0.1	-
2380	987877.95	3567161.91	Аналитический метод	0.1	-
2381	987865.05	3567115.06	Картометрический метод	1.4	-
2382	987854.33	3567076.15	Картометрический метод	1.4	-
2383	987855.49	3567075.91	Картометрический метод	1.4	-
2384	987922.29	3567060.97	Картометрический метод	1.4	-
2385	987937.44	3567074.39	Картометрический метод	1.4	-
2386	987943.98	3567094.55	Картометрический метод	1.4	-
2387	987948.11	3567107.22	Картометрический метод	1.4	-
2388	987964.75	3567102.76	Картометрический метод	1.4	-
2389	988067.43	3567075.15	Картометрический метод	1.4	-
2390	988167.90	3567049.47	Картометрический метод	1.4	-
2391	988187.21	3567044.54	Картометрический метод	1.4	-
2392	988200.94	3567066.96	Картометрический метод	1.4	-
2393	988292.87	3567087.14	Картометрический метод	1.4	-
2394	988602.56	3567154.90	Аналитический метод	0.1	-
2395	988753.18	3567187.86	Аналитический метод	0.1	-
2396	988755.57	3567179.17	Аналитический метод	0.1	-
2397	988924.20	3567216.32	Аналитический метод	0.1	-
2398	988930.80	3567195.05	Картометрический метод	1.4	-

3. Сведения о характерных точках части (частей) границы объекта					
Обозначение характерных точек части границы	Координаты, м		Метод определения координат характерной точки	Средняя квадратическая погрешность положения характерной точки (Mt), м	Описание обозначения точки на местности (при наличии)
	X	Y			
2399	989004.78	3566956.24	Картометрический метод	1.4	-
2400	989016.10	3566829.61	Аналитический метод	0.1	-
2401	989002.38	3566702.10	Аналитический метод	0.1	-
2402	988992.67	3566663.99	Аналитический метод	0.1	-
2403	988989.46	3566651.02	Картометрический метод	1.4	-
2404	989015.01	3566651.92	Картометрический метод	1.4	-
2405	988992.51	3566513.81	Аналитический метод	0.1	-
2406	989089.88	3566516.43	Аналитический метод	0.1	-
2407	989114.45	3566655.40	Картометрический метод	1.4	-
2408	989167.67	3566657.27	Картометрический метод	1.4	-
2409	989206.87	3566658.88	Картометрический метод	1.4	-
2410	989280.89	3566661.99	Картометрический метод	1.4	-
1923	989336.33	3566664.26	Картометрический метод	1.4	-
					-
2411	988939.15	3568137.80	Аналитический метод	0.1	-
2412	988853.22	3567969.35	Аналитический метод	0.1	-
2413	988877.87	3567878.26	Аналитический метод	0.1	-
2414	988899.65	3567799.11	Аналитический метод	0.1	-
2415	988928.24	3567695.22	Аналитический метод	0.1	-
2416	988956.20	3567593.27	Аналитический метод	0.1	-
2417	989038.86	3567579.25	Аналитический метод	0.1	-
2418	989099.19	3567567.34	Аналитический метод	0.1	-
2419	989054.68	3567724.61	Аналитический метод	0.1	-
2420	989021.71	3567846.80	Аналитический метод	0.1	-
2411	988939.15	3568137.80	Аналитический метод	0.1	-
					-
2421	988816.36	3568574.53	Аналитический метод	0.1	-
2422	988694.29	3568540.15	Аналитический метод	0.1	-
2423	988732.96	3568404.59	Аналитический метод	0.1	-
2424	988741.89	3568373.45	Аналитический метод	0.1	-
2425	988845.86	3567994.82	Аналитический метод	0.1	-
2426	988932.12	3568161.82	Аналитический метод	0.1	-
2421	988816.36	3568574.53	Аналитический метод	0.1	-
					-
2427	989473.18	3568758.07	Аналитический метод	0.1	-
2428	989426.98	3568743.72	Аналитический метод	0.1	-
2429	989367.81	3568730.17	Аналитический метод	0.1	-
2430	989142.18	3568665.94	Аналитический метод	0.1	-
2431	989171.83	3568532.18	Аналитический метод	0.1	-
2432	989179.47	3568541.84	Аналитический метод	0.1	-
2433	989337.42	3568581.83	Аналитический метод	0.1	-
2434	989389.02	3568591.92	Аналитический метод	0.1	-
2435	989504.26	3568621.40	Аналитический метод	0.1	-
2436	989473.60	3568756.63	Аналитический метод	0.1	-
2427	989473.18	3568758.07	Аналитический метод	0.1	-
					-
2437	989080.47	3566654.22	Картометрический метод	1.4	-
2438	989074.78	3566621.86	Картометрический метод	1.4	-
2439	989055.24	3566516.73	Картометрический метод	1.4	-
2440	989061.41	3566517.10	Картометрический метод	1.4	-
2441	989080.67	3566620.79	Картометрический метод	1.4	-
2442	989086.59	3566654.43	Картометрический метод	1.4	-
2437	989080.47	3566654.22	Картометрический метод	1.4	-
Часть N 4					
2443	990153.11	3576829.19	Картометрический метод	1.4	-
2444	990137.84	3576824.88	Картометрический метод	1.4	-
2445	990125.82	3576825.47	Картометрический метод	1.4	-
2446	990125.83	3576825.68	Аналитический метод	0.1	-
2447	990095.37	3576827.17	Аналитический метод	0.1	-
2448	990076.57	3576828.08	Аналитический метод	0.1	-

3. Сведения о характерных точках части (частей) границы объекта					
Обозначение характерных точек части границы	Координаты, м		Метод определения координат характерной точки	Средняя квадратическая погрешность положения характерной точки (Mt), м	Описание обозначения точки на местности (при наличии)
	X	Y			
2449	990075.41	3576828.14	Аналитический метод	0.1	-
2450	990075.40	3576827.94	Картометрический метод	1.4	-
2451	990075.20	3576827.95	Картометрический метод	1.4	-
2452	990069.41	3576828.24	Картометрический метод	1.4	-
2453	990069.41	3576828.43	Аналитический метод	0.1	-
2454	990047.14	3576829.52	Аналитический метод	0.1	-
2455	990045.94	3576829.39	Аналитический метод	0.1	-
2456	990032.01	3576830.07	Картометрический метод	1.4	-
2457	990026.02	3576830.36	Картометрический метод	1.4	-
2458	990023.00	3576830.54	Аналитический метод	0.1	-
2459	990001.85	3576831.58	Картометрический метод	1.4	-
2460	989673.14	3576042.59	Картометрический метод	1.4	-
2461	989611.16	3576099.69	Аналитический метод	0.1	-
2462	989479.47	3576220.01	Аналитический метод	0.1	-
2463	989483.68	3576230.63	Аналитический метод	0.1	-
2464	989466.63	3576247.31	Аналитический метод	0.1	-
2465	989441.48	3576274.71	Аналитический метод	0.1	-
2466	989435.45	3576285.09	Аналитический метод	0.1	-
2467	989433.16	3576285.21	Аналитический метод	0.1	-
2468	989417.36	3576289.43	Аналитический метод	0.1	-
2469	989416.64	3576297.49	Аналитический метод	0.1	-
2470	989394.68	3576315.74	Аналитический метод	0.1	-
2471	989331.99	3576364.67	Аналитический метод	0.1	-
2472	989226.30	3576467.22	Аналитический метод	0.1	-
2473	989170.68	3576520.35	Аналитический метод	0.1	-
2474	989164.59	3576535.52	Аналитический метод	0.1	-
2475	989155.46	3576558.84	Аналитический метод	0.1	-
2476	989153.89	3576583.72	Аналитический метод	0.1	-
2477	989178.74	3576669.08	Аналитический метод	0.1	-
2478	989202.30	3576707.99	Аналитический метод	0.1	-
2479	989227.10	3576708.44	Аналитический метод	0.1	-
2480	989281.50	3576698.81	Аналитический метод	0.1	-
2481	989293.92	3576695.89	Аналитический метод	0.1	-
2482	989300.75	3576708.11	Аналитический метод	0.1	-
2483	989308.56	3576735.35	Аналитический метод	0.1	-
2484	989297.25	3576739.16	Аналитический метод	0.1	-
2485	989288.25	3576741.91	Аналитический метод	0.1	-
2486	989281.58	3576745.68	Аналитический метод	0.1	-
2487	989281.32	3576762.86	Аналитический метод	0.1	-
2488	989278.48	3576774.43	Аналитический метод	0.1	-
2489	989268.55	3576781.79	Аналитический метод	0.1	-
2490	989234.40	3576784.67	Аналитический метод	0.1	-
2491	989229.93	3576791.60	Аналитический метод	0.1	-
2492	989229.63	3576803.19	Аналитический метод	0.1	-
2493	989234.74	3576816.11	Аналитический метод	0.1	-
2494	989237.67	3576826.80	Аналитический метод	0.1	-
2495	989238.20	3576837.08	Аналитический метод	0.1	-
2496	989326.26	3576899.51	Аналитический метод	0.1	-
2497	989152.57	3576856.74	Картометрический метод	1.4	-
2498	989153.35	3576861.15	Картометрический метод	1.4	-
2499	989200.90	3577099.87	Картометрический метод	1.4	-
2500	989152.70	3577064.90	Картометрический метод	1.4	-
2501	989161.97	3577102.11	Картометрический метод	1.4	-
2502	989067.40	3577034.00	Аналитический метод	0.1	-
2503	989067.70	3577048.80	Аналитический метод	0.1	-
2504	989166.48	3577120.32	Картометрический метод	1.4	-
2505	989171.61	3577140.70	Картометрический метод	1.4	-
2506	989176.70	3577161.70	Картометрический метод	1.4	-
2507	989191.39	3577226.40	Картометрический метод	1.4	-
2508	989202.03	3577271.99	Картометрический метод	1.4	-

3. Сведения о характерных точках части (частей) границы объекта					
Обозначение характерных точек части границы	Координаты, м		Метод определения координат характерной точки	Средняя квадратическая погрешность положения характерной точки (Mt), м	Описание обозначения точки на местности (при наличии)
	X	Y			
2509	989069.80	3577174.70	Аналитический метод	0.1	-
2510	989179.50	3577513.80	Аналитический метод	0.1	-
2511	989233.30	3577679.80	Аналитический метод	0.1	-
2512	989245.50	3577717.60	Аналитический метод	0.1	-
2513	989333.19	3577806.18	Картометрический метод	1.4	-
2514	989340.49	3577839.90	Картометрический метод	1.4	-
2515	989341.11	3577842.40	Картометрический метод	1.4	-
2516	989350.51	3577878.50	Картометрический метод	1.4	-
2517	989350.97	3577880.29	Картометрический метод	1.4	-
2518	989296.10	3577821.60	Аналитический метод	0.1	-
2519	989323.60	3577913.30	Аналитический метод	0.1	-
2520	989373.69	3577968.09	Картометрический метод	1.4	-
2521	989384.20	3578020.70	Аналитический метод	0.1	-
2522	989350.70	3577986.00	Аналитический метод	0.1	-
2523	989350.70	3577986.10	Аналитический метод	0.1	-
2524	989350.60	3577986.00	Аналитический метод	0.1	-
2525	989414.90	3578183.30	Аналитический метод	0.1	-
2526	989416.60	3578183.30	Аналитический метод	0.1	-
2527	989466.63	3578434.70	Картометрический метод	1.4	-
2528	989496.89	3578586.30	Картометрический метод	1.4	-
2529	989357.90	3578556.60	Аналитический метод	0.1	-
2530	989440.40	3578619.00	Аналитический метод	0.1	-
2531	989493.30	3578616.80	Аналитический метод	0.1	-
2532	989513.30	3578668.50	Аналитический метод	0.1	-
2533	989552.84	3578866.51	Картометрический метод	1.4	-
2534	989529.66	3578867.61	Картометрический метод	1.4	-
2535	989529.99	3578877.08	Картометрический метод	1.4	-
2536	989554.84	3578876.37	Картометрический метод	1.4	-
2537	989581.95	3579012.09	Аналитический метод	0.1	-
2538	989721.93	3579712.90	Картометрический метод	1.4	-
2539	989733.28	3579719.95	Картометрический метод	1.4	-
2540	989733.62	3579721.13	Картометрический метод	1.4	-
2541	989727.79	3579733.20	Картометрический метод	1.4	-
2542	989725.88	3579733.79	Картометрический метод	1.4	-
2543	989954.39	3580701.34	Картометрический метод	1.4	-
2544	990042.95	3581070.93	Картометрический метод	1.4	-
2545	989941.17	3581098.40	Аналитический метод	0.1	-
2546	989903.14	3580869.19	Аналитический метод	0.1	-
2547	989913.90	3580867.61	Картометрический метод	1.4	-
2548	989909.48	3580836.39	Картометрический метод	1.4	-
2549	989897.65	3580836.14	Аналитический метод	0.1	-
2550	989897.52	3580835.33	Аналитический метод	0.1	-
2551	989401.50	3579057.11	Аналитический метод	0.1	-
2552	989369.66	3579060.61	Аналитический метод	0.1	-
2553	989375.77	3578878.07	Картометрический метод	1.4	-
2554	989422.80	3578883.80	Аналитический метод	0.1	-
2555	989491.10	3578892.00	Аналитический метод	0.1	-
2556	989481.00	3578837.00	Аналитический метод	0.1	-
2557	989377.50	3578826.30	Аналитический метод	0.1	-
2558	989207.20	3578808.30	Аналитический метод	0.1	-
2559	989207.20	3578805.00	Картометрический метод	1.4	-
2560	989206.71	3578804.91	Картометрический метод	1.4	-
2561	989205.27	3578794.71	Картометрический метод	1.4	-
2562	989180.00	3578781.00	Картометрический метод	1.4	-
2563	989152.30	3578775.00	Картометрический метод	1.4	-
2564	989130.40	3578765.01	Картометрический метод	1.4	-
2565	989113.20	3578750.00	Картометрический метод	1.4	-
2566	989113.20	3578746.08	Картометрический метод	1.4	-
2567	989247.90	3578758.40	Аналитический метод	0.1	-
2568	989473.90	3578779.10	Аналитический метод	0.1	-

3. Сведения о характерных точках части (частей) границы объекта					
Обозначение характерных точек части границы	Координаты, м		Метод определения координат характерной точки	Средняя квадратическая погрешность положения характерной точки (Mt), м	Описание обозначения точки на местности (при наличии)
	X	Y			
2569	989462.30	3578732.80	Аналитический метод	0.1	-
2570	989278.80	3578719.60	Аналитический метод	0.1	-
2571	989113.01	3578708.39	Картометрический метод	1.4	-
2572	989104.00	3578680.00	Картометрический метод	1.4	-
2573	989080.20	3578669.00	Картометрический метод	1.4	-
2574	989055.46	3578652.31	Картометрический метод	1.4	-
2575	989214.90	3578662.80	Аналитический метод	0.1	-
2576	989467.50	3578679.40	Аналитический метод	0.1	-
2577	989235.80	3578536.10	Аналитический метод	0.1	-
2578	988976.46	3578550.67	Картометрический метод	1.4	-
2579	988978.61	3578548.37	Картометрический метод	1.4	-
2580	988978.60	3578548.36	Картометрический метод	1.4	-
2581	988978.66	3578548.17	Картометрический метод	1.4	-
2582	988980.90	3578547.00	Картометрический метод	1.4	-
2583	988994.81	3578539.00	Картометрический метод	1.4	-
2584	989019.31	3578529.00	Картометрический метод	1.4	-
2585	989024.61	3578504.00	Картометрический метод	1.4	-
2586	989011.41	3578465.00	Картометрический метод	1.4	-
2587	988994.21	3578425.00	Картометрический метод	1.4	-
2588	988984.91	3578388.00	Картометрический метод	1.4	-
2589	988997.51	3578372.00	Картометрический метод	1.4	-
2590	989014.01	3578370.00	Картометрический метод	1.4	-
2591	989060.31	3578359.00	Картометрический метод	1.4	-
2592	989068.91	3578345.00	Картометрический метод	1.4	-
2593	989060.31	3578328.00	Картометрический метод	1.4	-
2594	989053.43	3578328.00	Картометрический метод	1.4	-
2595	989110.60	3578264.00	Аналитический метод	0.1	-
2596	989196.00	3578168.40	Аналитический метод	0.1	-
2597	989203.30	3578160.30	Аналитический метод	0.1	-
2598	989181.20	3577810.40	Аналитический метод	0.1	-
2599	989042.00	3577666.22	Картометрический метод	1.4	-
2600	989042.10	3577666.00	Картометрический метод	1.4	-
2601	989042.80	3577647.00	Картометрический метод	1.4	-
2602	989038.20	3577632.00	Картометрический метод	1.4	-
2603	989020.90	3577613.00	Картометрический метод	1.4	-
2604	988994.50	3577595.00	Картометрический метод	1.4	-
2605	988981.21	3577601.02	Картометрический метод	1.4	-
2606	988979.96	3577601.87	Картометрический метод	1.4	-
2607	988977.80	3577599.60	Аналитический метод	0.1	-
2608	988562.98	3577170.14	Аналитический метод	0.1	-
2609	988553.66	3577099.58	Картометрический метод	1.4	-
2610	988544.35	3577090.26	Картометрический метод	1.4	-
2611	988528.47	3577074.37	Картометрический метод	1.4	-
2612	988552.27	3577038.82	Аналитический метод	0.3	-
2613	988561.31	3577023.21	Картометрический метод	1.4	-
2614	988576.70	3577039.08	Картометрический метод	1.4	-
2615	988604.00	3577067.20	Аналитический метод	0.1	-
2616	988698.40	3577163.00	Аналитический метод	0.1	-
2617	988842.80	3577309.30	Аналитический метод	0.1	-
2618	989043.00	3577512.10	Аналитический метод	0.1	-
2619	989181.50	3577652.70	Аналитический метод	0.1	-
2620	989132.30	3577498.10	Аналитический метод	0.1	-
2621	989039.00	3577205.10	Аналитический метод	0.1	-
2622	989017.10	3577136.20	Аналитический метод	0.1	-
2623	988814.10	3576990.60	Аналитический метод	0.1	-
2624	988672.90	3576889.00	Аналитический метод	0.1	-
2625	988710.10	3576793.00	Аналитический метод	0.1	-
2626	988865.00	3576904.10	Аналитический метод	0.1	-
2627	989015.90	3577012.20	Аналитический метод	0.1	-
2628	989015.90	3576996.80	Аналитический метод	0.1	-

3. Сведения о характерных точках части (частей) границы объекта					
Обозначение характерных точек части границы	Координаты, м		Метод определения координат характерной точки	Средняя квадратическая погрешность положения характерной точки (Mt), м	Описание обозначения точки на местности (при наличии)
	X	Y			
2629	988872.90	3576895.20	Аналитический метод	0.1	-
2630	988832.26	3576866.06	Картометрический метод	1.4	-
2631	988840.13	3576844.92	Картометрический метод	1.4	-
2632	988840.56	3576838.45	Картометрический метод	1.4	-
2633	988842.28	3576824.22	Картометрический метод	1.4	-
2634	988847.46	3576813.87	Картометрический метод	1.4	-
2635	988855.65	3576804.38	Картометрический метод	1.4	-
2636	988872.46	3576793.60	Картометрический метод	1.4	-
2637	988943.19	3576756.52	Картометрический метод	1.4	-
2638	989004.42	3576728.06	Картометрический метод	1.4	-
2639	989029.86	3576715.55	Картометрический метод	1.4	-
2640	989070.40	3576687.09	Картометрический метод	1.4	-
2641	989082.04	3576673.72	Картометрический метод	1.4	-
2642	989094.54	3576660.79	Картометрический метод	1.4	-
2643	989105.31	3576639.14	Картометрический метод	1.4	-
2644	989113.32	3576617.89	Картометрический метод	1.4	-
2645	989122.15	3576574.29	Картометрический метод	1.4	-
2646	989129.04	3576548.35	Картометрический метод	1.4	-
2647	989137.04	3576522.68	Картометрический метод	1.4	-
2648	989143.78	3576513.10	Аналитический метод	0.3	-
2649	989147.26	3576503.52	Аналитический метод	0.3	-
2650	989159.97	3576468.34	Аналитический метод	0.1	-
2651	989195.59	3576433.17	Аналитический метод	0.1	-
2652	989199.76	3576437.43	Картометрический метод	1.4	-
2653	989212.95	3576419.53	Картометрический метод	1.4	-
2654	989216.99	3576414.51	Аналитический метод	0.1	-
2655	989234.02	3576399.34	Аналитический метод	0.1	-
2656	989233.52	3576398.96	Аналитический метод	0.1	-
2657	989250.72	3576383.98	Аналитический метод	0.1	-
2658	989255.90	3576379.48	Аналитический метод	0.1	-
2659	989272.20	3576364.31	Картометрический метод	1.4	-
2660	989288.40	3576349.03	Картометрический метод	1.4	-
2661	989326.74	3576313.68	Картометрический метод	1.4	-
2662	989330.38	3576309.55	Аналитический метод	0.1	-
2663	989331.05	3576308.80	Аналитический метод	0.1	-
2664	989332.00	3576307.74	Аналитический метод	0.1	-
2665	989347.80	3576289.89	Аналитический метод	0.1	-
2666	989359.52	3576275.82	Аналитический метод	0.1	-
2667	989361.98	3576274.16	Аналитический метод	0.1	-
2668	989366.50	3576271.09	Картометрический метод	1.4	-
2669	989385.29	3576256.31	Аналитический метод	0.1	-
2670	989401.06	3576241.56	Картометрический метод	1.4	-
2671	989409.07	3576240.26	Картометрический метод	1.4	-
2672	989441.41	3576217.68	Картометрический метод	1.4	-
2673	989452.37	3576210.83	Картометрический метод	1.4	-
2674	989471.54	3576196.82	Аналитический метод	0.1	-
2675	989475.91	3576209.84	Аналитический метод	0.1	-
2676	989607.01	3576090.09	Аналитический метод	0.1	-
2677	989668.89	3576032.98	Картометрический метод	1.4	-
2678	989569.10	3575801.90	Картометрический метод	1.4	-
2679	989572.32	3575793.83	Аналитический метод	0.1	-
2680	989395.73	3575378.90	Аналитический метод	0.1	-
2681	989394.14	3575375.19	Аналитический метод	0.1	-
2682	989371.84	3575322.80	Аналитический метод	0.1	-
2683	989372.71	3575322.07	Аналитический метод	0.1	-
2684	989370.43	3575319.47	Аналитический метод	0.1	-
2685	989364.36	3575305.22	Аналитический метод	0.1	-
2686	989343.91	3575246.88	Аналитический метод	0.1	-
2687	989338.73	3575244.93	Аналитический метод	0.1	-
2688	989334.05	3575243.17	Картометрический метод	1.4	-

3. Сведения о характерных точках части (частей) границы объекта					
Обозначение характерных точек части границы	Координаты, м		Метод определения координат характерной точки	Средняя квадратическая погрешность положения характерной точки (Mt), м	Описание обозначения точки на местности (при наличии)
	X	Y			
2689	989340.11	3575237.47	Аналитический метод	0.1	-
2690	989336.95	3575229.97	Аналитический метод	0.1	-
2691	989326.00	3575240.16	Картометрический метод	1.4	-
2692	989318.10	3575237.20	Картометрический метод	1.4	-
2693	989251.40	3575085.11	Картометрический метод	1.4	-
2694	989251.92	3575090.63	Аналитический метод	0.1	-
2695	989156.09	3574997.94	Аналитический метод	0.1	-
2696	989151.21	3575002.96	Аналитический метод	0.1	-
2697	989145.47	3574997.42	Аналитический метод	0.1	-
2698	989157.97	3574984.47	Аналитический метод	0.1	-
2699	989163.74	3574990.03	Аналитический метод	0.1	-
2700	989158.87	3574995.05	Аналитический метод	0.1	-
2701	989251.35	3575084.55	Аналитический метод	0.1	-
2702	989249.17	3575060.63	Аналитический метод	0.1	-
2703	989227.07	3575009.31	Аналитический метод	0.1	-
2704	989195.03	3574975.77	Аналитический метод	0.1	-
2705	989177.59	3574969.60	Аналитический метод	0.1	-
2706	989059.10	3574974.92	Аналитический метод	0.1	-
2707	989000.73	3574977.70	Картометрический метод	1.4	-
2708	988999.92	3574968.62	Картометрический метод	1.4	-
2709	988947.00	3574913.72	Картометрический метод	1.4	-
2710	988984.05	3574857.49	Картометрический метод	1.4	-
2711	988999.92	3574816.48	Картометрический метод	1.4	-
2712	989036.28	3574728.25	Картометрический метод	1.4	-
2713	989065.67	3574730.25	Картометрический метод	1.4	-
2714	989085.52	3574731.12	Картометрический метод	1.4	-
2715	989118.72	3574732.84	Картометрический метод	1.4	-
2716	989133.38	3574734.56	Картометрический метод	1.4	-
2717	989145.45	3574736.29	Картометрический метод	1.4	-
2718	989157.52	3574739.74	Картометрический метод	1.4	-
2719	989170.47	3574746.64	Картометрический метод	1.4	-
2720	989235.98	3574775.96	Картометрический метод	1.4	-
2721	989274.79	3574794.07	Картометрический метод	1.4	-
2722	989284.70	3574800.11	Картометрический метод	1.4	-
2723	989300.72	3574817.02	Аналитический метод	0.1	-
2724	989305.42	3574812.87	Картометрический метод	1.4	-
2725	989310.90	3574823.30	Картометрический метод	1.4	-
2726	989416.48	3575072.84	Картометрический метод	1.4	-
2727	989410.85	3575093.78	Картометрический метод	1.4	-
2728	989416.10	3575106.97	Картометрический метод	1.4	-
2729	989421.94	3575085.74	Картометрический метод	1.4	-
2730	989460.30	3575176.40	Картометрический метод	1.4	-
2731	989517.06	3575112.31	Аналитический метод	0.1	-
2732	989523.40	3575127.70	Аналитический метод	0.1	-
2733	989466.63	3575191.29	Картометрический метод	1.4	-
2734	989518.31	3575311.73	Картометрический метод	1.4	-
2735	989644.30	3575612.50	Картометрический метод	1.4	-
2736	989779.99	3575930.87	Картометрический метод	1.4	-
2737	989839.29	3575876.81	Аналитический метод	0.1	-
2738	989906.81	3575813.86	Картометрический метод	1.4	-
2739	989906.75	3575813.75	Картометрический метод	1.4	-
2740	990126.59	3575608.59	Картометрический метод	1.4	-
2741	990129.91	3575611.94	Картометрический метод	1.4	-
2742	990143.16	3575599.94	Картометрический метод	1.4	-
2743	990152.05	3575591.75	Аналитический метод	0.1	-
2744	990152.55	3575592.29	Аналитический метод	0.1	-
2745	990167.83	3575578.73	Картометрический метод	1.4	-
2746	990167.91	3575578.72	Аналитический метод	0.1	-
2747	990180.50	3575579.32	Картометрический метод	1.4	-
2748	989787.07	3575947.37	Картометрический метод	1.4	-

3. Сведения о характерных точках части (частей) границы объекта					
Обозначение характерных точек части границы	Координаты, м		Метод определения координат характерной точки	Средняя квадратическая погрешность положения характерной точки (Mt), м	Описание обозначения точки на местности (при наличии)
	X	Y			
2749	990132.92	3576756.10	Картометрический метод	1.4	-
2750	990148.90	3576801.00	Картометрический метод	1.4	-
2751	990153.04	3576815.78	Картометрический метод	1.4	-
2443	990153.11	3576829.19	Картометрический метод	1.4	-
					-
2752	989018.83	3578463.10	Картометрический метод	1.4	-
2753	989169.10	3578288.80	Аналитический метод	0.1	-
2754	989223.30	3578225.80	Аналитический метод	0.1	-
2755	989246.10	3578199.40	Аналитический метод	0.1	-
2756	989377.20	3578205.50	Аналитический метод	0.1	-
2757	989402.30	3578277.60	Аналитический метод	0.1	-
2758	989453.21	3578424.10	Картометрический метод	1.4	-
2759	989323.93	3578435.60	Картометрический метод	1.4	-
2752	989018.83	3578463.10	Картометрический метод	1.4	-
					-
2760	989368.30	3578181.00	Аналитический метод	0.1	-
2761	989260.20	3578175.80	Аналитический метод	0.1	-
2762	989244.90	3578014.70	Аналитический метод	0.1	-
2763	989232.90	3577863.80	Аналитический метод	0.1	-
2764	989275.30	3577907.70	Аналитический метод	0.1	-
2765	989347.90	3578121.80	Аналитический метод	0.1	-
2760	989368.30	3578181.00	Аналитический метод	0.1	-
					-
2766	989392.47	3575192.06	Картометрический метод	1.4	-
2767	989389.14	3575184.15	Аналитический метод	0.1	-
2768	989387.57	3575180.28	Картометрический метод	1.4	-
2769	989405.56	3575113.45	Картометрический метод	1.4	-
2770	989407.80	3575119.07	Аналитический метод	0.1	-
2771	989408.59	3575121.04	Аналитический метод	0.1	-
2772	989410.74	3575126.45	Картометрический метод	1.4	-
2773	989392.75	3575191.81	Картометрический метод	1.4	-
2766	989392.47	3575192.06	Картометрический метод	1.4	-
					-
2774	989351.50	3575227.96	Аналитический метод	0.1	-
2775	989348.01	3575219.97	Аналитический метод	0.1	-
2776	989378.69	3575193.12	Картометрический метод	1.4	-
2777	989382.04	3575201.20	Картометрический метод	1.4	-
2774	989351.50	3575227.96	Аналитический метод	0.1	-
Часть N 5					
2778	985799.01	3578766.41	Картометрический метод	1.4	-
2779	985539.54	3578679.21	Аналитический метод	0.1	-
2780	985520.58	3578672.82	Аналитический метод	0.1	-
2781	985325.99	3578610.96	Картометрический метод	1.4	-
2782	985311.51	3578607.33	Картометрический метод	1.4	-
2783	985296.69	3578605.53	Картометрический метод	1.4	-
2784	985281.78	3578605.56	Картометрический метод	1.4	-
2785	985266.98	3578607.48	Картометрический метод	1.4	-
2786	985197.57	3578621.70	Аналитический метод	0.1	-
2787	985155.21	3578632.07	Аналитический метод	0.1	-
2788	985154.64	3578629.11	Картометрический метод	1.4	-
2789	985141.13	3578631.71	Картометрический метод	1.4	-
2790	985146.74	3578663.29	Аналитический метод	0.1	-
2791	985136.69	3578665.26	Аналитический метод	0.1	-
2792	985130.66	3578633.70	Картометрический метод	1.4	-
2793	984769.92	3578703.12	Картометрический метод	1.4	-
2794	984768.34	3578692.87	Картометрический метод	1.4	-
2795	984757.57	3578625.06	Картометрический метод	1.4	-
2796	984596.85	3578656.94	Аналитический метод	0.1	-
2797	984570.64	3578689.86	Аналитический метод	0.1	-
2798	984558.96	3578704.54	Аналитический метод	0.1	-

3. Сведения о характерных точках части (частей) границы объекта					
Обозначение характерных точек части границы	Координаты, м		Метод определения координат характерной точки	Средняя квадратическая погрешность положения характерной точки (Mt), м	Описание обозначения точки на местности (при наличии)
	X	Y			
2799	984536.40	3578720.25	Аналитический метод	0.1	-
2800	984530.03	3578712.60	Картометрический метод	1.4	-
2801	984527.27	3578707.43	Аналитический метод	0.1	-
2802	984551.50	3578689.44	Аналитический метод	0.1	-
2803	984556.43	3578682.07	Аналитический метод	0.1	-
2804	984546.24	3578676.62	Аналитический метод	0.1	-
2805	984593.07	3578642.23	Аналитический метод	0.1	-
2806	984596.92	3578641.39	Картометрический метод	1.4	-
2807	984612.14	3578638.15	Аналитический метод	0.1	-
2808	984778.43	3578602.65	Картометрический метод	1.4	-
2809	984822.79	3578443.55	Картометрический метод	1.4	-
2810	984814.88	3578410.03	Аналитический метод	0.3	-
2811	984865.02	3578393.47	Картометрический метод	1.4	-
2812	984884.59	3578385.38	Картометрический метод	1.4	-
2813	984885.63	3578384.00	Картометрический метод	1.4	-
2814	984892.92	3578381.45	Картометрический метод	1.4	-
2815	984891.93	3578377.13	Картометрический метод	1.4	-
2816	984892.01	3578370.64	Картометрический метод	1.4	-
2817	984886.98	3578353.02	Картометрический метод	1.4	-
2818	984888.71	3578349.96	Картометрический метод	1.4	-
2819	984891.28	3578334.09	Картометрический метод	1.4	-
2820	984878.30	3578290.41	Картометрический метод	1.4	-
2821	984858.14	3578284.76	Аналитический метод	0.1	-
2822	984803.30	3578294.90	Аналитический метод	0.1	-
2823	984784.11	3578298.30	Аналитический метод	0.1	-
2824	984783.13	3578295.14	Картометрический метод	1.4	-
2825	984769.39	3578250.50	Картометрический метод	1.4	-
2826	984762.17	3578221.33	Картометрический метод	1.4	-
2827	984757.57	3578188.22	Картометрический метод	1.4	-
2828	984756.45	3578181.85	Картометрический метод	1.4	-
2829	984752.75	3578167.62	Картометрический метод	1.4	-
2830	984758.34	3578142.63	Аналитический метод	0.1	-
2831	984767.06	3578177.35	Картометрический метод	1.4	-
2832	984772.27	3578204.13	Аналитический метод	0.1	-
2833	984783.47	3578249.59	Аналитический метод	0.1	-
2834	984873.74	3578275.13	Аналитический метод	0.1	-
2835	984884.68	3578277.53	Картометрический метод	1.4	-
2836	984927.68	3578273.95	Картометрический метод	1.4	-
2837	984921.78	3578202.68	Аналитический метод	0.1	-
2838	984916.68	3578141.10	Аналитический метод	0.1	-
2839	984911.23	3578076.46	Аналитический метод	0.1	-
2840	984910.81	3578071.52	Аналитический метод	0.1	-
2841	984900.42	3577948.01	Картометрический метод	1.4	-
2842	984917.34	3577946.45	Картометрический метод	1.4	-
2843	984919.56	3577946.23	Картометрический метод	1.4	-
2844	984963.25	3577947.02	Картометрический метод	1.4	-
2845	985040.43	3577920.06	Картометрический метод	1.4	-
2846	985062.74	3577917.29	Картометрический метод	1.4	-
2847	985105.51	3577927.22	Картометрический метод	1.4	-
2848	985167.41	3577944.58	Картометрический метод	1.4	-
2849	985236.63	3577991.23	Картометрический метод	1.4	-
2850	985415.57	3578095.57	Картометрический метод	1.4	-
2851	985417.89	3578099.36	Картометрический метод	1.4	-
2852	985457.57	3578132.26	Картометрический метод	1.4	-
2853	985483.37	3578158.86	Картометрический метод	1.4	-
2854	985501.05	3578183.74	Картометрический метод	1.4	-
2855	985517.89	3578210.54	Картометрический метод	1.4	-
2856	985553.27	3578275.87	Картометрический метод	1.4	-
2857	985551.53	3578276.21	Картометрический метод	1.4	-
2858	985559.84	3578292.87	Картометрический метод	1.4	-

3. Сведения о характерных точках части (частей) границы объекта					
Обозначение характерных точек части границы	Координаты, м		Метод определения координат характерной точки	Средняя квадратическая погрешность положения характерной точки (Mt), м	Описание обозначения точки на местности (при наличии)
	X	Y			
2859	985568.52	3578294.20	Картометрический метод	1.4	-
2860	985573.81	3578284.56	Картометрический метод	1.4	-
2861	985566.85	3578269.93	Картометрический метод	1.4	-
2862	985531.01	3578203.75	Картометрический метод	1.4	-
2863	985553.56	3578185.72	Картометрический метод	1.4	-
2864	985574.50	3578201.37	Картометрический метод	1.4	-
2865	985578.79	3578204.36	Картометрический метод	1.4	-
2866	985581.19	3578206.04	Картометрический метод	1.4	-
2867	985708.99	3578345.48	Картометрический метод	1.4	-
2868	985788.93	3578432.95	Картометрический метод	1.4	-
2869	985848.58	3578501.78	Картометрический метод	1.4	-
2870	985889.26	3578547.88	Картометрический метод	1.4	-
2871	985925.57	3578579.76	Картометрический метод	1.4	-
2872	985955.71	3578597.96	Картометрический метод	1.4	-
2873	985986.72	3578609.28	Картометрический метод	1.4	-
2874	986016.13	3578611.98	Картометрический метод	1.4	-
2875	986042.72	3578613.17	Картометрический метод	1.4	-
2876	986085.26	3578608.86	Картометрический метод	1.4	-
2877	986104.87	3578604.10	Картометрический метод	1.4	-
2878	986123.38	3578596.83	Картометрический метод	1.4	-
2879	986127.05	3578666.91	Картометрический метод	1.4	-
2880	986127.27	3578671.19	Картометрический метод	1.4	-
2881	986127.97	3578684.46	Картометрический метод	1.4	-
2882	986131.64	3578687.54	Аналитический метод	0.1	-
2883	986135.72	3578687.36	Аналитический метод	0.1	-
2884	986139.32	3578754.69	Аналитический метод	0.3	-
2885	986077.28	3578757.68	Аналитический метод	0.1	-
2886	986073.25	3578757.94	Аналитический метод	0.1	-
2887	986052.11	3578759.33	Аналитический метод	0.3	-
2888	985985.02	3578763.72	Картометрический метод	1.4	-
2889	985934.80	3578754.63	Картометрический метод	1.4	-
2890	985919.23	3578747.12	Картометрический метод	1.4	-
2891	985905.24	3578740.39	Картометрический метод	1.4	-
2892	985861.14	3578709.66	Картометрический метод	1.4	-
2893	985792.37	3578718.84	Картометрический метод	1.4	-
2894	985756.90	3578718.79	Картометрический метод	1.4	-
2895	985779.89	3578744.77	Картометрический метод	1.4	-
2778	985799.01	3578766.41	Картометрический метод	1.4	-
Часть N 6					
2896	982357.65	3570306.04	Картометрический метод	1.4	-
2897	982351.75	3570302.58	Аналитический метод	0.1	-
2898	982331.07	3570288.75	Аналитический метод	0.1	-
2899	982311.30	3570273.60	Аналитический метод	0.1	-
2900	982292.38	3570257.16	Аналитический метод	0.1	-
2901	982272.76	3570240.09	Аналитический метод	0.1	-
2902	982179.69	3570164.16	Аналитический метод	0.1	-
2903	982139.50	3570135.36	Аналитический метод	0.1	-
2904	982097.62	3570109.11	Аналитический метод	0.1	-
2905	982054.17	3570085.50	Аналитический метод	0.1	-
2906	982024.80	3570071.81	Картометрический метод	1.4	-
2907	982009.44	3570064.65	Картометрический метод	1.4	-
2908	981963.31	3570046.59	Картометрический метод	1.4	-
2909	981916.14	3570031.44	Картометрический метод	1.4	-
2910	981868.37	3570019.32	Картометрический метод	1.4	-
2911	981861.93	3570018.11	Картометрический метод	1.4	-
2912	981826.02	3570011.33	Картометрический метод	1.4	-
2913	981819.72	3570010.14	Картометрический метод	1.4	-
2914	981778.50	3570004.95	Картометрический метод	1.4	-
2915	981772.69	3569884.10	Картометрический метод	1.4	-
2916	981767.60	3569773.32	Картометрический метод	1.4	-

3. Сведения о характерных точках части (частей) границы объекта					
Обозначение характерных точек части границы	Координаты, м		Метод определения координат характерной точки	Средняя квадратическая погрешность положения характерной точки (Mt), м	Описание обозначения точки на местности (при наличии)
	X	Y			
2917	981773.69	3569736.42	Картометрический метод	1.4	-
2918	981781.45	3569711.91	Аналитический метод	0.1	-
2919	981797.93	3569661.30	Картометрический метод	1.4	-
2920	981851.65	3569569.84	Аналитический метод	0.1	-
2921	981933.34	3569430.81	Аналитический метод	0.1	-
2922	981973.56	3569362.34	Аналитический метод	0.1	-
2923	982050.92	3569407.78	Картометрический метод	1.4	-
2924	982207.51	3569170.61	Аналитический метод	0.1	-
2925	982210.82	3569168.73	Аналитический метод	0.1	-
2926	982230.34	3569159.41	Аналитический метод	0.1	-
2927	982277.07	3569213.34	Картометрический метод	1.4	-
2928	982333.75	3569278.79	Аналитический метод	0.1	-
2929	982331.34	3569324.84	Картометрический метод	1.4	-
2930	982315.76	3569621.38	Аналитический метод	0.1	-
2931	982313.11	3569680.68	Картометрический метод	1.4	-
2932	982367.26	3569750.97	Аналитический метод	0.1	-
2933	982370.81	3569748.58	Картометрический метод	1.4	-
2934	982374.86	3569753.10	Аналитический метод	0.1	-
2935	982492.01	3569862.32	Аналитический метод	0.1	-
2936	982531.05	3569901.08	Картометрический метод	1.4	-
2937	982565.85	3569930.98	Картометрический метод	1.4	-
2938	982425.59	3570068.12	Картометрический метод	1.4	-
2939	982399.37	3570158.89	Аналитический метод	0.1	-
2896	982357.65	3570306.04	Картометрический метод	1.4	-
Часть N 7					
2940	987394.64	3572775.99	Аналитический метод	0.1	-
2941	987389.09	3572767.42	Аналитический метод	0.1	-
2942	987451.17	3572615.99	Картометрический метод	1.4	-
2943	987511.04	3572390.68	Аналитический метод	0.1	-
2944	987521.05	3572336.58	Картометрический метод	1.4	-
2945	987531.61	3572273.54	Картометрический метод	1.4	-
2946	987534.95	3572252.19	Картометрический метод	1.4	-
2947	987497.59	3572246.36	Картометрический метод	1.4	-
2948	987489.41	3572245.19	Картометрический метод	1.4	-
2949	987492.73	3572227.65	Аналитический метод	0.3	-
2950	987506.99	3572159.58	Аналитический метод	0.3	-
2951	987561.09	3572128.08	Картометрический метод	1.4	-
2952	987606.90	3571962.78	Картометрический метод	1.4	-
2953	987623.53	3571876.92	Картометрический метод	1.4	-
2954	987666.87	3571722.76	Картометрический метод	1.4	-
2955	987681.74	3571669.62	Картометрический метод	1.4	-
2956	987710.66	3571566.22	Картометрический метод	1.4	-
2957	987721.45	3571510.28	Картометрический метод	1.4	-
2958	987756.82	3571517.46	Картометрический метод	1.4	-
2959	987758.83	3571516.05	Картометрический метод	1.4	-
2960	987757.83	3571503.92	Картометрический метод	1.4	-
2961	987756.85	3571499.26	Картометрический метод	1.4	-
2962	987758.58	3571491.11	Картометрический метод	1.4	-
2963	987765.67	3571454.30	Картометрический метод	1.4	-
2964	987767.91	3571440.16	Картометрический метод	1.4	-
2965	987768.74	3571440.33	Картометрический метод	1.4	-
2966	987792.82	3571445.10	Картометрический метод	1.4	-
2967	987807.41	3571447.98	Аналитический метод	0.1	-
2968	987872.30	3571460.83	Аналитический метод	0.1	-
2969	988115.46	3571508.94	Аналитический метод	0.1	-
2970	988135.10	3571512.83	Аналитический метод	0.1	-
2971	988326.02	3571550.60	Картометрический метод	1.4	-
2972	988329.35	3571561.65	Картометрический метод	1.4	-
2973	988330.97	3571566.86	Картометрический метод	1.4	-
2974	988341.86	3571601.69	Картометрический метод	1.4	-

3. Сведения о характерных точках части (частей) границы объекта					
Обозначение характерных точек части границы	Координаты, м		Метод определения координат характерной точки	Средняя квадратическая погрешность положения характерной точки (Mt), м	Описание обозначения точки на местности (при наличии)
	X	Y			
2975	988320.98	3571680.28	Аналитический метод	0.1	-
2976	988279.97	3571937.87	Аналитический метод	0.1	-
2977	988276.76	3571957.73	Аналитический метод	0.1	-
2978	988265.50	3571998.33	Картометрический метод	1.4	-
2979	988233.37	3572029.77	Картометрический метод	1.4	-
2980	988230.10	3572032.95	Картометрический метод	1.4	-
2981	988227.57	3572035.20	Картометрический метод	1.4	-
2982	988221.93	3572040.20	Картометрический метод	1.4	-
2983	988169.64	3572086.79	Картометрический метод	1.4	-
2984	988152.56	3572101.86	Картометрический метод	1.4	-
2985	988135.55	3572116.93	Картометрический метод	1.4	-
2986	988079.97	3572166.43	Картометрический метод	1.4	-
2987	988066.17	3572178.76	Аналитический метод	0.3	-
2988	988063.32	3572181.28	Аналитический метод	0.3	-
2989	988063.23	3572181.36	Аналитический метод	0.3	-
2990	988063.06	3572181.51	Аналитический метод	0.3	-
2991	988057.59	3572186.38	Аналитический метод	0.3	-
2992	988047.16	3572195.67	Картометрический метод	1.4	-
2993	988024.50	3572215.79	Аналитический метод	0.1	-
2994	988191.26	3571622.15	Аналитический метод	0.1	-
2995	988128.85	3571576.77	Аналитический метод	0.1	-
2996	988026.89	3571855.02	Аналитический метод	0.1	-
2997	987983.20	3571876.30	Аналитический метод	0.1	-
2998	987844.10	3572376.08	Аналитический метод	0.1	-
2999	987838.10	3572381.46	Картометрический метод	1.4	-
3000	987807.98	3572408.32	Картометрический метод	1.4	-
3001	987799.32	3572416.00	Картометрический метод	1.4	-
3002	987790.39	3572423.96	Картометрический метод	1.4	-
3003	987752.60	3572457.57	Картометрический метод	1.4	-
3004	987743.55	3572465.62	Картометрический метод	1.4	-
3005	987734.88	3572473.32	Картометрический метод	1.4	-
3006	987704.49	3572500.36	Картометрический метод	1.4	-
3007	987715.32	3572461.39	Картометрический метод	1.4	-
3008	987729.80	3572409.48	Аналитический метод	0.1	-
3009	987755.94	3572322.01	Аналитический метод	0.1	-
3010	987825.56	3572057.52	Аналитический метод	0.1	-
3011	987857.58	3571936.47	Аналитический метод	0.1	-
3012	987772.79	3571977.11	Аналитический метод	0.1	-
3013	987741.03	3572090.45	Аналитический метод	0.1	-
3014	987700.89	3572233.59	Аналитический метод	0.1	-
3015	987676.82	3572317.45	Аналитический метод	0.1	-
3016	987642.47	3572437.11	Картометрический метод	1.4	-
3017	987627.84	3572488.23	Картометрический метод	1.4	-
3018	987614.10	3572534.78	Картометрический метод	1.4	-
3019	987595.70	3572597.14	Картометрический метод	1.4	-
3020	987566.14	3572623.45	Картометрический метод	1.4	-
3021	987560.06	3572628.84	Картометрический метод	1.4	-
3022	987554.70	3572633.66	Картометрический метод	1.4	-
3023	987545.68	3572641.63	Картометрический метод	1.4	-
3024	987538.15	3572648.37	Картометрический метод	1.4	-
3025	987530.36	3572655.06	Картометрический метод	1.4	-
3026	987516.68	3572666.82	Картометрический метод	1.4	-
3027	987489.81	3572690.95	Картометрический метод	1.4	-
3028	987475.70	3572703.61	Картометрический метод	1.4	-
3029	987468.55	3572709.85	Картометрический метод	1.4	-
2940	987394.64	3572775.99	Аналитический метод	0.1	-
					-
3030	987790.88	3571911.44	Аналитический метод	0.1	-
3031	987877.37	3571603.07	Картометрический метод	1.4	-
3032	987879.40	3571603.63	Картометрический метод	1.4	-

3. Сведения о характерных точках части (частей) границы объекта					
Обозначение характерных точек части границы	Координаты, м		Метод определения координат характерной точки	Средняя квадратическая погрешность положения характерной точки (Mt), м	Описание обозначения точки на местности (при наличии)
	X	Y			
3033	987902.40	3571609.13	Картометрический метод	1.4	-
3034	987903.10	3571609.21	Картометрический метод	1.4	-
3035	987904.32	3571608.94	Картометрический метод	1.4	-
3036	987954.44	3571586.58	Картометрический метод	1.4	-
3037	987874.87	3571871.23	Аналитический метод	0.1	-
3030	987790.88	3571911.44	Аналитический метод	0.1	-
					-
3038	987902.81	3571603.03	Картометрический метод	1.4	-
3039	987880.80	3571597.77	Картометрический метод	1.4	-
3040	987878.98	3571597.36	Картометрический метод	1.4	-
3041	987887.90	3571565.54	Аналитический метод	0.1	-
3042	987867.41	3571532.37	Картометрический метод	1.4	-
3043	987934.14	3571488.93	Картометрический метод	1.4	-
3044	987939.82	3571485.48	Картометрический метод	1.4	-
3045	987962.31	3571490.12	Аналитический метод	0.1	-
3046	987963.39	3571554.56	Аналитический метод	0.1	-
3047	987956.55	3571579.03	Картометрический метод	1.4	-
3048	987952.98	3571580.65	Картометрический метод	1.4	-
3038	987902.81	3571603.03	Картометрический метод	1.4	-
					-
3049	987864.91	3571526.82	Картометрический метод	1.4	-
3050	987881.17	3571473.35	Аналитический метод	0.1	-
3051	987931.30	3571483.71	Картометрический метод	1.4	-
3052	987931.00	3571483.79	Картометрический метод	1.4	-
3053	987930.86	3571483.88	Картометрический метод	1.4	-
3049	987864.91	3571526.82	Картометрический метод	1.4	-
Часть N 8					
3054	986002.25	3578563.27	Картометрический метод	1.4	-
3055	985992.22	3578563.16	Картометрический метод	1.4	-
3056	985959.15	3578544.81	Картометрический метод	1.4	-
3057	985955.22	3578550.35	Картометрический метод	1.4	-
3058	985937.50	3578540.51	Картометрический метод	1.4	-
3059	985940.16	3578534.73	Картометрический метод	1.4	-
3060	985903.98	3578513.49	Картометрический метод	1.4	-
3061	985862.06	3578438.54	Картометрический метод	1.4	-
3062	985843.15	3578376.88	Картометрический метод	1.4	-
3063	985825.03	3578356.48	Картометрический метод	1.4	-
3064	985823.66	3578367.66	Картометрический метод	1.4	-
3065	985834.82	3578379.78	Картометрический метод	1.4	-
3066	985841.63	3578393.99	Картометрический метод	1.4	-
3067	985851.16	3578433.62	Картометрический метод	1.4	-
3068	985861.53	3578458.80	Картометрический метод	1.4	-
3069	985879.24	3578492.49	Картометрический метод	1.4	-
3070	985878.21	3578521.78	Картометрический метод	1.4	-
3071	985861.06	3578495.96	Картометрический метод	1.4	-
3072	985845.91	3578472.48	Картометрический метод	1.4	-
3073	985817.89	3578421.11	Картометрический метод	1.4	-
3074	985808.88	3578388.26	Картометрический метод	1.4	-
3075	985804.11	3578357.41	Картометрический метод	1.4	-
3076	985806.57	3578345.47	Картометрический метод	1.4	-
3077	985810.06	3578330.16	Картометрический метод	1.4	-
3078	985786.77	3578327.57	Картометрический метод	1.4	-
3079	985786.25	3578321.41	Картометрический метод	1.4	-
3080	985795.14	3578322.14	Картометрический метод	1.4	-
3081	985816.78	3578324.82	Картометрический метод	1.4	-
3082	985816.81	3578324.55	Картометрический метод	1.4	-
3083	985817.98	3578316.91	Картометрический метод	1.4	-
3084	985809.92	3578312.04	Картометрический метод	1.4	-
3085	985812.67	3578306.10	Картометрический метод	1.4	-
3086	985815.28	3578294.01	Картометрический метод	1.4	-

3. Сведения о характерных точках части (частей) границы объекта					
Обозначение характерных точек части границы	Координаты, м		Метод определения координат характерной точки	Средняя квадратическая погрешность положения характерной точки (Mt), м	Описание обозначения точки на местности (при наличии)
	X	Y			
3087	985820.12	3578275.98	Картометрический метод	1.4	-
3088	985828.64	3578246.86	Картометрический метод	1.4	-
3089	985829.56	3578240.95	Картометрический метод	1.4	-
3090	985832.14	3578211.31	Картометрический метод	1.4	-
3091	985832.92	3578167.37	Картометрический метод	1.4	-
3092	985833.69	3578161.43	Картометрический метод	1.4	-
3093	985833.34	3578106.41	Картометрический метод	1.4	-
3094	985833.60	3578100.58	Картометрический метод	1.4	-
3095	985832.33	3578040.01	Картометрический метод	1.4	-
3096	985833.62	3578034.06	Картометрический метод	1.4	-
3097	985826.54	3577859.77	Картометрический метод	1.4	-
3098	985833.79	3577859.33	Картометрический метод	1.4	-
3099	985833.60	3577841.30	Картометрический метод	1.4	-
3100	985825.65	3577841.77	Картометрический метод	1.4	-
3101	985812.55	3577631.15	Картометрический метод	1.4	-
3102	985826.99	3577627.60	Картометрический метод	1.4	-
3103	985822.56	3577542.56	Картометрический метод	1.4	-
3104	985819.49	3577516.42	Картометрический метод	1.4	-
3105	985811.33	3577489.85	Картометрический метод	1.4	-
3106	985803.48	3577470.25	Картометрический метод	1.4	-
3107	985791.08	3577448.31	Картометрический метод	1.4	-
3108	985775.67	3577430.58	Аналитический метод	0.1	-
3109	985775.60	3577430.50	Аналитический метод	0.1	-
3110	985755.85	3577411.37	Аналитический метод	0.1	-
3111	985749.83	3577411.63	Картометрический метод	1.4	-
3112	985741.23	3577412.01	Аналитический метод	0.1	-
3113	985741.17	3577412.01	Аналитический метод	0.1	-
3114	985611.74	3577417.80	Аналитический метод	0.1	-
3115	985609.85	3577417.83	Аналитический метод	0.1	-
3116	985607.96	3577417.74	Аналитический метод	0.1	-
3117	985606.08	3577417.53	Аналитический метод	0.1	-
3118	985604.21	3577417.20	Картометрический метод	1.4	-
3119	985602.39	3577416.75	Аналитический метод	0.1	-
3120	985600.59	3577416.18	Аналитический метод	0.1	-
3121	985598.85	3577415.52	Аналитический метод	0.1	-
3122	985597.12	3577414.74	Аналитический метод	0.1	-
3123	985595.46	3577413.87	Аналитический метод	0.1	-
3124	985593.87	3577412.88	Аналитический метод	0.1	-
3125	985592.33	3577411.80	Аналитический метод	0.1	-
3126	985583.44	3577401.71	Картометрический метод	1.4	-
3127	985584.03	3577418.76	Аналитический метод	0.1	-
3128	985578.68	3577419.02	Аналитический метод	0.1	-
3129	985577.85	3577398.70	Картометрический метод	1.4	-
3130	985575.77	3577347.39	Аналитический метод	0.1	-
3131	985599.01	3577346.29	Аналитический метод	0.1	-
3132	985623.66	3577345.18	Аналитический метод	0.1	-
3133	985621.44	3577298.25	Аналитический метод	0.1	-
3134	985621.35	3577295.97	Аналитический метод	0.1	-
3135	985659.46	3577293.57	Аналитический метод	0.1	-
3136	985660.92	3577293.54	Аналитический метод	0.1	-
3137	985661.48	3577293.46	Картометрический метод	1.4	-
3138	985656.09	3577276.98	Картометрический метод	1.4	-
3139	985650.45	3577254.13	Картометрический метод	1.4	-
3140	985646.18	3577228.98	Картометрический метод	1.4	-
3141	985641.03	3577229.35	Картометрический метод	1.4	-
3142	985640.62	3577223.53	Картометрический метод	1.4	-
3143	985633.19	3577223.13	Картометрический метод	1.4	-
3144	985629.55	3577218.26	Картометрический метод	1.4	-
3145	985624.71	3577193.33	Картометрический метод	1.4	-
3146	985619.76	3577194.45	Картометрический метод	1.4	-

3. Сведения о характерных точках части (частей) границы объекта					
Обозначение характерных точек части границы	Координаты, м		Метод определения координат характерной точки	Средняя квадратическая погрешность положения характерной точки (Mt), м	Описание обозначения точки на местности (при наличии)
	X	Y			
3147	985611.70	3577071.21	Картометрический метод	1.4	-
3148	985603.05	3576870.62	Аналитический метод	0.3	-
3149	985602.16	3576852.28	Картометрический метод	1.4	-
3150	985615.36	3576851.81	Аналитический метод	0.1	-
3151	985615.12	3576846.26	Аналитический метод	0.1	-
3152	985614.91	3576842.82	Аналитический метод	0.1	-
3153	985627.13	3576842.26	Аналитический метод	0.1	-
3154	985627.84	3576851.58	Аналитический метод	0.1	-
3155	985706.04	3576848.63	Аналитический метод	0.1	-
3156	985706.15	3576841.89	Аналитический метод	0.1	-
3157	985706.25	3576838.96	Аналитический метод	0.1	-
3158	985709.18	3576838.94	Аналитический метод	0.1	-
3159	985714.51	3576839.01	Аналитический метод	0.1	-
3160	985717.32	3576838.97	Аналитический метод	0.1	-
3161	985717.47	3576841.79	Аналитический метод	0.1	-
3162	985717.47	3576841.81	Аналитический метод	0.1	-
3163	985717.91	3576848.50	Аналитический метод	0.1	-
3164	985792.24	3576844.91	Картометрический метод	1.4	-
3165	985791.83	3576826.24	Аналитический метод	0.1	-
3166	985791.73	3576823.36	Аналитический метод	0.1	-
3167	985794.66	3576823.18	Аналитический метод	0.1	-
3168	985853.97	3576819.59	Аналитический метод	0.1	-
3169	985853.89	3576813.58	Аналитический метод	0.1	-
3170	985853.85	3576810.66	Аналитический метод	0.1	-
3171	985856.80	3576810.55	Аналитический метод	0.1	-
3172	985865.17	3576810.26	Аналитический метод	0.1	-
3173	985868.10	3576810.11	Аналитический метод	0.1	-
3174	985868.27	3576813.13	Аналитический метод	0.1	-
3175	985868.54	3576819.30	Аналитический метод	0.1	-
3176	985910.74	3576817.60	Аналитический метод	0.1	-
3177	985913.74	3576817.47	Аналитический метод	0.1	-
3178	985913.85	3576820.44	Аналитический метод	0.1	-
3179	985914.75	3576838.46	Аналитический метод	0.1	-
3180	985920.37	3576838.27	Аналитический метод	0.1	-
3181	985923.33	3576838.13	Аналитический метод	0.1	-
3182	985923.49	3576841.46	Аналитический метод	0.1	-
3183	986006.65	3576837.18	Аналитический метод	0.1	-
3184	985997.05	3576617.29	Аналитический метод	0.1	-
3185	985741.00	3576627.21	Аналитический метод	0.1	-
3186	985682.19	3576709.96	Аналитический метод	0.1	-
3187	985682.15	3576710.02	Аналитический метод	0.1	-
3188	985682.11	3576710.08	Аналитический метод	0.1	-
3189	985682.06	3576710.13	Аналитический метод	0.1	-
3190	985575.70	3576853.22	Аналитический метод	0.1	-
3191	985556.32	3576854.62	Картометрический метод	1.4	-
3192	985550.38	3576728.84	Картометрический метод	1.4	-
3193	985585.88	3576726.92	Картометрический метод	1.4	-
3194	985652.00	3576631.35	Картометрический метод	1.4	-
3195	985650.64	3576596.28	Картометрический метод	1.4	-
3196	985713.14	3576593.44	Картометрический метод	1.4	-
3197	985763.73	3576595.36	Аналитический метод	0.1	-
3198	985995.10	3576576.68	Аналитический метод	0.1	-
3199	986012.77	3576575.19	Картометрический метод	1.4	-
3200	986013.59	3576588.88	Картометрический метод	1.4	-
3201	986012.85	3576593.51	Картометрический метод	1.4	-
3202	986014.50	3576623.09	Картометрический метод	1.4	-
3203	986015.22	3576626.26	Картометрический метод	1.4	-
3204	986016.84	3576664.62	Картометрический метод	1.4	-
3205	986018.02	3576678.00	Картометрический метод	1.4	-
3206	986016.09	3576680.53	Картометрический метод	1.4	-

3. Сведения о характерных точках части (частей) границы объекта					
Обозначение характерных точек части границы	Координаты, м		Метод определения координат характерной точки	Средняя квадратическая погрешность положения характерной точки (Mt), м	Описание обозначения точки на местности (при наличии)
	X	Y			
3207	986016.17	3576685.64	Картометрический метод	1.4	-
3208	986017.86	3576689.33	Картометрический метод	1.4	-
3209	986018.21	3576701.04	Картометрический метод	1.4	-
3210	986018.87	3576712.29	Картометрический метод	1.4	-
3211	986022.82	3576807.73	Картометрический метод	1.4	-
3212	986021.96	3576813.04	Картометрический метод	1.4	-
3213	986022.26	3576820.62	Картометрический метод	1.4	-
3214	986023.74	3576825.84	Картометрический метод	1.4	-
3215	986023.04	3576836.34	Картометрический метод	1.4	-
3216	986027.43	3576934.73	Картометрический метод	1.4	-
3217	986017.32	3576936.03	Картометрический метод	1.4	-
3218	986018.55	3576963.50	Картометрический метод	1.4	-
3219	986028.92	3576962.53	Картометрический метод	1.4	-
3220	986032.54	3577024.14	Картометрический метод	1.4	-
3221	986035.17	3577077.51	Картометрический метод	1.4	-
3222	986055.16	3577076.69	Картометрический метод	1.4	-
3223	986069.41	3577256.84	Картометрический метод	1.4	-
3224	986075.69	3577268.91	Картометрический метод	1.4	-
3225	986075.69	3577270.30	Картометрический метод	1.4	-
3226	986081.81	3577404.27	Картометрический метод	1.4	-
3227	986025.36	3577406.81	Картометрический метод	1.4	-
3228	986025.35	3577406.81	Картометрический метод	1.4	-
3229	986019.06	3577396.87	Картометрический метод	1.4	-
3230	986011.53	3577397.12	Картометрический метод	1.4	-
3231	985973.60	3577398.05	Картометрический метод	1.4	-
3232	985963.02	3577398.52	Картометрический метод	1.4	-
3233	985942.86	3577404.27	Картометрический метод	1.4	-
3234	985860.62	3577402.44	Картометрический метод	1.4	-
3235	985820.68	3577405.35	Картометрический метод	1.4	-
3236	985775.79	3577408.27	Картометрический метод	1.4	-
3237	985778.84	3577410.64	Картометрический метод	1.4	-
3238	985794.74	3577430.45	Картометрический метод	1.4	-
3239	985806.25	3577450.76	Картометрический метод	1.4	-
3240	985821.73	3577484.91	Картометрический метод	1.4	-
3241	985831.15	3577528.13	Картометрический метод	1.4	-
3242	985832.36	3577529.10	Аналитический метод	0.1	-
3243	985834.48	3577530.81	Аналитический метод	0.1	-
3244	985837.27	3577533.04	Картометрический метод	1.4	-
3245	985846.16	3577688.33	Картометрический метод	1.4	-
3246	985850.00	3577761.09	Картометрический метод	1.4	-
3247	985851.62	3577789.31	Картометрический метод	1.4	-
3248	985869.92	3577822.02	Картометрический метод	1.4	-
3249	985888.28	3577850.64	Картометрический метод	1.4	-
3250	985900.66	3577860.61	Картометрический метод	1.4	-
3251	985910.21	3577866.49	Картометрический метод	1.4	-
3252	985919.69	3577871.87	Картометрический метод	1.4	-
3253	985928.12	3577875.68	Картометрический метод	1.4	-
3254	985965.47	3577895.07	Картометрический метод	1.4	-
3255	985974.68	3577894.52	Картометрический метод	1.4	-
3256	985975.43	3577896.41	Аналитический метод	0.3	-
3257	985979.65	3577906.59	Картометрический метод	1.4	-
3258	985981.84	3577912.00	Картометрический метод	1.4	-
3259	985991.08	3577923.65	Картометрический метод	1.4	-
3260	986002.39	3577926.38	Картометрический метод	1.4	-
3261	986013.42	3577982.07	Картометрический метод	1.4	-
3262	986014.06	3577997.44	Картометрический метод	1.4	-
3263	986018.58	3578109.77	Картометрический метод	1.4	-
3264	986034.55	3578109.06	Картометрический метод	1.4	-
3265	986034.49	3578107.73	Картометрический метод	1.4	-
3266	986039.51	3578107.48	Картометрический метод	1.4	-

3. Сведения о характерных точках части (частей) границы объекта					
Обозначение характерных точек части границы	Координаты, м		Метод определения координат характерной точки	Средняя квадратическая погрешность положения характерной точки (Mt), м	Описание обозначения точки на местности (при наличии)
	X	Y			
3267	986040.19	3578121.71	Картометрический метод	1.4	-
3268	986040.54	3578129.10	Картометрический метод	1.4	-
3269	986052.30	3578128.55	Картометрический метод	1.4	-
3270	986052.86	3578140.81	Картометрический метод	1.4	-
3271	986054.74	3578140.73	Картометрический метод	1.4	-
3272	986054.79	3578141.58	Картометрический метод	1.4	-
3273	986055.01	3578146.85	Картометрический метод	1.4	-
3274	986063.93	3578146.48	Картометрический метод	1.4	-
3275	986064.58	3578146.44	Картометрический метод	1.4	-
3276	986064.56	3578146.10	Картометрический метод	1.4	-
3277	986066.73	3578146.01	Картометрический метод	1.4	-
3278	986066.89	3578149.95	Картометрический метод	1.4	-
3279	986065.90	3578150.00	Картометрический метод	1.4	-
3280	986066.22	3578156.62	Картометрический метод	1.4	-
3281	986074.89	3578156.29	Картометрический метод	1.4	-
3282	986075.84	3578186.72	Картометрический метод	1.4	-
3283	986090.79	3578186.52	Аналитический метод	0.07	-
3284	986090.83	3578184.61	Аналитический метод	0.07	-
3285	986095.14	3578184.51	Аналитический метод	0.07	-
3286	986094.95	3578177.17	Картометрический метод	1.4	-
3287	986113.25	3578176.21	Картометрический метод	1.4	-
3288	986113.86	3578177.45	Картометрический метод	1.4	-
3289	986116.80	3578267.45	Картометрический метод	1.4	-
3290	986120.16	3578346.27	Картометрический метод	1.4	-
3291	986120.77	3578363.30	Картометрический метод	1.4	-
3292	986124.83	3578432.64	Картометрический метод	1.4	-
3293	986125.06	3578438.38	Картометрический метод	1.4	-
3294	986121.01	3578446.79	Картометрический метод	1.4	-
3295	986115.99	3578443.48	Аналитический метод	0.1	-
3296	986100.79	3578433.43	Картометрический метод	1.4	-
3297	986099.32	3578399.64	Аналитический метод	0.1	-
3298	986097.88	3578368.08	Аналитический метод	0.1	-
3299	986096.88	3578343.79	Аналитический метод	0.1	-
3300	986096.34	3578331.22	Аналитический метод	0.1	-
3301	986095.41	3578288.98	Аналитический метод	0.1	-
3302	986000.69	3578290.28	Аналитический метод	0.1	-
3303	986000.31	3578282.09	Аналитический метод	0.1	-
3304	986002.92	3578265.32	Картометрический метод	1.4	-
3305	986000.65	3578218.95	Аналитический метод	0.1	-
3306	985997.19	3578147.81	Картометрический метод	1.4	-
3307	985997.03	3578144.57	Картометрический метод	1.4	-
3308	985995.86	3578144.64	Картометрический метод	1.4	-
3309	985983.09	3578145.23	Картометрический метод	1.4	-
3310	985962.87	3578146.30	Картометрический метод	1.4	-
3311	985962.83	3578146.20	Картометрический метод	1.4	-
3312	985959.81	3578141.20	Картометрический метод	1.4	-
3313	985958.85	3578123.22	Картометрический метод	1.4	-
3314	985959.93	3578117.15	Картометрический метод	1.4	-
3315	985952.53	3578118.06	Картометрический метод	1.4	-
3316	985954.07	3578148.64	Картометрический метод	1.4	-
3317	985959.84	3578267.62	Картометрический метод	1.4	-
3318	985960.70	3578285.28	Аналитический метод	0.1	-
3319	985948.00	3578285.58	Аналитический метод	0.1	-
3320	985947.89	3578282.21	Аналитический метод	0.1	-
3321	985945.09	3578196.72	Аналитический метод	0.1	-
3322	985941.68	3578119.24	Картометрический метод	1.4	-
3323	985935.22	3577998.94	Картометрический метод	1.4	-
3324	985931.37	3577944.54	Картометрический метод	1.4	-
3325	985925.27	3577944.83	Картометрический метод	1.4	-
3326	985924.42	3577930.15	Картометрический метод	1.4	-

3. Сведения о характерных точках части (частей) границы объекта					
Обозначение характерных точек части границы	Координаты, м		Метод определения координат характерной точки	Средняя квадратическая погрешность положения характерной точки (Mt), м	Описание обозначения точки на местности (при наличии)
	X	Y			
3327	985923.27	3577917.88	Картометрический метод	1.4	-
3328	985919.53	3577907.94	Картометрический метод	1.4	-
3329	985906.14	3577888.52	Картометрический метод	1.4	-
3330	985882.64	3577860.14	Картометрический метод	1.4	-
3331	985855.52	3577855.75	Картометрический метод	1.4	-
3332	985850.08	3577857.19	Картометрический метод	1.4	-
3333	985852.93	3577920.54	Картометрический метод	1.4	-
3334	985856.01	3577944.62	Картометрический метод	1.4	-
3335	985862.29	3577944.33	Картометрический метод	1.4	-
3336	985862.88	3577956.53	Картометрический метод	1.4	-
3337	985860.74	3577956.62	Картометрический метод	1.4	-
3338	985864.26	3578010.52	Картометрический метод	1.4	-
3339	985858.45	3578014.00	Картометрический метод	1.4	-
3340	985858.67	3578042.22	Картометрический метод	1.4	-
3341	985857.81	3578045.93	Картометрический метод	1.4	-
3342	985858.83	3578064.11	Картометрический метод	1.4	-
3343	985855.08	3578069.49	Картометрический метод	1.4	-
3344	985858.67	3578138.69	Картометрический метод	1.4	-
3345	985859.31	3578151.66	Картометрический метод	1.4	-
3346	985861.82	3578170.04	Аналитический метод	0.3	-
3347	985864.31	3578188.44	Картометрический метод	1.4	-
3348	985864.27	3578190.53	Аналитический метод	0.1	-
3349	985864.04	3578199.41	Картометрический метод	1.4	-
3350	985864.08	3578213.10	Аналитический метод	0.1	-
3351	985852.95	3578211.64	Картометрический метод	1.4	-
3352	985847.88	3578267.48	Аналитический метод	0.1	-
3353	985848.31	3578269.67	Картометрический метод	1.4	-
3354	985834.51	3578304.89	Картометрический метод	1.4	-
3355	985830.97	3578320.14	Картометрический метод	1.4	-
3356	985829.57	3578326.24	Картометрический метод	1.4	-
3357	985824.76	3578347.56	Аналитический метод	0.1	-
3358	985850.82	3578373.73	Картометрический метод	1.4	-
3359	985854.01	3578388.10	Аналитический метод	0.1	-
3360	985862.99	3578428.67	Картометрический метод	1.4	-
3361	985871.98	3578445.83	Картометрический метод	1.4	-
3362	985885.65	3578473.48	Картометрический метод	1.4	-
3363	985892.35	3578483.81	Картометрический метод	1.4	-
3364	985911.73	3578508.53	Картометрический метод	1.4	-
3365	985915.52	3578514.59	Картометрический метод	1.4	-
3366	985946.69	3578533.85	Картометрический метод	1.4	-
3367	985944.04	3578539.52	Картометрический метод	1.4	-
3368	985951.34	3578543.39	Картометрический метод	1.4	-
3369	985954.68	3578537.38	Картометрический метод	1.4	-
3370	985988.53	3578556.70	Картометрический метод	1.4	-
3371	985990.92	3578558.06	Картометрический метод	1.4	-
3372	985996.04	3578557.89	Картометрический метод	1.4	-
3373	986002.80	3578557.60	Картометрический метод	1.4	-
3054	986002.25	3578563.27	Картометрический метод	1.4	-
					-
3374	985673.62	3577297.95	Аналитический метод	0.3	-
3375	985671.09	3577292.86	Картометрический метод	1.4	-
3376	985665.75	3577274.60	Аналитический метод	0.3	-
3377	985660.30	3577252.37	Картометрический метод	1.4	-
3378	985656.44	3577228.53	Картометрический метод	1.4	-
3379	985661.79	3577228.24	Картометрический метод	1.4	-
3380	985661.80	3577221.82	Картометрический метод	1.4	-
3381	985653.30	3577055.65	Картометрический метод	1.4	-
3382	985835.98	3577047.22	Аналитический метод	0.1	-
3383	985855.52	3577046.31	Картометрический метод	1.4	-
3384	985854.72	3577028.34	Картометрический метод	1.4	-

3. Сведения о характерных точках части (частей) границы объекта					
Обозначение характерных точек части границы	Координаты, м		Метод определения координат характерной точки	Средняя квадратическая погрешность положения характерной точки (Mt), м	Описание обозначения точки на местности (при наличии)
	X	Y			
3385	985904.90	3577026.16	Картометрический метод	1.4	-
3386	985908.01	3577026.02	Картометрический метод	1.4	-
3387	985947.25	3577032.39	Картометрический метод	1.4	-
3388	985948.03	3577065.69	Картометрический метод	1.4	-
3389	985950.25	3577122.52	Картометрический метод	1.4	-
3390	985950.99	3577141.30	Картометрический метод	1.4	-
3391	985951.36	3577150.48	Картометрический метод	1.4	-
3392	985951.44	3577152.77	Картометрический метод	1.4	-
3393	985951.83	3577162.39	Картометрический метод	1.4	-
3394	985951.91	3577164.96	Картометрический метод	1.4	-
3395	985953.23	3577197.88	Картометрический метод	1.4	-
3396	985953.54	3577205.74	Картометрический метод	1.4	-
3397	985953.58	3577207.53	Аналитический метод	0.1	-
3398	985959.73	3577207.30	Аналитический метод	0.1	-
3399	985960.22	3577220.26	Аналитический метод	0.1	-
3400	985954.34	3577220.39	Аналитический метод	0.1	-
3401	985954.34	3577222.60	Аналитический метод	0.1	-
3402	985960.32	3577222.32	Аналитический метод	0.1	-
3403	985960.56	3577232.08	Аналитический метод	0.1	-
3404	985954.82	3577232.30	Аналитический метод	0.1	-
3405	985955.02	3577239.50	Аналитический метод	0.1	-
3406	985968.06	3577239.05	Аналитический метод	0.1	-
3407	985968.29	3577244.42	Аналитический метод	0.1	-
3408	985955.39	3577244.86	Аналитический метод	0.1	-
3409	985955.61	3577251.86	Аналитический метод	0.1	-
3410	985962.59	3577251.79	Аналитический метод	0.1	-
3411	985962.67	3577261.62	Аналитический метод	0.1	-
3412	985956.42	3577262.05	Аналитический метод	0.1	-
3413	985956.49	3577263.74	Аналитический метод	0.1	-
3414	985962.69	3577263.46	Аналитический метод	0.1	-
3415	985963.74	3577263.40	Аналитический метод	0.1	-
3416	985967.71	3577270.05	Аналитический метод	0.1	-
3417	985968.50	3577285.60	Аналитический метод	0.1	-
3418	985957.00	3577284.12	Аналитический метод	0.1	-
3419	985932.20	3577286.30	Аналитический метод	0.1	-
3420	985912.15	3577287.98	Аналитический метод	0.1	-
3421	985911.75	3577280.82	Аналитический метод	0.1	-
3422	985908.82	3577280.96	Аналитический метод	0.1	-
3423	985897.55	3577281.49	Аналитический метод	0.1	-
3424	985897.63	3577288.89	Аналитический метод	0.1	-
3425	985866.69	3577290.28	Аналитический метод	0.1	-
3426	985857.85	3577290.51	Аналитический метод	0.1	-
3427	985812.33	3577291.67	Аналитический метод	0.1	-
3428	985811.82	3577280.29	Аналитический метод	0.1	-
3429	985798.35	3577280.89	Аналитический метод	0.1	-
3430	985798.39	3577288.04	Аналитический метод	0.1	-
3431	985781.12	3577288.66	Аналитический метод	0.1	-
3432	985756.87	3577289.52	Аналитический метод	0.1	-
3433	985738.51	3577290.17	Аналитический метод	0.1	-
3434	985726.89	3577290.59	Аналитический метод	0.1	-
3435	985714.68	3577291.03	Аналитический метод	0.1	-
3436	985702.22	3577291.47	Аналитический метод	0.1	-
3437	985680.99	3577292.23	Аналитический метод	0.1	-
3438	985681.10	3577295.03	Аналитический метод	0.1	-
3439	985679.14	3577295.08	Аналитический метод	0.3	-
3440	985674.99	3577297.71	Аналитический метод	0.3	-
3374	985673.62	3577297.95	Аналитический метод	0.3	-
					-
3441	985951.55	3578098.57	Картометрический метод	1.4	-
3442	985951.14	3578090.72	Картометрический метод	1.4	-

3. Сведения о характерных точках части (частей) границы объекта					
Обозначение характерных точек части границы	Координаты, м		Метод определения координат характерной точки	Средняя квадратическая погрешность положения характерной точки (Mt), м	Описание обозначения точки на местности (при наличии)
	X	Y			
3443	985948.82	3578038.89	Картометрический метод	1.4	-
3444	985946.87	3577995.31	Картометрический метод	1.4	-
3445	985940.39	3577939.23	Картометрический метод	1.4	-
3446	985929.89	3577901.06	Картометрический метод	1.4	-
3447	985918.94	3577887.93	Картометрический метод	1.4	-
3448	985924.76	3577882.14	Картометрический метод	1.4	-
3449	985939.37	3577891.58	Картометрический метод	1.4	-
3450	985982.15	3577924.10	Картометрический метод	1.4	-
3451	985991.76	3577937.44	Картометрический метод	1.4	-
3452	985995.61	3577946.54	Картометрический метод	1.4	-
3453	985997.82	3577954.65	Картометрический метод	1.4	-
3454	986004.41	3577992.54	Картометрический метод	1.4	-
3455	986004.97	3577995.65	Картометрический метод	1.4	-
3456	986010.59	3578097.65	Картометрический метод	1.4	-
3457	986007.08	3578097.53	Картометрический метод	1.4	-
3458	985979.54	3578096.58	Картометрический метод	1.4	-
3441	985951.55	3578098.57	Картометрический метод	1.4	-
					-
3459	985822.98	3577756.16	Картометрический метод	1.4	-
3460	985823.47	3577756.14	Картометрический метод	1.4	-
3461	985823.49	3577756.65	Картометрический метод	1.4	-
3462	985823.00	3577756.66	Картометрический метод	1.4	-
3459	985822.98	3577756.16	Картометрический метод	1.4	-
					-
3463	985818.51	3577658.84	Картометрический метод	1.4	-
3464	985819.00	3577658.82	Картометрический метод	1.4	-
3465	985819.03	3577659.32	Картометрический метод	1.4	-
3466	985818.54	3577659.35	Картометрический метод	1.4	-
3463	985818.51	3577658.84	Картометрический метод	1.4	-
Часть N 9					
3467	984599.61	3584368.67	Аналитический метод	5	-
3468	984406.76	3584072.49	Аналитический метод	5	-
3469	984252.99	3583915.64	Аналитический метод	0.1	-
3470	984157.83	3583797.32	Аналитический метод	0.1	-
3471	984165.46	3583826.35	Аналитический метод	0.1	-
3472	984148.77	3583809.33	Аналитический метод	5	-
3473	984138.26	3583759.81	Аналитический метод	5	-
3474	984138.25	3583641.09	Аналитический метод	5	-
3475	984155.30	3583627.90	Аналитический метод	0.1	-
3476	984155.24	3583602.71	Картометрический метод	1.4	-
3477	984155.09	3583549.80	Картометрический метод	1.4	-
3478	984153.65	3583492.86	Картометрический метод	1.4	-
3479	984140.02	3583492.78	Картометрический метод	1.4	-
3480	984139.27	3583005.99	Аналитический метод	5	-
3481	984079.47	3583008.30	Картометрический метод	1.4	-
3482	984078.82	3582492.23	Картометрический метод	1.4	-
3483	984085.02	3582495.12	Картометрический метод	1.4	-
3484	984094.44	3582498.04	Картометрический метод	1.4	-
3485	984209.45	3582559.77	Картометрический метод	1.4	-
3486	984252.22	3582587.48	Картометрический метод	1.4	-
3487	984334.70	3582587.48	Картометрический метод	1.4	-
3488	984361.71	3582931.26	Картометрический метод	1.4	-
3489	984381.66	3583204.46	Картометрический метод	1.4	-
3490	984381.68	3583204.46	Картометрический метод	1.4	-
3491	984399.67	3583547.25	Картометрический метод	1.4	-
3492	984262.37	3583546.35	Картометрический метод	1.4	-
3493	984161.51	3583549.59	Картометрический метод	1.4	-
3494	984161.65	3583597.76	Аналитический метод	5	-
3495	984161.74	3583623.01	Картометрический метод	1.4	-
3496	984170.48	3583616.22	Картометрический метод	1.4	-

3. Сведения о характерных точках части (частей) границы объекта					
Обозначение характерных точек части границы	Координаты, м		Метод определения координат характерной точки	Средняя квадратическая погрешность положения характерной точки (Mt), м	Описание обозначения точки на местности (при наличии)
	X	Y			
3497	984392.15	3583603.38	Картометрический метод	1.4	-
3498	984387.23	3583608.89	Аналитический метод	2.5	-
3499	984378.64	3583623.43	Аналитический метод	2.5	-
3500	984369.79	3583630.71	Аналитический метод	2.5	-
3501	984364.89	3583654.14	Аналитический метод	2.5	-
3502	984365.14	3583664.87	Аналитический метод	2.5	-
3503	984370.79	3583677.25	Аналитический метод	2.5	-
3504	984371.17	3583693.40	Аналитический метод	2.5	-
3505	984365.89	3583700.65	Аналитический метод	2.5	-
3506	984355.46	3583711.59	Аналитический метод	2.5	-
3507	984346.51	3583715.36	Аналитический метод	2.5	-
3508	984330.74	3583731.83	Аналитический метод	2.5	-
3509	984325.66	3583748.06	Аналитический метод	2.5	-
3510	984318.83	3583760.74	Аналитический метод	2.5	-
3511	984304.84	3583777.12	Аналитический метод	2.5	-
3512	984278.22	3583791.99	Аналитический метод	2.5	-
3513	984271.80	3583794.95	Аналитический метод	2.5	-
3514	984273.97	3583851.86	Аналитический метод	2.5	-
3515	984591.78	3584193.83	Аналитический метод	2.5	-
3516	984600.46	3584368.66	Аналитический метод	5	-
3467	984599.61	3584368.67	Аналитический метод	5	-
Часть N 10					
3517	988413.39	3570024.90	Аналитический метод	0.1	-
3518	988527.20	3569621.54	Аналитический метод	0.1	-
3519	988720.52	3568916.64	Картометрический метод	1.4	-
3520	988757.41	3568948.11	Картометрический метод	1.4	-
3521	988989.16	3569146.00	Картометрический метод	1.4	-
3522	988757.22	3569973.20	Аналитический метод	0.1	-
3523	988745.81	3570013.90	Аналитический метод	0.1	-
3524	988638.11	3570005.03	Аналитический метод	0.1	-
3525	988644.97	3569980.53	Аналитический метод	0.1	-
3526	988613.07	3569981.26	Аналитический метод	0.1	-
3527	988607.93	3570002.54	Аналитический метод	0.1	-
3528	988570.19	3569999.43	Аналитический метод	0.1	-
3529	988544.60	3569999.43	Аналитический метод	0.1	-
3530	988518.60	3570001.05	Аналитический метод	0.1	-
3531	988492.78	3570004.26	Аналитический метод	0.1	-
3532	988466.94	3570009.15	Аналитический метод	0.1	-
3533	988456.41	3570011.81	Аналитический метод	0.1	-
3517	988413.39	3570024.90	Аналитический метод	0.1	-
Часть N 11					
3534	982673.92	3569968.70	Картометрический метод	1.4	-
3535	982622.44	3569943.05	Картометрический метод	1.4	-
3536	982396.78	3569738.19	Картометрический метод	1.4	-
3537	982392.18	3569731.56	Аналитический метод	0.3	-
3538	982384.98	3569730.77	Аналитический метод	0.3	-
3539	982377.76	3569723.93	Аналитический метод	0.3	-
3540	982378.21	3569694.43	Аналитический метод	0.3	-
3541	982381.62	3569633.87	Аналитический метод	0.3	-
3542	982400.64	3569319.41	Аналитический метод	0.3	-
3543	982418.76	3569291.59	Аналитический метод	0.3	-
3544	982421.87	3569292.27	Аналитический метод	0.3	-
3545	982426.26	3569293.26	Картометрический метод	1.4	-
3546	982487.20	3569298.99	Картометрический метод	1.4	-
3547	982506.26	3569298.44	Картометрический метод	1.4	-
3548	982531.18	3569296.04	Картометрический метод	1.4	-
3549	982547.18	3569269.40	Картометрический метод	1.4	-
3550	982575.10	3569255.94	Картометрический метод	1.4	-
3551	982578.58	3569249.92	Картометрический метод	1.4	-
3552	982581.13	3569208.63	Картометрический метод	1.4	-

3. Сведения о характерных точках части (частей) границы объекта					
Обозначение характерных точек части границы	Координаты, м		Метод определения координат характерной точки	Средняя квадратическая погрешность положения характерной точки (Mt), м	Описание обозначения точки на местности (при наличии)
	X	Y			
3553	982626.95	3569213.89	Картометрический метод	1.4	-
3554	982626.36	3569180.26	Аналитический метод	0.3	-
3555	982638.54	3569178.63	Картометрический метод	1.4	-
3556	982641.05	3569178.67	Картометрический метод	1.4	-
3557	982656.45	3569178.99	Картометрический метод	1.4	-
3558	982663.84	3569179.18	Картометрический метод	1.4	-
3559	982676.22	3569179.37	Картометрический метод	1.4	-
3560	982677.37	3569179.36	Картометрический метод	1.4	-
3561	982683.30	3569179.61	Картометрический метод	1.4	-
3562	982687.21	3569179.70	Картометрический метод	1.4	-
3563	982688.14	3569215.69	Картометрический метод	1.4	-
3564	982688.08	3569216.59	Картометрический метод	1.4	-
3565	982688.46	3569241.16	Картометрический метод	1.4	-
3566	982686.68	3569281.62	Картометрический метод	1.4	-
3567	982716.14	3569290.57	Картометрический метод	1.4	-
3568	982737.76	3569302.24	Картометрический метод	1.4	-
3569	982743.01	3569301.93	Картометрический метод	1.4	-
3570	982767.58	3569299.75	Картометрический метод	1.4	-
3571	982769.15	3569299.24	Картометрический метод	1.4	-
3572	982770.18	3569247.13	Картометрический метод	1.4	-
3573	982779.50	3569247.82	Картометрический метод	1.4	-
3574	982785.39	3569248.20	Картометрический метод	1.4	-
3575	982788.54	3569248.40	Картометрический метод	1.4	-
3576	982808.46	3569224.90	Картометрический метод	1.4	-
3577	982814.20	3569222.12	Картометрический метод	1.4	-
3578	982828.57	3569225.88	Картометрический метод	1.4	-
3579	982833.46	3569207.10	Картометрический метод	1.4	-
3580	982928.87	3569206.23	Картометрический метод	1.4	-
3581	982931.19	3569168.86	Картометрический метод	1.4	-
3582	982915.89	3569168.82	Аналитический метод	0.3	-
3583	982924.92	3569066.41	Аналитический метод	0.3	-
3584	982929.30	3569000.94	Аналитический метод	0.3	-
3585	982907.02	3568997.04	Аналитический метод	0.3	-
3586	982902.69	3568945.16	Аналитический метод	0.3	-
3587	982973.03	3568916.91	Аналитический метод	0.3	-
3588	982959.11	3569207.89	Аналитический метод	0.3	-
3589	982971.99	3569209.01	Аналитический метод	0.3	-
3590	982976.72	3569229.52	Картометрический метод	1.4	-
3591	982954.49	3569234.82	Аналитический метод	0.3	-
3592	982944.44	3569238.37	Аналитический метод	0.3	-
3593	982940.08	3569245.05	Аналитический метод	0.3	-
3594	982941.46	3569250.60	Аналитический метод	0.3	-
3595	982934.89	3569252.16	Аналитический метод	0.3	-
3596	982938.69	3569267.38	Картометрический метод	1.4	-
3597	982931.50	3569269.18	Аналитический метод	0.3	-
3598	982919.78	3569272.24	Аналитический метод	0.3	-
3599	982904.76	3569276.09	Аналитический метод	0.3	-
3600	982902.47	3569276.53	Картометрический метод	1.4	-
3601	982903.02	3569288.16	Картометрический метод	1.4	-
3602	982903.80	3569306.12	Картометрический метод	1.4	-
3603	982904.60	3569324.12	Картометрический метод	1.4	-
3604	982907.84	3569385.02	Картометрический метод	1.4	-
3605	982906.78	3569405.02	Картометрический метод	1.4	-
3606	982904.72	3569446.50	Аналитический метод	0.1	-
3607	982905.29	3569482.40	Аналитический метод	0.1	-
3608	982881.88	3569482.49	Аналитический метод	0.3	-
3609	982836.62	3569478.56	Картометрический метод	1.4	-
3610	982835.31	3569485.49	Аналитический метод	0.3	-
3611	982834.17	3569493.76	Аналитический метод	0.3	-
3612	982905.15	3569500.70	Аналитический метод	0.1	-

3. Сведения о характерных точках части (частей) границы объекта					
Обозначение характерных точек части границы	Координаты, м		Метод определения координат характерной точки	Средняя квадратическая погрешность положения характерной точки (Mt), м	Описание обозначения точки на местности (при наличии)
	X	Y			
3613	982905.10	3569505.56	Картометрический метод	1.4	-
3614	982907.20	3569560.26	Картометрический метод	1.4	-
3615	982908.76	3569621.96	Картометрический метод	1.4	-
3616	982909.34	3569646.74	Аналитический метод	0.1	-
3617	982891.12	3569649.42	Картометрический метод	1.4	-
3618	982881.56	3569648.98	Аналитический метод	0.1	-
3619	982878.68	3569648.86	Картометрический метод	1.4	-
3620	982860.10	3569648.24	Картометрический метод	1.4	-
3621	982810.18	3569645.96	Картометрический метод	1.4	-
3622	982808.16	3569658.90	Аналитический метод	0.1	-
3623	982808.38	3569702.16	Картометрический метод	1.4	-
3624	982793.20	3569701.97	Аналитический метод	0.1	-
3625	982793.32	3569679.68	Картометрический метод	1.4	-
3626	982786.42	3569679.50	Картометрический метод	1.4	-
3627	982786.66	3569671.50	Картометрический метод	1.4	-
3628	982779.84	3569671.30	Картометрический метод	1.4	-
3629	982780.42	3569659.30	Картометрический метод	1.4	-
3630	982786.70	3569659.66	Картометрический метод	1.4	-
3631	982787.78	3569633.88	Картометрический метод	1.4	-
3632	982759.03	3569632.87	Аналитический метод	0.3	-
3633	982758.48	3569651.16	Картометрический метод	1.4	-
3634	982766.42	3569651.44	Картометрический метод	1.4	-
3635	982764.94	3569688.66	Картометрический метод	1.4	-
3636	982771.76	3569689.00	Картометрический метод	1.4	-
3637	982772.56	3569719.63	Аналитический метод	0.1	-
3638	982771.14	3569721.88	Аналитический метод	0.1	-
3639	982768.14	3569724.82	Аналитический метод	0.1	-
3640	982750.44	3569742.12	Картометрический метод	1.4	-
3641	982737.18	3569758.48	Картометрический метод	1.4	-
3642	982731.27	3569758.60	Картометрический метод	1.4	-
3643	982723.21	3569757.84	Картометрический метод	1.4	-
3644	982720.63	3569757.80	Картометрический метод	1.4	-
3645	982719.26	3569756.75	Картометрический метод	1.4	-
3646	982665.64	3569758.33	Картометрический метод	1.4	-
3647	982663.62	3569796.80	Картометрический метод	1.4	-
3648	982660.81	3569802.85	Картометрический метод	1.4	-
3649	982677.44	3569807.75	Картометрический метод	1.4	-
3650	982680.00	3569813.15	Картометрический метод	1.4	-
3651	982701.24	3569819.40	Картометрический метод	1.4	-
3652	982702.14	3569816.28	Картометрический метод	1.4	-
3653	982723.56	3569824.14	Картометрический метод	1.4	-
3654	982743.52	3569831.48	Картометрический метод	1.4	-
3655	982749.73	3569914.99	Картометрический метод	1.4	-
3656	982738.26	3569942.43	Картометрический метод	1.4	-
3657	982706.33	3569966.73	Картометрический метод	1.4	-
3534	982673.92	3569968.70	Картометрический метод	1.4	-
Часть N 12					
3658	986039.03	3566844.11	Аналитический метод	0.1	-
3659	985903.77	3566842.92	Аналитический метод	0.1	-
3660	985902.34	3566745.22	Картометрический метод	1.4	-
3661	985913.28	3566744.42	Картометрический метод	1.4	-
3662	985913.54	3566731.53	Картометрический метод	1.4	-
3663	985913.72	3566722.99	Картометрический метод	1.4	-
3664	985914.37	3566709.89	Картометрический метод	1.4	-
3665	985916.54	3566666.30	Картометрический метод	1.4	-
3666	985873.77	3566669.48	Картометрический метод	1.4	-
3667	985873.71	3566663.17	Картометрический метод	1.4	-
3668	985916.84	3566660.15	Картометрический метод	1.4	-
3669	985918.75	3566621.69	Картометрический метод	1.4	-
3670	985918.21	3566621.73	Картометрический метод	1.4	-

3. Сведения о характерных точках части (частей) границы объекта					
Обозначение характерных точек части границы	Координаты, м		Метод определения координат характерной точки	Средняя квадратическая погрешность положения характерной точки (Mt), м	Описание обозначения точки на местности (при наличии)
	X	Y			
3671	985912.23	3566622.13	Картометрический метод	1.4	-
3672	985902.23	3566622.75	Картометрический метод	1.4	-
3673	985892.24	3566623.40	Картометрический метод	1.4	-
3674	985877.34	3566624.37	Картометрический метод	1.4	-
3675	985877.29	3566617.98	Картометрический метод	1.4	-
3676	985893.23	3566617.35	Картометрический метод	1.4	-
3677	985889.92	3566438.76	Картометрический метод	1.4	-
3678	985888.55	3566359.49	Аналитический метод	0.3	-
3679	985887.53	3566338.10	Аналитический метод	0.3	-
3680	985887.52	3566320.80	Аналитический метод	0.3	-
3681	985887.49	3566281.36	Картометрический метод	1.4	-
3682	985883.71	3566175.08	Картометрический метод	1.4	-
3683	985896.87	3566010.93	Картометрический метод	1.4	-
3684	985896.61	3566003.70	Аналитический метод	0.1	-
3685	985896.60	3566001.44	Аналитический метод	0.1	-
3686	985896.55	3565977.10	Аналитический метод	0.1	-
3687	985896.55	3565975.75	Аналитический метод	0.1	-
3688	985896.59	3565935.68	Аналитический метод	0.1	-
3689	985896.42	3565897.31	Аналитический метод	0.1	-
3690	985897.18	3565886.57	Картометрический метод	1.4	-
3691	985896.24	3565725.19	Аналитический метод	0.1	-
3692	985895.88	3565664.46	Аналитический метод	0.1	-
3693	985893.61	3565278.54	Аналитический метод	0.1	-
3694	985942.58	3565243.94	Аналитический метод	0.1	-
3695	986043.75	3565239.41	Аналитический метод	0.1	-
3696	986043.96	3565239.40	Аналитический метод	0.1	-
3697	986043.96	3565239.43	Аналитический метод	0.1	-
3698	986053.58	3565581.54	Аналитический метод	0.1	-
3699	986057.39	3565716.90	Аналитический метод	0.1	-
3700	986062.06	3565882.93	Картометрический метод	1.4	-
3701	986061.51	3565937.00	Аналитический метод	0.1	-
3702	986061.42	3565945.20	Аналитический метод	0.1	-
3703	986061.25	3565962.75	Аналитический метод	0.1	-
3704	986060.77	3566010.54	Картометрический метод	1.4	-
3705	986066.02	3566401.96	Картометрический метод	1.4	-
3706	986081.24	3566439.78	Картометрический метод	1.4	-
3707	986074.95	3566588.71	Картометрический метод	1.4	-
3708	986071.50	3566624.70	Картометрический метод	1.4	-
3709	986044.70	3566745.84	Картометрический метод	1.4	-
3710	986044.38	3566747.28	Картометрический метод	1.4	-
3711	986043.79	3566749.95	Картометрический метод	1.4	-
3712	986044.17	3566751.18	Картометрический метод	1.4	-
3658	986039.03	3566844.11	Аналитический метод	0.1	-
Часть N 13					
3713	987708.14	3571354.40	Картометрический метод	1.4	-
3714	987704.76	3571350.84	Аналитический метод	0.1	-
3715	987662.51	3571332.47	Аналитический метод	0.1	-
3716	987637.43	3571327.61	Аналитический метод	0.1	-
3717	987611.73	3571322.64	Аналитический метод	0.1	-
3718	987620.57	3571238.23	Аналитический метод	0.1	-
3719	987625.26	3571213.18	Картометрический метод	1.4	-
3720	987574.89	3571201.55	Аналитический метод	0.3	-
3721	987581.01	3571167.42	Аналитический метод	0.1	-
3722	987582.87	3571158.39	Аналитический метод	0.1	-
3723	987585.66	3571143.51	Аналитический метод	0.1	-
3724	987557.82	3571138.36	Аналитический метод	0.1	-
3725	987565.11	3571107.13	Аналитический метод	0.1	-
3726	987550.07	3571104.01	Аналитический метод	0.1	-
3727	987548.94	3571103.75	Аналитический метод	0.1	-
3728	987530.45	3571099.62	Аналитический метод	0.1	-

3. Сведения о характерных точках части (частей) границы объекта					
Обозначение характерных точек части границы	Координаты, м		Метод определения координат характерной точки	Средняя квадратическая погрешность положения характерной точки (Mt), м	Описание обозначения точки на местности (при наличии)
	X	Y			
3729	987527.17	3571117.66	Аналитический метод	0.1	-
3730	987479.77	3571109.41	Аналитический метод	0.1	-
3731	987482.46	3571095.98	Аналитический метод	0.1	-
3732	987457.81	3571090.89	Аналитический метод	0.1	-
3733	987438.68	3571088.53	Аналитический метод	0.1	-
3734	987431.29	3571131.72	Аналитический метод	0.1	-
3735	987427.93	3571143.74	Аналитический метод	0.1	-
3736	987424.10	3571159.37	Аналитический метод	0.1	-
3737	987422.67	3571165.33	Аналитический метод	0.1	-
3738	987392.70	3571170.73	Картометрический метод	1.4	-
3739	987371.85	3571174.47	Аналитический метод	0.1	-
3740	987305.01	3571162.16	Картометрический метод	1.4	-
3741	987301.25	3571185.18	Картометрический метод	1.4	-
3742	987269.57	3571178.60	Аналитический метод	0.1	-
3743	987274.30	3571157.16	Картометрический метод	1.4	-
3744	987241.07	3571150.40	Аналитический метод	0.1	-
3745	987245.92	3571116.00	Картометрический метод	1.4	-
3746	987233.10	3571113.42	Аналитический метод	0.1	-
3747	987226.19	3571108.99	Аналитический метод	0.1	-
3748	987226.57	3571106.92	Аналитический метод	0.1	-
3749	987227.75	3571096.01	Аналитический метод	0.1	-
3750	987227.04	3571093.17	Аналитический метод	0.1	-
3751	987231.27	3571069.66	Аналитический метод	0.1	-
3752	987245.37	3570991.39	Аналитический метод	0.1	-
3753	987246.66	3570988.54	Аналитический метод	0.1	-
3754	987252.55	3570958.74	Аналитический метод	0.3	-
3755	987240.19	3570952.87	Картометрический метод	1.4	-
3756	987266.38	3570830.04	Картометрический метод	1.4	-
3757	987290.53	3570708.30	Картометрический метод	1.4	-
3758	987296.02	3570681.30	Картометрический метод	1.4	-
3759	987837.66	3570433.92	Аналитический метод	0.1	-
3760	987840.59	3570519.40	Картометрический метод	1.4	-
3761	987836.84	3570543.12	Картометрический метод	1.4	-
3762	987374.03	3570758.29	Картометрический метод	1.4	-
3763	987353.15	3570858.42	Картометрический метод	1.4	-
3764	987484.85	3570886.08	Картометрический метод	1.4	-
3765	987584.46	3570905.35	Картометрический метод	1.4	-
3766	987581.00	3570927.22	Картометрический метод	1.4	-
3767	987666.71	3570949.48	Картометрический метод	1.4	-
3768	987667.32	3570945.25	Аналитический метод	0.1	-
3769	987696.50	3570799.19	Аналитический метод	0.1	-
3770	987701.87	3570779.08	Картометрический метод	1.4	-
3771	987706.02	3570763.57	Картометрический метод	1.4	-
3772	987714.77	3570747.41	Картометрический метод	1.4	-
3773	987792.35	3570653.49	Картометрический метод	1.4	-
3774	987825.44	3570615.10	Картометрический метод	1.4	-
3775	987834.86	3570604.19	Картометрический метод	1.4	-
3776	987874.89	3570558.76	Картометрический метод	1.4	-
3777	987880.71	3570521.86	Картометрический метод	1.4	-
3778	987877.12	3570414.57	Картометрический метод	1.4	-
3779	988023.42	3570347.87	Картометрический метод	1.4	-
3780	988028.36	3570366.03	Картометрический метод	1.4	-
3781	988028.85	3570367.91	Картометрический метод	1.4	-
3782	988029.93	3570371.84	Картометрический метод	1.4	-
3783	988031.09	3570376.12	Картометрический метод	1.4	-
3784	988034.31	3570387.90	Картометрический метод	1.4	-
3785	988035.38	3570391.94	Картометрический метод	1.4	-
3786	988036.52	3570396.13	Картометрический метод	1.4	-
3787	988037.47	3570399.50	Картометрический метод	1.4	-
3788	988042.54	3570418.51	Картометрический метод	1.4	-

3. Сведения о характерных точках части (частей) границы объекта					
Обозначение характерных точек части границы	Координаты, м		Метод определения координат характерной точки	Средняя квадратическая погрешность положения характерной точки (Mt), м	Описание обозначения точки на местности (при наличии)
	X	Y			
3789	988043.66	3570422.64	Картометрический метод	1.4	-
3790	988044.75	3570426.67	Картометрический метод	1.4	-
3791	988047.14	3570435.45	Картометрический метод	1.4	-
3792	988049.55	3570444.86	Аналитический метод	0.1	-
3793	988006.38	3570464.30	Аналитический метод	0.1	-
3794	987950.78	3570526.05	Аналитический метод	0.1	-
3795	987944.93	3570565.06	Картометрический метод	1.4	-
3796	987859.72	3570654.20	Картометрический метод	1.4	-
3797	987867.31	3570606.50	Картометрический метод	1.4	-
3798	987854.53	3570621.19	Картометрический метод	1.4	-
3799	987817.69	3570663.96	Картометрический метод	1.4	-
3800	987811.23	3570704.51	Картометрический метод	1.4	-
3801	987725.88	3570793.09	Аналитический метод	0.1	-
3802	987714.59	3570882.70	Аналитический метод	0.1	-
3803	987786.87	3570857.84	Аналитический метод	0.1	-
3804	987777.29	3570918.29	Аналитический метод	0.1	-
3805	987706.88	3570947.79	Аналитический метод	0.1	-
3806	987704.80	3570964.34	Аналитический метод	0.3	-
3807	987754.36	3570980.06	Аналитический метод	0.3	-
3808	987766.82	3570984.16	Аналитический метод	0.1	-
3809	987763.23	3571006.82	Аналитический метод	0.1	-
3810	987750.08	3571002.36	Аналитический метод	0.1	-
3811	987702.02	3570987.16	Аналитический метод	0.1	-
3812	987694.26	3571048.06	Аналитический метод	0.1	-
3813	987755.00	3571058.68	Аналитический метод	0.1	-
3713	987708.14	3571354.40	Картометрический метод	1.4	-
Часть N 14					
3814	984883.67	3577539.86	Картометрический метод	1.4	-
3815	984886.10	3577479.07	Картометрический метод	1.4	-
3816	984887.53	3577443.09	Картометрический метод	1.4	-
3817	984887.53	3577442.89	Картометрический метод	1.4	-
3818	984887.63	3577442.79	Картометрический метод	1.4	-
3819	984901.82	3577397.61	Картометрический метод	1.4	-
3820	984910.47	3577382.60	Картометрический метод	1.4	-
3821	985011.56	3577125.20	Картометрический метод	1.4	-
3822	985028.20	3577082.80	Аналитический метод	0.3	-
3823	984985.60	3577070.44	Картометрический метод	1.4	-
3824	984869.66	3577047.21	Картометрический метод	1.4	-
3825	984869.62	3576917.04	Картометрический метод	1.4	-
3826	984869.36	3576905.26	Картометрический метод	1.4	-
3827	984869.25	3576900.60	Аналитический метод	0.3	-
3828	985077.67	3576954.55	Аналитический метод	0.3	-
3829	985092.98	3576911.22	Картометрический метод	1.4	-
3830	984919.71	3576866.06	Картометрический метод	1.4	-
3831	984920.39	3576864.23	Картометрический метод	1.4	-
3832	984870.90	3576851.45	Картометрический метод	1.4	-
3833	984841.44	3576843.83	Картометрический метод	1.4	-
3834	984837.15	3576842.72	Картометрический метод	1.4	-
3835	984866.45	3576738.04	Картометрический метод	1.4	-
3836	984752.95	3576798.54	Картометрический метод	1.4	-
3837	984705.48	3576807.74	Аналитический метод	0.1	-
3838	984645.94	3576819.28	Аналитический метод	0.1	-
3839	984638.76	3576810.70	Аналитический метод	0.1	-
3840	984606.84	3576766.64	Аналитический метод	0.1	-
3841	984599.48	3576672.80	Аналитический метод	0.1	-
3842	984609.60	3576672.62	Аналитический метод	0.1	-
3843	984616.88	3576760.30	Аналитический метод	0.1	-
3844	984635.14	3576770.86	Аналитический метод	0.1	-
3845	984636.32	3576770.60	Аналитический метод	0.1	-
3846	984636.90	3576780.68	Аналитический метод	0.1	-

3. Сведения о характерных точках части (частей) границы объекта					
Обозначение характерных точек части границы	Координаты, м		Метод определения координат характерной точки	Средняя квадратическая погрешность положения характерной точки (Mt), м	Описание обозначения точки на местности (при наличии)
	X	Y			
3847	984633.46	3576781.36	Аналитический метод	0.1	-
3848	984626.96	3576777.78	Аналитический метод	0.1	-
3849	984649.46	3576808.62	Аналитический метод	0.1	-
3850	984683.80	3576802.01	Картометрический метод	1.4	-
3851	984748.94	3576789.44	Картометрический метод	1.4	-
3852	984869.67	3576726.27	Картометрический метод	1.4	-
3853	984869.74	3576726.27	Картометрический метод	1.4	-
3854	984869.82	3576726.00	Картометрический метод	1.4	-
3855	984870.97	3576722.00	Картометрический метод	1.4	-
3856	984893.87	3576642.19	Картометрический метод	1.4	-
3857	984917.90	3576641.16	Картометрический метод	1.4	-
3858	984888.12	3576632.98	Аналитический метод	0.3	-
3859	984600.52	3576647.35	Аналитический метод	0.3	-
3860	984600.08	3576642.96	Аналитический метод	0.3	-
3861	984395.60	3576656.20	Аналитический метод	0.3	-
3862	984384.08	3576654.97	Аналитический метод	0.3	-
3863	984601.89	3576640.84	Аналитический метод	0.3	-
3864	984602.33	3576645.26	Аналитический метод	0.3	-
3865	984888.35	3576630.96	Аналитический метод	0.3	-
3866	984924.11	3576640.89	Картометрический метод	1.4	-
3867	985083.47	3576634.04	Картометрический метод	1.4	-
3868	985089.54	3576617.80	Аналитический метод	0.1	-
3869	985173.35	3576606.40	Аналитический метод	0.1	-
3870	985212.87	3576602.55	Аналитический метод	0.1	-
3871	985251.57	3576600.72	Аналитический метод	0.1	-
3872	985262.78	3576600.81	Аналитический метод	0.1	-
3873	985280.86	3576600.28	Аналитический метод	0.1	-
3874	985290.53	3576599.75	Аналитический метод	0.1	-
3875	985307.40	3576598.99	Аналитический метод	0.1	-
3876	985308.78	3576595.80	Аналитический метод	0.1	-
3877	985333.60	3576594.97	Аналитический метод	0.1	-
3878	985349.96	3576593.50	Аналитический метод	0.1	-
3879	985403.51	3576589.46	Картометрический метод	1.4	-
3880	985400.13	3576596.73	Картометрический метод	1.4	-
3881	985397.52	3576602.28	Картометрический метод	1.4	-
3882	985324.54	3576763.84	Картометрический метод	1.4	-
3883	985314.49	3576761.30	Картометрический метод	1.4	-
3884	985314.42	3576761.29	Картометрический метод	1.4	-
3885	985227.27	3576970.78	Картометрический метод	1.4	-
3886	985226.46	3576972.79	Картометрический метод	1.4	-
3887	985225.65	3576974.69	Картометрический метод	1.4	-
3888	985224.92	3576976.39	Картометрический метод	1.4	-
3889	985224.04	3576978.61	Картометрический метод	1.4	-
3890	985222.90	3576981.25	Картометрический метод	1.4	-
3891	985162.50	3577126.49	Картометрический метод	1.4	-
3892	985159.20	3577133.80	Картометрический метод	1.4	-
3893	985147.98	3577161.18	Картометрический метод	1.4	-
3894	985132.75	3577197.87	Картометрический метод	1.4	-
3895	985108.96	3577270.01	Картометрический метод	1.4	-
3896	985091.47	3577301.26	Картометрический метод	1.4	-
3897	985056.95	3577360.43	Картометрический метод	1.4	-
3898	985034.81	3577392.19	Картометрический метод	1.4	-
3899	985032.45	3577395.60	Картометрический метод	1.4	-
3900	985029.95	3577399.02	Картометрический метод	1.4	-
3901	985013.67	3577422.43	Картометрический метод	1.4	-
3902	984965.09	3577477.66	Картометрический метод	1.4	-
3903	984954.04	3577490.77	Картометрический метод	1.4	-
3904	984953.76	3577490.57	Картометрический метод	1.4	-
3905	984948.46	3577486.81	Картометрический метод	1.4	-
3906	984922.65	3577514.00	Картометрический метод	1.4	-

3. Сведения о характерных точках части (частей) границы объекта					
Обозначение характерных точек части границы	Координаты, м		Метод определения координат характерной точки	Средняя квадратическая погрешность положения характерной точки (Mt), м	Описание обозначения точки на местности (при наличии)
	X	Y			
3907	984896.42	3577534.20	Картометрический метод	1.4	-
3814	984883.67	3577539.86	Картометрический метод	1.4	-
					-
3908	985096.91	3576902.45	Аналитический метод	0.1	-
3909	984972.52	3576872.17	Аналитический метод	0.1	-
3910	985017.04	3576702.52	Аналитический метод	0.1	-
3911	985046.67	3576710.00	Картометрический метод	1.4	-
3912	985059.15	3576700.25	Аналитический метод	0.1	-
3913	985150.74	3576728.46	Аналитический метод	0.1	-
3914	985171.74	3576735.14	Аналитический метод	0.1	-
3908	985096.91	3576902.45	Аналитический метод	0.1	-
Часть N 15					
3915	989398.02	3566666.78	Картометрический метод	1.4	-
3916	989422.14	3566667.84	Картометрический метод	1.4	-
3917	989448.27	3566668.96	Картометрический метод	1.4	-
3918	989513.13	3566671.59	Картометрический метод	1.4	-
3919	989542.58	3566672.85	Картометрический метод	1.4	-
3920	989634.98	3566676.73	Картометрический метод	1.4	-
3921	989703.18	3566679.55	Картометрический метод	1.4	-
3922	989691.99	3566710.93	Аналитический метод	0.1	-
3923	989492.30	3567354.56	Аналитический метод	0.1	-
3924	989489.16	3567362.89	Картометрический метод	1.4	-
3925	989471.78	3567366.70	Аналитический метод	0.1	-
3926	989325.84	3567398.77	Аналитический метод	0.1	-
3927	989238.07	3567416.98	Аналитический метод	0.1	-
3928	989194.18	3567425.05	Аналитический метод	0.1	-
3929	989179.45	3567427.34	Картометрический метод	1.4	-
3930	989143.03	3567433.02	Аналитический метод	0.1	-
3931	989133.43	3567434.14	Аналитический метод	0.1	-
3932	989116.29	3567437.33	Картометрический метод	1.4	-
3933	989117.79	3567423.25	Аналитический метод	0.1	-
3934	989125.19	3567425.95	Картометрический метод	1.4	-
3935	989131.64	3567400.89	Картометрический метод	1.4	-
3936	989150.25	3567335.35	Картометрический метод	1.4	-
3937	989176.50	3567268.63	Картометрический метод	1.4	-
3938	989204.43	3567203.13	Картометрический метод	1.4	-
3939	989227.88	3567152.41	Картометрический метод	1.4	-
3940	989284.60	3567028.92	Картометрический метод	1.4	-
3941	989300.35	3566987.63	Картометрический метод	1.4	-
3942	989313.65	3566945.49	Картометрический метод	1.4	-
3943	989392.53	3566666.58	Картометрический метод	1.4	-
3915	989398.02	3566666.78	Картометрический метод	1.4	-
Часть N 16					
3944	984854.92	3575443.32	Картометрический метод	1.4	-
3945	984717.79	3575405.34	Аналитический метод	0.3	-
3946	985104.56	3574009.15	Картометрический метод	1.4	-
3947	985095.43	3574006.52	Картометрический метод	1.4	-
3948	985098.97	3573993.80	Аналитический метод	0.3	-
3949	985108.11	3573996.31	Аналитический метод	0.3	-
3950	985122.50	3573944.37	Аналитический метод	0.3	-
3951	985115.19	3573942.02	Аналитический метод	0.3	-
3952	985119.25	3573928.91	Аналитический метод	0.3	-
3953	985126.25	3573930.85	Аналитический метод	0.3	-
3954	985141.90	3573874.39	Аналитический метод	0.3	-
3955	985143.66	3573874.91	Картометрический метод	1.4	-
3956	985153.37	3573842.09	Картометрический метод	1.4	-
3957	985151.03	3573841.41	Аналитический метод	0.3	-
3958	985152.95	3573834.58	Аналитический метод	0.3	-
3959	985290.27	3573872.57	Аналитический метод	0.1	-
3960	985214.81	3574144.95	Картометрический метод	1.4	-

3. Сведения о характерных точках части (частей) границы объекта					
Обозначение характерных точек части границы	Координаты, м		Метод определения координат характерной точки	Средняя квадратическая погрешность положения характерной точки (Mt), м	Описание обозначения точки на местности (при наличии)
	X	Y			
3961	985218.40	3574145.92	Картометрический метод	1.4	-
3962	985214.99	3574159.99	Картометрический метод	1.4	-
3963	985210.91	3574159.04	Картометрический метод	1.4	-
3964	985067.40	3574676.92	Аналитический метод	0.1	-
3965	985064.55	3574687.24	Аналитический метод	0.1	-
3966	984955.09	3575080.97	Аналитический метод	0.1	-
3944	984854.92	3575443.32	Картометрический метод	1.4	-
Часть N 17					
3967	988304.37	3571480.73	Картометрический метод	1.4	-
3968	988291.58	3571478.52	Картометрический метод	1.4	-
3969	988276.74	3571476.67	Картометрический метод	1.4	-
3970	988259.80	3571475.09	Картометрический метод	1.4	-
3971	988231.92	3571472.68	Картометрический метод	1.4	-
3972	988219.94	3571471.74	Картометрический метод	1.4	-
3973	988216.82	3571471.59	Картометрический метод	1.4	-
3974	988145.08	3571458.78	Картометрический метод	1.4	-
3975	988125.18	3571455.22	Аналитический метод	0.1	-
3976	987887.43	3571412.76	Аналитический метод	0.1	-
3977	987818.18	3571400.39	Аналитический метод	0.1	-
3978	987744.28	3571387.19	Картометрический метод	1.4	-
3979	987745.65	3571381.10	Картометрический метод	1.4	-
3980	987767.31	3571236.62	Аналитический метод	0.1	-
3981	987774.75	3571227.05	Аналитический метод	0.1	-
3982	987836.62	3571204.86	Аналитический метод	0.1	-
3983	987845.74	3571207.45	Аналитический метод	0.1	-
3984	987850.74	3571185.00	Аналитический метод	0.1	-
3985	987852.74	3571180.52	Аналитический метод	0.1	-
3986	987778.89	3571163.66	Аналитический метод	0.1	-
3987	987795.34	3571059.94	Аналитический метод	0.1	-
3988	987834.76	3571029.46	Аналитический метод	0.1	-
3989	987801.83	3571019.03	Аналитический метод	0.1	-
3990	987805.43	3570996.32	Аналитический метод	0.1	-
3991	987856.74	3571012.46	Аналитический метод	0.1	-
3992	987943.67	3570945.03	Аналитический метод	0.1	-
3993	987947.00	3570942.44	Аналитический метод	0.1	-
3994	987974.43	3570835.34	Аналитический метод	0.1	-
3995	987820.71	3570900.07	Аналитический метод	0.1	-
3996	987829.74	3570843.11	Аналитический метод	0.1	-
3997	987981.89	3570790.75	Картометрический метод	1.4	-
3998	987986.29	3570789.23	Картометрический метод	1.4	-
3999	988041.88	3570570.49	Картометрический метод	1.4	-
4000	988058.56	3570477.45	Аналитический метод	0.1	-
4001	988062.15	3570490.62	Картометрический метод	1.4	-
4002	988077.03	3570545.41	Картометрический метод	1.4	-
4003	988078.25	3570549.89	Картометрический метод	1.4	-
4004	988084.65	3570573.17	Картометрический метод	1.4	-
4005	988094.22	3570609.28	Картометрический метод	1.4	-
4006	988096.23	3570615.98	Картометрический метод	1.4	-
4007	988097.47	3570620.58	Картометрический метод	1.4	-
4008	988099.46	3570627.94	Картометрический метод	1.4	-
4009	988107.36	3570657.01	Картометрический метод	1.4	-
4010	988107.41	3570657.15	Картометрический метод	1.4	-
4011	988114.54	3570682.90	Картометрический метод	1.4	-
4012	988135.24	3570759.68	Картометрический метод	1.4	-
4013	988139.79	3570776.86	Картометрический метод	1.4	-
4014	988143.77	3570791.16	Картометрический метод	1.4	-
4015	988148.85	3570809.33	Картометрический метод	1.4	-
4016	988150.59	3570815.73	Картометрический метод	1.4	-
4017	988152.33	3570822.01	Картометрический метод	1.4	-
4018	988163.22	3570861.91	Картометрический метод	1.4	-

3. Сведения о характерных точках части (частей) границы объекта					
Обозначение характерных точек части границы	Координаты, м		Метод определения координат характерной точки	Средняя квадратическая погрешность положения характерной точки (Mt), м	Описание обозначения точки на местности (при наличии)
	X	Y			
4019	988165.64	3570871.74	Картометрический метод	1.4	-
4020	988168.46	3570881.42	Картометрический метод	1.4	-
4021	988169.75	3570886.59	Картометрический метод	1.4	-
4022	988173.19	3570899.02	Картометрический метод	1.4	-
4023	988178.58	3570918.87	Аналитический метод	0.1	-
4024	988185.11	3570942.92	Картометрический метод	1.4	-
4025	988166.56	3570945.94	Картометрический метод	1.4	-
4026	988092.65	3571112.41	Аналитический метод	0.1	-
4027	988076.28	3571149.59	Аналитический метод	0.1	-
4028	988070.09	3571404.53	Аналитический метод	0.1	-
4029	988116.52	3571413.16	Аналитический метод	0.1	-
4030	988126.54	3571371.06	Аналитический метод	0.1	-
4031	988142.70	3571302.46	Аналитический метод	0.1	-
4032	988206.16	3571163.88	Аналитический метод	0.1	-
4033	988232.87	3571140.76	Аналитический метод	0.1	-
4034	988237.69	3571136.66	Аналитический метод	0.1	-
4035	988243.13	3571156.91	Аналитический метод	0.1	-
4036	988244.73	3571162.89	Картометрический метод	1.4	-
4037	988248.93	3571178.11	Аналитический метод	0.1	-
4038	988252.81	3571192.08	Картометрический метод	1.4	-
4039	988192.16	3571320.47	Аналитический метод	0.1	-
4040	988167.21	3571422.60	Аналитический метод	0.1	-
4041	988242.49	3571436.45	Аналитический метод	0.1	-
4042	988272.09	3571328.30	Аналитический метод	0.1	-
4043	988281.11	3571296.14	Картометрический метод	1.4	-
4044	988281.95	3571299.24	Картометрический метод	1.4	-
4045	988287.39	3571319.21	Картометрический метод	1.4	-
4046	988288.30	3571322.61	Картометрический метод	1.4	-
4047	988295.38	3571347.09	Картометрический метод	1.4	-
4048	988302.39	3571371.32	Картометрический метод	1.4	-
4049	988308.92	3571393.88	Картометрический метод	1.4	-
4050	988313.17	3571408.59	Картометрический метод	1.4	-
4051	988303.86	3571411.28	Картометрический метод	1.4	-
4052	988299.18	3571412.64	Картометрический метод	1.4	-
4053	988295.74	3571413.63	Аналитический метод	0.3	-
4054	988289.67	3571415.38	Картометрический метод	1.4	-
4055	988284.51	3571416.88	Картометрический метод	1.4	-
4056	988285.59	3571420.27	Аналитический метод	0.3	-
4057	988288.86	3571430.63	Картометрический метод	1.4	-
4058	988293.69	3571445.96	Картометрический метод	1.4	-
4059	988297.03	3571456.84	Картометрический метод	1.4	-
4060	988298.23	3571460.75	Картометрический метод	1.4	-
4061	988300.32	3571467.54	Картометрический метод	1.4	-
4062	988301.92	3571472.77	Картометрический метод	1.4	-
4063	988304.12	3571479.91	Картометрический метод	1.4	-
3967	988304.37	3571480.73	Картометрический метод	1.4	-
					-
4064	987817.71	3571334.64	Аналитический метод	0.1	-
4065	987799.03	3571326.76	Аналитический метод	0.1	-
4066	987770.69	3571308.50	Аналитический метод	0.1	-
4067	987773.61	3571295.57	Аналитический метод	0.1	-
4068	987800.06	3571260.56	Аналитический метод	0.1	-
4069	987837.39	3571244.47	Аналитический метод	0.1	-
4064	987817.71	3571334.64	Аналитический метод	0.1	-
					-
4070	988055.18	3570859.32	Аналитический метод	0.1	-
4071	988071.65	3570797.63	Картометрический метод	1.4	-
4072	988086.12	3570792.27	Картометрический метод	1.4	-
4073	988121.76	3570794.48	Картометрический метод	1.4	-
4074	988112.29	3570815.22	Картометрический метод	1.4	-

3. Сведения о характерных точках части (частей) границы объекта					
Обозначение характерных точек части границы	Координаты, м		Метод определения координат характерной точки	Средняя квадратическая погрешность положения характерной точки (Mt), м	Описание обозначения точки на местности (при наличии)
	X	Y			
4070	988055.18	3570859.32	Аналитический метод	0.1	-
					-
4075	987878.40	3571122.80	Аналитический метод	0.1	-
4076	987829.73	3571111.56	Аналитический метод	0.1	-
4077	987858.85	3571089.05	Картометрический метод	1.4	-
4078	987911.49	3571048.34	Аналитический метод	0.1	-
4075	987878.40	3571122.80	Аналитический метод	0.1	-
Часть N 18					
4079	984134.31	3582139.59	Аналитический метод	0.5	-
4080	984134.90	3582135.08	Аналитический метод	0.5	-
4081	984140.85	3582057.88	Аналитический метод	0.5	-
4082	984140.99	3582005.41	Аналитический метод	0.5	-
4083	984158.28	3582005.33	Аналитический метод	0.5	-
4084	984159.25	3581856.21	Аналитический метод	0.2	-
4085	984112.66	3581856.20	Картометрический метод	1.4	-
4086	984109.63	3581069.58	Картометрический метод	1.4	-
4087	984127.85	3581064.53	Картометрический метод	1.4	-
4088	984157.76	3581059.88	Картометрический метод	1.4	-
4089	984156.02	3581037.91	Аналитический метод	5	-
4090	984143.93	3581038.46	Картометрический метод	1.4	-
4091	984141.88	3580990.53	Аналитический метод	5	-
4092	984141.68	3580985.74	Аналитический метод	5	-
4093	984141.65	3580984.90	Аналитический метод	5	-
4094	984161.28	3580984.52	Картометрический метод	1.4	-
4095	984165.01	3580984.43	Картометрический метод	1.4	-
4096	984164.74	3580974.19	Аналитический метод	0.1	-
4097	984195.54	3580939.59	Аналитический метод	0.1	-
4098	984197.46	3580939.10	Аналитический метод	0.1	-
4099	984197.71	3580937.19	Аналитический метод	0.1	-
4100	984240.23	3580890.23	Картометрический метод	1.4	-
4101	984243.21	3580886.94	Аналитический метод	0.1	-
4102	984244.37	3580887.35	Аналитический метод	0.1	-
4103	984253.50	3580896.74	Аналитический метод	0.1	-
4104	984258.39	3580909.52	Аналитический метод	0.1	-
4105	984258.60	3580911.54	Аналитический метод	0.1	-
4106	984249.47	3580921.29	Картометрический метод	1.4	-
4107	984190.89	3580983.77	Картометрический метод	1.4	-
4108	984202.27	3580984.37	Аналитический метод	5	-
4109	984219.43	3580985.30	Аналитический метод	0.1	-
4110	984238.82	3580986.36	Аналитический метод	0.1	-
4111	984243.27	3581020.32	Аналитический метод	0.1	-
4112	984247.04	3581019.53	Аналитический метод	0.1	-
4113	984259.18	3581017.62	Аналитический метод	0.1	-
4114	984325.80	3581007.09	Аналитический метод	0.1	-
4115	984372.06	3580998.73	Аналитический метод	0.1	-
4116	984402.47	3580993.04	Аналитический метод	0.1	-
4117	984432.69	3580987.11	Аналитический метод	0.1	-
4118	984441.70	3580985.26	Аналитический метод	0.1	-
4119	984442.22	3580995.54	Аналитический метод	0.1	-
4120	984433.18	3580997.17	Аналитический метод	0.1	-
4121	984373.90	3581008.56	Аналитический метод	0.1	-
4122	984327.49	3581016.94	Аналитический метод	0.1	-
4123	984259.86	3581027.62	Аналитический метод	0.1	-
4124	984249.06	3581029.33	Аналитический метод	0.1	-
4125	984227.42	3581035.30	Аналитический метод	0.1	-
4126	984223.17	3581036.50	Аналитический метод	5	-
4127	984217.55	3581038.02	Аналитический метод	5	-
4128	984181.22	3581046.20	Аналитический метод	5	-
4129	984181.77	3581054.42	Картометрический метод	1.4	-
4130	984205.05	3581048.86	Картометрический метод	1.4	-

3. Сведения о характерных точках части (частей) границы объекта					
Обозначение характерных точек части границы	Координаты, м		Метод определения координат характерной точки	Средняя квадратическая погрешность положения характерной точки (Mt), м	Описание обозначения точки на местности (при наличии)
	X	Y			
4131	984247.86	3581037.19	Картометрический метод	1.4	-
4132	984249.23	3581049.87	Картометрический метод	1.4	-
4133	984251.97	3581075.03	Картометрический метод	1.4	-
4134	984278.13	3581316.23	Картометрический метод	1.4	-
4135	984303.22	3582133.19	Картометрический метод	1.4	-
4136	984204.32	3582137.72	Картометрический метод	1.4	-
4137	984173.13	3582139.47	Аналитический метод	0.5	-
4138	984163.40	3582139.47	Аналитический метод	0.5	-
4139	984160.73	3582139.57	Аналитический метод	0.1	-
4140	984157.41	3582139.57	Аналитический метод	0.1	-
4141	984157.41	3582139.58	Аналитический метод	0.2	-
4142	984155.92	3582139.58	Аналитический метод	0.5	-
4143	984153.13	3582139.58	Аналитический метод	0.5	-
4144	984134.74	3582139.58	Аналитический метод	0.2	-
4079	984134.31	3582139.59	Аналитический метод	0.5	-
Часть N 19					
4145	984583.98	3576421.63	Аналитический метод	0.1	-
4146	984524.05	3576406.74	Картометрический метод	1.4	-
4147	984522.91	3576410.65	Картометрический метод	1.4	-
4148	984446.02	3576386.74	Картометрический метод	1.4	-
4149	984448.32	3576378.48	Аналитический метод	0.1	-
4150	984701.66	3575463.24	Аналитический метод	0.3	-
4151	984838.98	3575501.29	Картометрический метод	1.4	-
4152	984587.72	3576408.20	Аналитический метод	0.1	-
4145	984583.98	3576421.63	Аналитический метод	0.1	-
Часть N 20					
4153	993209.85	3576668.94	Картометрический метод	1.4	-
4154	993195.90	3576669.91	Картометрический метод	1.4	-
4155	993188.31	3576670.45	Картометрический метод	1.4	-
4156	993189.05	3576665.56	Аналитический метод	0.1	-
4157	993186.32	3576571.51	Аналитический метод	0.1	-
4158	993168.74	3576166.97	Аналитический метод	0.1	-
4159	993132.03	3575465.72	Аналитический метод	0.1	-
4160	993128.82	3575390.96	Аналитический метод	0.1	-
4161	993107.68	3574806.26	Аналитический метод	0.1	-
4162	993104.54	3574641.24	Аналитический метод	0.1	-
4163	993103.95	3574521.93	Аналитический метод	0.1	-
4164	993102.98	3574483.45	Аналитический метод	0.1	-
4165	993100.54	3574370.14	Картометрический метод	1.4	-
4166	992944.90	3574062.21	Картометрический метод	1.4	-
4167	992873.74	3573897.98	Картометрический метод	1.4	-
4168	992817.43	3573749.39	Картометрический метод	1.4	-
4169	992765.81	3573635.98	Картометрический метод	1.4	-
4170	992742.62	3573353.69	Картометрический метод	1.4	-
4171	992654.08	3573357.78	Аналитический метод	0.2	-
4172	992647.38	3573207.91	Картометрический метод	1.4	-
4173	992615.56	3573209.72	Картометрический метод	1.4	-
4174	992614.61	3573179.95	Картометрический метод	1.4	-
4175	992611.36	3573180.81	Картометрический метод	1.4	-
4176	992522.98	3573225.79	Картометрический метод	1.4	-
4177	992447.20	3573249.02	Картометрический метод	1.4	-
4178	992440.00	3573242.43	Картометрический метод	1.4	-
4179	992515.55	3573218.35	Картометрический метод	1.4	-
4180	992609.60	3573171.04	Картометрический метод	1.4	-
4181	992614.31	3573170.67	Картометрический метод	1.4	-
4182	992609.39	3573020.24	Аналитический метод	0.2	-
4183	992655.54	3573017.53	Картометрический метод	1.4	-
4184	992656.12	3572967.11	Картометрический метод	1.4	-
4185	992637.18	3572896.21	Картометрический метод	1.4	-
4186	992642.59	3572896.13	Картометрический метод	1.4	-

3. Сведения о характерных точках части (частей) границы объекта					
Обозначение характерных точек части границы	Координаты, м		Метод определения координат характерной точки	Средняя квадратическая погрешность положения характерной точки (Mt), м	Описание обозначения точки на местности (при наличии)
	X	Y			
4187	992648.60	3572903.49	Картометрический метод	1.4	-
4188	992665.30	3572966.40	Картометрический метод	1.4	-
4189	992665.50	3573016.95	Картометрический метод	1.4	-
4190	992667.69	3573016.82	Аналитический метод	0.2	-
4191	992672.19	3573016.64	Аналитический метод	0.2	-
4192	992728.12	3573014.24	Аналитический метод	0.2	-
4193	992728.85	3573021.10	Аналитический метод	0.2	-
4194	992730.97	3573040.99	Аналитический метод	0.2	-
4195	992734.18	3573070.83	Картометрический метод	1.4	-
4196	992746.36	3573190.12	Картометрический метод	1.4	-
4197	992752.45	3573299.25	Картометрический метод	1.4	-
4198	992752.46	3573299.44	Картометрический метод	1.4	-
4199	992756.63	3573353.04	Аналитический метод	0.2	-
4200	992757.28	3573361.22	Аналитический метод	0.2	-
4201	992761.06	3573395.57	Картометрический метод	1.4	-
4202	992783.02	3573634.42	Картометрический метод	1.4	-
4203	992825.25	3573732.18	Картометрический метод	1.4	-
4204	992888.60	3573894.84	Картометрический метод	1.4	-
4205	992973.06	3574085.68	Картометрический метод	1.4	-
4206	993100.00	3574340.06	Картометрический метод	1.4	-
4207	993099.32	3574276.13	Аналитический метод	0.1	-
4208	993096.20	3574099.56	Картометрический метод	1.4	-
4209	993275.76	3573853.39	Картометрический метод	1.4	-
4210	993278.59	3573858.60	Аналитический метод	0.1	-
4211	993285.06	3573870.51	Аналитический метод	0.1	-
4212	993289.39	3573885.84	Картометрический метод	1.4	-
4213	993120.13	3574109.29	Картометрический метод	1.4	-
4214	993124.37	3574298.95	Картометрический метод	1.4	-
4215	993124.41	3574298.99	Аналитический метод	0.1	-
4216	993124.40	3574300.45	Картометрический метод	1.4	-
4217	993123.16	3574480.24	Аналитический метод	0.1	-
4218	993123.16	3574502.56	Аналитический метод	0.1	-
4219	993123.41	3574619.97	Аналитический метод	0.1	-
4220	993128.66	3574805.80	Аналитический метод	0.1	-
4153	993209.85	3576668.94	Картометрический метод	1.4	-
Часть N 21					
4221	985875.18	3564724.10	Картометрический метод	1.4	-
4222	985864.31	3563908.46	Аналитический метод	0.1	-
4223	986020.51	3563909.48	Аналитический метод	0.1	-
4224	986025.69	3564293.64	Аналитический метод	0.1	-
4225	985965.46	3564334.36	Аналитический метод	0.1	-
4226	985967.29	3564645.60	Картометрический метод	1.4	-
4227	985967.72	3564719.66	Картометрический метод	1.4	-
4228	985929.77	3564721.49	Картометрический метод	1.4	-
4221	985875.18	3564724.10	Картометрический метод	1.4	-
Часть N 22					
4229	985306.30	3573814.74	Картометрический метод	1.4	-
4230	985168.98	3573776.70	Картометрический метод	1.4	-
4231	985173.00	3573762.18	Картометрический метод	1.4	-
4232	985348.82	3573127.58	Аналитический метод	0.1	-
4233	985485.72	3573165.00	Картометрический метод	1.4	-
4229	985306.30	3573814.74	Картометрический метод	1.4	-
Часть N 23					
4234	981088.25	3574101.83	Картометрический метод	1.4	-
4235	981032.07	3574100.52	Картометрический метод	1.4	-
4236	980857.05	3574056.00	Картометрический метод	1.4	-
4237	980858.52	3574038.54	Картометрический метод	1.4	-
4238	980859.66	3574025.02	Картометрический метод	1.4	-
4239	980863.90	3573986.97	Картометрический метод	1.4	-
4240	980868.83	3573949.01	Картометрический метод	1.4	-

3. Сведения о характерных точках части (частей) границы объекта					
Обозначение характерных точек части границы	Координаты, м		Метод определения координат характерной точки	Средняя квадратическая погрешность положения характерной точки (Mt), м	Описание обозначения точки на местности (при наличии)
	X	Y			
4241	980881.00	3573860.40	Картометрический метод	1.4	-
4242	980909.48	3573727.98	Картометрический метод	1.4	-
4243	980945.88	3573737.65	Картометрический метод	1.4	-
4244	981130.21	3573786.89	Картометрический метод	1.4	-
4245	981142.16	3573795.09	Картометрический метод	1.4	-
4246	981159.86	3573816.80	Картометрический метод	1.4	-
4247	981161.07	3573836.49	Картометрический метод	1.4	-
4248	981145.40	3573853.77	Картометрический метод	1.4	-
4249	981136.16	3573875.18	Картометрический метод	1.4	-
4250	981133.34	3573900.39	Картометрический метод	1.4	-
4251	981136.56	3573920.08	Картометрический метод	1.4	-
4252	981156.65	3573942.19	Картометрический метод	1.4	-
4253	981145.45	3573998.01	Картометрический метод	1.4	-
4254	981122.30	3573991.61	Картометрический метод	1.4	-
4255	981117.00	3573990.00	Картометрический метод	1.4	-
4256	981097.62	3574061.43	Картометрический метод	1.4	-
4257	981097.71	3574061.62	Картометрический метод	1.4	-
4258	981097.37	3574062.38	Картометрический метод	1.4	-
4259	981096.50	3574064.34	Картометрический метод	1.4	-
4260	981096.06	3574067.19	Картометрический метод	1.4	-
4261	981095.98	3574067.70	Картометрический метод	1.4	-
4262	981096.68	3574070.45	Картометрический метод	1.4	-
4263	981091.20	3574090.85	Картометрический метод	1.4	-
4234	981088.25	3574101.83	Картометрический метод	1.4	-
Часть N 24					
4264	985915.74	3563737.98	Аналитический метод	0.1	-
4265	985915.02	3563697.99	Аналитический метод	0.1	-
4266	985856.96	3563699.01	Аналитический метод	0.1	-
4267	985855.89	3563638.96	Аналитический метод	0.1	-
4268	985855.03	3563587.02	Аналитический метод	0.1	-
4269	985852.92	3563416.79	Картометрический метод	1.4	-
4270	985851.08	3563268.74	Аналитический метод	0.1	-
4271	985874.34	3563219.90	Картометрический метод	1.4	-
4272	985880.51	3563586.58	Картометрический метод	1.4	-
4273	985916.80	3563585.94	Аналитический метод	0.1	-
4274	985911.57	3563288.99	Аналитический метод	0.1	-
4275	986027.78	3563286.95	Аналитический метод	0.1	-
4276	986032.20	3563536.91	Аналитический метод	0.1	-
4277	986077.19	3563536.10	Аналитический метод	0.1	-
4278	986080.38	3563716.07	Аналитический метод	0.1	-
4279	986064.71	3563735.36	Аналитический метод	0.1	-
4280	986003.96	3563736.43	Картометрический метод	1.4	-
4264	985915.74	3563737.98	Аналитический метод	0.1	-
Часть N 25					
4281	990026.76	3571192.73	Аналитический метод	0.1	-
4282	989921.30	3571171.54	Аналитический метод	0.1	-
4283	989757.86	3571139.60	Аналитический метод	0.1	-
4284	989733.82	3571134.70	Аналитический метод	0.1	-
4285	989735.04	3571130.42	Аналитический метод	0.1	-
4286	989739.72	3571114.39	Аналитический метод	0.1	-
4287	989749.60	3571080.60	Аналитический метод	0.1	-
4288	989740.02	3571077.72	Аналитический метод	0.1	-
4289	989729.86	3571112.51	Аналитический метод	0.1	-
4290	989725.44	3571127.63	Аналитический метод	0.1	-
4291	989723.94	3571132.84	Аналитический метод	0.1	-
4292	989621.10	3571112.00	Аналитический метод	0.1	-
4293	989594.70	3571106.66	Аналитический метод	0.1	-
4294	989499.58	3571088.02	Аналитический метод	0.1	-
4295	989396.10	3571067.76	Аналитический метод	0.1	-
4296	989341.32	3571057.02	Аналитический метод	0.1	-

3. Сведения о характерных точках части (частей) границы объекта					
Обозначение характерных точек части границы	Координаты, м		Метод определения координат характерной точки	Средняя квадратическая погрешность положения характерной точки (Mt), м	Описание обозначения точки на местности (при наличии)
	X	Y			
4297	989340.86	3571056.89	Картометрический метод	1.4	-
4298	989283.52	3571040.13	Картометрический метод	1.4	-
4299	989238.88	3571021.10	Картометрический метод	1.4	-
4300	989238.85	3571021.09	Аналитический метод	0.1	-
4301	989198.70	3570999.18	Аналитический метод	0.1	-
4302	989165.67	3570976.35	Аналитический метод	0.1	-
4303	989173.35	3570937.11	Картометрический метод	1.4	-
4304	989269.13	3570956.95	Картометрический метод	1.4	-
4305	989269.93	3570952.66	Картометрический метод	1.4	-
4306	989591.85	3571018.11	Картометрический метод	1.4	-
4307	989742.75	3571048.79	Аналитический метод	0.1	-
4308	989893.06	3571079.35	Аналитический метод	0.1	-
4309	990042.64	3571109.76	Аналитический метод	0.1	-
4310	990031.10	3571170.03	Аналитический метод	0.1	-
4281	990026.76	3571192.73	Аналитический метод	0.1	-
Часть N 26					
4311	990054.77	3581120.25	Картометрический метод	1.4	-
4312	990062.19	3581151.22	Картометрический метод	1.4	-
4313	990070.62	3581182.63	Картометрический метод	1.4	-
4314	990074.23	3581338.40	Картометрический метод	1.4	-
4315	990049.67	3581344.74	Картометрический метод	1.4	-
4316	990052.04	3581356.54	Картометрический метод	1.4	-
4317	990077.74	3581490.24	Картометрический метод	1.4	-
4318	990087.18	3581532.36	Картометрический метод	1.4	-
4319	990024.38	3581565.64	Картометрический метод	1.4	-
4320	989995.01	3581581.18	Аналитический метод	0.1	-
4321	989998.72	3581445.50	Аналитический метод	0.1	-
4322	989990.15	3581393.62	Аналитический метод	0.1	-
4323	989731.01	3581450.79	Аналитический метод	0.1	-
4324	989617.60	3581478.54	Картометрический метод	1.4	-
4325	989613.77	3581479.06	Картометрический метод	1.4	-
4326	989587.77	3581480.06	Картометрический метод	1.4	-
4327	989587.00	3581480.08	Картометрический метод	1.4	-
4328	989582.85	3581479.64	Картометрический метод	1.4	-
4329	989547.36	3581472.14	Картометрический метод	1.4	-
4330	989541.48	3581469.89	Картометрический метод	1.4	-
4331	989540.79	3581469.47	Картометрический метод	1.4	-
4332	989487.78	3581435.98	Картометрический метод	1.4	-
4333	989487.33	3581435.68	Картометрический метод	1.4	-
4334	989465.79	3581421.23	Картометрический метод	1.4	-
4335	989423.28	3581392.72	Картометрический метод	1.4	-
4336	989321.55	3581324.51	Картометрический метод	1.4	-
4337	989282.93	3581298.62	Картометрический метод	1.4	-
4338	989228.28	3581261.97	Картометрический метод	1.4	-
4339	989230.49	3581256.44	Картометрический метод	1.4	-
4340	989232.32	3581251.63	Картометрический метод	1.4	-
4341	989230.95	3581248.42	Картометрический метод	1.4	-
4342	989227.05	3581246.36	Картометрический метод	1.4	-
4343	989219.49	3581241.55	Картометрический метод	1.4	-
4344	989200.92	3581230.09	Картометрический метод	1.4	-
4345	989185.58	3581219.09	Картометрический метод	1.4	-
4346	989185.12	3581213.36	Картометрический метод	1.4	-
4347	989187.64	3581209.70	Картометрический метод	1.4	-
4348	989192.68	3581207.86	Картометрический метод	1.4	-
4349	989197.72	3581209.92	Картометрический метод	1.4	-
4350	989205.74	3581214.74	Картометрический метод	1.4	-
4351	989244.46	3581239.49	Картометрический метод	1.4	-
4352	989250.13	3581230.74	Картометрический метод	1.4	-
4353	989250.89	3581229.24	Картометрический метод	1.4	-
4354	989251.17	3581229.01	Картометрический метод	1.4	-

3. Сведения о характерных точках части (частей) границы объекта					
Обозначение характерных точек части границы	Координаты, м		Метод определения координат характерной точки	Средняя квадратическая погрешность положения характерной точки (Mt), м	Описание обозначения точки на местности (при наличии)
	X	Y			
4355	989331.27	3581282.72	Картометрический метод	1.4	-
4356	989442.07	3581357.01	Картометрический метод	1.4	-
4357	989482.89	3581384.38	Картометрический метод	1.4	-
4358	989509.42	3581402.17	Картометрический метод	1.4	-
4359	989559.15	3581433.60	Картометрический метод	1.4	-
4360	989588.71	3581439.84	Картометрический метод	1.4	-
4361	989610.29	3581439.01	Картометрический метод	1.4	-
4362	989743.14	3581408.69	Аналитический метод	0.1	-
4363	989983.12	3581351.27	Аналитический метод	0.1	-
4364	989949.37	3581147.82	Аналитический метод	0.1	-
4365	990054.66	3581119.83	Картометрический метод	1.4	-
4311	990054.77	3581120.25	Картометрический метод	1.4	-
Часть N 27					
4366	989851.32	3573182.04	Картометрический метод	1.4	-
4367	990078.93	3573021.80	Аналитический метод	0.1	-
4368	990035.17	3572904.01	Картометрический метод	1.4	-
4369	989813.38	3572315.87	Аналитический метод	0.1	-
4370	989823.39	3572317.85	Картометрический метод	1.4	-
4371	989842.10	3572321.48	Картометрический метод	1.4	-
4372	989858.45	3572324.67	Картометрический метод	1.4	-
4373	989873.08	3572327.35	Картометрический метод	1.4	-
4374	989882.55	3572329.32	Аналитический метод	0.1	-
4375	990143.72	3573023.67	Аналитический метод	0.1	-
4376	990144.55	3573027.05	Аналитический метод	0.1	-
4377	990145.02	3573029.81	Аналитический метод	0.1	-
4378	990145.17	3573032.28	Аналитический метод	0.1	-
4379	990145.02	3573036.09	Аналитический метод	0.1	-
4380	990144.54	3573039.18	Аналитический метод	0.1	-
4381	990143.43	3573043.04	Аналитический метод	0.1	-
4382	990141.90	3573046.61	Аналитический метод	0.1	-
4383	990139.50	3573050.60	Аналитический метод	0.1	-
4384	990136.40	3573054.20	Аналитический метод	0.1	-
4385	990132.82	3573057.21	Аналитический метод	0.1	-
4386	989987.69	3573159.42	Аналитический метод	0.1	-
4387	989933.61	3573197.51	Картометрический метод	1.4	-
4388	989889.68	3573184.43	Картометрический метод	1.4	-
4366	989851.32	3573182.04	Картометрический метод	1.4	-
Часть N 28					
4389	984336.31	3582567.31	Аналитический метод	0.1	-
4390	984258.24	3582565.15	Картометрический метод	1.4	-
4391	984210.28	3582529.62	Картометрический метод	1.4	-
4392	984112.08	3582474.26	Картометрический метод	1.4	-
4393	984099.61	3582463.99	Картометрический метод	1.4	-
4394	984085.02	3582453.49	Картометрический метод	1.4	-
4395	984078.80	3582447.45	Картометрический метод	1.4	-
4396	984078.77	3582447.42	Картометрический метод	1.4	-
4397	984078.72	3582417.27	Картометрический метод	1.4	-
4398	984145.48	3582471.44	Аналитический метод	0.2	-
4399	984155.20	3582479.31	Аналитический метод	0.2	-
4400	984156.30	3582311.78	Картометрический метод	1.4	-
4401	984138.36	3582311.92	Аналитический метод	0.5	-
4402	984138.90	3582260.85	Аналитический метод	0.5	-
4403	984134.82	3582231.44	Аналитический метод	0.5	-
4404	984133.42	3582221.35	Аналитический метод	0.5	-
4405	984139.13	3582221.47	Аналитический метод	0.2	-
4406	984153.87	3582221.44	Аналитический метод	0.5	-
4407	984155.48	3582221.44	Аналитический метод	0.1	-
4408	984156.88	3582221.43	Аналитический метод	0.1	-
4409	984160.42	3582221.43	Аналитический метод	0.1	-
4410	984162.87	3582221.43	Аналитический метод	0.5	-

3. Сведения о характерных точках части (частей) границы объекта					
Обозначение характерных точек части границы	Координаты, м		Метод определения координат характерной точки	Средняя квадратическая погрешность положения характерной точки (Mt), м	Описание обозначения точки на местности (при наличии)
	X	Y			
4411	984174.02	3582221.40	Аналитический метод	0.5	-
4412	984197.45	3582224.11	Картометрический метод	1.4	-
4413	984309.37	3582222.60	Аналитический метод	0.1	-
4414	984323.40	3582414.84	Аналитический метод	0.1	-
4415	984332.53	3582540.07	Аналитический метод	0.1	-
4389	984336.31	3582567.31	Аналитический метод	0.1	-
Часть N 29					
4416	983862.83	3576674.49	Аналитический метод	0.1	-
4417	983843.68	3576600.72	Аналитический метод	0.1	-
4418	983835.83	3576570.46	Картометрический метод	1.4	-
4419	983847.29	3576572.66	Картометрический метод	1.4	-
4420	983834.84	3576288.94	Картометрический метод	1.4	-
4421	983860.20	3576233.75	Картометрический метод	1.4	-
4422	983881.88	3576186.58	Картометрический метод	1.4	-
4423	983904.71	3576136.90	Картометрический метод	1.4	-
4424	983929.64	3576082.66	Картометрический метод	1.4	-
4425	983931.23	3576082.41	Картометрический метод	1.4	-
4426	983914.91	3576043.11	Аналитический метод	0.3	-
4427	983907.77	3576006.49	Аналитический метод	0.3	-
4428	983890.63	3575931.99	Картометрический метод	1.4	-
4429	983928.36	3575916.97	Картометрический метод	1.4	-
4430	983946.10	3575909.91	Картометрический метод	1.4	-
4431	983957.20	3575905.93	Картометрический метод	1.4	-
4432	983990.60	3575899.23	Картометрический метод	1.4	-
4433	984003.55	3575898.41	Картометрический метод	1.4	-
4434	984015.32	3575898.66	Картометрический метод	1.4	-
4435	984027.14	3575899.76	Картометрический метод	1.4	-
4436	984036.78	3575901.35	Картометрический метод	1.4	-
4437	984060.86	3575906.20	Картометрический метод	1.4	-
4438	984064.80	3575935.02	Картометрический метод	1.4	-
4439	984072.01	3575979.55	Картометрический метод	1.4	-
4440	984063.89	3575980.94	Картометрический метод	1.4	-
4441	984070.06	3576010.60	Картометрический метод	1.4	-
4442	984070.09	3576010.68	Картометрический метод	1.4	-
4443	984072.46	3576103.86	Картометрический метод	1.4	-
4444	983960.56	3576153.10	Картометрический метод	1.4	-
4445	983940.87	3576105.64	Картометрический метод	1.4	-
4446	983930.84	3576127.17	Картометрический метод	1.4	-
4447	983908.42	3576175.28	Картометрический метод	1.4	-
4448	983886.35	3576222.66	Картометрический метод	1.4	-
4449	983854.00	3576292.10	Картометрический метод	1.4	-
4450	983866.71	3576575.89	Картометрический метод	1.4	-
4451	984007.99	3576602.70	Картометрический метод	1.4	-
4452	984019.60	3576634.96	Картометрический метод	1.4	-
4416	983862.83	3576674.49	Аналитический метод	0.1	-
Часть N 30					
4453	985153.32	3577849.08	Картометрический метод	1.4	-
4454	985150.31	3577847.03	Картометрический метод	1.4	-
4455	985143.98	3577844.51	Картометрический метод	1.4	-
4456	985124.46	3577830.88	Картометрический метод	1.4	-
4457	985123.78	3577825.05	Картометрический метод	1.4	-
4458	985120.39	3577796.32	Картометрический метод	1.4	-
4459	985113.61	3577797.39	Картометрический метод	1.4	-
4460	985113.62	3577797.50	Картометрический метод	1.4	-
4461	985112.72	3577797.52	Картометрический метод	1.4	-
4462	985105.25	3577797.93	Картометрический метод	1.4	-
4463	985072.26	3577799.75	Картометрический метод	1.4	-
4464	985076.67	3577815.67	Картометрический метод	1.4	-
4465	985075.12	3577814.15	Картометрический метод	1.4	-
4466	985065.93	3577807.74	Картометрический метод	1.4	-

3. Сведения о характерных точках части (частей) границы объекта					
Обозначение характерных точек части границы	Координаты, м		Метод определения координат характерной точки	Средняя квадратическая погрешность положения характерной точки (Mt), м	Описание обозначения точки на местности (при наличии)
	X	Y			
4467	985063.66	3577806.16	Картометрический метод	1.4	-
4468	985061.72	3577799.16	Картометрический метод	1.4	-
4469	985058.49	3577780.83	Аналитический метод	0.3	-
4470	985057.45	3577767.59	Аналитический метод	0.3	-
4471	985051.69	3577662.97	Аналитический метод	0.3	-
4472	985065.51	3577662.45	Аналитический метод	0.3	-
4473	985063.66	3577605.15	Аналитический метод	0.3	-
4474	985070.15	3577604.94	Аналитический метод	0.3	-
4475	985071.98	3577660.16	Аналитический метод	0.3	-
4476	985069.66	3577676.18	Аналитический метод	0.3	-
4477	985066.92	3577716.98	Картометрический метод	1.4	-
4478	985073.61	3577717.53	Аналитический метод	0.3	-
4479	985079.45	3577704.73	Аналитический метод	0.3	-
4480	985080.30	3577703.35	Аналитический метод	0.3	-
4481	985081.22	3577681.50	Аналитический метод	0.3	-
4482	985083.74	3577682.75	Аналитический метод	0.3	-
4483	985086.50	3577684.05	Аналитический метод	0.3	-
4484	985086.96	3577681.73	Аналитический метод	0.3	-
4485	985084.60	3577583.57	Аналитический метод	0.3	-
4486	985080.40	3577581.99	Аналитический метод	0.3	-
4487	985082.64	3577563.80	Аналитический метод	0.3	-
4488	985081.44	3577537.10	Аналитический метод	0.3	-
4489	985080.02	3577523.15	Аналитический метод	0.3	-
4490	985053.31	3577491.09	Аналитический метод	0.3	-
4491	985065.77	3577479.54	Картометрический метод	1.4	-
4492	985072.98	3577472.83	Картометрический метод	1.4	-
4493	985089.77	3577448.65	Картометрический метод	1.4	-
4494	985092.15	3577445.25	Картометрический метод	1.4	-
4495	985094.65	3577441.82	Картометрический метод	1.4	-
4496	985111.77	3577417.13	Картометрический метод	1.4	-
4497	985133.45	3577386.19	Картометрический метод	1.4	-
4498	985140.72	3577375.70	Картометрический метод	1.4	-
4499	985147.66	3577365.05	Картометрический метод	1.4	-
4500	985155.05	3577378.86	Картометрический метод	1.4	-
4501	985173.36	3577388.19	Аналитический метод	0.1	-
4502	985178.94	3577395.72	Картометрический метод	1.4	-
4503	985177.73	3577531.65	Картометрический метод	1.4	-
4504	985180.30	3577666.70	Картометрический метод	1.4	-
4505	985181.22	3577688.70	Картометрический метод	1.4	-
4506	985197.24	3577687.87	Картометрический метод	1.4	-
4507	985198.52	3577682.74	Аналитический метод	0.1	-
4508	985203.82	3577671.60	Аналитический метод	0.1	-
4509	985224.29	3577643.76	Аналитический метод	0.1	-
4510	985250.14	3577628.63	Аналитический метод	0.1	-
4511	985275.27	3577627.93	Аналитический метод	0.1	-
4512	985275.24	3577619.93	Аналитический метод	0.1	-
4513	985288.77	3577619.48	Аналитический метод	0.1	-
4514	985289.12	3577626.69	Аналитический метод	0.1	-
4515	985327.61	3577624.03	Аналитический метод	0.1	-
4516	985350.34	3577624.09	Аналитический метод	0.1	-
4517	985368.94	3577623.75	Аналитический метод	0.2	-
4518	985396.77	3577623.33	Аналитический метод	0.3	-
4519	985480.75	3577619.92	Аналитический метод	0.3	-
4520	985480.67	3577614.41	Аналитический метод	0.3	-
4521	985496.29	3577613.81	Аналитический метод	0.3	-
4522	985496.54	3577619.21	Аналитический метод	0.3	-
4523	985539.24	3577617.04	Аналитический метод	0.1	-
4524	985546.59	3577617.41	Аналитический метод	0.3	-
4525	985549.95	3577617.30	Аналитический метод	0.1	-
4526	985550.04	3577621.12	Аналитический метод	0.1	-

3. Сведения о характерных точках части (частей) границы объекта					
Обозначение характерных точек части границы	Координаты, м		Метод определения координат характерной точки	Средняя квадратическая погрешность положения характерной точки (Mt), м	Описание обозначения точки на местности (при наличии)
	X	Y			
4527	985546.68	3577621.13	Аналитический метод	0.1	-
4528	985540.30	3577622.65	Картометрический метод	1.4	-
4529	985539.34	3577622.70	Аналитический метод	0.1	-
4530	985533.93	3577623.03	Аналитический метод	0.1	-
4531	985483.24	3577625.08	Картометрический метод	1.4	-
4532	985398.75	3577628.49	Аналитический метод	0.1	-
4533	985398.73	3577637.00	Аналитический метод	0.1	-
4534	985383.99	3577637.32	Аналитический метод	0.1	-
4535	985383.70	3577629.08	Аналитический метод	0.1	-
4536	985349.99	3577629.10	Аналитический метод	0.1	-
4537	985327.19	3577629.38	Картометрический метод	1.4	-
4538	985251.17	3577633.52	Аналитический метод	0.1	-
4539	985227.93	3577647.33	Аналитический метод	0.1	-
4540	985192.21	3577732.14	Аналитический метод	0.1	-
4541	985188.93	3577739.49	Аналитический метод	0.1	-
4542	985176.99	3577766.79	Аналитический метод	0.1	-
4543	985182.10	3577769.47	Аналитический метод	0.1	-
4544	985165.54	3577793.03	Аналитический метод	0.1	-
4545	985154.94	3577808.25	Картометрический метод	1.4	-
4546	985151.88	3577805.67	Картометрический метод	1.4	-
4547	985146.47	3577812.13	Картометрический метод	1.4	-
4548	985146.67	3577814.26	Картометрический метод	1.4	-
4549	985140.47	3577825.57	Картометрический метод	1.4	-
4550	985144.50	3577833.05	Картометрический метод	1.4	-
4453	985153.32	3577849.08	Картометрический метод	1.4	-
Часть N 31					
4551	985258.76	3576551.64	Картометрический метод	1.4	-
4552	985324.16	3576400.05	Картометрический метод	1.4	-
4553	985352.31	3576344.18	Картометрический метод	1.4	-
4554	985405.15	3576264.48	Картометрический метод	1.4	-
4555	985552.81	3576250.09	Картометрический метод	1.4	-
4556	985548.42	3576260.10	Картометрический метод	1.4	-
4557	985545.71	3576266.28	Картометрический метод	1.4	-
4558	985512.31	3576342.36	Картометрический метод	1.4	-
4559	985512.30	3576342.37	Аналитический метод	0.1	-
4560	985509.16	3576349.49	Аналитический метод	0.1	-
4561	985501.65	3576366.52	Картометрический метод	1.4	-
4562	985499.77	3576370.83	Картометрический метод	1.4	-
4563	985497.87	3576375.17	Картометрический метод	1.4	-
4564	985495.97	3576379.52	Картометрический метод	1.4	-
4565	985494.29	3576383.34	Картометрический метод	1.4	-
4566	985460.07	3576461.08	Картометрический метод	1.4	-
4567	985430.63	3576528.23	Картометрический метод	1.4	-
4568	985422.68	3576546.45	Картометрический метод	1.4	-
4569	985353.31	3576549.48	Аналитический метод	0.1	-
4570	985328.35	3576550.26	Аналитический метод	0.1	-
4551	985258.76	3576551.64	Картометрический метод	1.4	-
Часть N 32					
4571	982342.45	3571188.69	Аналитический метод	0.1	-
4572	982371.60	3571205.63	Аналитический метод	0.1	-
4573	982422.76	3571222.67	Аналитический метод	0.1	-
4574	982468.22	3571241.04	Картометрический метод	1.4	-
4575	982444.10	3571298.42	Картометрический метод	1.4	-
4576	982240.46	3571435.65	Картометрический метод	1.4	-
4577	982154.20	3571453.21	Картометрический метод	1.4	-
4578	982096.49	3571426.77	Картометрический метод	1.4	-
4579	982331.59	3571180.16	Аналитический метод	0.1	-
4571	982342.45	3571188.69	Аналитический метод	0.1	-
Часть N 33					
4580	985929.87	3569576.07	Картометрический метод	1.4	-

3. Сведения о характерных точках части (частей) границы объекта					
Обозначение характерных точек части границы	Координаты, м		Метод определения координат характерной точки	Средняя квадратическая погрешность положения характерной точки (Mt), м	Описание обозначения точки на местности (при наличии)
	X	Y			
4581	985923.15	3569506.52	Картометрический метод	1.4	-
4582	985910.23	3569506.90	Картометрический метод	1.4	-
4583	985898.31	3569506.91	Картометрический метод	1.4	-
4584	985898.55	3569503.07	Картометрический метод	1.4	-
4585	985907.61	3569503.09	Картометрический метод	1.4	-
4586	985922.74	3569502.45	Картометрический метод	1.4	-
4587	985910.33	3569378.28	Картометрический метод	1.4	-
4588	985905.07	3569311.23	Картометрический метод	1.4	-
4589	986068.10	3569296.54	Картометрический метод	1.4	-
4590	986070.47	3569322.84	Картометрический метод	1.4	-
4591	986083.73	3569425.15	Картометрический метод	1.4	-
4592	986096.74	3569559.93	Картометрический метод	1.4	-
4580	985929.87	3569576.07	Картометрический метод	1.4	-
Часть N 34					
4593	986489.58	3575434.78	Аналитический метод	0.3	-
4594	986364.97	3575396.41	Аналитический метод	0.3	-
4595	986362.80	3575395.73	Картометрический метод	1.4	-
4596	986367.56	3575377.80	Картометрический метод	1.4	-
4597	986379.42	3575336.64	Картометрический метод	1.4	-
4598	986397.72	3575273.12	Картометрический метод	1.4	-
4599	986412.73	3575221.52	Картометрический метод	1.4	-
4600	986415.46	3575210.64	Картометрический метод	1.4	-
4601	986418.75	3575197.42	Картометрический метод	1.4	-
4602	986401.40	3575190.63	Картометрический метод	1.4	-
4603	986390.04	3575186.15	Аналитический метод	0.3	-
4604	986382.30	3575183.10	Картометрический метод	1.4	-
4605	986377.67	3575181.28	Аналитический метод	0.3	-
4606	986380.00	3575176.65	Аналитический метод	0.3	-
4607	986380.79	3575175.03	Аналитический метод	0.3	-
4608	986383.71	3575176.23	Аналитический метод	0.1	-
4609	986389.36	3575178.56	Аналитический метод	0.1	-
4610	986391.92	3575179.46	Аналитический метод	0.3	-
4611	986405.39	3575184.24	Картометрический метод	1.4	-
4612	986421.79	3575188.44	Аналитический метод	0.1	-
4613	986441.47	3575193.49	Картометрический метод	1.4	-
4614	986450.70	3575195.83	Картометрический метод	1.4	-
4615	986551.67	3575226.35	Картометрический метод	1.4	-
4616	986592.15	3575236.24	Картометрический метод	1.4	-
4617	986618.28	3575239.74	Аналитический метод	0.3	-
4618	986615.25	3575247.84	Аналитический метод	0.3	-
4619	986612.72	3575254.57	Картометрический метод	1.4	-
4620	986609.73	3575261.78	Картометрический метод	1.4	-
4621	986607.11	3575266.45	Картометрический метод	1.4	-
4622	986603.56	3575272.84	Картометрический метод	1.4	-
4623	986575.45	3575323.38	Картометрический метод	1.4	-
4624	986535.51	3575379.88	Картометрический метод	1.4	-
4625	986505.90	3575415.28	Картометрический метод	1.4	-
4593	986489.58	3575434.78	Аналитический метод	0.3	-
Часть N 35					
4626	981703.60	3570467.10	Картометрический метод	1.4	-
4627	981703.60	3570459.80	Картометрический метод	1.4	-
4628	981673.80	3570459.80	Картометрический метод	1.4	-
4629	981674.17	3570431.14	Картометрический метод	1.4	-
4630	981628.80	3570450.28	Аналитический метод	0.1	-
4631	981606.20	3570459.82	Аналитический метод	0.1	-
4632	981605.90	3570456.66	Аналитический метод	0.1	-
4633	981629.05	3570446.93	Аналитический метод	0.1	-
4634	981658.02	3570434.82	Аналитический метод	0.1	-
4635	981674.49	3570427.42	Картометрический метод	1.4	-
4636	981673.99	3570406.36	Картометрический метод	1.4	-

3. Сведения о характерных точках части (частей) границы объекта					
Обозначение характерных точек части границы	Координаты, м		Метод определения координат характерной точки	Средняя квадратическая погрешность положения характерной точки (Mt), м	Описание обозначения точки на местности (при наличии)
	X	Y			
4637	981644.96	3570392.90	Аналитический метод	0.1	-
4638	981634.98	3570362.46	Аналитический метод	0.1	-
4639	981614.58	3570300.27	Картометрический метод	1.4	-
4640	981544.99	3570282.95	Картометрический метод	1.4	-
4641	981547.59	3570279.64	Картометрический метод	1.4	-
4642	981548.02	3570278.58	Картометрический метод	1.4	-
4643	981612.82	3570294.88	Картометрический метод	1.4	-
4644	981594.59	3570239.28	Аналитический метод	0.1	-
4645	981611.06	3570102.62	Аналитический метод	0.1	-
4646	981652.14	3570102.24	Аналитический метод	0.1	-
4647	981652.16	3570102.24	Аналитический метод	0.1	-
4648	981701.83	3570104.88	Аналитический метод	0.1	-
4649	981702.54	3570146.32	Аналитический метод	0.1	-
4650	981704.16	3570240.78	Аналитический метод	0.1	-
4651	981736.00	3570241.48	Картометрический метод	1.4	-
4652	981739.00	3570299.49	Аналитический метод	0.1	-
4653	981739.37	3570315.56	Картометрический метод	1.4	-
4654	981740.60	3570368.62	Аналитический метод	0.1	-
4655	981738.78	3570407.01	Картометрический метод	1.4	-
4656	981737.33	3570437.69	Аналитический метод	0.1	-
4657	981733.88	3570466.95	Картометрический метод	1.4	-
4626	981703.60	3570467.10	Картометрический метод	1.4	-
Часть N 36					
4658	984081.49	3573438.81	Картометрический метод	1.4	-
4659	984075.56	3573437.78	Картометрический метод	1.4	-
4660	984075.72	3573437.08	Аналитический метод	0.3	-
4661	984077.20	3573430.12	Картометрический метод	1.4	-
4662	984086.03	3573394.01	Аналитический метод	0.3	-
4663	984097.88	3573345.68	Картометрический метод	1.4	-
4664	984100.04	3573326.29	Картометрический метод	1.4	-
4665	984021.26	3573310.28	Картометрический метод	1.4	-
4666	984021.17	3573310.25	Картометрический метод	1.4	-
4667	984021.75	3573307.63	Аналитический метод	0.1	-
4668	984022.20	3573305.61	Аналитический метод	0.3	-
4669	984011.46	3573307.03	Картометрический метод	1.4	-
4670	984013.21	3573298.32	Картометрический метод	1.4	-
4671	984024.20	3573296.61	Аналитический метод	0.3	-
4672	984028.58	3573276.93	Картометрический метод	1.4	-
4673	984030.11	3573269.98	Аналитический метод	0.3	-
4674	984033.38	3573249.01	Аналитический метод	0.3	-
4675	984034.26	3573242.84	Аналитический метод	0.3	-
4676	984051.05	3573246.52	Аналитический метод	0.1	-
4677	984054.11	3573233.22	Аналитический метод	0.3	-
4678	984053.34	3573220.93	Аналитический метод	0.3	-
4679	984053.94	3573218.21	Аналитический метод	0.3	-
4680	984044.76	3573216.26	Картометрический метод	1.4	-
4681	984043.76	3573221.04	Картометрический метод	1.4	-
4682	984030.43	3573218.47	Картометрический метод	1.4	-
4683	984032.78	3573207.83	Аналитический метод	0.3	-
4684	984055.20	3573212.37	Аналитический метод	0.3	-
4685	984055.21	3573212.32	Аналитический метод	0.3	-
4686	984065.74	3573164.05	Аналитический метод	0.3	-
4687	984068.18	3573162.70	Аналитический метод	0.3	-
4688	984068.86	3573160.51	Аналитический метод	0.3	-
4689	984075.50	3573127.02	Аналитический метод	0.3	-
4690	984065.58	3573125.40	Аналитический метод	0.3	-
4691	984051.48	3573123.08	Аналитический метод	0.01	-
4692	984063.22	3573069.25	Аналитический метод	0.3	-
4693	984086.77	3573073.23	Картометрический метод	1.4	-
4694	984087.81	3573069.32	Картометрический метод	1.4	-

3. Сведения о характерных точках части (частей) границы объекта					
Обозначение характерных точек части границы	Координаты, м		Метод определения координат характерной точки	Средняя квадратическая погрешность положения характерной точки (Mt), м	Описание обозначения точки на местности (при наличии)
	X	Y			
4695	984091.80	3573052.67	Картометрический метод	1.4	-
4696	984091.90	3573052.30	Аналитический метод	0.01	-
4697	984218.41	3573079.90	Аналитический метод	0.1	-
4698	984203.57	3573143.17	Картометрический метод	1.4	-
4699	984210.55	3573153.87	Аналитический метод	0.1	-
4700	984197.09	3573222.04	Аналитический метод	0.1	-
4701	984196.65	3573224.08	Аналитический метод	0.1	-
4702	984190.25	3573259.19	Аналитический метод	0.01	-
4703	984160.74	3573252.74	Аналитический метод	0.3	-
4704	984159.32	3573258.75	Аналитический метод	0.3	-
4705	984148.95	3573256.71	Аналитический метод	0.1	-
4706	984147.44	3573256.40	Аналитический метод	0.1	-
4707	984148.53	3573251.08	Аналитический метод	0.1	-
4708	984127.66	3573246.65	Аналитический метод	0.1	-
4709	984119.38	3573281.97	Аналитический метод	0.1	-
4710	984115.27	3573309.19	Аналитический метод	0.1	-
4711	984111.23	3573308.81	Картометрический метод	1.4	-
4712	984106.94	3573327.57	Картометрический метод	1.4	-
4713	984081.54	3573438.63	Картометрический метод	1.4	-
4658	984081.49	3573438.81	Картометрический метод	1.4	-
Часть N 37					
4714	989701.47	3571766.33	Аналитический метод	0.3	-
4715	989681.91	3571762.55	Картометрический метод	1.4	-
4716	989689.20	3571724.68	Аналитический метод	0.3	-
4717	989688.57	3571724.57	Аналитический метод	0.3	-
4718	989633.95	3571714.04	Аналитический метод	0.1	-
4719	989631.98	3571713.65	Аналитический метод	0.1	-
4720	989624.60	3571712.18	Аналитический метод	0.3	-
4721	989666.50	3571502.83	Аналитический метод	0.3	-
4722	989726.61	3571519.81	Аналитический метод	0.3	-
4723	989729.85	3571520.73	Аналитический метод	0.3	-
4724	989817.63	3571545.57	Аналитический метод	0.3	-
4725	989784.50	3571743.12	Аналитический метод	0.3	-
4726	989708.82	3571728.49	Аналитический метод	0.3	-
4714	989701.47	3571766.33	Аналитический метод	0.3	-
Часть N 38					
4727	989933.51	3572267.95	Картометрический метод	1.4	-
4728	989850.93	3572256.29	Картометрический метод	1.4	-
4729	989785.22	3572238.17	Картометрический метод	1.4	-
4730	989765.06	3572232.20	Аналитический метод	0.1	-
4731	989762.37	3572231.67	Картометрический метод	1.4	-
4732	989707.08	3572073.14	Картометрический метод	1.4	-
4733	989707.08	3572073.12	Картометрический метод	1.4	-
4734	989707.07	3572073.11	Картометрический метод	1.4	-
4735	989677.49	3571989.89	Картометрический метод	1.4	-
4736	989632.44	3571864.06	Картометрический метод	1.4	-
4737	989650.27	3571842.04	Картометрический метод	1.4	-
4738	989653.53	3571827.36	Картометрический метод	1.4	-
4739	989675.61	3571831.71	Картометрический метод	1.4	-
4740	989677.97	3571820.19	Картометрический метод	1.4	-
4741	989690.44	3571821.85	Картометрический метод	1.4	-
4742	989701.10	3571824.93	Картометрический метод	1.4	-
4743	989704.15	3571829.46	Аналитический метод	0.1	-
4744	989728.02	3571860.59	Картометрический метод	1.4	-
4745	989714.46	3571884.26	Картометрический метод	1.4	-
4746	989746.01	3571966.20	Аналитический метод	0.1	-
4747	989853.56	3572250.45	Аналитический метод	0.1	-
4748	989895.96	3572255.24	Аналитический метод	0.1	-
4749	989920.18	3572257.00	Аналитический метод	0.1	-
4750	989928.00	3572254.52	Аналитический метод	0.1	-

3. Сведения о характерных точках части (частей) границы объекта					
Обозначение характерных точек части границы	Координаты, м		Метод определения координат характерной точки	Средняя квадратическая погрешность положения характерной точки (Mt), м	Описание обозначения точки на местности (при наличии)
	X	Y			
4751	989934.48	3572265.20	Картометрический метод	1.4	-
4727	989933.51	3572267.95	Картометрический метод	1.4	-
Часть N 39					
4752	987602.25	3565797.99	Аналитический метод	0.1	-
4753	987584.34	3565732.47	Аналитический метод	0.1	-
4754	988063.09	3565601.52	Аналитический метод	0.1	-
4755	988063.73	3565673.70	Аналитический метод	0.1	-
4752	987602.25	3565797.99	Аналитический метод	0.1	-
Часть N 40					
4756	982628.86	3573546.61	Картометрический метод	1.4	-
4757	982642.86	3573559.44	Картометрический метод	1.4	-
4758	982649.32	3573565.58	Картометрический метод	1.4	-
4759	982659.43	3573575.18	Картометрический метод	1.4	-
4760	982677.91	3573574.80	Картометрический метод	1.4	-
4761	982697.17	3573591.86	Картометрический метод	1.4	-
4762	982699.56	3573593.58	Картометрический метод	1.4	-
4763	982713.38	3573603.57	Картометрический метод	1.4	-
4764	982720.80	3573605.24	Аналитический метод	0.1	-
4765	982747.46	3573611.55	Картометрический метод	1.4	-
4766	982755.02	3573608.45	Картометрический метод	1.4	-
4767	982773.92	3573654.27	Картометрический метод	1.4	-
4768	982783.02	3573676.88	Картометрический метод	1.4	-
4769	982778.90	3573678.85	Картометрический метод	1.4	-
4770	982765.38	3573669.13	Картометрический метод	1.4	-
4771	982740.87	3573662.26	Картометрический метод	1.4	-
4772	982731.17	3573662.46	Картометрический метод	1.4	-
4773	982704.00	3573678.90	Картометрический метод	1.4	-
4774	982676.48	3573682.71	Картометрический метод	1.4	-
4775	982649.16	3573677.20	Картометрический метод	1.4	-
4776	982634.25	3573671.10	Картометрический метод	1.4	-
4777	982598.67	3573649.40	Картометрический метод	1.4	-
4778	982559.81	3573622.98	Картометрический метод	1.4	-
4779	982534.63	3573596.57	Картометрический метод	1.4	-
4780	982504.45	3573595.55	Картометрический метод	1.4	-
4781	982424.64	3573553.49	Картометрический метод	1.4	-
4782	982459.30	3573505.34	Картометрический метод	1.4	-
4783	982489.67	3573463.16	Картометрический метод	1.4	-
4784	982492.20	3573459.67	Картометрический метод	1.4	-
4785	982516.02	3573492.76	Картометрический метод	1.4	-
4786	982548.90	3573514.82	Картометрический метод	1.4	-
4756	982628.86	3573546.61	Картометрический метод	1.4	-
Часть N 41					
4787	983729.34	3579348.92	Аналитический метод	0.3	-
4788	983725.88	3579348.92	Аналитический метод	0.3	-
4789	983722.59	3579348.74	Аналитический метод	0.3	-
4790	983720.10	3579348.20	Аналитический метод	0.3	-
4791	983718.39	3579346.63	Аналитический метод	0.3	-
4792	983716.33	3579344.90	Аналитический метод	0.3	-
4793	983714.36	3579341.04	Аналитический метод	0.3	-
4794	983714.01	3579336.01	Аналитический метод	0.3	-
4795	983712.74	3579330.45	Аналитический метод	0.3	-
4796	983710.29	3579323.48	Аналитический метод	0.3	-
4797	983709.36	3579318.24	Аналитический метод	0.3	-
4798	983709.10	3579312.60	Аналитический метод	0.3	-
4799	983708.39	3579308.30	Аналитический метод	0.3	-
4800	983706.86	3579298.31	Аналитический метод	0.3	-
4801	983706.33	3579293.56	Аналитический метод	0.3	-
4802	983707.47	3579290.07	Аналитический метод	0.3	-
4803	983711.91	3579286.25	Аналитический метод	0.3	-
4804	983718.39	3579283.99	Картометрический метод	1.4	-

3. Сведения о характерных точках части (частей) границы объекта					
Обозначение характерных точек части границы	Координаты, м		Метод определения координат характерной точки	Средняя квадратическая погрешность положения характерной точки (Mt), м	Описание обозначения точки на местности (при наличии)
	X	Y			
4805	983724.10	3579283.06	Аналитический метод	0.3	-
4806	983729.63	3579281.99	Аналитический метод	0.3	-
4807	983732.84	3579280.39	Аналитический метод	0.3	-
4808	983734.70	3579277.50	Аналитический метод	0.3	-
4809	983736.45	3579275.44	Аналитический метод	0.3	-
4810	983735.94	3579271.87	Картометрический метод	1.4	-
4811	983734.11	3579268.15	Аналитический метод	0.3	-
4812	983731.08	3579263.03	Аналитический метод	0.3	-
4813	983729.76	3579258.07	Аналитический метод	0.3	-
4814	983729.65	3579252.90	Аналитический метод	0.3	-
4815	983731.54	3579247.23	Аналитический метод	0.3	-
4816	983735.23	3579234.23	Аналитический метод	0.3	-
4817	983744.47	3579211.74	Аналитический метод	0.3	-
4818	983754.23	3579194.14	Аналитический метод	0.3	-
4819	983758.77	3579187.31	Аналитический метод	0.3	-
4820	983762.02	3579179.00	Аналитический метод	0.3	-
4821	983761.66	3579174.87	Аналитический метод	0.3	-
4822	983759.52	3579172.62	Аналитический метод	0.3	-
4823	983752.20	3579173.21	Аналитический метод	0.3	-
4824	983771.88	3579115.15	Картометрический метод	1.4	-
4825	983760.52	3579080.28	Аналитический метод	0.1	-
4826	983740.41	3579018.51	Аналитический метод	0.1	-
4827	983745.06	3579012.56	Аналитический метод	0.1	-
4828	983754.88	3579000.09	Аналитический метод	0.1	-
4829	983759.44	3578994.32	Аналитический метод	0.1	-
4830	983763.80	3578988.85	Аналитический метод	0.1	-
4831	983767.93	3578983.73	Аналитический метод	0.1	-
4832	983771.88	3578978.90	Аналитический метод	0.1	-
4833	983772.70	3578977.92	Аналитический метод	0.1	-
4834	983785.57	3578960.71	Аналитический метод	0.1	-
4835	983786.00	3578962.28	Аналитический метод	0.1	-
4836	983796.55	3579000.02	Аналитический метод	0.1	-
4837	983823.14	3579095.22	Аналитический метод	0.1	-
4838	983833.85	3579133.52	Картометрический метод	1.4	-
4839	983808.23	3579179.70	Картометрический метод	1.4	-
4840	983857.72	3579182.44	Картометрический метод	1.4	-
4841	983873.99	3579151.48	Картометрический метод	1.4	-
4842	983916.93	3579187.80	Аналитический метод	0.3	-
4843	983909.12	3579193.09	Аналитический метод	0.3	-
4844	983902.37	3579196.52	Аналитический метод	0.3	-
4845	983897.36	3579198.54	Аналитический метод	0.3	-
4846	983894.50	3579200.48	Аналитический метод	0.3	-
4847	983893.11	3579202.52	Аналитический метод	0.3	-
4848	983892.39	3579204.67	Аналитический метод	0.3	-
4849	983891.20	3579207.53	Аналитический метод	0.3	-
4850	983889.00	3579209.77	Аналитический метод	0.3	-
4851	983885.89	3579210.24	Аналитический метод	0.3	-
4852	983873.40	3579210.47	Аналитический метод	0.3	-
4853	983858.70	3579212.61	Аналитический метод	0.3	-
4854	983848.89	3579213.87	Аналитический метод	0.3	-
4855	983841.41	3579215.19	Аналитический метод	0.3	-
4856	983835.72	3579216.76	Аналитический метод	0.3	-
4857	983831.20	3579218.61	Аналитический метод	0.3	-
4858	983826.08	3579222.44	Аналитический метод	0.3	-
4859	983821.44	3579228.57	Аналитический метод	0.3	-
4860	983815.61	3579234.42	Аналитический метод	0.3	-
4861	983810.43	3579239.75	Аналитический метод	0.3	-
4862	983805.79	3579246.05	Аналитический метод	0.3	-
4863	983804.45	3579249.23	Аналитический метод	0.3	-
4864	983804.55	3579251.35	Аналитический метод	0.3	-

3. Сведения о характерных точках части (частей) границы объекта					
Обозначение характерных точек части границы	Координаты, м		Метод определения координат характерной точки	Средняя квадратическая погрешность положения характерной точки (Mt), м	Описание обозначения точки на местности (при наличии)
	X	Y			
4865	983805.33	3579254.12	Аналитический метод	0.3	-
4866	983807.36	3579255.35	Аналитический метод	0.3	-
4867	983809.44	3579257.88	Аналитический метод	0.3	-
4868	983811.25	3579272.28	Аналитический метод	0.3	-
4869	983812.43	3579276.65	Аналитический метод	0.3	-
4870	983811.76	3579280.31	Аналитический метод	0.3	-
4871	983810.21	3579282.34	Аналитический метод	0.3	-
4872	983799.93	3579291.52	Аналитический метод	0.3	-
4873	983791.50	3579301.59	Аналитический метод	0.3	-
4874	983781.90	3579310.56	Аналитический метод	0.3	-
4875	983774.59	3579316.66	Аналитический метод	0.3	-
4876	983771.30	3579320.75	Аналитический метод	0.3	-
4877	983768.93	3579326.29	Аналитический метод	0.3	-
4878	983767.51	3579331.11	Аналитический метод	0.3	-
4879	983766.68	3579334.43	Аналитический метод	0.3	-
4880	983764.24	3579338.98	Аналитический метод	0.3	-
4881	983761.41	3579341.58	Аналитический метод	0.3	-
4882	983756.55	3579343.28	Аналитический метод	0.3	-
4883	983749.70	3579344.56	Аналитический метод	0.3	-
4884	983739.49	3579347.83	Аналитический метод	0.3	-
4787	983729.34	3579348.92	Аналитический метод	0.3	-
Часть N 42					
4885	982714.63	3576979.23	Картометрический метод	1.4	-
4886	982648.18	3576974.83	Картометрический метод	1.4	-
4887	982640.74	3576972.35	Картометрический метод	1.4	-
4888	982625.63	3576916.80	Картометрический метод	1.4	-
4889	982632.44	3576914.84	Картометрический метод	1.4	-
4890	982625.74	3576889.79	Картометрический метод	1.4	-
4891	982619.64	3576891.59	Картометрический метод	1.4	-
4892	982603.71	3576836.66	Картометрический метод	1.4	-
4893	982610.81	3576833.88	Картометрический метод	1.4	-
4894	982653.20	3576817.33	Картометрический метод	1.4	-
4895	982763.53	3576789.48	Картометрический метод	1.4	-
4896	982774.93	3576839.24	Картометрический метод	1.4	-
4897	982796.42	3576932.92	Картометрический метод	1.4	-
4898	982802.56	3576958.65	Картометрический метод	1.4	-
4885	982714.63	3576979.23	Картометрический метод	1.4	-
Часть N 43					
4899	984145.31	3569311.89	Картометрический метод	1.4	-
4900	984035.02	3569307.12	Картометрический метод	1.4	-
4901	984009.83	3569309.12	Картометрический метод	1.4	-
4902	984009.61	3569317.77	Картометрический метод	1.4	-
4903	983929.03	3569331.09	Картометрический метод	1.4	-
4904	983900.65	3569341.15	Картометрический метод	1.4	-
4905	983863.11	3569266.74	Картометрический метод	1.4	-
4906	983995.12	3569208.66	Картометрический метод	1.4	-
4907	984118.25	3569183.70	Картометрический метод	1.4	-
4899	984145.31	3569311.89	Картометрический метод	1.4	-
Часть N 44					
4908	987916.05	3568313.98	Аналитический метод	0.1	-
4909	987914.92	3568312.95	Картометрический метод	1.4	-
4910	987913.22	3568306.67	Картометрический метод	1.4	-
4911	987912.81	3568305.28	Картометрический метод	1.4	-
4912	987906.36	3568281.79	Картометрический метод	1.4	-
4913	987906.04	3568280.50	Картометрический метод	1.4	-
4914	987904.77	3568278.12	Картометрический метод	1.4	-
4915	987883.30	3568197.92	Аналитический метод	0.1	-
4916	987881.52	3568191.27	Картометрический метод	1.4	-
4917	987882.81	3568190.71	Картометрический метод	1.4	-
4918	987863.49	3568119.06	Картометрический метод	1.4	-

3. Сведения о характерных точках части (частей) границы объекта					
Обозначение характерных точек части границы	Координаты, м		Метод определения координат характерной точки	Средняя квадратическая погрешность положения характерной точки (Mt), м	Описание обозначения точки на местности (при наличии)
	X	Y			
4919	987850.21	3568069.78	Картометрический метод	1.4	-
4920	987846.55	3568053.81	Картометрический метод	1.4	-
4921	987897.66	3568039.04	Аналитический метод	0.1	-
4922	987930.50	3568029.91	Аналитический метод	0.1	-
4923	987934.84	3568041.68	Картометрический метод	1.4	-
4924	987944.98	3568069.20	Картометрический метод	1.4	-
4925	987955.09	3568095.84	Аналитический метод	0.3	-
4926	987947.72	3568098.13	Картометрический метод	1.4	-
4927	987952.47	3568117.82	Аналитический метод	0.3	-
4928	987955.18	3568128.09	Аналитический метод	0.3	-
4929	987954.57	3568132.56	Аналитический метод	0.3	-
4930	987956.90	3568131.83	Аналитический метод	0.3	-
4931	987958.13	3568136.10	Аналитический метод	0.3	-
4932	987958.66	3568137.96	Аналитический метод	0.3	-
4933	987965.10	3568135.71	Аналитический метод	0.3	-
4934	988005.22	3568290.33	Аналитический метод	0.3	-
4935	988002.26	3568291.25	Аналитический метод	0.1	-
4936	987994.10	3568292.90	Аналитический метод	0.1	-
4937	987982.56	3568295.93	Аналитический метод	0.1	-
4938	987976.70	3568297.44	Аналитический метод	0.1	-
4939	987930.67	3568310.00	Аналитический метод	0.1	-
4940	987923.62	3568311.92	Аналитический метод	0.1	-
4908	987916.05	3568313.98	Аналитический метод	0.1	-
Часть N 45					
4941	984070.08	3576616.90	Аналитический метод	0.1	-
4942	984050.28	3576544.24	Картометрический метод	1.4	-
4943	984029.17	3576479.25	Аналитический метод	0.3	-
4944	984038.68	3576425.30	Картометрический метод	1.4	-
4945	984021.62	3576165.31	Картометрический метод	1.4	-
4946	984073.47	3576143.33	Картометрический метод	1.4	-
4947	984091.39	3576427.40	Аналитический метод	0.1	-
4948	984094.71	3576464.57	Аналитический метод	0.1	-
4949	984114.38	3576594.03	Аналитический метод	0.1	-
4950	984074.83	3576614.44	Аналитический метод	0.3	-
4941	984070.08	3576616.90	Аналитический метод	0.1	-
Часть N 46					
4951	984301.25	3580866.05	Аналитический метод	0.1	-
4952	984295.11	3580856.79	Аналитический метод	0.1	-
4953	984289.97	3580835.28	Аналитический метод	0.1	-
4954	984384.56	3580730.82	Аналитический метод	0.1	-
4955	984381.60	3580670.77	Аналитический метод	0.1	-
4956	984396.96	3580670.30	Аналитический метод	0.1	-
4957	984378.55	3580319.63	Аналитический метод	0.1	-
4958	984364.19	3580318.59	Аналитический метод	0.1	-
4959	984352.10	3580065.82	Аналитический метод	0.1	-
4960	984356.27	3580063.53	Аналитический метод	0.1	-
4961	984350.44	3580009.93	Аналитический метод	0.1	-
4962	984349.77	3580010.16	Аналитический метод	0.1	-
4963	984349.31	3579996.17	Аналитический метод	0.1	-
4964	984349.49	3579995.36	Аналитический метод	0.1	-
4965	984349.01	3579984.59	Аналитический метод	0.1	-
4966	984353.41	3579980.21	Аналитический метод	0.1	-
4967	984359.36	3579980.28	Аналитический метод	0.1	-
4968	984362.79	3579983.41	Аналитический метод	0.1	-
4969	984366.94	3579996.80	Аналитический метод	0.1	-
4970	984364.47	3580014.17	Аналитический метод	0.1	-
4971	984358.26	3580022.11	Аналитический метод	0.1	-
4972	984356.80	3580026.18	Аналитический метод	0.1	-
4973	984356.98	3580030.46	Аналитический метод	0.1	-
4974	984362.05	3580033.20	Аналитический метод	0.1	-

3. Сведения о характерных точках части (частей) границы объекта					
Обозначение характерных точек части границы	Координаты, м		Метод определения координат характерной точки	Средняя квадратическая погрешность положения характерной точки (Mt), м	Описание обозначения точки на местности (при наличии)
	X	Y			
4975	984379.25	3580028.75	Аналитический метод	0.1	-
4976	984379.97	3580022.15	Аналитический метод	0.1	-
4977	984376.51	3580016.98	Аналитический метод	0.1	-
4978	984372.12	3580016.05	Аналитический метод	0.1	-
4979	984374.96	3580005.01	Аналитический метод	0.1	-
4980	984381.12	3579995.44	Аналитический метод	0.1	-
4981	984381.24	3579990.83	Аналитический метод	0.1	-
4982	984378.58	3579988.60	Аналитический метод	0.1	-
4983	984371.98	3579987.89	Аналитический метод	0.1	-
4984	984367.40	3579982.65	Аналитический метод	0.1	-
4985	984368.10	3579976.91	Аналитический метод	0.1	-
4986	984377.12	3579956.16	Аналитический метод	0.1	-
4987	984380.41	3579945.97	Аналитический метод	0.1	-
4988	984416.83	3580742.75	Аналитический метод	0.1	-
4951	984301.25	3580866.05	Аналитический метод	0.1	-
Часть N 47					
4989	982667.60	3570900.47	Аналитический метод	0.1	-
4990	982609.35	3570868.31	Аналитический метод	0.1	-
4991	982605.79	3570855.38	Аналитический метод	0.1	-
4992	982603.39	3570846.67	Аналитический метод	0.1	-
4993	982620.24	3570796.84	Аналитический метод	0.1	-
4994	982625.14	3570779.97	Аналитический метод	0.1	-
4995	982636.38	3570757.33	Аналитический метод	0.1	-
4996	982653.22	3570720.93	Аналитический метод	0.1	-
4997	982663.29	3570676.27	Аналитический метод	0.1	-
4998	982679.87	3570631.46	Аналитический метод	0.1	-
4999	982695.01	3570628.10	Картометрический метод	1.4	-
5000	982709.18	3570633.69	Аналитический метод	0.1	-
5001	982757.61	3570636.38	Аналитический метод	0.1	-
5002	982755.45	3570672.21	Аналитический метод	0.1	-
5003	982751.91	3570702.86	Картометрический метод	1.4	-
5004	982749.60	3570718.04	Картометрический метод	1.4	-
5005	982742.06	3570759.68	Картометрический метод	1.4	-
5006	982719.76	3570803.51	Аналитический метод	0.1	-
5007	982710.99	3570820.75	Аналитический метод	0.1	-
4989	982667.60	3570900.47	Аналитический метод	0.1	-
Часть N 48					
5008	987242.84	3570663.29	Картометрический метод	1.4	-
5009	987100.89	3570662.03	Картометрический метод	1.4	-
5010	987070.29	3570661.46	Картометрический метод	1.4	-
5011	987061.65	3570661.35	Картометрический метод	1.4	-
5012	987066.23	3570542.54	Аналитический метод	0.3	-
5013	987087.79	3570542.60	Аналитический метод	0.3	-
5014	987240.59	3570542.92	Картометрический метод	1.4	-
5015	987241.93	3570610.43	Картометрический метод	1.4	-
5008	987242.84	3570663.29	Картометрический метод	1.4	-
Часть N 49					
5016	985045.39	3577781.20	Аналитический метод	0.1	-
5017	985003.51	3577752.62	Аналитический метод	0.1	-
5018	984998.28	3577748.35	Аналитический метод	0.1	-
5019	984962.26	3577724.59	Аналитический метод	0.1	-
5020	984920.59	3577697.10	Аналитический метод	0.1	-
5021	984914.60	3577692.80	Аналитический метод	0.1	-
5022	984903.66	3577685.61	Аналитический метод	0.1	-
5023	984903.33	3577679.06	Аналитический метод	0.1	-
5024	984878.83	3577662.65	Аналитический метод	0.1	-
5025	984872.75	3577640.78	Аналитический метод	0.1	-
5026	984874.33	3577639.90	Картометрический метод	1.4	-
5027	984889.66	3577628.69	Картометрический метод	1.4	-
5028	984898.15	3577622.48	Картометрический метод	1.4	-

3. Сведения о характерных точках части (частей) границы объекта					
Обозначение характерных точек части границы	Координаты, м		Метод определения координат характерной точки	Средняя квадратическая погрешность положения характерной точки (Mt), м	Описание обозначения точки на местности (при наличии)
	X	Y			
5029	984900.23	3577620.95	Картометрический метод	1.4	-
5030	984900.28	3577620.92	Картометрический метод	1.4	-
5031	984901.77	3577619.83	Картометрический метод	1.4	-
5032	984904.52	3577617.82	Картометрический метод	1.4	-
5033	984931.33	3577598.10	Аналитический метод	0.3	-
5034	984937.38	3577593.67	Аналитический метод	0.3	-
5035	984961.49	3577575.93	Картометрический метод	1.4	-
5036	984961.60	3577575.83	Картометрический метод	1.4	-
5037	985031.75	3577511.02	Аналитический метод	0.3	-
5038	985033.80	3577521.92	Аналитический метод	0.3	-
5039	985022.73	3577535.10	Аналитический метод	0.3	-
5040	985020.41	3577541.19	Аналитический метод	0.3	-
5041	985014.14	3577585.86	Аналитический метод	0.3	-
5042	985009.56	3577618.60	Аналитический метод	0.3	-
5043	985017.94	3577617.98	Аналитический метод	0.3	-
5044	985016.13	3577663.90	Аналитический метод	0.3	-
5045	985017.32	3577664.22	Аналитический метод	0.3	-
5046	985048.86	3577748.20	Аналитический метод	0.3	-
5047	985048.62	3577748.21	Картометрический метод	1.4	-
5048	985049.18	3577749.71	Картометрический метод	1.4	-
5049	985053.38	3577749.44	Картометрический метод	1.4	-
5050	985053.47	3577754.61	Картометрический метод	1.4	-
5051	985053.85	3577775.73	Аналитический метод	0.1	-
5052	985054.00	3577780.73	Аналитический метод	0.1	-
5016	985045.39	3577781.20	Аналитический метод	0.1	-
Часть N 50					
5053	986781.77	3571097.26	Аналитический метод	0.3	-
5054	986775.88	3571096.14	Аналитический метод	0.3	-
5055	986752.74	3571091.79	Аналитический метод	0.3	-
5056	986752.66	3571092.11	Аналитический метод	0.1	-
5057	986672.26	3571077.17	Аналитический метод	0.1	-
5058	986672.08	3571077.12	Аналитический метод	0.1	-
5059	986668.97	3571076.40	Аналитический метод	0.1	-
5060	986668.38	3571079.73	Аналитический метод	0.1	-
5061	986533.03	3571054.38	Аналитический метод	0.1	-
5062	986409.64	3571031.28	Аналитический метод	0.1	-
5063	986410.61	3571024.12	Аналитический метод	0.1	-
5064	986359.29	3571015.97	Аналитический метод	0.1	-
5065	986371.26	3570973.21	Аналитический метод	0.1	-
5066	986486.87	3570994.93	Аналитический метод	0.1	-
5067	986687.86	3571032.50	Аналитический метод	0.1	-
5068	986695.80	3571038.98	Аналитический метод	0.1	-
5069	986783.31	3571055.81	Аналитический метод	0.1	-
5070	986783.72	3571055.89	Аналитический метод	0.3	-
5071	986785.01	3571048.78	Аналитический метод	0.3	-
5072	986790.53	3571049.80	Аналитический метод	0.1	-
5053	986781.77	3571097.26	Аналитический метод	0.3	-
Часть N 51					
5073	986342.00	3578114.72	Картометрический метод	1.4	-
5074	986342.27	3578114.07	Картометрический метод	1.4	-
5075	986372.38	3578045.90	Картометрический метод	1.4	-
5076	986367.28	3577913.42	Аналитический метод	0.1	-
5077	986363.90	3577794.55	Аналитический метод	0.1	-
5078	986363.87	3577793.50	Аналитический метод	0.3	-
5079	986428.25	3577793.31	Картометрический метод	1.4	-
5080	986434.38	3577800.44	Картометрический метод	1.4	-
5081	986435.26	3577808.33	Картометрический метод	1.4	-
5082	986448.30	3578004.99	Картометрический метод	1.4	-
5083	986385.77	3578064.65	Картометрический метод	1.4	-
5084	986362.01	3578113.42	Картометрический метод	1.4	-

3. Сведения о характерных точках части (частей) границы объекта					
Обозначение характерных точек части границы	Координаты, м		Метод определения координат характерной точки	Средняя квадратическая погрешность положения характерной точки (Mt), м	Описание обозначения точки на местности (при наличии)
	X	Y			
5085	986343.07	3578114.51	Картометрический метод	1.4	-
5073	986342.00	3578114.72	Картометрический метод	1.4	-
Часть N 52					
5086	983938.58	3571035.33	Аналитический метод	0.3	-
5087	983935.59	3571034.38	Аналитический метод	0.1	-
5088	983931.34	3571033.04	Аналитический метод	0.1	-
5089	983836.29	3571002.61	Картометрический метод	1.4	-
5090	983836.68	3571001.40	Картометрический метод	1.4	-
5091	983837.93	3570997.50	Картометрический метод	1.4	-
5092	983844.34	3570977.16	Аналитический метод	0.1	-
5093	983861.97	3570922.14	Аналитический метод	0.1	-
5094	983864.36	3570913.93	Аналитический метод	0.1	-
5095	983874.50	3570881.70	Аналитический метод	0.1	-
5096	983887.27	3570842.11	Аналитический метод	0.1	-
5097	983889.68	3570842.73	Аналитический метод	0.3	-
5098	983936.50	3570857.06	Картометрический метод	1.4	-
5099	983937.67	3570853.43	Аналитический метод	0.3	-
5100	983966.44	3570862.95	Аналитический метод	0.3	-
5101	983965.40	3570866.14	Аналитический метод	0.3	-
5102	983988.46	3570873.26	Аналитический метод	0.3	-
5103	983966.04	3570946.15	Аналитический метод	0.1	-
5104	983965.38	3570948.24	Аналитический метод	0.1	-
5105	983940.09	3571030.46	Аналитический метод	0.1	-
5106	983939.33	3571032.92	Аналитический метод	0.1	-
5086	983938.58	3571035.33	Аналитический метод	0.3	-
Часть N 53					
5107	984165.06	3576880.82	Аналитический метод	0.1	-
5108	984159.12	3576851.26	Картометрический метод	1.4	-
5109	984156.56	3576838.49	Аналитический метод	0.1	-
5110	984155.39	3576832.70	Картометрический метод	1.4	-
5111	984106.43	3576783.70	Картометрический метод	1.4	-
5112	984090.03	3576717.74	Картометрический метод	1.4	-
5113	984158.77	3576703.89	Картометрический метод	1.4	-
5114	984159.51	3576712.30	Картометрический метод	1.4	-
5115	984227.22	3576733.45	Картометрический метод	1.4	-
5116	984233.50	3576759.09	Картометрический метод	1.4	-
5117	984239.38	3576782.83	Картометрический метод	1.4	-
5118	984242.86	3576828.65	Аналитический метод	0.1	-
5119	984187.73	3576845.64	Аналитический метод	0.1	-
5120	984193.10	3576865.00	Аналитический метод	0.1	-
5121	984195.26	3576872.63	Картометрический метод	1.4	-
5107	984165.06	3576880.82	Аналитический метод	0.1	-
Часть N 54					
5122	984378.69	3579907.94	Аналитический метод	0.1	-
5123	984372.81	3579790.30	Картометрический метод	1.4	-
5124	984368.43	3579784.13	Картометрический метод	1.4	-
5125	984356.97	3579744.56	Картометрический метод	1.4	-
5126	984354.22	3579725.46	Картометрический метод	1.4	-
5127	984355.78	3579694.08	Картометрический метод	1.4	-
5128	984352.39	3579664.52	Картометрический метод	1.4	-
5129	984345.02	3579621.42	Картометрический метод	1.4	-
5130	984339.92	3579602.18	Картометрический метод	1.4	-
5131	984339.53	3579593.51	Аналитический метод	0.1	-
5132	984343.46	3579584.65	Аналитический метод	0.1	-
5133	984361.61	3579577.27	Аналитический метод	0.1	-
5134	984362.15	3579577.16	Аналитический метод	0.1	-
5135	984362.00	3579574.39	Аналитический метод	0.1	-
5136	984352.96	3579577.66	Аналитический метод	0.1	-
5137	984337.82	3579580.57	Картометрический метод	1.4	-
5138	984335.30	3579579.99	Картометрический метод	1.4	-

3. Сведения о характерных точках части (частей) границы объекта					
Обозначение характерных точек части границы	Координаты, м		Метод определения координат характерной точки	Средняя квадратическая погрешность положения характерной точки (Mt), м	Описание обозначения точки на местности (при наличии)
	X	Y			
5139	984327.71	3579354.51	Аналитический метод	0.1	-
5140	984278.40	3579287.43	Аналитический метод	0.1	-
5141	984278.03	3579285.08	Аналитический метод	0.1	-
5142	984275.05	3579269.76	Аналитический метод	0.1	-
5143	984273.35	3579263.24	Аналитический метод	0.1	-
5144	984270.70	3579253.17	Аналитический метод	0.1	-
5145	984271.12	3579250.07	Аналитический метод	0.1	-
5146	984337.05	3579340.00	Аналитический метод	0.1	-
5147	984343.20	3579350.87	Аналитический метод	0.1	-
5148	984345.16	3579350.78	Аналитический метод	0.1	-
5149	984344.01	3579327.21	Аналитический метод	0.1	-
5150	984275.36	3579237.57	Аналитический метод	0.1	-
5151	984278.66	3579232.01	Аналитический метод	0.1	-
5152	984286.96	3579226.31	Аналитический метод	0.1	-
5153	984348.61	3579306.60	Аналитический метод	0.1	-
5154	984360.24	3579321.77	Картометрический метод	1.4	-
5122	984378.69	3579907.94	Аналитический метод	0.1	-
Часть N 55					
5155	987417.42	3567166.20	Картометрический метод	1.4	-
5156	987414.63	3567166.15	Картометрический метод	1.4	-
5157	987348.24	3567157.01	Картометрический метод	1.4	-
5158	987344.45	3567156.69	Картометрический метод	1.4	-
5159	987333.72	3567155.29	Картометрический метод	1.4	-
5160	987333.71	3567155.27	Картометрический метод	1.4	-
5161	987352.12	3567026.72	Картометрический метод	1.4	-
5162	987366.55	3567028.57	Картометрический метод	1.4	-
5163	987393.91	3567032.80	Картометрический метод	1.4	-
5164	987437.46	3567039.49	Картометрический метод	1.4	-
5165	987463.84	3567043.68	Картометрический метод	1.4	-
5166	987454.25	3567099.59	Картометрический метод	1.4	-
5167	987469.93	3567102.71	Картометрический метод	1.4	-
5168	987491.11	3567106.70	Аналитический метод	0.3	-
5155	987417.42	3567166.20	Картометрический метод	1.4	-
Часть N 56					
5169	984836.20	3584503.50	Картометрический метод	1.4	-
5170	984833.90	3584507.60	Картометрический метод	1.4	-
5171	984832.30	3584510.40	Картометрический метод	1.4	-
5172	984832.19	3584510.61	Картометрический метод	1.4	-
5173	984832.19	3584510.93	Аналитический метод	5	-
5174	984832.02	3584510.93	Картометрический метод	1.4	-
5175	984831.71	3584511.50	Картометрический метод	1.4	-
5176	984831.46	3584511.94	Аналитический метод	5	-
5177	984701.95	3584368.27	Аналитический метод	5	-
5178	984681.20	3584368.35	Аналитический метод	5	-
5179	984675.23	3584250.33	Картометрический метод	1.4	-
5180	984859.15	3584462.12	Картометрический метод	1.4	-
5169	984836.20	3584503.50	Картометрический метод	1.4	-
Часть N 57					
5181	987350.36	3565856.13	Картометрический метод	1.4	-
5182	987322.81	3565841.01	Аналитический метод	0.1	-
5183	987365.67	3565781.91	Аналитический метод	0.1	-
5184	987533.48	3565736.01	Аналитический метод	0.1	-
5185	987552.24	3565804.63	Картометрический метод	1.4	-
5181	987350.36	3565856.13	Картометрический метод	1.4	-
Часть N 58					
5186	981300.21	3573039.39	Картометрический метод	1.4	-
5187	981337.33	3573106.40	Картометрический метод	1.4	-
5188	981297.57	3573136.00	Картометрический метод	1.4	-
5189	981294.49	3573142.21	Картометрический метод	1.4	-
5190	981292.73	3573148.14	Картометрический метод	1.4	-

3. Сведения о характерных точках части (частей) границы объекта					
Обозначение характерных точек части границы	Координаты, м		Метод определения координат характерной точки	Средняя квадратическая погрешность положения характерной точки (Mt), м	Описание обозначения точки на местности (при наличии)
	X	Y			
5191	981283.69	3573154.79	Картометрический метод	1.4	-
5192	981198.88	3573059.89	Картометрический метод	1.4	-
5193	981189.77	3573037.03	Картометрический метод	1.4	-
5194	981196.54	3573025.26	Картометрический метод	1.4	-
5195	981237.71	3572983.50	Картометрический метод	1.4	-
5196	981245.17	3572981.12	Картометрический метод	1.4	-
5197	981270.77	3572972.98	Картометрический метод	1.4	-
5186	981300.21	3573039.39	Картометрический метод	1.4	-
Часть N 59					
5198	985218.23	3577211.32	Картометрический метод	1.4	-
5199	985222.52	3577200.82	Картометрический метод	1.4	-
5200	985224.24	3577196.59	Картометрический метод	1.4	-
5201	985230.37	3577181.56	Картометрический метод	1.4	-
5202	985232.62	3577176.11	Картометрический метод	1.4	-
5203	985236.74	3577165.99	Картометрический метод	1.4	-
5204	985240.30	3577157.27	Картометрический метод	1.4	-
5205	985244.95	3577145.90	Картометрический метод	1.4	-
5206	985246.42	3577142.25	Картометрический метод	1.4	-
5207	985246.95	3577141.00	Картометрический метод	1.4	-
5208	985248.12	3577138.14	Картометрический метод	1.4	-
5209	985248.58	3577137.00	Картометрический метод	1.4	-
5210	985250.90	3577131.29	Картометрический метод	1.4	-
5211	985252.24	3577128.04	Картометрический метод	1.4	-
5212	985257.91	3577114.14	Картометрический метод	1.4	-
5213	985259.83	3577109.42	Картометрический метод	1.4	-
5214	985260.43	3577107.96	Картометрический метод	1.4	-
5215	985268.47	3577088.27	Картометрический метод	1.4	-
5216	985269.77	3577085.10	Картометрический метод	1.4	-
5217	985273.21	3577076.64	Картометрический метод	1.4	-
5218	985314.75	3576974.92	Картометрический метод	1.4	-
5219	985315.41	3576973.30	Картометрический метод	1.4	-
5220	985316.95	3576969.51	Картометрический метод	1.4	-
5221	985318.61	3576965.48	Картометрический метод	1.4	-
5222	985327.15	3576944.72	Картометрический метод	1.4	-
5223	985328.71	3576940.82	Картометрический метод	1.4	-
5224	985330.24	3576936.91	Картометрический метод	1.4	-
5225	985334.37	3576926.80	Картометрический метод	1.4	-
5226	985336.95	3576927.61	Аналитический метод	0.3	-
5227	985346.54	3576930.83	Аналитический метод	0.3	-
5228	985362.73	3576929.22	Аналитический метод	0.3	-
5229	985403.58	3576925.59	Аналитический метод	0.3	-
5230	985428.13	3576921.84	Аналитический метод	0.3	-
5231	985438.58	3576920.44	Аналитический метод	0.3	-
5232	985459.05	3576915.62	Аналитический метод	0.3	-
5233	985460.80	3576913.93	Аналитический метод	0.3	-
5234	985480.11	3576885.06	Аналитический метод	0.3	-
5235	985483.91	3576880.83	Аналитический метод	0.3	-
5236	985482.91	3576865.51	Картометрический метод	1.4	-
5237	985491.26	3576864.85	Аналитический метод	0.3	-
5238	985504.64	3576864.57	Аналитический метод	0.3	-
5239	985515.43	3576861.58	Аналитический метод	0.3	-
5240	985519.28	3576860.85	Аналитический метод	0.3	-
5241	985514.01	3576843.11	Аналитический метод	0.3	-
5242	985517.68	3576842.95	Картометрический метод	1.4	-
5243	985523.10	3576838.40	Аналитический метод	0.3	-
5244	985525.58	3576836.07	Аналитический метод	0.3	-
5245	985530.87	3576957.75	Картометрический метод	1.4	-
5246	985456.06	3576964.91	Картометрический метод	1.4	-
5247	985455.35	3576949.59	Картометрический метод	1.4	-
5248	985406.70	3576956.66	Картометрический метод	1.4	-

3. Сведения о характерных точках части (частей) границы объекта					
Обозначение характерных точек части границы	Координаты, м		Метод определения координат характерной точки	Средняя квадратическая погрешность положения характерной точки (Mt), м	Описание обозначения точки на местности (при наличии)
	X	Y			
5249	985358.44	3576959.68	Картометрический метод	1.4	-
5250	985353.37	3576959.73	Картометрический метод	1.4	-
5251	985350.25	3576960.13	Картометрический метод	1.4	-
5252	985351.09	3576971.73	Картометрический метод	1.4	-
5253	985351.39	3576985.01	Картометрический метод	1.4	-
5254	985323.31	3576995.28	Картометрический метод	1.4	-
5255	985306.61	3577031.11	Картометрический метод	1.4	-
5256	985280.43	3577087.32	Картометрический метод	1.4	-
5257	985280.39	3577087.29	Картометрический метод	1.4	-
5258	985240.82	3577172.30	Картометрический метод	1.4	-
5198	985218.23	3577211.32	Картометрический метод	1.4	-
Часть N 60					
5259	987648.76	3571676.29	Аналитический метод	0.1	-
5260	987613.36	3571606.09	Аналитический метод	0.1	-
5261	987589.44	3571536.89	Аналитический метод	0.1	-
5262	987601.07	3571437.59	Аналитический метод	0.3	-
5263	987597.72	3571438.65	Аналитический метод	0.3	-
5264	987595.71	3571432.76	Аналитический метод	0.3	-
5265	987601.83	3571430.81	Аналитический метод	0.3	-
5266	987601.85	3571430.91	Аналитический метод	0.3	-
5267	987602.80	3571422.76	Аналитический метод	0.1	-
5268	987603.94	3571422.98	Аналитический метод	0.1	-
5269	987629.64	3571427.95	Аналитический метод	0.1	-
5270	987653.86	3571432.66	Аналитический метод	0.3	-
5271	987651.72	3571501.66	Аналитический метод	0.3	-
5272	987674.05	3571575.34	Аналитический метод	0.3	-
5273	987676.08	3571579.06	Аналитический метод	0.3	-
5274	987662.26	3571627.55	Аналитический метод	0.1	-
5259	987648.76	3571676.29	Аналитический метод	0.1	-
Часть N 61					
5275	986319.51	3571009.74	Картометрический метод	1.4	-
5276	986182.11	3570988.80	Картометрический метод	1.4	-
5277	986183.89	3570972.60	Аналитический метод	0.3	-
5278	986067.80	3570953.04	Аналитический метод	0.3	-
5279	986062.39	3570930.19	Аналитический метод	0.1	-
5280	986053.41	3570908.51	Аналитический метод	0.1	-
5281	986128.51	3570921.77	Аналитический метод	0.3	-
5282	986185.84	3570931.90	Картометрический метод	1.4	-
5283	986333.90	3570958.07	Картометрический метод	1.4	-
5275	986319.51	3571009.74	Картометрический метод	1.4	-
Часть N 62					
5284	991711.97	3574267.64	Аналитический метод	0.2	-
5285	991706.49	3574263.70	Аналитический метод	0.2	-
5286	991706.54	3574263.61	Аналитический метод	0.3	-
5287	991721.64	3574243.18	Аналитический метод	0.3	-
5288	991724.11	3574239.82	Аналитический метод	0.3	-
5289	991760.39	3574190.73	Аналитический метод	0.3	-
5290	991806.38	3574128.51	Аналитический метод	0.3	-
5291	991892.65	3574011.75	Аналитический метод	0.3	-
5292	992219.78	3573569.06	Аналитический метод	0.3	-
5293	992338.49	3573408.38	Аналитический метод	0.3	-
5294	992374.42	3573343.31	Аналитический метод	0.3	-
5295	992385.84	3573316.25	Аналитический метод	0.2	-
5296	992392.23	3573323.47	Аналитический метод	0.2	-
5297	992375.26	3573356.27	Аналитический метод	0.2	-
5298	992344.44	3573412.95	Аналитический метод	0.2	-
5299	992341.82	3573416.72	Аналитический метод	0.2	-
5300	992319.60	3573447.41	Аналитический метод	0.2	-
5301	992300.75	3573473.28	Аналитический метод	0.2	-
5302	992233.04	3573567.45	Аналитический метод	0.2	-

3. Сведения о характерных точках части (частей) границы объекта					
Обозначение характерных точек части границы	Координаты, м		Метод определения координат характерной точки	Средняя квадратическая погрешность положения характерной точки (Mt), м	Описание обозначения точки на местности (при наличии)
	X	Y			
5303	992228.14	3573573.79	Аналитический метод	0.2	-
5304	992208.92	3573598.70	Аналитический метод	0.2	-
5305	991993.15	3573895.99	Аналитический метод	0.2	-
5306	991996.70	3573908.15	Аналитический метод	0.2	-
5307	991981.88	3573914.84	Аналитический метод	0.2	-
5308	991927.16	3573989.64	Аналитический метод	0.2	-
5309	991924.26	3573993.29	Картометрический метод	1.4	-
5310	991920.89	3573997.86	Аналитический метод	0.3	-
5311	991875.88	3574065.32	Аналитический метод	0.3	-
5312	991869.74	3574061.87	Картометрический метод	1.4	-
5313	991858.96	3574075.42	Картометрический метод	1.4	-
5314	991853.51	3574087.41	Аналитический метод	0.3	-
5315	991850.42	3574091.24	Аналитический метод	0.3	-
5316	991833.80	3574108.54	Аналитический метод	0.3	-
5317	991829.69	3574113.29	Аналитический метод	0.3	-
5318	991817.97	3574128.53	Аналитический метод	0.3	-
5319	991817.22	3574127.94	Картометрический метод	1.4	-
5320	991796.14	3574154.47	Аналитический метод	0.2	-
5284	991711.97	3574267.64	Аналитический метод	0.2	-
Часть N 63					
5321	988159.24	3578158.16	Аналитический метод	0.3	-
5322	988152.50	3578155.64	Аналитический метод	0.3	-
5323	988171.62	3578101.59	Аналитический метод	0.3	-
5324	988180.16	3578077.98	Аналитический метод	0.3	-
5325	988184.38	3578066.33	Аналитический метод	0.3	-
5326	988206.68	3578001.55	Аналитический метод	0.3	-
5327	988217.50	3577982.85	Аналитический метод	0.3	-
5328	988285.26	3577896.76	Аналитический метод	0.3	-
5329	988300.50	3577872.56	Аналитический метод	0.3	-
5330	988393.13	3577655.66	Аналитический метод	0.3	-
5331	988400.22	3577629.28	Аналитический метод	0.3	-
5332	988403.69	3577591.06	Аналитический метод	0.1	-
5333	988405.39	3577572.37	Аналитический метод	0.1	-
5334	988416.54	3577449.50	Аналитический метод	0.3	-
5335	988419.74	3577412.32	Аналитический метод	0.3	-
5336	988421.88	3577365.19	Аналитический метод	0.3	-
5337	988427.80	3577242.20	Аналитический метод	0.3	-
5338	988447.16	3577101.91	Аналитический метод	0.3	-
5339	988457.19	3577046.99	Аналитический метод	0.3	-
5340	988472.70	3577000.11	Аналитический метод	0.3	-
5341	988488.46	3576974.29	Аналитический метод	0.3	-
5342	988543.95	3576883.36	Аналитический метод	0.3	-
5343	988618.60	3576757.13	Аналитический метод	0.3	-
5344	988669.03	3576672.49	Аналитический метод	0.3	-
5345	988693.70	3576631.08	Аналитический метод	0.3	-
5346	988694.60	3576623.41	Аналитический метод	0.3	-
5347	988704.46	3576636.97	Аналитический метод	0.3	-
5348	988701.82	3576637.76	Аналитический метод	0.3	-
5349	988697.04	3576639.19	Аналитический метод	0.3	-
5350	988674.89	3576676.25	Аналитический метод	0.3	-
5351	988674.77	3576676.44	Аналитический метод	0.3	-
5352	988603.59	3576795.52	Аналитический метод	0.3	-
5353	988519.57	3576939.75	Аналитический метод	0.3	-
5354	988493.42	3576981.43	Аналитический метод	0.3	-
5355	988486.73	3576992.08	Аналитический метод	0.3	-
5356	988472.74	3577024.70	Аналитический метод	0.3	-
5357	988463.67	3577054.14	Аналитический метод	0.3	-
5358	988448.67	3577140.39	Аналитический метод	0.3	-
5359	988439.19	3577203.35	Аналитический метод	0.3	-
5360	988433.63	3577258.89	Аналитический метод	0.3	-

3. Сведения о характерных точках части (частей) границы объекта					
Обозначение характерных точек части границы	Координаты, м		Метод определения координат характерной точки	Средняя квадратическая погрешность положения характерной точки (Mt), м	Описание обозначения точки на местности (при наличии)
	X	Y			
5361	988427.46	3577395.62	Аналитический метод	0.3	-
5362	988409.42	3577607.68	Аналитический метод	0.3	-
5363	988405.74	3577634.56	Аналитический метод	0.3	-
5364	988399.53	3577661.30	Аналитический метод	0.3	-
5365	988337.61	3577807.11	Аналитический метод	0.3	-
5366	988302.90	3577883.68	Аналитический метод	0.3	-
5367	988293.59	3577898.07	Аналитический метод	0.3	-
5368	988229.59	3577978.08	Аналитический метод	0.3	-
5369	988215.22	3577997.78	Аналитический метод	0.3	-
5370	988196.50	3578046.63	Аналитический метод	0.3	-
5371	988193.31	3578066.36	Аналитический метод	0.3	-
5372	988178.35	3578104.23	Аналитический метод	0.3	-
5373	988171.59	3578121.36	Аналитический метод	0.3	-
5321	988159.24	3578158.16	Аналитический метод	0.3	-
Часть N 64					
5374	983150.17	3572013.38	Картометрический метод	1.4	-
5375	983144.24	3572011.72	Картометрический метод	1.4	-
5376	983109.96	3571957.56	Картометрический метод	1.4	-
5377	983103.23	3571944.79	Картометрический метод	1.4	-
5378	983096.90	3571930.73	Картометрический метод	1.4	-
5379	983099.46	3571929.49	Картометрический метод	1.4	-
5380	983092.98	3571918.45	Картометрический метод	1.4	-
5381	983123.93	3571899.53	Картометрический метод	1.4	-
5382	983157.69	3571878.81	Картометрический метод	1.4	-
5383	983187.13	3571861.00	Картометрический метод	1.4	-
5384	983198.41	3571880.60	Картометрический метод	1.4	-
5385	983207.40	3571887.15	Картометрический метод	1.4	-
5386	983220.35	3571889.81	Картометрический метод	1.4	-
5387	983218.28	3571899.61	Картометрический метод	1.4	-
5388	983216.93	3571905.96	Картометрический метод	1.4	-
5389	983209.01	3571943.35	Картометрический метод	1.4	-
5390	983203.47	3571968.39	Картометрический метод	1.4	-
5391	983203.43	3571969.43	Картометрический метод	1.4	-
5392	983198.73	3571986.08	Картометрический метод	1.4	-
5393	983196.31	3571987.55	Картометрический метод	1.4	-
5394	983168.82	3572004.76	Картометрический метод	1.4	-
5374	983150.17	3572013.38	Картометрический метод	1.4	-
Часть N 65					
5395	987070.73	3567841.19	Картометрический метод	1.4	-
5396	987061.84	3567807.49	Картометрический метод	1.4	-
5397	987045.45	3567745.91	Картометрический метод	1.4	-
5398	987062.23	3567741.57	Картометрический метод	1.4	-
5399	987158.08	3567715.24	Картометрический метод	1.4	-
5400	987187.54	3567806.40	Картометрический метод	1.4	-
5395	987070.73	3567841.19	Картометрический метод	1.4	-
Часть N 66					
5401	987458.39	3567035.41	Картометрический метод	1.4	-
5402	987393.85	3567027.03	Картометрический метод	1.4	-
5403	987354.03	3567020.72	Картометрический метод	1.4	-
5404	987351.47	3567020.79	Картометрический метод	1.4	-
5405	987357.35	3566985.76	Картометрический метод	1.4	-
5406	987368.99	3566916.40	Картометрический метод	1.4	-
5407	987377.38	3566911.39	Картометрический метод	1.4	-
5408	987377.74	3566901.24	Картометрический метод	1.4	-
5409	987381.54	3566903.64	Картометрический метод	1.4	-
5410	987414.27	3566924.86	Картометрический метод	1.4	-
5411	987431.20	3566930.80	Картометрический метод	1.4	-
5412	987436.07	3566931.40	Картометрический метод	1.4	-
5413	987435.98	3566947.23	Картометрический метод	1.4	-
5414	987436.77	3566947.33	Картометрический метод	1.4	-

3. Сведения о характерных точках части (частей) границы объекта					
Обозначение характерных точек части границы	Координаты, м		Метод определения координат характерной точки	Средняя квадратическая погрешность положения характерной точки (Mt), м	Описание обозначения точки на местности (при наличии)
	X	Y			
5415	987438.42	3566967.09	Аналитический метод	0.1	-
5416	987488.18	3566980.16	Аналитический метод	0.1	-
5417	987485.97	3566994.49	Картометрический метод	1.4	-
5418	987475.75	3566993.12	Картометрический метод	1.4	-
5419	987471.13	3567020.09	Картометрический метод	1.4	-
5420	987460.36	3567018.71	Картометрический метод	1.4	-
5401	987458.39	3567035.41	Картометрический метод	1.4	-
Часть N 67					
5421	985569.13	3577632.59	Картометрический метод	1.4	-
5422	985568.77	3577620.78	Аналитический метод	0.1	-
5423	985560.18	3577620.96	Картометрический метод	1.4	-
5424	985559.98	3577616.62	Аналитический метод	0.1	-
5425	985568.52	3577615.98	Аналитический метод	0.1	-
5426	985566.23	3577575.47	Аналитический метод	0.1	-
5427	985565.15	3577556.64	Аналитический метод	0.1	-
5428	985563.95	3577535.02	Картометрический метод	1.4	-
5429	985568.95	3577531.50	Картометрический метод	1.4	-
5430	985572.36	3577531.51	Картометрический метод	1.4	-
5431	985570.84	3577499.24	Аналитический метод	0.1	-
5432	985571.19	3577433.39	Аналитический метод	0.1	-
5433	985575.44	3577433.65	Аналитический метод	0.1	-
5434	985579.97	3577433.92	Аналитический метод	0.1	-
5435	985585.30	3577440.37	Аналитический метод	0.1	-
5436	985585.11	3577446.87	Аналитический метод	0.1	-
5437	985585.67	3577466.10	Аналитический метод	0.1	-
5438	985587.40	3577504.47	Аналитический метод	0.1	-
5439	985587.70	3577531.32	Аналитический метод	0.1	-
5440	985620.02	3577530.59	Картометрический метод	1.4	-
5441	985620.02	3577529.31	Картометрический метод	1.4	-
5442	985639.71	3577528.89	Картометрический метод	1.4	-
5443	985644.68	3577528.57	Картометрический метод	1.4	-
5444	985644.70	3577529.61	Картометрический метод	1.4	-
5445	985650.94	3577529.41	Картометрический метод	1.4	-
5446	985655.83	3577526.97	Картометрический метод	1.4	-
5447	985655.61	3577532.50	Картометрический метод	1.4	-
5448	985656.62	3577532.49	Картометрический метод	1.4	-
5449	985657.03	3577622.37	Картометрический метод	1.4	-
5450	985656.77	3577622.69	Картометрический метод	1.4	-
5451	985652.62	3577625.13	Картометрический метод	1.4	-
5452	985652.58	3577625.42	Картометрический метод	1.4	-
5453	985647.60	3577628.52	Картометрический метод	1.4	-
5421	985569.13	3577632.59	Картометрический метод	1.4	-
Часть N 68					
5454	984066.76	3569956.21	Аналитический метод	0.3	-
5455	984005.05	3569904.52	Аналитический метод	0.3	-
5456	984012.30	3569893.64	Аналитический метод	0.3	-
5457	984015.64	3569889.03	Аналитический метод	0.3	-
5458	984026.26	3569873.96	Аналитический метод	0.3	-
5459	984033.90	3569862.96	Картометрический метод	1.4	-
5460	984013.15	3569848.26	Картометрический метод	1.4	-
5461	984024.04	3569831.93	Картометрический метод	1.4	-
5462	984045.02	3569846.97	Картометрический метод	1.4	-
5463	984057.37	3569829.20	Картометрический метод	1.4	-
5464	984065.58	3569817.44	Аналитический метод	0.3	-
5465	984080.87	3569825.33	Аналитический метод	0.3	-
5466	984094.36	3569832.63	Аналитический метод	0.3	-
5467	984115.84	3569870.45	Аналитический метод	0.3	-
5468	984125.96	3569899.66	Аналитический метод	0.3	-
5469	984118.25	3569911.76	Аналитический метод	0.3	-
5470	984100.79	3569938.23	Аналитический метод	0.3	-

3. Сведения о характерных точках части (частей) границы объекта					
Обозначение характерных точек части границы	Координаты, м		Метод определения координат характерной точки	Средняя квадратическая погрешность положения характерной точки (Mt), м	Описание обозначения точки на местности (при наличии)
	X	Y			
5471	984094.03	3569948.21	Аналитический метод	0.3	-
5472	984078.71	3569936.49	Аналитический метод	0.3	-
5473	984076.64	3569941.55	Аналитический метод	0.3	-
5474	984074.51	3569946.29	Аналитический метод	0.3	-
5454	984066.76	3569956.21	Аналитический метод	0.3	-
Часть N 69					
5475	983341.94	3573488.43	Аналитический метод	0.1	-
5476	983339.54	3573482.28	Аналитический метод	0.1	-
5477	983328.18	3573454.00	Аналитический метод	0.1	-
5478	983321.16	3573436.53	Аналитический метод	0.1	-
5479	983314.61	3573420.22	Аналитический метод	0.1	-
5480	983311.67	3573412.92	Аналитический метод	0.1	-
5481	983307.22	3573405.22	Аналитический метод	0.1	-
5482	983302.27	3573393.96	Картометрический метод	1.4	-
5483	983327.86	3573383.13	Картометрический метод	1.4	-
5484	983333.73	3573377.92	Картометрический метод	1.4	-
5485	983338.16	3573388.86	Аналитический метод	0.3	-
5486	983338.82	3573390.45	Аналитический метод	0.3	-
5487	983341.47	3573396.82	Аналитический метод	0.3	-
5488	983342.67	3573399.73	Аналитический метод	0.3	-
5489	983415.79	3573371.07	Аналитический метод	0.3	-
5490	983417.09	3573375.40	Аналитический метод	0.3	-
5491	983418.94	3573381.67	Аналитический метод	0.1	-
5492	983425.99	3573403.83	Аналитический метод	0.1	-
5493	983426.28	3573404.78	Аналитический метод	0.1	-
5494	983438.08	3573442.12	Картометрический метод	1.4	-
5495	983439.19	3573445.62	Аналитический метод	0.1	-
5496	983441.50	3573453.53	Аналитический метод	0.1	-
5497	983413.13	3573464.08	Аналитический метод	0.1	-
5475	983341.94	3573488.43	Аналитический метод	0.1	-
Часть N 70					
5498	986552.01	3575005.14	Картометрический метод	1.4	-
5499	986510.27	3574994.01	Картометрический метод	1.4	-
5500	986512.32	3574986.09	Картометрический метод	1.4	-
5501	986480.65	3574978.95	Картометрический метод	1.4	-
5502	986512.95	3574862.35	Аналитический метод	0.1	-
5503	986574.02	3574879.16	Аналитический метод	0.1	-
5504	986576.86	3574891.11	Аналитический метод	0.1	-
5505	986569.94	3574918.10	Аналитический метод	0.1	-
5506	986584.59	3574922.19	Аналитический метод	0.1	-
5507	986567.59	3574979.25	Аналитический метод	0.1	-
5508	986561.89	3574998.55	Аналитический метод	0.1	-
5509	986554.42	3574996.53	Аналитический метод	0.1	-
5498	986552.01	3575005.14	Картометрический метод	1.4	-
Часть N 71					
5510	986179.34	3565389.52	Аналитический метод	0.1	-
5511	986151.83	3565286.25	Аналитический метод	0.1	-
5512	986161.34	3565283.59	Картометрический метод	1.4	-
5513	986225.95	3565265.55	Картометрический метод	1.4	-
5514	986226.21	3565266.51	Картометрический метод	1.4	-
5515	986232.81	3565290.54	Аналитический метод	0.1	-
5516	986236.36	3565302.29	Картометрический метод	1.4	-
5517	986248.25	3565298.93	Аналитический метод	0.1	-
5518	986253.43	3565314.24	Аналитический метод	0.3	-
5519	986256.22	3565322.51	Картометрический метод	1.4	-
5520	986263.51	3565344.89	Аналитический метод	0.3	-
5521	986252.53	3565348.36	Аналитический метод	0.3	-
5522	986250.54	3565354.22	Аналитический метод	0.1	-
5523	986253.97	3565366.09	Аналитический метод	0.3	-
5524	986249.62	3565371.14	Аналитический метод	0.3	-

3. Сведения о характерных точках части (частей) границы объекта					
Обозначение характерных точек части границы	Координаты, м		Метод определения координат характерной точки	Средняя квадратическая погрешность положения характерной точки (Mt), м	Описание обозначения точки на местности (при наличии)
	X	Y			
5525	986248.79	3565372.11	Аналитический метод	0.1	-
5526	986182.77	3565388.47	Аналитический метод	0.1	-
5527	986179.91	3565389.38	Аналитический метод	0.1	-
5510	986179.34	3565389.52	Аналитический метод	0.1	-
Часть N 72					
5528	984298.88	3579113.41	Картометрический метод	1.4	-
5529	984296.34	3579063.43	Картометрический метод	1.4	-
5530	984294.07	3579015.78	Аналитический метод	0.1	-
5531	984292.33	3578980.49	Картометрический метод	1.4	-
5532	984323.34	3578965.93	Картометрический метод	1.4	-
5533	984321.14	3578936.99	Картометрический метод	1.4	-
5534	984315.66	3578864.69	Картометрический метод	1.4	-
5535	984337.34	3578880.80	Аналитический метод	0.1	-
5536	984343.84	3579009.38	Картометрический метод	1.4	-
5537	984348.98	3579111.42	Картометрический метод	1.4	-
5538	984337.67	3579111.87	Картометрический метод	1.4	-
5528	984298.88	3579113.41	Картометрический метод	1.4	-
Часть N 73					
5539	985541.09	3569095.59	Аналитический метод	0.1	-
5540	985539.45	3568998.10	Аналитический метод	0.3	-
5541	985638.93	3568997.21	Картометрический метод	1.4	-
5542	985627.14	3569062.44	Картометрический метод	1.4	-
5543	985620.28	3569094.47	Аналитический метод	0.1	-
5539	985541.09	3569095.59	Аналитический метод	0.1	-
Часть N 74					
5544	992672.89	3572639.50	Картометрический метод	1.4	-
5545	992672.48	3572548.55	Картометрический метод	1.4	-
5546	992678.78	3572548.69	Картометрический метод	1.4	-
5547	992771.55	3572545.67	Аналитический метод	0.1	-
5548	992772.77	3572575.93	Аналитический метод	0.1	-
5549	992759.33	3572576.49	Аналитический метод	0.3	-
5550	992761.12	3572636.77	Аналитический метод	0.1	-
5551	992715.51	3572638.40	Аналитический метод	0.1	-
5552	992710.62	3572638.61	Аналитический метод	0.1	-
5544	992672.89	3572639.50	Картометрический метод	1.4	-
Часть N 75					
5553	984901.51	3577925.06	Картометрический метод	1.4	-
5554	984889.68	3577786.86	Картометрический метод	1.4	-
5555	984909.09	3577788.78	Картометрический метод	1.4	-
5556	984918.36	3577789.69	Картометрический метод	1.4	-
5557	984956.64	3577802.63	Картометрический метод	1.4	-
5558	984959.62	3577854.35	Картометрический метод	1.4	-
5559	984962.72	3577907.97	Картометрический метод	1.4	-
5560	984916.01	3577921.02	Картометрический метод	1.4	-
5553	984901.51	3577925.06	Картометрический метод	1.4	-
Часть N 76					
5561	983278.79	3570227.74	Картометрический метод	1.4	-
5562	983257.20	3570191.38	Картометрический метод	1.4	-
5563	983230.39	3570144.17	Картометрический метод	1.4	-
5564	983299.83	3570102.99	Картометрический метод	1.4	-
5565	983312.90	3570126.15	Картометрический метод	1.4	-
5566	983348.39	3570189.17	Картометрический метод	1.4	-
5567	983337.92	3570195.17	Картометрический метод	1.4	-
5568	983294.87	3570218.98	Картометрический метод	1.4	-
5561	983278.79	3570227.74	Картометрический метод	1.4	-
Часть N 77					
5569	982165.91	3572060.65	Аналитический метод	0.1	-
5570	982123.21	3571995.34	Аналитический метод	0.1	-
5571	982209.79	3571939.00	Картометрический метод	1.4	-
5572	982223.91	3571958.79	Картометрический метод	1.4	-

3. Сведения о характерных точках части (частей) границы объекта					
Обозначение характерных точек части границы	Координаты, м		Метод определения координат характерной точки	Средняя квадратическая погрешность положения характерной точки (Mt), м	Описание обозначения точки на местности (при наличии)
	X	Y			
5573	982231.12	3571980.65	Картометрический метод	1.4	-
5574	982251.80	3572011.52	Аналитический метод	0.3	-
5575	982253.79	3572014.74	Аналитический метод	0.3	-
5576	982247.80	3572018.56	Аналитический метод	0.3	-
5577	982239.97	3572006.64	Картометрический метод	1.4	-
5578	982231.76	3572011.67	Картометрический метод	1.4	-
5579	982228.26	3572013.95	Аналитический метод	0.3	-
5580	982204.97	3572028.96	Аналитический метод	0.3	-
5581	982188.72	3572039.36	Картометрический метод	1.4	-
5582	982189.21	3572040.14	Аналитический метод	0.3	-
5583	982190.97	3572042.85	Аналитический метод	0.3	-
5569	982165.91	3572060.65	Аналитический метод	0.1	-
Часть N 78					
5584	982331.64	3577367.38	Картометрический метод	1.4	-
5585	982330.00	3577363.96	Картометрический метод	1.4	-
5586	982324.36	3577366.62	Картометрический метод	1.4	-
5587	982321.72	3577361.22	Картометрический метод	1.4	-
5588	982310.80	3577366.54	Картометрический метод	1.4	-
5589	982309.88	3577367.00	Картометрический метод	1.4	-
5590	982273.86	3577289.34	Картометрический метод	1.4	-
5591	982279.44	3577286.73	Картометрический метод	1.4	-
5592	982285.46	3577283.92	Картометрический метод	1.4	-
5593	982301.98	3577276.19	Аналитический метод	0.1	-
5594	982313.51	3577270.80	Аналитический метод	0.1	-
5595	982343.96	3577256.56	Аналитический метод	0.1	-
5596	982346.44	3577261.93	Аналитический метод	0.1	-
5597	982348.89	3577261.60	Аналитический метод	0.1	-
5598	982353.10	3577262.56	Картометрический метод	1.4	-
5599	982352.25	3577266.53	Картометрический метод	1.4	-
5600	982355.66	3577274.27	Картометрический метод	1.4	-
5601	982360.93	3577285.59	Картометрический метод	1.4	-
5602	982365.22	3577295.19	Картометрический метод	1.4	-
5603	982366.18	3577297.29	Аналитический метод	0.3	-
5604	982371.26	3577295.08	Аналитический метод	0.3	-
5605	982374.07	3577301.00	Аналитический метод	0.3	-
5606	982368.85	3577303.26	Аналитический метод	0.3	-
5607	982382.42	3577333.52	Аналитический метод	0.3	-
5608	982386.11	3577341.46	Картометрический метод	1.4	-
5609	982386.31	3577341.90	Картометрический метод	1.4	-
5610	982383.28	3577345.63	Картометрический метод	1.4	-
5611	982367.68	3577352.08	Картометрический метод	1.4	-
5612	982357.30	3577356.62	Картометрический метод	1.4	-
5613	982348.68	3577360.38	Картометрический метод	1.4	-
5614	982345.57	3577361.66	Аналитический метод	0.1	-
5584	982331.64	3577367.38	Картометрический метод	1.4	-
Часть N 79					
5615	987094.25	3571713.03	Картометрический метод	1.4	-
5616	987050.73	3571698.52	Картометрический метод	1.4	-
5617	987040.03	3571696.06	Картометрический метод	1.4	-
5618	987039.96	3571696.05	Картометрический метод	1.4	-
5619	987056.22	3571640.84	Аналитический метод	0.3	-
5620	987078.66	3571645.33	Аналитический метод	0.3	-
5621	987085.56	3571626.36	Аналитический метод	0.3	-
5622	987092.61	3571605.14	Аналитический метод	0.1	-
5623	987094.15	3571601.53	Аналитический метод	0.1	-
5624	987100.65	3571587.36	Аналитический метод	0.1	-
5625	987100.98	3571586.42	Аналитический метод	0.1	-
5626	987101.48	3571584.36	Аналитический метод	0.1	-
5627	987105.74	3571574.36	Аналитический метод	0.1	-
5628	987107.41	3571574.95	Аналитический метод	0.1	-

3. Сведения о характерных точках части (частей) границы объекта					
Обозначение характерных точек части границы	Координаты, м		Метод определения координат характерной точки	Средняя квадратическая погрешность положения характерной точки (Mt), м	Описание обозначения точки на местности (при наличии)
	X	Y			
5629	987155.84	3571587.97	Картометрический метод	1.4	-
5630	987153.45	3571598.34	Аналитический метод	0.1	-
5631	987150.18	3571612.23	Аналитический метод	0.1	-
5632	987158.73	3571614.42	Аналитический метод	0.1	-
5633	987156.86	3571621.65	Аналитический метод	0.1	-
5634	987150.33	3571620.12	Аналитический метод	0.1	-
5635	987149.73	3571622.70	Аналитический метод	0.1	-
5636	987148.31	3571629.18	Картометрический метод	1.4	-
5637	987145.18	3571642.15	Аналитический метод	0.1	-
5638	987142.87	3571642.28	Аналитический метод	0.1	-
5639	987120.23	3571636.72	Аналитический метод	0.1	-
5640	987112.67	3571662.63	Картометрический метод	1.4	-
5641	987109.22	3571674.18	Картометрический метод	1.4	-
5615	987094.25	3571713.03	Картометрический метод	1.4	-
Часть N 80					
5642	991679.71	3574246.54	Аналитический метод	0.3	-
5643	991672.82	3574243.76	Аналитический метод	0.3	-
5644	991637.99	3574232.39	Аналитический метод	0.3	-
5645	991639.87	3574215.92	Аналитический метод	0.3	-
5646	991628.22	3574188.56	Аналитический метод	0.3	-
5647	991628.21	3574181.79	Аналитический метод	0.3	-
5648	991628.05	3574181.74	Аналитический метод	0.3	-
5649	991626.20	3574181.08	Аналитический метод	0.3	-
5650	991626.74	3574176.67	Аналитический метод	0.3	-
5651	991627.71	3574170.89	Аналитический метод	0.3	-
5652	991631.55	3574143.02	Аналитический метод	0.3	-
5653	991664.75	3574145.02	Аналитический метод	0.3	-
5654	991687.63	3574152.36	Картометрический метод	1.4	-
5655	991702.61	3574157.04	Аналитический метод	0.3	-
5656	991729.56	3574170.11	Аналитический метод	0.3	-
5657	991734.51	3574171.91	Картометрический метод	1.4	-
5658	991703.85	3574213.70	Аналитический метод	0.3	-
5642	991679.71	3574246.54	Аналитический метод	0.3	-
Часть N 81					
5659	985234.98	3571938.74	Картометрический метод	1.4	-
5660	985228.36	3571937.30	Аналитический метод	0.3	-
5661	985209.67	3571932.78	Картометрический метод	1.4	-
5662	985172.04	3571924.20	Картометрический метод	1.4	-
5663	985167.56	3571920.13	Картометрический метод	1.4	-
5664	985176.33	3571883.59	Картометрический метод	1.4	-
5665	985188.78	3571827.87	Картометрический метод	1.4	-
5666	985193.92	3571824.20	Картометрический метод	1.4	-
5667	985257.70	3571841.72	Картометрический метод	1.4	-
5668	985238.12	3571932.23	Картометрический метод	1.4	-
5659	985234.98	3571938.74	Картометрический метод	1.4	-
Часть N 82					
5669	984903.77	3568554.69	Аналитический метод	0.1	-
5670	984893.57	3568550.51	Картометрический метод	1.4	-
5671	984821.41	3568515.66	Картометрический метод	1.4	-
5672	984854.40	3568445.92	Картометрический метод	1.4	-
5673	984931.47	3568482.83	Картометрический метод	1.4	-
5674	984936.84	3568485.40	Картометрический метод	1.4	-
5669	984903.77	3568554.69	Аналитический метод	0.1	-
Часть N 83					
5675	980944.92	3574913.27	Картометрический метод	1.4	-
5676	980876.73	3574910.83	Картометрический метод	1.4	-
5677	980878.00	3574878.82	Картометрический метод	1.4	-
5678	980879.05	3574872.56	Аналитический метод	0.1	-
5679	980880.07	3574867.66	Аналитический метод	0.1	-
5680	980881.41	3574862.82	Аналитический метод	0.1	-

3. Сведения о характерных точках части (частей) границы объекта					
Обозначение характерных точек части границы	Координаты, м		Метод определения координат характерной точки	Средняя квадратическая погрешность положения характерной точки (Mt), м	Описание обозначения точки на местности (при наличии)
	X	Y			
5681	980883.05	3574858.10	Аналитический метод	0.1	-
5682	980884.97	3574853.46	Аналитический метод	0.1	-
5683	980887.18	3574848.97	Аналитический метод	0.1	-
5684	980889.67	3574844.63	Аналитический метод	0.1	-
5685	980892.42	3574840.44	Аналитический метод	0.1	-
5686	980895.43	3574836.44	Аналитический метод	0.1	-
5687	980898.68	3574832.64	Аналитический метод	0.1	-
5688	980902.17	3574829.04	Аналитический метод	0.1	-
5689	980905.88	3574825.68	Аналитический метод	0.1	-
5690	980909.78	3574822.54	Аналитический метод	0.1	-
5691	980913.87	3574819.66	Аналитический метод	0.1	-
5692	980918.15	3574817.04	Аналитический метод	0.1	-
5693	980922.57	3574814.70	Аналитический метод	0.1	-
5694	980927.12	3574812.64	Картометрический метод	1.4	-
5695	980931.82	3574810.85	Аналитический метод	0.1	-
5696	980936.61	3574809.38	Аналитический метод	0.1	-
5697	980941.47	3574808.21	Аналитический метод	0.1	-
5698	980946.41	3574807.33	Аналитический метод	0.1	-
5699	980951.38	3574806.78	Аналитический метод	0.1	-
5700	980956.38	3574806.52	Аналитический метод	0.1	-
5701	980961.39	3574806.60	Аналитический метод	0.1	-
5702	980966.38	3574806.97	Аналитический метод	0.1	-
5675	980944.92	3574913.27	Картометрический метод	1.4	-
Часть N 84					
5703	986094.15	3577784.98	Аналитический метод	0.1	-
5704	986075.54	3577784.85	Аналитический метод	0.1	-
5705	986075.27	3577771.19	Картометрический метод	1.4	-
5706	986074.75	3577751.95	Картометрический метод	1.4	-
5707	986079.75	3577751.63	Картометрический метод	1.4	-
5708	986091.23	3577752.42	Аналитический метод	0.1	-
5709	986091.19	3577740.08	Аналитический метод	0.1	-
5710	986074.49	3577743.12	Аналитический метод	0.1	-
5711	986074.45	3577742.42	Аналитический метод	0.1	-
5712	986073.85	3577718.78	Аналитический метод	0.1	-
5713	986073.57	3577707.88	Аналитический метод	0.1	-
5714	986073.67	3577705.34	Аналитический метод	0.1	-
5715	986073.95	3577698.41	Аналитический метод	0.1	-
5716	986071.67	3577615.35	Аналитический метод	0.1	-
5717	986076.03	3577615.02	Аналитический метод	0.1	-
5718	986075.65	3577606.06	Аналитический метод	0.1	-
5719	986077.85	3577605.97	Аналитический метод	0.1	-
5720	986077.76	3577602.98	Аналитический метод	0.1	-
5721	986080.44	3577601.32	Аналитический метод	0.1	-
5722	986079.54	3577579.72	Картометрический метод	1.4	-
5723	986073.27	3577579.86	Аналитический метод	0.1	-
5724	986073.26	3577579.85	Картометрический метод	1.4	-
5725	986072.76	3577570.23	Картометрический метод	1.4	-
5726	986065.81	3577570.27	Картометрический метод	1.4	-
5727	986065.56	3577562.29	Картометрический метод	1.4	-
5728	986072.37	3577562.05	Картометрический метод	1.4	-
5729	986071.78	3577550.03	Картометрический метод	1.4	-
5730	986065.23	3577550.31	Картометрический метод	1.4	-
5731	986065.03	3577543.77	Картометрический метод	1.4	-
5732	986071.43	3577543.27	Картометрический метод	1.4	-
5733	986069.50	3577504.14	Картометрический метод	1.4	-
5734	986061.17	3577504.60	Картометрический метод	1.4	-
5735	986060.81	3577493.25	Аналитический метод	0.1	-
5736	986058.24	3577489.07	Аналитический метод	0.1	-
5737	986058.10	3577485.22	Аналитический метод	0.1	-
5738	986056.78	3577485.25	Аналитический метод	0.1	-

3. Сведения о характерных точках части (частей) границы объекта					
Обозначение характерных точек части границы	Координаты, м		Метод определения координат характерной точки	Средняя квадратическая погрешность положения характерной точки (Mt), м	Описание обозначения точки на местности (при наличии)
	X	Y			
5739	986042.26	3577485.77	Картометрический метод	1.4	-
5740	986039.17	3577485.88	Картометрический метод	1.4	-
5741	986024.01	3577486.44	Аналитический метод	0.1	-
5742	986021.64	3577486.52	Аналитический метод	0.1	-
5743	985961.56	3577488.52	Картометрический метод	1.4	-
5744	985961.43	3577486.71	Картометрический метод	1.4	-
5745	985961.19	3577482.38	Картометрический метод	1.4	-
5746	985971.12	3577482.48	Аналитический метод	0.1	-
5747	985971.15	3577482.48	Аналитический метод	0.3	-
5748	985996.40	3577480.75	Аналитический метод	0.3	-
5749	986008.17	3577479.82	Аналитический метод	0.3	-
5750	986007.25	3577459.34	Аналитический метод	0.3	-
5751	986006.86	3577459.34	Картометрический метод	1.4	-
5752	986006.65	3577451.34	Картометрический метод	1.4	-
5753	986006.14	3577448.87	Картометрический метод	1.4	-
5754	986005.67	3577432.52	Картометрический метод	1.4	-
5755	986005.43	3577428.05	Аналитический метод	0.3	-
5756	986021.56	3577427.40	Картометрический метод	1.4	-
5757	986023.00	3577463.92	Картометрический метод	1.4	-
5758	986023.59	3577480.02	Картометрический метод	1.4	-
5759	986039.01	3577479.32	Картометрический метод	1.4	-
5760	986042.02	3577479.14	Картометрический метод	1.4	-
5761	986067.23	3577477.78	Картометрический метод	1.4	-
5762	986065.12	3577423.88	Картометрический метод	1.4	-
5763	986075.00	3577423.50	Картометрический метод	1.4	-
5764	986075.28	3577433.40	Картометрический метод	1.4	-
5765	986071.06	3577445.90	Картометрический метод	1.4	-
5766	986073.24	3577470.97	Картометрический метод	1.4	-
5767	986077.09	3577477.98	Картометрический метод	1.4	-
5768	986081.64	3577479.12	Картометрический метод	1.4	-
5769	986081.96	3577484.59	Картометрический метод	1.4	-
5770	986082.58	3577496.46	Картометрический метод	1.4	-
5771	986082.73	3577498.27	Картометрический метод	1.4	-
5772	986083.50	3577510.18	Картометрический метод	1.4	-
5773	986083.66	3577513.09	Картометрический метод	1.4	-
5774	986084.41	3577530.31	Картометрический метод	1.4	-
5775	986084.50	3577532.29	Картометрический метод	1.4	-
5776	986085.03	3577542.35	Картометрический метод	1.4	-
5777	986085.41	3577549.43	Картометрический метод	1.4	-
5778	986086.01	3577561.57	Картометрический метод	1.4	-
5779	986086.22	3577570.15	Картометрический метод	1.4	-
5780	986086.47	3577576.24	Картометрический метод	1.4	-
5781	986086.57	3577578.05	Картометрический метод	1.4	-
5782	986087.42	3577588.20	Картометрический метод	1.4	-
5783	986087.47	3577590.24	Картометрический метод	1.4	-
5784	986087.97	3577599.71	Картометрический метод	1.4	-
5785	986088.06	3577601.70	Картометрический метод	1.4	-
5786	986088.50	3577611.26	Картометрический метод	1.4	-
5787	986088.59	3577613.22	Картометрический метод	1.4	-
5788	986089.16	3577624.73	Картометрический метод	1.4	-
5789	986089.22	3577626.80	Картометрический метод	1.4	-
5790	986089.74	3577637.91	Картометрический метод	1.4	-
5791	986090.04	3577644.52	Картометрический метод	1.4	-
5792	986090.68	3577658.03	Картометрический метод	1.4	-
5793	986090.97	3577664.45	Картометрический метод	1.4	-
5794	986091.44	3577674.91	Картометрический метод	1.4	-
5795	986091.53	3577676.90	Картометрический метод	1.4	-
5796	986091.89	3577684.94	Картометрический метод	1.4	-
5797	986092.02	3577687.26	Картометрический метод	1.4	-
5798	986092.87	3577706.46	Картометрический метод	1.4	-

3. Сведения о характерных точках части (частей) границы объекта					
Обозначение характерных точек части границы	Координаты, м		Метод определения координат характерной точки	Средняя квадратическая погрешность положения характерной точки (Mt), м	Описание обозначения точки на местности (при наличии)
	X	Y			
5799	986093.13	3577711.59	Картометрический метод	1.4	-
5800	986091.88	3577734.03	Картометрический метод	1.4	-
5801	986092.29	3577739.87	Картометрический метод	1.4	-
5802	986093.17	3577752.55	Картометрический метод	1.4	-
5803	986094.11	3577765.97	Картометрический метод	1.4	-
5804	986094.59	3577782.90	Картометрический метод	1.4	-
5805	986094.70	3577784.97	Картометрический метод	1.4	-
5703	986094.15	3577784.98	Аналитический метод	0.1	-
Часть N 85					
5806	989015.45	3578986.46	Аналитический метод	0.1	-
5807	989008.46	3578983.89	Аналитический метод	0.3	-
5808	988990.03	3578980.38	Картометрический метод	1.4	-
5809	988987.31	3578979.86	Картометрический метод	1.4	-
5810	988882.50	3578959.87	Картометрический метод	1.4	-
5811	988779.05	3578940.15	Аналитический метод	0.3	-
5812	988777.89	3578939.93	Картометрический метод	1.4	-
5813	988797.02	3578925.27	Аналитический метод	0.1	-
5814	988811.54	3578918.27	Аналитический метод	0.1	-
5815	988856.82	3578907.55	Аналитический метод	0.1	-
5816	988873.56	3578907.64	Аналитический метод	0.1	-
5817	988889.13	3578914.57	Аналитический метод	0.1	-
5818	989010.39	3578983.59	Картометрический метод	1.4	-
5806	989015.45	3578986.46	Аналитический метод	0.1	-
Часть N 86					
5819	992456.87	3575432.48	Картометрический метод	1.4	-
5820	992450.49	3575272.26	Картометрический метод	1.4	-
5821	992450.01	3575260.32	Картометрический метод	1.4	-
5822	992450.00	3575240.00	Картометрический метод	1.4	-
5823	992616.07	3575232.81	Картометрический метод	1.4	-
5824	992618.59	3575252.48	Аналитический метод	0.2	-
5825	992464.55	3575260.96	Картометрический метод	1.4	-
5826	992464.97	3575271.63	Картометрический метод	1.4	-
5827	992470.00	3575400.00	Картометрический метод	1.4	-
5828	992500.00	3575400.00	Картометрический метод	1.4	-
5829	992499.92	3575415.62	Аналитический метод	0.2	-
5830	992475.32	3575416.89	Аналитический метод	0.2	-
5831	992476.42	3575425.14	Аналитический метод	0.2	-
5832	992465.83	3575425.78	Аналитический метод	0.2	-
5833	992461.76	3575432.15	Аналитический метод	0.2	-
5819	992456.87	3575432.48	Картометрический метод	1.4	-
Часть N 87					
5834	985760.11	3578324.59	Картометрический метод	1.4	-
5835	985748.68	3578323.79	Картометрический метод	1.4	-
5836	985718.91	3578297.82	Картометрический метод	1.4	-
5837	985694.69	3578274.62	Картометрический метод	1.4	-
5838	985685.95	3578266.25	Картометрический метод	1.4	-
5839	985673.17	3578254.02	Картометрический метод	1.4	-
5840	985634.11	3578217.78	Картометрический метод	1.4	-
5841	985598.70	3578180.33	Картометрический метод	1.4	-
5842	985592.57	3578173.75	Картометрический метод	1.4	-
5843	985583.80	3578164.57	Картометрический метод	1.4	-
5844	985579.79	3578157.98	Картометрический метод	1.4	-
5845	985582.44	3578155.15	Картометрический метод	1.4	-
5846	985582.44	3578154.29	Аналитический метод	0.1	-
5847	985582.02	3578130.45	Картометрический метод	1.4	-
5848	985580.55	3578087.73	Картометрический метод	1.4	-
5849	985579.56	3578065.40	Аналитический метод	0.1	-
5850	985588.33	3578065.02	Аналитический метод	0.1	-
5851	985589.97	3578100.41	Аналитический метод	0.1	-
5852	985591.75	3578142.37	Аналитический метод	0.1	-

3. Сведения о характерных точках части (частей) границы объекта					
Обозначение характерных точек части границы	Координаты, м		Метод определения координат характерной точки	Средняя квадратическая погрешность положения характерной точки (Mt), м	Описание обозначения точки на местности (при наличии)
	X	Y			
5853	985605.33	3578155.54	Аналитический метод	0.1	-
5854	985624.06	3578176.18	Аналитический метод	0.1	-
5855	985683.94	3578240.36	Аналитический метод	0.1	-
5856	985693.12	3578232.08	Аналитический метод	0.1	-
5857	985698.93	3578242.03	Аналитический метод	0.1	-
5858	985715.56	3578270.36	Картометрический метод	1.4	-
5859	985721.32	3578270.62	Картометрический метод	1.4	-
5860	985751.58	3578315.96	Картометрический метод	1.4	-
5861	985757.36	3578315.61	Картометрический метод	1.4	-
5862	985757.37	3578315.88	Картометрический метод	1.4	-
5863	985758.42	3578319.09	Картометрический метод	1.4	-
5834	985760.11	3578324.59	Картометрический метод	1.4	-
Часть N 88					
5864	983042.98	3576695.23	Картометрический метод	1.4	-
5865	983029.46	3576603.41	Картометрический метод	1.4	-
5866	983093.37	3576593.63	Картометрический метод	1.4	-
5867	983107.71	3576661.01	Картометрический метод	1.4	-
5868	983046.29	3576690.45	Картометрический метод	1.4	-
5864	983042.98	3576695.23	Картометрический метод	1.4	-
Часть N 89					
5869	986108.06	3577442.84	Аналитический метод	0.3	-
5870	986106.57	3577381.59	Аналитический метод	0.3	-
5871	986137.97	3577380.50	Аналитический метод	0.3	-
5872	986164.96	3577379.93	Аналитический метод	0.3	-
5873	986193.38	3577378.31	Картометрический метод	1.4	-
5874	986196.54	3577412.92	Аналитический метод	0.3	-
5875	986199.77	3577436.44	Картометрический метод	1.4	-
5876	986146.57	3577438.73	Аналитический метод	0.3	-
5877	986146.72	3577441.90	Аналитический метод	0.3	-
5878	986134.96	3577442.78	Аналитический метод	0.3	-
5879	986134.49	3577441.07	Аналитический метод	0.3	-
5880	986133.78	3577441.14	Аналитический метод	0.1	-
5881	986123.71	3577442.08	Аналитический метод	0.3	-
5869	986108.06	3577442.84	Аналитический метод	0.3	-
Часть N 90					
5882	983303.18	3579170.65	Аналитический метод	0.1	-
5883	983241.96	3579161.01	Аналитический метод	0.1	-
5884	983239.43	3579148.50	Картометрический метод	1.4	-
5885	983236.21	3579132.54	Картометрический метод	1.4	-
5886	983233.10	3579117.10	Аналитический метод	0.1	-
5887	983232.92	3579117.20	Картометрический метод	1.4	-
5888	983232.56	3579115.46	Аналитический метод	0.3	-
5889	983232.27	3579114.40	Картометрический метод	1.4	-
5890	983282.40	3579083.81	Картометрический метод	1.4	-
5891	983286.57	3579081.14	Аналитический метод	0.1	-
5892	983320.11	3579129.97	Аналитический метод	0.1	-
5893	983319.70	3579138.22	Аналитический метод	0.1	-
5882	983303.18	3579170.65	Аналитический метод	0.1	-
Часть N 91					
5894	991356.64	3575865.74	Аналитический метод	0.1	-
5895	991319.86	3575862.50	Аналитический метод	0.1	-
5896	991298.66	3575854.38	Аналитический метод	0.1	-
5897	991291.64	3575853.24	Аналитический метод	0.1	-
5898	991272.07	3575850.75	Аналитический метод	0.1	-
5899	991272.10	3575848.86	Аналитический метод	0.2	-
5900	991278.28	3575812.94	Аналитический метод	0.2	-
5901	991281.90	3575786.44	Картометрический метод	1.4	-
5902	991290.98	3575787.90	Картометрический метод	1.4	-
5903	991317.13	3575792.25	Картометрический метод	1.4	-
5904	991331.63	3575794.33	Картометрический метод	1.4	-

3. Сведения о характерных точках части (частей) границы объекта					
Обозначение характерных точек части границы	Координаты, м		Метод определения координат характерной точки	Средняя квадратическая погрешность положения характерной точки (Mt), м	Описание обозначения точки на местности (при наличии)
	X	Y			
5905	991331.70	3575794.30	Аналитический метод	0.1	-
5906	991344.91	3575796.28	Аналитический метод	0.1	-
5907	991345.27	3575797.24	Аналитический метод	0.1	-
5908	991358.13	3575831.75	Аналитический метод	0.1	-
5909	991356.54	3575832.34	Аналитический метод	0.1	-
5910	991357.74	3575845.67	Аналитический метод	0.1	-
5894	991356.64	3575865.74	Аналитический метод	0.1	-
Часть N 92					
5911	985843.17	3578474.25	Картометрический метод	1.4	-
5912	985830.12	3578461.38	Картометрический метод	1.4	-
5913	985749.84	3578373.87	Картометрический метод	1.4	-
5914	985719.34	3578342.00	Картометрический метод	1.4	-
5915	985659.92	3578277.67	Картометрический метод	1.4	-
5916	985594.69	3578207.18	Аналитический метод	0.1	-
5917	985594.47	3578202.21	Аналитический метод	0.1	-
5918	985594.12	3578194.45	Аналитический метод	0.1	-
5919	985612.53	3578213.53	Картометрический метод	1.4	-
5920	985612.58	3578213.49	Аналитический метод	0.3	-
5921	985658.62	3578261.32	Картометрический метод	1.4	-
5922	985688.64	3578293.49	Картометрический метод	1.4	-
5923	985713.94	3578316.44	Картометрический метод	1.4	-
5924	985747.54	3578336.17	Картометрический метод	1.4	-
5925	985766.97	3578342.85	Картометрический метод	1.4	-
5926	985773.61	3578358.55	Картометрический метод	1.4	-
5927	985785.10	3578380.45	Картометрический метод	1.4	-
5928	985812.88	3578426.16	Картометрический метод	1.4	-
5911	985843.17	3578474.25	Картометрический метод	1.4	-
Часть N 93					
5929	986302.03	3573704.12	Аналитический метод	0.3	-
5930	986291.20	3573701.18	Аналитический метод	0.3	-
5931	986273.52	3573696.38	Аналитический метод	0.3	-
5932	986258.43	3573692.32	Аналитический метод	0.3	-
5933	986238.96	3573686.18	Аналитический метод	0.3	-
5934	986234.97	3573681.45	Аналитический метод	0.3	-
5935	986229.49	3573675.01	Аналитический метод	0.3	-
5936	986245.48	3573620.02	Аналитический метод	0.3	-
5937	986246.78	3573620.38	Картометрический метод	1.4	-
5938	986280.59	3573629.94	Аналитический метод	0.3	-
5939	986292.10	3573633.17	Аналитический метод	0.3	-
5940	986295.06	3573633.83	Аналитический метод	0.3	-
5941	986297.83	3573634.97	Аналитический метод	0.3	-
5942	986309.89	3573638.30	Картометрический метод	1.4	-
5943	986319.52	3573640.98	Аналитический метод	0.3	-
5929	986302.03	3573704.12	Аналитический метод	0.3	-
Часть N 94					
5944	992176.18	3572436.19	Аналитический метод	0.1	-
5945	992180.52	3572410.68	Картометрический метод	1.4	-
5946	992185.40	3572381.93	Картометрический метод	1.4	-
5947	992186.27	3572376.46	Аналитический метод	0.1	-
5948	992190.75	3572358.30	Аналитический метод	0.1	-
5949	992190.71	3572357.30	Аналитический метод	0.1	-
5950	992213.03	3572355.98	Аналитический метод	0.1	-
5951	992239.48	3572347.21	Картометрический метод	1.4	-
5952	992240.23	3572354.38	Картометрический метод	1.4	-
5953	992242.69	3572413.83	Картометрический метод	1.4	-
5954	992242.46	3572415.83	Картометрический метод	1.4	-
5955	992243.37	3572422.90	Картометрический метод	1.4	-
5956	992243.53	3572435.58	Аналитический метод	0.1	-
5957	992193.70	3572436.03	Картометрический метод	1.4	-
5944	992176.18	3572436.19	Аналитический метод	0.1	-

3. Сведения о характерных точках части (частей) границы объекта					
Обозначение характерных точек части границы	Координаты, м		Метод определения координат характерной точки	Средняя квадратическая погрешность положения характерной точки (Mt), м	Описание обозначения точки на местности (при наличии)
	X	Y			
Часть N 95					
5958	987110.84	3570775.63	Картометрический метод	1.4	-
5959	987088.56	3570773.42	Картометрический метод	1.4	-
5960	987085.90	3570773.16	Картометрический метод	1.4	-
5961	987081.40	3570772.65	Картометрический метод	1.4	-
5962	987075.69	3570771.99	Картометрический метод	1.4	-
5963	987057.42	3570770.68	Картометрический метод	1.4	-
5964	987060.39	3570694.56	Картометрический метод	1.4	-
5965	987064.96	3570694.96	Картометрический метод	1.4	-
5966	987064.97	3570694.76	Картометрический метод	1.4	-
5967	987110.37	3570697.62	Картометрический метод	1.4	-
5968	987110.24	3570699.93	Картометрический метод	1.4	-
5969	987115.77	3570700.19	Картометрический метод	1.4	-
5970	987118.17	3570704.68	Картометрический метод	1.4	-
5971	987127.26	3570721.89	Картометрический метод	1.4	-
5972	987127.04	3570722.75	Картометрический метод	1.4	-
5973	987126.43	3570725.04	Картометрический метод	1.4	-
5974	987125.58	3570728.35	Картометрический метод	1.4	-
5975	987123.49	3570735.19	Картометрический метод	1.4	-
5976	987122.63	3570737.46	Картометрический метод	1.4	-
5977	987121.87	3570740.45	Картометрический метод	1.4	-
5978	987120.26	3570746.81	Аналитический метод	0.1	-
5979	987117.21	3570757.73	Аналитический метод	0.1	-
5980	987115.82	3570761.62	Картометрический метод	1.4	-
5981	987113.82	3570767.65	Картометрический метод	1.4	-
5958	987110.84	3570775.63	Картометрический метод	1.4	-
Часть N 96					
5982	985079.91	3577846.36	Картометрический метод	1.4	-
5983	985066.01	3577835.19	Картометрический метод	1.4	-
5984	985004.55	3577793.99	Картометрический метод	1.4	-
5985	984962.43	3577764.65	Картометрический метод	1.4	-
5986	984953.42	3577758.35	Картометрический метод	1.4	-
5987	984905.93	3577728.70	Картометрический метод	1.4	-
5988	984896.89	3577723.05	Картометрический метод	1.4	-
5989	984883.82	3577717.53	Картометрический метод	1.4	-
5990	984882.71	3577689.19	Картометрический метод	1.4	-
5991	984904.59	3577703.31	Картометрический метод	1.4	-
5992	984953.77	3577735.03	Картометрический метод	1.4	-
5993	984953.82	3577734.89	Картометрический метод	1.4	-
5994	985003.56	3577768.72	Картометрический метод	1.4	-
5995	985003.58	3577768.73	Картометрический метод	1.4	-
5996	985033.83	3577789.06	Картометрический метод	1.4	-
5997	985049.07	3577799.38	Картометрический метод	1.4	-
5998	985066.50	3577811.25	Картометрический метод	1.4	-
5999	985069.25	3577826.73	Картометрический метод	1.4	-
5982	985079.91	3577846.36	Картометрический метод	1.4	-
Часть N 97					
6000	986095.36	3578164.28	Картометрический метод	1.4	-
6001	986095.20	3578157.46	Картометрический метод	1.4	-
6002	986106.57	3578157.09	Картометрический метод	1.4	-
6003	986106.28	3578147.68	Картометрический метод	1.4	-
6004	986101.48	3578146.80	Картометрический метод	1.4	-
6005	986099.87	3578114.53	Картометрический метод	1.4	-
6006	986093.79	3577992.21	Картометрический метод	1.4	-
6007	986093.38	3577978.93	Картометрический метод	1.4	-
6008	986085.66	3577979.30	Картометрический метод	1.4	-
6009	986085.37	3577975.73	Картометрический метод	1.4	-
6010	986085.18	3577972.13	Картометрический метод	1.4	-
6011	986090.95	3577971.77	Картометрический метод	1.4	-
6012	986091.01	3577972.65	Картометрический метод	1.4	-

3. Сведения о характерных точках части (частей) границы объекта					
Обозначение характерных точек части границы	Координаты, м		Метод определения координат характерной точки	Средняя квадратическая погрешность положения характерной точки (Mt), м	Описание обозначения точки на местности (при наличии)
	X	Y			
6013	986091.01	3577973.17	Картометрический метод	1.4	-
6014	986093.35	3577973.05	Картометрический метод	1.4	-
6015	986092.80	3577960.01	Картометрический метод	1.4	-
6016	986090.15	3577899.13	Аналитический метод	0.1	-
6017	986090.18	3577896.67	Аналитический метод	0.1	-
6018	986081.19	3577896.71	Картометрический метод	1.4	-
6019	986080.71	3577890.00	Аналитический метод	0.3	-
6020	986080.64	3577888.83	Картометрический метод	1.4	-
6021	986088.65	3577888.82	Аналитический метод	0.3	-
6022	986085.82	3577832.10	Аналитический метод	0.3	-
6023	986083.87	3577832.23	Картометрический метод	1.4	-
6024	986078.30	3577832.58	Картометрический метод	1.4	-
6025	986076.51	3577794.60	Картометрический метод	1.4	-
6026	986081.99	3577793.36	Картометрический метод	1.4	-
6027	986086.21	3577793.14	Аналитический метод	0.1	-
6028	986086.13	3577791.76	Аналитический метод	0.1	-
6029	986094.73	3577791.14	Аналитический метод	0.1	-
6030	986094.98	3577791.10	Картометрический метод	1.4	-
6031	986095.07	3577792.65	Картометрический метод	1.4	-
6032	986096.97	3577831.44	Картометрический метод	1.4	-
6033	986099.51	3577875.04	Картометрический метод	1.4	-
6034	986100.17	3577877.75	Картометрический метод	1.4	-
6035	986100.79	3577894.54	Картометрический метод	1.4	-
6036	986103.34	3577959.55	Картометрический метод	1.4	-
6037	986104.25	3577972.54	Картометрический метод	1.4	-
6038	986104.64	3577979.34	Картометрический метод	1.4	-
6039	986105.15	3577990.94	Картометрический метод	1.4	-
6040	986106.50	3578021.41	Картометрический метод	1.4	-
6041	986107.13	3578035.38	Картометрический метод	1.4	-
6042	986107.77	3578049.52	Картометрический метод	1.4	-
6043	986108.35	3578063.81	Картометрический метод	1.4	-
6044	986109.20	3578082.27	Картометрический метод	1.4	-
6045	986109.58	3578091.68	Картометрический метод	1.4	-
6046	986111.21	3578131.41	Картометрический метод	1.4	-
6047	986111.86	3578146.01	Картометрический метод	1.4	-
6048	986112.67	3578163.37	Картометрический метод	1.4	-
6000	986095.36	3578164.28	Картометрический метод	1.4	-
Часть N 98					
6049	984589.49	3570102.03	Аналитический метод	0.3	-
6050	984580.12	3570096.88	Картометрический метод	1.4	-
6051	984651.24	3570022.24	Аналитический метод	0.3	-
6052	984675.16	3569963.09	Аналитический метод	0.3	-
6053	984703.52	3569927.59	Аналитический метод	0.3	-
6054	984733.29	3569896.61	Аналитический метод	0.3	-
6055	984800.08	3569808.79	Аналитический метод	0.3	-
6056	984855.18	3569777.19	Аналитический метод	0.3	-
6057	984864.58	3569783.35	Аналитический метод	0.3	-
6058	984806.81	3569816.43	Аналитический метод	0.3	-
6059	984740.88	3569903.13	Аналитический метод	0.3	-
6060	984711.03	3569934.16	Аналитический метод	0.3	-
6061	984683.87	3569968.19	Аналитический метод	0.3	-
6062	984659.78	3570027.75	Аналитический метод	0.3	-
6049	984589.49	3570102.03	Аналитический метод	0.3	-
Часть N 99					
6063	982379.28	3577505.24	Картометрический метод	1.4	-
6064	982365.22	3577493.77	Картометрический метод	1.4	-
6065	982360.68	3577490.07	Картометрический метод	1.4	-
6066	982351.27	3577469.89	Картометрический метод	1.4	-
6067	982349.24	3577464.78	Картометрический метод	1.4	-
6068	982347.20	3577460.67	Картометрический метод	1.4	-

3. Сведения о характерных точках части (частей) границы объекта					
Обозначение характерных точек части границы	Координаты, м		Метод определения координат характерной точки	Средняя квадратическая погрешность положения характерной точки (Mt), м	Описание обозначения точки на местности (при наличии)
	X	Y			
6069	982342.29	3577450.43	Картометрический метод	1.4	-
6070	982350.12	3577445.82	Аналитический метод	0.1	-
6071	982383.66	3577426.11	Аналитический метод	0.1	-
6072	982390.68	3577435.76	Аналитический метод	0.1	-
6073	982396.52	3577432.59	Аналитический метод	0.1	-
6074	982424.11	3577489.86	Картометрический метод	1.4	-
6075	982425.66	3577493.31	Картометрический метод	1.4	-
6076	982425.70	3577493.31	Картометрический метод	1.4	-
6077	982397.29	3577500.61	Картометрический метод	1.4	-
6063	982379.28	3577505.24	Картометрический метод	1.4	-
Часть N 100					
6078	986146.45	3577562.95	Картометрический метод	1.4	-
6079	986145.62	3577526.09	Картометрический метод	1.4	-
6080	986127.29	3577526.90	Картометрический метод	1.4	-
6081	986126.34	3577526.93	Картометрический метод	1.4	-
6082	986124.20	3577483.84	Аналитический метод	0.1	-
6083	986136.99	3577483.21	Аналитический метод	0.1	-
6084	986174.36	3577481.47	Аналитический метод	0.1	-
6085	986176.11	3577476.65	Аналитический метод	0.1	-
6086	986182.55	3577477.10	Аналитический метод	0.1	-
6087	986181.89	3577482.40	Картометрический метод	1.4	-
6088	986184.36	3577532.60	Картометрический метод	1.4	-
6089	986177.78	3577532.04	Картометрический метод	1.4	-
6090	986179.56	3577560.23	Картометрический метод	1.4	-
6091	986155.25	3577562.71	Картометрический метод	1.4	-
6092	986155.24	3577562.71	Картометрический метод	1.4	-
6078	986146.45	3577562.95	Картометрический метод	1.4	-
Часть N 101					
6093	982366.01	3576175.97	Аналитический метод	0.3	-
6094	982316.63	3576158.29	Картометрический метод	1.4	-
6095	982314.66	3576157.59	Аналитический метод	0.3	-
6096	982337.07	3576093.67	Аналитический метод	0.3	-
6097	982344.29	3576096.22	Картометрический метод	1.4	-
6098	982386.98	3576111.29	Аналитический метод	0.3	-
6099	982377.78	3576139.39	Аналитический метод	0.3	-
6100	982381.09	3576140.69	Аналитический метод	0.3	-
6101	982375.68	3576155.36	Аналитический метод	0.3	-
6102	982373.35	3576154.77	Аналитический метод	0.3	-
6093	982366.01	3576175.97	Аналитический метод	0.3	-
Часть N 102					
6103	982697.05	3571273.25	Картометрический метод	1.4	-
6104	982682.80	3571268.76	Картометрический метод	1.4	-
6105	982633.96	3571251.70	Картометрический метод	1.4	-
6106	982635.91	3571246.26	Аналитический метод	0.3	-
6107	982640.51	3571233.39	Картометрический метод	1.4	-
6108	982654.14	3571197.98	Картометрический метод	1.4	-
6109	982663.28	3571192.82	Картометрический метод	1.4	-
6110	982697.32	3571221.04	Картометрический метод	1.4	-
6111	982698.45	3571224.03	Картометрический метод	1.4	-
6112	982692.94	3571239.81	Картометрический метод	1.4	-
6113	982709.09	3571250.18	Картометрический метод	1.4	-
6114	982706.78	3571259.14	Аналитический метод	0.1	-
6115	982704.41	3571259.98	Аналитический метод	0.1	-
6116	982701.42	3571259.13	Аналитический метод	0.1	-
6117	982698.95	3571267.37	Аналитический метод	0.1	-
6103	982697.05	3571273.25	Картометрический метод	1.4	-
Часть N 103					
6118	981706.54	3571300.13	Аналитический метод	0.1	-
6119	981697.05	3571288.14	Аналитический метод	0.1	-
6120	981705.49	3571281.49	Аналитический метод	0.3	-

3. Сведения о характерных точках части (частей) границы объекта					
Обозначение характерных точек части границы	Координаты, м		Метод определения координат характерной точки	Средняя квадратическая погрешность положения характерной точки (Mt), м	Описание обозначения точки на местности (при наличии)
	X	Y			
6121	981639.02	3571197.88	Аналитический метод	0.1	-
6122	981647.68	3571190.60	Аналитический метод	0.1	-
6123	981641.54	3571182.39	Аналитический метод	0.1	-
6124	981649.38	3571176.17	Аналитический метод	0.1	-
6125	981645.28	3571171.01	Аналитический метод	0.3	-
6126	981647.87	3571165.94	Аналитический метод	0.1	-
6127	981648.81	3571164.09	Аналитический метод	0.1	-
6128	981661.17	3571154.29	Аналитический метод	0.1	-
6129	981665.41	3571159.55	Аналитический метод	0.1	-
6130	981672.17	3571154.31	Картометрический метод	1.4	-
6131	981664.29	3571144.42	Аналитический метод	0.1	-
6132	981640.38	3571114.38	Аналитический метод	0.1	-
6133	981649.90	3571106.81	Аналитический метод	0.1	-
6134	981699.37	3571067.50	Аналитический метод	0.1	-
6135	981949.54	3570868.74	Аналитический метод	0.1	-
6136	981952.91	3570871.19	Аналитический метод	0.1	-
6137	981645.99	3571115.02	Картометрический метод	1.4	-
6138	981669.30	3571144.26	Аналитический метод	0.1	-
6139	981677.84	3571154.99	Аналитический метод	0.3	-
6140	981667.91	3571162.69	Аналитический метод	0.3	-
6141	981667.92	3571162.71	Аналитический метод	0.1	-
6142	981675.82	3571172.42	Аналитический метод	0.3	-
6143	981667.20	3571179.71	Аналитический метод	0.1	-
6144	981644.91	3571198.56	Аналитический метод	0.1	-
6145	981702.29	3571270.99	Аналитический метод	0.1	-
6146	981709.09	3571265.55	Аналитический метод	0.1	-
6147	981720.67	3571280.13	Аналитический метод	0.3	-
6148	981716.94	3571283.09	Аналитический метод	0.1	-
6149	981721.22	3571288.50	Картометрический метод	1.4	-
6118	981706.54	3571300.13	Аналитический метод	0.1	-
Часть N 104					
6150	986953.80	3571429.72	Аналитический метод	0.1	-
6151	986953.21	3571429.56	Аналитический метод	0.1	-
6152	986942.82	3571426.68	Картометрический метод	1.4	-
6153	986932.23	3571423.62	Аналитический метод	0.3	-
6154	986930.50	3571423.12	Картометрический метод	1.4	-
6155	986925.04	3571421.59	Картометрический метод	1.4	-
6156	986924.22	3571421.33	Картометрический метод	1.4	-
6157	986907.66	3571416.50	Картометрический метод	1.4	-
6158	986885.49	3571410.33	Аналитический метод	0.3	-
6159	986888.78	3571397.34	Аналитический метод	0.3	-
6160	986896.85	3571365.59	Аналитический метод	0.3	-
6161	986936.95	3571374.99	Аналитический метод	0.3	-
6162	986937.37	3571375.06	Аналитический метод	0.3	-
6163	986936.91	3571377.19	Аналитический метод	0.3	-
6164	986945.75	3571380.81	Картометрический метод	1.4	-
6165	986947.96	3571372.83	Аналитический метод	0.3	-
6166	986949.56	3571373.31	Аналитический метод	0.1	-
6167	986948.37	3571377.57	Картометрический метод	1.4	-
6168	986966.14	3571381.02	Картометрический метод	1.4	-
6150	986953.80	3571429.72	Аналитический метод	0.1	-
Часть N 105					
6169	985226.40	3568122.80	Картометрический метод	1.4	-
6170	985193.33	3568013.84	Аналитический метод	0.1	-
6171	985198.33	3568012.68	Аналитический метод	0.1	-
6172	985222.34	3568007.04	Аналитический метод	0.1	-
6173	985254.59	3568122.56	Картометрический метод	1.4	-
6169	985226.40	3568122.80	Картометрический метод	1.4	-
Часть N 106					
6174	990312.03	3575449.91	Картометрический метод	1.4	-

3. Сведения о характерных точках части (частей) границы объекта					
Обозначение характерных точек части границы	Координаты, м		Метод определения координат характерной точки	Средняя квадратическая погрешность положения характерной точки (Mt), м	Описание обозначения точки на местности (при наличии)
	X	Y			
6175	990304.61	3575449.38	Картометрический метод	1.4	-
6176	990299.67	3575447.62	Картометрический метод	1.4	-
6177	990297.33	3575447.03	Картометрический метод	1.4	-
6178	990447.61	3575319.57	Картометрический метод	1.4	-
6179	990455.88	3575333.76	Картометрический метод	1.4	-
6180	990371.96	3575407.57	Картометрический метод	1.4	-
6181	990359.60	3575420.70	Аналитический метод	0.1	-
6182	990356.03	3575425.46	Аналитический метод	0.1	-
6183	990349.70	3575429.60	Аналитический метод	0.1	-
6184	990341.90	3575431.20	Аналитический метод	0.1	-
6185	990336.25	3575435.36	Аналитический метод	0.1	-
6186	990329.96	3575440.19	Аналитический метод	0.1	-
6187	990317.78	3575449.01	Картометрический метод	1.4	-
6188	990317.50	3575449.03	Картометрический метод	1.4	-
6174	990312.03	3575449.91	Картометрический метод	1.4	-
Часть N 107					
6189	982627.88	3571363.93	Аналитический метод	0.1	-
6190	982623.72	3571359.57	Аналитический метод	0.1	-
6191	982618.55	3571353.86	Аналитический метод	0.1	-
6192	982615.06	3571350.03	Картометрический метод	1.4	-
6193	982597.84	3571331.20	Аналитический метод	0.3	-
6194	982600.11	3571329.48	Аналитический метод	0.3	-
6195	982592.91	3571320.01	Аналитический метод	0.3	-
6196	982592.55	3571319.51	Аналитический метод	0.3	-
6197	982622.06	3571296.88	Аналитический метод	0.3	-
6198	982628.36	3571291.88	Картометрический метод	1.4	-
6199	982662.24	3571298.51	Картометрический метод	1.4	-
6200	982657.80	3571334.34	Аналитический метод	0.1	-
6201	982656.19	3571348.62	Картометрический метод	1.4	-
6202	982652.54	3571362.73	Аналитический метод	0.1	-
6203	982648.13	3571356.08	Аналитический метод	0.1	-
6204	982647.32	3571355.97	Аналитический метод	0.1	-
6205	982644.07	3571355.81	Аналитический метод	0.1	-
6206	982641.74	3571355.96	Аналитический метод	0.1	-
6207	982639.43	3571356.44	Аналитический метод	0.1	-
6208	982637.29	3571357.69	Аналитический метод	0.1	-
6209	982633.74	3571360.61	Аналитический метод	0.1	-
6210	982632.89	3571359.63	Аналитический метод	0.1	-
6211	982632.60	3571359.88	Аналитический метод	0.1	-
6189	982627.88	3571363.93	Аналитический метод	0.1	-
Часть N 108					
6212	984851.06	3576906.92	Картометрический метод	1.4	-
6213	984846.02	3576906.00	Картометрический метод	1.4	-
6214	984843.08	3576896.08	Картометрический метод	1.4	-
6215	984842.84	3576878.41	Картометрический метод	1.4	-
6216	984842.73	3576874.90	Картометрический метод	1.4	-
6217	984720.44	3576876.93	Картометрический метод	1.4	-
6218	984719.07	3576859.08	Картометрический метод	1.4	-
6219	984686.53	3576858.80	Картометрический метод	1.4	-
6220	984672.54	3576859.80	Картометрический метод	1.4	-
6221	984640.67	3576859.55	Картометрический метод	1.4	-
6222	984555.93	3576858.97	Картометрический метод	1.4	-
6223	984545.38	3576857.15	Картометрический метод	1.4	-
6224	984530.09	3576858.12	Картометрический метод	1.4	-
6225	984498.61	3576858.52	Картометрический метод	1.4	-
6226	984481.64	3576857.01	Картометрический метод	1.4	-
6227	984466.07	3576857.04	Картометрический метод	1.4	-
6228	984446.09	3576857.25	Картометрический метод	1.4	-
6229	984444.03	3576849.80	Картометрический метод	1.4	-
6230	984466.25	3576850.24	Картометрический метод	1.4	-

3. Сведения о характерных точках части (частей) границы объекта					
Обозначение характерных точек части границы	Координаты, м		Метод определения координат характерной точки	Средняя квадратическая погрешность положения характерной точки (Mt), м	Описание обозначения точки на местности (при наличии)
	X	Y			
6231	984482.28	3576850.63	Картометрический метод	1.4	-
6232	984498.33	3576851.73	Картометрический метод	1.4	-
6233	984514.34	3576852.21	Картометрический метод	1.4	-
6234	984529.88	3576852.12	Картометрический метод	1.4	-
6235	984545.26	3576851.15	Картометрический метод	1.4	-
6236	984556.05	3576852.17	Картометрический метод	1.4	-
6237	984635.53	3576852.91	Картометрический метод	1.4	-
6238	984641.87	3576850.22	Картометрический метод	1.4	-
6239	984672.77	3576850.69	Картометрический метод	1.4	-
6240	984699.69	3576851.99	Картометрический метод	1.4	-
6241	984724.63	3576853.18	Картометрический метод	1.4	-
6242	984725.99	3576870.83	Картометрический метод	1.4	-
6243	984848.54	3576868.79	Картометрический метод	1.4	-
6244	984848.84	3576878.27	Картометрический метод	1.4	-
6245	984849.07	3576895.37	Картометрический метод	1.4	-
6212	984851.06	3576906.92	Картометрический метод	1.4	-
Часть N 109					
6246	986920.08	3568613.58	Картометрический метод	1.4	-
6247	986902.63	3568587.01	Картометрический метод	1.4	-
6248	986903.83	3568583.82	Картометрический метод	1.4	-
6249	986882.06	3568590.24	Картометрический метод	1.4	-
6250	986876.91	3568571.75	Картометрический метод	1.4	-
6251	986871.49	3568552.15	Картометрический метод	1.4	-
6252	986871.07	3568550.61	Картометрический метод	1.4	-
6253	986924.70	3568550.27	Картометрический метод	1.4	-
6254	986947.95	3568573.47	Картометрический метод	1.4	-
6255	986953.79	3568575.13	Картометрический метод	1.4	-
6256	986949.06	3568580.44	Картометрический метод	1.4	-
6257	986949.59	3568580.98	Картометрический метод	1.4	-
6246	986920.08	3568613.58	Картометрический метод	1.4	-
Часть N 110					
6258	981594.69	3572150.34	Картометрический метод	1.4	-
6259	981581.78	3572130.01	Картометрический метод	1.4	-
6260	981571.12	3572111.09	Аналитический метод	0.3	-
6261	981572.92	3572104.63	Аналитический метод	0.3	-
6262	981576.86	3572097.88	Картометрический метод	1.4	-
6263	981571.46	3572088.98	Картометрический метод	1.4	-
6264	981580.07	3572083.77	Картометрический метод	1.4	-
6265	981580.80	3572084.31	Картометрический метод	1.4	-
6266	981585.76	3572092.48	Картометрический метод	1.4	-
6267	981586.93	3572091.86	Аналитический метод	0.3	-
6268	981588.41	3572090.51	Аналитический метод	0.3	-
6269	981591.39	3572087.78	Аналитический метод	0.3	-
6270	981606.62	3572079.27	Аналитический метод	0.3	-
6271	981609.54	3572084.99	Аналитический метод	0.3	-
6272	981618.50	3572101.42	Аналитический метод	0.3	-
6273	981622.17	3572099.40	Аналитический метод	0.3	-
6274	981637.06	3572125.45	Аналитический метод	0.3	-
6275	981636.04	3572126.66	Аналитический метод	0.3	-
6276	981633.02	3572130.22	Картометрический метод	1.4	-
6277	981622.48	3572137.15	Аналитический метод	0.3	-
6278	981616.32	3572137.87	Аналитический метод	0.3	-
6258	981594.69	3572150.34	Картометрический метод	1.4	-
Часть N 111					
6279	986397.50	3575126.57	Картометрический метод	1.4	-
6280	986379.35	3575120.52	Картометрический метод	1.4	-
6281	986378.29	3575124.19	Картометрический метод	1.4	-
6282	986369.80	3575121.73	Картометрический метод	1.4	-
6283	986370.98	3575117.69	Картометрический метод	1.4	-
6284	986337.26	3575106.55	Картометрический метод	1.4	-

3. Сведения о характерных точках части (частей) границы объекта					
Обозначение характерных точек части границы	Координаты, м		Метод определения координат характерной точки	Средняя квадратическая погрешность положения характерной точки (Mt), м	Описание обозначения точки на местности (при наличии)
	X	Y			
6285	986349.33	3575068.95	Картометрический метод	1.4	-
6286	986390.16	3575080.64	Картометрический метод	1.4	-
6287	986395.78	3575082.25	Картометрический метод	1.4	-
6288	986399.68	3575080.99	Картометрический метод	1.4	-
6289	986407.39	3575082.51	Картометрический метод	1.4	-
6290	986404.82	3575094.53	Картометрический метод	1.4	-
6279	986397.50	3575126.57	Картометрический метод	1.4	-
Часть N 112					
6291	985613.11	3567753.40	Картометрический метод	1.4	-
6292	985357.26	3567753.38	Картометрический метод	1.4	-
6293	985357.17	3567743.39	Картометрический метод	1.4	-
6294	985613.03	3567743.41	Картометрический метод	1.4	-
6291	985613.11	3567753.40	Картометрический метод	1.4	-
Часть N 113					
6295	985482.23	3570192.16	Аналитический метод	0.1	-
6296	985462.63	3570159.03	Картометрический метод	1.4	-
6297	985483.73	3570146.50	Аналитический метод	0.1	-
6298	985478.39	3570135.77	Картометрический метод	1.4	-
6299	985501.56	3570125.07	Картометрический метод	1.4	-
6300	985508.43	3570138.58	Картометрический метод	1.4	-
6301	985511.85	3570144.38	Картометрический метод	1.4	-
6302	985505.61	3570148.05	Аналитический метод	0.1	-
6303	985508.30	3570152.57	Аналитический метод	0.1	-
6304	985521.29	3570175.56	Аналитический метод	0.1	-
6305	985518.14	3570179.86	Аналитический метод	0.1	-
6306	985515.77	3570183.26	Картометрический метод	1.4	-
6307	985511.37	3570188.98	Аналитический метод	0.1	-
6308	985503.29	3570179.68	Картометрический метод	1.4	-
6295	985482.23	3570192.16	Аналитический метод	0.1	-
Часть N 114					
6309	982596.95	3576302.78	Аналитический метод	0.1	-
6310	982556.78	3576290.17	Аналитический метод	0.1	-
6311	982551.75	3576283.11	Аналитический метод	0.1	-
6312	982563.00	3576242.43	Аналитический метод	0.1	-
6313	982573.23	3576245.88	Аналитический метод	0.1	-
6314	982574.47	3576247.87	Аналитический метод	0.1	-
6315	982573.26	3576252.00	Аналитический метод	0.1	-
6316	982575.87	3576252.77	Аналитический метод	0.1	-
6317	982579.68	3576256.99	Аналитический метод	0.1	-
6318	982582.86	3576257.91	Аналитический метод	0.1	-
6319	982586.95	3576262.60	Аналитический метод	0.1	-
6320	982600.72	3576266.77	Аналитический метод	0.1	-
6321	982605.45	3576269.53	Аналитический метод	0.1	-
6322	982605.93	3576270.48	Аналитический метод	0.1	-
6323	982601.18	3576287.57	Аналитический метод	0.1	-
6324	982597.89	3576299.39	Аналитический метод	0.1	-
6309	982596.95	3576302.78	Аналитический метод	0.1	-
Часть N 115					
6325	984142.45	3569678.70	Картометрический метод	1.4	-
6326	984129.92	3569700.27	Аналитический метод	0.1	-
6327	984098.52	3569705.36	Аналитический метод	0.1	-
6328	984091.05	3569648.11	Картометрический метод	1.4	-
6329	984104.83	3569655.50	Картометрический метод	1.4	-
6330	984108.34	3569657.39	Картометрический метод	1.4	-
6331	984109.60	3569658.05	Картометрический метод	1.4	-
6325	984142.45	3569678.70	Картометрический метод	1.4	-
Часть N 116					
6332	984442.27	3576843.46	Картометрический метод	1.4	-
6333	984438.67	3576830.50	Картометрический метод	1.4	-
6334	984436.82	3576830.38	Картометрический метод	1.4	-

3. Сведения о характерных точках части (частей) границы объекта					
Обозначение характерных точек части границы	Координаты, м		Метод определения координат характерной точки	Средняя квадратическая погрешность положения характерной точки (Mt), м	Описание обозначения точки на местности (при наличии)
	X	Y			
6335	984431.48	3576830.01	Картометрический метод	1.4	-
6336	984426.11	3576801.74	Картометрический метод	1.4	-
6337	984473.85	3576788.60	Картометрический метод	1.4	-
6338	984481.52	3576816.81	Картометрический метод	1.4	-
6339	984462.23	3576822.22	Картометрический метод	1.4	-
6340	984465.08	3576828.12	Картометрический метод	1.4	-
6341	984442.98	3576835.77	Картометрический метод	1.4	-
6332	984442.27	3576843.46	Картометрический метод	1.4	-
Часть N 117					
6342	987219.56	3568332.93	Аналитический метод	0.1	-
6343	987219.39	3568332.54	Аналитический метод	0.3	-
6344	987215.52	3568327.83	Картометрический метод	1.4	-
6345	987207.87	3568317.84	Аналитический метод	0.1	-
6346	987205.69	3568314.90	Аналитический метод	0.1	-
6347	987220.39	3568298.34	Аналитический метод	0.1	-
6348	987223.18	3568295.22	Аналитический метод	0.1	-
6349	987226.92	3568294.35	Аналитический метод	0.1	-
6350	987252.93	3568288.36	Аналитический метод	0.1	-
6351	987261.66	3568322.21	Аналитический метод	0.1	-
6352	987239.13	3568328.00	Аналитический метод	0.1	-
6353	987229.72	3568330.79	Аналитический метод	0.1	-
6342	987219.56	3568332.93	Аналитический метод	0.1	-
Часть N 118					
6354	986494.40	3567340.49	Аналитический метод	0.1	-
6355	986477.54	3567278.48	Аналитический метод	0.1	-
6356	986516.27	3567278.21	Картометрический метод	1.4	-
6357	986517.59	3567312.29	Картометрический метод	1.4	-
6358	986500.60	3567312.65	Картометрический метод	1.4	-
6359	986501.93	3567340.22	Картометрический метод	1.4	-
6354	986494.40	3567340.49	Аналитический метод	0.1	-
Часть N 119					
6360	982349.94	3571092.90	Аналитический метод	0.3	-
6361	982349.24	3571092.47	Картометрический метод	1.4	-
6362	982347.20	3571086.44	Картометрический метод	1.4	-
6363	982349.35	3571087.80	Аналитический метод	0.3	-
6364	982355.51	3571081.60	Аналитический метод	0.3	-
6365	982584.81	3570850.73	Аналитический метод	0.3	-
6366	982602.21	3570859.04	Аналитический метод	0.3	-
6367	982600.68	3570862.76	Аналитический метод	0.3	-
6368	982585.65	3570855.54	Аналитический метод	0.3	-
6369	982359.01	3571083.75	Аналитический метод	0.3	-
6360	982349.94	3571092.90	Аналитический метод	0.3	-
Часть N 120					
6370	986377.86	3564784.64	Картометрический метод	1.4	-
6371	986367.95	3564754.06	Картометрический метод	1.4	-
6372	986407.36	3564737.31	Картометрический метод	1.4	-
6373	986408.26	3564740.46	Картометрический метод	1.4	-
6374	986409.68	3564746.28	Картометрический метод	1.4	-
6375	986416.12	3564770.79	Картометрический метод	1.4	-
6376	986413.06	3564771.61	Картометрический метод	1.4	-
6377	986406.62	3564772.84	Картометрический метод	1.4	-
6378	986402.27	3564777.54	Картометрический метод	1.4	-
6370	986377.86	3564784.64	Картометрический метод	1.4	-
Часть N 121					
6379	991830.22	3572525.35	Аналитический метод	0.3	-
6380	991821.99	3572521.97	Аналитический метод	0.3	-
6381	991803.54	3572514.37	Аналитический метод	0.3	-
6382	991797.43	3572512.36	Аналитический метод	0.1	-
6383	991812.61	3572477.73	Аналитический метод	0.1	-
6384	991827.36	3572486.83	Аналитический метод	0.1	-

3. Сведения о характерных точках части (частей) границы объекта					
Обозначение характерных точек части границы	Координаты, м		Метод определения координат характерной точки	Средняя квадратическая погрешность положения характерной точки (Mt), м	Описание обозначения точки на местности (при наличии)
	X	Y			
6385	991830.76	3572489.08	Аналитический метод	0.1	-
6386	991847.56	3572496.30	Аналитический метод	0.1	-
6387	991838.17	3572518.05	Аналитический метод	0.1	-
6388	991834.90	3572524.24	Аналитический метод	0.3	-
6389	991831.17	3572522.76	Аналитический метод	0.3	-
6379	991830.22	3572525.35	Аналитический метод	0.3	-
Часть N 122					
6390	983000.20	3570616.23	Аналитический метод	0.1	-
6391	982993.22	3570613.67	Картометрический метод	1.4	-
6392	982980.54	3570608.46	Картометрический метод	1.4	-
6393	982981.14	3570606.87	Аналитический метод	0.1	-
6394	982974.09	3570604.06	Аналитический метод	0.1	-
6395	982987.23	3570565.31	Аналитический метод	0.1	-
6396	982987.24	3570565.29	Аналитический метод	0.1	-
6397	983014.06	3570573.49	Аналитический метод	0.1	-
6398	983014.23	3570573.55	Аналитический метод	0.1	-
6390	983000.20	3570616.23	Аналитический метод	0.1	-
Часть N 123					
6399	983944.76	3569837.82	Аналитический метод	0.3	-
6400	983918.36	3569835.27	Аналитический метод	0.3	-
6401	983921.60	3569796.07	Аналитический метод	0.3	-
6402	983918.70	3569781.19	Аналитический метод	0.3	-
6403	983936.36	3569778.90	Аналитический метод	0.3	-
6404	983942.72	3569820.39	Аналитический метод	0.3	-
6405	983946.14	3569823.75	Аналитический метод	0.3	-
6399	983944.76	3569837.82	Аналитический метод	0.3	-
Часть N 124					
6406	988256.02	3570931.29	Аналитический метод	0.1	-
6407	988252.12	3570916.87	Картометрический метод	1.4	-
6408	988318.33	3570902.33	Картометрический метод	1.4	-
6409	988318.72	3570902.25	Картометрический метод	1.4	-
6410	988319.70	3570906.84	Аналитический метод	0.1	-
6411	988322.11	3570917.08	Картометрический метод	1.4	-
6406	988256.02	3570931.29	Аналитический метод	0.1	-
Часть N 125					
6412	986014.18	3578562.90	Картометрический метод	1.4	-
6413	986010.56	3578562.36	Картометрический метод	1.4	-
6414	986010.42	3578557.50	Картометрический метод	1.4	-
6415	986015.24	3578557.29	Картометрический метод	1.4	-
6416	986051.87	3578557.88	Картометрический метод	1.4	-
6417	986052.70	3578551.06	Картометрический метод	1.4	-
6418	986071.71	3578551.00	Картометрический метод	1.4	-
6419	986072.65	3578557.38	Картометрический метод	1.4	-
6420	986086.97	3578557.17	Картометрический метод	1.4	-
6421	986093.44	3578554.42	Картометрический метод	1.4	-
6422	986115.88	3578553.61	Картометрический метод	1.4	-
6423	986115.70	3578540.26	Картометрический метод	1.4	-
6424	986116.17	3578523.50	Картометрический метод	1.4	-
6425	986119.22	3578521.11	Картометрический метод	1.4	-
6426	986124.63	3578520.91	Картометрический метод	1.4	-
6427	986129.25	3578520.70	Картометрический метод	1.4	-
6428	986129.63	3578526.64	Картометрический метод	1.4	-
6429	986123.14	3578526.73	Картометрический метод	1.4	-
6430	986122.50	3578529.37	Картометрический метод	1.4	-
6431	986123.11	3578556.87	Картометрический метод	1.4	-
6432	986120.39	3578561.11	Картометрический метод	1.4	-
6433	986101.57	3578562.30	Картометрический метод	1.4	-
6434	986066.44	3578562.54	Картометрический метод	1.4	-
6435	986066.10	3578557.03	Картометрический метод	1.4	-
6436	986058.01	3578557.06	Картометрический метод	1.4	-

3. Сведения о характерных точках части (частей) границы объекта					
Обозначение характерных точек части границы	Координаты, м		Метод определения координат характерной точки	Средняя квадратическая погрешность положения характерной точки (Mt), м	Описание обозначения точки на местности (при наличии)
	X	Y			
6437	986057.25	3578562.61	Картометрический метод	1.4	-
6412	986014.18	3578562.90	Картометрический метод	1.4	-
Часть N 126					
6438	985590.03	3577913.34	Картометрический метод	1.4	-
6439	985589.07	3577882.80	Картометрический метод	1.4	-
6440	985589.09	3577882.53	Картометрический метод	1.4	-
6441	985621.56	3577882.09	Картометрический метод	1.4	-
6442	985620.18	3577913.33	Картометрический метод	1.4	-
6443	985620.02	3577913.33	Картометрический метод	1.4	-
6438	985590.03	3577913.34	Картометрический метод	1.4	-
Часть N 127					
6444	981771.45	3577900.15	Картометрический метод	1.4	-
6445	981748.97	3577895.89	Картометрический метод	1.4	-
6446	981728.01	3577887.82	Картометрический метод	1.4	-
6447	981727.29	3577887.49	Картометрический метод	1.4	-
6448	981742.85	3577865.41	Картометрический метод	1.4	-
6449	981743.79	3577864.00	Аналитический метод	0.3	-
6450	981763.43	3577877.72	Аналитический метод	0.3	-
6451	981777.56	3577886.10	Картометрический метод	1.4	-
6444	981771.45	3577900.15	Картометрический метод	1.4	-
Часть N 128					
6452	988116.94	3565587.62	Картометрический метод	1.4	-
6453	988116.71	3565620.23	Картометрический метод	1.4	-
6454	988116.58	3565626.58	Картометрический метод	1.4	-
6455	988093.40	3565632.20	Картометрический метод	1.4	-
6456	988093.04	3565594.50	Аналитический метод	0.1	-
6452	988116.94	3565587.62	Картометрический метод	1.4	-
Часть N 129					
6457	983503.45	3578624.79	Аналитический метод	0.1	-
6458	983500.26	3578614.65	Аналитический метод	0.1	-
6459	983509.54	3578601.49	Картометрический метод	1.4	-
6460	983515.04	3578593.68	Картометрический метод	1.4	-
6461	983519.78	3578586.95	Аналитический метод	0.1	-
6462	983555.14	3578536.69	Картометрический метод	1.4	-
6463	983557.31	3578549.12	Картометрический метод	1.4	-
6464	983538.82	3578574.53	Картометрический метод	1.4	-
6465	983541.22	3578576.35	Картометрический метод	1.4	-
6466	983533.33	3578588.06	Картометрический метод	1.4	-
6467	983530.94	3578586.25	Картометрический метод	1.4	-
6468	983518.64	3578603.51	Картометрический метод	1.4	-
6457	983503.45	3578624.79	Аналитический метод	0.1	-
Часть N 130					
6469	984858.43	3577553.01	Аналитический метод	0.1	-
6470	984857.85	3577540.72	Аналитический метод	0.1	-
6471	984861.28	3577537.13	Аналитический метод	0.1	-
6472	984868.91	3577529.26	Аналитический метод	0.1	-
6473	984867.70	3577511.83	Аналитический метод	0.1	-
6474	984865.51	3577498.23	Аналитический метод	0.1	-
6475	984865.20	3577493.02	Аналитический метод	0.1	-
6476	984865.97	3577481.46	Аналитический метод	0.1	-
6477	984865.40	3577454.40	Аналитический метод	0.1	-
6478	984870.39	3577454.09	Аналитический метод	0.1	-
6479	984872.77	3577481.15	Аналитический метод	0.1	-
6480	984875.72	3577492.51	Аналитический метод	0.1	-
6481	984876.02	3577497.49	Аналитический метод	0.1	-
6482	984874.60	3577510.06	Картометрический метод	1.4	-
6483	984874.67	3577511.29	Картометрический метод	1.4	-
6484	984875.78	3577530.19	Аналитический метод	0.1	-
6485	984874.63	3577534.89	Аналитический метод	0.1	-
6486	984874.44	3577535.05	Картометрический метод	1.4	-

3. Сведения о характерных точках части (частей) границы объекта					
Обозначение характерных точек части границы	Координаты, м		Метод определения координат характерной точки	Средняя квадратическая погрешность положения характерной точки (Mt), м	Описание обозначения точки на местности (при наличии)
	X	Y			
6487	984862.32	3577545.05	Аналитический метод	0.1	-
6488	984864.16	3577548.15	Аналитический метод	0.1	-
6489	984865.28	3577550.04	Аналитический метод	0.1	-
6490	984860.28	3577552.81	Аналитический метод	0.1	-
6469	984858.43	3577553.01	Аналитический метод	0.1	-
Часть N 131					
6491	987428.14	3566925.18	Картометрический метод	1.4	-
6492	987425.10	3566924.45	Картометрический метод	1.4	-
6493	987388.55	3566904.01	Картометрический метод	1.4	-
6494	987383.83	3566902.19	Картометрический метод	1.4	-
6495	987375.45	3566893.50	Картометрический метод	1.4	-
6496	987413.71	3566901.78	Картометрический метод	1.4	-
6497	987430.54	3566905.44	Картометрический метод	1.4	-
6491	987428.14	3566925.18	Картометрический метод	1.4	-
Часть N 132					
6498	981004.76	3572925.23	Аналитический метод	0.1	-
6499	980980.89	3572920.19	Аналитический метод	0.1	-
6500	980970.61	3572918.03	Картометрический метод	1.4	-
6501	980973.28	3572905.41	Аналитический метод	0.1	-
6502	980989.82	3572908.89	Аналитический метод	0.1	-
6503	980992.10	3572898.04	Аналитический метод	0.1	-
6504	981009.71	3572901.75	Аналитический метод	0.1	-
6498	981004.76	3572925.23	Аналитический метод	0.1	-
Часть N 133					
6505	985383.76	3576268.26	Картометрический метод	1.4	-
6506	985365.68	3576251.95	Картометрический метод	1.4	-
6507	985370.49	3576236.26	Картометрический метод	1.4	-
6508	985383.60	3576237.98	Картометрический метод	1.4	-
6509	985396.58	3576246.85	Картометрический метод	1.4	-
6510	985400.49	3576250.39	Аналитический метод	0.3	-
6511	985398.53	3576252.14	Аналитический метод	0.3	-
6512	985394.77	3576256.28	Аналитический метод	0.3	-
6513	985388.23	3576263.39	Картометрический метод	1.4	-
6505	985383.76	3576268.26	Картометрический метод	1.4	-
Часть N 134					
6514	981875.44	3573860.00	Картометрический метод	1.4	-
6515	981874.47	3573832.51	Картометрический метод	1.4	-
6516	981896.42	3573831.03	Картометрический метод	1.4	-
6517	981897.66	3573859.01	Картометрический метод	1.4	-
6514	981875.44	3573860.00	Картометрический метод	1.4	-
Часть N 135					
6518	991610.15	3574299.42	Аналитический метод	0.3	-
6519	991590.94	3574290.07	Аналитический метод	0.3	-
6520	991602.31	3574265.22	Аналитический метод	0.3	-
6521	991622.56	3574272.30	Аналитический метод	0.3	-
6522	991615.00	3574289.07	Аналитический метод	0.3	-
6518	991610.15	3574299.42	Аналитический метод	0.3	-
Часть N 136					
6523	983071.39	3570442.83	Аналитический метод	0.2	-
6524	983066.99	3570439.44	Аналитический метод	0.2	-
6525	983051.97	3570435.57	Аналитический метод	0.2	-
6526	983056.22	3570420.85	Аналитический метод	0.1	-
6527	983056.13	3570420.82	Аналитический метод	0.1	-
6528	983041.72	3570415.85	Аналитический метод	0.1	-
6529	983051.14	3570398.48	Аналитический метод	0.1	-
6530	983054.21	3570401.27	Аналитический метод	0.1	-
6531	983054.21	3570403.31	Аналитический метод	0.1	-
6532	983056.22	3570403.31	Аналитический метод	0.1	-
6533	983058.19	3570404.28	Аналитический метод	0.1	-
6534	983058.19	3570406.32	Аналитический метод	0.1	-

3. Сведения о характерных точках части (частей) границы объекта					
Обозначение характерных точек части границы	Координаты, м		Метод определения координат характерной точки	Средняя квадратическая погрешность положения характерной точки (Mt), м	Описание обозначения точки на местности (при наличии)
	X	Y			
6535	983060.20	3570406.32	Аналитический метод	0.1	-
6536	983071.58	3570412.00	Аналитический метод	0.1	-
6537	983065.15	3570423.99	Аналитический метод	0.1	-
6538	983063.98	3570426.20	Аналитический метод	0.1	-
6523	983071.39	3570442.83	Аналитический метод	0.2	-
Часть N 137					
6539	988353.49	3570910.32	Картометрический метод	1.4	-
6540	988350.72	3570899.70	Аналитический метод	0.1	-
6541	988350.10	3570896.45	Картометрический метод	1.4	-
6542	988391.46	3570889.81	Картометрический метод	1.4	-
6543	988388.33	3570904.67	Картометрический метод	1.4	-
6544	988354.31	3570910.15	Картометрический метод	1.4	-
6539	988353.49	3570910.32	Картометрический метод	1.4	-
Часть N 138					
6545	988065.48	3567916.69	Аналитический метод	0.1	-
6546	988063.82	3567916.33	Аналитический метод	0.1	-
6547	988005.88	3567704.12	Аналитический метод	0.1	-
6548	988003.09	3567704.82	Аналитический метод	0.1	-
6549	988002.51	3567702.68	Аналитический метод	0.1	-
6550	988007.43	3567701.46	Аналитический метод	0.1	-
6551	988066.09	3567916.33	Аналитический метод	0.1	-
6545	988065.48	3567916.69	Аналитический метод	0.1	-
Часть N 139					
6552	982294.56	3571058.03	Картометрический метод	1.4	-
6553	982228.03	3571016.13	Аналитический метод	0.3	-
6554	982199.75	3571045.72	Аналитический метод	0.3	-
6555	982196.87	3571042.99	Аналитический метод	0.3	-
6556	982226.06	3571012.40	Аналитический метод	0.3	-
6557	982227.41	3571010.73	Аналитический метод	0.3	-
6558	982232.45	3571014.19	Аналитический метод	0.3	-
6559	982296.73	3571054.67	Картометрический метод	1.4	-
6552	982294.56	3571058.03	Картометрический метод	1.4	-
Часть N 140					
6560	984168.34	3569951.94	Аналитический метод	0.3	-
6561	984155.26	3569928.27	Аналитический метод	0.3	-
6562	984170.62	3569918.82	Картометрический метод	1.4	-
6563	984183.41	3569942.02	Аналитический метод	0.3	-
6560	984168.34	3569951.94	Аналитический метод	0.3	-
Часть N 141					
6564	986111.65	3577727.97	Картометрический метод	1.4	-
6565	986111.49	3577724.44	Картометрический метод	1.4	-
6566	986120.61	3577723.49	Картометрический метод	1.4	-
6567	986157.64	3577719.80	Картометрический метод	1.4	-
6568	986189.80	3577718.68	Картометрический метод	1.4	-
6569	986191.47	3577721.16	Картометрический метод	1.4	-
6570	986191.58	3577725.18	Картометрический метод	1.4	-
6571	986120.96	3577727.65	Аналитический метод	0.1	-
6564	986111.65	3577727.97	Картометрический метод	1.4	-
Часть N 142					
6572	989106.10	3576492.69	Картометрический метод	1.4	-
6573	989096.56	3576467.11	Картометрический метод	1.4	-
6574	989112.23	3576461.74	Картометрический метод	1.4	-
6575	989121.42	3576486.89	Картометрический метод	1.4	-
6572	989106.10	3576492.69	Картометрический метод	1.4	-
Часть N 143					
6576	992352.93	3568688.53	Аналитический метод	0.1	-
6577	992348.94	3568675.32	Аналитический метод	0.1	-
6578	992365.82	3568660.27	Аналитический метод	0.1	-
6579	992401.61	3568640.72	Аналитический метод	0.1	-
6580	992409.81	3568636.24	Аналитический метод	0.1	-

3. Сведения о характерных точках части (частей) границы объекта					
Обозначение характерных точек части границы	Координаты, м		Метод определения координат характерной точки	Средняя квадратическая погрешность положения характерной точки (Mt), м	Описание обозначения точки на местности (при наличии)
	X	Y			
6581	992409.89	3568641.60	Аналитический метод	0.1	-
6582	992401.66	3568646.04	Аналитический метод	0.1	-
6583	992366.74	3568664.88	Аналитический метод	0.1	-
6584	992357.53	3568674.09	Аналитический метод	0.1	-
6585	992362.14	3568683.91	Аналитический метод	0.1	-
6576	992352.93	3568688.53	Аналитический метод	0.1	-
Часть N 144					
6586	987521.83	3567863.58	Картометрический метод	1.4	-
6587	987519.57	3567855.17	Аналитический метод	0.1	-
6588	987517.55	3567847.84	Картометрический метод	1.4	-
6589	987542.23	3567841.08	Картометрический метод	1.4	-
6590	987546.48	3567855.74	Картометрический метод	1.4	-
6586	987521.83	3567863.58	Картометрический метод	1.4	-
Часть N 145					
6591	988361.02	3578694.14	Аналитический метод	0.1	-
6592	988352.93	3578657.01	Аналитический метод	0.1	-
6593	988362.61	3578654.90	Аналитический метод	0.1	-
6594	988370.70	3578692.03	Аналитический метод	0.1	-
6591	988361.02	3578694.14	Аналитический метод	0.1	-
Часть N 146					
6595	988389.04	3578787.11	Аналитический метод	0.3	-
6596	988384.90	3578786.60	Аналитический метод	0.1	-
6597	988380.96	3578786.11	Аналитический метод	0.1	-
6598	988373.06	3578758.35	Аналитический метод	0.1	-
6599	988373.88	3578751.76	Аналитический метод	0.1	-
6600	988374.02	3578750.66	Аналитический метод	0.3	-
6601	988382.07	3578751.67	Аналитический метод	0.3	-
6602	988389.97	3578779.42	Аналитический метод	0.3	-
6595	988389.04	3578787.11	Аналитический метод	0.3	-
Часть N 147					
6603	984364.53	3570277.16	Картометрический метод	1.4	-
6604	984358.50	3570275.27	Картометрический метод	1.4	-
6605	984362.98	3570261.34	Картометрический метод	1.4	-
6606	984359.33	3570249.21	Картометрический метод	1.4	-
6607	984361.02	3570242.13	Картометрический метод	1.4	-
6608	984368.97	3570240.78	Картометрический метод	1.4	-
6609	984376.04	3570242.46	Картометрический метод	1.4	-
6610	984378.40	3570250.36	Картометрический метод	1.4	-
6611	984372.59	3570254.62	Картометрический метод	1.4	-
6612	984369.68	3570256.76	Картометрический метод	1.4	-
6613	984368.95	3570262.79	Картометрический метод	1.4	-
6614	984364.58	3570277.01	Картометрический метод	1.4	-
6603	984364.53	3570277.16	Картометрический метод	1.4	-
Часть N 148					
6615	988349.30	3578645.87	Аналитический метод	0.3	-
6616	988341.73	3578609.15	Аналитический метод	0.3	-
6617	988351.01	3578607.24	Аналитический метод	0.3	-
6618	988358.59	3578643.96	Аналитический метод	0.3	-
6615	988349.30	3578645.87	Аналитический метод	0.3	-
Часть N 149					
6619	985552.74	3577798.48	Аналитический метод	0.1	-
6620	985536.78	3577798.40	Аналитический метод	0.1	-
6621	985536.50	3577778.98	Аналитический метод	0.1	-
6622	985543.08	3577776.36	Аналитический метод	0.1	-
6623	985552.40	3577775.92	Аналитический метод	0.1	-
6619	985552.74	3577798.48	Аналитический метод	0.1	-
Часть N 150					
6624	987938.40	3568334.80	Аналитический метод	0.1	-
6625	987941.22	3568328.69	Аналитический метод	0.1	-
6626	988064.82	3568294.14	Аналитический метод	0.1	-

3. Сведения о характерных точках части (частей) границы объекта					
Обозначение характерных точек части границы	Координаты, м		Метод определения координат характерной точки	Средняя квадратическая погрешность положения характерной точки (Mt), м	Описание обозначения точки на местности (при наличии)
	X	Y			
6627	988065.07	3568276.05	Аналитический метод	0.1	-
6628	988067.29	3568275.46	Аналитический метод	0.1	-
6629	988067.00	3568295.83	Аналитический метод	0.1	-
6630	987942.79	3568330.54	Аналитический метод	0.1	-
6631	987941.16	3568334.07	Аналитический метод	0.1	-
6624	987938.40	3568334.80	Аналитический метод	0.1	-
Часть N 151					
6632	988763.46	3578805.00	Картометрический метод	1.4	-
6633	988763.21	3578804.97	Картометрический метод	1.4	-
6634	988762.99	3578804.85	Картометрический метод	1.4	-
6635	988762.79	3578804.69	Картометрический метод	1.4	-
6636	988755.93	3578797.42	Картометрический метод	1.4	-
6637	988752.18	3578793.43	Картометрический метод	1.4	-
6638	988752.07	3578793.19	Картометрический метод	1.4	-
6639	988752.01	3578792.95	Картометрический метод	1.4	-
6640	988752.02	3578792.71	Картометрический метод	1.4	-
6641	988752.09	3578792.47	Картометрический метод	1.4	-
6642	988752.21	3578792.26	Картометрический метод	1.4	-
6643	988752.38	3578792.08	Картометрический метод	1.4	-
6644	988752.61	3578791.94	Картометрический метод	1.4	-
6645	988754.25	3578791.23	Картометрический метод	1.4	-
6646	988767.06	3578785.69	Картометрический метод	1.4	-
6647	988767.30	3578785.67	Картометрический метод	1.4	-
6648	988767.55	3578785.70	Картометрический метод	1.4	-
6649	988767.77	3578785.79	Картометрический метод	1.4	-
6650	988767.98	3578785.93	Картометрический метод	1.4	-
6651	988780.22	3578797.51	Картометрический метод	1.4	-
6652	988780.36	3578797.71	Картометрический метод	1.4	-
6653	988780.45	3578797.94	Картометрический метод	1.4	-
6654	988780.48	3578798.18	Картометрический метод	1.4	-
6655	988780.45	3578798.43	Картометрический метод	1.4	-
6656	988780.36	3578798.66	Картометрический метод	1.4	-
6657	988780.21	3578798.85	Картометрический метод	1.4	-
6658	988780.02	3578799.02	Картометрический метод	1.4	-
6659	988779.83	3578799.12	Картометрический метод	1.4	-
6660	988763.69	3578804.99	Картометрический метод	1.4	-
6632	988763.46	3578805.00	Картометрический метод	1.4	-
Часть N 152					
6661	989485.74	3567451.15	Аналитический метод	0.1	-
6662	989485.08	3567442.80	Аналитический метод	0.1	-
6663	989521.53	3567439.99	Аналитический метод	0.1	-
6664	989522.16	3567448.34	Аналитический метод	0.1	-
6661	989485.74	3567451.15	Аналитический метод	0.1	-
Часть N 153					
6665	983153.68	3579035.10	Аналитический метод	0.1	-
6666	983143.38	3579017.58	Аналитический метод	0.1	-
6667	983156.15	3579010.20	Аналитический метод	0.1	-
6668	983156.26	3579010.41	Картометрический метод	1.4	-
6669	983157.41	3579012.54	Аналитический метод	0.1	-
6670	983159.29	3579015.95	Аналитический метод	0.1	-
6671	983162.94	3579022.44	Аналитический метод	0.1	-
6672	983166.11	3579028.00	Аналитический метод	0.1	-
6665	983153.68	3579035.10	Аналитический метод	0.1	-
Часть N 154					
6673	988761.56	3576773.09	Аналитический метод	0.3	-
6674	988755.98	3576768.88	Аналитический метод	0.3	-
6675	988780.54	3576736.30	Аналитический метод	0.3	-
6676	988786.13	3576740.50	Аналитический метод	0.3	-
6673	988761.56	3576773.09	Аналитический метод	0.3	-
Часть N 155					

3. Сведения о характерных точках части (частей) границы объекта					
Обозначение характерных точек части границы	Координаты, м		Метод определения координат характерной точки	Средняя квадратическая погрешность положения характерной точки (Mt), м	Описание обозначения точки на местности (при наличии)
	X	Y			
6677	983023.16	3573939.89	Картометрический метод	1.4	-
6678	983008.08	3573927.78	Картометрический метод	1.4	-
6679	983016.34	3573916.63	Картометрический метод	1.4	-
6680	983026.40	3573924.14	Картометрический метод	1.4	-
6681	983027.65	3573925.07	Картометрический метод	1.4	-
6682	983030.00	3573929.99	Картометрический метод	1.4	-
6683	983028.37	3573932.35	Картометрический метод	1.4	-
6684	983028.85	3573932.89	Картометрический метод	1.4	-
6685	983028.51	3573933.31	Картометрический метод	1.4	-
6677	983023.16	3573939.89	Картометрический метод	1.4	-
Часть N 156					
6686	990187.91	3571004.36	Картометрический метод	1.4	-
6687	990153.88	3570994.94	Картометрический метод	1.4	-
6688	990155.90	3570987.68	Картометрический метод	1.4	-
6689	990189.92	3570997.10	Картометрический метод	1.4	-
6686	990187.91	3571004.36	Картометрический метод	1.4	-
Часть N 157					
6690	990336.38	3569491.72	Аналитический метод	0.1	-
6691	990335.13	3569484.29	Аналитический метод	0.1	-
6692	990369.94	3569478.45	Аналитический метод	0.1	-
6693	990371.19	3569485.88	Аналитический метод	0.1	-
6690	990336.38	3569491.72	Аналитический метод	0.1	-
Часть N 158					
6694	988746.81	3578517.45	Аналитический метод	0.3	-
6695	988746.73	3578517.43	Аналитический метод	0.3	-
6696	988746.65	3578517.42	Аналитический метод	0.3	-
6697	988746.57	3578517.41	Аналитический метод	0.3	-
6698	988746.48	3578517.38	Аналитический метод	0.3	-
6699	988746.41	3578517.35	Аналитический метод	0.3	-
6700	988746.34	3578517.30	Аналитический метод	0.3	-
6701	988746.27	3578517.26	Аналитический метод	0.3	-
6702	988746.23	3578517.23	Аналитический метод	0.3	-
6703	988735.43	3578508.62	Картометрический метод	1.4	-
6704	988735.36	3578508.56	Картометрический метод	1.4	-
6705	988735.30	3578508.51	Картометрический метод	1.4	-
6706	988735.25	3578508.44	Картометрический метод	1.4	-
6707	988735.21	3578508.37	Картометрический метод	1.4	-
6708	988735.16	3578508.31	Картометрический метод	1.4	-
6709	988735.13	3578508.23	Картометрический метод	1.4	-
6710	988735.11	3578508.16	Картометрический метод	1.4	-
6711	988735.07	3578508.07	Картометрический метод	1.4	-
6712	988735.06	3578507.99	Картометрический метод	1.4	-
6713	988735.05	3578507.90	Картометрический метод	1.4	-
6714	988735.04	3578507.83	Картометрический метод	1.4	-
6715	988735.05	3578507.74	Картометрический метод	1.4	-
6716	988735.07	3578507.66	Картометрический метод	1.4	-
6717	988735.09	3578507.57	Картометрический метод	1.4	-
6718	988735.11	3578507.50	Картометрический метод	1.4	-
6719	988735.14	3578507.42	Картометрический метод	1.4	-
6720	988735.18	3578507.35	Картометрический метод	1.4	-
6721	988735.22	3578507.27	Картометрический метод	1.4	-
6722	988735.26	3578507.22	Картометрический метод	1.4	-
6723	988735.31	3578507.16	Картометрический метод	1.4	-
6724	988735.34	3578507.14	Картометрический метод	1.4	-
6725	988745.13	3578497.08	Картометрический метод	1.4	-
6726	988745.19	3578497.02	Картометрический метод	1.4	-
6727	988745.26	3578496.96	Картометрический метод	1.4	-
6728	988745.32	3578496.92	Картометрический метод	1.4	-
6729	988745.40	3578496.88	Картометрический метод	1.4	-
6730	988745.48	3578496.85	Картометрический метод	1.4	-

3. Сведения о характерных точках части (частей) границы объекта					
Обозначение характерных точек части границы	Координаты, м		Метод определения координат характерной точки	Средняя квадратическая погрешность положения характерной точки (Mt), м	Описание обозначения точки на местности (при наличии)
	X	Y			
6731	988745.56	3578496.82	Картометрический метод	1.4	-
6732	988745.63	3578496.81	Картометрический метод	1.4	-
6733	988745.70	3578496.77	Картометрический метод	1.4	-
6734	988745.79	3578496.77	Картометрический метод	1.4	-
6735	988745.87	3578496.77	Картометрический метод	1.4	-
6736	988745.95	3578496.78	Картометрический метод	1.4	-
6737	988746.05	3578496.80	Картометрический метод	1.4	-
6738	988746.13	3578496.81	Картометрический метод	1.4	-
6739	988746.20	3578496.84	Картометрический метод	1.4	-
6740	988746.27	3578496.87	Картометрический метод	1.4	-
6741	988746.35	3578496.90	Картометрический метод	1.4	-
6742	988746.42	3578496.95	Картометрический метод	1.4	-
6743	988746.48	3578497.00	Картометрический метод	1.4	-
6744	988757.35	3578505.88	Картометрический метод	1.4	-
6745	988757.41	3578505.93	Картометрический метод	1.4	-
6746	988757.46	3578506.00	Картометрический метод	1.4	-
6747	988757.53	3578506.06	Картометрический метод	1.4	-
6748	988757.57	3578506.14	Картометрический метод	1.4	-
6749	988757.60	3578506.19	Картометрический метод	1.4	-
6750	988757.63	3578506.27	Картометрический метод	1.4	-
6751	988757.67	3578506.35	Картометрический метод	1.4	-
6752	988757.68	3578506.42	Картометрический метод	1.4	-
6753	988757.71	3578506.52	Картометрический метод	1.4	-
6754	988757.71	3578506.59	Картометрический метод	1.4	-
6755	988757.71	3578506.68	Картометрический метод	1.4	-
6756	988757.71	3578506.75	Картометрический метод	1.4	-
6757	988757.69	3578506.85	Картометрический метод	1.4	-
6758	988757.67	3578506.92	Картометрический метод	1.4	-
6759	988757.65	3578507.00	Картометрический метод	1.4	-
6760	988757.62	3578507.07	Картометрический метод	1.4	-
6761	988757.57	3578507.16	Картометрический метод	1.4	-
6762	988757.53	3578507.22	Картометрический метод	1.4	-
6763	988757.48	3578507.29	Картометрический метод	1.4	-
6764	988757.43	3578507.36	Картометрический метод	1.4	-
6765	988757.41	3578507.36	Картометрический метод	1.4	-
6766	988747.58	3578517.15	Аналитический метод	0.3	-
6767	988747.51	3578517.21	Аналитический метод	0.3	-
6768	988747.43	3578517.26	Аналитический метод	0.3	-
6769	988747.36	3578517.31	Аналитический метод	0.3	-
6770	988747.29	3578517.35	Аналитический метод	0.3	-
6771	988747.22	3578517.39	Аналитический метод	0.3	-
6772	988747.14	3578517.40	Аналитический метод	0.3	-
6773	988747.06	3578517.43	Аналитический метод	0.3	-
6774	988746.98	3578517.44	Аналитический метод	0.3	-
6775	988746.90	3578517.44	Аналитический метод	0.3	-
6694	988746.81	3578517.45	Аналитический метод	0.3	-
Часть N 159					
6776	988370.66	3578733.38	Картометрический метод	1.4	-
6777	988363.28	3578698.90	Картометрический метод	1.4	-
6778	988370.14	3578697.44	Картометрический метод	1.4	-
6779	988377.51	3578731.91	Картометрический метод	1.4	-
6776	988370.66	3578733.38	Картометрический метод	1.4	-
Часть N 160					
6780	988338.77	3578601.56	Аналитический метод	0.3	-
6781	988336.45	3578566.33	Аналитический метод	0.3	-
6782	988343.45	3578565.89	Аналитический метод	0.3	-
6783	988345.73	3578601.08	Аналитический метод	0.3	-
6780	988338.77	3578601.56	Аналитический метод	0.3	-
Часть N 161					
6784	984416.30	3577007.38	Картометрический метод	1.4	-

3. Сведения о характерных точках части (частей) границы объекта					
Обозначение характерных точек части границы	Координаты, м		Метод определения координат характерной точки	Средняя квадратическая погрешность положения характерной точки (Mt), м	Описание обозначения точки на местности (при наличии)
	X	Y			
6785	984410.97	3576988.51	Картометрический метод	1.4	-
6786	984425.42	3576984.95	Картометрический метод	1.4	-
6787	984430.06	3576985.73	Картометрический метод	1.4	-
6788	984430.62	3576987.90	Картометрический метод	1.4	-
6789	984422.92	3576990.21	Картометрический метод	1.4	-
6790	984427.13	3577004.24	Картометрический метод	1.4	-
6784	984416.30	3577007.38	Картометрический метод	1.4	-
Часть N 162					
6791	989181.22	3578890.65	Картометрический метод	1.4	-
6792	989180.00	3578890.44	Картометрический метод	1.4	-
6793	989171.91	3578879.62	Картометрический метод	1.4	-
6794	989172.28	3578877.67	Картометрический метод	1.4	-
6795	989183.71	3578870.76	Картометрический метод	1.4	-
6796	989184.91	3578870.99	Картометрический метод	1.4	-
6797	989192.97	3578881.66	Картометрический метод	1.4	-
6798	989192.68	3578883.65	Картометрический метод	1.4	-
6791	989181.22	3578890.65	Картометрический метод	1.4	-
Часть N 163					
6799	988709.80	3578461.05	Картометрический метод	1.4	-
6800	988698.08	3578451.76	Картометрический метод	1.4	-
6801	988708.04	3578439.86	Картометрический метод	1.4	-
6802	988719.88	3578449.29	Картометрический метод	1.4	-
6799	988709.80	3578461.05	Картометрический метод	1.4	-
Часть N 164					
6803	990209.99	3570679.23	Аналитический метод	0.1	-
6804	990199.96	3570667.42	Аналитический метод	0.1	-
6805	990210.95	3570657.31	Аналитический метод	0.1	-
6806	990221.16	3570669.01	Аналитический метод	0.1	-
6803	990209.99	3570679.23	Аналитический метод	0.1	-
Часть N 165					
6807	990306.19	3569887.57	Аналитический метод	0.1	-
6808	990296.13	3569875.78	Аналитический метод	0.1	-
6809	990307.14	3569865.65	Аналитический метод	0.1	-
6810	990317.33	3569877.36	Аналитический метод	0.1	-
6807	990306.19	3569887.57	Аналитический метод	0.1	-
Часть N 166					
6811	989576.31	3567178.08	Картометрический метод	1.4	-
6812	989569.68	3567164.08	Картометрический метод	1.4	-
6813	989582.92	3567157.15	Картометрический метод	1.4	-
6814	989589.74	3567171.09	Картометрический метод	1.4	-
6811	989576.31	3567178.08	Картометрический метод	1.4	-
Часть N 167					
6815	985454.91	3570649.59	Картометрический метод	1.4	-
6816	985443.48	3570647.20	Аналитический метод	0.3	-
6817	985444.71	3570640.73	Аналитический метод	0.3	-
6818	985447.17	3570627.60	Картометрический метод	1.4	-
6819	985458.57	3570629.81	Картометрический метод	1.4	-
6820	985456.17	3570642.76	Картометрический метод	1.4	-
6815	985454.91	3570649.59	Картометрический метод	1.4	-
Часть N 168					
6821	990251.55	3570331.91	Аналитический метод	0.1	-
6822	990241.51	3570320.12	Аналитический метод	0.1	-
6823	990252.50	3570310.00	Аналитический метод	0.1	-
6824	990262.71	3570321.70	Аналитический метод	0.1	-
6821	990251.55	3570331.91	Аналитический метод	0.1	-
Часть N 169					
6825	990195.61	3569109.92	Картометрический метод	1.4	-
6826	990181.53	3569103.47	Картометрический метод	1.4	-
6827	990187.22	3569089.65	Картометрический метод	1.4	-
6828	990201.40	3569095.94	Картометрический метод	1.4	-

3. Сведения о характерных точках части (частей) границы объекта					
Обозначение характерных точек части границы	Координаты, м		Метод определения координат характерной точки	Средняя квадратическая погрешность положения характерной точки (Mt), м	Описание обозначения точки на местности (при наличии)
	X	Y			
6825	990195.61	3569109.92	Картометрический метод	1.4	-
Часть N 170					
6829	989852.72	3568282.04	Аналитический метод	0.1	-
6830	989838.63	3568275.59	Аналитический метод	0.1	-
6831	989844.33	3568261.77	Аналитический метод	0.1	-
6832	989858.50	3568268.06	Аналитический метод	0.1	-
6829	989852.72	3568282.04	Аналитический метод	0.1	-
Часть N 171					
6833	989678.18	3567862.17	Аналитический метод	0.1	-
6834	989664.11	3567855.73	Аналитический метод	0.1	-
6835	989669.80	3567841.90	Аналитический метод	0.1	-
6836	989683.98	3567848.20	Аналитический метод	0.1	-
6833	989678.18	3567862.17	Аналитический метод	0.1	-
Часть N 172					
6837	990059.17	3571197.87	Аналитический метод	0.1	-
6838	990055.05	3571182.95	Аналитический метод	0.1	-
6839	990069.30	3571178.43	Аналитический метод	0.1	-
6840	990073.60	3571193.33	Аналитический метод	0.1	-
6837	990059.17	3571197.87	Аналитический метод	0.1	-
Часть N 173					
6841	989845.03	3571582.69	Аналитический метод	0.1	-
6842	989840.91	3571567.76	Аналитический метод	0.1	-
6843	989855.16	3571563.24	Аналитический метод	0.1	-
6844	989859.45	3571578.14	Аналитический метод	0.1	-
6841	989845.03	3571582.69	Аналитический метод	0.1	-
Часть N 174					
6845	990023.78	3568696.48	Аналитический метод	0.1	-
6846	990009.71	3568690.03	Аналитический метод	0.1	-
6847	990015.40	3568676.21	Аналитический метод	0.1	-
6848	990029.57	3568682.50	Аналитический метод	0.1	-
6845	990023.78	3568696.48	Аналитический метод	0.1	-
Часть N 175					
6849	988696.11	3578725.44	Аналитический метод	0.1	-
6850	988695.33	3578725.33	Аналитический метод	0.1	-
6851	988686.61	3578714.41	Аналитический метод	0.1	-
6852	988686.67	3578713.58	Аналитический метод	0.1	-
6853	988697.30	3578705.68	Аналитический метод	0.1	-
6854	988698.08	3578705.73	Аналитический метод	0.1	-
6855	988707.53	3578716.66	Аналитический метод	0.1	-
6856	988707.43	3578717.55	Аналитический метод	0.1	-
6849	988696.11	3578725.44	Аналитический метод	0.1	-
Часть N 176					
6857	989084.04	3578772.38	Аналитический метод	0.1	-
6858	989083.26	3578772.27	Аналитический метод	0.1	-
6859	989074.54	3578761.35	Аналитический метод	0.1	-
6860	989074.60	3578760.52	Аналитический метод	0.1	-
6861	989085.23	3578752.62	Аналитический метод	0.1	-
6862	989086.01	3578752.67	Аналитический метод	0.1	-
6863	989095.46	3578763.60	Аналитический метод	0.1	-
6864	989095.36	3578764.49	Аналитический метод	0.1	-
6857	989084.04	3578772.38	Аналитический метод	0.1	-
Часть N 177					
6865	987103.16	3570830.09	Картометрический метод	1.4	-
6866	987090.27	3570829.18	Картометрический метод	1.4	-
6867	987090.67	3570823.19	Картометрический метод	1.4	-
6868	987092.00	3570818.16	Картометрический метод	1.4	-
6869	987091.00	3570818.10	Аналитический метод	0.3	-
6870	987091.33	3570813.12	Аналитический метод	0.3	-
6871	987104.30	3570814.06	Картометрический метод	1.4	-
6865	987103.16	3570830.09	Картометрический метод	1.4	-

3. Сведения о характерных точках части (частей) границы объекта					
Обозначение характерных точек части границы	Координаты, м		Метод определения координат характерной точки	Средняя квадратическая погрешность положения характерной точки (Mt), м	Описание обозначения точки на местности (при наличии)
	X	Y			
Часть N 178					
6872	985287.69	3566090.26	Аналитический метод	0.1	-
6873	985286.16	3566076.08	Аналитический метод	0.1	-
6874	985288.87	3566075.78	Аналитический метод	0.1	-
6875	985300.24	3566074.53	Аналитический метод	0.1	-
6876	985301.89	3566088.71	Аналитический метод	0.1	-
6877	985288.38	3566090.18	Аналитический метод	0.1	-
6872	985287.69	3566090.26	Аналитический метод	0.1	-
Часть N 179					
6878	985590.15	3566643.49	Картометрический метод	1.4	-
6879	985587.34	3566643.46	Картометрический метод	1.4	-
6880	985555.29	3566643.04	Картометрический метод	1.4	-
6881	985520.16	3566636.11	Картометрический метод	1.4	-
6882	985520.16	3566634.60	Картометрический метод	1.4	-
6883	985520.16	3566625.10	Картометрический метод	1.4	-
6884	985519.89	3566625.12	Картометрический метод	1.4	-
6885	985519.46	3566625.13	Картометрический метод	1.4	-
6886	985519.60	3566621.42	Картометрический метод	1.4	-
6887	985519.97	3566621.40	Картометрический метод	1.4	-
6888	985522.80	3566621.27	Картометрический метод	1.4	-
6889	985522.98	3566625.47	Картометрический метод	1.4	-
6890	985521.67	3566625.33	Картометрический метод	1.4	-
6891	985521.71	3566634.94	Картометрический метод	1.4	-
6892	985554.93	3566641.56	Картометрический метод	1.4	-
6893	985587.34	3566642.18	Картометрический метод	1.4	-
6894	985589.30	3566642.23	Картометрический метод	1.4	-
6895	985601.13	3566629.38	Картометрический метод	1.4	-
6896	985605.42	3566622.28	Картометрический метод	1.4	-
6897	985606.05	3566625.26	Картометрический метод	1.4	-
6898	985602.49	3566630.62	Картометрический метод	1.4	-
6878	985590.15	3566643.49	Картометрический метод	1.4	-
Часть N 180					
6899	984544.22	3565721.80	Аналитический метод	0.1	-
6900	984535.73	3565712.28	Аналитический метод	0.1	-
6901	984545.52	3565703.92	Аналитический метод	0.1	-
6902	984552.82	3565712.38	Аналитический метод	0.1	-
6903	984553.75	3565713.46	Аналитический метод	0.1	-
6904	984546.90	3565719.46	Аналитический метод	0.1	-
6899	984544.22	3565721.80	Аналитический метод	0.1	-
Часть N 181					
6905	982899.46	3569854.51	Аналитический метод	0.1	-
6906	982887.73	3569850.26	Аналитический метод	0.1	-
6907	982891.91	3569838.43	Аналитический метод	0.1	-
6908	982902.99	3569842.48	Картометрический метод	1.4	-
6909	982903.74	3569842.76	Аналитический метод	0.1	-
6910	982903.36	3569843.81	Картометрический метод	1.4	-
6905	982899.46	3569854.51	Аналитический метод	0.1	-
Часть N 182					
6911	988798.23	3578904.80	Аналитический метод	0.1	-
6912	988787.46	3578903.03	Аналитический метод	0.1	-
6913	988789.62	3578889.41	Аналитический метод	0.1	-
6914	988800.45	3578891.12	Аналитический метод	0.1	-
6911	988798.23	3578904.80	Аналитический метод	0.1	-
Часть N 183					
6915	985853.35	3578777.06	Картометрический метод	1.4	-
6916	985853.11	3578777.04	Картометрический метод	1.4	-
6917	985852.88	3578776.96	Картометрический метод	1.4	-
6918	985852.67	3578776.84	Картометрический метод	1.4	-
6919	985852.50	3578776.65	Картометрический метод	1.4	-
6920	985852.39	3578776.44	Картометрический метод	1.4	-

3. Сведения о характерных точках части (частей) границы объекта					
Обозначение характерных точек части границы	Координаты, м		Метод определения координат характерной точки	Средняя квадратическая погрешность положения характерной точки (Mt), м	Описание обозначения точки на местности (при наличии)
	X	Y			
6921	985848.38	3578766.66	Картометрический метод	1.4	-
6922	985848.33	3578766.41	Картометрический метод	1.4	-
6923	985848.34	3578766.16	Картометрический метод	1.4	-
6924	985848.42	3578765.92	Картометрический метод	1.4	-
6925	985848.55	3578765.72	Картометрический метод	1.4	-
6926	985848.74	3578765.56	Картометрический метод	1.4	-
6927	985848.96	3578765.42	Картометрический метод	1.4	-
6928	985858.07	3578761.83	Картометрический метод	1.4	-
6929	985858.32	3578761.79	Картометрический метод	1.4	-
6930	985858.56	3578761.81	Картометрический метод	1.4	-
6931	985858.79	3578761.89	Картометрический метод	1.4	-
6932	985859.01	3578762.02	Картометрический метод	1.4	-
6933	985859.17	3578762.20	Картометрический метод	1.4	-
6934	985859.29	3578762.42	Картометрический метод	1.4	-
6935	985863.22	3578772.28	Картометрический метод	1.4	-
6936	985863.26	3578772.53	Картометрический метод	1.4	-
6937	985863.24	3578772.77	Картометрический метод	1.4	-
6938	985863.16	3578773.01	Картометрический метод	1.4	-
6939	985863.03	3578773.22	Картометрический метод	1.4	-
6940	985862.85	3578773.39	Картометрический метод	1.4	-
6941	985862.62	3578773.51	Картометрический метод	1.4	-
6942	985853.60	3578777.03	Картометрический метод	1.4	-
6915	985853.35	3578777.06	Картометрический метод	1.4	-
Часть N 184					
6943	987645.69	3575930.16	Картометрический метод	1.4	-
6944	987645.65	3575930.12	Картометрический метод	1.4	-
6945	987645.55	3575930.12	Картометрический метод	1.4	-
6946	987645.49	3575930.12	Картометрический метод	1.4	-
6947	987645.39	3575930.07	Картометрический метод	1.4	-
6948	987645.35	3575930.03	Картометрический метод	1.4	-
6949	987645.24	3575929.98	Картометрический метод	1.4	-
6950	987645.18	3575929.93	Картометрический метод	1.4	-
6951	987638.14	3575924.75	Картометрический метод	1.4	-
6952	987638.10	3575924.69	Картометрический метод	1.4	-
6953	987638.04	3575924.65	Картометрический метод	1.4	-
6954	987637.99	3575924.60	Картометрический метод	1.4	-
6955	987637.93	3575924.50	Картометрический метод	1.4	-
6956	987637.89	3575924.47	Картометрический метод	1.4	-
6957	987637.82	3575924.37	Картометрический метод	1.4	-
6958	987637.82	3575924.30	Картометрический метод	1.4	-
6959	987637.77	3575924.20	Картометрический метод	1.4	-
6960	987637.77	3575924.16	Картометрический метод	1.4	-
6961	987637.77	3575924.06	Картометрический метод	1.4	-
6962	987637.76	3575923.96	Картометрический метод	1.4	-
6963	987637.76	3575923.90	Картометрический метод	1.4	-
6964	987637.76	3575923.81	Картометрический метод	1.4	-
6965	987637.79	3575923.71	Картометрический метод	1.4	-
6966	987637.79	3575923.67	Картометрический метод	1.4	-
6967	987637.85	3575923.57	Картометрический метод	1.4	-
6968	987637.84	3575923.50	Картометрический метод	1.4	-
6969	987637.88	3575923.45	Картометрический метод	1.4	-
6970	987637.94	3575923.35	Картометрический метод	1.4	-
6971	987637.98	3575923.35	Картометрический метод	1.4	-
6972	987644.98	3575914.17	Картометрический метод	1.4	-
6973	987645.04	3575914.13	Картометрический метод	1.4	-
6974	987645.07	3575914.06	Картометрический метод	1.4	-
6975	987645.17	3575914.02	Картометрический метод	1.4	-
6976	987645.23	3575913.96	Картометрический метод	1.4	-
6977	987645.33	3575913.92	Картометрический метод	1.4	-
6978	987645.36	3575913.85	Картометрический метод	1.4	-

3. Сведения о характерных точках части (частей) границы объекта					
Обозначение характерных точек части границы	Координаты, м		Метод определения координат характерной точки	Средняя квадратическая погрешность положения характерной точки (Mt), м	Описание обозначения точки на местности (при наличии)
	X	Y			
6979	987645.46	3575913.85	Картометрический метод	1.4	-
6980	987645.52	3575913.80	Картометрический метод	1.4	-
6981	987645.62	3575913.80	Картометрический метод	1.4	-
6982	987645.72	3575913.79	Картометрический метод	1.4	-
6983	987645.76	3575913.79	Картометрический метод	1.4	-
6984	987645.86	3575913.79	Картометрический метод	1.4	-
6985	987645.92	3575913.78	Картометрический метод	1.4	-
6986	987646.01	3575913.82	Картометрический метод	1.4	-
6987	987646.11	3575913.82	Картометрический метод	1.4	-
6988	987646.16	3575913.88	Картометрический метод	1.4	-
6989	987646.26	3575913.91	Картометрический метод	1.4	-
6990	987646.32	3575913.97	Картометрический метод	1.4	-
6991	987646.36	3575913.97	Картометрический метод	1.4	-
6992	987653.29	3575918.81	Картометрический метод	1.4	-
6993	987653.35	3575918.86	Картометрический метод	1.4	-
6994	987653.39	3575918.90	Картометрический метод	1.4	-
6995	987653.45	3575918.96	Картометрический метод	1.4	-
6996	987653.50	3575918.99	Картометрический метод	1.4	-
6997	987653.56	3575919.09	Картометрический метод	1.4	-
6998	987653.60	3575919.15	Картометрический метод	1.4	-
6999	987653.61	3575919.25	Картометрический метод	1.4	-
7000	987653.67	3575919.29	Картометрический метод	1.4	-
7001	987653.67	3575919.38	Картометрический метод	1.4	-
7002	987653.68	3575919.48	Картометрический метод	1.4	-
7003	987653.72	3575919.54	Картометрический метод	1.4	-
7004	987653.68	3575919.64	Картометрический метод	1.4	-
7005	987653.69	3575919.75	Картометрический метод	1.4	-
7006	987653.69	3575919.78	Картометрический метод	1.4	-
7007	987653.64	3575919.90	Картометрический метод	1.4	-
7008	987653.64	3575919.95	Картометрический метод	1.4	-
7009	987653.60	3575920.05	Картометрический метод	1.4	-
7010	987653.55	3575920.09	Картометрический метод	1.4	-
7011	987653.51	3575920.19	Картометрический метод	1.4	-
7012	987646.57	3575929.72	Картометрический метод	1.4	-
7013	987646.54	3575929.82	Картометрический метод	1.4	-
7014	987646.48	3575929.88	Картометрический метод	1.4	-
7015	987646.38	3575929.93	Картометрический метод	1.4	-
7016	987646.34	3575929.98	Картометрический метод	1.4	-
7017	987646.29	3575930.03	Картометрический метод	1.4	-
7018	987646.19	3575930.03	Картометрический метод	1.4	-
7019	987646.15	3575930.09	Картометрический метод	1.4	-
7020	987646.05	3575930.10	Картометрический метод	1.4	-
7021	987645.95	3575930.14	Картометрический метод	1.4	-
7022	987645.89	3575930.14	Картометрический метод	1.4	-
7023	987645.79	3575930.15	Картометрический метод	1.4	-
6943	987645.69	3575930.16	Картометрический метод	1.4	-
Часть N 185					
7024	985475.78	3570750.61	Аналитический метод	0.3	-
7025	985467.82	3570749.00	Аналитический метод	0.3	-
7026	985469.95	3570737.75	Картометрический метод	1.4	-
7027	985471.02	3570732.00	Аналитический метод	0.3	-
7028	985477.08	3570733.13	Аналитический метод	0.3	-
7029	985476.32	3570737.07	Аналитический метод	0.3	-
7030	985478.87	3570737.63	Аналитический метод	0.3	-
7031	985478.58	3570739.16	Аналитический метод	0.1	-
7024	985475.78	3570750.61	Аналитический метод	0.3	-
Часть N 186					
7032	988096.94	3576262.59	Картометрический метод	1.4	-
7033	988096.90	3576262.59	Картометрический метод	1.4	-
7034	988096.80	3576262.53	Картометрический метод	1.4	-

3. Сведения о характерных точках части (частей) границы объекта					
Обозначение характерных точек части границы	Координаты, м		Метод определения координат характерной точки	Средняя квадратическая погрешность положения характерной точки (Mt), м	Описание обозначения точки на местности (при наличии)
	X	Y			
7035	988096.70	3576262.54	Картометрический метод	1.4	-
7036	988096.64	3576262.50	Картометрический метод	1.4	-
7037	988096.59	3576262.44	Картометрический метод	1.4	-
7038	988096.49	3576262.41	Картометрический метод	1.4	-
7039	988089.76	3576257.50	Картометрический метод	1.4	-
7040	988089.70	3576257.45	Картометрический метод	1.4	-
7041	988089.60	3576257.41	Картометрический метод	1.4	-
7042	988089.56	3576257.31	Картометрический метод	1.4	-
7043	988089.49	3576257.25	Картометрический метод	1.4	-
7044	988089.49	3576257.22	Картометрический метод	1.4	-
7045	988089.45	3576257.11	Картометрический метод	1.4	-
7046	988089.38	3576257.05	Картометрический метод	1.4	-
7047	988089.38	3576256.95	Картометрический метод	1.4	-
7048	988089.33	3576256.86	Картометрический метод	1.4	-
7049	988089.33	3576256.82	Картометрический метод	1.4	-
7050	988089.33	3576256.72	Картометрический метод	1.4	-
7051	988089.32	3576256.62	Картометрический метод	1.4	-
7052	988089.36	3576256.56	Картометрический метод	1.4	-
7053	988089.36	3576256.45	Картометрический метод	1.4	-
7054	988089.35	3576256.42	Картометрический метод	1.4	-
7055	988089.41	3576256.31	Картометрический метод	1.4	-
7056	988089.45	3576256.25	Картометрический метод	1.4	-
7057	988089.50	3576256.15	Картометрический метод	1.4	-
7058	988089.50	3576256.11	Картометрический метод	1.4	-
7059	988096.18	3576246.70	Картометрический метод	1.4	-
7060	988096.22	3576246.64	Картометрический метод	1.4	-
7061	988096.28	3576246.59	Картометрический метод	1.4	-
7062	988096.37	3576246.49	Картометрический метод	1.4	-
7063	988096.41	3576246.49	Картометрический метод	1.4	-
7064	988096.47	3576246.43	Картометрический метод	1.4	-
7065	988096.57	3576246.39	Картометрический метод	1.4	-
7066	988096.61	3576246.32	Картометрический метод	1.4	-
7067	988096.71	3576246.32	Картометрический метод	1.4	-
7068	988096.81	3576246.31	Картометрический метод	1.4	-
7069	988096.86	3576246.27	Картометрический метод	1.4	-
7070	988096.96	3576246.26	Картометрический метод	1.4	-
7071	988097.00	3576246.26	Картометрический метод	1.4	-
7072	988097.11	3576246.30	Картометрический метод	1.4	-
7073	988097.21	3576246.29	Картометрический метод	1.4	-
7074	988097.27	3576246.29	Картометрический метод	1.4	-
7075	988097.37	3576246.34	Картометрический метод	1.4	-
7076	988097.41	3576246.39	Картометрический метод	1.4	-
7077	988097.51	3576246.43	Картометрический метод	1.4	-
7078	988097.57	3576246.43	Картометрический метод	1.4	-
7079	988097.61	3576246.48	Картометрический метод	1.4	-
7080	988104.20	3576251.38	Картометрический метод	1.4	-
7081	988104.25	3576251.44	Картометрический метод	1.4	-
7082	988104.31	3576251.48	Картометрический метод	1.4	-
7083	988104.35	3576251.54	Картометрический метод	1.4	-
7084	988104.41	3576251.63	Картометрический метод	1.4	-
7085	988104.46	3576251.67	Картометрический метод	1.4	-
7086	988104.46	3576251.77	Картометрический метод	1.4	-
7087	988104.52	3576251.84	Картометрический метод	1.4	-
7088	988104.53	3576251.94	Картометрический метод	1.4	-
7089	988104.57	3576251.98	Картометрический метод	1.4	-
7090	988104.57	3576252.08	Картометрический метод	1.4	-
7091	988104.58	3576252.18	Картометрический метод	1.4	-
7092	988104.58	3576252.23	Картометрический метод	1.4	-
7093	988104.59	3576252.33	Картометрический метод	1.4	-
7094	988104.55	3576252.43	Картометрический метод	1.4	-

3. Сведения о характерных точках части (частей) границы объекта					
Обозначение характерных точек части границы	Координаты, м		Метод определения координат характерной точки	Средняя квадратическая погрешность положения характерной точки (Mt), м	Описание обозначения точки на местности (при наличии)
	X	Y			
7095	988104.55	3576252.47	Картометрический метод	1.4	-
7096	988104.50	3576252.57	Картометрический метод	1.4	-
7097	988104.46	3576252.64	Картометрический метод	1.4	-
7098	988104.40	3576252.75	Картометрический метод	1.4	-
7099	988097.88	3576262.13	Картометрический метод	1.4	-
7100	988097.83	3576262.25	Картометрический метод	1.4	-
7101	988097.79	3576262.28	Картометрический метод	1.4	-
7102	988097.73	3576262.35	Картометрический метод	1.4	-
7103	988097.63	3576262.40	Картометрический метод	1.4	-
7104	988097.60	3576262.45	Картометрический метод	1.4	-
7105	988097.54	3576262.50	Картометрический метод	1.4	-
7106	988097.44	3576262.50	Картометрический метод	1.4	-
7107	988097.34	3576262.56	Картометрический метод	1.4	-
7108	988097.30	3576262.57	Картометрический метод	1.4	-
7109	988097.20	3576262.57	Картометрический метод	1.4	-
7110	988097.10	3576262.58	Картометрический метод	1.4	-
7111	988097.04	3576262.58	Картометрический метод	1.4	-
7032	988096.94	3576262.59	Картометрический метод	1.4	-
Часть N 187					
7112	988809.85	3578864.58	Аналитический метод	0.3	-
7113	988809.77	3578864.58	Аналитический метод	0.3	-
7114	988809.69	3578864.56	Аналитический метод	0.3	-
7115	988809.67	3578864.56	Аналитический метод	0.3	-
7116	988802.03	3578862.88	Аналитический метод	0.3	-
7117	988801.95	3578862.86	Аналитический метод	0.3	-
7118	988801.86	3578862.83	Аналитический метод	0.3	-
7119	988801.78	3578862.79	Аналитический метод	0.3	-
7120	988801.72	3578862.75	Аналитический метод	0.3	-
7121	988801.64	3578862.71	Аналитический метод	0.3	-
7122	988801.58	3578862.66	Аналитический метод	0.3	-
7123	988801.51	3578862.60	Аналитический метод	0.3	-
7124	988801.47	3578862.54	Аналитический метод	0.3	-
7125	988801.41	3578862.47	Аналитический метод	0.3	-
7126	988801.36	3578862.41	Аналитический метод	0.3	-
7127	988801.32	3578862.33	Аналитический метод	0.3	-
7128	988801.30	3578862.25	Аналитический метод	0.3	-
7129	988801.27	3578862.17	Аналитический метод	0.3	-
7130	988801.25	3578862.08	Аналитический метод	0.3	-
7131	988801.25	3578862.01	Аналитический метод	0.3	-
7132	988801.22	3578861.94	Аналитический метод	0.3	-
7133	988801.24	3578861.84	Аналитический метод	0.3	-
7134	988801.24	3578861.78	Аналитический метод	0.3	-
7135	988801.25	3578861.69	Аналитический метод	0.3	-
7136	988803.56	3578850.21	Аналитический метод	0.3	-
7137	988803.57	3578850.13	Аналитический метод	0.3	-
7138	988803.59	3578850.06	Аналитический метод	0.3	-
7139	988803.63	3578849.97	Аналитический метод	0.3	-
7140	988803.66	3578849.89	Аналитический метод	0.3	-
7141	988803.72	3578849.83	Аналитический метод	0.3	-
7142	988803.76	3578849.77	Аналитический метод	0.3	-
7143	988803.81	3578849.70	Аналитический метод	0.3	-
7144	988803.87	3578849.64	Аналитический метод	0.3	-
7145	988803.95	3578849.59	Аналитический метод	0.3	-
7146	988804.01	3578849.55	Аналитический метод	0.3	-
7147	988804.09	3578849.50	Аналитический метод	0.3	-
7148	988804.16	3578849.47	Аналитический метод	0.3	-
7149	988804.24	3578849.45	Аналитический метод	0.3	-
7150	988804.32	3578849.42	Аналитический метод	0.3	-
7151	988804.40	3578849.42	Аналитический метод	0.3	-
7152	988804.48	3578849.41	Аналитический метод	0.3	-

3. Сведения о характерных точках части (частей) границы объекта					
Обозначение характерных точек части границы	Координаты, м		Метод определения координат характерной точки	Средняя квадратическая погрешность положения характерной точки (Mt), м	Описание обозначения точки на местности (при наличии)
	X	Y			
7153	988804.56	3578849.41	Аналитический метод	0.3	-
7154	988804.64	3578849.40	Аналитический метод	0.3	-
7155	988804.72	3578849.42	Аналитический метод	0.3	-
7156	988804.76	3578849.45	Аналитический метод	0.3	-
7157	988812.35	3578851.28	Аналитический метод	0.3	-
7158	988812.43	3578851.30	Аналитический метод	0.3	-
7159	988812.52	3578851.34	Аналитический метод	0.3	-
7160	988812.58	3578851.37	Аналитический метод	0.3	-
7161	988812.66	3578851.41	Аналитический метод	0.3	-
7162	988812.72	3578851.44	Аналитический метод	0.3	-
7163	988812.78	3578851.50	Аналитический метод	0.3	-
7164	988812.85	3578851.57	Аналитический метод	0.3	-
7165	988812.91	3578851.62	Аналитический метод	0.3	-
7166	988812.95	3578851.70	Аналитический метод	0.3	-
7167	988813.00	3578851.76	Аналитический метод	0.3	-
7168	988813.02	3578851.84	Аналитический метод	0.3	-
7169	988813.06	3578851.91	Аналитический метод	0.3	-
7170	988813.09	3578851.99	Аналитический метод	0.3	-
7171	988813.11	3578852.07	Аналитический метод	0.3	-
7172	988813.11	3578852.14	Аналитический метод	0.3	-
7173	988813.12	3578852.23	Аналитический метод	0.3	-
7174	988813.12	3578852.32	Аналитический метод	0.3	-
7175	988813.11	3578852.41	Аналитический метод	0.3	-
7176	988813.11	3578852.45	Аналитический метод	0.3	-
7177	988810.86	3578863.76	Аналитический метод	0.3	-
7178	988810.84	3578863.84	Аналитический метод	0.3	-
7179	988810.82	3578863.92	Аналитический метод	0.3	-
7180	988810.79	3578864.01	Аналитический метод	0.3	-
7181	988810.75	3578864.07	Аналитический метод	0.3	-
7182	988810.69	3578864.15	Аналитический метод	0.3	-
7183	988810.66	3578864.21	Аналитический метод	0.3	-
7184	988810.60	3578864.28	Аналитический метод	0.3	-
7185	988810.54	3578864.32	Аналитический метод	0.3	-
7186	988810.46	3578864.38	Аналитический метод	0.3	-
7187	988810.41	3578864.43	Аналитический метод	0.3	-
7188	988810.33	3578864.47	Аналитический метод	0.3	-
7189	988810.25	3578864.49	Аналитический метод	0.3	-
7190	988810.17	3578864.53	Аналитический метод	0.3	-
7191	988810.09	3578864.53	Аналитический метод	0.3	-
7192	988810.01	3578864.57	Аналитический метод	0.3	-
7193	988809.93	3578864.57	Аналитический метод	0.3	-
7112	988809.85	3578864.58	Аналитический метод	0.3	-
Часть N 188					
7194	984873.84	3577578.47	Картометрический метод	1.4	-
7195	984864.58	3577563.42	Аналитический метод	0.1	-
7196	984871.54	3577560.55	Картометрический метод	1.4	-
7197	984878.01	3577571.43	Картометрический метод	1.4	-
7198	984880.76	3577576.02	Картометрический метод	1.4	-
7199	984879.24	3577576.69	Картометрический метод	1.4	-
7194	984873.84	3577578.47	Картометрический метод	1.4	-
Часть N 189					
7200	987896.86	3576635.66	Аналитический метод	0.1	-
7201	987888.74	3576630.09	Аналитический метод	0.1	-
7202	987896.10	3576619.37	Аналитический метод	0.1	-
7203	987904.22	3576624.94	Аналитический метод	0.1	-
7200	987896.86	3576635.66	Аналитический метод	0.1	-
Часть N 190					
7204	988529.07	3576581.79	Картометрический метод	1.4	-
7205	988528.97	3576581.79	Картометрический метод	1.4	-
7206	988528.93	3576581.73	Картометрический метод	1.4	-

3. Сведения о характерных точках части (частей) границы объекта					
Обозначение характерных точек части границы	Координаты, м		Метод определения координат характерной точки	Средняя квадратическая погрешность положения характерной точки (Mt), м	Описание обозначения точки на местности (при наличии)
	X	Y			
7207	988528.83	3576581.74	Картометрический метод	1.4	-
7208	988528.77	3576581.74	Картометрический метод	1.4	-
7209	988528.67	3576581.71	Картометрический метод	1.4	-
7210	988528.57	3576581.71	Картометрический метод	1.4	-
7211	988528.53	3576581.66	Картометрический метод	1.4	-
7212	988528.47	3576581.62	Картометрический метод	1.4	-
7213	988528.36	3576581.57	Картометрический метод	1.4	-
7214	988522.14	3576576.74	Картометрический метод	1.4	-
7215	988522.10	3576576.64	Картометрический метод	1.4	-
7216	988522.03	3576576.60	Картометрический метод	1.4	-
7217	988521.99	3576576.55	Картометрический метод	1.4	-
7218	988521.93	3576576.50	Картометрический метод	1.4	-
7219	988521.88	3576576.41	Картометрический метод	1.4	-
7220	988521.88	3576576.34	Картометрический метод	1.4	-
7221	988521.83	3576576.25	Картометрический метод	1.4	-
7222	988521.82	3576576.15	Картометрический метод	1.4	-
7223	988521.78	3576576.11	Картометрический метод	1.4	-
7224	988521.78	3576576.01	Картометрический метод	1.4	-
7225	988521.77	3576575.91	Картометрический метод	1.4	-
7226	988521.77	3576575.85	Картометрический метод	1.4	-
7227	988521.80	3576575.75	Картометрический метод	1.4	-
7228	988521.80	3576575.71	Картометрический метод	1.4	-
7229	988521.86	3576575.61	Картометрический метод	1.4	-
7230	988521.85	3576575.51	Картометрический метод	1.4	-
7231	988521.89	3576575.44	Картометрический метод	1.4	-
7232	988521.95	3576575.41	Картометрический метод	1.4	-
7233	988521.98	3576575.30	Картометрический метод	1.4	-
7234	988528.60	3576566.73	Картометрический метод	1.4	-
7235	988528.66	3576566.70	Картометрический метод	1.4	-
7236	988528.70	3576566.63	Картометрический метод	1.4	-
7237	988528.76	3576566.59	Картометрический метод	1.4	-
7238	988528.86	3576566.52	Картометрический метод	1.4	-
7239	988528.89	3576566.48	Картометрический метод	1.4	-
7240	988528.99	3576566.42	Картометрический метод	1.4	-
7241	988529.05	3576566.42	Картометрический метод	1.4	-
7242	988529.15	3576566.37	Картометрический метод	1.4	-
7243	988529.19	3576566.37	Картометрический метод	1.4	-
7244	988529.29	3576566.37	Картометрический метод	1.4	-
7245	988529.39	3576566.36	Картометрический метод	1.4	-
7246	988529.45	3576566.36	Картометрический метод	1.4	-
7247	988529.55	3576566.35	Картометрический метод	1.4	-
7248	988529.65	3576566.39	Картометрический метод	1.4	-
7249	988529.69	3576566.38	Картометрический метод	1.4	-
7250	988529.79	3576566.44	Картометрический метод	1.4	-
7251	988529.85	3576566.48	Картометрический метод	1.4	-
7252	988529.96	3576566.54	Картометрический метод	1.4	-
7253	988530.00	3576566.57	Картометрический метод	1.4	-
7254	988536.11	3576571.37	Картометрический метод	1.4	-
7255	988536.17	3576571.41	Картометрический метод	1.4	-
7256	988536.22	3576571.50	Картометрический метод	1.4	-
7257	988536.28	3576571.56	Картометрический метод	1.4	-
7258	988536.32	3576571.60	Картометрический метод	1.4	-
7259	988536.39	3576571.69	Картометрический метод	1.4	-
7260	988536.43	3576571.75	Картометрический метод	1.4	-
7261	988536.43	3576571.85	Картометрический метод	1.4	-
7262	988536.44	3576571.95	Картометрический метод	1.4	-
7263	988536.50	3576571.99	Картометрический метод	1.4	-
7264	988536.50	3576572.09	Картометрический метод	1.4	-
7265	988536.51	3576572.15	Картометрический метод	1.4	-
7266	988536.51	3576572.25	Картометрический метод	1.4	-

3. Сведения о характерных точках части (частей) границы объекта					
Обозначение характерных точек части границы	Координаты, м		Метод определения координат характерной точки	Средняя квадратическая погрешность положения характерной точки (Mt), м	Описание обозначения точки на местности (при наличии)
	X	Y			
7267	988536.46	3576572.35	Картометрический метод	1.4	-
7268	988536.46	3576572.39	Картометрический метод	1.4	-
7269	988536.42	3576572.49	Картометрический метод	1.4	-
7270	988536.43	3576572.55	Картометрический метод	1.4	-
7271	988536.37	3576572.66	Картометрический метод	1.4	-
7272	988536.33	3576572.70	Картометрический метод	1.4	-
7273	988536.27	3576572.76	Картометрический метод	1.4	-
7274	988529.76	3576581.36	Картометрический метод	1.4	-
7275	988529.72	3576581.46	Картометрический метод	1.4	-
7276	988529.66	3576581.50	Картометрический метод	1.4	-
7277	988529.63	3576581.57	Картометрический метод	1.4	-
7278	988529.53	3576581.61	Картометрический метод	1.4	-
7279	988529.47	3576581.62	Картометрический метод	1.4	-
7280	988529.37	3576581.68	Картометрический метод	1.4	-
7281	988529.33	3576581.72	Картометрический метод	1.4	-
7282	988529.23	3576581.73	Картометрический метод	1.4	-
7283	988529.17	3576581.73	Картометрический метод	1.4	-
7204	988529.07	3576581.79	Картометрический метод	1.4	-
Часть N 191					
7284	988766.55	3578565.23	Картометрический метод	1.4	-
7285	988766.48	3578565.23	Картометрический метод	1.4	-
7286	988766.39	3578565.23	Картометрический метод	1.4	-
7287	988766.30	3578565.21	Картометрический метод	1.4	-
7288	988766.23	3578565.19	Картометрический метод	1.4	-
7289	988766.15	3578565.17	Картометрический метод	1.4	-
7290	988766.07	3578565.13	Картометрический метод	1.4	-
7291	988766.00	3578565.09	Картометрический метод	1.4	-
7292	988765.94	3578565.04	Картометрический метод	1.4	-
7293	988765.86	3578564.99	Картометрический метод	1.4	-
7294	988765.80	3578564.94	Картометрический метод	1.4	-
7295	988765.74	3578564.89	Картометрический метод	1.4	-
7296	988765.70	3578564.81	Картометрический метод	1.4	-
7297	988765.65	3578564.75	Картометрический метод	1.4	-
7298	988765.61	3578564.68	Картометрический метод	1.4	-
7299	988765.58	3578564.60	Картометрический метод	1.4	-
7300	988765.55	3578564.52	Картометрический метод	1.4	-
7301	988765.53	3578564.44	Картометрический метод	1.4	-
7302	988765.52	3578564.37	Картометрический метод	1.4	-
7303	988765.51	3578564.33	Картометрический метод	1.4	-
7304	988764.48	3578554.50	Картометрический метод	1.4	-
7305	988764.48	3578554.42	Картометрический метод	1.4	-
7306	988764.48	3578554.34	Картометрический метод	1.4	-
7307	988764.49	3578554.25	Картометрический метод	1.4	-
7308	988764.50	3578554.18	Картометрический метод	1.4	-
7309	988764.52	3578554.09	Картометрический метод	1.4	-
7310	988764.56	3578554.01	Картометрический метод	1.4	-
7311	988764.59	3578553.95	Картометрический метод	1.4	-
7312	988764.64	3578553.87	Картометрический метод	1.4	-
7313	988764.68	3578553.81	Картометрический метод	1.4	-
7314	988764.72	3578553.73	Картометрический метод	1.4	-
7315	988764.78	3578553.68	Картометрический метод	1.4	-
7316	988764.86	3578553.63	Картометрический метод	1.4	-
7317	988764.92	3578553.58	Картометрический метод	1.4	-
7318	988764.99	3578553.53	Картометрический метод	1.4	-
7319	988765.05	3578553.49	Картометрический метод	1.4	-
7320	988765.14	3578553.46	Картометрический метод	1.4	-
7321	988765.21	3578553.45	Картометрический метод	1.4	-
7322	988765.29	3578553.40	Картометрический метод	1.4	-
7323	988765.37	3578553.40	Картометрический метод	1.4	-
7324	988765.42	3578553.40	Картометрический метод	1.4	-

3. Сведения о характерных точках части (частей) границы объекта					
Обозначение характерных точек части границы	Координаты, м		Метод определения координат характерной точки	Средняя квадратическая погрешность положения характерной точки (Mt), м	Описание обозначения точки на местности (при наличии)
	X	Y			
7325	988773.97	3578552.85	Картометрический метод	1.4	-
7326	988774.06	3578552.84	Картометрический метод	1.4	-
7327	988774.13	3578552.85	Картометрический метод	1.4	-
7328	988774.21	3578552.86	Картометрический метод	1.4	-
7329	988774.30	3578552.88	Картометрический метод	1.4	-
7330	988774.38	3578552.90	Картометрический метод	1.4	-
7331	988774.46	3578552.93	Картометрический метод	1.4	-
7332	988774.53	3578552.98	Картометрический метод	1.4	-
7333	988774.60	3578553.02	Картометрический метод	1.4	-
7334	988774.67	3578553.06	Картометрический метод	1.4	-
7335	988774.73	3578553.12	Картометрический метод	1.4	-
7336	988774.79	3578553.17	Картометрический метод	1.4	-
7337	988774.83	3578553.25	Картометрический метод	1.4	-
7338	988774.89	3578553.31	Картометрический метод	1.4	-
7339	988774.94	3578553.37	Картометрический метод	1.4	-
7340	988774.97	3578553.46	Картометрический метод	1.4	-
7341	988774.99	3578553.54	Картометрический метод	1.4	-
7342	988775.01	3578553.62	Картометрический метод	1.4	-
7343	988775.02	3578553.69	Картометрический метод	1.4	-
7344	988775.04	3578553.76	Картометрический метод	1.4	-
7345	988775.90	3578563.71	Картометрический метод	1.4	-
7346	988775.90	3578563.78	Картометрический метод	1.4	-
7347	988775.89	3578563.87	Картометрический метод	1.4	-
7348	988775.89	3578563.96	Картометрический метод	1.4	-
7349	988775.87	3578564.05	Картометрический метод	1.4	-
7350	988775.84	3578564.12	Картометрический метод	1.4	-
7351	988775.81	3578564.19	Картометрический метод	1.4	-
7352	988775.77	3578564.27	Картометрический метод	1.4	-
7353	988775.73	3578564.34	Картометрический метод	1.4	-
7354	988775.69	3578564.41	Картометрический метод	1.4	-
7355	988775.64	3578564.47	Картометрический метод	1.4	-
7356	988775.58	3578564.53	Картометрический метод	1.4	-
7357	988775.51	3578564.59	Картометрический метод	1.4	-
7358	988775.45	3578564.62	Картометрический метод	1.4	-
7359	988775.38	3578564.67	Картометрический метод	1.4	-
7360	988775.30	3578564.71	Картометрический метод	1.4	-
7361	988775.21	3578564.74	Картометрический метод	1.4	-
7362	988775.14	3578564.76	Картометрический метод	1.4	-
7363	988775.06	3578564.78	Картометрический метод	1.4	-
7364	988774.97	3578564.79	Картометрический метод	1.4	-
7365	988774.94	3578564.79	Картометрический метод	1.4	-
7284	988766.55	3578565.23	Картометрический метод	1.4	-
Часть N 192					
7366	983908.33	3566161.42	Аналитический метод	0.1	-
7367	983902.13	3566152.27	Аналитический метод	0.1	-
7368	983911.20	3566146.21	Аналитический метод	0.1	-
7369	983917.45	3566155.31	Аналитический метод	0.1	-
7366	983908.33	3566161.42	Аналитический метод	0.1	-
Часть N 193					
7370	983918.51	3566172.45	Аналитический метод	0.1	-
7371	983912.28	3566163.48	Аналитический метод	0.1	-
7372	983921.28	3566157.26	Аналитический метод	0.1	-
7373	983927.52	3566166.20	Аналитический метод	0.1	-
7370	983918.51	3566172.45	Аналитический метод	0.1	-
Часть N 194					
7374	989090.85	3578964.30	Аналитический метод	0.1	-
7375	989081.20	3578962.05	Аналитический метод	0.1	-
7376	989083.90	3578950.35	Аналитический метод	0.1	-
7377	989093.55	3578952.55	Аналитический метод	0.1	-
7374	989090.85	3578964.30	Аналитический метод	0.1	-

3. Сведения о характерных точках части (частей) границы объекта					
Обозначение характерных точек части границы	Координаты, м		Метод определения координат характерной точки	Средняя квадратическая погрешность положения характерной точки (Mt), м	Описание обозначения точки на местности (при наличии)
	X	Y			
Часть N 195					
7378	984674.54	3565711.79	Аналитический метод	0.1	-
7379	984664.65	3565709.29	Аналитический метод	0.1	-
7380	984667.39	3565698.52	Аналитический метод	0.1	-
7381	984677.31	3565700.90	Аналитический метод	0.1	-
7378	984674.54	3565711.79	Аналитический метод	0.1	-
Часть N 196					
7382	981047.98	3572681.31	Картометрический метод	1.4	-
7383	981036.84	3572676.88	Картометрический метод	1.4	-
7384	981040.36	3572668.06	Картометрический метод	1.4	-
7385	981051.49	3572672.50	Картометрический метод	1.4	-
7386	981049.16	3572678.33	Картометрический метод	1.4	-
7387	981048.35	3572678.71	Картометрический метод	1.4	-
7388	981048.50	3572680.01	Картометрический метод	1.4	-
7382	981047.98	3572681.31	Картометрический метод	1.4	-
Часть N 197					
7389	986379.83	3565020.09	Аналитический метод	0.3	-
7390	986379.02	3565016.80	Картометрический метод	1.4	-
7391	986377.83	3565012.25	Картометрический метод	1.4	-
7392	986378.67	3565011.33	Картометрический метод	1.4	-
7393	986389.50	3565008.16	Картометрический метод	1.4	-
7394	986391.47	3565015.46	Картометрический метод	1.4	-
7395	986391.77	3565016.87	Аналитический метод	0.3	-
7389	986379.83	3565020.09	Аналитический метод	0.3	-
Часть N 198					
7396	984411.44	3576681.50	Картометрический метод	1.4	-
7397	984402.96	3576675.46	Картометрический метод	1.4	-
7398	984408.98	3576666.98	Картометрический метод	1.4	-
7399	984417.46	3576673.02	Картометрический метод	1.4	-
7396	984411.44	3576681.50	Картометрический метод	1.4	-
Часть N 199					
7400	984437.56	3576754.44	Картометрический метод	1.4	-
7401	984434.24	3576744.58	Картометрический метод	1.4	-
7402	984444.08	3576741.24	Картометрический метод	1.4	-
7403	984447.40	3576751.10	Картометрический метод	1.4	-
7400	984437.56	3576754.44	Картометрический метод	1.4	-
Часть N 200					
7404	981008.46	3572876.32	Картометрический метод	1.4	-
7405	981007.30	3572865.98	Картометрический метод	1.4	-
7406	981017.62	3572864.82	Картометрический метод	1.4	-
7407	981018.78	3572875.16	Картометрический метод	1.4	-
7404	981008.46	3572876.32	Картометрический метод	1.4	-
Часть N 201					
7408	981271.30	3572286.02	Картометрический метод	1.4	-
7409	981262.60	3572280.34	Картометрический метод	1.4	-
7410	981268.28	3572271.64	Картометрический метод	1.4	-
7411	981276.98	3572277.32	Картометрический метод	1.4	-
7408	981271.30	3572286.02	Картометрический метод	1.4	-
Часть N 202					
7412	986971.40	3571183.27	Аналитический метод	0.1	-
7413	986966.24	3571182.04	Аналитический метод	0.1	-
7414	986960.80	3571180.76	Аналитический метод	0.1	-
7415	986963.01	3571172.20	Картометрический метод	1.4	-
7416	986963.20	3571171.48	Аналитический метод	0.07	-
7417	986963.30	3571171.11	Аналитический метод	0.07	-
7418	986964.06	3571171.30	Аналитический метод	0.07	-
7419	986964.10	3571171.31	Аналитический метод	0.1	-
7420	986973.70	3571173.63	Аналитический метод	0.1	-
7421	986972.69	3571177.88	Аналитический метод	0.1	-
7412	986971.40	3571183.27	Аналитический метод	0.1	-

3. Сведения о характерных точках части (частей) границы объекта					
Обозначение характерных точек части границы	Координаты, м		Метод определения координат характерной точки	Средняя квадратическая погрешность положения характерной точки (Mt), м	Описание обозначения точки на местности (при наличии)
	X	Y			
Часть N 203					
7422	982627.90	3576297.46	Картометрический метод	1.4	-
7423	982619.56	3576290.88	Картометрический метод	1.4	-
7424	982625.08	3576283.69	Картометрический метод	1.4	-
7425	982634.42	3576289.09	Картометрический метод	1.4	-
7422	982627.90	3576297.46	Картометрический метод	1.4	-
Часть N 204					
7426	988140.68	3576169.25	Картометрический метод	1.4	-
7427	988140.60	3576169.24	Картометрический метод	1.4	-
7428	988140.52	3576169.24	Картометрический метод	1.4	-
7429	988140.44	3576169.22	Картометрический метод	1.4	-
7430	988140.36	3576169.19	Картометрический метод	1.4	-
7431	988140.29	3576169.16	Картометрический метод	1.4	-
7432	988140.21	3576169.11	Картометрический метод	1.4	-
7433	988140.14	3576169.08	Картометрический метод	1.4	-
7434	988134.38	3576165.28	Картометрический метод	1.4	-
7435	988134.35	3576165.25	Картометрический метод	1.4	-
7436	988134.31	3576165.23	Картометрический метод	1.4	-
7437	988134.25	3576165.18	Картометрический метод	1.4	-
7438	988134.23	3576165.15	Картометрический метод	1.4	-
7439	988134.19	3576165.11	Картометрический метод	1.4	-
7440	988134.14	3576165.05	Картометрический метод	1.4	-
7441	988134.09	3576164.97	Картометрический метод	1.4	-
7442	988134.07	3576164.95	Картометрический метод	1.4	-
7443	988134.05	3576164.92	Картометрический метод	1.4	-
7444	988134.04	3576164.89	Картометрический метод	1.4	-
7445	988134.02	3576164.84	Картометрический метод	1.4	-
7446	988133.99	3576164.79	Картометрический метод	1.4	-
7447	988133.98	3576164.77	Картометрический метод	1.4	-
7448	988133.96	3576164.68	Картометрический метод	1.4	-
7449	988133.95	3576164.63	Картометрический метод	1.4	-
7450	988133.95	3576164.60	Картометрический метод	1.4	-
7451	988133.93	3576164.53	Картометрический метод	1.4	-
7452	988133.93	3576164.44	Картометрический метод	1.4	-
7453	988133.94	3576164.39	Картометрический метод	1.4	-
7454	988133.93	3576164.35	Картометрический метод	1.4	-
7455	988133.95	3576164.27	Картометрический метод	1.4	-
7456	988133.97	3576164.20	Картометрический метод	1.4	-
7457	988133.98	3576164.16	Картометрический метод	1.4	-
7458	988133.99	3576164.12	Картометрический метод	1.4	-
7459	988133.99	3576164.09	Картометрический метод	1.4	-
7460	988134.02	3576164.03	Картометрический метод	1.4	-
7461	988134.06	3576163.96	Картометрический метод	1.4	-
7462	988134.08	3576163.92	Картометрический метод	1.4	-
7463	988134.10	3576163.88	Картометрический метод	1.4	-
7464	988134.11	3576163.87	Картометрический метод	1.4	-
7465	988139.71	3576155.80	Картометрический метод	1.4	-
7466	988139.72	3576155.79	Картометрический метод	1.4	-
7467	988139.77	3576155.73	Картометрический метод	1.4	-
7468	988139.80	3576155.70	Картометрический метод	1.4	-
7469	988139.83	3576155.68	Картометрический метод	1.4	-
7470	988139.87	3576155.63	Картометрический метод	1.4	-
7471	988139.89	3576155.62	Картометрический метод	1.4	-
7472	988139.92	3576155.59	Картометрический метод	1.4	-
7473	988139.94	3576155.57	Картометрический метод	1.4	-
7474	988139.95	3576155.57	Картометрический метод	1.4	-
7475	988140.01	3576155.53	Картометрический метод	1.4	-
7476	988140.08	3576155.48	Картометрический метод	1.4	-
7477	988140.09	3576155.48	Картометрический метод	1.4	-
7478	988140.17	3576155.45	Картометрический метод	1.4	-

3. Сведения о характерных точках части (частей) границы объекта					
Обозначение характерных точек части границы	Координаты, м		Метод определения координат характерной точки	Средняя квадратическая погрешность положения характерной точки (Mt), м	Описание обозначения точки на местности (при наличии)
	X	Y			
7479	988140.21	3576155.44	Картометрический метод	1.4	-
7480	988140.24	3576155.43	Картометрический метод	1.4	-
7481	988140.33	3576155.40	Картометрический метод	1.4	-
7482	988140.41	3576155.39	Картометрический метод	1.4	-
7483	988140.49	3576155.37	Картометрический метод	1.4	-
7484	988140.57	3576155.37	Картометрический метод	1.4	-
7485	988140.57	3576155.38	Картометрический метод	1.4	-
7486	988140.66	3576155.38	Картометрический метод	1.4	-
7487	988140.67	3576155.38	Картометрический метод	1.4	-
7488	988140.74	3576155.40	Картометрический метод	1.4	-
7489	988140.78	3576155.40	Картометрический метод	1.4	-
7490	988140.81	3576155.41	Картометрический метод	1.4	-
7491	988140.89	3576155.45	Картометрический метод	1.4	-
7492	988140.96	3576155.48	Картометрический метод	1.4	-
7493	988141.00	3576155.49	Картометрический метод	1.4	-
7494	988141.04	3576155.50	Картометрический метод	1.4	-
7495	988141.11	3576155.55	Картометрический метод	1.4	-
7496	988146.69	3576159.43	Картометрический метод	1.4	-
7497	988146.72	3576159.45	Картометрический метод	1.4	-
7498	988146.76	3576159.47	Картометрический метод	1.4	-
7499	988146.82	3576159.54	Картометрический метод	1.4	-
7500	988146.88	3576159.60	Картометрический метод	1.4	-
7501	988146.91	3576159.64	Картометрический метод	1.4	-
7502	988146.93	3576159.65	Картометрический метод	1.4	-
7503	988146.95	3576159.68	Картометрический метод	1.4	-
7504	988146.98	3576159.73	Картометрический метод	1.4	-
7505	988147.01	3576159.78	Картометрический метод	1.4	-
7506	988147.01	3576159.81	Картометрический метод	1.4	-
7507	988147.04	3576159.87	Картометрический метод	1.4	-
7508	988147.08	3576159.96	Картометрический метод	1.4	-
7509	988147.08	3576159.97	Картометрический метод	1.4	-
7510	988147.09	3576160.03	Картометрический метод	1.4	-
7511	988147.10	3576160.07	Картометрический метод	1.4	-
7512	988147.12	3576160.11	Картометрический метод	1.4	-
7513	988147.12	3576160.15	Картометрический метод	1.4	-
7514	988147.12	3576160.19	Картометрический метод	1.4	-
7515	988147.12	3576160.28	Картометрический метод	1.4	-
7516	988147.12	3576160.30	Картометрический метод	1.4	-
7517	988147.12	3576160.35	Картометрический метод	1.4	-
7518	988147.11	3576160.40	Картометрический метод	1.4	-
7519	988147.10	3576160.44	Картометрический метод	1.4	-
7520	988147.10	3576160.47	Картометрический метод	1.4	-
7521	988147.08	3576160.53	Картометрический метод	1.4	-
7522	988147.06	3576160.61	Картометрический метод	1.4	-
7523	988147.02	3576160.68	Картометрический метод	1.4	-
7524	988147.00	3576160.72	Картометрический метод	1.4	-
7525	988146.99	3576160.74	Картометрический метод	1.4	-
7526	988146.95	3576160.81	Картометрический метод	1.4	-
7527	988142.33	3576167.63	Картометрический метод	1.4	-
7528	988141.53	3576168.81	Картометрический метод	1.4	-
7529	988141.52	3576168.82	Картометрический метод	1.4	-
7530	988141.48	3576168.87	Картометрический метод	1.4	-
7531	988141.43	3576168.94	Картометрический метод	1.4	-
7532	988141.36	3576169.00	Картометрический метод	1.4	-
7533	988141.31	3576169.04	Картометрический метод	1.4	-
7534	988141.30	3576169.05	Картометрический метод	1.4	-
7535	988141.23	3576169.10	Картометрический метод	1.4	-
7536	988141.17	3576169.12	Картометрический метод	1.4	-
7537	988141.16	3576169.14	Картометрический метод	1.4	-
7538	988141.15	3576169.14	Картометрический метод	1.4	-

3. Сведения о характерных точках части (частей) границы объекта					
Обозначение характерных точек части границы	Координаты, м		Метод определения координат характерной точки	Средняя квадратическая погрешность положения характерной точки (Mt), м	Описание обозначения точки на местности (при наличии)
	X	Y			
7539	988141.08	3576169.17	Картометрический метод	1.4	-
7540	988141.01	3576169.20	Картометрический метод	1.4	-
7541	988140.93	3576169.22	Картометрический метод	1.4	-
7542	988140.84	3576169.23	Картометрический метод	1.4	-
7543	988140.77	3576169.24	Картометрический метод	1.4	-
7426	988140.68	3576169.25	Картометрический метод	1.4	-
Часть N 205					
7544	987906.83	3576542.92	Аналитический метод	0.3	-
7545	987898.40	3576537.51	Аналитический метод	0.3	-
7546	987903.79	3576529.08	Аналитический метод	0.3	-
7547	987912.23	3576534.49	Аналитический метод	0.3	-
7544	987906.83	3576542.92	Аналитический метод	0.3	-
Часть N 206					
7548	981618.41	3571927.70	Картометрический метод	1.4	-
7549	981607.08	3571923.71	Картометрический метод	1.4	-
7550	981609.87	3571915.84	Картометрический метод	1.4	-
7551	981621.18	3571919.82	Картометрический метод	1.4	-
7548	981618.41	3571927.70	Картометрический метод	1.4	-
Часть N 207					
7552	982769.87	3570077.97	Аналитический метод	0.1	-
7553	982760.28	3570077.28	Аналитический метод	0.1	-
7554	982760.94	3570067.24	Аналитический метод	0.1	-
7555	982770.52	3570067.95	Аналитический метод	0.1	-
7552	982769.87	3570077.97	Аналитический метод	0.1	-
Часть N 208					
7556	989249.50	3573647.26	Аналитический метод	0.1	-
7557	989242.57	3573638.56	Аналитический метод	0.1	-
7558	989249.17	3573633.28	Аналитический метод	0.1	-
7559	989256.10	3573641.98	Аналитический метод	0.1	-
7556	989249.50	3573647.26	Аналитический метод	0.1	-
Часть N 209					
7560	989583.78	3573412.70	Аналитический метод	0.1	-
7561	989576.87	3573404.02	Аналитический метод	0.1	-
7562	989583.48	3573398.75	Аналитический метод	0.1	-
7563	989590.41	3573407.41	Аналитический метод	0.1	-
7560	989583.78	3573412.70	Аналитический метод	0.1	-
Часть N 210					
7564	984630.56	3576817.32	Картометрический метод	1.4	-
7565	984621.86	3576816.68	Картометрический метод	1.4	-
7566	984622.48	3576806.30	Картометрический метод	1.4	-
7567	984631.32	3576806.94	Картометрический метод	1.4	-
7564	984630.56	3576817.32	Картометрический метод	1.4	-
Часть N 211					
7568	983959.55	3566248.55	Аналитический метод	0.1	-
7569	983957.03	3566239.59	Аналитический метод	0.1	-
7570	983965.78	3566236.74	Аналитический метод	0.1	-
7571	983968.49	3566245.78	Картометрический метод	1.4	-
7568	983959.55	3566248.55	Аналитический метод	0.1	-
Часть N 212					
7572	982594.18	3576253.04	Картометрический метод	1.4	-
7573	982590.00	3576245.98	Картометрический метод	1.4	-
7574	982599.00	3576240.86	Картометрический метод	1.4	-
7575	982603.24	3576247.80	Картометрический метод	1.4	-
7572	982594.18	3576253.04	Картометрический метод	1.4	-
Часть N 213					
7576	987922.34	3576264.51	Картометрический метод	1.4	-
7577	987916.24	3576259.85	Картометрический метод	1.4	-
7578	987922.88	3576251.05	Картометрический метод	1.4	-
7579	987928.99	3576255.70	Картометрический метод	1.4	-
7576	987922.34	3576264.51	Картометрический метод	1.4	-

3. Сведения о характерных точках части (частей) границы объекта					
Обозначение характерных точек части границы	Координаты, м		Метод определения координат характерной точки	Средняя квадратическая погрешность положения характерной точки (Mt), м	Описание обозначения точки на местности (при наличии)
	X	Y			
Часть N 214					
7580	992163.06	3572641.40	Аналитический метод	0.3	-
7581	992163.03	3572633.51	Аналитический метод	0.3	-
7582	992163.01	3572631.27	Аналитический метод	0.3	-
7583	992167.32	3572630.96	Аналитический метод	0.3	-
7584	992168.88	3572630.86	Аналитический метод	0.3	-
7585	992169.95	3572630.80	Аналитический метод	0.3	-
7586	992170.83	3572630.74	Аналитический метод	0.3	-
7587	992171.23	3572630.70	Аналитический метод	0.3	-
7588	992171.26	3572640.83	Аналитический метод	0.3	-
7589	992164.29	3572641.30	Аналитический метод	0.3	-
7580	992163.06	3572641.40	Аналитический метод	0.3	-
Часть N 215					
7590	988214.53	3576478.44	Картометрический метод	1.4	-
7591	988208.55	3576473.81	Картометрический метод	1.4	-
7592	988215.18	3576465.28	Картометрический метод	1.4	-
7593	988221.06	3576470.02	Картометрический метод	1.4	-
7590	988214.53	3576478.44	Картометрический метод	1.4	-
Часть N 216					
7594	989187.66	3578942.17	Аналитический метод	0.3	-
7595	989182.92	3578934.51	Аналитический метод	0.3	-
7596	989185.67	3578932.85	Аналитический метод	0.3	-
7597	989190.62	3578929.85	Аналитический метод	0.3	-
7598	989193.39	3578934.36	Аналитический метод	0.3	-
7599	989195.34	3578937.52	Аналитический метод	0.3	-
7594	989187.66	3578942.17	Аналитический метод	0.3	-
Часть N 217					
7600	982983.28	3570562.94	Аналитический метод	0.1	-
7601	982973.68	3570560.00	Аналитический метод	0.1	-
7602	982976.03	3570552.38	Аналитический метод	0.1	-
7603	982985.60	3570555.28	Аналитический метод	0.1	-
7600	982983.28	3570562.94	Аналитический метод	0.1	-
Часть N 218					
7604	983926.39	3566322.69	Картометрический метод	1.4	-
7605	983925.56	3566314.05	Картометрический метод	1.4	-
7606	983933.75	3566313.24	Картометрический метод	1.4	-
7607	983934.58	3566321.88	Картометрический метод	1.4	-
7604	983926.39	3566322.69	Картометрический метод	1.4	-
Часть N 219					
7608	982738.15	3570622.45	Аналитический метод	0.1	-
7609	982729.90	3570621.95	Аналитический метод	0.1	-
7610	982730.40	3570613.59	Аналитический метод	0.1	-
7611	982738.65	3570614.09	Аналитический метод	0.1	-
7608	982738.15	3570622.45	Аналитический метод	0.1	-
Часть N 220					
7612	983003.77	3568284.72	Картометрический метод	1.4	-
7613	982996.45	3568281.63	Картометрический метод	1.4	-
7614	982999.55	3568274.06	Картометрический метод	1.4	-
7615	983007.04	3568276.97	Картометрический метод	1.4	-
7612	983003.77	3568284.72	Картометрический метод	1.4	-
Часть N 221					
7616	987918.56	3576310.84	Картометрический метод	1.4	-
7617	987918.48	3576310.84	Картометрический метод	1.4	-
7618	987918.40	3576310.82	Картометрический метод	1.4	-
7619	987918.32	3576310.78	Картометрический метод	1.4	-
7620	987918.26	3576310.76	Картометрический метод	1.4	-
7621	987918.17	3576310.73	Картометрический метод	1.4	-
7622	987918.09	3576310.69	Картометрический метод	1.4	-
7623	987918.03	3576310.64	Картометрический метод	1.4	-
7624	987918.01	3576310.64	Картометрический метод	1.4	-

3. Сведения о характерных точках части (частей) границы объекта					
Обозначение характерных точек части границы	Координаты, м		Метод определения координат характерной точки	Средняя квадратическая погрешность положения характерной точки (Mt), м	Описание обозначения точки на местности (при наличии)
	X	Y			
7625	987913.74	3576307.43	Картометрический метод	1.4	-
7626	987913.68	3576307.36	Картометрический метод	1.4	-
7627	987913.63	3576307.31	Картометрический метод	1.4	-
7628	987913.57	3576307.26	Картометрический метод	1.4	-
7629	987913.53	3576307.17	Картометрический метод	1.4	-
7630	987913.49	3576307.12	Картометрический метод	1.4	-
7631	987913.44	3576307.03	Картометрический метод	1.4	-
7632	987913.42	3576306.95	Картометрический метод	1.4	-
7633	987913.39	3576306.89	Картометрический метод	1.4	-
7634	987913.37	3576306.80	Картометрический метод	1.4	-
7635	987913.35	3576306.72	Картометрический метод	1.4	-
7636	987913.34	3576306.65	Картометрический метод	1.4	-
7637	987913.36	3576306.56	Картометрический метод	1.4	-
7638	987913.36	3576306.46	Картометрический метод	1.4	-
7639	987913.37	3576306.40	Картометрический метод	1.4	-
7640	987913.41	3576306.29	Картометрический метод	1.4	-
7641	987913.43	3576306.23	Картометрический метод	1.4	-
7642	987913.46	3576306.15	Картометрический метод	1.4	-
7643	987913.50	3576306.09	Картометрический метод	1.4	-
7644	987913.56	3576306.04	Картометрический метод	1.4	-
7645	987917.75	3576300.38	Картометрический метод	1.4	-
7646	987917.80	3576300.32	Картометрический метод	1.4	-
7647	987917.86	3576300.25	Картометрический метод	1.4	-
7648	987917.92	3576300.21	Картометрический метод	1.4	-
7649	987917.98	3576300.15	Картометрический метод	1.4	-
7650	987918.05	3576300.10	Картометрический метод	1.4	-
7651	987918.13	3576300.06	Картометрический метод	1.4	-
7652	987918.19	3576300.03	Картометрический метод	1.4	-
7653	987918.27	3576300.01	Картометрический метод	1.4	-
7654	987918.37	3576299.99	Картометрический метод	1.4	-
7655	987918.45	3576299.99	Картометрический метод	1.4	-
7656	987918.53	3576299.99	Картометрический метод	1.4	-
7657	987918.61	3576299.98	Картометрический метод	1.4	-
7658	987918.69	3576300.00	Картометрический метод	1.4	-
7659	987918.77	3576299.99	Картометрический метод	1.4	-
7660	987918.85	3576300.03	Картометрический метод	1.4	-
7661	987918.93	3576300.04	Картометрический метод	1.4	-
7662	987918.99	3576300.08	Картометрический метод	1.4	-
7663	987919.08	3576300.12	Картометрический метод	1.4	-
7664	987919.12	3576300.15	Картометрический метод	1.4	-
7665	987923.44	3576303.21	Картометрический метод	1.4	-
7666	987923.50	3576303.26	Картометрический метод	1.4	-
7667	987923.56	3576303.31	Картометрический метод	1.4	-
7668	987923.61	3576303.38	Картометрический метод	1.4	-
7669	987923.67	3576303.44	Картометрический метод	1.4	-
7670	987923.71	3576303.52	Картометрический метод	1.4	-
7671	987923.76	3576303.57	Картометрический метод	1.4	-
7672	987923.78	3576303.65	Картометрический метод	1.4	-
7673	987923.80	3576303.73	Картометрический метод	1.4	-
7674	987923.83	3576303.81	Картометрический метод	1.4	-
7675	987923.85	3576303.89	Картометрический метод	1.4	-
7676	987923.85	3576303.99	Картометрический метод	1.4	-
7677	987923.86	3576304.07	Картометрический метод	1.4	-
7678	987923.84	3576304.15	Картометрический метод	1.4	-
7679	987923.83	3576304.23	Картометрический метод	1.4	-
7680	987923.81	3576304.31	Картометрический метод	1.4	-
7681	987923.79	3576304.37	Картометрический метод	1.4	-
7682	987923.76	3576304.46	Картометрический метод	1.4	-
7683	987923.72	3576304.53	Картометрический метод	1.4	-
7684	987923.66	3576304.60	Картометрический метод	1.4	-

3. Сведения о характерных точках части (частей) границы объекта					
Обозначение характерных точек части границы	Координаты, м		Метод определения координат характерной точки	Средняя квадратическая погрешность положения характерной точки (Mt), м	Описание обозначения точки на местности (при наличии)
	X	Y			
7685	987923.66	3576304.62	Картометрический метод	1.4	-
7686	987919.42	3576310.43	Картометрический метод	1.4	-
7687	987919.38	3576310.49	Картометрический метод	1.4	-
7688	987919.33	3576310.54	Картометрический метод	1.4	-
7689	987919.25	3576310.60	Картометрический метод	1.4	-
7690	987919.19	3576310.66	Картометрический метод	1.4	-
7691	987919.11	3576310.71	Картометрический метод	1.4	-
7692	987919.03	3576310.73	Картометрический метод	1.4	-
7693	987918.98	3576310.77	Картометрический метод	1.4	-
7694	987918.90	3576310.80	Картометрический метод	1.4	-
7695	987918.82	3576310.82	Картометрический метод	1.4	-
7696	987918.74	3576310.83	Картометрический метод	1.4	-
7697	987918.64	3576310.83	Картометрический метод	1.4	-
7616	987918.56	3576310.84	Картометрический метод	1.4	-
Часть N 222					
7698	982635.00	3576280.30	Картометрический метод	1.4	-
7699	982626.60	3576274.16	Картометрический метод	1.4	-
7700	982630.32	3576269.06	Картометрический метод	1.4	-
7701	982638.62	3576275.22	Картометрический метод	1.4	-
7698	982635.00	3576280.30	Картометрический метод	1.4	-
Часть N 223					
7702	988192.22	3576510.92	Картометрический метод	1.4	-
7703	988192.12	3576510.91	Картометрический метод	1.4	-
7704	988192.03	3576510.90	Картометрический метод	1.4	-
7705	988191.97	3576510.87	Картометрический метод	1.4	-
7706	988191.89	3576510.86	Картометрический метод	1.4	-
7707	988191.81	3576510.82	Картометрический метод	1.4	-
7708	988191.73	3576510.77	Картометрический метод	1.4	-
7709	988191.67	3576510.73	Картометрический метод	1.4	-
7710	988187.42	3576507.59	Картометрический метод	1.4	-
7711	988187.36	3576507.54	Картометрический метод	1.4	-
7712	988187.30	3576507.47	Картометрический метод	1.4	-
7713	988187.25	3576507.42	Картометрический метод	1.4	-
7714	988187.19	3576507.37	Картометрический метод	1.4	-
7715	988187.15	3576507.29	Картометрический метод	1.4	-
7716	988187.12	3576507.21	Картометрический метод	1.4	-
7717	988187.08	3576507.13	Картометрический метод	1.4	-
7718	988187.06	3576507.05	Картометрический метод	1.4	-
7719	988187.03	3576506.97	Картометрический метод	1.4	-
7720	988187.03	3576506.90	Картометрический метод	1.4	-
7721	988187.03	3576506.81	Картометрический метод	1.4	-
7722	988187.02	3576506.73	Картометрический метод	1.4	-
7723	988187.04	3576506.65	Картометрический метод	1.4	-
7724	988187.03	3576506.57	Картометрический метод	1.4	-
7725	988187.07	3576506.49	Картометрический метод	1.4	-
7726	988187.09	3576506.41	Картометрический метод	1.4	-
7727	988187.12	3576506.34	Картометрический метод	1.4	-
7728	988187.16	3576506.27	Картометрический метод	1.4	-
7729	988187.22	3576506.20	Картометрический метод	1.4	-
7730	988187.24	3576506.16	Картометрический метод	1.4	-
7731	988191.54	3576500.78	Картометрический метод	1.4	-
7732	988191.59	3576500.72	Картометрический метод	1.4	-
7733	988191.65	3576500.65	Картометрический метод	1.4	-
7734	988191.71	3576500.61	Картометрический метод	1.4	-
7735	988191.79	3576500.55	Картометрический метод	1.4	-
7736	988191.87	3576500.53	Картометрический метод	1.4	-
7737	988191.92	3576500.49	Картометрический метод	1.4	-
7738	988192.00	3576500.45	Картометрический метод	1.4	-
7739	988192.08	3576500.44	Картометрический метод	1.4	-
7740	988192.16	3576500.42	Картометрический метод	1.4	-

3. Сведения о характерных точках части (частей) границы объекта					
Обозначение характерных точек части границы	Координаты, м		Метод определения координат характерной точки	Средняя квадратическая погрешность положения характерной точки (Mt), м	Описание обозначения точки на местности (при наличии)
	X	Y			
7741	988192.24	3576500.41	Картометрический метод	1.4	-
7742	988192.34	3576500.41	Картометрический метод	1.4	-
7743	988192.42	3576500.42	Картометрический метод	1.4	-
7744	988192.50	3576500.42	Картометрический метод	1.4	-
7745	988192.58	3576500.43	Картометрический метод	1.4	-
7746	988192.64	3576500.47	Картометрический метод	1.4	-
7747	988192.73	3576500.51	Картометрический метод	1.4	-
7748	988192.81	3576500.53	Картометрический метод	1.4	-
7749	988192.87	3576500.59	Картометрический метод	1.4	-
7750	988192.91	3576500.60	Картометрический метод	1.4	-
7751	988196.93	3576503.55	Картометрический метод	1.4	-
7752	988197.01	3576503.60	Картометрический метод	1.4	-
7753	988197.07	3576503.64	Картометрический метод	1.4	-
7754	988197.12	3576503.72	Картометрический метод	1.4	-
7755	988197.18	3576503.78	Картометрический метод	1.4	-
7756	988197.22	3576503.83	Картометрический метод	1.4	-
7757	988197.24	3576503.91	Картометрический метод	1.4	-
7758	988197.29	3576503.99	Картометрический метод	1.4	-
7759	988197.31	3576504.07	Картометрический метод	1.4	-
7760	988197.34	3576504.15	Картометрический метод	1.4	-
7761	988197.34	3576504.23	Картометрический метод	1.4	-
7762	988197.34	3576504.31	Картометрический метод	1.4	-
7763	988197.35	3576504.41	Картометрический метод	1.4	-
7764	988197.33	3576504.49	Картометрический метод	1.4	-
7765	988197.33	3576504.57	Картометрический метод	1.4	-
7766	988197.30	3576504.65	Картометрический метод	1.4	-
7767	988197.28	3576504.73	Картометрический метод	1.4	-
7768	988197.24	3576504.79	Картометрический метод	1.4	-
7769	988197.21	3576504.88	Картометрический метод	1.4	-
7770	988197.17	3576504.93	Картометрический метод	1.4	-
7771	988197.15	3576504.93	Картометрический метод	1.4	-
7772	988193.06	3576510.50	Картометрический метод	1.4	-
7773	988193.02	3576510.58	Картометрический метод	1.4	-
7774	988192.96	3576510.63	Картометрический метод	1.4	-
7775	988192.91	3576510.69	Картометрический метод	1.4	-
7776	988192.83	3576510.73	Картометрический метод	1.4	-
7777	988192.77	3576510.78	Картометрический метод	1.4	-
7778	988192.69	3576510.82	Картометрический метод	1.4	-
7779	988192.61	3576510.84	Картометрический метод	1.4	-
7780	988192.53	3576510.89	Картометрический метод	1.4	-
7781	988192.45	3576510.89	Картометрический метод	1.4	-
7782	988192.38	3576510.91	Картометрический метод	1.4	-
7783	988192.30	3576510.91	Картометрический метод	1.4	-
7702	988192.22	3576510.92	Картометрический метод	1.4	-
Часть N 224					
7784	984812.35	3565795.96	Аналитический метод	0.1	-
7785	984806.50	3565792.44	Аналитический метод	0.1	-
7786	984811.17	3565784.79	Картометрический метод	1.4	-
7787	984817.02	3565788.30	Аналитический метод	0.1	-
7784	984812.35	3565795.96	Аналитический метод	0.1	-
Часть N 225					
7788	991599.49	3574305.00	Аналитический метод	0.3	-
7789	991592.44	3574300.69	Аналитический метод	0.3	-
7790	991596.25	3574294.48	Аналитический метод	0.3	-
7791	991603.29	3574298.79	Аналитический метод	0.3	-
7788	991599.49	3574305.00	Аналитический метод	0.3	-
Часть N 226					
7792	985075.62	3565955.36	Аналитический метод	0.1	-
7793	985069.84	3565951.91	Аналитический метод	0.1	-
7794	985074.30	3565944.27	Аналитический метод	0.1	-

3. Сведения о характерных точках части (частей) границы объекта					
Обозначение характерных точек части границы	Координаты, м		Метод определения координат характерной точки	Средняя квадратическая погрешность положения характерной точки (Mt), м	Описание обозначения точки на местности (при наличии)
	X	Y			
7795	985080.09	3565947.74	Аналитический метод	0.1	-
7792	985075.62	3565955.36	Аналитический метод	0.1	-
Часть N 227					
7796	983890.18	3566183.30	Аналитический метод	0.1	-
7797	983890.00	3566176.09	Аналитический метод	0.1	-
7798	983898.18	3566175.81	Аналитический метод	0.1	-
7799	983898.34	3566183.15	Аналитический метод	0.1	-
7796	983890.18	3566183.30	Аналитический метод	0.1	-
Часть N 228					
7800	984765.36	3576853.56	Картометрический метод	1.4	-
7801	984761.58	3576847.96	Картометрический метод	1.4	-
7802	984769.18	3576843.18	Картометрический метод	1.4	-
7803	984772.72	3576848.64	Картометрический метод	1.4	-
7800	984765.36	3576853.56	Картометрический метод	1.4	-
Часть N 229					
7804	984773.52	3576813.88	Картометрический метод	1.4	-
7805	984767.22	3576808.18	Картометрический метод	1.4	-
7806	984771.90	3576803.14	Картометрический метод	1.4	-
7807	984778.22	3576809.02	Картометрический метод	1.4	-
7804	984773.52	3576813.88	Картометрический метод	1.4	-
Часть N 230					
7808	983565.15	3569607.48	Аналитический метод	0.1	-
7809	983561.66	3569600.47	Аналитический метод	0.1	-
7810	983568.59	3569597.30	Аналитический метод	0.1	-
7811	983571.89	3569603.73	Аналитический метод	0.1	-
7808	983565.15	3569607.48	Аналитический метод	0.1	-
Часть N 231					
7812	987733.17	3575865.74	Картометрический метод	1.4	-
7813	987733.09	3575865.74	Картометрический метод	1.4	-
7814	987733.03	3575865.73	Картометрический метод	1.4	-
7815	987733.01	3575865.73	Картометрический метод	1.4	-
7816	987732.92	3575865.72	Картометрический метод	1.4	-
7817	987732.84	3575865.71	Картометрический метод	1.4	-
7818	987732.77	3575865.68	Картометрический метод	1.4	-
7819	987732.69	3575865.66	Картометрический метод	1.4	-
7820	987732.62	3575865.62	Картометрический метод	1.4	-
7821	987732.53	3575865.57	Картометрический метод	1.4	-
7822	987732.53	3575865.56	Картометрический метод	1.4	-
7823	987732.51	3575865.55	Картометрический метод	1.4	-
7824	987729.23	3575863.24	Картометрический метод	1.4	-
7825	987729.16	3575863.20	Картометрический метод	1.4	-
7826	987729.10	3575863.13	Картометрический метод	1.4	-
7827	987729.05	3575863.08	Картометрический метод	1.4	-
7828	987729.05	3575863.07	Картометрический метод	1.4	-
7829	987729.03	3575863.06	Картометрический метод	1.4	-
7830	987728.99	3575863.01	Картометрический метод	1.4	-
7831	987728.97	3575862.99	Картометрический метод	1.4	-
7832	987728.95	3575862.94	Картометрический метод	1.4	-
7833	987728.92	3575862.90	Картометрический метод	1.4	-
7834	987728.91	3575862.88	Картометрический метод	1.4	-
7835	987728.87	3575862.79	Картометрический метод	1.4	-
7836	987728.84	3575862.71	Картометрический метод	1.4	-
7837	987728.83	3575862.65	Картометрический метод	1.4	-
7838	987728.82	3575862.64	Картометрический метод	1.4	-
7839	987728.81	3575862.55	Картометрический метод	1.4	-
7840	987728.80	3575862.52	Картометрический метод	1.4	-
7841	987728.80	3575862.47	Картометрический метод	1.4	-
7842	987728.80	3575862.42	Картометрический метод	1.4	-
7843	987728.81	3575862.40	Картометрический метод	1.4	-
7844	987728.80	3575862.31	Картометрический метод	1.4	-

3. Сведения о характерных точках части (частей) границы объекта					
Обозначение характерных точек части границы	Координаты, м		Метод определения координат характерной точки	Средняя квадратическая погрешность положения характерной точки (Mt), м	Описание обозначения точки на местности (при наличии)
	X	Y			
7845	987728.81	3575862.27	Картометрический метод	1.4	-
7846	987728.82	3575862.22	Картометрический метод	1.4	-
7847	987728.84	3575862.17	Картометрический метод	1.4	-
7848	987728.84	3575862.14	Картометрический метод	1.4	-
7849	987728.86	3575862.08	Картометрический метод	1.4	-
7850	987728.90	3575861.99	Картометрический метод	1.4	-
7851	987728.94	3575861.93	Картометрический метод	1.4	-
7852	987728.98	3575861.84	Картометрический метод	1.4	-
7853	987729.00	3575861.83	Картометрический метод	1.4	-
7854	987733.39	3575856.03	Картометрический метод	1.4	-
7855	987733.61	3575855.75	Картометрический метод	1.4	-
7856	987733.62	3575855.74	Картометрический метод	1.4	-
7857	987733.67	3575855.69	Картометрический метод	1.4	-
7858	987733.73	3575855.63	Картометрический метод	1.4	-
7859	987733.78	3575855.58	Картометрический метод	1.4	-
7860	987733.81	3575855.55	Картометрический метод	1.4	-
7861	987733.85	3575855.53	Картометрический метод	1.4	-
7862	987733.92	3575855.49	Картометрический метод	1.4	-
7863	987733.97	3575855.47	Картометрический метод	1.4	-
7864	987733.99	3575855.46	Картометрический метод	1.4	-
7865	987734.05	3575855.43	Картометрический метод	1.4	-
7866	987734.07	3575855.43	Картометрический метод	1.4	-
7867	987734.12	3575855.40	Картометрический метод	1.4	-
7868	987734.16	3575855.40	Картометрический метод	1.4	-
7869	987734.18	3575855.39	Картометрический метод	1.4	-
7870	987734.23	3575855.38	Картометрический метод	1.4	-
7871	987734.25	3575855.38	Картометрический метод	1.4	-
7872	987734.32	3575855.37	Картометрический метод	1.4	-
7873	987734.34	3575855.36	Картометрический метод	1.4	-
7874	987734.39	3575855.36	Картометрический метод	1.4	-
7875	987734.44	3575855.37	Картометрический метод	1.4	-
7876	987734.47	3575855.36	Картометрический метод	1.4	-
7877	987734.52	3575855.37	Картометрический метод	1.4	-
7878	987734.56	3575855.37	Картометрический метод	1.4	-
7879	987734.64	3575855.39	Картометрический метод	1.4	-
7880	987734.72	3575855.41	Картометрический метод	1.4	-
7881	987734.80	3575855.44	Картометрический метод	1.4	-
7882	987734.82	3575855.45	Картометрический метод	1.4	-
7883	987734.87	3575855.48	Картометрический метод	1.4	-
7884	987734.94	3575855.53	Картометрический метод	1.4	-
7885	987734.99	3575855.56	Картометрический метод	1.4	-
7886	987738.29	3575857.98	Картометрический метод	1.4	-
7887	987738.30	3575857.98	Картометрический метод	1.4	-
7888	987738.36	3575858.03	Картометрический метод	1.4	-
7889	987738.40	3575858.07	Картометрический метод	1.4	-
7890	987738.41	3575858.08	Картометрический метод	1.4	-
7891	987738.44	3575858.11	Картометрический метод	1.4	-
7892	987738.46	3575858.15	Картометрический метод	1.4	-
7893	987738.48	3575858.16	Картометрический метод	1.4	-
7894	987738.52	3575858.22	Картометрический метод	1.4	-
7895	987738.56	3575858.28	Картометрический метод	1.4	-
7896	987738.59	3575858.36	Картометрический метод	1.4	-
7897	987738.63	3575858.43	Картометрический метод	1.4	-
7898	987738.65	3575858.48	Картометрический метод	1.4	-
7899	987738.66	3575858.51	Картометрический метод	1.4	-
7900	987738.67	3575858.59	Картометрический метод	1.4	-
7901	987738.69	3575858.67	Картометрический метод	1.4	-
7902	987738.70	3575858.75	Картометрический метод	1.4	-
7903	987738.69	3575858.79	Картометрический метод	1.4	-
7904	987738.70	3575858.84	Картометрический метод	1.4	-

3. Сведения о характерных точках части (частей) границы объекта					
Обозначение характерных точек части границы	Координаты, м		Метод определения координат характерной точки	Средняя квадратическая погрешность положения характерной точки (Mt), м	Описание обозначения точки на местности (при наличии)
	X	Y			
7905	987738.69	3575858.92	Картометрический метод	1.4	-
7906	987738.67	3575859.00	Картометрический метод	1.4	-
7907	987738.66	3575859.02	Картометрический метод	1.4	-
7908	987738.66	3575859.07	Картометрический метод	1.4	-
7909	987738.64	3575859.11	Картометрический метод	1.4	-
7910	987738.62	3575859.16	Картометрический метод	1.4	-
7911	987738.59	3575859.23	Картометрический метод	1.4	-
7912	987738.58	3575859.24	Картометрический метод	1.4	-
7913	987738.55	3575859.31	Картометрический метод	1.4	-
7914	987738.53	3575859.33	Картометрический метод	1.4	-
7915	987738.50	3575859.37	Картометрический метод	1.4	-
7916	987738.49	3575859.39	Картометрический метод	1.4	-
7917	987738.49	3575859.40	Картометрический метод	1.4	-
7918	987733.88	3575865.35	Картометрический метод	1.4	-
7919	987733.82	3575865.40	Картометрический метод	1.4	-
7920	987733.80	3575865.43	Картометрический метод	1.4	-
7921	987733.76	3575865.47	Картометрический метод	1.4	-
7922	987733.70	3575865.52	Картометрический метод	1.4	-
7923	987733.63	3575865.57	Картометрический метод	1.4	-
7924	987733.57	3575865.62	Картометрический метод	1.4	-
7925	987733.53	3575865.63	Картометрический метод	1.4	-
7926	987733.49	3575865.65	Картометрический метод	1.4	-
7927	987733.46	3575865.66	Картометрический метод	1.4	-
7928	987733.41	3575865.69	Картометрический метод	1.4	-
7929	987733.33	3575865.71	Картометрический метод	1.4	-
7930	987733.29	3575865.71	Картометрический метод	1.4	-
7931	987733.25	3575865.71	Картометрический метод	1.4	-
7932	987733.21	3575865.72	Картометрический метод	1.4	-
7812	987733.17	3575865.74	Картометрический метод	1.4	-
Часть N 232					
7933	983872.16	3569481.70	Аналитический метод	0.1	-
7934	983869.76	3569474.36	Аналитический метод	0.1	-
7935	983876.99	3569472.28	Аналитический метод	0.1	-
7936	983879.16	3569479.19	Аналитический метод	0.1	-
7933	983872.16	3569481.70	Аналитический метод	0.1	-
Часть N 233					
7937	983424.54	3569684.21	Аналитический метод	0.1	-
7938	983421.40	3569677.37	Аналитический метод	0.1	-
7939	983427.98	3569674.18	Аналитический метод	0.1	-
7940	983431.14	3569680.59	Аналитический метод	0.1	-
7937	983424.54	3569684.21	Аналитический метод	0.1	-
Часть N 234					
7941	981734.62	3571797.45	Картометрический метод	1.4	-
7942	981725.90	3571791.80	Картометрический метод	1.4	-
7943	981728.72	3571787.43	Картометрический метод	1.4	-
7944	981737.45	3571793.09	Картометрический метод	1.4	-
7941	981734.62	3571797.45	Картометрический метод	1.4	-
Часть N 235					
7945	982597.95	3570846.72	Картометрический метод	1.4	-
7946	982590.15	3570839.86	Картометрический метод	1.4	-
7947	982593.57	3570835.94	Картометрический метод	1.4	-
7948	982601.38	3570842.82	Картометрический метод	1.4	-
7945	982597.95	3570846.72	Картометрический метод	1.4	-
Часть N 236					
7949	985519.84	3577371.04	Картометрический метод	1.4	-
7950	985515.54	3577366.28	Картометрический метод	1.4	-
7951	985521.78	3577360.68	Картометрический метод	1.4	-
7952	985526.06	3577365.62	Картометрический метод	1.4	-
7949	985519.84	3577371.04	Картометрический метод	1.4	-
Часть N 237					

3. Сведения о характерных точках части (частей) границы объекта					
Обозначение характерных точек части границы	Координаты, м		Метод определения координат характерной точки	Средняя квадратическая погрешность положения характерной точки (Mt), м	Описание обозначения точки на местности (при наличии)
	X	Y			
7953	987976.93	3567711.56	Аналитический метод	0.1	-
7954	987976.29	3567709.45	Аналитический метод	0.1	-
7955	987986.21	3567706.73	Аналитический метод	0.1	-
7956	987986.31	3567706.71	Аналитический метод	0.1	-
7957	987999.02	3567703.55	Аналитический метод	0.1	-
7958	987999.62	3567705.68	Аналитический метод	0.1	-
7959	987986.86	3567708.84	Аналитический метод	0.1	-
7960	987986.73	3567708.88	Аналитический метод	0.1	-
7953	987976.93	3567711.56	Аналитический метод	0.1	-
Часть N 238					
7961	983713.60	3569537.57	Аналитический метод	0.1	-
7962	983710.93	3569530.66	Аналитический метод	0.1	-
7963	983717.36	3569528.10	Аналитический метод	0.1	-
7964	983720.11	3569534.95	Аналитический метод	0.1	-
7961	983713.60	3569537.57	Аналитический метод	0.1	-
Часть N 239					
7965	984664.81	3576840.74	Аналитический метод	0.3	-
7966	984657.71	3576839.66	Аналитический метод	0.3	-
7967	984658.84	3576832.66	Аналитический метод	0.3	-
7968	984665.93	3576833.74	Аналитический метод	0.3	-
7965	984664.81	3576840.74	Аналитический метод	0.3	-
Часть N 240					
7969	982988.55	3570555.68	Картометрический метод	1.4	-
7970	982981.49	3570553.18	Картометрический метод	1.4	-
7971	982983.03	3570548.58	Картометрический метод	1.4	-
7972	982983.53	3570547.11	Картометрический метод	1.4	-
7973	982990.63	3570549.35	Картометрический метод	1.4	-
7974	982990.15	3570550.80	Картометрический метод	1.4	-
7969	982988.55	3570555.68	Картометрический метод	1.4	-
Часть N 241					
7975	987651.92	3576113.73	Картометрический метод	1.4	-
7976	987651.86	3576113.73	Картометрический метод	1.4	-
7977	987651.76	3576113.72	Картометрический метод	1.4	-
7978	987651.68	3576113.72	Картометрический метод	1.4	-
7979	987651.60	3576113.69	Картометрический метод	1.4	-
7980	987651.52	3576113.67	Картометрический метод	1.4	-
7981	987651.46	3576113.63	Картометрический метод	1.4	-
7982	987651.38	3576113.60	Картометрический метод	1.4	-
7983	987651.34	3576113.57	Картометрический метод	1.4	-
7984	987647.92	3576111.50	Картометрический метод	1.4	-
7985	987647.84	3576111.47	Картометрический метод	1.4	-
7986	987647.77	3576111.41	Картометрический метод	1.4	-
7987	987647.71	3576111.36	Картометрический метод	1.4	-
7988	987647.67	3576111.29	Картометрический метод	1.4	-
7989	987647.61	3576111.24	Картометрический метод	1.4	-
7990	987647.56	3576111.16	Картометрический метод	1.4	-
7991	987647.52	3576111.09	Картометрический метод	1.4	-
7992	987647.50	3576111.01	Картометрический метод	1.4	-
7993	987647.47	3576110.95	Картометрический метод	1.4	-
7994	987647.45	3576110.85	Картометрический метод	1.4	-
7995	987647.42	3576110.77	Картометрический метод	1.4	-
7996	987647.42	3576110.68	Картометрический метод	1.4	-
7997	987647.42	3576110.61	Картометрический метод	1.4	-
7998	987647.43	3576110.53	Картометрический метод	1.4	-
7999	987647.45	3576110.45	Картометрический метод	1.4	-
8000	987647.47	3576110.37	Картометрический метод	1.4	-
8001	987647.50	3576110.29	Картометрический метод	1.4	-
8002	987647.52	3576110.22	Картометрический метод	1.4	-
8003	987647.56	3576110.14	Картометрический метод	1.4	-
8004	987647.59	3576110.10	Картометрический метод	1.4	-

3. Сведения о характерных точках части (частей) границы объекта					
Обозначение характерных точек части границы	Координаты, м		Метод определения координат характерной точки	Средняя квадратическая погрешность положения характерной точки (Mt), м	Описание обозначения точки на местности (при наличии)
	X	Y			
8005	987651.17	3576104.79	Картометрический метод	1.4	-
8006	987651.23	3576104.74	Картометрический метод	1.4	-
8007	987651.28	3576104.65	Картометрический метод	1.4	-
8008	987651.34	3576104.60	Картометрический метод	1.4	-
8009	987651.40	3576104.56	Картометрический метод	1.4	-
8010	987651.48	3576104.50	Картометрический метод	1.4	-
8011	987651.53	3576104.46	Картометрический метод	1.4	-
8012	987651.61	3576104.43	Картометрический метод	1.4	-
8013	987651.69	3576104.41	Картометрический метод	1.4	-
8014	987651.77	3576104.39	Картометрический метод	1.4	-
8015	987651.85	3576104.37	Картометрический метод	1.4	-
8016	987651.93	3576104.37	Картометрический метод	1.4	-
8017	987652.01	3576104.36	Картометрический метод	1.4	-
8018	987652.11	3576104.36	Картометрический метод	1.4	-
8019	987652.19	3576104.37	Картометрический метод	1.4	-
8020	987652.27	3576104.39	Картометрический метод	1.4	-
8021	987652.35	3576104.40	Картометрический метод	1.4	-
8022	987652.41	3576104.44	Картометрический метод	1.4	-
8023	987652.50	3576104.48	Картометрический метод	1.4	-
8024	987652.56	3576104.53	Картометрический метод	1.4	-
8025	987652.58	3576104.53	Картометрический метод	1.4	-
8026	987655.83	3576106.77	Картометрический метод	1.4	-
8027	987655.90	3576106.82	Картометрический метод	1.4	-
8028	987655.96	3576106.88	Картометрический метод	1.4	-
8029	987656.02	3576106.94	Картометрический метод	1.4	-
8030	987656.06	3576107.00	Картометрический метод	1.4	-
8031	987656.13	3576107.07	Картометрический метод	1.4	-
8032	987656.15	3576107.14	Картометрический метод	1.4	-
8033	987656.19	3576107.24	Картометрический метод	1.4	-
8034	987656.22	3576107.29	Картометрический метод	1.4	-
8035	987656.24	3576107.38	Картометрический метод	1.4	-
8036	987656.26	3576107.44	Картометрический метод	1.4	-
8037	987656.27	3576107.55	Картометрический метод	1.4	-
8038	987656.27	3576107.62	Картометрический метод	1.4	-
8039	987656.26	3576107.71	Картометрический метод	1.4	-
8040	987656.24	3576107.79	Картометрический метод	1.4	-
8041	987656.22	3576107.87	Картометрический метод	1.4	-
8042	987656.21	3576107.95	Картометрический метод	1.4	-
8043	987656.17	3576108.04	Картометрический метод	1.4	-
8044	987656.13	3576108.09	Картометрический метод	1.4	-
8045	987656.10	3576108.15	Картометрический метод	1.4	-
8046	987652.68	3576113.27	Картометрический метод	1.4	-
8047	987652.65	3576113.34	Картометрический метод	1.4	-
8048	987652.59	3576113.40	Картометрический метод	1.4	-
8049	987652.53	3576113.46	Картометрический метод	1.4	-
8050	987652.47	3576113.53	Картометрический метод	1.4	-
8051	987652.40	3576113.56	Картометрический метод	1.4	-
8052	987652.34	3576113.61	Картометрический метод	1.4	-
8053	987652.26	3576113.64	Картометрический метод	1.4	-
8054	987652.18	3576113.67	Картометрический метод	1.4	-
8055	987652.10	3576113.70	Картометрический метод	1.4	-
8056	987652.02	3576113.70	Картометрический метод	1.4	-
7975	987651.92	3576113.73	Картометрический метод	1.4	-
Часть N 242					
8057	985165.27	3577856.55	Картометрический метод	1.4	-
8058	985158.51	3577856.53	Картометрический метод	1.4	-
8059	985157.29	3577855.73	Картометрический метод	1.4	-
8060	985154.86	3577851.65	Картометрический метод	1.4	-
8061	985165.25	3577851.61	Картометрический метод	1.4	-
8057	985165.27	3577856.55	Картометрический метод	1.4	-

3. Сведения о характерных точках части (частей) границы объекта					
Обозначение характерных точек части границы	Координаты, м		Метод определения координат характерной точки	Средняя квадратическая погрешность положения характерной точки (Mt), м	Описание обозначения точки на местности (при наличии)
	X	Y			
Часть N 243					
8062	985507.92	3576999.98	Картометрический метод	1.4	-
8063	985500.74	3576999.40	Картометрический метод	1.4	-
8064	985501.26	3576993.56	Картометрический метод	1.4	-
8065	985508.36	3576994.20	Картометрический метод	1.4	-
8062	985507.92	3576999.98	Картометрический метод	1.4	-
Часть N 244					
8066	982415.49	3571759.25	Аналитический метод	0.3	-
8067	982412.44	3571755.06	Аналитический метод	0.3	-
8068	982415.19	3571753.31	Картометрический метод	1.4	-
8069	982419.23	3571750.72	Аналитический метод	0.3	-
8070	982421.98	3571754.88	Аналитический метод	0.3	-
8066	982415.49	3571759.25	Аналитический метод	0.3	-
Часть N 245					
8071	983980.09	3569514.35	Аналитический метод	0.1	-
8072	983978.01	3569509.23	Аналитический метод	0.1	-
8073	983984.36	3569506.59	Аналитический метод	0.1	-
8074	983986.46	3569511.70	Аналитический метод	0.1	-
8071	983980.09	3569514.35	Аналитический метод	0.1	-
Часть N 246					
8075	981932.48	3571575.84	Картометрический метод	1.4	-
8076	981932.39	3571575.77	Картометрический метод	1.4	-
8077	981926.80	3571571.30	Картометрический метод	1.4	-
8078	981930.18	3571567.50	Картометрический метод	1.4	-
8079	981935.70	3571572.22	Картометрический метод	1.4	-
8080	981932.56	3571575.76	Картометрический метод	1.4	-
8075	981932.48	3571575.84	Картометрический метод	1.4	-
Часть N 247					
8081	988677.85	3576812.29	Аналитический метод	0.1	-
8082	988673.04	3576808.71	Аналитический метод	0.1	-
8083	988676.63	3576803.90	Аналитический метод	0.1	-
8084	988681.44	3576807.49	Аналитический метод	0.1	-
8081	988677.85	3576812.29	Аналитический метод	0.1	-
Часть N 248					
8085	984801.10	3576860.52	Картометрический метод	1.4	-
8086	984796.50	3576859.12	Картометрический метод	1.4	-
8087	984798.46	3576852.22	Картометрический метод	1.4	-
8088	984803.08	3576853.44	Картометрический метод	1.4	-
8085	984801.10	3576860.52	Картометрический метод	1.4	-
Часть N 249					
8089	985509.02	3577179.56	Картометрический метод	1.4	-
8090	985508.84	3577174.78	Картометрический метод	1.4	-
8091	985516.08	3577174.48	Картометрический метод	1.4	-
8092	985516.28	3577179.20	Картометрический метод	1.4	-
8089	985509.02	3577179.56	Картометрический метод	1.4	-
Часть N 250					
8093	985186.99	3577899.79	Аналитический метод	0.3	-
8094	985186.91	3577899.79	Аналитический метод	0.3	-
8095	985186.83	3577899.78	Аналитический метод	0.3	-
8096	985186.75	3577899.78	Аналитический метод	0.3	-
8097	985186.66	3577899.76	Аналитический метод	0.3	-
8098	985186.58	3577899.75	Аналитический метод	0.3	-
8099	985186.50	3577899.71	Аналитический метод	0.3	-
8100	985186.44	3577899.67	Аналитический метод	0.3	-
8101	985186.36	3577899.63	Аналитический метод	0.3	-
8102	985186.30	3577899.58	Аналитический метод	0.3	-
8103	985183.07	3577897.16	Аналитический метод	0.3	-
8104	985183.01	3577897.08	Аналитический метод	0.3	-
8105	985182.97	3577897.02	Аналитический метод	0.3	-
8106	985182.90	3577896.97	Аналитический метод	0.3	-

3. Сведения о характерных точках части (частей) границы объекта					
Обозначение характерных точек части границы	Координаты, м		Метод определения координат характерной точки	Средняя квадратическая погрешность положения характерной точки (Mt), м	Описание обозначения точки на местности (при наличии)
	X	Y			
8107	985182.86	3577896.88	Аналитический метод	0.3	-
8108	985182.84	3577896.81	Аналитический метод	0.3	-
8109	985182.79	3577896.74	Аналитический метод	0.3	-
8110	985182.77	3577896.67	Аналитический метод	0.3	-
8111	985182.77	3577896.57	Аналитический метод	0.3	-
8112	985182.74	3577896.50	Аналитический метод	0.3	-
8113	985182.74	3577896.41	Аналитический метод	0.3	-
8114	985182.74	3577896.33	Аналитический метод	0.3	-
8115	985182.75	3577896.26	Аналитический метод	0.3	-
8116	985182.77	3577896.17	Аналитический метод	0.3	-
8117	985182.79	3577896.08	Аналитический метод	0.3	-
8118	985182.82	3577896.01	Аналитический метод	0.3	-
8119	985182.86	3577895.94	Аналитический метод	0.3	-
8120	985182.90	3577895.87	Аналитический метод	0.3	-
8121	985182.95	3577895.80	Аналитический метод	0.3	-
8122	985185.29	3577892.69	Аналитический метод	0.3	-
8123	985185.33	3577892.64	Аналитический метод	0.3	-
8124	985185.39	3577892.57	Аналитический метод	0.3	-
8125	985185.47	3577892.52	Аналитический метод	0.3	-
8126	985185.54	3577892.49	Аналитический метод	0.3	-
8127	985185.59	3577892.45	Аналитический метод	0.3	-
8128	985185.67	3577892.40	Аналитический метод	0.3	-
8129	985185.75	3577892.38	Аналитический метод	0.3	-
8130	985185.83	3577892.33	Аналитический метод	0.3	-
8131	985185.91	3577892.33	Аналитический метод	0.3	-
8132	985185.99	3577892.30	Аналитический метод	0.3	-
8133	985186.09	3577892.30	Аналитический метод	0.3	-
8134	985186.17	3577892.31	Аналитический метод	0.3	-
8135	985186.25	3577892.31	Аналитический метод	0.3	-
8136	985186.33	3577892.33	Аналитический метод	0.3	-
8137	985186.41	3577892.36	Аналитический метод	0.3	-
8138	985186.49	3577892.38	Аналитический метод	0.3	-
8139	985186.55	3577892.41	Аналитический метод	0.3	-
8140	985186.63	3577892.46	Аналитический метод	0.3	-
8141	985186.70	3577892.51	Аналитический метод	0.3	-
8142	985189.85	3577894.90	Аналитический метод	0.3	-
8143	985189.91	3577894.93	Аналитический метод	0.3	-
8144	985189.97	3577895.01	Аналитический метод	0.3	-
8145	985190.02	3577895.07	Аналитический метод	0.3	-
8146	985190.08	3577895.12	Аналитический метод	0.3	-
8147	985190.12	3577895.20	Аналитический метод	0.3	-
8148	985190.15	3577895.28	Аналитический метод	0.3	-
8149	985190.19	3577895.34	Аналитический метод	0.3	-
8150	985190.21	3577895.42	Аналитический метод	0.3	-
8151	985190.22	3577895.52	Аналитический метод	0.3	-
8152	985190.24	3577895.60	Аналитический метод	0.3	-
8153	985190.24	3577895.68	Аналитический метод	0.3	-
8154	985190.25	3577895.75	Аналитический метод	0.3	-
8155	985190.23	3577895.84	Аналитический метод	0.3	-
8156	985190.21	3577895.92	Аналитический метод	0.3	-
8157	985190.20	3577896.00	Аналитический метод	0.3	-
8158	985190.16	3577896.08	Аналитический метод	0.3	-
8159	985190.13	3577896.14	Аналитический метод	0.3	-
8160	985190.09	3577896.22	Аналитический метод	0.3	-
8161	985190.03	3577896.29	Аналитический метод	0.3	-
8162	985187.69	3577899.39	Аналитический метод	0.3	-
8163	985187.65	3577899.46	Аналитический метод	0.3	-
8164	985187.59	3577899.52	Аналитический метод	0.3	-
8165	985187.52	3577899.57	Аналитический метод	0.3	-
8166	985187.46	3577899.61	Аналитический метод	0.3	-

3. Сведения о характерных точках части (частей) границы объекта					
Обозначение характерных точек части границы	Координаты, м		Метод определения координат характерной точки	Средняя квадратическая погрешность положения характерной точки (Mt), м	Описание обозначения точки на местности (при наличии)
	X	Y			
8167	985187.38	3577899.65	Аналитический метод	0.3	-
8168	985187.32	3577899.69	Аналитический метод	0.3	-
8169	985187.24	3577899.71	Аналитический метод	0.3	-
8170	985187.17	3577899.76	Аналитический метод	0.3	-
8171	985187.09	3577899.76	Аналитический метод	0.3	-
8093	985186.99	3577899.79	Аналитический метод	0.3	-
Часть N 251					
8172	984978.84	3576907.34	Картометрический метод	1.4	-
8173	984974.40	3576906.10	Картометрический метод	1.4	-
8174	984976.24	3576899.14	Картометрический метод	1.4	-
8175	984980.72	3576900.38	Картометрический метод	1.4	-
8172	984978.84	3576907.34	Картометрический метод	1.4	-
Часть N 252					
8176	983982.63	3566475.01	Картометрический метод	1.4	-
8177	983981.85	3566469.84	Картометрический метод	1.4	-
8178	983987.04	3566469.08	Картометрический метод	1.4	-
8179	983987.82	3566474.25	Картометрический метод	1.4	-
8176	983982.63	3566475.01	Картометрический метод	1.4	-
Часть N 253					
8180	984016.53	3566832.65	Аналитический метод	0.1	-
8181	984015.92	3566827.43	Аналитический метод	0.1	-
8182	984021.13	3566826.85	Аналитический метод	0.1	-
8183	984021.71	3566832.02	Аналитический метод	0.1	-
8180	984016.53	3566832.65	Аналитический метод	0.1	-
Часть N 254					
8184	985911.22	3578039.31	Картометрический метод	1.4	-
8185	985910.87	3578035.16	Картометрический метод	1.4	-
8186	985917.35	3578034.65	Картометрический метод	1.4	-
8187	985917.68	3578038.80	Картометрический метод	1.4	-
8184	985911.22	3578039.31	Картометрический метод	1.4	-
Часть N 255					
8188	984192.39	3578809.46	Аналитический метод	0.3	-
8189	984191.44	3578806.38	Аналитический метод	0.1	-
8190	984191.14	3578805.34	Картометрический метод	1.4	-
8191	984197.69	3578803.90	Картометрический метод	1.4	-
8192	984197.89	3578804.78	Аналитический метод	0.1	-
8193	984198.58	3578807.70	Аналитический метод	0.3	-
8188	984192.39	3578809.46	Аналитический метод	0.3	-
Часть N 256					
8194	984080.13	3567498.06	Аналитический метод	0.1	-
8195	984079.35	3567492.88	Аналитический метод	0.1	-
8196	984084.42	3567492.10	Аналитический метод	0.1	-
8197	984085.21	3567497.29	Аналитический метод	0.1	-
8194	984080.13	3567498.06	Аналитический метод	0.1	-
Часть N 257					
8198	984108.07	3567795.57	Аналитический метод	0.1	-
8199	984107.65	3567790.38	Аналитический метод	0.1	-
8200	984112.76	3567789.95	Аналитический метод	0.1	-
8201	984113.18	3567795.19	Аналитический метод	0.1	-
8198	984108.07	3567795.57	Аналитический метод	0.1	-
Часть N 258					
8202	984048.50	3567165.24	Аналитический метод	0.1	-
8203	984047.74	3567160.07	Аналитический метод	0.1	-
8204	984052.69	3567159.30	Аналитический метод	0.1	-
8205	984053.47	3567164.47	Аналитический метод	0.1	-
8202	984048.50	3567165.24	Аналитический метод	0.1	-
Часть N 259					
8206	983978.02	3566847.40	Аналитический метод	0.1	-
8207	983977.42	3566842.20	Аналитический метод	0.1	-
8208	983982.29	3566841.61	Аналитический метод	0.1	-

3. Сведения о характерных точках части (частей) границы объекта					
Обозначение характерных точек части границы	Координаты, м		Метод определения координат характерной точки	Средняя квадратическая погрешность положения характерной точки (Mt), м	Описание обозначения точки на местности (при наличии)
	X	Y			
8209	983982.87	3566846.82	Аналитический метод	0.1	-
8206	983978.02	3566847.40	Аналитический метод	0.1	-
Часть N 260					
8210	982737.98	3570516.03	Аналитический метод	0.1	-
8211	982737.92	3570510.81	Аналитический метод	0.1	-
8212	982742.82	3570510.77	Аналитический метод	0.1	-
8213	982742.87	3570515.99	Аналитический метод	0.1	-
8210	982737.98	3570516.03	Аналитический метод	0.1	-
Часть N 261					
8214	982763.18	3570162.85	Аналитический метод	0.1	-
8215	982758.39	3570162.67	Аналитический метод	0.1	-
8216	982758.52	3570157.43	Аналитический метод	0.1	-
8217	982763.29	3570157.61	Аналитический метод	0.1	-
8214	982763.18	3570162.85	Аналитический метод	0.1	-
Часть N 262					
8218	983201.08	3568036.49	Аналитический метод	0.1	-
8219	983197.33	3568033.43	Аналитический метод	0.1	-
8220	983200.61	3568029.47	Аналитический метод	0.1	-
8221	983204.36	3568032.53	Аналитический метод	0.1	-
8218	983201.08	3568036.49	Аналитический метод	0.1	-
Часть N 263					
8222	987620.54	3576038.32	Аналитический метод	0.1	-
8223	987617.66	3576036.19	Аналитический метод	0.1	-
8224	987621.80	3576030.82	Аналитический метод	0.1	-
8225	987624.66	3576032.95	Аналитический метод	0.1	-
8222	987620.54	3576038.32	Аналитический метод	0.1	-
Часть N 264					
8226	983383.90	3567810.53	Аналитический метод	0.1	-
8227	983380.13	3567807.61	Аналитический метод	0.1	-
8228	983383.26	3567803.63	Аналитический метод	0.1	-
8229	983387.04	3567806.52	Аналитический метод	0.1	-
8226	983383.90	3567810.53	Аналитический метод	0.1	-
Часть N 265					
8230	984368.09	3579449.72	Картометрический метод	1.4	-
8231	984368.09	3579444.48	Картометрический метод	1.4	-
8232	984372.55	3579444.47	Картометрический метод	1.4	-
8233	984372.76	3579449.70	Картометрический метод	1.4	-
8230	984368.09	3579449.72	Картометрический метод	1.4	-
Часть N 266					
8234	985148.97	3577872.92	Картометрический метод	1.4	-
8235	985144.86	3577869.18	Картометрический метод	1.4	-
8236	985147.56	3577865.99	Картометрический метод	1.4	-
8237	985151.74	3577869.79	Картометрический метод	1.4	-
8234	985148.97	3577872.92	Картометрический метод	1.4	-
Часть N 267					
8238	987067.74	3570522.37	Аналитический метод	0.1	-
8239	987067.84	3570518.98	Аналитический метод	0.1	-
8240	987074.20	3570518.76	Аналитический метод	0.1	-
8241	987074.21	3570522.29	Аналитический метод	0.1	-
8238	987067.74	3570522.37	Аналитический метод	0.1	-
Часть N 268					
8242	985856.40	3563830.70	Аналитический метод	0.3	-
8243	985856.17	3563829.61	Аналитический метод	0.3	-
8244	985871.93	3563826.52	Аналитический метод	0.3	-
8245	985871.92	3563827.64	Аналитический метод	0.3	-
8242	985856.40	3563830.70	Аналитический метод	0.3	-
Часть N 269					
8246	982193.37	3571052.42	Аналитический метод	0.3	-
8247	982190.45	3571049.66	Аналитический метод	0.3	-
8248	982193.40	3571046.59	Аналитический метод	0.3	-

3. Сведения о характерных точках части (частей) границы объекта					
Обозначение характерных точек части границы	Координаты, м		Метод определения координат характерной точки	Средняя квадратическая погрешность положения характерной точки (Mt), м	Описание обозначения точки на местности (при наличии)
	X	Y			
8249	982196.31	3571049.34	Аналитический метод	0.3	-
8246	982193.37	3571052.42	Аналитический метод	0.3	-
Часть N 270					
8250	985957.13	3577277.35	Аналитический метод	0.1	-
8251	985957.01	3577275.51	Аналитический метод	0.1	-
8252	985963.18	3577275.10	Аналитический метод	0.1	-
8253	985963.27	3577276.98	Аналитический метод	0.1	-
8250	985957.13	3577277.35	Аналитический метод	0.1	-
Часть N 271					
8254	984892.26	3576898.23	Аналитический метод	0.3	-
8255	984889.23	3576897.46	Аналитический метод	0.3	-
8256	984889.93	3576894.39	Аналитический метод	0.3	-
8257	984892.96	3576895.15	Аналитический метод	0.3	-
8254	984892.26	3576898.23	Аналитический метод	0.3	-
Часть N 272					
8258	985936.83	3578071.42	Картометрический метод	1.4	-
8259	985935.83	3578071.42	Картометрический метод	1.4	-
8260	985934.88	3578066.06	Картометрический метод	1.4	-
8261	985935.88	3578066.06	Картометрический метод	1.4	-
8258	985936.83	3578071.42	Картометрический метод	1.4	-
Часть N 273					
8262	984383.20	3579947.52	Картометрический метод	1.4	-
8263	984382.15	3579947.52	Картометрический метод	1.4	-
8264	984382.15	3579946.47	Картометрический метод	1.4	-
8265	984383.20	3579946.47	Картометрический метод	1.4	-
8262	984383.20	3579947.52	Картометрический метод	1.4	-
Часть N 274					
8266	984380.28	3579887.59	Картометрический метод	1.4	-
8267	984379.24	3579887.59	Картометрический метод	1.4	-
8268	984379.24	3579886.53	Картометрический метод	1.4	-
8269	984380.28	3579886.53	Картометрический метод	1.4	-
8266	984380.28	3579887.59	Картометрический метод	1.4	-
Часть N 275					
8270	984386.09	3580007.32	Картометрический метод	1.4	-
8271	984385.05	3580007.32	Картометрический метод	1.4	-
8272	984385.05	3580006.26	Картометрический метод	1.4	-
8273	984386.09	3580006.26	Картометрический метод	1.4	-
8270	984386.09	3580007.32	Картометрический метод	1.4	-
Часть N 276					
8274	984402.46	3580330.48	Картометрический метод	1.4	-
8275	984401.42	3580330.48	Картометрический метод	1.4	-
8276	984401.42	3580329.42	Картометрический метод	1.4	-
8277	984402.46	3580329.42	Картометрический метод	1.4	-
8274	984402.46	3580330.48	Картометрический метод	1.4	-
Часть N 277					
8278	984411.40	3580511.21	Картометрический метод	1.4	-
8279	984410.36	3580511.21	Картометрический метод	1.4	-
8280	984410.36	3580510.15	Картометрический метод	1.4	-
8281	984411.40	3580510.15	Картометрический метод	1.4	-
8278	984411.40	3580511.21	Картометрический метод	1.4	-
Часть N 278					
8282	984414.54	3580571.28	Картометрический метод	1.4	-
8283	984413.50	3580571.28	Картометрический метод	1.4	-
8284	984413.50	3580570.22	Картометрический метод	1.4	-
8285	984414.54	3580570.22	Картометрический метод	1.4	-
8282	984414.54	3580571.28	Картометрический метод	1.4	-
Часть N 279					
8286	984417.16	3580631.44	Картометрический метод	1.4	-
8287	984416.12	3580631.44	Картометрический метод	1.4	-
8288	984416.12	3580630.38	Картометрический метод	1.4	-

3. Сведения о характерных точках части (частей) границы объекта					
Обозначение характерных точек части границы	Координаты, м		Метод определения координат характерной точки	Средняя квадратическая погрешность положения характерной точки (Mt), м	Описание обозначения точки на местности (при наличии)
	X	Y			
8289	984417.16	3580630.38	Картометрический метод	1.4	-
8286	984417.16	3580631.44	Картометрический метод	1.4	-
Часть N 280					
8290	984379.26	3580793.43	Картометрический метод	1.4	-
8291	984378.22	3580793.43	Картометрический метод	1.4	-
8292	984378.22	3580792.37	Картометрический метод	1.4	-
8293	984379.26	3580792.37	Картометрический метод	1.4	-
8290	984379.26	3580793.43	Картометрический метод	1.4	-
Часть N 281					
8294	984317.67	3580853.06	Картометрический метод	1.4	-
8295	984316.63	3580853.06	Картометрический метод	1.4	-
8296	984316.63	3580852.00	Картометрический метод	1.4	-
8297	984317.67	3580852.00	Картометрический метод	1.4	-
8294	984317.67	3580853.06	Картометрический метод	1.4	-
Часть N 282					
8298	984229.38	3580966.09	Картометрический метод	1.4	-
8299	984228.34	3580966.09	Картометрический метод	1.4	-
8300	984228.34	3580965.03	Картометрический метод	1.4	-
8301	984229.38	3580965.03	Картометрический метод	1.4	-
8298	984229.38	3580966.09	Картометрический метод	1.4	-
Часть N 283					
8302	984405.75	3580391.21	Картометрический метод	1.4	-
8303	984404.71	3580391.21	Картометрический метод	1.4	-
8304	984404.71	3580390.16	Картометрический метод	1.4	-
8305	984405.75	3580390.16	Картометрический метод	1.4	-
8302	984405.75	3580391.21	Картометрический метод	1.4	-
Часть N 284					
8306	984419.89	3580691.49	Картометрический метод	1.4	-
8307	984418.85	3580691.49	Картометрический метод	1.4	-
8308	984418.85	3580690.44	Картометрический метод	1.4	-
8309	984419.89	3580690.44	Картометрический метод	1.4	-
8306	984419.89	3580691.49	Картометрический метод	1.4	-
Часть N 285					
8310	984396.76	3580105.78	Картометрический метод	1.4	-
8311	984395.72	3580105.78	Картометрический метод	1.4	-
8312	984395.72	3580104.72	Картометрический метод	1.4	-
8313	984396.76	3580104.72	Картометрический метод	1.4	-
8310	984396.76	3580105.78	Картометрический метод	1.4	-
Часть N 286					
8314	984388.91	3580056.43	Картометрический метод	1.4	-
8315	984387.87	3580056.43	Картометрический метод	1.4	-
8316	984387.87	3580055.38	Картометрический метод	1.4	-
8317	984388.91	3580055.38	Картометрический метод	1.4	-
8314	984388.91	3580056.43	Картометрический метод	1.4	-
Часть N 287					
8318	984408.44	3580451.37	Картометрический метод	1.4	-
8319	984407.40	3580451.37	Картометрический метод	1.4	-
8320	984407.40	3580450.32	Картометрический метод	1.4	-
8321	984408.44	3580450.32	Картометрический метод	1.4	-
8318	984408.44	3580451.37	Картометрический метод	1.4	-
Часть N 288					
8322	984422.71	3580751.39	Картометрический метод	1.4	-
8323	984421.67	3580751.39	Картометрический метод	1.4	-
8324	984421.67	3580750.34	Картометрический метод	1.4	-
8325	984422.71	3580750.34	Картометрический метод	1.4	-
8322	984422.71	3580751.39	Картометрический метод	1.4	-
Часть N 289					
8326	984377.18	3579827.42	Картометрический метод	1.4	-
8327	984376.17	3579827.42	Картометрический метод	1.4	-
8328	984376.14	3579826.37	Картометрический метод	1.4	-

3. Сведения о характерных точках части (частей) границы объекта					
Обозначение характерных точек части границы	Координаты, м		Метод определения координат характерной точки	Средняя квадратическая погрешность положения характерной точки (Mt), м	Описание обозначения точки на местности (при наличии)
	X	Y			
8329	984377.18	3579826.37	Картометрический метод	1.4	-
8326	984377.18	3579827.42	Картометрический метод	1.4	-
Часть N 290					
8330	985933.20	3578043.68	Картометрический метод	1.4	-
8331	985932.19	3578043.68	Картометрический метод	1.4	-
8332	985932.19	3578042.68	Картометрический метод	1.4	-
8333	985933.20	3578042.68	Картометрический метод	1.4	-
8330	985933.20	3578043.68	Картометрический метод	1.4	-
Часть N 291					
8334	985918.96	3578036.10	Картометрический метод	1.4	-
8335	985919.01	3578037.10	Картометрический метод	1.4	-
8336	985918.19	3578037.14	Картометрический метод	1.4	-
8334	985918.96	3578036.10	Картометрический метод	1.4	-

Раздел 3

Сведения о местоположении измененных (уточненных) границ объекта							
1. Система координат МСК-86, зона 3							
2. Сведения о характерных точках границ объекта							
Обозначение характерных точек границ	Существующие координаты, м		Измененные (уточненные) координаты, м		Метод определения координат характерной точки	Средняя квадратическая погрешность положения характерной точки (Mt), м	Описание обозначения точки на местности (при наличии)
	X	Y	X	Y			
1	2	3	4	5	6	7	8
-	-	-	-	-	-	-	-
3. Сведения о характерных точках части (частей) границы объекта							
Обозначение характерных точек части границы	Существующие координаты, м		Измененные (уточненные) координаты, м		Метод определения координат характерной точки	Средняя квадратическая погрешность положения характерной точки (Mt), м	Описание обозначения точки на местности (при наличии)
	X	Y	X	Y			
1	2	3	4	5	6	7	8
-	-	-	-	-	-	-	-

ГРАФИЧЕСКОЕ ОПИСАНИЕ
местоположения границ населенных пунктов, территориальных зон, особо охраняемых природных территорий, зон с особыми условиями использования территории

К. Коммунально-складская зона в границах города Сургут муниципального образования городской округ Сургут Ханты-Мансийского автономного округа

(наименование объекта, местоположение границ которого описано (далее - объект)

Раздел 1

Сведения об объекте		
N п/п	Характеристики объекта	Описание характеристик
1	2	3
1	Местоположение объекта	Ханты-Мансийский Автономный округ – Югра, муниципальное образование городской округ Сургут, город Сургут
2	Площадь объекта ± величина погрешности определения площади (Р ± ΔР), м²	7201450 ± 13149
3	Иные характеристики объекта	1. Основные виды использования: 1) Предоставление коммунальных услуг 2) Административные здания организаций; обеспечивающих предоставление коммунальных услуг 3) Бытовое обслуживание 4) Амбулаторное ветеринарное обслуживание 5) Приюты для животных 6) Склад 7) Благоустройство территории 2. Условно-разрешенные виды использования: 1) Среднее и высшее профессиональное образование 2) Деловое управление 3) Магазины 4) Общественное питание 5) Служебные гаражи 6) Заправка транспортных средств 7) Автомобильные мойки 8) Ремонт автомобилей 9) Земельные участки (территории) общего пользования 3. Вспомогательные виды разрешенного использования не установлены.

Раздел 2

Сведения о местоположении границ объекта					
1. Система координат МСК-86, зона 3					
2. Сведения о характерных точках границ объекта					
Обозначение характерных точек границ	Координаты, м		Метод определения координат характерной точки	Средняя квадратическая погрешность положения характерной точки (Mt), м	Описание обозначения точки на местности (при наличии)
	X	Y			
1	2	3	4	5	6
-	-	-	-	-	-

3. Сведения о характерных точках части (частей) границы объекта					
Обозначение характерных точек части границы	Координаты, м		Метод определения координат характерной точки	Средняя квадратическая погрешность положения характерной точки (Mt), м	Описание обозначения точки на местности (при наличии)
	X	Y			
1	2	3	4	5	6
Часть N 1					
1	986631.36	3584274.30	Картометрический метод	1.4	-
2	986617.60	3584274.08	Картометрический метод	1.4	-
3	986593.16	3584272.88	Картометрический метод	1.4	-
4	986562.12	3584270.44	Картометрический метод	1.4	-
5	985982.77	3584218.42	Картометрический метод	1.4	-
6	985957.02	3584216.00	Картометрический метод	1.4	-
7	985927.35	3584212.54	Картометрический метод	1.4	-
8	985908.50	3584209.66	Картометрический метод	1.4	-

3. Сведения о характерных точках части (частей) границы объекта					
Обозначение характерных точек части границы	Координаты, м		Метод определения координат характерной точки	Средняя квадратическая погрешность положения характерной точки (Mt), м	Описание обозначения точки на местности (при наличии)
	X	Y			
9	985886.04	3584205.16	Картометрический метод	1.4	-
10	985864.52	3584199.52	Картометрический метод	1.4	-
11	985850.46	3584195.10	Картометрический метод	1.4	-
12	985832.44	3584188.54	Картометрический метод	1.4	-
13	985812.86	3584180.48	Картометрический метод	1.4	-
14	985790.54	3584170.40	Картометрический метод	1.4	-
15	985763.32	3584157.38	Картометрический метод	1.4	-
16	985340.50	3583956.24	Картометрический метод	1.4	-
17	985305.34	3583939.08	Картометрический метод	1.4	-
18	985285.81	3583928.87	Картометрический метод	1.4	-
19	985254.56	3583911.14	Картометрический метод	1.4	-
20	985219.83	3583886.41	Картометрический метод	1.4	-
21	985203.23	3583874.41	Картометрический метод	1.4	-
22	985183.39	3583857.80	Картометрический метод	1.4	-
23	985156.95	3583836.46	Картометрический метод	1.4	-
24	984936.27	3583662.08	Картометрический метод	1.4	-
25	984920.93	3583649.94	Картометрический метод	1.4	-
26	984907.91	3583639.94	Картометрический метод	1.4	-
27	984890.08	3583626.90	Картометрический метод	1.4	-
28	984873.33	3583615.50	Картометрический метод	1.4	-
29	984857.11	3583605.46	Картометрический метод	1.4	-
30	984840.57	3583596.18	Картометрический метод	1.4	-
31	984828.99	3583590.26	Картометрический метод	1.4	-
32	984817.27	3583584.70	Картометрический метод	1.4	-
33	984805.39	3583579.50	Картометрический метод	1.4	-
34	984793.35	3583574.68	Картометрический метод	1.4	-
35	984781.17	3583570.20	Картометрический метод	1.4	-
36	984768.87	3583566.12	Картометрический метод	1.4	-
37	984814.00	3583357.56	Картометрический метод	1.4	-
38	984848.41	3583315.87	Картометрический метод	1.4	-
39	984975.15	3583162.26	Картометрический метод	1.4	-
40	985004.70	3583137.26	Картометрический метод	1.4	-
41	985000.52	3582973.29	Аналитический метод	0.1	-
42	984997.04	3582832.98	Картометрический метод	1.4	-
43	985237.00	3582824.00	Картометрический метод	1.4	-
44	985239.00	3582891.00	Картометрический метод	1.4	-
45	985308.93	3582889.19	Картометрический метод	1.4	-
46	985315.96	3583190.62	Картометрический метод	1.4	-
47	985321.87	3583428.68	Картометрический метод	1.4	-
48	985323.25	3583484.85	Аналитический метод	0.1	-
49	985323.31	3583485.72	Картометрический метод	1.4	-
50	985324.59	3583506.92	Картометрический метод	1.4	-
51	985331.78	3583538.73	Картометрический метод	1.4	-
52	985337.06	3583551.52	Картометрический метод	1.4	-
53	985344.13	3583564.14	Картометрический метод	1.4	-
54	985352.70	3583575.78	Картометрический метод	1.4	-
55	985362.78	3583586.49	Картометрический метод	1.4	-
56	985373.84	3583595.88	Картометрический метод	1.4	-
57	985402.51	3583613.31	Картометрический метод	1.4	-
58	985453.59	3583637.98	Картометрический метод	1.4	-
59	985463.82	3583642.93	Картометрический метод	1.4	-
60	985910.00	3583858.53	Картометрический метод	1.4	-
61	985944.36	3583875.14	Картометрический метод	1.4	-
62	985957.23	3583881.36	Картометрический метод	1.4	-
63	985960.71	3583882.98	Картометрический метод	1.4	-
64	985965.69	3583885.05	Картометрический метод	1.4	-
65	985970.14	3583886.72	Картометрический метод	1.4	-
66	985974.84	3583888.31	Картометрический метод	1.4	-
67	985979.93	3583889.81	Картометрический метод	1.4	-
68	985984.42	3583890.97	Картометрический метод	1.4	-

3. Сведения о характерных точках части (частей) границы объекта					
Обозначение характерных точек части границы	Координаты, м		Метод определения координат характерной точки	Средняя квадратическая погрешность положения характерной точки (Mt), м	Описание обозначения точки на местности (при наличии)
	X	Y			
69	985989.66	3583892.13	Картометрический метод	1.4	-
70	985994.48	3583893.00	Картометрический метод	1.4	-
71	985999.56	3583893.72	Картометрический метод	1.4	-
72	986004.26	3583894.23	Картометрический метод	1.4	-
73	986118.11	3583904.44	Картометрический метод	1.4	-
74	986128.02	3583905.33	Картометрический метод	1.4	-
75	986175.57	3583906.75	Картометрический метод	1.4	-
76	986180.89	3583906.29	Картометрический метод	1.4	-
77	986183.06	3583906.10	Картометрический метод	1.4	-
78	986196.23	3583904.07	Картометрический метод	1.4	-
79	986209.17	3583901.03	Картометрический метод	1.4	-
80	986221.65	3583897.17	Картометрический метод	1.4	-
81	986233.93	3583892.27	Картометрический метод	1.4	-
82	986246.05	3583886.46	Картометрический метод	1.4	-
83	986257.94	3583879.65	Картометрический метод	1.4	-
84	986270.13	3583871.52	Картометрический метод	1.4	-
85	986307.92	3583844.46	Картометрический метод	1.4	-
86	986316.95	3583838.43	Картометрический метод	1.4	-
87	986326.97	3583832.71	Картометрический метод	1.4	-
88	986337.20	3583827.78	Картометрический метод	1.4	-
89	986347.66	3583823.61	Картометрический метод	1.4	-
90	986358.33	3583820.30	Картометрический метод	1.4	-
91	986369.33	3583817.77	Картометрический метод	1.4	-
92	986380.23	3583816.05	Картометрический метод	1.4	-
93	986391.58	3583815.09	Картометрический метод	1.4	-
94	986403.06	3583814.97	Картометрический метод	1.4	-
95	986415.00	3583815.67	Картометрический метод	1.4	-
96	986457.93	3583819.50	Картометрический метод	1.4	-
97	986468.20	3583705.06	Аналитический метод	0.1	-
98	986468.79	3583698.45	Картометрический метод	1.4	-
99	986474.00	3583640.40	Картометрический метод	1.4	-
100	986479.84	3583575.29	Картометрический метод	1.4	-
101	986509.70	3583578.15	Аналитический метод	0.1	-
102	986669.76	3583592.52	Аналитический метод	0.1	-
103	986699.16	3583597.29	Аналитический метод	0.1	-
104	986795.53	3583684.50	Аналитический метод	0.1	-
105	986825.22	3583711.35	Картометрический метод	1.4	-
106	987091.99	3583952.68	Картометрический метод	1.4	-
107	986943.78	3584116.48	Картометрический метод	1.4	-
108	986923.68	3584138.48	Картометрический метод	1.4	-
109	986908.36	3584154.58	Картометрический метод	1.4	-
110	986894.70	3584168.14	Картометрический метод	1.4	-
111	986881.82	3584180.01	Картометрический метод	1.4	-
112	986869.30	3584190.62	Картометрический метод	1.4	-
113	986855.90	3584200.98	Картометрический метод	1.4	-
114	986842.06	3584210.72	Картометрический метод	1.4	-
115	986827.78	3584219.84	Картометрический метод	1.4	-
116	986813.10	3584228.30	Картометрический метод	1.4	-
117	986801.90	3584234.18	Картометрический метод	1.4	-
118	986790.50	3584239.68	Картометрический метод	1.4	-
119	986778.92	3584244.80	Картометрический метод	1.4	-
120	986767.18	3584249.52	Картометрический метод	1.4	-
121	986755.28	3584253.86	Картометрический метод	1.4	-
122	986743.24	3584257.76	Картометрический метод	1.4	-
123	986731.06	3584261.28	Картометрический метод	1.4	-
124	986718.80	3584264.38	Картометрический метод	1.4	-
125	986706.48	3584267.04	Картометрический метод	1.4	-
126	986694.06	3584269.30	Картометрический метод	1.4	-
127	986681.60	3584271.14	Картометрический метод	1.4	-
128	986669.06	3584272.56	Картометрический метод	1.4	-

3. Сведения о характерных точках части (частей) границы объекта					
Обозначение характерных точек части границы	Координаты, м		Метод определения координат характерной точки	Средняя квадратическая погрешность положения характерной точки (Mt), м	Описание обозначения точки на местности (при наличии)
	X	Y			
129	986656.68	3584273.54	Картометрический метод	1.4	-
130	986644.28	3584274.12	Картометрический метод	1.4	-
1	986631.36	3584274.30	Картометрический метод	1.4	-
Часть N 2					
131	983117.30	3582834.36	Аналитический метод	5	-
132	983036.44	3582677.95	Картометрический метод	1.4	-
133	982754.84	3582683.37	Картометрический метод	1.4	-
134	982754.84	3582491.12	Картометрический метод	1.4	-
135	982579.73	3582405.05	Картометрический метод	1.4	-
136	982199.31	3582530.96	Картометрический метод	1.4	-
137	982126.19	3582302.17	Картометрический метод	1.4	-
138	981826.38	3582192.75	Аналитический метод	0.1	-
139	981737.60	3581988.00	Аналитический метод	0.1	-
140	981741.80	3581895.85	Аналитический метод	0.1	-
141	981779.49	3581839.85	Картометрический метод	1.4	-
142	982006.99	3581907.55	Картометрический метод	1.4	-
143	982004.58	3581925.25	Картометрический метод	1.4	-
144	982039.09	3581935.51	Картометрический метод	1.4	-
145	982045.80	3581919.10	Картометрический метод	1.4	-
146	982124.70	3581942.57	Картометрический метод	1.4	-
147	982140.52	3581951.62	Картометрический метод	1.4	-
148	982157.71	3581952.40	Картометрический метод	1.4	-
149	982227.73	3581973.18	Картометрический метод	1.4	-
150	982326.56	3582002.63	Картометрический метод	1.4	-
151	982544.02	3582067.27	Картометрический метод	1.4	-
152	982720.03	3582118.88	Картометрический метод	1.4	-
153	982803.59	3582139.89	Картометрический метод	1.4	-
154	982832.80	3582146.72	Картометрический метод	1.4	-
155	982881.63	3582157.45	Картометрический метод	1.4	-
156	982950.28	3582171.14	Картометрический метод	1.4	-
157	982999.50	3582179.95	Картометрический метод	1.4	-
158	983038.97	3582186.42	Картометрический метод	1.4	-
159	983068.63	3582190.93	Картометрический метод	1.4	-
160	983138.00	3582200.32	Картометрический метод	1.4	-
161	983197.61	3582207.10	Картометрический метод	1.4	-
162	983237.42	3582210.97	Картометрический метод	1.4	-
163	983277.28	3582214.32	Картометрический метод	1.4	-
164	983317.18	3582217.15	Картометрический метод	1.4	-
165	983357.11	3582219.45	Картометрический метод	1.4	-
166	983377.09	3582220.41	Картометрический метод	1.4	-
167	983407.07	3582221.60	Картометрический метод	1.4	-
168	983418.82	3582221.95	Картометрический метод	1.4	-
169	983432.14	3582394.94	Картометрический метод	1.4	-
170	983321.75	3582440.74	Картометрический метод	1.4	-
171	983323.85	3582492.52	Картометрический метод	1.4	-
172	983583.96	3582426.13	Картометрический метод	1.4	-
173	983587.85	3582363.89	Картометрический метод	1.4	-
174	983579.83	3582223.21	Картометрический метод	1.4	-
175	983619.59	3582223.06	Картометрический метод	1.4	-
176	983622.19	3582238.20	Аналитический метод	0.1	-
177	983654.83	3582238.07	Аналитический метод	0.1	-
178	983665.51	3582398.29	Картометрический метод	1.4	-
179	983686.18	3582765.85	Картометрический метод	1.4	-
180	983554.42	3582814.97	Аналитический метод	5	-
181	983478.40	3582823.70	Аналитический метод	5	-
182	983226.12	3582789.53	Аналитический метод	5	-
131	983117.30	3582834.36	Аналитический метод	5	-
Часть N 3					
183	986592.60	3571292.91	Картометрический метод	1.4	-
184	986572.33	3571359.97	Картометрический метод	1.4	-

3. Сведения о характерных точках части (частей) границы объекта					
Обозначение характерных точек части границы	Координаты, м		Метод определения координат характерной точки	Средняя квадратическая погрешность положения характерной точки (Mt), м	Описание обозначения точки на местности (при наличии)
	X	Y			
185	986566.89	3571364.49	Картометрический метод	1.4	-
186	986551.83	3571418.96	Картометрический метод	1.4	-
187	986549.91	3571420.36	Картометрический метод	1.4	-
188	986544.84	3571424.36	Картометрический метод	1.4	-
189	986541.62	3571425.27	Картометрический метод	1.4	-
190	986539.74	3571431.07	Картометрический метод	1.4	-
191	986539.46	3571431.18	Картометрический метод	1.4	-
192	986536.54	3571441.88	Картометрический метод	1.4	-
193	986539.12	3571442.61	Картометрический метод	1.4	-
194	986548.08	3571445.16	Картометрический метод	1.4	-
195	986554.13	3571447.04	Картометрический метод	1.4	-
196	986558.88	3571448.08	Картометрический метод	1.4	-
197	986561.83	3571448.95	Картометрический метод	1.4	-
198	986636.78	3571469.59	Картометрический метод	1.4	-
199	986635.38	3571475.94	Картометрический метод	1.4	-
200	986634.86	3571477.70	Картометрический метод	1.4	-
201	986628.28	3571500.00	Картометрический метод	1.4	-
202	986636.06	3571502.50	Картометрический метод	1.4	-
203	986621.35	3571557.91	Аналитический метод	0.3	-
204	986627.79	3571559.37	Картометрический метод	1.4	-
205	986664.44	3571567.69	Картометрический метод	1.4	-
206	986669.32	3571568.66	Картометрический метод	1.4	-
207	986681.11	3571524.11	Картометрический метод	1.4	-
208	986678.13	3571512.15	Картометрический метод	1.4	-
209	986678.39	3571510.87	Картометрический метод	1.4	-
210	986679.94	3571509.00	Картометрический метод	1.4	-
211	986682.32	3571509.54	Картометрический метод	1.4	-
212	986684.35	3571503.71	Картометрический метод	1.4	-
213	986686.29	3571497.45	Картометрический метод	1.4	-
214	986692.01	3571495.19	Картометрический метод	1.4	-
215	986694.71	3571489.64	Картометрический метод	1.4	-
216	986697.55	3571486.20	Аналитический метод	0.3	-
217	986698.71	3571484.79	Картометрический метод	1.4	-
218	986727.78	3571370.94	Картометрический метод	1.4	-
219	986727.98	3571369.72	Картометрический метод	1.4	-
220	986728.26	3571367.43	Аналитический метод	0.3	-
221	986745.82	3571303.58	Картометрический метод	1.4	-
222	986748.40	3571294.71	Картометрический метод	1.4	-
223	986752.62	3571280.65	Аналитический метод	0.3	-
224	986754.98	3571271.71	Картометрический метод	1.4	-
225	986755.10	3571271.28	Аналитический метод	0.3	-
226	986758.21	3571259.02	Аналитический метод	0.3	-
227	986761.48	3571259.65	Аналитический метод	0.3	-
228	986763.06	3571259.98	Аналитический метод	0.3	-
229	986768.77	3571261.11	Аналитический метод	0.3	-
230	986878.95	3571282.94	Аналитический метод	0.3	-
231	986878.83	3571283.39	Аналитический метод	0.3	-
232	986872.40	3571307.26	Аналитический метод	0.3	-
233	986852.14	3571381.71	Аналитический метод	0.3	-
234	986878.98	3571390.92	Картометрический метод	1.4	-
235	986878.03	3571395.22	Аналитический метод	0.3	-
236	986888.78	3571397.34	Аналитический метод	0.3	-
237	986885.49	3571410.33	Аналитический метод	0.3	-
238	986907.66	3571416.50	Картометрический метод	1.4	-
239	986905.10	3571425.22	Картометрический метод	1.4	-
240	986896.34	3571429.48	Аналитический метод	0.3	-
241	986888.98	3571453.00	Картометрический метод	1.4	-
242	986913.00	3571461.70	Картометрический метод	1.4	-
243	986906.46	3571485.16	Картометрический метод	1.4	-
244	986906.46	3571485.17	Картометрический метод	1.4	-

3. Сведения о характерных точках части (частей) границы объекта					
Обозначение характерных точек части границы	Координаты, м		Метод определения координат характерной точки	Средняя квадратическая погрешность положения характерной точки (Mt), м	Описание обозначения точки на местности (при наличии)
	X	Y			
245	986903.81	3571494.77	Картометрический метод	1.4	-
246	986903.48	3571495.95	Картометрический метод	1.4	-
247	986902.95	3571497.85	Картометрический метод	1.4	-
248	986902.76	3571498.55	Картометрический метод	1.4	-
249	986902.23	3571500.53	Картометрический метод	1.4	-
250	986901.29	3571503.83	Картометрический метод	1.4	-
251	986887.24	3571554.55	Картометрический метод	1.4	-
252	986914.30	3571562.20	Картометрический метод	1.4	-
253	986914.61	3571562.29	Аналитический метод	0.1	-
254	986902.61	3571606.11	Картометрический метод	1.4	-
255	986897.10	3571625.29	Картометрический метод	1.4	-
256	986880.53	3571619.83	Картометрический метод	1.4	-
257	986875.95	3571632.80	Аналитический метод	0.1	-
258	986846.26	3571739.74	Аналитический метод	0.1	-
259	986833.10	3571787.32	Аналитический метод	0.3	-
260	986811.32	3571781.35	Аналитический метод	0.3	-
261	986807.17	3571780.25	Аналитический метод	0.3	-
262	986803.24	3571779.12	Аналитический метод	0.3	-
263	986779.71	3571772.67	Аналитический метод	0.3	-
264	986761.70	3571767.47	Аналитический метод	0.3	-
265	986759.98	3571773.99	Аналитический метод	0.1	-
266	986757.88	3571782.04	Аналитический метод	0.3	-
267	986748.17	3571817.15	Картометрический метод	1.4	-
268	986742.13	3571815.57	Аналитический метод	0.1	-
269	986724.94	3571811.08	Аналитический метод	0.1	-
270	986709.44	3571807.15	Аналитический метод	0.1	-
271	986687.83	3571801.57	Аналитический метод	0.1	-
272	986678.48	3571798.98	Аналитический метод	0.1	-
273	986655.35	3571792.57	Аналитический метод	0.1	-
274	986618.76	3571782.70	Аналитический метод	0.1	-
275	986578.52	3571772.33	Аналитический метод	0.1	-
276	986575.12	3571772.57	Аналитический метод	0.1	-
277	986553.79	3571780.13	Аналитический метод	0.1	-
278	986542.94	3571783.83	Картометрический метод	1.4	-
279	986520.97	3571791.70	Аналитический метод	0.1	-
280	986515.25	3571803.37	Аналитический метод	0.1	-
281	986513.25	3571819.14	Аналитический метод	0.1	-
282	986514.16	3571823.85	Аналитический метод	0.1	-
283	986512.34	3571834.21	Аналитический метод	0.07	-
284	986547.62	3571843.97	Аналитический метод	0.07	-
285	986532.23	3571900.53	Аналитический метод	0.07	-
286	986501.84	3571891.42	Аналитический метод	0.07	-
287	986484.46	3571954.99	Аналитический метод	0.07	-
288	986499.96	3571959.65	Аналитический метод	0.07	-
289	986519.30	3571965.49	Аналитический метод	0.07	-
290	986513.42	3571986.58	Аналитический метод	0.07	-
291	986499.67	3571983.15	Аналитический метод	0.07	-
292	986476.57	3572065.20	Аналитический метод	0.07	-
293	986479.52	3572066.52	Аналитический метод	0.07	-
294	986475.34	3572080.96	Аналитический метод	0.07	-
295	986472.26	3572080.59	Аналитический метод	0.07	-
296	986442.09	3572189.44	Аналитический метод	0.07	-
297	986437.76	3572188.55	Аналитический метод	0.07	-
298	986437.99	3572187.70	Аналитический метод	0.07	-
299	986424.88	3572184.12	Аналитический метод	0.07	-
300	986415.21	3572181.45	Аналитический метод	0.07	-
301	986410.87	3572197.12	Аналитический метод	0.07	-
302	986414.61	3572198.40	Аналитический метод	0.07	-
303	986415.62	3572198.89	Аналитический метод	0.07	-
304	986424.34	3572200.74	Аналитический метод	0.1	-

3. Сведения о характерных точках части (частей) границы объекта					
Обозначение характерных точек части границы	Координаты, м		Метод определения координат характерной точки	Средняя квадратическая погрешность положения характерной точки (Mt), м	Описание обозначения точки на местности (при наличии)
	X	Y			
305	986362.44	3572428.38	Картометрический метод	1.4	-
306	986268.79	3572408.45	Картометрический метод	1.4	-
307	986259.78	3572406.53	Картометрический метод	1.4	-
308	986241.13	3572400.95	Картометрический метод	1.4	-
309	986234.90	3572398.76	Картометрический метод	1.4	-
310	986226.83	3572394.67	Картометрический метод	1.4	-
311	986219.16	3572391.98	Картометрический метод	1.4	-
312	986131.20	3572366.76	Картометрический метод	1.4	-
313	986116.61	3572363.16	Картометрический метод	1.4	-
314	986024.23	3572336.48	Картометрический метод	1.4	-
315	985989.52	3572326.20	Картометрический метод	1.4	-
316	986001.14	3572287.35	Картометрический метод	1.4	-
317	986031.71	3572152.53	Аналитический метод	0.07	-
318	986043.96	3572108.42	Аналитический метод	0.1	-
319	986044.12	3572107.93	Аналитический метод	0.07	-
320	986055.79	3572111.19	Аналитический метод	0.07	-
321	986054.12	3572117.23	Аналитический метод	0.07	-
322	986072.94	3572122.98	Аналитический метод	0.07	-
323	986084.55	3572126.50	Картометрический метод	1.4	-
324	986085.14	3572124.45	Аналитический метод	0.3	-
325	986085.24	3572124.06	Картометрический метод	1.4	-
326	986086.90	3572119.43	Аналитический метод	0.3	-
327	986089.69	3572109.63	Аналитический метод	0.3	-
328	986089.20	3572109.49	Аналитический метод	0.3	-
329	986096.52	3572084.23	Аналитический метод	0.3	-
330	986097.76	3572079.90	Аналитический метод	0.3	-
331	986098.54	3572077.18	Аналитический метод	0.3	-
332	986098.59	3572077.03	Аналитический метод	0.07	-
333	986098.35	3572076.95	Аналитический метод	0.07	-
334	986101.62	3572065.18	Аналитический метод	0.07	-
335	986091.68	3572062.16	Аналитический метод	0.07	-
336	986094.35	3572052.57	Аналитический метод	0.07	-
337	986109.37	3571998.95	Аналитический метод	0.07	-
338	986103.57	3571997.20	Картометрический метод	1.4	-
339	986094.36	3571994.42	Аналитический метод	0.07	-
340	986088.69	3571992.94	Аналитический метод	0.07	-
341	986118.26	3571886.16	Аналитический метод	0.07	-
342	986109.75	3571883.88	Аналитический метод	0.07	-
343	986110.62	3571880.94	Аналитический метод	0.07	-
344	986108.51	3571880.32	Аналитический метод	0.07	-
345	986150.70	3571738.25	Аналитический метод	0.07	-
346	986160.58	3571733.69	Аналитический метод	0.07	-
347	986179.72	3571738.79	Аналитический метод	0.07	-
348	986196.58	3571743.28	Аналитический метод	0.07	-
349	986225.93	3571751.11	Аналитический метод	0.07	-
350	986226.38	3571749.17	Аналитический метод	0.3	-
351	986229.19	3571738.01	Аналитический метод	0.3	-
352	986226.97	3571733.20	Аналитический метод	0.3	-
353	986228.01	3571729.53	Аналитический метод	0.1	-
354	986239.80	3571687.94	Аналитический метод	0.3	-
355	986177.72	3571670.68	Аналитический метод	0.3	-
356	986181.75	3571656.71	Аналитический метод	0.3	-
357	986241.85	3571673.78	Аналитический метод	0.3	-
358	986247.15	3571669.82	Аналитический метод	0.3	-
359	986254.11	3571645.94	Аналитический метод	0.3	-
360	986259.66	3571647.50	Картометрический метод	1.4	-
361	986267.74	3571619.22	Аналитический метод	0.3	-
362	986262.07	3571617.47	Аналитический метод	0.3	-
363	986273.26	3571579.44	Аналитический метод	0.3	-
364	986272.52	3571579.19	Аналитический метод	0.3	-

3. Сведения о характерных точках части (частей) границы объекта					
Обозначение характерных точек части границы	Координаты, м		Метод определения координат характерной точки	Средняя квадратическая погрешность положения характерной точки (Mt), м	Описание обозначения точки на местности (при наличии)
	X	Y			
365	986277.07	3571560.67	Аналитический метод	0.3	-
366	986278.32	3571555.61	Аналитический метод	0.3	-
367	986267.39	3571552.73	Аналитический метод	0.1	-
368	986214.63	3571538.27	Аналитический метод	0.1	-
369	986216.05	3571533.17	Картометрический метод	1.4	-
370	986210.30	3571531.28	Картометрический метод	1.4	-
371	986212.18	3571522.98	Аналитический метод	0.1	-
372	986238.77	3571529.92	Аналитический метод	0.1	-
373	986242.90	3571516.61	Аналитический метод	0.1	-
374	986250.73	3571492.70	Картометрический метод	1.4	-
375	986273.40	3571499.31	Картометрический метод	1.4	-
376	986294.67	3571445.03	Аналитический метод	0.1	-
377	986361.08	3571461.38	Аналитический метод	0.1	-
378	986363.55	3571451.91	Аналитический метод	0.3	-
379	986434.00	3571470.60	Аналитический метод	0.1	-
380	986424.62	3571506.07	Аналитический метод	0.1	-
381	986425.37	3571506.80	Аналитический метод	0.3	-
382	986427.16	3571506.97	Аналитический метод	0.3	-
383	986452.19	3571504.12	Аналитический метод	0.3	-
384	986458.50	3571503.19	Аналитический метод	0.3	-
385	986475.61	3571510.00	Аналитический метод	0.3	-
386	986475.84	3571509.85	Аналитический метод	0.3	-
387	986476.79	3571506.48	Аналитический метод	0.3	-
388	986492.70	3571446.08	Аналитический метод	0.3	-
389	986499.08	3571421.19	Аналитический метод	0.3	-
390	986507.27	3571391.38	Аналитический метод	0.3	-
391	986534.08	3571274.21	Аналитический метод	0.3	-
392	986535.18	3571269.26	Аналитический метод	0.3	-
393	986543.04	3571235.84	Аналитический метод	0.3	-
394	986547.39	3571217.17	Аналитический метод	0.1	-
395	986567.70	3571221.20	Аналитический метод	0.1	-
396	986555.00	3571266.05	Аналитический метод	0.3	-
397	986552.96	3571265.49	Аналитический метод	0.3	-
398	986552.05	3571268.35	Аналитический метод	0.3	-
399	986555.32	3571269.28	Аналитический метод	0.3	-
400	986550.23	3571288.15	Аналитический метод	0.3	-
401	986555.24	3571289.65	Аналитический метод	0.3	-
402	986555.78	3571287.82	Аналитический метод	0.3	-
403	986558.17	3571288.55	Аналитический метод	0.3	-
404	986558.54	3571287.34	Аналитический метод	0.3	-
405	986579.13	3571293.46	Аналитический метод	0.3	-
406	986578.72	3571294.75	Аналитический метод	0.3	-
407	986581.83	3571295.64	Аналитический метод	0.3	-
408	986582.18	3571294.37	Аналитический метод	0.3	-
409	986588.52	3571296.26	Аналитический метод	0.3	-
410	986589.70	3571292.02	Аналитический метод	0.3	-
183	986592.60	3571292.91	Картометрический метод	1.4	-
					-
411	986276.02	3572393.65	Картометрический метод	1.4	-
412	986273.15	3572392.53	Картометрический метод	1.4	-
413	986291.16	3572356.08	Картометрический метод	1.4	-
414	986292.01	3572354.10	Картометрический метод	1.4	-
415	986328.55	3572285.11	Картометрический метод	1.4	-
416	986341.76	3572254.13	Картометрический метод	1.4	-
417	986365.59	3572171.74	Картометрический метод	1.4	-
418	986375.55	3572135.26	Аналитический метод	0.07	-
419	986399.77	3572048.28	Аналитический метод	0.07	-
420	986441.91	3571869.53	Аналитический метод	0.07	-
421	986451.63	3571820.88	Аналитический метод	0.07	-
422	986452.96	3571814.30	Картометрический метод	1.4	-

3. Сведения о характерных точках части (частей) границы объекта					
Обозначение характерных точек части границы	Координаты, м		Метод определения координат характерной точки	Средняя квадратическая погрешность положения характерной точки (Mt), м	Описание обозначения точки на местности (при наличии)
	X	Y			
423	986469.07	3571757.06	Картометрический метод	1.4	-
424	986488.15	3571689.33	Картометрический метод	1.4	-
425	986530.51	3571534.02	Картометрический метод	1.4	-
426	986531.07	3571532.04	Картометрический метод	1.4	-
427	986531.64	3571529.85	Картометрический метод	1.4	-
428	986531.78	3571529.32	Картометрический метод	1.4	-
429	986533.03	3571524.56	Картометрический метод	1.4	-
430	986554.53	3571447.45	Аналитический метод	0.1	-
431	986558.67	3571448.85	Аналитический метод	0.1	-
432	986537.86	3571525.99	Картометрический метод	1.4	-
433	986537.32	3571527.80	Картометрический метод	1.4	-
434	986535.31	3571535.55	Картометрический метод	1.4	-
435	986532.25	3571544.48	Картометрический метод	1.4	-
436	986530.98	3571549.13	Картометрический метод	1.4	-
437	986473.69	3571758.22	Картометрический метод	1.4	-
438	986459.02	3571821.56	Аналитический метод	0.07	-
439	986404.36	3572049.44	Аналитический метод	0.07	-
440	986382.09	3572130.38	Аналитический метод	0.07	-
441	986370.13	3572174.99	Аналитический метод	0.07	-
442	986346.61	3572255.64	Картометрический метод	1.4	-
443	986332.05	3572290.06	Картометрический метод	1.4	-
444	986318.04	3572316.24	Картометрический метод	1.4	-
445	986292.90	3572360.61	Картометрический метод	1.4	-
446	986285.99	3572372.79	Картометрический метод	1.4	-
447	986276.85	3572391.93	Картометрический метод	1.4	-
411	986276.02	3572393.65	Картометрический метод	1.4	-
Часть N 4					
448	985489.91	3574927.69	Аналитический метод	0.3	-
449	985479.09	3574925.49	Картометрический метод	1.4	-
450	985459.87	3574925.17	Картометрический метод	1.4	-
451	985441.80	3574920.31	Аналитический метод	0.3	-
452	985411.27	3574909.11	Аналитический метод	0.3	-
453	985398.59	3574904.19	Аналитический метод	0.3	-
454	985377.42	3574892.59	Аналитический метод	0.3	-
455	985352.27	3574875.23	Аналитический метод	0.3	-
456	985331.48	3574859.47	Аналитический метод	0.3	-
457	985235.12	3574832.77	Аналитический метод	0.1	-
458	985222.70	3574829.32	Картометрический метод	1.4	-
459	985097.10	3574794.52	Аналитический метод	0.3	-
460	985097.12	3574794.45	Аналитический метод	0.3	-
461	985090.03	3574792.49	Аналитический метод	0.1	-
462	985092.10	3574776.68	Аналитический метод	0.1	-
463	985112.21	3574702.34	Аналитический метод	0.1	-
464	985096.29	3574697.29	Аналитический метод	0.3	-
465	985099.11	3574687.00	Аналитический метод	0.3	-
466	985115.00	3574692.06	Аналитический метод	0.3	-
467	985127.49	3574645.88	Аналитический метод	0.3	-
468	985133.87	3574617.62	Аналитический метод	0.3	-
469	985145.01	3574620.91	Картометрический метод	1.4	-
470	985290.28	3574661.26	Картометрический метод	1.4	-
471	985312.02	3574570.09	Картометрический метод	1.4	-
472	985169.27	3574533.34	Картометрический метод	1.4	-
473	985153.69	3574529.07	Картометрический метод	1.4	-
474	985170.95	3574452.96	Аналитический метод	0.3	-
475	985184.86	3574402.78	Аналитический метод	0.3	-
476	985186.26	3574398.61	Аналитический метод	0.3	-
477	985189.35	3574386.61	Аналитический метод	0.3	-
478	985195.00	3574366.19	Картометрический метод	1.4	-
479	985233.21	3574228.45	Картометрический метод	1.4	-
480	985280.05	3574059.45	Картометрический метод	1.4	-

3. Сведения о характерных точках части (частей) границы объекта					
Обозначение характерных точек части границы	Координаты, м		Метод определения координат характерной точки	Средняя квадратическая погрешность положения характерной точки (Mt), м	Описание обозначения точки на местности (при наличии)
	X	Y			
481	985297.00	3574064.18	Картометрический метод	1.4	-
482	985299.29	3574064.81	Картометрический метод	1.4	-
483	985302.70	3574065.79	Картометрический метод	1.4	-
484	985315.28	3574069.06	Картометрический метод	1.4	-
485	985327.62	3574072.83	Картометрический метод	1.4	-
486	985345.25	3574077.85	Аналитический метод	0.1	-
487	985393.85	3574091.66	Картометрический метод	1.4	-
488	985394.30	3574089.73	Картометрический метод	1.4	-
489	985397.38	3574078.28	Картометрический метод	1.4	-
490	985402.87	3574058.34	Картометрический метод	1.4	-
491	985412.42	3574025.64	Картометрический метод	1.4	-
492	985420.12	3573998.52	Картометрический метод	1.4	-
493	985420.52	3573997.54	Картометрический метод	1.4	-
494	985432.50	3574001.05	Аналитический метод	0.3	-
495	985444.34	3574004.35	Аналитический метод	0.3	-
496	985444.37	3574004.21	Аналитический метод	0.3	-
497	985460.43	3574008.29	Аналитический метод	0.3	-
498	985465.33	3574009.35	Аналитический метод	0.3	-
499	985483.34	3574013.63	Аналитический метод	0.3	-
500	985483.82	3574012.88	Аналитический метод	0.3	-
501	985486.54	3574001.77	Аналитический метод	0.3	-
502	985494.05	3573976.23	Аналитический метод	0.3	-
503	985500.96	3573951.36	Аналитический метод	0.3	-
504	985500.70	3573948.56	Аналитический метод	0.3	-
505	985505.18	3573932.29	Аналитический метод	0.3	-
506	985505.21	3573932.12	Аналитический метод	0.3	-
507	985572.80	3573950.84	Аналитический метод	0.3	-
508	985586.12	3573950.95	Картометрический метод	1.4	-
509	985638.93	3573964.46	Картометрический метод	1.4	-
510	985743.59	3573994.56	Картометрический метод	1.4	-
511	985718.64	3574086.20	Картометрический метод	1.4	-
512	985631.31	3574401.36	Аналитический метод	0.3	-
513	985622.17	3574398.93	Аналитический метод	0.3	-
514	985620.36	3574404.96	Аналитический метод	0.1	-
515	985617.32	3574413.51	Аналитический метод	0.1	-
516	985616.07	3574417.02	Аналитический метод	0.1	-
517	985613.74	3574426.02	Аналитический метод	0.1	-
518	985602.63	3574466.19	Аналитический метод	0.1	-
519	985602.95	3574469.70	Аналитический метод	0.1	-
520	985572.19	3574581.61	Аналитический метод	0.1	-
521	985571.08	3574581.29	Аналитический метод	0.1	-
522	985563.99	3574579.24	Аналитический метод	0.1	-
523	985561.59	3574587.18	Аналитический метод	0.1	-
524	985556.04	3574608.11	Аналитический метод	0.1	-
525	985563.31	3574610.07	Аналитический метод	0.1	-
526	985546.24	3574670.96	Аналитический метод	0.1	-
527	985535.08	3574716.99	Аналитический метод	0.1	-
528	985526.72	3574748.10	Аналитический метод	0.1	-
529	985525.36	3574753.87	Аналитический метод	0.1	-
530	985517.25	3574782.66	Аналитический метод	0.1	-
531	985503.92	3574830.04	Картометрический метод	1.4	-
532	985501.60	3574838.61	Картометрический метод	1.4	-
533	985495.31	3574856.32	Картометрический метод	1.4	-
534	985493.73	3574859.13	Картометрический метод	1.4	-
535	985483.23	3574874.40	Картометрический метод	1.4	-
536	985470.26	3574851.23	Картометрический метод	1.4	-
537	985461.38	3574839.40	Картометрический метод	1.4	-
538	985456.48	3574832.79	Картометрический метод	1.4	-
539	985451.35	3574819.69	Картометрический метод	1.4	-
540	985442.65	3574796.55	Картометрический метод	1.4	-

3. Сведения о характерных точках части (частей) границы объекта					
Обозначение характерных точек части границы	Координаты, м		Метод определения координат характерной точки	Средняя квадратическая погрешность положения характерной точки (Mt), м	Описание обозначения точки на местности (при наличии)
	X	Y			
541	985443.87	3574796.11	Картометрический метод	1.4	-
542	985438.83	3574768.03	Картометрический метод	1.4	-
543	985438.80	3574767.76	Аналитический метод	0.1	-
544	985435.77	3574744.98	Аналитический метод	0.1	-
545	985436.57	3574733.37	Аналитический метод	0.3	-
546	985437.92	3574722.31	Аналитический метод	0.3	-
547	985441.73	3574702.31	Аналитический метод	0.3	-
548	985443.98	3574693.50	Аналитический метод	0.3	-
549	985460.43	3574647.88	Аналитический метод	0.1	-
550	985468.65	3574625.09	Аналитический метод	0.3	-
551	985503.97	3574503.14	Аналитический метод	0.3	-
552	985502.99	3574502.87	Аналитический метод	0.3	-
553	985505.05	3574496.00	Аналитический метод	0.3	-
554	985511.23	3574473.08	Аналитический метод	0.3	-
555	985513.86	3574464.22	Аналитический метод	0.3	-
556	985515.34	3574464.63	Аналитический метод	0.3	-
557	985524.07	3574435.07	Аналитический метод	0.3	-
558	985513.58	3574432.57	Аналитический метод	0.3	-
559	985520.91	3574407.02	Аналитический метод	0.3	-
560	985514.96	3574405.28	Аналитический метод	0.3	-
561	985504.94	3574439.96	Аналитический метод	0.3	-
562	985505.46	3574440.09	Аналитический метод	0.3	-
563	985495.41	3574475.26	Аналитический метод	0.3	-
564	985494.92	3574475.12	Аналитический метод	0.3	-
565	985492.09	3574485.11	Аналитический метод	0.3	-
566	985488.17	3574500.90	Аналитический метод	0.3	-
567	985482.94	3574533.33	Аналитический метод	0.3	-
568	985481.28	3574540.67	Аналитический метод	0.3	-
569	985468.43	3574585.57	Аналитический метод	0.1	-
570	985438.00	3574691.87	Аналитический метод	0.3	-
571	985435.68	3574700.92	Аналитический метод	0.3	-
572	985431.80	3574721.41	Аналитический метод	0.3	-
573	985429.98	3574738.71	Аналитический метод	0.3	-
574	985429.93	3574743.28	Аналитический метод	0.1	-
575	985429.68	3574769.42	Аналитический метод	0.3	-
576	985431.15	3574780.39	Аналитический метод	0.3	-
577	985436.43	3574804.48	Аналитический метод	0.3	-
578	985442.32	3574821.83	Аналитический метод	0.3	-
579	985452.70	3574846.09	Аналитический метод	0.3	-
580	985469.13	3574870.69	Аналитический метод	0.3	-
581	985479.00	3574881.45	Картометрический метод	1.4	-
582	985483.68	3574886.41	Аналитический метод	0.3	-
583	985493.37	3574894.69	Аналитический метод	0.1	-
584	985485.24	3574920.14	Аналитический метод	0.1	-
585	985458.44	3574912.44	Картометрический метод	1.4	-
586	985432.14	3574903.90	Картометрический метод	1.4	-
587	985407.82	3574893.36	Картометрический метод	1.4	-
588	985390.22	3574883.04	Картометрический метод	1.4	-
589	985363.04	3574864.56	Картометрический метод	1.4	-
590	985342.58	3574843.04	Картометрический метод	1.4	-
591	985331.12	3574827.38	Картометрический метод	1.4	-
592	985318.22	3574805.76	Картометрический метод	1.4	-
593	985309.76	3574787.38	Картометрический метод	1.4	-
594	985304.86	3574774.72	Картометрический метод	1.4	-
595	985301.42	3574762.72	Картометрический метод	1.4	-
596	985298.96	3574749.64	Картометрический метод	1.4	-
597	985296.78	3574703.80	Картометрический метод	1.4	-
598	985298.92	3574678.58	Картометрический метод	1.4	-
599	985301.28	3574665.52	Картометрический метод	1.4	-
600	985311.80	3574632.86	Картометрический метод	1.4	-

3. Сведения о характерных точках части (частей) границы объекта					
Обозначение характерных точек части границы	Координаты, м		Метод определения координат характерной точки	Средняя квадратическая погрешность положения характерной точки (Mt), м	Описание обозначения точки на местности (при наличии)
	X	Y			
601	985307.74	3574631.78	Картометрический метод	1.4	-
602	985297.48	3574663.40	Картометрический метод	1.4	-
603	985291.88	3574688.44	Картометрический метод	1.4	-
604	985292.20	3574742.16	Картометрический метод	1.4	-
605	985294.40	3574756.88	Картометрический метод	1.4	-
606	985307.02	3574795.58	Картометрический метод	1.4	-
607	985320.12	3574823.54	Картометрический метод	1.4	-
608	985322.36	3574828.34	Картометрический метод	1.4	-
609	985322.80	3574829.28	Картометрический метод	1.4	-
610	985321.90	3574835.76	Картометрический метод	1.4	-
611	985357.34	3574866.62	Картометрический метод	1.4	-
612	985368.84	3574876.32	Картометрический метод	1.4	-
613	985382.14	3574885.78	Картометрический метод	1.4	-
614	985413.40	3574901.58	Картометрический метод	1.4	-
615	985454.28	3574914.60	Картометрический метод	1.4	-
616	985465.22	3574917.04	Картометрический метод	1.4	-
617	985490.96	3574922.58	Картометрический метод	1.4	-
618	985490.50	3574924.84	Картометрический метод	1.4	-
448	985489.91	3574927.69	Аналитический метод	0.3	-
Часть N 5					
619	986997.02	3572971.37	Аналитический метод	0.3	-
620	986996.80	3572970.90	Картометрический метод	1.4	-
621	986992.71	3572959.05	Картометрический метод	1.4	-
622	986988.63	3572957.03	Картометрический метод	1.4	-
623	986986.85	3572949.02	Картометрический метод	1.4	-
624	986984.10	3572937.18	Картометрический метод	1.4	-
625	986984.00	3572936.77	Картометрический метод	1.4	-
626	986972.96	3572872.43	Картометрический метод	1.4	-
627	986975.92	3572871.92	Аналитический метод	0.3	-
628	986983.58	3572872.45	Аналитический метод	0.3	-
629	986985.76	3572874.98	Картометрический метод	1.4	-
630	987002.24	3572871.65	Аналитический метод	0.3	-
631	987002.88	3572869.34	Аналитический метод	0.3	-
632	987015.89	3572822.61	Аналитический метод	0.1	-
633	986972.70	3572812.56	Аналитический метод	0.1	-
634	986959.53	3572810.32	Аналитический метод	0.1	-
635	986938.61	3572812.23	Картометрический метод	1.4	-
636	986934.21	3572838.57	Картометрический метод	1.4	-
637	986933.28	3572841.95	Картометрический метод	1.4	-
638	986930.45	3572844.65	Картометрический метод	1.4	-
639	986903.93	3572942.47	Картометрический метод	1.4	-
640	986898.20	3572940.75	Картометрический метод	1.4	-
641	986881.17	3572935.65	Картометрический метод	1.4	-
642	986878.52	3572934.86	Картометрический метод	1.4	-
643	986855.56	3572927.92	Картометрический метод	1.4	-
644	986853.52	3572934.06	Картометрический метод	1.4	-
645	986835.56	3572928.20	Картометрический метод	1.4	-
646	986754.80	3572901.86	Картометрический метод	1.4	-
647	986758.15	3572889.29	Картометрический метод	1.4	-
648	986720.69	3572878.25	Аналитический метод	0.3	-
649	986700.08	3572870.51	Картометрический метод	1.4	-
650	986694.18	3572869.33	Картометрический метод	1.4	-
651	986687.53	3572869.40	Картометрический метод	1.4	-
652	986668.59	3572864.25	Картометрический метод	1.4	-
653	986650.60	3572859.89	Картометрический метод	1.4	-
654	986638.02	3572855.95	Картометрический метод	1.4	-
655	986631.90	3572854.26	Картометрический метод	1.4	-
656	986613.17	3572849.08	Картометрический метод	1.4	-
657	986613.16	3572849.06	Картометрический метод	1.4	-
658	986600.17	3572833.94	Картометрический метод	1.4	-

3. Сведения о характерных точках части (частей) границы объекта					
Обозначение характерных точек части границы	Координаты, м		Метод определения координат характерной точки	Средняя квадратическая погрешность положения характерной точки (Mt), м	Описание обозначения точки на местности (при наличии)
	X	Y			
659	986597.35	3572829.11	Картометрический метод	1.4	-
660	986593.86	3572823.12	Картометрический метод	1.4	-
661	986624.29	3572713.32	Картометрический метод	1.4	-
662	986626.64	3572705.19	Картометрический метод	1.4	-
663	986628.46	3572698.21	Аналитический метод	0.3	-
664	986681.27	3572507.69	Картометрический метод	1.4	-
665	986684.45	3572496.28	Картометрический метод	1.4	-
666	986686.03	3572490.56	Картометрический метод	1.4	-
667	986697.54	3572448.96	Картометрический метод	1.4	-
668	986791.03	3572111.49	Аналитический метод	0.1	-
669	986797.10	3572089.61	Аналитический метод	0.1	-
670	986798.19	3572085.62	Аналитический метод	0.1	-
671	986809.48	3572044.90	Картометрический метод	1.4	-
672	986810.02	3572042.96	Аналитический метод	0.1	-
673	986831.67	3571964.80	Аналитический метод	0.1	-
674	986835.19	3571956.20	Картометрический метод	1.4	-
675	987028.22	3572014.47	Картометрический метод	1.4	-
676	987034.80	3572016.47	Картометрический метод	1.4	-
677	987047.01	3572020.17	Картометрический метод	1.4	-
678	987094.33	3572027.64	Картометрический метод	1.4	-
679	987167.29	3572047.76	Картометрический метод	1.4	-
680	987223.73	3572073.57	Картометрический метод	1.4	-
681	987231.49	3572083.66	Картометрический метод	1.4	-
682	987230.30	3572110.15	Картометрический метод	1.4	-
683	987213.13	3572186.62	Картометрический метод	1.4	-
684	987204.08	3572184.32	Картометрический метод	1.4	-
685	987204.65	3572182.23	Картометрический метод	1.4	-
686	987202.82	3572181.75	Картометрический метод	1.4	-
687	987194.04	3572179.46	Картометрический метод	1.4	-
688	987190.32	3572178.51	Картометрический метод	1.4	-
689	987189.77	3572178.35	Картометрический метод	1.4	-
690	987061.87	3572144.92	Картометрический метод	1.4	-
691	987056.85	3572165.85	Картометрический метод	1.4	-
692	987033.52	3572160.20	Картометрический метод	1.4	-
693	987038.76	3572138.86	Картометрический метод	1.4	-
694	986996.88	3572127.92	Аналитический метод	0.1	-
695	986994.38	3572128.24	Аналитический метод	0.1	-
696	986931.58	3572109.56	Картометрический метод	1.4	-
697	986919.59	3572148.56	Аналитический метод	0.1	-
698	986919.60	3572154.26	Аналитический метод	0.1	-
699	986985.11	3572173.57	Аналитический метод	0.1	-
700	986952.29	3572291.51	Картометрический метод	1.4	-
701	986957.97	3572293.21	Картометрический метод	1.4	-
702	986983.19	3572300.51	Картометрический метод	1.4	-
703	987010.80	3572308.05	Картометрический метод	1.4	-
704	987012.03	3572309.11	Картометрический метод	1.4	-
705	987025.34	3572312.71	Аналитический метод	0.3	-
706	987045.31	3572317.25	Аналитический метод	0.3	-
707	987148.31	3572344.76	Аналитический метод	0.3	-
708	987158.83	3572347.54	Аналитический метод	0.3	-
709	987163.19	3572348.72	Аналитический метод	0.3	-
710	987165.85	3572349.33	Картометрический метод	1.4	-
711	987144.00	3572426.44	Картометрический метод	1.4	-
712	987132.57	3572474.87	Картометрический метод	1.4	-
713	987104.33	3572594.36	Картометрический метод	1.4	-
714	987097.98	3572621.31	Аналитический метод	0.1	-
715	987078.62	3572692.28	Аналитический метод	0.1	-
716	987060.14	3572753.58	Аналитический метод	0.1	-
717	987044.07	3572806.89	Аналитический метод	0.1	-
718	987037.60	3572827.57	Аналитический метод	0.1	-

3. Сведения о характерных точках части (частей) границы объекта					
Обозначение характерных точек части границы	Координаты, м		Метод определения координат характерной точки	Средняя квадратическая погрешность положения характерной точки (Mt), м	Описание обозначения точки на местности (при наличии)
	X	Y			
719	987029.63	3572852.91	Картометрический метод	1.4	-
720	987038.12	3572852.89	Аналитический метод	0.3	-
721	987038.87	3572865.35	Аналитический метод	0.3	-
722	987051.43	3572864.19	Аналитический метод	0.3	-
723	987053.03	3572871.00	Картометрический метод	1.4	-
724	987021.52	3572966.67	Аналитический метод	0.3	-
619	986997.02	3572971.37	Аналитический метод	0.3	-
Часть N 6					
725	982570.59	3581991.79	Картометрический метод	1.4	-
726	982355.29	3581927.72	Картометрический метод	1.4	-
727	982357.25	3581911.45	Картометрический метод	1.4	-
728	982324.82	3581901.82	Картометрический метод	1.4	-
729	982316.78	3581916.26	Картометрический метод	1.4	-
730	981987.32	3581818.23	Картометрический метод	1.4	-
731	981980.93	3581778.64	Картометрический метод	1.4	-
732	981911.17	3581758.30	Картометрический метод	1.4	-
733	981889.21	3581710.29	Аналитический метод	0.1	-
734	981874.04	3581675.61	Аналитический метод	0.1	-
735	981933.63	3581645.26	Аналитический метод	0.1	-
736	982054.26	3581597.91	Аналитический метод	0.1	-
737	982605.42	3581360.25	Картометрический метод	1.4	-
738	982734.41	3581684.48	Картометрический метод	1.4	-
739	982693.79	3581865.89	Картометрический метод	1.4	-
740	982603.08	3581842.87	Картометрический метод	1.4	-
725	982570.59	3581991.79	Картометрический метод	1.4	-
Часть N 7					
741	982389.06	3578610.84	Картометрический метод	1.4	-
742	982335.67	3578551.56	Картометрический метод	1.4	-
743	982265.22	3578463.00	Картометрический метод	1.4	-
744	982265.85	3578449.90	Картометрический метод	1.4	-
745	982227.16	3578424.39	Картометрический метод	1.4	-
746	982216.60	3578417.54	Картометрический метод	1.4	-
747	982189.18	3578370.16	Картометрический метод	1.4	-
748	982165.65	3578346.69	Аналитический метод	0.1	-
749	982071.62	3578267.19	Аналитический метод	0.1	-
750	981976.29	3578185.13	Аналитический метод	0.1	-
751	982002.48	3578153.46	Аналитический метод	0.1	-
752	982128.56	3578000.96	Аналитический метод	0.3	-
753	982138.53	3577988.87	Аналитический метод	0.1	-
754	982165.00	3577957.32	Аналитический метод	0.1	-
755	982186.31	3577956.41	Аналитический метод	0.1	-
756	982210.34	3577955.03	Аналитический метод	0.1	-
757	982226.86	3577968.09	Аналитический метод	0.1	-
758	982335.82	3577976.88	Аналитический метод	0.1	-
759	982347.99	3577984.78	Аналитический метод	0.1	-
760	982384.10	3578015.93	Аналитический метод	0.1	-
761	982487.75	3578104.23	Аналитический метод	0.1	-
762	982504.07	3578124.35	Аналитический метод	0.1	-
763	982533.37	3578181.41	Аналитический метод	0.1	-
764	982565.84	3578251.94	Аналитический метод	0.1	-
765	982600.89	3578328.42	Аналитический метод	0.1	-
766	982613.03	3578350.69	Аналитический метод	0.1	-
767	982619.99	3578363.45	Аналитический метод	0.3	-
768	982625.51	3578373.53	Картометрический метод	1.4	-
769	982646.53	3578416.54	Аналитический метод	0.3	-
770	982666.39	3578457.11	Аналитический метод	0.3	-
771	982685.38	3578483.93	Аналитический метод	0.1	-
772	982692.30	3578493.89	Аналитический метод	0.1	-
773	982708.31	3578525.79	Аналитический метод	0.3	-
774	982614.70	3578564.02	Аналитический метод	0.3	-

3. Сведения о характерных точках части (частей) границы объекта					
Обозначение характерных точек части границы	Координаты, м		Метод определения координат характерной точки	Средняя квадратическая погрешность положения характерной точки (Mt), м	Описание обозначения точки на местности (при наличии)
	X	Y			
775	982614.31	3578563.06	Аналитический метод	0.3	-
776	982578.77	3578576.06	Аналитический метод	0.3	-
777	982545.38	3578588.74	Аналитический метод	0.3	-
778	982515.19	3578582.10	Аналитический метод	0.3	-
779	982512.78	3578580.25	Аналитический метод	0.3	-
780	982505.50	3578563.34	Картометрический метод	1.4	-
781	982424.99	3578596.18	Аналитический метод	0.3	-
782	982418.61	3578598.78	Аналитический метод	0.3	-
783	982412.23	3578601.39	Аналитический метод	0.3	-
741	982389.06	3578610.84	Картометрический метод	1.4	-
Часть N 8					
784	985247.53	3576297.21	Картометрический метод	1.4	-
785	985209.04	3576285.78	Картометрический метод	1.4	-
786	985187.42	3576279.56	Картометрический метод	1.4	-
787	985172.24	3576275.14	Картометрический метод	1.4	-
788	985158.38	3576270.77	Картометрический метод	1.4	-
789	985120.49	3576259.50	Аналитический метод	0.1	-
790	985079.60	3576247.34	Аналитический метод	0.1	-
791	985055.02	3576240.17	Аналитический метод	0.1	-
792	985055.48	3576237.65	Аналитический метод	0.1	-
793	985060.10	3576212.49	Аналитический метод	0.1	-
794	985047.60	3576210.20	Аналитический метод	0.1	-
795	985057.26	3576157.27	Аналитический метод	0.1	-
796	985068.84	3576159.38	Аналитический метод	0.1	-
797	985069.57	3576159.51	Аналитический метод	0.1	-
798	985069.62	3576159.52	Аналитический метод	0.1	-
799	985074.31	3576141.88	Картометрический метод	1.4	-
800	984943.77	3576107.44	Картометрический метод	1.4	-
801	984942.51	3576107.12	Картометрический метод	1.4	-
802	985006.88	3575897.68	Картометрический метод	1.4	-
803	985016.55	3575869.62	Картометрический метод	1.4	-
804	985039.61	3575795.69	Картометрический метод	1.4	-
805	985048.86	3575765.25	Аналитический метод	0.3	-
806	985078.70	3575668.74	Аналитический метод	0.3	-
807	985062.08	3575663.11	Аналитический метод	0.3	-
808	984985.66	3575637.72	Аналитический метод	0.3	-
809	984991.67	3575616.72	Аналитический метод	0.3	-
810	985010.79	3575548.88	Аналитический метод	0.3	-
811	985011.24	3575549.01	Аналитический метод	0.3	-
812	985063.67	3575563.54	Аналитический метод	0.3	-
813	985063.15	3575565.27	Аналитический метод	0.1	-
814	985091.85	3575574.19	Аналитический метод	0.1	-
815	985092.80	3575571.60	Аналитический метод	0.1	-
816	985111.47	3575576.83	Картометрический метод	1.4	-
817	985111.81	3575576.92	Аналитический метод	0.1	-
818	985110.50	3575580.66	Аналитический метод	0.1	-
819	985107.07	3575579.22	Аналитический метод	0.1	-
820	985105.93	3575583.17	Аналитический метод	0.1	-
821	985102.31	3575595.75	Картометрический метод	1.4	-
822	985101.60	3575595.63	Картометрический метод	1.4	-
823	985097.42	3575607.41	Картометрический метод	1.4	-
824	985097.91	3575607.56	Картометрический метод	1.4	-
825	985086.99	3575642.88	Аналитический метод	0.1	-
826	985086.91	3575643.24	Аналитический метод	0.3	-
827	985085.23	3575648.58	Аналитический метод	0.3	-
828	985083.10	3575655.34	Аналитический метод	0.3	-
829	985139.73	3575675.35	Аналитический метод	0.3	-
830	985153.56	3575612.41	Аналитический метод	0.3	-
831	985159.27	3575590.03	Аналитический метод	0.3	-
832	985174.79	3575594.32	Аналитический метод	0.3	-

3. Сведения о характерных точках части (частей) границы объекта					
Обозначение характерных точек части границы	Координаты, м		Метод определения координат характерной точки	Средняя квадратическая погрешность положения характерной точки (Mt), м	Описание обозначения точки на местности (при наличии)
	X	Y			
833	985181.86	3575596.28	Аналитический метод	0.1	-
834	985178.49	3575605.80	Аналитический метод	0.1	-
835	985153.89	3575674.98	Аналитический метод	0.1	-
836	985152.11	3575724.87	Аналитический метод	0.1	-
837	985146.58	3575780.18	Аналитический метод	0.07	-
838	985143.69	3575802.16	Аналитический метод	0.1	-
839	985144.47	3575802.26	Аналитический метод	0.1	-
840	985170.82	3575805.69	Аналитический метод	0.1	-
841	985179.69	3575806.88	Аналитический метод	0.1	-
842	985179.98	3575806.93	Аналитический метод	0.1	-
843	985195.38	3575808.98	Аналитический метод	0.07	-
844	985233.69	3575814.14	Аналитический метод	0.1	-
845	985234.43	3575814.46	Аналитический метод	0.1	-
846	985264.37	3575818.85	Аналитический метод	0.1	-
847	985265.36	3575811.14	Картометрический метод	1.4	-
848	985267.20	3575797.54	Аналитический метод	0.1	-
849	985269.33	3575781.65	Картометрический метод	1.4	-
850	985272.02	3575759.79	Картометрический метод	1.4	-
851	985267.99	3575759.27	Аналитический метод	0.07	-
852	985270.24	3575739.45	Аналитический метод	0.07	-
853	985264.20	3575738.67	Аналитический метод	0.07	-
854	985264.46	3575737.28	Аналитический метод	0.1	-
855	985265.01	3575734.49	Аналитический метод	0.1	-
856	985265.96	3575729.33	Аналитический метод	0.3	-
857	985266.61	3575725.90	Картометрический метод	1.4	-
858	985258.53	3575667.48	Аналитический метод	0.3	-
859	985216.74	3575666.78	Аналитический метод	0.1	-
860	985220.78	3575643.33	Аналитический метод	0.1	-
861	985223.02	3575630.31	Аналитический метод	0.1	-
862	985225.32	3575617.00	Аналитический метод	0.1	-
863	985234.20	3575619.48	Картометрический метод	1.4	-
864	985236.16	3575611.32	Картометрический метод	1.4	-
865	985246.01	3575614.06	Аналитический метод	0.3	-
866	985251.34	3575615.54	Картометрический метод	1.4	-
867	985257.22	3575617.18	Аналитический метод	0.3	-
868	985300.91	3575629.27	Картометрический метод	1.4	-
869	985310.14	3575631.83	Картометрический метод	1.4	-
870	985314.33	3575633.50	Картометрический метод	1.4	-
871	985315.59	3575614.41	Аналитический метод	0.1	-
872	985337.16	3575621.82	Аналитический метод	0.1	-
873	985468.13	3575668.38	Аналитический метод	0.1	-
874	985467.27	3575675.54	Аналитический метод	0.1	-
875	985458.30	3575760.80	Аналитический метод	0.1	-
876	985457.95	3575763.84	Аналитический метод	0.3	-
877	985487.03	3575767.61	Аналитический метод	0.3	-
878	985494.29	3575768.55	Картометрический метод	1.4	-
879	985514.93	3575770.87	Картометрический метод	1.4	-
880	985529.44	3575772.74	Картометрический метод	1.4	-
881	985544.99	3575775.02	Картометрический метод	1.4	-
882	985566.92	3575777.51	Картометрический метод	1.4	-
883	985586.09	3575801.56	Картометрический метод	1.4	-
884	985594.41	3575842.44	Картометрический метод	1.4	-
885	985592.11	3575870.14	Картометрический метод	1.4	-
886	985407.55	3575852.16	Картометрический метод	1.4	-
887	985345.24	3575844.28	Картометрический метод	1.4	-
888	985334.80	3575912.85	Картометрический метод	1.4	-
889	985354.92	3575915.80	Картометрический метод	1.4	-
890	985362.33	3575926.72	Картометрический метод	1.4	-
891	985357.98	3575973.62	Картометрический метод	1.4	-
892	985367.50	3576014.48	Картометрический метод	1.4	-

3. Сведения о характерных точках части (частей) границы объекта					
Обозначение характерных точек части границы	Координаты, м		Метод определения координат характерной точки	Средняя квадратическая погрешность положения характерной точки (Mt), м	Описание обозначения точки на местности (при наличии)
	X	Y			
893	985446.28	3576024.74	Картометрический метод	1.4	-
894	985431.74	3576121.60	Картометрический метод	1.4	-
895	985424.67	3576152.67	Картометрический метод	1.4	-
896	985370.63	3576145.09	Картометрический метод	1.4	-
897	985310.72	3576136.77	Картометрический метод	1.4	-
898	985296.47	3576220.87	Картометрический метод	1.4	-
899	985289.22	3576242.57	Картометрический метод	1.4	-
900	985262.11	3576242.98	Картометрический метод	1.4	-
784	985247.53	3576297.21	Картометрический метод	1.4	-
Часть N 9					
901	987585.02	3583308.50	Картометрический метод	1.4	-
902	987554.21	3583287.69	Аналитический метод	0.1	-
903	987135.08	3583028.97	Аналитический метод	0.1	-
904	987113.26	3583014.90	Аналитический метод	0.1	-
905	987012.13	3582951.98	Аналитический метод	0.1	-
906	986891.79	3582951.99	Аналитический метод	0.1	-
907	986861.23	3582949.84	Аналитический метод	0.1	-
908	986885.30	3582871.80	Картометрический метод	1.4	-
909	986941.82	3582688.41	Аналитический метод	0.1	-
910	986970.61	3582696.93	Аналитический метод	0.1	-
911	987252.39	3582783.58	Аналитический метод	0.1	-
912	987272.32	3582876.50	Аналитический метод	0.1	-
913	987662.23	3583022.28	Картометрический метод	1.4	-
914	987671.32	3583025.78	Картометрический метод	1.4	-
901	987585.02	3583308.50	Картометрический метод	1.4	-
Часть N 10					
915	983813.01	3577706.90	Картометрический метод	1.4	-
916	983806.86	3577686.16	Картометрический метод	1.4	-
917	983805.55	3577686.47	Картометрический метод	1.4	-
918	983804.53	3577682.89	Картометрический метод	1.4	-
919	983797.83	3577684.72	Картометрический метод	1.4	-
920	983795.79	3577677.17	Картометрический метод	1.4	-
921	983720.20	3577698.22	Аналитический метод	0.1	-
922	983704.55	3577640.53	Картометрический метод	1.4	-
923	983619.59	3577664.90	Картометрический метод	1.4	-
924	983619.61	3577664.98	Картометрический метод	1.4	-
925	983618.64	3577665.26	Картометрический метод	1.4	-
926	983602.61	3577606.11	Картометрический метод	1.4	-
927	983533.98	3577627.93	Картометрический метод	1.4	-
928	983531.86	3577619.94	Картометрический метод	1.4	-
929	983529.73	3577611.96	Картометрический метод	1.4	-
930	983506.45	3577524.76	Аналитический метод	0.1	-
931	983493.61	3577476.31	Аналитический метод	0.1	-
932	983483.36	3577437.62	Аналитический метод	0.1	-
933	983481.05	3577429.06	Аналитический метод	0.1	-
934	983480.89	3577429.11	Аналитический метод	0.3	-
935	983467.00	3577378.66	Аналитический метод	0.3	-
936	983467.45	3577378.52	Аналитический метод	0.1	-
937	983457.96	3577342.89	Картометрический метод	1.4	-
938	983467.38	3577340.03	Аналитический метод	0.1	-
939	983505.96	3577328.31	Картометрический метод	1.4	-
940	983497.49	3577296.89	Картометрический метод	1.4	-
941	983483.10	3577243.32	Картометрический метод	1.4	-
942	983483.07	3577243.20	Аналитический метод	0.3	-
943	983569.57	3577218.60	Аналитический метод	0.3	-
944	983570.09	3577220.30	Аналитический метод	0.3	-
945	983590.83	3577214.53	Аналитический метод	0.1	-
946	983615.94	3577308.74	Аналитический метод	0.1	-
947	983618.64	3577318.90	Картометрический метод	1.4	-
948	983631.35	3577367.22	Картометрический метод	1.4	-

3. Сведения о характерных точках части (частей) границы объекта					
Обозначение характерных точек части границы	Координаты, м		Метод определения координат характерной точки	Средняя квадратическая погрешность положения характерной точки (Mt), м	Описание обозначения точки на местности (при наличии)
	X	Y			
949	983660.99	3577359.84	Аналитический метод	0.1	-
950	983692.24	3577352.05	Аналитический метод	0.1	-
951	983723.86	3577344.17	Аналитический метод	0.1	-
952	983714.71	3577310.36	Картометрический метод	1.4	-
953	983732.19	3577305.73	Картометрический метод	1.4	-
954	983731.06	3577301.95	Картометрический метод	1.4	-
955	983758.94	3577293.39	Картометрический метод	1.4	-
956	983762.00	3577288.01	Картометрический метод	1.4	-
957	983760.18	3577276.04	Картометрический метод	1.4	-
958	983757.16	3577256.04	Картометрический метод	1.4	-
959	983746.88	3577212.14	Картометрический метод	1.4	-
960	983744.68	3577202.44	Картометрический метод	1.4	-
961	983719.59	3577210.48	Картометрический метод	1.4	-
962	983695.86	3577217.43	Картометрический метод	1.4	-
963	983695.33	3577215.76	Картометрический метод	1.4	-
964	983690.23	3577217.44	Картометрический метод	1.4	-
965	983690.33	3577217.82	Аналитический метод	0.1	-
966	983689.97	3577217.94	Аналитический метод	0.1	-
967	983680.14	3577185.24	Аналитический метод	0.1	-
968	983680.43	3577185.15	Аналитический метод	0.1	-
969	983679.41	3577181.56	Аналитический метод	0.1	-
970	983688.22	3577179.10	Аналитический метод	0.1	-
971	983732.24	3577166.86	Аналитический метод	0.1	-
972	983732.62	3577166.80	Аналитический метод	0.1	-
973	983734.63	3577172.35	Аналитический метод	0.1	-
974	983741.49	3577170.42	Картометрический метод	1.4	-
975	983745.36	3577169.31	Картометрический метод	1.4	-
976	983746.00	3577171.80	Аналитический метод	0.1	-
977	983743.97	3577172.32	Аналитический метод	0.1	-
978	983748.26	3577186.76	Аналитический метод	0.1	-
979	983754.53	3577207.87	Аналитический метод	0.1	-
980	983761.21	3577206.78	Аналитический метод	0.1	-
981	983762.45	3577205.94	Картометрический метод	1.4	-
982	983792.90	3577199.48	Картометрический метод	1.4	-
983	983795.60	3577193.25	Картометрический метод	1.4	-
984	983795.87	3577194.08	Картометрический метод	1.4	-
985	983818.87	3577255.20	Картометрический метод	1.4	-
986	983819.48	3577257.33	Картометрический метод	1.4	-
987	983823.08	3577269.66	Картометрический метод	1.4	-
988	983831.09	3577294.33	Картометрический метод	1.4	-
989	983840.71	3577330.06	Картометрический метод	1.4	-
990	983861.14	3577405.98	Аналитический метод	0.1	-
991	983862.35	3577411.69	Картометрический метод	1.4	-
992	983864.59	3577422.17	Аналитический метод	0.1	-
993	983909.03	3577579.88	Аналитический метод	0.1	-
994	983880.80	3577587.88	Аналитический метод	0.1	-
995	983893.23	3577625.04	Аналитический метод	0.1	-
996	983896.16	3577628.81	Аналитический метод	0.1	-
997	983900.26	3577627.89	Аналитический метод	0.1	-
998	983906.58	3577657.50	Картометрический метод	1.4	-
999	983909.03	3577669.64	Картометрический метод	1.4	-
1000	983911.45	3577682.07	Аналитический метод	0.1	-
1001	983857.88	3577692.95	Картометрический метод	1.4	-
1002	983857.52	3577694.65	Картометрический метод	1.4	-
1003	983856.49	3577696.81	Картометрический метод	1.4	-
1004	983854.83	3577698.53	Картометрический метод	1.4	-
1005	983852.70	3577699.67	Картометрический метод	1.4	-
1006	983850.36	3577700.09	Картометрический метод	1.4	-
1007	983847.99	3577699.78	Картометрический метод	1.4	-
1008	983845.51	3577698.42	Картометрический метод	1.4	-

3. Сведения о характерных точках части (частей) границы объекта					
Обозначение характерных точек части границы	Координаты, м		Метод определения координат характерной точки	Средняя квадратическая погрешность положения характерной точки (Mt), м	Описание обозначения точки на местности (при наличии)
	X	Y			
1009	983827.30	3577703.18	Картометрический метод	1.4	-
915	983813.01	3577706.90	Картометрический метод	1.4	-
Часть N 11					
1010	986146.41	3573452.44	Аналитический метод	0.3	-
1011	986133.74	3573448.90	Картометрический метод	1.4	-
1012	986132.12	3573447.16	Картометрический метод	1.4	-
1013	986130.18	3573446.65	Аналитический метод	0.1	-
1014	986100.33	3573438.72	Картометрический метод	1.4	-
1015	986053.63	3573426.49	Аналитический метод	0.1	-
1016	986049.76	3573425.36	Аналитический метод	0.1	-
1017	986025.71	3573419.19	Аналитический метод	0.1	-
1018	985950.40	3573399.50	Аналитический метод	0.1	-
1019	985957.07	3573375.46	Аналитический метод	0.1	-
1020	985966.30	3573342.11	Аналитический метод	0.1	-
1021	985975.19	3573310.15	Аналитический метод	0.1	-
1022	985981.98	3573285.56	Аналитический метод	0.1	-
1023	985987.48	3573265.73	Аналитический метод	0.1	-
1024	985987.68	3573264.95	Аналитический метод	0.1	-
1025	985987.70	3573264.94	Картометрический метод	1.4	-
1026	986009.68	3573185.67	Аналитический метод	0.1	-
1027	986040.55	3573074.18	Аналитический метод	0.1	-
1028	986059.08	3573007.34	Аналитический метод	0.3	-
1029	986068.45	3572973.57	Аналитический метод	0.3	-
1030	986128.63	3572990.86	Аналитический метод	0.1	-
1031	986246.73	3573025.14	Аналитический метод	0.1	-
1032	986406.39	3573071.48	Аналитический метод	0.1	-
1033	986405.11	3573076.12	Аналитический метод	0.1	-
1034	986408.52	3573076.98	Аналитический метод	0.1	-
1035	986403.43	3573095.38	Аналитический метод	0.1	-
1036	986402.47	3573095.10	Аналитический метод	0.1	-
1037	986398.45	3573109.70	Аналитический метод	0.1	-
1038	986400.41	3573110.28	Аналитический метод	0.1	-
1039	986391.96	3573117.55	Аналитический метод	0.1	-
1040	986388.43	3573128.79	Аналитический метод	0.1	-
1041	986354.02	3573119.22	Аналитический метод	0.1	-
1042	986353.63	3573120.25	Аналитический метод	0.1	-
1043	986348.95	3573137.04	Аналитический метод	0.1	-
1044	986358.41	3573139.66	Аналитический метод	0.3	-
1045	986358.27	3573140.12	Аналитический метод	0.3	-
1046	986357.06	3573144.49	Аналитический метод	0.3	-
1047	986419.07	3573161.14	Аналитический метод	0.3	-
1048	986412.12	3573185.30	Аналитический метод	0.3	-
1049	986416.54	3573186.60	Аналитический метод	0.3	-
1050	986433.45	3573191.28	Картометрический метод	1.4	-
1051	986412.08	3573266.96	Аналитический метод	0.1	-
1052	986412.73	3573267.15	Аналитический метод	0.1	-
1053	986407.30	3573286.77	Аналитический метод	0.1	-
1054	986369.49	3573288.80	Аналитический метод	0.1	-
1055	986365.70	3573303.93	Аналитический метод	0.1	-
1056	986348.80	3573299.91	Аналитический метод	0.1	-
1057	986341.24	3573326.07	Аналитический метод	0.3	-
1058	986331.83	3573361.52	Аналитический метод	0.3	-
1059	986295.03	3573351.24	Аналитический метод	0.1	-
1060	986264.96	3573341.76	Картометрический метод	1.4	-
1061	986243.30	3573335.91	Аналитический метод	0.1	-
1062	986235.36	3573363.14	Аналитический метод	0.1	-
1063	986235.20	3573363.78	Аналитический метод	0.1	-
1064	986234.96	3573364.75	Аналитический метод	0.1	-
1065	986229.20	3573387.99	Аналитический метод	0.1	-
1066	986223.56	3573386.40	Аналитический метод	0.3	-

3. Сведения о характерных точках части (частей) границы объекта					
Обозначение характерных точек части границы	Координаты, м		Метод определения координат характерной точки	Средняя квадратическая погрешность положения характерной точки (Mt), м	Описание обозначения точки на местности (при наличии)
	X	Y			
1067	986217.41	3573385.13	Аналитический метод	0.1	-
1068	986216.53	3573384.95	Аналитический метод	0.3	-
1069	986182.51	3573374.60	Аналитический метод	0.3	-
1070	986175.72	3573372.62	Аналитический метод	0.3	-
1071	986169.80	3573370.98	Аналитический метод	0.3	-
1072	986166.89	3573381.06	Аналитический метод	0.3	-
1073	986164.92	3573387.92	Аналитический метод	0.3	-
1074	986162.91	3573394.96	Аналитический метод	0.3	-
1075	986161.79	3573398.89	Аналитический метод	0.3	-
1076	986148.42	3573445.40	Аналитический метод	0.3	-
1010	986146.41	3573452.44	Аналитический метод	0.3	-
Часть N 12					
1077	982903.00	3578126.54	Аналитический метод	0.1	-
1078	982854.66	3578118.15	Аналитический метод	0.1	-
1079	982847.14	3578116.83	Аналитический метод	0.1	-
1080	982847.13	3578116.85	Аналитический метод	0.1	-
1081	982793.03	3578107.44	Аналитический метод	0.1	-
1082	982668.09	3578066.99	Аналитический метод	0.1	-
1083	982651.29	3578059.87	Картометрический метод	1.4	-
1084	982509.92	3577999.98	Аналитический метод	0.1	-
1085	982503.71	3577997.70	Аналитический метод	0.1	-
1086	982494.98	3577994.49	Картометрический метод	1.4	-
1087	982492.53	3577993.58	Картометрический метод	1.4	-
1088	982483.91	3577972.92	Картометрический метод	1.4	-
1089	982482.51	3577969.56	Картометрический метод	1.4	-
1090	982480.59	3577963.22	Картометрический метод	1.4	-
1091	982477.09	3577951.70	Картометрический метод	1.4	-
1092	982475.67	3577949.24	Аналитический метод	0.1	-
1093	982445.62	3577900.63	Аналитический метод	0.1	-
1094	982446.22	3577900.27	Аналитический метод	0.3	-
1095	982458.35	3577905.63	Аналитический метод	0.3	-
1096	982467.64	3577909.88	Аналитический метод	0.3	-
1097	982533.62	3577881.67	Аналитический метод	0.3	-
1098	982534.01	3577879.28	Аналитический метод	0.3	-
1099	982538.25	3577853.71	Аналитический метод	0.3	-
1100	982538.77	3577843.19	Аналитический метод	0.3	-
1101	982570.24	3577827.02	Аналитический метод	0.3	-
1102	982571.88	3577826.63	Аналитический метод	0.3	-
1103	982572.53	3577828.47	Аналитический метод	0.3	-
1104	982574.23	3577833.39	Аналитический метод	0.3	-
1105	982589.88	3577855.76	Аналитический метод	0.3	-
1106	982593.52	3577860.64	Аналитический метод	0.3	-
1107	982603.85	3577870.31	Аналитический метод	0.3	-
1108	982617.14	3577881.03	Аналитический метод	0.3	-
1109	982630.74	3577892.47	Картометрический метод	1.4	-
1110	982631.70	3577892.73	Аналитический метод	0.3	-
1111	982636.97	3577874.97	Аналитический метод	0.3	-
1112	982644.52	3577850.73	Аналитический метод	0.3	-
1113	982636.36	3577797.02	Аналитический метод	0.3	-
1114	982624.22	3577799.53	Аналитический метод	0.3	-
1115	982610.34	3577802.59	Аналитический метод	0.1	-
1116	982607.74	3577803.16	Аналитический метод	0.3	-
1117	982582.99	3577808.99	Аналитический метод	0.3	-
1118	982579.11	3577798.47	Аналитический метод	0.1	-
1119	982575.17	3577787.75	Аналитический метод	0.3	-
1120	982573.05	3577782.77	Аналитический метод	0.3	-
1121	982573.46	3577782.57	Аналитический метод	0.3	-
1122	982566.69	3577754.35	Аналитический метод	0.3	-
1123	982565.11	3577748.57	Аналитический метод	0.3	-
1124	982564.41	3577746.62	Аналитический метод	0.1	-

3. Сведения о характерных точках части (частей) границы объекта					
Обозначение характерных точек части границы	Координаты, м		Метод определения координат характерной точки	Средняя квадратическая погрешность положения характерной точки (Mt), м	Описание обозначения точки на местности (при наличии)
	X	Y			
1125	982563.25	3577743.41	Аналитический метод	0.3	-
1126	982563.10	3577742.19	Аналитический метод	0.3	-
1127	982579.45	3577736.25	Картометрический метод	1.4	-
1128	982568.05	3577703.09	Картометрический метод	1.4	-
1129	982565.39	3577703.27	Картометрический метод	1.4	-
1130	982565.03	3577702.37	Картометрический метод	1.4	-
1131	982560.53	3577691.26	Картометрический метод	1.4	-
1132	982551.61	3577669.27	Картометрический метод	1.4	-
1133	982551.58	3577668.51	Картометрический метод	1.4	-
1134	982550.08	3577664.97	Картометрический метод	1.4	-
1135	982544.45	3577651.77	Картометрический метод	1.4	-
1136	982548.61	3577649.55	Картометрический метод	1.4	-
1137	982541.63	3577632.31	Картометрический метод	1.4	-
1138	982541.27	3577631.41	Картометрический метод	1.4	-
1139	982630.39	3577596.77	Картометрический метод	1.4	-
1140	982686.97	3577574.84	Картометрический метод	1.4	-
1141	982720.92	3577561.67	Картометрический метод	1.4	-
1142	982738.26	3577555.93	Картометрический метод	1.4	-
1143	982741.84	3577555.46	Картометрический метод	1.4	-
1144	982742.62	3577555.03	Картометрический метод	1.4	-
1145	982747.33	3577553.48	Картометрический метод	1.4	-
1146	982759.17	3577595.49	Картометрический метод	1.4	-
1147	982759.18	3577595.48	Картометрический метод	1.4	-
1148	982759.18	3577595.50	Картометрический метод	1.4	-
1149	982756.43	3577596.53	Картометрический метод	1.4	-
1150	982754.26	3577597.34	Картометрический метод	1.4	-
1151	982753.02	3577597.83	Картометрический метод	1.4	-
1152	982753.26	3577598.83	Картометрический метод	1.4	-
1153	982760.32	3577627.03	Картометрический метод	1.4	-
1154	982763.16	3577638.40	Картометрический метод	1.4	-
1155	982763.68	3577640.48	Картометрический метод	1.4	-
1156	982764.32	3577640.35	Картометрический метод	1.4	-
1157	982766.89	3577651.77	Картометрический метод	1.4	-
1158	982769.19	3577651.29	Картометрический метод	1.4	-
1159	982769.92	3577651.13	Картометрический метод	1.4	-
1160	982774.90	3577650.07	Картометрический метод	1.4	-
1161	982783.77	3577681.64	Картометрический метод	1.4	-
1162	982775.63	3577684.11	Картометрический метод	1.4	-
1163	982788.32	3577731.03	Картометрический метод	1.4	-
1164	982791.83	3577744.03	Картометрический метод	1.4	-
1165	982798.90	3577741.37	Картометрический метод	1.4	-
1166	982801.85	3577750.37	Картометрический метод	1.4	-
1167	982803.25	3577749.88	Картометрический метод	1.4	-
1168	982811.23	3577778.26	Картометрический метод	1.4	-
1169	982872.30	3577994.85	Аналитический метод	0.1	-
1170	982900.76	3578096.14	Картометрический метод	1.4	-
1171	982902.06	3578100.74	Аналитический метод	0.1	-
1172	982902.08	3578100.82	Аналитический метод	0.1	-
1173	982902.20	3578100.87	Аналитический метод	0.1	-
1174	982906.96	3578116.42	Аналитический метод	0.1	-
1175	982906.54	3578116.37	Аналитический метод	0.1	-
1176	982904.78	3578121.41	Аналитический метод	0.1	-
1077	982903.00	3578126.54	Аналитический метод	0.1	-
Часть N 13					
1177	982436.24	3577972.76	Картометрический метод	1.4	-
1178	982433.59	3577971.79	Картометрический метод	1.4	-
1179	982422.97	3577967.86	Картометрический метод	1.4	-
1180	982393.89	3577957.12	Картометрический метод	1.4	-
1181	982346.26	3577941.98	Картометрический метод	1.4	-
1182	982330.85	3577937.08	Картометрический метод	1.4	-

3. Сведения о характерных точках части (частей) границы объекта					
Обозначение характерных точек части границы	Координаты, м		Метод определения координат характерной точки	Средняя квадратическая погрешность положения характерной точки (Mt), м	Описание обозначения точки на местности (при наличии)
	X	Y			
1183	982328.14	3577945.06	Картометрический метод	1.4	-
1184	982327.45	3577947.04	Картометрический метод	1.4	-
1185	982309.35	3577942.29	Картометрический метод	1.4	-
1186	982274.91	3577935.72	Картометрический метод	1.4	-
1187	982222.02	3577928.48	Картометрический метод	1.4	-
1188	982175.73	3577925.14	Картометрический метод	1.4	-
1189	982123.14	3577922.09	Картометрический метод	1.4	-
1190	982055.75	3577917.20	Картометрический метод	1.4	-
1191	982011.42	3577912.68	Картометрический метод	1.4	-
1192	981969.51	3577907.35	Картометрический метод	1.4	-
1193	981968.67	3577907.25	Картометрический метод	1.4	-
1194	981932.97	3577902.68	Картометрический метод	1.4	-
1195	981932.92	3577905.85	Картометрический метод	1.4	-
1196	981932.78	3577908.72	Картометрический метод	1.4	-
1197	981912.86	3577907.53	Картометрический метод	1.4	-
1198	981904.63	3577907.04	Картометрический метод	1.4	-
1199	981867.53	3577905.60	Картометрический метод	1.4	-
1200	981842.65	3577899.72	Картометрический метод	1.4	-
1201	981829.60	3577896.80	Картометрический метод	1.4	-
1202	981829.52	3577896.79	Картометрический метод	1.4	-
1203	981819.37	3577893.59	Картометрический метод	1.4	-
1204	981796.09	3577886.27	Картометрический метод	1.4	-
1205	981760.58	3577864.83	Картометрический метод	1.4	-
1206	981756.17	3577861.22	Картометрический метод	1.4	-
1207	981749.16	3577855.44	Картометрический метод	1.4	-
1208	981726.83	3577831.89	Аналитический метод	0.3	-
1209	981742.93	3577825.47	Аналитический метод	0.3	-
1210	981790.13	3577806.36	Аналитический метод	0.3	-
1211	981795.02	3577804.28	Аналитический метод	0.3	-
1212	981795.56	3577804.06	Картометрический метод	1.4	-
1213	981783.19	3577775.37	Картометрический метод	1.4	-
1214	981780.22	3577768.08	Картометрический метод	1.4	-
1215	981776.38	3577758.74	Картометрический метод	1.4	-
1216	981775.65	3577757.87	Картометрический метод	1.4	-
1217	981769.60	3577755.64	Картометрический метод	1.4	-
1218	981768.72	3577755.86	Картометрический метод	1.4	-
1219	981757.90	3577760.36	Картометрический метод	1.4	-
1220	981751.30	3577758.16	Картометрический метод	1.4	-
1221	981744.13	3577738.82	Картометрический метод	1.4	-
1222	981730.01	3577703.05	Картометрический метод	1.4	-
1223	981727.72	3577696.97	Аналитический метод	0.1	-
1224	981718.28	3577672.35	Аналитический метод	0.1	-
1225	981717.26	3577669.81	Аналитический метод	0.1	-
1226	981714.66	3577663.81	Аналитический метод	0.1	-
1227	981714.47	3577663.38	Картометрический метод	1.4	-
1228	981701.72	3577630.62	Картометрический метод	1.4	-
1229	981709.60	3577627.69	Картометрический метод	1.4	-
1230	981712.16	3577626.71	Картометрический метод	1.4	-
1231	981718.26	3577623.97	Картометрический метод	1.4	-
1232	981747.94	3577611.63	Картометрический метод	1.4	-
1233	981765.52	3577604.96	Картометрический метод	1.4	-
1234	981774.42	3577601.38	Картометрический метод	1.4	-
1235	981783.32	3577597.78	Картометрический метод	1.4	-
1236	981794.93	3577593.08	Аналитический метод	0.1	-
1237	981821.14	3577582.46	Аналитический метод	0.1	-
1238	981844.25	3577572.93	Аналитический метод	0.1	-
1239	981854.41	3577568.74	Аналитический метод	0.1	-
1240	981863.33	3577565.15	Аналитический метод	0.1	-
1241	981914.86	3577543.58	Аналитический метод	0.1	-
1242	981920.89	3577541.03	Аналитический метод	0.1	-

3. Сведения о характерных точках части (частей) границы объекта					
Обозначение характерных точек части границы	Координаты, м		Метод определения координат характерной точки	Средняя квадратическая погрешность положения характерной точки (Mt), м	Описание обозначения точки на местности (при наличии)
	X	Y			
1243	981960.84	3577523.64	Аналитический метод	0.1	-
1244	981969.59	3577519.83	Картометрический метод	1.4	-
1245	981973.81	3577517.84	Картометрический метод	1.4	-
1246	981985.80	3577542.87	Картометрический метод	1.4	-
1247	982077.54	3577498.68	Аналитический метод	0.3	-
1248	982182.42	3577455.07	Аналитический метод	0.3	-
1249	982185.72	3577460.73	Аналитический метод	0.3	-
1250	982193.45	3577459.53	Аналитический метод	0.1	-
1251	982229.69	3577508.37	Аналитический метод	0.1	-
1252	982231.82	3577511.25	Аналитический метод	0.1	-
1253	982234.54	3577514.92	Аналитический метод	0.1	-
1254	982253.89	3577556.66	Аналитический метод	0.1	-
1255	982242.78	3577565.53	Аналитический метод	0.3	-
1256	982242.49	3577565.76	Картометрический метод	1.4	-
1257	982221.79	3577556.07	Картометрический метод	1.4	-
1258	982206.47	3577550.59	Картометрический метод	1.4	-
1259	982187.67	3577545.21	Картометрический метод	1.4	-
1260	982175.80	3577543.39	Картометрический метод	1.4	-
1261	982162.88	3577542.17	Картометрический метод	1.4	-
1262	982143.87	3577542.59	Картометрический метод	1.4	-
1263	982127.83	3577544.89	Картометрический метод	1.4	-
1264	982111.57	3577548.63	Картометрический метод	1.4	-
1265	982098.96	3577552.33	Картометрический метод	1.4	-
1266	982076.70	3577560.62	Картометрический метод	1.4	-
1267	982073.62	3577561.77	Картометрический метод	1.4	-
1268	982010.29	3577587.97	Картометрический метод	1.4	-
1269	981998.39	3577592.90	Картометрический метод	1.4	-
1270	981965.93	3577606.35	Картометрический метод	1.4	-
1271	981882.15	3577641.00	Картометрический метод	1.4	-
1272	981817.12	3577667.90	Картометрический метод	1.4	-
1273	981805.19	3577672.83	Картометрический метод	1.4	-
1274	981804.25	3577670.43	Аналитический метод	0.1	-
1275	981790.04	3577676.70	Аналитический метод	0.1	-
1276	981807.06	3577716.65	Аналитический метод	0.1	-
1277	981815.72	3577713.35	Аналитический метод	0.1	-
1278	981805.68	3577689.18	Аналитический метод	0.3	-
1279	981803.00	3577683.15	Аналитический метод	0.3	-
1280	981808.31	3577680.95	Картометрический метод	1.4	-
1281	981954.84	3577620.31	Картометрический метод	1.4	-
1282	981976.67	3577686.91	Аналитический метод	0.07	-
1283	981974.05	3577687.96	Аналитический метод	0.07	-
1284	981978.92	3577698.78	Аналитический метод	0.07	-
1285	981999.27	3577747.83	Картометрический метод	1.4	-
1286	981887.95	3577793.35	Картометрический метод	1.4	-
1287	981883.57	3577796.90	Картометрический метод	1.4	-
1288	981890.15	3577814.38	Картометрический метод	1.4	-
1289	981891.33	3577813.34	Аналитический метод	0.3	-
1290	981898.74	3577816.23	Аналитический метод	0.3	-
1291	981910.14	3577824.70	Аналитический метод	0.3	-
1292	981929.27	3577839.05	Аналитический метод	0.3	-
1293	981936.22	3577844.01	Аналитический метод	0.3	-
1294	981940.77	3577848.07	Картометрический метод	1.4	-
1295	981946.88	3577851.74	Картометрический метод	1.4	-
1296	981959.69	3577853.30	Картометрический метод	1.4	-
1297	981960.52	3577853.59	Картометрический метод	1.4	-
1298	981964.25	3577856.32	Картометрический метод	1.4	-
1299	981969.94	3577863.62	Картометрический метод	1.4	-
1300	981970.94	3577863.85	Картометрический метод	1.4	-
1301	982057.06	3577868.00	Картометрический метод	1.4	-
1302	982125.97	3577871.31	Картометрический метод	1.4	-

3. Сведения о характерных точках части (частей) границы объекта					
Обозначение характерных точек части границы	Координаты, м		Метод определения координат характерной точки	Средняя квадратическая погрешность положения характерной точки (Mt), м	Описание обозначения точки на местности (при наличии)
	X	Y			
1303	982136.33	3577870.21	Картометрический метод	1.4	-
1304	982147.90	3577870.57	Аналитический метод	0.3	-
1305	982160.17	3577871.53	Аналитический метод	0.3	-
1306	982172.54	3577871.82	Аналитический метод	0.3	-
1307	982188.98	3577872.80	Аналитический метод	0.3	-
1308	982211.48	3577873.57	Аналитический метод	0.3	-
1309	982235.37	3577875.04	Аналитический метод	0.3	-
1310	982248.48	3577875.45	Аналитический метод	0.3	-
1311	982260.47	3577876.39	Аналитический метод	0.3	-
1312	982266.89	3577876.18	Аналитический метод	0.3	-
1313	982268.82	3577864.14	Аналитический метод	0.3	-
1314	982271.11	3577864.37	Аналитический метод	0.3	-
1315	982279.35	3577865.69	Аналитический метод	0.3	-
1316	982292.69	3577868.28	Аналитический метод	0.3	-
1317	982292.71	3577868.70	Картометрический метод	1.4	-
1318	982296.97	3577869.38	Аналитический метод	0.3	-
1319	982298.66	3577869.67	Картометрический метод	1.4	-
1320	982298.67	3577869.93	Аналитический метод	0.3	-
1321	982303.43	3577870.76	Аналитический метод	0.3	-
1322	982303.50	3577870.45	Аналитический метод	0.3	-
1323	982315.18	3577873.14	Аналитический метод	0.3	-
1324	982315.29	3577873.37	Аналитический метод	0.3	-
1325	982329.89	3577876.86	Картометрический метод	1.4	-
1326	982330.04	3577876.71	Аналитический метод	0.3	-
1327	982337.64	3577878.64	Картометрический метод	1.4	-
1328	982339.41	3577879.66	Аналитический метод	0.3	-
1329	982345.37	3577882.89	Картометрический метод	1.4	-
1330	982346.89	3577883.71	Аналитический метод	0.3	-
1331	982348.00	3577884.32	Аналитический метод	0.3	-
1332	982350.57	3577885.71	Картометрический метод	1.4	-
1333	982359.85	3577890.05	Картометрический метод	1.4	-
1334	982393.85	3577909.73	Картометрический метод	1.4	-
1335	982399.62	3577913.50	Картометрический метод	1.4	-
1336	982405.54	3577917.36	Картометрический метод	1.4	-
1337	982411.15	3577923.58	Картометрический метод	1.4	-
1338	982419.57	3577933.03	Картометрический метод	1.4	-
1177	982436.24	3577972.76	Картометрический метод	1.4	-
Часть N 14					
1339	985848.32	3573528.30	Аналитический метод	0.3	-
1340	985734.96	3573496.72	Аналитический метод	0.3	-
1341	985733.71	3573496.37	Картометрический метод	1.4	-
1342	985743.02	3573467.09	Картометрический метод	1.4	-
1343	985740.02	3573466.18	Картометрический метод	1.4	-
1344	985683.18	3573449.02	Картометрический метод	1.4	-
1345	985695.65	3573404.58	Картометрический метод	1.4	-
1346	985687.28	3573402.17	Аналитический метод	0.1	-
1347	985685.10	3573401.54	Картометрический метод	1.4	-
1348	985682.84	3573400.89	Картометрический метод	1.4	-
1349	985680.37	3573400.17	Аналитический метод	0.1	-
1350	985674.43	3573398.46	Картометрический метод	1.4	-
1351	985610.31	3573381.07	Картометрический метод	1.4	-
1352	985596.75	3573377.24	Картометрический метод	1.4	-
1353	985497.37	3573349.89	Картометрический метод	1.4	-
1354	985496.82	3573349.73	Картометрический метод	1.4	-
1355	985497.84	3573345.17	Аналитический метод	0.1	-
1356	985488.42	3573342.89	Аналитический метод	0.1	-
1357	985502.13	3573293.08	Аналитический метод	0.1	-
1358	985509.55	3573294.23	Аналитический метод	0.1	-
1359	985512.45	3573294.62	Аналитический метод	0.1	-
1360	985509.63	3573304.86	Аналитический метод	0.1	-

3. Сведения о характерных точках части (частей) границы объекта					
Обозначение характерных точек части границы	Координаты, м		Метод определения координат характерной точки	Средняя квадратическая погрешность положения характерной точки (Mt), м	Описание обозначения точки на местности (при наличии)
	X	Y			
1361	985553.22	3573294.08	Картометрический метод	1.4	-
1362	985674.94	3573262.76	Картометрический метод	1.4	-
1363	985676.84	3573262.29	Картометрический метод	1.4	-
1364	985744.49	3573245.49	Картометрический метод	1.4	-
1365	985746.33	3573238.70	Аналитический метод	0.1	-
1366	985761.16	3573184.00	Аналитический метод	0.1	-
1367	985772.90	3573140.71	Картометрический метод	1.4	-
1368	985785.47	3573095.31	Аналитический метод	0.1	-
1369	985862.07	3573111.46	Аналитический метод	0.1	-
1370	985880.32	3573114.66	Аналитический метод	0.1	-
1371	985904.32	3573119.13	Аналитический метод	0.1	-
1372	985910.47	3573120.30	Аналитический метод	0.1	-
1373	985922.62	3573122.58	Аналитический метод	0.1	-
1374	985940.85	3573126.06	Аналитический метод	0.1	-
1375	985959.04	3573129.31	Аналитический метод	0.1	-
1376	985965.10	3573130.38	Аналитический метод	0.1	-
1377	985967.20	3573130.77	Аналитический метод	0.1	-
1378	985982.57	3573133.67	Аналитический метод	0.3	-
1379	985971.87	3573172.21	Аналитический метод	0.1	-
1380	985967.85	3573186.72	Аналитический метод	0.1	-
1381	985966.02	3573193.39	Картометрический метод	1.4	-
1382	985952.22	3573243.18	Аналитический метод	0.3	-
1383	985947.53	3573260.13	Аналитический метод	0.3	-
1384	985913.77	3573384.35	Картометрический метод	1.4	-
1385	985913.91	3573396.57	Картометрический метод	1.4	-
1386	985909.26	3573414.40	Картометрический метод	1.4	-
1387	985907.13	3573415.16	Картометрический метод	1.4	-
1388	985904.64	3573414.89	Картометрический метод	1.4	-
1389	985904.31	3573414.86	Аналитический метод	0.1	-
1390	985897.11	3573414.14	Картометрический метод	1.4	-
1391	985892.17	3573413.80	Картометрический метод	1.4	-
1392	985893.85	3573407.21	Картометрический метод	1.4	-
1393	985881.84	3573404.40	Картометрический метод	1.4	-
1394	985864.87	3573398.96	Картометрический метод	1.4	-
1395	985798.82	3573380.46	Картометрический метод	1.4	-
1396	985799.09	3573379.37	Картометрический метод	1.4	-
1397	985799.15	3573379.10	Аналитический метод	0.1	-
1398	985791.65	3573376.75	Аналитический метод	0.1	-
1399	985791.50	3573377.28	Аналитический метод	0.1	-
1400	985731.96	3573360.79	Аналитический метод	0.1	-
1401	985732.15	3573360.11	Аналитический метод	0.1	-
1402	985713.95	3573355.95	Аналитический метод	0.1	-
1403	985709.01	3573354.52	Аналитический метод	0.1	-
1404	985698.21	3573351.74	Картометрический метод	1.4	-
1405	985690.61	3573349.74	Аналитический метод	0.1	-
1406	985689.62	3573349.36	Аналитический метод	0.1	-
1407	985693.41	3573385.48	Аналитический метод	0.1	-
1408	985693.77	3573385.58	Аналитический метод	0.1	-
1409	985693.26	3573387.75	Аналитический метод	0.1	-
1410	985701.81	3573389.71	Аналитический метод	0.1	-
1411	985702.44	3573388.18	Картометрический метод	1.4	-
1412	985713.99	3573392.11	Картометрический метод	1.4	-
1413	985711.82	3573399.20	Картометрический метод	1.4	-
1414	985721.13	3573397.97	Картометрический метод	1.4	-
1415	985758.98	3573408.84	Картометрический метод	1.4	-
1416	985758.73	3573409.62	Картометрический метод	1.4	-
1417	985765.37	3573411.64	Картометрический метод	1.4	-
1418	985765.62	3573410.83	Картометрический метод	1.4	-
1419	985812.28	3573423.29	Картометрический метод	1.4	-
1420	985884.04	3573444.38	Картометрический метод	1.4	-

3. Сведения о характерных точках части (частей) границы объекта					
Обозначение характерных точек части границы	Координаты, м		Метод определения координат характерной точки	Средняя квадратическая погрешность положения характерной точки (Mt), м	Описание обозначения точки на местности (при наличии)
	X	Y			
1421	985895.58	3573447.63	Картометрический метод	1.4	-
1422	985891.41	3573462.67	Аналитический метод	0.3	-
1423	985890.79	3573464.92	Картометрический метод	1.4	-
1424	985876.25	3573517.37	Аналитический метод	0.3	-
1425	985853.12	3573510.95	Аналитический метод	0.3	-
1339	985848.32	3573528.30	Аналитический метод	0.3	-
					-
1426	985892.81	3573345.41	Картометрический метод	1.4	-
1427	985875.18	3573339.97	Картометрический метод	1.4	-
1428	985868.70	3573337.94	Картометрический метод	1.4	-
1429	985874.23	3573315.70	Картометрический метод	1.4	-
1430	985887.45	3573268.25	Картометрический метод	1.4	-
1431	985889.36	3573247.28	Картометрический метод	1.4	-
1432	985899.30	3573247.75	Картометрический метод	1.4	-
1433	985921.73	3573245.64	Картометрический метод	1.4	-
1434	985939.14	3573244.87	Картометрический метод	1.4	-
1435	985932.18	3573269.90	Картометрический метод	1.4	-
1436	985930.64	3573276.00	Картометрический метод	1.4	-
1437	985927.00	3573275.28	Картометрический метод	1.4	-
1438	985919.19	3573273.51	Картометрический метод	1.4	-
1439	985913.78	3573272.05	Картометрический метод	1.4	-
1440	985911.70	3573275.25	Картометрический метод	1.4	-
1441	985910.28	3573277.45	Картометрический метод	1.4	-
1442	985908.06	3573286.90	Картометрический метод	1.4	-
1443	985909.22	3573287.25	Картометрический метод	1.4	-
1426	985892.81	3573345.41	Картометрический метод	1.4	-
Часть N 15					
1444	984540.39	3575702.77	Аналитический метод	0.1	-
1445	984532.12	3575700.60	Аналитический метод	0.1	-
1446	984513.96	3575695.61	Аналитический метод	0.1	-
1447	984440.04	3575675.34	Аналитический метод	0.1	-
1448	984409.13	3575666.87	Аналитический метод	0.1	-
1449	984362.82	3575654.17	Аналитический метод	0.3	-
1450	984297.07	3575636.15	Картометрический метод	1.4	-
1451	984304.23	3575611.14	Аналитический метод	0.1	-
1452	984302.32	3575610.57	Аналитический метод	0.1	-
1453	984303.32	3575607.08	Аналитический метод	0.1	-
1454	984307.72	3575591.57	Аналитический метод	0.1	-
1455	984316.12	3575593.93	Аналитический метод	0.1	-
1456	984322.93	3575569.99	Аналитический метод	0.1	-
1457	984323.37	3575568.62	Аналитический метод	0.1	-
1458	984325.98	3575559.38	Аналитический метод	0.1	-
1459	984326.53	3575559.52	Аналитический метод	0.1	-
1460	984337.71	3575518.65	Аналитический метод	0.1	-
1461	984340.33	3575509.73	Аналитический метод	0.1	-
1462	984332.66	3575507.42	Аналитический метод	0.3	-
1463	984335.24	3575498.70	Аналитический метод	0.3	-
1464	984336.69	3575493.48	Картометрический метод	1.4	-
1465	984313.67	3575486.64	Картометрический метод	1.4	-
1466	984311.66	3575485.86	Аналитический метод	0.1	-
1467	984328.78	3575432.84	Аналитический метод	0.1	-
1468	984320.81	3575430.13	Аналитический метод	0.1	-
1469	984314.84	3575428.53	Аналитический метод	0.1	-
1470	984271.49	3575416.84	Аналитический метод	0.1	-
1471	984204.97	3575398.77	Аналитический метод	0.1	-
1472	984181.95	3575391.55	Аналитический метод	0.1	-
1473	984173.46	3575421.22	Аналитический метод	0.1	-
1474	984162.65	3575420.10	Аналитический метод	0.1	-
1475	984167.61	3575400.53	Аналитический метод	0.1	-
1476	984148.77	3575395.17	Аналитический метод	0.1	-

3. Сведения о характерных точках части (частей) границы объекта					
Обозначение характерных точек части границы	Координаты, м		Метод определения координат характерной точки	Средняя квадратическая погрешность положения характерной точки (Mt), м	Описание обозначения точки на местности (при наличии)
	X	Y			
1477	984139.46	3575370.06	Аналитический метод	0.1	-
1478	984145.58	3575366.81	Аналитический метод	0.1	-
1479	984153.53	3575362.05	Аналитический метод	0.1	-
1480	984157.41	3575359.50	Аналитический метод	0.1	-
1481	984161.19	3575356.83	Аналитический метод	0.1	-
1482	984164.83	3575354.07	Аналитический метод	0.1	-
1483	984168.38	3575351.15	Аналитический метод	0.1	-
1484	984171.84	3575348.13	Аналитический метод	0.1	-
1485	984175.16	3575344.98	Аналитический метод	0.1	-
1486	984177.89	3575342.22	Картометрический метод	1.4	-
1487	984184.31	3575334.98	Картометрический метод	1.4	-
1488	984187.26	3575331.24	Аналитический метод	0.1	-
1489	984188.63	3575329.40	Аналитический метод	0.1	-
1490	984189.97	3575327.54	Аналитический метод	0.1	-
1491	984191.27	3575325.66	Аналитический метод	0.1	-
1492	984192.54	3575323.74	Аналитический метод	0.1	-
1493	984193.78	3575321.81	Аналитический метод	0.1	-
1494	984195.58	3575318.81	Аналитический метод	0.1	-
1495	984197.29	3575315.89	Аналитический метод	0.1	-
1496	984198.40	3575313.85	Аналитический метод	0.1	-
1497	984202.53	3575315.32	Картометрический метод	1.4	-
1498	984211.38	3575283.43	Картометрический метод	1.4	-
1499	984234.10	3575290.28	Картометрический метод	1.4	-
1500	984225.85	3575322.26	Картометрический метод	1.4	-
1501	984229.65	3575323.24	Картометрический метод	1.4	-
1502	984306.44	3575344.26	Картометрический метод	1.4	-
1503	984306.56	3575343.77	Картометрический метод	1.4	-
1504	984347.34	3575354.65	Картометрический метод	1.4	-
1505	984347.12	3575355.42	Картометрический метод	1.4	-
1506	984403.99	3575371.83	Картометрический метод	1.4	-
1507	984441.44	3575378.77	Картометрический метод	1.4	-
1508	984453.23	3575380.92	Картометрический метод	1.4	-
1509	984453.87	3575381.05	Картометрический метод	1.4	-
1510	984455.25	3575381.51	Картометрический метод	1.4	-
1511	984455.10	3575382.09	Картометрический метод	1.4	-
1512	984496.10	3575393.38	Картометрический метод	1.4	-
1513	984496.74	3575391.12	Картометрический метод	1.4	-
1514	984500.99	3575392.40	Картометрический метод	1.4	-
1515	984510.09	3575395.09	Картометрический метод	1.4	-
1516	984511.15	3575391.48	Картометрический метод	1.4	-
1517	984513.75	3575392.27	Картометрический метод	1.4	-
1518	984516.11	3575384.27	Картометрический метод	1.4	-
1519	984543.46	3575393.26	Картометрический метод	1.4	-
1520	984545.54	3575393.91	Картометрический метод	1.4	-
1521	984568.77	3575401.40	Картометрический метод	1.4	-
1522	984569.11	3575400.66	Картометрический метод	1.4	-
1523	984571.56	3575401.45	Картометрический метод	1.4	-
1524	984575.74	3575402.73	Картометрический метод	1.4	-
1525	984583.85	3575405.02	Картометрический метод	1.4	-
1526	984581.74	3575414.43	Аналитический метод	0.3	-
1527	984581.09	3575420.48	Аналитический метод	0.3	-
1528	984599.96	3575426.71	Аналитический метод	0.3	-
1529	984606.75	3575431.22	Аналитический метод	0.1	-
1530	984613.68	3575433.01	Картометрический метод	1.4	-
1531	984608.48	3575456.39	Аналитический метод	0.1	-
1532	984602.88	3575476.69	Аналитический метод	0.1	-
1533	984577.89	3575567.95	Аналитический метод	0.1	-
1534	984575.34	3575577.96	Аналитический метод	0.1	-
1535	984571.69	3575592.64	Аналитический метод	0.1	-
1536	984570.94	3575595.44	Аналитический метод	0.1	-

3. Сведения о характерных точках части (частей) границы объекта					
Обозначение характерных точек части границы	Координаты, м		Метод определения координат характерной точки	Средняя квадратическая погрешность положения характерной точки (Mt), м	Описание обозначения точки на местности (при наличии)
	X	Y			
1444	984540.39	3575702.77	Аналитический метод	0.1	-
Часть N 16					
1537	984407.44	3576150.44	Картометрический метод	1.4	-
1538	984362.91	3576144.18	Картометрический метод	1.4	-
1539	984317.25	3576128.21	Картометрический метод	1.4	-
1540	984332.91	3576078.74	Картометрический метод	1.4	-
1541	984313.15	3576071.21	Картометрический метод	1.4	-
1542	984294.63	3576064.47	Картометрический метод	1.4	-
1543	984280.81	3576068.01	Картометрический метод	1.4	-
1544	984268.62	3575988.36	Картометрический метод	1.4	-
1545	984236.75	3575815.86	Картометрический метод	1.4	-
1546	984220.25	3575742.18	Картометрический метод	1.4	-
1547	984213.49	3575717.32	Картометрический метод	1.4	-
1548	984207.87	3575696.69	Аналитический метод	0.1	-
1549	984207.87	3575696.67	Картометрический метод	1.4	-
1550	984228.15	3575702.53	Картометрический метод	1.4	-
1551	984256.66	3575711.01	Картометрический метод	1.4	-
1552	984284.55	3575719.77	Картометрический метод	1.4	-
1553	984325.50	3575732.62	Картометрический метод	1.4	-
1554	984365.53	3575745.04	Картометрический метод	1.4	-
1555	984381.25	3575692.42	Картометрический метод	1.4	-
1556	984381.75	3575690.70	Картометрический метод	1.4	-
1557	984451.44	3575708.97	Картометрический метод	1.4	-
1558	984524.63	3575727.64	Картометрический метод	1.4	-
1559	984524.01	3575729.84	Картометрический метод	1.4	-
1560	984502.24	3575808.40	Картометрический метод	1.4	-
1561	984496.39	3575829.48	Картометрический метод	1.4	-
1562	984494.79	3575835.26	Картометрический метод	1.4	-
1563	984472.83	3575914.62	Картометрический метод	1.4	-
1564	984470.93	3575921.45	Картометрический метод	1.4	-
1565	984468.52	3575930.17	Картометрический метод	1.4	-
1566	984436.86	3576038.56	Картометрический метод	1.4	-
1567	984438.40	3576038.90	Картометрический метод	1.4	-
1568	984418.09	3576112.02	Картометрический метод	1.4	-
1537	984407.44	3576150.44	Картометрический метод	1.4	-
Часть N 17					
1569	985290.59	3575564.15	Аналитический метод	0.3	-
1570	985192.59	3575536.99	Аналитический метод	0.3	-
1571	985192.62	3575536.82	Аналитический метод	0.3	-
1572	985216.90	3575444.08	Аналитический метод	0.3	-
1573	985226.86	3575408.66	Аналитический метод	0.3	-
1574	985234.25	3575375.45	Аналитический метод	0.3	-
1575	985237.93	3575358.75	Картометрический метод	1.4	-
1576	985171.66	3575340.63	Картометрический метод	1.4	-
1577	985178.71	3575315.83	Картометрический метод	1.4	-
1578	985188.87	3575318.47	Картометрический метод	1.4	-
1579	985190.21	3575313.41	Картометрический метод	1.4	-
1580	985193.18	3575301.98	Картометрический метод	1.4	-
1581	985194.92	3575295.93	Картометрический метод	1.4	-
1582	985212.36	3575236.20	Картометрический метод	1.4	-
1583	985221.27	3575204.50	Картометрический метод	1.4	-
1584	985226.30	3575186.72	Картометрический метод	1.4	-
1585	985230.38	3575174.10	Картометрический метод	1.4	-
1586	985243.33	3575128.27	Картометрический метод	1.4	-
1587	985248.44	3575113.95	Картометрический метод	1.4	-
1588	985253.29	3575103.15	Картометрический метод	1.4	-
1589	985258.58	3575092.62	Картометрический метод	1.4	-
1590	985264.41	3575082.40	Картометрический метод	1.4	-
1591	985271.27	3575072.75	Картометрический метод	1.4	-
1592	985281.87	3575059.31	Картометрический метод	1.4	-

3. Сведения о характерных точках части (частей) границы объекта					
Обозначение характерных точек части границы	Координаты, м		Метод определения координат характерной точки	Средняя квадратическая погрешность положения характерной точки (Mt), м	Описание обозначения точки на местности (при наличии)
	X	Y			
1593	985301.81	3575035.95	Картометрический метод	1.4	-
1594	985318.91	3575016.36	Картометрический метод	1.4	-
1595	985329.34	3575005.13	Картометрический метод	1.4	-
1596	985347.15	3574989.05	Картометрический метод	1.4	-
1597	985353.05	3574984.25	Картометрический метод	1.4	-
1598	985358.68	3574980.04	Картометрический метод	1.4	-
1599	985367.43	3574974.10	Картометрический метод	1.4	-
1600	985376.49	3574968.53	Картометрический метод	1.4	-
1601	985385.51	3574963.32	Картометрический метод	1.4	-
1602	985391.81	3574960.37	Картометрический метод	1.4	-
1603	985401.08	3574956.71	Картометрический метод	1.4	-
1604	985412.80	3574952.24	Картометрический метод	1.4	-
1605	985423.65	3574948.34	Картометрический метод	1.4	-
1606	985430.93	3574946.01	Картометрический метод	1.4	-
1607	985437.72	3574944.27	Картометрический метод	1.4	-
1608	985447.97	3574942.14	Картометрический метод	1.4	-
1609	985454.51	3574940.99	Картометрический метод	1.4	-
1610	985458.94	3574940.47	Картометрический метод	1.4	-
1611	985462.55	3574940.05	Картометрический метод	1.4	-
1612	985451.94	3574972.04	Аналитический метод	0.1	-
1613	985448.66	3574984.24	Аналитический метод	0.1	-
1614	985442.14	3575008.45	Аналитический метод	0.1	-
1615	985440.68	3575014.31	Аналитический метод	0.1	-
1616	985430.92	3575050.32	Аналитический метод	0.1	-
1617	985424.40	3575074.49	Аналитический метод	0.1	-
1618	985422.91	3575080.31	Аналитический метод	0.1	-
1619	985418.14	3575098.02	Аналитический метод	0.1	-
1620	985378.91	3575242.83	Аналитический метод	0.3	-
1621	985370.74	3575272.98	Аналитический метод	0.3	-
1622	985342.84	3575376.02	Аналитический метод	0.3	-
1623	985341.49	3575380.96	Аналитический метод	0.3	-
1624	985337.92	3575394.14	Аналитический метод	0.3	-
1625	985326.97	3575434.57	Аналитический метод	0.3	-
1626	985322.28	3575451.88	Аналитический метод	0.3	-
1627	985297.00	3575545.15	Аналитический метод	0.3	-
1628	985293.80	3575552.65	Аналитический метод	0.3	-
1629	985291.27	3575561.88	Аналитический метод	0.3	-
1569	985290.59	3575564.15	Аналитический метод	0.3	-
Часть N 18					
1630	982382.42	3577333.52	Аналитический метод	0.3	-
1631	982368.85	3577303.26	Аналитический метод	0.3	-
1632	982374.07	3577301.00	Аналитический метод	0.3	-
1633	982371.26	3577295.08	Аналитический метод	0.3	-
1634	982366.18	3577297.29	Аналитический метод	0.3	-
1635	982365.22	3577295.19	Картометрический метод	1.4	-
1636	982360.93	3577285.59	Картометрический метод	1.4	-
1637	982355.66	3577274.27	Картометрический метод	1.4	-
1638	982352.25	3577266.53	Картометрический метод	1.4	-
1639	982353.10	3577262.56	Картометрический метод	1.4	-
1640	982348.89	3577261.60	Аналитический метод	0.1	-
1641	982346.44	3577261.93	Аналитический метод	0.1	-
1642	982343.96	3577256.56	Аналитический метод	0.1	-
1643	982313.51	3577270.80	Аналитический метод	0.1	-
1644	982301.98	3577276.19	Аналитический метод	0.1	-
1645	982285.46	3577283.92	Картометрический метод	1.4	-
1646	982279.44	3577286.73	Картометрический метод	1.4	-
1647	982273.86	3577289.34	Картометрический метод	1.4	-
1648	982270.43	3577279.89	Картометрический метод	1.4	-
1649	982228.42	3577174.45	Аналитический метод	0.1	-
1650	982223.66	3577163.72	Аналитический метод	0.1	-

3. Сведения о характерных точках части (частей) границы объекта					
Обозначение характерных точек части границы	Координаты, м		Метод определения координат характерной точки	Средняя квадратическая погрешность положения характерной точки (Mt), м	Описание обозначения точки на местности (при наличии)
	X	Y			
1651	982224.80	3577163.19	Аналитический метод	0.1	-
1652	982226.84	3577162.29	Картометрический метод	1.4	-
1653	982229.54	3577161.15	Картометрический метод	1.4	-
1654	982240.10	3577156.60	Аналитический метод	0.1	-
1655	982265.75	3577146.04	Аналитический метод	0.1	-
1656	982264.68	3577142.82	Аналитический метод	0.1	-
1657	982260.12	3577136.01	Аналитический метод	0.1	-
1658	982257.28	3577132.73	Аналитический метод	0.1	-
1659	982251.15	3577124.12	Аналитический метод	0.1	-
1660	982249.68	3577121.55	Аналитический метод	0.1	-
1661	982233.13	3577128.99	Аналитический метод	0.1	-
1662	982223.30	3577107.31	Аналитический метод	0.1	-
1663	982238.31	3577100.73	Аналитический метод	0.1	-
1664	982238.89	3577100.51	Картометрический метод	1.4	-
1665	982238.69	3577100.02	Аналитический метод	0.3	-
1666	982217.85	3577050.48	Аналитический метод	0.3	-
1667	982217.24	3577049.32	Картометрический метод	1.4	-
1668	982210.65	3577032.68	Картометрический метод	1.4	-
1669	982206.35	3577022.06	Аналитический метод	0.3	-
1670	982203.15	3577008.75	Аналитический метод	0.3	-
1671	982197.22	3577009.52	Аналитический метод	0.3	-
1672	982196.39	3577003.56	Аналитический метод	0.3	-
1673	982195.96	3577003.64	Аналитический метод	0.3	-
1674	982194.86	3576999.79	Аналитический метод	0.3	-
1675	982193.07	3576993.42	Картометрический метод	1.4	-
1676	982193.06	3576993.38	Аналитический метод	0.3	-
1677	982161.99	3577013.30	Аналитический метод	0.3	-
1678	982159.53	3577008.95	Аналитический метод	0.1	-
1679	982157.34	3577005.03	Картометрический метод	1.4	-
1680	982158.51	3577004.56	Картометрический метод	1.4	-
1681	982151.05	3576990.83	Картометрический метод	1.4	-
1682	982152.74	3576989.73	Аналитический метод	0.3	-
1683	982183.08	3576970.20	Аналитический метод	0.3	-
1684	982189.26	3576979.56	Картометрический метод	1.4	-
1685	982189.66	3576979.29	Картометрический метод	1.4	-
1686	982196.83	3576975.73	Аналитический метод	0.1	-
1687	982219.44	3576964.46	Аналитический метод	0.1	-
1688	982225.64	3576961.66	Картометрический метод	1.4	-
1689	982211.54	3576938.49	Картометрический метод	1.4	-
1690	982202.39	3576923.14	Картометрический метод	1.4	-
1691	982199.64	3576921.58	Картометрический метод	1.4	-
1692	982197.56	3576921.16	Картометрический метод	1.4	-
1693	982193.82	3576920.74	Картометрический метод	1.4	-
1694	982190.12	3576921.49	Картометрический метод	1.4	-
1695	982208.94	3576894.83	Картометрический метод	1.4	-
1696	982210.81	3576897.20	Картометрический метод	1.4	-
1697	982236.24	3576942.40	Аналитический метод	0.1	-
1698	982242.57	3576953.65	Картометрический метод	1.4	-
1699	982261.02	3576945.71	Аналитический метод	0.1	-
1700	982268.02	3576942.70	Картометрический метод	1.4	-
1701	982268.73	3576942.38	Картометрический метод	1.4	-
1702	982285.41	3576935.22	Картометрический метод	1.4	-
1703	982282.48	3576929.84	Картометрический метод	1.4	-
1704	982285.85	3576924.82	Картометрический метод	1.4	-
1705	982301.33	3576895.92	Картометрический метод	1.4	-
1706	982303.16	3576892.53	Аналитический метод	0.3	-
1707	982339.26	3576919.86	Аналитический метод	0.3	-
1708	982374.95	3576938.94	Аналитический метод	0.3	-
1709	982381.21	3576951.79	Аналитический метод	0.3	-
1710	982317.73	3577010.59	Аналитический метод	0.3	-

3. Сведения о характерных точках части (частей) границы объекта					
Обозначение характерных точек части границы	Координаты, м		Метод определения координат характерной точки	Средняя квадратическая погрешность положения характерной точки (Mt), м	Описание обозначения точки на местности (при наличии)
	X	Y			
1711	982323.01	3577023.46	Картометрический метод	1.4	-
1712	982331.32	3577044.05	Картометрический метод	1.4	-
1713	982332.96	3577048.75	Картометрический метод	1.4	-
1714	982333.11	3577049.38	Аналитический метод	0.3	-
1715	982348.36	3577048.80	Аналитический метод	0.3	-
1716	982357.77	3577041.29	Аналитический метод	0.3	-
1717	982362.58	3577039.16	Аналитический метод	0.3	-
1718	982400.85	3577100.77	Аналитический метод	0.1	-
1719	982418.86	3577132.36	Аналитический метод	0.1	-
1720	982424.05	3577130.14	Картометрический метод	1.4	-
1721	982427.40	3577137.86	Аналитический метод	0.3	-
1722	982446.57	3577125.54	Картометрический метод	1.4	-
1723	982456.78	3577109.14	Картометрический метод	1.4	-
1724	982481.33	3577097.01	Картометрический метод	1.4	-
1725	982507.76	3577076.50	Аналитический метод	0.1	-
1726	982520.51	3577111.83	Аналитический метод	0.1	-
1727	982520.67	3577111.76	Аналитический метод	0.1	-
1728	982563.38	3577094.34	Аналитический метод	0.1	-
1729	982566.03	3577093.26	Аналитический метод	0.1	-
1730	982590.22	3577090.88	Аналитический метод	0.1	-
1731	982614.52	3577088.49	Аналитический метод	0.1	-
1732	982614.90	3577088.47	Аналитический метод	0.1	-
1733	982625.46	3577126.90	Аналитический метод	0.1	-
1734	982628.64	3577138.47	Аналитический метод	0.1	-
1735	982533.75	3577165.93	Аналитический метод	0.1	-
1736	982537.62	3577181.12	Аналитический метод	0.1	-
1737	982502.94	3577191.65	Аналитический метод	0.1	-
1738	982510.88	3577218.50	Аналитический метод	0.1	-
1739	982513.05	3577225.62	Аналитический метод	0.1	-
1740	982462.59	3577246.55	Аналитический метод	0.1	-
1741	982463.65	3577248.88	Аналитический метод	0.3	-
1742	982467.20	3577256.95	Аналитический метод	0.3	-
1743	982483.03	3577290.86	Аналитический метод	0.3	-
1744	982438.09	3577309.39	Аналитический метод	0.3	-
1745	982428.01	3577313.48	Аналитический метод	0.3	-
1746	982399.40	3577325.61	Аналитический метод	0.3	-
1630	982382.42	3577333.52	Аналитический метод	0.3	-
					-
1747	982341.19	3577246.11	Аналитический метод	0.3	-
1748	982336.53	3577236.36	Картометрический метод	1.4	-
1749	982337.04	3577234.08	Картометрический метод	1.4	-
1750	982329.40	3577216.82	Картометрический метод	1.4	-
1751	982332.18	3577213.37	Картометрический метод	1.4	-
1752	982297.69	3577137.98	Картометрический метод	1.4	-
1753	982304.59	3577135.13	Аналитический метод	0.3	-
1754	982326.60	3577125.49	Аналитический метод	0.3	-
1755	982334.90	3577121.80	Картометрический метод	1.4	-
1756	982334.98	3577121.77	Картометрический метод	1.4	-
1757	982335.13	3577122.21	Картометрический метод	1.4	-
1758	982339.65	3577132.20	Аналитический метод	0.3	-
1759	982339.34	3577132.35	Аналитический метод	0.1	-
1760	982340.79	3577135.24	Аналитический метод	0.1	-
1761	982344.06	3577142.02	Аналитический метод	0.1	-
1762	982369.43	3577196.86	Аналитический метод	0.1	-
1763	982376.46	3577212.36	Аналитический метод	0.1	-
1764	982344.23	3577243.75	Аналитический метод	0.3	-
1747	982341.19	3577246.11	Аналитический метод	0.3	-
Часть N 19					
1765	982758.90	3577382.40	Картометрический метод	1.4	-
1766	982730.29	3577276.83	Картометрический метод	1.4	-

3. Сведения о характерных точках части (частей) границы объекта					
Обозначение характерных точек части границы	Координаты, м		Метод определения координат характерной точки	Средняя квадратическая погрешность положения характерной точки (Mt), м	Описание обозначения точки на местности (при наличии)
	X	Y			
1767	982725.09	3577278.18	Картометрический метод	1.4	-
1768	982679.36	3577111.93	Картометрический метод	1.4	-
1769	982680.86	3577106.42	Картометрический метод	1.4	-
1770	982682.31	3577100.71	Картометрический метод	1.4	-
1771	982682.16	3577100.75	Картометрический метод	1.4	-
1772	982681.62	3577100.92	Аналитический метод	0.3	-
1773	982680.63	3577101.23	Аналитический метод	0.3	-
1774	982661.28	3577030.79	Аналитический метод	0.3	-
1775	982711.01	3577029.31	Картометрический метод	1.4	-
1776	982712.25	3577028.91	Картометрический метод	1.4	-
1777	982715.93	3577027.83	Картометрический метод	1.4	-
1778	982789.04	3577023.98	Картометрический метод	1.4	-
1779	982808.12	3577019.29	Картометрический метод	1.4	-
1780	982808.55	3577021.38	Картометрический метод	1.4	-
1781	982810.00	3577028.02	Картометрический метод	1.4	-
1782	982811.07	3577033.02	Картометрический метод	1.4	-
1783	982812.48	3577039.32	Картометрический метод	1.4	-
1784	982819.02	3577037.97	Картометрический метод	1.4	-
1785	982819.07	3577038.19	Картометрический метод	1.4	-
1786	982816.98	3577044.15	Картометрический метод	1.4	-
1787	982815.97	3577050.16	Картометрический метод	1.4	-
1788	982826.63	3577085.44	Картометрический метод	1.4	-
1789	982836.54	3577101.08	Картометрический метод	1.4	-
1790	982840.44	3577106.00	Картометрический метод	1.4	-
1791	982843.23	3577111.26	Картометрический метод	1.4	-
1792	982848.16	3577115.05	Картометрический метод	1.4	-
1793	982850.05	3577120.43	Аналитический метод	0.3	-
1794	982875.88	3577113.86	Аналитический метод	0.3	-
1795	982881.73	3577112.25	Картометрический метод	1.4	-
1796	982879.87	3577106.56	Картометрический метод	1.4	-
1797	982904.54	3577100.61	Картометрический метод	1.4	-
1798	982919.84	3577096.76	Картометрический метод	1.4	-
1799	982917.96	3577089.26	Аналитический метод	0.3	-
1800	982915.65	3577080.05	Картометрический метод	1.4	-
1801	982905.62	3577082.71	Картометрический метод	1.4	-
1802	982891.57	3577024.45	Картометрический метод	1.4	-
1803	982888.47	3577011.98	Картометрический метод	1.4	-
1804	982887.49	3577008.06	Аналитический метод	0.3	-
1805	982886.33	3577003.06	Аналитический метод	0.3	-
1806	982885.52	3577000.18	Картометрический метод	1.4	-
1807	982913.38	3576993.32	Картометрический метод	1.4	-
1808	982913.65	3576994.36	Картометрический метод	1.4	-
1809	982950.82	3577145.13	Аналитический метод	0.3	-
1810	982950.88	3577145.13	Картометрический метод	1.4	-
1811	982965.02	3577201.73	Картометрический метод	1.4	-
1812	982964.78	3577201.78	Аналитический метод	0.3	-
1813	982974.07	3577239.47	Аналитический метод	0.3	-
1814	982981.10	3577268.03	Аналитический метод	0.3	-
1815	982993.16	3577316.78	Аналитический метод	0.3	-
1816	982971.76	3577322.84	Аналитический метод	0.3	-
1817	982970.90	3577319.37	Аналитический метод	0.3	-
1818	982889.55	3577343.57	Картометрический метод	1.4	-
1819	982792.69	3577372.40	Картометрический метод	1.4	-
1765	982758.90	3577382.40	Картометрический метод	1.4	-
Часть N 20					
1820	987687.45	3566506.55	Аналитический метод	0.3	-
1821	987678.42	3566486.41	Аналитический метод	0.1	-
1822	987654.01	3566432.31	Аналитический метод	0.1	-
1823	987632.84	3566362.69	Аналитический метод	0.1	-
1824	987699.22	3566345.44	Аналитический метод	0.1	-

3. Сведения о характерных точках части (частей) границы объекта					
Обозначение характерных точек части границы	Координаты, м		Метод определения координат характерной точки	Средняя квадратическая погрешность положения характерной точки (Mt), м	Описание обозначения точки на местности (при наличии)
	X	Y			
1825	987654.03	3566177.59	Аналитический метод	0.1	-
1826	987770.13	3566146.32	Аналитический метод	0.1	-
1827	987813.51	3566307.37	Аналитический метод	0.1	-
1828	987815.62	3566315.20	Аналитический метод	0.1	-
1829	987831.39	3566371.67	Аналитический метод	0.1	-
1830	987843.72	3566368.23	Аналитический метод	1	-
1831	987914.58	3566323.28	Аналитический метод	1	-
1832	987979.53	3566304.99	Аналитический метод	1	-
1833	988005.41	3566419.64	Аналитический метод	1	-
1834	987891.89	3566451.93	Аналитический метод	0.3	-
1835	987856.74	3566461.33	Картометрический метод	1.4	-
1836	987769.98	3566484.50	Картометрический метод	1.4	-
1820	987687.45	3566506.55	Аналитический метод	0.3	-
Часть N 21					
1837	984280.09	3580673.87	Аналитический метод	0.3	-
1838	984259.03	3580640.76	Аналитический метод	0.3	-
1839	984256.16	3580616.76	Аналитический метод	0.3	-
1840	984240.59	3580581.36	Аналитический метод	0.3	-
1841	984237.27	3580558.09	Аналитический метод	0.3	-
1842	984226.11	3580532.45	Аналитический метод	0.3	-
1843	984219.98	3580499.88	Картометрический метод	1.4	-
1844	984226.39	3580492.17	Аналитический метод	0.3	-
1845	984233.26	3580472.19	Аналитический метод	0.3	-
1846	984229.78	3580447.74	Аналитический метод	0.3	-
1847	984219.59	3580417.60	Картометрический метод	1.4	-
1848	984215.19	3580383.38	Аналитический метод	0.3	-
1849	984227.93	3580363.27	Картометрический метод	1.4	-
1850	984235.59	3580358.73	Аналитический метод	0.3	-
1851	984244.03	3580364.15	Аналитический метод	0.3	-
1852	984257.64	3580365.02	Аналитический метод	0.3	-
1853	984272.67	3580364.51	Аналитический метод	0.3	-
1854	984283.20	3580353.07	Аналитический метод	0.3	-
1855	984282.69	3580334.79	Аналитический метод	0.3	-
1856	984275.53	3580325.92	Аналитический метод	0.3	-
1857	984265.50	3580316.62	Аналитический метод	0.3	-
1858	984255.87	3580310.62	Аналитический метод	0.3	-
1859	984245.63	3580304.80	Картометрический метод	1.4	-
1860	984246.01	3580288.31	Картометрический метод	1.4	-
1861	984245.52	3580274.70	Картометрический метод	1.4	-
1862	984244.47	3580251.16	Картометрический метод	1.4	-
1863	984239.96	3580240.64	Аналитический метод	0.3	-
1864	984227.52	3580233.88	Аналитический метод	0.3	-
1865	984223.45	3580222.04	Аналитический метод	0.3	-
1866	984228.99	3580211.78	Аналитический метод	0.3	-
1867	984230.52	3580201.08	Аналитический метод	0.3	-
1868	984238.37	3580196.58	Аналитический метод	0.3	-
1869	984242.54	3580188.23	Аналитический метод	0.3	-
1870	984242.01	3580174.32	Аналитический метод	0.3	-
1871	984296.42	3580170.68	Картометрический метод	1.4	-
1872	984296.44	3580170.68	Картометрический метод	1.4	-
1873	984337.91	3580167.58	Аналитический метод	0.3	-
1874	984328.98	3580290.43	Аналитический метод	0.3	-
1875	984342.80	3580317.06	Аналитический метод	0.3	-
1876	984364.19	3580318.59	Аналитический метод	0.1	-
1877	984378.55	3580319.63	Аналитический метод	0.1	-
1878	984396.96	3580670.30	Аналитический метод	0.1	-
1879	984381.60	3580670.77	Аналитический метод	0.1	-
1837	984280.09	3580673.87	Аналитический метод	0.3	-
Часть N 22					
1880	987790.48	3569840.75	Аналитический метод	0.1	-

3. Сведения о характерных точках части (частей) границы объекта					
Обозначение характерных точек части границы	Координаты, м		Метод определения координат характерной точки	Средняя квадратическая погрешность положения характерной точки (Mt), м	Описание обозначения точки на местности (при наличии)
	X	Y			
1881	987758.24	3569726.14	Аналитический метод	0.1	-
1882	987757.69	3569724.23	Аналитический метод	0.1	-
1883	987692.20	3569749.01	Аналитический метод	0.1	-
1884	987616.56	3569493.94	Картометрический метод	1.4	-
1885	987684.48	3569471.04	Аналитический метод	0.3	-
1886	987662.43	3569388.59	Картометрический метод	1.4	-
1887	987658.88	3569375.32	Картометрический метод	1.4	-
1888	987745.49	3569352.18	Аналитический метод	0.3	-
1889	987753.14	3569350.13	Аналитический метод	0.3	-
1890	987879.18	3569815.80	Аналитический метод	0.3	-
1891	987879.14	3569815.86	Аналитический метод	0.1	-
1880	987790.48	3569840.75	Аналитический метод	0.1	-
Часть N 23					
1892	986173.23	3573957.80	Картометрический метод	1.4	-
1893	986173.04	3573957.75	Аналитический метод	0.3	-
1894	986121.14	3573943.16	Аналитический метод	0.3	-
1895	986121.04	3573943.54	Аналитический метод	0.3	-
1896	986119.37	3573943.25	Аналитический метод	0.3	-
1897	986110.54	3573940.63	Аналитический метод	0.3	-
1898	986106.40	3573938.83	Картометрический метод	1.4	-
1899	986111.03	3573922.93	Аналитический метод	0.3	-
1900	986066.39	3573910.15	Аналитический метод	0.3	-
1901	986030.88	3573899.80	Аналитический метод	0.1	-
1902	986031.40	3573897.94	Аналитический метод	0.1	-
1903	986031.68	3573896.99	Аналитический метод	0.1	-
1904	986041.58	3573861.89	Аналитический метод	0.1	-
1905	986054.46	3573818.38	Картометрический метод	1.4	-
1906	986056.88	3573816.11	Картометрический метод	1.4	-
1907	986078.40	3573740.49	Аналитический метод	0.3	-
1908	986087.16	3573709.75	Картометрический метод	1.4	-
1909	986086.95	3573709.70	Картометрический метод	1.4	-
1910	986122.98	3573586.38	Картометрический метод	1.4	-
1911	986245.48	3573620.02	Аналитический метод	0.3	-
1912	986229.49	3573675.01	Аналитический метод	0.3	-
1913	986234.97	3573681.45	Аналитический метод	0.3	-
1914	986238.96	3573686.18	Аналитический метод	0.3	-
1915	986258.43	3573692.32	Аналитический метод	0.3	-
1916	986273.52	3573696.38	Аналитический метод	0.3	-
1917	986291.20	3573701.18	Аналитический метод	0.3	-
1918	986302.03	3573704.12	Аналитический метод	0.3	-
1919	986279.16	3573786.66	Аналитический метод	0.3	-
1920	986231.95	3573957.04	Аналитический метод	0.3	-
1921	986231.20	3573956.81	Аналитический метод	0.3	-
1922	986224.49	3573954.91	Картометрический метод	1.4	-
1923	986222.30	3573954.44	Картометрический метод	1.4	-
1924	986178.83	3573942.60	Картометрический метод	1.4	-
1925	986174.69	3573957.01	Картометрический метод	1.4	-
1926	986173.76	3573957.63	Картометрический метод	1.4	-
1892	986173.23	3573957.80	Картометрический метод	1.4	-
Часть N 24					
1927	987513.39	3572122.55	Аналитический метод	0.3	-
1928	987455.72	3572106.58	Аналитический метод	0.3	-
1929	987462.06	3572082.67	Аналитический метод	0.3	-
1930	987452.33	3572080.04	Аналитический метод	0.1	-
1931	987445.63	3572103.77	Аналитический метод	0.1	-
1932	987422.01	3572097.23	Аналитический метод	0.1	-
1933	987393.92	3572089.45	Аналитический метод	0.1	-
1934	987374.58	3572084.09	Аналитический метод	0.1	-
1935	987371.73	3572083.30	Аналитический метод	0.1	-
1936	987338.18	3572074.01	Аналитический метод	0.1	-

3. Сведения о характерных точках части (частей) границы объекта					
Обозначение характерных точек части границы	Координаты, м		Метод определения координат характерной точки	Средняя квадратическая погрешность положения характерной точки (Mt), м	Описание обозначения точки на местности (при наличии)
	X	Y			
1937	987318.70	3572068.61	Аналитический метод	0.1	-
1938	987305.51	3572064.96	Картометрический метод	1.4	-
1939	987298.75	3572063.07	Аналитический метод	0.3	-
1940	987282.51	3572058.58	Аналитический метод	0.3	-
1941	987281.91	3572060.20	Аналитический метод	0.3	-
1942	987273.92	3572057.48	Аналитический метод	0.3	-
1943	987273.59	3572056.11	Аналитический метод	0.3	-
1944	987259.02	3572052.09	Аналитический метод	0.3	-
1945	987265.33	3572028.45	Картометрический метод	1.4	-
1946	987279.07	3571974.50	Картометрический метод	1.4	-
1947	987281.29	3571965.12	Аналитический метод	0.3	-
1948	987297.26	3571897.65	Картометрический метод	1.4	-
1949	987322.17	3571900.10	Картометрический метод	1.4	-
1950	987325.81	3571900.42	Картометрический метод	1.4	-
1951	987326.38	3571900.47	Картометрический метод	1.4	-
1952	987332.42	3571900.80	Картометрический метод	1.4	-
1953	987332.40	3571901.14	Картометрический метод	1.4	-
1954	987335.89	3571901.41	Картометрический метод	1.4	-
1955	987336.18	3571897.47	Картометрический метод	1.4	-
1956	987345.06	3571898.13	Картометрический метод	1.4	-
1957	987344.78	3571902.09	Картометрический метод	1.4	-
1958	987368.49	3571903.91	Картометрический метод	1.4	-
1959	987368.47	3571904.31	Картометрический метод	1.4	-
1960	987386.37	3571905.60	Аналитический метод	0.1	-
1961	987411.93	3571907.44	Картометрический метод	1.4	-
1962	987411.96	3571907.08	Картометрический метод	1.4	-
1963	987439.26	3571908.66	Картометрический метод	1.4	-
1964	987456.92	3571909.59	Картометрический метод	1.4	-
1965	987478.59	3571910.88	Аналитический метод	0.1	-
1966	987480.37	3571910.82	Картометрический метод	1.4	-
1967	987484.71	3571910.68	Аналитический метод	0.1	-
1968	987491.67	3571911.41	Аналитический метод	0.1	-
1969	987502.01	3571912.51	Картометрический метод	1.4	-
1970	987507.19	3571913.76	Картометрический метод	1.4	-
1971	987513.50	3571898.25	Картометрический метод	1.4	-
1972	987519.04	3571879.89	Картометрический метод	1.4	-
1973	987521.74	3571865.75	Картометрический метод	1.4	-
1974	987523.15	3571857.11	Картометрический метод	1.4	-
1975	987516.18	3571855.32	Картометрический метод	1.4	-
1976	987518.58	3571845.43	Картометрический метод	1.4	-
1977	987525.68	3571847.73	Картометрический метод	1.4	-
1978	987536.18	3571851.86	Картометрический метод	1.4	-
1979	987553.90	3571857.12	Картометрический метод	1.4	-
1980	987565.53	3571860.53	Картометрический метод	1.4	-
1981	987588.95	3571866.75	Картометрический метод	1.4	-
1982	987594.63	3571868.30	Картометрический метод	1.4	-
1983	987577.67	3571955.91	Картометрический метод	1.4	-
1984	987570.73	3571980.90	Картометрический метод	1.4	-
1985	987535.15	3572109.39	Аналитический метод	0.3	-
1927	987513.39	3572122.55	Аналитический метод	0.3	-
Часть N 25					
1986	983036.28	3578348.78	Аналитический метод	0.3	-
1987	983033.84	3578340.87	Аналитический метод	0.3	-
1988	983012.78	3578347.16	Аналитический метод	0.3	-
1989	983009.60	3578346.09	Картометрический метод	1.4	-
1990	982999.18	3578316.43	Аналитический метод	0.3	-
1991	982979.63	3578261.00	Аналитический метод	0.3	-
1992	982971.65	3578212.84	Картометрический метод	1.4	-
1993	982990.69	3578195.16	Картометрический метод	1.4	-
1994	983013.64	3578188.68	Картометрический метод	1.4	-

3. Сведения о характерных точках части (частей) границы объекта					
Обозначение характерных точек части границы	Координаты, м		Метод определения координат характерной точки	Средняя квадратическая погрешность положения характерной точки (Mt), м	Описание обозначения точки на местности (при наличии)
	X	Y			
1995	983032.73	3578183.26	Картометрический метод	1.4	-
1996	983035.53	3578182.47	Аналитический метод	0.1	-
1997	983035.38	3578182.00	Аналитический метод	0.1	-
1998	983044.59	3578178.96	Аналитический метод	0.1	-
1999	983073.02	3578169.28	Аналитический метод	0.1	-
2000	983078.66	3578166.97	Аналитический метод	0.1	-
2001	983084.23	3578164.71	Аналитический метод	0.1	-
2002	983095.33	3578160.17	Аналитический метод	0.1	-
2003	983104.53	3578156.43	Аналитический метод	0.1	-
2004	983104.53	3578156.34	Картометрический метод	1.4	-
2005	983147.29	3578149.64	Картометрический метод	1.4	-
2006	983163.54	3578145.52	Картометрический метод	1.4	-
2007	983207.35	3578134.41	Аналитический метод	0.3	-
2008	983337.89	3578101.29	Аналитический метод	0.3	-
2009	983348.27	3578107.52	Аналитический метод	0.3	-
2010	983359.23	3578148.74	Аналитический метод	0.3	-
2011	983362.25	3578160.47	Аналитический метод	0.3	-
2012	983288.05	3578189.30	Аналитический метод	0.3	-
2013	983311.13	3578246.17	Аналитический метод	0.3	-
2014	983324.63	3578280.01	Аналитический метод	0.3	-
2015	983331.22	3578297.45	Аналитический метод	0.3	-
2016	983310.55	3578306.32	Аналитический метод	0.3	-
2017	983286.56	3578316.08	Аналитический метод	0.3	-
2018	983280.30	3578298.22	Аналитический метод	0.3	-
2019	983269.20	3578301.96	Аналитический метод	0.3	-
2020	983264.88	3578289.95	Аналитический метод	0.3	-
2021	983260.51	3578279.26	Аналитический метод	0.1	-
2022	983232.16	3578290.61	Аналитический метод	0.1	-
2023	983229.02	3578281.70	Аналитический метод	0.3	-
2024	983202.17	3578292.88	Аналитический метод	0.3	-
2025	983202.30	3578293.22	Аналитический метод	0.3	-
2026	983181.27	3578301.40	Аналитический метод	0.3	-
2027	983180.80	3578300.21	Аналитический метод	0.3	-
2028	983177.37	3578301.45	Аналитический метод	0.3	-
2029	983177.89	3578302.66	Картометрический метод	1.4	-
2030	983165.59	3578305.98	Картометрический метод	1.4	-
2031	983162.82	3578306.62	Картометрический метод	1.4	-
2032	983152.25	3578310.59	Картометрический метод	1.4	-
2033	983136.75	3578316.28	Картометрический метод	1.4	-
2034	983128.87	3578319.17	Картометрический метод	1.4	-
2035	983128.69	3578318.70	Картометрический метод	1.4	-
2036	983125.09	3578319.86	Картометрический метод	1.4	-
2037	983116.69	3578323.52	Картометрический метод	1.4	-
2038	983106.19	3578328.39	Картометрический метод	1.4	-
2039	983082.75	3578332.70	Картометрический метод	1.4	-
2040	983068.69	3578338.39	Картометрический метод	1.4	-
2041	983056.06	3578342.61	Картометрический метод	1.4	-
1986	983036.28	3578348.78	Аналитический метод	0.3	-
Часть N 26					
2042	986620.18	3572518.46	Картометрический метод	1.4	-
2043	986590.37	3572510.18	Картометрический метод	1.4	-
2044	986589.70	3572510.01	Картометрический метод	1.4	-
2045	986590.27	3572507.02	Картометрический метод	1.4	-
2046	986587.01	3572506.42	Картометрический метод	1.4	-
2047	986580.91	3572504.00	Картометрический метод	1.4	-
2048	986571.18	3572500.57	Картометрический метод	1.4	-
2049	986533.74	3572490.85	Картометрический метод	1.4	-
2050	986490.09	3572481.40	Картометрический метод	1.4	-
2051	986489.79	3572482.31	Картометрический метод	1.4	-
2052	986384.89	3572453.27	Картометрический метод	1.4	-

3. Сведения о характерных точках части (частей) границы объекта					
Обозначение характерных точек части границы	Координаты, м		Метод определения координат характерной точки	Средняя квадратическая погрешность положения характерной точки (Mt), м	Описание обозначения точки на местности (при наличии)
	X	Y			
2053	986375.11	3572450.43	Картометрический метод	1.4	-
2054	986441.92	3572204.71	Аналитический метод	0.07	-
2055	986451.59	3572205.99	Аналитический метод	0.07	-
2056	986463.72	3572208.68	Аналитический метод	0.3	-
2057	986469.25	3572209.84	Аналитический метод	0.3	-
2058	986554.12	3572228.52	Аналитический метод	0.07	-
2059	986605.17	3572240.34	Аналитический метод	0.07	-
2060	986639.57	3572247.63	Аналитический метод	0.07	-
2061	986639.45	3572248.12	Аналитический метод	0.07	-
2062	986640.30	3572248.78	Аналитический метод	0.07	-
2063	986641.33	3572250.25	Аналитический метод	0.07	-
2064	986642.55	3572251.61	Аналитический метод	0.07	-
2065	986643.64	3572253.05	Аналитический метод	0.07	-
2066	986644.01	3572253.79	Аналитический метод	0.07	-
2067	986644.15	3572254.53	Аналитический метод	0.07	-
2068	986644.06	3572257.22	Аналитический метод	0.07	-
2069	986643.54	3572264.32	Аналитический метод	0.07	-
2070	986643.12	3572267.89	Аналитический метод	0.07	-
2071	986642.47	3572272.12	Аналитический метод	0.07	-
2072	986641.98	3572274.57	Аналитический метод	0.07	-
2073	986637.93	3572289.01	Аналитический метод	0.07	-
2074	986628.39	3572321.39	Аналитический метод	0.07	-
2075	986605.78	3572408.34	Аналитический метод	0.07	-
2076	986584.68	3572489.47	Аналитический метод	0.07	-
2077	986594.68	3572492.21	Аналитический метод	0.07	-
2078	986625.15	3572500.49	Картометрический метод	1.4	-
2042	986620.18	3572518.46	Картометрический метод	1.4	-
Часть N 27					
2079	985315.11	3572113.40	Аналитический метод	0.1	-
2080	985271.02	3572099.10	Картометрический метод	1.4	-
2081	985338.68	3571855.05	Картометрический метод	1.4	-
2082	985344.21	3571837.13	Картометрический метод	1.4	-
2083	985354.38	3571809.47	Картометрический метод	1.4	-
2084	985365.49	3571776.44	Картометрический метод	1.4	-
2085	985405.31	3571788.02	Картометрический метод	1.4	-
2086	985407.54	3571778.42	Картометрический метод	1.4	-
2087	985479.43	3571799.68	Картометрический метод	1.4	-
2088	985602.90	3571836.04	Картометрический метод	1.4	-
2089	985601.29	3571841.82	Аналитический метод	0.1	-
2090	985600.49	3571844.71	Аналитический метод	0.1	-
2091	985556.03	3572005.19	Аналитический метод	0.1	-
2092	985515.47	3571994.19	Аналитический метод	0.1	-
2093	985485.41	3571985.57	Аналитический метод	0.1	-
2094	985476.63	3571983.06	Аналитический метод	0.1	-
2095	985475.23	3571982.66	Картометрический метод	1.4	-
2096	985455.03	3571976.88	Картометрический метод	1.4	-
2097	985449.34	3571975.21	Картометрический метод	1.4	-
2098	985431.10	3571969.88	Картометрический метод	1.4	-
2099	985395.65	3571960.34	Картометрический метод	1.4	-
2100	985359.56	3571950.62	Аналитический метод	0.1	-
2101	985355.78	3571963.55	Аналитический метод	0.1	-
2102	985354.43	3571963.20	Аналитический метод	0.1	-
2103	985347.51	3571988.34	Аналитический метод	0.1	-
2104	985340.59	3572015.90	Аналитический метод	0.1	-
2105	985340.42	3572016.52	Аналитический метод	0.1	-
2106	985338.80	3572022.41	Аналитический метод	0.1	-
2107	985320.25	3572095.13	Аналитический метод	0.1	-
2108	985318.14	3572103.39	Аналитический метод	0.1	-
2109	985316.51	3572108.47	Аналитический метод	0.1	-
2110	985316.16	3572109.58	Аналитический метод	0.1	-

3. Сведения о характерных точках части (частей) границы объекта					
Обозначение характерных точек части границы	Координаты, м		Метод определения координат характерной точки	Средняя квадратическая погрешность положения характерной точки (Mt), м	Описание обозначения точки на местности (при наличии)
	X	Y			
2079	985315.11	3572113.40	Аналитический метод	0.1	-
Часть N 28					
2111	988042.62	3568502.59	Картометрический метод	1.4	-
2112	988036.79	3568500.46	Картометрический метод	1.4	-
2113	988029.84	3568496.52	Картометрический метод	1.4	-
2114	988003.98	3568486.59	Картометрический метод	1.4	-
2115	987999.23	3568483.92	Картометрический метод	1.4	-
2116	987997.24	3568484.50	Картометрический метод	1.4	-
2117	987992.17	3568486.00	Картометрический метод	1.4	-
2118	987979.48	3568489.59	Картометрический метод	1.4	-
2119	987962.46	3568493.50	Картометрический метод	1.4	-
2120	987940.10	3568448.71	Картометрический метод	1.4	-
2121	987918.09	3568404.47	Аналитический метод	0.1	-
2122	987904.35	3568376.57	Аналитический метод	0.1	-
2123	987925.48	3568370.95	Аналитический метод	0.1	-
2124	987921.41	3568354.61	Картометрический метод	1.4	-
2125	987870.29	3568370.11	Картометрический метод	1.4	-
2126	987875.51	3568388.81	Картометрический метод	1.4	-
2127	987878.54	3568403.13	Картометрический метод	1.4	-
2128	987876.86	3568408.41	Картометрический метод	1.4	-
2129	987877.91	3568412.47	Картометрический метод	1.4	-
2130	987881.04	3568413.51	Картометрический метод	1.4	-
2131	987886.04	3568428.30	Картометрический метод	1.4	-
2132	987890.80	3568450.08	Картометрический метод	1.4	-
2133	987896.65	3568472.09	Картометрический метод	1.4	-
2134	987857.02	3568484.98	Картометрический метод	1.4	-
2135	987847.45	3568450.38	Картометрический метод	1.4	-
2136	987835.58	3568453.01	Картометрический метод	1.4	-
2137	987832.61	3568453.70	Аналитический метод	0.3	-
2138	987696.90	3568486.15	Картометрический метод	1.4	-
2139	987696.52	3568486.26	Аналитический метод	0.3	-
2140	987693.27	3568474.32	Аналитический метод	0.3	-
2141	987685.56	3568476.42	Аналитический метод	0.3	-
2142	987675.30	3568438.94	Аналитический метод	0.3	-
2143	987683.00	3568436.83	Аналитический метод	0.3	-
2144	987675.60	3568409.56	Аналитический метод	0.3	-
2145	987806.27	3568371.26	Картометрический метод	1.4	-
2146	987830.25	3568364.45	Картометрический метод	1.4	-
2147	987836.90	3568362.57	Картометрический метод	1.4	-
2148	987878.88	3568350.82	Картометрический метод	1.4	-
2149	987885.70	3568348.89	Аналитический метод	0.1	-
2150	987896.72	3568345.78	Картометрический метод	1.4	-
2151	987917.38	3568340.04	Аналитический метод	0.1	-
2152	987917.92	3568339.89	Картометрический метод	1.4	-
2153	987938.40	3568334.80	Аналитический метод	0.1	-
2154	987941.16	3568334.07	Аналитический метод	0.1	-
2155	987942.37	3568333.77	Аналитический метод	0.1	-
2156	988070.91	3568299.70	Аналитический метод	0.1	-
2157	988073.71	3568299.18	Аналитический метод	0.3	-
2158	988077.26	3568304.46	Картометрический метод	1.4	-
2159	988088.93	3568345.81	Аналитический метод	0.3	-
2160	988089.30	3568347.17	Картометрический метод	1.4	-
2161	988090.51	3568351.42	Картометрический метод	1.4	-
2162	988091.65	3568351.11	Картометрический метод	1.4	-
2163	988095.20	3568362.79	Картометрический метод	1.4	-
2164	988093.88	3568363.18	Картометрический метод	1.4	-
2165	988095.02	3568367.13	Картометрический метод	1.4	-
2166	988093.53	3568370.85	Картометрический метод	1.4	-
2167	988099.14	3568396.44	Картометрический метод	1.4	-
2168	988104.81	3568398.79	Картометрический метод	1.4	-

3. Сведения о характерных точках части (частей) границы объекта					
Обозначение характерных точек части границы	Координаты, м		Метод определения координат характерной точки	Средняя квадратическая погрешность положения характерной точки (Mt), м	Описание обозначения точки на местности (при наличии)
	X	Y			
2169	988107.19	3568404.41	Картометрический метод	1.4	-
2170	988108.45	3568410.32	Картометрический метод	1.4	-
2171	988109.27	3568416.21	Картометрический метод	1.4	-
2172	988109.93	3568421.78	Картометрический метод	1.4	-
2173	988105.90	3568425.79	Картометрический метод	1.4	-
2174	988111.58	3568451.52	Картометрический метод	1.4	-
2175	988116.66	3568473.43	Картометрический метод	1.4	-
2176	988118.42	3568481.01	Картометрический метод	1.4	-
2177	988106.91	3568485.14	Картометрический метод	1.4	-
2178	988071.31	3568495.19	Картометрический метод	1.4	-
2179	988064.44	3568497.20	Картометрический метод	1.4	-
2180	988060.33	3568497.98	Картометрический метод	1.4	-
2111	988042.62	3568502.59	Картометрический метод	1.4	-
Часть N 29					
2181	983950.14	3577052.21	Аналитический метод	0.1	-
2182	983935.90	3576999.24	Аналитический метод	0.1	-
2183	983934.02	3576986.80	Аналитический метод	0.1	-
2184	983927.47	3576976.96	Аналитический метод	0.1	-
2185	983902.58	3576983.65	Аналитический метод	0.1	-
2186	983885.77	3576988.09	Аналитический метод	0.1	-
2187	983872.27	3576929.56	Аналитический метод	0.1	-
2188	983866.66	3576906.16	Картометрический метод	1.4	-
2189	983883.55	3576901.82	Картометрический метод	1.4	-
2190	983938.74	3576888.87	Картометрический метод	1.4	-
2191	984012.58	3576871.53	Аналитический метод	0.1	-
2192	984053.74	3576861.86	Картометрический метод	1.4	-
2193	984057.20	3576873.62	Картометрический метод	1.4	-
2194	984104.72	3576839.46	Картометрический метод	1.4	-
2195	984155.39	3576832.70	Картометрический метод	1.4	-
2196	984156.56	3576838.49	Аналитический метод	0.1	-
2197	984159.12	3576851.26	Картометрический метод	1.4	-
2198	984165.06	3576880.82	Аналитический метод	0.1	-
2199	984195.26	3576872.63	Картометрический метод	1.4	-
2200	984202.06	3576896.46	Картометрический метод	1.4	-
2201	984247.25	3576883.45	Картометрический метод	1.4	-
2202	984247.33	3576883.75	Картометрический метод	1.4	-
2203	984259.18	3576880.46	Картометрический метод	1.4	-
2204	984259.13	3576880.15	Картометрический метод	1.4	-
2205	984261.73	3576879.68	Картометрический метод	1.4	-
2206	984266.68	3576894.62	Картометрический метод	1.4	-
2207	984269.27	3576902.43	Аналитический метод	0.1	-
2208	984269.46	3576902.91	Аналитический метод	0.1	-
2209	984272.44	3576910.99	Картометрический метод	1.4	-
2210	984273.74	3576914.54	Картометрический метод	1.4	-
2211	984275.96	3576920.37	Картометрический метод	1.4	-
2212	984277.41	3576926.31	Картометрический метод	1.4	-
2213	984277.15	3576926.36	Картометрический метод	1.4	-
2214	984277.76	3576928.83	Картометрический метод	1.4	-
2215	984257.62	3576934.00	Картометрический метод	1.4	-
2216	984257.50	3576933.69	Картометрический метод	1.4	-
2217	984251.29	3576935.29	Картометрический метод	1.4	-
2218	984249.39	3576935.13	Картометрический метод	1.4	-
2219	984239.74	3576937.84	Картометрический метод	1.4	-
2220	984239.29	3576937.95	Картометрический метод	1.4	-
2221	984237.92	3576938.29	Картометрический метод	1.4	-
2222	984228.16	3576940.83	Картометрический метод	1.4	-
2223	984227.67	3576940.91	Аналитический метод	0.3	-
2224	984227.21	3576939.17	Картометрический метод	1.4	-
2225	984214.63	3576942.53	Картометрический метод	1.4	-
2226	984217.08	3576954.26	Картометрический метод	1.4	-

3. Сведения о характерных точках части (частей) границы объекта					
Обозначение характерных точек части границы	Координаты, м		Метод определения координат характерной точки	Средняя квадратическая погрешность положения характерной точки (Mt), м	Описание обозначения точки на местности (при наличии)
	X	Y			
2227	984219.67	3576966.68	Аналитический метод	0.3	-
2228	984221.50	3576977.12	Картометрический метод	1.4	-
2229	984220.54	3576977.22	Картометрический метод	1.4	-
2230	984214.58	3576977.97	Картометрический метод	1.4	-
2231	984210.46	3576979.04	Картометрический метод	1.4	-
2232	984201.26	3576980.76	Картометрический метод	1.4	-
2233	984165.07	3576989.16	Картометрический метод	1.4	-
2234	984159.59	3576988.51	Картометрический метод	1.4	-
2235	984106.89	3577003.57	Картометрический метод	1.4	-
2236	984097.34	3577006.47	Картометрический метод	1.4	-
2237	984061.74	3577017.19	Аналитический метод	0.1	-
2238	984038.90	3577024.06	Аналитический метод	0.1	-
2239	984031.26	3577026.36	Картометрический метод	1.4	-
2240	983960.74	3577048.31	Картометрический метод	1.4	-
2241	983956.27	3577049.96	Картометрический метод	1.4	-
2181	983950.14	3577052.21	Аналитический метод	0.1	-
Часть N 30					
2242	986291.38	3575507.95	Картометрический метод	1.4	-
2243	986273.36	3575502.36	Аналитический метод	0.3	-
2244	986283.44	3575465.99	Аналитический метод	0.3	-
2245	986222.77	3575452.27	Аналитический метод	0.3	-
2246	986245.85	3575334.07	Картометрический метод	1.4	-
2247	986194.17	3575313.93	Картометрический метод	1.4	-
2248	986175.95	3575306.97	Картометрический метод	1.4	-
2249	986142.27	3575294.24	Картометрический метод	1.4	-
2250	986124.52	3575287.43	Картометрический метод	1.4	-
2251	986104.71	3575279.85	Картометрический метод	1.4	-
2252	986108.22	3575271.09	Аналитический метод	0.3	-
2253	986115.43	3575253.88	Картометрический метод	1.4	-
2254	986120.44	3575243.53	Картометрический метод	1.4	-
2255	986126.04	3575233.40	Картометрический метод	1.4	-
2256	986141.10	3575212.51	Картометрический метод	1.4	-
2257	986157.52	3575196.60	Картометрический метод	1.4	-
2258	986171.32	3575184.23	Картометрический метод	1.4	-
2259	986180.86	3575178.60	Картометрический метод	1.4	-
2260	986209.79	3575164.27	Картометрический метод	1.4	-
2261	986214.34	3575162.18	Картометрический метод	1.4	-
2262	986215.59	3575162.51	Аналитический метод	0.3	-
2263	986231.35	3575158.34	Аналитический метод	0.3	-
2264	986239.85	3575156.99	Аналитический метод	0.3	-
2265	986270.03	3575155.10	Аналитический метод	0.3	-
2266	986291.25	3575156.60	Аналитический метод	0.3	-
2267	986299.18	3575158.17	Картометрический метод	1.4	-
2268	986323.24	3575162.96	Аналитический метод	0.3	-
2269	986352.10	3575170.07	Аналитический метод	0.3	-
2270	986363.21	3575171.73	Аналитический метод	0.3	-
2271	986378.80	3575174.06	Аналитический метод	0.3	-
2272	986379.88	3575174.33	Картометрический метод	1.4	-
2273	986380.79	3575175.03	Аналитический метод	0.3	-
2274	986380.00	3575176.65	Аналитический метод	0.3	-
2275	986377.67	3575181.28	Аналитический метод	0.3	-
2276	986382.30	3575183.10	Картометрический метод	1.4	-
2277	986369.33	3575230.26	Картометрический метод	1.4	-
2278	986328.86	3575367.69	Картометрический метод	1.4	-
2242	986291.38	3575507.95	Картометрический метод	1.4	-
Часть N 31					
2279	986278.12	3564121.86	Аналитический метод	0.1	-
2280	986236.16	3563963.89	Аналитический метод	0.1	-
2281	986227.52	3563931.32	Аналитический метод	0.1	-
2282	986217.61	3563903.24	Аналитический метод	0.1	-

3. Сведения о характерных точках части (частей) границы объекта					
Обозначение характерных точек части границы	Координаты, м		Метод определения координат характерной точки	Средняя квадратическая погрешность положения характерной точки (Mt), м	Описание обозначения точки на местности (при наличии)
	X	Y			
2283	986213.42	3563893.52	Картометрический метод	1.4	-
2284	986191.33	3563885.92	Аналитический метод	0.1	-
2285	986162.71	3563873.81	Аналитический метод	0.1	-
2286	986138.70	3563854.17	Аналитический метод	0.1	-
2287	986135.46	3563857.98	Аналитический метод	0.1	-
2288	986108.45	3563835.66	Аналитический метод	0.1	-
2289	986103.25	3563829.57	Аналитический метод	0.1	-
2290	986101.59	3563825.94	Аналитический метод	0.1	-
2291	986099.41	3563824.44	Аналитический метод	0.1	-
2292	986088.71	3563826.54	Аналитический метод	0.1	-
2293	986062.24	3563833.11	Аналитический метод	0.1	-
2294	986059.10	3563818.74	Аналитический метод	0.1	-
2295	985872.22	3563863.68	Аналитический метод	0.1	-
2296	985871.92	3563827.64	Аналитический метод	0.3	-
2297	985871.93	3563826.52	Аналитический метод	0.3	-
2298	985871.90	3563823.70	Аналитический метод	0.1	-
2299	986034.22	3563790.75	Аналитический метод	0.1	-
2300	986058.21	3563777.51	Аналитический метод	0.1	-
2301	986095.93	3563755.35	Аналитический метод	0.1	-
2302	986136.23	3563683.18	Аналитический метод	0.1	-
2303	986145.13	3563667.24	Аналитический метод	0.1	-
2304	986157.37	3563645.28	Аналитический метод	0.1	-
2305	986160.36	3563640.24	Аналитический метод	0.1	-
2306	986163.54	3563633.40	Аналитический метод	0.1	-
2307	986163.78	3563627.28	Аналитический метод	0.1	-
2308	986162.38	3563618.43	Аналитический метод	0.1	-
2309	986065.12	3563258.73	Аналитический метод	0.1	-
2310	986079.13	3563253.87	Аналитический метод	0.1	-
2311	986120.34	3563411.52	Картометрический метод	1.4	-
2312	986168.29	3563583.01	Картометрический метод	1.4	-
2313	986172.38	3563597.89	Картометрический метод	1.4	-
2314	986186.40	3563648.16	Картометрический метод	1.4	-
2315	986220.12	3563768.95	Картометрический метод	1.4	-
2316	986221.59	3563774.23	Картометрический метод	1.4	-
2317	986235.19	3563822.93	Картометрический метод	1.4	-
2318	986245.78	3563860.86	Картометрический метод	1.4	-
2319	986246.91	3563864.95	Картометрический метод	1.4	-
2320	986247.95	3563868.68	Картометрический метод	1.4	-
2321	986249.02	3563872.50	Картометрический метод	1.4	-
2322	986270.31	3563948.74	Картометрический метод	1.4	-
2323	986271.41	3563952.67	Картометрический метод	1.4	-
2324	986277.81	3563975.60	Картометрический метод	1.4	-
2325	986299.17	3564052.16	Картометрический метод	1.4	-
2326	986314.83	3564110.82	Аналитический метод	0.1	-
2279	986278.12	3564121.86	Аналитический метод	0.1	-
Часть N 32					
2327	983826.32	3570999.40	Картометрический метод	1.4	-
2328	983567.79	3570916.63	Аналитический метод	0.1	-
2329	983567.98	3570916.03	Картометрический метод	1.4	-
2330	983576.54	3570889.98	Аналитический метод	0.1	-
2331	983580.31	3570878.26	Аналитический метод	0.1	-
2332	983591.42	3570843.17	Аналитический метод	0.1	-
2333	983591.55	3570843.23	Аналитический метод	0.1	-
2334	983607.77	3570791.21	Аналитический метод	0.1	-
2335	983608.61	3570787.32	Аналитический метод	0.1	-
2336	983615.99	3570763.46	Аналитический метод	0.1	-
2337	983617.38	3570759.06	Аналитический метод	0.1	-
2338	983877.06	3570838.96	Аналитический метод	0.1	-
2339	983875.94	3570842.62	Аналитический метод	0.1	-
2340	983866.35	3570871.48	Аналитический метод	0.1	-

3. Сведения о характерных точках части (частей) границы объекта					
Обозначение характерных точек части границы	Координаты, м		Метод определения координат характерной точки	Средняя квадратическая погрешность положения характерной точки (Mt), м	Описание обозначения точки на местности (при наличии)
	X	Y			
2341	983865.40	3570876.96	Аналитический метод	0.1	-
2342	983859.39	3570895.69	Картометрический метод	1.4	-
2343	983856.72	3570904.00	Картометрический метод	1.4	-
2344	983846.62	3570935.51	Картометрический метод	1.4	-
2345	983842.81	3570946.83	Картометрический метод	1.4	-
2346	983829.35	3570990.11	Аналитический метод	0.1	-
2327	983826.32	3570999.40	Картометрический метод	1.4	-
Часть N 33					
2347	988092.21	3570042.50	Аналитический метод	0.3	-
2348	988085.11	3570012.68	Аналитический метод	0.1	-
2349	988075.33	3569974.28	Аналитический метод	0.1	-
2350	988045.88	3569867.68	Аналитический метод	0.1	-
2351	988033.41	3569821.92	Аналитический метод	0.1	-
2352	988022.92	3569783.31	Аналитический метод	0.1	-
2353	988015.09	3569754.57	Аналитический метод	0.1	-
2354	987993.98	3569677.04	Аналитический метод	0.1	-
2355	987992.00	3569659.16	Аналитический метод	0.1	-
2356	987991.65	3569657.90	Аналитический метод	0.1	-
2357	987966.94	3569568.58	Аналитический метод	0.1	-
2358	987986.23	3569563.39	Аналитический метод	0.1	-
2359	987994.66	3569561.19	Аналитический метод	0.1	-
2360	988051.74	3569545.21	Аналитический метод	0.1	-
2361	988079.84	3569619.54	Аналитический метод	0.1	-
2362	988092.35	3569652.59	Аналитический метод	0.1	-
2363	988092.91	3569655.51	Аналитический метод	0.1	-
2364	988093.81	3569661.11	Аналитический метод	0.1	-
2365	988097.22	3569681.95	Аналитический метод	0.1	-
2366	988098.29	3569688.53	Картометрический метод	1.4	-
2367	988118.74	3569767.67	Картометрический метод	1.4	-
2368	988133.50	3569826.47	Картометрический метод	1.4	-
2369	988131.87	3569849.87	Картометрический метод	1.4	-
2370	988130.31	3569885.79	Аналитический метод	0.3	-
2371	988128.39	3569897.53	Аналитический метод	0.3	-
2372	988121.07	3569933.02	Аналитический метод	0.3	-
2373	988112.20	3569962.02	Аналитический метод	0.3	-
2374	988110.61	3569968.18	Аналитический метод	0.3	-
2347	988092.21	3570042.50	Аналитический метод	0.3	-
Часть N 34					
2375	983479.42	3577781.85	Картометрический метод	1.4	-
2376	983438.09	3577629.12	Картометрический метод	1.4	-
2377	983412.09	3577537.08	Картометрический метод	1.4	-
2378	983401.51	3577496.99	Картометрический метод	1.4	-
2379	983387.60	3577444.10	Аналитический метод	0.1	-
2380	983374.59	3577447.93	Аналитический метод	0.1	-
2381	983357.78	3577385.55	Аналитический метод	0.1	-
2382	983360.49	3577384.73	Аналитический метод	0.1	-
2383	983351.65	3577344.85	Аналитический метод	0.1	-
2384	983369.60	3577339.22	Аналитический метод	0.1	-
2385	983372.11	3577347.22	Аналитический метод	0.1	-
2386	983441.06	3577325.54	Аналитический метод	0.1	-
2387	983445.53	3577342.30	Аналитический метод	0.1	-
2388	983467.18	3577423.51	Картометрический метод	1.4	-
2389	983480.54	3577473.56	Картометрический метод	1.4	-
2390	983482.75	3577481.86	Аналитический метод	0.1	-
2391	983490.71	3577513.13	Аналитический метод	0.1	-
2392	983490.93	3577513.93	Картометрический метод	1.4	-
2393	983506.38	3577570.02	Картометрический метод	1.4	-
2394	983507.03	3577572.30	Картометрический метод	1.4	-
2395	983516.98	3577608.13	Картометрический метод	1.4	-
2396	983499.81	3577612.84	Картометрический метод	1.4	-

3. Сведения о характерных точках части (частей) границы объекта					
Обозначение характерных точек части границы	Координаты, м		Метод определения координат характерной точки	Средняя квадратическая погрешность положения характерной точки (Mt), м	Описание обозначения точки на местности (при наличии)
	X	Y			
2397	983494.98	3577614.14	Картометрический метод	1.4	-
2398	983494.59	3577614.24	Картометрический метод	1.4	-
2399	983505.24	3577649.16	Картометрический метод	1.4	-
2400	983526.60	3577642.79	Картометрический метод	1.4	-
2401	983528.20	3577648.52	Картометрический метод	1.4	-
2402	983554.25	3577744.16	Картометрический метод	1.4	-
2403	983558.04	3577760.14	Картометрический метод	1.4	-
2404	983539.70	3577765.66	Картометрический метод	1.4	-
2405	983517.00	3577771.74	Картометрический метод	1.4	-
2406	983492.41	3577778.52	Картометрический метод	1.4	-
2375	983479.42	3577781.85	Картометрический метод	1.4	-
Часть N 35					
2407	983063.19	3579246.81	Картометрический метод	1.4	-
2408	983066.88	3579252.85	Картометрический метод	1.4	-
2409	983064.25	3579256.71	Картометрический метод	1.4	-
2410	983072.02	3579306.76	Картометрический метод	1.4	-
2411	983080.30	3579352.87	Картометрический метод	1.4	-
2412	983087.68	3579356.29	Картометрический метод	1.4	-
2413	983085.66	3579385.49	Аналитический метод	0.3	-
2414	983073.84	3579384.89	Картометрический метод	1.4	-
2415	983066.48	3579454.40	Картометрический метод	1.4	-
2416	983082.34	3579456.88	Картометрический метод	1.4	-
2417	983079.18	3579476.56	Картометрический метод	1.4	-
2418	983074.92	3579500.06	Аналитический метод	0.3	-
2419	983076.52	3579500.41	Аналитический метод	0.3	-
2420	983076.19	3579501.46	Аналитический метод	0.3	-
2421	983063.84	3579499.93	Картометрический метод	1.4	-
2422	983017.24	3579484.57	Картометрический метод	1.4	-
2423	982956.13	3579470.04	Картометрический метод	1.4	-
2424	982906.48	3579458.56	Картометрический метод	1.4	-
2425	982907.49	3579455.03	Картометрический метод	1.4	-
2426	982907.65	3579454.60	Картометрический метод	1.4	-
2427	982907.74	3579454.37	Картометрический метод	1.4	-
2428	982909.56	3579449.46	Картометрический метод	1.4	-
2429	982909.08	3579448.52	Картометрический метод	1.4	-
2430	982910.69	3579438.96	Картометрический метод	1.4	-
2431	982911.86	3579429.77	Картометрический метод	1.4	-
2432	982930.06	3579329.51	Аналитический метод	0.1	-
2433	982933.01	3579314.74	Аналитический метод	0.1	-
2434	982954.16	3579284.36	Аналитический метод	0.1	-
2435	982968.30	3579279.59	Картометрический метод	1.4	-
2436	982976.40	3579278.95	Аналитический метод	0.1	-
2437	982977.38	3579278.86	Картометрический метод	1.4	-
2438	983010.38	3579282.23	Аналитический метод	0.1	-
2439	983023.81	3579283.39	Аналитический метод	0.1	-
2440	983026.15	3579283.42	Картометрический метод	1.4	-
2441	983022.30	3579259.07	Картометрический метод	1.4	-
2442	983017.53	3579258.63	Картометрический метод	1.4	-
2443	983011.96	3579246.44	Картометрический метод	1.4	-
2444	982985.71	3579189.19	Картометрический метод	1.4	-
2445	982987.08	3579175.19	Картометрический метод	1.4	-
2446	982989.95	3579157.33	Картометрический метод	1.4	-
2447	982992.81	3579151.91	Картометрический метод	1.4	-
2448	982997.94	3579148.61	Картометрический метод	1.4	-
2449	983003.38	3579145.89	Картометрический метод	1.4	-
2450	983007.91	3579145.08	Картометрический метод	1.4	-
2451	983015.92	3579169.12	Картометрический метод	1.4	-
2452	983017.03	3579171.92	Картометрический метод	1.4	-
2453	983019.66	3579178.36	Картометрический метод	1.4	-
2454	983022.97	3579185.58	Картометрический метод	1.4	-

3. Сведения о характерных точках части (частей) границы объекта					
Обозначение характерных точек части границы	Координаты, м		Метод определения координат характерной точки	Средняя квадратическая погрешность положения характерной точки (Mt), м	Описание обозначения точки на местности (при наличии)
	X	Y			
2455	983024.52	3579188.62	Картометрический метод	1.4	-
2456	983027.64	3579193.83	Картометрический метод	1.4	-
2457	983029.34	3579196.38	Картометрический метод	1.4	-
2458	983034.69	3579203.82	Картометрический метод	1.4	-
2459	983036.60	3579206.18	Картометрический метод	1.4	-
2460	983038.54	3579208.65	Картометрический метод	1.4	-
2461	983042.78	3579213.82	Картометрический метод	1.4	-
2462	983043.77	3579214.99	Картометрический метод	1.4	-
2407	983063.19	3579246.81	Картометрический метод	1.4	-
Часть N 36					
2463	983158.41	3579543.92	Картометрический метод	1.4	-
2464	983124.27	3579537.36	Картометрический метод	1.4	-
2465	983109.53	3579533.29	Картометрический метод	1.4	-
2466	983112.23	3579515.65	Аналитический метод	0.1	-
2467	983113.20	3579508.32	Картометрический метод	1.4	-
2468	983116.46	3579485.94	Аналитический метод	0.3	-
2469	983118.14	3579474.31	Картометрический метод	1.4	-
2470	983117.43	3579474.23	Аналитический метод	0.3	-
2471	983119.39	3579461.89	Аналитический метод	0.3	-
2472	983123.18	3579434.01	Аналитический метод	0.3	-
2473	983135.25	3579350.96	Аналитический метод	0.3	-
2474	983105.83	3579348.55	Аналитический метод	0.3	-
2475	983104.94	3579348.87	Картометрический метод	1.4	-
2476	983109.04	3579316.92	Аналитический метод	0.1	-
2477	983112.97	3579282.89	Аналитический метод	0.1	-
2478	983113.08	3579282.93	Аналитический метод	0.1	-
2479	983127.52	3579295.27	Аналитический метод	0.1	-
2480	983134.85	3579301.59	Аналитический метод	0.1	-
2481	983141.51	3579306.42	Аналитический метод	0.1	-
2482	983150.69	3579312.48	Аналитический метод	0.1	-
2483	983172.02	3579324.21	Аналитический метод	0.1	-
2484	983172.50	3579320.41	Аналитический метод	0.3	-
2485	983172.83	3579317.61	Аналитический метод	0.3	-
2486	983173.00	3579316.36	Картометрический метод	1.4	-
2487	983197.26	3579319.95	Картометрический метод	1.4	-
2488	983198.50	3579312.38	Картометрический метод	1.4	-
2489	983199.87	3579302.52	Картометрический метод	1.4	-
2490	983185.60	3579300.42	Картометрический метод	1.4	-
2491	983175.56	3579298.91	Картометрический метод	1.4	-
2492	983178.17	3579281.51	Картометрический метод	1.4	-
2493	983179.36	3579275.59	Картометрический метод	1.4	-
2494	983179.85	3579269.33	Картометрический метод	1.4	-
2495	983181.56	3579257.44	Аналитический метод	0.1	-
2496	983218.88	3579262.12	Аналитический метод	0.1	-
2497	983229.98	3579263.53	Аналитический метод	0.1	-
2498	983241.27	3579264.86	Аналитический метод	0.1	-
2499	983244.63	3579264.39	Аналитический метод	0.1	-
2500	983256.31	3579266.00	Аналитический метод	0.1	-
2501	983267.83	3579267.68	Аналитический метод	0.1	-
2502	983286.51	3579269.45	Аналитический метод	0.1	-
2503	983345.31	3579282.24	Аналитический метод	0.1	-
2504	983345.21	3579283.02	Картометрический метод	1.4	-
2505	983343.98	3579295.37	Картометрический метод	1.4	-
2506	983339.81	3579337.37	Картометрический метод	1.4	-
2507	983338.32	3579349.39	Картометрический метод	1.4	-
2508	983337.41	3579355.83	Картометрический метод	1.4	-
2509	983337.03	3579360.15	Аналитический метод	0.3	-
2510	983343.45	3579360.97	Картометрический метод	1.4	-
2511	983338.26	3579434.96	Аналитический метод	0.1	-
2512	983297.62	3579429.40	Аналитический метод	0.1	-

3. Сведения о характерных точках части (частей) границы объекта					
Обозначение характерных точек части границы	Координаты, м		Метод определения координат характерной точки	Средняя квадратическая погрешность положения характерной точки (Mt), м	Описание обозначения точки на местности (при наличии)
	X	Y			
2513	983297.43	3579432.19	Аналитический метод	0.1	-
2514	983296.08	3579451.38	Аналитический метод	0.1	-
2515	983289.22	3579451.02	Аналитический метод	0.1	-
2516	983283.01	3579449.54	Аналитический метод	0.1	-
2517	983277.93	3579449.62	Аналитический метод	0.1	-
2518	983224.68	3579438.90	Аналитический метод	0.1	-
2519	983226.52	3579427.87	Аналитический метод	0.1	-
2520	983211.04	3579419.66	Аналитический метод	0.1	-
2521	983225.99	3579334.63	Аналитический метод	0.1	-
2522	983221.28	3579333.96	Аналитический метод	0.1	-
2523	983214.96	3579332.99	Аналитический метод	0.1	-
2524	983212.16	3579332.58	Аналитический метод	0.1	-
2525	983202.67	3579331.16	Аналитический метод	0.1	-
2526	983183.72	3579329.02	Аналитический метод	0.1	-
2527	983173.60	3579402.71	Аналитический метод	0.1	-
2528	983172.67	3579409.24	Аналитический метод	0.1	-
2529	983169.30	3579432.96	Аналитический метод	0.1	-
2530	983169.07	3579434.57	Аналитический метод	0.1	-
2531	983168.42	3579438.97	Аналитический метод	0.1	-
2532	983162.25	3579480.52	Картометрический метод	1.4	-
2533	983161.47	3579486.79	Картометрический метод	1.4	-
2534	983167.38	3579487.58	Картометрический метод	1.4	-
2535	983163.59	3579509.97	Картометрический метод	1.4	-
2536	983160.28	3579530.00	Картометрический метод	1.4	-
2463	983158.41	3579543.92	Картометрический метод	1.4	-
Часть N 37					
2537	986868.02	3573363.48	Аналитический метод	0.1	-
2538	986793.25	3573342.73	Аналитический метод	0.1	-
2539	986770.44	3573335.81	Аналитический метод	0.1	-
2540	986769.15	3573335.42	Аналитический метод	0.1	-
2541	986769.97	3573332.38	Картометрический метод	1.4	-
2542	986804.23	3573208.58	Картометрический метод	1.4	-
2543	986818.78	3573154.38	Картометрический метод	1.4	-
2544	986854.84	3573024.85	Картометрический метод	1.4	-
2545	986856.35	3573017.19	Картометрический метод	1.4	-
2546	986859.56	3573005.05	Картометрический метод	1.4	-
2547	986860.95	3573000.24	Аналитический метод	0.1	-
2548	986862.31	3572995.48	Картометрический метод	1.4	-
2549	986862.84	3572994.63	Картометрический метод	1.4	-
2550	986867.23	3572995.21	Аналитический метод	0.1	-
2551	986867.61	3572993.82	Аналитический метод	0.1	-
2552	986881.22	3572997.60	Аналитический метод	0.1	-
2553	986915.78	3573006.87	Аналитический метод	0.1	-
2554	986933.48	3573011.72	Аналитический метод	0.1	-
2555	986947.42	3573015.69	Аналитический метод	0.1	-
2556	986947.12	3573016.77	Картометрический метод	1.4	-
2557	986963.65	3573022.73	Аналитический метод	0.1	-
2558	986961.57	3573029.48	Аналитический метод	0.1	-
2559	986958.05	3573041.14	Аналитический метод	0.1	-
2560	986955.17	3573052.05	Аналитический метод	0.1	-
2561	986925.44	3573158.00	Аналитический метод	0.1	-
2562	986923.11	3573157.33	Аналитический метод	0.1	-
2563	986920.02	3573168.42	Аналитический метод	0.1	-
2564	986897.10	3573161.48	Аналитический метод	0.1	-
2565	986880.40	3573219.12	Аналитический метод	0.1	-
2566	986906.10	3573226.90	Аналитический метод	0.1	-
2567	986901.74	3573240.47	Аналитический метод	0.1	-
2568	986891.82	3573277.53	Аналитический метод	0.1	-
2569	986870.79	3573353.13	Аналитический метод	0.1	-
2537	986868.02	3573363.48	Аналитический метод	0.1	-

3. Сведения о характерных точках части (частей) границы объекта					
Обозначение характерных точек части границы	Координаты, м		Метод определения координат характерной точки	Средняя квадратическая погрешность положения характерной точки (Mt), м	Описание обозначения точки на местности (при наличии)
	X	Y			
Часть N 38					
2570	981918.39	3578144.58	Аналитический метод	0.3	-
2571	981882.47	3578116.44	Картометрический метод	1.4	-
2572	981860.03	3578122.06	Картометрический метод	1.4	-
2573	981807.04	3578054.10	Картометрический метод	1.4	-
2574	981797.64	3578047.99	Аналитический метод	0.1	-
2575	981796.86	3578048.91	Картометрический метод	1.4	-
2576	981651.24	3577960.33	Картометрический метод	1.4	-
2577	981665.09	3577928.39	Аналитический метод	0.1	-
2578	981678.01	3577898.57	Картометрический метод	1.4	-
2579	981679.25	3577899.05	Картометрический метод	1.4	-
2580	981691.77	3577903.95	Картометрический метод	1.4	-
2581	981832.39	3577913.26	Картометрический метод	1.4	-
2582	981850.37	3577914.45	Картометрический метод	1.4	-
2583	981904.42	3577916.46	Картометрический метод	1.4	-
2584	981904.52	3577915.97	Картометрический метод	1.4	-
2585	981906.23	3577915.90	Аналитический метод	0.3	-
2586	981906.19	3577925.96	Аналитический метод	0.3	-
2587	981886.10	3577929.30	Аналитический метод	0.3	-
2588	981884.83	3577945.37	Картометрический метод	1.4	-
2589	981861.36	3577946.93	Аналитический метод	0.1	-
2590	981841.31	3577968.34	Аналитический метод	0.1	-
2591	981855.35	3577980.23	Аналитический метод	0.1	-
2592	981848.15	3577988.69	Аналитический метод	0.1	-
2593	981852.17	3577992.58	Картометрический метод	1.4	-
2594	981905.10	3578037.11	Картометрический метод	1.4	-
2595	981901.70	3578041.04	Картометрический метод	1.4	-
2596	981962.10	3578092.45	Картометрический метод	1.4	-
2597	981957.91	3578097.68	Картометрический метод	1.4	-
2598	981948.55	3578108.82	Картометрический метод	1.4	-
2599	981922.63	3578138.72	Картометрический метод	1.4	-
2570	981918.39	3578144.58	Аналитический метод	0.3	-
Часть N 39					
2600	985556.47	3573884.10	Картометрический метод	1.4	-
2601	985437.09	3573851.01	Картометрический метод	1.4	-
2602	985440.40	3573838.15	Картометрический метод	1.4	-
2603	985444.09	3573824.87	Картометрический метод	1.4	-
2604	985447.71	3573821.07	Картометрический метод	1.4	-
2605	985450.79	3573817.85	Картометрический метод	1.4	-
2606	985464.42	3573821.48	Картометрический метод	1.4	-
2607	985466.46	3573820.82	Картометрический метод	1.4	-
2608	985490.67	3573736.15	Картометрический метод	1.4	-
2609	985445.70	3573722.89	Картометрический метод	1.4	-
2610	985442.98	3573719.03	Картометрический метод	1.4	-
2611	985437.37	3573719.28	Картометрический метод	1.4	-
2612	985431.37	3573719.55	Картометрический метод	1.4	-
2613	985398.61	3573709.92	Картометрический метод	1.4	-
2614	985397.67	3573709.64	Картометрический метод	1.4	-
2615	985395.21	3573708.90	Картометрический метод	1.4	-
2616	985418.28	3573633.76	Картометрический метод	1.4	-
2617	985418.68	3573633.86	Картометрический метод	1.4	-
2618	985418.80	3573633.43	Картометрический метод	1.4	-
2619	985422.84	3573634.27	Аналитический метод	0.1	-
2620	985495.96	3573655.15	Аналитический метод	0.1	-
2621	985614.13	3573688.90	Картометрический метод	1.4	-
2622	985614.98	3573688.96	Картометрический метод	1.4	-
2623	985601.47	3573739.92	Картометрический метод	1.4	-
2624	985600.05	3573744.82	Картометрический метод	1.4	-
2625	985593.13	3573766.76	Картометрический метод	1.4	-
2626	985590.96	3573773.83	Картометрический метод	1.4	-

3. Сведения о характерных точках части (частей) границы объекта					
Обозначение характерных точек части границы	Координаты, м		Метод определения координат характерной точки	Средняя квадратическая погрешность положения характерной точки (Mt), м	Описание обозначения точки на местности (при наличии)
	X	Y			
2627	985589.36	3573774.66	Картометрический метод	1.4	-
2628	985564.24	3573861.87	Картометрический метод	1.4	-
2629	985560.52	3573874.55	Картометрический метод	1.4	-
2630	985559.02	3573874.88	Картометрический метод	1.4	-
2631	985557.34	3573881.14	Картометрический метод	1.4	-
2600	985556.47	3573884.10	Картометрический метод	1.4	-
Часть N 40					
2632	986037.54	3574658.74	Картометрический метод	1.4	-
2633	986031.06	3574656.95	Картометрический метод	1.4	-
2634	986018.75	3574653.84	Картометрический метод	1.4	-
2635	986011.02	3574651.64	Аналитический метод	0.3	-
2636	985978.76	3574642.68	Картометрический метод	1.4	-
2637	985968.26	3574639.78	Аналитический метод	0.3	-
2638	985964.44	3574653.28	Картометрический метод	1.4	-
2639	985953.02	3574650.05	Картометрический метод	1.4	-
2640	985956.78	3574636.59	Аналитический метод	0.3	-
2641	985935.16	3574630.15	Аналитический метод	0.3	-
2642	985925.69	3574625.53	Аналитический метод	0.3	-
2643	985904.05	3574619.54	Аналитический метод	0.1	-
2644	985912.27	3574589.51	Аналитический метод	0.1	-
2645	985914.72	3574581.69	Аналитический метод	0.1	-
2646	985918.11	3574570.96	Аналитический метод	0.1	-
2647	985927.63	3574540.67	Аналитический метод	0.1	-
2648	985928.28	3574537.90	Аналитический метод	0.1	-
2649	985943.13	3574475.47	Аналитический метод	0.1	-
2650	985948.32	3574454.95	Аналитический метод	0.1	-
2651	985949.67	3574450.27	Аналитический метод	0.1	-
2652	985957.30	3574420.92	Картометрический метод	1.4	-
2653	985965.12	3574392.29	Аналитический метод	0.1	-
2654	985966.30	3574387.96	Аналитический метод	0.1	-
2655	985969.02	3574377.98	Аналитический метод	0.1	-
2656	985977.64	3574346.44	Картометрический метод	1.4	-
2657	986004.93	3574354.10	Картометрический метод	1.4	-
2658	986001.36	3574366.39	Картометрический метод	1.4	-
2659	986005.62	3574367.48	Картометрический метод	1.4	-
2660	985992.11	3574417.06	Картометрический метод	1.4	-
2661	985982.53	3574414.06	Картометрический метод	1.4	-
2662	985981.04	3574418.84	Картометрический метод	1.4	-
2663	985990.79	3574421.88	Картометрический метод	1.4	-
2664	985988.36	3574430.80	Картометрический метод	1.4	-
2665	986080.41	3574460.09	Картометрический метод	1.4	-
2666	986086.72	3574462.04	Аналитический метод	0.3	-
2667	986091.62	3574463.48	Картометрический метод	1.4	-
2668	986087.92	3574476.86	Картометрический метод	1.4	-
2669	986085.01	3574487.34	Картометрический метод	1.4	-
2670	986079.95	3574505.61	Аналитический метод	0.3	-
2671	986068.80	3574545.80	Аналитический метод	0.3	-
2672	986048.01	3574539.99	Картометрический метод	1.4	-
2673	986041.45	3574562.62	Картометрический метод	1.4	-
2674	986041.94	3574562.78	Картометрический метод	1.4	-
2675	986040.31	3574568.80	Картометрический метод	1.4	-
2676	986039.70	3574568.65	Картометрический метод	1.4	-
2677	986035.76	3574582.58	Картометрический метод	1.4	-
2678	986050.44	3574586.84	Картометрический метод	1.4	-
2679	986056.91	3574588.74	Картометрический метод	1.4	-
2680	986055.31	3574594.52	Картометрический метод	1.4	-
2632	986037.54	3574658.74	Картометрический метод	1.4	-
Часть N 41					
2681	985063.94	3575501.33	Аналитический метод	0.3	-
2682	985027.98	3575491.38	Аналитический метод	0.3	-

3. Сведения о характерных точках части (частей) границы объекта					
Обозначение характерных точек части границы	Координаты, м		Метод определения координат характерной точки	Средняя квадратическая погрешность положения характерной точки (Mt), м	Описание обозначения точки на местности (при наличии)
	X	Y			
2683	985026.25	3575490.93	Аналитический метод	0.3	-
2684	985022.87	3575489.98	Аналитический метод	0.3	-
2685	985022.73	3575490.44	Аналитический метод	0.3	-
2686	985018.12	3575489.00	Аналитический метод	0.3	-
2687	984992.84	3575483.00	Картометрический метод	1.4	-
2688	984983.50	3575484.98	Картометрический метод	1.4	-
2689	984980.27	3575482.54	Картометрический метод	1.4	-
2690	984991.05	3575465.76	Картометрический метод	1.4	-
2691	984998.90	3575442.65	Картометрический метод	1.4	-
2692	985018.96	3575389.04	Картометрический метод	1.4	-
2693	985024.07	3575377.27	Картометрический метод	1.4	-
2694	985026.28	3575368.93	Картометрический метод	1.4	-
2695	985017.48	3575365.65	Картометрический метод	1.4	-
2696	985030.47	3575318.23	Картометрический метод	1.4	-
2697	985025.72	3575316.74	Аналитический метод	0.1	-
2698	985017.97	3575314.28	Картометрический метод	1.4	-
2699	985023.09	3575297.33	Аналитический метод	0.1	-
2700	985023.46	3575296.16	Картометрический метод	1.4	-
2701	985031.83	3575298.69	Аналитический метод	0.1	-
2702	985036.80	3575300.20	Картометрический метод	1.4	-
2703	985064.10	3575308.17	Картометрический метод	1.4	-
2704	985066.68	3575308.84	Аналитический метод	0.1	-
2705	985069.34	3575296.88	Аналитический метод	0.1	-
2706	985070.07	3575293.83	Аналитический метод	0.1	-
2707	985067.04	3575293.07	Аналитический метод	0.1	-
2708	985068.79	3575285.00	Аналитический метод	0.1	-
2709	985072.12	3575285.86	Аналитический метод	0.1	-
2710	985072.75	3575283.21	Аналитический метод	0.1	-
2711	985065.14	3575281.15	Аналитический метод	0.1	-
2712	985076.14	3575235.83	Аналитический метод	0.1	-
2713	985095.79	3575225.65	Аналитический метод	0.1	-
2714	985107.13	3575192.41	Аналитический метод	0.1	-
2715	985136.18	3575200.18	Аналитический метод	0.1	-
2716	985146.17	3575165.80	Аналитический метод	0.1	-
2717	985168.04	3575172.36	Аналитический метод	0.1	-
2718	985180.72	3575175.16	Аналитический метод	0.1	-
2719	985198.47	3575179.83	Аналитический метод	0.1	-
2720	985207.41	3575181.86	Картометрический метод	1.4	-
2721	985200.80	3575206.27	Картометрический метод	1.4	-
2722	985171.66	3575310.13	Картометрический метод	1.4	-
2723	985165.33	3575334.88	Картометрический метод	1.4	-
2724	985164.37	3575338.63	Картометрический метод	1.4	-
2725	985106.95	3575322.94	Картометрический метод	1.4	-
2726	985090.88	3575386.31	Картометрический метод	1.4	-
2727	985094.94	3575387.45	Аналитический метод	0.3	-
2681	985063.94	3575501.33	Аналитический метод	0.3	-
Часть N 42					
2728	987027.59	3571724.94	Аналитический метод	0.3	-
2729	987021.40	3571723.01	Аналитический метод	0.3	-
2730	986909.79	3571691.08	Аналитический метод	0.3	-
2731	986907.70	3571690.48	Аналитический метод	0.3	-
2732	986938.17	3571580.47	Аналитический метод	0.3	-
2733	986949.87	3571539.28	Картометрический метод	1.4	-
2734	986951.61	3571533.08	Картометрический метод	1.4	-
2735	986956.62	3571515.37	Картометрический метод	1.4	-
2736	986960.24	3571500.85	Картометрический метод	1.4	-
2737	986962.56	3571491.58	Картометрический метод	1.4	-
2738	986962.76	3571490.84	Картометрический метод	1.4	-
2739	987077.18	3571522.89	Картометрический метод	1.4	-
2740	987071.13	3571544.46	Картометрический метод	1.4	-

3. Сведения о характерных точках части (частей) границы объекта					
Обозначение характерных точек части границы	Координаты, м		Метод определения координат характерной точки	Средняя квадратическая погрешность положения характерной точки (Mt), м	Описание обозначения точки на местности (при наличии)
	X	Y			
2741	987071.81	3571544.65	Картометрический метод	1.4	-
2742	987078.90	3571546.88	Аналитический метод	0.3	-
2743	987090.55	3571549.94	Аналитический метод	0.3	-
2744	987099.35	3571552.36	Аналитический метод	0.3	-
2745	987094.22	3571570.27	Аналитический метод	0.3	-
2746	987105.74	3571574.36	Аналитический метод	0.1	-
2747	987101.48	3571584.36	Аналитический метод	0.1	-
2748	987100.98	3571586.42	Аналитический метод	0.1	-
2749	987100.65	3571587.36	Аналитический метод	0.1	-
2750	987094.15	3571601.53	Аналитический метод	0.1	-
2751	987092.61	3571605.14	Аналитический метод	0.1	-
2752	987085.56	3571626.36	Аналитический метод	0.3	-
2753	987078.66	3571645.33	Аналитический метод	0.3	-
2754	987056.22	3571640.84	Аналитический метод	0.3	-
2755	987039.96	3571696.05	Картометрический метод	1.4	-
2756	987035.29	3571711.90	Аналитический метод	0.3	-
2757	987030.67	3571716.00	Аналитический метод	0.3	-
2728	987027.59	3571724.94	Аналитический метод	0.3	-
Часть N 43					
2758	992917.46	3572036.13	Аналитический метод	0.1	-
2759	992911.25	3572028.35	Аналитический метод	0.1	-
2760	992932.91	3572011.07	Аналитический метод	0.1	-
2761	992928.79	3571882.26	Аналитический метод	0.1	-
2762	993133.53	3571875.73	Картометрический метод	1.4	-
2763	993133.15	3571906.47	Аналитический метод	0.1	-
2764	993136.07	3571999.11	Картометрический метод	1.4	-
2765	993135.84	3572017.23	Картометрический метод	1.4	-
2766	993083.91	3572018.39	Аналитический метод	0.1	-
2767	993083.88	3572016.75	Аналитический метод	0.1	-
2768	993033.83	3572018.60	Аналитический метод	0.1	-
2769	993006.93	3572020.58	Аналитический метод	0.1	-
2770	992991.18	3572021.02	Аналитический метод	0.1	-
2771	992980.43	3572015.75	Аналитический метод	0.1	-
2772	992965.08	3572016.74	Аналитический метод	0.1	-
2773	992960.96	3572021.69	Аналитический метод	0.1	-
2774	992934.16	3572022.87	Аналитический метод	0.1	-
2758	992917.46	3572036.13	Аналитический метод	0.1	-
Часть N 44					
2775	986909.77	3574059.69	Картометрический метод	1.4	-
2776	986901.96	3574057.58	Аналитический метод	0.3	-
2777	986901.89	3574057.55	Аналитический метод	0.1	-
2778	986859.54	3574046.08	Картометрический метод	1.4	-
2779	986848.81	3574043.22	Картометрический метод	1.4	-
2780	986844.05	3574046.13	Картометрический метод	1.4	-
2781	986843.59	3574047.50	Картометрический метод	1.4	-
2782	986843.19	3574048.69	Аналитический метод	0.3	-
2783	986776.28	3574027.11	Картометрический метод	1.4	-
2784	986774.43	3574033.64	Аналитический метод	0.1	-
2785	986744.67	3574026.02	Аналитический метод	0.1	-
2786	986791.34	3573857.60	Картометрический метод	1.4	-
2787	986850.27	3573875.10	Картометрический метод	1.4	-
2788	986904.03	3573890.95	Картометрический метод	1.4	-
2789	986944.78	3573903.09	Картометрический метод	1.4	-
2790	986950.24	3573904.77	Картометрический метод	1.4	-
2775	986909.77	3574059.69	Картометрический метод	1.4	-
Часть N 45					
2791	983927.16	3579176.05	Аналитический метод	0.1	-
2792	983886.73	3579126.13	Картометрический метод	1.4	-
2793	983908.24	3579082.00	Картометрический метод	1.4	-
2794	983873.49	3579037.50	Аналитический метод	0.1	-

3. Сведения о характерных точках части (частей) границы объекта					
Обозначение характерных точек части границы	Координаты, м		Метод определения координат характерной точки	Средняя квадратическая погрешность положения характерной точки (Mt), м	Описание обозначения точки на местности (при наличии)
	X	Y			
2795	983823.14	3579095.22	Аналитический метод	0.1	-
2796	983796.55	3579000.02	Аналитический метод	0.1	-
2797	983844.68	3578993.66	Аналитический метод	0.1	-
2798	983845.77	3578996.44	Аналитический метод	0.1	-
2799	983911.93	3578978.69	Аналитический метод	0.1	-
2800	983918.62	3578966.53	Аналитический метод	0.1	-
2801	983949.51	3578978.50	Аналитический метод	0.1	-
2802	983950.62	3578982.23	Аналитический метод	0.1	-
2803	983957.71	3578980.44	Картометрический метод	1.4	-
2804	983981.96	3578976.02	Картометрический метод	1.4	-
2805	984004.14	3578971.97	Картометрический метод	1.4	-
2806	984083.12	3578929.32	Картометрический метод	1.4	-
2807	984097.97	3578918.11	Картометрический метод	1.4	-
2808	984098.53	3578934.93	Картометрический метод	1.4	-
2809	984062.22	3578965.19	Картометрический метод	1.4	-
2810	984047.31	3578977.62	Картометрический метод	1.4	-
2811	984068.54	3579002.02	Картометрический метод	1.4	-
2812	984064.19	3579012.41	Картометрический метод	1.4	-
2813	984062.03	3579014.68	Аналитический метод	0.1	-
2814	984057.42	3579014.68	Аналитический метод	0.1	-
2815	984047.62	3579017.25	Аналитический метод	0.1	-
2816	984017.70	3579034.07	Аналитический метод	0.1	-
2817	984017.50	3579034.18	Аналитический метод	0.1	-
2818	984012.57	3579038.19	Аналитический метод	0.1	-
2819	983971.43	3579084.32	Аналитический метод	0.1	-
2820	983969.05	3579087.63	Картометрический метод	1.4	-
2821	983966.65	3579094.24	Аналитический метод	0.1	-
2822	983960.27	3579131.29	Аналитический метод	0.1	-
2823	983942.47	3579167.41	Аналитический метод	0.1	-
2791	983927.16	3579176.05	Аналитический метод	0.1	-
Часть N 46					
2824	991333.27	3575565.35	Аналитический метод	0.1	-
2825	991086.71	3575563.21	Аналитический метод	0.1	-
2826	991087.57	3575463.20	Аналитический метод	0.1	-
2827	991336.52	3575465.39	Аналитический метод	0.1	-
2828	991336.40	3575469.39	Аналитический метод	0.1	-
2829	991333.47	3575559.38	Аналитический метод	0.1	-
2824	991333.27	3575565.35	Аналитический метод	0.1	-
Часть N 47					
2830	992298.07	3572825.89	Картометрический метод	1.4	-
2831	992294.86	3572825.42	Аналитический метод	0.3	-
2832	992277.25	3572821.11	Аналитический метод	0.3	-
2833	992270.22	3572820.43	Аналитический метод	0.3	-
2834	992268.69	3572790.76	Аналитический метод	0.3	-
2835	992267.89	3572775.09	Аналитический метод	0.3	-
2836	992244.19	3572776.77	Аналитический метод	0.3	-
2837	992219.37	3572778.36	Аналитический метод	0.3	-
2838	992169.95	3572781.43	Аналитический метод	0.3	-
2839	992163.39	3572781.67	Аналитический метод	0.2	-
2840	992163.31	3572776.88	Аналитический метод	0.2	-
2841	992163.14	3572766.14	Аналитический метод	0.1	-
2842	992163.08	3572764.89	Аналитический метод	0.1	-
2843	992160.04	3572704.10	Аналитический метод	0.3	-
2844	992161.25	3572666.28	Аналитический метод	0.3	-
2845	992201.63	3572664.56	Аналитический метод	0.3	-
2846	992221.64	3572664.50	Картометрический метод	1.4	-
2847	992223.07	3572664.50	Аналитический метод	0.3	-
2848	992226.37	3572664.11	Аналитический метод	0.3	-
2849	992245.87	3572661.75	Аналитический метод	0.3	-
2850	992250.33	3572661.21	Аналитический метод	0.3	-

3. Сведения о характерных точках части (частей) границы объекта					
Обозначение характерных точек части границы	Координаты, м		Метод определения координат характерной точки	Средняя квадратическая погрешность положения характерной точки (Mt), м	Описание обозначения точки на местности (при наличии)
	X	Y			
2851	992245.93	3572636.86	Аналитический метод	0.3	-
2852	992245.74	3572634.81	Аналитический метод	0.3	-
2853	992245.06	3572631.76	Аналитический метод	0.3	-
2854	992245.04	3572631.66	Аналитический метод	0.3	-
2855	992285.11	3572631.33	Картометрический метод	1.4	-
2856	992294.91	3572631.25	Аналитический метод	0.1	-
2857	992331.92	3572628.50	Аналитический метод	0.1	-
2858	992334.18	3572659.50	Аналитический метод	0.3	-
2859	992338.92	3572720.65	Аналитический метод	0.3	-
2860	992331.58	3572722.14	Картометрический метод	1.4	-
2861	992343.60	3572783.47	Аналитический метод	0.1	-
2862	992342.64	3572783.68	Аналитический метод	0.1	-
2863	992331.18	3572785.94	Аналитический метод	0.1	-
2864	992328.09	3572786.44	Аналитический метод	0.1	-
2865	992323.38	3572787.65	Аналитический метод	0.1	-
2866	992321.92	3572787.91	Аналитический метод	0.1	-
2867	992322.58	3572791.71	Аналитический метод	0.3	-
2868	992302.53	3572795.26	Аналитический метод	0.3	-
2869	992294.07	3572793.48	Аналитический метод	0.3	-
2830	992298.07	3572825.89	Картометрический метод	1.4	-
Часть N 48					
2870	986541.23	3565545.21	Картометрический метод	1.4	-
2871	986531.00	3565503.54	Аналитический метод	0.1	-
2872	986477.88	3565511.95	Картометрический метод	1.4	-
2873	986474.72	3565509.32	Аналитический метод	0.3	-
2874	986462.55	3565512.15	Аналитический метод	0.3	-
2875	986458.15	3565499.03	Аналитический метод	0.3	-
2876	986455.78	3565491.79	Аналитический метод	0.3	-
2877	986453.58	3565484.50	Картометрический метод	1.4	-
2878	986451.51	3565477.19	Аналитический метод	0.3	-
2879	986449.59	3565469.80	Аналитический метод	0.3	-
2880	986443.51	3565445.63	Аналитический метод	0.3	-
2881	986429.52	3565383.89	Картометрический метод	1.4	-
2882	986427.89	3565376.31	Аналитический метод	0.1	-
2883	986441.34	3565373.43	Аналитический метод	0.3	-
2884	986498.74	3565359.24	Аналитический метод	0.3	-
2885	986503.74	3565358.02	Аналитический метод	0.1	-
2886	986555.00	3565357.25	Аналитический метод	0.1	-
2887	986593.58	3565361.00	Аналитический метод	0.1	-
2888	986621.50	3565476.56	Аналитический метод	0.1	-
2889	986622.98	3565482.68	Аналитический метод	0.1	-
2890	986621.00	3565483.21	Картометрический метод	1.4	-
2891	986622.16	3565488.16	Аналитический метод	0.1	-
2892	986616.82	3565489.48	Аналитический метод	0.1	-
2893	986616.00	3565486.09	Аналитический метод	0.1	-
2894	986582.31	3565492.99	Аналитический метод	0.1	-
2895	986552.04	3565499.96	Аналитический метод	0.1	-
2896	986557.27	3565521.87	Аналитический метод	0.1	-
2897	986558.49	3565528.81	Аналитический метод	0.1	-
2898	986579.26	3565524.92	Аналитический метод	0.1	-
2899	986581.17	3565536.06	Картометрический метод	1.4	-
2870	986541.23	3565545.21	Картометрический метод	1.4	-
Часть N 49					
2900	992503.08	3572343.02	Аналитический метод	0.1	-
2901	992503.40	3572339.07	Картометрический метод	1.4	-
2902	992503.82	3572334.17	Картометрический метод	1.4	-
2903	992504.21	3572326.90	Картометрический метод	1.4	-
2904	992504.47	3572322.19	Картометрический метод	1.4	-
2905	992504.55	3572316.76	Картометрический метод	1.4	-
2906	992490.99	3572317.57	Картометрический метод	1.4	-

3. Сведения о характерных точках части (частей) границы объекта					
Обозначение характерных точек части границы	Координаты, м		Метод определения координат характерной точки	Средняя квадратическая погрешность положения характерной точки (Mt), м	Описание обозначения точки на местности (при наличии)
	X	Y			
2907	992490.32	3572306.20	Картометрический метод	1.4	-
2908	992490.10	3572306.21	Картометрический метод	1.4	-
2909	992490.07	3572305.62	Картометрический метод	1.4	-
2910	992490.27	3572305.61	Картометрический метод	1.4	-
2911	992490.25	3572305.21	Картометрический метод	1.4	-
2912	992485.23	3572277.10	Картометрический метод	1.4	-
2913	992479.97	3572264.90	Картометрический метод	1.4	-
2914	992479.60	3572250.22	Картометрический метод	1.4	-
2915	992479.88	3572246.24	Картометрический метод	1.4	-
2916	992480.23	3572231.68	Картометрический метод	1.4	-
2917	992480.34	3572222.67	Картометрический метод	1.4	-
2918	992481.46	3572218.99	Картометрический метод	1.4	-
2919	992480.71	3572193.76	Аналитический метод	0.1	-
2920	992492.77	3572192.96	Аналитический метод	0.1	-
2921	992492.80	3572192.63	Аналитический метод	0.1	-
2922	992498.33	3572192.59	Аналитический метод	0.1	-
2923	992635.42	3572183.49	Аналитический метод	0.1	-
2924	992635.62	3572212.15	Аналитический метод	0.1	-
2925	992635.66	3572218.15	Аналитический метод	0.1	-
2926	992636.48	3572338.00	Аналитический метод	0.1	-
2927	992573.68	3572340.94	Аналитический метод	0.1	-
2900	992503.08	3572343.02	Аналитический метод	0.1	-
Часть N 50					
2928	985270.57	3572450.82	Картометрический метод	1.4	-
2929	985264.43	3572443.09	Картометрический метод	1.4	-
2930	985255.35	3572428.79	Картометрический метод	1.4	-
2931	985247.50	3572416.44	Картометрический метод	1.4	-
2932	985232.80	3572386.94	Картометрический метод	1.4	-
2933	985223.39	3572352.75	Картометрический метод	1.4	-
2934	985223.18	3572327.17	Картометрический метод	1.4	-
2935	985225.26	3572282.07	Картометрический метод	1.4	-
2936	985255.47	3572165.04	Картометрический метод	1.4	-
2937	985266.60	3572116.43	Картометрический метод	1.4	-
2938	985280.13	3572120.11	Картометрический метод	1.4	-
2939	985314.34	3572131.85	Картометрический метод	1.4	-
2940	985313.34	3572134.65	Картометрический метод	1.4	-
2941	985308.76	3572147.57	Картометрический метод	1.4	-
2942	985310.22	3572148.11	Картометрический метод	1.4	-
2943	985309.04	3572151.27	Картометрический метод	1.4	-
2944	985308.17	3572153.81	Картометрический метод	1.4	-
2945	985335.35	3572162.92	Картометрический метод	1.4	-
2946	985333.58	3572168.19	Картометрический метод	1.4	-
2947	985317.11	3572217.22	Картометрический метод	1.4	-
2948	985316.76	3572218.57	Аналитический метод	0.1	-
2949	985313.83	3572229.89	Аналитический метод	0.1	-
2950	985312.07	3572236.67	Аналитический метод	0.1	-
2951	985287.45	3572331.56	Аналитический метод	0.1	-
2952	985293.61	3572339.63	Аналитический метод	0.1	-
2953	985334.68	3572392.34	Аналитический метод	0.1	-
2954	985280.75	3572441.91	Аналитический метод	0.1	-
2928	985270.57	3572450.82	Картометрический метод	1.4	-
Часть N 51					
2955	984466.42	3574389.07	Аналитический метод	0.1	-
2956	984452.10	3574385.01	Аналитический метод	0.1	-
2957	984426.50	3574377.89	Аналитический метод	0.1	-
2958	984359.95	3574359.38	Аналитический метод	0.1	-
2959	984348.47	3574356.22	Аналитический метод	0.1	-
2960	984353.96	3574336.98	Аналитический метод	0.3	-
2961	984365.27	3574340.15	Аналитический метод	0.3	-
2962	984375.33	3574302.87	Аналитический метод	0.3	-

3. Сведения о характерных точках части (частей) границы объекта					
Обозначение характерных точек части границы	Координаты, м		Метод определения координат характерной точки	Средняя квадратическая погрешность положения характерной точки (Mt), м	Описание обозначения точки на местности (при наличии)
	X	Y			
2963	984280.35	3574276.74	Аналитический метод	0.3	-
2964	984287.14	3574252.23	Картометрический метод	1.4	-
2965	984287.20	3574252.25	Аналитический метод	0.3	-
2966	984295.33	3574254.38	Картометрический метод	1.4	-
2967	984346.52	3574267.77	Аналитический метод	0.3	-
2968	984352.89	3574245.54	Картометрический метод	1.4	-
2969	984391.07	3574254.94	Аналитический метод	0.3	-
2970	984392.79	3574248.62	Аналитический метод	0.3	-
2971	984393.25	3574248.68	Аналитический метод	0.3	-
2972	984394.46	3574244.90	Картометрический метод	1.4	-
2973	984406.99	3574195.56	Аналитический метод	0.3	-
2974	984407.25	3574194.58	Картометрический метод	1.4	-
2975	984418.37	3574197.40	Аналитический метод	0.3	-
2976	984420.79	3574198.04	Аналитический метод	0.3	-
2977	984452.87	3574205.63	Аналитический метод	0.3	-
2978	984454.15	3574205.93	Аналитический метод	0.3	-
2979	984465.17	3574208.71	Аналитический метод	0.3	-
2980	984465.46	3574208.79	Аналитический метод	0.3	-
2981	984475.16	3574211.21	Аналитический метод	0.3	-
2982	984492.56	3574215.58	Аналитический метод	0.3	-
2983	984491.98	3574217.56	Аналитический метод	0.3	-
2984	984498.84	3574219.55	Аналитический метод	0.3	-
2985	984499.51	3574217.32	Аналитический метод	0.3	-
2986	984513.04	3574221.05	Аналитический метод	0.3	-
2987	984496.34	3574281.28	Аналитический метод	0.3	-
2988	984473.44	3574364.38	Аналитический метод	0.3	-
2989	984470.98	3574373.04	Аналитический метод	0.3	-
2955	984466.42	3574389.07	Аналитический метод	0.1	-
Часть N 52					
2990	987011.81	3570656.23	Картометрический метод	1.4	-
2991	986861.63	3570651.22	Картометрический метод	1.4	-
2992	986867.64	3570501.16	Картометрический метод	1.4	-
2993	986898.71	3570502.39	Картометрический метод	1.4	-
2994	987017.62	3570505.64	Картометрический метод	1.4	-
2990	987011.81	3570656.23	Картометрический метод	1.4	-
Часть N 53					
2995	987909.45	3567823.18	Аналитический метод	0.1	-
2996	987899.96	3567784.25	Аналитический метод	0.1	-
2997	987860.63	3567794.87	Картометрический метод	1.4	-
2998	987849.22	3567755.24	Картометрический метод	1.4	-
2999	987842.09	3567729.22	Аналитический метод	0.1	-
3000	987882.01	3567718.08	Аналитический метод	0.1	-
3001	987901.15	3567712.74	Аналитический метод	0.1	-
3002	987903.86	3567722.58	Аналитический метод	0.1	-
3003	987904.59	3567724.98	Аналитический метод	0.1	-
3004	987907.38	3567724.15	Аналитический метод	0.1	-
3005	987906.77	3567721.78	Аналитический метод	0.1	-
3006	987907.24	3567721.63	Аналитический метод	0.1	-
3007	987906.19	3567716.12	Аналитический метод	0.1	-
3008	987892.38	3567665.06	Аналитический метод	0.1	-
3009	987889.70	3567655.87	Аналитический метод	0.1	-
3010	987887.85	3567649.95	Аналитический метод	0.1	-
3011	987881.62	3567630.66	Картометрический метод	1.4	-
3012	987888.64	3567628.38	Картометрический метод	1.4	-
3013	987888.30	3567627.12	Аналитический метод	0.1	-
3014	987887.51	3567624.26	Картометрический метод	1.4	-
3015	987883.43	3567616.45	Картометрический метод	1.4	-
3016	987872.01	3567575.30	Картометрический метод	1.4	-
3017	987870.80	3567575.68	Картометрический метод	1.4	-
3018	987870.02	3567572.93	Картометрический метод	1.4	-

3. Сведения о характерных точках части (частей) границы объекта					
Обозначение характерных точек части границы	Координаты, м		Метод определения координат характерной точки	Средняя квадратическая погрешность положения характерной точки (Mt), м	Описание обозначения точки на местности (при наличии)
	X	Y			
3019	987871.19	3567572.52	Картометрический метод	1.4	-
3020	987845.67	3567480.89	Картометрический метод	1.4	-
3021	987883.32	3567470.68	Картометрический метод	1.4	-
3022	987921.58	3567610.13	Картометрический метод	1.4	-
3023	987944.17	3567603.67	Картометрический метод	1.4	-
3024	987935.47	3567574.39	Картометрический метод	1.4	-
3025	987946.26	3567571.12	Картометрический метод	1.4	-
3026	987953.54	3567595.96	Аналитический метод	0.1	-
3027	987954.99	3567600.87	Картометрический метод	1.4	-
3028	987964.90	3567634.45	Картометрический метод	1.4	-
3029	987964.77	3567634.49	Аналитический метод	0.3	-
3030	987954.55	3567637.42	Аналитический метод	0.3	-
3031	987975.14	3567705.70	Аналитический метод	0.3	-
3032	987976.29	3567709.45	Аналитический метод	0.1	-
3033	987976.93	3567711.56	Аналитический метод	0.1	-
3034	987977.39	3567713.34	Аналитический метод	0.1	-
3035	987989.83	3567754.51	Картометрический метод	1.4	-
3036	987931.94	3567771.63	Картометрический метод	1.4	-
3037	987932.87	3567773.82	Аналитический метод	0.1	-
3038	987935.07	3567780.31	Аналитический метод	0.1	-
3039	987935.81	3567782.56	Аналитический метод	0.1	-
3040	987930.96	3567787.27	Аналитический метод	0.1	-
3041	987921.04	3567789.79	Аналитический метод	0.1	-
3042	987921.25	3567790.38	Аналитический метод	0.1	-
3043	987917.13	3567791.73	Аналитический метод	0.1	-
3044	987925.01	3567817.94	Картометрический метод	1.4	-
3045	987924.20	3567818.70	Аналитический метод	0.1	-
3046	987923.60	3567819.08	Аналитический метод	0.1	-
3047	987914.29	3567821.78	Аналитический метод	0.1	-
2995	987909.45	3567823.18	Аналитический метод	0.1	-
Часть N 54					
3048	982927.28	3579266.47	Аналитический метод	0.1	-
3049	982881.81	3579264.90	Картометрический метод	1.4	-
3050	982833.41	3579107.32	Картометрический метод	1.4	-
3051	982834.02	3579107.01	Картометрический метод	1.4	-
3052	982840.20	3579105.29	Картометрический метод	1.4	-
3053	982842.13	3579104.87	Картометрический метод	1.4	-
3054	982854.23	3579101.34	Картометрический метод	1.4	-
3055	982854.30	3579101.52	Картометрический метод	1.4	-
3056	982898.16	3579088.36	Картометрический метод	1.4	-
3057	982927.23	3579066.29	Аналитический метод	0.3	-
3058	982926.59	3579063.20	Аналитический метод	0.3	-
3059	982925.93	3579063.51	Аналитический метод	0.3	-
3060	982922.49	3579055.86	Картометрический метод	1.4	-
3061	982923.02	3579055.61	Картометрический метод	1.4	-
3062	982923.48	3579056.60	Картометрический метод	1.4	-
3063	982951.67	3579043.60	Картометрический метод	1.4	-
3064	982963.62	3579037.76	Аналитический метод	0.1	-
3065	982983.63	3579075.61	Аналитический метод	0.1	-
3066	982983.44	3579075.70	Аналитический метод	0.1	-
3067	982978.71	3579077.85	Аналитический метод	0.3	-
3068	982974.48	3579079.58	Аналитический метод	0.3	-
3069	982973.98	3579090.49	Картометрический метод	1.4	-
3070	982973.32	3579090.40	Аналитический метод	0.3	-
3071	982965.61	3579089.27	Картометрический метод	1.4	-
3072	982961.28	3579115.49	Картометрический метод	1.4	-
3073	982972.74	3579117.75	Картометрический метод	1.4	-
3074	982972.65	3579120.08	Аналитический метод	0.3	-
3075	982984.01	3579121.22	Аналитический метод	0.1	-
3076	982983.65	3579124.88	Аналитический метод	0.1	-

3. Сведения о характерных точках части (частей) границы объекта					
Обозначение характерных точек части границы	Координаты, м		Метод определения координат характерной точки	Средняя квадратическая погрешность положения характерной точки (Mt), м	Описание обозначения точки на местности (при наличии)
	X	Y			
3077	982982.65	3579124.72	Аналитический метод	0.1	-
3078	982976.08	3579180.08	Аналитический метод	0.1	-
3079	982972.88	3579203.87	Аналитический метод	0.1	-
3080	982970.44	3579221.55	Аналитический метод	0.1	-
3081	982968.55	3579243.64	Аналитический метод	0.1	-
3082	982955.77	3579256.39	Аналитический метод	0.1	-
3083	982952.30	3579258.52	Аналитический метод	0.1	-
3084	982931.71	3579265.56	Аналитический метод	0.1	-
3048	982927.28	3579266.47	Аналитический метод	0.1	-
Часть N 55					
3085	986305.14	3575129.25	Картометрический метод	1.4	-
3086	986291.87	3575125.56	Картометрический метод	1.4	-
3087	985979.87	3575039.12	Картометрический метод	1.4	-
3088	986011.86	3574923.65	Картометрический метод	1.4	-
3089	986076.73	3574948.04	Картометрический метод	1.4	-
3090	986091.71	3574953.34	Картометрический метод	1.4	-
3091	986107.81	3574965.00	Картометрический метод	1.4	-
3092	986100.99	3574992.54	Картометрический метод	1.4	-
3093	986096.55	3575008.94	Картометрический метод	1.4	-
3094	986096.40	3575016.82	Картометрический метод	1.4	-
3095	986125.87	3575023.87	Картометрический метод	1.4	-
3096	986192.35	3575039.88	Картометрический метод	1.4	-
3097	986229.40	3575045.12	Картометрический метод	1.4	-
3098	986248.15	3575069.37	Картометрический метод	1.4	-
3099	986270.45	3575099.39	Картометрический метод	1.4	-
3100	986292.95	3575120.30	Картометрический метод	1.4	-
3085	986305.14	3575129.25	Картометрический метод	1.4	-
Часть N 56					
3101	986698.67	3572243.22	Аналитический метод	0.3	-
3102	986696.55	3572242.78	Аналитический метод	0.3	-
3103	986676.69	3572238.42	Аналитический метод	0.3	-
3104	986666.55	3572236.01	Аналитический метод	0.3	-
3105	986623.62	3572226.58	Аналитический метод	0.3	-
3106	986605.19	3572222.00	Аналитический метод	0.3	-
3107	986650.72	3572042.44	Аналитический метод	0.3	-
3108	986642.79	3572032.78	Аналитический метод	0.3	-
3109	986643.89	3572020.84	Аналитический метод	0.3	-
3110	986644.69	3572014.64	Картометрический метод	1.4	-
3111	986642.59	3572009.53	Аналитический метод	0.3	-
3112	986645.63	3571997.92	Аналитический метод	0.3	-
3113	986642.48	3571996.62	Картометрический метод	1.4	-
3114	986645.54	3571986.05	Аналитический метод	0.1	-
3115	986649.48	3571987.15	Аналитический метод	0.1	-
3116	986684.93	3571997.44	Картометрический метод	1.4	-
3117	986681.15	3572010.18	Картометрический метод	1.4	-
3118	986716.73	3572021.05	Аналитический метод	0.1	-
3119	986718.07	3572016.70	Аналитический метод	0.1	-
3120	986739.23	3572021.85	Аналитический метод	0.3	-
3121	986736.11	3572034.37	Аналитический метод	0.3	-
3122	986735.63	3572036.13	Аналитический метод	0.3	-
3123	986744.58	3572038.06	Аналитический метод	0.3	-
3124	986744.02	3572040.70	Аналитический метод	0.3	-
3125	986728.75	3572111.86	Картометрический метод	1.4	-
3126	986713.50	3572185.20	Аналитический метод	0.3	-
3127	986709.97	3572201.27	Аналитический метод	0.3	-
3101	986698.67	3572243.22	Аналитический метод	0.3	-
Часть N 57					
3128	988004.20	3566835.50	Картометрический метод	1.4	-
3129	987988.08	3566758.12	Аналитический метод	0.1	-
3130	988217.50	3566695.81	Аналитический метод	0.1	-

3. Сведения о характерных точках части (частей) границы объекта					
Обозначение характерных точек части границы	Координаты, м		Метод определения координат характерной точки	Средняя квадратическая погрешность положения характерной точки (Mt), м	Описание обозначения точки на местности (при наличии)
	X	Y			
3131	988240.84	3566783.56	Аналитический метод	0.1	-
3132	988201.61	3566793.33	Картометрический метод	1.4	-
3133	988194.28	3566795.09	Картометрический метод	1.4	-
3134	988140.36	3566808.56	Картометрический метод	1.4	-
3135	988140.71	3566810.87	Картометрический метод	1.4	-
3136	988128.64	3566814.29	Картометрический метод	1.4	-
3137	988128.32	3566812.72	Картометрический метод	1.4	-
3138	988068.86	3566829.66	Картометрический метод	1.4	-
3128	988004.20	3566835.50	Картометрический метод	1.4	-
Часть N 58					
3139	986476.59	3573047.22	Аналитический метод	0.1	-
3140	986473.31	3573046.81	Аналитический метод	0.1	-
3141	986419.93	3573031.12	Аналитический метод	0.1	-
3142	986355.46	3573012.18	Аналитический метод	0.1	-
3143	986350.64	3573010.77	Аналитический метод	0.1	-
3144	986341.45	3573007.86	Аналитический метод	0.1	-
3145	986310.34	3572998.79	Картометрический метод	1.4	-
3146	986333.83	3572974.54	Аналитический метод	0.1	-
3147	986336.97	3572971.79	Аналитический метод	0.1	-
3148	986429.62	3572891.46	Аналитический метод	0.1	-
3149	986432.71	3572886.73	Аналитический метод	0.1	-
3150	986442.67	3572860.30	Аналитический метод	0.1	-
3151	986533.23	3572884.74	Аналитический метод	0.1	-
3152	986532.02	3572888.60	Аналитический метод	0.1	-
3153	986530.24	3572895.17	Аналитический метод	0.1	-
3154	986527.50	3572905.00	Аналитический метод	0.1	-
3155	986515.44	3572901.63	Аналитический метод	0.1	-
3156	986480.62	3573026.37	Аналитический метод	0.1	-
3157	986482.34	3573027.09	Аналитический метод	0.1	-
3139	986476.59	3573047.22	Аналитический метод	0.1	-
Часть N 59					
3158	983504.32	3573916.68	Картометрический метод	1.4	-
3159	983472.66	3573838.11	Картометрический метод	1.4	-
3160	983497.89	3573827.17	Картометрический метод	1.4	-
3161	983500.15	3573825.69	Картометрический метод	1.4	-
3162	983506.63	3573822.74	Картометрический метод	1.4	-
3163	983507.82	3573822.54	Картометрический метод	1.4	-
3164	983515.74	3573821.16	Картометрический метод	1.4	-
3165	983517.90	3573826.70	Картометрический метод	1.4	-
3166	983562.40	3573809.17	Картометрический метод	1.4	-
3167	983560.25	3573803.64	Картометрический метод	1.4	-
3168	983560.03	3573802.68	Картометрический метод	1.4	-
3169	983563.19	3573801.55	Картометрический метод	1.4	-
3170	983566.43	3573801.88	Картометрический метод	1.4	-
3171	983578.15	3573797.19	Картометрический метод	1.4	-
3172	983595.05	3573790.07	Картометрический метод	1.4	-
3173	983595.53	3573789.54	Картометрический метод	1.4	-
3174	983613.41	3573782.06	Картометрический метод	1.4	-
3175	983616.48	3573789.30	Аналитический метод	0.3	-
3176	983619.06	3573795.38	Картометрический метод	1.4	-
3177	983641.53	3573786.06	Картометрический метод	1.4	-
3178	983643.92	3573786.16	Картометрический метод	1.4	-
3179	983661.53	3573778.62	Аналитический метод	0.3	-
3180	983671.84	3573774.22	Аналитический метод	0.3	-
3181	983696.60	3573763.66	Аналитический метод	0.3	-
3182	983697.09	3573763.46	Аналитический метод	0.3	-
3183	983701.51	3573761.94	Аналитический метод	0.3	-
3184	983710.91	3573758.51	Аналитический метод	0.3	-
3185	983715.17	3573769.88	Аналитический метод	0.1	-
3186	983729.50	3573764.31	Аналитический метод	0.1	-

3. Сведения о характерных точках части (частей) границы объекта					
Обозначение характерных точек части границы	Координаты, м		Метод определения координат характерной точки	Средняя квадратическая погрешность положения характерной точки (Mt), м	Описание обозначения точки на местности (при наличии)
	X	Y			
3187	983730.68	3573763.85	Аналитический метод	0.1	-
3188	983730.68	3573763.84	Аналитический метод	0.3	-
3189	983730.93	3573763.75	Аналитический метод	0.3	-
3190	983736.90	3573779.26	Картометрический метод	1.4	-
3191	983739.18	3573785.10	Картометрический метод	1.4	-
3192	983737.71	3573785.68	Картометрический метод	1.4	-
3193	983739.54	3573790.39	Картометрический метод	1.4	-
3194	983750.71	3573819.04	Картометрический метод	1.4	-
3195	983751.41	3573820.82	Картометрический метод	1.4	-
3196	983544.18	3573901.42	Картометрический метод	1.4	-
3197	983531.26	3573905.62	Картометрический метод	1.4	-
3158	983504.32	3573916.68	Картометрический метод	1.4	-
Часть N 60					
3198	987110.19	3573292.61	Картометрический метод	1.4	-
3199	987104.63	3573277.52	Картометрический метод	1.4	-
3200	987026.10	3573256.33	Картометрический метод	1.4	-
3201	987022.24	3573254.56	Картометрический метод	1.4	-
3202	986972.55	3573241.17	Картометрический метод	1.4	-
3203	986963.95	3573239.46	Картометрический метод	1.4	-
3204	987002.04	3573100.48	Картометрический метод	1.4	-
3205	987014.46	3573065.11	Картометрический метод	1.4	-
3206	987018.40	3573070.34	Картометрический метод	1.4	-
3207	987019.14	3573071.34	Картометрический метод	1.4	-
3208	987045.32	3573106.21	Картометрический метод	1.4	-
3209	987069.71	3573140.58	Картометрический метод	1.4	-
3210	987099.02	3573188.11	Картометрический метод	1.4	-
3211	987111.21	3573214.36	Картометрический метод	1.4	-
3212	987121.88	3573248.08	Картометрический метод	1.4	-
3198	987110.19	3573292.61	Картометрический метод	1.4	-
Часть N 61					
3213	984919.25	3576381.01	Аналитический метод	0.1	-
3214	984918.44	3576379.70	Аналитический метод	0.1	-
3215	984890.96	3576374.20	Аналитический метод	0.1	-
3216	984872.72	3576369.88	Аналитический метод	0.1	-
3217	984877.41	3576352.45	Аналитический метод	0.1	-
3218	984875.05	3576351.56	Аналитический метод	0.1	-
3219	984884.61	3576316.74	Аналитический метод	0.1	-
3220	984892.05	3576288.33	Аналитический метод	0.1	-
3221	984900.23	3576258.21	Аналитический метод	0.1	-
3222	984896.56	3576257.31	Картометрический метод	1.4	-
3223	984906.96	3576224.22	Аналитический метод	0.1	-
3224	984923.83	3576229.12	Аналитический метод	0.1	-
3225	984925.32	3576229.55	Аналитический метод	0.1	-
3226	984977.46	3576244.59	Аналитический метод	0.1	-
3227	984990.87	3576248.39	Аналитический метод	0.1	-
3228	985012.67	3576254.67	Аналитический метод	0.1	-
3229	985036.42	3576261.65	Аналитический метод	0.1	-
3230	985033.57	3576272.77	Аналитический метод	0.01	-
3231	985026.72	3576299.65	Аналитический метод	0.1	-
3232	985024.06	3576298.94	Аналитический метод	0.1	-
3233	985020.08	3576313.64	Аналитический метод	0.1	-
3234	985006.86	3576360.46	Аналитический метод	0.1	-
3235	985001.00	3576358.29	Аналитический метод	0.1	-
3236	985002.96	3576375.30	Картометрический метод	1.4	-
3237	984987.54	3576377.11	Аналитический метод	0.3	-
3238	984986.35	3576367.86	Аналитический метод	0.3	-
3239	984921.13	3576372.92	Картометрический метод	1.4	-
3240	984919.94	3576376.28	Картометрический метод	1.4	-
3213	984919.25	3576381.01	Аналитический метод	0.1	-
Часть N 62					

3. Сведения о характерных точках части (частей) границы объекта					
Обозначение характерных точек части границы	Координаты, м		Метод определения координат характерной точки	Средняя квадратическая погрешность положения характерной точки (Mt), м	Описание обозначения точки на местности (при наличии)
	X	Y			
3241	982709.09	3571250.18	Картометрический метод	1.4	-
3242	982692.94	3571239.81	Картометрический метод	1.4	-
3243	982698.45	3571224.03	Картометрический метод	1.4	-
3244	982697.32	3571221.04	Картометрический метод	1.4	-
3245	982663.28	3571192.82	Картометрический метод	1.4	-
3246	982654.14	3571197.98	Картометрический метод	1.4	-
3247	982666.95	3571152.87	Аналитический метод	0.3	-
3248	982670.02	3571137.36	Картометрический метод	1.4	-
3249	982673.87	3571138.02	Картометрический метод	1.4	-
3250	982744.06	3571154.18	Картометрический метод	1.4	-
3251	982752.43	3571123.64	Картометрический метод	1.4	-
3252	982767.45	3571087.72	Картометрический метод	1.4	-
3253	982771.19	3571078.78	Картометрический метод	1.4	-
3254	982779.42	3571059.07	Картометрический метод	1.4	-
3255	982785.55	3571055.91	Аналитический метод	0.3	-
3256	982789.55	3571057.59	Аналитический метод	0.3	-
3257	982854.10	3571084.58	Картометрический метод	1.4	-
3258	982846.62	3571102.48	Картометрический метод	1.4	-
3259	982841.01	3571099.97	Картометрический метод	1.4	-
3260	982809.48	3571167.12	Картометрический метод	1.4	-
3261	982798.88	3571163.02	Картометрический метод	1.4	-
3262	982792.74	3571179.08	Картометрический метод	1.4	-
3263	982797.38	3571180.84	Аналитический метод	0.1	-
3264	982823.71	3571190.85	Аналитический метод	0.1	-
3265	982815.29	3571214.76	Аналитический метод	0.1	-
3266	982785.24	3571212.72	Картометрический метод	1.4	-
3267	982777.39	3571235.57	Картометрический метод	1.4	-
3268	982770.88	3571233.97	Картометрический метод	1.4	-
3269	982770.10	3571233.76	Картометрический метод	1.4	-
3270	982728.58	3571222.00	Картометрический метод	1.4	-
3271	982713.90	3571231.09	Картометрический метод	1.4	-
3241	982709.09	3571250.18	Картометрический метод	1.4	-
Часть N 63					
3272	985700.74	3572744.97	Картометрический метод	1.4	-
3273	985664.34	3572735.40	Аналитический метод	0.07	-
3274	985652.29	3572738.32	Аналитический метод	0.07	-
3275	985646.92	3572737.59	Аналитический метод	0.07	-
3276	985638.19	3572735.29	Аналитический метод	0.07	-
3277	985623.73	3572731.46	Аналитический метод	0.07	-
3278	985599.03	3572724.54	Аналитический метод	0.07	-
3279	985579.97	3572719.59	Аналитический метод	0.07	-
3280	985573.38	3572744.47	Аналитический метод	0.07	-
3281	985571.05	3572743.76	Аналитический метод	0.07	-
3282	985527.69	3572730.49	Картометрический метод	1.4	-
3283	985543.00	3572682.56	Картометрический метод	1.4	-
3284	985561.70	3572619.51	Аналитический метод	0.3	-
3285	985662.61	3572647.47	Аналитический метод	0.3	-
3286	985744.02	3572670.03	Аналитический метод	0.07	-
3287	985739.46	3572688.49	Аналитический метод	0.07	-
3288	985736.27	3572692.26	Аналитический метод	0.07	-
3289	985732.54	3572696.15	Аналитический метод	0.07	-
3290	985714.20	3572722.14	Аналитический метод	0.07	-
3272	985700.74	3572744.97	Картометрический метод	1.4	-
Часть N 64					
3291	986962.23	3573704.39	Картометрический метод	1.4	-
3292	986954.02	3573702.26	Аналитический метод	0.1	-
3293	986901.45	3573679.52	Аналитический метод	0.1	-
3294	986852.64	3573636.21	Аналитический метод	0.1	-
3295	986860.82	3573606.72	Аналитический метод	0.1	-
3296	986869.05	3573577.05	Аналитический метод	0.07	-

3. Сведения о характерных точках части (частей) границы объекта					
Обозначение характерных точек части границы	Координаты, м		Метод определения координат характерной точки	Средняя квадратическая погрешность положения характерной точки (Mt), м	Описание обозначения точки на местности (при наличии)
	X	Y			
3297	986875.87	3573552.57	Аналитический метод	0.1	-
3298	986894.35	3573545.18	Аналитический метод	0.1	-
3299	986925.88	3573544.22	Аналитический метод	0.1	-
3300	986945.16	3573548.29	Аналитический метод	0.1	-
3301	986942.08	3573583.97	Аналитический метод	0.1	-
3302	986977.91	3573605.82	Аналитический метод	0.1	-
3303	986982.20	3573608.41	Аналитический метод	0.1	-
3304	986996.13	3573591.74	Аналитический метод	0.1	-
3305	987025.17	3573612.70	Аналитический метод	0.1	-
3306	987025.51	3573612.95	Аналитический метод	0.1	-
3307	987015.86	3573650.44	Картометрический метод	1.4	-
3308	987005.53	3573690.54	Картометрический метод	1.4	-
3309	987004.42	3573690.59	Картометрический метод	1.4	-
3310	987003.87	3573691.41	Картометрический метод	1.4	-
3311	986970.35	3573685.95	Картометрический метод	1.4	-
3291	986962.23	3573704.39	Картометрический метод	1.4	-
Часть N 65					
3312	987846.55	3568053.81	Картометрический метод	1.4	-
3313	987804.99	3567884.31	Картометрический метод	1.4	-
3314	987803.11	3567884.78	Картометрический метод	1.4	-
3315	987801.98	3567880.62	Картометрический метод	1.4	-
3316	987801.71	3567879.66	Картометрический метод	1.4	-
3317	987801.06	3567877.18	Картометрический метод	1.4	-
3318	987803.36	3567876.56	Картометрический метод	1.4	-
3319	987800.70	3567865.83	Картометрический метод	1.4	-
3320	987828.98	3567858.84	Картометрический метод	1.4	-
3321	987841.85	3567855.55	Картометрический метод	1.4	-
3322	987841.86	3567855.54	Аналитический метод	0.1	-
3323	987846.72	3567854.37	Аналитический метод	0.1	-
3324	987850.24	3567866.95	Аналитический метод	0.1	-
3325	987855.37	3567865.58	Аналитический метод	0.3	-
3326	987859.99	3567863.77	Аналитический метод	0.3	-
3327	987854.68	3567844.66	Аналитический метод	0.3	-
3328	987851.05	3567845.64	Аналитический метод	0.3	-
3329	987837.80	3567796.53	Аналитический метод	0.3	-
3330	987844.77	3567794.39	Картометрический метод	1.4	-
3331	987846.62	3567793.80	Картометрический метод	1.4	-
3332	987851.94	3567808.52	Аналитический метод	0.3	-
3333	987859.66	3567834.52	Картометрический метод	1.4	-
3334	987870.34	3567865.92	Картометрический метод	1.4	-
3335	987871.98	3567868.98	Картометрический метод	1.4	-
3336	987891.15	3567937.40	Картометрический метод	1.4	-
3337	987894.01	3567936.56	Картометрический метод	1.4	-
3338	987881.04	3567885.79	Картометрический метод	1.4	-
3339	987885.97	3567884.07	Картометрический метод	1.4	-
3340	987881.10	3567866.97	Картометрический метод	1.4	-
3341	987879.96	3567863.90	Картометрический метод	1.4	-
3342	987897.48	3567859.57	Картометрический метод	1.4	-
3343	987898.43	3567859.39	Аналитический метод	0.1	-
3344	987901.06	3567868.25	Картометрический метод	1.4	-
3345	987904.14	3567867.30	Картометрический метод	1.4	-
3346	987917.80	3567920.67	Аналитический метод	0.3	-
3347	987921.70	3567939.01	Картометрический метод	1.4	-
3348	987910.44	3567944.19	Картометрический метод	1.4	-
3349	987906.30	3567948.63	Картометрический метод	1.4	-
3350	987903.57	3567949.30	Картометрический метод	1.4	-
3351	987909.43	3567972.83	Картометрический метод	1.4	-
3352	987908.73	3567978.49	Картометрический метод	1.4	-
3353	987914.08	3567990.92	Картометрический метод	1.4	-
3354	987919.52	3568007.93	Картометрический метод	1.4	-

3. Сведения о характерных точках части (частей) границы объекта					
Обозначение характерных точек части границы	Координаты, м		Метод определения координат характерной точки	Средняя квадратическая погрешность положения характерной точки (Mt), м	Описание обозначения точки на местности (при наличии)
	X	Y			
3355	987922.58	3568008.34	Аналитический метод	0.3	-
3356	987925.44	3568008.74	Картометрический метод	1.4	-
3357	987927.63	3568009.84	Картометрический метод	1.4	-
3358	987922.88	3568011.05	Картометрический метод	1.4	-
3359	987924.68	3568017.48	Картометрический метод	1.4	-
3360	987926.60	3568017.05	Картометрический метод	1.4	-
3361	987927.10	3568018.81	Картометрический метод	1.4	-
3362	987929.65	3568027.60	Картометрический метод	1.4	-
3363	987930.50	3568029.91	Аналитический метод	0.1	-
3364	987897.66	3568039.04	Аналитический метод	0.1	-
3312	987846.55	3568053.81	Картометрический метод	1.4	-
Часть N 66					
3365	984608.54	3578363.97	Аналитический метод	0.1	-
3366	984605.37	3578351.24	Аналитический метод	0.1	-
3367	984604.16	3578345.23	Аналитический метод	0.1	-
3368	984599.99	3578332.93	Аналитический метод	0.1	-
3369	984596.81	3578323.88	Аналитический метод	0.1	-
3370	984584.09	3578284.69	Аналитический метод	0.1	-
3371	984608.11	3578273.28	Аналитический метод	0.1	-
3372	984640.29	3578258.01	Аналитический метод	0.1	-
3373	984676.57	3578240.78	Аналитический метод	0.1	-
3374	984719.47	3578220.40	Аналитический метод	0.1	-
3375	984732.61	3578214.14	Аналитический метод	0.1	-
3376	984750.29	3578211.44	Аналитический метод	0.1	-
3377	984755.22	3578236.14	Аналитический метод	0.1	-
3378	984755.65	3578238.26	Картометрический метод	1.4	-
3379	984760.97	3578262.15	Картометрический метод	1.4	-
3380	984765.70	3578279.16	Аналитический метод	0.1	-
3381	984770.66	3578297.11	Аналитический метод	0.1	-
3382	984775.59	3578314.80	Аналитический метод	0.3	-
3383	984770.76	3578316.18	Аналитический метод	0.3	-
3384	984768.98	3578316.67	Аналитический метод	0.3	-
3385	984767.17	3578317.64	Аналитический метод	0.3	-
3386	984764.71	3578318.36	Картометрический метод	1.4	-
3387	984759.85	3578319.45	Аналитический метод	0.3	-
3388	984759.73	3578319.03	Аналитический метод	0.3	-
3389	984756.46	3578319.84	Аналитический метод	0.3	-
3390	984752.54	3578320.82	Аналитический метод	0.3	-
3391	984752.94	3578323.79	Аналитический метод	0.3	-
3392	984745.01	3578325.56	Аналитический метод	0.3	-
3393	984746.46	3578330.74	Аналитический метод	0.3	-
3394	984747.72	3578335.19	Аналитический метод	0.3	-
3395	984744.48	3578336.10	Аналитический метод	0.3	-
3396	984732.50	3578339.54	Аналитический метод	0.3	-
3397	984731.69	3578339.75	Аналитический метод	0.3	-
3398	984723.49	3578342.12	Аналитический метод	0.1	-
3399	984723.88	3578343.42	Аналитический метод	0.1	-
3400	984724.38	3578345.04	Аналитический метод	0.1	-
3401	984714.35	3578348.36	Аналитический метод	0.1	-
3402	984714.83	3578350.12	Аналитический метод	0.1	-
3403	984710.06	3578351.41	Аналитический метод	0.1	-
3404	984709.52	3578349.67	Аналитический метод	0.1	-
3405	984700.61	3578352.24	Аналитический метод	0.1	-
3406	984698.25	3578345.47	Аналитический метод	0.1	-
3407	984690.39	3578347.77	Аналитический метод	0.1	-
3408	984686.52	3578334.75	Аналитический метод	0.1	-
3409	984693.42	3578332.49	Аналитический метод	0.1	-
3410	984690.76	3578322.94	Аналитический метод	0.1	-
3411	984668.95	3578328.90	Аналитический метод	0.1	-
3412	984665.91	3578329.74	Аналитический метод	0.1	-

3. Сведения о характерных точках части (частей) границы объекта					
Обозначение характерных точек части границы	Координаты, м		Метод определения координат характерной точки	Средняя квадратическая погрешность положения характерной точки (Mt), м	Описание обозначения точки на местности (при наличии)
	X	Y			
3413	984662.92	3578331.42	Аналитический метод	0.1	-
3414	984635.41	3578346.81	Аналитический метод	0.1	-
3365	984608.54	3578363.97	Аналитический метод	0.1	-
Часть N 67					
3415	984344.53	3573254.22	Картометрический метод	1.4	-
3416	984343.99	3573254.11	Картометрический метод	1.4	-
3417	984341.70	3573253.66	Картометрический метод	1.4	-
3418	984341.93	3573252.56	Картометрический метод	1.4	-
3419	984335.16	3573251.04	Картометрический метод	1.4	-
3420	984232.50	3573230.76	Картометрический метод	1.4	-
3421	984232.80	3573229.30	Аналитический метод	0.1	-
3422	984236.28	3573212.16	Аналитический метод	0.1	-
3423	984236.97	3573212.32	Аналитический метод	0.1	-
3424	984238.54	3573205.19	Аналитический метод	0.1	-
3425	984244.69	3573206.68	Аналитический метод	0.1	-
3426	984253.08	3573206.61	Аналитический метод	0.1	-
3427	984258.83	3573208.24	Аналитический метод	0.1	-
3428	984259.34	3573206.64	Картометрический метод	1.4	-
3429	984274.99	3573140.50	Аналитический метод	0.1	-
3430	984217.68	3573128.40	Аналитический метод	0.1	-
3431	984227.94	3573087.27	Аналитический метод	0.1	-
3432	984228.35	3573082.06	Аналитический метод	0.1	-
3433	984226.82	3573081.71	Аналитический метод	0.1	-
3434	984228.15	3573076.66	Картометрический метод	1.4	-
3435	984281.55	3573088.57	Картометрический метод	1.4	-
3436	984287.89	3573095.05	Картометрический метод	1.4	-
3437	984371.37	3573113.24	Картометрический метод	1.4	-
3438	984366.52	3573133.23	Картометрический метод	1.4	-
3439	984369.81	3573133.97	Картометрический метод	1.4	-
3440	984368.27	3573141.06	Картометрический метод	1.4	-
3441	984349.82	3573227.67	Картометрический метод	1.4	-
3442	984348.29	3573235.45	Картометрический метод	1.4	-
3415	984344.53	3573254.22	Картометрический метод	1.4	-
Часть N 68					
3443	983661.43	3574010.63	Картометрический метод	1.4	-
3444	983658.67	3574004.85	Картометрический метод	1.4	-
3445	983636.70	3573958.53	Картометрический метод	1.4	-
3446	983633.64	3573952.12	Картометрический метод	1.4	-
3447	983625.39	3573955.64	Картометрический метод	1.4	-
3448	983625.20	3573955.25	Картометрический метод	1.4	-
3449	983616.25	3573959.20	Картометрический метод	1.4	-
3450	983611.36	3573947.58	Картометрический метод	1.4	-
3451	983613.16	3573946.82	Картометрический метод	1.4	-
3452	983611.14	3573942.11	Картометрический метод	1.4	-
3453	983610.65	3573940.93	Картометрический метод	1.4	-
3454	983597.37	3573908.83	Картометрический метод	1.4	-
3455	983593.22	3573910.52	Картометрический метод	1.4	-
3456	983592.81	3573909.55	Картометрический метод	1.4	-
3457	983591.69	3573910.06	Картометрический метод	1.4	-
3458	983587.30	3573900.29	Картометрический метод	1.4	-
3459	983586.63	3573898.84	Картометрический метод	1.4	-
3460	983602.47	3573892.40	Картометрический метод	1.4	-
3461	983623.15	3573883.93	Картометрический метод	1.4	-
3462	983632.36	3573880.05	Картометрический метод	1.4	-
3463	983662.07	3573867.89	Картометрический метод	1.4	-
3464	983719.90	3573844.03	Картометрический метод	1.4	-
3465	983721.76	3573847.43	Картометрический метод	1.4	-
3466	983732.19	3573872.97	Картометрический метод	1.4	-
3467	983741.11	3573895.67	Картометрический метод	1.4	-
3468	983742.64	3573897.99	Картометрический метод	1.4	-

3. Сведения о характерных точках части (частей) границы объекта					
Обозначение характерных точек части границы	Координаты, м		Метод определения координат характерной точки	Средняя квадратическая погрешность положения характерной точки (Mt), м	Описание обозначения точки на местности (при наличии)
	X	Y			
3469	983748.45	3573912.60	Картометрический метод	1.4	-
3470	983760.72	3573907.34	Картометрический метод	1.4	-
3471	983756.46	3573933.12	Картометрический метод	1.4	-
3472	983749.70	3573974.20	Картометрический метод	1.4	-
3473	983734.72	3573972.11	Картометрический метод	1.4	-
3474	983727.35	3573971.08	Картометрический метод	1.4	-
3475	983718.39	3573983.32	Картометрический метод	1.4	-
3476	983710.35	3573990.77	Картометрический метод	1.4	-
3477	983703.49	3573989.49	Картометрический метод	1.4	-
3478	983674.56	3574002.58	Картометрический метод	1.4	-
3479	983666.30	3574008.47	Картометрический метод	1.4	-
3443	983661.43	3574010.63	Картометрический метод	1.4	-
Часть N 69					
3480	985192.82	3572071.75	Аналитический метод	0.1	-
3481	985184.35	3572070.43	Картометрический метод	1.4	-
3482	985168.52	3572067.07	Аналитический метод	0.3	-
3483	985163.24	3572065.94	Картометрический метод	1.4	-
3484	985103.01	3572053.05	Аналитический метод	0.1	-
3485	985080.58	3572048.26	Картометрический метод	1.4	-
3486	985080.63	3572047.98	Картометрический метод	1.4	-
3487	985064.58	3572044.67	Картометрический метод	1.4	-
3488	985072.97	3572006.17	Картометрический метод	1.4	-
3489	985084.15	3571954.92	Картометрический метод	1.4	-
3490	985087.70	3571938.62	Картометрический метод	1.4	-
3491	985102.36	3571942.32	Картометрический метод	1.4	-
3492	985103.28	3571942.55	Картометрический метод	1.4	-
3493	985103.35	3571942.31	Картометрический метод	1.4	-
3494	985160.35	3571955.80	Картометрический метод	1.4	-
3495	985161.16	3571951.80	Картометрический метод	1.4	-
3496	985162.25	3571946.41	Картометрический метод	1.4	-
3497	985164.96	3571933.03	Картометрический метод	1.4	-
3498	985166.98	3571923.04	Картометрический метод	1.4	-
3499	985167.56	3571920.13	Картометрический метод	1.4	-
3500	985172.04	3571924.20	Картометрический метод	1.4	-
3501	985209.67	3571932.78	Картометрический метод	1.4	-
3502	985228.36	3571937.30	Аналитический метод	0.3	-
3503	985218.83	3571945.29	Картометрический метод	1.4	-
3504	985216.65	3571956.14	Картометрический метод	1.4	-
3505	985215.44	3571962.11	Картометрический метод	1.4	-
3506	985214.39	3571968.23	Картометрический метод	1.4	-
3507	985211.68	3571979.91	Картометрический метод	1.4	-
3480	985192.82	3572071.75	Аналитический метод	0.1	-
Часть N 70					
3508	984470.75	3578577.78	Картометрический метод	1.4	-
3509	984461.00	3578546.08	Картометрический метод	1.4	-
3510	984433.79	3578451.86	Картометрический метод	1.4	-
3511	984443.56	3578448.81	Картометрический метод	1.4	-
3512	984543.14	3578421.39	Картометрический метод	1.4	-
3513	984545.96	3578420.60	Картометрический метод	1.4	-
3514	984546.05	3578420.58	Аналитический метод	0.1	-
3515	984572.77	3578514.97	Картометрический метод	1.4	-
3516	984579.78	3578539.26	Аналитический метод	0.1	-
3517	984581.58	3578545.55	Картометрический метод	1.4	-
3518	984579.70	3578550.48	Картометрический метод	1.4	-
3519	984577.87	3578554.95	Аналитический метод	0.3	-
3520	984496.07	3578572.39	Аналитический метод	0.3	-
3508	984470.75	3578577.78	Картометрический метод	1.4	-
Часть N 71					
3521	986044.06	3572921.43	Картометрический метод	1.4	-
3522	986042.40	3572920.94	Картометрический метод	1.4	-

3. Сведения о характерных точках части (частей) границы объекта					
Обозначение характерных точек части границы	Координаты, м		Метод определения координат характерной точки	Средняя квадратическая погрешность положения характерной точки (Mt), м	Описание обозначения точки на местности (при наличии)
	X	Y			
3523	986021.38	3572915.02	Аналитический метод	0.1	-
3524	985955.61	3572895.54	Картометрический метод	1.4	-
3525	985924.08	3572886.31	Картометрический метод	1.4	-
3526	985891.18	3572876.65	Картометрический метод	1.4	-
3527	985889.12	3572878.47	Картометрический метод	1.4	-
3528	985885.24	3572874.91	Картометрический метод	1.4	-
3529	985876.10	3572872.22	Картометрический метод	1.4	-
3530	985872.23	3572871.07	Картометрический метод	1.4	-
3531	985851.72	3572865.48	Картометрический метод	1.4	-
3532	985841.77	3572862.61	Картометрический метод	1.4	-
3533	985819.75	3572856.19	Картометрический метод	1.4	-
3534	985833.57	3572807.70	Картометрический метод	1.4	-
3535	985835.80	3572799.88	Картометрический метод	1.4	-
3536	985817.94	3572793.73	Картометрический метод	1.4	-
3537	985823.24	3572775.05	Картометрический метод	1.4	-
3538	985837.33	3572716.65	Картометрический метод	1.4	-
3539	985838.27	3572696.14	Картометрический метод	1.4	-
3540	985915.25	3572717.47	Картометрический метод	1.4	-
3541	985914.01	3572725.27	Картометрический метод	1.4	-
3542	985911.48	3572737.22	Картометрический метод	1.4	-
3543	985905.87	3572764.30	Картометрический метод	1.4	-
3544	985896.69	3572812.81	Картометрический метод	1.4	-
3545	985904.69	3572829.84	Аналитический метод	0.1	-
3546	985919.68	3572861.71	Картометрический метод	1.4	-
3547	985929.01	3572864.95	Картометрический метод	1.4	-
3548	985931.53	3572864.49	Картометрический метод	1.4	-
3549	985928.18	3572877.28	Аналитический метод	0.1	-
3550	986016.39	3572904.06	Картометрический метод	1.4	-
3551	986017.63	3572904.66	Картометрический метод	1.4	-
3552	986017.44	3572905.32	Картометрический метод	1.4	-
3553	986020.83	3572906.38	Картометрический метод	1.4	-
3554	986021.05	3572907.65	Картометрический метод	1.4	-
3555	986028.25	3572910.00	Картометрический метод	1.4	-
3556	986043.28	3572914.57	Картометрический метод	1.4	-
3557	986044.21	3572914.85	Картометрический метод	1.4	-
3558	986044.74	3572913.20	Аналитический метод	0.1	-
3559	986046.34	3572913.70	Картометрический метод	1.4	-
3521	986044.06	3572921.43	Картометрический метод	1.4	-
Часть N 72					
3560	984607.96	3576782.03	Аналитический метод	0.1	-
3561	984440.02	3576738.31	Аналитический метод	0.1	-
3562	984424.24	3576679.82	Аналитический метод	0.1	-
3563	984599.48	3576672.80	Аналитический метод	0.1	-
3564	984606.84	3576766.64	Аналитический метод	0.1	-
3560	984607.96	3576782.03	Аналитический метод	0.1	-
Часть N 73					
3565	992042.89	3573215.01	Картометрический метод	1.4	-
3566	992026.05	3573213.74	Картометрический метод	1.4	-
3567	992005.83	3573208.27	Картометрический метод	1.4	-
3568	991969.57	3573200.81	Картометрический метод	1.4	-
3569	991962.22	3573197.70	Картометрический метод	1.4	-
3570	991953.39	3573192.71	Картометрический метод	1.4	-
3571	991951.45	3573197.22	Картометрический метод	1.4	-
3572	991945.45	3573194.61	Картометрический метод	1.4	-
3573	991940.80	3573190.89	Картометрический метод	1.4	-
3574	991948.93	3573181.96	Картометрический метод	1.4	-
3575	992027.75	3573095.66	Картометрический метод	1.4	-
3576	992029.32	3573093.49	Картометрический метод	1.4	-
3577	992034.75	3573086.68	Картометрический метод	1.4	-
3578	992038.64	3573079.16	Картометрический метод	1.4	-

3. Сведения о характерных точках части (частей) границы объекта					
Обозначение характерных точек части границы	Координаты, м		Метод определения координат характерной точки	Средняя квадратическая погрешность положения характерной точки (Mt), м	Описание обозначения точки на местности (при наличии)
	X	Y			
3579	992036.07	3573077.79	Картометрический метод	1.4	-
3580	992036.97	3573076.20	Картометрический метод	1.4	-
3581	992057.49	3573087.48	Картометрический метод	1.4	-
3582	992058.00	3573086.65	Картометрический метод	1.4	-
3583	992057.58	3573086.38	Картометрический метод	1.4	-
3584	992058.92	3573084.11	Картометрический метод	1.4	-
3585	992059.33	3573083.42	Картометрический метод	1.4	-
3586	992064.93	3573083.42	Картометрический метод	1.4	-
3587	992071.26	3573083.67	Картометрический метод	1.4	-
3588	992082.21	3573089.91	Картометрический метод	1.4	-
3589	992087.66	3573096.26	Картометрический метод	1.4	-
3590	992092.77	3573099.12	Картометрический метод	1.4	-
3591	992100.82	3573104.22	Картометрический метод	1.4	-
3592	992098.69	3573110.11	Картометрический метод	1.4	-
3593	992100.50	3573110.91	Картометрический метод	1.4	-
3594	992137.14	3573131.35	Картометрический метод	1.4	-
3595	992129.37	3573141.16	Картометрический метод	1.4	-
3596	992124.41	3573145.31	Картометрический метод	1.4	-
3597	992107.85	3573156.48	Картометрический метод	1.4	-
3598	992051.51	3573212.70	Картометрический метод	1.4	-
3565	992042.89	3573215.01	Картометрический метод	1.4	-
Часть N 74					
3599	985277.12	3575045.70	Аналитический метод	0.1	-
3600	985258.57	3575042.06	Аналитический метод	0.1	-
3601	985243.80	3575037.77	Аналитический метод	0.1	-
3602	985267.84	3574953.51	Аналитический метод	0.1	-
3603	985206.72	3574936.99	Аналитический метод	0.1	-
3604	985219.81	3574890.24	Аналитический метод	0.1	-
3605	985281.22	3574906.62	Картометрический метод	1.4	-
3606	985365.93	3574929.24	Картометрический метод	1.4	-
3607	985368.90	3574929.42	Картометрический метод	1.4	-
3608	985390.74	3574933.99	Картометрический метод	1.4	-
3609	985403.64	3574934.65	Картометрический метод	1.4	-
3610	985398.84	3574950.92	Картометрический метод	1.4	-
3611	985389.36	3574954.67	Картометрический метод	1.4	-
3612	985382.63	3574957.81	Картометрический метод	1.4	-
3613	985373.31	3574963.20	Картометрический метод	1.4	-
3614	985364.06	3574968.88	Картометрический метод	1.4	-
3615	985355.09	3574975.00	Картометрический метод	1.4	-
3616	985349.25	3574979.35	Картометрический метод	1.4	-
3617	985343.12	3574984.34	Картометрический метод	1.4	-
3618	985325.08	3575000.62	Картометрический метод	1.4	-
3619	985313.93	3575011.52	Картометрический метод	1.4	-
3599	985277.12	3575045.70	Аналитический метод	0.1	-
Часть N 75					
3620	985465.88	3571282.11	Аналитический метод	0.3	-
3621	985465.68	3571282.08	Аналитический метод	0.3	-
3622	985461.75	3571281.42	Аналитический метод	0.3	-
3623	985415.19	3571273.41	Картометрический метод	1.4	-
3624	985414.24	3571273.20	Аналитический метод	0.3	-
3625	985415.80	3571265.59	Аналитический метод	0.3	-
3626	985404.14	3571263.16	Аналитический метод	0.3	-
3627	985407.84	3571246.73	Картометрический метод	1.4	-
3628	985391.31	3571243.77	Картометрический метод	1.4	-
3629	985387.48	3571258.94	Аналитический метод	0.1	-
3630	985383.14	3571257.81	Картометрический метод	1.4	-
3631	985381.99	3571261.43	Картометрический метод	1.4	-
3632	985374.62	3571259.64	Картометрический метод	1.4	-
3633	985393.63	3571175.07	Аналитический метод	0.3	-
3634	985401.48	3571142.91	Аналитический метод	0.3	-

3. Сведения о характерных точках части (частей) границы объекта					
Обозначение характерных точек части границы	Координаты, м		Метод определения координат характерной точки	Средняя квадратическая погрешность положения характерной точки (Mt), м	Описание обозначения точки на местности (при наличии)
	X	Y			
3635	985403.25	3571133.88	Аналитический метод	0.3	-
3636	985407.97	3571134.90	Аналитический метод	0.1	-
3637	985463.84	3571146.94	Аналитический метод	0.1	-
3638	985466.02	3571147.41	Аналитический метод	0.1	-
3639	985475.96	3571149.61	Аналитический метод	0.1	-
3640	985511.24	3571156.92	Аналитический метод	0.1	-
3641	985480.09	3571273.31	Аналитический метод	0.3	-
3642	985468.49	3571270.61	Аналитический метод	0.3	-
3620	985465.88	3571282.11	Аналитический метод	0.3	-
Часть N 76					
3643	986000.76	3574194.06	Картометрический метод	1.4	-
3644	985994.36	3574193.43	Картометрический метод	1.4	-
3645	985950.16	3574179.37	Картометрический метод	1.4	-
3646	985944.84	3574174.34	Картометрический метод	1.4	-
3647	985943.31	3574167.50	Картометрический метод	1.4	-
3648	985945.93	3574155.37	Картометрический метод	1.4	-
3649	985935.67	3574147.52	Картометрический метод	1.4	-
3650	985916.00	3574115.95	Картометрический метод	1.4	-
3651	985902.59	3574094.44	Картометрический метод	1.4	-
3652	985917.45	3574046.35	Картометрический метод	1.4	-
3653	986045.07	3574082.14	Картометрический метод	1.4	-
3654	986016.87	3574180.33	Картометрический метод	1.4	-
3643	986000.76	3574194.06	Картометрический метод	1.4	-
Часть N 77					
3655	986989.89	3573518.34	Аналитический метод	0.1	-
3656	986891.18	3573497.42	Аналитический метод	0.1	-
3657	986902.37	3573457.15	Аналитический метод	0.1	-
3658	986906.29	3573442.90	Аналитический метод	0.1	-
3659	986913.07	3573418.23	Аналитический метод	0.1	-
3660	986915.13	3573410.83	Аналитический метод	0.1	-
3661	986942.07	3573419.10	Аналитический метод	0.1	-
3662	986943.28	3573414.46	Аналитический метод	0.3	-
3663	986944.47	3573408.27	Картометрический метод	1.4	-
3664	986946.53	3573402.56	Картометрический метод	1.4	-
3665	986948.30	3573394.96	Картометрический метод	1.4	-
3666	986951.62	3573381.99	Картометрический метод	1.4	-
3667	986952.63	3573382.25	Картометрический метод	1.4	-
3668	986952.78	3573381.66	Картометрический метод	1.4	-
3669	986958.87	3573383.37	Аналитический метод	0.3	-
3670	986974.89	3573387.90	Картометрический метод	1.4	-
3671	986987.11	3573391.21	Аналитический метод	0.3	-
3672	987023.69	3573401.08	Картометрический метод	1.4	-
3673	987029.77	3573402.64	Картометрический метод	1.4	-
3674	987043.89	3573406.43	Картометрический метод	1.4	-
3675	987063.30	3573411.55	Картометрический метод	1.4	-
3676	987053.82	3573447.63	Картометрический метод	1.4	-
3677	987039.35	3573443.62	Картометрический метод	1.4	-
3678	987033.10	3573442.85	Картометрический метод	1.4	-
3679	987020.98	3573443.05	Картометрический метод	1.4	-
3680	987014.64	3573444.12	Аналитический метод	0.3	-
3681	987012.50	3573444.98	Аналитический метод	0.3	-
3682	987005.76	3573443.87	Аналитический метод	0.1	-
3683	986993.35	3573502.33	Аналитический метод	0.1	-
3655	986989.89	3573518.34	Аналитический метод	0.1	-
Часть N 78					
3684	983567.38	3576768.44	Картометрический метод	1.4	-
3685	983562.74	3576751.16	Аналитический метод	0.3	-
3686	983560.61	3576743.04	Аналитический метод	0.3	-
3687	983551.82	3576708.64	Аналитический метод	0.1	-
3688	983538.92	3576658.12	Аналитический метод	0.1	-

3. Сведения о характерных точках части (частей) границы объекта					
Обозначение характерных точек части границы	Координаты, м		Метод определения координат характерной точки	Средняя квадратическая погрешность положения характерной точки (Mt), м	Описание обозначения точки на местности (при наличии)
	X	Y			
3689	983531.15	3576627.68	Картометрический метод	1.4	-
3690	983594.38	3576611.51	Картометрический метод	1.4	-
3691	983596.93	3576610.86	Картометрический метод	1.4	-
3692	983612.50	3576606.88	Аналитический метод	0.3	-
3693	983642.00	3576722.22	Аналитический метод	0.3	-
3694	983643.96	3576730.08	Аналитический метод	0.3	-
3695	983647.51	3576743.37	Картометрический метод	1.4	-
3684	983567.38	3576768.44	Картометрический метод	1.4	-
Часть N 79					
3696	984687.01	3578719.05	Картометрический метод	1.4	-
3697	984678.22	3578693.26	Аналитический метод	0.1	-
3698	984616.68	3578714.20	Аналитический метод	0.1	-
3699	984570.64	3578689.86	Аналитический метод	0.1	-
3700	984596.85	3578656.94	Аналитический метод	0.1	-
3701	984757.57	3578625.06	Картометрический метод	1.4	-
3702	984768.34	3578692.87	Картометрический метод	1.4	-
3703	984769.92	3578703.12	Картометрический метод	1.4	-
3696	984687.01	3578719.05	Картометрический метод	1.4	-
Часть N 80					
3704	986025.51	3575250.52	Картометрический метод	1.4	-
3705	985927.45	3575215.71	Картометрический метод	1.4	-
3706	985943.16	3575159.51	Аналитический метод	0.3	-
3707	985944.76	3575153.77	Картометрический метод	1.4	-
3708	985952.04	3575127.72	Картометрический метод	1.4	-
3709	986097.72	3575167.54	Картометрический метод	1.4	-
3710	986092.22	3575171.23	Картометрический метод	1.4	-
3711	986078.06	3575182.72	Картометрический метод	1.4	-
3712	986064.57	3575194.97	Картометрический метод	1.4	-
3713	986056.36	3575203.87	Картометрический метод	1.4	-
3714	986044.87	3575218.20	Картометрический метод	1.4	-
3715	986038.14	3575228.42	Картометрический метод	1.4	-
3704	986025.51	3575250.52	Картометрический метод	1.4	-
Часть N 81					
3716	987574.89	3571201.55	Аналитический метод	0.3	-
3717	987574.81	3571201.53	Аналитический метод	0.1	-
3718	987555.36	3571197.10	Аналитический метод	0.1	-
3719	987524.90	3571189.66	Аналитический метод	0.1	-
3720	987505.87	3571184.92	Аналитический метод	0.1	-
3721	987422.67	3571165.33	Аналитический метод	0.1	-
3722	987424.10	3571159.37	Аналитический метод	0.1	-
3723	987427.93	3571143.74	Аналитический метод	0.1	-
3724	987431.29	3571131.72	Аналитический метод	0.1	-
3725	987438.68	3571088.53	Аналитический метод	0.1	-
3726	987457.81	3571090.89	Аналитический метод	0.1	-
3727	987482.46	3571095.98	Аналитический метод	0.1	-
3728	987479.77	3571109.41	Аналитический метод	0.1	-
3729	987527.17	3571117.66	Аналитический метод	0.1	-
3730	987530.45	3571099.62	Аналитический метод	0.1	-
3731	987548.94	3571103.75	Аналитический метод	0.1	-
3732	987550.07	3571104.01	Аналитический метод	0.1	-
3733	987565.11	3571107.13	Аналитический метод	0.1	-
3734	987557.82	3571138.36	Аналитический метод	0.1	-
3735	987585.66	3571143.51	Аналитический метод	0.1	-
3736	987582.87	3571158.39	Аналитический метод	0.1	-
3737	987581.01	3571167.42	Аналитический метод	0.1	-
3716	987574.89	3571201.55	Аналитический метод	0.3	-
Часть N 82					
3738	982920.51	3578830.13	Аналитический метод	0.3	-
3739	982920.35	3578829.75	Аналитический метод	0.3	-
3740	982919.95	3578829.56	Картометрический метод	1.4	-

3. Сведения о характерных точках части (частей) границы объекта					
Обозначение характерных точек части границы	Координаты, м		Метод определения координат характерной точки	Средняя квадратическая погрешность положения характерной точки (Mt), м	Описание обозначения точки на местности (при наличии)
	X	Y			
3741	982908.62	3578802.45	Картометрический метод	1.4	-
3742	982908.29	3578801.68	Аналитический метод	0.3	-
3743	982933.96	3578790.26	Картометрический метод	1.4	-
3744	982963.39	3578777.16	Аналитический метод	0.3	-
3745	982988.39	3578765.73	Аналитический метод	0.1	-
3746	983013.83	3578755.58	Аналитический метод	0.1	-
3747	983024.38	3578751.98	Аналитический метод	0.3	-
3748	983043.02	3578744.68	Картометрический метод	1.4	-
3749	983043.36	3578744.75	Аналитический метод	0.3	-
3750	983050.64	3578742.20	Аналитический метод	0.3	-
3751	983083.56	3578730.74	Аналитический метод	0.3	-
3752	983083.93	3578730.08	Аналитический метод	0.3	-
3753	983101.39	3578724.30	Аналитический метод	0.3	-
3754	983094.86	3578704.96	Аналитический метод	0.3	-
3755	983112.41	3578699.51	Аналитический метод	0.3	-
3756	983110.83	3578689.76	Аналитический метод	0.3	-
3757	983110.98	3578658.35	Аналитический метод	0.3	-
3758	983146.09	3578655.61	Аналитический метод	0.3	-
3759	983149.06	3578655.00	Аналитический метод	0.3	-
3760	983153.49	3578655.43	Аналитический метод	0.3	-
3761	983172.40	3578718.01	Аналитический метод	0.3	-
3762	983197.29	3578713.07	Аналитический метод	0.3	-
3763	983205.99	3578709.26	Аналитический метод	0.3	-
3764	983260.74	3578698.77	Аналитический метод	0.3	-
3765	983310.87	3578692.05	Аналитический метод	0.3	-
3766	983313.99	3578698.84	Аналитический метод	0.3	-
3767	983312.74	3578699.09	Картометрический метод	1.4	-
3768	983258.88	3578706.12	Картометрический метод	1.4	-
3769	983208.26	3578716.15	Картометрический метод	1.4	-
3770	983199.70	3578719.79	Аналитический метод	0.3	-
3771	983167.78	3578725.56	Аналитический метод	0.3	-
3772	983109.10	3578745.43	Аналитический метод	0.3	-
3773	983109.72	3578747.16	Аналитический метод	0.3	-
3774	983107.41	3578747.94	Аналитический метод	0.3	-
3775	983051.18	3578767.23	Аналитический метод	0.1	-
3776	983051.08	3578767.27	Аналитический метод	0.3	-
3777	983050.88	3578767.33	Картометрический метод	1.4	-
3778	983008.91	3578787.41	Картометрический метод	1.4	-
3779	982999.01	3578792.88	Аналитический метод	0.1	-
3780	982975.19	3578806.04	Аналитический метод	0.3	-
3738	982920.51	3578830.13	Аналитический метод	0.3	-
Часть N 83					
3781	982162.03	3576254.70	Аналитический метод	0.1	-
3782	982150.25	3576251.91	Аналитический метод	0.1	-
3783	982108.15	3576241.65	Аналитический метод	0.1	-
3784	982040.08	3576225.05	Аналитический метод	0.1	-
3785	982041.10	3576220.65	Аналитический метод	0.1	-
3786	982061.48	3576225.82	Аналитический метод	0.1	-
3787	982064.69	3576212.59	Аналитический метод	0.1	-
3788	982065.08	3576211.13	Картометрический метод	1.4	-
3789	982077.48	3576214.01	Аналитический метод	0.1	-
3790	982088.45	3576216.86	Аналитический метод	0.1	-
3791	982099.57	3576166.64	Аналитический метод	0.1	-
3792	982071.21	3576159.62	Аналитический метод	0.1	-
3793	982077.91	3576130.19	Аналитический метод	0.1	-
3794	982112.09	3576137.79	Аналитический метод	0.1	-
3795	982114.29	3576127.38	Аналитический метод	0.1	-
3796	982188.38	3576144.81	Аналитический метод	0.1	-
3781	982162.03	3576254.70	Аналитический метод	0.1	-
Часть N 84					

3. Сведения о характерных точках части (частей) границы объекта					
Обозначение характерных точек части границы	Координаты, м		Метод определения координат характерной точки	Средняя квадратическая погрешность положения характерной точки (Mt), м	Описание обозначения точки на местности (при наличии)
	X	Y			
3797	985860.42	3574254.77	Картометрический метод	1.4	-
3798	985771.69	3574231.02	Картометрический метод	1.4	-
3799	985733.25	3574221.66	Картометрический метод	1.4	-
3800	985723.40	3574219.50	Картометрический метод	1.4	-
3801	985748.27	3574140.73	Картометрический метод	1.4	-
3802	985751.68	3574141.86	Картометрический метод	1.4	-
3803	985763.93	3574145.85	Картометрический метод	1.4	-
3804	985781.72	3574151.17	Картометрический метод	1.4	-
3805	985782.55	3574149.95	Картометрический метод	1.4	-
3806	985783.25	3574147.34	Картометрический метод	1.4	-
3807	985832.43	3574160.44	Картометрический метод	1.4	-
3808	985832.22	3574161.14	Картометрический метод	1.4	-
3809	985828.72	3574173.08	Картометрический метод	1.4	-
3810	985840.66	3574176.48	Картометрический метод	1.4	-
3811	985839.41	3574182.70	Картометрический метод	1.4	-
3812	985846.89	3574185.01	Картометрический метод	1.4	-
3813	985849.32	3574184.30	Картометрический метод	1.4	-
3814	985852.42	3574189.47	Картометрический метод	1.4	-
3815	985857.79	3574191.51	Картометрический метод	1.4	-
3816	985866.68	3574193.89	Картометрический метод	1.4	-
3817	985863.84	3574206.23	Картометрический метод	1.4	-
3818	985872.83	3574208.62	Картометрический метод	1.4	-
3819	985860.68	3574253.85	Картометрический метод	1.4	-
3797	985860.42	3574254.77	Картометрический метод	1.4	-
Часть N 85					
3820	988117.81	3567886.75	Аналитический метод	0.1	-
3821	988089.95	3567885.48	Аналитический метод	0.1	-
3822	988082.17	3567860.75	Картометрический метод	1.4	-
3823	988084.39	3567860.16	Аналитический метод	0.1	-
3824	988136.24	3567844.71	Аналитический метод	0.1	-
3825	988141.96	3567843.20	Аналитический метод	0.1	-
3826	988143.91	3567842.64	Аналитический метод	0.1	-
3827	988104.96	3567719.38	Аналитический метод	0.1	-
3828	988111.94	3567717.30	Картометрический метод	1.4	-
3829	988158.39	3567703.79	Аналитический метод	0.1	-
3830	988162.46	3567702.61	Картометрический метод	1.4	-
3831	988195.39	3567827.01	Аналитический метод	0.1	-
3832	988198.80	3567840.32	Аналитический метод	0.1	-
3833	988151.30	3567867.59	Аналитический метод	0.1	-
3820	988117.81	3567886.75	Аналитический метод	0.1	-
Часть N 86					
3834	985550.38	3576728.84	Картометрический метод	1.4	-
3835	985544.64	3576601.09	Картометрический метод	1.4	-
3836	985650.64	3576596.28	Картометрический метод	1.4	-
3837	985652.00	3576631.35	Картометрический метод	1.4	-
3838	985585.88	3576726.92	Картометрический метод	1.4	-
3834	985550.38	3576728.84	Картометрический метод	1.4	-
Часть N 87					
3839	985815.28	3572648.33	Картометрический метод	1.4	-
3840	985777.56	3572639.22	Аналитический метод	0.3	-
3841	985673.26	3572610.91	Аналитический метод	0.3	-
3842	985673.71	3572609.19	Аналитический метод	0.3	-
3843	985675.37	3572603.16	Аналитический метод	0.3	-
3844	985678.88	3572589.73	Картометрический метод	1.4	-
3845	985690.22	3572547.74	Картометрический метод	1.4	-
3846	985709.74	3572472.55	Аналитический метод	0.3	-
3847	985715.59	3572450.41	Аналитический метод	0.3	-
3848	985721.13	3572430.52	Аналитический метод	0.3	-
3849	985723.70	3572421.45	Аналитический метод	0.3	-
3850	985728.40	3572405.26	Картометрический метод	1.4	-

3. Сведения о характерных точках части (частей) границы объекта					
Обозначение характерных точек части границы	Координаты, м		Метод определения координат характерной точки	Средняя квадратическая погрешность положения характерной точки (Mt), м	Описание обозначения точки на местности (при наличии)
	X	Y			
3851	985730.16	3572517.40	Картометрический метод	1.4	-
3852	985756.56	3572574.43	Картометрический метод	1.4	-
3853	985785.12	3572618.10	Картометрический метод	1.4	-
3854	985786.42	3572619.51	Картометрический метод	1.4	-
3839	985815.28	3572648.33	Картометрический метод	1.4	-
Часть N 88					
3855	985513.64	3577998.69	Картометрический метод	1.4	-
3856	985498.82	3577986.98	Картометрический метод	1.4	-
3857	985485.74	3577982.91	Картометрический метод	1.4	-
3858	985493.93	3577969.03	Картометрический метод	1.4	-
3859	985494.25	3577968.65	Картометрический метод	1.4	-
3860	985497.64	3577964.62	Картометрический метод	1.4	-
3861	985496.47	3577947.86	Картометрический метод	1.4	-
3862	985492.35	3577889.06	Картометрический метод	1.4	-
3863	985487.45	3577882.43	Картометрический метод	1.4	-
3864	985488.69	3577870.19	Картометрический метод	1.4	-
3865	985491.36	3577869.08	Картометрический метод	1.4	-
3866	985490.15	3577850.52	Картометрический метод	1.4	-
3867	985553.49	3577846.18	Картометрический метод	1.4	-
3868	985557.78	3577928.40	Картометрический метод	1.4	-
3869	985560.53	3577981.45	Картометрический метод	1.4	-
3870	985524.66	3577986.50	Картометрический метод	1.4	-
3871	985514.67	3577987.91	Картометрический метод	1.4	-
3855	985513.64	3577998.69	Картометрический метод	1.4	-
Часть N 89					
3872	981652.68	3577634.42	Аналитический метод	0.1	-
3873	981625.57	3577565.06	Картометрический метод	1.4	-
3874	981604.77	3577511.78	Картометрический метод	1.4	-
3875	981582.91	3577455.73	Картометрический метод	1.4	-
3876	981612.39	3577443.72	Картометрический метод	1.4	-
3877	981618.23	3577441.32	Картометрический метод	1.4	-
3878	981623.05	3577439.31	Картометрический метод	1.4	-
3879	981626.02	3577438.25	Картометрический метод	1.4	-
3880	981631.61	3577451.73	Аналитический метод	0.1	-
3881	981631.06	3577451.98	Картометрический метод	1.4	-
3882	981630.84	3577452.07	Картометрический метод	1.4	-
3883	981633.02	3577457.79	Картометрический метод	1.4	-
3884	981636.01	3577464.00	Картометрический метод	1.4	-
3885	981668.96	3577548.43	Картометрический метод	1.4	-
3886	981665.86	3577549.42	Картометрический метод	1.4	-
3887	981691.51	3577614.20	Картометрический метод	1.4	-
3888	981683.77	3577617.51	Картометрический метод	1.4	-
3889	981685.18	3577622.47	Аналитический метод	0.3	-
3872	981652.68	3577634.42	Аналитический метод	0.1	-
Часть N 90					
3890	986845.18	3571105.94	Картометрический метод	1.4	-
3891	986783.80	3571095.10	Аналитический метод	0.1	-
3892	986783.24	3571097.53	Аналитический метод	0.3	-
3893	986781.77	3571097.26	Аналитический метод	0.3	-
3894	986790.53	3571049.80	Аналитический метод	0.1	-
3895	986794.53	3571028.10	Картометрический метод	1.4	-
3896	986799.68	3571000.11	Картометрический метод	1.4	-
3897	986802.82	3571000.80	Аналитический метод	0.1	-
3898	986804.83	3571001.19	Аналитический метод	0.1	-
3899	986807.82	3571001.77	Картометрический метод	1.4	-
3900	986879.27	3571015.47	Картометрический метод	1.4	-
3901	986881.69	3571015.90	Картометрический метод	1.4	-
3902	986881.50	3571017.17	Картометрический метод	1.4	-
3903	986890.97	3571018.91	Картометрический метод	1.4	-
3904	986887.21	3571030.99	Картометрический метод	1.4	-

3. Сведения о характерных точках части (частей) границы объекта					
Обозначение характерных точек части границы	Координаты, м		Метод определения координат характерной точки	Средняя квадратическая погрешность положения характерной точки (Mt), м	Описание обозначения точки на местности (при наличии)
	X	Y			
3905	986888.35	3571031.35	Картометрический метод	1.4	-
3906	986881.57	3571053.48	Картометрический метод	1.4	-
3907	986881.05	3571053.37	Картометрический метод	1.4	-
3908	986880.05	3571055.74	Картометрический метод	1.4	-
3909	986875.51	3571068.05	Аналитический метод	0.07	-
3910	986874.94	3571069.56	Картометрический метод	1.4	-
3911	986872.83	3571075.50	Картометрический метод	1.4	-
3912	986871.48	3571078.10	Картометрический метод	1.4	-
3913	986868.53	3571086.99	Картометрический метод	1.4	-
3914	986866.36	3571093.11	Картометрический метод	1.4	-
3915	986865.89	3571092.97	Аналитический метод	0.07	-
3916	986865.72	3571092.91	Картометрический метод	1.4	-
3917	986858.66	3571090.48	Аналитический метод	0.1	-
3918	986855.74	3571104.12	Картометрический метод	1.4	-
3890	986845.18	3571105.94	Картометрический метод	1.4	-
Часть N 91					
3919	985193.16	3576406.03	Картометрический метод	1.4	-
3920	985200.50	3576347.95	Аналитический метод	0.1	-
3921	985204.73	3576317.12	Картометрический метод	1.4	-
3922	985274.53	3576339.05	Картометрический метод	1.4	-
3923	985283.19	3576307.79	Картометрический метод	1.4	-
3924	985304.60	3576314.15	Аналитический метод	0.1	-
3925	985325.77	3576320.44	Аналитический метод	0.1	-
3926	985317.97	3576360.20	Картометрический метод	1.4	-
3927	985280.63	3576384.60	Картометрический метод	1.4	-
3928	985243.27	3576397.59	Аналитический метод	0.1	-
3929	985231.73	3576401.60	Картометрический метод	1.4	-
3919	985193.16	3576406.03	Картометрический метод	1.4	-
Часть N 92					
3930	986293.29	3572878.35	Картометрический метод	1.4	-
3931	986249.57	3572865.59	Картометрический метод	1.4	-
3932	986148.34	3572836.31	Картометрический метод	1.4	-
3933	986146.51	3572810.25	Картометрический метод	1.4	-
3934	986152.29	3572790.84	Картометрический метод	1.4	-
3935	986152.61	3572789.81	Аналитический метод	0.1	-
3936	986263.37	3572814.17	Картометрический метод	1.4	-
3937	986262.19	3572818.58	Картометрический метод	1.4	-
3938	986288.10	3572825.13	Картометрический метод	1.4	-
3939	986293.69	3572826.98	Картометрический метод	1.4	-
3940	986305.94	3572830.04	Картометрический метод	1.4	-
3941	986304.94	3572833.01	Картометрический метод	1.4	-
3942	986301.82	3572845.33	Картометрический метод	1.4	-
3930	986293.29	3572878.35	Картометрический метод	1.4	-
Часть N 93					
3943	984526.73	3575342.87	Аналитический метод	0.3	-
3944	984525.70	3575342.54	Картометрический метод	1.4	-
3945	984508.72	3575337.41	Картометрический метод	1.4	-
3946	984511.09	3575329.77	Картометрический метод	1.4	-
3947	984590.69	3575048.19	Картометрический метод	1.4	-
3948	984591.13	3575045.73	Картометрический метод	1.4	-
3949	984592.60	3575040.08	Картометрический метод	1.4	-
3950	984603.47	3575042.96	Аналитический метод	0.1	-
3951	984609.64	3575044.59	Аналитический метод	0.1	-
3952	984610.11	3575044.71	Картометрический метод	1.4	-
3953	984613.00	3575034.00	Картометрический метод	1.4	-
3954	984615.29	3575034.62	Картометрический метод	1.4	-
3955	984616.80	3575034.76	Картометрический метод	1.4	-
3956	984617.40	3575034.90	Аналитический метод	0.3	-
3957	984613.44	3575049.07	Аналитический метод	0.3	-
3958	984584.57	3575153.03	Аналитический метод	0.3	-

3. Сведения о характерных точках части (частей) границы объекта					
Обозначение характерных точек части границы	Координаты, м		Метод определения координат характерной точки	Средняя квадратическая погрешность положения характерной точки (Mt), м	Описание обозначения точки на местности (при наличии)
	X	Y			
3959	984587.42	3575153.88	Аналитический метод	0.3	-
3960	984585.99	3575158.45	Аналитический метод	0.3	-
3961	984554.69	3575270.68	Аналитический метод	0.3	-
3962	984542.87	3575311.46	Аналитический метод	0.3	-
3963	984541.52	3575312.62	Аналитический метод	0.3	-
3964	984534.03	3575334.53	Аналитический метод	0.3	-
3965	984539.94	3575336.27	Аналитический метод	0.3	-
3966	984539.08	3575338.97	Аналитический метод	0.3	-
3967	984538.47	3575340.65	Аналитический метод	0.3	-
3968	984538.31	3575341.08	Аналитический метод	0.3	-
3969	984528.14	3575338.21	Аналитический метод	0.3	-
3943	984526.73	3575342.87	Аналитический метод	0.3	-
Часть N 94					
3970	986603.66	3565716.69	Картометрический метод	1.4	-
3971	986601.15	3565708.38	Аналитический метод	0.3	-
3972	986597.18	3565692.29	Аналитический метод	0.3	-
3973	986584.24	3565665.30	Аналитический метод	0.3	-
3974	986582.86	3565661.62	Аналитический метод	0.3	-
3975	986578.15	3565645.89	Аналитический метод	0.3	-
3976	986572.14	3565624.80	Картометрический метод	1.4	-
3977	986515.09	3565639.33	Картометрический метод	1.4	-
3978	986506.05	3565641.65	Аналитический метод	0.1	-
3979	986504.44	3565637.73	Картометрический метод	1.4	-
3980	986502.51	3565632.05	Картометрический метод	1.4	-
3981	986617.24	3565602.16	Картометрический метод	1.4	-
3982	986635.51	3565605.46	Картометрический метод	1.4	-
3983	986636.83	3565611.30	Картометрический метод	1.4	-
3984	986637.85	3565616.11	Аналитический метод	0.1	-
3985	986640.72	3565629.47	Аналитический метод	0.3	-
3986	986641.24	3565631.28	Аналитический метод	0.3	-
3987	986652.11	3565668.35	Аналитический метод	0.3	-
3988	986666.03	3565670.67	Аналитический метод	0.3	-
3989	986671.23	3565671.63	Аналитический метод	0.3	-
3990	986674.38	3565672.56	Аналитический метод	0.3	-
3991	986675.99	3565679.06	Аналитический метод	0.3	-
3992	986671.69	3565677.40	Аналитический метод	0.3	-
3993	986669.05	3565676.86	Аналитический метод	0.3	-
3994	986662.57	3565676.20	Аналитический метод	0.3	-
3995	986653.60	3565676.14	Аналитический метод	0.3	-
3996	986655.74	3565685.48	Аналитический метод	0.3	-
3997	986656.04	3565685.89	Аналитический метод	0.3	-
3998	986656.95	3565689.91	Аналитический метод	0.3	-
3999	986659.14	3565699.69	Аналитический метод	0.3	-
4000	986612.43	3565713.97	Аналитический метод	0.3	-
3970	986603.66	3565716.69	Картометрический метод	1.4	-
Часть N 95					
4001	983923.71	3576830.84	Картометрический метод	1.4	-
4002	983918.82	3576808.39	Картометрический метод	1.4	-
4003	983913.29	3576809.99	Картометрический метод	1.4	-
4004	983911.08	3576799.23	Картометрический метод	1.4	-
4005	983898.09	3576746.60	Картометрический метод	1.4	-
4006	983931.71	3576737.46	Картометрический метод	1.4	-
4007	983977.72	3576727.73	Картометрический метод	1.4	-
4008	983978.87	3576731.51	Аналитический метод	0.3	-
4009	983981.04	3576739.64	Картометрический метод	1.4	-
4010	983981.26	3576740.51	Картометрический метод	1.4	-
4011	983993.88	3576790.14	Картометрический метод	1.4	-
4012	983999.06	3576810.57	Картометрический метод	1.4	-
4013	983979.78	3576815.76	Аналитический метод	0.3	-
4001	983923.71	3576830.84	Картометрический метод	1.4	-

3. Сведения о характерных точках части (частей) границы объекта					
Обозначение характерных точек части границы	Координаты, м		Метод определения координат характерной точки	Средняя квадратическая погрешность положения характерной точки (Mt), м	Описание обозначения точки на местности (при наличии)
	X	Y			
Часть N 96					
4014	986098.63	3575278.52	Аналитический метод	0.3	-
4015	986031.03	3575252.90	Картометрический метод	1.4	-
4016	986043.27	3575231.53	Картометрический метод	1.4	-
4017	986049.73	3575221.73	Картометрический метод	1.4	-
4018	986060.90	3575207.79	Картометрический метод	1.4	-
4019	986068.79	3575199.24	Картометрический метод	1.4	-
4020	986081.97	3575187.27	Картометрический метод	1.4	-
4021	986095.80	3575176.06	Картометрический метод	1.4	-
4022	986105.36	3575169.62	Картометрический метод	1.4	-
4023	986161.30	3575184.93	Картометрический метод	1.4	-
4024	986157.03	3575188.09	Картометрический метод	1.4	-
4025	986139.52	3575204.97	Картометрический метод	1.4	-
4026	986132.93	3575212.86	Картометрический метод	1.4	-
4027	986122.84	3575227.40	Картометрический метод	1.4	-
4028	986111.55	3575247.04	Картометрический метод	1.4	-
4029	986103.23	3575266.16	Картометрический метод	1.4	-
4014	986098.63	3575278.52	Аналитический метод	0.3	-
Часть N 97					
4030	992476.32	3572072.51	Картометрический метод	1.4	-
4031	992474.93	3572028.56	Аналитический метод	0.1	-
4032	992474.32	3572001.02	Аналитический метод	0.1	-
4033	992473.08	3571946.10	Аналитический метод	0.1	-
4034	992478.00	3571946.08	Аналитический метод	0.1	-
4035	992478.40	3571954.86	Аналитический метод	0.1	-
4036	992510.43	3571952.96	Аналитический метод	0.1	-
4037	992532.69	3571952.91	Аналитический метод	0.1	-
4038	992532.73	3571984.34	Аналитический метод	0.1	-
4039	992530.22	3572015.76	Аналитический метод	0.1	-
4040	992532.71	3572067.66	Аналитический метод	0.1	-
4041	992520.75	3572068.79	Аналитический метод	0.1	-
4042	992519.47	3572068.91	Аналитический метод	0.1	-
4030	992476.32	3572072.51	Картометрический метод	1.4	-
Часть N 98					
4043	986906.33	3571939.81	Аналитический метод	0.3	-
4044	986846.16	3571923.01	Аналитический метод	0.3	-
4045	986845.70	3571920.21	Аналитический метод	0.3	-
4046	986852.61	3571892.60	Аналитический метод	0.3	-
4047	986855.79	3571888.21	Картометрический метод	1.4	-
4048	986859.58	3571889.25	Картометрический метод	1.4	-
4049	986861.70	3571881.56	Картометрический метод	1.4	-
4050	986858.01	3571880.56	Картометрический метод	1.4	-
4051	986857.86	3571874.71	Картометрический метод	1.4	-
4052	986859.26	3571868.58	Картометрический метод	1.4	-
4053	986872.06	3571824.96	Картометрический метод	1.4	-
4054	986885.28	3571817.03	Картометрический метод	1.4	-
4055	986910.87	3571825.06	Картометрический метод	1.4	-
4056	986927.99	3571830.96	Аналитический метод	0.3	-
4057	986928.32	3571831.98	Картометрический метод	1.4	-
4058	986912.43	3571883.84	Картометрический метод	1.4	-
4059	986921.60	3571886.76	Аналитический метод	0.3	-
4043	986906.33	3571939.81	Аналитический метод	0.3	-
Часть N 99					
4060	981336.47	3576619.54	Картометрический метод	1.4	-
4061	981324.78	3576617.15	Картометрический метод	1.4	-
4062	981305.75	3576614.72	Картометрический метод	1.4	-
4063	981298.90	3576614.42	Аналитический метод	0.3	-
4064	981299.62	3576610.43	Аналитический метод	0.3	-
4065	981298.31	3576610.24	Аналитический метод	0.3	-
4066	981302.44	3576587.31	Аналитический метод	0.3	-

3. Сведения о характерных точках части (частей) границы объекта					
Обозначение характерных точек части границы	Координаты, м		Метод определения координат характерной точки	Средняя квадратическая погрешность положения характерной точки (Mt), м	Описание обозначения точки на местности (при наличии)
	X	Y			
4067	981297.83	3576586.43	Картометрический метод	1.4	-
4068	981270.60	3576581.29	Аналитический метод	0.3	-
4069	981272.02	3576574.66	Картометрический метод	1.4	-
4070	981275.36	3576559.27	Аналитический метод	0.3	-
4071	981279.63	3576539.64	Аналитический метод	0.3	-
4072	981276.13	3576538.86	Картометрический метод	1.4	-
4073	981277.78	3576531.51	Картометрический метод	1.4	-
4074	981280.30	3576528.02	Картометрический метод	1.4	-
4075	981302.80	3576533.89	Картометрический метод	1.4	-
4076	981306.64	3576518.46	Картометрический метод	1.4	-
4077	981306.99	3576517.02	Картометрический метод	1.4	-
4078	981308.93	3576517.36	Аналитический метод	0.1	-
4079	981329.52	3576521.02	Картометрический метод	1.4	-
4080	981329.99	3576521.10	Картометрический метод	1.4	-
4081	981343.50	3576523.45	Картометрический метод	1.4	-
4082	981347.88	3576524.16	Картометрический метод	1.4	-
4083	981347.90	3576524.16	Картометрический метод	1.4	-
4084	981356.10	3576525.48	Картометрический метод	1.4	-
4085	981348.98	3576566.30	Картометрический метод	1.4	-
4086	981346.37	3576569.62	Картометрический метод	1.4	-
4087	981344.94	3576576.61	Картометрический метод	1.4	-
4088	981339.54	3576603.41	Картометрический метод	1.4	-
4089	981339.55	3576604.54	Картометрический метод	1.4	-
4060	981336.47	3576619.54	Картометрический метод	1.4	-
Часть N 100					
4090	985924.08	3571295.92	Картометрический метод	1.4	-
4091	985898.53	3571288.58	Картометрический метод	1.4	-
4092	985886.05	3571285.01	Картометрический метод	1.4	-
4093	985863.36	3571278.52	Картометрический метод	1.4	-
4094	985861.33	3571277.88	Картометрический метод	1.4	-
4095	985855.48	3571276.03	Аналитический метод	0.3	-
4096	985874.37	3571203.83	Аналитический метод	0.1	-
4097	985881.37	3571205.55	Аналитический метод	0.1	-
4098	985901.64	3571211.17	Картометрический метод	1.4	-
4099	985916.20	3571215.21	Картометрический метод	1.4	-
4100	985915.79	3571216.77	Аналитический метод	0.3	-
4101	985918.08	3571217.43	Картометрический метод	1.4	-
4102	985918.43	3571216.39	Картометрический метод	1.4	-
4103	985919.75	3571216.75	Картометрический метод	1.4	-
4104	985941.06	3571224.16	Картометрический метод	1.4	-
4105	985947.13	3571226.17	Картометрический метод	1.4	-
4106	985935.83	3571260.51	Картометрический метод	1.4	-
4107	985936.54	3571260.73	Картометрический метод	1.4	-
4108	985929.98	3571281.52	Картометрический метод	1.4	-
4109	985926.05	3571293.41	Картометрический метод	1.4	-
4110	985925.60	3571293.29	Картометрический метод	1.4	-
4090	985924.08	3571295.92	Картометрический метод	1.4	-
Часть N 101					
4111	984294.17	3573318.77	Картометрический метод	1.4	-
4112	984210.56	3573301.16	Картометрический метод	1.4	-
4113	984221.09	3573245.47	Картометрический метод	1.4	-
4114	984228.51	3573247.06	Картометрический метод	1.4	-
4115	984319.23	3573266.58	Картометрический метод	1.4	-
4116	984314.80	3573285.86	Картометрический метод	1.4	-
4117	984302.90	3573282.67	Картометрический метод	1.4	-
4111	984294.17	3573318.77	Картометрический метод	1.4	-
Часть N 102					
4118	982029.62	3577059.74	Аналитический метод	0.1	-
4119	982026.24	3577061.05	Аналитический метод	0.1	-
4120	981970.51	3577086.15	Аналитический метод	0.1	-

3. Сведения о характерных точках части (частей) границы объекта					
Обозначение характерных точек части границы	Координаты, м		Метод определения координат характерной точки	Средняя квадратическая погрешность положения характерной точки (Mt), м	Описание обозначения точки на местности (при наличии)
	X	Y			
4121	981946.98	3577102.69	Картометрический метод	1.4	-
4122	982001.26	3577035.57	Картометрический метод	1.4	-
4123	982012.95	3577018.44	Картометрический метод	1.4	-
4124	982030.66	3577032.18	Картометрический метод	1.4	-
4125	982064.41	3576986.95	Картометрический метод	1.4	-
4126	982069.15	3576980.60	Картометрический метод	1.4	-
4127	982108.24	3577024.59	Аналитический метод	0.1	-
4128	982100.55	3577028.08	Аналитический метод	0.1	-
4129	982092.75	3577031.59	Картометрический метод	1.4	-
4130	982090.69	3577032.52	Аналитический метод	0.1	-
4131	982036.28	3577057.17	Аналитический метод	0.1	-
4118	982029.62	3577059.74	Аналитический метод	0.1	-
Часть N 103					
4132	985014.14	3577585.86	Аналитический метод	0.3	-
4133	985020.41	3577541.19	Аналитический метод	0.3	-
4134	985022.73	3577535.10	Аналитический метод	0.3	-
4135	985033.80	3577521.92	Аналитический метод	0.3	-
4136	985031.75	3577511.02	Аналитический метод	0.3	-
4137	985053.31	3577491.09	Аналитический метод	0.3	-
4138	985080.02	3577523.15	Аналитический метод	0.3	-
4139	985081.44	3577537.10	Аналитический метод	0.3	-
4140	985082.64	3577563.80	Аналитический метод	0.3	-
4141	985080.40	3577581.99	Аналитический метод	0.3	-
4142	985064.89	3577583.12	Аналитический метод	0.3	-
4132	985014.14	3577585.86	Аналитический метод	0.3	-
Часть N 104					
4143	992316.86	3572167.48	Картометрический метод	1.4	-
4144	992307.72	3572127.16	Аналитический метод	0.1	-
4145	992302.62	3572112.38	Аналитический метод	0.1	-
4146	992296.11	3572100.18	Аналитический метод	0.1	-
4147	992290.28	3572089.28	Аналитический метод	0.1	-
4148	992280.79	3572070.80	Аналитический метод	0.1	-
4149	992279.79	3572068.55	Аналитический метод	0.1	-
4150	992281.39	3572067.69	Аналитический метод	0.1	-
4151	992304.57	3572064.98	Аналитический метод	0.1	-
4152	992304.54	3572064.40	Аналитический метод	0.1	-
4153	992309.48	3572063.95	Аналитический метод	0.1	-
4154	992310.54	3572063.85	Аналитический метод	0.1	-
4155	992334.29	3572062.97	Аналитический метод	0.1	-
4156	992347.92	3572130.02	Картометрический метод	1.4	-
4157	992358.27	3572126.69	Аналитический метод	0.1	-
4158	992363.10	3572152.67	Аналитический метод	0.1	-
4159	992341.47	3572159.17	Картометрический метод	1.4	-
4160	992335.52	3572161.18	Аналитический метод	0.1	-
4161	992320.09	3572166.18	Аналитический метод	0.1	-
4143	992316.86	3572167.48	Картометрический метод	1.4	-
Часть N 105					
4162	983799.90	3571191.65	Картометрический метод	1.4	-
4163	983773.84	3571185.92	Картометрический метод	1.4	-
4164	983794.59	3571118.50	Картометрический метод	1.4	-
4165	983803.55	3571119.52	Картометрический метод	1.4	-
4166	983804.98	3571114.65	Аналитический метод	0.3	-
4167	983806.25	3571110.73	Аналитический метод	0.3	-
4168	983812.02	3571092.92	Картометрический метод	1.4	-
4169	983836.91	3571100.52	Картометрический метод	1.4	-
4170	983860.68	3571107.77	Картометрический метод	1.4	-
4171	983879.23	3571113.40	Аналитический метод	0.3	-
4172	983873.30	3571132.33	Аналитический метод	0.3	-
4173	983872.34	3571135.36	Аналитический метод	0.3	-
4174	983872.00	3571136.38	Аналитический метод	0.3	-

3. Сведения о характерных точках части (частей) границы объекта					
Обозначение характерных точек части границы	Координаты, м		Метод определения координат характерной точки	Средняя квадратическая погрешность положения характерной точки (Mt), м	Описание обозначения точки на местности (при наличии)
	X	Y			
4175	983829.29	3571122.55	Картометрический метод	1.4	-
4176	983827.26	3571128.84	Картометрический метод	1.4	-
4177	983823.31	3571141.28	Картометрический метод	1.4	-
4178	983826.84	3571146.21	Картометрический метод	1.4	-
4179	983825.20	3571150.67	Картометрический метод	1.4	-
4180	983829.27	3571152.18	Картометрический метод	1.4	-
4181	983825.31	3571164.46	Картометрический метод	1.4	-
4182	983819.63	3571182.05	Картометрический метод	1.4	-
4183	983814.64	3571183.31	Картометрический метод	1.4	-
4184	983803.50	3571179.81	Картометрический метод	1.4	-
4162	983799.90	3571191.65	Картометрический метод	1.4	-
Часть N 106					
4185	983680.32	3574163.87	Картометрический метод	1.4	-
4186	983668.27	3574161.81	Картометрический метод	1.4	-
4187	983658.31	3574146.92	Аналитический метод	0.1	-
4188	983640.08	3574144.13	Аналитический метод	0.1	-
4189	983635.65	3574143.45	Картометрический метод	1.4	-
4190	983601.54	3574158.20	Аналитический метод	0.1	-
4191	983593.99	3574139.46	Картометрический метод	1.4	-
4192	983590.92	3574131.87	Картометрический метод	1.4	-
4193	983608.05	3574128.44	Картометрический метод	1.4	-
4194	983627.63	3574124.38	Картометрический метод	1.4	-
4195	983629.53	3574112.82	Картометрический метод	1.4	-
4196	983641.68	3574110.12	Картометрический метод	1.4	-
4197	983685.22	3574119.72	Картометрический метод	1.4	-
4198	983685.19	3574120.88	Аналитический метод	0.3	-
4199	983707.65	3574125.92	Аналитический метод	0.3	-
4200	983716.97	3574127.97	Аналитический метод	0.1	-
4201	983725.78	3574129.94	Аналитический метод	0.3	-
4202	983728.14	3574130.43	Аналитический метод	0.3	-
4203	983723.45	3574149.86	Картометрический метод	1.4	-
4204	983712.74	3574147.49	Аналитический метод	0.3	-
4205	983703.31	3574145.40	Аналитический метод	0.3	-
4206	983698.58	3574166.73	Картометрический метод	1.4	-
4185	983680.32	3574163.87	Картометрический метод	1.4	-
Часть N 107					
4207	988079.98	3568059.86	Аналитический метод	0.1	-
4208	988127.11	3568214.95	Аналитический метод	0.1	-
4209	988079.78	3568217.06	Аналитический метод	0.1	-
4207	988079.98	3568059.86	Аналитический метод	0.1	-
Часть N 108					
4210	985856.46	3574115.95	Картометрический метод	1.4	-
4211	985837.55	3574110.75	Картометрический метод	1.4	-
4212	985803.11	3574101.06	Картометрический метод	1.4	-
4213	985805.51	3574092.98	Картометрический метод	1.4	-
4214	985805.19	3574092.90	Картометрический метод	1.4	-
4215	985820.05	3574041.04	Картометрический метод	1.4	-
4216	985855.07	3574050.97	Картометрический метод	1.4	-
4217	985872.83	3574056.20	Картометрический метод	1.4	-
4210	985856.46	3574115.95	Картометрический метод	1.4	-
Часть N 109					
4218	992693.60	3572089.88	Аналитический метод	0.1	-
4219	992693.11	3572081.92	Аналитический метод	0.1	-
4220	992688.48	3572012.05	Аналитический метод	0.1	-
4221	992728.45	3572010.26	Аналитический метод	0.1	-
4222	992733.18	3572080.12	Аналитический метод	0.1	-
4223	992733.22	3572080.68	Аналитический метод	0.1	-
4218	992693.60	3572089.88	Аналитический метод	0.1	-
Часть N 110					
4224	983145.48	3570475.69	Картометрический метод	1.4	-

3. Сведения о характерных точках части (частей) границы объекта					
Обозначение характерных точек части границы	Координаты, м		Метод определения координат характерной точки	Средняя квадратическая погрешность положения характерной точки (Mt), м	Описание обозначения точки на местности (при наличии)
	X	Y			
4225	983139.40	3570472.99	Аналитический метод	0.3	-
4226	983132.76	3570470.10	Аналитический метод	0.2	-
4227	983105.99	3570458.58	Аналитический метод	0.2	-
4228	983103.34	3570457.09	Аналитический метод	0.3	-
4229	983100.86	3570455.88	Аналитический метод	0.2	-
4230	983099.76	3570455.34	Аналитический метод	0.2	-
4231	983071.39	3570442.83	Аналитический метод	0.2	-
4232	983063.98	3570426.20	Аналитический метод	0.1	-
4233	983065.15	3570423.99	Аналитический метод	0.1	-
4234	983071.58	3570412.00	Аналитический метод	0.1	-
4235	983104.67	3570430.34	Аналитический метод	0.1	-
4236	983108.54	3570421.48	Аналитический метод	0.1	-
4237	983116.80	3570425.43	Аналитический метод	0.1	-
4238	983123.83	3570428.18	Аналитический метод	0.1	-
4239	983146.39	3570438.34	Аналитический метод	0.1	-
4240	983149.32	3570439.58	Аналитический метод	0.1	-
4241	983155.17	3570442.07	Аналитический метод	0.3	-
4242	983152.11	3570452.77	Аналитический метод	0.3	-
4243	983149.53	3570461.54	Аналитический метод	0.3	-
4224	983145.48	3570475.69	Картометрический метод	1.4	-
Часть N 111					
4244	986729.05	3572234.40	Картометрический метод	1.4	-
4245	986727.01	3572233.86	Аналитический метод	0.3	-
4246	986726.78	3572233.76	Картометрический метод	1.4	-
4247	986739.24	3572173.60	Аналитический метод	0.3	-
4248	986741.82	3572160.00	Аналитический метод	0.3	-
4249	986744.52	3572141.36	Аналитический метод	0.3	-
4250	986745.71	3572131.64	Аналитический метод	0.3	-
4251	986746.39	3572119.76	Аналитический метод	0.3	-
4252	986746.38	3572111.77	Аналитический метод	0.3	-
4253	986745.29	3572082.95	Аналитический метод	0.3	-
4254	986746.10	3572066.45	Аналитический метод	0.3	-
4255	986750.06	3572042.03	Аналитический метод	0.3	-
4256	986750.93	3572038.17	Аналитический метод	0.1	-
4257	986777.51	3572044.46	Аналитический метод	0.1	-
4244	986729.05	3572234.40	Картометрический метод	1.4	-
Часть N 112					
4258	986945.59	3567527.04	Аналитический метод	0.1	-
4259	986933.55	3567512.06	Аналитический метод	0.1	-
4260	986923.29	3567499.30	Аналитический метод	0.1	-
4261	986920.45	3567495.69	Аналитический метод	0.1	-
4262	986923.73	3567492.94	Аналитический метод	0.1	-
4263	986932.61	3567485.23	Аналитический метод	0.1	-
4264	986936.72	3567481.61	Аналитический метод	0.1	-
4265	986951.70	3567468.64	Аналитический метод	0.1	-
4266	986963.58	3567459.43	Аналитический метод	0.1	-
4267	986976.18	3567482.01	Картометрический метод	1.4	-
4268	986987.18	3567497.82	Картометрический метод	1.4	-
4269	986977.61	3567504.55	Аналитический метод	0.1	-
4270	986973.40	3567507.51	Аналитический метод	0.1	-
4258	986945.59	3567527.04	Аналитический метод	0.1	-
Часть N 113					
4271	986860.52	3567587.79	Картометрический метод	1.4	-
4272	986843.31	3567530.85	Аналитический метод	0.1	-
4273	986862.81	3567523.35	Аналитический метод	0.3	-
4274	986868.36	3567531.73	Картометрический метод	1.4	-
4275	986877.57	3567545.51	Аналитический метод	0.1	-
4276	986890.90	3567565.45	Аналитический метод	0.1	-
4271	986860.52	3567587.79	Картометрический метод	1.4	-
Часть N 114					

3. Сведения о характерных точках части (частей) границы объекта					
Обозначение характерных точек части границы	Координаты, м		Метод определения координат характерной точки	Средняя квадратическая погрешность положения характерной точки (Mt), м	Описание обозначения точки на местности (при наличии)
	X	Y			
4277	991750.37	3574150.33	Картометрический метод	1.4	-
4278	991716.00	3574124.37	Картометрический метод	1.4	-
4279	991707.78	3574104.06	Картометрический метод	1.4	-
4280	991720.63	3574093.32	Картометрический метод	1.4	-
4281	991736.41	3574107.03	Картометрический метод	1.4	-
4282	991767.51	3574127.00	Картометрический метод	1.4	-
4277	991750.37	3574150.33	Картометрический метод	1.4	-
Часть N 115					
4283	987615.56	3568979.57	Аналитический метод	0.3	-
4284	987603.81	3568935.37	Аналитический метод	0.3	-
4285	987602.06	3568928.68	Аналитический метод	0.3	-
4286	987626.29	3568922.47	Аналитический метод	0.3	-
4287	987639.67	3568974.16	Аналитический метод	0.3	-
4283	987615.56	3568979.57	Аналитический метод	0.3	-
Часть N 116					
4288	983177.51	3570343.08	Картометрический метод	1.4	-
4289	983170.22	3570340.48	Картометрический метод	1.4	-
4290	983167.34	3570339.69	Картометрический метод	1.4	-
4291	983168.39	3570335.95	Аналитический метод	0.3	-
4292	983168.72	3570334.81	Аналитический метод	0.3	-
4293	983143.60	3570323.06	Картометрический метод	1.4	-
4294	983136.68	3570319.83	Аналитический метод	0.1	-
4295	983141.56	3570311.48	Аналитический метод	0.1	-
4296	983144.86	3570306.54	Картометрический метод	1.4	-
4297	983159.79	3570284.27	Аналитический метод	0.3	-
4298	983183.46	3570323.70	Аналитический метод	0.3	-
4288	983177.51	3570343.08	Картометрический метод	1.4	-
Часть N 117					
4299	983191.82	3579097.32	Аналитический метод	0.1	-
4300	983197.87	3579085.25	Аналитический метод	0.1	-
4301	983191.85	3579074.30	Картометрический метод	1.4	-
4302	983213.19	3579061.86	Картометрический метод	1.4	-
4303	983214.30	3579064.55	Аналитический метод	0.3	-
4304	983227.39	3579074.87	Картометрический метод	1.4	-
4299	983191.82	3579097.32	Аналитический метод	0.1	-

Раздел 3

Сведения о местоположении измененных (уточненных) границ объекта							
1. Система координат МСК-86, зона 3							
2. Сведения о характерных точках границ объекта							
Обозначение характерных точек границ	Существующие координаты, м		Измененные (уточненные) координаты, м		Метод определения координат характерной точки	Средняя квадратическая погрешность положения характерной точки (Mt), м	Описание обозначения точки на местности (при наличии)
	X	Y	X	Y			
1	2	3	4	5	6	7	8
-	-	-	-	-	-	-	-
3. Сведения о характерных точках части (частей) границы объекта							
Обозначение характерных точек части границы	Существующие координаты, м		Измененные (уточненные) координаты, м		Метод определения координат характерной точки	Средняя квадратическая погрешность положения характерной точки (Mt), м	Описание обозначения точки на местности (при наличии)
	X	Y	X	Y			

3. Сведения о характерных точках части (частей) границы объекта							
Обозначение характерных точек части границы	Существующие координаты, м		Измененные (уточненные) координаты, м		Метод определения координат характерной точки	Средняя квадратическая погрешность положения характерной точки (Mt), м	Описание обозначения точки на местности (при наличии)
	X	Y	X	Y			
1	2	3	4	5	6	7	8
-	-	-	-	-	-	-	-

ГРАФИЧЕСКОЕ ОПИСАНИЕ
местоположения границ населенных пунктов, территориальных зон, особо охраняемых природных территорий, зон с особыми условиями использования территории
ОД1.Зона административно-деловой застройки в границах города Сургут муниципального образования городской округ Сургут Ханты-Мансийского автономного округа
(наименование объекта, местоположение границ которого описано (далее - объект)

Раздел 1

Сведения об объекте		
N п/п	Характеристики объекта	Описание характеристик
1	2	3
1	Местоположение объекта	Ханты-Мансийский Автономный округ – Югра, муниципальное образование городской округ Сургут, город Сургут
2	Площадь объекта ± величина погрешности определения площади (Р ± ΔР), м²	945715 ± 4765
3	Иные характеристики объекта	1. Основные виды использования: 1) Предоставление коммунальных услуг 2) Административные здания организаций, обеспечивающих предоставление коммунальных услуг 3) Оказание услуг связи 4) Общежития 5) Среднее и высшее профессиональное образование 6) Объекты культурно-досуговой деятельности 7) Государственное управление 8) Проведение научных исследований 9) Деловое управление 10) Банковская и страховая деятельность 11) Гостиничное обслуживание 12) Обеспечение занятий спортом в помещениях 13) Площадки для занятий спортом 14) Обеспечение внутреннего правопорядка 15) Историко-культурная деятельность 16) Земельные участки (территории) общего пользования 2. Условно-разрешенные виды использования: 1) Хранение автотранспорта 2) Бытовое обслуживание 3) Амбулаторное ветеринарное обслуживание 4) Объекты торговли (торговые центры, торгово-развлекательные центры (комплексы) 5) Рынки 6) Магазины 7) Общественное питание 8) Развлекательные мероприятия 9) Служебные гаражи 10) Выставочно-ярмарочная деятельность 3. Вспомогательные виды разрешенного использования не установлены.

Раздел 2

Сведения о местоположении границ объекта					
1. Система координат МСК-86, зона 3					
2. Сведения о характерных точках границ объекта					
Обозначение характерных точек границ	Координаты, м		Метод определения координат характерной точки	Средняя квадратическая погрешность положения характерной точки (Mt), м	Описание обозначения точки на местности (при наличии)
	X	Y			
1	2	3	4	5	6
-	-	-	-	-	-
3. Сведения о характерных точках части (частей) границы объекта					
Обозначение характерных точек части границы	Координаты, м		Метод определения координат характерной точки	Средняя квадратическая погрешность положения характерной точки (Mt), м	Описание обозначения точки на местности (при наличии)
	X	Y			
1	2	3	4	5	6
Часть N 1					

3. Сведения о характерных точках части (частей) границы объекта					
Обозначение характерных точек части границы	Координаты, м		Метод определения координат характерной точки	Средняя квадратическая погрешность положения характерной точки (Mt), м	Описание обозначения точки на местности (при наличии)
	X	Y			
1	984384.24	3571200.13	Аналитический метод	0.3	-
2	984395.31	3571199.42	Аналитический метод	0.3	-
3	984402.00	3571199.02	Аналитический метод	0.3	-
4	984405.95	3571197.29	Аналитический метод	0.3	-
5	984427.73	3571185.01	Аналитический метод	0.3	-
6	984435.32	3571181.87	Аналитический метод	0.3	-
7	984436.42	3571181.29	Аналитический метод	0.3	-
8	984469.42	3571163.09	Аналитический метод	0.3	-
9	984488.47	3571152.05	Аналитический метод	0.3	-
10	984514.09	3571135.95	Аналитический метод	0.3	-
11	984525.30	3571129.09	Аналитический метод	0.3	-
12	984537.59	3571121.44	Аналитический метод	0.3	-
13	984598.26	3571083.73	Аналитический метод	0.3	-
14	984599.46	3571082.69	Аналитический метод	0.3	-
15	984601.15	3571080.31	Аналитический метод	0.3	-
16	984596.74	3571072.36	Аналитический метод	0.3	-
17	984594.82	3571068.85	Аналитический метод	0.3	-
18	984587.67	3571072.92	Аналитический метод	0.3	-
19	984584.18	3571066.56	Аналитический метод	0.3	-
20	984587.57	3571064.51	Аналитический метод	0.3	-
21	984571.30	3571034.12	Аналитический метод	0.3	-
22	984568.70	3571035.63	Картометрический метод	1.4	-
23	984532.17	3570967.65	Картометрический метод	1.4	-
24	984541.04	3570962.86	Аналитический метод	0.1	-
25	984534.29	3570950.65	Аналитический метод	0.1	-
26	984525.59	3570955.48	Аналитический метод	0.1	-
27	984529.16	3570962.09	Аналитический метод	0.1	-
28	984525.25	3570964.36	Аналитический метод	0.1	-
29	984522.35	3570965.90	Аналитический метод	0.1	-
30	984512.98	3570971.17	Аналитический метод	0.1	-
31	984508.53	3570973.61	Аналитический метод	0.1	-
32	984507.40	3570973.55	Аналитический метод	0.1	-
33	984505.81	3570974.46	Аналитический метод	0.1	-
34	984492.22	3570982.19	Аналитический метод	0.1	-
35	984483.50	3570987.14	Аналитический метод	0.1	-
36	984468.17	3570959.32	Аналитический метод	0.1	-
37	984454.40	3570956.85	Аналитический метод	0.1	-
38	984442.56	3570963.50	Аналитический метод	0.1	-
39	984424.94	3570973.28	Аналитический метод	0.1	-
40	984418.41	3570975.50	Аналитический метод	0.1	-
41	984417.29	3570975.77	Аналитический метод	0.1	-
42	984416.38	3570975.82	Аналитический метод	0.1	-
43	984415.70	3570975.63	Аналитический метод	0.1	-
44	984415.07	3570975.26	Аналитический метод	0.1	-
45	984414.21	3570974.55	Аналитический метод	0.1	-
46	984413.44	3570973.76	Аналитический метод	0.1	-
47	984412.86	3570973.02	Аналитический метод	0.1	-
48	984412.47	3570972.44	Аналитический метод	0.1	-
49	984394.83	3570940.98	Аналитический метод	0.1	-
50	984394.39	3570939.42	Аналитический метод	0.1	-
51	984394.25	3570938.61	Аналитический метод	0.1	-
52	984394.24	3570937.88	Аналитический метод	0.1	-
53	984394.30	3570937.14	Аналитический метод	0.1	-
54	984394.35	3570936.77	Аналитический метод	0.1	-
55	984394.58	3570936.09	Аналитический метод	0.1	-
56	984394.98	3570935.27	Аналитический метод	0.1	-
57	984395.59	3570934.27	Аналитический метод	0.1	-
58	984395.93	3570933.75	Аналитический метод	0.1	-
59	984396.69	3570932.85	Аналитический метод	0.1	-
60	984397.83	3570931.86	Аналитический метод	0.1	-

3. Сведения о характерных точках части (частей) границы объекта					
Обозначение характерных точек части границы	Координаты, м		Метод определения координат характерной точки	Средняя квадратическая погрешность положения характерной точки (Mt), м	Описание обозначения точки на местности (при наличии)
	X	Y			
61	984400.58	3570929.88	Аналитический метод	0.1	-
62	984402.18	3570928.73	Аналитический метод	0.1	-
63	984407.32	3570924.67	Аналитический метод	0.1	-
64	984405.00	3570921.34	Аналитический метод	0.1	-
65	984386.28	3570935.27	Картометрический метод	1.4	-
66	984389.23	3570939.68	Аналитический метод	0.3	-
67	984413.32	3570982.35	Аналитический метод	0.3	-
68	984415.73	3570986.61	Картометрический метод	1.4	-
69	984414.32	3570987.31	Картометрический метод	1.4	-
70	984402.40	3570993.77	Картометрический метод	1.4	-
71	984396.28	3570997.07	Картометрический метод	1.4	-
72	984362.52	3571015.25	Картометрический метод	1.4	-
73	984359.64	3571021.61	Картометрический метод	1.4	-
74	984366.30	3571034.08	Картометрический метод	1.4	-
75	984358.14	3571038.57	Картометрический метод	1.4	-
76	984351.71	3571026.40	Картометрический метод	1.4	-
77	984345.02	3571029.84	Картометрический метод	1.4	-
78	984342.00	3571031.37	Картометрический метод	1.4	-
79	984339.80	3571032.48	Картометрический метод	1.4	-
80	984338.13	3571029.12	Аналитический метод	0.3	-
81	984323.84	3571000.53	Картометрический метод	1.4	-
82	984325.01	3571000.00	Картометрический метод	1.4	-
83	984333.68	3570996.01	Картометрический метод	1.4	-
84	984323.16	3570974.24	Картометрический метод	1.4	-
85	984340.44	3570966.83	Аналитический метод	0.3	-
86	984336.09	3570957.60	Картометрический метод	1.4	-
87	984341.31	3570954.84	Картометрический метод	1.4	-
88	984343.84	3570953.74	Аналитический метод	0.1	-
89	984334.28	3570933.73	Аналитический метод	0.1	-
90	984332.91	3570934.36	Картометрический метод	1.4	-
91	984328.37	3570926.05	Аналитический метод	0.3	-
92	984395.42	3570890.07	Аналитический метод	0.3	-
93	984402.34	3570903.28	Аналитический метод	0.3	-
94	984403.53	3570902.73	Аналитический метод	0.3	-
95	984413.41	3570898.46	Аналитический метод	0.3	-
96	984414.28	3570898.70	Картометрический метод	1.4	-
97	984414.34	3570898.72	Картометрический метод	1.4	-
98	984433.67	3570904.06	Картометрический метод	1.4	-
99	984435.52	3570907.73	Аналитический метод	0.1	-
100	984436.71	3570910.07	Картометрический метод	1.4	-
101	984486.55	3570883.27	Картометрический метод	1.4	-
102	984370.27	3570668.15	Аналитический метод	0.3	-
103	984293.49	3570710.69	Аналитический метод	0.3	-
104	984293.74	3570711.18	Аналитический метод	0.1	-
105	984308.08	3570737.00	Аналитический метод	0.3	-
106	984315.83	3570733.05	Аналитический метод	0.3	-
107	984323.46	3570747.90	Аналитический метод	0.1	-
108	984316.09	3570752.62	Аналитический метод	0.1	-
109	984315.14	3570753.14	Аналитический метод	0.1	-
110	984308.70	3570756.65	Аналитический метод	0.1	-
111	984309.31	3570757.73	Аналитический метод	0.1	-
112	984272.74	3570777.61	Аналитический метод	0.1	-
113	984263.01	3570782.90	Картометрический метод	1.4	-
114	984266.94	3570790.18	Картометрический метод	1.4	-
115	984267.77	3570791.70	Картометрический метод	1.4	-
116	984256.69	3570797.70	Аналитический метод	0.3	-
117	984251.67	3570800.41	Аналитический метод	0.3	-
118	984246.65	3570790.70	Аналитический метод	0.3	-
119	984244.88	3570787.28	Аналитический метод	0.3	-
120	984236.92	3570791.14	Аналитический метод	0.3	-

3. Сведения о характерных точках части (частей) границы объекта					
Обозначение характерных точек части границы	Координаты, м		Метод определения координат характерной точки	Средняя квадратическая погрешность положения характерной точки (Mt), м	Описание обозначения точки на местности (при наличии)
	X	Y			
121	984228.01	3570777.99	Картометрический метод	1.4	-
122	984226.56	3570777.87	Аналитический метод	0.1	-
123	984225.04	3570777.75	Картометрический метод	1.4	-
124	984208.61	3570786.79	Картометрический метод	1.4	-
125	984207.44	3570787.44	Аналитический метод	0.3	-
126	984203.59	3570789.55	Картометрический метод	1.4	-
127	984182.32	3570801.23	Аналитический метод	0.3	-
128	984176.76	3570804.28	Аналитический метод	0.3	-
129	984185.70	3570820.88	Аналитический метод	0.3	-
130	984186.80	3570822.90	Картометрический метод	1.4	-
131	984194.14	3570836.36	Картометрический метод	1.4	-
132	984204.72	3570855.39	Картометрический метод	1.4	-
133	984206.82	3570859.44	Картометрический метод	1.4	-
134	984224.68	3570850.29	Аналитический метод	0.1	-
135	984229.26	3570858.57	Аналитический метод	0.1	-
136	984250.12	3570847.92	Картометрический метод	1.4	-
137	984257.26	3570843.93	Картометрический метод	1.4	-
138	984263.06	3570854.71	Картометрический метод	1.4	-
139	984270.13	3570850.82	Картометрический метод	1.4	-
140	984274.03	3570857.35	Картометрический метод	1.4	-
141	984281.23	3570852.92	Картометрический метод	1.4	-
142	984284.14	3570858.39	Аналитический метод	0.1	-
143	984296.28	3570881.37	Картометрический метод	1.4	-
144	984298.30	3570885.19	Аналитический метод	0.3	-
145	984285.09	3570892.13	Картометрический метод	1.4	-
146	984294.55	3570912.53	Картометрический метод	1.4	-
147	984288.43	3570910.76	Картометрический метод	1.4	-
148	984279.98	3570913.36	Картометрический метод	1.4	-
149	984277.47	3570914.12	Картометрический метод	1.4	-
150	984262.09	3570920.63	Картометрический метод	1.4	-
151	984260.40	3570920.83	Картометрический метод	1.4	-
152	984258.03	3570920.34	Картометрический метод	1.4	-
153	984241.58	3570927.68	Картометрический метод	1.4	-
154	984233.02	3570929.91	Аналитический метод	0.1	-
155	984233.01	3570929.90	Картометрический метод	1.4	-
156	984232.69	3570929.35	Картометрический метод	1.4	-
157	984228.95	3570931.40	Аналитический метод	0.1	-
158	984225.71	3570925.98	Аналитический метод	0.1	-
159	984223.70	3570922.29	Картометрический метод	1.4	-
160	984211.62	3570928.84	Картометрический метод	1.4	-
161	984188.27	3570941.27	Картометрический метод	1.4	-
162	984176.55	3570947.64	Аналитический метод	0.1	-
163	984178.46	3570951.43	Аналитический метод	0.1	-
164	984174.56	3570957.61	Картометрический метод	1.4	-
165	984174.53	3570957.64	Картометрический метод	1.4	-
166	984141.27	3570975.14	Картометрический метод	1.4	-
167	984138.09	3570976.41	Картометрический метод	1.4	-
168	984137.44	3570976.78	Картометрический метод	1.4	-
169	984134.33	3570978.90	Картометрический метод	1.4	-
170	984127.52	3570982.58	Аналитический метод	0.1	-
171	984123.14	3570984.94	Аналитический метод	0.1	-
172	984121.87	3570985.63	Картометрический метод	1.4	-
173	984116.68	3570987.76	Картометрический метод	1.4	-
174	984111.37	3570990.74	Аналитический метод	0.1	-
175	984101.80	3570996.11	Аналитический метод	0.1	-
176	984103.58	3571000.49	Аналитический метод	0.1	-
177	984111.97	3571020.99	Аналитический метод	0.1	-
178	984112.93	3571023.34	Картометрический метод	1.4	-
179	984116.92	3571033.14	Картометрический метод	1.4	-
180	984127.80	3571035.95	Картометрический метод	1.4	-

3. Сведения о характерных точках части (частей) границы объекта					
Обозначение характерных точек части границы	Координаты, м		Метод определения координат характерной точки	Средняя квадратическая погрешность положения характерной точки (Mt), м	Описание обозначения точки на местности (при наличии)
	X	Y			
181	984131.20	3571036.82	Картометрический метод	1.4	-
182	984161.14	3571044.52	Аналитический метод	0.1	-
183	984160.28	3571048.03	Картометрический метод	1.4	-
184	984148.35	3571095.28	Картометрический метод	1.4	-
185	984199.51	3571110.46	Картометрический метод	1.4	-
186	984208.08	3571112.98	Аналитический метод	0.3	-
187	984214.51	3571092.21	Аналитический метод	0.3	-
188	984215.24	3571090.18	Аналитический метод	0.3	-
189	984220.10	3571074.80	Картометрический метод	1.4	-
190	984225.00	3571076.21	Аналитический метод	0.3	-
191	984234.93	3571079.27	Аналитический метод	0.3	-
192	984247.49	3571038.73	Аналитический метод	0.3	-
193	984253.07	3571033.94	Картометрический метод	1.4	-
194	984257.86	3571032.73	Аналитический метод	0.3	-
195	984270.49	3571033.71	Аналитический метод	0.3	-
196	984337.79	3571052.90	Аналитический метод	0.3	-
197	984339.87	3571057.13	Аналитический метод	0.3	-
198	984314.69	3571143.87	Аналитический метод	0.3	-
199	984314.60	3571144.20	Картометрический метод	1.4	-
200	984313.52	3571144.60	Аналитический метод	0.3	-
201	984312.00	3571145.14	Аналитический метод	0.3	-
202	984307.91	3571158.53	Аналитический метод	0.3	-
203	984305.58	3571161.09	Аналитический метод	0.3	-
204	984301.95	3571161.71	Аналитический метод	0.3	-
205	984319.96	3571170.70	Аналитический метод	0.3	-
206	984327.71	3571174.74	Аналитический метод	0.3	-
207	984331.77	3571176.90	Аналитический метод	0.3	-
208	984360.85	3571192.10	Аналитический метод	0.3	-
209	984364.37	3571193.92	Аналитический метод	0.3	-
210	984371.77	3571196.95	Аналитический метод	0.3	-
211	984375.77	3571198.58	Аналитический метод	0.3	-
212	984377.85	3571199.00	Аналитический метод	0.3	-
213	984379.38	3571199.27	Аналитический метод	0.3	-
1	984384.24	3571200.13	Аналитический метод	0.3	-
Часть N 2					
214	992458.95	3572562.96	Аналитический метод	0.3	-
215	992509.05	3572561.19	Аналитический метод	0.3	-
216	992514.47	3572556.74	Аналитический метод	0.3	-
217	992539.08	3572554.08	Аналитический метод	0.3	-
218	992545.00	3572551.43	Аналитический метод	0.3	-
219	992569.74	3572550.01	Аналитический метод	0.3	-
220	992578.51	3572549.43	Аналитический метод	0.3	-
221	992636.65	3572543.03	Аналитический метод	0.3	-
222	992637.87	3572541.46	Аналитический метод	0.1	-
223	992636.57	3572419.32	Аналитический метод	0.1	-
224	992573.68	3572420.36	Аналитический метод	0.1	-
225	992573.68	3572340.94	Аналитический метод	0.1	-
226	992503.08	3572343.02	Аналитический метод	0.1	-
227	992503.40	3572339.07	Картометрический метод	1.4	-
228	992503.82	3572334.17	Картометрический метод	1.4	-
229	992504.21	3572326.90	Картометрический метод	1.4	-
230	992504.47	3572322.19	Картометрический метод	1.4	-
231	992504.55	3572316.76	Картометрический метод	1.4	-
232	992490.99	3572317.57	Картометрический метод	1.4	-
233	992490.32	3572306.20	Картометрический метод	1.4	-
234	992490.10	3572306.21	Картометрический метод	1.4	-
235	992490.07	3572305.62	Картометрический метод	1.4	-
236	992490.27	3572305.61	Картометрический метод	1.4	-
237	992490.25	3572305.21	Картометрический метод	1.4	-
238	992485.23	3572277.10	Картометрический метод	1.4	-

3. Сведения о характерных точках части (частей) границы объекта					
Обозначение характерных точек части границы	Координаты, м		Метод определения координат характерной точки	Средняя квадратическая погрешность положения характерной точки (Mt), м	Описание обозначения точки на местности (при наличии)
	X	Y			
239	992479.97	3572264.90	Картометрический метод	1.4	-
240	992479.60	3572250.22	Картометрический метод	1.4	-
241	992479.88	3572246.24	Картометрический метод	1.4	-
242	992480.23	3572231.68	Картометрический метод	1.4	-
243	992480.34	3572222.67	Картометрический метод	1.4	-
244	992481.46	3572218.99	Картометрический метод	1.4	-
245	992480.71	3572193.76	Аналитический метод	0.1	-
246	992480.68	3572192.77	Аналитический метод	0.1	-
247	992449.61	3572193.43	Аналитический метод	0.1	-
248	992441.98	3572193.65	Аналитический метод	0.1	-
249	992441.82	3572210.67	Картометрический метод	1.4	-
250	992439.72	3572224.53	Картометрический метод	1.4	-
251	992439.92	3572224.56	Картометрический метод	1.4	-
252	992438.97	3572234.25	Картометрический метод	1.4	-
253	992437.12	3572252.63	Картометрический метод	1.4	-
254	992431.49	3572293.64	Картометрический метод	1.4	-
255	992427.04	3572323.40	Картометрический метод	1.4	-
256	992420.27	3572368.56	Картометрический метод	1.4	-
257	992415.76	3572394.33	Картометрический метод	1.4	-
258	992421.24	3572451.85	Аналитический метод	0.3	-
259	992424.71	3572476.51	Аналитический метод	0.3	-
214	992458.95	3572562.96	Аналитический метод	0.3	-
Часть N 3					
260	986542.40	3572729.04	Аналитический метод	0.1	-
261	986616.44	3572529.62	Картометрический метод	1.4	-
262	986616.46	3572529.57	Картометрический метод	1.4	-
263	986620.18	3572518.46	Картометрический метод	1.4	-
264	986590.37	3572510.18	Картометрический метод	1.4	-
265	986589.70	3572510.01	Картометрический метод	1.4	-
266	986590.27	3572507.02	Картометрический метод	1.4	-
267	986587.01	3572506.42	Картометрический метод	1.4	-
268	986580.91	3572504.00	Картометрический метод	1.4	-
269	986571.18	3572500.57	Картометрический метод	1.4	-
270	986533.74	3572490.85	Картометрический метод	1.4	-
271	986490.09	3572481.40	Картометрический метод	1.4	-
272	986489.79	3572482.31	Картометрический метод	1.4	-
273	986384.89	3572453.27	Картометрический метод	1.4	-
274	986376.91	3572480.39	Картометрический метод	1.4	-
275	986376.51	3572481.62	Картометрический метод	1.4	-
276	986374.32	3572480.98	Картометрический метод	1.4	-
277	986374.22	3572481.45	Картометрический метод	1.4	-
278	986373.06	3572487.37	Картометрический метод	1.4	-
279	986372.23	3572490.79	Картометрический метод	1.4	-
280	986371.29	3572490.51	Картометрический метод	1.4	-
281	986345.57	3572587.73	Аналитический метод	0.3	-
282	986350.87	3572595.32	Аналитический метод	0.3	-
283	986340.30	3572629.71	Аналитический метод	0.3	-
284	986340.95	3572630.06	Аналитический метод	0.3	-
285	986344.13	3572630.94	Аналитический метод	0.3	-
286	986362.06	3572636.22	Аналитический метод	0.3	-
287	986404.92	3572647.78	Аналитический метод	0.3	-
288	986406.95	3572648.40	Аналитический метод	0.3	-
289	986416.99	3572651.48	Аналитический метод	0.3	-
290	986477.35	3572668.36	Аналитический метод	0.3	-
291	986487.03	3572686.20	Аналитический метод	0.3	-
292	986481.24	3572713.35	Аналитический метод	0.3	-
293	986511.64	3572721.32	Аналитический метод	0.3	-
294	986517.85	3572721.40	Аналитический метод	0.3	-
295	986520.06	3572721.78	Аналитический метод	0.3	-
296	986519.90	3572722.57	Аналитический метод	0.3	-

3. Сведения о характерных точках части (частей) границы объекта					
Обозначение характерных точек части границы	Координаты, м		Метод определения координат характерной точки	Средняя квадратическая погрешность положения характерной точки (Mt), м	Описание обозначения точки на местности (при наличии)
	X	Y			
297	986523.25	3572723.35	Аналитический метод	0.3	-
298	986523.44	3572722.57	Аналитический метод	0.3	-
299	986525.71	3572723.15	Аналитический метод	0.3	-
300	986530.10	3572724.31	Аналитический метод	0.3	-
301	986531.84	3572726.06	Аналитический метод	0.3	-
302	986535.59	3572726.97	Аналитический метод	0.1	-
303	986538.12	3572727.58	Аналитический метод	0.3	-
304	986539.67	3572728.17	Аналитический метод	0.3	-
260	986542.40	3572729.04	Аналитический метод	0.1	-
Часть N 4					
305	983191.15	3571281.39	Аналитический метод	0.1	-
306	983206.71	3571239.27	Аналитический метод	0.1	-
307	983195.38	3571235.31	Аналитический метод	0.1	-
308	983079.83	3571198.10	Аналитический метод	0.1	-
309	983092.35	3571169.57	Аналитический метод	0.1	-
310	983098.96	3571149.15	Картометрический метод	1.4	-
311	983102.71	3571136.80	Аналитический метод	0.3	-
312	983105.97	3571125.83	Аналитический метод	0.3	-
313	983119.22	3571086.62	Картометрический метод	1.4	-
314	983244.02	3571126.52	Картометрический метод	1.4	-
315	983260.59	3571079.99	Аналитический метод	0.1	-
316	983255.58	3571078.52	Аналитический метод	0.1	-
317	983144.55	3571045.44	Аналитический метод	0.1	-
318	983143.00	3571050.14	Аналитический метод	0.1	-
319	983141.42	3571049.65	Аналитический метод	0.1	-
320	983132.89	3571046.82	Аналитический метод	0.1	-
321	983144.22	3571011.10	Аналитический метод	0.3	-
322	983147.05	3570999.99	Картометрический метод	1.4	-
323	983138.97	3570997.71	Аналитический метод	0.1	-
324	983142.32	3570985.22	Аналитический метод	0.1	-
325	983137.08	3570985.22	Аналитический метод	0.1	-
326	983125.66	3570981.34	Аналитический метод	0.1	-
327	983125.24	3570982.65	Аналитический метод	0.1	-
328	983112.88	3570978.67	Аналитический метод	0.1	-
329	983107.01	3570976.79	Аналитический метод	0.1	-
330	983094.38	3570972.61	Аналитический метод	0.1	-
331	983096.03	3570966.42	Аналитический метод	0.1	-
332	983092.29	3570962.18	Аналитический метод	0.1	-
333	983093.45	3570957.56	Аналитический метод	0.1	-
334	983102.64	3570927.66	Аналитический метод	0.1	-
335	983102.03	3570927.45	Аналитический метод	0.1	-
336	983104.59	3570917.40	Аналитический метод	0.1	-
337	983105.74	3570912.86	Картометрический метод	1.4	-
338	983070.40	3570901.35	Картометрический метод	1.4	-
339	983070.13	3570902.26	Картометрический метод	1.4	-
340	983057.05	3570946.63	Аналитический метод	0.1	-
341	983049.32	3570973.54	Аналитический метод	0.1	-
342	983060.61	3570976.55	Аналитический метод	0.1	-
343	983046.84	3571025.04	Аналитический метод	0.3	-
344	983045.65	3571029.24	Картометрический метод	1.4	-
345	983056.90	3571032.47	Аналитический метод	0.3	-
346	983054.01	3571041.27	Аналитический метод	0.3	-
347	983053.36	3571043.32	Аналитический метод	0.3	-
348	983047.71	3571060.59	Аналитический метод	0.3	-
349	983046.98	3571062.73	Аналитический метод	0.3	-
350	983035.45	3571097.50	Аналитический метод	0.3	-
351	983034.82	3571099.53	Аналитический метод	0.3	-
352	983029.62	3571115.15	Аналитический метод	0.3	-
353	983025.97	3571125.57	Аналитический метод	0.3	-
354	983025.05	3571128.71	Аналитический метод	0.3	-

3. Сведения о характерных точках части (частей) границы объекта					
Обозначение характерных точек части границы	Координаты, м		Метод определения координат характерной точки	Средняя квадратическая погрешность положения характерной точки (Mt), м	Описание обозначения точки на местности (при наличии)
	X	Y			
355	983006.45	3571122.89	Картометрический метод	1.4	-
356	983004.94	3571128.13	Аналитический метод	0.3	-
357	983003.21	3571134.16	Аналитический метод	0.3	-
358	982988.48	3571185.51	Аналитический метод	0.3	-
359	982970.06	3571249.70	Картометрический метод	1.4	-
360	982987.33	3571255.59	Картометрический метод	1.4	-
361	982997.54	3571259.13	Картометрический метод	1.4	-
362	983001.66	3571249.62	Картометрический метод	1.4	-
363	983012.70	3571253.10	Картометрический метод	1.4	-
364	983019.45	3571255.47	Картометрический метод	1.4	-
365	983031.78	3571259.40	Картометрический метод	1.4	-
366	983033.21	3571258.56	Картометрический метод	1.4	-
367	983048.65	3571263.73	Картометрический метод	1.4	-
368	983053.99	3571265.52	Аналитический метод	0.1	-
369	983061.97	3571247.22	Аналитический метод	0.1	-
370	983065.79	3571238.67	Аналитический метод	0.1	-
371	983069.16	3571230.43	Аналитический метод	0.3	-
372	983069.82	3571235.74	Аналитический метод	0.3	-
373	983074.95	3571242.73	Аналитический метод	0.3	-
374	983079.78	3571244.15	Аналитический метод	0.3	-
375	983119.59	3571257.57	Аналитический метод	0.3	-
376	983143.47	3571265.66	Аналитический метод	0.3	-
377	983180.41	3571278.40	Аналитический метод	0.3	-
305	983191.15	3571281.39	Аналитический метод	0.1	-
Часть N 5					
378	985340.05	3572686.58	Аналитический метод	0.1	-
379	985340.20	3572685.89	Аналитический метод	0.1	-
380	985344.28	3572668.37	Аналитический метод	0.1	-
381	985343.90	3572668.28	Аналитический метод	0.1	-
382	985363.53	3572584.52	Аналитический метод	0.1	-
383	985322.91	3572565.74	Аналитический метод	0.1	-
384	985313.57	3572561.42	Аналитический метод	0.1	-
385	985315.04	3572555.56	Аналитический метод	0.1	-
386	985318.97	3572539.69	Аналитический метод	0.1	-
387	985300.72	3572535.16	Аналитический метод	0.1	-
388	985300.09	3572537.71	Аналитический метод	0.1	-
389	985267.78	3572526.14	Аналитический метод	0.1	-
390	985259.18	3572523.12	Аналитический метод	0.1	-
391	985259.83	3572521.55	Аналитический метод	0.1	-
392	985254.09	3572519.53	Аналитический метод	0.1	-
393	985254.18	3572519.09	Аналитический метод	0.1	-
394	985246.88	3572517.58	Аналитический метод	0.1	-
395	985240.14	3572516.16	Аналитический метод	0.1	-
396	985240.03	3572516.70	Аналитический метод	0.1	-
397	985239.75	3572516.64	Аналитический метод	0.1	-
398	985232.79	3572515.05	Аналитический метод	0.1	-
399	985231.42	3572514.65	Аналитический метод	0.1	-
400	985232.55	3572508.50	Аналитический метод	0.1	-
401	985232.58	3572508.30	Аналитический метод	0.1	-
402	985222.50	3572506.54	Картометрический метод	1.4	-
403	985214.26	3572504.93	Картометрический метод	1.4	-
404	985213.12	3572504.73	Картометрический метод	1.4	-
405	985214.50	3572497.99	Картометрический метод	1.4	-
406	985216.55	3572490.72	Картометрический метод	1.4	-
407	985217.92	3572483.57	Аналитический метод	0.1	-
408	985220.48	3572476.28	Картометрический метод	1.4	-
409	985210.53	3572456.09	Аналитический метод	0.1	-
410	985206.27	3572447.45	Аналитический метод	0.1	-
411	985199.34	3572433.40	Картометрический метод	1.4	-
412	985200.13	3572429.15	Картометрический метод	1.4	-

3. Сведения о характерных точках части (частей) границы объекта					
Обозначение характерных точек части границы	Координаты, м		Метод определения координат характерной точки	Средняя квадратическая погрешность положения характерной точки (Mt), м	Описание обозначения точки на местности (при наличии)
	X	Y			
413	985192.64	3572427.72	Картометрический метод	1.4	-
414	985192.70	3572427.32	Картометрический метод	1.4	-
415	985164.49	3572421.89	Картометрический метод	1.4	-
416	985149.58	3572500.71	Картометрический метод	1.4	-
417	985149.11	3572501.80	Аналитический метод	0.3	-
418	985139.85	3572544.54	Аналитический метод	0.3	-
419	985141.03	3572544.71	Картометрический метод	1.4	-
420	985136.61	3572569.85	Аналитический метод	0.3	-
421	985135.76	3572570.08	Аналитический метод	0.1	-
422	985135.66	3572570.61	Аналитический метод	0.1	-
423	985135.74	3572570.64	Аналитический метод	0.1	-
424	985134.92	3572574.94	Аналитический метод	0.1	-
425	985135.06	3572574.95	Аналитический метод	0.1	-
426	985134.56	3572577.62	Аналитический метод	0.1	-
427	985133.89	3572581.05	Аналитический метод	0.1	-
428	985129.14	3572584.92	Аналитический метод	0.1	-
429	985125.50	3572583.98	Аналитический метод	0.1	-
430	985118.70	3572614.56	Аналитический метод	0.1	-
431	985115.64	3572632.28	Аналитический метод	0.1	-
432	985113.83	3572639.96	Аналитический метод	0.1	-
433	985160.68	3572651.02	Аналитический метод	0.1	-
434	985161.45	3572646.90	Аналитический метод	0.1	-
435	985167.11	3572648.13	Аналитический метод	0.1	-
436	985167.77	3572645.26	Аналитический метод	0.1	-
437	985217.60	3572656.79	Аналитический метод	0.1	-
438	985217.28	3572657.73	Аналитический метод	0.1	-
439	985228.02	3572661.29	Аналитический метод	0.1	-
440	985228.06	3572661.41	Аналитический метод	0.1	-
441	985233.75	3572662.66	Аналитический метод	0.1	-
442	985237.90	3572663.54	Аналитический метод	0.1	-
443	985257.16	3572667.76	Аналитический метод	0.1	-
444	985256.86	3572669.22	Аналитический метод	0.1	-
445	985260.34	3572669.94	Аналитический метод	0.1	-
446	985260.19	3572670.65	Аналитический метод	0.1	-
447	985262.80	3572671.20	Аналитический метод	0.1	-
448	985262.94	3572670.49	Аналитический метод	0.1	-
449	985266.42	3572671.21	Аналитический метод	0.1	-
450	985266.70	3572669.86	Аналитический метод	0.1	-
451	985327.70	3572683.17	Аналитический метод	0.1	-
452	985327.48	3572684.10	Аналитический метод	0.1	-
453	985339.72	3572686.51	Аналитический метод	0.1	-
378	985340.05	3572686.58	Аналитический метод	0.1	-
Часть N 6					
454	985253.08	3570899.85	Аналитический метод	0.3	-
455	985258.48	3570874.67	Аналитический метод	0.3	-
456	985259.56	3570869.73	Аналитический метод	0.3	-
457	985260.65	3570864.62	Аналитический метод	0.3	-
458	985264.83	3570845.23	Аналитический метод	0.3	-
459	985266.74	3570837.48	Аналитический метод	0.3	-
460	985301.80	3570675.51	Картометрический метод	1.4	-
461	985306.33	3570654.70	Картометрический метод	1.4	-
462	985306.70	3570653.05	Аналитический метод	0.1	-
463	985307.86	3570653.29	Аналитический метод	0.1	-
464	985307.86	3570644.89	Аналитический метод	0.1	-
465	985316.79	3570604.13	Аналитический метод	0.1	-
466	985321.50	3570582.92	Аналитический метод	0.1	-
467	985324.71	3570563.12	Аналитический метод	0.1	-
468	985306.69	3570559.21	Аналитический метод	0.1	-
469	985304.30	3570571.43	Аналитический метод	0.1	-
470	985250.88	3570559.76	Аналитический метод	0.1	-

3. Сведения о характерных точках части (частей) границы объекта					
Обозначение характерных точек части границы	Координаты, м		Метод определения координат характерной точки	Средняя квадратическая погрешность положения характерной точки (Mt), м	Описание обозначения точки на местности (при наличии)
	X	Y			
471	985240.88	3570559.50	Аналитический метод	0.1	-
472	985235.47	3570559.37	Аналитический метод	0.1	-
473	985226.18	3570603.31	Аналитический метод	0.1	-
474	985225.10	3570603.45	Аналитический метод	0.1	-
475	985220.85	3570622.99	Аналитический метод	0.1	-
476	985214.71	3570621.86	Аналитический метод	0.1	-
477	985211.67	3570635.71	Аналитический метод	0.1	-
478	985214.54	3570634.01	Аналитический метод	0.1	-
479	985216.96	3570634.51	Картометрический метод	1.4	-
480	985218.17	3570634.76	Картометрический метод	1.4	-
481	985210.35	3570672.49	Картометрический метод	1.4	-
482	985206.08	3570671.49	Картометрический метод	1.4	-
483	985203.00	3570687.34	Картометрический метод	1.4	-
484	985199.37	3570706.08	Картометрический метод	1.4	-
485	985232.70	3570713.13	Картометрический метод	1.4	-
486	985229.76	3570727.30	Картометрический метод	1.4	-
487	985257.37	3570732.95	Картометрический метод	1.4	-
488	985246.30	3570781.00	Картометрический метод	1.4	-
489	985226.08	3570777.29	Картометрический метод	1.4	-
490	985224.99	3570781.05	Картометрический метод	1.4	-
491	985222.41	3570792.70	Картометрический метод	1.4	-
492	985215.03	3570826.04	Картометрический метод	1.4	-
493	985212.40	3570829.00	Аналитический метод	0.3	-
494	985201.93	3570826.79	Аналитический метод	0.3	-
495	985195.56	3570825.41	Аналитический метод	0.3	-
496	985193.94	3570832.98	Картометрический метод	1.4	-
497	985192.15	3570841.32	Картометрический метод	1.4	-
498	985184.51	3570839.64	Картометрический метод	1.4	-
499	985181.31	3570838.88	Картометрический метод	1.4	-
500	985182.26	3570834.65	Картометрический метод	1.4	-
501	985179.41	3570834.24	Аналитический метод	0.3	-
502	985171.63	3570833.17	Картометрический метод	1.4	-
503	985143.16	3570827.14	Картометрический метод	1.4	-
504	985133.26	3570819.95	Картометрический метод	1.4	-
505	985086.29	3570808.74	Картометрический метод	1.4	-
506	985075.15	3570806.00	Аналитический метод	0.1	-
507	985071.07	3570804.99	Картометрический метод	1.4	-
508	985065.70	3570833.39	Картометрический метод	1.4	-
509	985066.62	3570858.10	Картометрический метод	1.4	-
510	985066.76	3570861.83	Картометрический метод	1.4	-
511	985107.77	3570869.48	Аналитический метод	0.1	-
512	985161.76	3570879.56	Картометрический метод	1.4	-
513	985162.49	3570882.12	Аналитический метод	0.3	-
514	985172.32	3570882.03	Аналитический метод	0.3	-
515	985176.29	3570882.61	Аналитический метод	0.3	-
516	985197.16	3570887.36	Аналитический метод	0.3	-
517	985197.37	3570886.18	Картометрический метод	1.4	-
518	985199.35	3570886.54	Картометрический метод	1.4	-
519	985199.11	3570887.82	Аналитический метод	0.3	-
520	985228.51	3570894.51	Аналитический метод	0.3	-
454	985253.08	3570899.85	Аналитический метод	0.3	-
Часть N 7					
521	983438.08	3573442.12	Картометрический метод	1.4	-
522	983446.82	3573438.37	Картометрический метод	1.4	-
523	983448.48	3573437.69	Аналитический метод	0.3	-
524	983455.70	3573434.87	Картометрический метод	1.4	-
525	983509.68	3573412.95	Аналитический метод	0.3	-
526	983511.82	3573412.06	Аналитический метод	0.3	-
527	983555.83	3573394.03	Аналитический метод	0.3	-
528	983575.22	3573386.29	Аналитический метод	0.3	-

3. Сведения о характерных точках части (частей) границы объекта					
Обозначение характерных точек части границы	Координаты, м		Метод определения координат характерной точки	Средняя квадратическая погрешность положения характерной точки (Mt), м	Описание обозначения точки на местности (при наличии)
	X	Y			
529	983627.91	3573364.88	Аналитический метод	0.3	-
530	983679.07	3573344.07	Аналитический метод	0.1	-
531	983704.09	3573333.89	Аналитический метод	0.1	-
532	983706.91	3573332.75	Картометрический метод	1.4	-
533	983705.89	3573325.41	Картометрический метод	1.4	-
534	983703.89	3573320.13	Картометрический метод	1.4	-
535	983706.06	3573319.24	Картометрический метод	1.4	-
536	983705.67	3573316.36	Картометрический метод	1.4	-
537	983673.13	3573235.12	Картометрический метод	1.4	-
538	983662.29	3573239.72	Картометрический метод	1.4	-
539	983644.51	3573247.37	Картометрический метод	1.4	-
540	983637.40	3573249.39	Аналитический метод	0.1	-
541	983638.09	3573251.22	Аналитический метод	0.1	-
542	983639.54	3573254.92	Аналитический метод	0.1	-
543	983645.33	3573269.67	Аналитический метод	0.1	-
544	983646.35	3573272.28	Аналитический метод	0.1	-
545	983647.27	3573271.91	Аналитический метод	0.1	-
546	983653.43	3573288.22	Аналитический метод	0.1	-
547	983652.26	3573292.17	Аналитический метод	0.1	-
548	983624.12	3573303.70	Аналитический метод	0.1	-
549	983616.79	3573306.70	Аналитический метод	0.1	-
550	983614.11	3573307.80	Картометрический метод	1.4	-
551	983612.03	3573307.39	Картометрический метод	1.4	-
552	983609.05	3573297.67	Аналитический метод	0.1	-
553	983607.81	3573294.62	Аналитический метод	0.3	-
554	983595.90	3573265.47	Картометрический метод	1.4	-
555	983536.62	3573289.68	Аналитический метод	0.3	-
556	983535.99	3573298.86	Картометрический метод	1.4	-
557	983521.27	3573305.07	Картометрический метод	1.4	-
558	983512.75	3573308.64	Картометрический метод	1.4	-
559	983509.66	3573309.93	Картометрический метод	1.4	-
560	983505.76	3573309.81	Картометрический метод	1.4	-
561	983461.72	3573327.27	Картометрический метод	1.4	-
562	983462.67	3573329.66	Картометрический метод	1.4	-
563	983450.11	3573334.89	Картометрический метод	1.4	-
564	983425.31	3573340.15	Картометрический метод	1.4	-
565	983423.02	3573334.36	Аналитический метод	0.3	-
566	983332.32	3573374.44	Аналитический метод	0.3	-
567	983333.73	3573377.92	Картометрический метод	1.4	-
568	983338.16	3573388.86	Аналитический метод	0.3	-
569	983338.82	3573390.45	Аналитический метод	0.3	-
570	983341.47	3573396.82	Аналитический метод	0.3	-
571	983342.67	3573399.73	Аналитический метод	0.3	-
572	983415.79	3573371.07	Аналитический метод	0.3	-
573	983417.09	3573375.40	Аналитический метод	0.3	-
574	983418.94	3573381.67	Аналитический метод	0.1	-
575	983425.99	3573403.83	Аналитический метод	0.1	-
576	983426.28	3573404.78	Аналитический метод	0.1	-
521	983438.08	3573442.12	Картометрический метод	1.4	-
Часть N 8					
577	983590.92	3574131.87	Картометрический метод	1.4	-
578	983608.05	3574128.44	Картометрический метод	1.4	-
579	983627.63	3574124.38	Картометрический метод	1.4	-
580	983629.53	3574112.82	Картометрический метод	1.4	-
581	983641.68	3574110.12	Картометрический метод	1.4	-
582	983685.22	3574119.72	Картометрический метод	1.4	-
583	983685.19	3574120.88	Аналитический метод	0.3	-
584	983707.65	3574125.92	Аналитический метод	0.3	-
585	983716.97	3574127.97	Аналитический метод	0.1	-
586	983725.78	3574129.94	Аналитический метод	0.3	-

3. Сведения о характерных точках части (частей) границы объекта					
Обозначение характерных точек части границы	Координаты, м		Метод определения координат характерной точки	Средняя квадратическая погрешность положения характерной точки (Mt), м	Описание обозначения точки на местности (при наличии)
	X	Y			
587	983726.15	3574128.16	Картометрический метод	1.4	-
588	983727.48	3574122.48	Картометрический метод	1.4	-
589	983728.41	3574118.24	Картометрический метод	1.4	-
590	983731.48	3574118.66	Картометрический метод	1.4	-
591	983733.15	3574118.98	Картометрический метод	1.4	-
592	983751.49	3574123.09	Картометрический метод	1.4	-
593	983753.10	3574115.62	Аналитический метод	0.1	-
594	983753.56	3574113.60	Аналитический метод	0.1	-
595	983728.71	3574108.18	Аналитический метод	0.3	-
596	983730.93	3574097.98	Картометрический метод	1.4	-
597	983736.51	3574073.61	Картометрический метод	1.4	-
598	983740.10	3574058.08	Картометрический метод	1.4	-
599	983740.44	3574056.63	Картометрический метод	1.4	-
600	983738.64	3574046.14	Картометрический метод	1.4	-
601	983729.55	3574044.14	Картометрический метод	1.4	-
602	983707.65	3574038.15	Картометрический метод	1.4	-
603	983702.59	3574036.96	Картометрический метод	1.4	-
604	983712.01	3573992.03	Картометрический метод	1.4	-
605	983710.35	3573990.77	Картометрический метод	1.4	-
606	983703.49	3573989.49	Картометрический метод	1.4	-
607	983674.56	3574002.58	Картометрический метод	1.4	-
608	983666.30	3574008.47	Картометрический метод	1.4	-
609	983661.43	3574010.63	Картометрический метод	1.4	-
610	983658.67	3574004.85	Картометрический метод	1.4	-
611	983636.70	3573958.53	Картометрический метод	1.4	-
612	983633.64	3573952.12	Картометрический метод	1.4	-
613	983625.39	3573955.64	Картометрический метод	1.4	-
614	983625.20	3573955.25	Картометрический метод	1.4	-
615	983616.25	3573959.20	Картометрический метод	1.4	-
616	983611.36	3573947.58	Картометрический метод	1.4	-
617	983613.16	3573946.82	Картометрический метод	1.4	-
618	983611.14	3573942.11	Картометрический метод	1.4	-
619	983610.65	3573940.93	Картометрический метод	1.4	-
620	983597.37	3573908.83	Картометрический метод	1.4	-
621	983593.22	3573910.52	Картометрический метод	1.4	-
622	983592.81	3573909.55	Картометрический метод	1.4	-
623	983591.69	3573910.06	Картометрический метод	1.4	-
624	983587.30	3573900.29	Картометрический метод	1.4	-
625	983567.91	3573907.69	Картометрический метод	1.4	-
626	983566.92	3573906.01	Картометрический метод	1.4	-
627	983555.10	3573910.84	Картометрический метод	1.4	-
628	983549.56	3573913.09	Картометрический метод	1.4	-
629	983537.79	3573917.90	Картометрический метод	1.4	-
630	983513.67	3573928.15	Картометрический метод	1.4	-
631	983509.61	3573929.86	Картометрический метод	1.4	-
632	983534.29	3573991.18	Картометрический метод	1.4	-
633	983561.91	3574059.72	Картометрический метод	1.4	-
577	983590.92	3574131.87	Картометрический метод	1.4	-
Часть N 9					
634	982519.19	3572876.51	Аналитический метод	0.3	-
635	982641.63	3572826.79	Картометрический метод	1.4	-
636	982668.14	3572816.01	Картометрический метод	1.4	-
637	982691.91	3572806.26	Картометрический метод	1.4	-
638	982684.63	3572786.32	Картометрический метод	1.4	-
639	982676.93	3572789.22	Картометрический метод	1.4	-
640	982674.57	3572788.42	Картометрический метод	1.4	-
641	982674.21	3572787.36	Картометрический метод	1.4	-
642	982691.13	3572780.93	Картометрический метод	1.4	-
643	982670.80	3572726.58	Картометрический метод	1.4	-
644	982668.19	3572719.59	Картометрический метод	1.4	-

3. Сведения о характерных точках части (частей) границы объекта					
Обозначение характерных точек части границы	Координаты, м		Метод определения координат характерной точки	Средняя квадратическая погрешность положения характерной точки (Mt), м	Описание обозначения точки на местности (при наличии)
	X	Y			
645	982663.52	3572716.21	Картометрический метод	1.4	-
646	982607.74	3572738.29	Картометрический метод	1.4	-
647	982588.34	3572688.60	Картометрический метод	1.4	-
648	982586.76	3572684.58	Аналитический метод	0.1	-
649	982517.92	3572711.92	Картометрический метод	1.4	-
650	982450.26	3572738.80	Аналитический метод	0.1	-
651	982469.63	3572786.44	Аналитический метод	0.1	-
652	982501.67	3572865.23	Аналитический метод	0.3	-
634	982519.19	3572876.51	Аналитический метод	0.3	-
Часть N 10					
653	982490.43	3573249.37	Аналитический метод	0.3	-
654	982509.01	3573241.83	Аналитический метод	0.3	-
655	982522.09	3573236.45	Аналитический метод	0.3	-
656	982598.28	3573206.30	Картометрический метод	1.4	-
657	982512.68	3572995.96	Картометрический метод	1.4	-
658	982507.12	3572998.26	Аналитический метод	0.3	-
659	982476.58	3573010.76	Картометрический метод	1.4	-
660	982405.27	3573039.76	Аналитический метод	0.3	-
661	982404.87	3573039.76	Картометрический метод	1.4	-
662	982417.14	3573069.72	Аналитический метод	0.1	-
663	982450.13	3573150.32	Аналитический метод	0.1	-
664	982450.95	3573152.34	Аналитический метод	0.3	-
665	982472.59	3573205.52	Аналитический метод	0.1	-
653	982490.43	3573249.37	Аналитический метод	0.3	-
Часть N 11					
666	984285.45	3572731.85	Картометрический метод	1.4	-
667	984296.83	3572682.99	Картометрический метод	1.4	-
668	984302.94	3572654.71	Картометрический метод	1.4	-
669	984288.81	3572652.04	Картометрический метод	1.4	-
670	984285.19	3572669.25	Картометрический метод	1.4	-
671	984252.53	3572662.62	Аналитический метод	0.3	-
672	984263.49	3572619.89	Картометрический метод	1.4	-
673	984308.44	3572629.31	Аналитический метод	0.3	-
674	984325.50	3572550.28	Аналитический метод	0.3	-
675	984183.13	3572519.49	Картометрический метод	1.4	-
676	984169.70	3572581.11	Картометрический метод	1.4	-
677	984156.36	3572642.22	Картометрический метод	1.4	-
678	984156.56	3572642.29	Аналитический метод	0.3	-
679	984152.34	3572661.86	Аналитический метод	0.3	-
680	984152.08	3572661.81	Аналитический метод	0.3	-
681	984145.17	3572693.47	Аналитический метод	0.3	-
682	984143.75	3572700.17	Картометрический метод	1.4	-
683	984187.35	3572709.54	Картометрический метод	1.4	-
684	984233.05	3572719.60	Картометрический метод	1.4	-
685	984241.49	3572721.15	Картометрический метод	1.4	-
666	984285.45	3572731.85	Картометрический метод	1.4	-
Часть N 12					
686	984578.42	3573985.03	Аналитический метод	0.3	-
687	984606.04	3573885.39	Картометрический метод	1.4	-
688	984566.10	3573876.36	Аналитический метод	0.3	-
689	984570.57	3573859.97	Аналитический метод	0.1	-
690	984420.87	3573814.21	Аналитический метод	0.1	-
691	984418.22	3573823.76	Аналитический метод	0.1	-
692	984404.87	3573871.77	Аналитический метод	0.1	-
693	984405.17	3573871.85	Аналитический метод	0.1	-
694	984419.65	3573875.81	Аналитический метод	0.1	-
695	984411.90	3573904.55	Аналитический метод	0.1	-
696	984412.58	3573909.50	Аналитический метод	0.1	-
697	984413.55	3573916.92	Аналитический метод	0.1	-
698	984415.15	3573926.06	Аналитический метод	0.1	-

3. Сведения о характерных точках части (частей) границы объекта					
Обозначение характерных точек части границы	Координаты, м		Метод определения координат характерной точки	Средняя квадратическая погрешность положения характерной точки (Mt), м	Описание обозначения точки на местности (при наличии)
	X	Y			
699	984418.96	3573940.65	Аналитический метод	0.1	-
700	984459.16	3573952.10	Аналитический метод	0.1	-
701	984460.89	3573952.33	Аналитический метод	0.1	-
702	984493.95	3573961.53	Аналитический метод	0.1	-
703	984523.00	3573969.61	Аналитический метод	0.1	-
704	984530.58	3573971.72	Аналитический метод	0.1	-
686	984578.42	3573985.03	Аналитический метод	0.3	-
Часть N 13					
705	983739.00	3570042.33	Картометрический метод	1.4	-
706	983761.52	3570034.52	Картометрический метод	1.4	-
707	983765.69	3570032.26	Картометрический метод	1.4	-
708	983783.11	3570022.81	Аналитический метод	0.3	-
709	983785.68	3570021.41	Аналитический метод	0.3	-
710	983879.86	3570024.26	Аналитический метод	0.3	-
711	983881.12	3570024.30	Аналитический метод	0.3	-
712	983884.59	3570007.19	Аналитический метод	0.3	-
713	983889.48	3569996.94	Аналитический метод	0.3	-
714	983899.24	3569967.21	Аналитический метод	0.3	-
715	983900.11	3569965.11	Аналитический метод	0.3	-
716	983905.94	3569944.68	Аналитический метод	0.3	-
717	983915.94	3569925.87	Аналитический метод	0.3	-
718	983918.85	3569920.27	Аналитический метод	0.3	-
719	983910.13	3569917.89	Аналитический метод	0.3	-
720	983899.15	3569915.54	Аналитический метод	0.3	-
721	983766.90	3569915.23	Аналитический метод	0.3	-
722	983766.81	3569915.93	Картометрический метод	1.4	-
723	983746.22	3569915.88	Картометрический метод	1.4	-
724	983710.56	3569931.25	Картометрический метод	1.4	-
725	983687.34	3569985.42	Картометрический метод	1.4	-
726	983687.86	3569986.10	Картометрический метод	1.4	-
705	983739.00	3570042.33	Картометрический метод	1.4	-
Часть N 14					
727	985021.94	3570199.49	Аналитический метод	0.1	-
728	985027.76	3570167.67	Аналитический метод	0.1	-
729	985034.08	3570099.47	Аналитический метод	0.1	-
730	985031.16	3570094.35	Аналитический метод	0.1	-
731	985027.77	3570088.26	Аналитический метод	0.1	-
732	985044.88	3570075.70	Аналитический метод	0.1	-
733	985039.97	3570066.68	Аналитический метод	0.1	-
734	985063.73	3570065.52	Аналитический метод	0.1	-
735	985081.27	3570064.58	Аналитический метод	0.1	-
736	985081.60	3570069.23	Аналитический метод	0.1	-
737	985119.76	3570067.08	Картометрический метод	1.4	-
738	985119.47	3570062.89	Аналитический метод	0.1	-
739	985129.32	3570068.29	Картометрический метод	1.4	-
740	985139.35	3570075.25	Аналитический метод	0.3	-
741	985146.72	3570083.23	Картометрический метод	1.4	-
742	985151.71	3570091.60	Картометрический метод	1.4	-
743	985154.09	3570091.51	Картометрический метод	1.4	-
744	985165.63	3570080.99	Картометрический метод	1.4	-
745	985164.51	3570056.00	Картометрический метод	1.4	-
746	985163.08	3570024.04	Картометрический метод	1.4	-
747	985149.52	3570011.64	Картометрический метод	1.4	-
748	985149.58	3570004.52	Картометрический метод	1.4	-
749	985085.19	3570005.10	Аналитический метод	0.3	-
750	985071.02	3569997.07	Аналитический метод	0.3	-
751	985051.93	3569996.72	Аналитический метод	0.3	-
752	985045.89	3569996.94	Аналитический метод	0.3	-
753	985042.10	3569998.32	Картометрический метод	1.4	-
754	985018.07	3569998.38	Картометрический метод	1.4	-

3. Сведения о характерных точках части (частей) границы объекта					
Обозначение характерных точек части границы	Координаты, м		Метод определения координат характерной точки	Средняя квадратическая погрешность положения характерной точки (Mt), м	Описание обозначения точки на местности (при наличии)
	X	Y			
755	984998.41	3569998.40	Картометрический метод	1.4	-
756	984994.49	3569998.45	Картометрический метод	1.4	-
757	984983.43	3570049.71	Картометрический метод	1.4	-
758	984983.20	3570049.67	Картометрический метод	1.4	-
759	984981.85	3570057.05	Картометрический метод	1.4	-
760	984954.10	3570185.65	Картометрический метод	1.4	-
761	984961.49	3570187.06	Аналитический метод	0.3	-
762	984960.91	3570190.18	Картометрический метод	1.4	-
763	984992.63	3570196.84	Картометрический метод	1.4	-
727	985021.94	3570199.49	Аналитический метод	0.1	-
Часть N 15					
764	981407.90	3575059.60	Картометрический метод	1.4	-
765	981409.18	3575056.06	Картометрический метод	1.4	-
766	981415.79	3575028.44	Картометрический метод	1.4	-
767	981417.77	3575019.99	Картометрический метод	1.4	-
768	981418.40	3575017.54	Картометрический метод	1.4	-
769	981418.26	3575017.10	Картометрический метод	1.4	-
770	981423.83	3574993.59	Картометрический метод	1.4	-
771	981423.98	3574991.17	Картометрический метод	1.4	-
772	981433.05	3574993.18	Картометрический метод	1.4	-
773	981432.50	3574995.98	Картометрический метод	1.4	-
774	981488.34	3575007.57	Картометрический метод	1.4	-
775	981488.64	3575006.17	Аналитический метод	0.1	-
776	981489.78	3575006.44	Картометрический метод	1.4	-
777	981494.95	3574985.90	Картометрический метод	1.4	-
778	981505.12	3574988.41	Картометрический метод	1.4	-
779	981504.62	3574990.58	Аналитический метод	0.3	-
780	981505.34	3574990.73	Аналитический метод	0.3	-
781	981505.85	3574988.58	Картометрический метод	1.4	-
782	981508.03	3574989.12	Картометрический метод	1.4	-
783	981513.79	3574988.52	Картометрический метод	1.4	-
784	981525.00	3574938.87	Аналитический метод	0.1	-
785	981505.60	3574934.92	Аналитический метод	0.1	-
786	981467.69	3574925.14	Аналитический метод	0.1	-
787	981431.74	3574916.72	Аналитический метод	0.3	-
788	981375.18	3574903.29	Аналитический метод	0.3	-
789	981367.00	3574937.77	Аналитический метод	0.3	-
790	981367.87	3574937.97	Картометрический метод	1.4	-
791	981360.33	3574971.23	Аналитический метод	0.1	-
792	981355.95	3574989.15	Аналитический метод	0.1	-
793	981348.16	3574987.46	Аналитический метод	0.1	-
794	981337.38	3575034.21	Аналитический метод	0.1	-
795	981337.18	3575035.08	Аналитический метод	0.1	-
796	981339.41	3575038.69	Аналитический метод	0.1	-
797	981342.84	3575039.50	Аналитический метод	0.1	-
798	981355.22	3575042.44	Аналитический метод	0.1	-
799	981359.78	3575047.23	Аналитический метод	0.1	-
800	981360.31	3575047.78	Аналитический метод	0.1	-
801	981361.00	3575048.51	Аналитический метод	0.1	-
802	981390.20	3575055.45	Аналитический метод	0.1	-
764	981407.90	3575059.60	Картометрический метод	1.4	-
Часть N 16					
803	983442.20	3573762.48	Картометрический метод	1.4	-
804	983449.60	3573759.66	Картометрический метод	1.4	-
805	983465.49	3573753.65	Картометрический метод	1.4	-
806	983496.09	3573741.94	Картометрический метод	1.4	-
807	983513.84	3573734.69	Картометрический метод	1.4	-
808	983521.50	3573731.62	Картометрический метод	1.4	-
809	983507.66	3573696.61	Картометрический метод	1.4	-
810	983500.97	3573679.10	Картометрический метод	1.4	-

3. Сведения о характерных точках части (частей) границы объекта					
Обозначение характерных точек части границы	Координаты, м		Метод определения координат характерной точки	Средняя квадратическая погрешность положения характерной точки (Mt), м	Описание обозначения точки на местности (при наличии)
	X	Y			
811	983496.69	3573668.44	Картометрический метод	1.4	-
812	983491.67	3573657.08	Аналитический метод	0.1	-
813	983462.81	3573669.25	Аналитический метод	0.1	-
814	983462.94	3573669.38	Аналитический метод	0.1	-
815	983454.39	3573672.96	Аналитический метод	0.1	-
816	983435.62	3573628.94	Аналитический метод	0.1	-
817	983447.33	3573624.05	Аналитический метод	0.1	-
818	983437.02	3573599.76	Аналитический метод	0.1	-
819	983442.55	3573597.41	Аналитический метод	0.1	-
820	983429.71	3573567.14	Аналитический метод	0.1	-
821	983420.74	3573540.56	Аналитический метод	0.1	-
822	983419.72	3573529.94	Аналитический метод	0.1	-
823	983414.30	3573516.54	Аналитический метод	0.1	-
824	983406.77	3573519.56	Аналитический метод	0.1	-
825	983362.32	3573537.65	Аналитический метод	0.1	-
826	983360.52	3573538.38	Аналитический метод	0.1	-
827	983353.17	3573541.38	Аналитический метод	0.1	-
828	983410.47	3573683.66	Аналитический метод	0.1	-
829	983412.96	3573689.87	Картометрический метод	1.4	-
803	983442.20	3573762.48	Картометрический метод	1.4	-
Часть N 17					
830	989490.37	3571251.86	Картометрический метод	1.4	-
831	989512.99	3571141.80	Картометрический метод	1.4	-
832	989446.94	3571128.73	Картометрический метод	1.4	-
833	989381.32	3571115.84	Картометрический метод	1.4	-
834	989366.87	3571189.25	Картометрический метод	1.4	-
835	989359.44	3571226.52	Картометрический метод	1.4	-
830	989490.37	3571251.86	Картометрический метод	1.4	-
Часть N 18					
836	982467.46	3571780.69	Картометрический метод	1.4	-
837	982481.43	3571779.33	Картометрический метод	1.4	-
838	982491.02	3571778.43	Картометрический метод	1.4	-
839	982492.77	3571778.43	Картометрический метод	1.4	-
840	982507.53	3571773.75	Картометрический метод	1.4	-
841	982516.94	3571746.55	Аналитический метод	0.1	-
842	982513.09	3571741.69	Аналитический метод	0.1	-
843	982514.71	3571740.38	Аналитический метод	0.1	-
844	982513.20	3571738.47	Аналитический метод	0.1	-
845	982509.93	3571734.23	Аналитический метод	0.1	-
846	982502.15	3571720.20	Картометрический метод	1.4	-
847	982504.34	3571718.34	Аналитический метод	0.3	-
848	982511.73	3571713.94	Аналитический метод	0.3	-
849	982517.10	3571713.71	Аналитический метод	0.3	-
850	982522.96	3571710.32	Аналитический метод	0.3	-
851	982524.64	3571708.84	Аналитический метод	0.3	-
852	982525.02	3571705.82	Аналитический метод	0.3	-
853	982524.67	3571702.88	Аналитический метод	0.3	-
854	982523.94	3571699.99	Аналитический метод	0.3	-
855	982521.21	3571694.60	Аналитический метод	0.3	-
856	982519.32	3571692.57	Аналитический метод	0.3	-
857	982514.08	3571689.68	Аналитический метод	0.3	-
858	982511.17	3571688.62	Аналитический метод	0.3	-
859	982510.68	3571687.85	Аналитический метод	0.3	-
860	982498.52	3571690.20	Аналитический метод	0.1	-
861	982489.34	3571695.63	Аналитический метод	0.1	-
862	982489.24	3571695.52	Аналитический метод	0.1	-
863	982484.73	3571698.35	Аналитический метод	0.1	-
864	982482.17	3571698.69	Аналитический метод	0.1	-
865	982478.62	3571702.09	Аналитический метод	0.1	-
866	982465.32	3571683.21	Аналитический метод	0.1	-

3. Сведения о характерных точках части (частей) границы объекта					
Обозначение характерных точек части границы	Координаты, м		Метод определения координат характерной точки	Средняя квадратическая погрешность положения характерной точки (Mt), м	Описание обозначения точки на местности (при наличии)
	X	Y			
867	982457.80	3571671.37	Картометрический метод	1.4	-
868	982457.48	3571671.58	Картометрический метод	1.4	-
869	982429.14	3571650.17	Картометрический метод	1.4	-
870	982417.52	3571649.23	Картометрический метод	1.4	-
871	982383.41	3571610.94	Аналитический метод	0.3	-
872	982381.18	3571608.57	Аналитический метод	0.3	-
873	982362.83	3571625.25	Аналитический метод	0.3	-
874	982360.68	3571627.36	Аналитический метод	0.3	-
875	982353.58	3571632.92	Аналитический метод	0.3	-
876	982335.19	3571647.31	Аналитический метод	0.3	-
877	982350.15	3571666.34	Картометрический метод	1.4	-
878	982354.20	3571666.10	Картометрический метод	1.4	-
879	982361.88	3571676.17	Картометрический метод	1.4	-
880	982366.08	3571681.24	Картометрический метод	1.4	-
881	982364.96	3571682.43	Картометрический метод	1.4	-
882	982357.95	3571689.46	Картометрический метод	1.4	-
883	982359.90	3571691.41	Картометрический метод	1.4	-
884	982361.34	3571692.77	Картометрический метод	1.4	-
885	982362.55	3571692.66	Картометрический метод	1.4	-
886	982365.52	3571696.15	Картометрический метод	1.4	-
887	982389.25	3571728.34	Картометрический метод	1.4	-
888	982396.13	3571723.96	Аналитический метод	0.3	-
889	982406.39	3571717.12	Аналитический метод	0.3	-
890	982417.06	3571710.70	Аналитический метод	0.3	-
891	982427.02	3571704.69	Аналитический метод	0.3	-
892	982441.25	3571736.59	Картометрический метод	1.4	-
893	982440.33	3571737.19	Аналитический метод	0.3	-
894	982419.23	3571750.72	Аналитический метод	0.3	-
895	982421.98	3571754.88	Аналитический метод	0.3	-
896	982415.49	3571759.25	Аналитический метод	0.3	-
897	982413.91	3571760.41	Картометрический метод	1.4	-
898	982423.49	3571772.71	Картометрический метод	1.4	-
899	982424.97	3571776.57	Картометрический метод	1.4	-
900	982451.87	3571775.83	Картометрический метод	1.4	-
836	982467.46	3571780.69	Картометрический метод	1.4	-
Часть N 19					
901	983660.99	3577359.84	Аналитический метод	0.1	-
902	983692.24	3577352.05	Аналитический метод	0.1	-
903	983723.86	3577344.17	Аналитический метод	0.1	-
904	983714.71	3577310.36	Картометрический метод	1.4	-
905	983690.33	3577217.82	Аналитический метод	0.1	-
906	983689.97	3577217.94	Аналитический метод	0.1	-
907	983680.14	3577185.24	Аналитический метод	0.1	-
908	983680.43	3577185.15	Аналитический метод	0.1	-
909	983679.41	3577181.56	Аналитический метод	0.1	-
910	983675.87	3577183.43	Аналитический метод	0.1	-
911	983654.76	3577194.61	Аналитический метод	0.1	-
912	983635.50	3577200.03	Аналитический метод	0.1	-
913	983615.70	3577205.60	Аналитический метод	0.1	-
914	983590.33	3577212.76	Аналитический метод	0.1	-
915	983590.47	3577213.18	Аналитический метод	0.1	-
916	983590.83	3577214.53	Аналитический метод	0.1	-
917	983615.94	3577308.74	Аналитический метод	0.1	-
918	983645.74	3577301.53	Аналитический метод	0.1	-
901	983660.99	3577359.84	Аналитический метод	0.1	-
Часть N 20					
919	982845.04	3572601.25	Картометрический метод	1.4	-
920	982875.75	3572589.10	Картометрический метод	1.4	-
921	982877.28	3572588.50	Аналитический метод	0.1	-
922	982882.04	3572586.59	Аналитический метод	0.1	-

3. Сведения о характерных точках части (частей) границы объекта					
Обозначение характерных точек части границы	Координаты, м		Метод определения координат характерной точки	Средняя квадратическая погрешность положения характерной точки (Mt), м	Описание обозначения точки на местности (при наличии)
	X	Y			
923	982918.30	3572572.25	Аналитический метод	0.1	-
924	982918.21	3572572.01	Аналитический метод	0.3	-
925	982917.11	3572569.38	Аналитический метод	0.3	-
926	982915.90	3572566.46	Аналитический метод	0.3	-
927	982869.05	3572453.72	Аналитический метод	0.3	-
928	982866.76	3572448.17	Аналитический метод	0.3	-
929	982865.75	3572445.76	Картометрический метод	1.4	-
930	982790.11	3572471.69	Картометрический метод	1.4	-
931	982789.64	3572498.29	Картометрический метод	1.4	-
932	982797.92	3572520.01	Картометрический метод	1.4	-
933	982798.62	3572521.86	Картометрический метод	1.4	-
934	982803.09	3572564.72	Картометрический метод	1.4	-
935	982805.39	3572574.75	Картометрический метод	1.4	-
936	982811.45	3572587.05	Картометрический метод	1.4	-
937	982816.77	3572591.70	Картометрический метод	1.4	-
938	982832.59	3572598.58	Картометрический метод	1.4	-
939	982844.81	3572600.53	Картометрический метод	1.4	-
919	982845.04	3572601.25	Картометрический метод	1.4	-
Часть N 21					
940	983958.58	3573663.36	Аналитический метод	0.3	-
941	983962.13	3573647.75	Аналитический метод	0.3	-
942	983977.22	3573651.18	Аналитический метод	0.3	-
943	983982.19	3573629.84	Аналитический метод	0.3	-
944	983981.75	3573629.71	Аналитический метод	0.1	-
945	983984.68	3573628.51	Аналитический метод	0.1	-
946	983986.49	3573627.09	Аналитический метод	0.1	-
947	983988.64	3573623.51	Аналитический метод	0.1	-
948	983995.13	3573611.03	Аналитический метод	0.1	-
949	983995.81	3573609.71	Аналитический метод	0.1	-
950	984005.70	3573590.39	Аналитический метод	0.1	-
951	984007.23	3573586.94	Аналитический метод	0.1	-
952	984008.95	3573579.96	Аналитический метод	0.1	-
953	984012.88	3573568.26	Аналитический метод	0.1	-
954	984018.99	3573561.13	Аналитический метод	0.1	-
955	984026.16	3573562.79	Аналитический метод	0.3	-
956	984029.01	3573550.80	Картометрический метод	1.4	-
957	984045.04	3573557.17	Картометрический метод	1.4	-
958	984057.22	3573559.87	Картометрический метод	1.4	-
959	984056.83	3573561.57	Картометрический метод	1.4	-
960	984057.89	3573561.80	Картометрический метод	1.4	-
961	984057.39	3573564.06	Картометрический метод	1.4	-
962	984058.32	3573564.26	Картометрический метод	1.4	-
963	984054.59	3573581.17	Картометрический метод	1.4	-
964	984069.94	3573584.40	Картометрический метод	1.4	-
965	984081.43	3573586.85	Картометрический метод	1.4	-
966	984080.25	3573592.23	Картометрический метод	1.4	-
967	984082.67	3573596.11	Картометрический метод	1.4	-
968	984094.80	3573598.79	Картометрический метод	1.4	-
969	984102.16	3573567.38	Картометрический метод	1.4	-
970	984103.72	3573567.69	Картометрический метод	1.4	-
971	984104.83	3573562.66	Картометрический метод	1.4	-
972	984106.93	3573563.10	Картометрический метод	1.4	-
973	984115.23	3573531.00	Картометрический метод	1.4	-
974	984049.32	3573512.75	Картометрический метод	1.4	-
975	984019.55	3573505.45	Картометрический метод	1.4	-
976	983999.94	3573500.00	Картометрический метод	1.4	-
977	983964.20	3573523.26	Картометрический метод	1.4	-
978	983959.80	3573543.38	Картометрический метод	1.4	-
979	983957.62	3573553.39	Аналитический метод	0.1	-
980	983957.16	3573555.48	Аналитический метод	0.1	-

3. Сведения о характерных точках части (частей) границы объекта					
Обозначение характерных точек части границы	Координаты, м		Метод определения координат характерной точки	Средняя квадратическая погрешность положения характерной точки (Mt), м	Описание обозначения точки на местности (при наличии)
	X	Y			
981	983947.31	3573600.73	Аналитический метод	0.1	-
982	983943.07	3573620.42	Аналитический метод	0.1	-
983	983934.76	3573658.35	Аналитический метод	0.3	-
940	983958.58	3573663.36	Аналитический метод	0.3	-
Часть N 22					
984	985471.86	3570774.13	Аналитический метод	0.3	-
985	985475.78	3570750.61	Аналитический метод	0.3	-
986	985467.82	3570749.00	Аналитический метод	0.3	-
987	985469.95	3570737.75	Картометрический метод	1.4	-
988	985471.02	3570732.00	Аналитический метод	0.3	-
989	985477.08	3570733.13	Аналитический метод	0.3	-
990	985476.32	3570737.07	Аналитический метод	0.3	-
991	985478.87	3570737.63	Аналитический метод	0.3	-
992	985491.80	3570670.40	Аналитический метод	0.3	-
993	985418.07	3570656.76	Аналитический метод	0.3	-
994	985402.13	3570668.03	Аналитический метод	0.3	-
995	985366.06	3570662.30	Аналитический метод	0.1	-
996	985346.64	3570751.41	Аналитический метод	0.1	-
997	985349.70	3570751.98	Аналитический метод	0.3	-
998	985349.78	3570751.54	Картометрический метод	1.4	-
999	985367.37	3570754.80	Аналитический метод	0.3	-
1000	985373.87	3570755.99	Аналитический метод	0.3	-
1001	985398.34	3570760.51	Аналитический метод	0.3	-
984	985471.86	3570774.13	Аналитический метод	0.3	-
Часть N 23					
1002	982286.07	3572365.75	Аналитический метод	0.1	-
1003	982288.30	3572364.25	Аналитический метод	0.1	-
1004	982329.59	3572338.35	Аналитический метод	0.1	-
1005	982325.83	3572332.63	Аналитический метод	0.1	-
1006	982321.99	3572326.37	Аналитический метод	0.1	-
1007	982315.00	3572315.63	Аналитический метод	0.1	-
1008	982305.33	3572300.63	Аналитический метод	0.1	-
1009	982296.89	3572288.25	Аналитический метод	0.1	-
1010	982291.98	3572280.99	Аналитический метод	0.1	-
1011	982282.89	3572267.01	Аналитический метод	0.1	-
1012	982275.88	3572256.22	Аналитический метод	0.1	-
1013	982273.38	3572252.59	Аналитический метод	0.1	-
1014	982260.30	3572232.86	Аналитический метод	0.1	-
1015	982257.49	3572228.88	Аналитический метод	0.1	-
1016	982246.00	3572211.50	Аналитический метод	0.1	-
1017	982236.45	3572194.64	Аналитический метод	0.1	-
1018	982222.09	3572203.68	Аналитический метод	0.1	-
1019	982220.23	3572204.89	Аналитический метод	0.1	-
1020	982211.60	3572210.34	Аналитический метод	0.1	-
1021	982205.48	3572214.36	Аналитический метод	0.1	-
1022	982196.87	3572219.76	Аналитический метод	0.1	-
1023	982179.16	3572231.06	Аналитический метод	0.1	-
1024	982177.25	3572232.32	Аналитический метод	0.1	-
1025	982166.16	3572239.34	Аналитический метод	0.1	-
1026	982164.00	3572240.68	Аналитический метод	0.1	-
1027	982157.81	3572244.66	Аналитический метод	0.1	-
1028	982158.42	3572245.24	Аналитический метод	0.1	-
1029	982156.73	3572246.38	Аналитический метод	0.1	-
1030	982156.06	3572245.78	Аналитический метод	0.1	-
1031	982151.93	3572248.43	Аналитический метод	0.1	-
1032	982149.42	3572249.96	Аналитический метод	0.1	-
1033	982148.47	3572250.57	Аналитический метод	0.1	-
1034	982148.08	3572250.82	Аналитический метод	0.1	-
1035	982183.84	3572306.87	Аналитический метод	0.1	-
1036	982187.98	3572304.07	Аналитический метод	0.1	-

3. Сведения о характерных точках части (частей) границы объекта					
Обозначение характерных точек части границы	Координаты, м		Метод определения координат характерной точки	Средняя квадратическая погрешность положения характерной точки (Mt), м	Описание обозначения точки на местности (при наличии)
	X	Y			
1037	982211.24	3572289.21	Аналитический метод	0.1	-
1038	982228.03	3572281.31	Аналитический метод	0.1	-
1039	982230.88	3572283.95	Аналитический метод	0.1	-
1040	982232.52	3572286.47	Аналитический метод	0.1	-
1041	982236.99	3572293.00	Картометрический метод	1.4	-
1042	982255.69	3572320.82	Аналитический метод	0.1	-
1002	982286.07	3572365.75	Аналитический метод	0.1	-
Часть N 24					
1043	983428.96	3570998.04	Аналитический метод	0.1	-
1044	983434.50	3570981.30	Аналитический метод	0.1	-
1045	983455.72	3570912.23	Аналитический метод	0.1	-
1046	983456.25	3570910.67	Картометрический метод	1.4	-
1047	983417.25	3570897.29	Аналитический метод	0.1	-
1048	983369.92	3570881.63	Аналитический метод	0.1	-
1049	983369.94	3570881.56	Аналитический метод	0.1	-
1050	983368.58	3570881.09	Аналитический метод	0.1	-
1051	983342.36	3570872.42	Аналитический метод	0.1	-
1052	983327.81	3570867.49	Аналитический метод	0.1	-
1053	983325.17	3570866.67	Аналитический метод	0.3	-
1054	983323.86	3570870.02	Аналитический метод	0.3	-
1055	983325.52	3570870.55	Картометрический метод	1.4	-
1056	983314.36	3570904.73	Аналитический метод	0.1	-
1057	983316.11	3570906.37	Аналитический метод	0.1	-
1058	983316.62	3570906.86	Аналитический метод	0.1	-
1059	983306.60	3570949.92	Аналитический метод	0.1	-
1060	983305.08	3570956.46	Аналитический метод	0.1	-
1061	983327.09	3570962.27	Картометрический метод	1.4	-
1062	983328.04	3570962.56	Картометрический метод	1.4	-
1063	983339.90	3570966.42	Картометрический метод	1.4	-
1064	983346.91	3570968.72	Картометрический метод	1.4	-
1065	983372.80	3570977.37	Аналитический метод	0.1	-
1066	983415.10	3570991.45	Аналитический метод	0.1	-
1067	983414.45	3570993.45	Аналитический метод	0.1	-
1068	983426.28	3570997.29	Аналитический метод	0.1	-
1043	983428.96	3570998.04	Аналитический метод	0.1	-
Часть N 25					
1069	982486.27	3571582.75	Аналитический метод	0.3	-
1070	982511.15	3571568.18	Картометрический метод	1.4	-
1071	982550.44	3571547.50	Картометрический метод	1.4	-
1072	982545.76	3571538.18	Аналитический метод	0.3	-
1073	982539.07	3571527.99	Картометрический метод	1.4	-
1074	982540.67	3571526.39	Аналитический метод	0.3	-
1075	982540.65	3571526.34	Картометрический метод	1.4	-
1076	982541.00	3571526.06	Аналитический метод	0.3	-
1077	982553.46	3571513.91	Картометрический метод	1.4	-
1078	982558.58	3571506.62	Картометрический метод	1.4	-
1079	982555.46	3571500.27	Аналитический метод	0.3	-
1080	982535.89	3571475.87	Аналитический метод	0.3	-
1081	982527.39	3571468.13	Аналитический метод	0.3	-
1082	982540.10	3571457.15	Аналитический метод	0.3	-
1083	982551.16	3571447.67	Аналитический метод	0.3	-
1084	982554.71	3571451.71	Аналитический метод	0.3	-
1085	982571.50	3571437.71	Аналитический метод	0.3	-
1086	982586.23	3571425.03	Аналитический метод	0.1	-
1087	982587.69	3571423.77	Аналитический метод	0.1	-
1088	982617.21	3571398.41	Аналитический метод	0.1	-
1089	982625.32	3571407.53	Аналитический метод	0.1	-
1090	982625.40	3571407.47	Аналитический метод	0.1	-
1091	982627.77	3571405.42	Аналитический метод	0.1	-
1092	982629.19	3571407.03	Аналитический метод	0.1	-

3. Сведения о характерных точках части (частей) границы объекта					
Обозначение характерных точек части границы	Координаты, м		Метод определения координат характерной точки	Средняя квадратическая погрешность положения характерной точки (Mt), м	Описание обозначения точки на местности (при наличии)
	X	Y			
1093	982648.61	3571390.08	Аналитический метод	0.1	-
1094	982648.29	3571389.71	Аналитический метод	0.1	-
1095	982647.31	3571388.58	Аналитический метод	0.1	-
1096	982652.77	3571383.85	Аналитический метод	0.1	-
1097	982655.23	3571381.74	Аналитический метод	0.1	-
1098	982659.41	3571378.17	Аналитический метод	0.1	-
1099	982653.35	3571369.90	Аналитический метод	0.1	-
1100	982653.15	3571370.05	Аналитический метод	0.1	-
1101	982652.79	3571370.29	Аналитический метод	0.1	-
1102	982652.13	3571369.21	Аналитический метод	0.1	-
1103	982651.27	3571367.74	Аналитический метод	0.1	-
1104	982651.15	3571367.43	Аналитический метод	0.1	-
1105	982652.54	3571362.73	Аналитический метод	0.1	-
1106	982648.13	3571356.08	Аналитический метод	0.1	-
1107	982647.32	3571355.97	Аналитический метод	0.1	-
1108	982644.07	3571355.81	Аналитический метод	0.1	-
1109	982641.74	3571355.96	Аналитический метод	0.1	-
1110	982639.43	3571356.44	Аналитический метод	0.1	-
1111	982637.29	3571357.69	Аналитический метод	0.1	-
1112	982633.74	3571360.61	Аналитический метод	0.1	-
1113	982632.89	3571359.63	Аналитический метод	0.1	-
1114	982632.60	3571359.88	Аналитический метод	0.1	-
1115	982627.88	3571363.93	Аналитический метод	0.1	-
1116	982623.72	3571359.57	Аналитический метод	0.1	-
1117	982618.55	3571353.86	Аналитический метод	0.1	-
1118	982615.06	3571350.03	Картометрический метод	1.4	-
1119	982597.84	3571331.20	Аналитический метод	0.3	-
1120	982600.11	3571329.48	Аналитический метод	0.3	-
1121	982592.91	3571320.01	Аналитический метод	0.3	-
1122	982592.55	3571319.51	Аналитический метод	0.3	-
1123	982583.07	3571326.74	Аналитический метод	0.3	-
1124	982549.22	3571351.94	Аналитический метод	0.3	-
1125	982557.64	3571361.65	Аналитический метод	0.3	-
1126	982573.91	3571379.68	Аналитический метод	0.3	-
1127	982581.14	3571387.73	Аналитический метод	0.1	-
1128	982573.29	3571394.48	Аналитический метод	0.1	-
1129	982545.68	3571417.40	Аналитический метод	0.1	-
1130	982547.48	3571419.56	Аналитический метод	0.1	-
1131	982542.87	3571423.79	Аналитический метод	0.1	-
1132	982537.80	3571418.44	Аналитический метод	0.1	-
1133	982536.31	3571416.90	Аналитический метод	0.1	-
1134	982515.04	3571434.22	Аналитический метод	0.1	-
1135	982523.30	3571444.03	Аналитический метод	0.1	-
1136	982513.93	3571452.08	Аналитический метод	0.1	-
1137	982516.42	3571455.25	Аналитический метод	0.1	-
1138	982516.23	3571455.40	Аналитический метод	0.1	-
1139	982518.67	3571458.41	Аналитический метод	0.1	-
1140	982496.16	3571477.88	Аналитический метод	0.1	-
1141	982503.82	3571486.72	Аналитический метод	0.1	-
1142	982510.54	3571495.08	Аналитический метод	0.1	-
1143	982512.15	3571496.93	Аналитический метод	0.1	-
1144	982512.67	3571496.68	Аналитический метод	0.1	-
1145	982518.37	3571503.11	Аналитический метод	0.1	-
1146	982524.44	3571510.70	Аналитический метод	0.1	-
1147	982532.32	3571520.53	Картометрический метод	1.4	-
1148	982535.20	3571524.12	Картометрический метод	1.4	-
1149	982491.81	3571549.81	Картометрический метод	1.4	-
1150	982473.42	3571563.93	Картометрический метод	1.4	-
1151	982474.34	3571565.26	Картометрический метод	1.4	-
1069	982486.27	3571582.75	Аналитический метод	0.3	-

3. Сведения о характерных точках части (частей) границы объекта					
Обозначение характерных точек части границы	Координаты, м		Метод определения координат характерной точки	Средняя квадратическая погрешность положения характерной точки (Mt), м	Описание обозначения точки на местности (при наличии)
	X	Y			
Часть N 26					
1152	984831.41	3570466.87	Аналитический метод	0.1	-
1153	984841.41	3570461.31	Аналитический метод	0.1	-
1154	984847.37	3570458.14	Аналитический метод	0.1	-
1155	984847.63	3570449.88	Аналитический метод	0.05	-
1156	984864.14	3570427.55	Аналитический метод	0.3	-
1157	984939.46	3570379.95	Картометрический метод	1.4	-
1158	984940.24	3570381.21	Картометрический метод	1.4	-
1159	984942.71	3570379.72	Картометрический метод	1.4	-
1160	984941.91	3570378.43	Картометрический метод	1.4	-
1161	984962.25	3570365.59	Картометрический метод	1.4	-
1162	984956.08	3570354.80	Аналитический метод	0.3	-
1163	984945.47	3570336.24	Аналитический метод	0.3	-
1164	984944.21	3570334.02	Аналитический метод	0.3	-
1165	984938.93	3570324.99	Аналитический метод	0.3	-
1166	984934.12	3570319.64	Аналитический метод	0.3	-
1167	984928.29	3570315.42	Аналитический метод	0.3	-
1168	984927.87	3570315.07	Аналитический метод	0.3	-
1169	984914.97	3570305.86	Аналитический метод	0.3	-
1170	984914.69	3570305.79	Аналитический метод	0.3	-
1171	984912.31	3570303.14	Аналитический метод	0.3	-
1172	984896.30	3570291.24	Картометрический метод	1.4	-
1173	984896.08	3570291.60	Картометрический метод	1.4	-
1174	984894.48	3570290.47	Картометрический метод	1.4	-
1175	984831.15	3570397.40	Картометрический метод	1.4	-
1176	984816.26	3570421.34	Аналитический метод	0.3	-
1177	984800.74	3570429.92	Аналитический метод	0.3	-
1178	984791.94	3570435.31	Аналитический метод	0.1	-
1179	984802.72	3570439.80	Аналитический метод	0.1	-
1180	984804.84	3570442.15	Аналитический метод	0.1	-
1181	984810.96	3570446.88	Аналитический метод	0.1	-
1182	984807.73	3570450.73	Аналитический метод	0.1	-
1183	984815.84	3570457.83	Аналитический метод	0.3	-
1184	984815.97	3570459.32	Аналитический метод	0.3	-
1185	984816.49	3570459.27	Аналитический метод	0.3	-
1186	984816.51	3570459.75	Аналитический метод	0.3	-
1187	984818.65	3570460.04	Аналитический метод	0.3	-
1188	984827.13	3570463.45	Аналитический метод	0.3	-
1189	984828.95	3570464.88	Аналитический метод	0.3	-
1152	984831.41	3570466.87	Аналитический метод	0.1	-
Часть N 27					
1190	982237.70	3572169.65	Аналитический метод	0.3	-
1191	982280.74	3572141.55	Аналитический метод	0.3	-
1192	982288.51	3572135.92	Картометрический метод	1.4	-
1193	982304.80	3572133.47	Картометрический метод	1.4	-
1194	982301.25	3572117.83	Аналитический метод	0.3	-
1195	982300.93	3572117.37	Аналитический метод	0.3	-
1196	982255.82	3572049.07	Картометрический метод	1.4	-
1197	982243.19	3572029.42	Картометрический метод	1.4	-
1198	982231.76	3572011.67	Картометрический метод	1.4	-
1199	982228.26	3572013.95	Аналитический метод	0.3	-
1200	982204.97	3572028.96	Аналитический метод	0.3	-
1201	982188.72	3572039.36	Картометрический метод	1.4	-
1202	982189.21	3572040.14	Аналитический метод	0.3	-
1203	982190.97	3572042.85	Аналитический метод	0.3	-
1204	982165.91	3572060.65	Аналитический метод	0.1	-
1205	982168.51	3572064.65	Аналитический метод	0.1	-
1206	982188.59	3572095.73	Картометрический метод	1.4	-
1190	982237.70	3572169.65	Аналитический метод	0.3	-
Часть N 28					

3. Сведения о характерных точках части (частей) границы объекта					
Обозначение характерных точек части границы	Координаты, м		Метод определения координат характерной точки	Средняя квадратическая погрешность положения характерной точки (Mt), м	Описание обозначения точки на местности (при наличии)
	X	Y			
1207	982010.89	3576087.64	Аналитический метод	0.1	-
1208	982017.99	3576059.23	Аналитический метод	0.1	-
1209	982030.39	3576013.24	Аналитический метод	0.1	-
1210	982031.28	3576009.54	Аналитический метод	0.1	-
1211	982028.30	3576006.71	Аналитический метод	0.1	-
1212	982023.12	3576005.30	Аналитический метод	0.1	-
1213	981981.92	3575994.95	Картометрический метод	1.4	-
1214	981956.52	3575988.58	Аналитический метод	0.1	-
1215	981952.28	3575987.63	Картометрический метод	1.4	-
1216	981931.03	3575982.30	Картометрический метод	1.4	-
1217	981934.68	3575966.23	Картометрический метод	1.4	-
1218	981919.04	3575962.13	Картометрический метод	1.4	-
1219	981918.85	3575962.72	Картометрический метод	1.4	-
1220	981914.92	3575978.28	Картометрический метод	1.4	-
1221	981909.15	3575977.00	Картометрический метод	1.4	-
1222	981908.52	3575979.86	Картометрический метод	1.4	-
1223	981910.03	3575980.20	Картометрический метод	1.4	-
1224	981906.42	3575992.08	Картометрический метод	1.4	-
1225	981904.12	3575991.40	Аналитический метод	0.1	-
1226	981901.64	3575990.56	Аналитический метод	0.1	-
1227	981900.16	3575995.01	Аналитический метод	0.1	-
1228	981898.85	3575994.69	Картометрический метод	1.4	-
1229	981894.70	3576011.53	Аналитический метод	0.1	-
1230	981884.53	3576052.65	Картометрический метод	1.4	-
1231	982000.55	3576084.33	Аналитический метод	0.1	-
1207	982010.89	3576087.64	Аналитический метод	0.1	-
Часть N 29					
1232	984239.38	3576782.83	Картометрический метод	1.4	-
1233	984250.94	3576779.98	Картометрический метод	1.4	-
1234	984251.88	3576779.71	Картометрический метод	1.4	-
1235	984260.13	3576777.38	Картометрический метод	1.4	-
1236	984330.23	3576758.20	Картометрический метод	1.4	-
1237	984334.08	3576757.14	Картометрический метод	1.4	-
1238	984341.42	3576755.26	Картометрический метод	1.4	-
1239	984327.51	3576706.43	Картометрический метод	1.4	-
1240	984293.53	3576678.80	Картометрический метод	1.4	-
1241	984283.97	3576680.06	Картометрический метод	1.4	-
1242	984158.77	3576703.89	Картометрический метод	1.4	-
1243	984159.51	3576712.30	Картометрический метод	1.4	-
1244	984227.22	3576733.45	Картометрический метод	1.4	-
1245	984233.50	3576759.09	Картометрический метод	1.4	-
1232	984239.38	3576782.83	Картометрический метод	1.4	-
Часть N 30					
1246	982149.78	3575289.15	Картометрический метод	1.4	-
1247	982160.03	3575247.08	Картометрический метод	1.4	-
1248	982160.77	3575244.38	Картометрический метод	1.4	-
1249	982163.63	3575232.23	Картометрический метод	1.4	-
1250	982188.54	3575237.28	Аналитический метод	0.3	-
1251	982188.61	3575236.95	Аналитический метод	0.3	-
1252	982196.45	3575202.35	Аналитический метод	0.3	-
1253	982196.54	3575202.02	Картометрический метод	1.4	-
1254	982196.72	3575202.06	Аналитический метод	0.1	-
1255	982208.46	3575204.90	Аналитический метод	0.1	-
1256	982223.57	3575144.94	Аналитический метод	0.1	-
1257	982231.64	3575108.92	Аналитический метод	0.3	-
1258	982228.01	3575107.28	Аналитический метод	0.3	-
1259	982169.59	3575093.37	Аналитический метод	0.3	-
1260	982165.70	3575105.03	Аналитический метод	0.3	-
1261	982157.37	3575143.36	Аналитический метод	0.3	-
1262	982155.67	3575154.02	Картометрический метод	1.4	-

3. Сведения о характерных точках части (частей) границы объекта					
Обозначение характерных точек части границы	Координаты, м		Метод определения координат характерной точки	Средняя квадратическая погрешность положения характерной точки (Mt), м	Описание обозначения точки на местности (при наличии)
	X	Y			
1263	982150.36	3575156.20	Аналитический метод	0.1	-
1264	982146.07	3575172.97	Аналитический метод	0.3	-
1265	982146.66	3575174.52	Аналитический метод	0.1	-
1266	982148.25	3575176.08	Аналитический метод	0.1	-
1267	982150.36	3575176.59	Картометрический метод	1.4	-
1268	982149.01	3575183.19	Аналитический метод	0.3	-
1269	982138.60	3575226.96	Аналитический метод	0.3	-
1270	982130.17	3575263.45	Картометрический метод	1.4	-
1271	982122.27	3575272.68	Картометрический метод	1.4	-
1272	982120.03	3575281.99	Картометрический метод	1.4	-
1273	982120.53	3575282.09	Картометрический метод	1.4	-
1274	982142.34	3575287.22	Картометрический метод	1.4	-
1275	982144.93	3575288.02	Картометрический метод	1.4	-
1246	982149.78	3575289.15	Картометрический метод	1.4	-
Часть N 31					
1276	984057.20	3576873.62	Картометрический метод	1.4	-
1277	984104.72	3576839.46	Картометрический метод	1.4	-
1278	984155.39	3576832.70	Картометрический метод	1.4	-
1279	984106.43	3576783.70	Картометрический метод	1.4	-
1280	984090.03	3576717.74	Картометрический метод	1.4	-
1281	984040.57	3576726.72	Картометрический метод	1.4	-
1282	984032.24	3576723.43	Аналитический метод	0.3	-
1283	984032.82	3576728.17	Картометрический метод	1.4	-
1284	984037.54	3576766.97	Аналитический метод	0.3	-
1285	984034.48	3576768.52	Картометрический метод	1.4	-
1286	984038.70	3576788.97	Картометрический метод	1.4	-
1287	984053.74	3576861.86	Картометрический метод	1.4	-
1276	984057.20	3576873.62	Картометрический метод	1.4	-
Часть N 32					
1288	981312.35	3575587.08	Картометрический метод	1.4	-
1289	981314.70	3575576.88	Картометрический метод	1.4	-
1290	981316.27	3575566.74	Картометрический метод	1.4	-
1291	981317.38	3575562.53	Картометрический метод	1.4	-
1292	981316.89	3575562.40	Картометрический метод	1.4	-
1293	981317.40	3575560.34	Картометрический метод	1.4	-
1294	981319.53	3575551.61	Картометрический метод	1.4	-
1295	981321.47	3575543.79	Картометрический метод	1.4	-
1296	981315.72	3575542.33	Картометрический метод	1.4	-
1297	981295.45	3575536.35	Картометрический метод	1.4	-
1298	981297.18	3575529.47	Картометрический метод	1.4	-
1299	981301.92	3575507.75	Картометрический метод	1.4	-
1300	981327.12	3575513.10	Картометрический метод	1.4	-
1301	981362.72	3575521.26	Картометрический метод	1.4	-
1302	981379.01	3575525.03	Картометрический метод	1.4	-
1303	981381.41	3575524.17	Картометрический метод	1.4	-
1304	981383.00	3575522.45	Картометрический метод	1.4	-
1305	981387.81	3575504.91	Картометрический метод	1.4	-
1306	981388.75	3575499.17	Картометрический метод	1.4	-
1307	981388.68	3575492.96	Картометрический метод	1.4	-
1308	981386.63	3575482.95	Картометрический метод	1.4	-
1309	981385.17	3575479.41	Картометрический метод	1.4	-
1310	981383.55	3575472.12	Картометрический метод	1.4	-
1311	981348.59	3575465.17	Картометрический метод	1.4	-
1312	981347.87	3575465.36	Картометрический метод	1.4	-
1313	981346.11	3575466.93	Картометрический метод	1.4	-
1314	981341.74	3575483.28	Картометрический метод	1.4	-
1315	981333.88	3575483.03	Картометрический метод	1.4	-
1316	981311.57	3575477.44	Картометрический метод	1.4	-
1317	981312.89	3575471.89	Картометрический метод	1.4	-
1318	981312.12	3575471.74	Картометрический метод	1.4	-

3. Сведения о характерных точках части (частей) границы объекта					
Обозначение характерных точек части границы	Координаты, м		Метод определения координат характерной точки	Средняя квадратическая погрешность положения характерной точки (Mt), м	Описание обозначения точки на местности (при наличии)
	X	Y			
1319	981312.40	3575470.52	Картометрический метод	1.4	-
1320	981313.44	3575466.46	Картометрический метод	1.4	-
1321	981307.63	3575464.98	Картометрический метод	1.4	-
1322	981309.44	3575457.73	Картометрический метод	1.4	-
1323	981306.82	3575457.07	Картометрический метод	1.4	-
1324	981311.48	3575438.34	Картометрический метод	1.4	-
1325	981287.88	3575432.71	Картометрический метод	1.4	-
1326	981287.29	3575432.85	Картометрический метод	1.4	-
1327	981285.21	3575433.77	Картометрический метод	1.4	-
1328	981284.94	3575434.04	Картометрический метод	1.4	-
1329	981283.56	3575436.80	Картометрический метод	1.4	-
1330	981283.07	3575446.14	Картометрический метод	1.4	-
1331	981276.79	3575473.35	Картометрический метод	1.4	-
1332	981273.82	3575487.39	Картометрический метод	1.4	-
1333	981267.22	3575513.90	Картометрический метод	1.4	-
1334	981261.03	3575532.81	Картометрический метод	1.4	-
1335	981259.24	3575536.06	Картометрический метод	1.4	-
1336	981258.75	3575536.86	Картометрический метод	1.4	-
1337	981254.66	3575543.55	Картометрический метод	1.4	-
1338	981252.68	3575549.43	Картометрический метод	1.4	-
1339	981250.37	3575556.47	Картометрический метод	1.4	-
1340	981255.93	3575557.88	Аналитический метод	0.1	-
1341	981262.81	3575559.62	Картометрический метод	1.4	-
1342	981261.13	3575566.59	Картометрический метод	1.4	-
1343	981259.88	3575571.65	Картометрический метод	1.4	-
1344	981259.43	3575573.45	Картометрический метод	1.4	-
1345	981269.86	3575575.90	Картометрический метод	1.4	-
1288	981312.35	3575587.08	Картометрический метод	1.4	-
Часть N 33					
1346	981238.65	3576577.47	Аналитический метод	0.3	-
1347	981240.93	3576566.74	Аналитический метод	0.3	-
1348	981254.61	3576507.43	Картометрический метод	1.4	-
1349	981269.88	3576439.09	Картометрический метод	1.4	-
1350	981249.77	3576423.25	Аналитический метод	0.3	-
1351	981247.80	3576418.49	Картометрический метод	1.4	-
1352	981241.32	3576449.64	Картометрический метод	1.4	-
1353	981189.11	3576442.05	Картометрический метод	1.4	-
1354	981176.39	3576449.42	Картометрический метод	1.4	-
1355	981168.58	3576489.80	Картометрический метод	1.4	-
1356	981177.43	3576495.50	Картометрический метод	1.4	-
1357	981216.09	3576501.48	Картометрический метод	1.4	-
1358	981211.61	3576529.79	Картометрический метод	1.4	-
1359	981211.51	3576532.76	Аналитический метод	0.3	-
1360	981207.10	3576552.24	Аналитический метод	0.3	-
1361	981191.99	3576549.43	Аналитический метод	0.3	-
1362	981189.64	3576561.47	Аналитический метод	0.3	-
1363	981189.38	3576563.18	Аналитический метод	0.3	-
1364	981187.95	3576572.27	Аналитический метод	0.3	-
1365	981187.87	3576572.73	Аналитический метод	0.3	-
1366	981213.97	3576575.22	Аналитический метод	0.3	-
1367	981229.10	3576576.86	Аналитический метод	0.3	-
1368	981229.16	3576576.41	Аналитический метод	0.3	-
1346	981238.65	3576577.47	Аналитический метод	0.3	-
Часть N 34					
1369	982850.05	3577120.43	Аналитический метод	0.3	-
1370	982875.88	3577113.86	Аналитический метод	0.3	-
1371	982881.73	3577112.25	Картометрический метод	1.4	-
1372	982879.87	3577106.56	Картометрический метод	1.4	-
1373	982904.54	3577100.61	Картометрический метод	1.4	-
1374	982919.84	3577096.76	Картометрический метод	1.4	-

3. Сведения о характерных точках части (частей) границы объекта					
Обозначение характерных точек части границы	Координаты, м		Метод определения координат характерной точки	Средняя квадратическая погрешность положения характерной точки (Mt), м	Описание обозначения точки на местности (при наличии)
	X	Y			
1375	982917.96	3577089.26	Аналитический метод	0.3	-
1376	982915.65	3577080.05	Картометрический метод	1.4	-
1377	982905.62	3577082.71	Картометрический метод	1.4	-
1378	982891.57	3577024.45	Картометрический метод	1.4	-
1379	982888.47	3577011.98	Картометрический метод	1.4	-
1380	982887.49	3577008.06	Аналитический метод	0.3	-
1381	982886.33	3577003.06	Аналитический метод	0.3	-
1382	982885.52	3577000.18	Картометрический метод	1.4	-
1383	982829.38	3577014.02	Картометрический метод	1.4	-
1384	982808.12	3577019.29	Картометрический метод	1.4	-
1385	982808.55	3577021.38	Картометрический метод	1.4	-
1386	982810.00	3577028.02	Картометрический метод	1.4	-
1387	982811.07	3577033.02	Картометрический метод	1.4	-
1388	982812.48	3577039.32	Картометрический метод	1.4	-
1389	982819.02	3577037.97	Картометрический метод	1.4	-
1390	982819.07	3577038.19	Картометрический метод	1.4	-
1391	982816.98	3577044.15	Картометрический метод	1.4	-
1392	982815.97	3577050.16	Картометрический метод	1.4	-
1393	982826.63	3577085.44	Картометрический метод	1.4	-
1394	982836.54	3577101.08	Картометрический метод	1.4	-
1395	982840.44	3577106.00	Картометрический метод	1.4	-
1396	982843.23	3577111.26	Картометрический метод	1.4	-
1397	982848.16	3577115.05	Картометрический метод	1.4	-
1369	982850.05	3577120.43	Аналитический метод	0.3	-
Часть N 35					
1398	984047.31	3570300.22	Картометрический метод	1.4	-
1399	984088.94	3570275.27	Картометрический метод	1.4	-
1400	984103.88	3570266.29	Картометрический метод	1.4	-
1401	984106.53	3570264.69	Аналитический метод	0.1	-
1402	984083.90	3570229.94	Аналитический метод	0.1	-
1403	984082.73	3570230.63	Картометрический метод	1.4	-
1404	984081.28	3570226.99	Картометрический метод	1.4	-
1405	984074.86	3570219.88	Аналитический метод	0.3	-
1406	984032.55	3570178.21	Картометрический метод	1.4	-
1407	984004.33	3570150.42	Картометрический метод	1.4	-
1408	984001.66	3570153.15	Картометрический метод	1.4	-
1409	983970.09	3570185.51	Картометрический метод	1.4	-
1410	983957.83	3570198.03	Картометрический метод	1.4	-
1411	983965.38	3570205.68	Картометрический метод	1.4	-
1412	983976.08	3570216.52	Картометрический метод	1.4	-
1413	983984.53	3570225.09	Картометрический метод	1.4	-
1414	984003.82	3570206.22	Картометрический метод	1.4	-
1415	984046.62	3570248.49	Картометрический метод	1.4	-
1416	984048.42	3570250.25	Картометрический метод	1.4	-
1417	984040.74	3570254.46	Картометрический метод	1.4	-
1418	984026.39	3570262.46	Картометрический метод	1.4	-
1419	984028.77	3570266.51	Картометрический метод	1.4	-
1420	984033.63	3570275.36	Картометрический метод	1.4	-
1421	984039.81	3570286.59	Картометрический метод	1.4	-
1398	984047.31	3570300.22	Картометрический метод	1.4	-
Часть N 36					
1422	986013.42	3577982.07	Картометрический метод	1.4	-
1423	986029.01	3577981.48	Картометрический метод	1.4	-
1424	986057.41	3577980.39	Картометрический метод	1.4	-
1425	986085.66	3577979.30	Картометрический метод	1.4	-
1426	986085.37	3577975.73	Картометрический метод	1.4	-
1427	986085.18	3577972.13	Картометрический метод	1.4	-
1428	986090.95	3577971.77	Картометрический метод	1.4	-
1429	986091.01	3577972.65	Картометрический метод	1.4	-
1430	986091.01	3577973.17	Картометрический метод	1.4	-

3. Сведения о характерных точках части (частей) границы объекта					
Обозначение характерных точек части границы	Координаты, м		Метод определения координат характерной точки	Средняя квадратическая погрешность положения характерной точки (Mt), м	Описание обозначения точки на местности (при наличии)
	X	Y			
1431	986093.35	3577973.05	Картометрический метод	1.4	-
1432	986092.80	3577960.01	Картометрический метод	1.4	-
1433	986090.15	3577899.13	Аналитический метод	0.1	-
1434	986090.18	3577896.67	Аналитический метод	0.1	-
1435	986081.19	3577896.71	Картометрический метод	1.4	-
1436	986080.71	3577890.00	Аналитический метод	0.3	-
1437	986073.07	3577890.33	Аналитический метод	0.3	-
1438	986030.26	3577893.55	Аналитический метод	0.3	-
1439	986020.58	3577894.06	Аналитический метод	0.3	-
1440	986019.48	3577894.11	Аналитический метод	0.3	-
1441	985975.43	3577896.41	Аналитический метод	0.3	-
1442	985979.65	3577906.59	Картометрический метод	1.4	-
1443	985981.84	3577912.00	Картометрический метод	1.4	-
1444	985991.08	3577923.65	Картометрический метод	1.4	-
1445	986002.39	3577926.38	Картометрический метод	1.4	-
1422	986013.42	3577982.07	Картометрический метод	1.4	-
Часть N 37					
1446	982013.20	3575753.78	Картометрический метод	1.4	-
1447	982025.70	3575705.74	Картометрический метод	1.4	-
1448	982010.02	3575701.92	Картометрический метод	1.4	-
1449	982012.38	3575692.96	Картометрический метод	1.4	-
1450	981998.57	3575689.73	Картометрический метод	1.4	-
1451	981961.60	3575681.55	Картометрический метод	1.4	-
1452	981957.29	3575680.62	Картометрический метод	1.4	-
1453	981910.76	3575670.13	Картометрический метод	1.4	-
1454	981888.21	3575667.63	Картометрический метод	1.4	-
1455	981886.39	3575675.91	Картометрический метод	1.4	-
1456	981875.49	3575723.20	Картометрический метод	1.4	-
1457	981906.33	3575730.33	Картометрический метод	1.4	-
1458	981908.72	3575727.72	Картометрический метод	1.4	-
1459	981935.06	3575734.56	Картометрический метод	1.4	-
1460	981938.68	3575733.68	Картометрический метод	1.4	-
1461	981946.65	3575735.72	Картометрический метод	1.4	-
1462	981945.87	3575739.13	Картометрический метод	1.4	-
1463	981959.35	3575742.73	Картометрический метод	1.4	-
1464	981960.26	3575738.84	Картометрический метод	1.4	-
1446	982013.20	3575753.78	Картометрический метод	1.4	-
Часть N 38					
1465	983923.86	3571739.06	Картометрический метод	1.4	-
1466	983935.71	3571688.90	Картометрический метод	1.4	-
1467	983941.44	3571664.64	Картометрический метод	1.4	-
1468	983944.77	3571649.69	Аналитический метод	0.1	-
1469	983938.18	3571648.44	Аналитический метод	0.1	-
1470	983893.46	3571639.96	Аналитический метод	0.1	-
1471	983874.28	3571635.35	Картометрический метод	1.4	-
1472	983861.03	3571631.89	Картометрический метод	1.4	-
1473	983842.41	3571713.55	Картометрический метод	1.4	-
1474	983841.70	3571713.45	Аналитический метод	0.3	-
1475	983840.14	3571719.62	Аналитический метод	0.3	-
1476	983880.50	3571728.01	Аналитический метод	0.3	-
1477	983888.69	3571731.25	Аналитический метод	0.3	-
1478	983923.30	3571738.76	Аналитический метод	0.3	-
1465	983923.86	3571739.06	Картометрический метод	1.4	-
Часть N 39					
1479	983640.66	3571713.75	Аналитический метод	0.3	-
1480	983658.41	3571634.66	Аналитический метод	0.3	-
1481	983575.65	3571604.93	Аналитический метод	0.3	-
1482	983572.97	3571617.37	Аналитический метод	0.1	-
1483	983556.52	3571692.65	Аналитический метод	0.1	-
1484	983570.51	3571698.17	Аналитический метод	0.3	-

3. Сведения о характерных точках части (частей) границы объекта					
Обозначение характерных точек части границы	Координаты, м		Метод определения координат характерной точки	Средняя квадратическая погрешность положения характерной точки (Mt), м	Описание обозначения точки на местности (при наличии)
	X	Y			
1479	983640.66	3571713.75	Аналитический метод	0.3	-
Часть N 40					
1485	983425.87	3570365.16	Аналитический метод	0.1	-
1486	983429.21	3570363.28	Аналитический метод	0.1	-
1487	983430.09	3570362.79	Аналитический метод	0.1	-
1488	983439.75	3570357.24	Аналитический метод	0.1	-
1489	983472.52	3570338.37	Картометрический метод	1.4	-
1490	983496.20	3570324.89	Картометрический метод	1.4	-
1491	983500.09	3570319.01	Картометрический метод	1.4	-
1492	983460.77	3570249.00	Картометрический метод	1.4	-
1493	983386.18	3570289.58	Аналитический метод	0.1	-
1494	983406.71	3570330.13	Аналитический метод	0.1	-
1495	983420.72	3570355.17	Аналитический метод	0.1	-
1485	983425.87	3570365.16	Аналитический метод	0.1	-
Часть N 41					
1496	981755.86	3572896.86	Аналитический метод	0.1	-
1497	981788.23	3572874.28	Аналитический метод	0.1	-
1498	981787.21	3572873.02	Аналитический метод	0.1	-
1499	981780.46	3572864.77	Аналитический метод	0.1	-
1500	981781.48	3572862.16	Аналитический метод	0.1	-
1501	981851.08	3572845.12	Аналитический метод	0.1	-
1502	981930.75	3572841.53	Аналитический метод	0.1	-
1503	981926.15	3572835.24	Аналитический метод	0.1	-
1504	981917.51	3572823.44	Картометрический метод	1.4	-
1505	981910.65	3572828.41	Картометрический метод	1.4	-
1506	981873.72	3572774.89	Картометрический метод	1.4	-
1507	981770.66	3572847.13	Картометрический метод	1.4	-
1508	981769.28	3572848.13	Картометрический метод	1.4	-
1509	981737.97	3572870.05	Картометрический метод	1.4	-
1510	981741.14	3572875.13	Картометрический метод	1.4	-
1511	981743.94	3572880.44	Картометрический метод	1.4	-
1512	981745.01	3572882.00	Картометрический метод	1.4	-
1513	981746.61	3572884.22	Картометрический метод	1.4	-
1514	981748.17	3572886.40	Картометрический метод	1.4	-
1496	981755.86	3572896.86	Аналитический метод	0.1	-
Часть N 42					
1515	984658.48	3572362.91	Аналитический метод	0.1	-
1516	984662.71	3572343.42	Аналитический метод	0.1	-
1517	984663.14	3572341.45	Аналитический метод	0.1	-
1518	984667.19	3572322.61	Аналитический метод	0.1	-
1519	984664.93	3572320.72	Аналитический метод	0.1	-
1520	984664.62	3572320.32	Аналитический метод	0.1	-
1521	984665.71	3572314.97	Аналитический метод	0.1	-
1522	984676.87	3572271.57	Картометрический метод	1.4	-
1523	984629.22	3572260.48	Картометрический метод	1.4	-
1524	984601.43	3572255.12	Картометрический метод	1.4	-
1525	984595.16	3572284.47	Картометрический метод	1.4	-
1526	984591.98	3572298.32	Картометрический метод	1.4	-
1527	984590.56	3572304.53	Картометрический метод	1.4	-
1528	984581.16	3572345.72	Картометрический метод	1.4	-
1529	984656.13	3572362.52	Аналитический метод	0.1	-
1515	984658.48	3572362.91	Аналитический метод	0.1	-
Часть N 43					
1530	986146.31	3578528.33	Картометрический метод	1.4	-
1531	986198.75	3578525.99	Картометрический метод	1.4	-
1532	986209.01	3578513.72	Картометрический метод	1.4	-
1533	986220.82	3578493.27	Картометрический метод	1.4	-
1534	986250.31	3578433.46	Картометрический метод	1.4	-
1535	986218.87	3578436.02	Картометрический метод	1.4	-
1536	986145.33	3578438.68	Картометрический метод	1.4	-

3. Сведения о характерных точках части (частей) границы объекта					
Обозначение характерных точек части границы	Координаты, м		Метод определения координат характерной точки	Средняя квадратическая погрешность положения характерной точки (Mt), м	Описание обозначения точки на местности (при наличии)
	X	Y			
1537	986149.76	3578519.89	Картометрический метод	1.4	-
1538	986146.00	3578520.14	Картометрический метод	1.4	-
1539	986146.35	3578526.07	Картометрический метод	1.4	-
1530	986146.31	3578528.33	Картометрический метод	1.4	-
Часть N 44					
1540	987195.23	3568311.76	Аналитический метод	0.3	-
1541	987199.96	3568309.95	Аналитический метод	0.1	-
1542	987216.97	3568289.41	Аналитический метод	0.1	-
1543	987209.30	3568256.96	Аналитический метод	0.1	-
1544	987212.78	3568256.11	Аналитический метод	0.1	-
1545	987211.37	3568248.87	Аналитический метод	0.1	-
1546	987209.50	3568239.47	Аналитический метод	0.1	-
1547	987204.05	3568240.84	Аналитический метод	0.1	-
1548	987201.40	3568232.11	Аналитический метод	0.1	-
1549	987205.27	3568229.57	Аналитический метод	0.1	-
1550	987215.95	3568226.39	Аналитический метод	0.1	-
1551	987211.39	3568209.84	Аналитический метод	0.1	-
1552	987205.60	3568211.44	Аналитический метод	0.1	-
1553	987199.52	3568190.13	Аналитический метод	0.1	-
1554	987189.96	3568192.77	Аналитический метод	0.1	-
1555	987181.09	3568159.03	Аналитический метод	0.1	-
1556	987178.66	3568154.42	Аналитический метод	0.1	-
1557	987174.44	3568153.08	Аналитический метод	0.1	-
1558	987158.29	3568156.49	Аналитический метод	0.1	-
1559	987154.58	3568150.91	Аналитический метод	0.1	-
1560	987145.99	3568155.99	Картометрический метод	1.4	-
1561	987158.15	3568201.57	Картометрический метод	1.4	-
1562	987171.20	3568249.45	Картометрический метод	1.4	-
1563	987168.00	3568250.36	Аналитический метод	0.3	-
1564	987159.40	3568252.91	Аналитический метод	0.3	-
1565	987157.86	3568255.54	Аналитический метод	0.3	-
1566	987172.21	3568309.78	Аналитический метод	0.3	-
1567	987174.16	3568311.24	Аналитический метод	0.3	-
1540	987195.23	3568311.76	Аналитический метод	0.3	-
Часть N 45					
1568	983946.93	3570340.18	Картометрический метод	1.4	-
1569	983967.20	3570276.47	Картометрический метод	1.4	-
1570	983968.59	3570272.50	Картометрический метод	1.4	-
1571	983972.38	3570260.34	Картометрический метод	1.4	-
1572	983952.70	3570241.30	Картометрический метод	1.4	-
1573	983891.19	3570274.25	Картометрический метод	1.4	-
1574	983865.39	3570288.05	Картометрический метод	1.4	-
1575	983865.37	3570289.02	Картометрический метод	1.4	-
1576	983864.88	3570312.04	Картометрический метод	1.4	-
1577	983866.01	3570314.84	Картометрический метод	1.4	-
1578	983882.71	3570320.05	Картометрический метод	1.4	-
1579	983886.03	3570321.00	Картометрический метод	1.4	-
1568	983946.93	3570340.18	Картометрический метод	1.4	-
Часть N 46					
1580	983429.66	3578354.52	Аналитический метод	0.1	-
1581	983503.06	3578298.62	Аналитический метод	0.1	-
1582	983501.84	3578290.54	Аналитический метод	0.1	-
1583	983499.40	3578277.74	Аналитический метод	0.1	-
1584	983472.88	3578246.58	Аналитический метод	0.1	-
1585	983443.75	3578264.92	Аналитический метод	0.1	-
1586	983394.66	3578279.73	Аналитический метод	0.1	-
1587	983418.25	3578323.08	Аналитический метод	0.1	-
1580	983429.66	3578354.52	Аналитический метод	0.1	-
Часть N 47					
1588	981999.74	3572017.92	Картометрический метод	1.4	-

3. Сведения о характерных точках части (частей) границы объекта					
Обозначение характерных точек части границы	Координаты, м		Метод определения координат характерной точки	Средняя квадратическая погрешность положения характерной точки (Mt), м	Описание обозначения точки на местности (при наличии)
	X	Y			
1589	982033.24	3571997.71	Картометрический метод	1.4	-
1590	982030.05	3571992.42	Картометрический метод	1.4	-
1591	982035.49	3571989.13	Картометрический метод	1.4	-
1592	982038.59	3571994.47	Картометрический метод	1.4	-
1593	982059.15	3571982.07	Картометрический метод	1.4	-
1594	982101.36	3571954.90	Картометрический метод	1.4	-
1595	982098.95	3571951.76	Аналитический метод	0.1	-
1596	982079.72	3571921.25	Аналитический метод	0.3	-
1597	982076.92	3571916.97	Аналитический метод	0.3	-
1598	982076.72	3571916.73	Аналитический метод	0.3	-
1599	982074.92	3571914.13	Аналитический метод	0.3	-
1600	982073.57	3571912.08	Аналитический метод	0.3	-
1601	982026.66	3571943.25	Картометрический метод	1.4	-
1602	981985.72	3571968.10	Аналитический метод	0.3	-
1603	981971.04	3571973.34	Аналитический метод	0.1	-
1588	981999.74	3572017.92	Картометрический метод	1.4	-
Часть N 48					
1604	983112.64	3570899.19	Аналитический метод	0.1	-
1605	983121.53	3570871.78	Картометрический метод	1.4	-
1606	983123.21	3570868.65	Картометрический метод	1.4	-
1607	983128.29	3570867.27	Аналитический метод	0.1	-
1608	983133.53	3570865.37	Аналитический метод	0.1	-
1609	983136.28	3570865.02	Аналитический метод	0.1	-
1610	983143.23	3570866.88	Аналитический метод	0.1	-
1611	983143.64	3570866.94	Аналитический метод	0.1	-
1612	983146.15	3570867.75	Аналитический метод	0.1	-
1613	983154.83	3570870.84	Аналитический метод	0.1	-
1614	983159.06	3570872.03	Картометрический метод	1.4	-
1615	983173.99	3570828.41	Картометрический метод	1.4	-
1616	983175.00	3570822.38	Картометрический метод	1.4	-
1617	983169.13	3570820.47	Аналитический метод	0.1	-
1618	983134.81	3570809.49	Аналитический метод	0.1	-
1619	983130.22	3570808.01	Аналитический метод	0.1	-
1620	983099.67	3570798.23	Аналитический метод	0.1	-
1621	983093.81	3570818.72	Аналитический метод	0.1	-
1622	983079.99	3570866.78	Аналитический метод	0.1	-
1623	983074.10	3570887.26	Аналитический метод	0.1	-
1624	983078.90	3570888.94	Аналитический метод	0.1	-
1625	983092.57	3570893.18	Аналитический метод	0.1	-
1626	983105.46	3570897.04	Аналитический метод	0.1	-
1604	983112.64	3570899.19	Аналитический метод	0.1	-
Часть N 49					
1627	983172.40	3578718.01	Аналитический метод	0.3	-
1628	983197.29	3578713.07	Аналитический метод	0.3	-
1629	983205.99	3578709.26	Аналитический метод	0.3	-
1630	983260.74	3578698.77	Аналитический метод	0.3	-
1631	983310.87	3578692.05	Аналитический метод	0.3	-
1632	983306.74	3578683.11	Аналитический метод	0.3	-
1633	983249.55	3578659.92	Аналитический метод	0.3	-
1634	983217.28	3578660.02	Аналитический метод	0.3	-
1635	983217.34	3578664.46	Аналитический метод	0.3	-
1636	983208.75	3578664.53	Аналитический метод	0.3	-
1637	983208.75	3578660.02	Аналитический метод	0.3	-
1638	983177.28	3578659.38	Аналитический метод	0.3	-
1639	983174.97	3578657.53	Аналитический метод	0.3	-
1640	983153.49	3578655.43	Аналитический метод	0.3	-
1627	983172.40	3578718.01	Аналитический метод	0.3	-
Часть N 50					
1641	987291.40	3568806.37	Картометрический метод	1.4	-
1642	987292.95	3568805.96	Картометрический метод	1.4	-

3. Сведения о характерных точках части (частей) границы объекта					
Обозначение характерных точек части границы	Координаты, м		Метод определения координат характерной точки	Средняя квадратическая погрешность положения характерной точки (Mt), м	Описание обозначения точки на местности (при наличии)
	X	Y			
1643	987294.05	3568805.66	Картометрический метод	1.4	-
1644	987311.89	3568800.83	Картометрический метод	1.4	-
1645	987310.83	3568796.23	Картометрический метод	1.4	-
1646	987310.94	3568794.72	Картометрический метод	1.4	-
1647	987312.24	3568793.32	Картометрический метод	1.4	-
1648	987328.73	3568788.88	Картометрический метод	1.4	-
1649	987330.32	3568789.59	Картометрический метод	1.4	-
1650	987331.53	3568791.44	Картометрический метод	1.4	-
1651	987332.10	3568793.53	Картометрический метод	1.4	-
1652	987343.82	3568790.37	Картометрический метод	1.4	-
1653	987343.17	3568787.52	Картометрический метод	1.4	-
1654	987343.40	3568785.80	Картометрический метод	1.4	-
1655	987344.46	3568784.64	Картометрический метод	1.4	-
1656	987367.63	3568778.43	Картометрический метод	1.4	-
1657	987365.95	3568774.09	Картометрический метод	1.4	-
1658	987366.67	3568771.86	Картометрический метод	1.4	-
1659	987368.92	3568769.76	Картометрический метод	1.4	-
1660	987399.92	3568762.18	Картометрический метод	1.4	-
1661	987401.98	3568762.30	Картометрический метод	1.4	-
1662	987404.25	3568765.86	Картометрический метод	1.4	-
1663	987400.88	3568752.06	Картометрический метод	1.4	-
1664	987392.18	3568717.79	Картометрический метод	1.4	-
1665	987391.45	3568719.45	Картометрический метод	1.4	-
1666	987390.84	3568720.85	Картометрический метод	1.4	-
1667	987388.70	3568722.19	Картометрический метод	1.4	-
1668	987277.38	3568753.13	Картометрический метод	1.4	-
1669	987289.22	3568796.45	Картометрический метод	1.4	-
1670	987289.48	3568799.43	Картометрический метод	1.4	-
1641	987291.40	3568806.37	Картометрический метод	1.4	-
Часть N 51					
1671	983631.33	3574232.21	Аналитический метод	0.1	-
1672	983636.16	3574230.05	Аналитический метод	0.1	-
1673	983637.67	3574229.46	Аналитический метод	0.1	-
1674	983638.59	3574229.06	Аналитический метод	0.1	-
1675	983639.36	3574228.72	Аналитический метод	0.1	-
1676	983666.02	3574217.10	Аналитический метод	0.1	-
1677	983671.98	3574214.50	Аналитический метод	0.1	-
1678	983671.43	3574213.21	Аналитический метод	0.3	-
1679	983680.81	3574209.01	Аналитический метод	0.1	-
1680	983695.89	3574203.09	Аналитический метод	0.1	-
1681	983697.19	3574202.69	Аналитический метод	0.1	-
1682	983705.72	3574198.64	Аналитический метод	0.3	-
1683	983705.65	3574187.83	Аналитический метод	0.1	-
1684	983705.54	3574183.94	Аналитический метод	0.1	-
1685	983705.50	3574167.83	Аналитический метод	0.1	-
1686	983698.58	3574166.73	Картометрический метод	1.4	-
1687	983680.32	3574163.87	Картометрический метод	1.4	-
1688	983668.27	3574161.81	Картометрический метод	1.4	-
1689	983658.31	3574146.92	Аналитический метод	0.1	-
1690	983640.08	3574144.13	Аналитический метод	0.1	-
1691	983635.65	3574143.45	Картометрический метод	1.4	-
1692	983601.54	3574158.20	Аналитический метод	0.1	-
1671	983631.33	3574232.21	Аналитический метод	0.1	-
Часть N 52					
1693	986135.67	3578831.19	Аналитический метод	0.3	-
1694	986140.54	3578779.01	Аналитический метод	0.3	-
1695	986139.32	3578754.69	Аналитический метод	0.3	-
1696	986077.28	3578757.68	Аналитический метод	0.1	-
1697	986073.25	3578757.94	Аналитический метод	0.1	-
1698	986052.11	3578759.33	Аналитический метод	0.3	-

3. Сведения о характерных точках части (частей) границы объекта					
Обозначение характерных точек части границы	Координаты, м		Метод определения координат характерной точки	Средняя квадратическая погрешность положения характерной точки (Mt), м	Описание обозначения точки на местности (при наличии)
	X	Y			
1699	986052.80	3578771.14	Аналитический метод	0.3	-
1700	986052.98	3578774.65	Аналитический метод	0.3	-
1701	986053.92	3578793.52	Аналитический метод	0.3	-
1702	986054.79	3578812.77	Аналитический метод	0.3	-
1693	986135.67	3578831.19	Аналитический метод	0.3	-
Часть N 53					
1703	983934.53	3570564.93	Картометрический метод	1.4	-
1704	983947.42	3570528.45	Картометрический метод	1.4	-
1705	983949.31	3570524.44	Аналитический метод	0.3	-
1706	983912.35	3570513.49	Аналитический метод	0.1	-
1707	983912.26	3570504.56	Аналитический метод	0.1	-
1708	983912.22	3570500.42	Аналитический метод	0.1	-
1709	983915.56	3570490.00	Аналитический метод	0.1	-
1710	983910.00	3570488.20	Аналитический метод	0.1	-
1711	983911.44	3570483.80	Аналитический метод	0.1	-
1712	983901.38	3570480.83	Аналитический метод	0.1	-
1713	983905.23	3570468.78	Аналитический метод	0.1	-
1714	983889.08	3570463.61	Аналитический метод	0.1	-
1715	983883.25	3570461.96	Аналитический метод	0.1	-
1716	983880.30	3570460.94	Аналитический метод	0.1	-
1717	983877.70	3570460.25	Аналитический метод	0.1	-
1718	983874.05	3570472.34	Аналитический метод	0.1	-
1719	983876.99	3570473.25	Аналитический метод	0.1	-
1720	983868.60	3570499.28	Аналитический метод	0.1	-
1721	983869.99	3570499.80	Аналитический метод	0.1	-
1722	983869.61	3570500.54	Аналитический метод	0.1	-
1723	983865.53	3570504.45	Аналитический метод	0.1	-
1724	983864.09	3570503.96	Аналитический метод	0.1	-
1725	983862.95	3570504.90	Аналитический метод	0.1	-
1726	983859.82	3570514.12	Аналитический метод	0.1	-
1727	983858.13	3570521.18	Картометрический метод	1.4	-
1728	983862.86	3570542.38	Аналитический метод	0.1	-
1729	983900.14	3570554.20	Картометрический метод	1.4	-
1730	983900.41	3570553.31	Картометрический метод	1.4	-
1703	983934.53	3570564.93	Картометрический метод	1.4	-
Часть N 54					
1731	984735.78	3570388.30	Картометрический метод	1.4	-
1732	984749.73	3570388.28	Картометрический метод	1.4	-
1733	984749.82	3570383.19	Картометрический метод	1.4	-
1734	984750.33	3570355.56	Картометрический метод	1.4	-
1735	984750.40	3570353.25	Аналитический метод	0.3	-
1736	984727.44	3570346.61	Аналитический метод	0.3	-
1737	984726.07	3570350.38	Аналитический метод	0.3	-
1738	984700.05	3570347.58	Аналитический метод	0.3	-
1739	984699.98	3570351.83	Аналитический метод	0.3	-
1740	984694.77	3570351.65	Картометрический метод	1.4	-
1741	984695.82	3570336.74	Картометрический метод	1.4	-
1742	984684.78	3570326.96	Картометрический метод	1.4	-
1743	984682.82	3570324.80	Картометрический метод	1.4	-
1744	984625.86	3570319.04	Картометрический метод	1.4	-
1745	984625.64	3570340.87	Картометрический метод	1.4	-
1746	984624.88	3570340.96	Картометрический метод	1.4	-
1747	984624.49	3570357.10	Картометрический метод	1.4	-
1748	984692.46	3570377.95	Картометрический метод	1.4	-
1749	984707.92	3570382.66	Картометрический метод	1.4	-
1731	984735.78	3570388.30	Картометрический метод	1.4	-
Часть N 55					
1750	983287.50	3570576.77	Картометрический метод	1.4	-
1751	983287.62	3570576.40	Картометрический метод	1.4	-
1752	983292.34	3570576.60	Картометрический метод	1.4	-

3. Сведения о характерных точках части (частей) границы объекта					
Обозначение характерных точек части границы	Координаты, м		Метод определения координат характерной точки	Средняя квадратическая погрешность положения характерной точки (Mt), м	Описание обозначения точки на местности (при наличии)
	X	Y			
1753	983305.96	3570569.68	Картометрический метод	1.4	-
1754	983308.22	3570574.10	Картометрический метод	1.4	-
1755	983327.22	3570564.50	Аналитический метод	0.3	-
1756	983333.02	3570561.67	Картометрический метод	1.4	-
1757	983293.79	3570484.99	Картометрический метод	1.4	-
1758	983292.80	3570485.70	Картометрический метод	1.4	-
1759	983290.12	3570487.10	Картометрический метод	1.4	-
1760	983288.79	3570488.30	Картометрический метод	1.4	-
1761	983288.18	3570489.85	Картометрический метод	1.4	-
1762	983284.51	3570491.78	Картометрический метод	1.4	-
1763	983282.93	3570491.42	Картометрический метод	1.4	-
1764	983281.18	3570491.73	Картометрический метод	1.4	-
1765	983275.70	3570494.53	Картометрический метод	1.4	-
1766	983275.24	3570493.62	Картометрический метод	1.4	-
1767	983262.15	3570500.17	Картометрический метод	1.4	-
1768	983261.82	3570499.52	Картометрический метод	1.4	-
1769	983259.04	3570500.93	Картометрический метод	1.4	-
1770	983251.41	3570505.59	Картометрический метод	1.4	-
1771	983247.23	3570507.56	Картометрический метод	1.4	-
1772	983244.41	3570508.84	Картометрический метод	1.4	-
1773	983242.90	3570513.18	Аналитический метод	0.1	-
1774	983253.35	3570533.93	Аналитический метод	0.1	-
1775	983262.28	3570551.65	Аналитический метод	0.1	-
1776	983257.92	3570567.62	Аналитический метод	0.1	-
1777	983286.06	3570576.33	Картометрический метод	1.4	-
1750	983287.50	3570576.77	Картометрический метод	1.4	-
Часть N 56					
1778	981800.96	3575327.18	Картометрический метод	1.4	-
1779	981801.78	3575327.14	Картометрический метод	1.4	-
1780	981811.55	3575286.23	Картометрический метод	1.4	-
1781	981811.91	3575284.67	Картометрический метод	1.4	-
1782	981822.46	3575240.29	Картометрический метод	1.4	-
1783	981803.64	3575235.53	Картометрический метод	1.4	-
1784	981801.05	3575236.24	Картометрический метод	1.4	-
1785	981796.74	3575237.20	Картометрический метод	1.4	-
1786	981787.34	3575236.94	Картометрический метод	1.4	-
1787	981787.10	3575238.59	Картометрический метод	1.4	-
1788	981780.69	3575237.02	Картометрический метод	1.4	-
1789	981779.74	3575236.78	Картометрический метод	1.4	-
1790	981776.93	3575249.36	Аналитический метод	0.3	-
1791	981773.75	3575263.62	Картометрический метод	1.4	-
1792	981778.14	3575276.33	Картометрический метод	1.4	-
1793	981777.78	3575278.04	Картометрический метод	1.4	-
1794	981743.83	3575269.86	Картометрический метод	1.4	-
1795	981732.62	3575310.19	Картометрический метод	1.4	-
1796	981760.99	3575317.33	Картометрический метод	1.4	-
1797	981766.19	3575318.59	Картометрический метод	1.4	-
1798	981765.94	3575319.82	Картометрический метод	1.4	-
1799	981772.20	3575321.32	Картометрический метод	1.4	-
1800	981772.45	3575320.13	Картометрический метод	1.4	-
1801	981773.40	3575320.33	Картометрический метод	1.4	-
1802	981786.97	3575323.87	Картометрический метод	1.4	-
1803	981789.20	3575324.35	Картометрический метод	1.4	-
1804	981789.75	3575322.44	Картометрический метод	1.4	-
1805	981792.46	3575323.10	Картометрический метод	1.4	-
1806	981792.05	3575325.01	Картометрический метод	1.4	-
1778	981800.96	3575327.18	Картометрический метод	1.4	-
Часть N 57					
1807	981504.77	3572785.33	Картометрический метод	1.4	-
1808	981521.72	3572773.56	Картометрический метод	1.4	-

3. Сведения о характерных точках части (частей) границы объекта					
Обозначение характерных точек части границы	Координаты, м		Метод определения координат характерной точки	Средняя квадратическая погрешность положения характерной точки (Mt), м	Описание обозначения точки на местности (при наличии)
	X	Y			
1809	981522.21	3572774.31	Картометрический метод	1.4	-
1810	981528.45	3572769.12	Аналитический метод	0.1	-
1811	981519.42	3572756.47	Аналитический метод	0.1	-
1812	981520.63	3572755.59	Аналитический метод	0.1	-
1813	981530.51	3572748.43	Аналитический метод	0.1	-
1814	981530.06	3572747.80	Картометрический метод	1.4	-
1815	981529.32	3572746.79	Картометрический метод	1.4	-
1816	981531.65	3572745.07	Картометрический метод	1.4	-
1817	981522.70	3572732.48	Картометрический метод	1.4	-
1818	981521.39	3572730.66	Картометрический метод	1.4	-
1819	981520.44	3572731.33	Картометрический метод	1.4	-
1820	981518.95	3572729.22	Картометрический метод	1.4	-
1821	981518.01	3572727.92	Картометрический метод	1.4	-
1822	981516.42	3572729.11	Картометрический метод	1.4	-
1823	981492.06	3572695.53	Картометрический метод	1.4	-
1824	981456.67	3572720.88	Аналитический метод	0.1	-
1825	981443.50	3572730.29	Аналитический метод	0.3	-
1826	981444.53	3572731.84	Аналитический метод	0.1	-
1827	981452.49	3572742.54	Аналитический метод	0.1	-
1828	981460.09	3572752.60	Аналитический метод	0.1	-
1829	981461.73	3572755.64	Аналитический метод	0.1	-
1830	981464.06	3572758.89	Аналитический метод	0.1	-
1831	981479.05	3572779.97	Картометрический метод	1.4	-
1807	981504.77	3572785.33	Картометрический метод	1.4	-
Часть N 58					
1832	982111.52	3575271.98	Аналитический метод	0.3	-
1833	982117.75	3575263.59	Картометрический метод	1.4	-
1834	982136.79	3575183.61	Картометрический метод	1.4	-
1835	982134.79	3575183.13	Картометрический метод	1.4	-
1836	982105.98	3575176.39	Картометрический метод	1.4	-
1837	982092.96	3575174.69	Аналитический метод	0.3	-
1838	982090.38	3575184.77	Аналитический метод	0.3	-
1839	982084.55	3575208.02	Аналитический метод	0.3	-
1840	982077.33	3575236.07	Аналитический метод	0.3	-
1841	982070.69	3575234.39	Аналитический метод	0.3	-
1842	982064.61	3575260.37	Аналитический метод	0.3	-
1843	982074.61	3575270.55	Аналитический метод	0.3	-
1844	982081.59	3575271.40	Аналитический метод	0.3	-
1845	982094.27	3575271.97	Аналитический метод	0.3	-
1832	982111.52	3575271.98	Аналитический метод	0.3	-
Часть N 59					
1846	986178.11	3571013.02	Картометрический метод	1.4	-
1847	986182.11	3570988.80	Картометрический метод	1.4	-
1848	986183.89	3570972.60	Аналитический метод	0.3	-
1849	986067.80	3570953.04	Аналитический метод	0.3	-
1850	986072.95	3570975.97	Аналитический метод	0.1	-
1851	986078.87	3570995.02	Аналитический метод	0.1	-
1846	986178.11	3571013.02	Картометрический метод	1.4	-
Часть N 60					
1852	985857.85	3577290.51	Аналитический метод	0.1	-
1853	985866.69	3577290.28	Аналитический метод	0.1	-
1854	985897.63	3577288.89	Аналитический метод	0.1	-
1855	985897.55	3577281.49	Аналитический метод	0.1	-
1856	985908.82	3577280.96	Аналитический метод	0.1	-
1857	985908.66	3577277.17	Аналитический метод	0.1	-
1858	985906.31	3577222.79	Аналитический метод	0.1	-
1859	985905.82	3577211.54	Картометрический метод	1.4	-
1860	985905.70	3577207.64	Картометрический метод	1.4	-
1861	985864.18	3577210.03	Картометрический метод	1.4	-
1862	985854.67	3577210.58	Картометрический метод	1.4	-

3. Сведения о характерных точках части (частей) границы объекта					
Обозначение характерных точек части границы	Координаты, м		Метод определения координат характерной точки	Средняя квадратическая погрешность положения характерной точки (Mt), м	Описание обозначения точки на местности (при наличии)
	X	Y			
1863	985854.79	3577213.92	Картометрический метод	1.4	-
1864	985857.46	3577279.87	Картометрический метод	1.4	-
1852	985857.85	3577290.51	Аналитический метод	0.1	-
Часть N 61					
1865	983904.62	3577066.03	Картометрический метод	1.4	-
1866	983923.85	3577061.22	Картометрический метод	1.4	-
1867	983942.67	3577054.95	Картометрический метод	1.4	-
1868	983950.14	3577052.21	Аналитический метод	0.1	-
1869	983935.90	3576999.24	Аналитический метод	0.1	-
1870	983934.02	3576986.80	Аналитический метод	0.1	-
1871	983927.47	3576976.96	Аналитический метод	0.1	-
1872	983902.58	3576983.65	Аналитический метод	0.1	-
1873	983885.77	3576988.09	Аналитический метод	0.1	-
1865	983904.62	3577066.03	Картометрический метод	1.4	-
Часть N 62					
1874	992787.85	3572840.91	Аналитический метод	0.1	-
1875	992827.76	3572840.17	Аналитический метод	0.1	-
1876	992826.46	3572795.43	Аналитический метод	0.1	-
1877	992755.96	3572797.55	Аналитический метод	0.1	-
1878	992756.17	3572812.74	Картометрический метод	1.4	-
1879	992756.34	3572823.90	Картометрический метод	1.4	-
1880	992757.36	3572823.87	Аналитический метод	0.1	-
1881	992757.51	3572840.74	Аналитический метод	0.1	-
1874	992787.85	3572840.91	Аналитический метод	0.1	-
Часть N 63					
1882	981897.41	3572070.26	Аналитический метод	0.3	-
1883	981952.70	3572037.65	Аналитический метод	0.3	-
1884	981952.84	3572037.83	Картометрический метод	1.4	-
1885	981954.73	3572036.72	Картометрический метод	1.4	-
1886	981928.98	3571995.87	Аналитический метод	0.2	-
1887	981926.90	3571997.22	Аналитический метод	0.2	-
1888	981925.44	3571994.94	Аналитический метод	0.2	-
1889	981911.91	3572003.90	Аналитический метод	0.2	-
1890	981895.20	3572015.22	Аналитический метод	0.2	-
1891	981893.90	3572016.25	Аналитический метод	0.2	-
1892	981886.64	3572022.01	Аналитический метод	0.3	-
1893	981888.15	3572024.05	Аналитический метод	0.3	-
1894	981888.92	3572025.38	Аналитический метод	0.3	-
1895	981881.56	3572029.62	Аналитический метод	0.3	-
1896	981881.09	3572028.80	Аналитический метод	0.2	-
1897	981880.80	3572028.31	Аналитический метод	0.2	-
1898	981876.51	3572031.17	Аналитический метод	0.2	-
1899	981876.95	3572031.98	Аналитический метод	0.3	-
1900	981880.83	3572039.11	Аналитический метод	0.3	-
1901	981883.52	3572044.03	Аналитический метод	0.3	-
1902	981883.24	3572044.18	Аналитический метод	0.3	-
1882	981897.41	3572070.26	Аналитический метод	0.3	-
Часть N 64					
1903	986332.04	3577774.04	Картометрический метод	1.4	-
1904	986362.73	3577773.75	Картометрический метод	1.4	-
1905	986361.21	3577741.10	Картометрический метод	1.4	-
1906	986360.17	3577720.86	Картометрический метод	1.4	-
1907	986357.86	3577716.50	Аналитический метод	0.1	-
1908	986344.42	3577717.66	Аналитический метод	0.1	-
1909	986326.89	3577718.34	Аналитический метод	0.1	-
1910	986325.47	3577700.35	Аналитический метод	0.1	-
1911	986307.13	3577700.91	Аналитический метод	0.1	-
1912	986310.44	3577761.40	Картометрический метод	1.4	-
1913	986310.44	3577761.41	Картометрический метод	1.4	-
1903	986332.04	3577774.04	Картометрический метод	1.4	-

3. Сведения о характерных точках части (частей) границы объекта					
Обозначение характерных точек части границы	Координаты, м		Метод определения координат характерной точки	Средняя квадратическая погрешность положения характерной точки (Mt), м	Описание обозначения точки на местности (при наличии)
	X	Y			
Часть N 65					
1914	984888.59	3572943.71	Картометрический метод	1.4	-
1915	984889.61	3572937.28	Картометрический метод	1.4	-
1916	984890.76	3572930.62	Картометрический метод	1.4	-
1917	984908.81	3572934.55	Картометрический метод	1.4	-
1918	984913.46	3572913.30	Картометрический метод	1.4	-
1919	984923.86	3572862.83	Картометрический метод	1.4	-
1920	984907.45	3572858.68	Картометрический метод	1.4	-
1921	984888.01	3572854.24	Аналитический метод	0.3	-
1922	984869.21	3572940.44	Аналитический метод	0.3	-
1923	984869.25	3572940.43	Картометрический метод	1.4	-
1914	984888.59	3572943.71	Картометрический метод	1.4	-
Часть N 66					
1924	984149.97	3577131.96	Аналитический метод	0.1	-
1925	984154.16	3577130.82	Аналитический метод	0.1	-
1926	984163.30	3577128.17	Аналитический метод	0.1	-
1927	984152.74	3577088.86	Аналитический метод	0.1	-
1928	984158.90	3577087.16	Аналитический метод	0.1	-
1929	984151.13	3577058.62	Аналитический метод	0.3	-
1930	984145.89	3577060.03	Аналитический метод	0.3	-
1931	984116.13	3577068.15	Аналитический метод	0.3	-
1932	984110.86	3577069.57	Аналитический метод	0.3	-
1933	984127.12	3577127.80	Аналитический метод	0.1	-
1934	984147.65	3577122.78	Аналитический метод	0.1	-
1924	984149.97	3577131.96	Аналитический метод	0.1	-
Часть N 67					
1935	984768.72	3571451.30	Картометрический метод	1.4	-
1936	984769.66	3571450.36	Картометрический метод	1.4	-
1937	984770.63	3571446.73	Картометрический метод	1.4	-
1938	984781.91	3571401.19	Аналитический метод	0.3	-
1939	984770.64	3571398.60	Аналитический метод	0.1	-
1940	984738.52	3571391.19	Аналитический метод	0.1	-
1941	984734.37	3571390.24	Картометрический метод	1.4	-
1942	984728.13	3571415.34	Картометрический метод	1.4	-
1943	984725.47	3571426.96	Картометрический метод	1.4	-
1944	984724.96	3571429.08	Картометрический метод	1.4	-
1945	984751.86	3571436.23	Картометрический метод	1.4	-
1946	984749.54	3571446.34	Картометрический метод	1.4	-
1935	984768.72	3571451.30	Картометрический метод	1.4	-
Часть N 68					
1947	987023.42	3569266.02	Аналитический метод	0.3	-
1948	987025.28	3569265.69	Аналитический метод	0.3	-
1949	987028.43	3569264.94	Аналитический метод	0.3	-
1950	987050.77	3569258.76	Аналитический метод	0.3	-
1951	987055.31	3569257.47	Аналитический метод	0.3	-
1952	987060.05	3569256.16	Аналитический метод	0.3	-
1953	987046.27	3569203.28	Аналитический метод	0.3	-
1954	987035.57	3569206.26	Аналитический метод	0.3	-
1955	987032.15	3569207.16	Аналитический метод	0.3	-
1956	987014.37	3569212.02	Аналитический метод	0.3	-
1957	987009.12	3569213.45	Аналитический метод	0.3	-
1947	987023.42	3569266.02	Аналитический метод	0.3	-
Часть N 69					
1958	982968.23	3576894.52	Аналитический метод	0.1	-
1959	983039.22	3576876.36	Аналитический метод	0.1	-
1960	983027.69	3576849.35	Аналитический метод	0.1	-
1961	982960.92	3576866.06	Аналитический метод	0.1	-
1962	982967.80	3576893.15	Аналитический метод	0.1	-
1958	982968.23	3576894.52	Аналитический метод	0.1	-
Часть N 70					

3. Сведения о характерных точках части (частей) границы объекта					
Обозначение характерных точек части границы	Координаты, м		Метод определения координат характерной точки	Средняя квадратическая погрешность положения характерной точки (Mt), м	Описание обозначения точки на местности (при наличии)
	X	Y			
1963	983823.14	3570686.80	Картометрический метод	1.4	-
1964	983829.73	3570663.11	Картометрический метод	1.4	-
1965	983770.02	3570646.71	Картометрический метод	1.4	-
1966	983763.49	3570668.52	Картометрический метод	1.4	-
1963	983823.14	3570686.80	Картометрический метод	1.4	-
Часть N 71					
1967	983635.69	3570300.07	Аналитический метод	0.3	-
1968	983647.90	3570294.01	Аналитический метод	0.3	-
1969	983663.76	3570285.99	Аналитический метод	0.3	-
1970	983675.49	3570284.31	Аналитический метод	0.3	-
1971	983669.92	3570273.96	Аналитический метод	0.3	-
1972	983669.04	3570272.30	Аналитический метод	0.3	-
1973	983665.35	3570265.36	Картометрический метод	1.4	-
1974	983657.22	3570251.06	Аналитический метод	0.3	-
1975	983619.04	3570271.65	Аналитический метод	0.3	-
1967	983635.69	3570300.07	Аналитический метод	0.3	-
Часть N 72					
1976	980932.82	3576174.95	Картометрический метод	1.4	-
1977	980939.99	3576140.44	Картометрический метод	1.4	-
1978	980903.57	3576132.94	Картометрический метод	1.4	-
1979	980899.75	3576132.13	Аналитический метод	0.1	-
1980	980895.67	3576153.96	Аналитический метод	0.1	-
1981	980893.27	3576166.78	Картометрический метод	1.4	-
1976	980932.82	3576174.95	Картометрический метод	1.4	-
Часть N 73					
1982	984806.87	3578384.00	Картометрический метод	1.4	-
1983	984834.22	3578376.57	Картометрический метод	1.4	-
1984	984831.61	3578367.28	Картометрический метод	1.4	-
1985	984836.74	3578365.63	Картометрический метод	1.4	-
1986	984830.85	3578345.98	Картометрический метод	1.4	-
1987	984816.02	3578338.84	Картометрический метод	1.4	-
1988	984794.08	3578345.32	Картометрический метод	1.4	-
1989	984792.74	3578345.76	Картометрический метод	1.4	-
1990	984799.99	3578368.79	Картометрический метод	1.4	-
1991	984801.91	3578368.14	Картометрический метод	1.4	-
1982	984806.87	3578384.00	Картометрический метод	1.4	-
Часть N 74					
1992	983720.46	3570316.47	Аналитический метод	0.3	-
1993	983721.59	3570315.84	Аналитический метод	0.1	-
1994	983743.98	3570303.31	Аналитический метод	0.3	-
1995	983763.49	3570292.47	Аналитический метод	0.3	-
1996	983761.66	3570289.13	Картометрический метод	1.4	-
1997	983759.13	3570284.46	Картометрический метод	1.4	-
1998	983758.59	3570283.48	Картометрический метод	1.4	-
1999	983757.82	3570282.12	Картометрический метод	1.4	-
2000	983757.10	3570280.73	Картометрический метод	1.4	-
2001	983750.98	3570269.53	Картометрический метод	1.4	-
2002	983707.73	3570293.00	Аналитический метод	0.3	-
1992	983720.46	3570316.47	Аналитический метод	0.3	-
Часть N 75					
2003	983769.02	3570405.93	Аналитический метод	0.1	-
2004	983770.46	3570405.15	Аналитический метод	0.1	-
2005	983770.60	3570405.40	Аналитический метод	0.1	-
2006	983773.72	3570405.85	Аналитический метод	0.1	-
2007	983789.72	3570397.29	Аналитический метод	0.1	-
2008	983809.37	3570386.70	Аналитический метод	0.1	-
2009	983812.92	3570387.86	Аналитический метод	0.1	-
2010	983814.16	3570382.76	Аналитический метод	0.1	-
2011	983802.49	3570360.61	Аналитический метод	0.1	-
2012	983784.77	3570370.42	Аналитический метод	0.1	-

3. Сведения о характерных точках части (частей) границы объекта					
Обозначение характерных точек части границы	Координаты, м		Метод определения координат характерной точки	Средняя квадратическая погрешность положения характерной точки (Mt), м	Описание обозначения точки на местности (при наличии)
	X	Y			
2013	983786.23	3570373.87	Аналитический метод	0.1	-
2014	983777.52	3570378.45	Аналитический метод	0.1	-
2015	983760.56	3570387.37	Аналитический метод	0.1	-
2016	983759.31	3570388.03	Аналитический метод	0.1	-
2003	983769.02	3570405.93	Аналитический метод	0.1	-
Часть N 76					
2017	986075.84	3578186.72	Картометрический метод	1.4	-
2018	986090.79	3578186.52	Аналитический метод	0.07	-
2019	986090.83	3578184.61	Аналитический метод	0.07	-
2020	986095.14	3578184.51	Аналитический метод	0.07	-
2021	986094.95	3578177.17	Картометрический метод	1.4	-
2022	986113.25	3578176.21	Картометрический метод	1.4	-
2023	986112.67	3578163.37	Картометрический метод	1.4	-
2024	986095.36	3578164.28	Картометрический метод	1.4	-
2025	986095.20	3578157.46	Картометрический метод	1.4	-
2026	986106.57	3578157.09	Картометрический метод	1.4	-
2027	986106.28	3578147.68	Картометрический метод	1.4	-
2028	986101.48	3578146.80	Картометрический метод	1.4	-
2029	986093.83	3578145.39	Картометрический метод	1.4	-
2030	986078.82	3578145.96	Картометрический метод	1.4	-
2031	986074.58	3578146.47	Картометрический метод	1.4	-
2032	986074.89	3578156.29	Картометрический метод	1.4	-
2017	986075.84	3578186.72	Картометрический метод	1.4	-
Часть N 77					
2033	985679.36	3571455.28	Картометрический метод	1.4	-
2034	985679.62	3571454.44	Картометрический метод	1.4	-
2035	985683.24	3571442.44	Картометрический метод	1.4	-
2036	985686.81	3571430.88	Картометрический метод	1.4	-
2037	985686.92	3571430.50	Картометрический метод	1.4	-
2038	985684.75	3571430.74	Картометрический метод	1.4	-
2039	985678.57	3571430.55	Картометрический метод	1.4	-
2040	985679.25	3571429.67	Картометрический метод	1.4	-
2041	985641.45	3571419.30	Картометрический метод	1.4	-
2042	985634.74	3571442.07	Картометрический метод	1.4	-
2043	985641.56	3571444.15	Картометрический метод	1.4	-
2044	985641.77	3571443.41	Картометрический метод	1.4	-
2045	985676.79	3571453.48	Картометрический метод	1.4	-
2046	985676.33	3571454.25	Картометрический метод	1.4	-
2033	985679.36	3571455.28	Картометрический метод	1.4	-
Часть N 78					
2047	985673.59	3571580.94	Картометрический метод	1.4	-
2048	985688.11	3571528.53	Картометрический метод	1.4	-
2049	985682.97	3571527.06	Картометрический метод	1.4	-
2050	985670.69	3571523.69	Картометрический метод	1.4	-
2051	985657.98	3571571.53	Картометрический метод	1.4	-
2052	985656.94	3571576.07	Картометрический метод	1.4	-
2047	985673.59	3571580.94	Картометрический метод	1.4	-
Часть N 79					
2053	983742.45	3571876.87	Картометрический метод	1.4	-
2054	983748.46	3571848.37	Аналитический метод	0.3	-
2055	983745.32	3571847.79	Аналитический метод	0.1	-
2056	983744.07	3571847.57	Аналитический метод	0.1	-
2057	983715.38	3571842.14	Картометрический метод	1.4	-
2058	983713.84	3571848.40	Аналитический метод	0.1	-
2059	983712.79	3571853.58	Аналитический метод	0.3	-
2060	983716.17	3571854.26	Аналитический метод	0.3	-
2061	983712.92	3571870.36	Картометрический метод	1.4	-
2053	983742.45	3571876.87	Картометрический метод	1.4	-

Сведения о местоположении измененных (уточненных) границ объекта							
1. Система координат МСК-86, зона 3							
2. Сведения о характерных точках границ объекта							
Обозначение характерных точек границ	Существующие координаты, м		Измененные (уточненные) координаты, м		Метод определения координат характерной точки	Средняя квадратическая погрешность положения характерной точки (Mt), м	Описание обозначения точки на местности (при наличии)
	X	Y	X	Y			
1	2	3	4	5	6	7	8
-	-	-	-	-	-	-	-
3. Сведения о характерных точках части (частей) границы объекта							
Обозначение характерных точек части границы	Существующие координаты, м		Измененные (уточненные) координаты, м		Метод определения координат характерной точки	Средняя квадратическая погрешность положения характерной точки (Mt), м	Описание обозначения точки на местности (при наличии)
	X	Y	X	Y			
1	2	3	4	5	6	7	8
-	-	-	-	-	-	-	-

ГРАФИЧЕСКОЕ ОПИСАНИЕ
местоположения границ населенных пунктов, территориальных зон, особо охраняемых природных территорий, зон с особыми условиями использования территории
ОД2. Зона коммерческого назначения в границах города Сургут
муниципального образования городской округ Сургут Ханты-Мансийского автономного округа
(наименование объекта, местоположение границ которого описано (далее - объект)

Раздел 1

Сведения об объекте		
N п/п	Характеристики объекта	Описание характеристик
1	2	3
1	Местоположение объекта	Ханты-Мансийский Автономный округ – Югра, муниципальное образование городской округ Сургут, город Сургут
2	Площадь объекта ± величина погрешности определения площади (Р ± ΔР), м²	5631833 ± 11628
3	Иные характеристики объекта	1. Основные виды использования: 1) Предоставление коммунальных услуг 2) Бытовое обслуживание 3) Среднее и высшее профессиональное образование 4) Объекты культурно-досуговой деятельности 5) Цирки и зверинцы 6) Объекты торговли (торговые центры, торгово-развлекательные центры (комплексы) 7) Рынки 8) Магазины 9) Общественное питание 10) Гостиничное обслуживание 11) Развлекательные мероприятия 12) Выставочно-ярмарочная деятельность 13) Площадки для занятий спортом 14) Обеспечение внутреннего правопорядка 15) Земельные участки (территории) общего пользования 2. Условно-разрешенные виды использования: 1) Хранение автотранспорта 2) Оказание услуг связи 3) Государственное управление 4) Проведение научных исследований 5) Амбулаторное ветеринарное обслуживание 6) Деловое управление 7) Банковская и страховая деятельность 8) Служебные гаражи 9) Автомобильные мойки 10) Обеспечение занятий спортом в помещениях 11) Склад 3. Вспомогательные виды разрешенного использования не установлены.

Раздел 2

Сведения о местоположении границ объекта					
1. Система координат МСК-86, зона 3					
2. Сведения о характерных точках границ объекта					
Обозначение характерных точек границ	Координаты, м		Метод определения координат характерной точки	Средняя квадратическая погрешность положения характерной точки (Mt), м	Описание обозначения точки на местности (при наличии)
	X	Y			
1	2	3	4	5	6
-	-	-	-	-	-
3. Сведения о характерных точках части (частей) границы объекта					
Обозначение характерных точек части границы	Координаты, м		Метод определения координат характерной точки	Средняя квадратическая погрешность положения характерной точки (Mt), м	Описание обозначения точки на местности (при наличии)
	X	Y			
1	2	3	4	5	6
Часть N 1					

3. Сведения о характерных точках части (частей) границы объекта					
Обозначение характерных точек части границы	Координаты, м		Метод определения координат характерной точки	Средняя квадратическая погрешность положения характерной точки (Mt), м	Описание обозначения точки на местности (при наличии)
	X	Y			
1	985092.83	3573712.88	Аналитический метод	0.1	-
2	985083.56	3573710.39	Аналитический метод	0.1	-
3	985082.27	3573710.01	Картометрический метод	1.4	-
4	985060.60	3573703.72	Картометрический метод	1.4	-
5	985058.92	3573709.50	Аналитический метод	0.1	-
6	985029.21	3573701.26	Аналитический метод	0.1	-
7	985028.40	3573705.43	Картометрический метод	1.4	-
8	985019.92	3573702.89	Картометрический метод	1.4	-
9	985016.80	3573700.37	Картометрический метод	1.4	-
10	985008.90	3573698.24	Картометрический метод	1.4	-
11	985004.24	3573698.74	Картометрический метод	1.4	-
12	984920.14	3573674.51	Картометрический метод	1.4	-
13	984887.98	3573666.68	Картометрический метод	1.4	-
14	984869.54	3573661.52	Аналитический метод	0.1	-
15	984747.45	3573627.33	Аналитический метод	0.1	-
16	984721.01	3573619.92	Картометрический метод	1.4	-
17	984721.85	3573616.06	Картометрический метод	1.4	-
18	984730.26	3573577.54	Аналитический метод	0.3	-
19	984746.53	3573502.93	Картометрический метод	1.4	-
20	984763.20	3573506.98	Картометрический метод	1.4	-
21	984764.69	3573500.65	Картометрический метод	1.4	-
22	984786.24	3573505.75	Картометрический метод	1.4	-
23	984805.33	3573510.04	Картометрический метод	1.4	-
24	984835.26	3573517.14	Картометрический метод	1.4	-
25	984905.52	3573533.16	Картометрический метод	1.4	-
26	984904.53	3573537.06	Картометрический метод	1.4	-
27	984915.97	3573539.76	Картометрический метод	1.4	-
28	984918.09	3573530.07	Картометрический метод	1.4	-
29	984927.82	3573485.96	Аналитический метод	0.1	-
30	984932.96	3573462.65	Картометрический метод	1.4	-
31	984933.42	3573460.74	Картометрический метод	1.4	-
32	984949.76	3573387.04	Аналитический метод	0.1	-
33	984958.10	3573389.22	Картометрический метод	1.4	-
34	984956.27	3573376.28	Картометрический метод	1.4	-
35	984956.97	3573372.72	Аналитический метод	0.3	-
36	984957.41	3573367.88	Аналитический метод	0.3	-
37	984958.19	3573363.64	Аналитический метод	0.3	-
38	984960.97	3573348.96	Аналитический метод	0.3	-
39	984957.13	3573348.17	Картометрический метод	1.4	-
40	984973.55	3573284.14	Картометрический метод	1.4	-
41	984994.20	3573181.74	Картометрический метод	1.4	-
42	984996.08	3573174.33	Картометрический метод	1.4	-
43	984995.29	3573174.14	Картометрический метод	1.4	-
44	984996.11	3573168.38	Картометрический метод	1.4	-
45	985016.04	3573077.36	Картометрический метод	1.4	-
46	985020.15	3573058.26	Картометрический метод	1.4	-
47	985021.95	3573050.86	Картометрический метод	1.4	-
48	985023.34	3573044.75	Картометрический метод	1.4	-
49	985023.54	3573043.87	Аналитический метод	0.3	-
50	985025.88	3573044.34	Аналитический метод	0.3	-
51	985026.73	3573040.08	Аналитический метод	0.3	-
52	985091.62	3573053.20	Аналитический метод	0.3	-
53	985091.96	3573051.75	Аналитический метод	0.3	-
54	985092.75	3573051.92	Аналитический метод	0.1	-
55	985098.40	3573023.92	Аналитический метод	0.1	-
56	985099.73	3573024.17	Аналитический метод	0.1	-
57	985100.26	3573021.61	Аналитический метод	0.1	-
58	985098.93	3573021.35	Аналитический метод	0.1	-
59	985104.74	3572991.61	Аналитический метод	0.1	-
60	985065.10	3572982.76	Аналитический метод	0.1	-

3. Сведения о характерных точках части (частей) границы объекта					
Обозначение характерных точек части границы	Координаты, м		Метод определения координат характерной точки	Средняя квадратическая погрешность положения характерной точки (Mt), м	Описание обозначения точки на местности (при наличии)
	X	Y			
61	985026.78	3572974.20	Аналитический метод	0.3	-
62	985036.15	3572928.18	Аналитический метод	0.3	-
63	985025.47	3572925.69	Аналитический метод	0.3	-
64	985019.30	3572956.12	Аналитический метод	0.3	-
65	985016.50	3572968.48	Аналитический метод	0.3	-
66	985015.69	3572968.31	Аналитический метод	0.3	-
67	985006.07	3572966.42	Аналитический метод	0.3	-
68	985004.70	3572966.16	Аналитический метод	0.3	-
69	985004.30	3572968.30	Аналитический метод	0.3	-
70	984993.13	3572966.38	Аналитический метод	0.3	-
71	984989.64	3572965.46	Аналитический метод	0.3	-
72	984966.46	3572959.83	Аналитический метод	0.3	-
73	984970.34	3572942.25	Картометрический метод	1.4	-
74	984964.22	3572940.97	Картометрический метод	1.4	-
75	984966.64	3572926.15	Картометрический метод	1.4	-
76	984966.75	3572925.60	Аналитический метод	0.1	-
77	984972.76	3572926.75	Картометрический метод	1.4	-
78	984978.43	3572899.63	Аналитический метод	0.3	-
79	984982.47	3572877.96	Картометрический метод	1.4	-
80	984982.14	3572876.59	Картометрический метод	1.4	-
81	984982.40	3572875.62	Аналитический метод	0.3	-
82	985012.40	3572882.87	Аналитический метод	0.3	-
83	985012.57	3572882.20	Аналитический метод	0.3	-
84	985018.38	3572883.68	Аналитический метод	0.3	-
85	985024.12	3572885.21	Аналитический метод	0.3	-
86	985028.11	3572886.34	Аналитический метод	0.3	-
87	985028.46	3572886.42	Аналитический метод	0.3	-
88	985029.39	3572882.31	Аналитический метод	0.3	-
89	985030.65	3572882.65	Аналитический метод	0.3	-
90	985035.74	3572883.68	Аналитический метод	0.3	-
91	985036.11	3572882.06	Аналитический метод	0.3	-
92	985083.06	3572889.65	Аналитический метод	0.3	-
93	985084.01	3572885.08	Аналитический метод	0.3	-
94	985089.14	3572886.15	Аналитический метод	0.1	-
95	985086.87	3572898.46	Аналитический метод	0.1	-
96	985084.77	3572907.86	Аналитический метод	0.1	-
97	985086.62	3572908.40	Аналитический метод	0.1	-
98	985083.19	3572924.45	Аналитический метод	0.1	-
99	985079.38	3572941.78	Аналитический метод	0.1	-
100	985078.27	3572946.37	Аналитический метод	0.1	-
101	985140.48	3572960.84	Аналитический метод	0.1	-
102	985135.39	3572984.07	Аналитический метод	0.3	-
103	985137.55	3572984.65	Аналитический метод	0.1	-
104	985139.63	3572985.20	Аналитический метод	0.1	-
105	985150.09	3572988.02	Аналитический метод	0.3	-
106	985155.52	3572989.47	Картометрический метод	1.4	-
107	985169.13	3572993.06	Аналитический метод	0.3	-
108	985207.79	3573003.25	Аналитический метод	0.3	-
109	985237.97	3573010.65	Аналитический метод	0.1	-
110	985265.89	3573017.51	Аналитический метод	0.3	-
111	985253.86	3573059.16	Аналитический метод	0.3	-
112	985249.66	3573071.32	Аналитический метод	0.3	-
113	985259.78	3573074.37	Аналитический метод	0.3	-
114	985255.12	3573091.22	Картометрический метод	1.4	-
115	985248.05	3573116.66	Картометрический метод	1.4	-
116	985248.07	3573116.67	Аналитический метод	0.1	-
117	985240.99	3573142.23	Аналитический метод	0.1	-
118	985183.55	3573126.92	Аналитический метод	0.1	-
119	985181.39	3573134.87	Аналитический метод	0.1	-
120	985180.72	3573134.75	Аналитический метод	0.1	-

3. Сведения о характерных точках части (частей) границы объекта					
Обозначение характерных точек части границы	Координаты, м		Метод определения координат характерной точки	Средняя квадратическая погрешность положения характерной точки (Mt), м	Описание обозначения точки на местности (при наличии)
	X	Y			
121	985176.23	3573149.61	Аналитический метод	0.1	-
122	985171.50	3573165.12	Аналитический метод	0.1	-
123	985171.83	3573165.20	Картометрический метод	1.4	-
124	985170.51	3573171.07	Картометрический метод	1.4	-
125	985178.39	3573173.14	Картометрический метод	1.4	-
126	985172.60	3573200.76	Картометрический метод	1.4	-
127	985170.79	3573206.87	Картометрический метод	1.4	-
128	985173.10	3573207.42	Картометрический метод	1.4	-
129	985171.45	3573214.33	Картометрический метод	1.4	-
130	985168.77	3573213.68	Картометрический метод	1.4	-
131	985160.20	3573242.56	Картометрический метод	1.4	-
132	985161.09	3573242.74	Картометрический метод	1.4	-
133	985159.80	3573249.34	Картометрический метод	1.4	-
134	985158.28	3573249.05	Картометрический метод	1.4	-
135	985157.77	3573250.77	Картометрический метод	1.4	-
136	985158.42	3573258.47	Картометрический метод	1.4	-
137	985158.75	3573262.36	Картометрический метод	1.4	-
138	985158.80	3573262.96	Картометрический метод	1.4	-
139	985203.73	3573276.73	Картометрический метод	1.4	-
140	985201.19	3573285.87	Картометрический метод	1.4	-
141	985188.62	3573331.25	Картометрический метод	1.4	-
142	985174.80	3573381.09	Аналитический метод	0.3	-
143	985170.24	3573397.53	Аналитический метод	0.1	-
144	985130.04	3573387.19	Аналитический метод	0.1	-
145	985123.25	3573388.04	Аналитический метод	0.1	-
146	985112.59	3573389.35	Картометрический метод	1.4	-
147	985099.78	3573405.90	Картометрический метод	1.4	-
148	985124.03	3573413.64	Аналитический метод	0.1	-
149	985119.05	3573431.11	Аналитический метод	0.1	-
150	985118.35	3573430.54	Аналитический метод	0.1	-
151	985107.67	3573471.04	Аналитический метод	0.1	-
152	985113.03	3573472.72	Аналитический метод	0.1	-
153	985106.54	3573495.04	Аналитический метод	0.3	-
154	985125.77	3573499.18	Аналитический метод	0.3	-
155	985140.76	3573502.72	Картометрический метод	1.4	-
156	985135.43	3573523.12	Аналитический метод	0.1	-
157	985128.31	3573548.81	Аналитический метод	0.1	-
158	985107.20	3573625.10	Аналитический метод	0.1	-
159	985106.59	3573627.32	Аналитический метод	0.1	-
160	985104.95	3573633.17	Аналитический метод	0.3	-
161	985095.58	3573667.01	Аналитический метод	0.3	-
162	985103.74	3573669.21	Аналитический метод	0.1	-
163	985101.01	3573678.91	Аналитический метод	0.1	-
1	985092.83	3573712.88	Аналитический метод	0.1	-
Часть N 2					
164	981898.79	3571409.59	Аналитический метод	0.3	-
165	981893.78	3571403.26	Аналитический метод	0.3	-
166	981725.47	3571190.78	Аналитический метод	0.3	-
167	981715.58	3571198.57	Аналитический метод	0.3	-
168	981682.68	3571224.64	Аналитический метод	0.3	-
169	981671.81	3571210.93	Аналитический метод	0.3	-
170	981656.60	3571191.70	Аналитический метод	0.3	-
171	981693.82	3571162.28	Аналитический метод	0.1	-
172	981667.85	3571129.38	Аналитический метод	0.1	-
173	981672.79	3571125.48	Аналитический метод	0.1	-
174	981668.55	3571119.89	Аналитический метод	0.1	-
175	981814.62	3571004.34	Аналитический метод	0.1	-
176	981967.81	3570881.98	Аналитический метод	0.1	-
177	981990.64	3570863.90	Аналитический метод	0.3	-
178	981993.73	3570865.77	Аналитический метод	0.3	-

3. Сведения о характерных точках части (частей) границы объекта					
Обозначение характерных точек части границы	Координаты, м		Метод определения координат характерной точки	Средняя квадратическая погрешность положения характерной точки (Mt), м	Описание обозначения точки на местности (при наличии)
	X	Y			
179	982004.25	3570874.59	Аналитический метод	0.3	-
180	982021.50	3570890.23	Аналитический метод	0.3	-
181	982028.01	3570896.22	Аналитический метод	0.3	-
182	982034.88	3570902.63	Аналитический метод	0.3	-
183	982042.16	3570909.45	Аналитический метод	0.3	-
184	982049.82	3570916.70	Аналитический метод	0.3	-
185	982057.94	3570924.32	Аналитический метод	0.3	-
186	982190.45	3571049.66	Аналитический метод	0.3	-
187	982193.37	3571052.42	Аналитический метод	0.3	-
188	982202.94	3571061.46	Аналитический метод	0.3	-
189	982093.33	3571212.71	Картометрический метод	1.4	-
190	982055.11	3571261.86	Аналитический метод	0.3	-
191	982013.54	3571308.20	Аналитический метод	0.3	-
192	981968.87	3571351.57	Аналитический метод	0.3	-
193	981921.32	3571391.77	Аналитический метод	0.3	-
164	981898.79	3571409.59	Аналитический метод	0.3	-
Часть N 3					
194	987691.94	3566125.95	Аналитический метод	0.1	-
195	987602.25	3565797.99	Аналитический метод	0.1	-
196	988063.73	3565673.70	Аналитический метод	0.1	-
197	988065.25	3565844.06	Аналитический метод	0.1	-
198	988066.77	3566025.00	Аналитический метод	0.1	-
194	987691.94	3566125.95	Аналитический метод	0.1	-
Часть N 4					
199	986185.84	3570931.90	Картометрический метод	1.4	-
200	986128.51	3570921.77	Аналитический метод	0.3	-
201	986053.41	3570908.51	Аналитический метод	0.1	-
202	986040.39	3570889.00	Аналитический метод	0.1	-
203	986023.82	3570872.38	Аналитический метод	0.1	-
204	986004.81	3570858.58	Аналитический метод	0.1	-
205	985999.29	3570854.65	Аналитический метод	0.3	-
206	985985.62	3570845.02	Аналитический метод	0.1	-
207	985976.85	3570838.82	Аналитический метод	0.1	-
208	985947.32	3570817.74	Аналитический метод	0.1	-
209	985929.90	3570802.05	Аналитический метод	0.1	-
210	985918.14	3570781.85	Аналитический метод	0.1	-
211	985913.78	3570758.57	Аналитический метод	0.3	-
212	985910.85	3570423.11	Картометрический метод	1.4	-
213	985999.97	3570422.33	Картометрический метод	1.4	-
214	986018.68	3570420.17	Картометрический метод	1.4	-
215	986127.26	3570419.21	Картометрический метод	1.4	-
216	986125.70	3570426.53	Картометрический метод	1.4	-
217	986126.18	3570428.70	Картометрический метод	1.4	-
218	986127.54	3570430.51	Картометрический метод	1.4	-
219	986129.84	3570431.31	Картометрический метод	1.4	-
220	986147.97	3570431.13	Картометрический метод	1.4	-
221	986147.84	3570425.05	Картометрический метод	1.4	-
222	986226.97	3570424.37	Картометрический метод	1.4	-
223	986227.42	3570473.25	Картометрический метод	1.4	-
224	986227.65	3570499.30	Картометрический метод	1.4	-
225	986228.12	3570553.15	Картометрический метод	1.4	-
226	986228.26	3570568.46	Картометрический метод	1.4	-
227	986229.16	3570673.14	Картометрический метод	1.4	-
228	986229.19	3570676.69	Картометрический метод	1.4	-
229	986229.25	3570682.62	Картометрический метод	1.4	-
230	986229.45	3570704.97	Картометрический метод	1.4	-
231	986229.99	3570765.59	Картометрический метод	1.4	-
232	986207.06	3570765.69	Картометрический метод	1.4	-
233	986207.18	3570783.17	Картометрический метод	1.4	-
234	986200.16	3570805.72	Картометрический метод	1.4	-

3. Сведения о характерных точках части (частей) границы объекта					
Обозначение характерных точек части границы	Координаты, м		Метод определения координат характерной точки	Средняя квадратическая погрешность положения характерной точки (Mt), м	Описание обозначения точки на местности (при наличии)
	X	Y			
235	986180.42	3570831.05	Картометрический метод	1.4	-
199	986185.84	3570931.90	Картометрический метод	1.4	-
Часть N 5					
236	984788.63	3574479.17	Картометрический метод	1.4	-
237	984778.23	3574476.28	Аналитический метод	0.1	-
238	984739.51	3574465.56	Аналитический метод	0.1	-
239	984684.03	3574450.19	Картометрический метод	1.4	-
240	984671.85	3574446.81	Картометрический метод	1.4	-
241	984621.15	3574432.76	Картометрический метод	1.4	-
242	984645.48	3574344.02	Картометрический метод	1.4	-
243	984629.10	3574339.40	Картометрический метод	1.4	-
244	984642.67	3574287.13	Аналитический метод	0.3	-
245	984544.22	3574258.32	Аналитический метод	0.3	-
246	984544.75	3574256.39	Аналитический метод	0.3	-
247	984545.68	3574253.00	Аналитический метод	0.3	-
248	984563.40	3574189.11	Картометрический метод	1.4	-
249	984573.82	3574151.50	Картометрический метод	1.4	-
250	984671.40	3574180.01	Картометрический метод	1.4	-
251	984675.90	3574163.99	Картометрический метод	1.4	-
252	984676.69	3574161.18	Картометрический метод	1.4	-
253	984685.28	3574130.00	Картометрический метод	1.4	-
254	984694.12	3574098.04	Картометрический метод	1.4	-
255	984682.12	3574094.36	Картометрический метод	1.4	-
256	984665.46	3574089.26	Картометрический метод	1.4	-
257	984596.98	3574068.21	Картометрический метод	1.4	-
258	984611.19	3574016.61	Картометрический метод	1.4	-
259	984613.69	3574007.61	Картометрический метод	1.4	-
260	984614.22	3574005.68	Картометрический метод	1.4	-
261	984616.39	3573997.94	Картометрический метод	1.4	-
262	984631.62	3573943.13	Картометрический метод	1.4	-
263	984632.23	3573940.95	Картометрический метод	1.4	-
264	984658.29	3573846.81	Аналитический метод	0.3	-
265	984676.93	3573779.49	Картометрический метод	1.4	-
266	984711.90	3573788.16	Картометрический метод	1.4	-
267	984762.17	3573800.60	Картометрический метод	1.4	-
268	984770.68	3573769.49	Картометрический метод	1.4	-
269	984779.54	3573771.59	Картометрический метод	1.4	-
270	984779.78	3573770.59	Картометрический метод	1.4	-
271	984780.31	3573768.27	Картометрический метод	1.4	-
272	984781.55	3573762.86	Картометрический метод	1.4	-
273	984782.07	3573761.06	Картометрический метод	1.4	-
274	984783.93	3573754.57	Картометрический метод	1.4	-
275	984784.31	3573753.38	Картометрический метод	1.4	-
276	984787.65	3573741.62	Картометрический метод	1.4	-
277	984830.28	3573753.42	Картометрический метод	1.4	-
278	984824.06	3573775.98	Картометрический метод	1.4	-
279	984806.68	3573838.95	Картометрический метод	1.4	-
280	984798.58	3573868.42	Аналитический метод	0.07	-
281	984781.81	3573931.33	Аналитический метод	0.07	-
282	984781.54	3573932.43	Аналитический метод	0.07	-
283	984781.14	3573932.34	Аналитический метод	0.07	-
284	984778.02	3573944.75	Аналитический метод	0.07	-
285	984774.47	3573956.88	Картометрический метод	1.4	-
286	984769.91	3573974.29	Картометрический метод	1.4	-
287	984768.47	3573979.66	Картометрический метод	1.4	-
288	984752.97	3574038.29	Картометрический метод	1.4	-
289	984746.66	3574061.98	Картометрический метод	1.4	-
290	984740.37	3574085.64	Картометрический метод	1.4	-
291	984736.94	3574098.54	Картометрический метод	1.4	-
292	984738.27	3574098.91	Картометрический метод	1.4	-

3. Сведения о характерных точках части (частей) границы объекта					
Обозначение характерных точек части границы	Координаты, м		Метод определения координат характерной точки	Средняя квадратическая погрешность положения характерной точки (Mt), м	Описание обозначения точки на местности (при наличии)
	X	Y			
293	984778.84	3574110.43	Картометрический метод	1.4	-
294	984792.73	3574114.37	Картометрический метод	1.4	-
295	984817.08	3574122.45	Картометрический метод	1.4	-
296	984834.86	3574127.47	Картометрический метод	1.4	-
297	984834.40	3574128.01	Картометрический метод	1.4	-
298	984836.85	3574128.73	Картометрический метод	1.4	-
299	984844.81	3574131.07	Картометрический метод	1.4	-
300	984849.64	3574132.49	Картометрический метод	1.4	-
301	984850.49	3574132.74	Картометрический метод	1.4	-
302	984850.66	3574132.79	Картометрический метод	1.4	-
303	984850.83	3574132.84	Картометрический метод	1.4	-
304	984851.17	3574132.94	Картометрический метод	1.4	-
305	984851.34	3574132.99	Картометрический метод	1.4	-
306	984851.51	3574133.04	Картометрический метод	1.4	-
307	984851.68	3574133.09	Картометрический метод	1.4	-
308	984851.85	3574133.14	Картометрический метод	1.4	-
309	984852.02	3574133.19	Картометрический метод	1.4	-
310	984852.19	3574133.24	Картометрический метод	1.4	-
311	984866.47	3574137.36	Картометрический метод	1.4	-
312	984927.90	3574155.09	Картометрический метод	1.4	-
313	984955.02	3574162.54	Картометрический метод	1.4	-
314	984958.06	3574163.39	Картометрический метод	1.4	-
315	984941.72	3574222.41	Картометрический метод	1.4	-
316	984934.61	3574248.01	Аналитический метод	0.3	-
317	984899.59	3574374.31	Картометрический метод	1.4	-
318	984899.43	3574374.88	Картометрический метод	1.4	-
319	984822.41	3574352.74	Картометрический метод	1.4	-
320	984809.16	3574401.02	Картометрический метод	1.4	-
236	984788.63	3574479.17	Картометрический метод	1.4	-
Часть N 6					
321	982598.34	3576817.67	Картометрический метод	1.4	-
322	982586.89	3576775.53	Картометрический метод	1.4	-
323	982566.51	3576701.34	Аналитический метод	0.1	-
324	982565.14	3576696.09	Аналитический метод	0.1	-
325	982546.73	3576625.75	Картометрический метод	1.4	-
326	982513.14	3576498.14	Картометрический метод	1.4	-
327	982530.96	3576475.48	Картометрический метод	1.4	-
328	982648.30	3576443.22	Картометрический метод	1.4	-
329	982684.44	3576452.44	Картометрический метод	1.4	-
330	982689.92	3576455.36	Картометрический метод	1.4	-
331	982706.13	3576459.81	Аналитический метод	0.3	-
332	982739.55	3576468.62	Аналитический метод	0.3	-
333	982747.35	3576470.67	Аналитический метод	0.3	-
334	982756.85	3576473.17	Аналитический метод	0.3	-
335	982844.75	3576496.27	Аналитический метод	0.1	-
336	982843.56	3576500.84	Аналитический метод	0.1	-
337	982931.96	3576524.10	Аналитический метод	0.1	-
338	982928.84	3576537.41	Аналитический метод	0.1	-
339	982942.43	3576540.83	Аналитический метод	0.1	-
340	982993.02	3576549.65	Картометрический метод	1.4	-
341	982990.71	3576561.54	Аналитический метод	0.1	-
342	982992.61	3576575.19	Аналитический метод	0.1	-
343	982998.46	3576611.98	Картометрический метод	1.4	-
344	983020.71	3576702.60	Картометрический метод	1.4	-
345	982822.55	3576756.54	Картометрический метод	1.4	-
346	982650.12	3576803.57	Картометрический метод	1.4	-
347	982649.02	3576803.86	Картометрический метод	1.4	-
348	982598.48	3576817.64	Картометрический метод	1.4	-
321	982598.34	3576817.67	Картометрический метод	1.4	-
Часть N 7					

3. Сведения о характерных точках части (частей) границы объекта					
Обозначение характерных точек части границы	Координаты, м		Метод определения координат характерной точки	Средняя квадратическая погрешность положения характерной точки (Mt), м	Описание обозначения точки на местности (при наличии)
	X	Y			
349	983086.93	3576868.30	Картометрический метод	1.4	-
350	983085.87	3576864.44	Картометрический метод	1.4	-
351	983084.05	3576857.31	Картометрический метод	1.4	-
352	983069.33	3576799.24	Картометрический метод	1.4	-
353	983060.11	3576762.85	Картометрический метод	1.4	-
354	983052.64	3576733.36	Картометрический метод	1.4	-
355	983042.98	3576695.23	Картометрический метод	1.4	-
356	983046.29	3576690.45	Картометрический метод	1.4	-
357	983107.71	3576661.01	Картометрический метод	1.4	-
358	983113.97	3576661.51	Картометрический метод	1.4	-
359	983203.73	3576626.52	Картометрический метод	1.4	-
360	983215.39	3576661.57	Аналитический метод	0.1	-
361	983237.19	3576749.49	Аналитический метод	0.3	-
362	983282.74	3576736.99	Аналитический метод	0.3	-
363	983284.24	3576742.96	Аналитический метод	0.1	-
364	983372.57	3576718.93	Аналитический метод	0.1	-
365	983371.02	3576712.60	Картометрический метод	1.4	-
366	983381.07	3576709.85	Аналитический метод	0.1	-
367	983346.69	3576577.07	Аналитический метод	0.1	-
368	983332.96	3576512.28	Аналитический метод	0.1	-
369	983340.41	3576502.48	Аналитический метод	0.1	-
370	983577.98	3576560.15	Картометрический метод	1.4	-
371	983578.72	3576562.45	Картометрический метод	1.4	-
372	983637.82	3576577.60	Картометрический метод	1.4	-
373	983733.85	3576566.53	Картометрический метод	1.4	-
374	983768.46	3576562.55	Картометрический метод	1.4	-
375	983770.26	3576575.77	Картометрический метод	1.4	-
376	983785.77	3576693.40	Картометрический метод	1.4	-
377	983787.52	3576706.76	Картометрический метод	1.4	-
378	983674.51	3576735.00	Картометрический метод	1.4	-
379	983647.51	3576743.37	Картометрический метод	1.4	-
380	983643.96	3576730.08	Аналитический метод	0.3	-
381	983642.00	3576722.22	Аналитический метод	0.3	-
382	983612.50	3576606.88	Аналитический метод	0.3	-
383	983596.93	3576610.86	Картометрический метод	1.4	-
384	983594.38	3576611.51	Картометрический метод	1.4	-
385	983531.15	3576627.68	Картометрический метод	1.4	-
386	983538.92	3576658.12	Аналитический метод	0.1	-
387	983551.82	3576708.64	Аналитический метод	0.1	-
388	983560.61	3576743.04	Аналитический метод	0.3	-
389	983562.74	3576751.16	Аналитический метод	0.3	-
390	983567.38	3576768.44	Картометрический метод	1.4	-
391	983555.05	3576772.29	Аналитический метод	0.3	-
392	983546.18	3576775.08	Аналитический метод	0.3	-
393	983544.61	3576767.46	Аналитический метод	0.3	-
394	983523.97	3576772.39	Аналитический метод	0.3	-
395	983526.87	3576780.65	Картометрический метод	1.4	-
396	983519.47	3576782.47	Картометрический метод	1.4	-
397	983519.84	3576784.05	Аналитический метод	0.3	-
398	983520.94	3576788.76	Аналитический метод	0.3	-
399	983449.11	3576807.62	Аналитический метод	0.3	-
400	983448.07	3576802.82	Аналитический метод	0.3	-
401	983445.44	3576803.49	Аналитический метод	0.3	-
402	983406.09	3576813.79	Аналитический метод	0.3	-
403	983405.27	3576810.48	Аналитический метод	0.1	-
404	983395.71	3576812.91	Аналитический метод	0.1	-
405	983333.93	3576828.17	Аналитический метод	0.1	-
406	983290.49	3576838.92	Аналитический метод	0.1	-
407	983261.31	3576846.02	Аналитический метод	0.1	-
408	983256.46	3576826.60	Аналитический метод	0.1	-

3. Сведения о характерных точках части (частей) границы объекта					
Обозначение характерных точек части границы	Координаты, м		Метод определения координат характерной точки	Средняя квадратическая погрешность положения характерной точки (Mt), м	Описание обозначения точки на местности (при наличии)
	X	Y			
409	983118.79	3576860.45	Картометрический метод	1.4	-
410	983113.13	3576861.85	Картометрический метод	1.4	-
349	983086.93	3576868.30	Картометрический метод	1.4	-
Часть N 8					
411	985585.74	3569802.73	Аналитический метод	0.1	-
412	985584.76	3569701.54	Аналитический метод	0.1	-
413	985584.55	3569679.55	Аналитический метод	0.1	-
414	985583.36	3569557.28	Картометрический метод	1.4	-
415	985583.34	3569519.81	Аналитический метод	0.1	-
416	985582.52	3569422.81	Аналитический метод	0.1	-
417	985582.46	3569415.81	Аналитический метод	0.1	-
418	985581.44	3569295.76	Аналитический метод	0.1	-
419	985568.48	3569295.94	Аналитический метод	0.1	-
420	985565.51	3569193.45	Аналитический метод	0.1	-
421	985799.95	3569189.53	Аналитический метод	0.1	-
422	985803.07	3569543.25	Аналитический метод	0.1	-
423	985803.14	3569551.57	Аналитический метод	0.1	-
424	985803.40	3569582.71	Аналитический метод	0.1	-
425	985713.10	3569775.53	Аналитический метод	0.1	-
426	985651.32	3569802.14	Аналитический метод	0.1	-
411	985585.74	3569802.73	Аналитический метод	0.1	-
Часть N 9					
427	983810.68	3582145.18	Аналитический метод	0.1	-
428	983575.48	3582142.95	Картометрический метод	1.4	-
429	983573.19	3582106.70	Аналитический метод	0.1	-
430	983410.58	3582114.83	Аналитический метод	0.1	-
431	983410.50	3582141.67	Картометрический метод	1.4	-
432	983330.60	3582137.83	Картометрический метод	1.4	-
433	983330.10	3582116.35	Картометрический метод	1.4	-
434	983331.26	3582036.20	Картометрический метод	1.4	-
435	983331.56	3582014.17	Картометрический метод	1.4	-
436	983561.20	3581990.11	Картометрический метод	1.4	-
437	983743.82	3581972.25	Картометрический метод	1.4	-
438	984018.30	3581944.18	Картометрический метод	1.4	-
439	984028.04	3581999.09	Картометрический метод	1.4	-
440	984026.24	3582049.04	Картометрический метод	1.4	-
441	984023.73	3582098.95	Аналитический метод	0.2	-
442	984020.50	3582142.17	Аналитический метод	0.2	-
443	983934.76	3582143.30	Аналитический метод	0.2	-
444	983847.53	3582144.35	Аналитический метод	0.2	-
445	983829.66	3582144.59	Аналитический метод	0.2	-
446	983817.79	3582144.73	Аналитический метод	0.2	-
427	983810.68	3582145.18	Аналитический метод	0.1	-
Часть N 10					
447	983864.66	3575915.05	Картометрический метод	1.4	-
448	983811.32	3575778.06	Картометрический метод	1.4	-
449	983807.52	3575768.30	Картометрический метод	1.4	-
450	983951.46	3575713.45	Аналитический метод	0.1	-
451	983967.26	3575707.43	Аналитический метод	0.1	-
452	983879.64	3575477.10	Аналитический метод	0.1	-
453	984050.40	3575409.35	Картометрический метод	1.4	-
454	984073.92	3575468.63	Аналитический метод	0.1	-
455	984085.54	3575500.12	Аналитический метод	0.1	-
456	984093.48	3575524.04	Аналитический метод	0.1	-
457	984105.24	3575559.31	Аналитический метод	0.1	-
458	984130.25	3575641.96	Аналитический метод	0.1	-
459	984124.42	3575644.31	Аналитический метод	0.1	-
460	984138.86	3575697.23	Аналитический метод	0.1	-
461	984155.22	3575761.14	Аналитический метод	0.1	-
462	984166.45	3575812.13	Картометрический метод	1.4	-

3. Сведения о характерных точках части (частей) границы объекта					
Обозначение характерных точек части границы	Координаты, м		Метод определения координат характерной точки	Средняя квадратическая погрешность положения характерной точки (Mt), м	Описание обозначения точки на местности (при наличии)
	X	Y			
463	984166.61	3575812.87	Картометрический метод	1.4	-
464	984159.96	3575814.23	Картометрический метод	1.4	-
465	984157.71	3575799.50	Картометрический метод	1.4	-
466	984131.20	3575803.23	Картометрический метод	1.4	-
467	984132.10	3575836.88	Картометрический метод	1.4	-
468	984138.53	3575866.12	Картометрический метод	1.4	-
469	984173.41	3575861.42	Картометрический метод	1.4	-
470	984175.10	3575854.39	Картометрический метод	1.4	-
471	984175.35	3575855.64	Картометрический метод	1.4	-
472	984183.89	3575899.36	Картометрический метод	1.4	-
473	984180.24	3575902.39	Картометрический метод	1.4	-
474	984148.19	3575898.54	Картометрический метод	1.4	-
475	984047.41	3575877.97	Картометрический метод	1.4	-
476	984028.67	3575874.08	Картометрический метод	1.4	-
477	984025.61	3575873.40	Картометрический метод	1.4	-
478	984019.86	3575872.13	Картометрический метод	1.4	-
479	984016.06	3575871.79	Картометрический метод	1.4	-
480	984015.40	3575871.75	Картометрический метод	1.4	-
481	984014.79	3575871.78	Картометрический метод	1.4	-
482	984014.01	3575871.89	Картометрический метод	1.4	-
483	984013.69	3575872.00	Картометрический метод	1.4	-
484	984003.04	3575871.39	Картометрический метод	1.4	-
485	983988.92	3575871.98	Картометрический метод	1.4	-
486	983976.74	3575873.67	Картометрический метод	1.4	-
487	983966.13	3575876.03	Картометрический метод	1.4	-
488	983950.47	3575880.94	Картометрический метод	1.4	-
489	983917.33	3575894.35	Картометрический метод	1.4	-
447	983864.66	3575915.05	Картометрический метод	1.4	-
Часть N 11					
490	982477.52	3568409.31	Картометрический метод	1.4	-
491	982457.82	3568402.75	Картометрический метод	1.4	-
492	982678.60	3568030.21	Картометрический метод	1.4	-
493	982743.76	3567923.58	Аналитический метод	0.1	-
494	982825.98	3567789.06	Картометрический метод	1.4	-
495	982924.67	3567783.76	Аналитический метод	0.1	-
496	982928.50	3567794.39	Аналитический метод	0.1	-
497	982999.15	3567990.38	Аналитический метод	0.1	-
498	983036.57	3568015.51	Картометрический метод	1.4	-
499	982818.49	3568140.01	Картометрический метод	1.4	-
500	982769.10	3568094.51	Картометрический метод	1.4	-
501	982723.95	3568125.32	Картометрический метод	1.4	-
502	982716.67	3568204.87	Картометрический метод	1.4	-
503	982613.50	3568278.74	Картометрический метод	1.4	-
490	982477.52	3568409.31	Картометрический метод	1.4	-
Часть N 12					
504	982241.28	3571015.54	Аналитический метод	0.1	-
505	982201.46	3570987.16	Аналитический метод	0.1	-
506	982168.30	3570955.82	Аналитический метод	0.1	-
507	982167.94	3570955.48	Аналитический метод	0.1	-
508	982161.18	3570949.09	Аналитический метод	0.1	-
509	982153.54	3570941.87	Аналитический метод	0.1	-
510	982146.69	3570935.39	Аналитический метод	0.1	-
511	982307.91	3570685.31	Картометрический метод	1.4	-
512	982272.07	3570639.17	Аналитический метод	0.1	-
513	982227.37	3570583.15	Аналитический метод	0.1	-
514	982307.83	3570355.92	Аналитический метод	0.1	-
515	982290.17	3570347.73	Аналитический метод	0.1	-
516	982299.56	3570327.56	Аналитический метод	0.1	-
517	982301.85	3570329.31	Аналитический метод	0.1	-
518	982325.19	3570344.97	Аналитический метод	0.1	-

3. Сведения о характерных точках части (частей) границы объекта					
Обозначение характерных точек части границы	Координаты, м		Метод определения координат характерной точки	Средняя квадратическая погрешность положения характерной точки (Mt), м	Описание обозначения точки на местности (при наличии)
	X	Y			
519	982349.36	3570359.13	Картометрический метод	1.4	-
520	982374.33	3570371.67	Аналитический метод	0.1	-
521	982400.06	3570382.68	Аналитический метод	0.1	-
522	982424.98	3570391.73	Аналитический метод	0.1	-
523	982478.04	3570406.88	Аналитический метод	0.1	-
524	982487.24	3570409.77	Аналитический метод	0.1	-
525	982398.91	3570740.93	Аналитический метод	0.1	-
526	982397.19	3570747.37	Аналитический метод	0.1	-
527	982392.85	3570763.71	Аналитический метод	0.1	-
528	982391.68	3570766.52	Аналитический метод	0.1	-
529	982382.75	3570788.02	Аналитический метод	0.1	-
530	982373.15	3570809.41	Аналитический метод	0.1	-
531	982363.34	3570829.40	Аналитический метод	0.1	-
532	982357.61	3570841.03	Аналитический метод	0.1	-
533	982352.78	3570850.70	Аналитический метод	0.1	-
534	982351.17	3570853.92	Аналитический метод	0.1	-
535	982350.75	3570854.76	Аналитический метод	0.1	-
536	982350.39	3570855.42	Аналитический метод	0.1	-
537	982348.32	3570859.24	Аналитический метод	0.1	-
538	982341.33	3570872.19	Аналитический метод	0.1	-
539	982329.55	3570892.35	Аналитический метод	0.1	-
540	982326.36	3570897.83	Аналитический метод	0.1	-
541	982323.21	3570903.23	Аналитический метод	0.1	-
542	982317.28	3570912.26	Аналитический метод	0.1	-
543	982304.37	3570931.92	Аналитический метод	0.1	-
544	982291.43	3570951.65	Аналитический метод	0.1	-
545	982285.83	3570960.18	Аналитический метод	0.1	-
546	982284.49	3570962.22	Аналитический метод	0.1	-
547	982284.30	3570962.52	Аналитический метод	0.1	-
548	982283.05	3570964.50	Аналитический метод	0.1	-
549	982282.01	3570965.99	Аналитический метод	0.1	-
550	982246.90	3571014.54	Аналитический метод	0.1	-
551	982241.60	3571015.48	Аналитический метод	0.1	-
504	982241.28	3571015.54	Аналитический метод	0.1	-
Часть N 13					
552	984346.52	3574267.77	Аналитический метод	0.3	-
553	984295.33	3574254.38	Картометрический метод	1.4	-
554	984287.20	3574252.25	Аналитический метод	0.3	-
555	984287.14	3574252.23	Картометрический метод	1.4	-
556	984295.08	3574223.56	Аналитический метод	0.3	-
557	984309.65	3574171.01	Аналитический метод	0.3	-
558	984313.29	3574157.80	Аналитический метод	0.1	-
559	984314.38	3574153.95	Картометрический метод	1.4	-
560	984332.23	3574089.50	Картометрический метод	1.4	-
561	984348.31	3574031.46	Картометрический метод	1.4	-
562	984361.54	3573983.72	Картометрический метод	1.4	-
563	984382.24	3573909.07	Картометрический метод	1.4	-
564	984382.50	3573908.08	Картометрический метод	1.4	-
565	984414.77	3573791.28	Картометрический метод	1.4	-
566	984420.25	3573771.82	Картометрический метод	1.4	-
567	984429.02	3573740.12	Аналитический метод	0.1	-
568	984433.82	3573722.81	Аналитический метод	0.1	-
569	984446.71	3573676.29	Картометрический метод	1.4	-
570	984454.20	3573649.21	Аналитический метод	0.3	-
571	984460.84	3573625.26	Картометрический метод	1.4	-
572	984566.18	3573654.22	Картометрический метод	1.4	-
573	984566.56	3573657.71	Аналитический метод	0.3	-
574	984568.01	3573680.73	Картометрический метод	1.4	-
575	984563.50	3573698.78	Картометрический метод	1.4	-
576	984566.49	3573699.48	Картометрический метод	1.4	-

3. Сведения о характерных точках части (частей) границы объекта					
Обозначение характерных точек части границы	Координаты, м		Метод определения координат характерной точки	Средняя квадратическая погрешность положения характерной точки (Mt), м	Описание обозначения точки на местности (при наличии)
	X	Y			
577	984651.90	3573719.62	Картометрический метод	1.4	-
578	984652.00	3573719.65	Аналитический метод	0.3	-
579	984621.92	3573828.12	Картометрический метод	1.4	-
580	984609.16	3573824.20	Аналитический метод	0.3	-
581	984600.53	3573821.57	Аналитический метод	0.3	-
582	984582.58	3573816.06	Картометрический метод	1.4	-
583	984575.55	3573841.72	Аналитический метод	0.3	-
584	984573.30	3573849.99	Аналитический метод	0.3	-
585	984570.57	3573859.97	Аналитический метод	0.1	-
586	984420.87	3573814.21	Аналитический метод	0.1	-
587	984418.22	3573823.76	Аналитический метод	0.1	-
588	984404.87	3573871.77	Аналитический метод	0.1	-
589	984405.17	3573871.85	Аналитический метод	0.1	-
590	984419.65	3573875.81	Аналитический метод	0.1	-
591	984411.90	3573904.55	Аналитический метод	0.1	-
592	984412.58	3573909.50	Аналитический метод	0.1	-
593	984413.55	3573916.92	Аналитический метод	0.1	-
594	984415.15	3573926.06	Аналитический метод	0.1	-
595	984418.96	3573940.65	Аналитический метод	0.1	-
596	984459.16	3573952.10	Аналитический метод	0.1	-
597	984460.89	3573952.33	Аналитический метод	0.1	-
598	984493.95	3573961.53	Аналитический метод	0.1	-
599	984523.00	3573969.61	Аналитический метод	0.1	-
600	984530.58	3573971.72	Аналитический метод	0.1	-
601	984578.42	3573985.03	Аналитический метод	0.3	-
602	984553.05	3574076.63	Картометрический метод	1.4	-
603	984552.97	3574076.91	Картометрический метод	1.4	-
604	984546.38	3574100.67	Картометрический метод	1.4	-
605	984542.90	3574113.23	Картометрический метод	1.4	-
606	984516.65	3574207.92	Аналитический метод	0.3	-
607	984513.04	3574221.05	Аналитический метод	0.3	-
608	984499.51	3574217.32	Аналитический метод	0.3	-
609	984498.84	3574219.55	Аналитический метод	0.3	-
610	984491.98	3574217.56	Аналитический метод	0.3	-
611	984492.56	3574215.58	Аналитический метод	0.3	-
612	984475.16	3574211.21	Аналитический метод	0.3	-
613	984465.46	3574208.79	Аналитический метод	0.3	-
614	984465.17	3574208.71	Аналитический метод	0.3	-
615	984454.15	3574205.93	Аналитический метод	0.3	-
616	984452.87	3574205.63	Аналитический метод	0.3	-
617	984420.79	3574198.04	Аналитический метод	0.3	-
618	984418.37	3574197.40	Аналитический метод	0.3	-
619	984407.25	3574194.58	Картометрический метод	1.4	-
620	984406.99	3574195.56	Аналитический метод	0.3	-
621	984394.46	3574244.90	Картометрический метод	1.4	-
622	984393.25	3574248.68	Аналитический метод	0.3	-
623	984392.79	3574248.62	Аналитический метод	0.3	-
624	984391.07	3574254.94	Аналитический метод	0.3	-
625	984352.89	3574245.54	Картометрический метод	1.4	-
552	984346.52	3574267.77	Аналитический метод	0.3	-
Часть N 14					
626	984602.81	3574745.77	Картометрический метод	1.4	-
627	984451.85	3574704.51	Картометрический метод	1.4	-
628	984450.50	3574703.86	Картометрический метод	1.4	-
629	984410.73	3574692.92	Картометрический метод	1.4	-
630	984409.25	3574693.83	Картометрический метод	1.4	-
631	984382.24	3574686.25	Картометрический метод	1.4	-
632	984377.23	3574684.87	Картометрический метод	1.4	-
633	984398.23	3574609.10	Аналитический метод	0.1	-
634	984419.43	3574532.62	Аналитический метод	0.1	-

3. Сведения о характерных точках части (частей) границы объекта					
Обозначение характерных точек части границы	Координаты, м		Метод определения координат характерной точки	Средняя квадратическая погрешность положения характерной точки (Mt), м	Описание обозначения точки на местности (при наличии)
	X	Y			
635	984424.43	3574524.50	Аналитический метод	0.1	-
636	984426.83	3574520.76	Аналитический метод	0.1	-
637	984427.40	3574519.68	Аналитический метод	0.1	-
638	984432.85	3574510.84	Картометрический метод	1.4	-
639	984441.45	3574495.52	Картометрический метод	1.4	-
640	984485.23	3574431.45	Аналитический метод	0.1	-
641	984587.66	3574459.85	Аналитический метод	0.1	-
642	984627.55	3574470.86	Аналитический метод	0.1	-
643	984627.57	3574470.88	Аналитический метод	0.1	-
644	984676.52	3574484.42	Аналитический метод	0.1	-
645	984677.87	3574484.81	Аналитический метод	0.1	-
646	984679.47	3574485.25	Аналитический метод	0.1	-
647	984749.42	3574504.64	Аналитический метод	0.1	-
648	984762.17	3574508.18	Аналитический метод	0.1	-
649	984797.91	3574518.06	Аналитический метод	0.1	-
650	984855.35	3574533.98	Аналитический метод	0.1	-
651	984847.24	3574563.27	Аналитический метод	0.1	-
652	984828.40	3574631.34	Аналитический метод	0.1	-
653	984814.67	3574680.87	Картометрический метод	1.4	-
654	984806.31	3574711.00	Картометрический метод	1.4	-
655	984710.00	3574685.38	Картометрический метод	1.4	-
656	984695.68	3574681.60	Картометрический метод	1.4	-
657	984707.79	3574637.56	Аналитический метод	0.1	-
658	984646.44	3574621.11	Аналитический метод	0.1	-
659	984641.89	3574639.89	Аналитический метод	0.3	-
660	984625.97	3574705.31	Аналитический метод	0.3	-
661	984626.48	3574715.62	Аналитический метод	0.3	-
662	984620.78	3574741.11	Аналитический метод	0.3	-
663	984604.92	3574736.54	Картометрический метод	1.4	-
626	984602.81	3574745.77	Картометрический метод	1.4	-
Часть N 15					
664	982616.51	3568823.10	Картометрический метод	1.4	-
665	982609.18	3568582.24	Картометрический метод	1.4	-
666	982703.64	3568381.92	Картометрический метод	1.4	-
667	982735.27	3568361.89	Картометрический метод	1.4	-
668	982844.85	3568282.91	Картометрический метод	1.4	-
669	982934.90	3568292.35	Картометрический метод	1.4	-
670	982964.23	3568301.30	Картометрический метод	1.4	-
671	982783.45	3568598.53	Картометрический метод	1.4	-
672	982747.75	3568819.80	Аналитический метод	0.1	-
673	982645.77	3568822.36	Картометрический метод	1.4	-
664	982616.51	3568823.10	Картометрический метод	1.4	-
Часть N 16					
674	982541.27	3577631.41	Картометрический метод	1.4	-
675	982539.82	3577627.70	Картометрический метод	1.4	-
676	982535.94	3577617.77	Картометрический метод	1.4	-
677	982530.82	3577604.43	Картометрический метод	1.4	-
678	982508.81	3577548.24	Картометрический метод	1.4	-
679	982494.54	3577518.10	Картометрический метод	1.4	-
680	982457.37	3577511.58	Картометрический метод	1.4	-
681	982439.38	3577508.42	Картометрический метод	1.4	-
682	982439.08	3577508.24	Картометрический метод	1.4	-
683	982434.94	3577505.42	Картометрический метод	1.4	-
684	982428.88	3577494.97	Картометрический метод	1.4	-
685	982427.44	3577494.24	Картометрический метод	1.4	-
686	982426.78	3577492.96	Картометрический метод	1.4	-
687	982425.70	3577493.31	Картометрический метод	1.4	-
688	982425.66	3577493.31	Картометрический метод	1.4	-
689	982424.11	3577489.86	Картометрический метод	1.4	-
690	982396.52	3577432.59	Аналитический метод	0.1	-

3. Сведения о характерных точках части (частей) границы объекта					
Обозначение характерных точек части границы	Координаты, м		Метод определения координат характерной точки	Средняя квадратическая погрешность положения характерной точки (Mt), м	Описание обозначения точки на местности (при наличии)
	X	Y			
691	982390.68	3577435.76	Аналитический метод	0.1	-
692	982383.66	3577426.11	Аналитический метод	0.1	-
693	982350.12	3577445.82	Аналитический метод	0.1	-
694	982342.29	3577450.43	Картометрический метод	1.4	-
695	982337.76	3577437.40	Аналитический метод	0.1	-
696	982331.68	3577424.06	Аналитический метод	0.1	-
697	982331.47	3577423.35	Аналитический метод	0.1	-
698	982335.21	3577421.64	Аналитический метод	0.1	-
699	982319.29	3577387.36	Аналитический метод	0.1	-
700	982312.00	3577390.84	Аналитический метод	0.1	-
701	982311.38	3577380.70	Аналитический метод	0.1	-
702	982305.61	3577369.17	Аналитический метод	0.1	-
703	982309.88	3577367.00	Картометрический метод	1.4	-
704	982310.80	3577366.54	Картометрический метод	1.4	-
705	982321.72	3577361.22	Картометрический метод	1.4	-
706	982324.36	3577366.62	Картометрический метод	1.4	-
707	982330.00	3577363.96	Картометрический метод	1.4	-
708	982331.64	3577367.38	Картометрический метод	1.4	-
709	982345.57	3577361.66	Аналитический метод	0.1	-
710	982348.68	3577360.38	Картометрический метод	1.4	-
711	982357.30	3577356.62	Картометрический метод	1.4	-
712	982367.68	3577352.08	Картометрический метод	1.4	-
713	982383.28	3577345.63	Картометрический метод	1.4	-
714	982386.31	3577341.90	Картометрический метод	1.4	-
715	982386.11	3577341.46	Картометрический метод	1.4	-
716	982382.42	3577333.52	Аналитический метод	0.3	-
717	982399.40	3577325.61	Аналитический метод	0.3	-
718	982428.01	3577313.48	Аналитический метод	0.3	-
719	982438.09	3577309.39	Аналитический метод	0.3	-
720	982483.03	3577290.86	Аналитический метод	0.3	-
721	982502.28	3577282.66	Аналитический метод	0.1	-
722	982509.25	3577280.05	Аналитический метод	0.1	-
723	982520.10	3577276.18	Аналитический метод	0.3	-
724	982532.62	3577276.93	Аналитический метод	0.3	-
725	982539.32	3577295.86	Аналитический метод	0.3	-
726	982595.03	3577285.46	Аналитический метод	0.3	-
727	982596.96	3577298.23	Аналитический метод	0.3	-
728	982603.61	3577295.69	Аналитический метод	0.3	-
729	982615.60	3577291.37	Аналитический метод	0.1	-
730	982615.21	3577289.93	Аналитический метод	0.1	-
731	982637.92	3577282.52	Аналитический метод	0.1	-
732	982633.83	3577267.41	Аналитический метод	0.1	-
733	982632.39	3577262.14	Аналитический метод	0.1	-
734	982640.82	3577261.81	Аналитический метод	0.1	-
735	982662.34	3577260.96	Аналитический метод	0.1	-
736	982663.93	3577260.84	Картометрический метод	1.4	-
737	982683.51	3577329.10	Картометрический метод	1.4	-
738	982692.09	3577359.57	Аналитический метод	0.1	-
739	982704.23	3577402.22	Аналитический метод	0.1	-
740	982728.50	3577487.82	Картометрический метод	1.4	-
741	982747.33	3577553.48	Картометрический метод	1.4	-
742	982742.62	3577555.03	Картометрический метод	1.4	-
743	982741.84	3577555.46	Картометрический метод	1.4	-
744	982738.26	3577555.93	Картометрический метод	1.4	-
745	982720.92	3577561.67	Картометрический метод	1.4	-
746	982686.97	3577574.84	Картометрический метод	1.4	-
747	982630.39	3577596.77	Картометрический метод	1.4	-
674	982541.27	3577631.41	Картометрический метод	1.4	-
Часть N 17					
748	985279.30	3571992.41	Картометрический метод	1.4	-

3. Сведения о характерных точках части (частей) границы объекта					
Обозначение характерных точек части границы	Координаты, м		Метод определения координат характерной точки	Средняя квадратическая погрешность положения характерной точки (Mt), м	Описание обозначения точки на местности (при наличии)
	X	Y			
749	985273.30	3571986.34	Аналитический метод	0.3	-
750	985266.75	3571986.24	Аналитический метод	0.3	-
751	985224.91	3571976.41	Аналитический метод	0.3	-
752	985223.95	3571982.17	Аналитический метод	0.3	-
753	985211.68	3571979.91	Картометрический метод	1.4	-
754	985214.39	3571968.23	Картометрический метод	1.4	-
755	985215.44	3571962.11	Картометрический метод	1.4	-
756	985216.65	3571956.14	Картометрический метод	1.4	-
757	985218.83	3571945.29	Картометрический метод	1.4	-
758	985228.36	3571937.30	Аналитический метод	0.3	-
759	985234.98	3571938.74	Картометрический метод	1.4	-
760	985238.12	3571932.23	Картометрический метод	1.4	-
761	985257.70	3571841.72	Картометрический метод	1.4	-
762	985193.92	3571824.20	Картометрический метод	1.4	-
763	985188.78	3571827.87	Картометрический метод	1.4	-
764	985176.33	3571883.59	Картометрический метод	1.4	-
765	985167.56	3571920.13	Картометрический метод	1.4	-
766	985166.98	3571923.04	Картометрический метод	1.4	-
767	985164.96	3571933.03	Картометрический метод	1.4	-
768	985162.25	3571946.41	Картометрический метод	1.4	-
769	985161.16	3571951.80	Картометрический метод	1.4	-
770	985160.35	3571955.80	Картометрический метод	1.4	-
771	985103.35	3571942.31	Картометрический метод	1.4	-
772	985103.28	3571942.55	Картометрический метод	1.4	-
773	985102.36	3571942.32	Картометрический метод	1.4	-
774	985087.70	3571938.62	Картометрический метод	1.4	-
775	985093.02	3571914.40	Картометрический метод	1.4	-
776	985094.06	3571909.52	Картометрический метод	1.4	-
777	985098.64	3571888.55	Картометрический метод	1.4	-
778	985100.64	3571879.35	Аналитический метод	0.3	-
779	985114.59	3571815.33	Аналитический метод	0.3	-
780	985124.21	3571771.31	Картометрический метод	1.4	-
781	985156.07	3571625.28	Аналитический метод	0.1	-
782	985157.77	3571617.46	Аналитический метод	0.3	-
783	985191.07	3571464.81	Аналитический метод	0.3	-
784	985281.30	3571483.41	Аналитический метод	0.3	-
785	985273.44	3571518.05	Аналитический метод	0.1	-
786	985294.25	3571522.76	Аналитический метод	0.1	-
787	985355.60	3571536.65	Аналитический метод	0.3	-
788	985397.44	3571545.96	Аналитический метод	0.3	-
789	985368.94	3571650.65	Аналитический метод	0.1	-
790	985351.47	3571714.80	Аналитический метод	0.3	-
791	985345.99	3571730.86	Аналитический метод	0.3	-
792	985328.88	3571805.95	Аналитический метод	0.3	-
793	985326.45	3571816.54	Картометрический метод	1.4	-
794	985314.13	3571872.35	Аналитический метод	0.3	-
795	985314.48	3571875.90	Картометрический метод	1.4	-
796	985314.69	3571875.97	Аналитический метод	0.3	-
797	985314.54	3571876.53	Картометрический метод	1.4	-
798	985294.14	3571951.69	Картометрический метод	1.4	-
799	985292.72	3571951.42	Картометрический метод	1.4	-
800	985285.55	3571982.93	Картометрический метод	1.4	-
748	985279.30	3571992.41	Картометрический метод	1.4	-
Часть N 18					
801	982450.58	3570918.09	Картометрический метод	1.4	-
802	982398.17	3570903.69	Аналитический метод	0.1	-
803	982410.05	3570881.64	Аналитический метод	0.1	-
804	982421.40	3570859.32	Аналитический метод	0.1	-
805	982432.19	3570836.71	Аналитический метод	0.1	-
806	982442.38	3570813.88	Аналитический метод	0.1	-

3. Сведения о характерных точках части (частей) границы объекта					
Обозначение характерных точек части границы	Координаты, м		Метод определения координат характерной точки	Средняя квадратическая погрешность положения характерной точки (Mt), м	Описание обозначения точки на местности (при наличии)
	X	Y			
807	982452.08	3570790.78	Аналитический метод	0.1	-
808	982461.15	3570767.45	Аналитический метод	0.1	-
809	982469.73	3570743.92	Аналитический метод	0.1	-
810	982477.69	3570720.21	Аналитический метод	0.1	-
811	982485.09	3570696.29	Аналитический метод	0.1	-
812	982491.90	3570672.20	Аналитический метод	0.1	-
813	982526.01	3570545.64	Аналитический метод	0.1	-
814	982573.10	3570371.14	Аналитический метод	0.1	-
815	982581.27	3570341.16	Аналитический метод	0.1	-
816	982589.80	3570311.31	Аналитический метод	0.1	-
817	982599.24	3570281.72	Аналитический метод	0.1	-
818	982601.06	3570276.65	Аналитический метод	0.3	-
819	982603.34	3570270.42	Аналитический метод	0.3	-
820	982604.59	3570267.06	Аналитический метод	0.1	-
821	982607.50	3570259.08	Аналитический метод	0.1	-
822	982608.82	3570255.53	Аналитический метод	0.1	-
823	982609.84	3570252.74	Аналитический метод	0.1	-
824	982609.91	3570252.56	Аналитический метод	0.1	-
825	982610.28	3570251.67	Картометрический метод	1.4	-
826	982619.38	3570230.46	Аналитический метод	0.1	-
827	982620.13	3570228.75	Аналитический метод	0.1	-
828	982622.15	3570224.01	Аналитический метод	0.1	-
829	982628.08	3570212.01	Аналитический метод	0.1	-
830	982635.92	3570196.16	Аналитический метод	0.1	-
831	982690.54	3570197.71	Аналитический метод	0.1	-
832	982688.85	3570277.60	Аналитический метод	0.3	-
833	982684.19	3570498.58	Аналитический метод	0.1	-
834	982622.38	3570743.00	Аналитический метод	0.1	-
801	982450.58	3570918.09	Картометрический метод	1.4	-
Часть N 19					
835	985982.57	3573133.67	Аналитический метод	0.3	-
836	985967.20	3573130.77	Аналитический метод	0.1	-
837	985965.10	3573130.38	Аналитический метод	0.1	-
838	985959.04	3573129.31	Аналитический метод	0.1	-
839	985940.85	3573126.06	Аналитический метод	0.1	-
840	985922.62	3573122.58	Аналитический метод	0.1	-
841	985910.47	3573120.30	Аналитический метод	0.1	-
842	985904.32	3573119.13	Аналитический метод	0.1	-
843	985880.32	3573114.66	Аналитический метод	0.1	-
844	985862.07	3573111.46	Аналитический метод	0.1	-
845	985785.47	3573095.31	Аналитический метод	0.1	-
846	985745.43	3573084.26	Аналитический метод	0.1	-
847	985728.81	3573079.78	Картометрический метод	1.4	-
848	985702.35	3573072.64	Аналитический метод	0.1	-
849	985625.33	3573051.43	Картометрический метод	1.4	-
850	985589.78	3573041.64	Аналитический метод	0.3	-
851	985587.56	3573040.71	Аналитический метод	0.3	-
852	985583.36	3573039.54	Аналитический метод	0.3	-
853	985584.21	3573035.16	Аналитический метод	0.1	-
854	985589.01	3573019.13	Аналитический метод	0.3	-
855	985590.03	3573015.44	Картометрический метод	1.4	-
856	985591.80	3573009.01	Картометрический метод	1.4	-
857	985598.89	3572983.46	Картометрический метод	1.4	-
858	985603.56	3572966.63	Аналитический метод	0.1	-
859	985631.19	3572866.88	Аналитический метод	0.3	-
860	985636.63	3572847.26	Аналитический метод	0.3	-
861	985652.80	3572851.98	Аналитический метод	0.3	-
862	985675.55	3572858.64	Аналитический метод	0.1	-
863	985697.17	3572864.95	Аналитический метод	0.3	-
864	985720.44	3572871.76	Аналитический метод	0.3	-

3. Сведения о характерных точках части (частей) границы объекта					
Обозначение характерных точек части границы	Координаты, м		Метод определения координат характерной точки	Средняя квадратическая погрешность положения характерной точки (Mt), м	Описание обозначения точки на местности (при наличии)
	X	Y			
865	985749.78	3572880.33	Аналитический метод	0.1	-
866	985760.02	3572883.33	Аналитический метод	0.1	-
867	985761.42	3572883.74	Аналитический метод	0.1	-
868	985798.73	3572894.64	Аналитический метод	0.1	-
869	985817.51	3572900.15	Картометрический метод	1.4	-
870	985849.95	3572909.63	Аналитический метод	0.3	-
871	985876.23	3572917.31	Аналитический метод	0.1	-
872	985936.05	3572934.78	Аналитический метод	0.1	-
873	985956.11	3572940.65	Аналитический метод	0.3	-
874	985963.39	3572942.79	Аналитический метод	0.3	-
875	986020.98	3572959.62	Аналитический метод	0.3	-
876	986030.06	3572962.26	Картометрический метод	1.4	-
877	986013.71	3573021.26	Аналитический метод	0.1	-
835	985982.57	3573133.67	Аналитический метод	0.3	-
Часть N 20					
878	989624.60	3571712.18	Аналитический метод	0.3	-
879	989547.78	3571697.32	Аналитический метод	0.3	-
880	989507.27	3571689.46	Аналитический метод	0.3	-
881	989503.19	3571688.68	Аналитический метод	0.3	-
882	989470.96	3571682.44	Аналитический метод	0.3	-
883	989456.74	3571679.70	Аналитический метод	0.3	-
884	989461.43	3571649.79	Картометрический метод	1.4	-
885	989432.48	3571644.68	Аналитический метод	0.3	-
886	989372.40	3571634.08	Аналитический метод	0.3	-
887	989362.95	3571632.40	Картометрический метод	1.4	-
888	989358.55	3571660.68	Аналитический метод	0.3	-
889	989315.39	3571652.33	Аналитический метод	0.3	-
890	989311.21	3571651.52	Аналитический метод	0.3	-
891	989287.36	3571646.92	Картометрический метод	1.4	-
892	989281.73	3571645.83	Аналитический метод	0.3	-
893	989283.37	3571637.00	Аналитический метод	0.3	-
894	989288.75	3571608.28	Аналитический метод	0.1	-
895	989325.86	3571409.47	Аналитический метод	0.1	-
896	989375.54	3571419.69	Аналитический метод	0.1	-
897	989482.77	3571452.26	Аналитический метод	0.3	-
898	989515.32	3571461.09	Аналитический метод	0.3	-
899	989591.18	3571481.67	Аналитический метод	0.3	-
900	989606.16	3571485.72	Картометрический метод	1.4	-
901	989643.74	3571496.37	Аналитический метод	0.3	-
902	989666.50	3571502.83	Аналитический метод	0.3	-
878	989624.60	3571712.18	Аналитический метод	0.3	-
Часть N 21					
903	983367.65	3568239.24	Картометрический метод	1.4	-
904	983211.95	3568072.72	Картометрический метод	1.4	-
905	983319.56	3567949.51	Картометрический метод	1.4	-
906	983433.55	3567909.06	Картометрический метод	1.4	-
907	983575.44	3567873.89	Картометрический метод	1.4	-
908	983640.15	3567863.26	Картометрический метод	1.4	-
909	983460.75	3568095.00	Картометрический метод	1.4	-
910	983462.48	3568216.27	Картометрический метод	1.4	-
903	983367.65	3568239.24	Картометрический метод	1.4	-
Часть N 22					
911	985136.18	3575200.18	Аналитический метод	0.1	-
912	985107.13	3575192.41	Аналитический метод	0.1	-
913	984994.99	3575162.93	Аналитический метод	0.3	-
914	984980.52	3575159.13	Аналитический метод	0.3	-
915	984972.48	3575168.84	Аналитический метод	0.3	-
916	984966.13	3575167.04	Аналитический метод	0.3	-
917	984979.12	3575120.37	Аналитический метод	0.3	-
918	985060.69	3574837.10	Аналитический метод	0.3	-

3. Сведения о характерных точках части (частей) границы объекта					
Обозначение характерных точек части границы	Координаты, м		Метод определения координат характерной точки	Средняя квадратическая погрешность положения характерной точки (Mt), м	Описание обозначения точки на местности (при наличии)
	X	Y			
919	985081.87	3574842.75	Аналитический метод	0.1	-
920	985211.04	3574877.13	Картометрический метод	1.4	-
921	985209.40	3574883.73	Аналитический метод	0.3	-
922	985208.52	3574887.26	Картометрический метод	1.4	-
923	985217.69	3574889.67	Картометрический метод	1.4	-
924	985219.81	3574890.24	Аналитический метод	0.1	-
925	985206.72	3574936.99	Аналитический метод	0.1	-
926	985267.84	3574953.51	Аналитический метод	0.1	-
927	985243.80	3575037.77	Аналитический метод	0.1	-
928	985258.57	3575042.06	Аналитический метод	0.1	-
929	985277.12	3575045.70	Аналитический метод	0.1	-
930	985265.35	3575057.44	Аналитический метод	0.1	-
931	985229.49	3575108.35	Картометрический метод	1.4	-
932	985207.41	3575181.86	Картометрический метод	1.4	-
933	985198.47	3575179.83	Аналитический метод	0.1	-
934	985180.72	3575175.16	Аналитический метод	0.1	-
935	985168.04	3575172.36	Аналитический метод	0.1	-
936	985146.17	3575165.80	Аналитический метод	0.1	-
911	985136.18	3575200.18	Аналитический метод	0.1	-
Часть N 23					
937	986238.77	3571529.92	Аналитический метод	0.1	-
938	986212.18	3571522.98	Аналитический метод	0.1	-
939	986205.40	3571521.20	Картометрический метод	1.4	-
940	986203.06	3571520.07	Аналитический метод	0.1	-
941	986200.53	3571513.93	Аналитический метод	0.1	-
942	986209.63	3571477.90	Аналитический метод	0.1	-
943	986229.29	3571485.30	Картометрический метод	1.4	-
944	986250.59	3571408.55	Картометрический метод	1.4	-
945	986243.88	3571406.77	Картометрический метод	1.4	-
946	986249.93	3571384.75	Картометрический метод	1.4	-
947	986264.03	3571336.02	Картометрический метод	1.4	-
948	986270.01	3571314.16	Картометрический метод	1.4	-
949	986286.33	3571251.49	Аналитический метод	0.3	-
950	986295.08	3571220.61	Аналитический метод	0.3	-
951	986295.70	3571220.76	Аналитический метод	0.1	-
952	986308.71	3571169.83	Аналитический метод	0.1	-
953	986316.32	3571171.31	Аналитический метод	0.1	-
954	986345.29	3571177.16	Аналитический метод	0.1	-
955	986345.18	3571177.50	Аналитический метод	0.1	-
956	986345.77	3571177.66	Аналитический метод	0.1	-
957	986363.49	3571182.19	Аналитический метод	0.3	-
958	986362.27	3571186.49	Картометрический метод	1.4	-
959	986368.18	3571188.16	Аналитический метод	0.3	-
960	986367.86	3571189.34	Аналитический метод	0.3	-
961	986368.87	3571189.63	Картометрический метод	1.4	-
962	986369.68	3571186.74	Аналитический метод	0.3	-
963	986371.91	3571187.41	Аналитический метод	0.3	-
964	986371.12	3571190.26	Аналитический метод	0.3	-
965	986371.67	3571190.42	Аналитический метод	0.3	-
966	986371.70	3571190.25	Аналитический метод	0.3	-
967	986374.04	3571190.93	Аналитический метод	0.3	-
968	986373.67	3571192.14	Аналитический метод	0.3	-
969	986376.85	3571193.05	Аналитический метод	0.3	-
970	986378.96	3571186.52	Аналитический метод	0.3	-
971	986396.38	3571191.23	Аналитический метод	0.3	-
972	986395.95	3571192.69	Аналитический метод	0.3	-
973	986394.94	3571196.58	Аналитический метод	0.3	-
974	986397.29	3571197.21	Аналитический метод	0.3	-
975	986398.60	3571191.81	Картометрический метод	1.4	-
976	986407.98	3571194.32	Аналитический метод	0.3	-

3. Сведения о характерных точках части (частей) границы объекта					
Обозначение характерных точек части границы	Координаты, м		Метод определения координат характерной точки	Средняя квадратическая погрешность положения характерной точки (Mt), м	Описание обозначения точки на местности (при наличии)
	X	Y			
977	986406.39	3571200.41	Аналитический метод	0.3	-
978	986408.99	3571201.13	Аналитический метод	0.3	-
979	986409.44	3571199.47	Аналитический метод	0.3	-
980	986410.23	3571199.70	Аналитический метод	0.3	-
981	986410.50	3571198.70	Аналитический метод	0.3	-
982	986411.86	3571199.09	Аналитический метод	0.3	-
983	986411.58	3571200.06	Аналитический метод	0.3	-
984	986412.38	3571200.28	Аналитический метод	0.3	-
985	986411.89	3571202.02	Аналитический метод	0.3	-
986	986425.90	3571206.11	Аналитический метод	0.3	-
987	986426.66	3571202.99	Аналитический метод	0.3	-
988	986425.22	3571202.58	Аналитический метод	0.3	-
989	986426.41	3571198.07	Аналитический метод	0.3	-
990	986444.86	3571202.54	Аналитический метод	0.3	-
991	986443.27	3571208.57	Аналитический метод	0.3	-
992	986442.18	3571208.36	Аналитический метод	0.3	-
993	986441.50	3571210.67	Аналитический метод	0.3	-
994	986444.24	3571211.39	Аналитический метод	0.3	-
995	986445.33	3571211.70	Аналитический метод	0.3	-
996	986445.12	3571212.39	Аналитический метод	0.3	-
997	986445.94	3571212.62	Аналитический метод	0.3	-
998	986462.19	3571217.01	Аналитический метод	0.3	-
999	986462.21	3571217.00	Аналитический метод	0.1	-
1000	986469.36	3571201.70	Аналитический метод	0.3	-
1001	986478.04	3571203.42	Картометрический метод	1.4	-
1002	986478.08	3571203.27	Аналитический метод	0.1	-
1003	986547.44	3571216.95	Аналитический метод	0.1	-
1004	986547.39	3571217.17	Аналитический метод	0.1	-
1005	986543.04	3571235.84	Аналитический метод	0.3	-
1006	986535.18	3571269.26	Аналитический метод	0.3	-
1007	986534.08	3571274.21	Аналитический метод	0.3	-
1008	986507.27	3571391.38	Аналитический метод	0.3	-
1009	986499.08	3571421.19	Аналитический метод	0.3	-
1010	986492.70	3571446.08	Аналитический метод	0.3	-
1011	986476.79	3571506.48	Аналитический метод	0.3	-
1012	986475.84	3571509.85	Аналитический метод	0.3	-
1013	986475.61	3571510.00	Аналитический метод	0.3	-
1014	986458.50	3571503.19	Аналитический метод	0.3	-
1015	986452.19	3571504.12	Аналитический метод	0.3	-
1016	986427.16	3571506.97	Аналитический метод	0.3	-
1017	986425.37	3571506.80	Аналитический метод	0.3	-
1018	986424.62	3571506.07	Аналитический метод	0.1	-
1019	986434.00	3571470.60	Аналитический метод	0.1	-
1020	986363.55	3571451.91	Аналитический метод	0.3	-
1021	986361.08	3571461.38	Аналитический метод	0.1	-
1022	986294.67	3571445.03	Аналитический метод	0.1	-
1023	986273.40	3571499.31	Картометрический метод	1.4	-
1024	986250.73	3571492.70	Картометрический метод	1.4	-
1025	986242.90	3571516.61	Аналитический метод	0.1	-
937	986238.77	3571529.92	Аналитический метод	0.1	-
Часть N 24					
1026	986777.51	3572044.46	Аналитический метод	0.1	-
1027	986750.93	3572038.17	Аналитический метод	0.1	-
1028	986775.08	3571929.20	Аналитический метод	0.1	-
1029	986779.29	3571910.22	Аналитический метод	0.1	-
1030	986785.55	3571911.95	Аналитический метод	0.1	-
1031	986786.67	3571908.21	Аналитический метод	0.1	-
1032	986770.38	3571903.73	Аналитический метод	0.1	-
1033	986769.42	3571907.63	Аналитический метод	0.1	-
1034	986773.24	3571908.69	Аналитический метод	0.1	-

3. Сведения о характерных точках части (частей) границы объекта					
Обозначение характерных точек части границы	Координаты, м		Метод определения координат характерной точки	Средняя квадратическая погрешность положения характерной точки (Mt), м	Описание обозначения точки на местности (при наличии)
	X	Y			
1035	986768.95	3571927.80	Аналитический метод	0.1	-
1036	986761.79	3571959.58	Аналитический метод	0.1	-
1037	986744.58	3572038.06	Аналитический метод	0.3	-
1038	986735.63	3572036.13	Аналитический метод	0.3	-
1039	986736.11	3572034.37	Аналитический метод	0.3	-
1040	986739.23	3572021.85	Аналитический метод	0.3	-
1041	986718.07	3572016.70	Аналитический метод	0.1	-
1042	986716.73	3572021.05	Аналитический метод	0.1	-
1043	986681.15	3572010.18	Картометрический метод	1.4	-
1044	986684.93	3571997.44	Картометрический метод	1.4	-
1045	986649.48	3571987.15	Аналитический метод	0.1	-
1046	986645.54	3571986.05	Аналитический метод	0.1	-
1047	986642.48	3571996.62	Картометрический метод	1.4	-
1048	986636.01	3571994.96	Аналитический метод	0.3	-
1049	986634.29	3572001.60	Аналитический метод	0.3	-
1050	986563.71	3571983.45	Аналитический метод	0.3	-
1051	986576.43	3571938.47	Аналитический метод	0.3	-
1052	986533.19	3571926.94	Аналитический метод	0.3	-
1053	986521.98	3571966.32	Картометрический метод	1.4	-
1054	986519.30	3571965.49	Аналитический метод	0.07	-
1055	986499.96	3571959.65	Аналитический метод	0.07	-
1056	986484.46	3571954.99	Аналитический метод	0.07	-
1057	986501.84	3571891.42	Аналитический метод	0.07	-
1058	986532.23	3571900.53	Аналитический метод	0.07	-
1059	986547.62	3571843.97	Аналитический метод	0.07	-
1060	986512.34	3571834.21	Аналитический метод	0.07	-
1061	986514.16	3571823.85	Аналитический метод	0.1	-
1062	986513.25	3571819.14	Аналитический метод	0.1	-
1063	986515.25	3571803.37	Аналитический метод	0.1	-
1064	986520.97	3571791.70	Аналитический метод	0.1	-
1065	986542.94	3571783.83	Картометрический метод	1.4	-
1066	986553.79	3571780.13	Аналитический метод	0.1	-
1067	986575.12	3571772.57	Аналитический метод	0.1	-
1068	986578.52	3571772.33	Аналитический метод	0.1	-
1069	986618.76	3571782.70	Аналитический метод	0.1	-
1070	986655.35	3571792.57	Аналитический метод	0.1	-
1071	986678.48	3571798.98	Аналитический метод	0.1	-
1072	986687.83	3571801.57	Аналитический метод	0.1	-
1073	986709.44	3571807.15	Аналитический метод	0.1	-
1074	986724.94	3571811.08	Аналитический метод	0.1	-
1075	986742.13	3571815.57	Аналитический метод	0.1	-
1076	986748.17	3571817.15	Картометрический метод	1.4	-
1077	986757.88	3571782.04	Аналитический метод	0.3	-
1078	986759.98	3571773.99	Аналитический метод	0.1	-
1079	986761.70	3571767.47	Аналитический метод	0.3	-
1080	986779.71	3571772.67	Аналитический метод	0.3	-
1081	986803.24	3571779.12	Аналитический метод	0.3	-
1082	986807.17	3571780.25	Аналитический метод	0.3	-
1083	986811.32	3571781.35	Аналитический метод	0.3	-
1084	986833.10	3571787.32	Аналитический метод	0.3	-
1085	986850.49	3571792.08	Аналитический метод	0.3	-
1086	986825.05	3571883.15	Картометрический метод	1.4	-
1087	986819.78	3571883.85	Аналитический метод	0.3	-
1088	986812.81	3571907.49	Аналитический метод	0.3	-
1089	986811.15	3571914.15	Аналитический метод	0.1	-
1090	986810.81	3571915.45	Аналитический метод	0.1	-
1091	986800.35	3571957.31	Аналитический метод	0.1	-
1092	986799.37	3571961.19	Аналитический метод	0.1	-
1026	986777.51	3572044.46	Аналитический метод	0.1	-
Часть N 25					

3. Сведения о характерных точках части (частей) границы объекта					
Обозначение характерных точек части границы	Координаты, м		Метод определения координат характерной точки	Средняя квадратическая погрешность положения характерной точки (Mt), м	Описание обозначения точки на местности (при наличии)
	X	Y			
1093	982500.21	3570361.17	Аналитический метод	0.1	-
1094	982440.40	3570343.98	Аналитический метод	0.1	-
1095	982418.30	3570336.09	Аналитический метод	0.1	-
1096	982395.42	3570326.31	Аналитический метод	0.1	-
1097	982373.23	3570315.15	Аналитический метод	0.1	-
1098	982357.65	3570306.04	Картометрический метод	1.4	-
1099	982399.37	3570158.89	Аналитический метод	0.1	-
1100	982425.59	3570068.12	Картометрический метод	1.4	-
1101	982565.85	3569930.98	Картометрический метод	1.4	-
1102	982652.28	3570005.18	Картометрический метод	1.4	-
1103	982676.09	3570015.50	Картометрический метод	1.4	-
1104	982630.65	3570047.68	Картометрический метод	1.4	-
1105	982623.43	3570052.78	Картометрический метод	1.4	-
1106	982550.88	3570175.14	Аналитический метод	0.1	-
1107	982547.98	3570182.07	Аналитический метод	0.1	-
1108	982539.10	3570215.37	Аналитический метод	0.1	-
1093	982500.21	3570361.17	Аналитический метод	0.1	-
Часть N 26					
1109	982494.22	3576955.58	Картометрический метод	1.4	-
1110	982449.81	3576935.35	Картометрический метод	1.4	-
1111	982379.20	3576902.67	Картометрический метод	1.4	-
1112	982354.57	3576889.32	Картометрический метод	1.4	-
1113	982345.07	3576884.24	Картометрический метод	1.4	-
1114	982345.40	3576878.83	Картометрический метод	1.4	-
1115	982344.75	3576878.78	Аналитический метод	0.3	-
1116	982297.78	3576850.43	Аналитический метод	0.3	-
1117	982292.54	3576846.12	Аналитический метод	0.1	-
1118	982275.73	3576832.26	Аналитический метод	0.1	-
1119	982274.26	3576831.04	Аналитический метод	0.1	-
1120	982282.25	3576820.13	Аналитический метод	0.1	-
1121	982285.15	3576816.14	Аналитический метод	0.1	-
1122	982287.76	3576818.11	Аналитический метод	0.3	-
1123	982295.63	3576808.41	Аналитический метод	0.3	-
1124	982296.00	3576808.71	Аналитический метод	0.3	-
1125	982340.76	3576751.53	Аналитический метод	0.3	-
1126	982381.04	3576699.35	Аналитический метод	0.3	-
1127	982381.59	3576699.91	Аналитический метод	0.3	-
1128	982384.72	3576699.25	Аналитический метод	0.3	-
1129	982428.46	3576648.66	Аналитический метод	0.3	-
1130	982434.57	3576643.62	Аналитический метод	0.3	-
1131	982443.36	3576633.43	Аналитический метод	0.3	-
1132	982460.52	3576614.80	Картометрический метод	1.4	-
1133	982488.98	3576609.56	Картометрический метод	1.4	-
1134	982493.63	3576627.14	Аналитический метод	0.1	-
1135	982497.86	3576643.21	Аналитический метод	0.3	-
1136	982513.56	3576702.85	Аналитический метод	0.3	-
1137	982514.63	3576707.11	Картометрический метод	1.4	-
1138	982518.10	3576719.07	Картометрический метод	1.4	-
1139	982539.85	3576801.64	Аналитический метод	0.1	-
1140	982545.16	3576821.57	Аналитический метод	0.1	-
1141	982546.45	3576826.41	Картометрический метод	1.4	-
1142	982554.53	3576858.18	Картометрический метод	1.4	-
1143	982573.81	3576934.20	Картометрический метод	1.4	-
1144	982578.03	3576945.78	Картометрический метод	1.4	-
1145	982577.39	3576950.72	Картометрический метод	1.4	-
1146	982572.07	3576951.15	Картометрический метод	1.4	-
1147	982565.05	3576952.52	Картометрический метод	1.4	-
1148	982512.26	3576955.28	Картометрический метод	1.4	-
1149	982510.26	3576955.31	Картометрический метод	1.4	-
1109	982494.22	3576955.58	Картометрический метод	1.4	-

3. Сведения о характерных точках части (частей) границы объекта					
Обозначение характерных точек части границы	Координаты, м		Метод определения координат характерной точки	Средняя квадратическая погрешность положения характерной точки (Mt), м	Описание обозначения точки на местности (при наличии)
	X	Y			
Часть N 27					
1150	981978.54	3569213.69	Аналитический метод	0.1	-
1151	981874.19	3569151.98	Аналитический метод	0.1	-
1152	981678.12	3569036.00	Аналитический метод	0.1	-
1153	981687.45	3568868.57	Картометрический метод	1.4	-
1154	982049.71	3569093.38	Картометрический метод	1.4	-
1150	981978.54	3569213.69	Аналитический метод	0.1	-
Часть N 28					
1155	983270.19	3582133.63	Аналитический метод	0.1	-
1156	983211.00	3582128.06	Картометрический метод	1.4	-
1157	983131.54	3582118.86	Картометрический метод	1.4	-
1158	983076.76	3582111.44	Картометрический метод	1.4	-
1159	983003.02	3582099.38	Картометрический метод	1.4	-
1160	982953.83	3582090.39	Картометрический метод	1.4	-
1161	982865.71	3582072.13	Картометрический метод	1.4	-
1162	982787.87	3582053.67	Картометрический метод	1.4	-
1163	982815.64	3581936.29	Картометрический метод	1.4	-
1164	983137.86	3582012.11	Картометрический метод	1.4	-
1165	983199.25	3582021.82	Картометрический метод	1.4	-
1166	983270.69	3582021.82	Картометрический метод	1.4	-
1167	983277.30	3582054.07	Картометрический метод	1.4	-
1155	983270.19	3582133.63	Аналитический метод	0.1	-
Часть N 29					
1168	986202.56	3574063.08	Аналитический метод	0.3	-
1169	986192.93	3574060.41	Аналитический метод	0.3	-
1170	986163.35	3574052.22	Картометрический метод	1.4	-
1171	986154.45	3574049.69	Аналитический метод	0.3	-
1172	986154.43	3574049.76	Аналитический метод	0.3	-
1173	986114.93	3574038.81	Аналитический метод	0.3	-
1174	986086.84	3574031.02	Аналитический метод	0.3	-
1175	986083.12	3574029.99	Аналитический метод	0.1	-
1176	986031.35	3574015.65	Картометрический метод	1.4	-
1177	986023.00	3574013.34	Картометрический метод	1.4	-
1178	986021.40	3574012.89	Аналитический метод	0.3	-
1179	985993.47	3574005.15	Аналитический метод	0.3	-
1180	985991.14	3574004.50	Картометрический метод	1.4	-
1181	985988.49	3574003.77	Аналитический метод	0.1	-
1182	985951.87	3573993.62	Аналитический метод	0.1	-
1183	985921.85	3573985.30	Аналитический метод	0.1	-
1184	985871.28	3573971.30	Аналитический метод	0.1	-
1185	985866.52	3573969.78	Аналитический метод	0.1	-
1186	985820.55	3573957.13	Аналитический метод	0.1	-
1187	985803.02	3573952.27	Аналитический метод	0.1	-
1188	985817.32	3573879.86	Аналитический метод	0.3	-
1189	985828.94	3573837.89	Аналитический метод	0.1	-
1190	985832.74	3573824.17	Аналитический метод	0.1	-
1191	985836.08	3573812.07	Картометрический метод	1.4	-
1192	985836.60	3573810.22	Картометрический метод	1.4	-
1193	985836.60	3573810.20	Картометрический метод	1.4	-
1194	985848.22	3573814.06	Картометрический метод	1.4	-
1195	985853.18	3573815.38	Картометрический метод	1.4	-
1196	985853.65	3573813.76	Картометрический метод	1.4	-
1197	985862.98	3573816.45	Картометрический метод	1.4	-
1198	985904.30	3573827.53	Картометрический метод	1.4	-
1199	985903.25	3573831.46	Картометрический метод	1.4	-
1200	985914.84	3573834.54	Картометрический метод	1.4	-
1201	985915.88	3573830.63	Картометрический метод	1.4	-
1202	985921.90	3573832.25	Картометрический метод	1.4	-
1203	985921.79	3573833.37	Картометрический метод	1.4	-
1204	985943.96	3573837.97	Картометрический метод	1.4	-

3. Сведения о характерных точках части (частей) границы объекта					
Обозначение характерных точек части границы	Координаты, м		Метод определения координат характерной точки	Средняя квадратическая погрешность положения характерной точки (Mt), м	Описание обозначения точки на местности (при наличии)
	X	Y			
1205	985982.59	3573848.03	Картометрический метод	1.4	-
1206	986038.89	3573861.79	Аналитический метод	0.1	-
1207	986041.58	3573861.89	Аналитический метод	0.1	-
1208	986031.68	3573896.99	Аналитический метод	0.1	-
1209	986031.40	3573897.94	Аналитический метод	0.1	-
1210	986030.88	3573899.80	Аналитический метод	0.1	-
1211	986066.39	3573910.15	Аналитический метод	0.3	-
1212	986111.03	3573922.93	Аналитический метод	0.3	-
1213	986106.40	3573938.83	Картометрический метод	1.4	-
1214	986110.54	3573940.63	Аналитический метод	0.3	-
1215	986119.37	3573943.25	Аналитический метод	0.3	-
1216	986121.04	3573943.54	Аналитический метод	0.3	-
1217	986121.14	3573943.16	Аналитический метод	0.3	-
1218	986173.04	3573957.75	Аналитический метод	0.3	-
1219	986170.68	3573966.42	Аналитический метод	0.3	-
1220	986168.25	3573975.38	Аналитический метод	0.3	-
1221	986166.53	3573982.30	Аналитический метод	0.3	-
1222	986212.88	3573995.07	Аналитический метод	0.3	-
1223	986215.63	3573995.87	Аналитический метод	0.3	-
1224	986220.01	3573997.07	Аналитический метод	0.3	-
1225	986220.78	3573997.29	Аналитический метод	0.3	-
1168	986202.56	3574063.08	Аналитический метод	0.3	-
Часть N 30					
1226	987164.73	3571590.32	Аналитический метод	0.3	-
1227	987155.84	3571587.97	Картометрический метод	1.4	-
1228	987107.41	3571574.95	Аналитический метод	0.1	-
1229	987105.74	3571574.36	Аналитический метод	0.1	-
1230	987094.22	3571570.27	Аналитический метод	0.3	-
1231	987099.35	3571552.36	Аналитический метод	0.3	-
1232	987090.55	3571549.94	Аналитический метод	0.3	-
1233	987078.90	3571546.88	Аналитический метод	0.3	-
1234	987071.81	3571544.65	Картометрический метод	1.4	-
1235	987071.13	3571544.46	Картометрический метод	1.4	-
1236	987077.18	3571522.89	Картометрический метод	1.4	-
1237	986962.76	3571490.84	Картометрический метод	1.4	-
1238	987001.81	3571350.76	Аналитический метод	0.1	-
1239	987004.81	3571339.97	Аналитический метод	0.3	-
1240	987010.17	3571340.97	Картометрический метод	1.4	-
1241	987014.87	3571331.69	Аналитический метод	0.1	-
1242	987045.29	3571337.32	Аналитический метод	0.1	-
1243	987048.05	3571322.34	Картометрический метод	1.4	-
1244	987053.16	3571320.68	Картометрический метод	1.4	-
1245	987056.70	3571319.95	Картометрический метод	1.4	-
1246	987061.98	3571319.50	Картометрический метод	1.4	-
1247	987065.59	3571319.49	Картометрический метод	1.4	-
1248	987070.16	3571319.69	Картометрический метод	1.4	-
1249	987232.10	3571351.06	Картометрический метод	1.4	-
1250	987235.79	3571351.77	Картометрический метод	1.4	-
1251	987232.57	3571370.53	Аналитический метод	0.3	-
1252	987229.89	3571384.51	Картометрический метод	1.4	-
1253	987215.39	3571470.70	Картометрический метод	1.4	-
1254	987214.80	3571474.21	Картометрический метод	1.4	-
1255	987203.83	3571539.42	Аналитический метод	0.3	-
1256	987201.07	3571555.84	Аналитический метод	0.3	-
1257	987199.38	3571562.14	Аналитический метод	0.3	-
1258	987173.74	3571555.52	Аналитический метод	0.3	-
1226	987164.73	3571590.32	Аналитический метод	0.3	-
Часть N 31					
1259	985609.80	3571810.72	Аналитический метод	0.3	-
1260	985414.78	3571753.20	Картометрический метод	1.4	-

3. Сведения о характерных точках части (частей) границы объекта					
Обозначение характерных точек части границы	Координаты, м		Метод определения координат характерной точки	Средняя квадратическая погрешность положения характерной точки (Mt), м	Описание обозначения точки на местности (при наличии)
	X	Y			
1261	985417.26	3571744.60	Картометрический метод	1.4	-
1262	985380.08	3571733.43	Картометрический метод	1.4	-
1263	985378.40	3571733.01	Картометрический метод	1.4	-
1264	985374.60	3571732.11	Картометрический метод	1.4	-
1265	985383.60	3571698.73	Картометрический метод	1.4	-
1266	985396.67	3571651.33	Картометрический метод	1.4	-
1267	985397.95	3571645.33	Картометрический метод	1.4	-
1268	985399.37	3571639.08	Картометрический метод	1.4	-
1269	985411.07	3571596.69	Картометрический метод	1.4	-
1270	985412.27	3571596.93	Картометрический метод	1.4	-
1271	985419.93	3571566.71	Картометрический метод	1.4	-
1272	985419.11	3571566.48	Картометрический метод	1.4	-
1273	985423.29	3571551.76	Картометрический метод	1.4	-
1274	985425.62	3571552.37	Картометрический метод	1.4	-
1275	985452.80	3571559.55	Картометрический метод	1.4	-
1276	985452.75	3571559.75	Картометрический метод	1.4	-
1277	985453.50	3571559.94	Картометрический метод	1.4	-
1278	985519.80	3571577.95	Картометрический метод	1.4	-
1279	985558.68	3571588.62	Картометрический метод	1.4	-
1280	985563.27	3571589.66	Аналитический метод	0.1	-
1281	985571.72	3571591.60	Картометрический метод	1.4	-
1282	985588.92	3571596.29	Аналитический метод	0.1	-
1283	985610.12	3571602.08	Картометрический метод	1.4	-
1284	985617.78	3571604.23	Картометрический метод	1.4	-
1285	985617.73	3571604.50	Картометрический метод	1.4	-
1286	985653.07	3571614.15	Картометрический метод	1.4	-
1287	985663.64	3571616.86	Картометрический метод	1.4	-
1288	985659.89	3571630.43	Аналитический метод	0.3	-
1289	985645.84	3571681.10	Аналитический метод	0.1	-
1290	985611.47	3571805.25	Картометрический метод	1.4	-
1291	985611.33	3571805.21	Аналитический метод	0.3	-
1259	985609.80	3571810.72	Аналитический метод	0.3	-
Часть N 32					
1292	983748.45	3573912.60	Картометрический метод	1.4	-
1293	983742.64	3573897.99	Картометрический метод	1.4	-
1294	983741.11	3573895.67	Картометрический метод	1.4	-
1295	983732.19	3573872.97	Картометрический метод	1.4	-
1296	983721.76	3573847.43	Картометрический метод	1.4	-
1297	983719.90	3573844.03	Картометрический метод	1.4	-
1298	983726.42	3573840.61	Картометрический метод	1.4	-
1299	983743.58	3573833.93	Картометрический метод	1.4	-
1300	983749.18	3573832.36	Картометрический метод	1.4	-
1301	983755.69	3573831.73	Картометрический метод	1.4	-
1302	983753.20	3573825.39	Аналитический метод	0.3	-
1303	983751.41	3573820.82	Картометрический метод	1.4	-
1304	983750.71	3573819.04	Картометрический метод	1.4	-
1305	983739.54	3573790.39	Картометрический метод	1.4	-
1306	983737.71	3573785.68	Картометрический метод	1.4	-
1307	983739.18	3573785.10	Картометрический метод	1.4	-
1308	983736.90	3573779.26	Картометрический метод	1.4	-
1309	983730.93	3573763.75	Аналитический метод	0.3	-
1310	983730.68	3573763.84	Аналитический метод	0.3	-
1311	983730.68	3573763.85	Аналитический метод	0.1	-
1312	983729.50	3573764.31	Аналитический метод	0.1	-
1313	983715.17	3573769.88	Аналитический метод	0.1	-
1314	983710.91	3573758.51	Аналитический метод	0.3	-
1315	983701.51	3573761.94	Аналитический метод	0.3	-
1316	983697.09	3573763.46	Аналитический метод	0.3	-
1317	983696.60	3573763.66	Аналитический метод	0.3	-
1318	983671.84	3573774.22	Аналитический метод	0.3	-

3. Сведения о характерных точках части (частей) границы объекта					
Обозначение характерных точек части границы	Координаты, м		Метод определения координат характерной точки	Средняя квадратическая погрешность положения характерной точки (Mt), м	Описание обозначения точки на местности (при наличии)
	X	Y			
1319	983661.53	3573778.62	Аналитический метод	0.3	-
1320	983643.92	3573786.16	Картометрический метод	1.4	-
1321	983641.53	3573786.06	Картометрический метод	1.4	-
1322	983619.06	3573795.38	Картометрический метод	1.4	-
1323	983616.48	3573789.30	Аналитический метод	0.3	-
1324	983613.41	3573782.06	Картометрический метод	1.4	-
1325	983614.33	3573781.68	Картометрический метод	1.4	-
1326	983609.03	3573769.48	Картометрический метод	1.4	-
1327	983605.59	3573761.54	Картометрический метод	1.4	-
1328	983588.83	3573720.49	Картометрический метод	1.4	-
1329	983631.03	3573704.93	Картометрический метод	1.4	-
1330	983629.84	3573701.96	Аналитический метод	0.1	-
1331	983667.50	3573686.06	Аналитический метод	0.1	-
1332	983680.69	3573680.80	Аналитический метод	0.1	-
1333	983685.43	3573678.55	Аналитический метод	0.3	-
1334	983756.29	3573650.37	Аналитический метод	0.3	-
1335	983767.99	3573646.09	Картометрический метод	1.4	-
1336	983755.18	3573610.32	Аналитический метод	0.1	-
1337	983754.96	3573609.72	Картометрический метод	1.4	-
1338	983754.68	3573609.82	Картометрический метод	1.4	-
1339	983749.35	3573595.80	Картометрический метод	1.4	-
1340	983749.07	3573594.78	Картометрический метод	1.4	-
1341	983748.02	3573595.13	Аналитический метод	0.07	-
1342	983746.30	3573589.05	Аналитический метод	0.07	-
1343	983743.72	3573583.23	Аналитический метод	0.07	-
1344	983742.20	3573579.77	Аналитический метод	0.07	-
1345	983740.95	3573576.96	Аналитический метод	0.07	-
1346	983739.13	3573572.27	Аналитический метод	0.07	-
1347	983736.51	3573564.89	Аналитический метод	0.07	-
1348	983734.95	3573560.73	Аналитический метод	0.07	-
1349	983732.75	3573554.64	Аналитический метод	0.3	-
1350	983732.06	3573552.74	Аналитический метод	0.3	-
1351	983731.26	3573550.53	Аналитический метод	0.07	-
1352	983730.09	3573546.26	Картометрический метод	1.4	-
1353	983726.96	3573547.53	Картометрический метод	1.4	-
1354	983723.75	3573538.49	Картометрический метод	1.4	-
1355	983720.04	3573527.97	Картометрический метод	1.4	-
1356	983716.27	3573517.17	Картометрический метод	1.4	-
1357	983711.21	3573503.30	Картометрический метод	1.4	-
1358	983745.71	3573490.29	Картометрический метод	1.4	-
1359	983759.38	3573523.94	Аналитический метод	0.1	-
1360	983780.31	3573514.34	Аналитический метод	0.1	-
1361	983783.14	3573519.73	Аналитический метод	0.1	-
1362	983797.75	3573529.10	Аналитический метод	0.1	-
1363	983797.85	3573528.21	Аналитический метод	0.1	-
1364	983802.25	3573505.31	Картометрический метод	1.4	-
1365	983803.94	3573497.29	Аналитический метод	0.3	-
1366	983804.61	3573494.38	Аналитический метод	0.3	-
1367	983803.76	3573494.19	Аналитический метод	0.3	-
1368	983806.27	3573482.38	Аналитический метод	0.3	-
1369	983789.02	3573478.71	Аналитический метод	0.3	-
1370	983792.54	3573462.34	Аналитический метод	0.3	-
1371	983793.10	3573459.95	Аналитический метод	0.3	-
1372	983793.56	3573455.83	Аналитический метод	0.3	-
1373	983806.86	3573458.75	Аналитический метод	0.3	-
1374	983808.40	3573451.66	Аналитический метод	0.3	-
1375	983827.96	3573455.79	Аналитический метод	0.3	-
1376	983826.34	3573463.00	Картометрический метод	1.4	-
1377	983854.16	3573468.93	Аналитический метод	0.3	-
1378	983853.55	3573471.76	Аналитический метод	0.3	-

3. Сведения о характерных точках части (частей) границы объекта					
Обозначение характерных точек части границы	Координаты, м		Метод определения координат характерной точки	Средняя квадратическая погрешность положения характерной точки (Mt), м	Описание обозначения точки на местности (при наличии)
	X	Y			
1379	983853.43	3573472.18	Аналитический метод	0.3	-
1380	983853.87	3573472.31	Аналитический метод	0.3	-
1381	983853.08	3573475.54	Аналитический метод	0.3	-
1382	983852.07	3573480.14	Аналитический метод	0.3	-
1383	983848.39	3573479.35	Аналитический метод	0.3	-
1384	983847.96	3573481.34	Аналитический метод	0.3	-
1385	983821.36	3573475.57	Аналитический метод	0.3	-
1386	983819.98	3573482.17	Аналитический метод	0.3	-
1387	983819.61	3573482.11	Аналитический метод	0.3	-
1388	983817.22	3573493.87	Аналитический метод	0.3	-
1389	983816.98	3573493.81	Аналитический метод	0.3	-
1390	983816.25	3573497.34	Аналитический метод	0.3	-
1391	983814.24	3573507.90	Аналитический метод	0.3	-
1392	983852.59	3573515.69	Картометрический метод	1.4	-
1393	983852.14	3573517.77	Картометрический метод	1.4	-
1394	983851.81	3573519.33	Аналитический метод	0.3	-
1395	983860.28	3573521.14	Аналитический метод	0.3	-
1396	983869.20	3573511.54	Аналитический метод	0.3	-
1397	983872.37	3573496.88	Аналитический метод	0.3	-
1398	983877.90	3573497.91	Аналитический метод	0.3	-
1399	983880.17	3573487.25	Аналитический метод	0.3	-
1400	983887.27	3573488.85	Аналитический метод	0.3	-
1401	983889.57	3573489.53	Аналитический метод	0.3	-
1402	983884.27	3573513.94	Аналитический метод	0.3	-
1403	983865.25	3573601.47	Аналитический метод	0.3	-
1404	983857.20	3573638.39	Аналитический метод	0.3	-
1405	983830.95	3573631.41	Аналитический метод	0.3	-
1406	983831.46	3573628.77	Аналитический метод	0.1	-
1407	983828.38	3573628.11	Аналитический метод	0.1	-
1408	983828.75	3573626.22	Картометрический метод	1.4	-
1409	983796.95	3573620.97	Аналитический метод	0.3	-
1410	983795.38	3573620.98	Аналитический метод	0.3	-
1411	983792.36	3573620.99	Картометрический метод	1.4	-
1412	983797.18	3573634.79	Картометрический метод	1.4	-
1413	983797.46	3573635.52	Аналитический метод	0.1	-
1414	983782.52	3573641.19	Картометрический метод	1.4	-
1415	983783.11	3573642.84	Картометрический метод	1.4	-
1416	983784.96	3573646.83	Аналитический метод	0.1	-
1417	983788.98	3573657.78	Аналитический метод	0.1	-
1418	983802.23	3573696.93	Аналитический метод	0.1	-
1419	983790.21	3573701.01	Аналитический метод	0.1	-
1420	983805.69	3573740.86	Аналитический метод	0.1	-
1421	983803.14	3573741.81	Аналитический метод	0.1	-
1422	983806.90	3573751.02	Аналитический метод	0.1	-
1423	983831.46	3573756.45	Аналитический метод	0.1	-
1424	983830.48	3573760.93	Картометрический метод	1.4	-
1425	983826.14	3573780.79	Картометрический метод	1.4	-
1426	983824.43	3573788.57	Картометрический метод	1.4	-
1427	983818.74	3573814.69	Картометрический метод	1.4	-
1428	983808.59	3573861.30	Картометрический метод	1.4	-
1429	983779.85	3573863.84	Картометрический метод	1.4	-
1430	983773.23	3573895.75	Картометрический метод	1.4	-
1431	983771.82	3573902.52	Картометрический метод	1.4	-
1432	983760.72	3573907.34	Картометрический метод	1.4	-
1292	983748.45	3573912.60	Картометрический метод	1.4	-
					-
1433	983849.82	3573594.62	Аналитический метод	0.3	-
1434	983839.16	3573592.23	Аналитический метод	0.3	-
1435	983798.65	3573555.80	Аналитический метод	0.3	-
1436	983797.91	3573533.17	Аналитический метод	0.3	-

3. Сведения о характерных точках части (частей) границы объекта					
Обозначение характерных точек части границы	Координаты, м		Метод определения координат характерной точки	Средняя квадратическая погрешность положения характерной точки (Mt), м	Описание обозначения точки на местности (при наличии)
	X	Y			
1437	983808.04	3573535.24	Аналитический метод	0.3	-
1438	983835.58	3573540.81	Аналитический метод	0.3	-
1439	983839.17	3573541.48	Аналитический метод	0.3	-
1440	983853.79	3573544.65	Аналитический метод	0.3	-
1441	983853.41	3573547.39	Аналитический метод	0.3	-
1442	983858.57	3573548.66	Аналитический метод	0.3	-
1443	983856.78	3573557.13	Аналитический метод	0.3	-
1444	983859.19	3573557.61	Аналитический метод	0.3	-
1445	983856.05	3573572.83	Аналитический метод	0.3	-
1446	983853.75	3573572.42	Аналитический метод	0.3	-
1433	983849.82	3573594.62	Аналитический метод	0.3	-
Часть N 33					
1447	982385.36	3573241.03	Картометрический метод	1.4	-
1448	982376.48	3573240.06	Аналитический метод	0.1	-
1449	982376.17	3573238.99	Аналитический метод	0.1	-
1450	982303.32	3573222.79	Аналитический метод	0.1	-
1451	982303.30	3573222.81	Аналитический метод	0.1	-
1452	982301.70	3573222.85	Аналитический метод	0.1	-
1453	982297.99	3573222.17	Картометрический метод	1.4	-
1454	982245.17	3573218.87	Картометрический метод	1.4	-
1455	982225.03	3573226.67	Аналитический метод	0.1	-
1456	982181.57	3573127.05	Аналитический метод	0.3	-
1457	982176.40	3573114.25	Аналитический метод	0.3	-
1458	982162.03	3573072.17	Аналитический метод	0.3	-
1459	982162.83	3573069.03	Аналитический метод	0.3	-
1460	982164.26	3573066.33	Аналитический метод	0.3	-
1461	982166.10	3573063.98	Аналитический метод	0.3	-
1462	982181.65	3573057.98	Аналитический метод	0.3	-
1463	982205.73	3573049.38	Аналитический метод	0.3	-
1464	982213.45	3573046.56	Аналитический метод	0.3	-
1465	982214.86	3573050.34	Аналитический метод	0.1	-
1466	982228.48	3573045.41	Аналитический метод	0.1	-
1467	982336.77	3573008.32	Картометрический метод	1.4	-
1468	982372.63	3572994.49	Аналитический метод	0.1	-
1469	982373.13	3572995.62	Аналитический метод	0.1	-
1470	982372.84	3572995.78	Аналитический метод	0.1	-
1471	982376.67	3573004.38	Аналитический метод	0.1	-
1472	982381.77	3573016.11	Аналитический метод	0.1	-
1473	982383.93	3573021.82	Аналитический метод	0.1	-
1474	982384.60	3573023.84	Аналитический метод	0.1	-
1475	982385.72	3573026.57	Аналитический метод	0.1	-
1476	982384.93	3573026.87	Картометрический метод	1.4	-
1477	982403.25	3573076.72	Аналитический метод	0.1	-
1478	982458.31	3573211.33	Аналитический метод	0.1	-
1479	982455.24	3573215.03	Картометрический метод	1.4	-
1480	982397.50	3573238.65	Картометрический метод	1.4	-
1447	982385.36	3573241.03	Картометрический метод	1.4	-
Часть N 34					
1481	984501.04	3578238.74	Картометрический метод	1.4	-
1482	984480.42	3578160.78	Аналитический метод	0.1	-
1483	984475.86	3578144.34	Аналитический метод	0.1	-
1484	984472.00	3578145.39	Аналитический метод	0.1	-
1485	984469.87	3578137.71	Аналитический метод	0.1	-
1486	984468.26	3578131.92	Аналитический метод	0.1	-
1487	984446.08	3578052.06	Аналитический метод	0.1	-
1488	984451.64	3578042.22	Аналитический метод	0.1	-
1489	984525.68	3578021.65	Картометрический метод	1.4	-
1490	984523.28	3578012.98	Картометрический метод	1.4	-
1491	984509.98	3577964.97	Картометрический метод	1.4	-
1492	984517.74	3577963.30	Картометрический метод	1.4	-

3. Сведения о характерных точках части (частей) границы объекта					
Обозначение характерных точек части границы	Координаты, м		Метод определения координат характерной точки	Средняя квадратическая погрешность положения характерной точки (Mt), м	Описание обозначения точки на местности (при наличии)
	X	Y			
1493	984489.25	3577854.18	Картометрический метод	1.4	-
1494	984642.30	3577811.08	Картометрический метод	1.4	-
1495	984647.47	3577855.52	Картометрический метод	1.4	-
1496	984641.57	3577910.86	Картометрический метод	1.4	-
1497	984595.52	3578115.21	Картометрический метод	1.4	-
1498	984558.81	3578181.58	Картометрический метод	1.4	-
1499	984526.88	3578212.82	Картометрический метод	1.4	-
1481	984501.04	3578238.74	Картометрический метод	1.4	-
Часть N 35					
1500	987514.71	3564633.12	Картометрический метод	1.4	-
1501	987513.74	3564521.34	Аналитический метод	0.1	-
1502	987468.81	3564357.03	Картометрический метод	1.4	-
1503	987613.59	3564317.85	Картометрический метод	1.4	-
1504	987663.56	3564500.55	Картометрический метод	1.4	-
1505	987664.69	3564631.80	Картометрический метод	1.4	-
1500	987514.71	3564633.12	Картометрический метод	1.4	-
Часть N 36					
1506	983567.98	3570916.03	Картометрический метод	1.4	-
1507	983567.73	3570915.96	Аналитический метод	0.1	-
1508	983530.00	3570903.89	Аналитический метод	0.1	-
1509	983529.81	3570904.47	Аналитический метод	0.3	-
1510	983520.00	3570901.33	Аналитический метод	0.3	-
1511	983515.81	3570900.02	Аналитический метод	0.3	-
1512	983489.53	3570891.56	Картометрический метод	1.4	-
1513	983471.96	3570886.00	Картометрический метод	1.4	-
1514	983466.20	3570884.10	Картометрический метод	1.4	-
1515	983465.95	3570884.03	Аналитический метод	0.3	-
1516	983463.11	3570883.09	Аналитический метод	0.3	-
1517	983455.78	3570880.76	Картометрический метод	1.4	-
1518	983424.28	3570870.67	Картометрический метод	1.4	-
1519	983339.47	3570843.53	Картометрический метод	1.4	-
1520	983341.52	3570836.55	Картометрический метод	1.4	-
1521	983344.24	3570827.54	Картометрический метод	1.4	-
1522	983347.05	3570818.31	Аналитический метод	0.1	-
1523	983346.43	3570818.10	Аналитический метод	0.3	-
1524	983358.89	3570775.99	Картометрический метод	1.4	-
1525	983363.47	3570762.27	Аналитический метод	0.1	-
1526	983366.91	3570752.93	Аналитический метод	0.1	-
1527	983370.80	3570740.36	Аналитический метод	0.1	-
1528	983386.35	3570690.03	Аналитический метод	0.1	-
1529	983387.90	3570688.49	Аналитический метод	0.1	-
1530	983425.17	3570699.89	Картометрический метод	1.4	-
1531	983457.84	3570709.96	Картометрический метод	1.4	-
1532	983458.07	3570709.28	Картометрический метод	1.4	-
1533	983489.25	3570719.04	Картометрический метод	1.4	-
1534	983489.09	3570719.58	Картометрический метод	1.4	-
1535	983517.38	3570728.29	Картометрический метод	1.4	-
1536	983576.47	3570746.49	Картометрический метод	1.4	-
1537	983578.07	3570746.98	Аналитический метод	0.1	-
1538	983587.65	3570749.91	Аналитический метод	0.1	-
1539	983614.94	3570758.32	Аналитический метод	0.1	-
1540	983617.38	3570759.06	Аналитический метод	0.1	-
1541	983615.99	3570763.46	Аналитический метод	0.1	-
1542	983608.61	3570787.32	Аналитический метод	0.1	-
1543	983607.77	3570791.21	Аналитический метод	0.1	-
1544	983591.55	3570843.23	Аналитический метод	0.1	-
1545	983591.42	3570843.17	Аналитический метод	0.1	-
1546	983580.31	3570878.26	Аналитический метод	0.1	-
1547	983576.54	3570889.98	Аналитический метод	0.1	-
1506	983567.98	3570916.03	Картометрический метод	1.4	-

3. Сведения о характерных точках части (частей) границы объекта					
Обозначение характерных точек части границы	Координаты, м		Метод определения координат характерной точки	Средняя квадратическая погрешность положения характерной точки (Mt), м	Описание обозначения точки на местности (при наличии)
	X	Y			
Часть N 37					
1548	982591.27	3568596.43	Картометрический метод	1.4	-
1549	982491.39	3568484.81	Картометрический метод	1.4	-
1550	982518.25	3568439.52	Картометрический метод	1.4	-
1551	982653.37	3568311.56	Картометрический метод	1.4	-
1552	982780.80	3568219.09	Картометрический метод	1.4	-
1553	982829.25	3568269.12	Картометрический метод	1.4	-
1554	982697.55	3568373.07	Картометрический метод	1.4	-
1548	982591.27	3568596.43	Картометрический метод	1.4	-
Часть N 38					
1555	984114.38	3576594.03	Аналитический метод	0.1	-
1556	984094.71	3576464.57	Аналитический метод	0.1	-
1557	984091.39	3576427.40	Аналитический метод	0.1	-
1558	984163.82	3576415.11	Аналитический метод	0.1	-
1559	984159.64	3576366.45	Аналитический метод	0.1	-
1560	984153.91	3576367.10	Аналитический метод	0.1	-
1561	984121.09	3576125.17	Аналитический метод	0.1	-
1562	984214.72	3576088.02	Аналитический метод	0.1	-
1563	984224.25	3576145.28	Картометрический метод	1.4	-
1564	984225.15	3576172.36	Картометрический метод	1.4	-
1565	984223.37	3576181.60	Картометрический метод	1.4	-
1566	984217.33	3576212.88	Картометрический метод	1.4	-
1567	984195.77	3576324.56	Картометрический метод	1.4	-
1568	984201.26	3576361.69	Картометрический метод	1.4	-
1569	984218.87	3576480.88	Картометрический метод	1.4	-
1570	984187.47	3576555.72	Картометрический метод	1.4	-
1571	984187.14	3576556.49	Картометрический метод	1.4	-
1555	984114.38	3576594.03	Аналитический метод	0.1	-
Часть N 39					
1572	986938.62	3571192.84	Аналитический метод	0.07	-
1573	986875.44	3571180.30	Аналитический метод	0.1	-
1574	986868.92	3571178.99	Аналитический метод	0.1	-
1575	986701.27	3571145.64	Аналитический метод	0.1	-
1576	986669.27	3571139.39	Аналитический метод	0.1	-
1577	986658.28	3571137.22	Аналитический метод	0.1	-
1578	986657.33	3571137.03	Аналитический метод	0.1	-
1579	986651.66	3571135.91	Аналитический метод	0.1	-
1580	986522.56	3571110.29	Аналитический метод	0.1	-
1581	986444.49	3571094.80	Картометрический метод	1.4	-
1582	986343.08	3571074.70	Аналитический метод	0.1	-
1583	986353.20	3571037.92	Аналитический метод	0.1	-
1584	986359.29	3571015.97	Аналитический метод	0.1	-
1585	986410.61	3571024.12	Аналитический метод	0.1	-
1586	986409.64	3571031.28	Аналитический метод	0.1	-
1587	986533.03	3571054.38	Аналитический метод	0.1	-
1588	986668.38	3571079.73	Аналитический метод	0.1	-
1589	986668.97	3571076.40	Аналитический метод	0.1	-
1590	986672.08	3571077.12	Аналитический метод	0.1	-
1591	986672.26	3571077.17	Аналитический метод	0.1	-
1592	986752.66	3571092.11	Аналитический метод	0.1	-
1593	986752.74	3571091.79	Аналитический метод	0.3	-
1594	986775.88	3571096.14	Аналитический метод	0.3	-
1595	986781.77	3571097.26	Аналитический метод	0.3	-
1596	986783.24	3571097.53	Аналитический метод	0.3	-
1597	986783.80	3571095.10	Аналитический метод	0.1	-
1598	986845.18	3571105.94	Картометрический метод	1.4	-
1599	986855.74	3571104.12	Картометрический метод	1.4	-
1600	986858.66	3571090.48	Аналитический метод	0.1	-
1601	986865.72	3571092.91	Картометрический метод	1.4	-
1602	986865.89	3571092.97	Аналитический метод	0.07	-

3. Сведения о характерных точках части (частей) границы объекта					
Обозначение характерных точек части границы	Координаты, м		Метод определения координат характерной точки	Средняя квадратическая погрешность положения характерной точки (Mt), м	Описание обозначения точки на местности (при наличии)
	X	Y			
1603	986864.43	3571101.03	Аналитический метод	0.07	-
1604	986886.17	3571111.69	Аналитический метод	0.07	-
1605	986892.22	3571112.49	Аналитический метод	0.07	-
1606	986960.14	3571124.32	Картометрический метод	1.4	-
1607	986944.72	3571170.68	Аналитический метод	0.07	-
1608	986938.69	3571192.16	Аналитический метод	0.07	-
1572	986938.62	3571192.84	Аналитический метод	0.07	-
Часть N 40					
1609	987519.72	3565213.08	Картометрический метод	1.4	-
1610	987517.59	3564963.09	Картометрический метод	1.4	-
1611	987667.58	3564961.77	Картометрический метод	1.4	-
1612	987669.71	3565211.76	Картометрический метод	1.4	-
1609	987519.72	3565213.08	Картометрический метод	1.4	-
Часть N 41					
1613	987517.16	3564913.08	Картометрический метод	1.4	-
1614	987514.97	3564663.09	Картометрический метод	1.4	-
1615	987664.95	3564661.80	Картометрический метод	1.4	-
1616	987667.14	3564911.79	Картометрический метод	1.4	-
1613	987517.16	3564913.08	Картометрический метод	1.4	-
Часть N 42					
1617	984297.07	3575636.15	Картометрический метод	1.4	-
1618	984295.10	3575635.62	Картометрический метод	1.4	-
1619	984289.31	3575634.02	Картометрический метод	1.4	-
1620	984206.87	3575611.44	Картометрический метод	1.4	-
1621	984183.70	3575605.09	Аналитический метод	0.3	-
1622	984181.63	3575604.52	Картометрический метод	1.4	-
1623	984162.75	3575542.16	Аналитический метод	0.3	-
1624	984161.90	3575539.53	Картометрический метод	1.4	-
1625	984161.87	3575539.54	Аналитический метод	0.3	-
1626	984154.34	3575516.85	Аналитический метод	0.1	-
1627	984120.94	3575424.39	Аналитический метод	0.1	-
1628	984117.37	3575415.39	Аналитический метод	0.1	-
1629	984105.26	3575384.90	Аналитический метод	0.1	-
1630	984109.88	3575383.07	Аналитический метод	0.1	-
1631	984118.15	3575379.74	Аналитический метод	0.1	-
1632	984124.79	3575376.93	Аналитический метод	0.1	-
1633	984131.13	3575374.10	Аналитический метод	0.1	-
1634	984135.31	3575372.13	Аналитический метод	0.1	-
1635	984139.46	3575370.06	Аналитический метод	0.1	-
1636	984148.77	3575395.17	Аналитический метод	0.1	-
1637	984167.61	3575400.53	Аналитический метод	0.1	-
1638	984162.65	3575420.10	Аналитический метод	0.1	-
1639	984173.46	3575421.22	Аналитический метод	0.1	-
1640	984181.95	3575391.55	Аналитический метод	0.1	-
1641	984204.97	3575398.77	Аналитический метод	0.1	-
1642	984271.49	3575416.84	Аналитический метод	0.1	-
1643	984314.84	3575428.53	Аналитический метод	0.1	-
1644	984320.81	3575430.13	Аналитический метод	0.1	-
1645	984328.78	3575432.84	Аналитический метод	0.1	-
1646	984311.66	3575485.86	Аналитический метод	0.1	-
1647	984313.67	3575486.64	Картометрический метод	1.4	-
1648	984336.69	3575493.48	Картометрический метод	1.4	-
1649	984335.24	3575498.70	Аналитический метод	0.3	-
1650	984332.66	3575507.42	Аналитический метод	0.3	-
1651	984340.33	3575509.73	Аналитический метод	0.1	-
1652	984337.71	3575518.65	Аналитический метод	0.1	-
1653	984326.53	3575559.52	Аналитический метод	0.1	-
1654	984325.98	3575559.38	Аналитический метод	0.1	-
1655	984323.37	3575568.62	Аналитический метод	0.1	-
1656	984322.93	3575569.99	Аналитический метод	0.1	-

3. Сведения о характерных точках части (частей) границы объекта					
Обозначение характерных точек части границы	Координаты, м		Метод определения координат характерной точки	Средняя квадратическая погрешность положения характерной точки (Mt), м	Описание обозначения точки на местности (при наличии)
	X	Y			
1657	984316.12	3575593.93	Аналитический метод	0.1	-
1658	984307.72	3575591.57	Аналитический метод	0.1	-
1659	984303.32	3575607.08	Аналитический метод	0.1	-
1660	984302.32	3575610.57	Аналитический метод	0.1	-
1661	984304.23	3575611.14	Аналитический метод	0.1	-
1617	984297.07	3575636.15	Картометрический метод	1.4	-
Часть N 43					
1662	982675.35	3573520.47	Картометрический метод	1.4	-
1663	982558.56	3573486.15	Картометрический метод	1.4	-
1664	982478.62	3573292.98	Аналитический метод	0.3	-
1665	982493.25	3573287.89	Аналитический метод	0.3	-
1666	982501.75	3573285.46	Аналитический метод	0.3	-
1667	982562.12	3573260.08	Аналитический метод	0.1	-
1668	982575.46	3573254.77	Аналитический метод	0.1	-
1669	982606.38	3573242.22	Аналитический метод	0.1	-
1670	982712.48	3573503.87	Картометрический метод	1.4	-
1662	982675.35	3573520.47	Картометрический метод	1.4	-
Часть N 44					
1671	986950.24	3573904.77	Картометрический метод	1.4	-
1672	986944.78	3573903.09	Картометрический метод	1.4	-
1673	986904.03	3573890.95	Картометрический метод	1.4	-
1674	986850.27	3573875.10	Картометрический метод	1.4	-
1675	986791.34	3573857.60	Картометрический метод	1.4	-
1676	986848.38	3573655.73	Картометрический метод	1.4	-
1677	986852.64	3573636.21	Аналитический метод	0.1	-
1678	986901.45	3573679.52	Аналитический метод	0.1	-
1679	986954.02	3573702.26	Аналитический метод	0.1	-
1680	986962.23	3573704.39	Картометрический метод	1.4	-
1681	986970.35	3573685.95	Картометрический метод	1.4	-
1682	987003.87	3573691.41	Картометрический метод	1.4	-
1683	987004.42	3573690.59	Картометрический метод	1.4	-
1684	987005.53	3573690.54	Картометрический метод	1.4	-
1685	986959.13	3573870.81	Картометрический метод	1.4	-
1686	986957.76	3573876.02	Картометрический метод	1.4	-
1687	986956.64	3573880.32	Картометрический метод	1.4	-
1688	986955.39	3573885.09	Картометрический метод	1.4	-
1689	986952.76	3573895.13	Картометрический метод	1.4	-
1671	986950.24	3573904.77	Картометрический метод	1.4	-
Часть N 45					
1690	985754.53	3571969.93	Аналитический метод	0.1	-
1691	985732.02	3571965.76	Картометрический метод	1.4	-
1692	985731.64	3571967.18	Картометрический метод	1.4	-
1693	985711.08	3571962.77	Картометрический метод	1.4	-
1694	985673.99	3571953.98	Картометрический метод	1.4	-
1695	985662.18	3571950.92	Картометрический метод	1.4	-
1696	985691.03	3571847.51	Картометрический метод	1.4	-
1697	985697.26	3571849.04	Картометрический метод	1.4	-
1698	985699.79	3571839.32	Картометрический метод	1.4	-
1699	985697.39	3571838.71	Картометрический метод	1.4	-
1700	985707.17	3571800.81	Картометрический метод	1.4	-
1701	985710.04	3571801.57	Картометрический метод	1.4	-
1702	985716.92	3571775.61	Картометрический метод	1.4	-
1703	985714.73	3571775.01	Картометрический метод	1.4	-
1704	985734.98	3571703.31	Картометрический метод	1.4	-
1705	985735.72	3571703.48	Аналитический метод	0.1	-
1706	985739.61	3571689.63	Аналитический метод	0.1	-
1707	985746.73	3571691.50	Картометрический метод	1.4	-
1708	985758.00	3571650.79	Картометрический метод	1.4	-
1709	985775.37	3571655.12	Картометрический метод	1.4	-
1710	985781.56	3571656.57	Картометрический метод	1.4	-

3. Сведения о характерных точках части (частей) границы объекта					
Обозначение характерных точек части границы	Координаты, м		Метод определения координат характерной точки	Средняя квадратическая погрешность положения характерной точки (Mt), м	Описание обозначения точки на местности (при наличии)
	X	Y			
1711	985848.46	3571673.23	Картометрический метод	1.4	-
1712	985854.41	3571674.71	Картометрический метод	1.4	-
1713	985886.93	3571691.17	Картометрический метод	1.4	-
1714	985875.86	3571732.67	Картометрический метод	1.4	-
1715	985876.04	3571732.72	Картометрический метод	1.4	-
1716	985876.77	3571733.65	Картометрический метод	1.4	-
1717	985876.49	3571734.62	Картометрический метод	1.4	-
1718	985875.94	3571734.45	Картометрический метод	1.4	-
1719	985875.33	3571736.53	Картометрический метод	1.4	-
1720	985875.11	3571736.47	Картометрический метод	1.4	-
1721	985874.16	3571739.81	Картометрический метод	1.4	-
1722	985868.30	3571760.56	Картометрический метод	1.4	-
1723	985840.47	3571752.41	Картометрический метод	1.4	-
1724	985839.93	3571753.85	Картометрический метод	1.4	-
1725	985836.99	3571762.08	Картометрический метод	1.4	-
1726	985830.73	3571780.74	Картометрический метод	1.4	-
1727	985818.60	3571776.83	Картометрический метод	1.4	-
1728	985805.18	3571772.71	Картометрический метод	1.4	-
1729	985801.40	3571784.41	Картометрический метод	1.4	-
1730	985796.94	3571798.18	Картометрический метод	1.4	-
1731	985796.37	3571798.01	Картометрический метод	1.4	-
1732	985794.76	3571803.84	Картометрический метод	1.4	-
1733	985792.67	3571808.78	Картометрический метод	1.4	-
1734	985790.09	3571816.95	Аналитический метод	0.1	-
1735	985787.89	3571823.93	Картометрический метод	1.4	-
1736	985744.09	3571812.50	Картометрический метод	1.4	-
1737	985738.83	3571811.13	Картометрический метод	1.4	-
1738	985729.56	3571847.27	Картометрический метод	1.4	-
1739	985745.51	3571851.44	Картометрический метод	1.4	-
1740	985745.19	3571852.70	Картометрический метод	1.4	-
1741	985766.00	3571858.11	Картометрический метод	1.4	-
1742	985766.33	3571856.85	Картометрический метод	1.4	-
1743	985788.18	3571862.56	Картометрический метод	1.4	-
1744	985785.76	3571870.76	Картометрический метод	1.4	-
1745	985797.58	3571874.41	Картометрический метод	1.4	-
1746	985796.00	3571879.67	Картометрический метод	1.4	-
1747	985822.62	3571887.23	Картометрический метод	1.4	-
1748	985810.60	3571929.14	Аналитический метод	0.1	-
1749	985796.07	3571925.63	Аналитический метод	0.1	-
1750	985793.04	3571937.66	Аналитический метод	0.1	-
1751	985765.20	3571930.89	Аналитический метод	0.1	-
1690	985754.53	3571969.93	Аналитический метод	0.1	-
Часть N 46					
1752	981151.81	3576555.01	Аналитический метод	0.3	-
1753	981132.05	3576552.39	Аналитический метод	0.3	-
1754	981126.61	3576551.67	Аналитический метод	0.3	-
1755	981126.41	3576553.13	Аналитический метод	0.3	-
1756	981122.95	3576552.64	Аналитический метод	0.3	-
1757	981123.19	3576550.88	Аналитический метод	0.3	-
1758	981122.89	3576550.84	Аналитический метод	0.3	-
1759	981117.44	3576550.01	Аналитический метод	0.3	-
1760	981087.63	3576546.18	Картометрический метод	1.4	-
1761	981097.25	3576451.86	Аналитический метод	0.3	-
1762	981072.19	3576448.40	Аналитический метод	0.3	-
1763	981049.73	3576440.28	Аналитический метод	0.3	-
1764	981049.78	3576430.02	Аналитический метод	0.3	-
1765	981058.28	3576382.86	Картометрический метод	1.4	-
1766	981056.11	3576372.58	Картометрический метод	1.4	-
1767	981057.23	3576358.02	Картометрический метод	1.4	-
1768	981059.68	3576347.65	Картометрический метод	1.4	-

3. Сведения о характерных точках части (частей) границы объекта					
Обозначение характерных точек части границы	Координаты, м		Метод определения координат характерной точки	Средняя квадратическая погрешность положения характерной точки (Mt), м	Описание обозначения точки на местности (при наличии)
	X	Y			
1769	981061.43	3576340.59	Картометрический метод	1.4	-
1770	981073.90	3576308.88	Картометрический метод	1.4	-
1771	981080.64	3576289.25	Картометрический метод	1.4	-
1772	981081.33	3576284.87	Картометрический метод	1.4	-
1773	981054.91	3576260.35	Картометрический метод	1.4	-
1774	981039.51	3576245.98	Картометрический метод	1.4	-
1775	981037.46	3576244.04	Картометрический метод	1.4	-
1776	981057.28	3576240.72	Картометрический метод	1.4	-
1777	981247.80	3576418.49	Картометрический метод	1.4	-
1778	981241.32	3576449.64	Картометрический метод	1.4	-
1779	981189.11	3576442.05	Картометрический метод	1.4	-
1780	981176.39	3576449.42	Картометрический метод	1.4	-
1781	981168.58	3576489.80	Картометрический метод	1.4	-
1782	981177.43	3576495.50	Картометрический метод	1.4	-
1783	981216.09	3576501.48	Картометрический метод	1.4	-
1784	981211.61	3576529.79	Картометрический метод	1.4	-
1785	981211.51	3576532.76	Аналитический метод	0.3	-
1786	981207.10	3576552.24	Аналитический метод	0.3	-
1787	981191.99	3576549.43	Аналитический метод	0.3	-
1788	981164.13	3576544.89	Аналитический метод	0.1	-
1789	981165.28	3576536.59	Картометрический метод	1.4	-
1790	981155.04	3576534.95	Аналитический метод	0.3	-
1752	981151.81	3576555.01	Аналитический метод	0.3	-
Часть N 47					
1791	982850.64	3576947.00	Аналитический метод	0.1	-
1792	982845.25	3576931.52	Аналитический метод	0.1	-
1793	982843.12	3576920.55	Картометрический метод	1.4	-
1794	982837.41	3576887.85	Картометрический метод	1.4	-
1795	982836.99	3576850.65	Картометрический метод	1.4	-
1796	982846.73	3576853.06	Картометрический метод	1.4	-
1797	982838.68	3576820.90	Картометрический метод	1.4	-
1798	982826.64	3576772.77	Аналитический метод	0.1	-
1799	983024.53	3576718.05	Картометрический метод	1.4	-
1800	983061.86	3576870.67	Аналитический метод	0.1	-
1801	983039.22	3576876.36	Аналитический метод	0.1	-
1802	983027.69	3576849.35	Аналитический метод	0.1	-
1803	982960.92	3576866.06	Аналитический метод	0.1	-
1804	982967.80	3576893.15	Аналитический метод	0.1	-
1805	982968.23	3576894.52	Аналитический метод	0.1	-
1806	982872.18	3576919.08	Аналитический метод	0.1	-
1807	982872.55	3576923.62	Аналитический метод	0.1	-
1808	982876.95	3576940.51	Аналитический метод	0.1	-
1791	982850.64	3576947.00	Аналитический метод	0.1	-
Часть N 48					
1809	982358.16	3569204.03	Картометрический метод	1.4	-
1810	982353.99	3569203.96	Картометрический метод	1.4	-
1811	982316.98	3569198.32	Картометрический метод	1.4	-
1812	982317.00	3569197.82	Картометрический метод	1.4	-
1813	982314.19	3569191.58	Картометрический метод	1.4	-
1814	982302.49	3569188.93	Картометрический метод	1.4	-
1815	982248.39	3569124.47	Картометрический метод	1.4	-
1816	982155.01	3569053.44	Картометрический метод	1.4	-
1817	982204.10	3568969.86	Аналитический метод	0.1	-
1818	982227.03	3568931.16	Аналитический метод	0.1	-
1819	982323.64	3569055.54	Картометрический метод	1.4	-
1820	982319.64	3569035.94	Картометрический метод	1.4	-
1821	982372.68	3569035.94	Картометрический метод	1.4	-
1822	982373.96	3568994.34	Картометрический метод	1.4	-
1823	982382.57	3568994.53	Аналитический метод	0.1	-
1824	982377.72	3569106.63	Аналитический метод	0.1	-

3. Сведения о характерных точках части (частей) границы объекта					
Обозначение характерных точек части границы	Координаты, м		Метод определения координат характерной точки	Средняя квадратическая погрешность положения характерной точки (Mt), м	Описание обозначения точки на местности (при наличии)
	X	Y			
1825	982371.92	3569170.75	Аналитический метод	0.1	-
1826	982369.16	3569170.46	Картометрический метод	1.4	-
1827	982365.10	3569174.93	Картометрический метод	1.4	-
1828	982363.68	3569177.55	Картометрический метод	1.4	-
1809	982358.16	3569204.03	Картометрический метод	1.4	-
Часть N 49					
1829	985485.72	3573165.00	Картометрический метод	1.4	-
1830	985348.82	3573127.58	Аналитический метод	0.1	-
1831	985354.40	3573107.48	Аналитический метод	0.1	-
1832	985364.64	3573070.61	Аналитический метод	0.1	-
1833	985405.03	3572924.77	Аналитический метод	0.1	-
1834	985470.39	3572948.78	Аналитический метод	0.1	-
1835	985517.00	3572974.41	Аналитический метод	0.1	-
1836	985514.00	3572983.11	Аналитический метод	0.1	-
1837	985527.54	3572995.37	Аналитический метод	0.1	-
1838	985529.91	3573079.25	Аналитический метод	0.1	-
1839	985511.59	3573146.41	Аналитический метод	0.1	-
1840	985501.88	3573151.21	Аналитический метод	0.1	-
1841	985484.36	3573145.96	Аналитический метод	0.1	-
1829	985485.72	3573165.00	Картометрический метод	1.4	-
Часть N 50					
1842	982976.51	3568278.64	Картометрический метод	1.4	-
1843	982858.28	3568267.99	Картометрический метод	1.4	-
1844	982883.41	3568252.08	Картометрический метод	1.4	-
1845	982885.19	3568157.88	Картометрический метод	1.4	-
1846	983019.73	3568079.03	Картометрический метод	1.4	-
1847	983084.78	3568047.87	Картометрический метод	1.4	-
1848	983105.39	3568061.70	Картометрический метод	1.4	-
1849	983130.91	3568078.84	Картометрический метод	1.4	-
1850	983078.72	3568148.71	Картометрический метод	1.4	-
1842	982976.51	3568278.64	Картометрический метод	1.4	-
Часть N 51					
1851	987378.92	3571278.17	Картометрический метод	1.4	-
1852	987114.69	3571226.43	Аналитический метод	0.1	-
1853	987127.29	3571158.93	Аналитический метод	0.1	-
1854	987132.55	3571135.65	Аналитический метод	0.1	-
1855	987137.57	3571117.52	Аналитический метод	0.1	-
1856	987140.02	3571103.49	Аналитический метод	0.1	-
1857	987142.38	3571091.73	Аналитический метод	0.1	-
1858	987148.01	3571092.94	Картометрический метод	1.4	-
1859	987160.41	3571095.75	Аналитический метод	0.1	-
1860	987184.01	3571100.52	Аналитический метод	0.1	-
1861	987206.54	3571105.11	Аналитический метод	0.1	-
1862	987226.19	3571108.99	Аналитический метод	0.1	-
1863	987233.10	3571113.42	Аналитический метод	0.1	-
1864	987245.92	3571116.00	Картометрический метод	1.4	-
1865	987241.07	3571150.40	Аналитический метод	0.1	-
1866	987274.30	3571157.16	Картометрический метод	1.4	-
1867	987269.57	3571178.60	Аналитический метод	0.1	-
1868	987301.25	3571185.18	Картометрический метод	1.4	-
1869	987305.01	3571162.16	Картометрический метод	1.4	-
1870	987371.85	3571174.47	Аналитический метод	0.1	-
1871	987392.70	3571170.73	Картометрический метод	1.4	-
1872	987392.82	3571202.82	Аналитический метод	0.3	-
1873	987390.78	3571213.90	Аналитический метод	0.3	-
1851	987378.92	3571278.17	Картометрический метод	1.4	-
Часть N 52					
1874	982137.83	3576975.23	Картометрический метод	1.4	-
1875	982088.26	3576940.19	Картометрический метод	1.4	-
1876	982057.74	3576917.63	Аналитический метод	0.1	-

3. Сведения о характерных точках части (частей) границы объекта					
Обозначение характерных точек части границы	Координаты, м		Метод определения координат характерной точки	Средняя квадратическая погрешность положения характерной точки (Mt), м	Описание обозначения точки на местности (при наличии)
	X	Y			
1877	982001.92	3576876.00	Картометрический метод	1.4	-
1878	982051.63	3576798.93	Аналитический метод	0.1	-
1879	982052.15	3576798.25	Аналитический метод	0.1	-
1880	982052.82	3576798.74	Аналитический метод	0.1	-
1881	982053.92	3576799.20	Аналитический метод	0.1	-
1882	982056.72	3576794.85	Аналитический метод	0.1	-
1883	982056.75	3576794.86	Аналитический метод	0.1	-
1884	982061.77	3576786.91	Аналитический метод	0.1	-
1885	982065.92	3576780.26	Аналитический метод	0.1	-
1886	982070.86	3576771.96	Аналитический метод	0.1	-
1887	982079.05	3576759.20	Аналитический метод	0.1	-
1888	982081.76	3576754.75	Аналитический метод	0.3	-
1889	982084.36	3576750.69	Аналитический метод	0.3	-
1890	982090.69	3576746.70	Аналитический метод	0.3	-
1891	982098.27	3576744.95	Аналитический метод	0.3	-
1892	982106.04	3576745.56	Аналитический метод	0.3	-
1893	982113.11	3576749.12	Аналитический метод	0.3	-
1894	982127.48	3576759.51	Аналитический метод	0.3	-
1895	982181.10	3576800.08	Аналитический метод	0.3	-
1896	982225.82	3576833.97	Аналитический метод	0.3	-
1897	982213.90	3576850.88	Аналитический метод	0.3	-
1898	982214.17	3576851.07	Аналитический метод	0.3	-
1899	982196.59	3576875.96	Аналитический метод	0.3	-
1900	982196.73	3576876.42	Аналитический метод	0.3	-
1901	982201.08	3576879.29	Аналитический метод	0.3	-
1902	982197.83	3576883.90	Аналитический метод	0.3	-
1903	982197.23	3576883.49	Аналитический метод	0.3	-
1904	982194.97	3576886.31	Аналитический метод	0.3	-
1905	982191.72	3576891.10	Аналитический метод	0.3	-
1906	982190.16	3576893.53	Аналитический метод	0.3	-
1907	982186.25	3576890.66	Аналитический метод	0.3	-
1908	982182.90	3576895.48	Аналитический метод	0.3	-
1909	982172.31	3576911.59	Аналитический метод	0.3	-
1910	982178.41	3576915.92	Аналитический метод	0.3	-
1911	982176.50	3576918.73	Аналитический метод	0.3	-
1912	982153.39	3576951.79	Аналитический метод	0.3	-
1913	982148.68	3576959.09	Аналитический метод	0.3	-
1914	982145.44	3576964.10	Картометрический метод	1.4	-
1874	982137.83	3576975.23	Картометрический метод	1.4	-
Часть N 53					
1915	981035.17	3573292.69	Аналитический метод	0.1	-
1916	981015.56	3573290.13	Аналитический метод	0.1	-
1917	981009.35	3573283.70	Картометрический метод	1.4	-
1918	981006.17	3573279.13	Картометрический метод	1.4	-
1919	981004.81	3573269.72	Картометрический метод	1.4	-
1920	981013.99	3573229.57	Картометрический метод	1.4	-
1921	981016.26	3573230.06	Картометрический метод	1.4	-
1922	981028.26	3573177.07	Картометрический метод	1.4	-
1923	981031.33	3573168.31	Картометрический метод	1.4	-
1924	981041.17	3573160.34	Картометрический метод	1.4	-
1925	981043.19	3573152.12	Картометрический метод	1.4	-
1926	981063.67	3573156.04	Аналитический метод	0.3	-
1927	981120.61	3573166.61	Аналитический метод	0.3	-
1928	981129.28	3573122.45	Аналитический метод	0.3	-
1929	981155.97	3573086.42	Картометрический метод	1.4	-
1930	981213.12	3573163.46	Картометрический метод	1.4	-
1931	981239.04	3573198.81	Картометрический метод	1.4	-
1932	981222.83	3573214.09	Картометрический метод	1.4	-
1933	981213.48	3573221.37	Картометрический метод	1.4	-
1934	981219.28	3573227.98	Картометрический метод	1.4	-

3. Сведения о характерных точках части (частей) границы объекта					
Обозначение характерных точек части границы	Координаты, м		Метод определения координат характерной точки	Средняя квадратическая погрешность положения характерной точки (Mt), м	Описание обозначения точки на местности (при наличии)
	X	Y			
1935	981190.39	3573251.33	Картометрический метод	1.4	-
1936	981180.61	3573258.19	Картометрический метод	1.4	-
1937	981165.76	3573266.75	Картометрический метод	1.4	-
1938	981148.29	3573275.18	Картометрический метод	1.4	-
1939	981124.64	3573284.01	Картометрический метод	1.4	-
1940	981105.17	3573289.78	Картометрический метод	1.4	-
1941	981090.35	3573291.77	Картометрический метод	1.4	-
1915	981035.17	3573292.69	Аналитический метод	0.1	-
Часть N 54					
1942	985461.91	3572156.80	Картометрический метод	1.4	-
1943	985344.19	3572122.04	Аналитический метод	0.1	-
1944	985315.11	3572113.40	Аналитический метод	0.1	-
1945	985316.16	3572109.58	Аналитический метод	0.1	-
1946	985316.51	3572108.47	Аналитический метод	0.1	-
1947	985318.14	3572103.39	Аналитический метод	0.1	-
1948	985320.25	3572095.13	Аналитический метод	0.1	-
1949	985338.80	3572022.41	Аналитический метод	0.1	-
1950	985340.42	3572016.52	Аналитический метод	0.1	-
1951	985340.59	3572015.90	Аналитический метод	0.1	-
1952	985347.51	3571988.34	Аналитический метод	0.1	-
1953	985354.43	3571963.20	Аналитический метод	0.1	-
1954	985355.78	3571963.55	Аналитический метод	0.1	-
1955	985359.56	3571950.62	Аналитический метод	0.1	-
1956	985395.65	3571960.34	Картометрический метод	1.4	-
1957	985431.10	3571969.88	Картометрический метод	1.4	-
1958	985449.34	3571975.21	Картометрический метод	1.4	-
1959	985455.03	3571976.88	Картометрический метод	1.4	-
1960	985475.23	3571982.66	Картометрический метод	1.4	-
1961	985476.63	3571983.06	Аналитический метод	0.1	-
1962	985476.28	3571984.28	Аналитический метод	0.1	-
1963	985471.73	3572000.16	Аналитический метод	0.1	-
1964	985460.92	3572037.54	Аналитический метод	0.1	-
1965	985460.33	3572039.59	Аналитический метод	0.1	-
1966	985465.29	3572040.39	Аналитический метод	0.1	-
1967	985475.20	3572041.96	Аналитический метод	0.1	-
1968	985493.91	3572044.94	Аналитический метод	0.1	-
1969	985524.34	3572049.78	Аналитический метод	0.1	-
1970	985525.96	3572050.04	Аналитический метод	0.1	-
1971	985530.35	3572051.05	Аналитический метод	0.1	-
1972	985530.92	3572052.64	Аналитический метод	0.1	-
1973	985541.65	3572056.49	Аналитический метод	0.1	-
1974	985530.73	3572095.96	Аналитический метод	0.1	-
1975	985482.53	3572083.72	Аналитический метод	0.1	-
1976	985466.41	3572140.73	Картометрический метод	1.4	-
1942	985461.91	3572156.80	Картометрический метод	1.4	-
Часть N 55					
1977	983571.27	3569512.97	Аналитический метод	0.3	-
1978	983508.36	3569369.41	Аналитический метод	0.3	-
1979	983505.07	3569268.19	Аналитический метод	0.3	-
1980	983577.86	3569257.72	Аналитический метод	0.3	-
1981	983578.08	3569257.68	Аналитический метод	0.3	-
1982	983662.96	3569427.90	Картометрический метод	1.4	-
1983	983682.62	3569418.06	Картометрический метод	1.4	-
1984	983696.66	3569448.85	Картометрический метод	1.4	-
1985	983678.34	3569458.30	Картометрический метод	1.4	-
1986	983637.82	3569477.78	Аналитический метод	0.3	-
1977	983571.27	3569512.97	Аналитический метод	0.3	-
Часть N 56					
1987	985779.73	3572845.83	Картометрический метод	1.4	-
1988	985703.15	3572824.99	Аналитический метод	0.07	-

3. Сведения о характерных точках части (частей) границы объекта					
Обозначение характерных точек части границы	Координаты, м		Метод определения координат характерной точки	Средняя квадратическая погрешность положения характерной точки (Mt), м	Описание обозначения точки на местности (при наличии)
	X	Y			
1989	985641.18	3572805.63	Аналитический метод	0.07	-
1990	985563.77	3572780.74	Картометрический метод	1.4	-
1991	985561.93	3572776.81	Аналитический метод	0.07	-
1992	985571.05	3572743.76	Аналитический метод	0.07	-
1993	985573.38	3572744.47	Аналитический метод	0.07	-
1994	985579.97	3572719.59	Аналитический метод	0.07	-
1995	985599.03	3572724.54	Аналитический метод	0.07	-
1996	985623.73	3572731.46	Аналитический метод	0.07	-
1997	985638.19	3572735.29	Аналитический метод	0.07	-
1998	985646.92	3572737.59	Аналитический метод	0.07	-
1999	985652.29	3572738.32	Аналитический метод	0.07	-
2000	985664.34	3572735.40	Аналитический метод	0.07	-
2001	985700.74	3572744.97	Картометрический метод	1.4	-
2002	985714.20	3572722.14	Аналитический метод	0.07	-
2003	985732.54	3572696.15	Аналитический метод	0.07	-
2004	985736.27	3572692.26	Аналитический метод	0.07	-
2005	985739.46	3572688.49	Аналитический метод	0.07	-
2006	985744.02	3572670.03	Аналитический метод	0.07	-
2007	985777.94	3572679.43	Аналитический метод	0.07	-
2008	985838.27	3572696.14	Картометрический метод	1.4	-
2009	985837.33	3572716.65	Картометрический метод	1.4	-
2010	985823.24	3572775.05	Картометрический метод	1.4	-
2011	985817.94	3572793.73	Картометрический метод	1.4	-
2012	985796.99	3572786.51	Картометрический метод	1.4	-
2013	985787.83	3572813.08	Картометрический метод	1.4	-
2014	985785.96	3572819.21	Картометрический метод	1.4	-
2015	985779.98	3572844.64	Картометрический метод	1.4	-
1987	985779.73	3572845.83	Картометрический метод	1.4	-
Часть N 57					
2016	984895.52	3568124.51	Аналитический метод	0.1	-
2017	984706.64	3568121.82	Аналитический метод	0.1	-
2018	984708.18	3568117.90	Аналитический метод	0.1	-
2019	984736.39	3568001.07	Аналитический метод	0.1	-
2020	984783.40	3567956.49	Аналитический метод	0.1	-
2021	984855.00	3567953.28	Аналитический метод	0.1	-
2022	984889.85	3568022.70	Аналитический метод	0.1	-
2023	984898.58	3568108.02	Аналитический метод	0.1	-
2016	984895.52	3568124.51	Аналитический метод	0.1	-
Часть N 58					
2024	980776.58	3575089.24	Картометрический метод	1.4	-
2025	980748.48	3575081.72	Картометрический метод	1.4	-
2026	980716.85	3575067.90	Картометрический метод	1.4	-
2027	980689.06	3575059.97	Картометрический метод	1.4	-
2028	980690.84	3574985.23	Картометрический метод	1.4	-
2029	980698.85	3574985.08	Картометрический метод	1.4	-
2030	980698.13	3574974.43	Картометрический метод	1.4	-
2031	980698.72	3574969.77	Картометрический метод	1.4	-
2032	980711.36	3574969.52	Картометрический метод	1.4	-
2033	980712.13	3574946.49	Аналитический метод	0.1	-
2034	980712.30	3574939.42	Аналитический метод	0.1	-
2035	980712.61	3574929.33	Картометрический метод	1.4	-
2036	980714.04	3574883.84	Картометрический метод	1.4	-
2037	980714.94	3574855.16	Аналитический метод	0.1	-
2038	980699.82	3574856.05	Аналитический метод	0.1	-
2039	980690.00	3574846.38	Аналитический метод	0.1	-
2040	980691.49	3574832.26	Аналитический метод	0.1	-
2041	980693.50	3574828.59	Аналитический метод	0.1	-
2042	980697.61	3574826.96	Аналитический метод	0.1	-
2043	980726.02	3574827.71	Аналитический метод	0.1	-
2044	980726.64	3574846.47	Аналитический метод	0.1	-

3. Сведения о характерных точках части (частей) границы объекта					
Обозначение характерных точек части границы	Координаты, м		Метод определения координат характерной точки	Средняя квадратическая погрешность положения характерной точки (Mt), м	Описание обозначения точки на местности (при наличии)
	X	Y			
2045	980769.15	3574846.16	Аналитический метод	0.1	-
2046	980769.53	3574727.55	Аналитический метод	0.1	-
2047	980802.21	3574726.82	Аналитический метод	0.1	-
2048	980802.18	3574734.59	Аналитический метод	0.1	-
2049	980799.24	3574739.32	Аналитический метод	0.1	-
2050	980799.08	3574842.02	Аналитический метод	0.1	-
2051	980798.68	3574854.57	Аналитический метод	0.1	-
2052	980798.21	3574861.80	Аналитический метод	0.1	-
2053	980798.57	3574889.75	Аналитический метод	0.1	-
2054	980797.61	3574889.70	Картометрический метод	1.4	-
2055	980798.57	3574900.80	Картометрический метод	1.4	-
2056	980798.33	3574900.84	Картометрический метод	1.4	-
2057	980797.26	3574931.88	Картометрический метод	1.4	-
2058	980797.10	3574937.93	Картометрический метод	1.4	-
2059	980796.95	3574944.24	Картометрический метод	1.4	-
2060	980796.98	3574953.63	Аналитический метод	0.1	-
2061	980796.88	3574958.64	Аналитический метод	0.1	-
2062	980796.70	3574962.99	Картометрический метод	1.4	-
2063	980796.66	3574970.85	Картометрический метод	1.4	-
2064	980796.36	3574981.51	Картометрический метод	1.4	-
2065	980801.28	3574984.80	Картометрический метод	1.4	-
2066	980801.14	3574991.01	Картометрический метод	1.4	-
2067	980800.96	3574996.97	Картометрический метод	1.4	-
2068	980800.80	3575011.54	Картометрический метод	1.4	-
2069	980800.77	3575015.66	Картометрический метод	1.4	-
2070	980800.58	3575028.97	Картометрический метод	1.4	-
2071	980783.29	3575028.86	Картометрический метод	1.4	-
2072	980780.28	3575075.59	Картометрический метод	1.4	-
2024	980776.58	3575089.24	Картометрический метод	1.4	-
Часть N 59					
2073	984078.99	3572621.54	Картометрический метод	1.4	-
2074	984065.47	3572618.80	Картометрический метод	1.4	-
2075	984057.32	3572613.43	Картометрический метод	1.4	-
2076	984049.63	3572609.34	Картометрический метод	1.4	-
2077	984036.22	3572606.23	Картометрический метод	1.4	-
2078	984038.86	3572594.50	Картометрический метод	1.4	-
2079	984035.36	3572593.76	Картометрический метод	1.4	-
2080	984035.25	3572593.48	Картометрический метод	1.4	-
2081	984029.88	3572589.86	Картометрический метод	1.4	-
2082	984027.95	3572586.58	Аналитический метод	0.3	-
2083	984022.73	3572585.41	Аналитический метод	0.3	-
2084	983929.76	3572565.17	Аналитический метод	0.3	-
2085	983908.62	3572561.08	Аналитический метод	0.3	-
2086	983904.55	3572579.46	Картометрический метод	1.4	-
2087	983889.84	3572576.01	Картометрический метод	1.4	-
2088	983888.24	3572575.56	Аналитический метод	0.1	-
2089	983902.89	3572516.14	Аналитический метод	0.1	-
2090	983918.54	3572441.51	Картометрический метод	1.4	-
2091	983924.35	3572442.58	Картометрический метод	1.4	-
2092	983963.10	3572451.02	Аналитический метод	0.1	-
2093	983987.73	3572456.38	Аналитический метод	0.1	-
2094	983988.74	3572451.74	Аналитический метод	0.1	-
2095	984075.36	3572470.73	Аналитический метод	0.1	-
2096	984077.82	3572469.52	Аналитический метод	0.1	-
2097	984101.27	3572474.29	Аналитический метод	0.1	-
2098	984099.93	3572480.85	Аналитический метод	0.1	-
2099	984109.21	3572482.90	Аналитический метод	0.1	-
2100	984088.64	3572577.28	Аналитический метод	0.1	-
2101	984087.69	3572581.61	Картометрический метод	1.4	-
2073	984078.99	3572621.54	Картометрический метод	1.4	-

3. Сведения о характерных точках части (частей) границы объекта					
Обозначение характерных точек части границы	Координаты, м		Метод определения координат характерной точки	Средняя квадратическая погрешность положения характерной точки (Mt), м	Описание обозначения точки на местности (при наличии)
	X	Y			
Часть N 60					
2102	985055.02	3576240.17	Аналитический метод	0.1	-
2103	984943.44	3576207.04	Картометрический метод	1.4	-
2104	984914.32	3576198.04	Картометрический метод	1.4	-
2105	984892.63	3576192.55	Картометрический метод	1.4	-
2106	984889.12	3576203.72	Картометрический метод	1.4	-
2107	984880.05	3576202.12	Картометрический метод	1.4	-
2108	984799.91	3576178.68	Картометрический метод	1.4	-
2109	984829.64	3576082.25	Картометрический метод	1.4	-
2110	984834.45	3576078.03	Картометрический метод	1.4	-
2111	984940.75	3576112.80	Картометрический метод	1.4	-
2112	984942.51	3576107.12	Картометрический метод	1.4	-
2113	984943.77	3576107.44	Картометрический метод	1.4	-
2114	985074.31	3576141.88	Картометрический метод	1.4	-
2115	985069.62	3576159.52	Аналитический метод	0.1	-
2116	985069.57	3576159.51	Аналитический метод	0.1	-
2117	985068.84	3576159.38	Аналитический метод	0.1	-
2118	985057.26	3576157.27	Аналитический метод	0.1	-
2119	985047.60	3576210.20	Аналитический метод	0.1	-
2120	985060.10	3576212.49	Аналитический метод	0.1	-
2121	985055.48	3576237.65	Аналитический метод	0.1	-
2102	985055.02	3576240.17	Аналитический метод	0.1	-
Часть N 61					
2122	985192.59	3575536.99	Аналитический метод	0.3	-
2123	985175.13	3575532.16	Аналитический метод	0.3	-
2124	985063.94	3575501.33	Аналитический метод	0.3	-
2125	985094.94	3575387.45	Аналитический метод	0.3	-
2126	985090.88	3575386.31	Картометрический метод	1.4	-
2127	985106.95	3575322.94	Картометрический метод	1.4	-
2128	985164.37	3575338.63	Картометрический метод	1.4	-
2129	985163.47	3575342.17	Картометрический метод	1.4	-
2130	985158.95	3575358.80	Картометрический метод	1.4	-
2131	985162.39	3575359.75	Картометрический метод	1.4	-
2132	985165.95	3575347.50	Картометрический метод	1.4	-
2133	985169.44	3575348.46	Картометрический метод	1.4	-
2134	985171.66	3575340.63	Картометрический метод	1.4	-
2135	985237.93	3575358.75	Картометрический метод	1.4	-
2136	985234.25	3575375.45	Аналитический метод	0.3	-
2137	985226.86	3575408.66	Аналитический метод	0.3	-
2138	985216.90	3575444.08	Аналитический метод	0.3	-
2139	985192.62	3575536.82	Аналитический метод	0.3	-
2122	985192.59	3575536.99	Аналитический метод	0.3	-
Часть N 62					
2140	981841.99	3575158.02	Картометрический метод	1.4	-
2141	981690.14	3575121.96	Картометрический метод	1.4	-
2142	981611.02	3575103.18	Картометрический метод	1.4	-
2143	981617.36	3575078.87	Картометрический метод	1.4	-
2144	981696.28	3575097.07	Картометрический метод	1.4	-
2145	981708.86	3575046.08	Картометрический метод	1.4	-
2146	981723.69	3574986.04	Картометрический метод	1.4	-
2147	981874.33	3575021.79	Картометрический метод	1.4	-
2140	981841.99	3575158.02	Картометрический метод	1.4	-
Часть N 63					
2148	982294.55	3572967.35	Картометрический метод	1.4	-
2149	982266.53	3572894.97	Картометрический метод	1.4	-
2150	982276.32	3572891.46	Аналитический метод	0.1	-
2151	982296.40	3572870.27	Аналитический метод	0.1	-
2152	982310.61	3572830.69	Аналитический метод	0.1	-
2153	982322.35	3572826.27	Аналитический метод	0.1	-
2154	982325.71	3572824.82	Картометрический метод	1.4	-

3. Сведения о характерных точках части (частей) границы объекта					
Обозначение характерных точек части границы	Координаты, м		Метод определения координат характерной точки	Средняя квадратическая погрешность положения характерной точки (Mt), м	Описание обозначения точки на местности (при наличии)
	X	Y			
2155	982331.95	3572814.89	Картометрический метод	1.4	-
2156	982329.29	3572806.74	Аналитический метод	0.1	-
2157	982337.10	3572803.84	Аналитический метод	0.1	-
2158	982341.82	3572788.88	Аналитический метод	0.1	-
2159	982386.70	3572769.65	Аналитический метод	0.1	-
2160	982411.08	3572754.82	Картометрический метод	1.4	-
2161	982466.52	3572895.60	Аналитический метод	0.1	-
2162	982429.74	3572911.89	Картометрический метод	1.4	-
2148	982294.55	3572967.35	Картометрический метод	1.4	-
Часть N 64					
2163	980895.67	3576153.96	Аналитический метод	0.1	-
2164	980872.90	3576148.88	Картометрический метод	1.4	-
2165	980863.46	3576142.88	Аналитический метод	0.1	-
2166	980854.29	3576136.60	Картометрический метод	1.4	-
2167	980851.51	3576118.65	Картометрический метод	1.4	-
2168	980851.03	3576115.58	Картометрический метод	1.4	-
2169	980845.42	3576117.02	Аналитический метод	0.3	-
2170	980786.42	3576122.08	Аналитический метод	0.3	-
2171	980784.56	3576114.55	Аналитический метод	0.3	-
2172	980779.18	3576100.85	Аналитический метод	0.3	-
2173	980774.60	3576085.56	Аналитический метод	0.3	-
2174	980767.13	3576072.71	Аналитический метод	0.3	-
2175	980763.48	3576056.40	Аналитический метод	0.3	-
2176	980758.31	3576042.24	Аналитический метод	0.3	-
2177	980754.42	3576033.64	Аналитический метод	0.3	-
2178	980754.12	3576025.51	Аналитический метод	0.3	-
2179	980753.25	3576020.94	Аналитический метод	0.3	-
2180	980752.34	3576014.16	Аналитический метод	0.3	-
2181	980752.38	3576009.19	Аналитический метод	0.3	-
2182	980750.54	3576004.67	Аналитический метод	0.3	-
2183	980748.08	3575997.50	Аналитический метод	0.3	-
2184	980748.20	3575992.14	Аналитический метод	0.3	-
2185	980751.63	3575991.96	Аналитический метод	0.3	-
2186	980750.26	3575975.17	Аналитический метод	0.3	-
2187	980744.61	3575960.75	Аналитический метод	0.3	-
2188	980743.29	3575950.36	Аналитический метод	0.3	-
2189	980744.61	3575938.44	Аналитический метод	0.3	-
2190	980744.47	3575927.62	Аналитический метод	0.3	-
2191	980744.18	3575927.71	Аналитический метод	0.3	-
2192	980701.03	3575930.48	Аналитический метод	0.3	-
2193	980695.63	3575914.47	Аналитический метод	0.3	-
2194	980743.91	3575913.35	Аналитический метод	0.3	-
2195	980744.27	3575913.44	Аналитический метод	0.3	-
2196	980744.20	3575908.51	Аналитический метод	0.3	-
2197	980748.31	3575875.61	Аналитический метод	0.3	-
2198	980754.57	3575876.89	Аналитический метод	0.3	-
2199	980794.91	3575887.92	Аналитический метод	0.3	-
2200	980796.50	3575896.66	Аналитический метод	0.3	-
2201	980799.04	3575908.68	Аналитический метод	0.3	-
2202	980803.15	3575925.45	Аналитический метод	0.3	-
2203	980807.44	3575939.80	Аналитический метод	0.3	-
2204	980812.11	3575954.26	Аналитический метод	0.3	-
2205	980816.05	3575964.48	Аналитический метод	0.3	-
2206	980817.88	3575969.06	Аналитический метод	0.3	-
2207	980826.53	3575985.67	Картометрический метод	1.4	-
2208	980830.66	3575994.70	Картометрический метод	1.4	-
2209	980841.00	3576015.15	Картометрический метод	1.4	-
2210	980850.82	3576031.83	Картометрический метод	1.4	-
2211	980861.47	3576047.98	Картометрический метод	1.4	-
2212	980872.92	3576063.61	Картометрический метод	1.4	-

3. Сведения о характерных точках части (частей) границы объекта					
Обозначение характерных точек части границы	Координаты, м		Метод определения координат характерной точки	Средняя квадратическая погрешность положения характерной точки (Mt), м	Описание обозначения точки на местности (при наличии)
	X	Y			
2213	980885.14	3576078.63	Картометрический метод	1.4	-
2214	980910.21	3576106.17	Картометрический метод	1.4	-
2215	980941.12	3576134.98	Картометрический метод	1.4	-
2216	980939.99	3576140.44	Картометрический метод	1.4	-
2217	980903.57	3576132.94	Картометрический метод	1.4	-
2218	980899.75	3576132.13	Аналитический метод	0.1	-
2163	980895.67	3576153.96	Аналитический метод	0.1	-
Часть N 65					
2219	982047.44	3569377.65	Картометрический метод	1.4	-
2220	981986.85	3569339.72	Картометрический метод	1.4	-
2221	982132.08	3569092.48	Картометрический метод	1.4	-
2222	982201.77	3569142.15	Картометрический метод	1.4	-
2219	982047.44	3569377.65	Картометрический метод	1.4	-
Часть N 66					
2223	983866.66	3576906.16	Картометрический метод	1.4	-
2224	983847.58	3576830.79	Картометрический метод	1.4	-
2225	983830.85	3576764.18	Картометрический метод	1.4	-
2226	983898.09	3576746.60	Картометрический метод	1.4	-
2227	983911.08	3576799.23	Картометрический метод	1.4	-
2228	983913.29	3576809.99	Картометрический метод	1.4	-
2229	983918.82	3576808.39	Картометрический метод	1.4	-
2230	983923.71	3576830.84	Картометрический метод	1.4	-
2231	983979.78	3576815.76	Аналитический метод	0.3	-
2232	983999.06	3576810.57	Картометрический метод	1.4	-
2233	983993.88	3576790.14	Картометрический метод	1.4	-
2234	983981.26	3576740.51	Картометрический метод	1.4	-
2235	983981.04	3576739.64	Картометрический метод	1.4	-
2236	983978.87	3576731.51	Аналитический метод	0.3	-
2237	984032.24	3576723.43	Аналитический метод	0.3	-
2238	984032.82	3576728.17	Картометрический метод	1.4	-
2239	984037.54	3576766.97	Аналитический метод	0.3	-
2240	984034.48	3576768.52	Картометрический метод	1.4	-
2241	984038.70	3576788.97	Картометрический метод	1.4	-
2242	984053.74	3576861.86	Картометрический метод	1.4	-
2243	984012.58	3576871.53	Аналитический метод	0.1	-
2244	983938.74	3576888.87	Картометрический метод	1.4	-
2245	983883.55	3576901.82	Картометрический метод	1.4	-
2223	983866.66	3576906.16	Картометрический метод	1.4	-
Часть N 67					
2246	985958.99	3565189.77	Аналитический метод	0.1	-
2247	985960.35	3565185.46	Аналитический метод	0.1	-
2248	985959.90	3565182.47	Аналитический метод	0.1	-
2249	985940.66	3565187.42	Аналитический метод	0.1	-
2250	985939.00	3565181.54	Аналитический метод	0.1	-
2251	985930.81	3565184.00	Аналитический метод	0.1	-
2252	985930.76	3565169.27	Аналитический метод	0.1	-
2253	985927.44	3565162.21	Аналитический метод	0.1	-
2254	985886.40	3565162.44	Аналитический метод	0.1	-
2255	985882.66	3565159.41	Аналитический метод	0.1	-
2256	985885.19	3565043.67	Аналитический метод	0.1	-
2257	985930.19	3565039.99	Аналитический метод	0.1	-
2258	985930.19	3565039.88	Аналитический метод	0.1	-
2259	985956.10	3565037.66	Аналитический метод	0.1	-
2260	985926.08	3564868.12	Картометрический метод	1.4	-
2261	985925.64	3564865.61	Аналитический метод	0.1	-
2262	985936.33	3564863.48	Картометрический метод	1.4	-
2263	985953.62	3564865.06	Картометрический метод	1.4	-
2264	985973.83	3564877.13	Картометрический метод	1.4	-
2265	986006.55	3565049.58	Картометрический метод	1.4	-
2266	986000.98	3565050.46	Картометрический метод	1.4	-

3. Сведения о характерных точках части (частей) границы объекта					
Обозначение характерных точек части границы	Координаты, м		Метод определения координат характерной точки	Средняя квадратическая погрешность положения характерной точки (Mt), м	Описание обозначения точки на местности (при наличии)
	X	Y			
2267	985976.55	3565051.39	Картометрический метод	1.4	-
2268	985979.21	3565077.68	Картометрический метод	1.4	-
2269	985979.00	3565111.33	Картометрический метод	1.4	-
2270	985980.53	3565159.52	Картометрический метод	1.4	-
2271	985980.51	3565167.17	Аналитический метод	0.1	-
2272	985980.49	3565173.63	Аналитический метод	0.1	-
2273	985965.30	3565177.89	Аналитический метод	0.1	-
2274	985965.97	3565183.87	Аналитический метод	0.1	-
2275	985968.71	3565187.04	Аналитический метод	0.1	-
2246	985958.99	3565189.77	Аналитический метод	0.1	-
Часть N 68					
2276	985828.65	3573689.12	Картометрический метод	1.4	-
2277	985815.08	3573685.33	Картометрический метод	1.4	-
2278	985800.23	3573681.44	Картометрический метод	1.4	-
2279	985785.90	3573677.39	Картометрический метод	1.4	-
2280	985771.04	3573673.45	Картометрический метод	1.4	-
2281	985756.83	3573669.78	Картометрический метод	1.4	-
2282	985742.30	3573665.59	Картометрический метод	1.4	-
2283	985690.36	3573652.09	Картометрический метод	1.4	-
2284	985689.62	3573647.00	Картометрический метод	1.4	-
2285	985688.18	3573644.00	Картометрический метод	1.4	-
2286	985690.36	3573630.19	Картометрический метод	1.4	-
2287	985694.26	3573630.18	Картометрический метод	1.4	-
2288	985698.63	3573614.91	Картометрический метод	1.4	-
2289	985701.11	3573606.24	Аналитический метод	0.3	-
2290	985721.46	3573534.84	Картометрический метод	1.4	-
2291	985733.71	3573496.37	Картометрический метод	1.4	-
2292	985734.96	3573496.72	Аналитический метод	0.3	-
2293	985848.32	3573528.30	Аналитический метод	0.3	-
2294	985853.12	3573510.95	Аналитический метод	0.3	-
2295	985876.25	3573517.37	Аналитический метод	0.3	-
2296	985865.03	3573557.82	Аналитический метод	0.3	-
2297	985829.19	3573547.98	Аналитический метод	0.3	-
2298	985807.54	3573632.25	Картометрический метод	1.4	-
2299	985809.95	3573632.95	Аналитический метод	0.3	-
2300	985809.87	3573633.21	Аналитический метод	0.3	-
2301	985821.43	3573636.59	Картометрический метод	1.4	-
2302	985841.59	3573642.26	Аналитический метод	0.3	-
2303	985841.65	3573642.28	Аналитический метод	0.3	-
2304	985838.69	3573652.93	Картометрический метод	1.4	-
2305	985837.59	3573656.85	Картометрический метод	1.4	-
2306	985829.73	3573685.26	Картометрический метод	1.4	-
2276	985828.65	3573689.12	Картометрический метод	1.4	-
Часть N 69					
2307	983506.72	3574412.24	Аналитический метод	0.1	-
2308	983503.41	3574404.27	Картометрический метод	1.4	-
2309	983505.81	3574403.26	Аналитический метод	0.1	-
2310	983506.46	3574402.85	Аналитический метод	0.1	-
2311	983506.82	3574402.41	Аналитический метод	0.1	-
2312	983507.58	3574401.23	Аналитический метод	0.1	-
2313	983507.98	3574400.45	Аналитический метод	0.1	-
2314	983508.24	3574399.82	Аналитический метод	0.1	-
2315	983508.39	3574399.25	Аналитический метод	0.1	-
2316	983508.27	3574398.00	Аналитический метод	0.1	-
2317	983507.97	3574397.00	Аналитический метод	0.1	-
2318	983481.25	3574333.00	Картометрический метод	1.4	-
2319	983479.25	3574328.19	Аналитический метод	0.1	-
2320	983461.03	3574284.56	Аналитический метод	0.1	-
2321	983460.82	3574284.15	Аналитический метод	0.1	-
2322	983460.57	3574283.83	Аналитический метод	0.1	-

3. Сведения о характерных точках части (частей) границы объекта					
Обозначение характерных точек части границы	Координаты, м		Метод определения координат характерной точки	Средняя квадратическая погрешность положения характерной точки (Mt), м	Описание обозначения точки на местности (при наличии)
	X	Y			
2323	983460.28	3574283.54	Аналитический метод	0.1	-
2324	983459.81	3574283.17	Аналитический метод	0.1	-
2325	983459.43	3574282.95	Аналитический метод	0.1	-
2326	983459.01	3574282.78	Аналитический метод	0.1	-
2327	983458.84	3574282.71	Аналитический метод	0.1	-
2328	983457.77	3574282.62	Аналитический метод	0.1	-
2329	983456.60	3574279.67	Картометрический метод	1.4	-
2330	983451.92	3574267.83	Аналитический метод	0.1	-
2331	983449.30	3574261.32	Картометрический метод	1.4	-
2332	983454.99	3574259.32	Аналитический метод	0.1	-
2333	983458.78	3574257.78	Аналитический метод	0.1	-
2334	983452.02	3574241.93	Аналитический метод	0.1	-
2335	983459.51	3574238.71	Аналитический метод	0.1	-
2336	983468.11	3574234.99	Аналитический метод	0.1	-
2337	983490.39	3574226.00	Аналитический метод	0.3	-
2338	983490.82	3574227.08	Картометрический метод	1.4	-
2339	983494.91	3574237.11	Картометрический метод	1.4	-
2340	983497.50	3574236.04	Картометрический метод	1.4	-
2341	983499.75	3574241.62	Картометрический метод	1.4	-
2342	983510.74	3574248.04	Аналитический метод	0.3	-
2343	983582.31	3574217.59	Аналитический метод	0.3	-
2344	983585.91	3574226.53	Аналитический метод	0.1	-
2345	983587.30	3574229.97	Аналитический метод	0.3	-
2346	983603.15	3574269.28	Аналитический метод	0.1	-
2347	983617.52	3574305.04	Аналитический метод	0.1	-
2348	983623.64	3574320.24	Аналитический метод	0.3	-
2349	983590.80	3574354.09	Аналитический метод	0.3	-
2350	983534.30	3574394.34	Аналитический метод	0.3	-
2351	983512.86	3574409.31	Аналитический метод	0.1	-
2307	983506.72	3574412.24	Аналитический метод	0.1	-
Часть N 70					
2352	986631.26	3565856.69	Аналитический метод	0.1	-
2353	986568.17	3565854.20	Аналитический метод	0.1	-
2354	986565.88	3565839.97	Аналитический метод	0.1	-
2355	986559.73	3565801.89	Аналитический метод	0.1	-
2356	986558.72	3565795.60	Аналитический метод	0.1	-
2357	986506.05	3565641.65	Аналитический метод	0.1	-
2358	986515.09	3565639.33	Картометрический метод	1.4	-
2359	986572.14	3565624.80	Картометрический метод	1.4	-
2360	986578.15	3565645.89	Аналитический метод	0.3	-
2361	986582.86	3565661.62	Аналитический метод	0.3	-
2362	986584.24	3565665.30	Аналитический метод	0.3	-
2363	986597.18	3565692.29	Аналитический метод	0.3	-
2364	986601.15	3565708.38	Аналитический метод	0.3	-
2365	986603.66	3565716.69	Картометрический метод	1.4	-
2366	986619.67	3565807.55	Картометрический метод	1.4	-
2367	986702.52	3565782.09	Картометрический метод	1.4	-
2368	986708.64	3565846.47	Аналитический метод	0.1	-
2369	986699.47	3565850.98	Аналитический метод	0.1	-
2370	986644.21	3565855.61	Аналитический метод	0.1	-
2352	986631.26	3565856.69	Аналитический метод	0.1	-
Часть N 71					
2371	983471.43	3574181.65	Аналитический метод	0.1	-
2372	983467.09	3574169.63	Аналитический метод	0.1	-
2373	983462.05	3574157.72	Аналитический метод	0.1	-
2374	983445.42	3574118.44	Картометрический метод	1.4	-
2375	983444.34	3574116.01	Картометрический метод	1.4	-
2376	983441.54	3574109.25	Картометрический метод	1.4	-
2377	983424.20	3574071.14	Картометрический метод	1.4	-
2378	983371.91	3573956.16	Картометрический метод	1.4	-

3. Сведения о характерных точках части (частей) границы объекта					
Обозначение характерных точек части границы	Координаты, м		Метод определения координат характерной точки	Средняя квадратическая погрешность положения характерной точки (Mt), м	Описание обозначения точки на местности (при наличии)
	X	Y			
2379	983368.52	3573947.75	Картометрический метод	1.4	-
2380	983374.38	3573945.40	Картометрический метод	1.4	-
2381	983379.79	3573943.25	Картометрический метод	1.4	-
2382	983443.38	3573917.98	Картометрический метод	1.4	-
2383	983459.15	3573911.63	Картометрический метод	1.4	-
2384	983461.88	3573919.25	Картометрический метод	1.4	-
2385	983523.30	3574070.99	Картометрический метод	1.4	-
2386	983525.10	3574075.45	Картометрический метод	1.4	-
2387	983528.38	3574083.63	Аналитический метод	0.1	-
2388	983530.03	3574087.75	Аналитический метод	0.1	-
2389	983489.64	3574103.69	Аналитический метод	0.1	-
2390	983479.92	3574177.22	Аналитический метод	0.1	-
2391	983477.57	3574179.25	Аналитический метод	0.1	-
2371	983471.43	3574181.65	Аналитический метод	0.1	-
Часть N 72					
2392	983819.46	3575206.75	Аналитический метод	0.1	-
2393	983814.43	3575204.48	Аналитический метод	0.1	-
2394	983812.76	3575203.63	Аналитический метод	0.1	-
2395	983811.83	3575201.70	Аналитический метод	0.1	-
2396	983809.79	3575196.38	Аналитический метод	0.1	-
2397	983800.46	3575176.12	Аналитический метод	0.1	-
2398	983796.55	3575166.99	Аналитический метод	0.1	-
2399	983786.46	3575138.60	Аналитический метод	0.1	-
2400	983782.45	3575128.29	Аналитический метод	0.1	-
2401	983781.19	3575118.24	Аналитический метод	0.3	-
2402	983780.69	3575114.37	Аналитический метод	0.3	-
2403	983780.57	3575113.34	Аналитический метод	0.1	-
2404	983767.75	3575082.84	Аналитический метод	0.1	-
2405	983767.03	3575081.09	Аналитический метод	0.1	-
2406	983775.15	3575077.88	Аналитический метод	0.1	-
2407	983785.05	3575073.93	Картометрический метод	1.4	-
2408	983899.38	3575028.59	Картометрический метод	1.4	-
2409	983945.56	3575145.02	Аналитический метод	0.3	-
2410	983948.78	3575153.13	Аналитический метод	0.3	-
2411	983826.18	3575202.59	Аналитический метод	0.3	-
2412	983823.55	3575204.22	Картометрический метод	1.4	-
2392	983819.46	3575206.75	Аналитический метод	0.1	-
Часть N 73					
2413	983301.09	3573751.54	Картометрический метод	1.4	-
2414	983290.46	3573724.99	Картометрический метод	1.4	-
2415	983286.72	3573715.78	Аналитический метод	0.07	-
2416	983314.61	3573713.85	Картометрический метод	1.4	-
2417	983314.09	3573707.17	Картометрический метод	1.4	-
2418	983319.30	3573706.85	Картометрический метод	1.4	-
2419	983318.66	3573695.01	Картометрический метод	1.4	-
2420	983313.34	3573695.41	Картометрический метод	1.4	-
2421	983312.17	3573681.08	Картометрический метод	1.4	-
2422	983273.35	3573683.78	Картометрический метод	1.4	-
2423	983270.19	3573672.87	Картометрический метод	1.4	-
2424	983266.89	3573672.34	Картометрический метод	1.4	-
2425	983258.97	3573651.68	Картометрический метод	1.4	-
2426	983253.17	3573654.44	Картометрический метод	1.4	-
2427	983226.79	3573667.25	Картометрический метод	1.4	-
2428	983227.33	3573674.40	Картометрический метод	1.4	-
2429	983216.24	3573678.89	Картометрический метод	1.4	-
2430	983212.20	3573668.65	Картометрический метод	1.4	-
2431	983211.25	3573664.48	Картометрический метод	1.4	-
2432	983188.40	3573608.37	Аналитический метод	0.07	-
2433	983184.30	3573597.21	Аналитический метод	0.07	-
2434	983193.44	3573593.50	Аналитический метод	0.1	-

3. Сведения о характерных точках части (частей) границы объекта					
Обозначение характерных точек части границы	Координаты, м		Метод определения координат характерной точки	Средняя квадратическая погрешность положения характерной точки (Mt), м	Описание обозначения точки на местности (при наличии)
	X	Y			
2435	983240.14	3573574.50	Аналитический метод	0.1	-
2436	983311.57	3573545.45	Картометрический метод	1.4	-
2437	983311.67	3573545.42	Картометрический метод	1.4	-
2438	983329.72	3573590.25	Картометрический метод	1.4	-
2439	983360.63	3573667.01	Аналитический метод	0.3	-
2440	983364.62	3573676.89	Картометрический метод	1.4	-
2441	983381.40	3573718.58	Аналитический метод	0.07	-
2442	983361.76	3573726.24	Аналитический метод	0.07	-
2443	983346.45	3573732.42	Аналитический метод	0.07	-
2444	983345.85	3573733.33	Аналитический метод	0.07	-
2413	983301.09	3573751.54	Картометрический метод	1.4	-
Часть N 74					
2445	985719.52	3568106.92	Картометрический метод	1.4	-
2446	985720.59	3568105.30	Аналитический метод	0.1	-
2447	985727.24	3568078.14	Аналитический метод	0.1	-
2448	985722.83	3567971.65	Аналитический метод	0.1	-
2449	985728.20	3567967.64	Аналитический метод	0.1	-
2450	985732.16	3567964.93	Аналитический метод	0.1	-
2451	985735.58	3567961.71	Аналитический метод	0.1	-
2452	985738.06	3567957.72	Аналитический метод	0.1	-
2453	985739.41	3567953.22	Аналитический метод	0.1	-
2454	985739.56	3567948.53	Аналитический метод	0.1	-
2455	985738.49	3567943.95	Аналитический метод	0.1	-
2456	985736.27	3567939.80	Аналитический метод	0.1	-
2457	985733.05	3567936.38	Аналитический метод	0.1	-
2458	985727.95	3567932.69	Аналитический метод	0.1	-
2459	985720.95	3567927.44	Аналитический метод	0.1	-
2460	985717.08	3567834.58	Аналитический метод	0.1	-
2461	985803.79	3567831.94	Аналитический метод	0.1	-
2462	985806.46	3567982.29	Аналитический метод	0.1	-
2463	985805.58	3567991.63	Аналитический метод	0.1	-
2464	985803.36	3568004.74	Аналитический метод	0.1	-
2465	985799.96	3568017.60	Аналитический метод	0.1	-
2466	985795.39	3568030.10	Аналитический метод	0.1	-
2467	985789.68	3568042.12	Аналитический метод	0.1	-
2468	985782.91	3568053.59	Картометрический метод	1.4	-
2469	985775.13	3568064.38	Картометрический метод	1.4	-
2470	985766.40	3568074.38	Аналитический метод	0.1	-
2471	985756.78	3568083.56	Аналитический метод	0.1	-
2472	985746.33	3568091.83	Картометрический метод	1.4	-
2473	985735.21	3568099.11	Аналитический метод	0.1	-
2474	985723.46	3568105.33	Аналитический метод	0.1	-
2445	985719.52	3568106.92	Картометрический метод	1.4	-
Часть N 75					
2475	984661.93	3573600.15	Картометрический метод	1.4	-
2476	984627.92	3573590.68	Картометрический метод	1.4	-
2477	984614.14	3573586.22	Картометрический метод	1.4	-
2478	984564.83	3573572.55	Картометрический метод	1.4	-
2479	984566.73	3573565.12	Картометрический метод	1.4	-
2480	984571.17	3573547.81	Картометрический метод	1.4	-
2481	984581.87	3573498.86	Картометрический метод	1.4	-
2482	984585.22	3573500.55	Картометрический метод	1.4	-
2483	984592.95	3573461.77	Картометрический метод	1.4	-
2484	984595.71	3573462.38	Картометрический метод	1.4	-
2485	984601.07	3573463.63	Картометрический метод	1.4	-
2486	984603.32	3573453.76	Картометрический метод	1.4	-
2487	984606.60	3573454.45	Картометрический метод	1.4	-
2488	984607.57	3573448.82	Картометрический метод	1.4	-
2489	984610.19	3573449.27	Картометрический метод	1.4	-
2490	984610.77	3573446.22	Картометрический метод	1.4	-

3. Сведения о характерных точках части (частей) границы объекта					
Обозначение характерных точек части границы	Координаты, м		Метод определения координат характерной точки	Средняя квадратическая погрешность положения характерной точки (Mt), м	Описание обозначения точки на местности (при наличии)
	X	Y			
2491	984613.92	3573431.14	Картометрический метод	1.4	-
2492	984619.78	3573402.87	Картометрический метод	1.4	-
2493	984624.86	3573403.82	Картометрический метод	1.4	-
2494	984689.44	3573417.59	Аналитический метод	0.3	-
2495	984698.60	3573376.36	Аналитический метод	0.3	-
2496	984711.15	3573319.05	Аналитический метод	0.3	-
2497	984711.59	3573317.19	Аналитический метод	0.1	-
2498	984711.99	3573315.05	Картометрический метод	1.4	-
2499	984726.26	3573317.71	Картометрический метод	1.4	-
2500	984724.66	3573324.75	Аналитический метод	0.1	-
2501	984704.19	3573421.53	Аналитический метод	0.1	-
2502	984671.11	3573567.14	Картометрический метод	1.4	-
2503	984673.11	3573567.65	Аналитический метод	0.3	-
2504	984666.74	3573592.29	Аналитический метод	0.3	-
2475	984661.93	3573600.15	Картометрический метод	1.4	-
Часть N 76					
2505	981130.21	3573786.89	Картометрический метод	1.4	-
2506	980945.88	3573737.65	Картометрический метод	1.4	-
2507	980909.48	3573727.98	Картометрический метод	1.4	-
2508	980933.94	3573628.80	Картометрический метод	1.4	-
2509	981059.06	3573660.05	Картометрический метод	1.4	-
2510	981086.56	3573666.60	Картометрический метод	1.4	-
2511	981077.93	3573685.14	Картометрический метод	1.4	-
2512	981079.80	3573702.41	Картометрический метод	1.4	-
2513	981086.82	3573719.70	Картометрический метод	1.4	-
2514	981096.33	3573743.24	Картометрический метод	1.4	-
2515	981124.09	3573780.68	Картометрический метод	1.4	-
2505	981130.21	3573786.89	Картометрический метод	1.4	-
Часть N 77					
2516	985864.58	3574169.18	Картометрический метод	1.4	-
2517	985847.17	3574164.65	Картометрический метод	1.4	-
2518	985836.06	3574161.41	Картометрический метод	1.4	-
2519	985832.43	3574160.44	Картометрический метод	1.4	-
2520	985783.25	3574147.34	Картометрический метод	1.4	-
2521	985782.55	3574149.95	Картометрический метод	1.4	-
2522	985781.72	3574151.17	Картометрический метод	1.4	-
2523	985763.93	3574145.85	Картометрический метод	1.4	-
2524	985751.68	3574141.86	Картометрический метод	1.4	-
2525	985748.27	3574140.73	Картометрический метод	1.4	-
2526	985783.09	3574029.84	Аналитический метод	0.3	-
2527	985790.29	3574008.70	Аналитический метод	0.3	-
2528	985816.26	3574016.37	Аналитический метод	0.3	-
2529	985815.70	3574018.16	Картометрический метод	1.4	-
2530	985878.97	3574035.70	Аналитический метод	0.3	-
2531	985917.45	3574046.35	Картометрический метод	1.4	-
2532	985902.59	3574094.44	Картометрический метод	1.4	-
2533	985916.00	3574115.95	Картометрический метод	1.4	-
2534	985915.46	3574115.98	Картометрический метод	1.4	-
2535	985885.12	3574117.89	Картометрический метод	1.4	-
2516	985864.58	3574169.18	Картометрический метод	1.4	-
					-
2536	985856.46	3574115.95	Картометрический метод	1.4	-
2537	985837.55	3574110.75	Картометрический метод	1.4	-
2538	985803.11	3574101.06	Картометрический метод	1.4	-
2539	985805.51	3574092.98	Картометрический метод	1.4	-
2540	985805.19	3574092.90	Картометрический метод	1.4	-
2541	985820.05	3574041.04	Картометрический метод	1.4	-
2542	985855.07	3574050.97	Картометрический метод	1.4	-
2543	985872.83	3574056.20	Картометрический метод	1.4	-
2536	985856.46	3574115.95	Картометрический метод	1.4	-

3. Сведения о характерных точках части (частей) границы объекта					
Обозначение характерных точек части границы	Координаты, м		Метод определения координат характерной точки	Средняя квадратическая погрешность положения характерной точки (Mt), м	Описание обозначения точки на местности (при наличии)
	X	Y			
Часть N 78					
2544	986410.19	3566365.59	Картометрический метод	1.4	-
2545	986409.92	3566364.42	Аналитический метод	0.3	-
2546	986403.97	3566339.34	Картометрический метод	1.4	-
2547	986399.98	3566318.24	Картометрический метод	1.4	-
2548	986396.25	3566298.53	Картометрический метод	1.4	-
2549	986395.97	3566297.06	Картометрический метод	1.4	-
2550	986429.31	3566293.06	Картометрический метод	1.4	-
2551	986455.50	3566290.17	Картометрический метод	1.4	-
2552	986453.94	3566264.66	Картометрический метод	1.4	-
2553	986453.81	3566262.48	Аналитический метод	0.1	-
2554	986467.71	3566261.86	Картометрический метод	1.4	-
2555	986508.71	3566260.03	Картометрический метод	1.4	-
2556	986586.00	3566246.00	Аналитический метод	0.1	-
2557	986587.10	3566252.73	Аналитический метод	0.1	-
2558	986592.44	3566295.66	Аналитический метод	0.1	-
2559	986600.14	3566343.32	Аналитический метод	0.1	-
2560	986588.83	3566344.71	Аналитический метод	0.1	-
2561	986555.72	3566349.13	Аналитический метод	0.1	-
2562	986555.74	3566349.31	Аналитический метод	0.1	-
2563	986469.00	3566361.00	Аналитический метод	0.1	-
2564	986434.17	3566364.63	Аналитический метод	0.1	-
2544	986410.19	3566365.59	Картометрический метод	1.4	-
Часть N 79					
2565	981143.10	3576713.71	Аналитический метод	0.1	-
2566	981114.22	3576674.66	Аналитический метод	0.1	-
2567	981113.92	3576674.91	Аналитический метод	0.1	-
2568	981108.97	3576677.91	Картометрический метод	1.4	-
2569	981101.15	3576682.94	Аналитический метод	0.1	-
2570	981061.08	3576625.70	Аналитический метод	0.3	-
2571	981058.93	3576622.35	Аналитический метод	0.3	-
2572	981053.50	3576614.26	Аналитический метод	0.3	-
2573	981060.16	3576609.33	Картометрический метод	1.4	-
2574	981057.88	3576606.16	Картометрический метод	1.4	-
2575	981033.10	3576571.67	Картометрический метод	1.4	-
2576	981037.27	3576568.66	Аналитический метод	0.3	-
2577	981087.58	3576561.94	Аналитический метод	0.3	-
2578	981108.70	3576564.08	Аналитический метод	0.3	-
2579	981131.97	3576597.24	Аналитический метод	0.3	-
2580	981183.74	3576600.41	Аналитический метод	0.3	-
2581	981196.03	3576600.30	Аналитический метод	0.3	-
2582	981208.19	3576598.22	Аналитический метод	0.3	-
2583	981214.25	3576598.98	Аналитический метод	0.3	-
2584	981223.72	3576599.82	Аналитический метод	0.3	-
2585	981233.68	3576600.88	Аналитический метод	0.3	-
2586	981233.10	3576620.21	Картометрический метод	1.4	-
2587	981224.74	3576654.81	Картометрический метод	1.4	-
2588	981231.63	3576656.56	Картометрический метод	1.4	-
2589	981226.95	3576676.46	Картометрический метод	1.4	-
2590	981225.30	3576684.26	Картометрический метод	1.4	-
2591	981217.00	3576688.26	Аналитический метод	0.1	-
2592	981194.78	3576688.74	Картометрический метод	1.4	-
2593	981155.05	3576689.64	Картометрический метод	1.4	-
2594	981150.57	3576685.59	Картометрический метод	1.4	-
2595	981151.21	3576689.91	Картометрический метод	1.4	-
2596	981153.49	3576704.83	Аналитический метод	0.3	-
2597	981147.66	3576710.06	Аналитический метод	0.3	-
2565	981143.10	3576713.71	Аналитический метод	0.1	-
Часть N 80					
2598	981849.58	3574507.57	Аналитический метод	0.3	-

3. Сведения о характерных точках части (частей) границы объекта					
Обозначение характерных точек части границы	Координаты, м		Метод определения координат характерной точки	Средняя квадратическая погрешность положения характерной точки (Mt), м	Описание обозначения точки на местности (при наличии)
	X	Y			
2599	981844.50	3574506.39	Картометрический метод	1.4	-
2600	981844.30	3574507.26	Картометрический метод	1.4	-
2601	981828.32	3574503.36	Картометрический метод	1.4	-
2602	981823.36	3574502.45	Картометрический метод	1.4	-
2603	981829.88	3574474.64	Аналитический метод	0.3	-
2604	981816.78	3574471.52	Картометрический метод	1.4	-
2605	981810.28	3574469.93	Аналитический метод	0.3	-
2606	981805.02	3574468.74	Аналитический метод	0.1	-
2607	981806.27	3574463.86	Аналитический метод	0.3	-
2608	981807.99	3574457.20	Аналитический метод	0.3	-
2609	981809.44	3574451.27	Аналитический метод	0.3	-
2610	981811.24	3574443.96	Аналитический метод	0.3	-
2611	981809.93	3574443.64	Аналитический метод	0.3	-
2612	981812.18	3574434.17	Аналитический метод	0.3	-
2613	981810.44	3574433.74	Аналитический метод	0.3	-
2614	981807.86	3574432.38	Аналитический метод	0.3	-
2615	981809.63	3574425.17	Аналитический метод	0.3	-
2616	981814.44	3574420.77	Аналитический метод	0.1	-
2617	981814.89	3574418.79	Аналитический метод	0.1	-
2618	981816.89	3574419.19	Аналитический метод	0.1	-
2619	981817.59	3574416.17	Аналитический метод	0.1	-
2620	981820.36	3574403.79	Аналитический метод	0.1	-
2621	981822.12	3574396.73	Аналитический метод	0.1	-
2622	981815.96	3574395.14	Аналитический метод	0.1	-
2623	981816.85	3574391.35	Аналитический метод	0.1	-
2624	981817.66	3574388.11	Аналитический метод	0.1	-
2625	981820.83	3574375.04	Аналитический метод	0.1	-
2626	981821.63	3574371.11	Аналитический метод	0.1	-
2627	981821.73	3574370.21	Аналитический метод	0.1	-
2628	981824.04	3574367.03	Аналитический метод	0.1	-
2629	981848.59	3574363.07	Картометрический метод	1.4	-
2630	981868.93	3574368.02	Аналитический метод	0.1	-
2631	981875.69	3574370.09	Картометрический метод	1.4	-
2632	981877.89	3574361.89	Картометрический метод	1.4	-
2633	981879.30	3574355.98	Картометрический метод	1.4	-
2634	981885.59	3574329.83	Картометрический метод	1.4	-
2635	981888.97	3574316.33	Картометрический метод	1.4	-
2636	981889.81	3574312.84	Аналитический метод	0.3	-
2637	981894.97	3574292.06	Аналитический метод	0.3	-
2638	981932.07	3574302.65	Аналитический метод	0.3	-
2639	981960.38	3574310.49	Аналитический метод	0.3	-
2640	981966.43	3574312.08	Аналитический метод	0.3	-
2641	981975.15	3574314.42	Картометрический метод	1.4	-
2642	981974.03	3574319.03	Аналитический метод	0.3	-
2643	981995.18	3574324.31	Аналитический метод	0.3	-
2644	981990.70	3574342.95	Аналитический метод	0.3	-
2645	981988.88	3574356.52	Аналитический метод	0.3	-
2646	981962.73	3574350.07	Аналитический метод	0.3	-
2647	981958.57	3574366.39	Картометрический метод	1.4	-
2648	981958.47	3574366.80	Аналитический метод	0.3	-
2649	981954.28	3574383.30	Картометрический метод	1.4	-
2650	981946.87	3574381.51	Картометрический метод	1.4	-
2651	981946.43	3574382.89	Аналитический метод	0.3	-
2652	981944.20	3574382.69	Картометрический метод	1.4	-
2653	981939.95	3574381.73	Аналитический метод	0.3	-
2654	981936.49	3574380.92	Картометрический метод	1.4	-
2655	981933.73	3574392.77	Аналитический метод	0.3	-
2656	981926.35	3574424.41	Аналитический метод	0.3	-
2657	981925.67	3574426.77	Картометрический метод	1.4	-
2658	981924.26	3574432.05	Картометрический метод	1.4	-

3. Сведения о характерных точках части (частей) границы объекта					
Обозначение характерных точек части границы	Координаты, м		Метод определения координат характерной точки	Средняя квадратическая погрешность положения характерной точки (Mt), м	Описание обозначения точки на местности (при наличии)
	X	Y			
2659	981907.15	3574427.94	Аналитический метод	0.3	-
2660	981901.15	3574426.76	Аналитический метод	0.3	-
2661	981895.15	3574425.53	Аналитический метод	0.3	-
2662	981891.27	3574424.76	Аналитический метод	0.3	-
2663	981872.50	3574420.29	Аналитический метод	0.3	-
2664	981871.91	3574422.54	Аналитический метод	0.3	-
2665	981869.54	3574431.76	Аналитический метод	0.3	-
2666	981867.00	3574441.35	Аналитический метод	0.1	-
2667	981865.90	3574445.50	Аналитический метод	0.3	-
2668	981857.90	3574476.51	Аналитический метод	0.3	-
2598	981849.58	3574507.57	Аналитический метод	0.3	-
Часть N 81					
2669	986287.53	3566243.50	Картометрический метод	1.4	-
2670	986095.77	3566238.00	Аналитический метод	0.1	-
2671	986098.25	3566179.29	Аналитический метод	0.1	-
2672	986162.50	3566181.05	Аналитический метод	0.1	-
2673	986230.44	3566106.24	Аналитический метод	0.1	-
2674	986230.53	3566106.24	Аналитический метод	0.1	-
2675	986230.64	3566106.11	Аналитический метод	0.1	-
2676	986236.96	3566105.94	Аналитический метод	0.1	-
2677	986260.44	3566104.89	Аналитический метод	0.1	-
2678	986269.85	3566113.49	Аналитический метод	0.1	-
2679	986269.87	3566133.14	Картометрический метод	1.4	-
2680	986271.20	3566152.73	Картометрический метод	1.4	-
2681	986273.83	3566172.20	Картометрический метод	1.4	-
2669	986287.53	3566243.50	Картометрический метод	1.4	-
Часть N 82					
2682	983930.31	3575413.96	Аналитический метод	0.3	-
2683	983928.33	3575401.23	Аналитический метод	0.3	-
2684	983920.21	3575380.87	Аналитический метод	0.3	-
2685	983918.75	3575377.24	Аналитический метод	0.3	-
2686	983921.01	3575376.23	Аналитический метод	0.3	-
2687	983913.05	3575357.27	Аналитический метод	0.3	-
2688	983914.23	3575354.42	Аналитический метод	0.3	-
2689	983918.35	3575352.72	Аналитический метод	0.3	-
2690	983914.42	3575342.29	Аналитический метод	0.3	-
2691	983931.29	3575335.69	Аналитический метод	0.3	-
2692	983925.50	3575320.82	Аналитический метод	0.3	-
2693	983913.65	3575325.37	Аналитический метод	0.3	-
2694	983909.99	3575313.48	Аналитический метод	0.3	-
2695	983914.30	3575302.35	Аналитический метод	0.3	-
2696	983920.53	3575299.71	Аналитический метод	0.3	-
2697	983920.16	3575298.76	Аналитический метод	0.3	-
2698	983894.85	3575235.11	Аналитический метод	0.3	-
2699	983900.86	3575220.13	Аналитический метод	0.3	-
2700	983891.91	3575197.21	Аналитический метод	0.3	-
2701	983947.38	3575175.11	Аналитический метод	0.3	-
2702	983950.41	3575174.01	Аналитический метод	0.3	-
2703	983960.42	3575195.44	Аналитический метод	0.3	-
2704	983983.84	3575245.15	Аналитический метод	0.3	-
2705	983987.39	3575253.80	Аналитический метод	0.3	-
2706	983966.93	3575263.06	Картометрический метод	1.4	-
2707	983962.22	3575282.07	Аналитический метод	0.3	-
2708	983958.01	3575299.05	Картометрический метод	1.4	-
2709	983964.82	3575316.53	Аналитический метод	0.3	-
2710	983992.41	3575338.72	Аналитический метод	0.3	-
2711	984004.50	3575330.71	Аналитический метод	0.3	-
2712	983998.71	3575318.51	Картометрический метод	1.4	-
2713	984010.81	3575312.85	Аналитический метод	0.3	-
2714	984032.71	3575364.69	Аналитический метод	0.3	-

3. Сведения о характерных точках части (частей) границы объекта					
Обозначение характерных точек части границы	Координаты, м		Метод определения координат характерной точки	Средняя квадратическая погрешность положения характерной точки (Mt), м	Описание обозначения точки на местности (при наличии)
	X	Y			
2715	984033.47	3575366.56	Аналитический метод	0.3	-
2716	984035.66	3575372.18	Картометрический метод	1.4	-
2717	984027.21	3575375.53	Картометрический метод	1.4	-
2682	983930.31	3575413.96	Аналитический метод	0.3	-
Часть N 83					
2718	983736.09	3578937.39	Аналитический метод	0.1	-
2719	983733.55	3578931.60	Аналитический метод	0.1	-
2720	983731.62	3578926.73	Аналитический метод	0.1	-
2721	983726.59	3578914.81	Аналитический метод	0.1	-
2722	983716.00	3578887.76	Аналитический метод	0.1	-
2723	983666.82	3578762.09	Картометрический метод	1.4	-
2724	983664.08	3578755.12	Картометрический метод	1.4	-
2725	983744.45	3578730.81	Аналитический метод	0.1	-
2726	983745.20	3578732.58	Аналитический метод	0.1	-
2727	983756.43	3578732.95	Аналитический метод	0.1	-
2728	983792.94	3578816.14	Картометрический метод	1.4	-
2729	983793.01	3578816.37	Картометрический метод	1.4	-
2730	983801.02	3578840.53	Аналитический метод	0.3	-
2731	983783.22	3578854.64	Аналитический метод	0.1	-
2732	983795.67	3578870.34	Аналитический метод	0.1	-
2733	983778.71	3578884.73	Аналитический метод	0.1	-
2734	983766.20	3578900.19	Аналитический метод	0.1	-
2718	983736.09	3578937.39	Аналитический метод	0.1	-
Часть N 84					
2735	984109.45	3576087.59	Аналитический метод	0.1	-
2736	984104.93	3576024.43	Картометрический метод	1.4	-
2737	984099.92	3576024.42	Картометрический метод	1.4	-
2738	984098.35	3575913.86	Картометрический метод	1.4	-
2739	984142.96	3575922.91	Картометрический метод	1.4	-
2740	984190.40	3575933.06	Картометрический метод	1.4	-
2741	984196.67	3575964.93	Картометрический метод	1.4	-
2742	984199.57	3575979.65	Картометрический метод	1.4	-
2743	984201.02	3575993.70	Картометрический метод	1.4	-
2744	984202.18	3576004.86	Картометрический метод	1.4	-
2745	984200.45	3576005.63	Картометрический метод	1.4	-
2746	984208.46	3576065.84	Аналитический метод	0.1	-
2747	984181.74	3576076.37	Аналитический метод	0.1	-
2735	984109.45	3576087.59	Аналитический метод	0.1	-
Часть N 85					
2748	987000.58	3571855.05	Картометрический метод	1.4	-
2749	986967.52	3571844.46	Картометрический метод	1.4	-
2750	986928.32	3571831.98	Картометрический метод	1.4	-
2751	986927.99	3571830.96	Аналитический метод	0.3	-
2752	986910.87	3571825.06	Картометрический метод	1.4	-
2753	986922.30	3571783.00	Картометрический метод	1.4	-
2754	986892.80	3571774.27	Картометрический метод	1.4	-
2755	986890.26	3571761.80	Картометрический метод	1.4	-
2756	986888.26	3571760.57	Картометрический метод	1.4	-
2757	986894.10	3571739.51	Картометрический метод	1.4	-
2758	986895.06	3571736.09	Картометрический метод	1.4	-
2759	986907.70	3571690.48	Аналитический метод	0.3	-
2760	986909.79	3571691.08	Аналитический метод	0.3	-
2761	987021.40	3571723.01	Аналитический метод	0.3	-
2762	987027.59	3571724.94	Аналитический метод	0.3	-
2763	987028.10	3571725.07	Аналитический метод	0.3	-
2764	987018.18	3571761.69	Аналитический метод	0.1	-
2765	987008.40	3571797.74	Аналитический метод	0.1	-
2766	987023.66	3571801.71	Аналитический метод	0.1	-
2767	987021.24	3571809.48	Картометрический метод	1.4	-
2768	987038.91	3571814.48	Аналитический метод	0.05	-

3. Сведения о характерных точках части (частей) границы объекта					
Обозначение характерных точек части границы	Координаты, м		Метод определения координат характерной точки	Средняя квадратическая погрешность положения характерной точки (Mt), м	Описание обозначения точки на местности (при наличии)
	X	Y			
2769	987017.81	3571819.99	Аналитический метод	0.3	-
2770	987010.16	3571821.83	Аналитический метод	0.3	-
2748	987000.58	3571855.05	Картометрический метод	1.4	-
Часть N 86					
2771	982954.96	3570884.87	Картометрический метод	1.4	-
2772	982949.60	3570882.45	Аналитический метод	0.3	-
2773	982910.75	3570863.29	Картометрический метод	1.4	-
2774	982907.59	3570861.17	Картометрический метод	1.4	-
2775	982876.48	3570840.36	Аналитический метод	0.3	-
2776	982862.25	3570833.59	Аналитический метод	0.3	-
2777	982860.52	3570832.37	Картометрический метод	1.4	-
2778	982850.85	3570824.47	Аналитический метод	0.3	-
2779	982883.29	3570728.94	Аналитический метод	0.3	-
2780	982891.11	3570731.45	Аналитический метод	0.3	-
2781	982896.40	3570718.43	Аналитический метод	0.3	-
2782	982904.61	3570718.38	Аналитический метод	0.3	-
2783	982911.34	3570720.81	Аналитический метод	0.3	-
2784	982993.47	3570746.37	Аналитический метод	0.3	-
2785	982998.37	3570750.42	Аналитический метод	0.3	-
2786	982994.31	3570764.28	Аналитический метод	0.3	-
2787	982991.57	3570770.12	Аналитический метод	0.3	-
2788	982976.08	3570818.70	Аналитический метод	0.3	-
2789	982966.24	3570849.53	Аналитический метод	0.3	-
2790	982957.56	3570877.23	Аналитический метод	0.3	-
2771	982954.96	3570884.87	Картометрический метод	1.4	-
Часть N 87					
2791	989629.53	3569506.88	Картометрический метод	1.4	-
2792	989603.58	3569452.77	Картометрический метод	1.4	-
2793	989833.10	3569343.96	Картометрический метод	1.4	-
2794	989858.73	3569398.22	Картометрический метод	1.4	-
2791	989629.53	3569506.88	Картометрический метод	1.4	-
Часть N 88					
2795	981296.90	3577036.25	Картометрический метод	1.4	-
2796	981290.29	3576991.04	Аналитический метод	0.1	-
2797	981276.78	3576895.30	Аналитический метод	0.1	-
2798	981243.63	3576850.40	Аналитический метод	0.1	-
2799	981243.75	3576849.81	Аналитический метод	0.1	-
2800	981178.74	3576761.93	Аналитический метод	0.1	-
2801	981187.46	3576759.61	Аналитический метод	0.3	-
2802	981214.78	3576757.02	Картометрический метод	1.4	-
2803	981240.48	3576755.00	Аналитический метод	0.3	-
2804	981241.21	3576782.35	Аналитический метод	0.3	-
2805	981255.68	3576790.83	Картометрический метод	1.4	-
2806	981268.44	3576809.78	Картометрический метод	1.4	-
2807	981321.69	3576925.35	Картометрический метод	1.4	-
2808	981383.28	3576967.91	Аналитический метод	0.1	-
2809	981358.40	3577005.77	Аналитический метод	0.1	-
2810	981336.44	3577029.81	Аналитический метод	0.1	-
2811	981334.54	3577030.15	Аналитический метод	0.1	-
2812	981308.88	3577034.75	Аналитический метод	0.1	-
2795	981296.90	3577036.25	Картометрический метод	1.4	-
Часть N 89					
2813	981917.34	3572239.20	Картометрический метод	1.4	-
2814	981914.28	3572234.98	Аналитический метод	0.1	-
2815	981912.09	3572231.49	Аналитический метод	0.1	-
2816	981909.39	3572227.16	Аналитический метод	0.1	-
2817	981894.45	3572203.67	Аналитический метод	0.1	-
2818	981890.26	3572196.81	Аналитический метод	0.1	-
2819	981859.07	3572149.68	Аналитический метод	0.1	-
2820	981870.19	3572144.39	Аналитический метод	0.1	-

3. Сведения о характерных точках части (частей) границы объекта					
Обозначение характерных точек части границы	Координаты, м		Метод определения координат характерной точки	Средняя квадратическая погрешность положения характерной точки (Mt), м	Описание обозначения точки на местности (при наличии)
	X	Y			
2821	981883.55	3572136.50	Аналитический метод	0.1	-
2822	981887.59	3572133.90	Аналитический метод	0.1	-
2823	981895.25	3572129.14	Аналитический метод	0.1	-
2824	981924.72	3572112.22	Аналитический метод	0.1	-
2825	981983.32	3572077.62	Аналитический метод	0.3	-
2826	982033.93	3572157.60	Аналитический метод	0.3	-
2827	982005.87	3572175.77	Картометрический метод	1.4	-
2828	981999.40	3572187.06	Картометрический метод	1.4	-
2829	981997.59	3572189.55	Картометрический метод	1.4	-
2830	981966.18	3572208.21	Картометрический метод	1.4	-
2831	981955.04	3572216.04	Картометрический метод	1.4	-
2832	981954.60	3572215.52	Картометрический метод	1.4	-
2833	981952.82	3572216.64	Картометрический метод	1.4	-
2834	981918.04	3572238.54	Картометрический метод	1.4	-
2813	981917.34	3572239.20	Картометрический метод	1.4	-
Часть N 90					
2835	985124.28	3572180.49	Картометрический метод	1.4	-
2836	985109.74	3572178.11	Картометрический метод	1.4	-
2837	985108.76	3572177.96	Картометрический метод	1.4	-
2838	985108.50	3572178.99	Картометрический метод	1.4	-
2839	985108.42	3572179.31	Картометрический метод	1.4	-
2840	985100.06	3572177.44	Картометрический метод	1.4	-
2841	985055.33	3572167.37	Картометрический метод	1.4	-
2842	985038.60	3572163.83	Картометрический метод	1.4	-
2843	985045.59	3572131.78	Картометрический метод	1.4	-
2844	985058.68	3572071.74	Аналитический метод	0.1	-
2845	985099.49	3572080.65	Аналитический метод	0.3	-
2846	985183.20	3572097.54	Аналитический метод	0.3	-
2847	985205.49	3572102.65	Аналитический метод	0.1	-
2848	985207.36	3572093.89	Картометрический метод	1.4	-
2849	985220.62	3572096.81	Картометрический метод	1.4	-
2850	985218.14	3572107.32	Аналитический метод	0.3	-
2851	985217.46	3572107.36	Аналитический метод	0.3	-
2852	985203.32	3572169.28	Картометрический метод	1.4	-
2853	985200.75	3572179.88	Картометрический метод	1.4	-
2854	985184.65	3572175.86	Картометрический метод	1.4	-
2855	985134.01	3572163.91	Картометрический метод	1.4	-
2856	985127.52	3572162.50	Картометрический метод	1.4	-
2835	985124.28	3572180.49	Картометрический метод	1.4	-
Часть N 91					
2857	987962.93	3570125.39	Картометрический метод	1.4	-
2858	987811.39	3570099.69	Аналитический метод	0.1	-
2859	987795.54	3570097.02	Аналитический метод	0.1	-
2860	987791.92	3570084.83	Аналитический метод	0.1	-
2861	987765.11	3569995.57	Картометрический метод	1.4	-
2862	987901.48	3570016.26	Картометрический метод	1.4	-
2863	987910.33	3570036.56	Аналитический метод	0.1	-
2864	987928.85	3570094.06	Аналитический метод	0.1	-
2865	987933.40	3570104.66	Аналитический метод	0.1	-
2866	987940.40	3570113.31	Аналитический метод	0.1	-
2867	987960.58	3570116.69	Аналитический метод	0.1	-
2868	987960.70	3570117.08	Картометрический метод	1.4	-
2857	987962.93	3570125.39	Картометрический метод	1.4	-
Часть N 92					
2869	983720.92	3579255.18	Картометрический метод	1.4	-
2870	983675.23	3579185.72	Картометрический метод	1.4	-
2871	983651.05	3579133.45	Аналитический метод	0.1	-
2872	983669.02	3579114.60	Аналитический метод	0.1	-
2873	983685.56	3579093.14	Аналитический метод	0.1	-
2874	983716.46	3579053.03	Аналитический метод	0.1	-

3. Сведения о характерных точках части (частей) границы объекта					
Обозначение характерных точек части границы	Координаты, м		Метод определения координат характерной точки	Средняя квадратическая погрешность положения характерной точки (Mt), м	Описание обозначения точки на местности (при наличии)
	X	Y			
2875	983760.52	3579080.28	Аналитический метод	0.1	-
2876	983771.88	3579115.15	Картометрический метод	1.4	-
2877	983752.20	3579173.21	Аналитический метод	0.3	-
2878	983759.52	3579172.62	Аналитический метод	0.3	-
2879	983761.66	3579174.87	Аналитический метод	0.3	-
2880	983762.02	3579179.00	Аналитический метод	0.3	-
2881	983758.77	3579187.31	Аналитический метод	0.3	-
2882	983754.23	3579194.14	Аналитический метод	0.3	-
2883	983744.47	3579211.74	Аналитический метод	0.3	-
2884	983735.23	3579234.23	Аналитический метод	0.3	-
2885	983731.54	3579247.23	Аналитический метод	0.3	-
2869	983720.92	3579255.18	Картометрический метод	1.4	-
Часть N 93					
2886	985483.91	3572265.50	Картометрический метод	1.4	-
2887	985470.46	3572261.60	Картометрический метод	1.4	-
2888	985412.73	3572244.89	Картометрический метод	1.4	-
2889	985317.11	3572217.22	Картометрический метод	1.4	-
2890	985333.58	3572168.19	Картометрический метод	1.4	-
2891	985335.35	3572162.92	Картометрический метод	1.4	-
2892	985308.17	3572153.81	Картометрический метод	1.4	-
2893	985309.04	3572151.27	Картометрический метод	1.4	-
2894	985310.22	3572148.11	Картометрический метод	1.4	-
2895	985308.76	3572147.57	Картометрический метод	1.4	-
2896	985313.34	3572134.65	Картометрический метод	1.4	-
2897	985314.34	3572131.85	Картометрический метод	1.4	-
2898	985326.77	3572136.14	Картометрический метод	1.4	-
2899	985327.36	3572134.39	Картометрический метод	1.4	-
2900	985334.31	3572136.70	Картометрический метод	1.4	-
2901	985333.68	3572138.50	Картометрический метод	1.4	-
2902	985345.53	3572142.55	Картометрический метод	1.4	-
2903	985344.25	3572146.07	Картометрический метод	1.4	-
2904	985351.21	3572148.04	Картометрический метод	1.4	-
2905	985360.59	3572150.72	Картометрический метод	1.4	-
2906	985384.31	3572157.40	Картометрический метод	1.4	-
2907	985415.79	3572166.42	Картометрический метод	1.4	-
2908	985424.29	3572168.82	Картометрический метод	1.4	-
2909	985454.21	3572177.30	Картометрический метод	1.4	-
2910	985466.70	3572180.92	Картометрический метод	1.4	-
2911	985479.39	3572184.54	Картометрический метод	1.4	-
2912	985491.31	3572188.08	Картометрический метод	1.4	-
2913	985497.29	3572189.82	Картометрический метод	1.4	-
2914	985504.27	3572191.82	Картометрический метод	1.4	-
2886	985483.91	3572265.50	Картометрический метод	1.4	-
Часть N 94					
2915	983991.90	3575099.16	Аналитический метод	0.1	-
2916	983987.21	3575087.46	Картометрический метод	1.4	-
2917	983965.53	3575032.68	Картометрический метод	1.4	-
2918	983955.11	3575006.46	Аналитический метод	0.1	-
2919	983963.88	3575003.00	Аналитический метод	0.1	-
2920	983968.94	3575000.72	Аналитический метод	0.1	-
2921	983987.48	3574992.38	Аналитический метод	0.3	-
2922	983991.80	3574989.92	Аналитический метод	0.1	-
2923	983994.54	3574988.36	Аналитический метод	0.1	-
2924	984009.90	3574979.63	Аналитический метод	0.3	-
2925	984029.13	3574966.24	Аналитический метод	0.1	-
2926	984030.99	3574964.95	Аналитический метод	0.1	-
2927	984031.12	3574964.86	Аналитический метод	0.3	-
2928	984045.95	3574952.40	Аналитический метод	0.3	-
2929	984047.47	3574951.07	Аналитический метод	0.3	-
2930	984050.87	3574948.20	Аналитический метод	0.3	-

3. Сведения о характерных точках части (частей) границы объекта					
Обозначение характерных точек части границы	Координаты, м		Метод определения координат характерной точки	Средняя квадратическая погрешность положения характерной точки (Mt), м	Описание обозначения точки на местности (при наличии)
	X	Y			
2931	984052.01	3574947.02	Аналитический метод	0.3	-
2932	984069.00	3574929.81	Аналитический метод	0.3	-
2933	984081.65	3574914.34	Аналитический метод	0.3	-
2934	984082.89	3574915.26	Аналитический метод	0.3	-
2935	984101.97	3574927.04	Картометрический метод	1.4	-
2936	984091.56	3574964.08	Картометрический метод	1.4	-
2937	984054.63	3575067.34	Картометрический метод	1.4	-
2938	984055.81	3575082.49	Аналитический метод	0.1	-
2939	984056.20	3575087.51	Аналитический метод	0.1	-
2940	983999.23	3575098.35	Аналитический метод	0.1	-
2915	983991.90	3575099.16	Аналитический метод	0.1	-
Часть N 95					
2941	982507.59	3576263.98	Картометрический метод	1.4	-
2942	982366.66	3576197.85	Картометрический метод	1.4	-
2943	982366.70	3576197.78	Картометрический метод	1.4	-
2944	982376.20	3576182.64	Картометрический метод	1.4	-
2945	982396.32	3576151.11	Аналитический метод	0.1	-
2946	982382.87	3576144.51	Аналитический метод	0.1	-
2947	982409.49	3576104.34	Аналитический метод	0.1	-
2948	982525.60	3576184.75	Картометрический метод	1.4	-
2941	982507.59	3576263.98	Картометрический метод	1.4	-
Часть N 96					
2949	982852.95	3578719.06	Картометрический метод	1.4	-
2950	982844.95	3578703.57	Аналитический метод	0.3	-
2951	982888.65	3578677.89	Аналитический метод	0.07	-
2952	982853.35	3578609.64	Аналитический метод	0.07	-
2953	982850.14	3578603.34	Аналитический метод	0.07	-
2954	982883.44	3578592.91	Картометрический метод	1.4	-
2955	982908.36	3578585.09	Аналитический метод	0.07	-
2956	982921.41	3578581.76	Аналитический метод	0.1	-
2957	982923.09	3578581.33	Аналитический метод	0.1	-
2958	982927.04	3578580.16	Аналитический метод	0.1	-
2959	982937.66	3578575.85	Аналитический метод	0.1	-
2960	982961.68	3578566.69	Аналитический метод	0.1	-
2961	982964.73	3578574.53	Аналитический метод	0.1	-
2962	982965.21	3578575.78	Аналитический метод	0.07	-
2963	982997.11	3578669.70	Аналитический метод	0.07	-
2964	982910.51	3578701.21	Аналитический метод	0.07	-
2965	982877.09	3578713.38	Картометрический метод	1.4	-
2949	982852.95	3578719.06	Картометрический метод	1.4	-
Часть N 97					
2966	986502.51	3565632.05	Картометрический метод	1.4	-
2967	986501.18	3565627.41	Аналитический метод	0.1	-
2968	986479.43	3565563.84	Аналитический метод	0.1	-
2969	986471.32	3565540.25	Аналитический метод	0.1	-
2970	986462.55	3565512.15	Аналитический метод	0.3	-
2971	986474.72	3565509.32	Аналитический метод	0.3	-
2972	986477.88	3565511.95	Картометрический метод	1.4	-
2973	986531.00	3565503.54	Аналитический метод	0.1	-
2974	986541.23	3565545.21	Картометрический метод	1.4	-
2975	986581.17	3565536.06	Картометрический метод	1.4	-
2976	986579.26	3565524.92	Аналитический метод	0.1	-
2977	986589.21	3565525.54	Аналитический метод	0.1	-
2978	986624.38	3565520.87	Аналитический метод	0.1	-
2979	986616.82	3565489.48	Аналитический метод	0.1	-
2980	986622.16	3565488.16	Аналитический метод	0.1	-
2981	986630.25	3565522.64	Аналитический метод	0.1	-
2982	986632.54	3565532.38	Аналитический метод	0.1	-
2983	986613.07	3565536.95	Аналитический метод	0.1	-
2984	986612.46	3565537.10	Аналитический метод	0.1	-

3. Сведения о характерных точках части (частей) границы объекта					
Обозначение характерных точек части границы	Координаты, м		Метод определения координат характерной точки	Средняя квадратическая погрешность положения характерной точки (Mt), м	Описание обозначения точки на местности (при наличии)
	X	Y			
2985	986611.87	3565537.31	Аналитический метод	0.1	-
2986	986611.28	3565537.54	Аналитический метод	0.1	-
2987	986610.72	3565537.81	Аналитический метод	0.1	-
2988	986610.17	3565538.12	Аналитический метод	0.1	-
2989	986609.65	3565538.46	Аналитический метод	0.1	-
2990	986609.14	3565538.84	Аналитический метод	0.1	-
2991	986608.66	3565539.25	Аналитический метод	0.1	-
2992	986608.21	3565539.68	Аналитический метод	0.1	-
2993	986607.78	3565540.15	Аналитический метод	0.1	-
2994	986607.39	3565540.63	Аналитический метод	0.1	-
2995	986607.02	3565541.14	Аналитический метод	0.1	-
2996	986606.69	3565541.68	Аналитический метод	0.1	-
2997	986606.40	3565542.23	Аналитический метод	0.1	-
2998	986606.13	3565542.80	Аналитический метод	0.1	-
2999	986605.91	3565543.39	Аналитический метод	0.1	-
3000	986605.72	3565543.99	Аналитический метод	0.1	-
3001	986605.57	3565544.60	Аналитический метод	0.1	-
3002	986605.46	3565545.22	Аналитический метод	0.1	-
3003	986605.39	3565545.84	Аналитический метод	0.1	-
3004	986605.36	3565546.46	Аналитический метод	0.1	-
3005	986605.36	3565547.09	Аналитический метод	0.1	-
3006	986605.41	3565547.72	Аналитический метод	0.1	-
3007	986605.49	3565548.35	Аналитический метод	0.1	-
3008	986605.62	3565548.96	Аналитический метод	0.1	-
3009	986617.26	3565598.62	Аналитический метод	0.1	-
3010	986620.04	3565598.57	Аналитический метод	0.1	-
3011	986622.81	3565598.71	Аналитический метод	0.1	-
3012	986625.57	3565599.04	Аналитический метод	0.1	-
3013	986634.63	3565600.43	Аналитический метод	0.1	-
3014	986635.03	3565602.14	Картометрический метод	1.4	-
3015	986635.51	3565605.46	Картометрический метод	1.4	-
3016	986617.24	3565602.16	Картометрический метод	1.4	-
2966	986502.51	3565632.05	Картометрический метод	1.4	-
Часть N 98					
3017	987491.89	3568785.42	Аналитический метод	0.1	-
3018	987453.70	3568645.03	Аналитический метод	0.1	-
3019	987451.17	3568635.21	Аналитический метод	0.1	-
3020	987451.04	3568635.29	Аналитический метод	0.3	-
3021	987449.71	3568630.31	Картометрический метод	1.4	-
3022	987447.62	3568622.68	Аналитический метод	0.3	-
3023	987447.91	3568622.54	Аналитический метод	0.1	-
3024	987443.11	3568602.58	Аналитический метод	0.1	-
3025	987435.59	3568574.97	Аналитический метод	0.1	-
3026	987475.40	3568565.07	Аналитический метод	0.1	-
3027	987477.56	3568564.54	Аналитический метод	0.3	-
3028	987504.89	3568557.77	Картометрический метод	1.4	-
3029	987506.94	3568564.24	Картометрический метод	1.4	-
3030	987512.07	3568582.01	Картометрический метод	1.4	-
3031	987514.28	3568591.82	Аналитический метод	0.1	-
3032	987529.56	3568587.13	Аналитический метод	0.1	-
3033	987536.83	3568608.73	Картометрический метод	1.4	-
3034	987537.49	3568611.18	Картометрический метод	1.4	-
3035	987538.09	3568613.38	Картометрический метод	1.4	-
3036	987539.72	3568619.26	Картометрический метод	1.4	-
3037	987548.29	3568650.40	Картометрический метод	1.4	-
3038	987552.01	3568663.93	Картометрический метод	1.4	-
3039	987553.25	3568668.68	Картометрический метод	1.4	-
3040	987553.41	3568669.29	Картометрический метод	1.4	-
3041	987556.58	3568680.56	Картометрический метод	1.4	-
3042	987554.59	3568681.15	Картометрический метод	1.4	-

3. Сведения о характерных точках части (частей) границы объекта					
Обозначение характерных точек части границы	Координаты, м		Метод определения координат характерной точки	Средняя квадратическая погрешность положения характерной точки (Mt), м	Описание обозначения точки на местности (при наличии)
	X	Y			
3043	987554.85	3568682.06	Картометрический метод	1.4	-
3044	987531.03	3568690.15	Картометрический метод	1.4	-
3045	987521.74	3568693.29	Картометрический метод	1.4	-
3046	987522.92	3568697.29	Картометрический метод	1.4	-
3047	987486.74	3568707.87	Картометрический метод	1.4	-
3048	987506.74	3568781.57	Аналитический метод	0.1	-
3017	987491.89	3568785.42	Аналитический метод	0.1	-
Часть N 99					
3049	986419.03	3566768.55	Картометрический метод	1.4	-
3050	986388.84	3566611.29	Картометрический метод	1.4	-
3051	986468.03	3566595.90	Картометрический метод	1.4	-
3052	986499.26	3566748.95	Картометрический метод	1.4	-
3049	986419.03	3566768.55	Картометрический метод	1.4	-
Часть N 100					
3053	986177.56	3569663.50	Аналитический метод	0.1	-
3054	986168.72	3569468.99	Аналитический метод	0.1	-
3055	986213.06	3569467.23	Аналитический метод	0.1	-
3056	986241.59	3569435.83	Аналитический метод	0.1	-
3057	986324.78	3569511.92	Аналитический метод	0.1	-
3058	986319.61	3569517.28	Аналитический метод	0.1	-
3059	986315.38	3569521.63	Аналитический метод	0.1	-
3060	986308.47	3569528.72	Картометрический метод	1.4	-
3061	986297.84	3569518.95	Аналитический метод	0.1	-
3062	986290.08	3569527.29	Аналитический метод	0.1	-
3063	986256.72	3569528.42	Аналитический метод	0.1	-
3064	986232.87	3569525.15	Аналитический метод	0.1	-
3065	986216.85	3569543.24	Аналитический метод	0.1	-
3066	986181.69	3569582.01	Аналитический метод	0.1	-
3067	986221.57	3569618.22	Аналитический метод	0.1	-
3053	986177.56	3569663.50	Аналитический метод	0.1	-
Часть N 101					
3068	982816.33	3569919.87	Картометрический метод	1.4	-
3069	982815.86	3569919.04	Картометрический метод	1.4	-
3070	982796.51	3569886.71	Аналитический метод	0.3	-
3071	982753.79	3569915.15	Картометрический метод	1.4	-
3072	982755.05	3569830.41	Картометрический метод	1.4	-
3073	982764.06	3569834.80	Картометрический метод	1.4	-
3074	982794.21	3569848.15	Картометрический метод	1.4	-
3075	982827.26	3569776.94	Картометрический метод	1.4	-
3076	982845.05	3569781.59	Картометрический метод	1.4	-
3077	982873.69	3569797.72	Картометрический метод	1.4	-
3078	982901.08	3569836.07	Картометрический метод	1.4	-
3079	982902.99	3569842.48	Картометрический метод	1.4	-
3080	982891.91	3569838.43	Аналитический метод	0.1	-
3081	982887.73	3569850.26	Аналитический метод	0.1	-
3082	982899.46	3569854.51	Аналитический метод	0.1	-
3083	982903.36	3569843.81	Картометрический метод	1.4	-
3084	982905.57	3569855.91	Картометрический метод	1.4	-
3085	982901.59	3569866.77	Картометрический метод	1.4	-
3086	982874.86	3569885.81	Картометрический метод	1.4	-
3087	982831.30	3569910.34	Картометрический метод	1.4	-
3088	982817.03	3569919.42	Картометрический метод	1.4	-
3068	982816.33	3569919.87	Картометрический метод	1.4	-
Часть N 102					
3089	983259.42	3570817.90	Картометрический метод	1.4	-
3090	983189.53	3570795.52	Картометрический метод	1.4	-
3091	983107.97	3570769.42	Картометрический метод	1.4	-
3092	983128.70	3570697.27	Картометрический метод	1.4	-
3093	983146.78	3570701.73	Картометрический метод	1.4	-
3094	983168.91	3570708.95	Картометрический метод	1.4	-

3. Сведения о характерных точках части (частей) границы объекта					
Обозначение характерных точек части границы	Координаты, м		Метод определения координат характерной точки	Средняя квадратическая погрешность положения характерной точки (Mt), м	Описание обозначения точки на местности (при наличии)
	X	Y			
3095	983170.69	3570710.63	Картометрический метод	1.4	-
3096	983205.08	3570721.87	Картометрический метод	1.4	-
3097	983210.73	3570723.74	Картометрический метод	1.4	-
3098	983212.27	3570721.26	Аналитический метод	0.3	-
3099	983227.94	3570726.03	Картометрический метод	1.4	-
3100	983228.08	3570725.56	Аналитический метод	0.3	-
3101	983251.42	3570732.71	Картометрический метод	1.4	-
3102	983284.16	3570742.73	Аналитический метод	0.3	-
3103	983283.97	3570743.36	Картометрический метод	1.4	-
3104	983277.80	3570762.90	Картометрический метод	1.4	-
3105	983273.06	3570776.42	Картометрический метод	1.4	-
3089	983259.42	3570817.90	Картометрический метод	1.4	-
Часть N 103					
3106	983561.09	3575560.42	Картометрический метод	1.4	-
3107	983530.97	3575483.88	Картометрический метод	1.4	-
3108	983605.16	3575454.71	Аналитический метод	0.1	-
3109	983617.99	3575447.94	Аналитический метод	0.1	-
3110	983619.28	3575447.44	Аналитический метод	0.1	-
3111	983624.00	3575436.44	Аналитический метод	0.1	-
3112	983631.24	3575433.83	Аналитический метод	0.1	-
3113	983634.56	3575425.98	Аналитический метод	0.1	-
3114	983648.21	3575420.91	Аналитический метод	0.1	-
3115	983659.28	3575426.73	Аналитический метод	0.1	-
3116	983692.13	3575508.44	Картометрический метод	1.4	-
3117	983626.99	3575534.27	Картометрический метод	1.4	-
3106	983561.09	3575560.42	Картометрический метод	1.4	-
Часть N 104					
3118	983679.33	3573667.74	Картометрический метод	1.4	-
3119	983647.57	3573592.52	Картометрический метод	1.4	-
3120	983667.12	3573584.35	Аналитический метод	0.1	-
3121	983657.71	3573561.81	Аналитический метод	0.1	-
3122	983657.34	3573557.82	Аналитический метод	0.1	-
3123	983652.62	3573546.53	Аналитический метод	0.1	-
3124	983648.12	3573535.21	Аналитический метод	0.1	-
3125	983647.53	3573535.43	Аналитический метод	0.1	-
3126	983640.63	3573517.93	Аналитический метод	0.1	-
3127	983630.66	3573491.94	Аналитический метод	0.1	-
3128	983651.01	3573483.53	Аналитический метод	0.3	-
3129	983662.47	3573478.82	Аналитический метод	0.3	-
3130	983676.51	3573473.17	Аналитический метод	0.3	-
3131	983684.12	3573470.17	Картометрический метод	1.4	-
3132	983698.57	3573507.59	Аналитический метод	0.3	-
3133	983702.05	3573516.72	Аналитический метод	0.3	-
3134	983703.11	3573519.17	Аналитический метод	0.3	-
3135	983707.61	3573529.86	Картометрический метод	1.4	-
3136	983711.27	3573528.40	Аналитический метод	0.3	-
3137	983718.82	3573547.20	Аналитический метод	0.3	-
3138	983716.14	3573548.39	Картометрический метод	1.4	-
3139	983721.06	3573562.05	Картометрический метод	1.4	-
3140	983745.42	3573637.27	Картометрический метод	1.4	-
3141	983741.86	3573640.41	Картометрический метод	1.4	-
3142	983691.85	3573662.40	Картометрический метод	1.4	-
3143	983680.36	3573667.63	Картометрический метод	1.4	-
3118	983679.33	3573667.74	Картометрический метод	1.4	-
Часть N 105					
3144	981560.68	3575102.60	Аналитический метод	0.1	-
3145	981499.73	3575088.14	Аналитический метод	0.1	-
3146	981501.07	3575082.60	Аналитический метод	0.1	-
3147	981501.46	3575080.51	Картометрический метод	1.4	-
3148	981508.36	3575051.24	Аналитический метод	0.1	-

3. Сведения о характерных точках части (частей) границы объекта					
Обозначение характерных точек части границы	Координаты, м		Метод определения координат характерной точки	Средняя квадратическая погрешность положения характерной точки (Mt), м	Описание обозначения точки на местности (при наличии)
	X	Y			
3149	981510.74	3575041.09	Аналитический метод	0.1	-
3150	981512.96	3575032.01	Аналитический метод	0.1	-
3151	981513.69	3575028.13	Аналитический метод	0.1	-
3152	981519.05	3575006.37	Аналитический метод	0.1	-
3153	981523.07	3574990.72	Картометрический метод	1.4	-
3154	981513.79	3574988.52	Картометрический метод	1.4	-
3155	981525.00	3574938.87	Аналитический метод	0.1	-
3156	981599.01	3574956.40	Картометрический метод	1.4	-
3157	981594.79	3574976.21	Картометрический метод	1.4	-
3158	981588.42	3575006.16	Аналитический метод	0.1	-
3159	981580.00	3575043.95	Аналитический метод	0.1	-
3160	981577.25	3575055.21	Аналитический метод	0.1	-
3161	981576.68	3575057.61	Картометрический метод	1.4	-
3162	981609.24	3575065.16	Картометрический метод	1.4	-
3163	981600.70	3575100.74	Картометрический метод	1.4	-
3164	981568.48	3575096.17	Аналитический метод	0.1	-
3165	981562.57	3575095.85	Аналитический метод	0.1	-
3166	981561.66	3575099.42	Аналитический метод	0.1	-
3144	981560.68	3575102.60	Аналитический метод	0.1	-
Часть N 106					
3167	985437.09	3573851.01	Картометрический метод	1.4	-
3168	985364.12	3573830.77	Картометрический метод	1.4	-
3169	985360.30	3573823.85	Картометрический метод	1.4	-
3170	985395.21	3573708.90	Картометрический метод	1.4	-
3171	985397.67	3573709.64	Картометрический метод	1.4	-
3172	985398.61	3573709.92	Картометрический метод	1.4	-
3173	985431.37	3573719.55	Картометрический метод	1.4	-
3174	985437.37	3573719.28	Картометрический метод	1.4	-
3175	985442.98	3573719.03	Картометрический метод	1.4	-
3176	985445.70	3573722.89	Картометрический метод	1.4	-
3177	985490.67	3573736.15	Картометрический метод	1.4	-
3178	985466.46	3573820.82	Картометрический метод	1.4	-
3179	985464.42	3573821.48	Картометрический метод	1.4	-
3180	985450.79	3573817.85	Картометрический метод	1.4	-
3181	985447.71	3573821.07	Картометрический метод	1.4	-
3182	985444.09	3573824.87	Картометрический метод	1.4	-
3183	985440.40	3573838.15	Картометрический метод	1.4	-
3167	985437.09	3573851.01	Картометрический метод	1.4	-
Часть N 107					
3184	982818.75	3572748.19	Картометрический метод	1.4	-
3185	982805.69	3572708.74	Картометрический метод	1.4	-
3186	982804.32	3572705.03	Аналитический метод	0.3	-
3187	982852.71	3572687.61	Аналитический метод	0.3	-
3188	982841.10	3572654.90	Аналитический метод	0.3	-
3189	982841.17	3572654.71	Аналитический метод	0.3	-
3190	982839.03	3572649.91	Картометрический метод	1.4	-
3191	982838.41	3572648.55	Аналитический метод	0.3	-
3192	982891.74	3572628.41	Картометрический метод	1.4	-
3193	982880.30	3572596.88	Картометрический метод	1.4	-
3194	982877.28	3572588.50	Аналитический метод	0.1	-
3195	982882.04	3572586.59	Аналитический метод	0.1	-
3196	982918.30	3572572.25	Аналитический метод	0.1	-
3197	982923.43	3572584.59	Аналитический метод	0.1	-
3198	982924.70	3572584.09	Аналитический метод	0.1	-
3199	982946.30	3572636.80	Аналитический метод	0.1	-
3200	982946.73	3572636.62	Аналитический метод	0.1	-
3201	982949.21	3572642.53	Аналитический метод	0.1	-
3202	982948.73	3572642.74	Аналитический метод	0.1	-
3203	982951.70	3572649.99	Аналитический метод	0.1	-
3204	982950.75	3572650.33	Аналитический метод	0.1	-

3. Сведения о характерных точках части (частей) границы объекта					
Обозначение характерных точек части границы	Координаты, м		Метод определения координат характерной точки	Средняя квадратическая погрешность положения характерной точки (Mt), м	Описание обозначения точки на местности (при наличии)
	X	Y			
3205	982951.80	3572652.85	Картометрический метод	1.4	-
3206	982953.02	3572655.84	Аналитический метод	0.1	-
3207	982920.64	3572668.71	Аналитический метод	0.1	-
3208	982912.12	3572672.12	Аналитический метод	0.1	-
3209	982925.31	3572703.02	Аналитический метод	0.1	-
3210	982873.69	3572723.43	Картометрический метод	1.4	-
3211	982874.72	3572726.19	Аналитический метод	0.1	-
3212	982874.91	3572726.71	Картометрический метод	1.4	-
3213	982867.38	3572729.82	Аналитический метод	0.1	-
3214	982865.89	3572730.42	Картометрический метод	1.4	-
3215	982861.30	3572732.31	Картометрический метод	1.4	-
3184	982818.75	3572748.19	Картометрический метод	1.4	-
Часть N 108					
3216	986449.95	3569381.81	Картометрический метод	1.4	-
3217	986367.99	3569305.98	Аналитический метод	0.1	-
3218	986426.26	3569242.24	Аналитический метод	0.1	-
3219	986440.82	3569227.56	Картометрический метод	1.4	-
3220	986449.48	3569235.57	Картометрический метод	1.4	-
3221	986457.14	3569227.67	Аналитический метод	0.1	-
3222	986480.71	3569249.43	Аналитический метод	0.1	-
3223	986491.22	3569259.17	Картометрический метод	1.4	-
3224	986469.61	3569282.42	Аналитический метод	0.1	-
3225	986496.99	3569307.76	Аналитический метод	0.1	-
3226	986503.54	3569309.78	Аналитический метод	0.1	-
3227	986510.61	3569316.25	Аналитический метод	0.1	-
3228	986505.39	3569321.90	Картометрический метод	1.4	-
3216	986449.95	3569381.81	Картометрический метод	1.4	-
Часть N 109					
3229	991453.17	3575565.64	Картометрический метод	1.4	-
3230	991434.45	3575565.17	Аналитический метод	0.3	-
3231	991333.47	3575559.38	Аналитический метод	0.1	-
3232	991336.40	3575469.39	Аналитический метод	0.1	-
3233	991437.44	3575471.26	Аналитический метод	0.1	-
3234	991455.27	3575471.57	Аналитический метод	0.1	-
3229	991453.17	3575565.64	Картометрический метод	1.4	-
Часть N 110					
3235	991940.80	3573190.89	Картометрический метод	1.4	-
3236	991883.57	3573145.03	Картометрический метод	1.4	-
3237	991897.95	3573129.06	Картометрический метод	1.4	-
3238	991903.21	3573123.10	Картометрический метод	1.4	-
3239	991928.47	3573095.52	Картометрический метод	1.4	-
3240	991961.87	3573059.04	Картометрический метод	1.4	-
3241	991957.49	3573055.38	Картометрический метод	1.4	-
3242	991973.33	3573036.09	Картометрический метод	1.4	-
3243	991980.81	3573041.69	Картометрический метод	1.4	-
3244	991983.82	3573045.80	Картометрический метод	1.4	-
3245	992024.44	3573068.26	Картометрический метод	1.4	-
3246	992028.85	3573070.57	Картометрический метод	1.4	-
3247	992031.74	3573065.50	Картометрический метод	1.4	-
3248	992032.86	3573066.23	Картометрический метод	1.4	-
3249	992037.00	3573068.46	Картометрический метод	1.4	-
3250	992037.56	3573068.81	Картометрический метод	1.4	-
3251	992039.57	3573069.93	Картометрический метод	1.4	-
3252	992036.52	3573075.15	Картометрический метод	1.4	-
3253	992036.97	3573076.20	Картометрический метод	1.4	-
3254	992036.07	3573077.79	Картометрический метод	1.4	-
3255	992038.64	3573079.16	Картометрический метод	1.4	-
3256	992034.75	3573086.68	Картометрический метод	1.4	-
3257	992029.32	3573093.49	Картометрический метод	1.4	-
3258	992027.75	3573095.66	Картометрический метод	1.4	-

3. Сведения о характерных точках части (частей) границы объекта					
Обозначение характерных точек части границы	Координаты, м		Метод определения координат характерной точки	Средняя квадратическая погрешность положения характерной точки (Mt), м	Описание обозначения точки на местности (при наличии)
	X	Y			
3259	991948.93	3573181.96	Картометрический метод	1.4	-
3235	991940.80	3573190.89	Картометрический метод	1.4	-
Часть N 111					
3260	986310.10	3572999.04	Картометрический метод	1.4	-
3261	986259.65	3572984.36	Аналитический метод	0.3	-
3262	986287.88	3572939.55	Картометрический метод	1.4	-
3263	986295.72	3572933.53	Картометрический метод	1.4	-
3264	986302.60	3572928.54	Картометрический метод	1.4	-
3265	986369.45	3572878.76	Картометрический метод	1.4	-
3266	986369.52	3572878.40	Картометрический метод	1.4	-
3267	986371.91	3572863.64	Картометрический метод	1.4	-
3268	986373.23	3572855.58	Аналитический метод	0.3	-
3269	986374.31	3572849.02	Картометрический метод	1.4	-
3270	986374.94	3572844.84	Картометрический метод	1.4	-
3271	986374.97	3572844.65	Аналитический метод	0.3	-
3272	986375.58	3572842.13	Аналитический метод	0.3	-
3273	986418.44	3572853.98	Аналитический метод	0.3	-
3274	986434.75	3572858.56	Аналитический метод	0.1	-
3275	986442.67	3572860.30	Аналитический метод	0.1	-
3276	986432.71	3572886.73	Аналитический метод	0.1	-
3277	986429.62	3572891.46	Аналитический метод	0.1	-
3278	986336.97	3572971.79	Аналитический метод	0.1	-
3279	986333.83	3572974.54	Аналитический метод	0.1	-
3280	986310.34	3572998.79	Картометрический метод	1.4	-
3260	986310.10	3572999.04	Картометрический метод	1.4	-
Часть N 112					
3281	985406.80	3572540.56	Картометрический метод	1.4	-
3282	985407.11	3572537.61	Картометрический метод	1.4	-
3283	985399.73	3572530.20	Картометрический метод	1.4	-
3284	985382.99	3572524.51	Картометрический метод	1.4	-
3285	985353.79	3572513.25	Картометрический метод	1.4	-
3286	985316.64	3572495.25	Картометрический метод	1.4	-
3287	985285.88	3572470.24	Картометрический метод	1.4	-
3288	985270.57	3572450.82	Картометрический метод	1.4	-
3289	985280.75	3572441.91	Аналитический метод	0.1	-
3290	985334.68	3572392.34	Аналитический метод	0.1	-
3291	985352.89	3572415.70	Аналитический метод	0.1	-
3292	985415.24	3572484.38	Аналитический метод	0.1	-
3293	985421.42	3572491.11	Аналитический метод	0.1	-
3294	985411.66	3572526.23	Аналитический метод	0.1	-
3281	985406.80	3572540.56	Картометрический метод	1.4	-
Часть N 113					
3295	984894.68	3576560.44	Аналитический метод	0.3	-
3296	984818.07	3576553.07	Картометрический метод	1.4	-
3297	984819.93	3576546.25	Картометрический метод	1.4	-
3298	984824.25	3576539.49	Картометрический метод	1.4	-
3299	984826.30	3576537.61	Аналитический метод	0.1	-
3300	984833.88	3576539.23	Аналитический метод	0.1	-
3301	984835.74	3576531.25	Аналитический метод	0.1	-
3302	984837.72	3576523.87	Аналитический метод	0.1	-
3303	984853.70	3576459.22	Аналитический метод	0.1	-
3304	984848.97	3576457.86	Аналитический метод	0.1	-
3305	984858.76	3576422.17	Аналитический метод	0.1	-
3306	984872.72	3576369.88	Аналитический метод	0.1	-
3307	984890.96	3576374.20	Аналитический метод	0.1	-
3308	984918.44	3576379.70	Аналитический метод	0.1	-
3309	984919.25	3576381.01	Аналитический метод	0.1	-
3310	984900.22	3576512.14	Картометрический метод	1.4	-
3311	984891.93	3576512.32	Картометрический метод	1.4	-
3312	984892.58	3576522.62	Картометрический метод	1.4	-

3. Сведения о характерных точках части (частей) границы объекта					
Обозначение характерных точек части границы	Координаты, м		Метод определения координат характерной точки	Средняя квадратическая погрешность положения характерной точки (Mt), м	Описание обозначения точки на местности (при наличии)
	X	Y			
3313	984892.29	3576535.60	Картометрический метод	1.4	-
3314	984893.72	3576541.29	Картометрический метод	1.4	-
3315	984895.55	3576548.60	Аналитический метод	0.3	-
3295	984894.68	3576560.44	Аналитический метод	0.3	-
Часть N 114					
3316	983780.25	3572065.64	Картометрический метод	1.4	-
3317	983732.76	3572055.44	Картометрический метод	1.4	-
3318	983725.12	3572053.79	Картометрический метод	1.4	-
3319	983724.68	3572051.06	Картометрический метод	1.4	-
3320	983722.41	3572036.95	Картометрический метод	1.4	-
3321	983679.79	3572026.89	Картометрический метод	1.4	-
3322	983702.94	3571940.06	Картометрический метод	1.4	-
3323	983733.05	3571947.36	Картометрический метод	1.4	-
3324	983736.39	3571948.10	Картометрический метод	1.4	-
3325	983781.51	3571959.29	Картометрический метод	1.4	-
3326	983782.63	3571959.48	Картометрический метод	1.4	-
3327	983788.24	3571962.10	Картометрический метод	1.4	-
3328	983802.34	3571964.60	Картометрический метод	1.4	-
3329	983796.19	3571992.41	Картометрический метод	1.4	-
3330	983793.48	3572006.29	Картометрический метод	1.4	-
3331	983780.58	3572062.84	Картометрический метод	1.4	-
3316	983780.25	3572065.64	Картометрический метод	1.4	-
Часть N 115					
3332	982925.62	3572118.35	Картометрический метод	1.4	-
3333	982922.77	3572114.30	Аналитический метод	0.3	-
3334	982836.41	3571991.72	Картометрический метод	1.4	-
3335	982829.87	3571984.42	Картометрический метод	1.4	-
3336	982827.65	3571982.10	Картометрический метод	1.4	-
3337	982819.01	3571973.66	Картометрический метод	1.4	-
3338	982812.24	3571966.97	Картометрический метод	1.4	-
3339	982803.01	3571957.84	Картометрический метод	1.4	-
3340	982799.43	3571954.33	Картометрический метод	1.4	-
3341	982797.87	3571953.30	Картометрический метод	1.4	-
3342	982796.38	3571952.75	Картометрический метод	1.4	-
3343	982795.33	3571952.60	Картометрический метод	1.4	-
3344	982792.87	3571952.21	Картометрический метод	1.4	-
3345	982791.09	3571952.23	Картометрический метод	1.4	-
3346	982796.16	3571948.76	Картометрический метод	1.4	-
3347	982807.91	3571940.82	Картометрический метод	1.4	-
3348	982812.19	3571937.81	Картометрический метод	1.4	-
3349	982818.93	3571933.06	Картометрический метод	1.4	-
3350	982821.76	3571931.10	Картометрический метод	1.4	-
3351	982847.89	3571969.44	Картометрический метод	1.4	-
3352	982852.60	3571966.77	Картометрический метод	1.4	-
3353	982864.00	3571959.46	Картометрический метод	1.4	-
3354	982890.74	3571999.60	Картометрический метод	1.4	-
3355	982968.02	3571947.36	Картометрический метод	1.4	-
3356	982972.40	3571953.98	Картометрический метод	1.4	-
3357	982967.03	3571957.47	Картометрический метод	1.4	-
3358	982949.52	3571969.54	Картометрический метод	1.4	-
3359	982907.76	3571998.39	Картометрический метод	1.4	-
3360	982956.79	3572068.93	Картометрический метод	1.4	-
3361	982952.40	3572071.96	Картометрический метод	1.4	-
3362	982960.26	3572083.06	Картометрический метод	1.4	-
3363	982965.42	3572090.45	Картометрический метод	1.4	-
3332	982925.62	3572118.35	Картометрический метод	1.4	-
Часть N 116					
3364	983183.99	3573121.33	Аналитический метод	0.1	-
3365	983169.21	3573084.47	Аналитический метод	0.1	-
3366	983166.86	3573078.61	Аналитический метод	0.3	-

3. Сведения о характерных точках части (частей) границы объекта					
Обозначение характерных точек части границы	Координаты, м		Метод определения координат характерной точки	Средняя квадратическая погрешность положения характерной точки (Mt), м	Описание обозначения точки на местности (при наличии)
	X	Y			
3367	983166.81	3573078.45	Аналитический метод	0.3	-
3368	983166.74	3573078.30	Аналитический метод	0.3	-
3369	983161.87	3573066.20	Аналитический метод	0.3	-
3370	983160.88	3573063.83	Аналитический метод	0.3	-
3371	983132.40	3572993.03	Аналитический метод	0.3	-
3372	983159.14	3572982.77	Аналитический метод	0.3	-
3373	983184.13	3572972.43	Аналитический метод	0.3	-
3374	983190.37	3572969.55	Аналитический метод	0.3	-
3375	983200.74	3572965.23	Картометрический метод	1.4	-
3376	983210.08	3572986.88	Аналитический метод	0.3	-
3377	983212.42	3572992.74	Аналитический метод	0.3	-
3378	983216.71	3573002.74	Аналитический метод	0.3	-
3379	983221.76	3573013.94	Картометрический метод	1.4	-
3380	983226.90	3573029.68	Картометрический метод	1.4	-
3381	983223.87	3573030.87	Картометрический метод	1.4	-
3382	983219.83	3573054.56	Картометрический метод	1.4	-
3383	983210.72	3573057.97	Картометрический метод	1.4	-
3384	983214.40	3573067.33	Картометрический метод	1.4	-
3385	983234.81	3573058.66	Аналитический метод	0.1	-
3386	983240.30	3573072.44	Аналитический метод	0.1	-
3387	983244.16	3573070.99	Аналитический метод	0.1	-
3388	983246.32	3573076.14	Аналитический метод	0.1	-
3389	983251.67	3573073.93	Аналитический метод	0.1	-
3390	983256.21	3573085.47	Аналитический метод	0.1	-
3391	983257.39	3573084.91	Аналитический метод	0.1	-
3392	983260.28	3573092.71	Аналитический метод	0.1	-
3393	983261.94	3573097.18	Аналитический метод	0.1	-
3394	983236.38	3573107.63	Аналитический метод	0.1	-
3395	983224.58	3573104.10	Аналитический метод	0.1	-
3364	983183.99	3573121.33	Аналитический метод	0.1	-
Часть N 117					
3396	984309.21	3576255.02	Картометрический метод	1.4	-
3397	984304.45	3576223.86	Картометрический метод	1.4	-
3398	984293.57	3576153.98	Картометрический метод	1.4	-
3399	984305.05	3576148.77	Картометрический метод	1.4	-
3400	984311.44	3576148.33	Картометрический метод	1.4	-
3401	984317.25	3576128.21	Картометрический метод	1.4	-
3402	984362.91	3576144.18	Картометрический метод	1.4	-
3403	984407.44	3576150.44	Картометрический метод	1.4	-
3404	984381.54	3576243.89	Картометрический метод	1.4	-
3396	984309.21	3576255.02	Картометрический метод	1.4	-
Часть N 118					
3405	984546.24	3578676.62	Аналитический метод	0.1	-
3406	984508.22	3578656.24	Аналитический метод	0.1	-
3407	984507.56	3578653.72	Аналитический метод	0.1	-
3408	984495.30	3578607.92	Аналитический метод	0.1	-
3409	984480.51	3578611.89	Картометрический метод	1.4	-
3410	984470.75	3578577.78	Картометрический метод	1.4	-
3411	984496.07	3578572.39	Аналитический метод	0.3	-
3412	984577.87	3578554.95	Аналитический метод	0.3	-
3413	984577.42	3578556.04	Аналитический метод	0.3	-
3414	984583.11	3578580.21	Аналитический метод	0.3	-
3415	984584.28	3578585.46	Аналитический метод	0.3	-
3416	984585.63	3578591.31	Аналитический метод	0.1	-
3417	984596.24	3578636.71	Аналитический метод	0.1	-
3418	984596.75	3578640.44	Аналитический метод	0.1	-
3419	984596.92	3578641.39	Картометрический метод	1.4	-
3420	984593.07	3578642.23	Аналитический метод	0.1	-
3405	984546.24	3578676.62	Аналитический метод	0.1	-
Часть N 119					

3. Сведения о характерных точках части (частей) границы объекта					
Обозначение характерных точек части границы	Координаты, м		Метод определения координат характерной точки	Средняя квадратическая погрешность положения характерной точки (Mt), м	Описание обозначения точки на местности (при наличии)
	X	Y			
3421	985659.57	3572539.03	Аналитический метод	0.3	-
3422	985607.73	3572524.35	Картометрический метод	1.4	-
3423	985559.04	3572510.85	Картометрический метод	1.4	-
3424	985559.15	3572510.62	Аналитический метод	0.3	-
3425	985552.76	3572508.78	Картометрический метод	1.4	-
3426	985545.93	3572534.32	Картометрический метод	1.4	-
3427	985518.10	3572526.17	Картометрический метод	1.4	-
3428	985516.70	3572526.07	Аналитический метод	0.1	-
3429	985515.52	3572525.98	Аналитический метод	0.1	-
3430	985524.46	3572493.76	Аналитический метод	0.3	-
3431	985520.29	3572492.66	Аналитический метод	0.3	-
3432	985520.90	3572490.33	Аналитический метод	0.3	-
3433	985519.58	3572489.98	Аналитический метод	0.3	-
3434	985521.26	3572483.65	Аналитический метод	0.3	-
3435	985522.56	3572483.99	Аналитический метод	0.3	-
3436	985523.20	3572481.47	Аналитический метод	0.3	-
3437	985527.52	3572482.64	Аналитический метод	0.3	-
3438	985534.31	3572458.13	Аналитический метод	0.3	-
3439	985564.90	3572464.79	Аналитический метод	0.3	-
3440	985569.90	3572465.90	Аналитический метод	0.3	-
3441	985573.68	3572449.76	Аналитический метод	0.3	-
3442	985669.36	3572471.66	Аналитический метод	0.1	-
3443	985676.46	3572473.29	Аналитический метод	0.3	-
3421	985659.57	3572539.03	Аналитический метод	0.3	-
Часть N 120					
3444	984884.68	3578277.53	Картометрический метод	1.4	-
3445	984873.74	3578275.13	Аналитический метод	0.1	-
3446	984783.47	3578249.59	Аналитический метод	0.1	-
3447	984772.27	3578204.13	Аналитический метод	0.1	-
3448	984831.23	3578202.88	Аналитический метод	0.1	-
3449	984921.78	3578202.68	Аналитический метод	0.1	-
3450	984927.68	3578273.95	Картометрический метод	1.4	-
3444	984884.68	3578277.53	Картометрический метод	1.4	-
Часть N 121					
3451	981700.70	3574929.13	Аналитический метод	0.3	-
3452	981696.78	3574928.24	Аналитический метод	0.3	-
3453	981590.03	3574902.91	Аналитический метод	0.3	-
3454	981608.78	3574825.33	Аналитический метод	0.3	-
3455	981703.74	3574846.79	Картометрический метод	1.4	-
3456	981716.64	3574849.91	Картометрический метод	1.4	-
3457	981718.32	3574850.40	Картометрический метод	1.4	-
3451	981700.70	3574929.13	Аналитический метод	0.3	-
Часть N 122					
3458	986084.55	3572126.50	Картометрический метод	1.4	-
3459	986072.94	3572122.98	Аналитический метод	0.07	-
3460	986054.12	3572117.23	Аналитический метод	0.07	-
3461	986055.79	3572111.19	Аналитический метод	0.07	-
3462	986044.12	3572107.93	Аналитический метод	0.07	-
3463	986043.96	3572108.42	Аналитический метод	0.1	-
3464	986035.95	3572106.41	Аналитический метод	0.1	-
3465	986044.34	3572077.54	Аналитический метод	0.1	-
3466	986039.04	3572076.23	Аналитический метод	0.1	-
3467	986047.36	3572046.38	Аналитический метод	0.1	-
3468	986082.46	3571925.23	Аналитический метод	0.3	-
3469	986095.18	3571880.03	Аналитический метод	0.3	-
3470	986106.83	3571883.09	Аналитический метод	0.1	-
3471	986107.64	3571883.32	Аналитический метод	0.3	-
3472	986109.75	3571883.88	Аналитический метод	0.07	-
3473	986118.26	3571886.16	Аналитический метод	0.07	-
3474	986088.69	3571992.94	Аналитический метод	0.07	-

3. Сведения о характерных точках части (частей) границы объекта					
Обозначение характерных точек части границы	Координаты, м		Метод определения координат характерной точки	Средняя квадратическая погрешность положения характерной точки (Mt), м	Описание обозначения точки на местности (при наличии)
	X	Y			
3475	986094.36	3571994.42	Аналитический метод	0.07	-
3476	986103.57	3571997.20	Картометрический метод	1.4	-
3477	986109.37	3571998.95	Аналитический метод	0.07	-
3478	986094.35	3572052.57	Аналитический метод	0.07	-
3479	986091.68	3572062.16	Аналитический метод	0.07	-
3480	986101.62	3572065.18	Аналитический метод	0.07	-
3481	986098.35	3572076.95	Аналитический метод	0.07	-
3482	986098.59	3572077.03	Аналитический метод	0.07	-
3483	986098.54	3572077.18	Аналитический метод	0.3	-
3484	986097.76	3572079.90	Аналитический метод	0.3	-
3485	986096.52	3572084.23	Аналитический метод	0.3	-
3486	986089.20	3572109.49	Аналитический метод	0.3	-
3487	986089.69	3572109.63	Аналитический метод	0.3	-
3488	986086.90	3572119.43	Аналитический метод	0.3	-
3489	986085.24	3572124.06	Картометрический метод	1.4	-
3490	986085.14	3572124.45	Аналитический метод	0.3	-
3458	986084.55	3572126.50	Картометрический метод	1.4	-
Часть N 123					
3491	983661.78	3569658.18	Аналитический метод	0.1	-
3492	983626.10	3569589.72	Аналитический метод	0.1	-
3493	983664.21	3569572.32	Аналитический метод	0.1	-
3494	983704.92	3569554.59	Аналитический метод	0.1	-
3495	983730.90	3569544.03	Аналитический метод	0.1	-
3496	983765.76	3569611.02	Аналитический метод	0.1	-
3491	983661.78	3569658.18	Аналитический метод	0.1	-
Часть N 124					
3497	992052.47	3572767.68	Картометрический метод	1.4	-
3498	992051.57	3572751.87	Картометрический метод	1.4	-
3499	992051.29	3572748.02	Картометрический метод	1.4	-
3500	992050.91	3572744.48	Картометрический метод	1.4	-
3501	992050.82	3572738.58	Картометрический метод	1.4	-
3502	992049.46	3572714.52	Картометрический метод	1.4	-
3503	992078.43	3572712.71	Картометрический метод	1.4	-
3504	992077.10	3572682.75	Картометрический метод	1.4	-
3505	992142.76	3572678.98	Картометрический метод	1.4	-
3506	992161.25	3572666.28	Аналитический метод	0.3	-
3507	992160.04	3572704.10	Аналитический метод	0.3	-
3508	992163.08	3572764.89	Аналитический метод	0.1	-
3497	992052.47	3572767.68	Картометрический метод	1.4	-
Часть N 125					
3509	984673.74	3572734.60	Картометрический метод	1.4	-
3510	984672.49	3572734.34	Аналитический метод	0.1	-
3511	984641.52	3572727.41	Картометрический метод	1.4	-
3512	984624.27	3572724.43	Картометрический метод	1.4	-
3513	984624.33	3572723.54	Аналитический метод	0.1	-
3514	984625.58	3572717.66	Аналитический метод	0.1	-
3515	984625.89	3572716.30	Аналитический метод	0.1	-
3516	984614.27	3572713.98	Аналитический метод	0.1	-
3517	984614.26	3572713.98	Картометрический метод	1.4	-
3518	984601.13	3572711.35	Аналитический метод	0.1	-
3519	984614.28	3572652.42	Картометрический метод	1.4	-
3520	984615.53	3572646.82	Картометрический метод	1.4	-
3521	984623.65	3572610.61	Картометрический метод	1.4	-
3522	984630.94	3572612.03	Аналитический метод	0.3	-
3523	984646.60	3572615.79	Аналитический метод	0.3	-
3524	984669.29	3572621.40	Аналитический метод	0.1	-
3525	984695.44	3572627.85	Аналитический метод	0.1	-
3526	984702.15	3572629.17	Картометрический метод	1.4	-
3527	984701.70	3572630.67	Аналитический метод	0.3	-
3528	984683.04	3572717.20	Картометрический метод	1.4	-

3. Сведения о характерных точках части (частей) границы объекта					
Обозначение характерных точек части границы	Координаты, м		Метод определения координат характерной точки	Средняя квадратическая погрешность положения характерной точки (Mt), м	Описание обозначения точки на местности (при наличии)
	X	Y			
3529	984679.13	3572733.87	Аналитический метод	0.3	-
3509	984673.74	3572734.60	Картометрический метод	1.4	-
Часть N 126					
3530	982309.03	3576170.81	Картометрический метод	1.4	-
3531	982261.18	3576149.34	Картометрический метод	1.4	-
3532	982310.62	3575976.92	Аналитический метод	0.1	-
3533	982349.13	3576054.06	Аналитический метод	0.1	-
3534	982341.26	3576081.60	Картометрический метод	1.4	-
3535	982337.07	3576093.67	Аналитический метод	0.3	-
3536	982314.66	3576157.59	Аналитический метод	0.3	-
3530	982309.03	3576170.81	Картометрический метод	1.4	-
Часть N 127					
3537	984019.60	3576634.96	Картометрический метод	1.4	-
3538	984007.99	3576602.70	Картометрический метод	1.4	-
3539	983982.78	3576534.89	Аналитический метод	0.3	-
3540	983969.87	3576499.04	Аналитический метод	0.3	-
3541	984029.17	3576479.25	Аналитический метод	0.3	-
3542	984050.28	3576544.24	Картометрический метод	1.4	-
3543	984070.08	3576616.90	Аналитический метод	0.1	-
3544	984049.86	3576627.33	Аналитический метод	0.1	-
3537	984019.60	3576634.96	Картометрический метод	1.4	-
Часть N 128					
3545	987145.88	3570998.07	Аналитический метод	0.1	-
3546	987117.53	3570993.11	Аналитический метод	0.1	-
3547	987117.00	3570996.06	Аналитический метод	0.1	-
3548	987075.73	3570988.12	Аналитический метод	0.1	-
3549	987080.13	3570957.75	Аналитический метод	0.3	-
3550	987081.43	3570951.68	Аналитический метод	0.3	-
3551	987084.49	3570946.30	Аналитический метод	0.3	-
3552	987085.56	3570936.28	Аналитический метод	0.3	-
3553	987089.99	3570931.58	Аналитический метод	0.3	-
3554	987104.99	3570919.12	Аналитический метод	0.3	-
3555	987105.73	3570918.50	Картометрический метод	1.4	-
3556	987103.61	3570917.35	Картометрический метод	1.4	-
3557	987099.21	3570917.33	Картометрический метод	1.4	-
3558	987100.57	3570898.01	Картометрический метод	1.4	-
3559	987106.72	3570892.30	Картометрический метод	1.4	-
3560	987109.30	3570893.78	Аналитический метод	0.3	-
3561	987112.46	3570890.91	Аналитический метод	0.3	-
3562	987122.95	3570888.89	Аналитический метод	0.3	-
3563	987136.23	3570881.60	Картометрический метод	1.4	-
3564	987133.76	3570905.75	Картометрический метод	1.4	-
3565	987167.11	3570910.40	Аналитический метод	0.3	-
3566	987179.19	3570912.32	Аналитический метод	0.3	-
3567	987190.81	3570914.17	Аналитический метод	0.3	-
3568	987187.90	3570935.49	Аналитический метод	0.3	-
3569	987194.86	3570936.74	Аналитический метод	0.3	-
3570	987187.68	3570969.05	Аналитический метод	0.1	-
3571	987187.52	3570969.76	Аналитический метод	0.1	-
3572	987163.25	3570965.57	Аналитический метод	0.1	-
3573	987159.98	3570964.84	Аналитический метод	0.1	-
3574	987157.08	3570978.44	Аналитический метод	0.1	-
3575	987149.15	3570977.39	Аналитический метод	0.1	-
3576	987146.20	3570996.34	Аналитический метод	0.1	-
3545	987145.88	3570998.07	Аналитический метод	0.1	-
Часть N 129					
3577	984967.86	3575474.59	Аналитический метод	0.1	-
3578	984923.96	3575462.29	Аналитический метод	0.1	-
3579	984922.48	3575461.73	Аналитический метод	0.1	-
3580	984921.05	3575461.07	Аналитический метод	0.1	-

3. Сведения о характерных точках части (частей) границы объекта					
Обозначение характерных точек части границы	Координаты, м		Метод определения координат характерной точки	Средняя квадратическая погрешность положения характерной точки (Mt), м	Описание обозначения точки на местности (при наличии)
	X	Y			
3581	984919.66	3575460.33	Аналитический метод	0.1	-
3582	984918.32	3575459.49	Аналитический метод	0.1	-
3583	984917.03	3575458.58	Аналитический метод	0.1	-
3584	984915.81	3575457.59	Аналитический метод	0.1	-
3585	984914.65	3575456.52	Аналитический метод	0.1	-
3586	984913.56	3575455.39	Аналитический метод	0.1	-
3587	984912.54	3575454.17	Аналитический метод	0.1	-
3588	984911.60	3575452.90	Аналитический метод	0.1	-
3589	984910.74	3575451.58	Аналитический метод	0.1	-
3590	984909.97	3575450.21	Аналитический метод	0.1	-
3591	984909.28	3575448.78	Аналитический метод	0.1	-
3592	984908.70	3575447.32	Аналитический метод	0.1	-
3593	984908.19	3575445.83	Аналитический метод	0.1	-
3594	984907.79	3575444.30	Аналитический метод	0.1	-
3595	984907.48	3575442.75	Аналитический метод	0.1	-
3596	984907.28	3575441.18	Аналитический метод	0.1	-
3597	984907.17	3575439.61	Аналитический метод	0.1	-
3598	984907.16	3575438.04	Аналитический метод	0.1	-
3599	984907.25	3575436.46	Аналитический метод	0.1	-
3600	984907.44	3575434.90	Аналитический метод	0.1	-
3601	984907.72	3575433.34	Аналитический метод	0.1	-
3602	984908.11	3575431.82	Аналитический метод	0.1	-
3603	984925.04	3575372.37	Аналитический метод	0.1	-
3604	985000.26	3575391.31	Аналитический метод	0.1	-
3605	985016.08	3575343.01	Аналитический метод	0.1	-
3606	985019.30	3575331.03	Аналитический метод	0.1	-
3607	985025.72	3575316.74	Аналитический метод	0.1	-
3608	985030.47	3575318.23	Картометрический метод	1.4	-
3609	985017.48	3575365.65	Картометрический метод	1.4	-
3610	985026.28	3575368.93	Картометрический метод	1.4	-
3611	985024.07	3575377.27	Картометрический метод	1.4	-
3612	985018.96	3575389.04	Картометрический метод	1.4	-
3613	984998.90	3575442.65	Картометрический метод	1.4	-
3614	984991.05	3575465.76	Картометрический метод	1.4	-
3615	984986.10	3575464.59	Аналитический метод	0.1	-
3616	984972.12	3575460.25	Аналитический метод	0.1	-
3617	984969.70	3575468.14	Аналитический метод	0.1	-
3577	984967.86	3575474.59	Аналитический метод	0.1	-
Часть N 130					
3618	985662.57	3570743.55	Картометрический метод	1.4	-
3619	985589.99	3570692.64	Аналитический метод	0.1	-
3620	985699.29	3570687.75	Аналитический метод	0.1	-
3621	985767.77	3570606.94	Аналитический метод	0.1	-
3622	985766.24	3570693.99	Аналитический метод	0.3	-
3623	985734.67	3570694.40	Аналитический метод	0.3	-
3624	985717.57	3570742.38	Картометрический метод	1.4	-
3618	985662.57	3570743.55	Картометрический метод	1.4	-
Часть N 131					
3625	982031.28	3576009.54	Аналитический метод	0.1	-
3626	982028.30	3576006.71	Аналитический метод	0.1	-
3627	982023.12	3576005.30	Аналитический метод	0.1	-
3628	981981.92	3575994.95	Картометрический метод	1.4	-
3629	981987.10	3575974.70	Картометрический метод	1.4	-
3630	982002.27	3575913.53	Картометрический метод	1.4	-
3631	982000.19	3575912.99	Картометрический метод	1.4	-
3632	982001.39	3575907.71	Картометрический метод	1.4	-
3633	982002.72	3575901.94	Картометрический метод	1.4	-
3634	982003.14	3575900.11	Картометрический метод	1.4	-
3635	982015.23	3575846.67	Картометрический метод	1.4	-
3636	982067.37	3575859.05	Картометрический метод	1.4	-

3. Сведения о характерных точках части (частей) границы объекта					
Обозначение характерных точек части границы	Координаты, м		Метод определения координат характерной точки	Средняя квадратическая погрешность положения характерной точки (Mt), м	Описание обозначения точки на местности (при наличии)
	X	Y			
3637	982067.37	3575859.06	Картометрический метод	1.4	-
3638	982060.43	3575887.39	Картометрический метод	1.4	-
3639	982054.08	3575913.29	Картометрический метод	1.4	-
3640	982052.49	3575920.06	Картометрический метод	1.4	-
3641	982051.77	3575923.36	Картометрический метод	1.4	-
3642	982046.37	3575946.05	Картометрический метод	1.4	-
3643	982042.19	3575963.99	Аналитический метод	0.3	-
3625	982031.28	3576009.54	Аналитический метод	0.1	-
Часть N 132					
3644	986318.06	3565879.10	Картометрический метод	1.4	-
3645	986286.75	3565776.10	Картометрический метод	1.4	-
3646	986361.69	3565756.97	Картометрический метод	1.4	-
3647	986363.31	3565763.62	Аналитический метод	0.1	-
3648	986381.03	3565856.23	Аналитический метод	0.1	-
3649	986383.26	3565867.20	Картометрический метод	1.4	-
3644	986318.06	3565879.10	Картометрический метод	1.4	-
Часть N 133					
3650	985310.16	3571341.82	Картометрический метод	1.4	-
3651	985253.06	3571330.17	Аналитический метод	0.1	-
3652	985221.97	3571323.49	Аналитический метод	0.1	-
3653	985229.09	3571290.79	Аналитический метод	0.1	-
3654	985238.42	3571247.68	Аналитический метод	0.1	-
3655	985240.68	3571237.26	Картометрический метод	1.4	-
3656	985290.48	3571249.17	Аналитический метод	0.1	-
3657	985329.34	3571258.46	Аналитический метод	0.3	-
3650	985310.16	3571341.82	Картометрический метод	1.4	-
Часть N 134					
3658	984994.31	3575380.53	Картометрический метод	1.4	-
3659	984939.84	3575366.89	Аналитический метод	0.1	-
3660	984927.51	3575363.78	Аналитический метод	0.1	-
3661	984940.45	3575318.39	Аналитический метод	0.1	-
3662	984957.91	3575257.19	Аналитический метод	0.1	-
3663	985007.36	3575270.20	Аналитический метод	0.1	-
3664	985027.59	3575275.58	Аналитический метод	0.1	-
3665	985023.38	3575296.13	Аналитический метод	0.1	-
3666	985023.46	3575296.16	Картометрический метод	1.4	-
3667	985023.09	3575297.33	Аналитический метод	0.1	-
3668	985019.70	3575296.35	Аналитический метод	0.05	-
3669	985013.42	3575320.59	Аналитический метод	0.05	-
3670	985012.33	3575323.67	Аналитический метод	0.05	-
3671	985010.69	3575328.36	Картометрический метод	1.4	-
3672	985007.37	3575340.75	Картометрический метод	1.4	-
3658	984994.31	3575380.53	Картометрический метод	1.4	-
Часть N 135					
3673	984063.21	3569774.22	Картометрический метод	1.4	-
3674	984044.87	3569762.66	Картометрический метод	1.4	-
3675	984053.01	3569746.69	Картометрический метод	1.4	-
3676	984038.54	3569737.52	Аналитический метод	0.1	-
3677	984019.66	3569721.34	Аналитический метод	0.1	-
3678	984040.44	3569672.14	Аналитический метод	0.1	-
3679	984074.81	3569636.44	Аналитический метод	0.3	-
3680	984091.05	3569648.11	Картометрический метод	1.4	-
3681	984098.52	3569705.36	Аналитический метод	0.1	-
3682	984129.92	3569700.27	Аналитический метод	0.1	-
3683	984114.20	3569727.33	Аналитический метод	0.1	-
3684	984112.41	3569731.09	Аналитический метод	0.1	-
3685	984111.11	3569733.04	Картометрический метод	1.4	-
3686	984097.49	3569753.65	Картометрический метод	1.4	-
3687	984091.18	3569764.15	Картометрический метод	1.4	-
3688	984077.04	3569757.33	Картометрический метод	1.4	-

3. Сведения о характерных точках части (частей) границы объекта					
Обозначение характерных точек части границы	Координаты, м		Метод определения координат характерной точки	Средняя квадратическая погрешность положения характерной точки (Mt), м	Описание обозначения точки на местности (при наличии)
	X	Y			
3673	984063.21	3569774.22	Картометрический метод	1.4	-
Часть N 136					
3689	986888.78	3571397.34	Аналитический метод	0.3	-
3690	986878.03	3571395.22	Аналитический метод	0.3	-
3691	986878.98	3571390.92	Картометрический метод	1.4	-
3692	986852.14	3571381.71	Аналитический метод	0.3	-
3693	986872.40	3571307.26	Аналитический метод	0.3	-
3694	986878.83	3571283.39	Аналитический метод	0.3	-
3695	986878.95	3571282.94	Аналитический метод	0.3	-
3696	986903.53	3571287.85	Аналитический метод	0.1	-
3697	986918.68	3571290.84	Аналитический метод	0.1	-
3698	986938.54	3571294.80	Картометрический метод	1.4	-
3699	986936.60	3571301.83	Картометрический метод	1.4	-
3700	986943.75	3571303.77	Аналитический метод	0.1	-
3701	986941.86	3571310.89	Аналитический метод	0.1	-
3702	986960.54	3571327.16	Аналитический метод	0.1	-
3703	986957.37	3571338.91	Картометрический метод	1.4	-
3704	986949.82	3571366.16	Аналитический метод	0.3	-
3705	986947.96	3571372.83	Аналитический метод	0.3	-
3706	986945.75	3571380.81	Картометрический метод	1.4	-
3707	986936.91	3571377.19	Аналитический метод	0.3	-
3708	986937.37	3571375.06	Аналитический метод	0.3	-
3709	986936.95	3571374.99	Аналитический метод	0.3	-
3710	986896.85	3571365.59	Аналитический метод	0.3	-
3689	986888.78	3571397.34	Аналитический метод	0.3	-
Часть N 137					
3711	986303.74	3571066.88	Картометрический метод	1.4	-
3712	986253.27	3571056.87	Аналитический метод	0.1	-
3713	986174.33	3571041.20	Аналитический метод	0.1	-
3714	986178.11	3571013.02	Картометрический метод	1.4	-
3715	986182.11	3570988.80	Картометрический метод	1.4	-
3716	986319.51	3571009.74	Картометрический метод	1.4	-
3717	986308.87	3571048.20	Картометрический метод	1.4	-
3711	986303.74	3571066.88	Картометрический метод	1.4	-
Часть N 138					
3718	984707.91	3571964.82	Аналитический метод	0.3	-
3719	984658.07	3571954.47	Аналитический метод	0.3	-
3720	984657.50	3571954.36	Картометрический метод	1.4	-
3721	984656.60	3571954.18	Аналитический метод	0.3	-
3722	984654.08	3571953.65	Аналитический метод	0.3	-
3723	984603.78	3571943.19	Аналитический метод	0.3	-
3724	984595.47	3571941.44	Аналитический метод	0.3	-
3725	984580.11	3571938.21	Аналитический метод	0.3	-
3726	984577.42	3571931.13	Картометрический метод	1.4	-
3727	984595.22	3571919.75	Картометрический метод	1.4	-
3728	984592.66	3571915.37	Картометрический метод	1.4	-
3729	984600.16	3571910.49	Картометрический метод	1.4	-
3730	984612.87	3571902.22	Картометрический метод	1.4	-
3731	984624.18	3571919.63	Картометрический метод	1.4	-
3732	984628.42	3571916.94	Картометрический метод	1.4	-
3733	984642.41	3571938.62	Картометрический метод	1.4	-
3734	984649.51	3571934.45	Картометрический метод	1.4	-
3735	984652.22	3571939.44	Картометрический метод	1.4	-
3736	984652.82	3571939.60	Картометрический метод	1.4	-
3737	984661.60	3571933.65	Картометрический метод	1.4	-
3738	984672.66	3571888.55	Картометрический метод	1.4	-
3739	984681.40	3571848.42	Аналитический метод	0.3	-
3740	984684.92	3571849.16	Аналитический метод	0.3	-
3741	984698.89	3571852.20	Аналитический метод	0.3	-
3742	984704.13	3571853.45	Аналитический метод	0.3	-

3. Сведения о характерных точках части (частей) границы объекта					
Обозначение характерных точек части границы	Координаты, м		Метод определения координат характерной точки	Средняя квадратическая погрешность положения характерной точки (Mt), м	Описание обозначения точки на местности (при наличии)
	X	Y			
3743	984719.93	3571857.19	Картометрический метод	1.4	-
3744	984730.78	3571859.80	Аналитический метод	0.3	-
3745	984726.03	3571880.54	Аналитический метод	0.3	-
3746	984723.98	3571880.01	Картометрический метод	1.4	-
3747	984723.53	3571881.99	Картометрический метод	1.4	-
3748	984725.57	3571882.52	Аналитический метод	0.3	-
3749	984722.38	3571896.50	Аналитический метод	0.3	-
3750	984721.64	3571899.66	Аналитический метод	0.3	-
3751	984722.39	3571899.86	Аналитический метод	0.3	-
3752	984708.88	3571960.69	Аналитический метод	0.3	-
3718	984707.91	3571964.82	Аналитический метод	0.3	-
Часть N 139					
3753	986307.90	3566799.61	Картометрический метод	1.4	-
3754	986298.90	3566761.56	Картометрический метод	1.4	-
3755	986281.16	3566716.06	Картометрический метод	1.4	-
3756	986289.33	3566715.09	Картометрический метод	1.4	-
3757	986312.24	3566709.70	Картометрический метод	1.4	-
3758	986344.96	3566701.81	Картометрический метод	1.4	-
3759	986374.39	3566694.97	Картометрический метод	1.4	-
3760	986383.57	3566743.11	Картометрический метод	1.4	-
3761	986389.78	3566775.37	Картометрический метод	1.4	-
3753	986307.90	3566799.61	Картометрический метод	1.4	-
Часть N 140					
3762	982870.19	3573104.46	Аналитический метод	0.3	-
3763	982841.14	3573032.14	Картометрический метод	1.4	-
3764	982837.72	3573023.01	Картометрический метод	1.4	-
3765	982852.63	3573016.97	Картометрический метод	1.4	-
3766	982871.02	3573009.33	Картометрический метод	1.4	-
3767	982896.03	3572998.94	Картометрический метод	1.4	-
3768	982899.89	3573009.44	Картометрический метод	1.4	-
3769	982920.23	3573000.52	Картометрический метод	1.4	-
3770	982947.74	3573070.24	Картометрический метод	1.4	-
3771	982943.02	3573072.55	Картометрический метод	1.4	-
3772	982944.19	3573075.44	Картометрический метод	1.4	-
3773	982904.36	3573091.32	Картометрический метод	1.4	-
3774	982898.18	3573093.66	Картометрический метод	1.4	-
3762	982870.19	3573104.46	Аналитический метод	0.3	-
Часть N 141					
3775	983923.20	3574239.38	Аналитический метод	0.3	-
3776	983814.58	3574209.27	Аналитический метод	0.3	-
3777	983827.59	3574149.77	Картометрический метод	1.4	-
3778	983936.42	3574175.43	Картометрический метод	1.4	-
3779	983940.01	3574176.07	Аналитический метод	0.1	-
3780	983936.12	3574191.02	Аналитический метод	0.3	-
3775	983923.20	3574239.38	Аналитический метод	0.3	-
Часть N 142					
3781	981224.84	3575825.13	Картометрический метод	1.4	-
3782	981208.26	3575822.01	Картометрический метод	1.4	-
3783	981199.22	3575820.18	Картометрический метод	1.4	-
3784	981182.84	3575816.48	Картометрический метод	1.4	-
3785	981171.78	3575813.88	Картометрический метод	1.4	-
3786	981154.19	3575809.26	Картометрический метод	1.4	-
3787	981154.46	3575810.27	Картометрический метод	1.4	-
3788	981152.99	3575809.89	Картометрический метод	1.4	-
3789	981150.71	3575796.54	Картометрический метод	1.4	-
3790	981155.60	3575778.47	Аналитический метод	0.1	-
3791	981159.49	3575764.39	Аналитический метод	0.1	-
3792	981158.74	3575764.23	Картометрический метод	1.4	-
3793	981167.57	3575730.60	Картометрический метод	1.4	-
3794	981168.97	3575730.02	Аналитический метод	0.1	-

3. Сведения о характерных точках части (частей) границы объекта					
Обозначение характерных точек части границы	Координаты, м		Метод определения координат характерной точки	Средняя квадратическая погрешность положения характерной точки (Mt), м	Описание обозначения точки на местности (при наличии)
	X	Y			
3795	981178.39	3575732.23	Картометрический метод	1.4	-
3796	981208.51	3575739.29	Картометрический метод	1.4	-
3797	981210.26	3575730.59	Картометрический метод	1.4	-
3798	981229.75	3575734.73	Картометрический метод	1.4	-
3799	981231.00	3575729.00	Аналитический метод	0.3	-
3800	981251.54	3575733.70	Картометрический метод	1.4	-
3801	981246.38	3575756.97	Картометрический метод	1.4	-
3802	981246.28	3575756.95	Картометрический метод	1.4	-
3803	981246.00	3575758.23	Картометрический метод	1.4	-
3804	981244.28	3575757.88	Картометрический метод	1.4	-
3805	981242.75	3575774.57	Картометрический метод	1.4	-
3806	981242.27	3575779.63	Картометрический метод	1.4	-
3807	981240.32	3575786.41	Картометрический метод	1.4	-
3808	981238.63	3575791.75	Аналитический метод	0.1	-
3809	981237.09	3575798.70	Картометрический метод	1.4	-
3810	981231.81	3575797.81	Картометрический метод	1.4	-
3781	981224.84	3575825.13	Картометрический метод	1.4	-
Часть N 143					
3811	981934.34	3571915.64	Картометрический метод	1.4	-
3812	981930.56	3571909.75	Картометрический метод	1.4	-
3813	981897.26	3571857.78	Аналитический метод	0.3	-
3814	981973.44	3571806.80	Аналитический метод	0.3	-
3815	981980.46	3571809.86	Картометрический метод	1.4	-
3816	981986.19	3571806.14	Картометрический метод	1.4	-
3817	982020.12	3571859.76	Картометрический метод	1.4	-
3811	981934.34	3571915.64	Картометрический метод	1.4	-
Часть N 144					
3818	981859.52	3571798.74	Картометрический метод	1.4	-
3819	981841.09	3571769.74	Картометрический метод	1.4	-
3820	981830.85	3571750.61	Картометрический метод	1.4	-
3821	981843.66	3571737.01	Картометрический метод	1.4	-
3822	981846.81	3571701.37	Картометрический метод	1.4	-
3823	981884.33	3571673.87	Картометрический метод	1.4	-
3824	981935.49	3571747.87	Аналитический метод	0.3	-
3825	981859.56	3571798.71	Картометрический метод	1.4	-
3818	981859.52	3571798.74	Картометрический метод	1.4	-
Часть N 145					
3826	986264.24	3565347.15	Аналитический метод	0.3	-
3827	986263.51	3565344.89	Аналитический метод	0.3	-
3828	986256.22	3565322.51	Картометрический метод	1.4	-
3829	986253.43	3565314.24	Аналитический метод	0.3	-
3830	986298.45	3565301.09	Аналитический метод	0.3	-
3831	986292.81	3565281.77	Аналитический метод	0.3	-
3832	986289.72	3565271.63	Аналитический метод	0.3	-
3833	986363.49	3565245.43	Аналитический метод	0.3	-
3834	986364.21	3565245.17	Картометрический метод	1.4	-
3835	986374.15	3565280.94	Аналитический метод	0.1	-
3836	986383.20	3565313.27	Аналитический метод	0.1	-
3837	986360.89	3565320.08	Аналитический метод	0.3	-
3838	986323.87	3565330.38	Аналитический метод	0.3	-
3839	986300.19	3565337.47	Аналитический метод	0.3	-
3826	986264.24	3565347.15	Аналитический метод	0.3	-
Часть N 146					
3840	985935.54	3575026.83	Аналитический метод	0.3	-
3841	985924.10	3575023.66	Аналитический метод	0.3	-
3842	985895.58	3575001.71	Аналитический метод	0.3	-
3843	985885.45	3574994.32	Аналитический метод	0.3	-
3844	985880.51	3574990.17	Аналитический метод	0.3	-
3845	985869.65	3574981.77	Аналитический метод	0.1	-
3846	985854.64	3574970.14	Аналитический метод	0.1	-

3. Сведения о характерных точках части (частей) границы объекта					
Обозначение характерных точек части границы	Координаты, м		Метод определения координат характерной точки	Средняя квадратическая погрешность положения характерной точки (Mt), м	Описание обозначения точки на местности (при наличии)
	X	Y			
3847	985823.63	3574932.54	Аналитический метод	0.1	-
3848	985822.36	3574929.67	Аналитический метод	0.1	-
3849	985820.49	3574919.88	Аналитический метод	0.1	-
3850	985826.26	3574897.58	Картометрический метод	1.4	-
3851	985892.89	3574893.82	Картометрический метод	1.4	-
3852	985895.12	3574909.10	Картометрический метод	1.4	-
3853	985896.17	3574917.53	Картометрический метод	1.4	-
3854	985903.08	3574948.76	Картометрический метод	1.4	-
3855	985918.54	3574993.05	Картометрический метод	1.4	-
3856	985929.31	3575011.73	Картометрический метод	1.4	-
3857	985937.00	3575021.51	Картометрический метод	1.4	-
3840	985935.54	3575026.83	Аналитический метод	0.3	-
Часть N 147					
3858	982758.32	3571609.51	Картометрический метод	1.4	-
3859	982753.32	3571601.67	Картометрический метод	1.4	-
3860	982745.45	3571607.00	Картометрический метод	1.4	-
3861	982734.76	3571591.37	Картометрический метод	1.4	-
3862	982732.18	3571587.60	Картометрический метод	1.4	-
3863	982725.20	3571592.72	Картометрический метод	1.4	-
3864	982720.73	3571586.72	Картометрический метод	1.4	-
3865	982716.38	3571580.54	Картометрический метод	1.4	-
3866	982712.36	3571574.65	Картометрический метод	1.4	-
3867	982704.38	3571563.22	Картометрический метод	1.4	-
3868	982701.85	3571559.71	Картометрический метод	1.4	-
3869	982689.23	3571556.36	Аналитический метод	0.1	-
3870	982686.88	3571551.80	Картометрический метод	1.4	-
3871	982678.19	3571533.40	Картометрический метод	1.4	-
3872	982681.14	3571524.97	Картометрический метод	1.4	-
3873	982706.33	3571511.60	Картометрический метод	1.4	-
3874	982708.11	3571503.57	Картометрический метод	1.4	-
3875	982725.38	3571494.47	Картометрический метод	1.4	-
3876	982742.60	3571524.67	Картометрический метод	1.4	-
3877	982754.83	3571516.96	Картометрический метод	1.4	-
3878	982792.27	3571572.98	Картометрический метод	1.4	-
3879	982774.64	3571599.08	Картометрический метод	1.4	-
3858	982758.32	3571609.51	Картометрический метод	1.4	-
Часть N 148					
3880	983720.47	3574774.80	Картометрический метод	1.4	-
3881	983711.95	3574751.66	Картометрический метод	1.4	-
3882	983704.47	3574733.76	Картометрический метод	1.4	-
3883	983686.97	3574686.30	Аналитический метод	0.1	-
3884	983750.48	3574660.25	Аналитический метод	0.1	-
3885	983760.24	3574684.70	Аналитический метод	0.1	-
3886	983769.51	3574701.24	Картометрический метод	1.4	-
3887	983788.26	3574748.48	Картометрический метод	1.4	-
3888	983785.17	3574749.69	Картометрический метод	1.4	-
3889	983748.68	3574763.99	Картометрический метод	1.4	-
3890	983739.38	3574767.57	Картометрический метод	1.4	-
3880	983720.47	3574774.80	Картометрический метод	1.4	-
Часть N 149					
3891	986783.72	3571055.89	Аналитический метод	0.3	-
3892	986783.31	3571055.81	Аналитический метод	0.1	-
3893	986695.80	3571038.98	Аналитический метод	0.1	-
3894	986709.90	3570966.15	Аналитический метод	0.1	-
3895	986796.91	3570982.10	Аналитический метод	0.07	-
3896	986797.05	3570982.13	Аналитический метод	0.3	-
3897	986785.01	3571048.78	Аналитический метод	0.3	-
3891	986783.72	3571055.89	Аналитический метод	0.3	-
Часть N 150					
3898	984100.96	3571206.05	Аналитический метод	0.1	-

3. Сведения о характерных точках части (частей) границы объекта					
Обозначение характерных точек части границы	Координаты, м		Метод определения координат характерной точки	Средняя квадратическая погрешность положения характерной точки (Mt), м	Описание обозначения точки на местности (при наличии)
	X	Y			
3899	984068.61	3571197.28	Аналитический метод	0.1	-
3900	984065.42	3571196.33	Аналитический метод	0.1	-
3901	984040.43	3571189.44	Аналитический метод	0.1	-
3902	984043.09	3571180.25	Аналитический метод	0.1	-
3903	984037.23	3571178.55	Аналитический метод	0.1	-
3904	984040.26	3571167.61	Аналитический метод	0.1	-
3905	984037.17	3571167.01	Аналитический метод	0.1	-
3906	984039.13	3571160.51	Аналитический метод	0.1	-
3907	984049.44	3571121.81	Аналитический метод	0.1	-
3908	984048.90	3571121.41	Аналитический метод	0.1	-
3909	984052.29	3571106.84	Аналитический метод	0.1	-
3910	984053.98	3571101.09	Аналитический метод	0.1	-
3911	984128.53	3571122.85	Аналитический метод	0.1	-
3912	984126.43	3571130.15	Аналитический метод	0.1	-
3913	984109.42	3571189.24	Аналитический метод	0.1	-
3914	984107.91	3571191.84	Аналитический метод	0.1	-
3915	984104.77	3571191.56	Аналитический метод	0.1	-
3898	984100.96	3571206.05	Аналитический метод	0.1	-
Часть N 151					
3916	983992.43	3570842.99	Аналитический метод	0.3	-
3917	983961.23	3570833.53	Картометрический метод	1.4	-
3918	983900.48	3570814.88	Картометрический метод	1.4	-
3919	983896.03	3570813.33	Аналитический метод	0.3	-
3920	983909.18	3570775.94	Аналитический метод	0.3	-
3921	983911.18	3570770.28	Аналитический метод	0.3	-
3922	983916.50	3570755.14	Аналитический метод	0.3	-
3923	983934.51	3570760.54	Аналитический метод	0.3	-
3924	983945.06	3570763.80	Картометрический метод	1.4	-
3925	983969.88	3570771.90	Картометрический метод	1.4	-
3926	983977.15	3570790.74	Картометрический метод	1.4	-
3927	983983.81	3570790.21	Картометрический метод	1.4	-
3928	984008.29	3570789.06	Картометрический метод	1.4	-
3929	984027.45	3570823.62	Аналитический метод	0.3	-
3930	984022.79	3570826.19	Аналитический метод	0.3	-
3916	983992.43	3570842.99	Аналитический метод	0.3	-
Часть N 152					
3931	981349.69	3575315.59	Картометрический метод	1.4	-
3932	981277.54	3575298.01	Аналитический метод	0.1	-
3933	981294.52	3575217.52	Картометрический метод	1.4	-
3934	981303.01	3575177.52	Картометрический метод	1.4	-
3935	981310.06	3575178.13	Аналитический метод	0.3	-
3936	981348.78	3575183.97	Аналитический метод	0.1	-
3937	981336.68	3575221.84	Аналитический метод	0.1	-
3938	981320.72	3575219.00	Аналитический метод	0.1	-
3939	981319.52	3575223.98	Аналитический метод	0.1	-
3940	981312.42	3575253.30	Аналитический метод	0.1	-
3941	981361.44	3575264.06	Аналитический метод	0.1	-
3942	981350.50	3575311.78	Аналитический метод	0.3	-
3931	981349.69	3575315.59	Картометрический метод	1.4	-
Часть N 153					
3943	986108.90	3566858.27	Аналитический метод	0.1	-
3944	986097.39	3566821.17	Аналитический метод	0.1	-
3945	986277.36	3566776.43	Картометрический метод	1.4	-
3946	986284.90	3566806.41	Аналитический метод	0.1	-
3947	986282.60	3566807.09	Аналитический метод	0.1	-
3948	986251.37	3566816.33	Аналитический метод	0.1	-
3943	986108.90	3566858.27	Аналитический метод	0.1	-
Часть N 154					
3949	983128.08	3577061.30	Картометрический метод	1.4	-
3950	983118.42	3577016.07	Картометрический метод	1.4	-

3. Сведения о характерных точках части (частей) границы объекта					
Обозначение характерных точек части границы	Координаты, м		Метод определения координат характерной точки	Средняя квадратическая погрешность положения характерной точки (Mt), м	Описание обозначения точки на местности (при наличии)
	X	Y			
3951	983118.40	3577015.77	Картометрический метод	1.4	-
3952	983112.33	3576990.14	Аналитический метод	0.1	-
3953	983112.31	3576990.05	Аналитический метод	0.1	-
3954	983109.28	3576975.97	Аналитический метод	0.1	-
3955	983107.60	3576968.76	Аналитический метод	0.1	-
3956	983122.53	3576965.12	Аналитический метод	0.1	-
3957	983117.00	3576943.31	Аналитический метод	0.1	-
3958	983125.14	3576941.31	Аналитический метод	0.07	-
3959	983130.41	3576963.27	Аналитический метод	0.07	-
3960	983131.60	3576968.61	Аналитический метод	0.07	-
3961	983173.81	3576960.11	Аналитический метод	0.07	-
3962	983175.06	3576964.91	Аналитический метод	0.07	-
3963	983179.17	3576980.81	Аналитический метод	0.07	-
3964	983179.49	3576982.10	Аналитический метод	0.07	-
3965	983179.88	3576983.60	Аналитический метод	0.07	-
3966	983196.32	3577047.33	Картометрический метод	1.4	-
3949	983128.08	3577061.30	Картометрический метод	1.4	-
Часть N 155					
3967	992143.53	3573112.21	Картометрический метод	1.4	-
3968	992143.25	3573112.06	Картометрический метод	1.4	-
3969	992032.90	3573043.44	Картометрический метод	1.4	-
3970	992036.81	3573035.65	Картометрический метод	1.4	-
3971	992045.14	3573027.19	Картометрический метод	1.4	-
3972	992053.13	3573012.02	Картометрический метод	1.4	-
3973	992059.26	3573010.31	Картометрический метод	1.4	-
3974	992062.27	3573009.41	Картометрический метод	1.4	-
3975	992066.50	3573009.41	Картометрический метод	1.4	-
3976	992173.81	3573067.49	Картометрический метод	1.4	-
3977	992146.99	3573101.83	Картометрический метод	1.4	-
3967	992143.53	3573112.21	Картометрический метод	1.4	-
Часть N 156					
3978	984770.05	3571945.29	Картометрический метод	1.4	-
3979	984755.98	3571942.97	Картометрический метод	1.4	-
3980	984743.86	3571940.33	Картометрический метод	1.4	-
3981	984743.07	3571938.35	Картометрический метод	1.4	-
3982	984733.74	3571936.09	Аналитический метод	0.3	-
3983	984731.78	3571935.62	Картометрический метод	1.4	-
3984	984727.66	3571934.52	Картометрический метод	1.4	-
3985	984724.97	3571932.15	Картометрический метод	1.4	-
3986	984723.89	3571929.82	Картометрический метод	1.4	-
3987	984732.76	3571901.38	Картометрический метод	1.4	-
3988	984737.83	3571885.69	Картометрический метод	1.4	-
3989	984738.44	3571883.79	Картометрический метод	1.4	-
3990	984738.83	3571882.59	Картометрический метод	1.4	-
3991	984747.66	3571854.54	Картометрический метод	1.4	-
3992	984750.78	3571844.10	Картометрический метод	1.4	-
3993	984758.42	3571845.81	Аналитический метод	0.3	-
3994	984788.29	3571852.55	Картометрический метод	1.4	-
3995	984819.93	3571859.47	Картометрический метод	1.4	-
3996	984819.84	3571859.86	Аналитический метод	0.3	-
3997	984811.38	3571901.20	Картометрический метод	1.4	-
3998	984809.87	3571907.76	Картометрический метод	1.4	-
3999	984796.31	3571904.50	Картометрический метод	1.4	-
4000	984795.62	3571907.59	Картометрический метод	1.4	-
4001	984793.36	3571918.10	Картометрический метод	1.4	-
4002	984788.66	3571943.78	Картометрический метод	1.4	-
4003	984770.94	3571940.24	Картометрический метод	1.4	-
3978	984770.05	3571945.29	Картометрический метод	1.4	-
Часть N 157					
4004	986434.18	3573191.48	Аналитический метод	0.1	-

3. Сведения о характерных точках части (частей) границы объекта					
Обозначение характерных точек части границы	Координаты, м		Метод определения координат характерной точки	Средняя квадратическая погрешность положения характерной точки (Mt), м	Описание обозначения точки на местности (при наличии)
	X	Y			
4005	986433.45	3573191.28	Картометрический метод	1.4	-
4006	986416.54	3573186.60	Аналитический метод	0.3	-
4007	986412.12	3573185.30	Аналитический метод	0.3	-
4008	986419.07	3573161.14	Аналитический метод	0.3	-
4009	986357.06	3573144.49	Аналитический метод	0.3	-
4010	986358.27	3573140.12	Аналитический метод	0.3	-
4011	986358.41	3573139.66	Аналитический метод	0.3	-
4012	986348.95	3573137.04	Аналитический метод	0.1	-
4013	986353.63	3573120.25	Аналитический метод	0.1	-
4014	986354.02	3573119.22	Аналитический метод	0.1	-
4015	986388.43	3573128.79	Аналитический метод	0.1	-
4016	986391.96	3573117.55	Аналитический метод	0.1	-
4017	986400.41	3573110.28	Аналитический метод	0.1	-
4018	986398.45	3573109.70	Аналитический метод	0.1	-
4019	986402.47	3573095.10	Аналитический метод	0.1	-
4020	986403.43	3573095.38	Аналитический метод	0.1	-
4021	986408.52	3573076.98	Аналитический метод	0.1	-
4022	986405.11	3573076.12	Аналитический метод	0.1	-
4023	986406.39	3573071.48	Аналитический метод	0.1	-
4024	986406.48	3573071.15	Аналитический метод	0.1	-
4025	986410.01	3573072.19	Аналитический метод	0.1	-
4026	986462.75	3573087.37	Аналитический метод	0.1	-
4027	986468.28	3573088.94	Аналитический метод	0.1	-
4028	986466.90	3573094.16	Аналитический метод	0.1	-
4029	986464.76	3573093.52	Аналитический метод	0.1	-
4030	986455.62	3573125.64	Аналитический метод	0.1	-
4031	986454.59	3573125.39	Аналитический метод	0.1	-
4032	986454.43	3573125.97	Аналитический метод	0.1	-
4033	986452.66	3573132.35	Аналитический метод	0.1	-
4034	986452.08	3573134.45	Аналитический метод	0.1	-
4035	986450.50	3573140.04	Аналитический метод	0.1	-
4036	986449.07	3573146.06	Аналитический метод	0.1	-
4037	986447.01	3573145.09	Аналитический метод	0.1	-
4004	986434.18	3573191.48	Аналитический метод	0.1	-
Часть N 158					
4038	981630.04	3573372.47	Аналитический метод	0.3	-
4039	981621.41	3573369.07	Аналитический метод	0.3	-
4040	981603.65	3573364.63	Аналитический метод	0.3	-
4041	981577.32	3573363.10	Аналитический метод	0.3	-
4042	981565.69	3573363.21	Аналитический метод	0.3	-
4043	981532.23	3573368.86	Картометрический метод	1.4	-
4044	981521.56	3573370.67	Аналитический метод	0.3	-
4045	981491.64	3573306.36	Аналитический метод	0.1	-
4046	981527.98	3573303.51	Аналитический метод	0.1	-
4047	981530.23	3573297.53	Аналитический метод	0.1	-
4048	981532.16	3573297.16	Аналитический метод	0.1	-
4049	981543.79	3573300.96	Аналитический метод	0.1	-
4050	981593.19	3573324.48	Аналитический метод	0.1	-
4051	981623.99	3573343.06	Аналитический метод	0.1	-
4052	981637.56	3573353.64	Аналитический метод	0.1	-
4053	981635.65	3573358.44	Аналитический метод	0.1	-
4054	981634.59	3573361.05	Аналитический метод	0.3	-
4038	981630.04	3573372.47	Аналитический метод	0.3	-
Часть N 159					
4055	984036.22	3570755.76	Картометрический метод	1.4	-
4056	984023.18	3570751.79	Картометрический метод	1.4	-
4057	984025.58	3570743.92	Картометрический метод	1.4	-
4058	983950.11	3570720.45	Картометрический метод	1.4	-
4059	983947.01	3570728.08	Картометрический метод	1.4	-
4060	983931.83	3570723.42	Картометрический метод	1.4	-

3. Сведения о характерных точках части (частей) границы объекта					
Обозначение характерных точек части границы	Координаты, м		Метод определения координат характерной точки	Средняя квадратическая погрешность положения характерной точки (Mt), м	Описание обозначения точки на местности (при наличии)
	X	Y			
4061	983942.95	3570688.82	Картометрический метод	1.4	-
4062	983953.94	3570655.60	Картометрический метод	1.4	-
4063	984022.07	3570676.96	Картометрический метод	1.4	-
4064	984017.15	3570696.15	Картометрический метод	1.4	-
4065	984046.87	3570704.69	Картометрический метод	1.4	-
4066	984042.29	3570718.55	Картометрический метод	1.4	-
4067	984045.14	3570724.81	Картометрический метод	1.4	-
4068	984046.05	3570725.08	Картометрический метод	1.4	-
4069	984041.91	3570738.46	Картометрический метод	1.4	-
4070	984041.43	3570738.31	Картометрический метод	1.4	-
4055	984036.22	3570755.76	Картометрический метод	1.4	-
Часть N 160					
4071	987298.35	3571500.41	Аналитический метод	0.1	-
4072	987265.64	3571492.90	Аналитический метод	0.1	-
4073	987266.60	3571489.06	Аналитический метод	0.3	-
4074	987266.67	3571488.76	Картометрический метод	1.4	-
4075	987267.60	3571489.02	Аналитический метод	0.3	-
4076	987276.66	3571450.11	Картометрический метод	1.4	-
4077	987281.74	3571450.92	Аналитический метод	0.3	-
4078	987286.03	3571428.75	Аналитический метод	0.3	-
4079	987281.65	3571428.05	Картометрический метод	1.4	-
4080	987285.51	3571411.84	Аналитический метод	0.3	-
4081	987287.79	3571401.96	Аналитический метод	0.3	-
4082	987290.29	3571402.66	Аналитический метод	0.3	-
4083	987291.21	3571399.07	Аналитический метод	0.3	-
4084	987284.95	3571397.92	Аналитический метод	0.3	-
4085	987285.57	3571395.37	Аналитический метод	0.3	-
4086	987287.26	3571388.45	Аналитический метод	0.3	-
4087	987288.81	3571381.99	Аналитический метод	0.3	-
4088	987291.09	3571375.03	Аналитический метод	0.3	-
4089	987291.74	3571373.66	Аналитический метод	0.3	-
4090	987293.17	3571373.37	Аналитический метод	0.3	-
4091	987313.82	3571376.85	Аналитический метод	0.3	-
4092	987313.95	3571375.84	Картометрический метод	1.4	-
4093	987315.55	3571367.18	Картометрический метод	1.4	-
4094	987370.96	3571377.90	Картометрический метод	1.4	-
4095	987330.05	3571436.47	Картометрический метод	1.4	-
4096	987326.20	3571435.76	Картометрический метод	1.4	-
4097	987320.36	3571441.70	Картометрический метод	1.4	-
4098	987320.16	3571442.68	Аналитический метод	0.3	-
4099	987319.50	3571442.56	Картометрический метод	1.4	-
4100	987316.46	3571445.56	Картометрический метод	1.4	-
4101	987310.44	3571454.56	Картометрический метод	1.4	-
4102	987309.41	3571459.39	Аналитический метод	0.3	-
4103	987304.30	3571485.29	Аналитический метод	0.3	-
4104	987299.13	3571497.77	Аналитический метод	0.3	-
4071	987298.35	3571500.41	Аналитический метод	0.1	-
Часть N 161					
4105	983523.72	3575123.79	Аналитический метод	0.1	-
4106	983519.22	3575113.10	Аналитический метод	0.1	-
4107	983517.29	3575108.52	Картометрический метод	1.4	-
4108	983516.05	3575107.98	Аналитический метод	0.3	-
4109	983500.04	3575067.49	Аналитический метод	0.1	-
4110	983496.12	3575057.78	Аналитический метод	0.3	-
4111	983492.59	3575048.87	Аналитический метод	0.1	-
4112	983505.37	3575043.56	Аналитический метод	0.1	-
4113	983535.06	3575031.20	Аналитический метод	0.1	-
4114	983561.57	3575020.18	Аналитический метод	0.1	-
4115	983570.60	3575042.30	Картометрический метод	1.4	-
4116	983579.89	3575064.93	Аналитический метод	0.1	-

3. Сведения о характерных точках части (частей) границы объекта					
Обозначение характерных точек части границы	Координаты, м		Метод определения координат характерной точки	Средняя квадратическая погрешность положения характерной точки (Mt), м	Описание обозначения точки на местности (при наличии)
	X	Y			
4117	983589.59	3575088.77	Аналитический метод	0.1	-
4118	983592.72	3575096.45	Аналитический метод	0.1	-
4119	983591.44	3575096.96	Аналитический метод	0.3	-
4120	983570.86	3575105.11	Аналитический метод	0.1	-
4121	983544.58	3575115.53	Аналитический метод	0.1	-
4122	983524.38	3575123.53	Аналитический метод	0.3	-
4105	983523.72	3575123.79	Аналитический метод	0.1	-
Часть N 162					
4123	984557.40	3576517.38	Аналитический метод	0.3	-
4124	984551.44	3576509.46	Аналитический метод	0.3	-
4125	984537.22	3576504.27	Аналитический метод	0.3	-
4126	984524.83	3576505.12	Аналитический метод	0.3	-
4127	984515.24	3576501.07	Аналитический метод	0.3	-
4128	984504.51	3576507.33	Аналитический метод	0.3	-
4129	984493.32	3576504.75	Картометрический метод	1.4	-
4130	984515.34	3576434.72	Аналитический метод	0.3	-
4131	984522.91	3576410.65	Картометрический метод	1.4	-
4132	984524.05	3576406.74	Картометрический метод	1.4	-
4133	984583.98	3576421.63	Аналитический метод	0.1	-
4134	984581.92	3576428.99	Аналитический метод	0.3	-
4123	984557.40	3576517.38	Аналитический метод	0.3	-
Часть N 163					
4135	986197.58	3571210.46	Аналитический метод	0.3	-
4136	986144.18	3571200.04	Аналитический метод	0.3	-
4137	986143.80	3571201.93	Аналитический метод	0.3	-
4138	986134.78	3571200.33	Картометрический метод	1.4	-
4139	986134.96	3571199.28	Аналитический метод	0.3	-
4140	986123.68	3571197.19	Аналитический метод	0.3	-
4141	986128.90	3571170.67	Аналитический метод	0.3	-
4142	986127.53	3571170.06	Аналитический метод	0.3	-
4143	986135.08	3571135.38	Картометрический метод	1.4	-
4144	986228.26	3571153.75	Аналитический метод	0.3	-
4145	986232.13	3571154.62	Аналитический метод	0.3	-
4146	986223.36	3571203.42	Аналитический метод	0.3	-
4147	986221.31	3571210.44	Аналитический метод	0.3	-
4148	986199.10	3571204.66	Аналитический метод	0.3	-
4135	986197.58	3571210.46	Аналитический метод	0.3	-
Часть N 164					
4149	985139.73	3575675.35	Аналитический метод	0.3	-
4150	985083.10	3575655.34	Аналитический метод	0.3	-
4151	985085.23	3575648.58	Аналитический метод	0.3	-
4152	985086.91	3575643.24	Аналитический метод	0.3	-
4153	985086.99	3575642.88	Аналитический метод	0.1	-
4154	985097.91	3575607.56	Картометрический метод	1.4	-
4155	985097.42	3575607.41	Картометрический метод	1.4	-
4156	985101.60	3575595.63	Картометрический метод	1.4	-
4157	985102.31	3575595.75	Картометрический метод	1.4	-
4158	985105.93	3575583.17	Аналитический метод	0.1	-
4159	985107.07	3575579.22	Аналитический метод	0.1	-
4160	985110.50	3575580.66	Аналитический метод	0.1	-
4161	985111.81	3575576.92	Аналитический метод	0.1	-
4162	985111.47	3575576.83	Картометрический метод	1.4	-
4163	985117.94	3575558.07	Аналитический метод	0.1	-
4164	985119.48	3575554.86	Картометрический метод	1.4	-
4165	985137.81	3575558.94	Аналитический метод	0.1	-
4166	985166.60	3575565.69	Аналитический метод	0.1	-
4167	985159.27	3575590.03	Аналитический метод	0.3	-
4168	985153.56	3575612.41	Аналитический метод	0.3	-
4149	985139.73	3575675.35	Аналитический метод	0.3	-
Часть N 165					

3. Сведения о характерных точках части (частей) границы объекта					
Обозначение характерных точек части границы	Координаты, м		Метод определения координат характерной точки	Средняя квадратическая погрешность положения характерной точки (Mt), м	Описание обозначения точки на местности (при наличии)
	X	Y			
4169	982211.93	3577408.96	Картометрический метод	1.4	-
4170	982209.34	3577408.79	Картометрический метод	1.4	-
4171	982205.48	3577406.31	Картометрический метод	1.4	-
4172	982202.62	3577400.86	Картометрический метод	1.4	-
4173	982196.50	3577403.63	Картометрический метод	1.4	-
4174	982193.56	3577404.98	Картометрический метод	1.4	-
4175	982190.82	3577406.36	Картометрический метод	1.4	-
4176	982188.15	3577407.70	Картометрический метод	1.4	-
4177	982187.09	3577408.25	Картометрический метод	1.4	-
4178	982168.72	3577374.91	Картометрический метод	1.4	-
4179	982169.05	3577374.68	Картометрический метод	1.4	-
4180	982170.15	3577373.91	Картометрический метод	1.4	-
4181	982169.49	3577372.96	Картометрический метод	1.4	-
4182	982185.36	3577365.36	Картометрический метод	1.4	-
4183	982185.15	3577364.97	Картометрический метод	1.4	-
4184	982181.59	3577357.04	Картометрический метод	1.4	-
4185	982214.64	3577341.65	Аналитический метод	0.3	-
4186	982212.45	3577336.98	Аналитический метод	0.3	-
4187	982224.85	3577331.36	Аналитический метод	0.3	-
4188	982210.55	3577299.69	Аналитический метод	0.3	-
4189	982220.92	3577294.54	Аналитический метод	0.3	-
4190	982220.60	3577293.90	Аналитический метод	0.3	-
4191	982222.11	3577293.22	Аналитический метод	0.3	-
4192	982231.07	3577289.02	Аналитический метод	0.3	-
4193	982233.35	3577288.25	Аналитический метод	0.3	-
4194	982250.94	3577325.52	Аналитический метод	0.3	-
4195	982254.81	3577334.47	Аналитический метод	0.3	-
4196	982260.11	3577347.76	Аналитический метод	0.3	-
4197	982258.26	3577348.85	Картометрический метод	1.4	-
4198	982265.08	3577363.30	Картометрический метод	1.4	-
4199	982253.39	3577382.78	Картометрический метод	1.4	-
4200	982248.39	3577388.11	Картометрический метод	1.4	-
4169	982211.93	3577408.96	Картометрический метод	1.4	-
Часть N 166					
4201	984023.22	3571059.67	Аналитический метод	0.1	-
4202	983967.53	3571043.35	Аналитический метод	0.3	-
4203	983976.53	3571014.01	Аналитический метод	0.3	-
4204	983995.09	3570953.70	Аналитический метод	0.3	-
4205	983995.55	3570951.95	Картометрический метод	1.4	-
4206	984003.83	3570924.94	Аналитический метод	0.1	-
4207	984019.89	3570929.83	Аналитический метод	0.1	-
4208	984017.15	3570941.52	Аналитический метод	0.1	-
4209	984018.67	3570942.30	Аналитический метод	0.1	-
4210	984031.10	3570946.42	Картометрический метод	1.4	-
4211	984029.34	3570952.63	Картометрический метод	1.4	-
4212	984042.14	3570966.75	Картометрический метод	1.4	-
4213	984040.67	3570971.65	Аналитический метод	0.1	-
4214	984036.39	3570983.53	Аналитический метод	0.3	-
4215	984039.61	3570988.30	Аналитический метод	0.1	-
4216	984034.49	3571007.33	Аналитический метод	0.1	-
4217	984029.13	3571026.24	Аналитический метод	0.1	-
4218	984028.23	3571027.76	Аналитический метод	0.1	-
4219	984027.26	3571028.84	Аналитический метод	0.1	-
4220	984027.21	3571028.84	Картометрический метод	1.4	-
4221	984027.24	3571028.85	Аналитический метод	0.1	-
4222	984027.85	3571029.04	Аналитический метод	0.1	-
4223	984026.11	3571034.82	Аналитический метод	0.1	-
4224	984024.93	3571039.68	Аналитический метод	0.1	-
4225	984021.74	3571051.23	Аналитический метод	0.1	-
4226	984024.38	3571052.02	Аналитический метод	0.1	-

3. Сведения о характерных точках части (частей) границы объекта					
Обозначение характерных точек части границы	Координаты, м		Метод определения координат характерной точки	Средняя квадратическая погрешность положения характерной точки (Mt), м	Описание обозначения точки на местности (при наличии)
	X	Y			
4227	984024.65	3571055.90	Аналитический метод	0.1	-
4201	984023.22	3571059.67	Аналитический метод	0.1	-
Часть N 167					
4228	983145.68	3579121.46	Аналитический метод	0.01	-
4229	983127.86	3579112.73	Аналитический метод	0.01	-
4230	983125.77	3579112.00	Аналитический метод	0.01	-
4231	983135.33	3579094.23	Аналитический метод	0.01	-
4232	983137.22	3579090.72	Аналитический метод	0.3	-
4233	983129.80	3579085.66	Аналитический метод	0.3	-
4234	983132.16	3579081.91	Аналитический метод	0.3	-
4235	983146.24	3579053.51	Аналитический метод	0.1	-
4236	983137.97	3579049.37	Аналитический метод	0.1	-
4237	983153.68	3579035.10	Аналитический метод	0.1	-
4238	983166.11	3579028.00	Аналитический метод	0.1	-
4239	983162.94	3579022.44	Аналитический метод	0.1	-
4240	983159.29	3579015.95	Аналитический метод	0.1	-
4241	983157.41	3579012.54	Аналитический метод	0.1	-
4242	983156.26	3579010.41	Картометрический метод	1.4	-
4243	983156.15	3579010.20	Аналитический метод	0.1	-
4244	983164.28	3579005.76	Картометрический метод	1.4	-
4245	983167.02	3579004.27	Аналитический метод	0.1	-
4246	983162.58	3578996.53	Аналитический метод	0.1	-
4247	983175.91	3578989.71	Аналитический метод	0.1	-
4248	983202.34	3579035.58	Аналитический метод	0.1	-
4249	983215.02	3579060.80	Картометрический метод	1.4	-
4250	983213.19	3579061.86	Картометрический метод	1.4	-
4251	983191.85	3579074.30	Картометрический метод	1.4	-
4252	983197.87	3579085.25	Аналитический метод	0.1	-
4253	983191.82	3579097.32	Аналитический метод	0.1	-
4254	983165.47	3579105.00	Картометрический метод	1.4	-
4255	983154.27	3579104.89	Аналитический метод	0.3	-
4256	983145.77	3579121.29	Аналитический метод	0.3	-
4228	983145.68	3579121.46	Аналитический метод	0.01	-
Часть N 168					
4257	983208.42	3574974.06	Аналитический метод	0.1	-
4258	983189.71	3574926.79	Аналитический метод	0.1	-
4259	983187.01	3574920.03	Картометрический метод	1.4	-
4260	983185.40	3574916.00	Картометрический метод	1.4	-
4261	983217.17	3574903.40	Картометрический метод	1.4	-
4262	983228.67	3574908.38	Картометрический метод	1.4	-
4263	983279.65	3574888.15	Картометрический метод	1.4	-
4264	983294.99	3574926.99	Аналитический метод	0.1	-
4265	983297.60	3574933.03	Аналитический метод	0.1	-
4266	983299.53	3574937.76	Аналитический метод	0.1	-
4267	983279.25	3574945.84	Аналитический метод	0.1	-
4257	983208.42	3574974.06	Аналитический метод	0.1	-
Часть N 169					
4268	983472.66	3573838.11	Картометрический метод	1.4	-
4269	983463.69	3573815.83	Картометрический метод	1.4	-
4270	983446.18	3573772.34	Картометрический метод	1.4	-
4271	983459.17	3573766.87	Картометрический метод	1.4	-
4272	983460.33	3573766.46	Картометрический метод	1.4	-
4273	983460.20	3573766.09	Картометрический метод	1.4	-
4274	983460.52	3573765.62	Картометрический метод	1.4	-
4275	983486.19	3573754.22	Картометрический метод	1.4	-
4276	983487.24	3573756.60	Картометрический метод	1.4	-
4277	983494.03	3573753.72	Картометрический метод	1.4	-
4278	983498.73	3573765.61	Картометрический метод	1.4	-
4279	983503.15	3573776.54	Картометрический метод	1.4	-
4280	983503.66	3573778.00	Картометрический метод	1.4	-

3. Сведения о характерных точках части (частей) границы объекта					
Обозначение характерных точек части границы	Координаты, м		Метод определения координат характерной точки	Средняя квадратическая погрешность положения характерной точки (Mt), м	Описание обозначения точки на местности (при наличии)
	X	Y			
4281	983516.57	3573772.66	Аналитический метод	0.3	-
4282	983525.94	3573769.20	Аналитический метод	0.3	-
4283	983528.69	3573776.29	Аналитический метод	0.3	-
4284	983531.32	3573782.73	Аналитический метод	0.3	-
4285	983531.53	3573783.32	Аналитический метод	0.3	-
4286	983539.59	3573780.16	Картометрический метод	1.4	-
4287	983549.91	3573776.13	Аналитический метод	0.3	-
4288	983552.22	3573782.11	Картометрический метод	1.4	-
4289	983552.97	3573781.98	Картометрический метод	1.4	-
4290	983560.03	3573802.68	Картометрический метод	1.4	-
4291	983560.25	3573803.64	Картометрический метод	1.4	-
4292	983562.40	3573809.17	Картометрический метод	1.4	-
4293	983517.90	3573826.70	Картометрический метод	1.4	-
4294	983515.74	3573821.16	Картометрический метод	1.4	-
4295	983507.82	3573822.54	Картометрический метод	1.4	-
4296	983506.63	3573822.74	Картометрический метод	1.4	-
4297	983500.15	3573825.69	Картометрический метод	1.4	-
4298	983497.89	3573827.17	Картометрический метод	1.4	-
4268	983472.66	3573838.11	Картометрический метод	1.4	-
Часть N 170					
4299	984348.47	3574356.22	Аналитический метод	0.1	-
4300	984264.61	3574333.47	Аналитический метод	0.1	-
4301	984280.35	3574276.74	Аналитический метод	0.3	-
4302	984375.33	3574302.87	Аналитический метод	0.3	-
4303	984365.27	3574340.15	Аналитический метод	0.3	-
4304	984353.96	3574336.98	Аналитический метод	0.3	-
4299	984348.47	3574356.22	Аналитический метод	0.1	-
Часть N 171					
4305	983158.70	3571380.50	Аналитический метод	0.1	-
4306	983145.09	3571376.30	Аналитический метод	0.1	-
4307	983147.55	3571368.77	Аналитический метод	0.1	-
4308	983145.66	3571368.16	Аналитический метод	0.1	-
4309	983142.82	3571367.25	Картометрический метод	1.4	-
4310	983140.72	3571373.66	Аналитический метод	0.1	-
4311	983140.34	3571374.85	Аналитический метод	0.1	-
4312	983136.84	3571373.59	Аналитический метод	0.1	-
4313	983138.47	3571368.58	Аналитический метод	0.1	-
4314	983102.59	3571356.82	Аналитический метод	0.1	-
4315	983099.59	3571352.11	Аналитический метод	0.1	-
4316	983089.87	3571336.96	Аналитический метод	0.1	-
4317	983066.32	3571329.98	Аналитический метод	0.1	-
4318	983071.45	3571316.76	Аналитический метод	0.1	-
4319	983077.33	3571300.04	Аналитический метод	0.1	-
4320	983082.32	3571301.55	Аналитический метод	0.1	-
4321	983086.99	3571302.99	Картометрический метод	1.4	-
4322	983087.86	3571300.03	Картометрический метод	1.4	-
4323	983088.65	3571300.23	Картометрический метод	1.4	-
4324	983090.23	3571300.64	Аналитический метод	0.1	-
4325	983091.96	3571295.51	Аналитический метод	0.1	-
4326	983104.69	3571299.81	Аналитический метод	0.1	-
4327	983104.06	3571301.92	Картометрический метод	1.4	-
4328	983119.47	3571306.77	Картометрический метод	1.4	-
4329	983122.35	3571304.50	Аналитический метод	0.1	-
4330	983124.98	3571305.17	Аналитический метод	0.1	-
4331	983127.81	3571300.14	Аналитический метод	0.1	-
4332	983129.82	3571299.60	Аналитический метод	0.1	-
4333	983180.03	3571315.42	Аналитический метод	0.1	-
4305	983158.70	3571380.50	Аналитический метод	0.1	-
Часть N 172					
4334	981764.94	3574214.43	Картометрический метод	1.4	-

3. Сведения о характерных точках части (частей) границы объекта					
Обозначение характерных точек части границы	Координаты, м		Метод определения координат характерной точки	Средняя квадратическая погрешность положения характерной точки (Mt), м	Описание обозначения точки на местности (при наличии)
	X	Y			
4335	981763.85	3574214.34	Картометрический метод	1.4	-
4336	981757.68	3574212.56	Картометрический метод	1.4	-
4337	981758.26	3574211.19	Аналитический метод	0.3	-
4338	981757.07	3574206.23	Аналитический метод	0.3	-
4339	981735.28	3574200.37	Аналитический метод	0.3	-
4340	981692.77	3574188.77	Аналитический метод	0.3	-
4341	981697.55	3574171.48	Аналитический метод	0.3	-
4342	981706.89	3574137.76	Аналитический метод	0.3	-
4343	981711.20	3574122.40	Аналитический метод	0.3	-
4344	981752.30	3574132.70	Аналитический метод	0.3	-
4345	981761.30	3574135.03	Аналитический метод	0.3	-
4346	981779.28	3574142.80	Картометрический метод	1.4	-
4347	981790.88	3574145.26	Картометрический метод	1.4	-
4348	981789.11	3574154.16	Аналитический метод	0.3	-
4349	981782.97	3574177.18	Аналитический метод	0.3	-
4350	981775.11	3574175.23	Аналитический метод	0.3	-
4334	981764.94	3574214.43	Картометрический метод	1.4	-
Часть N 173					
4351	991782.65	3573621.80	Аналитический метод	0.1	-
4352	991783.00	3573600.96	Аналитический метод	0.1	-
4353	991780.68	3573600.79	Аналитический метод	0.1	-
4354	991778.46	3573600.62	Картометрический метод	1.4	-
4355	991779.47	3573575.66	Картометрический метод	1.4	-
4356	991775.22	3573575.56	Картометрический метод	1.4	-
4357	991774.55	3573567.22	Картометрический метод	1.4	-
4358	991781.66	3573568.20	Картометрический метод	1.4	-
4359	991781.93	3573527.47	Аналитический метод	0.1	-
4360	991775.85	3573524.56	Аналитический метод	0.1	-
4361	991773.30	3573526.14	Аналитический метод	0.1	-
4362	991773.41	3573514.90	Аналитический метод	0.1	-
4363	991781.94	3573520.47	Картометрический метод	1.4	-
4364	991806.46	3573536.48	Аналитический метод	0.1	-
4365	991815.54	3573525.76	Аналитический метод	0.1	-
4366	991828.86	3573533.18	Аналитический метод	0.1	-
4367	991829.01	3573555.55	Картометрический метод	1.4	-
4368	991828.78	3573573.44	Картометрический метод	1.4	-
4369	991849.92	3573575.86	Аналитический метод	0.1	-
4370	991851.28	3573603.67	Аналитический метод	0.1	-
4371	991851.32	3573616.86	Аналитический метод	0.1	-
4372	991839.31	3573621.27	Аналитический метод	0.1	-
4351	991782.65	3573621.80	Аналитический метод	0.1	-
Часть N 174					
4373	985483.34	3574013.63	Аналитический метод	0.3	-
4374	985465.33	3574009.35	Аналитический метод	0.3	-
4375	985460.43	3574008.29	Аналитический метод	0.3	-
4376	985444.37	3574004.21	Аналитический метод	0.3	-
4377	985444.34	3574004.35	Аналитический метод	0.3	-
4378	985432.50	3574001.05	Аналитический метод	0.3	-
4379	985420.52	3573997.54	Картометрический метод	1.4	-
4380	985437.01	3573939.33	Картометрический метод	1.4	-
4381	985436.99	3573937.54	Картометрический метод	1.4	-
4382	985441.28	3573922.61	Картометрический метод	1.4	-
4383	985442.90	3573923.00	Картометрический метод	1.4	-
4384	985445.01	3573915.44	Картометрический метод	1.4	-
4385	985505.21	3573932.12	Аналитический метод	0.3	-
4386	985505.18	3573932.29	Аналитический метод	0.3	-
4387	985500.70	3573948.56	Аналитический метод	0.3	-
4388	985500.96	3573951.36	Аналитический метод	0.3	-
4389	985494.05	3573976.23	Аналитический метод	0.3	-
4390	985486.54	3574001.77	Аналитический метод	0.3	-

3. Сведения о характерных точках части (частей) границы объекта					
Обозначение характерных точек части границы	Координаты, м		Метод определения координат характерной точки	Средняя квадратическая погрешность положения характерной точки (Mt), м	Описание обозначения точки на местности (при наличии)
	X	Y			
4391	985483.82	3574012.88	Аналитический метод	0.3	-
4373	985483.34	3574013.63	Аналитический метод	0.3	-
Часть N 175					
4392	982591.89	3575140.41	Аналитический метод	0.3	-
4393	982514.20	3575122.30	Аналитический метод	0.3	-
4394	982513.45	3575122.12	Аналитический метод	0.1	-
4395	982525.57	3575071.10	Аналитический метод	0.1	-
4396	982528.63	3575062.11	Аналитический метод	0.1	-
4397	982543.26	3575058.54	Аналитический метод	0.3	-
4398	982552.86	3575057.38	Аналитический метод	0.3	-
4399	982594.77	3575069.53	Аналитический метод	0.3	-
4400	982597.35	3575087.05	Аналитический метод	0.3	-
4401	982595.22	3575096.15	Аналитический метод	0.3	-
4402	982595.07	3575096.80	Аналитический метод	0.3	-
4403	982594.94	3575097.41	Аналитический метод	0.3	-
4404	982594.86	3575098.05	Аналитический метод	0.3	-
4405	982594.82	3575098.65	Аналитический метод	0.3	-
4406	982594.81	3575099.30	Аналитический метод	0.3	-
4407	982594.93	3575100.57	Аналитический метод	0.3	-
4408	982595.08	3575101.20	Аналитический метод	0.3	-
4409	982595.23	3575101.80	Аналитический метод	0.3	-
4410	982595.43	3575102.39	Аналитический метод	0.3	-
4411	982595.68	3575102.98	Аналитический метод	0.3	-
4412	982595.95	3575103.57	Аналитический метод	0.3	-
4413	982596.25	3575104.12	Аналитический метод	0.3	-
4414	982596.60	3575104.67	Аналитический метод	0.3	-
4415	982596.98	3575105.17	Аналитический метод	0.3	-
4416	982597.38	3575105.63	Аналитический метод	0.3	-
4417	982598.41	3575106.58	Аналитический метод	0.3	-
4418	982599.33	3575107.62	Аналитический метод	0.3	-
4419	982600.22	3575108.70	Аналитический метод	0.3	-
4420	982600.65	3575109.30	Аналитический метод	0.3	-
4421	982603.47	3575110.57	Аналитический метод	0.3	-
4422	982601.57	3575115.47	Аналитический метод	0.3	-
4392	982591.89	3575140.41	Аналитический метод	0.3	-
Часть N 176					
4423	986348.17	3565069.33	Аналитический метод	0.1	-
4424	986344.98	3565063.97	Аналитический метод	0.1	-
4425	986336.18	3565026.91	Картометрический метод	1.4	-
4426	986338.41	3565026.53	Аналитический метод	0.3	-
4427	986350.15	3565022.41	Картометрический метод	1.4	-
4428	986353.68	3565022.50	Картометрический метод	1.4	-
4429	986356.40	3565022.66	Аналитический метод	0.3	-
4430	986379.02	3565016.80	Картометрический метод	1.4	-
4431	986379.83	3565020.09	Аналитический метод	0.3	-
4432	986391.77	3565016.87	Аналитический метод	0.3	-
4433	986391.47	3565015.46	Картометрический метод	1.4	-
4434	986456.60	3564997.69	Картометрический метод	1.4	-
4435	986458.20	3564997.30	Картометрический метод	1.4	-
4436	986460.81	3564996.58	Картометрический метод	1.4	-
4437	986461.54	3564996.37	Аналитический метод	0.3	-
4438	986464.22	3565005.90	Аналитический метод	0.3	-
4439	986465.05	3565021.41	Аналитический метод	0.3	-
4440	986464.93	3565037.34	Аналитический метод	0.1	-
4441	986447.63	3565042.90	Аналитический метод	0.1	-
4442	986446.67	3565043.94	Картометрический метод	1.4	-
4443	986432.09	3565048.02	Аналитический метод	0.1	-
4444	986429.18	3565048.89	Аналитический метод	0.1	-
4445	986413.03	3565053.40	Аналитический метод	0.1	-
4446	986409.16	3565054.51	Аналитический метод	0.1	-

3. Сведения о характерных точках части (частей) границы объекта					
Обозначение характерных точек части границы	Координаты, м		Метод определения координат характерной точки	Средняя квадратическая погрешность положения характерной точки (Mt), м	Описание обозначения точки на местности (при наличии)
	X	Y			
4447	986394.82	3565058.58	Аналитический метод	0.1	-
4448	986394.31	3565056.73	Аналитический метод	0.1	-
4423	986348.17	3565069.33	Аналитический метод	0.1	-
Часть N 177					
4449	984140.53	3570619.78	Аналитический метод	0.3	-
4450	984128.57	3570616.09	Картометрический метод	1.4	-
4451	984103.81	3570608.36	Картометрический метод	1.4	-
4452	984083.08	3570602.10	Картометрический метод	1.4	-
4453	984093.78	3570556.30	Аналитический метод	0.3	-
4454	984092.75	3570555.99	Картометрический метод	1.4	-
4455	984104.61	3570520.46	Аналитический метод	0.3	-
4456	984104.90	3570519.25	Картометрический метод	1.4	-
4457	984164.97	3570539.00	Картометрический метод	1.4	-
4458	984151.35	3570584.01	Картометрический метод	1.4	-
4449	984140.53	3570619.78	Аналитический метод	0.3	-
Часть N 178					
4459	982762.71	3578545.82	Картометрический метод	1.4	-
4460	982743.61	3578507.57	Картометрический метод	1.4	-
4461	982738.92	3578498.43	Картометрический метод	1.4	-
4462	982769.07	3578487.10	Картометрический метод	1.4	-
4463	982772.12	3578474.43	Картометрический метод	1.4	-
4464	982809.17	3578462.22	Картометрический метод	1.4	-
4465	982856.73	3578510.07	Картометрический метод	1.4	-
4466	982783.19	3578538.29	Картометрический метод	1.4	-
4459	982762.71	3578545.82	Картометрический метод	1.4	-
Часть N 179					
4467	982747.46	3573611.55	Картометрический метод	1.4	-
4468	982720.80	3573605.24	Аналитический метод	0.1	-
4469	982713.38	3573603.57	Картометрический метод	1.4	-
4470	982699.56	3573593.58	Картометрический метод	1.4	-
4471	982697.17	3573591.86	Картометрический метод	1.4	-
4472	982677.91	3573574.80	Картометрический метод	1.4	-
4473	982659.43	3573575.18	Картометрический метод	1.4	-
4474	982649.32	3573565.58	Картометрический метод	1.4	-
4475	982642.86	3573559.44	Картометрический метод	1.4	-
4476	982649.69	3573547.79	Аналитический метод	0.1	-
4477	982668.60	3573539.50	Аналитический метод	0.1	-
4478	982672.50	3573537.79	Аналитический метод	0.1	-
4479	982694.71	3573528.05	Аналитический метод	0.1	-
4480	982718.12	3573517.77	Аналитический метод	0.1	-
4481	982735.10	3573559.44	Аналитический метод	0.1	-
4482	982747.49	3573590.02	Аналитический метод	0.1	-
4483	982752.14	3573601.48	Картометрический метод	1.4	-
4484	982755.02	3573608.45	Картометрический метод	1.4	-
4467	982747.46	3573611.55	Картометрический метод	1.4	-
Часть N 180					
4485	986950.45	3568997.68	Аналитический метод	0.3	-
4486	986931.12	3568926.60	Аналитический метод	0.3	-
4487	986965.49	3568889.45	Аналитический метод	0.3	-
4488	986968.32	3568886.42	Аналитический метод	0.3	-
4489	987018.47	3568933.84	Аналитический метод	0.3	-
4490	987018.86	3568939.00	Аналитический метод	0.3	-
4491	987010.57	3568946.27	Картометрический метод	1.4	-
4492	987004.27	3568951.59	Аналитический метод	0.3	-
4493	986973.14	3568978.58	Аналитический метод	0.3	-
4494	986967.27	3568983.73	Аналитический метод	0.3	-
4495	986957.11	3568992.17	Аналитический метод	0.3	-
4496	986953.50	3568995.50	Аналитический метод	0.3	-
4497	986951.56	3568996.90	Аналитический метод	0.3	-
4485	986950.45	3568997.68	Аналитический метод	0.3	-

3. Сведения о характерных точках части (частей) границы объекта					
Обозначение характерных точек части границы	Координаты, м		Метод определения координат характерной точки	Средняя квадратическая погрешность положения характерной точки (Mt), м	Описание обозначения точки на местности (при наличии)
	X	Y			
Часть N 181					
4498	986914.30	3571562.20	Картометрический метод	1.4	-
4499	986887.24	3571554.55	Картометрический метод	1.4	-
4500	986901.29	3571503.83	Картометрический метод	1.4	-
4501	986902.23	3571500.53	Картометрический метод	1.4	-
4502	986902.76	3571498.55	Картометрический метод	1.4	-
4503	986902.95	3571497.85	Картометрический метод	1.4	-
4504	986903.48	3571495.95	Картометрический метод	1.4	-
4505	986903.81	3571494.77	Картометрический метод	1.4	-
4506	986906.46	3571485.17	Картометрический метод	1.4	-
4507	986906.46	3571485.16	Картометрический метод	1.4	-
4508	986913.00	3571461.70	Картометрический метод	1.4	-
4509	986888.98	3571453.00	Картометрический метод	1.4	-
4510	986896.34	3571429.48	Аналитический метод	0.3	-
4511	986905.10	3571425.22	Картометрический метод	1.4	-
4512	986907.66	3571416.50	Картометрический метод	1.4	-
4513	986924.22	3571421.33	Картометрический метод	1.4	-
4514	986925.04	3571421.59	Картометрический метод	1.4	-
4515	986930.50	3571423.12	Картометрический метод	1.4	-
4516	986932.23	3571423.62	Аналитический метод	0.3	-
4517	986942.82	3571426.68	Картометрический метод	1.4	-
4518	986953.21	3571429.56	Аналитический метод	0.1	-
4519	986953.80	3571429.72	Аналитический метод	0.1	-
4520	986950.20	3571443.33	Аналитический метод	0.1	-
4521	986937.19	3571487.78	Аналитический метод	0.1	-
4522	986933.63	3571500.76	Картометрический метод	1.4	-
4523	986930.78	3571511.06	Картометрический метод	1.4	-
4524	986931.98	3571511.39	Аналитический метод	0.1	-
4525	986932.17	3571514.20	Аналитический метод	0.1	-
4526	986932.32	3571516.19	Аналитический метод	0.1	-
4527	986931.47	3571518.98	Аналитический метод	0.1	-
4528	986929.28	3571526.27	Аналитический метод	0.1	-
4529	986924.46	3571524.83	Аналитический метод	0.1	-
4530	986918.18	3571547.56	Картометрический метод	1.4	-
4531	986917.46	3571550.42	Картометрический метод	1.4	-
4532	986916.35	3571554.53	Картометрический метод	1.4	-
4533	986918.63	3571555.15	Картометрический метод	1.4	-
4534	986919.87	3571555.41	Картометрический метод	1.4	-
4535	986920.78	3571555.74	Картометрический метод	1.4	-
4536	986920.11	3571558.31	Картометрический метод	1.4	-
4537	986919.18	3571558.00	Картометрический метод	1.4	-
4538	986917.91	3571557.63	Картометрический метод	1.4	-
4539	986915.68	3571557.02	Картометрический метод	1.4	-
4540	986914.63	3571560.93	Картометрический метод	1.4	-
4498	986914.30	3571562.20	Картометрический метод	1.4	-
Часть N 182					
4541	984813.52	3571494.72	Картометрический метод	1.4	-
4542	984810.78	3571494.03	Аналитический метод	0.1	-
4543	984746.42	3571477.76	Аналитический метод	0.1	-
4544	984751.91	3571455.74	Аналитический метод	0.3	-
4545	984749.54	3571446.34	Картометрический метод	1.4	-
4546	984768.72	3571451.30	Картометрический метод	1.4	-
4547	984769.66	3571450.36	Картометрический метод	1.4	-
4548	984770.63	3571446.73	Картометрический метод	1.4	-
4549	984781.91	3571401.19	Аналитический метод	0.3	-
4550	984770.64	3571398.60	Аналитический метод	0.1	-
4551	984738.52	3571391.19	Аналитический метод	0.1	-
4552	984734.37	3571390.24	Картометрический метод	1.4	-
4553	984742.75	3571353.69	Аналитический метод	0.1	-
4554	984759.71	3571357.98	Аналитический метод	0.1	-

3. Сведения о характерных точках части (частей) границы объекта					
Обозначение характерных точек части границы	Координаты, м		Метод определения координат характерной точки	Средняя квадратическая погрешность положения характерной точки (Mt), м	Описание обозначения точки на местности (при наличии)
	X	Y			
4555	984785.00	3571401.66	Картометрический метод	1.4	-
4556	984786.22	3571406.18	Аналитический метод	0.3	-
4557	984787.14	3571407.15	Аналитический метод	0.3	-
4558	984807.21	3571443.22	Аналитический метод	0.3	-
4559	984822.39	3571446.54	Аналитический метод	0.3	-
4541	984813.52	3571494.72	Картометрический метод	1.4	-
Часть N 183					
4560	986207.74	3565199.68	Аналитический метод	0.1	-
4561	986195.21	3565151.18	Аналитический метод	0.1	-
4562	986191.56	3565139.02	Аналитический метод	0.1	-
4563	986191.33	3565138.24	Аналитический метод	0.1	-
4564	986213.52	3565132.39	Аналитический метод	0.1	-
4565	986231.59	3565127.29	Аналитический метод	0.1	-
4566	986245.18	3565123.39	Аналитический метод	0.1	-
4567	986273.96	3565115.25	Картометрический метод	1.4	-
4568	986274.95	3565118.23	Аналитический метод	0.1	-
4569	986277.27	3565125.97	Аналитический метод	0.1	-
4570	986285.18	3565149.20	Аналитический метод	0.1	-
4571	986274.20	3565161.36	Аналитический метод	0.1	-
4572	986260.25	3565165.69	Аналитический метод	0.1	-
4573	986259.34	3565162.33	Картометрический метод	1.4	-
4574	986258.46	3565162.39	Аналитический метод	0.1	-
4575	986264.08	3565185.18	Аналитический метод	0.1	-
4576	986264.51	3565186.01	Аналитический метод	0.1	-
4577	986216.21	3565197.32	Аналитический метод	0.1	-
4560	986207.74	3565199.68	Аналитический метод	0.1	-
Часть N 184					
4578	984535.45	3570884.95	Картометрический метод	1.4	-
4579	984528.93	3570870.27	Картометрический метод	1.4	-
4580	984501.27	3570821.97	Картометрический метод	1.4	-
4581	984486.81	3570798.38	Картометрический метод	1.4	-
4582	984530.26	3570775.19	Картометрический метод	1.4	-
4583	984533.88	3570781.73	Картометрический метод	1.4	-
4584	984543.90	3570799.92	Картометрический метод	1.4	-
4585	984548.19	3570797.32	Картометрический метод	1.4	-
4586	984557.93	3570815.27	Картометрический метод	1.4	-
4587	984566.23	3570830.56	Картометрический метод	1.4	-
4588	984562.44	3570833.13	Картометрический метод	1.4	-
4589	984577.18	3570860.48	Картометрический метод	1.4	-
4590	984564.81	3570867.82	Картометрический метод	1.4	-
4591	984552.71	3570875.01	Картометрический метод	1.4	-
4578	984535.45	3570884.95	Картометрический метод	1.4	-
Часть N 185					
4592	982188.52	3572669.45	Аналитический метод	0.3	-
4593	982185.49	3572665.26	Картометрический метод	1.4	-
4594	982169.76	3572643.48	Картометрический метод	1.4	-
4595	982170.03	3572643.28	Картометрический метод	1.4	-
4596	982142.67	3572604.10	Картометрический метод	1.4	-
4597	982134.43	3572592.21	Картометрический метод	1.4	-
4598	982179.73	3572560.41	Картометрический метод	1.4	-
4599	982186.18	3572570.55	Аналитический метод	0.3	-
4600	982190.54	3572574.66	Картометрический метод	1.4	-
4601	982198.65	3572585.09	Аналитический метод	0.3	-
4602	982204.50	3572593.26	Аналитический метод	0.3	-
4603	982216.80	3572610.42	Аналитический метод	0.3	-
4604	982223.95	3572620.08	Аналитический метод	0.3	-
4605	982215.22	3572626.32	Аналитический метод	0.1	-
4606	982213.70	3572625.40	Картометрический метод	1.4	-
4607	982208.53	3572628.88	Аналитический метод	0.1	-
4608	982208.13	3572629.15	Картометрический метод	1.4	-

3. Сведения о характерных точках части (частей) границы объекта					
Обозначение характерных точек части границы	Координаты, м		Метод определения координат характерной точки	Средняя квадратическая погрешность положения характерной точки (Mt), м	Описание обозначения точки на местности (при наличии)
	X	Y			
4609	982204.39	3572631.52	Аналитический метод	0.3	-
4610	982213.36	3572644.85	Аналитический метод	0.3	-
4611	982212.12	3572645.75	Аналитический метод	0.3	-
4612	982212.63	3572646.67	Аналитический метод	0.3	-
4613	982215.28	3572650.33	Аналитический метод	0.3	-
4614	982213.61	3572651.55	Аналитический метод	0.3	-
4615	982214.19	3572652.45	Картометрический метод	1.4	-
4592	982188.52	3572669.45	Аналитический метод	0.3	-
Часть N 186					
4616	983401.23	3571649.95	Картометрический метод	1.4	-
4617	983364.28	3571638.67	Аналитический метод	0.3	-
4618	983361.28	3571635.51	Аналитический метод	0.3	-
4619	983370.96	3571628.39	Аналитический метод	0.3	-
4620	983381.59	3571591.55	Аналитический метод	0.3	-
4621	983384.41	3571582.92	Аналитический метод	0.1	-
4622	983393.51	3571555.08	Аналитический метод	0.3	-
4623	983394.20	3571553.01	Аналитический метод	0.3	-
4624	983394.09	3571552.40	Аналитический метод	0.1	-
4625	983397.16	3571542.56	Аналитический метод	0.3	-
4626	983468.35	3571567.61	Аналитический метод	0.3	-
4627	983465.24	3571574.15	Аналитический метод	0.3	-
4628	983465.07	3571575.70	Аналитический метод	0.3	-
4629	983426.47	3571595.29	Аналитический метод	0.3	-
4630	983420.31	3571598.10	Аналитический метод	0.3	-
4631	983417.32	3571607.76	Аналитический метод	0.3	-
4632	983414.77	3571610.61	Аналитический метод	0.3	-
4633	983410.91	3571622.91	Аналитический метод	0.3	-
4616	983401.23	3571649.95	Картометрический метод	1.4	-
Часть N 187					
4634	982409.65	3575213.07	Картометрический метод	1.4	-
4635	982344.92	3575197.25	Аналитический метод	0.3	-
4636	982348.98	3575180.64	Аналитический метод	0.3	-
4637	982351.69	3575169.64	Аналитический метод	0.3	-
4638	982347.95	3575168.71	Аналитический метод	0.3	-
4639	982342.12	3575167.36	Аналитический метод	0.3	-
4640	982334.98	3575165.62	Картометрический метод	1.4	-
4641	982325.43	3575163.29	Картометрический метод	1.4	-
4642	982325.17	3575163.21	Аналитический метод	0.3	-
4643	982329.04	3575147.33	Аналитический метод	0.3	-
4644	982329.25	3575146.60	Аналитический метод	0.3	-
4645	982332.50	3575133.22	Аналитический метод	0.3	-
4646	982355.56	3575138.53	Аналитический метод	0.3	-
4647	982358.99	3575139.94	Аналитический метод	0.3	-
4648	982423.46	3575154.90	Аналитический метод	0.3	-
4634	982409.65	3575213.07	Картометрический метод	1.4	-
Часть N 188					
4649	983254.73	3571887.65	Картометрический метод	1.4	-
4650	983243.21	3571885.22	Картометрический метод	1.4	-
4651	983207.97	3571878.11	Картометрический метод	1.4	-
4652	983198.98	3571861.96	Картометрический метод	1.4	-
4653	983199.83	3571857.49	Картометрический метод	1.4	-
4654	983199.48	3571855.79	Картометрический метод	1.4	-
4655	983203.97	3571833.51	Картометрический метод	1.4	-
4656	983220.82	3571829.74	Картометрический метод	1.4	-
4657	983222.65	3571823.66	Аналитический метод	0.3	-
4658	983228.06	3571801.49	Аналитический метод	0.3	-
4659	983230.38	3571790.68	Картометрический метод	1.4	-
4660	983258.89	3571796.91	Картометрический метод	1.4	-
4661	983261.11	3571797.41	Картометрический метод	1.4	-
4662	983273.47	3571799.32	Картометрический метод	1.4	-

3. Сведения о характерных точках части (частей) границы объекта					
Обозначение характерных точек части границы	Координаты, м		Метод определения координат характерной точки	Средняя квадратическая погрешность положения характерной точки (Mt), м	Описание обозначения точки на местности (при наличии)
	X	Y			
4663	983267.25	3571829.77	Картометрический метод	1.4	-
4664	983266.48	3571833.25	Картометрический метод	1.4	-
4649	983254.73	3571887.65	Картометрический метод	1.4	-
Часть N 189					
4665	983654.07	3574288.69	Аналитический метод	0.3	-
4666	983631.33	3574232.21	Аналитический метод	0.1	-
4667	983636.16	3574230.05	Аналитический метод	0.1	-
4668	983637.67	3574229.46	Аналитический метод	0.1	-
4669	983638.59	3574229.06	Аналитический метод	0.1	-
4670	983639.36	3574228.72	Аналитический метод	0.1	-
4671	983666.02	3574217.10	Аналитический метод	0.1	-
4672	983671.98	3574214.50	Аналитический метод	0.1	-
4673	983671.43	3574213.21	Аналитический метод	0.3	-
4674	983680.81	3574209.01	Аналитический метод	0.1	-
4675	983695.89	3574203.09	Аналитический метод	0.1	-
4676	983697.19	3574202.69	Аналитический метод	0.1	-
4677	983706.74	3574210.40	Аналитический метод	0.1	-
4678	983719.40	3574212.43	Аналитический метод	0.1	-
4679	983725.26	3574210.43	Аналитический метод	0.1	-
4680	983730.05	3574211.87	Аналитический метод	0.1	-
4681	983721.95	3574230.77	Аналитический метод	0.1	-
4682	983714.50	3574243.19	Аналитический метод	0.1	-
4683	983704.92	3574255.20	Аналитический метод	0.1	-
4684	983693.89	3574265.92	Аналитический метод	0.1	-
4685	983689.27	3574269.35	Аналитический метод	0.1	-
4686	983681.57	3574275.11	Аналитический метод	0.3	-
4687	983668.15	3574282.65	Аналитический метод	0.3	-
4665	983654.07	3574288.69	Аналитический метод	0.3	-
Часть N 190					
4688	987676.08	3571579.06	Аналитический метод	0.3	-
4689	987674.05	3571575.34	Аналитический метод	0.3	-
4690	987651.72	3571501.66	Аналитический метод	0.3	-
4691	987653.86	3571432.66	Аналитический метод	0.3	-
4692	987704.35	3571442.43	Аналитический метод	0.3	-
4693	987680.01	3571561.35	Аналитический метод	0.3	-
4688	987676.08	3571579.06	Аналитический метод	0.3	-
Часть N 191					
4694	982091.14	3572740.39	Картометрический метод	1.4	-
4695	982082.98	3572737.17	Картометрический метод	1.4	-
4696	982046.05	3572713.86	Картометрический метод	1.4	-
4697	982039.65	3572718.21	Аналитический метод	0.1	-
4698	982037.05	3572714.52	Аналитический метод	0.1	-
4699	982116.00	3572658.74	Аналитический метод	0.1	-
4700	982147.82	3572704.14	Картометрический метод	1.4	-
4701	982146.54	3572705.02	Картометрический метод	1.4	-
4702	982149.84	3572709.90	Картометрический метод	1.4	-
4703	982147.26	3572711.63	Картометрический метод	1.4	-
4704	982148.33	3572713.20	Картометрический метод	1.4	-
4705	982142.33	3572717.23	Картометрический метод	1.4	-
4706	982136.89	3572720.81	Картометрический метод	1.4	-
4707	982131.94	3572724.19	Картометрический метод	1.4	-
4708	982125.20	3572719.19	Картометрический метод	1.4	-
4709	982111.96	3572728.59	Картометрический метод	1.4	-
4694	982091.14	3572740.39	Картометрический метод	1.4	-
Часть N 192					
4710	983526.89	3570540.67	Аналитический метод	0.1	-
4711	983525.74	3570538.01	Аналитический метод	0.1	-
4712	983525.56	3570537.59	Аналитический метод	0.1	-
4713	983518.02	3570523.61	Аналитический метод	0.1	-
4714	983513.54	3570515.91	Аналитический метод	0.1	-

3. Сведения о характерных точках части (частей) границы объекта					
Обозначение характерных точек части границы	Координаты, м		Метод определения координат характерной точки	Средняя квадратическая погрешность положения характерной точки (Mt), м	Описание обозначения точки на местности (при наличии)
	X	Y			
4715	983529.96	3570508.06	Аналитический метод	0.3	-
4716	983530.99	3570502.95	Картометрический метод	1.4	-
4717	983555.10	3570490.85	Картометрический метод	1.4	-
4718	983523.92	3570433.92	Аналитический метод	0.3	-
4719	983521.71	3570429.83	Картометрический метод	1.4	-
4720	983548.22	3570415.39	Аналитический метод	0.3	-
4721	983551.78	3570419.57	Картометрический метод	1.4	-
4722	983582.03	3570476.61	Картометрический метод	1.4	-
4723	983583.18	3570475.45	Картометрический метод	1.4	-
4724	983597.13	3570502.18	Картометрический метод	1.4	-
4725	983542.46	3570532.20	Картометрический метод	1.4	-
4710	983526.89	3570540.67	Аналитический метод	0.1	-
Часть N 193					
4726	980906.18	3575030.76	Картометрический метод	1.4	-
4727	980870.42	3575029.67	Картометрический метод	1.4	-
4728	980873.82	3574988.07	Картометрический метод	1.4	-
4729	980875.47	3574944.78	Картометрический метод	1.4	-
4730	980940.44	3574945.53	Картометрический метод	1.4	-
4731	980937.77	3574966.01	Картометрический метод	1.4	-
4726	980906.18	3575030.76	Картометрический метод	1.4	-
Часть N 194					
4732	986774.70	3574154.25	Аналитический метод	0.3	-
4733	986735.17	3574144.05	Аналитический метод	0.3	-
4734	986734.60	3574143.91	Аналитический метод	0.3	-
4735	986728.54	3574142.64	Аналитический метод	0.3	-
4736	986728.01	3574142.55	Картометрический метод	1.4	-
4737	986729.49	3574136.59	Аналитический метод	0.3	-
4738	986717.66	3574133.03	Аналитический метод	0.3	-
4739	986715.20	3574132.31	Аналитический метод	0.3	-
4740	986733.10	3574068.10	Аналитический метод	0.3	-
4741	986760.91	3574076.22	Аналитический метод	0.3	-
4742	986793.60	3574085.47	Аналитический метод	0.3	-
4732	986774.70	3574154.25	Аналитический метод	0.3	-
Часть N 195					
4743	985939.66	3575011.86	Картометрический метод	1.4	-
4744	985933.43	3575003.99	Картометрический метод	1.4	-
4745	985930.32	3574998.24	Картометрический метод	1.4	-
4746	985927.60	3574992.23	Картометрический метод	1.4	-
4747	985915.41	3574964.33	Картометрический метод	1.4	-
4748	985909.46	3574946.79	Картометрический метод	1.4	-
4749	985908.20	3574943.02	Картометрический метод	1.4	-
4750	985903.30	3574914.46	Картометрический метод	1.4	-
4751	985901.88	3574894.00	Картометрический метод	1.4	-
4752	985905.44	3574894.73	Картометрический метод	1.4	-
4753	985941.30	3574902.72	Картометрический метод	1.4	-
4754	985961.41	3574906.75	Картометрический метод	1.4	-
4755	985962.47	3574907.10	Картометрический метод	1.4	-
4756	985969.47	3574904.32	Картометрический метод	1.4	-
4757	985952.38	3574966.01	Картометрический метод	1.4	-
4743	985939.66	3575011.86	Картометрический метод	1.4	-
Часть N 196					
4758	982890.35	3571327.53	Картометрический метод	1.4	-
4759	982848.20	3571314.63	Картометрический метод	1.4	-
4760	982849.28	3571310.00	Аналитический метод	0.1	-
4761	982849.97	3571310.20	Аналитический метод	0.1	-
4762	982872.46	3571231.90	Аналитический метод	0.1	-
4763	982876.75	3571233.14	Аналитический метод	0.1	-
4764	982880.21	3571233.82	Аналитический метод	0.1	-
4765	982883.30	3571234.92	Аналитический метод	0.1	-
4766	982884.37	3571235.69	Аналитический метод	0.1	-

3. Сведения о характерных точках части (частей) границы объекта					
Обозначение характерных точек части границы	Координаты, м		Метод определения координат характерной точки	Средняя квадратическая погрешность положения характерной точки (Mt), м	Описание обозначения точки на местности (при наличии)
	X	Y			
4767	982888.27	3571238.32	Аналитический метод	0.1	-
4768	982897.72	3571246.69	Аналитический метод	0.3	-
4769	982913.43	3571254.83	Аналитический метод	0.3	-
4770	982917.09	3571256.73	Аналитический метод	0.3	-
4771	982920.93	3571257.76	Аналитический метод	0.3	-
4772	982901.19	3571326.41	Аналитический метод	0.3	-
4773	982891.83	3571323.33	Аналитический метод	0.3	-
4758	982890.35	3571327.53	Картометрический метод	1.4	-
Часть N 197					
4774	984989.33	3573037.18	Картометрический метод	1.4	-
4775	984900.38	3573017.36	Картометрический метод	1.4	-
4776	984902.09	3573007.80	Картометрический метод	1.4	-
4777	984904.18	3573000.04	Картометрический метод	1.4	-
4778	984905.40	3572995.62	Картометрический метод	1.4	-
4779	984910.38	3572991.99	Картометрический метод	1.4	-
4780	984915.36	3572967.81	Картометрический метод	1.4	-
4781	984915.87	3572965.42	Картометрический метод	1.4	-
4782	984974.50	3572977.94	Картометрический метод	1.4	-
4783	984986.74	3572980.54	Картометрический метод	1.4	-
4784	984979.03	3573016.59	Картометрический метод	1.4	-
4785	984986.70	3573018.34	Картометрический метод	1.4	-
4786	984993.10	3573019.85	Картометрический метод	1.4	-
4787	984990.34	3573032.19	Аналитический метод	0.3	-
4774	984989.33	3573037.18	Картометрический метод	1.4	-
Часть N 198					
4788	983087.13	3579242.70	Аналитический метод	0.1	-
4789	983077.99	3579238.38	Картометрический метод	1.4	-
4790	983067.39	3579229.14	Картометрический метод	1.4	-
4791	983052.41	3579208.45	Картометрический метод	1.4	-
4792	983046.70	3579201.73	Картометрический метод	1.4	-
4793	983042.83	3579196.63	Картометрический метод	1.4	-
4794	983037.94	3579189.51	Картометрический метод	1.4	-
4795	983034.07	3579183.39	Картометрический метод	1.4	-
4796	983030.19	3579176.05	Картометрический метод	1.4	-
4797	983026.60	3579167.21	Картометрический метод	1.4	-
4798	983022.37	3579156.00	Картометрический метод	1.4	-
4799	983020.18	3579149.47	Картометрический метод	1.4	-
4800	983018.14	3579144.02	Картометрический метод	1.4	-
4801	983016.92	3579141.21	Картометрический метод	1.4	-
4802	983015.44	3579138.36	Картометрический метод	1.4	-
4803	983014.07	3579136.58	Картометрический метод	1.4	-
4804	983012.69	3579135.36	Картометрический метод	1.4	-
4805	983010.75	3579134.14	Картометрический метод	1.4	-
4806	983008.26	3579133.02	Картометрический метод	1.4	-
4807	983005.00	3579131.99	Картометрический метод	1.4	-
4808	983002.82	3579131.41	Картометрический метод	1.4	-
4809	983001.06	3579130.49	Картометрический метод	1.4	-
4810	982999.65	3579129.09	Картометрический метод	1.4	-
4811	982998.78	3579127.61	Картометрический метод	1.4	-
4812	982997.98	3579125.90	Картометрический метод	1.4	-
4813	982997.17	3579124.05	Картометрический метод	1.4	-
4814	982996.63	3579122.42	Аналитический метод	0.3	-
4815	982996.03	3579122.41	Аналитический метод	0.3	-
4816	982984.01	3579121.22	Аналитический метод	0.1	-
4817	982972.65	3579120.08	Аналитический метод	0.3	-
4818	982972.74	3579117.75	Картометрический метод	1.4	-
4819	982961.28	3579115.49	Картометрический метод	1.4	-
4820	982965.61	3579089.27	Картометрический метод	1.4	-
4821	982973.32	3579090.40	Аналитический метод	0.3	-
4822	982973.98	3579090.49	Картометрический метод	1.4	-

3. Сведения о характерных точках части (частей) границы объекта					
Обозначение характерных точек части границы	Координаты, м		Метод определения координат характерной точки	Средняя квадратическая погрешность положения характерной точки (Mt), м	Описание обозначения точки на местности (при наличии)
	X	Y			
4823	982974.48	3579079.58	Аналитический метод	0.3	-
4824	982978.71	3579077.85	Аналитический метод	0.3	-
4825	982983.44	3579075.70	Аналитический метод	0.1	-
4826	982988.78	3579085.85	Аналитический метод	0.1	-
4827	982989.94	3579092.91	Аналитический метод	0.1	-
4828	982993.77	3579102.72	Аналитический метод	0.3	-
4829	982995.40	3579104.67	Аналитический метод	0.3	-
4830	983053.59	3579172.63	Картометрический метод	1.4	-
4831	983057.79	3579180.28	Картометрический метод	1.4	-
4832	983064.65	3579188.80	Картометрический метод	1.4	-
4833	983082.68	3579201.20	Аналитический метод	0.3	-
4834	983078.61	3579208.08	Картометрический метод	1.4	-
4835	983092.70	3579212.79	Картометрический метод	1.4	-
4836	983113.07	3579228.10	Картометрический метод	1.4	-
4837	983106.99	3579242.69	Картометрический метод	1.4	-
4838	983090.19	3579239.84	Аналитический метод	0.1	-
4788	983087.13	3579242.70	Аналитический метод	0.1	-
Часть N 199					
4839	986225.93	3571751.11	Аналитический метод	0.07	-
4840	986196.58	3571743.28	Аналитический метод	0.07	-
4841	986179.72	3571738.79	Аналитический метод	0.07	-
4842	986160.58	3571733.69	Аналитический метод	0.07	-
4843	986166.16	3571713.62	Аналитический метод	0.07	-
4844	986167.71	3571708.05	Аналитический метод	0.07	-
4845	986169.35	3571702.15	Аналитический метод	0.07	-
4846	986171.12	3571695.75	Аналитический метод	0.1	-
4847	986171.17	3571695.55	Аналитический метод	0.1	-
4848	986177.72	3571670.68	Аналитический метод	0.3	-
4849	986239.80	3571687.94	Аналитический метод	0.3	-
4850	986228.01	3571729.53	Аналитический метод	0.1	-
4851	986226.97	3571733.20	Аналитический метод	0.3	-
4852	986229.19	3571738.01	Аналитический метод	0.3	-
4853	986226.38	3571749.17	Аналитический метод	0.3	-
4839	986225.93	3571751.11	Аналитический метод	0.07	-
Часть N 200					
4854	986283.22	3566014.11	Аналитический метод	0.1	-
4855	986268.24	3566005.65	Аналитический метод	0.1	-
4856	986268.10	3566005.16	Аналитический метод	0.1	-
4857	986263.30	3566006.27	Аналитический метод	0.1	-
4858	986243.25	3565920.02	Аналитический метод	0.1	-
4859	986293.85	3565908.13	Картометрический метод	1.4	-
4860	986298.63	3565928.47	Картометрический метод	1.4	-
4861	986299.98	3565937.84	Картометрический метод	1.4	-
4862	986298.67	3565968.72	Картометрический метод	1.4	-
4863	986291.34	3565995.17	Картометрический метод	1.4	-
4854	986283.22	3566014.11	Аналитический метод	0.1	-
Часть N 201					
4864	982405.27	3573039.76	Аналитический метод	0.3	-
4865	982404.87	3573039.76	Картометрический метод	1.4	-
4866	982402.01	3573032.80	Аналитический метод	0.1	-
4867	982384.94	3572989.60	Картометрический метод	1.4	-
4868	982400.05	3572983.36	Картометрический метод	1.4	-
4869	982412.49	3572978.15	Картометрический метод	1.4	-
4870	982423.08	3572974.64	Картометрический метод	1.4	-
4871	982428.81	3572975.27	Картометрический метод	1.4	-
4872	982460.29	3572963.85	Аналитический метод	0.1	-
4873	982473.75	3573003.46	Аналитический метод	0.1	-
4874	982476.58	3573010.76	Картометрический метод	1.4	-
4864	982405.27	3573039.76	Аналитический метод	0.3	-
Часть N 202					

3. Сведения о характерных точках части (частей) границы объекта					
Обозначение характерных точек части границы	Координаты, м		Метод определения координат характерной точки	Средняя квадратическая погрешность положения характерной точки (Mt), м	Описание обозначения точки на местности (при наличии)
	X	Y			
4875	986979.61	3571959.93	Аналитический метод	0.3	-
4876	986975.66	3571958.85	Аналитический метод	0.3	-
4877	986912.78	3571941.57	Аналитический метод	0.3	-
4878	986906.33	3571939.81	Аналитический метод	0.3	-
4879	986921.60	3571886.76	Аналитический метод	0.3	-
4880	986943.49	3571893.68	Картометрический метод	1.4	-
4881	986948.12	3571895.12	Картометрический метод	1.4	-
4882	986983.01	3571905.81	Картометрический метод	1.4	-
4883	986984.94	3571906.41	Картометрический метод	1.4	-
4884	986989.20	3571907.96	Картометрический метод	1.4	-
4885	986993.25	3571908.54	Картометрический метод	1.4	-
4886	986993.98	3571908.73	Картометрический метод	1.4	-
4887	986980.34	3571957.43	Картометрический метод	1.4	-
4888	986980.01	3571958.62	Картометрический метод	1.4	-
4875	986979.61	3571959.93	Аналитический метод	0.3	-
Часть N 203					
4889	981393.33	3576950.60	Аналитический метод	0.3	-
4890	981339.81	3576913.39	Аналитический метод	0.3	-
4891	981336.21	3576906.20	Аналитический метод	0.3	-
4892	981338.34	3576888.05	Аналитический метод	0.3	-
4893	981341.03	3576884.25	Аналитический метод	0.3	-
4894	981340.63	3576883.96	Аналитический метод	0.3	-
4895	981345.39	3576878.14	Аналитический метод	0.3	-
4896	981358.86	3576869.02	Аналитический метод	0.3	-
4897	981359.12	3576869.58	Картометрический метод	1.4	-
4898	981367.89	3576876.39	Картометрический метод	1.4	-
4899	981389.15	3576892.91	Картометрический метод	1.4	-
4900	981395.34	3576893.64	Картометрический метод	1.4	-
4901	981399.33	3576888.07	Аналитический метод	0.3	-
4902	981403.66	3576890.89	Аналитический метод	0.3	-
4903	981409.79	3576882.12	Аналитический метод	0.3	-
4904	981430.04	3576894.77	Аналитический метод	0.3	-
4889	981393.33	3576950.60	Аналитический метод	0.3	-
Часть N 204					
4905	984405.46	3572815.95	Картометрический метод	1.4	-
4906	984400.06	3572815.04	Картометрический метод	1.4	-
4907	984396.24	3572814.17	Картометрический метод	1.4	-
4908	984338.93	3572801.32	Картометрический метод	1.4	-
4909	984336.90	3572796.18	Картометрический метод	1.4	-
4910	984310.50	3572789.98	Картометрический метод	1.4	-
4911	984317.63	3572752.64	Картометрический метод	1.4	-
4912	984318.96	3572747.28	Картометрический метод	1.4	-
4913	984339.83	3572751.21	Картометрический метод	1.4	-
4914	984337.94	3572759.78	Картометрический метод	1.4	-
4915	984347.77	3572761.86	Картометрический метод	1.4	-
4916	984347.79	3572761.86	Картометрический метод	1.4	-
4917	984405.49	3572774.08	Картометрический метод	1.4	-
4918	984414.73	3572776.03	Картометрический метод	1.4	-
4919	984406.56	3572811.24	Картометрический метод	1.4	-
4905	984405.46	3572815.95	Картометрический метод	1.4	-
Часть N 205					
4920	982770.52	3571291.69	Картометрический метод	1.4	-
4921	982770.28	3571291.64	Картометрический метод	1.4	-
4922	982704.50	3571275.84	Картометрический метод	1.4	-
4923	982697.05	3571273.25	Картометрический метод	1.4	-
4924	982698.95	3571267.37	Аналитический метод	0.1	-
4925	982701.42	3571259.13	Аналитический метод	0.1	-
4926	982704.41	3571259.98	Аналитический метод	0.1	-
4927	982706.78	3571259.14	Аналитический метод	0.1	-
4928	982709.09	3571250.18	Картометрический метод	1.4	-

3. Сведения о характерных точках части (частей) границы объекта					
Обозначение характерных точек части границы	Координаты, м		Метод определения координат характерной точки	Средняя квадратическая погрешность положения характерной точки (Mt), м	Описание обозначения точки на местности (при наличии)
	X	Y			
4929	982713.90	3571231.09	Картометрический метод	1.4	-
4930	982728.58	3571222.00	Картометрический метод	1.4	-
4931	982770.10	3571233.76	Картометрический метод	1.4	-
4932	982770.88	3571233.97	Картометрический метод	1.4	-
4933	982777.39	3571235.57	Картометрический метод	1.4	-
4934	982779.22	3571236.10	Картометрический метод	1.4	-
4935	982777.18	3571244.97	Картометрический метод	1.4	-
4936	982784.82	3571247.17	Картометрический метод	1.4	-
4920	982770.52	3571291.69	Картометрический метод	1.4	-
Часть N 206					
4937	986588.52	3571296.26	Аналитический метод	0.3	-
4938	986582.18	3571294.37	Аналитический метод	0.3	-
4939	986581.83	3571295.64	Аналитический метод	0.3	-
4940	986578.72	3571294.75	Аналитический метод	0.3	-
4941	986579.13	3571293.46	Аналитический метод	0.3	-
4942	986558.54	3571287.34	Аналитический метод	0.3	-
4943	986558.17	3571288.55	Аналитический метод	0.3	-
4944	986555.78	3571287.82	Аналитический метод	0.3	-
4945	986555.24	3571289.65	Аналитический метод	0.3	-
4946	986550.23	3571288.15	Аналитический метод	0.3	-
4947	986555.32	3571269.28	Аналитический метод	0.3	-
4948	986552.05	3571268.35	Аналитический метод	0.3	-
4949	986552.96	3571265.49	Аналитический метод	0.3	-
4950	986555.00	3571266.05	Аналитический метод	0.3	-
4951	986567.70	3571221.20	Аналитический метод	0.1	-
4952	986611.60	3571229.91	Аналитический метод	0.1	-
4953	986611.67	3571229.63	Аналитический метод	0.1	-
4954	986625.16	3571232.32	Аналитический метод	0.1	-
4955	986624.63	3571234.77	Картометрический метод	1.4	-
4956	986619.89	3571251.86	Аналитический метод	0.3	-
4957	986610.22	3571286.60	Картометрический метод	1.4	-
4958	986607.73	3571295.97	Картометрический метод	1.4	-
4959	986592.60	3571292.91	Картометрический метод	1.4	-
4960	986589.70	3571292.02	Аналитический метод	0.3	-
4937	986588.52	3571296.26	Аналитический метод	0.3	-
Часть N 207					
4961	986366.92	3565152.66	Аналитический метод	0.1	-
4962	986366.02	3565149.90	Аналитический метод	0.1	-
4963	986357.98	3565120.07	Аналитический метод	0.1	-
4964	986357.63	3565118.78	Аналитический метод	0.1	-
4965	986354.51	3565107.36	Аналитический метод	0.1	-
4966	986360.47	3565105.76	Аналитический метод	0.1	-
4967	986354.13	3565083.05	Аналитический метод	0.1	-
4968	986368.36	3565079.29	Аналитический метод	0.1	-
4969	986386.32	3565074.11	Аналитический метод	0.1	-
4970	986387.62	3565079.28	Аналитический метод	0.1	-
4971	986403.01	3565075.10	Картометрический метод	1.4	-
4972	986421.00	3565143.29	Аналитический метод	0.3	-
4973	986392.42	3565151.30	Аналитический метод	0.3	-
4974	986371.34	3565157.11	Аналитический метод	0.3	-
4975	986371.19	3565157.15	Аналитический метод	0.1	-
4976	986369.62	3565151.56	Аналитический метод	0.1	-
4961	986366.92	3565152.66	Аналитический метод	0.1	-
Часть N 208					
4977	981877.90	3576534.81	Аналитический метод	0.1	-
4978	981810.38	3576484.15	Аналитический метод	0.1	-
4979	981776.33	3576458.11	Аналитический метод	0.1	-
4980	981776.44	3576457.95	Аналитический метод	0.1	-
4981	981779.15	3576454.15	Аналитический метод	0.1	-
4982	981780.39	3576450.55	Аналитический метод	0.1	-

3. Сведения о характерных точках части (частей) границы объекта					
Обозначение характерных точек части границы	Координаты, м		Метод определения координат характерной точки	Средняя квадратическая погрешность положения характерной точки (Mt), м	Описание обозначения точки на местности (при наличии)
	X	Y			
4983	981782.03	3576446.65	Аналитический метод	0.1	-
4984	981779.00	3576442.92	Аналитический метод	0.1	-
4985	981774.12	3576439.76	Аналитический метод	0.1	-
4986	981786.33	3576422.84	Аналитический метод	0.1	-
4987	981812.00	3576438.78	Аналитический метод	0.1	-
4988	981807.78	3576447.47	Аналитический метод	0.1	-
4989	981810.04	3576449.42	Аналитический метод	0.1	-
4990	981809.63	3576450.44	Аналитический метод	0.1	-
4991	981814.11	3576452.82	Аналитический метод	0.1	-
4992	981817.94	3576455.76	Аналитический метод	0.1	-
4993	981820.45	3576457.42	Аналитический метод	0.1	-
4994	981827.22	3576461.48	Аналитический метод	0.1	-
4995	981893.66	3576513.36	Картометрический метод	1.4	-
4996	981890.98	3576516.66	Аналитический метод	0.1	-
4997	981888.07	3576520.18	Аналитический метод	0.1	-
4998	981886.48	3576522.12	Аналитический метод	0.1	-
4999	981882.49	3576527.76	Аналитический метод	0.1	-
5000	981882.38	3576528.88	Аналитический метод	0.1	-
5001	981879.62	3576532.48	Аналитический метод	0.1	-
4977	981877.90	3576534.81	Аналитический метод	0.1	-
Часть N 209					
5002	986990.11	3568331.58	Картометрический метод	1.4	-
5003	986968.33	3568242.02	Картометрический метод	1.4	-
5004	987002.81	3568231.93	Картометрический метод	1.4	-
5005	987006.55	3568235.71	Картометрический метод	1.4	-
5006	987011.23	3568257.74	Картометрический метод	1.4	-
5007	987013.18	3568260.13	Картометрический метод	1.4	-
5008	987015.82	3568260.97	Картометрический метод	1.4	-
5009	987019.14	3568265.89	Картометрический метод	1.4	-
5010	987033.38	3568319.75	Картометрический метод	1.4	-
5002	986990.11	3568331.58	Картометрический метод	1.4	-
Часть N 210					
5011	983740.96	3573479.91	Картометрический метод	1.4	-
5012	983732.74	3573478.22	Картометрический метод	1.4	-
5013	983733.11	3573476.14	Картометрический метод	1.4	-
5014	983715.78	3573472.42	Картометрический метод	1.4	-
5015	983697.34	3573468.42	Картометрический метод	1.4	-
5016	983695.32	3573463.00	Картометрический метод	1.4	-
5017	983678.25	3573418.16	Картометрический метод	1.4	-
5018	983675.36	3573410.32	Картометрический метод	1.4	-
5019	983682.32	3573407.48	Картометрический метод	1.4	-
5020	983759.38	3573424.28	Картометрический метод	1.4	-
5021	983754.76	3573443.77	Аналитический метод	0.1	-
5022	983753.76	3573448.20	Картометрический метод	1.4	-
5023	983753.15	3573450.87	Аналитический метод	0.1	-
5024	983747.70	3573475.91	Картометрический метод	1.4	-
5025	983747.13	3573475.79	Картометрический метод	1.4	-
5026	983746.35	3573479.20	Картометрический метод	1.4	-
5027	983746.19	3573479.88	Картометрический метод	1.4	-
5028	983741.24	3573478.90	Картометрический метод	1.4	-
5011	983740.96	3573479.91	Картометрический метод	1.4	-
Часть N 211					
5029	981810.33	3574337.33	Аналитический метод	0.3	-
5030	981787.49	3574332.19	Аналитический метод	0.3	-
5031	981778.69	3574330.34	Аналитический метод	0.3	-
5032	981772.24	3574328.33	Аналитический метод	0.3	-
5033	981764.52	3574326.60	Картометрический метод	1.4	-
5034	981756.83	3574324.78	Картометрический метод	1.4	-
5035	981751.82	3574323.51	Картометрический метод	1.4	-
5036	981745.57	3574322.19	Картометрический метод	1.4	-

3. Сведения о характерных точках части (частей) границы объекта					
Обозначение характерных точек части границы	Координаты, м		Метод определения координат характерной точки	Средняя квадратическая погрешность положения характерной точки (Mt), м	Описание обозначения точки на местности (при наличии)
	X	Y			
5037	981710.36	3574313.29	Аналитический метод	0.3	-
5038	981710.57	3574312.14	Аналитический метод	0.3	-
5039	981707.74	3574311.58	Аналитический метод	0.3	-
5040	981707.56	3574312.58	Аналитический метод	0.3	-
5041	981704.85	3574311.90	Аналитический метод	0.1	-
5042	981703.97	3574308.37	Аналитический метод	0.1	-
5043	981709.92	3574283.96	Картометрический метод	1.4	-
5044	981709.96	3574283.84	Картометрический метод	1.4	-
5045	981710.30	3574282.54	Аналитический метод	0.3	-
5046	981762.99	3574296.02	Аналитический метод	0.3	-
5047	981771.60	3574298.37	Аналитический метод	0.3	-
5048	981817.16	3574310.77	Аналитический метод	0.3	-
5049	981830.26	3574314.42	Аналитический метод	0.3	-
5050	981846.57	3574318.97	Аналитический метод	0.3	-
5051	981847.60	3574331.12	Аналитический метод	0.3	-
5052	981844.46	3574331.62	Аналитический метод	0.3	-
5053	981832.42	3574333.15	Аналитический метод	0.3	-
5054	981824.29	3574334.56	Аналитический метод	0.3	-
5055	981816.29	3574336.32	Аналитический метод	0.3	-
5029	981810.33	3574337.33	Аналитический метод	0.3	-
Часть N 212					
5056	985078.81	3572648.44	Аналитический метод	0.1	-
5057	985045.91	3572641.48	Аналитический метод	0.1	-
5058	985045.98	3572641.19	Аналитический метод	0.3	-
5059	985019.17	3572635.21	Аналитический метод	0.3	-
5060	984990.09	3572628.85	Аналитический метод	0.3	-
5061	984971.71	3572624.84	Аналитический метод	0.3	-
5062	984971.91	3572623.97	Картометрический метод	1.4	-
5063	984962.63	3572622.24	Картометрический метод	1.4	-
5064	984947.09	3572619.02	Аналитический метод	0.3	-
5065	984943.15	3572618.24	Аналитический метод	0.3	-
5066	984948.24	3572596.48	Картометрический метод	1.4	-
5067	984951.46	3572597.20	Аналитический метод	0.3	-
5068	984952.62	3572597.45	Аналитический метод	0.3	-
5069	984976.92	3572601.79	Аналитический метод	0.3	-
5070	984976.85	3572602.19	Аналитический метод	0.3	-
5071	984995.16	3572606.05	Аналитический метод	0.3	-
5072	984995.07	3572606.46	Аналитический метод	0.3	-
5073	985023.84	3572612.38	Аналитический метод	0.3	-
5074	985050.96	3572617.95	Аналитический метод	0.3	-
5075	985051.00	3572617.79	Аналитический метод	0.3	-
5076	985074.82	3572622.50	Аналитический метод	0.1	-
5077	985083.77	3572624.27	Аналитический метод	0.1	-
5078	985089.43	3572625.43	Аналитический метод	0.1	-
5079	985113.25	3572630.26	Картометрический метод	1.4	-
5080	985112.09	3572636.05	Картометрический метод	1.4	-
5081	985111.30	3572639.48	Аналитический метод	0.1	-
5082	985109.35	3572647.91	Картометрический метод	1.4	-
5083	985089.13	3572643.31	Картометрический метод	1.4	-
5084	985088.70	3572648.35	Картометрический метод	1.4	-
5085	985078.84	3572648.27	Аналитический метод	0.1	-
5056	985078.81	3572648.44	Аналитический метод	0.1	-
Часть N 213					
5086	983535.01	3569719.83	Аналитический метод	0.1	-
5087	983500.62	3569653.71	Аналитический метод	0.1	-
5088	983545.78	3569630.07	Аналитический метод	0.1	-
5089	983580.72	3569697.24	Аналитический метод	0.1	-
5086	983535.01	3569719.83	Аналитический метод	0.1	-
Часть N 214					
5090	983306.44	3574499.08	Аналитический метод	0.1	-

3. Сведения о характерных точках части (частей) границы объекта					
Обозначение характерных точек части границы	Координаты, м		Метод определения координат характерной точки	Средняя квадратическая погрешность положения характерной точки (Mt), м	Описание обозначения точки на местности (при наличии)
	X	Y			
5091	983290.69	3574461.88	Аналитический метод	0.1	-
5092	983327.07	3574446.86	Аналитический метод	0.1	-
5093	983372.74	3574428.02	Аналитический метод	0.1	-
5094	983378.38	3574429.79	Аналитический метод	0.1	-
5095	983392.41	3574463.42	Аналитический метод	0.1	-
5096	983388.60	3574465.00	Аналитический метод	0.1	-
5097	983343.27	3574483.80	Аналитический метод	0.1	-
5090	983306.44	3574499.08	Аналитический метод	0.1	-
Часть N 215					
5098	991751.88	3573675.09	Аналитический метод	0.3	-
5099	991712.15	3573674.59	Аналитический метод	0.3	-
5100	991707.81	3573588.51	Картометрический метод	1.4	-
5101	991718.79	3573588.27	Аналитический метод	0.1	-
5102	991752.66	3573588.39	Аналитический метод	0.1	-
5098	991751.88	3573675.09	Аналитический метод	0.3	-
Часть N 216					
5103	982681.00	3574912.21	Картометрический метод	1.4	-
5104	982670.72	3574890.82	Аналитический метод	0.3	-
5105	982669.10	3574889.07	Аналитический метод	0.3	-
5106	982662.76	3574891.34	Аналитический метод	0.3	-
5107	982652.19	3574874.19	Аналитический метод	0.1	-
5108	982677.88	3574853.56	Аналитический метод	0.1	-
5109	982682.04	3574851.33	Аналитический метод	0.1	-
5110	982688.21	3574849.24	Аналитический метод	0.1	-
5111	982714.41	3574834.17	Аналитический метод	0.1	-
5112	982716.29	3574838.38	Аналитический метод	0.1	-
5113	982727.01	3574862.48	Аналитический метод	0.1	-
5114	982727.19	3574862.88	Аналитический метод	0.1	-
5115	982738.08	3574887.43	Картометрический метод	1.4	-
5103	982681.00	3574912.21	Картометрический метод	1.4	-
Часть N 217					
5116	981960.32	3572844.68	Аналитический метод	0.1	-
5117	981947.51	3572837.41	Аналитический метод	0.1	-
5118	981931.26	3572842.66	Аналитический метод	0.1	-
5119	981930.75	3572841.53	Аналитический метод	0.1	-
5120	981926.15	3572835.24	Аналитический метод	0.1	-
5121	981917.51	3572823.44	Картометрический метод	1.4	-
5122	981983.29	3572774.84	Картометрический метод	1.4	-
5123	981996.00	3572793.91	Аналитический метод	0.1	-
5124	981997.90	3572796.91	Аналитический метод	0.1	-
5125	982006.88	3572814.98	Аналитический метод	0.1	-
5126	982012.92	3572827.11	Аналитический метод	0.1	-
5116	981960.32	3572844.68	Аналитический метод	0.1	-
Часть N 218					
5127	984651.47	3566303.18	Аналитический метод	0.1	-
5128	984648.09	3566299.04	Картометрический метод	1.4	-
5129	984647.08	3566297.87	Картометрический метод	1.4	-
5130	984646.59	3566297.31	Картометрический метод	1.4	-
5131	984640.87	3566286.71	Картометрический метод	1.4	-
5132	984635.78	3566266.48	Картометрический метод	1.4	-
5133	984624.54	3566218.38	Картометрический метод	1.4	-
5134	984661.26	3566206.18	Картометрический метод	1.4	-
5135	984663.31	3566213.38	Картометрический метод	1.4	-
5136	984668.79	3566232.52	Картометрический метод	1.4	-
5137	984682.68	3566281.06	Картометрический метод	1.4	-
5138	984683.05	3566282.23	Картометрический метод	1.4	-
5139	984685.82	3566292.88	Картометрический метод	1.4	-
5140	984682.42	3566294.20	Аналитический метод	0.1	-
5141	984674.90	3566296.35	Аналитический метод	0.1	-
5127	984651.47	3566303.18	Аналитический метод	0.1	-

3. Сведения о характерных точках части (частей) границы объекта					
Обозначение характерных точек части границы	Координаты, м		Метод определения координат характерной точки	Средняя квадратическая погрешность положения характерной точки (Mt), м	Описание обозначения точки на местности (при наличии)
	X	Y			
Часть N 219					
5142	983886.55	3572464.40	Картометрический метод	1.4	-
5143	983880.83	3572463.30	Картометрический метод	1.4	-
5144	983860.90	3572459.26	Аналитический метод	0.3	-
5145	983859.29	3572456.29	Аналитический метод	0.3	-
5146	983847.98	3572451.67	Аналитический метод	0.3	-
5147	983846.45	3572445.79	Аналитический метод	0.3	-
5148	983847.66	3572441.05	Аналитический метод	0.3	-
5149	983848.14	3572438.90	Аналитический метод	0.3	-
5150	983848.77	3572435.62	Аналитический метод	0.3	-
5151	983814.44	3572448.79	Картометрический метод	1.4	-
5152	983782.63	3572460.99	Картометрический метод	1.4	-
5153	983771.40	3572426.79	Картометрический метод	1.4	-
5154	983765.23	3572407.86	Аналитический метод	0.3	-
5155	983850.44	3572426.46	Картометрический метод	1.4	-
5156	983850.37	3572426.82	Картометрический метод	1.4	-
5157	983892.33	3572436.25	Картометрический метод	1.4	-
5158	983886.55	3572464.39	Картометрический метод	1.4	-
5142	983886.55	3572464.40	Картометрический метод	1.4	-
Часть N 220					
5159	991443.16	3575930.13	Картометрический метод	1.4	-
5160	991425.23	3575929.17	Аналитический метод	0.3	-
5161	991413.73	3575928.22	Аналитический метод	0.3	-
5162	991404.18	3575926.36	Картометрический метод	1.4	-
5163	991395.17	3575922.43	Аналитический метод	0.1	-
5164	991396.19	3575888.04	Аналитический метод	0.1	-
5165	991397.17	3575854.77	Аналитический метод	0.1	-
5166	991406.10	3575856.39	Аналитический метод	0.1	-
5167	991445.96	3575860.65	Аналитический метод	0.1	-
5159	991443.16	3575930.13	Картометрический метод	1.4	-
Часть N 221					
5168	982676.30	3575269.67	Аналитический метод	0.08	-
5169	982614.04	3575254.40	Аналитический метод	0.08	-
5170	982618.26	3575237.93	Аналитический метод	0.08	-
5171	982626.89	3575208.84	Аналитический метод	0.3	-
5172	982628.86	3575200.92	Аналитический метод	0.3	-
5173	982651.88	3575206.40	Аналитический метод	0.3	-
5174	982657.44	3575207.64	Аналитический метод	0.3	-
5175	982687.30	3575214.82	Аналитический метод	0.3	-
5176	982680.99	3575239.43	Аналитический метод	0.3	-
5177	982676.90	3575255.33	Аналитический метод	0.08	-
5168	982676.30	3575269.67	Аналитический метод	0.08	-
Часть N 222					
5178	983095.54	3570649.63	Картометрический метод	1.4	-
5179	983087.25	3570647.53	Картометрический метод	1.4	-
5180	983073.44	3570643.77	Аналитический метод	0.1	-
5181	983069.88	3570642.93	Аналитический метод	0.1	-
5182	983026.20	3570630.85	Аналитический метод	0.1	-
5183	983041.88	3570582.00	Аналитический метод	0.1	-
5184	983048.03	3570583.88	Аналитический метод	0.1	-
5185	983047.16	3570586.98	Аналитический метод	0.1	-
5186	983052.89	3570588.69	Аналитический метод	0.1	-
5187	983057.00	3570589.91	Аналитический метод	0.1	-
5188	983107.96	3570605.09	Картометрический метод	1.4	-
5189	983108.29	3570605.19	Аналитический метод	0.3	-
5190	983106.74	3570610.67	Аналитический метод	0.3	-
5191	983099.84	3570634.72	Картометрический метод	1.4	-
5178	983095.54	3570649.63	Картометрический метод	1.4	-
Часть N 223					
5192	983751.53	3571134.27	Картометрический метод	1.4	-

3. Сведения о характерных точках части (частей) границы объекта					
Обозначение характерных точек части границы	Координаты, м		Метод определения координат характерной точки	Средняя квадратическая погрешность положения характерной точки (Mt), м	Описание обозначения точки на местности (при наличии)
	X	Y			
5193	983683.96	3571111.53	Аналитический метод	0.3	-
5194	983667.99	3571107.04	Картометрический метод	1.4	-
5195	983673.45	3571090.49	Картометрический метод	1.4	-
5196	983677.53	3571077.54	Картометрический метод	1.4	-
5197	983679.41	3571072.06	Картометрический метод	1.4	-
5198	983686.49	3571073.64	Картометрический метод	1.4	-
5199	983697.44	3571077.42	Картометрический метод	1.4	-
5200	983715.77	3571083.65	Аналитический метод	0.3	-
5201	983718.20	3571076.39	Аналитический метод	0.3	-
5202	983732.03	3571080.62	Аналитический метод	0.3	-
5203	983729.48	3571088.01	Аналитический метод	0.3	-
5204	983750.31	3571093.97	Аналитический метод	0.3	-
5205	983759.38	3571093.57	Картометрический метод	1.4	-
5206	983763.17	3571094.63	Картометрический метод	1.4	-
5192	983751.53	3571134.27	Картометрический метод	1.4	-
Часть N 224					
5207	985464.97	3569932.33	Аналитический метод	0.3	-
5208	985451.42	3569919.00	Аналитический метод	0.3	-
5209	985451.10	3569906.96	Аналитический метод	0.3	-
5210	985450.00	3569868.87	Аналитический метод	0.3	-
5211	985479.90	3569868.68	Картометрический метод	1.4	-
5212	985504.99	3569868.43	Аналитический метод	0.3	-
5213	985505.21	3569931.99	Аналитический метод	0.3	-
5207	985464.97	3569932.33	Аналитический метод	0.3	-
Часть N 225					
5214	984587.23	3571487.96	Аналитический метод	0.1	-
5215	984507.69	3571470.96	Картометрический метод	1.4	-
5216	984514.48	3571431.40	Картометрический метод	1.4	-
5217	984524.13	3571432.78	Картометрический метод	1.4	-
5218	984588.89	3571446.01	Аналитический метод	0.1	-
5219	984594.35	3571450.66	Аналитический метод	0.1	-
5214	984587.23	3571487.96	Аналитический метод	0.1	-
Часть N 226					
5220	981034.42	3576165.47	Картометрический метод	1.4	-
5221	981016.98	3576149.67	Картометрический метод	1.4	-
5222	980982.74	3576119.03	Картометрический метод	1.4	-
5223	980950.86	3576089.38	Картометрический метод	1.4	-
5224	980958.31	3576083.31	Картометрический метод	1.4	-
5225	980990.37	3576092.76	Картометрический метод	1.4	-
5226	981048.07	3576106.44	Аналитический метод	0.1	-
5227	981036.89	3576154.31	Аналитический метод	0.1	-
5220	981034.42	3576165.47	Картометрический метод	1.4	-
Часть N 227					
5228	983009.68	3577012.70	Аналитический метод	0.3	-
5229	982999.15	3576983.30	Аналитический метод	0.3	-
5230	982995.66	3576973.15	Аналитический метод	0.3	-
5231	983009.92	3576969.63	Картометрический метод	1.4	-
5232	983028.23	3576965.13	Картометрический метод	1.4	-
5233	983072.72	3576954.18	Картометрический метод	1.4	-
5234	983075.37	3576963.19	Картометрический метод	1.4	-
5235	983084.57	3576982.43	Картометрический метод	1.4	-
5236	983084.71	3576991.31	Картометрический метод	1.4	-
5237	983079.66	3576992.89	Картометрический метод	1.4	-
5238	983080.62	3576995.41	Картометрический метод	1.4	-
5239	983035.06	3577006.22	Аналитический метод	0.3	-
5240	983021.50	3577009.77	Аналитический метод	0.3	-
5228	983009.68	3577012.70	Аналитический метод	0.3	-
Часть N 228					
5241	984478.81	3576915.34	Картометрический метод	1.4	-
5242	984478.39	3576892.11	Картометрический метод	1.4	-

3. Сведения о характерных точках части (частей) границы объекта					
Обозначение характерных точек части границы	Координаты, м		Метод определения координат характерной точки	Средняя квадратическая погрешность положения характерной точки (Mt), м	Описание обозначения точки на местности (при наличии)
	X	Y			
5243	984464.14	3576892.64	Картометрический метод	1.4	-
5244	984458.32	3576892.82	Картометрический метод	1.4	-
5245	984455.99	3576892.91	Картометрический метод	1.4	-
5246	984453.26	3576883.09	Картометрический метод	1.4	-
5247	984481.42	3576879.36	Картометрический метод	1.4	-
5248	984566.16	3576876.37	Картометрический метод	1.4	-
5249	984566.20	3576878.54	Картометрический метод	1.4	-
5250	984566.39	3576888.54	Картометрический метод	1.4	-
5251	984566.90	3576904.60	Картометрический метод	1.4	-
5252	984557.02	3576905.14	Картометрический метод	1.4	-
5253	984557.32	3576911.42	Картометрический метод	1.4	-
5241	984478.81	3576915.34	Картометрический метод	1.4	-
Часть N 229					
5254	983991.11	3571290.58	Аналитический метод	0.1	-
5255	983986.41	3571289.07	Аналитический метод	0.1	-
5256	983979.80	3571288.57	Аналитический метод	0.1	-
5257	983974.37	3571289.33	Аналитический метод	0.1	-
5258	983973.67	3571289.29	Аналитический метод	0.1	-
5259	983972.70	3571283.50	Аналитический метод	0.1	-
5260	983968.69	3571282.46	Картометрический метод	1.4	-
5261	983969.45	3571279.87	Аналитический метод	0.1	-
5262	983960.62	3571276.88	Аналитический метод	0.1	-
5263	983959.95	3571279.01	Аналитический метод	0.1	-
5264	983959.38	3571278.82	Аналитический метод	0.1	-
5265	983959.25	3571279.32	Аналитический метод	0.1	-
5266	983956.54	3571278.40	Аналитический метод	0.1	-
5267	983955.72	3571280.94	Аналитический метод	0.1	-
5268	983942.96	3571276.89	Аналитический метод	0.1	-
5269	983938.81	3571275.35	Аналитический метод	0.1	-
5270	983927.74	3571272.01	Аналитический метод	0.1	-
5271	983916.97	3571268.76	Аналитический метод	0.1	-
5272	983924.36	3571244.00	Аналитический метод	0.1	-
5273	983924.91	3571242.06	Аналитический метод	0.1	-
5274	983929.21	3571227.43	Аналитический метод	0.1	-
5275	983929.33	3571227.00	Аналитический метод	0.1	-
5276	983940.92	3571230.78	Аналитический метод	0.1	-
5277	983972.07	3571240.95	Аналитический метод	0.1	-
5278	983999.24	3571249.88	Аналитический метод	0.1	-
5279	984004.23	3571251.52	Аналитический метод	0.1	-
5280	983995.30	3571280.59	Аналитический метод	0.1	-
5281	983994.22	3571280.26	Аналитический метод	0.1	-
5254	983991.11	3571290.58	Аналитический метод	0.1	-
Часть N 230					
5282	983265.64	3572576.68	Аналитический метод	0.3	-
5283	983252.77	3572544.75	Аналитический метод	0.3	-
5284	983256.32	3572543.36	Картометрический метод	1.4	-
5285	983340.54	3572509.77	Картометрический метод	1.4	-
5286	983353.72	3572541.26	Аналитический метод	0.3	-
5282	983265.64	3572576.68	Аналитический метод	0.3	-
Часть N 231					
5287	982040.94	3572827.94	Картометрический метод	1.4	-
5288	982037.57	3572822.13	Картометрический метод	1.4	-
5289	982030.82	3572826.13	Картометрический метод	1.4	-
5290	982025.46	3572817.97	Аналитический метод	0.1	-
5291	982020.18	3572809.97	Аналитический метод	0.1	-
5292	982014.22	3572800.69	Аналитический метод	0.3	-
5293	982020.04	3572792.19	Аналитический метод	0.3	-
5294	982034.64	3572782.50	Аналитический метод	0.3	-
5295	982037.21	3572780.82	Аналитический метод	0.3	-
5296	982047.82	3572774.17	Картометрический метод	1.4	-

3. Сведения о характерных точках части (частей) границы объекта					
Обозначение характерных точек части границы	Координаты, м		Метод определения координат характерной точки	Средняя квадратическая погрешность положения характерной точки (Mt), м	Описание обозначения точки на местности (при наличии)
	X	Y			
5297	982055.41	3572785.25	Картометрический метод	1.4	-
5298	982061.26	3572781.24	Аналитический метод	0.1	-
5299	982064.21	3572780.98	Аналитический метод	0.1	-
5300	982073.53	3572774.84	Аналитический метод	0.1	-
5301	982074.03	3572775.52	Аналитический метод	0.1	-
5302	982076.48	3572773.96	Аналитический метод	0.1	-
5303	982079.76	3572778.93	Аналитический метод	0.1	-
5304	982075.46	3572781.94	Аналитический метод	0.1	-
5305	982082.88	3572792.77	Аналитический метод	0.1	-
5306	982087.10	3572789.89	Аналитический метод	0.1	-
5307	982088.48	3572791.89	Аналитический метод	0.1	-
5308	982093.86	3572788.21	Аналитический метод	0.1	-
5309	982092.46	3572786.16	Аналитический метод	0.1	-
5310	982096.56	3572783.36	Аналитический метод	0.1	-
5311	982093.43	3572778.80	Аналитический метод	0.1	-
5312	982094.82	3572777.88	Аналитический метод	0.1	-
5313	982093.26	3572775.57	Аналитический метод	0.1	-
5314	982103.28	3572768.83	Аналитический метод	0.1	-
5315	982117.14	3572791.64	Аналитический метод	0.3	-
5316	982117.98	3572793.07	Аналитический метод	0.3	-
5317	982072.31	3572822.03	Аналитический метод	0.3	-
5318	982071.53	3572822.52	Картометрический метод	1.4	-
5319	982064.69	3572812.87	Картометрический метод	1.4	-
5320	982063.15	3572813.82	Картометрический метод	1.4	-
5287	982040.94	3572827.94	Картометрический метод	1.4	-
Часть N 232					
5321	984202.06	3576896.46	Картометрический метод	1.4	-
5322	984195.26	3576872.63	Картометрический метод	1.4	-
5323	984193.10	3576865.00	Аналитический метод	0.1	-
5324	984187.73	3576845.64	Аналитический метод	0.1	-
5325	984242.86	3576828.65	Аналитический метод	0.1	-
5326	984245.80	3576836.93	Аналитический метод	0.1	-
5327	984247.35	3576841.33	Аналитический метод	0.1	-
5328	984249.56	3576847.52	Аналитический метод	0.1	-
5329	984252.09	3576846.74	Аналитический метод	0.3	-
5330	984254.67	3576855.59	Аналитический метод	0.3	-
5331	984255.74	3576859.41	Аналитический метод	0.3	-
5332	984261.00	3576877.20	Картометрический метод	1.4	-
5333	984261.73	3576879.68	Картометрический метод	1.4	-
5334	984259.13	3576880.15	Картометрический метод	1.4	-
5335	984259.18	3576880.46	Картометрический метод	1.4	-
5336	984247.33	3576883.75	Картометрический метод	1.4	-
5337	984247.25	3576883.45	Картометрический метод	1.4	-
5321	984202.06	3576896.46	Картометрический метод	1.4	-
Часть N 233					
5338	981373.64	3576539.46	Картометрический метод	1.4	-
5339	981356.10	3576525.48	Картометрический метод	1.4	-
5340	981347.90	3576524.16	Картометрический метод	1.4	-
5341	981347.88	3576524.16	Картометрический метод	1.4	-
5342	981343.50	3576523.45	Картометрический метод	1.4	-
5343	981329.99	3576521.10	Картометрический метод	1.4	-
5344	981329.52	3576521.02	Картометрический метод	1.4	-
5345	981308.93	3576517.36	Аналитический метод	0.1	-
5346	981306.99	3576517.02	Картометрический метод	1.4	-
5347	981306.64	3576518.46	Картометрический метод	1.4	-
5348	981302.80	3576533.89	Картометрический метод	1.4	-
5349	981280.30	3576528.02	Картометрический метод	1.4	-
5350	981284.69	3576507.30	Аналитический метод	0.1	-
5351	981286.92	3576495.95	Аналитический метод	0.1	-
5352	981287.93	3576491.30	Аналитический метод	0.1	-

3. Сведения о характерных точках части (частей) границы объекта					
Обозначение характерных точек части границы	Координаты, м		Метод определения координат характерной точки	Средняя квадратическая погрешность положения характерной точки (Mt), м	Описание обозначения точки на местности (при наличии)
	X	Y			
5353	981294.87	3576461.45	Картометрический метод	1.4	-
5354	981321.71	3576483.95	Картометрический метод	1.4	-
5355	981369.33	3576517.80	Картометрический метод	1.4	-
5356	981384.11	3576525.47	Картометрический метод	1.4	-
5338	981373.64	3576539.46	Картометрический метод	1.4	-
Часть N 234					
5357	992046.48	3572672.10	Картометрический метод	1.4	-
5358	992045.79	3572664.59	Картометрический метод	1.4	-
5359	992043.63	3572617.48	Картометрический метод	1.4	-
5360	992045.06	3572617.48	Аналитический метод	0.3	-
5361	992079.44	3572617.37	Аналитический метод	0.3	-
5362	992106.07	3572618.62	Картометрический метод	1.4	-
5363	992106.00	3572627.25	Аналитический метод	0.3	-
5364	992106.14	3572650.59	Аналитический метод	0.3	-
5365	992101.69	3572650.80	Аналитический метод	0.3	-
5366	992102.24	3572662.39	Аналитический метод	0.3	-
5367	992102.53	3572669.16	Картометрический метод	1.4	-
5368	992102.53	3572669.25	Картометрический метод	1.4	-
5357	992046.48	3572672.10	Картометрический метод	1.4	-
Часть N 235					
5369	983120.70	3572631.99	Картометрический метод	1.4	-
5370	983107.85	3572601.79	Картометрический метод	1.4	-
5371	983128.62	3572593.74	Картометрический метод	1.4	-
5372	983141.62	3572588.51	Картометрический метод	1.4	-
5373	983150.90	3572584.77	Картометрический метод	1.4	-
5374	983194.10	3572567.11	Картометрический метод	1.4	-
5375	983196.35	3572572.70	Картометрический метод	1.4	-
5376	983206.24	3572597.21	Картометрический метод	1.4	-
5369	983120.70	3572631.99	Картометрический метод	1.4	-
Часть N 236					
5377	983915.05	3571375.68	Аналитический метод	0.1	-
5378	983891.09	3571368.98	Аналитический метод	0.1	-
5379	983886.52	3571367.94	Аналитический метод	0.1	-
5380	983883.82	3571363.14	Аналитический метод	0.1	-
5381	983891.75	3571337.24	Аналитический метод	0.1	-
5382	983898.19	3571316.24	Аналитический метод	0.1	-
5383	983899.96	3571310.35	Аналитический метод	0.1	-
5384	983900.31	3571309.22	Аналитический метод	0.1	-
5385	983902.37	3571309.78	Аналитический метод	0.1	-
5386	983925.00	3571315.93	Аналитический метод	0.1	-
5387	983949.39	3571322.56	Аналитический метод	0.1	-
5388	983971.67	3571328.62	Аналитический метод	0.1	-
5389	983968.13	3571340.17	Картометрический метод	1.4	-
5390	983966.96	3571344.00	Картометрический метод	1.4	-
5391	983950.09	3571340.31	Картометрический метод	1.4	-
5392	983944.36	3571342.01	Картометрический метод	1.4	-
5393	983940.39	3571346.70	Картометрический метод	1.4	-
5394	983930.49	3571354.63	Картометрический метод	1.4	-
5395	983924.62	3571356.27	Картометрический метод	1.4	-
5396	983920.24	3571360.36	Картометрический метод	1.4	-
5397	983915.57	3571373.79	Картометрический метод	1.4	-
5377	983915.05	3571375.68	Аналитический метод	0.1	-
Часть N 237					
5398	983949.31	3570524.44	Аналитический метод	0.3	-
5399	983912.35	3570513.49	Аналитический метод	0.1	-
5400	983912.26	3570504.56	Аналитический метод	0.1	-
5401	983912.22	3570500.42	Аналитический метод	0.1	-
5402	983915.56	3570490.00	Аналитический метод	0.1	-
5403	983910.00	3570488.20	Аналитический метод	0.1	-
5404	983911.44	3570483.80	Аналитический метод	0.1	-

3. Сведения о характерных точках части (частей) границы объекта					
Обозначение характерных точек части границы	Координаты, м		Метод определения координат характерной точки	Средняя квадратическая погрешность положения характерной точки (Mt), м	Описание обозначения точки на местности (при наличии)
	X	Y			
5405	983901.38	3570480.83	Аналитический метод	0.1	-
5406	983905.23	3570468.78	Аналитический метод	0.1	-
5407	983889.08	3570463.61	Аналитический метод	0.1	-
5408	983883.25	3570461.96	Аналитический метод	0.1	-
5409	983886.32	3570451.74	Аналитический метод	0.1	-
5410	983891.70	3570452.58	Картометрический метод	1.4	-
5411	983966.19	3570474.63	Картометрический метод	1.4	-
5412	983965.16	3570477.53	Аналитический метод	0.3	-
5398	983949.31	3570524.44	Аналитический метод	0.3	-
Часть N 238					
5413	983313.99	3578698.84	Аналитический метод	0.3	-
5414	983310.87	3578692.05	Аналитический метод	0.3	-
5415	983306.74	3578683.11	Аналитический метод	0.3	-
5416	983249.55	3578659.92	Аналитический метод	0.3	-
5417	983280.62	3578660.32	Картометрический метод	1.4	-
5418	983342.55	3578640.84	Картометрический метод	1.4	-
5419	983359.00	3578686.75	Картометрический метод	1.4	-
5420	983354.83	3578688.66	Картометрический метод	1.4	-
5421	983344.00	3578692.64	Картометрический метод	1.4	-
5413	983313.99	3578698.84	Аналитический метод	0.3	-
Часть N 239					
5422	981621.61	3571855.86	Картометрический метод	1.4	-
5423	981625.52	3571860.61	Аналитический метод	0.1	-
5424	981636.39	3571873.79	Аналитический метод	0.1	-
5425	981604.44	3571908.84	Аналитический метод	0.1	-
5426	981610.44	3571914.24	Аналитический метод	0.1	-
5427	981609.85	3571915.83	Аналитический метод	0.1	-
5428	981607.42	3571920.08	Аналитический метод	0.1	-
5429	981605.86	3571922.80	Аналитический метод	0.1	-
5430	981593.30	3571934.24	Аналитический метод	0.1	-
5431	981577.24	3571949.21	Аналитический метод	0.1	-
5432	981571.96	3571954.09	Аналитический метод	0.1	-
5433	981561.40	3571963.25	Аналитический метод	0.1	-
5434	981553.48	3571968.26	Картометрический метод	1.4	-
5435	981543.61	3571952.54	Картометрический метод	1.4	-
5436	981574.55	3571919.02	Картометрический метод	1.4	-
5437	981579.82	3571920.74	Картометрический метод	1.4	-
5438	981586.82	3571923.34	Картометрический метод	1.4	-
5439	981589.40	3571916.36	Картометрический метод	1.4	-
5440	981582.42	3571913.78	Картометрический метод	1.4	-
5441	981582.17	3571913.59	Картометрический метод	1.4	-
5442	981585.34	3571894.96	Картометрический метод	1.4	-
5422	981621.61	3571855.86	Картометрический метод	1.4	-
Часть N 240					
5443	984210.61	3570353.73	Аналитический метод	0.3	-
5444	984195.93	3570349.30	Аналитический метод	0.3	-
5445	984197.75	3570343.41	Картометрический метод	1.4	-
5446	984189.44	3570340.46	Картометрический метод	1.4	-
5447	984188.48	3570343.26	Аналитический метод	0.1	-
5448	984187.30	3570342.78	Картометрический метод	1.4	-
5449	984178.03	3570339.24	Картометрический метод	1.4	-
5450	984181.67	3570327.27	Картометрический метод	1.4	-
5451	984181.64	3570327.24	Картометрический метод	1.4	-
5452	984158.30	3570319.65	Картометрический метод	1.4	-
5453	984157.93	3570319.53	Картометрический метод	1.4	-
5454	984157.87	3570319.51	Картометрический метод	1.4	-
5455	984165.62	3570294.38	Картометрический метод	1.4	-
5456	984205.48	3570273.31	Картометрический метод	1.4	-
5457	984200.00	3570290.38	Картометрический метод	1.4	-
5458	984211.55	3570294.07	Картометрический метод	1.4	-

3. Сведения о характерных точках части (частей) границы объекта					
Обозначение характерных точек части границы	Координаты, м		Метод определения координат характерной точки	Средняя квадратическая погрешность положения характерной точки (Mt), м	Описание обозначения точки на местности (при наличии)
	X	Y			
5459	984221.87	3570314.52	Картометрический метод	1.4	-
5460	984213.26	3570341.18	Картометрический метод	1.4	-
5461	984211.97	3570345.15	Картометрический метод	1.4	-
5462	984213.00	3570345.61	Картометрический метод	1.4	-
5443	984210.61	3570353.73	Аналитический метод	0.3	-
Часть N 241					
5463	985899.02	3569076.21	Аналитический метод	0.1	-
5464	985898.31	3568994.92	Аналитический метод	0.1	-
5465	985951.26	3568994.56	Аналитический метод	0.1	-
5466	985952.17	3569018.00	Аналитический метод	0.1	-
5463	985899.02	3569076.21	Аналитический метод	0.1	-
Часть N 242					
5467	986401.19	3565268.52	Аналитический метод	0.1	-
5468	986388.06	3565217.39	Аналитический метод	0.1	-
5469	986411.51	3565210.60	Аналитический метод	0.3	-
5470	986438.92	3565202.65	Картометрический метод	1.4	-
5471	986451.68	3565254.74	Аналитический метод	0.1	-
5472	986430.10	3565260.57	Аналитический метод	0.1	-
5473	986428.26	3565261.07	Аналитический метод	0.1	-
5467	986401.19	3565268.52	Аналитический метод	0.1	-
Часть N 243					
5474	991619.17	3574126.15	Картометрический метод	1.4	-
5475	991607.02	3574122.86	Картометрический метод	1.4	-
5476	991583.14	3574115.36	Картометрический метод	1.4	-
5477	991585.01	3574104.82	Аналитический метод	0.1	-
5478	991562.29	3574105.04	Аналитический метод	0.1	-
5479	991562.74	3574098.74	Аналитический метод	0.1	-
5480	991563.76	3574083.82	Аналитический метод	0.1	-
5481	991564.46	3574073.83	Аналитический метод	0.1	-
5482	991575.31	3574072.55	Аналитический метод	0.1	-
5483	991582.75	3574070.21	Аналитический метод	0.1	-
5484	991589.36	3574066.41	Аналитический метод	0.1	-
5485	991603.11	3574057.04	Картометрический метод	1.4	-
5486	991609.74	3574052.52	Аналитический метод	0.1	-
5487	991610.63	3574055.84	Аналитический метод	0.1	-
5488	991624.42	3574107.19	Аналитический метод	0.3	-
5489	991622.64	3574113.61	Картометрический метод	1.4	-
5474	991619.17	3574126.15	Картометрический метод	1.4	-
Часть N 244					
5490	984357.40	3573504.97	Картометрический метод	1.4	-
5491	984319.99	3573496.64	Аналитический метод	0.3	-
5492	984272.16	3573482.68	Картометрический метод	1.4	-
5493	984272.96	3573479.72	Картометрический метод	1.4	-
5494	984279.15	3573456.72	Картометрический метод	1.4	-
5495	984302.44	3573462.38	Картометрический метод	1.4	-
5496	984327.54	3573461.96	Картометрический метод	1.4	-
5497	984327.55	3573462.15	Картометрический метод	1.4	-
5498	984364.58	3573470.91	Картометрический метод	1.4	-
5490	984357.40	3573504.97	Картометрический метод	1.4	-
Часть N 245					
5499	984538.22	3570547.39	Аналитический метод	0.3	-
5500	984517.15	3570509.32	Аналитический метод	0.3	-
5501	984571.70	3570479.75	Аналитический метод	0.3	-
5502	984593.47	3570517.01	Аналитический метод	0.3	-
5503	984576.56	3570526.54	Аналитический метод	0.3	-
5499	984538.22	3570547.39	Аналитический метод	0.3	-
Часть N 246					
5504	983273.48	3571003.51	Аналитический метод	0.3	-
5505	983271.83	3571002.97	Аналитический метод	0.1	-
5506	983234.08	3570990.28	Аналитический метод	0.3	-

3. Сведения о характерных точках части (частей) границы объекта					
Обозначение характерных точек части границы	Координаты, м		Метод определения координат характерной точки	Средняя квадратическая погрешность положения характерной точки (Mt), м	Описание обозначения точки на местности (при наличии)
	X	Y			
5507	983245.88	3570958.39	Аналитический метод	0.1	-
5508	983254.93	3570933.21	Аналитический метод	0.1	-
5509	983261.69	3570935.85	Аналитический метод	0.1	-
5510	983294.57	3570946.42	Аналитический метод	0.1	-
5511	983286.49	3570977.59	Аналитический метод	0.1	-
5512	983285.92	3570979.71	Аналитический метод	0.3	-
5513	983283.31	3570989.83	Аналитический метод	0.3	-
5514	983281.36	3570989.15	Аналитический метод	0.3	-
5515	983276.71	3571002.33	Аналитический метод	0.3	-
5504	983273.48	3571003.51	Аналитический метод	0.3	-
Часть N 247					
5516	983203.06	3571543.59	Картометрический метод	1.4	-
5517	983197.99	3571540.68	Картометрический метод	1.4	-
5518	983179.09	3571535.53	Картометрический метод	1.4	-
5519	983159.78	3571530.32	Аналитический метод	0.3	-
5520	983166.56	3571509.09	Аналитический метод	0.3	-
5521	983174.88	3571482.78	Аналитический метод	0.3	-
5522	983175.05	3571482.24	Картометрический метод	1.4	-
5523	983176.26	3571482.67	Картометрический метод	1.4	-
5524	983201.42	3571490.70	Картометрический метод	1.4	-
5525	983202.07	3571488.74	Аналитический метод	0.3	-
5526	983202.22	3571488.22	Аналитический метод	0.3	-
5527	983209.40	3571490.57	Аналитический метод	0.3	-
5528	983209.22	3571491.17	Аналитический метод	0.3	-
5529	983208.73	3571493.05	Картометрический метод	1.4	-
5530	983229.27	3571499.62	Картометрический метод	1.4	-
5531	983224.35	3571519.27	Картометрический метод	1.4	-
5532	983220.06	3571521.72	Картометрический метод	1.4	-
5533	983219.85	3571522.31	Картометрический метод	1.4	-
5534	983204.79	3571537.84	Картометрический метод	1.4	-
5516	983203.06	3571543.59	Картометрический метод	1.4	-
Часть N 248					
5535	983023.60	3571804.96	Аналитический метод	0.3	-
5536	983013.34	3571804.31	Аналитический метод	0.3	-
5537	983008.84	3571790.04	Аналитический метод	0.3	-
5538	983005.59	3571789.35	Аналитический метод	0.3	-
5539	983006.67	3571784.07	Аналитический метод	0.3	-
5540	983006.79	3571783.53	Аналитический метод	0.3	-
5541	983001.61	3571767.12	Аналитический метод	0.3	-
5542	983000.35	3571767.54	Аналитический метод	0.3	-
5543	983000.29	3571766.62	Аналитический метод	0.3	-
5544	983000.30	3571765.94	Аналитический метод	0.3	-
5545	983000.34	3571765.08	Аналитический метод	0.3	-
5546	983000.41	3571764.47	Аналитический метод	0.3	-
5547	983000.46	3571764.19	Аналитический метод	0.3	-
5548	983000.56	3571763.78	Аналитический метод	0.3	-
5549	982992.71	3571738.85	Аналитический метод	0.3	-
5550	983049.96	3571751.34	Аналитический метод	0.3	-
5551	983052.75	3571765.95	Аналитический метод	0.3	-
5552	983048.81	3571783.45	Аналитический метод	0.3	-
5553	983048.25	3571785.59	Аналитический метод	0.3	-
5554	983046.86	3571791.80	Аналитический метод	0.3	-
5555	983045.65	3571792.60	Аналитический метод	0.3	-
5556	983043.31	3571800.15	Аналитический метод	0.3	-
5557	983030.04	3571803.39	Картометрический метод	1.4	-
5535	983023.60	3571804.96	Аналитический метод	0.3	-
Часть N 249					
5558	985291.10	3569944.61	Аналитический метод	0.1	-
5559	985291.00	3569940.69	Аналитический метод	0.1	-
5560	985281.11	3569940.96	Аналитический метод	0.1	-

3. Сведения о характерных точках части (частей) границы объекта					
Обозначение характерных точек части границы	Координаты, м		Метод определения координат характерной точки	Средняя квадратическая погрешность положения характерной точки (Mt), м	Описание обозначения точки на местности (при наличии)
	X	Y			
5561	985280.59	3569908.68	Аналитический метод	0.1	-
5562	985280.33	3569897.52	Аналитический метод	0.1	-
5563	985279.59	3569870.43	Аналитический метод	0.1	-
5564	985315.91	3569870.10	Картометрический метод	1.4	-
5565	985316.56	3569944.09	Картометрический метод	1.4	-
5558	985291.10	3569944.61	Аналитический метод	0.1	-
Часть N 250					
5566	984551.57	3577210.69	Картометрический метод	1.4	-
5567	984549.51	3577179.44	Картометрический метод	1.4	-
5568	984535.85	3577180.61	Картометрический метод	1.4	-
5569	984532.73	3577169.36	Картометрический метод	1.4	-
5570	984547.33	3577166.73	Картометрический метод	1.4	-
5571	984556.66	3577165.05	Картометрический метод	1.4	-
5572	984596.56	3577157.88	Картометрический метод	1.4	-
5573	984597.02	3577160.42	Аналитический метод	0.1	-
5574	984597.43	3577162.51	Аналитический метод	0.1	-
5575	984597.58	3577167.55	Аналитический метод	0.1	-
5576	984598.55	3577180.08	Аналитический метод	0.1	-
5577	984598.70	3577181.87	Аналитический метод	0.1	-
5578	984598.93	3577186.53	Аналитический метод	0.1	-
5579	984605.62	3577186.17	Аналитический метод	0.1	-
5580	984605.88	3577191.16	Аналитический метод	0.1	-
5581	984599.19	3577191.51	Аналитический метод	0.1	-
5582	984599.45	3577197.09	Аналитический метод	0.1	-
5583	984608.25	3577197.74	Аналитический метод	0.1	-
5584	984608.80	3577206.82	Аналитический метод	0.1	-
5585	984567.83	3577209.88	Аналитический метод	0.3	-
5586	984567.72	3577209.10	Аналитический метод	0.3	-
5587	984564.28	3577209.25	Картометрический метод	1.4	-
5588	984561.67	3577209.36	Аналитический метод	0.3	-
5589	984561.66	3577209.68	Аналитический метод	0.3	-
5566	984551.57	3577210.69	Картометрический метод	1.4	-
Часть N 251					
5590	983446.61	3574584.43	Аналитический метод	0.3	-
5591	983427.18	3574535.62	Аналитический метод	0.3	-
5592	983471.53	3574517.19	Аналитический метод	0.3	-
5593	983491.27	3574566.54	Аналитический метод	0.3	-
5590	983446.61	3574584.43	Аналитический метод	0.3	-
Часть N 252					
5594	983209.75	3572038.43	Картометрический метод	1.4	-
5595	983205.93	3572037.65	Картометрический метод	1.4	-
5596	983177.25	3572031.76	Картометрический метод	1.4	-
5597	983175.18	3572015.54	Картометрический метод	1.4	-
5598	983168.82	3572004.76	Картометрический метод	1.4	-
5599	983196.31	3571987.55	Картометрический метод	1.4	-
5600	983198.73	3571986.08	Картометрический метод	1.4	-
5601	983203.43	3571969.43	Картометрический метод	1.4	-
5602	983210.04	3571970.93	Картометрический метод	1.4	-
5603	983211.55	3571971.57	Картометрический метод	1.4	-
5604	983217.86	3571972.89	Картометрический метод	1.4	-
5605	983224.63	3571974.05	Картометрический метод	1.4	-
5606	983225.42	3571974.21	Картометрический метод	1.4	-
5607	983221.67	3571991.61	Картометрический метод	1.4	-
5608	983227.12	3571993.55	Картометрический метод	1.4	-
5609	983219.02	3572031.91	Картометрический метод	1.4	-
5610	983215.16	3572036.29	Картометрический метод	1.4	-
5594	983209.75	3572038.43	Картометрический метод	1.4	-
Часть N 253					
5611	985006.91	3566114.45	Аналитический метод	0.1	-
5612	985006.46	3566113.15	Картометрический метод	1.4	-

3. Сведения о характерных точках части (частей) границы объекта					
Обозначение характерных точек части границы	Координаты, м		Метод определения координат характерной точки	Средняя квадратическая погрешность положения характерной точки (Mt), м	Описание обозначения точки на местности (при наличии)
	X	Y			
5613	984999.95	3566094.20	Картометрический метод	1.4	-
5614	984989.41	3566096.96	Аналитический метод	0.1	-
5615	984981.93	3566070.48	Аналитический метод	0.1	-
5616	984975.77	3566072.32	Аналитический метод	0.1	-
5617	984967.09	3566049.69	Аналитический метод	0.1	-
5618	984966.92	3566049.23	Аналитический метод	0.1	-
5619	984969.06	3566048.57	Аналитический метод	0.1	-
5620	984968.88	3566048.06	Аналитический метод	0.1	-
5621	984979.75	3566045.11	Аналитический метод	0.1	-
5622	985007.26	3566060.66	Аналитический метод	0.1	-
5623	985018.37	3566067.07	Аналитический метод	0.1	-
5624	985027.57	3566072.41	Аналитический метод	0.1	-
5625	985037.91	3566107.44	Аналитический метод	0.1	-
5626	985031.32	3566109.47	Аналитический метод	0.3	-
5627	985018.58	3566113.01	Аналитический метод	0.3	-
5628	985015.65	3566111.35	Аналитический метод	0.3	-
5611	985006.91	3566114.45	Аналитический метод	0.1	-
Часть N 254					
5629	984154.51	3570493.94	Картометрический метод	1.4	-
5630	984108.57	3570479.78	Картометрический метод	1.4	-
5631	984123.51	3570431.52	Картометрический метод	1.4	-
5632	984163.15	3570445.16	Картометрический метод	1.4	-
5633	984170.45	3570447.60	Картометрический метод	1.4	-
5634	984166.62	3570458.86	Аналитический метод	0.1	-
5635	984163.87	3570467.90	Аналитический метод	0.1	-
5636	984162.54	3570467.45	Аналитический метод	0.1	-
5637	984162.47	3570467.65	Аналитический метод	0.1	-
5638	984161.63	3570470.17	Картометрический метод	1.4	-
5639	984162.44	3570470.44	Картометрический метод	1.4	-
5629	984154.51	3570493.94	Картометрический метод	1.4	-
Часть N 255					
5640	983026.15	3579283.42	Картометрический метод	1.4	-
5641	983023.81	3579283.39	Аналитический метод	0.1	-
5642	983010.38	3579282.23	Аналитический метод	0.1	-
5643	982977.38	3579278.86	Картометрический метод	1.4	-
5644	982976.40	3579278.95	Аналитический метод	0.1	-
5645	982985.71	3579189.19	Картометрический метод	1.4	-
5646	983011.96	3579246.44	Картометрический метод	1.4	-
5647	983017.53	3579258.63	Картометрический метод	1.4	-
5648	983022.30	3579259.07	Картометрический метод	1.4	-
5640	983026.15	3579283.42	Картометрический метод	1.4	-
Часть N 256					
5649	982957.84	3571346.57	Аналитический метод	0.3	-
5650	982943.62	3571341.82	Аналитический метод	0.3	-
5651	982960.40	3571283.32	Картометрический метод	1.4	-
5652	982964.05	3571270.59	Картометрический метод	1.4	-
5653	982970.06	3571249.70	Картометрический метод	1.4	-
5654	982987.33	3571255.59	Картометрический метод	1.4	-
5655	982997.54	3571259.13	Картометрический метод	1.4	-
5656	982990.52	3571282.57	Картометрический метод	1.4	-
5657	982987.47	3571292.72	Картометрический метод	1.4	-
5658	982980.57	3571315.46	Картометрический метод	1.4	-
5659	982969.05	3571324.48	Картометрический метод	1.4	-
5660	982964.29	3571328.23	Картометрический метод	1.4	-
5661	982963.74	3571328.06	Картометрический метод	1.4	-
5662	982959.86	3571340.25	Картометрический метод	1.4	-
5649	982957.84	3571346.57	Аналитический метод	0.3	-
Часть N 257					
5663	984230.46	3571682.53	Картометрический метод	1.4	-
5664	984201.80	3571676.00	Картометрический метод	1.4	-

3. Сведения о характерных точках части (частей) границы объекта					
Обозначение характерных точек части границы	Координаты, м		Метод определения координат характерной точки	Средняя квадратическая погрешность положения характерной точки (Mt), м	Описание обозначения точки на местности (при наличии)
	X	Y			
5665	984208.80	3571645.70	Картометрический метод	1.4	-
5666	984218.97	3571597.44	Аналитический метод	0.2	-
5667	984247.91	3571603.33	Аналитический метод	0.2	-
5668	984246.78	3571608.45	Аналитический метод	0.2	-
5663	984230.46	3571682.53	Картометрический метод	1.4	-
Часть N 258					
5669	985020.35	3572869.04	Аналитический метод	0.3	-
5670	984979.89	3572860.14	Аналитический метод	0.3	-
5671	984976.72	3572859.47	Аналитический метод	0.3	-
5672	984963.39	3572856.52	Аналитический метод	0.3	-
5673	984963.98	3572853.95	Аналитический метод	0.3	-
5674	984966.93	3572841.64	Аналитический метод	0.3	-
5675	984969.58	3572829.37	Аналитический метод	0.3	-
5676	984972.17	3572817.30	Аналитический метод	0.3	-
5677	984976.31	3572817.74	Аналитический метод	0.3	-
5678	984979.18	3572818.23	Аналитический метод	0.3	-
5679	984988.86	3572820.42	Аналитический метод	0.3	-
5680	985012.97	3572825.89	Картометрический метод	1.4	-
5681	985020.02	3572827.50	Аналитический метод	0.3	-
5682	985029.17	3572829.51	Аналитический метод	0.3	-
5669	985020.35	3572869.04	Аналитический метод	0.3	-
Часть N 259					
5683	988079.70	3568266.86	Аналитический метод	0.1	-
5684	988079.78	3568217.06	Аналитический метод	0.1	-
5685	988127.11	3568214.95	Аналитический метод	0.1	-
5686	988138.26	3568251.66	Аналитический метод	0.1	-
5687	988136.42	3568252.40	Аналитический метод	0.1	-
5683	988079.70	3568266.86	Аналитический метод	0.1	-
Часть N 260					
5688	982215.97	3577279.26	Картометрический метод	1.4	-
5689	982204.21	3577284.77	Картометрический метод	1.4	-
5690	982182.99	3577294.89	Картометрический метод	1.4	-
5691	982179.68	3577287.81	Картометрический метод	1.4	-
5692	982178.95	3577288.13	Картометрический метод	1.4	-
5693	982178.58	3577287.33	Картометрический метод	1.4	-
5694	982170.10	3577268.70	Картометрический метод	1.4	-
5695	982164.07	3577255.35	Картометрический метод	1.4	-
5696	982163.54	3577254.22	Картометрический метод	1.4	-
5697	982161.50	3577250.10	Картометрический метод	1.4	-
5698	982164.93	3577248.46	Картометрический метод	1.4	-
5699	982188.95	3577236.97	Картометрический метод	1.4	-
5700	982189.81	3577232.84	Картометрический метод	1.4	-
5701	982194.52	3577230.48	Картометрический метод	1.4	-
5702	982201.02	3577227.22	Картометрический метод	1.4	-
5703	982206.36	3577238.51	Картометрический метод	1.4	-
5704	982223.77	3577275.59	Картометрический метод	1.4	-
5688	982215.97	3577279.26	Картометрический метод	1.4	-
Часть N 261					
5705	983682.25	3572439.09	Аналитический метод	0.1	-
5706	983664.62	3572385.87	Картометрический метод	1.4	-
5707	983757.24	3572406.12	Картометрический метод	1.4	-
5708	983746.24	3572410.96	Картометрический метод	1.4	-
5709	983711.23	3572426.35	Картометрический метод	1.4	-
5705	983682.25	3572439.09	Аналитический метод	0.1	-
Часть N 262					
5710	984012.55	3573419.85	Аналитический метод	0.3	-
5711	984012.54	3573419.85	Аналитический метод	0.1	-
5712	983987.88	3573412.80	Аналитический метод	0.1	-
5713	983990.99	3573400.34	Аналитический метод	0.1	-
5714	984001.46	3573352.32	Аналитический метод	0.1	-

3. Сведения о характерных точках части (частей) границы объекта					
Обозначение характерных точек части границы	Координаты, м		Метод определения координат характерной точки	Средняя квадратическая погрешность положения характерной точки (Mt), м	Описание обозначения точки на местности (при наличии)
	X	Y			
5715	984002.27	3573348.26	Аналитический метод	0.1	-
5716	984017.36	3573351.56	Картометрический метод	1.4	-
5717	984033.65	3573355.14	Аналитический метод	0.1	-
5718	984033.60	3573355.41	Аналитический метод	0.3	-
5719	984036.42	3573356.20	Аналитический метод	0.3	-
5720	984040.21	3573357.17	Аналитический метод	0.3	-
5721	984041.68	3573359.05	Аналитический метод	0.3	-
5722	984041.99	3573361.00	Аналитический метод	0.3	-
5723	984040.20	3573368.83	Аналитический метод	0.3	-
5724	984038.96	3573374.60	Аналитический метод	0.3	-
5725	984036.93	3573383.89	Аналитический метод	0.3	-
5726	984035.61	3573385.67	Аналитический метод	0.3	-
5727	984033.98	3573386.47	Аналитический метод	0.3	-
5728	984032.74	3573386.50	Аналитический метод	0.3	-
5729	984032.24	3573389.08	Аналитический метод	0.3	-
5730	984029.74	3573392.68	Аналитический метод	0.3	-
5731	984025.35	3573391.74	Аналитический метод	0.3	-
5732	984024.82	3573394.22	Аналитический метод	0.3	-
5733	984018.27	3573392.83	Аналитический метод	0.3	-
5734	984017.26	3573397.45	Аналитический метод	0.3	-
5735	984015.50	3573405.31	Аналитический метод	0.3	-
5736	984013.85	3573414.70	Аналитический метод	0.3	-
5710	984012.55	3573419.85	Аналитический метод	0.3	-
Часть N 263					
5737	981662.26	3576373.40	Аналитический метод	0.1	-
5738	981643.96	3576359.92	Аналитический метод	0.1	-
5739	981630.73	3576350.19	Аналитический метод	0.1	-
5740	981621.86	3576343.67	Аналитический метод	0.1	-
5741	981626.53	3576324.90	Аналитический метод	0.1	-
5742	981631.67	3576303.26	Аналитический метод	0.1	-
5743	981654.71	3576319.34	Аналитический метод	0.1	-
5744	981654.50	3576319.69	Аналитический метод	0.1	-
5745	981654.77	3576319.88	Аналитический метод	0.1	-
5746	981680.73	3576338.20	Аналитический метод	0.1	-
5747	981680.87	3576338.29	Аналитический метод	0.1	-
5748	981684.74	3576341.00	Аналитический метод	0.1	-
5749	981682.25	3576346.15	Аналитический метод	0.1	-
5737	981662.26	3576373.40	Аналитический метод	0.1	-
Часть N 264					
5750	983147.19	3574565.21	Аналитический метод	0.1	-
5751	983127.34	3574506.68	Аналитический метод	0.1	-
5752	983158.89	3574492.44	Аналитический метод	0.1	-
5753	983182.41	3574550.60	Аналитический метод	0.1	-
5750	983147.19	3574565.21	Аналитический метод	0.1	-
Часть N 265					
5754	981668.39	3573897.30	Картометрический метод	1.4	-
5755	981664.80	3573882.88	Аналитический метод	0.3	-
5756	981666.28	3573877.95	Аналитический метод	0.3	-
5757	981659.86	3573850.71	Аналитический метод	0.3	-
5758	981692.66	3573844.39	Аналитический метод	0.3	-
5759	981706.54	3573841.73	Картометрический метод	1.4	-
5760	981716.47	3573888.83	Аналитический метод	0.3	-
5761	981702.34	3573889.45	Аналитический метод	0.3	-
5754	981668.39	3573897.30	Картометрический метод	1.4	-
Часть N 266					
5762	985294.16	3570120.40	Аналитический метод	0.1	-
5763	985285.78	3570120.11	Аналитический метод	0.1	-
5764	985285.46	3570119.25	Аналитический метод	0.1	-
5765	985285.36	3570091.70	Аналитический метод	0.1	-
5766	985284.82	3570059.11	Аналитический метод	0.1	-

3. Сведения о характерных точках части (частей) границы объекта					
Обозначение характерных точек части границы	Координаты, м		Метод определения координат характерной точки	Средняя квадратическая погрешность положения характерной точки (Mt), м	Описание обозначения точки на местности (при наличии)
	X	Y			
5767	985285.35	3570056.52	Аналитический метод	0.1	-
5768	985286.33	3570054.25	Аналитический метод	0.1	-
5769	985291.57	3570054.54	Аналитический метод	0.1	-
5770	985311.40	3570054.17	Аналитический метод	0.1	-
5771	985317.53	3570055.26	Картометрический метод	1.4	-
5772	985318.33	3570055.60	Аналитический метод	0.1	-
5773	985318.51	3570056.55	Аналитический метод	0.1	-
5774	985319.21	3570120.20	Картометрический метод	1.4	-
5775	985318.96	3570120.21	Аналитический метод	0.1	-
5776	985300.42	3570120.34	Аналитический метод	0.1	-
5762	985294.16	3570120.40	Аналитический метод	0.1	-
Часть N 267					
5777	984147.56	3571317.79	Аналитический метод	0.1	-
5778	984152.28	3571299.84	Аналитический метод	0.1	-
5779	984154.51	3571292.01	Аналитический метод	0.1	-
5780	984140.40	3571287.75	Аналитический метод	0.1	-
5781	984149.78	3571257.22	Аналитический метод	0.1	-
5782	984161.04	3571260.52	Аналитический метод	0.1	-
5783	984175.06	3571264.62	Аналитический метод	0.1	-
5784	984218.22	3571278.38	Аналитический метод	0.1	-
5777	984147.56	3571317.79	Аналитический метод	0.1	-
Часть N 268					
5785	985292.32	3570423.67	Картометрический метод	1.4	-
5786	985289.12	3570363.49	Картометрический метод	1.4	-
5787	985288.97	3570360.91	Картометрический метод	1.4	-
5788	985288.82	3570358.44	Картометрический метод	1.4	-
5789	985293.97	3570357.17	Картометрический метод	1.4	-
5790	985301.39	3570355.56	Картометрический метод	1.4	-
5791	985305.42	3570355.47	Картометрический метод	1.4	-
5792	985320.21	3570356.40	Картометрический метод	1.4	-
5793	985321.30	3570356.46	Картометрический метод	1.4	-
5794	985321.45	3570358.40	Картометрический метод	1.4	-
5795	985321.50	3570360.10	Картометрический метод	1.4	-
5796	985324.13	3570423.18	Картометрический метод	1.4	-
5797	985320.85	3570423.11	Картометрический метод	1.4	-
5798	985297.63	3570423.55	Картометрический метод	1.4	-
5785	985292.32	3570423.67	Картометрический метод	1.4	-
Часть N 269					
5799	984714.39	3571337.90	Аналитический метод	0.3	-
5800	984687.27	3571331.34	Аналитический метод	0.3	-
5801	984704.37	3571258.96	Аналитический метод	0.3	-
5802	984742.45	3571327.03	Аналитический метод	0.3	-
5803	984742.30	3571327.54	Аналитический метод	0.3	-
5804	984740.45	3571333.57	Аналитический метод	0.3	-
5805	984716.76	3571328.00	Аналитический метод	0.3	-
5799	984714.39	3571337.90	Аналитический метод	0.3	-
Часть N 270					
5806	983295.17	3574653.19	Картометрический метод	1.4	-
5807	983273.39	3574599.42	Картометрический метод	1.4	-
5808	983306.63	3574585.62	Картометрический метод	1.4	-
5809	983329.97	3574638.76	Картометрический метод	1.4	-
5810	983326.10	3574640.37	Картометрический метод	1.4	-
5811	983300.83	3574650.85	Картометрический метод	1.4	-
5806	983295.17	3574653.19	Картометрический метод	1.4	-
Часть N 271					
5812	986845.82	3568613.12	Картометрический метод	1.4	-
5813	986831.92	3568561.95	Картометрический метод	1.4	-
5814	986831.25	3568559.57	Картометрический метод	1.4	-
5815	986842.75	3568556.58	Картометрический метод	1.4	-
5816	986871.04	3568550.61	Картометрический метод	1.4	-

3. Сведения о характерных точках части (частей) границы объекта					
Обозначение характерных точек части границы	Координаты, м		Метод определения координат характерной точки	Средняя квадратическая погрешность положения характерной точки (Mt), м	Описание обозначения точки на местности (при наличии)
	X	Y			
5817	986871.07	3568550.61	Картометрический метод	1.4	-
5818	986871.49	3568552.15	Картометрический метод	1.4	-
5819	986876.91	3568571.75	Картометрический метод	1.4	-
5820	986882.06	3568590.24	Картометрический метод	1.4	-
5821	986873.82	3568592.66	Картометрический метод	1.4	-
5822	986877.33	3568604.59	Картометрический метод	1.4	-
5812	986845.82	3568613.12	Картометрический метод	1.4	-
Часть N 272					
5823	983754.53	3577207.87	Аналитический метод	0.1	-
5824	983748.26	3577186.76	Аналитический метод	0.1	-
5825	983743.97	3577172.32	Аналитический метод	0.1	-
5826	983746.00	3577171.80	Аналитический метод	0.1	-
5827	983745.36	3577169.31	Картометрический метод	1.4	-
5828	983744.23	3577164.92	Аналитический метод	0.1	-
5829	983744.67	3577164.84	Аналитический метод	0.1	-
5830	983796.97	3577150.32	Аналитический метод	0.1	-
5831	983798.31	3577149.95	Картометрический метод	1.4	-
5832	983801.23	3577160.91	Картометрический метод	1.4	-
5833	983799.79	3577161.31	Картометрический метод	1.4	-
5834	983787.70	3577164.70	Аналитический метод	0.1	-
5835	983795.60	3577193.25	Картометрический метод	1.4	-
5836	983792.90	3577199.48	Картометрический метод	1.4	-
5837	983762.45	3577205.94	Картометрический метод	1.4	-
5838	983761.21	3577206.78	Аналитический метод	0.1	-
5823	983754.53	3577207.87	Аналитический метод	0.1	-
Часть N 273					
5839	991574.45	3574016.02	Картометрический метод	1.4	-
5840	991574.70	3573979.38	Картометрический метод	1.4	-
5841	991574.74	3573955.39	Картометрический метод	1.4	-
5842	991587.19	3573955.55	Аналитический метод	0.3	-
5843	991608.93	3573956.25	Аналитический метод	0.3	-
5844	991620.36	3573956.04	Картометрический метод	1.4	-
5845	991614.03	3573986.92	Картометрический метод	1.4	-
5846	991597.42	3574003.66	Картометрический метод	1.4	-
5847	991589.81	3574015.77	Картометрический метод	1.4	-
5839	991574.45	3574016.02	Картометрический метод	1.4	-
Часть N 274					
5848	982963.92	3570683.90	Аналитический метод	0.1	-
5849	982954.44	3570680.41	Аналитический метод	0.1	-
5850	982953.32	3570683.36	Аналитический метод	0.1	-
5851	982949.01	3570681.68	Аналитический метод	0.1	-
5852	982957.46	3570656.09	Аналитический метод	0.1	-
5853	982944.79	3570641.06	Аналитический метод	0.1	-
5854	982949.28	3570636.30	Аналитический метод	0.1	-
5855	982947.80	3570635.22	Аналитический метод	0.3	-
5856	982951.00	3570631.26	Аналитический метод	0.3	-
5857	982949.51	3570630.08	Аналитический метод	0.3	-
5858	982950.94	3570628.17	Аналитический метод	0.3	-
5859	982951.21	3570628.28	Аналитический метод	0.3	-
5860	982958.50	3570618.73	Аналитический метод	0.3	-
5861	982961.02	3570620.38	Аналитический метод	0.3	-
5862	982964.61	3570616.55	Аналитический метод	0.3	-
5863	982967.11	3570618.63	Аналитический метод	0.3	-
5864	982970.71	3570614.27	Аналитический метод	0.3	-
5865	982972.62	3570612.24	Аналитический метод	0.3	-
5866	982978.38	3570614.27	Аналитический метод	0.3	-
5867	982980.54	3570608.46	Картометрический метод	1.4	-
5868	982993.22	3570613.67	Картометрический метод	1.4	-
5869	983000.20	3570616.23	Аналитический метод	0.1	-
5870	982991.25	3570642.82	Аналитический метод	0.1	-

3. Сведения о характерных точках части (частей) границы объекта					
Обозначение характерных точек части границы	Координаты, м		Метод определения координат характерной точки	Средняя квадратическая погрешность положения характерной точки (Mt), м	Описание обозначения точки на местности (при наличии)
	X	Y			
5871	982982.80	3570640.16	Аналитический метод	0.1	-
5872	982976.67	3570661.38	Аналитический метод	0.1	-
5873	982972.89	3570660.30	Аналитический метод	0.1	-
5848	982963.92	3570683.90	Аналитический метод	0.1	-
Часть N 275					
5874	984055.20	3573212.37	Аналитический метод	0.3	-
5875	984032.78	3573207.83	Аналитический метод	0.3	-
5876	984033.36	3573205.19	Аналитический метод	0.3	-
5877	984051.38	3573123.06	Аналитический метод	0.07	-
5878	984051.48	3573123.08	Аналитический метод	0.01	-
5879	984065.58	3573125.40	Аналитический метод	0.3	-
5880	984075.50	3573127.02	Аналитический метод	0.3	-
5881	984068.86	3573160.51	Аналитический метод	0.3	-
5882	984068.18	3573162.70	Аналитический метод	0.3	-
5883	984065.74	3573164.05	Аналитический метод	0.3	-
5884	984055.21	3573212.32	Аналитический метод	0.3	-
5874	984055.20	3573212.37	Аналитический метод	0.3	-
Часть N 276					
5885	981843.57	3575500.79	Картометрический метод	1.4	-
5886	981823.52	3575495.71	Картометрический метод	1.4	-
5887	981819.24	3575494.76	Картометрический метод	1.4	-
5888	981817.85	3575494.63	Картометрический метод	1.4	-
5889	981817.42	3575494.56	Картометрический метод	1.4	-
5890	981816.35	3575494.41	Картометрический метод	1.4	-
5891	981831.94	3575430.14	Картометрический метод	1.4	-
5892	981832.55	3575430.26	Картометрический метод	1.4	-
5893	981866.68	3575438.31	Картометрический метод	1.4	-
5894	981863.51	3575452.51	Аналитический метод	0.1	-
5895	981863.10	3575454.12	Аналитический метод	0.1	-
5896	981863.03	3575454.41	Аналитический метод	0.1	-
5897	981861.46	3575461.09	Аналитический метод	0.1	-
5898	981861.24	3575462.15	Аналитический метод	0.1	-
5899	981856.19	3575460.99	Аналитический метод	0.1	-
5900	981854.88	3575466.42	Аналитический метод	0.1	-
5901	981853.62	3575466.12	Аналитический метод	0.1	-
5902	981851.88	3575473.13	Аналитический метод	0.1	-
5903	981853.19	3575473.39	Аналитический метод	0.1	-
5904	981852.68	3575475.69	Аналитический метод	0.1	-
5905	981849.84	3575475.00	Аналитический метод	0.1	-
5906	981848.29	3575480.89	Аналитический метод	0.1	-
5907	981847.02	3575480.57	Аналитический метод	0.1	-
5908	981843.88	3575494.86	Картометрический метод	1.4	-
5909	981844.90	3575495.10	Картометрический метод	1.4	-
5910	981843.80	3575499.82	Картометрический метод	1.4	-
5885	981843.57	3575500.79	Картометрический метод	1.4	-
Часть N 277					
5911	984223.73	3571408.85	Картометрический метод	1.4	-
5912	984209.75	3571387.52	Аналитический метод	0.3	-
5913	984193.96	3571360.59	Картометрический метод	1.4	-
5914	984194.36	3571360.39	Аналитический метод	0.3	-
5915	984240.24	3571332.55	Аналитический метод	0.3	-
5916	984240.74	3571370.63	Аналитический метод	0.3	-
5917	984235.09	3571373.71	Аналитический метод	0.3	-
5918	984240.98	3571398.90	Картометрический метод	1.4	-
5911	984223.73	3571408.85	Картометрический метод	1.4	-
Часть N 278					
5919	984554.93	3574370.85	Картометрический метод	1.4	-
5920	984516.25	3574359.17	Картометрический метод	1.4	-
5921	984529.52	3574311.11	Аналитический метод	0.3	-
5922	984533.64	3574312.32	Картометрический метод	1.4	-

3. Сведения о характерных точках части (частей) границы объекта					
Обозначение характерных точек части границы	Координаты, м		Метод определения координат характерной точки	Средняя квадратическая погрешность положения характерной точки (Mt), м	Описание обозначения точки на местности (при наличии)
	X	Y			
5923	984568.51	3574322.32	Картометрический метод	1.4	-
5924	984568.43	3574322.61	Картометрический метод	1.4	-
5919	984554.93	3574370.85	Картометрический метод	1.4	-
Часть N 279					
5925	983333.92	3572109.46	Картометрический метод	1.4	-
5926	983317.85	3572105.28	Картометрический метод	1.4	-
5927	983300.38	3572096.05	Картометрический метод	1.4	-
5928	983301.21	3572092.81	Картометрический метод	1.4	-
5929	983301.78	3572086.37	Картометрический метод	1.4	-
5930	983307.37	3572059.25	Картометрический метод	1.4	-
5931	983313.43	3572055.10	Картометрический метод	1.4	-
5932	983347.33	3572061.83	Картометрический метод	1.4	-
5933	983338.43	3572106.46	Картометрический метод	1.4	-
5925	983333.92	3572109.46	Картометрический метод	1.4	-
Часть N 280					
5934	983631.35	3577367.22	Картометрический метод	1.4	-
5935	983618.64	3577318.90	Картометрический метод	1.4	-
5936	983615.94	3577308.74	Аналитический метод	0.1	-
5937	983645.74	3577301.53	Аналитический метод	0.1	-
5938	983660.99	3577359.84	Аналитический метод	0.1	-
5934	983631.35	3577367.22	Картометрический метод	1.4	-
Часть N 281					
5939	981882.48	3571946.16	Картометрический метод	1.4	-
5940	981864.40	3571927.33	Аналитический метод	0.3	-
5941	981856.92	3571917.03	Аналитический метод	0.3	-
5942	981830.21	3571881.05	Аналитический метод	0.3	-
5943	981814.98	3571860.46	Картометрический метод	1.4	-
5944	981821.11	3571855.47	Аналитический метод	0.1	-
5945	981831.15	3571847.18	Аналитический метод	0.1	-
5946	981891.49	3571941.71	Аналитический метод	0.3	-
5947	981888.57	3571943.58	Аналитический метод	0.3	-
5939	981882.48	3571946.16	Картометрический метод	1.4	-
Часть N 282					
5948	983319.36	3570699.68	Аналитический метод	0.3	-
5949	983305.18	3570695.30	Аналитический метод	0.3	-
5950	983304.20	3570698.37	Аналитический метод	0.3	-
5951	983274.90	3570688.61	Аналитический метод	0.3	-
5952	983284.97	3570656.77	Аналитический метод	0.1	-
5953	983287.12	3570649.98	Аналитический метод	0.3	-
5954	983330.87	3570663.49	Аналитический метод	0.1	-
5948	983319.36	3570699.68	Аналитический метод	0.3	-
Часть N 283					
5955	982964.21	3573493.34	Аналитический метод	0.3	-
5956	982961.70	3573488.33	Аналитический метод	0.3	-
5957	982955.69	3573479.57	Аналитический метод	0.3	-
5958	982953.50	3573476.89	Аналитический метод	0.3	-
5959	982943.30	3573460.45	Аналитический метод	0.3	-
5960	982941.00	3573454.66	Аналитический метод	0.3	-
5961	982938.47	3573449.47	Аналитический метод	0.3	-
5962	982935.95	3573444.32	Аналитический метод	0.3	-
5963	982937.06	3573438.80	Аналитический метод	0.3	-
5964	982949.79	3573433.63	Аналитический метод	0.3	-
5965	982952.58	3573432.41	Аналитический метод	0.3	-
5966	982958.16	3573430.15	Аналитический метод	0.3	-
5967	982964.12	3573447.63	Аналитический метод	0.3	-
5968	982973.98	3573449.19	Аналитический метод	0.3	-
5969	982975.29	3573450.17	Аналитический метод	0.1	-
5970	982977.77	3573452.02	Аналитический метод	0.1	-
5971	982982.06	3573453.55	Аналитический метод	0.1	-
5972	982988.20	3573455.22	Картометрический метод	1.4	-

3. Сведения о характерных точках части (частей) границы объекта					
Обозначение характерных точек части границы	Координаты, м		Метод определения координат характерной точки	Средняя квадратическая погрешность положения характерной точки (Mt), м	Описание обозначения точки на местности (при наличии)
	X	Y			
5973	982988.06	3573461.29	Аналитический метод	0.1	-
5974	982986.10	3573479.37	Аналитический метод	0.3	-
5975	982986.29	3573482.55	Аналитический метод	0.3	-
5955	982964.21	3573493.34	Аналитический метод	0.3	-
Часть N 284					
5976	986067.16	3565207.44	Аналитический метод	0.3	-
5977	986061.91	3565176.45	Аналитический метод	0.1	-
5978	986076.76	3565172.05	Аналитический метод	0.1	-
5979	986090.85	3565177.47	Аналитический метод	0.1	-
5980	986126.92	3565167.91	Картометрический метод	1.4	-
5981	986134.68	3565190.85	Картометрический метод	1.4	-
5982	986134.20	3565190.97	Аналитический метод	0.3	-
5983	986129.30	3565192.39	Картометрический метод	1.4	-
5984	986122.79	3565194.46	Картометрический метод	1.4	-
5985	986121.80	3565194.74	Аналитический метод	0.3	-
5986	986100.90	3565199.88	Аналитический метод	0.3	-
5987	986100.03	3565200.09	Картометрический метод	1.4	-
5988	986090.42	3565201.82	Аналитический метод	0.3	-
5989	986082.40	3565203.76	Аналитический метод	0.3	-
5976	986067.16	3565207.44	Аналитический метод	0.3	-
Часть N 285					
5990	984735.63	3573271.28	Картометрический метод	1.4	-
5991	984723.61	3573268.43	Картометрический метод	1.4	-
5992	984706.39	3573264.65	Картометрический метод	1.4	-
5993	984707.63	3573258.70	Картометрический метод	1.4	-
5994	984705.06	3573258.16	Картометрический метод	1.4	-
5995	984706.04	3573252.61	Картометрический метод	1.4	-
5996	984701.11	3573251.50	Картометрический метод	1.4	-
5997	984703.42	3573239.94	Аналитический метод	0.1	-
5998	984708.38	3573215.15	Аналитический метод	0.1	-
5999	984746.22	3573222.73	Аналитический метод	0.1	-
5990	984735.63	3573271.28	Картометрический метод	1.4	-
Часть N 286					
6000	982785.06	3575186.61	Аналитический метод	0.3	-
6001	982722.87	3575171.83	Аналитический метод	0.3	-
6002	982713.92	3575169.75	Картометрический метод	1.4	-
6003	982714.93	3575167.16	Картометрический метод	1.4	-
6004	982718.93	3575152.52	Картометрический метод	1.4	-
6005	982728.07	3575152.56	Картометрический метод	1.4	-
6006	982729.64	3575146.76	Аналитический метод	0.3	-
6007	982790.46	3575161.77	Аналитический метод	0.3	-
6008	982786.04	3575182.11	Картометрический метод	1.4	-
6000	982785.06	3575186.61	Аналитический метод	0.3	-
Часть N 287					
6009	985234.20	3575619.48	Картометрический метод	1.4	-
6010	985225.32	3575617.00	Аналитический метод	0.1	-
6011	985191.79	3575607.55	Аналитический метод	0.1	-
6012	985192.10	3575606.34	Аналитический метод	0.1	-
6013	985193.72	3575599.58	Аналитический метод	0.1	-
6014	985199.16	3575577.10	Аналитический метод	0.1	-
6015	985200.01	3575573.52	Аналитический метод	0.1	-
6016	985242.32	3575585.40	Картометрический метод	1.4	-
6017	985250.63	3575588.44	Картометрический метод	1.4	-
6018	985249.94	3575591.74	Аналитический метод	0.3	-
6019	985246.01	3575614.06	Аналитический метод	0.3	-
6020	985236.16	3575611.32	Картометрический метод	1.4	-
6009	985234.20	3575619.48	Картометрический метод	1.4	-
Часть N 288					
6021	981571.65	3574295.52	Аналитический метод	0.1	-
6022	981550.78	3574288.60	Аналитический метод	0.1	-

3. Сведения о характерных точках части (частей) границы объекта					
Обозначение характерных точек части границы	Координаты, м		Метод определения координат характерной точки	Средняя квадратическая погрешность положения характерной точки (Mt), м	Описание обозначения точки на местности (при наличии)
	X	Y			
6023	981548.17	3574287.73	Аналитический метод	0.1	-
6024	981547.51	3574284.45	Аналитический метод	0.1	-
6025	981550.63	3574278.07	Аналитический метод	0.1	-
6026	981557.31	3574255.62	Аналитический метод	0.1	-
6027	981560.59	3574244.70	Аналитический метод	0.1	-
6028	981562.04	3574245.04	Аналитический метод	0.1	-
6029	981572.49	3574247.56	Аналитический метод	0.1	-
6030	981598.85	3574256.24	Аналитический метод	0.1	-
6031	981605.05	3574257.76	Картометрический метод	1.4	-
6032	981589.15	3574279.63	Картометрический метод	1.4	-
6033	981587.63	3574282.35	Аналитический метод	0.1	-
6034	981583.87	3574287.78	Аналитический метод	0.1	-
6035	981580.00	3574292.24	Аналитический метод	0.1	-
6036	981575.95	3574292.68	Аналитический метод	0.1	-
6021	981571.65	3574295.52	Аналитический метод	0.1	-
Часть N 289					
6037	992388.62	3569479.37	Аналитический метод	0.1	-
6038	992388.59	3569478.88	Картометрический метод	1.4	-
6039	992387.77	3569459.74	Картометрический метод	1.4	-
6040	992386.85	3569438.85	Картометрический метод	1.4	-
6041	992385.51	3569410.32	Картометрический метод	1.4	-
6042	992411.79	3569429.60	Картометрический метод	1.4	-
6043	992414.01	3569430.34	Картометрический метод	1.4	-
6044	992418.43	3569451.43	Картометрический метод	1.4	-
6045	992419.44	3569477.99	Аналитический метод	0.1	-
6037	992388.62	3569479.37	Аналитический метод	0.1	-
Часть N 290					
6046	985308.69	3566180.56	Аналитический метод	0.3	-
6047	985287.85	3566167.36	Аналитический метод	0.3	-
6048	985288.37	3566164.76	Аналитический метод	0.1	-
6049	985278.64	3566158.50	Аналитический метод	0.1	-
6050	985279.92	3566152.78	Аналитический метод	0.07	-
6051	985315.72	3566144.11	Аналитический метод	0.07	-
6052	985315.79	3566144.07	Аналитический метод	0.1	-
6053	985334.61	3566139.52	Картометрический метод	1.4	-
6054	985336.03	3566160.28	Картометрический метод	1.4	-
6055	985333.63	3566175.60	Картометрический метод	1.4	-
6056	985329.28	3566191.10	Картометрический метод	1.4	-
6057	985309.16	3566178.13	Аналитический метод	0.07	-
6046	985308.69	3566180.56	Аналитический метод	0.3	-
Часть N 291					
6058	982030.66	3577032.18	Картометрический метод	1.4	-
6059	982012.95	3577018.44	Картометрический метод	1.4	-
6060	982010.19	3577016.29	Картометрический метод	1.4	-
6061	982051.15	3576963.36	Картометрический метод	1.4	-
6062	982058.89	3576969.05	Картометрический метод	1.4	-
6063	982069.15	3576980.60	Картометрический метод	1.4	-
6064	982064.41	3576986.95	Картометрический метод	1.4	-
6058	982030.66	3577032.18	Картометрический метод	1.4	-
Часть N 292					
6065	982129.87	3575429.52	Картометрический метод	1.4	-
6066	982086.78	3575419.01	Картометрический метод	1.4	-
6067	982095.89	3575379.81	Картометрический метод	1.4	-
6068	982128.18	3575387.21	Картометрический метод	1.4	-
6069	982130.72	3575388.16	Картометрический метод	1.4	-
6070	982131.33	3575388.29	Картометрический метод	1.4	-
6071	982130.25	3575393.63	Картометрический метод	1.4	-
6072	982127.68	3575403.32	Картометрический метод	1.4	-
6073	982135.99	3575405.09	Картометрический метод	1.4	-
6074	982133.29	3575417.02	Картометрический метод	1.4	-

3. Сведения о характерных точках части (частей) границы объекта					
Обозначение характерных точек части границы	Координаты, м		Метод определения координат характерной точки	Средняя квадратическая погрешность положения характерной точки (Mt), м	Описание обозначения точки на местности (при наличии)
	X	Y			
6075	982132.51	3575416.85	Картометрический метод	1.4	-
6065	982129.87	3575429.52	Картометрический метод	1.4	-
Часть N 293					
6076	986122.70	3565127.67	Аналитический метод	0.1	-
6077	986114.23	3565096.44	Аналитический метод	0.3	-
6078	986112.47	3565090.02	Аналитический метод	0.3	-
6079	986155.54	3565078.93	Картометрический метод	1.4	-
6080	986165.10	3565114.00	Аналитический метод	0.3	-
6081	986163.16	3565114.61	Аналитический метод	0.3	-
6076	986122.70	3565127.67	Аналитический метод	0.1	-
Часть N 294					
6082	987182.86	3568597.88	Картометрический метод	1.4	-
6083	987182.71	3568597.76	Картометрический метод	1.4	-
6084	987173.60	3568589.15	Картометрический метод	1.4	-
6085	987174.76	3568587.62	Картометрический метод	1.4	-
6086	987173.27	3568586.27	Картометрический метод	1.4	-
6087	987172.50	3568588.08	Картометрический метод	1.4	-
6088	987165.30	3568581.24	Картометрический метод	1.4	-
6089	987167.40	3568578.98	Картометрический метод	1.4	-
6090	987150.82	3568563.87	Картометрический метод	1.4	-
6091	987165.47	3568554.05	Аналитический метод	0.1	-
6092	987202.14	3568544.90	Аналитический метод	0.1	-
6093	987206.08	3568564.68	Картометрический метод	1.4	-
6094	987207.34	3568571.13	Картометрический метод	1.4	-
6082	987182.86	3568597.88	Картометрический метод	1.4	-
Часть N 295					
6095	984237.30	3571267.76	Аналитический метод	0.1	-
6096	984233.36	3571261.11	Аналитический метод	0.1	-
6097	984234.84	3571255.76	Аналитический метод	0.1	-
6098	984233.94	3571255.52	Аналитический метод	0.1	-
6099	984237.51	3571243.43	Аналитический метод	0.1	-
6100	984235.49	3571242.87	Аналитический метод	0.1	-
6101	984240.35	3571225.58	Картометрический метод	1.4	-
6102	984243.31	3571216.32	Картометрический метод	1.4	-
6103	984251.23	3571218.65	Картометрический метод	1.4	-
6104	984280.50	3571227.45	Картометрический метод	1.4	-
6105	984280.27	3571228.07	Картометрический метод	1.4	-
6106	984285.42	3571229.63	Картометрический метод	1.4	-
6107	984285.26	3571230.21	Картометрический метод	1.4	-
6108	984287.90	3571231.01	Картометрический метод	1.4	-
6109	984289.43	3571231.49	Картометрический метод	1.4	-
6110	984297.48	3571234.16	Картометрический метод	1.4	-
6095	984237.30	3571267.76	Аналитический метод	0.1	-
Часть N 296					
6111	982399.29	3571923.99	Картометрический метод	1.4	-
6112	982394.97	3571917.32	Картометрический метод	1.4	-
6113	982378.76	3571892.30	Картометрический метод	1.4	-
6114	982413.79	3571869.11	Картометрический метод	1.4	-
6115	982428.06	3571891.23	Картометрический метод	1.4	-
6116	982427.40	3571891.68	Картометрический метод	1.4	-
6117	982434.00	3571901.05	Картометрический метод	1.4	-
6118	982432.39	3571903.61	Картометрический метод	1.4	-
6119	982430.25	3571905.35	Картометрический метод	1.4	-
6120	982427.12	3571907.93	Картометрический метод	1.4	-
6121	982421.19	3571909.33	Картометрический метод	1.4	-
6122	982418.10	3571911.40	Картометрический метод	1.4	-
6123	982404.43	3571920.61	Картометрический метод	1.4	-
6111	982399.29	3571923.99	Картометрический метод	1.4	-
Часть N 297					
6124	985290.68	3570269.05	Картометрический метод	1.4	-

3. Сведения о характерных точках части (частей) границы объекта					
Обозначение характерных точек части границы	Координаты, м		Метод определения координат характерной точки	Средняя квадратическая погрешность положения характерной точки (Mt), м	Описание обозначения точки на местности (при наличии)
	X	Y			
6125	985289.34	3570215.25	Аналитический метод	0.1	-
6126	985318.95	3570214.85	Аналитический метод	0.1	-
6127	985319.01	3570222.43	Аналитический метод	0.3	-
6128	985319.42	3570268.25	Картометрический метод	1.4	-
6124	985290.68	3570269.05	Картометрический метод	1.4	-
Часть N 298					
6129	984521.77	3565687.84	Картометрический метод	1.4	-
6130	984521.22	3565683.64	Аналитический метод	0.3	-
6131	984520.94	3565629.21	Аналитический метод	0.3	-
6132	984532.91	3565636.41	Аналитический метод	0.3	-
6133	984545.81	3565644.73	Картометрический метод	1.4	-
6134	984557.30	3565670.89	Картометрический метод	1.4	-
6135	984550.32	3565684.24	Аналитический метод	0.1	-
6129	984521.77	3565687.84	Картометрический метод	1.4	-
Часть N 299					
6136	987108.10	3568791.21	Картометрический метод	1.4	-
6137	987102.56	3568786.14	Картометрический метод	1.4	-
6138	987102.99	3568785.64	Картометрический метод	1.4	-
6139	987093.65	3568777.16	Картометрический метод	1.4	-
6140	987093.21	3568777.64	Картометрический метод	1.4	-
6141	987091.83	3568776.34	Картометрический метод	1.4	-
6142	987083.75	3568785.05	Картометрический метод	1.4	-
6143	987072.72	3568774.72	Аналитический метод	0.1	-
6144	987072.16	3568774.19	Картометрический метод	1.4	-
6145	987103.45	3568740.36	Картометрический метод	1.4	-
6146	987116.59	3568752.53	Картометрический метод	1.4	-
6147	987126.22	3568761.43	Картометрический метод	1.4	-
6148	987131.29	3568766.15	Картометрический метод	1.4	-
6149	987108.88	3568790.35	Картометрический метод	1.4	-
6136	987108.10	3568791.21	Картометрический метод	1.4	-
Часть N 300					
6150	981450.53	3574678.37	Аналитический метод	0.3	-
6151	981429.73	3574673.49	Аналитический метод	0.3	-
6152	981439.16	3574633.82	Аналитический метод	0.3	-
6153	981442.87	3574634.74	Аналитический метод	0.3	-
6154	981443.92	3574631.42	Аналитический метод	0.3	-
6155	981456.72	3574634.69	Аналитический метод	0.3	-
6156	981458.34	3574635.14	Аналитический метод	0.3	-
6157	981457.10	3574640.39	Аналитический метод	0.3	-
6158	981487.86	3574647.91	Аналитический метод	0.3	-
6159	981483.61	3574664.47	Аналитический метод	0.3	-
6160	981474.63	3574662.29	Аналитический метод	0.3	-
6161	981462.22	3574659.13	Аналитический метод	0.3	-
6162	981460.88	3574659.60	Аналитический метод	0.3	-
6163	981455.80	3574658.33	Аналитический метод	0.3	-
6150	981450.53	3574678.37	Аналитический метод	0.3	-
Часть N 301					
6164	984672.72	3570602.22	Картометрический метод	1.4	-
6165	984671.18	3570599.63	Картометрический метод	1.4	-
6166	984670.43	3570600.08	Аналитический метод	0.3	-
6167	984668.90	3570597.34	Аналитический метод	0.3	-
6168	984651.03	3570565.13	Аналитический метод	0.3	-
6169	984651.16	3570562.27	Аналитический метод	0.3	-
6170	984677.22	3570548.13	Аналитический метод	0.3	-
6171	984684.40	3570560.90	Аналитический метод	0.3	-
6172	984699.47	3570587.73	Картометрический метод	1.4	-
6173	984673.46	3570601.81	Картометрический метод	1.4	-
6164	984672.72	3570602.22	Картометрический метод	1.4	-
Часть N 302					
6174	981764.95	3574668.04	Аналитический метод	0.1	-

3. Сведения о характерных точках части (частей) границы объекта					
Обозначение характерных точек части границы	Координаты, м		Метод определения координат характерной точки	Средняя квадратическая погрешность положения характерной точки (Mt), м	Описание обозначения точки на местности (при наличии)
	X	Y			
6175	981745.55	3574663.46	Аналитический метод	0.1	-
6176	981737.84	3574659.88	Аналитический метод	0.1	-
6177	981738.46	3574657.29	Аналитический метод	0.3	-
6178	981747.86	3574617.98	Аналитический метод	0.3	-
6179	981748.10	3574618.03	Аналитический метод	0.3	-
6180	981758.86	3574620.70	Картометрический метод	1.4	-
6181	981761.85	3574608.56	Аналитический метод	0.3	-
6182	981764.57	3574609.34	Аналитический метод	0.3	-
6183	981769.66	3574610.33	Аналитический метод	0.3	-
6184	981776.02	3574611.99	Аналитический метод	0.1	-
6185	981775.61	3574614.87	Аналитический метод	0.1	-
6186	981769.23	3574647.41	Аналитический метод	0.1	-
6187	981766.55	3574659.69	Аналитический метод	0.1	-
6188	981765.66	3574664.88	Аналитический метод	0.1	-
6174	981764.95	3574668.04	Аналитический метод	0.1	-
Часть N 303					
6189	984881.04	3570897.33	Аналитический метод	0.3	-
6190	984879.82	3570895.08	Аналитический метод	0.3	-
6191	984865.94	3570869.42	Аналитический метод	0.3	-
6192	984904.50	3570847.95	Аналитический метод	0.3	-
6193	984919.62	3570875.81	Аналитический метод	0.3	-
6194	984896.47	3570888.73	Аналитический метод	0.3	-
6189	984881.04	3570897.33	Аналитический метод	0.3	-
Часть N 304					
6195	982925.38	3572480.52	Аналитический метод	0.1	-
6196	982920.28	3572467.14	Аналитический метод	0.1	-
6197	982914.49	3572451.85	Аналитический метод	0.1	-
6198	982911.86	3572441.26	Аналитический метод	0.1	-
6199	982915.43	3572440.95	Аналитический метод	0.1	-
6200	982931.54	3572439.44	Аналитический метод	0.1	-
6201	982952.69	3572437.32	Аналитический метод	0.1	-
6202	982953.38	3572440.50	Аналитический метод	0.1	-
6203	982958.75	3572454.61	Аналитический метод	0.1	-
6204	982954.91	3572456.18	Аналитический метод	0.1	-
6205	982958.22	3572464.52	Аналитический метод	0.3	-
6206	982959.17	3572466.90	Аналитический метод	0.1	-
6207	982952.30	3572469.81	Аналитический метод	0.1	-
6195	982925.38	3572480.52	Аналитический метод	0.1	-
Часть N 305					
6208	982940.91	3572354.06	Аналитический метод	0.3	-
6209	982942.63	3572350.41	Аналитический метод	0.3	-
6210	982943.36	3572318.84	Аналитический метод	0.3	-
6211	982934.92	3572318.71	Аналитический метод	0.3	-
6212	982935.92	3572292.14	Картометрический метод	1.4	-
6213	982940.43	3572283.23	Аналитический метод	0.3	-
6214	982944.81	3572283.34	Картометрический метод	1.4	-
6215	982946.84	3572283.36	Картометрический метод	1.4	-
6216	982953.77	3572283.55	Картометрический метод	1.4	-
6217	982953.62	3572284.68	Картометрический метод	1.4	-
6218	982968.97	3572285.56	Картометрический метод	1.4	-
6219	982967.93	3572315.87	Картометрический метод	1.4	-
6220	982960.48	3572315.59	Аналитический метод	0.3	-
6221	982960.52	3572328.24	Аналитический метод	0.3	-
6222	982947.67	3572328.35	Картометрический метод	1.4	-
6223	982947.35	3572350.25	Аналитический метод	0.3	-
6224	982949.69	3572353.33	Картометрический метод	1.4	-
6208	982940.91	3572354.06	Аналитический метод	0.3	-
Часть N 306					
6225	983934.78	3574960.73	Аналитический метод	0.3	-
6226	983915.67	3574909.33	Аналитический метод	0.3	-

3. Сведения о характерных точках части (частей) границы объекта					
Обозначение характерных точек части границы	Координаты, м		Метод определения координат характерной точки	Средняя квадратическая погрешность положения характерной точки (Mt), м	Описание обозначения точки на местности (при наличии)
	X	Y			
6227	983979.19	3574940.43	Аналитический метод	0.3	-
6228	983969.54	3574945.92	Аналитический метод	0.3	-
6229	983950.20	3574954.62	Аналитический метод	0.3	-
6230	983936.71	3574960.00	Аналитический метод	0.3	-
6225	983934.78	3574960.73	Аналитический метод	0.3	-
Часть N 307					
6231	984085.58	3571353.01	Аналитический метод	0.1	-
6232	984069.43	3571348.79	Аналитический метод	0.1	-
6233	984070.89	3571344.23	Аналитический метод	0.1	-
6234	984071.25	3571344.34	Аналитический метод	0.1	-
6235	984073.10	3571338.07	Аналитический метод	0.1	-
6236	984073.25	3571336.16	Аналитический метод	0.1	-
6237	984070.01	3571335.17	Аналитический метод	0.1	-
6238	984078.90	3571307.64	Аналитический метод	0.1	-
6239	984106.22	3571316.73	Картометрический метод	1.4	-
6240	984115.21	3571319.37	Аналитический метод	0.1	-
6241	984109.24	3571340.22	Аналитический метод	0.1	-
6242	984090.40	3571350.40	Аналитический метод	0.3	-
6231	984085.58	3571353.01	Аналитический метод	0.1	-
Часть N 308					
6243	987409.86	3571423.75	Картометрический метод	1.4	-
6244	987364.53	3571415.65	Картометрический метод	1.4	-
6245	987362.49	3571415.28	Картометрический метод	1.4	-
6246	987384.10	3571380.46	Картометрический метод	1.4	-
6247	987407.27	3571384.92	Аналитический метод	0.1	-
6248	987409.56	3571420.71	Аналитический метод	0.1	-
6243	987409.86	3571423.75	Картометрический метод	1.4	-
Часть N 309					
6249	987091.00	3570818.10	Аналитический метод	0.3	-
6250	987078.11	3570817.39	Картометрический метод	1.4	-
6251	987079.01	3570793.16	Картометрический метод	1.4	-
6252	987070.68	3570781.87	Аналитический метод	0.3	-
6253	987075.69	3570771.99	Картометрический метод	1.4	-
6254	987081.40	3570772.65	Картометрический метод	1.4	-
6255	987085.90	3570773.16	Картометрический метод	1.4	-
6256	987088.56	3570773.42	Картометрический метод	1.4	-
6257	987110.84	3570775.63	Картометрический метод	1.4	-
6258	987104.30	3570814.06	Картометрический метод	1.4	-
6259	987091.33	3570813.12	Аналитический метод	0.3	-
6249	987091.00	3570818.10	Аналитический метод	0.3	-
Часть N 310					
6260	981324.54	3576434.32	Аналитический метод	0.3	-
6261	981320.87	3576430.16	Аналитический метод	0.3	-
6262	981302.96	3576419.51	Аналитический метод	0.3	-
6263	981305.91	3576405.65	Аналитический метод	0.3	-
6264	981312.16	3576376.25	Аналитический метод	0.3	-
6265	981339.21	3576382.31	Аналитический метод	0.3	-
6266	981332.89	3576408.81	Аналитический метод	0.3	-
6267	981331.66	3576414.70	Аналитический метод	0.3	-
6268	981329.72	3576419.25	Аналитический метод	0.3	-
6260	981324.54	3576434.32	Аналитический метод	0.3	-
Часть N 311					
6269	984020.45	3573313.43	Аналитический метод	0.3	-
6270	984010.07	3573311.20	Аналитический метод	0.3	-
6271	984030.43	3573218.47	Картометрический метод	1.4	-
6272	984043.76	3573221.04	Картометрический метод	1.4	-
6273	984044.76	3573216.26	Картометрический метод	1.4	-
6274	984053.94	3573218.21	Аналитический метод	0.3	-
6275	984053.34	3573220.93	Аналитический метод	0.3	-
6276	984054.11	3573233.22	Аналитический метод	0.3	-

3. Сведения о характерных точках части (частей) границы объекта					
Обозначение характерных точек части границы	Координаты, м		Метод определения координат характерной точки	Средняя квадратическая погрешность положения характерной точки (Mt), м	Описание обозначения точки на местности (при наличии)
	X	Y			
6277	984051.05	3573246.52	Аналитический метод	0.1	-
6278	984034.26	3573242.84	Аналитический метод	0.3	-
6279	984033.38	3573249.01	Аналитический метод	0.3	-
6280	984030.11	3573269.98	Аналитический метод	0.3	-
6281	984028.58	3573276.93	Картометрический метод	1.4	-
6282	984024.20	3573296.61	Аналитический метод	0.3	-
6283	984013.21	3573298.32	Картометрический метод	1.4	-
6284	984011.46	3573307.03	Картометрический метод	1.4	-
6285	984022.20	3573305.61	Аналитический метод	0.3	-
6286	984021.75	3573307.63	Аналитический метод	0.1	-
6287	984021.17	3573310.25	Картометрический метод	1.4	-
6269	984020.45	3573313.43	Аналитический метод	0.3	-
Часть N 312					
6288	985537.01	3570250.09	Аналитический метод	0.3	-
6289	985517.42	3570235.99	Аналитический метод	0.3	-
6290	985497.83	3570221.92	Аналитический метод	0.3	-
6291	985513.00	3570200.80	Картометрический метод	1.4	-
6292	985532.65	3570214.36	Аналитический метод	0.3	-
6293	985552.49	3570229.96	Аналитический метод	0.3	-
6288	985537.01	3570250.09	Аналитический метод	0.3	-
Часть N 313					
6294	984406.70	3573648.44	Аналитический метод	0.1	-
6295	984397.66	3573646.91	Аналитический метод	0.1	-
6296	984381.12	3573626.43	Аналитический метод	0.1	-
6297	984359.07	3573599.11	Аналитический метод	0.1	-
6298	984359.14	3573598.57	Аналитический метод	0.1	-
6299	984416.13	3573614.38	Картометрический метод	1.4	-
6294	984406.70	3573648.44	Аналитический метод	0.1	-
Часть N 314					
6300	982124.45	3576007.72	Картометрический метод	1.4	-
6301	982123.82	3576007.57	Картометрический метод	1.4	-
6302	982123.89	3576007.25	Картометрический метод	1.4	-
6303	982071.88	3575995.97	Картометрический метод	1.4	-
6304	982078.26	3575972.81	Картометрический метод	1.4	-
6305	982129.89	3575985.65	Картометрический метод	1.4	-
6300	982124.45	3576007.72	Картометрический метод	1.4	-
Часть N 315					
6306	981863.78	3572090.12	Аналитический метод	0.3	-
6307	981862.95	3572089.04	Картометрический метод	1.4	-
6308	981845.33	3572062.66	Аналитический метод	0.3	-
6309	981851.69	3572058.17	Аналитический метод	0.3	-
6310	981853.54	3572061.03	Аналитический метод	0.3	-
6311	981883.24	3572044.18	Аналитический метод	0.3	-
6312	981897.41	3572070.26	Аналитический метод	0.3	-
6313	981895.78	3572071.23	Аналитический метод	0.3	-
6314	981894.10	3572072.23	Аналитический метод	0.3	-
6306	981863.78	3572090.12	Аналитический метод	0.3	-
Часть N 316					
6315	984553.57	3573341.44	Аналитический метод	0.3	-
6316	984532.46	3573337.19	Аналитический метод	0.3	-
6317	984535.06	3573325.54	Картометрический метод	1.4	-
6318	984535.35	3573323.96	Аналитический метод	0.3	-
6319	984533.23	3573323.53	Аналитический метод	0.3	-
6320	984534.88	3573315.53	Аналитический метод	0.3	-
6321	984539.18	3573295.16	Аналитический метод	0.3	-
6322	984540.61	3573292.75	Аналитический метод	0.3	-
6323	984557.32	3573284.23	Аналитический метод	0.3	-
6324	984561.94	3573281.53	Аналитический метод	0.3	-
6325	984566.33	3573282.55	Аналитический метод	0.3	-
6326	984560.66	3573307.41	Аналитический метод	0.3	-

3. Сведения о характерных точках части (частей) границы объекта					
Обозначение характерных точек части границы	Координаты, м		Метод определения координат характерной точки	Средняя квадратическая погрешность положения характерной точки (Mt), м	Описание обозначения точки на местности (при наличии)
	X	Y			
6327	984559.86	3573311.26	Аналитический метод	0.3	-
6315	984553.57	3573341.44	Аналитический метод	0.3	-
Часть N 317					
6328	982086.00	3574130.16	Аналитический метод	0.3	-
6329	982070.60	3574072.90	Аналитический метод	0.3	-
6330	982079.76	3574051.23	Картометрический метод	1.4	-
6331	982092.50	3574055.76	Аналитический метод	0.3	-
6332	982098.78	3574076.34	Аналитический метод	0.3	-
6333	982091.49	3574107.06	Аналитический метод	0.1	-
6334	982089.48	3574115.52	Аналитический метод	0.1	-
6328	982086.00	3574130.16	Аналитический метод	0.3	-
Часть N 318					
6335	987076.46	3571183.00	Аналитический метод	0.3	-
6336	987052.00	3571175.99	Аналитический метод	0.3	-
6337	987042.24	3571163.07	Аналитический метод	0.3	-
6338	987043.04	3571142.23	Аналитический метод	0.3	-
6339	987082.78	3571147.64	Аналитический метод	0.3	-
6335	987076.46	3571183.00	Аналитический метод	0.3	-
Часть N 319					
6340	981535.31	3574404.53	Картометрический метод	1.4	-
6341	981495.54	3574394.40	Аналитический метод	0.3	-
6342	981502.98	3574370.78	Аналитический метод	0.1	-
6343	981504.71	3574365.00	Аналитический метод	0.1	-
6344	981515.41	3574368.23	Аналитический метод	0.1	-
6345	981532.21	3574373.58	Картометрический метод	1.4	-
6346	981542.50	3574376.18	Аналитический метод	0.1	-
6347	981535.61	3574403.86	Аналитический метод	0.3	-
6340	981535.31	3574404.53	Картометрический метод	1.4	-
Часть N 320					
6348	982219.99	3571868.78	Аналитический метод	0.1	-
6349	982218.90	3571867.06	Аналитический метод	0.1	-
6350	982210.59	3571853.81	Аналитический метод	0.1	-
6351	982207.97	3571855.71	Картометрический метод	1.4	-
6352	982202.27	3571846.56	Картометрический метод	1.4	-
6353	982196.91	3571850.19	Картометрический метод	1.4	-
6354	982196.03	3571848.80	Картометрический метод	1.4	-
6355	982193.66	3571850.47	Картометрический метод	1.4	-
6356	982190.56	3571845.58	Картометрический метод	1.4	-
6357	982188.40	3571846.96	Картометрический метод	1.4	-
6358	982183.15	3571838.59	Картометрический метод	1.4	-
6359	982182.72	3571837.90	Картометрический метод	1.4	-
6360	982200.45	3571824.65	Картометрический метод	1.4	-
6361	982206.71	3571819.61	Картометрический метод	1.4	-
6362	982215.70	3571832.52	Аналитический метод	0.3	-
6363	982219.59	3571830.01	Аналитический метод	0.1	-
6364	982219.94	3571830.54	Аналитический метод	0.3	-
6365	982235.82	3571854.95	Аналитический метод	0.3	-
6366	982236.49	3571856.22	Аналитический метод	0.3	-
6367	982237.58	3571857.95	Аналитический метод	0.3	-
6348	982219.99	3571868.78	Аналитический метод	0.1	-
Часть N 321					
6368	982299.98	3575673.67	Картометрический метод	1.4	-
6369	982272.95	3575667.30	Картометрический метод	1.4	-
6370	982276.98	3575647.66	Картометрический метод	1.4	-
6371	982277.34	3575646.24	Картометрический метод	1.4	-
6372	982279.85	3575635.20	Картометрический метод	1.4	-
6373	982273.54	3575633.72	Картометрический метод	1.4	-
6374	982275.18	3575627.01	Картометрический метод	1.4	-
6375	982310.13	3575635.28	Картометрический метод	1.4	-
6368	982299.98	3575673.67	Картометрический метод	1.4	-

3. Сведения о характерных точках части (частей) границы объекта					
Обозначение характерных точек части границы	Координаты, м		Метод определения координат характерной точки	Средняя квадратическая погрешность положения характерной точки (Mt), м	Описание обозначения точки на местности (при наличии)
	X	Y			
Часть N 322					
6376	982986.39	3573134.95	Аналитический метод	0.3	-
6377	982960.56	3573144.90	Аналитический метод	0.3	-
6378	982957.82	3573138.06	Аналитический метод	0.3	-
6379	982956.51	3573134.77	Аналитический метод	0.3	-
6380	982951.39	3573119.08	Аналитический метод	0.3	-
6381	982948.62	3573112.29	Аналитический метод	0.3	-
6382	982946.85	3573108.14	Аналитический метод	0.3	-
6383	982945.36	3573104.79	Картометрический метод	1.4	-
6384	982970.89	3573094.38	Картометрический метод	1.4	-
6385	982972.41	3573098.35	Аналитический метод	0.3	-
6376	982986.39	3573134.95	Аналитический метод	0.3	-
Часть N 323					
6386	984266.67	3574153.77	Картометрический метод	1.4	-
6387	984257.80	3574151.32	Картометрический метод	1.4	-
6388	984258.00	3574150.56	Картометрический метод	1.4	-
6389	984244.34	3574146.81	Аналитический метод	0.3	-
6390	984244.13	3574147.52	Картометрический метод	1.4	-
6391	984228.28	3574143.22	Картометрический метод	1.4	-
6392	984235.54	3574115.40	Картометрический метод	1.4	-
6393	984274.58	3574125.19	Картометрический метод	1.4	-
6386	984266.67	3574153.77	Картометрический метод	1.4	-
Часть N 324					
6394	982699.66	3578797.00	Картометрический метод	1.4	-
6395	982699.65	3578796.99	Картометрический метод	1.4	-
6396	982698.54	3578793.53	Картометрический метод	1.4	-
6397	982698.06	3578793.69	Картометрический метод	1.4	-
6398	982692.39	3578775.11	Картометрический метод	1.4	-
6399	982683.48	3578746.45	Аналитический метод	0.3	-
6400	982682.27	3578742.56	Картометрический метод	1.4	-
6401	982691.23	3578739.72	Аналитический метод	0.3	-
6402	982701.48	3578736.48	Картометрический метод	1.4	-
6403	982709.39	3578761.31	Картометрический метод	1.4	-
6404	982717.47	3578786.48	Картометрический метод	1.4	-
6405	982710.63	3578794.60	Картометрический метод	1.4	-
6406	982704.89	3578796.37	Картометрический метод	1.4	-
6394	982699.66	3578797.00	Картометрический метод	1.4	-
Часть N 325					
6407	981298.90	3576614.42	Аналитический метод	0.3	-
6408	981278.88	3576612.73	Аналитический метод	0.3	-
6409	981264.97	3576611.51	Аналитический метод	0.3	-
6410	981265.35	3576607.70	Картометрический метод	1.4	-
6411	981262.98	3576607.25	Картометрический метод	1.4	-
6412	981256.01	3576605.91	Картометрический метод	1.4	-
6413	981259.56	3576587.54	Картометрический метод	1.4	-
6414	981266.84	3576589.15	Картометрический метод	1.4	-
6415	981268.60	3576580.92	Картометрический метод	1.4	-
6416	981270.60	3576581.29	Аналитический метод	0.3	-
6417	981297.83	3576586.43	Картометрический метод	1.4	-
6418	981302.44	3576587.31	Аналитический метод	0.3	-
6419	981298.31	3576610.24	Аналитический метод	0.3	-
6420	981299.62	3576610.43	Аналитический метод	0.3	-
6407	981298.90	3576614.42	Аналитический метод	0.3	-
Часть N 326					
6421	981507.54	3574539.59	Аналитический метод	0.3	-
6422	981488.47	3574534.67	Аналитический метод	0.3	-
6423	981486.89	3574535.19	Аналитический метод	0.3	-
6424	981482.78	3574534.54	Аналитический метод	0.3	-
6425	981458.38	3574525.49	Аналитический метод	0.1	-
6426	981455.17	3574520.18	Аналитический метод	0.1	-

3. Сведения о характерных точках части (частей) границы объекта					
Обозначение характерных точек части границы	Координаты, м		Метод определения координат характерной точки	Средняя квадратическая погрешность положения характерной точки (Mt), м	Описание обозначения точки на местности (при наличии)
	X	Y			
6427	981454.60	3574519.38	Картометрический метод	1.4	-
6428	981459.32	3574503.82	Картометрический метод	1.4	-
6429	981459.38	3574503.83	Картометрический метод	1.4	-
6430	981461.75	3574504.44	Картометрический метод	1.4	-
6431	981488.07	3574511.16	Картометрический метод	1.4	-
6432	981489.06	3574511.37	Аналитический метод	0.3	-
6433	981488.16	3574515.19	Аналитический метод	0.3	-
6434	981511.63	3574521.38	Аналитический метод	0.3	-
6421	981507.54	3574539.59	Аналитический метод	0.3	-
Часть N 327					
6435	984034.32	3571306.83	Аналитический метод	0.1	-
6436	984032.77	3571302.94	Картометрический метод	1.4	-
6437	984019.43	3571269.45	Картометрический метод	1.4	-
6438	984024.60	3571271.05	Картометрический метод	1.4	-
6439	984042.86	3571276.70	Картометрический метод	1.4	-
6440	984046.44	3571263.74	Картометрический метод	1.4	-
6441	984047.20	3571260.99	Картометрический метод	1.4	-
6442	984061.31	3571265.16	Картометрический метод	1.4	-
6443	984056.86	3571280.72	Картометрический метод	1.4	-
6444	984067.08	3571283.68	Картометрический метод	1.4	-
6445	984064.96	3571291.22	Аналитический метод	0.1	-
6435	984034.32	3571306.83	Аналитический метод	0.1	-
Часть N 328					
6446	981579.81	3572932.43	Аналитический метод	0.1	-
6447	981571.50	3572920.92	Аналитический метод	0.1	-
6448	981564.06	3572910.28	Аналитический метод	0.1	-
6449	981561.01	3572906.00	Аналитический метод	0.1	-
6450	981588.36	3572886.88	Аналитический метод	0.1	-
6451	981606.19	3572909.51	Аналитический метод	0.1	-
6452	981608.49	3572912.43	Аналитический метод	0.1	-
6446	981579.81	3572932.43	Аналитический метод	0.1	-
Часть N 329					
6453	982303.12	3572265.13	Аналитический метод	0.1	-
6454	982282.57	3572233.51	Аналитический метод	0.1	-
6455	982306.67	3572216.47	Аналитический метод	0.1	-
6456	982327.13	3572248.01	Аналитический метод	0.1	-
6453	982303.12	3572265.13	Аналитический метод	0.1	-
Часть N 330					
6457	983222.60	3570668.17	Картометрический метод	1.4	-
6458	983187.69	3570656.80	Картометрический метод	1.4	-
6459	983189.96	3570649.27	Картометрический метод	1.4	-
6460	983189.38	3570649.07	Картометрический метод	1.4	-
6461	983188.73	3570647.88	Картометрический метод	1.4	-
6462	983192.02	3570637.72	Картометрический метод	1.4	-
6463	983194.92	3570629.05	Картометрический метод	1.4	-
6464	983231.23	3570640.23	Картометрический метод	1.4	-
6457	983222.60	3570668.17	Картометрический метод	1.4	-
Часть N 331					
6465	991282.06	3570339.09	Аналитический метод	0.1	-
6466	991281.60	3570303.99	Аналитический метод	0.1	-
6467	991321.77	3570300.63	Аналитический метод	0.1	-
6468	991321.92	3570303.92	Аналитический метод	0.1	-
6469	991322.73	3570321.81	Аналитический метод	0.3	-
6470	991297.69	3570323.60	Аналитический метод	0.3	-
6471	991297.82	3570338.93	Аналитический метод	0.1	-
6465	991282.06	3570339.09	Аналитический метод	0.1	-
Часть N 332					
6472	984381.03	3573741.08	Картометрический метод	1.4	-
6473	984373.67	3573738.87	Картометрический метод	1.4	-
6474	984361.51	3573735.06	Картометрический метод	1.4	-

3. Сведения о характерных точках части (частей) границы объекта					
Обозначение характерных точек части границы	Координаты, м		Метод определения координат характерной точки	Средняя квадратическая погрешность положения характерной точки (Mt), м	Описание обозначения точки на местности (при наличии)
	X	Y			
6475	984361.18	3573736.09	Картометрический метод	1.4	-
6476	984350.86	3573732.61	Картометрический метод	1.4	-
6477	984355.83	3573716.76	Картометрический метод	1.4	-
6478	984361.46	3573699.14	Аналитический метод	0.1	-
6479	984379.28	3573703.89	Аналитический метод	0.1	-
6480	984390.63	3573706.41	Аналитический метод	0.1	-
6472	984381.03	3573741.08	Картометрический метод	1.4	-
Часть N 333					
6481	983739.35	3571883.12	Картометрический метод	1.4	-
6482	983710.98	3571877.88	Аналитический метод	0.3	-
6483	983712.91	3571870.37	Картометрический метод	1.4	-
6484	983679.06	3571862.99	Аналитический метод	0.3	-
6485	983678.60	3571865.33	Аналитический метод	0.3	-
6486	983671.85	3571864.00	Аналитический метод	0.3	-
6487	983672.34	3571861.51	Аналитический метод	0.3	-
6488	983667.77	3571860.51	Аналитический метод	0.3	-
6489	983671.17	3571845.02	Аналитический метод	0.1	-
6490	983693.70	3571849.72	Аналитический метод	0.1	-
6491	983694.65	3571844.58	Аналитический метод	0.1	-
6492	983713.84	3571848.40	Аналитический метод	0.1	-
6493	983712.79	3571853.58	Аналитический метод	0.3	-
6494	983716.17	3571854.26	Аналитический метод	0.3	-
6495	983712.92	3571870.36	Картометрический метод	1.4	-
6496	983742.45	3571876.87	Картометрический метод	1.4	-
6497	983742.16	3571878.56	Аналитический метод	0.3	-
6498	983741.91	3571880.01	Аналитический метод	0.3	-
6499	983740.61	3571882.26	Аналитический метод	0.3	-
6481	983739.35	3571883.12	Картометрический метод	1.4	-
Часть N 334					
6500	983276.17	3570298.06	Аналитический метод	0.1	-
6501	983266.35	3570278.98	Картометрический метод	1.4	-
6502	983274.36	3570267.26	Аналитический метод	0.1	-
6503	983279.24	3570256.99	Аналитический метод	0.1	-
6504	983284.43	3570258.97	Аналитический метод	0.1	-
6505	983287.20	3570258.00	Аналитический метод	0.1	-
6506	983288.03	3570256.21	Аналитический метод	0.1	-
6507	983293.69	3570253.55	Аналитический метод	0.1	-
6508	983309.02	3570280.16	Аналитический метод	0.1	-
6509	983284.36	3570293.54	Аналитический метод	0.1	-
6500	983276.17	3570298.06	Аналитический метод	0.1	-
Часть N 335					
6510	981698.84	3572621.91	Картометрический метод	1.4	-
6511	981676.39	3572590.79	Картометрический метод	1.4	-
6512	981677.70	3572589.90	Картометрический метод	1.4	-
6513	981679.79	3572580.50	Картометрический метод	1.4	-
6514	981688.49	3572574.64	Картометрический метод	1.4	-
6515	981699.10	3572567.56	Картометрический метод	1.4	-
6516	981714.67	3572588.94	Картометрический метод	1.4	-
6517	981703.66	3572606.24	Аналитический метод	0.3	-
6518	981700.23	3572611.41	Аналитический метод	0.3	-
6510	981698.84	3572621.91	Картометрический метод	1.4	-
Часть N 336					
6519	984941.64	3571004.93	Аналитический метод	0.3	-
6520	984924.74	3570974.15	Аналитический метод	0.3	-
6521	984920.73	3570966.78	Аналитический метод	0.3	-
6522	984919.70	3570964.88	Картометрический метод	1.4	-
6523	984939.77	3570953.55	Картометрический метод	1.4	-
6524	984946.35	3570965.98	Аналитический метод	0.3	-
6525	984947.29	3570967.66	Аналитический метод	0.3	-
6526	984952.94	3570977.64	Аналитический метод	0.3	-

3. Сведения о характерных точках части (частей) границы объекта					
Обозначение характерных точек части границы	Координаты, м		Метод определения координат характерной точки	Средняя квадратическая погрешность положения характерной точки (Mt), м	Описание обозначения точки на местности (при наличии)
	X	Y			
6527	984959.09	3570988.66	Аналитический метод	0.3	-
6528	984960.63	3570991.40	Аналитический метод	0.3	-
6529	984959.42	3570992.09	Аналитический метод	0.3	-
6530	984960.58	3570994.19	Аналитический метод	0.3	-
6519	984941.64	3571004.93	Аналитический метод	0.3	-
Часть N 337					
6531	985705.38	3571466.22	Картометрический метод	1.4	-
6532	985678.44	3571458.43	Картометрический метод	1.4	-
6533	985679.36	3571455.28	Картометрический метод	1.4	-
6534	985679.62	3571454.44	Картометрический метод	1.4	-
6535	985683.24	3571442.44	Картометрический метод	1.4	-
6536	985686.81	3571430.88	Картометрический метод	1.4	-
6537	985686.92	3571430.50	Картометрический метод	1.4	-
6538	985691.01	3571430.12	Аналитический метод	0.1	-
6539	985706.10	3571426.58	Картометрический метод	1.4	-
6540	985707.45	3571426.17	Аналитический метод	0.1	-
6541	985715.98	3571427.88	Аналитический метод	0.1	-
6542	985715.66	3571429.12	Картометрический метод	1.4	-
6543	985715.23	3571430.64	Картометрический метод	1.4	-
6544	985714.27	3571434.14	Картометрический метод	1.4	-
6531	985705.38	3571466.22	Картометрический метод	1.4	-
Часть N 338					
6545	986056.91	3574588.74	Картометрический метод	1.4	-
6546	986050.44	3574586.84	Картометрический метод	1.4	-
6547	986035.76	3574582.58	Картометрический метод	1.4	-
6548	986039.70	3574568.65	Картометрический метод	1.4	-
6549	986040.31	3574568.80	Картометрический метод	1.4	-
6550	986041.94	3574562.78	Картометрический метод	1.4	-
6551	986041.45	3574562.62	Картометрический метод	1.4	-
6552	986048.01	3574539.99	Картометрический метод	1.4	-
6553	986068.80	3574545.80	Аналитический метод	0.3	-
6545	986056.91	3574588.74	Картометрический метод	1.4	-
Часть N 339					
6554	983548.36	3573041.88	Картометрический метод	1.4	-
6555	983539.79	3573020.61	Картометрический метод	1.4	-
6556	983539.07	3573018.77	Аналитический метод	0.1	-
6557	983538.89	3573018.32	Аналитический метод	0.1	-
6558	983573.52	3573004.38	Аналитический метод	0.1	-
6559	983583.16	3573028.29	Картометрический метод	1.4	-
6560	983573.27	3573031.80	Картометрический метод	1.4	-
6561	983572.93	3573031.91	Картометрический метод	1.4	-
6562	983563.16	3573035.82	Картометрический метод	1.4	-
6563	983560.19	3573037.03	Картометрический метод	1.4	-
6564	983558.90	3573037.58	Картометрический метод	1.4	-
6565	983553.61	3573039.90	Картометрический метод	1.4	-
6566	983552.74	3573040.44	Картометрический метод	1.4	-
6554	983548.36	3573041.88	Картометрический метод	1.4	-
Часть N 340					
6567	983656.71	3570469.59	Аналитический метод	0.3	-
6568	983655.54	3570467.54	Аналитический метод	0.1	-
6569	983648.15	3570454.47	Аналитический метод	0.1	-
6570	983646.41	3570451.36	Аналитический метод	0.1	-
6571	983645.82	3570451.68	Аналитический метод	0.1	-
6572	983644.87	3570449.93	Аналитический метод	0.1	-
6573	983636.50	3570434.48	Аналитический метод	0.1	-
6574	983637.70	3570433.80	Аналитический метод	0.1	-
6575	983655.20	3570424.22	Аналитический метод	0.1	-
6576	983666.51	3570443.89	Аналитический метод	0.3	-
6577	983669.19	3570448.94	Аналитический метод	0.1	-
6578	983674.85	3570445.80	Аналитический метод	0.1	-

3. Сведения о характерных точках части (частей) границы объекта					
Обозначение характерных точек части границы	Координаты, м		Метод определения координат характерной точки	Средняя квадратическая погрешность положения характерной точки (Mt), м	Описание обозначения точки на местности (при наличии)
	X	Y			
6579	983680.78	3570456.64	Аналитический метод	0.1	-
6580	983679.00	3570457.64	Аналитический метод	0.1	-
6581	983675.21	3570459.74	Аналитический метод	0.3	-
6582	983670.64	3570462.43	Аналитический метод	0.3	-
6567	983656.71	3570469.59	Аналитический метод	0.3	-
Часть N 341					
6583	984785.59	3571083.07	Аналитический метод	0.3	-
6584	984769.04	3571051.38	Аналитический метод	0.3	-
6585	984791.83	3571038.68	Картометрический метод	1.4	-
6586	984807.79	3571067.40	Картометрический метод	1.4	-
6587	984808.74	3571069.09	Аналитический метод	0.3	-
6588	984805.00	3571071.37	Аналитический метод	0.3	-
6589	984802.53	3571073.86	Аналитический метод	0.3	-
6583	984785.59	3571083.07	Аналитический метод	0.3	-
Часть N 342					
6590	984634.40	3571259.45	Аналитический метод	0.3	-
6591	984619.71	3571243.21	Картометрический метод	1.4	-
6592	984609.28	3571240.67	Аналитический метод	0.3	-
6593	984609.76	3571239.52	Картометрический метод	1.4	-
6594	984612.27	3571232.92	Аналитический метод	0.3	-
6595	984637.41	3571218.37	Аналитический метод	0.3	-
6596	984645.70	3571232.08	Аналитический метод	0.3	-
6597	984653.53	3571244.99	Аналитический метод	0.3	-
6590	984634.40	3571259.45	Аналитический метод	0.3	-
Часть N 343					
6598	983893.46	3571639.96	Аналитический метод	0.1	-
6599	983874.28	3571635.35	Картометрический метод	1.4	-
6600	983861.03	3571631.89	Картометрический метод	1.4	-
6601	983872.27	3571615.11	Аналитический метод	0.1	-
6602	983870.74	3571612.43	Картометрический метод	1.4	-
6603	983872.71	3571604.15	Картометрический метод	1.4	-
6604	983887.02	3571607.15	Аналитический метод	0.1	-
6605	983887.22	3571606.26	Аналитический метод	0.1	-
6606	983895.84	3571608.36	Аналитический метод	0.1	-
6607	983899.98	3571609.37	Аналитический метод	0.1	-
6598	983893.46	3571639.96	Аналитический метод	0.1	-
Часть N 344					
6608	983500.37	3573511.53	Аналитический метод	0.1	-
6609	983490.09	3573487.13	Аналитический метод	0.1	-
6610	983489.58	3573486.05	Аналитический метод	0.1	-
6611	983489.55	3573485.90	Картометрический метод	1.4	-
6612	983523.71	3573472.02	Картометрический метод	1.4	-
6613	983528.96	3573485.06	Картометрический метод	1.4	-
6614	983515.67	3573490.80	Аналитический метод	0.3	-
6615	983520.99	3573503.31	Картометрический метод	1.4	-
6616	983507.54	3573509.15	Аналитический метод	0.1	-
6617	983506.23	3573509.71	Аналитический метод	0.1	-
6618	983506.04	3573509.26	Аналитический метод	0.1	-
6608	983500.37	3573511.53	Аналитический метод	0.1	-
Часть N 345					
6619	984174.73	3574476.78	Аналитический метод	0.1	-
6620	984173.27	3574476.53	Аналитический метод	0.1	-
6621	984153.06	3574470.15	Аналитический метод	0.3	-
6622	984145.83	3574469.17	Аналитический метод	0.1	-
6623	984149.37	3574459.92	Аналитический метод	0.1	-
6624	984188.51	3574436.54	Аналитический метод	0.1	-
6625	984187.86	3574438.98	Аналитический метод	0.1	-
6626	984183.31	3574454.58	Аналитический метод	0.3	-
6627	984177.42	3574475.84	Аналитический метод	0.3	-
6619	984174.73	3574476.78	Аналитический метод	0.1	-

3. Сведения о характерных точках части (частей) границы объекта					
Обозначение характерных точек части границы	Координаты, м		Метод определения координат характерной точки	Средняя квадратическая погрешность положения характерной точки (Mt), м	Описание обозначения точки на местности (при наличии)
	X	Y			
Часть N 346					
6628	983952.53	3572209.18	Картометрический метод	1.4	-
6629	983949.05	3572208.34	Картометрический метод	1.4	-
6630	983931.41	3572204.61	Картометрический метод	1.4	-
6631	983927.35	3572205.38	Картометрический метод	1.4	-
6632	983933.24	3572173.68	Картометрический метод	1.4	-
6633	983958.98	3572179.87	Картометрический метод	1.4	-
6628	983952.53	3572209.18	Картометрический метод	1.4	-
Часть N 347					
6634	984062.40	3572697.51	Картометрический метод	1.4	-
6635	984039.06	3572691.91	Картометрический метод	1.4	-
6636	984046.06	3572660.25	Картометрический метод	1.4	-
6637	984069.39	3572665.63	Картометрический метод	1.4	-
6634	984062.40	3572697.51	Картометрический метод	1.4	-
Часть N 348					
6638	991804.32	3573385.22	Аналитический метод	0.3	-
6639	991802.84	3573385.15	Аналитический метод	0.3	-
6640	991788.24	3573384.17	Аналитический метод	0.3	-
6641	991788.52	3573380.10	Аналитический метод	0.3	-
6642	991782.68	3573379.70	Аналитический метод	0.1	-
6643	991778.63	3573379.42	Аналитический метод	0.3	-
6644	991778.97	3573350.33	Аналитический метод	0.3	-
6645	991781.76	3573350.71	Аналитический метод	0.1	-
6646	991799.04	3573353.12	Аналитический метод	0.3	-
6647	991802.03	3573353.33	Аналитический метод	0.3	-
6648	991801.46	3573362.30	Аналитический метод	0.3	-
6649	991801.64	3573362.31	Аналитический метод	0.3	-
6650	991801.41	3573367.53	Аналитический метод	0.3	-
6651	991801.53	3573367.55	Аналитический метод	0.3	-
6652	991804.27	3573367.72	Аналитический метод	0.3	-
6653	991805.32	3573367.76	Аналитический метод	0.3	-
6638	991804.32	3573385.22	Аналитический метод	0.3	-
Часть N 349					
6654	981820.17	3572002.07	Аналитический метод	0.1	-
6655	981812.30	3571990.70	Аналитический метод	0.1	-
6656	981819.49	3571985.70	Аналитический метод	0.1	-
6657	981815.16	3571979.98	Аналитический метод	0.1	-
6658	981815.82	3571979.45	Аналитический метод	0.1	-
6659	981842.69	3571963.95	Аналитический метод	0.1	-
6660	981849.98	3571972.98	Аналитический метод	0.1	-
6661	981852.33	3571979.08	Аналитический метод	0.1	-
6662	981850.45	3571980.43	Аналитический метод	0.1	-
6663	981850.77	3571980.88	Аналитический метод	0.1	-
6654	981820.17	3572002.07	Аналитический метод	0.1	-
Часть N 350					
6664	992638.88	3571981.63	Картометрический метод	1.4	-
6665	992622.18	3571966.68	Аналитический метод	0.1	-
6666	992597.62	3571952.54	Аналитический метод	0.3	-
6667	992596.85	3571946.52	Картометрический метод	1.4	-
6668	992622.53	3571943.94	Картометрический метод	1.4	-
6669	992632.38	3571942.77	Аналитический метод	0.07	-
6664	992638.88	3571981.63	Картометрический метод	1.4	-
Часть N 351					
6670	984086.77	3573073.23	Картометрический метод	1.4	-
6671	984063.22	3573069.25	Аналитический метод	0.3	-
6672	984065.07	3573060.74	Картометрический метод	1.4	-
6673	984065.45	3573059.08	Картометрический метод	1.4	-
6674	984064.55	3573058.90	Картометрический метод	1.4	-
6675	984064.93	3573057.04	Картометрический метод	1.4	-
6676	984055.31	3573055.03	Картометрический метод	1.4	-

3. Сведения о характерных точках части (частей) границы объекта					
Обозначение характерных точек части границы	Координаты, м		Метод определения координат характерной точки	Средняя квадратическая погрешность положения характерной точки (Mt), м	Описание обозначения точки на местности (при наличии)
	X	Y			
6677	984055.16	3573055.75	Картометрический метод	1.4	-
6678	984054.53	3573055.62	Картометрический метод	1.4	-
6679	984057.07	3573043.55	Картометрический метод	1.4	-
6680	984057.93	3573040.09	Картометрический метод	1.4	-
6681	984064.33	3573041.38	Картометрический метод	1.4	-
6682	984063.86	3573042.53	Картометрический метод	1.4	-
6683	984064.45	3573042.64	Картометрический метод	1.4	-
6684	984069.28	3573043.65	Картометрический метод	1.4	-
6685	984069.92	3573043.76	Картометрический метод	1.4	-
6686	984070.13	3573042.53	Картометрический метод	1.4	-
6687	984070.37	3573042.58	Картометрический метод	1.4	-
6688	984076.11	3573043.76	Картометрический метод	1.4	-
6689	984076.57	3573043.87	Картометрический метод	1.4	-
6690	984075.48	3573048.72	Картометрический метод	1.4	-
6691	984076.31	3573048.91	Картометрический метод	1.4	-
6692	984091.80	3573052.67	Картометрический метод	1.4	-
6693	984087.81	3573069.32	Картометрический метод	1.4	-
6670	984086.77	3573073.23	Картометрический метод	1.4	-
Часть N 352					
6694	981787.37	3572474.18	Картометрический метод	1.4	-
6695	981770.27	3572465.57	Картометрический метод	1.4	-
6696	981766.53	3572460.15	Картометрический метод	1.4	-
6697	981763.27	3572455.62	Картометрический метод	1.4	-
6698	981767.28	3572453.17	Картометрический метод	1.4	-
6699	981767.86	3572452.76	Картометрический метод	1.4	-
6700	981778.55	3572445.38	Картометрический метод	1.4	-
6701	981779.34	3572444.78	Картометрический метод	1.4	-
6702	981780.58	3572443.91	Картометрический метод	1.4	-
6703	981783.60	3572443.66	Картометрический метод	1.4	-
6704	981789.19	3572442.79	Картометрический метод	1.4	-
6705	981801.98	3572461.45	Картометрический метод	1.4	-
6706	981802.10	3572465.50	Картометрический метод	1.4	-
6707	981794.79	3572470.56	Картометрический метод	1.4	-
6708	981793.98	3572469.33	Картометрический метод	1.4	-
6694	981787.37	3572474.18	Картометрический метод	1.4	-
Часть N 353					
6709	983154.80	3570699.33	Картометрический метод	1.4	-
6710	983137.24	3570694.57	Картометрический метод	1.4	-
6711	983135.38	3570694.06	Картометрический метод	1.4	-
6712	983131.44	3570692.99	Картометрический метод	1.4	-
6713	983132.81	3570688.24	Картометрический метод	1.4	-
6714	983138.96	3570666.87	Картометрический метод	1.4	-
6715	983139.45	3570667.00	Картометрический метод	1.4	-
6716	983140.89	3570667.45	Картометрический метод	1.4	-
6717	983160.30	3570673.60	Картометрический метод	1.4	-
6718	983164.32	3570682.03	Картометрический метод	1.4	-
6719	983160.25	3570696.24	Картометрический метод	1.4	-
6709	983154.80	3570699.33	Картометрический метод	1.4	-
Часть N 354					
6720	981554.35	3574634.99	Аналитический метод	0.3	-
6721	981515.45	3574625.61	Аналитический метод	0.3	-
6722	981519.83	3574608.32	Картометрический метод	1.4	-
6723	981559.54	3574618.37	Картометрический метод	1.4	-
6724	981557.57	3574626.83	Картометрический метод	1.4	-
6725	981554.71	3574633.61	Аналитический метод	0.3	-
6720	981554.35	3574634.99	Аналитический метод	0.3	-
Часть N 355					
6726	989198.06	3579131.22	Аналитический метод	0.3	-
6727	989190.12	3579102.01	Аналитический метод	0.3	-
6728	989209.50	3579096.98	Аналитический метод	0.3	-

3. Сведения о характерных точках части (частей) границы объекта					
Обозначение характерных точек части границы	Координаты, м		Метод определения координат характерной точки	Средняя квадратическая погрешность положения характерной точки (Mt), м	Описание обозначения точки на местности (при наличии)
	X	Y			
6729	989209.67	3579096.95	Картометрический метод	1.4	-
6730	989211.60	3579098.47	Аналитический метод	0.1	-
6731	989218.78	3579112.12	Аналитический метод	0.1	-
6732	989222.20	3579124.22	Картометрический метод	1.4	-
6733	989218.64	3579125.23	Аналитический метод	0.3	-
6726	989198.06	3579131.22	Аналитический метод	0.3	-
Часть N 356					
6734	981764.21	3572802.81	Аналитический метод	0.3	-
6735	981758.29	3572794.17	Аналитический метод	0.3	-
6736	981756.99	3572792.28	Аналитический метод	0.3	-
6737	981755.18	3572793.53	Аналитический метод	0.3	-
6738	981748.38	3572783.72	Аналитический метод	0.3	-
6739	981744.72	3572778.46	Аналитический метод	0.3	-
6740	981744.94	3572777.01	Аналитический метод	0.3	-
6741	981740.06	3572770.01	Аналитический метод	0.3	-
6742	981750.97	3572762.72	Аналитический метод	0.3	-
6743	981756.18	3572766.70	Аналитический метод	0.3	-
6744	981779.45	3572792.15	Аналитический метод	0.3	-
6734	981764.21	3572802.81	Аналитический метод	0.3	-
Часть N 357					
6745	984104.16	3571670.90	Картометрический метод	1.4	-
6746	984086.41	3571666.49	Аналитический метод	0.3	-
6747	984083.65	3571635.61	Картометрический метод	1.4	-
6748	984110.75	3571641.44	Картометрический метод	1.4	-
6745	984104.16	3571670.90	Картометрический метод	1.4	-
Часть N 358					
6749	986705.71	3569266.92	Аналитический метод	0.1	-
6750	986690.67	3569252.97	Аналитический метод	0.1	-
6751	986710.20	3569231.82	Аналитический метод	0.1	-
6752	986716.53	3569231.62	Аналитический метод	0.1	-
6753	986725.96	3569240.34	Аналитический метод	0.1	-
6754	986726.12	3569244.88	Аналитический метод	0.1	-
6749	986705.71	3569266.92	Аналитический метод	0.1	-
Часть N 359					
6755	981688.84	3572687.01	Картометрический метод	1.4	-
6756	981678.30	3572671.68	Картометрический метод	1.4	-
6757	981679.78	3572669.88	Картометрический метод	1.4	-
6758	981675.77	3572664.08	Картометрический метод	1.4	-
6759	981695.55	3572650.56	Картометрический метод	1.4	-
6760	981700.03	3572657.25	Картометрический метод	1.4	-
6761	981709.90	3572672.00	Аналитический метод	0.3	-
6755	981688.84	3572687.01	Картометрический метод	1.4	-
Часть N 360					
6762	985526.25	3577240.24	Аналитический метод	0.3	-
6763	985525.15	3577214.36	Аналитический метод	0.3	-
6764	985527.39	3577214.28	Аналитический метод	0.3	-
6765	985527.68	3577201.58	Аналитический метод	0.3	-
6766	985541.87	3577201.47	Картометрический метод	1.4	-
6767	985544.52	3577201.45	Аналитический метод	0.3	-
6768	985545.10	3577216.34	Аналитический метод	0.3	-
6769	985546.20	3577216.29	Аналитический метод	0.3	-
6770	985546.29	3577220.81	Аналитический метод	0.3	-
6771	985545.25	3577220.82	Аналитический метод	0.3	-
6772	985545.55	3577231.04	Аналитический метод	0.3	-
6773	985542.61	3577231.02	Аналитический метод	0.3	-
6774	985541.01	3577231.01	Аналитический метод	0.3	-
6775	985541.15	3577235.47	Аналитический метод	0.3	-
6776	985533.66	3577235.88	Аналитический метод	0.3	-
6777	985533.76	3577239.90	Аналитический метод	0.3	-
6778	985532.74	3577239.95	Аналитический метод	0.3	-

3. Сведения о характерных точках части (частей) границы объекта					
Обозначение характерных точек части границы	Координаты, м		Метод определения координат характерной точки	Средняя квадратическая погрешность положения характерной точки (Mt), м	Описание обозначения точки на местности (при наличии)
	X	Y			
6762	985526.25	3577240.24	Аналитический метод	0.3	-
Часть N 361					
6779	983965.51	3571136.55	Аналитический метод	0.1	-
6780	983954.68	3571133.04	Аналитический метод	0.3	-
6781	983955.79	3571129.27	Картометрический метод	1.4	-
6782	983955.48	3571129.09	Аналитический метод	0.1	-
6783	983956.27	3571127.35	Аналитический метод	0.1	-
6784	983961.93	3571108.56	Аналитический метод	0.1	-
6785	983958.46	3571107.52	Аналитический метод	0.1	-
6786	983964.03	3571089.12	Аналитический метод	0.1	-
6787	983981.98	3571094.27	Аналитический метод	0.1	-
6788	983976.31	3571112.82	Аналитический метод	0.1	-
6789	983975.77	3571112.66	Аналитический метод	0.1	-
6790	983972.90	3571111.84	Аналитический метод	0.1	-
6779	983965.51	3571136.55	Аналитический метод	0.1	-
Часть N 362					
6791	984843.03	3571564.77	Картометрический метод	1.4	-
6792	984842.62	3571564.67	Картометрический метод	1.4	-
6793	984830.23	3571562.07	Картометрический метод	1.4	-
6794	984824.59	3571560.98	Картометрический метод	1.4	-
6795	984819.73	3571559.88	Картометрический метод	1.4	-
6796	984825.47	3571533.06	Картометрический метод	1.4	-
6797	984848.53	3571538.07	Картометрический метод	1.4	-
6798	984847.49	3571543.64	Картометрический метод	1.4	-
6799	984845.79	3571550.99	Аналитический метод	0.3	-
6800	984843.06	3571564.59	Картометрический метод	1.4	-
6791	984843.03	3571564.77	Картометрический метод	1.4	-
Часть N 363					
6801	983194.96	3572100.57	Картометрический метод	1.4	-
6802	983168.27	3572086.61	Картометрический метод	1.4	-
6803	983172.13	3572068.15	Картометрический метод	1.4	-
6804	983198.39	3572073.30	Картометрический метод	1.4	-
6801	983194.96	3572100.57	Картометрический метод	1.4	-
Часть N 364					
6805	984874.04	3566363.97	Аналитический метод	0.3	-
6806	984868.49	3566344.18	Аналитический метод	0.1	-
6807	984896.28	3566334.49	Картометрический метод	1.4	-
6808	984896.39	3566334.80	Аналитический метод	0.3	-
6809	984897.40	3566334.38	Аналитический метод	0.3	-
6810	984903.57	3566354.19	Аналитический метод	0.3	-
6811	984902.78	3566354.56	Картометрический метод	1.4	-
6812	984894.57	3566357.08	Аналитический метод	0.3	-
6805	984874.04	3566363.97	Аналитический метод	0.3	-
Часть N 365					
6813	984010.96	3571521.44	Аналитический метод	0.1	-
6814	984008.82	3571517.83	Аналитический метод	0.1	-
6815	984007.28	3571518.72	Аналитический метод	0.1	-
6816	984001.02	3571508.09	Аналитический метод	0.1	-
6817	983998.55	3571503.86	Аналитический метод	0.1	-
6818	984011.29	3571496.14	Аналитический метод	0.1	-
6819	984026.87	3571487.45	Аналитический метод	0.1	-
6820	984028.70	3571487.77	Аналитический метод	0.1	-
6821	984029.54	3571489.55	Аналитический метод	0.3	-
6822	984034.94	3571502.26	Аналитический метод	0.1	-
6823	984025.96	3571507.24	Аналитический метод	0.1	-
6824	984020.87	3571510.14	Аналитический метод	0.1	-
6825	984023.18	3571514.25	Аналитический метод	0.1	-
6813	984010.96	3571521.44	Аналитический метод	0.1	-
Часть N 366					
6826	984763.93	3573134.86	Картометрический метод	1.4	-

3. Сведения о характерных точках части (частей) границы объекта					
Обозначение характерных точек части границы	Координаты, м		Метод определения координат характерной точки	Средняя квадратическая погрешность положения характерной точки (Mt), м	Описание обозначения точки на местности (при наличии)
	X	Y			
6827	984746.04	3573131.47	Аналитический метод	0.3	-
6828	984744.63	3573131.23	Аналитический метод	0.3	-
6829	984744.69	3573130.92	Картометрический метод	1.4	-
6830	984745.67	3573126.42	Картометрический метод	1.4	-
6831	984748.24	3573114.48	Картометрический метод	1.4	-
6832	984744.12	3573107.26	Картометрический метод	1.4	-
6833	984745.31	3573102.60	Картометрический метод	1.4	-
6834	984752.76	3573103.95	Картометрический метод	1.4	-
6835	984753.79	3573104.17	Картометрический метод	1.4	-
6836	984764.15	3573106.46	Картометрический метод	1.4	-
6837	984769.12	3573107.56	Картометрический метод	1.4	-
6838	984769.88	3573107.57	Картометрический метод	1.4	-
6839	984770.61	3573107.87	Аналитический метод	0.3	-
6840	984769.93	3573110.59	Аналитический метод	0.3	-
6841	984768.56	3573116.48	Аналитический метод	0.3	-
6842	984765.09	3573130.31	Аналитический метод	0.3	-
6826	984763.93	3573134.86	Картометрический метод	1.4	-
Часть N 367					
6843	984755.44	3570386.14	Картометрический метод	1.4	-
6844	984755.57	3570382.42	Картометрический метод	1.4	-
6845	984755.86	3570380.57	Картометрический метод	1.4	-
6846	984757.04	3570372.87	Картометрический метод	1.4	-
6847	984758.78	3570361.50	Картометрический метод	1.4	-
6848	984765.03	3570349.11	Картометрический метод	1.4	-
6849	984786.20	3570358.30	Картометрический метод	1.4	-
6850	984789.88	3570359.83	Картометрический метод	1.4	-
6851	984772.51	3570374.86	Картометрический метод	1.4	-
6852	984764.27	3570380.29	Картометрический метод	1.4	-
6843	984755.44	3570386.14	Картометрический метод	1.4	-
Часть N 368					
6853	992156.30	3572334.41	Аналитический метод	0.1	-
6854	992152.08	3572332.79	Аналитический метод	0.1	-
6855	992130.54	3572333.80	Картометрический метод	1.4	-
6856	992130.39	3572331.46	Аналитический метод	0.3	-
6857	992129.03	3572306.25	Аналитический метод	0.3	-
6858	992144.18	3572305.63	Картометрический метод	1.4	-
6859	992149.36	3572305.42	Картометрический метод	1.4	-
6860	992150.03	3572318.04	Картометрический метод	1.4	-
6853	992156.30	3572334.41	Аналитический метод	0.1	-
Часть N 369					
6861	984976.22	3570838.63	Аналитический метод	0.3	-
6862	984970.43	3570828.46	Картометрический метод	1.4	-
6863	984969.13	3570826.18	Картометрический метод	1.4	-
6864	984968.08	3570826.83	Картометрический метод	1.4	-
6865	984965.92	3570823.30	Аналитический метод	0.3	-
6866	984962.16	3570816.74	Аналитический метод	0.3	-
6867	984958.67	3570810.77	Картометрический метод	1.4	-
6868	984958.90	3570810.62	Картометрический метод	1.4	-
6869	984978.03	3570799.69	Картометрический метод	1.4	-
6870	984985.72	3570813.41	Картометрический метод	1.4	-
6871	984981.71	3570835.24	Картометрический метод	1.4	-
6861	984976.22	3570838.63	Аналитический метод	0.3	-
Часть N 370					
6872	981120.82	3576020.13	Аналитический метод	0.3	-
6873	981100.28	3576014.90	Аналитический метод	0.3	-
6874	981096.13	3576013.83	Аналитический метод	0.3	-
6875	981101.08	3575992.91	Аналитический метод	0.3	-
6876	981105.39	3575992.27	Аналитический метод	0.3	-
6877	981126.33	3575998.43	Аналитический метод	0.3	-
6878	981122.10	3576015.08	Аналитический метод	0.05	-

3. Сведения о характерных точках части (частей) границы объекта					
Обозначение характерных точек части границы	Координаты, м		Метод определения координат характерной точки	Средняя квадратическая погрешность положения характерной точки (Mt), м	Описание обозначения точки на местности (при наличии)
	X	Y			
6872	981120.82	3576020.13	Аналитический метод	0.3	-
Часть N 371					
6879	982904.49	3578836.13	Картометрический метод	1.4	-
6880	982900.87	3578828.25	Картометрический метод	1.4	-
6881	982904.24	3578827.03	Картометрический метод	1.4	-
6882	982892.85	3578800.49	Картометрический метод	1.4	-
6883	982905.55	3578793.60	Картометрический метод	1.4	-
6884	982906.95	3578798.60	Картометрический метод	1.4	-
6885	982908.29	3578801.68	Аналитический метод	0.3	-
6886	982908.62	3578802.45	Картометрический метод	1.4	-
6887	982919.95	3578829.56	Картометрический метод	1.4	-
6888	982908.51	3578834.41	Картометрический метод	1.4	-
6879	982904.49	3578836.13	Картометрический метод	1.4	-
Часть N 372					
6889	986171.07	3565179.43	Картометрический метод	1.4	-
6890	986170.14	3565177.61	Картометрический метод	1.4	-
6891	986167.43	3565172.29	Картометрический метод	1.4	-
6892	986162.81	3565156.55	Картометрический метод	1.4	-
6893	986160.68	3565148.51	Аналитический метод	0.1	-
6894	986175.68	3565143.90	Картометрический метод	1.4	-
6895	986177.96	3565151.41	Картометрический метод	1.4	-
6896	986185.74	3565175.82	Картометрический метод	1.4	-
6889	986171.07	3565179.43	Картометрический метод	1.4	-
Часть N 373					
6897	986703.27	3574243.32	Картометрический метод	1.4	-
6898	986685.84	3574238.49	Картометрический метод	1.4	-
6899	986688.89	3574227.32	Картометрический метод	1.4	-
6900	986692.90	3574212.51	Картометрический метод	1.4	-
6901	986710.33	3574216.70	Картометрический метод	1.4	-
6902	986709.41	3574220.18	Картометрический метод	1.4	-
6903	986706.15	3574232.46	Картометрический метод	1.4	-
6897	986703.27	3574243.32	Картометрический метод	1.4	-
Часть N 374					
6904	984808.69	3571727.16	Аналитический метод	0.3	-
6905	984796.31	3571724.57	Аналитический метод	0.3	-
6906	984794.97	3571724.33	Аналитический метод	0.3	-
6907	984785.88	3571722.40	Аналитический метод	0.3	-
6908	984790.38	3571702.08	Аналитический метод	0.3	-
6909	984813.27	3571706.86	Аналитический метод	0.3	-
6910	984812.18	3571711.94	Аналитический метод	0.3	-
6911	984811.57	3571714.74	Аналитический метод	0.3	-
6912	984808.80	3571727.06	Аналитический метод	0.3	-
6904	984808.69	3571727.16	Аналитический метод	0.3	-
Часть N 375					
6913	986303.10	3564451.72	Картометрический метод	1.4	-
6914	986301.88	3564447.75	Аналитический метод	0.1	-
6915	986315.24	3564444.25	Картометрический метод	1.4	-
6916	986320.53	3564442.87	Аналитический метод	0.1	-
6917	986318.00	3564435.11	Аналитический метод	0.1	-
6918	986317.80	3564434.51	Картометрический метод	1.4	-
6919	986339.39	3564428.33	Аналитический метод	0.1	-
6920	986344.63	3564446.01	Картометрический метод	1.4	-
6913	986303.10	3564451.72	Картометрический метод	1.4	-
Часть N 376					
6921	983535.56	3573272.11	Картометрический метод	1.4	-
6922	983526.13	3573249.87	Картометрический метод	1.4	-
6923	983544.81	3573243.06	Аналитический метод	0.1	-
6924	983549.77	3573255.58	Аналитический метод	0.1	-
6925	983553.30	3573264.52	Картометрический метод	1.4	-
6926	983553.16	3573264.58	Картометрический метод	1.4	-

3. Сведения о характерных точках части (частей) границы объекта					
Обозначение характерных точек части границы	Координаты, м		Метод определения координат характерной точки	Средняя квадратическая погрешность положения характерной точки (Mt), м	Описание обозначения точки на местности (при наличии)
	X	Y			
6927	983551.38	3573265.69	Картометрический метод	1.4	-
6928	983536.93	3573271.53	Картометрический метод	1.4	-
6921	983535.56	3573272.11	Картометрический метод	1.4	-
Часть N 377					
6929	983564.10	3574500.82	Аналитический метод	0.1	-
6930	983559.94	3574490.86	Аналитический метод	0.1	-
6931	983559.22	3574489.00	Аналитический метод	0.1	-
6932	983555.59	3574480.20	Аналитический метод	0.1	-
6933	983573.76	3574472.29	Аналитический метод	0.1	-
6934	983575.71	3574476.40	Аналитический метод	0.1	-
6935	983576.50	3574478.23	Аналитический метод	0.1	-
6936	983582.64	3574493.23	Аналитический метод	0.1	-
6937	983581.38	3574493.73	Аналитический метод	0.1	-
6938	983575.85	3574495.90	Аналитический метод	0.1	-
6929	983564.10	3574500.82	Аналитический метод	0.1	-
Часть N 378					
6939	983197.26	3579319.95	Картометрический метод	1.4	-
6940	983173.00	3579316.36	Картометрический метод	1.4	-
6941	983175.56	3579298.91	Картометрический метод	1.4	-
6942	983185.60	3579300.42	Картометрический метод	1.4	-
6943	983199.87	3579302.52	Картометрический метод	1.4	-
6944	983198.50	3579312.38	Картометрический метод	1.4	-
6939	983197.26	3579319.95	Картометрический метод	1.4	-
Часть N 379					
6945	981720.48	3572660.22	Картометрический метод	1.4	-
6946	981718.29	3572656.00	Картометрический метод	1.4	-
6947	981711.64	3572639.35	Аналитический метод	0.3	-
6948	981709.55	3572634.24	Картометрический метод	1.4	-
6949	981709.82	3572627.73	Картометрический метод	1.4	-
6950	981713.86	3572622.53	Картометрический метод	1.4	-
6951	981722.65	3572634.93	Аналитический метод	0.3	-
6952	981722.75	3572636.10	Аналитический метод	0.3	-
6953	981730.14	3572646.71	Аналитический метод	0.3	-
6954	981733.73	3572651.88	Аналитический метод	0.3	-
6955	981720.74	3572660.09	Аналитический метод	0.3	-
6945	981720.48	3572660.22	Картометрический метод	1.4	-
Часть N 380					
6956	985506.59	3566199.65	Картометрический метод	1.4	-
6957	985496.32	3566199.21	Картометрический метод	1.4	-
6958	985496.98	3566182.16	Аналитический метод	0.1	-
6959	985497.31	3566177.13	Аналитический метод	0.1	-
6960	985497.98	3566166.95	Аналитический метод	0.1	-
6961	985498.11	3566164.90	Аналитический метод	0.1	-
6962	985498.38	3566156.11	Аналитический метод	0.1	-
6963	985506.79	3566156.30	Аналитический метод	0.1	-
6956	985506.59	3566199.65	Картометрический метод	1.4	-
Часть N 381					
6964	985775.40	3571220.51	Аналитический метод	0.1	-
6965	985773.73	3571220.00	Аналитический метод	0.1	-
6966	985769.44	3571218.97	Аналитический метод	0.1	-
6967	985768.39	3571218.70	Картометрический метод	1.4	-
6968	985775.42	3571191.50	Аналитический метод	0.1	-
6969	985772.56	3571190.67	Аналитический метод	0.1	-
6970	985776.99	3571175.19	Аналитический метод	0.1	-
6971	985785.35	3571177.53	Аналитический метод	0.1	-
6972	985787.15	3571178.03	Аналитический метод	0.1	-
6973	985787.04	3571178.49	Аналитический метод	0.1	-
6974	985776.81	3571216.20	Аналитический метод	0.1	-
6975	985777.98	3571216.50	Аналитический метод	0.1	-
6976	985777.20	3571219.35	Аналитический метод	0.1	-

3. Сведения о характерных точках части (частей) границы объекта					
Обозначение характерных точек части границы	Координаты, м		Метод определения координат характерной точки	Средняя квадратическая погрешность положения характерной точки (Mt), м	Описание обозначения точки на местности (при наличии)
	X	Y			
6977	985776.03	3571219.08	Аналитический метод	0.1	-
6978	985775.88	3571219.59	Аналитический метод	0.1	-
6964	985775.40	3571220.51	Аналитический метод	0.1	-
Часть N 382					
6979	983194.97	3570348.67	Картометрический метод	1.4	-
6980	983183.01	3570344.92	Картометрический метод	1.4	-
6981	983182.82	3570344.86	Аналитический метод	0.1	-
6982	983180.16	3570344.03	Картометрический метод	1.4	-
6983	983177.51	3570343.08	Картометрический метод	1.4	-
6984	983183.46	3570323.70	Аналитический метод	0.3	-
6985	983186.19	3570324.74	Картометрический метод	1.4	-
6986	983201.02	3570329.38	Картометрический метод	1.4	-
6979	983194.97	3570348.67	Картометрический метод	1.4	-
Часть N 383					
6987	985099.98	3572068.64	Аналитический метод	0.1	-
6988	985090.99	3572066.69	Аналитический метод	0.1	-
6989	985077.99	3572060.72	Аналитический метод	0.1	-
6990	985080.58	3572048.26	Картометрический метод	1.4	-
6991	985103.01	3572053.05	Аналитический метод	0.1	-
6987	985099.98	3572068.64	Аналитический метод	0.1	-
Часть N 384					
6992	984017.05	3571314.01	Аналитический метод	0.3	-
6993	984004.69	3571310.00	Аналитический метод	0.3	-
6994	984003.38	3571306.87	Аналитический метод	0.3	-
6995	984006.21	3571298.57	Аналитический метод	0.3	-
6996	983998.92	3571296.36	Аналитический метод	0.3	-
6997	983997.13	3571295.73	Картометрический метод	1.4	-
6998	983999.06	3571289.33	Картометрический метод	1.4	-
6999	984000.74	3571289.82	Аналитический метод	0.3	-
7000	984022.49	3571297.00	Картометрический метод	1.4	-
6992	984017.05	3571314.01	Аналитический метод	0.3	-
Часть N 385					
7001	984040.74	3571127.32	Аналитический метод	0.1	-
7002	984026.14	3571122.69	Аналитический метод	0.1	-
7003	984032.42	3571104.31	Аналитический метод	0.1	-
7004	984046.05	3571108.11	Аналитический метод	0.1	-
7005	984045.49	3571110.13	Аналитический метод	0.1	-
7001	984040.74	3571127.32	Аналитический метод	0.1	-
Часть N 386					
7006	985102.16	3571590.78	Картометрический метод	1.4	-
7007	985085.18	3571587.33	Картометрический метод	1.4	-
7008	985087.58	3571576.92	Картометрический метод	1.4	-
7009	985088.82	3571571.15	Картометрический метод	1.4	-
7010	985089.21	3571571.22	Картометрический метод	1.4	-
7011	985101.59	3571573.93	Картометрический метод	1.4	-
7012	985105.64	3571574.81	Картометрический метод	1.4	-
7006	985102.16	3571590.78	Картометрический метод	1.4	-
Часть N 387					
7013	981829.27	3572463.93	Аналитический метод	0.1	-
7014	981820.94	3572451.29	Аналитический метод	0.1	-
7015	981835.11	3572439.65	Аналитический метод	0.1	-
7016	981843.83	3572452.04	Аналитический метод	0.1	-
7013	981829.27	3572463.93	Аналитический метод	0.1	-
Часть N 388					
7017	981676.94	3573682.81	Аналитический метод	0.3	-
7018	981676.89	3573682.53	Картометрический метод	1.4	-
7019	981675.88	3573678.11	Аналитический метод	0.3	-
7020	981674.75	3573673.44	Аналитический метод	0.3	-
7021	981674.33	3573671.50	Картометрический метод	1.4	-
7022	981696.95	3573666.09	Аналитический метод	0.3	-

3. Сведения о характерных точках части (частей) границы объекта					
Обозначение характерных точек части границы	Координаты, м		Метод определения координат характерной точки	Средняя квадратическая погрешность положения характерной точки (Mt), м	Описание обозначения точки на местности (при наличии)
	X	Y			
7023	981699.53	3573677.66	Аналитический метод	0.3	-
7024	981698.26	3573677.95	Аналитический метод	0.3	-
7025	981695.39	3573678.64	Аналитический метод	0.3	-
7026	981695.34	3573678.37	Аналитический метод	0.3	-
7027	981679.58	3573682.21	Аналитический метод	0.3	-
7017	981676.94	3573682.81	Аналитический метод	0.3	-
Часть N 389					
7028	983103.04	3571173.09	Аналитический метод	0.1	-
7029	983092.35	3571169.57	Аналитический метод	0.1	-
7030	983098.96	3571149.15	Картометрический метод	1.4	-
7031	983102.56	3571147.73	Картометрический метод	1.4	-
7032	983110.75	3571150.37	Аналитический метод	0.1	-
7033	983108.05	3571158.53	Аналитический метод	0.1	-
7034	983103.86	3571170.55	Картометрический метод	1.4	-
7028	983103.04	3571173.09	Аналитический метод	0.1	-
Часть N 390					
7035	984124.48	3570203.32	Картометрический метод	1.4	-
7036	984100.42	3570195.92	Картометрический метод	1.4	-
7037	984090.58	3570186.22	Картометрический метод	1.4	-
7038	984092.12	3570184.42	Картометрический метод	1.4	-
7039	984127.28	3570196.03	Картометрический метод	1.4	-
7035	984124.48	3570203.32	Картометрический метод	1.4	-
Часть N 391					
7040	984313.45	3572177.61	Картометрический метод	1.4	-
7041	984294.93	3572173.59	Картометрический метод	1.4	-
7042	984295.68	3572170.26	Картометрический метод	1.4	-
7043	984297.82	3572160.71	Картометрический метод	1.4	-
7044	984299.52	3572161.10	Картометрический метод	1.4	-
7045	984311.90	3572163.87	Картометрический метод	1.4	-
7046	984312.23	3572162.31	Картометрический метод	1.4	-
7047	984316.84	3572163.43	Картометрический метод	1.4	-
7048	984316.73	3572163.97	Картометрический метод	1.4	-
7049	984316.12	3572166.86	Картометрический метод	1.4	-
7050	984313.79	3572176.78	Картометрический метод	1.4	-
7040	984313.45	3572177.61	Картометрический метод	1.4	-
Часть N 392					
7051	984153.93	3571149.30	Аналитический метод	0.1	-
7052	984129.08	3571140.99	Аналитический метод	0.1	-
7053	984131.61	3571131.96	Аналитический метод	0.1	-
7054	984131.69	3571131.67	Аналитический метод	0.1	-
7055	984156.70	3571139.92	Аналитический метод	0.1	-
7056	984156.60	3571140.26	Аналитический метод	0.1	-
7051	984153.93	3571149.30	Аналитический метод	0.1	-
Часть N 393					
7057	983015.18	3578355.07	Аналитический метод	0.3	-
7058	983009.60	3578346.09	Картометрический метод	1.4	-
7059	983012.78	3578347.16	Аналитический метод	0.3	-
7060	983033.84	3578340.87	Аналитический метод	0.3	-
7061	983036.28	3578348.78	Аналитический метод	0.3	-
7062	983034.35	3578349.37	Картометрический метод	1.4	-
7057	983015.18	3578355.07	Аналитический метод	0.3	-
Часть N 394					
7063	985950.01	3568935.23	Аналитический метод	0.1	-
7064	985949.88	3568923.01	Аналитический метод	0.1	-
7065	985956.97	3568922.96	Аналитический метод	0.1	-
7066	985956.97	3568935.15	Аналитический метод	0.1	-
7063	985950.01	3568935.23	Аналитический метод	0.1	-

Сведения о местоположении измененных (уточненных) границ объекта							
1. Система координат МСК-86, зона 3							
2. Сведения о характерных точках границ объекта							
Обозначение характерных точек границ	Существующие координаты, м		Измененные (уточненные) координаты, м		Метод определения координат характерной точки	Средняя квадратическая погрешность положения характерной точки (Mt), м	Описание обозначения точки на местности (при наличии)
	X	Y	X	Y			
1	2	3	4	5	6	7	8
-	-	-	-	-	-	-	-
3. Сведения о характерных точках части (частей) границы объекта							
Обозначение характерных точек части границы	Существующие координаты, м		Измененные (уточненные) координаты, м		Метод определения координат характерной точки	Средняя квадратическая погрешность положения характерной точки (Mt), м	Описание обозначения точки на местности (при наличии)
	X	Y	X	Y			
1	2	3	4	5	6	7	8
-	-	-	-	-	-	-	-

ГРАФИЧЕСКОЕ ОПИСАНИЕ
местоположения границ населенных пунктов, территориальных зон, особо охраняемых природных территорий, зон с особыми условиями использования территории

ОД3.Зона специализированной общественной застройки в границах города Сургут муниципального образования городской округ Сургут Ханты-Мансийского автономного округа

(наименование объекта, местоположение границ которого описано (далее - объект)

Раздел 1

Сведения об объекте		
N п/п	Характеристики объекта	Описание характеристик
1	2	3
1	Местоположение объекта	Ханты-Мансийский Автономный округ – Югра, муниципальное образование городской округ Сургут, город Сургут
2	Площадь объекта ± величина погрешности определения площади (Р ± ΔР), м²	5668326 ± 11666
3	Иные характеристики объекта	1. Основные виды использования: 1) Предоставление коммунальных услуг 2) Дома социального обслуживания 3) Оказание социальной помощи населению 4) Амбулаторно-поликлиническое обслуживание 5) Стационарное медицинское обслуживание 6) Медицинские организации особого назначения 7) Дошкольное; начальное и среднее общее образование 8) Среднее и высшее профессиональное образование 9) Объекты культурно-досуговой деятельности 10) Проведение научных исследований 11) Обеспечение спортивно-зрелищных мероприятий 12) Обеспечение занятий спортом в помещениях 13) Площадки для занятий спортом 14) Оборудованные площадки для занятий спортом 15) Обеспечение внутреннего правопорядка 16) Историко-культурная деятельность 17) Земельные участки (территории) общего пользования 2. Условно-разрешенные виды использования: 1) Бытовое обслуживание 2) Служебные гаражи 3) Спортивные базы 3. Вспомогательные виды разрешенного использования не установлены.

Раздел 2

Сведения о местоположении границ объекта					
1. Система координат МСК-86, зона 3					
2. Сведения о характерных точках границ объекта					
Обозначение характерных точек границ	Координаты, м		Метод определения координат характерной точки	Средняя квадратическая погрешность положения характерной точки (Mt), м	Описание обозначения точки на местности (при наличии)
	X	Y			
1	2	3	4	5	6
-	-	-	-	-	-
3. Сведения о характерных точках части (частей) границы объекта					
Обозначение характерных точек части границы	Координаты, м		Метод определения координат характерной точки	Средняя квадратическая погрешность положения характерной точки (Mt), м	Описание обозначения точки на местности (при наличии)
	X	Y			
1	2	3	4	5	6
Часть N 1					
1	982031.24	3570831.28	Аналитический метод	0.1	-
2	982021.23	3570823.57	Аналитический метод	0.1	-
3	982010.86	3570815.29	Аналитический метод	0.1	-
4	982000.45	3570807.10	Аналитический метод	0.1	-
5	981989.79	3570799.04	Аналитический метод	0.1	-
6	981980.31	3570792.21	Аналитический метод	0.1	-

3. Сведения о характерных точках части (частей) границы объекта					
Обозначение характерных точек части границы	Координаты, м		Метод определения координат характерной точки	Средняя квадратическая погрешность положения характерной точки (Mt), м	Описание обозначения точки на местности (при наличии)
	X	Y			
7	981967.93	3570783.63	Аналитический метод	0.1	-
8	981956.76	3570776.28	Картометрический метод	1.4	-
9	981942.32	3570767.31	Аналитический метод	0.1	-
10	981917.24	3570753.15	Аналитический метод	0.1	-
11	981891.84	3570740.01	Аналитический метод	0.1	-
12	981876.76	3570733.21	Аналитический метод	0.1	-
13	981853.89	3570722.91	Аналитический метод	0.1	-
14	981814.85	3570707.55	Аналитический метод	0.1	-
15	981776.79	3570693.75	Аналитический метод	0.1	-
16	981743.81	3570682.05	Аналитический метод	0.1	-
17	981762.40	3570619.35	Аналитический метод	0.1	-
18	981774.36	3570568.59	Аналитический метод	0.1	-
19	981786.32	3570498.87	Аналитический метод	0.1	-
20	981790.49	3570457.93	Аналитический метод	0.1	-
21	981793.49	3570428.49	Аналитический метод	0.1	-
22	981795.87	3570357.78	Аналитический метод	0.1	-
23	981795.07	3570341.50	Аналитический метод	0.1	-
24	981789.46	3570227.82	Аналитический метод	0.1	-
25	981780.98	3570055.68	Аналитический метод	0.1	-
26	981811.94	3570059.55	Картометрический метод	1.4	-
27	981857.53	3570068.16	Аналитический метод	0.1	-
28	981902.31	3570079.53	Аналитический метод	0.1	-
29	981946.50	3570093.72	Аналитический метод	0.1	-
30	981953.55	3570096.48	Аналитический метод	0.1	-
31	981989.72	3570110.64	Аналитический метод	0.1	-
32	982031.64	3570130.17	Аналитический метод	0.1	-
33	982072.39	3570152.31	Аналитический метод	0.1	-
34	982111.65	3570176.91	Аналитический метод	0.1	-
35	982149.28	3570203.88	Аналитический метод	0.1	-
36	982240.56	3570278.34	Аналитический метод	0.1	-
37	982259.74	3570295.02	Аналитический метод	0.1	-
38	982275.26	3570308.52	Аналитический метод	0.1	-
39	982215.22	3570437.35	Аналитический метод	0.1	-
40	982172.51	3570529.00	Аналитический метод	0.1	-
41	982141.25	3570596.07	Аналитический метод	0.1	-
42	982134.07	3570611.48	Аналитический метод	0.1	-
43	982131.53	3570616.91	Аналитический метод	0.1	-
1	982031.24	3570831.28	Аналитический метод	0.1	-
Часть N 2					
44	984365.87	3569385.04	Аналитический метод	0.1	-
45	984359.16	3569383.21	Аналитический метод	0.3	-
46	984262.13	3569356.54	Аналитический метод	0.3	-
47	984249.23	3569353.01	Аналитический метод	0.3	-
48	984251.69	3569347.76	Аналитический метод	0.3	-
49	984267.78	3569313.42	Картометрический метод	1.4	-
50	984267.52	3569313.24	Аналитический метод	0.1	-
51	984268.58	3569311.73	Картометрический метод	1.4	-
52	984365.94	3569104.06	Аналитический метод	0.3	-
53	984411.93	3569123.06	Картометрический метод	1.4	-
54	984416.81	3569117.36	Аналитический метод	0.1	-
55	984523.33	3568782.55	Аналитический метод	0.1	-
56	984545.35	3568728.40	Аналитический метод	0.1	-
57	984523.51	3568676.56	Аналитический метод	0.1	-
58	984646.54	3568285.14	Картометрический метод	1.4	-
59	984660.96	3568237.75	Аналитический метод	0.1	-
60	984671.16	3568212.48	Картометрический метод	1.4	-
61	984686.67	3568172.85	Аналитический метод	0.1	-
62	984919.09	3568175.02	Аналитический метод	0.1	-
63	984918.52	3568177.19	Аналитический метод	0.1	-
64	984913.74	3568194.81	Аналитический метод	0.1	-

3. Сведения о характерных точках части (частей) границы объекта					
Обозначение характерных точек части границы	Координаты, м		Метод определения координат характерной точки	Средняя квадратическая погрешность положения характерной точки (Mt), м	Описание обозначения точки на местности (при наличии)
	X	Y			
65	984908.64	3568212.34	Аналитический метод	0.1	-
66	984903.19	3568229.76	Аналитический метод	0.1	-
67	984897.44	3568247.07	Аналитический метод	0.1	-
68	984891.37	3568264.27	Аналитический метод	0.1	-
69	984884.99	3568281.37	Картометрический метод	1.4	-
70	984878.28	3568298.33	Картометрический метод	1.4	-
71	984863.91	3568331.88	Картометрический метод	1.4	-
72	984818.24	3568428.72	Картометрический метод	1.4	-
73	984708.83	3568660.07	Аналитический метод	0.1	-
74	984419.33	3569270.88	Аналитический метод	0.1	-
75	984399.44	3569314.28	Аналитический метод	0.1	-
76	984390.79	3569332.58	Аналитический метод	0.1	-
77	984368.75	3569379.16	Аналитический метод	0.1	-
44	984365.87	3569385.04	Аналитический метод	0.1	-
Часть N 3					
78	983117.46	3575254.53	Аналитический метод	0.1	-
79	983096.07	3575253.78	Аналитический метод	0.1	-
80	983079.20	3575252.35	Аналитический метод	0.1	-
81	983060.00	3575249.80	Аналитический метод	0.1	-
82	983040.92	3575246.46	Аналитический метод	0.1	-
83	983021.75	3575242.53	Аналитический метод	0.1	-
84	982997.45	3575237.01	Аналитический метод	0.1	-
85	982989.15	3575234.83	Аналитический метод	0.1	-
86	982846.21	3575201.22	Картометрический метод	1.4	-
87	982847.14	3575197.68	Аналитический метод	0.1	-
88	982885.07	3575036.86	Аналитический метод	0.1	-
89	982876.98	3575015.89	Аналитический метод	0.1	-
90	982785.14	3574947.78	Аналитический метод	0.1	-
91	982778.45	3574943.90	Аналитический метод	0.1	-
92	982769.54	3574940.34	Аналитический метод	0.1	-
93	982769.30	3574940.30	Аналитический метод	0.1	-
94	982767.53	3574936.96	Аналитический метод	0.1	-
95	982766.55	3574933.56	Аналитический метод	0.1	-
96	982767.73	3574932.57	Картометрический метод	1.4	-
97	982766.63	3574933.07	Картометрический метод	1.4	-
98	982750.84	3574940.55	Картометрический метод	1.4	-
99	982743.76	3574943.23	Картометрический метод	1.4	-
100	982738.16	3574945.08	Картометрический метод	1.4	-
101	982733.42	3574946.22	Картометрический метод	1.4	-
102	982728.69	3574946.89	Картометрический метод	1.4	-
103	982723.92	3574947.09	Картометрический метод	1.4	-
104	982719.16	3574946.73	Картометрический метод	1.4	-
105	982714.49	3574945.77	Картометрический метод	1.4	-
106	982709.96	3574944.24	Картометрический метод	1.4	-
107	982705.30	3574941.98	Картометрический метод	1.4	-
108	982700.63	3574939.00	Картометрический метод	1.4	-
109	982696.27	3574935.54	Картометрический метод	1.4	-
110	982692.37	3574931.55	Картометрический метод	1.4	-
111	982690.67	3574932.34	Картометрический метод	1.4	-
112	982690.30	3574931.57	Картометрический метод	1.4	-
113	982683.26	3574934.81	Аналитический метод	0.3	-
114	982677.00	3574940.22	Аналитический метод	0.3	-
115	982672.84	3574945.79	Аналитический метод	0.3	-
116	982669.79	3574952.83	Аналитический метод	0.3	-
117	982665.50	3574957.57	Аналитический метод	0.3	-
118	982653.90	3574976.37	Картометрический метод	1.4	-
119	982606.93	3575067.56	Картометрический метод	1.4	-
120	982594.77	3575069.53	Аналитический метод	0.3	-
121	982552.86	3575057.38	Аналитический метод	0.3	-
122	982543.26	3575058.54	Аналитический метод	0.3	-

3. Сведения о характерных точках части (частей) границы объекта					
Обозначение характерных точек части границы	Координаты, м		Метод определения координат характерной точки	Средняя квадратическая погрешность положения характерной точки (Mt), м	Описание обозначения точки на местности (при наличии)
	X	Y			
123	982528.63	3575062.11	Аналитический метод	0.1	-
124	982547.41	3575006.81	Аналитический метод	0.1	-
125	982580.94	3574947.77	Аналитический метод	0.1	-
126	982608.13	3574915.83	Аналитический метод	0.1	-
127	982624.94	3574896.08	Аналитический метод	0.1	-
128	982652.19	3574874.19	Аналитический метод	0.1	-
129	982662.76	3574891.34	Аналитический метод	0.3	-
130	982669.10	3574889.07	Аналитический метод	0.3	-
131	982670.72	3574890.82	Аналитический метод	0.3	-
132	982681.00	3574912.21	Картометрический метод	1.4	-
133	982738.08	3574887.43	Картометрический метод	1.4	-
134	982727.19	3574862.88	Аналитический метод	0.1	-
135	982727.01	3574862.48	Аналитический метод	0.1	-
136	982716.29	3574838.38	Аналитический метод	0.1	-
137	982770.58	3574812.49	Аналитический метод	0.1	-
138	982769.84	3574810.81	Аналитический метод	0.1	-
139	982775.88	3574808.14	Аналитический метод	0.1	-
140	982776.82	3574810.26	Аналитический метод	0.1	-
141	982777.21	3574810.09	Аналитический метод	0.1	-
142	982777.55	3574808.55	Аналитический метод	0.1	-
143	982782.96	3574806.19	Аналитический метод	0.1	-
144	982796.96	3574800.16	Аналитический метод	0.1	-
145	982809.52	3574798.86	Аналитический метод	0.1	-
146	982819.39	3574795.17	Аналитический метод	0.1	-
147	982832.77	3574789.46	Аналитический метод	0.1	-
148	982861.82	3574777.15	Аналитический метод	0.1	-
149	982893.00	3574763.91	Аналитический метод	0.1	-
150	982935.41	3574745.97	Аналитический метод	0.1	-
151	982946.33	3574741.58	Аналитический метод	0.1	-
152	982969.77	3574731.88	Аналитический метод	0.1	-
153	982974.69	3574732.11	Аналитический метод	0.1	-
154	982986.12	3574727.36	Аналитический метод	0.1	-
155	982989.48	3574723.74	Аналитический метод	0.1	-
156	983028.05	3574707.93	Аналитический метод	0.1	-
157	983043.80	3574747.54	Аналитический метод	0.1	-
158	983068.81	3574810.48	Аналитический метод	0.1	-
159	983072.32	3574819.54	Аналитический метод	0.1	-
160	983074.59	3574820.94	Аналитический метод	0.1	-
161	983076.14	3574824.61	Аналитический метод	0.1	-
162	983078.45	3574830.31	Аналитический метод	0.1	-
163	983078.84	3574830.83	Аналитический метод	0.1	-
164	983084.43	3574828.70	Аналитический метод	0.1	-
165	983091.94	3574847.79	Аналитический метод	0.1	-
166	983093.43	3574846.94	Аналитический метод	0.1	-
167	983097.14	3574856.22	Аналитический метод	0.1	-
168	983150.75	3574991.36	Аналитический метод	0.1	-
169	983178.49	3575061.30	Аналитический метод	0.1	-
170	983184.54	3575076.54	Аналитический метод	0.1	-
171	983244.79	3575228.42	Аналитический метод	0.3	-
172	983246.46	3575232.75	Аналитический метод	0.1	-
173	983230.02	3575238.03	Аналитический метод	0.1	-
174	983213.39	3575242.70	Аналитический метод	0.1	-
175	983196.93	3575246.56	Аналитический метод	0.1	-
176	983180.33	3575249.68	Аналитический метод	0.1	-
177	983163.57	3575252.03	Аналитический метод	0.1	-
178	983146.74	3575253.63	Аналитический метод	0.1	-
179	983136.80	3575254.13	Аналитический метод	0.1	-
180	983129.87	3575254.48	Аналитический метод	0.1	-
78	983117.46	3575254.53	Аналитический метод	0.1	-
Часть N 4					

3. Сведения о характерных точках части (частей) границы объекта					
Обозначение характерных точек части границы	Координаты, м		Метод определения координат характерной точки	Средняя квадратическая погрешность положения характерной точки (Mt), м	Описание обозначения точки на местности (при наличии)
	X	Y			
181	984880.99	3569716.36	Аналитический метод	0.3	-
182	984795.03	3569659.86	Картометрический метод	1.4	-
183	984794.87	3569659.75	Картометрический метод	1.4	-
184	984781.90	3569651.20	Картометрический метод	1.4	-
185	984736.34	3569621.27	Аналитический метод	0.3	-
186	984588.78	3569524.25	Аналитический метод	0.3	-
187	984508.42	3569471.42	Аналитический метод	0.1	-
188	984522.44	3569450.68	Аналитический метод	0.1	-
189	984413.01	3569379.00	Аналитический метод	0.3	-
190	984433.82	3569335.01	Аналитический метод	0.1	-
191	984442.05	3569317.61	Аналитический метод	0.1	-
192	984456.68	3569286.65	Аналитический метод	0.1	-
193	984520.08	3569152.74	Аналитический метод	0.3	-
194	984623.05	3568934.99	Аналитический метод	0.3	-
195	984775.87	3568949.77	Аналитический метод	0.1	-
196	984790.18	3568951.16	Аналитический метод	0.1	-
197	984656.82	3569232.63	Картометрический метод	1.4	-
198	984683.50	3569248.22	Аналитический метод	0.3	-
199	984691.06	3569306.34	Аналитический метод	0.1	-
200	984692.64	3569318.52	Аналитический метод	0.1	-
201	984695.22	3569338.33	Аналитический метод	0.1	-
202	984699.93	3569374.54	Аналитический метод	0.1	-
203	984700.05	3569375.46	Аналитический метод	0.3	-
204	984781.31	3569438.89	Аналитический метод	0.3	-
205	984850.93	3569493.81	Аналитический метод	0.3	-
206	984876.98	3569515.66	Аналитический метод	0.3	-
207	984882.48	3569511.64	Картометрический метод	1.4	-
208	984897.70	3569528.63	Картометрический метод	1.4	-
209	984904.56	3569536.30	Картометрический метод	1.4	-
210	984973.71	3569613.57	Картометрический метод	1.4	-
211	984948.66	3569641.33	Картометрический метод	1.4	-
212	984941.55	3569649.22	Картометрический метод	1.4	-
181	984880.99	3569716.36	Аналитический метод	0.3	-
Часть N 5					
213	984673.46	3570804.04	Аналитический метод	0.3	-
214	984624.84	3570713.01	Аналитический метод	0.3	-
215	984743.02	3570646.32	Аналитический метод	0.3	-
216	984749.81	3570642.56	Аналитический метод	0.3	-
217	984747.87	3570638.98	Аналитический метод	0.1	-
218	984742.63	3570629.75	Аналитический метод	0.1	-
219	984735.37	3570616.74	Аналитический метод	0.3	-
220	984733.70	3570613.75	Аналитический метод	0.1	-
221	984699.94	3570552.67	Аналитический метод	0.3	-
222	984698.79	3570546.55	Аналитический метод	0.1	-
223	984706.04	3570542.49	Аналитический метод	0.1	-
224	984709.61	3570538.72	Аналитический метод	0.1	-
225	984714.38	3570535.41	Аналитический метод	0.1	-
226	984712.66	3570533.16	Картометрический метод	1.4	-
227	984707.19	3570523.26	Картометрический метод	1.4	-
228	984706.56	3570522.14	Картометрический метод	1.4	-
229	984689.62	3570491.43	Картометрический метод	1.4	-
230	984732.87	3570467.47	Картометрический метод	1.4	-
231	984733.10	3570467.88	Аналитический метод	0.1	-
232	984779.60	3570442.11	Аналитический метод	0.1	-
233	984791.94	3570435.31	Аналитический метод	0.1	-
234	984802.72	3570439.80	Аналитический метод	0.1	-
235	984804.84	3570442.15	Аналитический метод	0.1	-
236	984810.96	3570446.88	Аналитический метод	0.1	-
237	984807.73	3570450.73	Аналитический метод	0.1	-
238	984815.84	3570457.83	Аналитический метод	0.3	-

3. Сведения о характерных точках части (частей) границы объекта					
Обозначение характерных точек части границы	Координаты, м		Метод определения координат характерной точки	Средняя квадратическая погрешность положения характерной точки (Mt), м	Описание обозначения точки на местности (при наличии)
	X	Y			
239	984815.97	3570459.32	Аналитический метод	0.3	-
240	984816.49	3570459.27	Аналитический метод	0.3	-
241	984816.51	3570459.75	Аналитический метод	0.3	-
242	984818.65	3570460.04	Аналитический метод	0.3	-
243	984827.13	3570463.45	Аналитический метод	0.3	-
244	984828.95	3570464.88	Аналитический метод	0.3	-
245	984831.41	3570466.87	Аналитический метод	0.1	-
246	984841.41	3570461.31	Аналитический метод	0.1	-
247	984847.37	3570458.14	Аналитический метод	0.1	-
248	984847.63	3570449.88	Аналитический метод	0.05	-
249	984864.14	3570427.55	Аналитический метод	0.3	-
250	984939.46	3570379.95	Картометрический метод	1.4	-
251	984940.24	3570381.21	Картометрический метод	1.4	-
252	984942.71	3570379.72	Картометрический метод	1.4	-
253	984941.91	3570378.43	Картометрический метод	1.4	-
254	984962.25	3570365.59	Картометрический метод	1.4	-
255	984960.56	3570376.83	Картометрический метод	1.4	-
256	984960.78	3570377.22	Картометрический метод	1.4	-
257	984971.43	3570376.16	Картометрический метод	1.4	-
258	984971.50	3570379.46	Картометрический метод	1.4	-
259	984978.51	3570377.33	Картометрический метод	1.4	-
260	984978.76	3570377.04	Картометрический метод	1.4	-
261	985021.96	3570357.95	Картометрический метод	1.4	-
262	985062.68	3570346.77	Картометрический метод	1.4	-
263	985065.77	3570345.92	Аналитический метод	0.1	-
264	985167.25	3570342.02	Аналитический метод	0.1	-
265	985169.04	3570366.91	Аналитический метод	0.1	-
266	985176.87	3570372.44	Аналитический метод	0.1	-
267	985177.72	3570438.83	Аналитический метод	0.3	-
268	985147.37	3570439.99	Аналитический метод	0.3	-
269	985142.50	3570443.15	Аналитический метод	0.3	-
270	985096.81	3570458.75	Аналитический метод	0.3	-
271	985077.69	3570465.97	Аналитический метод	0.3	-
272	985054.86	3570466.87	Аналитический метод	0.3	-
273	985054.76	3570476.66	Аналитический метод	0.05	-
274	985054.66	3570485.76	Аналитический метод	0.3	-
275	985054.63	3570504.32	Аналитический метод	0.3	-
276	985058.95	3570506.45	Аналитический метод	0.3	-
277	985066.39	3570508.16	Аналитический метод	0.3	-
278	985072.57	3570508.10	Аналитический метод	0.05	-
279	985071.35	3570511.64	Аналитический метод	0.3	-
280	985171.86	3570510.37	Аналитический метод	0.3	-
281	985178.17	3570595.29	Аналитический метод	0.3	-
282	985200.70	3570637.34	Картометрический метод	1.4	-
283	985198.14	3570648.34	Картометрический метод	1.4	-
284	985192.00	3570652.57	Аналитический метод	0.3	-
285	985199.45	3570657.76	Картометрический метод	1.4	-
286	985166.12	3570762.86	Картометрический метод	1.4	-
287	985098.66	3570746.73	Аналитический метод	0.3	-
288	985092.97	3570744.82	Аналитический метод	0.3	-
289	985087.31	3570742.14	Аналитический метод	0.3	-
290	985082.89	3570740.84	Аналитический метод	0.3	-
291	985069.26	3570715.97	Аналитический метод	0.3	-
292	985061.68	3570720.51	Аналитический метод	0.1	-
293	985045.51	3570729.09	Картометрический метод	1.4	-
294	985038.38	3570715.63	Аналитический метод	0.1	-
295	985034.06	3570707.47	Аналитический метод	0.1	-
296	985020.38	3570681.94	Аналитический метод	0.1	-
297	985013.42	3570689.37	Аналитический метод	0.1	-
298	984998.37	3570698.10	Картометрический метод	1.4	-

3. Сведения о характерных точках части (частей) границы объекта					
Обозначение характерных точек части границы	Координаты, м		Метод определения координат характерной точки	Средняя квадратическая погрешность положения характерной точки (Mt), м	Описание обозначения точки на местности (при наличии)
	X	Y			
299	984978.55	3570708.75	Аналитический метод	0.1	-
300	984942.79	3570643.63	Аналитический метод	0.1	-
301	984892.93	3570669.54	Картометрический метод	1.4	-
302	984845.50	3570694.15	Аналитический метод	0.1	-
303	984844.77	3570694.52	Аналитический метод	0.3	-
304	984809.21	3570712.68	Картометрический метод	1.4	-
305	984809.07	3570712.69	Картометрический метод	1.4	-
306	984795.51	3570719.67	Аналитический метод	0.1	-
307	984792.45	3570718.33	Аналитический метод	0.3	-
308	984758.81	3570738.35	Аналитический метод	0.3	-
309	984765.71	3570751.56	Аналитический метод	0.3	-
213	984673.46	3570804.04	Аналитический метод	0.3	-
Часть N 6					
310	985360.50	3568121.61	Аналитический метод	0.1	-
311	985359.58	3568022.43	Аналитический метод	0.1	-
312	985359.58	3568022.34	Аналитический метод	0.1	-
313	985357.83	3567817.04	Аналитический метод	0.1	-
314	985613.51	3567806.66	Аналитический метод	0.1	-
315	985613.40	3567792.04	Аналитический метод	0.1	-
316	985613.11	3567753.40	Картометрический метод	1.4	-
317	985613.03	3567743.41	Картометрический метод	1.4	-
318	985612.22	3567637.15	Аналитический метод	0.1	-
319	985801.77	3567636.78	Аналитический метод	0.1	-
320	985802.39	3567808.40	Картометрический метод	1.4	-
321	985802.86	3567816.18	Картометрический метод	1.4	-
322	985803.79	3567831.94	Аналитический метод	0.1	-
323	985717.08	3567834.58	Аналитический метод	0.1	-
324	985720.95	3567927.44	Аналитический метод	0.1	-
325	985727.95	3567932.69	Аналитический метод	0.1	-
326	985733.05	3567936.38	Аналитический метод	0.1	-
327	985736.27	3567939.80	Аналитический метод	0.1	-
328	985738.49	3567943.95	Аналитический метод	0.1	-
329	985739.56	3567948.53	Аналитический метод	0.1	-
330	985739.41	3567953.22	Аналитический метод	0.1	-
331	985738.06	3567957.72	Аналитический метод	0.1	-
332	985735.58	3567961.71	Аналитический метод	0.1	-
333	985732.16	3567964.93	Аналитический метод	0.1	-
334	985728.20	3567967.64	Аналитический метод	0.1	-
335	985722.83	3567971.65	Аналитический метод	0.1	-
336	985727.24	3568078.14	Аналитический метод	0.1	-
337	985720.59	3568105.30	Аналитический метод	0.1	-
338	985719.52	3568106.92	Картометрический метод	1.4	-
339	985708.24	3568111.48	Аналитический метод	0.1	-
340	985692.84	3568116.13	Аналитический метод	0.1	-
341	985676.91	3568118.77	Аналитический метод	0.1	-
342	985465.87	3568120.66	Картометрический метод	1.4	-
343	985402.93	3568121.22	Аналитический метод	0.1	-
310	985360.50	3568121.61	Аналитический метод	0.1	-
Часть N 7					
344	982004.83	3573323.73	Картометрический метод	1.4	-
345	981998.27	3573287.84	Аналитический метод	0.1	-
346	981989.08	3573246.09	Картометрический метод	1.4	-
347	981986.42	3573233.99	Аналитический метод	0.1	-
348	981977.42	3573235.81	Аналитический метод	0.1	-
349	981970.74	3573236.35	Аналитический метод	0.1	-
350	981963.48	3573236.53	Аналитический метод	0.1	-
351	981954.60	3573235.49	Аналитический метод	0.1	-
352	981958.03	3573297.35	Аналитический метод	0.1	-
353	981949.80	3573298.62	Картометрический метод	1.4	-
354	981931.84	3573300.20	Картометрический метод	1.4	-

3. Сведения о характерных точках части (частей) границы объекта					
Обозначение характерных точек части границы	Координаты, м		Метод определения координат характерной точки	Средняя квадратическая погрешность положения характерной точки (Mt), м	Описание обозначения точки на местности (при наличии)
	X	Y			
355	981914.98	3573300.38	Картометрический метод	1.4	-
356	981895.18	3573299.04	Картометрический метод	1.4	-
357	981883.62	3573296.62	Картометрический метод	1.4	-
358	981874.76	3573294.48	Картометрический метод	1.4	-
359	981868.92	3573292.38	Картометрический метод	1.4	-
360	981860.31	3573288.26	Картометрический метод	1.4	-
361	981854.00	3573284.96	Картометрический метод	1.4	-
362	981845.74	3573280.24	Картометрический метод	1.4	-
363	981835.68	3573273.86	Картометрический метод	1.4	-
364	981825.96	3573266.98	Картометрический метод	1.4	-
365	981818.44	3573261.14	Картометрический метод	1.4	-
366	981805.56	3573253.88	Картометрический метод	1.4	-
367	981798.94	3573257.10	Картометрический метод	1.4	-
368	981797.34	3573255.10	Картометрический метод	1.4	-
369	981795.28	3573253.10	Картометрический метод	1.4	-
370	981792.92	3573251.64	Картометрический метод	1.4	-
371	981791.02	3573250.80	Картометрический метод	1.4	-
372	981789.12	3573250.34	Картометрический метод	1.4	-
373	981787.06	3573250.56	Картометрический метод	1.4	-
374	981784.84	3573251.20	Картометрический метод	1.4	-
375	981782.48	3573252.04	Картометрический метод	1.4	-
376	981779.70	3573253.44	Картометрический метод	1.4	-
377	981775.46	3573247.58	Картометрический метод	1.4	-
378	981773.22	3573244.32	Картометрический метод	1.4	-
379	981770.12	3573238.98	Картометрический метод	1.4	-
380	981767.44	3573233.82	Картометрический метод	1.4	-
381	981753.58	3573200.32	Картометрический метод	1.4	-
382	981749.88	3573179.56	Картометрический метод	1.4	-
383	981761.94	3573166.74	Картометрический метод	1.4	-
384	981762.38	3573163.68	Картометрический метод	1.4	-
385	981770.12	3573140.80	Картометрический метод	1.4	-
386	981770.66	3573133.58	Картометрический метод	1.4	-
387	981771.58	3573126.38	Картометрический метод	1.4	-
388	981772.84	3573119.22	Картометрический метод	1.4	-
389	981774.12	3573113.56	Картометрический метод	1.4	-
390	981775.64	3573107.96	Картометрический метод	1.4	-
391	981777.84	3573101.04	Картометрический метод	1.4	-
392	981780.40	3573094.24	Картометрический метод	1.4	-
393	981783.28	3573087.58	Картометрический метод	1.4	-
394	981788.44	3573077.14	Картометрический метод	1.4	-
395	981790.04	3573074.08	Картометрический метод	1.4	-
396	981798.62	3573060.42	Картометрический метод	1.4	-
397	981803.36	3573053.66	Картометрический метод	1.4	-
398	981807.94	3573047.90	Картометрический метод	1.4	-
399	981813.02	3573041.96	Картометрический метод	1.4	-
400	981818.38	3573036.30	Картометрический метод	1.4	-
401	981823.90	3573031.24	Картометрический метод	1.4	-
402	981829.94	3573026.50	Картометрический метод	1.4	-
403	981836.02	3573022.20	Картометрический метод	1.4	-
404	981844.28	3573016.94	Картометрический метод	1.4	-
405	981852.46	3573012.50	Картометрический метод	1.4	-
406	981860.90	3573008.62	Картометрический метод	1.4	-
407	981872.96	3573004.20	Картометрический метод	1.4	-
408	981883.42	3573000.70	Картометрический метод	1.4	-
409	981931.74	3572986.38	Картометрический метод	1.4	-
410	981958.16	3572978.64	Картометрический метод	1.4	-
411	981972.04	3572974.52	Картометрический метод	1.4	-
412	981964.00	3572972.12	Картометрический метод	1.4	-
413	981965.28	3572966.28	Картометрический метод	1.4	-
414	981972.16	3572968.10	Картометрический метод	1.4	-

3. Сведения о характерных точках части (частей) границы объекта					
Обозначение характерных точек части границы	Координаты, м		Метод определения координат характерной точки	Средняя квадратическая погрешность положения характерной точки (Mt), м	Описание обозначения точки на местности (при наличии)
	X	Y			
415	981975.44	3572969.06	Картометрический метод	1.4	-
416	981978.44	3572970.08	Картометрический метод	1.4	-
417	981980.76	3572971.06	Картометрический метод	1.4	-
418	981981.78	3572971.64	Картометрический метод	1.4	-
419	982004.14	3572965.04	Картометрический метод	1.4	-
420	982061.25	3572947.11	Картометрический метод	1.4	-
421	982066.28	3572945.54	Картометрический метод	1.4	-
422	982066.00	3572947.82	Картометрический метод	1.4	-
423	982085.46	3572991.88	Картометрический метод	1.4	-
424	982092.30	3573007.28	Картометрический метод	1.4	-
425	982096.38	3573006.88	Картометрический метод	1.4	-
426	982104.04	3573007.02	Картометрический метод	1.4	-
427	982110.60	3573007.92	Картометрический метод	1.4	-
428	982116.14	3573009.30	Картометрический метод	1.4	-
429	982121.38	3573011.16	Картометрический метод	1.4	-
430	982129.98	3573015.46	Картометрический метод	1.4	-
431	982136.86	3573020.18	Картометрический метод	1.4	-
432	982145.18	3573028.38	Картометрический метод	1.4	-
433	982149.30	3573033.86	Картометрический метод	1.4	-
434	982153.12	3573040.76	Картометрический метод	1.4	-
435	982158.12	3573053.70	Картометрический метод	1.4	-
436	982158.58	3573054.86	Картометрический метод	1.4	-
437	982149.82	3573058.24	Картометрический метод	1.4	-
438	982148.00	3573058.78	Картометрический метод	1.4	-
439	982148.60	3573060.60	Картометрический метод	1.4	-
440	982149.92	3573065.70	Картометрический метод	1.4	-
441	982150.82	3573070.30	Картометрический метод	1.4	-
442	982151.28	3573074.06	Картометрический метод	1.4	-
443	982151.14	3573079.82	Картометрический метод	1.4	-
444	982150.78	3573082.30	Картометрический метод	1.4	-
445	982149.92	3573085.22	Картометрический метод	1.4	-
446	982147.22	3573092.08	Картометрический метод	1.4	-
447	982144.24	3573097.42	Картометрический метод	1.4	-
448	982142.70	3573099.86	Картометрический метод	1.4	-
449	982141.14	3573101.92	Картометрический метод	1.4	-
450	982139.34	3573103.76	Картометрический метод	1.4	-
451	982134.50	3573108.06	Картометрический метод	1.4	-
452	982130.38	3573110.92	Картометрический метод	1.4	-
453	982127.60	3573112.60	Картометрический метод	1.4	-
454	982123.12	3573114.86	Картометрический метод	1.4	-
455	982121.44	3573115.62	Картометрический метод	1.4	-
456	982117.24	3573117.18	Картометрический метод	1.4	-
457	982120.11	3573125.29	Аналитический метод	0.3	-
458	982082.92	3573141.10	Аналитический метод	0.3	-
459	982089.54	3573159.97	Картометрический метод	1.4	-
460	982111.58	3573150.53	Аналитический метод	0.1	-
461	982130.41	3573143.94	Аналитический метод	0.3	-
462	982144.00	3573138.20	Аналитический метод	0.3	-
463	982194.49	3573259.02	Картометрический метод	1.4	-
464	982197.60	3573267.68	Картометрический метод	1.4	-
465	982157.10	3573287.56	Аналитический метод	0.1	-
466	982124.31	3573295.63	Аналитический метод	0.1	-
467	982091.51	3573303.71	Аналитический метод	0.1	-
344	982004.83	3573323.73	Картометрический метод	1.4	-
Часть N 8					
468	986953.79	3568575.13	Картометрический метод	1.4	-
469	986947.95	3568573.47	Картометрический метод	1.4	-
470	986924.70	3568550.27	Картометрический метод	1.4	-
471	986871.07	3568550.61	Картометрический метод	1.4	-
472	986871.04	3568550.61	Картометрический метод	1.4	-

3. Сведения о характерных точках части (частей) границы объекта					
Обозначение характерных точек части границы	Координаты, м		Метод определения координат характерной точки	Средняя квадратическая погрешность положения характерной точки (Mt), м	Описание обозначения точки на местности (при наличии)
	X	Y			
473	986842.75	3568556.58	Картометрический метод	1.4	-
474	986831.25	3568559.57	Картометрический метод	1.4	-
475	986788.92	3568403.92	Аналитический метод	0.1	-
476	986763.51	3568310.54	Аналитический метод	0.1	-
477	986812.37	3568297.90	Аналитический метод	0.1	-
478	986889.01	3568278.07	Аналитический метод	0.1	-
479	986894.66	3568297.71	Аналитический метод	0.1	-
480	986904.06	3568330.38	Аналитический метод	0.1	-
481	986915.46	3568370.01	Аналитический метод	0.1	-
482	986955.74	3568359.52	Картометрический метод	1.4	-
483	986962.42	3568365.75	Картометрический метод	1.4	-
484	986956.50	3568342.46	Картометрический метод	1.4	-
485	986958.54	3568341.45	Картометрический метод	1.4	-
486	986923.01	3568217.24	Картометрический метод	1.4	-
487	986919.90	3568218.04	Картометрический метод	1.4	-
488	986907.62	3568176.90	Картометрический метод	1.4	-
489	986896.01	3568163.91	Картометрический метод	1.4	-
490	986891.10	3568145.05	Картометрический метод	1.4	-
491	986889.43	3568138.66	Картометрический метод	1.4	-
492	986887.89	3568132.05	Картометрический метод	1.4	-
493	986909.59	3568126.51	Картометрический метод	1.4	-
494	986979.99	3568108.06	Картометрический метод	1.4	-
495	986979.88	3568107.60	Картометрический метод	1.4	-
496	986978.53	3568102.06	Картометрический метод	1.4	-
497	986972.88	3568098.02	Картометрический метод	1.4	-
498	986969.09	3568084.88	Картометрический метод	1.4	-
499	986965.33	3568069.52	Картометрический метод	1.4	-
500	986963.00	3568060.67	Картометрический метод	1.4	-
501	986956.28	3568037.69	Аналитический метод	0.1	-
502	986954.27	3568030.79	Аналитический метод	0.1	-
503	986953.16	3568026.04	Аналитический метод	0.1	-
504	986942.91	3568028.70	Аналитический метод	0.1	-
505	986934.54	3568000.05	Аналитический метод	0.1	-
506	986990.48	3567984.41	Картометрический метод	1.4	-
507	987018.80	3567976.89	Картометрический метод	1.4	-
508	987023.10	3567975.57	Картометрический метод	1.4	-
509	987024.52	3567976.30	Картометрический метод	1.4	-
510	987044.28	3568047.66	Картометрический метод	1.4	-
511	987055.34	3568044.99	Картометрический метод	1.4	-
512	987057.38	3568048.02	Картометрический метод	1.4	-
513	987064.86	3568075.65	Картометрический метод	1.4	-
514	987069.65	3568087.59	Картометрический метод	1.4	-
515	987072.72	3568093.50	Картометрический метод	1.4	-
516	987074.41	3568099.35	Картометрический метод	1.4	-
517	987096.45	3568177.37	Картометрический метод	1.4	-
518	987098.38	3568182.84	Картометрический метод	1.4	-
519	987104.85	3568206.27	Картометрический метод	1.4	-
520	987105.93	3568210.45	Картометрический метод	1.4	-
521	987109.11	3568221.58	Картометрический метод	1.4	-
522	987110.20	3568221.22	Картометрический метод	1.4	-
523	987115.43	3568239.81	Картометрический метод	1.4	-
524	987114.35	3568240.17	Картометрический метод	1.4	-
525	987114.59	3568243.86	Картометрический метод	1.4	-
526	987118.34	3568259.73	Картометрический метод	1.4	-
527	987119.93	3568262.14	Картометрический метод	1.4	-
528	987147.14	3568359.60	Картометрический метод	1.4	-
529	987147.20	3568362.83	Аналитический метод	0.1	-
530	987052.09	3568389.83	Аналитический метод	0.1	-
531	987045.27	3568391.83	Картометрический метод	1.4	-
532	987059.54	3568449.44	Аналитический метод	0.1	-

3. Сведения о характерных точках части (частей) границы объекта					
Обозначение характерных точек части границы	Координаты, м		Метод определения координат характерной точки	Средняя квадратическая погрешность положения характерной точки (Mt), м	Описание обозначения точки на местности (при наличии)
	X	Y			
533	987061.79	3568459.10	Картометрический метод	1.4	-
534	987055.70	3568465.58	Аналитический метод	0.1	-
535	987052.89	3568452.15	Картометрический метод	1.4	-
536	986995.82	3568475.37	Аналитический метод	0.1	-
537	986996.36	3568477.35	Аналитический метод	0.1	-
538	987006.89	3568513.72	Аналитический метод	0.1	-
539	987010.44	3568513.81	Аналитический метод	0.1	-
540	987004.37	3568518.25	Аналитический метод	0.1	-
541	987002.02	3568520.88	Аналитический метод	0.1	-
542	986999.32	3568524.22	Аналитический метод	0.1	-
543	986978.06	3568547.92	Картометрический метод	1.4	-
468	986953.79	3568575.13	Картометрический метод	1.4	-
					-
544	986990.11	3568331.58	Картометрический метод	1.4	-
545	986968.33	3568242.02	Картометрический метод	1.4	-
546	987002.81	3568231.93	Картометрический метод	1.4	-
547	987006.55	3568235.71	Картометрический метод	1.4	-
548	987011.23	3568257.74	Картометрический метод	1.4	-
549	987013.18	3568260.13	Картометрический метод	1.4	-
550	987015.82	3568260.97	Картометрический метод	1.4	-
551	987019.14	3568265.89	Картометрический метод	1.4	-
552	987033.38	3568319.75	Картометрический метод	1.4	-
544	986990.11	3568331.58	Картометрический метод	1.4	-
Часть N 9					
553	985061.41	3568546.96	Картометрический метод	1.4	-
554	984946.34	3568492.47	Картометрический метод	1.4	-
555	984936.84	3568485.40	Картометрический метод	1.4	-
556	984931.47	3568482.83	Картометрический метод	1.4	-
557	984854.40	3568445.92	Картометрический метод	1.4	-
558	984892.41	3568365.57	Картометрический метод	1.4	-
559	984900.88	3568347.16	Картометрический метод	1.4	-
560	984909.01	3568328.61	Картометрический метод	1.4	-
561	984916.75	3568309.90	Картометрический метод	1.4	-
562	984924.11	3568291.03	Картометрический метод	1.4	-
563	984931.09	3568272.04	Аналитический метод	0.1	-
564	984937.71	3568252.89	Аналитический метод	0.1	-
565	984943.93	3568233.62	Аналитический метод	0.1	-
566	984949.78	3568214.24	Аналитический метод	0.1	-
567	984955.26	3568194.74	Аналитический метод	0.1	-
568	984960.33	3568175.12	Аналитический метод	0.1	-
569	985300.94	3568172.14	Картометрический метод	1.4	-
570	985303.10	3568415.83	Картометрический метод	1.4	-
571	985075.60	3568418.00	Картометрический метод	1.4	-
572	985075.26	3568512.91	Картометрический метод	1.4	-
553	985061.41	3568546.96	Картометрический метод	1.4	-
Часть N 10					
573	984499.03	3566636.74	Картометрический метод	1.4	-
574	984492.41	3566620.07	Аналитический метод	0.3	-
575	984490.50	3566615.57	Аналитический метод	0.3	-
576	984486.29	3566604.59	Аналитический метод	0.3	-
577	984485.27	3566601.89	Аналитический метод	0.3	-
578	984481.57	3566589.31	Аналитический метод	0.3	-
579	984471.91	3566566.23	Картометрический метод	1.4	-
580	984462.58	3566544.81	Картометрический метод	1.4	-
581	984460.17	3566539.23	Картометрический метод	1.4	-
582	984459.43	3566537.53	Картометрический метод	1.4	-
583	984455.31	3566522.30	Картометрический метод	1.4	-
584	984447.36	3566508.52	Картометрический метод	1.4	-
585	984446.39	3566505.11	Картометрический метод	1.4	-
586	984443.46	3566492.64	Картометрический метод	1.4	-

3. Сведения о характерных точках части (частей) границы объекта					
Обозначение характерных точек части границы	Координаты, м		Метод определения координат характерной точки	Средняя квадратическая погрешность положения характерной точки (Mt), м	Описание обозначения точки на местности (при наличии)
	X	Y			
587	984438.37	3566483.23	Картометрический метод	1.4	-
588	984419.94	3566443.75	Картометрический метод	1.4	-
589	984412.99	3566446.52	Картометрический метод	1.4	-
590	984412.76	3566446.08	Картометрический метод	1.4	-
591	984411.97	3566446.98	Картометрический метод	1.4	-
592	984310.37	3566248.31	Аналитический метод	0.3	-
593	984309.14	3566245.90	Картометрический метод	1.4	-
594	984310.77	3566245.17	Картометрический метод	1.4	-
595	984332.65	3566234.21	Картометрический метод	1.4	-
596	984324.98	3566218.73	Картометрический метод	1.4	-
597	984330.97	3566216.02	Картометрический метод	1.4	-
598	984334.99	3566214.28	Аналитический метод	0.3	-
599	984343.84	3566210.46	Картометрический метод	1.4	-
600	984341.67	3566205.91	Картометрический метод	1.4	-
601	984342.65	3566202.84	Аналитический метод	0.3	-
602	984360.73	3566146.36	Картометрический метод	1.4	-
603	984476.74	3566095.80	Картометрический метод	1.4	-
604	984477.01	3566142.07	Аналитический метод	0.3	-
605	984477.04	3566145.73	Аналитический метод	0.3	-
606	984479.25	3566152.84	Аналитический метод	0.3	-
607	984503.80	3566189.60	Аналитический метод	0.3	-
608	984514.24	3566205.21	Аналитический метод	0.3	-
609	984581.62	3566301.80	Картометрический метод	1.4	-
610	984591.08	3566317.53	Аналитический метод	0.3	-
611	984592.93	3566322.61	Аналитический метод	0.1	-
612	984600.65	3566362.93	Картометрический метод	1.4	-
613	984592.09	3566366.24	Картометрический метод	1.4	-
614	984577.39	3566368.84	Картометрический метод	1.4	-
615	984560.94	3566376.14	Картометрический метод	1.4	-
616	984547.28	3566380.05	Картометрический метод	1.4	-
617	984547.73	3566381.66	Картометрический метод	1.4	-
618	984548.00	3566382.56	Картометрический метод	1.4	-
619	984550.62	3566381.66	Картометрический метод	1.4	-
620	984551.44	3566381.45	Картометрический метод	1.4	-
621	984561.79	3566378.59	Картометрический метод	1.4	-
622	984578.16	3566371.39	Картометрический метод	1.4	-
623	984592.95	3566368.55	Картометрический метод	1.4	-
624	984603.21	3566364.72	Картометрический метод	1.4	-
625	984613.89	3566408.91	Картометрический метод	1.4	-
626	984628.49	3566469.03	Картометрический метод	1.4	-
627	984630.99	3566500.46	Картометрический метод	1.4	-
628	984630.70	3566500.51	Картометрический метод	1.4	-
629	984631.15	3566502.79	Картометрический метод	1.4	-
630	984630.30	3566503.13	Картометрический метод	1.4	-
631	984630.61	3566532.68	Картометрический метод	1.4	-
632	984630.98	3566563.80	Картометрический метод	1.4	-
633	984630.75	3566576.88	Картометрический метод	1.4	-
573	984499.03	3566636.74	Картометрический метод	1.4	-
Часть N 11					
634	981044.45	3572641.10	Аналитический метод	0.1	-
635	981009.95	3572580.45	Аналитический метод	0.1	-
636	980996.74	3572588.26	Аналитический метод	0.1	-
637	980993.17	3572590.00	Аналитический метод	0.1	-
638	980978.67	3572564.02	Аналитический метод	0.1	-
639	980975.74	3572558.69	Аналитический метод	0.1	-
640	980967.43	3572543.58	Аналитический метод	0.1	-
641	980965.83	3572544.45	Аналитический метод	0.1	-
642	980962.22	3572546.48	Аналитический метод	0.1	-
643	980947.74	3572519.95	Аналитический метод	0.1	-
644	980955.39	3572484.37	Аналитический метод	0.1	-

3. Сведения о характерных точках части (частей) границы объекта					
Обозначение характерных точек части границы	Координаты, м		Метод определения координат характерной точки	Средняя квадратическая погрешность положения характерной точки (Mt), м	Описание обозначения точки на местности (при наличии)
	X	Y			
645	980961.48	3572473.65	Аналитический метод	0.1	-
646	981013.92	3572430.86	Аналитический метод	0.1	-
647	981071.96	3572395.24	Аналитический метод	0.1	-
648	981082.43	3572388.79	Аналитический метод	0.1	-
649	981099.48	3572378.26	Аналитический метод	0.1	-
650	981098.87	3572373.03	Картометрический метод	1.4	-
651	981086.31	3572347.42	Картометрический метод	1.4	-
652	981013.92	3572194.13	Картометрический метод	1.4	-
653	981012.04	3572189.73	Картометрический метод	1.4	-
654	981010.75	3572183.67	Картометрический метод	1.4	-
655	981011.04	3572178.41	Картометрический метод	1.4	-
656	981011.97	3572175.06	Картометрический метод	1.4	-
657	981014.49	3572171.40	Картометрический метод	1.4	-
658	981102.90	3572122.71	Аналитический метод	0.1	-
659	981121.98	3572111.67	Аналитический метод	0.1	-
660	981140.37	3572101.01	Аналитический метод	0.1	-
661	981242.91	3572268.28	Аналитический метод	0.1	-
662	981245.87	3572273.12	Аналитический метод	0.1	-
663	981250.23	3572280.23	Аналитический метод	0.1	-
664	981258.32	3572294.04	Картометрический метод	1.4	-
665	981266.68	3572303.56	Аналитический метод	0.1	-
666	981272.42	3572306.17	Аналитический метод	0.1	-
667	981247.32	3572360.06	Аналитический метод	0.1	-
668	981204.83	3572455.07	Картометрический метод	1.4	-
669	981194.34	3572478.09	Аналитический метод	0.1	-
670	981179.02	3572505.70	Аналитический метод	0.1	-
671	981156.84	3572545.63	Аналитический метод	0.1	-
672	981123.64	3572575.61	Картометрический метод	1.4	-
673	981088.93	3572606.95	Аналитический метод	0.1	-
674	981081.47	3572615.84	Аналитический метод	0.1	-
675	981074.69	3572619.17	Аналитический метод	0.1	-
676	981068.73	3572624.20	Аналитический метод	0.1	-
677	981056.21	3572631.39	Аналитический метод	0.1	-
678	981050.42	3572637.51	Аналитический метод	0.1	-
634	981044.45	3572641.10	Аналитический метод	0.1	-
Часть N 12					
679	984489.71	3569851.28	Аналитический метод	0.1	-
680	984341.50	3569755.32	Аналитический метод	0.1	-
681	984447.14	3569592.73	Аналитический метод	0.1	-
682	984434.88	3569585.22	Аналитический метод	0.1	-
683	984427.45	3569580.65	Аналитический метод	0.1	-
684	984431.53	3569574.58	Аналитический метод	0.1	-
685	984431.63	3569574.43	Аналитический метод	0.1	-
686	984466.33	3569521.60	Аналитический метод	0.1	-
687	984476.30	3569528.14	Аналитический метод	0.1	-
688	984481.68	3569531.68	Аналитический метод	0.1	-
689	984485.04	3569533.90	Аналитический метод	0.1	-
690	984485.28	3569534.04	Аналитический метод	0.1	-
691	984494.91	3569540.38	Аналитический метод	0.1	-
692	984776.25	3569725.30	Аналитический метод	0.1	-
693	984786.27	3569731.89	Аналитический метод	0.1	-
694	984787.36	3569732.60	Аналитический метод	0.1	-
695	984789.13	3569733.78	Аналитический метод	0.1	-
696	984792.74	3569736.14	Аналитический метод	0.1	-
697	984798.31	3569739.80	Аналитический метод	0.1	-
698	984689.28	3569826.45	Аналитический метод	0.1	-
679	984489.71	3569851.28	Аналитический метод	0.1	-
Часть N 13					
699	982392.37	3568912.12	Аналитический метод	0.3	-
700	982309.74	3568829.39	Картометрический метод	1.4	-

3. Сведения о характерных точках части (частей) границы объекта					
Обозначение характерных точек части границы	Координаты, м		Метод определения координат характерной точки	Средняя квадратическая погрешность положения характерной точки (Mt), м	Описание обозначения точки на местности (при наличии)
	X	Y			
701	982296.48	3568814.43	Картометрический метод	1.4	-
702	982474.13	3568513.16	Картометрический метод	1.4	-
703	982588.24	3568632.74	Картометрический метод	1.4	-
704	982589.48	3568823.80	Аналитический метод	0.1	-
705	982590.05	3568911.78	Аналитический метод	0.1	-
706	982479.16	3568911.98	Аналитический метод	0.1	-
699	982392.37	3568912.12	Аналитический метод	0.3	-
Часть N 14					
707	982399.63	3572645.00	Аналитический метод	0.3	-
708	982332.59	3572539.96	Аналитический метод	0.1	-
709	982343.85	3572532.56	Аналитический метод	0.1	-
710	982349.39	3572528.90	Аналитический метод	0.1	-
711	982334.92	3572506.46	Аналитический метод	0.1	-
712	982321.18	3572485.14	Аналитический метод	0.1	-
713	982380.67	3572445.22	Аналитический метод	0.1	-
714	982371.49	3572431.36	Аналитический метод	0.3	-
715	982431.48	3572392.46	Аналитический метод	0.3	-
716	982448.58	3572381.38	Картометрический метод	1.4	-
717	982515.68	3572337.88	Картометрический метод	1.4	-
718	982521.83	3572333.90	Картометрический метод	1.4	-
719	982517.51	3572327.70	Картометрический метод	1.4	-
720	982533.70	3572316.73	Картометрический метод	1.4	-
721	982538.29	3572323.21	Картометрический метод	1.4	-
722	982538.95	3572322.79	Картометрический метод	1.4	-
723	982545.30	3572318.66	Картометрический метод	1.4	-
724	982587.90	3572380.54	Картометрический метод	1.4	-
725	982589.86	3572383.40	Картометрический метод	1.4	-
726	982626.34	3572435.77	Аналитический метод	0.3	-
727	982636.18	3572441.52	Картометрический метод	1.4	-
728	982649.04	3572436.30	Картометрический метод	1.4	-
729	982679.14	3572414.89	Картометрический метод	1.4	-
730	982680.48	3572413.65	Картометрический метод	1.4	-
731	982685.58	3572410.42	Картометрический метод	1.4	-
732	982691.22	3572406.16	Картометрический метод	1.4	-
733	982702.90	3572399.66	Картометрический метод	1.4	-
734	982707.42	3572407.14	Картометрический метод	1.4	-
735	982711.96	3572413.72	Картометрический метод	1.4	-
736	982718.18	3572409.74	Картометрический метод	1.4	-
737	982734.58	3572398.52	Картометрический метод	1.4	-
738	982740.70	3572406.06	Картометрический метод	1.4	-
739	982738.18	3572408.04	Картометрический метод	1.4	-
740	982750.82	3572423.42	Картометрический метод	1.4	-
741	982726.63	3572440.01	Картометрический метод	1.4	-
742	982727.22	3572440.84	Картометрический метод	1.4	-
743	982726.24	3572441.54	Картометрический метод	1.4	-
744	982725.66	3572440.70	Картометрический метод	1.4	-
745	982710.90	3572451.02	Картометрический метод	1.4	-
746	982707.50	3572453.52	Картометрический метод	1.4	-
747	982707.88	3572454.10	Картометрический метод	1.4	-
748	982682.08	3572472.22	Картометрический метод	1.4	-
749	982687.66	3572480.02	Картометрический метод	1.4	-
750	982695.02	3572474.92	Картометрический метод	1.4	-
751	982700.30	3572482.84	Картометрический метод	1.4	-
752	982700.90	3572482.48	Картометрический метод	1.4	-
753	982701.42	3572482.08	Картометрический метод	1.4	-
754	982709.22	3572494.28	Картометрический метод	1.4	-
755	982708.32	3572494.88	Картометрический метод	1.4	-
756	982710.02	3572497.42	Аналитический метод	0.3	-
757	982696.52	3572506.98	Картометрический метод	1.4	-
758	982697.44	3572508.34	Картометрический метод	1.4	-

3. Сведения о характерных точках части (частей) границы объекта					
Обозначение характерных точек части границы	Координаты, м		Метод определения координат характерной точки	Средняя квадратическая погрешность положения характерной точки (Mt), м	Описание обозначения точки на местности (при наличии)
	X	Y			
759	982706.24	3572520.66	Картометрический метод	1.4	-
760	982654.78	3572555.62	Картометрический метод	1.4	-
761	982599.70	3572588.56	Картометрический метод	1.4	-
762	982586.40	3572595.20	Картометрический метод	1.4	-
763	982572.70	3572601.84	Картометрический метод	1.4	-
764	982554.90	3572610.80	Картометрический метод	1.4	-
765	982540.36	3572617.64	Картометрический метод	1.4	-
766	982529.60	3572622.98	Картометрический метод	1.4	-
767	982519.06	3572628.10	Картометрический метод	1.4	-
768	982499.82	3572631.00	Картометрический метод	1.4	-
769	982485.40	3572633.08	Картометрический метод	1.4	-
770	982465.46	3572636.46	Картометрический метод	1.4	-
771	982457.34	3572637.02	Картометрический метод	1.4	-
772	982440.60	3572635.49	Картометрический метод	1.4	-
773	982421.92	3572633.48	Картометрический метод	1.4	-
774	982421.88	3572633.48	Аналитический метод	0.1	-
775	982412.67	3572637.11	Аналитический метод	0.1	-
776	982408.84	3572639.43	Аналитический метод	0.1	-
707	982399.63	3572645.00	Аналитический метод	0.3	-
Часть N 15					
777	981705.50	3571562.19	Аналитический метод	0.1	-
778	981634.61	3571460.80	Аналитический метод	0.1	-
779	981593.77	3571407.08	Аналитический метод	0.1	-
780	981558.87	3571365.18	Аналитический метод	0.1	-
781	981531.58	3571333.81	Аналитический метод	0.1	-
782	981582.27	3571292.45	Аналитический метод	0.1	-
783	981645.49	3571168.11	Аналитический метод	0.1	-
784	981649.14	3571160.93	Аналитический метод	0.1	-
785	981654.01	3571151.35	Аналитический метод	0.1	-
786	981660.59	3571146.12	Аналитический метод	0.1	-
787	981662.98	3571144.79	Аналитический метод	0.1	-
788	981664.29	3571144.42	Аналитический метод	0.1	-
789	981672.17	3571154.31	Картометрический метод	1.4	-
790	981665.41	3571159.55	Аналитический метод	0.1	-
791	981661.17	3571154.29	Аналитический метод	0.1	-
792	981648.81	3571164.09	Аналитический метод	0.1	-
793	981647.87	3571165.94	Аналитический метод	0.1	-
794	981645.28	3571171.01	Аналитический метод	0.3	-
795	981649.38	3571176.17	Аналитический метод	0.1	-
796	981641.54	3571182.39	Аналитический метод	0.1	-
797	981647.68	3571190.60	Аналитический метод	0.1	-
798	981639.02	3571197.88	Аналитический метод	0.1	-
799	981705.49	3571281.49	Аналитический метод	0.3	-
800	981697.05	3571288.14	Аналитический метод	0.1	-
801	981706.54	3571300.13	Аналитический метод	0.1	-
802	981721.22	3571288.50	Картометрический метод	1.4	-
803	981716.94	3571283.09	Аналитический метод	0.1	-
804	981720.67	3571280.13	Аналитический метод	0.3	-
805	981709.09	3571265.55	Аналитический метод	0.1	-
806	981702.29	3571270.99	Аналитический метод	0.1	-
807	981644.91	3571198.56	Аналитический метод	0.1	-
808	981667.20	3571179.71	Аналитический метод	0.1	-
809	981675.82	3571172.42	Аналитический метод	0.3	-
810	981667.92	3571162.71	Аналитический метод	0.1	-
811	981667.91	3571162.69	Аналитический метод	0.3	-
812	981677.84	3571154.99	Аналитический метод	0.3	-
813	981669.30	3571144.26	Аналитический метод	0.1	-
814	981670.51	3571144.57	Аналитический метод	0.1	-
815	981672.22	3571145.38	Аналитический метод	0.1	-
816	981673.85	3571146.61	Аналитический метод	0.1	-

3. Сведения о характерных точках части (частей) границы объекта					
Обозначение характерных точек части границы	Координаты, м		Метод определения координат характерной точки	Средняя квадратическая погрешность положения характерной точки (Mt), м	Описание обозначения точки на местности (при наличии)
	X	Y			
817	981678.06	3571149.83	Аналитический метод	0.1	-
818	981693.82	3571162.28	Аналитический метод	0.1	-
819	981656.60	3571191.70	Аналитический метод	0.3	-
820	981671.81	3571210.93	Аналитический метод	0.3	-
821	981682.68	3571224.64	Аналитический метод	0.3	-
822	981715.58	3571198.57	Аналитический метод	0.3	-
823	981725.47	3571190.78	Аналитический метод	0.3	-
824	981893.78	3571403.26	Аналитический метод	0.3	-
825	981898.79	3571409.59	Аналитический метод	0.3	-
826	981890.35	3571416.14	Аналитический метод	0.3	-
827	981859.38	3571440.51	Аналитический метод	0.3	-
828	981828.42	3571464.87	Аналитический метод	0.3	-
829	981797.46	3571489.25	Аналитический метод	0.3	-
830	981768.67	3571511.92	Аналитический метод	0.3	-
777	981705.50	3571562.19	Аналитический метод	0.1	-
Часть N 16					
831	987573.79	3565693.89	Картометрический метод	1.4	-
832	987522.24	3565505.40	Аналитический метод	0.1	-
833	987519.97	3565243.08	Картометрический метод	1.4	-
834	987669.98	3565241.76	Картометрический метод	1.4	-
835	987672.00	3565476.63	Картометрический метод	1.4	-
836	987720.45	3565653.78	Картометрический метод	1.4	-
831	987573.79	3565693.89	Картометрический метод	1.4	-
Часть N 17					
837	984604.02	3573102.60	Аналитический метод	0.3	-
838	984493.97	3573078.55	Картометрический метод	1.4	-
839	984494.22	3573077.43	Картометрический метод	1.4	-
840	984508.00	3573015.80	Картометрический метод	1.4	-
841	984510.97	3573009.61	Картометрический метод	1.4	-
842	984512.78	3573005.84	Аналитический метод	0.1	-
843	984508.19	3572999.42	Аналитический метод	0.1	-
844	984506.02	3572998.86	Аналитический метод	0.1	-
845	984510.40	3572980.20	Аналитический метод	0.1	-
846	984506.07	3572974.45	Аналитический метод	0.1	-
847	984513.61	3572941.28	Аналитический метод	0.1	-
848	984514.13	3572938.78	Аналитический метод	0.1	-
849	984514.77	3572936.53	Аналитический метод	0.1	-
850	984520.76	3572931.21	Картометрический метод	1.4	-
851	984503.26	3572926.93	Картометрический метод	1.4	-
852	984485.15	3572922.96	Картометрический метод	1.4	-
853	984481.87	3572922.13	Картометрический метод	1.4	-
854	984472.83	3572920.10	Картометрический метод	1.4	-
855	984440.63	3572913.19	Картометрический метод	1.4	-
856	984439.05	3572914.90	Картометрический метод	1.4	-
857	984434.51	3572914.01	Картометрический метод	1.4	-
858	984432.16	3572913.32	Картометрический метод	1.4	-
859	984403.71	3572906.83	Картометрический метод	1.4	-
860	984399.39	3572904.75	Картометрический метод	1.4	-
861	984396.35	3572905.32	Картометрический метод	1.4	-
862	984378.92	3572902.11	Картометрический метод	1.4	-
863	984318.02	3572889.13	Картометрический метод	1.4	-
864	984314.31	3572888.42	Картометрический метод	1.4	-
865	984312.17	3572888.01	Картометрический метод	1.4	-
866	984310.25	3572887.61	Картометрический метод	1.4	-
867	984310.73	3572885.39	Картометрический метод	1.4	-
868	984307.19	3572881.56	Картометрический метод	1.4	-
869	984302.14	3572880.77	Картометрический метод	1.4	-
870	984301.65	3572882.93	Картометрический метод	1.4	-
871	984291.17	3572880.94	Картометрический метод	1.4	-
872	984298.76	3572845.14	Картометрический метод	1.4	-

3. Сведения о характерных точках части (частей) границы объекта					
Обозначение характерных точек части границы	Координаты, м		Метод определения координат характерной точки	Средняя квадратическая погрешность положения характерной точки (Mt), м	Описание обозначения точки на местности (при наличии)
	X	Y			
873	984302.71	3572827.40	Картометрический метод	1.4	-
874	984303.99	3572821.51	Картометрический метод	1.4	-
875	984310.50	3572789.98	Картометрический метод	1.4	-
876	984336.90	3572796.18	Картометрический метод	1.4	-
877	984338.93	3572801.32	Картометрический метод	1.4	-
878	984396.24	3572814.17	Картометрический метод	1.4	-
879	984400.06	3572815.04	Картометрический метод	1.4	-
880	984405.46	3572815.95	Картометрический метод	1.4	-
881	984406.56	3572811.24	Картометрический метод	1.4	-
882	984423.43	3572814.96	Картометрический метод	1.4	-
883	984504.06	3572831.93	Картометрический метод	1.4	-
884	984522.12	3572835.51	Картометрический метод	1.4	-
885	984536.17	3572838.48	Картометрический метод	1.4	-
886	984543.94	3572840.10	Картометрический метод	1.4	-
887	984543.99	3572839.88	Картометрический метод	1.4	-
888	984563.43	3572844.15	Картометрический метод	1.4	-
889	984563.78	3572841.87	Картометрический метод	1.4	-
890	984564.46	3572839.13	Картометрический метод	1.4	-
891	984579.95	3572767.32	Картометрический метод	1.4	-
892	984581.92	3572767.61	Картометрический метод	1.4	-
893	984585.34	3572768.35	Картометрический метод	1.4	-
894	984617.58	3572775.35	Картометрический метод	1.4	-
895	984665.83	3572785.31	Картометрический метод	1.4	-
896	984652.81	3572846.71	Картометрический метод	1.4	-
897	984655.77	3572864.11	Картометрический метод	1.4	-
898	984650.79	3572887.62	Картометрический метод	1.4	-
899	984642.96	3572924.07	Картометрический метод	1.4	-
900	984642.57	3572925.61	Картометрический метод	1.4	-
901	984641.56	3572930.38	Аналитический метод	0.3	-
902	984640.07	3572938.00	Аналитический метод	0.1	-
903	984628.33	3572991.39	Аналитический метод	0.1	-
904	984627.38	3572995.86	Аналитический метод	0.3	-
905	984627.50	3572996.02	Аналитический метод	0.3	-
906	984604.29	3573101.40	Картометрический метод	1.4	-
837	984604.02	3573102.60	Аналитический метод	0.3	-
Часть N 18					
907	985237.97	3573010.65	Аналитический метод	0.1	-
908	985207.79	3573003.25	Аналитический метод	0.3	-
909	985169.13	3572993.06	Аналитический метод	0.3	-
910	985155.52	3572989.47	Картометрический метод	1.4	-
911	985150.09	3572988.02	Аналитический метод	0.3	-
912	985139.63	3572985.20	Аналитический метод	0.1	-
913	985137.55	3572984.65	Аналитический метод	0.1	-
914	985135.39	3572984.07	Аналитический метод	0.3	-
915	985140.48	3572960.84	Аналитический метод	0.1	-
916	985078.27	3572946.37	Аналитический метод	0.1	-
917	985079.38	3572941.78	Аналитический метод	0.1	-
918	985083.19	3572924.45	Аналитический метод	0.1	-
919	985086.62	3572908.40	Аналитический метод	0.1	-
920	985084.77	3572907.86	Аналитический метод	0.1	-
921	985086.87	3572898.46	Аналитический метод	0.1	-
922	985089.14	3572886.15	Аналитический метод	0.1	-
923	985084.01	3572885.08	Аналитический метод	0.3	-
924	985084.13	3572884.17	Аналитический метод	0.3	-
925	985054.55	3572877.92	Картометрический метод	1.4	-
926	985034.71	3572873.19	Картометрический метод	1.4	-
927	985047.59	3572816.23	Картометрический метод	1.4	-
928	985048.96	3572809.48	Картометрический метод	1.4	-
929	985064.76	3572739.40	Картометрический метод	1.4	-
930	985066.47	3572731.92	Картометрический метод	1.4	-

3. Сведения о характерных точках части (частей) границы объекта					
Обозначение характерных точек части границы	Координаты, м		Метод определения координат характерной точки	Средняя квадратическая погрешность положения характерной точки (Mt), м	Описание обозначения точки на местности (при наличии)
	X	Y			
931	985069.28	3572719.22	Картометрический метод	1.4	-
932	985073.83	3572717.15	Картометрический метод	1.4	-
933	985115.96	3572726.10	Картометрический метод	1.4	-
934	985159.20	3572735.31	Картометрический метод	1.4	-
935	985174.03	3572721.10	Картометрический метод	1.4	-
936	985178.22	3572721.57	Картометрический метод	1.4	-
937	985179.56	3572722.61	Картометрический метод	1.4	-
938	985182.46	3572725.55	Картометрический метод	1.4	-
939	985198.01	3572737.90	Картометрический метод	1.4	-
940	985240.24	3572747.42	Картометрический метод	1.4	-
941	985267.93	3572753.35	Картометрический метод	1.4	-
942	985268.68	3572757.47	Картометрический метод	1.4	-
943	985343.05	3572773.87	Картометрический метод	1.4	-
944	985319.04	3572860.52	Картометрический метод	1.4	-
945	985291.77	3572854.13	Картометрический метод	1.4	-
946	985285.53	3572882.02	Картометрический метод	1.4	-
947	985284.07	3572888.56	Картометрический метод	1.4	-
948	985275.28	3572927.77	Картометрический метод	1.4	-
949	985274.77	3572929.91	Картометрический метод	1.4	-
950	985257.51	3572926.26	Аналитический метод	0.1	-
951	985254.46	3572939.26	Аналитический метод	0.1	-
952	985240.24	3573000.75	Аналитический метод	0.1	-
907	985237.97	3573010.65	Аналитический метод	0.1	-
Часть N 19					
953	992785.77	3572071.71	Аналитический метод	0.1	-
954	992751.93	3571841.08	Аналитический метод	0.1	-
955	992969.72	3571804.32	Аналитический метод	0.1	-
956	993128.19	3571799.20	Аналитический метод	0.1	-
957	993133.53	3571875.73	Картометрический метод	1.4	-
958	992928.79	3571882.26	Аналитический метод	0.1	-
959	992932.91	3572011.07	Аналитический метод	0.1	-
960	992911.25	3572028.35	Аналитический метод	0.1	-
961	992907.34	3572023.45	Аналитический метод	0.1	-
962	992870.10	3572052.91	Аналитический метод	0.1	-
963	992865.35	3572056.02	Аналитический метод	0.1	-
964	992855.31	3572061.38	Аналитический метод	0.1	-
965	992844.73	3572065.46	Аналитический метод	0.1	-
966	992833.72	3572068.21	Аналитический метод	0.1	-
967	992828.75	3572068.98	Аналитический метод	0.1	-
968	992828.12	3572069.02	Аналитический метод	0.1	-
953	992785.77	3572071.71	Аналитический метод	0.1	-
Часть N 20					
969	982587.21	3572243.68	Картометрический метод	1.4	-
970	982559.24	3572201.20	Аналитический метод	0.1	-
971	982537.16	3572167.66	Аналитический метод	0.1	-
972	982533.17	3572161.84	Аналитический метод	0.3	-
973	982493.94	3572104.31	Картометрический метод	1.4	-
974	982508.60	3572095.04	Картометрический метод	1.4	-
975	982512.42	3572092.54	Аналитический метод	0.1	-
976	982501.42	3572074.56	Картометрический метод	1.4	-
977	982487.77	3572052.16	Картометрический метод	1.4	-
978	982540.46	3572015.42	Картометрический метод	1.4	-
979	982555.00	3572005.43	Картометрический метод	1.4	-
980	982637.02	3571950.40	Картометрический метод	1.4	-
981	982646.55	3571944.06	Картометрический метод	1.4	-
982	982654.23	3571935.64	Картометрический метод	1.4	-
983	982719.43	3571892.43	Картометрический метод	1.4	-
984	982728.59	3571906.01	Картометрический метод	1.4	-
985	982739.92	3571922.68	Картометрический метод	1.4	-
986	982743.70	3571928.48	Картометрический метод	1.4	-

3. Сведения о характерных точках части (частей) границы объекта					
Обозначение характерных точек части границы	Координаты, м		Метод определения координат характерной точки	Средняя квадратическая погрешность положения характерной точки (Mt), м	Описание обозначения точки на местности (при наличии)
	X	Y			
987	982745.32	3571931.07	Картометрический метод	1.4	-
988	982747.69	3571934.82	Картометрический метод	1.4	-
989	982745.64	3571936.27	Картометрический метод	1.4	-
990	982761.73	3571960.69	Картометрический метод	1.4	-
991	982763.74	3571963.70	Картометрический метод	1.4	-
992	982750.59	3571971.52	Картометрический метод	1.4	-
993	982747.80	3571973.08	Картометрический метод	1.4	-
994	982706.28	3571998.29	Картометрический метод	1.4	-
995	982704.97	3571999.18	Картометрический метод	1.4	-
996	982702.93	3572001.94	Картометрический метод	1.4	-
997	982702.42	3572007.79	Картометрический метод	1.4	-
998	982720.14	3572033.95	Картометрический метод	1.4	-
999	982721.37	3572035.89	Картометрический метод	1.4	-
1000	982700.13	3572050.01	Картометрический метод	1.4	-
1001	982702.60	3572053.66	Картометрический метод	1.4	-
1002	982756.71	3572133.85	Картометрический метод	1.4	-
1003	982656.25	3572199.03	Аналитический метод	0.3	-
1004	982630.91	3572214.52	Картометрический метод	1.4	-
969	982587.21	3572243.68	Картометрический метод	1.4	-
Часть N 21					
1005	983496.91	3576346.99	Картометрический метод	1.4	-
1006	983439.07	3576196.35	Аналитический метод	0.3	-
1007	983443.88	3576194.32	Аналитический метод	0.3	-
1008	983436.71	3576175.90	Аналитический метод	0.3	-
1009	983418.43	3576144.77	Аналитический метод	0.3	-
1010	983404.74	3576112.90	Аналитический метод	0.3	-
1011	983404.04	3576111.29	Аналитический метод	0.3	-
1012	983390.77	3576080.32	Аналитический метод	0.3	-
1013	983390.68	3576080.06	Аналитический метод	0.3	-
1014	983389.65	3576077.46	Картометрический метод	1.4	-
1015	983517.52	3576076.33	Картометрический метод	1.4	-
1016	983524.21	3576075.54	Картометрический метод	1.4	-
1017	983537.33	3576072.49	Картометрический метод	1.4	-
1018	983576.75	3576057.06	Картометрический метод	1.4	-
1019	983612.71	3576097.39	Картометрический метод	1.4	-
1020	983683.56	3576277.01	Картометрический метод	1.4	-
1005	983496.91	3576346.99	Картометрический метод	1.4	-
Часть N 22					
1021	982937.21	3573415.78	Картометрический метод	1.4	-
1022	982906.07	3573332.64	Картометрический метод	1.4	-
1023	982896.72	3573336.72	Картометрический метод	1.4	-
1024	982881.57	3573342.74	Картометрический метод	1.4	-
1025	982873.23	3573345.22	Картометрический метод	1.4	-
1026	982868.40	3573347.27	Картометрический метод	1.4	-
1027	982866.50	3573349.12	Картометрический метод	1.4	-
1028	982834.99	3573362.54	Картометрический метод	1.4	-
1029	982827.85	3573365.53	Аналитический метод	0.1	-
1030	982811.57	3573372.34	Аналитический метод	0.1	-
1031	982805.16	3573374.95	Аналитический метод	0.3	-
1032	982795.44	3573351.51	Картометрический метод	1.4	-
1033	982791.78	3573342.61	Аналитический метод	0.3	-
1034	982776.99	3573306.76	Аналитический метод	0.3	-
1035	982765.89	3573280.13	Аналитический метод	0.3	-
1036	982774.98	3573276.12	Аналитический метод	0.3	-
1037	982792.58	3573268.66	Аналитический метод	0.3	-
1038	982799.28	3573258.07	Аналитический метод	0.3	-
1039	982818.50	3573249.77	Аналитический метод	0.3	-
1040	982818.80	3573249.74	Картометрический метод	1.4	-
1041	982816.50	3573243.70	Аналитический метод	0.3	-
1042	982793.65	3573253.54	Картометрический метод	1.4	-

3. Сведения о характерных точках части (частей) границы объекта					
Обозначение характерных точек части границы	Координаты, м		Метод определения координат характерной точки	Средняя квадратическая погрешность положения характерной точки (Mt), м	Описание обозначения точки на местности (при наличии)
	X	Y			
1043	982792.01	3573249.25	Картометрический метод	1.4	-
1044	982821.70	3573236.03	Аналитический метод	0.3	-
1045	982823.58	3573240.47	Аналитический метод	0.3	-
1046	982825.11	3573239.84	Картометрический метод	1.4	-
1047	982820.84	3573229.00	Картометрический метод	1.4	-
1048	982819.82	3573226.42	Картометрический метод	1.4	-
1049	982818.59	3573223.27	Картометрический метод	1.4	-
1050	982812.82	3573209.16	Картометрический метод	1.4	-
1051	982808.32	3573191.68	Картометрический метод	1.4	-
1052	982806.45	3573187.10	Картометрический метод	1.4	-
1053	982808.14	3573186.36	Картометрический метод	1.4	-
1054	982800.53	3573163.92	Картометрический метод	1.4	-
1055	982870.82	3573135.38	Картометрический метод	1.4	-
1056	982883.56	3573165.95	Картометрический метод	1.4	-
1057	982886.77	3573165.12	Картометрический метод	1.4	-
1058	982889.59	3573166.32	Картометрический метод	1.4	-
1059	982891.13	3573169.07	Картометрический метод	1.4	-
1060	982896.31	3573166.98	Картометрический метод	1.4	-
1061	982898.43	3573171.97	Картометрический метод	1.4	-
1062	982926.70	3573161.34	Картометрический метод	1.4	-
1063	982930.51	3573170.89	Картометрический метод	1.4	-
1064	982943.83	3573204.41	Картометрический метод	1.4	-
1065	983001.52	3573184.52	Аналитический метод	0.3	-
1066	983038.03	3573276.90	Аналитический метод	0.1	-
1067	983057.03	3573324.98	Картометрический метод	1.4	-
1068	983071.92	3573362.68	Картометрический метод	1.4	-
1069	983032.07	3573378.46	Картометрический метод	1.4	-
1070	983011.93	3573386.43	Картометрический метод	1.4	-
1071	982996.08	3573392.69	Картометрический метод	1.4	-
1021	982937.21	3573415.78	Картометрический метод	1.4	-
Часть N 23					
1072	986228.12	3570553.15	Картометрический метод	1.4	-
1073	986227.65	3570499.30	Картометрический метод	1.4	-
1074	986227.42	3570473.25	Картометрический метод	1.4	-
1075	986226.97	3570424.37	Картометрический метод	1.4	-
1076	986147.84	3570425.05	Картометрический метод	1.4	-
1077	986147.82	3570414.00	Картометрический метод	1.4	-
1078	986143.28	3570391.72	Картометрический метод	1.4	-
1079	986142.65	3570309.41	Картометрический метод	1.4	-
1080	986149.74	3570302.72	Картометрический метод	1.4	-
1081	986149.50	3570280.35	Картометрический метод	1.4	-
1082	986152.36	3570273.25	Картометрический метод	1.4	-
1083	986183.20	3570241.64	Картометрический метод	1.4	-
1084	986228.98	3570241.41	Картометрический метод	1.4	-
1085	986319.50	3570241.47	Аналитический метод	0.1	-
1086	986320.10	3570309.93	Картометрический метод	1.4	-
1087	986335.84	3570309.77	Аналитический метод	0.1	-
1088	986348.81	3570309.69	Картометрический метод	1.4	-
1089	986352.79	3570461.05	Картометрический метод	1.4	-
1090	986315.37	3570510.24	Картометрический метод	1.4	-
1091	986317.10	3570537.67	Картометрический метод	1.4	-
1092	986295.42	3570537.85	Картометрический метод	1.4	-
1093	986250.26	3570538.25	Картометрический метод	1.4	-
1094	986250.39	3570552.97	Картометрический метод	1.4	-
1095	986235.01	3570553.10	Картометрический метод	1.4	-
1072	986228.12	3570553.15	Картометрический метод	1.4	-
Часть N 24					
1096	986266.20	3567593.92	Аналитический метод	0.1	-
1097	986216.44	3567410.54	Аналитический метод	0.1	-
1098	986423.30	3567355.42	Картометрический метод	1.4	-

3. Сведения о характерных точках части (частей) границы объекта					
Обозначение характерных точек части границы	Координаты, м		Метод определения координат характерной точки	Средняя квадратическая погрешность положения характерной точки (Mt), м	Описание обозначения точки на местности (при наличии)
	X	Y			
1099	986454.63	3567347.07	Аналитический метод	0.1	-
1100	986504.52	3567530.31	Аналитический метод	0.1	-
1101	986472.36	3567538.89	Картометрический метод	1.4	-
1096	986266.20	3567593.92	Аналитический метод	0.1	-
Часть N 25					
1102	987195.63	3569186.61	Картометрический метод	1.4	-
1103	987192.43	3569173.01	Картометрический метод	1.4	-
1104	987191.75	3569170.09	Картометрический метод	1.4	-
1105	987177.69	3569113.17	Картометрический метод	1.4	-
1106	987158.18	3569033.69	Картометрический метод	1.4	-
1107	987157.06	3569029.72	Картометрический метод	1.4	-
1108	987156.41	3569026.87	Картометрический метод	1.4	-
1109	987154.20	3569027.37	Картометрический метод	1.4	-
1110	987121.17	3568993.73	Картометрический метод	1.4	-
1111	987139.34	3568973.55	Картометрический метод	1.4	-
1112	987131.24	3568966.38	Картометрический метод	1.4	-
1113	987209.47	3568887.32	Аналитический метод	0.1	-
1114	987234.05	3568863.23	Аналитический метод	0.1	-
1115	987237.01	3568873.84	Картометрический метод	1.4	-
1116	987239.69	3568883.59	Картометрический метод	1.4	-
1117	987270.98	3568996.56	Аналитический метод	0.1	-
1118	987271.14	3568997.15	Аналитический метод	0.1	-
1119	987282.08	3568994.26	Картометрический метод	1.4	-
1120	987283.73	3569000.21	Картометрический метод	1.4	-
1121	987285.11	3569005.05	Картометрический метод	1.4	-
1122	987287.33	3569013.06	Картометрический метод	1.4	-
1123	987299.86	3569009.88	Картометрический метод	1.4	-
1124	987310.76	3569007.37	Картометрический метод	1.4	-
1125	987380.94	3568990.21	Картометрический метод	1.4	-
1126	987436.65	3568976.45	Картометрический метод	1.4	-
1127	987447.02	3568973.58	Картометрический метод	1.4	-
1128	987458.88	3568971.13	Аналитический метод	0.1	-
1129	987458.69	3568972.41	Аналитический метод	0.1	-
1130	987458.18	3568978.32	Аналитический метод	0.1	-
1131	987466.38	3569045.07	Аналитический метод	0.1	-
1132	987454.45	3569048.28	Картометрический метод	1.4	-
1133	987444.26	3569050.90	Картометрический метод	1.4	-
1134	987390.31	3569064.25	Картометрический метод	1.4	-
1135	987322.71	3569081.13	Картометрический метод	1.4	-
1136	987306.30	3569085.31	Картометрический метод	1.4	-
1137	987307.15	3569088.67	Картометрический метод	1.4	-
1138	987310.10	3569100.40	Картометрический метод	1.4	-
1139	987303.94	3569102.27	Картометрический метод	1.4	-
1140	987311.82	3569133.91	Картометрический метод	1.4	-
1141	987312.68	3569138.39	Картометрический метод	1.4	-
1142	987309.75	3569139.01	Картометрический метод	1.4	-
1143	987293.90	3569143.32	Картометрический метод	1.4	-
1144	987284.22	3569145.94	Картометрический метод	1.4	-
1145	987287.87	3569159.27	Картометрический метод	1.4	-
1146	987254.03	3569169.33	Картометрический метод	1.4	-
1102	987195.63	3569186.61	Картометрический метод	1.4	-
Часть N 26					
1147	985509.63	3573304.86	Аналитический метод	0.1	-
1148	985512.45	3573294.62	Аналитический метод	0.1	-
1149	985583.36	3573039.54	Аналитический метод	0.3	-
1150	985587.56	3573040.71	Аналитический метод	0.3	-
1151	985589.78	3573041.64	Аналитический метод	0.3	-
1152	985625.33	3573051.43	Картометрический метод	1.4	-
1153	985702.35	3573072.64	Аналитический метод	0.1	-
1154	985728.81	3573079.78	Картометрический метод	1.4	-

3. Сведения о характерных точках части (частей) границы объекта					
Обозначение характерных точек части границы	Координаты, м		Метод определения координат характерной точки	Средняя квадратическая погрешность положения характерной точки (Mt), м	Описание обозначения точки на местности (при наличии)
	X	Y			
1155	985745.43	3573084.26	Аналитический метод	0.1	-
1156	985785.47	3573095.31	Аналитический метод	0.1	-
1157	985772.90	3573140.71	Картометрический метод	1.4	-
1158	985761.16	3573184.00	Аналитический метод	0.1	-
1159	985746.33	3573238.70	Аналитический метод	0.1	-
1160	985744.49	3573245.49	Картометрический метод	1.4	-
1161	985676.84	3573262.29	Картометрический метод	1.4	-
1162	985674.94	3573262.76	Картометрический метод	1.4	-
1163	985553.22	3573294.08	Картометрический метод	1.4	-
1147	985509.63	3573304.86	Аналитический метод	0.1	-
Часть N 27					
1164	984971.43	3568125.03	Картометрический метод	1.4	-
1165	984984.51	3568018.87	Картометрический метод	1.4	-
1166	984980.99	3567965.34	Картометрический метод	1.4	-
1167	984972.71	3567904.57	Картометрический метод	1.4	-
1168	984965.07	3567857.78	Аналитический метод	0.1	-
1169	985079.02	3567829.22	Аналитический метод	0.1	-
1170	985133.97	3567944.09	Аналитический метод	0.1	-
1171	985153.05	3567982.93	Аналитический метод	0.1	-
1172	985153.85	3568123.43	Аналитический метод	0.1	-
1164	984971.43	3568125.03	Картометрический метод	1.4	-
Часть N 28					
1173	983623.17	3571276.84	Картометрический метод	1.4	-
1174	983619.95	3571275.52	Картометрический метод	1.4	-
1175	983618.88	3571275.38	Картометрический метод	1.4	-
1176	983607.31	3571271.29	Картометрический метод	1.4	-
1177	983582.10	3571262.73	Картометрический метод	1.4	-
1178	983584.43	3571255.88	Картометрический метод	1.4	-
1179	983560.85	3571246.52	Картометрический метод	1.4	-
1180	983538.13	3571238.58	Аналитический метод	0.3	-
1181	983508.97	3571228.38	Аналитический метод	0.3	-
1182	983441.74	3571205.52	Картометрический метод	1.4	-
1183	983449.78	3571179.50	Аналитический метод	0.3	-
1184	983406.44	3571165.82	Аналитический метод	0.3	-
1185	983415.57	3571138.35	Аналитический метод	0.1	-
1186	983404.69	3571134.97	Аналитический метод	0.1	-
1187	983407.83	3571125.04	Аналитический метод	0.1	-
1188	983407.16	3571122.44	Картометрический метод	1.4	-
1189	983416.10	3571093.40	Картометрический метод	1.4	-
1190	983427.40	3571060.53	Картометрический метод	1.4	-
1191	983431.19	3571050.48	Картометрический метод	1.4	-
1192	983436.41	3571035.61	Картометрический метод	1.4	-
1193	983441.26	3571032.97	Картометрический метод	1.4	-
1194	983447.80	3571035.44	Картометрический метод	1.4	-
1195	983459.78	3571038.82	Картометрический метод	1.4	-
1196	983460.60	3571039.11	Аналитический метод	0.1	-
1197	983482.57	3571046.49	Аналитический метод	0.1	-
1198	983527.08	3571061.46	Аналитический метод	0.1	-
1199	983553.62	3571070.69	Аналитический метод	0.1	-
1200	983561.14	3571073.05	Аналитический метод	0.1	-
1201	983563.09	3571073.66	Аналитический метод	0.1	-
1202	983565.27	3571072.40	Аналитический метод	0.1	-
1203	983566.26	3571069.35	Аналитический метод	0.1	-
1204	983571.40	3571053.53	Аналитический метод	0.1	-
1205	983575.63	3571040.87	Аналитический метод	0.1	-
1206	983577.37	3571035.60	Аналитический метод	0.1	-
1207	983574.92	3571034.81	Аналитический метод	0.1	-
1208	983580.99	3571015.76	Картометрический метод	1.4	-
1209	983583.75	3571007.11	Картометрический метод	1.4	-
1210	983588.08	3570993.90	Картометрический метод	1.4	-

3. Сведения о характерных точках части (частей) границы объекта					
Обозначение характерных точек части границы	Координаты, м		Метод определения координат характерной точки	Средняя квадратическая погрешность положения характерной точки (Mt), м	Описание обозначения точки на местности (при наличии)
	X	Y			
1211	983607.03	3570999.84	Картометрический метод	1.4	-
1212	983611.19	3571001.19	Картометрический метод	1.4	-
1213	983627.40	3571006.35	Аналитический метод	0.3	-
1214	983701.34	3571030.00	Аналитический метод	0.1	-
1215	983693.23	3571053.50	Аналитический метод	0.1	-
1216	983685.98	3571051.02	Аналитический метод	0.1	-
1217	983679.41	3571072.06	Картометрический метод	1.4	-
1218	983677.53	3571077.54	Картометрический метод	1.4	-
1219	983673.45	3571090.49	Картометрический метод	1.4	-
1220	983667.99	3571107.04	Картометрический метод	1.4	-
1221	983663.21	3571121.58	Аналитический метод	0.1	-
1222	983662.34	3571124.18	Картометрический метод	1.4	-
1223	983593.45	3571103.11	Картометрический метод	1.4	-
1224	983577.33	3571097.69	Картометрический метод	1.4	-
1225	983574.71	3571104.67	Картометрический метод	1.4	-
1226	983565.68	3571133.28	Картометрический метод	1.4	-
1227	983551.53	3571176.41	Аналитический метод	0.1	-
1228	983557.72	3571178.70	Аналитический метод	0.1	-
1229	983559.76	3571172.47	Аналитический метод	0.3	-
1230	983584.10	3571180.58	Аналитический метод	0.3	-
1231	983585.71	3571176.14	Картометрический метод	1.4	-
1232	983600.82	3571133.78	Картометрический метод	1.4	-
1233	983606.03	3571134.96	Картометрический метод	1.4	-
1234	983626.03	3571141.40	Картометрический метод	1.4	-
1235	983654.52	3571149.69	Картометрический метод	1.4	-
1236	983661.75	3571151.93	Картометрический метод	1.4	-
1173	983623.17	3571276.84	Картометрический метод	1.4	-
Часть N 29					
1237	982146.69	3570935.39	Аналитический метод	0.1	-
1238	982138.72	3570927.87	Аналитический метод	0.1	-
1239	982101.48	3570892.70	Аналитический метод	0.1	-
1240	982091.72	3570883.74	Аналитический метод	0.1	-
1241	982081.88	3570874.87	Аналитический метод	0.1	-
1242	982071.88	3570866.00	Аналитический метод	0.1	-
1243	982061.89	3570857.28	Аналитический метод	0.1	-
1244	982055.04	3570851.39	Аналитический метод	0.1	-
1245	982173.36	3570598.26	Аналитический метод	0.1	-
1246	982189.11	3570564.52	Аналитический метод	0.1	-
1247	982214.61	3570576.24	Аналитический метод	0.1	-
1248	982227.37	3570583.15	Аналитический метод	0.1	-
1249	982272.07	3570639.17	Аналитический метод	0.1	-
1250	982307.91	3570685.31	Картометрический метод	1.4	-
1237	982146.69	3570935.39	Аналитический метод	0.1	-
Часть N 30					
1251	983060.72	3574601.37	Аналитический метод	0.1	-
1252	983060.63	3574601.13	Аналитический метод	0.1	-
1253	983060.52	3574601.17	Аналитический метод	0.3	-
1254	983052.36	3574579.86	Картометрический метод	1.4	-
1255	983044.19	3574558.92	Картометрический метод	1.4	-
1256	982984.23	3574404.88	Аналитический метод	0.1	-
1257	982982.64	3574398.94	Аналитический метод	0.1	-
1258	983153.74	3574315.86	Аналитический метод	0.1	-
1259	983175.22	3574305.44	Аналитический метод	0.1	-
1260	983181.54	3574302.35	Аналитический метод	0.1	-
1261	983186.95	3574299.72	Картометрический метод	1.4	-
1262	983221.40	3574380.83	Картометрический метод	1.4	-
1263	983251.32	3574451.30	Картометрический метод	1.4	-
1264	983245.01	3574453.86	Аналитический метод	0.1	-
1265	983245.44	3574454.93	Аналитический метод	0.1	-
1266	983242.06	3574456.27	Аналитический метод	0.1	-

3. Сведения о характерных точках части (частей) границы объекта					
Обозначение характерных точек части границы	Координаты, м		Метод определения координат характерной точки	Средняя квадратическая погрешность положения характерной точки (Mt), м	Описание обозначения точки на местности (при наличии)
	X	Y			
1267	983217.87	3574465.81	Аналитический метод	0.1	-
1268	983158.89	3574492.44	Аналитический метод	0.1	-
1269	983127.34	3574506.68	Аналитический метод	0.1	-
1270	983147.19	3574565.21	Аналитический метод	0.1	-
1271	983147.36	3574565.72	Аналитический метод	0.1	-
1272	983141.32	3574568.08	Аналитический метод	0.1	-
1251	983060.72	3574601.37	Аналитический метод	0.1	-
Часть N 31					
1273	983521.50	3573731.62	Картометрический метод	1.4	-
1274	983507.66	3573696.61	Картометрический метод	1.4	-
1275	983500.97	3573679.10	Картометрический метод	1.4	-
1276	983496.69	3573668.44	Картометрический метод	1.4	-
1277	983491.67	3573657.08	Аналитический метод	0.1	-
1278	983462.81	3573669.25	Аналитический метод	0.1	-
1279	983462.94	3573669.38	Аналитический метод	0.1	-
1280	983454.39	3573672.96	Аналитический метод	0.1	-
1281	983435.62	3573628.94	Аналитический метод	0.1	-
1282	983447.33	3573624.05	Аналитический метод	0.1	-
1283	983437.02	3573599.76	Аналитический метод	0.1	-
1284	983442.55	3573597.41	Аналитический метод	0.1	-
1285	983429.71	3573567.14	Аналитический метод	0.1	-
1286	983420.74	3573540.56	Аналитический метод	0.1	-
1287	983419.72	3573529.94	Аналитический метод	0.1	-
1288	983414.30	3573516.54	Аналитический метод	0.1	-
1289	983444.95	3573504.24	Аналитический метод	0.1	-
1290	983478.96	3573490.40	Аналитический метод	0.1	-
1291	983489.58	3573486.05	Аналитический метод	0.1	-
1292	983490.09	3573487.13	Аналитический метод	0.1	-
1293	983500.37	3573511.53	Аналитический метод	0.1	-
1294	983506.04	3573509.26	Аналитический метод	0.1	-
1295	983506.23	3573509.71	Аналитический метод	0.1	-
1296	983507.54	3573509.15	Аналитический метод	0.1	-
1297	983511.54	3573519.63	Аналитический метод	0.1	-
1298	983573.64	3573491.99	Аналитический метод	0.1	-
1299	983582.21	3573511.89	Аналитический метод	0.1	-
1300	983630.66	3573491.94	Аналитический метод	0.1	-
1301	983640.63	3573517.93	Аналитический метод	0.1	-
1302	983647.53	3573535.43	Аналитический метод	0.1	-
1303	983648.12	3573535.21	Аналитический метод	0.1	-
1304	983652.62	3573546.53	Аналитический метод	0.1	-
1305	983657.34	3573557.82	Аналитический метод	0.1	-
1306	983657.71	3573561.81	Аналитический метод	0.1	-
1307	983667.12	3573584.35	Аналитический метод	0.1	-
1308	983647.57	3573592.52	Картометрический метод	1.4	-
1309	983679.33	3573667.74	Картометрический метод	1.4	-
1310	983644.22	3573681.55	Картометрический метод	1.4	-
1311	983643.93	3573680.88	Аналитический метод	0.3	-
1312	983611.46	3573693.64	Аналитический метод	0.3	-
1313	983611.77	3573694.38	Картометрический метод	1.4	-
1314	983583.42	3573705.49	Картометрический метод	1.4	-
1315	983583.46	3573705.61	Картометрический метод	1.4	-
1316	983569.69	3573710.60	Картометрический метод	1.4	-
1317	983564.19	3573712.39	Картометрический метод	1.4	-
1318	983563.30	3573714.83	Картометрический метод	1.4	-
1273	983521.50	3573731.62	Картометрический метод	1.4	-
Часть N 32					
1319	983080.58	3573359.17	Картометрический метод	1.4	-
1320	983010.16	3573179.34	Картометрический метод	1.4	-
1321	982991.37	3573131.35	Аналитический метод	0.3	-
1322	982976.70	3573092.23	Аналитический метод	0.3	-

3. Сведения о характерных точках части (частей) границы объекта					
Обозначение характерных точек части границы	Координаты, м		Метод определения координат характерной точки	Средняя квадратическая погрешность положения характерной точки (Mt), м	Описание обозначения точки на местности (при наличии)
	X	Y			
1323	982982.06	3573090.10	Картометрический метод	1.4	-
1324	982997.12	3573084.09	Аналитический метод	0.3	-
1325	983006.07	3573080.39	Аналитический метод	0.3	-
1326	983006.10	3573080.47	Картометрический метод	1.4	-
1327	983006.25	3573080.42	Картометрический метод	1.4	-
1328	983059.33	3573058.62	Картометрический метод	1.4	-
1329	983058.39	3573056.06	Картометрический метод	1.4	-
1330	983107.08	3573037.27	Картометрический метод	1.4	-
1331	983128.08	3573089.38	Картометрический метод	1.4	-
1332	983128.76	3573091.11	Аналитический метод	0.3	-
1333	983131.33	3573097.52	Аналитический метод	0.1	-
1334	983143.15	3573126.85	Аналитический метод	0.1	-
1335	983153.96	3573153.68	Аналитический метод	0.1	-
1336	983086.68	3573180.51	Картометрический метод	1.4	-
1337	983089.09	3573186.72	Аналитический метод	0.1	-
1338	983100.85	3573181.34	Аналитический метод	0.1	-
1339	983123.66	3573171.89	Аналитический метод	0.1	-
1340	983155.95	3573158.61	Аналитический метод	0.1	-
1341	983158.41	3573164.76	Картометрический метод	1.4	-
1342	983175.16	3573206.36	Картометрический метод	1.4	-
1343	983180.00	3573204.46	Аналитический метод	0.1	-
1344	983189.26	3573227.51	Аналитический метод	0.1	-
1345	983194.34	3573232.25	Аналитический метод	0.1	-
1346	983197.37	3573239.83	Аналитический метод	0.1	-
1347	983209.52	3573269.98	Аналитический метод	0.1	-
1348	983220.00	3573296.95	Картометрический метод	1.4	-
1349	983218.47	3573304.60	Аналитический метод	0.1	-
1350	983154.30	3573330.00	Аналитический метод	0.1	-
1351	983150.74	3573331.50	Аналитический метод	0.1	-
1352	983147.91	3573332.61	Аналитический метод	0.1	-
1353	983142.20	3573334.85	Аналитический метод	0.1	-
1354	983131.90	3573338.90	Аналитический метод	0.1	-
1319	983080.58	3573359.17	Картометрический метод	1.4	-
Часть N 33					
1355	984204.28	3574136.99	Картометрический метод	1.4	-
1356	984185.36	3574132.17	Аналитический метод	0.3	-
1357	984186.47	3574127.18	Аналитический метод	0.3	-
1358	984177.52	3574125.07	Аналитический метод	0.3	-
1359	984176.33	3574129.97	Аналитический метод	0.3	-
1360	984168.33	3574128.04	Аналитический метод	0.3	-
1361	984154.78	3574124.45	Аналитический метод	0.3	-
1362	984153.43	3574122.39	Аналитический метод	0.3	-
1363	984154.32	3574114.75	Аналитический метод	0.3	-
1364	984146.02	3574111.55	Аналитический метод	0.3	-
1365	984139.31	3574112.14	Аналитический метод	0.1	-
1366	984132.35	3574136.95	Аналитический метод	0.1	-
1367	984077.20	3574121.65	Картометрический метод	1.4	-
1368	984056.63	3574100.64	Картометрический метод	1.4	-
1369	984053.62	3574098.29	Картометрический метод	1.4	-
1370	984027.69	3574074.30	Картометрический метод	1.4	-
1371	984024.39	3574073.46	Картометрический метод	1.4	-
1372	984023.71	3574075.89	Картометрический метод	1.4	-
1373	984013.08	3574073.11	Картометрический метод	1.4	-
1374	984013.38	3574072.13	Картометрический метод	1.4	-
1375	984012.75	3574070.60	Картометрический метод	1.4	-
1376	984008.87	3574069.51	Картометрический метод	1.4	-
1377	984007.33	3574070.28	Картометрический метод	1.4	-
1378	984006.93	3574071.57	Картометрический метод	1.4	-
1379	983985.51	3574066.32	Картометрический метод	1.4	-
1380	983974.95	3574049.44	Картометрический метод	1.4	-

3. Сведения о характерных точках части (частей) границы объекта					
Обозначение характерных точек части границы	Координаты, м		Метод определения координат характерной точки	Средняя квадратическая погрешность положения характерной точки (Mt), м	Описание обозначения точки на местности (при наличии)
	X	Y			
1381	983946.11	3574042.55	Картометрический метод	1.4	-
1382	983946.30	3574041.69	Картометрический метод	1.4	-
1383	983945.65	3574040.02	Картометрический метод	1.4	-
1384	983941.66	3574039.08	Картометрический метод	1.4	-
1385	983940.14	3574040.14	Картометрический метод	1.4	-
1386	983939.96	3574041.14	Картометрический метод	1.4	-
1387	983932.09	3574039.22	Картометрический метод	1.4	-
1388	983944.57	3573978.53	Картометрический метод	1.4	-
1389	983944.59	3573978.45	Картометрический метод	1.4	-
1390	983990.63	3573988.24	Картометрический метод	1.4	-
1391	984027.35	3573996.04	Картометрический метод	1.4	-
1392	984043.47	3573999.43	Картометрический метод	1.4	-
1393	984043.51	3573997.67	Картометрический метод	1.4	-
1394	984046.16	3573984.86	Картометрический метод	1.4	-
1395	984062.25	3573908.98	Картометрический метод	1.4	-
1396	984062.98	3573905.81	Картометрический метод	1.4	-
1397	984105.02	3573913.83	Картометрический метод	1.4	-
1398	984191.08	3573929.90	Картометрический метод	1.4	-
1399	984188.88	3573939.66	Аналитический метод	0.1	-
1400	984176.98	3573992.55	Аналитический метод	0.1	-
1401	984175.49	3573999.16	Аналитический метод	0.3	-
1402	984192.78	3574002.32	Аналитический метод	0.3	-
1403	984202.17	3574015.66	Аналитический метод	0.3	-
1404	984221.40	3574018.52	Аналитический метод	0.3	-
1405	984219.63	3574024.71	Аналитический метод	0.3	-
1406	984221.22	3574025.66	Аналитический метод	0.3	-
1407	984226.55	3574027.02	Аналитический метод	0.3	-
1408	984220.61	3574050.29	Картометрический метод	1.4	-
1409	984226.11	3574051.72	Аналитический метод	0.3	-
1410	984221.53	3574070.71	Аналитический метод	0.3	-
1411	984222.06	3574074.91	Аналитический метод	0.3	-
1412	984215.81	3574096.77	Аналитический метод	0.3	-
1413	984210.80	3574095.17	Аналитический метод	0.3	-
1414	984209.19	3574101.26	Аналитический метод	0.3	-
1415	984209.28	3574104.20	Аналитический метод	0.3	-
1416	984213.48	3574105.39	Аналитический метод	0.3	-
1417	984212.85	3574107.56	Аналитический метод	0.1	-
1355	984204.28	3574136.99	Картометрический метод	1.4	-
Часть N 34					
1418	987454.65	3569935.94	Аналитический метод	0.1	-
1419	987315.53	3569912.57	Аналитический метод	0.1	-
1420	987331.11	3569818.50	Аналитический метод	0.1	-
1421	987328.28	3569809.61	Аналитический метод	0.1	-
1422	987266.38	3569745.01	Аналитический метод	0.1	-
1423	987266.38	3569719.63	Аналитический метод	0.1	-
1424	987392.74	3569718.31	Аналитический метод	0.1	-
1425	987471.08	3569717.49	Аналитический метод	0.1	-
1426	987519.99	3569870.14	Аналитический метод	0.1	-
1418	987454.65	3569935.94	Аналитический метод	0.1	-
Часть N 35					
1427	989593.45	3569430.06	Картометрический метод	1.4	-
1428	989533.76	3569295.60	Картометрический метод	1.4	-
1429	989556.19	3569289.57	Картометрический метод	1.4	-
1430	989591.08	3569276.20	Картометрический метод	1.4	-
1431	989623.84	3569259.50	Картометрический метод	1.4	-
1432	989654.92	3569239.33	Картометрический метод	1.4	-
1433	989681.94	3569217.55	Картометрический метод	1.4	-
1434	989742.50	3569152.19	Картометрический метод	1.4	-
1435	989822.72	3569322.00	Картометрический метод	1.4	-
1427	989593.45	3569430.06	Картометрический метод	1.4	-

3. Сведения о характерных точках части (частей) границы объекта					
Обозначение характерных точек части границы	Координаты, м		Метод определения координат характерной точки	Средняя квадратическая погрешность положения характерной точки (Mt), м	Описание обозначения точки на местности (при наличии)
	X	Y			
Часть N 36					
1436	983657.72	3576547.22	Картометрический метод	1.4	-
1437	983654.18	3576546.32	Картометрический метод	1.4	-
1438	983560.78	3576523.48	Картометрический метод	1.4	-
1439	983514.93	3576402.02	Картометрический метод	1.4	-
1440	983704.36	3576329.25	Картометрический метод	1.4	-
1441	983724.18	3576379.02	Картометрический метод	1.4	-
1442	983765.13	3576534.47	Картометрический метод	1.4	-
1436	983657.72	3576547.22	Картометрический метод	1.4	-
Часть N 37					
1443	983952.83	3574605.73	Аналитический метод	0.1	-
1444	983903.08	3574594.31	Аналитический метод	0.1	-
1445	983895.37	3574574.78	Аналитический метод	0.1	-
1446	983890.16	3574573.53	Аналитический метод	0.1	-
1447	983850.00	3574556.64	Аналитический метод	0.1	-
1448	983840.24	3574525.79	Аналитический метод	0.1	-
1449	983854.75	3574522.64	Аналитический метод	0.1	-
1450	983856.38	3574516.85	Аналитический метод	0.1	-
1451	983835.54	3574510.92	Аналитический метод	0.1	-
1452	983831.06	3574496.82	Аналитический метод	0.1	-
1453	983827.20	3574488.67	Картометрический метод	1.4	-
1454	983850.53	3574475.29	Аналитический метод	0.1	-
1455	983854.21	3574473.18	Аналитический метод	0.1	-
1456	983859.74	3574475.06	Аналитический метод	0.1	-
1457	983862.50	3574465.40	Аналитический метод	0.1	-
1458	983867.09	3574449.24	Картометрический метод	1.4	-
1459	983870.55	3574431.95	Картометрический метод	1.4	-
1460	983879.86	3574404.49	Картометрический метод	1.4	-
1461	983885.16	3574388.70	Картометрический метод	1.4	-
1462	983887.51	3574380.27	Картометрический метод	1.4	-
1463	983897.20	3574383.84	Картометрический метод	1.4	-
1464	983915.93	3574389.25	Картометрический метод	1.4	-
1465	983917.23	3574389.61	Картометрический метод	1.4	-
1466	983941.71	3574396.56	Картометрический метод	1.4	-
1467	983943.39	3574397.03	Картометрический метод	1.4	-
1468	983947.82	3574398.23	Картометрический метод	1.4	-
1469	983947.92	3574398.26	Картометрический метод	1.4	-
1470	983948.12	3574398.32	Картометрический метод	1.4	-
1471	983950.46	3574398.95	Картометрический метод	1.4	-
1472	983951.64	3574399.36	Картометрический метод	1.4	-
1473	983977.27	3574406.59	Картометрический метод	1.4	-
1474	983978.20	3574408.40	Картометрический метод	1.4	-
1475	983979.77	3574412.58	Картометрический метод	1.4	-
1476	983980.97	3574415.33	Аналитический метод	0.1	-
1477	983982.85	3574407.75	Аналитический метод	0.1	-
1478	983984.45	3574401.26	Аналитический метод	0.1	-
1479	983984.88	3574399.56	Аналитический метод	0.1	-
1480	983994.52	3574366.53	Аналитический метод	0.1	-
1481	984003.66	3574335.22	Аналитический метод	0.1	-
1482	984029.54	3574343.00	Аналитический метод	0.1	-
1483	984028.84	3574345.52	Аналитический метод	0.1	-
1484	984053.80	3574352.53	Аналитический метод	0.1	-
1485	984054.37	3574350.46	Аналитический метод	0.1	-
1486	984069.93	3574355.14	Аналитический метод	0.1	-
1487	984067.08	3574366.24	Аналитический метод	0.1	-
1488	984066.55	3574368.13	Аналитический метод	0.1	-
1489	984061.20	3574387.32	Аналитический метод	0.1	-
1490	984044.90	3574442.64	Аналитический метод	0.1	-
1491	984044.35	3574444.65	Аналитический метод	0.1	-
1492	984036.23	3574473.66	Аналитический метод	0.1	-

3. Сведения о характерных точках части (частей) границы объекта					
Обозначение характерных точек части границы	Координаты, м		Метод определения координат характерной точки	Средняя квадратическая погрешность положения характерной точки (Mt), м	Описание обозначения точки на местности (при наличии)
	X	Y			
1493	984028.52	3574471.56	Аналитический метод	0.1	-
1494	984024.94	3574480.89	Аналитический метод	0.1	-
1495	984009.23	3574536.23	Картометрический метод	1.4	-
1496	983993.08	3574593.16	Аналитический метод	0.1	-
1497	983962.87	3574584.52	Аналитический метод	0.1	-
1498	983957.00	3574590.88	Аналитический метод	0.1	-
1443	983952.83	3574605.73	Аналитический метод	0.1	-
Часть N 38					
1499	982697.63	3576277.00	Картометрический метод	1.4	-
1500	982640.65	3576244.69	Картометрический метод	1.4	-
1501	982578.09	3576228.84	Картометрический метод	1.4	-
1502	982566.90	3576225.53	Картометрический метод	1.4	-
1503	982620.07	3575991.07	Картометрический метод	1.4	-
1504	982764.33	3576026.60	Картометрический метод	1.4	-
1505	982753.56	3576063.69	Картометрический метод	1.4	-
1506	982733.93	3576137.32	Картометрический метод	1.4	-
1507	982734.61	3576137.49	Картометрический метод	1.4	-
1508	982733.06	3576143.52	Картометрический метод	1.4	-
1499	982697.63	3576277.00	Картометрический метод	1.4	-
Часть N 39					
1509	986286.75	3565776.10	Картометрический метод	1.4	-
1510	986253.53	3565664.82	Картометрический метод	1.4	-
1511	986300.61	3565648.78	Картометрический метод	1.4	-
1512	986305.27	3565646.87	Картометрический метод	1.4	-
1513	986307.49	3565645.69	Картометрический метод	1.4	-
1514	986309.64	3565644.38	Картометрический метод	1.4	-
1515	986311.70	3565642.93	Картометрический метод	1.4	-
1516	986313.66	3565641.36	Картометрический метод	1.4	-
1517	986315.53	3565639.67	Картометрический метод	1.4	-
1518	986317.28	3565637.88	Картометрический метод	1.4	-
1519	986318.91	3565635.96	Картометрический метод	1.4	-
1520	986320.42	3565633.95	Картометрический метод	1.4	-
1521	986321.81	3565631.85	Картометрический метод	1.4	-
1522	986323.06	3565629.67	Картометрический метод	1.4	-
1523	986324.16	3565627.41	Картометрический метод	1.4	-
1524	986325.13	3565625.09	Картометрический метод	1.4	-
1525	986325.94	3565622.71	Картометрический метод	1.4	-
1526	986326.61	3565620.29	Картометрический метод	1.4	-
1527	986332.18	3565588.97	Картометрический метод	1.4	-
1528	986332.53	3565587.27	Картометрический метод	1.4	-
1529	986332.98	3565585.58	Картометрический метод	1.4	-
1530	986333.41	3565584.24	Картометрический метод	1.4	-
1531	986331.79	3565577.48	Картометрический метод	1.4	-
1532	986346.31	3565559.66	Картометрический метод	1.4	-
1533	986363.10	3565539.02	Картометрический метод	1.4	-
1534	986403.44	3565519.70	Картометрический метод	1.4	-
1535	986413.41	3565514.87	Картометрический метод	1.4	-
1536	986428.94	3565508.92	Аналитический метод	0.1	-
1537	986453.63	3565581.09	Аналитический метод	0.1	-
1538	986493.10	3565696.49	Картометрический метод	1.4	-
1539	986492.94	3565696.72	Картометрический метод	1.4	-
1540	986460.85	3565707.59	Картометрический метод	1.4	-
1541	986369.09	3565729.67	Картометрический метод	1.4	-
1542	986374.62	3565752.88	Картометрический метод	1.4	-
1543	986361.69	3565756.97	Картометрический метод	1.4	-
1509	986286.75	3565776.10	Картометрический метод	1.4	-
Часть N 40					
1544	987877.12	3570414.57	Картометрический метод	1.4	-
1545	987875.49	3570369.59	Картометрический метод	1.4	-
1546	987811.79	3570154.95	Аналитический метод	0.1	-

3. Сведения о характерных точках части (частей) границы объекта					
Обозначение характерных точек части границы	Координаты, м		Метод определения координат характерной точки	Средняя квадратическая погрешность положения характерной точки (Mt), м	Описание обозначения точки на местности (при наличии)
	X	Y			
1547	987810.39	3570150.24	Аналитический метод	0.1	-
1548	987827.46	3570153.11	Аналитический метод	0.1	-
1549	987976.94	3570178.95	Картометрический метод	1.4	-
1550	988004.33	3570277.68	Картометрический метод	1.4	-
1551	988023.42	3570347.87	Картометрический метод	1.4	-
1544	987877.12	3570414.57	Картометрический метод	1.4	-
Часть N 41					
1552	985373.40	3569584.44	Аналитический метод	0.1	-
1553	985373.34	3569577.50	Аналитический метод	0.1	-
1554	985371.97	3569424.64	Аналитический метод	0.1	-
1555	985388.20	3569424.47	Аналитический метод	0.1	-
1556	985475.02	3569423.76	Аналитический метод	0.1	-
1557	985576.52	3569422.86	Аналитический метод	0.1	-
1558	985582.52	3569422.81	Аналитический метод	0.1	-
1559	985583.34	3569519.81	Аналитический метод	0.1	-
1560	985579.34	3569519.83	Аналитический метод	0.1	-
1561	985579.87	3569582.71	Аналитический метод	0.1	-
1552	985373.40	3569584.44	Аналитический метод	0.1	-
Часть N 42					
1562	992347.92	3572130.02	Картометрический метод	1.4	-
1563	992334.29	3572062.97	Аналитический метод	0.1	-
1564	992310.54	3572063.85	Аналитический метод	0.1	-
1565	992309.48	3572063.95	Аналитический метод	0.1	-
1566	992310.09	3572034.18	Аналитический метод	0.1	-
1567	992303.08	3572033.03	Аналитический метод	0.1	-
1568	992296.88	3572033.17	Аналитический метод	0.1	-
1569	992296.69	3572024.41	Аналитический метод	0.1	-
1570	992261.44	3572025.04	Аналитический метод	0.1	-
1571	992261.29	3572012.34	Аналитический метод	0.1	-
1572	992233.51	3571996.91	Аналитический метод	0.1	-
1573	992237.03	3571964.72	Аналитический метод	0.1	-
1574	992237.57	3571959.73	Аналитический метод	0.3	-
1575	992238.28	3571953.74	Аналитический метод	0.3	-
1576	992243.03	3571941.77	Аналитический метод	0.3	-
1577	992247.07	3571932.70	Аналитический метод	0.3	-
1578	992251.40	3571930.32	Аналитический метод	0.2	-
1579	992264.50	3571922.52	Аналитический метод	0.2	-
1580	992293.04	3571928.23	Аналитический метод	0.2	-
1581	992388.37	3571947.02	Аналитический метод	0.2	-
1582	992410.49	3571951.37	Аналитический метод	0.2	-
1583	992413.16	3571939.23	Аналитический метод	0.2	-
1584	992418.58	3571939.20	Аналитический метод	0.1	-
1585	992446.82	3571939.05	Аналитический метод	0.1	-
1586	992472.32	3571938.79	Аналитический метод	0.1	-
1587	992473.08	3571946.10	Аналитический метод	0.1	-
1588	992474.32	3572001.02	Аналитический метод	0.1	-
1589	992474.93	3572028.56	Аналитический метод	0.1	-
1590	992476.32	3572072.51	Картометрический метод	1.4	-
1591	992477.32	3572103.64	Картометрический метод	1.4	-
1592	992405.77	3572108.64	Аналитический метод	0.1	-
1593	992402.21	3572108.48	Аналитический метод	0.1	-
1594	992368.44	3572111.00	Аналитический метод	0.1	-
1595	992370.42	3572122.74	Аналитический метод	0.1	-
1596	992358.27	3572126.69	Аналитический метод	0.1	-
1562	992347.92	3572130.02	Картометрический метод	1.4	-
Часть N 43					
1597	984756.42	3571749.26	Картометрический метод	1.4	-
1598	984733.18	3571744.12	Картометрический метод	1.4	-
1599	984695.72	3571736.16	Картометрический метод	1.4	-
1600	984695.04	3571733.11	Картометрический метод	1.4	-

3. Сведения о характерных точках части (частей) границы объекта					
Обозначение характерных точек части границы	Координаты, м		Метод определения координат характерной точки	Средняя квадратическая погрешность положения характерной точки (Mt), м	Описание обозначения точки на местности (при наличии)
	X	Y			
1601	984688.82	3571731.49	Картометрический метод	1.4	-
1602	984688.12	3571735.48	Аналитический метод	0.3	-
1603	984671.56	3571732.22	Аналитический метод	0.3	-
1604	984666.89	3571731.05	Аналитический метод	0.3	-
1605	984653.16	3571728.09	Картометрический метод	1.4	-
1606	984650.95	3571727.62	Аналитический метод	0.3	-
1607	984646.60	3571726.67	Аналитический метод	0.3	-
1608	984609.29	3571718.85	Аналитический метод	0.3	-
1609	984604.28	3571704.34	Аналитический метод	0.1	-
1610	984609.65	3571679.77	Аналитический метод	0.1	-
1611	984612.19	3571667.21	Аналитический метод	0.1	-
1612	984612.50	3571665.81	Аналитический метод	0.1	-
1613	984623.67	3571614.40	Аналитический метод	0.1	-
1614	984633.54	3571616.72	Аналитический метод	0.1	-
1615	984638.65	3571595.31	Аналитический метод	0.1	-
1616	984640.13	3571586.94	Аналитический метод	0.1	-
1617	984641.49	3571581.11	Аналитический метод	0.1	-
1618	984644.84	3571564.72	Аналитический метод	0.1	-
1619	984646.19	3571559.10	Аналитический метод	0.1	-
1620	984654.68	3571517.75	Аналитический метод	0.1	-
1621	984657.76	3571518.39	Картометрический метод	1.4	-
1622	984667.05	3571510.26	Картометрический метод	1.4	-
1623	984705.37	3571517.47	Картометрический метод	1.4	-
1624	984707.05	3571517.88	Аналитический метод	0.1	-
1625	984717.16	3571520.35	Аналитический метод	0.1	-
1626	984732.82	3571523.62	Аналитический метод	0.1	-
1627	984772.23	3571532.43	Аналитический метод	0.1	-
1628	984785.36	3571535.06	Аналитический метод	0.1	-
1629	984802.28	3571538.86	Аналитический метод	0.1	-
1630	984803.39	3571539.11	Картометрический метод	1.4	-
1631	984800.37	3571553.58	Картометрический метод	1.4	-
1632	984794.62	3571577.30	Картометрический метод	1.4	-
1597	984756.42	3571749.26	Картометрический метод	1.4	-
Часть N 44					
1633	983241.44	3573978.95	Картометрический метод	1.4	-
1634	983163.23	3573968.60	Картометрический метод	1.4	-
1635	983153.46	3573963.41	Картометрический метод	1.4	-
1636	983101.40	3573935.78	Картометрический метод	1.4	-
1637	983096.90	3573923.51	Картометрический метод	1.4	-
1638	983073.10	3573933.20	Картометрический метод	1.4	-
1639	983063.96	3573910.66	Картометрический метод	1.4	-
1640	983059.61	3573899.99	Аналитический метод	0.1	-
1641	983067.87	3573896.63	Картометрический метод	1.4	-
1642	983063.74	3573886.49	Картометрический метод	1.4	-
1643	983070.03	3573883.95	Картометрический метод	1.4	-
1644	983065.23	3573871.91	Картометрический метод	1.4	-
1645	983074.51	3573868.14	Картометрический метод	1.4	-
1646	983116.84	3573850.66	Картометрический метод	1.4	-
1647	983138.20	3573841.85	Картометрический метод	1.4	-
1648	983151.96	3573809.86	Картометрический метод	1.4	-
1649	983156.58	3573807.97	Картометрический метод	1.4	-
1650	983176.52	3573816.39	Картометрический метод	1.4	-
1651	983206.25	3573804.28	Картометрический метод	1.4	-
1652	983224.81	3573849.76	Картометрический метод	1.4	-
1653	983229.47	3573847.91	Картометрический метод	1.4	-
1654	983312.30	3573814.12	Картометрический метод	1.4	-
1655	983334.80	3573869.51	Картометрический метод	1.4	-
1656	983329.23	3573871.76	Картометрический метод	1.4	-
1657	983334.30	3573884.19	Картометрический метод	1.4	-
1658	983317.51	3573891.03	Картометрический метод	1.4	-

3. Сведения о характерных точках части (частей) границы объекта					
Обозначение характерных точек части границы	Координаты, м		Метод определения координат характерной точки	Средняя квадратическая погрешность положения характерной точки (Mt), м	Описание обозначения точки на местности (при наличии)
	X	Y			
1659	983337.42	3573941.88	Картометрический метод	1.4	-
1660	983291.43	3573965.12	Картометрический метод	1.4	-
1661	983277.10	3573965.44	Картометрический метод	1.4	-
1662	983276.82	3573965.45	Картометрический метод	1.4	-
1663	983252.90	3573975.05	Картометрический метод	1.4	-
1633	983241.44	3573978.95	Картометрический метод	1.4	-
Часть N 45					
1664	983914.09	3571875.40	Аналитический метод	0.1	-
1665	983914.08	3571875.40	Картометрический метод	1.4	-
1666	983898.57	3571871.73	Картометрический метод	1.4	-
1667	983895.61	3571863.15	Картометрический метод	1.4	-
1668	983884.26	3571860.51	Картометрический метод	1.4	-
1669	983870.12	3571857.34	Картометрический метод	1.4	-
1670	983848.72	3571852.58	Картометрический метод	1.4	-
1671	983839.84	3571850.56	Картометрический метод	1.4	-
1672	983838.52	3571850.25	Картометрический метод	1.4	-
1673	983835.28	3571849.51	Картометрический метод	1.4	-
1674	983752.22	3571829.04	Аналитический метод	0.1	-
1675	983749.18	3571828.29	Аналитический метод	0.1	-
1676	983748.07	3571828.04	Аналитический метод	0.1	-
1677	983751.55	3571810.17	Аналитический метод	0.1	-
1678	983758.28	3571778.51	Аналитический метод	0.1	-
1679	983774.12	3571759.45	Аналитический метод	0.1	-
1680	983776.67	3571756.38	Аналитический метод	0.1	-
1681	983778.16	3571750.12	Картометрический метод	1.4	-
1682	983810.12	3571708.22	Картометрический метод	1.4	-
1683	983822.17	3571710.20	Картометрический метод	1.4	-
1684	983835.92	3571712.48	Картометрический метод	1.4	-
1685	983841.70	3571713.45	Аналитический метод	0.3	-
1686	983840.14	3571719.62	Аналитический метод	0.3	-
1687	983880.50	3571728.01	Аналитический метод	0.3	-
1688	983888.69	3571731.25	Аналитический метод	0.3	-
1689	983923.30	3571738.76	Аналитический метод	0.3	-
1690	983923.86	3571739.06	Картометрический метод	1.4	-
1691	983935.71	3571688.90	Картометрический метод	1.4	-
1692	983941.44	3571664.64	Картометрический метод	1.4	-
1693	983968.00	3571671.70	Картометрический метод	1.4	-
1694	983970.82	3571659.84	Аналитический метод	0.1	-
1695	983971.20	3571658.19	Аналитический метод	0.1	-
1696	984029.22	3571670.07	Аналитический метод	0.1	-
1697	984069.15	3571678.35	Аналитический метод	0.1	-
1698	984050.83	3571766.91	Аналитический метод	0.1	-
1699	983972.55	3571749.63	Аналитический метод	0.1	-
1700	983952.32	3571745.03	Аналитический метод	0.1	-
1701	983949.57	3571756.53	Картометрический метод	1.4	-
1702	983940.13	3571755.05	Картометрический метод	1.4	-
1703	983932.23	3571791.28	Аналитический метод	0.1	-
1664	983914.09	3571875.40	Аналитический метод	0.1	-
Часть N 46					
1704	983760.56	3570387.37	Аналитический метод	0.1	-
1705	983758.51	3570383.54	Картометрический метод	1.4	-
1706	983743.11	3570355.92	Картометрический метод	1.4	-
1707	983740.23	3570349.94	Аналитический метод	0.1	-
1708	983725.05	3570322.00	Аналитический метод	0.1	-
1709	983722.89	3570318.15	Аналитический метод	0.1	-
1710	983721.59	3570315.84	Аналитический метод	0.1	-
1711	983743.98	3570303.31	Аналитический метод	0.3	-
1712	983763.49	3570292.47	Аналитический метод	0.3	-
1713	983761.66	3570289.13	Картометрический метод	1.4	-
1714	983759.13	3570284.46	Картометрический метод	1.4	-

3. Сведения о характерных точках части (частей) границы объекта					
Обозначение характерных точек части границы	Координаты, м		Метод определения координат характерной точки	Средняя квадратическая погрешность положения характерной точки (Mt), м	Описание обозначения точки на местности (при наличии)
	X	Y			
1715	983758.59	3570283.48	Картометрический метод	1.4	-
1716	983757.82	3570282.12	Картометрический метод	1.4	-
1717	983757.10	3570280.73	Картометрический метод	1.4	-
1718	983750.98	3570269.53	Картометрический метод	1.4	-
1719	983707.73	3570293.00	Аналитический метод	0.3	-
1720	983692.86	3570265.17	Картометрический метод	1.4	-
1721	983683.04	3570247.09	Картометрический метод	1.4	-
1722	983708.37	3570232.44	Картометрический метод	1.4	-
1723	983706.51	3570228.86	Картометрический метод	1.4	-
1724	983722.75	3570220.10	Картометрический метод	1.4	-
1725	983723.04	3570219.43	Картометрический метод	1.4	-
1726	983715.70	3570206.57	Картометрический метод	1.4	-
1727	983757.80	3570183.63	Картометрический метод	1.4	-
1728	983769.93	3570177.03	Картометрический метод	1.4	-
1729	983799.81	3570160.73	Картометрический метод	1.4	-
1730	983815.20	3570152.66	Картометрический метод	1.4	-
1731	983844.60	3570137.23	Картометрический метод	1.4	-
1732	983869.56	3570161.38	Картометрический метод	1.4	-
1733	983876.35	3570167.94	Картометрический метод	1.4	-
1734	983932.22	3570221.98	Картометрический метод	1.4	-
1735	983946.74	3570236.02	Картометрический метод	1.4	-
1736	983952.70	3570241.30	Картометрический метод	1.4	-
1737	983891.19	3570274.25	Картометрический метод	1.4	-
1738	983865.39	3570288.05	Картометрический метод	1.4	-
1739	983834.49	3570304.53	Картометрический метод	1.4	-
1740	983827.43	3570331.91	Картометрический метод	1.4	-
1741	983825.86	3570337.16	Картометрический метод	1.4	-
1742	983825.50	3570338.56	Картометрический метод	1.4	-
1743	983825.38	3570338.78	Аналитический метод	0.3	-
1744	983825.34	3570339.19	Картометрический метод	1.4	-
1745	983814.16	3570382.76	Аналитический метод	0.1	-
1746	983802.49	3570360.61	Аналитический метод	0.1	-
1747	983784.77	3570370.42	Аналитический метод	0.1	-
1748	983786.23	3570373.87	Аналитический метод	0.1	-
1749	983777.52	3570378.45	Аналитический метод	0.1	-
1704	983760.56	3570387.37	Аналитический метод	0.1	-
Часть N 47					
1750	983505.37	3575043.56	Аналитический метод	0.1	-
1751	983493.92	3575016.95	Аналитический метод	0.1	-
1752	983471.56	3575027.19	Аналитический метод	0.1	-
1753	983454.02	3575034.13	Аналитический метод	0.1	-
1754	983364.73	3574995.55	Аналитический метод	0.1	-
1755	983352.60	3574964.92	Аналитический метод	0.1	-
1756	983346.56	3574949.64	Картометрический метод	1.4	-
1757	983339.32	3574952.50	Картометрический метод	1.4	-
1758	983334.55	3574950.43	Аналитический метод	0.2	-
1759	983294.82	3574850.19	Аналитический метод	0.2	-
1760	983296.57	3574846.12	Аналитический метод	0.2	-
1761	983295.13	3574842.45	Аналитический метод	0.2	-
1762	983298.83	3574833.85	Аналитический метод	0.2	-
1763	983343.66	3574816.08	Аналитический метод	0.2	-
1764	983360.17	3574853.87	Картометрический метод	1.4	-
1765	983375.05	3574847.55	Аналитический метод	0.2	-
1766	983388.90	3574841.66	Аналитический метод	0.2	-
1767	983413.73	3574831.12	Аналитический метод	0.2	-
1768	983462.48	3574943.59	Аналитический метод	0.2	-
1769	983540.48	3574910.58	Аналитический метод	0.1	-
1770	983562.27	3574964.24	Аналитический метод	0.1	-
1771	983557.15	3574966.33	Картометрический метод	1.4	-
1772	983557.13	3574966.42	Аналитический метод	0.1	-

3. Сведения о характерных точках части (частей) границы объекта					
Обозначение характерных точек части границы	Координаты, м		Метод определения координат характерной точки	Средняя квадратическая погрешность положения характерной точки (Mt), м	Описание обозначения точки на местности (при наличии)
	X	Y			
1773	983568.79	3574995.30	Картометрический метод	1.4	-
1774	983576.09	3575013.37	Аналитический метод	0.1	-
1775	983567.68	3575017.32	Картометрический метод	1.4	-
1776	983561.57	3575020.18	Аналитический метод	0.1	-
1777	983535.06	3575031.20	Аналитический метод	0.1	-
1750	983505.37	3575043.56	Аналитический метод	0.1	-
Часть N 48					
1778	982306.71	3575408.22	Аналитический метод	0.1	-
1779	982296.77	3575405.84	Аналитический метод	0.1	-
1780	982283.62	3575402.85	Аналитический метод	0.1	-
1781	982280.60	3575402.24	Картометрический метод	1.4	-
1782	982256.51	3575396.55	Аналитический метод	0.1	-
1783	982213.23	3575386.33	Картометрический метод	1.4	-
1784	982182.42	3575379.31	Картометрический метод	1.4	-
1785	982179.69	3575378.59	Картометрический метод	1.4	-
1786	982179.01	3575379.56	Картометрический метод	1.4	-
1787	982178.55	3575380.00	Картометрический метод	1.4	-
1788	982177.90	3575380.20	Картометрический метод	1.4	-
1789	982176.58	3575380.33	Картометрический метод	1.4	-
1790	982128.77	3575368.67	Картометрический метод	1.4	-
1791	982123.67	3575367.42	Картометрический метод	1.4	-
1792	982107.23	3575363.71	Картометрический метод	1.4	-
1793	982103.26	3575361.30	Картометрический метод	1.4	-
1794	982102.15	3575359.43	Картометрический метод	1.4	-
1795	982101.98	3575357.42	Картометрический метод	1.4	-
1796	982105.45	3575341.66	Картометрический метод	1.4	-
1797	982106.59	3575336.39	Картометрический метод	1.4	-
1798	982108.08	3575329.86	Картометрический метод	1.4	-
1799	982109.29	3575324.42	Картометрический метод	1.4	-
1800	982110.81	3575317.99	Картометрический метод	1.4	-
1801	982112.23	3575312.49	Картометрический метод	1.4	-
1802	982120.03	3575281.99	Картометрический метод	1.4	-
1803	982120.53	3575282.09	Картометрический метод	1.4	-
1804	982142.34	3575287.22	Картометрический метод	1.4	-
1805	982144.93	3575288.02	Картометрический метод	1.4	-
1806	982149.78	3575289.15	Картометрический метод	1.4	-
1807	982160.03	3575247.08	Картометрический метод	1.4	-
1808	982160.77	3575244.38	Картометрический метод	1.4	-
1809	982163.63	3575232.23	Картометрический метод	1.4	-
1810	982188.54	3575237.28	Аналитический метод	0.3	-
1811	982214.16	3575242.48	Картометрический метод	1.4	-
1812	982220.97	3575213.10	Картометрический метод	1.4	-
1813	982259.80	3575222.76	Картометрический метод	1.4	-
1814	982297.01	3575232.19	Аналитический метод	0.3	-
1815	982318.08	3575237.51	Картометрический метод	1.4	-
1816	982332.50	3575241.00	Аналитический метод	0.3	-
1817	982344.95	3575244.00	Картометрический метод	1.4	-
1818	982314.85	3575372.81	Картометрический метод	1.4	-
1819	982308.59	3575400.49	Картометрический метод	1.4	-
1778	982306.71	3575408.22	Аналитический метод	0.1	-
Часть N 49					
1820	982755.68	3573877.60	Картометрический метод	1.4	-
1821	982754.66	3573877.08	Картометрический метод	1.4	-
1822	982747.57	3573873.50	Картометрический метод	1.4	-
1823	982665.15	3573831.93	Картометрический метод	1.4	-
1824	982656.06	3573762.24	Картометрический метод	1.4	-
1825	982654.01	3573763.12	Картометрический метод	1.4	-
1826	982651.33	3573761.43	Картометрический метод	1.4	-
1827	982641.45	3573750.42	Картометрический метод	1.4	-
1828	982637.72	3573741.61	Картометрический метод	1.4	-

3. Сведения о характерных точках части (частей) границы объекта					
Обозначение характерных точек части границы	Координаты, м		Метод определения координат характерной точки	Средняя квадратическая погрешность положения характерной точки (Mt), м	Описание обозначения точки на местности (при наличии)
	X	Y			
1829	982623.70	3573708.36	Картометрический метод	1.4	-
1830	982634.25	3573671.10	Картометрический метод	1.4	-
1831	982649.16	3573677.20	Картометрический метод	1.4	-
1832	982676.48	3573682.71	Картометрический метод	1.4	-
1833	982704.00	3573678.90	Картометрический метод	1.4	-
1834	982731.17	3573662.46	Картометрический метод	1.4	-
1835	982740.87	3573662.26	Картометрический метод	1.4	-
1836	982765.38	3573669.13	Картометрический метод	1.4	-
1837	982778.90	3573678.85	Картометрический метод	1.4	-
1838	982783.02	3573676.88	Картометрический метод	1.4	-
1839	982793.91	3573703.95	Картометрический метод	1.4	-
1840	982805.92	3573733.77	Картометрический метод	1.4	-
1841	982816.35	3573759.60	Картометрический метод	1.4	-
1842	982849.68	3573840.50	Картометрический метод	1.4	-
1820	982755.68	3573877.60	Картометрический метод	1.4	-
Часть N 50					
1843	982630.09	3575464.20	Аналитический метод	0.08	-
1844	982537.32	3575442.29	Аналитический метод	0.08	-
1845	982552.50	3575378.88	Аналитический метод	0.08	-
1846	982457.95	3575356.02	Аналитический метод	0.08	-
1847	982486.85	3575234.39	Аналитический метод	0.08	-
1848	982611.09	3575265.88	Аналитический метод	0.08	-
1849	982614.04	3575254.40	Аналитический метод	0.08	-
1850	982676.30	3575269.67	Аналитический метод	0.08	-
1851	982651.80	3575372.84	Аналитический метод	0.08	-
1843	982630.09	3575464.20	Аналитический метод	0.08	-
Часть N 51					
1852	992401.61	3575642.58	Аналитический метод	0.2	-
1853	992396.46	3575637.23	Аналитический метод	0.2	-
1854	992383.32	3575632.55	Аналитический метод	0.2	-
1855	992378.93	3575624.55	Аналитический метод	0.3	-
1856	992374.77	3575555.17	Аналитический метод	0.3	-
1857	992361.58	3575536.94	Аналитический метод	0.2	-
1858	992365.97	3575485.71	Аналитический метод	0.2	-
1859	992368.20	3575476.93	Аналитический метод	0.2	-
1860	992372.11	3575474.89	Аналитический метод	0.3	-
1861	992372.00	3575438.91	Аналитический метод	0.2	-
1862	992456.87	3575432.48	Картометрический метод	1.4	-
1863	992461.76	3575432.15	Аналитический метод	0.2	-
1864	992465.83	3575425.78	Аналитический метод	0.2	-
1865	992476.42	3575425.14	Аналитический метод	0.2	-
1866	992475.32	3575416.89	Аналитический метод	0.2	-
1867	992499.92	3575415.62	Аналитический метод	0.2	-
1868	992501.46	3575442.82	Аналитический метод	0.2	-
1869	992527.79	3575442.33	Аналитический метод	0.3	-
1870	992532.76	3575613.34	Аналитический метод	0.2	-
1871	992460.85	3575616.70	Аналитический метод	0.2	-
1872	992454.53	3575619.56	Аналитический метод	0.2	-
1873	992428.16	3575621.77	Аналитический метод	0.2	-
1874	992429.13	3575635.26	Аналитический метод	0.3	-
1875	992429.36	3575640.02	Картометрический метод	1.4	-
1876	992419.48	3575641.00	Аналитический метод	0.2	-
1852	992401.61	3575642.58	Аналитический метод	0.2	-
Часть N 52					
1877	985212.33	3566491.57	Картометрический метод	1.4	-
1878	985171.86	3566490.93	Картометрический метод	1.4	-
1879	985095.31	3566489.41	Картометрический метод	1.4	-
1880	985083.79	3566489.65	Картометрический метод	1.4	-
1881	985065.90	3566489.40	Картометрический метод	1.4	-
1882	985050.71	3566490.20	Картометрический метод	1.4	-

3. Сведения о характерных точках части (частей) границы объекта					
Обозначение характерных точек части границы	Координаты, м		Метод определения координат характерной точки	Средняя квадратическая погрешность положения характерной точки (Mt), м	Описание обозначения точки на местности (при наличии)
	X	Y			
1883	985049.84	3566477.78	Картометрический метод	1.4	-
1884	985048.04	3566458.26	Картометрический метод	1.4	-
1885	985042.93	3566441.68	Картометрический метод	1.4	-
1886	985041.02	3566436.44	Картометрический метод	1.4	-
1887	985026.64	3566441.02	Картометрический метод	1.4	-
1888	985021.06	3566421.61	Картометрический метод	1.4	-
1889	985033.09	3566418.59	Картометрический метод	1.4	-
1890	985027.00	3566398.44	Картометрический метод	1.4	-
1891	985016.88	3566401.14	Картометрический метод	1.4	-
1892	985009.92	3566376.94	Картометрический метод	1.4	-
1893	985032.01	3566370.36	Картометрический метод	1.4	-
1894	985065.95	3566360.91	Картометрический метод	1.4	-
1895	985192.31	3566325.14	Аналитический метод	0.1	-
1896	985212.97	3566365.07	Аналитический метод	0.1	-
1897	985240.49	3566362.83	Аналитический метод	0.1	-
1898	985247.88	3566387.76	Аналитический метод	0.1	-
1899	985259.22	3566393.93	Аналитический метод	0.1	-
1900	985277.23	3566390.82	Картометрический метод	1.4	-
1901	985288.66	3566434.37	Картометрический метод	1.4	-
1902	985287.36	3566437.03	Картометрический метод	1.4	-
1903	985255.82	3566445.92	Картометрический метод	1.4	-
1904	985234.72	3566445.81	Картометрический метод	1.4	-
1905	985203.11	3566445.64	Картометрический метод	1.4	-
1906	985199.87	3566444.94	Картометрический метод	1.4	-
1877	985212.33	3566491.57	Картометрический метод	1.4	-
Часть N 53					
1907	986459.59	3568721.12	Картометрический метод	1.4	-
1908	986419.77	3568558.44	Картометрический метод	1.4	-
1909	986567.75	3568516.91	Картометрический метод	1.4	-
1910	986567.75	3568522.96	Картометрический метод	1.4	-
1911	986573.81	3568538.54	Картометрический метод	1.4	-
1912	986579.86	3568538.54	Картометрический метод	1.4	-
1913	986584.18	3568543.72	Картометрический метод	1.4	-
1914	986585.05	3568551.51	Картометрический метод	1.4	-
1915	986616.01	3568571.86	Картометрический метод	1.4	-
1916	986628.18	3568616.27	Картометрический метод	1.4	-
1917	986640.69	3568662.42	Картометрический метод	1.4	-
1918	986621.39	3568668.34	Картометрический метод	1.4	-
1919	986620.53	3568667.48	Картометрический метод	1.4	-
1920	986620.52	3568667.47	Картометрический метод	1.4	-
1921	986613.60	3568663.14	Картометрический метод	1.4	-
1922	986603.22	3568668.33	Картометрический метод	1.4	-
1923	986592.85	3568676.12	Картометрический метод	1.4	-
1924	986589.39	3568683.04	Картометрический метод	1.4	-
1907	986459.59	3568721.12	Картометрический метод	1.4	-
Часть N 54					
1925	985523.32	3569194.16	Аналитический метод	0.1	-
1926	985522.59	3569155.08	Аналитический метод	0.1	-
1927	985534.08	3569143.55	Аналитический метод	0.1	-
1928	985533.16	3569100.55	Аналитический метод	0.1	-
1929	985540.15	3569100.24	Аналитический метод	0.1	-
1930	985541.09	3569095.59	Аналитический метод	0.1	-
1931	985620.28	3569094.47	Аналитический метод	0.1	-
1932	985627.14	3569062.44	Картометрический метод	1.4	-
1933	985638.32	3569061.90	Картометрический метод	1.4	-
1934	985704.20	3569095.24	Картометрический метод	1.4	-
1935	985799.04	3569091.83	Аналитический метод	0.1	-
1936	985808.73	3569091.65	Аналитический метод	0.1	-
1937	985810.09	3569189.31	Аналитический метод	0.1	-
1938	985799.95	3569189.53	Аналитический метод	0.1	-

3. Сведения о характерных точках части (частей) границы объекта					
Обозначение характерных точек части границы	Координаты, м		Метод определения координат характерной точки	Средняя квадратическая погрешность положения характерной точки (Mt), м	Описание обозначения точки на местности (при наличии)
	X	Y			
1939	985565.51	3569193.45	Аналитический метод	0.1	-
1925	985523.32	3569194.16	Аналитический метод	0.1	-
Часть N 55					
1940	983279.75	3578649.93	Картометрический метод	1.4	-
1941	983210.88	3578649.50	Картометрический метод	1.4	-
1942	983198.89	3578621.68	Аналитический метод	0.1	-
1943	983148.37	3578475.71	Аналитический метод	0.1	-
1944	983145.20	3578459.44	Аналитический метод	0.07	-
1945	983261.83	3578416.20	Аналитический метод	0.07	-
1946	983319.71	3578577.16	Аналитический метод	0.1	-
1947	983339.09	3578630.01	Картометрический метод	1.4	-
1940	983279.75	3578649.93	Картометрический метод	1.4	-
Часть N 56					
1948	983600.92	3575375.34	Аналитический метод	0.1	-
1949	983526.90	3575342.95	Картометрический метод	1.4	-
1950	983526.75	3575342.88	Аналитический метод	0.1	-
1951	983525.87	3575340.65	Аналитический метод	0.1	-
1952	983552.12	3575280.29	Аналитический метод	0.1	-
1953	983550.22	3575275.53	Картометрический метод	1.4	-
1954	983542.07	3575255.13	Аналитический метод	0.1	-
1955	983563.84	3575246.51	Аналитический метод	0.1	-
1956	983563.56	3575240.81	Аналитический метод	0.1	-
1957	983563.95	3575235.17	Аналитический метод	0.1	-
1958	983564.53	3575232.32	Аналитический метод	0.1	-
1959	983566.08	3575226.82	Аналитический метод	0.1	-
1960	983543.45	3575169.78	Аналитический метод	0.1	-
1961	983632.12	3575134.77	Аналитический метод	0.1	-
1962	983627.87	3575144.45	Аналитический метод	0.1	-
1963	983681.41	3575273.12	Аналитический метод	0.1	-
1964	983697.78	3575266.60	Аналитический метод	0.1	-
1965	983720.97	3575325.18	Аналитический метод	0.1	-
1966	983709.72	3575346.10	Аналитический метод	0.1	-
1967	983637.53	3575366.41	Аналитический метод	0.1	-
1968	983636.37	3575366.29	Аналитический метод	0.1	-
1969	983624.24	3575371.26	Аналитический метод	0.1	-
1948	983600.92	3575375.34	Аналитический метод	0.1	-
Часть N 57					
1970	986792.06	3569769.26	Аналитический метод	0.3	-
1971	986791.75	3569752.36	Аналитический метод	0.3	-
1972	986719.36	3569753.10	Аналитический метод	0.3	-
1973	986719.19	3569731.73	Аналитический метод	0.3	-
1974	986718.83	3569699.57	Аналитический метод	0.3	-
1975	986736.94	3569699.30	Аналитический метод	0.3	-
1976	986736.70	3569670.73	Аналитический метод	0.3	-
1977	986845.13	3569641.24	Аналитический метод	0.3	-
1978	986852.13	3569639.32	Аналитический метод	0.3	-
1979	986958.51	3569610.40	Аналитический метод	0.3	-
1980	986959.04	3569672.99	Аналитический метод	0.3	-
1981	986956.82	3569673.02	Аналитический метод	0.3	-
1982	986938.50	3569673.04	Аналитический метод	0.3	-
1983	986938.70	3569691.99	Аналитический метод	0.3	-
1984	986939.36	3569757.87	Аналитический метод	0.3	-
1985	986929.84	3569767.24	Аналитический метод	0.3	-
1970	986792.06	3569769.26	Аналитический метод	0.3	-
Часть N 58					
1986	986397.64	3569780.43	Картометрический метод	1.4	-
1987	986386.35	3569771.13	Картометрический метод	1.4	-
1988	986386.24	3569727.57	Картометрический метод	1.4	-
1989	986386.20	3569710.11	Картометрический метод	1.4	-
1990	986386.01	3569637.49	Картометрический метод	1.4	-

3. Сведения о характерных точках части (частей) границы объекта					
Обозначение характерных точек части границы	Координаты, м		Метод определения координат характерной точки	Средняя квадратическая погрешность положения характерной точки (Mt), м	Описание обозначения точки на местности (при наличии)
	X	Y			
1991	986497.34	3569636.47	Картометрический метод	1.4	-
1992	986563.15	3569635.87	Картометрический метод	1.4	-
1993	986563.31	3569653.29	Картометрический метод	1.4	-
1994	986615.86	3569652.80	Картометрический метод	1.4	-
1995	986616.04	3569673.11	Картометрический метод	1.4	-
1996	986616.41	3569728.35	Картометрический метод	1.4	-
1986	986397.64	3569780.43	Картометрический метод	1.4	-
Часть N 59					
1997	986965.66	3570455.71	Картометрический метод	1.4	-
1998	986954.04	3570455.27	Картометрический метод	1.4	-
1999	986954.49	3570443.73	Картометрический метод	1.4	-
2000	986950.46	3570447.46	Картометрический метод	1.4	-
2001	986862.45	3570352.39	Картометрический метод	1.4	-
2002	986866.80	3570246.91	Картометрический метод	1.4	-
2003	986868.61	3570193.64	Картометрический метод	1.4	-
2004	986926.41	3570140.20	Картометрический метод	1.4	-
2005	986930.03	3570144.13	Картометрический метод	1.4	-
2006	986941.28	3570156.30	Картометрический метод	1.4	-
2007	986977.16	3570157.44	Картометрический метод	1.4	-
2008	986973.53	3570249.50	Картометрический метод	1.4	-
2009	986972.92	3570266.82	Картометрический метод	1.4	-
2010	986972.35	3570288.53	Картометрический метод	1.4	-
2011	986966.22	3570441.63	Картометрический метод	1.4	-
1997	986965.66	3570455.71	Картометрический метод	1.4	-
Часть N 60					
2012	984988.04	3571324.15	Аналитический метод	0.3	-
2013	984973.11	3571296.60	Аналитический метод	0.3	-
2014	984968.01	3571299.38	Аналитический метод	0.3	-
2015	984966.51	3571296.76	Аналитический метод	0.3	-
2016	984962.11	3571299.06	Аналитический метод	0.3	-
2017	984960.45	3571295.92	Аналитический метод	0.3	-
2018	984946.01	3571303.62	Аналитический метод	0.3	-
2019	984947.61	3571306.77	Аналитический метод	0.3	-
2020	984940.85	3571310.40	Аналитический метод	0.3	-
2021	984934.98	3571309.91	Аналитический метод	0.3	-
2022	984890.32	3571227.85	Аналитический метод	0.3	-
2023	984884.03	3571216.25	Аналитический метод	0.3	-
2024	984889.61	3571213.23	Картометрический метод	1.4	-
2025	984994.81	3571156.27	Аналитический метод	0.3	-
2026	985016.76	3571196.99	Аналитический метод	0.3	-
2027	985022.73	3571193.56	Аналитический метод	0.3	-
2028	985017.44	3571184.36	Картометрический метод	1.4	-
2029	985014.41	3571178.99	Картометрический метод	1.4	-
2030	985005.13	3571162.55	Картометрический метод	1.4	-
2031	984986.45	3571129.79	Картометрический метод	1.4	-
2032	984986.53	3571123.14	Картометрический метод	1.4	-
2033	985041.67	3571092.03	Картометрический метод	1.4	-
2034	985047.22	3571102.06	Картометрический метод	1.4	-
2035	985053.76	3571113.89	Картометрический метод	1.4	-
2036	985058.11	3571117.96	Картометрический метод	1.4	-
2037	985070.34	3571115.61	Картометрический метод	1.4	-
2038	985084.20	3571120.81	Картометрический метод	1.4	-
2039	985092.60	3571124.52	Картометрический метод	1.4	-
2040	985097.11	3571122.92	Картометрический метод	1.4	-
2041	985096.68	3571122.18	Картометрический метод	1.4	-
2042	985104.50	3571117.91	Картометрический метод	1.4	-
2043	985117.56	3571141.85	Картометрический метод	1.4	-
2044	985116.58	3571142.35	Картометрический метод	1.4	-
2045	985118.17	3571147.88	Картометрический метод	1.4	-
2046	985100.71	3571156.65	Картометрический метод	1.4	-

3. Сведения о характерных точках части (частей) границы объекта					
Обозначение характерных точек части границы	Координаты, м		Метод определения координат характерной точки	Средняя квадратическая погрешность положения характерной точки (Mt), м	Описание обозначения точки на местности (при наличии)
	X	Y			
2047	985090.39	3571162.33	Картометрический метод	1.4	-
2048	985088.54	3571168.27	Картометрический метод	1.4	-
2049	985066.26	3571180.60	Картометрический метод	1.4	-
2050	985055.04	3571186.29	Картометрический метод	1.4	-
2051	985038.41	3571195.96	Аналитический метод	0.3	-
2052	985060.04	3571234.89	Аналитический метод	0.3	-
2053	985063.59	3571240.84	Аналитический метод	0.3	-
2054	985067.08	3571247.09	Аналитический метод	0.3	-
2055	985068.60	3571249.48	Аналитический метод	0.3	-
2056	985070.46	3571253.05	Аналитический метод	0.3	-
2057	985081.78	3571273.50	Аналитический метод	0.3	-
2012	984988.04	3571324.15	Аналитический метод	0.3	-
Часть N 61					
2058	981590.31	3573114.53	Аналитический метод	0.1	-
2059	981565.01	3573110.04	Аналитический метод	0.1	-
2060	981556.03	3573089.64	Аналитический метод	0.1	-
2061	981510.93	3573104.31	Аналитический метод	0.1	-
2062	981508.12	3573101.99	Аналитический метод	0.1	-
2063	981507.75	3573050.85	Аналитический метод	0.1	-
2064	981500.33	3573036.61	Аналитический метод	0.1	-
2065	981688.55	3572904.68	Аналитический метод	0.3	-
2066	981737.97	3572870.05	Картометрический метод	1.4	-
2067	981741.14	3572875.13	Картометрический метод	1.4	-
2068	981743.94	3572880.44	Картометрический метод	1.4	-
2069	981745.01	3572882.00	Картометрический метод	1.4	-
2070	981746.61	3572884.22	Картометрический метод	1.4	-
2071	981748.17	3572886.40	Картометрический метод	1.4	-
2072	981722.08	3572908.38	Аналитический метод	0.1	-
2073	981719.96	3572934.01	Аналитический метод	0.1	-
2074	981715.71	3572939.12	Аналитический метод	0.3	-
2075	981711.54	3572989.45	Аналитический метод	0.3	-
2076	981709.97	3573012.65	Аналитический метод	0.3	-
2077	981696.24	3573023.25	Аналитический метод	0.1	-
2078	981689.74	3573028.26	Аналитический метод	0.1	-
2079	981688.36	3573042.01	Аналитический метод	0.1	-
2080	981626.98	3573091.73	Аналитический метод	0.1	-
2081	981626.26	3573092.36	Аналитический метод	0.1	-
2082	981623.01	3573094.89	Аналитический метод	0.1	-
2083	981592.66	3573113.94	Аналитический метод	0.1	-
2058	981590.31	3573114.53	Аналитический метод	0.1	-
Часть N 62					
2084	981704.24	3574786.88	Аналитический метод	0.1	-
2085	981694.51	3574784.57	Аналитический метод	0.1	-
2086	981673.25	3574779.96	Аналитический метод	0.3	-
2087	981661.71	3574777.11	Аналитический метод	0.3	-
2088	981660.78	3574776.83	Аналитический метод	0.3	-
2089	981618.78	3574767.00	Картометрический метод	1.4	-
2090	981632.05	3574714.69	Аналитический метод	0.3	-
2091	981634.49	3574704.83	Картометрический метод	1.4	-
2092	981646.82	3574707.97	Картометрический метод	1.4	-
2093	981649.85	3574696.12	Картометрический метод	1.4	-
2094	981650.18	3574694.55	Картометрический метод	1.4	-
2095	981636.45	3574690.86	Картометрический метод	1.4	-
2096	981628.51	3574688.72	Картометрический метод	1.4	-
2097	981630.23	3574682.49	Картометрический метод	1.4	-
2098	981636.93	3574654.87	Картометрический метод	1.4	-
2099	981642.01	3574633.54	Картометрический метод	1.4	-
2100	981647.50	3574610.07	Аналитический метод	0.1	-
2101	981646.22	3574602.12	Картометрический метод	1.4	-
2102	981653.30	3574571.42	Аналитический метод	0.3	-

3. Сведения о характерных точках части (частей) границы объекта					
Обозначение характерных точек части границы	Координаты, м		Метод определения координат характерной точки	Средняя квадратическая погрешность положения характерной точки (Mt), м	Описание обозначения точки на местности (при наличии)
	X	Y			
2103	981654.67	3574565.42	Картометрический метод	1.4	-
2104	981667.37	3574510.27	Картометрический метод	1.4	-
2105	981757.59	3574532.65	Картометрический метод	1.4	-
2106	981772.79	3574536.70	Картометрический метод	1.4	-
2107	981760.86	3574587.70	Картометрический метод	1.4	-
2108	981759.75	3574592.72	Аналитический метод	0.3	-
2109	981765.39	3574594.09	Картометрический метод	1.4	-
2110	981761.85	3574608.56	Аналитический метод	0.3	-
2111	981758.86	3574620.70	Картометрический метод	1.4	-
2112	981748.10	3574618.03	Аналитический метод	0.3	-
2113	981747.86	3574617.98	Аналитический метод	0.3	-
2114	981738.46	3574657.29	Аналитический метод	0.3	-
2115	981737.84	3574659.88	Аналитический метод	0.1	-
2116	981726.16	3574708.02	Аналитический метод	0.1	-
2117	981721.21	3574714.43	Аналитический метод	0.1	-
2118	981722.24	3574725.12	Аналитический метод	0.1	-
2119	981715.24	3574756.62	Аналитический метод	0.1	-
2120	981711.80	3574755.70	Картометрический метод	1.4	-
2121	981711.07	3574758.48	Картометрический метод	1.4	-
2122	981708.63	3574768.62	Аналитический метод	0.1	-
2084	981704.24	3574786.88	Аналитический метод	0.1	-
Часть N 63					
2123	984205.74	3573473.06	Картометрический метод	1.4	-
2124	984081.54	3573438.63	Картометрический метод	1.4	-
2125	984106.94	3573327.57	Картометрический метод	1.4	-
2126	984111.23	3573308.81	Картометрический метод	1.4	-
2127	984115.27	3573309.19	Аналитический метод	0.1	-
2128	984119.38	3573281.97	Аналитический метод	0.1	-
2129	984127.66	3573246.65	Аналитический метод	0.1	-
2130	984148.53	3573251.08	Аналитический метод	0.1	-
2131	984147.44	3573256.40	Аналитический метод	0.1	-
2132	984148.95	3573256.71	Аналитический метод	0.1	-
2133	984159.32	3573258.75	Аналитический метод	0.3	-
2134	984160.74	3573252.74	Аналитический метод	0.3	-
2135	984190.25	3573259.19	Аналитический метод	0.01	-
2136	984205.77	3573262.29	Картометрический метод	1.4	-
2137	984200.00	3573292.86	Аналитический метод	0.1	-
2138	984196.63	3573310.81	Аналитический метод	0.1	-
2139	984219.77	3573315.67	Аналитический метод	0.1	-
2140	984264.88	3573325.10	Аналитический метод	0.2	-
2141	984259.22	3573348.65	Аналитический метод	0.2	-
2142	984216.35	3573338.58	Аналитический метод	0.2	-
2143	984213.78	3573348.07	Аналитический метод	0.2	-
2144	984257.40	3573358.34	Аналитический метод	0.3	-
2145	984257.29	3573359.01	Картометрический метод	1.4	-
2146	984245.06	3573407.41	Картометрический метод	1.4	-
2147	984238.90	3573405.88	Картометрический метод	1.4	-
2148	984235.30	3573420.08	Картометрический метод	1.4	-
2149	984233.40	3573422.52	Картометрический метод	1.4	-
2150	984230.38	3573423.60	Картометрический метод	1.4	-
2151	984218.77	3573420.79	Картометрический метод	1.4	-
2152	984213.48	3573442.98	Картометрический метод	1.4	-
2123	984205.74	3573473.06	Картометрический метод	1.4	-
Часть N 64					
2153	981293.49	3576319.81	Картометрический метод	1.4	-
2154	981256.71	3576311.60	Картометрический метод	1.4	-
2155	981210.95	3576301.42	Картометрический метод	1.4	-
2156	981198.73	3576298.62	Картометрический метод	1.4	-
2157	981212.85	3576233.54	Картометрический метод	1.4	-
2158	981213.47	3576230.67	Картометрический метод	1.4	-

3. Сведения о характерных точках части (частей) границы объекта					
Обозначение характерных точек части границы	Координаты, м		Метод определения координат характерной точки	Средняя квадратическая погрешность положения характерной точки (Mt), м	Описание обозначения точки на местности (при наличии)
	X	Y			
2159	981209.10	3576229.56	Картометрический метод	1.4	-
2160	981214.35	3576208.81	Аналитический метод	0.3	-
2161	981195.79	3576204.90	Аналитический метод	0.3	-
2162	981229.75	3576043.84	Аналитический метод	0.3	-
2163	981235.51	3576047.65	Аналитический метод	0.3	-
2164	981302.13	3576103.38	Аналитический метод	0.3	-
2165	981331.96	3576139.18	Аналитический метод	0.3	-
2153	981293.49	3576319.81	Картометрический метод	1.4	-
Часть N 65					
2166	983417.86	3573283.56	Картометрический метод	1.4	-
2167	983415.66	3573282.26	Аналитический метод	0.1	-
2168	983374.64	3573183.46	Аналитический метод	0.1	-
2169	983374.42	3573180.84	Картометрический метод	1.4	-
2170	983377.60	3573177.30	Картометрический метод	1.4	-
2171	983423.52	3573159.08	Картометрический метод	1.4	-
2172	983441.70	3573152.28	Картометрический метод	1.4	-
2173	983443.86	3573152.79	Картометрический метод	1.4	-
2174	983446.53	3573159.36	Картометрический метод	1.4	-
2175	983459.50	3573154.17	Картометрический метод	1.4	-
2176	983456.94	3573148.14	Картометрический метод	1.4	-
2177	983481.79	3573138.34	Картометрический метод	1.4	-
2178	983480.51	3573134.75	Картометрический метод	1.4	-
2179	983574.11	3573096.70	Картометрический метод	1.4	-
2180	983578.18	3573106.96	Картометрический метод	1.4	-
2181	983575.13	3573108.15	Картометрический метод	1.4	-
2182	983593.99	3573155.47	Картометрический метод	1.4	-
2183	983608.10	3573190.00	Картометрический метод	1.4	-
2184	983611.38	3573188.53	Картометрический метод	1.4	-
2185	983617.41	3573204.44	Картометрический метод	1.4	-
2186	983595.42	3573213.03	Аналитический метод	0.3	-
2187	983592.81	3573212.17	Аналитический метод	0.3	-
2188	983586.97	3573214.53	Аналитический метод	0.3	-
2189	983584.34	3573208.20	Аналитический метод	0.3	-
2190	983555.88	3573219.01	Картометрический метод	1.4	-
2191	983560.41	3573229.02	Картометрический метод	1.4	-
2192	983559.30	3573229.59	Картометрический метод	1.4	-
2193	983552.05	3573232.61	Картометрический метод	1.4	-
2194	983551.60	3573231.97	Картометрический метод	1.4	-
2195	983542.29	3573235.81	Картометрический метод	1.4	-
2196	983525.88	3573242.58	Картометрический метод	1.4	-
2197	983523.39	3573243.65	Картометрический метод	1.4	-
2198	983520.17	3573245.03	Картометрический метод	1.4	-
2199	983499.25	3573253.77	Картометрический метод	1.4	-
2200	983471.85	3573265.49	Картометрический метод	1.4	-
2201	983466.82	3573267.62	Картометрический метод	1.4	-
2202	983443.11	3573277.39	Картометрический метод	1.4	-
2203	983435.96	3573279.01	Картометрический метод	1.4	-
2166	983417.86	3573283.56	Картометрический метод	1.4	-
Часть N 66					
2204	982848.12	3571314.98	Картометрический метод	1.4	-
2205	982784.93	3571295.22	Картометрический метод	1.4	-
2206	982770.52	3571291.69	Картометрический метод	1.4	-
2207	982784.82	3571247.17	Картометрический метод	1.4	-
2208	982777.18	3571244.97	Картометрический метод	1.4	-
2209	982779.22	3571236.10	Картометрический метод	1.4	-
2210	982777.39	3571235.57	Картометрический метод	1.4	-
2211	982785.24	3571212.72	Картометрический метод	1.4	-
2212	982815.29	3571214.76	Аналитический метод	0.1	-
2213	982823.71	3571190.85	Аналитический метод	0.1	-
2214	982797.38	3571180.84	Аналитический метод	0.1	-

3. Сведения о характерных точках части (частей) границы объекта					
Обозначение характерных точек части границы	Координаты, м		Метод определения координат характерной точки	Средняя квадратическая погрешность положения характерной точки (Mt), м	Описание обозначения точки на местности (при наличии)
	X	Y			
2215	982792.74	3571179.08	Картометрический метод	1.4	-
2216	982798.88	3571163.02	Картометрический метод	1.4	-
2217	982809.48	3571167.12	Картометрический метод	1.4	-
2218	982841.01	3571099.97	Картометрический метод	1.4	-
2219	982846.62	3571102.48	Картометрический метод	1.4	-
2220	982854.10	3571084.58	Картометрический метод	1.4	-
2221	982860.54	3571087.05	Аналитический метод	0.1	-
2222	982907.08	3571104.79	Аналитический метод	0.1	-
2223	982911.43	3571106.11	Аналитический метод	0.1	-
2224	982939.53	3571115.76	Аналитический метод	0.3	-
2225	982958.64	3571124.02	Картометрический метод	1.4	-
2226	982959.22	3571124.27	Картометрический метод	1.4	-
2227	982958.72	3571126.04	Аналитический метод	0.3	-
2228	982933.58	3571213.60	Аналитический метод	0.1	-
2229	982920.93	3571257.76	Аналитический метод	0.3	-
2230	982917.09	3571256.73	Аналитический метод	0.3	-
2231	982913.43	3571254.83	Аналитический метод	0.3	-
2232	982897.72	3571246.69	Аналитический метод	0.3	-
2233	982888.27	3571238.32	Аналитический метод	0.1	-
2234	982884.37	3571235.69	Аналитический метод	0.1	-
2235	982883.30	3571234.92	Аналитический метод	0.1	-
2236	982880.21	3571233.82	Аналитический метод	0.1	-
2237	982876.75	3571233.14	Аналитический метод	0.1	-
2238	982872.46	3571231.90	Аналитический метод	0.1	-
2239	982849.97	3571310.20	Аналитический метод	0.1	-
2240	982849.28	3571310.00	Аналитический метод	0.1	-
2241	982848.20	3571314.63	Картометрический метод	1.4	-
2204	982848.12	3571314.98	Картометрический метод	1.4	-
Часть N 67					
2242	982143.07	3574843.20	Аналитический метод	0.1	-
2243	982082.12	3574828.63	Аналитический метод	0.1	-
2244	982082.87	3574825.44	Аналитический метод	0.1	-
2245	982089.08	3574799.54	Аналитический метод	0.1	-
2246	982098.66	3574759.96	Аналитический метод	0.1	-
2247	982073.45	3574754.04	Аналитический метод	0.1	-
2248	982099.71	3574643.51	Аналитический метод	0.1	-
2249	982123.48	3574543.48	Аналитический метод	0.1	-
2250	982179.00	3574566.24	Аналитический метод	0.1	-
2251	982204.98	3574572.33	Аналитический метод	0.1	-
2252	982207.68	3574574.28	Аналитический метод	0.1	-
2253	982208.25	3574575.65	Аналитический метод	0.1	-
2254	982208.50	3574576.69	Аналитический метод	0.1	-
2255	982208.73	3574577.64	Аналитический метод	0.1	-
2256	982200.69	3574611.30	Аналитический метод	0.1	-
2257	982189.26	3574608.67	Аналитический метод	0.1	-
2258	982186.20	3574621.82	Аналитический метод	0.1	-
2259	982197.54	3574624.46	Аналитический метод	0.1	-
2260	982161.93	3574772.58	Аналитический метод	0.1	-
2261	982161.84	3574781.87	Аналитический метод	0.1	-
2262	982159.93	3574781.85	Аналитический метод	0.1	-
2263	982145.94	3574840.40	Аналитический метод	0.1	-
2264	982145.10	3574842.59	Аналитический метод	0.1	-
2242	982143.07	3574843.20	Аналитический метод	0.1	-
Часть N 68					
2265	984178.38	3569694.21	Аналитический метод	0.1	-
2266	984172.41	3569691.94	Аналитический метод	0.3	-
2267	984166.38	3569689.92	Аналитический метод	0.3	-
2268	984150.30	3569682.81	Картометрический метод	1.4	-
2269	984149.13	3569682.35	Аналитический метод	0.3	-
2270	984142.45	3569678.70	Картометрический метод	1.4	-

3. Сведения о характерных точках части (частей) границы объекта					
Обозначение характерных точек части границы	Координаты, м		Метод определения координат характерной точки	Средняя квадратическая погрешность положения характерной точки (Mt), м	Описание обозначения точки на местности (при наличии)
	X	Y			
2271	984109.60	3569658.05	Картометрический метод	1.4	-
2272	984108.34	3569657.39	Картометрический метод	1.4	-
2273	984104.83	3569655.50	Картометрический метод	1.4	-
2274	984091.05	3569648.11	Картометрический метод	1.4	-
2275	984074.81	3569636.44	Аналитический метод	0.3	-
2276	984122.53	3569570.10	Аналитический метод	0.3	-
2277	984166.06	3569512.86	Картометрический метод	1.4	-
2278	984202.32	3569465.19	Аналитический метод	0.3	-
2279	984206.14	3569467.13	Картометрический метод	1.4	-
2280	984207.78	3569467.96	Аналитический метод	0.3	-
2281	984213.28	3569459.81	Картометрический метод	1.4	-
2282	984220.21	3569449.59	Картометрический метод	1.4	-
2283	984241.43	3569418.27	Аналитический метод	0.3	-
2284	984247.62	3569419.97	Аналитический метод	0.3	-
2285	984241.55	3569429.10	Картометрический метод	1.4	-
2286	984235.58	3569437.99	Аналитический метод	0.3	-
2287	984236.35	3569439.88	Аналитический метод	0.1	-
2288	984237.12	3569441.81	Аналитический метод	0.1	-
2289	984238.22	3569444.58	Аналитический метод	0.1	-
2290	984221.54	3569469.06	Аналитический метод	0.1	-
2291	984215.00	3569468.34	Аналитический метод	0.1	-
2292	984213.46	3569470.90	Аналитический метод	0.1	-
2293	984219.60	3569474.04	Аналитический метод	0.1	-
2294	984223.18	3569475.90	Аналитический метод	0.1	-
2295	984271.98	3569501.06	Аналитический метод	0.1	-
2296	984261.25	3569522.81	Аналитический метод	0.1	-
2297	984253.14	3569540.79	Аналитический метод	0.1	-
2298	984253.01	3569546.78	Аналитический метод	0.1	-
2299	984239.59	3569581.64	Аналитический метод	0.1	-
2300	984237.78	3569587.58	Аналитический метод	0.1	-
2301	984236.90	3569593.67	Аналитический метод	0.1	-
2302	984233.45	3569605.61	Аналитический метод	0.1	-
2303	984228.21	3569623.49	Аналитический метод	0.1	-
2304	984218.54	3569631.45	Аналитический метод	0.1	-
2305	984204.07	3569658.84	Аналитический метод	0.1	-
2306	984200.99	3569664.03	Аналитический метод	0.1	-
2307	984193.87	3569674.48	Аналитический метод	0.1	-
2308	984190.03	3569679.40	Аналитический метод	0.1	-
2309	984183.36	3569690.22	Аналитический метод	0.1	-
2265	984178.38	3569694.21	Аналитический метод	0.1	-
Часть N 69					
2310	983300.38	3572096.05	Картометрический метод	1.4	-
2311	983272.59	3572088.54	Картометрический метод	1.4	-
2312	983261.32	3572085.50	Картометрический метод	1.4	-
2313	983263.27	3572076.70	Картометрический метод	1.4	-
2314	983273.28	3572031.79	Картометрический метод	1.4	-
2315	983279.64	3572002.21	Картометрический метод	1.4	-
2316	983281.01	3571995.69	Картометрический метод	1.4	-
2317	983283.62	3571984.15	Картометрический метод	1.4	-
2318	983286.13	3571970.89	Картометрический метод	1.4	-
2319	983286.73	3571968.68	Картометрический метод	1.4	-
2320	983290.63	3571950.83	Картометрический метод	1.4	-
2321	983292.56	3571942.50	Картометрический метод	1.4	-
2322	983294.38	3571933.96	Картометрический метод	1.4	-
2323	983300.08	3571907.11	Картометрический метод	1.4	-
2324	983302.68	3571907.89	Картометрический метод	1.4	-
2325	983305.57	3571908.48	Картометрический метод	1.4	-
2326	983369.53	3571923.12	Картометрический метод	1.4	-
2327	983391.79	3571928.22	Картометрический метод	1.4	-
2328	983393.93	3571928.87	Картометрический метод	1.4	-

3. Сведения о характерных точках части (частей) границы объекта					
Обозначение характерных точек части границы	Координаты, м		Метод определения координат характерной точки	Средняя квадратическая погрешность положения характерной точки (Mt), м	Описание обозначения точки на местности (при наличии)
	X	Y			
2329	983406.81	3571925.79	Картометрический метод	1.4	-
2330	983428.10	3571930.12	Картометрический метод	1.4	-
2331	983443.40	3571933.24	Картометрический метод	1.4	-
2332	983444.98	3571933.49	Картометрический метод	1.4	-
2333	983501.76	3571945.44	Картометрический метод	1.4	-
2334	983494.62	3571977.13	Картометрический метод	1.4	-
2335	983493.19	3571982.79	Картометрический метод	1.4	-
2336	983487.79	3572006.30	Картометрический метод	1.4	-
2337	983484.58	3572019.84	Картометрический метод	1.4	-
2338	983480.87	3572035.47	Картометрический метод	1.4	-
2339	983470.89	3572033.50	Картометрический метод	1.4	-
2340	983467.50	3572032.83	Картометрический метод	1.4	-
2341	983456.98	3572030.19	Картометрический метод	1.4	-
2342	983411.07	3572020.38	Картометрический метод	1.4	-
2343	983391.24	3572016.25	Картометрический метод	1.4	-
2344	983384.12	3572024.12	Картометрический метод	1.4	-
2345	983383.29	3572023.92	Картометрический метод	1.4	-
2346	983374.78	3572021.92	Картометрический метод	1.4	-
2347	983363.33	3572019.53	Картометрический метод	1.4	-
2348	983336.15	3572013.86	Картометрический метод	1.4	-
2349	983324.50	3572011.46	Картометрический метод	1.4	-
2350	983316.10	3572044.09	Картометрический метод	1.4	-
2351	983313.65	3572054.14	Картометрический метод	1.4	-
2352	983313.43	3572055.10	Картометрический метод	1.4	-
2353	983307.37	3572059.25	Картометрический метод	1.4	-
2354	983301.78	3572086.37	Картометрический метод	1.4	-
2355	983301.21	3572092.81	Картометрический метод	1.4	-
2310	983300.38	3572096.05	Картометрический метод	1.4	-
Часть N 70					
2356	983228.71	3572818.12	Картометрический метод	1.4	-
2357	983183.64	3572707.39	Картометрический метод	1.4	-
2358	983243.40	3572683.69	Картометрический метод	1.4	-
2359	983247.47	3572693.81	Картометрический метод	1.4	-
2360	983295.21	3572674.31	Картометрический метод	1.4	-
2361	983298.77	3572672.85	Аналитический метод	0.3	-
2362	983382.88	3572638.50	Картометрический метод	1.4	-
2363	983391.54	3572634.96	Картометрический метод	1.4	-
2364	983391.95	3572634.79	Картометрический метод	1.4	-
2365	983404.57	3572666.96	Картометрический метод	1.4	-
2366	983397.99	3572669.72	Аналитический метод	0.1	-
2367	983395.19	3572670.82	Картометрический метод	1.4	-
2368	983357.05	3572686.48	Картометрический метод	1.4	-
2369	983387.52	3572760.48	Картометрический метод	1.4	-
2370	983425.51	3572744.86	Картометрический метод	1.4	-
2371	983427.50	3572744.02	Аналитический метод	0.1	-
2372	983433.78	3572741.45	Картометрический метод	1.4	-
2373	983437.64	3572751.29	Картометрический метод	1.4	-
2374	983429.35	3572754.50	Аналитический метод	0.1	-
2375	983309.72	3572800.68	Аналитический метод	0.1	-
2376	983305.02	3572790.51	Аналитический метод	0.1	-
2377	983302.29	3572783.39	Картометрический метод	1.4	-
2378	983289.69	3572788.18	Картометрический метод	1.4	-
2379	983291.07	3572791.60	Картометрический метод	1.4	-
2380	983291.43	3572792.49	Картометрический метод	1.4	-
2356	983228.71	3572818.12	Картометрический метод	1.4	-
Часть N 71					
2381	982240.95	3574868.49	Аналитический метод	0.1	-
2382	982206.96	3574860.43	Аналитический метод	0.1	-
2383	982196.29	3574832.43	Аналитический метод	0.1	-
2384	982167.07	3574825.51	Аналитический метод	0.1	-

3. Сведения о характерных точках части (частей) границы объекта					
Обозначение характерных точек части границы	Координаты, м		Метод определения координат характерной точки	Средняя квадратическая погрешность положения характерной точки (Mt), м	Описание обозначения точки на местности (при наличии)
	X	Y			
2385	982183.40	3574757.83	Аналитический метод	0.1	-
2386	982193.82	3574714.69	Аналитический метод	0.1	-
2387	982272.99	3574733.50	Аналитический метод	0.1	-
2388	982276.10	3574720.39	Аналитический метод	0.1	-
2389	982277.09	3574716.21	Аналитический метод	0.1	-
2390	982279.38	3574706.58	Аналитический метод	0.1	-
2391	982343.35	3574721.78	Аналитический метод	0.1	-
2392	982349.97	3574723.05	Аналитический метод	0.1	-
2393	982341.11	3574760.31	Аналитический метод	0.1	-
2394	982348.63	3574762.08	Аналитический метод	0.1	-
2395	982326.28	3574859.51	Аналитический метод	0.1	-
2396	982320.92	3574862.63	Аналитический метод	0.1	-
2397	982306.06	3574859.12	Аналитический метод	0.1	-
2398	982300.03	3574862.79	Аналитический метод	0.1	-
2399	982251.22	3574851.23	Аналитический метод	0.1	-
2400	982245.20	3574849.78	Аналитический метод	0.1	-
2381	982240.95	3574868.49	Аналитический метод	0.1	-
Часть N 72					
2401	983610.83	3572782.28	Картометрический метод	1.4	-
2402	983575.25	3572692.31	Картометрический метод	1.4	-
2403	983664.81	3572657.71	Картометрический метод	1.4	-
2404	983666.24	3572657.88	Картометрический метод	1.4	-
2405	983652.26	3572623.28	Картометрический метод	1.4	-
2406	983703.84	3572603.54	Картометрический метод	1.4	-
2407	983705.96	3572613.54	Картометрический метод	1.4	-
2408	983731.88	3572608.92	Аналитический метод	0.3	-
2409	983734.48	3572607.73	Аналитический метод	0.3	-
2410	983740.83	3572605.19	Аналитический метод	0.3	-
2411	983753.68	3572599.82	Аналитический метод	0.3	-
2412	983772.04	3572592.45	Картометрический метод	1.4	-
2413	983777.89	3572607.56	Аналитический метод	0.3	-
2414	983785.27	3572604.43	Картометрический метод	1.4	-
2415	983786.71	3572607.87	Аналитический метод	0.3	-
2416	983792.41	3572622.70	Аналитический метод	0.3	-
2417	983796.07	3572631.86	Аналитический метод	0.3	-
2418	983807.08	3572659.09	Аналитический метод	0.3	-
2419	983806.94	3572659.50	Аналитический метод	0.3	-
2420	983805.43	3572664.21	Аналитический метод	0.3	-
2421	983783.85	3572672.68	Аналитический метод	0.3	-
2422	983777.47	3572675.25	Аналитический метод	0.3	-
2423	983760.87	3572682.20	Аналитический метод	0.3	-
2424	983763.94	3572690.39	Картометрический метод	1.4	-
2425	983691.60	3572720.66	Картометрический метод	1.4	-
2426	983689.81	3572716.39	Картометрический метод	1.4	-
2427	983686.90	3572717.62	Картометрический метод	1.4	-
2428	983681.67	3572719.84	Картометрический метод	1.4	-
2429	983694.70	3572753.92	Картометрический метод	1.4	-
2430	983690.25	3572755.75	Картометрический метод	1.4	-
2431	983689.58	3572755.98	Картометрический метод	1.4	-
2432	983683.82	3572758.01	Картометрический метод	1.4	-
2433	983682.87	3572758.32	Картометрический метод	1.4	-
2434	983678.88	3572760.02	Картометрический метод	1.4	-
2435	983681.42	3572768.03	Картометрический метод	1.4	-
2436	983656.83	3572778.06	Картометрический метод	1.4	-
2437	983652.25	3572765.69	Картометрический метод	1.4	-
2401	983610.83	3572782.28	Картометрический метод	1.4	-
Часть N 73					
2438	984091.14	3570746.47	Картометрический метод	1.4	-
2439	984054.94	3570733.94	Картометрический метод	1.4	-
2440	984049.25	3570731.95	Картометрический метод	1.4	-

3. Сведения о характерных точках части (частей) границы объекта					
Обозначение характерных точек части границы	Координаты, м		Метод определения координат характерной точки	Средняя квадратическая погрешность положения характерной точки (Mt), м	Описание обозначения точки на местности (при наличии)
	X	Y			
2441	984054.87	3570713.44	Картометрический метод	1.4	-
2442	984049.79	3570711.87	Картометрический метод	1.4	-
2443	984051.50	3570706.04	Аналитический метод	0.1	-
2444	984062.26	3570669.38	Картометрический метод	1.4	-
2445	984083.08	3570602.10	Картометрический метод	1.4	-
2446	984103.81	3570608.36	Картометрический метод	1.4	-
2447	984128.57	3570616.09	Картометрический метод	1.4	-
2448	984140.53	3570619.78	Аналитический метод	0.3	-
2449	984151.35	3570584.01	Картометрический метод	1.4	-
2450	984164.97	3570539.00	Картометрический метод	1.4	-
2451	984165.15	3570538.33	Аналитический метод	0.3	-
2452	984169.28	3570539.63	Аналитический метод	0.3	-
2453	984184.94	3570544.77	Аналитический метод	0.3	-
2454	984233.61	3570560.05	Аналитический метод	0.3	-
2455	984237.01	3570561.15	Аналитический метод	0.3	-
2456	984223.84	3570606.59	Картометрический метод	1.4	-
2457	984223.25	3570608.46	Картометрический метод	1.4	-
2458	984240.18	3570614.17	Картометрический метод	1.4	-
2459	984224.69	3570665.60	Картометрический метод	1.4	-
2460	984224.13	3570667.02	Картометрический метод	1.4	-
2461	984223.38	3570668.60	Картометрический метод	1.4	-
2462	984222.57	3570670.10	Картометрический метод	1.4	-
2463	984221.64	3570671.52	Картометрический метод	1.4	-
2464	984220.64	3570672.89	Картометрический метод	1.4	-
2465	984218.10	3570674.62	Картометрический метод	1.4	-
2466	984215.86	3570676.07	Картометрический метод	1.4	-
2467	984212.28	3570678.33	Картометрический метод	1.4	-
2468	984207.73	3570680.45	Картометрический метод	1.4	-
2469	984185.27	3570673.48	Картометрический метод	1.4	-
2470	984182.54	3570682.10	Картометрический метод	1.4	-
2471	984174.35	3570679.51	Картометрический метод	1.4	-
2472	984167.77	3570677.32	Картометрический метод	1.4	-
2473	984151.12	3570704.95	Картометрический метод	1.4	-
2474	984148.96	3570707.75	Картометрический метод	1.4	-
2475	984132.97	3570718.77	Аналитический метод	0.1	-
2476	984123.98	3570724.97	Аналитический метод	0.1	-
2477	984121.54	3570732.24	Аналитический метод	0.1	-
2478	984118.86	3570731.72	Аналитический метод	0.1	-
2479	984116.43	3570730.35	Аналитический метод	0.1	-
2480	984112.77	3570732.63	Аналитический метод	0.1	-
2481	984097.82	3570729.74	Картометрический метод	1.4	-
2438	984091.14	3570746.47	Картометрический метод	1.4	-
Часть N 74					
2482	987485.66	3570252.47	Аналитический метод	0.1	-
2483	987374.72	3570234.42	Аналитический метод	0.1	-
2484	987362.24	3570210.38	Аналитический метод	0.1	-
2485	987365.85	3570077.93	Аналитический метод	0.1	-
2486	987501.75	3570100.44	Аналитический метод	0.1	-
2487	987512.76	3570113.95	Аналитический метод	0.1	-
2482	987485.66	3570252.47	Аналитический метод	0.1	-
Часть N 75					
2488	983764.27	3572345.32	Аналитический метод	0.1	-
2489	983666.71	3572323.68	Аналитический метод	0.1	-
2490	983668.31	3572315.87	Аналитический метод	0.1	-
2491	983681.14	3572256.22	Картометрический метод	1.4	-
2492	983681.48	3572256.30	Картометрический метод	1.4	-
2493	983687.69	3572227.17	Картометрический метод	1.4	-
2494	983688.86	3572224.98	Аналитический метод	0.1	-
2495	983689.84	3572220.09	Картометрический метод	1.4	-
2496	983690.30	3572218.24	Аналитический метод	0.1	-

3. Сведения о характерных точках части (частей) границы объекта					
Обозначение характерных точек части границы	Координаты, м		Метод определения координат характерной точки	Средняя квадратическая погрешность положения характерной точки (Mt), м	Описание обозначения точки на местности (при наличии)
	X	Y			
2497	983699.37	3572174.30	Картометрический метод	1.4	-
2498	983697.00	3572170.16	Картометрический метод	1.4	-
2499	983708.75	3572116.71	Картометрический метод	1.4	-
2500	983794.03	3572135.57	Картометрический метод	1.4	-
2501	983795.80	3572145.85	Картометрический метод	1.4	-
2502	983781.61	3572210.35	Картометрический метод	1.4	-
2503	983789.71	3572226.58	Картометрический метод	1.4	-
2504	983793.63	3572235.86	Аналитический метод	0.1	-
2505	983786.49	3572266.92	Аналитический метод	0.1	-
2506	983776.06	3572315.24	Аналитический метод	0.1	-
2507	983769.29	3572345.05	Аналитический метод	0.1	-
2508	983764.88	3572344.06	Аналитический метод	0.1	-
2488	983764.27	3572345.32	Аналитический метод	0.1	-
Часть N 76					
2509	982716.62	3575515.75	Аналитический метод	0.08	-
2510	982688.30	3575509.02	Аналитический метод	0.08	-
2511	982647.02	3575499.22	Аналитический метод	0.08	-
2512	982690.18	3575317.46	Аналитический метод	0.08	-
2513	982795.35	3575341.57	Аналитический метод	0.08	-
2514	982801.72	3575343.03	Аналитический метод	0.08	-
2515	982779.04	3575439.50	Аналитический метод	0.08	-
2516	982765.63	3575496.55	Аналитический метод	0.08	-
2509	982716.62	3575515.75	Аналитический метод	0.08	-
Часть N 77					
2517	981438.41	3575550.60	Картометрический метод	1.4	-
2518	981394.78	3575537.99	Картометрический метод	1.4	-
2519	981409.54	3575471.91	Картометрический метод	1.4	-
2520	981393.72	3575468.24	Картометрический метод	1.4	-
2521	981397.27	3575453.20	Картометрический метод	1.4	-
2522	981401.10	3575436.99	Картометрический метод	1.4	-
2523	981398.33	3575436.33	Картометрический метод	1.4	-
2524	981407.32	3575398.24	Аналитический метод	0.1	-
2525	981397.74	3575395.98	Аналитический метод	0.1	-
2526	981412.20	3575333.68	Картометрический метод	1.4	-
2527	981532.51	3575362.10	Картометрический метод	1.4	-
2528	981508.95	3575459.03	Картометрический метод	1.4	-
2529	981495.78	3575516.13	Картометрический метод	1.4	-
2530	981478.72	3575511.90	Картометрический метод	1.4	-
2531	981476.86	3575511.51	Картометрический метод	1.4	-
2532	981475.97	3575513.16	Картометрический метод	1.4	-
2533	981474.46	3575520.44	Картометрический метод	1.4	-
2534	981447.17	3575513.94	Картометрический метод	1.4	-
2535	981442.61	3575533.03	Картометрический метод	1.4	-
2517	981438.41	3575550.60	Картометрический метод	1.4	-
Часть N 78					
2536	984527.12	3572209.75	Картометрический метод	1.4	-
2537	984512.12	3572206.58	Картометрический метод	1.4	-
2538	984460.49	3572195.28	Картометрический метод	1.4	-
2539	984448.32	3572192.51	Картометрический метод	1.4	-
2540	984448.48	3572191.73	Картометрический метод	1.4	-
2541	984453.91	3572168.54	Картометрический метод	1.4	-
2542	984439.05	3572165.42	Картометрический метод	1.4	-
2543	984440.86	3572157.25	Картометрический метод	1.4	-
2544	984447.21	3572128.78	Картометрический метод	1.4	-
2545	984455.46	3572092.20	Картометрический метод	1.4	-
2546	984455.88	3572090.02	Картометрический метод	1.4	-
2547	984456.97	3572085.06	Картометрический метод	1.4	-
2548	984456.98	3572084.08	Картометрический метод	1.4	-
2549	984460.92	3572066.64	Картометрический метод	1.4	-
2550	984463.30	3572055.51	Картометрический метод	1.4	-

3. Сведения о характерных точках части (частей) границы объекта					
Обозначение характерных точек части границы	Координаты, м		Метод определения координат характерной точки	Средняя квадратическая погрешность положения характерной точки (Mt), м	Описание обозначения точки на местности (при наличии)
	X	Y			
2551	984471.66	3572016.47	Картометрический метод	1.4	-
2552	984474.95	3572001.82	Картометрический метод	1.4	-
2553	984493.12	3572006.11	Картометрический метод	1.4	-
2554	984512.65	3572010.39	Картометрический метод	1.4	-
2555	984531.67	3572014.69	Картометрический метод	1.4	-
2556	984554.88	3572019.87	Картометрический метод	1.4	-
2557	984579.47	3572025.61	Картометрический метод	1.4	-
2558	984576.03	3572041.89	Картометрический метод	1.4	-
2559	984564.22	3572096.04	Картометрический метод	1.4	-
2560	984557.23	3572128.12	Картометрический метод	1.4	-
2561	984555.07	3572138.47	Картометрический метод	1.4	-
2562	984550.86	3572158.02	Картометрический метод	1.4	-
2563	984544.55	3572186.99	Картометрический метод	1.4	-
2564	984542.70	3572189.88	Картометрический метод	1.4	-
2565	984540.01	3572190.09	Картометрический метод	1.4	-
2566	984535.59	3572189.33	Картометрический метод	1.4	-
2567	984532.65	3572189.47	Картометрический метод	1.4	-
2568	984531.68	3572193.61	Картометрический метод	1.4	-
2569	984530.43	3572197.79	Картометрический метод	1.4	-
2536	984527.12	3572209.75	Картометрический метод	1.4	-
Часть N 79					
2570	991640.66	3573826.44	Аналитический метод	0.3	-
2571	991587.72	3573823.07	Аналитический метод	0.3	-
2572	991591.19	3573776.73	Аналитический метод	0.3	-
2573	991595.07	3573725.20	Аналитический метод	0.3	-
2574	991576.34	3573723.88	Аналитический метод	0.3	-
2575	991578.05	3573678.97	Аналитический метод	0.1	-
2576	991626.43	3573675.72	Аналитический метод	0.1	-
2577	991656.40	3573673.85	Аналитический метод	0.1	-
2578	991706.69	3573674.51	Аналитический метод	0.1	-
2579	991712.15	3573674.59	Аналитический метод	0.3	-
2580	991751.88	3573675.09	Аналитический метод	0.3	-
2581	991730.83	3573733.98	Аналитический метод	0.3	-
2582	991729.20	3573738.73	Аналитический метод	0.3	-
2583	991709.44	3573794.17	Аналитический метод	0.3	-
2584	991689.66	3573791.28	Аналитический метод	0.3	-
2585	991687.14	3573791.18	Картометрический метод	1.4	-
2586	991683.97	3573802.96	Картометрический метод	1.4	-
2587	991682.15	3573805.41	Аналитический метод	0.3	-
2588	991670.29	3573811.42	Аналитический метод	0.3	-
2589	991660.98	3573816.14	Аналитический метод	0.3	-
2570	991640.66	3573826.44	Аналитический метод	0.3	-
Часть N 80					
2590	983758.65	3572963.20	Картометрический метод	1.4	-
2591	983757.18	3572963.08	Картометрический метод	1.4	-
2592	983756.05	3572962.81	Картометрический метод	1.4	-
2593	983754.72	3572962.29	Картометрический метод	1.4	-
2594	983753.67	3572961.67	Картометрический метод	1.4	-
2595	983752.63	3572960.86	Картометрический метод	1.4	-
2596	983742.67	3572937.94	Картометрический метод	1.4	-
2597	983739.41	3572937.43	Картометрический метод	1.4	-
2598	983738.69	3572936.20	Картометрический метод	1.4	-
2599	983731.56	3572928.43	Картометрический метод	1.4	-
2600	983728.38	3572920.73	Картометрический метод	1.4	-
2601	983723.53	3572908.11	Картометрический метод	1.4	-
2602	983708.06	3572868.86	Картометрический метод	1.4	-
2603	983706.98	3572866.19	Картометрический метод	1.4	-
2604	983751.24	3572848.37	Аналитический метод	0.1	-
2605	983751.08	3572848.09	Аналитический метод	0.1	-
2606	983752.94	3572847.33	Аналитический метод	0.1	-

3. Сведения о характерных точках части (частей) границы объекта					
Обозначение характерных точек части границы	Координаты, м		Метод определения координат характерной точки	Средняя квадратическая погрешность положения характерной точки (Mt), м	Описание обозначения точки на местности (при наличии)
	X	Y			
2607	983753.10	3572847.62	Аналитический метод	0.1	-
2608	983814.25	3572823.00	Картометрический метод	1.4	-
2609	983815.01	3572825.01	Картометрический метод	1.4	-
2610	983826.95	3572856.51	Картометрический метод	1.4	-
2611	983872.37	3572869.81	Картометрический метод	1.4	-
2612	983922.87	3572880.93	Картометрический метод	1.4	-
2613	983939.00	3572884.31	Картометрический метод	1.4	-
2614	983936.42	3572903.64	Картометрический метод	1.4	-
2615	983928.77	3572955.96	Картометрический метод	1.4	-
2616	983886.97	3572946.22	Картометрический метод	1.4	-
2617	983862.97	3572940.37	Картометрический метод	1.4	-
2618	983842.42	3572936.46	Картометрический метод	1.4	-
2619	983835.24	3572934.80	Картометрический метод	1.4	-
2620	983832.82	3572933.37	Картометрический метод	1.4	-
2621	983813.57	3572940.91	Картометрический метод	1.4	-
2622	983789.94	3572950.93	Картометрический метод	1.4	-
2623	983759.95	3572963.11	Картометрический метод	1.4	-
2590	983758.65	3572963.20	Картометрический метод	1.4	-
Часть N 81					
2624	984185.97	3571747.28	Аналитический метод	0.1	-
2625	984143.59	3571738.19	Аналитический метод	0.1	-
2626	984143.63	3571735.89	Аналитический метод	0.1	-
2627	984116.22	3571729.41	Аналитический метод	0.1	-
2628	984109.13	3571727.70	Картометрический метод	1.4	-
2629	984092.52	3571724.18	Картометрический метод	1.4	-
2630	984104.16	3571670.90	Картометрический метод	1.4	-
2631	984110.75	3571641.44	Картометрический метод	1.4	-
2632	984083.65	3571635.61	Картометрический метод	1.4	-
2633	984094.80	3571586.56	Картометрический метод	1.4	-
2634	984096.20	3571580.13	Картометрический метод	1.4	-
2635	984104.67	3571541.79	Картометрический метод	1.4	-
2636	984131.51	3571547.79	Аналитический метод	0.3	-
2637	984136.89	3571549.00	Картометрический метод	1.4	-
2638	984188.09	3571560.70	Аналитический метод	0.2	-
2639	984187.46	3571564.15	Аналитический метод	0.2	-
2640	984188.43	3571564.35	Аналитический метод	0.2	-
2641	984187.10	3571571.29	Аналитический метод	0.2	-
2642	984186.31	3571571.15	Аналитический метод	0.2	-
2643	984182.91	3571588.40	Аналитический метод	0.2	-
2644	984218.97	3571597.44	Аналитический метод	0.2	-
2645	984208.80	3571645.70	Картометрический метод	1.4	-
2646	984201.80	3571676.00	Картометрический метод	1.4	-
2624	984185.97	3571747.28	Аналитический метод	0.1	-
Часть N 82					
2647	986338.41	3565026.53	Аналитический метод	0.3	-
2648	986327.82	3564988.55	Аналитический метод	0.3	-
2649	986348.53	3564982.96	Аналитический метод	0.3	-
2650	986347.86	3564980.64	Аналитический метод	0.3	-
2651	986329.62	3564918.33	Аналитический метод	0.3	-
2652	986318.57	3564880.57	Картометрический метод	1.4	-
2653	986437.00	3564847.60	Картометрический метод	1.4	-
2654	986462.68	3564950.21	Аналитический метод	0.3	-
2655	986456.90	3564951.97	Аналитический метод	0.3	-
2656	986463.12	3564974.37	Картометрический метод	1.4	-
2657	986466.68	3564987.17	Аналитический метод	0.3	-
2658	986466.40	3564988.36	Аналитический метод	0.3	-
2659	986464.65	3564995.51	Аналитический метод	0.3	-
2660	986461.54	3564996.37	Аналитический метод	0.3	-
2661	986460.81	3564996.58	Картометрический метод	1.4	-
2662	986458.20	3564997.30	Картометрический метод	1.4	-

3. Сведения о характерных точках части (частей) границы объекта					
Обозначение характерных точек части границы	Координаты, м		Метод определения координат характерной точки	Средняя квадратическая погрешность положения характерной точки (Mt), м	Описание обозначения точки на местности (при наличии)
	X	Y			
2663	986456.60	3564997.69	Картометрический метод	1.4	-
2664	986391.47	3565015.46	Картометрический метод	1.4	-
2665	986389.50	3565008.16	Картометрический метод	1.4	-
2666	986378.67	3565011.33	Картометрический метод	1.4	-
2667	986377.83	3565012.25	Картометрический метод	1.4	-
2668	986379.02	3565016.80	Картометрический метод	1.4	-
2669	986356.40	3565022.66	Аналитический метод	0.3	-
2670	986353.68	3565022.50	Картометрический метод	1.4	-
2671	986350.15	3565022.41	Картометрический метод	1.4	-
2647	986338.41	3565026.53	Аналитический метод	0.3	-
Часть N 83					
2672	981257.56	3574137.02	Картометрический метод	1.4	-
2673	981230.47	3574130.96	Картометрический метод	1.4	-
2674	981095.41	3574092.04	Картометрический метод	1.4	-
2675	981091.20	3574090.85	Картометрический метод	1.4	-
2676	981096.68	3574070.45	Картометрический метод	1.4	-
2677	981095.98	3574067.70	Картометрический метод	1.4	-
2678	981096.06	3574067.19	Картометрический метод	1.4	-
2679	981096.50	3574064.34	Картометрический метод	1.4	-
2680	981097.37	3574062.38	Картометрический метод	1.4	-
2681	981097.71	3574061.62	Картометрический метод	1.4	-
2682	981097.62	3574061.43	Картометрический метод	1.4	-
2683	981117.00	3573990.00	Картометрический метод	1.4	-
2684	981122.30	3573991.61	Картометрический метод	1.4	-
2685	981145.45	3573998.01	Картометрический метод	1.4	-
2686	981221.89	3574019.22	Картометрический метод	1.4	-
2687	981263.45	3574030.75	Картометрический метод	1.4	-
2688	981268.15	3574031.99	Картометрический метод	1.4	-
2689	981279.39	3574061.05	Картометрический метод	1.4	-
2672	981257.56	3574137.02	Картометрический метод	1.4	-
Часть N 84					
2690	984842.27	3572291.32	Картометрический метод	1.4	-
2691	984785.28	3572279.66	Картометрический метод	1.4	-
2692	984779.85	3572279.00	Картометрический метод	1.4	-
2693	984759.83	3572274.78	Картометрический метод	1.4	-
2694	984751.43	3572272.48	Картометрический метод	1.4	-
2695	984694.54	3572259.96	Картометрический метод	1.4	-
2696	984657.28	3572251.75	Картометрический метод	1.4	-
2697	984652.63	3572250.76	Картометрический метод	1.4	-
2698	984672.95	3572163.36	Картометрический метод	1.4	-
2699	984769.19	3572179.88	Картометрический метод	1.4	-
2700	984768.76	3572181.50	Картометрический метод	1.4	-
2701	984827.42	3572194.77	Картометрический метод	1.4	-
2702	984862.21	3572202.65	Картометрический метод	1.4	-
2690	984842.27	3572291.32	Картометрический метод	1.4	-
Часть N 85					
2703	986283.25	3576353.89	Аналитический метод	0.1	-
2704	986283.25	3576353.87	Аналитический метод	0.1	-
2705	986281.42	3576329.18	Аналитический метод	0.1	-
2706	986213.93	3576333.47	Аналитический метод	0.1	-
2707	986213.29	3576316.42	Аналитический метод	0.1	-
2708	986239.15	3576314.20	Аналитический метод	0.1	-
2709	986238.36	3576244.80	Картометрический метод	1.4	-
2710	986206.99	3576246.21	Аналитический метод	0.1	-
2711	986206.04	3576224.83	Картометрический метод	1.4	-
2712	986240.62	3576223.28	Картометрический метод	1.4	-
2713	986242.88	3576219.73	Картометрический метод	1.4	-
2714	986249.09	3576216.28	Картометрический метод	1.4	-
2715	986258.27	3576214.29	Картометрический метод	1.4	-
2716	986269.14	3576214.86	Картометрический метод	1.4	-

3. Сведения о характерных точках части (частей) границы объекта					
Обозначение характерных точек части границы	Координаты, м		Метод определения координат характерной точки	Средняя квадратическая погрешность положения характерной точки (Mt), м	Описание обозначения точки на местности (при наличии)
	X	Y			
2717	986279.39	3576218.65	Картометрический метод	1.4	-
2718	986291.38	3576226.31	Картометрический метод	1.4	-
2719	986299.32	3576226.22	Картометрический метод	1.4	-
2720	986298.91	3576246.36	Картометрический метод	1.4	-
2721	986293.33	3576246.09	Картометрический метод	1.4	-
2722	986290.19	3576265.99	Картометрический метод	1.4	-
2723	986347.91	3576264.58	Картометрический метод	1.4	-
2724	986347.13	3576247.12	Картометрический метод	1.4	-
2725	986370.11	3576246.39	Картометрический метод	1.4	-
2726	986373.74	3576246.28	Картометрический метод	1.4	-
2727	986397.90	3576245.51	Картометрический метод	1.4	-
2728	986400.42	3576325.48	Аналитический метод	0.1	-
2729	986420.81	3576330.63	Аналитический метод	0.1	-
2730	986421.62	3576342.36	Аналитический метод	0.1	-
2731	986342.57	3576349.48	Аналитический метод	0.3	-
2732	986332.61	3576350.12	Аналитический метод	0.3	-
2733	986292.62	3576353.66	Аналитический метод	0.3	-
2703	986283.25	3576353.89	Аналитический метод	0.1	-
Часть N 86					
2734	984613.92	3573431.14	Картометрический метод	1.4	-
2735	984604.89	3573429.16	Картометрический метод	1.4	-
2736	984583.04	3573424.68	Картометрический метод	1.4	-
2737	984560.39	3573418.35	Аналитический метод	0.1	-
2738	984560.96	3573415.91	Аналитический метод	0.1	-
2739	984561.24	3573413.59	Аналитический метод	0.1	-
2740	984560.06	3573410.91	Аналитический метод	0.1	-
2741	984556.01	3573406.46	Аналитический метод	0.1	-
2742	984548.42	3573400.08	Аналитический метод	0.1	-
2743	984561.69	3573339.78	Аналитический метод	0.1	-
2744	984572.64	3573282.12	Картометрический метод	1.4	-
2745	984572.89	3573280.78	Аналитический метод	0.1	-
2746	984576.35	3573280.50	Аналитический метод	0.1	-
2747	984578.07	3573280.92	Картометрический метод	1.4	-
2748	984660.00	3573299.23	Картометрический метод	1.4	-
2749	984665.96	3573300.56	Картометрический метод	1.4	-
2750	984669.53	3573301.35	Картометрический метод	1.4	-
2751	984678.44	3573303.39	Картометрический метод	1.4	-
2752	984677.34	3573307.29	Картометрический метод	1.4	-
2753	984702.37	3573313.11	Картометрический метод	1.4	-
2754	984711.99	3573315.05	Картометрический метод	1.4	-
2755	984711.59	3573317.19	Аналитический метод	0.1	-
2756	984711.15	3573319.05	Аналитический метод	0.3	-
2757	984698.60	3573376.36	Аналитический метод	0.3	-
2758	984689.44	3573417.59	Аналитический метод	0.3	-
2759	984624.86	3573403.82	Картометрический метод	1.4	-
2760	984619.78	3573402.87	Картометрический метод	1.4	-
2734	984613.92	3573431.14	Картометрический метод	1.4	-
Часть N 87					
2761	983441.56	3571346.02	Картометрический метод	1.4	-
2762	983426.23	3571340.93	Картометрический метод	1.4	-
2763	983410.24	3571335.43	Картометрический метод	1.4	-
2764	983393.97	3571330.17	Картометрический метод	1.4	-
2765	983389.21	3571328.58	Картометрический метод	1.4	-
2766	983361.58	3571319.25	Картометрический метод	1.4	-
2767	983318.72	3571305.49	Картометрический метод	1.4	-
2768	983312.27	3571303.23	Картометрический метод	1.4	-
2769	983315.16	3571294.88	Картометрический метод	1.4	-
2770	983290.68	3571286.98	Картометрический метод	1.4	-
2771	983275.28	3571281.95	Картометрический метод	1.4	-
2772	983283.55	3571257.41	Картометрический метод	1.4	-

3. Сведения о характерных точках части (частей) границы объекта					
Обозначение характерных точек части границы	Координаты, м		Метод определения координат характерной точки	Средняя квадратическая погрешность положения характерной точки (Mt), м	Описание обозначения точки на местности (при наличии)
	X	Y			
2773	983294.05	3571225.95	Картометрический метод	1.4	-
2774	983297.25	3571216.81	Картометрический метод	1.4	-
2775	983306.74	3571187.74	Картометрический метод	1.4	-
2776	983350.98	3571202.00	Картометрический метод	1.4	-
2777	983356.22	3571203.80	Картометрический метод	1.4	-
2778	983411.06	3571221.77	Картометрический метод	1.4	-
2779	983403.89	3571244.24	Картометрический метод	1.4	-
2780	983467.72	3571264.91	Картометрический метод	1.4	-
2781	983462.81	3571280.46	Картометрический метод	1.4	-
2761	983441.56	3571346.02	Картометрический метод	1.4	-
Часть N 88					
2782	987335.07	3570299.18	Аналитический метод	0.1	-
2783	987258.84	3570286.06	Аналитический метод	0.1	-
2784	987265.26	3570061.08	Аналитический метод	0.1	-
2785	987341.31	3570073.19	Аналитический метод	0.1	-
2782	987335.07	3570299.18	Аналитический метод	0.1	-
Часть N 89					
2786	984624.49	3570357.10	Картометрический метод	1.4	-
2787	984567.07	3570339.46	Картометрический метод	1.4	-
2788	984551.46	3570341.14	Картометрический метод	1.4	-
2789	984550.03	3570334.23	Картометрический метод	1.4	-
2790	984540.82	3570331.42	Картометрический метод	1.4	-
2791	984442.05	3570305.29	Картометрический метод	1.4	-
2792	984420.10	3570299.43	Картометрический метод	1.4	-
2793	984386.95	3570291.01	Картометрический метод	1.4	-
2794	984385.66	3570283.69	Картометрический метод	1.4	-
2795	984364.53	3570277.16	Картометрический метод	1.4	-
2796	984364.58	3570277.01	Картометрический метод	1.4	-
2797	984368.95	3570262.79	Картометрический метод	1.4	-
2798	984369.68	3570256.76	Картометрический метод	1.4	-
2799	984372.59	3570254.62	Картометрический метод	1.4	-
2800	984378.40	3570250.36	Картометрический метод	1.4	-
2801	984376.04	3570242.46	Картометрический метод	1.4	-
2802	984368.97	3570240.78	Картометрический метод	1.4	-
2803	984361.02	3570242.13	Картометрический метод	1.4	-
2804	984359.33	3570249.21	Картометрический метод	1.4	-
2805	984362.98	3570261.34	Картометрический метод	1.4	-
2806	984361.07	3570259.46	Картометрический метод	1.4	-
2807	984359.16	3570258.21	Картометрический метод	1.4	-
2808	984341.13	3570254.58	Картометрический метод	1.4	-
2809	984333.00	3570245.92	Картометрический метод	1.4	-
2810	984332.07	3570244.93	Картометрический метод	1.4	-
2811	984338.18	3570224.01	Картометрический метод	1.4	-
2812	984340.64	3570221.74	Картометрический метод	1.4	-
2813	984343.52	3570221.75	Картометрический метод	1.4	-
2814	984348.22	3570222.18	Картометрический метод	1.4	-
2815	984358.46	3570225.28	Картометрический метод	1.4	-
2816	984372.56	3570226.41	Картометрический метод	1.4	-
2817	984382.01	3570226.23	Картометрический метод	1.4	-
2818	984391.41	3570226.24	Картометрический метод	1.4	-
2819	984448.20	3570224.17	Картометрический метод	1.4	-
2820	984459.26	3570230.03	Картометрический метод	1.4	-
2821	984459.56	3570230.87	Картометрический метод	1.4	-
2822	984463.50	3570249.57	Картометрический метод	1.4	-
2823	984479.80	3570244.88	Картометрический метод	1.4	-
2824	984480.28	3570246.53	Картометрический метод	1.4	-
2825	984485.84	3570244.71	Картометрический метод	1.4	-
2826	984485.64	3570241.43	Картометрический метод	1.4	-
2827	984486.50	3570241.44	Картометрический метод	1.4	-
2828	984489.58	3570242.64	Картометрический метод	1.4	-

3. Сведения о характерных точках части (частей) границы объекта					
Обозначение характерных точек части границы	Координаты, м		Метод определения координат характерной точки	Средняя квадратическая погрешность положения характерной точки (Mt), м	Описание обозначения точки на местности (при наличии)
	X	Y			
2829	984490.08	3570251.67	Картометрический метод	1.4	-
2830	984499.72	3570254.02	Картометрический метод	1.4	-
2831	984508.31	3570268.63	Картометрический метод	1.4	-
2832	984550.78	3570280.64	Картометрический метод	1.4	-
2833	984555.36	3570276.71	Картометрический метод	1.4	-
2834	984557.78	3570277.47	Картометрический метод	1.4	-
2835	984583.21	3570285.34	Аналитический метод	0.3	-
2836	984606.54	3570292.68	Аналитический метод	0.3	-
2837	984615.49	3570298.09	Аналитический метод	0.3	-
2838	984622.39	3570304.63	Аналитический метод	0.3	-
2839	984625.14	3570307.21	Аналитический метод	0.3	-
2840	984625.86	3570319.04	Картометрический метод	1.4	-
2841	984625.64	3570340.87	Картометрический метод	1.4	-
2842	984624.88	3570340.96	Картометрический метод	1.4	-
2786	984624.49	3570357.10	Картометрический метод	1.4	-
Часть N 90					
2843	983806.61	3575748.16	Картометрический метод	1.4	-
2844	983765.31	3575644.34	Аналитический метод	0.1	-
2845	983903.28	3575589.62	Аналитический метод	0.1	-
2846	983945.67	3575698.59	Аналитический метод	0.1	-
2847	983832.22	3575743.93	Картометрический метод	1.4	-
2848	983830.19	3575738.81	Картометрический метод	1.4	-
2843	983806.61	3575748.16	Картометрический метод	1.4	-
Часть N 91					
2849	983150.46	3573470.80	Картометрический метод	1.4	-
2850	983138.09	3573441.93	Картометрический метод	1.4	-
2851	983139.37	3573441.40	Картометрический метод	1.4	-
2852	983138.77	3573440.05	Картометрический метод	1.4	-
2853	983132.02	3573430.15	Аналитический метод	0.3	-
2854	983105.17	3573441.23	Аналитический метод	0.3	-
2855	983105.31	3573441.61	Картометрический метод	1.4	-
2856	983102.81	3573442.69	Картометрический метод	1.4	-
2857	983082.98	3573450.65	Аналитический метод	0.1	-
2858	983079.92	3573451.88	Картометрический метод	1.4	-
2859	983077.68	3573446.42	Картометрический метод	1.4	-
2860	983070.96	3573449.24	Картометрический метод	1.4	-
2861	983064.20	3573425.68	Аналитический метод	0.3	-
2862	983051.16	3573393.03	Аналитический метод	0.3	-
2863	983084.33	3573379.55	Аналитический метод	0.3	-
2864	983126.33	3573363.15	Аналитический метод	0.3	-
2865	983223.98	3573327.42	Картометрический метод	1.4	-
2866	983262.18	3573422.41	Картометрический метод	1.4	-
2867	983252.90	3573426.15	Картометрический метод	1.4	-
2868	983224.04	3573437.79	Картометрический метод	1.4	-
2869	983220.58	3573440.19	Картометрический метод	1.4	-
2870	983212.22	3573443.89	Аналитический метод	0.1	-
2871	983168.39	3573463.21	Картометрический метод	1.4	-
2849	983150.46	3573470.80	Картометрический метод	1.4	-
Часть N 92					
2872	982833.46	3569207.10	Картометрический метод	1.4	-
2873	982838.04	3569189.50	Картометрический метод	1.4	-
2874	982837.15	3569189.27	Картометрический метод	1.4	-
2875	982840.03	3569174.95	Картометрический метод	1.4	-
2876	982841.63	3569168.76	Картометрический метод	1.4	-
2877	982853.00	3569121.46	Картометрический метод	1.4	-
2878	982869.09	3569015.13	Картометрический метод	1.4	-
2879	982862.72	3569013.13	Картометрический метод	1.4	-
2880	982872.11	3568933.82	Картометрический метод	1.4	-
2881	982902.69	3568945.16	Аналитический метод	0.3	-
2882	982907.02	3568997.04	Аналитический метод	0.3	-

3. Сведения о характерных точках части (частей) границы объекта					
Обозначение характерных точек части границы	Координаты, м		Метод определения координат характерной точки	Средняя квадратическая погрешность положения характерной точки (Mt), м	Описание обозначения точки на местности (при наличии)
	X	Y			
2883	982929.30	3569000.94	Аналитический метод	0.3	-
2884	982924.92	3569066.41	Аналитический метод	0.3	-
2885	982915.89	3569168.82	Аналитический метод	0.3	-
2886	982931.19	3569168.86	Картометрический метод	1.4	-
2887	982928.87	3569206.23	Картометрический метод	1.4	-
2872	982833.46	3569207.10	Картометрический метод	1.4	-
Часть N 93					
2888	987319.15	3568675.62	Картометрический метод	1.4	-
2889	987308.10	3568635.49	Картометрический метод	1.4	-
2890	987266.83	3568648.45	Картометрический метод	1.4	-
2891	987248.71	3568583.40	Картометрический метод	1.4	-
2892	987358.12	3568465.18	Аналитический метод	0.3	-
2893	987359.59	3568476.76	Картометрический метод	1.4	-
2894	987391.69	3568595.12	Картометрический метод	1.4	-
2895	987393.38	3568594.71	Картометрический метод	1.4	-
2896	987397.84	3568611.11	Аналитический метод	0.1	-
2897	987398.15	3568612.24	Картометрический метод	1.4	-
2898	987366.46	3568620.06	Картометрический метод	1.4	-
2899	987361.19	3568621.51	Картометрический метод	1.4	-
2900	987355.58	3568623.04	Картометрический метод	1.4	-
2901	987354.00	3568621.84	Картометрический метод	1.4	-
2902	987352.05	3568622.41	Картометрический метод	1.4	-
2903	987344.76	3568624.26	Картометрический метод	1.4	-
2904	987339.30	3568625.78	Картометрический метод	1.4	-
2905	987337.35	3568626.27	Картометрический метод	1.4	-
2906	987343.84	3568651.57	Картометрический метод	1.4	-
2907	987341.55	3568652.14	Картометрический метод	1.4	-
2908	987345.22	3568667.46	Картометрический метод	1.4	-
2888	987319.15	3568675.62	Картометрический метод	1.4	-
Часть N 94					
2909	983284.04	3571771.58	Картометрический метод	1.4	-
2910	983187.88	3571750.49	Картометрический метод	1.4	-
2911	983188.03	3571749.81	Картометрический метод	1.4	-
2912	983199.19	3571700.12	Картометрический метод	1.4	-
2913	983202.87	3571697.17	Картометрический метод	1.4	-
2914	983203.70	3571692.06	Картометрический метод	1.4	-
2915	983203.80	3571692.09	Картометрический метод	1.4	-
2916	983220.04	3571695.80	Картометрический метод	1.4	-
2917	983220.11	3571695.54	Аналитический метод	0.3	-
2918	983222.46	3571684.72	Картометрический метод	1.4	-
2919	983223.69	3571679.14	Аналитический метод	0.3	-
2920	983224.36	3571676.70	Аналитический метод	0.3	-
2921	983201.84	3571673.27	Картометрический метод	1.4	-
2922	983200.77	3571672.98	Картометрический метод	1.4	-
2923	983162.42	3571662.56	Аналитический метод	0.1	-
2924	983147.63	3571658.54	Аналитический метод	0.1	-
2925	983156.14	3571627.33	Картометрический метод	1.4	-
2926	983158.50	3571627.32	Картометрический метод	1.4	-
2927	983170.34	3571631.33	Картометрический метод	1.4	-
2928	983198.59	3571640.90	Аналитический метод	0.1	-
2929	983201.11	3571645.20	Аналитический метод	0.1	-
2930	983208.34	3571647.64	Аналитический метод	0.1	-
2931	983226.14	3571653.45	Аналитический метод	0.1	-
2932	983227.45	3571652.13	Аналитический метод	0.1	-
2933	983241.25	3571609.32	Аналитический метод	0.1	-
2934	983327.11	3571636.98	Аналитический метод	0.1	-
2935	983314.79	3571675.13	Аналитический метод	0.1	-
2936	983313.41	3571678.93	Аналитический метод	0.1	-
2937	983313.15	3571679.74	Картометрический метод	1.4	-
2938	983305.75	3571702.73	Картометрический метод	1.4	-

3. Сведения о характерных точках части (частей) границы объекта					
Обозначение характерных точек части границы	Координаты, м		Метод определения координат характерной точки	Средняя квадратическая погрешность положения характерной точки (Mt), м	Описание обозначения точки на местности (при наличии)
	X	Y			
2939	983300.67	3571708.23	Аналитический метод	0.3	-
2940	983298.77	3571707.67	Картометрический метод	1.4	-
2941	983284.22	3571770.81	Картометрический метод	1.4	-
2909	983284.04	3571771.58	Картометрический метод	1.4	-
Часть N 95					
2942	982159.80	3573022.71	Картометрический метод	1.4	-
2943	982144.99	3573008.42	Картометрический метод	1.4	-
2944	982128.17	3572998.66	Картометрический метод	1.4	-
2945	982108.97	3572992.99	Картометрический метод	1.4	-
2946	982076.83	3572920.55	Аналитический метод	0.1	-
2947	982095.73	3572914.81	Аналитический метод	0.1	-
2948	982148.82	3572937.14	Аналитический метод	0.1	-
2949	982266.53	3572894.97	Картометрический метод	1.4	-
2950	982294.55	3572967.35	Картометрический метод	1.4	-
2942	982159.80	3573022.71	Картометрический метод	1.4	-
Часть N 96					
2951	982707.15	3572791.68	Картометрический метод	1.4	-
2952	982703.44	3572782.78	Картометрический метод	1.4	-
2953	982652.05	3572659.32	Картометрический метод	1.4	-
2954	982751.07	3572618.83	Картометрический метод	1.4	-
2955	982803.36	3572752.32	Картометрический метод	1.4	-
2951	982707.15	3572791.68	Картометрический метод	1.4	-
Часть N 97					
2956	982828.09	3575192.84	Картометрический метод	1.4	-
2957	982786.04	3575182.11	Картометрический метод	1.4	-
2958	982790.46	3575161.77	Аналитический метод	0.3	-
2959	982729.64	3575146.76	Аналитический метод	0.3	-
2960	982728.07	3575152.56	Картометрический метод	1.4	-
2961	982718.93	3575152.52	Картометрический метод	1.4	-
2962	982719.97	3575148.73	Картометрический метод	1.4	-
2963	982662.94	3575134.05	Картометрический метод	1.4	-
2964	982664.40	3575129.46	Аналитический метод	0.3	-
2965	982663.11	3575129.06	Картометрический метод	1.4	-
2966	982665.27	3575120.06	Картометрический метод	1.4	-
2967	982724.73	3575061.09	Картометрический метод	1.4	-
2968	982727.89	3575056.01	Картометрический метод	1.4	-
2969	982739.82	3575048.68	Картометрический метод	1.4	-
2970	982755.46	3575052.02	Картометрический метод	1.4	-
2971	982784.48	3575078.11	Картометрический метод	1.4	-
2972	982788.16	3575084.06	Картометрический метод	1.4	-
2973	982826.58	3575059.91	Картометрический метод	1.4	-
2974	982847.25	3575094.05	Картометрический метод	1.4	-
2975	982825.01	3575107.78	Картометрический метод	1.4	-
2976	982841.92	3575136.89	Картометрический метод	1.4	-
2956	982828.09	3575192.84	Картометрический метод	1.4	-
Часть N 98					
2977	987165.85	3572349.33	Картометрический метод	1.4	-
2978	987163.19	3572348.72	Аналитический метод	0.3	-
2979	987158.83	3572347.54	Аналитический метод	0.3	-
2980	987148.31	3572344.76	Аналитический метод	0.3	-
2981	987045.31	3572317.25	Аналитический метод	0.3	-
2982	987025.34	3572312.71	Аналитический метод	0.3	-
2983	987012.03	3572309.11	Картометрический метод	1.4	-
2984	987010.80	3572308.05	Картометрический метод	1.4	-
2985	986983.19	3572300.51	Картометрический метод	1.4	-
2986	986988.15	3572284.87	Картометрический метод	1.4	-
2987	987001.46	3572237.95	Картометрический метод	1.4	-
2988	987019.68	3572243.08	Картометрический метод	1.4	-
2989	987026.29	3572219.74	Картометрический метод	1.4	-
2990	987132.09	3572261.85	Картометрический метод	1.4	-

3. Сведения о характерных точках части (частей) границы объекта					
Обозначение характерных точек части границы	Координаты, м		Метод определения координат характерной точки	Средняя квадратическая погрешность положения характерной точки (Mt), м	Описание обозначения точки на местности (при наличии)
	X	Y			
2991	987133.67	3572262.29	Картометрический метод	1.4	-
2992	987133.89	3572261.44	Картометрический метод	1.4	-
2993	987140.42	3572263.19	Картометрический метод	1.4	-
2994	987140.18	3572264.05	Картометрический метод	1.4	-
2995	987167.98	3572271.56	Картометрический метод	1.4	-
2996	987164.97	3572282.79	Картометрический метод	1.4	-
2997	987165.37	3572282.91	Картометрический метод	1.4	-
2998	987176.34	3572286.24	Картометрический метод	1.4	-
2999	987183.17	3572288.50	Картометрический метод	1.4	-
3000	987170.50	3572333.17	Картометрический метод	1.4	-
2977	987165.85	3572349.33	Картометрический метод	1.4	-
Часть N 99					
3001	984461.06	3572321.26	Аналитический метод	0.3	-
3002	984428.03	3572313.83	Аналитический метод	0.3	-
3003	984400.79	3572307.80	Аналитический метод	0.3	-
3004	984377.00	3572302.39	Аналитический метод	0.3	-
3005	984370.44	3572301.00	Аналитический метод	0.1	-
3006	984365.06	3572299.84	Аналитический метод	0.3	-
3007	984363.67	3572299.79	Аналитический метод	0.3	-
3008	984358.54	3572298.36	Аналитический метод	0.3	-
3009	984356.84	3572294.95	Аналитический метод	0.3	-
3010	984372.10	3572223.02	Картометрический метод	1.4	-
3011	984375.27	3572207.12	Картометрический метод	1.4	-
3012	984376.76	3572206.29	Картометрический метод	1.4	-
3013	984381.71	3572207.31	Картометрический метод	1.4	-
3014	984412.40	3572214.33	Картометрический метод	1.4	-
3015	984413.55	3572214.56	Картометрический метод	1.4	-
3016	984441.71	3572220.56	Картометрический метод	1.4	-
3017	984455.46	3572223.67	Картометрический метод	1.4	-
3018	984518.91	3572237.67	Картометрический метод	1.4	-
3019	984526.76	3572239.24	Картометрический метод	1.4	-
3020	984550.22	3572244.44	Картометрический метод	1.4	-
3021	984549.75	3572246.78	Картометрический метод	1.4	-
3022	984549.22	3572248.95	Картометрический метод	1.4	-
3023	984538.60	3572297.25	Аналитический метод	0.3	-
3024	984507.91	3572290.91	Аналитический метод	0.3	-
3025	984505.28	3572302.70	Аналитический метод	0.1	-
3026	984504.53	3572306.06	Аналитический метод	0.3	-
3027	984497.35	3572301.31	Аналитический метод	0.3	-
3028	984470.49	3572294.95	Аналитический метод	0.3	-
3029	984467.46	3572307.28	Аналитический метод	0.1	-
3030	984464.55	3572319.18	Картометрический метод	1.4	-
3031	984462.48	3572320.41	Аналитический метод	0.1	-
3001	984461.06	3572321.26	Аналитический метод	0.3	-
Часть N 100					
3032	983808.02	3574908.08	Аналитический метод	0.1	-
3033	983805.80	3574902.29	Аналитический метод	0.1	-
3034	983777.08	3574895.06	Аналитический метод	0.1	-
3035	983751.25	3574888.55	Аналитический метод	0.1	-
3036	983712.24	3574903.55	Аналитический метод	0.1	-
3037	983682.38	3574828.85	Аналитический метод	0.1	-
3038	983735.20	3574807.91	Аналитический метод	0.1	-
3039	983734.67	3574806.38	Аналитический метод	0.1	-
3040	983735.77	3574804.38	Аналитический метод	0.1	-
3041	983730.77	3574791.55	Аналитический метод	0.1	-
3042	983754.29	3574782.08	Аналитический метод	0.1	-
3043	983752.06	3574776.56	Аналитический метод	0.1	-
3044	983752.07	3574775.88	Аналитический метод	0.1	-
3045	983752.16	3574775.25	Аналитический метод	0.1	-
3046	983752.38	3574774.66	Аналитический метод	0.1	-

3. Сведения о характерных точках части (частей) границы объекта					
Обозначение характерных точек части границы	Координаты, м		Метод определения координат характерной точки	Средняя квадратическая погрешность положения характерной точки (Mt), м	Описание обозначения точки на местности (при наличии)
	X	Y			
3047	983752.70	3574773.95	Аналитический метод	0.1	-
3048	983753.26	3574773.34	Аналитический метод	0.1	-
3049	983753.83	3574772.76	Аналитический метод	0.1	-
3050	983754.73	3574772.30	Аналитический метод	0.1	-
3051	983788.29	3574759.86	Аналитический метод	0.1	-
3052	983788.65	3574759.77	Аналитический метод	0.1	-
3053	983788.95	3574759.75	Аналитический метод	0.1	-
3054	983789.31	3574759.77	Аналитический метод	0.1	-
3055	983844.03	3574892.53	Аналитический метод	0.1	-
3032	983808.02	3574908.08	Аналитический метод	0.1	-
Часть N 101					
3056	987917.80	3567920.67	Аналитический метод	0.3	-
3057	987904.14	3567867.30	Картометрический метод	1.4	-
3058	987901.06	3567868.25	Картометрический метод	1.4	-
3059	987898.43	3567859.39	Аналитический метод	0.1	-
3060	987905.36	3567858.04	Аналитический метод	0.1	-
3061	987908.56	3567857.44	Аналитический метод	0.1	-
3062	987901.36	3567830.34	Аналитический метод	0.1	-
3063	987910.70	3567827.87	Аналитический метод	0.1	-
3064	987909.45	3567823.18	Аналитический метод	0.1	-
3065	987914.29	3567821.78	Аналитический метод	0.1	-
3066	987923.60	3567819.08	Аналитический метод	0.1	-
3067	987924.20	3567818.70	Аналитический метод	0.1	-
3068	987925.01	3567817.94	Картометрический метод	1.4	-
3069	987917.13	3567791.73	Аналитический метод	0.1	-
3070	987921.25	3567790.38	Аналитический метод	0.1	-
3071	987921.04	3567789.79	Аналитический метод	0.1	-
3072	987930.96	3567787.27	Аналитический метод	0.1	-
3073	987935.81	3567782.56	Аналитический метод	0.1	-
3074	987935.07	3567780.31	Аналитический метод	0.1	-
3075	987932.87	3567773.82	Аналитический метод	0.1	-
3076	987931.94	3567771.63	Картометрический метод	1.4	-
3077	987989.83	3567754.51	Картометрический метод	1.4	-
3078	987997.29	3567752.31	Картометрический метод	1.4	-
3079	988017.59	3567823.53	Картометрический метод	1.4	-
3080	988019.18	3567832.81	Картометрический метод	1.4	-
3081	988027.06	3567878.89	Картометрический метод	1.4	-
3082	988020.12	3567880.73	Аналитический метод	0.3	-
3083	987926.03	3567906.99	Аналитический метод	0.3	-
3084	987928.49	3567917.14	Аналитический метод	0.3	-
3056	987917.80	3567920.67	Аналитический метод	0.3	-
Часть N 102					
3085	983548.91	3574738.09	Картометрический метод	1.4	-
3086	983522.07	3574667.55	Картометрический метод	1.4	-
3087	983518.53	3574657.83	Картометрический метод	1.4	-
3088	983513.77	3574644.80	Картометрический метод	1.4	-
3089	983526.39	3574639.74	Картометрический метод	1.4	-
3090	983529.56	3574638.47	Аналитический метод	0.1	-
3091	983543.54	3574632.88	Картометрический метод	1.4	-
3092	983547.42	3574631.56	Картометрический метод	1.4	-
3093	983575.13	3574620.48	Картометрический метод	1.4	-
3094	983591.04	3574614.12	Картометрический метод	1.4	-
3095	983591.09	3574613.99	Аналитический метод	0.3	-
3096	983592.25	3574610.92	Картометрический метод	1.4	-
3097	983604.07	3574606.10	Картометрический метод	1.4	-
3098	983605.79	3574603.88	Картометрический метод	1.4	-
3099	983607.01	3574601.06	Картометрический метод	1.4	-
3100	983607.50	3574600.02	Картометрический метод	1.4	-
3101	983611.14	3574591.93	Картометрический метод	1.4	-
3102	983611.72	3574590.98	Картометрический метод	1.4	-

3. Сведения о характерных точках части (частей) границы объекта					
Обозначение характерных точек части границы	Координаты, м		Метод определения координат характерной точки	Средняя квадратическая погрешность положения характерной точки (Mt), м	Описание обозначения точки на местности (при наличии)
	X	Y			
3103	983612.36	3574590.04	Картометрический метод	1.4	-
3104	983631.35	3574582.37	Картометрический метод	1.4	-
3105	983639.23	3574579.94	Картометрический метод	1.4	-
3106	983643.60	3574578.04	Картометрический метод	1.4	-
3107	983644.81	3574577.55	Картометрический метод	1.4	-
3108	983646.05	3574577.09	Картометрический метод	1.4	-
3109	983649.36	3574577.20	Картометрический метод	1.4	-
3110	983657.59	3574582.06	Картометрический метод	1.4	-
3111	983659.62	3574584.41	Картометрический метод	1.4	-
3112	983671.46	3574614.37	Картометрический метод	1.4	-
3113	983682.38	3574643.14	Картометрический метод	1.4	-
3114	983681.54	3574646.20	Картометрический метод	1.4	-
3115	983679.01	3574652.01	Картометрический метод	1.4	-
3116	983677.45	3574654.84	Картометрический метод	1.4	-
3117	983673.70	3574656.38	Аналитический метод	0.1	-
3118	983638.74	3574670.57	Картометрический метод	1.4	-
3119	983634.68	3574671.18	Картометрический метод	1.4	-
3120	983628.94	3574671.26	Картометрический метод	1.4	-
3121	983614.28	3574671.41	Картометрический метод	1.4	-
3122	983614.77	3574672.55	Картометрический метод	1.4	-
3123	983610.03	3574688.42	Картометрический метод	1.4	-
3124	983606.79	3574701.11	Картометрический метод	1.4	-
3125	983593.63	3574706.81	Картометрический метод	1.4	-
3126	983582.23	3574711.75	Картометрический метод	1.4	-
3127	983581.54	3574715.04	Картометрический метод	1.4	-
3128	983584.40	3574725.06	Картометрический метод	1.4	-
3129	983581.23	3574726.52	Картометрический метод	1.4	-
3085	983548.91	3574738.09	Картометрический метод	1.4	-
Часть N 103					
3130	981611.02	3575103.18	Картометрический метод	1.4	-
3131	981600.70	3575100.74	Картометрический метод	1.4	-
3132	981609.24	3575065.16	Картометрический метод	1.4	-
3133	981576.68	3575057.61	Картометрический метод	1.4	-
3134	981577.25	3575055.21	Аналитический метод	0.1	-
3135	981580.00	3575043.95	Аналитический метод	0.1	-
3136	981588.42	3575006.16	Аналитический метод	0.1	-
3137	981594.79	3574976.21	Картометрический метод	1.4	-
3138	981639.30	3574986.54	Картометрический метод	1.4	-
3139	981643.02	3574973.46	Картометрический метод	1.4	-
3140	981643.98	3574970.20	Картометрический метод	1.4	-
3141	981649.62	3574971.91	Картометрический метод	1.4	-
3142	981650.37	3574968.64	Картометрический метод	1.4	-
3143	981723.69	3574986.04	Картометрический метод	1.4	-
3144	981708.86	3575046.08	Картометрический метод	1.4	-
3145	981696.28	3575097.07	Картометрический метод	1.4	-
3146	981617.36	3575078.87	Картометрический метод	1.4	-
3130	981611.02	3575103.18	Картометрический метод	1.4	-
Часть N 104					
3147	981849.64	3574287.94	Аналитический метод	0.3	-
3148	981764.08	3574266.57	Аналитический метод	0.3	-
3149	981754.72	3574253.94	Аналитический метод	0.3	-
3150	981764.94	3574214.43	Картометрический метод	1.4	-
3151	981775.11	3574175.23	Аналитический метод	0.3	-
3152	981782.97	3574177.18	Аналитический метод	0.3	-
3153	981789.11	3574154.16	Аналитический метод	0.3	-
3154	981817.95	3574159.84	Картометрический метод	1.4	-
3155	981824.17	3574161.07	Аналитический метод	0.3	-
3156	981819.85	3574182.62	Аналитический метод	0.3	-
3157	981910.21	3574205.84	Аналитический метод	0.3	-
3158	981890.95	3574268.58	Картометрический метод	1.4	-

3. Сведения о характерных точках части (частей) границы объекта					
Обозначение характерных точек части границы	Координаты, м		Метод определения координат характерной точки	Средняя квадратическая погрешность положения характерной точки (Mt), м	Описание обозначения точки на местности (при наличии)
	X	Y			
3159	981886.30	3574283.69	Аналитический метод	0.3	-
3147	981849.64	3574287.94	Аналитический метод	0.3	-
Часть N 105					
3160	983636.65	3571513.19	Аналитический метод	0.1	-
3161	983621.88	3571508.85	Аналитический метод	0.1	-
3162	983616.36	3571507.15	Аналитический метод	0.1	-
3163	983604.30	3571503.35	Аналитический метод	0.1	-
3164	983580.51	3571495.66	Аналитический метод	0.1	-
3165	983576.38	3571494.58	Аналитический метод	0.1	-
3166	983551.19	3571486.18	Картометрический метод	1.4	-
3167	983539.17	3571482.70	Аналитический метод	0.1	-
3168	983541.06	3571477.12	Аналитический метод	0.1	-
3169	983542.10	3571473.11	Аналитический метод	0.1	-
3170	983545.82	3571460.07	Аналитический метод	0.1	-
3171	983549.57	3571447.51	Аналитический метод	0.1	-
3172	983557.38	3571449.64	Аналитический метод	0.1	-
3173	983559.92	3571442.97	Аналитический метод	0.1	-
3174	983557.43	3571439.83	Аналитический метод	0.1	-
3175	983575.33	3571384.05	Аналитический метод	0.1	-
3176	983583.40	3571360.27	Аналитический метод	0.1	-
3177	983628.37	3571376.88	Картометрический метод	1.4	-
3178	983634.51	3571379.13	Картометрический метод	1.4	-
3179	983681.94	3571397.02	Картометрический метод	1.4	-
3180	983674.66	3571419.93	Картометрический метод	1.4	-
3181	983660.92	3571464.52	Аналитический метод	0.1	-
3182	983651.79	3571461.74	Аналитический метод	0.1	-
3183	983651.15	3571463.43	Аналитический метод	0.1	-
3184	983650.99	3571463.97	Аналитический метод	0.1	-
3185	983650.45	3571466.06	Аналитический метод	0.1	-
3186	983643.50	3571491.18	Аналитический метод	0.1	-
3160	983636.65	3571513.19	Аналитический метод	0.1	-
Часть N 106					
3187	982013.24	3572545.25	Аналитический метод	0.1	-
3188	981995.42	3572519.64	Картометрический метод	1.4	-
3189	981941.37	3572441.92	Картометрический метод	1.4	-
3190	981938.37	3572437.61	Картометрический метод	1.4	-
3191	981947.08	3572431.43	Картометрический метод	1.4	-
3192	981934.04	3572412.43	Картометрический метод	1.4	-
3193	981995.63	3572368.08	Картометрический метод	1.4	-
3194	982012.62	3572392.40	Картометрический метод	1.4	-
3195	982021.32	3572405.38	Картометрический метод	1.4	-
3196	982083.74	3572496.03	Картометрический метод	1.4	-
3197	982083.38	3572496.26	Картометрический метод	1.4	-
3187	982013.24	3572545.25	Аналитический метод	0.1	-
Часть N 107					
3198	983089.58	3572387.94	Картометрический метод	1.4	-
3199	983088.68	3572385.45	Картометрический метод	1.4	-
3200	983087.93	3572383.87	Картометрический метод	1.4	-
3201	983075.16	3572353.58	Картометрический метод	1.4	-
3202	983073.09	3572348.05	Картометрический метод	1.4	-
3203	983061.19	3572318.23	Картометрический метод	1.4	-
3204	983054.90	3572302.54	Картометрический метод	1.4	-
3205	983119.79	3572275.32	Картометрический метод	1.4	-
3206	983120.62	3572275.09	Картометрический метод	1.4	-
3207	983126.07	3572272.98	Картометрический метод	1.4	-
3208	983128.88	3572271.99	Картометрический метод	1.4	-
3209	983119.47	3572247.07	Картометрический метод	1.4	-
3210	983130.64	3572243.65	Картометрический метод	1.4	-
3211	983131.79	3572243.30	Картометрический метод	1.4	-
3212	983136.59	3572258.13	Картометрический метод	1.4	-

3. Сведения о характерных точках части (частей) границы объекта					
Обозначение характерных точек части границы	Координаты, м		Метод определения координат характерной точки	Средняя квадратическая погрешность положения характерной точки (Mt), м	Описание обозначения точки на местности (при наличии)
	X	Y			
3213	983177.44	3572244.89	Картометрический метод	1.4	-
3214	983204.75	3572329.20	Картометрический метод	1.4	-
3215	983225.01	3572322.81	Картометрический метод	1.4	-
3216	983226.22	3572326.76	Картометрический метод	1.4	-
3217	983224.77	3572327.36	Картометрический метод	1.4	-
3218	983226.34	3572332.40	Картометрический метод	1.4	-
3219	983186.09	3572348.86	Картометрический метод	1.4	-
3220	983179.74	3572351.35	Картометрический метод	1.4	-
3221	983179.04	3572351.41	Картометрический метод	1.4	-
3222	983143.22	3572366.24	Картометрический метод	1.4	-
3223	983140.94	3572367.14	Картометрический метод	1.4	-
3224	983134.01	3572369.96	Картометрический метод	1.4	-
3225	983113.04	3572378.50	Картометрический метод	1.4	-
3198	983089.58	3572387.94	Картометрический метод	1.4	-
Часть N 108					
3226	986971.24	3569888.39	Картометрический метод	1.4	-
3227	986970.06	3569888.34	Аналитический метод	0.1	-
3228	986958.81	3569887.77	Аналитический метод	0.1	-
3229	986839.43	3569881.77	Аналитический метод	0.3	-
3230	986839.95	3569870.66	Аналитический метод	0.3	-
3231	986840.19	3569842.93	Картометрический метод	1.4	-
3232	986840.23	3569838.29	Картометрический метод	1.4	-
3233	986813.29	3569799.49	Картометрический метод	1.4	-
3234	986813.08	3569784.50	Картометрический метод	1.4	-
3235	986870.27	3569783.67	Картометрический метод	1.4	-
3236	986930.39	3569782.80	Картометрический метод	1.4	-
3237	986939.71	3569791.46	Картометрический метод	1.4	-
3238	986939.91	3569819.79	Аналитический метод	0.3	-
3239	986970.79	3569819.37	Аналитический метод	0.3	-
3240	986970.90	3569847.81	Картометрический метод	1.4	-
3226	986971.24	3569888.39	Картометрический метод	1.4	-
Часть N 109					
3241	981311.79	3574997.18	Картометрический метод	1.4	-
3242	981280.24	3574990.90	Картометрический метод	1.4	-
3243	981245.39	3574983.24	Картометрический метод	1.4	-
3244	981236.24	3574980.97	Аналитический метод	0.3	-
3245	981192.69	3574970.11	Картометрический метод	1.4	-
3246	981218.47	3574866.10	Картометрический метод	1.4	-
3247	981336.26	3574894.06	Картометрический метод	1.4	-
3241	981311.79	3574997.18	Картометрический метод	1.4	-
Часть N 110					
3248	982288.38	3572677.23	Аналитический метод	0.1	-
3249	982287.38	3572676.68	Аналитический метод	0.1	-
3250	982285.26	3572674.11	Аналитический метод	0.1	-
3251	982277.06	3572662.99	Аналитический метод	0.1	-
3252	982275.21	3572660.33	Аналитический метод	0.1	-
3253	982276.03	3572659.75	Аналитический метод	0.1	-
3254	982266.21	3572646.08	Аналитический метод	0.1	-
3255	982262.17	3572648.87	Аналитический метод	0.1	-
3256	982260.17	3572645.77	Аналитический метод	0.1	-
3257	982248.62	3572630.54	Аналитический метод	0.1	-
3258	982247.63	3572630.02	Аналитический метод	0.1	-
3259	982224.66	3572647.17	Аналитический метод	0.1	-
3260	982222.90	3572648.43	Аналитический метод	0.1	-
3261	982221.56	3572649.37	Аналитический метод	0.1	-
3262	982234.55	3572667.37	Картометрический метод	1.4	-
3263	982237.77	3572666.85	Аналитический метод	0.1	-
3264	982239.41	3572669.78	Аналитический метод	0.1	-
3265	982237.01	3572671.59	Аналитический метод	0.1	-
3266	982231.32	3572675.88	Аналитический метод	0.1	-

3. Сведения о характерных точках части (частей) границы объекта					
Обозначение характерных точек части границы	Координаты, м		Метод определения координат характерной точки	Средняя квадратическая погрешность положения характерной точки (Mt), м	Описание обозначения точки на местности (при наличии)
	X	Y			
3267	982227.53	3572670.12	Картометрический метод	1.4	-
3268	982214.19	3572652.45	Картометрический метод	1.4	-
3269	982213.61	3572651.55	Аналитический метод	0.3	-
3270	982215.28	3572650.33	Аналитический метод	0.3	-
3271	982212.63	3572646.67	Аналитический метод	0.3	-
3272	982212.12	3572645.75	Аналитический метод	0.3	-
3273	982213.36	3572644.85	Аналитический метод	0.3	-
3274	982204.39	3572631.52	Аналитический метод	0.3	-
3275	982208.13	3572629.15	Картометрический метод	1.4	-
3276	982208.53	3572628.88	Аналитический метод	0.1	-
3277	982213.70	3572625.40	Картометрический метод	1.4	-
3278	982215.22	3572626.32	Аналитический метод	0.1	-
3279	982223.95	3572620.08	Аналитический метод	0.3	-
3280	982216.80	3572610.42	Аналитический метод	0.3	-
3281	982204.50	3572593.26	Аналитический метод	0.3	-
3282	982198.65	3572585.09	Аналитический метод	0.3	-
3283	982190.54	3572574.66	Картометрический метод	1.4	-
3284	982186.18	3572570.55	Аналитический метод	0.3	-
3285	982179.73	3572560.41	Картометрический метод	1.4	-
3286	982179.37	3572559.85	Аналитический метод	0.1	-
3287	982220.37	3572533.05	Аналитический метод	0.1	-
3288	982233.32	3572523.94	Картометрический метод	1.4	-
3289	982236.02	3572522.10	Аналитический метод	0.1	-
3290	982252.73	3572510.34	Аналитический метод	0.1	-
3291	982253.80	3572510.05	Аналитический метод	0.1	-
3292	982255.22	3572510.25	Аналитический метод	0.1	-
3293	982256.75	3572510.90	Аналитический метод	0.1	-
3294	982257.36	3572511.47	Аналитический метод	0.1	-
3295	982306.26	3572588.07	Аналитический метод	0.1	-
3296	982319.19	3572608.55	Аналитический метод	0.1	-
3297	982319.61	3572608.20	Аналитический метод	0.1	-
3298	982320.56	3572609.45	Аналитический метод	0.1	-
3299	982320.13	3572609.80	Аналитический метод	0.1	-
3300	982322.72	3572613.82	Аналитический метод	0.1	-
3301	982322.05	3572616.35	Картометрический метод	1.4	-
3302	982319.83	3572624.71	Аналитический метод	0.1	-
3303	982315.83	3572639.32	Аналитический метод	0.1	-
3304	982308.96	3572649.37	Аналитический метод	0.1	-
3305	982306.54	3572653.12	Аналитический метод	0.1	-
3306	982293.38	3572672.42	Аналитический метод	0.1	-
3307	982291.13	3572675.64	Аналитический метод	0.1	-
3248	982288.38	3572677.23	Аналитический метод	0.1	-
Часть N 111					
3308	982532.76	3576150.75	Картометрический метод	1.4	-
3309	982464.10	3576104.71	Аналитический метод	0.1	-
3310	982479.42	3576041.11	Аналитический метод	0.1	-
3311	982482.62	3576027.87	Аналитический метод	0.1	-
3312	982492.76	3575985.80	Аналитический метод	0.1	-
3313	982498.14	3575961.56	Аналитический метод	0.1	-
3314	982569.49	3575977.41	Аналитический метод	0.1	-
3315	982572.33	3575978.94	Картометрический метод	1.4	-
3308	982532.76	3576150.75	Картометрический метод	1.4	-
Часть N 112					
3316	984326.62	3570546.90	Аналитический метод	0.3	-
3317	984263.86	3570527.59	Картометрический метод	1.4	-
3318	984271.87	3570503.48	Картометрический метод	1.4	-
3319	984259.93	3570499.91	Картометрический метод	1.4	-
3320	984267.70	3570476.19	Картометрический метод	1.4	-
3321	984241.70	3570468.13	Картометрический метод	1.4	-
3322	984242.90	3570464.72	Аналитический метод	0.3	-

3. Сведения о характерных точках части (частей) границы объекта					
Обозначение характерных точек части границы	Координаты, м		Метод определения координат характерной точки	Средняя квадратическая погрешность положения характерной точки (Mt), м	Описание обозначения точки на местности (при наличии)
	X	Y			
3323	984235.37	3570462.10	Аналитический метод	0.3	-
3324	984239.32	3570450.97	Аналитический метод	0.3	-
3325	984246.00	3570453.21	Аналитический метод	0.3	-
3326	984252.50	3570434.77	Аналитический метод	0.3	-
3327	984258.88	3570419.57	Аналитический метод	0.3	-
3328	984260.45	3570416.18	Аналитический метод	0.3	-
3329	984277.55	3570421.70	Аналитический метод	0.3	-
3330	984283.61	3570427.58	Аналитический метод	0.3	-
3331	984283.44	3570428.09	Картометрический метод	1.4	-
3332	984292.83	3570423.70	Аналитический метод	0.3	-
3333	984302.35	3570394.29	Аналитический метод	0.3	-
3334	984309.30	3570394.25	Аналитический метод	0.3	-
3335	984323.56	3570396.70	Аналитический метод	0.3	-
3336	984358.02	3570405.65	Аналитический метод	0.3	-
3337	984362.07	3570408.15	Аналитический метод	0.3	-
3338	984363.84	3570409.94	Аналитический метод	0.3	-
3339	984365.17	3570411.86	Аналитический метод	0.3	-
3340	984367.70	3570418.56	Аналитический метод	0.3	-
3341	984368.35	3570420.88	Аналитический метод	0.3	-
3342	984368.58	3570423.35	Аналитический метод	0.3	-
3343	984368.08	3570425.72	Аналитический метод	0.3	-
3344	984358.97	3570455.60	Аналитический метод	0.3	-
3345	984356.99	3570462.70	Аналитический метод	0.3	-
3346	984346.86	3570497.58	Аналитический метод	0.3	-
3347	984347.57	3570497.89	Аналитический метод	0.3	-
3348	984343.35	3570511.25	Аналитический метод	0.3	-
3349	984341.42	3570516.58	Аналитический метод	0.3	-
3350	984336.99	3570515.28	Аналитический метод	0.3	-
3316	984326.62	3570546.90	Аналитический метод	0.3	-
Часть N 113					
3351	984861.00	3572438.53	Картометрический метод	1.4	-
3352	984858.70	3572437.99	Аналитический метод	0.1	-
3353	984820.94	3572429.18	Картометрический метод	1.4	-
3354	984809.00	3572426.33	Аналитический метод	0.1	-
3355	984804.20	3572425.16	Картометрический метод	1.4	-
3356	984763.21	3572415.16	Картометрический метод	1.4	-
3357	984749.96	3572395.54	Картометрический метод	1.4	-
3358	984755.40	3572371.48	Аналитический метод	0.1	-
3359	984763.55	3572335.48	Картометрический метод	1.4	-
3360	984789.95	3572341.29	Картометрический метод	1.4	-
3361	984791.36	3572334.96	Картометрический метод	1.4	-
3362	984817.03	3572340.73	Картометрический метод	1.4	-
3363	984822.33	3572316.60	Картометрический метод	1.4	-
3364	984834.99	3572319.48	Картометрический метод	1.4	-
3365	984837.52	3572307.80	Картометрический метод	1.4	-
3366	984859.29	3572312.44	Картометрический метод	1.4	-
3367	984876.41	3572316.06	Картометрический метод	1.4	-
3368	984892.49	3572319.73	Картометрический метод	1.4	-
3369	984889.89	3572331.88	Аналитический метод	0.3	-
3370	984889.05	3572331.70	Аналитический метод	0.3	-
3371	984883.99	3572355.11	Аналитический метод	0.3	-
3372	984881.56	3572354.67	Аналитический метод	0.3	-
3373	984881.09	3572354.54	Картометрический метод	1.4	-
3374	984880.02	3572362.33	Картометрический метод	1.4	-
3375	984876.03	3572378.08	Картометрический метод	1.4	-
3376	984872.80	3572391.46	Картометрический метод	1.4	-
3351	984861.00	3572438.53	Картометрический метод	1.4	-
Часть N 114					
3377	985380.15	3570348.91	Картометрический метод	1.4	-
3378	985379.29	3570252.92	Картометрический метод	1.4	-

3. Сведения о характерных точках части (частей) границы объекта					
Обозначение характерных точек части границы	Координаты, м		Метод определения координат характерной точки	Средняя квадратическая погрешность положения характерной точки (Mt), м	Описание обозначения точки на местности (при наличии)
	X	Y			
3379	985387.95	3570252.89	Картометрический метод	1.4	-
3380	985387.95	3570249.24	Картометрический метод	1.4	-
3381	985457.29	3570248.80	Картометрический метод	1.4	-
3382	985462.32	3570251.96	Картометрический метод	1.4	-
3383	985511.89	3570287.85	Картометрический метод	1.4	-
3384	985511.92	3570287.86	Картометрический метод	1.4	-
3385	985512.01	3570288.06	Картометрический метод	1.4	-
3386	985513.17	3570347.58	Картометрический метод	1.4	-
3387	985513.12	3570347.58	Картометрический метод	1.4	-
3388	985513.10	3570347.58	Картометрический метод	1.4	-
3377	985380.15	3570348.91	Картометрический метод	1.4	-
Часть N 115					
3389	981992.18	3574525.27	Аналитический метод	0.3	-
3390	981971.78	3574520.50	Картометрический метод	1.4	-
3391	981915.16	3574507.21	Картометрический метод	1.4	-
3392	981912.50	3574506.61	Картометрический метод	1.4	-
3393	981909.96	3574517.86	Аналитический метод	0.3	-
3394	981906.92	3574520.92	Аналитический метод	0.3	-
3395	981904.74	3574520.42	Аналитический метод	0.3	-
3396	981860.79	3574510.18	Картометрический метод	1.4	-
3397	981849.58	3574507.57	Аналитический метод	0.3	-
3398	981857.90	3574476.51	Аналитический метод	0.3	-
3399	981865.90	3574445.50	Аналитический метод	0.3	-
3400	981867.00	3574441.35	Аналитический метод	0.1	-
3401	981869.54	3574431.76	Аналитический метод	0.3	-
3402	981871.91	3574422.54	Аналитический метод	0.3	-
3403	981872.50	3574420.29	Аналитический метод	0.3	-
3404	981891.27	3574424.76	Аналитический метод	0.3	-
3405	981895.15	3574425.53	Аналитический метод	0.3	-
3406	981901.15	3574426.76	Аналитический метод	0.3	-
3407	981907.15	3574427.94	Аналитический метод	0.3	-
3408	981924.26	3574432.05	Картометрический метод	1.4	-
3409	981925.67	3574426.77	Картометрический метод	1.4	-
3410	981931.71	3574429.68	Картометрический метод	1.4	-
3411	981987.27	3574441.72	Аналитический метод	0.3	-
3412	981988.81	3574442.06	Картометрический метод	1.4	-
3413	982010.80	3574446.84	Аналитический метод	0.3	-
3389	981992.18	3574525.27	Аналитический метод	0.3	-
Часть N 116					
3414	984540.86	3573250.63	Картометрический метод	1.4	-
3415	984524.09	3573247.37	Картометрический метод	1.4	-
3416	984496.51	3573241.58	Картометрический метод	1.4	-
3417	984459.15	3573233.73	Картометрический метод	1.4	-
3418	984461.43	3573223.72	Картометрический метод	1.4	-
3419	984449.16	3573220.61	Аналитический метод	0.3	-
3420	984438.92	3573217.98	Картометрический метод	1.4	-
3421	984441.43	3573206.10	Картометрический метод	1.4	-
3422	984444.56	3573192.11	Картометрический метод	1.4	-
3423	984448.82	3573172.83	Аналитический метод	0.3	-
3424	984450.89	3573163.53	Картометрический метод	1.4	-
3425	984455.33	3573142.39	Картометрический метод	1.4	-
3426	984457.92	3573132.14	Картометрический метод	1.4	-
3427	984582.09	3573159.22	Картометрический метод	1.4	-
3428	984576.77	3573180.98	Картометрический метод	1.4	-
3429	984578.00	3573181.25	Картометрический метод	1.4	-
3430	984577.50	3573183.53	Картометрический метод	1.4	-
3431	984576.27	3573183.27	Картометрический метод	1.4	-
3432	984572.30	3573201.67	Картометрический метод	1.4	-
3433	984568.04	3573219.69	Картометрический метод	1.4	-
3434	984565.30	3573237.43	Картометрический метод	1.4	-

3. Сведения о характерных точках части (частей) границы объекта					
Обозначение характерных точек части границы	Координаты, м		Метод определения координат характерной точки	Средняя квадратическая погрешность положения характерной точки (Mt), м	Описание обозначения точки на местности (при наличии)
	X	Y			
3435	984554.02	3573234.60	Картометрический метод	1.4	-
3436	984545.04	3573233.19	Картометрический метод	1.4	-
3437	984541.38	3573248.45	Картометрический метод	1.4	-
3414	984540.86	3573250.63	Картометрический метод	1.4	-
Часть N 117					
3438	983412.68	3574743.19	Картометрический метод	1.4	-
3439	983389.79	3574741.84	Аналитический метод	0.3	-
3440	983388.10	3574741.22	Аналитический метод	0.3	-
3441	983386.83	3574738.79	Аналитический метод	0.3	-
3442	983388.52	3574735.01	Аналитический метод	0.3	-
3443	983383.60	3574723.53	Аналитический метод	0.3	-
3444	983380.05	3574722.34	Картометрический метод	1.4	-
3445	983368.07	3574694.84	Аналитический метод	0.3	-
3446	983366.44	3574691.07	Аналитический метод	0.3	-
3447	983366.28	3574690.72	Аналитический метод	0.3	-
3448	983367.68	3574687.02	Аналитический метод	0.3	-
3449	983345.95	3574636.74	Картометрический метод	1.4	-
3450	983346.14	3574631.62	Картометрический метод	1.4	-
3451	983348.00	3574630.33	Картометрический метод	1.4	-
3452	983424.27	3574598.79	Картометрический метод	1.4	-
3453	983429.39	3574598.67	Картометрический метод	1.4	-
3454	983434.27	3574596.69	Картометрический метод	1.4	-
3455	983436.88	3574600.85	Аналитический метод	0.3	-
3456	983438.72	3574602.59	Аналитический метод	0.3	-
3457	983457.85	3574648.64	Аналитический метод	0.3	-
3458	983458.18	3574651.30	Аналитический метод	0.3	-
3459	983456.79	3574656.13	Аналитический метод	0.3	-
3460	983458.92	3574659.82	Аналитический метод	0.3	-
3461	983464.85	3574664.32	Аналитический метод	0.3	-
3462	983469.58	3574675.65	Аналитический метод	0.3	-
3463	983470.27	3574683.08	Аналитический метод	0.3	-
3464	983463.74	3574692.02	Аналитический метод	0.3	-
3465	983467.75	3574694.31	Аналитический метод	0.3	-
3466	983467.54	3574694.63	Аналитический метод	0.3	-
3467	983444.60	3574727.11	Аналитический метод	0.3	-
3468	983442.66	3574728.89	Аналитический метод	0.3	-
3469	983440.60	3574730.30	Аналитический метод	0.3	-
3438	983412.68	3574743.19	Картометрический метод	1.4	-
Часть N 118					
3470	981714.67	3572588.94	Картометрический метод	1.4	-
3471	981699.10	3572567.56	Картометрический метод	1.4	-
3472	981688.49	3572574.64	Картометрический метод	1.4	-
3473	981679.79	3572580.50	Картометрический метод	1.4	-
3474	981660.07	3572548.38	Картометрический метод	1.4	-
3475	981669.17	3572541.20	Картометрический метод	1.4	-
3476	981666.95	3572540.77	Картометрический метод	1.4	-
3477	981639.83	3572500.58	Картометрический метод	1.4	-
3478	981635.46	3572492.13	Картометрический метод	1.4	-
3479	981612.20	3572459.41	Картометрический метод	1.4	-
3480	981612.68	3572459.09	Картометрический метод	1.4	-
3481	981612.45	3572458.76	Картометрический метод	1.4	-
3482	981611.05	3572459.73	Картометрический метод	1.4	-
3483	981610.69	3572459.22	Картометрический метод	1.4	-
3484	981610.45	3572458.93	Картометрический метод	1.4	-
3485	981608.43	3572456.40	Картометрический метод	1.4	-
3486	981607.77	3572454.25	Картометрический метод	1.4	-
3487	981676.54	3572403.50	Картометрический метод	1.4	-
3488	981682.56	3572412.16	Картометрический метод	1.4	-
3489	981682.86	3572411.96	Аналитический метод	0.1	-
3490	981684.93	3572415.25	Аналитический метод	0.1	-

3. Сведения о характерных точках части (частей) границы объекта					
Обозначение характерных точек части границы	Координаты, м		Метод определения координат характерной точки	Средняя квадратическая погрешность положения характерной точки (Mt), м	Описание обозначения точки на местности (при наличии)
	X	Y			
3491	981689.68	3572412.28	Аналитический метод	0.1	-
3492	981694.61	3572419.70	Аналитический метод	0.1	-
3493	981704.42	3572434.47	Картометрический метод	1.4	-
3494	981731.23	3572475.06	Картометрический метод	1.4	-
3495	981731.85	3572476.00	Картометрический метод	1.4	-
3496	981731.17	3572479.24	Картометрический метод	1.4	-
3497	981729.12	3572481.79	Картометрический метод	1.4	-
3498	981711.10	3572494.85	Картометрический метод	1.4	-
3499	981696.44	3572505.34	Картометрический метод	1.4	-
3500	981702.47	3572514.69	Картометрический метод	1.4	-
3501	981702.09	3572516.64	Картометрический метод	1.4	-
3502	981701.53	3572518.46	Картометрический метод	1.4	-
3503	981699.18	3572520.14	Картометрический метод	1.4	-
3504	981698.51	3572520.61	Картометрический метод	1.4	-
3505	981715.53	3572545.55	Картометрический метод	1.4	-
3506	981721.22	3572547.37	Картометрический метод	1.4	-
3507	981740.76	3572534.09	Картометрический метод	1.4	-
3508	981744.14	3572541.34	Картометрический метод	1.4	-
3509	981728.88	3572566.74	Картометрический метод	1.4	-
3470	981714.67	3572588.94	Картометрический метод	1.4	-
Часть N 119					
3510	981863.31	3575769.51	Аналитический метод	0.1	-
3511	981764.07	3575745.95	Картометрический метод	1.4	-
3512	981756.00	3575744.27	Картометрический метод	1.4	-
3513	981781.30	3575638.89	Картометрический метод	1.4	-
3514	981783.13	3575639.28	Картометрический метод	1.4	-
3515	981788.50	3575643.12	Картометрический метод	1.4	-
3516	981866.80	3575662.35	Картометрический метод	1.4	-
3517	981888.21	3575667.63	Картометрический метод	1.4	-
3518	981886.39	3575675.91	Картометрический метод	1.4	-
3519	981875.49	3575723.20	Картометрический метод	1.4	-
3520	981874.23	3575728.02	Картометрический метод	1.4	-
3510	981863.31	3575769.51	Аналитический метод	0.1	-
Часть N 120					
3521	982271.78	3574719.03	Аналитический метод	0.1	-
3522	982258.22	3574715.72	Аналитический метод	0.1	-
3523	982211.83	3574704.37	Аналитический метод	0.1	-
3524	982204.65	3574702.71	Аналитический метод	0.1	-
3525	982203.17	3574702.36	Аналитический метод	0.1	-
3526	982219.05	3574628.87	Аналитический метод	0.1	-
3527	982219.62	3574628.98	Аналитический метод	0.1	-
3528	982220.34	3574625.00	Аналитический метод	0.1	-
3529	982219.99	3574624.87	Аналитический метод	0.1	-
3530	982229.24	3574582.23	Аналитический метод	0.1	-
3531	982299.79	3574598.87	Аналитический метод	0.1	-
3532	982283.99	3574666.46	Аналитический метод	0.3	-
3533	982289.89	3574670.84	Аналитический метод	0.3	-
3534	982360.78	3574688.17	Картометрический метод	1.4	-
3535	982362.39	3574695.45	Аналитический метод	0.1	-
3536	982357.80	3574717.16	Аналитический метод	0.1	-
3537	982355.00	3574716.66	Картометрический метод	1.4	-
3538	982331.45	3574711.98	Аналитический метод	0.1	-
3539	982325.42	3574711.09	Аналитический метод	0.3	-
3540	982315.71	3574709.74	Аналитический метод	0.3	-
3541	982287.39	3574702.52	Аналитический метод	0.1	-
3542	982277.98	3574700.12	Аналитический метод	0.3	-
3543	982276.62	3574699.92	Аналитический метод	0.1	-
3521	982271.78	3574719.03	Аналитический метод	0.1	-
Часть N 121					
3544	983472.33	3576051.78	Картометрический метод	1.4	-

3. Сведения о характерных точках части (частей) границы объекта					
Обозначение характерных точек части границы	Координаты, м		Метод определения координат характерной точки	Средняя квадратическая погрешность положения характерной точки (Mt), м	Описание обозначения точки на местности (при наличии)
	X	Y			
3545	983431.50	3575949.50	Картометрический метод	1.4	-
3546	983513.85	3575918.13	Картометрический метод	1.4	-
3547	983517.73	3575916.62	Картометрический метод	1.4	-
3548	983563.44	3576031.75	Картометрический метод	1.4	-
3549	983561.76	3576035.80	Картометрический метод	1.4	-
3550	983558.20	3576037.21	Картометрический метод	1.4	-
3551	983530.36	3576048.25	Картометрический метод	1.4	-
3552	983526.17	3576049.70	Картометрический метод	1.4	-
3553	983521.87	3576050.74	Картометрический метод	1.4	-
3554	983517.49	3576051.38	Картометрический метод	1.4	-
3555	983513.06	3576051.59	Картометрический метод	1.4	-
3544	983472.33	3576051.78	Картометрический метод	1.4	-
Часть N 122					
3556	992041.01	3572475.76	Картометрический метод	1.4	-
3557	992040.71	3572460.39	Картометрический метод	1.4	-
3558	992039.99	3572404.22	Аналитический метод	0.1	-
3559	992039.67	3572387.95	Аналитический метод	0.1	-
3560	992052.77	3572387.37	Аналитический метод	0.1	-
3561	992080.99	3572386.58	Аналитический метод	0.1	-
3562	992121.28	3572383.02	Картометрический метод	1.4	-
3563	992149.60	3572382.06	Аналитический метод	0.1	-
3564	992176.49	3572380.50	Аналитический метод	0.1	-
3565	992164.48	3572456.90	Картометрический метод	1.4	-
3566	992162.52	3572467.88	Картометрический метод	1.4	-
3567	992124.93	3572470.32	Картометрический метод	1.4	-
3556	992041.01	3572475.76	Картометрический метод	1.4	-
Часть N 123					
3568	986183.64	3570213.88	Картометрический метод	1.4	-
3569	986148.16	3570178.99	Картометрический метод	1.4	-
3570	986147.98	3570154.29	Картометрический метод	1.4	-
3571	986150.52	3570146.22	Картометрический метод	1.4	-
3572	986155.70	3570140.93	Картометрический метод	1.4	-
3573	986162.33	3570138.35	Картометрический метод	1.4	-
3574	986208.38	3570137.82	Картометрический метод	1.4	-
3575	986220.38	3570149.00	Картометрический метод	1.4	-
3576	986232.81	3570148.99	Картометрический метод	1.4	-
3577	986283.74	3570148.95	Картометрический метод	1.4	-
3578	986318.68	3570148.62	Картометрический метод	1.4	-
3579	986319.25	3570212.67	Картометрический метод	1.4	-
3580	986228.29	3570213.48	Картометрический метод	1.4	-
3568	986183.64	3570213.88	Картометрический метод	1.4	-
Часть N 124					
3581	984863.16	3572189.60	Картометрический метод	1.4	-
3582	984799.94	3572175.95	Картометрический метод	1.4	-
3583	984806.07	3572150.22	Картометрический метод	1.4	-
3584	984777.66	3572144.12	Картометрический метод	1.4	-
3585	984769.97	3572132.59	Картометрический метод	1.4	-
3586	984771.84	3572123.56	Картометрический метод	1.4	-
3587	984757.55	3572120.32	Картометрический метод	1.4	-
3588	984769.52	3572058.04	Картометрический метод	1.4	-
3589	984812.13	3572067.58	Картометрический метод	1.4	-
3590	984884.93	3572083.94	Картометрический метод	1.4	-
3581	984863.16	3572189.60	Картометрический метод	1.4	-
Часть N 125					
3591	983510.74	3574248.04	Аналитический метод	0.3	-
3592	983499.75	3574241.62	Картометрический метод	1.4	-
3593	983497.50	3574236.04	Картометрический метод	1.4	-
3594	983494.91	3574237.11	Картометрический метод	1.4	-
3595	983490.82	3574227.08	Картометрический метод	1.4	-
3596	983490.39	3574226.00	Аналитический метод	0.3	-

3. Сведения о характерных точках части (частей) границы объекта					
Обозначение характерных точек части границы	Координаты, м		Метод определения координат характерной точки	Средняя квадратическая погрешность положения характерной точки (Mt), м	Описание обозначения точки на местности (при наличии)
	X	Y			
3597	983468.11	3574234.99	Аналитический метод	0.1	-
3598	983462.83	3574222.87	Аналитический метод	0.1	-
3599	983487.06	3574213.18	Картометрический метод	1.4	-
3600	983480.71	3574197.73	Аналитический метод	0.3	-
3601	983478.65	3574198.58	Аналитический метод	0.3	-
3602	983478.27	3574197.68	Аналитический метод	0.1	-
3603	983471.43	3574181.65	Аналитический метод	0.1	-
3604	983477.57	3574179.25	Аналитический метод	0.1	-
3605	983479.92	3574177.22	Аналитический метод	0.1	-
3606	983489.64	3574103.69	Аналитический метод	0.1	-
3607	983530.03	3574087.75	Аналитический метод	0.1	-
3608	983582.31	3574217.59	Аналитический метод	0.3	-
3591	983510.74	3574248.04	Аналитический метод	0.3	-
Часть N 126					
3609	985061.63	3570325.83	Аналитический метод	0.1	-
3610	985057.77	3570220.23	Аналитический метод	0.1	-
3611	985162.84	3570217.77	Аналитический метод	0.1	-
3612	985165.20	3570293.88	Картометрический метод	1.4	-
3613	985161.68	3570294.06	Картометрический метод	1.4	-
3614	985162.90	3570322.13	Картометрический метод	1.4	-
3609	985061.63	3570325.83	Аналитический метод	0.1	-
Часть N 127					
3615	982890.74	3571999.60	Картометрический метод	1.4	-
3616	982864.00	3571959.46	Картометрический метод	1.4	-
3617	982852.60	3571966.77	Картометрический метод	1.4	-
3618	982847.89	3571969.44	Картометрический метод	1.4	-
3619	982821.76	3571931.10	Картометрический метод	1.4	-
3620	982816.82	3571923.82	Картометрический метод	1.4	-
3621	982908.73	3571859.18	Картометрический метод	1.4	-
3622	982968.02	3571947.36	Картометрический метод	1.4	-
3615	982890.74	3571999.60	Картометрический метод	1.4	-
Часть N 128					
3623	984544.56	3572468.40	Картометрический метод	1.4	-
3624	984525.61	3572464.14	Картометрический метод	1.4	-
3625	984520.72	3572463.03	Картометрический метод	1.4	-
3626	984486.42	3572455.21	Картометрический метод	1.4	-
3627	984481.62	3572454.13	Картометрический метод	1.4	-
3628	984436.38	3572443.95	Картометрический метод	1.4	-
3629	984446.64	3572398.32	Картометрический метод	1.4	-
3630	984454.53	3572363.22	Картометрический метод	1.4	-
3631	984503.32	3572373.92	Картометрический метод	1.4	-
3632	984504.28	3572372.09	Картометрический метод	1.4	-
3633	984509.83	3572348.12	Картометрический метод	1.4	-
3634	984567.37	3572361.72	Картометрический метод	1.4	-
3635	984548.87	3572448.31	Картометрический метод	1.4	-
3623	984544.56	3572468.40	Картометрический метод	1.4	-
Часть N 129					
3636	983926.24	3572113.82	Картометрический метод	1.4	-
3637	983911.29	3572110.39	Картометрический метод	1.4	-
3638	983854.83	3572097.40	Картометрический метод	1.4	-
3639	983870.55	3572018.49	Картометрический метод	1.4	-
3640	983852.42	3572014.41	Картометрический метод	1.4	-
3641	983858.00	3571990.65	Картометрический метод	1.4	-
3642	983859.13	3571985.47	Картометрический метод	1.4	-
3643	983861.37	3571975.67	Картометрический метод	1.4	-
3644	983916.37	3571987.30	Картометрический метод	1.4	-
3645	983955.18	3571995.51	Картометрический метод	1.4	-
3646	983954.37	3572004.35	Картометрический метод	1.4	-
3647	983959.16	3572009.80	Картометрический метод	1.4	-
3648	983958.50	3572014.38	Картометрический метод	1.4	-

3. Сведения о характерных точках части (частей) границы объекта					
Обозначение характерных точек части границы	Координаты, м		Метод определения координат характерной точки	Средняя квадратическая погрешность положения характерной точки (Mt), м	Описание обозначения точки на местности (при наличии)
	X	Y			
3649	983954.94	3572031.89	Картометрический метод	1.4	-
3650	983954.04	3572035.98	Картометрический метод	1.4	-
3651	983951.77	3572047.77	Картометрический метод	1.4	-
3652	983949.69	3572058.15	Картометрический метод	1.4	-
3653	983944.18	3572085.39	Картометрический метод	1.4	-
3654	983943.46	3572089.20	Картометрический метод	1.4	-
3655	983932.88	3572086.92	Картометрический метод	1.4	-
3636	983926.24	3572113.82	Картометрический метод	1.4	-
Часть N 130					
3656	983966.97	3572771.96	Картометрический метод	1.4	-
3657	983900.62	3572757.14	Аналитический метод	0.3	-
3658	983903.29	3572744.71	Аналитический метод	0.3	-
3659	983897.71	3572733.32	Аналитический метод	0.3	-
3660	983911.24	3572674.08	Аналитический метод	0.3	-
3661	983912.99	3572671.93	Аналитический метод	0.3	-
3662	983913.72	3572669.15	Аналитический метод	0.3	-
3663	983912.95	3572666.64	Аналитический метод	0.3	-
3664	983913.45	3572664.08	Аналитический метод	0.3	-
3665	983913.53	3572662.68	Аналитический метод	0.3	-
3666	983914.02	3572660.66	Картометрический метод	1.4	-
3667	983914.53	3572658.63	Аналитический метод	0.3	-
3668	983920.68	3572631.10	Аналитический метод	0.3	-
3669	983920.98	3572629.39	Картометрический метод	1.4	-
3670	983921.62	3572626.56	Аналитический метод	0.3	-
3671	983934.82	3572629.59	Картометрический метод	1.4	-
3672	983943.52	3572631.61	Аналитический метод	0.3	-
3673	983945.87	3572629.18	Аналитический метод	0.3	-
3674	983953.95	3572620.91	Аналитический метод	0.3	-
3675	983968.64	3572624.17	Картометрический метод	1.4	-
3676	983970.12	3572624.51	Аналитический метод	0.3	-
3677	983995.42	3572630.07	Аналитический метод	0.3	-
3678	983996.88	3572630.40	Аналитический метод	0.3	-
3679	984000.17	3572631.03	Аналитический метод	0.3	-
3680	983996.90	3572644.79	Аналитический метод	0.3	-
3681	983996.89	3572644.79	Картометрический метод	1.4	-
3682	983996.49	3572646.47	Картометрический метод	1.4	-
3683	983996.22	3572647.92	Картометрический метод	1.4	-
3684	983976.82	3572730.14	Картометрический метод	1.4	-
3685	983975.66	3572735.14	Картометрический метод	1.4	-
3686	983975.25	3572736.71	Картометрический метод	1.4	-
3687	983975.06	3572737.80	Картометрический метод	1.4	-
3656	983966.97	3572771.96	Картометрический метод	1.4	-
Часть N 131					
3688	985471.42	3570114.30	Аналитический метод	0.1	-
3689	985467.78	3570015.99	Аналитический метод	0.3	-
3690	985466.60	3569980.60	Аналитический метод	0.3	-
3691	985558.02	3569976.71	Аналитический метод	0.1	-
3692	985560.04	3570077.00	Аналитический метод	0.1	-
3688	985471.42	3570114.30	Аналитический метод	0.1	-
Часть N 132					
3693	981416.47	3576114.17	Аналитический метод	0.1	-
3694	981402.79	3576101.27	Аналитический метод	0.1	-
3695	981401.28	3576099.53	Аналитический метод	0.1	-
3696	981399.31	3576097.23	Картометрический метод	1.4	-
3697	981393.91	3576091.06	Аналитический метод	0.1	-
3698	981378.71	3576078.19	Аналитический метод	0.1	-
3699	981375.50	3576075.47	Аналитический метод	0.3	-
3700	981373.22	3576073.76	Аналитический метод	0.3	-
3701	981384.62	3576024.41	Аналитический метод	0.3	-
3702	981386.16	3576018.53	Аналитический метод	0.3	-

3. Сведения о характерных точках части (частей) границы объекта					
Обозначение характерных точек части границы	Координаты, м		Метод определения координат характерной точки	Средняя квадратическая погрешность положения характерной точки (Mt), м	Описание обозначения точки на местности (при наличии)
	X	Y			
3703	981390.68	3575998.81	Аналитический метод	0.3	-
3704	981396.14	3575975.04	Аналитический метод	0.3	-
3705	981398.83	3575974.92	Аналитический метод	0.3	-
3706	981403.81	3575976.59	Аналитический метод	0.3	-
3707	981422.75	3575985.96	Аналитический метод	0.3	-
3708	981445.20	3575999.97	Аналитический метод	0.3	-
3709	981478.23	3576020.01	Аналитический метод	0.3	-
3710	981482.65	3576022.82	Аналитический метод	0.3	-
3711	981487.23	3576026.72	Аналитический метод	0.3	-
3712	981490.93	3576033.07	Аналитический метод	0.3	-
3713	981492.39	3576034.30	Аналитический метод	0.3	-
3714	981481.84	3576056.09	Аналитический метод	0.3	-
3715	981479.39	3576057.20	Аналитический метод	0.3	-
3716	981457.09	3576109.16	Аналитический метод	0.3	-
3717	981454.99	3576113.75	Аналитический метод	0.3	-
3693	981416.47	3576114.17	Аналитический метод	0.1	-
Часть N 133					
3718	986331.50	3569905.29	Аналитический метод	0.1	-
3719	986331.29	3569863.43	Аналитический метод	0.1	-
3720	986293.56	3569863.81	Аналитический метод	0.1	-
3721	986292.37	3569758.99	Аналитический метод	0.1	-
3722	986373.61	3569757.94	Аналитический метод	0.1	-
3723	986373.63	3569768.29	Аналитический метод	0.1	-
3724	986381.46	3569768.26	Аналитический метод	0.1	-
3725	986381.35	3569784.31	Аналитический метод	0.1	-
3726	986378.02	3569785.10	Аналитический метод	0.1	-
3727	986372.13	3569905.03	Аналитический метод	0.1	-
3728	986355.33	3569905.18	Аналитический метод	0.1	-
3718	986331.50	3569905.29	Аналитический метод	0.1	-
Часть N 134					
3729	982172.80	3575766.95	Картометрический метод	1.4	-
3730	982082.80	3575746.36	Картометрический метод	1.4	-
3731	982091.75	3575706.62	Картометрический метод	1.4	-
3732	982092.09	3575705.19	Картометрический метод	1.4	-
3733	982085.73	3575703.85	Картометрический метод	1.4	-
3734	982101.76	3575634.29	Картометрический метод	1.4	-
3735	982108.13	3575635.53	Картометрический метод	1.4	-
3736	982106.91	3575639.82	Картометрический метод	1.4	-
3737	982178.70	3575658.57	Картометрический метод	1.4	-
3738	982194.74	3575665.85	Картометрический метод	1.4	-
3739	982195.81	3575671.76	Картометрический метод	1.4	-
3729	982172.80	3575766.95	Картометрический метод	1.4	-
Часть N 135					
3740	981655.84	3575368.36	Картометрический метод	1.4	-
3741	981628.75	3575361.62	Картометрический метод	1.4	-
3742	981621.39	3575359.97	Картометрический метод	1.4	-
3743	981612.27	3575357.55	Картометрический метод	1.4	-
3744	981560.04	3575344.97	Картометрический метод	1.4	-
3745	981558.96	3575340.14	Картометрический метод	1.4	-
3746	981564.04	3575318.14	Картометрический метод	1.4	-
3747	981564.86	3575314.11	Картометрический метод	1.4	-
3748	981570.34	3575292.02	Картометрический метод	1.4	-
3749	981571.40	3575288.01	Картометрический метод	1.4	-
3750	981580.09	3575251.02	Картометрический метод	1.4	-
3751	981581.15	3575246.64	Картометрический метод	1.4	-
3752	981583.70	3575245.17	Картометрический метод	1.4	-
3753	981588.19	3575246.11	Аналитический метод	0.1	-
3754	981642.88	3575258.48	Аналитический метод	0.1	-
3755	981643.28	3575257.04	Аналитический метод	0.1	-
3756	981660.55	3575260.89	Аналитический метод	0.1	-

3. Сведения о характерных точках части (частей) границы объекта					
Обозначение характерных точек части границы	Координаты, м		Метод определения координат характерной точки	Средняя квадратическая погрешность положения характерной точки (Mt), м	Описание обозначения точки на местности (при наличии)
	X	Y			
3757	981662.52	3575262.94	Аналитический метод	0.1	-
3758	981672.60	3575265.05	Аналитический метод	0.1	-
3759	981675.79	3575265.73	Аналитический метод	0.1	-
3760	981679.94	3575266.60	Аналитический метод	0.1	-
3761	981668.03	3575316.91	Картометрический метод	1.4	-
3762	981667.63	3575318.57	Картометрический метод	1.4	-
3740	981655.84	3575368.36	Картометрический метод	1.4	-
Часть N 136					
3763	984423.36	3572777.86	Картометрический метод	1.4	-
3764	984414.73	3572776.03	Картометрический метод	1.4	-
3765	984405.49	3572774.08	Картометрический метод	1.4	-
3766	984347.79	3572761.86	Картометрический метод	1.4	-
3767	984347.77	3572761.86	Картометрический метод	1.4	-
3768	984337.94	3572759.78	Картометрический метод	1.4	-
3769	984339.83	3572751.21	Картометрический метод	1.4	-
3770	984341.61	3572743.25	Аналитический метод	0.1	-
3771	984344.01	3572732.50	Картометрический метод	1.4	-
3772	984345.50	3572725.55	Картометрический метод	1.4	-
3773	984358.77	3572664.73	Картометрический метод	1.4	-
3774	984362.96	3572644.77	Картометрический метод	1.4	-
3775	984385.07	3572649.00	Картометрический метод	1.4	-
3776	984449.18	3572661.85	Картометрический метод	1.4	-
3777	984446.06	3572676.20	Аналитический метод	0.1	-
3778	984444.96	3572681.29	Картометрический метод	1.4	-
3779	984433.66	3572733.10	Аналитический метод	0.3	-
3780	984424.37	3572775.59	Картометрический метод	1.4	-
3763	984423.36	3572777.86	Картометрический метод	1.4	-
Часть N 137					
3781	984763.76	3572958.29	Картометрический метод	1.4	-
3782	984719.09	3572948.73	Картометрический метод	1.4	-
3783	984678.67	3572939.88	Картометрический метод	1.4	-
3784	984673.11	3572938.70	Картометрический метод	1.4	-
3785	984650.94	3572933.77	Картометрический метод	1.4	-
3786	984670.13	3572845.93	Картометрический метод	1.4	-
3787	984766.84	3572867.58	Картометрический метод	1.4	-
3788	984768.17	3572867.64	Картометрический метод	1.4	-
3789	984783.41	3572870.90	Картометрический метод	1.4	-
3790	984765.67	3572950.29	Картометрический метод	1.4	-
3791	984764.48	3572955.55	Картометрический метод	1.4	-
3781	984763.76	3572958.29	Картометрический метод	1.4	-
Часть N 138					
3792	981632.65	3572813.44	Аналитический метод	0.1	-
3793	981620.41	3572794.65	Аналитический метод	0.1	-
3794	981606.25	3572772.45	Аналитический метод	0.1	-
3795	981584.67	3572739.36	Картометрический метод	1.4	-
3796	981584.02	3572736.81	Картометрический метод	1.4	-
3797	981622.50	3572710.05	Картометрический метод	1.4	-
3798	981673.63	3572675.07	Картометрический метод	1.4	-
3799	981676.11	3572674.34	Картометрический метод	1.4	-
3800	981678.30	3572671.68	Картометрический метод	1.4	-
3801	981688.84	3572687.01	Картометрический метод	1.4	-
3802	981686.47	3572688.70	Картометрический метод	1.4	-
3803	981726.82	3572747.79	Аналитический метод	0.1	-
3804	981720.37	3572753.00	Аналитический метод	0.1	-
3805	981718.53	3572754.02	Аналитический метод	0.1	-
3806	981679.79	3572780.56	Аналитический метод	0.1	-
3807	981675.93	3572783.08	Аналитический метод	0.1	-
3808	981665.66	3572790.17	Аналитический метод	0.1	-
3809	981665.04	3572790.63	Аналитический метод	0.1	-
3810	981665.21	3572790.86	Аналитический метод	0.1	-

3. Сведения о характерных точках части (частей) границы объекта					
Обозначение характерных точек части границы	Координаты, м		Метод определения координат характерной точки	Средняя квадратическая погрешность положения характерной точки (Mt), м	Описание обозначения точки на местности (при наличии)
	X	Y			
3811	981658.15	3572795.79	Аналитический метод	0.1	-
3812	981633.62	3572812.76	Аналитический метод	0.1	-
3792	981632.65	3572813.44	Аналитический метод	0.1	-
Часть N 139					
3813	983088.96	3574316.04	Картометрический метод	1.4	-
3814	983051.80	3574223.71	Картометрический метод	1.4	-
3815	983148.18	3574184.88	Картометрический метод	1.4	-
3816	983167.97	3574234.01	Картометрический метод	1.4	-
3817	983170.11	3574239.33	Картометрический метод	1.4	-
3818	983170.90	3574241.30	Картометрический метод	1.4	-
3819	983185.29	3574277.24	Картометрический метод	1.4	-
3820	983183.20	3574278.09	Картометрический метод	1.4	-
3813	983088.96	3574316.04	Картометрический метод	1.4	-
Часть N 140					
3821	983374.77	3573168.59	Аналитический метод	0.1	-
3822	983364.90	3573143.33	Аналитический метод	0.1	-
3823	983352.70	3573112.95	Аналитический метод	0.1	-
3824	983341.30	3573084.56	Аналитический метод	0.1	-
3825	983339.62	3573079.91	Аналитический метод	0.1	-
3826	983334.29	3573067.10	Аналитический метод	0.1	-
3827	983334.74	3573066.01	Картометрический метод	1.4	-
3828	983337.46	3573064.01	Картометрический метод	1.4	-
3829	983340.39	3573062.83	Картометрический метод	1.4	-
3830	983347.48	3573057.30	Картометрический метод	1.4	-
3831	983377.63	3573046.27	Картометрический метод	1.4	-
3832	983406.45	3573035.42	Картометрический метод	1.4	-
3833	983431.50	3573026.07	Картометрический метод	1.4	-
3834	983447.97	3573066.39	Аналитический метод	0.1	-
3835	983462.56	3573102.48	Аналитический метод	0.1	-
3836	983437.15	3573112.76	Аналитический метод	0.1	-
3837	983432.68	3573114.59	Аналитический метод	0.1	-
3838	983418.25	3573120.41	Аналитический метод	0.1	-
3839	983420.96	3573127.36	Аналитический метод	0.1	-
3840	983412.44	3573131.05	Аналитический метод	0.1	-
3841	983420.38	3573150.73	Аналитический метод	0.1	-
3821	983374.77	3573168.59	Аналитический метод	0.1	-
Часть N 141					
3842	983022.62	3572535.89	Аналитический метод	0.3	-
3843	983016.10	3572519.53	Аналитический метод	0.3	-
3844	983015.47	3572518.06	Аналитический метод	0.3	-
3845	983009.08	3572502.03	Аналитический метод	0.3	-
3846	983008.55	3572500.63	Аналитический метод	0.3	-
3847	983001.85	3572484.05	Аналитический метод	0.3	-
3848	983013.29	3572479.54	Аналитический метод	0.3	-
3849	983014.54	3572479.14	Аналитический метод	0.3	-
3850	983034.24	3572471.43	Аналитический метод	0.3	-
3851	983031.45	3572463.98	Аналитический метод	0.3	-
3852	983029.14	3572459.28	Аналитический метод	0.3	-
3853	983018.00	3572428.55	Картометрический метод	1.4	-
3854	983050.50	3572414.88	Картометрический метод	1.4	-
3855	983055.23	3572412.71	Картометрический метод	1.4	-
3856	983056.48	3572412.08	Картометрический метод	1.4	-
3857	983083.06	3572400.90	Картометрический метод	1.4	-
3858	983084.45	3572400.36	Картометрический метод	1.4	-
3859	983089.17	3572398.50	Картометрический метод	1.4	-
3860	983099.17	3572422.69	Картометрический метод	1.4	-
3861	983104.40	3572435.44	Аналитический метод	0.3	-
3862	983106.23	3572435.32	Картометрический метод	1.4	-
3863	983108.79	3572441.07	Картометрический метод	1.4	-
3864	983108.81	3572441.95	Картометрический метод	1.4	-

3. Сведения о характерных точках части (частей) границы объекта					
Обозначение характерных точек части границы	Координаты, м		Метод определения координат характерной точки	Средняя квадратическая погрешность положения характерной точки (Mt), м	Описание обозначения точки на местности (при наличии)
	X	Y			
3865	983111.77	3572447.82	Картометрический метод	1.4	-
3866	983118.18	3572445.16	Картометрический метод	1.4	-
3867	983136.01	3572487.01	Картометрический метод	1.4	-
3868	983123.05	3572492.67	Картометрический метод	1.4	-
3869	983121.49	3572493.15	Картометрический метод	1.4	-
3870	983053.98	3572522.62	Картометрический метод	1.4	-
3871	983048.27	3572525.02	Картометрический метод	1.4	-
3872	983035.57	3572530.36	Аналитический метод	0.3	-
3873	983034.10	3572531.10	Аналитический метод	0.3	-
3842	983022.62	3572535.89	Аналитический метод	0.3	-
Часть N 142					
3874	983570.42	3572648.42	Картометрический метод	1.4	-
3875	983566.67	3572637.96	Картометрический метод	1.4	-
3876	983546.13	3572646.09	Картометрический метод	1.4	-
3877	983533.97	3572616.83	Картометрический метод	1.4	-
3878	983521.44	3572586.41	Картометрический метод	1.4	-
3879	983521.30	3572584.25	Картометрический метод	1.4	-
3880	983521.93	3572582.10	Картометрический метод	1.4	-
3881	983522.94	3572578.47	Картометрический метод	1.4	-
3882	983524.18	3572574.70	Картометрический метод	1.4	-
3883	983524.82	3572574.45	Аналитический метод	0.1	-
3884	983529.80	3572557.22	Аналитический метод	0.1	-
3885	983537.43	3572549.24	Аналитический метод	0.1	-
3886	983548.30	3572537.86	Аналитический метод	0.1	-
3887	983554.43	3572531.41	Аналитический метод	0.1	-
3888	983593.18	3572515.09	Аналитический метод	0.1	-
3889	983617.23	3572574.43	Картометрический метод	1.4	-
3890	983629.33	3572569.28	Картометрический метод	1.4	-
3891	983641.61	3572599.38	Картометрический метод	1.4	-
3892	983641.24	3572599.53	Картометрический метод	1.4	-
3893	983629.52	3572604.55	Картометрический метод	1.4	-
3894	983637.02	3572622.85	Картометрический метод	1.4	-
3895	983602.42	3572636.89	Картометрический метод	1.4	-
3896	983595.66	3572639.71	Картометрический метод	1.4	-
3874	983570.42	3572648.42	Картометрический метод	1.4	-
Часть N 143					
3897	982645.48	3571937.44	Картометрический метод	1.4	-
3898	982643.20	3571933.90	Картометрический метод	1.4	-
3899	982632.32	3571917.09	Картометрический метод	1.4	-
3900	982629.91	3571913.41	Картометрический метод	1.4	-
3901	982618.42	3571896.31	Картометрический метод	1.4	-
3902	982589.32	3571851.65	Картометрический метод	1.4	-
3903	982635.78	3571820.89	Картометрический метод	1.4	-
3904	982672.17	3571797.20	Картометрический метод	1.4	-
3905	982686.30	3571818.45	Картометрический метод	1.4	-
3906	982727.34	3571881.26	Картометрический метод	1.4	-
3907	982727.68	3571881.78	Картометрический метод	1.4	-
3908	982689.02	3571908.08	Картометрический метод	1.4	-
3909	982667.10	3571922.60	Картометрический метод	1.4	-
3897	982645.48	3571937.44	Картометрический метод	1.4	-
Часть N 144					
3910	984103.25	3572260.99	Картометрический метод	1.4	-
3911	984021.18	3572243.31	Картометрический метод	1.4	-
3912	984033.35	3572186.23	Картометрический метод	1.4	-
3913	984034.60	3572180.12	Картометрический метод	1.4	-
3914	984047.74	3572121.29	Картометрический метод	1.4	-
3915	984121.66	3572138.79	Картометрический метод	1.4	-
3916	984113.94	3572185.18	Картометрический метод	1.4	-
3917	984117.69	3572186.01	Картометрический метод	1.4	-
3918	984114.63	3572202.03	Картометрический метод	1.4	-

3. Сведения о характерных точках части (частей) границы объекта					
Обозначение характерных точек части границы	Координаты, м		Метод определения координат характерной точки	Средняя квадратическая погрешность положения характерной точки (Mt), м	Описание обозначения точки на местности (при наличии)
	X	Y			
3910	984103.25	3572260.99	Картометрический метод	1.4	-
Часть N 145					
3919	983311.25	3573328.80	Картометрический метод	1.4	-
3920	983301.10	3573303.76	Картометрический метод	1.4	-
3921	983293.06	3573283.90	Картометрический метод	1.4	-
3922	983280.91	3573254.30	Картометрический метод	1.4	-
3923	983260.50	3573204.56	Картометрический метод	1.4	-
3924	983281.80	3573196.68	Картометрический метод	1.4	-
3925	983289.68	3573193.81	Картометрический метод	1.4	-
3926	983304.64	3573188.16	Картометрический метод	1.4	-
3927	983304.98	3573188.23	Картометрический метод	1.4	-
3928	983320.58	3573194.13	Картометрический метод	1.4	-
3929	983328.72	3573191.17	Картометрический метод	1.4	-
3930	983332.28	3573189.85	Аналитический метод	0.1	-
3931	983337.14	3573188.05	Аналитический метод	0.1	-
3932	983343.02	3573202.80	Аналитический метод	0.1	-
3933	983369.13	3573266.00	Аналитический метод	0.1	-
3934	983383.30	3573299.92	Аналитический метод	0.1	-
3935	983378.57	3573301.53	Картометрический метод	1.4	-
3936	983374.80	3573303.23	Картометрический метод	1.4	-
3919	983311.25	3573328.80	Картометрический метод	1.4	-
Часть N 146					
3937	982218.25	3575571.39	Картометрический метод	1.4	-
3938	982124.25	3575549.25	Картометрический метод	1.4	-
3939	982134.09	3575509.50	Аналитический метод	0.3	-
3940	982134.87	3575506.56	Аналитический метод	0.3	-
3941	982149.06	3575448.63	Аналитический метод	0.3	-
3942	982188.25	3575458.10	Аналитический метод	0.3	-
3943	982222.38	3575466.33	Аналитический метод	0.3	-
3944	982227.23	3575467.47	Аналитический метод	0.3	-
3945	982243.28	3575471.24	Аналитический метод	0.3	-
3946	982238.64	3575489.63	Аналитический метод	0.3	-
3947	982234.53	3575506.31	Картометрический метод	1.4	-
3948	982228.45	3575530.92	Аналитический метод	0.3	-
3937	982218.25	3575571.39	Картометрический метод	1.4	-
Часть N 147					
3949	984445.73	3570541.17	Аналитический метод	0.1	-
3950	984391.47	3570526.09	Аналитический метод	0.1	-
3951	984390.31	3570525.75	Картометрический метод	1.4	-
3952	984384.12	3570523.74	Картометрический метод	1.4	-
3953	984383.41	3570523.56	Аналитический метод	0.1	-
3954	984373.03	3570520.50	Аналитический метод	0.1	-
3955	984369.10	3570514.28	Аналитический метод	0.1	-
3956	984365.84	3570509.15	Картометрический метод	1.4	-
3957	984357.72	3570496.46	Картометрический метод	1.4	-
3958	984363.88	3570474.86	Картометрический метод	1.4	-
3959	984362.26	3570474.47	Картометрический метод	1.4	-
3960	984364.56	3570464.85	Картометрический метод	1.4	-
3961	984366.25	3570465.26	Картометрический метод	1.4	-
3962	984372.47	3570444.10	Картометрический метод	1.4	-
3963	984370.77	3570443.66	Картометрический метод	1.4	-
3964	984372.19	3570437.88	Картометрический метод	1.4	-
3965	984374.03	3570438.35	Картометрический метод	1.4	-
3966	984376.55	3570428.79	Картометрический метод	1.4	-
3967	984386.07	3570431.62	Картометрический метод	1.4	-
3968	984386.91	3570429.46	Картометрический метод	1.4	-
3969	984392.45	3570431.62	Картометрический метод	1.4	-
3970	984391.84	3570433.17	Картометрический метод	1.4	-
3971	984417.41	3570442.13	Картометрический метод	1.4	-
3972	984423.42	3570441.59	Картометрический метод	1.4	-

3. Сведения о характерных точках части (частей) границы объекта					
Обозначение характерных точек части границы	Координаты, м		Метод определения координат характерной точки	Средняя квадратическая погрешность положения характерной точки (Mt), м	Описание обозначения точки на местности (при наличии)
	X	Y			
3973	984427.68	3570439.73	Картометрический метод	1.4	-
3974	984440.08	3570435.11	Картометрический метод	1.4	-
3975	984446.46	3570434.23	Картометрический метод	1.4	-
3976	984464.52	3570439.96	Картометрический метод	1.4	-
3977	984465.55	3570438.38	Картометрический метод	1.4	-
3978	984470.69	3570441.69	Картометрический метод	1.4	-
3979	984469.77	3570443.11	Картометрический метод	1.4	-
3980	984475.46	3570460.41	Картометрический метод	1.4	-
3981	984477.07	3570459.60	Картометрический метод	1.4	-
3982	984480.03	3570465.30	Картометрический метод	1.4	-
3983	984478.42	3570466.11	Картометрический метод	1.4	-
3984	984473.36	3570489.40	Аналитический метод	0.1	-
3985	984475.34	3570489.85	Аналитический метод	0.1	-
3986	984472.12	3570501.54	Аналитический метод	0.1	-
3987	984470.03	3570501.07	Картометрический метод	1.4	-
3988	984458.45	3570529.75	Картометрический метод	1.4	-
3989	984447.58	3570540.02	Картометрический метод	1.4	-
3949	984445.73	3570541.17	Аналитический метод	0.1	-
Часть N 148					
3990	984501.60	3571702.23	Картометрический метод	1.4	-
3991	984451.25	3571689.69	Картометрический метод	1.4	-
3992	984439.99	3571677.78	Картометрический метод	1.4	-
3993	984441.85	3571669.35	Картометрический метод	1.4	-
3994	984442.70	3571665.15	Картометрический метод	1.4	-
3995	984445.48	3571653.87	Картометрический метод	1.4	-
3996	984449.07	3571638.27	Картометрический метод	1.4	-
3997	984458.96	3571596.93	Картометрический метод	1.4	-
3998	984465.78	3571567.53	Аналитический метод	0.3	-
3999	984466.72	3571563.51	Картометрический метод	1.4	-
4000	984530.97	3571574.77	Картометрический метод	1.4	-
4001	984538.25	3571583.81	Картометрический метод	1.4	-
4002	984532.05	3571611.55	Картометрический метод	1.4	-
4003	984525.99	3571640.04	Картометрический метод	1.4	-
4004	984532.73	3571649.40	Аналитический метод	0.1	-
4005	984531.44	3571654.80	Аналитический метод	0.1	-
4006	984526.06	3571679.90	Аналитический метод	0.1	-
4007	984516.72	3571687.20	Аналитический метод	0.1	-
4008	984511.85	3571692.88	Картометрический метод	1.4	-
3990	984501.60	3571702.23	Картометрический метод	1.4	-
Часть N 149					
4009	983361.75	3575360.53	Аналитический метод	0.1	-
4010	983321.08	3575257.99	Картометрический метод	1.4	-
4011	983321.10	3575257.99	Аналитический метод	0.1	-
4012	983323.25	3575257.13	Аналитический метод	0.1	-
4013	983406.06	3575225.12	Аналитический метод	0.1	-
4014	983440.62	3575315.82	Аналитический метод	0.1	-
4015	983436.02	3575328.80	Аналитический метод	0.1	-
4016	983432.11	3575332.22	Аналитический метод	0.1	-
4009	983361.75	3575360.53	Аналитический метод	0.1	-
Часть N 150					
4017	981033.57	3576554.46	Аналитический метод	0.1	-
4018	981010.52	3576517.81	Аналитический метод	0.1	-
4019	980988.36	3576487.05	Аналитический метод	0.1	-
4020	980996.36	3576471.93	Аналитический метод	0.1	-
4021	980994.13	3576451.99	Картометрический метод	1.4	-
4022	981001.41	3576451.00	Аналитический метод	0.3	-
4023	981003.64	3576438.26	Аналитический метод	0.3	-
4024	981004.20	3576437.94	Аналитический метод	0.3	-
4025	981019.94	3576431.63	Аналитический метод	0.3	-
4026	981023.57	3576429.95	Аналитический метод	0.3	-

3. Сведения о характерных точках части (частей) границы объекта					
Обозначение характерных точек части границы	Координаты, м		Метод определения координат характерной точки	Средняя квадратическая погрешность положения характерной точки (Mt), м	Описание обозначения точки на местности (при наличии)
	X	Y			
4027	981049.78	3576430.02	Аналитический метод	0.3	-
4028	981049.73	3576440.28	Аналитический метод	0.3	-
4029	981072.19	3576448.40	Аналитический метод	0.3	-
4030	981097.25	3576451.86	Аналитический метод	0.3	-
4031	981087.63	3576546.18	Картометрический метод	1.4	-
4032	981063.29	3576551.06	Аналитический метод	0.1	-
4017	981033.57	3576554.46	Аналитический метод	0.1	-
Часть N 151					
4033	981551.39	3572666.72	Картометрический метод	1.4	-
4034	981542.06	3572655.13	Картометрический метод	1.4	-
4035	981535.17	3572659.79	Картометрический метод	1.4	-
4036	981491.32	3572595.74	Картометрический метод	1.4	-
4037	981579.21	3572533.47	Картометрический метод	1.4	-
4038	981579.53	3572533.23	Картометрический метод	1.4	-
4039	981609.19	3572574.83	Картометрический метод	1.4	-
4040	981610.88	3572577.00	Картометрический метод	1.4	-
4041	981628.47	3572601.60	Аналитический метод	0.3	-
4042	981611.43	3572614.48	Картометрический метод	1.4	-
4043	981616.23	3572621.34	Картометрический метод	1.4	-
4044	981580.19	3572646.56	Картометрический метод	1.4	-
4045	981577.75	3572648.27	Картометрический метод	1.4	-
4033	981551.39	3572666.72	Картометрический метод	1.4	-
Часть N 152					
4046	981018.33	3576027.48	Аналитический метод	0.3	-
4047	980982.30	3576018.40	Аналитический метод	0.3	-
4048	980975.10	3576016.36	Аналитический метод	0.3	-
4049	980931.72	3576005.33	Аналитический метод	0.3	-
4050	980907.73	3575999.06	Аналитический метод	0.3	-
4051	980912.10	3575978.22	Аналитический метод	0.3	-
4052	980918.25	3575950.08	Аналитический метод	0.3	-
4053	980955.40	3575957.00	Аналитический метод	0.3	-
4054	980964.01	3575920.79	Аналитический метод	0.3	-
4055	980965.22	3575915.92	Аналитический метод	0.3	-
4056	980966.85	3575909.92	Аналитический метод	0.3	-
4057	981040.34	3575924.61	Аналитический метод	0.3	-
4058	981029.22	3575976.74	Аналитический метод	0.3	-
4059	981028.73	3575979.17	Аналитический метод	0.1	-
4060	981027.91	3575983.17	Аналитический метод	0.3	-
4061	981024.57	3575998.99	Аналитический метод	0.3	-
4046	981018.33	3576027.48	Аналитический метод	0.3	-
Часть N 153					
4062	984571.71	3571341.74	Картометрический метод	1.4	-
4063	984544.44	3571336.06	Картометрический метод	1.4	-
4064	984545.82	3571328.57	Картометрический метод	1.4	-
4065	984521.37	3571323.05	Картометрический метод	1.4	-
4066	984522.78	3571316.19	Картометрический метод	1.4	-
4067	984523.83	3571311.97	Картометрический метод	1.4	-
4068	984531.01	3571279.59	Картометрический метод	1.4	-
4069	984537.84	3571249.60	Картометрический метод	1.4	-
4070	984553.05	3571241.53	Картометрический метод	1.4	-
4071	984571.37	3571231.62	Картометрический метод	1.4	-
4072	984574.46	3571232.36	Картометрический метод	1.4	-
4073	984580.27	3571233.78	Картометрический метод	1.4	-
4074	984594.68	3571237.15	Картометрический метод	1.4	-
4075	984609.28	3571240.67	Аналитический метод	0.3	-
4076	984619.71	3571243.21	Картометрический метод	1.4	-
4077	984634.40	3571259.45	Аналитический метод	0.3	-
4078	984638.66	3571264.17	Картометрический метод	1.4	-
4079	984638.69	3571278.62	Картометрический метод	1.4	-
4080	984632.77	3571305.80	Картометрический метод	1.4	-

3. Сведения о характерных точках части (частей) границы объекта					
Обозначение характерных точек части границы	Координаты, м		Метод определения координат характерной точки	Средняя квадратическая погрешность положения характерной точки (Mt), м	Описание обозначения точки на местности (при наличии)
	X	Y			
4081	984627.82	3571329.43	Картометрический метод	1.4	-
4082	984609.58	3571339.51	Картометрический метод	1.4	-
4083	984582.88	3571333.58	Картометрический метод	1.4	-
4084	984574.13	3571331.62	Картометрический метод	1.4	-
4062	984571.71	3571341.74	Картометрический метод	1.4	-
Часть N 154					
4085	981829.61	3574869.98	Аналитический метод	0.1	-
4086	981811.79	3574866.14	Аналитический метод	0.1	-
4087	981774.29	3574857.53	Аналитический метод	0.1	-
4088	981727.79	3574846.42	Аналитический метод	0.1	-
4089	981729.96	3574836.71	Картометрический метод	1.4	-
4090	981731.38	3574831.47	Аналитический метод	0.1	-
4091	981746.12	3574775.96	Аналитический метод	0.1	-
4092	981747.41	3574776.20	Аналитический метод	0.1	-
4093	981749.71	3574767.68	Аналитический метод	0.1	-
4094	981774.72	3574774.23	Аналитический метод	0.1	-
4095	981781.82	3574776.22	Аналитический метод	0.1	-
4096	981812.84	3574784.24	Аналитический метод	0.1	-
4097	981835.68	3574789.97	Аналитический метод	0.1	-
4098	981834.28	3574796.74	Аналитический метод	0.1	-
4099	981844.14	3574798.97	Аналитический метод	0.1	-
4100	981860.27	3574802.70	Аналитический метод	0.1	-
4101	981860.09	3574803.46	Аналитический метод	0.1	-
4102	981874.05	3574807.14	Аналитический метод	0.1	-
4103	981863.27	3574853.48	Картометрический метод	1.4	-
4104	981844.07	3574848.82	Аналитический метод	0.1	-
4105	981840.13	3574853.28	Аналитический метод	0.1	-
4106	981837.54	3574857.14	Аналитический метод	0.1	-
4107	981834.81	3574856.53	Аналитический метод	0.1	-
4108	981831.98	3574869.68	Аналитический метод	0.1	-
4085	981829.61	3574869.98	Аналитический метод	0.1	-
Часть N 155					
4109	983065.95	3570752.79	Аналитический метод	0.3	-
4110	982960.08	3570718.88	Аналитический метод	0.1	-
4111	982976.67	3570661.38	Аналитический метод	0.1	-
4112	982982.80	3570640.16	Аналитический метод	0.1	-
4113	982991.25	3570642.82	Аналитический метод	0.1	-
4114	983063.12	3570666.90	Картометрический метод	1.4	-
4115	983069.88	3570642.93	Аналитический метод	0.1	-
4116	983073.44	3570643.77	Аналитический метод	0.1	-
4117	983087.25	3570647.53	Картометрический метод	1.4	-
4118	983095.54	3570649.63	Картометрический метод	1.4	-
4109	983065.95	3570752.79	Аналитический метод	0.3	-
Часть N 156					
4119	984783.13	3574794.73	Аналитический метод	0.1	-
4120	984674.24	3574760.19	Аналитический метод	0.1	-
4121	984675.18	3574756.75	Картометрический метод	1.4	-
4122	984695.68	3574681.60	Картометрический метод	1.4	-
4123	984710.00	3574685.38	Картометрический метод	1.4	-
4124	984806.31	3574711.00	Картометрический метод	1.4	-
4119	984783.13	3574794.73	Аналитический метод	0.1	-
Часть N 157					
4125	982052.25	3575468.03	Картометрический метод	1.4	-
4126	982031.99	3575463.13	Картометрический метод	1.4	-
4127	982027.15	3575461.81	Картометрический метод	1.4	-
4128	982020.61	3575460.27	Картометрический метод	1.4	-
4129	982011.92	3575458.67	Картометрический метод	1.4	-
4130	982007.44	3575457.42	Картометрический метод	1.4	-
4131	981983.58	3575451.87	Картометрический метод	1.4	-
4132	981979.48	3575450.77	Картометрический метод	1.4	-

3. Сведения о характерных точках части (частей) границы объекта					
Обозначение характерных точек части границы	Координаты, м		Метод определения координат характерной точки	Средняя квадратическая погрешность положения характерной точки (Mt), м	Описание обозначения точки на местности (при наличии)
	X	Y			
4133	981961.51	3575446.23	Картометрический метод	1.4	-
4134	981962.14	3575443.00	Картометрический метод	1.4	-
4135	981962.44	3575441.64	Аналитический метод	0.3	-
4136	981965.69	3575427.74	Картометрический метод	1.4	-
4137	981969.74	3575407.58	Картометрический метод	1.4	-
4138	981970.82	3575403.67	Картометрический метод	1.4	-
4139	981971.30	3575401.43	Картометрический метод	1.4	-
4140	981986.27	3575338.48	Картометрический метод	1.4	-
4141	982044.73	3575351.87	Картометрический метод	1.4	-
4142	982054.75	3575354.23	Картометрический метод	1.4	-
4143	982050.67	3575370.25	Картометрический метод	1.4	-
4144	982045.87	3575388.11	Картометрический метод	1.4	-
4145	982070.00	3575394.00	Картометрический метод	1.4	-
4125	982052.25	3575468.03	Картометрический метод	1.4	-
Часть N 158					
4146	983208.30	3572451.44	Картометрический метод	1.4	-
4147	983195.58	3572448.20	Картометрический метод	1.4	-
4148	983189.42	3572450.45	Картометрический метод	1.4	-
4149	983187.00	3572444.74	Картометрический метод	1.4	-
4150	983177.52	3572448.66	Картометрический метод	1.4	-
4151	983175.33	3572443.64	Картометрический метод	1.4	-
4152	983164.17	3572416.06	Картометрический метод	1.4	-
4153	983163.43	3572414.23	Картометрический метод	1.4	-
4154	983148.50	3572378.41	Картометрический метод	1.4	-
4155	983164.90	3572371.90	Картометрический метод	1.4	-
4156	983205.02	3572355.69	Картометрический метод	1.4	-
4157	983230.85	3572345.53	Картометрический метод	1.4	-
4158	983237.18	3572347.47	Картометрический метод	1.4	-
4159	983239.67	3572353.33	Картометрический метод	1.4	-
4160	983243.38	3572358.50	Картометрический метод	1.4	-
4161	983261.34	3572365.97	Картометрический метод	1.4	-
4162	983265.04	3572374.49	Картометрический метод	1.4	-
4163	983272.54	3572391.72	Картометрический метод	1.4	-
4164	983279.32	3572389.31	Картометрический метод	1.4	-
4165	983292.27	3572420.30	Картометрический метод	1.4	-
4166	983263.04	3572431.35	Картометрический метод	1.4	-
4146	983208.30	3572451.44	Картометрический метод	1.4	-
Часть N 159					
4167	986854.98	3570178.82	Картометрический метод	1.4	-
4168	986846.60	3570178.49	Картометрический метод	1.4	-
4169	986801.15	3570176.72	Аналитический метод	0.3	-
4170	986803.92	3570106.07	Аналитический метод	0.3	-
4171	986804.64	3570087.26	Аналитический метод	0.3	-
4172	986803.80	3570068.79	Аналитический метод	0.3	-
4173	986898.35	3570072.34	Аналитический метод	0.3	-
4174	986897.09	3570108.42	Аналитический метод	0.3	-
4175	986908.80	3570121.63	Картометрический метод	1.4	-
4176	986912.32	3570125.72	Картометрический метод	1.4	-
4167	986854.98	3570178.82	Картометрический метод	1.4	-
Часть N 160					
4177	986167.32	3564470.45	Аналитический метод	0.1	-
4178	986167.32	3564457.11	Аналитический метод	0.1	-
4179	986228.69	3564380.70	Аналитический метод	0.1	-
4180	986304.87	3564369.96	Аналитический метод	0.1	-
4181	986314.00	3564435.60	Аналитический метод	0.1	-
4182	986317.80	3564434.51	Картометрический метод	1.4	-
4183	986318.00	3564435.11	Аналитический метод	0.1	-
4184	986320.53	3564442.87	Аналитический метод	0.1	-
4185	986315.24	3564444.25	Картометрический метод	1.4	-
4186	986301.88	3564447.75	Аналитический метод	0.1	-

3. Сведения о характерных точках части (частей) границы объекта					
Обозначение характерных точек части границы	Координаты, м		Метод определения координат характерной точки	Средняя квадратическая погрешность положения характерной точки (Mt), м	Описание обозначения точки на местности (при наличии)
	X	Y			
4187	986303.10	3564451.72	Картометрический метод	1.4	-
4177	986167.32	3564470.45	Аналитический метод	0.1	-
Часть N 161					
4188	983800.52	3573108.94	Картометрический метод	1.4	-
4189	983779.25	3573106.40	Аналитический метод	0.3	-
4190	983778.64	3573106.35	Картометрический метод	1.4	-
4191	983769.06	3573105.57	Аналитический метод	0.3	-
4192	983749.53	3573102.96	Картометрический метод	1.4	-
4193	983747.02	3573102.62	Картометрический метод	1.4	-
4194	983746.46	3573102.54	Картометрический метод	1.4	-
4195	983745.88	3573101.16	Картометрический метод	1.4	-
4196	983726.32	3573052.86	Аналитический метод	0.3	-
4197	983715.35	3573025.04	Аналитический метод	0.3	-
4198	983733.99	3573016.07	Картометрический метод	1.4	-
4199	983738.60	3573013.95	Картометрический метод	1.4	-
4200	983780.90	3572994.30	Картометрический метод	1.4	-
4201	983788.54	3572990.86	Картометрический метод	1.4	-
4202	983821.02	3572998.56	Картометрический метод	1.4	-
4203	983815.95	3573019.40	Картометрический метод	1.4	-
4204	983829.91	3573022.99	Картометрический метод	1.4	-
4205	983817.08	3573084.40	Картометрический метод	1.4	-
4206	983817.25	3573084.88	Картометрический метод	1.4	-
4207	983816.08	3573089.56	Картометрический метод	1.4	-
4208	983815.72	3573092.40	Картометрический метод	1.4	-
4209	983813.76	3573100.71	Картометрический метод	1.4	-
4210	983810.67	3573104.51	Картометрический метод	1.4	-
4211	983807.37	3573105.97	Картометрический метод	1.4	-
4188	983800.52	3573108.94	Картометрический метод	1.4	-
Часть N 162					
4212	982463.03	3572042.16	Картометрический метод	1.4	-
4213	982403.42	3571953.12	Картометрический метод	1.4	-
4214	982477.03	3571903.42	Картометрический метод	1.4	-
4215	982535.27	3571992.68	Картометрический метод	1.4	-
4212	982463.03	3572042.16	Картометрический метод	1.4	-
Часть N 163					
4216	984314.69	3571143.87	Аналитический метод	0.3	-
4217	984208.08	3571112.98	Аналитический метод	0.3	-
4218	984214.51	3571092.21	Аналитический метод	0.3	-
4219	984215.24	3571090.18	Аналитический метод	0.3	-
4220	984220.10	3571074.80	Картометрический метод	1.4	-
4221	984225.00	3571076.21	Аналитический метод	0.3	-
4222	984234.93	3571079.27	Аналитический метод	0.3	-
4223	984247.49	3571038.73	Аналитический метод	0.3	-
4224	984253.07	3571033.94	Картометрический метод	1.4	-
4225	984257.86	3571032.73	Аналитический метод	0.3	-
4226	984270.49	3571033.71	Аналитический метод	0.3	-
4227	984337.79	3571052.90	Аналитический метод	0.3	-
4228	984339.87	3571057.13	Аналитический метод	0.3	-
4216	984314.69	3571143.87	Аналитический метод	0.3	-
Часть N 164					
4229	982064.61	3575260.37	Аналитический метод	0.3	-
4230	982044.77	3575255.83	Аналитический метод	0.3	-
4231	982038.27	3575254.24	Аналитический метод	0.3	-
4232	982033.53	3575253.07	Аналитический метод	0.3	-
4233	982027.64	3575251.81	Аналитический метод	0.3	-
4234	981970.68	3575239.30	Аналитический метод	0.3	-
4235	981971.81	3575234.54	Аналитический метод	0.1	-
4236	981991.18	3575152.65	Картометрический метод	1.4	-
4237	981992.37	3575148.55	Аналитический метод	0.1	-
4238	981992.97	3575146.39	Аналитический метод	0.3	-

3. Сведения о характерных точках части (частей) границы объекта					
Обозначение характерных точек части границы	Координаты, м		Метод определения координат характерной точки	Средняя квадратическая погрешность положения характерной точки (Mt), м	Описание обозначения точки на местности (при наличии)
	X	Y			
4239	982092.96	3575174.69	Аналитический метод	0.3	-
4240	982090.38	3575184.77	Аналитический метод	0.3	-
4241	982084.55	3575208.02	Аналитический метод	0.3	-
4242	982077.33	3575236.07	Аналитический метод	0.3	-
4243	982070.69	3575234.39	Аналитический метод	0.3	-
4229	982064.61	3575260.37	Аналитический метод	0.3	-
Часть N 165					
4244	992701.91	3572841.21	Картометрический метод	1.4	-
4245	992680.89	3572839.75	Аналитический метод	0.1	-
4246	992681.12	3572819.42	Аналитический метод	0.1	-
4247	992669.52	3572819.53	Аналитический метод	0.1	-
4248	992667.64	3572728.03	Аналитический метод	0.1	-
4249	992684.77	3572726.12	Аналитический метод	0.1	-
4250	992684.67	3572719.82	Аналитический метод	0.1	-
4251	992698.58	3572719.22	Аналитический метод	0.1	-
4252	992709.17	3572718.88	Аналитический метод	0.1	-
4253	992724.89	3572718.09	Картометрический метод	1.4	-
4254	992733.70	3572717.65	Аналитический метод	0.1	-
4255	992755.33	3572717.43	Аналитический метод	0.1	-
4256	992755.63	3572732.31	Аналитический метод	0.1	-
4257	992755.93	3572746.51	Аналитический метод	0.1	-
4258	992755.88	3572751.43	Картометрический метод	1.4	-
4259	992755.62	3572777.50	Аналитический метод	0.1	-
4260	992755.96	3572797.55	Аналитический метод	0.1	-
4261	992756.17	3572812.74	Картометрический метод	1.4	-
4262	992756.34	3572823.90	Картометрический метод	1.4	-
4263	992725.79	3572824.07	Картометрический метод	1.4	-
4264	992701.56	3572824.24	Картометрический метод	1.4	-
4244	992701.91	3572841.21	Картометрический метод	1.4	-
Часть N 166					
4265	983078.44	3575522.38	Аналитический метод	0.08	-
4266	983041.25	3575427.60	Аналитический метод	0.08	-
4267	983075.68	3575435.37	Аналитический метод	0.08	-
4268	983079.25	3575420.81	Аналитический метод	0.08	-
4269	983097.11	3575413.69	Аналитический метод	0.08	-
4270	983108.76	3575416.33	Аналитический метод	0.08	-
4271	983158.85	3575427.63	Аналитический метод	0.08	-
4272	983171.93	3575463.01	Аналитический метод	0.08	-
4273	983177.43	3575460.74	Аналитический метод	0.08	-
4274	983185.10	3575480.44	Аналитический метод	0.08	-
4265	983078.44	3575522.38	Аналитический метод	0.08	-
Часть N 167					
4275	983817.55	3573273.96	Картометрический метод	1.4	-
4276	983773.50	3573264.18	Картометрический метод	1.4	-
4277	983764.70	3573243.22	Картометрический метод	1.4	-
4278	983758.30	3573227.64	Картометрический метод	1.4	-
4279	983747.41	3573200.94	Аналитический метод	0.1	-
4280	983753.89	3573170.00	Аналитический метод	0.1	-
4281	983755.73	3573160.76	Картометрический метод	1.4	-
4282	983757.56	3573151.68	Картометрический метод	1.4	-
4283	983758.28	3573148.62	Картометрический метод	1.4	-
4284	983760.55	3573147.04	Картометрический метод	1.4	-
4285	983780.02	3573136.18	Аналитический метод	0.1	-
4286	983798.68	3573140.45	Картометрический метод	1.4	-
4287	983844.17	3573150.87	Картометрический метод	1.4	-
4288	983842.99	3573156.30	Аналитический метод	0.1	-
4289	983843.48	3573156.40	Аналитический метод	0.1	-
4290	983842.07	3573162.95	Аналитический метод	0.1	-
4291	983841.71	3573162.84	Аналитический метод	0.1	-
4292	983839.88	3573171.00	Аналитический метод	0.1	-

3. Сведения о характерных точках части (частей) границы объекта					
Обозначение характерных точек части границы	Координаты, м		Метод определения координат характерной точки	Средняя квадратическая погрешность положения характерной точки (Mt), м	Описание обозначения точки на местности (при наличии)
	X	Y			
4293	983839.22	3573174.65	Картометрический метод	1.4	-
4294	983838.73	3573177.34	Картометрический метод	1.4	-
4295	983830.82	3573209.90	Картометрический метод	1.4	-
4296	983830.16	3573212.61	Картометрический метод	1.4	-
4297	983824.00	3573242.94	Картометрический метод	1.4	-
4275	983817.55	3573273.96	Картометрический метод	1.4	-
Часть N 168					
4298	982775.81	3575492.56	Аналитический метод	0.08	-
4299	982787.80	3575441.55	Аналитический метод	0.08	-
4300	982799.80	3575390.55	Аналитический метод	0.08	-
4301	982948.15	3575425.76	Аналитический метод	0.08	-
4302	982944.85	3575439.62	Аналитический метод	0.08	-
4303	982942.44	3575449.71	Аналитический метод	0.08	-
4304	982922.37	3575453.98	Аналитический метод	0.08	-
4305	982856.53	3575467.97	Аналитический метод	0.08	-
4306	982838.58	3575467.97	Аналитический метод	0.08	-
4298	982775.81	3575492.56	Аналитический метод	0.08	-
Часть N 169					
4307	983604.99	3572980.62	Картометрический метод	1.4	-
4308	983576.56	3572917.63	Аналитический метод	0.1	-
4309	983701.97	3572868.21	Аналитический метод	0.1	-
4310	983712.21	3572893.08	Картометрический метод	1.4	-
4311	983722.77	3572919.21	Картометрический метод	1.4	-
4312	983727.21	3572930.84	Картометрический метод	1.4	-
4313	983723.39	3572934.56	Картометрический метод	1.4	-
4314	983662.22	3572956.84	Картометрический метод	1.4	-
4315	983648.91	3572963.11	Картометрический метод	1.4	-
4316	983623.71	3572973.48	Картометрический метод	1.4	-
4317	983623.80	3572973.80	Картометрический метод	1.4	-
4318	983619.07	3572975.42	Картометрический метод	1.4	-
4319	983619.23	3572975.90	Картометрический метод	1.4	-
4320	983618.56	3572976.13	Картометрический метод	1.4	-
4321	983618.22	3572975.11	Картометрический метод	1.4	-
4322	983605.69	3572980.33	Картометрический метод	1.4	-
4307	983604.99	3572980.62	Картометрический метод	1.4	-
Часть N 170					
4323	981998.57	3575689.73	Картометрический метод	1.4	-
4324	981961.60	3575681.55	Картометрический метод	1.4	-
4325	981957.29	3575680.62	Картометрический метод	1.4	-
4326	981910.76	3575670.13	Картометрический метод	1.4	-
4327	981910.36	3575663.54	Картометрический метод	1.4	-
4328	981936.26	3575561.41	Картометрический метод	1.4	-
4329	981986.48	3575574.88	Картометрический метод	1.4	-
4330	981998.40	3575578.08	Картометрический метод	1.4	-
4331	981990.30	3575610.70	Картометрический метод	1.4	-
4332	981996.18	3575612.39	Картометрический метод	1.4	-
4333	982000.38	3575613.45	Картометрический метод	1.4	-
4334	982017.13	3575617.54	Картометрический метод	1.4	-
4323	981998.57	3575689.73	Картометрический метод	1.4	-
Часть N 171					
4335	981438.64	3572970.96	Аналитический метод	0.1	-
4336	981399.36	3572913.42	Картометрический метод	1.4	-
4337	981405.53	3572902.25	Аналитический метод	0.1	-
4338	981419.10	3572892.77	Аналитический метод	0.1	-
4339	981423.19	3572889.91	Картометрический метод	1.4	-
4340	981426.08	3572887.90	Картометрический метод	1.4	-
4341	981428.70	3572886.06	Картометрический метод	1.4	-
4342	981437.05	3572880.20	Картометрический метод	1.4	-
4343	981439.87	3572878.05	Картометрический метод	1.4	-
4344	981495.21	3572839.43	Картометрический метод	1.4	-

3. Сведения о характерных точках части (частей) границы объекта					
Обозначение характерных точек части границы	Координаты, м		Метод определения координат характерной точки	Средняя квадратическая погрешность положения характерной точки (Mt), м	Описание обозначения точки на местности (при наличии)
	X	Y			
4345	981539.29	3572899.21	Картометрический метод	1.4	-
4346	981527.65	3572907.74	Картометрический метод	1.4	-
4347	981524.23	3572910.61	Картометрический метод	1.4	-
4348	981505.22	3572924.06	Картометрический метод	1.4	-
4349	981461.74	3572954.45	Картометрический метод	1.4	-
4350	981458.35	3572956.98	Картометрический метод	1.4	-
4351	981458.31	3572957.01	Картометрический метод	1.4	-
4352	981448.81	3572964.10	Картометрический метод	1.4	-
4335	981438.64	3572970.96	Аналитический метод	0.1	-
Часть N 172					
4353	982804.16	3571819.18	Картометрический метод	1.4	-
4354	982799.67	3571812.55	Картометрический метод	1.4	-
4355	982795.42	3571806.18	Картометрический метод	1.4	-
4356	982754.04	3571744.06	Картометрический метод	1.4	-
4357	982826.69	3571696.54	Аналитический метод	0.3	-
4358	982844.45	3571684.92	Картометрический метод	1.4	-
4359	982866.71	3571716.80	Картометрический метод	1.4	-
4360	982871.17	3571773.66	Картометрический метод	1.4	-
4361	982870.63	3571774.26	Картометрический метод	1.4	-
4353	982804.16	3571819.18	Картометрический метод	1.4	-
Часть N 173					
4362	984313.22	3573803.49	Аналитический метод	0.3	-
4363	984243.82	3573784.68	Аналитический метод	0.3	-
4364	984240.63	3573783.82	Аналитический метод	0.3	-
4365	984239.66	3573783.62	Аналитический метод	0.3	-
4366	984233.43	3573781.88	Аналитический метод	0.3	-
4367	984232.91	3573780.48	Аналитический метод	0.3	-
4368	984245.12	3573735.43	Аналитический метод	0.3	-
4369	984246.69	3573732.71	Аналитический метод	0.3	-
4370	984246.72	3573729.57	Аналитический метод	0.3	-
4371	984259.73	3573676.41	Аналитический метод	0.3	-
4372	984261.34	3573675.80	Аналитический метод	0.3	-
4373	984267.64	3573675.22	Аналитический метод	0.1	-
4374	984303.54	3573684.58	Аналитический метод	0.1	-
4375	984322.19	3573689.45	Аналитический метод	0.1	-
4376	984319.20	3573704.12	Аналитический метод	0.3	-
4377	984320.41	3573704.40	Аналитический метод	0.3	-
4378	984324.55	3573705.65	Аналитический метод	0.3	-
4379	984332.12	3573707.87	Аналитический метод	0.3	-
4380	984328.46	3573720.34	Аналитический метод	0.3	-
4381	984325.45	3573730.53	Аналитический метод	0.3	-
4382	984332.18	3573732.13	Аналитический метод	0.3	-
4383	984313.39	3573802.82	Аналитический метод	0.3	-
4362	984313.22	3573803.49	Аналитический метод	0.3	-
Часть N 174					
4384	984884.96	3571205.03	Аналитический метод	0.3	-
4385	984869.75	3571178.17	Аналитический метод	0.3	-
4386	984869.38	3571178.31	Аналитический метод	0.3	-
4387	984868.52	3571176.74	Картометрический метод	1.4	-
4388	984858.92	3571159.31	Аналитический метод	0.3	-
4389	984856.64	3571155.49	Аналитический метод	0.3	-
4390	984838.57	3571123.52	Аналитический метод	0.3	-
4391	984836.53	3571119.93	Аналитический метод	0.3	-
4392	984832.90	3571113.49	Аналитический метод	0.3	-
4393	984847.68	3571105.26	Аналитический метод	0.3	-
4394	984840.37	3571091.66	Картометрический метод	1.4	-
4395	984854.93	3571083.45	Картометрический метод	1.4	-
4396	984858.38	3571081.53	Картометрический метод	1.4	-
4397	984870.49	3571074.86	Картометрический метод	1.4	-
4398	984874.56	3571072.64	Аналитический метод	0.3	-

3. Сведения о характерных точках части (частей) границы объекта					
Обозначение характерных точек части границы	Координаты, м		Метод определения координат характерной точки	Средняя квадратическая погрешность положения характерной точки (Mt), м	Описание обозначения точки на местности (при наличии)
	X	Y			
4399	984882.25	3571085.93	Аналитический метод	0.3	-
4400	984895.46	3571078.65	Аналитический метод	0.3	-
4401	984919.88	3571121.79	Аналитический метод	0.3	-
4402	984921.44	3571124.46	Аналитический метод	0.3	-
4403	984924.34	3571129.77	Аналитический метод	0.3	-
4404	984932.12	3571125.50	Аналитический метод	0.3	-
4405	984935.50	3571131.59	Аналитический метод	0.3	-
4406	984948.06	3571134.30	Аналитический метод	0.3	-
4407	984958.39	3571152.83	Аналитический метод	0.3	-
4408	984949.68	3571168.26	Аналитический метод	0.3	-
4409	984948.52	3571169.86	Аналитический метод	0.3	-
4384	984884.96	3571205.03	Аналитический метод	0.3	-
Часть N 175					
4410	983467.36	3571804.77	Аналитический метод	0.3	-
4411	983408.38	3571792.14	Картометрический метод	1.4	-
4412	983401.01	3571784.65	Аналитический метод	0.3	-
4413	983397.64	3571781.13	Аналитический метод	0.3	-
4414	983394.54	3571778.03	Картометрический метод	1.4	-
4415	983406.17	3571724.35	Картометрический метод	1.4	-
4416	983407.82	3571716.48	Картометрический метод	1.4	-
4417	983410.52	3571703.73	Аналитический метод	0.3	-
4418	983419.86	3571705.63	Аналитический метод	0.3	-
4419	983421.27	3571705.94	Аналитический метод	0.3	-
4420	983444.81	3571710.77	Аналитический метод	0.3	-
4421	983452.49	3571684.67	Аналитический метод	0.3	-
4422	983454.38	3571685.13	Аналитический метод	0.3	-
4423	983460.20	3571686.37	Аналитический метод	0.3	-
4424	983492.11	3571693.24	Аналитический метод	0.3	-
4425	983496.86	3571694.27	Аналитический метод	0.3	-
4426	983498.94	3571694.70	Аналитический метод	0.3	-
4427	983494.62	3571712.20	Аналитический метод	0.3	-
4428	983497.67	3571713.31	Аналитический метод	0.3	-
4429	983496.60	3571717.88	Аналитический метод	0.1	-
4430	983485.79	3571763.97	Аналитический метод	0.3	-
4431	983492.23	3571765.62	Аналитический метод	0.3	-
4432	983487.63	3571786.89	Аналитический метод	0.3	-
4433	983485.96	3571788.79	Аналитический метод	0.3	-
4434	983475.49	3571786.62	Аналитический метод	0.3	-
4435	983473.83	3571787.95	Аналитический метод	0.3	-
4436	983472.72	3571788.65	Аналитический метод	0.3	-
4437	983470.98	3571790.48	Аналитический метод	0.3	-
4410	983467.36	3571804.77	Аналитический метод	0.3	-
Часть N 176					
4438	981606.42	3575560.30	Картометрический метод	1.4	-
4439	981511.03	3575536.34	Картометрический метод	1.4	-
4440	981512.79	3575528.80	Картометрический метод	1.4	-
4441	981530.55	3575453.10	Картометрический метод	1.4	-
4442	981628.52	3575475.28	Картометрический метод	1.4	-
4443	981628.53	3575475.61	Картометрический метод	1.4	-
4444	981610.30	3575558.13	Картометрический метод	1.4	-
4438	981606.42	3575560.30	Картометрический метод	1.4	-
Часть N 177					
4445	983917.59	3570718.92	Картометрический метод	1.4	-
4446	983828.87	3570690.92	Картометрический метод	1.4	-
4447	983837.81	3570658.31	Картометрический метод	1.4	-
4448	983848.13	3570622.99	Картометрический метод	1.4	-
4449	983876.52	3570605.44	Картометрический метод	1.4	-
4450	983883.87	3570607.70	Аналитический метод	0.3	-
4451	983945.57	3570626.60	Картометрический метод	1.4	-
4452	983944.39	3570630.60	Картометрический метод	1.4	-

3. Сведения о характерных точках части (частей) границы объекта					
Обозначение характерных точек части границы	Координаты, м		Метод определения координат характерной точки	Средняя квадратическая погрешность положения характерной точки (Mt), м	Описание обозначения точки на местности (при наличии)
	X	Y			
4453	983942.90	3570635.31	Картометрический метод	1.4	-
4454	983938.24	3570650.69	Аналитический метод	0.3	-
4445	983917.59	3570718.92	Картометрический метод	1.4	-
Часть N 178					
4455	984671.40	3574180.01	Картометрический метод	1.4	-
4456	984573.82	3574151.50	Картометрический метод	1.4	-
4457	984578.51	3574134.58	Картометрический метод	1.4	-
4458	984596.98	3574068.21	Картометрический метод	1.4	-
4459	984665.46	3574089.26	Картометрический метод	1.4	-
4460	984682.12	3574094.36	Картометрический метод	1.4	-
4461	984694.12	3574098.04	Картометрический метод	1.4	-
4462	984685.28	3574130.00	Картометрический метод	1.4	-
4463	984676.69	3574161.18	Картометрический метод	1.4	-
4464	984675.90	3574163.99	Картометрический метод	1.4	-
4455	984671.40	3574180.01	Картометрический метод	1.4	-
Часть N 179					
4465	983279.71	3572927.75	Картометрический метод	1.4	-
4466	983276.22	3572927.61	Картометрический метод	1.4	-
4467	983273.94	3572926.35	Картометрический метод	1.4	-
4468	983269.08	3572914.62	Картометрический метод	1.4	-
4469	983266.93	3572908.87	Картометрический метод	1.4	-
4470	983257.54	3572884.29	Картометрический метод	1.4	-
4471	983245.80	3572855.09	Картометрический метод	1.4	-
4472	983308.74	3572831.69	Картометрический метод	1.4	-
4473	983309.03	3572831.60	Аналитический метод	0.1	-
4474	983324.28	3572825.91	Аналитический метод	0.1	-
4475	983328.52	3572824.47	Аналитический метод	0.1	-
4476	983341.97	3572819.51	Аналитический метод	0.1	-
4477	983350.09	3572819.29	Аналитический метод	0.1	-
4478	983364.65	3572855.52	Картометрический метод	1.4	-
4479	983377.09	3572886.07	Картометрический метод	1.4	-
4480	983377.25	3572886.49	Картометрический метод	1.4	-
4481	983376.89	3572888.41	Картометрический метод	1.4	-
4465	983279.71	3572927.75	Картометрический метод	1.4	-
Часть N 180					
4482	981385.84	3575919.57	Аналитический метод	0.1	-
4483	981298.89	3575898.84	Аналитический метод	0.1	-
4484	981321.46	3575805.32	Аналитический метод	0.1	-
4485	981408.34	3575826.39	Аналитический метод	0.1	-
4482	981385.84	3575919.57	Аналитический метод	0.1	-
Часть N 181					
4486	982095.95	3576099.61	Аналитический метод	0.3	-
4487	982073.90	3576094.47	Аналитический метод	0.3	-
4488	982050.76	3576089.01	Аналитический метод	0.3	-
4489	982048.40	3576097.39	Аналитический метод	0.3	-
4490	982010.89	3576087.64	Аналитический метод	0.1	-
4491	982017.99	3576059.23	Аналитический метод	0.1	-
4492	982030.39	3576013.24	Аналитический метод	0.1	-
4493	982031.28	3576009.54	Аналитический метод	0.1	-
4494	982036.30	3576010.92	Аналитический метод	0.3	-
4495	982041.84	3576012.49	Аналитический метод	0.3	-
4496	982043.98	3576005.11	Аналитический метод	0.3	-
4497	982046.97	3575994.78	Аналитический метод	0.3	-
4498	982071.88	3575995.97	Картометрический метод	1.4	-
4499	982123.89	3576007.25	Картометрический метод	1.4	-
4500	982123.82	3576007.57	Картометрический метод	1.4	-
4501	982108.56	3576072.95	Аналитический метод	0.3	-
4502	982102.00	3576086.69	Аналитический метод	0.3	-
4503	982099.93	3576090.86	Аналитический метод	0.3	-
4486	982095.95	3576099.61	Аналитический метод	0.3	-

3. Сведения о характерных точках части (частей) границы объекта					
Обозначение характерных точек части границы	Координаты, м		Метод определения координат характерной точки	Средняя квадратическая погрешность положения характерной точки (Mt), м	Описание обозначения точки на местности (при наличии)
	X	Y			
Часть N 182					
4504	983344.00	3572427.37	Аналитический метод	0.3	-
4505	983318.32	3572363.52	Аналитический метод	0.3	-
4506	983316.34	3572358.88	Аналитический метод	0.3	-
4507	983314.12	3572353.14	Картометрический метод	1.4	-
4508	983311.32	3572345.89	Картометрический метод	1.4	-
4509	983301.53	3572321.83	Картометрический метод	1.4	-
4510	983331.82	3572310.83	Аналитический метод	0.3	-
4511	983354.28	3572322.59	Картометрический метод	1.4	-
4512	983378.37	3572312.74	Аналитический метод	0.3	-
4513	983380.02	3572312.05	Аналитический метод	0.3	-
4514	983383.88	3572310.51	Аналитический метод	0.3	-
4515	983387.06	3572310.55	Аналитический метод	0.3	-
4516	983389.80	3572316.77	Аналитический метод	0.3	-
4517	983416.85	3572382.25	Аналитический метод	0.3	-
4518	983404.53	3572387.21	Аналитический метод	0.3	-
4519	983410.26	3572399.84	Аналитический метод	0.3	-
4520	983379.31	3572412.76	Аналитический метод	0.3	-
4521	983373.90	3572415.05	Аналитический метод	0.3	-
4522	983360.57	3572420.55	Картометрический метод	1.4	-
4523	983359.00	3572421.19	Аналитический метод	0.3	-
4504	983344.00	3572427.37	Аналитический метод	0.3	-
Часть N 183					
4524	983720.76	3575497.08	Аналитический метод	0.1	-
4525	983718.66	3575494.07	Аналитический метод	0.1	-
4526	983719.65	3575492.38	Аналитический метод	0.1	-
4527	983709.11	3575488.02	Аналитический метод	0.1	-
4528	983689.09	3575437.55	Аналитический метод	0.1	-
4529	983691.72	3575431.46	Аналитический метод	0.1	-
4530	983790.88	3575392.12	Аналитический метод	0.1	-
4531	983795.83	3575393.09	Аналитический метод	0.1	-
4532	983799.33	3575396.56	Аналитический метод	0.1	-
4533	983801.45	3575401.89	Аналитический метод	0.1	-
4534	983823.15	3575456.47	Аналитический метод	0.1	-
4535	983822.82	3575456.60	Аналитический метод	0.1	-
4524	983720.76	3575497.08	Аналитический метод	0.1	-
Часть N 184					
4536	983224.18	3571187.22	Картометрический метод	1.4	-
4537	983110.87	3571149.99	Аналитический метод	0.1	-
4538	983110.75	3571150.37	Аналитический метод	0.1	-
4539	983102.56	3571147.73	Картометрический метод	1.4	-
4540	983098.96	3571149.15	Картометрический метод	1.4	-
4541	983102.71	3571136.80	Аналитический метод	0.3	-
4542	983105.97	3571125.83	Аналитический метод	0.3	-
4543	983119.22	3571086.62	Картометрический метод	1.4	-
4544	983244.02	3571126.52	Картометрический метод	1.4	-
4545	983242.16	3571131.78	Картометрический метод	1.4	-
4536	983224.18	3571187.22	Картометрический метод	1.4	-
					-
4546	983208.04	3571178.96	Картометрический метод	1.4	-
4547	983184.28	3571170.80	Аналитический метод	0.1	-
4548	983190.76	3571152.50	Аналитический метод	0.1	-
4549	983214.42	3571160.70	Картометрический метод	1.4	-
4546	983208.04	3571178.96	Картометрический метод	1.4	-
Часть N 185					
4550	987117.51	3569283.88	Аналитический метод	0.3	-
4551	987093.76	3569197.18	Аналитический метод	0.3	-
4552	987176.70	3569173.74	Аналитический метод	0.3	-
4553	987178.22	3569176.24	Аналитический метод	0.1	-
4554	987179.38	3569178.15	Аналитический метод	0.3	-

3. Сведения о характерных точках части (частей) границы объекта					
Обозначение характерных точек части границы	Координаты, м		Метод определения координат характерной точки	Средняя квадратическая погрешность положения характерной точки (Mt), м	Описание обозначения точки на местности (при наличии)
	X	Y			
4555	987204.33	3569262.51	Аналитический метод	0.3	-
4550	987117.51	3569283.88	Аналитический метод	0.3	-
Часть N 186					
4556	984557.31	3571843.48	Аналитический метод	0.1	-
4557	984536.31	3571838.99	Аналитический метод	0.1	-
4558	984530.91	3571837.53	Аналитический метод	0.1	-
4559	984481.05	3571826.90	Аналитический метод	0.1	-
4560	984470.94	3571824.86	Аналитический метод	0.1	-
4561	984478.95	3571788.37	Картометрический метод	1.4	-
4562	984489.31	3571742.34	Аналитический метод	0.1	-
4563	984509.66	3571747.10	Аналитический метод	0.1	-
4564	984513.46	3571743.54	Аналитический метод	0.1	-
4565	984514.47	3571738.92	Аналитический метод	0.1	-
4566	984533.93	3571743.00	Аналитический метод	0.1	-
4567	984565.00	3571749.53	Аналитический метод	0.1	-
4568	984574.87	3571764.72	Аналитический метод	0.1	-
4569	984573.91	3571769.16	Аналитический метод	0.1	-
4570	984565.97	3571804.99	Аналитический метод	0.1	-
4556	984557.31	3571843.48	Аналитический метод	0.1	-
Часть N 187					
4571	981863.70	3574702.48	Аналитический метод	0.3	-
4572	981824.45	3574693.31	Аналитический метод	0.3	-
4573	981809.39	3574689.75	Картометрический метод	1.4	-
4574	981777.84	3574681.90	Аналитический метод	0.3	-
4575	981775.06	3574680.94	Аналитический метод	0.3	-
4576	981769.73	3574684.05	Аналитический метод	0.1	-
4577	981766.82	3574683.53	Аналитический метод	0.1	-
4578	981771.05	3574665.62	Аналитический метод	0.1	-
4579	981784.52	3574608.40	Аналитический метод	0.1	-
4580	981819.77	3574617.22	Картометрический метод	1.4	-
4581	981860.12	3574627.13	Аналитический метод	0.3	-
4582	981876.53	3574631.37	Аналитический метод	0.3	-
4583	981879.53	3574631.96	Картометрический метод	1.4	-
4584	981877.57	3574638.04	Аналитический метод	0.3	-
4585	981881.82	3574640.95	Аналитический метод	0.3	-
4586	981896.51	3574644.47	Аналитический метод	0.3	-
4587	981888.95	3574676.74	Аналитический метод	0.3	-
4588	981881.58	3574674.84	Аналитический метод	0.3	-
4589	981876.26	3574673.62	Аналитический метод	0.3	-
4590	981874.15	3574684.00	Аналитический метод	0.3	-
4591	981872.32	3574691.29	Аналитический метод	0.3	-
4592	981867.30	3574698.00	Картометрический метод	1.4	-
4593	981866.81	3574698.68	Аналитический метод	0.3	-
4594	981866.15	3574699.23	Аналитический метод	0.3	-
4571	981863.70	3574702.48	Аналитический метод	0.3	-
Часть N 188					
4595	986178.45	3569460.80	Аналитический метод	0.1	-
4596	986172.48	3569335.58	Аналитический метод	0.1	-
4597	986184.85	3569322.19	Аналитический метод	0.1	-
4598	986212.13	3569347.11	Аналитический метод	0.1	-
4599	986215.95	3569342.97	Аналитический метод	0.1	-
4600	986269.17	3569391.62	Аналитический метод	0.1	-
4601	986206.96	3569459.46	Аналитический метод	0.1	-
4595	986178.45	3569460.80	Аналитический метод	0.1	-
Часть N 189					
4602	983106.32	3571647.88	Аналитический метод	0.3	-
4603	983102.80	3571647.49	Аналитический метод	0.3	-
4604	983099.31	3571647.25	Аналитический метод	0.3	-
4605	983091.06	3571645.22	Аналитический метод	0.3	-
4606	983062.99	3571638.37	Картометрический метод	1.4	-

3. Сведения о характерных точках части (частей) границы объекта					
Обозначение характерных точек части границы	Координаты, м		Метод определения координат характерной точки	Средняя квадратическая погрешность положения характерной точки (Mt), м	Описание обозначения точки на местности (при наличии)
	X	Y			
4607	983062.32	3571638.21	Аналитический метод	0.3	-
4608	983062.71	3571634.67	Аналитический метод	0.3	-
4609	983060.82	3571631.79	Аналитический метод	0.3	-
4610	983033.93	3571623.51	Аналитический метод	0.3	-
4611	983028.78	3571614.31	Аналитический метод	0.3	-
4612	983040.18	3571584.81	Аналитический метод	0.3	-
4613	983028.87	3571580.20	Аналитический метод	0.3	-
4614	983041.89	3571540.54	Аналитический метод	0.3	-
4615	983123.87	3571565.77	Аналитический метод	0.3	-
4616	983120.70	3571575.82	Аналитический метод	0.3	-
4617	983132.65	3571579.15	Аналитический метод	0.3	-
4618	983127.01	3571597.30	Аналитический метод	0.3	-
4619	983129.09	3571599.05	Аналитический метод	0.3	-
4620	983116.98	3571639.21	Аналитический метод	0.3	-
4621	983115.28	3571642.27	Аналитический метод	0.3	-
4622	983109.63	3571646.56	Аналитический метод	0.3	-
4602	983106.32	3571647.88	Аналитический метод	0.3	-
Часть N 190					
4623	983646.84	3570091.82	Картометрический метод	1.4	-
4624	983613.14	3570025.59	Картометрический метод	1.4	-
4625	983674.36	3569972.23	Картометрический метод	1.4	-
4626	983687.37	3569985.34	Картометрический метод	1.4	-
4627	983687.34	3569985.42	Картометрический метод	1.4	-
4628	983687.86	3569986.10	Картометрический метод	1.4	-
4629	983739.00	3570042.33	Картометрический метод	1.4	-
4623	983646.84	3570091.82	Картометрический метод	1.4	-
Часть N 191					
4630	983458.41	3572160.35	Картометрический метод	1.4	-
4631	983427.78	3572153.87	Картометрический метод	1.4	-
4632	983421.76	3572152.90	Картометрический метод	1.4	-
4633	983419.83	3572152.59	Картометрический метод	1.4	-
4634	983416.80	3572151.93	Картометрический метод	1.4	-
4635	983382.28	3572144.30	Аналитический метод	0.1	-
4636	983379.32	3572133.66	Картометрический метод	1.4	-
4637	983378.85	3572131.16	Картометрический метод	1.4	-
4638	983380.06	3572126.58	Картометрический метод	1.4	-
4639	983392.30	3572075.22	Картометрический метод	1.4	-
4640	983393.55	3572069.71	Картометрический метод	1.4	-
4641	983394.08	3572067.66	Картометрический метод	1.4	-
4642	983395.51	3572061.62	Картометрический метод	1.4	-
4643	983456.31	3572075.69	Картометрический метод	1.4	-
4644	983502.53	3572086.06	Картометрический метод	1.4	-
4645	983496.41	3572114.34	Картометрический метод	1.4	-
4646	983492.10	3572115.11	Картометрический метод	1.4	-
4647	983490.88	3572114.48	Картометрический метод	1.4	-
4648	983474.76	3572110.99	Картометрический метод	1.4	-
4649	983468.88	3572112.56	Картометрический метод	1.4	-
4650	983466.85	3572121.78	Картометрический метод	1.4	-
4630	983458.41	3572160.35	Картометрический метод	1.4	-
Часть N 192					
4651	984627.76	3570960.64	Аналитический метод	0.3	-
4652	984624.85	3570955.15	Аналитический метод	0.3	-
4653	984620.51	3570953.85	Аналитический метод	0.3	-
4654	984613.36	3570958.08	Аналитический метод	0.3	-
4655	984571.01	3570880.20	Аналитический метод	0.3	-
4656	984568.96	3570875.64	Аналитический метод	0.3	-
4657	984638.53	3570836.71	Аналитический метод	0.3	-
4658	984650.75	3570858.51	Аналитический метод	0.3	-
4659	984658.99	3570873.67	Аналитический метод	0.3	-
4660	984648.96	3570879.43	Аналитический метод	0.3	-

3. Сведения о характерных точках части (частей) границы объекта					
Обозначение характерных точек части границы	Координаты, м		Метод определения координат характерной точки	Средняя квадратическая погрешность положения характерной точки (Mt), м	Описание обозначения точки на местности (при наличии)
	X	Y			
4661	984648.57	3570882.31	Аналитический метод	0.3	-
4662	984652.99	3570889.84	Аналитический метод	0.3	-
4663	984655.15	3570890.64	Аналитический метод	0.3	-
4664	984658.75	3570891.52	Аналитический метод	0.3	-
4665	984661.22	3570895.74	Аналитический метод	0.3	-
4666	984680.73	3570930.66	Аналитический метод	0.3	-
4667	984669.16	3570937.10	Аналитический метод	0.3	-
4668	984669.87	3570938.38	Аналитический метод	0.3	-
4669	984668.08	3570939.42	Аналитический метод	0.3	-
4670	984662.12	3570942.70	Аналитический метод	0.3	-
4671	984658.78	3570943.19	Аналитический метод	0.3	-
4672	984636.03	3570955.91	Аналитический метод	0.3	-
4673	984631.10	3570958.83	Аналитический метод	0.3	-
4651	984627.76	3570960.64	Аналитический метод	0.3	-
Часть N 193					
4674	981958.60	3572610.17	Аналитический метод	0.3	-
4675	981957.07	3572608.25	Картометрический метод	1.4	-
4676	981954.83	3572605.14	Картометрический метод	1.4	-
4677	981951.22	3572607.93	Картометрический метод	1.4	-
4678	981935.50	3572585.11	Картометрический метод	1.4	-
4679	981887.18	3572516.60	Картометрический метод	1.4	-
4680	981898.72	3572508.44	Картометрический метод	1.4	-
4681	981927.20	3572488.28	Картометрический метод	1.4	-
4682	981931.66	3572485.13	Картометрический метод	1.4	-
4683	981955.65	3572519.40	Картометрический метод	1.4	-
4684	981968.41	3572510.30	Картометрический метод	1.4	-
4685	981970.00	3572512.40	Картометрический метод	1.4	-
4686	981981.15	3572528.98	Аналитический метод	0.1	-
4687	981996.23	3572551.40	Аналитический метод	0.1	-
4688	982011.08	3572573.15	Картометрический метод	1.4	-
4689	981999.28	3572581.62	Аналитический метод	0.3	-
4690	981985.56	3572591.50	Аналитический метод	0.3	-
4674	981958.60	3572610.17	Аналитический метод	0.3	-
Часть N 194					
4691	984176.55	3570947.64	Аналитический метод	0.1	-
4692	984169.06	3570939.37	Аналитический метод	0.1	-
4693	984154.03	3570923.14	Картометрический метод	1.4	-
4694	984149.59	3570914.89	Аналитический метод	0.1	-
4695	984138.55	3570903.63	Аналитический метод	0.1	-
4696	984123.84	3570875.33	Аналитический метод	0.1	-
4697	984116.54	3570861.24	Аналитический метод	0.1	-
4698	984128.40	3570854.98	Картометрический метод	1.4	-
4699	984134.37	3570851.67	Аналитический метод	0.3	-
4700	984140.21	3570848.44	Картометрический метод	1.4	-
4701	984148.89	3570843.72	Картометрический метод	1.4	-
4702	984158.88	3570838.14	Картометрический метод	1.4	-
4703	984175.38	3570829.37	Картометрический метод	1.4	-
4704	984186.80	3570822.90	Картометрический метод	1.4	-
4705	984194.14	3570836.36	Картометрический метод	1.4	-
4706	984204.72	3570855.39	Картометрический метод	1.4	-
4707	984206.82	3570859.44	Картометрический метод	1.4	-
4708	984217.53	3570879.28	Картометрический метод	1.4	-
4709	984209.66	3570883.69	Картометрический метод	1.4	-
4710	984206.36	3570890.29	Картометрический метод	1.4	-
4711	984218.99	3570913.67	Картометрический метод	1.4	-
4712	984223.70	3570922.29	Картометрический метод	1.4	-
4713	984211.62	3570928.84	Картометрический метод	1.4	-
4714	984188.27	3570941.27	Картометрический метод	1.4	-
4691	984176.55	3570947.64	Аналитический метод	0.1	-
Часть N 195					

3. Сведения о характерных точках части (частей) границы объекта					
Обозначение характерных точек части границы	Координаты, м		Метод определения координат характерной точки	Средняя квадратическая погрешность положения характерной точки (Mt), м	Описание обозначения точки на местности (при наличии)
	X	Y			
4715	982003.67	3574266.75	Аналитический метод	0.3	-
4716	981995.74	3574265.12	Аналитический метод	0.3	-
4717	981990.14	3574263.84	Аналитический метод	0.3	-
4718	981983.17	3574262.16	Аналитический метод	0.3	-
4719	981984.23	3574257.62	Аналитический метод	0.3	-
4720	981975.15	3574255.37	Аналитический метод	0.3	-
4721	981977.17	3574246.54	Аналитический метод	0.3	-
4722	981929.48	3574235.39	Аналитический метод	0.3	-
4723	981934.98	3574211.71	Аналитический метод	0.1	-
4724	981942.19	3574180.69	Аналитический метод	0.1	-
4725	981943.36	3574180.96	Аналитический метод	0.1	-
4726	981943.76	3574179.10	Аналитический метод	0.1	-
4727	981945.37	3574173.08	Аналитический метод	0.1	-
4728	981946.38	3574173.37	Аналитический метод	0.1	-
4729	981953.61	3574144.28	Аналитический метод	0.1	-
4730	981979.34	3574150.51	Аналитический метод	0.1	-
4731	982013.57	3574158.81	Аналитический метод	0.3	-
4732	982020.89	3574191.89	Аналитический метод	0.3	-
4733	982008.66	3574245.03	Аналитический метод	0.3	-
4715	982003.67	3574266.75	Аналитический метод	0.3	-
Часть N 196					
4734	983442.53	3572975.16	Аналитический метод	0.3	-
4735	983441.00	3572971.30	Аналитический метод	0.3	-
4736	983422.07	3572922.66	Аналитический метод	0.3	-
4737	983419.92	3572917.17	Аналитический метод	0.3	-
4738	983417.63	3572911.51	Аналитический метод	0.3	-
4739	983442.54	3572901.57	Аналитический метод	0.3	-
4740	983517.40	3572870.19	Аналитический метод	0.3	-
4741	983534.50	3572912.68	Аналитический метод	0.3	-
4742	983543.50	3572935.07	Аналитический метод	0.3	-
4743	983539.91	3572936.61	Аналитический метод	0.3	-
4744	983503.12	3572951.79	Аналитический метод	0.3	-
4745	983495.26	3572954.98	Аналитический метод	0.3	-
4746	983494.81	3572953.86	Аналитический метод	0.3	-
4734	983442.53	3572975.16	Аналитический метод	0.3	-
Часть N 197					
4747	984505.36	3573527.79	Аналитический метод	0.3	-
4748	984415.94	3573507.76	Аналитический метод	0.3	-
4749	984433.44	3573436.46	Картометрический метод	1.4	-
4750	984450.61	3573419.83	Картометрический метод	1.4	-
4751	984448.86	3573427.53	Аналитический метод	0.3	-
4752	984454.45	3573428.85	Аналитический метод	0.3	-
4753	984495.78	3573437.87	Аналитический метод	0.3	-
4754	984499.60	3573437.36	Аналитический метод	0.3	-
4755	984505.85	3573431.57	Аналитический метод	0.3	-
4756	984527.62	3573435.84	Аналитический метод	0.3	-
4757	984513.49	3573438.60	Аналитический метод	0.3	-
4758	984505.05	3573476.66	Аналитический метод	0.3	-
4759	984502.77	3573488.03	Аналитический метод	0.3	-
4760	984506.81	3573488.85	Аналитический метод	0.3	-
4761	984514.95	3573491.21	Аналитический метод	0.3	-
4762	984523.37	3573492.87	Аналитический метод	0.3	-
4763	984510.44	3573504.73	Картометрический метод	1.4	-
4747	984505.36	3573527.79	Аналитический метод	0.3	-
Часть N 198					
4764	983622.24	3575731.99	Картометрический метод	1.4	-
4765	983613.15	3575728.06	Картометрический метод	1.4	-
4766	983608.13	3575715.40	Картометрический метод	1.4	-
4767	983593.81	3575679.34	Аналитический метод	0.1	-
4768	983598.11	3575671.17	Аналитический метод	0.1	-

3. Сведения о характерных точках части (частей) границы объекта					
Обозначение характерных точек части границы	Координаты, м		Метод определения координат характерной точки	Средняя квадратическая погрешность положения характерной точки (Mt), м	Описание обозначения точки на местности (при наличии)
	X	Y			
4769	983671.92	3575641.90	Аналитический метод	0.1	-
4770	983696.83	3575632.02	Аналитический метод	0.1	-
4771	983708.37	3575661.11	Аналитический метод	0.1	-
4772	983720.96	3575692.84	Аналитический метод	0.1	-
4773	983693.95	3575703.53	Аналитический метод	0.1	-
4764	983622.24	3575731.99	Картометрический метод	1.4	-
Часть N 199					
4774	983233.12	3571599.08	Картометрический метод	1.4	-
4775	983220.53	3571595.04	Картометрический метод	1.4	-
4776	983208.58	3571591.25	Картометрический метод	1.4	-
4777	983199.46	3571585.65	Картометрический метод	1.4	-
4778	983188.52	3571583.86	Картометрический метод	1.4	-
4779	983173.85	3571554.02	Картометрический метод	1.4	-
4780	983179.09	3571535.53	Картометрический метод	1.4	-
4781	983197.99	3571540.68	Картометрический метод	1.4	-
4782	983203.06	3571543.59	Картометрический метод	1.4	-
4783	983204.79	3571537.84	Картометрический метод	1.4	-
4784	983219.85	3571522.31	Картометрический метод	1.4	-
4785	983220.06	3571521.72	Картометрический метод	1.4	-
4786	983224.35	3571519.27	Картометрический метод	1.4	-
4787	983229.27	3571499.62	Картометрический метод	1.4	-
4788	983253.52	3571507.40	Картометрический метод	1.4	-
4789	983261.06	3571506.83	Картометрический метод	1.4	-
4790	983313.81	3571523.52	Картометрический метод	1.4	-
4791	983313.36	3571525.22	Картометрический метод	1.4	-
4792	983312.83	3571526.38	Картометрический метод	1.4	-
4793	983305.48	3571547.43	Аналитический метод	0.1	-
4794	983303.81	3571552.95	Аналитический метод	0.1	-
4795	983301.98	3571558.98	Аналитический метод	0.1	-
4796	983297.90	3571561.01	Аналитический метод	0.1	-
4797	983295.04	3571570.06	Картометрический метод	1.4	-
4798	983244.78	3571557.84	Аналитический метод	0.1	-
4799	983241.89	3571567.94	Картометрический метод	1.4	-
4774	983233.12	3571599.08	Картометрический метод	1.4	-
Часть N 200					
4800	984963.39	3572856.52	Аналитический метод	0.3	-
4801	984891.45	3572838.52	Аналитический метод	0.3	-
4802	984889.75	3572838.53	Аналитический метод	0.3	-
4803	984878.93	3572835.95	Аналитический метод	0.3	-
4804	984897.46	3572758.14	Аналитический метод	0.3	-
4805	984907.73	3572760.45	Картометрический метод	1.4	-
4806	984908.49	3572760.73	Картометрический метод	1.4	-
4807	984909.34	3572756.87	Аналитический метод	0.3	-
4808	984925.18	3572760.37	Аналитический метод	0.3	-
4809	984930.35	3572761.51	Аналитический метод	0.3	-
4810	984933.91	3572765.04	Аналитический метод	0.3	-
4811	984985.31	3572775.63	Аналитический метод	0.3	-
4812	984981.85	3572791.24	Аналитический метод	0.3	-
4813	984976.31	3572817.74	Аналитический метод	0.3	-
4814	984972.17	3572817.30	Аналитический метод	0.3	-
4815	984969.58	3572829.37	Аналитический метод	0.3	-
4816	984966.93	3572841.64	Аналитический метод	0.3	-
4817	984963.98	3572853.95	Аналитический метод	0.3	-
4800	984963.39	3572856.52	Аналитический метод	0.3	-
Часть N 201					
4818	985085.19	3570005.10	Аналитический метод	0.3	-
4819	985071.02	3569997.07	Аналитический метод	0.3	-
4820	985070.86	3569992.95	Аналитический метод	0.3	-
4821	985070.82	3569991.31	Аналитический метод	0.3	-
4822	985070.64	3569986.35	Аналитический метод	0.3	-

3. Сведения о характерных точках части (частей) границы объекта					
Обозначение характерных точек части границы	Координаты, м		Метод определения координат характерной точки	Средняя квадратическая погрешность положения характерной точки (Mt), м	Описание обозначения точки на местности (при наличии)
	X	Y			
4823	985068.86	3569940.88	Аналитический метод	0.3	-
4824	985077.83	3569930.17	Аналитический метод	0.3	-
4825	985103.12	3569929.98	Аналитический метод	0.3	-
4826	985123.11	3569929.83	Аналитический метод	0.3	-
4827	985157.80	3569929.71	Аналитический метод	0.3	-
4828	985162.38	3569941.37	Аналитический метод	0.3	-
4829	985169.86	3569953.18	Аналитический метод	0.3	-
4830	985171.93	3570004.32	Аналитический метод	0.3	-
4831	985149.58	3570004.52	Картометрический метод	1.4	-
4818	985085.19	3570005.10	Аналитический метод	0.3	-
Часть N 202					
4832	985371.14	3577031.44	Картометрический метод	1.4	-
4833	985370.53	3577027.77	Картометрический метод	1.4	-
4834	985368.91	3577012.79	Картометрический метод	1.4	-
4835	985355.32	3577006.89	Картометрический метод	1.4	-
4836	985352.39	3577005.02	Картометрический метод	1.4	-
4837	985352.25	3576997.48	Картометрический метод	1.4	-
4838	985351.69	3576991.59	Картометрический метод	1.4	-
4839	985351.49	3576989.21	Картометрический метод	1.4	-
4840	985351.39	3576985.01	Картометрический метод	1.4	-
4841	985351.09	3576971.73	Картометрический метод	1.4	-
4842	985350.25	3576960.13	Картометрический метод	1.4	-
4843	985353.37	3576959.73	Картометрический метод	1.4	-
4844	985358.44	3576959.68	Картометрический метод	1.4	-
4845	985406.70	3576956.66	Картометрический метод	1.4	-
4846	985455.35	3576949.59	Картометрический метод	1.4	-
4847	985456.06	3576964.91	Картометрический метод	1.4	-
4848	985457.65	3576999.71	Картометрический метод	1.4	-
4849	985461.77	3577009.54	Картометрический метод	1.4	-
4850	985434.99	3577028.56	Картометрический метод	1.4	-
4851	985428.48	3577028.31	Картометрический метод	1.4	-
4832	985371.14	3577031.44	Картометрический метод	1.4	-
Часть N 203					
4852	985020.86	3571084.67	Картометрический метод	1.4	-
4853	985012.14	3571068.97	Картометрический метод	1.4	-
4854	985010.07	3571065.29	Картометрический метод	1.4	-
4855	984994.95	3571039.48	Картометрический метод	1.4	-
4856	984987.42	3571026.33	Картометрический метод	1.4	-
4857	985004.78	3571016.52	Картометрический метод	1.4	-
4858	984998.41	3571004.19	Картометрический метод	1.4	-
4859	985034.92	3570984.94	Картометрический метод	1.4	-
4860	985059.19	3570991.35	Картометрический метод	1.4	-
4861	985068.32	3571006.33	Картометрический метод	1.4	-
4862	985085.86	3571036.75	Картометрический метод	1.4	-
4863	985089.48	3571041.91	Картометрический метод	1.4	-
4864	985090.81	3571044.16	Картометрический метод	1.4	-
4865	985090.31	3571051.25	Картометрический метод	1.4	-
4866	985095.54	3571060.38	Картометрический метод	1.4	-
4867	985089.73	3571063.71	Картометрический метод	1.4	-
4868	985079.89	3571069.09	Картометрический метод	1.4	-
4869	985057.48	3571081.35	Картометрический метод	1.4	-
4870	985032.07	3571077.95	Картометрический метод	1.4	-
4852	985020.86	3571084.67	Картометрический метод	1.4	-
Часть N 204					
4871	982642.06	3574782.00	Картометрический метод	1.4	-
4872	982620.92	3574739.29	Картометрический метод	1.4	-
4873	982611.00	3574722.37	Картометрический метод	1.4	-
4874	982598.84	3574707.03	Картометрический метод	1.4	-
4875	982584.65	3574693.52	Аналитический метод	0.3	-
4876	982560.37	3574673.39	Аналитический метод	0.3	-

3. Сведения о характерных точках части (частей) границы объекта					
Обозначение характерных точек части границы	Координаты, м		Метод определения координат характерной точки	Средняя квадратическая погрешность положения характерной точки (Mt), м	Описание обозначения точки на местности (при наличии)
	X	Y			
4877	982574.96	3574668.17	Аналитический метод	0.3	-
4878	982626.20	3574649.88	Картометрический метод	1.4	-
4879	982686.24	3574758.55	Картометрический метод	1.4	-
4871	982642.06	3574782.00	Картометрический метод	1.4	-
Часть N 205					
4880	986791.56	3568216.14	Картометрический метод	1.4	-
4881	986770.73	3568121.58	Аналитический метод	0.1	-
4882	986848.18	3568104.48	Аналитический метод	0.1	-
4883	986861.52	3568149.46	Картометрический метод	1.4	-
4884	986839.96	3568155.70	Картометрический метод	1.4	-
4885	986843.46	3568171.39	Картометрический метод	1.4	-
4886	986841.30	3568171.86	Картометрический метод	1.4	-
4887	986847.59	3568199.99	Картометрический метод	1.4	-
4880	986791.56	3568216.14	Картометрический метод	1.4	-
Часть N 206					
4888	984719.94	3572553.55	Картометрический метод	1.4	-
4889	984718.53	3572553.21	Аналитический метод	0.1	-
4890	984685.16	3572546.24	Аналитический метод	0.1	-
4891	984632.70	3572534.40	Аналитический метод	0.1	-
4892	984646.31	3572470.58	Аналитический метод	0.1	-
4893	984649.76	3572455.96	Аналитический метод	0.1	-
4894	984651.13	3572456.26	Аналитический метод	0.3	-
4895	984683.41	3572462.99	Картометрический метод	1.4	-
4896	984714.10	3572470.79	Картометрический метод	1.4	-
4897	984709.53	3572494.82	Картометрический метод	1.4	-
4898	984731.33	3572499.48	Картометрический метод	1.4	-
4899	984721.53	3572546.02	Картометрический метод	1.4	-
4900	984721.36	3572546.85	Аналитический метод	0.1	-
4901	984721.12	3572547.97	Картометрический метод	1.4	-
4888	984719.94	3572553.55	Картометрический метод	1.4	-
Часть N 207					
4902	985361.58	3568254.37	Картометрический метод	1.4	-
4903	985360.82	3568171.48	Аналитический метод	0.1	-
4904	985393.54	3568171.20	Аналитический метод	0.1	-
4905	985437.89	3568170.89	Аналитический метод	0.1	-
4906	985440.25	3568244.16	Аналитический метод	0.1	-
4907	985440.40	3568252.51	Картометрический метод	1.4	-
4902	985361.58	3568254.37	Картометрический метод	1.4	-
Часть N 208					
4908	987372.99	3569317.33	Аналитический метод	0.1	-
4909	987359.44	3569264.28	Аналитический метод	0.1	-
4910	987375.48	3569260.81	Аналитический метод	0.3	-
4911	987372.78	3569249.39	Аналитический метод	0.3	-
4912	987356.44	3569252.85	Аналитический метод	0.1	-
4913	987354.02	3569243.29	Аналитический метод	0.1	-
4914	987370.82	3569238.74	Аналитический метод	0.1	-
4915	987368.64	3569230.86	Аналитический метод	0.1	-
4916	987401.34	3569222.48	Аналитический метод	0.1	-
4917	987403.48	3569229.29	Аналитический метод	0.1	-
4918	987425.41	3569224.09	Аналитический метод	0.1	-
4919	987432.57	3569250.47	Аналитический метод	0.1	-
4920	987449.49	3569245.76	Аналитический метод	0.1	-
4921	987457.18	3569276.15	Аналитический метод	0.1	-
4922	987446.27	3569278.88	Аналитический метод	0.1	-
4923	987447.28	3569282.50	Аналитический метод	0.1	-
4924	987450.45	3569293.95	Аналитический метод	0.1	-
4908	987372.99	3569317.33	Аналитический метод	0.1	-
Часть N 209					
4925	987267.60	3571489.02	Аналитический метод	0.3	-
4926	987266.67	3571488.76	Картометрический метод	1.4	-

3. Сведения о характерных точках части (частей) границы объекта					
Обозначение характерных точек части границы	Координаты, м		Метод определения координат характерной точки	Средняя квадратическая погрешность положения характерной точки (Mt), м	Описание обозначения точки на местности (при наличии)
	X	Y			
4927	987219.07	3571475.35	Аналитический метод	0.3	-
4928	987214.80	3571474.21	Картометрический метод	1.4	-
4929	987215.39	3571470.70	Картометрический метод	1.4	-
4930	987229.89	3571384.51	Картометрический метод	1.4	-
4931	987232.57	3571370.53	Аналитический метод	0.3	-
4932	987288.81	3571381.99	Аналитический метод	0.3	-
4933	987287.26	3571388.45	Аналитический метод	0.3	-
4934	987285.57	3571395.37	Аналитический метод	0.3	-
4935	987284.95	3571397.92	Аналитический метод	0.3	-
4936	987291.21	3571399.07	Аналитический метод	0.3	-
4937	987290.29	3571402.66	Аналитический метод	0.3	-
4938	987287.79	3571401.96	Аналитический метод	0.3	-
4939	987285.51	3571411.84	Аналитический метод	0.3	-
4940	987281.65	3571428.05	Картометрический метод	1.4	-
4941	987286.03	3571428.75	Аналитический метод	0.3	-
4942	987281.74	3571450.92	Аналитический метод	0.3	-
4943	987276.66	3571450.11	Картометрический метод	1.4	-
4925	987267.60	3571489.02	Аналитический метод	0.3	-
Часть N 210					
4944	984509.67	3570777.45	Картометрический метод	1.4	-
4945	984508.87	3570776.05	Картометрический метод	1.4	-
4946	984502.43	3570764.78	Картометрический метод	1.4	-
4947	984493.19	3570749.28	Картометрический метод	1.4	-
4948	984475.63	3570716.47	Картометрический метод	1.4	-
4949	984476.05	3570713.72	Картометрический метод	1.4	-
4950	984483.73	3570710.10	Картометрический метод	1.4	-
4951	984487.40	3570708.17	Картометрический метод	1.4	-
4952	984497.03	3570703.36	Картометрический метод	1.4	-
4953	984515.82	3570694.16	Картометрический метод	1.4	-
4954	984533.07	3570684.51	Картометрический метод	1.4	-
4955	984539.98	3570681.03	Картометрический метод	1.4	-
4956	984552.32	3570674.42	Картометрический метод	1.4	-
4957	984561.45	3570691.51	Картометрический метод	1.4	-
4958	984581.34	3570728.30	Картометрический метод	1.4	-
4959	984584.66	3570734.45	Картометрический метод	1.4	-
4960	984585.16	3570735.30	Аналитический метод	0.3	-
4944	984509.67	3570777.45	Картометрический метод	1.4	-
Часть N 211					
4961	983540.75	3575459.06	Аналитический метод	0.1	-
4962	983516.09	3575448.38	Аналитический метод	0.1	-
4963	983500.13	3575408.13	Аналитический метод	0.1	-
4964	983509.41	3575386.99	Аналитический метод	0.1	-
4965	983540.59	3575374.60	Аналитический метод	0.1	-
4966	983600.05	3575400.33	Аналитический метод	0.1	-
4967	983609.67	3575424.56	Аналитический метод	0.1	-
4968	983599.87	3575428.51	Аналитический метод	0.1	-
4969	983602.31	3575434.65	Аналитический метод	0.1	-
4961	983540.75	3575459.06	Аналитический метод	0.1	-
Часть N 212					
4970	984238.29	3570438.21	Аналитический метод	0.1	-
4971	984221.31	3570432.66	Аналитический метод	0.1	-
4972	984164.50	3570414.09	Аналитический метод	0.1	-
4973	984188.48	3570343.26	Аналитический метод	0.1	-
4974	984189.44	3570340.46	Картометрический метод	1.4	-
4975	984197.75	3570343.41	Картометрический метод	1.4	-
4976	984195.93	3570349.30	Аналитический метод	0.3	-
4977	984210.61	3570353.73	Аналитический метод	0.3	-
4978	984213.00	3570345.61	Картометрический метод	1.4	-
4979	984211.97	3570345.15	Картометрический метод	1.4	-
4980	984213.26	3570341.18	Картометрический метод	1.4	-

3. Сведения о характерных точках части (частей) границы объекта					
Обозначение характерных точек части границы	Координаты, м		Метод определения координат характерной точки	Средняя квадратическая погрешность положения характерной точки (Mt), м	Описание обозначения точки на местности (при наличии)
	X	Y			
4981	984239.27	3570350.22	Аналитический метод	0.3	-
4982	984257.90	3570382.00	Аналитический метод	0.3	-
4970	984238.29	3570438.21	Аналитический метод	0.1	-
Часть N 213					
4983	982098.97	3572118.76	Картометрический метод	1.4	-
4984	982095.36	3572113.43	Картометрический метод	1.4	-
4985	982094.21	3572113.31	Картометрический метод	1.4	-
4986	982088.75	3572104.99	Картометрический метод	1.4	-
4987	982063.15	3572064.03	Картометрический метод	1.4	-
4988	982060.67	3572065.71	Картометрический метод	1.4	-
4989	982057.67	3572061.09	Картометрический метод	1.4	-
4990	982060.16	3572059.46	Картометрический метод	1.4	-
4991	982050.20	3572044.09	Картометрический метод	1.4	-
4992	982105.08	3572007.89	Аналитический метод	0.1	-
4993	982154.36	3572082.99	Аналитический метод	0.1	-
4983	982098.97	3572118.76	Картометрический метод	1.4	-
Часть N 214					
4994	983359.64	3571060.83	Аналитический метод	0.3	-
4995	983345.01	3571055.99	Аналитический метод	0.3	-
4996	983342.28	3571054.86	Аналитический метод	0.3	-
4997	983323.71	3571048.78	Картометрический метод	1.4	-
4998	983300.44	3571043.75	Аналитический метод	0.3	-
4999	983293.22	3571042.19	Аналитический метод	0.3	-
5000	983286.64	3571041.97	Аналитический метод	0.3	-
5001	983283.80	3571041.86	Аналитический метод	0.1	-
5002	983279.32	3571040.67	Аналитический метод	0.1	-
5003	983280.90	3571036.19	Аналитический метод	0.1	-
5004	983273.96	3571033.91	Аналитический метод	0.1	-
5005	983275.76	3571027.30	Аналитический метод	0.1	-
5006	983281.90	3571009.70	Аналитический метод	0.1	-
5007	983295.55	3570967.50	Аналитический метод	0.1	-
5008	983302.15	3570969.59	Аналитический метод	0.1	-
5009	983314.73	3570973.58	Аналитический метод	0.1	-
5010	983319.68	3570984.99	Картометрический метод	1.4	-
5011	983320.08	3570986.06	Картометрический метод	1.4	-
5012	983320.88	3570986.31	Картометрический метод	1.4	-
5013	983331.33	3570989.42	Картометрический метод	1.4	-
5014	983364.70	3571000.84	Картометрический метод	1.4	-
5015	983379.41	3571006.00	Картометрический метод	1.4	-
5016	983381.69	3571010.00	Аналитический метод	0.1	-
5017	983366.08	3571059.58	Аналитический метод	0.1	-
4994	983359.64	3571060.83	Аналитический метод	0.3	-
Часть N 215					
5018	983285.39	3574826.21	Картометрический метод	1.4	-
5019	983251.33	3574740.34	Картометрический метод	1.4	-
5020	983281.44	3574728.38	Картометрический метод	1.4	-
5021	983288.07	3574745.11	Картометрический метод	1.4	-
5022	983331.54	3574740.47	Картометрический метод	1.4	-
5023	983340.20	3574762.40	Картометрический метод	1.4	-
5024	983342.37	3574767.75	Картометрический метод	1.4	-
5025	983354.58	3574798.78	Картометрический метод	1.4	-
5026	983338.67	3574805.09	Картометрический метод	1.4	-
5018	983285.39	3574826.21	Картометрический метод	1.4	-
Часть N 216					
5027	983394.66	3578279.73	Аналитический метод	0.1	-
5028	983390.86	3578273.08	Аналитический метод	0.1	-
5029	983390.66	3578272.72	Аналитический метод	0.1	-
5030	983389.80	3578270.99	Картометрический метод	1.4	-
5031	983393.11	3578269.48	Аналитический метод	0.1	-
5032	983371.38	3578192.72	Картометрический метод	1.4	-

3. Сведения о характерных точках части (частей) границы объекта					
Обозначение характерных точек части границы	Координаты, м		Метод определения координат характерной точки	Средняя квадратическая погрешность положения характерной точки (Mt), м	Описание обозначения точки на местности (при наличии)
	X	Y			
5033	983413.65	3578179.11	Картометрический метод	1.4	-
5034	983470.24	3578241.87	Картометрический метод	1.4	-
5035	983472.88	3578246.58	Аналитический метод	0.1	-
5036	983443.75	3578264.92	Аналитический метод	0.1	-
5027	983394.66	3578279.73	Аналитический метод	0.1	-
Часть N 217					
5037	983842.09	3575328.48	Аналитический метод	0.1	-
5038	983813.61	3575254.01	Аналитический метод	0.1	-
5039	983819.54	3575241.96	Аналитический метод	0.1	-
5040	983837.69	3575234.79	Аналитический метод	0.1	-
5041	983872.80	3575220.93	Картометрический метод	1.4	-
5042	983900.25	3575290.12	Картометрический метод	1.4	-
5043	983891.29	3575309.55	Картометрический метод	1.4	-
5044	983856.28	3575323.02	Картометрический метод	1.4	-
5045	983852.83	3575324.49	Картометрический метод	1.4	-
5037	983842.09	3575328.48	Аналитический метод	0.1	-
Часть N 218					
5046	984068.05	3574719.63	Аналитический метод	0.3	-
5047	984060.01	3574717.43	Аналитический метод	0.3	-
5048	984060.41	3574715.96	Аналитический метод	0.3	-
5049	983985.64	3574694.71	Аналитический метод	0.3	-
5050	983986.12	3574693.14	Аналитический метод	0.3	-
5051	983991.14	3574676.17	Аналитический метод	0.3	-
5052	983999.42	3574648.20	Аналитический метод	0.3	-
5053	984004.99	3574629.45	Аналитический метод	0.3	-
5054	984069.89	3574647.40	Картометрический метод	1.4	-
5055	984086.38	3574651.96	Аналитический метод	0.3	-
5046	984068.05	3574719.63	Аналитический метод	0.3	-
Часть N 219					
5056	981910.65	3572828.41	Картометрический метод	1.4	-
5057	981873.72	3572774.89	Картометрический метод	1.4	-
5058	981875.02	3572773.99	Картометрический метод	1.4	-
5059	981937.72	3572730.04	Картометрический метод	1.4	-
5060	981948.19	3572722.69	Аналитический метод	0.1	-
5061	981983.29	3572774.84	Картометрический метод	1.4	-
5062	981917.51	3572823.44	Картометрический метод	1.4	-
5056	981910.65	3572828.41	Картометрический метод	1.4	-
Часть N 220					
5063	983560.03	3573802.68	Картометрический метод	1.4	-
5064	983552.97	3573781.98	Картометрический метод	1.4	-
5065	983552.22	3573782.11	Картометрический метод	1.4	-
5066	983549.91	3573776.13	Аналитический метод	0.3	-
5067	983539.59	3573780.16	Картометрический метод	1.4	-
5068	983531.53	3573783.32	Аналитический метод	0.3	-
5069	983531.32	3573782.73	Аналитический метод	0.3	-
5070	983528.69	3573776.29	Аналитический метод	0.3	-
5071	983525.94	3573769.20	Аналитический метод	0.3	-
5072	983516.57	3573772.66	Аналитический метод	0.3	-
5073	983503.66	3573778.00	Картометрический метод	1.4	-
5074	983503.15	3573776.54	Картометрический метод	1.4	-
5075	983498.73	3573765.61	Картометрический метод	1.4	-
5076	983494.03	3573753.72	Картометрический метод	1.4	-
5077	983487.24	3573756.60	Картометрический метод	1.4	-
5078	983486.19	3573754.22	Картометрический метод	1.4	-
5079	983518.23	3573740.29	Аналитический метод	0.3	-
5080	983523.02	3573738.60	Аналитический метод	0.3	-
5081	983525.34	3573737.57	Аналитический метод	0.3	-
5082	983541.09	3573730.40	Аналитический метод	0.3	-
5083	983553.66	3573725.72	Аналитический метод	0.3	-
5084	983563.63	3573721.73	Аналитический метод	0.3	-

3. Сведения о характерных точках части (частей) границы объекта					
Обозначение характерных точек части границы	Координаты, м		Метод определения координат характерной точки	Средняя квадратическая погрешность положения характерной точки (Mt), м	Описание обозначения точки на местности (при наличии)
	X	Y			
5085	983564.56	3573724.06	Аналитический метод	0.3	-
5086	983566.45	3573728.78	Картометрический метод	1.4	-
5087	983588.83	3573720.49	Картометрический метод	1.4	-
5088	983605.59	3573761.54	Картометрический метод	1.4	-
5089	983609.03	3573769.48	Картометрический метод	1.4	-
5090	983614.33	3573781.68	Картометрический метод	1.4	-
5091	983613.41	3573782.06	Картометрический метод	1.4	-
5092	983595.53	3573789.54	Картометрический метод	1.4	-
5093	983595.05	3573790.07	Картометрический метод	1.4	-
5094	983578.15	3573797.19	Картометрический метод	1.4	-
5095	983566.43	3573801.88	Картометрический метод	1.4	-
5096	983563.19	3573801.55	Картометрический метод	1.4	-
5063	983560.03	3573802.68	Картометрический метод	1.4	-
Часть N 221					
5097	983860.68	3571107.77	Картометрический метод	1.4	-
5098	983836.91	3571100.52	Картометрический метод	1.4	-
5099	983812.02	3571092.92	Картометрический метод	1.4	-
5100	983798.50	3571088.63	Аналитический метод	0.3	-
5101	983809.23	3571055.43	Картометрический метод	1.4	-
5102	983817.43	3571030.05	Аналитический метод	0.1	-
5103	983817.56	3571029.68	Аналитический метод	0.3	-
5104	983929.75	3571064.02	Аналитический метод	0.3	-
5105	983924.59	3571080.84	Аналитический метод	0.3	-
5106	983898.06	3571072.42	Аналитический метод	0.3	-
5107	983892.02	3571091.39	Картометрический метод	1.4	-
5108	983886.95	3571089.87	Аналитический метод	0.3	-
5109	983884.19	3571089.06	Картометрический метод	1.4	-
5110	983883.33	3571088.66	Картометрический метод	1.4	-
5111	983882.86	3571088.51	Аналитический метод	0.3	-
5112	983877.26	3571086.79	Картометрический метод	1.4	-
5113	983876.98	3571087.69	Картометрический метод	1.4	-
5114	983873.19	3571099.77	Картометрический метод	1.4	-
5115	983863.73	3571096.80	Картометрический метод	1.4	-
5097	983860.68	3571107.77	Картометрический метод	1.4	-
Часть N 222					
5116	983550.61	3570405.56	Аналитический метод	0.1	-
5117	983542.41	3570390.40	Аналитический метод	0.1	-
5118	983545.78	3570387.60	Картометрический метод	1.4	-
5119	983518.17	3570335.37	Картометрический метод	1.4	-
5120	983515.51	3570330.63	Картометрический метод	1.4	-
5121	983531.88	3570322.00	Картометрический метод	1.4	-
5122	983563.91	3570304.59	Картометрический метод	1.4	-
5123	983570.00	3570301.24	Картометрический метод	1.4	-
5124	983570.15	3570301.47	Картометрический метод	1.4	-
5125	983573.16	3570299.89	Картометрический метод	1.4	-
5126	983590.86	3570332.74	Картометрический метод	1.4	-
5127	983591.73	3570334.10	Картометрический метод	1.4	-
5128	983600.80	3570350.29	Картометрический метод	1.4	-
5129	983601.39	3570351.80	Картометрический метод	1.4	-
5130	983612.85	3570372.03	Картометрический метод	1.4	-
5131	983561.47	3570399.52	Картометрический метод	1.4	-
5116	983550.61	3570405.56	Аналитический метод	0.1	-
Часть N 223					
5132	987353.61	3569229.70	Аналитический метод	0.1	-
5133	987338.36	3569176.22	Аналитический метод	0.1	-
5134	987375.91	3569166.27	Аналитический метод	0.1	-
5135	987374.85	3569162.48	Аналитический метод	0.1	-
5136	987427.68	3569147.52	Аналитический метод	0.1	-
5137	987442.36	3569200.16	Аналитический метод	0.1	-
5138	987439.49	3569206.97	Аналитический метод	0.1	-

3. Сведения о характерных точках части (частей) границы объекта					
Обозначение характерных точек части границы	Координаты, м		Метод определения координат характерной точки	Средняя квадратическая погрешность положения характерной точки (Mt), м	Описание обозначения точки на местности (при наличии)
	X	Y			
5139	987441.75	3569215.06	Аналитический метод	0.1	-
5140	987435.73	3569216.43	Аналитический метод	0.1	-
5141	987433.90	3569209.85	Аналитический метод	0.1	-
5142	987411.37	3569214.62	Аналитический метод	0.1	-
5143	987409.34	3569208.09	Аналитический метод	0.1	-
5144	987353.75	3569222.33	Аналитический метод	0.1	-
5145	987355.67	3569229.16	Аналитический метод	0.1	-
5132	987353.61	3569229.70	Аналитический метод	0.1	-
Часть N 224					
5146	986881.69	3571015.90	Картометрический метод	1.4	-
5147	986879.27	3571015.47	Картометрический метод	1.4	-
5148	986807.82	3571001.77	Картометрический метод	1.4	-
5149	986804.83	3571001.19	Аналитический метод	0.1	-
5150	986802.82	3571000.80	Аналитический метод	0.1	-
5151	986799.68	3571000.11	Картометрический метод	1.4	-
5152	986809.13	3570948.86	Аналитический метод	0.1	-
5153	986868.43	3570960.96	Аналитический метод	0.1	-
5154	986883.01	3570963.65	Аналитический метод	0.1	-
5155	986896.77	3570969.44	Аналитический метод	0.1	-
5156	986895.95	3570973.11	Аналитический метод	0.1	-
5157	986901.89	3570974.24	Аналитический метод	0.3	-
5158	986909.05	3570975.61	Аналитический метод	0.3	-
5159	986906.36	3570989.90	Аналитический метод	0.07	-
5160	986902.10	3571012.55	Аналитический метод	0.07	-
5161	986882.88	3571008.74	Аналитический метод	0.07	-
5146	986881.69	3571015.90	Картометрический метод	1.4	-
Часть N 225					
5162	981716.33	3573984.51	Картометрический метод	1.4	-
5163	981712.79	3573957.87	Картометрический метод	1.4	-
5164	981712.01	3573953.30	Картометрический метод	1.4	-
5165	981707.72	3573917.21	Картометрический метод	1.4	-
5166	981706.89	3573914.06	Картометрический метод	1.4	-
5167	981706.84	3573912.93	Картометрический метод	1.4	-
5168	981706.04	3573907.25	Картометрический метод	1.4	-
5169	981763.10	3573895.83	Картометрический метод	1.4	-
5170	981768.12	3573931.88	Картометрический метод	1.4	-
5171	981771.76	3573959.14	Картометрический метод	1.4	-
5172	981773.85	3573974.03	Картометрический метод	1.4	-
5173	981768.96	3573974.72	Картометрический метод	1.4	-
5174	981769.23	3573975.53	Картометрический метод	1.4	-
5175	981759.14	3573977.19	Картометрический метод	1.4	-
5176	981755.53	3573977.80	Картометрический метод	1.4	-
5162	981716.33	3573984.51	Картометрический метод	1.4	-
Часть N 226					
5177	981734.84	3574266.61	Аналитический метод	0.3	-
5178	981681.92	3574253.48	Аналитический метод	0.3	-
5179	981675.24	3574251.58	Аналитический метод	0.3	-
5180	981676.86	3574250.13	Аналитический метод	0.3	-
5181	981692.77	3574188.77	Аналитический метод	0.3	-
5182	981735.28	3574200.37	Аналитический метод	0.3	-
5183	981757.07	3574206.23	Аналитический метод	0.3	-
5184	981758.26	3574211.19	Аналитический метод	0.3	-
5185	981757.68	3574212.56	Картометрический метод	1.4	-
5186	981756.00	3574216.51	Картометрический метод	1.4	-
5187	981746.39	3574258.23	Картометрический метод	1.4	-
5188	981742.45	3574261.46	Картометрический метод	1.4	-
5177	981734.84	3574266.61	Аналитический метод	0.3	-
Часть N 227					
5189	981409.32	3572779.01	Аналитический метод	0.3	-
5190	981401.48	3572767.57	Аналитический метод	0.3	-

3. Сведения о характерных точках части (частей) границы объекта					
Обозначение характерных точек части границы	Координаты, м		Метод определения координат характерной точки	Средняя квадратическая погрешность положения характерной точки (Mt), м	Описание обозначения точки на местности (при наличии)
	X	Y			
5191	981399.02	3572765.84	Аналитический метод	0.3	-
5192	981395.40	3572762.26	Аналитический метод	0.3	-
5193	981372.98	3572730.29	Аналитический метод	0.3	-
5194	981370.26	3572728.63	Аналитический метод	0.3	-
5195	981378.86	3572721.43	Картометрический метод	1.4	-
5196	981374.56	3572716.27	Картометрический метод	1.4	-
5197	981374.77	3572711.71	Картометрический метод	1.4	-
5198	981380.16	3572707.86	Картометрический метод	1.4	-
5199	981392.65	3572699.05	Картометрический метод	1.4	-
5200	981402.02	3572692.58	Картометрический метод	1.4	-
5201	981405.52	3572693.42	Картометрический метод	1.4	-
5202	981409.10	3572695.33	Картометрический метод	1.4	-
5203	981412.83	3572697.63	Картометрический метод	1.4	-
5204	981414.59	3572698.76	Аналитический метод	0.1	-
5205	981428.51	3572688.82	Картометрический метод	1.4	-
5206	981430.18	3572688.06	Картометрический метод	1.4	-
5207	981431.09	3572687.93	Картометрический метод	1.4	-
5208	981432.01	3572687.99	Картометрический метод	1.4	-
5209	981432.90	3572688.23	Картометрический метод	1.4	-
5210	981434.46	3572689.19	Картометрический метод	1.4	-
5211	981435.07	3572689.88	Картометрический метод	1.4	-
5212	981439.54	3572696.13	Картометрический метод	1.4	-
5213	981440.94	3572698.44	Аналитический метод	0.1	-
5214	981442.05	3572701.88	Аналитический метод	0.1	-
5215	981450.63	3572711.46	Аналитический метод	0.1	-
5216	981456.67	3572720.88	Аналитический метод	0.1	-
5217	981443.50	3572730.29	Аналитический метод	0.3	-
5218	981437.02	3572737.73	Аналитический метод	0.3	-
5219	981435.78	3572743.62	Картометрический метод	1.4	-
5220	981435.12	3572746.71	Картометрический метод	1.4	-
5221	981418.49	3572758.25	Картометрический метод	1.4	-
5222	981422.14	3572763.03	Картометрический метод	1.4	-
5223	981413.04	3572770.04	Аналитический метод	0.3	-
5224	981413.23	3572774.01	Картометрический метод	1.4	-
5225	981414.78	3572776.10	Аналитический метод	0.3	-
5189	981409.32	3572779.01	Аналитический метод	0.3	-
Часть N 228					
5226	991707.81	3573588.51	Картометрический метод	1.4	-
5227	991707.14	3573562.30	Картометрический метод	1.4	-
5228	991706.96	3573497.87	Аналитический метод	0.2	-
5229	991753.53	3573498.46	Аналитический метод	0.2	-
5230	991752.66	3573588.39	Аналитический метод	0.1	-
5231	991718.79	3573588.27	Аналитический метод	0.1	-
5226	991707.81	3573588.51	Картометрический метод	1.4	-
Часть N 229					
5232	982006.80	3574135.40	Картометрический метод	1.4	-
5233	981975.25	3574128.50	Картометрический метод	1.4	-
5234	981989.52	3574068.09	Аналитический метод	0.1	-
5235	981987.98	3574067.83	Аналитический метод	0.1	-
5236	981970.83	3574063.79	Аналитический метод	0.1	-
5237	981973.89	3574051.27	Аналитический метод	0.1	-
5238	981978.26	3574031.77	Аналитический метод	0.1	-
5239	981991.06	3574034.69	Картометрический метод	1.4	-
5240	981991.82	3574031.45	Аналитический метод	0.1	-
5241	982013.89	3574036.24	Аналитический метод	0.1	-
5242	982013.23	3574039.64	Аналитический метод	0.1	-
5243	982032.44	3574043.90	Аналитический метод	0.1	-
5244	982035.88	3574048.02	Аналитический метод	0.1	-
5245	982029.84	3574076.84	Аналитический метод	0.1	-
5246	982021.06	3574075.03	Аналитический метод	0.1	-

3. Сведения о характерных точках части (частей) границы объекта					
Обозначение характерных точек части границы	Координаты, м		Метод определения координат характерной точки	Средняя квадратическая погрешность положения характерной точки (Mt), м	Описание обозначения точки на местности (при наличии)
	X	Y			
5247	982013.54	3574107.31	Картометрический метод	1.4	-
5248	982020.66	3574108.85	Картометрический метод	1.4	-
5249	982018.38	3574120.23	Картометрический метод	1.4	-
5250	982010.73	3574118.73	Картометрический метод	1.4	-
5232	982006.80	3574135.40	Картометрический метод	1.4	-
Часть N 230					
5251	985482.91	3576865.51	Картометрический метод	1.4	-
5252	985481.95	3576850.93	Аналитический метод	0.3	-
5253	985479.84	3576851.01	Аналитический метод	0.3	-
5254	985479.05	3576839.73	Аналитический метод	0.3	-
5255	985481.35	3576839.74	Аналитический метод	0.3	-
5256	985481.12	3576836.93	Аналитический метод	0.3	-
5257	985471.71	3576837.30	Аналитический метод	0.3	-
5258	985470.23	3576805.50	Аналитический метод	0.3	-
5259	985487.75	3576804.52	Аналитический метод	0.3	-
5260	985486.69	3576786.37	Аналитический метод	0.3	-
5261	985486.63	3576779.07	Аналитический метод	0.3	-
5262	985523.15	3576777.47	Аналитический метод	0.3	-
5263	985526.44	3576777.65	Аналитический метод	0.3	-
5264	985530.04	3576830.64	Аналитический метод	0.3	-
5265	985525.58	3576836.07	Аналитический метод	0.3	-
5266	985523.10	3576838.40	Аналитический метод	0.3	-
5267	985517.68	3576842.95	Картометрический метод	1.4	-
5268	985514.01	3576843.11	Аналитический метод	0.3	-
5269	985519.28	3576860.85	Аналитический метод	0.3	-
5270	985515.43	3576861.58	Аналитический метод	0.3	-
5271	985504.64	3576864.57	Аналитический метод	0.3	-
5272	985491.26	3576864.85	Аналитический метод	0.3	-
5251	985482.91	3576865.51	Картометрический метод	1.4	-
Часть N 231					
5273	983859.82	3570514.12	Аналитический метод	0.1	-
5274	983836.03	3570506.50	Аналитический метод	0.1	-
5275	983811.49	3570460.63	Аналитический метод	0.1	-
5276	983810.73	3570438.29	Аналитический метод	0.1	-
5277	983810.73	3570438.19	Аналитический метод	0.1	-
5278	983828.46	3570437.10	Аналитический метод	0.1	-
5279	983836.58	3570438.89	Аналитический метод	0.1	-
5280	983861.12	3570446.09	Аналитический метод	0.1	-
5281	983873.18	3570449.16	Аналитический метод	0.1	-
5282	983876.75	3570450.06	Аналитический метод	0.1	-
5283	983880.87	3570450.79	Аналитический метод	0.1	-
5284	983886.32	3570451.74	Аналитический метод	0.1	-
5285	983883.25	3570461.96	Аналитический метод	0.1	-
5286	983880.30	3570460.94	Аналитический метод	0.1	-
5287	983877.70	3570460.25	Аналитический метод	0.1	-
5288	983874.05	3570472.34	Аналитический метод	0.1	-
5289	983876.99	3570473.25	Аналитический метод	0.1	-
5290	983868.60	3570499.28	Аналитический метод	0.1	-
5291	983869.99	3570499.80	Аналитический метод	0.1	-
5292	983869.61	3570500.54	Аналитический метод	0.1	-
5293	983865.53	3570504.45	Аналитический метод	0.1	-
5294	983864.09	3570503.96	Аналитический метод	0.1	-
5295	983862.95	3570504.90	Аналитический метод	0.1	-
5273	983859.82	3570514.12	Аналитический метод	0.1	-
Часть N 232					
5296	986385.06	3565218.25	Аналитический метод	0.1	-
5297	986368.28	3565157.98	Аналитический метод	0.1	-
5298	986366.92	3565152.66	Аналитический метод	0.1	-
5299	986369.62	3565151.56	Аналитический метод	0.1	-
5300	986371.19	3565157.15	Аналитический метод	0.1	-

3. Сведения о характерных точках части (частей) границы объекта					
Обозначение характерных точек части границы	Координаты, м		Метод определения координат характерной точки	Средняя квадратическая погрешность положения характерной точки (Mt), м	Описание обозначения точки на местности (при наличии)
	X	Y			
5301	986371.34	3565157.11	Аналитический метод	0.3	-
5302	986392.42	3565151.30	Аналитический метод	0.3	-
5303	986421.00	3565143.29	Аналитический метод	0.3	-
5304	986438.92	3565202.65	Картометрический метод	1.4	-
5305	986411.51	3565210.60	Аналитический метод	0.3	-
5306	986388.06	3565217.39	Аналитический метод	0.1	-
5296	986385.06	3565218.25	Аналитический метод	0.1	-
Часть N 233					
5307	983260.28	3573092.71	Аналитический метод	0.1	-
5308	983257.39	3573084.91	Аналитический метод	0.1	-
5309	983256.21	3573085.47	Аналитический метод	0.1	-
5310	983251.67	3573073.93	Аналитический метод	0.1	-
5311	983246.32	3573076.14	Аналитический метод	0.1	-
5312	983244.16	3573070.99	Аналитический метод	0.1	-
5313	983240.30	3573072.44	Аналитический метод	0.1	-
5314	983234.81	3573058.66	Аналитический метод	0.1	-
5315	983214.40	3573067.33	Картометрический метод	1.4	-
5316	983210.72	3573057.97	Картометрический метод	1.4	-
5317	983219.83	3573054.56	Картометрический метод	1.4	-
5318	983223.87	3573030.87	Картометрический метод	1.4	-
5319	983226.90	3573029.68	Картометрический метод	1.4	-
5320	983237.58	3573025.45	Картометрический метод	1.4	-
5321	983248.85	3573021.02	Картометрический метод	1.4	-
5322	983251.62	3573020.26	Картометрический метод	1.4	-
5323	983259.69	3573024.66	Картометрический метод	1.4	-
5324	983274.00	3573018.82	Картометрический метод	1.4	-
5325	983292.54	3573065.03	Картометрический метод	1.4	-
5326	983289.51	3573070.12	Картометрический метод	1.4	-
5327	983281.84	3573073.25	Картометрический метод	1.4	-
5328	983278.58	3573081.33	Картометрический метод	1.4	-
5329	983282.41	3573084.35	Аналитический метод	0.3	-
5330	983270.44	3573088.87	Аналитический метод	0.3	-
5307	983260.28	3573092.71	Аналитический метод	0.1	-
Часть N 234					
5331	991915.71	3573896.61	Аналитический метод	0.1	-
5332	991899.23	3573886.02	Аналитический метод	0.1	-
5333	991900.51	3573883.57	Аналитический метод	0.1	-
5334	991900.82	3573881.34	Аналитический метод	0.1	-
5335	991923.29	3573847.22	Аналитический метод	0.1	-
5336	991914.96	3573846.59	Аналитический метод	0.3	-
5337	991887.78	3573845.45	Аналитический метод	0.3	-
5338	991886.52	3573846.38	Аналитический метод	0.3	-
5339	991877.01	3573852.56	Аналитический метод	0.3	-
5340	991875.32	3573853.95	Картометрический метод	1.4	-
5341	991878.62	3573860.37	Аналитический метод	0.3	-
5342	991876.59	3573864.87	Аналитический метод	0.3	-
5343	991875.84	3573864.48	Картометрический метод	1.4	-
5344	991874.51	3573867.55	Аналитический метод	0.3	-
5345	991860.19	3573861.11	Аналитический метод	0.3	-
5346	991864.99	3573852.39	Аналитический метод	0.3	-
5347	991829.50	3573840.95	Картометрический метод	1.4	-
5348	991824.86	3573838.82	Картометрический метод	1.4	-
5349	991822.62	3573830.19	Картометрический метод	1.4	-
5350	991830.16	3573830.73	Аналитический метод	0.3	-
5351	991831.31	3573816.50	Аналитический метод	0.3	-
5352	991836.11	3573816.83	Аналитический метод	0.3	-
5353	991836.10	3573819.43	Аналитический метод	0.3	-
5354	991872.79	3573822.11	Картометрический метод	1.4	-
5355	991872.28	3573828.10	Аналитический метод	0.3	-
5356	991874.43	3573828.28	Аналитический метод	0.3	-

3. Сведения о характерных точках части (частей) границы объекта					
Обозначение характерных точек части границы	Координаты, м		Метод определения координат характерной точки	Средняя квадратическая погрешность положения характерной точки (Mt), м	Описание обозначения точки на местности (при наличии)
	X	Y			
5357	991873.43	3573841.22	Аналитический метод	0.3	-
5358	991885.12	3573841.38	Аналитический метод	0.3	-
5359	991887.76	3573839.54	Аналитический метод	0.3	-
5360	991888.99	3573823.35	Аналитический метод	0.3	-
5361	991925.75	3573825.39	Аналитический метод	0.3	-
5362	991927.64	3573840.66	Картометрический метод	1.4	-
5363	991924.98	3573844.87	Аналитический метод	0.1	-
5364	991929.45	3573844.74	Аналитический метод	0.1	-
5365	991939.32	3573861.77	Аналитический метод	0.1	-
5331	991915.71	3573896.61	Аналитический метод	0.1	-
Часть N 235					
5366	985486.24	3577682.02	Картометрический метод	1.4	-
5367	985483.24	3577625.08	Картометрический метод	1.4	-
5368	985533.93	3577623.03	Аналитический метод	0.1	-
5369	985539.34	3577622.70	Аналитический метод	0.1	-
5370	985540.30	3577622.65	Картометрический метод	1.4	-
5371	985543.79	3577679.38	Картометрический метод	1.4	-
5366	985486.24	3577682.02	Картометрический метод	1.4	-
Часть N 236					
5372	983933.51	3571413.16	Картометрический метод	1.4	-
5373	983933.02	3571412.85	Картометрический метод	1.4	-
5374	983933.28	3571412.41	Картометрический метод	1.4	-
5375	983929.75	3571410.05	Картометрический метод	1.4	-
5376	983929.47	3571410.47	Картометрический метод	1.4	-
5377	983926.12	3571408.23	Картометрический метод	1.4	-
5378	983926.37	3571407.88	Картометрический метод	1.4	-
5379	983916.30	3571400.99	Картометрический метод	1.4	-
5380	983916.02	3571401.42	Картометрический метод	1.4	-
5381	983912.54	3571399.09	Картометрический метод	1.4	-
5382	983909.18	3571396.95	Картометрический метод	1.4	-
5383	983908.80	3571396.67	Картометрический метод	1.4	-
5384	983911.98	3571392.09	Картометрический метод	1.4	-
5385	983913.37	3571384.66	Аналитический метод	0.3	-
5386	983915.05	3571375.68	Аналитический метод	0.1	-
5387	983915.57	3571373.79	Картометрический метод	1.4	-
5388	983920.24	3571360.36	Картометрический метод	1.4	-
5389	983924.62	3571356.27	Картометрический метод	1.4	-
5390	983930.49	3571354.63	Картометрический метод	1.4	-
5391	983940.39	3571346.70	Картометрический метод	1.4	-
5392	983944.36	3571342.01	Картометрический метод	1.4	-
5393	983950.09	3571340.31	Картометрический метод	1.4	-
5394	983966.96	3571344.00	Картометрический метод	1.4	-
5395	983968.13	3571340.17	Картометрический метод	1.4	-
5396	983976.81	3571344.16	Картометрический метод	1.4	-
5397	983981.24	3571346.43	Аналитический метод	0.3	-
5398	983977.51	3571358.59	Аналитический метод	0.3	-
5399	983970.40	3571381.95	Аналитический метод	0.3	-
5400	983968.31	3571388.37	Аналитический метод	0.3	-
5401	983962.87	3571387.15	Картометрический метод	1.4	-
5402	983955.61	3571391.84	Картометрический метод	1.4	-
5403	983957.01	3571394.10	Картометрический метод	1.4	-
5404	983957.44	3571393.84	Картометрический метод	1.4	-
5405	983957.81	3571394.42	Картометрический метод	1.4	-
5406	983956.29	3571395.39	Аналитический метод	0.3	-
5407	983946.35	3571401.80	Аналитический метод	0.3	-
5408	983936.76	3571407.98	Картометрический метод	1.4	-
5372	983933.51	3571413.16	Картометрический метод	1.4	-
Часть N 237					
5409	982441.63	3571893.50	Картометрический метод	1.4	-
5410	982422.45	3571864.92	Картометрический метод	1.4	-

3. Сведения о характерных точках части (частей) границы объекта					
Обозначение характерных точек части границы	Координаты, м		Метод определения координат характерной точки	Средняя квадратическая погрешность положения характерной точки (Mt), м	Описание обозначения точки на местности (при наличии)
	X	Y			
5411	982394.03	3571822.52	Картометрический метод	1.4	-
5412	982453.39	3571825.23	Картометрический метод	1.4	-
5413	982473.49	3571857.47	Картометрический метод	1.4	-
5414	982474.03	3571858.36	Картометрический метод	1.4	-
5415	982472.09	3571859.57	Картометрический метод	1.4	-
5416	982461.75	3571866.20	Картометрический метод	1.4	-
5417	982468.11	3571875.88	Картометрический метод	1.4	-
5418	982461.56	3571880.22	Картометрический метод	1.4	-
5419	982447.83	3571889.29	Картометрический метод	1.4	-
5409	982441.63	3571893.50	Картометрический метод	1.4	-
Часть N 238					
5420	984655.03	3570656.17	Картометрический метод	1.4	-
5421	984634.87	3570619.85	Картометрический метод	1.4	-
5422	984658.76	3570606.77	Картометрический метод	1.4	-
5423	984658.78	3570606.83	Аналитический метод	0.3	-
5424	984670.43	3570600.08	Аналитический метод	0.3	-
5425	984671.18	3570599.63	Картометрический метод	1.4	-
5426	984672.72	3570602.22	Картометрический метод	1.4	-
5427	984673.46	3570601.81	Картометрический метод	1.4	-
5428	984699.47	3570587.73	Картометрический метод	1.4	-
5429	984699.84	3570587.51	Аналитический метод	0.1	-
5430	984718.77	3570622.02	Картометрический метод	1.4	-
5431	984692.93	3570635.19	Картометрический метод	1.4	-
5420	984655.03	3570656.17	Картометрический метод	1.4	-
Часть N 239					
5432	982821.86	3573024.12	Аналитический метод	0.3	-
5433	982817.32	3573019.28	Аналитический метод	0.3	-
5434	982816.50	3573018.38	Аналитический метод	0.3	-
5435	982810.99	3573003.42	Аналитический метод	0.3	-
5436	982814.13	3572997.03	Аналитический метод	0.3	-
5437	982804.78	3572973.33	Аналитический метод	0.3	-
5438	982803.35	3572971.03	Картометрический метод	1.4	-
5439	982801.83	3572968.42	Картометрический метод	1.4	-
5440	982845.86	3572951.04	Картометрический метод	1.4	-
5441	982858.87	3572984.03	Аналитический метод	0.3	-
5442	982860.64	3572983.28	Аналитический метод	0.3	-
5443	982864.05	3572991.71	Аналитический метод	0.3	-
5444	982869.44	3573005.04	Аналитический метод	0.3	-
5445	982843.20	3573015.56	Аналитический метод	0.3	-
5432	982821.86	3573024.12	Аналитический метод	0.3	-
Часть N 240					
5446	983791.92	3572805.16	Аналитический метод	0.3	-
5447	983776.72	3572768.93	Аналитический метод	0.3	-
5448	983767.00	3572772.93	Картометрический метод	1.4	-
5449	983756.02	3572746.18	Аналитический метод	0.3	-
5450	983755.91	3572745.89	Аналитический метод	0.3	-
5451	983760.26	3572744.18	Аналитический метод	0.3	-
5452	983800.34	3572727.17	Аналитический метод	0.3	-
5453	983803.90	3572735.01	Аналитический метод	0.3	-
5454	983811.38	3572732.27	Аналитический метод	0.3	-
5455	983816.58	3572746.22	Аналитический метод	0.3	-
5456	983815.28	3572749.66	Аналитический метод	0.3	-
5457	983816.43	3572795.17	Аналитический метод	0.3	-
5446	983791.92	3572805.16	Аналитический метод	0.3	-
Часть N 241					
5458	981928.25	3575388.81	Аналитический метод	0.3	-
5459	981908.23	3575384.20	Аналитический метод	0.3	-
5460	981913.60	3575362.57	Аналитический метод	0.3	-
5461	981906.93	3575360.06	Аналитический метод	0.3	-
5462	981910.14	3575347.36	Аналитический метод	0.3	-

3. Сведения о характерных точках части (частей) границы объекта					
Обозначение характерных точек части границы	Координаты, м		Метод определения координат характерной точки	Средняя квадратическая погрешность положения характерной точки (Mt), м	Описание обозначения точки на местности (при наличии)
	X	Y			
5463	981907.84	3575346.87	Аналитический метод	0.3	-
5464	981922.46	3575284.25	Аналитический метод	0.3	-
5465	981923.55	3575284.44	Аналитический метод	0.3	-
5466	981928.35	3575285.57	Аналитический метод	0.3	-
5467	981938.04	3575287.49	Аналитический метод	0.3	-
5468	981939.36	3575287.85	Аналитический метод	0.3	-
5469	981952.39	3575290.67	Аналитический метод	0.3	-
5470	981946.71	3575315.02	Аналитический метод	0.3	-
5471	981937.96	3575353.13	Аналитический метод	0.3	-
5472	981937.10	3575352.86	Аналитический метод	0.3	-
5473	981935.53	3575359.24	Аналитический метод	0.3	-
5458	981928.25	3575388.81	Аналитический метод	0.3	-
Часть N 242					
5474	982139.83	3571925.05	Аналитический метод	0.3	-
5475	982136.57	3571919.43	Аналитический метод	0.3	-
5476	982133.69	3571914.79	Аналитический метод	0.3	-
5477	982124.50	3571899.03	Аналитический метод	0.3	-
5478	982115.69	3571904.25	Аналитический метод	0.3	-
5479	982112.08	3571898.87	Аналитический метод	0.3	-
5480	982110.62	3571899.81	Аналитический метод	0.3	-
5481	982109.75	3571900.42	Аналитический метод	0.3	-
5482	982104.51	3571904.05	Аналитический метод	0.3	-
5483	982101.92	3571900.36	Аналитический метод	0.3	-
5484	982099.51	3571901.89	Аналитический метод	0.3	-
5485	982095.99	3571904.13	Аналитический метод	0.3	-
5486	982090.73	3571907.68	Аналитический метод	0.3	-
5487	982076.92	3571916.97	Аналитический метод	0.3	-
5488	982076.72	3571916.73	Аналитический метод	0.3	-
5489	982074.92	3571914.13	Аналитический метод	0.3	-
5490	982073.57	3571912.08	Аналитический метод	0.3	-
5491	982096.14	3571897.06	Картометрический метод	1.4	-
5492	982104.78	3571891.33	Аналитический метод	0.3	-
5493	982104.58	3571891.04	Аналитический метод	0.3	-
5494	982108.29	3571888.55	Картометрический метод	1.4	-
5495	982124.83	3571877.79	Картометрический метод	1.4	-
5496	982130.69	3571874.53	Картометрический метод	1.4	-
5497	982140.46	3571869.09	Аналитический метод	0.3	-
5498	982151.14	3571861.60	Аналитический метод	0.3	-
5499	982157.39	3571857.66	Аналитический метод	0.3	-
5500	982157.98	3571858.45	Аналитический метод	0.1	-
5501	982163.59	3571866.02	Картометрический метод	1.4	-
5502	982166.07	3571877.47	Картометрический метод	1.4	-
5503	982169.08	3571887.18	Картометрический метод	1.4	-
5504	982167.88	3571890.35	Картометрический метод	1.4	-
5505	982174.75	3571901.52	Аналитический метод	0.3	-
5474	982139.83	3571925.05	Аналитический метод	0.3	-
Часть N 243					
5506	982140.96	3576644.46	Аналитический метод	0.1	-
5507	982120.55	3576632.23	Аналитический метод	0.1	-
5508	982116.53	3576630.88	Аналитический метод	0.1	-
5509	982112.11	3576627.96	Картометрический метод	1.4	-
5510	982117.81	3576599.10	Аналитический метод	0.3	-
5511	982133.75	3576580.74	Аналитический метод	0.3	-
5512	982141.43	3576571.45	Аналитический метод	0.3	-
5513	982164.68	3576586.95	Аналитический метод	0.3	-
5514	982164.06	3576587.91	Аналитический метод	0.3	-
5515	982173.24	3576593.79	Аналитический метод	0.3	-
5516	982174.89	3576594.86	Аналитический метод	0.3	-
5517	982171.58	3576599.51	Аналитический метод	0.3	-
5518	982169.19	3576602.96	Аналитический метод	0.3	-

3. Сведения о характерных точках части (частей) границы объекта					
Обозначение характерных точек части границы	Координаты, м		Метод определения координат характерной точки	Средняя квадратическая погрешность положения характерной точки (Mt), м	Описание обозначения точки на местности (при наличии)
	X	Y			
5519	982160.14	3576616.26	Аналитический метод	0.3	-
5506	982140.96	3576644.46	Аналитический метод	0.1	-
Часть N 244					
5520	984182.99	3570095.48	Аналитический метод	0.3	-
5521	984182.78	3570095.25	Аналитический метод	0.3	-
5522	984181.56	3570093.49	Аналитический метод	0.3	-
5523	984180.64	3570091.86	Аналитический метод	0.3	-
5524	984179.26	3570089.49	Аналитический метод	0.3	-
5525	984176.42	3570084.28	Аналитический метод	0.3	-
5526	984174.62	3570081.70	Аналитический метод	0.3	-
5527	984191.41	3570059.64	Аналитический метод	0.3	-
5528	984163.66	3570040.72	Аналитический метод	0.3	-
5529	984174.76	3570024.25	Аналитический метод	0.3	-
5530	984231.04	3570055.74	Аналитический метод	0.3	-
5531	984229.11	3570085.20	Аналитический метод	0.3	-
5532	984227.18	3570087.23	Аналитический метод	0.3	-
5533	984224.51	3570089.24	Аналитический метод	0.3	-
5534	984222.54	3570090.33	Аналитический метод	0.3	-
5535	984220.13	3570091.23	Аналитический метод	0.3	-
5536	984216.27	3570091.66	Аналитический метод	0.3	-
5537	984212.62	3570091.17	Аналитический метод	0.3	-
5538	984208.98	3570089.57	Аналитический метод	0.3	-
5539	984206.45	3570087.50	Картометрический метод	1.4	-
5540	984203.88	3570083.87	Аналитический метод	0.3	-
5541	984202.06	3570079.73	Аналитический метод	0.3	-
5542	984201.29	3570076.84	Аналитический метод	0.3	-
5543	984200.98	3570074.83	Аналитический метод	0.3	-
5544	984200.79	3570072.08	Аналитический метод	0.3	-
5520	984182.99	3570095.48	Аналитический метод	0.3	-
Часть N 245					
5545	983748.19	3572823.02	Аналитический метод	0.1	-
5546	983744.52	3572814.62	Аналитический метод	0.1	-
5547	983741.47	3572807.67	Аналитический метод	0.1	-
5548	983730.31	3572784.08	Аналитический метод	0.1	-
5549	983714.64	3572764.84	Аналитический метод	0.1	-
5550	983714.64	3572764.83	Аналитический метод	0.1	-
5551	983712.72	3572762.48	Аналитический метод	0.1	-
5552	983728.36	3572756.79	Аналитический метод	0.1	-
5553	983752.22	3572747.64	Аналитический метод	0.1	-
5554	983778.52	3572810.62	Аналитический метод	0.1	-
5555	983754.50	3572820.43	Аналитический метод	0.1	-
5545	983748.19	3572823.02	Аналитический метод	0.1	-
Часть N 246					
5556	981777.89	3575465.42	Аналитический метод	0.3	-
5557	981776.91	3575465.20	Аналитический метод	0.1	-
5558	981736.50	3575456.09	Аналитический метод	0.1	-
5559	981730.46	3575454.73	Аналитический метод	0.3	-
5560	981731.36	3575450.06	Аналитический метод	0.3	-
5561	981737.84	3575419.10	Аналитический метод	0.1	-
5562	981738.56	3575414.87	Картометрический метод	1.4	-
5563	981747.12	3575416.89	Аналитический метод	0.1	-
5564	981748.26	3575412.28	Аналитический метод	0.1	-
5565	981751.10	3575412.98	Аналитический метод	0.1	-
5566	981752.50	3575407.25	Аналитический метод	0.1	-
5567	981764.99	3575410.20	Аналитический метод	0.1	-
5568	981781.18	3575414.06	Аналитический метод	0.1	-
5569	981788.02	3575415.69	Аналитический метод	0.1	-
5570	981788.49	3575418.59	Аналитический метод	0.3	-
5571	981788.09	3575421.26	Аналитический метод	0.3	-
5572	981786.60	3575429.01	Картометрический метод	1.4	-

3. Сведения о характерных точках части (частей) границы объекта					
Обозначение характерных точек части границы	Координаты, м		Метод определения координат характерной точки	Средняя квадратическая погрешность положения характерной точки (Mt), м	Описание обозначения точки на местности (при наличии)
	X	Y			
5556	981777.89	3575465.42	Аналитический метод	0.3	-
Часть N 247					
5573	991950.37	3572686.92	Аналитический метод	0.3	-
5574	991944.78	3572686.01	Аналитический метод	0.3	-
5575	991913.18	3572672.51	Аналитический метод	0.3	-
5576	991912.54	3572672.05	Аналитический метод	0.3	-
5577	991912.31	3572671.47	Аналитический метод	0.3	-
5578	991911.78	3572666.82	Аналитический метод	0.3	-
5579	991912.00	3572665.05	Аналитический метод	0.3	-
5580	991913.20	3572662.55	Картометрический метод	1.4	-
5581	991930.54	3572626.64	Аналитический метод	0.3	-
5582	991974.71	3572645.24	Аналитический метод	0.3	-
5583	991974.94	3572645.47	Аналитический метод	0.3	-
5584	991974.92	3572645.85	Аналитический метод	0.3	-
5585	991958.83	3572684.02	Аналитический метод	0.3	-
5586	991958.34	3572684.31	Аналитический метод	0.3	-
5587	991955.22	3572682.71	Аналитический метод	0.3	-
5588	991954.51	3572682.93	Аналитический метод	0.3	-
5589	991951.21	3572686.90	Аналитический метод	0.3	-
5573	991950.37	3572686.92	Аналитический метод	0.3	-
Часть N 248					
5590	982804.32	3572705.03	Аналитический метод	0.3	-
5591	982794.28	3572678.62	Аналитический метод	0.3	-
5592	982793.67	3572677.04	Аналитический метод	0.3	-
5593	982792.00	3572672.62	Аналитический метод	0.3	-
5594	982790.23	3572668.01	Аналитический метод	0.3	-
5595	982789.11	3572665.05	Аналитический метод	0.3	-
5596	982809.42	3572657.49	Картометрический метод	1.4	-
5597	982808.48	3572654.85	Картометрический метод	1.4	-
5598	982830.15	3572647.04	Аналитический метод	0.1	-
5599	982829.35	3572644.97	Аналитический метод	0.1	-
5600	982835.85	3572642.51	Аналитический метод	0.1	-
5601	982837.49	3572647.08	Аналитический метод	0.1	-
5602	982837.24	3572647.17	Аналитический метод	0.3	-
5603	982837.80	3572648.82	Аналитический метод	0.3	-
5604	982838.41	3572648.55	Аналитический метод	0.3	-
5605	982839.03	3572649.91	Картометрический метод	1.4	-
5606	982841.17	3572654.71	Аналитический метод	0.3	-
5607	982841.10	3572654.90	Аналитический метод	0.3	-
5608	982852.71	3572687.61	Аналитический метод	0.3	-
5590	982804.32	3572705.03	Аналитический метод	0.3	-
Часть N 249					
5609	981478.83	3575792.37	Картометрический метод	1.4	-
5610	981449.32	3575785.56	Картометрический метод	1.4	-
5611	981439.82	3575783.37	Картометрический метод	1.4	-
5612	981453.46	3575728.21	Картометрический метод	1.4	-
5613	981464.34	3575730.71	Картометрический метод	1.4	-
5614	981492.12	3575737.10	Картометрический метод	1.4	-
5609	981478.83	3575792.37	Картометрический метод	1.4	-
Часть N 250					
5615	982121.43	3575110.20	Аналитический метод	0.3	-
5616	982109.78	3575107.37	Аналитический метод	0.1	-
5617	982064.05	3575096.26	Аналитический метод	0.3	-
5618	982070.81	3575068.32	Аналитический метод	0.3	-
5619	982105.92	3575076.66	Аналитический метод	0.3	-
5620	982106.16	3575075.36	Аналитический метод	0.3	-
5621	982113.94	3575077.21	Аналитический метод	0.3	-
5622	982113.70	3575078.53	Аналитический метод	0.3	-
5623	982129.99	3575082.40	Аналитический метод	0.3	-
5624	982130.42	3575080.68	Аналитический метод	0.3	-

3. Сведения о характерных точках части (частей) границы объекта					
Обозначение характерных точек части границы	Координаты, м		Метод определения координат характерной точки	Средняя квадратическая погрешность положения характерной точки (Mt), м	Описание обозначения точки на местности (при наличии)
	X	Y			
5625	982134.05	3575081.31	Аналитический метод	0.3	-
5626	982133.64	3575083.34	Аналитический метод	0.3	-
5627	982156.71	3575088.81	Аналитический метод	0.3	-
5628	982153.05	3575105.30	Аналитический метод	0.3	-
5629	982144.34	3575103.08	Аналитический метод	0.3	-
5630	982144.86	3575101.25	Аналитический метод	0.3	-
5631	982139.00	3575100.21	Аналитический метод	0.3	-
5632	982126.55	3575097.27	Аналитический метод	0.3	-
5633	982125.79	3575100.40	Аналитический метод	0.3	-
5634	982124.96	3575104.14	Аналитический метод	0.3	-
5635	982123.74	3575103.80	Аналитический метод	0.3	-
5636	982123.04	3575103.63	Аналитический метод	0.3	-
5615	982121.43	3575110.20	Аналитический метод	0.3	-
Часть N 251					
5637	983965.78	3571194.10	Аналитический метод	0.1	-
5638	983953.49	3571190.44	Аналитический метод	0.1	-
5639	983953.99	3571188.72	Аналитический метод	0.3	-
5640	983962.27	3571162.01	Аналитический метод	0.3	-
5641	983961.45	3571161.74	Аналитический метод	0.3	-
5642	983963.26	3571155.28	Аналитический метод	0.3	-
5643	983964.26	3571155.53	Аналитический метод	0.3	-
5644	983968.00	3571142.18	Аналитический метод	0.3	-
5645	983968.58	3571140.15	Аналитический метод	0.1	-
5646	984012.12	3571154.14	Аналитический метод	0.1	-
5647	984009.98	3571161.61	Аналитический метод	0.1	-
5648	984006.00	3571175.76	Аналитический метод	0.1	-
5649	984001.01	3571193.44	Аналитический метод	0.1	-
5650	983989.01	3571189.68	Аналитический метод	0.1	-
5651	983988.31	3571191.89	Аналитический метод	0.1	-
5652	983983.52	3571190.51	Аналитический метод	0.1	-
5653	983982.72	3571193.15	Аналитический метод	0.1	-
5654	983981.50	3571192.75	Аналитический метод	0.1	-
5655	983981.28	3571193.49	Аналитический метод	0.1	-
5656	983967.21	3571189.21	Аналитический метод	0.1	-
5637	983965.78	3571194.10	Аналитический метод	0.1	-
Часть N 252					
5657	981607.85	3573633.26	Картометрический метод	1.4	-
5658	981597.58	3573587.69	Картометрический метод	1.4	-
5659	981596.25	3573588.01	Картометрический метод	1.4	-
5660	981594.92	3573581.94	Картометрический метод	1.4	-
5661	981596.26	3573581.63	Картометрический метод	1.4	-
5662	981595.19	3573577.40	Картометрический метод	1.4	-
5663	981595.43	3573577.35	Картометрический метод	1.4	-
5664	981607.04	3573574.94	Картометрический метод	1.4	-
5665	981605.81	3573569.44	Картометрический метод	1.4	-
5666	981605.61	3573568.59	Картометрический метод	1.4	-
5667	981617.79	3573565.65	Картометрический метод	1.4	-
5668	981635.21	3573572.96	Картометрический метод	1.4	-
5669	981636.48	3573579.33	Картометрический метод	1.4	-
5670	981633.39	3573584.63	Картометрический метод	1.4	-
5671	981631.21	3573585.44	Картометрический метод	1.4	-
5672	981637.26	3573610.84	Картометрический метод	1.4	-
5673	981637.98	3573610.73	Картометрический метод	1.4	-
5674	981639.86	3573623.18	Картометрический метод	1.4	-
5675	981635.87	3573627.43	Картометрический метод	1.4	-
5676	981610.57	3573632.68	Картометрический метод	1.4	-
5657	981607.85	3573633.26	Картометрический метод	1.4	-
Часть N 253					
5677	983614.11	3573307.80	Картометрический метод	1.4	-
5678	983612.03	3573307.39	Картометрический метод	1.4	-

3. Сведения о характерных точках части (частей) границы объекта					
Обозначение характерных точек части границы	Координаты, м		Метод определения координат характерной точки	Средняя квадратическая погрешность положения характерной точки (Mt), м	Описание обозначения точки на местности (при наличии)
	X	Y			
5679	983609.05	3573297.67	Аналитический метод	0.1	-
5680	983607.81	3573294.62	Аналитический метод	0.3	-
5681	983595.90	3573265.47	Картометрический метод	1.4	-
5682	983616.93	3573256.38	Картометрический метод	1.4	-
5683	983628.18	3573252.00	Картометрический метод	1.4	-
5684	983637.40	3573249.39	Аналитический метод	0.1	-
5685	983638.09	3573251.22	Аналитический метод	0.1	-
5686	983639.54	3573254.92	Аналитический метод	0.1	-
5687	983645.33	3573269.67	Аналитический метод	0.1	-
5688	983646.35	3573272.28	Аналитический метод	0.1	-
5689	983647.27	3573271.91	Аналитический метод	0.1	-
5690	983653.43	3573288.22	Аналитический метод	0.1	-
5691	983652.26	3573292.17	Аналитический метод	0.1	-
5692	983624.12	3573303.70	Аналитический метод	0.1	-
5693	983616.79	3573306.70	Аналитический метод	0.1	-
5677	983614.11	3573307.80	Картометрический метод	1.4	-
Часть N 254					
5694	981339.81	3576110.27	Аналитический метод	0.1	-
5695	981310.83	3576083.17	Аналитический метод	0.1	-
5696	981313.77	3576079.21	Аналитический метод	0.1	-
5697	981305.79	3576072.60	Аналитический метод	0.1	-
5698	981306.37	3576071.91	Аналитический метод	0.1	-
5699	981299.85	3576066.44	Аналитический метод	0.1	-
5700	981299.24	3576067.17	Аналитический метод	0.1	-
5701	981289.60	3576059.19	Аналитический метод	0.1	-
5702	981287.24	3576061.62	Аналитический метод	0.1	-
5703	981285.71	3576060.41	Аналитический метод	0.1	-
5704	981289.35	3576056.56	Аналитический метод	0.1	-
5705	981294.92	3576055.66	Аналитический метод	0.1	-
5706	981296.13	3576050.61	Аналитический метод	0.1	-
5707	981296.23	3576050.24	Аналитический метод	0.1	-
5708	981296.36	3576049.88	Аналитический метод	0.1	-
5709	981296.50	3576049.54	Аналитический метод	0.1	-
5710	981296.67	3576049.20	Аналитический метод	0.1	-
5711	981296.85	3576048.87	Аналитический метод	0.1	-
5712	981297.06	3576048.56	Аналитический метод	0.1	-
5713	981297.29	3576048.25	Аналитический метод	0.1	-
5714	981297.53	3576047.97	Аналитический метод	0.1	-
5715	981297.80	3576047.70	Аналитический метод	0.1	-
5716	981298.08	3576047.45	Аналитический метод	0.1	-
5717	981298.37	3576047.21	Аналитический метод	0.1	-
5718	981298.68	3576046.99	Аналитический метод	0.1	-
5719	981299.00	3576046.80	Аналитический метод	0.1	-
5720	981299.34	3576046.62	Аналитический метод	0.1	-
5721	981299.68	3576046.47	Аналитический метод	0.1	-
5722	981300.03	3576046.33	Аналитический метод	0.1	-
5723	981300.39	3576046.22	Аналитический метод	0.1	-
5724	981300.76	3576046.14	Аналитический метод	0.1	-
5725	981301.13	3576046.07	Аналитический метод	0.1	-
5726	981301.51	3576046.03	Аналитический метод	0.1	-
5727	981301.88	3576046.01	Аналитический метод	0.1	-
5728	981302.26	3576046.02	Аналитический метод	0.1	-
5729	981302.64	3576046.05	Аналитический метод	0.1	-
5730	981303.01	3576046.11	Аналитический метод	0.1	-
5731	981303.38	3576046.18	Аналитический метод	0.1	-
5732	981352.41	3576058.08	Аналитический метод	0.1	-
5733	981344.81	3576089.55	Аналитический метод	0.1	-
5694	981339.81	3576110.27	Аналитический метод	0.1	-
Часть N 255					
5734	982396.58	3574512.09	Аналитический метод	0.1	-

3. Сведения о характерных точках части (частей) границы объекта					
Обозначение характерных точек части границы	Координаты, м		Метод определения координат характерной точки	Средняя квадратическая погрешность положения характерной точки (Mt), м	Описание обозначения точки на местности (при наличии)
	X	Y			
5735	982393.36	3574509.88	Аналитический метод	0.1	-
5736	982385.07	3574508.25	Аналитический метод	0.1	-
5737	982380.50	3574504.99	Аналитический метод	0.1	-
5738	982361.14	3574500.45	Аналитический метод	0.1	-
5739	982355.70	3574503.49	Аналитический метод	0.1	-
5740	982311.10	3574494.13	Аналитический метод	0.1	-
5741	982315.22	3574476.07	Аналитический метод	0.07	-
5742	982334.57	3574481.43	Картометрический метод	1.4	-
5743	982376.71	3574463.78	Аналитический метод	0.1	-
5734	982396.58	3574512.09	Аналитический метод	0.1	-
Часть N 256					
5744	986257.86	3571212.64	Аналитический метод	0.3	-
5745	986223.36	3571203.42	Аналитический метод	0.3	-
5746	986232.13	3571154.62	Аналитический метод	0.3	-
5747	986270.22	3571162.18	Картометрический метод	1.4	-
5748	986270.40	3571168.42	Аналитический метод	0.3	-
5744	986257.86	3571212.64	Аналитический метод	0.3	-
Часть N 257					
5749	984285.19	3572669.25	Картометрический метод	1.4	-
5750	984252.53	3572662.62	Аналитический метод	0.3	-
5751	984263.49	3572619.89	Картометрический метод	1.4	-
5752	984308.44	3572629.31	Аналитический метод	0.3	-
5753	984302.94	3572654.71	Картометрический метод	1.4	-
5754	984288.81	3572652.04	Картометрический метод	1.4	-
5749	984285.19	3572669.25	Картометрический метод	1.4	-
Часть N 258					
5755	982922.92	3573159.64	Картометрический метод	1.4	-
5756	982908.14	3573120.16	Картометрический метод	1.4	-
5757	982945.36	3573104.79	Картометрический метод	1.4	-
5758	982946.85	3573108.14	Аналитический метод	0.3	-
5759	982948.62	3573112.29	Аналитический метод	0.3	-
5760	982951.39	3573119.08	Аналитический метод	0.3	-
5761	982956.51	3573134.77	Аналитический метод	0.3	-
5762	982957.82	3573138.06	Аналитический метод	0.3	-
5763	982960.56	3573144.90	Аналитический метод	0.3	-
5764	982941.44	3573152.39	Картометрический метод	1.4	-
5765	982929.02	3573157.25	Картометрический метод	1.4	-
5766	982925.65	3573158.57	Картометрический метод	1.4	-
5755	982922.92	3573159.64	Картометрический метод	1.4	-
Часть N 259					
5767	983681.16	3572599.80	Картометрический метод	1.4	-
5768	983672.67	3572578.12	Аналитический метод	0.3	-
5769	983665.38	3572581.12	Аналитический метод	0.3	-
5770	983660.91	3572569.94	Аналитический метод	0.3	-
5771	983668.30	3572566.97	Аналитический метод	0.3	-
5772	983662.81	3572553.01	Аналитический метод	0.1	-
5773	983690.68	3572541.58	Аналитический метод	0.1	-
5774	983709.38	3572587.81	Картометрический метод	1.4	-
5767	983681.16	3572599.80	Картометрический метод	1.4	-
Часть N 260					
5775	987091.64	3568017.79	Аналитический метод	0.1	-
5776	987089.86	3568010.85	Аналитический метод	0.3	-
5777	987084.05	3568012.45	Аналитический метод	0.3	-
5778	987078.24	3567990.50	Аналитический метод	0.3	-
5779	987087.83	3567987.77	Аналитический метод	0.3	-
5780	987083.62	3567971.87	Аналитический метод	0.3	-
5781	987084.05	3567971.21	Аналитический метод	0.3	-
5782	987092.92	3567967.79	Аналитический метод	0.3	-
5783	987099.04	3567965.47	Аналитический метод	0.3	-
5784	987107.45	3567963.13	Аналитический метод	0.3	-

3. Сведения о характерных точках части (частей) границы объекта					
Обозначение характерных точек части границы	Координаты, м		Метод определения координат характерной точки	Средняя квадратическая погрешность положения характерной точки (Mt), м	Описание обозначения точки на местности (при наличии)
	X	Y			
5785	987108.63	3567967.56	Аналитический метод	0.3	-
5786	987114.72	3567965.91	Аналитический метод	0.3	-
5787	987116.66	3567973.49	Аналитический метод	0.3	-
5788	987110.15	3567975.14	Аналитический метод	0.3	-
5789	987114.56	3567991.53	Аналитический метод	0.3	-
5790	987117.04	3568000.73	Аналитический метод	0.3	-
5791	987112.37	3568002.04	Аналитический метод	0.3	-
5792	987114.87	3568011.61	Аналитический метод	0.1	-
5775	987091.64	3568017.79	Аналитический метод	0.1	-
Часть N 261					
5793	981341.74	3575483.28	Картометрический метод	1.4	-
5794	981333.88	3575483.03	Картометрический метод	1.4	-
5795	981311.57	3575477.44	Картометрический метод	1.4	-
5796	981312.89	3575471.89	Картометрический метод	1.4	-
5797	981312.12	3575471.74	Картометрический метод	1.4	-
5798	981312.40	3575470.52	Картометрический метод	1.4	-
5799	981313.44	3575466.46	Картометрический метод	1.4	-
5800	981307.63	3575464.98	Картометрический метод	1.4	-
5801	981309.44	3575457.73	Картометрический метод	1.4	-
5802	981306.82	3575457.07	Картометрический метод	1.4	-
5803	981311.48	3575438.34	Картометрический метод	1.4	-
5804	981353.10	3575448.87	Картометрический метод	1.4	-
5805	981348.59	3575465.17	Картометрический метод	1.4	-
5806	981347.87	3575465.36	Картометрический метод	1.4	-
5807	981346.11	3575466.93	Картометрический метод	1.4	-
5793	981341.74	3575483.28	Картометрический метод	1.4	-
Часть N 262					
5808	981350.58	3575654.28	Картометрический метод	1.4	-
5809	981326.57	3575648.55	Картометрический метод	1.4	-
5810	981327.92	3575642.41	Картометрический метод	1.4	-
5811	981331.22	3575629.42	Картометрический метод	1.4	-
5812	981330.55	3575629.27	Картометрический метод	1.4	-
5813	981331.39	3575625.65	Картометрический метод	1.4	-
5814	981330.70	3575624.61	Картометрический метод	1.4	-
5815	981334.85	3575607.23	Картометрический метод	1.4	-
5816	981337.55	3575607.02	Картометрический метод	1.4	-
5817	981343.45	3575608.39	Картометрический метод	1.4	-
5818	981344.93	3575608.68	Картометрический метод	1.4	-
5819	981358.59	3575612.03	Картометрический метод	1.4	-
5820	981361.92	3575612.61	Картометрический метод	1.4	-
5821	981368.38	3575614.16	Картометрический метод	1.4	-
5822	981363.04	3575636.65	Картометрический метод	1.4	-
5823	981361.51	3575639.24	Картометрический метод	1.4	-
5824	981361.04	3575640.73	Картометрический метод	1.4	-
5825	981361.00	3575641.16	Картометрический метод	1.4	-
5826	981360.28	3575642.03	Картометрический метод	1.4	-
5827	981354.13	3575648.62	Картометрический метод	1.4	-
5808	981350.58	3575654.28	Картометрический метод	1.4	-
Часть N 263					
5828	981642.01	3574290.48	Картометрический метод	1.4	-
5829	981625.93	3574287.14	Аналитический метод	0.1	-
5830	981625.73	3574287.91	Аналитический метод	0.1	-
5831	981589.67	3574280.21	Аналитический метод	0.1	-
5832	981589.15	3574279.63	Картометрический метод	1.4	-
5833	981605.05	3574257.76	Картометрический метод	1.4	-
5834	981648.54	3574268.63	Картометрический метод	1.4	-
5828	981642.01	3574290.48	Картометрический метод	1.4	-
Часть N 264					
5835	984318.38	3573040.29	Картометрический метод	1.4	-
5836	984282.11	3573032.38	Картометрический метод	1.4	-

3. Сведения о характерных точках части (частей) границы объекта					
Обозначение характерных точек части границы	Координаты, м		Метод определения координат характерной точки	Средняя квадратическая погрешность положения характерной точки (Mt), м	Описание обозначения точки на местности (при наличии)
	X	Y			
5837	984289.50	3573003.36	Картометрический метод	1.4	-
5838	984324.68	3573010.98	Картометрический метод	1.4	-
5839	984322.68	3573021.17	Картометрический метод	1.4	-
5840	984321.96	3573024.09	Картометрический метод	1.4	-
5841	984319.72	3573034.44	Картометрический метод	1.4	-
5842	984318.80	3573038.41	Картометрический метод	1.4	-
5835	984318.38	3573040.29	Картометрический метод	1.4	-
Часть N 265					
5843	981559.54	3574618.37	Картометрический метод	1.4	-
5844	981519.83	3574608.32	Картометрический метод	1.4	-
5845	981524.86	3574589.01	Картометрический метод	1.4	-
5846	981526.22	3574583.94	Картометрический метод	1.4	-
5847	981565.96	3574594.04	Картометрический метод	1.4	-
5843	981559.54	3574618.37	Картометрический метод	1.4	-
Часть N 266					
5848	985025.69	3571720.78	Картометрический метод	1.4	-
5849	985021.68	3571720.00	Картометрический метод	1.4	-
5850	985017.03	3571719.43	Картометрический метод	1.4	-
5851	985003.64	3571716.99	Картометрический метод	1.4	-
5852	984994.72	3571714.97	Картометрический метод	1.4	-
5853	984999.43	3571690.96	Картометрический метод	1.4	-
5854	985009.76	3571683.25	Картометрический метод	1.4	-
5855	985014.21	3571684.17	Аналитический метод	0.3	-
5856	985027.60	3571686.97	Картометрический метод	1.4	-
5857	985022.35	3571710.97	Картометрический метод	1.4	-
5858	985027.66	3571712.12	Картометрический метод	1.4	-
5859	985026.91	3571715.39	Картометрический метод	1.4	-
5848	985025.69	3571720.78	Картометрический метод	1.4	-
Часть N 267					
5860	983296.71	3571097.67	Картометрический метод	1.4	-
5861	983285.28	3571093.76	Картометрический метод	1.4	-
5862	983284.18	3571093.41	Картометрический метод	1.4	-
5863	983281.46	3571092.57	Картометрический метод	1.4	-
5864	983273.32	3571089.71	Картометрический метод	1.4	-
5865	983275.34	3571083.96	Картометрический метод	1.4	-
5866	983279.77	3571071.33	Картометрический метод	1.4	-
5867	983285.30	3571058.49	Картометрический метод	1.4	-
5868	983291.54	3571056.18	Картометрический метод	1.4	-
5869	983294.64	3571056.23	Картометрический метод	1.4	-
5870	983296.19	3571056.71	Картометрический метод	1.4	-
5871	983300.29	3571058.02	Картометрический метод	1.4	-
5872	983301.57	3571058.44	Картометрический метод	1.4	-
5873	983308.73	3571060.84	Картометрический метод	1.4	-
5874	983306.81	3571066.61	Картометрический метод	1.4	-
5875	983302.50	3571079.32	Картометрический метод	1.4	-
5876	983298.60	3571091.62	Картометрический метод	1.4	-
5860	983296.71	3571097.67	Картометрический метод	1.4	-
Часть N 268					
5877	984151.26	3571217.07	Аналитический метод	0.1	-
5878	984119.75	3571207.59	Аналитический метод	0.1	-
5879	984117.97	3571205.41	Аналитический метод	0.1	-
5880	984117.10	3571202.67	Аналитический метод	0.1	-
5881	984120.09	3571192.70	Аналитический метод	0.1	-
5882	984122.33	3571190.88	Аналитический метод	0.1	-
5883	984125.05	3571190.00	Аналитический метод	0.1	-
5884	984156.58	3571199.43	Картометрический метод	1.4	-
5885	984158.40	3571201.68	Картометрический метод	1.4	-
5886	984159.25	3571204.40	Аналитический метод	0.1	-
5887	984156.28	3571214.49	Аналитический метод	0.1	-
5888	984153.59	3571216.49	Аналитический метод	0.1	-

3. Сведения о характерных точках части (частей) границы объекта					
Обозначение характерных точек части границы	Координаты, м		Метод определения координат характерной точки	Средняя квадратическая погрешность положения характерной точки (Mt), м	Описание обозначения точки на местности (при наличии)
	X	Y			
5877	984151.26	3571217.07	Аналитический метод	0.1	-
Часть N 269					
5889	992460.34	3575822.36	Аналитический метод	0.3	-
5890	992444.21	3575819.88	Аналитический метод	0.3	-
5891	992433.91	3575820.34	Аналитический метод	0.3	-
5892	992433.20	3575808.86	Аналитический метод	0.3	-
5893	992427.17	3575803.93	Аналитический метод	0.3	-
5894	992426.95	3575799.35	Аналитический метод	0.2	-
5895	992426.49	3575789.61	Аналитический метод	0.2	-
5896	992436.55	3575789.92	Аналитический метод	0.3	-
5897	992436.63	3575791.68	Аналитический метод	0.2	-
5898	992438.71	3575793.75	Аналитический метод	0.2	-
5899	992440.10	3575795.14	Аналитический метод	0.2	-
5900	992450.87	3575794.36	Аналитический метод	0.2	-
5901	992450.15	3575800.34	Аналитический метод	0.2	-
5902	992449.48	3575805.63	Аналитический метод	0.3	-
5903	992463.01	3575808.53	Аналитический метод	0.3	-
5889	992460.34	3575822.36	Аналитический метод	0.3	-
Часть N 270					
5904	981712.44	3575407.19	Аналитический метод	0.1	-
5905	981709.20	3575406.40	Картометрический метод	1.4	-
5906	981706.20	3575405.66	Картометрический метод	1.4	-
5907	981705.31	3575405.49	Картометрический метод	1.4	-
5908	981695.22	3575403.24	Картометрический метод	1.4	-
5909	981686.82	3575401.18	Картометрический метод	1.4	-
5910	981685.29	3575398.10	Аналитический метод	0.3	-
5911	981689.64	3575380.00	Аналитический метод	0.1	-
5912	981703.05	3575383.45	Аналитический метод	0.1	-
5913	981711.33	3575385.53	Аналитический метод	0.1	-
5914	981713.80	3575386.14	Аналитический метод	0.1	-
5915	981717.27	3575387.05	Аналитический метод	0.1	-
5904	981712.44	3575407.19	Аналитический метод	0.1	-

Раздел 3

Сведения о местоположении измененных (уточненных) границ объекта							
1. Система координат МСК-86, зона 3							
2. Сведения о характерных точках границ объекта							
Обозначение характерных точек границ	Существующие координаты, м		Измененные (уточненные) координаты, м		Метод определения координат характерной точки	Средняя квадратическая погрешность положения характерной точки (Mt), м	Описание обозначения точки на местности (при наличии)
	X	Y	X	Y			
1	2	3	4	5	6	7	8
-	-	-	-	-	-	-	-

3. Сведения о характерных точках части (частей) границы объекта							
Обозначение характерных точек части границы	Существующие координаты, м		Измененные (уточненные) координаты, м		Метод определения координат характерной точки	Средняя квадратическая погрешность положения характерной точки (Mt), м	Описание обозначения точки на местности (при наличии)
	X	Y	X	Y			
1	2	3	4	5	6	7	8
-	-	-	-	-	-	-	-

ГРАФИЧЕСКОЕ ОПИСАНИЕ
местоположения границ населенных пунктов, территориальных зон, особо охраняемых природных территорий, зон с особыми условиями использования территории
ОД4.Зона размещения объектов религиозного назначения в границах города Сургут муниципального образования городской округ Сургут Ханты-Мансийского автономного округа
(наименование объекта, местоположение границ которого описано (далее - объект)

Раздел 1

Сведения об объекте		
N п/п	Характеристики объекта	Описание характеристик
1	2	3
1	Местоположение объекта	Ханты-Мансийский Автономный округ – Югра, муниципальное образование городской округ Сургут, город Сургут
2	Площадь объекта ± величина погрешности определения площади (Р ± ΔР), м²	248927 ± 2445
3	Иные характеристики объекта	1. Основные виды использования: 1) Предоставление коммунальных услуг 2) Среднее и высшее профессиональное образование 3) Осуществление религиозных обрядов 4) Религиозное управление и образование 5) Историко-культурная деятельность 6) Земельные участки (территории) общего пользования 2. Условно-разрешенные виды использования: 1) Общежития 2) Объекты культурно-досуговой деятельности 3) Магазины 4) Общественное питание 5) Служебные гаражи 3. Вспомогательные виды разрешенного использования не установлены.

Раздел 2

Сведения о местоположении границ объекта					
1. Система координат МСК-86, зона 3					
2. Сведения о характерных точках границ объекта					
Обозначение характерных точек границ	Координаты, м		Метод определения координат характерной точки	Средняя квадратическая погрешность положения характерной точки (Mt), м	Описание обозначения точки на местности (при наличии)
	X	Y			
1	2	3	4	5	6
-	-	-	-	-	-
3. Сведения о характерных точках части (частей) границы объекта					
Обозначение характерных точек части границы	Координаты, м		Метод определения координат характерной точки	Средняя квадратическая погрешность положения характерной точки (Mt), м	Описание обозначения точки на местности (при наличии)
	X	Y			
1	2	3	4	5	6
Часть N 1					
1	986798.01	3569256.17	Картометрический метод	1.4	-
2	986813.52	3569251.84	Аналитический метод	0.1	-
3	986838.50	3569245.67	Аналитический метод	0.1	-
4	986956.85	3569211.79	Картометрический метод	1.4	-
5	986956.84	3569211.77	Картометрический метод	1.4	-
6	986892.93	3568976.70	Картометрический метод	1.4	-
7	986709.60	3569174.81	Картометрический метод	1.4	-
1	986798.01	3569256.17	Картометрический метод	1.4	-
Часть N 2					
8	987246.66	3570988.54	Аналитический метод	0.1	-
9	987252.55	3570958.74	Аналитический метод	0.3	-
10	987240.19	3570952.87	Картометрический метод	1.4	-
11	987266.38	3570830.04	Картометрический метод	1.4	-

3. Сведения о характерных точках части (частей) границы объекта					
Обозначение характерных точек части границы	Координаты, м		Метод определения координат характерной точки	Средняя квадратическая погрешность положения характерной точки (Mt), м	Описание обозначения точки на местности (при наличии)
	X	Y			
12	987290.53	3570708.30	Картометрический метод	1.4	-
13	987115.77	3570700.19	Картометрический метод	1.4	-
14	987118.17	3570704.68	Картометрический метод	1.4	-
15	987127.26	3570721.89	Картометрический метод	1.4	-
16	987127.04	3570722.75	Картометрический метод	1.4	-
17	987126.43	3570725.04	Картометрический метод	1.4	-
18	987125.58	3570728.35	Картометрический метод	1.4	-
19	987123.49	3570735.19	Картометрический метод	1.4	-
20	987122.63	3570737.46	Картометрический метод	1.4	-
21	987121.87	3570740.45	Картометрический метод	1.4	-
22	987120.26	3570746.81	Аналитический метод	0.1	-
23	987117.21	3570757.73	Аналитический метод	0.1	-
24	987115.82	3570761.62	Картометрический метод	1.4	-
25	987113.82	3570767.65	Картометрический метод	1.4	-
26	987110.84	3570775.63	Картометрический метод	1.4	-
27	987104.30	3570814.06	Картометрический метод	1.4	-
28	987103.16	3570830.09	Картометрический метод	1.4	-
29	987099.10	3570887.79	Картометрический метод	1.4	-
30	987106.72	3570892.30	Картометрический метод	1.4	-
31	987109.30	3570893.78	Аналитический метод	0.3	-
32	987112.46	3570890.91	Аналитический метод	0.3	-
33	987122.95	3570888.89	Аналитический метод	0.3	-
34	987136.23	3570881.60	Картометрический метод	1.4	-
35	987133.76	3570905.75	Картометрический метод	1.4	-
36	987167.11	3570910.40	Аналитический метод	0.3	-
37	987179.19	3570912.32	Аналитический метод	0.3	-
38	987190.81	3570914.17	Аналитический метод	0.3	-
39	987187.90	3570935.49	Аналитический метод	0.3	-
40	987194.86	3570936.74	Аналитический метод	0.3	-
41	987187.68	3570969.05	Аналитический метод	0.1	-
42	987205.00	3570972.21	Аналитический метод	0.1	-
43	987217.19	3570974.00	Аналитический метод	0.1	-
8	987246.66	3570988.54	Аналитический метод	0.1	-
Часть N 3					
44	982900.82	3574149.67	Аналитический метод	0.1	-
45	982908.62	3574146.89	Аналитический метод	0.1	-
46	982910.15	3574121.41	Аналитический метод	0.1	-
47	982910.34	3574116.42	Аналитический метод	0.1	-
48	982911.90	3574077.17	Аналитический метод	0.1	-
49	982910.48	3574042.94	Аналитический метод	0.1	-
50	982906.00	3574007.65	Аналитический метод	0.1	-
51	982899.03	3573973.34	Картометрический метод	1.4	-
52	982889.80	3573941.24	Картометрический метод	1.4	-
53	982877.16	3573907.41	Картометрический метод	1.4	-
54	982868.38	3573886.04	Картометрический метод	1.4	-
55	982852.15	3573846.56	Картометрический метод	1.4	-
56	982851.93	3573846.09	Картометрический метод	1.4	-
57	982849.68	3573840.50	Картометрический метод	1.4	-
58	982755.68	3573877.60	Картометрический метод	1.4	-
59	982754.66	3573877.08	Картометрический метод	1.4	-
60	982747.57	3573873.50	Картометрический метод	1.4	-
61	982740.17	3573875.95	Картометрический метод	1.4	-
62	982759.14	3573928.84	Аналитический метод	0.1	-
63	982769.38	3573957.32	Картометрический метод	1.4	-
64	982784.77	3574002.23	Аналитический метод	0.1	-
65	982791.08	3574008.07	Аналитический метод	0.1	-
66	982805.40	3574018.39	Аналитический метод	0.1	-
67	982820.91	3574032.79	Аналитический метод	0.1	-
68	982817.70	3574037.10	Аналитический метод	0.1	-
69	982812.86	3574049.65	Аналитический метод	0.1	-

3. Сведения о характерных точках части (частей) границы объекта					
Обозначение характерных точек части границы	Координаты, м		Метод определения координат характерной точки	Средняя квадратическая погрешность положения характерной точки (Mt), м	Описание обозначения точки на местности (при наличии)
	X	Y			
70	982810.52	3574069.23	Аналитический метод	0.1	-
71	982804.30	3574087.83	Картометрический метод	1.4	-
72	982806.38	3574088.49	Аналитический метод	0.1	-
73	982802.33	3574104.15	Аналитический метод	0.1	-
74	982806.97	3574117.63	Аналитический метод	0.1	-
75	982812.32	3574128.80	Аналитический метод	0.1	-
76	982837.22	3574116.69	Аналитический метод	0.1	-
77	982852.81	3574118.00	Аналитический метод	0.1	-
78	982864.58	3574128.43	Аналитический метод	0.1	-
79	982868.71	3574131.25	Аналитический метод	0.1	-
80	982879.04	3574138.29	Аналитический метод	0.1	-
81	982893.49	3574148.16	Аналитический метод	0.1	-
44	982900.82	3574149.67	Аналитический метод	0.1	-
Часть N 4					
82	981407.96	3574592.00	Картометрический метод	1.4	-
83	981414.51	3574564.40	Аналитический метод	0.3	-
84	981415.90	3574558.59	Аналитический метод	0.3	-
85	981416.81	3574554.72	Аналитический метод	0.3	-
86	981425.32	3574518.84	Картометрический метод	1.4	-
87	981451.72	3574407.64	Картометрический метод	1.4	-
88	981499.46	3574302.12	Картометрический метод	1.4	-
89	981501.94	3574293.72	Картометрический метод	1.4	-
90	981470.54	3574286.56	Картометрический метод	1.4	-
91	981461.94	3574305.82	Картометрический метод	1.4	-
92	981455.76	3574319.62	Картометрический метод	1.4	-
93	981409.80	3574331.92	Картометрический метод	1.4	-
94	981336.10	3574425.43	Картометрический метод	1.4	-
95	981330.57	3574432.45	Картометрический метод	1.4	-
96	981307.98	3574461.12	Картометрический метод	1.4	-
97	981314.37	3574505.04	Картометрический метод	1.4	-
98	981309.53	3574511.84	Картометрический метод	1.4	-
99	981277.68	3574561.08	Картометрический метод	1.4	-
82	981407.96	3574592.00	Картометрический метод	1.4	-
Часть N 5					
100	985044.52	3569802.41	Картометрический метод	1.4	-
101	985044.49	3569799.99	Картометрический метод	1.4	-
102	985044.07	3569751.21	Картометрический метод	1.4	-
103	985044.39	3569751.21	Картометрический метод	1.4	-
104	985043.54	3569647.48	Картометрический метод	1.4	-
105	985025.66	3569629.88	Картометрический метод	1.4	-
106	984970.21	3569641.23	Картометрический метод	1.4	-
107	984948.66	3569641.33	Картометрический метод	1.4	-
108	984941.55	3569649.22	Картометрический метод	1.4	-
109	984880.99	3569716.36	Аналитический метод	0.3	-
110	984941.32	3569755.80	Картометрический метод	1.4	-
111	984968.23	3569772.25	Картометрический метод	1.4	-
112	984989.48	3569783.90	Картометрический метод	1.4	-
113	985003.53	3569790.39	Картометрический метод	1.4	-
114	985028.94	3569798.48	Картометрический метод	1.4	-
100	985044.52	3569802.41	Картометрический метод	1.4	-
Часть N 6					
115	983064.54	3579076.63	Аналитический метод	0.1	-
116	983070.50	3579065.98	Аналитический метод	0.1	-
117	983085.41	3579060.53	Аналитический метод	0.1	-
118	983087.44	3579061.91	Аналитический метод	0.1	-
119	983088.88	3579062.58	Аналитический метод	0.1	-
120	983091.00	3579060.37	Аналитический метод	0.1	-
121	983105.69	3579067.90	Аналитический метод	0.1	-
122	983106.73	3579066.45	Аналитический метод	0.1	-
123	983114.42	3579052.82	Аналитический метод	0.1	-

3. Сведения о характерных точках части (частей) границы объекта					
Обозначение характерных точек части границы	Координаты, м		Метод определения координат характерной точки	Средняя квадратическая погрешность положения характерной точки (Mt), м	Описание обозначения точки на местности (при наличии)
	X	Y			
124	983115.59	3579050.75	Аналитический метод	0.1	-
125	983121.05	3579041.11	Аналитический метод	0.1	-
126	983137.97	3579049.37	Аналитический метод	0.1	-
127	983153.68	3579035.10	Аналитический метод	0.1	-
128	983143.38	3579017.58	Аналитический метод	0.1	-
129	983156.15	3579010.20	Аналитический метод	0.1	-
130	983164.28	3579005.76	Картометрический метод	1.4	-
131	983167.02	3579004.27	Аналитический метод	0.1	-
132	983162.58	3578996.53	Аналитический метод	0.1	-
133	983161.72	3578995.06	Аналитический метод	0.1	-
134	983120.41	3578923.35	Аналитический метод	0.1	-
135	983076.13	3578944.53	Аналитический метод	0.1	-
136	983023.72	3578971.91	Аналитический метод	0.1	-
137	983015.76	3578976.11	Аналитический метод	0.1	-
138	982980.11	3578992.80	Аналитический метод	0.1	-
139	983000.93	3579034.62	Аналитический метод	0.1	-
140	983001.25	3579035.31	Аналитический метод	0.1	-
141	983009.82	3579046.42	Аналитический метод	0.1	-
115	983064.54	3579076.63	Аналитический метод	0.1	-
Часть N 7					
142	984334.68	3572471.46	Картометрический метод	1.4	-
143	984355.54	3572375.46	Картометрический метод	1.4	-
144	984357.85	3572364.78	Картометрический метод	1.4	-
145	984223.55	3572336.16	Картометрический метод	1.4	-
146	984201.01	3572441.94	Картометрический метод	1.4	-
147	984210.67	3572444.12	Картометрический метод	1.4	-
148	984249.94	3572452.47	Картометрический метод	1.4	-
149	984255.74	3572453.89	Картометрический метод	1.4	-
150	984286.75	3572460.34	Картометрический метод	1.4	-
151	984314.13	3572466.48	Картометрический метод	1.4	-
152	984318.64	3572467.48	Картометрический метод	1.4	-
153	984323.13	3572468.54	Картометрический метод	1.4	-
154	984332.09	3572470.88	Картометрический метод	1.4	-
142	984334.68	3572471.46	Картометрический метод	1.4	-
Часть N 8					
155	983437.18	3570477.34	Картометрический метод	1.4	-
156	983467.99	3570459.08	Картометрический метод	1.4	-
157	983521.71	3570429.83	Картометрический метод	1.4	-
158	983548.22	3570415.39	Аналитический метод	0.3	-
159	983528.23	3570378.61	Аналитический метод	0.3	-
160	983502.69	3570333.86	Картометрический метод	1.4	-
161	983496.20	3570324.89	Картометрический метод	1.4	-
162	983472.52	3570338.37	Картометрический метод	1.4	-
163	983439.75	3570357.24	Аналитический метод	0.1	-
164	983442.98	3570369.98	Картометрический метод	1.4	-
165	983448.03	3570379.03	Аналитический метод	0.3	-
166	983433.88	3570386.33	Картометрический метод	1.4	-
167	983405.32	3570402.31	Картометрический метод	1.4	-
168	983398.21	3570406.62	Картометрический метод	1.4	-
169	983410.80	3570429.48	Картометрический метод	1.4	-
170	983436.57	3570476.24	Аналитический метод	0.1	-
155	983437.18	3570477.34	Картометрический метод	1.4	-
Часть N 9					
171	982859.24	3571464.33	Картометрический метод	1.4	-
172	982863.50	3571452.72	Картометрический метод	1.4	-
173	982867.06	3571447.65	Картометрический метод	1.4	-
174	982869.51	3571439.25	Аналитический метод	0.1	-
175	982872.86	3571434.34	Аналитический метод	0.1	-
176	982889.26	3571386.07	Картометрический метод	1.4	-
177	982890.65	3571381.97	Картометрический метод	1.4	-

3. Сведения о характерных точках части (частей) границы объекта					
Обозначение характерных точек части границы	Координаты, м		Метод определения координат характерной точки	Средняя квадратическая погрешность положения характерной точки (Mt), м	Описание обозначения точки на местности (при наличии)
	X	Y			
178	982891.04	3571379.99	Картометрический метод	1.4	-
179	982891.81	3571376.23	Картометрический метод	1.4	-
180	982891.95	3571374.30	Картометрический метод	1.4	-
181	982891.77	3571370.81	Картометрический метод	1.4	-
182	982891.25	3571368.73	Картометрический метод	1.4	-
183	982886.97	3571366.39	Картометрический метод	1.4	-
184	982839.26	3571351.65	Картометрический метод	1.4	-
185	982789.05	3571336.02	Картометрический метод	1.4	-
186	982787.88	3571345.54	Аналитический метод	0.1	-
187	982785.62	3571356.83	Аналитический метод	0.1	-
188	982784.87	3571361.67	Аналитический метод	0.1	-
189	982776.30	3571404.99	Аналитический метод	0.1	-
190	982777.21	3571418.29	Аналитический метод	0.1	-
191	982778.62	3571423.90	Аналитический метод	0.1	-
192	982781.90	3571428.88	Аналитический метод	0.1	-
193	982786.29	3571432.51	Аналитический метод	0.1	-
194	982818.33	3571459.16	Картометрический метод	1.4	-
195	982819.49	3571458.11	Картометрический метод	1.4	-
196	982825.53	3571452.32	Картометрический метод	1.4	-
197	982847.41	3571460.16	Картометрический метод	1.4	-
198	982851.05	3571460.99	Аналитический метод	0.3	-
171	982859.24	3571464.33	Картометрический метод	1.4	-
Часть N 10					
199	981893.66	3576513.36	Картометрический метод	1.4	-
200	981902.51	3576502.74	Аналитический метод	0.1	-
201	981915.06	3576485.18	Аналитический метод	0.1	-
202	981903.16	3576475.58	Аналитический метод	0.1	-
203	981906.81	3576466.21	Картометрический метод	1.4	-
204	981872.94	3576451.70	Картометрический метод	1.4	-
205	981858.60	3576441.46	Картометрический метод	1.4	-
206	981867.83	3576423.53	Картометрический метод	1.4	-
207	981868.53	3576423.84	Картометрический метод	1.4	-
208	981883.66	3576395.69	Картометрический метод	1.4	-
209	981886.30	3576397.31	Картометрический метод	1.4	-
210	981889.65	3576395.66	Картометрический метод	1.4	-
211	981891.43	3576396.46	Картометрический метод	1.4	-
212	981904.56	3576377.55	Картометрический метод	1.4	-
213	981918.89	3576359.66	Картометрический метод	1.4	-
214	981939.56	3576357.57	Картометрический метод	1.4	-
215	981942.67	3576354.19	Картометрический метод	1.4	-
216	981944.43	3576351.90	Картометрический метод	1.4	-
217	981938.90	3576349.07	Аналитический метод	0.3	-
218	981930.27	3576344.48	Аналитический метод	0.3	-
219	981924.50	3576341.75	Аналитический метод	0.3	-
220	981919.27	3576344.02	Картометрический метод	1.4	-
221	981899.78	3576331.75	Картометрический метод	1.4	-
222	981884.07	3576324.15	Картометрический метод	1.4	-
223	981878.19	3576319.99	Картометрический метод	1.4	-
224	981873.68	3576317.57	Картометрический метод	1.4	-
225	981865.35	3576332.56	Картометрический метод	1.4	-
226	981866.90	3576333.18	Аналитический метод	0.3	-
227	981850.50	3576367.81	Аналитический метод	0.3	-
228	981848.34	3576370.42	Аналитический метод	0.3	-
229	981840.20	3576383.12	Аналитический метод	0.1	-
230	981838.96	3576382.34	Картометрический метод	1.4	-
231	981837.88	3576384.28	Картометрический метод	1.4	-
232	981859.71	3576397.78	Картометрический метод	1.4	-
233	981855.24	3576405.42	Картометрический метод	1.4	-
234	981848.34	3576420.92	Картометрический метод	1.4	-
235	981832.22	3576411.36	Картометрический метод	1.4	-

3. Сведения о характерных точках части (частей) границы объекта					
Обозначение характерных точек части границы	Координаты, м		Метод определения координат характерной точки	Средняя квадратическая погрешность положения характерной точки (Mt), м	Описание обозначения точки на местности (при наличии)
	X	Y			
236	981830.60	3576410.34	Аналитический метод	0.1	-
237	981826.08	3576418.41	Аналитический метод	0.1	-
238	981822.18	3576424.05	Аналитический метод	0.1	-
239	981812.00	3576438.78	Аналитический метод	0.1	-
240	981807.78	3576447.47	Аналитический метод	0.1	-
241	981810.04	3576449.42	Аналитический метод	0.1	-
242	981809.63	3576450.44	Аналитический метод	0.1	-
243	981814.11	3576452.82	Аналитический метод	0.1	-
244	981817.94	3576455.76	Аналитический метод	0.1	-
245	981820.45	3576457.42	Аналитический метод	0.1	-
246	981827.22	3576461.48	Аналитический метод	0.1	-
199	981893.66	3576513.36	Картометрический метод	1.4	-
Часть N 11					
247	983021.77	3570906.55	Аналитический метод	0.3	-
248	983053.73	3570795.24	Аналитический метод	0.3	-
249	983051.57	3570790.44	Аналитический метод	0.3	-
250	983047.54	3570782.14	Аналитический метод	0.3	-
251	983046.81	3570781.33	Аналитический метод	0.3	-
252	982999.68	3570766.21	Аналитический метод	0.3	-
253	982994.31	3570764.28	Аналитический метод	0.3	-
254	982991.57	3570770.12	Аналитический метод	0.3	-
255	982976.08	3570818.70	Аналитический метод	0.3	-
256	982966.24	3570849.53	Аналитический метод	0.3	-
257	982957.56	3570877.23	Аналитический метод	0.3	-
258	982986.51	3570888.77	Аналитический метод	0.3	-
259	983004.71	3570900.95	Аналитический метод	0.3	-
260	983004.54	3570902.35	Картометрический метод	1.4	-
247	983021.77	3570906.55	Аналитический метод	0.3	-
Часть N 12					
261	991468.60	3572608.78	Картометрический метод	1.4	-
262	991472.77	3572589.93	Картометрический метод	1.4	-
263	991494.08	3572501.16	Аналитический метод	0.3	-
264	991448.08	3572463.24	Аналитический метод	0.3	-
265	991401.94	3572522.43	Аналитический метод	0.1	-
266	991390.52	3572536.58	Аналитический метод	0.1	-
261	991468.60	3572608.78	Картометрический метод	1.4	-
Часть N 13					
267	981195.01	3576315.04	Картометрический метод	1.4	-
268	981197.32	3576305.15	Картометрический метод	1.4	-
269	981198.14	3576301.28	Картометрический метод	1.4	-
270	981198.73	3576298.62	Картометрический метод	1.4	-
271	981212.85	3576233.54	Картометрический метод	1.4	-
272	981213.47	3576230.67	Картометрический метод	1.4	-
273	981209.10	3576229.56	Картометрический метод	1.4	-
274	981086.41	3576198.71	Картометрический метод	1.4	-
275	981079.13	3576205.76	Картометрический метод	1.4	-
267	981195.01	3576315.04	Картометрический метод	1.4	-
Часть N 14					
276	983164.53	3570409.29	Картометрический метод	1.4	-
277	983176.34	3570368.21	Картометрический метод	1.4	-
278	983165.13	3570364.94	Картометрический метод	1.4	-
279	983161.11	3570363.74	Картометрический метод	1.4	-
280	983167.34	3570339.69	Картометрический метод	1.4	-
281	983168.39	3570335.95	Аналитический метод	0.3	-
282	983168.72	3570334.81	Аналитический метод	0.3	-
283	983143.60	3570323.06	Картометрический метод	1.4	-
284	983133.08	3570340.02	Аналитический метод	0.1	-
285	983126.74	3570350.79	Картометрический метод	1.4	-
286	983127.19	3570351.02	Картометрический метод	1.4	-
287	983109.18	3570380.94	Картометрический метод	1.4	-

3. Сведения о характерных точках части (частей) границы объекта					
Обозначение характерных точек части границы	Координаты, м		Метод определения координат характерной точки	Средняя квадратическая погрешность положения характерной точки (Mt), м	Описание обозначения точки на местности (при наличии)
	X	Y			
288	983109.81	3570381.49	Картометрический метод	1.4	-
289	983105.01	3570386.49	Картометрический метод	1.4	-
290	983105.32	3570386.67	Аналитический метод	0.1	-
291	983129.95	3570400.99	Аналитический метод	0.1	-
292	983161.53	3570408.57	Аналитический метод	0.1	-
276	983164.53	3570409.29	Картометрический метод	1.4	-
Часть N 15					
293	981912.06	3574863.21	Аналитический метод	0.3	-
294	981923.32	3574815.39	Аналитический метод	0.3	-
295	981874.89	3574803.59	Аналитический метод	0.3	-
296	981874.05	3574807.14	Аналитический метод	0.1	-
297	981863.27	3574853.48	Картометрический метод	1.4	-
298	981888.08	3574859.52	Аналитический метод	0.3	-
299	981888.52	3574857.72	Аналитический метод	0.3	-
300	981911.98	3574863.17	Аналитический метод	0.3	-
293	981912.06	3574863.21	Аналитический метод	0.3	-
Часть N 16					
301	986220.01	3573997.07	Аналитический метод	0.3	-
302	986231.20	3573956.81	Аналитический метод	0.3	-
303	986224.49	3573954.91	Картометрический метод	1.4	-
304	986222.30	3573954.44	Картометрический метод	1.4	-
305	986178.83	3573942.60	Картометрический метод	1.4	-
306	986174.69	3573957.01	Картометрический метод	1.4	-
307	986173.76	3573957.63	Картометрический метод	1.4	-
308	986173.23	3573957.80	Картометрический метод	1.4	-
309	986173.04	3573957.75	Аналитический метод	0.3	-
310	986170.68	3573966.42	Аналитический метод	0.3	-
311	986168.25	3573975.38	Аналитический метод	0.3	-
312	986166.53	3573982.30	Аналитический метод	0.3	-
313	986212.88	3573995.07	Аналитический метод	0.3	-
314	986215.63	3573995.87	Аналитический метод	0.3	-
301	986220.01	3573997.07	Аналитический метод	0.3	-
Часть N 17					
315	981958.03	3573297.35	Аналитический метод	0.1	-
316	981965.24	3573295.91	Аналитический метод	0.1	-
317	981979.81	3573292.47	Аналитический метод	0.1	-
318	981998.27	3573287.84	Аналитический метод	0.1	-
319	981989.08	3573246.09	Картометрический метод	1.4	-
320	981986.42	3573233.99	Аналитический метод	0.1	-
321	981977.42	3573235.81	Аналитический метод	0.1	-
322	981970.74	3573236.35	Аналитический метод	0.1	-
323	981963.48	3573236.53	Аналитический метод	0.1	-
324	981954.60	3573235.49	Аналитический метод	0.1	-
315	981958.03	3573297.35	Аналитический метод	0.1	-
Часть N 18					
325	985298.82	3572933.51	Картометрический метод	1.4	-
326	985319.04	3572860.52	Картометрический метод	1.4	-
327	985291.77	3572854.13	Картометрический метод	1.4	-
328	985285.53	3572882.02	Картометрический метод	1.4	-
329	985284.07	3572888.56	Картометрический метод	1.4	-
330	985275.28	3572927.77	Картометрический метод	1.4	-
331	985280.34	3572928.88	Картометрический метод	1.4	-
332	985291.24	3572931.61	Картометрический метод	1.4	-
325	985298.82	3572933.51	Картометрический метод	1.4	-
Часть N 19					
333	983208.04	3571178.96	Картометрический метод	1.4	-
334	983214.42	3571160.70	Картометрический метод	1.4	-
335	983190.76	3571152.50	Аналитический метод	0.1	-
336	983184.28	3571170.80	Аналитический метод	0.1	-
333	983208.04	3571178.96	Картометрический метод	1.4	-

Раздел 3

Сведения о местоположении измененных (уточненных) границ объекта							
1. Система координат МСК-86, зона 3							
2. Сведения о характерных точках границ объекта							
Обозначение характерных точек границ	Существующие координаты, м		Измененные (уточненные) координаты, м		Метод определения координат характерной точки	Средняя квадратическая погрешность положения характерной точки (Mt), м	Описание обозначения точки на местности (при наличии)
	X	Y	X	Y			
1	2	3	4	5	6	7	8
-	-	-	-	-	-	-	-
3. Сведения о характерных точках части (частей) границы объекта							
Обозначение характерных точек части границы	Существующие координаты, м		Измененные (уточненные) координаты, м		Метод определения координат характерной точки	Средняя квадратическая погрешность положения характерной точки (Mt), м	Описание обозначения точки на местности (при наличии)
	X	Y	X	Y			
1	2	3	4	5	6	7	8
-	-	-	-	-	-	-	-

ГРАФИЧЕСКОЕ ОПИСАНИЕ
местоположения границ населенных пунктов, территориальных зон, особо охраняемых природных территорий, зон с особыми условиями использования территории
ПС. Зона специальной производственной деятельности в границах города Сургут муниципального образования городской округ Сургут Ханты-Мансийского автономного округа
(наименование объекта, местоположение границ которого описано (далее - объект)

Раздел 1

Сведения об объекте		
N п/п	Характеристики объекта	Описание характеристик
1	2	3
1	Местоположение объекта	Ханты-Мансийский Автономный округ – Югра, муниципальное образование городской округ Сургут, город Сургут
2	Площадь объекта ± величина погрешности определения площади (Р ± ΔР), м²	139355 ± 1829
3	Иные характеристики объекта	1. Основные виды использования: 1) Производственная деятельность 2) Тяжелая промышленность 3) Склад 4) Научно-производственная деятельность 2. Условно-разрешенные виды использования: 1) Предоставление коммунальных услуг 2) Проведение научных исследований 3) Деловое управление 4) Служебные гаражи 5) Заправка транспортных средств 6) Автомобильные мойки 7) Ремонт автомобилей 8) Земельные участки (территории) общего пользования 9) Специальная деятельность 3. Вспомогательные виды разрешенного использования не установлены.

Раздел 2

Сведения о местоположении границ объекта					
1. Система координат МСК-86, зона 3					
2. Сведения о характерных точках границ объекта					
Обозначение характерных точек границ	Координаты, м		Метод определения координат характерной точки	Средняя квадратическая погрешность положения характерной точки (Mt), м	Описание обозначения точки на местности (при наличии)
	X	Y			
1	2	3	4	5	6
-	-	-	-	-	-
3. Сведения о характерных точках части (частей) границы объекта					
Обозначение характерных точек части границы	Координаты, м		Метод определения координат характерной точки	Средняя квадратическая погрешность положения характерной точки (Mt), м	Описание обозначения точки на местности (при наличии)
	X	Y			
1	2	3	4	5	6
Часть N 1					
1	983062.95	3577683.87	Картометрический метод	1.4	-
2	983097.89	3577810.70	Аналитический метод	0.1	-
3	983109.85	3577852.49	Аналитический метод	0.1	-
4	983124.02	3577899.96	Картометрический метод	1.4	-
5	983129.28	3577902.86	Картометрический метод	1.4	-
6	983154.36	3577896.98	Картометрический метод	1.4	-
7	983182.95	3577942.09	Аналитический метод	0.1	-
8	983174.75	3577965.58	Аналитический метод	0.1	-
9	983214.35	3577986.64	Аналитический метод	0.1	-
10	983234.75	3577993.55	Аналитический метод	0.1	-
11	983263.17	3577999.83	Аналитический метод	0.1	-

3. Сведения о характерных точках части (частей) границы объекта					
Обозначение характерных точек части границы	Координаты, м		Метод определения координат характерной точки	Средняя квадратическая погрешность положения характерной точки (Mt), м	Описание обозначения точки на местности (при наличии)
	X	Y			
12	983286.33	3578002.98	Аналитический метод	0.1	-
13	983308.50	3578004.29	Аналитический метод	0.1	-
14	983376.01	3577998.47	Аналитический метод	0.1	-
15	983532.55	3577957.29	Аналитический метод	0.1	-
16	983539.95	3577958.41	Аналитический метод	0.1	-
17	983476.94	3577975.78	Аналитический метод	0.1	-
18	983400.15	3577996.94	Аналитический метод	0.1	-
19	983347.09	3578007.61	Аналитический метод	0.1	-
20	983309.05	3578008.09	Аналитический метод	0.1	-
21	983286.04	3578006.34	Аналитический метод	0.1	-
22	983263.21	3578003.42	Аналитический метод	0.1	-
23	983234.33	3577997.60	Аналитический метод	0.1	-
24	983213.10	3577990.02	Аналитический метод	0.1	-
25	983172.04	3577971.93	Картометрический метод	1.4	-
26	983169.32	3577977.88	Картометрический метод	1.4	-
27	983167.69	3577981.30	Аналитический метод	0.1	-
28	983145.54	3577969.30	Аналитический метод	0.1	-
29	983140.75	3577965.39	Аналитический метод	0.1	-
30	983122.81	3577948.41	Аналитический метод	0.1	-
31	983104.61	3577931.44	Аналитический метод	0.1	-
32	983089.96	3577917.69	Аналитический метод	0.1	-
33	983051.75	3577881.59	Аналитический метод	0.1	-
34	983051.54	3577881.85	Аналитический метод	0.1	-
35	983007.03	3577818.83	Аналитический метод	0.1	-
36	982973.68	3577745.85	Картометрический метод	1.4	-
37	982971.68	3577746.82	Картометрический метод	1.4	-
38	982949.65	3577682.19	Картометрический метод	1.4	-
39	982873.48	3577701.65	Картометрический метод	1.4	-
40	982867.41	3577703.31	Картометрический метод	1.4	-
41	982857.16	3577705.91	Картометрический метод	1.4	-
42	982845.08	3577703.21	Аналитический метод	0.1	-
43	982840.20	3577702.10	Аналитический метод	0.1	-
44	982826.30	3577648.91	Аналитический метод	0.1	-
45	982814.32	3577605.22	Картометрический метод	1.4	-
46	982809.52	3577596.50	Аналитический метод	0.3	-
47	982809.15	3577595.84	Аналитический метод	0.3	-
48	982812.95	3577594.71	Аналитический метод	0.3	-
49	982826.33	3577591.25	Картометрический метод	1.4	-
50	982811.22	3577532.64	Картометрический метод	1.4	-
51	982807.62	3577518.65	Картометрический метод	1.4	-
52	982794.48	3577521.91	Картометрический метод	1.4	-
53	982792.93	3577522.29	Аналитический метод	0.3	-
54	982786.53	3577500.26	Картометрический метод	1.4	-
55	982785.90	3577492.65	Картометрический метод	1.4	-
56	982770.65	3577433.74	Картометрический метод	1.4	-
57	982893.27	3577398.79	Картометрический метод	1.4	-
58	982895.03	3577405.36	Аналитический метод	0.1	-
59	982903.88	3577437.26	Картометрический метод	1.4	-
60	982914.00	3577476.63	Картометрический метод	1.4	-
61	982942.71	3577572.75	Картометрический метод	1.4	-
62	982962.07	3577568.25	Картометрический метод	1.4	-
63	982980.98	3577563.64	Картометрический метод	1.4	-
64	983001.64	3577643.59	Картометрический метод	1.4	-
65	982988.03	3577647.52	Картометрический метод	1.4	-
66	982993.95	3577670.87	Картометрический метод	1.4	-
67	983001.40	3577700.22	Картометрический метод	1.4	-
1	983062.95	3577683.87	Картометрический метод	1.4	-
Часть N 2					
68	986383.34	3565313.79	Аналитический метод	0.1	-
69	986399.56	3565373.30	Аналитический метод	0.1	-

3. Сведения о характерных точках части (частей) границы объекта					
Обозначение характерных точек части границы	Координаты, м		Метод определения координат характерной точки	Средняя квадратическая погрешность положения характерной точки (Mt), м	Описание обозначения точки на местности (при наличии)
	X	Y			
70	986400.54	3565376.92	Аналитический метод	0.3	-
71	986401.30	3565379.91	Аналитический метод	0.1	-
72	986401.04	3565379.96	Аналитический метод	0.1	-
73	986398.72	3565383.53	Аналитический метод	0.1	-
74	986420.80	3565484.73	Картометрический метод	1.4	-
75	986405.20	3565491.67	Картометрический метод	1.4	-
76	986357.45	3565513.79	Картометрический метод	1.4	-
77	986354.62	3565515.33	Картометрический метод	1.4	-
78	986349.26	3565518.88	Картометрический метод	1.4	-
79	986344.34	3565523.03	Картометрический метод	1.4	-
80	986329.74	3565538.75	Картометрический метод	1.4	-
81	986327.08	3565544.31	Картометрический метод	1.4	-
82	986311.62	3565570.07	Картометрический метод	1.4	-
83	986307.25	3565580.28	Картометрический метод	1.4	-
84	986303.82	3565606.01	Картометрический метод	1.4	-
85	986302.31	3565614.43	Картометрический метод	1.4	-
86	986298.80	3565621.02	Картометрический метод	1.4	-
87	986293.44	3565624.78	Картометрический метод	1.4	-
88	986250.14	3565639.55	Картометрический метод	1.4	-
89	986246.78	3565640.70	Картометрический метод	1.4	-
90	986210.64	3565513.91	Картометрический метод	1.4	-
91	986179.34	3565389.52	Аналитический метод	0.1	-
92	986179.91	3565389.38	Аналитический метод	0.1	-
93	986182.77	3565388.47	Аналитический метод	0.1	-
94	986248.79	3565372.11	Аналитический метод	0.1	-
95	986249.62	3565371.14	Аналитический метод	0.3	-
96	986253.97	3565366.09	Аналитический метод	0.3	-
97	986250.54	3565354.22	Аналитический метод	0.1	-
98	986252.53	3565348.36	Аналитический метод	0.3	-
99	986263.51	3565344.89	Аналитический метод	0.3	-
100	986264.24	3565347.15	Аналитический метод	0.3	-
101	986300.19	3565337.47	Аналитический метод	0.3	-
102	986323.87	3565330.38	Аналитический метод	0.3	-
103	986360.89	3565320.08	Аналитический метод	0.3	-
104	986383.20	3565313.27	Аналитический метод	0.1	-
68	986383.34	3565313.79	Аналитический метод	0.1	-
Часть N 3					
105	982803.30	3578846.62	Картометрический метод	1.4	-
106	982826.94	3578926.35	Аналитический метод	0.3	-
107	982821.93	3578930.16	Аналитический метод	0.3	-
108	982823.02	3578933.75	Аналитический метод	0.3	-
109	982839.13	3578986.85	Аналитический метод	0.3	-
110	982841.45	3578986.26	Картометрический метод	1.4	-
111	982845.22	3578998.98	Картометрический метод	1.4	-
112	982845.12	3578999.01	Картометрический метод	1.4	-
113	982853.02	3579024.61	Аналитический метод	0.3	-
114	982868.03	3579035.29	Аналитический метод	0.3	-
115	982936.05	3579012.02	Аналитический метод	0.3	-
116	982940.26	3579019.70	Аналитический метод	0.3	-
117	982923.22	3579027.56	Картометрический метод	1.4	-
118	982921.16	3579028.43	Картометрический метод	1.4	-
119	982920.76	3579027.51	Картометрический метод	1.4	-
120	982917.06	3579029.01	Картометрический метод	1.4	-
121	982917.44	3579029.96	Картометрический метод	1.4	-
122	982861.53	3579053.82	Картометрический метод	1.4	-
123	982857.68	3579058.80	Картометрический метод	1.4	-
124	982853.42	3579053.32	Картометрический метод	1.4	-
125	982847.80	3579035.64	Картометрический метод	1.4	-
126	982817.92	3579043.84	Картометрический метод	1.4	-
127	982811.95	3579045.45	Картометрический метод	1.4	-

3. Сведения о характерных точках части (частей) границы объекта					
Обозначение характерных точек части границы	Координаты, м		Метод определения координат характерной точки	Средняя квадратическая погрешность положения характерной точки (Mt), м	Описание обозначения точки на местности (при наличии)
	X	Y			
128	982772.58	3579056.14	Картометрический метод	1.4	-
129	982754.63	3578996.32	Аналитический метод	0.3	-
130	982756.36	3578989.09	Картометрический метод	1.4	-
131	982751.45	3578973.75	Аналитический метод	0.3	-
132	982750.88	3578973.94	Аналитический метод	0.3	-
133	982743.56	3578949.53	Аналитический метод	0.3	-
134	982740.84	3578950.05	Аналитический метод	0.3	-
135	982738.70	3578943.81	Аналитический метод	0.3	-
136	982724.47	3578894.46	Картометрический метод	1.4	-
137	982719.29	3578878.70	Картометрический метод	1.4	-
138	982718.07	3578874.51	Картометрический метод	1.4	-
139	982739.12	3578867.84	Аналитический метод	0.3	-
140	982776.80	3578855.64	Аналитический метод	0.3	-
105	982803.30	3578846.62	Картометрический метод	1.4	-
Часть N 4					
141	983744.68	3577202.44	Картометрический метод	1.4	-
142	983746.88	3577212.14	Картометрический метод	1.4	-
143	983757.16	3577256.04	Картометрический метод	1.4	-
144	983760.18	3577276.04	Картометрический метод	1.4	-
145	983762.00	3577288.01	Картометрический метод	1.4	-
146	983758.94	3577293.39	Картометрический метод	1.4	-
147	983731.06	3577301.95	Картометрический метод	1.4	-
148	983732.19	3577305.73	Картометрический метод	1.4	-
149	983714.71	3577310.36	Картометрический метод	1.4	-
150	983690.33	3577217.82	Аналитический метод	0.1	-
151	983690.23	3577217.44	Картометрический метод	1.4	-
152	983695.33	3577215.76	Картометрический метод	1.4	-
153	983695.86	3577217.43	Картометрический метод	1.4	-
154	983719.59	3577210.48	Картометрический метод	1.4	-
141	983744.68	3577202.44	Картометрический метод	1.4	-
Часть N 5					
155	982340.79	3577135.24	Аналитический метод	0.1	-
156	982344.06	3577142.02	Аналитический метод	0.1	-
157	982369.43	3577196.86	Аналитический метод	0.1	-
158	982376.46	3577212.36	Аналитический метод	0.1	-
159	982344.23	3577243.75	Аналитический метод	0.3	-
160	982341.19	3577246.11	Аналитический метод	0.3	-
161	982336.53	3577236.36	Картометрический метод	1.4	-
162	982337.04	3577234.08	Картометрический метод	1.4	-
163	982329.40	3577216.82	Картометрический метод	1.4	-
164	982332.18	3577213.37	Картометрический метод	1.4	-
165	982297.69	3577137.98	Картометрический метод	1.4	-
166	982304.59	3577135.13	Аналитический метод	0.3	-
167	982326.60	3577125.49	Аналитический метод	0.3	-
168	982334.90	3577121.80	Картометрический метод	1.4	-
169	982334.98	3577121.77	Картометрический метод	1.4	-
170	982335.13	3577122.21	Картометрический метод	1.4	-
171	982339.65	3577132.20	Аналитический метод	0.3	-
172	982339.34	3577132.35	Аналитический метод	0.1	-
155	982340.79	3577135.24	Аналитический метод	0.1	-

Раздел 3

Сведения о местоположении измененных (уточненных) границ объекта							
1. Система координат МСК-86, зона 3							
2. Сведения о характерных точках границ объекта							
Обозначение характерных точек границ	Существующие координаты, м		Измененные (уточненные) координаты, м		Метод определения координат характерной точки	Средняя квадратическая погрешность положения характерной точки (Mt), м	Описание обозначения точки на местности (при наличии)
	X	Y	X	Y			
1	2	3	4	5	6	7	8
-	-	-	-	-	-	-	-
3. Сведения о характерных точках части (частей) границы объекта							
Обозначение характерных точек части границы	Существующие координаты, м		Измененные (уточненные) координаты, м		Метод определения координат характерной точки	Средняя квадратическая погрешность положения характерной точки (Mt), м	Описание обозначения точки на местности (при наличии)
	X	Y	X	Y			
1	2	3	4	5	6	7	8
-	-	-	-	-	-	-	-

ГРАФИЧЕСКОЕ ОПИСАНИЕ
местоположения границ населенных пунктов, территориальных зон, особо охраняемых природных территорий, зон с особыми условиями использования территории
П. Производственная зона в границах города Сургут
муниципального образования городской округ Сургут Ханты-Мансийского автономного округа
(наименование объекта, местоположение границ которого описано (далее - объект)

Раздел 1

Сведения об объекте		
N п/п	Характеристики объекта	Описание характеристик
1	2	3
1	Местоположение объекта	Ханты-Мансийский Автономный округ – Югра, муниципальное образование городской округ Сургут, город Сургут
2	Площадь объекта ± величина погрешности определения площади (Р ± ΔР), м²	11738012 ± 16788
3	Иные характеристики объекта	1. Основные виды использования: 1) Деловое управление 2) Заправка транспортных средств 3) Автомобильные мойки 4) Производственная деятельность 5) Недропользование 6) Тяжелая промышленность 7) Автомобилестроительная промышленность 8) Легкая промышленность 9) Фармацевтическая промышленность 10) Электронная промышленность 11) Ювелирная промышленность 12) Пищевая промышленность 13) Строительная промышленность 14) Склад 15) Целлюлозно-бумажная промышленность 16) Научно-производственная деятельность 17) Гидротехнические сооружения 2. Условно-разрешенные виды использования: 1) Предоставление коммунальных услуг 2) Общежития 3) Бытовое обслуживание 4) Среднее и высшее профессиональное образование 5) Проведение научных исследований 6) Амбулаторное ветеринарное обслуживание 7) Приюты для животных 8) Магазины 9) Общественное питание 10) Служебные гаражи 11) Ремонт автомобилей 12) Выставочно-ярмарочная деятельность 13) Земельные участки (территории) общего пользования 3. Вспомогательные виды разрешенного использования не установлены.

Раздел 2

Сведения о местоположении границ объекта					
1. Система координат МСК-86, зона 3					
2. Сведения о характерных точках границ объекта					
Обозначение характерных точек границ	Координаты, м		Метод определения координат характерной точки	Средняя квадратическая погрешность положения характерной точки (Mt), м	Описание обозначения точки на местности (при наличии)
	X	Y			
1	2	3	4	5	6
-	-	-	-	-	-
3. Сведения о характерных точках части (частей) границы объекта					
Обозначение характерных точек части границы	Координаты, м		Метод определения координат характерной точки	Средняя квадратическая погрешность положения характерной точки (Mt), м	Описание обозначения точки на местности (при наличии)
	X	Y			

3. Сведения о характерных точках части (частей) границы объекта					
Обозначение характерных точек части границы	Координаты, м		Метод определения координат характерной точки	Средняя квадратическая погрешность положения характерной точки (Mt), м	Описание обозначения точки на местности (при наличии)
	X	Y			
1	2	3	4	5	6
Часть N 1					
1	983343.41	3564558.28	Картометрический метод	1.4	-
2	983346.42	3564566.72	Картометрический метод	1.4	-
3	983269.16	3564595.09	Картометрический метод	1.4	-
4	983267.51	3564621.49	Картометрический метод	1.4	-
5	983259.34	3564634.09	Картометрический метод	1.4	-
6	983236.52	3564669.31	Картометрический метод	1.4	-
7	983230.63	3564711.22	Аналитический метод	0.1	-
8	983218.56	3564797.03	Аналитический метод	0.1	-
9	983181.08	3565063.45	Аналитический метод	0.1	-
10	983156.45	3565238.53	Аналитический метод	0.1	-
11	983135.12	3565390.12	Аналитический метод	0.1	-
12	983128.43	3565437.71	Аналитический метод	0.1	-
13	983120.86	3565491.47	Картометрический метод	1.4	-
14	983057.09	3565551.93	Аналитический метод	0.1	-
15	982965.47	3565638.79	Аналитический метод	0.1	-
16	982979.27	3565656.76	Аналитический метод	0.1	-
17	983005.47	3565690.73	Картометрический метод	1.4	-
18	983019.63	3565709.10	Картометрический метод	1.4	-
19	983204.16	3565948.40	Картометрический метод	1.4	-
20	983271.85	3565930.77	Картометрический метод	1.4	-
21	983285.10	3565931.73	Картометрический метод	1.4	-
22	983288.86	3565932.00	Картометрический метод	1.4	-
23	983331.76	3565935.11	Картометрический метод	1.4	-
24	983599.49	3565854.48	Картометрический метод	1.4	-
25	983743.71	3565811.05	Картометрический метод	1.4	-
26	983828.48	3565785.52	Картометрический метод	1.4	-
27	983884.21	3565733.56	Картометрический метод	1.4	-
28	983939.25	3565725.38	Картометрический метод	1.4	-
29	983943.64	3565724.74	Картометрический метод	1.4	-
30	983957.21	3565745.92	Картометрический метод	1.4	-
31	983967.84	3565756.83	Картометрический метод	1.4	-
32	983922.13	3565770.31	Картометрический метод	1.4	-
33	983874.73	3565784.27	Картометрический метод	1.4	-
34	983861.49	3565796.37	Картометрический метод	1.4	-
35	983835.81	3565819.82	Картометрический метод	1.4	-
36	983833.16	3565829.58	Картометрический метод	1.4	-
37	983831.28	3565836.64	Аналитический метод	0.1	-
38	983824.83	3565860.30	Картометрический метод	1.4	-
39	983808.10	3565879.72	Аналитический метод	0.1	-
40	983804.63	3565883.69	Картометрический метод	1.4	-
41	983798.02	3565891.26	Картометрический метод	1.4	-
42	983771.14	3565897.60	Картометрический метод	1.4	-
43	983680.11	3565880.19	Картометрический метод	1.4	-
44	983665.45	3565882.66	Картометрический метод	1.4	-
45	983637.60	3565887.37	Картометрический метод	1.4	-
46	983640.73	3565875.17	Картометрический метод	1.4	-
47	983651.30	3565868.45	Аналитический метод	0.1	-
48	983651.61	3565868.22	Аналитический метод	0.1	-
49	983661.84	3565865.07	Картометрический метод	1.4	-
50	983682.29	3565858.79	Аналитический метод	0.1	-
51	983683.84	3565858.46	Аналитический метод	0.1	-
52	983701.50	3565852.89	Аналитический метод	0.1	-
53	983702.10	3565853.00	Картометрический метод	1.4	-
54	983768.64	3565865.40	Картометрический метод	1.4	-
55	983781.47	3565865.34	Картометрический метод	1.4	-
56	983797.01	3565846.18	Картометрический метод	1.4	-
57	983807.95	3565804.67	Картометрический метод	1.4	-

3. Сведения о характерных точках части (частей) границы объекта					
Обозначение характерных точек части границы	Координаты, м		Метод определения координат характерной точки	Средняя квадратическая погрешность положения характерной точки (Mt), м	Описание обозначения точки на местности (при наличии)
	X	Y			
58	983809.15	3565803.57	Картометрический метод	1.4	-
59	983753.72	3565819.89	Картометрический метод	1.4	-
60	983742.92	3565823.07	Картометрический метод	1.4	-
61	983718.91	3565830.14	Картометрический метод	1.4	-
62	983716.31	3565830.91	Картометрический метод	1.4	-
63	983597.53	3565866.06	Картометрический метод	1.4	-
64	983595.49	3565876.16	Картометрический метод	1.4	-
65	983640.18	3565870.23	Картометрический метод	1.4	-
66	983634.89	3565875.17	Картометрический метод	1.4	-
67	983633.04	3565889.17	Картометрический метод	1.4	-
68	983620.04	3565890.84	Картометрический метод	1.4	-
69	983348.11	3565978.32	Картометрический метод	1.4	-
70	983307.11	3565987.72	Картометрический метод	1.4	-
71	983306.26	3565987.92	Картометрический метод	1.4	-
72	983286.03	3565992.55	Картометрический метод	1.4	-
73	983244.73	3566002.47	Картометрический метод	1.4	-
74	983287.27	3566057.86	Картометрический метод	1.4	-
75	983287.99	3566058.79	Картометрический метод	1.4	-
76	983381.10	3566180.05	Картометрический метод	1.4	-
77	983380.93	3566180.33	Картометрический метод	1.4	-
78	983381.46	3566181.02	Картометрический метод	1.4	-
79	983333.50	3566263.15	Картометрический метод	1.4	-
80	983383.26	3566292.36	Картометрический метод	1.4	-
81	983492.70	3566356.13	Картометрический метод	1.4	-
82	983542.82	3566386.02	Картометрический метод	1.4	-
83	983542.97	3566386.11	Картометрический метод	1.4	-
84	983504.95	3566481.07	Картометрический метод	1.4	-
85	983453.82	3566568.14	Картометрический метод	1.4	-
86	983437.35	3566548.21	Картометрический метод	1.4	-
87	983430.08	3566539.41	Картометрический метод	1.4	-
88	983426.34	3566533.40	Картометрический метод	1.4	-
89	983425.43	3566533.83	Картометрический метод	1.4	-
90	983385.79	3566486.38	Картометрический метод	1.4	-
91	983304.98	3566625.68	Картометрический метод	1.4	-
92	983256.26	3566709.67	Картометрический метод	1.4	-
93	983162.64	3566865.57	Картометрический метод	1.4	-
94	983019.11	3566781.32	Картометрический метод	1.4	-
95	982913.25	3566721.14	Картометрический метод	1.4	-
96	982914.23	3566719.75	Картометрический метод	1.4	-
97	982913.20	3566719.15	Картометрический метод	1.4	-
98	982925.92	3566703.21	Картометрический метод	1.4	-
99	982934.69	3566690.80	Картометрический метод	1.4	-
100	982947.98	3566668.92	Картометрический метод	1.4	-
101	982971.99	3566638.03	Картометрический метод	1.4	-
102	982981.38	3566624.75	Картометрический метод	1.4	-
103	982985.68	3566616.96	Картометрический метод	1.4	-
104	983004.65	3566582.53	Картометрический метод	1.4	-
105	983025.37	3566543.49	Картометрический метод	1.4	-
106	983025.39	3566543.46	Картометрический метод	1.4	-
107	983032.02	3566525.69	Картометрический метод	1.4	-
108	982983.65	3566497.29	Картометрический метод	1.4	-
109	982905.92	3566451.66	Картометрический метод	1.4	-
110	982788.82	3566382.93	Картометрический метод	1.4	-
111	982773.65	3566374.30	Картометрический метод	1.4	-
112	982644.95	3566668.78	Аналитический метод	0.1	-
113	982635.73	3566689.87	Аналитический метод	0.1	-
114	982582.44	3566745.91	Аналитический метод	0.1	-
115	982562.62	3566766.76	Аналитический метод	0.1	-
116	982543.99	3566786.35	Аналитический метод	0.1	-
117	982539.55	3566791.03	Аналитический метод	0.1	-

3. Сведения о характерных точках части (частей) границы объекта					
Обозначение характерных точек части границы	Координаты, м		Метод определения координат характерной точки	Средняя квадратическая погрешность положения характерной точки (Mt), м	Описание обозначения точки на местности (при наличии)
	X	Y			
118	982522.38	3566809.08	Аналитический метод	0.1	-
119	982324.78	3567016.88	Картометрический метод	1.4	-
120	982207.07	3567182.94	Картометрический метод	1.4	-
121	982172.41	3567229.98	Картометрический метод	1.4	-
122	982161.64	3567343.51	Картометрический метод	1.4	-
123	982004.53	3567547.01	Картометрический метод	1.4	-
124	982002.61	3567549.49	Картометрический метод	1.4	-
125	982002.65	3567549.65	Картометрический метод	1.4	-
126	982011.73	3567587.49	Картометрический метод	1.4	-
127	982084.55	3567628.48	Картометрический метод	1.4	-
128	982093.06	3567633.26	Картометрический метод	1.4	-
129	982108.63	3567642.02	Картометрический метод	1.4	-
130	982104.99	3567648.49	Картометрический метод	1.4	-
131	981875.93	3568055.39	Картометрический метод	1.4	-
132	981875.14	3568056.80	Картометрический метод	1.4	-
133	981874.63	3568056.52	Картометрический метод	1.4	-
134	981725.39	3567972.61	Картометрический метод	1.4	-
135	981674.58	3567915.66	Картометрический метод	1.4	-
136	981676.64	3567921.63	Картометрический метод	1.4	-
137	981698.87	3567985.94	Картометрический метод	1.4	-
138	981701.53	3567993.64	Картометрический метод	1.4	-
139	981706.07	3568006.79	Картометрический метод	1.4	-
140	981743.11	3568113.95	Картометрический метод	1.4	-
141	981737.15	3568121.71	Картометрический метод	1.4	-
142	981735.86	3568187.46	Картометрический метод	1.4	-
143	981718.26	3568172.87	Картометрический метод	1.4	-
144	981718.10	3568173.06	Картометрический метод	1.4	-
145	981643.21	3568257.76	Картометрический метод	1.4	-
146	981519.73	3568397.48	Картометрический метод	1.4	-
147	981511.13	3568407.22	Аналитический метод	0.3	-
148	981499.90	3568446.17	Картометрический метод	1.4	-
149	981437.80	3568589.18	Картометрический метод	1.4	-
150	981397.39	3568700.18	Картометрический метод	1.4	-
151	981296.45	3569056.57	Картометрический метод	1.4	-
152	981314.66	3569630.10	Картометрический метод	1.4	-
153	981169.50	3570284.54	Картометрический метод	1.4	-
154	981088.96	3570647.62	Картометрический метод	1.4	-
155	981021.63	3570669.06	Аналитический метод	0.3	-
156	980767.02	3570673.95	Аналитический метод	0.3	-
157	980724.63	3570762.06	Аналитический метод	0.3	-
158	980595.39	3570803.25	Аналитический метод	0.3	-
159	980454.33	3570849.28	Аналитический метод	0.3	-
160	980379.82	3570871.86	Аналитический метод	0.3	-
161	980077.21	3570963.48	Аналитический метод	0.3	-
162	980068.39	3570966.25	Картометрический метод	1.4	-
163	980057.49	3570888.58	Картометрический метод	1.4	-
164	980141.07	3570858.12	Картометрический метод	1.4	-
165	980183.42	3570883.35	Картометрический метод	1.4	-
166	980490.84	3570785.48	Картометрический метод	1.4	-
167	980432.78	3570671.85	Картометрический метод	1.4	-
168	980622.14	3570296.95	Картометрический метод	1.4	-
169	980640.10	3570306.57	Картометрический метод	1.4	-
170	980663.52	3570261.13	Аналитический метод	0.3	-
171	980688.08	3570213.44	Аналитический метод	0.3	-
172	980726.48	3570235.93	Картометрический метод	1.4	-
173	980676.76	3569977.67	Картометрический метод	1.4	-
174	981011.15	3569913.30	Картометрический метод	1.4	-
175	981030.11	3570011.90	Картометрический метод	1.4	-
176	981065.84	3570102.01	Картометрический метод	1.4	-
177	981086.50	3570199.01	Картометрический метод	1.4	-

3. Сведения о характерных точках части (частей) границы объекта					
Обозначение характерных точек части границы	Координаты, м		Метод определения координат характерной точки	Средняя квадратическая погрешность положения характерной точки (Mt), м	Описание обозначения точки на местности (при наличии)
	X	Y			
178	981218.98	3569614.71	Картометрический метод	1.4	-
179	981177.16	3569034.02	Картометрический метод	1.4	-
180	981309.34	3568668.14	Картометрический метод	1.4	-
181	981152.80	3568604.09	Картометрический метод	1.4	-
182	981012.51	3568489.51	Картометрический метод	1.4	-
183	981023.61	3568435.98	Картометрический метод	1.4	-
184	981014.31	3568427.90	Аналитический метод	0.1	-
185	981086.33	3568342.19	Аналитический метод	0.1	-
186	981095.55	3568318.35	Аналитический метод	0.1	-
187	981390.16	3567969.66	Картометрический метод	1.4	-
188	981487.07	3567854.96	Картометрический метод	1.4	-
189	981595.92	3567726.11	Аналитический метод	0.1	-
190	981608.75	3567668.56	Аналитический метод	0.1	-
191	981636.97	3567657.47	Аналитический метод	0.1	-
192	981641.21	3567656.69	Картометрический метод	1.4	-
193	981643.05	3567653.14	Картометрический метод	1.4	-
194	981737.72	3567497.45	Картометрический метод	1.4	-
195	981749.58	3567507.19	Картометрический метод	1.4	-
196	981881.56	3567321.82	Картометрический метод	1.4	-
197	981894.88	3567303.11	Картометрический метод	1.4	-
198	981932.80	3567262.00	Картометрический метод	1.4	-
199	981945.30	3567230.00	Картометрический метод	1.4	-
200	981986.70	3567193.00	Картометрический метод	1.4	-
201	982016.40	3567187.00	Картометрический метод	1.4	-
202	982075.30	3567175.00	Картометрический метод	1.4	-
203	982103.90	3567145.00	Картометрический метод	1.4	-
204	982122.66	3567139.68	Картометрический метод	1.4	-
205	982128.60	3567138.00	Картометрический метод	1.4	-
206	982150.70	3567124.00	Картометрический метод	1.4	-
207	982168.14	3567084.80	Картометрический метод	1.4	-
208	982167.52	3567046.15	Картометрический метод	1.4	-
209	982163.33	3567033.10	Картометрический метод	1.4	-
210	982172.58	3567024.11	Картометрический метод	1.4	-
211	982197.30	3567000.11	Картометрический метод	1.4	-
212	982200.70	3566998.80	Аналитический метод	0.1	-
213	982200.44	3566997.06	Картометрический метод	1.4	-
214	982228.23	3566970.07	Картометрический метод	1.4	-
215	982418.09	3566785.67	Картометрический метод	1.4	-
216	982418.15	3566785.60	Картометрический метод	1.4	-
217	982436.49	3566767.61	Картометрический метод	1.4	-
218	982459.95	3566742.39	Картометрический метод	1.4	-
219	982565.32	3566625.49	Картометрический метод	1.4	-
220	982572.95	3566608.99	Картометрический метод	1.4	-
221	982574.62	3566605.38	Аналитический метод	0.1	-
222	982734.13	3566260.58	Картометрический метод	1.4	-
223	982884.44	3565928.50	Картометрический метод	1.4	-
224	982837.80	3565836.47	Картометрический метод	1.4	-
225	982831.29	3565830.46	Картометрический метод	1.4	-
226	982827.62	3565827.07	Картометрический метод	1.4	-
227	982812.96	3565813.54	Картометрический метод	1.4	-
228	982792.76	3565794.91	Картометрический метод	1.4	-
229	982743.03	3565809.58	Картометрический метод	1.4	-
230	982648.93	3565717.22	Аналитический метод	0.1	-
231	982622.50	3565691.29	Аналитический метод	0.1	-
232	982659.14	3565658.54	Аналитический метод	0.1	-
233	982655.35	3565652.35	Аналитический метод	0.3	-
234	982653.99	3565643.53	Аналитический метод	0.1	-
235	982653.76	3565635.57	Аналитический метод	0.3	-
236	982657.01	3565623.59	Аналитический метод	0.1	-
237	982661.17	3565612.67	Аналитический метод	0.3	-

3. Сведения о характерных точках части (частей) границы объекта					
Обозначение характерных точек части границы	Координаты, м		Метод определения координат характерной точки	Средняя квадратическая погрешность положения характерной точки (Mt), м	Описание обозначения точки на местности (при наличии)
	X	Y			
238	982666.99	3565601.33	Аналитический метод	0.1	-
239	982671.20	3565595.70	Аналитический метод	0.1	-
240	982673.64	3565592.47	Аналитический метод	0.1	-
241	982677.10	3565589.40	Аналитический метод	0.1	-
242	982689.26	3565578.94	Аналитический метод	0.3	-
243	982702.10	3565565.94	Аналитический метод	0.1	-
244	982717.00	3565550.87	Аналитический метод	0.3	-
245	982732.41	3565537.93	Аналитический метод	0.1	-
246	982748.76	3565524.60	Картометрический метод	1.4	-
247	982757.16	3565517.06	Аналитический метод	0.3	-
248	982765.48	3565507.74	Аналитический метод	0.3	-
249	982763.28	3565497.49	Аналитический метод	0.3	-
250	982764.18	3565491.60	Аналитический метод	0.1	-
251	982776.46	3565473.98	Аналитический метод	0.1	-
252	982789.22	3565458.41	Аналитический метод	0.1	-
253	982799.44	3565447.84	Аналитический метод	0.1	-
254	982810.32	3565438.61	Аналитический метод	0.3	-
255	982850.60	3565407.19	Аналитический метод	0.1	-
256	982851.05	3565401.15	Аналитический метод	0.3	-
257	982765.15	3565317.82	Аналитический метод	0.1	-
258	982744.80	3565294.90	Аналитический метод	0.1	-
259	982739.00	3565288.40	Аналитический метод	0.1	-
260	982715.35	3565255.90	Аналитический метод	0.3	-
261	982680.10	3565221.60	Аналитический метод	0.1	-
262	982676.73	3565217.48	Картометрический метод	1.4	-
263	982667.02	3565207.82	Аналитический метод	0.3	-
264	982663.56	3565195.66	Аналитический метод	0.1	-
265	982672.51	3565186.43	Аналитический метод	0.1	-
266	982687.23	3565201.01	Картометрический метод	1.4	-
267	982711.57	3565225.12	Аналитический метод	0.1	-
268	982711.65	3565225.20	Картометрический метод	1.4	-
269	982737.07	3565250.41	Аналитический метод	0.1	-
270	982800.78	3565308.79	Аналитический метод	0.3	-
271	982808.80	3565317.10	Аналитический метод	0.1	-
272	982835.52	3565344.82	Аналитический метод	0.1	-
273	982919.95	3565425.17	Аналитический метод	0.1	-
274	982927.24	3565432.71	Картометрический метод	1.4	-
275	982927.30	3565432.70	Аналитический метод	0.1	-
276	982959.66	3565466.24	Аналитический метод	0.1	-
277	982968.22	3565477.17	Картометрический метод	1.4	-
278	982968.36	3565477.37	Картометрический метод	1.4	-
279	983036.27	3565412.50	Картометрический метод	1.4	-
280	983049.45	3565313.86	Картометрический метод	1.4	-
281	983050.93	3565302.84	Аналитический метод	0.1	-
282	983072.36	3565142.37	Аналитический метод	0.1	-
283	983075.29	3565120.44	Аналитический метод	0.1	-
284	983079.14	3565091.68	Аналитический метод	0.1	-
285	983083.63	3565058.02	Аналитический метод	0.1	-
286	983096.77	3564959.67	Аналитический метод	0.1	-
287	983105.27	3564896.03	Аналитический метод	0.1	-
288	983109.97	3564860.89	Аналитический метод	0.1	-
289	983115.06	3564822.78	Аналитический метод	0.1	-
290	983115.56	3564818.97	Картометрический метод	1.4	-
291	983112.45	3564823.77	Картометрический метод	1.4	-
292	982894.56	3565160.42	Картометрический метод	1.4	-
293	982860.98	3565138.69	Картометрический метод	1.4	-
294	982820.50	3565011.90	Картометрический метод	1.4	-
295	982816.29	3564998.66	Картометрический метод	1.4	-
296	982849.68	3564946.29	Картометрический метод	1.4	-
297	982879.14	3564861.10	Картометрический метод	1.4	-

3. Сведения о характерных точках части (частей) границы объекта					
Обозначение характерных точек части границы	Координаты, м		Метод определения координат характерной точки	Средняя квадратическая погрешность положения характерной точки (Mt), м	Описание обозначения точки на местности (при наличии)
	X	Y			
298	982904.20	3564829.62	Картометрический метод	1.4	-
299	982942.58	3564781.39	Картометрический метод	1.4	-
300	982997.21	3564712.75	Картометрический метод	1.4	-
301	983094.83	3564590.12	Картометрический метод	1.4	-
302	983094.84	3564587.27	Аналитический метод	0.1	-
303	983092.63	3564584.99	Аналитический метод	0.1	-
304	983094.86	3564582.54	Аналитический метод	0.1	-
305	983094.98	3564554.55	Аналитический метод	0.1	-
306	983107.40	3564538.94	Аналитический метод	0.1	-
307	983262.98	3564343.48	Картометрический метод	1.4	-
308	983263.25	3564343.18	Картометрический метод	1.4	-
309	983265.53	3564340.31	Картометрический метод	1.4	-
310	983297.24	3564429.04	Картометрический метод	1.4	-
311	983279.49	3564468.91	Картометрический метод	1.4	-
312	983277.95	3564486.26	Картометрический метод	1.4	-
313	983313.97	3564475.86	Картометрический метод	1.4	-
314	983324.82	3564506.28	Картометрический метод	1.4	-
315	983274.85	3564521.09	Картометрический метод	1.4	-
316	983271.36	3564559.92	Картометрический метод	1.4	-
317	983269.75	3564585.67	Картометрический метод	1.4	-
1	983343.41	3564558.28	Картометрический метод	1.4	-
					-
318	981620.09	3567852.41	Картометрический метод	1.4	-
319	981618.76	3567861.95	Картометрический метод	1.4	-
320	981579.40	3567920.67	Картометрический метод	1.4	-
321	981576.73	3567928.14	Картометрический метод	1.4	-
322	981599.97	3567959.27	Картометрический метод	1.4	-
323	981619.47	3567998.82	Картометрический метод	1.4	-
324	981623.03	3568006.03	Картометрический метод	1.4	-
325	981646.72	3568061.51	Картометрический метод	1.4	-
326	981649.56	3568071.12	Картометрический метод	1.4	-
327	981659.51	3568104.80	Картометрический метод	1.4	-
328	981669.42	3568128.81	Картометрический метод	1.4	-
329	981675.32	3568134.71	Картометрический метод	1.4	-
330	981634.78	3568186.67	Картометрический метод	1.4	-
331	981628.94	3568194.15	Картометрический метод	1.4	-
332	981627.30	3568196.25	Картометрический метод	1.4	-
333	981521.67	3568331.60	Картометрический метод	1.4	-
334	981521.63	3568331.58	Картометрический метод	1.4	-
335	981521.66	3568331.55	Картометрический метод	1.4	-
336	981522.43	3568323.38	Картометрический метод	1.4	-
337	981522.23	3568321.11	Картометрический метод	1.4	-
338	981481.22	3568322.68	Картометрический метод	1.4	-
339	981512.03	3568236.28	Картометрический метод	1.4	-
340	981500.60	3568173.22	Картометрический метод	1.4	-
341	981496.06	3568153.92	Картометрический метод	1.4	-
342	981482.21	3568192.71	Картометрический метод	1.4	-
343	981476.63	3568208.35	Картометрический метод	1.4	-
344	981356.63	3568100.72	Картометрический метод	1.4	-
345	981421.84	3568022.53	Картометрический метод	1.4	-
346	981406.67	3567998.44	Картометрический метод	1.4	-
347	981498.08	3567889.00	Картометрический метод	1.4	-
348	981510.87	3567873.67	Картометрический метод	1.4	-
349	981532.37	3567889.94	Картометрический метод	1.4	-
350	981591.77	3567818.66	Картометрический метод	1.4	-
318	981620.09	3567852.41	Картометрический метод	1.4	-
					-
351	982169.42	3567151.74	Картометрический метод	1.4	-
352	982109.96	3567234.55	Картометрический метод	1.4	-
353	982099.97	3567248.46	Картометрический метод	1.4	-

3. Сведения о характерных точках части (частей) границы объекта					
Обозначение характерных точек части границы	Координаты, м		Метод определения координат характерной точки	Средняя квадратическая погрешность положения характерной точки (Mt), м	Описание обозначения точки на местности (при наличии)
	X	Y			
354	982097.98	3567251.23	Картометрический метод	1.4	-
355	982019.69	3567360.24	Аналитический метод	0.3	-
356	981954.07	3567440.21	Аналитический метод	0.3	-
357	981839.01	3567471.45	Аналитический метод	0.3	-
358	981826.38	3567478.98	Картометрический метод	1.4	-
359	982006.13	3567214.58	Картометрический метод	1.4	-
360	982060.50	3567200.69	Картометрический метод	1.4	-
361	982071.19	3567197.96	Картометрический метод	1.4	-
362	982145.06	3567179.09	Картометрический метод	1.4	-
351	982169.42	3567151.74	Картометрический метод	1.4	-
					-
363	983079.08	3565418.38	Картометрический метод	1.4	-
364	983072.87	3565470.36	Картометрический метод	1.4	-
365	983071.01	3565471.96	Картометрический метод	1.4	-
366	982968.89	3565559.02	Аналитический метод	0.1	-
367	982974.82	3565551.81	Аналитический метод	0.1	-
368	982978.33	3565544.34	Аналитический метод	0.1	-
369	982980.24	3565535.61	Аналитический метод	0.3	-
370	982978.13	3565513.44	Картометрический метод	1.4	-
363	983079.08	3565418.38	Картометрический метод	1.4	-
					-
371	983571.65	3565873.66	Картометрический метод	1.4	-
372	983571.64	3565873.67	Картометрический метод	1.4	-
373	983378.11	3565936.35	Картометрический метод	1.4	-
374	983334.56	3565950.37	Картометрический метод	1.4	-
375	983304.71	3565957.53	Картометрический метод	1.4	-
376	983302.71	3565958.01	Картометрический метод	1.4	-
377	983254.06	3565969.69	Картометрический метод	1.4	-
378	983224.23	3565974.43	Картометрический метод	1.4	-
379	983211.84	3565958.38	Картометрический метод	1.4	-
380	983271.54	3565940.91	Картометрический метод	1.4	-
381	983275.45	3565941.19	Картометрический метод	1.4	-
382	983295.20	3565942.59	Картометрический метод	1.4	-
383	983299.11	3565942.86	Картометрический метод	1.4	-
384	983329.02	3565944.95	Картометрический метод	1.4	-
371	983571.65	3565873.66	Картометрический метод	1.4	-
Часть N 2					
385	983916.37	3566605.30	Аналитический метод	0.1	-
386	983916.55	3566610.71	Аналитический метод	0.1	-
387	983962.83	3567027.16	Аналитический метод	0.1	-
388	983915.97	3567086.85	Аналитический метод	0.1	-
389	983815.62	3567096.92	Аналитический метод	0.1	-
390	983526.73	3567455.53	Аналитический метод	0.1	-
391	983558.29	3567538.71	Картометрический метод	1.4	-
392	983534.21	3567568.59	Картометрический метод	1.4	-
393	983538.10	3567569.32	Картометрический метод	1.4	-
394	983281.41	3567883.63	Картометрический метод	1.4	-
395	983280.80	3567883.15	Картометрический метод	1.4	-
396	983275.34	3567889.94	Картометрический метод	1.4	-
397	983217.72	3567843.52	Картометрический метод	1.4	-
398	983010.19	3567676.32	Картометрический метод	1.4	-
399	983026.05	3567657.37	Картометрический метод	1.4	-
400	983328.67	3567280.97	Аналитический метод	0.1	-
401	983500.02	3566967.58	Картометрический метод	1.4	-
402	983520.41	3566934.06	Картометрический метод	1.4	-
403	983556.51	3566859.60	Аналитический метод	0.1	-
404	983555.62	3566691.31	Аналитический метод	0.1	-
405	983497.55	3566621.06	Картометрический метод	1.4	-
406	983510.57	3566583.87	Картометрический метод	1.4	-
407	983554.70	3566505.17	Картометрический метод	1.4	-

3. Сведения о характерных точках части (частей) границы объекта					
Обозначение характерных точек части границы	Координаты, м		Метод определения координат характерной точки	Средняя квадратическая погрешность положения характерной точки (Mt), м	Описание обозначения точки на местности (при наличии)
	X	Y			
408	983570.19	3566476.18	Картометрический метод	1.4	-
409	983588.43	3566435.18	Картометрический метод	1.4	-
410	983593.36	3566415.69	Картометрический метод	1.4	-
411	983732.14	3566497.17	Аналитический метод	0.1	-
412	983762.91	3566515.23	Аналитический метод	0.1	-
385	983916.37	3566605.30	Аналитический метод	0.1	-
					-
413	983556.82	3566939.16	Картометрический метод	1.4	-
414	983557.24	3566997.23	Аналитический метод	0.1	-
415	983452.85	3567126.81	Картометрический метод	1.4	-
416	983530.35	3566985.08	Картометрический метод	1.4	-
417	983551.19	3566950.81	Картометрический метод	1.4	-
413	983556.82	3566939.16	Картометрический метод	1.4	-
Часть N 3					
418	984440.59	3577027.01	Картометрический метод	1.4	-
419	984476.09	3577156.09	Картометрический метод	1.4	-
420	984488.49	3577203.05	Картометрический метод	1.4	-
421	984505.91	3577266.17	Аналитический метод	0.1	-
422	984514.58	3577297.66	Аналитический метод	0.1	-
423	984498.74	3577303.77	Аналитический метод	0.1	-
424	984601.03	3577628.07	Аналитический метод	0.1	-
425	984594.33	3577629.92	Аналитический метод	0.1	-
426	984581.77	3577633.39	Аналитический метод	0.1	-
427	984575.43	3577635.12	Картометрический метод	1.4	-
428	984576.96	3577636.99	Картометрический метод	1.4	-
429	984605.58	3577648.40	Аналитический метод	0.1	-
430	984628.57	3577657.32	Аналитический метод	0.1	-
431	984638.74	3577674.85	Аналитический метод	0.1	-
432	984641.96	3577680.71	Картометрический метод	1.4	-
433	984616.59	3577688.59	Аналитический метод	0.1	-
434	984579.71	3577700.13	Картометрический метод	1.4	-
435	984554.92	3577707.84	Картометрический метод	1.4	-
436	984499.23	3577724.91	Картометрический метод	1.4	-
437	984484.86	3577729.40	Картометрический метод	1.4	-
438	984284.99	3577780.39	Картометрический метод	1.4	-
439	984281.20	3577762.55	Картометрический метод	1.4	-
440	984146.83	3577800.56	Картометрический метод	1.4	-
441	984070.60	3577822.04	Картометрический метод	1.4	-
442	984070.34	3577820.29	Картометрический метод	1.4	-
443	983968.68	3577837.16	Картометрический метод	1.4	-
444	983945.16	3577842.65	Картометрический метод	1.4	-
445	983930.59	3577846.66	Картометрический метод	1.4	-
446	983851.67	3577834.23	Картометрический метод	1.4	-
447	983851.66	3577834.16	Картометрический метод	1.4	-
448	983849.38	3577821.89	Картометрический метод	1.4	-
449	983845.32	3577818.19	Картометрический метод	1.4	-
450	983843.21	3577814.80	Картометрический метод	1.4	-
451	983835.14	3577788.47	Картометрический метод	1.4	-
452	983821.08	3577740.23	Картометрический метод	1.4	-
453	983812.15	3577710.39	Картометрический метод	1.4	-
454	983813.83	3577710.06	Картометрический метод	1.4	-
455	983813.01	3577706.90	Картометрический метод	1.4	-
456	983827.30	3577703.18	Картометрический метод	1.4	-
457	983845.51	3577698.42	Картометрический метод	1.4	-
458	983847.99	3577699.78	Картометрический метод	1.4	-
459	983850.36	3577700.09	Картометрический метод	1.4	-
460	983852.70	3577699.67	Картометрический метод	1.4	-
461	983854.83	3577698.53	Картометрический метод	1.4	-
462	983856.49	3577696.81	Картометрический метод	1.4	-
463	983857.52	3577694.65	Картометрический метод	1.4	-

3. Сведения о характерных точках части (частей) границы объекта					
Обозначение характерных точек части границы	Координаты, м		Метод определения координат характерной точки	Средняя квадратическая погрешность положения характерной точки (Mt), м	Описание обозначения точки на местности (при наличии)
	X	Y			
464	983857.88	3577692.95	Картометрический метод	1.4	-
465	983911.45	3577682.07	Аналитический метод	0.1	-
466	983909.03	3577669.64	Картометрический метод	1.4	-
467	983906.58	3577657.50	Картометрический метод	1.4	-
468	983900.26	3577627.89	Аналитический метод	0.1	-
469	983896.16	3577628.81	Аналитический метод	0.1	-
470	983893.23	3577625.04	Аналитический метод	0.1	-
471	983880.80	3577587.88	Аналитический метод	0.1	-
472	983909.03	3577579.88	Аналитический метод	0.1	-
473	983864.59	3577422.17	Аналитический метод	0.1	-
474	983862.35	3577411.69	Картометрический метод	1.4	-
475	983861.14	3577405.98	Аналитический метод	0.1	-
476	983840.71	3577330.06	Картометрический метод	1.4	-
477	983831.09	3577294.33	Картометрический метод	1.4	-
478	983823.08	3577269.66	Картометрический метод	1.4	-
479	983819.48	3577257.33	Картометрический метод	1.4	-
480	983818.87	3577255.20	Картометрический метод	1.4	-
481	983795.87	3577194.08	Картометрический метод	1.4	-
482	983795.60	3577193.25	Картометрический метод	1.4	-
483	983787.70	3577164.70	Аналитический метод	0.1	-
484	983799.79	3577161.31	Картометрический метод	1.4	-
485	983801.23	3577160.91	Картометрический метод	1.4	-
486	983798.31	3577149.95	Картометрический метод	1.4	-
487	983802.93	3577148.66	Картометрический метод	1.4	-
488	983850.93	3577134.86	Картометрический метод	1.4	-
489	983883.84	3577125.40	Картометрический метод	1.4	-
490	983887.01	3577125.63	Картометрический метод	1.4	-
491	983898.98	3577126.54	Картометрический метод	1.4	-
492	983908.91	3577127.29	Картометрический метод	1.4	-
493	983920.52	3577124.31	Картометрический метод	1.4	-
494	983926.30	3577122.62	Картометрический метод	1.4	-
495	983935.50	3577120.16	Аналитический метод	0.1	-
496	983945.11	3577117.40	Аналитический метод	0.1	-
497	983951.52	3577115.92	Аналитический метод	0.3	-
498	983981.69	3577107.68	Аналитический метод	0.3	-
499	983982.22	3577109.70	Картометрический метод	1.4	-
500	984023.52	3577097.66	Аналитический метод	0.1	-
501	984030.53	3577095.38	Аналитический метод	0.1	-
502	984029.64	3577091.71	Аналитический метод	0.1	-
503	984069.11	3577080.52	Аналитический метод	0.1	-
504	984110.79	3577069.31	Аналитический метод	0.1	-
505	984110.86	3577069.57	Аналитический метод	0.3	-
506	984127.12	3577127.80	Аналитический метод	0.1	-
507	984147.65	3577122.78	Аналитический метод	0.1	-
508	984149.97	3577131.96	Аналитический метод	0.1	-
509	984154.16	3577130.82	Аналитический метод	0.1	-
510	984163.30	3577128.17	Аналитический метод	0.1	-
511	984152.74	3577088.86	Аналитический метод	0.1	-
512	984158.90	3577087.16	Аналитический метод	0.1	-
513	984151.13	3577058.62	Аналитический метод	0.3	-
514	984144.88	3577035.61	Аналитический метод	0.1	-
515	984211.60	3577015.90	Аналитический метод	0.1	-
516	984305.59	3576988.14	Аналитический метод	0.1	-
517	984322.29	3576992.61	Аналитический метод	0.1	-
518	984328.48	3576995.68	Аналитический метод	0.1	-
519	984334.64	3577003.17	Аналитический метод	0.1	-
520	984342.46	3577001.00	Аналитический метод	0.1	-
521	984397.29	3576982.86	Аналитический метод	0.1	-
522	984402.98	3576981.21	Аналитический метод	0.1	-
523	984413.53	3577019.47	Аналитический метод	0.1	-

3. Сведения о характерных точках части (частей) границы объекта					
Обозначение характерных точек части границы	Координаты, м		Метод определения координат характерной точки	Средняя квадратическая погрешность положения характерной точки (Mt), м	Описание обозначения точки на местности (при наличии)
	X	Y			
524	984429.78	3577028.69	Аналитический метод	0.1	-
525	984429.68	3577028.36	Аналитический метод	0.1	-
526	984434.28	3577026.99	Аналитический метод	0.1	-
527	984440.11	3577027.28	Аналитический метод	0.1	-
418	984440.59	3577027.01	Картометрический метод	1.4	-
Часть N 4					
528	987665.50	3566783.21	Картометрический метод	1.4	-
529	987647.30	3566726.29	Картометрический метод	1.4	-
530	987644.90	3566703.15	Картометрический метод	1.4	-
531	987739.69	3566949.48	Картометрический метод	1.4	-
532	987764.01	3567029.64	Картометрический метод	1.4	-
533	987767.33	3567042.70	Аналитический метод	0.3	-
534	987775.57	3567075.02	Аналитический метод	0.3	-
535	987799.61	3567170.54	Аналитический метод	0.3	-
536	987806.68	3567223.68	Картометрический метод	1.4	-
537	987802.66	3567281.88	Аналитический метод	0.3	-
538	987783.99	3567341.00	Аналитический метод	0.3	-
539	987748.52	3567427.03	Аналитический метод	0.3	-
540	987741.17	3567445.38	Аналитический метод	0.3	-
541	987725.67	3567485.35	Аналитический метод	0.3	-
542	987717.23	3567502.05	Аналитический метод	0.3	-
543	987711.29	3567518.17	Картометрический метод	1.4	-
544	987711.24	3567518.27	Картометрический метод	1.4	-
545	987695.84	3567560.18	Аналитический метод	0.3	-
546	987690.34	3567637.25	Аналитический метод	0.3	-
547	987695.32	3567635.89	Картометрический метод	1.4	-
548	987737.35	3567793.13	Картометрический метод	1.4	-
549	987745.55	3567790.94	Картометрический метод	1.4	-
550	987764.29	3567860.49	Аналитический метод	0.3	-
551	987771.12	3567886.81	Картометрический метод	1.4	-
552	987778.84	3567916.43	Картометрический метод	1.4	-
553	987783.23	3567933.94	Картометрический метод	1.4	-
554	987783.55	3567934.92	Картометрический метод	1.4	-
555	987790.78	3567962.22	Картометрический метод	1.4	-
556	987803.98	3567958.64	Картометрический метод	1.4	-
557	987817.35	3568007.42	Картометрический метод	1.4	-
558	987836.12	3568075.85	Картометрический метод	1.4	-
559	987841.08	3568122.10	Картометрический метод	1.4	-
560	987841.18	3568123.82	Картометрический метод	1.4	-
561	987842.67	3568146.67	Картометрический метод	1.4	-
562	987848.93	3568146.61	Картометрический метод	1.4	-
563	987850.91	3568195.62	Картометрический метод	1.4	-
564	987861.38	3568244.04	Картометрический метод	1.4	-
565	987841.38	3568249.61	Картометрический метод	1.4	-
566	987837.27	3568251.28	Картометрический метод	1.4	-
567	987831.39	3568252.90	Картометрический метод	1.4	-
568	987823.01	3568254.95	Картометрический метод	1.4	-
569	987830.05	3568279.06	Картометрический метод	1.4	-
570	987837.44	3568304.07	Картометрический метод	1.4	-
571	987837.02	3568307.61	Картометрический метод	1.4	-
572	987837.17	3568307.89	Картометрический метод	1.4	-
573	987839.63	3568317.19	Аналитический метод	0.1	-
574	987843.49	3568331.75	Аналитический метод	0.1	-
575	987841.81	3568332.08	Аналитический метод	0.1	-
576	987836.71	3568333.07	Аналитический метод	0.1	-
577	987823.78	3568335.61	Аналитический метод	0.1	-
578	987816.66	3568337.68	Аналитический метод	0.1	-
579	987798.22	3568343.57	Аналитический метод	0.1	-
580	987783.63	3568347.67	Аналитический метод	0.1	-
581	987778.22	3568349.36	Аналитический метод	0.1	-

3. Сведения о характерных точках части (частей) границы объекта					
Обозначение характерных точек части границы	Координаты, м		Метод определения координат характерной точки	Средняя квадратическая погрешность положения характерной точки (Mt), м	Описание обозначения точки на местности (при наличии)
	X	Y			
582	987772.14	3568351.04	Аналитический метод	0.1	-
583	987770.90	3568346.63	Аналитический метод	0.1	-
584	987748.05	3568352.50	Аналитический метод	0.1	-
585	987748.22	3568353.13	Аналитический метод	0.1	-
586	987706.91	3568363.79	Аналитический метод	0.1	-
587	987706.75	3568363.16	Аналитический метод	0.1	-
588	987704.69	3568363.71	Аналитический метод	0.1	-
589	987684.97	3568368.56	Аналитический метод	0.1	-
590	987663.97	3568375.82	Аналитический метод	0.1	-
591	987652.12	3568379.06	Аналитический метод	0.1	-
592	987651.51	3568379.20	Аналитический метод	0.1	-
593	987646.41	3568380.29	Аналитический метод	0.3	-
594	987630.01	3568319.65	Аналитический метод	0.3	-
595	987622.58	3568289.43	Аналитический метод	0.3	-
596	987619.86	3568277.64	Аналитический метод	0.3	-
597	987609.41	3568227.27	Картометрический метод	1.4	-
598	987679.14	3568207.72	Картометрический метод	1.4	-
599	987662.22	3568136.90	Картометрический метод	1.4	-
600	987662.09	3568136.32	Картометрический метод	1.4	-
601	987658.63	3568137.22	Картометрический метод	1.4	-
602	987659.48	3568141.05	Картометрический метод	1.4	-
603	987655.60	3568141.85	Картометрический метод	1.4	-
604	987649.78	3568142.86	Картометрический метод	1.4	-
605	987644.82	3568143.91	Картометрический метод	1.4	-
606	987626.95	3568148.11	Картометрический метод	1.4	-
607	987624.51	3568138.27	Картометрический метод	1.4	-
608	987593.93	3568147.01	Аналитический метод	0.3	-
609	987591.93	3568139.61	Аналитический метод	0.3	-
610	987585.98	3568117.19	Аналитический метод	0.3	-
611	987585.48	3568115.27	Аналитический метод	0.3	-
612	987583.39	3568107.96	Картометрический метод	1.4	-
613	987554.63	3567999.58	Картометрический метод	1.4	-
614	987559.22	3567998.31	Картометрический метод	1.4	-
615	987524.72	3567874.48	Картометрический метод	1.4	-
616	987521.83	3567863.58	Картометрический метод	1.4	-
617	987546.48	3567855.74	Картометрический метод	1.4	-
618	987542.23	3567841.08	Картометрический метод	1.4	-
619	987517.55	3567847.84	Картометрический метод	1.4	-
620	987508.05	3567822.91	Аналитический метод	0.3	-
621	987490.22	3567751.61	Аналитический метод	0.3	-
622	987482.13	3567719.68	Картометрический метод	1.4	-
623	987481.35	3567716.63	Картометрический метод	1.4	-
624	987477.57	3567703.08	Картометрический метод	1.4	-
625	987475.39	3567695.25	Аналитический метод	0.3	-
626	987451.71	3567693.78	Аналитический метод	0.3	-
627	987436.70	3567636.70	Аналитический метод	0.3	-
628	987424.20	3567588.60	Аналитический метод	0.3	-
629	987408.69	3567541.28	Картометрический метод	1.4	-
630	987388.11	3567468.82	Аналитический метод	0.3	-
631	987375.39	3567420.66	Аналитический метод	0.3	-
632	987346.15	3567305.53	Аналитический метод	0.3	-
633	987382.10	3567246.48	Картометрический метод	1.4	-
634	987395.36	3567224.70	Картометрический метод	1.4	-
635	987413.94	3567219.01	Картометрический метод	1.4	-
636	987414.59	3567193.33	Картометрический метод	1.4	-
637	987417.42	3567166.20	Картометрический метод	1.4	-
638	987491.11	3567106.70	Аналитический метод	0.3	-
639	987503.71	3567109.08	Картометрический метод	1.4	-
640	987521.71	3567116.06	Аналитический метод	0.1	-
641	987644.81	3566977.98	Аналитический метод	0.1	-

3. Сведения о характерных точках части (частей) границы объекта					
Обозначение характерных точек части границы	Координаты, м		Метод определения координат характерной точки	Средняя квадратическая погрешность положения характерной точки (Mt), м	Описание обозначения точки на местности (при наличии)
	X	Y			
642	987647.54	3566912.52	Картометрический метод	1.4	-
528	987665.50	3566783.21	Картометрический метод	1.4	-
Часть N 5					
643	986223.36	3571203.42	Аналитический метод	0.3	-
644	986257.86	3571212.64	Аналитический метод	0.3	-
645	986263.00	3571214.04	Аналитический метод	0.3	-
646	986180.90	3571510.21	Аналитический метод	0.1	-
647	986175.79	3571528.67	Картометрический метод	1.4	-
648	986184.04	3571531.28	Картометрический метод	1.4	-
649	986181.37	3571540.99	Картометрический метод	1.4	-
650	986173.17	3571538.43	Аналитический метод	0.1	-
651	986173.01	3571538.38	Картометрический метод	1.4	-
652	986173.21	3571537.63	Картометрический метод	1.4	-
653	986169.53	3571536.60	Аналитический метод	0.1	-
654	986160.25	3571534.00	Картометрический метод	1.4	-
655	986109.26	3571719.63	Картометрический метод	1.4	-
656	986105.84	3571733.05	Картометрический метод	1.4	-
657	986108.64	3571736.52	Картометрический метод	1.4	-
658	986095.95	3571784.60	Картометрический метод	1.4	-
659	986094.45	3571791.59	Аналитический метод	0.1	-
660	986089.20	3571790.25	Картометрический метод	1.4	-
661	986079.03	3571787.56	Картометрический метод	1.4	-
662	986077.38	3571793.60	Картометрический метод	1.4	-
663	986100.62	3571799.96	Картометрический метод	1.4	-
664	986098.95	3571806.00	Картометрический метод	1.4	-
665	986075.73	3571799.56	Картометрический метод	1.4	-
666	986040.21	3571934.19	Картометрический метод	1.4	-
667	986046.70	3571936.00	Картометрический метод	1.4	-
668	986042.06	3571952.90	Картометрический метод	1.4	-
669	986057.17	3571956.78	Картометрический метод	1.4	-
670	986055.58	3571962.48	Картометрический метод	1.4	-
671	986040.83	3571959.28	Картометрический метод	1.4	-
672	986031.47	3571993.74	Картометрический метод	1.4	-
673	986024.45	3571991.55	Картометрический метод	1.4	-
674	986009.49	3572046.38	Картометрический метод	1.4	-
675	985997.84	3572047.70	Картометрический метод	1.4	-
676	985996.64	3572051.38	Картометрический метод	1.4	-
677	986003.67	3572052.76	Картометрический метод	1.4	-
678	986013.48	3572055.59	Картометрический метод	1.4	-
679	986017.64	3572051.94	Аналитический метод	0.3	-
680	986018.31	3572051.33	Картометрический метод	1.4	-
681	986021.07	3572051.22	Картометрический метод	1.4	-
682	986030.36	3572053.56	Картометрический метод	1.4	-
683	986028.48	3572060.36	Картометрический метод	1.4	-
684	986031.09	3572061.05	Картометрический метод	1.4	-
685	986029.55	3572066.70	Картометрический метод	1.4	-
686	986026.90	3572066.02	Картометрический метод	1.4	-
687	985952.79	3572333.53	Картометрический метод	1.4	-
688	985949.53	3572337.51	Картометрический метод	1.4	-
689	985772.35	3572287.57	Картометрический метод	1.4	-
690	985770.86	3572297.05	Картометрический метод	1.4	-
691	985728.00	3572285.49	Картометрический метод	1.4	-
692	985726.91	3572275.72	Картометрический метод	1.4	-
693	985578.47	3572235.05	Картометрический метод	1.4	-
694	985626.70	3572062.18	Картометрический метод	1.4	-
695	985642.79	3572066.62	Аналитический метод	0.3	-
696	985648.60	3572045.63	Аналитический метод	0.3	-
697	985650.04	3572040.39	Аналитический метод	0.3	-
698	985651.77	3572034.16	Аналитический метод	0.1	-
699	985657.86	3572012.19	Аналитический метод	0.1	-

3. Сведения о характерных точках части (частей) границы объекта					
Обозначение характерных точек части границы	Координаты, м		Метод определения координат характерной точки	Средняя квадратическая погрешность положения характерной точки (Mt), м	Описание обозначения точки на местности (при наличии)
	X	Y			
700	985657.89	3572012.08	Аналитический метод	0.3	-
701	985650.76	3572010.38	Аналитический метод	0.3	-
702	985650.74	3572010.46	Аналитический метод	0.3	-
703	985649.75	3572010.19	Аналитический метод	0.3	-
704	985648.74	3572009.93	Аналитический метод	0.3	-
705	985647.55	3572009.41	Картометрический метод	1.4	-
706	985662.18	3571950.92	Картометрический метод	1.4	-
707	985673.99	3571953.98	Картометрический метод	1.4	-
708	985711.08	3571962.77	Картометрический метод	1.4	-
709	985731.64	3571967.18	Картометрический метод	1.4	-
710	985732.02	3571965.76	Картометрический метод	1.4	-
711	985754.53	3571969.93	Аналитический метод	0.1	-
712	985765.20	3571930.89	Аналитический метод	0.1	-
713	985793.04	3571937.66	Аналитический метод	0.1	-
714	985796.07	3571925.63	Аналитический метод	0.1	-
715	985810.60	3571929.14	Аналитический метод	0.1	-
716	985822.62	3571887.23	Картометрический метод	1.4	-
717	985796.00	3571879.67	Картометрический метод	1.4	-
718	985797.58	3571874.41	Картометрический метод	1.4	-
719	985785.76	3571870.76	Картометрический метод	1.4	-
720	985788.18	3571862.56	Картометрический метод	1.4	-
721	985766.33	3571856.85	Картометрический метод	1.4	-
722	985766.00	3571858.11	Картометрический метод	1.4	-
723	985745.19	3571852.70	Картометрический метод	1.4	-
724	985745.51	3571851.44	Картометрический метод	1.4	-
725	985729.56	3571847.27	Картометрический метод	1.4	-
726	985738.83	3571811.13	Картометрический метод	1.4	-
727	985744.09	3571812.50	Картометрический метод	1.4	-
728	985787.89	3571823.93	Картометрический метод	1.4	-
729	985790.09	3571816.95	Аналитический метод	0.1	-
730	985792.67	3571808.78	Картометрический метод	1.4	-
731	985794.76	3571803.84	Картометрический метод	1.4	-
732	985796.37	3571798.01	Картометрический метод	1.4	-
733	985796.94	3571798.18	Картометрический метод	1.4	-
734	985801.40	3571784.41	Картометрический метод	1.4	-
735	985805.18	3571772.71	Картометрический метод	1.4	-
736	985818.60	3571776.83	Картометрический метод	1.4	-
737	985830.73	3571780.74	Картометрический метод	1.4	-
738	985836.99	3571762.08	Картометрический метод	1.4	-
739	985839.93	3571753.85	Картометрический метод	1.4	-
740	985840.47	3571752.41	Картометрический метод	1.4	-
741	985868.30	3571760.56	Картометрический метод	1.4	-
742	985874.16	3571739.81	Картометрический метод	1.4	-
743	985875.11	3571736.47	Картометрический метод	1.4	-
744	985875.33	3571736.53	Картометрический метод	1.4	-
745	985875.94	3571734.45	Картометрический метод	1.4	-
746	985876.49	3571734.62	Картометрический метод	1.4	-
747	985876.77	3571733.65	Картометрический метод	1.4	-
748	985876.04	3571732.72	Картометрический метод	1.4	-
749	985875.86	3571732.67	Картометрический метод	1.4	-
750	985886.93	3571691.17	Картометрический метод	1.4	-
751	985854.41	3571674.71	Картометрический метод	1.4	-
752	985848.46	3571673.23	Картометрический метод	1.4	-
753	985781.56	3571656.57	Картометрический метод	1.4	-
754	985775.37	3571655.12	Картометрический метод	1.4	-
755	985758.00	3571650.79	Картометрический метод	1.4	-
756	985761.93	3571636.65	Картометрический метод	1.4	-
757	985768.35	3571613.49	Аналитический метод	0.1	-
758	985767.23	3571613.20	Аналитический метод	0.1	-
759	985806.86	3571461.01	Аналитический метод	0.1	-

3. Сведения о характерных точках части (частей) границы объекта					
Обозначение характерных точек части границы	Координаты, м		Метод определения координат характерной точки	Средняя квадратическая погрешность положения характерной точки (Mt), м	Описание обозначения точки на местности (при наличии)
	X	Y			
760	985809.02	3571452.73	Аналитический метод	0.1	-
761	985844.14	3571318.24	Аналитический метод	0.1	-
762	985844.84	3571316.24	Аналитический метод	0.1	-
763	985855.48	3571276.03	Аналитический метод	0.3	-
764	985861.33	3571277.88	Картометрический метод	1.4	-
765	985863.36	3571278.52	Картометрический метод	1.4	-
766	985886.05	3571285.01	Картометрический метод	1.4	-
767	985898.53	3571288.58	Картометрический метод	1.4	-
768	985924.08	3571295.92	Картометрический метод	1.4	-
769	985925.60	3571293.29	Картометрический метод	1.4	-
770	985926.05	3571293.41	Картометрический метод	1.4	-
771	985929.98	3571281.52	Картометрический метод	1.4	-
772	985936.54	3571260.73	Картометрический метод	1.4	-
773	985935.83	3571260.51	Картометрический метод	1.4	-
774	985947.13	3571226.17	Картометрический метод	1.4	-
775	985941.06	3571224.16	Картометрический метод	1.4	-
776	985919.75	3571216.75	Картометрический метод	1.4	-
777	985918.43	3571216.39	Картометрический метод	1.4	-
778	985918.08	3571217.43	Картометрический метод	1.4	-
779	985915.79	3571216.77	Аналитический метод	0.3	-
780	985916.20	3571215.21	Картометрический метод	1.4	-
781	985923.83	3571186.47	Аналитический метод	0.1	-
782	985931.26	3571157.96	Аналитический метод	0.1	-
783	985936.89	3571138.80	Аналитический метод	0.1	-
784	985942.00	3571120.62	Аналитический метод	0.1	-
785	985948.07	3571102.22	Аналитический метод	0.1	-
786	985958.70	3571100.27	Аналитический метод	0.1	-
787	986078.34	3571124.08	Аналитический метод	0.3	-
788	986135.08	3571135.38	Картометрический метод	1.4	-
789	986127.53	3571170.06	Аналитический метод	0.3	-
790	986128.90	3571170.67	Аналитический метод	0.3	-
791	986123.68	3571197.19	Аналитический метод	0.3	-
792	986134.96	3571199.28	Аналитический метод	0.3	-
793	986134.78	3571200.33	Картометрический метод	1.4	-
794	986143.80	3571201.93	Аналитический метод	0.3	-
795	986144.18	3571200.04	Аналитический метод	0.3	-
796	986197.58	3571210.46	Аналитический метод	0.3	-
797	986199.10	3571204.66	Аналитический метод	0.3	-
798	986221.31	3571210.44	Аналитический метод	0.3	-
643	986223.36	3571203.42	Аналитический метод	0.3	-
Часть N 6					
799	986194.17	3575313.93	Картометрический метод	1.4	-
800	986245.85	3575334.07	Картометрический метод	1.4	-
801	986222.77	3575452.27	Аналитический метод	0.3	-
802	986283.44	3575465.99	Аналитический метод	0.3	-
803	986273.36	3575502.36	Аналитический метод	0.3	-
804	986291.38	3575507.95	Картометрический метод	1.4	-
805	986299.29	3575510.43	Картометрический метод	1.4	-
806	986276.32	3575592.55	Картометрический метод	1.4	-
807	986242.92	3575612.17	Аналитический метод	0.3	-
808	986172.51	3575653.89	Аналитический метод	0.3	-
809	986173.30	3575650.57	Картометрический метод	1.4	-
810	986155.11	3575662.14	Картометрический метод	1.4	-
811	986152.77	3575663.55	Картометрический метод	1.4	-
812	986150.36	3575664.78	Картометрический метод	1.4	-
813	986147.86	3575665.89	Картометрический метод	1.4	-
814	986145.32	3575666.82	Картометрический метод	1.4	-
815	986142.71	3575667.63	Картометрический метод	1.4	-
816	986140.07	3575668.26	Картометрический метод	1.4	-
817	986137.39	3575668.71	Картометрический метод	1.4	-

3. Сведения о характерных точках части (частей) границы объекта					
Обозначение характерных точек части границы	Координаты, м		Метод определения координат характерной точки	Средняя квадратическая погрешность положения характерной точки (Mt), м	Описание обозначения точки на местности (при наличии)
	X	Y			
818	986134.70	3575669.01	Картометрический метод	1.4	-
819	986131.98	3575669.16	Картометрический метод	1.4	-
820	986129.26	3575669.16	Картометрический метод	1.4	-
821	986126.55	3575668.98	Картометрический метод	1.4	-
822	986123.86	3575668.62	Картометрический метод	1.4	-
823	986089.18	3575663.43	Картометрический метод	1.4	-
824	986044.04	3575655.56	Картометрический метод	1.4	-
825	986041.88	3575655.18	Картометрический метод	1.4	-
826	986011.30	3575645.93	Аналитический метод	0.1	-
827	985910.82	3575617.73	Аналитический метод	0.1	-
828	985822.43	3575591.42	Аналитический метод	0.3	-
829	985820.89	3575590.97	Аналитический метод	0.3	-
830	985810.22	3575588.03	Аналитический метод	0.3	-
831	985798.26	3575584.74	Аналитический метод	0.3	-
832	985789.26	3575582.59	Аналитический метод	0.3	-
833	985783.80	3575581.03	Аналитический метод	0.3	-
834	985783.04	3575583.52	Аналитический метод	0.1	-
835	985780.63	3575589.72	Аналитический метод	0.1	-
836	985752.03	3575580.24	Картометрический метод	1.4	-
837	985719.40	3575594.11	Аналитический метод	0.1	-
838	985678.03	3575614.36	Аналитический метод	0.1	-
839	985656.61	3575643.69	Аналитический метод	0.1	-
840	985622.18	3575695.34	Аналитический метод	0.1	-
841	985544.41	3575681.43	Аналитический метод	0.1	-
842	985547.40	3575657.61	Аналитический метод	0.1	-
843	985541.11	3575655.52	Аналитический метод	0.1	-
844	985541.66	3575653.67	Картометрический метод	1.4	-
845	985352.78	3575591.50	Картометрический метод	1.4	-
846	985332.63	3575571.08	Картометрический метод	1.4	-
847	985337.84	3575552.65	Картометрический метод	1.4	-
848	985336.53	3575552.35	Аналитический метод	0.1	-
849	985357.46	3575474.64	Аналитический метод	0.1	-
850	985364.61	3575450.40	Аналитический метод	0.1	-
851	985382.48	3575386.08	Картометрический метод	1.4	-
852	985385.22	3575376.42	Картометрический метод	1.4	-
853	985466.49	3575085.66	Аналитический метод	0.1	-
854	985493.77	3575093.21	Аналитический метод	0.1	-
855	985493.46	3575093.91	Картометрический метод	1.4	-
856	985488.74	3575104.99	Картометрический метод	1.4	-
857	985480.95	3575128.20	Картометрический метод	1.4	-
858	985470.15	3575164.89	Картометрический метод	1.4	-
859	985438.32	3575278.17	Картометрический метод	1.4	-
860	985420.64	3575341.54	Картометрический метод	1.4	-
861	985385.38	3575474.81	Картометрический метод	1.4	-
862	985391.35	3575476.54	Картометрический метод	1.4	-
863	985426.61	3575343.18	Картометрический метод	1.4	-
864	985444.30	3575279.83	Картометрический метод	1.4	-
865	985476.11	3575166.60	Картометрический метод	1.4	-
866	985486.86	3575130.06	Картометрический метод	1.4	-
867	985494.55	3575107.15	Картометрический метод	1.4	-
868	985498.69	3575095.27	Картометрический метод	1.4	-
869	985499.04	3575094.61	Аналитический метод	0.1	-
870	985550.98	3575110.13	Картометрический метод	1.4	-
871	985542.69	3575128.61	Картометрический метод	1.4	-
872	985537.21	3575143.72	Картометрический метод	1.4	-
873	985532.63	3575163.93	Картометрический метод	1.4	-
874	985503.02	3575271.53	Картометрический метод	1.4	-
875	985501.51	3575276.60	Картометрический метод	1.4	-
876	985489.38	3575314.60	Картометрический метод	1.4	-
877	985480.95	3575339.90	Картометрический метод	1.4	-

3. Сведения о характерных точках части (частей) границы объекта					
Обозначение характерных точек части границы	Координаты, м		Метод определения координат характерной точки	Средняя квадратическая погрешность положения характерной точки (Mt), м	Описание обозначения точки на местности (при наличии)
	X	Y			
878	985430.26	3575509.47	Картометрический метод	1.4	-
879	985437.04	3575511.45	Картометрический метод	1.4	-
880	985438.66	3575505.77	Картометрический метод	1.4	-
881	985447.00	3575476.19	Картометрический метод	1.4	-
882	985454.23	3575478.25	Картометрический метод	1.4	-
883	985539.51	3575182.20	Картометрический метод	1.4	-
884	985543.14	3575168.96	Картометрический метод	1.4	-
885	985552.44	3575138.35	Картометрический метод	1.4	-
886	985568.13	3575113.29	Картометрический метод	1.4	-
887	985578.83	3575097.59	Аналитический метод	0.3	-
888	985604.35	3575080.94	Аналитический метод	0.1	-
889	985684.48	3575047.42	Аналитический метод	0.1	-
890	985714.10	3575062.95	Аналитический метод	0.3	-
891	985671.53	3575094.04	Аналитический метод	0.3	-
892	985645.48	3575136.79	Аналитический метод	0.3	-
893	985639.52	3575152.74	Аналитический метод	0.3	-
894	985630.19	3575179.06	Аналитический метод	0.3	-
895	985527.75	3575544.67	Аналитический метод	0.3	-
896	985528.88	3575599.00	Аналитический метод	0.3	-
897	985535.84	3575601.07	Аналитический метод	0.3	-
898	985653.31	3575179.25	Аналитический метод	0.3	-
899	985659.64	3575161.11	Аналитический метод	0.3	-
900	985670.49	3575141.52	Аналитический метод	0.3	-
901	985680.10	3575124.99	Аналитический метод	0.3	-
902	985714.50	3575086.12	Аналитический метод	0.3	-
903	985728.40	3575076.04	Аналитический метод	0.3	-
904	985733.24	3575073.43	Аналитический метод	0.1	-
905	985746.13	3575081.20	Картометрический метод	1.4	-
906	985749.04	3575082.11	Картометрический метод	1.4	-
907	985841.90	3575114.21	Аналитический метод	0.1	-
908	985829.04	3575124.13	Аналитический метод	0.3	-
909	985821.49	3575130.79	Аналитический метод	0.3	-
910	985811.26	3575141.25	Аналитический метод	0.3	-
911	985804.11	3575150.06	Аналитический метод	0.3	-
912	985791.06	3575168.76	Аналитический метод	0.3	-
913	985780.33	3575189.14	Аналитический метод	0.3	-
914	985765.30	3575230.51	Аналитический метод	0.3	-
915	985746.43	3575356.96	Аналитический метод	0.3	-
916	985732.27	3575414.92	Аналитический метод	0.3	-
917	985729.28	3575425.69	Аналитический метод	0.3	-
918	985722.49	3575451.16	Аналитический метод	0.3	-
919	985726.27	3575452.08	Аналитический метод	0.3	-
920	985727.29	3575452.41	Аналитический метод	0.3	-
921	985748.39	3575376.04	Аналитический метод	0.3	-
922	985752.54	3575358.04	Аналитический метод	0.3	-
923	985754.79	3575343.50	Аналитический метод	0.3	-
924	985762.68	3575302.07	Аналитический метод	0.3	-
925	985776.99	3575233.43	Аналитический метод	0.3	-
926	985792.15	3575197.00	Аналитический метод	0.3	-
927	985802.18	3575175.79	Аналитический метод	0.3	-
928	985818.17	3575153.64	Аналитический метод	0.3	-
929	985834.30	3575137.23	Аналитический метод	0.3	-
930	985854.61	3575121.98	Аналитический метод	0.1	-
931	985857.60	3575123.80	Аналитический метод	0.1	-
932	985908.81	3575140.52	Аналитический метод	0.1	-
933	985907.69	3575143.69	Аналитический метод	0.1	-
934	985908.08	3575143.79	Аналитический метод	0.3	-
935	985913.61	3575146.15	Аналитический метод	0.3	-
936	985914.55	3575146.71	Аналитический метод	0.3	-
937	985943.16	3575159.51	Аналитический метод	0.3	-

3. Сведения о характерных точках части (частей) границы объекта					
Обозначение характерных точек части границы	Координаты, м		Метод определения координат характерной точки	Средняя квадратическая погрешность положения характерной точки (Mt), м	Описание обозначения точки на местности (при наличии)
	X	Y			
938	985927.45	3575215.71	Картометрический метод	1.4	-
939	986025.51	3575250.52	Картометрический метод	1.4	-
940	986022.24	3575257.93	Аналитический метод	0.3	-
941	986014.83	3575278.41	Аналитический метод	0.3	-
942	985923.48	3575589.55	Картометрический метод	1.4	-
943	985929.07	3575591.33	Аналитический метод	0.3	-
944	986020.74	3575280.26	Аналитический метод	0.3	-
945	986027.96	3575260.34	Аналитический метод	0.3	-
946	986031.03	3575252.90	Картометрический метод	1.4	-
947	986098.63	3575278.52	Аналитический метод	0.3	-
948	986001.85	3575604.27	Аналитический метод	0.3	-
949	985997.60	3575603.17	Аналитический метод	0.3	-
950	985997.33	3575606.57	Аналитический метод	0.3	-
951	985999.73	3575610.09	Аналитический метод	0.3	-
952	986002.48	3575612.01	Аналитический метод	0.3	-
953	986005.95	3575610.84	Аналитический метод	0.3	-
954	986008.17	3575608.67	Аналитический метод	0.3	-
955	986010.03	3575601.38	Аналитический метод	0.3	-
956	986104.71	3575279.85	Картометрический метод	1.4	-
957	986124.52	3575287.43	Картометрический метод	1.4	-
958	986142.27	3575294.24	Картометрический метод	1.4	-
959	986175.95	3575306.97	Картометрический метод	1.4	-
799	986194.17	3575313.93	Картометрический метод	1.4	-
Часть N 7					
960	986646.40	3574199.92	Картометрический метод	1.4	-
961	986652.72	3574201.56	Картометрический метод	1.4	-
962	986645.75	3574231.41	Картометрический метод	1.4	-
963	986641.61	3574247.46	Картометрический метод	1.4	-
964	986618.80	3574329.48	Картометрический метод	1.4	-
965	986608.78	3574364.88	Картометрический метод	1.4	-
966	986591.02	3574425.36	Картометрический метод	1.4	-
967	986555.57	3574548.27	Картометрический метод	1.4	-
968	986539.38	3574609.20	Картометрический метод	1.4	-
969	986518.98	3574681.71	Картометрический метод	1.4	-
970	986501.58	3574732.53	Картометрический метод	1.4	-
971	986427.31	3575005.12	Картометрический метод	1.4	-
972	986410.46	3575066.97	Картометрический метод	1.4	-
973	986407.39	3575082.51	Картометрический метод	1.4	-
974	986399.68	3575080.99	Картометрический метод	1.4	-
975	986395.78	3575082.25	Картометрический метод	1.4	-
976	986390.16	3575080.64	Картометрический метод	1.4	-
977	986349.33	3575068.95	Картометрический метод	1.4	-
978	986337.26	3575106.55	Картометрический метод	1.4	-
979	986331.14	3575132.13	Картометрический метод	1.4	-
980	986316.37	3575122.40	Картометрический метод	1.4	-
981	986294.13	3575102.99	Картометрический метод	1.4	-
982	986286.62	3575093.81	Картометрический метод	1.4	-
983	986273.03	3575074.27	Картометрический метод	1.4	-
984	986266.85	3575064.18	Картометрический метод	1.4	-
985	986261.46	3575053.70	Картометрический метод	1.4	-
986	986257.14	3575042.79	Картометрический метод	1.4	-
987	986251.05	3575019.77	Картометрический метод	1.4	-
988	986247.15	3575002.32	Картометрический метод	1.4	-
989	986245.47	3574990.68	Картометрический метод	1.4	-
990	986244.11	3574966.98	Картометрический метод	1.4	-
991	986244.37	3574961.14	Картометрический метод	1.4	-
992	986248.93	3574926.03	Картометрический метод	1.4	-
993	986251.19	3574916.83	Аналитический метод	0.3	-
994	986253.82	3574906.13	Аналитический метод	0.3	-
995	986275.97	3574833.04	Аналитический метод	0.3	-

3. Сведения о характерных точках части (частей) границы объекта					
Обозначение характерных точек части границы	Координаты, м		Метод определения координат характерной точки	Средняя квадратическая погрешность положения характерной точки (Mt), м	Описание обозначения точки на местности (при наличии)
	X	Y			
996	986276.64	3574829.02	Аналитический метод	0.3	-
997	986271.47	3574827.54	Аналитический метод	0.3	-
998	986266.68	3574826.19	Аналитический метод	0.3	-
999	986353.49	3574500.09	Аналитический метод	0.3	-
1000	986347.48	3574498.56	Аналитический метод	0.3	-
1001	986310.06	3574638.31	Аналитический метод	0.3	-
1002	986306.82	3574637.53	Аналитический метод	0.3	-
1003	986344.66	3574497.85	Аналитический метод	0.3	-
1004	986343.45	3574497.53	Аналитический метод	0.3	-
1005	986349.85	3574474.19	Аналитический метод	0.3	-
1006	986351.08	3574474.53	Аналитический метод	0.3	-
1007	986372.36	3574397.19	Картометрический метод	1.4	-
1008	986371.31	3574396.90	Картометрический метод	1.4	-
1009	986408.71	3574262.30	Картометрический метод	1.4	-
1010	986403.75	3574260.99	Картометрический метод	1.4	-
1011	986387.82	3574318.27	Картометрический метод	1.4	-
1012	986376.60	3574315.18	Картометрический метод	1.4	-
1013	986367.47	3574348.55	Картометрический метод	1.4	-
1014	986363.18	3574373.99	Картометрический метод	1.4	-
1015	986361.64	3574385.74	Картометрический метод	1.4	-
1016	986359.56	3574397.47	Картометрический метод	1.4	-
1017	986340.42	3574468.43	Аналитический метод	0.3	-
1018	986341.39	3574468.69	Аналитический метод	0.3	-
1019	986334.88	3574491.99	Аналитический метод	0.3	-
1020	986334.13	3574491.76	Аналитический метод	0.3	-
1021	986313.21	3574569.33	Аналитический метод	0.3	-
1022	986314.13	3574569.59	Аналитический метод	0.3	-
1023	986310.90	3574581.21	Аналитический метод	0.3	-
1024	986310.08	3574581.00	Аналитический метод	0.3	-
1025	986302.63	3574608.58	Аналитический метод	0.3	-
1026	986298.89	3574624.13	Аналитический метод	0.3	-
1027	986295.54	3574642.02	Аналитический метод	0.3	-
1028	986293.79	3574654.03	Аналитический метод	0.3	-
1029	986291.78	3574665.62	Аналитический метод	0.3	-
1030	986287.84	3574683.87	Аналитический метод	0.3	-
1031	986289.19	3574684.25	Аналитический метод	0.3	-
1032	986285.23	3574698.56	Аналитический метод	0.3	-
1033	986283.99	3574698.23	Аналитический метод	0.3	-
1034	986276.20	3574730.22	Аналитический метод	0.3	-
1035	986242.90	3574924.92	Аналитический метод	0.3	-
1036	986240.22	3574924.40	Аналитический метод	0.3	-
1037	986230.02	3574922.42	Аналитический метод	0.3	-
1038	986222.14	3574920.91	Аналитический метод	0.3	-
1039	986209.84	3574918.53	Аналитический метод	0.3	-
1040	986137.28	3574904.70	Аналитический метод	0.3	-
1041	986077.45	3574893.98	Аналитический метод	0.3	-
1042	986039.89	3574885.91	Аналитический метод	0.3	-
1043	986027.47	3574883.38	Аналитический метод	0.3	-
1044	986023.27	3574882.45	Аналитический метод	0.3	-
1045	986065.52	3574729.96	Аналитический метод	0.3	-
1046	986174.57	3574336.45	Картометрический метод	1.4	-
1047	986177.17	3574327.09	Картометрический метод	1.4	-
1048	986177.69	3574327.25	Картометрический метод	1.4	-
1049	986179.25	3574322.12	Картометрический метод	1.4	-
1050	986178.60	3574321.90	Картометрический метод	1.4	-
1051	986195.44	3574261.13	Картометрический метод	1.4	-
1052	986230.88	3574133.18	Картометрический метод	1.4	-
1053	986235.02	3574134.35	Аналитический метод	0.3	-
1054	986235.46	3574132.72	Аналитический метод	0.3	-
1055	986270.46	3574142.41	Картометрический метод	1.4	-

3. Сведения о характерных точках части (частей) границы объекта					
Обозначение характерных точек части границы	Координаты, м		Метод определения координат характерной точки	Средняя квадратическая погрешность положения характерной точки (Mt), м	Описание обозначения точки на местности (при наличии)
	X	Y			
1056	986270.02	3574144.02	Картометрический метод	1.4	-
1057	986277.60	3574146.13	Картометрический метод	1.4	-
1058	986278.12	3574144.25	Картометрический метод	1.4	-
1059	986308.07	3574152.61	Картометрический метод	1.4	-
1060	986309.54	3574147.53	Картометрический метод	1.4	-
1061	986315.13	3574149.10	Картометрический метод	1.4	-
1062	986313.72	3574154.20	Картометрический метод	1.4	-
1063	986326.31	3574157.72	Картометрический метод	1.4	-
1064	986325.83	3574159.49	Картометрический метод	1.4	-
1065	986333.13	3574161.52	Картометрический метод	1.4	-
1066	986333.63	3574159.74	Картометрический метод	1.4	-
1067	986368.89	3574169.47	Картометрический метод	1.4	-
1068	986368.39	3574171.27	Картометрический метод	1.4	-
1069	986383.83	3574175.57	Картометрический метод	1.4	-
1070	986389.68	3574148.09	Аналитический метод	0.3	-
1071	986436.91	3574161.34	Аналитический метод	0.3	-
1072	986440.33	3574146.44	Аналитический метод	0.3	-
1073	986453.48	3574149.33	Аналитический метод	0.3	-
1074	986453.50	3574149.21	Аналитический метод	0.3	-
1075	986460.58	3574150.89	Аналитический метод	0.3	-
1076	986462.76	3574151.50	Аналитический метод	0.1	-
1077	986469.64	3574153.40	Аналитический метод	0.1	-
1078	986471.60	3574153.90	Аналитический метод	0.1	-
1079	986480.02	3574155.96	Аналитический метод	0.1	-
1080	986483.47	3574156.64	Аналитический метод	0.3	-
1081	986487.15	3574157.51	Аналитический метод	0.3	-
1082	986491.75	3574158.71	Аналитический метод	0.3	-
1083	986553.67	3574175.11	Аналитический метод	0.3	-
1084	986559.75	3574176.65	Аналитический метод	0.3	-
1085	986615.92	3574191.37	Картометрический метод	1.4	-
960	986646.40	3574199.92	Картометрический метод	1.4	-
Часть N 8					
1086	986860.87	3573389.42	Картометрический метод	1.4	-
1087	986876.25	3573393.65	Картометрический метод	1.4	-
1088	986877.99	3573394.23	Картометрический метод	1.4	-
1089	986792.51	3573701.00	Картометрический метод	1.4	-
1090	986664.83	3574159.05	Картометрический метод	1.4	-
1091	986649.80	3574154.47	Аналитический метод	0.1	-
1092	986647.02	3574153.73	Картометрический метод	1.4	-
1093	986311.05	3574066.29	Картометрический метод	1.4	-
1094	986277.94	3574055.90	Аналитический метод	0.3	-
1095	986254.36	3574048.42	Картометрический метод	1.4	-
1096	986304.05	3573869.12	Картометрический метод	1.4	-
1097	986369.98	3573631.14	Картометрический метод	1.4	-
1098	986394.09	3573544.18	Картометрический метод	1.4	-
1099	986419.44	3573452.60	Картометрический метод	1.4	-
1100	986467.29	3573279.94	Картометрический метод	1.4	-
1101	986471.45	3573281.16	Картометрический метод	1.4	-
1102	986470.95	3573282.97	Картометрический метод	1.4	-
1103	986475.34	3573284.04	Картометрический метод	1.4	-
1104	986477.23	3573284.62	Картометрический метод	1.4	-
1105	986506.25	3573292.07	Картометрический метод	1.4	-
1106	986564.05	3573307.97	Картометрический метод	1.4	-
1107	986570.77	3573307.03	Картометрический метод	1.4	-
1108	986625.67	3573323.23	Картометрический метод	1.4	-
1109	986632.99	3573324.76	Картометрический метод	1.4	-
1110	986638.99	3573326.23	Картометрический метод	1.4	-
1111	986650.98	3573330.17	Картометрический метод	1.4	-
1112	986651.29	3573330.28	Картометрический метод	1.4	-
1113	986654.62	3573331.62	Картометрический метод	1.4	-

3. Сведения о характерных точках части (частей) границы объекта					
Обозначение характерных точек части границы	Координаты, м		Метод определения координат характерной точки	Средняя квадратическая погрешность положения характерной точки (Mt), м	Описание обозначения точки на местности (при наличии)
	X	Y			
1114	986657.07	3573332.41	Картометрический метод	1.4	-
1115	986666.86	3573334.88	Картометрический метод	1.4	-
1116	986673.45	3573336.72	Картометрический метод	1.4	-
1117	986682.51	3573339.12	Картометрический метод	1.4	-
1118	986690.61	3573341.24	Картометрический метод	1.4	-
1119	986693.23	3573342.09	Картометрический метод	1.4	-
1120	986706.07	3573347.24	Картометрический метод	1.4	-
1121	986717.53	3573350.34	Картометрический метод	1.4	-
1122	986736.28	3573355.61	Картометрический метод	1.4	-
1123	986765.85	3573363.82	Картометрический метод	1.4	-
1124	986765.92	3573363.59	Картометрический метод	1.4	-
1125	986807.29	3573374.89	Картометрический метод	1.4	-
1126	986807.61	3573374.94	Картометрический метод	1.4	-
1127	986814.49	3573376.88	Картометрический метод	1.4	-
1128	986858.84	3573389.21	Картометрический метод	1.4	-
1129	986860.64	3573389.71	Картометрический метод	1.4	-
1086	986860.87	3573389.42	Картометрический метод	1.4	-
Часть N 9					
1130	983441.06	3577325.54	Аналитический метод	0.1	-
1131	983372.11	3577347.22	Аналитический метод	0.1	-
1132	983369.60	3577339.22	Аналитический метод	0.1	-
1133	983351.65	3577344.85	Аналитический метод	0.1	-
1134	983360.49	3577384.73	Аналитический метод	0.1	-
1135	983357.78	3577385.55	Аналитический метод	0.1	-
1136	983374.59	3577447.93	Аналитический метод	0.1	-
1137	983387.60	3577444.10	Аналитический метод	0.1	-
1138	983401.51	3577496.99	Картометрический метод	1.4	-
1139	983412.09	3577537.08	Картометрический метод	1.4	-
1140	983438.09	3577629.12	Картометрический метод	1.4	-
1141	983479.42	3577781.85	Картометрический метод	1.4	-
1142	983492.41	3577778.52	Картометрический метод	1.4	-
1143	983517.00	3577771.74	Картометрический метод	1.4	-
1144	983539.70	3577765.66	Картометрический метод	1.4	-
1145	983558.04	3577760.14	Картометрический метод	1.4	-
1146	983559.73	3577766.14	Картометрический метод	1.4	-
1147	983564.15	3577781.72	Картометрический метод	1.4	-
1148	983566.79	3577781.02	Картометрический метод	1.4	-
1149	983592.95	3577774.23	Картометрический метод	1.4	-
1150	983602.05	3577771.68	Картометрический метод	1.4	-
1151	983632.83	3577763.51	Картометрический метод	1.4	-
1152	983637.85	3577764.87	Картометрический метод	1.4	-
1153	983639.20	3577766.39	Картометрический метод	1.4	-
1154	983639.38	3577767.17	Картометрический метод	1.4	-
1155	983645.37	3577765.80	Картометрический метод	1.4	-
1156	983649.08	3577777.96	Картометрический метод	1.4	-
1157	983678.57	3577885.70	Аналитический метод	0.1	-
1158	983646.23	3577894.68	Аналитический метод	0.1	-
1159	983645.21	3577890.84	Аналитический метод	0.1	-
1160	983600.01	3577903.27	Аналитический метод	0.3	-
1161	983604.74	3577920.97	Картометрический метод	1.4	-
1162	983605.18	3577920.97	Картометрический метод	1.4	-
1163	983631.75	3577920.81	Картометрический метод	1.4	-
1164	983644.05	3577919.45	Картометрический метод	1.4	-
1165	983652.46	3577918.19	Картометрический метод	1.4	-
1166	983662.15	3577916.86	Картометрический метод	1.4	-
1167	983679.20	3577913.96	Картометрический метод	1.4	-
1168	983690.51	3577912.01	Картометрический метод	1.4	-
1169	983703.83	3577909.32	Картометрический метод	1.4	-
1170	983717.90	3577906.10	Картометрический метод	1.4	-
1171	983718.57	3577909.04	Картометрический метод	1.4	-

3. Сведения о характерных точках части (частей) границы объекта					
Обозначение характерных точек части границы	Координаты, м		Метод определения координат характерной точки	Средняя квадратическая погрешность положения характерной точки (Mt), м	Описание обозначения точки на местности (при наличии)
	X	Y			
1172	983704.47	3577912.26	Картометрический метод	1.4	-
1173	983691.03	3577914.97	Картометрический метод	1.4	-
1174	983679.68	3577916.77	Картометрический метод	1.4	-
1175	983662.59	3577919.56	Картометрический метод	1.4	-
1176	983644.42	3577922.28	Картометрический метод	1.4	-
1177	983631.90	3577923.65	Картометрический метод	1.4	-
1178	983604.58	3577923.83	Картометрический метод	1.4	-
1179	983588.78	3577921.95	Картометрический метод	1.4	-
1180	983574.62	3577918.92	Картометрический метод	1.4	-
1181	983560.75	3577915.03	Картометрический метод	1.4	-
1182	983559.14	3577914.43	Картометрический метод	1.4	-
1183	983547.86	3577910.21	Картометрический метод	1.4	-
1184	983545.17	3577908.99	Картометрический метод	1.4	-
1185	983545.03	3577908.95	Аналитический метод	0.1	-
1186	983401.64	3577952.06	Аналитический метод	0.1	-
1187	983403.56	3577957.27	Аналитический метод	0.1	-
1188	983405.46	3577957.85	Картометрический метод	1.4	-
1189	983433.13	3577959.41	Аналитический метод	0.3	-
1190	983532.14	3577954.88	Аналитический метод	0.3	-
1191	983532.55	3577957.29	Аналитический метод	0.1	-
1192	983376.01	3577998.47	Аналитический метод	0.1	-
1193	983308.50	3578004.29	Аналитический метод	0.1	-
1194	983286.33	3578002.98	Аналитический метод	0.1	-
1195	983263.17	3577999.83	Аналитический метод	0.1	-
1196	983234.75	3577993.55	Аналитический метод	0.1	-
1197	983214.35	3577986.64	Аналитический метод	0.1	-
1198	983174.75	3577965.58	Аналитический метод	0.1	-
1199	983182.95	3577942.09	Аналитический метод	0.1	-
1200	983154.36	3577896.98	Картометрический метод	1.4	-
1201	983129.28	3577902.86	Картометрический метод	1.4	-
1202	983124.02	3577899.96	Картометрический метод	1.4	-
1203	983109.85	3577852.49	Аналитический метод	0.1	-
1204	983097.89	3577810.70	Аналитический метод	0.1	-
1205	983062.95	3577683.87	Картометрический метод	1.4	-
1206	983001.40	3577700.22	Картометрический метод	1.4	-
1207	982993.95	3577670.87	Картометрический метод	1.4	-
1208	982988.03	3577647.52	Картометрический метод	1.4	-
1209	983001.64	3577643.59	Картометрический метод	1.4	-
1210	982980.98	3577563.64	Картометрический метод	1.4	-
1211	982962.07	3577568.25	Картометрический метод	1.4	-
1212	982942.71	3577572.75	Картометрический метод	1.4	-
1213	982914.00	3577476.63	Картометрический метод	1.4	-
1214	982903.88	3577437.26	Картометрический метод	1.4	-
1215	982895.03	3577405.36	Аналитический метод	0.1	-
1216	982893.27	3577398.79	Картометрический метод	1.4	-
1217	982975.20	3577375.42	Картометрический метод	1.4	-
1218	982981.14	3577373.73	Картометрический метод	1.4	-
1219	982982.60	3577378.93	Картометрический метод	1.4	-
1220	983105.20	3577342.74	Картометрический метод	1.4	-
1221	983203.10	3577313.81	Картометрический метод	1.4	-
1222	983205.36	3577322.73	Картометрический метод	1.4	-
1223	983222.04	3577318.02	Картометрический метод	1.4	-
1224	983270.66	3577304.04	Картометрический метод	1.4	-
1225	983278.83	3577301.69	Картометрический метод	1.4	-
1226	983362.48	3577277.83	Картометрический метод	1.4	-
1227	983423.62	3577260.18	Картометрический метод	1.4	-
1130	983441.06	3577325.54	Аналитический метод	0.1	-
Часть N 10					
1228	986146.95	3575702.72	Картометрический метод	1.4	-
1229	986001.80	3575791.35	Картометрический метод	1.4	-

3. Сведения о характерных точках части (частей) границы объекта					
Обозначение характерных точек части границы	Координаты, м		Метод определения координат характерной точки	Средняя квадратическая погрешность положения характерной точки (Mt), м	Описание обозначения точки на местности (при наличии)
	X	Y			
1230	986001.21	3575791.45	Картометрический метод	1.4	-
1231	985965.53	3575813.23	Картометрический метод	1.4	-
1232	985957.89	3575817.52	Картометрический метод	1.4	-
1233	985826.49	3575922.11	Картометрический метод	1.4	-
1234	985819.34	3575927.81	Картометрический метод	1.4	-
1235	985784.25	3575955.73	Картометрический метод	1.4	-
1236	985776.08	3575962.24	Картометрический метод	1.4	-
1237	985770.81	3575966.44	Картометрический метод	1.4	-
1238	985768.70	3575968.14	Аналитический метод	0.1	-
1239	985756.49	3575933.56	Аналитический метод	0.1	-
1240	985755.68	3575926.38	Аналитический метод	0.1	-
1241	985753.80	3575925.24	Картометрический метод	1.4	-
1242	985753.35	3575925.02	Картометрический метод	1.4	-
1243	985744.90	3575938.03	Картометрический метод	1.4	-
1244	985741.76	3575942.65	Картометрический метод	1.4	-
1245	985715.45	3575926.18	Аналитический метод	0.1	-
1246	985716.08	3575933.02	Аналитический метод	0.1	-
1247	985716.64	3575938.08	Аналитический метод	0.1	-
1248	985718.34	3575947.16	Аналитический метод	0.1	-
1249	985719.33	3575956.73	Аналитический метод	0.1	-
1250	985736.35	3576000.63	Картометрический метод	1.4	-
1251	985736.70	3576001.33	Картометрический метод	1.4	-
1252	985689.59	3576058.68	Картометрический метод	1.4	-
1253	985657.99	3576101.40	Картометрический метод	1.4	-
1254	985629.69	3576130.60	Картометрический метод	1.4	-
1255	985593.21	3576168.20	Картометрический метод	1.4	-
1256	985575.69	3576202.61	Картометрический метод	1.4	-
1257	985566.52	3576222.19	Картометрический метод	1.4	-
1258	985552.81	3576250.09	Картометрический метод	1.4	-
1259	985405.15	3576264.48	Картометрический метод	1.4	-
1260	985352.31	3576344.18	Картометрический метод	1.4	-
1261	985324.16	3576400.05	Картометрический метод	1.4	-
1262	985258.76	3576551.64	Картометрический метод	1.4	-
1263	985240.80	3576552.89	Картометрический метод	1.4	-
1264	985170.99	3576549.47	Аналитический метод	0.1	-
1265	985174.22	3576535.85	Картометрический метод	1.4	-
1266	985186.00	3576444.43	Картометрический метод	1.4	-
1267	985187.18	3576436.99	Картометрический метод	1.4	-
1268	985188.33	3576429.33	Картометрический метод	1.4	-
1269	985188.40	3576428.15	Картометрический метод	1.4	-
1270	985187.88	3576428.10	Аналитический метод	0.1	-
1271	985158.26	3576425.29	Аналитический метод	0.1	-
1272	985153.84	3576518.66	Аналитический метод	0.1	-
1273	985152.32	3576543.90	Аналитический метод	0.1	-
1274	985079.89	3576551.85	Картометрический метод	1.4	-
1275	985045.64	3576556.30	Картометрический метод	1.4	-
1276	984984.14	3576559.74	Аналитический метод	0.3	-
1277	984962.87	3576560.90	Аналитический метод	0.3	-
1278	984962.90	3576557.23	Аналитический метод	0.3	-
1279	984955.91	3576557.34	Аналитический метод	0.3	-
1280	984955.98	3576561.10	Аналитический метод	0.3	-
1281	984920.46	3576562.37	Аналитический метод	0.3	-
1282	984894.68	3576560.44	Аналитический метод	0.3	-
1283	984895.55	3576548.60	Аналитический метод	0.3	-
1284	984893.72	3576541.29	Картометрический метод	1.4	-
1285	984892.29	3576535.60	Картометрический метод	1.4	-
1286	984892.58	3576522.62	Картометрический метод	1.4	-
1287	984891.93	3576512.32	Картометрический метод	1.4	-
1288	984900.22	3576512.14	Картометрический метод	1.4	-
1289	984919.25	3576381.01	Аналитический метод	0.1	-

3. Сведения о характерных точках части (частей) границы объекта					
Обозначение характерных точек части границы	Координаты, м		Метод определения координат характерной точки	Средняя квадратическая погрешность положения характерной точки (Mt), м	Описание обозначения точки на местности (при наличии)
	X	Y			
1290	984919.94	3576376.28	Картометрический метод	1.4	-
1291	984921.13	3576372.92	Картометрический метод	1.4	-
1292	984986.35	3576367.86	Аналитический метод	0.3	-
1293	984987.54	3576377.11	Аналитический метод	0.3	-
1294	985002.96	3576375.30	Картометрический метод	1.4	-
1295	985001.00	3576358.29	Аналитический метод	0.1	-
1296	985006.86	3576360.46	Аналитический метод	0.1	-
1297	985020.08	3576313.64	Аналитический метод	0.1	-
1298	985024.06	3576298.94	Аналитический метод	0.1	-
1299	985026.72	3576299.65	Аналитический метод	0.1	-
1300	985033.57	3576272.77	Аналитический метод	0.01	-
1301	985036.42	3576261.65	Аналитический метод	0.1	-
1302	985168.25	3576299.16	Аналитический метод	0.3	-
1303	985171.48	3576304.45	Аналитический метод	0.3	-
1304	985169.78	3576318.03	Аналитический метод	0.01	-
1305	985165.94	3576349.03	Аналитический метод	0.3	-
1306	985163.81	3576369.98	Аналитический метод	0.3	-
1307	985159.59	3576402.99	Аналитический метод	0.3	-
1308	985159.02	3576409.22	Аналитический метод	0.3	-
1309	985191.11	3576406.22	Аналитический метод	0.1	-
1310	985193.16	3576406.03	Картометрический метод	1.4	-
1311	985231.73	3576401.60	Картометрический метод	1.4	-
1312	985243.27	3576397.59	Аналитический метод	0.1	-
1313	985280.63	3576384.60	Картометрический метод	1.4	-
1314	985317.97	3576360.20	Картометрический метод	1.4	-
1315	985325.77	3576320.44	Аналитический метод	0.1	-
1316	985304.60	3576314.15	Аналитический метод	0.1	-
1317	985283.19	3576307.79	Картометрический метод	1.4	-
1318	985274.53	3576339.05	Картометрический метод	1.4	-
1319	985204.73	3576317.12	Картометрический метод	1.4	-
1320	985209.04	3576285.78	Картометрический метод	1.4	-
1321	985247.53	3576297.21	Картометрический метод	1.4	-
1322	985262.11	3576242.98	Картометрический метод	1.4	-
1323	985289.22	3576242.57	Картометрический метод	1.4	-
1324	985296.47	3576220.87	Картометрический метод	1.4	-
1325	985310.72	3576136.77	Картометрический метод	1.4	-
1326	985370.63	3576145.09	Картометрический метод	1.4	-
1327	985424.67	3576152.67	Картометрический метод	1.4	-
1328	985431.74	3576121.60	Картометрический метод	1.4	-
1329	985446.28	3576024.74	Картометрический метод	1.4	-
1330	985367.50	3576014.48	Картометрический метод	1.4	-
1331	985357.98	3575973.62	Картометрический метод	1.4	-
1332	985362.33	3575926.72	Картометрический метод	1.4	-
1333	985354.92	3575915.80	Картометрический метод	1.4	-
1334	985334.80	3575912.85	Картометрический метод	1.4	-
1335	985345.24	3575844.28	Картометрический метод	1.4	-
1336	985407.55	3575852.16	Картометрический метод	1.4	-
1337	985592.11	3575870.14	Картометрический метод	1.4	-
1338	985594.41	3575842.44	Картометрический метод	1.4	-
1339	985586.09	3575801.56	Картометрический метод	1.4	-
1340	985566.92	3575777.51	Картометрический метод	1.4	-
1341	985544.99	3575775.02	Картометрический метод	1.4	-
1342	985529.44	3575772.74	Картометрический метод	1.4	-
1343	985514.93	3575770.87	Картометрический метод	1.4	-
1344	985494.29	3575768.55	Картометрический метод	1.4	-
1345	985487.03	3575767.61	Аналитический метод	0.3	-
1346	985457.95	3575763.84	Аналитический метод	0.3	-
1347	985458.30	3575760.80	Аналитический метод	0.1	-
1348	985467.27	3575675.54	Аналитический метод	0.1	-
1349	985468.55	3575675.71	Аналитический метод	0.3	-

3. Сведения о характерных точках части (частей) границы объекта					
Обозначение характерных точек части границы	Координаты, м		Метод определения координат характерной точки	Средняя квадратическая погрешность положения характерной точки (Mt), м	Описание обозначения точки на местности (при наличии)
	X	Y			
1350	985471.62	3575676.56	Картометрический метод	1.4	-
1351	985473.56	3575677.10	Картометрический метод	1.4	-
1352	985495.44	3575683.18	Картометрический метод	1.4	-
1353	985507.55	3575686.54	Картометрический метод	1.4	-
1354	985519.34	3575702.30	Картометрический метод	1.4	-
1355	985524.02	3575702.83	Картометрический метод	1.4	-
1356	985535.14	3575704.47	Картометрический метод	1.4	-
1357	985584.46	3575715.67	Картометрический метод	1.4	-
1358	985613.44	3575719.32	Картометрический метод	1.4	-
1359	985617.57	3575719.86	Картометрический метод	1.4	-
1360	985622.90	3575733.36	Картометрический метод	1.4	-
1361	985624.41	3575732.64	Картометрический метод	1.4	-
1362	985626.82	3575731.29	Картометрический метод	1.4	-
1363	985629.16	3575729.79	Картометрический метод	1.4	-
1364	985631.39	3575728.15	Картометрический метод	1.4	-
1365	985633.52	3575726.38	Картометрический метод	1.4	-
1366	985635.53	3575724.48	Картометрический метод	1.4	-
1367	985637.43	3575722.47	Картометрический метод	1.4	-
1368	985639.19	3575720.34	Картометрический метод	1.4	-
1369	985709.00	3575630.59	Картометрический метод	1.4	-
1370	985730.68	3575621.24	Картометрический метод	1.4	-
1371	985753.07	3575612.19	Картометрический метод	1.4	-
1372	985773.37	3575618.92	Аналитический метод	0.1	-
1373	985755.01	3575692.83	Аналитический метод	0.1	-
1374	985740.49	3575751.18	Аналитический метод	0.1	-
1375	985724.31	3575810.23	Аналитический метод	0.1	-
1376	985718.64	3575835.00	Аналитический метод	0.1	-
1377	985714.91	3575860.99	Аналитический метод	0.1	-
1378	985713.51	3575884.65	Аналитический метод	0.1	-
1379	985713.95	3575911.08	Аналитический метод	0.1	-
1380	985714.91	3575920.67	Аналитический метод	0.1	-
1381	985739.59	3575936.09	Картометрический метод	1.4	-
1382	985748.21	3575921.83	Картометрический метод	1.4	-
1383	985751.10	3575916.79	Картометрический метод	1.4	-
1384	985754.14	3575912.61	Аналитический метод	0.1	-
1385	985753.94	3575910.81	Аналитический метод	0.1	-
1386	985753.39	3575887.90	Аналитический метод	0.1	-
1387	985754.74	3575865.02	Аналитический метод	0.1	-
1388	985755.90	3575856.98	Картометрический метод	1.4	-
1389	985758.00	3575842.34	Аналитический метод	0.1	-
1390	985763.12	3575820.00	Аналитический метод	0.1	-
1391	985779.08	3575761.76	Аналитический метод	0.1	-
1392	985854.71	3575782.72	Картометрический метод	1.4	-
1393	985884.31	3575790.83	Картометрический метод	1.4	-
1394	985909.61	3575734.16	Картометрический метод	1.4	-
1395	985931.29	3575691.20	Картометрический метод	1.4	-
1396	985933.93	3575688.75	Картометрический метод	1.4	-
1397	985940.16	3575686.61	Картометрический метод	1.4	-
1398	985939.94	3575669.43	Картометрический метод	1.4	-
1399	985939.87	3575665.92	Картометрический метод	1.4	-
1400	985994.60	3575678.36	Картометрический метод	1.4	-
1401	986045.03	3575686.42	Картометрический метод	1.4	-
1402	986101.38	3575695.11	Картометрический метод	1.4	-
1228	986146.95	3575702.72	Картометрический метод	1.4	-
					-
1403	985396.58	3576246.85	Картометрический метод	1.4	-
1404	985400.49	3576250.39	Аналитический метод	0.3	-
1405	985398.53	3576252.14	Аналитический метод	0.3	-
1406	985394.77	3576256.28	Аналитический метод	0.3	-
1407	985388.23	3576263.39	Картометрический метод	1.4	-

3. Сведения о характерных точках части (частей) границы объекта					
Обозначение характерных точек части границы	Координаты, м		Метод определения координат характерной точки	Средняя квадратическая погрешность положения характерной точки (Mt), м	Описание обозначения точки на местности (при наличии)
	X	Y			
1408	985383.76	3576268.26	Картометрический метод	1.4	-
1409	985365.68	3576251.95	Картометрический метод	1.4	-
1410	985370.49	3576236.26	Картометрический метод	1.4	-
1411	985383.60	3576237.98	Картометрический метод	1.4	-
1403	985396.58	3576246.85	Картометрический метод	1.4	-
Часть N 11					
1412	984139.27	3583005.99	Аналитический метод	5	-
1413	984140.02	3583492.78	Картометрический метод	1.4	-
1414	984153.65	3583492.86	Картометрический метод	1.4	-
1415	984155.09	3583549.80	Картометрический метод	1.4	-
1416	984155.24	3583602.71	Картометрический метод	1.4	-
1417	984155.30	3583627.90	Аналитический метод	0.1	-
1418	984138.25	3583641.09	Аналитический метод	5	-
1419	984138.26	3583759.81	Аналитический метод	5	-
1420	984148.77	3583809.33	Аналитический метод	5	-
1421	984165.46	3583826.35	Аналитический метод	0.1	-
1422	984157.83	3583797.32	Аналитический метод	0.1	-
1423	984252.99	3583915.64	Аналитический метод	0.1	-
1424	984406.76	3584072.49	Аналитический метод	5	-
1425	984599.61	3584368.67	Аналитический метод	5	-
1426	984600.46	3584368.66	Аналитический метод	5	-
1427	984605.52	3584461.95	Аналитический метод	5	-
1428	984559.18	3584462.36	Аналитический метод	5	-
1429	984086.96	3583835.64	Аналитический метод	5	-
1430	984087.44	3583680.32	Аналитический метод	5	-
1431	984087.52	3583654.99	Аналитический метод	5	-
1432	984087.61	3583624.24	Аналитический метод	5	-
1433	983950.66	3583628.09	Аналитический метод	5	-
1434	983872.41	3583630.29	Аналитический метод	5	-
1435	983849.22	3583160.03	Аналитический метод	5	-
1436	983784.52	3582986.63	Аналитический метод	5	-
1437	983779.14	3582973.11	Картометрический метод	1.4	-
1438	983757.73	3582919.29	Картометрический метод	1.4	-
1439	983748.80	3582896.82	Картометрический метод	1.4	-
1440	983801.08	3582870.90	Аналитический метод	5	-
1441	983832.83	3582845.18	Аналитический метод	5	-
1442	983833.83	3582842.56	Аналитический метод	5	-
1443	983839.65	3582851.39	Картометрический метод	1.4	-
1444	983890.85	3582929.07	Картометрический метод	1.4	-
1445	983953.02	3583023.44	Аналитический метод	5	-
1446	983954.62	3583023.36	Аналитический метод	5	-
1447	983970.28	3583012.53	Аналитический метод	5	-
1448	984079.47	3583008.30	Картометрический метод	1.4	-
1412	984139.27	3583005.99	Аналитический метод	5	-
Часть N 12					
1449	983824.32	3576806.22	Картометрический метод	1.4	-
1450	983825.95	3576812.80	Картометрический метод	1.4	-
1451	983822.65	3576813.62	Картометрический метод	1.4	-
1452	983829.89	3576842.41	Картометрический метод	1.4	-
1453	983831.69	3576841.97	Картометрический метод	1.4	-
1454	983834.03	3576851.21	Картометрический метод	1.4	-
1455	983832.23	3576851.65	Картометрический метод	1.4	-
1456	983887.58	3577069.24	Картометрический метод	1.4	-
1457	983881.92	3577070.81	Картометрический метод	1.4	-
1458	983812.44	3577090.14	Картометрический метод	1.4	-
1459	983612.28	3577145.29	Картометрический метод	1.4	-
1460	983559.70	3577160.17	Картометрический метод	1.4	-
1461	983558.61	3577160.51	Картометрический метод	1.4	-
1462	983554.37	3577161.90	Картометрический метод	1.4	-
1463	983552.50	3577162.59	Картометрический метод	1.4	-

3. Сведения о характерных точках части (частей) границы объекта					
Обозначение характерных точек части границы	Координаты, м		Метод определения координат характерной точки	Средняя квадратическая погрешность положения характерной точки (Mt), м	Описание обозначения точки на местности (при наличии)
	X	Y			
1464	983551.98	3577162.31	Картометрический метод	1.4	-
1465	983522.42	3577170.54	Картометрический метод	1.4	-
1466	983522.03	3577170.76	Картометрический метод	1.4	-
1467	983475.25	3577183.67	Картометрический метод	1.4	-
1468	983466.78	3577185.85	Картометрический метод	1.4	-
1469	983266.13	3577239.67	Картометрический метод	1.4	-
1470	983265.85	3577239.43	Картометрический метод	1.4	-
1471	983247.91	3577244.07	Картометрический метод	1.4	-
1472	983246.91	3577240.28	Картометрический метод	1.4	-
1473	983191.16	3577256.27	Картометрический метод	1.4	-
1474	983173.47	3577261.36	Картометрический метод	1.4	-
1475	983174.68	3577265.53	Картометрический метод	1.4	-
1476	983150.83	3577272.68	Картометрический метод	1.4	-
1477	983149.34	3577272.50	Картометрический метод	1.4	-
1478	983143.83	3577273.84	Картометрический метод	1.4	-
1479	983141.56	3577274.52	Картометрический метод	1.4	-
1480	983139.50	3577275.01	Картометрический метод	1.4	-
1481	983139.77	3577276.10	Картометрический метод	1.4	-
1482	983116.04	3577281.97	Картометрический метод	1.4	-
1483	983111.19	3577283.19	Картометрический метод	1.4	-
1484	983111.71	3577285.24	Картометрический метод	1.4	-
1485	983107.83	3577286.22	Картометрический метод	1.4	-
1486	983107.31	3577284.16	Картометрический метод	1.4	-
1487	983080.73	3577290.85	Картометрический метод	1.4	-
1488	983074.91	3577292.24	Картометрический метод	1.4	-
1489	983075.13	3577293.13	Картометрический метод	1.4	-
1490	983071.71	3577293.99	Картометрический метод	1.4	-
1491	983071.49	3577293.07	Картометрический метод	1.4	-
1492	983068.93	3577293.69	Картометрический метод	1.4	-
1493	983067.74	3577294.75	Картометрический метод	1.4	-
1494	983066.79	3577294.97	Картометрический метод	1.4	-
1495	983066.76	3577294.86	Картометрический метод	1.4	-
1496	983063.31	3577295.62	Картометрический метод	1.4	-
1497	983062.75	3577293.12	Картометрический метод	1.4	-
1498	983055.50	3577295.22	Картометрический метод	1.4	-
1499	983057.05	3577300.92	Картометрический метод	1.4	-
1500	983012.83	3577313.09	Аналитический метод	0.1	-
1501	982932.83	3576988.61	Аналитический метод	0.3	-
1502	982969.47	3576979.61	Аналитический метод	0.3	-
1503	982995.66	3576973.15	Аналитический метод	0.3	-
1504	982999.15	3576983.30	Аналитический метод	0.3	-
1505	983009.68	3577012.70	Аналитический метод	0.3	-
1506	983021.50	3577009.77	Аналитический метод	0.3	-
1507	983035.06	3577006.22	Аналитический метод	0.3	-
1508	983080.62	3576995.41	Картометрический метод	1.4	-
1509	983079.66	3576992.89	Картометрический метод	1.4	-
1510	983084.71	3576991.31	Картометрический метод	1.4	-
1511	983084.57	3576982.43	Картометрический метод	1.4	-
1512	983087.28	3576981.79	Картометрический метод	1.4	-
1513	983087.78	3576981.66	Картометрический метод	1.4	-
1514	983109.28	3576975.97	Аналитический метод	0.1	-
1515	983112.31	3576990.05	Аналитический метод	0.1	-
1516	983112.33	3576990.14	Аналитический метод	0.1	-
1517	983118.40	3577015.77	Картометрический метод	1.4	-
1518	983118.42	3577016.07	Картометрический метод	1.4	-
1519	983128.08	3577061.30	Картометрический метод	1.4	-
1520	983196.32	3577047.33	Картометрический метод	1.4	-
1521	983179.88	3576983.60	Аналитический метод	0.07	-
1522	983179.49	3576982.10	Аналитический метод	0.07	-
1523	983179.17	3576980.81	Аналитический метод	0.07	-

3. Сведения о характерных точках части (частей) границы объекта					
Обозначение характерных точек части границы	Координаты, м		Метод определения координат характерной точки	Средняя квадратическая погрешность положения характерной точки (Mt), м	Описание обозначения точки на местности (при наличии)
	X	Y			
1524	983175.06	3576964.91	Аналитический метод	0.07	-
1525	983173.81	3576960.11	Аналитический метод	0.07	-
1526	983169.19	3576942.17	Аналитический метод	0.07	-
1527	983168.99	3576939.72	Аналитический метод	0.07	-
1528	983210.77	3576930.10	Картометрический метод	1.4	-
1529	983214.19	3576933.99	Картометрический метод	1.4	-
1530	983257.30	3576923.09	Картометрический метод	1.4	-
1531	983265.38	3576921.05	Картометрический метод	1.4	-
1532	983293.78	3576913.57	Картометрический метод	1.4	-
1533	983304.11	3576910.96	Картометрический метод	1.4	-
1534	983303.87	3576910.04	Картометрический метод	1.4	-
1535	983305.96	3576907.42	Картометрический метод	1.4	-
1536	983311.45	3576905.94	Картометрический метод	1.4	-
1537	983315.07	3576905.13	Картометрический метод	1.4	-
1538	983314.98	3576905.78	Картометрический метод	1.4	-
1539	983357.98	3576895.41	Картометрический метод	1.4	-
1540	983357.63	3576894.02	Картометрический метод	1.4	-
1541	983387.37	3576886.48	Картометрический метод	1.4	-
1542	983385.35	3576877.26	Картометрический метод	1.4	-
1543	983531.00	3576841.41	Картометрический метод	1.4	-
1544	983546.15	3576837.73	Аналитический метод	0.1	-
1545	983576.70	3576830.22	Аналитический метод	0.1	-
1546	983711.87	3576795.09	Аналитический метод	0.1	-
1547	983811.49	3576769.22	Картометрический метод	1.4	-
1548	983821.00	3576807.05	Картометрический метод	1.4	-
1449	983824.32	3576806.22	Картометрический метод	1.4	-
Часть N 13					
1549	984869.36	3576905.26	Картометрический метод	1.4	-
1550	984869.62	3576917.04	Картометрический метод	1.4	-
1551	984869.66	3577047.21	Картометрический метод	1.4	-
1552	984985.60	3577070.44	Картометрический метод	1.4	-
1553	984972.35	3577112.91	Картометрический метод	1.4	-
1554	985011.56	3577125.20	Картометрический метод	1.4	-
1555	984910.47	3577382.60	Картометрический метод	1.4	-
1556	984901.82	3577397.61	Картометрический метод	1.4	-
1557	984887.63	3577442.79	Картометрический метод	1.4	-
1558	984887.53	3577442.89	Картометрический метод	1.4	-
1559	984887.53	3577443.09	Картометрический метод	1.4	-
1560	984886.10	3577479.07	Картометрический метод	1.4	-
1561	984883.67	3577539.86	Картометрический метод	1.4	-
1562	984896.42	3577534.20	Картометрический метод	1.4	-
1563	984922.65	3577514.00	Картометрический метод	1.4	-
1564	984948.46	3577486.81	Картометрический метод	1.4	-
1565	984953.76	3577490.57	Картометрический метод	1.4	-
1566	984954.04	3577490.77	Картометрический метод	1.4	-
1567	984946.70	3577499.54	Картометрический метод	1.4	-
1568	984936.86	3577511.24	Картометрический метод	1.4	-
1569	984936.84	3577511.26	Картометрический метод	1.4	-
1570	984922.28	3577523.63	Картометрический метод	1.4	-
1571	984892.71	3577547.48	Картометрический метод	1.4	-
1572	984880.57	3577555.96	Картометрический метод	1.4	-
1573	984877.57	3577558.06	Картометрический метод	1.4	-
1574	984871.54	3577560.55	Картометрический метод	1.4	-
1575	984864.58	3577563.42	Аналитический метод	0.1	-
1576	984844.94	3577571.53	Картометрический метод	1.4	-
1577	984846.83	3577575.76	Картометрический метод	1.4	-
1578	984809.50	3577598.55	Картометрический метод	1.4	-
1579	984755.56	3577616.57	Картометрический метод	1.4	-
1580	984732.21	3577622.63	Картометрический метод	1.4	-
1581	984685.03	3577628.74	Картометрический метод	1.4	-

3. Сведения о характерных точках части (частей) границы объекта					
Обозначение характерных точек части границы	Координаты, м		Метод определения координат характерной точки	Средняя квадратическая погрешность положения характерной точки (Mt), м	Описание обозначения точки на местности (при наличии)
	X	Y			
1582	984679.65	3577628.87	Картометрический метод	1.4	-
1583	984630.38	3577498.11	Картометрический метод	1.4	-
1584	984669.98	3577495.13	Аналитический метод	0.1	-
1585	984669.97	3577495.05	Аналитический метод	0.3	-
1586	984663.15	3577458.01	Аналитический метод	0.3	-
1587	984633.61	3577462.29	Картометрический метод	1.4	-
1588	984634.17	3577465.18	Картометрический метод	1.4	-
1589	984615.01	3577468.70	Аналитический метод	0.1	-
1590	984614.82	3577468.18	Аналитический метод	0.1	-
1591	984609.10	3577451.89	Аналитический метод	0.1	-
1592	984605.69	3577439.33	Картометрический метод	1.4	-
1593	984604.98	3577439.52	Картометрический метод	1.4	-
1594	984578.48	3577344.95	Аналитический метод	0.1	-
1595	984552.17	3577239.43	Аналитический метод	0.1	-
1596	984551.50	3577237.02	Аналитический метод	0.1	-
1597	984544.40	3577211.42	Аналитический метод	0.1	-
1598	984551.57	3577210.69	Картометрический метод	1.4	-
1599	984561.66	3577209.68	Аналитический метод	0.3	-
1600	984561.67	3577209.36	Аналитический метод	0.3	-
1601	984564.28	3577209.25	Картометрический метод	1.4	-
1602	984567.72	3577209.10	Аналитический метод	0.3	-
1603	984567.83	3577209.88	Аналитический метод	0.3	-
1604	984608.80	3577206.82	Аналитический метод	0.1	-
1605	984608.25	3577197.74	Аналитический метод	0.1	-
1606	984599.45	3577197.09	Аналитический метод	0.1	-
1607	984599.19	3577191.51	Аналитический метод	0.1	-
1608	984605.88	3577191.16	Аналитический метод	0.1	-
1609	984605.62	3577186.17	Аналитический метод	0.1	-
1610	984598.93	3577186.53	Аналитический метод	0.1	-
1611	984598.70	3577181.87	Аналитический метод	0.1	-
1612	984598.55	3577180.08	Аналитический метод	0.1	-
1613	984597.58	3577167.55	Аналитический метод	0.1	-
1614	984597.43	3577162.51	Аналитический метод	0.1	-
1615	984597.02	3577160.42	Аналитический метод	0.1	-
1616	984596.56	3577157.88	Картометрический метод	1.4	-
1617	984556.66	3577165.05	Картометрический метод	1.4	-
1618	984547.33	3577166.73	Картометрический метод	1.4	-
1619	984532.73	3577169.36	Картометрический метод	1.4	-
1620	984502.63	3577060.97	Картометрический метод	1.4	-
1621	984501.29	3577013.15	Картометрический метод	1.4	-
1622	984489.44	3577013.44	Картометрический метод	1.4	-
1623	984455.99	3576892.91	Картометрический метод	1.4	-
1624	984458.32	3576892.82	Картометрический метод	1.4	-
1625	984464.14	3576892.64	Картометрический метод	1.4	-
1626	984478.39	3576892.11	Картометрический метод	1.4	-
1627	984478.81	3576915.34	Картометрический метод	1.4	-
1628	984557.32	3576911.42	Картометрический метод	1.4	-
1629	984557.02	3576905.14	Картометрический метод	1.4	-
1630	984566.90	3576904.60	Картометрический метод	1.4	-
1631	984566.39	3576888.54	Картометрический метод	1.4	-
1632	984566.20	3576878.54	Картометрический метод	1.4	-
1633	984566.16	3576876.37	Картометрический метод	1.4	-
1634	984481.42	3576879.36	Картометрический метод	1.4	-
1635	984453.26	3576883.09	Картометрический метод	1.4	-
1636	984451.15	3576875.48	Картометрический метод	1.4	-
1637	984464.10	3576873.92	Картометрический метод	1.4	-
1638	984480.56	3576865.90	Картометрический метод	1.4	-
1639	984566.65	3576864.41	Картометрический метод	1.4	-
1640	984611.92	3576863.60	Картометрический метод	1.4	-
1641	984649.07	3576884.96	Картометрический метод	1.4	-

3. Сведения о характерных точках части (частей) границы объекта					
Обозначение характерных точек части границы	Координаты, м		Метод определения координат характерной точки	Средняя квадратическая погрешность положения характерной точки (Mt), м	Описание обозначения точки на местности (при наличии)
	X	Y			
1642	984717.53	3576882.22	Картометрический метод	1.4	-
1643	984790.78	3576879.12	Картометрический метод	1.4	-
1644	984823.20	3576877.78	Картометрический метод	1.4	-
1645	984824.16	3576901.93	Картометрический метод	1.4	-
1646	984845.98	3576905.99	Картометрический метод	1.4	-
1647	984846.02	3576906.00	Картометрический метод	1.4	-
1648	984851.06	3576906.92	Картометрический метод	1.4	-
1649	984856.88	3576907.98	Картометрический метод	1.4	-
1650	984856.93	3576905.70	Картометрический метод	1.4	-
1651	984867.96	3576905.30	Картометрический метод	1.4	-
1549	984869.36	3576905.26	Картометрический метод	1.4	-
					-
1652	984870.39	3577454.09	Аналитический метод	0.1	-
1653	984872.77	3577481.15	Аналитический метод	0.1	-
1654	984875.72	3577492.51	Аналитический метод	0.1	-
1655	984876.02	3577497.49	Аналитический метод	0.1	-
1656	984874.60	3577510.06	Картометрический метод	1.4	-
1657	984874.67	3577511.29	Картометрический метод	1.4	-
1658	984875.78	3577530.19	Аналитический метод	0.1	-
1659	984874.63	3577534.89	Аналитический метод	0.1	-
1660	984874.44	3577535.05	Картометрический метод	1.4	-
1661	984862.32	3577545.05	Аналитический метод	0.1	-
1662	984864.16	3577548.15	Аналитический метод	0.1	-
1663	984865.28	3577550.04	Аналитический метод	0.1	-
1664	984860.28	3577552.81	Аналитический метод	0.1	-
1665	984858.43	3577553.01	Аналитический метод	0.1	-
1666	984857.85	3577540.72	Аналитический метод	0.1	-
1667	984861.28	3577537.13	Аналитический метод	0.1	-
1668	984868.91	3577529.26	Аналитический метод	0.1	-
1669	984867.70	3577511.83	Аналитический метод	0.1	-
1670	984865.51	3577498.23	Аналитический метод	0.1	-
1671	984865.20	3577493.02	Аналитический метод	0.1	-
1672	984865.97	3577481.46	Аналитический метод	0.1	-
1673	984865.40	3577454.40	Аналитический метод	0.1	-
1652	984870.39	3577454.09	Аналитический метод	0.1	-
Часть N 14					
1674	985992.32	3574292.25	Картометрический метод	1.4	-
1675	985977.64	3574346.44	Картометрический метод	1.4	-
1676	985969.02	3574377.98	Аналитический метод	0.1	-
1677	985966.30	3574387.96	Аналитический метод	0.1	-
1678	985965.12	3574392.29	Аналитический метод	0.1	-
1679	985957.30	3574420.92	Картометрический метод	1.4	-
1680	985949.67	3574450.27	Аналитический метод	0.1	-
1681	985948.32	3574454.95	Аналитический метод	0.1	-
1682	985943.13	3574475.47	Аналитический метод	0.1	-
1683	985928.28	3574537.90	Аналитический метод	0.1	-
1684	985927.63	3574540.67	Аналитический метод	0.1	-
1685	985918.11	3574570.96	Аналитический метод	0.1	-
1686	985914.72	3574581.69	Аналитический метод	0.1	-
1687	985912.27	3574589.51	Аналитический метод	0.1	-
1688	985904.05	3574619.54	Аналитический метод	0.1	-
1689	985925.69	3574625.53	Аналитический метод	0.3	-
1690	985935.16	3574630.15	Аналитический метод	0.3	-
1691	985956.78	3574636.59	Аналитический метод	0.3	-
1692	985953.02	3574650.05	Картометрический метод	1.4	-
1693	985964.44	3574653.28	Картометрический метод	1.4	-
1694	985968.26	3574639.78	Аналитический метод	0.3	-
1695	985978.76	3574642.68	Картометрический метод	1.4	-
1696	986011.02	3574651.64	Аналитический метод	0.3	-
1697	986018.75	3574653.84	Картометрический метод	1.4	-

3. Сведения о характерных точках части (частей) границы объекта					
Обозначение характерных точек части границы	Координаты, м		Метод определения координат характерной точки	Средняя квадратическая погрешность положения характерной точки (Mt), м	Описание обозначения точки на местности (при наличии)
	X	Y			
1698	986031.06	3574656.95	Картометрический метод	1.4	-
1699	986029.45	3574663.27	Картометрический метод	1.4	-
1700	986027.17	3574671.72	Картометрический метод	1.4	-
1701	986025.76	3574676.52	Картометрический метод	1.4	-
1702	986000.60	3574765.95	Картометрический метод	1.4	-
1703	986000.60	3574765.97	Картометрический метод	1.4	-
1704	986000.51	3574766.29	Картометрический метод	1.4	-
1705	986007.25	3574767.99	Картометрический метод	1.4	-
1706	985969.47	3574904.32	Картометрический метод	1.4	-
1707	985962.47	3574907.10	Картометрический метод	1.4	-
1708	985961.41	3574906.75	Картометрический метод	1.4	-
1709	985941.30	3574902.72	Картометрический метод	1.4	-
1710	985905.44	3574894.73	Картометрический метод	1.4	-
1711	985901.88	3574894.00	Картометрический метод	1.4	-
1712	985903.30	3574914.46	Картометрический метод	1.4	-
1713	985908.20	3574943.02	Картометрический метод	1.4	-
1714	985909.46	3574946.79	Картометрический метод	1.4	-
1715	985915.41	3574964.33	Картометрический метод	1.4	-
1716	985927.60	3574992.23	Картометрический метод	1.4	-
1717	985930.32	3574998.24	Картометрический метод	1.4	-
1718	985933.43	3575003.99	Картометрический метод	1.4	-
1719	985939.66	3575011.86	Картометрический метод	1.4	-
1720	985941.69	3575014.42	Картометрический метод	1.4	-
1721	985944.12	3575017.18	Картометрический метод	1.4	-
1722	985950.55	3575023.73	Картометрический метод	1.4	-
1723	985955.05	3575027.43	Картометрический метод	1.4	-
1724	985952.19	3575037.81	Картометрический метод	1.4	-
1725	985946.74	3575033.88	Картометрический метод	1.4	-
1726	985937.00	3575021.51	Картометрический метод	1.4	-
1727	985929.31	3575011.73	Картометрический метод	1.4	-
1728	985918.54	3574993.05	Картометрический метод	1.4	-
1729	985903.08	3574948.76	Картометрический метод	1.4	-
1730	985896.17	3574917.53	Картометрический метод	1.4	-
1731	985895.12	3574909.10	Картометрический метод	1.4	-
1732	985892.89	3574893.82	Картометрический метод	1.4	-
1733	985826.26	3574897.58	Картометрический метод	1.4	-
1734	985820.49	3574919.88	Аналитический метод	0.1	-
1735	985822.36	3574929.67	Аналитический метод	0.1	-
1736	985823.63	3574932.54	Аналитический метод	0.1	-
1737	985854.64	3574970.14	Аналитический метод	0.1	-
1738	985869.65	3574981.77	Аналитический метод	0.1	-
1739	985869.03	3574984.00	Аналитический метод	0.1	-
1740	985862.86	3575006.70	Аналитический метод	0.1	-
1741	985859.51	3575021.81	Картометрический метод	1.4	-
1742	985826.46	3575012.64	Картометрический метод	1.4	-
1743	985821.33	3575011.10	Аналитический метод	0.3	-
1744	985798.13	3575004.67	Аналитический метод	0.3	-
1745	985758.76	3574993.44	Аналитический метод	0.3	-
1746	985565.18	3574931.80	Аналитический метод	0.3	-
1747	985531.15	3574914.95	Картометрический метод	1.4	-
1748	985530.60	3574914.68	Картометрический метод	1.4	-
1749	985530.56	3574914.68	Аналитический метод	0.3	-
1750	985530.55	3574914.58	Аналитический метод	0.1	-
1751	985566.25	3574786.05	Аналитический метод	0.1	-
1752	985671.80	3574405.21	Аналитический метод	0.1	-
1753	985721.94	3574224.36	Картометрический метод	1.4	-
1754	985723.40	3574219.50	Картометрический метод	1.4	-
1755	985733.25	3574221.66	Картометрический метод	1.4	-
1756	985771.69	3574231.02	Картометрический метод	1.4	-
1757	985860.42	3574254.77	Картометрический метод	1.4	-

3. Сведения о характерных точках части (частей) границы объекта					
Обозначение характерных точек части границы	Координаты, м		Метод определения координат характерной точки	Средняя квадратическая погрешность положения характерной точки (Mt), м	Описание обозначения точки на местности (при наличии)
	X	Y			
1758	985860.68	3574253.85	Картометрический метод	1.4	-
1759	985921.91	3574270.08	Картометрический метод	1.4	-
1674	985992.32	3574292.25	Картометрический метод	1.4	-
Часть N 15					
1760	984783.13	3574794.73	Аналитический метод	0.1	-
1761	984782.93	3574795.44	Аналитический метод	0.1	-
1762	984718.92	3575026.39	Картометрический метод	1.4	-
1763	984619.05	3575000.83	Картометрический метод	1.4	-
1764	984618.44	3575000.65	Картометрический метод	1.4	-
1765	984613.63	3575019.35	Картометрический метод	1.4	-
1766	984617.22	3575020.31	Картометрический метод	1.4	-
1767	984624.52	3575022.10	Картометрический метод	1.4	-
1768	984623.01	3575028.02	Картометрический метод	1.4	-
1769	984622.29	3575031.35	Картометрический метод	1.4	-
1770	984621.20	3575035.68	Картометрический метод	1.4	-
1771	984617.40	3575034.90	Аналитический метод	0.3	-
1772	984616.80	3575034.76	Картометрический метод	1.4	-
1773	984615.29	3575034.62	Картометрический метод	1.4	-
1774	984613.00	3575034.00	Картометрический метод	1.4	-
1775	984610.11	3575044.71	Картометрический метод	1.4	-
1776	984609.64	3575044.59	Аналитический метод	0.1	-
1777	984603.47	3575042.96	Аналитический метод	0.1	-
1778	984592.60	3575040.08	Картометрический метод	1.4	-
1779	984591.13	3575045.73	Картометрический метод	1.4	-
1780	984590.69	3575048.19	Картометрический метод	1.4	-
1781	984511.09	3575329.77	Картометрический метод	1.4	-
1782	984508.72	3575337.41	Картометрический метод	1.4	-
1783	984525.70	3575342.54	Картометрический метод	1.4	-
1784	984526.73	3575342.87	Аналитический метод	0.3	-
1785	984528.18	3575343.30	Картометрический метод	1.4	-
1786	984526.12	3575350.29	Картометрический метод	1.4	-
1787	984516.11	3575384.27	Картометрический метод	1.4	-
1788	984513.75	3575392.27	Картометрический метод	1.4	-
1789	984511.15	3575391.48	Картометрический метод	1.4	-
1790	984510.09	3575395.09	Картометрический метод	1.4	-
1791	984500.99	3575392.40	Картометрический метод	1.4	-
1792	984496.74	3575391.12	Картометрический метод	1.4	-
1793	984496.10	3575393.38	Картометрический метод	1.4	-
1794	984455.10	3575382.09	Картометрический метод	1.4	-
1795	984455.25	3575381.51	Картометрический метод	1.4	-
1796	984453.87	3575381.05	Картометрический метод	1.4	-
1797	984453.23	3575380.92	Картометрический метод	1.4	-
1798	984441.44	3575378.77	Картометрический метод	1.4	-
1799	984403.99	3575371.83	Картометрический метод	1.4	-
1800	984347.12	3575355.42	Картометрический метод	1.4	-
1801	984347.34	3575354.65	Картометрический метод	1.4	-
1802	984306.56	3575343.77	Картометрический метод	1.4	-
1803	984306.44	3575344.26	Картометрический метод	1.4	-
1804	984229.65	3575323.24	Картометрический метод	1.4	-
1805	984225.85	3575322.26	Картометрический метод	1.4	-
1806	984234.10	3575290.28	Картометрический метод	1.4	-
1807	984211.38	3575283.43	Картометрический метод	1.4	-
1808	984312.18	3574919.68	Картометрический метод	1.4	-
1809	984377.23	3574684.87	Картометрический метод	1.4	-
1810	984382.24	3574686.25	Картометрический метод	1.4	-
1811	984409.25	3574693.83	Картометрический метод	1.4	-
1812	984410.73	3574692.92	Картометрический метод	1.4	-
1813	984450.50	3574703.86	Картометрический метод	1.4	-
1814	984451.85	3574704.51	Картометрический метод	1.4	-
1815	984602.81	3574745.77	Картометрический метод	1.4	-

3. Сведения о характерных точках части (частей) границы объекта					
Обозначение характерных точек части границы	Координаты, м		Метод определения координат характерной точки	Средняя квадратическая погрешность положения характерной точки (Mt), м	Описание обозначения точки на местности (при наличии)
	X	Y			
1816	984604.92	3574736.54	Картометрический метод	1.4	-
1817	984620.78	3574741.11	Аналитический метод	0.3	-
1818	984675.18	3574756.75	Картометрический метод	1.4	-
1819	984674.24	3574760.19	Аналитический метод	0.1	-
1760	984783.13	3574794.73	Аналитический метод	0.1	-
Часть N 16					
1820	982152.64	3577123.58	Аналитический метод	0.1	-
1821	982153.26	3577124.94	Аналитический метод	0.1	-
1822	982158.22	3577136.29	Аналитический метод	0.1	-
1823	982178.45	3577179.28	Аналитический метод	0.1	-
1824	982187.04	3577197.51	Аналитический метод	0.1	-
1825	982181.24	3577200.29	Картометрический метод	1.4	-
1826	982194.52	3577230.48	Картометрический метод	1.4	-
1827	982189.81	3577232.84	Картометрический метод	1.4	-
1828	982188.95	3577236.97	Картометрический метод	1.4	-
1829	982164.93	3577248.46	Картометрический метод	1.4	-
1830	982161.50	3577250.10	Картометрический метод	1.4	-
1831	982163.54	3577254.22	Картометрический метод	1.4	-
1832	982164.07	3577255.35	Картометрический метод	1.4	-
1833	982170.10	3577268.70	Картометрический метод	1.4	-
1834	982178.58	3577287.33	Картометрический метод	1.4	-
1835	982178.95	3577288.13	Картометрический метод	1.4	-
1836	982179.68	3577287.81	Картометрический метод	1.4	-
1837	982182.99	3577294.89	Картометрический метод	1.4	-
1838	982204.21	3577284.77	Картометрический метод	1.4	-
1839	982215.97	3577279.26	Картометрический метод	1.4	-
1840	982222.11	3577293.22	Аналитический метод	0.3	-
1841	982220.60	3577293.90	Аналитический метод	0.3	-
1842	982220.92	3577294.54	Аналитический метод	0.3	-
1843	982210.55	3577299.69	Аналитический метод	0.3	-
1844	982224.85	3577331.36	Аналитический метод	0.3	-
1845	982212.45	3577336.98	Аналитический метод	0.3	-
1846	982214.64	3577341.65	Аналитический метод	0.3	-
1847	982181.59	3577357.04	Картометрический метод	1.4	-
1848	982185.15	3577364.97	Картометрический метод	1.4	-
1849	982185.36	3577365.36	Картометрический метод	1.4	-
1850	982169.49	3577372.96	Картометрический метод	1.4	-
1851	982170.15	3577373.91	Картометрический метод	1.4	-
1852	982169.05	3577374.68	Картометрический метод	1.4	-
1853	982168.72	3577374.91	Картометрический метод	1.4	-
1854	982187.09	3577408.25	Картометрический метод	1.4	-
1855	982188.15	3577407.70	Картометрический метод	1.4	-
1856	982190.82	3577406.36	Картометрический метод	1.4	-
1857	982193.56	3577404.98	Картометрический метод	1.4	-
1858	982196.50	3577403.63	Картометрический метод	1.4	-
1859	982202.62	3577400.86	Картометрический метод	1.4	-
1860	982205.48	3577406.31	Картометрический метод	1.4	-
1861	982209.34	3577408.79	Картометрический метод	1.4	-
1862	982211.93	3577408.96	Картометрический метод	1.4	-
1863	982248.39	3577388.11	Картометрический метод	1.4	-
1864	982253.39	3577382.78	Картометрический метод	1.4	-
1865	982253.75	3577384.89	Картометрический метод	1.4	-
1866	982254.35	3577391.82	Картометрический метод	1.4	-
1867	982270.97	3577383.19	Картометрический метод	1.4	-
1868	982312.12	3577471.80	Картометрический метод	1.4	-
1869	982321.24	3577494.56	Картометрический метод	1.4	-
1870	982275.93	3577573.69	Картометрический метод	1.4	-
1871	982269.83	3577580.11	Картометрический метод	1.4	-
1872	982272.04	3577593.19	Картометрический метод	1.4	-
1873	982253.89	3577556.66	Аналитический метод	0.1	-

3. Сведения о характерных точках части (частей) границы объекта					
Обозначение характерных точек части границы	Координаты, м		Метод определения координат характерной точки	Средняя квадратическая погрешность положения характерной точки (Mt), м	Описание обозначения точки на местности (при наличии)
	X	Y			
1874	982234.54	3577514.92	Аналитический метод	0.1	-
1875	982231.82	3577511.25	Аналитический метод	0.1	-
1876	982229.69	3577508.37	Аналитический метод	0.1	-
1877	982193.45	3577459.53	Аналитический метод	0.1	-
1878	982185.72	3577460.73	Аналитический метод	0.3	-
1879	982182.42	3577455.07	Аналитический метод	0.3	-
1880	982077.54	3577498.68	Аналитический метод	0.3	-
1881	981985.80	3577542.87	Картометрический метод	1.4	-
1882	981973.81	3577517.84	Картометрический метод	1.4	-
1883	981969.59	3577519.83	Картометрический метод	1.4	-
1884	981960.84	3577523.64	Аналитический метод	0.1	-
1885	981920.89	3577541.03	Аналитический метод	0.1	-
1886	981914.86	3577543.58	Аналитический метод	0.1	-
1887	981863.33	3577565.15	Аналитический метод	0.1	-
1888	981854.41	3577568.74	Аналитический метод	0.1	-
1889	981844.25	3577572.93	Аналитический метод	0.1	-
1890	981821.14	3577582.46	Аналитический метод	0.1	-
1891	981794.93	3577593.08	Аналитический метод	0.1	-
1892	981783.32	3577597.78	Картометрический метод	1.4	-
1893	981774.42	3577601.38	Картометрический метод	1.4	-
1894	981765.52	3577604.96	Картометрический метод	1.4	-
1895	981747.94	3577611.63	Картометрический метод	1.4	-
1896	981718.26	3577623.97	Картометрический метод	1.4	-
1897	981712.16	3577626.71	Картометрический метод	1.4	-
1898	981709.60	3577627.69	Картометрический метод	1.4	-
1899	981701.72	3577630.62	Картометрический метод	1.4	-
1900	981681.60	3577580.68	Аналитический метод	0.1	-
1901	981676.98	3577568.97	Картометрический метод	1.4	-
1902	981673.29	3577559.46	Картометрический метод	1.4	-
1903	981668.96	3577548.43	Картометрический метод	1.4	-
1904	981636.01	3577464.00	Картометрический метод	1.4	-
1905	981633.02	3577457.79	Картометрический метод	1.4	-
1906	981630.84	3577452.07	Картометрический метод	1.4	-
1907	981631.06	3577451.98	Картометрический метод	1.4	-
1908	981631.61	3577451.73	Аналитический метод	0.1	-
1909	981626.02	3577438.25	Картометрический метод	1.4	-
1910	981606.93	3577392.14	Картометрический метод	1.4	-
1911	981607.99	3577391.76	Картометрический метод	1.4	-
1912	981605.29	3577384.43	Аналитический метод	0.1	-
1913	981604.32	3577384.80	Аналитический метод	0.1	-
1914	981592.70	3577355.69	Аналитический метод	0.1	-
1915	981615.93	3577346.44	Картометрический метод	1.4	-
1916	981615.52	3577345.54	Аналитический метод	0.1	-
1917	981677.13	3577322.10	Аналитический метод	0.1	-
1918	981673.98	3577315.17	Аналитический метод	0.1	-
1919	981695.82	3577306.56	Аналитический метод	0.1	-
1920	981705.58	3577302.72	Аналитический метод	0.1	-
1921	981715.68	3577291.02	Аналитический метод	0.1	-
1922	981761.62	3577273.22	Аналитический метод	0.1	-
1923	981798.18	3577257.50	Аналитический метод	0.1	-
1924	981839.99	3577241.61	Аналитический метод	0.3	-
1925	981849.53	3577238.00	Аналитический метод	0.1	-
1926	981849.19	3577236.99	Аналитический метод	0.3	-
1927	981852.93	3577235.61	Аналитический метод	0.1	-
1928	981853.44	3577234.91	Аналитический метод	0.1	-
1929	981859.84	3577225.99	Аналитический метод	0.3	-
1930	981882.37	3577192.48	Аналитический метод	0.3	-
1931	981901.00	3577166.10	Картометрический метод	1.4	-
1932	981903.20	3577162.98	Аналитический метод	0.1	-
1933	981908.48	3577155.52	Аналитический метод	0.1	-

3. Сведения о характерных точках части (частей) границы объекта					
Обозначение характерных точек части границы	Координаты, м		Метод определения координат характерной точки	Средняя квадратическая погрешность положения характерной точки (Mt), м	Описание обозначения точки на местности (при наличии)
	X	Y			
1934	981912.34	3577150.06	Картометрический метод	1.4	-
1935	981937.14	3577114.25	Аналитический метод	0.1	-
1936	981943.40	3577105.21	Картометрический метод	1.4	-
1937	981946.98	3577102.69	Картометрический метод	1.4	-
1938	981970.51	3577086.15	Аналитический метод	0.1	-
1939	982026.24	3577061.05	Аналитический метод	0.1	-
1940	982029.62	3577059.74	Аналитический метод	0.1	-
1941	982036.28	3577057.17	Аналитический метод	0.1	-
1942	982090.69	3577032.52	Аналитический метод	0.1	-
1943	982092.75	3577031.59	Картометрический метод	1.4	-
1944	982100.55	3577028.08	Аналитический метод	0.1	-
1945	982108.24	3577024.59	Аналитический метод	0.1	-
1946	982125.52	3577063.10	Аналитический метод	0.1	-
1820	982152.64	3577123.58	Аналитический метод	0.1	-
Часть N 17					
1947	982120.39	3582406.01	Аналитический метод	5	-
1948	982268.84	3582881.03	Аналитический метод	5	-
1949	982311.03	3582897.77	Аналитический метод	5	-
1950	982326.95	3582923.98	Аналитический метод	5	-
1951	982332.70	3582933.98	Аналитический метод	5	-
1952	982381.77	3583024.84	Картометрический метод	1.4	-
1953	982363.40	3583025.84	Аналитический метод	5	-
1954	982357.07	3583035.51	Аналитический метод	5	-
1955	982304.57	3583036.75	Аналитический метод	5	-
1956	982237.14	3583104.31	Картометрический метод	1.4	-
1957	982207.13	3583010.35	Аналитический метод	5	-
1958	982202.00	3582994.30	Аналитический метод	5	-
1959	982194.63	3582989.60	Аналитический метод	5	-
1960	982175.84	3582977.60	Аналитический метод	5	-
1961	982067.21	3583009.80	Аналитический метод	5	-
1962	982032.62	3582981.32	Аналитический метод	5	-
1963	982023.93	3582983.76	Аналитический метод	5	-
1964	981929.67	3583010.65	Аналитический метод	0.1	-
1965	981779.51	3582530.17	Аналитический метод	0.1	-
1966	981799.57	3582496.20	Аналитический метод	0.1	-
1967	982072.64	3582419.43	Аналитический метод	5	-
1947	982120.39	3582406.01	Аналитический метод	5	-
Часть N 18					
1968	987506.99	3572159.58	Аналитический метод	0.3	-
1969	987492.73	3572227.65	Аналитический метод	0.3	-
1970	987489.41	3572245.19	Картометрический метод	1.4	-
1971	987497.59	3572246.36	Картометрический метод	1.4	-
1972	987534.95	3572252.19	Картометрический метод	1.4	-
1973	987531.61	3572273.54	Картометрический метод	1.4	-
1974	987521.05	3572336.58	Картометрический метод	1.4	-
1975	987484.06	3572331.05	Картометрический метод	1.4	-
1976	987475.54	3572384.76	Картометрический метод	1.4	-
1977	987459.40	3572382.42	Аналитический метод	0.1	-
1978	987451.25	3572411.66	Картометрический метод	1.4	-
1979	987448.19	3572422.60	Картометрический метод	1.4	-
1980	987442.07	3572442.22	Картометрический метод	1.4	-
1981	987394.89	3572615.41	Картометрический метод	1.4	-
1982	987361.73	3572735.32	Аналитический метод	0.1	-
1983	987327.84	3572720.87	Аналитический метод	0.3	-
1984	987323.75	3572720.24	Аналитический метод	0.1	-
1985	987309.82	3572718.08	Аналитический метод	0.1	-
1986	987312.16	3572711.81	Картометрический метод	1.4	-
1987	987282.94	3572700.51	Картометрический метод	1.4	-
1988	987280.28	3572701.10	Аналитический метод	0.3	-
1989	987249.21	3572817.23	Аналитический метод	0.3	-

3. Сведения о характерных точках части (частей) границы объекта					
Обозначение характерных точек части границы	Координаты, м		Метод определения координат характерной точки	Средняя квадратическая погрешность положения характерной точки (Mt), м	Описание обозначения точки на местности (при наличии)
	X	Y			
1990	987247.67	3572823.49	Аналитический метод	0.3	-
1991	987224.38	3572910.06	Аналитический метод	0.3	-
1992	987222.68	3572915.87	Аналитический метод	0.3	-
1993	987222.52	3572916.71	Аналитический метод	0.3	-
1994	987182.58	3573061.47	Аналитический метод	0.3	-
1995	987180.21	3573070.71	Аналитический метод	0.3	-
1996	987161.66	3573131.90	Картометрический метод	1.4	-
1997	987142.82	3573200.30	Картометрический метод	1.4	-
1998	987136.00	3573184.05	Картометрический метод	1.4	-
1999	987121.10	3573155.42	Картометрический метод	1.4	-
2000	987097.20	3573118.20	Картометрический метод	1.4	-
2001	987031.62	3573025.74	Картометрический метод	1.4	-
2002	987030.86	3573024.69	Картометрический метод	1.4	-
2003	987029.52	3573022.77	Картометрический метод	1.4	-
2004	987036.43	3573003.76	Картометрический метод	1.4	-
2005	987071.92	3572861.39	Картометрический метод	1.4	-
2006	987072.26	3572859.69	Картометрический метод	1.4	-
2007	987069.62	3572858.97	Картометрический метод	1.4	-
2008	987081.06	3572824.32	Картометрический метод	1.4	-
2009	987125.40	3572676.78	Картометрический метод	1.4	-
2010	987136.79	3572630.67	Картометрический метод	1.4	-
2011	987140.37	3572618.10	Картометрический метод	1.4	-
2012	987135.24	3572616.36	Картометрический метод	1.4	-
2013	987150.37	3572561.81	Картометрический метод	1.4	-
2014	987168.66	3572495.82	Картометрический метод	1.4	-
2015	987170.13	3572490.46	Картометрический метод	1.4	-
2016	987179.54	3572456.48	Аналитический метод	0.3	-
2017	987185.07	3572436.55	Картометрический метод	1.4	-
2018	987215.78	3572325.65	Картометрический метод	1.4	-
2019	987253.18	3572190.81	Аналитический метод	0.3	-
2020	987266.30	3572143.43	Картометрический метод	1.4	-
2021	987267.90	3572137.69	Аналитический метод	0.3	-
2022	987274.32	3572115.75	Картометрический метод	1.4	-
2023	987284.56	3572117.03	Аналитический метод	0.3	-
2024	987412.37	3572139.69	Аналитический метод	0.3	-
2025	987412.20	3572140.68	Аналитический метод	0.3	-
2026	987416.16	3572141.50	Аналитический метод	0.3	-
1968	987506.99	3572159.58	Аналитический метод	0.3	-
Часть N 19					
2027	982737.36	3578583.79	Аналитический метод	0.3	-
2028	982795.71	3578704.35	Картометрический метод	1.4	-
2029	982751.47	3578718.91	Аналитический метод	0.3	-
2030	982701.48	3578736.48	Картометрический метод	1.4	-
2031	982691.23	3578739.72	Аналитический метод	0.3	-
2032	982667.48	3578664.35	Аналитический метод	0.3	-
2033	982627.63	3578678.64	Аналитический метод	0.3	-
2034	982637.97	3578709.75	Аналитический метод	0.3	-
2035	982644.94	3578731.31	Картометрический метод	1.4	-
2036	982666.28	3578802.71	Картометрический метод	1.4	-
2037	982696.09	3578799.05	Картометрический метод	1.4	-
2038	982699.65	3578796.99	Картометрический метод	1.4	-
2039	982699.66	3578797.00	Картометрический метод	1.4	-
2040	982701.82	3578803.65	Картометрический метод	1.4	-
2041	982704.33	3578811.20	Картометрический метод	1.4	-
2042	982701.30	3578811.92	Картометрический метод	1.4	-
2043	982697.56	3578814.01	Картометрический метод	1.4	-
2044	982695.63	3578809.45	Картометрический метод	1.4	-
2045	982691.21	3578811.06	Картометрический метод	1.4	-
2046	982693.28	3578816.38	Картометрический метод	1.4	-
2047	982674.36	3578826.91	Картометрический метод	1.4	-

3. Сведения о характерных точках части (частей) границы объекта					
Обозначение характерных точек части границы	Координаты, м		Метод определения координат характерной точки	Средняя квадратическая погрешность положения характерной точки (Mt), м	Описание обозначения точки на местности (при наличии)
	X	Y			
2048	982687.97	3578874.37	Картометрический метод	1.4	-
2049	982708.29	3578868.23	Картометрический метод	1.4	-
2050	982715.62	3578866.03	Аналитический метод	0.3	-
2051	982715.35	3578864.41	Аналитический метод	0.3	-
2052	982714.76	3578860.12	Аналитический метод	0.3	-
2053	982715.07	3578854.22	Аналитический метод	0.3	-
2054	982716.87	3578848.11	Аналитический метод	0.3	-
2055	982716.73	3578840.21	Аналитический метод	0.3	-
2056	982719.99	3578823.89	Аналитический метод	0.3	-
2057	982722.81	3578815.56	Аналитический метод	0.3	-
2058	982724.00	3578804.59	Аналитический метод	0.3	-
2059	982722.18	3578801.88	Аналитический метод	0.3	-
2060	982739.81	3578790.12	Аналитический метод	0.3	-
2061	982770.65	3578772.69	Аналитический метод	0.3	-
2062	982771.53	3578772.19	Аналитический метод	0.3	-
2063	982774.33	3578770.52	Аналитический метод	0.3	-
2064	982784.05	3578765.00	Аналитический метод	0.3	-
2065	982797.87	3578757.15	Аналитический метод	0.3	-
2066	982801.52	3578755.19	Аналитический метод	0.3	-
2067	982811.10	3578749.71	Аналитический метод	0.3	-
2068	982816.89	3578746.59	Аналитический метод	0.3	-
2069	982829.50	3578771.17	Аналитический метод	0.3	-
2070	982845.93	3578804.16	Аналитический метод	0.3	-
2071	982848.68	3578809.54	Аналитический метод	0.3	-
2072	982853.24	3578818.72	Аналитический метод	0.3	-
2073	982889.05	3578887.90	Аналитический метод	0.1	-
2074	982940.94	3578991.13	Аналитический метод	0.1	-
2075	982951.28	3579014.66	Аналитический метод	0.1	-
2076	982951.61	3579015.42	Аналитический метод	0.1	-
2077	982953.29	3579018.79	Аналитический метод	0.1	-
2078	982954.74	3579020.90	Аналитический метод	0.1	-
2079	982963.62	3579037.76	Аналитический метод	0.1	-
2080	982951.67	3579043.60	Картометрический метод	1.4	-
2081	982923.48	3579056.60	Картометрический метод	1.4	-
2082	982923.02	3579055.61	Картометрический метод	1.4	-
2083	982922.49	3579055.86	Картометрический метод	1.4	-
2084	982925.93	3579063.51	Аналитический метод	0.3	-
2085	982926.59	3579063.20	Аналитический метод	0.3	-
2086	982927.23	3579066.29	Аналитический метод	0.3	-
2087	982898.16	3579088.36	Картометрический метод	1.4	-
2088	982854.30	3579101.52	Картометрический метод	1.4	-
2089	982854.23	3579101.34	Картометрический метод	1.4	-
2090	982842.13	3579104.87	Картометрический метод	1.4	-
2091	982840.20	3579105.29	Картометрический метод	1.4	-
2092	982834.02	3579107.01	Картометрический метод	1.4	-
2093	982833.41	3579107.32	Картометрический метод	1.4	-
2094	982881.81	3579264.90	Картометрический метод	1.4	-
2095	982831.85	3579261.31	Картометрический метод	1.4	-
2096	982824.25	3579260.94	Картометрический метод	1.4	-
2097	982817.56	3579261.31	Картометрический метод	1.4	-
2098	982769.56	3579275.53	Картометрический метод	1.4	-
2099	982769.26	3579274.54	Картометрический метод	1.4	-
2100	982768.35	3579274.82	Картометрический метод	1.4	-
2101	982747.47	3579210.29	Картометрический метод	1.4	-
2102	982746.16	3579207.95	Картометрический метод	1.4	-
2103	982686.22	3579223.03	Картометрический метод	1.4	-
2104	982677.63	3579230.90	Картометрический метод	1.4	-
2105	982635.10	3579223.81	Картометрический метод	1.4	-
2106	982631.85	3579217.02	Картометрический метод	1.4	-
2107	982625.53	3579203.73	Картометрический метод	1.4	-

3. Сведения о характерных точках части (частей) границы объекта					
Обозначение характерных точек части границы	Координаты, м		Метод определения координат характерной точки	Средняя квадратическая погрешность положения характерной точки (Mt), м	Описание обозначения точки на местности (при наличии)
	X	Y			
2108	982627.35	3579156.30	Картометрический метод	1.4	-
2109	982584.21	3579056.45	Картометрический метод	1.4	-
2110	982569.59	3578993.99	Картометрический метод	1.4	-
2111	982545.59	3578916.16	Картометрический метод	1.4	-
2112	982509.98	3578808.08	Картометрический метод	1.4	-
2113	982503.84	3578800.25	Картометрический метод	1.4	-
2114	982491.52	3578792.15	Картометрический метод	1.4	-
2115	982490.64	3578765.69	Аналитический метод	0.3	-
2116	982489.65	3578715.50	Картометрический метод	1.4	-
2117	982389.06	3578610.84	Картометрический метод	1.4	-
2118	982412.23	3578601.39	Аналитический метод	0.3	-
2119	982418.61	3578598.78	Аналитический метод	0.3	-
2120	982424.99	3578596.18	Аналитический метод	0.3	-
2121	982505.50	3578563.34	Картометрический метод	1.4	-
2122	982512.78	3578580.25	Аналитический метод	0.3	-
2123	982515.19	3578582.10	Аналитический метод	0.3	-
2124	982545.38	3578588.74	Аналитический метод	0.3	-
2125	982578.77	3578576.06	Аналитический метод	0.3	-
2126	982614.31	3578563.06	Аналитический метод	0.3	-
2127	982614.70	3578564.02	Аналитический метод	0.3	-
2128	982708.31	3578525.79	Аналитический метод	0.3	-
2027	982737.36	3578583.79	Аналитический метод	0.3	-
					-
2129	982803.30	3578846.62	Картометрический метод	1.4	-
2130	982826.94	3578926.35	Аналитический метод	0.3	-
2131	982821.93	3578930.16	Аналитический метод	0.3	-
2132	982823.02	3578933.75	Аналитический метод	0.3	-
2133	982839.13	3578986.85	Аналитический метод	0.3	-
2134	982841.45	3578986.26	Картометрический метод	1.4	-
2135	982845.22	3578998.98	Картометрический метод	1.4	-
2136	982845.12	3578999.01	Картометрический метод	1.4	-
2137	982853.02	3579024.61	Аналитический метод	0.3	-
2138	982868.03	3579035.29	Аналитический метод	0.3	-
2139	982936.05	3579012.02	Аналитический метод	0.3	-
2140	982940.26	3579019.70	Аналитический метод	0.3	-
2141	982923.22	3579027.56	Картометрический метод	1.4	-
2142	982921.16	3579028.43	Картометрический метод	1.4	-
2143	982920.76	3579027.51	Картометрический метод	1.4	-
2144	982917.06	3579029.01	Картометрический метод	1.4	-
2145	982917.44	3579029.96	Картометрический метод	1.4	-
2146	982861.53	3579053.82	Картометрический метод	1.4	-
2147	982857.68	3579058.80	Картометрический метод	1.4	-
2148	982853.42	3579053.32	Картометрический метод	1.4	-
2149	982847.80	3579035.64	Картометрический метод	1.4	-
2150	982817.92	3579043.84	Картометрический метод	1.4	-
2151	982811.95	3579045.45	Картометрический метод	1.4	-
2152	982772.58	3579056.14	Картометрический метод	1.4	-
2153	982754.63	3578996.32	Аналитический метод	0.3	-
2154	982756.36	3578989.09	Картометрический метод	1.4	-
2155	982751.45	3578973.75	Аналитический метод	0.3	-
2156	982750.88	3578973.94	Аналитический метод	0.3	-
2157	982743.56	3578949.53	Аналитический метод	0.3	-
2158	982740.84	3578950.05	Аналитический метод	0.3	-
2159	982738.70	3578943.81	Аналитический метод	0.3	-
2160	982724.47	3578894.46	Картометрический метод	1.4	-
2161	982719.29	3578878.70	Картометрический метод	1.4	-
2162	982718.07	3578874.51	Картометрический метод	1.4	-
2163	982739.12	3578867.84	Аналитический метод	0.3	-
2164	982776.80	3578855.64	Аналитический метод	0.3	-
2129	982803.30	3578846.62	Картометрический метод	1.4	-

3. Сведения о характерных точках части (частей) границы объекта					
Обозначение характерных точек части границы	Координаты, м		Метод определения координат характерной точки	Средняя квадратическая погрешность положения характерной точки (Mt), м	Описание обозначения точки на местности (при наличии)
	X	Y			
Часть N 20					
2165	987554.21	3583287.69	Аналитический метод	0.1	-
2166	987585.02	3583308.50	Картометрический метод	1.4	-
2167	987612.90	3583327.44	Картометрический метод	1.4	-
2168	987610.92	3583333.08	Картометрический метод	1.4	-
2169	987605.88	3583346.36	Картометрический метод	1.4	-
2170	987600.82	3583358.62	Картометрический метод	1.4	-
2171	987599.30	3583362.00	Картометрический метод	1.4	-
2172	987595.64	3583370.14	Аналитический метод	0.1	-
2173	987590.08	3583381.44	Аналитический метод	0.1	-
2174	987584.16	3583392.56	Аналитический метод	0.1	-
2175	987577.88	3583403.46	Аналитический метод	0.1	-
2176	987570.18	3583415.60	Картометрический метод	1.4	-
2177	987567.88	3583419.22	Картометрический метод	1.4	-
2178	987555.72	3583436.36	Картометрический метод	1.4	-
2179	987543.82	3583451.46	Картометрический метод	1.4	-
2180	987518.05	3583431.61	Картометрический метод	1.4	-
2181	987254.45	3583255.72	Картометрический метод	1.4	-
2182	987144.12	3583424.28	Картометрический метод	1.4	-
2183	986822.33	3583231.20	Картометрический метод	1.4	-
2184	986783.39	3583079.36	Картометрический метод	1.4	-
2185	986803.51	3583057.11	Картометрический метод	1.4	-
2186	986820.86	3583037.97	Картометрический метод	1.4	-
2187	986824.71	3583033.50	Картометрический метод	1.4	-
2188	986828.47	3583028.73	Картометрический метод	1.4	-
2189	986831.96	3583023.97	Картометрический метод	1.4	-
2190	986835.03	3583019.34	Картометрический метод	1.4	-
2191	986838.15	3583014.12	Картометрический метод	1.4	-
2192	986840.97	3583008.91	Картометрический метод	1.4	-
2193	986843.42	3583003.82	Картометрический метод	1.4	-
2194	986845.70	3582998.51	Картометрический метод	1.4	-
2195	986847.91	3582992.70	Картометрический метод	1.4	-
2196	986849.58	3582987.60	Картометрический метод	1.4	-
2197	986861.23	3582949.84	Аналитический метод	0.1	-
2198	986891.79	3582951.99	Аналитический метод	0.1	-
2199	987012.13	3582951.98	Аналитический метод	0.1	-
2200	987113.26	3583014.90	Аналитический метод	0.1	-
2201	987135.08	3583028.97	Аналитический метод	0.1	-
2165	987554.21	3583287.69	Аналитический метод	0.1	-
Часть N 21					
2202	985803.48	3577470.25	Картометрический метод	1.4	-
2203	985811.33	3577489.85	Картометрический метод	1.4	-
2204	985819.49	3577516.42	Картометрический метод	1.4	-
2205	985822.56	3577542.56	Картометрический метод	1.4	-
2206	985826.99	3577627.60	Картометрический метод	1.4	-
2207	985812.55	3577631.15	Картометрический метод	1.4	-
2208	985825.65	3577841.77	Картометрический метод	1.4	-
2209	985833.60	3577841.30	Картометрический метод	1.4	-
2210	985833.79	3577859.33	Картометрический метод	1.4	-
2211	985826.54	3577859.77	Картометрический метод	1.4	-
2212	985833.62	3578034.06	Картометрический метод	1.4	-
2213	985832.33	3578040.01	Картометрический метод	1.4	-
2214	985833.60	3578100.58	Картометрический метод	1.4	-
2215	985833.34	3578106.41	Картометрический метод	1.4	-
2216	985833.69	3578161.43	Картометрический метод	1.4	-
2217	985832.92	3578167.37	Картометрический метод	1.4	-
2218	985832.14	3578211.31	Картометрический метод	1.4	-
2219	985829.56	3578240.95	Картометрический метод	1.4	-
2220	985828.64	3578246.86	Картометрический метод	1.4	-
2221	985820.12	3578275.98	Картометрический метод	1.4	-

3. Сведения о характерных точках части (частей) границы объекта					
Обозначение характерных точек части границы	Координаты, м		Метод определения координат характерной точки	Средняя квадратическая погрешность положения характерной точки (Mt), м	Описание обозначения точки на местности (при наличии)
	X	Y			
2222	985815.28	3578294.01	Картометрический метод	1.4	-
2223	985812.67	3578306.10	Картометрический метод	1.4	-
2224	985809.92	3578312.04	Картометрический метод	1.4	-
2225	985785.69	3578315.98	Картометрический метод	1.4	-
2226	985785.70	3578316.54	Картометрический метод	1.4	-
2227	985786.25	3578321.41	Картометрический метод	1.4	-
2228	985786.77	3578327.57	Картометрический метод	1.4	-
2229	985787.77	3578339.22	Картометрический метод	1.4	-
2230	985788.40	3578346.77	Картометрический метод	1.4	-
2231	985789.90	3578351.70	Картометрический метод	1.4	-
2232	985796.81	3578374.43	Картометрический метод	1.4	-
2233	985807.39	3578401.87	Картометрический метод	1.4	-
2234	985817.89	3578421.11	Картометрический метод	1.4	-
2235	985845.91	3578472.48	Картометрический метод	1.4	-
2236	985861.06	3578495.96	Картометрический метод	1.4	-
2237	985858.41	3578497.80	Картометрический метод	1.4	-
2238	985843.17	3578474.25	Картометрический метод	1.4	-
2239	985812.88	3578426.16	Картометрический метод	1.4	-
2240	985785.10	3578380.45	Картометрический метод	1.4	-
2241	985773.61	3578358.55	Картометрический метод	1.4	-
2242	985766.97	3578342.85	Картометрический метод	1.4	-
2243	985762.77	3578333.30	Картометрический метод	1.4	-
2244	985760.11	3578324.59	Картометрический метод	1.4	-
2245	985758.42	3578319.09	Картометрический метод	1.4	-
2246	985757.37	3578315.88	Картометрический метод	1.4	-
2247	985757.36	3578315.61	Картометрический метод	1.4	-
2248	985751.58	3578315.96	Картометрический метод	1.4	-
2249	985721.32	3578270.62	Картометрический метод	1.4	-
2250	985715.56	3578270.36	Картометрический метод	1.4	-
2251	985698.93	3578242.03	Аналитический метод	0.1	-
2252	985693.12	3578232.08	Аналитический метод	0.1	-
2253	985683.94	3578240.36	Аналитический метод	0.1	-
2254	985624.06	3578176.18	Аналитический метод	0.1	-
2255	985605.33	3578155.54	Аналитический метод	0.1	-
2256	985591.75	3578142.37	Аналитический метод	0.1	-
2257	985589.97	3578100.41	Аналитический метод	0.1	-
2258	985588.33	3578065.02	Аналитический метод	0.1	-
2259	985579.56	3578065.40	Аналитический метод	0.1	-
2260	985571.31	3577882.76	Картометрический метод	1.4	-
2261	985565.32	3577768.01	Картометрический метод	1.4	-
2262	985572.18	3577759.23	Картометрический метод	1.4	-
2263	985569.13	3577632.59	Картометрический метод	1.4	-
2264	985647.60	3577628.52	Картометрический метод	1.4	-
2265	985652.58	3577625.42	Картометрический метод	1.4	-
2266	985652.62	3577625.13	Картометрический метод	1.4	-
2267	985656.77	3577622.69	Картометрический метод	1.4	-
2268	985657.03	3577622.37	Картометрический метод	1.4	-
2269	985656.62	3577532.49	Картометрический метод	1.4	-
2270	985655.61	3577532.50	Картометрический метод	1.4	-
2271	985655.83	3577526.97	Картометрический метод	1.4	-
2272	985650.94	3577529.41	Картометрический метод	1.4	-
2273	985644.70	3577529.61	Картометрический метод	1.4	-
2274	985644.68	3577528.57	Картометрический метод	1.4	-
2275	985639.71	3577528.89	Картометрический метод	1.4	-
2276	985620.02	3577529.31	Картометрический метод	1.4	-
2277	985620.02	3577530.59	Картометрический метод	1.4	-
2278	985587.70	3577531.32	Аналитический метод	0.1	-
2279	985587.40	3577504.47	Аналитический метод	0.1	-
2280	985585.67	3577466.10	Аналитический метод	0.1	-
2281	985585.11	3577446.87	Аналитический метод	0.1	-

3. Сведения о характерных точках части (частей) границы объекта					
Обозначение характерных точек части границы	Координаты, м		Метод определения координат характерной точки	Средняя квадратическая погрешность положения характерной точки (Mt), м	Описание обозначения точки на местности (при наличии)
	X	Y			
2282	985585.30	3577440.37	Аналитический метод	0.1	-
2283	985592.40	3577439.93	Аналитический метод	0.1	-
2284	985599.29	3577439.50	Аналитический метод	0.1	-
2285	985604.44	3577439.27	Картометрический метод	1.4	-
2286	985646.11	3577437.59	Аналитический метод	0.1	-
2287	985647.45	3577456.25	Картометрический метод	1.4	-
2288	985684.00	3577454.95	Картометрический метод	1.4	-
2289	985688.30	3577454.80	Картометрический метод	1.4	-
2290	985691.43	3577472.48	Картометрический метод	1.4	-
2291	985737.91	3577471.78	Картометрический метод	1.4	-
2292	985737.69	3577432.65	Картометрический метод	1.4	-
2293	985775.67	3577430.58	Аналитический метод	0.1	-
2294	985791.08	3577448.31	Картометрический метод	1.4	-
2202	985803.48	3577470.25	Картометрический метод	1.4	-
					-
2295	985621.56	3577882.09	Картометрический метод	1.4	-
2296	985620.18	3577913.33	Картометрический метод	1.4	-
2297	985620.02	3577913.33	Картометрический метод	1.4	-
2298	985590.03	3577913.34	Картометрический метод	1.4	-
2299	985589.07	3577882.80	Картометрический метод	1.4	-
2300	985589.09	3577882.53	Картометрический метод	1.4	-
2295	985621.56	3577882.09	Картометрический метод	1.4	-
Часть N 22					
2301	982794.89	3568842.97	Аналитический метод	0.1	-
2302	982872.11	3568933.82	Картометрический метод	1.4	-
2303	982862.72	3569013.13	Картометрический метод	1.4	-
2304	982869.09	3569015.13	Картометрический метод	1.4	-
2305	982853.00	3569121.46	Картометрический метод	1.4	-
2306	982841.63	3569168.76	Картометрический метод	1.4	-
2307	982840.03	3569174.95	Картометрический метод	1.4	-
2308	982837.15	3569189.27	Картометрический метод	1.4	-
2309	982838.04	3569189.50	Картометрический метод	1.4	-
2310	982833.46	3569207.10	Картометрический метод	1.4	-
2311	982828.57	3569225.88	Картометрический метод	1.4	-
2312	982814.20	3569222.12	Картометрический метод	1.4	-
2313	982808.46	3569224.90	Картометрический метод	1.4	-
2314	982788.54	3569248.40	Картометрический метод	1.4	-
2315	982785.39	3569248.20	Картометрический метод	1.4	-
2316	982779.50	3569247.82	Картометрический метод	1.4	-
2317	982770.18	3569247.13	Картометрический метод	1.4	-
2318	982769.15	3569299.24	Картометрический метод	1.4	-
2319	982767.58	3569299.75	Картометрический метод	1.4	-
2320	982743.01	3569301.93	Картометрический метод	1.4	-
2321	982737.76	3569302.24	Картометрический метод	1.4	-
2322	982716.14	3569290.57	Картометрический метод	1.4	-
2323	982686.68	3569281.62	Картометрический метод	1.4	-
2324	982688.46	3569241.16	Картометрический метод	1.4	-
2325	982688.08	3569216.59	Картометрический метод	1.4	-
2326	982688.14	3569215.69	Картометрический метод	1.4	-
2327	982687.21	3569179.70	Картометрический метод	1.4	-
2328	982683.30	3569179.61	Картометрический метод	1.4	-
2329	982677.37	3569179.36	Картометрический метод	1.4	-
2330	982676.22	3569179.37	Картометрический метод	1.4	-
2331	982663.84	3569179.18	Картометрический метод	1.4	-
2332	982656.45	3569178.99	Картометрический метод	1.4	-
2333	982641.05	3569178.67	Картометрический метод	1.4	-
2334	982638.54	3569178.63	Картометрический метод	1.4	-
2335	982626.36	3569180.26	Аналитический метод	0.3	-
2336	982626.95	3569213.89	Картометрический метод	1.4	-
2337	982581.13	3569208.63	Картометрический метод	1.4	-

3. Сведения о характерных точках части (частей) границы объекта					
Обозначение характерных точек части границы	Координаты, м		Метод определения координат характерной точки	Средняя квадратическая погрешность положения характерной точки (Mt), м	Описание обозначения точки на местности (при наличии)
	X	Y			
2338	982578.58	3569249.92	Картометрический метод	1.4	-
2339	982575.10	3569255.94	Картометрический метод	1.4	-
2340	982547.18	3569269.40	Картометрический метод	1.4	-
2341	982531.18	3569296.04	Картометрический метод	1.4	-
2342	982506.26	3569298.44	Картометрический метод	1.4	-
2343	982487.20	3569298.99	Картометрический метод	1.4	-
2344	982426.26	3569293.26	Картометрический метод	1.4	-
2345	982421.87	3569292.27	Аналитический метод	0.3	-
2346	982418.76	3569291.59	Аналитический метод	0.3	-
2347	982405.37	3569288.59	Картометрический метод	1.4	-
2348	982380.42	3569284.72	Картометрический метод	1.4	-
2349	982385.41	3569188.09	Аналитический метод	0.1	-
2350	982387.68	3569172.44	Картометрический метод	1.4	-
2351	982400.99	3569080.57	Картометрический метод	1.4	-
2352	982400.65	3569062.37	Картометрический метод	1.4	-
2353	982400.14	3569060.85	Картометрический метод	1.4	-
2354	982399.33	3569044.04	Картометрический метод	1.4	-
2355	982399.38	3569040.24	Картометрический метод	1.4	-
2356	982400.15	3569000.07	Картометрический метод	1.4	-
2357	982400.33	3568994.93	Картометрический метод	1.4	-
2358	982400.60	3568988.31	Аналитический метод	0.1	-
2359	982400.70	3568962.07	Аналитический метод	0.1	-
2360	982480.32	3568961.63	Аналитический метод	0.1	-
2361	982479.99	3568943.24	Аналитический метод	0.1	-
2362	982479.16	3568911.98	Аналитический метод	0.1	-
2363	982590.05	3568911.78	Аналитический метод	0.1	-
2364	982589.48	3568823.80	Аналитический метод	0.1	-
2365	982616.51	3568823.10	Картометрический метод	1.4	-
2366	982645.77	3568822.36	Картометрический метод	1.4	-
2367	982747.75	3568819.80	Аналитический метод	0.1	-
2368	982774.66	3568819.25	Аналитический метод	0.1	-
2369	982785.42	3568831.91	Аналитический метод	0.1	-
2370	982785.33	3568832.43	Аналитический метод	0.1	-
2301	982794.89	3568842.97	Аналитический метод	0.1	-
Часть N 23					
2371	989991.55	3571236.65	Картометрический метод	1.4	-
2372	989846.95	3571494.34	Картометрический метод	1.4	-
2373	989817.63	3571545.57	Аналитический метод	0.3	-
2374	989729.85	3571520.73	Аналитический метод	0.3	-
2375	989726.61	3571519.81	Аналитический метод	0.3	-
2376	989666.50	3571502.83	Аналитический метод	0.3	-
2377	989643.74	3571496.37	Аналитический метод	0.3	-
2378	989606.16	3571485.72	Картометрический метод	1.4	-
2379	989591.18	3571481.67	Аналитический метод	0.3	-
2380	989515.32	3571461.09	Аналитический метод	0.3	-
2381	989482.77	3571452.26	Аналитический метод	0.3	-
2382	989375.54	3571419.69	Аналитический метод	0.1	-
2383	989325.86	3571409.47	Аналитический метод	0.1	-
2384	989331.53	3571368.73	Картометрический метод	1.4	-
2385	989359.44	3571226.52	Картометрический метод	1.4	-
2386	989490.37	3571251.86	Картометрический метод	1.4	-
2387	989512.99	3571141.80	Картометрический метод	1.4	-
2388	989894.96	3571217.45	Картометрический метод	1.4	-
2371	989991.55	3571236.65	Картометрический метод	1.4	-
Часть N 24					
2389	986839.30	3574253.70	Картометрический метод	1.4	-
2390	986857.73	3574258.98	Картометрический метод	1.4	-
2391	986856.19	3574264.87	Картометрический метод	1.4	-
2392	986854.62	3574270.90	Картометрический метод	1.4	-
2393	986853.25	3574276.13	Картометрический метод	1.4	-

3. Сведения о характерных точках части (частей) границы объекта					
Обозначение характерных точек части границы	Координаты, м		Метод определения координат характерной точки	Средняя квадратическая погрешность положения характерной точки (Mt), м	Описание обозначения точки на местности (при наличии)
	X	Y			
2394	986841.80	3574319.98	Картометрический метод	1.4	-
2395	986834.47	3574348.04	Картометрический метод	1.4	-
2396	986819.71	3574404.44	Картометрический метод	1.4	-
2397	986799.13	3574483.12	Аналитический метод	0.1	-
2398	986798.93	3574483.84	Аналитический метод	0.3	-
2399	986776.28	3574570.48	Картометрический метод	1.4	-
2400	986775.35	3574573.32	Картометрический метод	1.4	-
2401	986770.04	3574594.54	Картометрический метод	1.4	-
2402	986764.08	3574617.42	Картометрический метод	1.4	-
2403	986763.06	3574621.32	Аналитический метод	0.1	-
2404	986759.94	3574633.29	Картометрический метод	1.4	-
2405	986754.87	3574652.67	Картометрический метод	1.4	-
2406	986751.78	3574664.49	Картометрический метод	1.4	-
2407	986747.87	3574679.44	Картометрический метод	1.4	-
2408	986741.74	3574703.06	Картометрический метод	1.4	-
2409	986737.22	3574720.21	Картометрический метод	1.4	-
2410	986708.46	3574830.47	Картометрический метод	1.4	-
2411	986725.72	3574834.29	Картометрический метод	1.4	-
2412	986730.20	3574835.55	Картометрический метод	1.4	-
2413	986702.54	3574935.18	Картометрический метод	1.4	-
2414	986678.37	3575020.87	Картометрический метод	1.4	-
2415	986676.61	3575020.43	Картометрический метод	1.4	-
2416	986674.58	3575028.73	Картометрический метод	1.4	-
2417	986673.18	3575034.43	Картометрический метод	1.4	-
2418	986659.18	3575091.45	Картометрический метод	1.4	-
2419	986650.28	3575127.73	Аналитический метод	0.1	-
2420	986639.50	3575139.14	Аналитический метод	0.1	-
2421	986624.65	3575150.58	Аналитический метод	0.1	-
2422	986610.69	3575159.67	Аналитический метод	0.1	-
2423	986588.18	3575155.84	Аналитический метод	0.1	-
2424	986587.17	3575155.51	Аналитический метод	0.1	-
2425	986586.25	3575154.96	Аналитический метод	0.1	-
2426	986585.47	3575154.22	Аналитический метод	0.1	-
2427	986584.87	3575153.35	Аналитический метод	0.1	-
2428	986584.47	3575152.34	Аналитический метод	0.1	-
2429	986582.26	3575146.49	Аналитический метод	0.1	-
2430	986582.91	3575143.94	Картометрический метод	1.4	-
2431	986445.46	3575105.85	Аналитический метод	0.3	-
2432	986448.70	3575094.15	Аналитический метод	0.3	-
2433	986456.68	3575065.34	Картометрический метод	1.4	-
2434	986467.60	3575025.96	Картометрический метод	1.4	-
2435	986480.65	3574978.95	Картометрический метод	1.4	-
2436	986512.32	3574986.09	Картометрический метод	1.4	-
2437	986510.27	3574994.01	Картометрический метод	1.4	-
2438	986552.01	3575005.14	Картометрический метод	1.4	-
2439	986554.42	3574996.53	Аналитический метод	0.1	-
2440	986561.89	3574998.55	Аналитический метод	0.1	-
2441	986567.59	3574979.25	Аналитический метод	0.1	-
2442	986584.59	3574922.19	Аналитический метод	0.1	-
2443	986569.94	3574918.10	Аналитический метод	0.1	-
2444	986576.86	3574891.11	Аналитический метод	0.1	-
2445	986574.02	3574879.16	Аналитический метод	0.1	-
2446	986512.95	3574862.35	Аналитический метод	0.1	-
2447	986510.78	3574861.75	Аналитический метод	0.1	-
2448	986509.12	3574861.28	Аналитический метод	0.1	-
2449	986515.74	3574837.13	Аналитический метод	0.1	-
2450	986519.65	3574838.18	Аналитический метод	0.1	-
2451	986522.41	3574828.22	Аналитический метод	0.1	-
2452	986532.33	3574792.45	Аналитический метод	0.1	-
2453	986543.91	3574750.69	Аналитический метод	0.1	-

3. Сведения о характерных точках части (частей) границы объекта					
Обозначение характерных точек части границы	Координаты, м		Метод определения координат характерной точки	Средняя квадратическая погрешность положения характерной точки (Mt), м	Описание обозначения точки на местности (при наличии)
	X	Y			
2454	986545.49	3574744.90	Аналитический метод	0.3	-
2455	986543.83	3574744.45	Аналитический метод	0.3	-
2456	986547.27	3574731.84	Аналитический метод	0.3	-
2457	986545.35	3574731.31	Аналитический метод	0.3	-
2458	986547.84	3574722.18	Аналитический метод	0.3	-
2459	986550.93	3574711.30	Аналитический метод	0.3	-
2460	986554.55	3574712.15	Аналитический метод	0.3	-
2461	986554.58	3574712.14	Аналитический метод	0.1	-
2462	986556.58	3574705.00	Аналитический метод	0.1	-
2463	986556.56	3574704.97	Аналитический метод	0.3	-
2464	986557.83	3574700.32	Аналитический метод	0.3	-
2465	986557.28	3574700.16	Аналитический метод	0.3	-
2466	986557.45	3574699.51	Аналитический метод	0.3	-
2467	986556.36	3574699.22	Аналитический метод	0.3	-
2468	986557.88	3574693.51	Аналитический метод	0.3	-
2469	986558.98	3574693.80	Аналитический метод	0.3	-
2470	986571.50	3574647.06	Аналитический метод	0.3	-
2471	986570.35	3574646.73	Аналитический метод	0.3	-
2472	986571.91	3574641.03	Аналитический метод	0.3	-
2473	986573.03	3574641.34	Аналитический метод	0.3	-
2474	986595.16	3574558.66	Аналитический метод	0.3	-
2475	986596.96	3574559.14	Аналитический метод	0.3	-
2476	986599.59	3574549.63	Аналитический метод	0.3	-
2477	986630.78	3574437.10	Картометрический метод	1.4	-
2478	986657.72	3574339.86	Картометрический метод	1.4	-
2479	986685.84	3574238.49	Картометрический метод	1.4	-
2480	986703.27	3574243.32	Картометрический метод	1.4	-
2481	986706.15	3574232.46	Картометрический метод	1.4	-
2482	986709.41	3574220.18	Картометрический метод	1.4	-
2483	986720.35	3574223.02	Картометрический метод	1.4	-
2484	986774.15	3574236.25	Картометрический метод	1.4	-
2485	986787.57	3574239.56	Картометрический метод	1.4	-
2486	986812.08	3574246.07	Картометрический метод	1.4	-
2487	986812.10	3574245.91	Картометрический метод	1.4	-
2389	986839.30	3574253.70	Картометрический метод	1.4	-
Часть N 25					
2488	986378.20	3573391.76	Аналитический метод	0.3	-
2489	986387.70	3573394.89	Аналитический метод	0.1	-
2490	986381.20	3573418.36	Аналитический метод	0.2	-
2491	986375.67	3573438.32	Аналитический метод	0.2	-
2492	986371.57	3573453.13	Аналитический метод	0.1	-
2493	986348.84	3573535.17	Аналитический метод	0.1	-
2494	986347.81	3573538.89	Аналитический метод	0.1	-
2495	986338.05	3573574.12	Аналитический метод	0.1	-
2496	986334.39	3573587.32	Аналитический метод	0.1	-
2497	986327.98	3573610.46	Аналитический метод	0.1	-
2498	986323.17	3573627.84	Аналитический метод	0.1	-
2499	986322.35	3573630.79	Аналитический метод	0.1	-
2500	986319.52	3573640.98	Аналитический метод	0.3	-
2501	986309.89	3573638.30	Картометрический метод	1.4	-
2502	986297.83	3573634.97	Аналитический метод	0.3	-
2503	986295.06	3573633.83	Аналитический метод	0.3	-
2504	986292.10	3573633.17	Аналитический метод	0.3	-
2505	986280.59	3573629.94	Аналитический метод	0.3	-
2506	986246.78	3573620.38	Картометрический метод	1.4	-
2507	986245.48	3573620.02	Аналитический метод	0.3	-
2508	986122.98	3573586.38	Картометрический метод	1.4	-
2509	986086.95	3573709.70	Картометрический метод	1.4	-
2510	986087.16	3573709.75	Картометрический метод	1.4	-
2511	986078.40	3573740.49	Аналитический метод	0.3	-

3. Сведения о характерных точках части (частей) границы объекта					
Обозначение характерных точек части границы	Координаты, м		Метод определения координат характерной точки	Средняя квадратическая погрешность положения характерной точки (Mt), м	Описание обозначения точки на местности (при наличии)
	X	Y			
2512	986056.88	3573816.11	Картометрический метод	1.4	-
2513	986054.46	3573818.38	Картометрический метод	1.4	-
2514	986041.58	3573861.89	Аналитический метод	0.1	-
2515	986038.89	3573861.79	Аналитический метод	0.1	-
2516	985982.59	3573848.03	Картометрический метод	1.4	-
2517	985943.96	3573837.97	Картометрический метод	1.4	-
2518	985921.79	3573833.37	Картометрический метод	1.4	-
2519	985921.90	3573832.25	Картометрический метод	1.4	-
2520	985915.88	3573830.63	Картометрический метод	1.4	-
2521	985914.84	3573834.54	Картометрический метод	1.4	-
2522	985903.25	3573831.46	Картометрический метод	1.4	-
2523	985904.30	3573827.53	Картометрический метод	1.4	-
2524	985862.98	3573816.45	Картометрический метод	1.4	-
2525	985853.65	3573813.76	Картометрический метод	1.4	-
2526	985853.18	3573815.38	Картометрический метод	1.4	-
2527	985848.22	3573814.06	Картометрический метод	1.4	-
2528	985836.60	3573810.20	Картометрический метод	1.4	-
2529	985837.92	3573805.44	Картометрический метод	1.4	-
2530	985879.85	3573654.16	Картометрический метод	1.4	-
2531	985898.16	3573588.16	Картометрический метод	1.4	-
2532	985898.45	3573587.18	Картометрический метод	1.4	-
2533	985950.40	3573399.50	Аналитический метод	0.1	-
2534	986025.71	3573419.19	Аналитический метод	0.1	-
2535	986049.76	3573425.36	Аналитический метод	0.1	-
2536	986053.63	3573426.49	Аналитический метод	0.1	-
2537	986100.33	3573438.72	Картометрический метод	1.4	-
2538	986130.18	3573446.65	Аналитический метод	0.1	-
2539	986132.12	3573447.16	Картометрический метод	1.4	-
2540	986133.74	3573448.90	Картометрический метод	1.4	-
2541	986146.41	3573452.44	Аналитический метод	0.3	-
2542	986148.42	3573445.40	Аналитический метод	0.3	-
2543	986161.79	3573398.89	Аналитический метод	0.3	-
2544	986162.91	3573394.96	Аналитический метод	0.3	-
2545	986164.92	3573387.92	Аналитический метод	0.3	-
2546	986166.89	3573381.06	Аналитический метод	0.3	-
2547	986169.80	3573370.98	Аналитический метод	0.3	-
2548	986175.72	3573372.62	Аналитический метод	0.3	-
2549	986182.51	3573374.60	Аналитический метод	0.3	-
2550	986216.53	3573384.95	Аналитический метод	0.3	-
2551	986217.41	3573385.13	Аналитический метод	0.1	-
2552	986223.56	3573386.40	Аналитический метод	0.3	-
2553	986229.20	3573387.99	Аналитический метод	0.1	-
2554	986234.96	3573364.75	Аналитический метод	0.1	-
2555	986235.20	3573363.78	Аналитический метод	0.1	-
2556	986235.36	3573363.14	Аналитический метод	0.1	-
2557	986243.30	3573335.91	Аналитический метод	0.1	-
2558	986264.96	3573341.76	Картометрический метод	1.4	-
2559	986295.03	3573351.24	Аналитический метод	0.1	-
2560	986331.83	3573361.52	Аналитический метод	0.3	-
2561	986332.12	3573361.59	Аналитический метод	0.3	-
2562	986331.89	3573362.71	Аналитический метод	0.3	-
2563	986328.98	3573375.51	Аналитический метод	0.3	-
2488	986378.20	3573391.76	Аналитический метод	0.3	-
Часть N 26					
2564	988297.71	3566770.88	Картометрический метод	1.4	-
2565	988358.25	3566997.46	Картометрический метод	1.4	-
2566	988186.87	3567043.17	Картометрический метод	1.4	-
2567	988187.21	3567044.54	Картометрический метод	1.4	-
2568	988167.90	3567049.47	Картометрический метод	1.4	-
2569	988067.43	3567075.15	Картометрический метод	1.4	-

3. Сведения о характерных точках части (частей) границы объекта					
Обозначение характерных точек части границы	Координаты, м		Метод определения координат характерной точки	Средняя квадратическая погрешность положения характерной точки (Mt), м	Описание обозначения точки на местности (при наличии)
	X	Y			
2570	987964.75	3567102.76	Картометрический метод	1.4	-
2571	987948.11	3567107.22	Картометрический метод	1.4	-
2572	987943.98	3567094.55	Картометрический метод	1.4	-
2573	987937.44	3567074.39	Картометрический метод	1.4	-
2574	987922.29	3567060.97	Картометрический метод	1.4	-
2575	987855.49	3567075.91	Картометрический метод	1.4	-
2576	987854.33	3567076.15	Картометрический метод	1.4	-
2577	987839.06	3567020.74	Картометрический метод	1.4	-
2578	987832.89	3566998.12	Картометрический метод	1.4	-
2579	987807.56	3566908.91	Картометрический метод	1.4	-
2580	987780.61	3566809.55	Картометрический метод	1.4	-
2581	987880.95	3566788.46	Картометрический метод	1.4	-
2582	987879.45	3566782.42	Картометрический метод	1.4	-
2583	987926.75	3566771.86	Картометрический метод	1.4	-
2584	987988.08	3566758.12	Аналитический метод	0.1	-
2585	988004.20	3566835.50	Картометрический метод	1.4	-
2586	988068.86	3566829.66	Картометрический метод	1.4	-
2587	988128.32	3566812.72	Картометрический метод	1.4	-
2588	988128.64	3566814.29	Картометрический метод	1.4	-
2589	988140.71	3566810.87	Картометрический метод	1.4	-
2590	988140.36	3566808.56	Картометрический метод	1.4	-
2591	988194.28	3566795.09	Картометрический метод	1.4	-
2592	988201.61	3566793.33	Картометрический метод	1.4	-
2593	988240.84	3566783.56	Аналитический метод	0.1	-
2594	988291.49	3566770.94	Картометрический метод	1.4	-
2564	988297.71	3566770.88	Картометрический метод	1.4	-
Часть N 27					
2595	983651.80	3578025.50	Картометрический метод	1.4	-
2596	983592.42	3578071.74	Картометрический метод	1.4	-
2597	983575.39	3578091.09	Картометрический метод	1.4	-
2598	983545.97	3578140.63	Картометрический метод	1.4	-
2599	983537.45	3578195.60	Картометрический метод	1.4	-
2600	983542.10	3578287.73	Картометрический метод	1.4	-
2601	983555.14	3578536.69	Картометрический метод	1.4	-
2602	983519.78	3578586.95	Аналитический метод	0.1	-
2603	983515.04	3578593.68	Картометрический метод	1.4	-
2604	983509.54	3578601.49	Картометрический метод	1.4	-
2605	983500.26	3578614.65	Аналитический метод	0.1	-
2606	983503.45	3578624.79	Аналитический метод	0.1	-
2607	983518.64	3578603.51	Картометрический метод	1.4	-
2608	983530.94	3578586.25	Картометрический метод	1.4	-
2609	983533.33	3578588.06	Картометрический метод	1.4	-
2610	983541.22	3578576.35	Картометрический метод	1.4	-
2611	983538.82	3578574.53	Картометрический метод	1.4	-
2612	983557.31	3578549.12	Картометрический метод	1.4	-
2613	983562.04	3578576.34	Аналитический метод	0.1	-
2614	983557.72	3578587.33	Аналитический метод	0.1	-
2615	983548.71	3578610.15	Аналитический метод	0.1	-
2616	983531.39	3578654.08	Аналитический метод	0.1	-
2617	983524.84	3578670.68	Аналитический метод	0.1	-
2618	983495.80	3578714.32	Аналитический метод	0.1	-
2619	983428.46	3578815.53	Аналитический метод	0.1	-
2620	983425.74	3578819.61	Аналитический метод	0.1	-
2621	983399.99	3578851.27	Аналитический метод	0.1	-
2622	983394.81	3578857.64	Аналитический метод	0.1	-
2623	983310.69	3578951.23	Аналитический метод	0.1	-
2624	983309.26	3578952.83	Аналитический метод	0.1	-
2625	983309.26	3578974.24	Аналитический метод	0.1	-
2626	983314.47	3578979.50	Картометрический метод	1.4	-
2627	983300.22	3578997.10	Картометрический метод	1.4	-

3. Сведения о характерных точках части (частей) границы объекта					
Обозначение характерных точек части границы	Координаты, м		Метод определения координат характерной точки	Средняя квадратическая погрешность положения характерной точки (Mt), м	Описание обозначения точки на местности (при наличии)
	X	Y			
2628	983299.91	3578997.66	Аналитический метод	0.1	-
2629	983299.36	3578998.17	Картометрический метод	1.4	-
2630	983290.41	3579009.23	Картометрический метод	1.4	-
2631	983266.10	3579050.43	Картометрический метод	1.4	-
2632	983227.39	3579074.87	Картометрический метод	1.4	-
2633	983214.30	3579064.55	Аналитический метод	0.3	-
2634	983213.19	3579061.86	Картометрический метод	1.4	-
2635	983215.02	3579060.80	Картометрический метод	1.4	-
2636	983202.34	3579035.58	Аналитический метод	0.1	-
2637	983175.91	3578989.71	Аналитический метод	0.1	-
2638	983162.58	3578996.53	Аналитический метод	0.1	-
2639	983161.72	3578995.06	Аналитический метод	0.1	-
2640	983120.41	3578923.35	Аналитический метод	0.1	-
2641	983076.13	3578944.53	Аналитический метод	0.1	-
2642	983023.72	3578971.91	Аналитический метод	0.1	-
2643	983015.76	3578976.11	Аналитический метод	0.1	-
2644	982980.11	3578992.80	Аналитический метод	0.1	-
2645	982973.34	3578980.63	Картометрический метод	1.4	-
2646	982978.60	3578978.27	Картометрический метод	1.4	-
2647	982919.11	3578872.02	Картометрический метод	1.4	-
2648	982920.81	3578871.27	Картометрический метод	1.4	-
2649	982923.50	3578870.09	Аналитический метод	0.3	-
2650	982919.46	3578863.40	Аналитический метод	0.3	-
2651	982920.00	3578861.67	Аналитический метод	0.3	-
2652	982937.10	3578854.01	Картометрический метод	1.4	-
2653	982974.30	3578837.03	Аналитический метод	0.3	-
2654	982969.98	3578811.74	Аналитический метод	0.3	-
2655	983034.20	3578784.98	Аналитический метод	0.3	-
2656	983034.74	3578786.22	Аналитический метод	0.3	-
2657	983035.98	3578785.72	Аналитический метод	0.1	-
2658	983046.00	3578782.02	Аналитический метод	0.1	-
2659	983046.09	3578782.31	Аналитический метод	0.1	-
2660	983054.22	3578779.29	Аналитический метод	0.1	-
2661	983095.21	3578764.63	Картометрический метод	1.4	-
2662	983134.39	3578750.62	Аналитический метод	0.1	-
2663	983143.34	3578747.50	Аналитический метод	0.1	-
2664	983146.72	3578756.13	Аналитический метод	0.3	-
2665	983147.46	3578758.01	Аналитический метод	0.1	-
2666	983152.78	3578756.18	Аналитический метод	0.1	-
2667	983209.66	3578736.41	Аналитический метод	0.1	-
2668	983229.71	3578730.22	Аналитический метод	0.1	-
2669	983284.10	3578716.73	Аналитический метод	0.1	-
2670	983312.88	3578710.08	Аналитический метод	0.1	-
2671	983313.97	3578709.82	Аналитический метод	0.1	-
2672	983315.21	3578710.97	Аналитический метод	0.1	-
2673	983319.09	3578712.34	Аналитический метод	0.3	-
2674	983328.68	3578706.90	Аналитический метод	0.1	-
2675	983342.11	3578699.28	Аналитический метод	0.1	-
2676	983342.33	3578699.15	Аналитический метод	0.1	-
2677	983357.42	3578694.48	Аналитический метод	0.1	-
2678	983362.79	3578692.26	Аналитический метод	0.1	-
2679	983373.53	3578687.83	Аналитический метод	0.1	-
2680	983430.65	3578664.37	Аналитический метод	0.1	-
2681	983448.58	3578654.56	Аналитический метод	0.1	-
2682	983464.86	3578642.98	Аналитический метод	0.1	-
2683	983482.43	3578626.39	Аналитический метод	0.1	-
2684	983487.64	3578620.64	Аналитический метод	0.1	-
2685	983493.86	3578613.74	Аналитический метод	0.1	-
2686	983501.03	3578604.21	Картометрический метод	1.4	-
2687	983505.57	3578598.19	Картометрический метод	1.4	-

3. Сведения о характерных точках части (частей) границы объекта					
Обозначение характерных точек части границы	Координаты, м		Метод определения координат характерной точки	Средняя квадратическая погрешность положения характерной точки (Mt), м	Описание обозначения точки на местности (при наличии)
	X	Y			
2688	983513.97	3578583.77	Аналитический метод	0.1	-
2689	983518.82	3578575.42	Картометрический метод	1.4	-
2690	983525.79	3578560.66	Картометрический метод	1.4	-
2691	983534.02	3578537.77	Картометрический метод	1.4	-
2692	983539.13	3578512.74	Картометрический метод	1.4	-
2693	983541.37	3578475.86	Картометрический метод	1.4	-
2694	983540.33	3578454.34	Картометрический метод	1.4	-
2695	983536.75	3578431.20	Картометрический метод	1.4	-
2696	983504.40	3578220.54	Картометрический метод	1.4	-
2697	983502.62	3578195.59	Картометрический метод	1.4	-
2698	983506.84	3578156.40	Картометрический метод	1.4	-
2699	983515.29	3578125.53	Картометрический метод	1.4	-
2700	983533.37	3578093.02	Картометрический метод	1.4	-
2701	983549.87	3578071.99	Картометрический метод	1.4	-
2702	983579.40	3578045.22	Картометрический метод	1.4	-
2703	983612.26	3578036.25	Картометрический метод	1.4	-
2595	983651.80	3578025.50	Картометрический метод	1.4	-
Часть N 28					
2704	985811.50	3571082.37	Картометрический метод	1.4	-
2705	985787.15	3571178.03	Аналитический метод	0.1	-
2706	985785.35	3571177.53	Аналитический метод	0.1	-
2707	985776.99	3571175.19	Аналитический метод	0.1	-
2708	985772.56	3571190.67	Аналитический метод	0.1	-
2709	985775.42	3571191.50	Аналитический метод	0.1	-
2710	985768.39	3571218.70	Картометрический метод	1.4	-
2711	985769.44	3571218.97	Аналитический метод	0.1	-
2712	985773.73	3571220.00	Аналитический метод	0.1	-
2713	985775.40	3571220.51	Аналитический метод	0.1	-
2714	985771.10	3571228.89	Аналитический метод	0.3	-
2715	985734.94	3571360.93	Аналитический метод	0.3	-
2716	985715.98	3571427.88	Аналитический метод	0.1	-
2717	985707.45	3571426.17	Аналитический метод	0.1	-
2718	985706.10	3571426.58	Картометрический метод	1.4	-
2719	985691.01	3571430.12	Аналитический метод	0.1	-
2720	985686.92	3571430.50	Картометрический метод	1.4	-
2721	985684.75	3571430.74	Картометрический метод	1.4	-
2722	985678.57	3571430.55	Картометрический метод	1.4	-
2723	985679.25	3571429.67	Картометрический метод	1.4	-
2724	985641.45	3571419.30	Картометрический метод	1.4	-
2725	985634.74	3571442.07	Картометрический метод	1.4	-
2726	985641.56	3571444.15	Картометрический метод	1.4	-
2727	985641.77	3571443.41	Картометрический метод	1.4	-
2728	985676.79	3571453.48	Картометрический метод	1.4	-
2729	985676.33	3571454.25	Картометрический метод	1.4	-
2730	985679.36	3571455.28	Картометрический метод	1.4	-
2731	985678.44	3571458.43	Картометрический метод	1.4	-
2732	985705.38	3571466.22	Картометрический метод	1.4	-
2733	985699.09	3571488.86	Аналитический метод	0.1	-
2734	985688.11	3571528.53	Картометрический метод	1.4	-
2735	985682.97	3571527.06	Картометрический метод	1.4	-
2736	985670.69	3571523.69	Картометрический метод	1.4	-
2737	985657.98	3571571.53	Картометрический метод	1.4	-
2738	985656.94	3571576.07	Картометрический метод	1.4	-
2739	985673.59	3571580.94	Картометрический метод	1.4	-
2740	985663.64	3571616.86	Картометрический метод	1.4	-
2741	985653.07	3571614.15	Картометрический метод	1.4	-
2742	985617.73	3571604.50	Картометрический метод	1.4	-
2743	985617.78	3571604.23	Картометрический метод	1.4	-
2744	985610.12	3571602.08	Картометрический метод	1.4	-
2745	985588.92	3571596.29	Аналитический метод	0.1	-

3. Сведения о характерных точках части (частей) границы объекта					
Обозначение характерных точек части границы	Координаты, м		Метод определения координат характерной точки	Средняя квадратическая погрешность положения характерной точки (Mt), м	Описание обозначения точки на местности (при наличии)
	X	Y			
2746	985571.72	3571591.60	Картометрический метод	1.4	-
2747	985563.27	3571589.66	Аналитический метод	0.1	-
2748	985558.68	3571588.62	Картометрический метод	1.4	-
2749	985519.80	3571577.95	Картометрический метод	1.4	-
2750	985453.50	3571559.94	Картометрический метод	1.4	-
2751	985452.75	3571559.75	Картометрический метод	1.4	-
2752	985452.80	3571559.55	Картометрический метод	1.4	-
2753	985425.62	3571552.37	Картометрический метод	1.4	-
2754	985428.79	3571540.05	Картометрический метод	1.4	-
2755	985446.73	3571467.68	Картометрический метод	1.4	-
2756	985456.25	3571429.12	Картометрический метод	1.4	-
2757	985464.17	3571424.00	Картометрический метод	1.4	-
2758	985467.99	3571400.67	Картометрический метод	1.4	-
2759	985468.75	3571394.94	Картометрический метод	1.4	-
2760	985469.69	3571389.19	Картометрический метод	1.4	-
2761	985471.03	3571382.95	Картометрический метод	1.4	-
2762	985477.86	3571342.78	Аналитический метод	0.3	-
2763	985479.35	3571336.81	Картометрический метод	1.4	-
2764	985480.69	3571331.72	Картометрический метод	1.4	-
2765	985482.13	3571327.26	Аналитический метод	0.3	-
2766	985485.80	3571313.93	Аналитический метод	0.3	-
2767	985493.71	3571285.82	Картометрический метод	1.4	-
2768	985497.08	3571284.34	Картометрический метод	1.4	-
2769	985498.57	3571284.38	Картометрический метод	1.4	-
2770	985500.69	3571283.16	Картометрический метод	1.4	-
2771	985504.03	3571247.74	Картометрический метод	1.4	-
2772	985508.74	3571225.88	Картометрический метод	1.4	-
2773	985517.44	3571194.36	Картометрический метод	1.4	-
2774	985520.86	3571182.50	Картометрический метод	1.4	-
2775	985525.26	3571169.03	Картометрический метод	1.4	-
2776	985526.88	3571164.16	Аналитический метод	0.1	-
2777	985528.18	3571160.18	Картометрический метод	1.4	-
2778	985530.20	3571153.71	Картометрический метод	1.4	-
2779	985538.27	3571131.20	Картометрический метод	1.4	-
2780	985541.65	3571121.16	Картометрический метод	1.4	-
2781	985549.11	3571090.53	Картометрический метод	1.4	-
2782	985551.98	3571076.63	Картометрический метод	1.4	-
2783	985550.79	3571076.39	Картометрический метод	1.4	-
2784	985558.35	3571040.64	Картометрический метод	1.4	-
2785	985559.57	3571035.29	Картометрический метод	1.4	-
2704	985811.50	3571082.37	Картометрический метод	1.4	-
Часть N 29					
2786	985695.65	3573404.58	Картометрический метод	1.4	-
2787	985683.18	3573449.02	Картометрический метод	1.4	-
2788	985740.02	3573466.18	Картометрический метод	1.4	-
2789	985743.02	3573467.09	Картометрический метод	1.4	-
2790	985733.71	3573496.37	Картометрический метод	1.4	-
2791	985721.46	3573534.84	Картометрический метод	1.4	-
2792	985701.11	3573606.24	Аналитический метод	0.3	-
2793	985698.63	3573614.91	Картометрический метод	1.4	-
2794	985694.26	3573630.18	Картометрический метод	1.4	-
2795	985690.36	3573630.19	Картометрический метод	1.4	-
2796	985688.18	3573644.00	Картометрический метод	1.4	-
2797	985689.62	3573647.00	Картометрический метод	1.4	-
2798	985690.36	3573652.09	Картометрический метод	1.4	-
2799	985742.30	3573665.59	Картометрический метод	1.4	-
2800	985756.83	3573669.78	Картометрический метод	1.4	-
2801	985771.04	3573673.45	Картометрический метод	1.4	-
2802	985785.90	3573677.39	Картометрический метод	1.4	-
2803	985800.23	3573681.44	Картометрический метод	1.4	-

3. Сведения о характерных точках части (частей) границы объекта					
Обозначение характерных точек части границы	Координаты, м		Метод определения координат характерной точки	Средняя квадратическая погрешность положения характерной точки (Mt), м	Описание обозначения точки на местности (при наличии)
	X	Y			
2804	985815.08	3573685.33	Картометрический метод	1.4	-
2805	985828.65	3573689.12	Картометрический метод	1.4	-
2806	985800.97	3573789.07	Картометрический метод	1.4	-
2807	985800.69	3573790.06	Картометрический метод	1.4	-
2808	985799.66	3573793.78	Картометрический метод	1.4	-
2809	985760.12	3573934.91	Картометрический метод	1.4	-
2810	985753.88	3573933.01	Картометрический метод	1.4	-
2811	985749.57	3573931.92	Картометрический метод	1.4	-
2812	985654.43	3573907.25	Картометрический метод	1.4	-
2813	985653.51	3573911.02	Картометрический метод	1.4	-
2814	985649.95	3573910.02	Картометрический метод	1.4	-
2815	985650.92	3573906.08	Картометрический метод	1.4	-
2816	985647.46	3573905.24	Картометрический метод	1.4	-
2817	985639.51	3573903.35	Картометрический метод	1.4	-
2818	985557.80	3573882.08	Картометрический метод	1.4	-
2819	985557.34	3573881.14	Картометрический метод	1.4	-
2820	985559.02	3573874.88	Картометрический метод	1.4	-
2821	985560.52	3573874.55	Картометрический метод	1.4	-
2822	985564.24	3573861.87	Картометрический метод	1.4	-
2823	985589.36	3573774.66	Картометрический метод	1.4	-
2824	985590.96	3573773.83	Картометрический метод	1.4	-
2825	985593.13	3573766.76	Картометрический метод	1.4	-
2826	985600.05	3573744.82	Картометрический метод	1.4	-
2827	985601.47	3573739.92	Картометрический метод	1.4	-
2828	985614.98	3573688.96	Картометрический метод	1.4	-
2829	985614.13	3573688.90	Картометрический метод	1.4	-
2830	985495.96	3573655.15	Аналитический метод	0.1	-
2831	985422.84	3573634.27	Аналитический метод	0.1	-
2832	985420.93	3573632.36	Картометрический метод	1.4	-
2833	985420.84	3573632.65	Картометрический метод	1.4	-
2834	985419.15	3573632.18	Картометрический метод	1.4	-
2835	985415.44	3573631.19	Картометрический метод	1.4	-
2836	985417.53	3573600.51	Картометрический метод	1.4	-
2837	985439.50	3573520.54	Картометрический метод	1.4	-
2838	985440.03	3573518.73	Картометрический метод	1.4	-
2839	985443.09	3573507.67	Аналитический метод	0.1	-
2840	985452.80	3573472.32	Аналитический метод	0.1	-
2841	985487.65	3573347.98	Картометрический метод	1.4	-
2842	985488.42	3573342.89	Аналитический метод	0.1	-
2843	985497.84	3573345.17	Аналитический метод	0.1	-
2844	985496.82	3573349.73	Картометрический метод	1.4	-
2845	985497.37	3573349.89	Картометрический метод	1.4	-
2846	985596.75	3573377.24	Картометрический метод	1.4	-
2847	985610.31	3573381.07	Картометрический метод	1.4	-
2848	985674.43	3573398.46	Картометрический метод	1.4	-
2849	985680.37	3573400.17	Аналитический метод	0.1	-
2850	985682.84	3573400.89	Картометрический метод	1.4	-
2851	985685.10	3573401.54	Картометрический метод	1.4	-
2852	985687.28	3573402.17	Аналитический метод	0.1	-
2786	985695.65	3573404.58	Картометрический метод	1.4	-
Часть N 30					
2853	982271.91	3577613.06	Картометрический метод	1.4	-
2854	982291.71	3577651.86	Картометрический метод	1.4	-
2855	982300.01	3577668.54	Картометрический метод	1.4	-
2856	982304.99	3577680.24	Картометрический метод	1.4	-
2857	982305.17	3577681.32	Картометрический метод	1.4	-
2858	982302.31	3577682.54	Картометрический метод	1.4	-
2859	982328.81	3577743.79	Картометрический метод	1.4	-
2860	982389.29	3577883.49	Аналитический метод	0.3	-
2861	982394.60	3577885.72	Картометрический метод	1.4	-

3. Сведения о характерных точках части (частей) границы объекта					
Обозначение характерных точек части границы	Координаты, м		Метод определения координат характерной точки	Средняя квадратическая погрешность положения характерной точки (Mt), м	Описание обозначения точки на местности (при наличии)
	X	Y			
2862	982403.56	3577904.00	Картометрический метод	1.4	-
2863	982412.42	3577916.00	Картометрический метод	1.4	-
2864	982413.82	3577919.37	Картометрический метод	1.4	-
2865	982419.57	3577933.03	Картометрический метод	1.4	-
2866	982411.15	3577923.58	Картометрический метод	1.4	-
2867	982405.54	3577917.36	Картометрический метод	1.4	-
2868	982399.62	3577913.50	Картометрический метод	1.4	-
2869	982393.85	3577909.73	Картометрический метод	1.4	-
2870	982359.85	3577890.05	Картометрический метод	1.4	-
2871	982350.57	3577885.71	Картометрический метод	1.4	-
2872	982348.00	3577884.32	Аналитический метод	0.3	-
2873	982346.89	3577883.71	Аналитический метод	0.3	-
2874	982345.37	3577882.89	Картометрический метод	1.4	-
2875	982339.41	3577879.66	Аналитический метод	0.3	-
2876	982337.64	3577878.64	Картометрический метод	1.4	-
2877	982330.04	3577876.71	Аналитический метод	0.3	-
2878	982329.89	3577876.86	Картометрический метод	1.4	-
2879	982315.29	3577873.37	Аналитический метод	0.3	-
2880	982315.18	3577873.14	Аналитический метод	0.3	-
2881	982303.50	3577870.45	Аналитический метод	0.3	-
2882	982303.43	3577870.76	Аналитический метод	0.3	-
2883	982298.67	3577869.93	Аналитический метод	0.3	-
2884	982298.66	3577869.67	Картометрический метод	1.4	-
2885	982296.97	3577869.38	Аналитический метод	0.3	-
2886	982292.71	3577868.70	Картометрический метод	1.4	-
2887	982292.69	3577868.28	Аналитический метод	0.3	-
2888	982279.35	3577865.69	Аналитический метод	0.3	-
2889	982271.11	3577864.37	Аналитический метод	0.3	-
2890	982268.82	3577864.14	Аналитический метод	0.3	-
2891	982266.89	3577876.18	Аналитический метод	0.3	-
2892	982260.47	3577876.39	Аналитический метод	0.3	-
2893	982248.48	3577875.45	Аналитический метод	0.3	-
2894	982235.37	3577875.04	Аналитический метод	0.3	-
2895	982211.48	3577873.57	Аналитический метод	0.3	-
2896	982188.98	3577872.80	Аналитический метод	0.3	-
2897	982172.54	3577871.82	Аналитический метод	0.3	-
2898	982160.17	3577871.53	Аналитический метод	0.3	-
2899	982147.90	3577870.57	Аналитический метод	0.3	-
2900	982136.33	3577870.21	Картометрический метод	1.4	-
2901	982125.97	3577871.31	Картометрический метод	1.4	-
2902	982057.06	3577868.00	Картометрический метод	1.4	-
2903	981970.94	3577863.85	Картометрический метод	1.4	-
2904	981969.94	3577863.62	Картометрический метод	1.4	-
2905	981964.25	3577856.32	Картометрический метод	1.4	-
2906	981960.52	3577853.59	Картометрический метод	1.4	-
2907	981959.69	3577853.30	Картометрический метод	1.4	-
2908	981946.88	3577851.74	Картометрический метод	1.4	-
2909	981940.77	3577848.07	Картометрический метод	1.4	-
2910	981936.22	3577844.01	Аналитический метод	0.3	-
2911	981929.27	3577839.05	Аналитический метод	0.3	-
2912	981910.14	3577824.70	Аналитический метод	0.3	-
2913	981898.74	3577816.23	Аналитический метод	0.3	-
2914	981891.33	3577813.34	Аналитический метод	0.3	-
2915	981890.15	3577814.38	Картометрический метод	1.4	-
2916	981883.57	3577796.90	Картометрический метод	1.4	-
2917	981887.95	3577793.35	Картометрический метод	1.4	-
2918	981999.27	3577747.83	Картометрический метод	1.4	-
2919	981978.92	3577698.78	Аналитический метод	0.07	-
2920	981974.05	3577687.96	Аналитический метод	0.07	-
2921	981976.67	3577686.91	Аналитический метод	0.07	-

3. Сведения о характерных точках части (частей) границы объекта					
Обозначение характерных точек части границы	Координаты, м		Метод определения координат характерной точки	Средняя квадратическая погрешность положения характерной точки (Mt), м	Описание обозначения точки на местности (при наличии)
	X	Y			
2922	981954.84	3577620.31	Картометрический метод	1.4	-
2923	981982.53	3577609.03	Картометрический метод	1.4	-
2924	982065.49	3577574.84	Картометрический метод	1.4	-
2925	982100.99	3577559.04	Картометрический метод	1.4	-
2926	982113.48	3577555.64	Картометрический метод	1.4	-
2927	982129.22	3577553.45	Картометрический метод	1.4	-
2928	982145.53	3577552.30	Картометрический метод	1.4	-
2929	982161.60	3577553.44	Картометрический метод	1.4	-
2930	982174.99	3577553.82	Картометрический метод	1.4	-
2931	982185.62	3577555.77	Картометрический метод	1.4	-
2932	982203.37	3577561.79	Картометрический метод	1.4	-
2933	982217.49	3577567.64	Картометрический метод	1.4	-
2934	982225.52	3577571.75	Картометрический метод	1.4	-
2935	982230.52	3577575.40	Картометрический метод	1.4	-
2936	982255.81	3577594.06	Картометрический метод	1.4	-
2853	982271.91	3577613.06	Картометрический метод	1.4	-
Часть N 31					
2937	985923.27	3577917.88	Картометрический метод	1.4	-
2938	985924.42	3577930.15	Картометрический метод	1.4	-
2939	985925.27	3577944.83	Картометрический метод	1.4	-
2940	985931.37	3577944.54	Картометрический метод	1.4	-
2941	985935.22	3577998.94	Картометрический метод	1.4	-
2942	985941.68	3578119.24	Картометрический метод	1.4	-
2943	985945.09	3578196.72	Аналитический метод	0.1	-
2944	985947.89	3578282.21	Аналитический метод	0.1	-
2945	985948.00	3578285.58	Аналитический метод	0.1	-
2946	985960.70	3578285.28	Аналитический метод	0.1	-
2947	985959.84	3578267.62	Картометрический метод	1.4	-
2948	985954.07	3578148.64	Картометрический метод	1.4	-
2949	985952.53	3578118.06	Картометрический метод	1.4	-
2950	985959.93	3578117.15	Картометрический метод	1.4	-
2951	985958.85	3578123.22	Картометрический метод	1.4	-
2952	985959.81	3578141.20	Картометрический метод	1.4	-
2953	985962.83	3578146.20	Картометрический метод	1.4	-
2954	985962.87	3578146.30	Картометрический метод	1.4	-
2955	985983.09	3578145.23	Картометрический метод	1.4	-
2956	985995.86	3578144.64	Картометрический метод	1.4	-
2957	985997.03	3578144.57	Картометрический метод	1.4	-
2958	985997.19	3578147.81	Картометрический метод	1.4	-
2959	986000.65	3578218.95	Аналитический метод	0.1	-
2960	986002.92	3578265.32	Картометрический метод	1.4	-
2961	986000.31	3578282.09	Аналитический метод	0.1	-
2962	986000.69	3578290.28	Аналитический метод	0.1	-
2963	986095.41	3578288.98	Аналитический метод	0.1	-
2964	986096.34	3578331.22	Аналитический метод	0.1	-
2965	986096.88	3578343.79	Аналитический метод	0.1	-
2966	986097.88	3578368.08	Аналитический метод	0.1	-
2967	986099.32	3578399.64	Аналитический метод	0.1	-
2968	986100.79	3578433.43	Картометрический метод	1.4	-
2969	986115.99	3578443.48	Аналитический метод	0.1	-
2970	986121.01	3578446.79	Картометрический метод	1.4	-
2971	986123.54	3578493.18	Картометрический метод	1.4	-
2972	986124.01	3578501.19	Картометрический метод	1.4	-
2973	986124.63	3578520.91	Картометрический метод	1.4	-
2974	986119.22	3578521.11	Картометрический метод	1.4	-
2975	986116.17	3578523.50	Картометрический метод	1.4	-
2976	986115.70	3578540.26	Картометрический метод	1.4	-
2977	986115.88	3578553.61	Картометрический метод	1.4	-
2978	986093.44	3578554.42	Картометрический метод	1.4	-
2979	986086.97	3578557.17	Картометрический метод	1.4	-

3. Сведения о характерных точках части (частей) границы объекта					
Обозначение характерных точек части границы	Координаты, м		Метод определения координат характерной точки	Средняя квадратическая погрешность положения характерной точки (Mt), м	Описание обозначения точки на местности (при наличии)
	X	Y			
2980	986072.65	3578557.38	Картометрический метод	1.4	-
2981	986071.71	3578551.00	Картометрический метод	1.4	-
2982	986052.70	3578551.06	Картометрический метод	1.4	-
2983	986051.87	3578557.88	Картометрический метод	1.4	-
2984	986015.24	3578557.29	Картометрический метод	1.4	-
2985	986010.42	3578557.50	Картометрический метод	1.4	-
2986	986010.56	3578562.36	Картометрический метод	1.4	-
2987	986002.25	3578563.27	Картометрический метод	1.4	-
2988	986002.80	3578557.60	Картометрический метод	1.4	-
2989	985996.04	3578557.89	Картометрический метод	1.4	-
2990	985990.92	3578558.06	Картометрический метод	1.4	-
2991	985988.53	3578556.70	Картометрический метод	1.4	-
2992	985954.68	3578537.38	Картометрический метод	1.4	-
2993	985951.34	3578543.39	Картометрический метод	1.4	-
2994	985944.04	3578539.52	Картометрический метод	1.4	-
2995	985946.69	3578533.85	Картометрический метод	1.4	-
2996	985915.52	3578514.59	Картометрический метод	1.4	-
2997	985911.73	3578508.53	Картометрический метод	1.4	-
2998	985892.35	3578483.81	Картометрический метод	1.4	-
2999	985885.65	3578473.48	Картометрический метод	1.4	-
3000	985871.98	3578445.83	Картометрический метод	1.4	-
3001	985862.99	3578428.67	Картометрический метод	1.4	-
3002	985854.01	3578388.10	Аналитический метод	0.1	-
3003	985850.82	3578373.73	Картометрический метод	1.4	-
3004	985824.76	3578347.56	Аналитический метод	0.1	-
3005	985829.57	3578326.24	Картометрический метод	1.4	-
3006	985830.97	3578320.14	Картометрический метод	1.4	-
3007	985834.51	3578304.89	Картометрический метод	1.4	-
3008	985848.31	3578269.67	Картометрический метод	1.4	-
3009	985847.88	3578267.48	Аналитический метод	0.1	-
3010	985852.95	3578211.64	Картометрический метод	1.4	-
3011	985864.08	3578213.10	Аналитический метод	0.1	-
3012	985864.04	3578199.41	Картометрический метод	1.4	-
3013	985864.27	3578190.53	Аналитический метод	0.1	-
3014	985864.31	3578188.44	Картометрический метод	1.4	-
3015	985861.82	3578170.04	Аналитический метод	0.3	-
3016	985859.31	3578151.66	Картометрический метод	1.4	-
3017	985858.67	3578138.69	Картометрический метод	1.4	-
3018	985855.08	3578069.49	Картометрический метод	1.4	-
3019	985858.83	3578064.11	Картометрический метод	1.4	-
3020	985857.81	3578045.93	Картометрический метод	1.4	-
3021	985858.67	3578042.22	Картометрический метод	1.4	-
3022	985858.45	3578014.00	Картометрический метод	1.4	-
3023	985864.26	3578010.52	Картометрический метод	1.4	-
3024	985860.74	3577956.62	Картометрический метод	1.4	-
3025	985862.88	3577956.53	Картометрический метод	1.4	-
3026	985862.29	3577944.33	Картометрический метод	1.4	-
3027	985856.01	3577944.62	Картометрический метод	1.4	-
3028	985852.93	3577920.54	Картометрический метод	1.4	-
3029	985850.08	3577857.19	Картометрический метод	1.4	-
3030	985855.52	3577855.75	Картометрический метод	1.4	-
3031	985882.64	3577860.14	Картометрический метод	1.4	-
3032	985906.14	3577888.52	Картометрический метод	1.4	-
3033	985919.53	3577907.94	Картометрический метод	1.4	-
2937	985923.27	3577917.88	Картометрический метод	1.4	-
					-
3034	985917.35	3578034.65	Картометрический метод	1.4	-
3035	985917.68	3578038.80	Картометрический метод	1.4	-
3036	985911.22	3578039.31	Картометрический метод	1.4	-
3037	985910.87	3578035.16	Картометрический метод	1.4	-

3. Сведения о характерных точках части (частей) границы объекта					
Обозначение характерных точек части границы	Координаты, м		Метод определения координат характерной точки	Средняя квадратическая погрешность положения характерной точки (Mt), м	Описание обозначения точки на местности (при наличии)
	X	Y			
3034	985917.35	3578034.65	Картометрический метод	1.4	-
					-
3038	985935.88	3578066.06	Картометрический метод	1.4	-
3039	985936.83	3578071.42	Картометрический метод	1.4	-
3040	985935.83	3578071.42	Картометрический метод	1.4	-
3041	985934.88	3578066.06	Картометрический метод	1.4	-
3038	985935.88	3578066.06	Картометрический метод	1.4	-
					-
3042	985933.20	3578042.68	Картометрический метод	1.4	-
3043	985933.20	3578043.68	Картометрический метод	1.4	-
3044	985932.19	3578043.68	Картометрический метод	1.4	-
3045	985932.19	3578042.68	Картометрический метод	1.4	-
3042	985933.20	3578042.68	Картометрический метод	1.4	-
					-
3046	985918.96	3578036.10	Картометрический метод	1.4	-
3047	985919.01	3578037.10	Картометрический метод	1.4	-
3048	985918.19	3578037.14	Картометрический метод	1.4	-
3046	985918.96	3578036.10	Картометрический метод	1.4	-
Часть N 32					
3049	986064.73	3577417.88	Картометрический метод	1.4	-
3050	986065.12	3577423.88	Картометрический метод	1.4	-
3051	986067.23	3577477.78	Картометрический метод	1.4	-
3052	986042.02	3577479.14	Картометрический метод	1.4	-
3053	986039.01	3577479.32	Картометрический метод	1.4	-
3054	986023.59	3577480.02	Картометрический метод	1.4	-
3055	986023.00	3577463.92	Картометрический метод	1.4	-
3056	986021.56	3577427.40	Картометрический метод	1.4	-
3057	986005.43	3577428.05	Аналитический метод	0.3	-
3058	986005.67	3577432.52	Картометрический метод	1.4	-
3059	986006.14	3577448.87	Картометрический метод	1.4	-
3060	986006.65	3577451.34	Картометрический метод	1.4	-
3061	986006.86	3577459.34	Картометрический метод	1.4	-
3062	986007.25	3577459.34	Аналитический метод	0.3	-
3063	986008.17	3577479.82	Аналитический метод	0.3	-
3064	985996.40	3577480.75	Аналитический метод	0.3	-
3065	985971.15	3577482.48	Аналитический метод	0.3	-
3066	985971.12	3577482.48	Аналитический метод	0.1	-
3067	985961.19	3577482.38	Картометрический метод	1.4	-
3068	985961.43	3577486.71	Картометрический метод	1.4	-
3069	985961.56	3577488.52	Картометрический метод	1.4	-
3070	986021.64	3577486.52	Аналитический метод	0.1	-
3071	986024.01	3577486.44	Аналитический метод	0.1	-
3072	986039.17	3577485.88	Картометрический метод	1.4	-
3073	986042.26	3577485.77	Картометрический метод	1.4	-
3074	986056.78	3577485.25	Аналитический метод	0.1	-
3075	986058.10	3577485.22	Аналитический метод	0.1	-
3076	986058.24	3577489.07	Аналитический метод	0.1	-
3077	986060.81	3577493.25	Аналитический метод	0.1	-
3078	986061.17	3577504.60	Картометрический метод	1.4	-
3079	986069.50	3577504.14	Картометрический метод	1.4	-
3080	986071.43	3577543.27	Картометрический метод	1.4	-
3081	986065.03	3577543.77	Картометрический метод	1.4	-
3082	986065.23	3577550.31	Картометрический метод	1.4	-
3083	986071.78	3577550.03	Картометрический метод	1.4	-
3084	986072.37	3577562.05	Картометрический метод	1.4	-
3085	986065.56	3577562.29	Картометрический метод	1.4	-
3086	986065.81	3577570.27	Картометрический метод	1.4	-
3087	986072.76	3577570.23	Картометрический метод	1.4	-
3088	986073.26	3577579.85	Картометрический метод	1.4	-
3089	986073.27	3577579.86	Аналитический метод	0.1	-

3. Сведения о характерных точках части (частей) границы объекта					
Обозначение характерных точек части границы	Координаты, м		Метод определения координат характерной точки	Средняя квадратическая погрешность положения характерной точки (Mt), м	Описание обозначения точки на местности (при наличии)
	X	Y			
3090	986079.54	3577579.72	Картометрический метод	1.4	-
3091	986080.44	3577601.32	Аналитический метод	0.1	-
3092	986077.76	3577602.98	Аналитический метод	0.1	-
3093	986077.85	3577605.97	Аналитический метод	0.1	-
3094	986075.65	3577606.06	Аналитический метод	0.1	-
3095	986076.03	3577615.02	Аналитический метод	0.1	-
3096	986071.67	3577615.35	Аналитический метод	0.1	-
3097	986073.95	3577698.41	Аналитический метод	0.1	-
3098	986073.67	3577705.34	Аналитический метод	0.1	-
3099	986073.57	3577707.88	Аналитический метод	0.1	-
3100	986073.85	3577718.78	Аналитический метод	0.1	-
3101	986074.45	3577742.42	Аналитический метод	0.1	-
3102	986074.49	3577743.12	Аналитический метод	0.1	-
3103	986091.19	3577740.08	Аналитический метод	0.1	-
3104	986091.23	3577752.42	Аналитический метод	0.1	-
3105	986079.75	3577751.63	Картометрический метод	1.4	-
3106	986074.75	3577751.95	Картометрический метод	1.4	-
3107	986075.27	3577771.19	Картометрический метод	1.4	-
3108	986075.54	3577784.85	Аналитический метод	0.1	-
3109	986094.15	3577784.98	Аналитический метод	0.1	-
3110	986094.70	3577784.97	Картометрический метод	1.4	-
3111	986094.98	3577791.10	Картометрический метод	1.4	-
3112	986094.73	3577791.14	Аналитический метод	0.1	-
3113	986086.13	3577791.76	Аналитический метод	0.1	-
3114	986086.21	3577793.14	Аналитический метод	0.1	-
3115	986081.99	3577793.36	Картометрический метод	1.4	-
3116	986076.51	3577794.60	Картометрический метод	1.4	-
3117	986078.30	3577832.58	Картометрический метод	1.4	-
3118	986083.87	3577832.23	Картометрический метод	1.4	-
3119	986085.82	3577832.10	Аналитический метод	0.3	-
3120	986088.65	3577888.82	Аналитический метод	0.3	-
3121	986080.64	3577888.83	Картометрический метод	1.4	-
3122	986080.71	3577890.00	Аналитический метод	0.3	-
3123	986073.07	3577890.33	Аналитический метод	0.3	-
3124	986030.26	3577893.55	Аналитический метод	0.3	-
3125	986020.58	3577894.06	Аналитический метод	0.3	-
3126	986019.48	3577894.11	Аналитический метод	0.3	-
3127	985975.43	3577896.41	Аналитический метод	0.3	-
3128	985974.68	3577894.52	Картометрический метод	1.4	-
3129	985965.47	3577895.07	Картометрический метод	1.4	-
3130	985928.12	3577875.68	Картометрический метод	1.4	-
3131	985919.69	3577871.87	Картометрический метод	1.4	-
3132	985910.21	3577866.49	Картометрический метод	1.4	-
3133	985900.66	3577860.61	Картометрический метод	1.4	-
3134	985888.28	3577850.64	Картометрический метод	1.4	-
3135	985869.92	3577822.02	Картометрический метод	1.4	-
3136	985851.62	3577789.31	Картометрический метод	1.4	-
3137	985850.00	3577761.09	Картометрический метод	1.4	-
3138	985846.16	3577688.33	Картометрический метод	1.4	-
3139	985837.27	3577533.04	Картометрический метод	1.4	-
3140	985834.48	3577530.81	Аналитический метод	0.1	-
3141	985832.36	3577529.10	Аналитический метод	0.1	-
3142	985831.15	3577528.13	Картометрический метод	1.4	-
3143	985821.73	3577484.91	Картометрический метод	1.4	-
3144	985822.04	3577484.61	Аналитический метод	0.1	-
3145	985833.67	3577484.53	Аналитический метод	0.1	-
3146	985839.15	3577483.74	Картометрический метод	1.4	-
3147	985846.63	3577483.53	Аналитический метод	0.1	-
3148	985865.02	3577483.06	Картометрический метод	1.4	-
3149	985865.00	3577481.82	Картометрический метод	1.4	-

3. Сведения о характерных точках части (частей) границы объекта					
Обозначение характерных точек части границы	Координаты, м		Метод определения координат характерной точки	Средняя квадратическая погрешность положения характерной точки (Mt), м	Описание обозначения точки на местности (при наличии)
	X	Y			
3150	985864.11	3577457.18	Картометрический метод	1.4	-
3151	985863.37	3577440.28	Картометрический метод	1.4	-
3152	985863.29	3577439.06	Картометрический метод	1.4	-
3153	985863.14	3577427.45	Картометрический метод	1.4	-
3154	985864.11	3577425.94	Картометрический метод	1.4	-
3155	985905.80	3577421.73	Картометрический метод	1.4	-
3156	985956.68	3577422.52	Картометрический метод	1.4	-
3157	985985.86	3577421.97	Картометрический метод	1.4	-
3158	986046.36	3577418.37	Картометрический метод	1.4	-
3049	986064.73	3577417.88	Картометрический метод	1.4	-
Часть N 33					
3159	986305.34	3577749.20	Картометрический метод	1.4	-
3160	986305.13	3577774.25	Картометрический метод	1.4	-
3161	986303.65	3577787.38	Картометрический метод	1.4	-
3162	986301.97	3577793.74	Картометрический метод	1.4	-
3163	986317.94	3578119.12	Картометрический метод	1.4	-
3164	986310.41	3578125.28	Картометрический метод	1.4	-
3165	986297.58	3578135.73	Картометрический метод	1.4	-
3166	986297.12	3578146.24	Картометрический метод	1.4	-
3167	986293.16	3578236.46	Аналитический метод	0.3	-
3168	986293.12	3578237.16	Картометрический метод	1.4	-
3169	986261.63	3578406.85	Картометрический метод	1.4	-
3170	986251.67	3578382.65	Картометрический метод	1.4	-
3171	986243.16	3578386.50	Картометрический метод	1.4	-
3172	986205.27	3578390.28	Картометрический метод	1.4	-
3173	986166.56	3578394.25	Картометрический метод	1.4	-
3174	986166.49	3578383.72	Картометрический метод	1.4	-
3175	986146.71	3578384.60	Картометрический метод	1.4	-
3176	986145.78	3578363.83	Картометрический метод	1.4	-
3177	986136.23	3578364.85	Картометрический метод	1.4	-
3178	986135.85	3578356.46	Картометрический метод	1.4	-
3179	986144.78	3578356.08	Картометрический метод	1.4	-
3180	986161.88	3578355.28	Картометрический метод	1.4	-
3181	986156.98	3578256.45	Аналитический метод	0.3	-
3182	986154.08	3578256.59	Аналитический метод	0.3	-
3183	986153.06	3578235.52	Аналитический метод	0.3	-
3184	986154.58	3578235.45	Аналитический метод	0.3	-
3185	986153.89	3578221.55	Аналитический метод	0.3	-
3186	986155.25	3578221.50	Аналитический метод	0.3	-
3187	986152.75	3578171.43	Картометрический метод	1.4	-
3188	986151.71	3578150.20	Картометрический метод	1.4	-
3189	986151.67	3578149.32	Картометрический метод	1.4	-
3190	986152.37	3578149.46	Картометрический метод	1.4	-
3191	986154.58	3578138.43	Картометрический метод	1.4	-
3192	986150.94	3578137.67	Картометрический метод	1.4	-
3193	986141.71	3577954.17	Картометрический метод	1.4	-
3194	986131.74	3577756.20	Картометрический метод	1.4	-
3195	986137.27	3577753.40	Картометрический метод	1.4	-
3196	986224.62	3577749.11	Картометрический метод	1.4	-
3197	986296.69	3577747.25	Картометрический метод	1.4	-
3159	986305.34	3577749.20	Картометрический метод	1.4	-
Часть N 34					
3198	983476.94	3577975.78	Аналитический метод	0.1	-
3199	983480.44	3577988.58	Картометрический метод	1.4	-
3200	983486.90	3578014.47	Картометрический метод	1.4	-
3201	983193.57	3578091.23	Картометрический метод	1.4	-
3202	983170.94	3578096.53	Картометрический метод	1.4	-
3203	983074.66	3578114.86	Картометрический метод	1.4	-
3204	982993.83	3578120.47	Картометрический метод	1.4	-
3205	982953.36	3578119.19	Картометрический метод	1.4	-

3. Сведения о характерных точках части (частей) границы объекта					
Обозначение характерных точек части границы	Координаты, м		Метод определения координат характерной точки	Средняя квадратическая погрешность положения характерной точки (Mt), м	Описание обозначения точки на местности (при наличии)
	X	Y			
3206	982946.38	3578085.42	Картометрический метод	1.4	-
3207	982941.26	3578065.15	Картометрический метод	1.4	-
3208	982927.56	3578014.75	Картометрический метод	1.4	-
3209	982870.39	3577806.76	Картометрический метод	1.4	-
3210	982867.38	3577796.51	Картометрический метод	1.4	-
3211	982864.05	3577783.72	Аналитический метод	0.3	-
3212	982849.58	3577734.10	Картометрический метод	1.4	-
3213	982849.36	3577733.29	Картометрический метод	1.4	-
3214	982840.20	3577702.10	Аналитический метод	0.1	-
3215	982845.08	3577703.21	Аналитический метод	0.1	-
3216	982857.16	3577705.91	Картометрический метод	1.4	-
3217	982867.41	3577703.31	Картометрический метод	1.4	-
3218	982873.48	3577701.65	Картометрический метод	1.4	-
3219	982949.65	3577682.19	Картометрический метод	1.4	-
3220	982971.68	3577746.82	Картометрический метод	1.4	-
3221	982973.68	3577745.85	Картометрический метод	1.4	-
3222	983007.03	3577818.83	Аналитический метод	0.1	-
3223	983051.54	3577881.85	Аналитический метод	0.1	-
3224	983051.75	3577881.59	Аналитический метод	0.1	-
3225	983089.96	3577917.69	Аналитический метод	0.1	-
3226	983104.61	3577931.44	Аналитический метод	0.1	-
3227	983122.81	3577948.41	Аналитический метод	0.1	-
3228	983140.75	3577965.39	Аналитический метод	0.1	-
3229	983145.54	3577969.30	Аналитический метод	0.1	-
3230	983167.69	3577981.30	Аналитический метод	0.1	-
3231	983169.32	3577977.88	Картометрический метод	1.4	-
3232	983172.04	3577971.93	Картометрический метод	1.4	-
3233	983213.10	3577990.02	Аналитический метод	0.1	-
3234	983234.33	3577997.60	Аналитический метод	0.1	-
3235	983263.21	3578003.42	Аналитический метод	0.1	-
3236	983286.04	3578006.34	Аналитический метод	0.1	-
3237	983309.05	3578008.09	Аналитический метод	0.1	-
3238	983347.09	3578007.61	Аналитический метод	0.1	-
3239	983400.15	3577996.94	Аналитический метод	0.1	-
3198	983476.94	3577975.78	Аналитический метод	0.1	-
Часть N 35					
3240	986266.85	3577239.96	Картометрический метод	1.4	-
3241	986272.22	3577361.25	Картометрический метод	1.4	-
3242	986271.98	3577367.83	Аналитический метод	0.3	-
3243	986271.72	3577374.05	Картометрический метод	1.4	-
3244	986263.47	3577373.91	Картометрический метод	1.4	-
3245	986254.53	3577373.53	Картометрический метод	1.4	-
3246	986255.85	3577433.26	Картометрический метод	1.4	-
3247	986260.89	3577433.25	Картометрический метод	1.4	-
3248	986261.18	3577434.88	Картометрический метод	1.4	-
3249	986272.03	3577434.22	Картометрический метод	1.4	-
3250	986273.00	3577464.33	Аналитический метод	0.3	-
3251	986261.84	3577465.02	Аналитический метод	0.3	-
3252	986262.85	3577478.09	Картометрический метод	1.4	-
3253	986277.42	3577478.70	Картометрический метод	1.4	-
3254	986278.61	3577487.79	Картометрический метод	1.4	-
3255	986279.04	3577491.02	Картометрический метод	1.4	-
3256	986281.12	3577559.44	Картометрический метод	1.4	-
3257	986283.33	3577560.16	Картометрический метод	1.4	-
3258	986283.90	3577568.95	Аналитический метод	0.1	-
3259	986293.44	3577715.17	Картометрический метод	1.4	-
3260	986230.29	3577719.08	Аналитический метод	0.1	-
3261	986217.23	3577719.89	Картометрический метод	1.4	-
3262	986198.52	3577720.80	Аналитический метод	0.3	-
3263	986195.22	3577720.97	Аналитический метод	0.1	-

3. Сведения о характерных точках части (частей) границы объекта					
Обозначение характерных точек части границы	Координаты, м		Метод определения координат характерной точки	Средняя квадратическая погрешность положения характерной точки (Mt), м	Описание обозначения точки на местности (при наличии)
	X	Y			
3264	986195.00	3577720.98	Картометрический метод	1.4	-
3265	986191.47	3577721.16	Картометрический метод	1.4	-
3266	986189.80	3577718.68	Картометрический метод	1.4	-
3267	986157.64	3577719.80	Картометрический метод	1.4	-
3268	986120.61	3577723.49	Картометрический метод	1.4	-
3269	986115.01	3577608.98	Картометрический метод	1.4	-
3270	986113.32	3577573.46	Картометрический метод	1.4	-
3271	986111.47	3577527.35	Картометрический метод	1.4	-
3272	986103.40	3577527.57	Картометрический метод	1.4	-
3273	986099.95	3577443.23	Картометрический метод	1.4	-
3274	986108.06	3577442.84	Аналитический метод	0.3	-
3275	986123.71	3577442.08	Аналитический метод	0.3	-
3276	986133.78	3577441.14	Аналитический метод	0.1	-
3277	986134.49	3577441.07	Аналитический метод	0.3	-
3278	986134.96	3577442.78	Аналитический метод	0.3	-
3279	986146.72	3577441.90	Аналитический метод	0.3	-
3280	986146.57	3577438.73	Аналитический метод	0.3	-
3281	986199.77	3577436.44	Картометрический метод	1.4	-
3282	986196.54	3577412.92	Аналитический метод	0.3	-
3283	986193.38	3577378.31	Картометрический метод	1.4	-
3284	986164.96	3577379.93	Аналитический метод	0.3	-
3285	986137.97	3577380.50	Аналитический метод	0.3	-
3286	986106.57	3577381.59	Аналитический метод	0.3	-
3287	986105.38	3577332.51	Аналитический метод	0.1	-
3288	986103.66	3577273.89	Аналитический метод	0.1	-
3289	986102.28	3577250.19	Аналитический метод	0.1	-
3290	986099.09	3577228.62	Аналитический метод	0.1	-
3291	986121.11	3577227.41	Аналитический метод	0.1	-
3292	986134.44	3577228.81	Аналитический метод	0.1	-
3293	986135.88	3577231.00	Аналитический метод	0.1	-
3294	986181.82	3577227.69	Аналитический метод	0.1	-
3295	986182.39	3577230.55	Аналитический метод	0.1	-
3296	986234.66	3577226.91	Аналитический метод	0.1	-
3297	986234.74	3577229.25	Аналитический метод	0.3	-
3298	986263.85	3577229.42	Картометрический метод	1.4	-
3240	986266.85	3577239.96	Картометрический метод	1.4	-
					-
3299	986182.55	3577477.10	Аналитический метод	0.1	-
3300	986181.89	3577482.40	Картометрический метод	1.4	-
3301	986184.36	3577532.60	Картометрический метод	1.4	-
3302	986177.78	3577532.04	Картометрический метод	1.4	-
3303	986179.56	3577560.23	Картометрический метод	1.4	-
3304	986155.25	3577562.71	Картометрический метод	1.4	-
3305	986155.24	3577562.71	Картометрический метод	1.4	-
3306	986146.45	3577562.95	Картометрический метод	1.4	-
3307	986145.62	3577526.09	Картометрический метод	1.4	-
3308	986127.29	3577526.90	Картометрический метод	1.4	-
3309	986126.34	3577526.93	Картометрический метод	1.4	-
3310	986124.20	3577483.84	Аналитический метод	0.1	-
3311	986136.99	3577483.21	Аналитический метод	0.1	-
3312	986174.36	3577481.47	Аналитический метод	0.1	-
3313	986176.11	3577476.65	Аналитический метод	0.1	-
3299	986182.55	3577477.10	Аналитический метод	0.1	-
Часть N 36					
3314	992441.98	3572193.65	Аналитический метод	0.1	-
3315	992441.82	3572210.67	Картометрический метод	1.4	-
3316	992439.72	3572224.53	Картометрический метод	1.4	-
3317	992439.92	3572224.56	Картометрический метод	1.4	-
3318	992438.97	3572234.25	Картометрический метод	1.4	-
3319	992437.12	3572252.63	Картометрический метод	1.4	-

3. Сведения о характерных точках части (частей) границы объекта					
Обозначение характерных точек части границы	Координаты, м		Метод определения координат характерной точки	Средняя квадратическая погрешность положения характерной точки (Mt), м	Описание обозначения точки на местности (при наличии)
	X	Y			
3320	992431.49	3572293.64	Картометрический метод	1.4	-
3321	992427.04	3572323.40	Картометрический метод	1.4	-
3322	992420.27	3572368.56	Картометрический метод	1.4	-
3323	992415.76	3572394.33	Картометрический метод	1.4	-
3324	992421.24	3572451.85	Аналитический метод	0.3	-
3325	992424.71	3572476.51	Аналитический метод	0.3	-
3326	992458.95	3572562.96	Аналитический метод	0.3	-
3327	992509.05	3572561.19	Аналитический метод	0.3	-
3328	992514.47	3572556.74	Аналитический метод	0.3	-
3329	992539.08	3572554.08	Аналитический метод	0.3	-
3330	992545.00	3572551.43	Аналитический метод	0.3	-
3331	992569.74	3572550.01	Аналитический метод	0.3	-
3332	992578.51	3572549.43	Аналитический метод	0.3	-
3333	992636.65	3572543.03	Аналитический метод	0.3	-
3334	992637.87	3572541.46	Аналитический метод	0.1	-
3335	992645.42	3572531.77	Аналитический метод	0.1	-
3336	992646.09	3572556.28	Аналитический метод	0.1	-
3337	992647.66	3572608.97	Аналитический метод	0.1	-
3338	992649.74	3572653.67	Аналитический метод	0.1	-
3339	992649.90	3572658.01	Аналитический метод	0.1	-
3340	992646.39	3572658.20	Аналитический метод	0.1	-
3341	992639.36	3572658.62	Аналитический метод	0.1	-
3342	992638.80	3572658.65	Аналитический метод	0.3	-
3343	992638.78	3572664.82	Аналитический метод	0.3	-
3344	992639.82	3572721.10	Аналитический метод	0.3	-
3345	992641.42	3572815.06	Аналитический метод	0.3	-
3346	992641.69	3572836.29	Аналитический метод	0.1	-
3347	992603.81	3572836.68	Аналитический метод	0.3	-
3348	992514.92	3572837.76	Аналитический метод	0.3	-
3349	992508.62	3572837.87	Аналитический метод	0.3	-
3350	992464.45	3572838.11	Аналитический метод	0.3	-
3351	992438.82	3572838.65	Картометрический метод	1.4	-
3352	992426.95	3572838.94	Аналитический метод	0.3	-
3353	992419.55	3572839.10	Аналитический метод	0.3	-
3354	992413.41	3572839.24	Аналитический метод	0.3	-
3355	992413.38	3572814.03	Аналитический метод	0.3	-
3356	992413.16	3572781.97	Аналитический метод	0.3	-
3357	992412.59	3572719.05	Аналитический метод	0.3	-
3358	992411.53	3572622.63	Аналитический метод	0.1	-
3359	992410.93	3572568.09	Аналитический метод	0.1	-
3360	992416.99	3572567.45	Аналитический метод	0.1	-
3361	992413.34	3572477.40	Аналитический метод	0.1	-
3362	992409.38	3572453.36	Аналитический метод	0.1	-
3363	992398.14	3572371.33	Аналитический метод	0.1	-
3364	992406.62	3572323.49	Аналитический метод	0.1	-
3365	992409.14	3572309.30	Аналитический метод	0.1	-
3366	992408.68	3572276.51	Аналитический метод	0.1	-
3367	992416.68	3572234.69	Аналитический метод	0.1	-
3368	992416.96	3572230.30	Аналитический метод	0.1	-
3369	992420.04	3572210.80	Аналитический метод	0.1	-
3370	992422.65	3572197.61	Аналитический метод	0.1	-
3371	992423.38	3572193.94	Аналитический метод	0.1	-
3314	992441.98	3572193.65	Аналитический метод	0.1	-
Часть N 37					
3372	985414.10	3577789.88	Аналитический метод	0.1	-
3373	985415.86	3577801.06	Аналитический метод	0.1	-
3374	985419.66	3577826.57	Аналитический метод	0.3	-
3375	985424.06	3577848.16	Картометрический метод	1.4	-
3376	985429.68	3577872.69	Картометрический метод	1.4	-
3377	985441.49	3577907.59	Картометрический метод	1.4	-

3. Сведения о характерных точках части (частей) границы объекта					
Обозначение характерных точек части границы	Координаты, м		Метод определения координат характерной точки	Средняя квадратическая погрешность положения характерной точки (Mt), м	Описание обозначения точки на местности (при наличии)
	X	Y			
3378	985446.62	3577906.84	Картометрический метод	1.4	-
3379	985450.72	3577913.91	Картометрический метод	1.4	-
3380	985456.55	3577936.71	Картометрический метод	1.4	-
3381	985460.20	3577956.75	Картометрический метод	1.4	-
3382	985464.96	3577971.80	Картометрический метод	1.4	-
3383	985479.55	3577980.99	Картометрический метод	1.4	-
3384	985485.74	3577982.91	Картометрический метод	1.4	-
3385	985498.82	3577986.98	Картометрический метод	1.4	-
3386	985513.64	3577998.69	Картометрический метод	1.4	-
3387	985514.67	3577987.91	Картометрический метод	1.4	-
3388	985524.66	3577986.50	Картометрический метод	1.4	-
3389	985560.53	3577981.45	Картометрический метод	1.4	-
3390	985565.53	3578100.45	Аналитический метод	0.01	-
3391	985565.83	3578118.02	Аналитический метод	0.01	-
3392	985565.96	3578122.38	Картометрический метод	1.4	-
3393	985560.62	3578129.08	Картометрический метод	1.4	-
3394	985558.12	3578126.17	Картометрический метод	1.4	-
3395	985554.89	3578122.81	Картометрический метод	1.4	-
3396	985548.62	3578117.59	Картометрический метод	1.4	-
3397	985546.02	3578115.42	Картометрический метод	1.4	-
3398	985539.44	3578110.93	Аналитический метод	0.01	-
3399	985532.98	3578106.53	Картометрический метод	1.4	-
3400	985520.95	3578098.51	Картометрический метод	1.4	-
3401	985491.42	3578078.56	Картометрический метод	1.4	-
3402	985493.46	3578073.06	Картометрический метод	1.4	-
3403	985476.61	3578061.48	Картометрический метод	1.4	-
3404	985472.06	3578065.34	Картометрический метод	1.4	-
3405	985459.40	3578055.97	Картометрический метод	1.4	-
3406	985445.72	3578046.53	Картометрический метод	1.4	-
3407	985443.31	3578046.00	Картометрический метод	1.4	-
3408	985427.40	3578035.28	Картометрический метод	1.4	-
3409	985428.99	3578042.80	Картометрический метод	1.4	-
3410	985429.62	3578045.73	Картометрический метод	1.4	-
3411	985425.35	3578046.92	Картометрический метод	1.4	-
3412	985422.32	3578038.41	Картометрический метод	1.4	-
3413	985420.99	3578034.66	Картометрический метод	1.4	-
3414	985418.25	3578029.08	Картометрический метод	1.4	-
3415	985320.81	3577964.22	Картометрический метод	1.4	-
3416	985240.38	3577910.35	Картометрический метод	1.4	-
3417	985188.79	3577876.44	Аналитический метод	0.1	-
3418	985158.51	3577856.53	Картометрический метод	1.4	-
3419	985165.27	3577856.55	Картометрический метод	1.4	-
3420	985165.25	3577851.61	Картометрический метод	1.4	-
3421	985154.86	3577851.65	Картометрический метод	1.4	-
3422	985153.32	3577849.08	Картометрический метод	1.4	-
3423	985144.50	3577833.05	Картометрический метод	1.4	-
3424	985140.47	3577825.57	Картометрический метод	1.4	-
3425	985146.67	3577814.26	Картометрический метод	1.4	-
3426	985146.47	3577812.13	Картометрический метод	1.4	-
3427	985151.88	3577805.67	Картометрический метод	1.4	-
3428	985154.94	3577808.25	Картометрический метод	1.4	-
3429	985165.54	3577793.03	Аналитический метод	0.1	-
3430	985182.10	3577769.47	Аналитический метод	0.1	-
3431	985176.99	3577766.79	Аналитический метод	0.1	-
3432	985189.86	3577746.76	Аналитический метод	0.1	-
3433	985195.15	3577749.50	Аналитический метод	0.1	-
3434	985221.86	3577709.87	Аналитический метод	0.1	-
3435	985250.30	3577671.17	Аналитический метод	0.1	-
3436	985292.29	3577699.03	Аналитический метод	0.1	-
3437	985310.54	3577697.41	Аналитический метод	0.1	-

3. Сведения о характерных точках части (частей) границы объекта					
Обозначение характерных точек части границы	Координаты, м		Метод определения координат характерной точки	Средняя квадратическая погрешность положения характерной точки (Mt), м	Описание обозначения точки на местности (при наличии)
	X	Y			
3438	985320.76	3577722.78	Аналитический метод	0.1	-
3439	985324.45	3577731.90	Аналитический метод	0.1	-
3440	985363.44	3577747.72	Аналитический метод	0.1	-
3441	985386.30	3577764.43	Аналитический метод	0.1	-
3372	985414.10	3577789.88	Аналитический метод	0.1	-
Часть N 38					
3442	984906.96	3576224.22	Аналитический метод	0.1	-
3443	984896.56	3576257.31	Картометрический метод	1.4	-
3444	984900.23	3576258.21	Аналитический метод	0.1	-
3445	984892.05	3576288.33	Аналитический метод	0.1	-
3446	984884.61	3576316.74	Аналитический метод	0.1	-
3447	984875.05	3576351.56	Аналитический метод	0.1	-
3448	984877.41	3576352.45	Аналитический метод	0.1	-
3449	984872.72	3576369.88	Аналитический метод	0.1	-
3450	984858.76	3576422.17	Аналитический метод	0.1	-
3451	984848.97	3576457.86	Аналитический метод	0.1	-
3452	984853.70	3576459.22	Аналитический метод	0.1	-
3453	984837.72	3576523.87	Аналитический метод	0.1	-
3454	984835.74	3576531.25	Аналитический метод	0.1	-
3455	984833.88	3576539.23	Аналитический метод	0.1	-
3456	984826.30	3576537.61	Аналитический метод	0.1	-
3457	984824.25	3576539.49	Картометрический метод	1.4	-
3458	984819.93	3576546.25	Картометрический метод	1.4	-
3459	984818.07	3576553.07	Картометрический метод	1.4	-
3460	984795.58	3576553.21	Картометрический метод	1.4	-
3461	984779.61	3576553.91	Картометрический метод	1.4	-
3462	984608.42	3576560.96	Картометрический метод	1.4	-
3463	984617.50	3576525.34	Картометрический метод	1.4	-
3464	984640.72	3576434.22	Аналитический метод	0.1	-
3465	984642.08	3576428.89	Аналитический метод	0.1	-
3466	984660.51	3576356.58	Картометрический метод	1.4	-
3467	984661.01	3576356.71	Картометрический метод	1.4	-
3468	984664.28	3576344.34	Картометрический метод	1.4	-
3469	984663.89	3576344.25	Картометрический метод	1.4	-
3470	984665.19	3576337.82	Картометрический метод	1.4	-
3471	984685.63	3576247.06	Картометрический метод	1.4	-
3472	984691.91	3576248.19	Картометрический метод	1.4	-
3473	984705.90	3576200.38	Картометрический метод	1.4	-
3474	984707.42	3576200.77	Картометрический метод	1.4	-
3475	984719.24	3576203.82	Картометрический метод	1.4	-
3476	984854.62	3576241.24	Аналитический метод	0.1	-
3477	984861.12	3576218.95	Аналитический метод	0.1	-
3478	984884.75	3576221.23	Аналитический метод	0.1	-
3442	984906.96	3576224.22	Аналитический метод	0.1	-
Часть N 39					
3479	982508.81	3577548.24	Картометрический метод	1.4	-
3480	982530.82	3577604.43	Картометрический метод	1.4	-
3481	982535.94	3577617.77	Картометрический метод	1.4	-
3482	982539.82	3577627.70	Картометрический метод	1.4	-
3483	982541.27	3577631.41	Картометрический метод	1.4	-
3484	982541.63	3577632.31	Картометрический метод	1.4	-
3485	982548.61	3577649.55	Картометрический метод	1.4	-
3486	982544.45	3577651.77	Картометрический метод	1.4	-
3487	982550.08	3577664.97	Картометрический метод	1.4	-
3488	982551.58	3577668.51	Картометрический метод	1.4	-
3489	982551.61	3577669.27	Картометрический метод	1.4	-
3490	982560.53	3577691.26	Картометрический метод	1.4	-
3491	982565.03	3577702.37	Картометрический метод	1.4	-
3492	982565.39	3577703.27	Картометрический метод	1.4	-
3493	982568.05	3577703.09	Картометрический метод	1.4	-

3. Сведения о характерных точках части (частей) границы объекта					
Обозначение характерных точек части границы	Координаты, м		Метод определения координат характерной точки	Средняя квадратическая погрешность положения характерной точки (Mt), м	Описание обозначения точки на местности (при наличии)
	X	Y			
3494	982579.45	3577736.25	Картометрический метод	1.4	-
3495	982563.10	3577742.19	Аналитический метод	0.3	-
3496	982563.25	3577743.41	Аналитический метод	0.3	-
3497	982564.41	3577746.62	Аналитический метод	0.1	-
3498	982565.11	3577748.57	Аналитический метод	0.3	-
3499	982566.69	3577754.35	Аналитический метод	0.3	-
3500	982573.46	3577782.57	Аналитический метод	0.3	-
3501	982573.05	3577782.77	Аналитический метод	0.3	-
3502	982575.17	3577787.75	Аналитический метод	0.3	-
3503	982579.11	3577798.47	Аналитический метод	0.1	-
3504	982582.99	3577808.99	Аналитический метод	0.3	-
3505	982607.74	3577803.16	Аналитический метод	0.3	-
3506	982610.34	3577802.59	Аналитический метод	0.1	-
3507	982624.22	3577799.53	Аналитический метод	0.3	-
3508	982636.36	3577797.02	Аналитический метод	0.3	-
3509	982644.52	3577850.73	Аналитический метод	0.3	-
3510	982636.97	3577874.97	Аналитический метод	0.3	-
3511	982631.70	3577892.73	Аналитический метод	0.3	-
3512	982630.74	3577892.47	Картометрический метод	1.4	-
3513	982617.14	3577881.03	Аналитический метод	0.3	-
3514	982603.85	3577870.31	Аналитический метод	0.3	-
3515	982593.52	3577860.64	Аналитический метод	0.3	-
3516	982589.88	3577855.76	Аналитический метод	0.3	-
3517	982574.23	3577833.39	Аналитический метод	0.3	-
3518	982572.53	3577828.47	Аналитический метод	0.3	-
3519	982571.88	3577826.63	Аналитический метод	0.3	-
3520	982570.24	3577827.02	Аналитический метод	0.3	-
3521	982538.77	3577843.19	Аналитический метод	0.3	-
3522	982538.25	3577853.71	Аналитический метод	0.3	-
3523	982534.01	3577879.28	Аналитический метод	0.3	-
3524	982533.62	3577881.67	Аналитический метод	0.3	-
3525	982467.64	3577909.88	Аналитический метод	0.3	-
3526	982458.35	3577905.63	Аналитический метод	0.3	-
3527	982446.22	3577900.27	Аналитический метод	0.3	-
3528	982431.05	3577866.37	Аналитический метод	0.3	-
3529	982418.99	3577842.56	Аналитический метод	0.3	-
3530	982340.09	3577659.66	Картометрический метод	1.4	-
3531	982332.26	3577634.01	Картометрический метод	1.4	-
3532	982326.09	3577607.93	Картометрический метод	1.4	-
3533	982321.58	3577581.52	Картометрический метод	1.4	-
3534	982321.01	3577576.04	Картометрический метод	1.4	-
3535	982322.50	3577573.13	Картометрический метод	1.4	-
3536	982336.22	3577546.21	Картометрический метод	1.4	-
3537	982338.48	3577541.82	Картометрический метод	1.4	-
3538	982352.33	3577537.26	Картометрический метод	1.4	-
3539	982396.46	3577522.25	Картометрический метод	1.4	-
3540	982400.60	3577520.97	Картометрический метод	1.4	-
3541	982423.09	3577513.65	Картометрический метод	1.4	-
3542	982436.52	3577509.35	Картометрический метод	1.4	-
3543	982439.38	3577508.42	Картометрический метод	1.4	-
3544	982457.37	3577511.58	Картометрический метод	1.4	-
3545	982494.54	3577518.10	Картометрический метод	1.4	-
3479	982508.81	3577548.24	Картометрический метод	1.4	-
Часть N 40					
3546	986743.02	3577576.49	Картометрический метод	1.4	-
3547	986744.24	3577579.77	Картометрический метод	1.4	-
3548	986785.80	3577663.86	Картометрический метод	1.4	-
3549	986824.47	3577781.79	Картометрический метод	1.4	-
3550	986846.68	3577792.42	Картометрический метод	1.4	-
3551	986839.93	3577849.94	Картометрический метод	1.4	-

3. Сведения о характерных точках части (частей) границы объекта					
Обозначение характерных точек части границы	Координаты, м		Метод определения координат характерной точки	Средняя квадратическая погрешность положения характерной точки (Mt), м	Описание обозначения точки на местности (при наличии)
	X	Y			
3552	986814.74	3577851.06	Картометрический метод	1.4	-
3553	986804.03	3577825.16	Картометрический метод	1.4	-
3554	986592.13	3577802.70	Картометрический метод	1.4	-
3555	986530.81	3577802.09	Картометрический метод	1.4	-
3556	986529.83	3577762.34	Картометрический метод	1.4	-
3557	986527.69	3577675.92	Картометрический метод	1.4	-
3558	986567.08	3577585.40	Картометрический метод	1.4	-
3559	986590.02	3577521.78	Аналитический метод	0.1	-
3560	986611.65	3577520.28	Аналитический метод	0.1	-
3561	986614.25	3577590.35	Аналитический метод	0.1	-
3562	986699.72	3577584.97	Аналитический метод	0.1	-
3563	986732.06	3577579.13	Аналитический метод	0.1	-
3546	986743.02	3577576.49	Картометрический метод	1.4	-
Часть N 41					
3564	981129.48	3569011.76	Картометрический метод	1.4	-
3565	980995.04	3569299.28	Картометрический метод	1.4	-
3566	980954.28	3569385.66	Картометрический метод	1.4	-
3567	980956.23	3569321.69	Картометрический метод	1.4	-
3568	980960.89	3569301.07	Картометрический метод	1.4	-
3569	980953.54	3569290.37	Картометрический метод	1.4	-
3570	980923.12	3569270.53	Картометрический метод	1.4	-
3571	980913.88	3569255.63	Картометрический метод	1.4	-
3572	980904.65	3569248.76	Картометрический метод	1.4	-
3573	980879.49	3569244.44	Картометрический метод	1.4	-
3574	980849.77	3569230.68	Картометрический метод	1.4	-
3575	980825.94	3569237.50	Картометрический метод	1.4	-
3576	980792.22	3569253.25	Картометрический метод	1.4	-
3577	980823.05	3569188.54	Аналитический метод	0.1	-
3578	980926.95	3568970.22	Картометрический метод	1.4	-
3579	981018.32	3568989.16	Картометрический метод	1.4	-
3580	981032.84	3568992.10	Картометрический метод	1.4	-
3564	981129.48	3569011.76	Картометрический метод	1.4	-
Часть N 42					
3581	985947.25	3577032.39	Картометрический метод	1.4	-
3582	985948.03	3577065.69	Картометрический метод	1.4	-
3583	985950.25	3577122.52	Картометрический метод	1.4	-
3584	985950.99	3577141.30	Картометрический метод	1.4	-
3585	985951.36	3577150.48	Картометрический метод	1.4	-
3586	985951.44	3577152.77	Картометрический метод	1.4	-
3587	985951.83	3577162.39	Картометрический метод	1.4	-
3588	985951.91	3577164.96	Картометрический метод	1.4	-
3589	985953.23	3577197.88	Картометрический метод	1.4	-
3590	985953.54	3577205.74	Картометрический метод	1.4	-
3591	985953.58	3577207.53	Аналитический метод	0.1	-
3592	985959.73	3577207.30	Аналитический метод	0.1	-
3593	985960.22	3577220.26	Аналитический метод	0.1	-
3594	985954.34	3577220.39	Аналитический метод	0.1	-
3595	985954.34	3577222.60	Аналитический метод	0.1	-
3596	985960.32	3577222.32	Аналитический метод	0.1	-
3597	985960.56	3577232.08	Аналитический метод	0.1	-
3598	985954.82	3577232.30	Аналитический метод	0.1	-
3599	985955.02	3577239.50	Аналитический метод	0.1	-
3600	985968.06	3577239.05	Аналитический метод	0.1	-
3601	985968.29	3577244.42	Аналитический метод	0.1	-
3602	985955.39	3577244.86	Аналитический метод	0.1	-
3603	985955.61	3577251.86	Аналитический метод	0.1	-
3604	985962.59	3577251.79	Аналитический метод	0.1	-
3605	985962.67	3577261.62	Аналитический метод	0.1	-
3606	985956.42	3577262.05	Аналитический метод	0.1	-
3607	985956.49	3577263.74	Аналитический метод	0.1	-

3. Сведения о характерных точках части (частей) границы объекта					
Обозначение характерных точек части границы	Координаты, м		Метод определения координат характерной точки	Средняя квадратическая погрешность положения характерной точки (Mt), м	Описание обозначения точки на местности (при наличии)
	X	Y			
3608	985962.69	3577263.46	Аналитический метод	0.1	-
3609	985963.74	3577263.40	Аналитический метод	0.1	-
3610	985967.71	3577270.05	Аналитический метод	0.1	-
3611	985968.50	3577285.60	Аналитический метод	0.1	-
3612	985957.00	3577284.12	Аналитический метод	0.1	-
3613	985932.20	3577286.30	Аналитический метод	0.1	-
3614	985912.15	3577287.98	Аналитический метод	0.1	-
3615	985911.75	3577280.82	Аналитический метод	0.1	-
3616	985908.82	3577280.96	Аналитический метод	0.1	-
3617	985908.66	3577277.17	Аналитический метод	0.1	-
3618	985906.31	3577222.79	Аналитический метод	0.1	-
3619	985905.82	3577211.54	Картометрический метод	1.4	-
3620	985905.70	3577207.64	Картометрический метод	1.4	-
3621	985864.18	3577210.03	Картометрический метод	1.4	-
3622	985854.67	3577210.58	Картометрический метод	1.4	-
3623	985854.79	3577213.92	Картометрический метод	1.4	-
3624	985857.46	3577279.87	Картометрический метод	1.4	-
3625	985857.85	3577290.51	Аналитический метод	0.1	-
3626	985812.33	3577291.67	Аналитический метод	0.1	-
3627	985811.82	3577280.29	Аналитический метод	0.1	-
3628	985798.35	3577280.89	Аналитический метод	0.1	-
3629	985798.39	3577288.04	Аналитический метод	0.1	-
3630	985781.12	3577288.66	Аналитический метод	0.1	-
3631	985781.35	3577279.69	Аналитический метод	0.1	-
3632	985781.18	3577277.28	Аналитический метод	0.1	-
3633	985780.73	3577270.90	Аналитический метод	0.1	-
3634	985779.80	3577257.66	Аналитический метод	0.1	-
3635	985779.69	3577255.57	Аналитический метод	0.1	-
3636	985777.71	3577218.66	Аналитический метод	0.1	-
3637	985777.52	3577215.07	Аналитический метод	0.1	-
3638	985699.13	3577219.64	Аналитический метод	0.1	-
3639	985689.82	3577220.18	Аналитический метод	0.1	-
3640	985661.80	3577221.82	Картометрический метод	1.4	-
3641	985653.30	3577055.65	Картометрический метод	1.4	-
3642	985835.98	3577047.22	Аналитический метод	0.1	-
3643	985855.52	3577046.31	Картометрический метод	1.4	-
3644	985854.72	3577028.34	Картометрический метод	1.4	-
3645	985904.90	3577026.16	Картометрический метод	1.4	-
3646	985908.01	3577026.02	Картометрический метод	1.4	-
3581	985947.25	3577032.39	Картометрический метод	1.4	-
					-
3647	985963.18	3577275.10	Аналитический метод	0.1	-
3648	985963.27	3577276.98	Аналитический метод	0.1	-
3649	985957.13	3577277.35	Аналитический метод	0.1	-
3650	985957.01	3577275.51	Аналитический метод	0.1	-
3647	985963.18	3577275.10	Аналитический метод	0.1	-
Часть N 43					
3651	986491.32	3577538.54	Аналитический метод	0.1	-
3652	986507.65	3577582.64	Картометрический метод	1.4	-
3653	986512.91	3577614.59	Картометрический метод	1.4	-
3654	986518.30	3577768.97	Картометрический метод	1.4	-
3655	986517.02	3577803.53	Картометрический метод	1.4	-
3656	986517.59	3577865.37	Картометрический метод	1.4	-
3657	986510.03	3577901.45	Картометрический метод	1.4	-
3658	986498.77	3577933.72	Картометрический метод	1.4	-
3659	986478.21	3577971.30	Картометрический метод	1.4	-
3660	986464.44	3577990.13	Картометрический метод	1.4	-
3661	986448.30	3578004.99	Картометрический метод	1.4	-
3662	986435.26	3577808.33	Картометрический метод	1.4	-
3663	986434.38	3577800.44	Картометрический метод	1.4	-

3. Сведения о характерных точках части (частей) границы объекта					
Обозначение характерных точек части границы	Координаты, м		Метод определения координат характерной точки	Средняя квадратическая погрешность положения характерной точки (Mt), м	Описание обозначения точки на местности (при наличии)
	X	Y			
3664	986428.25	3577793.31	Картометрический метод	1.4	-
3665	986363.87	3577793.50	Аналитический метод	0.3	-
3666	986363.90	3577794.55	Аналитический метод	0.1	-
3667	986367.28	3577913.42	Аналитический метод	0.1	-
3668	986372.38	3578045.90	Картометрический метод	1.4	-
3669	986342.27	3578114.07	Картометрический метод	1.4	-
3670	986342.00	3578114.72	Картометрический метод	1.4	-
3671	986325.53	3578118.02	Картометрический метод	1.4	-
3672	986321.97	3578036.27	Картометрический метод	1.4	-
3673	986310.69	3577794.82	Аналитический метод	0.1	-
3674	986310.60	3577792.99	Картометрический метод	1.4	-
3675	986310.44	3577761.41	Картометрический метод	1.4	-
3676	986332.04	3577774.04	Картометрический метод	1.4	-
3677	986362.73	3577773.75	Картометрический метод	1.4	-
3678	986361.21	3577741.10	Картометрический метод	1.4	-
3679	986360.17	3577720.86	Картометрический метод	1.4	-
3680	986357.86	3577716.50	Аналитический метод	0.1	-
3681	986344.42	3577717.66	Аналитический метод	0.1	-
3682	986326.89	3577718.34	Аналитический метод	0.1	-
3683	986325.47	3577700.35	Аналитический метод	0.1	-
3684	986307.13	3577700.91	Аналитический метод	0.1	-
3685	986305.05	3577657.37	Аналитический метод	0.1	-
3686	986341.52	3577656.02	Аналитический метод	0.1	-
3687	986341.53	3577656.33	Аналитический метод	0.1	-
3688	986343.39	3577699.18	Аналитический метод	0.1	-
3689	986359.44	3577697.82	Картометрический метод	1.4	-
3690	986412.33	3577693.33	Картометрический метод	1.4	-
3691	986411.92	3577671.42	Картометрический метод	1.4	-
3692	986410.65	3577669.30	Картометрический метод	1.4	-
3693	986408.28	3577620.40	Картометрический метод	1.4	-
3694	986407.84	3577615.91	Картометрический метод	1.4	-
3695	986408.02	3577614.46	Аналитический метод	0.1	-
3696	986448.38	3577611.98	Аналитический метод	0.1	-
3697	986449.12	3577539.73	Аналитический метод	0.1	-
3698	986460.90	3577539.10	Аналитический метод	0.1	-
3651	986491.32	3577538.54	Аналитический метод	0.1	-
Часть N 44					
3699	983752.22	3582728.38	Аналитический метод	5	-
3700	983752.70	3582763.88	Аналитический метод	5	-
3701	983730.41	3582810.19	Аналитический метод	5	-
3702	983667.49	3582836.17	Аналитический метод	5	-
3703	983541.32	3582888.38	Аналитический метод	5	-
3704	983441.69	3582926.57	Аналитический метод	5	-
3705	983432.39	3582930.81	Аналитический метод	5	-
3706	983241.52	3582904.95	Аналитический метод	5	-
3707	983194.70	3582924.17	Аналитический метод	5	-
3708	983188.46	3582920.79	Аналитический метод	5	-
3709	983117.30	3582834.36	Аналитический метод	5	-
3710	983226.12	3582789.53	Аналитический метод	5	-
3711	983478.40	3582823.70	Аналитический метод	5	-
3712	983554.42	3582814.97	Аналитический метод	5	-
3713	983686.18	3582765.85	Картометрический метод	1.4	-
3714	983730.26	3582749.42	Аналитический метод	5	-
3715	983737.25	3582734.01	Аналитический метод	5	-
3699	983752.22	3582728.38	Аналитический метод	5	-
Часть N 45					
3716	982900.26	3578154.69	Картометрический метод	1.4	-
3717	982899.65	3578158.14	Картометрический метод	1.4	-
3718	982899.09	3578161.09	Картометрический метод	1.4	-
3719	982897.84	3578167.82	Картометрический метод	1.4	-

3. Сведения о характерных точках части (частей) границы объекта					
Обозначение характерных точек части границы	Координаты, м		Метод определения координат характерной точки	Средняя квадратическая погрешность положения характерной точки (Mt), м	Описание обозначения точки на местности (при наличии)
	X	Y			
3720	982910.13	3578167.60	Картометрический метод	1.4	-
3721	982922.56	3578167.35	Аналитический метод	0.1	-
3722	982924.19	3578172.66	Аналитический метод	0.1	-
3723	982928.33	3578186.19	Аналитический метод	0.1	-
3724	982932.12	3578198.59	Картометрический метод	1.4	-
3725	982895.47	3578208.77	Аналитический метод	0.1	-
3726	982840.68	3578227.87	Аналитический метод	0.1	-
3727	982835.12	3578229.85	Аналитический метод	0.1	-
3728	982767.12	3578265.14	Аналитический метод	0.3	-
3729	982756.68	3578270.14	Аналитический метод	0.1	-
3730	982731.89	3578281.96	Аналитический метод	0.1	-
3731	982699.58	3578297.56	Аналитический метод	0.1	-
3732	982694.80	3578299.81	Аналитический метод	0.1	-
3733	982687.98	3578303.13	Аналитический метод	0.1	-
3734	982682.14	3578305.95	Аналитический метод	0.1	-
3735	982675.30	3578309.18	Аналитический метод	0.1	-
3736	982668.89	3578312.19	Аналитический метод	0.1	-
3737	982662.91	3578315.02	Аналитический метод	0.1	-
3738	982658.01	3578317.10	Аналитический метод	0.1	-
3739	982652.44	3578318.89	Картометрический метод	1.4	-
3740	982640.01	3578322.91	Аналитический метод	0.1	-
3741	982635.67	3578324.30	Аналитический метод	0.1	-
3742	982606.50	3578262.05	Аналитический метод	0.1	-
3743	982574.06	3578188.96	Аналитический метод	0.1	-
3744	982560.07	3578155.44	Аналитический метод	0.1	-
3745	982506.06	3578026.00	Аналитический метод	0.1	-
3746	982509.24	3578027.27	Картометрический метод	1.4	-
3747	982594.66	3578062.79	Аналитический метод	0.3	-
3748	982603.50	3578066.45	Аналитический метод	0.3	-
3749	982624.92	3578075.38	Аналитический метод	0.3	-
3750	982710.31	3578110.98	Аналитический метод	0.01	-
3751	982715.12	3578112.93	Картометрический метод	1.4	-
3752	982771.03	3578130.45	Картометрический метод	1.4	-
3753	982774.02	3578131.01	Картометрический метод	1.4	-
3754	982788.13	3578133.66	Картометрический метод	1.4	-
3755	982809.63	3578137.70	Картометрический метод	1.4	-
3756	982877.56	3578150.43	Картометрический метод	1.4	-
3716	982900.26	3578154.69	Картометрический метод	1.4	-
Часть N 46					
3757	986645.63	3571997.92	Аналитический метод	0.3	-
3758	986642.59	3572009.53	Аналитический метод	0.3	-
3759	986644.69	3572014.64	Картометрический метод	1.4	-
3760	986643.89	3572020.84	Аналитический метод	0.3	-
3761	986642.79	3572032.78	Аналитический метод	0.3	-
3762	986650.72	3572042.44	Аналитический метод	0.3	-
3763	986605.19	3572222.00	Аналитический метод	0.3	-
3764	986623.62	3572226.58	Аналитический метод	0.3	-
3765	986666.55	3572236.01	Аналитический метод	0.3	-
3766	986676.69	3572238.42	Аналитический метод	0.3	-
3767	986696.55	3572242.78	Аналитический метод	0.3	-
3768	986698.67	3572243.22	Аналитический метод	0.3	-
3769	986700.47	3572243.62	Аналитический метод	0.3	-
3770	986696.20	3572259.36	Аналитический метод	0.3	-
3771	986692.23	3572258.42	Аналитический метод	0.3	-
3772	986688.75	3572257.62	Аналитический метод	0.3	-
3773	986657.97	3572250.61	Аналитический метод	0.3	-
3774	986656.50	3572250.36	Картометрический метод	1.4	-
3775	986657.15	3572259.49	Картометрический метод	1.4	-
3776	986661.73	3572270.02	Картометрический метод	1.4	-
3777	986666.26	3572278.37	Картометрический метод	1.4	-

3. Сведения о характерных точках части (частей) границы объекта					
Обозначение характерных точек части границы	Координаты, м		Метод определения координат характерной точки	Средняя квадратическая погрешность положения характерной точки (Mt), м	Описание обозначения точки на местности (при наличии)
	X	Y			
3778	986685.06	3572284.30	Картометрический метод	1.4	-
3779	986689.03	3572285.59	Картометрический метод	1.4	-
3780	986630.34	3572500.91	Картометрический метод	1.4	-
3781	986627.91	3572500.20	Картометрический метод	1.4	-
3782	986627.65	3572501.16	Картометрический метод	1.4	-
3783	986625.15	3572500.49	Картометрический метод	1.4	-
3784	986594.68	3572492.21	Аналитический метод	0.07	-
3785	986584.68	3572489.47	Аналитический метод	0.07	-
3786	986605.78	3572408.34	Аналитический метод	0.07	-
3787	986628.39	3572321.39	Аналитический метод	0.07	-
3788	986637.93	3572289.01	Аналитический метод	0.07	-
3789	986641.98	3572274.57	Аналитический метод	0.07	-
3790	986642.47	3572272.12	Аналитический метод	0.07	-
3791	986643.12	3572267.89	Аналитический метод	0.07	-
3792	986643.54	3572264.32	Аналитический метод	0.07	-
3793	986644.06	3572257.22	Аналитический метод	0.07	-
3794	986644.15	3572254.53	Аналитический метод	0.07	-
3795	986644.01	3572253.79	Аналитический метод	0.07	-
3796	986643.64	3572253.05	Аналитический метод	0.07	-
3797	986642.55	3572251.61	Аналитический метод	0.07	-
3798	986641.33	3572250.25	Аналитический метод	0.07	-
3799	986640.30	3572248.78	Аналитический метод	0.07	-
3800	986639.45	3572248.12	Аналитический метод	0.07	-
3801	986639.57	3572247.63	Аналитический метод	0.07	-
3802	986605.17	3572240.34	Аналитический метод	0.07	-
3803	986554.12	3572228.52	Аналитический метод	0.07	-
3804	986469.25	3572209.84	Аналитический метод	0.3	-
3805	986463.72	3572208.68	Аналитический метод	0.3	-
3806	986451.59	3572205.99	Аналитический метод	0.07	-
3807	986438.35	3572202.93	Аналитический метод	0.3	-
3808	986442.09	3572189.44	Аналитический метод	0.07	-
3809	986472.26	3572080.59	Аналитический метод	0.07	-
3810	986475.34	3572080.96	Аналитический метод	0.07	-
3811	986479.52	3572066.52	Аналитический метод	0.07	-
3812	986476.57	3572065.20	Аналитический метод	0.07	-
3813	986499.67	3571983.15	Аналитический метод	0.07	-
3814	986513.42	3571986.58	Аналитический метод	0.07	-
3815	986519.30	3571965.49	Аналитический метод	0.07	-
3816	986521.98	3571966.32	Картометрический метод	1.4	-
3817	986533.19	3571926.94	Аналитический метод	0.3	-
3818	986576.43	3571938.47	Аналитический метод	0.3	-
3819	986563.71	3571983.45	Аналитический метод	0.3	-
3820	986634.29	3572001.60	Аналитический метод	0.3	-
3821	986636.01	3571994.96	Аналитический метод	0.3	-
3822	986642.48	3571996.62	Картометрический метод	1.4	-
3757	986645.63	3571997.92	Аналитический метод	0.3	-
Часть N 47					
3823	984889.68	3577786.86	Картометрический метод	1.4	-
3824	984901.51	3577925.06	Картометрический метод	1.4	-
3825	984900.42	3577948.01	Картометрический метод	1.4	-
3826	984910.81	3578071.52	Аналитический метод	0.1	-
3827	984911.23	3578076.46	Аналитический метод	0.1	-
3828	984916.68	3578141.10	Аналитический метод	0.1	-
3829	984921.78	3578202.68	Аналитический метод	0.1	-
3830	984831.23	3578202.88	Аналитический метод	0.1	-
3831	984772.27	3578204.13	Аналитический метод	0.1	-
3832	984767.06	3578177.35	Картометрический метод	1.4	-
3833	984758.34	3578142.63	Аналитический метод	0.1	-
3834	984762.90	3578134.12	Аналитический метод	0.1	-
3835	984769.30	3578120.33	Аналитический метод	0.1	-

3. Сведения о характерных точках части (частей) границы объекта					
Обозначение характерных точек части границы	Координаты, м		Метод определения координат характерной точки	Средняя квадратическая погрешность положения характерной точки (Mt), м	Описание обозначения точки на местности (при наличии)
	X	Y			
3836	984774.88	3578106.20	Аналитический метод	0.1	-
3837	984783.58	3578077.11	Аналитический метод	0.1	-
3838	984788.90	3578047.20	Аналитический метод	0.1	-
3839	984791.94	3578003.50	Аналитический метод	0.1	-
3840	984790.93	3577934.39	Аналитический метод	0.1	-
3841	984788.98	3577921.76	Аналитический метод	0.3	-
3842	984786.95	3577913.62	Аналитический метод	0.3	-
3843	984786.33	3577883.60	Аналитический метод	0.1	-
3844	984781.05	3577863.64	Аналитический метод	0.1	-
3845	984783.20	3577863.37	Аналитический метод	0.1	-
3846	984782.28	3577853.13	Аналитический метод	0.1	-
3847	984778.50	3577853.72	Аналитический метод	0.1	-
3848	984777.03	3577846.94	Аналитический метод	0.1	-
3849	984780.60	3577819.05	Аналитический метод	0.3	-
3850	984783.61	3577795.51	Аналитический метод	0.3	-
3851	984784.29	3577790.14	Аналитический метод	0.3	-
3852	984789.31	3577790.49	Аналитический метод	0.3	-
3853	984790.47	3577781.97	Аналитический метод	0.3	-
3854	984785.39	3577781.27	Аналитический метод	0.3	-
3855	984785.78	3577777.53	Картометрический метод	1.4	-
3856	984794.11	3577777.24	Картометрический метод	1.4	-
3857	984846.09	3577775.42	Картометрический метод	1.4	-
3823	984889.68	3577786.86	Картометрический метод	1.4	-
Часть N 48					
3858	987262.12	3571877.37	Картометрический метод	1.4	-
3859	987251.36	3571942.09	Аналитический метод	0.1	-
3860	987250.71	3571946.04	Аналитический метод	0.1	-
3861	987244.82	3571981.47	Картометрический метод	1.4	-
3862	987240.47	3572003.18	Картометрический метод	1.4	-
3863	987234.15	3572021.10	Картометрический метод	1.4	-
3864	987236.22	3572021.83	Картометрический метод	1.4	-
3865	987235.69	3572023.37	Картометрический метод	1.4	-
3866	987239.70	3572024.83	Картометрический метод	1.4	-
3867	987232.50	3572044.74	Картометрический метод	1.4	-
3868	986975.49	3571973.52	Картометрический метод	1.4	-
3869	986979.61	3571959.93	Аналитический метод	0.3	-
3870	986980.01	3571958.62	Картометрический метод	1.4	-
3871	986980.34	3571957.43	Картометрический метод	1.4	-
3872	986993.98	3571908.73	Картометрический метод	1.4	-
3873	986993.25	3571908.54	Картометрический метод	1.4	-
3874	986989.20	3571907.96	Картометрический метод	1.4	-
3875	986984.94	3571906.41	Картометрический метод	1.4	-
3876	986983.01	3571905.81	Картометрический метод	1.4	-
3877	986948.12	3571895.12	Картометрический метод	1.4	-
3878	986943.49	3571893.68	Картометрический метод	1.4	-
3879	986921.60	3571886.76	Аналитический метод	0.3	-
3880	986912.43	3571883.84	Картометрический метод	1.4	-
3881	986928.32	3571831.98	Картометрический метод	1.4	-
3882	986967.52	3571844.46	Картометрический метод	1.4	-
3883	987000.58	3571855.05	Картометрический метод	1.4	-
3884	987010.16	3571821.83	Аналитический метод	0.3	-
3885	987017.81	3571819.99	Аналитический метод	0.3	-
3886	987038.91	3571814.48	Аналитический метод	0.05	-
3887	987051.42	3571811.86	Аналитический метод	0.3	-
3888	987077.02	3571805.68	Аналитический метод	0.3	-
3889	987083.17	3571806.84	Аналитический метод	0.3	-
3890	987098.70	3571813.02	Картометрический метод	1.4	-
3891	987101.80	3571814.26	Аналитический метод	0.3	-
3892	987148.07	3571832.53	Аналитический метод	0.1	-
3893	987165.13	3571839.28	Аналитический метод	0.1	-

3. Сведения о характерных точках части (частей) границы объекта					
Обозначение характерных точек части границы	Координаты, м		Метод определения координат характерной точки	Средняя квадратическая погрешность положения характерной точки (Mt), м	Описание обозначения точки на местности (при наличии)
	X	Y			
3894	987168.91	3571840.81	Аналитический метод	0.1	-
3895	987169.72	3571841.14	Аналитический метод	0.1	-
3896	987195.97	3571851.43	Аналитический метод	0.1	-
3858	987262.12	3571877.37	Картометрический метод	1.4	-
Часть N 49					
3897	982942.51	3578229.95	Аналитический метод	0.1	-
3898	982958.34	3578284.82	Аналитический метод	0.1	-
3899	982980.76	3578363.19	Картометрический метод	1.4	-
3900	982943.44	3578376.18	Аналитический метод	0.1	-
3901	982913.58	3578389.56	Картометрический метод	1.4	-
3902	982856.78	3578410.64	Аналитический метод	0.07	-
3903	982772.84	3578443.76	Картометрический метод	1.4	-
3904	982727.02	3578460.03	Картометрический метод	1.4	-
3905	982715.55	3578464.08	Картометрический метод	1.4	-
3906	982710.38	3578450.92	Картометрический метод	1.4	-
3907	982702.33	3578454.18	Картометрический метод	1.4	-
3908	982649.37	3578354.40	Картометрический метод	1.4	-
3909	982639.85	3578333.39	Картометрический метод	1.4	-
3910	982639.81	3578333.37	Аналитический метод	0.1	-
3911	982643.66	3578331.94	Аналитический метод	0.1	-
3912	982656.30	3578326.27	Аналитический метод	0.1	-
3913	982671.17	3578319.59	Аналитический метод	0.1	-
3914	982680.39	3578315.42	Аналитический метод	0.1	-
3915	982683.79	3578313.70	Аналитический метод	0.1	-
3916	982699.46	3578305.59	Аналитический метод	0.1	-
3917	982704.08	3578303.16	Аналитический метод	0.1	-
3918	982713.94	3578297.97	Аналитический метод	0.1	-
3919	982717.52	3578296.08	Аналитический метод	0.1	-
3920	982721.32	3578294.12	Аналитический метод	0.1	-
3921	982728.73	3578290.58	Аналитический метод	0.1	-
3922	982736.15	3578287.01	Аналитический метод	0.1	-
3923	982747.42	3578281.66	Аналитический метод	0.1	-
3924	982756.62	3578277.21	Аналитический метод	0.1	-
3925	982769.36	3578271.15	Аналитический метод	0.1	-
3926	982834.59	3578236.18	Аналитический метод	0.1	-
3927	982890.82	3578215.06	Аналитический метод	0.1	-
3928	982927.69	3578204.58	Картометрический метод	1.4	-
3929	982933.49	3578202.95	Картометрический метод	1.4	-
3930	982933.57	3578203.22	Картометрический метод	1.4	-
3897	982942.51	3578229.95	Аналитический метод	0.1	-
Часть N 50					
3931	987891.89	3566451.93	Аналитический метод	0.3	-
3932	987943.84	3566643.56	Аналитический метод	0.3	-
3933	987893.05	3566656.27	Аналитический метод	0.3	-
3934	987747.78	3566693.76	Аналитический метод	0.3	-
3935	987687.45	3566506.55	Аналитический метод	0.3	-
3936	987769.98	3566484.50	Картометрический метод	1.4	-
3937	987856.74	3566461.33	Картометрический метод	1.4	-
3931	987891.89	3566451.93	Аналитический метод	0.3	-
Часть N 51					
3938	987615.56	3568979.57	Аналитический метод	0.3	-
3939	987635.99	3569057.69	Аналитический метод	0.3	-
3940	987674.77	3569103.05	Аналитический метод	0.3	-
3941	987691.60	3569122.72	Аналитический метод	0.3	-
3942	987701.66	3569159.88	Аналитический метод	0.3	-
3943	987707.32	3569180.77	Аналитический метод	0.3	-
3944	987714.40	3569207.06	Картометрический метод	1.4	-
3945	987727.60	3569255.40	Аналитический метод	0.3	-
3946	987657.37	3569275.05	Картометрический метод	1.4	-
3947	987616.22	3569286.56	Аналитический метод	0.3	-

3. Сведения о характерных точках части (частей) границы объекта					
Обозначение характерных точек части границы	Координаты, м		Метод определения координат характерной точки	Средняя квадратическая погрешность положения характерной точки (Mt), м	Описание обозначения точки на местности (при наличии)
	X	Y			
3948	987601.58	3569230.77	Аналитический метод	0.3	-
3949	987599.65	3569231.30	Аналитический метод	0.3	-
3950	987597.34	3569222.52	Аналитический метод	0.3	-
3951	987598.46	3569222.22	Картометрический метод	1.4	-
3952	987599.28	3569222.01	Аналитический метод	0.3	-
3953	987596.47	3569211.36	Аналитический метод	0.3	-
3954	987590.02	3569213.05	Аналитический метод	0.3	-
3955	987589.71	3569211.90	Аналитический метод	0.3	-
3956	987578.40	3569216.86	Аналитический метод	0.3	-
3957	987575.16	3569217.72	Аналитический метод	0.3	-
3958	987552.20	3569131.07	Аналитический метод	0.3	-
3959	987561.96	3569118.73	Аналитический метод	0.3	-
3960	987555.66	3569058.65	Аналитический метод	0.3	-
3961	987549.36	3569043.04	Аналитический метод	0.3	-
3962	987537.74	3569046.07	Аналитический метод	0.3	-
3963	987529.95	3569048.13	Аналитический метод	0.3	-
3964	987531.57	3569054.22	Аналитический метод	0.3	-
3965	987526.13	3569055.64	Аналитический метод	0.3	-
3966	987525.32	3569055.90	Аналитический метод	0.3	-
3967	987526.29	3569059.66	Аналитический метод	0.3	-
3968	987518.16	3569061.73	Аналитический метод	0.3	-
3969	987516.46	3569055.09	Аналитический метод	0.3	-
3970	987517.45	3569054.85	Аналитический метод	0.3	-
3971	987516.56	3569050.59	Аналитический метод	0.3	-
3972	987499.52	3569054.46	Аналитический метод	0.3	-
3973	987499.49	3569054.41	Аналитический метод	0.3	-
3974	987499.28	3569026.64	Картометрический метод	1.4	-
3975	987499.28	3569026.50	Картометрический метод	1.4	-
3976	987499.15	3569010.11	Картометрический метод	1.4	-
3977	987499.13	3569010.07	Аналитический метод	0.3	-
3978	987498.81	3568963.42	Аналитический метод	0.3	-
3979	987541.36	3568951.86	Аналитический метод	0.3	-
3980	987540.48	3568948.53	Аналитический метод	0.3	-
3981	987549.15	3568946.22	Аналитический метод	0.3	-
3982	987550.12	3568949.95	Аналитический метод	0.3	-
3983	987603.81	3568935.37	Аналитический метод	0.3	-
3938	987615.56	3568979.57	Аналитический метод	0.3	-
Часть N 52					
3984	986758.21	3571259.02	Аналитический метод	0.3	-
3985	986755.10	3571271.28	Аналитический метод	0.3	-
3986	986754.98	3571271.71	Картометрический метод	1.4	-
3987	986752.62	3571280.65	Аналитический метод	0.3	-
3988	986748.40	3571294.71	Картометрический метод	1.4	-
3989	986745.82	3571303.58	Картометрический метод	1.4	-
3990	986728.26	3571367.43	Аналитический метод	0.3	-
3991	986727.98	3571369.72	Картометрический метод	1.4	-
3992	986727.78	3571370.94	Картометрический метод	1.4	-
3993	986698.71	3571484.79	Картометрический метод	1.4	-
3994	986697.55	3571486.20	Аналитический метод	0.3	-
3995	986694.71	3571489.64	Картометрический метод	1.4	-
3996	986692.01	3571495.19	Картометрический метод	1.4	-
3997	986686.29	3571497.45	Картометрический метод	1.4	-
3998	986684.35	3571503.71	Картометрический метод	1.4	-
3999	986682.32	3571509.54	Картометрический метод	1.4	-
4000	986679.94	3571509.00	Картометрический метод	1.4	-
4001	986678.39	3571510.87	Картометрический метод	1.4	-
4002	986678.13	3571512.15	Картометрический метод	1.4	-
4003	986681.11	3571524.11	Картометрический метод	1.4	-
4004	986669.32	3571568.66	Картометрический метод	1.4	-
4005	986664.44	3571567.69	Картометрический метод	1.4	-

3. Сведения о характерных точках части (частей) границы объекта					
Обозначение характерных точек части границы	Координаты, м		Метод определения координат характерной точки	Средняя квадратическая погрешность положения характерной точки (Mt), м	Описание обозначения точки на местности (при наличии)
	X	Y			
4006	986627.79	3571559.37	Картометрический метод	1.4	-
4007	986621.35	3571557.91	Аналитический метод	0.3	-
4008	986636.06	3571502.50	Картометрический метод	1.4	-
4009	986628.28	3571500.00	Картометрический метод	1.4	-
4010	986634.86	3571477.70	Картометрический метод	1.4	-
4011	986635.38	3571475.94	Картометрический метод	1.4	-
4012	986636.78	3571469.59	Картометрический метод	1.4	-
4013	986561.83	3571448.95	Картометрический метод	1.4	-
4014	986558.88	3571448.08	Картометрический метод	1.4	-
4015	986554.13	3571447.04	Картометрический метод	1.4	-
4016	986548.08	3571445.16	Картометрический метод	1.4	-
4017	986539.12	3571442.61	Картометрический метод	1.4	-
4018	986536.54	3571441.88	Картометрический метод	1.4	-
4019	986539.46	3571431.18	Картометрический метод	1.4	-
4020	986539.74	3571431.07	Картометрический метод	1.4	-
4021	986541.62	3571425.27	Картометрический метод	1.4	-
4022	986544.84	3571424.36	Картометрический метод	1.4	-
4023	986549.91	3571420.36	Картометрический метод	1.4	-
4024	986551.83	3571418.96	Картометрический метод	1.4	-
4025	986566.89	3571364.49	Картометрический метод	1.4	-
4026	986572.33	3571359.97	Картометрический метод	1.4	-
4027	986592.60	3571292.91	Картометрический метод	1.4	-
4028	986607.73	3571295.97	Картометрический метод	1.4	-
4029	986610.22	3571286.60	Картометрический метод	1.4	-
4030	986619.89	3571251.86	Аналитический метод	0.3	-
4031	986624.63	3571234.77	Картометрический метод	1.4	-
4032	986625.16	3571232.32	Аналитический метод	0.1	-
3984	986758.21	3571259.02	Аналитический метод	0.3	-
Часть N 53					
4033	985716.64	3572299.25	Картометрический метод	1.4	-
4034	985729.54	3572302.80	Картометрический метод	1.4	-
4035	985729.49	3572317.95	Картометрический метод	1.4	-
4036	985729.12	3572361.39	Картометрический метод	1.4	-
4037	985728.87	3572383.62	Картометрический метод	1.4	-
4038	985728.86	3572399.05	Картометрический метод	1.4	-
4039	985728.83	3572399.33	Картометрический метод	1.4	-
4040	985728.74	3572402.71	Картометрический метод	1.4	-
4041	985728.40	3572405.26	Картометрический метод	1.4	-
4042	985723.70	3572421.45	Аналитический метод	0.3	-
4043	985721.13	3572430.52	Аналитический метод	0.3	-
4044	985715.59	3572450.41	Аналитический метод	0.3	-
4045	985709.74	3572472.55	Аналитический метод	0.3	-
4046	985690.22	3572547.74	Картометрический метод	1.4	-
4047	985659.57	3572539.03	Аналитический метод	0.3	-
4048	985676.46	3572473.29	Аналитический метод	0.3	-
4049	985669.36	3572471.66	Аналитический метод	0.1	-
4050	985573.68	3572449.76	Аналитический метод	0.3	-
4051	985569.90	3572465.90	Аналитический метод	0.3	-
4052	985564.90	3572464.79	Аналитический метод	0.3	-
4053	985534.31	3572458.13	Аналитический метод	0.3	-
4054	985526.09	3572456.02	Картометрический метод	1.4	-
4055	985518.06	3572453.58	Аналитический метод	0.1	-
4056	985536.33	3572387.41	Картометрический метод	1.4	-
4057	985548.48	3572343.37	Картометрический метод	1.4	-
4058	985571.80	3572259.21	Картометрический метод	1.4	-
4059	985588.67	3572263.78	Картометрический метод	1.4	-
4033	985716.64	3572299.25	Картометрический метод	1.4	-
Часть N 54					
4060	987900.98	3567379.31	Картометрический метод	1.4	-
4061	987914.82	3567430.58	Картометрический метод	1.4	-

3. Сведения о характерных точках части (частей) границы объекта					
Обозначение характерных точек части границы	Координаты, м		Метод определения координат характерной точки	Средняя квадратическая погрешность положения характерной точки (Mt), м	Описание обозначения точки на местности (при наличии)
	X	Y			
4062	987957.14	3567587.30	Аналитический метод	0.1	-
4063	987953.54	3567595.96	Аналитический метод	0.1	-
4064	987946.26	3567571.12	Картометрический метод	1.4	-
4065	987935.47	3567574.39	Картометрический метод	1.4	-
4066	987944.17	3567603.67	Картометрический метод	1.4	-
4067	987921.58	3567610.13	Картометрический метод	1.4	-
4068	987883.32	3567470.68	Картометрический метод	1.4	-
4069	987845.67	3567480.89	Картометрический метод	1.4	-
4070	987871.19	3567572.52	Картометрический метод	1.4	-
4071	987870.02	3567572.93	Картометрический метод	1.4	-
4072	987870.80	3567575.68	Картометрический метод	1.4	-
4073	987872.01	3567575.30	Картометрический метод	1.4	-
4074	987883.43	3567616.45	Картометрический метод	1.4	-
4075	987887.51	3567624.26	Картометрический метод	1.4	-
4076	987888.30	3567627.12	Аналитический метод	0.1	-
4077	987888.64	3567628.38	Картометрический метод	1.4	-
4078	987881.62	3567630.66	Картометрический метод	1.4	-
4079	987881.04	3567628.87	Картометрический метод	1.4	-
4080	987877.60	3567617.97	Картометрический метод	1.4	-
4081	987865.98	3567576.59	Картометрический метод	1.4	-
4082	987838.17	3567473.46	Картометрический метод	1.4	-
4083	987838.07	3567473.10	Картометрический метод	1.4	-
4084	987834.19	3567474.13	Картометрический метод	1.4	-
4085	987834.29	3567474.52	Картометрический метод	1.4	-
4086	987862.81	3567579.62	Картометрический метод	1.4	-
4087	987876.95	3567630.04	Картометрический метод	1.4	-
4088	987877.47	3567631.86	Картометрический метод	1.4	-
4089	987878.16	3567631.66	Аналитический метод	0.1	-
4090	987901.15	3567712.74	Аналитический метод	0.1	-
4091	987882.01	3567718.08	Аналитический метод	0.1	-
4092	987842.09	3567729.22	Аналитический метод	0.1	-
4093	987837.34	3567711.95	Аналитический метод	0.1	-
4094	987826.24	3567671.59	Аналитический метод	0.1	-
4095	987820.04	3567648.96	Картометрический метод	1.4	-
4096	987783.91	3567504.20	Картометрический метод	1.4	-
4097	987782.16	3567469.86	Аналитический метод	0.1	-
4098	987780.89	3567445.16	Аналитический метод	0.1	-
4099	987789.57	3567437.60	Аналитический метод	0.1	-
4100	987793.47	3567400.66	Аналитический метод	0.1	-
4101	987798.31	3567350.61	Аналитический метод	0.1	-
4102	987799.53	3567327.20	Аналитический метод	0.3	-
4103	987801.28	3567322.96	Аналитический метод	0.3	-
4104	987804.26	3567324.23	Аналитический метод	0.3	-
4105	987806.48	3567319.71	Аналитический метод	0.3	-
4106	987803.01	3567318.32	Аналитический метод	0.3	-
4107	987808.39	3567300.13	Аналитический метод	0.3	-
4108	987818.64	3567299.75	Аналитический метод	0.1	-
4109	987817.47	3567307.77	Аналитический метод	0.1	-
4110	987814.08	3567335.57	Аналитический метод	0.1	-
4111	987813.99	3567373.35	Аналитический метод	0.1	-
4112	987815.82	3567399.34	Аналитический метод	0.1	-
4113	987821.43	3567427.13	Аналитический метод	0.1	-
4114	987824.23	3567437.60	Картометрический метод	1.4	-
4115	987824.38	3567438.15	Картометрический метод	1.4	-
4116	987828.23	3567437.12	Картометрический метод	1.4	-
4117	987828.09	3567436.58	Картометрический метод	1.4	-
4118	987825.40	3567426.36	Аналитический метод	0.1	-
4119	987820.21	3567398.22	Аналитический метод	0.3	-
4120	987821.95	3567397.80	Аналитический метод	0.3	-
4121	987878.23	3567384.43	Аналитический метод	0.3	-

3. Сведения о характерных точках части (частей) границы объекта					
Обозначение характерных точек части границы	Координаты, м		Метод определения координат характерной точки	Средняя квадратическая погрешность положения характерной точки (Mt), м	Описание обозначения точки на местности (при наличии)
	X	Y			
4122	987900.13	3567379.51	Аналитический метод	0.1	-
4060	987900.98	3567379.31	Картометрический метод	1.4	-
Часть N 55					
4123	981852.15	3568446.47	Аналитический метод	0.1	-
4124	981873.93	3568506.21	Аналитический метод	0.1	-
4125	981765.74	3568665.27	Аналитический метод	0.1	-
4126	981731.23	3568751.65	Картометрический метод	1.4	-
4127	981688.36	3568852.17	Картометрический метод	1.4	-
4128	981687.45	3568868.57	Картометрический метод	1.4	-
4129	981678.12	3569036.00	Аналитический метод	0.1	-
4130	981674.47	3569088.08	Картометрический метод	1.4	-
4131	981667.88	3569182.12	Картометрический метод	1.4	-
4132	981647.95	3569148.12	Картометрический метод	1.4	-
4133	981662.36	3569118.11	Картометрический метод	1.4	-
4134	981650.35	3569008.12	Картометрический метод	1.4	-
4135	981657.35	3568996.12	Картометрический метод	1.4	-
4136	981666.86	3568961.11	Картометрический метод	1.4	-
4137	981659.65	3568923.13	Картометрический метод	1.4	-
4138	981638.46	3568899.11	Картометрический метод	1.4	-
4139	981656.06	3568871.12	Картометрический метод	1.4	-
4140	981684.16	3568817.12	Картометрический метод	1.4	-
4141	981679.15	3568790.02	Картометрический метод	1.4	-
4142	981671.06	3568738.12	Картометрический метод	1.4	-
4143	981702.26	3568668.12	Картометрический метод	1.4	-
4144	981722.34	3568636.53	Аналитический метод	0.1	-
4145	981814.46	3568446.48	Аналитический метод	0.1	-
4146	981825.91	3568422.85	Аналитический метод	0.3	-
4147	981829.67	3568426.22	Аналитический метод	0.1	-
4123	981852.15	3568446.47	Аналитический метод	0.1	-
Часть N 56					
4148	985470.46	3572261.60	Картометрический метод	1.4	-
4149	985483.91	3572265.50	Картометрический метод	1.4	-
4150	985481.94	3572272.62	Картометрический метод	1.4	-
4151	985481.40	3572274.55	Картометрический метод	1.4	-
4152	985421.42	3572491.11	Аналитический метод	0.1	-
4153	985415.24	3572484.38	Аналитический метод	0.1	-
4154	985352.89	3572415.70	Аналитический метод	0.1	-
4155	985334.68	3572392.34	Аналитический метод	0.1	-
4156	985293.61	3572339.63	Аналитический метод	0.1	-
4157	985287.45	3572331.56	Аналитический метод	0.1	-
4158	985312.07	3572236.67	Аналитический метод	0.1	-
4159	985313.83	3572229.89	Аналитический метод	0.1	-
4160	985316.76	3572218.57	Аналитический метод	0.1	-
4161	985317.11	3572217.22	Картометрический метод	1.4	-
4162	985412.73	3572244.89	Картометрический метод	1.4	-
4148	985470.46	3572261.60	Картометрический метод	1.4	-
Часть N 57					
4163	986374.94	3572844.84	Картометрический метод	1.4	-
4164	986374.31	3572849.02	Картометрический метод	1.4	-
4165	986373.23	3572855.58	Аналитический метод	0.3	-
4166	986371.91	3572863.64	Картометрический метод	1.4	-
4167	986369.52	3572878.40	Картометрический метод	1.4	-
4168	986369.45	3572878.76	Картометрический метод	1.4	-
4169	986302.60	3572928.54	Картометрический метод	1.4	-
4170	986295.72	3572933.53	Картометрический метод	1.4	-
4171	986287.88	3572939.55	Картометрический метод	1.4	-
4172	986259.65	3572984.36	Аналитический метод	0.3	-
4173	986255.48	3572990.79	Картометрический метод	1.4	-
4174	986138.02	3572953.41	Картометрический метод	1.4	-
4175	986091.72	3572936.82	Картометрический метод	1.4	-

3. Сведения о характерных точках части (частей) границы объекта					
Обозначение характерных точек части границы	Координаты, м		Метод определения координат характерной точки	Средняя квадратическая погрешность положения характерной точки (Mt), м	Описание обозначения точки на местности (при наличии)
	X	Y			
4176	986091.84	3572936.48	Картометрический метод	1.4	-
4177	986080.60	3572932.20	Картометрический метод	1.4	-
4178	986079.95	3572932.01	Картометрический метод	1.4	-
4179	986081.80	3572925.34	Картометрический метод	1.4	-
4180	986073.43	3572923.81	Картометрический метод	1.4	-
4181	986073.79	3572922.48	Аналитический метод	0.1	-
4182	986093.91	3572852.62	Картометрический метод	1.4	-
4183	986101.54	3572854.06	Картометрический метод	1.4	-
4184	986121.18	3572783.20	Картометрический метод	1.4	-
4185	986152.29	3572790.84	Картометрический метод	1.4	-
4186	986146.51	3572810.25	Картометрический метод	1.4	-
4187	986148.34	3572836.31	Картометрический метод	1.4	-
4188	986249.57	3572865.59	Картометрический метод	1.4	-
4189	986293.29	3572878.35	Картометрический метод	1.4	-
4190	986301.82	3572845.33	Картометрический метод	1.4	-
4191	986304.94	3572833.01	Картометрический метод	1.4	-
4192	986305.94	3572830.04	Картометрический метод	1.4	-
4193	986306.01	3572829.85	Картометрический метод	1.4	-
4194	986306.58	3572825.90	Картометрический метод	1.4	-
4163	986374.94	3572844.84	Картометрический метод	1.4	-
Часть N 58					
4195	984244.87	3578849.21	Аналитический метод	0.1	-
4196	984249.72	3578861.29	Картометрический метод	1.4	-
4197	984264.00	3578880.82	Картометрический метод	1.4	-
4198	984268.46	3578889.03	Аналитический метод	0.1	-
4199	984268.72	3578889.70	Картометрический метод	1.4	-
4200	984164.86	3578942.12	Картометрический метод	1.4	-
4201	984161.38	3578935.44	Картометрический метод	1.4	-
4202	984137.25	3578945.20	Аналитический метод	0.1	-
4203	984112.82	3578958.08	Аналитический метод	0.1	-
4204	984100.89	3578955.21	Аналитический метод	0.1	-
4205	984068.54	3579002.02	Картометрический метод	1.4	-
4206	984047.31	3578977.62	Картометрический метод	1.4	-
4207	984062.22	3578965.19	Картометрический метод	1.4	-
4208	984098.53	3578934.93	Картометрический метод	1.4	-
4209	984097.97	3578918.11	Картометрический метод	1.4	-
4210	984083.12	3578929.32	Картометрический метод	1.4	-
4211	984004.14	3578971.97	Картометрический метод	1.4	-
4212	983981.96	3578976.02	Картометрический метод	1.4	-
4213	983981.59	3578974.41	Аналитический метод	0.1	-
4214	983969.42	3578923.98	Аналитический метод	0.1	-
4215	983959.23	3578881.74	Аналитический метод	0.1	-
4216	983937.99	3578874.47	Аналитический метод	0.1	-
4217	983933.45	3578857.81	Аналитический метод	0.1	-
4218	983933.38	3578857.62	Картометрический метод	1.4	-
4219	983940.50	3578854.83	Аналитический метод	0.1	-
4220	983953.95	3578850.16	Аналитический метод	0.1	-
4221	983965.74	3578846.56	Аналитический метод	0.1	-
4222	983966.59	3578849.64	Аналитический метод	0.1	-
4223	983977.39	3578848.26	Аналитический метод	0.1	-
4224	983987.76	3578885.47	Аналитический метод	0.1	-
4225	984003.42	3578881.92	Аналитический метод	0.1	-
4226	984005.39	3578882.71	Аналитический метод	0.1	-
4227	984012.49	3578880.79	Аналитический метод	0.1	-
4228	984035.53	3578875.28	Аналитический метод	0.1	-
4229	984037.99	3578887.09	Аналитический метод	0.3	-
4230	984088.77	3578891.80	Картометрический метод	1.4	-
4231	984088.79	3578891.80	Аналитический метод	0.3	-
4232	984122.57	3578872.97	Аналитический метод	0.3	-
4233	984112.03	3578831.69	Аналитический метод	0.1	-

3. Сведения о характерных точках части (частей) границы объекта					
Обозначение характерных точек части границы	Координаты, м		Метод определения координат характерной точки	Средняя квадратическая погрешность положения характерной точки (Mt), м	Описание обозначения точки на местности (при наличии)
	X	Y			
4234	984132.54	3578828.42	Аналитический метод	0.3	-
4235	984147.51	3578826.04	Аналитический метод	0.3	-
4236	984147.48	3578825.97	Аналитический метод	0.3	-
4237	984151.24	3578824.95	Аналитический метод	0.3	-
4238	984151.38	3578825.43	Аналитический метод	0.3	-
4239	984157.78	3578824.41	Аналитический метод	0.1	-
4240	984157.31	3578822.68	Аналитический метод	0.1	-
4241	984160.61	3578821.77	Аналитический метод	0.1	-
4242	984159.87	3578819.06	Аналитический метод	0.3	-
4243	984177.59	3578814.09	Аналитический метод	0.3	-
4244	984177.04	3578812.18	Аналитический метод	0.3	-
4245	984179.97	3578811.34	Аналитический метод	0.3	-
4246	984180.51	3578813.26	Аналитический метод	0.3	-
4247	984189.33	3578810.78	Аналитический метод	0.1	-
4248	984192.51	3578809.88	Аналитический метод	0.3	-
4249	984192.39	3578809.46	Аналитический метод	0.3	-
4250	984198.58	3578807.70	Аналитический метод	0.3	-
4251	984200.51	3578814.43	Аналитический метод	0.3	-
4252	984205.60	3578813.12	Аналитический метод	0.1	-
4253	984209.98	3578812.02	Аналитический метод	0.3	-
4254	984213.62	3578821.59	Аналитический метод	0.3	-
4255	984216.05	3578824.01	Аналитический метод	0.1	-
4256	984219.05	3578841.00	Аналитический метод	0.1	-
4257	984219.48	3578842.06	Аналитический метод	0.1	-
4258	984224.28	3578854.36	Аналитический метод	0.1	-
4259	984225.19	3578856.71	Аналитический метод	0.1	-
4260	984236.11	3578852.56	Аналитический метод	0.1	-
4195	984244.87	3578849.21	Аналитический метод	0.1	-
Часть N 59					
4261	986901.89	3574057.55	Аналитический метод	0.1	-
4262	986901.96	3574057.58	Аналитический метод	0.3	-
4263	986909.77	3574059.69	Картометрический метод	1.4	-
4264	986908.28	3574065.43	Картометрический метод	1.4	-
4265	986902.41	3574087.94	Картометрический метод	1.4	-
4266	986864.07	3574234.64	Картометрический метод	1.4	-
4267	986825.81	3574224.20	Картометрический метод	1.4	-
4268	986819.40	3574222.44	Картометрический метод	1.4	-
4269	986818.03	3574228.19	Картометрический метод	1.4	-
4270	986810.78	3574226.35	Картометрический метод	1.4	-
4271	986809.28	3574231.10	Картометрический метод	1.4	-
4272	986774.39	3574221.50	Картометрический метод	1.4	-
4273	986770.52	3574220.44	Картометрический метод	1.4	-
4274	986696.51	3574199.93	Картометрический метод	1.4	-
4275	986697.68	3574195.72	Картометрический метод	1.4	-
4276	986715.20	3574132.31	Аналитический метод	0.3	-
4277	986717.66	3574133.03	Аналитический метод	0.3	-
4278	986729.49	3574136.59	Аналитический метод	0.3	-
4279	986728.01	3574142.55	Картометрический метод	1.4	-
4280	986728.54	3574142.64	Аналитический метод	0.3	-
4281	986734.60	3574143.91	Аналитический метод	0.3	-
4282	986735.17	3574144.05	Аналитический метод	0.3	-
4283	986774.70	3574154.25	Аналитический метод	0.3	-
4284	986793.60	3574085.47	Аналитический метод	0.3	-
4285	986760.91	3574076.22	Аналитический метод	0.3	-
4286	986733.10	3574068.10	Аналитический метод	0.3	-
4287	986736.33	3574056.12	Картометрический метод	1.4	-
4288	986743.60	3574029.89	Аналитический метод	0.3	-
4289	986744.67	3574026.02	Аналитический метод	0.1	-
4290	986774.43	3574033.64	Аналитический метод	0.1	-
4291	986776.28	3574027.11	Картометрический метод	1.4	-

3. Сведения о характерных точках части (частей) границы объекта					
Обозначение характерных точек части границы	Координаты, м		Метод определения координат характерной точки	Средняя квадратическая погрешность положения характерной точки (Mt), м	Описание обозначения точки на местности (при наличии)
	X	Y			
4292	986843.19	3574048.69	Аналитический метод	0.3	-
4293	986843.59	3574047.50	Картометрический метод	1.4	-
4294	986844.05	3574046.13	Картометрический метод	1.4	-
4295	986848.81	3574043.22	Картометрический метод	1.4	-
4296	986859.54	3574046.08	Картометрический метод	1.4	-
4261	986901.89	3574057.55	Аналитический метод	0.1	-
Часть N 60					
4297	982734.27	3582908.54	Аналитический метод	5	-
4298	982730.52	3582919.29	Аналитический метод	5	-
4299	982722.07	3582937.19	Аналитический метод	5	-
4300	982718.02	3582957.27	Аналитический метод	5	-
4301	982714.04	3582977.39	Аналитический метод	5	-
4302	982706.09	3583019.74	Аналитический метод	5	-
4303	982460.94	3583024.00	Аналитический метод	5	-
4304	982466.32	3583000.93	Картометрический метод	1.4	-
4305	982476.92	3582971.87	Картометрический метод	1.4	-
4306	982485.27	3582947.14	Картометрический метод	1.4	-
4307	982489.20	3582924.72	Картометрический метод	1.4	-
4308	982487.73	3582913.71	Картометрический метод	1.4	-
4297	982734.27	3582908.54	Аналитический метод	5	-
Часть N 61					
4309	986093.23	3572754.82	Картометрический метод	1.4	-
4310	986086.46	3572777.61	Картометрический метод	1.4	-
4311	986083.14	3572778.42	Аналитический метод	0.1	-
4312	986079.70	3572790.45	Картометрический метод	1.4	-
4313	986078.09	3572795.60	Картометрический метод	1.4	-
4314	986078.50	3572795.74	Картометрический метод	1.4	-
4315	986078.93	3572796.49	Картометрический метод	1.4	-
4316	986078.50	3572797.93	Картометрический метод	1.4	-
4317	986077.72	3572798.28	Картометрический метод	1.4	-
4318	986077.31	3572798.16	Картометрический метод	1.4	-
4319	986072.30	3572816.52	Аналитический метод	0.1	-
4320	986074.77	3572817.37	Картометрический метод	1.4	-
4321	986046.34	3572913.70	Картометрический метод	1.4	-
4322	986044.74	3572913.20	Аналитический метод	0.1	-
4323	986044.21	3572914.85	Картометрический метод	1.4	-
4324	986043.28	3572914.57	Картометрический метод	1.4	-
4325	986028.25	3572910.00	Картометрический метод	1.4	-
4326	986021.05	3572907.65	Картометрический метод	1.4	-
4327	986020.83	3572906.38	Картометрический метод	1.4	-
4328	986017.44	3572905.32	Картометрический метод	1.4	-
4329	986017.63	3572904.66	Картометрический метод	1.4	-
4330	986016.39	3572904.06	Картометрический метод	1.4	-
4331	985928.18	3572877.28	Аналитический метод	0.1	-
4332	985931.53	3572864.49	Картометрический метод	1.4	-
4333	985929.01	3572864.95	Картометрический метод	1.4	-
4334	985919.68	3572861.71	Картометрический метод	1.4	-
4335	985904.69	3572829.84	Аналитический метод	0.1	-
4336	985896.69	3572812.81	Картометрический метод	1.4	-
4337	985905.87	3572764.30	Картометрический метод	1.4	-
4338	985911.48	3572737.22	Картометрический метод	1.4	-
4339	985914.01	3572725.27	Картометрический метод	1.4	-
4340	985915.25	3572717.47	Картометрический метод	1.4	-
4309	986093.23	3572754.82	Картометрический метод	1.4	-
Часть N 62					
4341	985171.74	3576735.14	Аналитический метод	0.1	-
4342	985096.91	3576902.45	Аналитический метод	0.1	-
4343	984972.52	3576872.17	Аналитический метод	0.1	-
4344	985017.04	3576702.52	Аналитический метод	0.1	-
4345	985046.67	3576710.00	Картометрический метод	1.4	-

3. Сведения о характерных точках части (частей) границы объекта					
Обозначение характерных точек части границы	Координаты, м		Метод определения координат характерной точки	Средняя квадратическая погрешность положения характерной точки (Mt), м	Описание обозначения точки на местности (при наличии)
	X	Y			
4346	985059.15	3576700.25	Аналитический метод	0.1	-
4347	985150.74	3576728.46	Аналитический метод	0.1	-
4341	985171.74	3576735.14	Аналитический метод	0.1	-
Часть N 63					
4348	987194.04	3572179.46	Картометрический метод	1.4	-
4349	987202.82	3572181.75	Картометрический метод	1.4	-
4350	987204.65	3572182.23	Картометрический метод	1.4	-
4351	987204.08	3572184.32	Картометрический метод	1.4	-
4352	987213.13	3572186.62	Картометрический метод	1.4	-
4353	987183.17	3572288.50	Картометрический метод	1.4	-
4354	987176.34	3572286.24	Картометрический метод	1.4	-
4355	987165.37	3572282.91	Картометрический метод	1.4	-
4356	987164.97	3572282.79	Картометрический метод	1.4	-
4357	987167.98	3572271.56	Картометрический метод	1.4	-
4358	987140.18	3572264.05	Картометрический метод	1.4	-
4359	987140.42	3572263.19	Картометрический метод	1.4	-
4360	987133.89	3572261.44	Картометрический метод	1.4	-
4361	987133.67	3572262.29	Картометрический метод	1.4	-
4362	987132.09	3572261.85	Картометрический метод	1.4	-
4363	987026.29	3572219.74	Картометрический метод	1.4	-
4364	987019.68	3572243.08	Картометрический метод	1.4	-
4365	987001.46	3572237.95	Картометрический метод	1.4	-
4366	986988.15	3572284.87	Картометрический метод	1.4	-
4367	986983.19	3572300.51	Картометрический метод	1.4	-
4368	986957.97	3572293.21	Картометрический метод	1.4	-
4369	986952.29	3572291.51	Картометрический метод	1.4	-
4370	986985.11	3572173.57	Аналитический метод	0.1	-
4371	986919.60	3572154.26	Аналитический метод	0.1	-
4372	986919.59	3572148.56	Аналитический метод	0.1	-
4373	986931.58	3572109.56	Картометрический метод	1.4	-
4374	986994.38	3572128.24	Аналитический метод	0.1	-
4375	986996.88	3572127.92	Аналитический метод	0.1	-
4376	987038.76	3572138.86	Картометрический метод	1.4	-
4377	987033.52	3572160.20	Картометрический метод	1.4	-
4378	987056.85	3572165.85	Картометрический метод	1.4	-
4379	987061.87	3572144.92	Картометрический метод	1.4	-
4380	987189.77	3572178.35	Картометрический метод	1.4	-
4381	987190.32	3572178.51	Картометрический метод	1.4	-
4348	987194.04	3572179.46	Картометрический метод	1.4	-
Часть N 64					
4382	988047.20	3567980.74	Аналитический метод	0.3	-
4383	988047.75	3567986.04	Аналитический метод	0.1	-
4384	988047.64	3567986.06	Аналитический метод	0.1	-
4385	988047.99	3567990.41	Картометрический метод	1.4	-
4386	988048.23	3567993.04	Аналитический метод	0.1	-
4387	988048.51	3567993.01	Аналитический метод	0.1	-
4388	988052.42	3568031.16	Картометрический метод	1.4	-
4389	988054.37	3568049.71	Картометрический метод	1.4	-
4390	988054.31	3568098.60	Картометрический метод	1.4	-
4391	988055.30	3568100.06	Картометрический метод	1.4	-
4392	988054.91	3568130.99	Картометрический метод	1.4	-
4393	988054.70	3568155.93	Картометрический метод	1.4	-
4394	988053.69	3568235.03	Картометрический метод	1.4	-
4395	988051.74	3568247.15	Картометрический метод	1.4	-
4396	988050.16	3568253.00	Картометрический метод	1.4	-
4397	988045.78	3568264.48	Картометрический метод	1.4	-
4398	988037.90	3568281.60	Картометрический метод	1.4	-
4399	988025.58	3568284.20	Картометрический метод	1.4	-
4400	988019.70	3568286.03	Картометрический метод	1.4	-
4401	988005.22	3568290.33	Аналитический метод	0.3	-

3. Сведения о характерных точках части (частей) границы объекта					
Обозначение характерных точек части границы	Координаты, м		Метод определения координат характерной точки	Средняя квадратическая погрешность положения характерной точки (Mt), м	Описание обозначения точки на местности (при наличии)
	X	Y			
4402	987965.10	3568135.71	Аналитический метод	0.3	-
4403	987958.66	3568137.96	Аналитический метод	0.3	-
4404	987958.13	3568136.10	Аналитический метод	0.3	-
4405	987956.90	3568131.83	Аналитический метод	0.3	-
4406	987954.57	3568132.56	Аналитический метод	0.3	-
4407	987955.18	3568128.09	Аналитический метод	0.3	-
4408	987952.47	3568117.82	Аналитический метод	0.3	-
4409	987947.72	3568098.13	Картометрический метод	1.4	-
4410	987955.09	3568095.84	Аналитический метод	0.3	-
4411	987944.98	3568069.20	Картометрический метод	1.4	-
4412	987934.84	3568041.68	Картометрический метод	1.4	-
4413	987930.50	3568029.91	Аналитический метод	0.1	-
4414	987929.65	3568027.60	Картометрический метод	1.4	-
4415	987927.10	3568018.81	Картометрический метод	1.4	-
4416	987926.60	3568017.05	Картометрический метод	1.4	-
4417	987924.68	3568017.48	Картометрический метод	1.4	-
4418	987922.88	3568011.05	Картометрический метод	1.4	-
4419	987927.63	3568009.84	Картометрический метод	1.4	-
4420	987925.44	3568008.74	Картометрический метод	1.4	-
4421	987942.93	3568004.47	Аналитический метод	0.3	-
4422	987943.46	3568004.32	Аналитический метод	0.3	-
4423	987944.73	3568008.07	Аналитический метод	0.3	-
4424	987954.75	3568005.40	Аналитический метод	0.3	-
4425	987971.51	3568000.92	Аналитический метод	0.3	-
4426	987980.73	3567998.47	Аналитический метод	0.3	-
4427	987986.39	3567996.91	Аналитический метод	0.3	-
4428	988040.81	3567982.42	Аналитический метод	0.3	-
4382	988047.20	3567980.74	Аналитический метод	0.3	-
Часть N 65					
4429	981656.96	3569339.03	Картометрический метод	1.4	-
4430	981619.70	3569870.57	Картометрический метод	1.4	-
4431	981609.54	3569859.09	Картометрический метод	1.4	-
4432	981558.50	3569801.57	Картометрический метод	1.4	-
4433	981549.46	3569673.97	Картометрический метод	1.4	-
4434	981574.55	3569667.11	Картометрический метод	1.4	-
4435	981588.96	3569635.12	Картометрический метод	1.4	-
4436	981599.56	3569596.13	Картометрический метод	1.4	-
4437	981589.85	3569540.12	Картометрический метод	1.4	-
4438	981570.25	3569506.12	Картометрический метод	1.4	-
4439	981573.95	3569481.12	Картометрический метод	1.4	-
4440	981607.66	3569468.12	Картометрический метод	1.4	-
4441	981633.85	3569427.12	Картометрический метод	1.4	-
4442	981631.95	3569393.12	Картометрический метод	1.4	-
4429	981656.96	3569339.03	Картометрический метод	1.4	-
Часть N 66					
4443	986667.18	3565411.05	Аналитический метод	0.1	-
4444	986667.61	3565415.96	Аналитический метод	0.1	-
4445	986678.32	3565528.03	Аналитический метод	0.1	-
4446	986678.86	3565533.01	Картометрический метод	1.4	-
4447	986684.38	3565591.52	Картометрический метод	1.4	-
4448	986693.71	3565689.20	Картометрический метод	1.4	-
4449	986702.52	3565782.09	Картометрический метод	1.4	-
4450	986619.67	3565807.55	Картометрический метод	1.4	-
4451	986603.66	3565716.69	Картометрический метод	1.4	-
4452	986612.43	3565713.97	Аналитический метод	0.3	-
4453	986659.14	3565699.69	Аналитический метод	0.3	-
4454	986656.95	3565689.91	Аналитический метод	0.3	-
4455	986656.04	3565685.89	Аналитический метод	0.3	-
4456	986655.74	3565685.48	Аналитический метод	0.3	-
4457	986653.60	3565676.14	Аналитический метод	0.3	-

3. Сведения о характерных точках части (частей) границы объекта					
Обозначение характерных точек части границы	Координаты, м		Метод определения координат характерной точки	Средняя квадратическая погрешность положения характерной точки (Mt), м	Описание обозначения точки на местности (при наличии)
	X	Y			
4458	986662.57	3565676.20	Аналитический метод	0.3	-
4459	986669.05	3565676.86	Аналитический метод	0.3	-
4460	986671.69	3565677.40	Аналитический метод	0.3	-
4461	986675.99	3565679.06	Аналитический метод	0.3	-
4462	986674.38	3565672.56	Аналитический метод	0.3	-
4463	986671.23	3565671.63	Аналитический метод	0.3	-
4464	986666.03	3565670.67	Аналитический метод	0.3	-
4465	986652.11	3565668.35	Аналитический метод	0.3	-
4466	986641.24	3565631.28	Аналитический метод	0.3	-
4467	986640.72	3565629.47	Аналитический метод	0.3	-
4468	986637.85	3565616.11	Аналитический метод	0.1	-
4469	986636.83	3565611.30	Картометрический метод	1.4	-
4470	986635.51	3565605.46	Картометрический метод	1.4	-
4471	986635.03	3565602.14	Картометрический метод	1.4	-
4472	986634.63	3565600.43	Аналитический метод	0.1	-
4473	986625.57	3565599.04	Аналитический метод	0.1	-
4474	986622.81	3565598.71	Аналитический метод	0.1	-
4475	986620.04	3565598.57	Аналитический метод	0.1	-
4476	986617.26	3565598.62	Аналитический метод	0.1	-
4477	986605.62	3565548.96	Аналитический метод	0.1	-
4478	986605.49	3565548.35	Аналитический метод	0.1	-
4479	986605.41	3565547.72	Аналитический метод	0.1	-
4480	986605.36	3565547.09	Аналитический метод	0.1	-
4481	986605.36	3565546.46	Аналитический метод	0.1	-
4482	986605.39	3565545.84	Аналитический метод	0.1	-
4483	986605.46	3565545.22	Аналитический метод	0.1	-
4484	986605.57	3565544.60	Аналитический метод	0.1	-
4485	986605.72	3565543.99	Аналитический метод	0.1	-
4486	986605.91	3565543.39	Аналитический метод	0.1	-
4487	986606.13	3565542.80	Аналитический метод	0.1	-
4488	986606.40	3565542.23	Аналитический метод	0.1	-
4489	986606.69	3565541.68	Аналитический метод	0.1	-
4490	986607.02	3565541.14	Аналитический метод	0.1	-
4491	986607.39	3565540.63	Аналитический метод	0.1	-
4492	986607.78	3565540.15	Аналитический метод	0.1	-
4493	986608.21	3565539.68	Аналитический метод	0.1	-
4494	986608.66	3565539.25	Аналитический метод	0.1	-
4495	986609.14	3565538.84	Аналитический метод	0.1	-
4496	986609.65	3565538.46	Аналитический метод	0.1	-
4497	986610.17	3565538.12	Аналитический метод	0.1	-
4498	986610.72	3565537.81	Аналитический метод	0.1	-
4499	986611.28	3565537.54	Аналитический метод	0.1	-
4500	986611.87	3565537.31	Аналитический метод	0.1	-
4501	986612.46	3565537.10	Аналитический метод	0.1	-
4502	986613.07	3565536.95	Аналитический метод	0.1	-
4503	986632.54	3565532.38	Аналитический метод	0.1	-
4504	986630.25	3565522.64	Аналитический метод	0.1	-
4505	986622.16	3565488.16	Аналитический метод	0.1	-
4506	986621.00	3565483.21	Картометрический метод	1.4	-
4507	986622.98	3565482.68	Аналитический метод	0.1	-
4508	986621.50	3565476.56	Аналитический метод	0.1	-
4509	986593.58	3565361.00	Аналитический метод	0.1	-
4510	986611.84	3565367.55	Аналитический метод	0.1	-
4511	986637.76	3565383.52	Картометрический метод	1.4	-
4443	986667.18	3565411.05	Аналитический метод	0.1	-
Часть N 67					
4512	985968.66	3576371.25	Картометрический метод	1.4	-
4513	985975.74	3576524.44	Картометрический метод	1.4	-
4514	985726.52	3576536.15	Аналитический метод	0.1	-
4515	985736.09	3576523.12	Аналитический метод	0.1	-

3. Сведения о характерных точках части (частей) границы объекта					
Обозначение характерных точек части границы	Координаты, м		Метод определения координат характерной точки	Средняя квадратическая погрешность положения характерной точки (Mt), м	Описание обозначения точки на местности (при наличии)
	X	Y			
4516	985802.44	3576424.49	Аналитический метод	0.1	-
4517	985813.24	3576423.74	Картометрический метод	1.4	-
4518	985876.36	3576409.84	Картометрический метод	1.4	-
4519	985914.98	3576398.34	Картометрический метод	1.4	-
4520	985945.56	3576382.34	Картометрический метод	1.4	-
4512	985968.66	3576371.25	Картометрический метод	1.4	-
Часть N 68					
4521	983475.05	3578848.18	Аналитический метод	0.1	-
4522	983503.28	3579035.41	Аналитический метод	0.1	-
4523	983343.64	3579068.88	Картометрический метод	1.4	-
4524	983299.86	3579078.05	Аналитический метод	0.1	-
4525	983286.57	3579081.14	Аналитический метод	0.1	-
4526	983278.46	3579077.60	Аналитический метод	0.3	-
4527	983273.65	3579063.29	Аналитический метод	0.3	-
4528	983336.97	3579002.13	Аналитический метод	0.1	-
4529	983467.23	3578834.32	Картометрический метод	1.4	-
4521	983475.05	3578848.18	Аналитический метод	0.1	-
Часть N 69					
4530	987246.66	3570988.54	Аналитический метод	0.1	-
4531	987245.37	3570991.39	Аналитический метод	0.1	-
4532	987231.27	3571069.66	Аналитический метод	0.1	-
4533	987227.04	3571093.17	Аналитический метод	0.1	-
4534	987227.75	3571096.01	Аналитический метод	0.1	-
4535	987226.57	3571106.92	Аналитический метод	0.1	-
4536	987226.19	3571108.99	Аналитический метод	0.1	-
4537	987206.54	3571105.11	Аналитический метод	0.1	-
4538	987184.01	3571100.52	Аналитический метод	0.1	-
4539	987160.41	3571095.75	Аналитический метод	0.1	-
4540	987148.01	3571092.94	Картометрический метод	1.4	-
4541	987142.38	3571091.73	Аналитический метод	0.1	-
4542	987140.02	3571103.49	Аналитический метод	0.1	-
4543	987137.57	3571117.52	Аналитический метод	0.1	-
4544	987132.55	3571135.65	Аналитический метод	0.1	-
4545	987127.29	3571158.93	Аналитический метод	0.1	-
4546	987114.69	3571226.43	Аналитический метод	0.1	-
4547	987110.04	3571225.53	Аналитический метод	0.1	-
4548	987107.65	3571223.81	Аналитический метод	0.1	-
4549	987110.48	3571212.17	Аналитический метод	0.1	-
4550	987117.48	3571176.24	Аналитический метод	0.1	-
4551	987116.76	3571142.17	Аналитический метод	0.1	-
4552	987116.37	3571142.35	Аналитический метод	0.1	-
4553	987113.09	3571143.09	Аналитический метод	0.1	-
4554	987109.76	3571143.04	Аналитический метод	0.1	-
4555	987103.28	3571141.73	Аналитический метод	0.1	-
4556	987097.23	3571140.72	Аналитический метод	0.1	-
4557	987058.17	3571133.38	Аналитический метод	0.1	-
4558	987057.51	3571116.19	Аналитический метод	0.1	-
4559	987063.88	3571072.20	Аналитический метод	0.1	-
4560	987064.45	3571066.32	Аналитический метод	0.1	-
4561	987068.41	3571039.83	Аналитический метод	0.1	-
4562	987075.73	3570988.12	Аналитический метод	0.1	-
4563	987117.00	3570996.06	Аналитический метод	0.1	-
4564	987117.53	3570993.11	Аналитический метод	0.1	-
4565	987145.88	3570998.07	Аналитический метод	0.1	-
4566	987146.20	3570996.34	Аналитический метод	0.1	-
4567	987149.15	3570977.39	Аналитический метод	0.1	-
4568	987157.08	3570978.44	Аналитический метод	0.1	-
4569	987159.98	3570964.84	Аналитический метод	0.1	-
4570	987163.25	3570965.57	Аналитический метод	0.1	-
4571	987187.52	3570969.76	Аналитический метод	0.1	-

3. Сведения о характерных точках части (частей) границы объекта					
Обозначение характерных точек части границы	Координаты, м		Метод определения координат характерной точки	Средняя квадратическая погрешность положения характерной точки (Mt), м	Описание обозначения точки на местности (при наличии)
	X	Y			
4572	987187.68	3570969.05	Аналитический метод	0.1	-
4573	987205.00	3570972.21	Аналитический метод	0.1	-
4574	987217.19	3570974.00	Аналитический метод	0.1	-
4530	987246.66	3570988.54	Аналитический метод	0.1	-
Часть N 70					
4575	985553.80	3572820.52	Аналитический метод	0.1	-
4576	985562.74	3572824.38	Картометрический метод	1.4	-
4577	985548.99	3572980.14	Картометрический метод	1.4	-
4578	985536.27	3573055.59	Картометрический метод	1.4	-
4579	985529.91	3573079.25	Аналитический метод	0.1	-
4580	985527.54	3572995.37	Аналитический метод	0.1	-
4581	985514.00	3572983.11	Аналитический метод	0.1	-
4582	985517.00	3572974.41	Аналитический метод	0.1	-
4583	985470.39	3572948.78	Аналитический метод	0.1	-
4584	985405.03	3572924.77	Аналитический метод	0.1	-
4585	985411.77	3572910.02	Аналитический метод	0.1	-
4586	985423.32	3572864.34	Аналитический метод	0.1	-
4587	985425.64	3572855.41	Аналитический метод	0.1	-
4588	985443.62	3572786.16	Аналитический метод	0.1	-
4589	985446.54	3572785.03	Аналитический метод	0.1	-
4590	985456.82	3572783.96	Аналитический метод	0.1	-
4591	985469.44	3572786.30	Аналитический метод	0.1	-
4592	985469.66	3572784.64	Аналитический метод	0.1	-
4593	985478.66	3572788.48	Картометрический метод	1.4	-
4594	985478.97	3572787.70	Картометрический метод	1.4	-
4595	985507.89	3572797.20	Картометрический метод	1.4	-
4596	985522.14	3572804.96	Аналитический метод	0.1	-
4597	985539.61	3572814.49	Аналитический метод	0.1	-
4575	985553.80	3572820.52	Аналитический метод	0.1	-
Часть N 71					
4598	982949.43	3579279.81	Аналитический метод	0.1	-
4599	982954.16	3579284.36	Аналитический метод	0.1	-
4600	982933.01	3579314.74	Аналитический метод	0.1	-
4601	982930.06	3579329.51	Аналитический метод	0.1	-
4602	982911.86	3579429.77	Картометрический метод	1.4	-
4603	982910.69	3579438.96	Картометрический метод	1.4	-
4604	982909.08	3579448.52	Картометрический метод	1.4	-
4605	982909.56	3579449.46	Картометрический метод	1.4	-
4606	982907.74	3579454.37	Картометрический метод	1.4	-
4607	982907.65	3579454.60	Картометрический метод	1.4	-
4608	982763.60	3579408.24	Картометрический метод	1.4	-
4609	982747.90	3579398.30	Картометрический метод	1.4	-
4610	982748.63	3579396.78	Картометрический метод	1.4	-
4611	982756.55	3579389.13	Аналитический метод	0.1	-
4612	982763.06	3579382.80	Аналитический метод	0.1	-
4613	982809.86	3579337.05	Картометрический метод	1.4	-
4614	982800.97	3579327.90	Картометрический метод	1.4	-
4615	982792.03	3579318.96	Картометрический метод	1.4	-
4616	982831.75	3579284.83	Аналитический метод	0.1	-
4617	982832.82	3579285.92	Аналитический метод	0.1	-
4618	982838.23	3579281.31	Аналитический метод	0.1	-
4619	982851.20	3579270.29	Аналитический метод	0.1	-
4620	982944.08	3579275.29	Аналитический метод	0.1	-
4598	982949.43	3579279.81	Аналитический метод	0.1	-
Часть N 72					
4621	983565.91	3578048.86	Картометрический метод	1.4	-
4622	983545.19	3578068.09	Картометрический метод	1.4	-
4623	983528.67	3578088.80	Картометрический метод	1.4	-
4624	983509.87	3578123.58	Картометрический метод	1.4	-
4625	983500.94	3578152.96	Картометрический метод	1.4	-

3. Сведения о характерных точках части (частей) границы объекта					
Обозначение характерных точек части границы	Координаты, м		Метод определения координат характерной точки	Средняя квадратическая погрешность положения характерной точки (Mt), м	Описание обозначения точки на местности (при наличии)
	X	Y			
4626	983496.30	3578195.39	Картометрический метод	1.4	-
4627	983496.70	3578201.24	Картометрический метод	1.4	-
4628	983498.12	3578221.20	Картометрический метод	1.4	-
4629	983509.34	3578294.56	Картометрический метод	1.4	-
4630	983507.85	3578295.48	Картометрический метод	1.4	-
4631	983503.06	3578298.62	Аналитический метод	0.1	-
4632	983501.84	3578290.54	Аналитический метод	0.1	-
4633	983499.40	3578277.74	Аналитический метод	0.1	-
4634	983472.88	3578246.58	Аналитический метод	0.1	-
4635	983470.24	3578241.87	Картометрический метод	1.4	-
4636	983413.65	3578179.11	Картометрический метод	1.4	-
4637	983371.38	3578192.72	Картометрический метод	1.4	-
4638	983366.84	3578176.68	Аналитический метод	0.1	-
4639	983362.25	3578160.47	Аналитический метод	0.3	-
4640	983359.23	3578148.74	Аналитический метод	0.3	-
4641	983348.27	3578107.52	Аналитический метод	0.3	-
4642	983337.89	3578101.29	Аналитический метод	0.3	-
4643	983498.15	3578060.62	Картометрический метод	1.4	-
4644	983499.95	3578066.80	Картометрический метод	1.4	-
4621	983565.91	3578048.86	Картометрический метод	1.4	-
Часть N 73					
4645	985602.16	3576852.28	Картометрический метод	1.4	-
4646	985603.05	3576870.62	Аналитический метод	0.3	-
4647	985611.70	3577071.21	Картометрический метод	1.4	-
4648	985619.76	3577194.45	Картометрический метод	1.4	-
4649	985624.71	3577193.33	Картометрический метод	1.4	-
4650	985629.55	3577218.26	Картометрический метод	1.4	-
4651	985633.19	3577223.13	Картометрический метод	1.4	-
4652	985640.62	3577223.53	Картометрический метод	1.4	-
4653	985641.03	3577229.35	Картометрический метод	1.4	-
4654	985646.18	3577228.98	Картометрический метод	1.4	-
4655	985650.45	3577254.13	Картометрический метод	1.4	-
4656	985656.09	3577276.98	Картометрический метод	1.4	-
4657	985661.48	3577293.46	Картометрический метод	1.4	-
4658	985660.92	3577293.54	Аналитический метод	0.1	-
4659	985659.46	3577293.57	Аналитический метод	0.1	-
4660	985621.35	3577295.97	Аналитический метод	0.1	-
4661	985621.44	3577298.25	Аналитический метод	0.1	-
4662	985597.35	3577299.90	Аналитический метод	0.1	-
4663	985596.43	3577283.07	Аналитический метод	0.1	-
4664	985595.92	3577273.77	Аналитический метод	0.1	-
4665	985592.55	3577214.32	Аналитический метод	0.1	-
4666	985591.35	3577203.91	Аналитический метод	0.1	-
4667	985591.17	3577200.67	Аналитический метод	0.1	-
4668	985590.10	3577183.06	Аналитический метод	0.1	-
4669	985589.82	3577183.06	Аналитический метод	0.1	-
4670	985571.23	3577184.53	Картометрический метод	1.4	-
4671	985566.17	3577079.98	Картометрический метод	1.4	-
4672	985556.32	3576854.62	Картометрический метод	1.4	-
4673	985575.70	3576853.22	Аналитический метод	0.1	-
4645	985602.16	3576852.28	Картометрический метод	1.4	-
Часть N 74					
4674	985225.32	3575617.00	Аналитический метод	0.1	-
4675	985223.02	3575630.31	Аналитический метод	0.1	-
4676	985220.78	3575643.33	Аналитический метод	0.1	-
4677	985216.74	3575666.78	Аналитический метод	0.1	-
4678	985258.53	3575667.48	Аналитический метод	0.3	-
4679	985266.61	3575725.90	Картометрический метод	1.4	-
4680	985265.96	3575729.33	Аналитический метод	0.3	-
4681	985265.01	3575734.49	Аналитический метод	0.1	-

3. Сведения о характерных точках части (частей) границы объекта					
Обозначение характерных точек части границы	Координаты, м		Метод определения координат характерной точки	Средняя квадратическая погрешность положения характерной точки (Mt), м	Описание обозначения точки на местности (при наличии)
	X	Y			
4682	985264.46	3575737.28	Аналитический метод	0.1	-
4683	985264.20	3575738.67	Аналитический метод	0.07	-
4684	985270.24	3575739.45	Аналитический метод	0.07	-
4685	985267.99	3575759.27	Аналитический метод	0.07	-
4686	985272.02	3575759.79	Картометрический метод	1.4	-
4687	985269.33	3575781.65	Картометрический метод	1.4	-
4688	985267.20	3575797.54	Аналитический метод	0.1	-
4689	985265.36	3575811.14	Картометрический метод	1.4	-
4690	985264.37	3575818.85	Аналитический метод	0.1	-
4691	985234.43	3575814.46	Аналитический метод	0.1	-
4692	985233.69	3575814.14	Аналитический метод	0.1	-
4693	985195.38	3575808.98	Аналитический метод	0.07	-
4694	985179.98	3575806.93	Аналитический метод	0.1	-
4695	985179.69	3575806.88	Аналитический метод	0.1	-
4696	985170.82	3575805.69	Аналитический метод	0.1	-
4697	985144.47	3575802.26	Аналитический метод	0.1	-
4698	985143.69	3575802.16	Аналитический метод	0.1	-
4699	985146.58	3575780.18	Аналитический метод	0.07	-
4700	985152.11	3575724.87	Аналитический метод	0.1	-
4701	985153.89	3575674.98	Аналитический метод	0.1	-
4702	985178.49	3575605.80	Аналитический метод	0.1	-
4703	985181.86	3575596.28	Аналитический метод	0.1	-
4704	985174.79	3575594.32	Аналитический метод	0.3	-
4705	985159.27	3575590.03	Аналитический метод	0.3	-
4706	985166.60	3575565.69	Аналитический метод	0.1	-
4707	985193.64	3575572.23	Аналитический метод	0.1	-
4708	985193.71	3575572.05	Аналитический метод	0.1	-
4709	985200.01	3575573.52	Аналитический метод	0.1	-
4710	985199.16	3575577.10	Аналитический метод	0.1	-
4711	985193.72	3575599.58	Аналитический метод	0.1	-
4712	985192.10	3575606.34	Аналитический метод	0.1	-
4713	985191.79	3575607.55	Аналитический метод	0.1	-
4674	985225.32	3575617.00	Аналитический метод	0.1	-
Часть N 75					
4714	984341.42	3576755.26	Картометрический метод	1.4	-
4715	984372.28	3576868.76	Картометрический метод	1.4	-
4716	984388.01	3576926.61	Картометрический метод	1.4	-
4717	984377.80	3576929.24	Картометрический метод	1.4	-
4718	984307.65	3576949.20	Картометрический метод	1.4	-
4719	984302.22	3576935.22	Картометрический метод	1.4	-
4720	984291.94	3576938.00	Картометрический метод	1.4	-
4721	984289.96	3576932.48	Картометрический метод	1.4	-
4722	984292.13	3576931.72	Картометрический метод	1.4	-
4723	984279.07	3576895.13	Аналитический метод	0.1	-
4724	984275.68	3576896.16	Аналитический метод	0.1	-
4725	984274.25	3576892.53	Аналитический метод	0.1	-
4726	984266.68	3576894.62	Картометрический метод	1.4	-
4727	984261.73	3576879.68	Картометрический метод	1.4	-
4728	984261.00	3576877.20	Картометрический метод	1.4	-
4729	984255.74	3576859.41	Аналитический метод	0.3	-
4730	984254.67	3576855.59	Аналитический метод	0.3	-
4731	984252.09	3576846.74	Аналитический метод	0.3	-
4732	984249.56	3576847.52	Аналитический метод	0.1	-
4733	984247.35	3576841.33	Аналитический метод	0.1	-
4734	984245.80	3576836.93	Аналитический метод	0.1	-
4735	984242.86	3576828.65	Аналитический метод	0.1	-
4736	984239.38	3576782.83	Картометрический метод	1.4	-
4737	984250.94	3576779.98	Картометрический метод	1.4	-
4738	984251.88	3576779.71	Картометрический метод	1.4	-
4739	984260.13	3576777.38	Картометрический метод	1.4	-

3. Сведения о характерных точках части (частей) границы объекта					
Обозначение характерных точек части границы	Координаты, м		Метод определения координат характерной точки	Средняя квадратическая погрешность положения характерной точки (Mt), м	Описание обозначения точки на местности (при наличии)
	X	Y			
4740	984330.23	3576758.20	Картометрический метод	1.4	-
4741	984334.08	3576757.14	Картометрический метод	1.4	-
4714	984341.42	3576755.26	Картометрический метод	1.4	-
Часть N 76					
4742	982488.27	3577025.00	Аналитический метод	0.1	-
4743	982507.76	3577076.50	Аналитический метод	0.1	-
4744	982481.33	3577097.01	Картометрический метод	1.4	-
4745	982456.78	3577109.14	Картометрический метод	1.4	-
4746	982446.57	3577125.54	Картометрический метод	1.4	-
4747	982427.40	3577137.86	Аналитический метод	0.3	-
4748	982424.05	3577130.14	Картометрический метод	1.4	-
4749	982418.86	3577132.36	Аналитический метод	0.1	-
4750	982400.85	3577100.77	Аналитический метод	0.1	-
4751	982362.58	3577039.16	Аналитический метод	0.3	-
4752	982357.77	3577041.29	Аналитический метод	0.3	-
4753	982348.36	3577048.80	Аналитический метод	0.3	-
4754	982333.11	3577049.38	Аналитический метод	0.3	-
4755	982332.96	3577048.75	Картометрический метод	1.4	-
4756	982331.32	3577044.05	Картометрический метод	1.4	-
4757	982323.01	3577023.46	Картометрический метод	1.4	-
4758	982317.73	3577010.59	Аналитический метод	0.3	-
4759	982381.21	3576951.79	Аналитический метод	0.3	-
4760	982397.51	3576959.95	Аналитический метод	0.3	-
4761	982402.43	3576953.18	Аналитический метод	0.1	-
4762	982420.03	3576962.18	Аналитический метод	0.1	-
4763	982426.85	3576965.68	Аналитический метод	0.1	-
4764	982427.35	3576970.14	Аналитический метод	0.1	-
4765	982428.80	3576974.25	Аналитический метод	0.1	-
4766	982431.10	3576977.98	Аналитический метод	0.1	-
4767	982441.20	3576990.95	Аналитический метод	0.1	-
4768	982440.23	3576992.99	Аналитический метод	0.1	-
4769	982450.72	3577002.33	Аналитический метод	0.1	-
4770	982469.79	3577030.43	Аналитический метод	0.1	-
4771	982480.23	3577027.30	Аналитический метод	0.1	-
4742	982488.27	3577025.00	Аналитический метод	0.1	-
Часть N 77					
4772	982741.96	3570054.09	Картометрический метод	1.4	-
4773	982740.95	3570065.64	Картометрический метод	1.4	-
4774	982724.74	3570362.02	Картометрический метод	1.4	-
4775	982697.66	3570499.80	Картометрический метод	1.4	-
4776	982684.19	3570498.58	Аналитический метод	0.1	-
4777	982688.85	3570277.60	Аналитический метод	0.3	-
4778	982690.54	3570197.71	Аналитический метод	0.1	-
4779	982635.92	3570196.16	Аналитический метод	0.1	-
4780	982713.60	3570080.64	Картометрический метод	1.4	-
4772	982741.96	3570054.09	Картометрический метод	1.4	-
Часть N 78					
4781	987921.41	3568354.61	Картометрический метод	1.4	-
4782	987925.48	3568370.95	Аналитический метод	0.1	-
4783	987904.35	3568376.57	Аналитический метод	0.1	-
4784	987918.09	3568404.47	Аналитический метод	0.1	-
4785	987908.68	3568406.88	Аналитический метод	0.1	-
4786	987889.57	3568411.86	Аналитический метод	0.1	-
4787	987904.75	3568469.94	Аналитический метод	0.1	-
4788	987943.63	3568617.81	Аналитический метод	0.1	-
4789	987926.21	3568622.32	Аналитический метод	0.1	-
4790	987897.74	3568629.72	Аналитический метод	0.3	-
4791	987858.82	3568639.85	Аналитический метод	0.3	-
4792	987776.70	3568661.09	Картометрический метод	1.4	-
4793	987762.01	3568664.88	Картометрический метод	1.4	-

3. Сведения о характерных точках части (частей) границы объекта					
Обозначение характерных точек части границы	Координаты, м		Метод определения координат характерной точки	Средняя квадратическая погрешность положения характерной точки (Mt), м	Описание обозначения точки на местности (при наличии)
	X	Y			
4794	987745.91	3568669.09	Картометрический метод	1.4	-
4795	987739.63	3568645.22	Картометрический метод	1.4	-
4796	987733.04	3568622.67	Картометрический метод	1.4	-
4797	987770.08	3568613.23	Картометрический метод	1.4	-
4798	987806.80	3568603.37	Картометрический метод	1.4	-
4799	987882.37	3568581.95	Картометрический метод	1.4	-
4800	987857.02	3568484.98	Картометрический метод	1.4	-
4801	987896.65	3568472.09	Картометрический метод	1.4	-
4802	987890.80	3568450.08	Картометрический метод	1.4	-
4803	987886.04	3568428.30	Картометрический метод	1.4	-
4804	987881.04	3568413.51	Картометрический метод	1.4	-
4805	987877.91	3568412.47	Картометрический метод	1.4	-
4806	987876.86	3568408.41	Картометрический метод	1.4	-
4807	987878.54	3568403.13	Картометрический метод	1.4	-
4808	987875.51	3568388.81	Картометрический метод	1.4	-
4809	987870.29	3568370.11	Картометрический метод	1.4	-
4781	987921.41	3568354.61	Картометрический метод	1.4	-
Часть N 79					
4810	985445.01	3573915.44	Картометрический метод	1.4	-
4811	985442.90	3573923.00	Картометрический метод	1.4	-
4812	985441.28	3573922.61	Картометрический метод	1.4	-
4813	985436.99	3573937.54	Картометрический метод	1.4	-
4814	985437.01	3573939.33	Картометрический метод	1.4	-
4815	985420.52	3573997.54	Картометрический метод	1.4	-
4816	985420.12	3573998.52	Картометрический метод	1.4	-
4817	985412.42	3574025.64	Картометрический метод	1.4	-
4818	985402.87	3574058.34	Картометрический метод	1.4	-
4819	985397.38	3574078.28	Картометрический метод	1.4	-
4820	985394.30	3574089.73	Картометрический метод	1.4	-
4821	985393.85	3574091.66	Картометрический метод	1.4	-
4822	985345.25	3574077.85	Аналитический метод	0.1	-
4823	985327.62	3574072.83	Картометрический метод	1.4	-
4824	985315.28	3574069.06	Картометрический метод	1.4	-
4825	985302.70	3574065.79	Картометрический метод	1.4	-
4826	985299.29	3574064.81	Картометрический метод	1.4	-
4827	985297.00	3574064.18	Картометрический метод	1.4	-
4828	985297.50	3574062.41	Аналитический метод	0.3	-
4829	985313.35	3574006.78	Аналитический метод	0.3	-
4830	985314.45	3574002.89	Картометрический метод	1.4	-
4831	985331.31	3573944.18	Картометрический метод	1.4	-
4832	985332.61	3573944.54	Картометрический метод	1.4	-
4833	985337.19	3573927.96	Картометрический метод	1.4	-
4834	985348.33	3573931.18	Аналитический метод	0.3	-
4835	985349.91	3573925.71	Аналитический метод	0.3	-
4836	985359.71	3573928.31	Аналитический метод	0.3	-
4837	985360.63	3573924.71	Аналитический метод	0.3	-
4838	985366.98	3573900.55	Аналитический метод	0.3	-
4839	985361.07	3573892.19	Аналитический метод	0.3	-
4840	985369.14	3573894.41	Аналитический метод	0.3	-
4810	985445.01	3573915.44	Картометрический метод	1.4	-
Часть N 80					
4841	986213.14	3577073.80	Картометрический метод	1.4	-
4842	986214.55	3577134.63	Аналитический метод	0.1	-
4843	986218.49	3577137.13	Аналитический метод	0.1	-
4844	986221.86	3577204.23	Аналитический метод	0.1	-
4845	986223.78	3577209.47	Аналитический метод	0.1	-
4846	986177.41	3577212.01	Картометрический метод	1.4	-
4847	986155.43	3577213.22	Картометрический метод	1.4	-
4848	986106.43	3577215.91	Картометрический метод	1.4	-
4849	986097.60	3577216.39	Картометрический метод	1.4	-

3. Сведения о характерных точках части (частей) границы объекта					
Обозначение характерных точек части границы	Координаты, м		Метод определения координат характерной точки	Средняя квадратическая погрешность положения характерной точки (Mt), м	Описание обозначения точки на местности (при наличии)
	X	Y			
4850	986090.47	3577083.06	Аналитический метод	0.1	-
4851	986120.48	3577083.54	Аналитический метод	0.1	-
4852	986122.25	3577078.10	Аналитический метод	0.1	-
4853	986143.34	3577077.11	Аналитический метод	0.1	-
4841	986213.14	3577073.80	Картометрический метод	1.4	-
Часть N 81					
4854	986489.58	3575434.78	Аналитический метод	0.3	-
4855	986489.91	3575434.89	Картометрический метод	1.4	-
4856	986472.38	3575463.35	Картометрический метод	1.4	-
4857	986443.21	3575493.90	Картометрический метод	1.4	-
4858	986399.92	3575539.45	Картометрический метод	1.4	-
4859	986368.51	3575562.81	Картометрический метод	1.4	-
4860	986334.21	3575588.34	Аналитический метод	0.1	-
4861	986334.05	3575588.46	Картометрический метод	1.4	-
4862	986330.78	3575590.46	Аналитический метод	0.1	-
4863	986317.30	3575568.45	Аналитический метод	0.1	-
4864	986317.30	3575568.44	Картометрический метод	1.4	-
4865	986330.68	3575520.20	Аналитический метод	0.3	-
4866	986329.80	3575519.90	Картометрический метод	1.4	-
4867	986350.58	3575442.03	Картометрический метод	1.4	-
4868	986362.80	3575395.73	Картометрический метод	1.4	-
4869	986364.97	3575396.41	Аналитический метод	0.3	-
4854	986489.58	3575434.78	Аналитический метод	0.3	-
Часть N 82					
4870	984701.95	3584368.27	Аналитический метод	5	-
4871	984831.46	3584511.94	Аналитический метод	5	-
4872	984822.80	3584527.39	Аналитический метод	5	-
4873	984825.70	3584560.79	Аналитический метод	5	-
4874	984842.20	3584582.13	Аналитический метод	5	-
4875	984801.12	3584577.55	Аналитический метод	5	-
4876	984773.05	3584546.42	Аналитический метод	5	-
4877	984725.59	3584547.71	Аналитический метод	5	-
4878	984689.24	3584461.21	Аналитический метод	5	-
4879	984685.99	3584461.24	Аналитический метод	5	-
4880	984681.20	3584368.35	Аналитический метод	5	-
4870	984701.95	3584368.27	Аналитический метод	5	-
Часть N 83					
4881	984423.56	3583547.65	Аналитический метод	0.1	-
4882	984424.37	3583563.27	Аналитический метод	0.1	-
4883	984417.48	3583564.67	Аналитический метод	0.1	-
4884	984417.66	3583566.29	Аналитический метод	0.1	-
4885	984420.24	3583577.49	Аналитический метод	0.1	-
4886	984421.85	3583585.25	Аналитический метод	0.1	-
4887	984425.52	3583585.09	Аналитический метод	0.1	-
4888	984426.37	3583601.77	Аналитический метод	0.1	-
4889	984412.61	3583602.29	Аналитический метод	5	-
4890	984407.22	3583602.50	Аналитический метод	5	-
4891	984392.15	3583603.38	Картометрический метод	1.4	-
4892	984170.48	3583616.22	Картометрический метод	1.4	-
4893	984161.74	3583623.01	Картометрический метод	1.4	-
4894	984161.65	3583597.76	Аналитический метод	5	-
4895	984161.51	3583549.59	Картометрический метод	1.4	-
4896	984262.37	3583546.35	Картометрический метод	1.4	-
4897	984399.67	3583547.25	Картометрический метод	1.4	-
4881	984423.56	3583547.65	Аналитический метод	0.1	-
Часть N 84					
4898	985403.25	3571133.88	Аналитический метод	0.3	-
4899	985401.48	3571142.91	Аналитический метод	0.3	-
4900	985393.63	3571175.07	Аналитический метод	0.3	-
4901	985374.62	3571259.64	Картометрический метод	1.4	-

3. Сведения о характерных точках части (частей) границы объекта					
Обозначение характерных точек части границы	Координаты, м		Метод определения координат характерной точки	Средняя квадратическая погрешность положения характерной точки (Mt), м	Описание обозначения точки на местности (при наличии)
	X	Y			
4902	985347.10	3571252.84	Картометрический метод	1.4	-
4903	985254.60	3571230.37	Картометрический метод	1.4	-
4904	985263.78	3571188.44	Аналитический метод	0.3	-
4905	985266.16	3571181.78	Аналитический метод	0.3	-
4906	985266.53	3571178.98	Аналитический метод	0.3	-
4907	985282.64	3571108.26	Аналитический метод	0.1	-
4908	985282.72	3571107.92	Аналитический метод	0.3	-
4909	985321.03	3571116.44	Аналитический метод	0.3	-
4910	985361.28	3571125.11	Аналитический метод	0.3	-
4911	985382.38	3571129.46	Аналитический метод	0.1	-
4912	985383.92	3571129.78	Аналитический метод	0.3	-
4898	985403.25	3571133.88	Аналитический метод	0.3	-
Часть N 85					
4913	987076.11	3573416.39	Картометрический метод	1.4	-
4914	987044.76	3573538.17	Картометрический метод	1.4	-
4915	987025.51	3573612.95	Аналитический метод	0.1	-
4916	987025.17	3573612.70	Аналитический метод	0.1	-
4917	986996.13	3573591.74	Аналитический метод	0.1	-
4918	986982.20	3573608.41	Аналитический метод	0.1	-
4919	986977.91	3573605.82	Аналитический метод	0.1	-
4920	986942.08	3573583.97	Аналитический метод	0.1	-
4921	986945.16	3573548.29	Аналитический метод	0.1	-
4922	986925.88	3573544.22	Аналитический метод	0.1	-
4923	986894.35	3573545.18	Аналитический метод	0.1	-
4924	986875.87	3573552.57	Аналитический метод	0.1	-
4925	986891.18	3573497.42	Аналитический метод	0.1	-
4926	986989.89	3573518.34	Аналитический метод	0.1	-
4927	986993.35	3573502.33	Аналитический метод	0.1	-
4928	987005.76	3573443.87	Аналитический метод	0.1	-
4929	987012.50	3573444.98	Аналитический метод	0.3	-
4930	987014.64	3573444.12	Аналитический метод	0.3	-
4931	987020.98	3573443.05	Картометрический метод	1.4	-
4932	987033.10	3573442.85	Картометрический метод	1.4	-
4933	987039.35	3573443.62	Картометрический метод	1.4	-
4934	987053.82	3573447.63	Картометрический метод	1.4	-
4935	987063.30	3573411.55	Картометрический метод	1.4	-
4913	987076.11	3573416.39	Картометрический метод	1.4	-
Часть N 86					
4936	985411.27	3574909.11	Аналитический метод	0.3	-
4937	985441.80	3574920.31	Аналитический метод	0.3	-
4938	985459.87	3574925.17	Картометрический метод	1.4	-
4939	985454.74	3574925.08	Картометрический метод	1.4	-
4940	985390.41	3574923.72	Картометрический метод	1.4	-
4941	985369.25	3574918.80	Картометрический метод	1.4	-
4942	985217.86	3574879.13	Картометрический метод	1.4	-
4943	985211.04	3574877.13	Картометрический метод	1.4	-
4944	985081.87	3574842.75	Аналитический метод	0.1	-
4945	985084.64	3574833.50	Аналитический метод	0.1	-
4946	985090.03	3574792.49	Аналитический метод	0.1	-
4947	985097.12	3574794.45	Аналитический метод	0.3	-
4948	985097.10	3574794.52	Аналитический метод	0.3	-
4949	985222.70	3574829.32	Картометрический метод	1.4	-
4950	985235.12	3574832.77	Аналитический метод	0.1	-
4951	985331.48	3574859.47	Аналитический метод	0.3	-
4952	985352.27	3574875.23	Аналитический метод	0.3	-
4953	985377.42	3574892.59	Аналитический метод	0.3	-
4954	985398.59	3574904.19	Аналитический метод	0.3	-
4936	985411.27	3574909.11	Аналитический метод	0.3	-
Часть N 87					
4955	983110.98	3578658.35	Аналитический метод	0.3	-

3. Сведения о характерных точках части (частей) границы объекта					
Обозначение характерных точек части границы	Координаты, м		Метод определения координат характерной точки	Средняя квадратическая погрешность положения характерной точки (Mt), м	Описание обозначения точки на местности (при наличии)
	X	Y			
4956	983110.83	3578689.76	Аналитический метод	0.3	-
4957	983112.41	3578699.51	Аналитический метод	0.3	-
4958	983094.86	3578704.96	Аналитический метод	0.3	-
4959	983101.39	3578724.30	Аналитический метод	0.3	-
4960	983083.93	3578730.08	Аналитический метод	0.3	-
4961	983083.56	3578730.74	Аналитический метод	0.3	-
4962	983050.64	3578742.20	Аналитический метод	0.3	-
4963	983043.36	3578744.75	Аналитический метод	0.3	-
4964	983043.02	3578744.68	Картометрический метод	1.4	-
4965	983024.38	3578751.98	Аналитический метод	0.3	-
4966	983013.83	3578755.58	Аналитический метод	0.1	-
4967	982988.39	3578765.73	Аналитический метод	0.1	-
4968	982963.39	3578777.16	Аналитический метод	0.3	-
4969	982933.96	3578790.26	Картометрический метод	1.4	-
4970	982908.29	3578801.68	Аналитический метод	0.3	-
4971	982906.95	3578798.60	Картометрический метод	1.4	-
4972	982905.55	3578793.60	Картометрический метод	1.4	-
4973	982892.85	3578800.49	Картометрический метод	1.4	-
4974	982883.47	3578778.08	Картометрический метод	1.4	-
4975	982865.69	3578743.68	Картометрический метод	1.4	-
4976	982914.22	3578723.22	Аналитический метод	0.1	-
4977	982915.04	3578724.94	Аналитический метод	0.1	-
4978	982915.60	3578724.68	Аналитический метод	0.1	-
4979	982918.42	3578732.44	Аналитический метод	0.1	-
4980	982917.11	3578732.90	Аналитический метод	0.1	-
4981	982919.39	3578739.45	Аналитический метод	0.1	-
4982	982920.30	3578742.41	Аналитический метод	0.1	-
4983	982921.09	3578744.30	Аналитический метод	0.1	-
4984	982924.92	3578757.70	Аналитический метод	0.1	-
4985	982922.63	3578758.60	Аналитический метод	0.1	-
4986	982924.03	3578763.12	Аналитический метод	0.1	-
4987	982928.16	3578774.49	Аналитический метод	0.1	-
4988	982931.49	3578783.67	Аналитический метод	0.1	-
4989	982951.68	3578773.87	Аналитический метод	0.1	-
4990	982948.31	3578763.33	Аналитический метод	0.1	-
4991	982942.98	3578746.66	Аналитический метод	0.1	-
4992	982941.62	3578747.31	Аналитический метод	0.1	-
4993	982934.31	3578750.74	Аналитический метод	0.1	-
4994	982920.20	3578720.58	Аналитический метод	0.1	-
4995	983011.98	3578684.26	Аналитический метод	0.3	-
4996	983018.74	3578682.20	Аналитический метод	0.3	-
4997	983023.32	3578680.87	Аналитический метод	0.3	-
4998	983056.22	3578671.39	Аналитический метод	0.3	-
4999	983062.75	3578669.76	Аналитический метод	0.3	-
4955	983110.98	3578658.35	Аналитический метод	0.3	-
Часть N 88					
5000	985312.02	3574570.09	Картометрический метод	1.4	-
5001	985290.28	3574661.26	Картометрический метод	1.4	-
5002	985145.01	3574620.91	Картометрический метод	1.4	-
5003	985133.87	3574617.62	Аналитический метод	0.3	-
5004	985148.09	3574554.66	Аналитический метод	0.1	-
5005	985153.69	3574529.07	Картометрический метод	1.4	-
5006	985169.27	3574533.34	Картометрический метод	1.4	-
5000	985312.02	3574570.09	Картометрический метод	1.4	-
Часть N 89					
5007	983704.55	3577640.53	Картометрический метод	1.4	-
5008	983720.20	3577698.22	Аналитический метод	0.1	-
5009	983637.25	3577721.27	Аналитический метод	0.1	-
5010	983638.48	3577725.19	Картометрический метод	1.4	-
5011	983637.51	3577725.51	Картометрический метод	1.4	-

3. Сведения о характерных точках части (частей) границы объекта					
Обозначение характерных точек части границы	Координаты, м		Метод определения координат характерной точки	Средняя квадратическая погрешность положения характерной точки (Mt), м	Описание обозначения точки на местности (при наличии)
	X	Y			
5012	983638.82	3577730.34	Картометрический метод	1.4	-
5013	983638.79	3577730.35	Картометрический метод	1.4	-
5014	983567.97	3577752.12	Картометрический метод	1.4	-
5015	983533.98	3577627.93	Картометрический метод	1.4	-
5016	983602.61	3577606.11	Картометрический метод	1.4	-
5017	983618.64	3577665.26	Картометрический метод	1.4	-
5018	983619.61	3577664.98	Картометрический метод	1.4	-
5019	983619.59	3577664.90	Картометрический метод	1.4	-
5007	983704.55	3577640.53	Картометрический метод	1.4	-
Часть N 90					
5020	983340.41	3576502.48	Аналитический метод	0.1	-
5021	983332.96	3576512.28	Аналитический метод	0.1	-
5022	983346.69	3576577.07	Аналитический метод	0.1	-
5023	983381.07	3576709.85	Аналитический метод	0.1	-
5024	983371.02	3576712.60	Картометрический метод	1.4	-
5025	983372.57	3576718.93	Аналитический метод	0.1	-
5026	983284.24	3576742.96	Аналитический метод	0.1	-
5027	983282.74	3576736.99	Аналитический метод	0.3	-
5028	983237.19	3576749.49	Аналитический метод	0.3	-
5029	983215.39	3576661.57	Аналитический метод	0.1	-
5030	983203.73	3576626.52	Картометрический метод	1.4	-
5031	983238.40	3576612.92	Картометрический метод	1.4	-
5032	983250.83	3576654.59	Картометрический метод	1.4	-
5033	983276.42	3576672.87	Картометрический метод	1.4	-
5034	983355.67	3576650.10	Картометрический метод	1.4	-
5035	983318.08	3576496.87	Аналитический метод	0.1	-
5020	983340.41	3576502.48	Аналитический метод	0.1	-
Часть N 91					
5036	986139.02	3565206.51	Картометрический метод	1.4	-
5037	986143.26	3565221.67	Аналитический метод	0.3	-
5038	986153.78	3565259.37	Аналитический метод	0.3	-
5039	986161.34	3565283.59	Картометрический метод	1.4	-
5040	986151.83	3565286.25	Аналитический метод	0.1	-
5041	986179.34	3565389.52	Аналитический метод	0.1	-
5042	986210.64	3565513.91	Картометрический метод	1.4	-
5043	986169.04	3565436.91	Картометрический метод	1.4	-
5044	986152.95	3565407.81	Картометрический метод	1.4	-
5045	986081.73	3565277.36	Аналитический метод	0.3	-
5046	986080.87	3565275.10	Аналитический метод	0.3	-
5047	986080.67	3565274.37	Аналитический метод	0.3	-
5048	986079.63	3565270.51	Аналитический метод	0.3	-
5049	986078.57	3565266.65	Аналитический метод	0.3	-
5050	986077.87	3565264.76	Аналитический метод	0.3	-
5051	986077.45	3565262.57	Картометрический метод	1.4	-
5052	986071.56	3565231.13	Аналитический метод	0.3	-
5053	986067.16	3565207.44	Аналитический метод	0.3	-
5054	986082.40	3565203.76	Аналитический метод	0.3	-
5055	986090.42	3565201.82	Аналитический метод	0.3	-
5056	986100.03	3565200.09	Картометрический метод	1.4	-
5057	986100.90	3565199.88	Аналитический метод	0.3	-
5058	986121.80	3565194.74	Аналитический метод	0.3	-
5059	986122.79	3565194.46	Картометрический метод	1.4	-
5060	986129.30	3565192.39	Картометрический метод	1.4	-
5061	986134.20	3565190.97	Аналитический метод	0.3	-
5062	986134.68	3565190.85	Картометрический метод	1.4	-
5036	986139.02	3565206.51	Картометрический метод	1.4	-
Часть N 92					
5063	982128.56	3578000.96	Аналитический метод	0.3	-
5064	982002.48	3578153.46	Аналитический метод	0.1	-
5065	981976.29	3578185.13	Аналитический метод	0.1	-

3. Сведения о характерных точках части (частей) границы объекта					
Обозначение характерных точек части границы	Координаты, м		Метод определения координат характерной точки	Средняя квадратическая погрешность положения характерной точки (Mt), м	Описание обозначения точки на местности (при наличии)
	X	Y			
5066	981974.95	3578186.74	Аналитический метод	0.3	-
5067	981973.77	3578188.16	Аналитический метод	0.3	-
5068	981918.39	3578144.58	Аналитический метод	0.3	-
5069	981922.63	3578138.72	Картометрический метод	1.4	-
5070	981948.55	3578108.82	Картометрический метод	1.4	-
5071	981957.91	3578097.68	Картометрический метод	1.4	-
5072	981962.10	3578092.45	Картометрический метод	1.4	-
5073	981989.50	3578078.35	Аналитический метод	0.3	-
5074	981995.21	3578082.70	Аналитический метод	0.3	-
5075	982072.13	3577993.33	Аналитический метод	0.3	-
5076	982081.34	3578001.18	Аналитический метод	0.3	-
5077	982104.12	3577977.59	Аналитический метод	0.3	-
5063	982128.56	3578000.96	Аналитический метод	0.3	-
Часть N 93					
5078	986093.38	3577978.93	Картометрический метод	1.4	-
5079	986093.79	3577992.21	Картометрический метод	1.4	-
5080	986099.87	3578114.53	Картометрический метод	1.4	-
5081	986101.48	3578146.80	Картометрический метод	1.4	-
5082	986093.83	3578145.39	Картометрический метод	1.4	-
5083	986078.82	3578145.96	Картометрический метод	1.4	-
5084	986074.58	3578146.47	Картометрический метод	1.4	-
5085	986074.89	3578156.29	Картометрический метод	1.4	-
5086	986066.22	3578156.62	Картометрический метод	1.4	-
5087	986065.90	3578150.00	Картометрический метод	1.4	-
5088	986066.89	3578149.95	Картометрический метод	1.4	-
5089	986066.73	3578146.01	Картометрический метод	1.4	-
5090	986064.56	3578146.10	Картометрический метод	1.4	-
5091	986064.58	3578146.44	Картометрический метод	1.4	-
5092	986063.93	3578146.48	Картометрический метод	1.4	-
5093	986055.01	3578146.85	Картометрический метод	1.4	-
5094	986054.79	3578141.58	Картометрический метод	1.4	-
5095	986054.74	3578140.73	Картометрический метод	1.4	-
5096	986052.86	3578140.81	Картометрический метод	1.4	-
5097	986052.30	3578128.55	Картометрический метод	1.4	-
5098	986040.54	3578129.10	Картометрический метод	1.4	-
5099	986040.19	3578121.71	Картометрический метод	1.4	-
5100	986039.51	3578107.48	Картометрический метод	1.4	-
5101	986034.49	3578107.73	Картометрический метод	1.4	-
5102	986034.55	3578109.06	Картометрический метод	1.4	-
5103	986018.58	3578109.77	Картометрический метод	1.4	-
5104	986014.06	3577997.44	Картометрический метод	1.4	-
5105	986013.42	3577982.07	Картометрический метод	1.4	-
5106	986029.01	3577981.48	Картометрический метод	1.4	-
5107	986057.41	3577980.39	Картометрический метод	1.4	-
5108	986085.66	3577979.30	Картометрический метод	1.4	-
5078	986093.38	3577978.93	Картометрический метод	1.4	-
Часть N 94					
5109	983112.97	3579282.89	Аналитический метод	0.1	-
5110	983109.04	3579316.92	Аналитический метод	0.1	-
5111	983104.94	3579348.87	Картометрический метод	1.4	-
5112	983105.83	3579348.55	Аналитический метод	0.3	-
5113	983135.25	3579350.96	Аналитический метод	0.3	-
5114	983123.18	3579434.01	Аналитический метод	0.3	-
5115	983119.39	3579461.89	Аналитический метод	0.3	-
5116	983117.43	3579474.23	Аналитический метод	0.3	-
5117	983118.14	3579474.31	Картометрический метод	1.4	-
5118	983116.46	3579485.94	Аналитический метод	0.3	-
5119	983113.20	3579508.32	Картометрический метод	1.4	-
5120	983112.23	3579515.65	Аналитический метод	0.1	-
5121	983109.53	3579533.29	Картометрический метод	1.4	-

3. Сведения о характерных точках части (частей) границы объекта					
Обозначение характерных точек части границы	Координаты, м		Метод определения координат характерной точки	Средняя квадратическая погрешность положения характерной точки (Mt), м	Описание обозначения точки на местности (при наличии)
	X	Y			
5122	983098.62	3579530.28	Картометрический метод	1.4	-
5123	983068.89	3579522.08	Картометрический метод	1.4	-
5124	983072.52	3579513.34	Картометрический метод	1.4	-
5125	983076.20	3579501.46	Картометрический метод	1.4	-
5126	983076.19	3579501.46	Аналитический метод	0.3	-
5127	983076.52	3579500.41	Аналитический метод	0.3	-
5128	983074.92	3579500.06	Аналитический метод	0.3	-
5129	983079.18	3579476.56	Картометрический метод	1.4	-
5130	983082.34	3579456.88	Картометрический метод	1.4	-
5131	983066.48	3579454.40	Картометрический метод	1.4	-
5132	983073.84	3579384.89	Картометрический метод	1.4	-
5133	983085.66	3579385.49	Аналитический метод	0.3	-
5134	983087.68	3579356.29	Картометрический метод	1.4	-
5135	983080.30	3579352.87	Картометрический метод	1.4	-
5136	983072.02	3579306.76	Картометрический метод	1.4	-
5137	983064.25	3579256.71	Картометрический метод	1.4	-
5138	983066.88	3579252.85	Картометрический метод	1.4	-
5139	983063.19	3579246.81	Картометрический метод	1.4	-
5140	983082.83	3579255.62	Картометрический метод	1.4	-
5141	983089.59	3579257.27	Картометрический метод	1.4	-
5109	983112.97	3579282.89	Аналитический метод	0.1	-
Часть N 95					
5142	984522.91	3576410.65	Картометрический метод	1.4	-
5143	984515.34	3576434.72	Аналитический метод	0.3	-
5144	984493.32	3576504.75	Картометрический метод	1.4	-
5145	984492.18	3576508.39	Аналитический метод	0.3	-
5146	984483.27	3576536.71	Картометрический метод	1.4	-
5147	984404.14	3576536.99	Картометрический метод	1.4	-
5148	984415.71	3576495.45	Картометрический метод	1.4	-
5149	984437.38	3576417.71	Аналитический метод	0.3	-
5150	984446.02	3576386.74	Картометрический метод	1.4	-
5142	984522.91	3576410.65	Картометрический метод	1.4	-
Часть N 96					
5151	985982.15	3577924.10	Картометрический метод	1.4	-
5152	985991.76	3577937.44	Картометрический метод	1.4	-
5153	985995.61	3577946.54	Картометрический метод	1.4	-
5154	985997.82	3577954.65	Картометрический метод	1.4	-
5155	986004.41	3577992.54	Картометрический метод	1.4	-
5156	986004.97	3577995.65	Картометрический метод	1.4	-
5157	986010.59	3578097.65	Картометрический метод	1.4	-
5158	986007.08	3578097.53	Картометрический метод	1.4	-
5159	985979.54	3578096.58	Картометрический метод	1.4	-
5160	985951.55	3578098.57	Картометрический метод	1.4	-
5161	985951.14	3578090.72	Картометрический метод	1.4	-
5162	985948.82	3578038.89	Картометрический метод	1.4	-
5163	985946.87	3577995.31	Картометрический метод	1.4	-
5164	985940.39	3577939.23	Картометрический метод	1.4	-
5165	985929.89	3577901.06	Картометрический метод	1.4	-
5166	985918.94	3577887.93	Картометрический метод	1.4	-
5167	985924.76	3577882.14	Картометрический метод	1.4	-
5168	985939.37	3577891.58	Картометрический метод	1.4	-
5151	985982.15	3577924.10	Картометрический метод	1.4	-
Часть N 97					
5169	985107.13	3575192.41	Аналитический метод	0.1	-
5170	985095.79	3575225.65	Аналитический метод	0.1	-
5171	985076.14	3575235.83	Аналитический метод	0.1	-
5172	985065.14	3575281.15	Аналитический метод	0.1	-
5173	985072.75	3575283.21	Аналитический метод	0.1	-
5174	985072.12	3575285.86	Аналитический метод	0.1	-
5175	985068.79	3575285.00	Аналитический метод	0.1	-

3. Сведения о характерных точках части (частей) границы объекта					
Обозначение характерных точек части границы	Координаты, м		Метод определения координат характерной точки	Средняя квадратическая погрешность положения характерной точки (Mt), м	Описание обозначения точки на местности (при наличии)
	X	Y			
5176	985067.04	3575293.07	Аналитический метод	0.1	-
5177	985070.07	3575293.83	Аналитический метод	0.1	-
5178	985069.34	3575296.88	Аналитический метод	0.1	-
5179	985066.68	3575308.84	Аналитический метод	0.1	-
5180	985064.10	3575308.17	Картометрический метод	1.4	-
5181	985036.80	3575300.20	Картометрический метод	1.4	-
5182	985031.83	3575298.69	Аналитический метод	0.1	-
5183	985031.93	3575298.30	Аналитический метод	0.1	-
5184	985038.19	3575269.09	Аналитический метод	0.1	-
5185	985009.38	3575261.41	Аналитический метод	0.1	-
5186	984970.54	3575251.27	Аналитический метод	0.1	-
5187	984994.99	3575162.93	Аналитический метод	0.3	-
5169	985107.13	3575192.41	Аналитический метод	0.1	-
Часть N 98					
5188	982886.56	3582903.74	Аналитический метод	5	-
5189	982881.37	3582926.40	Аналитический метод	5	-
5190	982875.40	3582942.29	Аналитический метод	5	-
5191	982862.74	3582959.39	Аналитический метод	5	-
5192	982852.15	3582978.99	Аналитический метод	5	-
5193	982844.92	3582990.26	Аналитический метод	5	-
5194	982837.82	3583005.29	Аналитический метод	5	-
5195	982835.64	3583016.98	Аналитический метод	5	-
5196	982827.76	3583017.16	Картометрический метод	1.4	-
5197	982770.06	3583018.46	Картометрический метод	1.4	-
5198	982768.03	3583018.50	Аналитический метод	5	-
5199	982769.94	3582976.10	Аналитический метод	5	-
5200	982780.16	3582938.00	Аналитический метод	5	-
5201	982783.80	3582906.04	Аналитический метод	5	-
5202	982784.79	3582906.01	Картометрический метод	1.4	-
5203	982847.31	3582904.61	Картометрический метод	1.4	-
5188	982886.56	3582903.74	Аналитический метод	5	-
Часть N 99					
5204	986278.32	3571555.61	Аналитический метод	0.3	-
5205	986277.07	3571560.67	Аналитический метод	0.3	-
5206	986272.52	3571579.19	Аналитический метод	0.3	-
5207	986273.26	3571579.44	Аналитический метод	0.3	-
5208	986262.07	3571617.47	Аналитический метод	0.3	-
5209	986267.74	3571619.22	Аналитический метод	0.3	-
5210	986259.66	3571647.50	Картометрический метод	1.4	-
5211	986254.11	3571645.94	Аналитический метод	0.3	-
5212	986247.15	3571669.82	Аналитический метод	0.3	-
5213	986241.85	3571673.78	Аналитический метод	0.3	-
5214	986181.75	3571656.71	Аналитический метод	0.3	-
5215	986180.80	3571656.15	Аналитический метод	0.1	-
5216	986176.34	3571651.88	Аналитический метод	0.1	-
5217	986196.58	3571579.01	Аналитический метод	0.1	-
5218	986198.23	3571573.31	Аналитический метод	0.1	-
5219	986204.92	3571548.34	Аналитический метод	0.1	-
5220	986209.69	3571549.82	Аналитический метод	0.1	-
5221	986211.55	3571542.30	Аналитический метод	0.1	-
5222	986213.38	3571542.79	Аналитический метод	0.1	-
5223	986214.56	3571538.51	Аналитический метод	0.1	-
5224	986214.63	3571538.27	Аналитический метод	0.1	-
5225	986267.39	3571552.73	Аналитический метод	0.1	-
5204	986278.32	3571555.61	Аналитический метод	0.3	-
Часть N 100					
5226	983463.69	3579308.37	Аналитический метод	0.3	-
5227	983457.17	3579374.74	Картометрический метод	1.4	-
5228	983394.56	3579367.02	Картометрический метод	1.4	-
5229	983394.45	3579367.21	Картометрический метод	1.4	-

3. Сведения о характерных точках части (частей) границы объекта					
Обозначение характерных точек части границы	Координаты, м		Метод определения координат характерной точки	Средняя квадратическая погрешность положения характерной точки (Mt), м	Описание обозначения точки на местности (при наличии)
	X	Y			
5230	983392.08	3579366.73	Картометрический метод	1.4	-
5231	983388.16	3579365.97	Картометрический метод	1.4	-
5232	983385.17	3579365.32	Картометрический метод	1.4	-
5233	983373.23	3579364.08	Картометрический метод	1.4	-
5234	983343.45	3579360.97	Картометрический метод	1.4	-
5235	983337.03	3579360.15	Аналитический метод	0.3	-
5236	983337.41	3579355.83	Картометрический метод	1.4	-
5237	983338.32	3579349.39	Картометрический метод	1.4	-
5238	983339.81	3579337.37	Картометрический метод	1.4	-
5239	983343.98	3579295.37	Картометрический метод	1.4	-
5240	983345.21	3579283.02	Картометрический метод	1.4	-
5241	983345.31	3579282.24	Аналитический метод	0.1	-
5242	983375.92	3579289.00	Аналитический метод	0.1	-
5243	983385.98	3579291.22	Аналитический метод	0.1	-
5226	983463.69	3579308.37	Аналитический метод	0.3	-
Часть N 101					
5244	985893.85	3573407.21	Картометрический метод	1.4	-
5245	985892.17	3573413.80	Картометрический метод	1.4	-
5246	985897.11	3573414.14	Картометрический метод	1.4	-
5247	985904.31	3573414.86	Аналитический метод	0.1	-
5248	985902.26	3573423.52	Картометрический метод	1.4	-
5249	985895.58	3573447.63	Картометрический метод	1.4	-
5250	985884.04	3573444.38	Картометрический метод	1.4	-
5251	985812.28	3573423.29	Картометрический метод	1.4	-
5252	985765.62	3573410.83	Картометрический метод	1.4	-
5253	985765.37	3573411.64	Картометрический метод	1.4	-
5254	985758.73	3573409.62	Картометрический метод	1.4	-
5255	985758.98	3573408.84	Картометрический метод	1.4	-
5256	985721.13	3573397.97	Картометрический метод	1.4	-
5257	985711.82	3573399.20	Картометрический метод	1.4	-
5258	985713.99	3573392.11	Картометрический метод	1.4	-
5259	985702.44	3573388.18	Картометрический метод	1.4	-
5260	985701.81	3573389.71	Аналитический метод	0.1	-
5261	985693.26	3573387.75	Аналитический метод	0.1	-
5262	985693.77	3573385.58	Аналитический метод	0.1	-
5263	985693.41	3573385.48	Аналитический метод	0.1	-
5264	985689.62	3573349.36	Аналитический метод	0.1	-
5265	985690.61	3573349.74	Аналитический метод	0.1	-
5266	985698.21	3573351.74	Картометрический метод	1.4	-
5267	985709.01	3573354.52	Аналитический метод	0.1	-
5268	985713.95	3573355.95	Аналитический метод	0.1	-
5269	985732.15	3573360.11	Аналитический метод	0.1	-
5270	985731.96	3573360.79	Аналитический метод	0.1	-
5271	985791.50	3573377.28	Аналитический метод	0.1	-
5272	985791.65	3573376.75	Аналитический метод	0.1	-
5273	985799.15	3573379.10	Аналитический метод	0.1	-
5274	985799.09	3573379.37	Картометрический метод	1.4	-
5275	985798.82	3573380.46	Картометрический метод	1.4	-
5276	985864.87	3573398.96	Картометрический метод	1.4	-
5277	985881.84	3573404.40	Картометрический метод	1.4	-
5244	985893.85	3573407.21	Картометрический метод	1.4	-
Часть N 102					
5278	983075.86	3582882.16	Аналитический метод	5	-
5279	983099.23	3582921.69	Аналитический метод	5	-
5280	983108.80	3582950.50	Аналитический метод	5	-
5281	983112.43	3582957.93	Аналитический метод	5	-
5282	983111.03	3582958.50	Картометрический метод	1.4	-
5283	983072.58	3582974.29	Картометрический метод	1.4	-
5284	983071.09	3582974.90	Аналитический метод	5	-
5285	983071.03	3582974.93	Картометрический метод	1.4	-

3. Сведения о характерных точках части (частей) границы объекта					
Обозначение характерных точек части границы	Координаты, м		Метод определения координат характерной точки	Средняя квадратическая погрешность положения характерной точки (Mt), м	Описание обозначения точки на местности (при наличии)
	X	Y			
5286	983064.24	3582960.34	Картометрический метод	1.4	-
5287	983046.32	3582942.20	Картометрический метод	1.4	-
5288	983028.91	3582917.57	Картометрический метод	1.4	-
5289	983009.04	3582898.35	Картометрический метод	1.4	-
5290	983003.26	3582881.36	Картометрический метод	1.4	-
5291	983003.35	3582881.31	Аналитический метод	5	-
5292	983004.31	3582880.91	Картометрический метод	1.4	-
5293	983061.94	3582857.17	Аналитический метод	5	-
5278	983075.86	3582882.16	Аналитический метод	5	-
Часть N 103					
5294	985431.51	3571405.84	Аналитический метод	0.3	-
5295	985397.48	3571545.82	Аналитический метод	0.3	-
5296	985397.44	3571545.96	Аналитический метод	0.3	-
5297	985355.60	3571536.65	Аналитический метод	0.3	-
5298	985387.64	3571395.07	Аналитический метод	0.3	-
5294	985431.51	3571405.84	Аналитический метод	0.3	-
Часть N 104					
5299	985636.63	3572847.26	Аналитический метод	0.3	-
5300	985631.19	3572866.88	Аналитический метод	0.3	-
5301	985603.56	3572966.63	Аналитический метод	0.1	-
5302	985598.89	3572983.46	Картометрический метод	1.4	-
5303	985591.80	3573009.01	Картометрический метод	1.4	-
5304	985590.03	3573015.44	Картометрический метод	1.4	-
5305	985589.01	3573019.13	Аналитический метод	0.3	-
5306	985584.21	3573035.16	Аналитический метод	0.1	-
5307	985570.92	3573030.61	Картометрический метод	1.4	-
5308	985578.78	3572983.95	Картометрический метод	1.4	-
5309	985589.28	3572864.91	Картометрический метод	1.4	-
5310	985589.47	3572863.35	Картометрический метод	1.4	-
5311	985589.75	3572861.80	Картометрический метод	1.4	-
5312	985590.13	3572860.27	Картометрический метод	1.4	-
5313	985590.62	3572858.76	Картометрический метод	1.4	-
5314	985591.19	3572857.30	Картометрический метод	1.4	-
5315	985591.86	3572855.86	Картометрический метод	1.4	-
5316	985592.61	3572854.49	Картометрический метод	1.4	-
5317	985593.45	3572853.14	Картометрический метод	1.4	-
5318	985594.37	3572851.87	Картометрический метод	1.4	-
5319	985595.37	3572850.64	Картометрический метод	1.4	-
5320	985596.45	3572849.50	Картометрический метод	1.4	-
5321	985597.59	3572848.42	Картометрический метод	1.4	-
5322	985598.80	3572847.40	Картометрический метод	1.4	-
5323	985600.07	3572846.47	Картометрический метод	1.4	-
5324	985601.41	3572845.63	Картометрический метод	1.4	-
5325	985602.78	3572844.86	Картометрический метод	1.4	-
5326	985604.20	3572844.18	Картометрический метод	1.4	-
5327	985605.67	3572843.61	Картометрический метод	1.4	-
5328	985607.18	3572843.11	Картометрический метод	1.4	-
5329	985608.70	3572842.72	Картометрический метод	1.4	-
5330	985610.25	3572842.43	Картометрический метод	1.4	-
5331	985611.81	3572842.22	Картометрический метод	1.4	-
5332	985613.39	3572842.12	Картометрический метод	1.4	-
5333	985614.97	3572842.12	Картометрический метод	1.4	-
5334	985616.54	3572842.23	Картометрический метод	1.4	-
5335	985618.11	3572842.42	Картометрический метод	1.4	-
5336	985619.65	3572842.72	Картометрический метод	1.4	-
5337	985621.18	3572843.10	Картометрический метод	1.4	-
5299	985636.63	3572847.26	Аналитический метод	0.3	-
Часть N 105					
5338	982818.49	3568140.01	Картометрический метод	1.4	-
5339	982754.59	3568176.49	Картометрический метод	1.4	-

3. Сведения о характерных точках части (частей) границы объекта					
Обозначение характерных точек части границы	Координаты, м		Метод определения координат характерной точки	Средняя квадратическая погрешность положения характерной точки (Mt), м	Описание обозначения точки на местности (при наличии)
	X	Y			
5340	982716.67	3568204.87	Картометрический метод	1.4	-
5341	982723.95	3568125.32	Картометрический метод	1.4	-
5342	982769.10	3568094.51	Картометрический метод	1.4	-
5338	982818.49	3568140.01	Картометрический метод	1.4	-
Часть N 106					
5343	982885.19	3568157.88	Картометрический метод	1.4	-
5344	982883.41	3568252.08	Картометрический метод	1.4	-
5345	982858.28	3568267.99	Картометрический метод	1.4	-
5346	982798.17	3568209.17	Картометрический метод	1.4	-
5343	982885.19	3568157.88	Картометрический метод	1.4	-
Часть N 107					
5347	983483.07	3577243.20	Аналитический метод	0.3	-
5348	983483.10	3577243.32	Картометрический метод	1.4	-
5349	983497.49	3577296.89	Картометрический метод	1.4	-
5350	983505.96	3577328.31	Картометрический метод	1.4	-
5351	983467.38	3577340.03	Аналитический метод	0.1	-
5352	983457.96	3577342.89	Картометрический метод	1.4	-
5353	983432.12	3577246.20	Аналитический метод	0.3	-
5354	983480.08	3577232.00	Аналитический метод	0.3	-
5347	983483.07	3577243.20	Аналитический метод	0.3	-
Часть N 108					
5355	987924.83	3567182.62	Аналитический метод	0.1	-
5356	987935.22	3567199.62	Аналитический метод	0.1	-
5357	987952.94	3567245.83	Аналитический метод	0.1	-
5358	987962.31	3567282.08	Картометрический метод	1.4	-
5359	987939.62	3567286.04	Аналитический метод	0.1	-
5360	987933.52	3567264.55	Аналитический метод	0.1	-
5361	987918.71	3567267.51	Аналитический метод	0.1	-
5362	987912.35	3567268.76	Картометрический метод	1.4	-
5363	987877.95	3567161.91	Аналитический метод	0.1	-
5364	987879.94	3567162.11	Аналитический метод	0.1	-
5365	987909.59	3567163.86	Аналитический метод	0.1	-
5355	987924.83	3567182.62	Аналитический метод	0.1	-
Часть N 109					
5366	985881.45	3573562.37	Картометрический метод	1.4	-
5367	985858.43	3573646.97	Картометрический метод	1.4	-
5368	985841.65	3573642.28	Аналитический метод	0.3	-
5369	985841.59	3573642.26	Аналитический метод	0.3	-
5370	985821.43	3573636.59	Картометрический метод	1.4	-
5371	985809.87	3573633.21	Аналитический метод	0.3	-
5372	985809.95	3573632.95	Аналитический метод	0.3	-
5373	985807.54	3573632.25	Картометрический метод	1.4	-
5374	985829.19	3573547.98	Аналитический метод	0.3	-
5375	985865.03	3573557.82	Аналитический метод	0.3	-
5366	985881.45	3573562.37	Картометрический метод	1.4	-
Часть N 110					
5376	986052.80	3578771.14	Аналитический метод	0.3	-
5377	986052.98	3578774.65	Аналитический метод	0.3	-
5378	986053.92	3578793.52	Аналитический метод	0.3	-
5379	986054.79	3578812.77	Аналитический метод	0.3	-
5380	986055.20	3578822.06	Аналитический метод	0.3	-
5381	986055.45	3578828.11	Аналитический метод	0.3	-
5382	986041.83	3578833.34	Аналитический метод	0.3	-
5383	986034.06	3578831.80	Аналитический метод	0.3	-
5384	986009.75	3578827.72	Аналитический метод	0.3	-
5385	986003.22	3578826.49	Аналитический метод	0.3	-
5386	986000.93	3578826.27	Аналитический метод	0.3	-
5387	985982.92	3578823.22	Аналитический метод	0.3	-
5388	985979.21	3578822.03	Аналитический метод	0.3	-
5389	985978.84	3578813.55	Аналитический метод	0.3	-

3. Сведения о характерных точках части (частей) границы объекта					
Обозначение характерных точек части границы	Координаты, м		Метод определения координат характерной точки	Средняя квадратическая погрешность положения характерной точки (Mt), м	Описание обозначения точки на местности (при наличии)
	X	Y			
5390	985977.17	3578787.68	Картометрический метод	1.4	-
5391	985979.37	3578788.20	Картометрический метод	1.4	-
5392	985978.49	3578774.74	Аналитический метод	0.3	-
5376	986052.80	3578771.14	Аналитический метод	0.3	-
Часть N 111					
5393	982737.18	3569758.48	Картометрический метод	1.4	-
5394	982729.93	3569796.88	Картометрический метод	1.4	-
5395	982723.56	3569824.14	Картометрический метод	1.4	-
5396	982702.14	3569816.28	Картометрический метод	1.4	-
5397	982701.24	3569819.40	Картометрический метод	1.4	-
5398	982680.00	3569813.15	Картометрический метод	1.4	-
5399	982677.44	3569807.75	Картометрический метод	1.4	-
5400	982660.81	3569802.85	Картометрический метод	1.4	-
5401	982663.62	3569796.80	Картометрический метод	1.4	-
5402	982665.64	3569758.33	Картометрический метод	1.4	-
5403	982719.26	3569756.75	Картометрический метод	1.4	-
5404	982720.63	3569757.80	Картометрический метод	1.4	-
5405	982723.21	3569757.84	Картометрический метод	1.4	-
5406	982731.27	3569758.60	Картометрический метод	1.4	-
5393	982737.18	3569758.48	Картометрический метод	1.4	-
Часть N 112					
5407	983917.06	3578872.81	Аналитический метод	0.1	-
5408	983919.99	3578884.32	Аналитический метод	0.1	-
5409	983912.71	3578886.24	Аналитический метод	0.1	-
5410	983918.64	3578909.16	Аналитический метод	0.1	-
5411	983914.69	3578910.18	Аналитический метод	0.1	-
5412	983918.58	3578924.96	Аналитический метод	0.1	-
5413	983910.51	3578922.91	Аналитический метод	0.1	-
5414	983889.29	3578928.74	Аналитический метод	0.1	-
5415	983843.37	3578941.38	Аналитический метод	0.1	-
5416	983842.79	3578939.09	Аналитический метод	0.1	-
5417	983836.74	3578911.04	Аналитический метод	0.1	-
5418	983836.73	3578910.99	Картометрический метод	1.4	-
5419	983836.76	3578910.96	Аналитический метод	0.1	-
5420	983840.66	3578907.78	Аналитический метод	0.1	-
5421	983847.86	3578901.89	Аналитический метод	0.1	-
5422	983865.84	3578887.08	Аналитический метод	0.1	-
5423	983879.98	3578876.74	Аналитический метод	0.1	-
5424	983896.87	3578869.54	Аналитический метод	0.1	-
5425	983910.48	3578874.45	Аналитический метод	0.1	-
5426	983914.04	3578873.48	Аналитический метод	0.1	-
5407	983917.06	3578872.81	Аналитический метод	0.1	-
Часть N 113					
5427	983303.18	3579170.65	Аналитический метод	0.1	-
5428	983305.34	3579180.04	Картометрический метод	1.4	-
5429	983303.20	3579192.05	Картометрический метод	1.4	-
5430	983301.79	3579208.79	Картометрический метод	1.4	-
5431	983270.56	3579203.75	Картометрический метод	1.4	-
5432	983237.45	3579197.61	Картометрический метод	1.4	-
5433	983211.20	3579191.39	Аналитический метод	0.1	-
5434	983200.33	3579185.42	Картометрический метод	1.4	-
5435	983201.40	3579182.39	Аналитический метод	0.1	-
5436	983205.51	3579173.15	Аналитический метод	0.1	-
5437	983206.67	3579171.02	Аналитический метод	0.1	-
5438	983209.24	3579168.80	Аналитический метод	0.1	-
5439	983212.49	3579167.67	Аналитический метод	0.1	-
5440	983222.31	3579167.24	Аналитический метод	0.1	-
5441	983228.88	3579154.39	Аналитический метод	0.1	-
5442	983239.13	3579148.66	Аналитический метод	0.1	-
5443	983239.43	3579148.50	Картометрический метод	1.4	-

3. Сведения о характерных точках части (частей) границы объекта					
Обозначение характерных точек части границы	Координаты, м		Метод определения координат характерной точки	Средняя квадратическая погрешность положения характерной точки (Mt), м	Описание обозначения точки на местности (при наличии)
	X	Y			
5444	983241.96	3579161.01	Аналитический метод	0.1	-
5427	983303.18	3579170.65	Аналитический метод	0.1	-
Часть N 114					
5445	981238.65	3576577.47	Аналитический метод	0.3	-
5446	981233.68	3576600.88	Аналитический метод	0.3	-
5447	981223.72	3576599.82	Аналитический метод	0.3	-
5448	981214.25	3576598.98	Аналитический метод	0.3	-
5449	981208.19	3576598.22	Аналитический метод	0.3	-
5450	981196.03	3576600.30	Аналитический метод	0.3	-
5451	981183.74	3576600.41	Аналитический метод	0.3	-
5452	981131.97	3576597.24	Аналитический метод	0.3	-
5453	981108.70	3576564.08	Аналитический метод	0.3	-
5454	981134.04	3576566.64	Аналитический метод	0.3	-
5455	981161.82	3576569.56	Аналитический метод	0.3	-
5456	981186.62	3576572.15	Аналитический метод	0.3	-
5457	981187.95	3576572.27	Аналитический метод	0.3	-
5458	981187.87	3576572.73	Аналитический метод	0.3	-
5459	981213.97	3576575.22	Аналитический метод	0.3	-
5460	981229.10	3576576.86	Аналитический метод	0.3	-
5461	981229.16	3576576.41	Аналитический метод	0.3	-
5445	981238.65	3576577.47	Аналитический метод	0.3	-
Часть N 115					
5462	986704.57	3572290.52	Картометрический метод	1.4	-
5463	986693.77	3572331.74	Картометрический метод	1.4	-
5464	986647.58	3572501.90	Картометрический метод	1.4	-
5465	986646.19	3572505.74	Картометрический метод	1.4	-
5466	986634.60	3572503.16	Картометрический метод	1.4	-
5467	986634.89	3572502.20	Картометрический метод	1.4	-
5468	986632.74	3572501.57	Картометрический метод	1.4	-
5469	986691.37	3572286.33	Картометрический метод	1.4	-
5470	986694.58	3572287.35	Аналитический метод	0.3	-
5462	986704.57	3572290.52	Картометрический метод	1.4	-
Часть N 116					
5471	985939.14	3573244.87	Картометрический метод	1.4	-
5472	985932.18	3573269.90	Картометрический метод	1.4	-
5473	985930.64	3573276.00	Картометрический метод	1.4	-
5474	985927.00	3573275.28	Картометрический метод	1.4	-
5475	985919.19	3573273.51	Картометрический метод	1.4	-
5476	985913.78	3573272.05	Картометрический метод	1.4	-
5477	985911.70	3573275.25	Картометрический метод	1.4	-
5478	985910.28	3573277.45	Картометрический метод	1.4	-
5479	985908.06	3573286.90	Картометрический метод	1.4	-
5480	985909.22	3573287.25	Картометрический метод	1.4	-
5481	985892.81	3573345.41	Картометрический метод	1.4	-
5482	985875.18	3573339.97	Картометрический метод	1.4	-
5483	985868.70	3573337.94	Картометрический метод	1.4	-
5484	985874.23	3573315.70	Картометрический метод	1.4	-
5485	985887.45	3573268.25	Картометрический метод	1.4	-
5486	985889.36	3573247.28	Картометрический метод	1.4	-
5487	985899.30	3573247.75	Картометрический метод	1.4	-
5488	985921.73	3573245.64	Картометрический метод	1.4	-
5471	985939.14	3573244.87	Картометрический метод	1.4	-
Часть N 117					
5489	986933.55	3567512.06	Аналитический метод	0.1	-
5490	986945.59	3567527.04	Аналитический метод	0.1	-
5491	986890.90	3567565.45	Аналитический метод	0.1	-
5492	986877.57	3567545.51	Аналитический метод	0.1	-
5493	986868.36	3567531.73	Картометрический метод	1.4	-
5494	986869.00	3567531.36	Аналитический метод	0.1	-
5495	986869.79	3567528.65	Аналитический метод	0.1	-

3. Сведения о характерных точках части (частей) границы объекта					
Обозначение характерных точек части границы	Координаты, м		Метод определения координат характерной точки	Средняя квадратическая погрешность положения характерной точки (Mt), м	Описание обозначения точки на местности (при наличии)
	X	Y			
5496	986913.88	3567495.38	Аналитический метод	0.1	-
5497	986913.34	3567494.71	Аналитический метод	0.1	-
5498	986915.56	3567492.70	Аналитический метод	0.1	-
5499	986919.19	3567496.69	Аналитический метод	0.1	-
5500	986920.45	3567495.69	Аналитический метод	0.1	-
5501	986923.29	3567499.30	Аналитический метод	0.1	-
5489	986933.55	3567512.06	Аналитический метод	0.1	-
Часть N 118					
5502	987899.96	3567784.25	Аналитический метод	0.1	-
5503	987909.45	3567823.18	Аналитический метод	0.1	-
5504	987910.70	3567827.87	Аналитический метод	0.1	-
5505	987901.36	3567830.34	Аналитический метод	0.1	-
5506	987908.56	3567857.44	Аналитический метод	0.1	-
5507	987905.36	3567858.04	Аналитический метод	0.1	-
5508	987898.43	3567859.39	Аналитический метод	0.1	-
5509	987897.48	3567859.57	Картометрический метод	1.4	-
5510	987879.96	3567863.90	Картометрический метод	1.4	-
5511	987860.63	3567794.87	Картометрический метод	1.4	-
5502	987899.96	3567784.25	Аналитический метод	0.1	-
Часть N 119					
5512	984280.76	3576931.80	Аналитический метод	0.3	-
5513	984282.28	3576936.73	Аналитический метод	0.3	-
5514	984287.02	3576955.35	Аналитический метод	0.3	-
5515	984288.40	3576960.91	Аналитический метод	0.3	-
5516	984221.88	3576979.28	Аналитический метод	0.3	-
5517	984221.50	3576977.12	Картометрический метод	1.4	-
5518	984219.67	3576966.68	Аналитический метод	0.3	-
5519	984217.08	3576954.26	Картометрический метод	1.4	-
5520	984214.63	3576942.53	Картометрический метод	1.4	-
5521	984227.21	3576939.17	Картометрический метод	1.4	-
5522	984227.67	3576940.91	Аналитический метод	0.3	-
5523	984228.16	3576940.83	Картометрический метод	1.4	-
5524	984237.92	3576938.29	Картометрический метод	1.4	-
5525	984239.29	3576937.95	Картометрический метод	1.4	-
5526	984239.74	3576937.84	Картометрический метод	1.4	-
5527	984249.39	3576935.13	Картометрический метод	1.4	-
5528	984251.29	3576935.29	Картометрический метод	1.4	-
5529	984257.50	3576933.69	Картометрический метод	1.4	-
5530	984257.62	3576934.00	Картометрический метод	1.4	-
5531	984277.76	3576928.83	Картометрический метод	1.4	-
5532	984279.27	3576928.47	Аналитический метод	0.3	-
5533	984279.68	3576928.37	Аналитический метод	0.3	-
5512	984280.76	3576931.80	Аналитический метод	0.3	-
Часть N 120					
5534	987513.38	3568788.94	Картометрический метод	1.4	-
5535	987538.80	3568878.38	Аналитический метод	0.1	-
5536	987588.82	3568889.65	Аналитический метод	0.1	-
5537	987540.37	3568902.57	Картометрический метод	1.4	-
5538	987528.20	3568857.86	Картометрический метод	1.4	-
5539	987517.36	3568860.61	Аналитический метод	0.3	-
5540	987514.81	3568861.31	Аналитический метод	0.3	-
5541	987512.56	3568862.06	Картометрический метод	1.4	-
5542	987494.36	3568794.24	Аналитический метод	0.3	-
5543	987491.89	3568785.42	Аналитический метод	0.1	-
5544	987506.74	3568781.57	Аналитический метод	0.1	-
5545	987510.99	3568780.34	Картометрический метод	1.4	-
5534	987513.38	3568788.94	Картометрический метод	1.4	-
Часть N 121					
5546	982416.82	3582914.32	Картометрический метод	1.4	-
5547	982415.63	3582926.39	Аналитический метод	5	-

3. Сведения о характерных точках части (частей) границы объекта					
Обозначение характерных точек части границы	Координаты, м		Метод определения координат характерной точки	Средняя квадратическая погрешность положения характерной точки (Mt), м	Описание обозначения точки на местности (при наличии)
	X	Y			
5548	982409.47	3582946.59	Аналитический метод	5	-
5549	982403.79	3582946.90	Аналитический метод	5	-
5550	982393.11	3582946.86	Картометрический метод	1.4	-
5551	982381.88	3582943.56	Картометрический метод	1.4	-
5552	982372.92	3582935.92	Картометрический метод	1.4	-
5553	982364.57	3582929.55	Картометрический метод	1.4	-
5554	982355.73	3582924.01	Картометрический метод	1.4	-
5555	982350.67	3582917.05	Картометрический метод	1.4	-
5556	982350.01	3582915.86	Картометрический метод	1.4	-
5546	982416.82	3582914.32	Картометрический метод	1.4	-
Часть N 122					
5557	982807.62	3577518.65	Картометрический метод	1.4	-
5558	982811.22	3577532.64	Картометрический метод	1.4	-
5559	982826.33	3577591.25	Картометрический метод	1.4	-
5560	982812.95	3577594.71	Аналитический метод	0.3	-
5561	982809.15	3577595.84	Аналитический метод	0.3	-
5562	982808.91	3577595.37	Аналитический метод	0.3	-
5563	982799.67	3577563.09	Аналитический метод	0.3	-
5564	982795.49	3577546.94	Аналитический метод	0.3	-
5565	982794.88	3577540.94	Аналитический метод	0.3	-
5566	982792.93	3577522.29	Аналитический метод	0.3	-
5567	982794.48	3577521.91	Картометрический метод	1.4	-
5557	982807.62	3577518.65	Картометрический метод	1.4	-
Часть N 123					
5568	982009.99	3576832.13	Аналитический метод	0.1	-
5569	981989.72	3576863.87	Картометрический метод	1.4	-
5570	981980.61	3576858.47	Аналитический метод	0.1	-
5571	981958.78	3576845.46	Картометрический метод	1.4	-
5572	981959.54	3576844.45	Аналитический метод	0.3	-
5573	981961.52	3576841.79	Картометрический метод	1.4	-
5574	981979.83	3576817.27	Картометрический метод	1.4	-
5575	981981.10	3576815.36	Картометрический метод	1.4	-
5576	981983.19	3576816.71	Аналитический метод	0.1	-
5577	981992.15	3576822.07	Аналитический метод	0.1	-
5568	982009.99	3576832.13	Аналитический метод	0.1	-
Часть N 124					
5578	982719.97	3575148.73	Картометрический метод	1.4	-
5579	982718.93	3575152.52	Картометрический метод	1.4	-
5580	982714.93	3575167.16	Картометрический метод	1.4	-
5581	982656.05	3575155.66	Картометрический метод	1.4	-
5582	982662.94	3575134.05	Картометрический метод	1.4	-
5578	982719.97	3575148.73	Картометрический метод	1.4	-
Часть N 125					
5583	984579.70	3575323.35	Аналитический метод	0.3	-
5584	984572.75	3575347.52	Аналитический метод	0.3	-
5585	984571.33	3575347.06	Аналитический метод	0.3	-
5586	984565.62	3575345.36	Аналитический метод	0.3	-
5587	984565.73	3575344.97	Аналитический метод	0.3	-
5588	984563.82	3575344.36	Аналитический метод	0.3	-
5589	984563.71	3575344.78	Аналитический метод	0.3	-
5590	984548.27	3575340.14	Аналитический метод	0.3	-
5591	984547.02	3575343.86	Аналитический метод	0.3	-
5592	984538.31	3575341.08	Аналитический метод	0.3	-
5593	984538.47	3575340.65	Аналитический метод	0.3	-
5594	984539.08	3575338.97	Аналитический метод	0.3	-
5595	984539.94	3575336.27	Аналитический метод	0.3	-
5596	984534.03	3575334.53	Аналитический метод	0.3	-
5597	984541.52	3575312.62	Аналитический метод	0.3	-
5598	984542.87	3575311.46	Аналитический метод	0.3	-
5583	984579.70	3575323.35	Аналитический метод	0.3	-

3. Сведения о характерных точках части (частей) границы объекта					
Обозначение характерных точек части границы	Координаты, м		Метод определения координат характерной точки	Средняя квадратическая погрешность положения характерной точки (Mt), м	Описание обозначения точки на местности (при наличии)
	X	Y			
Часть N 126					
5599	982395.85	3583369.10	Картометрический метод	1.4	-
5600	982396.07	3583373.40	Картометрический метод	1.4	-
5601	982394.63	3583373.38	Картометрический метод	1.4	-
5602	982341.95	3583380.03	Картометрический метод	1.4	-
5603	982366.11	3583368.76	Картометрический метод	1.4	-
5599	982395.85	3583369.10	Картометрический метод	1.4	-
Часть N 127					
5604	987802.36	3567760.21	Картометрический метод	1.4	-
5605	987807.22	3567778.33	Аналитический метод	0.3	-
5606	987794.03	3567781.92	Аналитический метод	0.3	-
5607	987789.26	3567763.80	Аналитический метод	0.3	-
5604	987802.36	3567760.21	Картометрический метод	1.4	-
Часть N 128					
5608	982043.74	3567241.11	Аналитический метод	0.1	-
5609	982037.63	3567250.06	Аналитический метод	0.1	-
5610	982028.86	3567244.13	Аналитический метод	0.1	-
5611	982035.05	3567235.27	Аналитический метод	0.1	-
5608	982043.74	3567241.11	Аналитический метод	0.1	-

Раздел 3

Сведения о местоположении измененных (уточненных) границ объекта							
1. Система координат МСК-86, зона 3							
2. Сведения о характерных точках границ объекта							
Обозначение характерных точек границ	Существующие координаты, м		Измененные (уточненные) координаты, м		Метод определения координат характерной точки	Средняя квадратическая погрешность положения характерной точки (Mt), м	Описание обозначения точки на местности (при наличии)
	X	Y	X	Y			
1	2	3	4	5	6	7	8
-	-	-	-	-	-	-	-

3. Сведения о характерных точках части (частей) границы объекта							
Обозначение характерных точек части границы	Существующие координаты, м		Измененные (уточненные) координаты, м		Метод определения координат характерной точки	Средняя квадратическая погрешность положения характерной точки (Mt), м	Описание обозначения точки на местности (при наличии)
	X	Y	X	Y			
1	2	3	4	5	6	7	8
-	-	-	-	-	-	-	-

ГРАФИЧЕСКОЕ ОПИСАНИЕ
местоположения границ населенных пунктов, территориальных зон, особо охраняемых природных территорий, зон с особыми условиями использования территории
П. Производственная зона в границах города Сургут
муниципального образования городской округ Сургут Ханты-Мансийского автономного округа
(наименование объекта, местоположение границ которого описано (далее - объект)

Раздел 1

Сведения об объекте		
N п/п	Характеристики объекта	Описание характеристик
1	2	3
1	Местоположение объекта	Ханты-Мансийский Автономный округ – Югра, муниципальное образование городской округ Сургут, город Сургут
2	Площадь объекта ± величина погрешности определения площади (Р ± ΔР), м²	1232 ± 172
3	Иные характеристики объекта	1. Основные виды использования: 1) Деловое управление 2) Производственная деятельность 3) Недропользование 4) Легкая промышленность 5) Фармацевтическая промышленность 6) Пищевая промышленность 7) Строительная промышленность 8) Склад 9) Целлюлозно-бумажная промышленность 10) Научно-производственная деятельность 11) Гидротехнические сооружения 2. Условно-разрешенные виды использования: 1) Предоставление коммунальных услуг 2) Общежития 3) Бытовое обслуживание 4) Среднее и высшее профессиональное образование 5) Проведение научных исследований 6) Амбулаторное ветеринарное обслуживание 7) Приюты для животных 8) Магазины 9) Общественное питание 10) Служебные гаражи 11) Заправка транспортных средств 12) Автомобильные мойки 13) Ремонт автомобилей 14) Выставочно-ярмарочная деятельность 15) Тяжелая промышленность 16) Земельные участки (территории) общего пользования 3. Вспомогательные виды разрешенного использования не установлены.

Раздел 2

Сведения о местоположении границ объекта					
1. Система координат МСК-86, зона 3					
2. Сведения о характерных точках границ объекта					
Обозначение характерных точек границ	Координаты, м		Метод определения координат характерной точки	Средняя квадратическая погрешность положения характерной точки (Mt), м	Описание обозначения точки на местности (при наличии)
	X	Y			
1	2	3	4	5	6
1	987512.56	3568862.06	Картометрический метод	1.4	-
2	987532.51	3568934.86	Картометрический метод	1.4	-
3	987500.54	3568941.71	Картометрический метод	1.4	-
1	987512.56	3568862.06	Картометрический метод	1.4	-
3. Сведения о характерных точках части (частей) границы объекта					
Обозначение характерных точек части границы	Координаты, м		Метод определения координат характерной точки	Средняя квадратическая погрешность положения характерной точки (Mt), м	Описание обозначения точки на местности (при наличии)
	X	Y			

3. Сведения о характерных точках части (частей) границы объекта					
Обозначение характерных точек части границы	Координаты, м		Метод определения координат характерной точки	Средняя квадратическая погрешность положения характерной точки (Mt), м	Описание обозначения точки на местности (при наличии)
	X	Y			
1	2	3	4	5	6
-	-	-	-	-	-

Раздел 3

Сведения о местоположении измененных (уточненных) границ объекта							
1. Система координат МСК-86, зона 3							
2. Сведения о характерных точках границ объекта							
Обозначение характерных точек границ	Существующие координаты, м		Измененные (уточненные) координаты, м		Метод определения координат характерной точки	Средняя квадратическая погрешность положения характерной точки (Mt), м	Описание обозначения точки на местности (при наличии)
	X	Y	X	Y			
1	2	3	4	5	6	7	8
-	-	-	-	-	-	-	-
3. Сведения о характерных точках части (частей) границы объекта							
Обозначение характерных точек части границы	Существующие координаты, м		Измененные (уточненные) координаты, м		Метод определения координат характерной точки	Средняя квадратическая погрешность положения характерной точки (Mt), м	Описание обозначения точки на местности (при наличии)
	X	Y	X	Y			
1	2	3	4	5	6	7	8
-	-	-	-	-	-	-	-

ГРАФИЧЕСКОЕ ОПИСАНИЕ
местоположения границ населенных пунктов, территориальных зон, особо охраняемых природных территорий, зон с особыми условиями использования территории

Р1. Зона городских лесов в границах города Сургут муниципального образования городской округ Сургут Ханты-Мансийского автономного округа

(наименование объекта, местоположение границ которого описано (далее - объект)

Раздел 1

Сведения об объекте		
N п/п	Характеристики объекта	Описание характеристик
1	2	3
1	Местоположение объекта	Ханты-Мансийский Автономный округ – Югра, муниципальное образование городской округ Сургут, город Сургут
2	Площадь объекта ± величина погрешности определения площади (Р ± ΔР), м²	44702516 ± 32761
3	Иные характеристики объекта	1. Основные виды использования: 1) Деятельность по особой охране и изучению природы 2) Охрана природных территорий 3) Историко-культурная деятельность 4) Водные объекты 5) Гидротехнические сооружения 2. Условно-разрешенные виды использования: 1) Площадки для занятий спортом 2) Земельные участки (территории) общего пользования 3. Вспомогательные виды разрешенного использования не установлены.

Раздел 2

Сведения о местоположении границ объекта					
1. Система координат МСК-86, зона 3					
2. Сведения о характерных точках границ объекта					
Обозначение характерных точек границ	Координаты, м		Метод определения координат характерной точки	Средняя квадратическая погрешность положения характерной точки (Mt), м	Описание обозначения точки на местности (при наличии)
	X	Y			
1	2	3	4	5	6
-	-	-	-	-	-
3. Сведения о характерных точках части (частей) границы объекта					
Обозначение характерных точек части границы	Координаты, м		Метод определения координат характерной точки	Средняя квадратическая погрешность положения характерной точки (Mt), м	Описание обозначения точки на местности (при наличии)
	X	Y			
1	2	3	4	5	6
Часть N 1					
1	993209.85	3576668.94	Картометрический метод	1.4	-
2	993214.90	3576668.60	Картометрический метод	1.4	-
3	993281.30	3576664.70	Картометрический метод	1.4	-
4	993298.09	3576663.70	Картометрический метод	1.4	-
5	993309.80	3576663.00	Картометрический метод	1.4	-
6	993317.10	3576662.60	Картометрический метод	1.4	-
7	993371.80	3576659.40	Картометрический метод	1.4	-
8	993474.31	3576653.80	Картометрический метод	1.4	-
9	993477.32	3576653.10	Картометрический метод	1.4	-
10	993529.50	3576650.00	Картометрический метод	1.4	-
11	993660.51	3576642.29	Картометрический метод	1.4	-
12	993671.80	3576641.56	Картометрический метод	1.4	-
13	993674.92	3576641.40	Картометрический метод	1.4	-
14	993675.29	3576658.06	Аналитический метод	0.1	-
15	994473.01	3576610.68	Картометрический метод	1.4	-
16	994754.14	3576594.71	Картометрический метод	1.4	-

3. Сведения о характерных точках части (частей) границы объекта					
Обозначение характерных точек части границы	Координаты, м		Метод определения координат характерной точки	Средняя квадратическая погрешность положения характерной точки (Mt), м	Описание обозначения точки на местности (при наличии)
	X	Y			
17	994941.06	3576584.82	Картометрический метод	1.4	-
18	995206.38	3576574.60	Картометрический метод	1.4	-
19	995191.41	3576175.95	Картометрический метод	1.4	-
20	995186.08	3576032.43	Картометрический метод	1.4	-
21	995185.27	3576009.75	Картометрический метод	1.4	-
22	995178.77	3575828.95	Картометрический метод	1.4	-
23	995173.02	3575662.63	Картометрический метод	1.4	-
24	995170.91	3575602.17	Картометрический метод	1.4	-
25	995156.52	3575204.99	Картометрический метод	1.4	-
26	995152.68	3575081.13	Картометрический метод	1.4	-
27	995148.30	3574941.28	Картометрический метод	1.4	-
28	995143.78	3574813.34	Картометрический метод	1.4	-
29	995139.76	3574705.91	Картометрический метод	1.4	-
30	995130.16	3574520.45	Картометрический метод	1.4	-
31	995117.86	3574270.65	Картометрический метод	1.4	-
32	995113.63	3574182.84	Картометрический метод	1.4	-
33	995108.57	3574060.93	Картометрический метод	1.4	-
34	995106.03	3573999.79	Картометрический метод	1.4	-
35	995099.32	3573839.02	Картометрический метод	1.4	-
36	995098.12	3573807.74	Картометрический метод	1.4	-
37	995097.89	3573802.65	Картометрический метод	1.4	-
38	995096.76	3573775.17	Картометрический метод	1.4	-
39	995096.57	3573770.78	Картометрический метод	1.4	-
40	995096.01	3573756.18	Картометрический метод	1.4	-
41	995093.47	3573692.83	Картометрический метод	1.4	-
42	995091.09	3573632.97	Картометрический метод	1.4	-
43	995090.69	3573623.98	Картометрический метод	1.4	-
44	995086.34	3573508.56	Картометрический метод	1.4	-
45	995086.17	3573504.76	Картометрический метод	1.4	-
46	995087.07	3573504.72	Картометрический метод	1.4	-
47	995076.14	3573299.20	Картометрический метод	1.4	-
48	995073.49	3573253.56	Картометрический метод	1.4	-
49	995072.07	3573228.60	Картометрический метод	1.4	-
50	995071.09	3573213.33	Картометрический метод	1.4	-
51	995056.48	3573001.27	Картометрический метод	1.4	-
52	995054.76	3572983.22	Картометрический метод	1.4	-
53	995042.15	3572851.15	Картометрический метод	1.4	-
54	995032.38	3572753.89	Картометрический метод	1.4	-
55	995031.64	3572746.21	Картометрический метод	1.4	-
56	995030.78	3572727.13	Картометрический метод	1.4	-
57	995024.26	3572572.66	Картометрический метод	1.4	-
58	995022.38	3572528.30	Картометрический метод	1.4	-
59	995013.77	3572325.17	Картометрический метод	1.4	-
60	995012.94	3572306.50	Картометрический метод	1.4	-
61	994990.03	3571869.06	Картометрический метод	1.4	-
62	994988.05	3571831.52	Картометрический метод	1.4	-
63	994986.43	3571799.96	Картометрический метод	1.4	-
64	994982.04	3571690.04	Картометрический метод	1.4	-
65	994971.57	3571464.07	Картометрический метод	1.4	-
66	994969.74	3571424.91	Картометрический метод	1.4	-
67	994959.70	3571270.39	Картометрический метод	1.4	-
68	994957.23	3571221.96	Картометрический метод	1.4	-
69	994956.12	3571201.50	Картометрический метод	1.4	-
70	994954.28	3571165.03	Картометрический метод	1.4	-
71	994949.07	3571061.97	Картометрический метод	1.4	-
72	994948.22	3571047.69	Картометрический метод	1.4	-
73	994947.86	3571041.90	Картометрический метод	1.4	-
74	994938.20	3570855.32	Картометрический метод	1.4	-
75	994932.44	3570742.18	Картометрический метод	1.4	-
76	994931.33	3570721.91	Картометрический метод	1.4	-

3. Сведения о характерных точках части (частей) границы объекта					
Обозначение характерных точек части границы	Координаты, м		Метод определения координат характерной точки	Средняя квадратическая погрешность положения характерной точки (Mt), м	Описание обозначения точки на местности (при наличии)
	X	Y			
77	994926.44	3570641.84	Картометрический метод	1.4	-
78	994924.54	3570610.70	Картометрический метод	1.4	-
79	994919.27	3570524.23	Картометрический метод	1.4	-
80	994916.21	3570474.12	Картометрический метод	1.4	-
81	994908.03	3570340.65	Картометрический метод	1.4	-
82	994905.15	3570292.14	Картометрический метод	1.4	-
83	994895.55	3570135.41	Картометрический метод	1.4	-
84	994894.32	3570114.73	Картометрический метод	1.4	-
85	994893.97	3570111.34	Картометрический метод	1.4	-
86	994875.86	3569921.66	Картометрический метод	1.4	-
87	994871.07	3569870.82	Картометрический метод	1.4	-
88	994859.04	3569744.83	Картометрический метод	1.4	-
89	994854.54	3569664.65	Картометрический метод	1.4	-
90	994854.11	3569656.97	Картометрический метод	1.4	-
91	994853.29	3569643.29	Картометрический метод	1.4	-
92	994835.34	3569368.11	Картометрический метод	1.4	-
93	994833.77	3569344.25	Картометрический метод	1.4	-
94	994825.47	3569217.00	Картометрический метод	1.4	-
95	994803.97	3568878.20	Картометрический метод	1.4	-
96	994802.84	3568859.84	Картометрический метод	1.4	-
97	994797.40	3568780.61	Картометрический метод	1.4	-
98	994784.04	3568621.03	Картометрический метод	1.4	-
99	994770.87	3568452.25	Картометрический метод	1.4	-
100	994737.32	3568056.14	Картометрический метод	1.4	-
101	994727.99	3567948.66	Картометрический метод	1.4	-
102	994709.20	3567707.64	Картометрический метод	1.4	-
103	994704.89	3567682.82	Картометрический метод	1.4	-
104	994691.14	3567648.60	Картометрический метод	1.4	-
105	994648.35	3567605.06	Картометрический метод	1.4	-
106	994342.12	3567368.24	Картометрический метод	1.4	-
107	994292.64	3567331.72	Картометрический метод	1.4	-
108	994285.18	3567326.24	Картометрический метод	1.4	-
109	994262.40	3567309.34	Картометрический метод	1.4	-
110	994029.98	3567137.47	Картометрический метод	1.4	-
111	994022.93	3567132.27	Картометрический метод	1.4	-
112	993986.70	3567105.47	Картометрический метод	1.4	-
113	993765.46	3566948.72	Картометрический метод	1.4	-
114	993677.57	3566886.29	Картометрический метод	1.4	-
115	993618.91	3566847.97	Картометрический метод	1.4	-
116	993542.65	3566797.33	Картометрический метод	1.4	-
117	993419.59	3566796.02	Аналитический метод	0.1	-
118	993391.04	3566777.77	Картометрический метод	1.4	-
119	993374.36	3566777.45	Картометрический метод	1.4	-
120	993230.26	3566774.62	Картометрический метод	1.4	-
121	993197.97	3566774.02	Картометрический метод	1.4	-
122	993180.19	3566773.72	Картометрический метод	1.4	-
123	993176.57	3566773.57	Картометрический метод	1.4	-
124	993174.96	3566773.55	Картометрический метод	1.4	-
125	993165.14	3566773.41	Картометрический метод	1.4	-
126	993158.02	3566769.02	Картометрический метод	1.4	-
127	993141.53	3566758.82	Картометрический метод	1.4	-
128	993142.94	3566760.81	Аналитический метод	0.1	-
129	993144.70	3566763.30	Аналитический метод	0.1	-
130	993144.14	3566766.99	Картометрический метод	1.4	-
131	993142.03	3566781.40	Картометрический метод	1.4	-
132	993146.76	3566781.67	Аналитический метод	0.1	-
133	993147.86	3566781.40	Аналитический метод	0.3	-
134	993163.86	3566790.56	Аналитический метод	0.3	-
135	993168.66	3566790.42	Аналитический метод	0.3	-
136	993196.28	3566789.72	Аналитический метод	0.3	-

3. Сведения о характерных точках части (частей) границы объекта					
Обозначение характерных точек части границы	Координаты, м		Метод определения координат характерной точки	Средняя квадратическая погрешность положения характерной точки (Mt), м	Описание обозначения точки на местности (при наличии)
	X	Y			
137	993198.35	3566810.93	Аналитический метод	0.3	-
138	993199.10	3566818.77	Аналитический метод	0.3	-
139	993199.23	3566819.84	Аналитический метод	0.3	-
140	993196.03	3566843.09	Аналитический метод	0.3	-
141	993195.22	3566843.92	Аналитический метод	0.1	-
142	993192.59	3566868.73	Картометрический метод	1.4	-
143	993192.30	3566874.90	Картометрический метод	1.4	-
144	993190.58	3566900.57	Аналитический метод	0.1	-
145	993190.50	3566901.71	Аналитический метод	0.1	-
146	993189.74	3566904.30	Аналитический метод	0.1	-
147	993185.40	3566919.10	Аналитический метод	0.1	-
148	993184.70	3566924.00	Аналитический метод	0.1	-
149	993186.74	3566924.31	Аналитический метод	0.1	-
150	993186.14	3566925.86	Аналитический метод	0.1	-
151	993185.50	3566927.60	Картометрический метод	1.4	-
152	993186.36	3566933.85	Аналитический метод	0.2	-
153	993186.39	3566959.38	Аналитический метод	0.2	-
154	993185.64	3566961.42	Аналитический метод	0.2	-
155	993185.02	3566962.74	Аналитический метод	0.2	-
156	993185.13	3566963.14	Аналитический метод	0.2	-
157	993186.46	3566986.43	Аналитический метод	0.2	-
158	993176.98	3566986.60	Картометрический метод	1.4	-
159	993177.00	3566988.90	Картометрический метод	1.4	-
160	993195.80	3566989.00	Аналитический метод	0.1	-
161	993209.20	3566982.00	Аналитический метод	0.1	-
162	993256.80	3566962.40	Аналитический метод	0.1	-
163	993296.00	3566955.00	Аналитический метод	0.1	-
164	993345.60	3566952.40	Аналитический метод	0.1	-
165	993356.30	3566947.90	Аналитический метод	0.1	-
166	993384.90	3566896.10	Аналитический метод	0.1	-
167	993383.54	3566869.15	Аналитический метод	0.1	-
168	993410.09	3566868.24	Аналитический метод	0.1	-
169	993507.83	3566864.90	Аналитический метод	0.1	-
170	993509.62	3566922.58	Аналитический метод	0.1	-
171	993409.31	3566927.70	Аналитический метод	0.1	-
172	993465.53	3568887.62	Аналитический метод	0.1	-
173	993501.32	3569987.97	Аналитический метод	0.1	-
174	993543.35	3569986.12	Аналитический метод	0.1	-
175	993545.86	3570042.31	Аналитический метод	0.1	-
176	993511.62	3570043.97	Аналитический метод	0.1	-
177	993514.29	3570058.95	Аналитический метод	0.1	-
178	993499.96	3570138.86	Аналитический метод	0.1	-
179	993500.33	3570191.80	Аналитический метод	0.1	-
180	993505.29	3570222.41	Аналитический метод	0.1	-
181	993514.79	3570257.73	Аналитический метод	0.1	-
182	993512.81	3570276.23	Аналитический метод	0.1	-
183	993503.84	3570297.03	Аналитический метод	0.1	-
184	993506.40	3570298.17	Аналитический метод	0.1	-
185	993533.77	3570324.98	Аналитический метод	0.1	-
186	993567.05	3570354.31	Аналитический метод	0.1	-
187	993574.06	3570371.86	Аналитический метод	0.1	-
188	993587.52	3570360.62	Аналитический метод	0.1	-
189	993594.64	3570364.19	Аналитический метод	0.1	-
190	993596.62	3570381.49	Аналитический метод	0.1	-
191	993613.39	3570378.88	Аналитический метод	0.1	-
192	993627.39	3570386.83	Аналитический метод	0.1	-
193	993639.64	3570380.25	Аналитический метод	0.1	-
194	993649.33	3570371.00	Аналитический метод	0.1	-
195	993676.16	3570379.94	Аналитический метод	0.1	-
196	993695.99	3570370.33	Аналитический метод	0.1	-

3. Сведения о характерных точках части (частей) границы объекта					
Обозначение характерных точек части границы	Координаты, м		Метод определения координат характерной точки	Средняя квадратическая погрешность положения характерной точки (Mt), м	Описание обозначения точки на местности (при наличии)
	X	Y			
197	993764.73	3570356.17	Аналитический метод	0.1	-
198	993784.96	3570354.18	Аналитический метод	0.1	-
199	993795.62	3570338.56	Аналитический метод	0.1	-
200	993850.55	3570319.82	Аналитический метод	0.1	-
201	993881.53	3570328.04	Аналитический метод	0.1	-
202	993916.92	3570315.49	Аналитический метод	0.1	-
203	993931.26	3570315.74	Аналитический метод	0.1	-
204	994007.12	3570343.75	Аналитический метод	0.1	-
205	994152.38	3570370.30	Аналитический метод	0.1	-
206	994226.74	3570392.73	Аналитический метод	0.1	-
207	994234.52	3570403.12	Аналитический метод	0.1	-
208	994239.20	3570387.01	Аналитический метод	0.1	-
209	994280.40	3570382.20	Аналитический метод	0.1	-
210	994310.09	3570375.82	Аналитический метод	0.1	-
211	994329.64	3570352.20	Аналитический метод	0.1	-
212	994345.89	3570341.22	Аналитический метод	0.1	-
213	994366.70	3570319.64	Аналитический метод	0.1	-
214	994388.17	3570297.14	Аналитический метод	0.1	-
215	994409.45	3570259.03	Аналитический метод	0.1	-
216	994426.70	3570246.67	Аналитический метод	0.1	-
217	994441.43	3570210.74	Аналитический метод	0.1	-
218	994453.85	3570169.47	Аналитический метод	0.1	-
219	994450.45	3570146.10	Аналитический метод	0.1	-
220	994480.07	3570102.18	Аналитический метод	0.1	-
221	994473.86	3570088.17	Аналитический метод	0.1	-
222	994475.80	3570067.27	Аналитический метод	0.1	-
223	994502.79	3570048.10	Аналитический метод	0.1	-
224	994540.48	3569984.97	Аналитический метод	0.1	-
225	994558.93	3569966.10	Аналитический метод	0.1	-
226	994573.39	3569932.68	Аналитический метод	0.1	-
227	994595.73	3569918.23	Аналитический метод	0.1	-
228	994629.48	3569879.23	Аналитический метод	0.1	-
229	994657.17	3569864.29	Аналитический метод	0.1	-
230	994679.35	3569838.04	Аналитический метод	0.1	-
231	994662.91	3569827.21	Аналитический метод	0.1	-
232	994656.99	3569824.66	Аналитический метод	0.1	-
233	994644.84	3569817.00	Аналитический метод	0.1	-
234	994640.84	3569812.67	Аналитический метод	0.1	-
235	994636.76	3569802.24	Аналитический метод	0.1	-
236	994633.57	3569789.17	Аналитический метод	0.1	-
237	994637.02	3569778.90	Аналитический метод	0.1	-
238	994640.05	3569772.65	Аналитический метод	0.1	-
239	994681.61	3569775.60	Аналитический метод	0.1	-
240	994685.18	3569767.94	Аналитический метод	0.1	-
241	994708.31	3569742.97	Картометрический метод	1.4	-
242	994726.51	3569697.92	Картометрический метод	1.4	-
243	994740.00	3569697.40	Картометрический метод	1.4	-
244	994757.13	3569702.05	Картометрический метод	1.4	-
245	994772.43	3569708.38	Картометрический метод	1.4	-
246	994777.07	3569734.51	Картометрический метод	1.4	-
247	994778.07	3569738.16	Картометрический метод	1.4	-
248	994778.74	3569743.93	Картометрический метод	1.4	-
249	994804.83	3569743.26	Картометрический метод	1.4	-
250	994811.37	3569739.99	Картометрический метод	1.4	-
251	994812.03	3569751.38	Картометрический метод	1.4	-
252	994810.99	3569751.58	Картометрический метод	1.4	-
253	994789.10	3569785.45	Аналитический метод	0.1	-
254	994769.18	3569796.81	Аналитический метод	0.1	-
255	994725.86	3569814.03	Аналитический метод	0.1	-
256	994706.53	3569833.54	Аналитический метод	0.1	-

3. Сведения о характерных точках части (частей) границы объекта					
Обозначение характерных точек части границы	Координаты, м		Метод определения координат характерной точки	Средняя квадратическая погрешность положения характерной точки (Mt), м	Описание обозначения точки на местности (при наличии)
	X	Y			
257	994685.23	3569846.26	Аналитический метод	0.1	-
258	994663.59	3569872.19	Аналитический метод	0.1	-
259	994635.84	3569887.16	Аналитический метод	0.1	-
260	994602.35	3569925.85	Аналитический метод	0.1	-
261	994581.37	3569939.43	Аналитический метод	0.1	-
262	994567.37	3569971.77	Аналитический метод	0.1	-
263	994548.45	3569991.12	Аналитический метод	0.1	-
264	994510.30	3570055.04	Аналитический метод	0.1	-
265	994485.33	3570072.76	Аналитический метод	0.1	-
266	994484.06	3570086.50	Аналитический метод	0.1	-
267	994491.46	3570103.18	Аналитический метод	0.1	-
268	994460.90	3570148.49	Аналитический метод	0.1	-
269	994464.06	3570170.23	Аналитический метод	0.1	-
270	994450.87	3570214.08	Аналитический метод	0.1	-
271	994434.87	3570253.12	Аналитический метод	0.1	-
272	994417.09	3570265.86	Аналитический метод	0.1	-
273	994396.28	3570303.13	Аналитический метод	0.1	-
274	994373.91	3570326.56	Аналитический метод	0.1	-
275	994352.36	3570348.91	Аналитический метод	0.1	-
276	994336.42	3570359.68	Аналитический метод	0.1	-
277	994315.58	3570384.87	Аналитический метод	0.1	-
278	994282.04	3570392.08	Аналитический метод	0.1	-
279	994246.95	3570396.17	Аналитический метод	0.1	-
280	994236.24	3570419.89	Аналитический метод	0.1	-
281	994219.79	3570401.08	Аналитический метод	0.1	-
282	994149.83	3570379.97	Аналитический метод	0.1	-
283	994002.83	3570354.97	Аналитический метод	0.1	-
284	993929.48	3570325.71	Аналитический метод	0.1	-
285	993918.56	3570325.52	Аналитический метод	0.1	-
286	993881.96	3570338.50	Аналитический метод	0.1	-
287	993850.91	3570330.27	Аналитический метод	0.1	-
288	993810.50	3570352.20	Аналитический метод	0.1	-
289	993789.42	3570369.85	Аналитический метод	0.1	-
290	993772.13	3570371.77	Аналитический метод	0.1	-
291	993757.29	3570382.82	Аналитический метод	0.1	-
292	993743.06	3570374.80	Аналитический метод	0.1	-
293	993698.01	3570383.79	Аналитический метод	0.1	-
294	993706.57	3570411.50	Аналитический метод	0.1	-
295	993707.87	3570415.94	Аналитический метод	0.1	-
296	993793.95	3570748.63	Аналитический метод	0.1	-
297	993800.10	3570772.86	Аналитический метод	0.2	-
298	993795.65	3570867.00	Аналитический метод	0.1	-
299	993788.08	3570941.81	Аналитический метод	0.2	-
300	993785.94	3570974.92	Аналитический метод	0.1	-
301	993782.96	3571031.09	Аналитический метод	0.2	-
302	993780.82	3571074.01	Аналитический метод	0.1	-
303	993780.99	3571139.32	Аналитический метод	0.1	-
304	993785.96	3571190.82	Аналитический метод	0.1	-
305	993790.94	3571244.28	Аналитический метод	0.1	-
306	993795.78	3571294.74	Аналитический метод	0.2	-
307	993798.57	3571316.80	Картометрический метод	1.4	-
308	993801.44	3571326.60	Картометрический метод	1.4	-
309	993801.32	3571337.51	Картометрический метод	1.4	-
310	993808.34	3571394.82	Картометрический метод	1.4	-
311	993808.59	3571396.86	Картометрический метод	1.4	-
312	993810.15	3571460.75	Картометрический метод	1.4	-
313	993789.39	3571552.07	Аналитический метод	0.1	-
314	993789.30	3571572.20	Аналитический метод	0.1	-
315	993789.68	3571596.31	Аналитический метод	0.1	-
316	993793.50	3571656.89	Аналитический метод	0.1	-

3. Сведения о характерных точках части (частей) границы объекта					
Обозначение характерных точек части границы	Координаты, м		Метод определения координат характерной точки	Средняя квадратическая погрешность положения характерной точки (Mt), м	Описание обозначения точки на местности (при наличии)
	X	Y			
317	993795.65	3571682.53	Аналитический метод	0.1	-
318	993797.32	3571706.38	Аналитический метод	0.1	-
319	993797.58	3571736.59	Аналитический метод	0.1	-
320	993797.90	3571770.72	Аналитический метод	0.1	-
321	993800.28	3571857.21	Аналитический метод	0.1	-
322	993805.42	3571922.74	Аналитический метод	0.1	-
323	993819.41	3571980.57	Аналитический метод	0.1	-
324	993820.66	3572042.08	Аналитический метод	0.1	-
325	993808.37	3572044.63	Аналитический метод	0.1	-
326	993810.51	3572204.10	Аналитический метод	0.1	-
327	993815.81	3572295.46	Аналитический метод	0.1	-
328	993819.42	3572356.41	Аналитический метод	0.1	-
329	993855.62	3572359.97	Аналитический метод	0.2	-
330	993847.61	3572602.85	Аналитический метод	0.2	-
331	993858.94	3572645.12	Аналитический метод	0.1	-
332	993864.83	3572664.49	Аналитический метод	0.2	-
333	993885.60	3572753.12	Аналитический метод	0.2	-
334	993890.19	3572772.67	Аналитический метод	0.2	-
335	993885.39	3572782.32	Аналитический метод	0.2	-
336	993861.90	3572829.43	Аналитический метод	0.1	-
337	993853.28	3572850.42	Аналитический метод	0.2	-
338	993855.49	3572898.46	Аналитический метод	0.2	-
339	993868.35	3572947.55	Аналитический метод	0.2	-
340	993871.44	3572990.09	Аналитический метод	0.1	-
341	993870.36	3573097.86	Аналитический метод	0.1	-
342	993904.25	3573114.35	Аналитический метод	0.1	-
343	993913.53	3573154.17	Аналитический метод	0.1	-
344	993923.69	3573197.57	Аналитический метод	0.1	-
345	993920.82	3573272.08	Картометрический метод	1.4	-
346	993873.32	3573284.32	Картометрический метод	1.4	-
347	993870.54	3573314.07	Картометрический метод	1.4	-
348	993859.44	3573445.80	Картометрический метод	1.4	-
349	993909.06	3573442.22	Картометрический метод	1.4	-
350	993954.47	3573446.97	Картометрический метод	1.4	-
351	993989.19	3573468.80	Картометрический метод	1.4	-
352	994032.99	3573507.39	Аналитический метод	0.1	-
353	994057.58	3573537.00	Аналитический метод	0.1	-
354	994071.47	3573566.74	Аналитический метод	0.1	-
355	994094.04	3573596.78	Аналитический метод	0.1	-
356	994116.93	3573616.15	Аналитический метод	0.1	-
357	994176.98	3573653.84	Аналитический метод	0.1	-
358	994230.40	3573612.41	Аналитический метод	0.1	-
359	994244.95	3573629.41	Аналитический метод	0.1	-
360	994255.53	3573624.96	Аналитический метод	0.1	-
361	994298.97	3573606.65	Аналитический метод	0.1	-
362	994344.76	3573697.62	Аналитический метод	0.1	-
363	994333.58	3573755.24	Аналитический метод	0.1	-
364	994254.23	3573800.32	Аналитический метод	0.1	-
365	994195.39	3573833.75	Аналитический метод	0.1	-
366	994170.76	3573741.68	Аналитический метод	0.1	-
367	994134.54	3573694.41	Аналитический метод	0.1	-
368	994162.93	3573655.95	Аналитический метод	0.1	-
369	994111.97	3573624.75	Аналитический метод	0.1	-
370	994086.33	3573603.30	Аналитический метод	0.1	-
371	994063.24	3573571.20	Аналитический метод	0.1	-
372	994048.18	3573542.05	Аналитический метод	0.1	-
373	994018.85	3573507.42	Аналитический метод	0.1	-
374	993984.27	3573474.99	Аналитический метод	0.1	-
375	993950.54	3573454.37	Картометрический метод	1.4	-
376	993908.86	3573450.13	Картометрический метод	1.4	-

3. Сведения о характерных точках части (частей) границы объекта					
Обозначение характерных точек части границы	Координаты, м		Метод определения координат характерной точки	Средняя квадратическая погрешность положения характерной точки (Mt), м	Описание обозначения точки на местности (при наличии)
	X	Y			
377	993859.52	3573453.35	Картометрический метод	1.4	-
378	993860.12	3573507.84	Аналитический метод	0.1	-
379	993861.18	3573603.00	Аналитический метод	0.1	-
380	993861.95	3573720.34	Аналитический метод	0.1	-
381	993870.87	3573849.00	Аналитический метод	0.1	-
382	993940.52	3574100.67	Аналитический метод	0.1	-
383	993862.24	3574162.61	Аналитический метод	0.1	-
384	993731.81	3574299.42	Аналитический метод	0.1	-
385	993664.12	3574371.09	Аналитический метод	0.1	-
386	993626.74	3574403.73	Аналитический метод	0.1	-
387	993613.38	3574407.46	Аналитический метод	0.1	-
388	993626.43	3574794.22	Аналитический метод	0.1	-
389	993662.21	3574792.62	Аналитический метод	0.1	-
390	993665.16	3574858.66	Аналитический метод	0.1	-
391	993624.37	3574860.41	Аналитический метод	0.1	-
392	993598.42	3574862.15	Аналитический метод	0.2	-
393	993563.20	3574863.23	Аналитический метод	0.2	-
394	993560.23	3574797.18	Аналитический метод	0.1	-
395	993609.13	3574794.99	Аналитический метод	0.1	-
396	993598.28	3574410.52	Аналитический метод	0.1	-
397	993580.56	3574414.27	Аналитический метод	0.1	-
398	993487.47	3574381.16	Аналитический метод	0.1	-
399	993473.82	3574368.25	Аналитический метод	0.1	-
400	993351.15	3574176.22	Аналитический метод	0.1	-
401	993346.42	3574175.23	Аналитический метод	0.1	-
402	993244.24	3574084.64	Аналитический метод	0.1	-
403	993241.50	3574079.09	Аналитический метод	0.1	-
404	993243.69	3574073.92	Аналитический метод	0.1	-
405	993301.47	3573937.31	Аналитический метод	0.1	-
406	993302.16	3573931.10	Аналитический метод	0.1	-
407	993289.39	3573885.84	Картометрический метод	1.4	-
408	993120.13	3574109.29	Картометрический метод	1.4	-
409	993124.37	3574298.95	Картометрический метод	1.4	-
410	993124.41	3574298.99	Аналитический метод	0.1	-
411	993124.40	3574300.45	Картометрический метод	1.4	-
412	993123.16	3574480.24	Аналитический метод	0.1	-
413	993123.16	3574502.56	Аналитический метод	0.1	-
414	993123.41	3574619.97	Аналитический метод	0.1	-
415	993128.66	3574805.80	Аналитический метод	0.1	-
1	993209.85	3576668.94	Картометрический метод	1.4	-
					-
416	994598.57	3572856.87	Картометрический метод	1.4	-
417	994744.25	3572812.81	Картометрический метод	1.4	-
418	994646.42	3572416.77	Картометрический метод	1.4	-
419	994454.19	3572482.95	Картометрический метод	1.4	-
416	994598.57	3572856.87	Картометрический метод	1.4	-
					-
420	995140.79	3576008.16	Аналитический метод	0.1	-
421	995133.98	3575995.08	Аналитический метод	0.1	-
422	995114.23	3575989.78	Аналитический метод	0.1	-
423	995086.77	3575962.12	Аналитический метод	0.1	-
424	995067.48	3575951.60	Аналитический метод	0.1	-
425	995039.82	3575949.06	Аналитический метод	0.1	-
426	994989.95	3575906.59	Аналитический метод	0.1	-
427	994932.67	3575876.40	Аналитический метод	0.1	-
428	994854.36	3575850.30	Аналитический метод	0.1	-
429	994767.63	3575830.54	Аналитический метод	0.1	-
430	994719.16	3575831.99	Аналитический метод	0.1	-
431	994534.49	3575791.47	Аналитический метод	0.1	-
432	994330.53	3575768.48	Аналитический метод	0.1	-

3. Сведения о характерных точках части (частей) границы объекта					
Обозначение характерных точек части границы	Координаты, м		Метод определения координат характерной точки	Средняя квадратическая погрешность положения характерной точки (Mt), м	Описание обозначения точки на местности (при наличии)
	X	Y			
433	994305.20	3575754.06	Аналитический метод	0.1	-
434	994271.31	3575752.11	Аналитический метод	0.1	-
435	994223.77	3575715.88	Аналитический метод	0.1	-
436	994140.25	3575683.89	Аналитический метод	0.1	-
437	994123.25	3575683.93	Аналитический метод	0.1	-
438	994058.83	3575654.99	Аналитический метод	0.1	-
439	994016.50	3575651.59	Аналитический метод	0.1	-
440	993916.75	3575581.47	Аналитический метод	0.1	-
441	993885.19	3575570.56	Аналитический метод	0.1	-
442	993767.53	3575454.06	Аналитический метод	0.1	-
443	993721.94	3575436.92	Аналитический метод	0.1	-
444	993692.33	3575420.94	Аналитический метод	0.1	-
445	993647.92	3575413.93	Аналитический метод	0.1	-
446	993647.53	3575429.41	Аналитический метод	0.1	-
447	993687.66	3575431.46	Аналитический метод	0.1	-
448	993714.93	3575449.00	Аналитический метод	0.1	-
449	993761.29	3575464.19	Аналитический метод	0.1	-
450	993880.52	3575579.91	Аналитический метод	0.1	-
451	993912.08	3575590.82	Аналитический метод	0.1	-
452	994010.65	3575659.00	Аналитический метод	0.1	-
453	994059.19	3575663.49	Аналитический метод	0.1	-
454	994082.46	3575673.56	Аналитический метод	0.1	-
455	994104.80	3575682.77	Аналитический метод	0.1	-
456	994119.74	3575694.84	Аналитический метод	0.1	-
457	994141.56	3575694.84	Аналитический метод	0.1	-
458	994217.92	3575723.68	Аналитический метод	0.1	-
459	994268.19	3575761.86	Аналитический метод	0.1	-
460	994300.91	3575764.98	Аналитический метод	0.1	-
461	994327.02	3575779.39	Аналитический метод	0.1	-
462	994531.96	3575802.38	Аналитический метод	0.1	-
463	994719.75	3575842.50	Аналитический метод	0.1	-
464	994769.23	3575840.17	Аналитический метод	0.1	-
465	994852.99	3575860.43	Аналитический метод	0.1	-
466	994928.58	3575886.53	Аналитический метод	0.1	-
467	994984.30	3575916.54	Аналитический метод	0.1	-
468	995035.73	3575960.95	Аналитический метод	0.1	-
469	995063.00	3575962.12	Аналитический метод	0.1	-
470	995081.70	3575972.64	Аналитический метод	0.1	-
471	995108.97	3575999.14	Аналитический метод	0.1	-
472	995133.74	3576006.60	Аналитический метод	0.1	-
420	995140.79	3576008.16	Аналитический метод	0.1	-
					-
473	994052.34	3572831.39	Аналитический метод	0.2	-
474	994055.48	3572786.11	Аналитический метод	0.2	-
475	994056.11	3572770.60	Аналитический метод	0.2	-
476	993981.43	3572751.57	Аналитический метод	0.2	-
477	993971.76	3572817.18	Аналитический метод	0.2	-
478	993990.40	3572821.05	Аналитический метод	0.2	-
479	994024.22	3572826.71	Аналитический метод	0.2	-
473	994052.34	3572831.39	Аналитический метод	0.2	-
					-
480	993411.84	3574694.84	Аналитический метод	0.1	-
481	993415.78	3574685.75	Аналитический метод	0.1	-
482	993414.85	3574683.20	Аналитический метод	0.1	-
483	993405.30	3574664.59	Аналитический метод	0.1	-
484	993396.21	3574653.80	Аналитический метод	0.1	-
485	993389.05	3574648.10	Аналитический метод	0.1	-
486	993379.28	3574642.44	Аналитический метод	0.1	-
487	993370.41	3574636.83	Аналитический метод	0.1	-
488	993359.46	3574624.41	Аналитический метод	0.1	-

3. Сведения о характерных точках части (частей) границы объекта					
Обозначение характерных точек части границы	Координаты, м		Метод определения координат характерной точки	Средняя квадратическая погрешность положения характерной точки (Mt), м	Описание обозначения точки на местности (при наличии)
	X	Y			
489	993342.39	3574607.86	Аналитический метод	0.1	-
490	993329.24	3574595.74	Аналитический метод	0.1	-
491	993326.53	3574593.55	Аналитический метод	0.1	-
492	993296.85	3574565.45	Аналитический метод	0.1	-
493	993283.85	3574545.61	Аналитический метод	0.1	-
494	993281.87	3574535.08	Аналитический метод	0.1	-
495	993279.86	3574523.76	Аналитический метод	0.1	-
496	993281.56	3574512.37	Аналитический метод	0.1	-
497	993286.77	3574492.42	Аналитический метод	0.1	-
498	993294.75	3574467.15	Аналитический метод	0.1	-
499	993297.87	3574459.44	Аналитический метод	0.1	-
500	993293.54	3574455.44	Аналитический метод	0.1	-
501	993292.51	3574458.35	Картометрический метод	1.4	-
502	993280.64	3574491.99	Аналитический метод	0.1	-
503	993276.78	3574506.49	Аналитический метод	0.1	-
504	993275.59	3574513.44	Аналитический метод	0.1	-
505	993273.87	3574526.34	Аналитический метод	0.1	-
506	993275.17	3574537.59	Аналитический метод	0.1	-
507	993278.65	3574548.05	Аналитический метод	0.1	-
508	993290.09	3574566.45	Аналитический метод	0.1	-
509	993305.95	3574583.16	Аналитический метод	0.1	-
510	993324.94	3574602.74	Аналитический метод	0.1	-
511	993343.70	3574619.00	Аналитический метод	0.1	-
512	993364.50	3574638.80	Аналитический метод	0.1	-
513	993381.41	3574651.86	Аналитический метод	0.1	-
514	993388.53	3574656.73	Аналитический метод	0.1	-
515	993397.60	3574664.95	Аналитический метод	0.1	-
516	993407.05	3574683.53	Аналитический метод	0.1	-
480	993411.84	3574694.84	Аналитический метод	0.1	-
Часть N 2					
517	987091.99	3583952.68	Картометрический метод	1.4	-
518	987511.82	3583488.60	Картометрический метод	1.4	-
519	987523.68	3583475.30	Картометрический метод	1.4	-
520	987541.36	3583454.58	Картометрический метод	1.4	-
521	987543.82	3583451.46	Картометрический метод	1.4	-
522	987518.05	3583431.61	Картометрический метод	1.4	-
523	987254.45	3583255.72	Картометрический метод	1.4	-
524	987144.12	3583424.28	Картометрический метод	1.4	-
525	986822.33	3583231.20	Картометрический метод	1.4	-
526	986783.39	3583079.36	Картометрический метод	1.4	-
527	986803.51	3583057.11	Картометрический метод	1.4	-
528	986820.86	3583037.97	Картометрический метод	1.4	-
529	986824.71	3583033.50	Картометрический метод	1.4	-
530	986828.47	3583028.73	Картометрический метод	1.4	-
531	986831.96	3583023.97	Картометрический метод	1.4	-
532	986835.03	3583019.34	Картометрический метод	1.4	-
533	986838.15	3583014.12	Картометрический метод	1.4	-
534	986840.97	3583008.91	Картометрический метод	1.4	-
535	986843.42	3583003.82	Картометрический метод	1.4	-
536	986845.70	3582998.51	Картометрический метод	1.4	-
537	986847.91	3582992.70	Картометрический метод	1.4	-
538	986849.58	3582987.60	Картометрический метод	1.4	-
539	986861.23	3582949.84	Аналитический метод	0.1	-
540	986885.30	3582871.80	Картометрический метод	1.4	-
541	986941.82	3582688.41	Аналитический метод	0.1	-
542	986970.61	3582696.93	Аналитический метод	0.1	-
543	987252.39	3582783.58	Аналитический метод	0.1	-
544	987220.72	3582635.92	Аналитический метод	0.1	-
545	987688.51	3582441.33	Картометрический метод	1.4	-
546	987842.33	3582464.94	Картометрический метод	1.4	-

3. Сведения о характерных точках части (частей) границы объекта					
Обозначение характерных точек части границы	Координаты, м		Метод определения координат характерной точки	Средняя квадратическая погрешность положения характерной точки (Mt), м	Описание обозначения точки на местности (при наличии)
	X	Y			
547	987911.91	3582236.94	Аналитический метод	0.1	-
548	987105.21	3582260.87	Аналитический метод	0.1	-
549	987073.53	3582261.81	Картометрический метод	1.4	-
550	986211.48	3582287.38	Картометрический метод	1.4	-
551	985274.49	3581707.50	Картометрический метод	1.4	-
552	985248.96	3581691.70	Картометрический метод	1.4	-
553	984525.68	3581244.08	Картометрический метод	1.4	-
554	984524.00	3581242.55	Картометрический метод	1.4	-
555	984529.11	3581350.65	Картометрический метод	1.4	-
556	984533.30	3581351.52	Картометрический метод	1.4	-
557	984541.82	3581353.29	Картометрический метод	1.4	-
558	984550.21	3581358.28	Картометрический метод	1.4	-
559	984561.01	3581359.58	Картометрический метод	1.4	-
560	984568.63	3581362.36	Картометрический метод	1.4	-
561	984570.65	3581364.07	Картометрический метод	1.4	-
562	984572.40	3581366.39	Картометрический метод	1.4	-
563	984573.53	3581370.13	Картометрический метод	1.4	-
564	984577.05	3581373.78	Картометрический метод	1.4	-
565	984582.51	3581377.68	Картометрический метод	1.4	-
566	984588.81	3581379.88	Картометрический метод	1.4	-
567	984595.96	3581382.97	Картометрический метод	1.4	-
568	984606.12	3581391.15	Картометрический метод	1.4	-
569	984630.10	3581410.12	Картометрический метод	1.4	-
570	984637.97	3581414.49	Картометрический метод	1.4	-
571	984644.40	3581416.18	Картометрический метод	1.4	-
572	984650.42	3581419.46	Картометрический метод	1.4	-
573	984661.04	3581427.47	Картометрический метод	1.4	-
574	984669.05	3581431.53	Картометрический метод	1.4	-
575	984678.57	3581436.48	Картометрический метод	1.4	-
576	984683.45	3581439.83	Картометрический метод	1.4	-
577	984686.52	3581446.90	Картометрический метод	1.4	-
578	984688.26	3581456.43	Картометрический метод	1.4	-
579	984687.73	3581462.64	Картометрический метод	1.4	-
580	984685.81	3581467.44	Картометрический метод	1.4	-
581	984683.52	3581470.50	Картометрический метод	1.4	-
582	984687.65	3581479.43	Картометрический метод	1.4	-
583	984692.42	3581486.91	Картометрический метод	1.4	-
584	984698.26	3581493.96	Картометрический метод	1.4	-
585	984702.35	3581498.01	Картометрический метод	1.4	-
586	984705.02	3581501.30	Картометрический метод	1.4	-
587	984707.97	3581499.27	Картометрический метод	1.4	-
588	984713.25	3581498.28	Картометрический метод	1.4	-
589	984719.54	3581498.57	Картометрический метод	1.4	-
590	984727.24	3581500.31	Картометрический метод	1.4	-
591	984730.75	3581498.07	Картометрический метод	1.4	-
592	984736.84	3581494.20	Картометрический метод	1.4	-
593	984738.94	3581489.91	Картометрический метод	1.4	-
594	984740.22	3581475.96	Картометрический метод	1.4	-
595	984743.33	3581469.63	Картометрический метод	1.4	-
596	984743.60	3581462.88	Картометрический метод	1.4	-
597	984744.95	3581457.59	Картометрический метод	1.4	-
598	984747.80	3581453.78	Картометрический метод	1.4	-
599	984748.40	3581451.12	Картометрический метод	1.4	-
600	984749.16	3581449.65	Картометрический метод	1.4	-
601	984750.00	3581453.13	Картометрический метод	1.4	-
602	984748.95	3581456.29	Картометрический метод	1.4	-
603	984746.44	3581459.28	Картометрический метод	1.4	-
604	984747.46	3581461.41	Картометрический метод	1.4	-
605	984747.62	3581461.89	Картометрический метод	1.4	-
606	984747.44	3581466.81	Картометрический метод	1.4	-

3. Сведения о характерных точках части (частей) границы объекта					
Обозначение характерных точек части границы	Координаты, м		Метод определения координат характерной точки	Средняя квадратическая погрешность положения характерной точки (Mt), м	Описание обозначения точки на местности (при наличии)
	X	Y			
607	984747.26	3581470.31	Картометрический метод	1.4	-
608	984745.22	3581472.70	Картометрический метод	1.4	-
609	984743.50	3581476.95	Картометрический метод	1.4	-
610	984742.32	3581479.41	Картометрический метод	1.4	-
611	984741.39	3581482.64	Картометрический метод	1.4	-
612	984740.99	3581484.87	Картометрический метод	1.4	-
613	984742.41	3581487.27	Картометрический метод	1.4	-
614	984743.87	3581489.88	Картометрический метод	1.4	-
615	984743.99	3581492.52	Картометрический метод	1.4	-
616	984742.82	3581495.82	Картометрический метод	1.4	-
617	984743.14	3581498.86	Картометрический метод	1.4	-
618	984744.53	3581500.29	Картометрический метод	1.4	-
619	984746.33	3581502.51	Картометрический метод	1.4	-
620	984750.36	3581503.26	Картометрический метод	1.4	-
621	984756.44	3581505.33	Картометрический метод	1.4	-
622	984758.30	3581505.96	Картометрический метод	1.4	-
623	984761.28	3581509.05	Картометрический метод	1.4	-
624	984762.98	3581513.15	Картометрический метод	1.4	-
625	984761.75	3581520.05	Картометрический метод	1.4	-
626	984760.35	3581522.78	Картометрический метод	1.4	-
627	984760.06	3581524.49	Картометрический метод	1.4	-
628	984761.69	3581526.71	Картометрический метод	1.4	-
629	984764.59	3581526.35	Картометрический метод	1.4	-
630	984767.61	3581524.44	Картометрический метод	1.4	-
631	984771.83	3581524.08	Картометрический метод	1.4	-
632	984774.60	3581524.13	Картометрический метод	1.4	-
633	984777.61	3581524.59	Картометрический метод	1.4	-
634	984779.93	3581526.81	Картометрический метод	1.4	-
635	984784.61	3581529.05	Картометрический метод	1.4	-
636	984790.41	3581531.40	Картометрический метод	1.4	-
637	984792.99	3581534.87	Картометрический метод	1.4	-
638	984797.02	3581536.97	Картометрический метод	1.4	-
639	984800.35	3581538.44	Картометрический метод	1.4	-
640	984802.57	3581540.83	Картометрический метод	1.4	-
641	984805.23	3581545.92	Картометрический метод	1.4	-
642	984808.95	3581551.91	Картометрический метод	1.4	-
643	984810.57	3581555.77	Картометрический метод	1.4	-
644	984806.57	3581562.02	Картометрический метод	1.4	-
645	984801.30	3581573.97	Картометрический метод	1.4	-
646	984799.19	3581578.14	Картометрический метод	1.4	-
647	984797.53	3581582.32	Картометрический метод	1.4	-
648	984813.13	3581594.12	Картометрический метод	1.4	-
649	984817.95	3581587.65	Картометрический метод	1.4	-
650	984828.03	3581577.54	Картометрический метод	1.4	-
651	984833.03	3581575.63	Картометрический метод	1.4	-
652	984839.31	3581576.19	Картометрический метод	1.4	-
653	984843.82	3581579.18	Картометрический метод	1.4	-
654	984848.63	3581581.16	Картометрический метод	1.4	-
655	984856.30	3581582.34	Картометрический метод	1.4	-
656	984858.56	3581581.02	Картометрический метод	1.4	-
657	984869.70	3581582.49	Картометрический метод	1.4	-
658	984876.54	3581582.46	Картометрический метод	1.4	-
659	984882.34	3581585.34	Картометрический метод	1.4	-
660	984889.65	3581591.68	Картометрический метод	1.4	-
661	984900.61	3581598.30	Картометрический метод	1.4	-
662	984920.35	3581601.26	Картометрический метод	1.4	-
663	984920.21	3581604.81	Картометрический метод	1.4	-
664	984920.74	3581606.86	Картометрический метод	1.4	-
665	984920.07	3581609.28	Картометрический метод	1.4	-
666	984920.33	3581610.58	Картометрический метод	1.4	-

3. Сведения о характерных точках части (частей) границы объекта					
Обозначение характерных точек части границы	Координаты, м		Метод определения координат характерной точки	Средняя квадратическая погрешность положения характерной точки (Mt), м	Описание обозначения точки на местности (при наличии)
	X	Y			
667	984920.53	3581612.22	Картометрический метод	1.4	-
668	984920.10	3581613.06	Картометрический метод	1.4	-
669	984919.59	3581614.15	Картометрический метод	1.4	-
670	984917.79	3581613.67	Картометрический метод	1.4	-
671	984915.44	3581611.74	Картометрический метод	1.4	-
672	984914.12	3581611.23	Картометрический метод	1.4	-
673	984913.40	3581611.32	Картометрический метод	1.4	-
674	984912.84	3581613.04	Картометрический метод	1.4	-
675	984911.19	3581613.57	Картометрический метод	1.4	-
676	984908.88	3581613.84	Картометрический метод	1.4	-
677	984907.77	3581613.57	Картометрический метод	1.4	-
678	984903.31	3581607.27	Картометрический метод	1.4	-
679	984902.67	3581604.72	Картометрический метод	1.4	-
680	984902.07	3581604.84	Картометрический метод	1.4	-
681	984901.47	3581605.92	Картометрический метод	1.4	-
682	984905.11	3581612.46	Картометрический метод	1.4	-
683	984907.00	3581616.83	Картометрический метод	1.4	-
684	984913.27	3581615.33	Картометрический метод	1.4	-
685	984923.56	3581617.65	Картометрический метод	1.4	-
686	984929.59	3581620.74	Картометрический метод	1.4	-
687	984934.38	3581624.22	Картометрический метод	1.4	-
688	984936.91	3581630.08	Картометрический метод	1.4	-
689	984940.68	3581631.89	Картометрический метод	1.4	-
690	984946.50	3581635.32	Картометрический метод	1.4	-
691	984949.03	3581640.89	Картометрический метод	1.4	-
692	984952.81	3581642.99	Картометрический метод	1.4	-
693	984956.30	3581645.45	Картометрический метод	1.4	-
694	984959.51	3581648.78	Картометрический метод	1.4	-
695	984960.97	3581653.41	Картометрический метод	1.4	-
696	984968.58	3581658.17	Картометрический метод	1.4	-
697	984973.65	3581663.94	Картометрический метод	1.4	-
698	984977.70	3581665.44	Картометрический метод	1.4	-
699	984986.58	3581667.05	Картометрический метод	1.4	-
700	984999.50	3581670.82	Картометрический метод	1.4	-
701	985003.65	3581673.69	Картометрический метод	1.4	-
702	985005.40	3581678.10	Картометрический метод	1.4	-
703	985007.79	3581679.53	Картометрический метод	1.4	-
704	985011.21	3581681.70	Картометрический метод	1.4	-
705	985017.34	3581687.83	Картометрический метод	1.4	-
706	985025.48	3581691.72	Картометрический метод	1.4	-
707	985039.33	3581697.05	Картометрический метод	1.4	-
708	985044.92	3581701.08	Картометрический метод	1.4	-
709	985051.62	3581710.74	Картометрический метод	1.4	-
710	985053.24	3581715.78	Картометрический метод	1.4	-
711	985055.27	3581722.80	Картометрический метод	1.4	-
712	985058.16	3581723.52	Картометрический метод	1.4	-
713	985069.06	3581726.16	Картометрический метод	1.4	-
714	985083.47	3581730.91	Картометрический метод	1.4	-
715	985094.19	3581739.36	Картометрический метод	1.4	-
716	985098.23	3581743.02	Картометрический метод	1.4	-
717	985104.58	3581751.84	Картометрический метод	1.4	-
718	985111.60	3581756.06	Картометрический метод	1.4	-
719	985115.55	3581757.53	Картометрический метод	1.4	-
720	985117.41	3581760.72	Картометрический метод	1.4	-
721	985117.44	3581764.89	Картометрический метод	1.4	-
722	985118.35	3581767.40	Картометрический метод	1.4	-
723	985124.90	3581767.40	Картометрический метод	1.4	-
724	985131.74	3581768.22	Картометрический метод	1.4	-
725	985140.39	3581770.68	Картометрический метод	1.4	-
726	985148.16	3581772.59	Картометрический метод	1.4	-

3. Сведения о характерных точках части (частей) границы объекта					
Обозначение характерных точек части границы	Координаты, м		Метод определения координат характерной точки	Средняя квадратическая погрешность положения характерной точки (Mt), м	Описание обозначения точки на местности (при наличии)
	X	Y			
727	985155.04	3581776.50	Картометрический метод	1.4	-
728	985158.42	3581779.59	Картометрический метод	1.4	-
729	985161.13	3581783.96	Картометрический метод	1.4	-
730	985165.26	3581786.90	Картометрический метод	1.4	-
731	985172.49	3581790.11	Картометрический метод	1.4	-
732	985142.40	3581836.02	Картометрический метод	1.4	-
733	985140.50	3581836.09	Картометрический метод	1.4	-
734	985132.68	3581830.37	Картометрический метод	1.4	-
735	985123.34	3581821.85	Картометрический метод	1.4	-
736	985104.99	3581817.02	Картометрический метод	1.4	-
737	985092.57	3581813.57	Картометрический метод	1.4	-
738	985088.57	3581813.98	Картометрический метод	1.4	-
739	985085.01	3581813.67	Картометрический метод	1.4	-
740	985083.47	3581810.46	Картометрический метод	1.4	-
741	985080.34	3581803.53	Картометрический метод	1.4	-
742	985069.53	3581804.01	Картометрический метод	1.4	-
743	985062.79	3581801.02	Картометрический метод	1.4	-
744	985055.58	3581792.84	Картометрический метод	1.4	-
745	985061.19	3581791.41	Картометрический метод	1.4	-
746	985061.20	3581786.95	Картометрический метод	1.4	-
747	985055.51	3581780.36	Картометрический метод	1.4	-
748	985035.73	3581769.96	Картометрический метод	1.4	-
749	985030.05	3581765.47	Картометрический метод	1.4	-
750	985028.34	3581761.03	Картометрический метод	1.4	-
751	985022.05	3581755.26	Картометрический метод	1.4	-
752	985014.46	3581752.97	Картометрический метод	1.4	-
753	985011.48	3581754.54	Картометрический метод	1.4	-
754	984999.24	3581749.44	Картометрический метод	1.4	-
755	984990.81	3581750.75	Картометрический метод	1.4	-
756	984977.64	3581750.87	Картометрический метод	1.4	-
757	984958.18	3581753.40	Картометрический метод	1.4	-
758	984958.11	3581752.20	Картометрический метод	1.4	-
759	984972.79	3581748.31	Картометрический метод	1.4	-
760	984976.18	3581743.44	Картометрический метод	1.4	-
761	984979.75	3581741.17	Картометрический метод	1.4	-
762	984982.45	3581741.31	Картометрический метод	1.4	-
763	984985.80	3581742.28	Картометрический метод	1.4	-
764	984987.15	3581742.45	Картометрический метод	1.4	-
765	984995.65	3581739.81	Картометрический метод	1.4	-
766	984997.94	3581736.29	Картометрический метод	1.4	-
767	984999.93	3581733.57	Картометрический метод	1.4	-
768	984999.24	3581728.71	Картометрический метод	1.4	-
769	984995.85	3581726.73	Картометрический метод	1.4	-
770	984994.24	3581727.99	Картометрический метод	1.4	-
771	984994.14	3581730.33	Картометрический метод	1.4	-
772	984991.41	3581732.58	Картометрический метод	1.4	-
773	984984.48	3581729.82	Картометрический метод	1.4	-
774	984968.61	3581712.66	Картометрический метод	1.4	-
775	984943.92	3581692.54	Картометрический метод	1.4	-
776	984936.21	3581688.17	Картометрический метод	1.4	-
777	984930.75	3581682.30	Картометрический метод	1.4	-
778	984927.25	3581683.41	Картометрический метод	1.4	-
779	984919.13	3581685.66	Картометрический метод	1.4	-
780	984909.68	3581683.80	Картометрический метод	1.4	-
781	984906.06	3581679.00	Картометрический метод	1.4	-
782	984906.22	3581675.14	Картометрический метод	1.4	-
783	984907.05	3581669.52	Картометрический метод	1.4	-
784	984904.61	3581663.94	Картометрический метод	1.4	-
785	984901.72	3581657.88	Картометрический метод	1.4	-
786	984893.52	3581652.21	Картометрический метод	1.4	-

3. Сведения о характерных точках части (частей) границы объекта					
Обозначение характерных точек части границы	Координаты, м		Метод определения координат характерной точки	Средняя квадратическая погрешность положения характерной точки (Mt), м	Описание обозначения точки на местности (при наличии)
	X	Y			
787	984887.22	3581646.42	Картометрический метод	1.4	-
788	984879.58	3581645.50	Картометрический метод	1.4	-
789	984866.77	3581642.05	Картометрический метод	1.4	-
790	984863.61	3581634.90	Картометрический метод	1.4	-
791	984855.25	3581627.49	Картометрический метод	1.4	-
792	984842.97	3581616.03	Картометрический метод	1.4	-
793	984836.05	3581609.04	Картометрический метод	1.4	-
794	984817.01	3581604.23	Картометрический метод	1.4	-
795	984809.44	3581600.83	Картометрический метод	1.4	-
796	984790.78	3581586.81	Картометрический метод	1.4	-
797	984785.00	3581588.55	Картометрический метод	1.4	-
798	984781.62	3581590.02	Картометрический метод	1.4	-
799	984774.29	3581590.02	Картометрический метод	1.4	-
800	984770.28	3581587.89	Картометрический метод	1.4	-
801	984766.91	3581585.36	Картометрический метод	1.4	-
802	984765.57	3581584.37	Картометрический метод	1.4	-
803	984762.93	3581580.58	Картометрический метод	1.4	-
804	984761.58	3581575.56	Картометрический метод	1.4	-
805	984760.84	3581570.22	Картометрический метод	1.4	-
806	984759.33	3581565.23	Картометрический метод	1.4	-
807	984757.99	3581557.32	Картометрический метод	1.4	-
808	984756.36	3581553.31	Картометрический метод	1.4	-
809	984754.20	3581552.75	Картометрический метод	1.4	-
810	984752.26	3581553.33	Картометрический метод	1.4	-
811	984750.07	3581554.90	Картометрический метод	1.4	-
812	984747.70	3581556.64	Картометрический метод	1.4	-
813	984744.88	3581559.36	Картометрический метод	1.4	-
814	984739.59	3581555.89	Картометрический метод	1.4	-
815	984733.79	3581552.08	Картометрический метод	1.4	-
816	984732.86	3581546.91	Картометрический метод	1.4	-
817	984731.58	3581543.58	Картометрический метод	1.4	-
818	984728.28	3581540.54	Картометрический метод	1.4	-
819	984710.45	3581526.88	Картометрический метод	1.4	-
820	984699.96	3581514.24	Картометрический метод	1.4	-
821	984689.07	3581503.69	Картометрический метод	1.4	-
822	984671.26	3581484.57	Картометрический метод	1.4	-
823	984668.79	3581476.85	Картометрический метод	1.4	-
824	984665.16	3581465.12	Картометрический метод	1.4	-
825	984656.19	3581450.04	Картометрический метод	1.4	-
826	984648.42	3581440.29	Картометрический метод	1.4	-
827	984644.01	3581432.83	Картометрический метод	1.4	-
828	984630.60	3581428.87	Картометрический метод	1.4	-
829	984624.37	3581427.33	Картометрический метод	1.4	-
830	984614.94	3581427.93	Картометрический метод	1.4	-
831	984609.37	3581427.54	Картометрический метод	1.4	-
832	984602.93	3581425.54	Картометрический метод	1.4	-
833	984598.60	3581423.76	Картометрический метод	1.4	-
834	984577.43	3581421.24	Картометрический метод	1.4	-
835	984572.64	3581422.35	Картометрический метод	1.4	-
836	984569.17	3581422.04	Картометрический метод	1.4	-
837	984564.98	3581419.53	Картометрический метод	1.4	-
838	984553.98	3581410.19	Картометрический метод	1.4	-
839	984536.64	3581388.54	Картометрический метод	1.4	-
840	984530.30	3581375.85	Картометрический метод	1.4	-
841	984532.70	3581426.67	Картометрический метод	1.4	-
842	984544.23	3581552.39	Картометрический метод	1.4	-
843	984547.85	3581574.94	Картометрический метод	1.4	-
844	984659.73	3581584.53	Картометрический метод	1.4	-
845	984761.33	3581600.16	Картометрический метод	1.4	-
846	984772.57	3581821.48	Картометрический метод	1.4	-

3. Сведения о характерных точках части (частей) границы объекта					
Обозначение характерных точек части границы	Координаты, м		Метод определения координат характерной точки	Средняя квадратическая погрешность положения характерной точки (Mt), м	Описание обозначения точки на местности (при наличии)
	X	Y			
847	984899.27	3581953.42	Картометрический метод	1.4	-
848	984928.88	3581992.10	Картометрический метод	1.4	-
849	984956.62	3582043.37	Картометрический метод	1.4	-
850	984970.54	3582090.51	Картометрический метод	1.4	-
851	984980.19	3582156.42	Картометрический метод	1.4	-
852	984981.30	3582201.36	Картометрический метод	1.4	-
853	984981.31	3582201.36	Аналитический метод	0.1	-
854	984984.47	3582201.38	Картометрический метод	1.4	-
855	984983.50	3582209.35	Картометрический метод	1.4	-
856	984983.18	3582214.29	Картометрический метод	1.4	-
857	984982.21	3582214.15	Картометрический метод	1.4	-
858	984981.61	3582213.84	Картометрический метод	1.4	-
859	984985.58	3582373.41	Картометрический метод	1.4	-
860	985007.37	3582375.03	Картометрический метод	1.4	-
861	985022.85	3582382.29	Картометрический метод	1.4	-
862	985164.92	3582475.41	Картометрический метод	1.4	-
863	985246.05	3582492.74	Картометрический метод	1.4	-
864	985245.50	3582453.00	Картометрический метод	1.4	-
865	985277.90	3582378.00	Картометрический метод	1.4	-
866	985243.50	3582361.00	Картометрический метод	1.4	-
867	985219.70	3582327.00	Картометрический метод	1.4	-
868	985206.50	3582321.00	Картометрический метод	1.4	-
869	985207.10	3582261.00	Картометрический метод	1.4	-
870	985210.11	3582259.21	Картометрический метод	1.4	-
871	985209.99	3582259.14	Картометрический метод	1.4	-
872	985204.60	3582253.80	Картометрический метод	1.4	-
873	985198.11	3582248.30	Картометрический метод	1.4	-
874	985192.46	3582247.05	Картометрический метод	1.4	-
875	985182.63	3582243.18	Картометрический метод	1.4	-
876	985175.63	3582240.07	Картометрический метод	1.4	-
877	985173.48	3582240.14	Картометрический метод	1.4	-
878	985169.26	3582242.29	Картометрический метод	1.4	-
879	985166.75	3582243.69	Картометрический метод	1.4	-
880	985166.24	3582246.51	Картометрический метод	1.4	-
881	985163.51	3582247.72	Картометрический метод	1.4	-
882	985160.82	3582250.20	Картометрический метод	1.4	-
883	985158.03	3582250.32	Картометрический метод	1.4	-
884	985155.28	3582246.56	Картометрический метод	1.4	-
885	985151.57	3582245.21	Картометрический метод	1.4	-
886	985147.20	3582243.93	Картометрический метод	1.4	-
887	985145.66	3582242.92	Картометрический метод	1.4	-
888	985141.67	3582240.31	Картометрический метод	1.4	-
889	985139.54	3582240.39	Картометрический метод	1.4	-
890	985134.96	3582239.32	Картометрический метод	1.4	-
891	985129.58	3582238.72	Картометрический метод	1.4	-
892	985122.78	3582235.77	Картометрический метод	1.4	-
893	985120.45	3582232.01	Картометрический метод	1.4	-
894	985121.84	3582229.14	Картометрический метод	1.4	-
895	985126.92	3582227.18	Картометрический метод	1.4	-
896	985130.99	3582227.47	Картометрический метод	1.4	-
897	985134.41	3582227.30	Картометрический метод	1.4	-
898	985137.89	3582228.22	Картометрический метод	1.4	-
899	985144.67	3582230.49	Картометрический метод	1.4	-
900	985147.13	3582232.32	Картометрический метод	1.4	-
901	985148.84	3582232.47	Картометрический метод	1.4	-
902	985151.42	3582232.35	Картометрический метод	1.4	-
903	985154.25	3582233.29	Картометрический метод	1.4	-
904	985157.69	3582233.12	Картометрический метод	1.4	-
905	985161.12	3582233.19	Картометрический метод	1.4	-
906	985161.43	3582235.32	Картометрический метод	1.4	-

3. Сведения о характерных точках части (частей) границы объекта					
Обозначение характерных точек части границы	Координаты, м		Метод определения координат характерной точки	Средняя квадратическая погрешность положения характерной точки (Mt), м	Описание обозначения точки на местности (при наличии)
	X	Y			
907	985163.16	3582235.27	Картометрический метод	1.4	-
908	985166.28	3582233.41	Картометрический метод	1.4	-
909	985171.31	3582230.15	Картометрический метод	1.4	-
910	985174.02	3582228.54	Картометрический метод	1.4	-
911	985177.71	3582224.28	Картометрический метод	1.4	-
912	985180.16	3582221.61	Картометрический метод	1.4	-
913	985182.45	3582219.99	Картометрический метод	1.4	-
914	985183.52	3582219.94	Картометрический метод	1.4	-
915	985182.75	3582221.92	Картометрический метод	1.4	-
916	985180.94	3582224.79	Картометрический метод	1.4	-
917	985178.72	3582228.34	Картометрический метод	1.4	-
918	985177.64	3582227.93	Картометрический метод	1.4	-
919	985177.28	3582229.26	Картометрический метод	1.4	-
920	985176.95	3582231.43	Картометрический метод	1.4	-
921	985176.99	3582232.49	Картометрический метод	1.4	-
922	985178.08	3582232.23	Картометрический метод	1.4	-
923	985179.75	3582231.93	Картометрический метод	1.4	-
924	985180.89	3582233.17	Картометрический метод	1.4	-
925	985182.09	3582236.13	Картометрический метод	1.4	-
926	985181.06	3582237.03	Картометрический метод	1.4	-
927	985182.45	3582239.34	Картометрический метод	1.4	-
928	985186.16	3582240.24	Картометрический метод	1.4	-
929	985189.40	3582240.75	Картометрический метод	1.4	-
930	985192.23	3582241.88	Картометрический метод	1.4	-
931	985197.28	3582244.05	Картометрический метод	1.4	-
932	985202.72	3582245.52	Картометрический метод	1.4	-
933	985205.80	3582247.07	Картометрический метод	1.4	-
934	985208.95	3582250.18	Картометрический метод	1.4	-
935	985211.69	3582253.49	Картометрический метод	1.4	-
936	985213.35	3582257.28	Картометрический метод	1.4	-
937	985225.60	3582250.00	Картометрический метод	1.4	-
938	985231.60	3582197.00	Картометрический метод	1.4	-
939	985205.80	3582206.00	Картометрический метод	1.4	-
940	985153.50	3582183.00	Картометрический метод	1.4	-
941	985142.30	3582162.00	Картометрический метод	1.4	-
942	985115.45	3582167.46	Картометрический метод	1.4	-
943	985079.55	3582186.59	Картометрический метод	1.4	-
944	985062.94	3582201.99	Картометрический метод	1.4	-
945	985058.28	3582210.09	Картометрический метод	1.4	-
946	985057.50	3582213.98	Картометрический метод	1.4	-
947	985057.62	3582216.95	Картометрический метод	1.4	-
948	985060.56	3582219.63	Картометрический метод	1.4	-
949	985065.40	3582221.49	Картометрический метод	1.4	-
950	985070.69	3582224.22	Картометрический метод	1.4	-
951	985074.95	3582226.68	Картометрический метод	1.4	-
952	985077.90	3582229.23	Картометрический метод	1.4	-
953	985079.81	3582232.42	Картометрический метод	1.4	-
954	985080.22	3582234.90	Картометрический метод	1.4	-
955	985082.06	3582236.45	Картометрический метод	1.4	-
956	985084.52	3582238.11	Картометрический метод	1.4	-
957	985086.06	3582240.26	Картометрический метод	1.4	-
958	985086.38	3582243.66	Картометрический метод	1.4	-
959	985086.40	3582247.65	Картометрический метод	1.4	-
960	985085.29	3582249.03	Картометрический метод	1.4	-
961	985083.38	3582249.27	Картометрический метод	1.4	-
962	985081.61	3582249.65	Картометрический метод	1.4	-
963	985079.96	3582249.12	Картометрический метод	1.4	-
964	985078.19	3582245.82	Картометрический метод	1.4	-
965	985077.09	3582241.25	Картометрический метод	1.4	-
966	985075.52	3582239.28	Картометрический метод	1.4	-

3. Сведения о характерных точках части (частей) границы объекта					
Обозначение характерных точек части границы	Координаты, м		Метод определения координат характерной точки	Средняя квадратическая погрешность положения характерной точки (Mt), м	Описание обозначения точки на местности (при наличии)
	X	Y			
967	985072.58	3582236.57	Картометрический метод	1.4	-
968	985069.08	3582234.66	Картометрический метод	1.4	-
969	985065.32	3582233.19	Картометрический метод	1.4	-
970	985060.23	3582228.85	Картометрический метод	1.4	-
971	985054.62	3582225.81	Картометрический метод	1.4	-
972	985051.54	3582222.98	Картометрический метод	1.4	-
973	985048.58	3582220.02	Картометрический метод	1.4	-
974	985045.99	3582218.52	Картометрический метод	1.4	-
975	985043.66	3582212.70	Картометрический метод	1.4	-
976	985042.73	3582208.55	Картометрический метод	1.4	-
977	985043.11	3582203.67	Картометрический метод	1.4	-
978	985040.63	3582201.57	Картометрический метод	1.4	-
979	985034.46	3582199.16	Картометрический метод	1.4	-
980	985031.77	3582198.68	Картометрический метод	1.4	-
981	985028.67	3582198.85	Картометрический метод	1.4	-
982	985022.39	3582200.76	Картометрический метод	1.4	-
983	985020.55	3582203.19	Картометрический метод	1.4	-
984	985019.94	3582205.89	Картометрический метод	1.4	-
985	985019.51	3582209.30	Картометрический метод	1.4	-
986	985020.63	3582214.47	Картометрический метод	1.4	-
987	985022.82	3582217.17	Картометрический метод	1.4	-
988	985026.33	3582218.91	Картометрический метод	1.4	-
989	985029.03	3582220.28	Картометрический метод	1.4	-
990	985033.05	3582220.57	Картометрический метод	1.4	-
991	985035.78	3582221.80	Картометрический метод	1.4	-
992	985037.05	3582223.80	Картометрический метод	1.4	-
993	985037.47	3582226.58	Картометрический метод	1.4	-
994	985037.76	3582229.84	Картометрический метод	1.4	-
995	985037.21	3582233.72	Картометрический метод	1.4	-
996	985035.84	3582236.43	Картометрический метод	1.4	-
997	985027.10	3582252.84	Картометрический метод	1.4	-
998	985025.11	3582258.27	Картометрический метод	1.4	-
999	985025.38	3582260.92	Картометрический метод	1.4	-
1000	985023.64	3582265.29	Картометрический метод	1.4	-
1001	985021.79	3582267.00	Картометрический метод	1.4	-
1002	985020.09	3582268.72	Картометрический метод	1.4	-
1003	985017.26	3582269.44	Картометрический метод	1.4	-
1004	985015.29	3582269.95	Картометрический метод	1.4	-
1005	985012.87	3582272.58	Картометрический метод	1.4	-
1006	985010.09	3582276.87	Картометрический метод	1.4	-
1007	985007.46	3582284.38	Картометрический метод	1.4	-
1008	985006.85	3582283.53	Картометрический метод	1.4	-
1009	985005.74	3582282.09	Картометрический метод	1.4	-
1010	985004.45	3582280.76	Картометрический метод	1.4	-
1011	985005.08	3582277.62	Картометрический метод	1.4	-
1012	985004.99	3582275.76	Картометрический метод	1.4	-
1013	985008.95	3582271.56	Картометрический метод	1.4	-
1014	985015.05	3582265.38	Картометрический метод	1.4	-
1015	985018.06	3582262.85	Картометрический метод	1.4	-
1016	985018.25	3582260.49	Картометрический метод	1.4	-
1017	985018.10	3582257.25	Картометрический метод	1.4	-
1018	985018.37	3582253.53	Картометрический метод	1.4	-
1019	985020.01	3582250.47	Картометрический метод	1.4	-
1020	985023.03	3582248.28	Картометрический метод	1.4	-
1021	985023.60	3582244.68	Картометрический метод	1.4	-
1022	985023.33	3582241.37	Картометрический метод	1.4	-
1023	985022.11	3582237.66	Картометрический метод	1.4	-
1024	985021.31	3582232.80	Картометрический метод	1.4	-
1025	985019.88	3582230.78	Картометрический метод	1.4	-
1026	985015.35	3582228.78	Картометрический метод	1.4	-

3. Сведения о характерных точках части (частей) границы объекта					
Обозначение характерных точек части границы	Координаты, м		Метод определения координат характерной точки	Средняя квадратическая погрешность положения характерной точки (Mt), м	Описание обозначения точки на местности (при наличии)
	X	Y			
1027	985011.50	3582225.83	Картометрический метод	1.4	-
1028	985006.85	3582224.26	Картометрический метод	1.4	-
1029	985005.30	3582222.69	Картометрический метод	1.4	-
1030	985004.45	3582217.12	Картометрический метод	1.4	-
1031	985003.88	3582214.17	Картометрический метод	1.4	-
1032	985005.12	3582212.05	Картометрический метод	1.4	-
1033	985007.25	3582210.02	Картометрический метод	1.4	-
1034	985008.69	3582209.08	Картометрический метод	1.4	-
1035	985010.63	3582206.16	Картометрический метод	1.4	-
1036	985011.49	3582202.42	Картометрический метод	1.4	-
1037	985011.49	3582199.16	Картометрический метод	1.4	-
1038	985013.44	3582196.12	Картометрический метод	1.4	-
1039	985017.72	3582192.81	Картометрический метод	1.4	-
1040	985024.35	3582188.06	Картометрический метод	1.4	-
1041	985030.31	3582185.89	Картометрический метод	1.4	-
1042	985036.01	3582183.84	Картометрический метод	1.4	-
1043	985035.25	3582175.27	Картометрический метод	1.4	-
1044	985037.82	3582172.32	Картометрический метод	1.4	-
1045	985039.52	3582168.73	Картометрический метод	1.4	-
1046	985040.87	3582166.65	Картометрический метод	1.4	-
1047	985043.51	3582165.47	Картометрический метод	1.4	-
1048	985045.94	3582167.55	Картометрический метод	1.4	-
1049	985047.68	3582163.78	Картометрический метод	1.4	-
1050	985051.08	3582158.79	Картометрический метод	1.4	-
1051	985065.20	3582146.40	Картометрический метод	1.4	-
1052	985077.52	3582140.70	Картометрический метод	1.4	-
1053	985075.10	3582135.00	Картометрический метод	1.4	-
1054	985143.30	3582098.00	Картометрический метод	1.4	-
1055	985155.80	3582071.00	Картометрический метод	1.4	-
1056	985193.60	3582046.00	Картометрический метод	1.4	-
1057	985239.90	3582025.00	Картометрический метод	1.4	-
1058	985240.50	3581981.00	Картометрический метод	1.4	-
1059	985206.80	3581974.00	Картометрический метод	1.4	-
1060	985157.80	3581917.00	Картометрический метод	1.4	-
1061	985155.95	3581888.32	Картометрический метод	1.4	-
1062	985182.88	3581847.21	Картометрический метод	1.4	-
1063	985188.21	3581839.13	Картометрический метод	1.4	-
1064	985252.41	3581788.00	Картометрический метод	1.4	-
1065	985272.91	3581808.00	Картометрический метод	1.4	-
1066	985297.41	3581802.00	Картометрический метод	1.4	-
1067	985310.01	3581808.00	Картометрический метод	1.4	-
1068	985353.61	3581833.00	Картометрический метод	1.4	-
1069	985383.41	3581832.00	Картометрический метод	1.4	-
1070	985402.61	3581871.00	Картометрический метод	1.4	-
1071	985409.90	3581906.00	Картометрический метод	1.4	-
1072	985458.80	3581916.00	Картометрический метод	1.4	-
1073	985460.80	3581925.00	Картометрический метод	1.4	-
1074	985433.00	3581948.00	Картометрический метод	1.4	-
1075	985460.80	3581958.00	Картометрический метод	1.4	-
1076	985501.10	3581976.00	Картометрический метод	1.4	-
1077	985530.90	3582013.00	Картометрический метод	1.4	-
1078	985558.70	3581983.00	Картометрический метод	1.4	-
1079	985628.80	3582021.00	Картометрический метод	1.4	-
1080	985652.00	3582019.00	Картометрический метод	1.4	-
1081	985670.50	3582041.00	Картометрический метод	1.4	-
1082	985671.20	3582070.00	Картометрический метод	1.4	-
1083	985677.10	3582090.00	Картометрический метод	1.4	-
1084	985700.90	3582092.00	Картометрический метод	1.4	-
1085	985723.40	3582107.00	Картометрический метод	1.4	-
1086	985735.30	3582140.00	Картометрический метод	1.4	-

3. Сведения о характерных точках части (частей) границы объекта					
Обозначение характерных точек части границы	Координаты, м		Метод определения координат характерной точки	Средняя квадратическая погрешность положения характерной точки (Mt), м	Описание обозначения точки на местности (при наличии)
	X	Y			
1087	985731.30	3582188.00	Картометрический метод	1.4	-
1088	985712.80	3582282.00	Картометрический метод	1.4	-
1089	985722.10	3582293.00	Картометрический метод	1.4	-
1090	985716.80	3582380.00	Картометрический метод	1.4	-
1091	985715.50	3582436.00	Картометрический метод	1.4	-
1092	985698.90	3582457.00	Картометрический метод	1.4	-
1093	985641.40	3582477.00	Картометрический метод	1.4	-
1094	985619.60	3582474.00	Картометрический метод	1.4	-
1095	985603.70	3582447.00	Картометрический метод	1.4	-
1096	985566.00	3582355.00	Картометрический метод	1.4	-
1097	985541.50	3582329.00	Картометрический метод	1.4	-
1098	985550.10	3582274.00	Картометрический метод	1.4	-
1099	985509.70	3582252.00	Картометрический метод	1.4	-
1100	985466.80	3582210.00	Картометрический метод	1.4	-
1101	985443.60	3582205.00	Картометрический метод	1.4	-
1102	985440.30	3582223.00	Картометрический метод	1.4	-
1103	985448.20	3582245.00	Картометрический метод	1.4	-
1104	985454.80	3582265.00	Картометрический метод	1.4	-
1105	985452.90	3582286.00	Картометрический метод	1.4	-
1106	985431.00	3582306.00	Картометрический метод	1.4	-
1107	985406.60	3582331.00	Картометрический метод	1.4	-
1108	985407.20	3582336.00	Картометрический метод	1.4	-
1109	985427.10	3582335.00	Картометрический метод	1.4	-
1110	985474.00	3582370.00	Картометрический метод	1.4	-
1111	985498.50	3582415.00	Картометрический метод	1.4	-
1112	985551.40	3582430.00	Картометрический метод	1.4	-
1113	985568.60	3582458.00	Картометрический метод	1.4	-
1114	985594.40	3582514.00	Картометрический метод	1.4	-
1115	985627.50	3582514.00	Картометрический метод	1.4	-
1116	985654.60	3582549.00	Картометрический метод	1.4	-
1117	985666.50	3582595.00	Картометрический метод	1.4	-
1118	985648.00	3582659.00	Картометрический метод	1.4	-
1119	985602.40	3582673.00	Картометрический метод	1.4	-
1120	985560.70	3582665.00	Картометрический метод	1.4	-
1121	985529.60	3582672.00	Картометрический метод	1.4	-
1122	985474.00	3582653.00	Картометрический метод	1.4	-
1123	985432.40	3582664.00	Картометрический метод	1.4	-
1124	985423.80	3582703.00	Картометрический метод	1.4	-
1125	985413.20	3582717.00	Картометрический метод	1.4	-
1126	985434.30	3582734.00	Картометрический метод	1.4	-
1127	985495.20	3582703.00	Картометрический метод	1.4	-
1128	985544.10	3582713.00	Картометрический метод	1.4	-
1129	985548.88	3582715.74	Картометрический метод	1.4	-
1130	985568.00	3582726.68	Картометрический метод	1.4	-
1131	985601.70	3582746.00	Картометрический метод	1.4	-
1132	985630.10	3582748.00	Картометрический метод	1.4	-
1133	985673.80	3582781.00	Картометрический метод	1.4	-
1134	985655.90	3582787.00	Картометрический метод	1.4	-
1135	985655.30	3582803.00	Картометрический метод	1.4	-
1136	985659.27	3582803.72	Картометрический метод	1.4	-
1137	985659.42	3582803.78	Картометрический метод	1.4	-
1138	985677.32	3582807.20	Картометрический метод	1.4	-
1139	985678.75	3582807.48	Картометрический метод	1.4	-
1140	985695.05	3582810.59	Картометрический метод	1.4	-
1141	985718.10	3582815.00	Картометрический метод	1.4	-
1142	985783.60	3582848.00	Картометрический метод	1.4	-
1143	985786.95	3582851.72	Картометрический метод	1.4	-
1144	985793.59	3582859.10	Картометрический метод	1.4	-
1145	985818.70	3582887.00	Картометрический метод	1.4	-
1146	985831.08	3582940.79	Картометрический метод	1.4	-

3. Сведения о характерных точках части (частей) границы объекта					
Обозначение характерных точек части границы	Координаты, м		Метод определения координат характерной точки	Средняя квадратическая погрешность положения характерной точки (Mt), м	Описание обозначения точки на местности (при наличии)
	X	Y			
1147	985835.27	3582958.99	Картометрический метод	1.4	-
1148	985837.07	3582966.83	Картометрический метод	1.4	-
1149	985837.80	3582970.00	Картометрический метод	1.4	-
1150	985859.70	3582994.00	Картометрический метод	1.4	-
1151	985909.30	3582989.00	Картометрический метод	1.4	-
1152	985927.44	3583004.76	Картометрический метод	1.4	-
1153	985945.00	3583020.00	Картометрический метод	1.4	-
1154	985970.10	3583073.00	Картометрический метод	1.4	-
1155	985994.60	3583149.00	Картометрический метод	1.4	-
1156	986041.60	3583145.00	Картометрический метод	1.4	-
1157	986021.70	3583085.00	Картометрический метод	1.4	-
1158	986060.80	3583060.00	Картометрический метод	1.4	-
1159	986074.70	3583027.00	Картометрический метод	1.4	-
1160	986148.10	3583024.00	Картометрический метод	1.4	-
1161	986184.50	3583053.00	Картометрический метод	1.4	-
1162	986217.50	3583096.00	Картометрический метод	1.4	-
1163	986207.00	3583139.00	Картометрический метод	1.4	-
1164	986203.70	3583243.00	Картометрический метод	1.4	-
1165	986189.10	3583256.00	Картометрический метод	1.4	-
1166	986174.60	3583300.00	Картометрический метод	1.4	-
1167	986144.80	3583325.00	Картометрический метод	1.4	-
1168	986075.30	3583364.00	Картометрический метод	1.4	-
1169	986060.80	3583381.00	Картометрический метод	1.4	-
1170	986011.80	3583383.00	Картометрический метод	1.4	-
1171	986009.11	3583387.90	Картометрический метод	1.4	-
1172	986008.98	3583389.47	Картометрический метод	1.4	-
1173	986035.00	3583415.00	Картометрический метод	1.4	-
1174	986031.00	3583454.00	Картометрический метод	1.4	-
1175	986001.90	3583478.00	Картометрический метод	1.4	-
1176	985970.80	3583479.00	Картометрический метод	1.4	-
1177	985950.30	3583469.00	Картометрический метод	1.4	-
1178	985875.50	3583498.00	Картометрический метод	1.4	-
1179	985846.50	3583493.00	Картометрический метод	1.4	-
1180	985825.30	3583530.00	Картометрический метод	1.4	-
1181	985851.10	3583541.00	Картометрический метод	1.4	-
1182	985878.91	3583588.00	Картометрический метод	1.4	-
1183	985880.77	3583588.44	Картометрический метод	1.4	-
1184	985881.27	3583588.56	Картометрический метод	1.4	-
1185	985882.92	3583588.96	Картометрический метод	1.4	-
1186	985910.35	3583595.49	Картометрический метод	1.4	-
1187	985911.07	3583596.21	Картометрический метод	1.4	-
1188	985958.21	3583611.00	Картометрический метод	1.4	-
1189	986011.81	3583643.00	Картометрический метод	1.4	-
1190	986014.38	3583642.11	Картометрический метод	1.4	-
1191	986015.05	3583641.39	Картометрический метод	1.4	-
1192	986016.07	3583641.52	Картометрический метод	1.4	-
1193	986018.54	3583640.66	Картометрический метод	1.4	-
1194	986019.51	3583640.32	Картометрический метод	1.4	-
1195	986020.77	3583639.89	Картометрический метод	1.4	-
1196	986024.50	3583638.59	Картометрический метод	1.4	-
1197	986031.95	3583636.01	Картометрический метод	1.4	-
1198	986034.29	3583634.35	Картометрический метод	1.4	-
1199	986037.68	3583634.02	Картометрический метод	1.4	-
1200	986092.51	3583615.00	Картометрический метод	1.4	-
1201	986119.61	3583624.00	Картометрический метод	1.4	-
1202	986123.83	3583630.70	Картометрический метод	1.4	-
1203	986130.91	3583642.00	Картометрический метод	1.4	-
1204	986232.10	3583619.00	Картометрический метод	1.4	-
1205	986242.43	3583626.52	Картометрический метод	1.4	-
1206	986243.50	3583626.87	Картометрический метод	1.4	-

3. Сведения о характерных точках части (частей) границы объекта					
Обозначение характерных точек части границы	Координаты, м		Метод определения координат характерной точки	Средняя квадратическая погрешность положения характерной точки (Mt), м	Описание обозначения точки на местности (при наличии)
	X	Y			
1207	986260.26	3583638.55	Картометрический метод	1.4	-
1208	986265.05	3583642.38	Картометрический метод	1.4	-
1209	986269.28	3583644.23	Картометрический метод	1.4	-
1210	986269.92	3583643.90	Картометрический метод	1.4	-
1211	986271.41	3583643.11	Картометрический метод	1.4	-
1212	986275.62	3583640.91	Картометрический метод	1.4	-
1213	986293.67	3583631.46	Картометрический метод	1.4	-
1214	986295.13	3583630.70	Картометрический метод	1.4	-
1215	986310.51	3583622.65	Картометрический метод	1.4	-
1216	986319.40	3583618.00	Картометрический метод	1.4	-
1217	986378.90	3583588.00	Картометрический метод	1.4	-
1218	986426.73	3583580.96	Картометрический метод	1.4	-
1219	986428.42	3583580.36	Картометрический метод	1.4	-
1220	986430.24	3583580.45	Картометрический метод	1.4	-
1221	986453.70	3583577.00	Картометрический метод	1.4	-
1222	986454.85	3583580.14	Картометрический метод	1.4	-
1223	986463.60	3583604.00	Картометрический метод	1.4	-
1224	986461.61	3583713.00	Картометрический метод	1.4	-
1225	986415.31	3583733.00	Картометрический метод	1.4	-
1226	986383.83	3583722.31	Картометрический метод	1.4	-
1227	986382.75	3583722.21	Картометрический метод	1.4	-
1228	986372.31	3583736.00	Картометрический метод	1.4	-
1229	986381.61	3583755.00	Картометрический метод	1.4	-
1230	986369.01	3583796.00	Картометрический метод	1.4	-
1231	986332.01	3583801.00	Картометрический метод	1.4	-
1232	986302.21	3583821.00	Картометрический метод	1.4	-
1233	986283.29	3583818.04	Картометрический метод	1.4	-
1234	986250.01	3583875.00	Картометрический метод	1.4	-
1235	986221.50	3583895.00	Картометрический метод	1.4	-
1236	986196.40	3583899.00	Картометрический метод	1.4	-
1237	986180.89	3583906.29	Картометрический метод	1.4	-
1238	986183.06	3583906.10	Картометрический метод	1.4	-
1239	986196.23	3583904.07	Картометрический метод	1.4	-
1240	986209.17	3583901.03	Картометрический метод	1.4	-
1241	986221.65	3583897.17	Картометрический метод	1.4	-
1242	986233.93	3583892.27	Картометрический метод	1.4	-
1243	986246.05	3583886.46	Картометрический метод	1.4	-
1244	986257.94	3583879.65	Картометрический метод	1.4	-
1245	986270.13	3583871.52	Картометрический метод	1.4	-
1246	986307.92	3583844.46	Картометрический метод	1.4	-
1247	986316.95	3583838.43	Картометрический метод	1.4	-
1248	986326.97	3583832.71	Картометрический метод	1.4	-
1249	986337.20	3583827.78	Картометрический метод	1.4	-
1250	986347.66	3583823.61	Картометрический метод	1.4	-
1251	986358.33	3583820.30	Картометрический метод	1.4	-
1252	986369.33	3583817.77	Картометрический метод	1.4	-
1253	986380.23	3583816.05	Картометрический метод	1.4	-
1254	986391.58	3583815.09	Картометрический метод	1.4	-
1255	986403.06	3583814.97	Картометрический метод	1.4	-
1256	986415.00	3583815.67	Картометрический метод	1.4	-
1257	986457.93	3583819.50	Картометрический метод	1.4	-
1258	986468.20	3583705.06	Аналитический метод	0.1	-
1259	986468.79	3583698.45	Картометрический метод	1.4	-
1260	986474.00	3583640.40	Картометрический метод	1.4	-
1261	986479.84	3583575.29	Картометрический метод	1.4	-
1262	986509.70	3583578.15	Аналитический метод	0.1	-
1263	986669.76	3583592.52	Аналитический метод	0.1	-
1264	986699.16	3583597.29	Аналитический метод	0.1	-
1265	986795.53	3583684.50	Аналитический метод	0.1	-
1266	986825.22	3583711.35	Картометрический метод	1.4	-

3. Сведения о характерных точках части (частей) границы объекта					
Обозначение характерных точек части границы	Координаты, м		Метод определения координат характерной точки	Средняя квадратическая погрешность положения характерной точки (Mt), м	Описание обозначения точки на местности (при наличии)
	X	Y			
517	987091.99	3583952.68	Картометрический метод	1.4	-
					-
1267	986650.72	3583223.79	Картометрический метод	1.4	-
1268	986653.48	3583220.79	Картометрический метод	1.4	-
1269	986653.42	3583220.62	Картометрический метод	1.4	-
1270	986651.47	3583217.84	Картометрический метод	1.4	-
1271	986650.33	3583215.06	Картометрический метод	1.4	-
1272	986645.04	3583211.28	Картометрический метод	1.4	-
1273	986639.52	3583210.62	Картометрический метод	1.4	-
1274	986631.28	3583210.72	Картометрический метод	1.4	-
1275	986629.10	3583211.42	Картометрический метод	1.4	-
1276	986625.18	3583211.04	Картометрический метод	1.4	-
1277	986620.70	3583208.02	Картометрический метод	1.4	-
1278	986611.50	3583205.82	Картометрический метод	1.4	-
1279	986606.00	3583203.99	Картометрический метод	1.4	-
1280	986602.63	3583201.55	Картометрический метод	1.4	-
1281	986599.95	3583197.52	Картометрический метод	1.4	-
1282	986599.23	3583193.20	Картометрический метод	1.4	-
1283	986601.66	3583190.06	Картометрический метод	1.4	-
1284	986605.68	3583187.89	Картометрический метод	1.4	-
1285	986608.00	3583185.02	Картометрический метод	1.4	-
1286	986610.84	3583184.63	Картометрический метод	1.4	-
1287	986612.46	3583186.01	Картометрический метод	1.4	-
1288	986615.13	3583186.54	Картометрический метод	1.4	-
1289	986618.76	3583183.91	Картометрический метод	1.4	-
1290	986619.76	3583181.59	Картометрический метод	1.4	-
1291	986619.37	3583177.23	Картометрический метод	1.4	-
1292	986617.37	3583173.53	Картометрический метод	1.4	-
1293	986613.90	3583171.86	Картометрический метод	1.4	-
1294	986610.24	3583167.09	Картометрический метод	1.4	-
1295	986604.58	3583164.41	Картометрический метод	1.4	-
1296	986600.19	3583163.78	Картометрический метод	1.4	-
1297	986596.45	3583163.71	Картометрический метод	1.4	-
1298	986592.52	3583161.78	Картометрический метод	1.4	-
1299	986589.22	3583157.87	Картометрический метод	1.4	-
1300	986588.11	3583153.28	Картометрический метод	1.4	-
1301	986584.25	3583146.69	Картометрический метод	1.4	-
1302	986577.47	3583140.13	Картометрический метод	1.4	-
1303	986570.63	3583134.29	Картометрический метод	1.4	-
1304	986565.63	3583118.79	Картометрический метод	1.4	-
1305	986566.34	3583116.57	Картометрический метод	1.4	-
1306	986568.22	3583116.21	Картометрический метод	1.4	-
1307	986569.64	3583116.50	Картометрический метод	1.4	-
1308	986573.91	3583120.00	Картометрический метод	1.4	-
1309	986578.58	3583122.24	Картометрический метод	1.4	-
1310	986582.15	3583122.54	Картометрический метод	1.4	-
1311	986583.75	3583121.81	Картометрический метод	1.4	-
1312	986585.03	3583121.04	Картометрический метод	1.4	-
1313	986585.39	3583119.59	Картометрический метод	1.4	-
1314	986585.00	3583108.42	Картометрический метод	1.4	-
1315	986584.10	3583102.50	Картометрический метод	1.4	-
1316	986575.92	3583079.34	Картометрический метод	1.4	-
1317	986575.65	3583077.00	Картометрический метод	1.4	-
1318	986576.44	3583074.51	Картометрический метод	1.4	-
1319	986584.32	3583068.30	Картометрический метод	1.4	-
1320	986585.17	3583063.50	Картометрический метод	1.4	-
1321	986582.99	3583059.57	Картометрический метод	1.4	-
1322	986577.08	3583057.74	Картометрический метод	1.4	-
1323	986572.38	3583050.71	Картометрический метод	1.4	-
1324	986566.47	3583043.67	Картометрический метод	1.4	-

3. Сведения о характерных точках части (частей) границы объекта					
Обозначение характерных точек части границы	Координаты, м		Метод определения координат характерной точки	Средняя квадратическая погрешность положения характерной точки (Mt), м	Описание обозначения точки на местности (при наличии)
	X	Y			
1325	986563.35	3583037.49	Картометрический метод	1.4	-
1326	986564.12	3583031.70	Картометрический метод	1.4	-
1327	986564.63	3583027.11	Картометрический метод	1.4	-
1328	986562.71	3583023.27	Картометрический метод	1.4	-
1329	986558.26	3583021.63	Картометрический метод	1.4	-
1330	986550.95	3583019.67	Картометрический метод	1.4	-
1331	986540.88	3583022.14	Картометрический метод	1.4	-
1332	986531.12	3583027.95	Картометрический метод	1.4	-
1333	986522.80	3583030.61	Картометрический метод	1.4	-
1334	986514.62	3583031.55	Картометрический метод	1.4	-
1335	986513.45	3583029.54	Картометрический метод	1.4	-
1336	986513.02	3583026.48	Картометрический метод	1.4	-
1337	986513.70	3583023.54	Картометрический метод	1.4	-
1338	986519.27	3583018.81	Картометрический метод	1.4	-
1339	986522.87	3583009.42	Картометрический метод	1.4	-
1340	986525.86	3583005.41	Картометрический метод	1.4	-
1341	986527.60	3583005.41	Картометрический метод	1.4	-
1342	986528.69	3583006.50	Картометрический метод	1.4	-
1343	986527.86	3583013.01	Картометрический метод	1.4	-
1344	986530.43	3583014.99	Картометрический метод	1.4	-
1345	986533.11	3583015.53	Картометрический метод	1.4	-
1346	986536.39	3583011.54	Картометрический метод	1.4	-
1347	986537.15	3583003.82	Картометрический метод	1.4	-
1348	986537.55	3583000.49	Картометрический метод	1.4	-
1349	986545.50	3582992.28	Картометрический метод	1.4	-
1350	986551.37	3582982.34	Картометрический метод	1.4	-
1351	986560.35	3582976.45	Картометрический метод	1.4	-
1352	986565.84	3582970.61	Картометрический метод	1.4	-
1353	986567.38	3582961.78	Картометрический метод	1.4	-
1354	986567.36	3582953.16	Картометрический метод	1.4	-
1355	986559.26	3582941.46	Картометрический метод	1.4	-
1356	986558.04	3582935.13	Картометрический метод	1.4	-
1357	986564.19	3582929.37	Картометрический метод	1.4	-
1358	986568.78	3582929.70	Картометрический метод	1.4	-
1359	986572.48	3582926.61	Картометрический метод	1.4	-
1360	986584.97	3582911.79	Картометрический метод	1.4	-
1361	986587.85	3582910.93	Картометрический метод	1.4	-
1362	986595.31	3582913.68	Картометрический метод	1.4	-
1363	986606.57	3582911.73	Картометрический метод	1.4	-
1364	986616.09	3582903.81	Картометрический метод	1.4	-
1365	986619.90	3582898.86	Картометрический метод	1.4	-
1366	986626.88	3582899.68	Картометрический метод	1.4	-
1367	986629.08	3582904.12	Картометрический метод	1.4	-
1368	986634.68	3582906.24	Картометрический метод	1.4	-
1369	986639.36	3582912.64	Картометрический метод	1.4	-
1370	986646.63	3582915.78	Картометрический метод	1.4	-
1371	986652.78	3582914.57	Картометрический метод	1.4	-
1372	986655.15	3582910.11	Картометрический метод	1.4	-
1373	986658.85	3582906.80	Картометрический метод	1.4	-
1374	986667.01	3582905.37	Картометрический метод	1.4	-
1375	986671.85	3582904.00	Картометрический метод	1.4	-
1376	986671.34	3582897.92	Картометрический метод	1.4	-
1377	986668.73	3582898.14	Картометрический метод	1.4	-
1378	986664.33	3582902.55	Картометрический метод	1.4	-
1379	986653.48	3582905.40	Картометрический метод	1.4	-
1380	986650.71	3582908.64	Картометрический метод	1.4	-
1381	986643.62	3582909.69	Картометрический метод	1.4	-
1382	986639.54	3582904.75	Картометрический метод	1.4	-
1383	986627.31	3582892.68	Картометрический метод	1.4	-
1384	986619.39	3582891.57	Картометрический метод	1.4	-

3. Сведения о характерных точках части (частей) границы объекта					
Обозначение характерных точек части границы	Координаты, м		Метод определения координат характерной точки	Средняя квадратическая погрешность положения характерной точки (Mt), м	Описание обозначения точки на местности (при наличии)
	X	Y			
1385	986600.58	3582896.42	Картометрический метод	1.4	-
1386	986590.41	3582893.96	Картометрический метод	1.4	-
1387	986584.80	3582891.67	Картометрический метод	1.4	-
1388	986580.21	3582895.00	Картометрический метод	1.4	-
1389	986574.39	3582895.77	Картометрический метод	1.4	-
1390	986570.16	3582898.89	Картометрический метод	1.4	-
1391	986569.36	3582905.55	Картометрический метод	1.4	-
1392	986560.81	3582911.19	Картометрический метод	1.4	-
1393	986555.28	3582918.41	Картометрический метод	1.4	-
1394	986547.32	3582920.22	Картометрический метод	1.4	-
1395	986542.85	3582918.41	Картометрический метод	1.4	-
1396	986541.97	3582915.32	Картометрический метод	1.4	-
1397	986526.24	3582904.92	Картометрический метод	1.4	-
1398	986514.96	3582897.03	Картометрический метод	1.4	-
1399	986500.60	3582891.96	Картометрический метод	1.4	-
1400	986489.78	3582881.55	Картометрический метод	1.4	-
1401	986481.29	3582875.13	Картометрический метод	1.4	-
1402	986477.89	3582870.84	Картометрический метод	1.4	-
1403	986476.88	3582868.62	Картометрический метод	1.4	-
1404	986475.98	3582868.16	Картометрический метод	1.4	-
1405	986467.06	3582862.68	Картометрический метод	1.4	-
1406	986445.38	3582848.47	Картометрический метод	1.4	-
1407	986441.37	3582849.34	Картометрический метод	1.4	-
1408	986440.78	3582855.01	Картометрический метод	1.4	-
1409	986439.18	3582858.10	Картометрический метод	1.4	-
1410	986431.61	3582862.78	Картометрический метод	1.4	-
1411	986418.38	3582867.68	Картометрический метод	1.4	-
1412	986407.19	3582869.49	Картометрический метод	1.4	-
1413	986402.57	3582872.72	Картометрический метод	1.4	-
1414	986395.39	3582876.54	Картометрический метод	1.4	-
1415	986391.19	3582879.31	Картометрический метод	1.4	-
1416	986387.33	3582880.35	Картометрический метод	1.4	-
1417	986383.10	3582881.07	Картометрический метод	1.4	-
1418	986377.06	3582879.02	Картометрический метод	1.4	-
1419	986373.95	3582876.66	Картометрический метод	1.4	-
1420	986372.76	3582869.85	Картометрический метод	1.4	-
1421	986375.43	3582860.44	Картометрический метод	1.4	-
1422	986373.62	3582854.31	Картометрический метод	1.4	-
1423	986372.88	3582847.72	Картометрический метод	1.4	-
1424	986367.55	3582842.41	Картометрический метод	1.4	-
1425	986361.27	3582830.94	Картометрический метод	1.4	-
1426	986358.66	3582823.49	Картометрический метод	1.4	-
1427	986355.30	3582820.26	Картометрический метод	1.4	-
1428	986348.99	3582817.89	Картометрический метод	1.4	-
1429	986340.93	3582814.15	Картометрический метод	1.4	-
1430	986334.24	3582803.53	Картометрический метод	1.4	-
1431	986329.22	3582800.73	Картометрический метод	1.4	-
1432	986318.52	3582796.68	Картометрический метод	1.4	-
1433	986311.03	3582789.29	Картометрический метод	1.4	-
1434	986302.04	3582782.19	Картометрический метод	1.4	-
1435	986295.96	3582774.30	Картометрический метод	1.4	-
1436	986293.97	3582769.98	Картометрический метод	1.4	-
1437	986295.90	3582766.44	Картометрический метод	1.4	-
1438	986306.75	3582756.39	Картометрический метод	1.4	-
1439	986306.71	3582752.97	Картометрический метод	1.4	-
1440	986300.10	3582744.62	Картометрический метод	1.4	-
1441	986292.03	3582743.12	Картометрический метод	1.4	-
1442	986283.63	3582736.34	Картометрический метод	1.4	-
1443	986276.60	3582730.62	Картометрический метод	1.4	-
1444	986276.42	3582726.30	Картометрический метод	1.4	-

3. Сведения о характерных точках части (частей) границы объекта					
Обозначение характерных точек части границы	Координаты, м		Метод определения координат характерной точки	Средняя квадратическая погрешность положения характерной точки (Mt), м	Описание обозначения точки на местности (при наличии)
	X	Y			
1445	986279.69	3582724.11	Картометрический метод	1.4	-
1446	986281.74	3582719.67	Картометрический метод	1.4	-
1447	986283.75	3582717.90	Картометрический метод	1.4	-
1448	986283.57	3582713.94	Картометрический метод	1.4	-
1449	986280.11	3582712.23	Картометрический метод	1.4	-
1450	986275.89	3582714.67	Картометрический метод	1.4	-
1451	986272.29	3582712.45	Картометрический метод	1.4	-
1452	986269.35	3582708.73	Картометрический метод	1.4	-
1453	986268.94	3582705.57	Картометрический метод	1.4	-
1454	986273.54	3582697.92	Картометрический метод	1.4	-
1455	986279.13	3582689.06	Картометрический метод	1.4	-
1456	986280.82	3582682.64	Картометрический метод	1.4	-
1457	986275.08	3582673.81	Картометрический метод	1.4	-
1458	986270.97	3582661.86	Картометрический метод	1.4	-
1459	986272.97	3582655.80	Картометрический метод	1.4	-
1460	986274.39	3582650.47	Картометрический метод	1.4	-
1461	986272.97	3582648.18	Картометрический метод	1.4	-
1462	986267.30	3582647.77	Картометрический метод	1.4	-
1463	986257.35	3582641.28	Картометрический метод	1.4	-
1464	986240.36	3582616.80	Картометрический метод	1.4	-
1465	986235.49	3582604.08	Картометрический метод	1.4	-
1466	986235.33	3582593.46	Картометрический метод	1.4	-
1467	986229.21	3582590.07	Картометрический метод	1.4	-
1468	986221.22	3582589.10	Картометрический метод	1.4	-
1469	986214.98	3582591.03	Картометрический метод	1.4	-
1470	986207.74	3582592.35	Картометрический метод	1.4	-
1471	986200.85	3582594.00	Картометрический метод	1.4	-
1472	986195.00	3582596.58	Картометрический метод	1.4	-
1473	986188.50	3582599.86	Картометрический метод	1.4	-
1474	986176.80	3582598.05	Картометрический метод	1.4	-
1475	986168.84	3582598.08	Картометрический метод	1.4	-
1476	986159.73	3582594.84	Картометрический метод	1.4	-
1477	986155.65	3582592.38	Картометрический метод	1.4	-
1478	986150.49	3582581.30	Картометрический метод	1.4	-
1479	986142.77	3582571.72	Картометрический метод	1.4	-
1480	986133.35	3582561.18	Картометрический метод	1.4	-
1481	986131.65	3582553.62	Картометрический метод	1.4	-
1482	986113.19	3582541.17	Картометрический метод	1.4	-
1483	986107.73	3582537.45	Картометрический метод	1.4	-
1484	986102.47	3582531.37	Картометрический метод	1.4	-
1485	986098.85	3582524.54	Картометрический метод	1.4	-
1486	986098.58	3582511.29	Картометрический метод	1.4	-
1487	986098.40	3582499.71	Картометрический метод	1.4	-
1488	986091.40	3582491.69	Картометрический метод	1.4	-
1489	986079.83	3582485.25	Картометрический метод	1.4	-
1490	986051.21	3582460.97	Картометрический метод	1.4	-
1491	986036.06	3582456.36	Картометрический метод	1.4	-
1492	986018.08	3582454.84	Картометрический метод	1.4	-
1493	985989.84	3582446.78	Картометрический метод	1.4	-
1494	985981.71	3582443.18	Картометрический метод	1.4	-
1495	985975.14	3582437.15	Картометрический метод	1.4	-
1496	985965.75	3582435.27	Картометрический метод	1.4	-
1497	985955.83	3582435.72	Картометрический метод	1.4	-
1498	985942.62	3582430.32	Картометрический метод	1.4	-
1499	985923.55	3582418.88	Картометрический метод	1.4	-
1500	985909.31	3582405.27	Картометрический метод	1.4	-
1501	985903.84	3582394.24	Картометрический метод	1.4	-
1502	985891.67	3582381.52	Картометрический метод	1.4	-
1503	985880.80	3582376.35	Картометрический метод	1.4	-
1504	985871.01	3582367.50	Картометрический метод	1.4	-

3. Сведения о характерных точках части (частей) границы объекта					
Обозначение характерных точек части границы	Координаты, м		Метод определения координат характерной точки	Средняя квадратическая погрешность положения характерной точки (Mt), м	Описание обозначения точки на местности (при наличии)
	X	Y			
1505	985860.44	3582365.98	Картометрический метод	1.4	-
1506	985848.10	3582364.53	Картометрический метод	1.4	-
1507	985837.01	3582365.49	Картометрический метод	1.4	-
1508	985824.32	3582368.75	Картометрический метод	1.4	-
1509	985821.48	3582369.36	Картометрический метод	1.4	-
1510	985816.04	3582367.77	Картометрический метод	1.4	-
1511	985809.62	3582363.57	Картометрический метод	1.4	-
1512	985807.38	3582366.99	Картометрический метод	1.4	-
1513	985814.46	3582372.35	Картометрический метод	1.4	-
1514	985821.64	3582375.17	Картометрический метод	1.4	-
1515	985830.41	3582370.42	Картометрический метод	1.4	-
1516	985835.90	3582373.56	Картометрический метод	1.4	-
1517	985838.37	3582384.54	Картометрический метод	1.4	-
1518	985835.13	3582394.00	Картометрический метод	1.4	-
1519	985829.34	3582412.51	Картометрический метод	1.4	-
1520	985829.32	3582419.82	Картометрический метод	1.4	-
1521	985825.47	3582437.25	Картометрический метод	1.4	-
1522	985822.68	3582456.60	Картометрический метод	1.4	-
1523	985813.52	3582474.60	Картометрический метод	1.4	-
1524	985811.51	3582488.65	Картометрический метод	1.4	-
1525	985809.56	3582504.34	Картометрический метод	1.4	-
1526	985812.62	3582513.15	Картометрический метод	1.4	-
1527	985817.93	3582520.87	Картометрический метод	1.4	-
1528	985828.25	3582521.74	Картометрический метод	1.4	-
1529	985839.39	3582518.58	Картометрический метод	1.4	-
1530	985855.25	3582516.87	Картометрический метод	1.4	-
1531	985873.25	3582518.72	Картометрический метод	1.4	-
1532	985888.64	3582521.38	Картометрический метод	1.4	-
1533	985899.76	3582525.19	Картометрический метод	1.4	-
1534	985908.71	3582531.75	Картометрический метод	1.4	-
1535	985916.30	3582538.71	Картометрический метод	1.4	-
1536	985921.50	3582543.78	Картометрический метод	1.4	-
1537	985949.05	3582551.50	Картометрический метод	1.4	-
1538	985973.82	3582556.37	Картометрический метод	1.4	-
1539	985990.69	3582562.26	Картометрический метод	1.4	-
1540	986004.51	3582574.59	Картометрический метод	1.4	-
1541	986013.27	3582592.43	Картометрический метод	1.4	-
1542	986018.52	3582605.49	Картометрический метод	1.4	-
1543	986019.90	3582628.99	Картометрический метод	1.4	-
1544	986023.94	3582638.09	Картометрический метод	1.4	-
1545	986031.90	3582645.36	Картометрический метод	1.4	-
1546	986039.35	3582648.37	Картометрический метод	1.4	-
1547	986049.50	3582653.20	Картометрический метод	1.4	-
1548	986062.76	3582652.62	Картометрический метод	1.4	-
1549	986075.78	3582654.36	Картометрический метод	1.4	-
1550	986092.65	3582660.90	Картометрический метод	1.4	-
1551	986111.24	3582667.68	Картометрический метод	1.4	-
1552	986126.47	3582667.03	Картометрический метод	1.4	-
1553	986142.02	3582681.27	Картометрический метод	1.4	-
1554	986156.45	3582691.89	Картометрический метод	1.4	-
1555	986170.86	3582702.53	Картометрический метод	1.4	-
1556	986188.20	3582723.31	Картометрический метод	1.4	-
1557	986189.33	3582731.52	Картометрический метод	1.4	-
1558	986191.58	3582739.91	Картометрический метод	1.4	-
1559	986195.73	3582748.38	Картометрический метод	1.4	-
1560	986203.26	3582756.88	Картометрический метод	1.4	-
1561	986208.90	3582769.62	Картометрический метод	1.4	-
1562	986213.37	3582785.40	Картометрический метод	1.4	-
1563	986214.17	3582790.64	Картометрический метод	1.4	-
1564	986212.13	3582803.91	Картометрический метод	1.4	-

3. Сведения о характерных точках части (частей) границы объекта					
Обозначение характерных точек части границы	Координаты, м		Метод определения координат характерной точки	Средняя квадратическая погрешность положения характерной точки (Mt), м	Описание обозначения точки на местности (при наличии)
	X	Y			
1565	986213.49	3582809.30	Картометрический метод	1.4	-
1566	986218.52	3582811.71	Картометрический метод	1.4	-
1567	986222.55	3582813.98	Картометрический метод	1.4	-
1568	986228.45	3582815.62	Картометрический метод	1.4	-
1569	986235.15	3582817.55	Картометрический метод	1.4	-
1570	986250.44	3582822.69	Картометрический метод	1.4	-
1571	986263.57	3582830.58	Картометрический метод	1.4	-
1572	986290.83	3582838.38	Картометрический метод	1.4	-
1573	986300.32	3582840.24	Картометрический метод	1.4	-
1574	986308.50	3582844.15	Картометрический метод	1.4	-
1575	986313.35	3582848.37	Картометрический метод	1.4	-
1576	986315.83	3582854.67	Картометрический метод	1.4	-
1577	986319.15	3582868.91	Картометрический метод	1.4	-
1578	986317.94	3582871.42	Картометрический метод	1.4	-
1579	986314.46	3582873.33	Картометрический метод	1.4	-
1580	986312.64	3582876.97	Картометрический метод	1.4	-
1581	986311.01	3582880.38	Картометрический метод	1.4	-
1582	986310.13	3582885.51	Картометрический метод	1.4	-
1583	986309.67	3582889.95	Картометрический метод	1.4	-
1584	986309.02	3582895.07	Картометрический метод	1.4	-
1585	986308.61	3582900.62	Картометрический метод	1.4	-
1586	986310.30	3582904.07	Картометрический метод	1.4	-
1587	986313.66	3582909.94	Картометрический метод	1.4	-
1588	986315.40	3582914.26	Картометрический метод	1.4	-
1589	986318.25	3582917.90	Картометрический метод	1.4	-
1590	986326.79	3582921.06	Картометрический метод	1.4	-
1591	986331.59	3582922.34	Картометрический метод	1.4	-
1592	986342.12	3582925.89	Картометрический метод	1.4	-
1593	986353.93	3582928.45	Картометрический метод	1.4	-
1594	986362.28	3582926.13	Картометрический метод	1.4	-
1595	986369.32	3582924.49	Картометрический метод	1.4	-
1596	986375.00	3582922.90	Картометрический метод	1.4	-
1597	986379.46	3582924.03	Картометрический метод	1.4	-
1598	986382.60	3582925.80	Картометрический метод	1.4	-
1599	986386.29	3582930.62	Картометрический метод	1.4	-
1600	986390.06	3582937.96	Картометрический метод	1.4	-
1601	986393.08	3582945.30	Картометрический метод	1.4	-
1602	986396.70	3582949.18	Картометрический метод	1.4	-
1603	986403.48	3582950.41	Картометрический метод	1.4	-
1604	986409.84	3582951.09	Картометрический метод	1.4	-
1605	986419.20	3582947.34	Картометрический метод	1.4	-
1606	986427.21	3582943.44	Картометрический метод	1.4	-
1607	986436.28	3582938.37	Картометрический метод	1.4	-
1608	986447.36	3582938.97	Картометрический метод	1.4	-
1609	986457.34	3582938.15	Картометрический метод	1.4	-
1610	986467.58	3582935.55	Картометрический метод	1.4	-
1611	986481.05	3582933.88	Картометрический метод	1.4	-
1612	986492.36	3582935.16	Картометрический метод	1.4	-
1613	986499.20	3582932.34	Картометрический метод	1.4	-
1614	986510.82	3582929.99	Картометрический метод	1.4	-
1615	986529.51	3582933.47	Картометрический метод	1.4	-
1616	986546.93	3582948.36	Картометрический метод	1.4	-
1617	986550.49	3582959.82	Картометрический метод	1.4	-
1618	986550.49	3582964.24	Картометрический метод	1.4	-
1619	986548.04	3582969.26	Картометрический метод	1.4	-
1620	986541.22	3582976.98	Картометрический метод	1.4	-
1621	986538.90	3582978.33	Картометрический метод	1.4	-
1622	986536.10	3582978.81	Картометрический метод	1.4	-
1623	986530.14	3582977.85	Картометрический метод	1.4	-
1624	986521.16	3582977.88	Картометрический метод	1.4	-

3. Сведения о характерных точках части (частей) границы объекта					
Обозначение характерных точек части границы	Координаты, м		Метод определения координат характерной точки	Средняя квадратическая погрешность положения характерной точки (Mt), м	Описание обозначения точки на местности (при наличии)
	X	Y			
1625	986517.89	3582983.50	Картометрический метод	1.4	-
1626	986517.37	3582989.37	Картометрический метод	1.4	-
1627	986520.60	3582994.80	Картометрический метод	1.4	-
1628	986520.80	3582996.05	Картометрический метод	1.4	-
1629	986520.39	3582997.52	Картометрический метод	1.4	-
1630	986513.04	3583006.91	Картометрический метод	1.4	-
1631	986501.55	3583019.61	Картометрический метод	1.4	-
1632	986485.80	3583033.48	Картометрический метод	1.4	-
1633	986477.87	3583042.50	Картометрический метод	1.4	-
1634	986476.29	3583047.77	Картометрический метод	1.4	-
1635	986477.16	3583057.25	Картометрический метод	1.4	-
1636	986475.80	3583067.49	Картометрический метод	1.4	-
1637	986476.05	3583071.30	Картометрический метод	1.4	-
1638	986478.70	3583074.92	Картометрический метод	1.4	-
1639	986481.68	3583076.37	Картометрический метод	1.4	-
1640	986485.84	3583077.45	Картометрический метод	1.4	-
1641	986490.39	3583077.14	Картометрический метод	1.4	-
1642	986495.96	3583074.10	Картометрический метод	1.4	-
1643	986502.26	3583068.30	Картометрический метод	1.4	-
1644	986507.64	3583063.14	Картометрический метод	1.4	-
1645	986517.08	3583058.12	Картометрический метод	1.4	-
1646	986520.79	3583052.93	Картометрический метод	1.4	-
1647	986523.33	3583044.34	Картометрический метод	1.4	-
1648	986522.74	3583039.32	Картометрический метод	1.4	-
1649	986524.44	3583038.12	Картометрический метод	1.4	-
1650	986532.65	3583035.78	Картометрический метод	1.4	-
1651	986545.01	3583030.08	Картометрический метод	1.4	-
1652	986550.89	3583027.06	Картометрический метод	1.4	-
1653	986552.89	3583027.69	Картометрический метод	1.4	-
1654	986554.47	3583029.45	Картометрический метод	1.4	-
1655	986555.91	3583032.32	Картометрический метод	1.4	-
1656	986556.31	3583041.39	Картометрический метод	1.4	-
1657	986566.84	3583062.03	Картометрический метод	1.4	-
1658	986568.79	3583077.02	Картометрический метод	1.4	-
1659	986566.74	3583078.23	Картометрический метод	1.4	-
1660	986562.77	3583077.60	Картометрический метод	1.4	-
1661	986560.37	3583074.84	Картометрический метод	1.4	-
1662	986559.30	3583069.90	Картометрический метод	1.4	-
1663	986556.53	3583064.78	Картометрический метод	1.4	-
1664	986550.12	3583062.68	Картометрический метод	1.4	-
1665	986546.19	3583062.68	Картометрический метод	1.4	-
1666	986540.97	3583065.03	Картометрический метод	1.4	-
1667	986530.35	3583078.49	Картометрический метод	1.4	-
1668	986527.29	3583083.56	Картометрический метод	1.4	-
1669	986526.04	3583088.46	Картометрический метод	1.4	-
1670	986526.78	3583093.02	Картометрический метод	1.4	-
1671	986529.44	3583096.74	Картометрический метод	1.4	-
1672	986534.79	3583100.14	Картометрический метод	1.4	-
1673	986542.60	3583100.89	Картометрический метод	1.4	-
1674	986550.26	3583100.38	Картометрический метод	1.4	-
1675	986556.01	3583098.11	Картометрический метод	1.4	-
1676	986560.08	3583099.29	Картометрический метод	1.4	-
1677	986564.76	3583099.44	Картометрический метод	1.4	-
1678	986568.61	3583097.73	Картометрический метод	1.4	-
1679	986571.27	3583095.41	Картометрический метод	1.4	-
1680	986571.41	3583092.75	Картометрический метод	1.4	-
1681	986570.16	3583091.62	Картометрический метод	1.4	-
1682	986568.69	3583091.31	Картометрический метод	1.4	-
1683	986566.71	3583093.50	Картометрический метод	1.4	-
1684	986558.70	3583094.88	Картометрический метод	1.4	-

3. Сведения о характерных точках части (частей) границы объекта					
Обозначение характерных точек части границы	Координаты, м		Метод определения координат характерной точки	Средняя квадратическая погрешность положения характерной точки (Mt), м	Описание обозначения точки на местности (при наличии)
	X	Y			
1685	986550.98	3583096.06	Картометрический метод	1.4	-
1686	986540.43	3583095.51	Картометрический метод	1.4	-
1687	986533.97	3583092.12	Картометрический метод	1.4	-
1688	986532.62	3583088.79	Картометрический метод	1.4	-
1689	986534.51	3583085.78	Картометрический метод	1.4	-
1690	986541.47	3583075.98	Картометрический метод	1.4	-
1691	986548.10	3583068.45	Картометрический метод	1.4	-
1692	986551.69	3583069.03	Картометрический метод	1.4	-
1693	986554.11	3583074.12	Картометрический метод	1.4	-
1694	986557.19	3583081.51	Картометрический метод	1.4	-
1695	986560.25	3583084.21	Картометрический метод	1.4	-
1696	986563.99	3583086.12	Картометрический метод	1.4	-
1697	986567.92	3583083.92	Картометрический метод	1.4	-
1698	986569.98	3583081.99	Картометрический метод	1.4	-
1699	986571.18	3583082.31	Картометрический метод	1.4	-
1700	986571.98	3583083.99	Картометрический метод	1.4	-
1701	986576.76	3583100.02	Картометрический метод	1.4	-
1702	986578.89	3583110.78	Картометрический метод	1.4	-
1703	986578.39	3583111.82	Картометрический метод	1.4	-
1704	986577.03	3583112.25	Картометрический метод	1.4	-
1705	986572.21	3583108.44	Картометрический метод	1.4	-
1706	986568.92	3583106.68	Картометрический метод	1.4	-
1707	986564.45	3583106.97	Картометрический метод	1.4	-
1708	986560.88	3583108.47	Картометрический метод	1.4	-
1709	986556.14	3583107.57	Картометрический метод	1.4	-
1710	986552.19	3583107.91	Картометрический метод	1.4	-
1711	986548.73	3583112.88	Картометрический метод	1.4	-
1712	986546.82	3583120.92	Картометрический метод	1.4	-
1713	986544.45	3583125.39	Картометрический метод	1.4	-
1714	986539.07	3583128.64	Картометрический метод	1.4	-
1715	986534.99	3583128.96	Картометрический метод	1.4	-
1716	986530.73	3583131.99	Картометрический метод	1.4	-
1717	986529.11	3583137.16	Картометрический метод	1.4	-
1718	986527.40	3583140.20	Картометрический метод	1.4	-
1719	986527.81	3583146.00	Картометрический метод	1.4	-
1720	986529.01	3583150.77	Картометрический метод	1.4	-
1721	986531.62	3583155.19	Картометрический метод	1.4	-
1722	986535.08	3583156.44	Картометрический метод	1.4	-
1723	986539.18	3583156.42	Картометрический метод	1.4	-
1724	986542.40	3583155.69	Картометрический метод	1.4	-
1725	986545.61	3583154.01	Картометрический метод	1.4	-
1726	986548.24	3583149.64	Картометрический метод	1.4	-
1727	986550.71	3583144.57	Картометрический метод	1.4	-
1728	986552.78	3583139.91	Картометрический метод	1.4	-
1729	986555.24	3583134.72	Картометрический метод	1.4	-
1730	986558.46	3583133.59	Картометрический метод	1.4	-
1731	986564.90	3583133.90	Картометрический метод	1.4	-
1732	986565.59	3583134.46	Картометрический метод	1.4	-
1733	986569.46	3583141.05	Картометрический метод	1.4	-
1734	986574.09	3583144.57	Картометрический метод	1.4	-
1735	986575.28	3583148.55	Картометрический метод	1.4	-
1736	986571.06	3583155.43	Картометрический метод	1.4	-
1737	986568.27	3583163.03	Картометрический метод	1.4	-
1738	986567.85	3583172.28	Картометрический метод	1.4	-
1739	986569.15	3583179.30	Картометрический метод	1.4	-
1740	986570.97	3583181.91	Картометрический метод	1.4	-
1741	986573.63	3583184.63	Картометрический метод	1.4	-
1742	986577.22	3583185.74	Картометрический метод	1.4	-
1743	986580.77	3583185.60	Картометрический метод	1.4	-
1744	986584.68	3583184.58	Картометрический метод	1.4	-

3. Сведения о характерных точках части (частей) границы объекта					
Обозначение характерных точек части границы	Координаты, м		Метод определения координат характерной точки	Средняя квадратическая погрешность положения характерной точки (Mt), м	Описание обозначения точки на местности (при наличии)
	X	Y			
1745	986589.67	3583182.10	Картометрический метод	1.4	-
1746	986592.80	3583178.96	Картометрический метод	1.4	-
1747	986594.00	3583177.35	Картометрический метод	1.4	-
1748	986593.41	3583173.39	Картометрический метод	1.4	-
1749	986595.74	3583170.13	Картометрический метод	1.4	-
1750	986600.61	3583171.02	Картометрический метод	1.4	-
1751	986602.83	3583169.70	Картометрический метод	1.4	-
1752	986604.44	3583170.20	Картометрический метод	1.4	-
1753	986609.64	3583174.26	Картометрический метод	1.4	-
1754	986611.44	3583175.68	Картометрический метод	1.4	-
1755	986611.80	3583176.84	Картометрический метод	1.4	-
1756	986611.12	3583178.79	Картометрический метод	1.4	-
1757	986608.54	3583180.53	Картометрический метод	1.4	-
1758	986605.15	3583180.31	Картометрический метод	1.4	-
1759	986600.81	3583183.35	Картометрический метод	1.4	-
1760	986597.00	3583186.35	Картометрический метод	1.4	-
1761	986593.26	3583190.37	Картометрический метод	1.4	-
1762	986592.38	3583195.25	Картометрический метод	1.4	-
1763	986594.46	3583201.29	Картометрический метод	1.4	-
1764	986596.83	3583205.12	Картометрический метод	1.4	-
1765	986601.45	3583208.26	Картометрический метод	1.4	-
1766	986606.31	3583210.80	Картометрический метод	1.4	-
1767	986612.53	3583212.36	Картометрический метод	1.4	-
1768	986624.38	3583216.23	Картометрический метод	1.4	-
1769	986630.72	3583216.49	Картометрический метод	1.4	-
1770	986634.87	3583215.62	Картометрический метод	1.4	-
1771	986639.12	3583215.74	Картометрический метод	1.4	-
1772	986644.92	3583216.85	Картометрический метод	1.4	-
1773	986649.00	3583219.94	Картометрический метод	1.4	-
1267	986650.72	3583223.79	Картометрический метод	1.4	-
					-
1774	985051.71	3581617.29	Картометрический метод	1.4	-
1775	985056.92	3581614.56	Картометрический метод	1.4	-
1776	985059.36	3581611.18	Картометрический метод	1.4	-
1777	985059.54	3581608.41	Картометрический метод	1.4	-
1778	985059.73	3581605.83	Картометрический метод	1.4	-
1779	985059.99	3581604.78	Картометрический метод	1.4	-
1780	985061.05	3581603.41	Картометрический метод	1.4	-
1781	985062.58	3581603.24	Картометрический метод	1.4	-
1782	985064.01	3581602.44	Картометрический метод	1.4	-
1783	985064.86	3581601.19	Картометрический метод	1.4	-
1784	985064.80	3581599.96	Картометрический метод	1.4	-
1785	985064.13	3581598.63	Картометрический метод	1.4	-
1786	985062.19	3581598.32	Картометрический метод	1.4	-
1787	985059.99	3581597.91	Картометрический метод	1.4	-
1788	985059.06	3581597.74	Картометрический метод	1.4	-
1789	985057.89	3581596.77	Картометрический метод	1.4	-
1790	985057.44	3581595.76	Картометрический метод	1.4	-
1791	985057.35	3581594.00	Картометрический метод	1.4	-
1792	985057.26	3581591.85	Картометрический метод	1.4	-
1793	985057.09	3581590.65	Картометрический метод	1.4	-
1794	985056.94	3581589.51	Картометрический метод	1.4	-
1795	985056.01	3581589.03	Картометрический метод	1.4	-
1796	985055.60	3581589.05	Картометрический метод	1.4	-
1797	985053.47	3581589.78	Картометрический метод	1.4	-
1798	985052.13	3581589.92	Картометрический метод	1.4	-
1799	985051.02	3581590.28	Картометрический метод	1.4	-
1800	985049.34	3581589.75	Картометрический метод	1.4	-
1801	985046.79	3581587.58	Картометрический метод	1.4	-
1802	985042.33	3581584.73	Картометрический метод	1.4	-

3. Сведения о характерных точках части (частей) границы объекта					
Обозначение характерных точек части границы	Координаты, м		Метод определения координат характерной точки	Средняя квадратическая погрешность положения характерной точки (Mt), м	Описание обозначения точки на местности (при наличии)
	X	Y			
1803	985040.02	3581581.52	Картометрический метод	1.4	-
1804	985036.84	3581579.23	Картометрический метод	1.4	-
1805	985035.19	3581577.03	Картометрический метод	1.4	-
1806	985033.81	3581575.32	Картометрический метод	1.4	-
1807	985032.33	3581574.69	Картометрический метод	1.4	-
1808	985029.09	3581575.77	Картометрический метод	1.4	-
1809	985028.64	3581577.20	Картометрический метод	1.4	-
1810	985029.91	3581580.03	Картометрический метод	1.4	-
1811	985032.09	3581583.21	Картометрический метод	1.4	-
1812	985032.50	3581587.62	Картометрический метод	1.4	-
1813	985038.14	3581594.36	Картометрический метод	1.4	-
1814	985041.45	3581601.31	Картометрический метод	1.4	-
1815	985042.74	3581605.27	Картометрический метод	1.4	-
1816	985042.79	3581608.65	Картометрический метод	1.4	-
1817	985042.97	3581610.39	Картометрический метод	1.4	-
1818	985042.86	3581612.75	Картометрический метод	1.4	-
1819	985044.17	3581615.14	Картометрический метод	1.4	-
1774	985051.71	3581617.29	Картометрический метод	1.4	-
Часть N 3					
1820	990986.65	3571156.96	Картометрический метод	1.4	-
1821	991076.44	3571033.65	Картометрический метод	1.4	-
1822	991096.23	3570995.97	Картометрический метод	1.4	-
1823	991118.69	3570946.71	Аналитический метод	0.1	-
1824	991137.57	3570900.81	Аналитический метод	0.1	-
1825	991146.88	3570857.94	Аналитический метод	0.1	-
1826	991151.81	3570809.25	Аналитический метод	0.1	-
1827	991157.40	3570763.02	Аналитический метод	0.1	-
1828	991155.09	3570725.52	Аналитический метод	0.1	-
1829	991146.09	3570680.25	Аналитический метод	0.1	-
1830	991129.58	3570618.72	Аналитический метод	0.1	-
1831	991117.68	3570559.17	Аналитический метод	0.1	-
1832	991109.09	3570517.29	Аналитический метод	0.1	-
1833	991104.49	3570477.93	Аналитический метод	0.1	-
1834	991108.74	3570454.32	Аналитический метод	0.1	-
1835	991121.16	3570415.26	Аналитический метод	0.1	-
1836	991140.27	3570360.84	Аналитический метод	0.1	-
1837	991147.24	3570336.93	Аналитический метод	0.1	-
1838	991140.28	3570319.17	Аналитический метод	0.1	-
1839	991124.34	3570306.99	Аналитический метод	0.1	-
1840	991115.65	3570303.76	Аналитический метод	0.1	-
1841	991069.02	3570286.41	Аналитический метод	0.1	-
1842	990915.68	3570207.81	Аналитический метод	0.1	-
1843	990875.41	3570184.20	Аналитический метод	0.1	-
1844	990833.37	3570151.11	Аналитический метод	0.1	-
1845	990791.88	3570111.03	Аналитический метод	0.1	-
1846	990775.66	3570074.34	Аналитический метод	0.1	-
1847	990773.55	3570037.92	Аналитический метод	0.1	-
1848	990781.19	3570003.06	Аналитический метод	0.1	-
1849	990798.81	3569958.87	Аналитический метод	0.1	-
1850	990805.51	3569930.70	Аналитический метод	0.1	-
1851	990810.31	3569905.96	Аналитический метод	0.1	-
1852	990811.55	3569899.50	Аналитический метод	0.1	-
1853	990811.00	3569887.38	Аналитический метод	0.1	-
1854	990808.24	3569876.40	Аналитический метод	0.1	-
1855	990722.57	3569782.68	Аналитический метод	0.1	-
1856	990628.00	3569709.21	Аналитический метод	0.1	-
1857	990590.99	3569680.20	Аналитический метод	0.1	-
1858	990557.94	3569654.25	Аналитический метод	0.1	-
1859	990529.66	3569611.92	Аналитический метод	0.1	-
1860	990509.41	3569579.37	Аналитический метод	0.1	-

3. Сведения о характерных точках части (частей) границы объекта					
Обозначение характерных точек части границы	Координаты, м		Метод определения координат характерной точки	Средняя квадратическая погрешность положения характерной точки (Mt), м	Описание обозначения точки на местности (при наличии)
	X	Y			
1861	990504.87	3569547.06	Аналитический метод	0.1	-
1862	990512.74	3569517.48	Аналитический метод	0.1	-
1863	990538.66	3569491.14	Аналитический метод	0.1	-
1864	990569.13	3569468.34	Аналитический метод	0.1	-
1865	990596.49	3569451.03	Аналитический метод	0.1	-
1866	990622.46	3569441.25	Аналитический метод	0.1	-
1867	990688.34	3569420.64	Аналитический метод	0.1	-
1868	990747.83	3569402.25	Аналитический метод	0.1	-
1869	990786.76	3569386.50	Аналитический метод	0.1	-
1870	990811.05	3569371.98	Аналитический метод	0.1	-
1871	990833.04	3569347.56	Аналитический метод	0.1	-
1872	990847.83	3569325.06	Аналитический метод	0.1	-
1873	990865.80	3569294.28	Аналитический метод	0.1	-
1874	990878.78	3569257.60	Картометрический метод	1.4	-
1875	990873.38	3569237.67	Картометрический метод	1.4	-
1876	990759.52	3568911.27	Аналитический метод	0.1	-
1877	990752.82	3568892.07	Аналитический метод	0.1	-
1878	990739.53	3568853.94	Аналитический метод	0.1	-
1879	990767.02	3568847.43	Аналитический метод	0.1	-
1880	990819.69	3568762.47	Аналитический метод	0.1	-
1881	990688.19	3568681.11	Аналитический метод	0.1	-
1882	990660.42	3568667.13	Аналитический метод	0.1	-
1883	990644.05	3568661.32	Картометрический метод	1.4	-
1884	990554.41	3568621.12	Картометрический метод	1.4	-
1885	990539.09	3568599.55	Картометрический метод	1.4	-
1886	990496.44	3568522.38	Аналитический метод	0.1	-
1887	990493.09	3568524.29	Аналитический метод	0.1	-
1888	990247.60	3568664.22	Аналитический метод	0.1	-
1889	990209.51	3568685.93	Аналитический метод	0.1	-
1890	990112.35	3568741.32	Аналитический метод	0.1	-
1891	990085.98	3568756.05	Аналитический метод	0.1	-
1892	990120.01	3568837.80	Аналитический метод	0.1	-
1893	990127.77	3568856.40	Аналитический метод	0.1	-
1894	990259.46	3569172.69	Картометрический метод	1.4	-
1895	990206.89	3569202.54	Аналитический метод	0.1	-
1896	990195.46	3569174.58	Картометрический метод	1.4	-
1897	989846.66	3569337.56	Картометрический метод	1.4	-
1898	989878.70	3569405.37	Картометрический метод	1.4	-
1899	989865.14	3569411.78	Картометрический метод	1.4	-
1900	989417.02	3569623.23	Картометрический метод	1.4	-
1901	989412.32	3569623.35	Аналитический метод	0.1	-
1902	989386.63	3569625.36	Аналитический метод	0.1	-
1903	989365.68	3569628.14	Картометрический метод	1.4	-
1904	989361.23	3569628.72	Аналитический метод	0.1	-
1905	989336.10	3569633.37	Аналитический метод	0.1	-
1906	989311.08	3569639.37	Аналитический метод	0.1	-
1907	989286.44	3569646.69	Аналитический метод	0.1	-
1908	989262.27	3569655.24	Аналитический метод	0.1	-
1909	989238.72	3569664.99	Аналитический метод	0.1	-
1910	989215.22	3569676.21	Аналитический метод	0.1	-
1911	989152.71	3569712.33	Аналитический метод	0.1	-
1912	989092.27	3569707.26	Картометрический метод	1.4	-
1913	989047.43	3569703.51	Аналитический метод	0.1	-
1914	989025.10	3569966.80	Аналитический метод	0.1	-
1915	988990.17	3570385.78	Аналитический метод	0.1	-
1916	988972.00	3570593.58	Аналитический метод	0.1	-
1917	988974.28	3570636.93	Аналитический метод	0.1	-
1918	988981.89	3570680.82	Аналитический метод	0.1	-
1919	988992.94	3570723.81	Картометрический метод	1.4	-
1920	989007.67	3570765.69	Картометрический метод	1.4	-

3. Сведения о характерных точках части (частей) границы объекта					
Обозначение характерных точек части границы	Координаты, м		Метод определения координат характерной точки	Средняя квадратическая погрешность положения характерной точки (Mt), м	Описание обозначения точки на местности (при наличии)
	X	Y			
1921	989032.88	3570819.21	Картометрический метод	1.4	-
1922	989064.13	3570869.43	Картометрический метод	1.4	-
1923	989091.26	3570904.56	Картометрический метод	1.4	-
1924	989132.00	3570947.46	Картометрический метод	1.4	-
1925	989165.67	3570976.35	Аналитический метод	0.1	-
1926	989173.35	3570937.11	Картометрический метод	1.4	-
1927	989269.13	3570956.95	Картометрический метод	1.4	-
1928	989269.93	3570952.66	Картометрический метод	1.4	-
1929	989301.55	3570797.20	Картометрический метод	1.4	-
1930	989333.83	3570638.44	Аналитический метод	0.1	-
1931	989369.58	3570462.68	Аналитический метод	0.1	-
1932	989540.90	3570497.52	Аналитический метод	0.1	-
1933	989691.81	3570528.21	Аналитический метод	0.1	-
1934	989841.49	3570558.65	Аналитический метод	0.1	-
1935	990062.31	3570603.51	Аналитический метод	0.1	-
1936	990071.06	3570507.27	Аналитический метод	0.1	-
1937	989575.37	3570407.26	Картометрический метод	1.4	-
1938	989627.07	3570150.86	Картометрический метод	1.4	-
1939	990199.56	3570266.37	Картометрический метод	1.4	-
1940	990232.60	3570251.12	Аналитический метод	0.1	-
1941	990273.02	3569923.79	Аналитический метод	0.1	-
1942	990309.80	3569621.55	Аналитический метод	0.1	-
1943	990326.07	3569488.83	Картометрический метод	1.4	-
1944	990307.58	3569444.43	Картометрический метод	1.4	-
1945	990360.12	3569414.52	Аналитический метод	0.1	-
1946	990378.89	3569459.64	Аналитический метод	0.1	-
1947	990386.96	3569479.02	Аналитический метод	0.1	-
1948	990333.07	3569922.13	Аналитический метод	0.1	-
1949	990296.65	3570221.58	Аналитический метод	0.1	-
1950	990315.14	3570213.06	Аналитический метод	0.3	-
1951	990627.37	3570351.98	Картометрический метод	1.4	-
1952	990797.09	3570426.97	Аналитический метод	0.1	-
1953	990832.79	3570422.97	Аналитический метод	0.1	-
1954	990865.88	3570419.12	Аналитический метод	0.1	-
1955	990921.88	3570413.80	Аналитический метод	0.1	-
1956	990933.07	3570412.71	Аналитический метод	0.1	-
1957	990935.56	3570412.78	Аналитический метод	0.1	-
1958	990946.21	3570411.98	Аналитический метод	0.1	-
1959	990961.60	3570444.16	Аналитический метод	0.1	-
1960	990961.34	3570447.55	Аналитический метод	0.1	-
1961	990961.48	3570449.36	Аналитический метод	0.1	-
1962	990963.17	3570456.08	Аналитический метод	0.1	-
1963	990966.42	3570467.39	Аналитический метод	0.1	-
1964	990977.63	3570499.57	Аналитический метод	0.1	-
1965	990978.85	3570502.77	Аналитический метод	0.1	-
1966	990980.25	3570505.32	Аналитический метод	0.1	-
1967	990982.44	3570509.31	Аналитический метод	0.1	-
1968	990988.53	3570535.66	Аналитический метод	0.1	-
1969	991000.73	3570588.21	Аналитический метод	0.1	-
1970	991061.70	3570650.75	Аналитический метод	0.1	-
1971	991076.81	3570660.70	Аналитический метод	0.1	-
1972	991118.03	3570698.44	Аналитический метод	0.1	-
1973	991123.13	3570712.36	Аналитический метод	0.1	-
1974	991112.91	3570776.90	Аналитический метод	0.1	-
1975	991083.89	3570835.51	Аналитический метод	0.1	-
1976	991052.00	3570899.47	Аналитический метод	0.1	-
1977	991030.36	3570936.97	Аналитический метод	0.1	-
1978	991027.90	3570941.77	Картометрический метод	1.4	-
1979	991015.44	3570971.90	Картометрический метод	1.4	-
1980	991004.01	3570998.99	Картометрический метод	1.4	-

3. Сведения о характерных точках части (частей) границы объекта					
Обозначение характерных точек части границы	Координаты, м		Метод определения координат характерной точки	Средняя квадратическая погрешность положения характерной точки (Mt), м	Описание обозначения точки на местности (при наличии)
	X	Y			
1981	990979.66	3571057.20	Картометрический метод	1.4	-
1982	990985.49	3571066.01	Картометрический метод	1.4	-
1983	990970.29	3571098.25	Картометрический метод	1.4	-
1984	990958.18	3571124.39	Картометрический метод	1.4	-
1820	990986.65	3571156.96	Картометрический метод	1.4	-
					-
1985	990299.64	3569425.33	Картометрический метод	1.4	-
1986	990352.31	3569395.77	Аналитический метод	0.1	-
1987	990266.41	3569189.37	Картометрический метод	1.4	-
1988	990214.38	3569220.51	Аналитический метод	0.1	-
1985	990299.64	3569425.33	Картометрический метод	1.4	-
Часть N 4					
1989	986660.10	3584765.61	Аналитический метод	0.1	-
1990	986737.44	3584762.12	Картометрический метод	1.4	-
1991	986912.81	3584717.37	Картометрический метод	1.4	-
1992	987131.68	3584661.83	Картометрический метод	1.4	-
1993	987179.36	3584615.45	Картометрический метод	1.4	-
1994	987238.32	3584557.05	Картометрический метод	1.4	-
1995	987269.37	3584526.22	Картометрический метод	1.4	-
1996	987308.47	3584487.44	Картометрический метод	1.4	-
1997	987391.92	3584408.11	Картометрический метод	1.4	-
1998	987489.41	3584304.94	Картометрический метод	1.4	-
1999	987766.70	3583817.40	Аналитический метод	0.1	-
2000	987765.37	3583816.39	Аналитический метод	0.1	-
2001	987769.45	3583812.32	Картометрический метод	1.4	-
2002	987785.30	3583796.48	Аналитический метод	0.1	-
2003	987590.16	3583633.85	Картометрический метод	1.4	-
2004	987554.25	3583603.92	Картометрический метод	1.4	-
2005	987546.41	3583597.39	Аналитический метод	0.1	-
2006	987647.69	3583443.16	Картометрический метод	1.4	-
2007	988144.55	3582686.43	Картометрический метод	1.4	-
2008	988269.45	3582496.20	Аналитический метод	0.1	-
2009	989854.10	3581656.07	Аналитический метод	0.1	-
2010	989995.01	3581581.18	Аналитический метод	0.1	-
2011	989998.72	3581445.50	Аналитический метод	0.1	-
2012	989990.15	3581393.62	Аналитический метод	0.1	-
2013	989731.01	3581450.79	Аналитический метод	0.1	-
2014	989666.93	3581673.62	Аналитический метод	0.1	-
2015	989668.29	3581692.85	Аналитический метод	0.1	-
2016	989668.84	3581712.60	Аналитический метод	0.1	-
2017	989647.08	3581714.74	Аналитический метод	0.1	-
2018	989648.58	3581739.33	Аналитический метод	0.1	-
2019	989628.78	3581741.06	Аналитический метод	0.1	-
2020	989408.31	3581755.01	Картометрический метод	1.4	-
2021	989353.48	3581758.48	Аналитический метод	0.1	-
2022	989351.82	3581762.56	Аналитический метод	0.1	-
2023	989350.14	3581766.58	Аналитический метод	0.1	-
2024	989348.46	3581770.52	Аналитический метод	0.1	-
2025	989346.76	3581774.40	Аналитический метод	0.1	-
2026	989345.52	3581777.14	Аналитический метод	0.1	-
2027	989345.04	3581778.22	Аналитический метод	0.1	-
2028	989343.32	3581781.96	Аналитический метод	0.1	-
2029	989341.56	3581785.72	Аналитический метод	0.1	-
2030	989339.74	3581789.48	Аналитический метод	0.1	-
2031	989337.88	3581793.22	Аналитический метод	0.1	-
2032	989336.00	3581796.94	Аналитический метод	0.1	-
2033	989334.06	3581800.64	Аналитический метод	0.1	-
2034	989332.10	3581804.34	Аналитический метод	0.1	-
2035	989330.10	3581808.00	Аналитический метод	0.1	-
2036	989328.06	3581811.64	Аналитический метод	0.1	-

3. Сведения о характерных точках части (частей) границы объекта					
Обозначение характерных точек части границы	Координаты, м		Метод определения координат характерной точки	Средняя квадратическая погрешность положения характерной точки (Mt), м	Описание обозначения точки на местности (при наличии)
	X	Y			
2037	989325.98	3581815.26	Аналитический метод	0.1	-
2038	989323.86	3581818.90	Аналитический метод	0.1	-
2039	989321.70	3581822.52	Аналитический метод	0.1	-
2040	989319.50	3581826.10	Аналитический метод	0.1	-
2041	989317.26	3581829.68	Аналитический метод	0.1	-
2042	989314.98	3581833.22	Аналитический метод	0.1	-
2043	989312.68	3581836.76	Аналитический метод	0.1	-
2044	989310.34	3581840.24	Аналитический метод	0.1	-
2045	989307.98	3581843.72	Аналитический метод	0.1	-
2046	989305.56	3581847.18	Аналитический метод	0.1	-
2047	989303.12	3581850.60	Аналитический метод	0.1	-
2048	989300.64	3581854.02	Аналитический метод	0.1	-
2049	989298.14	3581857.40	Аналитический метод	0.1	-
2050	989295.60	3581860.74	Аналитический метод	0.1	-
2051	989293.02	3581864.08	Аналитический метод	0.1	-
2052	989291.28	3581866.32	Аналитический метод	0.1	-
2053	989290.42	3581867.38	Аналитический метод	0.1	-
2054	989287.78	3581870.64	Аналитический метод	0.1	-
2055	989285.54	3581873.40	Аналитический метод	0.1	-
2056	989283.28	3581876.10	Аналитический метод	0.1	-
2057	989281.00	3581878.80	Аналитический метод	0.1	-
2058	989278.68	3581881.48	Аналитический метод	0.1	-
2059	989276.36	3581884.14	Аналитический метод	0.1	-
2060	989274.02	3581886.78	Аналитический метод	0.1	-
2061	989271.62	3581889.38	Аналитический метод	0.1	-
2062	989269.24	3581891.98	Аналитический метод	0.1	-
2063	989266.82	3581894.56	Аналитический метод	0.1	-
2064	989264.38	3581897.12	Аналитический метод	0.1	-
2065	989261.92	3581899.64	Аналитический метод	0.1	-
2066	989259.44	3581902.16	Аналитический метод	0.1	-
2067	989256.94	3581904.64	Аналитический метод	0.1	-
2068	989254.40	3581907.12	Аналитический метод	0.1	-
2069	989251.86	3581909.56	Аналитический метод	0.1	-
2070	989249.30	3581912.00	Аналитический метод	0.1	-
2071	989246.74	3581914.42	Аналитический метод	0.1	-
2072	989244.12	3581916.80	Аналитический метод	0.1	-
2073	989241.50	3581919.16	Аналитический метод	0.1	-
2074	989238.86	3581921.52	Аналитический метод	0.1	-
2075	989236.20	3581923.84	Аналитический метод	0.1	-
2076	989233.52	3581926.14	Аналитический метод	0.1	-
2077	989230.82	3581928.42	Аналитический метод	0.1	-
2078	989228.10	3581930.68	Аналитический метод	0.1	-
2079	989225.36	3581932.90	Аналитический метод	0.1	-
2080	989222.60	3581935.10	Аналитический метод	0.1	-
2081	989219.82	3581937.30	Аналитический метод	0.1	-
2082	989217.04	3581939.46	Аналитический метод	0.1	-
2083	989214.22	3581941.60	Аналитический метод	0.1	-
2084	989211.40	3581943.72	Аналитический метод	0.1	-
2085	989208.56	3581945.82	Аналитический метод	0.1	-
2086	989205.70	3581947.88	Аналитический метод	0.1	-
2087	989202.80	3581949.94	Аналитический метод	0.1	-
2088	989199.92	3581951.96	Аналитический метод	0.1	-
2089	989197.02	3581953.94	Аналитический метод	0.1	-
2090	989194.08	3581955.92	Аналитический метод	0.1	-
2091	989191.31	3581957.75	Аналитический метод	0.1	-
2092	989191.13	3581957.87	Аналитический метод	0.1	-
2093	989190.96	3581957.98	Аналитический метод	0.1	-
2094	989188.18	3581959.80	Аналитический метод	0.1	-
2095	989185.20	3581961.70	Аналитический метод	0.1	-
2096	989182.22	3581963.56	Аналитический метод	0.1	-

3. Сведения о характерных точках части (частей) границы объекта					
Обозначение характерных точек части границы	Координаты, м		Метод определения координат характерной точки	Средняя квадратическая погрешность положения характерной точки (Mt), м	Описание обозначения точки на местности (при наличии)
	X	Y			
2097	989179.20	3581965.42	Аналитический метод	0.1	-
2098	989176.18	3581967.24	Аналитический метод	0.1	-
2099	989173.14	3581969.04	Аналитический метод	0.1	-
2100	989170.08	3581970.82	Аналитический метод	0.1	-
2101	989167.02	3581972.56	Аналитический метод	0.1	-
2102	989163.92	3581974.28	Аналитический метод	0.1	-
2103	989160.84	3581975.98	Аналитический метод	0.1	-
2104	989157.72	3581977.66	Аналитический метод	0.1	-
2105	989154.60	3581979.30	Аналитический метод	0.1	-
2106	989151.48	3581980.90	Аналитический метод	0.1	-
2107	989148.32	3581982.50	Аналитический метод	0.1	-
2108	989145.18	3581984.08	Аналитический метод	0.1	-
2109	989142.00	3581985.62	Аналитический метод	0.1	-
2110	989138.82	3581987.12	Аналитический метод	0.1	-
2111	989135.62	3581988.62	Аналитический метод	0.1	-
2112	989132.38	3581990.08	Аналитический метод	0.1	-
2113	989129.18	3581991.50	Аналитический метод	0.1	-
2114	989125.98	3581992.90	Аналитический метод	0.1	-
2115	989122.74	3581994.28	Аналитический метод	0.1	-
2116	989119.50	3581995.62	Аналитический метод	0.1	-
2117	989116.25	3581996.94	Картометрический метод	1.4	-
2118	989112.94	3581998.24	Аналитический метод	0.1	-
2119	989109.60	3581999.54	Аналитический метод	0.1	-
2120	989106.22	3582000.82	Аналитический метод	0.1	-
2121	989102.60	3582002.16	Аналитический метод	0.1	-
2122	989098.92	3582003.50	Аналитический метод	0.1	-
2123	989095.18	3582004.80	Аналитический метод	0.1	-
2124	989091.38	3582006.12	Аналитический метод	0.1	-
2125	989087.50	3582007.42	Аналитический метод	0.1	-
2126	989083.54	3582008.70	Аналитический метод	0.1	-
2127	989079.50	3582010.02	Аналитический метод	0.1	-
2128	989075.39	3582011.30	Аналитический метод	0.1	-
2129	989071.22	3582012.60	Аналитический метод	0.1	-
2130	989066.93	3582013.89	Аналитический метод	0.1	-
2131	989062.50	3582015.20	Аналитический метод	0.1	-
2132	989057.96	3582016.52	Аналитический метод	0.1	-
2133	989053.24	3582017.88	Аналитический метод	0.1	-
2134	989048.28	3582019.28	Аналитический метод	0.1	-
2135	989037.42	3582022.26	Аналитический метод	0.1	-
2136	989021.80	3582026.48	Аналитический метод	0.1	-
2137	988663.06	3582122.51	Картометрический метод	1.4	-
2138	988220.82	3582241.20	Аналитический метод	0.1	-
2139	988187.24	3582250.58	Аналитический метод	0.1	-
2140	988171.55	3582255.42	Аналитический метод	0.1	-
2141	988150.96	3582262.46	Аналитический метод	0.1	-
2142	988130.16	3582270.76	Аналитический метод	0.1	-
2143	988110.00	3582280.22	Аналитический метод	0.1	-
2144	988100.12	3582285.40	Аналитический метод	0.1	-
2145	988078.36	3582298.18	Аналитический метод	0.1	-
2146	988059.70	3582310.82	Аналитический метод	0.1	-
2147	988037.48	3582328.16	Аналитический метод	0.1	-
2148	988023.78	3582340.32	Аналитический метод	0.1	-
2149	988010.98	3582352.78	Аналитический метод	0.1	-
2150	987993.04	3582372.50	Аналитический метод	0.1	-
2151	987978.12	3582391.30	Аналитический метод	0.1	-
2152	987968.86	3582404.34	Аналитический метод	0.1	-
2153	987960.18	3582417.74	Аналитический метод	0.1	-
2154	987949.58	3582436.04	Аналитический метод	0.1	-
2155	987936.78	3582461.96	Аналитический метод	0.1	-
2156	987931.48	3582474.36	Аналитический метод	0.1	-

3. Сведения о характерных точках части (частей) границы объекта					
Обозначение характерных точек части границы	Координаты, м		Метод определения координат характерной точки	Средняя квадратическая погрешность положения характерной точки (Mt), м	Описание обозначения точки на местности (при наличии)
	X	Y			
2157	987923.28	3582495.88	Аналитический метод	0.1	-
2158	987915.42	3582518.96	Аналитический метод	0.1	-
2159	987908.38	3582541.28	Аналитический метод	0.1	-
2160	987676.90	3583292.30	Аналитический метод	0.1	-
2161	987671.82	3583308.68	Аналитический метод	0.1	-
2162	987667.70	3583321.56	Аналитический метод	0.1	-
2163	987663.76	3583333.50	Аналитический метод	0.1	-
2164	987659.26	3583346.44	Аналитический метод	0.1	-
2165	987653.76	3583361.20	Аналитический метод	0.1	-
2166	987648.16	3583375.06	Аналитический метод	0.1	-
2167	987640.88	3583391.42	Аналитический метод	0.1	-
2168	987634.60	3583404.22	Аналитический метод	0.1	-
2169	987631.44	3583410.28	Аналитический метод	0.1	-
2170	987628.16	3583421.08	Аналитический метод	0.1	-
2171	987620.68	3583429.29	Аналитический метод	0.1	-
2172	987612.66	3583442.14	Аналитический метод	0.1	-
2173	987602.79	3583456.68	Аналитический метод	0.1	-
2174	987595.72	3583466.34	Аналитический метод	0.1	-
2175	987588.14	3583476.20	Аналитический метод	0.1	-
2176	987579.98	3583486.34	Аналитический метод	0.1	-
2177	987571.10	3583496.94	Аналитический метод	0.1	-
2178	987561.22	3583508.32	Аналитический метод	0.1	-
2179	987549.02	3583522.02	Аналитический метод	0.1	-
2180	987540.50	3583531.83	Аналитический метод	0.1	-
2181	986980.84	3584150.06	Аналитический метод	0.1	-
2182	986969.28	3584162.78	Аналитический метод	0.1	-
2183	986960.30	3584172.54	Аналитический метод	0.1	-
2184	986951.94	3584181.42	Аналитический метод	0.1	-
2185	986944.12	3584189.54	Аналитический метод	0.1	-
2186	986934.12	3584199.56	Аналитический метод	0.1	-
2187	986925.66	3584207.68	Аналитический метод	0.1	-
2188	986918.50	3584214.28	Аналитический метод	0.1	-
2189	986911.44	3584220.54	Аналитический метод	0.1	-
2190	986904.36	3584226.52	Аналитический метод	0.1	-
2191	986897.04	3584232.46	Аналитический метод	0.1	-
2192	986889.44	3584238.34	Аналитический метод	0.1	-
2193	986880.32	3584245.05	Картометрический метод	1.4	-
2194	986874.28	3584249.29	Картометрический метод	1.4	-
2195	986874.25	3584249.31	Картометрический метод	1.4	-
2196	986834.90	3584292.53	Аналитический метод	0.1	-
2197	986788.47	3584311.36	Аналитический метод	0.1	-
2198	986755.23	3584316.28	Аналитический метод	0.1	-
2199	986725.90	3584314.04	Аналитический метод	0.1	-
2200	986716.25	3584316.08	Аналитический метод	0.1	-
2201	986705.70	3584318.04	Аналитический метод	0.1	-
2202	986691.58	3584320.26	Аналитический метод	0.1	-
2203	986677.40	3584321.98	Аналитический метод	0.1	-
2204	986670.34	3584322.66	Аналитический метод	0.1	-
2205	986666.72	3584322.96	Аналитический метод	0.1	-
2206	986659.82	3584323.44	Аналитический метод	0.1	-
2207	986645.76	3584324.10	Аналитический метод	0.1	-
2208	986631.28	3584324.30	Аналитический метод	0.1	-
2209	986623.80	3584324.22	Аналитический метод	0.1	-
2210	986609.85	3584323.84	Аналитический метод	0.1	-
2211	986596.80	3584323.20	Аналитический метод	0.1	-
2212	986582.78	3584322.30	Аналитический метод	0.1	-
2213	986567.04	3584321.06	Аналитический метод	0.1	-
2214	986557.74	3584320.26	Аналитический метод	0.1	-
2215	985978.26	3584268.22	Аналитический метод	0.1	-
2216	985877.28	3584254.44	Аналитический метод	0.1	-

3. Сведения о характерных точках части (частей) границы объекта					
Обозначение характерных точек части границы	Координаты, м		Метод определения координат характерной точки	Средняя квадратическая погрешность положения характерной точки (Mt), м	Описание обозначения точки на местности (при наличии)
	X	Y			
2217	985868.70	3584252.44	Аналитический метод	0.1	-
2218	985856.50	3584249.24	Аналитический метод	0.1	-
2219	985844.34	3584245.66	Аналитический метод	0.1	-
2220	985834.48	3584242.48	Аналитический метод	0.1	-
2221	985824.54	3584238.98	Аналитический метод	0.1	-
2222	985814.32	3584235.14	Аналитический метод	0.1	-
2223	985805.66	3584231.68	Аналитический метод	0.1	-
2224	985798.44	3584228.70	Аналитический метод	0.1	-
2225	985788.54	3584224.40	Аналитический метод	0.1	-
2226	985775.64	3584218.60	Аналитический метод	0.1	-
2227	985755.40	3584209.06	Аналитический метод	0.1	-
2228	985741.60	3584202.42	Аналитический метод	0.1	-
2229	985324.44	3584000.86	Аналитический метод	0.1	-
2230	985302.32	3583990.12	Аналитический метод	0.1	-
2231	985285.48	3583981.78	Аналитический метод	0.1	-
2232	985270.64	3583974.24	Аналитический метод	0.1	-
2233	985252.60	3583964.70	Аналитический метод	0.1	-
2234	985239.00	3583957.16	Аналитический метод	0.1	-
2235	985231.24	3583952.70	Аналитический метод	0.1	-
2236	985223.04	3583947.84	Аналитический метод	0.1	-
2237	985213.24	3583941.82	Аналитический метод	0.1	-
2238	985203.61	3583935.66	Картометрический метод	1.4	-
2239	985188.96	3583925.82	Аналитический метод	0.1	-
2240	985064.96	3583827.66	Аналитический метод	0.1	-
2241	984929.74	3583720.68	Аналитический метод	0.1	-
2242	984905.04	3583701.14	Аналитический метод	0.1	-
2243	984897.08	3583694.82	Аналитический метод	0.1	-
2244	984890.14	3583689.36	Аналитический метод	0.1	-
2245	984883.76	3583684.42	Аналитический метод	0.1	-
2246	984877.76	3583679.84	Аналитический метод	0.1	-
2247	984869.28	3583673.52	Аналитический метод	0.1	-
2248	984861.22	3583667.74	Аналитический метод	0.1	-
2249	984853.06	3583662.08	Аналитический метод	0.1	-
2250	984846.06	3583657.42	Аналитический метод	0.1	-
2251	984838.82	3583652.84	Аналитический метод	0.1	-
2252	984831.70	3583648.52	Аналитический метод	0.1	-
2253	984824.42	3583644.34	Аналитический метод	0.1	-
2254	984817.06	3583640.32	Аналитический метод	0.1	-
2255	984809.44	3583636.38	Аналитический метод	0.1	-
2256	984801.74	3583632.62	Аналитический метод	0.1	-
2257	984791.32	3583627.86	Аналитический метод	0.1	-
2258	984775.42	3583621.36	Аналитический метод	0.1	-
2259	984764.68	3583617.42	Аналитический метод	0.1	-
2260	984753.82	3583613.80	Аналитический метод	0.1	-
2261	984742.86	3583610.54	Аналитический метод	0.1	-
2262	984726.66	3583606.36	Аналитический метод	0.1	-
2263	984716.04	3583604.02	Аналитический метод	0.1	-
2264	984704.76	3583601.84	Аналитический метод	0.1	-
2265	984692.70	3583599.80	Аналитический метод	0.1	-
2266	984680.18	3583597.94	Аналитический метод	0.1	-
2267	984666.92	3583596.18	Аналитический метод	0.1	-
2268	984651.28	3583594.32	Аналитический метод	0.1	-
2269	984642.32	3583593.30	Аналитический метод	0.1	-
2270	984650.03	3583753.18	Аналитический метод	0.1	-
2271	984656.20	3583879.84	Аналитический метод	0.1	-
2272	984675.23	3584250.33	Картометрический метод	1.4	-
2273	984859.15	3584462.12	Картометрический метод	1.4	-
2274	984906.60	3584376.60	Картометрический метод	1.4	-
2275	985033.12	3584149.14	Картометрический метод	1.4	-
2276	985770.08	3584675.68	Аналитический метод	0.1	-

3. Сведения о характерных точках части (частей) границы объекта					
Обозначение характерных точек части границы	Координаты, м		Метод определения координат характерной точки	Средняя квадратическая погрешность положения характерной точки (Mt), м	Описание обозначения точки на местности (при наличии)
	X	Y			
2277	985798.34	3584678.68	Картометрический метод	1.4	-
2278	986242.54	3584725.75	Аналитический метод	0.1	-
2279	986256.02	3584722.17	Аналитический метод	0.1	-
1989	986660.10	3584765.61	Аналитический метод	0.1	-
Часть N 5					
2280	988022.36	3573797.48	Аналитический метод	0.1	-
2281	988039.19	3573732.34	Аналитический метод	0.1	-
2282	988049.69	3573705.24	Аналитический метод	0.1	-
2283	988214.83	3573411.55	Аналитический метод	0.1	-
2284	989015.22	3572996.32	Аналитический метод	0.1	-
2285	989127.69	3573213.12	Аналитический метод	0.1	-
2286	989287.52	3573084.12	Аналитический метод	0.1	-
2287	989418.23	3573075.94	Аналитический метод	0.1	-
2288	989716.79	3573035.34	Аналитический метод	0.1	-
2289	989736.66	3573131.45	Аналитический метод	0.1	-
2290	989744.28	3573168.33	Картометрический метод	1.4	-
2291	989744.46	3573169.20	Картометрический метод	1.4	-
2292	989761.35	3573173.84	Картометрический метод	1.4	-
2293	989818.24	3573180.47	Картометрический метод	1.4	-
2294	989850.98	3573182.28	Картометрический метод	1.4	-
2295	989851.32	3573182.04	Картометрический метод	1.4	-
2296	990078.93	3573021.80	Аналитический метод	0.1	-
2297	990035.17	3572904.01	Картометрический метод	1.4	-
2298	989813.38	3572315.87	Аналитический метод	0.1	-
2299	989810.15	3572315.21	Картометрический метод	1.4	-
2300	989471.43	3572249.66	Картометрический метод	1.4	-
2301	989051.91	3572168.33	Картометрический метод	1.4	-
2302	988969.23	3572155.01	Картометрический метод	1.4	-
2303	988906.17	3572133.28	Картометрический метод	1.4	-
2304	988858.42	3572116.93	Картометрический метод	1.4	-
2305	988813.43	3572095.92	Картометрический метод	1.4	-
2306	988721.15	3572047.00	Картометрический метод	1.4	-
2307	988651.12	3572003.09	Картометрический метод	1.4	-
2308	988596.70	3571950.46	Картометрический метод	1.4	-
2309	988568.74	3571922.77	Картометрический метод	1.4	-
2310	988558.99	3571913.11	Картометрический метод	1.4	-
2311	988517.39	3571863.55	Картометрический метод	1.4	-
2312	988514.58	3571860.04	Картометрический метод	1.4	-
2313	988492.62	3571829.55	Картометрический метод	1.4	-
2314	988476.15	3571806.70	Картометрический метод	1.4	-
2315	988435.14	3571734.81	Картометрический метод	1.4	-
2316	988430.95	3571774.74	Картометрический метод	1.4	-
2317	988430.11	3571782.74	Картометрический метод	1.4	-
2318	988413.48	3571844.79	Картометрический метод	1.4	-
2319	988408.48	3571862.44	Картометрический метод	1.4	-
2320	988404.30	3571879.00	Картометрический метод	1.4	-
2321	988387.39	3571916.94	Картометрический метод	1.4	-
2322	988362.42	3571971.96	Картометрический метод	1.4	-
2323	988358.67	3571976.76	Картометрический метод	1.4	-
2324	988324.52	3572019.71	Картометрический метод	1.4	-
2325	988317.26	3572028.02	Картометрический метод	1.4	-
2326	988273.02	3572077.07	Картометрический метод	1.4	-
2327	988254.26	3572093.61	Картометрический метод	1.4	-
2328	988202.46	3572139.61	Картометрический метод	1.4	-
2329	988198.37	3572143.35	Аналитический метод	0.1	-
2330	988204.74	3572145.15	Аналитический метод	0.1	-
2331	988202.06	3572154.72	Аналитический метод	0.1	-
2332	988213.90	3572149.60	Аналитический метод	0.1	-
2333	988233.59	3572150.71	Аналитический метод	0.1	-
2334	988237.04	3572161.48	Аналитический метод	0.1	-

3. Сведения о характерных точках части (частей) границы объекта					
Обозначение характерных точек части границы	Координаты, м		Метод определения координат характерной точки	Средняя квадратическая погрешность положения характерной точки (Mt), м	Описание обозначения точки на местности (при наличии)
	X	Y			
2335	988230.64	3572182.15	Аналитический метод	0.1	-
2336	988224.05	3572203.19	Аналитический метод	0.1	-
2337	988209.41	3572251.46	Аналитический метод	0.1	-
2338	988184.04	3572332.88	Аналитический метод	0.1	-
2339	988182.62	3572397.91	Аналитический метод	0.1	-
2340	988181.70	3572441.09	Аналитический метод	0.1	-
2341	988165.30	3572502.39	Картометрический метод	1.4	-
2342	988080.72	3572817.92	Аналитический метод	0.1	-
2343	988041.29	3572965.31	Аналитический метод	0.1	-
2344	988025.07	3573025.71	Аналитический метод	0.1	-
2345	987978.73	3573198.26	Аналитический метод	0.1	-
2346	987947.18	3573316.00	Аналитический метод	0.1	-
2347	987855.48	3573658.15	Аналитический метод	0.1	-
2348	987921.88	3573678.99	Аналитический метод	0.1	-
2349	987949.31	3573687.64	Аналитический метод	0.1	-
2350	987971.46	3573721.03	Аналитический метод	0.1	-
2280	988022.36	3573797.48	Аналитический метод	0.1	-
Часть N 6					
2351	980057.49	3570888.58	Картометрический метод	1.4	-
2352	980141.07	3570858.12	Картометрический метод	1.4	-
2353	980183.42	3570883.35	Картометрический метод	1.4	-
2354	980490.84	3570785.48	Картометрический метод	1.4	-
2355	980432.78	3570671.85	Картометрический метод	1.4	-
2356	980622.14	3570296.95	Картометрический метод	1.4	-
2357	980640.10	3570306.57	Картометрический метод	1.4	-
2358	980663.52	3570261.13	Аналитический метод	0.3	-
2359	980688.08	3570213.44	Аналитический метод	0.3	-
2360	980726.48	3570235.93	Картометрический метод	1.4	-
2361	980676.76	3569977.67	Картометрический метод	1.4	-
2362	981011.15	3569913.30	Картометрический метод	1.4	-
2363	981030.11	3570011.90	Картометрический метод	1.4	-
2364	981065.84	3570102.01	Картометрический метод	1.4	-
2365	981086.50	3570199.01	Картометрический метод	1.4	-
2366	981218.98	3569614.71	Картометрический метод	1.4	-
2367	981177.16	3569034.02	Картометрический метод	1.4	-
2368	981309.34	3568668.14	Картометрический метод	1.4	-
2369	981152.80	3568604.09	Картометрический метод	1.4	-
2370	981012.51	3568489.51	Картометрический метод	1.4	-
2371	981023.61	3568435.98	Картометрический метод	1.4	-
2372	981014.31	3568427.90	Аналитический метод	0.1	-
2373	981086.33	3568342.19	Аналитический метод	0.1	-
2374	981095.55	3568318.35	Аналитический метод	0.1	-
2375	981390.16	3567969.66	Картометрический метод	1.4	-
2376	981365.73	3567924.17	Картометрический метод	1.4	-
2377	981335.93	3567857.17	Картометрический метод	1.4	-
2378	981303.50	3567752.17	Картометрический метод	1.4	-
2379	981266.39	3567609.17	Картометрический метод	1.4	-
2380	981247.21	3567561.25	Картометрический метод	1.4	-
2381	981224.80	3567592.19	Картометрический метод	1.4	-
2382	981178.46	3567700.20	Картометрический метод	1.4	-
2383	981158.67	3567754.50	Картометрический метод	1.4	-
2384	981132.18	3567842.27	Картометрический метод	1.4	-
2385	981085.27	3567932.19	Картометрический метод	1.4	-
2386	981085.23	3567932.26	Картометрический метод	1.4	-
2387	981065.80	3567962.22	Картометрический метод	1.4	-
2388	981035.63	3568008.80	Картометрический метод	1.4	-
2389	981008.69	3568049.54	Картометрический метод	1.4	-
2390	980996.73	3568075.17	Картометрический метод	1.4	-
2391	980992.94	3568082.58	Картометрический метод	1.4	-
2392	980974.08	3568124.61	Картометрический метод	1.4	-

3. Сведения о характерных точках части (частей) границы объекта					
Обозначение характерных точек части границы	Координаты, м		Метод определения координат характерной точки	Средняя квадратическая погрешность положения характерной точки (Mt), м	Описание обозначения точки на местности (при наличии)
	X	Y			
2393	980972.08	3568137.27	Картометрический метод	1.4	-
2394	980958.85	3568158.58	Картометрический метод	1.4	-
2395	980746.31	3568632.12	Картометрический метод	1.4	-
2396	980745.49	3568634.97	Картометрический метод	1.4	-
2397	980728.90	3568671.13	Картометрический метод	1.4	-
2398	980676.46	3568806.70	Картометрический метод	1.4	-
2399	980637.39	3568879.29	Картометрический метод	1.4	-
2400	980626.41	3568894.53	Картометрический метод	1.4	-
2401	980606.14	3568938.88	Картометрический метод	1.4	-
2402	980524.01	3569118.85	Картометрический метод	1.4	-
2403	980522.32	3569124.30	Картометрический метод	1.4	-
2404	980519.19	3569129.46	Картометрический метод	1.4	-
2405	980267.75	3569680.38	Картометрический метод	1.4	-
2406	980266.22	3569683.71	Картометрический метод	1.4	-
2407	980210.64	3569843.99	Картометрический метод	1.4	-
2408	980211.45	3569846.45	Картометрический метод	1.4	-
2409	980227.27	3569848.92	Картометрический метод	1.4	-
2410	980263.03	3569822.14	Картометрический метод	1.4	-
2411	980293.43	3569844.98	Картометрический метод	1.4	-
2412	980315.91	3569837.04	Картометрический метод	1.4	-
2413	980323.84	3569851.80	Картометрический метод	1.4	-
2414	980333.14	3569854.67	Картометрический метод	1.4	-
2415	980343.02	3569838.53	Картометрический метод	1.4	-
2416	980370.86	3569849.13	Картометрический метод	1.4	-
2417	980389.31	3569874.88	Картометрический метод	1.4	-
2418	980401.82	3569876.03	Картометрический метод	1.4	-
2419	980415.80	3569877.32	Картометрический метод	1.4	-
2420	980432.27	3569871.84	Картометрический метод	1.4	-
2421	980438.87	3569849.44	Картометрический метод	1.4	-
2422	980438.90	3569849.41	Картометрический метод	1.4	-
2423	980438.91	3569849.38	Картометрический метод	1.4	-
2424	980459.46	3569832.25	Картометрический метод	1.4	-
2425	980472.67	3569775.38	Картометрический метод	1.4	-
2426	980472.71	3569775.33	Картометрический метод	1.4	-
2427	980472.71	3569775.31	Картометрический метод	1.4	-
2428	980495.22	3569743.30	Картометрический метод	1.4	-
2429	980522.26	3569740.79	Картометрический метод	1.4	-
2430	980533.93	3569729.21	Картометрический метод	1.4	-
2431	980562.00	3569701.35	Картометрический метод	1.4	-
2432	980581.21	3569695.09	Картометрический метод	1.4	-
2433	980582.23	3569694.22	Картометрический метод	1.4	-
2434	980582.24	3569694.21	Картометрический метод	1.4	-
2435	980605.66	3569674.29	Картометрический метод	1.4	-
2436	980626.20	3569642.11	Картометрический метод	1.4	-
2437	980618.86	3569617.27	Картометрический метод	1.4	-
2438	980614.20	3569594.96	Картометрический метод	1.4	-
2439	980619.52	3569577.40	Картометрический метод	1.4	-
2440	980638.68	3569549.10	Картометрический метод	1.4	-
2441	980662.46	3569511.19	Картометрический метод	1.4	-
2442	980677.19	3569494.78	Картометрический метод	1.4	-
2443	980698.24	3569471.32	Картометрический метод	1.4	-
2444	980723.42	3569432.54	Картометрический метод	1.4	-
2445	980737.93	3569395.79	Картометрический метод	1.4	-
2446	980738.34	3569366.33	Картометрический метод	1.4	-
2447	980738.51	3569355.82	Картометрический метод	1.4	-
2448	980741.96	3569351.91	Картометрический метод	1.4	-
2449	980749.05	3569343.85	Картометрический метод	1.4	-
2450	980753.86	3569333.76	Картометрический метод	1.4	-
2451	980754.07	3569333.32	Картометрический метод	1.4	-
2452	980754.13	3569333.20	Картометрический метод	1.4	-

3. Сведения о характерных точках части (частей) границы объекта					
Обозначение характерных точек части границы	Координаты, м		Метод определения координат характерной точки	Средняя квадратическая погрешность положения характерной точки (Mt), м	Описание обозначения точки на местности (при наличии)
	X	Y			
2453	980754.07	3569333.31	Картометрический метод	1.4	-
2454	980765.03	3569289.09	Картометрический метод	1.4	-
2455	980782.87	3569257.65	Картометрический метод	1.4	-
2456	980782.89	3569257.64	Картометрический метод	1.4	-
2457	980782.92	3569257.59	Картометрический метод	1.4	-
2458	980792.22	3569253.25	Картометрический метод	1.4	-
2459	980823.05	3569188.54	Аналитический метод	0.1	-
2460	980926.95	3568970.22	Картометрический метод	1.4	-
2461	981018.32	3568989.16	Картометрический метод	1.4	-
2462	981032.84	3568992.10	Картометрический метод	1.4	-
2463	981129.48	3569011.76	Картометрический метод	1.4	-
2464	980995.04	3569299.28	Картометрический метод	1.4	-
2465	980954.28	3569385.66	Картометрический метод	1.4	-
2466	980944.95	3569396.83	Картометрический метод	1.4	-
2467	980939.21	3569418.78	Картометрический метод	1.4	-
2468	980935.72	3569450.12	Картометрический метод	1.4	-
2469	980899.39	3569497.90	Картометрический метод	1.4	-
2470	980865.57	3569521.83	Картометрический метод	1.4	-
2471	980870.86	3569546.38	Картометрический метод	1.4	-
2472	980868.24	3569573.20	Картометрический метод	1.4	-
2473	980843.15	3569637.04	Картометрический метод	1.4	-
2474	980842.44	3569660.04	Картометрический метод	1.4	-
2475	980842.39	3569660.08	Картометрический метод	1.4	-
2476	980842.39	3569660.10	Картометрический метод	1.4	-
2477	980820.67	3569681.11	Картометрический метод	1.4	-
2478	980821.30	3569711.22	Картометрический метод	1.4	-
2479	980821.27	3569711.25	Картометрический метод	1.4	-
2480	980821.27	3569711.28	Картометрический метод	1.4	-
2481	980804.70	3569726.80	Картометрический метод	1.4	-
2482	980791.27	3569735.36	Картометрический метод	1.4	-
2483	980791.24	3569735.37	Картометрический метод	1.4	-
2484	980791.17	3569735.38	Картометрический метод	1.4	-
2485	980769.00	3569749.51	Картометрический метод	1.4	-
2486	980757.17	3569770.46	Картометрический метод	1.4	-
2487	980759.07	3569805.72	Картометрический метод	1.4	-
2488	980718.12	3569848.05	Картометрический метод	1.4	-
2489	980665.80	3569919.42	Картометрический метод	1.4	-
2490	980658.76	3569948.26	Картометрический метод	1.4	-
2491	980655.27	3569962.55	Картометрический метод	1.4	-
2492	980635.40	3569993.81	Картометрический метод	1.4	-
2493	980635.38	3569993.82	Картометрический метод	1.4	-
2494	980635.35	3569993.87	Картометрический метод	1.4	-
2495	980595.70	3570013.27	Картометрический метод	1.4	-
2496	980580.45	3570014.87	Картометрический метод	1.4	-
2497	980524.20	3570016.70	Картометрический метод	1.4	-
2498	980504.37	3570001.84	Картометрический метод	1.4	-
2499	980430.34	3570008.05	Картометрический метод	1.4	-
2500	980416.48	3569992.77	Картометрический метод	1.4	-
2501	980417.40	3569991.01	Аналитический метод	0.1	-
2502	980409.89	3569985.43	Аналитический метод	0.1	-
2503	980408.99	3569984.53	Картометрический метод	1.4	-
2504	980404.52	3569979.60	Картометрический метод	1.4	-
2505	980365.44	3569950.94	Картометрический метод	1.4	-
2506	980327.13	3569929.36	Картометрический метод	1.4	-
2507	980306.62	3569940.50	Картометрический метод	1.4	-
2508	980268.86	3569921.99	Картометрический метод	1.4	-
2509	980260.93	3569894.19	Картометрический метод	1.4	-
2510	980235.16	3569897.83	Картометрический метод	1.4	-
2511	980216.01	3569883.03	Картометрический метод	1.4	-
2512	980198.23	3569879.76	Картометрический метод	1.4	-

3. Сведения о характерных точках части (частей) границы объекта					
Обозначение характерных точек части границы	Координаты, м		Метод определения координат характерной точки	Средняя квадратическая погрешность положения характерной точки (Mt), м	Описание обозначения точки на местности (при наличии)
	X	Y			
2513	980187.23	3569911.48	Аналитический метод	0.1	-
2514	980139.19	3570050.09	Аналитический метод	0.1	-
2515	980084.58	3570207.58	Картометрический метод	1.4	-
2516	980085.18	3570272.94	Картометрический метод	1.4	-
2517	980079.72	3570364.66	Картометрический метод	1.4	-
2518	980068.79	3570439.84	Картометрический метод	1.4	-
2519	980055.85	3570525.85	Картометрический метод	1.4	-
2520	980060.61	3570615.51	Картометрический метод	1.4	-
2521	980061.21	3570641.63	Картометрический метод	1.4	-
2522	980052.68	3570668.91	Картометрический метод	1.4	-
2523	980033.92	3570709.29	Картометрический метод	1.4	-
2524	980033.44	3570717.20	Картометрический метод	1.4	-
2351	980057.49	3570888.58	Картометрический метод	1.4	-
Часть N 7					
2525	990153.22	3576848.90	Картометрический метод	1.4	-
2526	990218.30	3576844.69	Картометрический метод	1.4	-
2527	990338.22	3576837.73	Картометрический метод	1.4	-
2528	990370.13	3576835.09	Картометрический метод	1.4	-
2529	990378.80	3576834.40	Картометрический метод	1.4	-
2530	990426.28	3576830.48	Картометрический метод	1.4	-
2531	990492.85	3576825.58	Картометрический метод	1.4	-
2532	990536.26	3576824.74	Картометрический метод	1.4	-
2533	990669.55	3576812.48	Картометрический метод	1.4	-
2534	990687.22	3576811.48	Картометрический метод	1.4	-
2535	990732.92	3576807.93	Картометрический метод	1.4	-
2536	990749.38	3576806.99	Картометрический метод	1.4	-
2537	990901.27	3576798.48	Картометрический метод	1.4	-
2538	990905.67	3576798.30	Картометрический метод	1.4	-
2539	990927.23	3576796.93	Картометрический метод	1.4	-
2540	990963.57	3576794.71	Картометрический метод	1.4	-
2541	991009.19	3576791.75	Картометрический метод	1.4	-
2542	991098.86	3576786.94	Картометрический метод	1.4	-
2543	991111.95	3576786.25	Картометрический метод	1.4	-
2544	991185.35	3576782.27	Картометрический метод	1.4	-
2545	991194.93	3576781.72	Картометрический метод	1.4	-
2546	991229.36	3576779.20	Картометрический метод	1.4	-
2547	991233.65	3576778.90	Картометрический метод	1.4	-
2548	991305.37	3576775.49	Картометрический метод	1.4	-
2549	991380.92	3576770.40	Картометрический метод	1.4	-
2550	991381.91	3576770.35	Картометрический метод	1.4	-
2551	991382.91	3576770.31	Картометрический метод	1.4	-
2552	991384.83	3576763.04	Картометрический метод	1.4	-
2553	991387.24	3576762.96	Картометрический метод	1.4	-
2554	991382.95	3576728.52	Картометрический метод	1.4	-
2555	991381.20	3576698.52	Картометрический метод	1.4	-
2556	991393.98	3576641.67	Аналитический метод	0.1	-
2557	991428.47	3576523.36	Аналитический метод	0.1	-
2558	991436.21	3576112.79	Аналитический метод	0.1	-
2559	991381.86	3576113.46	Аналитический метод	0.1	-
2560	991330.71	3576096.94	Аналитический метод	0.1	-
2561	991330.69	3576112.89	Аналитический метод	0.1	-
2562	991107.51	3576114.19	Аналитический метод	0.1	-
2563	991084.20	3575578.24	Аналитический метод	0.1	-
2564	991029.54	3575559.81	Аналитический метод	0.1	-
2565	991024.42	3575551.62	Аналитический метод	0.1	-
2566	990987.08	3575572.16	Аналитический метод	0.1	-
2567	990985.14	3575685.23	Картометрический метод	1.4	-
2568	990984.35	3575731.44	Аналитический метод	0.1	-
2569	990984.57	3575746.28	Аналитический метод	0.1	-
2570	990984.56	3575786.43	Аналитический метод	0.1	-

3. Сведения о характерных точках части (частей) границы объекта					
Обозначение характерных точек части границы	Координаты, м		Метод определения координат характерной точки	Средняя квадратическая погрешность положения характерной точки (Mt), м	Описание обозначения точки на местности (при наличии)
	X	Y			
2571	990985.35	3575828.73	Аналитический метод	0.1	-
2572	990980.84	3575936.79	Аналитический метод	0.1	-
2573	990975.54	3576246.31	Аналитический метод	0.1	-
2574	990975.03	3576251.40	Аналитический метод	0.1	-
2575	990971.87	3576254.17	Аналитический метод	0.1	-
2576	990967.46	3576254.32	Аналитический метод	0.1	-
2577	990959.75	3576254.33	Аналитический метод	0.1	-
2578	990837.12	3576256.04	Аналитический метод	0.1	-
2579	990824.02	3576256.74	Аналитический метод	0.1	-
2580	990783.40	3576257.47	Аналитический метод	0.1	-
2581	990749.39	3576258.62	Аналитический метод	0.1	-
2582	990720.68	3576257.65	Аналитический метод	0.1	-
2583	990709.37	3576257.81	Аналитический метод	0.1	-
2584	990669.19	3576257.49	Аналитический метод	0.1	-
2585	990668.40	3576257.50	Аналитический метод	0.1	-
2586	990662.30	3576258.18	Аналитический метод	0.1	-
2587	990642.55	3576260.44	Аналитический метод	0.1	-
2588	990564.99	3576261.87	Аналитический метод	0.1	-
2589	990471.27	3576261.71	Аналитический метод	0.1	-
2590	990465.42	3576260.57	Аналитический метод	0.3	-
2591	990441.51	3576261.69	Аналитический метод	0.3	-
2592	990413.66	3576261.89	Аналитический метод	0.3	-
2593	990350.30	3576259.90	Аналитический метод	0.1	-
2594	990346.90	3576127.80	Аналитический метод	0.1	-
2595	990342.00	3576027.10	Аналитический метод	0.1	-
2596	990337.70	3575980.20	Аналитический метод	0.1	-
2597	990344.19	3575976.31	Аналитический метод	0.1	-
2598	990337.90	3575746.10	Аналитический метод	0.1	-
2599	990337.90	3575723.00	Аналитический метод	0.1	-
2600	990454.68	3575716.20	Аналитический метод	0.1	-
2601	990454.60	3575711.80	Аналитический метод	0.1	-
2602	990454.30	3575688.80	Аналитический метод	0.1	-
2603	990454.60	3575562.10	Аналитический метод	0.1	-
2604	990461.89	3575561.89	Аналитический метод	0.1	-
2605	990484.89	3575561.08	Аналитический метод	0.1	-
2606	990484.63	3575546.51	Аналитический метод	0.1	-
2607	990452.20	3575547.00	Аналитический метод	0.1	-
2608	990441.00	3575365.60	Аналитический метод	0.1	-
2609	990459.80	3575340.50	Аналитический метод	0.1	-
2610	990455.88	3575333.76	Картометрический метод	1.4	-
2611	990371.96	3575407.57	Картометрический метод	1.4	-
2612	990359.60	3575420.70	Аналитический метод	0.1	-
2613	990366.70	3575417.80	Аналитический метод	0.1	-
2614	990373.20	3575418.30	Аналитический метод	0.1	-
2615	990380.70	3575423.30	Аналитический метод	0.1	-
2616	990384.99	3575429.84	Аналитический метод	0.1	-
2617	990387.32	3575437.73	Аналитический метод	0.1	-
2618	990387.06	3575445.07	Аналитический метод	0.1	-
2619	990388.00	3575450.90	Аналитический метод	0.1	-
2620	990390.32	3575457.47	Аналитический метод	0.1	-
2621	990392.33	3575460.32	Аналитический метод	0.1	-
2622	990393.10	3575461.40	Аналитический метод	0.1	-
2623	990393.21	3575462.04	Аналитический метод	0.1	-
2624	990394.05	3575466.69	Аналитический метод	0.1	-
2625	990394.22	3575470.01	Аналитический метод	0.1	-
2626	990394.30	3575471.20	Аналитический метод	0.1	-
2627	990396.50	3575476.50	Аналитический метод	0.1	-
2628	990396.56	3575477.49	Аналитический метод	0.1	-
2629	990396.70	3575479.79	Аналитический метод	0.1	-
2630	990400.20	3575483.40	Аналитический метод	0.1	-

3. Сведения о характерных точках части (частей) границы объекта					
Обозначение характерных точек части границы	Координаты, м		Метод определения координат характерной точки	Средняя квадратическая погрешность положения характерной точки (Mt), м	Описание обозначения точки на местности (при наличии)
	X	Y			
2631	990400.91	3575589.78	Аналитический метод	0.1	-
2632	990363.98	3575588.03	Аналитический метод	0.1	-
2633	990225.81	3575581.47	Картометрический метод	1.4	-
2634	990180.50	3575579.32	Картометрический метод	1.4	-
2635	989787.07	3575947.37	Картометрический метод	1.4	-
2636	990132.92	3576756.10	Картометрический метод	1.4	-
2637	990148.90	3576801.00	Картометрический метод	1.4	-
2638	990153.04	3576815.78	Картометрический метод	1.4	-
2639	990153.11	3576829.19	Картометрический метод	1.4	-
2640	990153.11	3576829.20	Картометрический метод	1.4	-
2525	990153.22	3576848.90	Картометрический метод	1.4	-
Часть N 8					
2641	993482.60	3570200.40	Аналитический метод	0.1	-
2642	993491.17	3570192.92	Аналитический метод	0.1	-
2643	993490.51	3570137.78	Аналитический метод	0.1	-
2644	993502.88	3570058.95	Аналитический метод	0.1	-
2645	993500.75	3570044.50	Аналитический метод	0.1	-
2646	993446.16	3570047.14	Аналитический метод	0.1	-
2647	993444.26	3569990.48	Аналитический метод	0.1	-
2648	993494.36	3569988.28	Аналитический метод	0.1	-
2649	993458.83	3568887.93	Аналитический метод	0.1	-
2650	993452.61	3568737.75	Аналитический метод	0.1	-
2651	993452.28	3568707.94	Аналитический метод	0.1	-
2652	993452.45	3568682.99	Аналитический метод	0.1	-
2653	993452.16	3568652.06	Аналитический метод	0.1	-
2654	993443.28	3568360.87	Аналитический метод	0.1	-
2655	993440.41	3568274.50	Аналитический метод	0.1	-
2656	993430.97	3567990.92	Аналитический метод	0.1	-
2657	993428.15	3567928.21	Аналитический метод	0.1	-
2658	993424.17	3567791.95	Аналитический метод	0.1	-
2659	993422.15	3567769.61	Аналитический метод	0.1	-
2660	993408.03	3567749.53	Аналитический метод	0.1	-
2661	993401.91	3567607.47	Картометрический метод	1.4	-
2662	993404.66	3567584.33	Картометрический метод	1.4	-
2663	993409.60	3567569.39	Картометрический метод	1.4	-
2664	993416.28	3567553.16	Картометрический метод	1.4	-
2665	993415.01	3567442.13	Картометрический метод	1.4	-
2666	993412.60	3567333.31	Аналитический метод	0.1	-
2667	993404.47	3567098.13	Аналитический метод	0.1	-
2668	993404.18	3567013.25	Аналитический метод	0.1	-
2669	993403.95	3566928.08	Аналитический метод	0.1	-
2670	993386.74	3566928.85	Аналитический метод	0.1	-
2671	993386.19	3566918.72	Аналитический метод	0.1	-
2672	993367.10	3566945.70	Аналитический метод	0.1	-
2673	993361.10	3566956.90	Аналитический метод	0.1	-
2674	993352.40	3566961.40	Аналитический метод	0.1	-
2675	993319.40	3566962.00	Аналитический метод	0.1	-
2676	993266.00	3566969.30	Аналитический метод	0.1	-
2677	993231.40	3566981.00	Аналитический метод	0.1	-
2678	993202.60	3566998.00	Аналитический метод	0.1	-
2679	993177.11	3566998.20	Аналитический метод	0.1	-
2680	993177.16	3567018.36	Аналитический метод	0.1	-
2681	993161.67	3567018.37	Аналитический метод	0.1	-
2682	993135.01	3567019.07	Аналитический метод	0.1	-
2683	993134.41	3567022.03	Аналитический метод	0.1	-
2684	993126.00	3567022.34	Аналитический метод	0.1	-
2685	993113.44	3567022.19	Аналитический метод	0.1	-
2686	993113.45	3567019.43	Аналитический метод	0.1	-
2687	993093.47	3567019.74	Аналитический метод	0.1	-
2688	993073.48	3567019.94	Аналитический метод	0.1	-

3. Сведения о характерных точках части (частей) границы объекта					
Обозначение характерных точек части границы	Координаты, м		Метод определения координат характерной точки	Средняя квадратическая погрешность положения характерной точки (Mt), м	Описание обозначения точки на местности (при наличии)
	X	Y			
2689	993048.34	3567020.22	Аналитический метод	0.1	-
2690	993049.59	3567059.10	Аналитический метод	0.1	-
2691	993050.18	3567077.35	Аналитический метод	0.3	-
2692	993051.13	3567100.85	Аналитический метод	0.1	-
2693	993048.81	3567117.36	Аналитический метод	0.1	-
2694	993046.16	3567136.23	Аналитический метод	0.3	-
2695	993046.71	3567156.44	Аналитический метод	0.07	-
2696	993046.80	3567160.61	Аналитический метод	0.07	-
2697	993047.24	3567177.49	Картометрический метод	1.4	-
2698	993047.98	3567177.92	Картометрический метод	1.4	-
2699	993051.43	3567177.98	Картометрический метод	1.4	-
2700	993051.34	3567185.75	Картометрический метод	1.4	-
2701	993047.87	3567185.68	Картометрический метод	1.4	-
2702	993047.82	3567188.93	Картометрический метод	1.4	-
2703	993047.77	3567196.74	Картометрический метод	1.4	-
2704	993048.84	3567216.57	Аналитический метод	0.1	-
2705	993048.87	3567231.86	Аналитический метод	0.1	-
2706	993048.88	3567238.20	Аналитический метод	0.1	-
2707	993046.47	3567238.27	Картометрический метод	1.4	-
2708	993046.60	3567257.20	Картометрический метод	1.4	-
2709	993046.71	3567259.59	Аналитический метод	0.1	-
2710	993047.63	3567278.26	Аналитический метод	0.1	-
2711	993048.00	3567293.78	Аналитический метод	0.1	-
2712	993048.10	3567297.70	Аналитический метод	0.1	-
2713	993048.23	3567306.12	Аналитический метод	0.1	-
2714	993049.04	3567357.33	Аналитический метод	0.1	-
2715	993049.20	3567365.70	Аналитический метод	0.1	-
2716	993049.46	3567383.89	Картометрический метод	1.4	-
2717	993049.47	3567384.12	Картометрический метод	1.4	-
2718	993049.20	3567404.13	Картометрический метод	1.4	-
2719	993049.44	3567455.12	Картометрический метод	1.4	-
2720	993049.53	3567460.10	Картометрический метод	1.4	-
2721	993048.53	3567487.85	Картометрический метод	1.4	-
2722	993048.50	3567510.05	Картометрический метод	1.4	-
2723	993048.49	3567514.97	Картометрический метод	1.4	-
2724	993048.38	3567521.29	Картометрический метод	1.4	-
2725	993051.24	3567521.25	Картометрический метод	1.4	-
2726	993061.57	3567521.66	Картометрический метод	1.4	-
2727	993097.93	3567522.70	Картометрический метод	1.4	-
2728	993098.06	3567534.38	Картометрический метод	1.4	-
2729	993098.43	3567569.05	Картометрический метод	1.4	-
2730	993128.36	3567569.27	Картометрический метод	1.4	-
2731	993153.65	3567568.69	Картометрический метод	1.4	-
2732	993164.37	3567568.44	Картометрический метод	1.4	-
2733	993187.03	3567567.90	Картометрический метод	1.4	-
2734	993187.50	3567589.18	Картометрический метод	1.4	-
2735	993187.83	3567595.74	Картометрический метод	1.4	-
2736	993188.00	3567613.58	Картометрический метод	1.4	-
2737	993188.03	3567617.10	Картометрический метод	1.4	-
2738	993187.51	3567636.67	Картометрический метод	1.4	-
2739	993188.83	3567643.00	Картометрический метод	1.4	-
2740	993188.83	3567663.80	Картометрический метод	1.4	-
2741	993188.63	3567674.75	Картометрический метод	1.4	-
2742	993188.43	3567685.62	Аналитический метод	0.1	-
2743	993187.91	3567689.51	Аналитический метод	0.1	-
2744	993188.71	3567710.96	Аналитический метод	0.1	-
2745	993189.69	3567726.20	Аналитический метод	0.1	-
2746	993190.10	3567732.40	Аналитический метод	0.1	-
2747	993189.47	3567738.79	Аналитический метод	0.1	-
2748	993189.60	3567777.63	Аналитический метод	0.1	-

3. Сведения о характерных точках части (частей) границы объекта					
Обозначение характерных точек части границы	Координаты, м		Метод определения координат характерной точки	Средняя квадратическая погрешность положения характерной точки (Mt), м	Описание обозначения точки на местности (при наличии)
	X	Y			
2749	993189.62	3567779.53	Аналитический метод	0.1	-
2750	993190.36	3567783.80	Аналитический метод	0.1	-
2751	993192.36	3567810.86	Аналитический метод	0.1	-
2752	993193.53	3567826.66	Аналитический метод	0.1	-
2753	993192.41	3567830.75	Аналитический метод	0.1	-
2754	993191.90	3567832.70	Аналитический метод	0.1	-
2755	993191.52	3567847.01	Аналитический метод	0.1	-
2756	993191.41	3567851.70	Аналитический метод	0.1	-
2757	993219.58	3567850.85	Аналитический метод	0.1	-
2758	993221.50	3567873.40	Аналитический метод	0.1	-
2759	993219.30	3567879.40	Аналитический метод	0.1	-
2760	993219.50	3567887.52	Аналитический метод	0.1	-
2761	993219.84	3567899.84	Аналитический метод	0.1	-
2762	993220.04	3567908.32	Аналитический метод	0.1	-
2763	993220.25	3567918.03	Аналитический метод	0.1	-
2764	993221.16	3567922.08	Аналитический метод	0.1	-
2765	993222.04	3567926.04	Аналитический метод	0.1	-
2766	993227.75	3567925.57	Аналитический метод	0.1	-
2767	993228.53	3567934.68	Аналитический метод	0.1	-
2768	993228.93	3567939.42	Аналитический метод	0.1	-
2769	993228.95	3567942.27	Аналитический метод	0.1	-
2770	993229.00	3567946.00	Аналитический метод	0.1	-
2771	993228.41	3567959.09	Аналитический метод	0.1	-
2772	993228.12	3567965.84	Аналитический метод	0.1	-
2773	993228.90	3567974.14	Аналитический метод	0.1	-
2774	993229.51	3567994.83	Аналитический метод	0.1	-
2775	993229.59	3567997.71	Аналитический метод	0.1	-
2776	993230.06	3568013.77	Аналитический метод	0.1	-
2777	993230.60	3568020.70	Аналитический метод	0.1	-
2778	993230.70	3568036.30	Аналитический метод	0.1	-
2779	993230.72	3568049.64	Аналитический метод	0.1	-
2780	993091.40	3568050.34	Аналитический метод	0.1	-
2781	993091.04	3568077.51	Аналитический метод	0.3	-
2782	993107.11	3568077.47	Аналитический метод	0.3	-
2783	993138.30	3568077.40	Аналитический метод	0.1	-
2784	993138.70	3568091.20	Аналитический метод	0.1	-
2785	993140.76	3568165.86	Аналитический метод	0.1	-
2786	993141.79	3568202.88	Аналитический метод	0.1	-
2787	993143.27	3568253.75	Картометрический метод	1.4	-
2788	993143.61	3568273.85	Картометрический метод	1.4	-
2789	993143.87	3568287.38	Аналитический метод	0.1	-
2790	993144.02	3568293.70	Аналитический метод	0.1	-
2791	993145.46	3568298.79	Аналитический метод	0.1	-
2792	993150.00	3568314.60	Аналитический метод	0.1	-
2793	993149.50	3568333.80	Аналитический метод	0.1	-
2794	993151.30	3568351.10	Аналитический метод	0.1	-
2795	993151.71	3568355.39	Аналитический метод	0.1	-
2796	993153.76	3568372.43	Аналитический метод	0.1	-
2797	993155.20	3568390.60	Аналитический метод	0.1	-
2798	993156.94	3568408.32	Аналитический метод	0.1	-
2799	993157.94	3568418.07	Аналитический метод	0.1	-
2800	993159.25	3568438.72	Аналитический метод	0.1	-
2801	993160.41	3568456.40	Аналитический метод	0.1	-
2802	993160.75	3568462.36	Аналитический метод	0.1	-
2803	993160.99	3568487.02	Аналитический метод	0.1	-
2804	993199.86	3568486.25	Аналитический метод	0.07	-
2805	993232.26	3568488.08	Аналитический метод	0.07	-
2806	993232.11	3568490.87	Аналитический метод	0.1	-
2807	993258.54	3568491.15	Аналитический метод	0.3	-
2808	993288.00	3568491.10	Аналитический метод	0.1	-

3. Сведения о характерных точках части (частей) границы объекта					
Обозначение характерных точек части границы	Координаты, м		Метод определения координат характерной точки	Средняя квадратическая погрешность положения характерной точки (Mt), м	Описание обозначения точки на местности (при наличии)
	X	Y			
2809	993315.70	3568491.40	Аналитический метод	0.1	-
2810	993319.14	3568572.75	Аналитический метод	0.1	-
2811	993257.84	3568575.75	Аналитический метод	0.3	-
2812	993257.48	3568581.27	Аналитический метод	0.1	-
2813	993257.29	3568584.24	Аналитический метод	0.1	-
2814	993256.05	3568606.96	Аналитический метод	0.1	-
2815	993254.63	3568637.21	Аналитический метод	0.1	-
2816	993254.97	3568646.80	Аналитический метод	0.1	-
2817	993255.56	3568663.07	Аналитический метод	0.1	-
2818	993258.42	3568663.11	Аналитический метод	0.1	-
2819	993258.84	3568667.55	Аналитический метод	0.1	-
2820	993259.40	3568673.10	Аналитический метод	0.1	-
2821	993239.86	3568673.33	Аналитический метод	0.1	-
2822	993214.73	3568673.58	Аналитический метод	0.1	-
2823	993183.63	3568674.38	Аналитический метод	0.1	-
2824	993132.73	3568670.83	Аналитический метод	0.1	-
2825	993130.54	3568692.49	Аналитический метод	0.1	-
2826	993135.08	3568692.54	Аналитический метод	0.1	-
2827	993134.84	3568700.70	Аналитический метод	0.1	-
2828	993134.74	3568726.91	Аналитический метод	0.1	-
2829	993094.61	3568726.85	Аналитический метод	0.1	-
2830	993074.84	3568726.86	Аналитический метод	0.1	-
2831	993059.59	3568728.99	Аналитический метод	0.1	-
2832	993027.59	3568733.60	Аналитический метод	0.1	-
2833	993009.10	3568732.22	Аналитический метод	0.1	-
2834	993008.55	3568748.57	Аналитический метод	0.1	-
2835	993008.30	3568755.83	Аналитический метод	0.1	-
2836	992998.66	3568755.59	Аналитический метод	0.1	-
2837	992983.43	3568755.22	Аналитический метод	0.1	-
2838	992931.50	3568753.95	Аналитический метод	0.1	-
2839	992931.82	3568759.40	Аналитический метод	0.1	-
2840	992932.36	3568770.19	Аналитический метод	0.1	-
2841	992932.80	3568778.60	Аналитический метод	0.1	-
2842	992933.10	3568784.40	Аналитический метод	0.1	-
2843	992936.73	3568839.36	Аналитический метод	0.1	-
2844	992888.20	3568841.60	Аналитический метод	0.1	-
2845	992880.27	3568842.73	Аналитический метод	0.1	-
2846	992874.76	3568843.53	Аналитический метод	0.3	-
2847	992874.91	3568857.16	Аналитический метод	0.1	-
2848	992880.90	3568857.70	Аналитический метод	0.1	-
2849	992898.48	3568878.08	Аналитический метод	0.1	-
2850	992904.10	3568881.72	Аналитический метод	0.1	-
2851	992920.30	3568892.20	Аналитический метод	0.1	-
2852	992941.20	3568920.00	Аналитический метод	0.1	-
2853	992947.90	3568934.80	Аналитический метод	0.1	-
2854	992947.00	3568948.43	Аналитический метод	0.1	-
2855	992924.90	3568961.50	Аналитический метод	0.1	-
2856	992898.13	3568971.80	Аналитический метод	0.1	-
2857	992896.02	3568974.95	Аналитический метод	0.1	-
2858	992899.44	3568989.26	Аналитический метод	0.1	-
2859	992907.94	3568993.42	Аналитический метод	0.1	-
2860	992915.04	3568999.89	Аналитический метод	0.1	-
2861	992915.31	3569005.93	Аналитический метод	0.1	-
2862	992913.93	3569010.17	Аналитический метод	0.1	-
2863	992913.60	3569011.20	Аналитический метод	0.1	-
2864	992914.47	3569012.15	Аналитический метод	0.1	-
2865	992914.65	3569012.35	Аналитический метод	0.1	-
2866	992916.16	3569036.97	Аналитический метод	0.1	-
2867	992929.40	3569037.06	Аналитический метод	0.1	-
2868	992929.73	3569042.91	Аналитический метод	0.3	-

3. Сведения о характерных точках части (частей) границы объекта					
Обозначение характерных точек части границы	Координаты, м		Метод определения координат характерной точки	Средняя квадратическая погрешность положения характерной точки (Mt), м	Описание обозначения точки на местности (при наличии)
	X	Y			
2869	992950.33	3569042.42	Аналитический метод	0.1	-
2870	992950.40	3569042.03	Аналитический метод	0.1	-
2871	993007.93	3569041.06	Аналитический метод	0.1	-
2872	993008.69	3569065.50	Аналитический метод	0.1	-
2873	993009.05	3569065.50	Аналитический метод	0.2	-
2874	993009.04	3569065.77	Аналитический метод	0.3	-
2875	993008.90	3569068.58	Аналитический метод	0.3	-
2876	993008.41	3569073.22	Аналитический метод	0.3	-
2877	993008.58	3569073.92	Аналитический метод	0.3	-
2878	993029.06	3569080.94	Аналитический метод	0.2	-
2879	993030.92	3569089.18	Аналитический метод	0.2	-
2880	993026.25	3569095.97	Аналитический метод	0.2	-
2881	993016.24	3569108.52	Аналитический метод	0.2	-
2882	993012.06	3569116.27	Аналитический метод	0.2	-
2883	993012.32	3569122.04	Аналитический метод	0.2	-
2884	993017.64	3569122.37	Аналитический метод	0.2	-
2885	993017.33	3569137.31	Аналитический метод	0.2	-
2886	993017.27	3569140.07	Аналитический метод	0.2	-
2887	993024.12	3569148.97	Аналитический метод	0.2	-
2888	993035.70	3569171.12	Аналитический метод	0.2	-
2889	993029.81	3569204.60	Аналитический метод	0.2	-
2890	993025.05	3569236.57	Аналитический метод	0.2	-
2891	993022.46	3569248.61	Аналитический метод	0.2	-
2892	993021.68	3569262.40	Аналитический метод	0.2	-
2893	993032.80	3569274.01	Аналитический метод	0.2	-
2894	993042.47	3569287.16	Аналитический метод	0.2	-
2895	993049.41	3569306.50	Картометрический метод	1.4	-
2896	993050.38	3569327.61	Картометрический метод	1.4	-
2897	993047.78	3569336.80	Картометрический метод	1.4	-
2898	993042.75	3569359.69	Картометрический метод	1.4	-
2899	993035.44	3569396.28	Картометрический метод	1.4	-
2900	993035.27	3569428.01	Картометрический метод	1.4	-
2901	993036.36	3569452.15	Картометрический метод	1.4	-
2902	993038.63	3569468.68	Картометрический метод	1.4	-
2903	993037.80	3569483.81	Картометрический метод	1.4	-
2904	993034.23	3569505.14	Картометрический метод	1.4	-
2905	993031.98	3569515.14	Картометрический метод	1.4	-
2906	993032.04	3569516.99	Картометрический метод	1.4	-
2907	993031.55	3569517.07	Картометрический метод	1.4	-
2908	993030.45	3569521.93	Картометрический метод	1.4	-
2909	993029.84	3569541.61	Картометрический метод	1.4	-
2910	993030.59	3569546.54	Картометрический метод	1.4	-
2911	993036.75	3569546.42	Картометрический метод	1.4	-
2912	993037.52	3569554.78	Картометрический метод	1.4	-
2913	993040.97	3569598.45	Аналитический метод	0.2	-
2914	993043.44	3569608.97	Аналитический метод	0.2	-
2915	993043.02	3569633.18	Аналитический метод	0.2	-
2916	993046.79	3569649.65	Аналитический метод	0.2	-
2917	993053.58	3569665.97	Аналитический метод	0.2	-
2918	993074.89	3569702.77	Аналитический метод	0.2	-
2919	993085.11	3569710.16	Аналитический метод	0.2	-
2920	993103.92	3569740.24	Аналитический метод	0.1	-
2921	993148.45	3569737.88	Аналитический метод	0.1	-
2922	993159.66	3569856.20	Аналитический метод	0.1	-
2923	993200.16	3569899.38	Аналитический метод	0.1	-
2924	993210.08	3569900.39	Аналитический метод	0.1	-
2925	993192.81	3569992.65	Аналитический метод	0.1	-
2926	993454.72	3570183.83	Аналитический метод	0.1	-
2641	993482.60	3570200.40	Аналитический метод	0.1	-
Часть N 9					

3. Сведения о характерных точках части (частей) границы объекта					
Обозначение характерных точек части границы	Координаты, м		Метод определения координат характерной точки	Средняя квадратическая погрешность положения характерной точки (Mt), м	Описание обозначения точки на местности (при наличии)
	X	Y			
2927	992337.64	3575771.94	Аналитический метод	0.2	-
2928	992278.42	3575757.37	Аналитический метод	0.2	-
2929	992227.68	3575739.74	Аналитический метод	0.2	-
2930	992157.19	3575712.95	Аналитический метод	0.2	-
2931	992131.43	3575700.70	Аналитический метод	0.2	-
2932	992118.08	3575691.08	Аналитический метод	0.2	-
2933	992079.20	3575640.67	Аналитический метод	0.2	-
2934	992066.58	3575647.19	Аналитический метод	0.2	-
2935	992042.53	3575633.15	Аналитический метод	0.2	-
2936	992021.27	3575627.81	Аналитический метод	0.2	-
2937	991983.54	3575624.45	Аналитический метод	0.2	-
2938	991911.01	3575615.84	Аналитический метод	0.2	-
2939	991715.52	3575606.45	Аналитический метод	0.2	-
2940	991565.50	3575599.14	Аналитический метод	0.2	-
2941	991546.19	3576401.75	Аналитический метод	0.2	-
2942	991544.30	3576452.06	Аналитический метод	0.2	-
2943	991692.53	3576455.78	Аналитический метод	0.2	-
2944	991691.75	3576475.73	Аналитический метод	0.2	-
2945	991674.75	3576485.54	Аналитический метод	0.2	-
2946	991660.50	3576595.88	Аналитический метод	0.2	-
2947	991491.03	3576759.09	Аналитический метод	0.2	-
2948	991490.85	3576759.10	Картометрический метод	1.4	-
2949	991493.09	3576585.74	Картометрический метод	1.4	-
2950	991500.08	3576585.43	Картометрический метод	1.4	-
2951	991504.91	3576400.87	Аналитический метод	0.2	-
2952	991507.40	3576301.80	Картометрический метод	1.4	-
2953	991500.40	3576302.12	Картометрический метод	1.4	-
2954	991504.76	3576139.29	Картометрический метод	1.4	-
2955	991513.78	3575795.98	Картометрический метод	1.4	-
2956	991518.82	3575796.77	Картометрический метод	1.4	-
2957	991523.60	3575582.75	Аналитический метод	0.2	-
2958	991536.86	3574985.34	Картометрический метод	1.4	-
2959	991545.12	3574595.96	Аналитический метод	0.3	-
2960	991566.22	3574502.07	Аналитический метод	0.3	-
2961	991588.03	3574448.04	Аналитический метод	0.3	-
2962	991643.08	3574349.48	Аналитический метод	0.3	-
2963	991706.49	3574263.70	Аналитический метод	0.2	-
2964	991711.97	3574267.64	Аналитический метод	0.2	-
2965	991796.14	3574154.47	Аналитический метод	0.2	-
2966	991822.38	3574166.91	Аналитический метод	0.2	-
2967	991815.18	3574179.32	Аналитический метод	0.3	-
2968	991838.43	3574191.86	Аналитический метод	0.1	-
2969	991869.44	3574213.87	Аналитический метод	0.1	-
2970	991887.74	3574225.39	Аналитический метод	0.3	-
2971	991892.75	3574216.11	Аналитический метод	0.3	-
2972	991910.60	3574224.82	Аналитический метод	0.3	-
2973	991929.06	3574234.13	Аналитический метод	0.3	-
2974	991926.08	3574240.28	Аналитический метод	0.2	-
2975	991923.29	3574245.85	Аналитический метод	0.2	-
2976	991941.53	3574255.37	Аналитический метод	0.2	-
2977	991945.41	3574247.13	Аналитический метод	0.2	-
2978	991947.17	3574243.38	Аналитический метод	0.2	-
2979	991966.23	3574250.10	Картометрический метод	1.4	-
2980	991983.89	3574258.54	Аналитический метод	0.1	-
2981	992002.50	3574267.57	Аналитический метод	0.1	-
2982	992038.82	3574284.83	Аналитический метод	0.3	-
2983	992037.83	3574287.16	Аналитический метод	0.1	-
2984	992035.51	3574292.70	Аналитический метод	0.1	-
2985	992050.80	3574299.92	Аналитический метод	0.1	-
2986	992054.75	3574305.96	Аналитический метод	0.2	-

3. Сведения о характерных точках части (частей) границы объекта					
Обозначение характерных точек части границы	Координаты, м		Метод определения координат характерной точки	Средняя квадратическая погрешность положения характерной точки (Mt), м	Описание обозначения точки на местности (при наличии)
	X	Y			
2987	992050.48	3574306.98	Аналитический метод	0.2	-
2988	992046.29	3574309.72	Аналитический метод	0.2	-
2989	992036.91	3574312.65	Аналитический метод	0.2	-
2990	992028.41	3574315.55	Аналитический метод	0.2	-
2991	992023.23	3574314.89	Аналитический метод	0.2	-
2992	992016.78	3574308.73	Аналитический метод	0.2	-
2993	992008.82	3574309.12	Аналитический метод	0.2	-
2994	992001.30	3574310.67	Аналитический метод	0.2	-
2995	991994.66	3574314.23	Аналитический метод	0.2	-
2996	991990.04	3574318.07	Аналитический метод	0.2	-
2997	991984.88	3574318.71	Аналитический метод	0.2	-
2998	991979.27	3574318.58	Аналитический метод	0.2	-
2999	991970.48	3574318.19	Аналитический метод	0.2	-
3000	991962.92	3574318.94	Аналитический метод	0.2	-
3001	991959.03	3574321.13	Аналитический метод	0.2	-
3002	991957.55	3574324.03	Аналитический метод	0.2	-
3003	991956.03	3574325.72	Аналитический метод	0.2	-
3004	991949.77	3574328.84	Аналитический метод	0.2	-
3005	991943.10	3574331.56	Аналитический метод	0.2	-
3006	991940.03	3574334.15	Аналитический метод	0.2	-
3007	991937.69	3574335.86	Аналитический метод	0.2	-
3008	991930.11	3574335.81	Аналитический метод	0.2	-
3009	991925.85	3574339.24	Аналитический метод	0.2	-
3010	991920.17	3574346.77	Аналитический метод	0.2	-
3011	991913.72	3574354.32	Аналитический метод	0.2	-
3012	991909.90	3574358.54	Аналитический метод	0.2	-
3013	991909.32	3574363.40	Аналитический метод	0.2	-
3014	991909.85	3574367.02	Аналитический метод	0.2	-
3015	991910.04	3574371.44	Аналитический метод	0.2	-
3016	991909.92	3574378.31	Аналитический метод	0.2	-
3017	991911.36	3574383.91	Аналитический метод	0.2	-
3018	991915.13	3574388.15	Аналитический метод	0.2	-
3019	991920.47	3574392.35	Аналитический метод	0.2	-
3020	991925.09	3574397.77	Аналитический метод	0.2	-
3021	991926.46	3574401.32	Аналитический метод	0.2	-
3022	991927.47	3574406.53	Аналитический метод	0.2	-
3023	991928.84	3574410.50	Аналитический метод	0.2	-
3024	991931.70	3574412.39	Аналитический метод	0.2	-
3025	991935.33	3574413.02	Аналитический метод	0.2	-
3026	991939.30	3574412.84	Аналитический метод	0.2	-
3027	991942.88	3574412.27	Аналитический метод	0.2	-
3028	991945.51	3574408.52	Аналитический метод	0.2	-
3029	991947.38	3574405.61	Аналитический метод	0.2	-
3030	991951.32	3574404.21	Аналитический метод	0.2	-
3031	991956.12	3574404.79	Аналитический метод	0.2	-
3032	991961.02	3574407.38	Аналитический метод	0.2	-
3033	991964.21	3574407.23	Аналитический метод	0.2	-
3034	991966.56	3574406.31	Аналитический метод	0.2	-
3035	991969.76	3574406.58	Аналитический метод	0.2	-
3036	991972.24	3574408.46	Аналитический метод	0.2	-
3037	991974.72	3574410.36	Аналитический метод	0.2	-
3038	991976.03	3574413.14	Аналитический метод	0.2	-
3039	991978.89	3574414.63	Аналитический метод	0.2	-
3040	991982.87	3574414.83	Аналитический метод	0.2	-
3041	991988.85	3574414.15	Аналитический метод	0.2	-
3042	991994.44	3574414.28	Аналитический метод	0.2	-
3043	991998.48	3574415.30	Аналитический метод	0.2	-
3044	992002.52	3574416.73	Аналитический метод	0.2	-
3045	992007.17	3574422.96	Аналитический метод	0.2	-
3046	992010.50	3574426.44	Аналитический метод	0.2	-

3. Сведения о характерных точках части (частей) границы объекта					
Обозначение характерных точек части границы	Координаты, м		Метод определения координат характерной точки	Средняя квадратическая погрешность положения характерной точки (Mt), м	Описание обозначения точки на местности (при наличии)
	X	Y			
3047	992014.59	3574428.68	Аналитический метод	0.2	-
3048	992018.38	3574428.98	Аналитический метод	0.2	-
3049	992020.60	3574429.19	Аналитический метод	0.2	-
3050	992023.59	3574436.21	Аналитический метод	0.2	-
3051	992026.76	3574441.43	Аналитический метод	0.2	-
3052	992022.38	3574450.48	Аналитический метод	0.2	-
3053	991960.40	3574554.08	Аналитический метод	0.2	-
3054	991804.32	3574934.82	Картометрический метод	1.4	-
3055	992110.87	3575049.05	Картометрический метод	1.4	-
3056	992130.87	3575000.35	Картометрический метод	1.4	-
3057	992355.31	3575066.14	Картометрический метод	1.4	-
3058	992461.90	3574826.68	Аналитический метод	0.2	-
3059	992562.77	3574865.09	Аналитический метод	0.2	-
3060	992589.80	3574871.26	Аналитический метод	0.2	-
3061	992591.12	3574898.69	Аналитический метод	0.2	-
3062	992594.46	3574950.78	Картометрический метод	1.4	-
3063	992601.67	3575028.69	Картометрический метод	1.4	-
3064	992602.41	3575046.39	Картометрический метод	1.4	-
3065	992600.44	3575058.26	Картометрический метод	1.4	-
3066	992602.54	3575106.28	Картометрический метод	1.4	-
3067	992603.19	3575121.16	Картометрический метод	1.4	-
3068	992604.56	3575126.48	Картометрический метод	1.4	-
3069	992607.45	3575129.23	Картометрический метод	1.4	-
3070	992608.71	3575132.19	Картометрический метод	1.4	-
3071	992615.25	3575225.73	Аналитический метод	0.2	-
3072	992615.89	3575231.44	Аналитический метод	0.2	-
3073	992616.07	3575232.81	Картометрический метод	1.4	-
3074	992450.00	3575240.00	Картометрический метод	1.4	-
3075	992450.01	3575260.32	Картометрический метод	1.4	-
3076	992450.49	3575272.26	Картометрический метод	1.4	-
3077	992456.87	3575432.48	Картометрический метод	1.4	-
3078	992372.00	3575438.91	Аналитический метод	0.2	-
3079	992372.11	3575474.89	Аналитический метод	0.3	-
3080	992368.20	3575476.93	Аналитический метод	0.2	-
3081	992365.97	3575485.71	Аналитический метод	0.2	-
3082	992361.58	3575536.94	Аналитический метод	0.2	-
3083	992374.77	3575555.17	Аналитический метод	0.3	-
3084	992378.93	3575624.55	Аналитический метод	0.3	-
3085	992383.32	3575632.55	Аналитический метод	0.2	-
3086	992396.46	3575637.23	Аналитический метод	0.2	-
3087	992401.61	3575642.58	Аналитический метод	0.2	-
3088	992419.48	3575641.00	Аналитический метод	0.2	-
3089	992426.24	3575784.68	Аналитический метод	0.2	-
3090	992397.98	3575782.35	Аналитический метод	0.2	-
3091	992374.08	3575779.01	Аналитический метод	0.2	-
2927	992337.64	3575771.94	Аналитический метод	0.2	-
Часть N 10					
3092	980600.68	3584148.42	Картометрический метод	1.4	-
3093	980617.81	3584144.64	Картометрический метод	1.4	-
3094	980677.34	3584115.54	Картометрический метод	1.4	-
3095	980742.16	3584065.27	Картометрический метод	1.4	-
3096	980845.36	3583972.65	Картометрический метод	1.4	-
3097	981042.49	3583833.74	Картометрический метод	1.4	-
3098	981203.89	3583746.41	Картометрический метод	1.4	-
3099	981373.24	3583656.46	Картометрический метод	1.4	-
3100	981522.73	3583587.66	Картометрический метод	1.4	-
3101	981739.70	3583508.29	Картометрический метод	1.4	-
3102	981911.69	3583460.67	Картометрический метод	1.4	-
3103	982064.65	3583436.21	Картометрический метод	1.4	-
3104	982078.87	3583424.89	Аналитический метод	0.1	-

3. Сведения о характерных точках части (частей) границы объекта					
Обозначение характерных точек части границы	Координаты, м		Метод определения координат характерной точки	Средняя квадратическая погрешность положения характерной точки (Mt), м	Описание обозначения точки на местности (при наличии)
	X	Y			
3105	982078.87	3583423.31	Картометрический метод	1.4	-
3106	982078.88	3583378.64	Аналитический метод	0.1	-
3107	982068.17	3583318.85	Аналитический метод	0.1	-
3108	982066.37	3583314.55	Картометрический метод	1.4	-
3109	982090.95	3583284.63	Картометрический метод	1.4	-
3110	982108.98	3583262.70	Картометрический метод	1.4	-
3111	982108.64	3583260.83	Картометрический метод	1.4	-
3112	982087.69	3583147.03	Картометрический метод	1.4	-
3113	982032.83	3583020.02	Картометрический метод	1.4	-
3114	981934.39	3583049.19	Картометрический метод	1.4	-
3115	981926.73	3583114.90	Картометрический метод	1.4	-
3116	981926.91	3583125.80	Картометрический метод	1.4	-
3117	981927.39	3583136.81	Картометрический метод	1.4	-
3118	981927.63	3583162.10	Картометрический метод	1.4	-
3119	981930.73	3583179.09	Картометрический метод	1.4	-
3120	981915.13	3583179.90	Картометрический метод	1.4	-
3121	981912.43	3583093.80	Картометрический метод	1.4	-
3122	981921.70	3583052.90	Картометрический метод	1.4	-
3123	981904.04	3583058.19	Картометрический метод	1.4	-
3124	981891.38	3583040.08	Аналитический метод	0.1	-
3125	981880.25	3583047.76	Аналитический метод	0.1	-
3126	981871.08	3583035.24	Аналитический метод	0.1	-
3127	981855.37	3583037.39	Аналитический метод	0.1	-
3128	981850.13	3583049.10	Аналитический метод	0.1	-
3129	981846.59	3583066.50	Аналитический метод	0.1	-
3130	981830.93	3583070.06	Аналитический метод	0.1	-
3131	981821.22	3583077.68	Картометрический метод	1.4	-
3132	981826.22	3583093.25	Картометрический метод	1.4	-
3133	981835.83	3583115.80	Картометрический метод	1.4	-
3134	981843.68	3583162.85	Картометрический метод	1.4	-
3135	981836.82	3583184.02	Аналитический метод	0.1	-
3136	981836.11	3583186.19	Аналитический метод	0.1	-
3137	981814.85	3583192.88	Аналитический метод	0.1	-
3138	981795.15	3583186.22	Аналитический метод	0.1	-
3139	981788.63	3583184.01	Картометрический метод	1.4	-
3140	981753.93	3583161.06	Картометрический метод	1.4	-
3141	981739.78	3583151.72	Картометрический метод	1.4	-
3142	981698.30	3583123.41	Картометрический метод	1.4	-
3143	981664.97	3583084.68	Картометрический метод	1.4	-
3144	981621.40	3583042.09	Аналитический метод	0.1	-
3145	981573.56	3582999.73	Аналитический метод	0.1	-
3146	981534.34	3582971.64	Аналитический метод	0.1	-
3147	981490.51	3582940.26	Аналитический метод	0.1	-
3148	981415.76	3582907.68	Аналитический метод	0.1	-
3149	981366.37	3582895.53	Аналитический метод	0.1	-
3150	981340.83	3582902.42	Аналитический метод	0.1	-
3151	981317.75	3582932.19	Аналитический метод	0.1	-
3152	981316.75	3582973.89	Аналитический метод	0.1	-
3153	981321.17	3583008.18	Аналитический метод	0.1	-
3154	981305.38	3583017.36	Картометрический метод	1.4	-
3155	981307.43	3583045.40	Картометрический метод	1.4	-
3156	981349.23	3583091.80	Картометрический метод	1.4	-
3157	981321.43	3583098.00	Картометрический метод	1.4	-
3158	981306.93	3583102.90	Картометрический метод	1.4	-
3159	981302.23	3583133.80	Картометрический метод	1.4	-
3160	981292.33	3583170.20	Картометрический метод	1.4	-
3161	981287.12	3583213.42	Картометрический метод	1.4	-
3162	981265.63	3583214.57	Картометрический метод	1.4	-
3163	981263.03	3583145.90	Картометрический метод	1.4	-
3164	981254.83	3583088.80	Картометрический метод	1.4	-

3. Сведения о характерных точках части (частей) границы объекта					
Обозначение характерных точек части границы	Координаты, м		Метод определения координат характерной точки	Средняя квадратическая погрешность положения характерной точки (Mt), м	Описание обозначения точки на местности (при наличии)
	X	Y			
3165	981253.67	3583074.30	Картометрический метод	1.4	-
3166	981236.44	3583103.94	Картометрический метод	1.4	-
3167	981214.32	3583155.21	Картометрический метод	1.4	-
3168	981214.25	3583185.39	Картометрический метод	1.4	-
3169	981217.60	3583217.15	Картометрический метод	1.4	-
3170	980938.97	3583230.43	Аналитический метод	0.1	-
3171	980875.51	3583219.97	Картометрический метод	1.4	-
3172	980883.43	3583185.40	Картометрический метод	1.4	-
3173	980942.63	3583034.10	Картометрический метод	1.4	-
3174	981018.20	3582881.10	Картометрический метод	1.4	-
3175	981058.10	3582822.80	Картометрический метод	1.4	-
3176	981062.10	3582816.90	Картометрический метод	1.4	-
3177	981072.80	3582796.30	Картометрический метод	1.4	-
3178	981067.60	3582776.40	Картометрический метод	1.4	-
3179	981067.00	3582776.60	Картометрический метод	1.4	-
3180	981048.60	3582781.70	Картометрический метод	1.4	-
3181	981048.60	3582781.30	Картометрический метод	1.4	-
3182	981040.60	3582783.40	Картометрический метод	1.4	-
3183	981018.90	3582827.50	Картометрический метод	1.4	-
3184	980971.80	3582894.50	Картометрический метод	1.4	-
3185	980924.43	3583010.40	Картометрический метод	1.4	-
3186	980888.33	3583103.30	Картометрический метод	1.4	-
3187	980841.33	3583206.00	Картометрический метод	1.4	-
3188	980837.30	3583213.70	Картометрический метод	1.4	-
3189	980726.18	3583195.42	Картометрический метод	1.4	-
3190	980716.99	3583193.86	Картометрический метод	1.4	-
3191	980619.08	3583483.35	Картометрический метод	1.4	-
3192	980532.62	3583904.54	Аналитический метод	0.1	-
3193	980611.89	3584033.43	Картометрический метод	1.4	-
3194	980595.15	3584130.03	Картометрический метод	1.4	-
3092	980600.68	3584148.42	Картометрический метод	1.4	-
					-
3195	982022.04	3583209.29	Картометрический метод	1.4	-
3196	982027.93	3583201.20	Картометрический метод	1.4	-
3197	982031.73	3583186.50	Картометрический метод	1.4	-
3198	982028.43	3583175.00	Картометрический метод	1.4	-
3199	982018.93	3583162.10	Картометрический метод	1.4	-
3200	982007.93	3583151.60	Картометрический метод	1.4	-
3201	981992.93	3583124.00	Картометрический метод	1.4	-
3202	981991.93	3583120.00	Картометрический метод	1.4	-
3203	981985.43	3583118.70	Картометрический метод	1.4	-
3204	981972.03	3583143.60	Картометрический метод	1.4	-
3205	981963.23	3583162.90	Картометрический метод	1.4	-
3206	981967.93	3583177.10	Картометрический метод	1.4	-
3207	982007.61	3583175.10	Картометрический метод	1.4	-
3195	982022.04	3583209.29	Картометрический метод	1.4	-
Часть N 11					
3208	993128.82	3575390.96	Аналитический метод	0.1	-
3209	993107.68	3574806.26	Аналитический метод	0.1	-
3210	993104.54	3574641.24	Аналитический метод	0.1	-
3211	993103.95	3574521.93	Аналитический метод	0.1	-
3212	993102.98	3574483.45	Аналитический метод	0.1	-
3213	993100.54	3574370.14	Картометрический метод	1.4	-
3214	992944.90	3574062.21	Картометрический метод	1.4	-
3215	992873.74	3573897.98	Картометрический метод	1.4	-
3216	992817.43	3573749.39	Картометрический метод	1.4	-
3217	992765.81	3573635.98	Картометрический метод	1.4	-
3218	992742.62	3573353.69	Картометрический метод	1.4	-
3219	992654.08	3573357.78	Аналитический метод	0.2	-
3220	992647.38	3573207.91	Картометрический метод	1.4	-

3. Сведения о характерных точках части (частей) границы объекта					
Обозначение характерных точек части границы	Координаты, м		Метод определения координат характерной точки	Средняя квадратическая погрешность положения характерной точки (Mt), м	Описание обозначения точки на местности (при наличии)
	X	Y			
3221	992615.56	3573209.72	Картометрический метод	1.4	-
3222	992614.61	3573179.95	Картометрический метод	1.4	-
3223	992611.36	3573180.81	Картометрический метод	1.4	-
3224	992522.98	3573225.79	Картометрический метод	1.4	-
3225	992447.20	3573249.02	Картометрический метод	1.4	-
3226	992461.99	3573262.55	Картометрический метод	1.4	-
3227	992534.18	3573490.07	Аналитический метод	0.2	-
3228	992538.31	3573517.61	Аналитический метод	0.2	-
3229	992543.79	3573547.13	Аналитический метод	0.2	-
3230	992553.64	3573610.42	Аналитический метод	0.2	-
3231	992554.78	3573620.50	Аналитический метод	0.1	-
3232	992639.29	3574752.08	Аналитический метод	0.1	-
3233	992651.31	3574752.78	Аналитический метод	0.1	-
3234	992670.98	3574760.81	Аналитический метод	0.1	-
3235	992707.79	3574778.85	Аналитический метод	0.1	-
3236	992735.46	3574794.41	Аналитический метод	0.1	-
3237	992756.42	3574813.55	Картометрический метод	1.4	-
3238	992834.00	3574958.81	Аналитический метод	0.1	-
3239	992841.57	3574972.94	Картометрический метод	1.4	-
3240	992892.74	3575068.80	Картометрический метод	1.4	-
3241	992914.54	3575109.62	Картометрический метод	1.4	-
3242	992961.09	3575188.07	Картометрический метод	1.4	-
3243	992963.92	3575187.40	Картометрический метод	1.4	-
3244	992988.15	3575226.44	Картометрический метод	1.4	-
3245	992988.75	3575226.39	Картометрический метод	1.4	-
3246	993001.19	3575247.96	Картометрический метод	1.4	-
3247	993011.00	3575267.82	Аналитический метод	0.3	-
3248	993015.72	3575268.65	Аналитический метод	0.3	-
3249	993031.27	3575267.62	Аналитический метод	0.3	-
3250	993032.16	3575271.69	Аналитический метод	0.3	-
3251	993080.43	3575272.80	Аналитический метод	0.1	-
3252	993093.70	3575300.91	Аналитический метод	0.1	-
3253	993104.31	3575314.65	Аналитический метод	0.1	-
3254	993104.45	3575320.88	Аналитический метод	0.1	-
3255	993106.08	3575335.41	Аналитический метод	0.1	-
3208	993128.82	3575390.96	Аналитический метод	0.1	-
Часть N 12					
3256	988924.20	3567216.32	Аналитический метод	0.1	-
3257	988930.80	3567195.05	Картометрический метод	1.4	-
3258	989004.78	3566956.24	Картометрический метод	1.4	-
3259	989016.10	3566829.61	Аналитический метод	0.1	-
3260	989002.38	3566702.10	Аналитический метод	0.1	-
3261	988992.67	3566663.99	Аналитический метод	0.1	-
3262	988989.46	3566651.02	Картометрический метод	1.4	-
3263	988958.30	3566649.94	Картометрический метод	1.4	-
3264	988902.55	3566647.39	Картометрический метод	1.4	-
3265	988776.37	3566642.25	Картометрический метод	1.4	-
3266	988658.19	3566638.15	Картометрический метод	1.4	-
3267	988585.87	3566635.55	Картометрический метод	1.4	-
3268	988471.10	3566631.80	Картометрический метод	1.4	-
3269	988440.16	3566630.82	Картометрический метод	1.4	-
3270	988407.15	3566629.53	Картометрический метод	1.4	-
3271	988390.16	3566629.11	Картометрический метод	1.4	-
3272	988270.72	3566626.54	Картометрический метод	1.4	-
3273	988192.59	3566625.42	Картометрический метод	1.4	-
3274	988164.79	3566515.14	Картометрический метод	1.4	-
3275	988109.25	3566295.07	Картометрический метод	1.4	-
3276	988099.33	3566255.49	Картометрический метод	1.4	-
3277	988100.81	3566210.63	Аналитический метод	0.1	-
3278	988100.80	3566210.63	Картометрический метод	1.4	-

3. Сведения о характерных точках части (частей) границы объекта					
Обозначение характерных точек части границы	Координаты, м		Метод определения координат характерной точки	Средняя квадратическая погрешность положения характерной точки (Mt), м	Описание обозначения точки на местности (при наличии)
	X	Y			
3279	988103.06	3566141.46	Картометрический метод	1.4	-
3280	988103.46	3566129.05	Картометрический метод	1.4	-
3281	988001.88	3566156.39	Аналитический метод	0.1	-
3282	987983.68	3566088.82	Аналитический метод	0.1	-
3283	987770.13	3566146.32	Аналитический метод	0.1	-
3284	987813.51	3566307.37	Аналитический метод	0.1	-
3285	987815.62	3566315.20	Аналитический метод	0.1	-
3286	987831.39	3566371.67	Аналитический метод	0.1	-
3287	987843.72	3566368.23	Аналитический метод	1	-
3288	987914.58	3566323.28	Аналитический метод	1	-
3289	987979.53	3566304.99	Аналитический метод	1	-
3290	988005.41	3566419.64	Аналитический метод	1	-
3291	987891.89	3566451.93	Аналитический метод	0.3	-
3292	987943.84	3566643.56	Аналитический метод	0.3	-
3293	987893.05	3566656.27	Аналитический метод	0.3	-
3294	987926.75	3566771.86	Картометрический метод	1.4	-
3295	987988.08	3566758.12	Аналитический метод	0.1	-
3296	988217.50	3566695.81	Аналитический метод	0.1	-
3297	988240.84	3566783.56	Аналитический метод	0.1	-
3298	988291.49	3566770.94	Картометрический метод	1.4	-
3299	988297.71	3566770.88	Картометрический метод	1.4	-
3300	988358.25	3566997.46	Картометрический метод	1.4	-
3301	988186.87	3567043.17	Картометрический метод	1.4	-
3302	988187.21	3567044.54	Картометрический метод	1.4	-
3303	988200.94	3567066.96	Картометрический метод	1.4	-
3304	988292.87	3567087.14	Картометрический метод	1.4	-
3305	988602.56	3567154.90	Аналитический метод	0.1	-
3306	988753.18	3567187.86	Аналитический метод	0.1	-
3307	988755.57	3567179.17	Аналитический метод	0.1	-
3256	988924.20	3567216.32	Аналитический метод	0.1	-
Часть N 13					
3308	988093.04	3565594.50	Аналитический метод	0.1	-
3309	988116.94	3565587.62	Картометрический метод	1.4	-
3310	988117.36	3565519.87	Картометрический метод	1.4	-
3311	988118.34	3565367.64	Картометрический метод	1.4	-
3312	988120.59	3565278.35	Картометрический метод	1.4	-
3313	988125.13	3565114.60	Картометрический метод	1.4	-
3314	988125.42	3565102.05	Картометрический метод	1.4	-
3315	988127.34	3565031.53	Картометрический метод	1.4	-
3316	988127.56	3565023.10	Картометрический метод	1.4	-
3317	988129.10	3564993.13	Картометрический метод	1.4	-
3318	988135.36	3564866.62	Картометрический метод	1.4	-
3319	988140.73	3564727.98	Картометрический метод	1.4	-
3320	988140.74	3564727.67	Картометрический метод	1.4	-
3321	988149.43	3564452.96	Аналитический метод	0.1	-
3322	988152.75	3564452.83	Картометрический метод	1.4	-
3323	988153.80	3564435.18	Картометрический метод	1.4	-
3324	988161.59	3564285.35	Картометрический метод	1.4	-
3325	988161.80	3564281.10	Картометрический метод	1.4	-
3326	988175.20	3563993.75	Картометрический метод	1.4	-
3327	988178.12	3563920.72	Картометрический метод	1.4	-
3328	988179.88	3563876.58	Картометрический метод	1.4	-
3329	988181.55	3563834.68	Картометрический метод	1.4	-
3330	988184.36	3563763.59	Картометрический метод	1.4	-
3331	988186.73	3563716.54	Картометрический метод	1.4	-
3332	988187.03	3563710.73	Картометрический метод	1.4	-
3333	988188.00	3563691.93	Картометрический метод	1.4	-
3334	988188.01	3563691.79	Картометрический метод	1.4	-
3335	988188.17	3563671.88	Картометрический метод	1.4	-
3336	988175.07	3563671.55	Картометрический метод	1.4	-

3. Сведения о характерных точках части (частей) границы объекта					
Обозначение характерных точек части границы	Координаты, м		Метод определения координат характерной точки	Средняя квадратическая погрешность положения характерной точки (Mt), м	Описание обозначения точки на местности (при наличии)
	X	Y			
3337	988172.26	3563671.50	Картометрический метод	1.4	-
3338	987310.56	3563656.49	Аналитический метод	0.1	-
3339	986730.54	3563663.08	Аналитический метод	0.1	-
3340	986717.90	3563662.69	Аналитический метод	0.1	-
3341	986571.00	3563658.15	Аналитический метод	0.1	-
3342	986571.00	3563658.16	Картометрический метод	1.4	-
3343	986521.08	3563656.62	Картометрический метод	1.4	-
3344	986496.69	3563655.86	Картометрический метод	1.4	-
3345	986389.95	3563653.04	Аналитический метод	0.1	-
3346	986399.70	3563689.74	Аналитический метод	0.3	-
3347	986418.79	3563760.44	Аналитический метод	0.3	-
3348	986455.88	3563902.21	Аналитический метод	0.1	-
3349	986499.34	3564044.31	Аналитический метод	0.1	-
3350	986498.96	3564051.07	Картометрический метод	1.4	-
3351	986549.34	3564046.44	Аналитический метод	0.1	-
3352	986773.34	3563985.82	Аналитический метод	0.1	-
3353	987440.92	3563805.15	Аналитический метод	0.1	-
3354	987765.33	3563717.07	Картометрический метод	1.4	-
3355	987790.14	3563713.25	Картометрический метод	1.4	-
3356	987813.24	3563712.87	Картометрический метод	1.4	-
3357	987838.25	3563716.88	Картометрический метод	1.4	-
3358	987861.93	3563727.57	Картометрический метод	1.4	-
3359	987880.06	3563744.96	Картометрический метод	1.4	-
3360	987891.71	3563761.93	Картометрический метод	1.4	-
3361	987904.56	3563790.69	Аналитический метод	0.1	-
3362	987907.25	3563799.45	Аналитический метод	0.1	-
3363	988083.06	3564442.32	Аналитический метод	0.1	-
3364	988083.18	3564455.84	Аналитический метод	0.1	-
3365	988086.05	3564788.67	Аналитический метод	0.1	-
3366	988088.13	3565027.87	Картометрический метод	1.4	-
3308	988093.04	3565594.50	Аналитический метод	0.1	-
Часть N 14					
3367	991919.78	3568896.55	Аналитический метод	0.1	-
3368	991930.48	3568896.41	Аналитический метод	0.1	-
3369	991937.36	3568893.67	Картометрический метод	1.4	-
3370	991946.50	3568889.02	Картометрический метод	1.4	-
3371	991952.32	3568882.19	Аналитический метод	0.1	-
3372	991957.66	3568877.27	Аналитический метод	0.1	-
3373	991964.93	3568870.82	Аналитический метод	0.1	-
3374	991974.04	3568865.18	Аналитический метод	0.1	-
3375	991992.76	3568855.76	Аналитический метод	0.1	-
3376	992005.05	3568849.53	Аналитический метод	0.1	-
3377	992011.24	3568846.81	Аналитический метод	0.1	-
3378	992012.36	3568846.32	Аналитический метод	0.1	-
3379	992017.30	3568839.53	Аналитический метод	0.1	-
3380	992018.03	3568835.72	Аналитический метод	0.1	-
3381	992015.91	3568830.80	Аналитический метод	0.1	-
3382	992009.28	3568826.97	Аналитический метод	0.1	-
3383	991998.92	3568824.22	Аналитический метод	0.1	-
3384	991985.25	3568822.26	Аналитический метод	0.1	-
3385	991975.70	3568815.35	Аналитический метод	0.1	-
3386	991966.32	3568804.63	Аналитический метод	0.1	-
3387	991959.96	3568784.57	Картометрический метод	1.4	-
3388	991952.28	3568747.30	Картометрический метод	1.4	-
3389	991946.73	3568712.68	Аналитический метод	0.1	-
3390	991947.10	3568700.98	Аналитический метод	0.1	-
3391	991954.00	3568686.19	Аналитический метод	0.1	-
3392	991967.32	3568670.61	Картометрический метод	1.4	-
3393	991979.54	3568659.68	Аналитический метод	0.1	-
3394	991986.68	3568652.79	Аналитический метод	0.1	-

3. Сведения о характерных точках части (частей) границы объекта					
Обозначение характерных точек части границы	Координаты, м		Метод определения координат характерной точки	Средняя квадратическая погрешность положения характерной точки (Mt), м	Описание обозначения точки на местности (при наличии)
	X	Y			
3395	991991.01	3568645.14	Аналитический метод	0.1	-
3396	991992.89	3568634.81	Аналитический метод	0.1	-
3397	991993.62	3568628.66	Аналитический метод	0.1	-
3398	991990.70	3568625.56	Аналитический метод	0.1	-
3399	991984.44	3568622.61	Аналитический метод	0.1	-
3400	991973.78	3568623.23	Картометрический метод	1.4	-
3401	991963.83	3568629.88	Аналитический метод	0.1	-
3402	991954.20	3568635.99	Аналитический метод	0.1	-
3403	991946.71	3568645.22	Аналитический метод	0.1	-
3404	991934.20	3568658.92	Аналитический метод	0.1	-
3405	991924.31	3568666.94	Аналитический метод	0.1	-
3406	991911.77	3568670.39	Аналитический метод	0.1	-
3407	991896.45	3568671.19	Аналитический метод	0.1	-
3408	991883.69	3568666.86	Аналитический метод	0.1	-
3409	991875.40	3568658.44	Аналитический метод	0.1	-
3410	991868.88	3568647.16	Аналитический метод	0.1	-
3411	991866.03	3568635.71	Аналитический метод	0.1	-
3412	991865.43	3568619.93	Аналитический метод	0.1	-
3413	991866.30	3568606.87	Аналитический метод	0.1	-
3414	991867.19	3568594.70	Аналитический метод	0.1	-
3415	991866.96	3568589.58	Аналитический метод	0.1	-
3416	991864.41	3568584.58	Аналитический метод	0.1	-
3417	991860.07	3568582.10	Аналитический метод	0.1	-
3418	991849.41	3568582.59	Аналитический метод	0.1	-
3419	991830.67	3568581.75	Аналитический метод	0.1	-
3420	991806.43	3568582.17	Аналитический метод	0.1	-
3421	991788.88	3568575.72	Аналитический метод	0.1	-
3422	991779.58	3568564.56	Аналитический метод	0.1	-
3423	991777.81	3568554.95	Аналитический метод	0.1	-
3424	991778.43	3568546.02	Аналитический метод	0.1	-
3425	991778.40	3568535.78	Аналитический метод	0.1	-
3426	991780.21	3568523.67	Аналитический метод	0.1	-
3427	991787.01	3568506.46	Аналитический метод	0.1	-
3428	991791.82	3568499.78	Аналитический метод	0.1	-
3429	991802.73	3568492.18	Аналитический метод	0.1	-
3430	991813.33	3568487.80	Аналитический метод	0.1	-
3431	991835.26	3568488.05	Аналитический метод	0.1	-
3432	991846.41	3568488.33	Аналитический метод	0.1	-
3433	991859.23	3568493.64	Аналитический метод	0.1	-
3434	991872.10	3568500.43	Аналитический метод	0.1	-
3435	991880.44	3568509.73	Аналитический метод	0.1	-
3436	991884.54	3568519.35	Аналитический метод	0.1	-
3437	991887.41	3568531.24	Аналитический метод	0.1	-
3438	991888.91	3568545.09	Аналитический метод	0.1	-
3439	991890.95	3568548.21	Аналитический метод	0.1	-
3440	991893.64	3568546.32	Аналитический метод	0.1	-
3441	991901.04	3568545.09	Аналитический метод	0.1	-
3442	991905.45	3568541.67	Аналитический метод	0.1	-
3443	991912.71	3568537.12	Аналитический метод	0.1	-
3444	991919.51	3568534.92	Аналитический метод	0.1	-
3445	991928.65	3568532.61	Аналитический метод	0.1	-
3446	991934.00	3568527.81	Аналитический метод	0.1	-
3447	991944.81	3568520.76	Аналитический метод	0.1	-
3448	991956.06	3568513.35	Аналитический метод	0.1	-
3449	991967.28	3568508.18	Аналитический метод	0.1	-
3450	991983.18	3568500.02	Картометрический метод	1.4	-
3451	991992.30	3568497.74	Картометрический метод	1.4	-
3452	992002.39	3568496.81	Аналитический метод	0.1	-
3453	992035.32	3568498.57	Аналитический метод	0.1	-
3454	992059.90	3568498.46	Аналитический метод	0.1	-

3. Сведения о характерных точках части (частей) границы объекта					
Обозначение характерных точек части границы	Координаты, м		Метод определения координат характерной точки	Средняя квадратическая погрешность положения характерной точки (Mt), м	Описание обозначения точки на местности (при наличии)
	X	Y			
3455	992071.36	3568495.61	Аналитический метод	0.1	-
3456	992082.10	3568489.57	Аналитический метод	0.1	-
3457	992086.07	3568483.71	Аналитический метод	0.1	-
3458	992088.98	3568476.68	Аналитический метод	0.1	-
3459	992089.60	3568470.53	Аналитический метод	0.1	-
3460	992087.38	3568463.29	Аналитический метод	0.1	-
3461	992083.89	3568457.32	Аналитический метод	0.1	-
3462	992078.16	3568453.45	Аналитический метод	0.1	-
3463	992070.10	3568450.03	Аналитический метод	0.1	-
3464	992046.07	3568450.67	Аналитический метод	0.1	-
3465	992009.10	3568460.22	Аналитический метод	0.1	-
3466	991989.84	3568464.90	Картометрический метод	1.4	-
3467	991970.93	3568465.16	Аналитический метод	0.1	-
3468	991955.96	3568461.71	Аналитический метод	0.1	-
3469	991944.46	3568453.33	Аналитический метод	0.1	-
3470	991932.89	3568443.60	Аналитический метод	0.1	-
3471	991924.39	3568430.07	Аналитический метод	0.1	-
3472	991912.32	3568409.25	Аналитический метод	0.1	-
3473	991905.04	3568393.31	Аналитический метод	0.1	-
3474	991899.29	3568379.09	Аналитический метод	0.1	-
3475	991899.23	3568367.97	Аналитический метод	0.1	-
3476	991899.61	3568356.38	Аналитический метод	0.1	-
3477	991902.53	3568349.69	Аналитический метод	0.1	-
3478	991906.04	3568343.51	Аналитический метод	0.1	-
3479	991910.83	3568338.62	Аналитический метод	0.1	-
3480	991922.19	3568333.88	Аналитический метод	0.1	-
3481	991930.96	3568333.05	Аналитический метод	0.1	-
3482	991941.68	3568334.02	Аналитический метод	0.1	-
3483	991951.91	3568336.34	Аналитический метод	0.1	-
3484	991967.97	3568342.07	Аналитический метод	0.1	-
3485	991983.34	3568344.61	Аналитический метод	0.1	-
3486	991998.09	3568343.50	Аналитический метод	0.1	-
3487	992000.74	3568340.60	Аналитический метод	0.1	-
3488	992010.46	3568341.63	Картометрический метод	1.4	-
3489	992018.53	3568344.93	Аналитический метод	0.1	-
3490	992022.83	3568348.97	Аналитический метод	0.1	-
3491	992023.04	3568353.64	Аналитический метод	0.1	-
3492	992019.11	3568357.93	Аналитический метод	0.1	-
3493	992019.43	3568364.92	Аналитический метод	0.1	-
3494	992024.74	3568369.36	Аналитический метод	0.1	-
3495	992035.53	3568371.66	Аналитический метод	0.1	-
3496	992050.34	3568371.88	Аналитический метод	0.1	-
3497	992068.92	3568373.83	Аналитический метод	0.1	-
3498	992087.21	3568380.04	Аналитический метод	0.1	-
3499	992121.02	3568389.20	Аналитический метод	0.1	-
3500	992133.62	3568392.31	Аналитический метод	0.1	-
3501	992138.72	3568391.64	Аналитический метод	0.1	-
3502	992141.72	3568386.83	Аналитический метод	0.1	-
3503	992142.41	3568382.24	Аналитический метод	0.1	-
3504	992141.64	3568374.81	Аналитический метод	0.1	-
3505	992137.97	3568367.52	Аналитический метод	0.1	-
3506	992131.15	3568359.48	Аналитический метод	0.1	-
3507	992123.38	3568352.37	Аналитический метод	0.1	-
3508	992092.72	3568329.02	Аналитический метод	0.1	-
3509	992082.92	3568316.44	Аналитический метод	0.1	-
3510	992075.83	3568304.74	Аналитический метод	0.1	-
3511	992069.83	3568284.97	Аналитический метод	0.1	-
3512	992065.44	3568268.93	Аналитический метод	0.1	-
3513	992060.56	3568254.67	Аналитический метод	0.1	-
3514	992052.26	3568245.80	Аналитический метод	0.1	-

3. Сведения о характерных точках части (частей) границы объекта					
Обозначение характерных точек части границы	Координаты, м		Метод определения координат характерной точки	Средняя квадратическая погрешность положения характерной точки (Mt), м	Описание обозначения точки на местности (при наличии)
	X	Y			
3515	992046.09	3568242.29	Аналитический метод	0.1	-
3516	992035.54	3568242.76	Аналитический метод	0.1	-
3517	992024.23	3568248.43	Картометрический метод	1.4	-
3518	992009.74	3568255.61	Аналитический метод	0.1	-
3519	991999.58	3568257.40	Аналитический метод	0.1	-
3520	991988.54	3568257.00	Аналитический метод	0.1	-
3521	991979.22	3568255.08	Аналитический метод	0.1	-
3522	991972.02	3568250.74	Аналитический метод	0.1	-
3523	991956.37	3568242.20	Аналитический метод	0.1	-
3524	991924.06	3568219.59	Аналитический метод	0.1	-
3525	991770.09	3568323.59	Аналитический метод	0.1	-
3526	991286.26	3568344.59	Аналитический метод	0.1	-
3527	991102.66	3568352.56	Картометрический метод	1.4	-
3528	990843.62	3568363.79	Аналитический метод	0.1	-
3529	990764.07	3568367.69	Картометрический метод	1.4	-
3530	990760.06	3568369.11	Картометрический метод	1.4	-
3531	990748.56	3568373.19	Картометрический метод	1.4	-
3532	990528.46	3568495.48	Аналитический метод	0.1	-
3533	990518.76	3568500.87	Аналитический метод	0.1	-
3534	990537.53	3568534.17	Аналитический метод	0.1	-
3535	990547.22	3568562.52	Аналитический метод	0.1	-
3536	990569.11	3568590.80	Аналитический метод	0.1	-
3537	990700.33	3568664.02	Аналитический метод	0.1	-
3538	990768.02	3568702.62	Аналитический метод	0.1	-
3539	990814.34	3568732.06	Аналитический метод	0.1	-
3540	990818.76	3568732.45	Аналитический метод	0.1	-
3541	990866.33	3568761.93	Аналитический метод	0.1	-
3542	990891.96	3568783.56	Аналитический метод	0.1	-
3543	990915.91	3568787.40	Аналитический метод	0.1	-
3544	990970.78	3568785.21	Аналитический метод	0.1	-
3545	991006.31	3568777.32	Аналитический метод	0.1	-
3546	991033.28	3568773.66	Картометрический метод	1.4	-
3547	991076.28	3568773.45	Аналитический метод	0.1	-
3548	991110.57	3568769.01	Аналитический метод	0.1	-
3549	991152.81	3568762.95	Аналитический метод	0.1	-
3550	991200.15	3568749.42	Аналитический метод	0.1	-
3551	991276.50	3568710.42	Аналитический метод	0.1	-
3552	991288.29	3568709.88	Аналитический метод	0.1	-
3553	991301.53	3568711.42	Аналитический метод	0.1	-
3554	991369.66	3568719.36	Аналитический метод	0.1	-
3555	991411.75	3568720.17	Аналитический метод	0.1	-
3556	991416.96	3568719.21	Аналитический метод	0.1	-
3557	991420.99	3568718.13	Аналитический метод	0.1	-
3558	991424.79	3568715.43	Аналитический метод	0.1	-
3559	991429.05	3568710.15	Аналитический метод	0.1	-
3560	991439.40	3568686.33	Аналитический метод	0.1	-
3561	991373.56	3568688.46	Аналитический метод	0.1	-
3562	991299.35	3568659.31	Аналитический метод	0.1	-
3563	991309.25	3568635.78	Аналитический метод	0.1	-
3564	991332.23	3568428.30	Аналитический метод	0.1	-
3565	991397.57	3568364.57	Аналитический метод	0.1	-
3566	991414.49	3568356.45	Аналитический метод	0.1	-
3567	991481.51	3568353.67	Аналитический метод	0.1	-
3568	991510.68	3568554.80	Аналитический метод	0.1	-
3569	991544.60	3568661.92	Аналитический метод	0.1	-
3570	991483.25	3568684.89	Аналитический метод	0.1	-
3571	991461.53	3568685.60	Аналитический метод	0.1	-
3572	991460.68	3568697.84	Аналитический метод	0.1	-
3573	991461.12	3568703.13	Аналитический метод	0.1	-
3574	991485.29	3568733.38	Аналитический метод	0.1	-

3. Сведения о характерных точках части (частей) границы объекта					
Обозначение характерных точек части границы	Координаты, м		Метод определения координат характерной точки	Средняя квадратическая погрешность положения характерной точки (Mt), м	Описание обозначения точки на местности (при наличии)
	X	Y			
3575	991554.46	3568824.77	Аналитический метод	0.1	-
3576	991578.07	3568855.85	Аналитический метод	0.1	-
3577	991588.72	3568861.18	Аналитический метод	0.1	-
3578	991589.44	3568858.28	Аналитический метод	0.1	-
3579	991585.01	3568855.33	Аналитический метод	0.1	-
3580	991576.25	3568848.38	Аналитический метод	0.1	-
3581	991573.04	3568838.84	Аналитический метод	0.1	-
3582	991571.61	3568826.77	Аналитический метод	0.1	-
3583	991569.72	3568814.38	Аналитический метод	0.1	-
3584	991570.10	3568810.58	Аналитический метод	0.1	-
3585	991567.10	3568805.61	Аналитический метод	0.1	-
3586	991563.87	3568795.62	Аналитический метод	0.1	-
3587	991564.50	3568790.02	Аналитический метод	0.1	-
3588	991565.26	3568784.31	Аналитический метод	0.1	-
3589	991567.87	3568780.51	Аналитический метод	0.1	-
3590	991573.28	3568774.60	Аналитический метод	0.1	-
3591	991580.21	3568763.05	Аналитический метод	0.1	-
3592	991589.10	3568752.75	Аналитический метод	0.1	-
3593	991597.39	3568748.59	Аналитический метод	0.1	-
3594	991613.10	3568746.77	Аналитический метод	0.1	-
3595	991623.38	3568747.65	Аналитический метод	0.1	-
3596	991642.63	3568749.91	Аналитический метод	0.1	-
3597	991654.50	3568753.82	Аналитический метод	0.1	-
3598	991663.05	3568758.45	Аналитический метод	0.1	-
3599	991668.48	3568765.21	Аналитический метод	0.1	-
3600	991673.09	3568773.81	Аналитический метод	0.1	-
3601	991677.61	3568782.84	Аналитический метод	0.1	-
3602	991683.95	3568790.35	Аналитический метод	0.1	-
3603	991693.16	3568796.84	Аналитический метод	0.1	-
3604	991701.65	3568800.12	Аналитический метод	0.1	-
3605	991715.14	3568798.41	Аналитический метод	0.1	-
3606	991719.19	3568796.79	Аналитический метод	0.1	-
3607	991723.74	3568793.80	Аналитический метод	0.1	-
3608	991727.79	3568789.83	Аналитический метод	0.1	-
3609	991732.26	3568785.40	Аналитический метод	0.1	-
3610	991734.29	3568775.96	Аналитический метод	0.1	-
3611	991734.76	3568766.70	Аналитический метод	0.1	-
3612	991734.16	3568750.92	Аналитический метод	0.1	-
3613	991733.73	3568741.15	Аналитический метод	0.1	-
3614	991733.91	3568735.02	Аналитический метод	0.1	-
3615	991735.09	3568729.40	Аналитический метод	0.1	-
3616	991736.74	3568723.76	Аналитический метод	0.1	-
3617	991741.09	3568716.56	Аналитический метод	0.1	-
3618	991746.49	3568710.19	Аналитический метод	0.1	-
3619	991756.75	3568700.82	Аналитический метод	0.1	-
3620	991769.11	3568693.58	Аналитический метод	0.1	-
3621	991783.30	3568687.28	Аналитический метод	0.1	-
3622	991794.46	3568685.22	Аналитический метод	0.1	-
3623	991805.58	3568685.06	Аналитический метод	0.1	-
3624	991812.27	3568687.98	Аналитический метод	0.1	-
3625	991819.42	3568693.57	Аналитический метод	0.1	-
3626	991829.67	3568703.79	Аналитический метод	0.1	-
3627	991839.03	3568716.28	Аналитический метод	0.1	-
3628	991849.89	3568730.04	Аналитический метод	0.1	-
3629	991856.91	3568742.76	Аналитический метод	0.1	-
3630	991864.89	3568754.41	Аналитический метод	0.1	-
3631	991875.62	3568765.40	Аналитический метод	0.1	-
3632	991887.57	3568770.88	Аналитический метод	0.1	-
3633	991905.98	3568777.29	Аналитический метод	0.1	-
3634	991915.49	3568780.87	Аналитический метод	0.1	-

3. Сведения о характерных точках части (частей) границы объекта					
Обозначение характерных точек части границы	Координаты, м		Метод определения координат характерной точки	Средняя квадратическая погрешность положения характерной точки (Mt), м	Описание обозначения точки на местности (при наличии)
	X	Y			
3635	991921.26	3568785.28	Аналитический метод	0.1	-
3636	991925.67	3568791.54	Аналитический метод	0.1	-
3637	991928.33	3568798.77	Аналитический метод	0.1	-
3638	991928.54	3568803.44	Аналитический метод	0.1	-
3639	991927.82	3568810.03	Аналитический метод	0.1	-
3640	991925.77	3568816.13	Аналитический метод	0.1	-
3641	991920.88	3568821.59	Аналитический метод	0.1	-
3642	991913.71	3568828.04	Аналитический метод	0.1	-
3643	991904.07	3568833.69	Аналитический метод	0.1	-
3644	991896.43	3568839.60	Аналитический метод	0.1	-
3645	991890.58	3568845.53	Аналитический метод	0.1	-
3646	991888.21	3568855.00	Аналитический метод	0.1	-
3647	991890.05	3568866.04	Аналитический метод	0.1	-
3648	991892.74	3568874.27	Аналитический метод	0.1	-
3649	991898.67	3568882.36	Аналитический метод	0.1	-
3650	991906.46	3568889.79	Аналитический метод	0.1	-
3651	991915.04	3568894.97	Аналитический метод	0.1	-
3367	991919.78	3568896.55	Аналитический метод	0.1	-
Часть N 15					
3652	981874.96	3568507.49	Картометрический метод	1.4	-
3653	982354.49	3567693.29	Аналитический метод	0.1	-
3654	982561.46	3567815.70	Аналитический метод	0.1	-
3655	982610.71	3567844.83	Картометрический метод	1.4	-
3656	982812.26	3567498.80	Картометрический метод	1.4	-
3657	982855.71	3567523.75	Картометрический метод	1.4	-
3658	982656.14	3567871.71	Аналитический метод	0.1	-
3659	982743.76	3567923.58	Аналитический метод	0.1	-
3660	982825.98	3567789.06	Картометрический метод	1.4	-
3661	982924.67	3567783.76	Аналитический метод	0.1	-
3662	982928.50	3567794.39	Аналитический метод	0.1	-
3663	982999.15	3567990.38	Аналитический метод	0.1	-
3664	983036.57	3568015.51	Картометрический метод	1.4	-
3665	983055.18	3568006.59	Картометрический метод	1.4	-
3666	983054.22	3568005.24	Картометрический метод	1.4	-
3667	983047.62	3568003.66	Картометрический метод	1.4	-
3668	983045.84	3568005.48	Картометрический метод	1.4	-
3669	983043.30	3568005.01	Картометрический метод	1.4	-
3670	983038.36	3567998.89	Картометрический метод	1.4	-
3671	983036.19	3567995.25	Картометрический метод	1.4	-
3672	983031.46	3567987.87	Картометрический метод	1.4	-
3673	983021.81	3567977.65	Картометрический метод	1.4	-
3674	983013.91	3567967.48	Картометрический метод	1.4	-
3675	983003.93	3567958.44	Картометрический метод	1.4	-
3676	982999.29	3567950.29	Картометрический метод	1.4	-
3677	982995.38	3567942.51	Картометрический метод	1.4	-
3678	982994.24	3567938.67	Картометрический метод	1.4	-
3679	982993.18	3567935.92	Картометрический метод	1.4	-
3680	982986.69	3567918.76	Картометрический метод	1.4	-
3681	982974.75	3567893.54	Картометрический метод	1.4	-
3682	982969.35	3567876.65	Картометрический метод	1.4	-
3683	982965.29	3567860.31	Картометрический метод	1.4	-
3684	982961.10	3567843.99	Картометрический метод	1.4	-
3685	982959.35	3567831.81	Картометрический метод	1.4	-
3686	982955.73	3567816.39	Картометрический метод	1.4	-
3687	982951.82	3567797.40	Картометрический метод	1.4	-
3688	982949.37	3567781.25	Картометрический метод	1.4	-
3689	982948.88	3567767.30	Картометрический метод	1.4	-
3690	982947.26	3567754.85	Картометрический метод	1.4	-
3691	982944.54	3567735.66	Картометрический метод	1.4	-
3692	982943.33	3567726.66	Картометрический метод	1.4	-

3. Сведения о характерных точках части (частей) границы объекта					
Обозначение характерных точек части границы	Координаты, м		Метод определения координат характерной точки	Средняя квадратическая погрешность положения характерной точки (Mt), м	Описание обозначения точки на местности (при наличии)
	X	Y			
3693	982944.12	3567717.43	Картометрический метод	1.4	-
3694	982943.98	3567714.46	Аналитический метод	0.1	-
3695	982943.73	3567708.74	Аналитический метод	0.1	-
3696	982943.75	3567693.41	Аналитический метод	0.1	-
3697	982945.14	3567676.06	Аналитический метод	0.1	-
3698	982947.79	3567658.81	Аналитический метод	0.1	-
3699	982951.68	3567636.46	Аналитический метод	0.1	-
3700	982955.07	3567624.25	Аналитический метод	0.1	-
3701	982956.22	3567613.75	Аналитический метод	0.1	-
3702	982958.52	3567600.49	Аналитический метод	0.1	-
3703	982960.25	3567582.76	Аналитический метод	0.1	-
3704	982963.08	3567561.89	Аналитический метод	0.1	-
3705	982963.85	3567556.84	Аналитический метод	0.1	-
3706	982966.75	3567544.79	Аналитический метод	0.1	-
3707	982967.93	3567535.04	Аналитический метод	0.1	-
3708	982968.30	3567529.95	Аналитический метод	0.1	-
3709	982969.92	3567525.44	Аналитический метод	0.1	-
3710	982971.40	3567513.47	Аналитический метод	0.1	-
3711	982971.75	3567503.36	Аналитический метод	0.1	-
3712	982975.27	3567485.99	Аналитический метод	0.1	-
3713	982981.26	3567458.49	Аналитический метод	0.1	-
3714	982987.43	3567429.54	Аналитический метод	0.1	-
3715	983002.44	3567386.70	Аналитический метод	0.1	-
3716	983007.32	3567372.70	Аналитический метод	0.1	-
3717	983010.36	3567354.95	Аналитический метод	0.1	-
3718	983011.37	3567349.64	Аналитический метод	0.1	-
3719	983021.36	3567332.56	Аналитический метод	0.1	-
3720	983046.87	3567288.98	Аналитический метод	0.1	-
3721	983048.63	3567284.77	Аналитический метод	0.1	-
3722	983053.26	3567273.26	Аналитический метод	0.1	-
3723	983057.92	3567262.60	Аналитический метод	0.1	-
3724	983060.25	3567257.17	Аналитический метод	0.1	-
3725	983063.12	3567252.41	Аналитический метод	0.1	-
3726	983064.32	3567248.93	Аналитический метод	0.1	-
3727	983064.41	3567242.92	Аналитический метод	0.1	-
3728	983063.59	3567236.12	Аналитический метод	0.1	-
3729	983064.03	3567226.99	Аналитический метод	0.1	-
3730	983066.97	3567220.00	Аналитический метод	0.1	-
3731	983067.62	3567215.01	Аналитический метод	0.1	-
3732	983066.74	3567203.23	Аналитический метод	0.1	-
3733	983066.51	3567197.92	Аналитический метод	0.1	-
3734	983066.85	3567195.51	Аналитический метод	0.1	-
3735	983067.76	3567191.35	Аналитический метод	0.1	-
3736	983071.31	3567181.87	Аналитический метод	0.1	-
3737	983073.44	3567173.61	Аналитический метод	0.1	-
3738	983074.62	3567166.88	Аналитический метод	0.1	-
3739	983074.89	3567159.64	Аналитический метод	0.1	-
3740	983075.73	3567155.46	Аналитический метод	0.1	-
3741	983077.18	3567150.85	Аналитический метод	0.1	-
3742	983080.46	3567143.06	Аналитический метод	0.1	-
3743	983084.68	3567137.49	Аналитический метод	0.1	-
3744	983086.68	3567132.75	Аналитический метод	0.1	-
3745	983089.83	3567125.39	Аналитический метод	0.1	-
3746	983096.75	3567111.25	Аналитический метод	0.1	-
3747	983104.61	3567099.26	Аналитический метод	0.1	-
3748	983114.84	3567088.42	Аналитический метод	0.1	-
3749	983132.50	3567069.47	Аналитический метод	0.1	-
3750	983145.12	3567056.90	Аналитический метод	0.1	-
3751	983148.60	3567049.30	Аналитический метод	0.1	-
3752	983150.91	3567046.64	Аналитический метод	0.1	-

3. Сведения о характерных точках части (частей) границы объекта					
Обозначение характерных точек части границы	Координаты, м		Метод определения координат характерной точки	Средняя квадратическая погрешность положения характерной точки (Mt), м	Описание обозначения точки на местности (при наличии)
	X	Y			
3753	983152.90	3567044.48	Аналитический метод	0.1	-
3754	983154.12	3567041.87	Аналитический метод	0.1	-
3755	983150.59	3567039.36	Аналитический метод	0.1	-
3756	983148.63	3567038.72	Аналитический метод	0.1	-
3757	983147.09	3567037.64	Картометрический метод	1.4	-
3758	983106.77	3567056.12	Картометрический метод	1.4	-
3759	983078.55	3567065.64	Картометрический метод	1.4	-
3760	983076.59	3567066.87	Аналитический метод	0.1	-
3761	983067.53	3567073.01	Аналитический метод	0.1	-
3762	983061.89	3567078.17	Аналитический метод	0.1	-
3763	983057.83	3567080.99	Аналитический метод	0.1	-
3764	983051.29	3567084.75	Аналитический метод	0.1	-
3765	983048.18	3567087.41	Аналитический метод	0.1	-
3766	983043.47	3567091.80	Аналитический метод	0.1	-
3767	983035.38	3567098.15	Аналитический метод	0.1	-
3768	983025.75	3567104.68	Аналитический метод	0.1	-
3769	983017.31	3567111.40	Аналитический метод	0.1	-
3770	983004.67	3567120.47	Аналитический метод	0.1	-
3771	982998.15	3567126.11	Аналитический метод	0.1	-
3772	982995.51	3567128.05	Аналитический метод	0.1	-
3773	982993.09	3567129.71	Аналитический метод	0.1	-
3774	982987.74	3567133.26	Аналитический метод	0.1	-
3775	982985.37	3567133.52	Аналитический метод	0.1	-
3776	982982.85	3567134.59	Аналитический метод	0.1	-
3777	982980.63	3567137.63	Аналитический метод	0.1	-
3778	982979.81	3567140.67	Аналитический метод	0.1	-
3779	982979.27	3567144.89	Аналитический метод	0.1	-
3780	982978.97	3567148.06	Аналитический метод	0.1	-
3781	982978.50	3567150.59	Аналитический метод	0.1	-
3782	982977.48	3567152.48	Аналитический метод	0.1	-
3783	982972.73	3567159.56	Аналитический метод	0.1	-
3784	982966.44	3567169.01	Аналитический метод	0.1	-
3785	982962.21	3567174.79	Аналитический метод	0.1	-
3786	982961.29	3567177.33	Аналитический метод	0.1	-
3787	982960.03	3567178.58	Аналитический метод	0.1	-
3788	982955.93	3567180.95	Аналитический метод	0.1	-
3789	982953.62	3567183.42	Аналитический метод	0.1	-
3790	982949.93	3567187.92	Аналитический метод	0.1	-
3791	982946.67	3567192.19	Аналитический метод	0.1	-
3792	982941.67	3567195.86	Аналитический метод	0.1	-
3793	982937.61	3567200.41	Картометрический метод	1.4	-
3794	982929.51	3567209.52	Аналитический метод	0.1	-
3795	982925.80	3567218.84	Аналитический метод	0.1	-
3796	982924.30	3567225.65	Аналитический метод	0.1	-
3797	982924.25	3567227.92	Аналитический метод	0.1	-
3798	982924.07	3567230.57	Аналитический метод	0.1	-
3799	982923.08	3567233.04	Аналитический метод	0.1	-
3800	982921.82	3567235.73	Аналитический метод	0.1	-
3801	982920.08	3567237.71	Аналитический метод	0.1	-
3802	982918.46	3567239.30	Аналитический метод	0.1	-
3803	982914.53	3567251.06	Аналитический метод	0.1	-
3804	982910.57	3567259.07	Аналитический метод	0.1	-
3805	982908.38	3567260.78	Аналитический метод	0.1	-
3806	982907.25	3567261.76	Картометрический метод	1.4	-
3807	982906.93	3567262.04	Картометрический метод	1.4	-
3808	982904.99	3567263.73	Аналитический метод	0.1	-
3809	982901.02	3567267.21	Аналитический метод	0.1	-
3810	982895.00	3567273.05	Аналитический метод	0.1	-
3811	982886.77	3567282.22	Аналитический метод	0.1	-
3812	982881.39	3567290.01	Аналитический метод	0.1	-

3. Сведения о характерных точках части (частей) границы объекта					
Обозначение характерных точек части границы	Координаты, м		Метод определения координат характерной точки	Средняя квадратическая погрешность положения характерной точки (Mt), м	Описание обозначения точки на местности (при наличии)
	X	Y			
3813	982876.40	3567295.25	Аналитический метод	0.1	-
3814	982870.35	3567304.69	Аналитический метод	0.1	-
3815	982861.63	3567314.06	Аналитический метод	0.1	-
3816	982851.45	3567323.68	Аналитический метод	0.1	-
3817	982844.85	3567328.82	Аналитический метод	0.1	-
3818	982838.73	3567332.68	Аналитический метод	0.1	-
3819	982829.72	3567339.93	Аналитический метод	0.1	-
3820	982817.49	3567351.41	Аналитический метод	0.1	-
3821	982811.39	3567356.02	Аналитический метод	0.1	-
3822	982807.55	3567358.35	Картометрический метод	1.4	-
3823	982805.63	3567359.51	Аналитический метод	0.1	-
3824	982799.91	3567361.53	Аналитический метод	0.1	-
3825	982794.85	3567363.83	Аналитический метод	0.1	-
3826	982789.47	3567366.56	Аналитический метод	0.1	-
3827	982783.72	3567369.89	Аналитический метод	0.1	-
3828	982779.78	3567373.08	Аналитический метод	0.1	-
3829	982777.32	3567375.50	Аналитический метод	0.1	-
3830	982776.75	3567377.54	Аналитический метод	0.1	-
3831	982775.40	3567379.17	Аналитический метод	0.1	-
3832	982775.09	3567381.43	Аналитический метод	0.1	-
3833	982775.37	3567384.08	Аналитический метод	0.1	-
3834	982775.88	3567387.05	Картометрический метод	1.4	-
3835	982774.49	3567388.79	Аналитический метод	0.1	-
3836	982773.93	3567390.72	Аналитический метод	0.1	-
3837	982773.19	3567392.92	Аналитический метод	0.1	-
3838	982771.18	3567396.09	Аналитический метод	0.1	-
3839	982769.41	3567397.75	Аналитический метод	0.1	-
3840	982766.01	3567399.90	Аналитический метод	0.1	-
3841	982760.17	3567401.41	Аналитический метод	0.1	-
3842	982755.57	3567402.62	Аналитический метод	0.1	-
3843	982751.08	3567404.81	Аналитический метод	0.1	-
3844	982745.78	3567407.04	Аналитический метод	0.1	-
3845	982741.01	3567410.33	Аналитический метод	0.1	-
3846	982736.68	3567414.02	Аналитический метод	0.1	-
3847	982730.63	3567417.71	Аналитический метод	0.1	-
3848	982727.85	3567419.21	Картометрический метод	1.4	-
3849	982725.35	3567420.82	Картометрический метод	1.4	-
3850	982723.40	3567422.75	Картометрический метод	1.4	-
3851	982720.14	3567424.55	Картометрический метод	1.4	-
3852	982717.26	3567426.09	Картометрический метод	1.4	-
3853	982715.30	3567426.89	Картометрический метод	1.4	-
3854	982713.25	3567428.37	Аналитический метод	0.1	-
3855	982712.25	3567428.88	Аналитический метод	0.1	-
3856	982713.75	3567427.46	Аналитический метод	0.1	-
3857	982715.39	3567426.17	Картометрический метод	1.4	-
3858	982718.15	3567425.10	Картометрический метод	1.4	-
3859	982721.29	3567423.17	Картометрический метод	1.4	-
3860	982723.40	3567421.83	Картометрический метод	1.4	-
3861	982726.44	3567419.22	Картометрический метод	1.4	-
3862	982729.20	3567417.80	Картометрический метод	1.4	-
3863	982734.24	3567414.98	Аналитический метод	0.1	-
3864	982738.49	3567411.70	Аналитический метод	0.1	-
3865	982743.05	3567407.59	Аналитический метод	0.1	-
3866	982747.02	3567405.32	Аналитический метод	0.1	-
3867	982752.50	3567402.83	Аналитический метод	0.1	-
3868	982757.16	3567400.96	Аналитический метод	0.1	-
3869	982761.36	3567400.04	Аналитический метод	0.1	-
3870	982766.10	3567398.15	Аналитический метод	0.1	-
3871	982769.24	3567396.01	Аналитический метод	0.1	-
3872	982771.09	3567394.25	Аналитический метод	0.1	-

3. Сведения о характерных точках части (частей) границы объекта					
Обозначение характерных точек части границы	Координаты, м		Метод определения координат характерной точки	Средняя квадратическая погрешность положения характерной точки (Mt), м	Описание обозначения точки на местности (при наличии)
	X	Y			
3873	982771.43	3567393.45	Картометрический метод	1.4	-
3874	982772.15	3567391.79	Аналитический метод	0.1	-
3875	982772.64	3567389.87	Аналитический метод	0.1	-
3876	982772.89	3567388.19	Аналитический метод	0.1	-
3877	982773.45	3567385.75	Аналитический метод	0.1	-
3878	982773.38	3567384.01	Аналитический метод	0.1	-
3879	982773.26	3567381.35	Аналитический метод	0.1	-
3880	982773.56	3567379.07	Аналитический метод	0.1	-
3881	982774.78	3567376.46	Аналитический метод	0.1	-
3882	982776.64	3567373.38	Аналитический метод	0.1	-
3883	982779.55	3567369.66	Аналитический метод	0.1	-
3884	982783.63	3567366.16	Аналитический метод	0.1	-
3885	982789.21	3567362.41	Аналитический метод	0.1	-
3886	982794.33	3567360.17	Аналитический метод	0.1	-
3887	982802.79	3567356.22	Аналитический метод	0.1	-
3888	982816.07	3567348.08	Аналитический метод	0.1	-
3889	982825.70	3567338.14	Аналитический метод	0.1	-
3890	982830.03	3567334.68	Аналитический метод	0.1	-
3891	982840.81	3567327.02	Аналитический метод	0.1	-
3892	982851.33	3567317.04	Аналитический метод	0.1	-
3893	982865.27	3567303.48	Аналитический метод	0.1	-
3894	982873.79	3567292.86	Аналитический метод	0.1	-
3895	982877.03	3567288.95	Аналитический метод	0.1	-
3896	982878.95	3567284.42	Картометрический метод	1.4	-
3897	982879.13	3567283.99	Картометрический метод	1.4	-
3898	982879.29	3567283.62	Аналитический метод	0.1	-
3899	982888.19	3567273.71	Аналитический метод	0.1	-
3900	982899.44	3567264.04	Аналитический метод	0.1	-
3901	982901.75	3567261.80	Аналитический метод	0.1	-
3902	982906.88	3567256.83	Аналитический метод	0.1	-
3903	982907.97	3567255.09	Картометрический метод	1.4	-
3904	982909.06	3567253.35	Аналитический метод	0.1	-
3905	982911.17	3567249.14	Аналитический метод	0.1	-
3906	982916.62	3567238.47	Аналитический метод	0.1	-
3907	982920.04	3567230.42	Аналитический метод	0.1	-
3908	982921.20	3567224.44	Аналитический метод	0.1	-
3909	982923.19	3567216.64	Аналитический метод	0.1	-
3910	982926.92	3567207.84	Аналитический метод	0.1	-
3911	982940.25	3567192.32	Аналитический метод	0.1	-
3912	982947.35	3567186.26	Аналитический метод	0.1	-
3913	982952.03	3567180.25	Аналитический метод	0.1	-
3914	982955.07	3567174.65	Аналитический метод	0.1	-
3915	982957.95	3567171.59	Аналитический метод	0.1	-
3916	982960.80	3567169.48	Аналитический метод	0.1	-
3917	982961.88	3567167.37	Аналитический метод	0.1	-
3918	982962.34	3567164.63	Аналитический метод	0.1	-
3919	982962.12	3567162.80	Аналитический метод	0.1	-
3920	982963.36	3567160.61	Аналитический метод	0.1	-
3921	982967.43	3567155.20	Аналитический метод	0.1	-
3922	982969.44	3567150.20	Аналитический метод	0.1	-
3923	982971.38	3567143.03	Аналитический метод	0.1	-
3924	982972.89	3567138.86	Аналитический метод	0.1	-
3925	982971.80	3567137.58	Аналитический метод	0.1	-
3926	982970.16	3567136.98	Аналитический метод	0.1	-
3927	982968.57	3567137.36	Аналитический метод	0.1	-
3928	982966.94	3567137.27	Аналитический метод	0.1	-
3929	982964.72	3567137.15	Аналитический метод	0.1	-
3930	982961.52	3567137.89	Аналитический метод	0.1	-
3931	982958.87	3567139.10	Аналитический метод	0.1	-
3932	982956.51	3567139.29	Аналитический метод	0.1	-

3. Сведения о характерных точках части (частей) границы объекта					
Обозначение характерных точек части границы	Координаты, м		Метод определения координат характерной точки	Средняя квадратическая погрешность положения характерной точки (Mt), м	Описание обозначения точки на местности (при наличии)
	X	Y			
3933	982954.86	3567140.18	Аналитический метод	0.1	-
3934	982954.39	3567140.72	Картометрический метод	1.4	-
3935	982954.27	3567140.86	Картометрический метод	1.4	-
3936	982953.74	3567141.47	Аналитический метод	0.1	-
3937	982951.97	3567141.41	Аналитический метод	0.1	-
3938	982950.90	3567142.19	Аналитический метод	0.1	-
3939	982949.72	3567141.80	Аналитический метод	0.1	-
3940	982948.29	3567141.34	Аналитический метод	0.1	-
3941	982947.06	3567141.64	Аналитический метод	0.1	-
3942	982945.60	3567141.98	Аналитический метод	0.1	-
3943	982944.87	3567142.16	Аналитический метод	0.1	-
3944	982944.93	3567143.27	Аналитический метод	0.1	-
3945	982944.55	3567144.82	Аналитический метод	0.1	-
3946	982943.79	3567145.96	Аналитический метод	0.1	-
3947	982942.80	3567146.82	Аналитический метод	0.1	-
3948	982942.56	3567146.88	Картометрический метод	1.4	-
3949	982942.36	3567146.93	Картометрический метод	1.4	-
3950	982941.07	3567147.26	Аналитический метод	0.1	-
3951	982939.10	3567148.46	Аналитический метод	0.1	-
3952	982937.78	3567149.36	Аналитический метод	0.1	-
3953	982936.44	3567151.16	Аналитический метод	0.1	-
3954	982935.33	3567152.78	Аналитический метод	0.1	-
3955	982934.09	3567154.41	Аналитический метод	0.1	-
3956	982931.79	3567155.75	Аналитический метод	0.1	-
3957	982930.02	3567156.82	Аналитический метод	0.1	-
3958	982927.97	3567156.82	Аналитический метод	0.1	-
3959	982926.93	3567157.06	Аналитический метод	0.1	-
3960	982925.60	3567159.08	Аналитический метод	0.1	-
3961	982924.01	3567160.83	Аналитический метод	0.1	-
3962	982923.58	3567162.37	Аналитический метод	0.1	-
3963	982922.49	3567163.19	Аналитический метод	0.1	-
3964	982919.46	3567164.78	Аналитический метод	0.1	-
3965	982915.56	3567166.62	Аналитический метод	0.1	-
3966	982910.16	3567169.31	Аналитический метод	0.1	-
3967	982901.28	3567174.04	Аналитический метод	0.1	-
3968	982892.58	3567179.06	Аналитический метод	0.1	-
3969	982885.68	3567183.39	Аналитический метод	0.1	-
3970	982880.90	3567186.26	Аналитический метод	0.1	-
3971	982878.98	3567188.34	Картометрический метод	1.4	-
3972	982878.89	3567188.43	Картометрический метод	1.4	-
3973	982878.56	3567188.79	Аналитический метод	0.1	-
3974	982874.85	3567192.00	Аналитический метод	0.1	-
3975	982867.76	3567196.95	Аналитический метод	0.1	-
3976	982865.07	3567199.43	Аналитический метод	0.1	-
3977	982861.37	3567201.66	Аналитический метод	0.1	-
3978	982857.66	3567205.37	Аналитический метод	0.1	-
3979	982856.95	3567205.82	Картометрический метод	1.4	-
3980	982856.05	3567206.39	Картометрический метод	1.4	-
3981	982849.89	3567210.25	Аналитический метод	0.1	-
3982	982841.76	3567216.56	Аналитический метод	0.1	-
3983	982834.01	3567221.74	Аналитический метод	0.1	-
3984	982819.01	3567230.38	Аналитический метод	0.1	-
3985	982804.66	3567237.13	Аналитический метод	0.1	-
3986	982798.50	3567241.73	Аналитический метод	0.1	-
3987	982793.51	3567247.58	Аналитический метод	0.1	-
3988	982787.12	3567250.99	Аналитический метод	0.1	-
3989	982784.12	3567254.49	Аналитический метод	0.1	-
3990	982779.92	3567255.11	Аналитический метод	0.1	-
3991	982777.88	3567256.46	Аналитический метод	0.1	-
3992	982775.78	3567260.35	Аналитический метод	0.1	-

3. Сведения о характерных точках части (частей) границы объекта					
Обозначение характерных точек части границы	Координаты, м		Метод определения координат характерной точки	Средняя квадратическая погрешность положения характерной точки (Mt), м	Описание обозначения точки на местности (при наличии)
	X	Y			
3993	982773.54	3567262.18	Картометрический метод	1.4	-
3994	982772.25	3567263.23	Картометрический метод	1.4	-
3995	982767.36	3567267.23	Аналитический метод	0.1	-
3996	982741.32	3567281.82	Картометрический метод	1.4	-
3997	982733.57	3567288.09	Картометрический метод	1.4	-
3998	982722.86	3567294.33	Аналитический метод	0.1	-
3999	982718.70	3567299.16	Аналитический метод	0.1	-
4000	982709.02	3567303.41	Аналитический метод	0.1	-
4001	982698.63	3567311.06	Аналитический метод	0.1	-
4002	982692.80	3567317.07	Аналитический метод	0.1	-
4003	982687.40	3567321.39	Аналитический метод	0.1	-
4004	982679.13	3567327.15	Аналитический метод	0.1	-
4005	982675.46	3567328.58	Аналитический метод	0.1	-
4006	982669.14	3567332.20	Аналитический метод	0.1	-
4007	982664.39	3567337.71	Аналитический метод	0.1	-
4008	982656.86	3567341.35	Аналитический метод	0.1	-
4009	982646.36	3567345.01	Аналитический метод	0.1	-
4010	982642.20	3567347.59	Аналитический метод	0.1	-
4011	982640.39	3567347.38	Аналитический метод	0.1	-
4012	982641.44	3567346.13	Аналитический метод	0.1	-
4013	982644.50	3567343.10	Аналитический метод	0.1	-
4014	982651.31	3567339.80	Аналитический метод	0.1	-
4015	982657.01	3567334.51	Аналитический метод	0.1	-
4016	982659.93	3567330.61	Аналитический метод	0.1	-
4017	982663.60	3567331.13	Аналитический метод	0.1	-
4018	982666.01	3567328.80	Аналитический метод	0.1	-
4019	982666.92	3567326.77	Аналитический метод	0.1	-
4020	982665.91	3567324.93	Аналитический метод	0.1	-
4021	982665.87	3567320.99	Аналитический метод	0.1	-
4022	982668.25	3567318.02	Аналитический метод	0.1	-
4023	982673.40	3567312.86	Аналитический метод	0.1	-
4024	982681.25	3567310.16	Аналитический метод	0.1	-
4025	982685.03	3567306.45	Аналитический метод	0.1	-
4026	982685.91	3567305.57	Картометрический метод	1.4	-
4027	982686.50	3567304.98	Картометрический метод	1.4	-
4028	982689.75	3567301.74	Аналитический метод	0.1	-
4029	982692.12	3567297.95	Аналитический метод	0.1	-
4030	982695.32	3567294.02	Аналитический метод	0.1	-
4031	982708.45	3567284.39	Аналитический метод	0.1	-
4032	982722.48	3567276.57	Аналитический метод	0.1	-
4033	982734.88	3567266.73	Картометрический метод	1.4	-
4034	982743.23	3567261.27	Картометрический метод	1.4	-
4035	982751.49	3567256.80	Аналитический метод	0.1	-
4036	982756.81	3567252.60	Аналитический метод	0.1	-
4037	982764.26	3567245.63	Аналитический метод	0.1	-
4038	982770.79	3567239.99	Аналитический метод	0.1	-
4039	982777.49	3567233.90	Аналитический метод	0.1	-
4040	982792.96	3567225.74	Аналитический метод	0.1	-
4041	982804.54	3567220.29	Аналитический метод	0.1	-
4042	982811.94	3567217.22	Аналитический метод	0.1	-
4043	982814.14	3567214.90	Аналитический метод	0.1	-
4044	982819.33	3567213.05	Аналитический метод	0.1	-
4045	982820.20	3567212.75	Аналитический метод	0.1	-
4046	982830.68	3567207.43	Аналитический метод	0.1	-
4047	982834.03	3567205.51	Картометрический метод	1.4	-
4048	982834.62	3567205.18	Картометрический метод	1.4	-
4049	982836.05	3567204.36	Аналитический метод	0.1	-
4050	982841.33	3567200.54	Аналитический метод	0.1	-
4051	982845.48	3567198.62	Аналитический метод	0.1	-
4052	982855.03	3567192.99	Аналитический метод	0.1	-

3. Сведения о характерных точках части (частей) границы объекта					
Обозначение характерных точек части границы	Координаты, м		Метод определения координат характерной точки	Средняя квадратическая погрешность положения характерной точки (Mt), м	Описание обозначения точки на местности (при наличии)
	X	Y			
4053	982857.93	3567190.91	Аналитический метод	0.1	-
4054	982860.42	3567189.16	Аналитический метод	0.1	-
4055	982863.95	3567187.86	Аналитический метод	0.1	-
4056	982868.19	3567185.95	Аналитический метод	0.1	-
4057	982874.52	3567182.32	Аналитический метод	0.1	-
4058	982876.80	3567180.39	Аналитический метод	0.1	-
4059	982878.20	3567178.66	Аналитический метод	0.1	-
4060	982879.88	3567177.62	Аналитический метод	0.1	-
4061	982883.32	3567176.56	Аналитический метод	0.1	-
4062	982884.48	3567175.18	Аналитический метод	0.1	-
4063	982892.95	3567169.31	Аналитический метод	0.1	-
4064	982899.15	3567165.53	Аналитический метод	0.1	-
4065	982906.67	3567160.43	Аналитический метод	0.1	-
4066	982914.60	3567156.94	Аналитический метод	0.1	-
4067	982920.53	3567155.76	Аналитический метод	0.1	-
4068	982924.73	3567154.18	Аналитический метод	0.1	-
4069	982927.88	3567153.90	Аналитический метод	0.1	-
4070	982929.80	3567154.09	Аналитический метод	0.1	-
4071	982931.91	3567153.92	Аналитический метод	0.1	-
4072	982932.91	3567153.71	Аналитический метод	0.1	-
4073	982934.32	3567153.23	Аналитический метод	0.1	-
4074	982935.77	3567150.88	Аналитический метод	0.1	-
4075	982936.50	3567149.31	Аналитический метод	0.1	-
4076	982937.76	3567147.87	Аналитический метод	0.1	-
4077	982939.50	3567147.40	Аналитический метод	0.1	-
4078	982941.51	3567146.06	Аналитический метод	0.1	-
4079	982942.87	3567144.99	Аналитический метод	0.1	-
4080	982943.58	3567143.89	Картометрический метод	1.4	-
4081	982943.59	3567143.87	Картометрический метод	1.4	-
4082	982943.62	3567143.83	Аналитический метод	0.1	-
4083	982943.01	3567141.88	Аналитический метод	0.1	-
4084	982943.65	3567141.27	Аналитический метод	0.1	-
4085	982944.49	3567140.28	Аналитический метод	0.1	-
4086	982945.88	3567140.22	Аналитический метод	0.1	-
4087	982947.84	3567139.67	Аналитический метод	0.1	-
4088	982949.49	3567140.40	Аналитический метод	0.1	-
4089	982950.73	3567140.06	Аналитический метод	0.1	-
4090	982952.70	3567139.61	Аналитический метод	0.1	-
4091	982954.11	3567138.44	Аналитический метод	0.1	-
4092	982955.10	3567137.60	Аналитический метод	0.1	-
4093	982956.79	3567137.07	Аналитический метод	0.1	-
4094	982958.22	3567136.27	Аналитический метод	0.1	-
4095	982960.75	3567135.28	Аналитический метод	0.1	-
4096	982963.51	3567134.63	Аналитический метод	0.1	-
4097	982965.30	3567133.67	Аналитический метод	0.1	-
4098	982965.91	3567133.74	Картометрический метод	1.4	-
4099	982967.52	3567133.93	Аналитический метод	0.1	-
4100	982969.14	3567133.80	Аналитический метод	0.1	-
4101	982971.37	3567134.35	Аналитический метод	0.1	-
4102	982973.37	3567134.71	Аналитический метод	0.1	-
4103	982975.02	3567133.67	Аналитический метод	0.1	-
4104	982977.67	3567130.53	Аналитический метод	0.1	-
4105	982980.24	3567127.26	Аналитический метод	0.1	-
4106	982983.77	3567124.02	Аналитический метод	0.1	-
4107	982986.14	3567122.57	Аналитический метод	0.1	-
4108	982987.47	3567122.45	Аналитический метод	0.1	-
4109	982988.17	3567122.70	Картометрический метод	1.4	-
4110	982988.19	3567122.71	Картометрический метод	1.4	-
4111	982989.11	3567123.05	Аналитический метод	0.1	-
4112	982992.27	3567122.90	Аналитический метод	0.1	-

3. Сведения о характерных точках части (частей) границы объекта					
Обозначение характерных точек части границы	Координаты, м		Метод определения координат характерной точки	Средняя квадратическая погрешность положения характерной точки (Mt), м	Описание обозначения точки на местности (при наличии)
	X	Y			
4113	982994.61	3567122.36	Аналитический метод	0.1	-
4114	982995.78	3567120.53	Аналитический метод	0.1	-
4115	982997.21	3567119.66	Аналитический метод	0.1	-
4116	982998.18	3567117.17	Аналитический метод	0.1	-
4117	983002.23	3567114.23	Аналитический метод	0.1	-
4118	983003.84	3567112.96	Аналитический метод	0.1	-
4119	983004.81	3567110.41	Аналитический метод	0.1	-
4120	983006.52	3567108.29	Аналитический метод	0.1	-
4121	983008.10	3567106.31	Аналитический метод	0.1	-
4122	983010.54	3567104.90	Аналитический метод	0.1	-
4123	983011.73	3567101.96	Аналитический метод	0.1	-
4124	983013.53	3567099.49	Аналитический метод	0.1	-
4125	983021.51	3567090.40	Аналитический метод	0.1	-
4126	983030.37	3567085.21	Аналитический метод	0.1	-
4127	983038.03	3567079.63	Картометрический метод	1.4	-
4128	982952.87	3567108.11	Картометрический метод	1.4	-
4129	982781.67	3567149.13	Картометрический метод	1.4	-
4130	982674.37	3567205.12	Картометрический метод	1.4	-
4131	982626.74	3567227.77	Картометрический метод	1.4	-
4132	982611.27	3567235.12	Картометрический метод	1.4	-
4133	982529.97	3567287.12	Картометрический метод	1.4	-
4134	982415.64	3567359.51	Картометрический метод	1.4	-
4135	982414.37	3567361.30	Аналитический метод	0.1	-
4136	982411.65	3567362.15	Аналитический метод	0.1	-
4137	982411.53	3567362.12	Картометрический метод	1.4	-
4138	982394.17	3567373.11	Картометрический метод	1.4	-
4139	982364.66	3567404.99	Картометрический метод	1.4	-
4140	982363.81	3567405.90	Картометрический метод	1.4	-
4141	982328.12	3567444.45	Картометрический метод	1.4	-
4142	982319.19	3567454.10	Картометрический метод	1.4	-
4143	982315.47	3567458.12	Картометрический метод	1.4	-
4144	982265.50	3567561.76	Картометрический метод	1.4	-
4145	982238.57	3567617.12	Картометрический метод	1.4	-
4146	982189.27	3567735.11	Картометрический метод	1.4	-
4147	982116.57	3567875.12	Картометрический метод	1.4	-
4148	982074.67	3567965.81	Картометрический метод	1.4	-
4149	982066.10	3567984.33	Картометрический метод	1.4	-
4150	982056.07	3568007.12	Картометрический метод	1.4	-
4151	982055.82	3568007.32	Картометрический метод	1.4	-
4152	982055.51	3568008.17	Картометрический метод	1.4	-
4153	982048.49	3568030.16	Картометрический метод	1.4	-
4154	982043.87	3568043.60	Картометрический метод	1.4	-
4155	982040.77	3568053.40	Картометрический метод	1.4	-
4156	982035.18	3568065.80	Картометрический метод	1.4	-
4157	982031.87	3568070.73	Картометрический метод	1.4	-
4158	982026.87	3568079.25	Картометрический метод	1.4	-
4159	982020.50	3568087.67	Картометрический метод	1.4	-
4160	982015.25	3568094.38	Картометрический метод	1.4	-
4161	982013.02	3568096.00	Картометрический метод	1.4	-
4162	982012.46	3568097.11	Картометрический метод	1.4	-
4163	982011.53	3568100.37	Картометрический метод	1.4	-
4164	982009.11	3568104.78	Картометрический метод	1.4	-
4165	982005.80	3568109.87	Картометрический метод	1.4	-
4166	982002.77	3568114.46	Картометрический метод	1.4	-
4167	981999.84	3568117.65	Картометрический метод	1.4	-
4168	981999.35	3568120.45	Картометрический метод	1.4	-
4169	981996.41	3568123.34	Картометрический метод	1.4	-
4170	981993.42	3568125.17	Картометрический метод	1.4	-
4171	981990.89	3568127.12	Картометрический метод	1.4	-
4172	981989.15	3568129.35	Картометрический метод	1.4	-

3. Сведения о характерных точках части (частей) границы объекта					
Обозначение характерных точек части границы	Координаты, м		Метод определения координат характерной точки	Средняя квадратическая погрешность положения характерной точки (Mt), м	Описание обозначения точки на местности (при наличии)
	X	Y			
4173	981987.72	3568132.19	Картометрический метод	1.4	-
4174	981987.84	3568134.64	Картометрический метод	1.4	-
4175	981985.65	3568136.90	Картометрический метод	1.4	-
4176	981983.63	3568140.07	Картометрический метод	1.4	-
4177	981982.58	3568143.80	Картометрический метод	1.4	-
4178	981980.72	3568147.26	Картометрический метод	1.4	-
4179	981977.43	3568152.33	Картометрический метод	1.4	-
4180	981974.24	3568155.20	Картометрический метод	1.4	-
4181	981971.21	3568157.57	Картометрический метод	1.4	-
4182	981970.29	3568159.90	Картометрический метод	1.4	-
4183	981970.03	3568160.53	Картометрический метод	1.4	-
4184	981969.38	3568162.10	Картометрический метод	1.4	-
4185	981967.30	3568165.81	Аналитический метод	0.1	-
4186	981965.31	3568169.21	Аналитический метод	0.1	-
4187	981963.69	3568170.89	Аналитический метод	0.1	-
4188	981963.02	3568173.23	Аналитический метод	0.1	-
4189	981961.24	3568176.00	Аналитический метод	0.1	-
4190	981958.37	3568180.74	Аналитический метод	0.1	-
4191	981955.69	3568184.31	Аналитический метод	0.1	-
4192	981953.60	3568187.64	Аналитический метод	0.1	-
4193	981949.45	3568196.42	Аналитический метод	0.1	-
4194	981942.81	3568212.64	Аналитический метод	0.1	-
4195	981940.46	3568218.36	Аналитический метод	0.1	-
4196	981939.91	3568220.00	Картометрический метод	1.4	-
4197	981939.86	3568220.16	Картометрический метод	1.4	-
4198	981939.22	3568222.09	Аналитический метод	0.1	-
4199	981937.37	3568225.34	Аналитический метод	0.1	-
4200	981935.69	3568227.65	Аналитический метод	0.1	-
4201	981935.11	3568229.82	Аналитический метод	0.1	-
4202	981934.80	3568231.44	Аналитический метод	0.1	-
4203	981932.94	3568234.77	Аналитический метод	0.1	-
4204	981929.12	3568240.37	Аналитический метод	0.1	-
4205	981926.96	3568244.79	Аналитический метод	0.1	-
4206	981925.92	3568245.99	Аналитический метод	0.1	-
4207	981923.54	3568249.10	Аналитический метод	0.1	-
4208	981915.97	3568260.96	Аналитический метод	0.1	-
4209	981907.69	3568274.37	Аналитический метод	0.1	-
4210	981904.62	3568279.46	Аналитический метод	0.1	-
4211	981897.72	3568294.79	Аналитический метод	0.1	-
4212	981894.23	3568301.21	Аналитический метод	0.1	-
4213	981892.50	3568303.37	Аналитический метод	0.1	-
4214	981890.86	3568304.88	Аналитический метод	0.1	-
4215	981889.97	3568307.93	Аналитический метод	0.1	-
4216	981888.96	3568309.15	Аналитический метод	0.1	-
4217	981886.26	3568310.06	Аналитический метод	0.1	-
4218	981885.22	3568312.99	Аналитический метод	0.1	-
4219	981885.58	3568315.19	Аналитический метод	0.1	-
4220	981883.90	3568318.66	Аналитический метод	0.1	-
4221	981883.01	3568321.94	Аналитический метод	0.1	-
4222	981881.40	3568323.85	Аналитический метод	0.1	-
4223	981879.90	3568325.48	Аналитический метод	0.1	-
4224	981878.16	3568327.13	Аналитический метод	0.1	-
4225	981875.45	3568328.17	Аналитический метод	0.1	-
4226	981873.32	3568330.09	Аналитический метод	0.1	-
4227	981872.87	3568334.42	Аналитический метод	0.1	-
4228	981872.30	3568339.28	Аналитический метод	0.1	-
4229	981870.64	3568343.21	Картометрический метод	1.4	-
4230	981868.98	3568347.14	Аналитический метод	0.1	-
4231	981865.56	3568354.89	Аналитический метод	0.1	-
4232	981884.51	3568321.68	Аналитический метод	0.1	-

3. Сведения о характерных точках части (частей) границы объекта					
Обозначение характерных точек части границы	Координаты, м		Метод определения координат характерной точки	Средняя квадратическая погрешность положения характерной точки (Mt), м	Описание обозначения точки на местности (при наличии)
	X	Y			
4233	981913.59	3568266.85	Аналитический метод	0.1	-
4234	981983.81	3568301.81	Аналитический метод	0.1	-
4235	981942.44	3568377.47	Аналитический метод	0.1	-
4236	981932.86	3568395.33	Аналитический метод	0.1	-
4237	981925.75	3568393.69	Аналитический метод	0.1	-
4238	981924.12	3568403.50	Аналитический метод	0.1	-
4239	981907.61	3568402.15	Аналитический метод	0.1	-
4240	981903.42	3568401.15	Аналитический метод	0.1	-
4241	981873.62	3568393.60	Аналитический метод	0.1	-
4242	981850.14	3568387.47	Аналитический метод	0.1	-
4243	981847.43	3568393.79	Аналитический метод	0.1	-
4244	981843.58	3568401.03	Аналитический метод	0.1	-
4245	981842.68	3568404.35	Аналитический метод	0.1	-
4246	981842.19	3568407.88	Аналитический метод	0.1	-
4247	981839.88	3568411.79	Аналитический метод	0.1	-
4248	981838.71	3568414.97	Аналитический метод	0.1	-
4249	981836.16	3568416.38	Аналитический метод	0.1	-
4250	981829.67	3568426.22	Аналитический метод	0.1	-
4251	981852.15	3568446.47	Аналитический метод	0.1	-
4252	981873.93	3568506.21	Аналитический метод	0.1	-
3652	981874.96	3568507.49	Картометрический метод	1.4	-
					-
4253	982409.42	3567542.65	Аналитический метод	0.1	-
4254	982413.55	3567541.13	Аналитический метод	0.1	-
4255	982418.78	3567535.60	Аналитический метод	0.1	-
4256	982425.03	3567530.72	Аналитический метод	0.1	-
4257	982430.51	3567528.26	Аналитический метод	0.1	-
4258	982435.01	3567524.36	Аналитический метод	0.1	-
4259	982438.14	3567522.32	Аналитический метод	0.1	-
4260	982442.24	3567519.59	Аналитический метод	0.1	-
4261	982445.28	3567516.00	Аналитический метод	0.1	-
4262	982447.82	3567513.83	Аналитический метод	0.1	-
4263	982449.69	3567513.20	Аналитический метод	0.1	-
4264	982453.60	3567509.65	Аналитический метод	0.1	-
4265	982462.05	3567503.06	Аналитический метод	0.1	-
4266	982473.29	3567493.90	Аналитический метод	0.1	-
4267	982483.06	3567484.10	Аналитический метод	0.1	-
4268	982490.64	3567476.94	Аналитический метод	0.1	-
4269	982497.63	3567472.34	Аналитический метод	0.1	-
4270	982501.92	3567468.53	Аналитический метод	0.1	-
4271	982504.56	3567466.12	Аналитический метод	0.1	-
4272	982507.31	3567464.22	Аналитический метод	0.1	-
4273	982512.62	3567461.08	Аналитический метод	0.1	-
4274	982518.11	3567455.09	Аналитический метод	0.1	-
4275	982523.82	3567450.68	Аналитический метод	0.1	-
4276	982528.42	3567447.25	Аналитический метод	0.1	-
4277	982532.90	3567442.98	Аналитический метод	0.1	-
4278	982534.71	3567442.52	Аналитический метод	0.1	-
4279	982535.87	3567442.16	Аналитический метод	0.1	-
4280	982536.41	3567440.53	Аналитический метод	0.1	-
4281	982536.72	3567438.97	Аналитический метод	0.1	-
4282	982537.46	3567436.88	Аналитический метод	0.1	-
4283	982546.10	3567424.20	Аналитический метод	0.1	-
4284	982547.53	3567421.93	Аналитический метод	0.1	-
4285	982548.01	3567418.85	Аналитический метод	0.1	-
4286	982548.49	3567415.99	Аналитический метод	0.1	-
4287	982549.98	3567413.24	Аналитический метод	0.1	-
4288	982549.92	3567410.08	Аналитический метод	0.1	-
4289	982550.14	3567406.32	Аналитический метод	0.1	-
4290	982549.32	3567401.99	Аналитический метод	0.1	-

3. Сведения о характерных точках части (частей) границы объекта					
Обозначение характерных точек части границы	Координаты, м		Метод определения координат характерной точки	Средняя квадратическая погрешность положения характерной точки (Mt), м	Описание обозначения точки на местности (при наличии)
	X	Y			
4291	982548.90	3567399.41	Аналитический метод	0.1	-
4292	982549.09	3567398.54	Аналитический метод	0.1	-
4293	982547.87	3567398.59	Аналитический метод	0.1	-
4294	982546.92	3567398.18	Аналитический метод	0.1	-
4295	982545.16	3567398.03	Аналитический метод	0.1	-
4296	982543.00	3567397.75	Аналитический метод	0.1	-
4297	982542.12	3567397.58	Аналитический метод	0.1	-
4298	982541.60	3567397.12	Аналитический метод	0.1	-
4299	982542.06	3567395.65	Аналитический метод	0.1	-
4300	982541.51	3567395.12	Аналитический метод	0.1	-
4301	982540.59	3567395.33	Аналитический метод	0.1	-
4302	982538.68	3567397.02	Аналитический метод	0.1	-
4303	982535.27	3567399.78	Аналитический метод	0.1	-
4304	982525.73	3567407.64	Аналитический метод	0.1	-
4305	982522.66	3567410.32	Аналитический метод	0.1	-
4306	982514.14	3567417.75	Аналитический метод	0.1	-
4307	982504.11	3567426.86	Аналитический метод	0.1	-
4308	982492.91	3567436.94	Аналитический метод	0.1	-
4309	982479.26	3567450.14	Аналитический метод	0.1	-
4310	982467.29	3567459.02	Аналитический метод	0.1	-
4311	982453.87	3567469.85	Аналитический метод	0.1	-
4312	982440.02	3567481.16	Аналитический метод	0.1	-
4313	982436.01	3567485.90	Аналитический метод	0.1	-
4314	982426.67	3567494.26	Аналитический метод	0.1	-
4315	982413.19	3567503.45	Аналитический метод	0.1	-
4316	982409.04	3567509.15	Аналитический метод	0.1	-
4317	982404.19	3567514.22	Аналитический метод	0.1	-
4318	982400.25	3567519.70	Аналитический метод	0.1	-
4319	982397.30	3567522.91	Аналитический метод	0.1	-
4320	982395.03	3567526.31	Аналитический метод	0.1	-
4321	982394.70	3567528.98	Аналитический метод	0.1	-
4322	982394.79	3567530.73	Аналитический метод	0.1	-
4323	982396.47	3567533.74	Аналитический метод	0.1	-
4324	982397.28	3567532.39	Аналитический метод	0.1	-
4325	982397.84	3567529.95	Аналитический метод	0.1	-
4326	982400.91	3567529.58	Аналитический метод	0.1	-
4327	982405.14	3567530.72	Аналитический метод	0.1	-
4328	982406.39	3567533.96	Аналитический метод	0.1	-
4329	982406.57	3567537.92	Аналитический метод	0.1	-
4330	982406.90	3567540.56	Аналитический метод	0.1	-
4253	982409.42	3567542.65	Аналитический метод	0.1	-
Часть N 16					
4331	992413.69	3569418.03	Картометрический метод	1.4	-
4332	992407.94	3569130.88	Аналитический метод	0.1	-
4333	992406.90	3569052.13	Аналитический метод	0.1	-
4334	992407.82	3569036.29	Аналитический метод	0.1	-
4335	992403.87	3568866.30	Аналитический метод	0.1	-
4336	992402.23	3568707.59	Аналитический метод	0.1	-
4337	992401.66	3568646.04	Аналитический метод	0.1	-
4338	992366.74	3568664.88	Аналитический метод	0.1	-
4339	992357.53	3568674.09	Аналитический метод	0.1	-
4340	992362.14	3568683.91	Аналитический метод	0.1	-
4341	992352.93	3568688.53	Аналитический метод	0.1	-
4342	992348.94	3568675.32	Аналитический метод	0.1	-
4343	992365.82	3568660.27	Аналитический метод	0.1	-
4344	992401.61	3568640.72	Аналитический метод	0.1	-
4345	992401.16	3568592.28	Аналитический метод	0.1	-
4346	992400.97	3568523.89	Аналитический метод	0.1	-
4347	992402.96	3568395.41	Аналитический метод	0.1	-
4348	992399.21	3568302.79	Аналитический метод	0.1	-

3. Сведения о характерных точках части (частей) границы объекта					
Обозначение характерных точек части границы	Координаты, м		Метод определения координат характерной точки	Средняя квадратическая погрешность положения характерной точки (Mt), м	Описание обозначения точки на местности (при наличии)
	X	Y			
4349	992394.30	3568199.29	Аналитический метод	0.1	-
4350	992392.99	3568106.08	Аналитический метод	0.1	-
4351	992389.63	3567997.42	Аналитический метод	0.1	-
4352	992389.04	3567991.17	Аналитический метод	0.1	-
4353	992387.68	3567985.05	Аналитический метод	0.1	-
4354	992385.56	3567979.15	Аналитический метод	0.1	-
4355	992382.72	3567973.55	Аналитический метод	0.1	-
4356	992379.20	3567968.36	Аналитический метод	0.1	-
4357	992375.05	3567963.65	Аналитический метод	0.1	-
4358	992370.35	3567959.50	Аналитический метод	0.1	-
4359	992365.18	3567955.96	Аналитический метод	0.1	-
4360	992359.59	3567953.11	Аналитический метод	0.1	-
4361	992353.69	3567950.97	Аналитический метод	0.1	-
4362	992347.57	3567949.60	Аналитический метод	0.1	-
4363	992341.32	3567948.99	Аналитический метод	0.1	-
4364	992335.05	3567949.18	Аналитический метод	0.1	-
4365	992328.86	3567950.15	Аналитический метод	0.1	-
4366	992322.83	3567951.88	Аналитический метод	0.1	-
4367	992317.07	3567954.36	Аналитический метод	0.1	-
4368	992311.66	3567957.54	Аналитический метод	0.1	-
4369	992209.00	3568027.18	Аналитический метод	0.1	-
4370	992221.64	3568031.29	Аналитический метод	0.1	-
4371	992231.80	3568034.51	Аналитический метод	0.1	-
4372	992242.92	3568039.14	Аналитический метод	0.1	-
4373	992250.19	3568045.04	Аналитический метод	0.1	-
4374	992258.74	3568049.33	Аналитический метод	0.1	-
4375	992266.52	3568053.99	Аналитический метод	0.1	-
4376	992274.95	3568056.06	Аналитический метод	0.1	-
4377	992281.76	3568059.10	Аналитический метод	0.1	-
4378	992290.32	3568063.83	Аналитический метод	0.1	-
4379	992297.95	3568067.62	Аналитический метод	0.1	-
4380	992302.42	3568072.87	Аналитический метод	0.1	-
4381	992303.03	3568076.63	Аналитический метод	0.1	-
4382	992301.88	3568080.46	Аналитический метод	0.1	-
4383	992298.78	3568083.49	Аналитический метод	0.1	-
4384	992286.26	3568084.95	Аналитический метод	0.1	-
4385	992282.54	3568086.33	Аналитический метод	0.1	-
4386	992279.85	3568090.69	Аналитический метод	0.1	-
4387	992277.76	3568098.68	Аналитический метод	0.1	-
4388	992275.88	3568103.89	Аналитический метод	0.1	-
4389	992273.55	3568106.89	Аналитический метод	0.1	-
4390	992270.08	3568113.72	Аналитический метод	0.1	-
4391	992268.62	3568118.46	Аналитический метод	0.1	-
4392	992267.21	3568123.98	Аналитический метод	0.1	-
4393	992269.09	3568128.89	Аналитический метод	0.1	-
4394	992274.08	3568136.14	Аналитический метод	0.1	-
4395	992281.15	3568144.72	Аналитический метод	0.1	-
4396	992292.02	3568153.81	Аналитический метод	0.1	-
4397	992297.43	3568162.81	Аналитический метод	0.1	-
4398	992298.18	3568169.45	Аналитический метод	0.1	-
4399	992298.78	3568175.32	Аналитический метод	0.1	-
4400	992298.28	3568181.57	Аналитический метод	0.1	-
4401	992295.13	3568185.95	Аналитический метод	0.1	-
4402	992289.52	3568189.98	Аналитический метод	0.1	-
4403	992282.95	3568192.40	Аналитический метод	0.1	-
4404	992279.80	3568196.32	Аналитический метод	0.1	-
4405	992278.75	3568200.48	Аналитический метод	0.1	-
4406	992279.36	3568204.23	Аналитический метод	0.1	-
4407	992282.52	3568210.00	Аналитический метод	0.1	-
4408	992297.60	3568221.46	Аналитический метод	0.1	-

3. Сведения о характерных точках части (частей) границы объекта					
Обозначение характерных точек части границы	Координаты, м		Метод определения координат характерной точки	Средняя квадратическая погрешность положения характерной точки (Mt), м	Описание обозначения точки на местности (при наличии)
	X	Y			
4409	992305.02	3568227.80	Аналитический метод	0.1	-
4410	992307.87	3568234.02	Аналитический метод	0.1	-
4411	992310.97	3568248.57	Аналитический метод	0.1	-
4412	992313.91	3568257.24	Аналитический метод	0.1	-
4413	992319.95	3568270.31	Аналитический метод	0.1	-
4414	992323.30	3568280.64	Аналитический метод	0.1	-
4415	992324.67	3568301.16	Аналитический метод	0.1	-
4416	992321.08	3568313.01	Аналитический метод	0.1	-
4417	992315.77	3568323.71	Аналитический метод	0.1	-
4418	992307.01	3568334.24	Аналитический метод	0.1	-
4419	992299.12	3568342.05	Аналитический метод	0.1	-
4420	992290.23	3568350.02	Аналитический метод	0.1	-
4421	992282.63	3568356.70	Аналитический метод	0.1	-
4422	992276.58	3568360.76	Аналитический метод	0.1	-
4423	992269.29	3568364.42	Аналитический метод	0.1	-
4424	992259.03	3568369.00	Аналитический метод	0.1	-
4425	992250.39	3568372.39	Аналитический метод	0.1	-
4426	992245.55	3568373.83	Аналитический метод	0.1	-
4427	992240.92	3568374.93	Аналитический метод	0.1	-
4428	992233.10	3568376.50	Аналитический метод	0.1	-
4429	992222.98	3568374.39	Аналитический метод	0.1	-
4430	992216.22	3568372.58	Аналитический метод	0.1	-
4431	992209.54	3568372.21	Аналитический метод	0.1	-
4432	992199.06	3568367.12	Аналитический метод	0.1	-
4433	992190.58	3568364.27	Аналитический метод	0.1	-
4434	992183.23	3568364.04	Аналитический метод	0.1	-
4435	992175.83	3568365.38	Аналитический метод	0.1	-
4436	992170.88	3568366.94	Аналитический метод	0.1	-
4437	992166.45	3568372.25	Аналитический метод	0.1	-
4438	992166.47	3568382.49	Аналитический метод	0.1	-
4439	992168.17	3568387.98	Аналитический метод	0.1	-
4440	992168.69	3568399.65	Аналитический метод	0.1	-
4441	992166.64	3568406.19	Аналитический метод	0.1	-
4442	992161.73	3568410.64	Аналитический метод	0.1	-
4443	992152.64	3568414.28	Аналитический метод	0.1	-
4444	992144.44	3568415.09	Аналитический метод	0.1	-
4445	992134.60	3568414.20	Аналитический метод	0.1	-
4446	992122.95	3568412.38	Аналитический метод	0.1	-
4447	992104.13	3568404.87	Аналитический метод	0.1	-
4448	992082.54	3568397.38	Аналитический метод	0.1	-
4449	992070.72	3568391.90	Аналитический метод	0.1	-
4450	992064.05	3568389.86	Аналитический метод	0.1	-
4451	992057.13	3568389.27	Аналитический метод	0.1	-
4452	992043.55	3568386.66	Аналитический метод	0.1	-
4453	992030.11	3568384.93	Аналитический метод	0.1	-
4454	992024.05	3568383.76	Аналитический метод	0.1	-
4455	992010.43	3568380.27	Картометрический метод	1.4	-
4456	991998.20	3568375.67	Аналитический метод	0.1	-
4457	991992.49	3568373.63	Аналитический метод	0.1	-
4458	991984.07	3568370.63	Аналитический метод	0.1	-
4459	991975.51	3568365.89	Аналитический метод	0.1	-
4460	991964.22	3568362.72	Аналитический метод	0.1	-
4461	991945.56	3568358.44	Аналитический метод	0.1	-
4462	991934.87	3568358.46	Аналитический метод	0.1	-
4463	991927.57	3568359.25	Аналитический метод	0.1	-
4464	991922.55	3568361.80	Аналитический метод	0.1	-
4465	991918.65	3568366.65	Аналитический метод	0.1	-
4466	991917.48	3568370.38	Аналитический метод	0.1	-
4467	991916.91	3568380.20	Аналитический метод	0.1	-
4468	991918.83	3568390.36	Аналитический метод	0.1	-

3. Сведения о характерных точках части (частей) границы объекта					
Обозначение характерных точек части границы	Координаты, м		Метод определения координат характерной точки	Средняя квадратическая погрешность положения характерной точки (Mt), м	Описание обозначения точки на местности (при наличии)
	X	Y			
4469	991922.94	3568400.41	Аналитический метод	0.1	-
4470	991928.37	3568407.07	Аналитический метод	0.1	-
4471	991938.04	3568416.88	Аналитический метод	0.1	-
4472	991946.31	3568424.96	Аналитический метод	0.1	-
4473	991952.16	3568431.16	Аналитический метод	0.1	-
4474	991961.44	3568442.33	Аналитический метод	0.1	-
4475	991967.19	3568446.29	Аналитический метод	0.1	-
4476	991974.76	3568448.74	Аналитический метод	0.1	-
4477	991983.13	3568449.36	Аналитический метод	0.1	-
4478	991991.44	3568448.45	Картометрический метод	1.4	-
4479	991996.35	3568446.46	Картометрический метод	1.4	-
4480	992004.09	3568442.75	Аналитический метод	0.1	-
4481	992014.02	3568438.18	Аналитический метод	0.1	-
4482	992025.83	3568433.42	Аналитический метод	0.1	-
4483	992043.74	3568430.74	Аналитический метод	0.1	-
4484	992070.57	3568430.53	Аналитический метод	0.1	-
4485	992082.25	3568433.23	Аналитический метод	0.1	-
4486	992088.99	3568437.16	Аналитический метод	0.1	-
4487	992094.80	3568442.47	Аналитический метод	0.1	-
4488	992100.26	3568450.13	Аналитический метод	0.1	-
4489	992101.97	3568458.40	Аналитический метод	0.1	-
4490	992103.46	3568469.47	Аналитический метод	0.1	-
4491	992101.21	3568481.25	Аналитический метод	0.1	-
4492	992097.44	3568499.12	Аналитический метод	0.1	-
4493	992092.37	3568510.04	Аналитический метод	0.1	-
4494	992084.37	3568517.75	Аналитический метод	0.1	-
4495	992077.23	3568522.29	Аналитический метод	0.1	-
4496	992069.37	3568523.09	Аналитический метод	0.1	-
4497	992053.02	3568521.04	Аналитический метод	0.1	-
4498	992010.37	3568518.28	Аналитический метод	0.1	-
4499	992000.68	3568518.26	Аналитический метод	0.1	-
4500	991990.09	3568520.21	Картометрический метод	1.4	-
4501	991976.03	3568526.82	Аналитический метод	0.1	-
4502	991961.67	3568536.81	Аналитический метод	0.1	-
4503	991953.23	3568542.31	Аналитический метод	0.1	-
4504	991947.74	3568543.89	Аналитический метод	0.1	-
4505	991935.76	3568544.87	Аналитический метод	0.1	-
4506	991921.20	3568550.21	Аналитический метод	0.1	-
4507	991910.19	3568553.03	Аналитический метод	0.1	-
4508	991896.47	3568557.32	Аналитический метод	0.1	-
4509	991891.06	3568563.13	Аналитический метод	0.1	-
4510	991887.13	3568569.88	Аналитический метод	0.1	-
4511	991884.07	3568576.13	Аналитический метод	0.1	-
4512	991882.57	3568582.21	Аналитический метод	0.1	-
4513	991882.42	3568591.56	Аналитический метод	0.1	-
4514	991883.07	3568605.90	Аналитический метод	0.1	-
4515	991883.94	3568615.64	Аналитический метод	0.1	-
4516	991885.23	3568624.39	Аналитический метод	0.1	-
4517	991887.74	3568630.72	Аналитический метод	0.1	-
4518	991892.29	3568637.97	Аналитический метод	0.1	-
4519	991899.56	3568643.67	Аналитический метод	0.1	-
4520	991909.44	3568648.24	Аналитический метод	0.1	-
4521	991916.03	3568648.72	Аналитический метод	0.1	-
4522	991923.90	3568647.82	Аналитический метод	0.1	-
4523	991929.84	3568643.76	Аналитический метод	0.1	-
4524	991938.39	3568635.92	Аналитический метод	0.1	-
4525	991944.89	3568624.38	Аналитический метод	0.1	-
4526	991954.39	3568617.84	Аналитический метод	0.1	-
4527	991963.57	3568614.08	Аналитический метод	0.1	-
4528	991971.54	3568612.76	Картометрический метод	1.4	-

3. Сведения о характерных точках части (частей) границы объекта					
Обозначение характерных точек части границы	Координаты, м		Метод определения координат характерной точки	Средняя квадратическая погрешность положения характерной точки (Mt), м	Описание обозначения точки на местности (при наличии)
	X	Y			
4529	991977.94	3568611.47	Картометрический метод	1.4	-
4530	991984.32	3568607.37	Аналитический метод	0.1	-
4531	991989.25	3568603.36	Аналитический метод	0.1	-
4532	991994.10	3568594.69	Аналитический метод	0.1	-
4533	991997.17	3568578.74	Аналитический метод	0.1	-
4534	992001.14	3568563.10	Аналитический метод	0.1	-
4535	992005.95	3568556.31	Аналитический метод	0.1	-
4536	992009.54	3568551.93	Аналитический метод	0.1	-
4537	992014.14	3568550.27	Аналитический метод	0.1	-
4538	992018.81	3568550.05	Аналитический метод	0.1	-
4539	992023.16	3568552.65	Аналитический метод	0.1	-
4540	992023.72	3568555.41	Аналитический метод	0.1	-
4541	992022.12	3568561.93	Аналитический метод	0.1	-
4542	992016.39	3568570.65	Аналитический метод	0.1	-
4543	992011.73	3568581.21	Аналитический метод	0.1	-
4544	992009.33	3568592.00	Аналитический метод	0.1	-
4545	992008.88	3568604.16	Аналитический метод	0.1	-
4546	992008.16	3568620.44	Аналитический метод	0.1	-
4547	992004.31	3568638.76	Аналитический метод	0.1	-
4548	992000.88	3568646.92	Аналитический метод	0.1	-
4549	991996.24	3568657.37	Аналитический метод	0.1	-
4550	991986.87	3568669.48	Аналитический метод	0.1	-
4551	991979.70	3568675.91	Аналитический метод	0.1	-
4552	991971.48	3568690.88	Картометрический метод	1.4	-
4553	991969.49	3568699.33	Картометрический метод	1.4	-
4554	991967.69	3568713.44	Картометрический метод	1.4	-
4555	991972.19	3568741.93	Аналитический метод	0.1	-
4556	991977.25	3568752.84	Аналитический метод	0.1	-
4557	991981.00	3568764.80	Аналитический метод	0.1	-
4558	991982.50	3568778.20	Аналитический метод	0.1	-
4559	991985.66	3568786.86	Аналитический метод	0.1	-
4560	991989.77	3568796.35	Аналитический метод	0.1	-
4561	991996.57	3568801.61	Аналитический метод	0.1	-
4562	992003.12	3568803.99	Аналитический метод	0.1	-
4563	992012.06	3568804.48	Аналитический метод	0.1	-
4564	992018.14	3568803.64	Аналитический метод	0.1	-
4565	992025.44	3568799.99	Аналитический метод	0.1	-
4566	992030.34	3568795.09	Аналитический метод	0.1	-
4567	992032.83	3568788.42	Аналитический метод	0.1	-
4568	992034.94	3568780.86	Аналитический метод	0.1	-
4569	992034.63	3568773.86	Аналитический метод	0.1	-
4570	992031.44	3568764.77	Аналитический метод	0.1	-
4571	992027.38	3568756.15	Аналитический метод	0.1	-
4572	992023.86	3568752.19	Аналитический метод	0.1	-
4573	992022.38	3568749.03	Аналитический метод	0.1	-
4574	992022.23	3568745.69	Аналитический метод	0.1	-
4575	992024.44	3568742.81	Аналитический метод	0.1	-
4576	992029.61	3568743.92	Аналитический метод	0.1	-
4577	992041.81	3568755.40	Аналитический метод	0.1	-
4578	992054.42	3568768.63	Аналитический метод	0.1	-
4579	992061.75	3568775.65	Аналитический метод	0.1	-
4580	992066.77	3568783.33	Аналитический метод	0.1	-
4581	992068.88	3568790.59	Аналитический метод	0.1	-
4582	992071.02	3568796.05	Аналитический метод	0.1	-
4583	992070.24	3568801.21	Аналитический метод	0.1	-
4584	992067.89	3568810.66	Аналитический метод	0.1	-
4585	992063.49	3568816.97	Аналитический метод	0.1	-
4586	992053.94	3568824.98	Аналитический метод	0.1	-
4587	992043.96	3568830.66	Аналитический метод	0.1	-
4588	992037.19	3568836.08	Аналитический метод	0.1	-

3. Сведения о характерных точках части (частей) границы объекта					
Обозначение характерных точек части границы	Координаты, м		Метод определения координат характерной точки	Средняя квадратическая погрешность положения характерной точки (Mt), м	Описание обозначения точки на местности (при наличии)
	X	Y			
4589	992033.22	3568841.93	Аналитический метод	0.1	-
4590	992029.84	3568850.89	Аналитический метод	0.1	-
4591	992028.75	3568858.95	Аналитический метод	0.1	-
4592	992027.19	3568866.47	Аналитический метод	0.1	-
4593	992020.00	3568872.35	Аналитический метод	0.1	-
4594	992003.24	3568873.33	Аналитический метод	0.1	-
4595	991992.69	3568876.25	Аналитический метод	0.1	-
4596	991982.55	3568880.94	Аналитический метод	0.1	-
4597	991975.79	3568886.92	Аналитический метод	0.1	-
4598	991965.51	3568895.84	Аналитический метод	0.1	-
4599	991956.56	3568904.70	Аналитический метод	0.1	-
4600	991944.57	3568910.47	Аналитический метод	0.1	-
4601	991927.57	3568916.12	Аналитический метод	0.1	-
4602	991899.72	3568918.15	Аналитический метод	0.1	-
4603	991891.08	3568913.98	Аналитический метод	0.1	-
4604	991886.21	3568907.18	Аналитический метод	0.1	-
4605	991883.44	3568897.62	Аналитический метод	0.1	-
4606	991881.61	3568886.57	Аналитический метод	0.1	-
4607	991878.03	3568878.82	Аналитический метод	0.1	-
4608	991872.62	3568872.17	Аналитический метод	0.1	-
4609	991866.32	3568868.33	Аналитический метод	0.1	-
4610	991859.33	3568866.31	Аналитический метод	0.1	-
4611	991831.34	3568867.44	Аналитический метод	0.1	-
4612	991822.29	3568864.62	Аналитический метод	0.1	-
4613	991815.63	3568859.92	Аналитический метод	0.1	-
4614	991809.86	3568855.18	Аналитический метод	0.1	-
4615	991805.74	3568847.89	Аналитический метод	0.1	-
4616	991802.28	3568842.49	Аналитический метод	0.1	-
4617	991801.98	3568836.04	Аналитический метод	0.1	-
4618	991803.65	3568830.84	Аналитический метод	0.1	-
4619	991806.43	3568828.28	Аналитический метод	0.1	-
4620	991811.01	3568826.18	Аналитический метод	0.1	-
4621	991815.11	3568825.99	Аналитический метод	0.1	-
4622	991821.40	3568829.83	Аналитический метод	0.1	-
4623	991828.12	3568835.53	Аналитический метод	0.1	-
4624	991837.35	3568842.47	Аналитический метод	0.1	-
4625	991846.38	3568847.97	Аналитический метод	0.1	-
4626	991854.85	3568850.81	Аналитический метод	0.1	-
4627	991861.42	3568850.86	Аналитический метод	0.1	-
4628	991869.22	3568848.61	Аналитический метод	0.1	-
4629	991874.74	3568845.02	Аналитический метод	0.1	-
4630	991883.77	3568837.61	Аналитический метод	0.1	-
4631	991889.92	3568828.43	Аналитический метод	0.1	-
4632	991896.25	3568823.36	Аналитический метод	0.1	-
4633	991902.57	3568820.30	Аналитический метод	0.1	-
4634	991908.15	3568818.05	Аналитический метод	0.1	-
4635	991912.59	3568812.72	Аналитический метод	0.1	-
4636	991913.27	3568808.02	Аналитический метод	0.1	-
4637	991910.33	3568804.47	Аналитический метод	0.1	-
4638	991904.18	3568801.52	Аналитический метод	0.1	-
4639	991896.23	3568800.53	Аналитический метод	0.1	-
4640	991887.62	3568796.92	Аналитический метод	0.1	-
4641	991879.95	3568789.81	Аналитический метод	0.1	-
4642	991855.19	3568766.54	Аналитический метод	0.1	-
4643	991836.51	3568744.33	Аналитический метод	0.1	-
4644	991820.73	3568725.23	Аналитический метод	0.1	-
4645	991812.41	3568715.91	Аналитический метод	0.1	-
4646	991806.15	3568710.19	Аналитический метод	0.1	-
4647	991800.39	3568705.88	Аналитический метод	0.1	-
4648	991792.36	3568703.00	Аналитический метод	0.1	-

3. Сведения о характерных точках части (частей) границы объекта					
Обозначение характерных точек части границы	Координаты, м		Метод определения координат характерной точки	Средняя квадратическая погрешность положения характерной точки (Mt), м	Описание обозначения точки на местности (при наличии)
	X	Y			
4649	991782.90	3568700.77	Аналитический метод	0.1	-
4650	991773.59	3568701.74	Аналитический метод	0.1	-
4651	991766.28	3568704.95	Аналитический метод	0.1	-
4652	991758.24	3568714.22	Аналитический метод	0.1	-
4653	991753.11	3568723.81	Аналитический метод	0.1	-
4654	991749.87	3568736.08	Аналитический метод	0.1	-
4655	991751.62	3568777.40	Аналитический метод	0.1	-
4656	991749.08	3568785.43	Аналитический метод	0.1	-
4657	991747.88	3568791.05	Аналитический метод	0.1	-
4658	991741.26	3568799.81	Аналитический метод	0.1	-
4659	991733.36	3568809.95	Аналитический метод	0.1	-
4660	991725.26	3568817.88	Аналитический метод	0.1	-
4661	991715.18	3568824.01	Аналитический метод	0.1	-
4662	991709.39	3568828.94	Аналитический метод	0.1	-
4663	991693.49	3568828.99	Аналитический метод	0.1	-
4664	991685.83	3568824.66	Аналитический метод	0.1	-
4665	991677.06	3568815.37	Аналитический метод	0.1	-
4666	991667.83	3568805.65	Аналитический метод	0.1	-
4667	991659.82	3568793.10	Аналитический метод	0.1	-
4668	991649.14	3568783.45	Аналитический метод	0.1	-
4669	991641.28	3568774.56	Аналитический метод	0.1	-
4670	991632.81	3568771.83	Аналитический метод	0.1	-
4671	991624.70	3568767.07	Аналитический метод	0.1	-
4672	991614.03	3568767.65	Аналитический метод	0.1	-
4673	991606.58	3568769.99	Аналитический метод	0.1	-
4674	991597.50	3568776.08	Аналитический метод	0.1	-
4675	991589.88	3568782.53	Аналитический метод	0.1	-
4676	991585.97	3568789.73	Аналитический метод	0.1	-
4677	991586.76	3568797.15	Аналитический метод	0.1	-
4678	991589.49	3568806.27	Аналитический метод	0.1	-
4679	991591.71	3568815.96	Аналитический метод	0.1	-
4680	991596.45	3568829.66	Аналитический метод	0.1	-
4681	991602.98	3568838.60	Аналитический метод	0.1	-
4682	991612.16	3568847.32	Аналитический метод	0.1	-
4683	991621.76	3568852.90	Аналитический метод	0.1	-
4684	991632.50	3568854.20	Аналитический метод	0.1	-
4685	991651.64	3568854.02	Аналитический метод	0.1	-
4686	991669.19	3568850.78	Аналитический метод	0.1	-
4687	991680.53	3568852.94	Аналитический метод	0.1	-
4688	991690.51	3568857.06	Аналитический метод	0.1	-
4689	991697.15	3568861.32	Аналитический метод	0.1	-
4690	991702.17	3568868.90	Аналитический метод	0.1	-
4691	991704.78	3568874.79	Аналитический метод	0.1	-
4692	991705.10	3568884.57	Аналитический метод	0.1	-
4693	991703.72	3568895.86	Аналитический метод	0.1	-
4694	991700.64	3568903.97	Аналитический метод	0.1	-
4695	991711.70	3568909.33	Аналитический метод	0.1	-
4696	991751.85	3568940.86	Аналитический метод	0.1	-
4697	991809.65	3568983.66	Аналитический метод	0.1	-
4698	991810.93	3568981.13	Аналитический метод	0.1	-
4699	991826.28	3568961.07	Аналитический метод	0.1	-
4700	991838.40	3568948.16	Аналитический метод	0.1	-
4701	991844.13	3568941.89	Аналитический метод	0.1	-
4702	991846.33	3568933.78	Аналитический метод	0.1	-
4703	991846.64	3568928.32	Аналитический метод	0.1	-
4704	991843.93	3568922.43	Аналитический метод	0.1	-
4705	991838.26	3568920.12	Аналитический метод	0.1	-
4706	991834.19	3568918.75	Аналитический метод	0.1	-
4707	991828.10	3568919.46	Аналитический метод	0.1	-
4708	991821.16	3568921.22	Аналитический метод	0.1	-

3. Сведения о характерных точках части (частей) границы объекта					
Обозначение характерных точек части границы	Координаты, м		Метод определения координат характерной точки	Средняя квадратическая погрешность положения характерной точки (Mt), м	Описание обозначения точки на местности (при наличии)
	X	Y			
4709	991813.32	3568927.47	Аналитический метод	0.1	-
4710	991805.38	3568931.84	Аналитический метод	0.1	-
4711	991795.41	3568932.61	Аналитический метод	0.1	-
4712	991786.74	3568930.44	Аналитический метод	0.1	-
4713	991778.69	3568929.80	Аналитический метод	0.1	-
4714	991770.17	3568931.07	Аналитический метод	0.1	-
4715	991765.98	3568929.26	Аналитический метод	0.1	-
4716	991762.39	3568926.31	Аналитический метод	0.1	-
4717	991761.69	3568922.88	Аналитический метод	0.1	-
4718	991764.51	3568916.30	Аналитический метод	0.1	-
4719	991769.33	3568912.08	Аналитический метод	0.1	-
4720	991777.31	3568908.83	Аналитический метод	0.1	-
4721	991798.41	3568907.54	Аналитический метод	0.1	-
4722	991818.04	3568906.34	Аналитический метод	0.1	-
4723	991830.74	3568908.88	Аналитический метод	0.1	-
4724	991845.63	3568915.78	Аналитический метод	0.1	-
4725	991855.00	3568923.50	Аналитический метод	0.1	-
4726	991859.33	3568930.86	Аналитический метод	0.1	-
4727	991862.36	3568943.76	Аналитический метод	0.1	-
4728	991862.63	3568949.76	Аналитический метод	0.1	-
4729	991858.78	3568955.93	Аналитический метод	0.1	-
4730	991847.79	3568971.34	Аналитический метод	0.1	-
4731	991836.90	3568986.75	Аналитический метод	0.1	-
4732	991830.20	3568996.50	Аналитический метод	0.1	-
4733	991829.16	3568998.10	Аналитический метод	0.1	-
4734	991832.41	3569000.51	Аналитический метод	0.1	-
4735	991867.56	3569025.57	Аналитический метод	0.1	-
4736	991881.74	3569035.75	Аналитический метод	0.1	-
4737	992011.90	3569128.77	Аналитический метод	0.1	-
4738	992012.79	3569126.47	Аналитический метод	0.1	-
4739	992015.63	3569122.89	Аналитический метод	0.1	-
4740	992023.64	3569120.08	Аналитический метод	0.1	-
4741	992036.62	3569119.16	Аналитический метод	0.1	-
4742	992043.60	3569115.85	Аналитический метод	0.1	-
4743	992049.37	3569110.69	Аналитический метод	0.1	-
4744	992052.65	3569104.54	Аналитический метод	0.1	-
4745	992053.30	3569094.04	Аналитический метод	0.1	-
4746	992051.12	3569090.02	Аналитический метод	0.1	-
4747	992046.43	3569084.78	Аналитический метод	0.1	-
4748	992039.73	3569081.96	Аналитический метод	0.1	-
4749	992033.16	3569081.70	Аналитический метод	0.1	-
4750	992027.16	3569084.41	Аналитический метод	0.1	-
4751	992020.34	3569088.73	Аналитический метод	0.1	-
4752	992014.43	3569093.44	Аналитический метод	0.1	-
4753	992008.94	3569095.14	Аналитический метод	0.1	-
4754	992002.91	3569094.84	Аналитический метод	0.1	-
4755	991995.76	3569091.60	Аналитический метод	0.1	-
4756	991987.73	3569081.40	Аналитический метод	0.1	-
4757	991981.89	3569072.53	Аналитический метод	0.1	-
4758	991979.15	3569066.19	Аналитический метод	0.1	-
4759	991978.26	3569056.23	Аналитический метод	0.1	-
4760	991977.95	3569049.22	Аналитический метод	0.1	-
4761	991981.16	3569041.50	Аналитический метод	0.1	-
4762	991984.27	3569031.46	Аналитический метод	0.1	-
4763	991984.98	3569022.42	Аналитический метод	0.1	-
4764	991985.35	3569008.37	Аналитический метод	0.1	-
4765	991987.23	3569002.83	Аналитический метод	0.1	-
4766	991991.00	3568997.65	Аналитический метод	0.1	-
4767	991996.05	3568995.98	Аналитический метод	0.1	-
4768	992001.09	3568996.75	Аналитический метод	0.1	-

3. Сведения о характерных точках части (частей) границы объекта					
Обозначение характерных точек части границы	Координаты, м		Метод определения координат характерной точки	Средняя квадратическая погрешность положения характерной точки (Mt), м	Описание обозначения точки на местности (при наличии)
	X	Y			
4769	992004.73	3569001.16	Аналитический метод	0.1	-
4770	992008.57	3569007.56	Аналитический метод	0.1	-
4771	992010.43	3569016.48	Аналитический метод	0.1	-
4772	992009.24	3569025.01	Аналитический метод	0.1	-
4773	992006.59	3569035.14	Аналитический метод	0.1	-
4774	992000.92	3569045.30	Аналитический метод	0.1	-
4775	991999.32	3569054.39	Аналитический метод	0.1	-
4776	991998.59	3569062.99	Аналитический метод	0.1	-
4777	992001.42	3569068.87	Аналитический метод	0.1	-
4778	992004.66	3569074.18	Аналитический метод	0.1	-
4779	992009.72	3569075.52	Аналитический метод	0.1	-
4780	992016.25	3569074.77	Аналитический метод	0.1	-
4781	992021.18	3569072.65	Аналитический метод	0.1	-
4782	992022.60	3569069.58	Аналитический метод	0.1	-
4783	992030.26	3569059.22	Аналитический метод	0.1	-
4784	992035.19	3569045.09	Аналитический метод	0.1	-
4785	992038.27	3569031.93	Аналитический метод	0.1	-
4786	992038.85	3569022.45	Аналитический метод	0.1	-
4787	992035.78	3569008.56	Аналитический метод	0.1	-
4788	992035.47	3568999.00	Аналитический метод	0.1	-
4789	992038.60	3568989.40	Аналитический метод	0.1	-
4790	992046.39	3568982.15	Аналитический метод	0.1	-
4791	992051.26	3568978.92	Аналитический метод	0.1	-
4792	992058.26	3568978.72	Аналитический метод	0.1	-
4793	992063.44	3568979.94	Аналитический метод	0.1	-
4794	992066.63	3568983.92	Аналитический метод	0.1	-
4795	992068.70	3568987.83	Аналитический метод	0.1	-
4796	992068.48	3568992.85	Аналитический метод	0.1	-
4797	992068.25	3569000.32	Аналитический метод	0.1	-
4798	992064.47	3569007.95	Аналитический метод	0.1	-
4799	992059.81	3569015.61	Аналитический метод	0.1	-
4800	992056.55	3569022.32	Аналитический метод	0.1	-
4801	992053.68	3569027.91	Аналитический метод	0.1	-
4802	992052.90	3569032.95	Аналитический метод	0.1	-
4803	992055.10	3569037.31	Аналитический метод	0.1	-
4804	992057.66	3569039.76	Аналитический метод	0.1	-
4805	992061.81	3569040.56	Аналитический метод	0.1	-
4806	992066.80	3569039.90	Аналитический метод	0.1	-
4807	992070.00	3569031.85	Аналитический метод	0.1	-
4808	992075.57	3569019.58	Аналитический метод	0.1	-
4809	992079.19	3569010.97	Аналитический метод	0.1	-
4810	992081.44	3569001.40	Аналитический метод	0.1	-
4811	992083.23	3568996.76	Аналитический метод	0.1	-
4812	992087.70	3568994.66	Аналитический метод	0.1	-
4813	992091.69	3568994.48	Аналитический метод	0.1	-
4814	992094.26	3568996.92	Аналитический метод	0.1	-
4815	992096.04	3569001.86	Аналитический метод	0.1	-
4816	992096.72	3569007.28	Аналитический метод	0.1	-
4817	992095.99	3569013.32	Аналитический метод	0.1	-
4818	992094.18	3569019.97	Аналитический метод	0.1	-
4819	992087.56	3569028.73	Аналитический метод	0.1	-
4820	992082.70	3569034.39	Аналитический метод	0.1	-
4821	992075.78	3569039.16	Аналитический метод	0.1	-
4822	992071.44	3569044.25	Аналитический метод	0.1	-
4823	992067.07	3569048.46	Аналитический метод	0.1	-
4824	992054.05	3569048.93	Аналитический метод	0.1	-
4825	992047.96	3569049.09	Аналитический метод	0.1	-
4826	992046.08	3569052.19	Аналитический метод	0.1	-
4827	992046.13	3569053.18	Аналитический метод	0.1	-
4828	992047.24	3569055.68	Аналитический метод	0.1	-

3. Сведения о характерных точках части (частей) границы объекта					
Обозначение характерных точек части границы	Координаты, м		Метод определения координат характерной точки	Средняя квадратическая погрешность положения характерной точки (Mt), м	Описание обозначения точки на местности (при наличии)
	X	Y			
4829	992049.88	3569057.57	Аналитический метод	0.1	-
4830	992059.86	3569056.68	Аналитический метод	0.1	-
4831	992065.99	3569058.98	Аналитический метод	0.1	-
4832	992070.72	3569062.87	Аналитический метод	0.1	-
4833	992071.95	3569067.84	Аналитический метод	0.1	-
4834	992071.70	3569074.85	Аналитический метод	0.1	-
4835	992069.66	3569086.40	Аналитический метод	0.1	-
4836	992067.48	3569094.96	Аналитический метод	0.1	-
4837	992063.35	3569104.61	Аналитический метод	0.1	-
4838	992055.66	3569114.42	Аналитический метод	0.1	-
4839	992047.30	3569121.69	Аналитический метод	0.1	-
4840	992040.57	3569128.01	Аналитический метод	0.1	-
4841	992032.16	3569133.85	Аналитический метод	0.1	-
4842	992026.76	3569137.53	Аналитический метод	0.1	-
4843	992026.02	3569138.86	Аналитический метод	0.1	-
4844	992040.48	3569149.17	Аналитический метод	0.1	-
4845	992113.08	3569201.07	Картометрический метод	1.4	-
4846	992170.83	3569243.43	Картометрический метод	1.4	-
4847	992187.78	3569255.47	Картометрический метод	1.4	-
4848	992281.98	3569322.53	Картометрический метод	1.4	-
4849	992341.05	3569365.33	Картометрический метод	1.4	-
4331	992413.69	3569418.03	Картометрический метод	1.4	-
Часть N 17					
4850	990467.31	3571909.47	Аналитический метод	0.1	-
4851	990473.76	3571904.67	Аналитический метод	0.1	-
4852	990717.74	3571652.01	Аналитический метод	0.1	-
4853	990734.93	3571630.29	Аналитический метод	0.1	-
4854	990765.01	3571393.83	Аналитический метод	0.1	-
4855	990445.58	3571327.94	Аналитический метод	0.1	-
4856	990065.82	3571251.58	Аналитический метод	0.1	-
4857	990062.46	3571250.90	Аналитический метод	0.1	-
4858	989775.08	3571774.80	Аналитический метод	0.1	-
4859	989823.51	3571784.22	Аналитический метод	0.1	-
4860	989895.59	3571798.98	Аналитический метод	0.1	-
4861	989995.53	3571819.26	Аналитический метод	0.1	-
4862	990042.83	3571828.92	Аналитический метод	0.1	-
4863	990081.96	3571837.19	Аналитический метод	0.1	-
4864	990097.35	3571840.47	Аналитический метод	0.1	-
4865	990114.98	3571844.19	Аналитический метод	0.1	-
4866	990132.63	3571847.58	Аналитический метод	0.1	-
4867	990195.81	3571859.10	Аналитический метод	0.1	-
4868	990225.15	3571864.47	Аналитический метод	0.1	-
4869	990241.87	3571867.92	Аналитический метод	0.1	-
4870	990254.86	3571834.17	Аналитический метод	0.3	-
4871	990336.98	3571850.07	Аналитический метод	0.3	-
4872	990334.07	3571876.13	Картометрический метод	1.4	-
4873	990337.54	3571882.26	Картометрический метод	1.4	-
4874	990336.46	3571888.03	Картометрический метод	1.4	-
4875	990343.70	3571885.59	Аналитический метод	0.1	-
4876	990380.01	3571891.80	Аналитический метод	0.1	-
4877	990381.61	3571892.13	Аналитический метод	0.1	-
4850	990467.31	3571909.47	Аналитический метод	0.1	-
Часть N 18					
4878	989506.89	3576943.97	Аналитический метод	0.1	-
4879	989505.89	3576901.01	Аналитический метод	0.1	-
4880	989505.75	3576894.96	Аналитический метод	0.1	-
4881	989504.84	3576856.02	Аналитический метод	0.1	-
4882	989741.48	3576844.46	Аналитический метод	0.1	-
4883	990001.85	3576831.58	Картометрический метод	1.4	-
4884	989673.14	3576042.59	Картометрический метод	1.4	-

3. Сведения о характерных точках части (частей) границы объекта					
Обозначение характерных точек части границы	Координаты, м		Метод определения координат характерной точки	Средняя квадратическая погрешность положения характерной точки (Mt), м	Описание обозначения точки на местности (при наличии)
	X	Y			
4885	989611.16	3576099.69	Аналитический метод	0.1	-
4886	989479.47	3576220.01	Аналитический метод	0.1	-
4887	989483.68	3576230.63	Аналитический метод	0.1	-
4888	989466.63	3576247.31	Аналитический метод	0.1	-
4889	989441.48	3576274.71	Аналитический метод	0.1	-
4890	989435.45	3576285.09	Аналитический метод	0.1	-
4891	989433.16	3576285.21	Аналитический метод	0.1	-
4892	989417.36	3576289.43	Аналитический метод	0.1	-
4893	989416.64	3576297.49	Аналитический метод	0.1	-
4894	989418.11	3576304.27	Аналитический метод	0.1	-
4895	989425.71	3576318.75	Аналитический метод	0.1	-
4896	989433.98	3576324.05	Картометрический метод	1.4	-
4897	989438.54	3576323.82	Картометрический метод	1.4	-
4898	989454.91	3576308.11	Аналитический метод	0.1	-
4899	989470.58	3576301.61	Аналитический метод	0.1	-
4900	989493.33	3576299.30	Аналитический метод	0.1	-
4901	989514.53	3576306.42	Аналитический метод	0.1	-
4902	989541.81	3576372.32	Аналитический метод	0.1	-
4903	989528.00	3576374.15	Аналитический метод	0.1	-
4904	989494.77	3576372.41	Аналитический метод	0.1	-
4905	989472.57	3576363.25	Аналитический метод	0.1	-
4906	989461.61	3576350.09	Аналитический метод	0.1	-
4907	989443.24	3576348.72	Аналитический метод	0.1	-
4908	989423.51	3576342.86	Аналитический метод	0.1	-
4909	989413.85	3576333.08	Аналитический метод	0.1	-
4910	989404.96	3576315.23	Аналитический метод	0.1	-
4911	989394.68	3576315.74	Аналитический метод	0.1	-
4912	989331.99	3576364.67	Аналитический метод	0.1	-
4913	989226.30	3576467.22	Аналитический метод	0.1	-
4914	989170.68	3576520.35	Аналитический метод	0.1	-
4915	989164.59	3576535.52	Аналитический метод	0.1	-
4916	989155.46	3576558.84	Аналитический метод	0.1	-
4917	989153.89	3576583.72	Аналитический метод	0.1	-
4918	989178.74	3576669.08	Аналитический метод	0.1	-
4919	989202.30	3576707.99	Аналитический метод	0.1	-
4920	989227.10	3576708.44	Аналитический метод	0.1	-
4921	989281.50	3576698.81	Аналитический метод	0.1	-
4922	989293.92	3576695.89	Аналитический метод	0.1	-
4923	989300.75	3576708.11	Аналитический метод	0.1	-
4924	989308.56	3576735.35	Аналитический метод	0.1	-
4925	989297.25	3576739.16	Аналитический метод	0.1	-
4926	989288.25	3576741.91	Аналитический метод	0.1	-
4927	989281.58	3576745.68	Аналитический метод	0.1	-
4928	989281.32	3576762.86	Аналитический метод	0.1	-
4929	989278.48	3576774.43	Аналитический метод	0.1	-
4930	989268.55	3576781.79	Аналитический метод	0.1	-
4931	989234.40	3576784.67	Аналитический метод	0.1	-
4932	989229.93	3576791.60	Аналитический метод	0.1	-
4933	989229.63	3576803.19	Аналитический метод	0.1	-
4934	989234.74	3576816.11	Аналитический метод	0.1	-
4935	989237.67	3576826.80	Аналитический метод	0.1	-
4936	989238.20	3576837.08	Аналитический метод	0.1	-
4937	989326.26	3576899.51	Аналитический метод	0.1	-
4938	989471.52	3576935.27	Аналитический метод	0.1	-
4878	989506.89	3576943.97	Аналитический метод	0.1	-
Часть N 19					
4939	988198.80	3567840.32	Аналитический метод	0.1	-
4940	988470.80	3567646.86	Картометрический метод	1.4	-
4941	988672.07	3567524.96	Аналитический метод	0.1	-
4942	988757.33	3567468.91	Аналитический метод	0.1	-

3. Сведения о характерных точках части (частей) границы объекта					
Обозначение характерных точек части границы	Координаты, м		Метод определения координат характерной точки	Средняя квадратическая погрешность положения характерной точки (Mt), м	Описание обозначения точки на местности (при наличии)
	X	Y			
4943	988843.49	3567454.13	Аналитический метод	0.1	-
4944	988846.85	3567453.72	Аналитический метод	0.1	-
4945	988861.50	3567385.20	Аналитический метод	0.1	-
4946	988908.01	3567232.99	Аналитический метод	0.1	-
4947	988899.02	3567229.96	Картометрический метод	1.4	-
4948	988771.80	3567201.08	Картометрический метод	1.4	-
4949	988677.08	3567180.45	Аналитический метод	0.1	-
4950	988605.15	3567164.79	Картометрический метод	1.4	-
4951	988337.08	3567106.42	Картометрический метод	1.4	-
4952	988206.46	3567076.04	Картометрический метод	1.4	-
4953	988202.63	3567079.39	Картометрический метод	1.4	-
4954	988194.43	3567076.05	Картометрический метод	1.4	-
4955	988005.68	3567115.92	Картометрический метод	1.4	-
4956	988013.65	3567148.09	Картометрический метод	1.4	-
4957	987987.40	3567168.55	Картометрический метод	1.4	-
4958	987924.83	3567182.62	Аналитический метод	0.1	-
4959	987935.22	3567199.62	Аналитический метод	0.1	-
4960	987952.94	3567245.83	Аналитический метод	0.1	-
4961	987962.31	3567282.08	Картометрический метод	1.4	-
4962	987971.94	3567319.32	Картометрический метод	1.4	-
4963	988002.01	3567310.94	Аналитический метод	0.1	-
4964	988036.27	3567301.28	Аналитический метод	0.1	-
4965	988044.06	3567299.30	Аналитический метод	0.1	-
4966	988056.36	3567296.23	Аналитический метод	0.1	-
4967	988071.34	3567354.08	Аналитический метод	0.1	-
4968	988076.18	3567373.54	Аналитический метод	0.1	-
4969	988158.39	3567703.79	Аналитический метод	0.1	-
4970	988162.46	3567702.61	Картометрический метод	1.4	-
4971	988195.39	3567827.01	Аналитический метод	0.1	-
4939	988198.80	3567840.32	Аналитический метод	0.1	-
Часть N 20					
4972	991883.06	3570100.69	Картометрический метод	1.4	-
4973	991894.24	3570100.51	Аналитический метод	0.1	-
4974	991908.03	3570097.77	Аналитический метод	0.1	-
4975	991910.58	3570091.36	Аналитический метод	0.1	-
4976	991906.16	3570085.57	Аналитический метод	0.1	-
4977	991899.31	3570078.83	Аналитический метод	0.1	-
4978	991884.03	3570065.71	Аналитический метод	0.1	-
4979	991875.49	3570054.19	Аналитический метод	0.1	-
4980	991870.30	3570042.50	Аналитический метод	0.1	-
4981	991869.10	3570033.22	Аналитический метод	0.1	-
4982	991868.75	3570025.32	Аналитический метод	0.1	-
4983	991871.04	3570004.62	Аналитический метод	0.1	-
4984	991874.49	3569991.90	Аналитический метод	0.1	-
4985	991875.20	3569980.63	Аналитический метод	0.1	-
4986	991869.67	3569961.61	Аналитический метод	0.1	-
4987	991864.63	3569953.27	Аналитический метод	0.1	-
4988	991856.91	3569945.05	Аналитический метод	0.1	-
4989	991850.71	3569940.64	Аналитический метод	0.1	-
4990	991843.99	3569939.72	Аналитический метод	0.1	-
4991	991838.75	3569941.95	Аналитический метод	0.1	-
4992	991835.97	3569951.99	Аналитический метод	0.1	-
4993	991835.24	3569965.27	Аналитический метод	0.1	-
4994	991841.63	3569986.24	Аналитический метод	0.1	-
4995	991844.97	3570001.34	Аналитический метод	0.1	-
4996	991846.57	3570019.74	Аналитический метод	0.1	-
4997	991842.62	3570035.84	Аналитический метод	0.1	-
4998	991840.33	3570041.95	Аналитический метод	0.1	-
4999	991832.60	3570048.30	Аналитический метод	0.1	-
5000	991830.86	3570048.39	Аналитический метод	0.1	-

3. Сведения о характерных точках части (частей) границы объекта					
Обозначение характерных точек части границы	Координаты, м		Метод определения координат характерной точки	Средняя квадратическая погрешность положения характерной точки (Mt), м	Описание обозначения точки на местности (при наличии)
	X	Y			
5001	991825.15	3570048.54	Аналитический метод	0.1	-
5002	991821.47	3570045.61	Аналитический метод	0.1	-
5003	991818.94	3570042.50	Аналитический метод	0.1	-
5004	991816.01	3570035.81	Аналитический метод	0.1	-
5005	991817.47	3570023.83	Аналитический метод	0.1	-
5006	991823.41	3570009.65	Аналитический метод	0.1	-
5007	991823.63	3569999.63	Аналитический метод	0.1	-
5008	991819.73	3569987.22	Аналитический метод	0.1	-
5009	991808.26	3569957.37	Картометрический метод	1.4	-
5010	991807.04	3569944.84	Картометрический метод	1.4	-
5011	991803.23	3569934.45	Картометрический метод	1.4	-
5012	991802.77	3569926.46	Картометрический метод	1.4	-
5013	991804.47	3569919.80	Картометрический метод	1.4	-
5014	991809.96	3569910.89	Картометрический метод	1.4	-
5015	991813.59	3569902.13	Картометрический метод	1.4	-
5016	991816.38	3569890.01	Картометрический метод	1.4	-
5017	991820.08	3569885.83	Картометрический метод	1.4	-
5018	991822.60	3569882.46	Аналитический метод	0.1	-
5019	991826.60	3569882.17	Аналитический метод	0.1	-
5020	991830.02	3569884.03	Аналитический метод	0.1	-
5021	991833.64	3569889.87	Аналитический метод	0.1	-
5022	991833.56	3569903.13	Аналитический метод	0.1	-
5023	991833.20	3569907.69	Аналитический метод	0.1	-
5024	991835.45	3569912.94	Аналитический метод	0.1	-
5025	991838.87	3569914.79	Аналитический метод	0.1	-
5026	991849.44	3569914.88	Аналитический метод	0.1	-
5027	991856.23	3569917.25	Аналитический метод	0.1	-
5028	991866.51	3569923.35	Аналитический метод	0.1	-
5029	991878.33	3569933.39	Аналитический метод	0.1	-
5030	991886.89	3569945.59	Аналитический метод	0.1	-
5031	991897.62	3569961.58	Аналитический метод	0.1	-
5032	991902.69	3569970.59	Аналитический метод	0.1	-
5033	991905.05	3569978.51	Аналитический метод	0.1	-
5034	991904.80	3569985.08	Аналитический метод	0.1	-
5035	991904.33	3569989.78	Аналитический метод	0.1	-
5036	991898.63	3569996.71	Аналитический метод	0.1	-
5037	991895.54	3570002.19	Аналитический метод	0.1	-
5038	991893.22	3570007.53	Аналитический метод	0.1	-
5039	991892.16	3570013.59	Аналитический метод	0.1	-
5040	991892.42	3570019.47	Аналитический метод	0.1	-
5041	991891.99	3570024.83	Аналитический метод	0.1	-
5042	991893.56	3570030.11	Аналитический метод	0.1	-
5043	991897.07	3570033.85	Аналитический метод	0.1	-
5044	991904.97	3570035.27	Картометрический метод	1.4	-
5045	991911.30	3570017.19	Картометрический метод	1.4	-
5046	991939.08	3569979.50	Картометрический метод	1.4	-
5047	991942.39	3569955.01	Картометрический метод	1.4	-
5048	991948.09	3569949.88	Картометрический метод	1.4	-
5049	991950.72	3569944.40	Аналитический метод	0.1	-
5050	991957.62	3569936.86	Аналитический метод	0.1	-
5051	991963.23	3569927.92	Аналитический метод	0.1	-
5052	991966.87	3569922.42	Аналитический метод	0.1	-
5053	991970.83	3569920.90	Аналитический метод	0.1	-
5054	991980.79	3569919.79	Аналитический метод	0.1	-
5055	991995.10	3569913.82	Аналитический метод	0.1	-
5056	992000.91	3569909.53	Аналитический метод	0.1	-
5057	992007.44	3569908.58	Аналитический метод	0.1	-
5058	992012.76	3569908.23	Аналитический метод	0.1	-
5059	992018.87	3569909.96	Аналитический метод	0.1	-
5060	992023.07	3569914.45	Аналитический метод	0.1	-

3. Сведения о характерных точках части (частей) границы объекта					
Обозначение характерных точек части границы	Координаты, м		Метод определения координат характерной точки	Средняя квадратическая погрешность положения характерной точки (Mt), м	Описание обозначения точки на местности (при наличии)
	X	Y			
5061	992027.00	3569927.52	Аналитический метод	0.1	-
5062	992030.10	3569934.61	Аналитический метод	0.1	-
5063	992033.69	3569940.35	Аналитический метод	0.1	-
5064	992040.36	3569942.72	Аналитический метод	0.1	-
5065	992048.39	3569943.03	Аналитический метод	0.1	-
5066	992066.31	3569942.78	Аналитический метод	0.1	-
5067	992071.69	3569943.88	Аналитический метод	0.1	-
5068	992077.08	3569944.97	Аналитический метод	0.1	-
5069	992083.05	3569943.93	Аналитический метод	0.1	-
5070	992095.59	3569943.36	Аналитический метод	0.1	-
5071	992102.33	3569944.40	Аналитический метод	0.1	-
5072	992110.06	3569953.30	Аналитический метод	0.1	-
5073	992114.80	3569954.30	Аналитический метод	0.1	-
5074	992118.67	3569951.47	Аналитический метод	0.1	-
5075	992120.29	3569942.82	Аналитический метод	0.1	-
5076	992122.70	3569939.36	Аналитический метод	0.1	-
5077	992127.99	3569938.47	Аналитический метод	0.1	-
5078	992137.49	3569941.94	Аналитический метод	0.1	-
5079	992143.64	3569945.00	Аналитический метод	0.1	-
5080	992146.28	3569944.21	Аналитический метод	0.1	-
5081	992151.12	3569947.89	Аналитический метод	0.1	-
5082	992156.58	3569950.33	Аналитический метод	0.1	-
5083	992160.00	3569952.17	Аналитический метод	0.1	-
5084	992160.20	3569956.84	Аналитический метод	0.1	-
5085	992164.78	3569957.18	Аналитический метод	0.1	-
5086	992168.66	3569954.34	Аналитический метод	0.1	-
5087	992172.58	3569952.15	Аналитический метод	0.1	-
5088	992176.57	3569951.99	Аналитический метод	0.1	-
5089	992180.42	3569948.47	Аналитический метод	0.1	-
5090	992179.59	3569944.62	Аналитический метод	0.1	-
5091	992177.37	3569940.04	Аналитический метод	0.1	-
5092	992172.85	3569931.00	Аналитический метод	0.1	-
5093	992170.53	3569923.76	Аналитический метод	0.1	-
5094	992165.57	3569917.42	Аналитический метод	0.1	-
5095	992159.94	3569911.10	Аналитический метод	0.1	-
5096	992157.85	3569909.20	Аналитический метод	0.1	-
5097	992159.04	3569905.80	Аналитический метод	0.1	-
5098	992163.16	3569908.29	Аналитический метод	0.1	-
5099	992172.41	3569921.01	Аналитический метод	0.1	-
5100	992180.85	3569930.65	Аналитический метод	0.1	-
5101	992199.70	3569948.94	Аналитический метод	0.1	-
5102	992206.29	3569953.91	Картометрический метод	1.4	-
5103	992167.44	3569607.52	Аналитический метод	0.1	-
5104	992160.74	3569457.66	Аналитический метод	0.1	-
5105	992256.51	3569334.39	Картометрический метод	1.4	-
5106	992261.66	3569327.74	Картометрический метод	1.4	-
5107	992261.35	3569327.50	Картометрический метод	1.4	-
5108	992212.93	3569289.83	Картометрический метод	1.4	-
5109	992163.95	3569251.75	Картометрический метод	1.4	-
5110	992100.89	3569203.92	Картометрический метод	1.4	-
5111	992055.77	3569171.11	Картометрический метод	1.4	-
5112	992035.19	3569156.41	Аналитический метод	0.1	-
5113	992023.67	3569148.14	Аналитический метод	0.1	-
5114	992023.69	3569148.57	Аналитический метод	0.1	-
5115	992025.90	3569153.03	Аналитический метод	0.1	-
5116	992027.54	3569157.53	Аналитический метод	0.1	-
5117	992018.06	3569164.53	Аналитический метод	0.1	-
5118	992006.85	3569167.13	Картометрический метод	1.4	-
5119	991998.42	3569170.19	Картометрический метод	1.4	-
5120	991991.15	3569171.84	Картометрический метод	1.4	-

3. Сведения о характерных точках части (частей) границы объекта					
Обозначение характерных точек части границы	Координаты, м		Метод определения координат характерной точки	Средняя квадратическая погрешность положения характерной точки (Mt), м	Описание обозначения точки на местности (при наличии)
	X	Y			
5121	991979.09	3569168.49	Картометрический метод	1.4	-
5122	991971.61	3569165.49	Картометрический метод	1.4	-
5123	991966.72	3569159.25	Аналитический метод	0.1	-
5124	991958.32	3569152.94	Аналитический метод	0.1	-
5125	991951.10	3569148.26	Аналитический метод	0.1	-
5126	991944.41	3569145.44	Аналитический метод	0.1	-
5127	991938.93	3569144.69	Аналитический метод	0.1	-
5128	991933.84	3569145.35	Аналитический метод	0.1	-
5129	991930.48	3569147.52	Аналитический метод	0.1	-
5130	991928.10	3569151.63	Аналитический метод	0.1	-
5131	991929.31	3569158.59	Картометрический метод	1.4	-
5132	991931.49	3569162.49	Картометрический метод	1.4	-
5133	991929.16	3569162.49	Картометрический метод	1.4	-
5134	991928.54	3569170.86	Картометрический метод	1.4	-
5135	991926.75	3569188.20	Картометрический метод	1.4	-
5136	991921.35	3569214.38	Картометрический метод	1.4	-
5137	991915.41	3569228.56	Картометрический метод	1.4	-
5138	991907.25	3569240.16	Картометрический метод	1.4	-
5139	991896.33	3569247.34	Картометрический метод	1.4	-
5140	991884.69	3569253.20	Картометрический метод	1.4	-
5141	991876.08	3569255.03	Картометрический метод	1.4	-
5142	991869.71	3569261.88	Картометрический метод	1.4	-
5143	991864.16	3569269.48	Картометрический метод	1.4	-
5144	991858.68	3569281.63	Картометрический метод	1.4	-
5145	991857.12	3569289.05	Картометрический метод	1.4	-
5146	991857.33	3569293.72	Картометрический метод	1.4	-
5147	991859.62	3569300.18	Картометрический метод	1.4	-
5148	991860.68	3569308.81	Картометрический метод	1.4	-
5149	991863.37	3569309.25	Картометрический метод	1.4	-
5150	991867.37	3569309.08	Картометрический метод	1.4	-
5151	991875.89	3569305.35	Картометрический метод	1.4	-
5152	991891.78	3569304.65	Картометрический метод	1.4	-
5153	991896.89	3569299.73	Картометрический метод	1.4	-
5154	991903.82	3569292.74	Картометрический метод	1.4	-
5155	991907.64	3569288.57	Картометрический метод	1.4	-
5156	991914.12	3569284.26	Картометрический метод	1.4	-
5157	991918.65	3569283.41	Картометрический метод	1.4	-
5158	991923.19	3569280.53	Картометрический метод	1.4	-
5159	991927.02	3569276.34	Картометрический метод	1.4	-
5160	991930.29	3569274.86	Картометрический метод	1.4	-
5161	991933.62	3569274.71	Картометрический метод	1.4	-
5162	991938.30	3569277.18	Картометрический метод	1.4	-
5163	991941.87	3569282.24	Картометрический метод	1.4	-
5164	991945.00	3569290.12	Картометрический метод	1.4	-
5165	991945.48	3569300.67	Картометрический метод	1.4	-
5166	991946.46	3569307.86	Картометрический метод	1.4	-
5167	991950.76	3569314.35	Картометрический метод	1.4	-
5168	991953.68	3569320.12	Картометрический метод	1.4	-
5169	991952.56	3569324.84	Картометрический метод	1.4	-
5170	991949.09	3569334.24	Картометрический метод	1.4	-
5171	991944.63	3569339.11	Картометрический метод	1.4	-
5172	991938.26	3569343.41	Картометрический метод	1.4	-
5173	991928.35	3569345.85	Картометрический метод	1.4	-
5174	991920.46	3569348.88	Картометрический метод	1.4	-
5175	991910.76	3569353.43	Картометрический метод	1.4	-
5176	991899.62	3569357.94	Картометрический метод	1.4	-
5177	991885.10	3569359.27	Картометрический метод	1.4	-
5178	991869.58	3569356.05	Картометрический метод	1.4	-
5179	991858.86	3569352.64	Картометрический метод	1.4	-
5180	991851.99	3569348.28	Картометрический метод	1.4	-

3. Сведения о характерных точках части (частей) границы объекта					
Обозначение характерных точек части границы	Координаты, м		Метод определения координат характерной точки	Средняя квадратическая погрешность положения характерной точки (Mt), м	Описание обозначения точки на местности (при наличии)
	X	Y			
5181	991848.85	3569337.84	Картометрический метод	1.4	-
5182	991845.25	3569332.10	Картометрический метод	1.4	-
5183	991839.14	3569329.70	Картометрический метод	1.4	-
5184	991833.81	3569329.94	Картометрический метод	1.4	-
5185	991827.35	3569334.91	Картометрический метод	1.4	-
5186	991821.98	3569334.48	Картометрический метод	1.4	-
5187	991813.95	3569331.61	Картометрический метод	1.4	-
5188	991808.53	3569329.84	Картометрический метод	1.4	-
5189	991802.56	3569330.78	Картометрический метод	1.4	-
5190	991798.80	3569336.29	Картометрический метод	1.4	-
5191	991798.35	3569340.99	Картометрический метод	1.4	-
5192	991799.57	3569350.84	Картометрический метод	1.4	-
5193	991801.95	3569359.30	Картометрический метод	1.4	-
5194	991802.08	3569377.22	Картометрический метод	1.4	-
5195	991800.52	3569384.64	Картометрический метод	1.4	-
5196	991796.95	3569394.04	Картометрический метод	1.4	-
5197	991788.19	3569405.12	Аналитический метод	0.1	-
5198	991774.28	3569420.33	Аналитический метод	0.1	-
5199	991760.27	3569432.97	Аналитический метод	0.1	-
5200	991757.90	3569439.65	Аналитический метод	0.1	-
5201	991751.32	3569442.06	Аналитический метод	0.1	-
5202	991744.74	3569441.68	Аналитический метод	0.1	-
5203	991738.93	3569445.94	Аналитический метод	0.1	-
5204	991732.35	3569448.24	Аналитический метод	0.1	-
5205	991729.01	3569448.40	Аналитический метод	0.1	-
5206	991724.23	3569445.94	Аналитический метод	0.1	-
5207	991724.08	3569442.71	Аналитический метод	0.1	-
5208	991729.78	3569435.78	Аналитический метод	0.1	-
5209	991731.63	3569432.36	Аналитический метод	0.1	-
5210	991729.45	3569428.44	Аналитический метод	0.1	-
5211	991723.43	3569428.16	Аналитический метод	0.1	-
5212	991712.20	3569430.67	Аналитический метод	0.1	-
5213	991702.58	3569437.11	Аналитический метод	0.1	-
5214	991688.66	3569439.74	Аналитический метод	0.1	-
5215	991673.42	3569439.86	Аналитический метод	0.1	-
5216	991663.71	3569444.31	Аналитический метод	0.1	-
5217	991658.17	3569454.46	Аналитический метод	0.1	-
5218	991657.12	3569461.19	Аналитический метод	0.1	-
5219	991656.67	3569465.88	Аналитический метод	0.1	-
5220	991660.14	3569468.95	Аналитический метод	0.1	-
5221	991664.84	3569469.41	Аналитический метод	0.1	-
5222	991674.08	3569466.99	Аналитический метод	0.1	-
5223	991680.11	3569467.40	Аналитический метод	0.1	-
5224	991687.43	3569469.62	Аналитический метод	0.1	-
5225	991696.08	3569468.57	Аналитический метод	0.1	-
5226	991706.68	3569466.75	Аналитический метод	0.1	-
5227	991711.37	3569467.11	Аналитический метод	0.1	-
5228	991714.86	3569470.29	Аналитический метод	0.1	-
5229	991713.64	3569473.01	Аналитический метод	0.1	-
5230	991709.03	3569474.56	Аналитический метод	0.1	-
5231	991701.71	3569474.88	Аналитический метод	0.1	-
5232	991697.86	3569478.39	Аналитический метод	0.1	-
5233	991698.15	3569482.40	Аналитический метод	0.1	-
5234	991699.64	3569485.66	Аналитический метод	0.1	-
5235	991712.47	3569491.66	Аналитический метод	0.1	-
5236	991722.64	3569495.09	Аналитический метод	0.1	-
5237	991730.01	3569495.43	Аналитический метод	0.1	-
5238	991739.36	3569495.58	Аналитический метод	0.1	-
5239	991747.74	3569491.18	Аналитический метод	0.1	-
5240	991752.78	3569484.39	Аналитический метод	0.1	-

3. Сведения о характерных точках части (частей) границы объекта					
Обозначение характерных точек части границы	Координаты, м		Метод определения координат характерной точки	Средняя квадратическая погрешность положения характерной точки (Mt), м	Описание обозначения точки на местности (при наличии)
	X	Y			
5241	991760.27	3569475.37	Аналитический метод	0.1	-
5242	991764.85	3569473.17	Аналитический метод	0.1	-
5243	991767.57	3569474.38	Аналитический метод	0.1	-
5244	991768.39	3569477.58	Аналитический метод	0.1	-
5245	991766.57	3569481.66	Аналитический метод	0.1	-
5246	991760.06	3569485.29	Аналитический метод	0.1	-
5247	991753.04	3569490.28	Аналитический метод	0.1	-
5248	991751.94	3569495.67	Аналитический метод	0.1	-
5249	991750.85	3569501.07	Аналитический метод	0.1	-
5250	991744.47	3569505.25	Аналитический метод	0.1	-
5251	991729.84	3569506.68	Аналитический метод	0.1	-
5252	991721.02	3569503.74	Аналитический метод	0.1	-
5253	991703.98	3569493.37	Аналитический метод	0.1	-
5254	991697.23	3569491.68	Аналитический метод	0.1	-
5255	991691.17	3569490.71	Аналитический метод	0.1	-
5256	991686.02	3569480.27	Аналитический метод	0.1	-
5257	991684.45	3569475.09	Аналитический метод	0.1	-
5258	991679.67	3569472.64	Аналитический метод	0.1	-
5259	991665.63	3569472.05	Аналитический метод	0.1	-
5260	991658.50	3569474.37	Аналитический метод	0.1	-
5261	991656.76	3569480.46	Аналитический метод	0.1	-
5262	991655.76	3569487.74	Аналитический метод	0.1	-
5263	991652.28	3569497.24	Аналитический метод	0.1	-
5264	991644.88	3569510.83	Аналитический метод	0.1	-
5265	991636.07	3569520.56	Аналитический метод	0.1	-
5266	991626.45	3569527.01	Аналитический метод	0.1	-
5267	991623.18	3569528.48	Аналитический метод	0.1	-
5268	991608.55	3569529.81	Аналитический метод	0.1	-
5269	991591.94	3569529.33	Аналитический метод	0.1	-
5270	991575.04	3569524.85	Аналитический метод	0.1	-
5271	991568.90	3569521.79	Аналитический метод	0.1	-
5272	991562.94	3569520.72	Аналитический метод	0.1	-
5273	991556.94	3569520.43	Аналитический метод	0.1	-
5274	991553.54	3569519.25	Аналитический метод	0.1	-
5275	991549.41	3569516.76	Аналитический метод	0.1	-
5276	991545.03	3569508.39	Аналитический метод	0.1	-
5277	991541.41	3569501.99	Аналитический метод	0.1	-
5278	991536.99	3569492.83	Аналитический метод	0.1	-
5279	991531.36	3569486.52	Аналитический метод	0.1	-
5280	991526.55	3569483.38	Аналитический метод	0.1	-
5281	991521.80	3569481.71	Аналитический метод	0.1	-
5282	991517.78	3569481.23	Аналитический метод	0.1	-
5283	991516.50	3569482.62	Аналитический метод	0.1	-
5284	991515.38	3569487.34	Аналитический метод	0.1	-
5285	991512.56	3569496.72	Аналитический метод	0.1	-
5286	991509.89	3569511.42	Аналитический метод	0.1	-
5287	991501.07	3569521.16	Аналитический метод	0.1	-
5288	991494.31	3569534.04	Аналитический метод	0.1	-
5289	991487.48	3569543.03	Аналитический метод	0.1	-
5290	991484.30	3569546.51	Аналитический метод	0.1	-
5291	991483.84	3569551.09	Аналитический метод	0.1	-
5292	991484.59	3569553.06	Аналитический метод	0.1	-
5293	991502.33	3569561.51	Аналитический метод	0.1	-
5294	991510.40	3569562.48	Аналитический метод	0.1	-
5295	991525.03	3569563.72	Аналитический метод	0.1	-
5296	991560.82	3569560.00	Аналитический метод	0.1	-
5297	991565.51	3569560.46	Аналитический метод	0.1	-
5298	991566.30	3569562.98	Аналитический метод	0.1	-
5299	991563.72	3569565.10	Аналитический метод	0.1	-
5300	991562.53	3569568.50	Аналитический метод	0.1	-

3. Сведения о характерных точках части (частей) границы объекта					
Обозначение характерных точек части границы	Координаты, м		Метод определения координат характерной точки	Средняя квадратическая погрешность положения характерной точки (Mt), м	Описание обозначения точки на местности (при наличии)
	X	Y			
5301	991562.62	3569570.50	Аналитический метод	0.1	-
5302	991559.35	3569571.97	Аналитический метод	0.1	-
5303	991555.30	3569570.82	Аналитический метод	0.1	-
5304	991550.69	3569569.80	Аналитический метод	0.1	-
5305	991545.49	3569573.26	Аналитический метод	0.1	-
5306	991531.56	3569575.33	Аналитический метод	0.1	-
5307	991524.89	3569572.96	Аналитический метод	0.1	-
5308	991514.68	3569568.86	Аналитический метод	0.1	-
5309	991507.93	3569567.15	Аналитический метод	0.1	-
5310	991501.24	3569566.90	Аналитический метод	0.1	-
5311	991493.09	3569563.92	Аналитический метод	0.1	-
5312	991484.24	3569557.75	Аналитический метод	0.1	-
5313	991479.48	3569555.96	Аналитический метод	0.1	-
5314	991474.30	3569559.53	Аналитический метод	0.1	-
5315	991469.79	3569563.07	Аналитический метод	0.1	-
5316	991462.51	3569564.74	Аналитический метод	0.1	-
5317	991441.31	3569565.80	Аналитический метод	0.1	-
5318	991434.82	3569567.43	Аналитический метод	0.1	-
5319	991430.36	3569572.30	Аналитический метод	0.1	-
5320	991426.62	3569578.48	Аналитический метод	0.1	-
5321	991425.59	3569585.09	Аналитический метод	0.1	-
5322	991424.79	3569594.48	Аналитический метод	0.1	-
5323	991423.89	3569604.42	Аналитический метод	0.1	-
5324	991421.98	3569606.52	Аналитический метод	0.1	-
5325	991419.40	3569608.63	Аналитический метод	0.1	-
5326	991417.58	3569610.04	Аналитический метод	0.1	-
5327	991412.94	3569610.93	Аналитический метод	0.1	-
5328	991409.48	3569608.40	Аналитический метод	0.1	-
5329	991404.84	3569609.29	Аналитический метод	0.1	-
5330	991402.33	3569612.73	Аналитический метод	0.1	-
5331	991402.54	3569617.39	Аналитический метод	0.1	-
5332	991406.86	3569624.44	Аналитический метод	0.1	-
5333	991435.98	3569648.30	Аналитический метод	0.1	-
5334	991451.03	3569656.08	Аналитический метод	0.1	-
5335	991461.82	3569658.27	Аналитический метод	0.1	-
5336	991464.25	3569655.49	Аналитический метод	0.1	-
5337	991465.40	3569651.43	Аналитический метод	0.1	-
5338	991462.50	3569646.32	Аналитический метод	0.1	-
5339	991459.45	3569637.78	Аналитический метод	0.1	-
5340	991455.89	3569632.71	Аналитический метод	0.1	-
5341	991452.42	3569630.19	Аналитический метод	0.1	-
5342	991445.70	3569629.16	Аналитический метод	0.1	-
5343	991441.07	3569630.15	Аналитический метод	0.1	-
5344	991438.86	3569625.57	Аналитический метод	0.1	-
5345	991439.95	3569620.17	Аналитический метод	0.1	-
5346	991445.19	3569617.94	Аналитический метод	0.1	-
5347	991453.16	3569616.91	Аналитический метод	0.1	-
5348	991473.56	3569627.24	Аналитический метод	0.1	-
5349	991479.15	3569632.89	Аналитический метод	0.1	-
5350	991494.32	3569643.46	Аналитический метод	0.1	-
5351	991501.82	3569647.01	Аналитический метод	0.1	-
5352	991509.71	3569646.66	Аналитический метод	0.1	-
5353	991518.13	3569640.94	Аналитический метод	0.1	-
5354	991528.10	3569639.82	Аналитический метод	0.1	-
5355	991544.65	3569638.97	Аналитический метод	0.1	-
5356	991551.35	3569639.34	Аналитический метод	0.1	-
5357	991556.83	3569642.33	Аналитический метод	0.1	-
5358	991559.58	3569644.21	Аналитический метод	0.1	-
5359	991561.76	3569648.11	Аналитический метод	0.1	-
5360	991561.21	3569650.81	Аналитический метод	0.1	-

3. Сведения о характерных точках части (частей) границы объекта					
Обозначение характерных точек части границы	Координаты, м		Метод определения координат характерной точки	Средняя квадратическая погрешность положения характерной точки (Mt), м	Описание обозначения точки на местности (при наличии)
	X	Y			
5361	991555.45	3569656.30	Аналитический метод	0.1	-
5362	991550.97	3569660.51	Аналитический метод	0.1	-
5363	991549.37	3569667.25	Аналитический метод	0.1	-
5364	991549.55	3569671.25	Аналитический метод	0.1	-
5365	991552.39	3569675.02	Аналитический метод	0.1	-
5366	991557.15	3569676.82	Аналитический метод	0.1	-
5367	991565.31	3569680.35	Аналитический метод	0.1	-
5368	991578.16	3569686.34	Аналитический метод	0.1	-
5369	991587.09	3569691.95	Аналитический метод	0.1	-
5370	991590.08	3569699.05	Аналитический метод	0.1	-
5371	991596.97	3569716.01	Аналитический метод	0.1	-
5372	991599.98	3569723.76	Аналитический метод	0.1	-
5373	991602.65	3569738.23	Аналитический метод	0.1	-
5374	991600.55	3569748.90	Аналитический метод	0.1	-
5375	991598.37	3569759.67	Аналитический метод	0.1	-
5376	991591.07	3569773.26	Аналитический метод	0.1	-
5377	991586.75	3569781.45	Аналитический метод	0.1	-
5378	991581.69	3569787.59	Аналитический метод	0.1	-
5379	991571.31	3569792.06	Аналитический метод	0.1	-
5380	991560.72	3569793.97	Аналитический метод	0.1	-
5381	991539.53	3569795.60	Аналитический метод	0.1	-
5382	991524.92	3569795.02	Аналитический метод	0.1	-
5383	991516.64	3569795.88	Аналитический метод	0.1	-
5384	991513.02	3569797.40	Картометрический метод	1.4	-
5385	991513.14	3569797.53	Картометрический метод	1.4	-
5386	991518.90	3569807.80	Картометрический метод	1.4	-
5387	991527.58	3569820.22	Картометрический метод	1.4	-
5388	991529.89	3569820.82	Аналитический метод	0.1	-
5389	991534.54	3569825.57	Аналитический метод	0.1	-
5390	991537.14	3569830.87	Аналитический метод	0.1	-
5391	991538.08	3569836.73	Аналитический метод	0.1	-
5392	991547.05	3569844.58	Картометрический метод	1.4	-
5393	991546.95	3569844.11	Картометрический метод	1.4	-
5394	991562.66	3569859.54	Картометрический метод	1.4	-
5395	991569.00	3569863.65	Картометрический метод	1.4	-
5396	991571.50	3569865.62	Аналитический метод	0.1	-
5397	991582.46	3569872.10	Картометрический метод	1.4	-
5398	991603.74	3569878.87	Картометрический метод	1.4	-
5399	991635.13	3569907.39	Картометрический метод	1.4	-
5400	991660.76	3569923.33	Картометрический метод	1.4	-
5401	991678.63	3569921.40	Картометрический метод	1.4	-
5402	991684.93	3569913.19	Аналитический метод	0.1	-
5403	991690.48	3569904.93	Аналитический метод	0.1	-
5404	991694.76	3569896.17	Аналитический метод	0.1	-
5405	991696.30	3569886.08	Аналитический метод	0.1	-
5406	991695.79	3569876.87	Аналитический метод	0.1	-
5407	991696.09	3569868.83	Аналитический метод	0.1	-
5408	991694.52	3569863.68	Аналитический метод	0.1	-
5409	991693.70	3569860.37	Аналитический метод	0.1	-
5410	991689.60	3569858.55	Аналитический метод	0.1	-
5411	991685.73	3569861.40	Аналитический метод	0.1	-
5412	991682.20	3569869.56	Аналитический метод	0.1	-
5413	991679.81	3569875.69	Аналитический метод	0.1	-
5414	991671.99	3569880.04	Аналитический метод	0.1	-
5415	991665.46	3569881.00	Аналитический метод	0.1	-
5416	991660.34	3569885.91	Аналитический метод	0.1	-
5417	991656.40	3569887.42	Аналитический метод	0.1	-
5418	991653.68	3569886.21	Аналитический метод	0.1	-
5419	991653.47	3569881.54	Аналитический метод	0.1	-
5420	991658.53	3569875.30	Аналитический метод	0.1	-

3. Сведения о характерных точках части (частей) границы объекта					
Обозначение характерных точек части границы	Координаты, м		Метод определения координат характерной точки	Средняя квадратическая погрешность положения характерной точки (Mt), м	Описание обозначения точки на местности (при наличии)
	X	Y			
5421	991660.91	3569871.30	Аналитический метод	0.1	-
5422	991660.71	3569866.64	Аналитический метод	0.1	-
5423	991663.98	3569865.16	Аналитический метод	0.1	-
5424	991670.06	3569866.88	Аналитический метод	0.1	-
5425	991674.23	3569870.59	Аналитический метод	0.1	-
5426	991676.87	3569869.81	Аналитический метод	0.1	-
5427	991677.39	3569866.44	Аналитический метод	0.1	-
5428	991677.65	3569859.87	Аналитический метод	0.1	-
5429	991682.14	3569855.66	Аналитический метод	0.1	-
5430	991689.29	3569851.33	Аналитический метод	0.1	-
5431	991690.45	3569847.27	Аналитический метод	0.1	-
5432	991690.85	3569843.91	Аналитический метод	0.1	-
5433	991687.91	3569838.15	Аналитический метод	0.1	-
5434	991687.05	3569833.51	Аналитический метод	0.1	-
5435	991686.24	3569815.63	Аналитический метод	0.1	-
5436	991680.09	3569812.67	Аналитический метод	0.1	-
5437	991674.11	3569812.94	Аналитический метод	0.1	-
5438	991666.20	3569815.29	Аналитический метод	0.1	-
5439	991657.48	3569827.05	Аналитический метод	0.1	-
5440	991651.28	3569835.22	Аналитический метод	0.1	-
5441	991644.86	3569840.85	Аналитический метод	0.1	-
5442	991635.91	3569847.26	Аналитический метод	0.1	-
5443	991628.11	3569852.28	Аналитический метод	0.1	-
5444	991620.33	3569857.32	Аналитический метод	0.1	-
5445	991612.47	3569858.33	Аналитический метод	0.1	-
5446	991609.68	3569855.90	Аналитический метод	0.1	-
5447	991609.24	3569848.56	Аналитический метод	0.1	-
5448	991616.24	3569840.92	Аналитический метод	0.1	-
5449	991622.02	3569835.42	Аналитический метод	0.1	-
5450	991625.12	3569832.61	Аналитический метод	0.1	-
5451	991629.42	3569824.40	Аналитический метод	0.1	-
5452	991634.61	3569820.83	Аналитический метод	0.1	-
5453	991638.54	3569819.31	Аналитический метод	0.1	-
5454	991642.28	3569815.81	Аналитический метод	0.1	-
5455	991644.57	3569807.14	Аналитический метод	0.1	-
5456	991648.94	3569800.26	Аналитический метод	0.1	-
5457	991658.73	3569797.81	Аналитический метод	0.1	-
5458	991668.00	3569795.96	Аналитический метод	0.1	-
5459	991674.02	3569796.35	Аналитический метод	0.1	-
5460	991677.57	3569800.88	Аналитический метод	0.1	-
5461	991681.23	3569807.94	Аналитический метод	0.1	-
5462	991683.83	3569806.50	Аналитический метод	0.1	-
5463	991687.66	3569804.98	Аналитический метод	0.1	-
5464	991691.34	3569797.48	Аналитический метод	0.1	-
5465	991694.92	3569788.08	Аналитический метод	0.1	-
5466	991701.20	3569781.79	Аналитический метод	0.1	-
5467	991701.06	3569778.45	Аналитический метод	0.1	-
5468	991698.73	3569771.33	Аналитический метод	0.1	-
5469	991697.10	3569764.72	Аналитический метод	0.1	-
5470	991699.15	3569753.39	Аналитический метод	0.1	-
5471	991702.83	3569745.98	Аналитический метод	0.1	-
5472	991703.16	3569738.63	Аналитический метод	0.1	-
5473	991704.12	3569732.56	Аналитический метод	0.1	-
5474	991707.77	3569724.50	Аналитический метод	0.1	-
5475	991715.24	3569714.82	Аналитический метод	0.1	-
5476	991732.64	3569703.34	Аналитический метод	0.1	-
5477	991741.89	3569700.93	Аналитический метод	0.1	-
5478	991760.49	3569701.33	Аналитический метод	0.1	-
5479	991768.66	3569704.96	Аналитический метод	0.1	-
5480	991775.57	3569709.89	Аналитический метод	0.1	-

3. Сведения о характерных точках части (частей) границы объекта					
Обозначение характерных точек части границы	Координаты, м		Метод определения координат характерной точки	Средняя квадратическая погрешность положения характерной точки (Mt), м	Описание обозначения точки на местности (при наличии)
	X	Y			
5481	991791.43	3569721.09	Аналитический метод	0.1	-
5482	991795.63	3569725.46	Аналитический метод	0.1	-
5483	991798.54	3569730.67	Аналитический метод	0.1	-
5484	991801.55	3569738.44	Аналитический метод	0.1	-
5485	991805.33	3569748.18	Аналитический метод	0.1	-
5486	991806.18	3569764.73	Аналитический метод	0.1	-
5487	991807.70	3569783.92	Аналитический метод	0.1	-
5488	991809.69	3569795.74	Аналитический метод	0.1	-
5489	991811.57	3569808.23	Аналитический метод	0.1	-
5490	991811.93	3569816.23	Аналитический метод	0.1	-
5491	991809.42	3569819.57	Аналитический метод	0.1	-
5492	991806.41	3569824.38	Аналитический метод	0.1	-
5493	991801.31	3569829.95	Аналитический метод	0.1	-
5494	991795.56	3569835.55	Аналитический метод	0.1	-
5495	991792.65	3569842.91	Аналитический метод	0.1	-
5496	991792.20	3569847.61	Аналитический метод	0.1	-
5497	991787.96	3569857.15	Аналитический метод	0.1	-
5498	991784.25	3569861.33	Аналитический метод	0.1	-
5499	991779.05	3569864.78	Аналитический метод	0.1	-
5500	991777.35	3569871.54	Аналитический метод	0.1	-
5501	991768.61	3569882.63	Аналитический метод	0.1	-
5502	991758.47	3569892.31	Аналитический метод	0.1	-
5503	991749.68	3569904.72	Аналитический метод	0.1	-
5504	991744.66	3569909.62	Аналитический метод	0.1	-
5505	991735.89	3569922.60	Аналитический метод	0.1	-
5506	991734.54	3569934.57	Аналитический метод	0.1	-
5507	991735.61	3569943.88	Аналитический метод	0.1	-
5508	991735.97	3569951.75	Аналитический метод	0.1	-
5509	991733.60	3569955.87	Аналитический метод	0.1	-
5510	991729.72	3569958.71	Аналитический метод	0.1	-
5511	991728.56	3569962.78	Аналитический метод	0.1	-
5512	991728.85	3569969.33	Аналитический метод	0.1	-
5513	991726.37	3569973.44	Аналитический метод	0.1	-
5514	991724.05	3569978.89	Аналитический метод	0.1	-
5515	991720.38	3569986.29	Аналитический метод	0.1	-
5516	991720.64	3569992.28	Аналитический метод	0.1	-
5517	991721.65	3570010.80	Картометрический метод	1.4	-
5518	991733.43	3570014.00	Картометрический метод	1.4	-
5519	991758.38	3570020.95	Картометрический метод	1.4	-
5520	991767.75	3570030.53	Картометрический метод	1.4	-
5521	991810.57	3570076.53	Картометрический метод	1.4	-
5522	991819.10	3570079.62	Картометрический метод	1.4	-
5523	991851.16	3570087.64	Картометрический метод	1.4	-
5524	991860.68	3570090.64	Картометрический метод	1.4	-
4972	991883.06	3570100.69	Картометрический метод	1.4	-
Часть N 21					
5525	992665.03	3572096.51	Аналитический метод	0.1	-
5526	992693.60	3572089.88	Аналитический метод	0.1	-
5527	992693.11	3572081.92	Аналитический метод	0.1	-
5528	992688.48	3572012.05	Аналитический метод	0.1	-
5529	992728.45	3572010.26	Аналитический метод	0.1	-
5530	992733.18	3572080.12	Аналитический метод	0.1	-
5531	992733.22	3572080.68	Аналитический метод	0.1	-
5532	992765.73	3572073.13	Аналитический метод	0.1	-
5533	992770.49	3572072.82	Аналитический метод	0.1	-
5534	992771.32	3572072.63	Аналитический метод	0.1	-
5535	992785.77	3572071.71	Аналитический метод	0.1	-
5536	992751.93	3571841.08	Аналитический метод	0.1	-
5537	992969.72	3571804.32	Аналитический метод	0.1	-
5538	993128.19	3571799.20	Аналитический метод	0.1	-

3. Сведения о характерных точках части (частей) границы объекта					
Обозначение характерных точек части границы	Координаты, м		Метод определения координат характерной точки	Средняя квадратическая погрешность положения характерной точки (Mt), м	Описание обозначения точки на местности (при наличии)
	X	Y			
5539	993218.66	3571796.61	Аналитический метод	0.1	-
5540	993218.27	3571727.85	Аналитический метод	0.1	-
5541	993217.23	3571617.78	Аналитический метод	0.1	-
5542	993217.49	3571535.75	Аналитический метод	0.1	-
5543	993216.24	3571503.60	Аналитический метод	0.1	-
5544	993216.19	3571484.43	Аналитический метод	0.1	-
5545	993216.74	3571460.76	Картометрический метод	1.4	-
5546	993225.62	3571372.50	Картометрический метод	1.4	-
5547	993227.32	3571354.86	Картометрический метод	1.4	-
5548	993233.51	3571282.75	Картометрический метод	1.4	-
5549	993233.71	3571273.05	Картометрический метод	1.4	-
5550	993237.45	3571240.13	Картометрический метод	1.4	-
5551	993240.92	3571209.66	Аналитический метод	0.1	-
5552	993245.11	3571168.51	Аналитический метод	0.1	-
5553	993254.87	3571077.33	Аналитический метод	0.1	-
5554	993255.14	3571076.04	Аналитический метод	0.1	-
5555	993258.42	3571046.49	Аналитический метод	0.1	-
5556	993257.30	3571014.89	Аналитический метод	0.1	-
5557	993255.63	3570967.91	Аналитический метод	0.1	-
5558	993255.58	3570966.43	Аналитический метод	0.3	-
5559	993235.67	3570969.21	Аналитический метод	0.3	-
5560	993235.74	3570969.84	Аналитический метод	0.3	-
5561	993208.64	3570963.03	Аналитический метод	0.3	-
5562	993196.72	3570946.53	Аналитический метод	0.1	-
5563	993192.82	3570946.82	Аналитический метод	0.3	-
5564	993161.87	3570949.17	Аналитический метод	0.3	-
5565	993160.05	3570949.49	Аналитический метод	0.3	-
5566	993141.05	3570950.00	Аналитический метод	0.3	-
5567	993121.96	3570950.92	Аналитический метод	0.1	-
5568	993103.34	3570951.55	Аналитический метод	0.1	-
5569	993072.82	3570950.16	Аналитический метод	0.1	-
5570	993072.30	3570956.57	Картометрический метод	1.4	-
5571	993053.74	3570958.79	Картометрический метод	1.4	-
5572	993049.98	3570951.83	Картометрический метод	1.4	-
5573	993049.36	3570932.68	Аналитический метод	0.3	-
5574	993033.05	3570932.63	Аналитический метод	0.1	-
5575	993033.10	3570934.41	Аналитический метод	0.07	-
5576	993022.93	3570934.59	Аналитический метод	0.07	-
5577	993022.90	3570935.89	Аналитический метод	0.07	-
5578	993006.14	3570936.42	Аналитический метод	0.3	-
5579	993006.21	3570938.82	Аналитический метод	0.3	-
5580	992982.51	3570939.92	Аналитический метод	0.3	-
5581	992956.84	3570943.35	Аналитический метод	0.3	-
5582	992934.76	3570943.02	Аналитический метод	0.3	-
5583	992934.13	3570941.49	Аналитический метод	0.1	-
5584	992927.93	3570941.33	Аналитический метод	0.1	-
5585	992927.90	3570939.99	Аналитический метод	0.1	-
5586	992912.73	3570939.30	Аналитический метод	0.1	-
5587	992910.98	3570940.96	Аналитический метод	0.1	-
5588	992862.64	3570939.61	Аналитический метод	0.1	-
5589	992860.35	3570942.23	Аналитический метод	0.1	-
5590	992841.25	3570940.55	Аналитический метод	0.3	-
5591	992841.31	3570939.84	Аналитический метод	0.1	-
5592	992815.68	3570938.62	Аналитический метод	0.3	-
5593	992815.84	3570939.37	Аналитический метод	0.3	-
5594	992791.80	3570938.90	Аналитический метод	0.3	-
5595	992778.73	3570937.06	Картометрический метод	1.4	-
5596	992766.57	3570937.87	Картометрический метод	1.4	-
5597	992766.12	3570937.68	Картометрический метод	1.4	-
5598	992741.20	3570940.91	Аналитический метод	0.3	-

3. Сведения о характерных точках части (частей) границы объекта					
Обозначение характерных точек части границы	Координаты, м		Метод определения координат характерной точки	Средняя квадратическая погрешность положения характерной точки (Mt), м	Описание обозначения точки на местности (при наличии)
	X	Y			
5599	992716.79	3570944.02	Аналитический метод	0.3	-
5600	992690.09	3570944.32	Аналитический метод	0.3	-
5601	992666.23	3570949.18	Аналитический метод	0.1	-
5602	992665.40	3570948.12	Аналитический метод	0.1	-
5603	992664.11	3570948.21	Аналитический метод	0.1	-
5604	992658.07	3570944.32	Аналитический метод	0.1	-
5605	992638.72	3570944.37	Картометрический метод	1.4	-
5606	992623.88	3570944.91	Картометрический метод	1.4	-
5607	992615.23	3570946.22	Картометрический метод	1.4	-
5608	992612.62	3570947.38	Картометрический метод	1.4	-
5609	992587.64	3570953.19	Аналитический метод	0.3	-
5610	992587.12	3570953.25	Аналитический метод	0.3	-
5611	992576.52	3570955.13	Аналитический метод	0.3	-
5612	992574.34	3570956.53	Аналитический метод	0.3	-
5613	992554.72	3570959.79	Аналитический метод	0.3	-
5614	992553.24	3570944.02	Аналитический метод	0.1	-
5615	992535.82	3570944.76	Аналитический метод	0.1	-
5616	992519.80	3570962.99	Аналитический метод	0.1	-
5617	992524.56	3570972.21	Аналитический метод	0.1	-
5618	992511.95	3570985.50	Аналитический метод	0.1	-
5619	992504.78	3570980.51	Аналитический метод	0.1	-
5620	992479.96	3571009.69	Аналитический метод	0.1	-
5621	992479.83	3571010.94	Аналитический метод	0.1	-
5622	992487.61	3571192.02	Картометрический метод	1.4	-
5623	992480.71	3571236.09	Картометрический метод	1.4	-
5624	992480.37	3571240.28	Картометрический метод	1.4	-
5625	992481.08	3571240.33	Картометрический метод	1.4	-
5626	992481.92	3571240.35	Картометрический метод	1.4	-
5627	992502.55	3571243.54	Картометрический метод	1.4	-
5628	992502.69	3571242.72	Картометрический метод	1.4	-
5629	992523.63	3571242.47	Картометрический метод	1.4	-
5630	992523.64	3571240.59	Картометрический метод	1.4	-
5631	992526.81	3571240.53	Картометрический метод	1.4	-
5632	992548.35	3571236.88	Картометрический метод	1.4	-
5633	992551.19	3571252.77	Картометрический метод	1.4	-
5634	992550.38	3571257.76	Картометрический метод	1.4	-
5635	992549.91	3571259.44	Картометрический метод	1.4	-
5636	992549.55	3571263.37	Картометрический метод	1.4	-
5637	992550.12	3571264.16	Картометрический метод	1.4	-
5638	992552.16	3571265.30	Картометрический метод	1.4	-
5639	992557.38	3571266.66	Картометрический метод	1.4	-
5640	992558.30	3571270.03	Картометрический метод	1.4	-
5641	992581.51	3571273.83	Картометрический метод	1.4	-
5642	992612.25	3571276.15	Картометрический метод	1.4	-
5643	992621.82	3571272.76	Картометрический метод	1.4	-
5644	992627.13	3571271.16	Картометрический метод	1.4	-
5645	992632.59	3571269.95	Картометрический метод	1.4	-
5646	992637.68	3571269.47	Картометрический метод	1.4	-
5647	992641.86	3571270.09	Картометрический метод	1.4	-
5648	992645.75	3571272.41	Картометрический метод	1.4	-
5649	992650.09	3571276.33	Картометрический метод	1.4	-
5650	992654.53	3571281.17	Картометрический метод	1.4	-
5651	992660.61	3571288.70	Картометрический метод	1.4	-
5652	992666.33	3571296.00	Картометрический метод	1.4	-
5653	992671.79	3571297.72	Картометрический метод	1.4	-
5654	992681.37	3571297.79	Картометрический метод	1.4	-
5655	992684.90	3571303.61	Картометрический метод	1.4	-
5656	992709.40	3571312.49	Картометрический метод	1.4	-
5657	992715.35	3571313.93	Картометрический метод	1.4	-
5658	992715.51	3571314.26	Картометрический метод	1.4	-

3. Сведения о характерных точках части (частей) границы объекта					
Обозначение характерных точек части границы	Координаты, м		Метод определения координат характерной точки	Средняя квадратическая погрешность положения характерной точки (Mt), м	Описание обозначения точки на местности (при наличии)
	X	Y			
5659	992720.89	3571315.36	Картометрический метод	1.4	-
5660	992725.82	3571316.28	Картометрический метод	1.4	-
5661	992730.35	3571318.16	Картометрический метод	1.4	-
5662	992738.85	3571322.06	Картометрический метод	1.4	-
5663	992757.70	3571325.91	Картометрический метод	1.4	-
5664	992779.35	3571333.62	Картометрический метод	1.4	-
5665	992795.81	3571347.62	Картометрический метод	1.4	-
5666	992815.33	3571364.80	Картометрический метод	1.4	-
5667	992838.74	3571365.72	Картометрический метод	1.4	-
5668	992839.27	3571365.74	Картометрический метод	1.4	-
5669	992840.34	3571370.24	Картометрический метод	1.4	-
5670	992859.08	3571366.65	Картометрический метод	1.4	-
5671	992859.40	3571367.80	Картометрический метод	1.4	-
5672	992864.48	3571366.53	Картометрический метод	1.4	-
5673	992868.16	3571368.12	Картометрический метод	1.4	-
5674	992872.52	3571366.67	Картометрический метод	1.4	-
5675	992873.78	3571366.63	Картометрический метод	1.4	-
5676	992877.00	3571367.01	Картометрический метод	1.4	-
5677	992881.19	3571369.76	Картометрический метод	1.4	-
5678	992903.14	3571366.82	Картометрический метод	1.4	-
5679	992902.41	3571361.36	Картометрический метод	1.4	-
5680	992919.94	3571358.40	Картометрический метод	1.4	-
5681	992920.49	3571362.88	Картометрический метод	1.4	-
5682	992920.81	3571363.04	Картометрический метод	1.4	-
5683	992922.64	3571362.58	Картометрический метод	1.4	-
5684	992946.65	3571358.48	Картометрический метод	1.4	-
5685	992976.12	3571352.66	Картометрический метод	1.4	-
5686	992979.20	3571352.04	Картометрический метод	1.4	-
5687	992985.34	3571351.18	Картометрический метод	1.4	-
5688	992998.94	3571349.41	Картометрический метод	1.4	-
5689	993022.82	3571348.25	Картометрический метод	1.4	-
5690	993031.25	3571349.71	Картометрический метод	1.4	-
5691	993037.03	3571474.30	Аналитический метод	0.1	-
5692	993039.73	3571533.31	Аналитический метод	0.1	-
5693	993042.97	3571553.18	Аналитический метод	0.1	-
5694	993059.60	3571652.85	Аналитический метод	0.1	-
5695	993087.10	3571762.63	Аналитический метод	0.1	-
5696	993087.10	3571765.84	Аналитический метод	0.1	-
5697	993086.10	3571769.46	Аналитический метод	0.1	-
5698	993054.48	3571775.82	Аналитический метод	0.1	-
5699	993032.82	3571779.46	Аналитический метод	0.1	-
5700	992988.87	3571787.08	Аналитический метод	0.1	-
5701	992922.82	3571797.06	Аналитический метод	0.1	-
5702	992879.68	3571804.26	Аналитический метод	0.1	-
5703	992821.33	3571814.77	Аналитический метод	0.1	-
5704	992743.76	3571827.25	Аналитический метод	0.1	-
5705	992736.67	3571830.81	Аналитический метод	0.1	-
5706	992735.73	3571833.98	Аналитический метод	0.1	-
5707	992741.45	3571873.89	Аналитический метод	0.1	-
5708	992742.76	3571882.57	Аналитический метод	0.1	-
5709	992748.46	3571921.20	Аналитический метод	0.1	-
5710	992754.83	3571964.03	Аналитический метод	0.1	-
5711	992754.11	3571967.01	Аналитический метод	0.1	-
5712	992750.47	3571970.25	Аналитический метод	0.1	-
5713	992739.93	3571971.63	Аналитический метод	0.1	-
5714	992710.94	3571976.41	Аналитический метод	0.1	-
5715	992708.19	3571977.04	Аналитический метод	0.1	-
5716	992699.13	3571977.16	Аналитический метод	0.3	-
5717	992667.81	3571981.97	Аналитический метод	0.3	-
5718	992651.05	3571984.55	Картометрический метод	1.4	-

3. Сведения о характерных точках части (частей) границы объекта					
Обозначение характерных точек части границы	Координаты, м		Метод определения координат характерной точки	Средняя квадратическая погрешность положения характерной точки (Mt), м	Описание обозначения точки на местности (при наличии)
	X	Y			
5719	992657.19	3572029.66	Картометрический метод	1.4	-
5720	992651.21	3572034.30	Картометрический метод	1.4	-
5721	992660.66	3572095.48	Аналитический метод	0.1	-
5525	992665.03	3572096.51	Аналитический метод	0.1	-
					-
5722	993115.95	3571583.52	Аналитический метод	0.1	-
5723	993122.17	3571583.25	Аналитический метод	0.1	-
5724	993133.05	3571580.86	Аналитический метод	0.1	-
5725	993147.38	3571574.66	Аналитический метод	0.1	-
5726	993159.10	3571567.90	Аналитический метод	0.1	-
5727	993167.86	3571559.57	Картометрический метод	1.4	-
5728	993173.95	3571551.61	Картометрический метод	1.4	-
5729	993175.80	3571548.14	Картометрический метод	1.4	-
5730	993175.37	3571543.37	Картометрический метод	1.4	-
5731	993174.09	3571540.99	Картометрический метод	1.4	-
5732	993171.14	3571539.88	Картометрический метод	1.4	-
5733	993167.34	3571538.80	Картометрический метод	1.4	-
5734	993147.47	3571539.03	Аналитический метод	0.1	-
5735	993141.79	3571539.10	Аналитический метод	0.1	-
5736	993132.57	3571542.00	Аналитический метод	0.1	-
5737	993127.41	3571543.49	Аналитический метод	0.1	-
5738	993116.85	3571543.75	Аналитический метод	0.1	-
5739	993106.15	3571543.67	Аналитический метод	0.1	-
5740	993093.88	3571542.77	Аналитический метод	0.1	-
5741	993080.39	3571542.60	Аналитический метод	0.1	-
5742	993072.47	3571541.57	Аналитический метод	0.1	-
5743	993068.86	3571539.86	Аналитический метод	0.1	-
5744	993063.64	3571534.69	Аналитический метод	0.1	-
5745	993060.84	3571533.24	Аналитический метод	0.1	-
5746	993056.22	3571532.10	Аналитический метод	0.1	-
5747	993050.03	3571532.40	Аналитический метод	0.1	-
5748	993046.71	3571532.96	Аналитический метод	0.1	-
5749	993044.30	3571534.73	Аналитический метод	0.1	-
5750	993043.22	3571538.31	Аналитический метод	0.1	-
5751	993043.98	3571541.61	Аналитический метод	0.1	-
5752	993045.09	3571543.22	Аналитический метод	0.1	-
5753	993047.24	3571544.58	Аналитический метод	0.1	-
5754	993049.42	3571544.43	Аналитический метод	0.1	-
5755	993053.00	3571543.28	Аналитический метод	0.1	-
5756	993057.57	3571543.07	Аналитический метод	0.1	-
5757	993061.38	3571544.56	Аналитический метод	0.1	-
5758	993063.59	3571547.58	Аналитический метод	0.1	-
5759	993065.82	3571550.81	Аналитический метод	0.1	-
5760	993070.58	3571555.18	Аналитический метод	0.1	-
5761	993077.63	3571559.43	Аналитический метод	0.1	-
5762	993081.63	3571563.02	Аналитический метод	0.1	-
5763	993087.24	3571566.33	Аналитический метод	0.1	-
5764	993093.38	3571569.29	Аналитический метод	0.1	-
5765	993099.86	3571574.78	Аналитический метод	0.1	-
5766	993107.59	3571580.67	Аналитический метод	0.1	-
5722	993115.95	3571583.52	Аналитический метод	0.1	-
					-
5767	992531.45	3571014.31	Аналитический метод	0.1	-
5768	992533.02	3571014.24	Аналитический метод	0.1	-
5769	992535.09	3571013.36	Аналитический метод	0.1	-
5770	992536.91	3571011.62	Аналитический метод	0.1	-
5771	992539.37	3571009.39	Аналитический метод	0.1	-
5772	992542.52	3571007.91	Аналитический метод	0.1	-
5773	992546.26	3571006.97	Аналитический метод	0.1	-
5774	992549.68	3571006.03	Аналитический метод	0.1	-

3. Сведения о характерных точках части (частей) границы объекта					
Обозначение характерных точек части границы	Координаты, м		Метод определения координат характерной точки	Средняя квадратическая погрешность положения характерной точки (Mt), м	Описание обозначения точки на местности (при наличии)
	X	Y			
5775	992553.12	3571005.88	Аналитический метод	0.1	-
5776	992555.75	3571004.98	Аналитический метод	0.1	-
5777	992557.82	3571003.99	Аналитический метод	0.1	-
5778	992560.03	3571001.11	Аналитический метод	0.1	-
5779	992562.91	3570998.21	Аналитический метод	0.1	-
5780	992567.22	3570995.12	Аналитический метод	0.1	-
5781	992570.59	3570993.42	Аналитический метод	0.1	-
5782	992577.19	3570991.78	Аналитический метод	0.1	-
5783	992581.52	3570991.36	Аналитический метод	0.1	-
5784	992585.94	3570990.60	Аналитический метод	0.1	-
5785	992589.61	3570990.45	Аналитический метод	0.1	-
5786	992593.02	3570989.74	Аналитический метод	0.1	-
5787	992595.22	3570988.86	Аналитический метод	0.1	-
5788	992597.70	3570987.07	Аналитический метод	0.1	-
5789	992599.53	3570985.66	Аналитический метод	0.1	-
5790	992602.70	3570984.51	Аналитический метод	0.1	-
5791	992605.81	3570984.60	Аналитический метод	0.1	-
5792	992608.10	3570985.83	Аналитический метод	0.1	-
5793	992611.10	3570988.37	Аналитический метод	0.1	-
5794	992613.30	3570990.38	Аналитический метод	0.1	-
5795	992616.34	3570991.13	Аналитический метод	0.1	-
5796	992617.90	3570991.06	Аналитический метод	0.1	-
5797	992619.42	3570990.10	Аналитический метод	0.1	-
5798	992620.50	3570989.61	Аналитический метод	0.1	-
5799	992622.27	3570989.21	Аналитический метод	0.1	-
5800	992623.01	3570988.39	Аналитический метод	0.1	-
5801	992623.85	3570987.25	Аналитический метод	0.1	-
5802	992625.12	3570985.85	Аналитический метод	0.1	-
5803	992625.85	3570984.59	Аналитический метод	0.1	-
5804	992627.92	3570983.61	Аналитический метод	0.1	-
5805	992628.98	3570982.56	Аналитический метод	0.1	-
5806	992629.48	3570981.20	Аналитический метод	0.1	-
5807	992629.45	3570980.42	Аналитический метод	0.1	-
5808	992629.05	3570978.77	Аналитический метод	0.1	-
5809	992628.99	3570977.43	Аналитический метод	0.1	-
5810	992629.29	3570976.65	Аналитический метод	0.1	-
5811	992629.93	3570976.06	Аналитический метод	0.1	-
5812	992632.36	3570975.74	Аналитический метод	0.1	-
5813	992634.70	3570975.63	Аналитический метод	0.1	-
5814	992636.12	3570975.22	Аналитический метод	0.1	-
5815	992638.42	3570974.34	Аналитический метод	0.1	-
5816	992640.02	3570972.71	Аналитический метод	0.1	-
5817	992641.30	3570971.65	Аналитический метод	0.1	-
5818	992642.43	3570969.38	Аналитический метод	0.1	-
5819	992642.67	3570967.25	Аналитический метод	0.1	-
5820	992642.52	3570966.47	Аналитический метод	0.1	-
5821	992642.47	3570965.37	Аналитический метод	0.1	-
5822	992641.18	3570964.10	Аналитический метод	0.1	-
5823	992640.79	3570962.77	Аналитический метод	0.1	-
5824	992640.30	3570961.57	Аналитический метод	0.1	-
5825	992640.12	3570960.24	Аналитический метод	0.1	-
5826	992640.36	3570958.01	Аналитический метод	0.1	-
5827	992640.63	3570956.66	Аналитический метод	0.1	-
5828	992641.55	3570954.84	Аналитический метод	0.1	-
5829	992642.58	3570953.23	Аналитический метод	0.1	-
5830	992643.51	3570951.30	Аналитический метод	0.1	-
5831	992643.15	3570948.31	Аналитический метод	0.1	-
5832	992642.34	3570947.57	Аналитический метод	0.1	-
5833	992640.66	3570947.20	Аналитический метод	0.1	-
5834	992639.35	3570947.81	Аналитический метод	0.1	-

3. Сведения о характерных точках части (частей) границы объекта					
Обозначение характерных точек части границы	Координаты, м		Метод определения координат характерной точки	Средняя квадратическая погрешность положения характерной точки (Mt), м	Описание обозначения точки на местности (при наличии)
	X	Y			
5835	992637.94	3570948.49	Аналитический метод	0.1	-
5836	992636.75	3570951.66	Аналитический метод	0.1	-
5837	992636.15	3570953.41	Аналитический метод	0.1	-
5838	992634.65	3570954.92	Аналитический метод	0.1	-
5839	992633.11	3570955.44	Аналитический метод	0.1	-
5840	992631.12	3570955.53	Аналитический метод	0.1	-
5841	992628.35	3570955.65	Аналитический метод	0.1	-
5842	992625.72	3570956.88	Аналитический метод	0.1	-
5843	992623.66	3570958.30	Аналитический метод	0.1	-
5844	992622.40	3570959.92	Аналитический метод	0.1	-
5845	992618.95	3570963.46	Аналитический метод	0.1	-
5846	992616.08	3570966.48	Аналитический метод	0.1	-
5847	992611.83	3570969.74	Аналитический метод	0.1	-
5848	992605.21	3570971.15	Аналитический метод	0.1	-
5849	992597.58	3570972.27	Аналитический метод	0.1	-
5850	992594.10	3570971.54	Аналитический метод	0.1	-
5851	992588.33	3570971.79	Аналитический метод	0.1	-
5852	992583.83	3570973.34	Аналитический метод	0.1	-
5853	992580.26	3570975.61	Аналитический метод	0.1	-
5854	992576.36	3570978.25	Аналитический метод	0.1	-
5855	992573.17	3570978.72	Аналитический метод	0.1	-
5856	992570.25	3570978.28	Аналитический метод	0.1	-
5857	992566.61	3570976.55	Аналитический метод	0.1	-
5858	992563.70	3570976.13	Аналитический метод	0.1	-
5859	992561.60	3570976.55	Аналитический метод	0.1	-
5860	992559.34	3570978.22	Аналитический метод	0.1	-
5861	992552.29	3570982.43	Аналитический метод	0.1	-
5862	992547.08	3570985.34	Аналитический метод	0.1	-
5863	992542.77	3570988.32	Аналитический метод	0.1	-
5864	992540.76	3570990.73	Аналитический метод	0.1	-
5865	992538.53	3570995.85	Аналитический метод	0.1	-
5866	992537.31	3570998.35	Аналитический метод	0.1	-
5867	992534.71	3571000.02	Аналитический метод	0.1	-
5868	992531.91	3571002.27	Аналитический метод	0.1	-
5869	992529.37	3571005.27	Аналитический метод	0.1	-
5870	992528.19	3571008.67	Аналитический метод	0.1	-
5871	992528.36	3571012.33	Аналитический метод	0.1	-
5872	992529.43	3571013.85	Аналитический метод	0.1	-
5767	992531.45	3571014.31	Аналитический метод	0.1	-
					-
5873	993116.52	3571397.27	Картометрический метод	1.4	-
5874	993121.40	3571396.95	Картометрический метод	1.4	-
5875	993122.86	3571394.55	Картометрический метод	1.4	-
5876	993121.73	3571391.81	Картометрический метод	1.4	-
5877	993119.04	3571388.94	Картометрический метод	1.4	-
5878	993118.21	3571387.62	Картометрический метод	1.4	-
5879	993117.96	3571384.52	Картометрический метод	1.4	-
5880	993117.84	3571381.86	Картометрический метод	1.4	-
5881	993117.54	3571380.20	Картометрический метод	1.4	-
5882	993116.71	3571379.01	Картометрический метод	1.4	-
5883	993115.87	3571377.72	Картометрический метод	1.4	-
5884	993114.36	3571376.12	Картометрический метод	1.4	-
5885	993111.72	3571374.57	Картометрический метод	1.4	-
5886	993108.00	3571373.39	Картометрический метод	1.4	-
5887	993105.45	3571373.73	Картометрический метод	1.4	-
5888	993102.58	3571374.19	Картометрический метод	1.4	-
5889	993099.25	3571374.45	Картометрический метод	1.4	-
5890	993096.83	3571375.13	Картометрический метод	1.4	-
5891	993094.63	3571375.66	Картометрический метод	1.4	-
5892	993089.40	3571375.89	Картометрический метод	1.4	-

3. Сведения о характерных точках части (частей) границы объекта					
Обозначение характерных точек части границы	Координаты, м		Метод определения координат характерной точки	Средняя квадратическая погрешность положения характерной точки (Mt), м	Описание обозначения точки на местности (при наличии)
	X	Y			
5893	993073.33	3571374.72	Картометрический метод	1.4	-
5894	993070.00	3571374.99	Картометрический метод	1.4	-
5895	993066.90	3571375.23	Картометрический метод	1.4	-
5896	993063.09	3571377.30	Картометрический метод	1.4	-
5897	993062.16	3571378.79	Картометрический метод	1.4	-
5898	993062.24	3571380.68	Картометрический метод	1.4	-
5899	993064.88	3571384.90	Картометрический метод	1.4	-
5900	993071.66	3571387.39	Картометрический метод	1.4	-
5901	993079.38	3571388.37	Картометрический метод	1.4	-
5902	993081.99	3571389.25	Картометрический метод	1.4	-
5903	993086.65	3571391.49	Картометрический метод	1.4	-
5904	993090.05	3571392.67	Картометрический метод	1.4	-
5905	993094.21	3571393.49	Картометрический метод	1.4	-
5906	993098.33	3571393.52	Картометрический метод	1.4	-
5907	993104.12	3571393.71	Картометрический метод	1.4	-
5908	993106.94	3571394.48	Картометрический метод	1.4	-
5909	993109.75	3571395.13	Картометрический метод	1.4	-
5910	993111.79	3571396.04	Картометрический метод	1.4	-
5873	993116.52	3571397.27	Картометрический метод	1.4	-
Часть N 22					
5911	984637.90	3568121.60	Картометрический метод	1.4	-
5912	984647.78	3568095.44	Картометрический метод	1.4	-
5913	984657.31	3568066.51	Картометрический метод	1.4	-
5914	984659.24	3568059.12	Картометрический метод	1.4	-
5915	984668.97	3568022.05	Картометрический метод	1.4	-
5916	984680.04	3567992.15	Картометрический метод	1.4	-
5917	984684.37	3567971.34	Картометрический метод	1.4	-
5918	984688.47	3567950.40	Картометрический метод	1.4	-
5919	984691.58	3567933.51	Картометрический метод	1.4	-
5920	984694.11	3567918.32	Картометрический метод	1.4	-
5921	984696.26	3567905.73	Картометрический метод	1.4	-
5922	984699.80	3567892.96	Картометрический метод	1.4	-
5923	984705.28	3567878.11	Картометрический метод	1.4	-
5924	984707.86	3567867.23	Картометрический метод	1.4	-
5925	984708.56	3567856.82	Картометрический метод	1.4	-
5926	984706.59	3567847.29	Картометрический метод	1.4	-
5927	984700.69	3567835.66	Картометрический метод	1.4	-
5928	984698.34	3567825.60	Картометрический метод	1.4	-
5929	984696.20	3567814.81	Картометрический метод	1.4	-
5930	984696.49	3567800.12	Картометрический метод	1.4	-
5931	984695.99	3567783.80	Картометрический метод	1.4	-
5932	984701.82	3567760.58	Картометрический метод	1.4	-
5933	984707.01	3567733.84	Картометрический метод	1.4	-
5934	984710.42	3567704.09	Картометрический метод	1.4	-
5935	984713.49	3567667.03	Картометрический метод	1.4	-
5936	984714.83	3567660.11	Картометрический метод	1.4	-
5937	984718.31	3567652.84	Картометрический метод	1.4	-
5938	984720.44	3567647.77	Картометрический метод	1.4	-
5939	984722.78	3567641.98	Картометрический метод	1.4	-
5940	984723.31	3567637.94	Картометрический метод	1.4	-
5941	984720.87	3567636.15	Картометрический метод	1.4	-
5942	984716.88	3567637.28	Картометрический метод	1.4	-
5943	984714.94	3567635.93	Картометрический метод	1.4	-
5944	984715.18	3567625.52	Картометрический метод	1.4	-
5945	984714.08	3567600.95	Картометрический метод	1.4	-
5946	984713.36	3567579.17	Картометрический метод	1.4	-
5947	984716.10	3567559.82	Картометрический метод	1.4	-
5948	984717.29	3567528.70	Картометрический метод	1.4	-
5949	984719.07	3567503.04	Картометрический метод	1.4	-
5950	984719.47	3567477.46	Картометрический метод	1.4	-

3. Сведения о характерных точках части (частей) границы объекта					
Обозначение характерных точек части границы	Координаты, м		Метод определения координат характерной точки	Средняя квадратическая погрешность положения характерной точки (Mt), м	Описание обозначения точки на местности (при наличии)
	X	Y			
5951	984718.85	3567448.48	Картометрический метод	1.4	-
5952	984717.69	3567426.39	Картометрический метод	1.4	-
5953	984715.25	3567406.24	Картометрический метод	1.4	-
5954	984713.60	3567392.24	Картометрический метод	1.4	-
5955	984709.97	3567365.11	Картометрический метод	1.4	-
5956	984704.76	3567333.41	Картометрический метод	1.4	-
5957	984699.40	3567317.18	Картометрический метод	1.4	-
5958	984695.77	3567304.97	Картометрический метод	1.4	-
5959	984692.37	3567290.37	Картометрический метод	1.4	-
5960	984687.26	3567264.35	Картометрический метод	1.4	-
5961	984676.83	3567242.63	Картометрический метод	1.4	-
5962	984669.29	3567215.15	Картометрический метод	1.4	-
5963	984661.66	3567186.35	Картометрический метод	1.4	-
5964	984653.34	3567162.29	Картометрический метод	1.4	-
5965	984643.81	3567135.83	Картометрический метод	1.4	-
5966	984639.07	3567120.90	Картометрический метод	1.4	-
5967	984634.83	3567101.87	Картометрический метод	1.4	-
5968	984630.28	3567091.22	Картометрический метод	1.4	-
5969	984619.56	3567073.84	Картометрический метод	1.4	-
5970	984606.70	3567049.34	Картометрический метод	1.4	-
5971	984596.21	3567032.16	Картометрический метод	1.4	-
5972	984591.64	3567020.84	Картометрический метод	1.4	-
5973	984585.87	3567002.78	Картометрический метод	1.4	-
5974	984575.27	3566978.40	Картометрический метод	1.4	-
5975	984567.69	3566960.19	Картометрический метод	1.4	-
5976	984554.49	3566933.43	Картометрический метод	1.4	-
5977	984534.66	3566904.25	Картометрический метод	1.4	-
5978	984511.55	3566866.77	Картометрический метод	1.4	-
5979	984495.39	3566835.76	Картометрический метод	1.4	-
5980	984470.84	3566806.52	Картометрический метод	1.4	-
5981	984464.07	3566797.10	Картометрический метод	1.4	-
5982	984453.37	3566770.23	Картометрический метод	1.4	-
5983	984436.99	3566732.32	Картометрический метод	1.4	-
5984	984423.00	3566707.61	Картометрический метод	1.4	-
5985	984416.92	3566693.20	Картометрический метод	1.4	-
5986	984411.12	3566679.45	Картометрический метод	1.4	-
5987	984404.46	3566662.10	Картометрический метод	1.4	-
5988	984394.07	3566637.03	Картометрический метод	1.4	-
5989	984379.52	3566594.95	Картометрический метод	1.4	-
5990	984373.58	3566580.69	Картометрический метод	1.4	-
5991	984369.06	3566572.58	Картометрический метод	1.4	-
5992	984362.52	3566559.14	Картометрический метод	1.4	-
5993	984354.96	3566540.69	Картометрический метод	1.4	-
5994	984351.10	3566529.96	Картометрический метод	1.4	-
5995	984344.88	3566518.04	Картометрический метод	1.4	-
5996	984340.00	3566510.75	Картометрический метод	1.4	-
5997	984334.25	3566498.44	Картометрический метод	1.4	-
5998	984328.73	3566485.07	Картометрический метод	1.4	-
5999	984323.08	3566471.70	Картометрический метод	1.4	-
6000	984320.15	3566469.88	Картометрический метод	1.4	-
6001	984318.22	3566470.24	Картометрический метод	1.4	-
6002	984317.55	3566472.73	Картометрический метод	1.4	-
6003	984316.52	3566475.89	Картометрический метод	1.4	-
6004	984315.34	3566478.26	Картометрический метод	1.4	-
6005	984313.40	3566478.50	Картометрический метод	1.4	-
6006	984311.27	3566477.03	Картометрический метод	1.4	-
6007	984308.07	3566472.37	Картометрический метод	1.4	-
6008	984301.14	3566459.12	Картометрический метод	1.4	-
6009	984293.57	3566441.07	Картометрический метод	1.4	-
6010	984286.86	3566424.77	Картометрический метод	1.4	-

3. Сведения о характерных точках части (частей) границы объекта					
Обозначение характерных точек части границы	Координаты, м		Метод определения координат характерной точки	Средняя квадратическая погрешность положения характерной точки (Mt), м	Описание обозначения точки на местности (при наличии)
	X	Y			
6011	984281.40	3566412.56	Картометрический метод	1.4	-
6012	984277.54	3566395.88	Картометрический метод	1.4	-
6013	984270.60	3566379.60	Картометрический метод	1.4	-
6014	984261.00	3566362.20	Картометрический метод	1.4	-
6015	984254.88	3566352.86	Картометрический метод	1.4	-
6016	984247.30	3566340.12	Картометрический метод	1.4	-
6017	984241.91	3566329.61	Картометрический метод	1.4	-
6018	984236.98	3566318.80	Картометрический метод	1.4	-
6019	984223.42	3566289.48	Картометрический метод	1.4	-
6020	984203.80	3566249.30	Картометрический метод	1.4	-
6021	984196.59	3566229.53	Картометрический метод	1.4	-
6022	984185.34	3566207.59	Картометрический метод	1.4	-
6023	984171.67	3566187.34	Картометрический метод	1.4	-
6024	984163.97	3566176.03	Картометрический метод	1.4	-
6025	984156.15	3566166.42	Картометрический метод	1.4	-
6026	984152.36	3566158.70	Картометрический метод	1.4	-
6027	984151.58	3566152.55	Картометрический метод	1.4	-
6028	984147.94	3566140.52	Картометрический метод	1.4	-
6029	984114.21	3566082.87	Картометрический метод	1.4	-
6030	984106.04	3566067.69	Картометрический метод	1.4	-
6031	984015.31	3566117.57	Картометрический метод	1.4	-
6032	984021.13	3566121.92	Картометрический метод	1.4	-
6033	984024.86	3566124.14	Картометрический метод	1.4	-
6034	984027.26	3566127.41	Картометрический метод	1.4	-
6035	984028.15	3566130.51	Картометрический метод	1.4	-
6036	984027.32	3566134.43	Картометрический метод	1.4	-
6037	984026.94	3566139.44	Картометрический метод	1.4	-
6038	984026.79	3566139.93	Картометрический метод	1.4	-
6039	984063.98	3566207.33	Картометрический метод	1.4	-
6040	984199.82	3566583.47	Картометрический метод	1.4	-
6041	984306.97	3566663.61	Картометрический метод	1.4	-
6042	984556.19	3567364.01	Картометрический метод	1.4	-
6043	984544.86	3567368.04	Картометрический метод	1.4	-
6044	984560.37	3567411.55	Картометрический метод	1.4	-
6045	984549.05	3567415.58	Картометрический метод	1.4	-
6046	984533.57	3567372.07	Картометрический метод	1.4	-
6047	984522.27	3567376.08	Картометрический метод	1.4	-
6048	984537.75	3567419.60	Картометрический метод	1.4	-
6049	984526.44	3567423.62	Картометрический метод	1.4	-
6050	984510.95	3567380.11	Картометрический метод	1.4	-
6051	984499.65	3567384.13	Картометрический метод	1.4	-
6052	984515.13	3567427.65	Картометрический метод	1.4	-
6053	984503.84	3567431.66	Картометрический метод	1.4	-
6054	984488.34	3567388.16	Картометрический метод	1.4	-
6055	984477.03	3567392.18	Картометрический метод	1.4	-
6056	984492.52	3567435.69	Картометрический метод	1.4	-
6057	984481.21	3567439.72	Картометрический метод	1.4	-
6058	984465.74	3567396.20	Картометрический метод	1.4	-
6059	984454.42	3567400.22	Картометрический метод	1.4	-
6060	984469.91	3567443.73	Картометрический метод	1.4	-
6061	984458.60	3567447.77	Картометрический метод	1.4	-
6062	984443.12	3567404.24	Картометрический метод	1.4	-
6063	984431.81	3567408.27	Картометрический метод	1.4	-
6064	984447.30	3567451.78	Картометрический метод	1.4	-
6065	984435.99	3567455.81	Картометрический метод	1.4	-
6066	984420.91	3567412.15	Картометрический метод	1.4	-
6067	984415.63	3567420.27	Картометрический метод	1.4	-
6068	984413.05	3567429.66	Картометрический метод	1.4	-
6069	984410.03	3567446.33	Картометрический метод	1.4	-
6070	984408.62	3567472.13	Картометрический метод	1.4	-

3. Сведения о характерных точках части (частей) границы объекта					
Обозначение характерных точек части границы	Координаты, м		Метод определения координат характерной точки	Средняя квадратическая погрешность положения характерной точки (Mt), м	Описание обозначения точки на местности (при наличии)
	X	Y			
6071	984408.38	3567476.45	Картометрический метод	1.4	-
6072	984375.45	3567504.47	Картометрический метод	1.4	-
6073	984350.29	3567510.04	Картометрический метод	1.4	-
6074	984351.51	3567396.83	Картометрический метод	1.4	-
6075	984317.09	3567289.00	Картометрический метод	1.4	-
6076	984053.07	3566546.96	Картометрический метод	1.4	-
6077	984012.02	3566431.49	Картометрический метод	1.4	-
6078	983998.38	3566393.16	Картометрический метод	1.4	-
6079	984005.69	3566469.96	Картометрический метод	1.4	-
6080	984039.37	3566827.76	Картометрический метод	1.4	-
6081	984071.16	3567160.22	Картометрический метод	1.4	-
6082	984083.09	3567286.70	Картометрический метод	1.4	-
6083	984093.00	3567285.74	Картометрический метод	1.4	-
6084	984122.86	3567282.90	Картометрический метод	1.4	-
6085	984242.34	3567271.60	Картометрический метод	1.4	-
6086	984264.75	3567509.20	Картометрический метод	1.4	-
6087	984330.09	3567547.74	Картометрический метод	1.4	-
6088	984378.40	3567543.18	Картометрический метод	1.4	-
6089	984551.25	3567482.07	Картометрический метод	1.4	-
6090	984557.28	3567480.53	Картометрический метод	1.4	-
6091	984562.91	3567479.48	Картометрический метод	1.4	-
6092	984562.95	3567479.47	Картометрический метод	1.4	-
6093	984564.41	3567479.20	Картометрический метод	1.4	-
6094	984571.87	3567478.26	Картометрический метод	1.4	-
6095	984579.44	3567477.78	Картометрический метод	1.4	-
6096	984586.83	3567477.78	Картометрический метод	1.4	-
6097	984594.35	3567478.26	Картометрический метод	1.4	-
6098	984601.71	3567479.20	Картометрический метод	1.4	-
6099	984609.06	3567480.58	Картометрический метод	1.4	-
6100	984616.31	3567482.41	Картометрический метод	1.4	-
6101	984623.40	3567484.68	Картометрический метод	1.4	-
6102	984630.42	3567487.43	Картометрический метод	1.4	-
6103	984636.88	3567490.45	Картометрический метод	1.4	-
6104	984643.68	3567494.14	Картометрический метод	1.4	-
6105	984650.09	3567498.15	Картометрический метод	1.4	-
6106	984655.97	3567502.35	Картометрический метод	1.4	-
6107	984662.04	3567507.32	Картометрический метод	1.4	-
6108	984667.26	3567512.17	Картометрический метод	1.4	-
6109	984672.47	3567517.62	Картометрический метод	1.4	-
6110	984677.26	3567523.32	Картометрический метод	1.4	-
6111	984681.71	3567529.28	Картометрический метод	1.4	-
6112	984685.78	3567535.58	Картометрический метод	1.4	-
6113	984689.54	3567542.22	Картометрический метод	1.4	-
6114	984692.69	3567548.78	Картометрический метод	1.4	-
6115	984695.52	3567555.68	Картометрический метод	1.4	-
6116	984697.95	3567562.78	Картометрический метод	1.4	-
6117	984699.84	3567569.85	Картометрический метод	1.4	-
6118	984701.37	3567577.23	Картометрический метод	1.4	-
6119	984702.44	3567584.81	Картометрический метод	1.4	-
6120	984702.95	3567591.50	Картометрический метод	1.4	-
6121	984683.34	3567865.23	Картометрический метод	1.4	-
6122	984660.59	3567961.28	Картометрический метод	1.4	-
6123	984658.87	3567966.88	Картометрический метод	1.4	-
6124	984656.19	3567974.07	Картометрический метод	1.4	-
6125	984653.31	3567980.52	Картометрический метод	1.4	-
6126	984649.79	3567987.27	Картометрический метод	1.4	-
6127	984645.81	3567993.84	Картометрический метод	1.4	-
6128	984641.64	3567999.85	Картометрический метод	1.4	-
6129	984636.95	3568005.81	Картометрический метод	1.4	-
6130	984632.07	3568011.24	Картометрический метод	1.4	-

3. Сведения о характерных точках части (частей) границы объекта					
Обозначение характерных точек части границы	Координаты, м		Метод определения координат характерной точки	Средняя квадратическая погрешность положения характерной точки (Mt), м	Описание обозначения точки на местности (при наличии)
	X	Y			
6131	984626.62	3568016.62	Картометрический метод	1.4	-
6132	984621.09	3568021.40	Картометрический метод	1.4	-
6133	984615.21	3568025.91	Картометрический метод	1.4	-
6134	984608.93	3568030.11	Картометрический метод	1.4	-
6135	984602.61	3568033.80	Картометрический метод	1.4	-
6136	984595.71	3568037.28	Картометрический метод	1.4	-
6137	984588.88	3568040.22	Картометрический метод	1.4	-
6138	984581.96	3568042.68	Картометрический метод	1.4	-
6139	984574.89	3568044.72	Картометрический метод	1.4	-
6140	984567.34	3568046.38	Картометрический метод	1.4	-
6141	984560.10	3568047.51	Картометрический метод	1.4	-
6142	984552.25	3568048.26	Картометрический метод	1.4	-
6143	984543.47	3568048.26	Картометрический метод	1.4	-
6144	984512.84	3568044.29	Картометрический метод	1.4	-
6145	984502.75	3568041.58	Картометрический метод	1.4	-
6146	984462.59	3568032.31	Картометрический метод	1.4	-
6147	984188.37	3567870.49	Картометрический метод	1.4	-
6148	984178.02	3567864.39	Аналитический метод	0.1	-
6149	984162.84	3567890.13	Аналитический метод	0.1	-
6150	984232.01	3567930.91	Картометрический метод	1.4	-
6151	984489.66	3568082.02	Картометрический метод	1.4	-
6152	984494.67	3568084.52	Картометрический метод	1.4	-
6153	984521.13	3568096.26	Картометрический метод	1.4	-
6154	984538.61	3568102.51	Картометрический метод	1.4	-
6155	984543.14	3568104.11	Картометрический метод	1.4	-
6156	984565.70	3568110.60	Картометрический метод	1.4	-
6157	984580.80	3568113.96	Картометрический метод	1.4	-
6158	984588.36	3568115.64	Картометрический метод	1.4	-
6159	984599.94	3568117.46	Картометрический метод	1.4	-
6160	984611.53	3568119.27	Картометрический метод	1.4	-
6161	984611.61	3568119.28	Картометрический метод	1.4	-
6162	984635.04	3568121.46	Картометрический метод	1.4	-
5911	984637.90	3568121.60	Картометрический метод	1.4	-
Часть N 23					
6163	988531.05	3568689.17	Аналитический метод	0.1	-
6164	988554.57	3568608.52	Аналитический метод	0.1	-
6165	988537.08	3568603.62	Аналитический метод	0.1	-
6166	988562.54	3568506.07	Аналитический метод	0.1	-
6167	988581.35	3568511.35	Аналитический метод	0.1	-
6168	988620.05	3568361.89	Аналитический метод	0.1	-
6169	988631.27	3568313.14	Аналитический метод	0.1	-
6170	988682.64	3568087.91	Аналитический метод	0.1	-
6171	988685.39	3568075.37	Аналитический метод	0.1	-
6172	988686.32	3568071.64	Аналитический метод	0.1	-
6173	988733.31	3567909.36	Аналитический метод	0.1	-
6174	988756.20	3567830.36	Аналитический метод	0.1	-
6175	988742.15	3567809.06	Аналитический метод	0.1	-
6176	988694.13	3567736.24	Аналитический метод	0.1	-
6177	988647.93	3567655.53	Аналитический метод	0.1	-
6178	988634.21	3567661.63	Аналитический метод	0.1	-
6179	988604.93	3567674.64	Аналитический метод	0.1	-
6180	988599.32	3567677.77	Аналитический метод	0.1	-
6181	988591.38	3567683.27	Картометрический метод	1.4	-
6182	988585.74	3567686.86	Картометрический метод	1.4	-
6183	988570.59	3567697.64	Аналитический метод	0.1	-
6184	988562.50	3567703.29	Аналитический метод	0.1	-
6185	988527.81	3567732.65	Аналитический метод	0.1	-
6186	988469.81	3567778.35	Аналитический метод	0.1	-
6187	988419.75	3567811.45	Аналитический метод	0.1	-
6188	988410.52	3567817.84	Аналитический метод	0.1	-

3. Сведения о характерных точках части (частей) границы объекта					
Обозначение характерных точек части границы	Координаты, м		Метод определения координат характерной точки	Средняя квадратическая погрешность положения характерной точки (Mt), м	Описание обозначения точки на местности (при наличии)
	X	Y			
6189	988231.04	3567906.06	Аналитический метод	0.1	-
6190	988148.63	3567931.43	Аналитический метод	0.1	-
6191	988108.75	3567948.25	Аналитический метод	0.1	-
6192	988110.25	3567953.31	Аналитический метод	0.1	-
6193	988243.49	3568443.63	Аналитический метод	0.1	-
6194	988350.82	3568535.58	Картометрический метод	1.4	-
6195	988384.32	3568563.90	Аналитический метод	0.1	-
6196	988389.82	3568568.60	Аналитический метод	0.1	-
6163	988531.05	3568689.17	Аналитический метод	0.1	-
Часть N 24					
6197	992066.26	3568063.05	Аналитический метод	0.1	-
6198	992362.21	3567863.02	Аналитический метод	0.1	-
6199	992346.81	3566762.30	Аналитический метод	0.1	-
6200	992346.78	3566760.11	Картометрический метод	1.4	-
6201	992346.75	3566760.11	Картометрический метод	1.4	-
6202	992335.76	3566760.17	Картометрический метод	1.4	-
6203	992237.13	3566760.69	Картометрический метод	1.4	-
6204	992207.87	3566760.94	Картометрический метод	1.4	-
6205	992142.85	3566767.96	Картометрический метод	1.4	-
6206	992135.75	3566772.25	Картометрический метод	1.4	-
6207	992141.76	3566779.53	Аналитический метод	0.1	-
6208	992152.94	3566790.94	Аналитический метод	0.1	-
6209	992161.89	3566801.45	Аналитический метод	0.1	-
6210	992169.14	3566809.59	Аналитический метод	0.1	-
6211	992180.00	3566820.67	Аналитический метод	0.1	-
6212	992190.13	3566833.36	Аналитический метод	0.1	-
6213	992193.30	3566837.03	Картометрический метод	1.4	-
6214	992195.94	3566843.47	Картометрический метод	1.4	-
6215	992197.83	3566851.17	Картометрический метод	1.4	-
6216	992198.12	3566857.72	Картометрический метод	1.4	-
6217	992196.81	3566863.12	Картометрический метод	1.4	-
6218	992194.72	3566868.68	Картометрический метод	1.4	-
6219	992191.87	3566874.59	Картометрический метод	1.4	-
6220	992184.01	3566887.95	Аналитический метод	0.1	-
6221	992172.49	3566903.94	Аналитический метод	0.1	-
6222	992165.97	3566912.69	Аналитический метод	0.1	-
6223	992160.86	3566920.26	Аналитический метод	0.1	-
6224	992158.26	3566921.93	Аналитический метод	0.1	-
6225	992153.14	3566926.84	Аналитический метод	0.1	-
6226	992148.34	3566931.62	Аналитический метод	0.1	-
6227	992140.29	3566940.55	Аналитический метод	0.1	-
6228	992131.00	3566947.09	Аналитический метод	0.1	-
6229	992124.48	3566948.17	Аналитический метод	0.1	-
6230	992118.31	3566946.88	Аналитический метод	0.1	-
6231	992113.63	3566944.41	Аналитический метод	0.1	-
6232	992107.13	3566938.47	Аналитический метод	0.1	-
6233	992100.26	3566929.20	Аналитический метод	0.1	-
6234	992096.33	3566918.59	Аналитический метод	0.1	-
6235	992091.19	3566905.67	Аналитический метод	0.1	-
6236	992088.11	3566896.58	Аналитический метод	0.1	-
6237	992082.79	3566889.47	Аналитический метод	0.1	-
6238	992074.39	3566880.94	Аналитический метод	0.1	-
6239	992067.33	3566877.37	Аналитический метод	0.1	-
6240	992054.25	3566878.39	Аналитический метод	0.1	-
6241	992049.78	3566880.49	Аналитический метод	0.1	-
6242	992043.06	3566885.02	Аналитический метод	0.1	-
6243	992038.39	3566892.25	Аналитический метод	0.1	-
6244	992034.60	3566901.99	Аналитический метод	0.1	-
6245	992031.70	3566914.47	Аналитический метод	0.1	-
6246	992029.45	3566926.15	Аналитический метод	0.1	-

3. Сведения о характерных точках части (частей) границы объекта					
Обозначение характерных точек части границы	Координаты, м		Метод определения координат характерной точки	Средняя квадратическая погрешность положения характерной точки (Mt), м	Описание обозначения точки на местности (при наличии)
	X	Y			
6247	992031.06	3566952.35	Аналитический метод	0.1	-
6248	992032.13	3566961.20	Аналитический метод	0.1	-
6249	992035.21	3566970.30	Аналитический метод	0.1	-
6250	992039.50	3566979.02	Аналитический метод	0.1	-
6251	992044.72	3566993.81	Аналитический метод	0.1	-
6252	992050.81	3567010.46	Аналитический метод	0.1	-
6253	992055.61	3567023.37	Аналитический метод	0.1	-
6254	992057.07	3567030.99	Аналитический метод	0.1	-
6255	992059.24	3567044.81	Аналитический метод	0.1	-
6256	992058.71	3567060.30	Аналитический метод	0.1	-
6257	992056.46	3567076.99	Аналитический метод	0.1	-
6258	992054.43	3567093.66	Аналитический метод	0.1	-
6259	992054.60	3567105.23	Аналитический метод	0.1	-
6260	992055.31	3567121.01	Аналитический метод	0.1	-
6261	992056.27	3567127.53	Аналитический метод	0.1	-
6262	992059.07	3567145.21	Аналитический метод	0.1	-
6263	992059.64	3567150.53	Аналитический метод	0.1	-
6264	992063.08	3567152.94	Аналитический метод	0.1	-
6265	992072.77	3567152.95	Аналитический метод	0.1	-
6266	992076.10	3567155.13	Аналитический метод	0.1	-
6267	992077.20	3567159.77	Аналитический метод	0.1	-
6268	992076.97	3567164.89	Аналитический метод	0.1	-
6269	992075.11	3567172.88	Аналитический метод	0.1	-
6270	992060.23	3567200.93	Аналитический метод	0.1	-
6271	992051.95	3567212.42	Аналитический метод	0.1	-
6272	992043.45	3567218.92	Аналитический метод	0.1	-
6273	992032.55	3567224.09	Аналитический метод	0.1	-
6274	992018.88	3567226.93	Аналитический метод	0.1	-
6275	992002.58	3567225.88	Аналитический метод	0.1	-
6276	991986.73	3567222.36	Аналитический метод	0.1	-
6277	991972.76	3567221.09	Аналитический метод	0.1	-
6278	991962.94	3567218.31	Аналитический метод	0.1	-
6279	991950.35	3567217.98	Аналитический метод	0.1	-
6280	991941.25	3567221.17	Аналитический метод	0.1	-
6281	991935.39	3567224.22	Аналитический метод	0.1	-
6282	991931.42	3567227.62	Аналитический метод	0.1	-
6283	991929.28	3567231.94	Аналитический метод	0.1	-
6284	991929.06	3567237.07	Аналитический метод	0.1	-
6285	991930.72	3567241.68	Аналитический метод	0.1	-
6286	991933.74	3567247.10	Аналитический метод	0.1	-
6287	991939.60	3567253.74	Аналитический метод	0.1	-
6288	991950.86	3567258.81	Картометрический метод	1.4	-
6289	991966.85	3567263.21	Картометрический метод	1.4	-
6290	991981.42	3567267.68	Картометрический метод	1.4	-
6291	991993.71	3567273.70	Картометрический метод	1.4	-
6292	991998.64	3567279.48	Картометрический метод	1.4	-
6293	992002.11	3567284.89	Картометрический метод	1.4	-
6294	992002.85	3567291.43	Картометрический метод	1.4	-
6295	992002.65	3567297.00	Картометрический метод	1.4	-
6296	992000.55	3567302.22	Картометрический метод	1.4	-
6297	991997.20	3567309.38	Картометрический метод	1.4	-
6298	991990.96	3567314.22	Картометрический метод	1.4	-
6299	991981.45	3567317.99	Картометрический метод	1.4	-
6300	991970.44	3567320.70	Картометрический метод	1.4	-
6301	991957.53	3567320.84	Картометрический метод	1.4	-
6302	991944.81	3567317.73	Картометрический метод	1.4	-
6303	991936.83	3567313.43	Картометрический метод	1.4	-
6304	991928.71	3567308.67	Картометрический метод	1.4	-
6305	991923.77	3567302.88	Картометрический метод	1.4	-
6306	991917.45	3567295.71	Картометрический метод	1.4	-

3. Сведения о характерных точках части (частей) границы объекта					
Обозначение характерных точек части границы	Координаты, м		Метод определения координат характерной точки	Средняя квадратическая погрешность положения характерной точки (Mt), м	Описание обозначения точки на местности (при наличии)
	X	Y			
6307	991910.77	3567281.08	Картометрический метод	1.4	-
6308	991904.00	3567273.93	Картометрический метод	1.4	-
6309	991900.49	3567269.96	Картометрический метод	1.4	-
6310	991888.23	3567264.51	Картометрический метод	1.4	-
6311	991874.79	3567262.76	Картометрический метод	1.4	-
6312	991840.49	3567262.41	Картометрический метод	1.4	-
6313	991829.29	3567261.02	Картометрический метод	1.4	-
6314	991820.80	3567257.73	Картометрический метод	1.4	-
6315	991816.07	3567254.16	Картометрический метод	1.4	-
6316	991813.00	3567247.84	Картометрический метод	1.4	-
6317	991812.63	3567239.51	Аналитический метод	0.1	-
6318	991813.67	3567232.89	Аналитический метод	0.1	-
6319	991819.29	3567224.29	Аналитический метод	0.1	-
6320	991826.73	3567216.50	Аналитический метод	0.1	-
6321	991836.27	3567210.51	Аналитический метод	0.1	-
6322	991846.89	3567201.68	Аналитический метод	0.1	-
6323	991866.69	3567189.11	Аналитический метод	0.1	-
6324	991880.63	3567179.69	Аналитический метод	0.1	-
6325	991891.29	3567171.75	Аналитический метод	0.1	-
6326	991899.73	3567163.92	Аналитический метод	0.1	-
6327	991911.72	3567153.14	Аналитический метод	0.1	-
6328	991917.97	3567145.97	Аналитический метод	0.1	-
6329	991929.53	3567138.32	Аналитический метод	0.1	-
6330	991939.25	3567131.66	Аналитический метод	0.1	-
6331	991945.40	3567124.82	Аналитический метод	0.1	-
6332	991948.50	3567116.87	Аналитический метод	0.1	-
6333	991950.91	3567110.99	Аналитический метод	0.1	-
6334	991950.57	3567106.00	Аналитический метод	0.1	-
6335	991949.22	3567103.38	Аналитический метод	0.1	-
6336	991944.83	3567099.69	Аналитический метод	0.1	-
6337	991940.40	3567097.66	Аналитический метод	0.1	-
6338	991935.18	3567092.88	Аналитический метод	0.1	-
6339	991930.06	3567085.43	Аналитический метод	0.1	-
6340	991924.24	3567076.79	Картометрический метод	1.4	-
6341	991917.72	3567070.97	Аналитический метод	0.1	-
6342	991913.16	3567066.15	Аналитический метод	0.1	-
6343	991907.54	3567062.62	Аналитический метод	0.1	-
6344	991898.66	3567062.68	Аналитический метод	0.1	-
6345	991889.63	3567067.43	Аналитический метод	0.1	-
6346	991876.17	3567078.16	Картометрический метод	1.4	-
6347	991866.52	3567090.95	Аналитический метод	0.1	-
6348	991850.25	3567112.71	Аналитический метод	0.1	-
6349	991836.92	3567138.14	Аналитический метод	0.1	-
6350	991822.33	3567160.49	Аналитический метод	0.1	-
6351	991813.77	3567175.68	Аналитический метод	0.1	-
6352	991803.74	3567187.82	Аналитический метод	0.1	-
6353	991796.78	3567198.81	Аналитический метод	0.1	-
6354	991790.05	3567212.57	Аналитический метод	0.1	-
6355	991782.44	3567229.18	Аналитический метод	0.1	-
6356	991779.69	3567239.09	Картометрический метод	1.4	-
6357	991778.24	3567246.61	Картометрический метод	1.4	-
6358	991775.84	3567255.06	Картометрический метод	1.4	-
6359	991775.83	3567264.86	Картометрический метод	1.4	-
6360	991775.82	3567274.55	Картометрический метод	1.4	-
6361	991777.84	3567287.48	Картометрический метод	1.4	-
6362	991780.12	3567298.62	Картометрический метод	1.4	-
6363	991786.19	3567316.94	Картометрический метод	1.4	-
6364	991798.97	3567334.06	Картометрический метод	1.4	-
6365	991810.27	3567347.93	Картометрический метод	1.4	-
6366	991822.48	3567361.83	Картометрический метод	1.4	-

3. Сведения о характерных точках части (частей) границы объекта					
Обозначение характерных точек части границы	Координаты, м		Метод определения координат характерной точки	Средняя квадратическая погрешность положения характерной точки (Mt), м	Описание обозначения точки на местности (при наличии)
	X	Y			
6367	991830.48	3567373.95	Картометрический метод	1.4	-
6368	991836.48	3567383.47	Картометрический метод	1.4	-
6369	991837.66	3567389.99	Картометрический метод	1.4	-
6370	991840.48	3567400.99	Картометрический метод	1.4	-
6371	991840.49	3567421.03	Картометрический метод	1.4	-
6372	991839.58	3567430.31	Картометрический метод	1.4	-
6373	991840.28	3567446.08	Картометрический метод	1.4	-
6374	991844.26	3567452.92	Картометрический метод	1.4	-
6375	991849.67	3567459.69	Картометрический метод	1.4	-
6376	991857.79	3567464.33	Картометрический метод	1.4	-
6377	991872.42	3567470.68	Картометрический метод	1.4	-
6378	991881.88	3567475.39	Картометрический метод	1.4	-
6379	991893.29	3567481.44	Картометрический метод	1.4	-
6380	991902.32	3567487.04	Картометрический метод	1.4	-
6381	991911.48	3567494.99	Картометрический метод	1.4	-
6382	991919.35	3567504.43	Картометрический метод	1.4	-
6383	991923.95	3567514.91	Картометрический метод	1.4	-
6384	991926.73	3567525.47	Аналитический метод	0.1	-
6385	991926.68	3567534.26	Аналитический метод	0.1	-
6386	991923.40	3567543.76	Картометрический метод	1.4	-
6387	991916.21	3567556.66	Аналитический метод	0.1	-
6388	991910.95	3567563.36	Аналитический метод	0.1	-
6389	991901.60	3567570.78	Аналитический метод	0.1	-
6390	991892.70	3567578.20	Аналитический метод	0.1	-
6391	991886.45	3567585.37	Аналитический метод	0.1	-
6392	991882.63	3567592.11	Аналитический метод	0.1	-
6393	991879.77	3567600.15	Аналитический метод	0.1	-
6394	991879.17	3567606.63	Аналитический метод	0.1	-
6395	991878.63	3567614.55	Аналитический метод	0.1	-
6396	991881.68	3567620.54	Аналитический метод	0.1	-
6397	991888.57	3567630.47	Аналитический метод	0.1	-
6398	991892.06	3567636.33	Аналитический метод	0.1	-
6399	991897.47	3567642.54	Аналитический метод	0.1	-
6400	991903.25	3567647.41	Аналитический метод	0.1	-
6401	991913.09	3567651.19	Аналитический метод	0.1	-
6402	991926.27	3567654.27	Аналитический метод	0.1	-
6403	991943.90	3567655.37	Аналитический метод	0.1	-
6404	991961.84	3567653.68	Аналитический метод	0.1	-
6405	991985.30	3567650.30	Аналитический метод	0.1	-
6406	992023.72	3567640.67	Аналитический метод	0.1	-
6407	992056.49	3567629.41	Аналитический метод	0.1	-
6408	992073.28	3567621.20	Аналитический метод	0.1	-
6409	992082.68	3567615.22	Аналитический метод	0.1	-
6410	992087.54	3567609.43	Аналитический метод	0.1	-
6411	992090.93	3567603.26	Аналитический метод	0.1	-
6412	992090.17	3567595.83	Аналитический метод	0.1	-
6413	992086.92	3567588.09	Аналитический метод	0.1	-
6414	992079.75	3567582.28	Аналитический метод	0.1	-
6415	992069.71	3567573.94	Аналитический метод	0.1	-
6416	992055.02	3567566.69	Аналитический метод	0.1	-
6417	992038.96	3567560.96	Аналитический метод	0.1	-
6418	992016.53	3567554.95	Аналитический метод	0.1	-
6419	991993.58	3567549.42	Аналитический метод	0.1	-
6420	991981.20	3567541.17	Аналитический метод	0.1	-
6421	991971.27	3567528.59	Аналитический метод	0.1	-
6422	991961.06	3567506.68	Картометрический метод	1.4	-
6423	991956.50	3567489.29	Картометрический метод	1.4	-
6424	991954.58	3567466.13	Картометрический метод	1.4	-
6425	991954.83	3567441.96	Картометрический метод	1.4	-
6426	991956.38	3567426.97	Картометрический метод	1.4	-

3. Сведения о характерных точках части (частей) границы объекта					
Обозначение характерных точек части границы	Координаты, м		Метод определения координат характерной точки	Средняя квадратическая погрешность положения характерной точки (Mt), м	Описание обозначения точки на местности (при наличии)
	X	Y			
6427	991959.93	3567414.23	Картометрический метод	1.4	-
6428	991961.99	3567408.13	Картометрический метод	1.4	-
6429	991969.97	3567399.86	Картометрический метод	1.4	-
6430	991976.15	3567393.48	Картометрический метод	1.4	-
6431	991983.42	3567391.81	Картометрический метод	1.4	-
6432	991990.42	3567391.49	Картометрический метод	1.4	-
6433	991997.40	3567393.52	Картометрический метод	1.4	-
6434	992006.00	3567399.15	Картометрический метод	1.4	-
6435	992017.84	3567414.87	Картометрический метод	1.4	-
6436	992027.62	3567427.00	Картометрический метод	1.4	-
6437	992036.98	3567437.27	Картометрический метод	1.4	-
6438	992048.97	3567446.53	Картометрический метод	1.4	-
6439	992062.74	3567455.71	Картометрический метод	1.4	-
6440	992075.50	3567459.70	Картометрический метод	1.4	-
6441	992093.48	3567468.24	Картометрический метод	1.4	-
6442	992104.82	3567473.30	Картометрический метод	1.4	-
6443	992114.83	3567480.32	Картометрический метод	1.4	-
6444	992128.34	3567491.28	Картометрический метод	1.4	-
6445	992141.79	3567503.25	Картометрический метод	1.4	-
6446	992147.68	3567510.45	Картометрический метод	1.4	-
6447	992152.78	3567520.02	Картометрический метод	1.4	-
6448	992156.39	3567528.65	Картометрический метод	1.4	-
6449	992159.60	3567537.86	Картометрический метод	1.4	-
6450	992160.78	3567552.17	Аналитический метод	0.1	-
6451	992160.35	3567564.76	Аналитический метод	0.1	-
6452	992158.15	3567585.33	Аналитический метод	0.1	-
6453	992155.69	3567602.71	Аналитический метод	0.1	-
6454	992152.51	3567623.77	Аналитический метод	0.1	-
6455	992151.35	3567640.08	Аналитический метод	0.1	-
6456	992153.75	3567671.13	Аналитический метод	0.1	-
6457	992157.53	3567693.67	Аналитический метод	0.1	-
6458	992160.50	3567717.25	Аналитический метод	0.1	-
6459	992160.77	3567733.15	Аналитический метод	0.1	-
6460	992156.88	3567748.57	Аналитический метод	0.1	-
6461	992152.87	3567760.89	Аналитический метод	0.1	-
6462	992146.96	3567773.28	Аналитический метод	0.1	-
6463	992139.67	3567786.63	Аналитический метод	0.1	-
6464	992135.39	3567803.07	Аналитический метод	0.1	-
6465	992133.86	3567811.05	Аналитический метод	0.1	-
6466	992134.69	3567817.02	Аналитический метод	0.1	-
6467	992137.15	3567822.47	Аналитический метод	0.1	-
6468	992140.13	3567827.02	Аналитический метод	0.1	-
6469	992145.92	3567831.87	Аналитический метод	0.1	-
6470	992152.54	3567833.03	Аналитический метод	0.1	-
6471	992158.07	3567834.57	Аналитический метод	0.1	-
6472	992162.72	3567833.90	Аналитический метод	0.1	-
6473	992170.77	3567837.33	Аналитический метод	0.1	-
6474	992175.08	3567841.70	Аналитический метод	0.1	-
6475	992179.94	3567845.72	Аналитический метод	0.1	-
6476	992186.66	3567851.87	Аналитический метод	0.1	-
6477	992189.63	3567855.97	Аналитический метод	0.1	-
6478	992194.19	3567863.22	Аналитический метод	0.1	-
6479	992199.77	3567873.65	Аналитический метод	0.1	-
6480	992203.42	3567882.84	Аналитический метод	0.1	-
6481	992204.22	3567891.16	Аналитический метод	0.1	-
6482	992203.15	3567896.78	Аналитический метод	0.1	-
6483	992200.15	3567902.02	Аналитический метод	0.1	-
6484	992196.21	3567908.22	Аналитический метод	0.1	-
6485	992194.72	3567914.85	Аналитический метод	0.1	-
6486	992194.81	3567926.87	Аналитический метод	0.1	-

3. Сведения о характерных точках части (частей) границы объекта					
Обозначение характерных точек части границы	Координаты, м		Метод определения координат характерной точки	Средняя квадратическая погрешность положения характерной точки (Mt), м	Описание обозначения точки на местности (при наличии)
	X	Y			
6487	992195.31	3567938.08	Аналитический метод	0.1	-
6488	992192.07	3567947.90	Аналитический метод	0.1	-
6489	992188.72	3567955.07	Аналитический метод	0.1	-
6490	992183.89	3567961.30	Аналитический метод	0.1	-
6491	992173.66	3567968.78	Аналитический метод	0.1	-
6492	992163.96	3567971.10	Аналитический метод	0.1	-
6493	992156.37	3567975.56	Аналитический метод	0.1	-
6494	992144.58	3567980.75	Аналитический метод	0.1	-
6495	992125.21	3567983.08	Аналитический метод	0.1	-
6496	992113.73	3567985.37	Аналитический метод	0.1	-
6497	992104.65	3567989.00	Аналитический метод	0.1	-
6498	992099.82	3567993.00	Аналитический метод	0.1	-
6499	992091.06	3568003.64	Аналитический метод	0.1	-
6500	992077.61	3568023.72	Аналитический метод	0.1	-
6501	992069.21	3568052.47	Аналитический метод	0.1	-
6197	992066.26	3568063.05	Аналитический метод	0.1	-
					-
6502	992186.11	3567675.21	Картометрический метод	1.4	-
6503	992205.35	3567565.98	Картометрический метод	1.4	-
6504	992201.64	3567523.78	Картометрический метод	1.4	-
6505	992183.64	3567475.99	Картометрический метод	1.4	-
6506	992151.99	3567446.20	Картометрический метод	1.4	-
6507	992079.38	3567402.76	Картометрический метод	1.4	-
6508	992064.49	3567358.38	Картометрический метод	1.4	-
6509	992071.93	3567282.67	Картометрический метод	1.4	-
6510	992121.56	3567200.74	Картометрический метод	1.4	-
6511	992120.94	3567164.44	Картометрический метод	1.4	-
6512	992087.43	3567166.29	Картометрический метод	1.4	-
6513	992087.43	3567189.26	Картометрический метод	1.4	-
6514	992059.49	3567227.12	Картометрический метод	1.4	-
6515	992032.19	3567259.39	Картометрический метод	1.4	-
6516	992014.21	3567352.49	Картометрический метод	1.4	-
6517	992017.31	3567388.17	Картометрический метод	1.4	-
6518	992035.32	3567419.51	Картометрический метод	1.4	-
6519	992091.79	3567452.72	Картометрический метод	1.4	-
6520	992141.44	3567482.51	Картометрический метод	1.4	-
6521	992167.51	3567525.95	Картометрический метод	1.4	-
6522	992173.70	3567563.81	Картометрический метод	1.4	-
6523	992160.05	3567645.73	Картометрический метод	1.4	-
6524	992163.15	3567669.00	Картометрический метод	1.4	-
6502	992186.11	3567675.21	Картометрический метод	1.4	-
Часть N 25					
6525	991040.81	3569439.72	Аналитический метод	0.1	-
6526	991039.76	3569434.36	Аналитический метод	0.1	-
6527	991036.92	3569426.24	Аналитический метод	0.1	-
6528	991044.49	3569417.11	Аналитический метод	0.1	-
6529	991055.89	3569407.80	Аналитический метод	0.1	-
6530	991057.18	3569399.76	Аналитический метод	0.1	-
6531	991063.78	3569393.69	Аналитический метод	0.1	-
6532	991066.28	3569388.08	Аналитический метод	0.1	-
6533	991074.51	3569375.34	Аналитический метод	0.1	-
6534	991081.28	3569360.73	Аналитический метод	0.1	-
6535	991086.51	3569354.73	Аналитический метод	0.1	-
6536	991104.32	3569322.58	Аналитический метод	0.1	-
6537	991107.86	3569321.87	Аналитический метод	0.1	-
6538	991111.84	3569318.39	Аналитический метод	0.1	-
6539	991114.31	3569311.96	Картометрический метод	1.4	-
6540	991118.69	3569305.44	Картометрический метод	1.4	-
6541	991125.49	3569297.71	Картометрический метод	1.4	-
6542	991129.56	3569290.10	Картометрический метод	1.4	-

3. Сведения о характерных точках части (частей) границы объекта					
Обозначение характерных точек части границы	Координаты, м		Метод определения координат характерной точки	Средняя квадратическая погрешность положения характерной точки (Mt), м	Описание обозначения точки на местности (при наличии)
	X	Y			
6543	991130.66	3569284.28	Картометрический метод	1.4	-
6544	991135.15	3569273.90	Картометрический метод	1.4	-
6545	991137.71	3569269.66	Картометрический метод	1.4	-
6546	991141.46	3569261.25	Картометрический метод	1.4	-
6547	991143.17	3569256.50	Картометрический метод	1.4	-
6548	991151.77	3569239.88	Картометрический метод	1.4	-
6549	991151.39	3569237.42	Картометрический метод	1.4	-
6550	991154.62	3569229.86	Картометрический метод	1.4	-
6551	991156.00	3569229.80	Картометрический метод	1.4	-
6552	991158.61	3569226.65	Картометрический метод	1.4	-
6553	991162.53	3569222.08	Картометрический метод	1.4	-
6554	991172.09	3569205.76	Картометрический метод	1.4	-
6555	991178.09	3569194.99	Картометрический метод	1.4	-
6556	991182.09	3569186.01	Картометрический метод	1.4	-
6557	991185.37	3569185.59	Картометрический метод	1.4	-
6558	991190.39	3569174.91	Картометрический метод	1.4	-
6559	991194.08	3569165.12	Картометрический метод	1.4	-
6560	991194.88	3569158.48	Картометрический метод	1.4	-
6561	991201.55	3569141.68	Картометрический метод	1.4	-
6562	991206.01	3569130.76	Картометрический метод	1.4	-
6563	991213.54	3569124.38	Картометрический метод	1.4	-
6564	991217.63	3569103.04	Картометрический метод	1.4	-
6565	991224.77	3569088.95	Картометрический метод	1.4	-
6566	991230.88	3569084.28	Картометрический метод	1.4	-
6567	991249.68	3569086.73	Картометрический метод	1.4	-
6568	991275.61	3569088.32	Картометрический метод	1.4	-
6569	991283.54	3569093.47	Картометрический метод	1.4	-
6570	991293.37	3569098.25	Картометрический метод	1.4	-
6571	991309.00	3569103.32	Картометрический метод	1.4	-
6572	991317.86	3569104.58	Картометрический метод	1.4	-
6573	991334.10	3569112.01	Картометрический метод	1.4	-
6574	991334.10	3569132.72	Картометрический метод	1.4	-
6575	991402.33	3569137.55	Картометрический метод	1.4	-
6576	991401.82	3569107.58	Картометрический метод	1.4	-
6577	991423.06	3569109.47	Картометрический метод	1.4	-
6578	991444.26	3569111.38	Картометрический метод	1.4	-
6579	991442.29	3569141.67	Картометрический метод	1.4	-
6580	991442.59	3569148.81	Картометрический метод	1.4	-
6581	991442.62	3569149.59	Картометрический метод	1.4	-
6582	991443.26	3569149.66	Картометрический метод	1.4	-
6583	991463.26	3569151.87	Картометрический метод	1.4	-
6584	991460.57	3569180.57	Картометрический метод	1.4	-
6585	991480.84	3569182.86	Картометрический метод	1.4	-
6586	991477.67	3569215.28	Картометрический метод	1.4	-
6587	991498.93	3569219.20	Картометрический метод	1.4	-
6588	991498.92	3569219.29	Картометрический метод	1.4	-
6589	991498.67	3569222.17	Картометрический метод	1.4	-
6590	991496.31	3569248.97	Картометрический метод	1.4	-
6591	991496.24	3569250.53	Картометрический метод	1.4	-
6592	991494.99	3569278.11	Картометрический метод	1.4	-
6593	991494.70	3569281.55	Картометрический метод	1.4	-
6594	991471.25	3569280.48	Картометрический метод	1.4	-
6595	991470.46	3569297.65	Картометрический метод	1.4	-
6596	991473.96	3569292.51	Картометрический метод	1.4	-
6597	991480.55	3569287.68	Картометрический метод	1.4	-
6598	991489.59	3569284.36	Картометрический метод	1.4	-
6599	991495.11	3569288.12	Картометрический метод	1.4	-
6600	991501.86	3569289.82	Картометрический метод	1.4	-
6601	991506.53	3569289.50	Картометрический метод	1.4	-
6602	991509.86	3569289.35	Картометрический метод	1.4	-

3. Сведения о характерных точках части (частей) границы объекта					
Обозначение характерных точек части границы	Координаты, м		Метод определения координат характерной точки	Средняя квадратическая погрешность положения характерной точки (Mt), м	Описание обозначения точки на местности (при наличии)
	X	Y			
6603	991513.95	3569291.16	Картометрический метод	1.4	-
6604	991519.60	3569298.15	Картометрический метод	1.4	-
6605	991523.14	3569302.67	Картометрический метод	1.4	-
6606	991521.26	3569305.42	Картометрический метод	1.4	-
6607	991515.87	3569304.34	Картометрический метод	1.4	-
6608	991511.99	3569307.18	Картометрический метод	1.4	-
6609	991511.52	3569309.20	Картометрический метод	1.4	-
6610	991512.34	3569312.50	Картометрический метод	1.4	-
6611	991515.74	3569313.57	Картометрический метод	1.4	-
6612	991522.08	3569321.31	Картометрический метод	1.4	-
6613	991534.42	3569330.66	Картометрический метод	1.4	-
6614	991542.57	3569334.19	Картометрический метод	1.4	-
6615	991553.31	3569335.04	Картометрический метод	1.4	-
6616	991559.30	3569334.66	Картометрический метод	1.4	-
6617	991562.38	3569331.19	Картометрический метод	1.4	-
6618	991571.82	3569318.18	Картометрический метод	1.4	-
6619	991581.19	3569306.41	Картометрический метод	1.4	-
6620	991590.11	3569299.45	Картометрический метод	1.4	-
6621	991599.09	3569291.03	Картометрический метод	1.4	-
6622	991604.21	3569286.13	Картометрический метод	1.4	-
6623	991609.92	3569281.86	Картометрический метод	1.4	-
6624	991613.34	3569283.71	Картометрический метод	1.4	-
6625	991612.82	3569287.09	Картометрический метод	1.4	-
6626	991614.31	3569290.24	Картометрический метод	1.4	-
6627	991620.97	3569289.93	Картометрический метод	1.4	-
6628	991626.24	3569288.36	Картометрический метод	1.4	-
6629	991630.75	3569284.82	Картометрический метод	1.4	-
6630	991634.47	3569280.65	Картометрический метод	1.4	-
6631	991633.91	3569268.10	Картометрический метод	1.4	-
6632	991631.55	3569260.31	Картометрический метод	1.4	-
6633	991624.58	3569253.94	Картометрический метод	1.4	-
6634	991609.64	3569248.05	Картометрический метод	1.4	-
6635	991591.53	3569244.29	Картометрический метод	1.4	-
6636	991580.10	3569242.24	Картометрический метод	1.4	-
6637	991559.58	3569243.93	Картометрический метод	1.4	-
6638	991533.81	3569247.77	Картометрический метод	1.4	-
6639	991518.52	3569249.23	Картометрический метод	1.4	-
6640	991508.52	3569247.00	Картометрический метод	1.4	-
6641	991503.71	3569243.99	Картометрический метод	1.4	-
6642	991500.82	3569239.44	Картометрический метод	1.4	-
6643	991499.37	3569236.84	Картометрический метод	1.4	-
6644	991499.66	3569230.93	Картометрический метод	1.4	-
6645	991500.13	3569226.22	Картометрический метод	1.4	-
6646	991503.39	3569220.18	Картометрический метод	1.4	-
6647	991503.83	3569219.38	Картометрический метод	1.4	-
6648	991509.37	3569211.23	Картометрический метод	1.4	-
6649	991513.79	3569205.70	Картометрический метод	1.4	-
6650	991522.76	3569197.28	Картометрический метод	1.4	-
6651	991530.40	3569191.59	Картометрический метод	1.4	-
6652	991549.24	3569182.06	Картометрический метод	1.4	-
6653	991567.95	3569174.88	Картометрический метод	1.4	-
6654	991579.75	3569167.46	Картометрический метод	1.4	-
6655	991590.59	3569161.07	Картометрический метод	1.4	-
6656	991602.94	3569155.62	Картометрический метод	1.4	-
6657	991612.47	3569154.75	Картометрический метод	1.4	-
6658	991619.48	3569154.54	Картометрический метод	1.4	-
6659	991623.08	3569158.39	Картометрический метод	1.4	-
6660	991623.80	3569161.81	Картометрический метод	1.4	-
6661	991622.40	3569165.44	Картометрический метод	1.4	-
6662	991617.98	3569168.53	Картометрический метод	1.4	-

3. Сведения о характерных точках части (частей) границы объекта					
Обозначение характерных точек части границы	Координаты, м		Метод определения координат характерной точки	Средняя квадратическая погрешность положения характерной точки (Mt), м	Описание обозначения точки на местности (при наличии)
	X	Y			
6663	991612.60	3569172.77	Картометрический метод	1.4	-
6664	991613.57	3569176.96	Картометрический метод	1.4	-
6665	991618.41	3569180.74	Картометрический метод	1.4	-
6666	991629.83	3569184.80	Картометрический метод	1.4	-
6667	991648.22	3569192.55	Картометрический метод	1.4	-
6668	991658.24	3569192.66	Картометрический метод	1.4	-
6669	991666.71	3569190.28	Картометрический метод	1.4	-
6670	991676.36	3569182.49	Картометрический метод	1.4	-
6671	991685.37	3569177.42	Картометрический метод	1.4	-
6672	991687.94	3569170.06	Картометрический метод	1.4	-
6673	991688.69	3569164.47	Картометрический метод	1.4	-
6674	991689.41	3569157.98	Картометрический метод	1.4	-
6675	991688.16	3569152.58	Картометрический метод	1.4	-
6676	991686.95	3569145.07	Картометрический метод	1.4	-
6677	991682.67	3569139.26	Картометрический метод	1.4	-
6678	991678.45	3569134.42	Картометрический метод	1.4	-
6679	991673.83	3569130.63	Картометрический метод	1.4	-
6680	991667.16	3569128.36	Картометрический метод	1.4	-
6681	991657.47	3569125.69	Картометрический метод	1.4	-
6682	991623.92	3569126.96	Картометрический метод	1.4	-
6683	991602.33	3569129.71	Картометрический метод	1.4	-
6684	991580.85	3569132.45	Картометрический метод	1.4	-
6685	991568.21	3569130.90	Картометрический метод	1.4	-
6686	991553.59	3569129.99	Картометрический метод	1.4	-
6687	991537.84	3569124.03	Картометрический метод	1.4	-
6688	991521.44	3569115.63	Картометрический метод	1.4	-
6689	991504.29	3569102.83	Картометрический метод	1.4	-
6690	991486.56	3569087.49	Аналитический метод	0.1	-
6691	991476.02	3569073.37	Аналитический метод	0.1	-
6692	991469.56	3569063.20	Аналитический метод	0.1	-
6693	991464.70	3569054.40	Аналитический метод	0.1	-
6694	991462.84	3569044.91	Аналитический метод	0.1	-
6695	991461.46	3569024.04	Аналитический метод	0.1	-
6696	991462.88	3569008.51	Аналитический метод	0.1	-
6697	991463.65	3569003.47	Аналитический метод	0.1	-
6698	991467.54	3568998.39	Аналитический метод	0.1	-
6699	991470.36	3568994.27	Аналитический метод	0.1	-
6700	991477.71	3568989.48	Аналитический метод	0.1	-
6701	991486.10	3568985.20	Аналитический метод	0.1	-
6702	991497.43	3568979.80	Аналитический метод	0.1	-
6703	991505.83	3568975.97	Аналитический метод	0.1	-
6704	991516.57	3568972.15	Аналитический метод	0.1	-
6705	991542.90	3568966.07	Аналитический метод	0.1	-
6706	991575.40	3568961.07	Аналитический метод	0.1	-
6707	991618.62	3568956.79	Аналитический метод	0.1	-
6708	991633.35	3568952.78	Аналитический метод	0.1	-
6709	991642.89	3568947.13	Аналитический метод	0.1	-
6710	991649.60	3568940.26	Аналитический метод	0.1	-
6711	991663.02	3568926.97	Аналитический метод	0.1	-
6712	991677.22	3568908.41	Аналитический метод	0.1	-
6713	991678.74	3568904.12	Аналитический метод	0.1	-
6714	991578.53	3568868.44	Аналитический метод	0.1	-
6715	991529.31	3568804.28	Аналитический метод	0.1	-
6716	991501.62	3568769.38	Аналитический метод	0.1	-
6717	991452.50	3568706.34	Аналитический метод	0.1	-
6718	991446.30	3568720.59	Аналитический метод	0.1	-
6719	991438.62	3568730.13	Аналитический метод	0.1	-
6720	991429.65	3568736.49	Аналитический метод	0.1	-
6721	991421.38	3568738.71	Аналитический метод	0.1	-
6722	991413.42	3568740.21	Аналитический метод	0.1	-

3. Сведения о характерных точках части (частей) границы объекта					
Обозначение характерных точек части границы	Координаты, м		Метод определения координат характерной точки	Средняя квадратическая погрешность положения характерной точки (Mt), м	Описание обозначения точки на местности (при наличии)
	X	Y			
6723	991368.30	3568739.34	Аналитический метод	0.1	-
6724	991287.60	3568729.92	Аналитический метод	0.1	-
6725	991281.74	3568730.22	Аналитический метод	0.1	-
6726	991207.51	3568768.14	Аналитический метод	0.1	-
6727	991156.99	3568782.57	Аналитический метод	0.1	-
6728	991113.26	3568788.81	Аналитический метод	0.1	-
6729	991077.63	3568793.43	Аналитический метод	0.1	-
6730	991034.67	3568793.64	Аналитический метод	0.1	-
6731	991009.82	3568797.00	Аналитический метод	0.1	-
6732	990973.37	3568805.13	Аналитический метод	0.1	-
6733	990914.72	3568807.44	Аналитический метод	0.1	-
6734	990885.40	3568802.76	Аналитический метод	0.1	-
6735	990851.55	3568784.16	Аналитический метод	0.1	-
6736	990782.97	3568887.42	Аналитический метод	0.1	-
6737	990907.41	3569245.05	Картометрический метод	1.4	-
6738	990907.01	3569268.48	Картометрический метод	1.4	-
6739	990891.78	3569309.28	Аналитический метод	0.1	-
6740	990874.87	3569338.53	Аналитический метод	0.1	-
6741	990856.85	3569365.92	Аналитический метод	0.1	-
6742	990856.41	3569366.41	Аналитический метод	0.1	-
6743	990857.52	3569369.72	Аналитический метод	0.1	-
6744	990859.14	3569372.15	Аналитический метод	0.1	-
6745	990869.15	3569381.11	Аналитический метод	0.1	-
6746	990889.02	3569395.93	Аналитический метод	0.1	-
6747	990929.77	3569411.73	Аналитический метод	0.1	-
6748	990982.45	3569430.19	Аналитический метод	0.1	-
6749	991006.80	3569439.57	Аналитический метод	0.1	-
6750	991006.60	3569438.22	Аналитический метод	0.1	-
6751	991008.60	3569435.69	Аналитический метод	0.1	-
6752	991010.77	3569434.25	Аналитический метод	0.1	-
6753	991014.28	3569433.21	Аналитический метод	0.1	-
6754	991018.28	3569433.14	Аналитический метод	0.1	-
6755	991024.47	3569434.64	Аналитический метод	0.1	-
6756	991036.78	3569438.33	Аналитический метод	0.1	-
6525	991040.81	3569439.72	Аналитический метод	0.1	-
Часть N 26					
6757	989077.47	3571559.70	Аналитический метод	0.1	-
6758	989138.04	3571555.05	Аналитический метод	0.1	-
6759	989189.84	3571535.52	Аналитический метод	0.1	-
6760	989237.38	3571500.15	Аналитический метод	0.1	-
6761	989228.02	3571482.44	Аналитический метод	0.1	-
6762	989136.99	3571270.94	Аналитический метод	0.1	-
6763	988914.15	3571227.31	Аналитический метод	0.1	-
6764	988962.17	3570966.74	Аналитический метод	0.1	-
6765	988893.22	3570945.92	Аналитический метод	0.1	-
6766	988804.03	3570928.10	Аналитический метод	0.1	-
6767	988525.31	3570874.25	Картометрический метод	1.4	-
6768	988505.91	3570958.50	Аналитический метод	0.1	-
6769	988491.57	3571007.57	Аналитический метод	0.1	-
6770	988475.08	3571047.40	Аналитический метод	0.1	-
6771	988472.54	3571053.03	Аналитический метод	0.1	-
6772	988469.66	3571058.49	Аналитический метод	0.1	-
6773	988466.45	3571063.77	Аналитический метод	0.1	-
6774	988414.82	3571143.30	Аналитический метод	0.1	-
6775	988428.90	3571195.56	Аналитический метод	0.1	-
6776	988430.87	3571203.60	Аналитический метод	0.1	-
6777	988432.55	3571211.04	Аналитический метод	0.1	-
6778	988437.37	3571238.46	Аналитический метод	0.1	-
6779	988440.15	3571255.98	Аналитический метод	0.1	-
6780	988444.07	3571284.00	Аналитический метод	0.1	-

3. Сведения о характерных точках части (частей) границы объекта					
Обозначение характерных точек части границы	Координаты, м		Метод определения координат характерной точки	Средняя квадратическая погрешность положения характерной точки (Mt), м	Описание обозначения точки на местности (при наличии)
	X	Y			
6781	988444.38	3571309.86	Аналитический метод	0.1	-
6782	988433.86	3571348.35	Аналитический метод	0.1	-
6783	988473.01	3571369.89	Аналитический метод	0.1	-
6784	988553.97	3571414.44	Аналитический метод	0.1	-
6785	988650.01	3571457.70	Аналитический метод	0.1	-
6786	988716.24	3571481.97	Аналитический метод	0.1	-
6787	988775.93	3571498.38	Аналитический метод	0.1	-
6788	989024.69	3571548.03	Аналитический метод	0.1	-
6757	989077.47	3571559.70	Аналитический метод	0.1	-
Часть N 27					
6789	985312.13	3567637.95	Аналитический метод	0.1	-
6790	985315.20	3567626.13	Аналитический метод	0.1	-
6791	985323.14	3567601.42	Аналитический метод	0.1	-
6792	985332.52	3567577.23	Аналитический метод	0.1	-
6793	985343.25	3567553.65	Аналитический метод	0.1	-
6794	985355.37	3567530.68	Аналитический метод	0.1	-
6795	985368.75	3567508.47	Аналитический метод	0.1	-
6796	985383.39	3567487.05	Аналитический метод	0.1	-
6797	985399.27	3567466.53	Аналитический метод	0.1	-
6798	985416.27	3567446.96	Аналитический метод	0.1	-
6799	985609.59	3567236.62	Аналитический метод	0.1	-
6800	985589.71	3567223.86	Аналитический метод	0.1	-
6801	985588.94	3567149.06	Аналитический метод	0.1	-
6802	985588.80	3567135.78	Картометрический метод	1.4	-
6803	985422.37	3567143.16	Аналитический метод	0.1	-
6804	985421.80	3567130.39	Аналитический метод	0.1	-
6805	985414.02	3566956.75	Аналитический метод	0.1	-
6806	985433.38	3566662.73	Картометрический метод	1.4	-
6807	985406.09	3566671.65	Картометрический метод	1.4	-
6808	985388.94	3566677.32	Картометрический метод	1.4	-
6809	985377.81	3566678.40	Картометрический метод	1.4	-
6810	985320.93	3566683.91	Картометрический метод	1.4	-
6811	985292.99	3566686.25	Аналитический метод	0.1	-
6812	985253.81	3566685.96	Аналитический метод	0.1	-
6813	985243.31	3566686.56	Аналитический метод	0.1	-
6814	985220.46	3566693.44	Аналитический метод	0.1	-
6815	985191.28	3566705.94	Аналитический метод	0.1	-
6816	985165.98	3566719.05	Аналитический метод	0.1	-
6817	985134.52	3566732.42	Аналитический метод	0.1	-
6818	985122.28	3566736.06	Аналитический метод	0.1	-
6819	985074.78	3566751.03	Аналитический метод	0.1	-
6820	985099.59	3566836.17	Аналитический метод	0.1	-
6821	985122.63	3566920.20	Аналитический метод	0.1	-
6822	985107.63	3566946.51	Аналитический метод	0.1	-
6823	985023.13	3566969.95	Аналитический метод	0.1	-
6824	984976.82	3566983.32	Аналитический метод	0.1	-
6825	984994.17	3567041.02	Аналитический метод	0.1	-
6826	984963.87	3567067.74	Аналитический метод	0.1	-
6827	984967.38	3567077.13	Аналитический метод	0.1	-
6828	984969.20	3567077.43	Аналитический метод	0.1	-
6829	984979.51	3567079.13	Аналитический метод	0.1	-
6830	984981.97	3567079.57	Аналитический метод	0.1	-
6831	984982.01	3567079.44	Картометрический метод	1.4	-
6832	984985.34	3567079.92	Аналитический метод	0.1	-
6833	984989.47	3567078.57	Аналитический метод	0.1	-
6834	984995.19	3567077.56	Аналитический метод	0.1	-
6835	984997.87	3567072.22	Аналитический метод	0.1	-
6836	984999.08	3567061.38	Аналитический метод	0.1	-
6837	985000.11	3567055.31	Аналитический метод	0.1	-
6838	985002.17	3567053.49	Аналитический метод	0.3	-

3. Сведения о характерных точках части (частей) границы объекта					
Обозначение характерных точек части границы	Координаты, м		Метод определения координат характерной точки	Средняя квадратическая погрешность положения характерной точки (Mt), м	Описание обозначения точки на местности (при наличии)
	X	Y			
6839	985006.01	3567052.97	Аналитический метод	0.3	-
6840	985052.37	3567046.30	Аналитический метод	0.3	-
6841	985052.56	3567047.68	Аналитический метод	0.3	-
6842	985057.29	3567064.10	Аналитический метод	0.3	-
6843	985060.06	3567071.40	Аналитический метод	0.3	-
6844	985062.23	3567080.60	Аналитический метод	0.3	-
6845	985062.61	3567082.32	Аналитический метод	0.3	-
6846	985063.49	3567083.11	Аналитический метод	0.3	-
6847	985069.95	3567088.84	Аналитический метод	0.1	-
6848	985071.97	3567093.83	Аналитический метод	0.1	-
6849	985070.11	3567098.71	Аналитический метод	0.1	-
6850	985056.38	3567107.13	Аналитический метод	0.3	-
6851	985048.86	3567111.81	Аналитический метод	0.3	-
6852	985048.03	3567113.10	Аналитический метод	0.3	-
6853	985047.29	3567113.98	Аналитический метод	0.3	-
6854	985044.91	3567117.99	Аналитический метод	0.2	-
6855	985047.39	3567127.65	Аналитический метод	0.2	-
6856	985051.36	3567132.87	Аналитический метод	0.2	-
6857	985051.82	3567135.36	Аналитический метод	0.2	-
6858	985054.24	3567134.91	Аналитический метод	0.2	-
6859	985054.98	3567138.90	Аналитический метод	0.2	-
6860	985057.37	3567139.63	Аналитический метод	0.2	-
6861	985057.71	3567141.77	Аналитический метод	0.3	-
6862	985058.50	3567145.93	Аналитический метод	0.3	-
6863	985059.06	3567150.05	Аналитический метод	0.3	-
6864	985059.52	3567149.91	Аналитический метод	0.1	-
6865	985060.61	3567159.31	Аналитический метод	0.1	-
6866	985060.65	3567159.61	Аналитический метод	0.1	-
6867	985066.66	3567158.90	Аналитический метод	0.1	-
6868	985067.06	3567162.91	Аналитический метод	0.1	-
6869	985068.19	3567169.28	Аналитический метод	0.1	-
6870	985069.79	3567177.39	Картометрический метод	1.4	-
6871	985069.96	3567178.26	Картометрический метод	1.4	-
6872	985077.61	3567177.02	Картометрический метод	1.4	-
6873	985078.45	3567186.88	Картометрический метод	1.4	-
6874	985073.41	3567187.34	Аналитический метод	0.1	-
6875	985074.70	3567195.78	Аналитический метод	0.1	-
6876	985088.97	3567194.96	Аналитический метод	0.1	-
6877	985090.03	3567205.96	Аналитический метод	0.1	-
6878	985090.96	3567214.61	Картометрический метод	1.4	-
6879	985090.74	3567225.65	Аналитический метод	0.1	-
6880	985091.21	3567235.88	Аналитический метод	0.1	-
6881	985091.25	3567236.30	Аналитический метод	0.1	-
6882	985091.38	3567238.02	Аналитический метод	0.1	-
6883	985101.44	3567237.29	Аналитический метод	0.1	-
6884	985101.36	3567235.88	Аналитический метод	0.1	-
6885	985109.01	3567235.55	Аналитический метод	0.1	-
6886	985109.59	3567247.15	Аналитический метод	0.1	-
6887	985109.80	3567247.16	Аналитический метод	0.1	-
6888	985110.13	3567256.24	Аналитический метод	0.1	-
6889	985110.00	3567259.07	Аналитический метод	0.3	-
6890	985109.05	3567266.31	Аналитический метод	0.3	-
6891	985109.40	3567268.70	Аналитический метод	0.3	-
6892	985108.91	3567276.57	Аналитический метод	0.3	-
6893	985104.38	3567277.41	Аналитический метод	0.1	-
6894	985104.52	3567278.59	Аналитический метод	0.1	-
6895	985104.83	3567286.08	Аналитический метод	0.1	-
6896	985103.89	3567286.12	Аналитический метод	0.1	-
6897	985104.67	3567304.29	Аналитический метод	0.1	-
6898	985105.02	3567317.90	Аналитический метод	0.1	-

3. Сведения о характерных точках части (частей) границы объекта					
Обозначение характерных точек части границы	Координаты, м		Метод определения координат характерной точки	Средняя квадратическая погрешность положения характерной точки (Mt), м	Описание обозначения точки на местности (при наличии)
	X	Y			
6899	985105.09	3567320.63	Аналитический метод	0.1	-
6900	985102.36	3567321.22	Аналитический метод	0.3	-
6901	985103.20	3567331.30	Аналитический метод	0.3	-
6902	985104.69	3567340.96	Аналитический метод	0.1	-
6903	985105.01	3567344.14	Аналитический метод	0.1	-
6904	985105.36	3567346.44	Аналитический метод	0.1	-
6905	985219.10	3567298.77	Аналитический метод	0.1	-
6906	985230.38	3567305.94	Аналитический метод	0.1	-
6907	985237.07	3567313.83	Аналитический метод	0.1	-
6908	985237.08	3567313.85	Аналитический метод	0.1	-
6909	985239.20	3567323.31	Картометрический метод	1.4	-
6910	985308.88	3567633.61	Аналитический метод	0.1	-
6789	985312.13	3567637.95	Аналитический метод	0.1	-
Часть N 28					
6911	983410.08	3567864.29	Картометрический метод	1.4	-
6912	983418.14	3567861.47	Картометрический метод	1.4	-
6913	983564.38	3567825.12	Картометрический метод	1.4	-
6914	983673.24	3567807.15	Картометрический метод	1.4	-
6915	983712.83	3567801.02	Картометрический метод	1.4	-
6916	983855.10	3567802.84	Картометрический метод	1.4	-
6917	983995.24	3567822.56	Картометрический метод	1.4	-
6918	984089.46	3567857.34	Картометрический метод	1.4	-
6919	984066.63	3567643.02	Аналитический метод	0.1	-
6920	984035.18	3567311.31	Аналитический метод	0.1	-
6921	984043.26	3567290.47	Картометрический метод	1.4	-
6922	984031.37	3567164.39	Картометрический метод	1.4	-
6923	983999.58	3566831.93	Картометрический метод	1.4	-
6924	983965.91	3566474.15	Картометрический метод	1.4	-
6925	983950.42	3566316.41	Картометрический метод	1.4	-
6926	983956.41	3566607.28	Картометрический метод	1.4	-
6927	983957.59	3566617.94	Картометрический метод	1.4	-
6928	983960.81	3566617.54	Картометрический метод	1.4	-
6929	983961.40	3566622.73	Картометрический метод	1.4	-
6930	983958.17	3566623.11	Картометрический метод	1.4	-
6931	983981.15	3566830.19	Картометрический метод	1.4	-
6932	984003.50	3567030.98	Картометрический метод	1.4	-
6933	984003.58	3567032.03	Картометрический метод	1.4	-
6934	984003.62	3567033.08	Картометрический метод	1.4	-
6935	984003.58	3567034.12	Картометрический метод	1.4	-
6936	984003.50	3567035.16	Картометрический метод	1.4	-
6937	984003.36	3567036.20	Картометрический метод	1.4	-
6938	984003.18	3567037.23	Картометрический метод	1.4	-
6939	984002.92	3567038.25	Картометрический метод	1.4	-
6940	984002.63	3567039.25	Картометрический метод	1.4	-
6941	984002.28	3567040.24	Картометрический метод	1.4	-
6942	984001.89	3567041.21	Картометрический метод	1.4	-
6943	984001.65	3567041.70	Картометрический метод	1.4	-
6944	984004.22	3567042.44	Картометрический метод	1.4	-
6945	984002.04	3567050.41	Картометрический метод	1.4	-
6946	983996.64	3567048.86	Картометрический метод	1.4	-
6947	983843.25	3567244.25	Картометрический метод	1.4	-
6948	983640.58	3567503.33	Картометрический метод	1.4	-
6949	983581.14	3567579.23	Картометрический метод	1.4	-
6950	983389.68	3567848.99	Картометрический метод	1.4	-
6911	983410.08	3567864.29	Картометрический метод	1.4	-
Часть N 29					
6951	986095.10	3568088.37	Аналитический метод	0.1	-
6952	986100.22	3568088.28	Аналитический метод	0.1	-
6953	986105.34	3568087.89	Аналитический метод	0.1	-
6954	986110.39	3568087.17	Аналитический метод	0.1	-

3. Сведения о характерных точках части (частей) границы объекта					
Обозначение характерных точек части границы	Координаты, м		Метод определения координат характерной точки	Средняя квадратическая погрешность положения характерной точки (Mt), м	Описание обозначения точки на местности (при наличии)
	X	Y			
6955	986115.42	3568086.13	Аналитический метод	0.1	-
6956	986134.55	3568081.01	Аналитический метод	0.1	-
6957	986122.41	3568036.07	Аналитический метод	0.1	-
6958	986100.12	3568037.11	Аналитический метод	0.1	-
6959	986096.36	3568036.41	Аналитический метод	0.1	-
6960	986092.80	3568035.44	Аналитический метод	0.1	-
6961	986089.17	3568034.24	Аналитический метод	0.1	-
6962	986085.72	3568032.86	Аналитический метод	0.1	-
6963	986082.27	3568031.25	Аналитический метод	0.1	-
6964	986079.01	3568029.36	Аналитический метод	0.1	-
6965	986075.82	3568027.36	Аналитический метод	0.1	-
6966	986072.80	3568025.12	Аналитический метод	0.1	-
6967	986069.91	3568022.75	Аналитический метод	0.1	-
6968	986067.20	3568020.17	Аналитический метод	0.1	-
6969	986064.62	3568017.44	Аналитический метод	0.1	-
6970	986062.22	3568014.53	Аналитический метод	0.1	-
6971	986060.01	3568011.46	Аналитический метод	0.1	-
6972	986057.97	3568008.32	Аналитический метод	0.1	-
6973	986056.13	3568004.98	Аналитический метод	0.1	-
6974	986054.52	3568001.57	Аналитический метод	0.1	-
6975	986053.11	3567998.16	Аналитический метод	0.1	-
6976	986051.94	3567994.54	Аналитический метод	0.1	-
6977	986051.09	3567990.91	Аналитический метод	0.1	-
6978	986050.36	3567987.20	Аналитический метод	0.1	-
6979	986049.85	3567983.46	Аналитический метод	0.1	-
6980	986049.61	3567979.69	Аналитический метод	0.1	-
6981	986048.63	3567905.55	Аналитический метод	0.1	-
6982	986048.76	3567889.40	Аналитический метод	0.1	-
6983	986048.76	3567886.34	Аналитический метод	0.1	-
6984	986049.00	3567883.34	Аналитический метод	0.1	-
6985	986049.36	3567880.34	Аналитический метод	0.1	-
6986	986049.98	3567877.35	Аналитический метод	0.1	-
6987	986050.78	3567874.35	Аналитический метод	0.1	-
6988	986051.76	3567871.49	Аналитический метод	0.1	-
6989	986052.92	3567868.56	Аналитический метод	0.1	-
6990	986054.16	3567865.93	Аналитический метод	0.1	-
6991	986055.57	3567863.34	Аналитический метод	0.1	-
6992	986057.24	3567860.76	Аналитический метод	0.1	-
6993	986059.02	3567858.33	Аналитический метод	0.1	-
6994	986060.99	3567855.96	Аналитический метод	0.1	-
6995	986063.08	3567853.73	Аналитический метод	0.1	-
6996	986065.29	3567851.64	Аналитический метод	0.1	-
6997	986067.57	3567849.69	Аналитический метод	0.1	-
6998	986070.09	3567847.94	Аналитический метод	0.1	-
6999	986072.67	3567846.26	Аналитический метод	0.1	-
7000	986080.31	3567841.94	Аналитический метод	0.1	-
7001	986088.30	3567837.98	Аналитический метод	0.1	-
7002	986096.49	3567834.63	Аналитический метод	0.1	-
7003	986291.00	3567780.85	Аналитический метод	0.1	-
7004	986281.59	3567754.17	Аналитический метод	0.1	-
7005	986307.73	3567748.03	Аналитический метод	0.1	-
7006	986266.20	3567593.92	Аналитический метод	0.1	-
7007	986216.44	3567410.54	Аналитический метод	0.1	-
7008	986207.60	3567377.99	Картометрический метод	1.4	-
7009	986084.43	3566924.52	Аналитический метод	0.1	-
7010	986074.09	3566927.66	Аналитический метод	0.1	-
7011	986070.03	3566912.96	Аналитический метод	0.1	-
7012	986069.85	3566912.31	Аналитический метод	0.1	-
7013	986047.74	3566919.17	Аналитический метод	0.1	-
7014	986040.12	3566921.27	Аналитический метод	0.1	-

3. Сведения о характерных точках части (частей) границы объекта					
Обозначение характерных точек части границы	Координаты, м		Метод определения координат характерной точки	Средняя квадратическая погрешность положения характерной точки (Mt), м	Описание обозначения точки на местности (при наличии)
	X	Y			
7015	986034.39	3566923.80	Аналитический метод	0.1	-
7016	986028.81	3566926.68	Аналитический метод	0.1	-
7017	986023.43	3566929.89	Аналитический метод	0.1	-
7018	986018.28	3566933.46	Аналитический метод	0.1	-
7019	986013.36	3566937.34	Аналитический метод	0.1	-
7020	986008.68	3566941.49	Аналитический метод	0.1	-
7021	986004.30	3566945.98	Аналитический метод	0.1	-
7022	986000.21	3566950.71	Аналитический метод	0.1	-
7023	985996.41	3566955.73	Аналитический метод	0.1	-
7024	985992.96	3566960.94	Аналитический метод	0.1	-
7025	985989.83	3566966.37	Аналитический метод	0.1	-
7026	985987.08	3566971.98	Аналитический метод	0.1	-
7027	985984.65	3566977.77	Аналитический метод	0.1	-
7028	985982.61	3566983.71	Аналитический метод	0.1	-
7029	985980.93	3566989.74	Аналитический метод	0.1	-
7030	985979.67	3566995.87	Аналитический метод	0.1	-
7031	985978.80	3567002.07	Аналитический метод	0.1	-
7032	985978.32	3567008.32	Аналитический метод	0.1	-
7033	985978.23	3567014.57	Аналитический метод	0.1	-
7034	985978.93	3567222.46	Картометрический метод	1.4	-
7035	985978.94	3567225.21	Аналитический метод	0.1	-
7036	985978.50	3567230.33	Аналитический метод	0.1	-
7037	985977.74	3567235.45	Аналитический метод	0.1	-
7038	985976.65	3567240.49	Аналитический метод	0.1	-
7039	985975.24	3567245.44	Аналитический метод	0.1	-
7040	985973.54	3567250.26	Аналитический метод	0.1	-
7041	985971.51	3567255.00	Аналитический метод	0.1	-
7042	985969.17	3567259.58	Аналитический метод	0.1	-
7043	985966.55	3567264.02	Аналитический метод	0.1	-
7044	985963.65	3567268.27	Аналитический метод	0.1	-
7045	985960.49	3567272.35	Аналитический метод	0.1	-
7046	985957.07	3567276.18	Аналитический метод	0.1	-
7047	985953.40	3567279.81	Аналитический метод	0.1	-
7048	985949.52	3567283.16	Аналитический метод	0.1	-
7049	985945.43	3567286.30	Аналитический метод	0.1	-
7050	985941.13	3567289.14	Аналитический метод	0.1	-
7051	985936.66	3567291.73	Аналитический метод	0.1	-
7052	985917.03	3567301.74	Аналитический метод	0.1	-
7053	985911.27	3567304.88	Аналитический метод	0.1	-
7054	985905.75	3567308.33	Аналитический метод	0.1	-
7055	985900.43	3567312.15	Аналитический метод	0.1	-
7056	985895.31	3567316.25	Аналитический метод	0.1	-
7057	985890.46	3567320.64	Аналитический метод	0.1	-
7058	985885.86	3567325.32	Аналитический метод	0.1	-
7059	985881.54	3567330.24	Аналитический метод	0.1	-
7060	985882.22	3567406.32	Аналитический метод	0.1	-
7061	985886.02	3567837.16	Аналитический метод	0.1	-
7062	985886.32	3567886.71	Аналитический метод	0.1	-
7063	985886.61	3567916.74	Аналитический метод	0.1	-
7064	985892.04	3567923.61	Аналитический метод	0.1	-
7065	985894.82	3567926.69	Аналитический метод	0.1	-
7066	985895.18	3567927.09	Аналитический метод	0.1	-
7067	985897.93	3567930.12	Аналитический метод	0.1	-
7068	985904.20	3567936.30	Аналитический метод	0.1	-
7069	985910.85	3567941.97	Аналитический метод	0.1	-
7070	985917.90	3567947.28	Аналитический метод	0.1	-
7071	985925.23	3567952.05	Аналитический метод	0.1	-
7072	985932.88	3567956.37	Аналитический метод	0.1	-
7073	985940.79	3567960.21	Аналитический метод	0.1	-
7074	985948.92	3567963.50	Аналитический метод	0.1	-

3. Сведения о характерных точках части (частей) границы объекта					
Обозначение характерных точек части границы	Координаты, м		Метод определения координат характерной точки	Средняя квадратическая погрешность положения характерной точки (Mt), м	Описание обозначения точки на местности (при наличии)
	X	Y			
7075	985954.65	3567965.29	Аналитический метод	0.1	-
7076	985960.28	3567967.39	Аналитический метод	0.1	-
7077	985965.75	3567969.80	Аналитический метод	0.1	-
7078	985971.07	3567972.57	Аналитический метод	0.1	-
7079	985976.22	3567975.66	Аналитический метод	0.1	-
7080	985981.15	3567979.05	Аналитический метод	0.1	-
7081	985985.90	3567982.71	Аналитический метод	0.1	-
7082	985990.39	3567986.70	Аналитический метод	0.1	-
7083	985994.64	3567990.90	Аналитический метод	0.1	-
7084	985998.61	3567995.41	Аналитический метод	0.1	-
7085	986002.32	3568000.11	Аналитический метод	0.1	-
7086	986005.74	3568005.06	Аналитический метод	0.1	-
7087	986008.85	3568010.16	Аналитический метод	0.1	-
7088	986011.60	3568015.46	Аналитический метод	0.1	-
7089	986014.08	3568020.99	Аналитический метод	0.1	-
7090	986016.20	3568026.57	Аналитический метод	0.1	-
7091	986017.65	3568031.46	Аналитический метод	0.1	-
7092	986019.40	3568036.31	Аналитический метод	0.1	-
7093	986021.44	3568041.03	Аналитический метод	0.1	-
7094	986023.79	3568045.59	Аналитический метод	0.1	-
7095	986026.40	3568050.00	Аналитический метод	0.1	-
7096	986029.27	3568054.26	Аналитический метод	0.1	-
7097	986032.41	3568058.31	Аналитический метод	0.1	-
7098	986035.79	3568062.12	Аналитический метод	0.1	-
7099	986039.40	3568065.75	Аналитический метод	0.1	-
7100	986043.24	3568069.20	Аналитический метод	0.1	-
7101	986047.26	3568072.35	Аналитический метод	0.1	-
7102	986051.49	3568075.23	Аналитический метод	0.1	-
7103	986055.88	3568077.87	Аналитический метод	0.1	-
7104	986060.43	3568080.21	Аналитический метод	0.1	-
7105	986065.13	3568082.31	Аналитический метод	0.1	-
7106	986069.92	3568084.08	Аналитический метод	0.1	-
7107	986074.83	3568085.58	Аналитический метод	0.1	-
7108	986079.81	3568086.72	Аналитический метод	0.1	-
7109	986084.88	3568087.59	Аналитический метод	0.1	-
7110	986089.98	3568088.13	Аналитический метод	0.1	-
6951	986095.10	3568088.37	Аналитический метод	0.1	-
Часть N 30					
7111	989405.51	3572172.00	Аналитический метод	0.1	-
7112	989388.14	3572006.60	Аналитический метод	0.1	-
7113	989367.92	3571813.93	Картометрический метод	1.4	-
7114	989362.10	3571758.51	Аналитический метод	0.1	-
7115	989284.97	3571743.41	Аналитический метод	0.1	-
7116	989238.41	3571734.32	Аналитический метод	0.1	-
7117	989028.44	3571691.53	Аналитический метод	0.1	-
7118	989003.67	3571686.44	Аналитический метод	0.1	-
7119	988961.51	3571677.80	Аналитический метод	0.1	-
7120	988929.20	3571674.10	Аналитический метод	0.1	-
7121	988917.51	3571673.21	Аналитический метод	0.1	-
7122	988875.50	3571681.61	Аналитический метод	0.1	-
7123	988858.90	3571689.50	Аналитический метод	0.1	-
7124	988846.52	3571695.32	Аналитический метод	0.1	-
7125	988837.23	3571699.71	Аналитический метод	0.1	-
7126	988796.51	3571719.00	Аналитический метод	0.1	-
7127	988761.29	3571735.65	Аналитический метод	0.1	-
7128	988739.59	3571745.91	Аналитический метод	0.1	-
7129	988720.58	3571754.93	Аналитический метод	0.1	-
7130	988689.25	3571769.75	Аналитический метод	0.1	-
7131	988682.40	3571773.01	Аналитический метод	0.1	-
7132	988660.30	3571776.80	Аналитический метод	0.1	-

3. Сведения о характерных точках части (частей) границы объекта					
Обозначение характерных точек части границы	Координаты, м		Метод определения координат характерной точки	Средняя квадратическая погрешность положения характерной точки (Mt), м	Описание обозначения точки на местности (при наличии)
	X	Y			
7133	988638.50	3571775.40	Аналитический метод	0.1	-
7134	988632.02	3571774.97	Аналитический метод	0.1	-
7135	988617.52	3571774.05	Аналитический метод	0.1	-
7136	988605.20	3571773.20	Аналитический метод	0.1	-
7137	988590.10	3571766.90	Аналитический метод	0.1	-
7138	988565.21	3571756.60	Аналитический метод	0.1	-
7139	988538.90	3571745.60	Аналитический метод	0.1	-
7140	988529.09	3571740.08	Аналитический метод	0.1	-
7141	988496.38	3571721.71	Аналитический метод	0.1	-
7142	988508.34	3571743.20	Картометрический метод	1.4	-
7143	988533.90	3571783.91	Аналитический метод	0.1	-
7144	988544.71	3571788.65	Аналитический метод	0.1	-
7145	988580.53	3571826.76	Аналитический метод	0.1	-
7146	988593.21	3571842.69	Аналитический метод	0.1	-
7147	988599.40	3571850.40	Аналитический метод	0.1	-
7148	988656.30	3571910.50	Аналитический метод	0.1	-
7149	988673.84	3571925.36	Аналитический метод	0.1	-
7150	988680.50	3571930.99	Аналитический метод	0.1	-
7151	988729.71	3571962.89	Аналитический метод	0.1	-
7152	988750.34	3571978.67	Аналитический метод	0.1	-
7153	988756.01	3571983.00	Аналитический метод	0.1	-
7154	988823.51	3572013.77	Аналитический метод	0.1	-
7155	988872.93	3572036.65	Аналитический метод	0.1	-
7156	988911.25	3572054.45	Аналитический метод	0.1	-
7157	988954.80	3572082.20	Аналитический метод	0.1	-
7158	988957.80	3572083.30	Аналитический метод	0.1	-
7159	989016.81	3572099.83	Картометрический метод	1.4	-
7160	989032.27	3572102.81	Картометрический метод	1.4	-
7161	989081.64	3572112.32	Картометрический метод	1.4	-
7162	989103.37	3572116.52	Картометрический метод	1.4	-
7163	989296.22	3572153.58	Аналитический метод	0.1	-
7164	989345.25	3572158.28	Аналитический метод	0.1	-
7165	989369.44	3572163.80	Аналитический метод	0.1	-
7111	989405.51	3572172.00	Аналитический метод	0.1	-
Часть N 31					
7166	989951.86	3573202.94	Картометрический метод	1.4	-
7167	990003.46	3573188.39	Картометрический метод	1.4	-
7168	990043.14	3573169.87	Картометрический метод	1.4	-
7169	990095.52	3573139.63	Аналитический метод	0.1	-
7170	990116.57	3573107.69	Картометрический метод	1.4	-
7171	990129.14	3573103.72	Картометрический метод	1.4	-
7172	990169.49	3573122.25	Картометрический метод	1.4	-
7173	990232.99	3573147.38	Картометрический метод	1.4	-
7174	990240.94	3573132.83	Картометрический метод	1.4	-
7175	990231.01	3573120.26	Картометрический метод	1.4	-
7176	990245.58	3573106.04	Картометрический метод	1.4	-
7177	990261.27	3573060.08	Картометрический метод	1.4	-
7178	990274.73	3573052.30	Картометрический метод	1.4	-
7179	990277.49	3573050.71	Картометрический метод	1.4	-
7180	990299.76	3573038.07	Картометрический метод	1.4	-
7181	990303.66	3573035.86	Картометрический метод	1.4	-
7182	990326.44	3573022.91	Картометрический метод	1.4	-
7183	990356.81	3573005.36	Картометрический метод	1.4	-
7184	990377.33	3572968.96	Картометрический метод	1.4	-
7185	990385.65	3572954.23	Картометрический метод	1.4	-
7186	990367.12	3572880.14	Картометрический метод	1.4	-
7187	990374.62	3572861.37	Картометрический метод	1.4	-
7188	990383.00	3572840.45	Картометрический метод	1.4	-
7189	990464.52	3572804.22	Картометрический метод	1.4	-
7190	990466.34	3572803.42	Картометрический метод	1.4	-

3. Сведения о характерных точках части (частей) границы объекта					
Обозначение характерных точек части границы	Координаты, м		Метод определения координат характерной точки	Средняя квадратическая погрешность положения характерной точки (Mt), м	Описание обозначения точки на местности (при наличии)
	X	Y			
7191	990473.79	3572791.73	Картометрический метод	1.4	-
7192	990491.02	3572764.64	Картометрический метод	1.4	-
7193	990490.85	3572764.53	Аналитический метод	0.1	-
7194	990529.04	3572705.34	Аналитический метод	0.1	-
7195	990529.05	3572705.62	Картометрический метод	1.4	-
7196	990534.37	3572697.39	Картометрический метод	1.4	-
7197	990543.27	3572683.57	Картометрический метод	1.4	-
7198	990546.95	3572677.85	Картометрический метод	1.4	-
7199	990571.95	3572682.51	Картометрический метод	1.4	-
7200	990575.80	3572677.81	Картометрический метод	1.4	-
7201	990587.56	3572661.15	Картометрический метод	1.4	-
7202	990542.65	3572630.16	Картометрический метод	1.4	-
7203	990524.51	3572617.82	Картометрический метод	1.4	-
7204	990518.55	3572612.23	Картометрический метод	1.4	-
7205	990434.56	3572552.88	Картометрический метод	1.4	-
7206	990322.53	3572487.82	Картометрический метод	1.4	-
7207	990200.01	3572434.24	Картометрический метод	1.4	-
7208	990085.10	3572394.34	Картометрический метод	1.4	-
7209	990004.99	3572371.17	Картометрический метод	1.4	-
7210	989983.67	3572364.85	Картометрический метод	1.4	-
7211	989916.99	3572350.22	Картометрический метод	1.4	-
7212	989920.36	3572336.65	Картометрический метод	1.4	-
7213	989884.73	3572329.75	Картометрический метод	1.4	-
7214	989882.55	3572329.32	Аналитический метод	0.1	-
7215	990143.72	3573023.67	Аналитический метод	0.1	-
7216	990144.55	3573027.05	Аналитический метод	0.1	-
7217	990145.02	3573029.81	Аналитический метод	0.1	-
7218	990145.17	3573032.28	Аналитический метод	0.1	-
7219	990145.02	3573036.09	Аналитический метод	0.1	-
7220	990144.54	3573039.18	Аналитический метод	0.1	-
7221	990143.43	3573043.04	Аналитический метод	0.1	-
7222	990141.90	3573046.61	Аналитический метод	0.1	-
7223	990139.50	3573050.60	Аналитический метод	0.1	-
7224	990136.40	3573054.20	Аналитический метод	0.1	-
7225	990132.82	3573057.21	Аналитический метод	0.1	-
7226	989987.69	3573159.42	Аналитический метод	0.1	-
7227	989933.61	3573197.51	Картометрический метод	1.4	-
7166	989951.86	3573202.94	Картометрический метод	1.4	-
Часть N 32					
7228	983062.15	3568003.25	Картометрический метод	1.4	-
7229	983194.32	3567939.95	Картометрический метод	1.4	-
7230	983251.62	3567919.37	Картометрический метод	1.4	-
7231	983275.34	3567889.94	Картометрический метод	1.4	-
7232	983217.72	3567843.52	Картометрический метод	1.4	-
7233	983010.19	3567676.32	Картометрический метод	1.4	-
7234	983026.05	3567657.37	Картометрический метод	1.4	-
7235	983328.67	3567280.97	Аналитический метод	0.1	-
7236	983500.02	3566967.58	Картометрический метод	1.4	-
7237	983520.41	3566934.06	Картометрический метод	1.4	-
7238	983556.51	3566859.60	Аналитический метод	0.1	-
7239	983555.62	3566691.31	Аналитический метод	0.1	-
7240	983497.55	3566621.06	Картометрический метод	1.4	-
7241	983492.47	3566636.12	Картометрический метод	1.4	-
7242	983486.40	3566647.93	Картометрический метод	1.4	-
7243	983487.03	3566648.30	Картометрический метод	1.4	-
7244	983491.77	3566650.34	Картометрический метод	1.4	-
7245	983496.21	3566652.68	Картометрический метод	1.4	-
7246	983499.32	3566655.24	Картометрический метод	1.4	-
7247	983499.56	3566655.69	Картометрический метод	1.4	-
7248	983499.65	3566655.86	Картометрический метод	1.4	-

3. Сведения о характерных точках части (частей) границы объекта					
Обозначение характерных точек части границы	Координаты, м		Метод определения координат характерной точки	Средняя квадратическая погрешность положения характерной точки (Mt), м	Описание обозначения точки на местности (при наличии)
	X	Y			
7249	983501.12	3566658.62	Картометрический метод	1.4	-
7250	983503.06	3566661.68	Картометрический метод	1.4	-
7251	983506.14	3566663.63	Картометрический метод	1.4	-
7252	983509.52	3566665.73	Картометрический метод	1.4	-
7253	983521.66	3566679.26	Картометрический метод	1.4	-
7254	983527.54	3566686.49	Картометрический метод	1.4	-
7255	983530.63	3566691.80	Картометрический метод	1.4	-
7256	983532.46	3566697.35	Картометрический метод	1.4	-
7257	983534.55	3566702.08	Картометрический метод	1.4	-
7258	983534.77	3566704.76	Картометрический метод	1.4	-
7259	983535.03	3566710.84	Картометрический метод	1.4	-
7260	983536.86	3566716.58	Картометрический метод	1.4	-
7261	983538.21	3566719.97	Картометрический метод	1.4	-
7262	983540.22	3566723.03	Картометрический метод	1.4	-
7263	983542.47	3566724.72	Картометрический метод	1.4	-
7264	983544.04	3566726.72	Картометрический метод	1.4	-
7265	983544.81	3566728.46	Картометрический метод	1.4	-
7266	983545.16	3566730.12	Картометрический метод	1.4	-
7267	983546.33	3566731.85	Картометрический метод	1.4	-
7268	983547.23	3566732.30	Картометрический метод	1.4	-
7269	983547.82	3566734.06	Картометрический метод	1.4	-
7270	983547.07	3566735.17	Картометрический метод	1.4	-
7271	983546.52	3566735.99	Картометрический метод	1.4	-
7272	983546.46	3566736.97	Картометрический метод	1.4	-
7273	983546.41	3566738.07	Картометрический метод	1.4	-
7274	983545.87	3566736.81	Картометрический метод	1.4	-
7275	983545.92	3566735.72	Картометрический метод	1.4	-
7276	983546.57	3566734.81	Картометрический метод	1.4	-
7277	983546.71	3566733.91	Картометрический метод	1.4	-
7278	983546.50	3566733.32	Картометрический метод	1.4	-
7279	983545.29	3566732.88	Картометрический метод	1.4	-
7280	983544.63	3566731.43	Картометрический метод	1.4	-
7281	983543.67	3566729.81	Картометрический метод	1.4	-
7282	983543.28	3566727.56	Картометрический метод	1.4	-
7283	983541.70	3566725.25	Картометрический метод	1.4	-
7284	983539.98	3566724.64	Картометрический метод	1.4	-
7285	983537.88	3566723.75	Картометрический метод	1.4	-
7286	983536.69	3566721.43	Картометрический метод	1.4	-
7287	983535.17	3566718.23	Картометрический метод	1.4	-
7288	983534.12	3566715.04	Картометрический метод	1.4	-
7289	983533.20	3566711.72	Картометрический метод	1.4	-
7290	983532.92	3566703.24	Картометрический метод	1.4	-
7291	983532.06	3566699.43	Картометрический метод	1.4	-
7292	983530.43	3566696.15	Картометрический метод	1.4	-
7293	983529.36	3566691.97	Картометрический метод	1.4	-
7294	983526.59	3566687.43	Картометрический метод	1.4	-
7295	983524.10	3566684.60	Картометрический метод	1.4	-
7296	983522.77	3566683.37	Картометрический метод	1.4	-
7297	983521.43	3566684.41	Картометрический метод	1.4	-
7298	983519.85	3566684.49	Картометрический метод	1.4	-
7299	983517.87	3566684.48	Картометрический метод	1.4	-
7300	983515.74	3566683.18	Картометрический метод	1.4	-
7301	983514.45	3566680.68	Картометрический метод	1.4	-
7302	983512.85	3566675.92	Картометрический метод	1.4	-
7303	983511.58	3566671.94	Картометрический метод	1.4	-
7304	983509.16	3566670.56	Картометрический метод	1.4	-
7305	983507.18	3566668.19	Картометрический метод	1.4	-
7306	983505.39	3566665.79	Картометрический метод	1.4	-
7307	983502.21	3566662.88	Картометрический метод	1.4	-
7308	983498.84	3566660.66	Картометрический метод	1.4	-

3. Сведения о характерных точках части (частей) границы объекта					
Обозначение характерных точек части границы	Координаты, м		Метод определения координат характерной точки	Средняя квадратическая погрешность положения характерной точки (Mt), м	Описание обозначения точки на местности (при наличии)
	X	Y			
7309	983495.83	3566657.24	Картометрический метод	1.4	-
7310	983493.82	3566656.44	Картометрический метод	1.4	-
7311	983491.13	3566655.88	Картометрический метод	1.4	-
7312	983487.70	3566653.07	Картометрический метод	1.4	-
7313	983484.42	3566653.37	Картометрический метод	1.4	-
7314	983482.55	3566655.41	Картометрический метод	1.4	-
7315	983470.87	3566678.12	Картометрический метод	1.4	-
7316	983418.07	3566768.12	Картометрический метод	1.4	-
7317	983348.97	3566861.11	Картометрический метод	1.4	-
7318	983314.39	3566906.80	Картометрический метод	1.4	-
7319	983260.56	3566978.87	Картометрический метод	1.4	-
7320	983252.96	3566989.12	Картометрический метод	1.4	-
7321	983252.76	3566989.21	Картометрический метод	1.4	-
7322	983252.71	3566989.31	Картометрический метод	1.4	-
7323	983252.28	3566992.39	Картометрический метод	1.4	-
7324	983253.52	3566993.96	Картометрический метод	1.4	-
7325	983254.23	3566995.29	Картометрический метод	1.4	-
7326	983254.25	3566995.34	Картометрический метод	1.4	-
7327	983255.63	3566997.94	Картометрический метод	1.4	-
7328	983257.72	3567000.74	Картометрический метод	1.4	-
7329	983262.42	3567003.32	Картометрический метод	1.4	-
7330	983266.71	3567007.22	Картометрический метод	1.4	-
7331	983267.86	3567009.19	Картометрический метод	1.4	-
7332	983270.00	3567010.56	Картометрический метод	1.4	-
7333	983271.39	3567010.49	Картометрический метод	1.4	-
7334	983272.66	3567010.74	Картометрический метод	1.4	-
7335	983275.34	3567012.68	Картометрический метод	1.4	-
7336	983278.81	3567015.86	Картометрический метод	1.4	-
7337	983281.39	3567020.92	Картометрический метод	1.4	-
7338	983281.37	3567025.19	Картометрический метод	1.4	-
7339	983280.73	3567028.88	Картометрический метод	1.4	-
7340	983282.29	3567032.07	Картометрический метод	1.4	-
7341	983286.72	3567035.73	Картометрический метод	1.4	-
7342	983289.04	3567037.46	Картометрический метод	1.4	-
7343	983290.31	3567037.46	Картометрический метод	1.4	-
7344	983291.20	3567036.39	Картометрический метод	1.4	-
7345	983292.44	3567036.23	Картометрический метод	1.4	-
7346	983293.57	3567036.00	Картометрический метод	1.4	-
7347	983293.14	3567036.82	Картометрический метод	1.4	-
7348	983291.89	3567038.08	Картометрический метод	1.4	-
7349	983291.55	3567039.25	Картометрический метод	1.4	-
7350	983292.80	3567040.98	Картометрический метод	1.4	-
7351	983293.55	3567042.02	Картометрический метод	1.4	-
7352	983294.97	3567043.94	Картометрический метод	1.4	-
7353	983301.05	3567060.53	Картометрический метод	1.4	-
7354	983311.85	3567078.98	Картометрический метод	1.4	-
7355	983315.16	3567083.12	Картометрический метод	1.4	-
7356	983320.37	3567087.14	Картометрический метод	1.4	-
7357	983325.28	3567089.94	Картометрический метод	1.4	-
7358	983331.43	3567089.99	Картометрический метод	1.4	-
7359	983335.40	3567091.56	Картометрический метод	1.4	-
7360	983337.40	3567092.63	Картометрический метод	1.4	-
7361	983339.36	3567092.82	Картометрический метод	1.4	-
7362	983344.04	3567091.94	Картометрический метод	1.4	-
7363	983346.83	3567090.92	Картометрический метод	1.4	-
7364	983348.70	3567088.88	Картометрический метод	1.4	-
7365	983350.36	3567087.12	Картометрический метод	1.4	-
7366	983352.68	3567086.42	Картометрический метод	1.4	-
7367	983355.25	3567086.24	Картометрический метод	1.4	-
7368	983358.35	3567086.51	Картометрический метод	1.4	-

3. Сведения о характерных точках части (частей) границы объекта					
Обозначение характерных точек части границы	Координаты, м		Метод определения координат характерной точки	Средняя квадратическая погрешность положения характерной точки (Mt), м	Описание обозначения точки на местности (при наличии)
	X	Y			
7369	983360.00	3567088.59	Картометрический метод	1.4	-
7370	983362.47	3567093.86	Картометрический метод	1.4	-
7371	983364.45	3567097.94	Картометрический метод	1.4	-
7372	983368.02	3567103.67	Картометрический метод	1.4	-
7373	983366.55	3567104.51	Картометрический метод	1.4	-
7374	983361.62	3567096.53	Картометрический метод	1.4	-
7375	983360.09	3567092.14	Картометрический метод	1.4	-
7376	983358.29	3567089.39	Картометрический метод	1.4	-
7377	983357.63	3567088.35	Картометрический метод	1.4	-
7378	983355.32	3567088.06	Картометрический метод	1.4	-
7379	983352.86	3567088.70	Картометрический метод	1.4	-
7380	983350.73	3567089.60	Картометрический метод	1.4	-
7381	983349.20	3567091.22	Картометрический метод	1.4	-
7382	983346.37	3567092.63	Картометрический метод	1.4	-
7383	983341.70	3567093.78	Картометрический метод	1.4	-
7384	983337.11	3567094.79	Картометрический метод	1.4	-
7385	983334.41	3567096.46	Картометрический метод	1.4	-
7386	983330.79	3567096.44	Картометрический метод	1.4	-
7387	983327.73	3567095.42	Картометрический метод	1.4	-
7388	983325.98	3567095.01	Картометрический метод	1.4	-
7389	983319.96	3567095.76	Картометрический метод	1.4	-
7390	983316.97	3567096.56	Картометрический метод	1.4	-
7391	983314.26	3567096.28	Картометрический метод	1.4	-
7392	983313.00	3567095.40	Картометрический метод	1.4	-
7393	983311.73	3567094.38	Картометрический метод	1.4	-
7394	983310.20	3567094.58	Картометрический метод	1.4	-
7395	983308.98	3567094.43	Картометрический метод	1.4	-
7396	983305.44	3567090.42	Картометрический метод	1.4	-
7397	983297.86	3567083.62	Картометрический метод	1.4	-
7398	983292.95	3567079.54	Картометрический метод	1.4	-
7399	983287.35	3567076.01	Картометрический метод	1.4	-
7400	983284.11	3567072.14	Картометрический метод	1.4	-
7401	983281.65	3567067.52	Картометрический метод	1.4	-
7402	983278.71	3567062.43	Картометрический метод	1.4	-
7403	983278.43	3567057.17	Картометрический метод	1.4	-
7404	983277.79	3567055.60	Картометрический метод	1.4	-
7405	983276.49	3567055.31	Картометрический метод	1.4	-
7406	983276.46	3567054.61	Картометрический метод	1.4	-
7407	983277.03	3567054.13	Картометрический метод	1.4	-
7408	983277.99	3567053.74	Картометрический метод	1.4	-
7409	983277.86	3567052.43	Картометрический метод	1.4	-
7410	983277.92	3567050.92	Картометрический метод	1.4	-
7411	983277.54	3567048.96	Картометрический метод	1.4	-
7412	983277.33	3567045.77	Картометрический метод	1.4	-
7413	983276.13	3567042.28	Картометрический метод	1.4	-
7414	983273.86	3567039.11	Картометрический метод	1.4	-
7415	983271.87	3567037.40	Картометрический метод	1.4	-
7416	983270.90	3567035.78	Картометрический метод	1.4	-
7417	983271.01	3567033.23	Картометрический метод	1.4	-
7418	983272.40	3567030.98	Картометрический метод	1.4	-
7419	983274.50	3567028.58	Картометрический метод	1.4	-
7420	983275.72	3567026.45	Картометрический метод	1.4	-
7421	983276.22	3567024.68	Картометрический метод	1.4	-
7422	983275.92	3567022.82	Картометрический метод	1.4	-
7423	983273.64	3567021.11	Картометрический метод	1.4	-
7424	983271.45	3567019.76	Картометрический метод	1.4	-
7425	983265.74	3567015.42	Картометрический метод	1.4	-
7426	983261.03	3567011.36	Картометрический метод	1.4	-
7427	983255.77	3567005.99	Картометрический метод	1.4	-
7428	983254.24	3567004.72	Картометрический метод	1.4	-

3. Сведения о характерных точках части (частей) границы объекта					
Обозначение характерных точек части границы	Координаты, м		Метод определения координат характерной точки	Средняя квадратическая погрешность положения характерной точки (Mt), м	Описание обозначения точки на местности (при наличии)
	X	Y			
7429	983252.71	3567003.44	Картометрический метод	1.4	-
7430	983251.70	3567002.78	Картометрический метод	1.4	-
7431	983251.28	3567002.06	Картометрический метод	1.4	-
7432	983250.88	3566999.87	Картометрический метод	1.4	-
7433	983249.26	3566998.62	Картометрический метод	1.4	-
7434	983248.47	3566997.56	Картометрический метод	1.4	-
7435	983247.68	3566996.51	Картометрический метод	1.4	-
7436	983246.25	3566995.81	Картометрический метод	1.4	-
7437	983244.35	3566996.67	Картометрический метод	1.4	-
7438	983242.20	3566999.06	Картометрический метод	1.4	-
7439	983236.38	3567003.92	Картометрический метод	1.4	-
7440	983231.45	3567008.01	Картометрический метод	1.4	-
7441	983230.14	3567009.10	Картометрический метод	1.4	-
7442	983229.54	3567009.59	Картометрический метод	1.4	-
7443	983228.28	3567016.58	Картометрический метод	1.4	-
7444	983226.37	3567019.82	Картометрический метод	1.4	-
7445	983221.97	3567026.96	Картометрический метод	1.4	-
7446	983216.65	3567031.61	Картометрический метод	1.4	-
7447	983207.09	3567036.62	Картометрический метод	1.4	-
7448	983202.53	3567040.30	Картометрический метод	1.4	-
7449	983200.37	3567043.58	Картометрический метод	1.4	-
7450	983197.13	3567047.12	Картометрический метод	1.4	-
7451	983192.15	3567052.58	Картометрический метод	1.4	-
7452	983190.09	3567054.87	Картометрический метод	1.4	-
7453	983186.20	3567056.00	Картометрический метод	1.4	-
7454	983183.21	3567059.60	Картометрический метод	1.4	-
7455	983170.53	3567075.78	Картометрический метод	1.4	-
7456	983159.28	3567092.21	Картометрический метод	1.4	-
7457	983153.63	3567103.04	Картометрический метод	1.4	-
7458	983152.70	3567107.18	Картометрический метод	1.4	-
7459	983152.50	3567109.70	Картометрический метод	1.4	-
7460	983152.81	3567110.90	Картометрический метод	1.4	-
7461	983154.35	3567111.74	Картометрический метод	1.4	-
7462	983156.16	3567113.66	Картометрический метод	1.4	-
7463	983157.23	3567116.01	Картометрический метод	1.4	-
7464	983157.63	3567116.90	Картометрический метод	1.4	-
7465	983158.43	3567117.63	Картометрический метод	1.4	-
7466	983159.36	3567118.32	Картометрический метод	1.4	-
7467	983159.70	3567119.67	Картометрический метод	1.4	-
7468	983159.85	3567120.80	Картометрический метод	1.4	-
7469	983159.19	3567121.58	Картометрический метод	1.4	-
7470	983159.12	3567122.83	Картометрический метод	1.4	-
7471	983159.19	3567124.41	Картометрический метод	1.4	-
7472	983158.88	3567125.71	Картометрический метод	1.4	-
7473	983158.77	3567128.48	Картометрический метод	1.4	-
7474	983159.23	3567129.32	Картометрический метод	1.4	-
7475	983160.61	3567129.84	Картометрический метод	1.4	-
7476	983161.73	3567130.65	Картометрический метод	1.4	-
7477	983163.00	3567131.38	Картометрический метод	1.4	-
7478	983163.71	3567131.47	Картометрический метод	1.4	-
7479	983164.41	3567130.71	Картометрический метод	1.4	-
7480	983165.40	3567130.48	Картометрический метод	1.4	-
7481	983166.54	3567130.71	Картометрический метод	1.4	-
7482	983167.40	3567131.31	Картометрический метод	1.4	-
7483	983168.11	3567132.01	Картометрический метод	1.4	-
7484	983168.26	3567132.77	Картометрический метод	1.4	-
7485	983167.71	3567133.60	Картометрический метод	1.4	-
7486	983167.22	3567134.36	Картометрический метод	1.4	-
7487	983166.88	3567135.24	Картометрический метод	1.4	-
7488	983167.00	3567136.59	Картометрический метод	1.4	-

3. Сведения о характерных точках части (частей) границы объекта					
Обозначение характерных точек части границы	Координаты, м		Метод определения координат характерной точки	Средняя квадратическая погрешность положения характерной точки (Mt), м	Описание обозначения точки на местности (при наличии)
	X	Y			
7489	983167.40	3567138.47	Картометрический метод	1.4	-
7490	983167.85	3567139.46	Картометрический метод	1.4	-
7491	983168.08	3567140.69	Картометрический метод	1.4	-
7492	983167.89	3567141.59	Картометрический метод	1.4	-
7493	983168.83	3567142.22	Картометрический метод	1.4	-
7494	983169.58	3567142.75	Картометрический метод	1.4	-
7495	983169.80	3567143.51	Картометрический метод	1.4	-
7496	983169.84	3567144.23	Картометрический метод	1.4	-
7497	983170.98	3567144.90	Картометрический метод	1.4	-
7498	983172.64	3567145.88	Картометрический метод	1.4	-
7499	983173.82	3567145.96	Картометрический метод	1.4	-
7500	983174.99	3567146.51	Картометрический метод	1.4	-
7501	983175.65	3567147.19	Картометрический метод	1.4	-
7502	983176.16	3567148.39	Картометрический метод	1.4	-
7503	983176.46	3567149.00	Картометрический метод	1.4	-
7504	983176.15	3567149.26	Картометрический метод	1.4	-
7505	983175.69	3567149.18	Картометрический метод	1.4	-
7506	983174.86	3567148.73	Картометрический метод	1.4	-
7507	983174.60	3567148.06	Картометрический метод	1.4	-
7508	983173.84	3567147.35	Картометрический метод	1.4	-
7509	983172.95	3567147.08	Картометрический метод	1.4	-
7510	983171.48	3567146.39	Картометрический метод	1.4	-
7511	983170.64	3567146.10	Картометрический метод	1.4	-
7512	983169.99	3567145.66	Картометрический метод	1.4	-
7513	983169.31	3567144.92	Картометрический метод	1.4	-
7514	983168.42	3567144.19	Картометрический метод	1.4	-
7515	983167.80	3567143.51	Картометрический метод	1.4	-
7516	983166.40	3567142.75	Картометрический метод	1.4	-
7517	983165.24	3567142.02	Картометрический метод	1.4	-
7518	983164.84	3567141.37	Картометрический метод	1.4	-
7519	983165.00	3567140.50	Картометрический метод	1.4	-
7520	983165.57	3567139.15	Картометрический метод	1.4	-
7521	983165.29	3567138.35	Картометрический метод	1.4	-
7522	983164.67	3567137.51	Картометрический метод	1.4	-
7523	983164.75	3567136.28	Картометрический метод	1.4	-
7524	983165.14	3567134.99	Картометрический метод	1.4	-
7525	983164.82	3567133.79	Картометрический метод	1.4	-
7526	983163.80	3567133.37	Картометрический метод	1.4	-
7527	983162.98	3567133.14	Картометрический метод	1.4	-
7528	983160.62	3567133.33	Картометрический метод	1.4	-
7529	983159.82	3567132.69	Картометрический метод	1.4	-
7530	983158.74	3567132.69	Картометрический метод	1.4	-
7531	983157.84	3567132.83	Картометрический метод	1.4	-
7532	983155.92	3567132.59	Картометрический метод	1.4	-
7533	983154.92	3567131.42	Картометрический метод	1.4	-
7534	983154.68	3567129.98	Картометрический метод	1.4	-
7535	983154.51	3567128.57	Картометрический метод	1.4	-
7536	983155.19	3567126.32	Картометрический метод	1.4	-
7537	983156.34	3567125.30	Картометрический метод	1.4	-
7538	983156.30	3567124.73	Картометрический метод	1.4	-
7539	983155.67	3567123.53	Картометрический метод	1.4	-
7540	983155.06	3567122.45	Картометрический метод	1.4	-
7541	983154.83	3567121.10	Картометрический метод	1.4	-
7542	983154.28	3567119.27	Картометрический метод	1.4	-
7543	983153.81	3567116.95	Картометрический метод	1.4	-
7544	983152.72	3567115.85	Картометрический метод	1.4	-
7545	983151.68	3567115.04	Картометрический метод	1.4	-
7546	983150.89	3567115.49	Картометрический метод	1.4	-
7547	983150.28	3567116.20	Картометрический метод	1.4	-
7548	983150.04	3567116.97	Картометрический метод	1.4	-

3. Сведения о характерных точках части (частей) границы объекта					
Обозначение характерных точек части границы	Координаты, м		Метод определения координат характерной точки	Средняя квадратическая погрешность положения характерной точки (Mt), м	Описание обозначения точки на местности (при наличии)
	X	Y			
7549	983149.28	3567118.04	Картометрический метод	1.4	-
7550	983148.04	3567119.87	Картометрический метод	1.4	-
7551	983147.33	3567121.00	Картометрический метод	1.4	-
7552	983146.46	3567122.16	Картометрический метод	1.4	-
7553	983143.93	3567124.23	Картометрический метод	1.4	-
7554	983142.11	3567126.08	Картометрический метод	1.4	-
7555	983141.40	3567127.43	Картометрический метод	1.4	-
7556	983140.98	3567128.96	Картометрический метод	1.4	-
7557	983141.03	3567130.31	Картометрический метод	1.4	-
7558	983141.24	3567130.97	Картометрический метод	1.4	-
7559	983141.10	3567131.91	Картометрический метод	1.4	-
7560	983139.96	3567132.86	Картометрический метод	1.4	-
7561	983138.76	3567134.11	Картометрический метод	1.4	-
7562	983137.67	3567136.40	Картометрический метод	1.4	-
7563	983136.62	3567139.25	Картометрический метод	1.4	-
7564	983135.96	3567141.80	Картометрический метод	1.4	-
7565	983134.91	3567145.31	Картометрический метод	1.4	-
7566	983132.90	3567151.60	Картометрический метод	1.4	-
7567	983132.32	3567156.43	Картометрический метод	1.4	-
7568	983130.68	3567162.19	Картометрический метод	1.4	-
7569	983130.81	3567165.19	Картометрический метод	1.4	-
7570	983129.72	3567167.75	Картометрический метод	1.4	-
7571	983129.10	3567171.86	Картометрический метод	1.4	-
7572	983128.44	3567175.28	Картометрический метод	1.4	-
7573	983126.86	3567179.96	Картометрический метод	1.4	-
7574	983125.26	3567184.25	Картометрический метод	1.4	-
7575	983121.26	3567195.62	Картометрический метод	1.4	-
7576	983120.04	3567199.77	Картометрический метод	1.4	-
7577	983117.43	3567208.39	Картометрический метод	1.4	-
7578	983114.88	3567216.11	Картометрический метод	1.4	-
7579	983113.58	3567220.46	Картометрический метод	1.4	-
7580	983112.21	3567223.31	Картометрический метод	1.4	-
7581	983111.85	3567226.44	Картометрический метод	1.4	-
7582	983109.59	3567231.92	Картометрический метод	1.4	-
7583	983109.87	3567233.63	Картометрический метод	1.4	-
7584	983109.23	3567235.06	Картометрический метод	1.4	-
7585	983108.26	3567235.79	Картометрический метод	1.4	-
7586	983107.81	3567240.92	Картометрический метод	1.4	-
7587	983103.90	3567254.39	Картометрический метод	1.4	-
7588	983103.19	3567256.49	Картометрический метод	1.4	-
7589	983088.96	3567293.57	Картометрический метод	1.4	-
7590	983087.94	3567295.62	Картометрический метод	1.4	-
7591	983081.35	3567308.89	Картометрический метод	1.4	-
7592	983077.28	3567316.78	Картометрический метод	1.4	-
7593	983075.13	3567319.88	Картометрический метод	1.4	-
7594	983072.31	3567324.11	Картометрический метод	1.4	-
7595	983072.33	3567324.86	Картометрический метод	1.4	-
7596	983072.43	3567325.70	Картометрический метод	1.4	-
7597	983072.44	3567326.09	Картометрический метод	1.4	-
7598	983072.18	3567326.24	Картометрический метод	1.4	-
7599	983071.62	3567326.09	Картометрический метод	1.4	-
7600	983071.11	3567326.04	Картометрический метод	1.4	-
7601	983070.53	3567327.32	Картометрический метод	1.4	-
7602	983069.71	3567328.75	Картометрический метод	1.4	-
7603	983068.12	3567331.61	Картометрический метод	1.4	-
7604	983067.38	3567332.78	Картометрический метод	1.4	-
7605	983067.26	3567334.75	Картометрический метод	1.4	-
7606	983066.09	3567336.44	Картометрический метод	1.4	-
7607	983064.00	3567341.76	Картометрический метод	1.4	-
7608	983062.19	3567345.86	Картометрический метод	1.4	-

3. Сведения о характерных точках части (частей) границы объекта					
Обозначение характерных точек части границы	Координаты, м		Метод определения координат характерной точки	Средняя квадратическая погрешность положения характерной точки (Mt), м	Описание обозначения точки на местности (при наличии)
	X	Y			
7609	983061.75	3567348.44	Картометрический метод	1.4	-
7610	983061.80	3567349.50	Картометрический метод	1.4	-
7611	983061.11	3567349.96	Картометрический метод	1.4	-
7612	983060.34	3567351.03	Картометрический метод	1.4	-
7613	983060.07	3567353.15	Картометрический метод	1.4	-
7614	983060.63	3567355.63	Картометрический метод	1.4	-
7615	983060.64	3567355.80	Картометрический метод	1.4	-
7616	983058.61	3567354.59	Картометрический метод	1.4	-
7617	983060.79	3567357.32	Картометрический метод	1.4	-
7618	983060.79	3567359.30	Картометрический метод	1.4	-
7619	983059.61	3567360.75	Картометрический метод	1.4	-
7620	983058.89	3567362.66	Картометрический метод	1.4	-
7621	983058.14	3567365.85	Картометрический метод	1.4	-
7622	983056.84	3567368.74	Картометрический метод	1.4	-
7623	983054.58	3567374.19	Картометрический метод	1.4	-
7624	983052.92	3567378.65	Картометрический метод	1.4	-
7625	983051.77	3567381.20	Картометрический метод	1.4	-
7626	983051.19	3567384.08	Картометрический метод	1.4	-
7627	983051.13	3567386.77	Картометрический метод	1.4	-
7628	983050.61	3567388.82	Картометрический метод	1.4	-
7629	983049.95	3567392.08	Картометрический метод	1.4	-
7630	983048.98	3567394.25	Картометрический метод	1.4	-
7631	983047.86	3567398.21	Картометрический метод	1.4	-
7632	983048.28	3567398.74	Картометрический метод	1.4	-
7633	983049.16	3567399.17	Картометрический метод	1.4	-
7634	983049.88	3567399.95	Картометрический метод	1.4	-
7635	983050.45	3567400.85	Картометрический метод	1.4	-
7636	983049.96	3567400.77	Картометрический метод	1.4	-
7637	983048.82	3567400.10	Картометрический метод	1.4	-
7638	983048.16	3567399.61	Картометрический метод	1.4	-
7639	983047.48	3567399.34	Картометрический метод	1.4	-
7640	983047.13	3567400.09	Картометрический метод	1.4	-
7641	983046.22	3567402.35	Картометрический метод	1.4	-
7642	983045.48	3567404.26	Картометрический метод	1.4	-
7643	983044.74	3567406.07	Картометрический метод	1.4	-
7644	983043.98	3567409.57	Картометрический метод	1.4	-
7645	983042.20	3567415.55	Картометрический метод	1.4	-
7646	983042.11	3567419.13	Картометрический метод	1.4	-
7647	983041.22	3567425.33	Картометрический метод	1.4	-
7648	983040.90	3567432.50	Картометрический метод	1.4	-
7649	983040.02	3567438.31	Картометрический метод	1.4	-
7650	983038.10	3567444.04	Картометрический метод	1.4	-
7651	983034.98	3567448.53	Картометрический метод	1.4	-
7652	983034.82	3567450.84	Картометрический метод	1.4	-
7653	983033.83	3567454.47	Картометрический метод	1.4	-
7654	983032.19	3567458.39	Картометрический метод	1.4	-
7655	983029.20	3567462.38	Картометрический метод	1.4	-
7656	983024.38	3567469.16	Картометрический метод	1.4	-
7657	983016.72	3567486.13	Картометрический метод	1.4	-
7658	983014.87	3567487.89	Картометрический метод	1.4	-
7659	983014.59	3567488.20	Картометрический метод	1.4	-
7660	983014.71	3567488.57	Картометрический метод	1.4	-
7661	983015.58	3567488.44	Картометрический метод	1.4	-
7662	983016.23	3567488.99	Картометрический метод	1.4	-
7663	983016.78	3567489.34	Картометрический метод	1.4	-
7664	983017.89	3567489.41	Картометрический метод	1.4	-
7665	983018.67	3567489.55	Картометрический метод	1.4	-
7666	983018.94	3567490.46	Картометрический метод	1.4	-
7667	983018.08	3567490.59	Картометрический метод	1.4	-
7668	983017.25	3567490.62	Картометрический метод	1.4	-

3. Сведения о характерных точках части (частей) границы объекта					
Обозначение характерных точек части границы	Координаты, м		Метод определения координат характерной точки	Средняя квадратическая погрешность положения характерной точки (Mt), м	Описание обозначения точки на местности (при наличии)
	X	Y			
7669	983016.35	3567490.66	Картометрический метод	1.4	-
7670	983015.00	3567490.64	Картометрический метод	1.4	-
7671	983013.05	3567490.81	Картометрический метод	1.4	-
7672	983009.54	3567493.05	Картометрический метод	1.4	-
7673	983007.21	3567495.76	Картометрический метод	1.4	-
7674	983003.86	3567500.06	Картометрический метод	1.4	-
7675	983001.36	3567503.48	Картометрический метод	1.4	-
7676	982999.89	3567506.69	Картометрический метод	1.4	-
7677	982998.08	3567510.19	Картометрический метод	1.4	-
7678	982996.33	3567513.29	Картометрический метод	1.4	-
7679	982995.12	3567514.92	Картометрический метод	1.4	-
7680	982993.78	3567517.61	Картометрический метод	1.4	-
7681	982993.18	3567519.74	Картометрический метод	1.4	-
7682	982993.28	3567525.14	Картометрический метод	1.4	-
7683	982993.20	3567526.65	Картометрический метод	1.4	-
7684	982993.94	3567527.71	Картометрический метод	1.4	-
7685	982994.60	3567528.43	Картометрический метод	1.4	-
7686	982995.59	3567528.19	Картометрический метод	1.4	-
7687	982996.22	3567527.69	Картометрический метод	1.4	-
7688	982997.24	3567527.27	Картометрический метод	1.4	-
7689	982998.69	3567527.16	Картометрический метод	1.4	-
7690	982999.88	3567527.20	Картометрический метод	1.4	-
7691	983000.89	3567527.79	Картометрический метод	1.4	-
7692	983001.66	3567529.06	Картометрический метод	1.4	-
7693	983002.68	3567529.69	Картометрический метод	1.4	-
7694	983003.57	3567530.49	Картометрический метод	1.4	-
7695	983003.93	3567531.13	Картометрический метод	1.4	-
7696	983004.76	3567531.81	Картометрический метод	1.4	-
7697	983006.06	3567532.12	Картометрический метод	1.4	-
7698	983007.77	3567532.66	Картометрический метод	1.4	-
7699	983009.32	3567533.45	Картометрический метод	1.4	-
7700	983010.56	3567534.66	Картометрический метод	1.4	-
7701	983011.50	3567535.94	Картометрический метод	1.4	-
7702	983012.97	3567536.86	Картометрический метод	1.4	-
7703	983014.31	3567537.65	Картометрический метод	1.4	-
7704	983012.75	3567537.41	Картометрический метод	1.4	-
7705	983011.64	3567536.69	Картометрический метод	1.4	-
7706	983010.43	3567535.89	Картометрический метод	1.4	-
7707	983009.38	3567534.90	Картометрический метод	1.4	-
7708	983008.61	3567534.18	Картометрический метод	1.4	-
7709	983007.32	3567533.69	Картометрический метод	1.4	-
7710	983006.00	3567533.02	Картометрический метод	1.4	-
7711	983004.81	3567532.83	Картометрический метод	1.4	-
7712	983003.79	3567532.32	Картометрический метод	1.4	-
7713	983003.34	3567531.62	Картометрический метод	1.4	-
7714	983002.61	3567531.09	Картометрический метод	1.4	-
7715	983001.48	3567531.19	Картометрический метод	1.4	-
7716	983000.64	3567530.66	Картометрический метод	1.4	-
7717	982999.40	3567529.30	Картометрический метод	1.4	-
7718	982998.63	3567528.87	Картометрический метод	1.4	-
7719	982997.34	3567528.68	Картометрический метод	1.4	-
7720	982996.29	3567529.34	Картометрический метод	1.4	-
7721	982995.40	3567530.72	Картометрический метод	1.4	-
7722	982994.37	3567531.89	Картометрический метод	1.4	-
7723	982993.44	3567532.12	Картометрический метод	1.4	-
7724	982992.47	3567532.73	Картометрический метод	1.4	-
7725	982991.54	3567534.01	Картометрический метод	1.4	-
7726	982990.85	3567535.04	Картометрический метод	1.4	-
7727	982990.60	3567536.18	Картометрический метод	1.4	-
7728	982990.31	3567537.02	Картометрический метод	1.4	-

3. Сведения о характерных точках части (частей) границы объекта					
Обозначение характерных точек части границы	Координаты, м		Метод определения координат характерной точки	Средняя квадратическая погрешность положения характерной точки (Mt), м	Описание обозначения точки на местности (при наличии)
	X	Y			
7729	982989.38	3567537.59	Картометрический метод	1.4	-
7730	982987.71	3567540.17	Картометрический метод	1.4	-
7731	982986.94	3567544.56	Картометрический метод	1.4	-
7732	982983.29	3567562.07	Картометрический метод	1.4	-
7733	982981.07	3567572.79	Картометрический метод	1.4	-
7734	982981.30	3567578.20	Картометрический метод	1.4	-
7735	982981.04	3567584.33	Картометрический метод	1.4	-
7736	982978.26	3567594.57	Картометрический метод	1.4	-
7737	982974.24	3567605.54	Картометрический метод	1.4	-
7738	982970.84	3567622.29	Картометрический метод	1.4	-
7739	982966.49	3567634.01	Картометрический метод	1.4	-
7740	982963.67	3567651.25	Картометрический метод	1.4	-
7741	982959.23	3567664.97	Картометрический метод	1.4	-
7742	982956.15	3567676.65	Картометрический метод	1.4	-
7743	982955.56	3567683.52	Картометрический метод	1.4	-
7744	982956.24	3567690.88	Картометрический метод	1.4	-
7745	982955.54	3567699.20	Картометрический метод	1.4	-
7746	982954.43	3567705.92	Картометрический метод	1.4	-
7747	982954.27	3567706.82	Картометрический метод	1.4	-
7748	982954.12	3567707.74	Картометрический метод	1.4	-
7749	982953.57	3567719.47	Картометрический метод	1.4	-
7750	982953.92	3567731.53	Картометрический метод	1.4	-
7751	982956.20	3567743.39	Картометрический метод	1.4	-
7752	982957.04	3567750.28	Картометрический метод	1.4	-
7753	982957.80	3567758.50	Картометрический метод	1.4	-
7754	982957.93	3567773.14	Картометрический метод	1.4	-
7755	982958.81	3567783.90	Картометрический метод	1.4	-
7756	982959.87	3567795.57	Картометрический метод	1.4	-
7757	982963.55	3567812.45	Картометрический метод	1.4	-
7758	982967.23	3567829.20	Картометрический метод	1.4	-
7759	982970.86	3567841.96	Картометрический метод	1.4	-
7760	982974.60	3567854.04	Картометрический метод	1.4	-
7761	982978.06	3567869.07	Картометрический метод	1.4	-
7762	982980.98	3567880.79	Картометрический метод	1.4	-
7763	982982.73	3567889.90	Картометрический метод	1.4	-
7764	982986.73	3567898.78	Картометрический метод	1.4	-
7765	982993.75	3567912.71	Картометрический метод	1.4	-
7766	982999.03	3567920.61	Картометрический метод	1.4	-
7767	983002.64	3567927.10	Картометрический метод	1.4	-
7768	983005.90	3567934.55	Картометрический метод	1.4	-
7769	983007.58	3567942.20	Картометрический метод	1.4	-
7770	983011.68	3567950.54	Картометрический метод	1.4	-
7771	983020.38	3567963.46	Картометрический метод	1.4	-
7772	983026.13	3567972.93	Картометрический метод	1.4	-
7773	983032.20	3567980.78	Картометрический метод	1.4	-
7774	983037.82	3567986.92	Картометрический метод	1.4	-
7775	983042.68	3567991.36	Картометрический метод	1.4	-
7776	983047.89	3567991.93	Картометрический метод	1.4	-
7777	983051.60	3567994.43	Картометрический метод	1.4	-
7778	983056.24	3567996.89	Картометрический метод	1.4	-
7779	983059.62	3568001.00	Картометрический метод	1.4	-
7228	983062.15	3568003.25	Картометрический метод	1.4	-
Часть N 33					
7780	990410.00	3572376.60	Аналитический метод	0.1	-
7781	990431.60	3572375.30	Аналитический метод	0.1	-
7782	990461.70	3572361.10	Аналитический метод	0.1	-
7783	990454.20	3572326.01	Аналитический метод	0.1	-
7784	990555.49	3572313.66	Картометрический метод	1.4	-
7785	990553.68	3572288.96	Картометрический метод	1.4	-
7786	990557.15	3572250.19	Картометрический метод	1.4	-

3. Сведения о характерных точках части (частей) границы объекта					
Обозначение характерных точек части границы	Координаты, м		Метод определения координат характерной точки	Средняя квадратическая погрешность положения характерной точки (Mt), м	Описание обозначения точки на местности (при наличии)
	X	Y			
7787	990559.18	3572235.44	Картометрический метод	1.4	-
7788	990563.23	3572214.33	Картометрический метод	1.4	-
7789	990564.38	3572202.46	Картометрический метод	1.4	-
7790	990569.31	3572132.17	Картометрический метод	1.4	-
7791	990567.00	3572091.96	Картометрический метод	1.4	-
7792	990562.07	3572074.61	Картометрический метод	1.4	-
7793	990551.08	3572048.86	Картометрический метод	1.4	-
7794	990524.91	3572001.63	Аналитический метод	0.1	-
7795	990516.50	3571993.50	Аналитический метод	0.1	-
7796	990507.70	3571988.40	Аналитический метод	0.1	-
7797	990500.67	3571984.94	Аналитический метод	0.1	-
7798	990496.32	3571982.83	Аналитический метод	0.1	-
7799	990432.51	3571972.53	Аналитический метод	0.1	-
7800	990355.64	3571958.53	Аналитический метод	0.1	-
7801	990346.11	3571956.40	Аналитический метод	0.1	-
7802	990332.09	3571953.29	Аналитический метод	0.1	-
7803	990283.90	3571942.25	Аналитический метод	0.1	-
7804	990235.70	3571931.23	Аналитический метод	0.1	-
7805	990115.07	3571907.69	Аналитический метод	0.1	-
7806	990020.70	3571889.30	Аналитический метод	0.1	-
7807	989921.94	3571869.01	Аналитический метод	0.1	-
7808	989905.41	3571969.75	Аналитический метод	0.1	-
7809	989792.78	3571951.24	Аналитический метод	0.1	-
7810	989790.35	3571950.83	Аналитический метод	0.1	-
7811	989765.78	3571959.34	Аналитический метод	0.1	-
7812	989746.01	3571966.20	Аналитический метод	0.1	-
7813	989853.56	3572250.45	Аналитический метод	0.1	-
7814	989895.96	3572255.24	Аналитический метод	0.1	-
7815	989920.18	3572257.00	Аналитический метод	0.1	-
7816	989928.00	3572254.52	Аналитический метод	0.1	-
7817	989911.77	3572225.85	Аналитический метод	0.3	-
7818	989893.07	3572192.56	Аналитический метод	0.3	-
7819	989886.03	3572165.08	Аналитический метод	0.1	-
7820	989887.56	3572125.48	Аналитический метод	0.1	-
7821	989902.09	3572121.35	Аналитический метод	0.1	-
7822	989892.27	3572084.42	Аналитический метод	0.1	-
7823	989916.33	3572077.58	Аналитический метод	0.1	-
7824	989920.94	3572091.83	Аналитический метод	0.1	-
7825	989933.07	3572090.18	Аналитический метод	0.1	-
7826	989932.41	3572088.15	Аналитический метод	0.1	-
7827	989924.66	3572064.38	Аналитический метод	0.1	-
7828	989962.70	3572052.00	Аналитический метод	0.1	-
7829	989970.44	3572075.75	Картометрический метод	1.4	-
7830	989978.20	3572099.51	Аналитический метод	0.1	-
7831	989985.95	3572123.29	Аналитический метод	0.1	-
7832	989993.70	3572147.04	Аналитический метод	0.1	-
7833	990001.45	3572170.81	Аналитический метод	0.1	-
7834	990007.96	3572190.77	Аналитический метод	0.1	-
7835	990014.15	3572209.78	Аналитический метод	0.1	-
7836	990019.99	3572208.58	Аналитический метод	0.1	-
7837	990109.97	3572232.72	Аналитический метод	0.1	-
7838	990161.49	3572253.94	Аналитический метод	0.1	-
7839	990182.24	3572256.42	Аналитический метод	0.1	-
7840	990220.83	3572264.79	Аналитический метод	0.1	-
7841	990245.00	3572274.71	Аналитический метод	0.1	-
7842	990267.93	3572282.30	Аналитический метод	0.1	-
7843	990299.40	3572297.30	Аналитический метод	0.1	-
7844	990305.60	3572312.30	Аналитический метод	0.1	-
7845	990343.30	3572336.91	Аналитический метод	0.1	-
7846	990340.20	3572351.41	Аналитический метод	0.1	-

3. Сведения о характерных точках части (частей) границы объекта					
Обозначение характерных точек части границы	Координаты, м		Метод определения координат характерной точки	Средняя квадратическая погрешность положения характерной точки (Mt), м	Описание обозначения точки на местности (при наличии)
	X	Y			
7847	990362.21	3572354.81	Аналитический метод	0.1	-
7848	990376.50	3572367.00	Аналитический метод	0.1	-
7780	990410.00	3572376.60	Аналитический метод	0.1	-
Часть N 34					
7849	988975.17	3570896.30	Картометрический метод	1.4	-
7850	988986.15	3570836.76	Картометрический метод	1.4	-
7851	988962.27	3570786.57	Картометрический метод	1.4	-
7852	988945.65	3570740.01	Картометрический метод	1.4	-
7853	988933.39	3570692.91	Картометрический метод	1.4	-
7854	988924.85	3570644.70	Картометрический метод	1.4	-
7855	988924.15	3570574.68	Аналитический метод	0.1	-
7856	988965.48	3570082.05	Аналитический метод	0.1	-
7857	988754.51	3570064.49	Аналитический метод	0.1	-
7858	988675.00	3570360.18	Аналитический метод	0.1	-
7859	988594.80	3570636.75	Картометрический метод	1.4	-
7860	988549.37	3570809.27	Картометрический метод	1.4	-
7849	988975.17	3570896.30	Картометрический метод	1.4	-
Часть N 35					
7861	989004.71	3578330.00	Картометрический метод	1.4	-
7862	989035.81	3578328.00	Картометрический метод	1.4	-
7863	989053.43	3578328.00	Картометрический метод	1.4	-
7864	989110.60	3578264.00	Аналитический метод	0.1	-
7865	989196.00	3578168.40	Аналитический метод	0.1	-
7866	989203.30	3578160.30	Аналитический метод	0.1	-
7867	989181.20	3577810.40	Аналитический метод	0.1	-
7868	989042.00	3577666.22	Картометрический метод	1.4	-
7869	989034.20	3577682.00	Картометрический метод	1.4	-
7870	989011.70	3577681.00	Картометрический метод	1.4	-
7871	988981.00	3577669.00	Картометрический метод	1.4	-
7872	988958.80	3577671.00	Картометрический метод	1.4	-
7873	988944.90	3577677.00	Картометрический метод	1.4	-
7874	988923.70	3577675.00	Картометрический метод	1.4	-
7875	988907.80	3577665.00	Картометрический метод	1.4	-
7876	988874.10	3577644.00	Картометрический метод	1.4	-
7877	988821.20	3577600.00	Картометрический метод	1.4	-
7878	988788.10	3577581.00	Картометрический метод	1.4	-
7879	988759.45	3577580.05	Картометрический метод	1.4	-
7880	988759.50	3577580.10	Аналитический метод	0.1	-
7881	988758.89	3577580.03	Картометрический метод	1.4	-
7882	988757.80	3577580.00	Картометрический метод	1.4	-
7883	988713.40	3577600.00	Картометрический метод	1.4	-
7884	988675.70	3577645.00	Картометрический метод	1.4	-
7885	988648.60	3577699.00	Картометрический метод	1.4	-
7886	988676.60	3577713.00	Картометрический метод	1.4	-
7887	988697.90	3577677.00	Картометрический метод	1.4	-
7888	988736.50	3577734.00	Картометрический метод	1.4	-
7889	988782.00	3577670.00	Картометрический метод	1.4	-
7890	988818.70	3577668.00	Картометрический метод	1.4	-
7891	988827.40	3577720.00	Картометрический метод	1.4	-
7892	988847.70	3577753.00	Картометрический метод	1.4	-
7893	988859.30	3577834.00	Картометрический метод	1.4	-
7894	988862.20	3577884.00	Картометрический метод	1.4	-
7895	988836.10	3577934.00	Картометрический метод	1.4	-
7896	988749.10	3577964.00	Картометрический метод	1.4	-
7897	988770.40	3578055.00	Картометрический метод	1.4	-
7898	988786.80	3578098.00	Картометрический метод	1.4	-
7899	988842.70	3578088.00	Картометрический метод	1.4	-
7900	988877.10	3578113.00	Картометрический метод	1.4	-
7901	988880.51	3578117.60	Картометрический метод	1.4	-
7902	988880.70	3578117.70	Аналитический метод	0.1	-

3. Сведения о характерных точках части (частей) границы объекта					
Обозначение характерных точек части границы	Координаты, м		Метод определения координат характерной точки	Средняя квадратическая погрешность положения характерной точки (Mt), м	Описание обозначения точки на местности (при наличии)
	X	Y			
7903	988893.80	3578135.20	Аналитический метод	0.1	-
7904	988893.94	3578135.68	Картометрический метод	1.4	-
7905	988901.60	3578146.00	Картометрический метод	1.4	-
7906	988918.70	3578170.00	Картометрический метод	1.4	-
7907	988943.20	3578181.00	Картометрический метод	1.4	-
7908	988961.10	3578184.00	Картометрический метод	1.4	-
7909	988975.00	3578189.00	Картометрический метод	1.4	-
7910	988988.90	3578199.00	Картометрический метод	1.4	-
7911	988988.20	3578216.00	Картометрический метод	1.4	-
7912	988966.40	3578216.00	Картометрический метод	1.4	-
7913	988941.20	3578213.00	Картометрический метод	1.4	-
7914	988933.30	3578225.00	Картометрический метод	1.4	-
7915	988929.30	3578246.00	Картометрический метод	1.4	-
7916	988948.10	3578269.61	Картометрический метод	1.4	-
7917	988949.95	3578271.06	Картометрический метод	1.4	-
7918	988973.00	3578273.00	Картометрический метод	1.4	-
7919	988990.20	3578271.00	Картометрический метод	1.4	-
7920	988997.50	3578281.00	Картометрический метод	1.4	-
7921	988988.21	3578302.00	Картометрический метод	1.4	-
7922	988986.30	3578315.40	Картометрический метод	1.4	-
7923	988987.43	3578316.60	Картометрический метод	1.4	-
7924	988987.75	3578317.16	Картометрический метод	1.4	-
7861	989004.71	3578330.00	Картометрический метод	1.4	-
Часть N 36					
7925	993100.00	3574340.06	Картометрический метод	1.4	-
7926	993099.32	3574276.13	Аналитический метод	0.1	-
7927	993096.20	3574099.56	Картометрический метод	1.4	-
7928	993275.76	3573853.39	Картометрический метод	1.4	-
7929	993226.11	3573762.00	Аналитический метод	0.1	-
7930	993193.97	3573702.90	Аналитический метод	0.1	-
7931	993138.26	3573676.23	Аналитический метод	0.1	-
7932	993133.79	3573635.20	Картометрический метод	1.4	-
7933	992983.26	3573639.63	Картометрический метод	1.4	-
7934	992949.37	3573640.63	Картометрический метод	1.4	-
7935	992945.83	3573539.94	Картометрический метод	1.4	-
7936	992943.69	3573479.19	Картометрический метод	1.4	-
7937	992872.13	3573480.60	Картометрический метод	1.4	-
7938	992867.58	3573373.77	Картометрический метод	1.4	-
7939	992757.28	3573361.22	Аналитический метод	0.2	-
7940	992761.06	3573395.57	Картометрический метод	1.4	-
7941	992783.02	3573634.42	Картометрический метод	1.4	-
7942	992825.25	3573732.18	Картометрический метод	1.4	-
7943	992888.60	3573894.84	Картометрический метод	1.4	-
7944	992973.06	3574085.68	Картометрический метод	1.4	-
7925	993100.00	3574340.06	Картометрический метод	1.4	-
Часть N 37					
7945	984929.92	3568124.81	Аналитический метод	0.1	-
7946	984942.22	3568053.41	Аналитический метод	0.1	-
7947	984944.21	3568038.56	Аналитический метод	0.1	-
7948	984944.50	3568036.14	Картометрический метод	1.4	-
7949	984945.81	3568017.10	Аналитический метод	0.1	-
7950	984943.97	3568002.28	Аналитический метод	0.1	-
7951	984942.32	3567977.57	Аналитический метод	0.1	-
7952	984940.00	3567956.63	Аналитический метод	0.1	-
7953	984939.42	3567951.42	Аналитический метод	0.1	-
7954	984939.03	3567948.83	Аналитический метод	0.1	-
7955	984934.80	3567920.30	Аналитический метод	0.1	-
7956	984932.02	3567904.22	Аналитический метод	0.1	-
7957	984930.93	3567897.92	Аналитический метод	0.1	-
7958	984891.14	3567642.53	Аналитический метод	0.1	-

3. Сведения о характерных точках части (частей) границы объекта					
Обозначение характерных точек части границы	Координаты, м		Метод определения координат характерной точки	Средняя квадратическая погрешность положения характерной точки (Mt), м	Описание обозначения точки на местности (при наличии)
	X	Y			
7959	984841.91	3567326.30	Аналитический метод	0.1	-
7960	984841.62	3567321.49	Аналитический метод	0.1	-
7961	984841.02	3567311.81	Аналитический метод	0.1	-
7962	984840.55	3567303.67	Аналитический метод	0.1	-
7963	984839.78	3567290.90	Аналитический метод	0.1	-
7964	984838.53	3567269.71	Аналитический метод	0.1	-
7965	984837.39	3567250.96	Аналитический метод	0.1	-
7966	984836.50	3567236.26	Аналитический метод	0.1	-
7967	984835.62	3567222.02	Аналитический метод	0.1	-
7968	984835.26	3567217.31	Аналитический метод	0.1	-
7969	984834.58	3567209.18	Аналитический метод	0.1	-
7970	984833.69	3567201.13	Аналитический метод	0.1	-
7971	984833.62	3567200.62	Аналитический метод	0.1	-
7972	984833.54	3567199.97	Аналитический метод	0.1	-
7973	984832.18	3567189.25	Аналитический метод	0.1	-
7974	984828.98	3567171.02	Аналитический метод	0.1	-
7975	984827.55	3567164.64	Аналитический метод	0.1	-
7976	984827.03	3567162.32	Аналитический метод	0.1	-
7977	984822.02	3567142.41	Аналитический метод	0.1	-
7978	984816.64	3567124.84	Аналитический метод	0.1	-
7979	984816.36	3567124.12	Аналитический метод	0.1	-
7980	984810.22	3567107.21	Аналитический метод	0.1	-
7981	984805.89	3567096.77	Аналитический метод	0.1	-
7982	984803.60	3567091.31	Аналитический метод	0.1	-
7983	984797.79	3567078.99	Аналитический метод	0.1	-
7984	984795.82	3567074.81	Аналитический метод	0.1	-
7985	984795.26	3567073.77	Аналитический метод	0.1	-
7986	984794.01	3567071.42	Аналитический метод	0.1	-
7987	984782.64	3567077.87	Аналитический метод	0.1	-
7988	984750.44	3567096.12	Аналитический метод	0.1	-
7989	984747.32	3567090.65	Аналитический метод	0.1	-
7990	984710.79	3567026.76	Аналитический метод	0.1	-
7991	984729.81	3567015.94	Аналитический метод	0.1	-
7992	984752.88	3567002.82	Аналитический метод	0.1	-
7993	984748.67	3566995.75	Аналитический метод	0.1	-
7994	984741.82	3566984.31	Аналитический метод	0.1	-
7995	984736.35	3566974.05	Аналитический метод	0.1	-
7996	984731.48	3566965.04	Аналитический метод	0.1	-
7997	984724.64	3566951.10	Аналитический метод	0.1	-
7998	984722.02	3566945.82	Аналитический метод	0.1	-
7999	984713.02	3566925.42	Аналитический метод	0.1	-
8000	984705.02	3566905.01	Аналитический метод	0.1	-
8001	984704.21	3566902.66	Аналитический метод	0.1	-
8002	984698.09	3566885.14	Картометрический метод	1.4	-
8003	984692.33	3566857.00	Аналитический метод	0.1	-
8004	984686.04	3566826.35	Аналитический метод	0.1	-
8005	984682.52	3566830.45	Аналитический метод	0.1	-
8006	984679.83	3566833.62	Аналитический метод	0.1	-
8007	984670.82	3566839.72	Аналитический метод	0.1	-
8008	984660.92	3566841.62	Аналитический метод	0.1	-
8009	984647.82	3566841.12	Аналитический метод	0.1	-
8010	984641.84	3566839.25	Аналитический метод	0.1	-
8011	984634.16	3566836.87	Аналитический метод	0.1	-
8012	984617.91	3566830.16	Аналитический метод	0.1	-
8013	984609.38	3566824.32	Аналитический метод	0.1	-
8014	984602.67	3566816.46	Аналитический метод	0.1	-
8015	984596.53	3566809.31	Аналитический метод	0.1	-
8016	984584.82	3566801.42	Аналитический метод	0.1	-
8017	984574.64	3566795.02	Аналитический метод	0.1	-
8018	984573.01	3566794.01	Аналитический метод	0.1	-

3. Сведения о характерных точках части (частей) границы объекта					
Обозначение характерных точек части границы	Координаты, м		Метод определения координат характерной точки	Средняя квадратическая погрешность положения характерной точки (Mt), м	Описание обозначения точки на местности (при наличии)
	X	Y			
8019	984568.19	3566791.72	Аналитический метод	0.1	-
8020	984562.52	3566789.01	Аналитический метод	0.1	-
8021	984552.53	3566785.51	Аналитический метод	0.1	-
8022	984549.23	3566785.35	Аналитический метод	0.1	-
8023	984546.37	3566785.25	Аналитический метод	0.1	-
8024	984541.77	3566786.30	Аналитический метод	0.1	-
8025	984537.03	3566787.42	Аналитический метод	0.1	-
8026	984531.62	3566788.52	Аналитический метод	0.1	-
8027	984528.98	3566789.13	Аналитический метод	0.1	-
8028	984526.50	3566789.75	Аналитический метод	0.1	-
8029	984522.86	3566793.35	Аналитический метод	0.1	-
8030	984522.35	3566795.85	Аналитический метод	0.1	-
8031	984521.93	3566798.21	Аналитический метод	0.1	-
8032	984523.02	3566800.84	Аналитический метод	0.1	-
8033	984524.37	3566803.91	Аналитический метод	0.1	-
8034	984532.77	3566814.56	Аналитический метод	0.1	-
8035	984532.23	3566821.91	Аналитический метод	0.1	-
8036	984535.32	3566832.62	Аналитический метод	0.1	-
8037	984536.86	3566837.28	Аналитический метод	0.1	-
8038	984538.25	3566841.41	Аналитический метод	0.1	-
8039	984541.22	3566846.42	Аналитический метод	0.1	-
8040	984545.12	3566857.29	Аналитический метод	0.1	-
8041	984552.14	3566872.04	Аналитический метод	0.1	-
8042	984561.63	3566884.52	Аналитический метод	0.1	-
8043	984567.20	3566891.06	Аналитический метод	0.1	-
8044	984574.47	3566899.50	Аналитический метод	0.1	-
8045	984577.09	3566904.41	Аналитический метод	0.1	-
8046	984579.43	3566908.72	Аналитический метод	0.1	-
8047	984581.90	3566915.00	Аналитический метод	0.1	-
8048	984585.84	3566919.43	Аналитический метод	0.1	-
8049	984586.11	3566919.85	Аналитический метод	0.1	-
8050	984589.03	3566924.42	Аналитический метод	0.1	-
8051	984591.57	3566931.83	Аналитический метод	0.1	-
8052	984592.13	3566933.39	Аналитический метод	0.1	-
8053	984592.22	3566934.11	Аналитический метод	0.1	-
8054	984593.22	3566941.42	Аналитический метод	0.1	-
8055	984593.33	3566944.34	Аналитический метод	0.1	-
8056	984593.46	3566947.24	Аналитический метод	0.1	-
8057	984591.95	3566955.71	Аналитический метод	0.1	-
8058	984593.53	3566960.78	Аналитический метод	0.1	-
8059	984594.69	3566962.80	Аналитический метод	0.1	-
8060	984596.93	3566966.62	Аналитический метод	0.1	-
8061	984601.92	3566975.31	Аналитический метод	0.1	-
8062	984603.80	3566976.27	Аналитический метод	0.1	-
8063	984605.42	3566977.07	Аналитический метод	0.1	-
8064	984605.94	3566977.97	Аналитический метод	0.1	-
8065	984607.32	3566980.22	Аналитический метод	0.1	-
8066	984607.72	3566985.02	Аналитический метод	0.1	-
8067	984610.48	3566990.20	Аналитический метод	0.1	-
8068	984611.23	3566991.59	Аналитический метод	0.1	-
8069	984611.90	3566993.17	Аналитический метод	0.1	-
8070	984614.52	3566999.32	Аналитический метод	0.1	-
8071	984615.53	3567006.02	Аналитический метод	0.1	-
8072	984617.02	3567008.18	Аналитический метод	0.1	-
8073	984620.97	3567013.80	Аналитический метод	0.1	-
8074	984624.47	3567019.76	Аналитический метод	0.1	-
8075	984626.02	3567022.32	Аналитический метод	0.1	-
8076	984627.18	3567025.84	Аналитический метод	0.1	-
8077	984628.96	3567031.12	Аналитический метод	0.1	-
8078	984632.37	3567038.34	Аналитический метод	0.1	-

3. Сведения о характерных точках части (частей) границы объекта					
Обозначение характерных точек части границы	Координаты, м		Метод определения координат характерной точки	Средняя квадратическая погрешность положения характерной точки (Mt), м	Описание обозначения точки на местности (при наличии)
	X	Y			
8079	984637.83	3567041.02	Аналитический метод	0.1	-
8080	984641.92	3567048.02	Аналитический метод	0.1	-
8081	984644.57	3567050.77	Аналитический метод	0.1	-
8082	984646.57	3567052.82	Аналитический метод	0.1	-
8083	984652.61	3567064.20	Аналитический метод	0.1	-
8084	984653.52	3567065.91	Аналитический метод	0.1	-
8085	984655.91	3567073.84	Аналитический метод	0.1	-
8086	984655.51	3567080.56	Аналитический метод	0.1	-
8087	984656.93	3567088.74	Аналитический метод	0.1	-
8088	984659.24	3567102.20	Аналитический метод	0.1	-
8089	984665.57	3567120.29	Аналитический метод	0.1	-
8090	984675.35	3567143.54	Аналитический метод	0.1	-
8091	984681.65	3567161.74	Аналитический метод	0.1	-
8092	984684.42	3567169.71	Аналитический метод	0.1	-
8093	984691.61	3567192.08	Аналитический метод	0.1	-
8094	984692.25	3567192.68	Аналитический метод	0.1	-
8095	984696.05	3567196.15	Аналитический метод	0.1	-
8096	984697.47	3567202.75	Аналитический метод	0.1	-
8097	984698.46	3567207.38	Аналитический метод	0.1	-
8098	984701.29	3567210.81	Аналитический метод	0.1	-
8099	984701.71	3567211.33	Аналитический метод	0.1	-
8100	984704.03	3567216.92	Аналитический метод	0.1	-
8101	984701.72	3567222.71	Аналитический метод	0.1	-
8102	984699.23	3567226.91	Аналитический метод	0.1	-
8103	984696.76	3567230.18	Аналитический метод	0.1	-
8104	984696.41	3567230.65	Аналитический метод	0.1	-
8105	984696.12	3567231.11	Аналитический метод	0.1	-
8106	984694.53	3567233.61	Аналитический метод	0.1	-
8107	984693.93	3567235.19	Аналитический метод	0.1	-
8108	984693.74	3567235.73	Аналитический метод	0.1	-
8109	984696.01	3567238.39	Аналитический метод	0.1	-
8110	984698.44	3567241.20	Аналитический метод	0.1	-
8111	984699.73	3567241.44	Аналитический метод	0.1	-
8112	984701.33	3567241.72	Аналитический метод	0.1	-
8113	984702.80	3567244.22	Аналитический метод	0.1	-
8114	984703.63	3567245.61	Аналитический метод	0.1	-
8115	984705.29	3567246.05	Аналитический метод	0.1	-
8116	984708.65	3567246.92	Аналитический метод	0.1	-
8117	984713.85	3567248.39	Аналитический метод	0.1	-
8118	984715.63	3567253.48	Аналитический метод	0.1	-
8119	984718.17	3567260.21	Аналитический метод	0.1	-
8120	984723.17	3567276.13	Аналитический метод	0.1	-
8121	984725.99	3567283.79	Аналитический метод	0.1	-
8122	984726.92	3567286.31	Аналитический метод	0.1	-
8123	984727.31	3567295.76	Аналитический метод	0.1	-
8124	984727.53	3567300.82	Аналитический метод	0.1	-
8125	984729.34	3567310.53	Аналитический метод	0.1	-
8126	984730.36	3567312.17	Аналитический метод	0.1	-
8127	984735.83	3567321.02	Аналитический метод	0.1	-
8128	984736.20	3567323.42	Аналитический метод	0.1	-
8129	984737.75	3567333.32	Аналитический метод	0.1	-
8130	984738.72	3567340.56	Аналитический метод	0.1	-
8131	984740.13	3567350.91	Аналитический метод	0.1	-
8132	984742.66	3567365.42	Аналитический метод	0.1	-
8133	984743.74	3567371.51	Аналитический метод	0.1	-
8134	984745.33	3567378.08	Аналитический метод	0.1	-
8135	984746.93	3567384.62	Аналитический метод	0.1	-
8136	984746.39	3567388.31	Аналитический метод	0.1	-
8137	984745.86	3567392.17	Аналитический метод	0.1	-
8138	984744.86	3567399.18	Аналитический метод	0.1	-

3. Сведения о характерных точках части (частей) границы объекта					
Обозначение характерных точек части границы	Координаты, м		Метод определения координат характерной точки	Средняя квадратическая погрешность положения характерной точки (Mt), м	Описание обозначения точки на местности (при наличии)
	X	Y			
8139	984744.32	3567403.11	Аналитический метод	0.1	-
8140	984744.44	3567404.50	Аналитический метод	0.1	-
8141	984744.97	3567410.59	Аналитический метод	0.1	-
8142	984745.83	3567412.52	Аналитический метод	0.1	-
8143	984746.72	3567414.41	Аналитический метод	0.1	-
8144	984749.12	3567417.59	Аналитический метод	0.1	-
8145	984750.17	3567418.94	Аналитический метод	0.1	-
8146	984751.67	3567421.97	Аналитический метод	0.1	-
8147	984750.08	3567426.88	Аналитический метод	0.1	-
8148	984749.73	3567428.01	Аналитический метод	0.1	-
8149	984748.32	3567435.01	Аналитический метод	0.1	-
8150	984746.19	3567443.06	Аналитический метод	0.1	-
8151	984744.37	3567445.64	Аналитический метод	0.1	-
8152	984743.37	3567447.22	Аналитический метод	0.1	-
8153	984743.43	3567448.67	Аналитический метод	0.1	-
8154	984743.52	3567450.02	Аналитический метод	0.1	-
8155	984744.42	3567451.62	Аналитический метод	0.1	-
8156	984744.88	3567452.05	Аналитический метод	0.1	-
8157	984746.57	3567453.60	Аналитический метод	0.1	-
8158	984747.73	3567456.81	Аналитический метод	0.1	-
8159	984746.53	3567460.64	Аналитический метод	0.1	-
8160	984746.84	3567461.73	Аналитический метод	0.1	-
8161	984747.75	3567465.04	Аналитический метод	0.1	-
8162	984748.22	3567471.40	Аналитический метод	0.1	-
8163	984747.92	3567484.11	Аналитический метод	0.1	-
8164	984748.35	3567497.45	Аналитический метод	0.1	-
8165	984747.78	3567501.77	Аналитический метод	0.1	-
8166	984747.23	3567506.21	Аналитический метод	0.1	-
8167	984746.93	3567515.42	Аналитический метод	0.1	-
8168	984746.88	3567516.44	Аналитический метод	0.1	-
8169	984746.17	3567529.49	Аналитический метод	0.1	-
8170	984750.87	3567542.26	Аналитический метод	0.1	-
8171	984752.12	3567554.62	Аналитический метод	0.1	-
8172	984753.94	3567564.83	Аналитический метод	0.1	-
8173	984752.13	3567570.24	Аналитический метод	0.1	-
8174	984751.95	3567578.90	Аналитический метод	0.1	-
8175	984749.16	3567590.87	Аналитический метод	0.1	-
8176	984748.44	3567601.08	Аналитический метод	0.1	-
8177	984748.25	3567606.41	Аналитический метод	0.1	-
8178	984747.63	3567624.32	Аналитический метод	0.1	-
8179	984748.32	3567640.75	Аналитический метод	0.1	-
8180	984748.85	3567652.67	Аналитический метод	0.1	-
8181	984747.69	3567666.70	Аналитический метод	0.1	-
8182	984747.63	3567667.42	Аналитический метод	0.1	-
8183	984747.60	3567667.73	Аналитический метод	0.1	-
8184	984746.66	3567677.63	Аналитический метод	0.1	-
8185	984746.80	3567690.56	Аналитический метод	0.1	-
8186	984746.93	3567699.12	Аналитический метод	0.1	-
8187	984745.22	3567701.82	Аналитический метод	0.1	-
8188	984742.53	3567703.21	Аналитический метод	0.1	-
8189	984741.92	3567703.05	Аналитический метод	0.1	-
8190	984740.32	3567702.62	Аналитический метод	0.1	-
8191	984739.82	3567699.62	Аналитический метод	0.1	-
8192	984739.33	3567691.41	Аналитический метод	0.1	-
8193	984737.33	3567688.52	Аналитический метод	0.1	-
8194	984734.02	3567686.81	Аналитический метод	0.1	-
8195	984733.97	3567686.90	Аналитический метод	0.1	-
8196	984731.27	3567690.92	Аналитический метод	0.1	-
8197	984730.34	3567699.13	Аналитический метод	0.1	-
8198	984729.71	3567703.97	Аналитический метод	0.1	-

3. Сведения о характерных точках части (частей) границы объекта					
Обозначение характерных точек части границы	Координаты, м		Метод определения координат характерной точки	Средняя квадратическая погрешность положения характерной точки (Mt), м	Описание обозначения точки на местности (при наличии)
	X	Y			
8199	984729.22	3567707.92	Аналитический метод	0.1	-
8200	984726.42	3567716.59	Аналитический метод	0.1	-
8201	984725.04	3567720.91	Аналитический метод	0.1	-
8202	984724.43	3567727.25	Аналитический метод	0.1	-
8203	984723.53	3567737.02	Аналитический метод	0.1	-
8204	984722.22	3567742.12	Аналитический метод	0.1	-
8205	984721.92	3567743.88	Аналитический метод	0.1	-
8206	984721.46	3567746.64	Аналитический метод	0.1	-
8207	984721.97	3567751.60	Аналитический метод	0.1	-
8208	984722.12	3567753.02	Аналитический метод	0.1	-
8209	984722.17	3567753.11	Аналитический метод	0.1	-
8210	984723.93	3567756.32	Аналитический метод	0.1	-
8211	984726.41	3567757.78	Аналитический метод	0.1	-
8212	984726.59	3567757.88	Аналитический метод	0.1	-
8213	984728.99	3567758.97	Аналитический метод	0.1	-
8214	984730.68	3567756.89	Аналитический метод	0.1	-
8215	984730.72	3567752.50	Аналитический метод	0.1	-
8216	984732.21	3567748.64	Аналитический метод	0.1	-
8217	984732.37	3567747.77	Аналитический метод	0.1	-
8218	984732.92	3567744.51	Аналитический метод	0.1	-
8219	984733.32	3567739.71	Аналитический метод	0.1	-
8220	984733.05	3567738.81	Аналитический метод	0.1	-
8221	984732.50	3567737.02	Аналитический метод	0.1	-
8222	984732.87	3567735.14	Аналитический метод	0.1	-
8223	984733.43	3567732.11	Аналитический метод	0.1	-
8224	984735.34	3567724.72	Аналитический метод	0.1	-
8225	984737.09	3567717.77	Аналитический метод	0.1	-
8226	984738.50	3567716.97	Аналитический метод	0.1	-
8227	984738.93	3567716.72	Аналитический метод	0.1	-
8228	984739.64	3567716.81	Аналитический метод	0.1	-
8229	984741.91	3567717.08	Аналитический метод	0.1	-
8230	984742.76	3567717.95	Аналитический метод	0.1	-
8231	984744.83	3567720.01	Аналитический метод	0.1	-
8232	984748.32	3567722.21	Аналитический метод	0.1	-
8233	984749.33	3567725.61	Аналитический метод	0.1	-
8234	984748.13	3567730.52	Аналитический метод	0.1	-
8235	984746.61	3567737.64	Аналитический метод	0.1	-
8236	984745.26	3567744.15	Аналитический метод	0.1	-
8237	984743.43	3567749.10	Аналитический метод	0.1	-
8238	984742.13	3567752.71	Аналитический метод	0.1	-
8239	984739.29	3567760.15	Аналитический метод	0.1	-
8240	984738.93	3567761.12	Аналитический метод	0.1	-
8241	984735.66	3567765.05	Аналитический метод	0.1	-
8242	984733.92	3567770.94	Аналитический метод	0.1	-
8243	984733.16	3567771.71	Аналитический метод	0.1	-
8244	984732.02	3567772.92	Аналитический метод	0.1	-
8245	984728.56	3567772.26	Аналитический метод	0.1	-
8246	984725.61	3567769.95	Аналитический метод	0.1	-
8247	984723.44	3567770.04	Аналитический метод	0.1	-
8248	984722.83	3567774.85	Аналитический метод	0.1	-
8249	984721.07	3567776.37	Аналитический метод	0.1	-
8250	984720.33	3567777.02	Аналитический метод	0.1	-
8251	984718.71	3567776.57	Аналитический метод	0.1	-
8252	984718.52	3567776.52	Аналитический метод	0.1	-
8253	984715.53	3567773.32	Аналитический метод	0.1	-
8254	984714.13	3567771.83	Аналитический метод	0.1	-
8255	984713.25	3567772.38	Аналитический метод	0.1	-
8256	984712.32	3567773.01	Аналитический метод	0.1	-
8257	984711.42	3567780.52	Аналитический метод	0.1	-
8258	984711.42	3567789.61	Аналитический метод	0.1	-

3. Сведения о характерных точках части (частей) границы объекта					
Обозначение характерных точек части границы	Координаты, м		Метод определения координат характерной точки	Средняя квадратическая погрешность положения характерной точки (Mt), м	Описание обозначения точки на местности (при наличии)
	X	Y			
8259	984711.63	3567792.75	Аналитический метод	0.1	-
8260	984711.73	3567794.23	Аналитический метод	0.1	-
8261	984711.24	3567795.59	Аналитический метод	0.1	-
8262	984710.33	3567798.21	Аналитический метод	0.1	-
8263	984709.32	3567804.02	Аналитический метод	0.1	-
8264	984708.72	3567806.08	Аналитический метод	0.1	-
8265	984706.84	3567812.66	Аналитический метод	0.1	-
8266	984707.46	3567823.37	Аналитический метод	0.1	-
8267	984707.37	3567828.79	Аналитический метод	0.1	-
8268	984707.32	3567834.22	Аналитический метод	0.1	-
8269	984708.03	3567837.01	Аналитический метод	0.1	-
8270	984708.14	3567837.47	Аналитический метод	0.1	-
8271	984708.25	3567837.86	Аналитический метод	0.1	-
8272	984707.77	3567839.11	Аналитический метод	0.1	-
8273	984707.42	3567840.11	Аналитический метод	0.1	-
8274	984706.88	3567840.83	Аналитический метод	0.1	-
8275	984706.25	3567841.76	Аналитический метод	0.1	-
8276	984706.39	3567842.45	Аналитический метод	0.1	-
8277	984706.62	3567843.51	Аналитический метод	0.1	-
8278	984710.44	3567850.55	Аналитический метод	0.1	-
8279	984710.64	3567851.19	Аналитический метод	0.1	-
8280	984712.03	3567855.82	Аналитический метод	0.1	-
8281	984712.17	3567856.42	Аналитический метод	0.1	-
8282	984712.22	3567856.58	Аналитический метод	0.1	-
8283	984713.18	3567859.67	Аналитический метод	0.1	-
8284	984714.12	3567862.72	Аналитический метод	0.1	-
8285	984714.73	3567869.82	Аналитический метод	0.1	-
8286	984714.57	3567871.34	Аналитический метод	0.1	-
8287	984714.07	3567876.74	Аналитический метод	0.1	-
8288	984712.55	3567882.12	Аналитический метод	0.1	-
8289	984711.35	3567884.51	Аналитический метод	0.1	-
8290	984709.23	3567888.81	Аналитический метод	0.1	-
8291	984707.23	3567891.44	Аналитический метод	0.1	-
8292	984705.45	3567893.85	Аналитический метод	0.1	-
8293	984703.43	3567908.84	Аналитический метод	0.1	-
8294	984703.32	3567909.71	Аналитический метод	0.1	-
8295	984701.33	3567922.62	Аналитический метод	0.1	-
8296	984701.13	3567926.12	Аналитический метод	0.1	-
8297	984700.66	3567935.12	Аналитический метод	0.1	-
8298	984698.94	3567940.48	Аналитический метод	0.1	-
8299	984696.53	3567948.22	Аналитический метод	0.1	-
8300	984696.93	3567960.92	Аналитический метод	0.1	-
8301	984696.17	3567964.83	Аналитический метод	0.1	-
8302	984695.03	3567970.69	Аналитический метод	0.1	-
8303	984694.44	3567975.49	Аналитический метод	0.1	-
8304	984694.19	3567975.88	Аналитический метод	0.1	-
8305	984690.27	3567982.33	Аналитический метод	0.1	-
8306	984689.81	3567986.55	Аналитический метод	0.1	-
8307	984689.52	3567989.42	Аналитический метод	0.1	-
8308	984688.93	3567994.22	Аналитический метод	0.1	-
8309	984688.53	3567996.02	Аналитический метод	0.1	-
8310	984687.96	3567998.35	Аналитический метод	0.1	-
8311	984687.75	3567999.29	Аналитический метод	0.1	-
8312	984687.84	3568003.85	Картометрический метод	1.4	-
8313	984687.83	3568004.02	Аналитический метод	0.1	-
8314	984692.32	3568009.81	Аналитический метод	0.1	-
8315	984694.72	3568012.31	Аналитический метод	0.1	-
8316	984695.52	3568017.71	Аналитический метод	0.1	-
8317	984695.37	3568020.17	Аналитический метод	0.1	-
8318	984695.24	3568022.53	Аналитический метод	0.1	-

3. Сведения о характерных точках части (частей) границы объекта					
Обозначение характерных точек части границы	Координаты, м		Метод определения координат характерной точки	Средняя квадратическая погрешность положения характерной точки (Mt), м	Описание обозначения точки на местности (при наличии)
	X	Y			
8319	984694.67	3568025.41	Аналитический метод	0.1	-
8320	984694.02	3568028.71	Аналитический метод	0.1	-
8321	984693.25	3568034.36	Аналитический метод	0.1	-
8322	984692.84	3568037.40	Аналитический метод	0.1	-
8323	984689.02	3568046.91	Аналитический метод	0.1	-
8324	984688.05	3568056.89	Аналитический метод	0.1	-
8325	984686.25	3568067.12	Аналитический метод	0.1	-
8326	984685.44	3568072.59	Аналитический метод	0.1	-
8327	984685.55	3568073.93	Аналитический метод	0.1	-
8328	984685.73	3568075.92	Аналитический метод	0.1	-
8329	984685.46	3568077.42	Аналитический метод	0.1	-
8330	984685.16	3568079.33	Аналитический метод	0.1	-
8331	984680.37	3568083.35	Аналитический метод	0.1	-
8332	984677.93	3568086.86	Аналитический метод	0.1	-
8333	984676.76	3568092.24	Аналитический метод	0.1	-
8334	984676.72	3568096.72	Аналитический метод	0.1	-
8335	984675.53	3568100.72	Аналитический метод	0.1	-
8336	984673.32	3568104.81	Аналитический метод	0.1	-
8337	984671.13	3568108.22	Аналитический метод	0.1	-
8338	984670.12	3568112.42	Аналитический метод	0.1	-
8339	984670.12	3568114.25	Аналитический метод	0.1	-
8340	984670.17	3568116.74	Аналитический метод	0.1	-
8341	984669.84	3568122.09	Аналитический метод	0.1	-
8342	984706.64	3568121.82	Аналитический метод	0.1	-
8343	984708.18	3568117.90	Аналитический метод	0.1	-
8344	984736.39	3568001.07	Аналитический метод	0.1	-
8345	984783.40	3567956.49	Аналитический метод	0.1	-
8346	984855.00	3567953.28	Аналитический метод	0.1	-
8347	984889.85	3568022.70	Аналитический метод	0.1	-
8348	984898.58	3568108.02	Аналитический метод	0.1	-
8349	984895.52	3568124.51	Аналитический метод	0.1	-
8350	984912.65	3568124.66	Аналитический метод	0.1	-
7945	984929.92	3568124.81	Аналитический метод	0.1	-
Часть N 38					
8351	990524.53	3568440.47	Аналитический метод	0.1	-
8352	990724.27	3568329.49	Картометрический метод	1.4	-
8353	990736.24	3568323.84	Картометрический метод	1.4	-
8354	990748.85	3568319.82	Картометрический метод	1.4	-
8355	990761.90	3568317.51	Картометрический метод	1.4	-
8356	990843.58	3568313.74	Аналитический метод	0.1	-
8357	990969.12	3568308.36	Аналитический метод	0.1	-
8358	991173.12	3568299.44	Аналитический метод	0.1	-
8359	991426.22	3568288.44	Аналитический метод	0.1	-
8360	991598.00	3568281.72	Аналитический метод	0.1	-
8361	991753.82	3568274.25	Аналитический метод	0.1	-
8362	991880.96	3568188.31	Аналитический метод	0.1	-
8363	991850.61	3568165.38	Аналитический метод	0.1	-
8364	991840.97	3568158.09	Аналитический метод	0.1	-
8365	991823.53	3568141.61	Аналитический метод	0.1	-
8366	991819.31	3568132.02	Аналитический метод	0.1	-
8367	991810.43	3568119.94	Аналитический метод	0.1	-
8368	991804.26	3568106.64	Аналитический метод	0.1	-
8369	991800.36	3568091.45	Аналитический метод	0.1	-
8370	991797.80	3568076.32	Аналитический метод	0.1	-
8371	991794.00	3568063.91	Аналитический метод	0.1	-
8372	991792.43	3568041.16	Аналитический метод	0.1	-
8373	991793.51	3568022.97	Аналитический метод	0.1	-
8374	991797.33	3568006.11	Аналитический метод	0.1	-
8375	991804.59	3567994.55	Аналитический метод	0.1	-
8376	991813.06	3567987.26	Аналитический метод	0.1	-

3. Сведения о характерных точках части (частей) границы объекта					
Обозначение характерных точек части границы	Координаты, м		Метод определения координат характерной точки	Средняя квадратическая погрешность положения характерной точки (Mt), м	Описание обозначения точки на местности (при наличии)
	X	Y			
8377	991820.40	3567984.59	Аналитический метод	0.1	-
8378	991833.30	3567984.46	Аналитический метод	0.1	-
8379	991838.44	3567984.68	Аналитический метод	0.1	-
8380	991845.45	3567987.15	Аналитический метод	0.1	-
8381	991850.35	3567992.49	Аналитический метод	0.1	-
8382	991855.89	3568001.59	Аналитический метод	0.1	-
8383	991864.84	3568015.11	Аналитический метод	0.1	-
8384	991873.81	3568029.17	Аналитический метод	0.1	-
8385	991879.63	3568034.47	Аналитический метод	0.1	-
8386	991885.73	3568036.54	Аналитический метод	0.1	-
8387	991891.22	3568034.85	Аналитический метод	0.1	-
8388	991894.42	3568034.27	Аналитический метод	0.1	-
8389	991897.47	3568030.46	Аналитический метод	0.1	-
8390	991900.40	3568023.76	Аналитический метод	0.1	-
8391	991899.70	3568018.22	Аналитический метод	0.1	-
8392	991896.54	3568009.57	Аналитический метод	0.1	-
8393	991894.00	3568005.01	Аналитический метод	0.1	-
8394	991892.90	3567992.92	Аналитический метод	0.1	-
8395	991892.95	3567984.13	Аналитический метод	0.1	-
8396	991890.70	3567973.54	Аналитический метод	0.1	-
8397	991889.27	3567963.82	Аналитический метод	0.1	-
8398	991891.94	3567951.67	Аналитический метод	0.1	-
8399	991897.22	3567945.31	Аналитический метод	0.1	-
8400	991901.60	3567941.00	Аналитический метод	0.1	-
8401	991912.45	3567934.84	Аналитический метод	0.1	-
8402	991921.52	3567931.19	Аналитический метод	0.1	-
8403	991931.20	3567931.22	Аналитический метод	0.1	-
8404	991939.18	3567932.75	Аналитический метод	0.1	-
8405	991947.62	3567934.71	Аналитический метод	0.1	-
8406	991954.20	3567937.64	Аналитический метод	0.1	-
8407	991963.22	3567942.81	Аналитический метод	0.1	-
8408	991975.13	3567950.17	Аналитический метод	0.1	-
8409	991991.96	3567963.00	Аналитический метод	0.1	-
8410	992002.41	3567967.65	Аналитический метод	0.1	-
8411	992010.24	3567968.64	Аналитический метод	0.1	-
8412	992016.58	3567966.01	Аналитический метод	0.1	-
8413	992022.38	3567961.08	Аналитический метод	0.1	-
8414	992025.31	3567954.49	Аналитический метод	0.1	-
8415	992029.07	3567944.08	Аналитический метод	0.1	-
8416	992030.58	3567918.41	Аналитический метод	0.1	-
8417	992032.76	3567904.84	Аналитический метод	0.1	-
8418	992037.29	3567893.95	Аналитический метод	0.1	-
8419	992041.72	3567888.63	Аналитический метод	0.1	-
8420	992048.28	3567880.89	Аналитический метод	0.1	-
8421	992059.32	3567879.06	Аналитический метод	0.1	-
8422	992068.23	3567881.47	Картометрический метод	1.4	-
8423	992075.35	3567886.24	Аналитический метод	0.1	-
8424	992084.06	3567894.65	Аналитический метод	0.1	-
8425	992094.80	3567905.74	Аналитический метод	0.1	-
8426	992098.88	3567914.91	Аналитический метод	0.1	-
8427	992097.90	3567922.86	Аналитический метод	0.1	-
8428	992095.42	3567929.53	Аналитический метод	0.1	-
8429	992092.45	3567935.23	Аналитический метод	0.1	-
8430	992091.85	3567941.72	Аналитический метод	0.1	-
8431	992093.43	3567947.21	Аналитический метод	0.1	-
8432	992097.51	3567953.60	Аналитический метод	0.1	-
8433	992104.14	3567957.98	Аналитический метод	0.1	-
8434	992116.40	3567962.98	Аналитический метод	0.1	-
8435	992129.87	3567962.83	Аналитический метод	0.1	-
8436	992145.43	3567959.80	Аналитический метод	0.1	-

3. Сведения о характерных точках части (частей) границы объекта					
Обозначение характерных точек части границы	Координаты, м		Метод определения координат характерной точки	Средняя квадратическая погрешность положения характерной точки (Mt), м	Описание обозначения точки на местности (при наличии)
	X	Y			
8437	992158.60	3567953.19	Аналитический метод	0.1	-
8438	992167.42	3567943.90	Аналитический метод	0.1	-
8439	992174.71	3567932.88	Аналитический метод	0.1	-
8440	992180.20	3567921.06	Аналитический метод	0.1	-
8441	992181.52	3567910.77	Аналитический метод	0.1	-
8442	992182.51	3567900.92	Аналитический метод	0.1	-
8443	992181.53	3567891.17	Аналитический метод	0.1	-
8444	992177.76	3567879.31	Аналитический метод	0.1	-
8445	992171.30	3567868.92	Аналитический метод	0.1	-
8446	992162.92	3567858.61	Аналитический метод	0.1	-
8447	992153.92	3567853.89	Аналитический метод	0.1	-
8448	992145.38	3567849.60	Аналитический метод	0.1	-
8449	992135.39	3567842.59	Аналитический метод	0.1	-
8450	992127.74	3567838.26	Аналитический метод	0.1	-
8451	992122.27	3567830.61	Аналитический метод	0.1	-
8452	992117.86	3567823.79	Аналитический метод	0.1	-
8453	992114.83	3567818.36	Аналитический метод	0.1	-
8454	992112.16	3567811.13	Аналитический метод	0.1	-
8455	992111.87	3567804.57	Аналитический метод	0.1	-
8456	992113.34	3567797.50	Аналитический метод	0.1	-
8457	992115.34	3567790.06	Аналитический метод	0.1	-
8458	992122.26	3567780.85	Аналитический метод	0.1	-
8459	992129.32	3567771.74	Аналитический метод	0.1	-
8460	992138.06	3567760.66	Аналитический метод	0.1	-
8461	992141.45	3567754.39	Аналитический метод	0.1	-
8462	992143.85	3567745.93	Аналитический метод	0.1	-
8463	992145.17	3567735.63	Аналитический метод	0.1	-
8464	992144.88	3567718.95	Аналитический метод	0.1	-
8465	992144.39	3567698.49	Аналитический метод	0.1	-
8466	992140.01	3567674.98	Аналитический метод	0.1	-
8467	992138.52	3567641.54	Аналитический метод	0.1	-
8468	992142.04	3567628.36	Аналитический метод	0.1	-
8469	992145.04	3567613.31	Аналитический метод	0.1	-
8470	992146.40	3567601.67	Аналитический метод	0.1	-
8471	992146.57	3567585.41	Аналитический метод	0.1	-
8472	992147.83	3567563.98	Аналитический метод	0.1	-
8473	992146.20	3567547.25	Аналитический метод	0.1	-
8474	992144.23	3567535.32	Картометрический метод	1.4	-
8475	992141.86	3567524.63	Картометрический метод	1.4	-
8476	992137.35	3567516.04	Картометрический метод	1.4	-
8477	992131.46	3567508.85	Картометрический метод	1.4	-
8478	992122.36	3567501.79	Картометрический метод	1.4	-
8479	992111.81	3567494.93	Картометрический метод	1.4	-
8480	992102.31	3567489.21	Картометрический метод	1.4	-
8481	992090.03	3567483.31	Картометрический метод	1.4	-
8482	992077.70	3567478.75	Картометрический метод	1.4	-
8483	992065.42	3567473.18	Картометрический метод	1.4	-
8484	992054.57	3567467.20	Картометрический метод	1.4	-
8485	992046.89	3567461.99	Картометрический метод	1.4	-
8486	992036.25	3567453.10	Картометрический метод	1.4	-
8487	992027.04	3567443.84	Картометрический метод	1.4	-
8488	992018.72	3567434.43	Картометрический метод	1.4	-
8489	992012.76	3567425.77	Картометрический метод	1.4	-
8490	992008.47	3567421.86	Картометрический метод	1.4	-
8491	992002.75	3567418.33	Картометрический метод	1.4	-
8492	991997.57	3567417.22	Картометрический метод	1.4	-
8493	991993.00	3567416.98	Картометрический метод	1.4	-
8494	991987.13	3567420.03	Картометрический метод	1.4	-
8495	991983.58	3567425.30	Картометрический метод	1.4	-
8496	991979.30	3567431.51	Картометрический метод	1.4	-

3. Сведения о характерных точках части (частей) границы объекта					
Обозначение характерных точек части границы	Координаты, м		Метод определения координат характерной точки	Средняя квадратическая погрешность положения характерной точки (Mt), м	Описание обозначения точки на местности (при наличии)
	X	Y			
8497	991976.07	3567441.45	Картометрический метод	1.4	-
8498	991973.70	3567450.79	Картометрический метод	1.4	-
8499	991972.45	3567462.54	Картометрический метод	1.4	-
8500	991973.57	3567477.84	Картометрический метод	1.4	-
8501	991974.67	3567492.16	Картометрический метод	1.4	-
8502	991976.16	3567503.22	Картометрический метод	1.4	-
8503	991979.89	3567514.29	Картометрический метод	1.4	-
8504	991984.04	3567522.90	Аналитический метод	0.1	-
8505	991991.29	3567530.47	Аналитический метод	0.1	-
8506	991998.96	3567535.26	Аналитический метод	0.1	-
8507	992009.69	3567539.00	Аналитический метод	0.1	-
8508	992018.07	3567539.52	Аналитический метод	0.1	-
8509	992029.78	3567542.23	Аналитический метод	0.1	-
8510	992047.41	3567543.76	Аналитический метод	0.1	-
8511	992055.87	3567546.17	Аналитический метод	0.1	-
8512	992066.80	3567551.25	Аналитический метод	0.1	-
8513	992076.29	3567556.95	Аналитический метод	0.1	-
8514	992088.81	3567567.97	Аналитический метод	0.1	-
8515	992097.02	3567584.85	Аналитический метод	0.1	-
8516	992098.99	3567596.79	Картометрический метод	1.4	-
8517	992100.32	3567606.52	Аналитический метод	0.1	-
8518	992095.70	3567617.42	Картометрический метод	1.4	-
8519	992088.80	3567627.51	Аналитический метод	0.1	-
8520	992074.10	3567639.75	Аналитический метод	0.1	-
8521	992059.21	3567647.88	Аналитический метод	0.1	-
8522	992036.82	3567654.89	Аналитический метод	0.1	-
8523	992018.64	3567661.37	Аналитический метод	0.1	-
8524	992002.32	3567667.68	Аналитический метод	0.1	-
8525	991984.90	3567671.24	Аналитический метод	0.1	-
8526	991936.72	3567671.50	Аналитический метод	0.1	-
8527	991927.40	3567669.58	Аналитический метод	0.1	-
8528	991914.35	3567666.50	Аналитический метод	0.1	-
8529	991893.11	3567657.21	Аналитический метод	0.1	-
8530	991884.03	3567650.60	Аналитический метод	0.1	-
8531	991876.68	3567643.47	Аналитический метод	0.1	-
8532	991872.72	3567637.20	Аналитический метод	0.1	-
8533	991866.40	3567630.02	Аналитический метод	0.1	-
8534	991861.71	3567619.99	Аналитический метод	0.1	-
8535	991860.95	3567612.56	Аналитический метод	0.1	-
8536	991860.91	3567601.88	Аналитический метод	0.1	-
8537	991864.08	3567590.61	Аналитический метод	0.1	-
8538	991867.10	3567585.80	Аналитический метод	0.1	-
8539	991875.11	3567578.43	Аналитический метод	0.1	-
8540	991887.14	3567568.64	Аналитический метод	0.1	-
8541	991887.49	3567568.21	Аналитический метод	0.1	-
8542	991887.25	3567567.55	Аналитический метод	0.1	-
8543	991885.86	3567568.19	Картометрический метод	1.4	-
8544	991863.53	3567569.13	Картометрический метод	1.4	-
8545	991863.66	3567581.97	Аналитический метод	0.1	-
8546	991860.33	3567588.40	Аналитический метод	0.1	-
8547	991858.29	3567595.73	Аналитический метод	0.1	-
8548	991850.79	3567606.89	Аналитический метод	0.1	-
8549	991851.15	3567614.31	Аналитический метод	0.3	-
8550	991852.93	3567633.21	Аналитический метод	0.3	-
8551	991858.67	3567639.75	Аналитический метод	0.1	-
8552	991866.78	3567644.76	Аналитический метод	0.3	-
8553	991875.61	3567655.13	Аналитический метод	0.1	-
8554	991877.91	3567656.52	Аналитический метод	0.1	-
8555	991880.97	3567658.10	Картометрический метод	1.4	-
8556	991880.70	3567662.49	Аналитический метод	0.1	-

3. Сведения о характерных точках части (частей) границы объекта					
Обозначение характерных точек части границы	Координаты, м		Метод определения координат характерной точки	Средняя квадратическая погрешность положения характерной точки (Mt), м	Описание обозначения точки на местности (при наличии)
	X	Y			
8557	991897.45	3567666.81	Аналитический метод	0.1	-
8558	991924.99	3567671.94	Аналитический метод	0.1	-
8559	991939.47	3567675.37	Аналитический метод	0.1	-
8560	991956.34	3567675.61	Аналитический метод	0.1	-
8561	991977.87	3567675.53	Аналитический метод	0.1	-
8562	991999.85	3567674.07	Аналитический метод	0.1	-
8563	992020.91	3567667.53	Аналитический метод	0.1	-
8564	992035.79	3567661.50	Аналитический метод	0.1	-
8565	992043.28	3567660.51	Аналитический метод	0.1	-
8566	992056.91	3567659.54	Картометрический метод	1.4	-
8567	992063.77	3567664.20	Аналитический метод	0.1	-
8568	992077.84	3567664.44	Аналитический метод	0.1	-
8569	992079.44	3567659.43	Аналитический метод	0.3	-
8570	992085.24	3567659.63	Аналитический метод	0.1	-
8571	992085.75	3567651.59	Аналитический метод	0.1	-
8572	992099.67	3567650.52	Картометрический метод	1.4	-
8573	992106.64	3567650.60	Аналитический метод	0.1	-
8574	992132.14	3567661.71	Аналитический метод	0.1	-
8575	992131.77	3567698.30	Аналитический метод	0.1	-
8576	992134.99	3567703.38	Аналитический метод	0.1	-
8577	992137.61	3567720.08	Аналитический метод	0.1	-
8578	992135.39	3567734.50	Аналитический метод	0.3	-
8579	992130.64	3567755.80	Аналитический метод	0.1	-
8580	992121.19	3567753.62	Аналитический метод	0.1	-
8581	992118.80	3567755.94	Аналитический метод	0.1	-
8582	992110.37	3567776.40	Аналитический метод	0.1	-
8583	992102.24	3567797.73	Аналитический метод	0.1	-
8584	992109.44	3567827.39	Аналитический метод	0.3	-
8585	992116.68	3567836.16	Аналитический метод	0.3	-
8586	992116.88	3567855.81	Аналитический метод	0.3	-
8587	992097.95	3567855.86	Аналитический метод	0.1	-
8588	992045.50	3567857.10	Аналитический метод	0.1	-
8589	992013.21	3567854.40	Аналитический метод	0.2	-
8590	992016.66	3567826.80	Аналитический метод	0.2	-
8591	992048.94	3567829.56	Аналитический метод	0.1	-
8592	992064.82	3567826.29	Аналитический метод	0.1	-
8593	992067.95	3567808.84	Аналитический метод	0.1	-
8594	992073.02	3567792.32	Картометрический метод	1.4	-
8595	992077.93	3567776.48	Картометрический метод	1.4	-
8596	992037.68	3567770.88	Аналитический метод	0.1	-
8597	991994.17	3567757.62	Аналитический метод	0.1	-
8598	991998.10	3567726.55	Аналитический метод	0.1	-
8599	991999.09	3567702.00	Аналитический метод	0.1	-
8600	991953.18	3567701.33	Аналитический метод	0.1	-
8601	991952.97	3567706.49	Аналитический метод	0.1	-
8602	991949.96	3567711.69	Аналитический метод	0.1	-
8603	991937.98	3567712.74	Аналитический метод	0.1	-
8604	991932.09	3567714.82	Аналитический метод	0.1	-
8605	991928.33	3567714.90	Аналитический метод	0.1	-
8606	991928.46	3567719.70	Аналитический метод	0.1	-
8607	991926.36	3567723.90	Аналитический метод	0.1	-
8608	991926.32	3567725.86	Аналитический метод	0.1	-
8609	991926.15	3567725.94	Картометрический метод	1.4	-
8610	991917.21	3567726.70	Аналитический метод	0.1	-
8611	991901.16	3567726.94	Аналитический метод	0.1	-
8612	991901.05	3567733.00	Аналитический метод	0.1	-
8613	991900.97	3567737.77	Аналитический метод	0.1	-
8614	991884.43	3567737.87	Аналитический метод	0.1	-
8615	991884.25	3567752.95	Аналитический метод	0.1	-
8616	991887.48	3567753.88	Аналитический метод	0.1	-

3. Сведения о характерных точках части (частей) границы объекта					
Обозначение характерных точек части границы	Координаты, м		Метод определения координат характерной точки	Средняя квадратическая погрешность положения характерной точки (Mt), м	Описание обозначения точки на местности (при наличии)
	X	Y			
8617	991886.85	3567757.83	Аналитический метод	0.1	-
8618	991882.42	3567784.91	Аналитический метод	0.1	-
8619	991881.43	3567810.58	Аналитический метод	0.1	-
8620	991864.72	3567816.23	Аналитический метод	0.1	-
8621	991866.78	3567841.27	Аналитический метод	0.1	-
8622	991867.72	3567859.45	Аналитический метод	0.1	-
8623	991840.12	3567858.42	Аналитический метод	0.1	-
8624	991817.88	3567854.31	Аналитический метод	0.1	-
8625	991804.46	3567856.96	Аналитический метод	0.1	-
8626	991795.35	3567862.34	Аналитический метод	0.1	-
8627	991791.62	3567867.05	Аналитический метод	0.1	-
8628	991785.84	3567869.30	Аналитический метод	0.1	-
8629	991779.05	3567875.68	Аналитический метод	0.1	-
8630	991778.92	3567875.79	Аналитический метод	0.3	-
8631	991777.36	3567896.97	Аналитический метод	0.1	-
8632	991775.69	3567918.66	Аналитический метод	0.1	-
8633	991774.64	3567925.81	Аналитический метод	0.1	-
8634	991781.32	3567950.90	Аналитический метод	0.1	-
8635	991785.81	3567951.02	Аналитический метод	0.3	-
8636	991786.56	3567970.54	Аналитический метод	0.1	-
8637	991787.27	3567973.22	Аналитический метод	0.1	-
8638	991802.29	3567972.65	Аналитический метод	0.1	-
8639	991803.35	3567978.81	Аналитический метод	0.1	-
8640	991795.89	3568002.33	Аналитический метод	0.3	-
8641	991788.43	3568025.93	Аналитический метод	0.1	-
8642	991783.40	3568032.60	Аналитический метод	0.1	-
8643	991786.08	3568062.27	Картометрический метод	1.4	-
8644	991784.91	3568062.36	Картометрический метод	1.4	-
8645	991788.17	3568087.43	Аналитический метод	0.2	-
8646	991793.88	3568095.39	Аналитический метод	0.1	-
8647	991795.53	3568105.50	Аналитический метод	0.1	-
8648	991799.03	3568127.44	Аналитический метод	0.1	-
8649	991802.16	3568127.58	Аналитический метод	0.3	-
8650	991804.63	3568135.01	Аналитический метод	0.3	-
8651	991808.24	3568140.29	Аналитический метод	0.3	-
8652	991822.84	3568154.38	Аналитический метод	0.3	-
8653	991793.08	3568154.17	Аналитический метод	0.1	-
8654	991791.07	3568163.21	Аналитический метод	0.1	-
8655	991786.52	3568183.66	Картометрический метод	1.4	-
8656	991761.44	3568200.99	Аналитический метод	0.1	-
8657	991747.29	3568210.77	Картометрический метод	1.4	-
8658	991734.33	3568219.72	Аналитический метод	0.1	-
8659	991589.64	3568225.91	Аналитический метод	0.1	-
8660	991548.20	3568227.68	Аналитический метод	0.1	-
8661	991434.50	3568232.54	Аналитический метод	0.1	-
8662	991380.21	3568234.86	Картометрический метод	1.4	-
8663	991166.57	3568243.99	Картометрический метод	1.4	-
8664	991026.28	3568249.99	Аналитический метод	0.1	-
8665	990843.53	3568257.86	Аналитический метод	0.1	-
8666	990750.26	3568261.79	Аналитический метод	0.1	-
8667	990577.74	3568352.73	Аналитический метод	0.1	-
8668	990544.40	3568370.32	Аналитический метод	0.1	-
8669	990525.94	3568380.03	Аналитический метод	0.1	-
8670	990526.20	3568381.20	Аналитический метод	0.1	-
8351	990524.53	3568440.47	Аналитический метод	0.1	-
Часть N 39					
8671	988246.39	3570110.51	Аналитический метод	0.1	-
8672	988262.24	3570103.71	Аналитический метод	0.1	-
8673	988283.82	3570092.85	Аналитический метод	0.1	-
8674	988346.38	3570056.28	Аналитический метод	0.1	-

3. Сведения о характерных точках части (частей) границы объекта					
Обозначение характерных точек части границы	Координаты, м		Метод определения координат характерной точки	Средняя квадратическая погрешность положения характерной точки (Mt), м	Описание обозначения точки на местности (при наличии)
	X	Y			
8675	988368.76	3570044.13	Аналитический метод	0.1	-
8676	988392.60	3570033.03	Аналитический метод	0.1	-
8677	988413.39	3570024.90	Аналитический метод	0.1	-
8678	988527.20	3569621.54	Аналитический метод	0.1	-
8679	988720.52	3568916.64	Картометрический метод	1.4	-
8680	988656.97	3568862.39	Картометрический метод	1.4	-
8681	988638.04	3568928.67	Картометрический метод	1.4	-
8682	988586.78	3568917.11	Картометрический метод	1.4	-
8683	988570.32	3568974.84	Картометрический метод	1.4	-
8684	988540.78	3569077.93	Аналитический метод	0.1	-
8685	988539.67	3569081.80	Аналитический метод	0.1	-
8686	988526.43	3569128.06	Аналитический метод	0.1	-
8687	988392.27	3569599.35	Аналитический метод	0.1	-
8688	988383.92	3569627.45	Аналитический метод	0.1	-
8689	988365.94	3569691.51	Аналитический метод	0.1	-
8690	988315.25	3569868.87	Аналитический метод	0.1	-
8691	988283.52	3569980.70	Аналитический метод	0.1	-
8692	988277.12	3570003.11	Аналитический метод	0.1	-
8693	988251.05	3570094.17	Аналитический метод	0.1	-
8671	988246.39	3570110.51	Аналитический метод	0.1	-
Часть N 40					
8694	991086.71	3575563.21	Аналитический метод	0.1	-
8695	991087.57	3575463.20	Аналитический метод	0.1	-
8696	991336.52	3575465.39	Аналитический метод	0.1	-
8697	991336.40	3575469.39	Аналитический метод	0.1	-
8698	991437.44	3575471.26	Аналитический метод	0.1	-
8699	991455.27	3575471.57	Аналитический метод	0.1	-
8700	991461.76	3575204.38	Аналитический метод	0.1	-
8701	991441.37	3575204.40	Аналитический метод	0.3	-
8702	991414.50	3575211.19	Аналитический метод	0.3	-
8703	991354.32	3575210.23	Аналитический метод	0.3	-
8704	991334.80	3575210.10	Аналитический метод	0.1	-
8705	991314.37	3575208.97	Аналитический метод	0.1	-
8706	991234.67	3575206.85	Аналитический метод	0.1	-
8707	991219.59	3575205.88	Аналитический метод	0.1	-
8708	991174.44	3575203.40	Аналитический метод	0.3	-
8709	991155.11	3575203.22	Аналитический метод	0.1	-
8710	991134.72	3575202.33	Аналитический метод	0.1	-
8711	991114.82	3575201.68	Аналитический метод	0.1	-
8712	991115.35	3575192.96	Картометрический метод	1.4	-
8713	991096.89	3575192.58	Аналитический метод	0.3	-
8714	991095.69	3575192.23	Аналитический метод	0.3	-
8715	991076.15	3575192.15	Аналитический метод	0.1	-
8716	991055.29	3575191.48	Аналитический метод	0.1	-
8717	991022.66	3575190.80	Аналитический метод	0.3	-
8718	991014.69	3575190.77	Аналитический метод	0.3	-
8719	990997.94	3575190.43	Аналитический метод	0.3	-
8720	990995.61	3575192.03	Аналитический метод	0.3	-
8721	990975.87	3575191.10	Аналитический метод	0.3	-
8722	990955.58	3575190.06	Картометрический метод	1.4	-
8723	990935.86	3575189.39	Картометрический метод	1.4	-
8724	990916.09	3575188.59	Аналитический метод	0.1	-
8725	990916.01	3575187.80	Аналитический метод	0.1	-
8726	990786.76	3575185.10	Аналитический метод	0.1	-
8727	990783.22	3575185.42	Аналитический метод	0.1	-
8728	990775.30	3575191.95	Аналитический метод	0.1	-
8729	990800.20	3575265.26	Аналитический метод	0.1	-
8730	990806.24	3575271.98	Аналитический метод	0.1	-
8731	990873.81	3575325.66	Аналитический метод	0.1	-
8732	990898.26	3575343.20	Аналитический метод	0.1	-

3. Сведения о характерных точках части (частей) границы объекта					
Обозначение характерных точек части границы	Координаты, м		Метод определения координат характерной точки	Средняя квадратическая погрешность положения характерной точки (Mt), м	Описание обозначения точки на местности (при наличии)
	X	Y			
8733	990905.93	3575351.67	Аналитический метод	0.1	-
8734	990925.02	3575365.35	Аналитический метод	0.1	-
8735	990940.63	3575380.55	Аналитический метод	0.1	-
8736	990959.77	3575406.51	Аналитический метод	0.1	-
8737	990971.41	3575426.70	Аналитический метод	0.1	-
8738	991039.41	3575547.30	Аналитический метод	0.1	-
8694	991086.71	3575563.21	Аналитический метод	0.1	-
Часть N 41					
8739	992187.72	3573554.97	Аналитический метод	0.2	-
8740	992310.36	3573388.02	Аналитический метод	0.2	-
8741	992346.54	3573328.74	Аналитический метод	0.2	-
8742	992372.55	3573258.20	Картометрический метод	1.4	-
8743	992361.02	3573242.03	Картометрический метод	1.4	-
8744	992349.72	3573226.68	Картометрический метод	1.4	-
8745	992339.11	3573212.95	Картометрический метод	1.4	-
8746	992244.76	3573126.79	Картометрический метод	1.4	-
8747	992173.81	3573067.49	Картометрический метод	1.4	-
8748	992146.99	3573101.83	Картометрический метод	1.4	-
8749	992143.53	3573112.21	Картометрический метод	1.4	-
8750	992137.14	3573131.35	Картометрический метод	1.4	-
8751	992129.37	3573141.16	Картометрический метод	1.4	-
8752	992124.41	3573145.31	Картометрический метод	1.4	-
8753	992107.85	3573156.48	Картометрический метод	1.4	-
8754	992051.51	3573212.70	Картометрический метод	1.4	-
8755	992042.89	3573215.01	Картометрический метод	1.4	-
8756	992026.05	3573213.74	Картометрический метод	1.4	-
8757	992005.83	3573208.27	Картометрический метод	1.4	-
8758	991969.57	3573200.81	Картометрический метод	1.4	-
8759	991962.22	3573197.70	Картометрический метод	1.4	-
8760	991953.39	3573192.71	Картометрический метод	1.4	-
8761	991951.45	3573197.22	Картометрический метод	1.4	-
8762	991945.45	3573194.61	Картометрический метод	1.4	-
8763	991940.80	3573190.89	Картометрический метод	1.4	-
8764	991883.57	3573145.03	Картометрический метод	1.4	-
8765	991897.95	3573129.06	Картометрический метод	1.4	-
8766	991903.21	3573123.10	Картометрический метод	1.4	-
8767	991928.47	3573095.52	Картометрический метод	1.4	-
8768	991961.87	3573059.04	Картометрический метод	1.4	-
8769	991957.49	3573055.38	Картометрический метод	1.4	-
8770	991973.33	3573036.09	Картометрический метод	1.4	-
8771	991940.71	3573011.30	Картометрический метод	1.4	-
8772	991907.38	3573001.34	Картометрический метод	1.4	-
8773	991837.90	3572991.52	Картометрический метод	1.4	-
8774	991835.47	3573004.89	Картометрический метод	1.4	-
8775	991830.13	3573002.32	Картометрический метод	1.4	-
8776	991821.39	3573028.25	Картометрический метод	1.4	-
8777	991809.96	3573074.13	Картометрический метод	1.4	-
8778	991793.95	3573134.39	Картометрический метод	1.4	-
8779	991789.13	3573157.78	Картометрический метод	1.4	-
8780	991801.81	3573161.17	Картометрический метод	1.4	-
8781	991804.71	3573159.05	Картометрический метод	1.4	-
8782	991808.61	3573158.77	Картометрический метод	1.4	-
8783	991810.12	3573160.07	Картометрический метод	1.4	-
8784	991813.57	3573162.34	Картометрический метод	1.4	-
8785	991814.65	3573162.62	Картометрический метод	1.4	-
8786	991817.17	3573161.91	Картометрический метод	1.4	-
8787	991820.31	3573160.45	Картометрический метод	1.4	-
8788	991821.84	3573159.83	Картометрический метод	1.4	-
8789	991823.22	3573159.52	Картометрический метод	1.4	-
8790	991824.33	3573159.68	Картометрический метод	1.4	-

3. Сведения о характерных точках части (частей) границы объекта					
Обозначение характерных точек части границы	Координаты, м		Метод определения координат характерной точки	Средняя квадратическая погрешность положения характерной точки (Mt), м	Описание обозначения точки на местности (при наличии)
	X	Y			
8791	991825.30	3573160.40	Картометрический метод	1.4	-
8792	991826.23	3573161.63	Картометрический метод	1.4	-
8793	991827.10	3573163.18	Картометрический метод	1.4	-
8794	991827.77	3573164.85	Картометрический метод	1.4	-
8795	991828.29	3573167.84	Картометрический метод	1.4	-
8796	991827.91	3573168.80	Картометрический метод	1.4	-
8797	991826.98	3573169.29	Картометрический метод	1.4	-
8798	991825.30	3573169.60	Картометрический метод	1.4	-
8799	991820.86	3573169.85	Картометрический метод	1.4	-
8800	991818.60	3573169.91	Картометрический метод	1.4	-
8801	991816.61	3573170.06	Картометрический метод	1.4	-
8802	991815.16	3573170.36	Картометрический метод	1.4	-
8803	991812.87	3573170.03	Картометрический метод	1.4	-
8804	991810.44	3573169.91	Картометрический метод	1.4	-
8805	991809.27	3573170.28	Картометрический метод	1.4	-
8806	991808.52	3573171.00	Картометрический метод	1.4	-
8807	991808.25	3573172.81	Картометрический метод	1.4	-
8808	991808.34	3573174.87	Картометрический метод	1.4	-
8809	991808.56	3573175.61	Картометрический метод	1.4	-
8810	991810.27	3573176.48	Картометрический метод	1.4	-
8811	991813.68	3573177.11	Картометрический метод	1.4	-
8812	991814.95	3573177.53	Картометрический метод	1.4	-
8813	991815.93	3573178.10	Картометрический метод	1.4	-
8814	991817.80	3573179.98	Картометрический метод	1.4	-
8815	991820.70	3573184.00	Картометрический метод	1.4	-
8816	991821.79	3573186.91	Картометрический метод	1.4	-
8817	991821.99	3573188.62	Картометрический метод	1.4	-
8818	991822.12	3573193.33	Картометрический метод	1.4	-
8819	991821.97	3573196.82	Картометрический метод	1.4	-
8820	991820.97	3573200.35	Картометрический метод	1.4	-
8821	991820.06	3573201.82	Аналитический метод	0.2	-
8822	991818.59	3573202.73	Аналитический метод	0.2	-
8823	991816.50	3573203.25	Аналитический метод	0.2	-
8824	991811.51	3573203.51	Аналитический метод	0.2	-
8825	991807.71	3573203.51	Аналитический метод	0.2	-
8826	991805.67	3573203.44	Аналитический метод	0.2	-
8827	991804.34	3573203.29	Аналитический метод	0.2	-
8828	991803.65	3573203.71	Аналитический метод	0.2	-
8829	991803.28	3573204.24	Аналитический метод	0.2	-
8830	991803.00	3573205.11	Аналитический метод	0.2	-
8831	991803.71	3573207.32	Аналитический метод	0.2	-
8832	991806.81	3573207.80	Аналитический метод	0.2	-
8833	991810.68	3573208.46	Аналитический метод	0.2	-
8834	991815.39	3573208.88	Аналитический метод	0.2	-
8835	991818.16	3573208.94	Аналитический метод	0.2	-
8836	991823.44	3573208.65	Аналитический метод	0.2	-
8837	991831.79	3573208.07	Аналитический метод	0.2	-
8838	991839.68	3573207.08	Аналитический метод	0.2	-
8839	991842.56	3573206.45	Аналитический метод	0.2	-
8840	991844.84	3573205.51	Аналитический метод	0.2	-
8841	991847.64	3573203.93	Картометрический метод	1.4	-
8842	991849.20	3573202.72	Картометрический метод	1.4	-
8843	991851.29	3573201.10	Картометрический метод	1.4	-
8844	991853.34	3573199.55	Картометрический метод	1.4	-
8845	991855.39	3573198.17	Картометрический метод	1.4	-
8846	991857.81	3573196.97	Картометрический метод	1.4	-
8847	991861.73	3573195.31	Картометрический метод	1.4	-
8848	991866.06	3573193.81	Картометрический метод	1.4	-
8849	991868.11	3573193.50	Картометрический метод	1.4	-
8850	991871.26	3573193.52	Картометрический метод	1.4	-

3. Сведения о характерных точках части (частей) границы объекта					
Обозначение характерных точек части границы	Координаты, м		Метод определения координат характерной точки	Средняя квадратическая погрешность положения характерной точки (Mt), м	Описание обозначения точки на местности (при наличии)
	X	Y			
8851	991873.03	3573194.12	Картометрический метод	1.4	-
8852	991875.52	3573196.60	Картометрический метод	1.4	-
8853	991877.88	3573200.16	Картометрический метод	1.4	-
8854	991879.03	3573202.50	Картометрический метод	1.4	-
8855	991880.26	3573206.27	Картометрический метод	1.4	-
8856	991880.85	3573208.90	Картометрический метод	1.4	-
8857	991881.45	3573213.19	Аналитический метод	0.2	-
8858	991882.31	3573221.93	Аналитический метод	0.2	-
8859	991883.07	3573228.08	Аналитический метод	0.2	-
8860	991883.43	3573229.91	Аналитический метод	0.2	-
8861	991884.00	3573231.16	Аналитический метод	0.2	-
8862	991885.95	3573233.84	Аналитический метод	0.2	-
8863	991888.01	3573236.05	Аналитический метод	0.2	-
8864	991888.98	3573237.01	Аналитический метод	0.2	-
8865	991892.73	3573244.83	Аналитический метод	0.2	-
8866	991894.26	3573248.40	Аналитический метод	0.2	-
8867	991894.95	3573250.96	Аналитический метод	0.2	-
8868	991895.18	3573252.29	Аналитический метод	0.2	-
8869	991895.67	3573254.96	Аналитический метод	0.2	-
8870	991896.60	3573257.39	Аналитический метод	0.2	-
8871	991897.74	3573258.97	Аналитический метод	0.2	-
8872	991899.63	3573261.28	Аналитический метод	0.2	-
8873	991902.47	3573264.31	Аналитический метод	0.2	-
8874	991904.33	3573266.41	Аналитический метод	0.2	-
8875	991904.78	3573267.20	Аналитический метод	0.2	-
8876	991905.45	3573269.48	Аналитический метод	0.2	-
8877	991906.23	3573272.08	Аналитический метод	0.2	-
8878	991906.23	3573274.13	Аналитический метод	0.2	-
8879	991905.33	3573275.65	Аналитический метод	0.2	-
8880	991902.93	3573278.48	Аналитический метод	0.2	-
8881	991900.73	3573280.60	Аналитический метод	0.2	-
8882	991897.47	3573282.71	Аналитический метод	0.2	-
8883	991895.45	3573283.75	Аналитический метод	0.2	-
8884	991891.10	3573285.14	Аналитический метод	0.2	-
8885	991885.91	3573286.90	Аналитический метод	0.2	-
8886	991883.61	3573288.05	Аналитический метод	0.2	-
8887	991882.72	3573289.45	Аналитический метод	0.2	-
8888	991882.29	3573291.35	Аналитический метод	0.2	-
8889	991882.42	3573293.21	Аналитический метод	0.2	-
8890	991883.28	3573294.59	Аналитический метод	0.2	-
8891	991885.28	3573296.06	Аналитический метод	0.2	-
8892	991887.81	3573297.62	Аналитический метод	0.2	-
8893	991890.18	3573299.27	Аналитический метод	0.2	-
8894	991892.97	3573301.74	Аналитический метод	0.2	-
8895	991896.33	3573304.84	Аналитический метод	0.2	-
8896	991897.01	3573305.65	Аналитический метод	0.2	-
8897	991898.52	3573307.55	Аналитический метод	0.2	-
8898	991900.00	3573309.86	Аналитический метод	0.2	-
8899	991900.45	3573310.90	Аналитический метод	0.2	-
8900	991902.08	3573317.06	Аналитический метод	0.2	-
8901	991903.35	3573323.11	Аналитический метод	0.2	-
8902	991904.07	3573328.96	Аналитический метод	0.2	-
8903	991904.17	3573333.71	Аналитический метод	0.2	-
8904	991904.22	3573341.75	Аналитический метод	0.2	-
8905	991904.22	3573371.68	Аналитический метод	0.2	-
8906	991904.24	3573378.87	Аналитический метод	0.2	-
8907	991904.27	3573382.34	Аналитический метод	0.2	-
8908	991904.93	3573384.47	Аналитический метод	0.2	-
8909	991907.69	3573388.33	Аналитический метод	0.2	-
8910	991912.82	3573396.92	Аналитический метод	0.2	-

3. Сведения о характерных точках части (частей) границы объекта					
Обозначение характерных точек части границы	Координаты, м		Метод определения координат характерной точки	Средняя квадратическая погрешность положения характерной точки (Mt), м	Описание обозначения точки на местности (при наличии)
	X	Y			
8911	991918.92	3573407.36	Аналитический метод	0.2	-
8912	991920.30	3573409.79	Аналитический метод	0.2	-
8913	991923.23	3573416.42	Аналитический метод	0.2	-
8914	991924.17	3573418.64	Аналитический метод	0.2	-
8915	991925.13	3573420.68	Аналитический метод	0.2	-
8916	991926.11	3573422.39	Аналитический метод	0.2	-
8917	991927.14	3573423.65	Аналитический метод	0.2	-
8918	991928.54	3573424.51	Аналитический метод	0.2	-
8919	991930.41	3573425.16	Аналитический метод	0.2	-
8920	991934.58	3573425.90	Аналитический метод	0.2	-
8921	991938.12	3573426.19	Аналитический метод	0.2	-
8922	991944.57	3573427.09	Аналитический метод	0.2	-
8923	991947.39	3573427.49	Аналитический метод	0.2	-
8924	991952.36	3573428.65	Аналитический метод	0.2	-
8925	991953.99	3573429.43	Аналитический метод	0.2	-
8926	991955.11	3573430.42	Аналитический метод	0.2	-
8927	991956.84	3573433.34	Аналитический метод	0.2	-
8928	991957.89	3573436.84	Аналитический метод	0.2	-
8929	991958.12	3573438.58	Аналитический метод	0.2	-
8930	991958.16	3573440.24	Аналитический метод	0.2	-
8931	991957.83	3573442.00	Аналитический метод	0.2	-
8932	991957.13	3573444.20	Аналитический метод	0.2	-
8933	991955.11	3573448.84	Аналитический метод	0.2	-
8934	991952.98	3573453.34	Аналитический метод	0.2	-
8935	991952.91	3573455.45	Аналитический метод	0.2	-
8936	991953.46	3573456.85	Аналитический метод	0.2	-
8937	991954.26	3573457.46	Аналитический метод	0.2	-
8938	991957.17	3573458.63	Аналитический метод	0.2	-
8939	991963.79	3573460.63	Аналитический метод	0.2	-
8940	991971.01	3573463.10	Аналитический метод	0.2	-
8941	991974.50	3573464.57	Аналитический метод	0.2	-
8942	991977.47	3573466.16	Аналитический метод	0.2	-
8943	991980.14	3573468.05	Аналитический метод	0.2	-
8944	991982.45	3573470.50	Аналитический метод	0.2	-
8945	991987.61	3573475.67	Аналитический метод	0.2	-
8946	991992.96	3573480.31	Аналитический метод	0.2	-
8947	991994.88	3573481.46	Аналитический метод	0.2	-
8948	991996.40	3573481.51	Аналитический метод	0.2	-
8949	991998.06	3573480.92	Аналитический метод	0.2	-
8950	992000.91	3573479.30	Аналитический метод	0.2	-
8951	992003.31	3573477.79	Аналитический метод	0.2	-
8952	992005.06	3573477.10	Аналитический метод	0.2	-
8953	992006.74	3573476.99	Аналитический метод	0.2	-
8954	992008.91	3573477.71	Аналитический метод	0.2	-
8955	992011.88	3573479.12	Аналитический метод	0.2	-
8956	992015.25	3573480.92	Аналитический метод	0.2	-
8957	992021.46	3573484.57	Аналитический метод	0.2	-
8958	992027.00	3573487.72	Аналитический метод	0.2	-
8959	992029.80	3573488.75	Аналитический метод	0.2	-
8960	992032.71	3573489.58	Аналитический метод	0.2	-
8961	992035.68	3573490.11	Аналитический метод	0.2	-
8962	992037.17	3573490.28	Аналитический метод	0.2	-
8963	992044.43	3573490.73	Аналитический метод	0.2	-
8964	992050.22	3573491.02	Аналитический метод	0.2	-
8965	992068.01	3573491.41	Аналитический метод	0.2	-
8966	992071.74	3573491.15	Аналитический метод	0.2	-
8967	992074.47	3573490.30	Аналитический метод	0.2	-
8968	992077.17	3573488.78	Аналитический метод	0.2	-
8969	992082.41	3573485.06	Аналитический метод	0.2	-
8970	992084.93	3573483.49	Аналитический метод	0.2	-

3. Сведения о характерных точках части (частей) границы объекта					
Обозначение характерных точек части границы	Координаты, м		Метод определения координат характерной точки	Средняя квадратическая погрешность положения характерной точки (Mt), м	Описание обозначения точки на местности (при наличии)
	X	Y			
8971	992087.34	3573482.53	Аналитический метод	0.2	-
8972	992089.64	3573482.50	Аналитический метод	0.2	-
8973	992092.02	3573483.65	Аналитический метод	0.2	-
8974	992094.60	3573485.86	Аналитический метод	0.2	-
8975	992097.21	3573488.72	Аналитический метод	0.2	-
8976	992099.76	3573491.87	Аналитический метод	0.2	-
8977	992102.13	3573494.93	Аналитический метод	0.2	-
8978	992105.79	3573499.25	Аналитический метод	0.2	-
8979	992108.55	3573501.73	Аналитический метод	0.2	-
8980	992111.49	3573504.08	Аналитический метод	0.2	-
8981	992113.04	3573505.04	Аналитический метод	0.2	-
8982	992114.66	3573505.72	Аналитический метод	0.2	-
8983	992116.35	3573506.11	Аналитический метод	0.2	-
8984	992119.62	3573506.05	Аналитический метод	0.2	-
8985	992147.95	3573504.37	Аналитический метод	0.2	-
8986	992154.06	3573504.15	Аналитический метод	0.2	-
8987	992157.89	3573504.29	Аналитический метод	0.2	-
8988	992160.26	3573505.04	Аналитический метод	0.2	-
8989	992162.58	3573506.52	Аналитический метод	0.2	-
8990	992164.86	3573508.39	Аналитический метод	0.2	-
8991	992167.35	3573510.84	Аналитический метод	0.2	-
8992	992169.00	3573512.12	Аналитический метод	0.2	-
8993	992170.82	3573513.37	Аналитический метод	0.2	-
8994	992172.42	3573513.81	Аналитический метод	0.2	-
8995	992173.91	3573513.18	Аналитический метод	0.2	-
8996	992175.35	3573511.75	Аналитический метод	0.2	-
8997	992178.03	3573507.62	Аналитический метод	0.2	-
8998	992179.23	3573505.53	Аналитический метод	0.2	-
8999	992180.31	3573503.86	Аналитический метод	0.2	-
9000	992181.20	3573502.91	Аналитический метод	0.2	-
9001	992182.15	3573502.54	Аналитический метод	0.2	-
9002	992184.51	3573502.34	Аналитический метод	0.2	-
9003	992186.93	3573502.90	Аналитический метод	0.2	-
9004	992187.93	3573503.38	Аналитический метод	0.2	-
9005	992188.65	3573504.05	Аналитический метод	0.2	-
9006	992189.24	3573505.04	Аналитический метод	0.2	-
9007	992190.27	3573508.45	Аналитический метод	0.2	-
9008	992191.14	3573512.47	Аналитический метод	0.2	-
9009	992191.78	3573515.66	Аналитический метод	0.2	-
9010	992192.87	3573520.23	Аналитический метод	0.2	-
9011	992193.38	3573523.69	Аналитический метод	0.2	-
9012	992193.59	3573527.97	Аналитический метод	0.2	-
9013	992193.52	3573532.97	Аналитический метод	0.2	-
9014	992193.41	3573534.58	Аналитический метод	0.2	-
9015	992192.78	3573539.84	Аналитический метод	0.2	-
9016	992191.80	3573544.91	Аналитический метод	0.2	-
9017	992190.96	3573547.28	Аналитический метод	0.2	-
9018	992188.10	3573551.53	Аналитический метод	0.2	-
9019	992187.35	3573553.40	Аналитический метод	0.2	-
8739	992187.72	3573554.97	Аналитический метод	0.2	-
Часть N 42					
9020	985879.59	3564805.46	Картометрический метод	1.4	-
9021	985883.67	3564804.48	Картометрический метод	1.4	-
9022	985887.39	3564802.53	Картометрический метод	1.4	-
9023	985890.51	3564799.71	Картометрический метод	1.4	-
9024	985892.82	3564796.20	Картометрический метод	1.4	-
9025	985929.77	3564721.49	Картометрический метод	1.4	-
9026	985875.18	3564724.10	Картометрический метод	1.4	-
9027	985864.31	3563908.46	Аналитический метод	0.1	-
9028	986020.51	3563909.48	Аналитический метод	0.1	-

3. Сведения о характерных точках части (частей) границы объекта					
Обозначение характерных точек части границы	Координаты, м		Метод определения координат характерной точки	Средняя квадратическая погрешность положения характерной точки (Mt), м	Описание обозначения точки на местности (при наличии)
	X	Y			
9029	986025.69	3564293.64	Аналитический метод	0.1	-
9030	985965.46	3564334.36	Аналитический метод	0.1	-
9031	985967.29	3564645.60	Картометрический метод	1.4	-
9032	986022.05	3564534.78	Аналитический метод	0.1	-
9033	986038.27	3564500.69	Аналитический метод	0.1	-
9034	986062.63	3564449.48	Аналитический метод	0.1	-
9035	986073.14	3564430.23	Аналитический метод	0.1	-
9036	986079.37	3564420.06	Аналитический метод	0.1	-
9037	986086.20	3564410.24	Аналитический метод	0.1	-
9038	986093.67	3564399.54	Аналитический метод	0.1	-
9039	986100.15	3564391.22	Аналитический метод	0.1	-
9040	986107.08	3564382.26	Аналитический метод	0.1	-
9041	986113.35	3564374.64	Аналитический метод	0.1	-
9042	986119.59	3564367.44	Аналитический метод	0.1	-
9043	986126.56	3564359.43	Аналитический метод	0.1	-
9044	986136.21	3564349.17	Аналитический метод	0.1	-
9045	986145.88	3564339.26	Аналитический метод	0.1	-
9046	986163.37	3564323.10	Аналитический метод	0.1	-
9047	986253.60	3564244.60	Картометрический метод	1.4	-
9048	986285.07	3564219.77	Аналитический метод	0.1	-
9049	986191.33	3563885.92	Аналитический метод	0.1	-
9050	986162.71	3563873.81	Аналитический метод	0.1	-
9051	986138.70	3563854.17	Аналитический метод	0.1	-
9052	986135.46	3563857.98	Аналитический метод	0.1	-
9053	986108.45	3563835.66	Аналитический метод	0.1	-
9054	986103.25	3563829.57	Аналитический метод	0.1	-
9055	986101.59	3563825.94	Аналитический метод	0.1	-
9056	986099.41	3563824.44	Аналитический метод	0.1	-
9057	986088.71	3563826.54	Аналитический метод	0.1	-
9058	986062.24	3563833.11	Аналитический метод	0.1	-
9059	986059.10	3563818.74	Аналитический метод	0.1	-
9060	985872.22	3563863.68	Аналитический метод	0.1	-
9061	985853.01	3563863.88	Аналитический метод	0.1	-
9062	985854.37	3564018.06	Аналитический метод	0.1	-
9063	985858.15	3564448.07	Аналитический метод	0.1	-
9064	985859.45	3564448.07	Аналитический метод	0.1	-
9065	985859.47	3564452.69	Аналитический метод	0.1	-
9066	985858.19	3564452.69	Аналитический метод	0.1	-
9067	985860.15	3564672.75	Картометрический метод	1.4	-
9068	985861.16	3564672.75	Картометрический метод	1.4	-
9069	985861.19	3564677.34	Картометрический метод	1.4	-
9070	985860.20	3564677.34	Картометрический метод	1.4	-
9071	985861.20	3564791.07	Картометрический метод	1.4	-
9072	985862.52	3564795.63	Картометрический метод	1.4	-
9073	985864.68	3564799.23	Картометрический метод	1.4	-
9074	985867.71	3564802.17	Картометрический метод	1.4	-
9075	985871.36	3564804.24	Картометрический метод	1.4	-
9076	985875.39	3564805.38	Картометрический метод	1.4	-
9020	985879.59	3564805.46	Картометрический метод	1.4	-
Часть N 43					
9077	985794.07	3568522.51	Картометрический метод	1.4	-
9078	985792.42	3568336.69	Аналитический метод	0.1	-
9079	985790.93	3568167.70	Аналитический метод	0.1	-
9080	985669.58	3568168.79	Аналитический метод	0.1	-
9081	985437.89	3568170.89	Аналитический метод	0.1	-
9082	985440.25	3568244.16	Аналитический метод	0.1	-
9083	985440.40	3568252.51	Картометрический метод	1.4	-
9084	985361.58	3568254.37	Картометрический метод	1.4	-
9085	985364.02	3568519.61	Картометрический метод	1.4	-
9077	985794.07	3568522.51	Картометрический метод	1.4	-

3. Сведения о характерных точках части (частей) границы объекта					
Обозначение характерных точек части границы	Координаты, м		Метод определения координат характерной точки	Средняя квадратическая погрешность положения характерной точки (Mt), м	Описание обозначения точки на местности (при наличии)
	X	Y			
Часть N 44					
9086	992272.19	3575772.71	Аналитический метод	0.2	-
9087	992338.34	3575788.42	Аналитический метод	0.2	-
9088	992345.37	3575910.47	Аналитический метод	0.2	-
9089	992346.85	3575936.35	Аналитический метод	0.2	-
9090	992347.40	3575945.66	Аналитический метод	0.2	-
9091	992349.38	3575980.21	Аналитический метод	0.2	-
9092	992394.21	3575975.77	Аналитический метод	0.2	-
9093	992399.13	3576058.31	Аналитический метод	0.2	-
9094	992368.80	3576060.88	Аналитический метод	0.2	-
9095	992371.70	3576098.48	Аналитический метод	0.2	-
9096	992389.79	3576097.03	Аналитический метод	0.2	-
9097	992405.31	3576095.78	Аналитический метод	0.2	-
9098	992439.63	3576093.02	Аналитический метод	0.2	-
9099	992441.56	3576117.47	Аналитический метод	0.2	-
9100	992456.27	3576301.59	Аналитический метод	0.2	-
9101	992616.49	3576291.97	Аналитический метод	0.2	-
9102	992608.00	3576108.74	Аналитический метод	0.2	-
9103	992594.56	3575803.07	Картометрический метод	1.4	-
9104	992650.09	3575801.15	Картометрический метод	1.4	-
9105	992658.21	3575956.51	Аналитический метод	0.2	-
9106	992679.72	3576427.21	Аналитический метод	0.2	-
9107	992692.77	3576703.73	Картометрический метод	1.4	-
9108	992692.91	3576706.95	Аналитический метод	0.2	-
9109	992628.86	3576710.06	Картометрический метод	1.4	-
9110	992626.73	3576710.26	Картометрический метод	1.4	-
9111	992625.75	3576710.21	Аналитический метод	0.2	-
9112	992614.11	3576709.60	Аналитический метод	0.2	-
9113	992583.14	3576395.57	Аналитический метод	0.2	-
9114	992332.04	3576418.54	Аналитический метод	0.2	-
9086	992272.19	3575772.71	Аналитический метод	0.2	-
Часть N 45					
9115	981612.82	3570294.88	Картометрический метод	1.4	-
9116	981594.59	3570239.28	Аналитический метод	0.1	-
9117	981611.06	3570102.62	Аналитический метод	0.1	-
9118	981652.14	3570102.24	Аналитический метод	0.1	-
9119	981629.98	3570058.04	Аналитический метод	0.1	-
9120	981644.36	3569898.57	Картометрический метод	1.4	-
9121	981674.43	3569842.83	Картометрический метод	1.4	-
9122	981684.51	3569419.94	Аналитический метод	0.1	-
9123	981873.69	3569397.47	Аналитический метод	0.1	-
9124	981867.25	3569441.19	Аналитический метод	0.1	-
9125	981995.78	3569223.91	Аналитический метод	0.1	-
9126	982171.30	3568927.10	Аналитический метод	0.1	-
9127	982158.19	3568910.00	Аналитический метод	0.1	-
9128	982049.71	3569093.38	Картометрический метод	1.4	-
9129	981978.54	3569213.69	Аналитический метод	0.1	-
9130	981874.19	3569151.98	Аналитический метод	0.1	-
9131	981678.12	3569036.00	Аналитический метод	0.1	-
9132	981674.47	3569088.08	Картометрический метод	1.4	-
9133	981667.88	3569182.12	Картометрический метод	1.4	-
9134	981669.05	3569184.12	Картометрический метод	1.4	-
9135	981676.09	3569222.87	Картометрический метод	1.4	-
9136	981676.86	3569227.12	Картометрический метод	1.4	-
9137	981672.46	3569293.12	Картометрический метод	1.4	-
9138	981664.35	3569322.11	Картометрический метод	1.4	-
9139	981658.82	3569334.82	Картометрический метод	1.4	-
9140	981656.96	3569339.03	Картометрический метод	1.4	-
9141	981619.70	3569870.57	Картометрический метод	1.4	-
9142	981609.54	3569859.09	Картометрический метод	1.4	-

3. Сведения о характерных точках части (частей) границы объекта					
Обозначение характерных точек части границы	Координаты, м		Метод определения координат характерной точки	Средняя квадратическая погрешность положения характерной точки (Mt), м	Описание обозначения точки на местности (при наличии)
	X	Y			
9143	981558.50	3569801.57	Картометрический метод	1.4	-
9144	981549.46	3569673.97	Картометрический метод	1.4	-
9145	981545.25	3569675.12	Картометрический метод	1.4	-
9146	981524.06	3569702.12	Картометрический метод	1.4	-
9147	981515.35	3569718.13	Картометрический метод	1.4	-
9148	981533.45	3569738.12	Картометрический метод	1.4	-
9149	981526.56	3569764.12	Картометрический метод	1.4	-
9150	981509.44	3569795.77	Картометрический метод	1.4	-
9151	981492.36	3569834.12	Картометрический метод	1.4	-
9152	981504.31	3569862.72	Картометрический метод	1.4	-
9153	981507.62	3569865.65	Аналитический метод	0.1	-
9154	981510.93	3569871.31	Аналитический метод	0.1	-
9155	981513.34	3569878.81	Аналитический метод	0.1	-
9156	981515.85	3569885.90	Аналитический метод	0.1	-
9157	981519.06	3569889.08	Аналитический метод	0.1	-
9158	981526.18	3569893.61	Аналитический метод	0.1	-
9159	981531.51	3569898.08	Аналитический метод	0.1	-
9160	981534.63	3569903.21	Аналитический метод	0.1	-
9161	981537.44	3569909.72	Аналитический метод	0.1	-
9162	981538.78	3569918.25	Аналитический метод	0.1	-
9163	981539.41	3569923.20	Аналитический метод	0.1	-
9164	981540.35	3569922.60	Аналитический метод	0.1	-
9165	981542.03	3569916.58	Аналитический метод	0.1	-
9166	981544.46	3569912.03	Аналитический метод	0.1	-
9167	981547.20	3569908.73	Аналитический метод	0.1	-
9168	981550.56	3569906.09	Аналитический метод	0.1	-
9169	981553.36	3569903.89	Аналитический метод	0.1	-
9170	981557.48	3569903.15	Аналитический метод	0.1	-
9171	981562.77	3569903.74	Аналитический метод	0.1	-
9172	981569.51	3569905.65	Аналитический метод	0.1	-
9173	981579.89	3569911.83	Аналитический метод	0.1	-
9174	981585.76	3569916.29	Аналитический метод	0.1	-
9175	981586.76	3569920.13	Аналитический метод	0.1	-
9176	981588.27	3569925.99	Аналитический метод	0.1	-
9177	981588.98	3569929.57	Аналитический метод	0.1	-
9178	981590.42	3569936.71	Аналитический метод	0.1	-
9179	981590.74	3569943.76	Аналитический метод	0.1	-
9180	981590.66	3569948.18	Аналитический метод	0.1	-
9181	981591.58	3569951.45	Аналитический метод	0.1	-
9182	981590.99	3569955.39	Аналитический метод	0.1	-
9183	981587.91	3569959.70	Аналитический метод	0.1	-
9184	981584.54	3569962.73	Аналитический метод	0.1	-
9185	981582.63	3569964.25	Аналитический метод	0.1	-
9186	981578.19	3569964.20	Аналитический метод	0.1	-
9187	981574.74	3569962.78	Аналитический метод	0.1	-
9188	981572.94	3569963.38	Аналитический метод	0.1	-
9189	981572.48	3569964.70	Аналитический метод	0.1	-
9190	981573.19	3569965.97	Аналитический метод	0.1	-
9191	981575.41	3569969.01	Аналитический метод	0.1	-
9192	981578.03	3569972.02	Аналитический метод	0.1	-
9193	981579.32	3569974.70	Аналитический метод	0.1	-
9194	981579.71	3569977.42	Аналитический метод	0.1	-
9195	981580.19	3569982.61	Аналитический метод	0.1	-
9196	981580.65	3569987.03	Аналитический метод	0.1	-
9197	981579.29	3569991.52	Аналитический метод	0.1	-
9198	981577.76	3569995.11	Аналитический метод	0.1	-
9199	981575.01	3569997.84	Аналитический метод	0.1	-
9200	981572.96	3570001.22	Аналитический метод	0.1	-
9201	981569.00	3570003.20	Аналитический метод	0.1	-
9202	981566.44	3570007.10	Аналитический метод	0.1	-

3. Сведения о характерных точках части (частей) границы объекта					
Обозначение характерных точек части границы	Координаты, м		Метод определения координат характерной точки	Средняя квадратическая погрешность положения характерной точки (Mt), м	Описание обозначения точки на местности (при наличии)
	X	Y			
9203	981561.72	3570015.53	Аналитический метод	0.1	-
9204	981558.92	3570018.12	Аналитический метод	0.1	-
9205	981559.30	3570019.82	Аналитический метод	0.1	-
9206	981561.77	3570021.32	Аналитический метод	0.1	-
9207	981564.66	3570023.09	Аналитический метод	0.1	-
9208	981566.32	3570027.86	Аналитический метод	0.1	-
9209	981566.98	3570030.95	Аналитический метод	0.1	-
9210	981566.54	3570033.06	Аналитический метод	0.1	-
9211	981565.20	3570035.20	Аналитический метод	0.1	-
9212	981562.56	3570037.54	Аналитический метод	0.1	-
9213	981562.04	3570040.16	Аналитический метод	0.1	-
9214	981561.83	3570041.25	Картометрический метод	1.4	-
9215	981562.63	3570044.53	Картометрический метод	1.4	-
9216	981562.91	3570045.10	Аналитический метод	0.1	-
9217	981565.30	3570049.01	Аналитический метод	0.1	-
9218	981567.55	3570052.56	Аналитический метод	0.1	-
9219	981568.47	3570055.66	Аналитический метод	0.1	-
9220	981568.62	3570059.18	Аналитический метод	0.1	-
9221	981569.37	3570061.41	Картометрический метод	1.4	-
9222	981569.82	3570062.11	Картометрический метод	1.4	-
9223	981571.28	3570063.23	Аналитический метод	0.1	-
9224	981573.81	3570064.16	Аналитический метод	0.1	-
9225	981577.95	3570066.46	Аналитический метод	0.1	-
9226	981587.13	3570073.36	Аналитический метод	0.1	-
9227	981592.11	3570079.64	Аналитический метод	0.1	-
9228	981596.49	3570087.41	Аналитический метод	0.1	-
9229	981598.76	3570094.09	Аналитический метод	0.1	-
9230	981602.60	3570101.50	Аналитический метод	0.1	-
9231	981606.38	3570107.18	Аналитический метод	0.1	-
9232	981607.01	3570109.76	Аналитический метод	0.1	-
9233	981606.51	3570112.92	Аналитический метод	0.1	-
9234	981605.10	3570116.51	Аналитический метод	0.1	-
9235	981602.77	3570119.87	Аналитический метод	0.1	-
9236	981598.38	3570123.71	Аналитический метод	0.1	-
9237	981592.68	3570127.37	Аналитический метод	0.1	-
9238	981591.17	3570128.60	Аналитический метод	0.1	-
9239	981591.51	3570130.41	Аналитический метод	0.1	-
9240	981592.77	3570132.18	Аналитический метод	0.1	-
9241	981594.33	3570135.12	Аналитический метод	0.1	-
9242	981596.33	3570138.93	Аналитический метод	0.1	-
9243	981597.48	3570140.96	Аналитический метод	0.1	-
9244	981597.79	3570142.26	Аналитический метод	0.1	-
9245	981597.35	3570144.38	Аналитический метод	0.1	-
9246	981596.29	3570146.89	Аналитический метод	0.1	-
9247	981595.66	3570150.17	Аналитический метод	0.1	-
9248	981594.75	3570153.23	Аналитический метод	0.1	-
9249	981590.88	3570157.18	Аналитический метод	0.1	-
9250	981586.76	3570161.27	Аналитический метод	0.1	-
9251	981582.79	3570165.63	Аналитический метод	0.1	-
9252	981581.37	3570169.08	Аналитический метод	0.1	-
9253	981579.66	3570171.89	Аналитический метод	0.1	-
9254	981577.25	3570173.05	Аналитический метод	0.1	-
9255	981570.23	3570173.63	Аналитический метод	0.1	-
9256	981565.57	3570171.61	Аналитический метод	0.1	-
9257	981563.09	3570171.34	Аналитический метод	0.1	-
9258	981562.11	3570172.96	Аналитический метод	0.1	-
9259	981564.75	3570176.24	Аналитический метод	0.1	-
9260	981567.55	3570180.80	Аналитический метод	0.1	-
9261	981567.71	3570184.82	Аналитический метод	0.1	-
9262	981568.23	3570190.28	Аналитический метод	0.1	-

3. Сведения о характерных точках части (частей) границы объекта					
Обозначение характерных точек части границы	Координаты, м		Метод определения координат характерной точки	Средняя квадратическая погрешность положения характерной точки (Mt), м	Описание обозначения точки на местности (при наличии)
	X	Y			
9263	981571.50	3570199.27	Аналитический метод	0.1	-
9264	981570.98	3570202.29	Аналитический метод	0.1	-
9265	981571.12	3570205.40	Аналитический метод	0.1	-
9266	981569.15	3570207.85	Аналитический метод	0.1	-
9267	981566.22	3570212.28	Аналитический метод	0.1	-
9268	981563.29	3570216.86	Аналитический метод	0.1	-
9269	981560.38	3570221.80	Аналитический метод	0.1	-
9270	981558.19	3570225.16	Аналитический метод	0.1	-
9271	981552.45	3570230.76	Аналитический метод	0.1	-
9272	981551.13	3570233.44	Аналитический метод	0.1	-
9273	981550.41	3570235.03	Аналитический метод	0.1	-
9274	981550.65	3570237.50	Аналитический метод	0.1	-
9275	981550.16	3570241.05	Аналитический метод	0.1	-
9276	981549.70	3570245.24	Аналитический метод	0.1	-
9277	981549.99	3570248.89	Аналитический метод	0.1	-
9278	981551.87	3570252.96	Аналитический метод	0.1	-
9279	981554.42	3570257.55	Аналитический метод	0.1	-
9280	981555.87	3570260.87	Аналитический метод	0.1	-
9281	981555.30	3570262.73	Аналитический метод	0.1	-
9282	981554.34	3570264.47	Аналитический метод	0.1	-
9283	981553.27	3570266.98	Аналитический метод	0.1	-
9284	981552.91	3570268.66	Картометрический метод	1.4	-
9285	981552.73	3570269.50	Аналитический метод	0.1	-
9286	981551.52	3570271.50	Аналитический метод	0.1	-
9287	981550.06	3570273.92	Аналитический метод	0.1	-
9288	981548.87	3570276.45	Аналитический метод	0.1	-
9289	981548.02	3570278.58	Картометрический метод	1.4	-
9115	981612.82	3570294.88	Картометрический метод	1.4	-
Часть N 46					
9290	989181.50	3577652.70	Аналитический метод	0.1	-
9291	989132.30	3577498.10	Аналитический метод	0.1	-
9292	989039.00	3577205.10	Аналитический метод	0.1	-
9293	989017.10	3577136.20	Аналитический метод	0.1	-
9294	988814.10	3576990.60	Аналитический метод	0.1	-
9295	988672.90	3576889.00	Аналитический метод	0.1	-
9296	988643.30	3576965.60	Аналитический метод	0.1	-
9297	988643.59	3576965.80	Аналитический метод	0.3	-
9298	988643.39	3576966.04	Аналитический метод	0.3	-
9299	988649.95	3576969.70	Аналитический метод	0.3	-
9300	988647.86	3576973.43	Аналитический метод	0.3	-
9301	988647.28	3576979.62	Аналитический метод	0.3	-
9302	988645.38	3576984.43	Аналитический метод	0.3	-
9303	988640.58	3576988.65	Аналитический метод	0.3	-
9304	988635.10	3576986.70	Аналитический метод	0.1	-
9305	988604.00	3577067.20	Аналитический метод	0.1	-
9306	988698.40	3577163.00	Аналитический метод	0.1	-
9307	988842.80	3577309.30	Аналитический метод	0.1	-
9308	989043.00	3577512.10	Аналитический метод	0.1	-
9290	989181.50	3577652.70	Аналитический метод	0.1	-
Часть N 47					
9309	985613.03	3567743.41	Картометрический метод	1.4	-
9310	985612.22	3567637.15	Аналитический метод	0.1	-
9311	985801.77	3567636.78	Аналитический метод	0.1	-
9312	985801.43	3567444.62	Аналитический метод	0.1	-
9313	985800.74	3567420.51	Аналитический метод	0.1	-
9314	985800.72	3567419.80	Аналитический метод	0.1	-
9315	985800.72	3567419.40	Аналитический метод	0.1	-
9316	985800.33	3567336.35	Аналитический метод	0.1	-
9317	985799.69	3567311.59	Аналитический метод	0.1	-
9318	985799.45	3567309.54	Аналитический метод	0.1	-

3. Сведения о характерных точках части (частей) границы объекта					
Обозначение характерных точек части границы	Координаты, м		Метод определения координат характерной точки	Средняя квадратическая погрешность положения характерной точки (Mt), м	Описание обозначения точки на местности (при наличии)
	X	Y			
9319	985799.09	3567307.53	Аналитический метод	0.1	-
9320	985798.61	3567305.55	Аналитический метод	0.1	-
9321	985797.99	3567303.60	Аналитический метод	0.1	-
9322	985797.24	3567301.67	Аналитический метод	0.1	-
9323	985796.40	3567299.81	Аналитический метод	0.1	-
9324	985795.48	3567298.02	Аналитический метод	0.1	-
9325	985794.39	3567296.29	Аналитический метод	0.1	-
9326	985793.22	3567294.60	Аналитический метод	0.1	-
9327	985791.95	3567293.01	Аналитический метод	0.1	-
9328	985790.58	3567291.48	Аналитический метод	0.1	-
9329	985789.11	3567290.06	Аналитический метод	0.1	-
9330	985787.58	3567288.71	Аналитический метод	0.1	-
9331	985785.96	3567287.48	Аналитический метод	0.1	-
9332	985784.26	3567286.35	Аналитический метод	0.1	-
9333	985782.51	3567285.33	Аналитический метод	0.1	-
9334	985780.68	3567284.39	Аналитический метод	0.1	-
9335	985778.81	3567283.59	Аналитический метод	0.1	-
9336	985679.70	3567250.07	Аналитический метод	0.1	-
9337	985663.39	3567267.78	Аналитический метод	0.1	-
9338	985460.58	3567487.67	Аналитический метод	0.1	-
9339	985445.66	3567504.95	Аналитический метод	0.1	-
9340	985431.74	3567523.08	Аналитический метод	0.1	-
9341	985418.88	3567541.98	Аналитический метод	0.1	-
9342	985407.15	3567561.57	Аналитический метод	0.1	-
9343	985396.55	3567581.79	Аналитический метод	0.1	-
9344	985387.15	3567602.60	Аналитический метод	0.1	-
9345	985378.97	3567623.96	Аналитический метод	0.1	-
9346	985372.02	3567645.73	Аналитический метод	0.1	-
9347	985366.35	3567667.86	Аналитический метод	0.1	-
9348	985361.97	3567690.28	Аналитический метод	0.1	-
9349	985358.88	3567712.92	Аналитический метод	0.1	-
9350	985357.10	3567735.70	Аналитический метод	0.1	-
9351	985357.17	3567743.39	Картометрический метод	1.4	-
9309	985613.03	3567743.41	Картометрический метод	1.4	-
Часть N 48					
9352	989779.99	3575930.87	Картометрический метод	1.4	-
9353	989839.29	3575876.81	Аналитический метод	0.1	-
9354	989906.81	3575813.86	Картометрический метод	1.4	-
9355	989906.75	3575813.75	Картометрический метод	1.4	-
9356	989901.75	3575805.12	Аналитический метод	0.1	-
9357	989718.62	3575489.30	Аналитический метод	0.1	-
9358	989700.70	3575458.80	Аналитический метод	0.1	-
9359	989698.90	3575453.20	Аналитический метод	0.1	-
9360	989675.50	3575382.20	Аналитический метод	0.1	-
9361	989660.48	3575244.73	Аналитический метод	0.1	-
9362	989660.18	3575242.31	Аналитический метод	0.3	-
9363	989643.80	3575235.03	Аналитический метод	0.1	-
9364	989587.29	3575210.23	Аналитический метод	0.3	-
9365	989581.22	3575207.45	Картометрический метод	1.4	-
9366	989582.51	3575205.19	Картометрический метод	1.4	-
9367	989567.08	3575198.00	Аналитический метод	0.3	-
9368	989550.88	3575186.82	Аналитический метод	0.3	-
9369	989541.93	3575173.04	Аналитический метод	0.1	-
9370	989525.75	3575150.00	Аналитический метод	0.1	-
9371	989528.14	3575144.26	Аналитический метод	0.1	-
9372	989529.10	3575141.90	Аналитический метод	0.1	-
9373	989537.80	3575122.70	Аналитический метод	0.1	-
9374	989541.20	3575118.40	Аналитический метод	0.1	-
9375	989549.40	3575107.90	Аналитический метод	0.1	-
9376	989559.60	3575094.90	Аналитический метод	0.1	-

3. Сведения о характерных точках части (частей) границы объекта					
Обозначение характерных точек части границы	Координаты, м		Метод определения координат характерной точки	Средняя квадратическая погрешность положения характерной точки (Mt), м	Описание обозначения точки на местности (при наличии)
	X	Y			
9377	989558.20	3575077.00	Аналитический метод	0.1	-
9378	989579.30	3575026.80	Аналитический метод	0.1	-
9379	989580.10	3575010.80	Аналитический метод	0.1	-
9380	989578.30	3575007.70	Аналитический метод	0.1	-
9381	989551.50	3574962.20	Аналитический метод	0.1	-
9382	989532.20	3574929.60	Аналитический метод	0.1	-
9383	989529.55	3574924.96	Картометрический метод	1.4	-
9384	989503.88	3574898.18	Картометрический метод	1.4	-
9385	989477.53	3574883.67	Картометрический метод	1.4	-
9386	989421.94	3575085.74	Картометрический метод	1.4	-
9387	989460.30	3575176.40	Картометрический метод	1.4	-
9388	989517.06	3575112.31	Аналитический метод	0.1	-
9389	989523.40	3575127.70	Аналитический метод	0.1	-
9390	989466.63	3575191.29	Картометрический метод	1.4	-
9391	989518.31	3575311.73	Картометрический метод	1.4	-
9392	989644.30	3575612.50	Картометрический метод	1.4	-
9352	989779.99	3575930.87	Картометрический метод	1.4	-
Часть N 49					
9393	984845.78	3583264.07	Картометрический метод	1.4	-
9394	984973.83	3583108.90	Картометрический метод	1.4	-
9395	984955.60	3582374.74	Картометрический метод	1.4	-
9396	984949.97	3582147.81	Картометрический метод	1.4	-
9397	984940.96	3582094.73	Картометрический метод	1.4	-
9398	984924.36	3582046.89	Картометрический метод	1.4	-
9399	984903.22	3582007.80	Картометрический метод	1.4	-
9400	984877.87	3581976.25	Картометрический метод	1.4	-
9401	984775.25	3581868.80	Картометрический метод	1.4	-
9402	984774.79	3581865.37	Картометрический метод	1.4	-
9403	984794.55	3582254.82	Картометрический метод	1.4	-
9404	984798.98	3582260.44	Картометрический метод	1.4	-
9405	984821.33	3582292.73	Картометрический метод	1.4	-
9406	984841.65	3582326.40	Картометрический метод	1.4	-
9407	984859.80	3582361.23	Картометрический метод	1.4	-
9408	984875.78	3582397.08	Картометрический метод	1.4	-
9409	984889.50	3582433.92	Картометрический метод	1.4	-
9410	984900.89	3582471.51	Картометрический метод	1.4	-
9411	984909.96	3582509.72	Картометрический метод	1.4	-
9412	984916.61	3582548.48	Картометрический метод	1.4	-
9413	984920.84	3582587.53	Картометрический метод	1.4	-
9414	984922.63	3582626.79	Картометрический метод	1.4	-
9415	984922.02	3582666.06	Картометрический метод	1.4	-
9416	984918.93	3582705.21	Картометрический метод	1.4	-
9417	984913.44	3582744.11	Картометрический метод	1.4	-
9418	984905.55	3582782.58	Картометрический метод	1.4	-
9419	984895.27	3582820.52	Картометрический метод	1.4	-
9420	984882.63	3582857.73	Картометрический метод	1.4	-
9421	984867.76	3582894.06	Картометрический метод	1.4	-
9422	984851.25	3582928.11	Картометрический метод	1.4	-
9423	984831.17	3582976.13	Картометрический метод	1.4	-
9393	984845.78	3583264.07	Картометрический метод	1.4	-
					-
9424	984847.18	3582113.19	Картометрический метод	1.4	-
9425	984850.86	3582112.38	Картометрический метод	1.4	-
9426	984853.88	3582111.82	Картометрический метод	1.4	-
9427	984856.13	3582108.90	Картометрический метод	1.4	-
9428	984857.79	3582106.63	Картометрический метод	1.4	-
9429	984858.38	3582105.30	Картометрический метод	1.4	-
9430	984860.57	3582105.42	Картометрический метод	1.4	-
9431	984864.59	3582107.64	Картометрический метод	1.4	-
9432	984866.77	3582107.31	Картометрический метод	1.4	-

3. Сведения о характерных точках части (частей) границы объекта					
Обозначение характерных точек части границы	Координаты, м		Метод определения координат характерной точки	Средняя квадратическая погрешность положения характерной точки (Mt), м	Описание обозначения точки на местности (при наличии)
	X	Y			
9433	984867.67	3582103.81	Картометрический метод	1.4	-
9434	984867.78	3582101.40	Картометрический метод	1.4	-
9435	984867.60	3582097.05	Картометрический метод	1.4	-
9436	984867.57	3582091.59	Картометрический метод	1.4	-
9437	984868.92	3582088.05	Картометрический метод	1.4	-
9438	984867.47	3582084.21	Картометрический метод	1.4	-
9439	984866.31	3582077.94	Картометрический метод	1.4	-
9440	984865.44	3582068.38	Картометрический метод	1.4	-
9441	984863.98	3582064.74	Картометрический метод	1.4	-
9442	984862.02	3582060.24	Картометрический метод	1.4	-
9443	984858.99	3582055.37	Картометрический метод	1.4	-
9444	984854.86	3582051.00	Картометрический метод	1.4	-
9445	984850.39	3582048.57	Картометрический метод	1.4	-
9446	984848.46	3582049.07	Картометрический метод	1.4	-
9447	984845.66	3582049.65	Картометрический метод	1.4	-
9448	984845.52	3582046.61	Картометрический метод	1.4	-
9449	984844.41	3582046.44	Картометрический метод	1.4	-
9450	984843.58	3582047.34	Картометрический метод	1.4	-
9451	984841.61	3582047.02	Картометрический метод	1.4	-
9452	984840.53	3582047.28	Картометрический метод	1.4	-
9453	984838.26	3582050.23	Картометрический метод	1.4	-
9454	984836.00	3582052.91	Картометрический метод	1.4	-
9455	984833.43	3582054.14	Картометрический метод	1.4	-
9456	984831.11	3582055.78	Картометрический метод	1.4	-
9457	984829.87	3582057.11	Картометрический метод	1.4	-
9458	984829.94	3582059.31	Картометрический метод	1.4	-
9459	984829.60	3582061.29	Картометрический метод	1.4	-
9460	984830.79	3582063.19	Картометрический метод	1.4	-
9461	984831.99	3582065.53	Картометрический метод	1.4	-
9462	984831.68	3582068.38	Картометрический метод	1.4	-
9463	984830.50	3582071.04	Картометрический метод	1.4	-
9464	984829.94	3582073.47	Картометрический метод	1.4	-
9465	984828.99	3582076.78	Картометрический метод	1.4	-
9466	984827.02	3582081.22	Картометрический метод	1.4	-
9467	984826.63	3582087.13	Картометрический метод	1.4	-
9468	984828.30	3582090.29	Картометрический метод	1.4	-
9469	984831.02	3582092.58	Картометрический метод	1.4	-
9470	984831.96	3582094.06	Картометрический метод	1.4	-
9471	984831.44	3582097.15	Картометрический метод	1.4	-
9472	984831.95	3582098.64	Картометрический метод	1.4	-
9473	984833.40	3582102.27	Картометрический метод	1.4	-
9474	984837.52	3582106.44	Картометрический метод	1.4	-
9475	984843.69	3582112.93	Картометрический метод	1.4	-
9424	984847.18	3582113.19	Картометрический метод	1.4	-
					-
9476	984945.86	3582204.86	Картометрический метод	1.4	-
9477	984948.98	3582202.80	Картометрический метод	1.4	-
9478	984950.18	3582200.49	Картометрический метод	1.4	-
9479	984950.90	3582198.68	Картометрический метод	1.4	-
9480	984950.92	3582195.93	Картометрический метод	1.4	-
9481	984947.16	3582192.26	Картометрический метод	1.4	-
9482	984944.12	3582192.12	Картометрический метод	1.4	-
9483	984942.78	3582192.00	Картометрический метод	1.4	-
9484	984940.73	3582190.59	Картометрический метод	1.4	-
9485	984939.01	3582189.78	Картометрический метод	1.4	-
9486	984936.93	3582190.33	Картометрический метод	1.4	-
9487	984935.56	3582191.01	Картометрический метод	1.4	-
9488	984933.32	3582190.83	Картометрический метод	1.4	-
9489	984931.32	3582189.92	Картометрический метод	1.4	-
9490	984930.72	3582188.93	Картометрический метод	1.4	-

3. Сведения о характерных точках части (частей) границы объекта					
Обозначение характерных точек части границы	Координаты, м		Метод определения координат характерной точки	Средняя квадратическая погрешность положения характерной точки (Mt), м	Описание обозначения точки на местности (при наличии)
	X	Y			
9491	984932.30	3582188.69	Картометрический метод	1.4	-
9492	984933.84	3582188.25	Картометрический метод	1.4	-
9493	984934.71	3582187.41	Картометрический метод	1.4	-
9494	984934.43	3582186.27	Картометрический метод	1.4	-
9495	984933.41	3582186.63	Картометрический метод	1.4	-
9496	984931.71	3582186.03	Картометрический метод	1.4	-
9497	984930.84	3582185.16	Картометрический метод	1.4	-
9498	984932.54	3582180.34	Картометрический метод	1.4	-
9499	984931.41	3582178.72	Картометрический метод	1.4	-
9500	984929.79	3582178.55	Картометрический метод	1.4	-
9501	984928.79	3582179.37	Картометрический метод	1.4	-
9502	984927.99	3582180.22	Картометрический метод	1.4	-
9503	984928.41	3582181.50	Картометрический метод	1.4	-
9504	984929.16	3582184.05	Картометрический метод	1.4	-
9505	984927.70	3582187.31	Картометрический метод	1.4	-
9506	984926.68	3582186.06	Картометрический метод	1.4	-
9507	984924.85	3582181.11	Картометрический метод	1.4	-
9508	984924.85	3582179.61	Картометрический метод	1.4	-
9509	984926.23	3582176.96	Картометрический метод	1.4	-
9510	984926.76	3582174.91	Картометрический метод	1.4	-
9511	984926.39	3582173.10	Картометрический метод	1.4	-
9512	984924.03	3582170.10	Картометрический метод	1.4	-
9513	984923.90	3582166.89	Картометрический метод	1.4	-
9514	984925.10	3582165.21	Картометрический метод	1.4	-
9515	984926.30	3582163.23	Картометрический метод	1.4	-
9516	984927.53	3582161.88	Картометрический метод	1.4	-
9517	984925.73	3582158.35	Картометрический метод	1.4	-
9518	984924.60	3582153.96	Картометрический метод	1.4	-
9519	984923.34	3582149.16	Картометрический метод	1.4	-
9520	984923.35	3582140.83	Картометрический метод	1.4	-
9521	984924.49	3582137.55	Картометрический метод	1.4	-
9522	984925.25	3582132.36	Картометрический метод	1.4	-
9523	984925.42	3582128.79	Картометрический метод	1.4	-
9524	984921.61	3582124.08	Картометрический метод	1.4	-
9525	984921.26	3582121.33	Картометрический метод	1.4	-
9526	984922.35	3582118.31	Картометрический метод	1.4	-
9527	984923.88	3582116.31	Картометрический метод	1.4	-
9528	984926.77	3582116.19	Картометрический метод	1.4	-
9529	984929.02	3582116.09	Картометрический метод	1.4	-
9530	984930.58	3582115.05	Картометрический метод	1.4	-
9531	984930.50	3582113.13	Картометрический метод	1.4	-
9532	984930.76	3582111.82	Картометрический метод	1.4	-
9533	984927.50	3582110.37	Картометрический метод	1.4	-
9534	984926.00	3582107.43	Картометрический метод	1.4	-
9535	984926.44	3582105.16	Картометрический метод	1.4	-
9536	984927.50	3582103.30	Картометрический метод	1.4	-
9537	984929.39	3582102.53	Картометрический метод	1.4	-
9538	984930.32	3582101.85	Картометрический метод	1.4	-
9539	984930.22	3582099.61	Картометрический метод	1.4	-
9540	984928.15	3582097.95	Картометрический метод	1.4	-
9541	984927.18	3582096.81	Картометрический метод	1.4	-
9542	984926.39	3582093.00	Картометрический метод	1.4	-
9543	984927.53	3582089.74	Картометрический метод	1.4	-
9544	984925.13	3582086.65	Картометрический метод	1.4	-
9545	984921.17	3582084.24	Картометрический метод	1.4	-
9546	984919.73	3582081.10	Картометрический метод	1.4	-
9547	984920.80	3582075.86	Картометрический метод	1.4	-
9548	984920.93	3582072.00	Картометрический метод	1.4	-
9549	984915.30	3582067.41	Картометрический метод	1.4	-
9550	984916.61	3582066.16	Картометрический метод	1.4	-

3. Сведения о характерных точках части (частей) границы объекта					
Обозначение характерных точек части границы	Координаты, м		Метод определения координат характерной точки	Средняя квадратическая погрешность положения характерной точки (Mt), м	Описание обозначения точки на местности (при наличии)
	X	Y			
9551	984915.99	3582064.54	Картометрический метод	1.4	-
9552	984914.85	3582062.37	Картометрический метод	1.4	-
9553	984913.40	3582060.54	Картометрический метод	1.4	-
9554	984910.81	3582060.05	Картометрический метод	1.4	-
9555	984908.15	3582061.26	Картометрический метод	1.4	-
9556	984907.22	3582062.42	Картометрический метод	1.4	-
9557	984908.15	3582064.59	Картометрический метод	1.4	-
9558	984909.19	3582067.53	Картометрический метод	1.4	-
9559	984911.16	3582069.54	Картометрический метод	1.4	-
9560	984910.97	3582073.59	Картометрический метод	1.4	-
9561	984913.31	3582075.21	Картометрический метод	1.4	-
9562	984914.59	3582076.83	Картометрический метод	1.4	-
9563	984913.97	3582078.27	Картометрический метод	1.4	-
9564	984912.98	3582079.53	Картометрический метод	1.4	-
9565	984912.75	3582083.63	Картометрический метод	1.4	-
9566	984912.98	3582088.77	Картометрический метод	1.4	-
9567	984914.02	3582097.82	Картометрический метод	1.4	-
9568	984914.00	3582104.19	Картометрический метод	1.4	-
9569	984915.02	3582106.71	Картометрический метод	1.4	-
9570	984915.16	3582109.89	Картометрический метод	1.4	-
9571	984914.03	3582111.89	Картометрический метод	1.4	-
9572	984912.25	3582115.23	Картометрический метод	1.4	-
9573	984909.15	3582125.34	Картометрический метод	1.4	-
9574	984910.06	3582131.44	Картометрический метод	1.4	-
9575	984910.21	3582142.06	Картометрический метод	1.4	-
9576	984910.87	3582145.85	Картометрический метод	1.4	-
9577	984910.55	3582149.42	Картометрический метод	1.4	-
9578	984913.10	3582158.30	Картометрический метод	1.4	-
9579	984915.40	3582164.34	Картометрический метод	1.4	-
9580	984919.16	3582174.21	Картометрический метод	1.4	-
9581	984922.14	3582181.08	Картометрический метод	1.4	-
9582	984926.28	3582191.58	Картометрический метод	1.4	-
9583	984929.24	3582193.05	Картометрический метод	1.4	-
9584	984934.31	3582198.30	Картометрический метод	1.4	-
9585	984937.54	3582200.34	Картометрический метод	1.4	-
9586	984941.93	3582203.12	Картометрический метод	1.4	-
9587	984943.86	3582203.85	Картометрический метод	1.4	-
9588	984944.24	3582203.97	Картометрический метод	1.4	-
9476	984945.86	3582204.86	Картометрический метод	1.4	-
Часть N 50					
9589	989098.17	3569457.42	Аналитический метод	0.1	-
9590	989101.27	3569420.34	Аналитический метод	0.1	-
9591	989101.90	3569416.74	Аналитический метод	0.1	-
9592	989102.86	3569411.52	Аналитический метод	0.1	-
9593	989103.99	3569406.39	Аналитический метод	0.1	-
9594	989105.25	3569401.26	Аналитический метод	0.1	-
9595	989106.69	3569396.19	Аналитический метод	0.1	-
9596	989108.28	3569391.12	Аналитический метод	0.1	-
9597	989109.99	3569386.14	Аналитический метод	0.1	-
9598	989111.88	3569381.22	Аналитический метод	0.1	-
9599	989113.92	3569376.33	Аналитический метод	0.1	-
9600	989116.08	3569371.56	Аналитический метод	0.1	-
9601	989118.40	3569366.82	Аналитический метод	0.1	-
9602	989120.89	3569362.11	Аналитический метод	0.1	-
9603	989123.50	3569357.52	Аналитический метод	0.1	-
9604	989126.24	3569353.02	Аналитический метод	0.1	-
9605	989129.11	3569348.58	Аналитический метод	0.1	-
9606	989132.13	3569344.26	Аналитический метод	0.1	-
9607	989135.26	3569340.00	Аналитический метод	0.1	-
9608	989138.52	3569335.89	Аналитический метод	0.1	-

3. Сведения о характерных точках части (частей) границы объекта					
Обозначение характерных точек части границы	Координаты, м		Метод определения координат характерной точки	Средняя квадратическая погрешность положения характерной точки (Mt), м	Описание обозначения точки на местности (при наличии)
	X	Y			
9609	989141.91	3569331.84	Аналитический метод	0.1	-
9610	989145.45	3569327.88	Аналитический метод	0.1	-
9611	989149.08	3569324.07	Аналитический метод	0.1	-
9612	989152.83	3569320.35	Аналитический метод	0.1	-
9613	989156.70	3569316.72	Аналитический метод	0.1	-
9614	989160.63	3569313.24	Аналитический метод	0.1	-
9615	989164.71	3569309.88	Аналитический метод	0.1	-
9616	989168.89	3569306.64	Аналитический метод	0.1	-
9617	989173.15	3569303.52	Аналитический метод	0.1	-
9618	989177.49	3569300.55	Аналитический метод	0.1	-
9619	989181.52	3569297.97	Аналитический метод	0.1	-
9620	989264.07	3569252.16	Аналитический метод	0.1	-
9621	989359.26	3569280.33	Аналитический метод	0.1	-
9622	989376.52	3569284.47	Аналитический метод	0.1	-
9623	989411.37	3569289.99	Аналитический метод	0.1	-
9624	989446.86	3569291.85	Аналитический метод	0.1	-
9625	989482.32	3569289.99	Аналитический метод	0.1	-
9626	989517.48	3569284.44	Аналитический метод	0.1	-
9627	989551.55	3569275.29	Аналитический метод	0.1	-
9628	989584.97	3569262.48	Аналитический метод	0.1	-
9629	989616.33	3569246.49	Аналитический метод	0.1	-
9630	989646.11	3569227.17	Аналитический метод	0.1	-
9631	989671.68	3569206.56	Аналитический метод	0.1	-
9632	989894.49	3568966.08	Картометрический метод	1.4	-
9633	990045.47	3568880.21	Картометрический метод	1.4	-
9634	990011.47	3568798.04	Картометрический метод	1.4	-
9635	989555.05	3569056.38	Картометрический метод	1.4	-
9636	989204.15	3569251.11	Картометрический метод	1.4	-
9637	989166.15	3569272.20	Картометрический метод	1.4	-
9638	989160.93	3569275.53	Картометрический метод	1.4	-
9639	989155.83	3569279.04	Картометрический метод	1.4	-
9640	989150.84	3569282.67	Картометрический метод	1.4	-
9641	989145.95	3569286.48	Картометрический метод	1.4	-
9642	989141.18	3569290.41	Картометрический метод	1.4	-
9643	989136.52	3569294.49	Картометрический метод	1.4	-
9644	989132.01	3569298.72	Картометрический метод	1.4	-
9645	989127.61	3569303.10	Картометрический метод	1.4	-
9646	989123.36	3569307.57	Картометрический метод	1.4	-
9647	989119.23	3569312.19	Картометрический метод	1.4	-
9648	989115.25	3569316.93	Картометрический метод	1.4	-
9649	989111.43	3569321.79	Картометрический метод	1.4	-
9650	989107.74	3569326.77	Картометрический метод	1.4	-
9651	989104.22	3569331.84	Картометрический метод	1.4	-
9652	989100.84	3569337.03	Картометрический метод	1.4	-
9653	989097.63	3569342.34	Картометрический метод	1.4	-
9654	989094.57	3569347.71	Картометрический метод	1.4	-
9655	989091.68	3569353.20	Картометрический метод	1.4	-
9656	989088.95	3569358.75	Картометрический метод	1.4	-
9657	989086.39	3569364.39	Картометрический метод	1.4	-
9658	989084.02	3569370.09	Картометрический метод	1.4	-
9659	989081.81	3569375.88	Картометрический метод	1.4	-
9660	989079.78	3569381.73	Картометрический метод	1.4	-
9661	989077.94	3569387.64	Картометрический метод	1.4	-
9662	989076.25	3569393.58	Картометрический метод	1.4	-
9663	989074.75	3569399.58	Картометрический метод	1.4	-
9664	989073.45	3569405.64	Картометрический метод	1.4	-
9665	989072.33	3569411.73	Картометрический метод	1.4	-
9666	989071.38	3569417.85	Картометрический метод	1.4	-
9667	989068.26	3569454.90	Аналитический метод	0.1	-
9589	989098.17	3569457.42	Аналитический метод	0.1	-

3. Сведения о характерных точках части (частей) границы объекта					
Обозначение характерных точек части границы	Координаты, м		Метод определения координат характерной точки	Средняя квадратическая погрешность положения характерной точки (Mt), м	Описание обозначения точки на местности (при наличии)
	X	Y			
Часть N 51					
9668	992522.63	3574227.13	Аналитический метод	0.2	-
9669	992533.20	3574224.47	Аналитический метод	0.2	-
9670	992532.76	3574205.66	Аналитический метод	0.2	-
9671	992549.32	3574214.20	Аналитический метод	0.2	-
9672	992528.40	3573933.80	Аналитический метод	0.2	-
9673	992522.19	3573849.63	Аналитический метод	0.2	-
9674	992516.40	3573763.20	Аналитический метод	0.2	-
9675	992515.70	3573754.70	Аналитический метод	0.2	-
9676	992514.10	3573734.70	Аналитический метод	0.2	-
9677	992512.40	3573714.70	Аналитический метод	0.2	-
9678	992510.80	3573694.80	Аналитический метод	0.2	-
9679	992509.20	3573674.80	Аналитический метод	0.2	-
9680	992507.60	3573654.80	Аналитический метод	0.2	-
9681	992506.00	3573635.50	Аналитический метод	0.2	-
9682	992504.00	3573616.00	Аналитический метод	0.2	-
9683	992501.60	3573596.80	Аналитический метод	0.2	-
9684	992498.76	3573577.64	Аналитический метод	0.2	-
9685	992495.55	3573558.48	Аналитический метод	0.2	-
9686	992491.98	3573539.80	Аналитический метод	0.2	-
9687	992487.84	3573520.95	Аналитический метод	0.2	-
9688	992483.26	3573502.10	Аналитический метод	0.2	-
9689	992479.08	3573486.53	Аналитический метод	0.2	-
9690	992472.64	3573466.04	Аналитический метод	0.2	-
9691	992466.14	3573447.12	Аналитический метод	0.2	-
9692	992459.61	3573428.23	Аналитический метод	0.2	-
9693	992453.31	3573410.27	Аналитический метод	0.2	-
9694	992446.25	3573393.16	Аналитический метод	0.2	-
9695	992438.07	3573375.44	Аналитический метод	0.2	-
9696	992429.82	3573357.44	Аналитический метод	0.2	-
9697	992421.54	3573340.62	Аналитический метод	0.2	-
9698	992412.25	3573323.51	Аналитический метод	0.2	-
9699	992403.00	3573306.28	Аналитический метод	0.2	-
9700	992394.65	3573292.25	Аналитический метод	0.2	-
9701	992385.84	3573316.25	Аналитический метод	0.2	-
9702	992392.23	3573323.47	Аналитический метод	0.2	-
9703	992375.26	3573356.27	Аналитический метод	0.2	-
9704	992344.44	3573412.95	Аналитический метод	0.2	-
9705	992341.82	3573416.72	Аналитический метод	0.2	-
9706	992319.60	3573447.41	Аналитический метод	0.2	-
9707	992300.75	3573473.28	Аналитический метод	0.2	-
9708	992233.04	3573567.45	Аналитический метод	0.2	-
9709	992228.14	3573573.79	Аналитический метод	0.2	-
9710	992208.92	3573598.70	Аналитический метод	0.2	-
9711	991993.15	3573895.99	Аналитический метод	0.2	-
9712	991996.70	3573908.15	Аналитический метод	0.2	-
9713	991981.88	3573914.84	Аналитический метод	0.2	-
9714	991927.16	3573989.64	Аналитический метод	0.2	-
9715	991991.34	3574021.49	Аналитический метод	0.2	-
9716	992007.44	3573980.97	Аналитический метод	0.1	-
9717	991992.32	3573979.26	Аналитический метод	0.1	-
9718	991960.91	3573975.70	Аналитический метод	0.1	-
9719	991980.14	3573948.82	Аналитический метод	0.1	-
9720	991987.01	3573939.20	Аналитический метод	0.1	-
9721	992005.37	3573913.53	Картометрический метод	1.4	-
9722	992007.77	3573910.17	Аналитический метод	0.1	-
9723	992021.56	3573890.89	Аналитический метод	0.1	-
9724	992035.34	3573871.61	Аналитический метод	0.1	-
9725	992049.13	3573852.34	Аналитический метод	0.1	-
9726	992062.91	3573833.06	Аналитический метод	0.1	-

3. Сведения о характерных точках части (частей) границы объекта					
Обозначение характерных точек части границы	Координаты, м		Метод определения координат характерной точки	Средняя квадратическая погрешность положения характерной точки (Mt), м	Описание обозначения точки на местности (при наличии)
	X	Y			
9727	992076.70	3573813.78	Аналитический метод	0.1	-
9728	992090.49	3573794.50	Аналитический метод	0.1	-
9729	992104.29	3573775.23	Аналитический метод	0.1	-
9730	992117.86	3573756.24	Аналитический метод	0.1	-
9731	992129.98	3573739.30	Картометрический метод	1.4	-
9732	992133.60	3573734.23	Аналитический метод	0.1	-
9733	992146.16	3573716.66	Аналитический метод	0.1	-
9734	992158.72	3573699.09	Аналитический метод	0.1	-
9735	992178.56	3573671.34	Аналитический метод	0.1	-
9736	992195.30	3573697.32	Картометрический метод	1.4	-
9737	992203.57	3573710.14	Аналитический метод	0.1	-
9738	992207.59	3573716.39	Аналитический метод	0.1	-
9739	992222.09	3573735.24	Аналитический метод	0.2	-
9740	992239.11	3573746.86	Аналитический метод	0.1	-
9741	992240.87	3573748.00	Аналитический метод	0.1	-
9742	992251.86	3573755.14	Аналитический метод	0.1	-
9743	992259.07	3573757.25	Аналитический метод	0.1	-
9744	992276.36	3573762.30	Аналитический метод	0.1	-
9745	992296.80	3573755.79	Аналитический метод	0.1	-
9746	992312.99	3573750.65	Аналитический метод	0.2	-
9747	992318.72	3573753.51	Аналитический метод	0.2	-
9748	992341.19	3573764.74	Аналитический метод	0.2	-
9749	992355.22	3573771.75	Аналитический метод	0.2	-
9750	992370.81	3573769.44	Аналитический метод	0.2	-
9751	992416.88	3573762.62	Аналитический метод	0.1	-
9752	992436.68	3573759.69	Аналитический метод	0.1	-
9753	992438.69	3573790.94	Аналитический метод	0.1	-
9754	992445.88	3573903.00	Картометрический метод	1.4	-
9755	992499.53	3573925.49	Аналитический метод	0.2	-
9668	992522.63	3574227.13	Аналитический метод	0.2	-
Часть N 52					
9756	992730.10	3576434.50	Аналитический метод	0.1	-
9757	992810.08	3576430.87	Аналитический метод	0.1	-
9758	992798.57	3576185.93	Аналитический метод	0.1	-
9759	993168.74	3576166.97	Аналитический метод	0.1	-
9760	993132.03	3575465.72	Аналитический метод	0.1	-
9761	993103.76	3575609.66	Аналитический метод	0.1	-
9762	993069.58	3575611.60	Аналитический метод	0.3	-
9763	993067.90	3575611.68	Аналитический метод	0.3	-
9764	993068.19	3575617.96	Аналитический метод	0.3	-
9765	993067.93	3575625.83	Аналитический метод	0.3	-
9766	993069.32	3575650.51	Аналитический метод	0.3	-
9767	993072.05	3575735.65	Аналитический метод	0.1	-
9768	993072.49	3575755.57	Аналитический метод	0.1	-
9769	993072.94	3575775.57	Аналитический метод	0.1	-
9770	993073.38	3575795.49	Аналитический метод	0.1	-
9771	993073.83	3575815.57	Аналитический метод	0.1	-
9772	993074.28	3575835.64	Аналитический метод	0.1	-
9773	993074.72	3575855.57	Аналитический метод	0.1	-
9774	993075.17	3575875.57	Аналитический метод	0.1	-
9775	993075.61	3575895.57	Аналитический метод	0.1	-
9776	993076.06	3575915.57	Аналитический метод	0.1	-
9777	993076.51	3575935.66	Аналитический метод	0.1	-
9778	993076.96	3575956.07	Аналитический метод	0.1	-
9779	993077.43	3575977.07	Аналитический метод	0.1	-
9780	993077.90	3575998.11	Аналитический метод	0.1	-
9781	993078.05	3576004.77	Аналитический метод	0.1	-
9782	993058.68	3576036.01	Аналитический метод	0.1	-
9783	993050.96	3576031.52	Аналитический метод	0.1	-
9784	992931.27	3575961.95	Аналитический метод	0.1	-

3. Сведения о характерных точках части (частей) границы объекта					
Обозначение характерных точек части границы	Координаты, м		Метод определения координат характерной точки	Средняя квадратическая погрешность положения характерной точки (Mt), м	Описание обозначения точки на местности (при наличии)
	X	Y			
9785	992838.10	3575939.78	Аналитический метод	0.1	-
9786	992748.84	3575894.55	Аналитический метод	0.1	-
9787	992744.55	3575797.76	Аналитический метод	0.1	-
9788	992700.00	3575799.08	Аналитический метод	0.1	-
9789	992706.15	3575924.30	Аналитический метод	0.1	-
9790	992739.54	3575935.37	Аналитический метод	0.1	-
9791	992781.39	3575956.85	Аналитический метод	0.1	-
9792	992877.99	3575992.66	Картометрический метод	1.4	-
9793	992881.50	3576127.59	Аналитический метод	0.1	-
9794	992715.85	3576134.26	Аналитический метод	0.1	-
9756	992730.10	3576434.50	Аналитический метод	0.1	-
Часть N 53					
9795	993176.72	3570534.34	Аналитический метод	0.1	-
9796	993326.00	3570447.87	Аналитический метод	0.1	-
9797	993357.65	3570436.74	Аналитический метод	0.1	-
9798	993401.27	3570436.29	Аналитический метод	0.1	-
9799	993463.77	3570432.20	Аналитический метод	0.1	-
9800	993468.07	3570432.00	Картометрический метод	1.4	-
9801	993468.38	3570431.56	Аналитический метод	0.1	-
9802	993475.67	3570421.25	Аналитический метод	0.1	-
9803	993471.93	3570391.38	Аналитический метод	0.1	-
9804	993473.34	3570357.87	Аналитический метод	0.1	-
9805	993494.98	3570293.86	Аналитический метод	0.1	-
9806	993501.17	3570275.55	Аналитический метод	0.1	-
9807	993500.56	3570250.75	Аналитический метод	0.1	-
9808	993494.14	3570216.51	Аналитический метод	0.1	-
9809	993448.95	3570186.70	Аналитический метод	0.1	-
9810	993191.30	3569999.33	Аналитический метод	0.1	-
9811	993158.53	3570162.39	Картометрический метод	1.4	-
9812	993146.25	3570223.57	Картометрический метод	1.4	-
9813	993131.30	3570298.03	Аналитический метод	0.1	-
9795	993176.72	3570534.34	Аналитический метод	0.1	-
Часть N 54					
9814	988969.66	3570032.25	Аналитический метод	0.1	-
9815	988975.11	3569968.53	Аналитический метод	0.1	-
9816	989021.56	3569413.67	Картометрический метод	1.4	-
9817	989031.30	3569297.34	Картометрический метод	1.4	-
9818	988989.16	3569146.00	Картометрический метод	1.4	-
9819	988757.22	3569973.20	Аналитический метод	0.1	-
9820	988778.91	3569973.74	Аналитический метод	0.1	-
9821	988767.63	3570015.69	Аналитический метод	0.1	-
9814	988969.66	3570032.25	Аналитический метод	0.1	-
Часть N 55					
9822	982574.50	3565929.90	Аналитический метод	0.1	-
9823	982617.60	3565919.70	Аналитический метод	0.1	-
9824	982651.50	3565907.70	Аналитический метод	0.1	-
9825	982667.80	3565889.10	Аналитический метод	0.1	-
9826	982669.00	3565873.90	Аналитический метод	0.1	-
9827	982660.20	3565876.30	Аналитический метод	0.1	-
9828	982646.40	3565882.30	Аналитический метод	0.1	-
9829	982630.10	3565889.60	Аналитический метод	0.1	-
9830	982596.20	3565901.60	Аналитический метод	0.1	-
9831	982571.00	3565908.60	Аналитический метод	0.1	-
9832	982552.10	3565907.00	Аналитический метод	0.1	-
9833	982540.70	3565895.40	Аналитический метод	0.1	-
9834	982541.90	3565880.30	Аналитический метод	0.1	-
9835	982541.80	3565847.40	Аналитический метод	0.1	-
9836	982537.90	3565817.00	Аналитический метод	0.1	-
9837	982541.00	3565775.40	Аналитический метод	0.1	-
9838	982552.30	3565776.50	Аналитический метод	0.1	-

3. Сведения о характерных точках части (частей) границы объекта					
Обозначение характерных точек части границы	Координаты, м		Метод определения координат характерной точки	Средняя квадратическая погрешность положения характерной точки (Mt), м	Описание обозначения точки на местности (при наличии)
	X	Y			
9839	982585.80	3565794.00	Аналитический метод	0.1	-
9840	982597.00	3565794.20	Аналитический метод	0.1	-
9841	982612.00	3565780.60	Аналитический метод	0.1	-
9842	982624.50	3565763.60	Аналитический метод	0.1	-
9843	982605.80	3565734.50	Аналитический метод	0.1	-
9844	982576.60	3565740.80	Аналитический метод	0.1	-
9845	982546.40	3565725.10	Аналитический метод	0.1	-
9846	982533.70	3565703.30	Аналитический метод	0.1	-
9847	982531.10	3565676.80	Аналитический метод	0.1	-
9848	982539.90	3565661.80	Аналитический метод	0.1	-
9849	982580.20	3565691.60	Аналитический метод	0.1	-
9850	982630.60	3565720.50	Аналитический метод	0.1	-
9851	982648.93	3565717.22	Аналитический метод	0.1	-
9852	982622.50	3565691.29	Аналитический метод	0.1	-
9853	982659.14	3565658.54	Аналитический метод	0.1	-
9854	982655.35	3565652.35	Аналитический метод	0.3	-
9855	982653.99	3565643.53	Аналитический метод	0.1	-
9856	982653.76	3565635.57	Аналитический метод	0.3	-
9857	982657.01	3565623.59	Аналитический метод	0.1	-
9858	982661.17	3565612.67	Аналитический метод	0.3	-
9859	982666.99	3565601.33	Аналитический метод	0.1	-
9860	982671.20	3565595.70	Аналитический метод	0.1	-
9861	982593.20	3565505.10	Аналитический метод	0.1	-
9862	982641.60	3565463.00	Аналитический метод	0.1	-
9863	982775.41	3565345.58	Аналитический метод	0.1	-
9864	982758.40	3565322.10	Аналитический метод	0.1	-
9865	982744.80	3565294.90	Аналитический метод	0.1	-
9866	982739.00	3565288.40	Аналитический метод	0.1	-
9867	982715.35	3565255.90	Аналитический метод	0.3	-
9868	982680.10	3565221.60	Аналитический метод	0.1	-
9869	982632.30	3565291.40	Аналитический метод	0.1	-
9870	982591.00	3565351.10	Аналитический метод	0.1	-
9871	982574.50	3565390.00	Аналитический метод	0.1	-
9872	982528.40	3565448.50	Аналитический метод	0.1	-
9873	982490.40	3565501.30	Аналитический метод	0.1	-
9874	982439.60	3565559.90	Аналитический метод	0.1	-
9875	982414.40	3565601.80	Аналитический метод	0.1	-
9876	982390.80	3565624.70	Аналитический метод	0.1	-
9877	982395.50	3565639.00	Аналитический метод	0.1	-
9878	982365.40	3565669.90	Аналитический метод	0.1	-
9879	982348.00	3565671.00	Аналитический метод	0.1	-
9880	982299.20	3565733.80	Аналитический метод	0.1	-
9881	982303.90	3565749.00	Аналитический метод	0.1	-
9882	982338.20	3565774.50	Аналитический метод	0.1	-
9883	982369.10	3565805.40	Аналитический метод	0.1	-
9884	982404.00	3565827.30	Аналитический метод	0.1	-
9885	982404.00	3565811.10	Аналитический метод	0.1	-
9886	982379.40	3565785.10	Аналитический метод	0.1	-
9887	982374.90	3565773.20	Аналитический метод	0.1	-
9888	982382.00	3565760.40	Аналитический метод	0.1	-
9889	982392.20	3565753.20	Аналитический метод	0.1	-
9890	982407.30	3565754.70	Аналитический метод	0.1	-
9891	982430.10	3565769.10	Аналитический метод	0.1	-
9892	982449.10	3565799.80	Аналитический метод	0.1	-
9893	982468.10	3565797.70	Аналитический метод	0.1	-
9894	982473.20	3565803.90	Аналитический метод	0.1	-
9895	982472.60	3565818.50	Аналитический метод	0.1	-
9896	982443.70	3565856.60	Аналитический метод	0.1	-
9897	982471.40	3565881.70	Аналитический метод	0.1	-
9898	982526.20	3565921.90	Аналитический метод	0.1	-

3. Сведения о характерных точках части (частей) границы объекта					
Обозначение характерных точек части границы	Координаты, м		Метод определения координат характерной точки	Средняя квадратическая погрешность положения характерной точки (Mt), м	Описание обозначения точки на местности (при наличии)
	X	Y			
9822	982574.50	3565929.90	Аналитический метод	0.1	-
Часть N 56					
9899	990072.85	3568670.81	Аналитический метод	0.1	-
9900	990089.43	3568670.07	Аналитический метод	0.1	-
9901	990104.62	3568669.39	Аналитический метод	0.1	-
9902	990107.45	3568667.75	Аналитический метод	0.1	-
9903	990262.78	3568582.02	Аналитический метод	0.1	-
9904	990321.36	3568546.98	Аналитический метод	0.1	-
9905	990396.72	3568501.95	Аналитический метод	0.1	-
9906	990451.52	3568469.17	Аналитический метод	0.1	-
9907	990461.16	3568463.32	Аналитический метод	0.1	-
9908	990472.77	3568456.51	Аналитический метод	0.1	-
9909	990471.65	3568456.15	Аналитический метод	0.1	-
9910	990471.00	3568455.18	Аналитический метод	0.1	-
9911	990472.70	3568408.12	Аналитический метод	0.1	-
9912	990365.69	3568464.54	Аналитический метод	0.1	-
9913	990326.54	3568451.10	Аналитический метод	0.1	-
9914	990306.96	3568434.68	Аналитический метод	0.1	-
9915	990291.01	3568394.57	Аналитический метод	0.1	-
9916	990247.58	3568371.38	Аналитический метод	0.1	-
9917	990216.31	3568374.32	Картометрический метод	1.4	-
9918	990187.74	3568367.76	Картометрический метод	1.4	-
9919	990105.04	3568298.66	Аналитический метод	0.1	-
9920	990094.00	3568246.96	Аналитический метод	0.1	-
9921	990067.60	3568226.81	Аналитический метод	0.1	-
9922	990053.33	3568244.06	Аналитический метод	0.1	-
9923	990036.10	3568264.63	Аналитический метод	0.1	-
9924	990020.45	3568283.26	Аналитический метод	0.1	-
9925	989997.66	3568310.70	Аналитический метод	0.1	-
9926	989943.22	3568375.70	Аналитический метод	0.1	-
9927	989903.18	3568342.47	Аналитический метод	0.1	-
9928	989939.33	3568432.04	Аналитический метод	0.1	-
9929	989975.14	3568520.83	Аналитический метод	0.1	-
9930	990012.63	3568613.74	Аналитический метод	0.1	-
9931	990029.32	3568648.73	Аналитический метод	0.1	-
9932	990071.86	3568648.63	Аналитический метод	0.1	-
9899	990072.85	3568670.81	Аналитический метод	0.1	-
Часть N 57					
9933	991117.11	3571356.91	Аналитический метод	0.1	-
9934	991122.92	3571356.60	Картометрический метод	1.4	-
9935	991123.16	3571356.01	Картометрический метод	1.4	-
9936	991125.19	3571270.06	Картометрический метод	1.4	-
9937	991147.68	3571238.30	Картометрический метод	1.4	-
9938	991184.73	3571234.34	Картометрический метод	1.4	-
9939	991197.97	3571211.87	Картометрический метод	1.4	-
9940	991192.68	3571174.81	Картометрический метод	1.4	-
9941	991195.32	3571135.12	Картометрический метод	1.4	-
9942	991202.22	3571124.28	Картометрический метод	1.4	-
9943	991232.38	3571076.92	Картометрический метод	1.4	-
9944	991242.95	3571004.15	Картометрический метод	1.4	-
9945	991268.07	3570926.09	Картометрический метод	1.4	-
9946	991319.67	3570863.91	Картометрический метод	1.4	-
9947	991324.82	3570806.04	Картометрический метод	1.4	-
9948	991326.01	3570763.64	Картометрический метод	1.4	-
9949	991326.75	3570739.56	Картометрический метод	1.4	-
9950	991331.19	3570730.53	Картометрический метод	1.4	-
9951	991340.97	3570720.70	Картометрический метод	1.4	-
9952	991340.58	3570720.60	Аналитический метод	0.1	-
9953	991333.83	3570721.36	Аналитический метод	0.1	-
9954	991325.86	3570720.88	Аналитический метод	0.1	-

3. Сведения о характерных точках части (частей) границы объекта					
Обозначение характерных точек части границы	Координаты, м		Метод определения координат характерной точки	Средняя квадратическая погрешность положения характерной точки (Mt), м	Описание обозначения точки на местности (при наличии)
	X	Y			
9955	991319.22	3570718.32	Аналитический метод	0.1	-
9956	991315.72	3570712.12	Аналитический метод	0.1	-
9957	991314.24	3570704.50	Аналитический метод	0.1	-
9958	991314.86	3570687.32	Аналитический метод	0.1	-
9959	991323.26	3570636.62	Аналитический метод	0.1	-
9960	991325.92	3570616.29	Аналитический метод	0.1	-
9961	991325.57	3570602.93	Аналитический метод	0.1	-
9962	991321.74	3570574.05	Аналитический метод	0.1	-
9963	991324.03	3570574.40	Аналитический метод	0.1	-
9964	991324.02	3570573.88	Аналитический метод	0.1	-
9965	991324.60	3570554.42	Аналитический метод	0.1	-
9966	991315.39	3570549.79	Аналитический метод	0.1	-
9967	991314.63	3570548.52	Аналитический метод	0.1	-
9968	991308.61	3570538.37	Аналитический метод	0.1	-
9969	991309.13	3570518.32	Аналитический метод	0.1	-
9970	991314.57	3570477.24	Аналитический метод	0.1	-
9971	991318.13	3570430.16	Аналитический метод	0.1	-
9972	991321.67	3570382.69	Аналитический метод	0.1	-
9973	991325.33	3570356.24	Аналитический метод	0.1	-
9974	991305.24	3570355.10	Аналитический метод	0.1	-
9975	991304.70	3570365.25	Аналитический метод	0.1	-
9976	991297.80	3570364.75	Аналитический метод	0.1	-
9977	991297.38	3570359.92	Аналитический метод	0.1	-
9978	991292.76	3570360.53	Аналитический метод	0.1	-
9979	991291.15	3570357.18	Аналитический метод	0.1	-
9980	991279.75	3570361.35	Аналитический метод	0.1	-
9981	991265.79	3570362.97	Аналитический метод	0.1	-
9982	991184.40	3570352.38	Аналитический метод	0.1	-
9983	991173.72	3570353.25	Аналитический метод	0.1	-
9984	991168.84	3570370.01	Аналитический метод	0.1	-
9985	991149.61	3570424.77	Аналитический метод	0.1	-
9986	991137.93	3570461.55	Аналитический метод	0.1	-
9987	991134.83	3570478.89	Аналитический метод	0.1	-
9988	991138.75	3570512.52	Аналитический метод	0.1	-
9989	991158.81	3570611.88	Аналитический метод	0.1	-
9990	991166.12	3570652.39	Аналитический метод	0.1	-
9991	991248.26	3570695.93	Аналитический метод	0.3	-
9992	991252.58	3570686.91	Аналитический метод	0.3	-
9993	991279.61	3570700.63	Аналитический метод	0.3	-
9994	991281.75	3570696.10	Аналитический метод	0.3	-
9995	991305.73	3570708.16	Аналитический метод	0.3	-
9996	991299.12	3570721.44	Аналитический метод	0.3	-
9997	991311.64	3570727.65	Аналитический метод	0.3	-
9998	991305.23	3570759.99	Аналитический метод	0.3	-
9999	991304.69	3570760.18	Картометрический метод	1.4	-
10000	991299.08	3570789.42	Аналитический метод	0.1	-
10001	991305.47	3570795.62	Аналитический метод	0.1	-
10002	991306.93	3570811.22	Аналитический метод	0.1	-
10003	991287.45	3570853.74	Аналитический метод	0.1	-
10004	991269.01	3570894.30	Аналитический метод	0.1	-
10005	991234.77	3570954.31	Аналитический метод	0.1	-
10006	991206.66	3570988.00	Картометрический метод	1.4	-
10007	991190.24	3571008.47	Картометрический метод	1.4	-
10008	991193.90	3571026.74	Картометрический метод	1.4	-
10009	991195.04	3571035.80	Картометрический метод	1.4	-
10010	991183.66	3571039.60	Картометрический метод	1.4	-
10011	991184.23	3571058.07	Картометрический метод	1.4	-
10012	991184.25	3571058.75	Картометрический метод	1.4	-
10013	991185.17	3571088.44	Картометрический метод	1.4	-
10014	991186.73	3571108.31	Картометрический метод	1.4	-

3. Сведения о характерных точках части (частей) границы объекта					
Обозначение характерных точек части границы	Координаты, м		Метод определения координат характерной точки	Средняя квадратическая погрешность положения характерной точки (Mt), м	Описание обозначения точки на местности (при наличии)
	X	Y			
10015	991172.56	3571109.86	Картометрический метод	1.4	-
10016	991160.36	3571110.65	Картометрический метод	1.4	-
10017	991154.21	3571110.93	Картометрический метод	1.4	-
10018	991146.75	3571111.27	Картометрический метод	1.4	-
10019	991129.47	3571108.25	Картометрический метод	1.4	-
10020	991109.59	3571105.02	Картометрический метод	1.4	-
10021	991115.36	3571080.94	Картометрический метод	1.4	-
10022	991096.48	3571080.40	Картометрический метод	1.4	-
10023	991101.74	3571049.96	Картометрический метод	1.4	-
10024	991100.69	3571052.01	Картометрический метод	1.4	-
10025	991007.19	3571171.65	Картометрический метод	1.4	-
10026	990934.62	3571272.30	Аналитический метод	0.1	-
10027	990924.75	3571285.65	Аналитический метод	0.1	-
10028	990910.02	3571305.87	Аналитический метод	0.1	-
10029	990904.09	3571314.02	Аналитический метод	0.1	-
9933	991117.11	3571356.91	Аналитический метод	0.1	-
					-
10030	991148.86	3570462.03	Аналитический метод	0.1	-
10031	991165.74	3570461.16	Аналитический метод	0.1	-
10032	991175.79	3570459.48	Аналитический метод	0.1	-
10033	991184.67	3570456.64	Аналитический метод	0.1	-
10034	991192.73	3570452.72	Аналитический метод	0.1	-
10035	991195.57	3570448.81	Аналитический метод	0.1	-
10036	991196.35	3570443.87	Аналитический метод	0.1	-
10037	991199.37	3570439.29	Аналитический метод	0.1	-
10038	991202.52	3570437.69	Аналитический метод	0.1	-
10039	991205.01	3570436.03	Аналитический метод	0.1	-
10040	991206.02	3570433.87	Аналитический метод	0.1	-
10041	991205.34	3570430.89	Аналитический метод	0.1	-
10042	991203.94	3570429.73	Аналитический метод	0.1	-
10043	991203.96	3570427.72	Аналитический метод	0.1	-
10044	991206.89	3570425.70	Аналитический метод	0.1	-
10045	991210.44	3570423.09	Аналитический метод	0.1	-
10046	991212.68	3570421.11	Аналитический метод	0.1	-
10047	991213.83	3570416.49	Аналитический метод	0.1	-
10048	991213.57	3570413.38	Аналитический метод	0.1	-
10049	991212.01	3570410.78	Аналитический метод	0.1	-
10050	991210.76	3570407.72	Аналитический метод	0.1	-
10051	991209.97	3570402.74	Аналитический метод	0.1	-
10052	991207.90	3570398.83	Аналитический метод	0.1	-
10053	991204.96	3570397.40	Аналитический метод	0.1	-
10054	991199.60	3570397.20	Аналитический метод	0.1	-
10055	991193.36	3570397.14	Аналитический метод	0.1	-
10056	991187.29	3570395.63	Аналитический метод	0.1	-
10057	991182.76	3570393.94	Аналитический метод	0.1	-
10058	991179.51	3570393.43	Аналитический метод	0.1	-
10059	991175.65	3570394.15	Аналитический метод	0.1	-
10060	991171.04	3570395.81	Аналитический метод	0.1	-
10061	991165.56	3570397.73	Аналитический метод	0.1	-
10062	991161.74	3570399.56	Аналитический метод	0.1	-
10063	991159.69	3570403.44	Аналитический метод	0.1	-
10064	991159.22	3570407.80	Аналитический метод	0.1	-
10065	991157.62	3570411.87	Аналитический метод	0.1	-
10066	991155.95	3570414.07	Аналитический метод	0.1	-
10067	991154.78	3570417.80	Аналитический метод	0.1	-
10068	991154.76	3570422.47	Аналитический метод	0.1	-
10069	991155.64	3570424.76	Аналитический метод	0.1	-
10070	991158.80	3570428.29	Аналитический метод	0.1	-
10071	991163.77	3570429.85	Аналитический метод	0.1	-
10072	991171.66	3570429.50	Аналитический метод	0.1	-

3. Сведения о характерных точках части (частей) границы объекта					
Обозначение характерных точек части границы	Координаты, м		Метод определения координат характерной точки	Средняя квадратическая погрешность положения характерной точки (Mt), м	Описание обозначения точки на местности (при наличии)
	X	Y			
10073	991180.42	3570428.55	Аналитический метод	0.1	-
10074	991184.80	3570426.91	Аналитический метод	0.1	-
10075	991190.27	3570427.22	Аналитический метод	0.1	-
10076	991193.00	3570428.77	Аналитический метод	0.1	-
10077	991193.51	3570430.31	Аналитический метод	0.1	-
10078	991191.48	3570432.07	Аналитический метод	0.1	-
10079	991188.42	3570433.43	Аналитический метод	0.1	-
10080	991185.93	3570434.99	Аналитический метод	0.1	-
10081	991182.28	3570435.38	Аналитический метод	0.1	-
10082	991176.32	3570436.65	Аналитический метод	0.1	-
10083	991171.68	3570437.63	Аналитический метод	0.1	-
10084	991165.44	3570437.02	Аналитический метод	0.1	-
10085	991161.76	3570434.62	Аналитический метод	0.1	-
10086	991158.30	3570434.34	Аналитический метод	0.1	-
10087	991154.89	3570435.26	Аналитический метод	0.1	-
10088	991152.62	3570436.81	Аналитический метод	0.1	-
10089	991147.53	3570440.05	Аналитический метод	0.1	-
10090	991144.58	3570446.07	Аналитический метод	0.1	-
10091	991143.25	3570451.26	Аналитический метод	0.1	-
10092	991142.72	3570456.85	Аналитический метод	0.1	-
10093	991142.82	3570459.18	Аналитический метод	0.1	-
10094	991143.69	3570461.15	Аналитический метод	0.1	-
10030	991148.86	3570462.03	Аналитический метод	0.1	-
Часть N 58					
10095	984940.75	3576112.80	Картометрический метод	1.4	-
10096	984942.51	3576107.12	Картометрический метод	1.4	-
10097	985006.88	3575897.68	Картометрический метод	1.4	-
10098	985016.55	3575869.62	Картометрический метод	1.4	-
10099	985039.61	3575795.69	Картометрический метод	1.4	-
10100	985048.86	3575765.25	Аналитический метод	0.3	-
10101	985078.70	3575668.74	Аналитический метод	0.3	-
10102	985062.08	3575663.11	Аналитический метод	0.3	-
10103	984985.66	3575637.72	Аналитический метод	0.3	-
10104	984991.67	3575616.72	Аналитический метод	0.3	-
10105	985010.79	3575548.88	Аналитический метод	0.3	-
10106	985012.69	3575542.09	Аналитический метод	0.3	-
10107	985001.76	3575538.59	Картометрический метод	1.4	-
10108	985000.12	3575537.96	Картометрический метод	1.4	-
10109	984992.51	3575535.14	Картометрический метод	1.4	-
10110	984954.14	3575520.23	Картометрический метод	1.4	-
10111	984952.23	3575524.13	Картометрический метод	1.4	-
10112	984943.18	3575520.42	Картометрический метод	1.4	-
10113	984944.12	3575517.31	Картометрический метод	1.4	-
10114	984944.42	3575516.36	Аналитический метод	0.1	-
10115	984937.56	3575513.70	Аналитический метод	0.1	-
10116	984926.84	3575509.48	Аналитический метод	0.1	-
10117	984896.21	3575502.29	Аналитический метод	0.1	-
10118	984747.37	3576049.76	Картометрический метод	1.4	-
10119	984834.45	3576078.03	Картометрический метод	1.4	-
10095	984940.75	3576112.80	Картометрический метод	1.4	-
Часть N 59					
10120	991265.93	3570342.81	Аналитический метод	0.1	-
10121	991275.11	3570341.73	Аналитический метод	0.1	-
10122	991282.06	3570339.09	Аналитический метод	0.1	-
10123	991281.60	3570303.99	Аналитический метод	0.1	-
10124	991321.77	3570300.63	Аналитический метод	0.1	-
10125	991321.92	3570303.92	Аналитический метод	0.1	-
10126	991329.22	3570303.09	Аналитический метод	0.1	-
10127	991331.59	3570256.67	Аналитический метод	0.1	-
10128	991335.23	3570207.17	Аналитический метод	0.1	-

3. Сведения о характерных точках части (частей) границы объекта					
Обозначение характерных точек части границы	Координаты, м		Метод определения координат характерной точки	Средняя квадратическая погрешность положения характерной точки (Mt), м	Описание обозначения точки на местности (при наличии)
	X	Y			
10129	991340.29	3570148.51	Аналитический метод	0.1	-
10130	991343.66	3570115.40	Аналитический метод	0.1	-
10131	991345.19	3570099.97	Аналитический метод	0.1	-
10132	991339.91	3570085.85	Аналитический метод	0.1	-
10133	991326.69	3570070.18	Аналитический метод	0.1	-
10134	991325.52	3570075.28	Аналитический метод	0.1	-
10135	991321.00	3570072.73	Аналитический метод	0.1	-
10136	991316.59	3570068.98	Аналитический метод	0.1	-
10137	991308.74	3570065.73	Картометрический метод	1.4	-
10138	991291.80	3570035.46	Аналитический метод	0.1	-
10139	991291.33	3570034.45	Аналитический метод	0.1	-
10140	991277.09	3570010.63	Аналитический метод	0.1	-
10141	991272.08	3570002.16	Аналитический метод	0.1	-
10142	991273.23	3569994.17	Аналитический метод	0.1	-
10143	991255.23	3569967.29	Аналитический метод	0.1	-
10144	991249.27	3569966.91	Аналитический метод	0.1	-
10145	991248.07	3569960.28	Аналитический метод	0.1	-
10146	991243.38	3569953.27	Аналитический метод	0.1	-
10147	991232.74	3569946.06	Аналитический метод	0.1	-
10148	991232.71	3569940.61	Аналитический метод	0.1	-
10149	991220.77	3569936.08	Аналитический метод	0.1	-
10150	991208.64	3569931.57	Аналитический метод	0.1	-
10151	991200.53	3569926.48	Аналитический метод	0.1	-
10152	991193.44	3569908.20	Аналитический метод	0.1	-
10153	991185.58	3569886.10	Аналитический метод	0.1	-
10154	991182.05	3569875.14	Аналитический метод	0.1	-
10155	991173.03	3569872.50	Аналитический метод	0.1	-
10156	991167.41	3569864.26	Аналитический метод	0.1	-
10157	991152.59	3569862.91	Аналитический метод	0.1	-
10158	991130.29	3569857.23	Аналитический метод	0.1	-
10159	991104.81	3569834.52	Аналитический метод	0.1	-
10160	991048.26	3569780.54	Аналитический метод	0.1	-
10161	991034.68	3569767.05	Аналитический метод	0.1	-
10162	991027.54	3569753.34	Аналитический метод	0.1	-
10163	991022.00	3569741.97	Аналитический метод	0.1	-
10164	991006.51	3569730.13	Аналитический метод	0.1	-
10165	990997.28	3569709.11	Аналитический метод	0.1	-
10166	990987.22	3569660.83	Аналитический метод	0.1	-
10167	990983.05	3569629.71	Аналитический метод	0.1	-
10168	990980.56	3569611.39	Аналитический метод	0.1	-
10169	990980.76	3569609.48	Аналитический метод	0.1	-
10170	990982.57	3569589.72	Аналитический метод	0.1	-
10171	990990.36	3569507.12	Аналитический метод	0.1	-
10172	990991.81	3569491.98	Аналитический метод	0.1	-
10173	991003.78	3569445.75	Аналитический метод	0.1	-
10174	990922.17	3569418.37	Аналитический метод	0.1	-
10175	990921.14	3569421.47	Аналитический метод	0.1	-
10176	990916.16	3569440.19	Аналитический метод	0.1	-
10177	990919.18	3569441.02	Аналитический метод	0.1	-
10178	990918.21	3569446.28	Аналитический метод	0.1	-
10179	990914.46	3569445.35	Аналитический метод	0.1	-
10180	990911.22	3569461.84	Аналитический метод	0.1	-
10181	990912.24	3569462.01	Аналитический метод	0.1	-
10182	990908.67	3569479.51	Аналитический метод	0.1	-
10183	990906.35	3569487.10	Аналитический метод	0.1	-
10184	990904.11	3569499.68	Аналитический метод	0.1	-
10185	990900.35	3569518.44	Аналитический метод	0.1	-
10186	990893.09	3569557.31	Аналитический метод	0.1	-
10187	990890.98	3569576.50	Аналитический метод	0.1	-
10188	990889.20	3569587.07	Аналитический метод	0.1	-

3. Сведения о характерных точках части (частей) границы объекта					
Обозначение характерных точек части границы	Координаты, м		Метод определения координат характерной точки	Средняя квадратическая погрешность положения характерной точки (Mt), м	Описание обозначения точки на местности (при наличии)
	X	Y			
10189	990888.12	3569588.08	Аналитический метод	0.1	-
10190	990886.36	3569596.97	Аналитический метод	0.1	-
10191	990882.43	3569618.31	Аналитический метод	0.1	-
10192	990884.17	3569629.50	Аналитический метод	0.1	-
10193	990901.42	3569643.61	Аналитический метод	0.1	-
10194	990902.00	3569642.76	Аналитический метод	0.1	-
10195	990902.88	3569643.54	Аналитический метод	0.1	-
10196	990902.30	3569644.38	Аналитический метод	0.1	-
10197	990914.31	3569657.36	Аналитический метод	0.1	-
10198	990915.07	3569658.39	Аналитический метод	0.1	-
10199	990919.62	3569654.60	Аналитический метод	0.1	-
10200	990932.26	3569669.19	Аналитический метод	0.1	-
10201	990930.86	3569670.46	Аналитический метод	0.1	-
10202	990931.19	3569670.84	Аналитический метод	0.1	-
10203	990936.98	3569677.10	Аналитический метод	0.1	-
10204	990941.92	3569680.92	Аналитический метод	0.1	-
10205	990945.22	3569685.01	Аналитический метод	0.1	-
10206	990944.32	3569685.76	Аналитический метод	0.1	-
10207	990941.82	3569687.72	Аналитический метод	0.1	-
10208	990954.23	3569704.09	Аналитический метод	0.1	-
10209	990966.38	3569719.09	Аналитический метод	0.1	-
10210	990967.10	3569719.86	Аналитический метод	0.1	-
10211	990970.61	3569723.55	Аналитический метод	0.1	-
10212	990978.59	3569732.74	Аналитический метод	0.1	-
10213	990977.84	3569733.31	Аналитический метод	0.1	-
10214	990979.01	3569734.71	Аналитический метод	0.1	-
10215	990992.09	3569750.19	Аналитический метод	0.1	-
10216	990993.19	3569750.97	Аналитический метод	0.1	-
10217	990993.49	3569750.73	Аналитический метод	0.1	-
10218	991005.32	3569763.22	Аналитический метод	0.1	-
10219	991006.08	3569765.46	Аналитический метод	0.1	-
10220	991005.81	3569766.32	Аналитический метод	0.1	-
10221	991009.85	3569768.98	Аналитический метод	0.1	-
10222	991016.91	3569778.30	Аналитический метод	0.1	-
10223	991018.82	3569781.58	Аналитический метод	0.1	-
10224	991019.45	3569781.00	Аналитический метод	0.1	-
10225	991032.24	3569795.71	Аналитический метод	0.1	-
10226	991032.01	3569795.88	Аналитический метод	0.1	-
10227	991032.30	3569796.28	Аналитический метод	0.1	-
10228	991045.26	3569811.78	Аналитический метод	0.1	-
10229	991044.39	3569812.51	Аналитический метод	0.1	-
10230	991057.18	3569825.47	Аналитический метод	0.1	-
10231	991057.60	3569825.61	Аналитический метод	0.1	-
10232	991058.18	3569825.18	Аналитический метод	0.1	-
10233	991060.95	3569826.07	Аналитический метод	0.1	-
10234	991075.27	3569846.49	Аналитический метод	0.1	-
10235	991087.61	3569872.67	Аналитический метод	0.1	-
10236	991088.52	3569881.34	Аналитический метод	0.1	-
10237	991092.45	3569901.19	Картометрический метод	1.4	-
10238	991096.02	3569920.61	Аналитический метод	0.1	-
10239	991103.11	3569959.68	Аналитический метод	0.1	-
10240	991107.00	3569979.83	Аналитический метод	0.1	-
10241	991108.56	3569979.56	Аналитический метод	0.1	-
10242	991110.03	3569979.30	Аналитический метод	0.1	-
10243	991111.38	3569985.22	Аналитический метод	0.1	-
10244	991108.07	3569985.99	Аналитический метод	0.1	-
10245	991110.78	3569999.52	Аналитический метод	0.1	-
10246	991111.03	3569999.47	Аналитический метод	0.1	-
10247	991112.52	3570007.44	Аналитический метод	0.1	-
10248	991114.71	3570019.50	Аналитический метод	0.1	-

3. Сведения о характерных точках части (частей) границы объекта					
Обозначение характерных точек части границы	Координаты, м		Метод определения координат характерной точки	Средняя квадратическая погрешность положения характерной точки (Mt), м	Описание обозначения точки на местности (при наличии)
	X	Y			
10249	991115.59	3570025.12	Аналитический метод	0.1	-
10250	991116.34	3570028.82	Аналитический метод	0.1	-
10251	991118.32	3570041.17	Аналитический метод	0.1	-
10252	991128.07	3570082.83	Аналитический метод	0.1	-
10253	991133.18	3570109.64	Картометрический метод	1.4	-
10254	991138.53	3570135.32	Аналитический метод	0.1	-
10255	991142.81	3570155.95	Аналитический метод	0.1	-
10256	991146.40	3570171.32	Аналитический метод	0.1	-
10257	991117.02	3570177.68	Аналитический метод	0.1	-
10258	991120.67	3570203.63	Аналитический метод	0.1	-
10259	991122.67	3570212.42	Аналитический метод	0.1	-
10260	991130.50	3570249.10	Аналитический метод	0.1	-
10261	991142.76	3570260.07	Аналитический метод	0.1	-
10262	991151.67	3570273.49	Аналитический метод	0.1	-
10263	991160.94	3570292.99	Аналитический метод	0.1	-
10264	991165.17	3570300.45	Аналитический метод	0.1	-
10265	991167.43	3570306.23	Картометрический метод	1.4	-
10266	991182.11	3570298.35	Картометрический метод	1.4	-
10267	991197.05	3570312.21	Картометрический метод	1.4	-
10268	991206.72	3570335.12	Картометрический метод	1.4	-
10269	991211.48	3570335.74	Аналитический метод	0.1	-
10120	991265.93	3570342.81	Аналитический метод	0.1	-
Часть N 60					
10270	988599.81	3582087.73	Картометрический метод	1.4	-
10271	988650.05	3582074.25	Картометрический метод	1.4	-
10272	988682.90	3582065.68	Картометрический метод	1.4	-
10273	988726.84	3582053.88	Картометрический метод	1.4	-
10274	988765.46	3582043.52	Аналитический метод	0.1	-
10275	989008.80	3581978.20	Аналитический метод	0.1	-
10276	989024.26	3581974.02	Аналитический метод	0.1	-
10277	989034.86	3581971.10	Аналитический метод	0.1	-
10278	989039.60	3581969.76	Аналитический метод	0.1	-
10279	989044.10	3581968.46	Аналитический метод	0.1	-
10280	989048.44	3581967.22	Аналитический метод	0.1	-
10281	989052.60	3581966.00	Аналитический метод	0.1	-
10282	989056.62	3581964.76	Аналитический метод	0.1	-
10283	989060.52	3581963.56	Аналитический метод	0.1	-
10284	989064.34	3581962.36	Аналитический метод	0.1	-
10285	989068.06	3581961.18	Аналитический метод	0.1	-
10286	989071.72	3581959.96	Аналитический метод	0.1	-
10287	989075.26	3581958.78	Аналитический метод	0.1	-
10288	989078.72	3581957.58	Аналитический метод	0.1	-
10289	989082.12	3581956.38	Аналитический метод	0.1	-
10290	989085.44	3581955.18	Аналитический метод	0.1	-
10291	989088.71	3581953.98	Аналитический метод	0.1	-
10292	989091.74	3581952.84	Аналитический метод	0.1	-
10293	989094.70	3581951.68	Аналитический метод	0.1	-
10294	989097.55	3581950.55	Картометрический метод	1.4	-
10295	989097.62	3581950.53	Картометрический метод	1.4	-
10296	989097.68	3581950.50	Картометрический метод	1.4	-
10297	989100.50	3581949.35	Аналитический метод	0.1	-
10298	989103.36	3581948.17	Аналитический метод	0.1	-
10299	989106.21	3581946.96	Аналитический метод	0.1	-
10300	989109.04	3581945.72	Аналитический метод	0.1	-
10301	989111.88	3581944.46	Аналитический метод	0.1	-
10302	989114.72	3581943.17	Аналитический метод	0.1	-
10303	989117.54	3581941.87	Аналитический метод	0.1	-
10304	989120.36	3581940.52	Аналитический метод	0.1	-
10305	989123.16	3581939.18	Аналитический метод	0.1	-
10306	989125.95	3581937.80	Аналитический метод	0.1	-

3. Сведения о характерных точках части (частей) границы объекта					
Обозначение характерных точек части границы	Координаты, м		Метод определения координат характерной точки	Средняя квадратическая погрешность положения характерной точки (Mt), м	Описание обозначения точки на местности (при наличии)
	X	Y			
10307	989128.72	3581936.38	Аналитический метод	0.1	-
10308	989131.48	3581934.96	Аналитический метод	0.1	-
10309	989134.25	3581933.51	Аналитический метод	0.1	-
10310	989136.98	3581932.02	Аналитический метод	0.1	-
10311	989139.71	3581930.54	Аналитический метод	0.1	-
10312	989142.44	3581929.02	Аналитический метод	0.1	-
10313	989145.14	3581927.48	Аналитический метод	0.1	-
10314	989147.84	3581925.90	Аналитический метод	0.1	-
10315	989150.51	3581924.32	Аналитический метод	0.1	-
10316	989153.20	3581922.72	Аналитический метод	0.1	-
10317	989155.83	3581921.08	Аналитический метод	0.1	-
10318	989158.46	3581919.42	Аналитический метод	0.1	-
10319	989161.10	3581917.76	Аналитический метод	0.1	-
10320	989163.73	3581916.05	Картометрический метод	1.4	-
10321	989166.32	3581914.32	Аналитический метод	0.1	-
10322	989168.90	3581912.59	Аналитический метод	0.1	-
10323	989171.48	3581910.82	Аналитический метод	0.1	-
10324	989174.02	3581909.04	Аналитический метод	0.1	-
10325	989176.56	3581907.24	Аналитический метод	0.1	-
10326	989179.08	3581905.42	Аналитический метод	0.1	-
10327	989181.60	3581903.56	Аналитический метод	0.1	-
10328	989184.10	3581901.70	Аналитический метод	0.1	-
10329	989186.58	3581899.82	Аналитический метод	0.1	-
10330	989189.03	3581897.90	Аналитический метод	0.1	-
10331	989191.49	3581895.98	Аналитический метод	0.1	-
10332	989193.92	3581894.02	Аналитический метод	0.1	-
10333	989196.33	3581892.04	Картометрический метод	1.4	-
10334	989198.73	3581890.07	Аналитический метод	0.1	-
10335	989201.12	3581888.05	Аналитический метод	0.1	-
10336	989203.46	3581886.04	Аналитический метод	0.1	-
10337	989205.82	3581883.98	Аналитический метод	0.1	-
10338	989208.14	3581881.90	Аналитический метод	0.1	-
10339	989210.49	3581879.82	Картометрический метод	1.4	-
10340	989212.78	3581877.72	Аналитический метод	0.1	-
10341	989215.04	3581875.58	Аналитический метод	0.1	-
10342	989217.30	3581873.42	Аналитический метод	0.1	-
10343	989219.54	3581871.28	Аналитический метод	0.1	-
10344	989221.78	3581869.10	Аналитический метод	0.1	-
10345	989223.99	3581866.88	Аналитический метод	0.1	-
10346	989226.17	3581864.66	Аналитический метод	0.1	-
10347	989228.33	3581862.44	Аналитический метод	0.1	-
10348	989230.50	3581860.18	Аналитический метод	0.1	-
10349	989232.62	3581857.90	Аналитический метод	0.1	-
10350	989234.74	3581855.62	Аналитический метод	0.1	-
10351	989236.83	3581853.31	Аналитический метод	0.1	-
10352	989238.90	3581850.98	Аналитический метод	0.1	-
10353	989240.96	3581848.66	Аналитический метод	0.1	-
10354	989243.00	3581846.27	Аналитический метод	0.1	-
10355	989245.01	3581843.91	Аналитический метод	0.1	-
10356	989247.01	3581841.52	Аналитический метод	0.1	-
10357	989248.98	3581839.12	Аналитический метод	0.1	-
10358	989251.31	3581836.21	Аналитический метод	0.1	-
10359	989253.60	3581833.30	Аналитический метод	0.1	-
10360	989255.88	3581830.37	Картометрический метод	1.4	-
10361	989258.13	3581827.40	Аналитический метод	0.1	-
10362	989260.35	3581824.43	Аналитический метод	0.1	-
10363	989262.54	3581821.40	Аналитический метод	0.1	-
10364	989264.68	3581818.38	Аналитический метод	0.1	-
10365	989266.82	3581815.32	Аналитический метод	0.1	-
10366	989268.90	3581812.26	Аналитический метод	0.1	-

3. Сведения о характерных точках части (частей) границы объекта					
Обозначение характерных точек части границы	Координаты, м		Метод определения координат характерной точки	Средняя квадратическая погрешность положения характерной точки (Mt), м	Описание обозначения точки на местности (при наличии)
	X	Y			
10367	989270.96	3581809.18	Аналитический метод	0.1	-
10368	989273.00	3581806.07	Аналитический метод	0.1	-
10369	989273.22	3581805.74	Аналитический метод	0.1	-
10370	989080.29	3581829.88	Аналитический метод	0.1	-
10371	988551.69	3581908.19	Аналитический метод	0.1	-
10270	988599.81	3582087.73	Картометрический метод	1.4	-
Часть N 61					
10372	989150.37	3569198.16	Картометрический метод	1.4	-
10373	989152.40	3569198.09	Картометрический метод	1.4	-
10374	989154.44	3569197.95	Картометрический метод	1.4	-
10375	989156.49	3569197.75	Картометрический метод	1.4	-
10376	989158.52	3569197.48	Картометрический метод	1.4	-
10377	989160.53	3569197.14	Картометрический метод	1.4	-
10378	989162.54	3569196.74	Картометрический метод	1.4	-
10379	989164.53	3569196.28	Картометрический метод	1.4	-
10380	989166.51	3569195.74	Картометрический метод	1.4	-
10381	989168.46	3569195.14	Картометрический метод	1.4	-
10382	989170.40	3569194.48	Картометрический метод	1.4	-
10383	989172.31	3569193.75	Картометрический метод	1.4	-
10384	989531.98	3568993.40	Картометрический метод	1.4	-
10385	989697.84	3568901.00	Картометрический метод	1.4	-
10386	990023.34	3568719.65	Аналитический метод	0.1	-
10387	990021.78	3568715.04	Аналитический метод	0.1	-
10388	990012.88	3568693.03	Аналитический метод	0.1	-
10389	989898.76	3568697.20	Аналитический метод	0.1	-
10390	989897.82	3568700.99	Аналитический метод	0.1	-
10391	989825.18	3568774.48	Аналитический метод	0.1	-
10392	989558.90	3568924.17	Картометрический метод	1.4	-
10393	989545.46	3568967.00	Картометрический метод	1.4	-
10394	989504.54	3568954.73	Картометрический метод	1.4	-
10395	989333.11	3569051.11	Картометрический метод	1.4	-
10396	989328.14	3569053.71	Картометрический метод	1.4	-
10397	989322.98	3569056.01	Картометрический метод	1.4	-
10398	989317.70	3569058.00	Картометрический метод	1.4	-
10399	989312.30	3569059.66	Картометрический метод	1.4	-
10400	989306.81	3569060.98	Картометрический метод	1.4	-
10401	989301.24	3569061.97	Картометрический метод	1.4	-
10402	989295.64	3569062.61	Картометрический метод	1.4	-
10403	989289.99	3569062.91	Картометрический метод	1.4	-
10404	989284.35	3569062.85	Картометрический метод	1.4	-
10405	989278.71	3569062.46	Картометрический метод	1.4	-
10406	989273.12	3569061.72	Картометрический метод	1.4	-
10407	989267.58	3569060.64	Картометрический метод	1.4	-
10408	989262.11	3569059.22	Картометрический метод	1.4	-
10409	989256.74	3569057.47	Картометрический метод	1.4	-
10410	989251.49	3569055.39	Картометрический метод	1.4	-
10411	989246.37	3569053.00	Картометрический метод	1.4	-
10412	989241.42	3569050.29	Картометрический метод	1.4	-
10413	989236.64	3569047.29	Картометрический метод	1.4	-
10414	989232.04	3569044.00	Картометрический метод	1.4	-
10415	989227.67	3569040.43	Картометрический метод	1.4	-
10416	989223.52	3569036.60	Картометрический метод	1.4	-
10417	989219.60	3569032.53	Картометрический метод	1.4	-
10418	989215.95	3569028.22	Картометрический метод	1.4	-
10419	989212.58	3569023.70	Картометрический метод	1.4	-
10420	989209.46	3569018.98	Картометрический метод	1.4	-
10421	989206.67	3569014.08	Картометрический метод	1.4	-
10422	989204.17	3569009.01	Картометрический метод	1.4	-
10423	989201.98	3569003.80	Картометрический метод	1.4	-
10424	989200.13	3568998.49	Картометрический метод	1.4	-

3. Сведения о характерных точках части (частей) границы объекта					
Обозначение характерных точек части границы	Координаты, м		Метод определения координат характерной точки	Средняя квадратическая погрешность положения характерной точки (Mt), м	Описание обозначения точки на местности (при наличии)
	X	Y			
10425	989195.23	3568982.03	Картометрический метод	1.4	-
10426	989058.35	3568941.90	Картометрический метод	1.4	-
10427	989014.19	3569101.64	Картометрический метод	1.4	-
10428	989075.82	3569154.24	Картометрический метод	1.4	-
10429	989128.65	3569194.29	Картометрический метод	1.4	-
10430	989132.17	3569195.74	Картометрический метод	1.4	-
10431	989134.15	3569196.28	Картометрический метод	1.4	-
10432	989136.14	3569196.75	Картометрический метод	1.4	-
10433	989138.14	3569197.14	Картометрический метод	1.4	-
10434	989140.16	3569197.48	Картометрический метод	1.4	-
10435	989142.19	3569197.75	Картометрический метод	1.4	-
10436	989144.23	3569197.95	Картометрический метод	1.4	-
10437	989146.27	3569198.09	Картометрический метод	1.4	-
10438	989148.31	3569198.16	Картометрический метод	1.4	-
10372	989150.37	3569198.16	Картометрический метод	1.4	-
Часть N 62					
10439	992436.63	3575791.68	Аналитический метод	0.2	-
10440	992595.26	3575785.78	Картометрический метод	1.4	-
10441	992649.17	3575782.45	Картометрический метод	1.4	-
10442	992641.35	3575611.14	Аналитический метод	0.2	-
10443	992632.02	3575425.50	Аналитический метод	0.2	-
10444	992622.51	3575264.71	Аналитический метод	0.2	-
10445	992618.59	3575252.48	Аналитический метод	0.2	-
10446	992464.55	3575260.96	Картометрический метод	1.4	-
10447	992464.97	3575271.63	Картометрический метод	1.4	-
10448	992470.00	3575400.00	Картометрический метод	1.4	-
10449	992500.00	3575400.00	Картометрический метод	1.4	-
10450	992499.92	3575415.62	Аналитический метод	0.2	-
10451	992501.46	3575442.82	Аналитический метод	0.2	-
10452	992527.79	3575442.33	Аналитический метод	0.3	-
10453	992532.76	3575613.34	Аналитический метод	0.2	-
10454	992460.85	3575616.70	Аналитический метод	0.2	-
10455	992454.53	3575619.56	Аналитический метод	0.2	-
10456	992428.16	3575621.77	Аналитический метод	0.2	-
10457	992429.13	3575635.26	Аналитический метод	0.3	-
10458	992429.36	3575640.02	Картометрический метод	1.4	-
10459	992436.55	3575789.92	Аналитический метод	0.3	-
10439	992436.63	3575791.68	Аналитический метод	0.2	-
Часть N 63					
10460	987844.10	3572376.08	Аналитический метод	0.1	-
10461	987987.57	3572248.58	Картометрический метод	1.4	-
10462	987992.16	3572244.53	Картометрический метод	1.4	-
10463	988008.27	3572230.21	Картометрический метод	1.4	-
10464	988024.50	3572215.79	Аналитический метод	0.1	-
10465	988191.26	3571622.15	Аналитический метод	0.1	-
10466	988128.85	3571576.77	Аналитический метод	0.1	-
10467	988026.89	3571855.02	Аналитический метод	0.1	-
10468	987983.20	3571876.30	Аналитический метод	0.1	-
10460	987844.10	3572376.08	Аналитический метод	0.1	-
Часть N 64					
10469	982994.10	3565414.90	Аналитический метод	0.1	-
10470	983010.50	3565406.90	Аналитический метод	0.1	-
10471	983015.40	3565395.60	Аналитический метод	0.1	-
10472	983010.40	3565390.60	Аналитический метод	0.1	-
10473	983000.30	3565382.80	Аналитический метод	0.1	-
10474	983006.60	3565369.10	Аналитический метод	0.1	-
10475	983025.30	3565345.70	Аналитический метод	0.1	-
10476	983036.00	3565316.00	Аналитический метод	0.1	-
10477	983050.93	3565302.84	Аналитический метод	0.1	-
10478	983072.36	3565142.37	Аналитический метод	0.1	-

3. Сведения о характерных точках части (частей) границы объекта					
Обозначение характерных точек части границы	Координаты, м		Метод определения координат характерной точки	Средняя квадратическая погрешность положения характерной точки (Mt), м	Описание обозначения точки на местности (при наличии)
	X	Y			
10479	983075.29	3565120.44	Аналитический метод	0.1	-
10480	983040.80	3565153.00	Аналитический метод	0.1	-
10481	983018.70	3565163.00	Аналитический метод	0.1	-
10482	982995.90	3565170.30	Аналитический метод	0.1	-
10483	982985.60	3565171.50	Аналитический метод	0.1	-
10484	982977.80	3565167.70	Аналитический метод	0.1	-
10485	982976.50	3565158.80	Аналитический метод	0.1	-
10486	983014.40	3565113.01	Картометрический метод	1.4	-
10487	983038.10	3565096.00	Аналитический метод	0.1	-
10488	983049.50	3565080.90	Аналитический метод	0.1	-
10489	983063.40	3565074.60	Аналитический метод	0.1	-
10490	983076.10	3565075.60	Аналитический метод	0.1	-
10491	983073.70	3565092.90	Аналитический метод	0.1	-
10492	983079.14	3565091.68	Аналитический метод	0.1	-
10493	983083.63	3565058.02	Аналитический метод	0.1	-
10494	983068.40	3565060.80	Аналитический метод	0.1	-
10495	983055.70	3565063.50	Аналитический метод	0.1	-
10496	983048.20	3565057.50	Аналитический метод	0.1	-
10497	983053.10	3565043.70	Аналитический метод	0.1	-
10498	983046.70	3565035.20	Аналитический метод	0.1	-
10499	983036.70	3565032.80	Аналитический метод	0.1	-
10500	983035.30	3565023.00	Аналитический метод	0.1	-
10501	983036.50	3565011.80	Аналитический метод	0.1	-
10502	983056.80	3564990.50	Аналитический метод	0.1	-
10503	983090.90	3564962.70	Аналитический метод	0.1	-
10504	983096.77	3564959.67	Аналитический метод	0.1	-
10505	983105.27	3564896.03	Аналитический метод	0.1	-
10506	983098.20	3564894.60	Аналитический метод	0.1	-
10507	983084.20	3564897.60	Аналитический метод	0.1	-
10508	983083.40	3564893.90	Аналитический метод	0.1	-
10509	983089.30	3564884.80	Аналитический метод	0.1	-
10510	983103.50	3564868.90	Аналитический метод	0.1	-
10511	983109.97	3564860.89	Аналитический метод	0.1	-
10512	983115.06	3564822.78	Аналитический метод	0.1	-
10513	983112.45	3564823.77	Картометрический метод	1.4	-
10514	982894.56	3565160.42	Картометрический метод	1.4	-
10515	982860.98	3565138.69	Картометрический метод	1.4	-
10516	982820.50	3565011.90	Картометрический метод	1.4	-
10517	982801.10	3565055.00	Аналитический метод	0.1	-
10518	982722.40	3565156.60	Аналитический метод	0.1	-
10519	982699.60	3565193.20	Аналитический метод	0.1	-
10520	982711.57	3565225.12	Аналитический метод	0.1	-
10521	982711.65	3565225.20	Картометрический метод	1.4	-
10522	982737.07	3565250.41	Аналитический метод	0.1	-
10523	982800.78	3565308.79	Аналитический метод	0.3	-
10524	982808.80	3565317.10	Аналитический метод	0.1	-
10525	982833.00	3565296.00	Аналитический метод	0.1	-
10526	982860.30	3565327.00	Аналитический метод	0.1	-
10527	982877.20	3565346.10	Аналитический метод	0.1	-
10528	982889.70	3565339.80	Аналитический метод	0.1	-
10529	982899.40	3565332.30	Аналитический метод	0.1	-
10530	982880.90	3565311.70	Аналитический метод	0.1	-
10531	982852.10	3565279.40	Аналитический метод	0.1	-
10532	982887.30	3565248.30	Аналитический метод	0.1	-
10533	982913.50	3565278.60	Аналитический метод	0.1	-
10534	982932.00	3565300.10	Аналитический метод	0.1	-
10535	982938.70	3565290.70	Аналитический метод	0.1	-
10536	982954.90	3565286.10	Аналитический метод	0.1	-
10537	982970.00	3565288.80	Аналитический метод	0.1	-
10538	982981.70	3565307.72	Картометрический метод	1.4	-

3. Сведения о характерных точках части (частей) границы объекта					
Обозначение характерных точек части границы	Координаты, м		Метод определения координат характерной точки	Средняя квадратическая погрешность положения характерной точки (Mt), м	Описание обозначения точки на местности (при наличии)
	X	Y			
10539	982977.20	3565352.23	Картометрический метод	1.4	-
10540	982982.80	3565358.73	Картометрический метод	1.4	-
10541	982986.30	3565374.40	Аналитический метод	0.1	-
10542	982981.30	3565390.31	Картометрический метод	1.4	-
10543	982975.20	3565395.93	Картометрический метод	1.4	-
10469	982994.10	3565414.90	Аналитический метод	0.1	-
Часть N 65					
10544	989769.80	3568678.48	Аналитический метод	0.1	-
10545	989887.22	3568676.61	Аналитический метод	0.1	-
10546	989964.09	3568674.37	Аналитический метод	0.1	-
10547	989964.05	3568648.85	Аналитический метод	0.1	-
10548	989991.49	3568648.83	Аналитический метод	0.1	-
10549	989984.39	3568631.23	Аналитический метод	0.1	-
10550	989930.79	3568498.29	Аналитический метод	0.1	-
10551	989873.92	3568357.18	Аналитический метод	0.1	-
10552	989841.72	3568434.82	Аналитический метод	0.1	-
10553	989838.52	3568434.66	Аналитический метод	0.1	-
10554	989834.16	3568433.07	Аналитический метод	0.1	-
10555	989815.85	3568426.14	Аналитический метод	0.1	-
10556	989806.90	3568423.09	Аналитический метод	0.1	-
10557	989804.91	3568422.27	Аналитический метод	0.1	-
10558	989802.05	3568421.03	Аналитический метод	0.1	-
10559	989794.48	3568417.21	Аналитический метод	0.1	-
10560	989791.78	3568415.40	Аналитический метод	0.1	-
10561	989785.06	3568411.80	Аналитический метод	0.1	-
10562	989776.23	3568408.73	Аналитический метод	0.1	-
10563	989765.95	3568405.49	Аналитический метод	0.1	-
10564	989749.84	3568399.90	Аналитический метод	0.1	-
10565	989744.17	3568398.25	Аналитический метод	0.1	-
10566	989727.28	3568392.95	Аналитический метод	0.1	-
10567	989726.53	3568391.67	Аналитический метод	0.1	-
10568	989726.79	3568390.53	Аналитический метод	0.1	-
10569	989727.39	3568389.94	Аналитический метод	0.1	-
10570	989744.16	3568395.39	Аналитический метод	0.1	-
10571	989751.77	3568397.55	Аналитический метод	0.1	-
10572	989767.13	3568402.47	Аналитический метод	0.1	-
10573	989773.46	3568381.17	Аналитический метод	0.1	-
10574	989755.17	3568376.59	Аналитический метод	0.1	-
10575	989751.47	3568375.53	Аналитический метод	0.1	-
10576	989747.00	3568389.06	Аналитический метод	0.1	-
10577	989710.65	3568378.76	Аналитический метод	0.1	-
10578	989714.04	3568366.27	Аналитический метод	0.1	-
10579	989713.80	3568366.19	Картометрический метод	1.4	-
10580	989684.93	3568357.98	Картометрический метод	1.4	-
10581	989655.71	3568350.16	Картометрический метод	1.4	-
10582	989647.42	3568346.16	Аналитический метод	0.1	-
10583	989619.43	3568338.57	Аналитический метод	0.1	-
10584	989584.17	3568328.40	Картометрический метод	1.4	-
10585	989578.71	3568348.65	Аналитический метод	0.3	-
10586	989570.68	3568346.75	Аналитический метод	0.3	-
10587	989563.12	3568343.80	Аналитический метод	0.3	-
10588	989548.94	3568340.39	Аналитический метод	0.3	-
10589	989548.84	3568340.48	Аналитический метод	0.3	-
10590	989546.72	3568348.82	Аналитический метод	0.3	-
10591	989516.28	3568339.59	Аналитический метод	0.3	-
10592	989507.34	3568369.45	Аналитический метод	0.1	-
10593	989500.67	3568368.00	Аналитический метод	0.1	-
10594	989472.86	3568360.91	Аналитический метод	0.1	-
10595	989443.60	3568351.74	Картометрический метод	1.4	-
10596	989408.13	3568475.95	Аналитический метод	0.1	-

3. Сведения о характерных точках части (частей) границы объекта					
Обозначение характерных точек части границы	Координаты, м		Метод определения координат характерной точки	Средняя квадратическая погрешность положения характерной точки (Mt), м	Описание обозначения точки на местности (при наличии)
	X	Y			
10597	989401.21	3568474.37	Аналитический метод	0.1	-
10598	989372.23	3568466.94	Аналитический метод	0.1	-
10599	989343.26	3568459.51	Аналитический метод	0.1	-
10600	989330.07	3568454.64	Аналитический метод	0.1	-
10601	989305.83	3568447.95	Аналитический метод	0.1	-
10602	989286.83	3568442.78	Картометрический метод	1.4	-
10603	989277.30	3568440.22	Аналитический метод	0.1	-
10604	989266.72	3568475.71	Аналитический метод	0.1	-
10605	989257.38	3568474.12	Аналитический метод	0.1	-
10606	989234.11	3568468.51	Аналитический метод	0.1	-
10607	989222.43	3568465.80	Аналитический метод	0.1	-
10608	989222.49	3568466.58	Аналитический метод	0.1	-
10609	989228.74	3568474.77	Аналитический метод	0.1	-
10610	989229.46	3568475.31	Аналитический метод	0.1	-
10611	989234.99	3568478.91	Аналитический метод	0.1	-
10612	989465.74	3568542.93	Аналитический метод	0.1	-
10613	989494.91	3568440.04	Аналитический метод	0.1	-
10614	989638.58	3568418.44	Аналитический метод	0.1	-
10615	989662.18	3568414.89	Аналитический метод	0.1	-
10616	989793.77	3568449.59	Аналитический метод	0.1	-
10617	989800.29	3568431.56	Аналитический метод	0.3	-
10618	989828.84	3568443.13	Аналитический метод	0.3	-
10619	989823.33	3568457.39	Аналитический метод	0.1	-
10620	989831.46	3568459.53	Аналитический метод	0.1	-
10621	989759.75	3568632.47	Аналитический метод	0.1	-
10622	989768.59	3568653.79	Аналитический метод	0.3	-
10623	989770.26	3568675.41	Аналитический метод	0.3	-
10544	989769.80	3568678.48	Аналитический метод	0.1	-
Часть N 66					
10624	986666.21	3567972.33	Аналитический метод	0.1	-
10625	986763.23	3567944.58	Аналитический метод	0.1	-
10626	986797.70	3567934.73	Аналитический метод	0.1	-
10627	986830.62	3567925.67	Аналитический метод	0.1	-
10628	986703.06	3567524.19	Аналитический метод	0.1	-
10629	986827.29	3567480.87	Аналитический метод	0.1	-
10630	986832.04	3567479.32	Картометрический метод	1.4	-
10631	986850.99	3567495.73	Картометрический метод	1.4	-
10632	986858.28	3567498.64	Картометрический метод	1.4	-
10633	986881.90	3567498.03	Аналитический метод	0.1	-
10634	986781.83	3567377.09	Аналитический метод	0.1	-
10635	986772.03	3567385.97	Аналитический метод	0.1	-
10636	986744.01	3567414.50	Аналитический метод	0.1	-
10637	986737.36	3567421.98	Аналитический метод	0.1	-
10638	986711.66	3567452.63	Аналитический метод	0.1	-
10639	986705.81	3567460.74	Аналитический метод	0.1	-
10640	986697.11	3567472.95	Аналитический метод	0.1	-
10641	986683.71	3567491.73	Аналитический метод	0.1	-
10642	986659.44	3567532.13	Аналитический метод	0.1	-
10643	986638.44	3567574.32	Аналитический метод	0.1	-
10644	986620.82	3567618.00	Аналитический метод	0.1	-
10645	986606.67	3567662.94	Аналитический метод	0.1	-
10646	986598.03	3567700.44	Аналитический метод	0.1	-
10647	986595.57	3567712.29	Аналитический метод	0.1	-
10648	986637.18	3567865.62	Аналитический метод	0.1	-
10624	986666.21	3567972.33	Аналитический метод	0.1	-
Часть N 67					
10649	985859.43	3563824.88	Аналитический метод	0.1	-
10650	985871.90	3563823.70	Аналитический метод	0.1	-
10651	986034.22	3563790.75	Аналитический метод	0.1	-
10652	986058.21	3563777.51	Аналитический метод	0.1	-

3. Сведения о характерных точках части (частей) границы объекта					
Обозначение характерных точек части границы	Координаты, м		Метод определения координат характерной точки	Средняя квадратическая погрешность положения характерной точки (Mt), м	Описание обозначения точки на местности (при наличии)
	X	Y			
10653	986095.93	3563755.35	Аналитический метод	0.1	-
10654	986136.23	3563683.18	Аналитический метод	0.1	-
10655	986023.92	3563268.57	Картометрический метод	1.4	-
10656	985978.82	3563102.06	Аналитический метод	0.1	-
10657	985918.13	3562884.77	Картометрический метод	1.4	-
10658	985915.83	3562882.29	Картометрический метод	1.4	-
10659	985910.46	3562876.52	Картометрический метод	1.4	-
10660	985910.38	3562876.65	Картометрический метод	1.4	-
10661	985908.81	3562879.95	Картометрический метод	1.4	-
10662	985907.44	3562883.31	Картометрический метод	1.4	-
10663	985906.28	3562886.79	Картометрический метод	1.4	-
10664	985905.36	3562890.32	Картометрический метод	1.4	-
10665	985904.62	3562893.89	Картометрический метод	1.4	-
10666	985904.12	3562897.50	Картометрический метод	1.4	-
10667	985903.86	3562901.13	Картометрический метод	1.4	-
10668	985903.78	3562904.76	Картометрический метод	1.4	-
10669	985903.98	3562908.39	Картометрический метод	1.4	-
10670	985909.73	3563145.60	Аналитический метод	0.1	-
10671	985874.34	3563219.90	Картометрический метод	1.4	-
10672	985880.51	3563586.58	Картометрический метод	1.4	-
10673	985916.80	3563585.94	Аналитический метод	0.1	-
10674	985911.57	3563288.99	Аналитический метод	0.1	-
10675	986027.78	3563286.95	Аналитический метод	0.1	-
10676	986032.20	3563536.91	Аналитический метод	0.1	-
10677	986077.19	3563536.10	Аналитический метод	0.1	-
10678	986080.38	3563716.07	Аналитический метод	0.1	-
10679	986064.71	3563735.36	Аналитический метод	0.1	-
10680	986003.96	3563736.43	Картометрический метод	1.4	-
10681	985915.74	3563737.98	Аналитический метод	0.1	-
10682	985915.02	3563697.99	Аналитический метод	0.1	-
10683	985856.96	3563699.01	Аналитический метод	0.1	-
10649	985859.43	3563824.88	Аналитический метод	0.1	-
Часть N 68					
10684	988945.79	3577609.68	Картометрический метод	1.4	-
10685	988952.33	3577609.06	Картометрический метод	1.4	-
10686	988968.19	3577605.45	Картометрический метод	1.4	-
10687	988972.10	3577607.20	Аналитический метод	0.1	-
10688	988979.96	3577601.87	Картометрический метод	1.4	-
10689	988977.80	3577599.60	Аналитический метод	0.1	-
10690	988562.98	3577170.14	Аналитический метод	0.1	-
10691	988469.32	3577416.23	Аналитический метод	0.1	-
10692	988507.68	3577416.37	Аналитический метод	0.1	-
10693	988507.61	3577418.27	Аналитический метод	0.1	-
10694	988513.79	3577421.90	Аналитический метод	0.1	-
10695	988514.25	3577416.39	Аналитический метод	0.1	-
10696	988516.90	3577416.61	Аналитический метод	0.1	-
10697	988535.02	3577418.11	Аналитический метод	0.1	-
10698	988538.10	3577418.22	Аналитический метод	0.1	-
10699	988537.73	3577432.91	Аналитический метод	0.1	-
10700	988541.92	3577434.38	Аналитический метод	0.1	-
10701	988542.12	3577434.15	Аналитический метод	0.1	-
10702	988545.99	3577433.75	Аналитический метод	0.1	-
10703	988582.14	3577434.55	Аналитический метод	0.1	-
10704	988605.95	3577435.07	Аналитический метод	0.1	-
10705	988606.84	3577444.45	Аналитический метод	0.1	-
10706	988607.92	3577456.24	Аналитический метод	0.1	-
10707	988616.20	3577479.00	Картометрический метод	1.4	-
10708	988699.80	3577486.00	Картометрический метод	1.4	-
10709	988762.60	3577530.00	Картометрический метод	1.4	-
10710	988810.90	3577579.00	Картометрический метод	1.4	-

3. Сведения о характерных точках части (частей) границы объекта					
Обозначение характерных точек части границы	Координаты, м		Метод определения координат характерной точки	Средняя квадратическая погрешность положения характерной точки (Mt), м	Описание обозначения точки на местности (при наличии)
	X	Y			
10711	988878.10	3577591.00	Картометрический метод	1.4	-
10712	988913.69	3577604.25	Картометрический метод	1.4	-
10713	988943.74	3577609.40	Картометрический метод	1.4	-
10684	988945.79	3577609.68	Картометрический метод	1.4	-
Часть N 69					
10714	985575.70	3576853.22	Аналитический метод	0.1	-
10715	985602.16	3576852.28	Картометрический метод	1.4	-
10716	985615.36	3576851.81	Аналитический метод	0.1	-
10717	985615.12	3576846.26	Аналитический метод	0.1	-
10718	985614.91	3576842.82	Аналитический метод	0.1	-
10719	985627.13	3576842.26	Аналитический метод	0.1	-
10720	985627.84	3576851.58	Аналитический метод	0.1	-
10721	985706.04	3576848.63	Аналитический метод	0.1	-
10722	985706.15	3576841.89	Аналитический метод	0.1	-
10723	985706.25	3576838.96	Аналитический метод	0.1	-
10724	985709.18	3576838.94	Аналитический метод	0.1	-
10725	985714.51	3576839.01	Аналитический метод	0.1	-
10726	985717.32	3576838.97	Аналитический метод	0.1	-
10727	985717.47	3576841.79	Аналитический метод	0.1	-
10728	985717.47	3576841.81	Аналитический метод	0.1	-
10729	985717.91	3576848.50	Аналитический метод	0.1	-
10730	985792.24	3576844.91	Картометрический метод	1.4	-
10731	985791.83	3576826.24	Аналитический метод	0.1	-
10732	985791.73	3576823.36	Аналитический метод	0.1	-
10733	985794.66	3576823.18	Аналитический метод	0.1	-
10734	985853.97	3576819.59	Аналитический метод	0.1	-
10735	985853.89	3576813.58	Аналитический метод	0.1	-
10736	985853.85	3576810.66	Аналитический метод	0.1	-
10737	985856.80	3576810.55	Аналитический метод	0.1	-
10738	985865.17	3576810.26	Аналитический метод	0.1	-
10739	985868.10	3576810.11	Аналитический метод	0.1	-
10740	985868.27	3576813.13	Аналитический метод	0.1	-
10741	985868.54	3576819.30	Аналитический метод	0.1	-
10742	985910.74	3576817.60	Аналитический метод	0.1	-
10743	985913.74	3576817.47	Аналитический метод	0.1	-
10744	985913.85	3576820.44	Аналитический метод	0.1	-
10745	985914.75	3576838.46	Аналитический метод	0.1	-
10746	985920.37	3576838.27	Аналитический метод	0.1	-
10747	985923.33	3576838.13	Аналитический метод	0.1	-
10748	985923.49	3576841.46	Аналитический метод	0.1	-
10749	986006.65	3576837.18	Аналитический метод	0.1	-
10750	985997.05	3576617.29	Аналитический метод	0.1	-
10751	985741.00	3576627.21	Аналитический метод	0.1	-
10752	985682.19	3576709.96	Аналитический метод	0.1	-
10753	985682.15	3576710.02	Аналитический метод	0.1	-
10754	985682.11	3576710.08	Аналитический метод	0.1	-
10755	985682.06	3576710.13	Аналитический метод	0.1	-
10714	985575.70	3576853.22	Аналитический метод	0.1	-
Часть N 70					
10756	985075.66	3566737.98	Аналитический метод	0.1	-
10757	985078.87	3566737.19	Картометрический метод	1.4	-
10758	985082.19	3566736.18	Картометрический метод	1.4	-
10759	985117.29	3566720.16	Картометрический метод	1.4	-
10760	985144.51	3566706.68	Картометрический метод	1.4	-
10761	985177.09	3566688.97	Картометрический метод	1.4	-
10762	985194.10	3566682.18	Картометрический метод	1.4	-
10763	985214.17	3566677.24	Картометрический метод	1.4	-
10764	985228.26	3566673.75	Картометрический метод	1.4	-
10765	985263.38	3566667.96	Картометрический метод	1.4	-
10766	985283.02	3566665.61	Картометрический метод	1.4	-

3. Сведения о характерных точках части (частей) границы объекта					
Обозначение характерных точек части границы	Координаты, м		Метод определения координат характерной точки	Средняя квадратическая погрешность положения характерной точки (Mt), м	Описание обозначения точки на местности (при наличии)
	X	Y			
10767	985293.33	3566664.37	Картометрический метод	1.4	-
10768	985330.04	3566664.28	Картометрический метод	1.4	-
10769	985362.32	3566664.48	Картометрический метод	1.4	-
10770	985391.63	3566661.27	Картометрический метод	1.4	-
10771	985412.28	3566653.70	Картометрический метод	1.4	-
10772	985432.92	3566646.18	Картометрический метод	1.4	-
10773	985432.99	3566646.09	Картометрический метод	1.4	-
10774	985433.07	3566645.93	Картометрический метод	1.4	-
10775	985433.06	3566645.80	Картометрический метод	1.4	-
10776	985426.54	3566509.71	Картометрический метод	1.4	-
10777	985339.86	3566510.42	Картометрический метод	1.4	-
10778	985218.00	3566508.62	Картометрический метод	1.4	-
10779	985083.08	3566506.63	Картометрический метод	1.4	-
10780	985068.94	3566506.45	Картометрический метод	1.4	-
10781	985019.10	3566509.07	Картометрический метод	1.4	-
10782	985015.44	3566509.25	Картометрический метод	1.4	-
10783	985015.44	3566509.29	Картометрический метод	1.4	-
10784	985016.11	3566521.39	Картометрический метод	1.4	-
10785	985017.72	3566549.98	Картометрический метод	1.4	-
10786	985063.15	3566702.92	Аналитический метод	0.1	-
10787	985073.17	3566735.94	Аналитический метод	0.1	-
10756	985075.66	3566737.98	Аналитический метод	0.1	-
Часть N 71					
10788	984660.71	3566838.74	Картометрический метод	1.4	-
10789	984666.02	3566837.74	Картометрический метод	1.4	-
10790	984667.90	3566837.37	Картометрический метод	1.4	-
10791	984676.49	3566832.25	Картометрический метод	1.4	-
10792	984677.78	3566831.49	Картометрический метод	1.4	-
10793	984683.32	3566825.04	Картометрический метод	1.4	-
10794	984685.25	3566822.77	Картометрический метод	1.4	-
10795	984683.19	3566813.09	Картометрический метод	1.4	-
10796	984683.07	3566812.55	Картометрический метод	1.4	-
10797	984682.40	3566809.46	Картометрический метод	1.4	-
10798	984678.90	3566792.96	Картометрический метод	1.4	-
10799	984678.90	3566792.79	Аналитический метод	0.3	-
10800	984655.55	3566804.44	Аналитический метод	0.3	-
10801	984643.09	3566799.84	Аналитический метод	0.3	-
10802	984621.92	3566786.31	Аналитический метод	0.3	-
10803	984589.41	3566754.25	Аналитический метод	0.3	-
10804	984582.92	3566748.52	Аналитический метод	0.3	-
10805	984565.95	3566738.47	Аналитический метод	0.3	-
10806	984560.45	3566736.71	Аналитический метод	0.3	-
10807	984539.29	3566737.79	Аналитический метод	0.3	-
10808	984527.89	3566709.33	Картометрический метод	1.4	-
10809	984499.03	3566636.74	Картометрический метод	1.4	-
10810	984492.41	3566620.07	Аналитический метод	0.3	-
10811	984490.50	3566615.57	Аналитический метод	0.3	-
10812	984486.29	3566604.59	Аналитический метод	0.3	-
10813	984485.27	3566601.89	Аналитический метод	0.3	-
10814	984481.57	3566589.31	Аналитический метод	0.3	-
10815	984471.91	3566566.23	Картометрический метод	1.4	-
10816	984462.58	3566544.81	Картометрический метод	1.4	-
10817	984460.17	3566539.23	Картометрический метод	1.4	-
10818	984459.43	3566537.53	Картометрический метод	1.4	-
10819	984455.31	3566522.30	Картометрический метод	1.4	-
10820	984447.36	3566508.52	Картометрический метод	1.4	-
10821	984446.39	3566505.11	Картометрический метод	1.4	-
10822	984443.46	3566492.64	Картометрический метод	1.4	-
10823	984438.37	3566483.23	Картометрический метод	1.4	-
10824	984419.94	3566443.75	Картометрический метод	1.4	-

3. Сведения о характерных точках части (частей) границы объекта					
Обозначение характерных точек части границы	Координаты, м		Метод определения координат характерной точки	Средняя квадратическая погрешность положения характерной точки (Mt), м	Описание обозначения точки на местности (при наличии)
	X	Y			
10825	984412.99	3566446.52	Картометрический метод	1.4	-
10826	984412.76	3566446.08	Картометрический метод	1.4	-
10827	984411.97	3566446.98	Картометрический метод	1.4	-
10828	984310.37	3566248.31	Аналитический метод	0.3	-
10829	984309.14	3566245.90	Картометрический метод	1.4	-
10830	984284.49	3566199.16	Картометрический метод	1.4	-
10831	984283.14	3566196.38	Картометрический метод	1.4	-
10832	984268.58	3566204.18	Картометрический метод	1.4	-
10833	984268.10	3566203.30	Картометрический метод	1.4	-
10834	984282.83	3566195.27	Картометрический метод	1.4	-
10835	984262.53	3566156.56	Картометрический метод	1.4	-
10836	984266.91	3566156.93	Картометрический метод	1.4	-
10837	984291.74	3566123.72	Картометрический метод	1.4	-
10838	984294.38	3566120.44	Картометрический метод	1.4	-
10839	984305.01	3566114.00	Картометрический метод	1.4	-
10840	984314.49	3566108.52	Картометрический метод	1.4	-
10841	984332.97	3566117.94	Картометрический метод	1.4	-
10842	984354.39	3566081.98	Картометрический метод	1.4	-
10843	984437.69	3565990.88	Картометрический метод	1.4	-
10844	984548.39	3565957.72	Картометрический метод	1.4	-
10845	984548.17	3565953.57	Картометрический метод	1.4	-
10846	984551.41	3565927.36	Картометрический метод	1.4	-
10847	984551.00	3565908.56	Картометрический метод	1.4	-
10848	984423.75	3565947.36	Картометрический метод	1.4	-
10849	984291.76	3566079.53	Картометрический метод	1.4	-
10850	984277.84	3566102.88	Картометрический метод	1.4	-
10851	984262.58	3566125.35	Картометрический метод	1.4	-
10852	984262.19	3566124.93	Картометрический метод	1.4	-
10853	984260.74	3566126.99	Картометрический метод	1.4	-
10854	984219.84	3566081.90	Картометрический метод	1.4	-
10855	984184.06	3566020.74	Картометрический метод	1.4	-
10856	984152.32	3566039.85	Картометрический метод	1.4	-
10857	984153.07	3566040.72	Картометрический метод	1.4	-
10858	984155.79	3566051.57	Картометрический метод	1.4	-
10859	984158.80	3566060.25	Картометрический метод	1.4	-
10860	984163.62	3566067.37	Картометрический метод	1.4	-
10861	984165.67	3566070.54	Картометрический метод	1.4	-
10862	984166.50	3566071.73	Картометрический метод	1.4	-
10863	984166.71	3566073.30	Картометрический метод	1.4	-
10864	984167.49	3566078.58	Картометрический метод	1.4	-
10865	984167.59	3566078.75	Картометрический метод	1.4	-
10866	984170.45	3566083.57	Картометрический метод	1.4	-
10867	984175.07	3566087.03	Картометрический метод	1.4	-
10868	984175.40	3566087.25	Картометрический метод	1.4	-
10869	984175.96	3566087.44	Картометрический метод	1.4	-
10870	984178.20	3566088.03	Картометрический метод	1.4	-
10871	984178.82	3566090.39	Картометрический метод	1.4	-
10872	984176.76	3566094.70	Картометрический метод	1.4	-
10873	984175.39	3566097.56	Картометрический метод	1.4	-
10874	984173.00	3566101.48	Картометрический метод	1.4	-
10875	984172.62	3566105.30	Картометрический метод	1.4	-
10876	984172.51	3566106.64	Картометрический метод	1.4	-
10877	984172.42	3566112.31	Картометрический метод	1.4	-
10878	984172.63	3566117.27	Картометрический метод	1.4	-
10879	984170.95	3566119.04	Картометрический метод	1.4	-
10880	984168.90	3566121.27	Картометрический метод	1.4	-
10881	984165.55	3566127.10	Картометрический метод	1.4	-
10882	984165.40	3566127.37	Картометрический метод	1.4	-
10883	984165.22	3566128.95	Картометрический метод	1.4	-
10884	984164.54	3566135.48	Картометрический метод	1.4	-

3. Сведения о характерных точках части (частей) границы объекта					
Обозначение характерных точек части границы	Координаты, м		Метод определения координат характерной точки	Средняя квадратическая погрешность положения характерной точки (Mt), м	Описание обозначения точки на местности (при наличии)
	X	Y			
10885	984164.90	3566139.93	Картометрический метод	1.4	-
10886	984162.10	3566146.07	Картометрический метод	1.4	-
10887	984159.60	3566150.77	Картометрический метод	1.4	-
10888	984159.20	3566151.57	Картометрический метод	1.4	-
10889	984158.13	3566153.63	Картометрический метод	1.4	-
10890	984158.94	3566156.00	Картометрический метод	1.4	-
10891	984159.88	3566157.72	Картометрический метод	1.4	-
10892	984160.60	3566158.97	Картометрический метод	1.4	-
10893	984161.01	3566159.82	Картометрический метод	1.4	-
10894	984162.11	3566162.01	Картометрический метод	1.4	-
10895	984162.22	3566168.20	Картометрический метод	1.4	-
10896	984162.28	3566168.33	Картометрический метод	1.4	-
10897	984164.31	3566171.68	Картометрический метод	1.4	-
10898	984165.79	3566173.10	Картометрический метод	1.4	-
10899	984166.95	3566174.18	Картометрический метод	1.4	-
10900	984168.90	3566176.06	Картометрический метод	1.4	-
10901	984170.38	3566177.47	Картометрический метод	1.4	-
10902	984171.68	3566179.10	Картометрический метод	1.4	-
10903	984171.98	3566179.43	Картометрический метод	1.4	-
10904	984173.90	3566182.48	Картометрический метод	1.4	-
10905	984177.90	3566188.76	Картометрический метод	1.4	-
10906	984181.69	3566192.87	Картометрический метод	1.4	-
10907	984186.24	3566193.88	Картометрический метод	1.4	-
10908	984187.07	3566194.04	Картометрический метод	1.4	-
10909	984193.08	3566193.97	Картометрический метод	1.4	-
10910	984194.20	3566193.94	Картометрический метод	1.4	-
10911	984197.49	3566193.87	Картометрический метод	1.4	-
10912	984200.93	3566192.66	Картометрический метод	1.4	-
10913	984201.22	3566192.56	Картометрический метод	1.4	-
10914	984203.60	3566191.38	Картометрический метод	1.4	-
10915	984205.30	3566188.07	Картометрический метод	1.4	-
10916	984207.90	3566184.48	Картометрический метод	1.4	-
10917	984209.56	3566182.74	Картометрический метод	1.4	-
10918	984209.89	3566182.38	Картометрический метод	1.4	-
10919	984210.18	3566182.48	Картометрический метод	1.4	-
10920	984211.81	3566183.15	Картометрический метод	1.4	-
10921	984212.64	3566185.67	Картометрический метод	1.4	-
10922	984212.81	3566186.18	Картометрический метод	1.4	-
10923	984213.61	3566188.56	Картометрический метод	1.4	-
10924	984216.10	3566191.19	Картометрический метод	1.4	-
10925	984222.49	3566191.77	Картометрический метод	1.4	-
10926	984224.55	3566191.68	Картометрический метод	1.4	-
10927	984226.61	3566191.58	Картометрический метод	1.4	-
10928	984229.91	3566192.98	Картометрический метод	1.4	-
10929	984231.04	3566194.97	Картометрический метод	1.4	-
10930	984233.08	3566198.47	Картометрический метод	1.4	-
10931	984236.20	3566206.77	Картометрический метод	1.4	-
10932	984239.00	3566214.87	Картометрический метод	1.4	-
10933	984241.20	3566218.87	Картометрический метод	1.4	-
10934	984242.14	3566224.20	Картометрический метод	1.4	-
10935	984245.03	3566231.95	Картометрический метод	1.4	-
10936	984249.71	3566239.67	Картометрический метод	1.4	-
10937	984254.32	3566251.11	Картометрический метод	1.4	-
10938	984259.04	3566260.32	Картометрический метод	1.4	-
10939	984258.55	3566262.40	Картометрический метод	1.4	-
10940	984258.20	3566263.97	Картометрический метод	1.4	-
10941	984254.69	3566266.56	Картометрический метод	1.4	-
10942	984253.80	3566269.19	Картометрический метод	1.4	-
10943	984255.50	3566272.87	Картометрический метод	1.4	-
10944	984257.70	3566275.48	Картометрический метод	1.4	-

3. Сведения о характерных точках части (частей) границы объекта					
Обозначение характерных точек части границы	Координаты, м		Метод определения координат характерной точки	Средняя квадратическая погрешность положения характерной точки (Mt), м	Описание обозначения точки на местности (при наличии)
	X	Y			
10945	984262.42	3566276.30	Картометрический метод	1.4	-
10946	984263.36	3566276.44	Картометрический метод	1.4	-
10947	984267.80	3566279.69	Картометрический метод	1.4	-
10948	984271.42	3566287.91	Картометрический метод	1.4	-
10949	984271.70	3566288.37	Картометрический метод	1.4	-
10950	984278.54	3566299.46	Картометрический метод	1.4	-
10951	984279.44	3566303.67	Картометрический метод	1.4	-
10952	984277.84	3566307.07	Картометрический метод	1.4	-
10953	984277.64	3566310.47	Картометрический метод	1.4	-
10954	984278.40	3566311.33	Картометрический метод	1.4	-
10955	984278.85	3566311.77	Картометрический метод	1.4	-
10956	984280.01	3566311.99	Картометрический метод	1.4	-
10957	984282.32	3566312.35	Картометрический метод	1.4	-
10958	984285.52	3566314.93	Картометрический метод	1.4	-
10959	984296.16	3566337.63	Картометрический метод	1.4	-
10960	984305.17	3566356.61	Картометрический метод	1.4	-
10961	984307.73	3566361.97	Картометрический метод	1.4	-
10962	984313.73	3566372.56	Картометрический метод	1.4	-
10963	984316.76	3566379.11	Картометрический метод	1.4	-
10964	984318.64	3566383.14	Картометрический метод	1.4	-
10965	984323.81	3566395.83	Картометрический метод	1.4	-
10966	984332.73	3566414.79	Картометрический метод	1.4	-
10967	984333.28	3566416.00	Картометрический метод	1.4	-
10968	984337.92	3566426.17	Картометрический метод	1.4	-
10969	984341.25	3566432.94	Картометрический метод	1.4	-
10970	984342.03	3566434.44	Картометрический метод	1.4	-
10971	984342.22	3566435.29	Картометрический метод	1.4	-
10972	984343.11	3566439.08	Картометрический метод	1.4	-
10973	984343.11	3566442.68	Картометрический метод	1.4	-
10974	984343.20	3566442.75	Картометрический метод	1.4	-
10975	984345.63	3566445.06	Картометрический метод	1.4	-
10976	984348.54	3566445.28	Картометрический метод	1.4	-
10977	984349.74	3566447.01	Картометрический метод	1.4	-
10978	984350.54	3566448.14	Картометрический метод	1.4	-
10979	984352.23	3566451.34	Картометрический метод	1.4	-
10980	984357.37	3566458.48	Картометрический метод	1.4	-
10981	984359.25	3566463.99	Картометрический метод	1.4	-
10982	984360.54	3566467.57	Картометрический метод	1.4	-
10983	984361.39	3566470.81	Картометрический метод	1.4	-
10984	984362.35	3566474.39	Картометрический метод	1.4	-
10985	984362.26	3566479.56	Картометрический метод	1.4	-
10986	984363.05	3566482.09	Картометрический метод	1.4	-
10987	984364.65	3566483.55	Картометрический метод	1.4	-
10988	984366.40	3566484.05	Картометрический метод	1.4	-
10989	984367.25	3566484.28	Картометрический метод	1.4	-
10990	984367.83	3566485.32	Картометрический метод	1.4	-
10991	984369.52	3566488.27	Картометрический метод	1.4	-
10992	984373.43	3566494.87	Картометрический метод	1.4	-
10993	984373.78	3566495.45	Картометрический метод	1.4	-
10994	984378.76	3566503.52	Картометрический метод	1.4	-
10995	984384.73	3566514.23	Картометрический метод	1.4	-
10996	984391.45	3566525.78	Картометрический метод	1.4	-
10997	984394.18	3566536.85	Картометрический метод	1.4	-
10998	984395.74	3566539.85	Картометрический метод	1.4	-
10999	984399.82	3566547.70	Картометрический метод	1.4	-
11000	984405.46	3566556.57	Картометрический метод	1.4	-
11001	984406.82	3566558.72	Картометрический метод	1.4	-
11002	984407.12	3566559.48	Картометрический метод	1.4	-
11003	984414.40	3566578.27	Картометрический метод	1.4	-
11004	984419.30	3566589.37	Картометрический метод	1.4	-

3. Сведения о характерных точках части (частей) границы объекта					
Обозначение характерных точек части границы	Координаты, м		Метод определения координат характерной точки	Средняя квадратическая погрешность положения характерной точки (Mt), м	Описание обозначения точки на местности (при наличии)
	X	Y			
11005	984421.75	3566594.99	Картометрический метод	1.4	-
11006	984426.01	3566604.73	Картометрический метод	1.4	-
11007	984435.49	3566621.13	Картометрический метод	1.4	-
11008	984436.38	3566623.78	Картометрический метод	1.4	-
11009	984440.12	3566634.46	Картометрический метод	1.4	-
11010	984445.50	3566648.67	Картометрический метод	1.4	-
11011	984448.26	3566654.54	Картометрический метод	1.4	-
11012	984459.12	3566677.57	Картометрический метод	1.4	-
11013	984480.13	3566725.03	Картометрический метод	1.4	-
11014	984485.58	3566734.86	Картометрический метод	1.4	-
11015	984492.50	3566747.26	Картометрический метод	1.4	-
11016	984496.88	3566758.10	Картометрический метод	1.4	-
11017	984499.22	3566763.82	Картометрический метод	1.4	-
11018	984503.83	3566769.21	Картометрический метод	1.4	-
11019	984506.49	3566772.28	Картометрический метод	1.4	-
11020	984512.20	3566774.37	Картометрический метод	1.4	-
11021	984523.35	3566774.78	Картометрический метод	1.4	-
11022	984531.01	3566775.05	Картометрический метод	1.4	-
11023	984545.93	3566774.36	Картометрический метод	1.4	-
11024	984561.80	3566777.87	Картометрический метод	1.4	-
11025	984576.82	3566787.49	Картометрический метод	1.4	-
11026	984596.44	3566803.76	Картометрический метод	1.4	-
11027	984608.63	3566819.85	Картометрический метод	1.4	-
11028	984612.91	3566823.31	Картометрический метод	1.4	-
11029	984619.32	3566827.68	Картометрический метод	1.4	-
11030	984625.02	3566830.02	Картометрический метод	1.4	-
11031	984635.20	3566834.19	Картометрический метод	1.4	-
11032	984648.30	3566838.26	Картометрический метод	1.4	-
11033	984648.43	3566838.27	Картометрический метод	1.4	-
10788	984660.71	3566838.74	Картометрический метод	1.4	-
Часть N 72					
11034	989018.83	3578463.10	Картометрический метод	1.4	-
11035	989323.93	3578435.60	Картометрический метод	1.4	-
11036	989453.21	3578424.10	Картометрический метод	1.4	-
11037	989402.30	3578277.60	Аналитический метод	0.1	-
11038	989377.20	3578205.50	Аналитический метод	0.1	-
11039	989246.10	3578199.40	Аналитический метод	0.1	-
11040	989223.30	3578225.80	Аналитический метод	0.1	-
11041	989169.10	3578288.80	Аналитический метод	0.1	-
11034	989018.83	3578463.10	Картометрический метод	1.4	-
Часть N 73					
11042	986061.51	3565937.00	Аналитический метод	0.1	-
11043	986234.48	3565896.36	Аналитический метод	0.1	-
11044	986230.79	3565892.08	Аналитический метод	0.1	-
11045	986227.32	3565873.97	Аналитический метод	0.1	-
11046	986228.26	3565866.82	Аналитический метод	0.1	-
11047	986228.20	3565866.69	Аналитический метод	0.1	-
11048	986219.25	3565829.14	Аналитический метод	0.1	-
11049	986132.99	3565518.26	Аналитический метод	0.1	-
11050	986133.82	3565518.02	Аналитический метод	0.1	-
11051	986131.13	3565508.78	Аналитический метод	0.1	-
11052	986163.87	3565490.65	Аналитический метод	0.1	-
11053	986052.09	3565284.26	Аналитический метод	0.1	-
11054	986043.96	3565239.43	Аналитический метод	0.1	-
11055	986053.58	3565581.54	Аналитический метод	0.1	-
11056	986057.39	3565716.90	Аналитический метод	0.1	-
11057	986062.06	3565882.93	Картометрический метод	1.4	-
11042	986061.51	3565937.00	Аналитический метод	0.1	-
Часть N 74					
11058	988939.15	3568137.80	Аналитический метод	0.1	-

3. Сведения о характерных точках части (частей) границы объекта					
Обозначение характерных точек части границы	Координаты, м		Метод определения координат характерной точки	Средняя квадратическая погрешность положения характерной точки (Mt), м	Описание обозначения точки на местности (при наличии)
	X	Y			
11059	989021.71	3567846.80	Аналитический метод	0.1	-
11060	989054.68	3567724.61	Аналитический метод	0.1	-
11061	989099.19	3567567.34	Аналитический метод	0.1	-
11062	989038.86	3567579.25	Аналитический метод	0.1	-
11063	988956.20	3567593.27	Аналитический метод	0.1	-
11064	988928.24	3567695.22	Аналитический метод	0.1	-
11065	988899.65	3567799.11	Аналитический метод	0.1	-
11066	988877.87	3567878.26	Аналитический метод	0.1	-
11067	988853.22	3567969.35	Аналитический метод	0.1	-
11058	988939.15	3568137.80	Аналитический метод	0.1	-
Часть N 75					
11068	988816.36	3568574.53	Аналитический метод	0.1	-
11069	988932.12	3568161.82	Аналитический метод	0.1	-
11070	988845.86	3567994.82	Аналитический метод	0.1	-
11071	988741.89	3568373.45	Аналитический метод	0.1	-
11072	988732.96	3568404.59	Аналитический метод	0.1	-
11073	988694.29	3568540.15	Аналитический метод	0.1	-
11068	988816.36	3568574.53	Аналитический метод	0.1	-
Часть N 76					
11074	984007.99	3576602.70	Картометрический метод	1.4	-
11075	983982.78	3576534.89	Аналитический метод	0.3	-
11076	983969.87	3576499.04	Аналитический метод	0.3	-
11077	984029.17	3576479.25	Аналитический метод	0.3	-
11078	984038.68	3576425.30	Картометрический метод	1.4	-
11079	984021.62	3576165.31	Картометрический метод	1.4	-
11080	983929.27	3576204.46	Картометрический метод	1.4	-
11081	983886.35	3576222.66	Картометрический метод	1.4	-
11082	983854.00	3576292.10	Картометрический метод	1.4	-
11083	983866.71	3576575.89	Картометрический метод	1.4	-
11074	984007.99	3576602.70	Картометрический метод	1.4	-
Часть N 77					
11084	989319.00	3574457.30	Аналитический метод	0.1	-
11085	989328.45	3574443.43	Аналитический метод	0.3	-
11086	989337.39	3574425.60	Аналитический метод	0.3	-
11087	989352.36	3574400.34	Аналитический метод	0.3	-
11088	989376.19	3574412.73	Аналитический метод	0.3	-
11089	989383.50	3574415.00	Аналитический метод	0.1	-
11090	989414.47	3574432.62	Аналитический метод	0.1	-
11091	989424.39	3574412.92	Аналитический метод	0.1	-
11092	989440.10	3574421.70	Аналитический метод	0.1	-
11093	989442.35	3574423.00	Аналитический метод	0.3	-
11094	989455.10	3574397.54	Аналитический метод	0.3	-
11095	989471.70	3574408.06	Аналитический метод	0.3	-
11096	989482.88	3574405.08	Аналитический метод	0.3	-
11097	989511.95	3574363.98	Аналитический метод	0.3	-
11098	989516.90	3574361.09	Аналитический метод	0.3	-
11099	989533.22	3574337.60	Аналитический метод	0.1	-
11100	989554.14	3574347.28	Аналитический метод	0.1	-
11101	989587.78	3574363.79	Аналитический метод	0.1	-
11102	989594.46	3574350.56	Аналитический метод	0.1	-
11103	989611.30	3574360.50	Аналитический метод	0.1	-
11104	989625.93	3574366.84	Аналитический метод	0.3	-
11105	989629.51	3574368.54	Аналитический метод	0.3	-
11106	989660.23	3574352.94	Аналитический метод	0.1	-
11107	989679.97	3574345.26	Картометрический метод	1.4	-
11108	989650.70	3574243.50	Аналитический метод	0.1	-
11109	989649.22	3574238.08	Картометрический метод	1.4	-
11110	989647.72	3574232.53	Картометрический метод	1.4	-
11111	989583.00	3574223.10	Аналитический метод	0.1	-
11112	989573.50	3574222.40	Аналитический метод	0.1	-

3. Сведения о характерных точках части (частей) границы объекта					
Обозначение характерных точек части границы	Координаты, м		Метод определения координат характерной точки	Средняя квадратическая погрешность положения характерной точки (Mt), м	Описание обозначения точки на местности (при наличии)
	X	Y			
11113	989518.57	3574215.36	Картометрический метод	1.4	-
11114	989473.59	3574228.59	Картометрический метод	1.4	-
11115	989430.59	3574197.50	Картометрический метод	1.4	-
11116	989386.27	3574192.22	Картометрический метод	1.4	-
11117	989354.52	3574205.44	Картометрический метод	1.4	-
11118	989306.24	3574261.00	Картометрический метод	1.4	-
11119	989287.06	3574350.30	Картометрический метод	1.4	-
11120	989306.90	3574370.15	Картометрический метод	1.4	-
11121	989326.74	3574379.41	Картометрический метод	1.4	-
11122	989317.45	3574435.46	Картометрический метод	1.4	-
11123	989312.11	3574446.72	Картометрический метод	1.4	-
11124	989314.10	3574450.50	Аналитический метод	0.1	-
11084	989319.00	3574457.30	Аналитический метод	0.1	-
Часть N 78					
11125	992440.00	3573242.43	Картометрический метод	1.4	-
11126	992515.55	3573218.35	Картометрический метод	1.4	-
11127	992609.60	3573171.04	Картометрический метод	1.4	-
11128	992614.31	3573170.67	Картометрический метод	1.4	-
11129	992609.39	3573020.24	Аналитический метод	0.2	-
11130	992655.54	3573017.53	Картометрический метод	1.4	-
11131	992656.12	3572967.11	Картометрический метод	1.4	-
11132	992637.18	3572896.21	Картометрический метод	1.4	-
11133	992439.49	3572899.43	Аналитический метод	0.2	-
11134	992442.41	3573068.58	Картометрический метод	1.4	-
11135	992431.22	3573180.80	Картометрический метод	1.4	-
11136	992423.28	3573218.20	Картометрический метод	1.4	-
11137	992421.15	3573223.68	Картометрический метод	1.4	-
11138	992437.49	3573240.13	Картометрический метод	1.4	-
11125	992440.00	3573242.43	Картометрический метод	1.4	-
Часть N 79					
11139	985915.11	3576164.48	Картометрический метод	1.4	-
11140	986024.32	3576011.21	Картометрический метод	1.4	-
11141	986072.22	3575943.61	Аналитический метод	0.1	-
11142	986133.66	3575855.57	Аналитический метод	0.1	-
11143	986213.63	3575741.37	Аналитический метод	0.1	-
11144	986234.52	3575715.45	Картометрический метод	1.4	-
11145	986191.92	3575741.47	Картометрический метод	1.4	-
11146	986036.11	3575836.60	Картометрический метод	1.4	-
11147	986030.34	3575840.17	Картометрический метод	1.4	-
11148	985970.27	3575876.83	Картометрический метод	1.4	-
11149	985906.25	3575915.93	Картометрический метод	1.4	-
11150	985842.24	3575961.84	Картометрический метод	1.4	-
11151	985786.73	3576019.24	Картометрический метод	1.4	-
11152	985790.59	3576030.13	Картометрический метод	1.4	-
11153	985795.99	3576039.54	Картометрический метод	1.4	-
11154	985803.99	3576051.44	Картометрический метод	1.4	-
11155	985811.61	3576061.87	Картометрический метод	1.4	-
11156	985817.89	3576069.42	Картометрический метод	1.4	-
11157	985825.03	3576077.85	Картометрический метод	1.4	-
11158	985830.28	3576083.22	Картометрический метод	1.4	-
11159	985841.92	3576094.88	Картометрический метод	1.4	-
11160	985860.81	3576112.89	Картометрический метод	1.4	-
11161	985896.51	3576146.72	Картометрический метод	1.4	-
11139	985915.11	3576164.48	Картометрический метод	1.4	-
Часть N 80					
11162	988399.87	3569159.27	Аналитический метод	0.1	-
11163	988494.47	3568834.60	Картометрический метод	1.4	-
11164	988515.53	3568758.45	Картометрический метод	1.4	-
11165	988511.23	3568757.19	Картометрический метод	1.4	-
11166	988515.72	3568741.79	Картометрический метод	1.4	-

3. Сведения о характерных точках части (частей) границы объекта					
Обозначение характерных точек части границы	Координаты, м		Метод определения координат характерной точки	Средняя квадратическая погрешность положения характерной точки (Mt), м	Описание обозначения точки на местности (при наличии)
	X	Y			
11167	988369.83	3568617.24	Аналитический метод	0.1	-
11168	988216.83	3568486.62	Аналитический метод	0.1	-
11169	988356.06	3568828.63	Картометрический метод	1.4	-
11170	988359.48	3568836.80	Картометрический метод	1.4	-
11171	988360.53	3568839.30	Картометрический метод	1.4	-
11172	988370.77	3568865.15	Картометрический метод	1.4	-
11173	988386.64	3568904.02	Картометрический метод	1.4	-
11174	988423.26	3568993.97	Аналитический метод	0.1	-
11175	988384.22	3569108.70	Аналитический метод	0.1	-
11162	988399.87	3569159.27	Аналитический метод	0.1	-
Часть N 81					
11176	989897.65	3580836.14	Аналитический метод	0.1	-
11177	989897.52	3580835.33	Аналитический метод	0.1	-
11178	989401.50	3579057.11	Аналитический метод	0.1	-
11179	989369.66	3579060.61	Аналитический метод	0.1	-
11180	989309.50	3579067.20	Аналитический метод	0.1	-
11181	989309.82	3579068.44	Аналитический метод	0.1	-
11182	989316.54	3579096.85	Аналитический метод	0.1	-
11183	989371.71	3579081.78	Аналитический метод	0.1	-
11184	989373.68	3579081.24	Аналитический метод	0.1	-
11185	989374.31	3579083.00	Аналитический метод	0.1	-
11186	989376.29	3579088.43	Аналитический метод	0.1	-
11187	989376.47	3579088.39	Аналитический метод	0.1	-
11188	989381.04	3579101.82	Аналитический метод	0.1	-
11189	989381.61	3579101.63	Аналитический метод	0.1	-
11190	989383.85	3579108.23	Аналитический метод	0.1	-
11191	989385.18	3579107.78	Аналитический метод	0.1	-
11192	989386.86	3579112.53	Аналитический метод	0.1	-
11193	989385.46	3579112.99	Аналитический метод	0.1	-
11194	989386.77	3579116.82	Аналитический метод	0.1	-
11195	989386.61	3579116.87	Аналитический метод	0.1	-
11196	989386.89	3579117.65	Аналитический метод	0.1	-
11197	989396.72	3579145.46	Аналитический метод	0.1	-
11198	989397.39	3579147.38	Аналитический метод	0.1	-
11199	989399.18	3579153.44	Аналитический метод	0.1	-
11200	989407.28	3579180.82	Аналитический метод	0.1	-
11201	989417.48	3579211.22	Аналитический метод	0.1	-
11202	989417.99	3579213.17	Аналитический метод	0.1	-
11203	989419.09	3579217.24	Аналитический метод	0.1	-
11204	989405.66	3579221.02	Аналитический метод	0.1	-
11205	989414.09	3579250.31	Аналитический метод	0.1	-
11206	989421.78	3579278.87	Аналитический метод	0.1	-
11207	989424.39	3579287.16	Аналитический метод	0.1	-
11208	989432.80	3579317.23	Аналитический метод	0.1	-
11209	989454.75	3579311.92	Аналитический метод	0.1	-
11210	989464.34	3579309.59	Аналитический метод	0.1	-
11211	989465.22	3579331.92	Аналитический метод	0.1	-
11212	989465.44	3579337.60	Аналитический метод	0.1	-
11213	989468.00	3579345.62	Аналитический метод	0.1	-
11214	989461.73	3579347.33	Аналитический метод	0.1	-
11215	989448.01	3579351.20	Аналитический метод	0.1	-
11216	989455.25	3579379.51	Аналитический метод	0.1	-
11217	989455.99	3579382.70	Аналитический метод	0.1	-
11218	989462.36	3579410.05	Аналитический метод	0.1	-
11219	989464.33	3579418.01	Аналитический метод	0.1	-
11220	989464.89	3579420.56	Аналитический метод	0.1	-
11221	989465.63	3579423.91	Аналитический метод	0.1	-
11222	989474.45	3579460.07	Аналитический метод	0.1	-
11223	989478.89	3579476.26	Аналитический метод	0.1	-
11224	989479.82	3579482.90	Аналитический метод	0.1	-

3. Сведения о характерных точках части (частей) границы объекта					
Обозначение характерных точек части границы	Координаты, м		Метод определения координат характерной точки	Средняя квадратическая погрешность положения характерной точки (Mt), м	Описание обозначения точки на местности (при наличии)
	X	Y			
11225	989483.83	3579497.07	Аналитический метод	0.1	-
11226	989488.08	3579511.90	Аналитический метод	0.1	-
11227	989496.51	3579540.43	Аналитический метод	0.1	-
11228	989516.84	3579534.62	Аналитический метод	0.1	-
11229	989519.29	3579542.52	Аналитический метод	0.1	-
11230	989527.08	3579573.06	Аналитический метод	0.1	-
11231	989506.92	3579578.37	Аналитический метод	0.1	-
11232	989513.83	3579605.60	Аналитический метод	0.1	-
11233	989517.59	3579612.80	Аналитический метод	0.1	-
11234	989520.98	3579625.94	Аналитический метод	0.1	-
11235	989525.27	3579642.56	Аналитический метод	0.1	-
11236	989530.08	3579661.41	Аналитический метод	0.1	-
11237	989532.95	3579672.61	Аналитический метод	0.1	-
11238	989558.72	3579716.35	Аналитический метод	0.1	-
11239	989562.63	3579748.90	Аналитический метод	0.1	-
11240	989563.11	3579752.87	Аналитический метод	0.1	-
11241	989574.97	3579751.44	Аналитический метод	0.1	-
11242	989583.31	3579780.58	Аналитический метод	0.1	-
11243	989577.73	3579783.84	Аналитический метод	0.1	-
11244	989563.64	3579792.10	Аналитический метод	0.1	-
11245	989567.56	3579821.56	Аналитический метод	0.1	-
11246	989587.56	3579817.58	Аналитический метод	0.1	-
11247	989592.83	3579816.53	Аналитический метод	0.1	-
11248	989594.48	3579822.67	Аналитический метод	0.1	-
11249	989599.15	3579839.96	Аналитический метод	0.1	-
11250	989600.95	3579846.61	Аналитический метод	0.1	-
11251	989601.12	3579847.25	Аналитический метод	0.1	-
11252	989603.13	3579854.74	Аналитический метод	0.07	-
11253	989603.43	3579855.88	Аналитический метод	0.1	-
11254	989603.46	3579856.05	Аналитический метод	0.1	-
11255	989607.71	3579871.01	Аналитический метод	0.1	-
11256	989611.73	3579885.20	Аналитический метод	0.1	-
11257	989613.90	3579893.94	Аналитический метод	0.1	-
11258	989619.12	3579914.95	Аналитический метод	0.1	-
11259	989603.10	3579924.04	Аналитический метод	0.1	-
11260	989608.11	3579952.95	Картометрический метод	1.4	-
11261	989627.88	3579949.76	Картометрический метод	1.4	-
11262	989632.47	3579979.74	Аналитический метод	0.1	-
11263	989632.73	3579983.34	Аналитический метод	0.1	-
11264	989635.25	3580018.06	Аналитический метод	0.1	-
11265	989639.07	3580017.34	Аналитический метод	0.1	-
11266	989642.53	3580044.18	Аналитический метод	0.1	-
11267	989642.93	3580047.32	Аналитический метод	0.1	-
11268	989660.40	3580051.60	Аналитический метод	0.1	-
11269	989663.48	3580052.36	Аналитический метод	0.1	-
11270	989667.50	3580081.58	Аналитический метод	0.1	-
11271	989647.63	3580084.21	Аналитический метод	0.1	-
11272	989652.74	3580115.72	Аналитический метод	0.1	-
11273	989659.00	3580153.23	Аналитический метод	0.1	-
11274	989669.02	3580151.85	Аналитический метод	0.1	-
11275	989682.81	3580150.65	Аналитический метод	0.1	-
11276	989688.50	3580178.12	Аналитический метод	0.1	-
11277	989706.09	3580176.36	Аналитический метод	0.1	-
11278	989706.38	3580178.36	Аналитический метод	0.1	-
11279	989706.65	3580180.20	Аналитический метод	0.1	-
11280	989706.71	3580180.55	Аналитический метод	0.1	-
11281	989707.07	3580183.04	Аналитический метод	0.1	-
11282	989706.65	3580213.27	Аналитический метод	0.1	-
11283	989711.45	3580241.16	Аналитический метод	0.1	-
11284	989694.77	3580251.99	Аналитический метод	0.1	-

3. Сведения о характерных точках части (частей) границы объекта					
Обозначение характерных точек части границы	Координаты, м		Метод определения координат характерной точки	Средняя квадратическая погрешность положения характерной точки (Mt), м	Описание обозначения точки на местности (при наличии)
	X	Y			
11285	989704.08	3580312.94	Картометрический метод	1.4	-
11286	989728.18	3580316.87	Картометрический метод	1.4	-
11287	989728.29	3580317.17	Картометрический метод	1.4	-
11288	989730.62	3580334.27	Картометрический метод	1.4	-
11289	989732.32	3580346.73	Картометрический метод	1.4	-
11290	989736.88	3580377.07	Картометрический метод	1.4	-
11291	989756.02	3580381.50	Картометрический метод	1.4	-
11292	989760.89	3580411.20	Картометрический метод	1.4	-
11293	989764.00	3580410.58	Картометрический метод	1.4	-
11294	989769.46	3580441.83	Картометрический метод	1.4	-
11295	989770.30	3580447.63	Картометрический метод	1.4	-
11296	989774.81	3580476.91	Картометрический метод	1.4	-
11297	989753.37	3580480.31	Картометрический метод	1.4	-
11298	989753.41	3580480.51	Картометрический метод	1.4	-
11299	989759.34	3580509.91	Картометрический метод	1.4	-
11300	989756.79	3580517.75	Картометрический метод	1.4	-
11301	989761.36	3580547.16	Аналитический метод	0.1	-
11302	989802.91	3580540.61	Картометрический метод	1.4	-
11303	989807.95	3580539.82	Картометрический метод	1.4	-
11304	989812.82	3580571.66	Аналитический метод	0.1	-
11305	989811.17	3580576.66	Аналитический метод	0.1	-
11306	989809.79	3580580.96	Аналитический метод	0.1	-
11307	989809.92	3580581.95	Аналитический метод	0.1	-
11308	989817.61	3580634.27	Аналитический метод	0.1	-
11309	989818.41	3580639.15	Аналитический метод	0.1	-
11310	989818.45	3580640.00	Аналитический метод	0.1	-
11311	989828.58	3580708.87	Аналитический метод	0.1	-
11312	989829.18	3580711.75	Аналитический метод	0.1	-
11313	989829.33	3580712.48	Аналитический метод	0.1	-
11314	989829.58	3580714.33	Аналитический метод	0.1	-
11315	989833.24	3580742.07	Аналитический метод	0.1	-
11316	989833.50	3580743.98	Аналитический метод	0.1	-
11317	989838.12	3580772.82	Аналитический метод	0.1	-
11318	989856.35	3580769.77	Аналитический метод	0.1	-
11319	989868.92	3580830.17	Аналитический метод	0.1	-
11320	989870.10	3580835.63	Аналитический метод	0.1	-
11321	989883.03	3580835.87	Аналитический метод	0.1	-
11176	989897.65	3580836.14	Аналитический метод	0.1	-
Часть N 82					
11322	986534.20	3576200.82	Картометрический метод	1.4	-
11323	986548.79	3576178.75	Картометрический метод	1.4	-
11324	986603.25	3576046.98	Аналитический метод	0.1	-
11325	986604.11	3576043.88	Аналитический метод	0.1	-
11326	986607.90	3576030.30	Аналитический метод	0.1	-
11327	986595.25	3576026.72	Аналитический метод	0.1	-
11328	986584.92	3576024.44	Аналитический метод	0.1	-
11329	986580.41	3576019.67	Аналитический метод	0.1	-
11330	986583.11	3576007.40	Аналитический метод	0.1	-
11331	986588.28	3575979.50	Аналитический метод	0.1	-
11332	986559.48	3575969.05	Аналитический метод	0.1	-
11333	986429.48	3575922.92	Аналитический метод	0.1	-
11334	986357.97	3575897.39	Картометрический метод	1.4	-
11335	986286.08	3575998.00	Аналитический метод	0.1	-
11336	986257.37	3576038.33	Аналитический метод	0.1	-
11337	986199.87	3576120.47	Картометрический метод	1.4	-
11338	986216.87	3576117.69	Картометрический метод	1.4	-
11339	986238.76	3576114.09	Картометрический метод	1.4	-
11340	986221.41	3576131.41	Картометрический метод	1.4	-
11341	986213.89	3576141.11	Картометрический метод	1.4	-
11342	986218.33	3576140.55	Картометрический метод	1.4	-

3. Сведения о характерных точках части (частей) границы объекта					
Обозначение характерных точек части границы	Координаты, м		Метод определения координат характерной точки	Средняя квадратическая погрешность положения характерной точки (Mt), м	Описание обозначения точки на местности (при наличии)
	X	Y			
11343	986223.22	3576134.34	Картометрический метод	1.4	-
11344	986246.08	3576112.80	Картометрический метод	1.4	-
11345	986360.35	3576093.73	Картометрический метод	1.4	-
11346	986369.55	3576092.91	Картометрический метод	1.4	-
11347	986506.05	3576100.90	Картометрический метод	1.4	-
11348	986516.44	3576119.56	Картометрический метод	1.4	-
11349	986502.53	3576142.92	Картометрический метод	1.4	-
11350	986505.36	3576146.21	Картометрический метод	1.4	-
11351	986518.35	3576123.30	Картометрический метод	1.4	-
11352	986537.49	3576158.43	Картометрический метод	1.4	-
11353	986544.59	3576172.98	Картометрический метод	1.4	-
11354	986529.07	3576191.42	Картометрический метод	1.4	-
11322	986534.20	3576200.82	Картометрический метод	1.4	-
Часть N 83					
11355	987750.94	3574972.55	Аналитический метод	0.1	-
11356	987781.70	3574873.96	Аналитический метод	0.1	-
11357	987794.31	3574753.53	Аналитический метод	0.1	-
11358	987748.50	3574749.78	Аналитический метод	0.1	-
11359	987653.18	3574740.74	Аналитический метод	0.1	-
11360	987524.64	3574734.08	Аналитический метод	0.1	-
11361	987523.10	3574757.68	Аналитический метод	0.1	-
11362	987525.85	3574776.56	Аналитический метод	0.1	-
11363	987518.12	3574782.62	Аналитический метод	0.1	-
11364	987507.82	3574789.59	Аналитический метод	0.1	-
11365	987498.09	3574791.23	Аналитический метод	0.1	-
11366	987491.78	3574814.33	Аналитический метод	0.1	-
11367	987477.00	3574868.45	Аналитический метод	0.1	-
11368	987469.45	3574895.51	Аналитический метод	0.1	-
11369	987483.23	3574899.40	Аналитический метод	0.1	-
11370	987482.00	3574903.84	Аналитический метод	0.1	-
11371	987493.00	3574907.69	Картометрический метод	1.4	-
11372	987503.97	3574898.99	Картометрический метод	1.4	-
11373	987525.86	3574908.77	Картометрический метод	1.4	-
11374	987527.31	3574908.82	Картометрический метод	1.4	-
11375	987554.90	3574910.83	Аналитический метод	0.1	-
11376	987587.27	3574915.50	Аналитический метод	0.1	-
11377	987597.87	3574917.62	Аналитический метод	0.1	-
11378	987599.04	3574921.52	Аналитический метод	0.1	-
11379	987705.83	3574932.70	Аналитический метод	0.1	-
11380	987721.73	3574962.82	Аналитический метод	0.1	-
11381	987737.56	3574968.15	Аналитический метод	0.1	-
11382	987743.42	3574970.08	Аналитический метод	0.1	-
11355	987750.94	3574972.55	Аналитический метод	0.1	-
Часть N 84					
11383	991830.21	3569297.04	Картометрический метод	1.4	-
11384	991835.55	3569296.70	Картометрический метод	1.4	-
11385	991839.31	3569293.86	Картометрический метод	1.4	-
11386	991840.11	3569281.90	Картометрический метод	1.4	-
11387	991841.65	3569271.26	Картометрический метод	1.4	-
11388	991843.20	3569263.85	Картометрический метод	1.4	-
11389	991844.99	3569259.20	Картометрический метод	1.4	-
11390	991848.99	3569258.91	Картометрический метод	1.4	-
11391	991853.22	3569264.07	Картометрический метод	1.4	-
11392	991859.23	3569263.80	Картометрический метод	1.4	-
11393	991864.43	3569260.89	Картометрический метод	1.4	-
11394	991864.05	3569254.89	Картометрический метод	1.4	-
11395	991865.24	3569251.51	Картометрический метод	1.4	-
11396	991869.05	3569247.32	Картометрический метод	1.4	-
11397	991870.28	3569244.72	Картометрический метод	1.4	-
11398	991870.16	3569242.04	Картометрический метод	1.4	-

3. Сведения о характерных точках части (частей) границы объекта					
Обозначение характерных точек части границы	Координаты, м		Метод определения координат характерной точки	Средняя квадратическая погрешность положения характерной точки (Mt), м	Описание обозначения точки на местности (при наличии)
	X	Y			
11399	991879.17	3569236.97	Картометрический метод	1.4	-
11400	991883.06	3569234.12	Картометрический метод	1.4	-
11401	991886.23	3569230.64	Картометрический метод	1.4	-
11402	991886.11	3569227.98	Картометрический метод	1.4	-
11403	991884.64	3569224.70	Картометрический метод	1.4	-
11404	991879.15	3569221.72	Картометрический метод	1.4	-
11405	991871.07	3569220.08	Картометрический метод	1.4	-
11406	991866.32	3569218.40	Картометрический метод	1.4	-
11407	991863.47	3569214.52	Картометрический метод	1.4	-
11408	991862.39	3569205.33	Картометрический метод	1.4	-
11409	991863.92	3569197.24	Картометрический метод	1.4	-
11410	991872.92	3569189.50	Картометрический метод	1.4	-
11411	991880.55	3569183.14	Картометрический метод	1.4	-
11412	991882.41	3569179.84	Картометрический метод	1.4	-
11413	991884.89	3569175.71	Картометрический метод	1.4	-
11414	991886.68	3569170.96	Картометрический метод	1.4	-
11415	991883.25	3569169.10	Картометрический метод	1.4	-
11416	991871.32	3569171.10	Картометрический метод	1.4	-
11417	991865.44	3569171.36	Картометрический метод	1.4	-
11418	991856.02	3569169.77	Картометрический метод	1.4	-
11419	991851.30	3569168.76	Картометрический метод	1.4	-
11420	991843.26	3569168.46	Картометрический метод	1.4	-
11421	991837.41	3569169.38	Картометрический метод	1.4	-
11422	991830.75	3569169.68	Картометрический метод	1.4	-
11423	991824.76	3569170.61	Картометрический метод	1.4	-
11424	991821.96	3569167.51	Картометрический метод	1.4	-
11425	991823.12	3569163.45	Картометрический метод	1.4	-
11426	991821.69	3569161.51	Картометрический метод	1.4	-
11427	991820.29	3569157.46	Картометрический метод	1.4	-
11428	991814.84	3569155.25	Картометрический метод	1.4	-
11429	991808.15	3569152.44	Картометрический метод	1.4	-
11430	991797.49	3569150.35	Картометрический метод	1.4	-
11431	991788.74	3569146.19	Картометрический метод	1.4	-
11432	991779.45	3569140.47	Картометрический метод	1.4	-
11433	991771.13	3569133.73	Аналитический метод	0.1	-
11434	991764.70	3569124.45	Аналитический метод	0.1	-
11435	991760.40	3569117.63	Аналитический метод	0.1	-
11436	991759.11	3569111.23	Аналитический метод	0.1	-
11437	991757.90	3569106.71	Аналитический метод	0.1	-
11438	991757.37	3569092.27	Аналитический метод	0.1	-
11439	991760.53	3569083.55	Аналитический метод	0.1	-
11440	991764.40	3569077.93	Аналитический метод	0.1	-
11441	991771.06	3569070.18	Аналитический метод	0.1	-
11442	991776.35	3569064.03	Аналитический метод	0.1	-
11443	991785.49	3569051.60	Аналитический метод	0.1	-
11444	991791.57	3569038.42	Аналитический метод	0.1	-
11445	991794.99	3569025.24	Аналитический метод	0.1	-
11446	991796.71	3569016.27	Аналитический метод	0.1	-
11447	991802.96	3568996.95	Аналитический метод	0.1	-
11448	991806.06	3568990.81	Аналитический метод	0.1	-
11449	991707.17	3568915.44	Аналитический метод	0.1	-
11450	991697.81	3568911.35	Аналитический метод	0.1	-
11451	991694.45	3568920.11	Аналитический метод	0.1	-
11452	991689.37	3568931.47	Аналитический метод	0.1	-
11453	991681.44	3568943.07	Аналитический метод	0.1	-
11454	991668.82	3568954.54	Аналитический метод	0.1	-
11455	991659.79	3568961.52	Аналитический метод	0.1	-
11456	991648.75	3568963.56	Аналитический метод	0.1	-
11457	991638.54	3568966.91	Аналитический метод	0.1	-
11458	991632.20	3568971.87	Аналитический метод	0.1	-

3. Сведения о характерных точках части (частей) границы объекта					
Обозначение характерных точек части границы	Координаты, м		Метод определения координат характерной точки	Средняя квадратическая погрешность положения характерной точки (Mt), м	Описание обозначения точки на местности (при наличии)
	X	Y			
11459	991631.66	3568979.80	Аналитический метод	0.1	-
11460	991633.33	3568987.18	Аналитический метод	0.1	-
11461	991639.00	3568999.39	Аналитический метод	0.1	-
11462	991643.27	3569012.67	Аналитический метод	0.1	-
11463	991649.19	3569020.31	Аналитический метод	0.1	-
11464	991660.39	3569032.16	Аналитический метод	0.1	-
11465	991679.35	3569050.24	Аналитический метод	0.1	-
11466	991692.94	3569062.99	Аналитический метод	0.1	-
11467	991699.36	3569071.94	Аналитический метод	0.1	-
11468	991701.70	3569082.07	Аналитический метод	0.1	-
11469	991700.51	3569087.69	Аналитический метод	0.1	-
11470	991698.89	3569093.76	Аналитический метод	0.1	-
11471	991695.73	3569097.71	Аналитический метод	0.1	-
11472	991691.62	3569098.00	Аналитический метод	0.1	-
11473	991687.71	3569095.40	Аналитический метод	0.1	-
11474	991685.18	3569091.27	Аналитический метод	0.1	-
11475	991682.21	3569084.51	Аналитический метод	0.1	-
11476	991679.08	3569076.74	Аналитический метод	0.1	-
11477	991667.26	3569063.92	Аналитический метод	0.1	-
11478	991656.58	3569051.48	Аналитический метод	0.1	-
11479	991643.79	3569036.80	Аналитический метод	0.1	-
11480	991632.99	3569024.38	Аналитический метод	0.1	-
11481	991627.04	3569015.85	Аналитический метод	0.1	-
11482	991626.61	3569006.19	Аналитический метод	0.1	-
11483	991627.75	3568999.12	Аналитический метод	0.1	-
11484	991626.10	3568992.18	Аналитический метод	0.1	-
11485	991624.42	3568987.12	Аналитический метод	0.1	-
11486	991619.77	3568985.12	Аналитический метод	0.1	-
11487	991615.09	3568984.89	Аналитический метод	0.1	-
11488	991607.12	3568985.80	Аналитический метод	0.1	-
11489	991517.25	3568989.82	Аналитический метод	0.1	-
11490	991509.92	3568990.26	Аналитический метод	0.1	-
11491	991501.47	3568993.09	Аналитический метод	0.1	-
11492	991497.07	3568996.74	Аналитический метод	0.1	-
11493	991490.41	3569006.93	Аналитический метод	0.1	-
11494	991488.89	3569018.03	Аналитический метод	0.1	-
11495	991489.37	3569031.03	Аналитический метод	0.1	-
11496	991496.10	3569049.75	Аналитический метод	0.1	-
11497	991504.78	3569064.40	Аналитический метод	0.1	-
11498	991511.63	3569073.11	Аналитический метод	0.1	-
11499	991520.65	3569085.72	Аналитический метод	0.1	-
11500	991528.09	3569095.41	Аналитический метод	0.1	-
11501	991540.54	3569104.99	Аналитический метод	0.1	-
11502	991554.47	3569111.93	Картометрический метод	1.4	-
11503	991568.18	3569117.45	Картометрический метод	1.4	-
11504	991578.84	3569119.08	Картометрический метод	1.4	-
11505	991594.83	3569116.02	Картометрический метод	1.4	-
11506	991647.17	3569107.10	Аналитический метод	0.1	-
11507	991675.86	3569106.60	Аналитический метод	0.1	-
11508	991687.01	3569109.67	Аналитический метод	0.1	-
11509	991700.82	3569114.61	Аналитический метод	0.1	-
11510	991711.66	3569123.25	Аналитический метод	0.1	-
11511	991718.08	3569131.98	Картометрический метод	1.4	-
11512	991719.48	3569143.39	Картометрический метод	1.4	-
11513	991719.19	3569149.41	Картометрический метод	1.4	-
11514	991717.67	3569159.94	Картометрический метод	1.4	-
11515	991714.92	3569168.53	Картометрический метод	1.4	-
11516	991717.15	3569173.21	Картометрический метод	1.4	-
11517	991720.07	3569179.09	Картометрический метод	1.4	-
11518	991723.50	3569180.94	Картометрический метод	1.4	-

3. Сведения о характерных точках части (частей) границы объекта					
Обозначение характерных точек части границы	Координаты, м		Метод определения координат характерной точки	Средняя квадратическая погрешность положения характерной точки (Mt), м	Описание обозначения точки на местности (при наличии)
	X	Y			
11519	991729.57	3569182.56	Картометрический метод	1.4	-
11520	991735.57	3569182.29	Картометрический метод	1.4	-
11521	991741.35	3569179.36	Картометрический метод	1.4	-
11522	991748.94	3569169.67	Картометрический метод	1.4	-
11523	991749.89	3569163.73	Картометрический метод	1.4	-
11524	991754.83	3569154.83	Картометрический метод	1.4	-
11525	991756.04	3569152.11	Картометрический метод	1.4	-
11526	991760.65	3569150.55	Картометрический метод	1.4	-
11527	991763.78	3569148.41	Картометрический метод	1.4	-
11528	991767.78	3569148.23	Картометрический метод	1.4	-
11529	991771.11	3569148.08	Картометрический метод	1.4	-
11530	991778.57	3569150.42	Картометрический метод	1.4	-
11531	991783.35	3569152.77	Картометрический метод	1.4	-
11532	991786.86	3569156.61	Картометрический метод	1.4	-
11533	991789.79	3569162.40	Картометрический метод	1.4	-
11534	991789.91	3569165.05	Картометрический метод	1.4	-
11535	991792.82	3569170.27	Картометрический метод	1.4	-
11536	991795.66	3569174.03	Картометрический метод	1.4	-
11537	991796.56	3569179.34	Картометрический метод	1.4	-
11538	991796.07	3569183.37	Картометрический метод	1.4	-
11539	991791.70	3569187.57	Картометрический метод	1.4	-
11540	991785.12	3569189.88	Картометрический метод	1.4	-
11541	991778.33	3569187.51	Картометрический метод	1.4	-
11542	991772.22	3569185.11	Картометрический метод	1.4	-
11543	991768.02	3569180.73	Картометрический метод	1.4	-
11544	991760.06	3569179.75	Картометрический метод	1.4	-
11545	991752.62	3569177.52	Картометрический метод	1.4	-
11546	991750.02	3569178.97	Картометрический метод	1.4	-
11547	991752.25	3569184.10	Картометрический метод	1.4	-
11548	991754.46	3569188.69	Картометрический метод	1.4	-
11549	991753.97	3569192.71	Картометрический метод	1.4	-
11550	991750.07	3569194.88	Картометрический метод	1.4	-
11551	991744.15	3569194.50	Картометрический метод	1.4	-
11552	991740.06	3569192.67	Картометрический метод	1.4	-
11553	991736.23	3569196.85	Картометрический метод	1.4	-
11554	991738.39	3569200.10	Картометрический метод	1.4	-
11555	991745.31	3569205.68	Картометрический метод	1.4	-
11556	991763.25	3569218.68	Картометрический метод	1.4	-
11557	991780.89	3569239.70	Картометрический метод	1.4	-
11558	991802.74	3569265.22	Картометрический метод	1.4	-
11559	991819.68	3569285.60	Картометрический метод	1.4	-
11560	991819.94	3569285.95	Картометрический метод	1.4	-
11561	991825.36	3569293.26	Картометрический метод	1.4	-
11383	991830.21	3569297.04	Картометрический метод	1.4	-
Часть N 85					
11562	992735.65	3572394.52	Аналитический метод	0.1	-
11563	992776.79	3572394.48	Аналитический метод	0.1	-
11564	992849.15	3572394.19	Аналитический метод	0.1	-
11565	992849.95	3572325.82	Аналитический метод	0.1	-
11566	992854.74	3572321.95	Аналитический метод	0.1	-
11567	992910.66	3572323.22	Аналитический метод	0.1	-
11568	992916.33	3572320.60	Аналитический метод	0.1	-
11569	992923.76	3572289.91	Аналитический метод	0.1	-
11570	992928.81	3572268.54	Аналитический метод	0.1	-
11571	992939.30	3572221.91	Аналитический метод	0.1	-
11572	993004.73	3572223.19	Аналитический метод	0.1	-
11573	993149.06	3572238.34	Аналитический метод	0.1	-
11574	993141.86	3572105.60	Картометрический метод	1.4	-
11575	993086.00	3572107.05	Картометрический метод	1.4	-
11576	993087.36	3572164.76	Аналитический метод	0.1	-

3. Сведения о характерных точках части (частей) границы объекта					
Обозначение характерных точек части границы	Координаты, м		Метод определения координат характерной точки	Средняя квадратическая погрешность положения характерной точки (Mt), м	Описание обозначения точки на местности (при наличии)
	X	Y			
11577	992953.29	3572169.37	Картометрический метод	1.4	-
11578	992875.99	3572172.03	Аналитический метод	0.1	-
11579	992875.06	3572149.95	Аналитический метод	0.1	-
11580	992856.54	3572162.16	Аналитический метод	0.1	-
11581	992849.53	3572166.56	Аналитический метод	0.1	-
11582	992806.09	3572193.74	Аналитический метод	0.1	-
11583	992759.77	3572225.55	Аналитический метод	0.1	-
11584	992667.11	3572286.23	Аналитический метод	0.1	-
11585	992667.20	3572290.19	Аналитический метод	0.1	-
11586	992735.35	3572287.88	Аналитический метод	0.1	-
11562	992735.65	3572394.52	Аналитический метод	0.1	-
Часть N 86					
11587	990646.27	3572423.88	Аналитический метод	0.1	-
11588	990645.58	3572417.75	Аналитический метод	0.1	-
11589	990642.06	3572403.99	Аналитический метод	0.1	-
11590	990638.56	3572386.04	Аналитический метод	0.1	-
11591	990640.67	3572372.51	Аналитический метод	0.1	-
11592	990643.05	3572363.62	Аналитический метод	0.1	-
11593	990645.53	3572358.94	Аналитический метод	0.1	-
11594	990647.00	3572356.10	Аналитический метод	0.1	-
11595	990650.67	3572354.83	Аналитический метод	0.1	-
11596	990652.24	3572354.28	Аналитический метод	0.1	-
11597	990654.59	3572354.00	Аналитический метод	0.1	-
11598	990657.81	3572353.60	Аналитический метод	0.1	-
11599	990658.88	3572354.78	Аналитический метод	0.1	-
11600	990668.40	3572365.30	Аналитический метод	0.1	-
11601	990673.71	3572375.30	Аналитический метод	0.1	-
11602	990681.15	3572375.60	Аналитический метод	0.1	-
11603	990686.51	3572375.78	Аналитический метод	0.1	-
11604	990694.60	3572359.10	Аналитический метод	0.1	-
11605	990705.09	3572333.90	Аналитический метод	0.1	-
11606	990717.10	3572307.60	Аналитический метод	0.1	-
11607	990723.12	3572294.27	Аналитический метод	0.1	-
11608	990726.88	3572285.88	Аналитический метод	0.1	-
11609	990730.71	3572273.09	Аналитический метод	0.1	-
11610	990733.90	3572262.40	Аналитический метод	0.1	-
11611	990737.87	3572258.20	Аналитический метод	0.1	-
11612	990743.85	3572251.78	Аналитический метод	0.1	-
11613	990748.49	3572234.46	Аналитический метод	0.1	-
11614	990750.69	3572218.84	Аналитический метод	0.1	-
11615	990749.85	3572193.25	Аналитический метод	0.1	-
11616	990750.38	3572171.70	Аналитический метод	0.1	-
11617	990740.36	3572148.92	Аналитический метод	0.1	-
11618	990728.79	3572127.82	Аналитический метод	0.1	-
11619	990725.69	3572109.94	Аналитический метод	0.1	-
11620	990722.35	3572101.01	Аналитический метод	0.1	-
11621	990718.40	3572090.51	Аналитический метод	0.1	-
11622	990706.10	3572074.61	Аналитический метод	0.1	-
11623	990705.79	3572074.06	Аналитический метод	0.1	-
11624	990700.49	3572064.55	Аналитический метод	0.1	-
11625	990669.92	3572051.06	Аналитический метод	0.1	-
11626	990664.80	3572048.81	Аналитический метод	0.1	-
11627	990645.20	3572040.90	Аналитический метод	0.1	-
11628	990636.52	3572037.80	Аналитический метод	0.1	-
11629	990610.17	3572028.45	Аналитический метод	0.1	-
11630	990590.02	3572005.32	Аналитический метод	0.1	-
11631	990585.10	3571999.70	Аналитический метод	0.1	-
11632	990550.21	3571992.74	Аналитический метод	0.1	-
11633	990546.83	3571994.77	Аналитический метод	0.1	-
11634	990544.61	3571997.96	Аналитический метод	0.1	-

3. Сведения о характерных точках части (частей) границы объекта					
Обозначение характерных точек части границы	Координаты, м		Метод определения координат характерной точки	Средняя квадратическая погрешность положения характерной точки (Mt), м	Описание обозначения точки на местности (при наличии)
	X	Y			
11635	990546.74	3572010.10	Картометрический метод	1.4	-
11636	990563.81	3572041.92	Картометрический метод	1.4	-
11637	990575.10	3572068.83	Картометрический метод	1.4	-
11638	990580.30	3572086.76	Картометрический метод	1.4	-
11639	990583.19	3572132.46	Картометрический метод	1.4	-
11640	990580.59	3572177.58	Картометрический метод	1.4	-
11641	990577.99	3572212.87	Картометрический метод	1.4	-
11642	990573.94	3572239.78	Картометрический метод	1.4	-
11643	990570.18	3572266.11	Картометрический метод	1.4	-
11644	990568.15	3572299.95	Картометрический метод	1.4	-
11645	990569.59	3572326.62	Картометрический метод	1.4	-
11646	990587.80	3572336.40	Аналитический метод	0.1	-
11647	990601.75	3572361.22	Аналитический метод	0.1	-
11648	990605.93	3572366.51	Аналитический метод	0.1	-
11649	990614.68	3572387.00	Аналитический метод	0.1	-
11650	990616.09	3572394.40	Аналитический метод	0.1	-
11651	990614.29	3572395.90	Аналитический метод	0.1	-
11652	990615.03	3572406.63	Аналитический метод	0.1	-
11653	990620.41	3572408.72	Аналитический метод	0.1	-
11654	990627.78	3572419.37	Аналитический метод	0.1	-
11587	990646.27	3572423.88	Аналитический метод	0.1	-
Часть N 87					
11655	992375.38	3570505.64	Картометрический метод	1.4	-
11656	992434.46	3570495.80	Картометрический метод	1.4	-
11657	992430.57	3570472.56	Аналитический метод	0.1	-
11658	992429.83	3570412.12	Аналитический метод	0.1	-
11659	992429.65	3570345.22	Аналитический метод	0.1	-
11660	992429.33	3570247.35	Аналитический метод	0.1	-
11661	992429.14	3570177.59	Аналитический метод	0.1	-
11662	992427.07	3570080.89	Аналитический метод	0.1	-
11663	992425.28	3569987.18	Аналитический метод	0.1	-
11664	992423.74	3569910.44	Картометрический метод	1.4	-
11665	992308.37	3569917.02	Картометрический метод	1.4	-
11666	992319.30	3570017.69	Картометрический метод	1.4	-
11655	992375.38	3570505.64	Картометрический метод	1.4	-
Часть N 88					
11667	983372.70	3565231.10	Аналитический метод	0.1	-
11668	983385.10	3565227.40	Аналитический метод	0.1	-
11669	983401.10	3565224.70	Аналитический метод	0.1	-
11670	983427.50	3565221.70	Аналитический метод	0.1	-
11671	983455.80	3565211.10	Аналитический метод	0.1	-
11672	983458.00	3565203.80	Аналитический метод	0.1	-
11673	983466.80	3565179.00	Аналитический метод	0.1	-
11674	983459.90	3565148.90	Аналитический метод	0.1	-
11675	983451.80	3565127.90	Аналитический метод	0.1	-
11676	983454.10	3565111.00	Аналитический метод	0.1	-
11677	983462.80	3565093.80	Аналитический метод	0.1	-
11678	983460.80	3565048.30	Аналитический метод	0.1	-
11679	983451.30	3565024.80	Аналитический метод	0.1	-
11680	983437.10	3565013.00	Аналитический метод	0.1	-
11681	983435.40	3564988.20	Аналитический метод	0.1	-
11682	983426.20	3564969.90	Аналитический метод	0.1	-
11683	983417.90	3564939.90	Аналитический метод	0.1	-
11684	983407.50	3564925.50	Аналитический метод	0.1	-
11685	983394.40	3564912.30	Аналитический метод	0.1	-
11686	983381.80	3564902.70	Аналитический метод	0.1	-
11687	983377.10	3564908.90	Аналитический метод	0.1	-
11688	983377.10	3564921.30	Аналитический метод	0.1	-
11689	983385.90	3564959.70	Аналитический метод	0.1	-
11690	983405.70	3564990.60	Аналитический метод	0.1	-

3. Сведения о характерных точках части (частей) границы объекта					
Обозначение характерных точек части границы	Координаты, м		Метод определения координат характерной точки	Средняя квадратическая погрешность положения характерной точки (Mt), м	Описание обозначения точки на местности (при наличии)
	X	Y			
11691	983414.20	3565010.30	Аналитический метод	0.1	-
11692	983409.40	3565017.80	Аналитический метод	0.1	-
11693	983395.70	3565020.60	Аналитический метод	0.1	-
11694	983389.60	3565008.20	Аналитический метод	0.1	-
11695	983383.40	3564990.90	Аналитический метод	0.1	-
11696	983369.90	3564985.60	Аналитический метод	0.1	-
11697	983357.10	3564977.10	Аналитический метод	0.1	-
11698	983349.80	3564982.50	Аналитический метод	0.1	-
11699	983341.20	3564979.50	Аналитический метод	0.1	-
11700	983342.00	3564969.20	Аналитический метод	0.1	-
11701	983341.54	3564967.87	Картометрический метод	1.4	-
11702	983341.21	3564966.94	Картометрический метод	1.4	-
11703	983341.19	3564966.89	Картометрический метод	1.4	-
11704	983336.50	3564953.50	Аналитический метод	0.1	-
11705	983334.12	3564950.17	Картометрический метод	1.4	-
11706	983333.51	3564949.32	Картометрический метод	1.4	-
11707	983330.84	3564945.56	Картометрический метод	1.4	-
11708	983312.80	3564920.30	Аналитический метод	0.1	-
11709	983297.40	3564923.70	Аналитический метод	0.1	-
11710	983288.60	3564933.90	Аналитический метод	0.1	-
11711	983302.10	3564976.90	Аналитический метод	0.1	-
11712	983289.90	3564993.00	Аналитический метод	0.1	-
11713	983287.20	3565009.70	Аналитический метод	0.1	-
11714	983276.80	3565013.50	Аналитический метод	0.1	-
11715	983270.70	3565003.60	Аналитический метод	0.1	-
11716	983262.30	3564981.30	Аналитический метод	0.1	-
11717	983265.10	3564959.60	Аналитический метод	0.1	-
11718	983257.70	3564942.30	Аналитический метод	0.1	-
11719	983252.50	3564917.50	Аналитический метод	0.1	-
11720	983242.90	3564905.10	Аналитический метод	0.1	-
11721	983236.60	3564890.30	Аналитический метод	0.1	-
11722	983228.10	3564894.10	Аналитический метод	0.1	-
11723	983221.90	3564910.10	Аналитический метод	0.1	-
11724	983226.30	3564952.80	Аналитический метод	0.1	-
11725	983207.70	3565004.90	Аналитический метод	0.1	-
11726	983191.50	3565042.10	Аналитический метод	0.1	-
11727	983194.00	3565050.90	Аналитический метод	0.1	-
11728	983201.50	3565047.10	Аналитический метод	0.1	-
11729	983217.50	3565040.90	Аналитический метод	0.1	-
11730	983220.00	3565028.50	Аналитический метод	0.1	-
11731	983223.80	3565014.80	Аналитический метод	0.1	-
11732	983233.60	3565008.50	Аналитический метод	0.1	-
11733	983239.80	3565013.60	Аналитический метод	0.1	-
11734	983232.30	3565032.10	Аналитический метод	0.1	-
11735	983234.80	3565047.00	Аналитический метод	0.1	-
11736	983241.70	3565061.70	Аналитический метод	0.1	-
11737	983250.60	3565078.20	Аналитический метод	0.1	-
11738	983255.00	3565091.00	Аналитический метод	0.1	-
11739	983254.00	3565119.80	Аналитический метод	0.1	-
11740	983270.70	3565131.90	Аналитический метод	0.1	-
11741	983309.70	3565137.40	Аналитический метод	0.1	-
11742	983338.60	3565168.50	Аналитический метод	0.1	-
11743	983344.70	3565188.30	Аналитический метод	0.1	-
11744	983354.20	3565219.90	Аналитический метод	0.1	-
11667	983372.70	3565231.10	Аналитический метод	0.1	-
Часть N 89					
11745	986081.24	3566439.78	Картометрический метод	1.4	-
11746	986088.20	3566274.43	Картометрический метод	1.4	-
11747	986080.66	3566271.72	Аналитический метод	0.3	-
11748	986083.97	3566258.79	Аналитический метод	0.3	-

3. Сведения о характерных точках части (частей) границы объекта					
Обозначение характерных точек части границы	Координаты, м		Метод определения координат характерной точки	Средняя квадратическая погрешность положения характерной точки (Mt), м	Описание обозначения точки на местности (при наличии)
	X	Y			
11749	986086.77	3566249.02	Аналитический метод	0.3	-
11750	986089.29	3566248.42	Аналитический метод	0.1	-
11751	986089.73	3566237.81	Аналитический метод	0.1	-
11752	986095.77	3566238.00	Аналитический метод	0.1	-
11753	986098.25	3566179.29	Аналитический метод	0.1	-
11754	986162.50	3566181.05	Аналитический метод	0.1	-
11755	986230.44	3566106.24	Аналитический метод	0.1	-
11756	986230.53	3566106.24	Аналитический метод	0.1	-
11757	986230.64	3566106.11	Аналитический метод	0.1	-
11758	986236.96	3566105.94	Аналитический метод	0.1	-
11759	986260.44	3566104.89	Аналитический метод	0.1	-
11760	986269.85	3566113.49	Аналитический метод	0.1	-
11761	986270.74	3566093.01	Аналитический метод	0.1	-
11762	986271.75	3566070.08	Аналитический метод	0.1	-
11763	986273.18	3566059.70	Аналитический метод	0.1	-
11764	986275.07	3566046.06	Аналитический метод	0.1	-
11765	986280.25	3566021.01	Аналитический метод	0.1	-
11766	986283.22	3566014.11	Аналитический метод	0.1	-
11767	986268.24	3566005.65	Аналитический метод	0.1	-
11768	986268.10	3566005.16	Аналитический метод	0.1	-
11769	986263.30	3566006.27	Аналитический метод	0.1	-
11770	986243.25	3565920.02	Аналитический метод	0.1	-
11771	986240.68	3565920.62	Картометрический метод	1.4	-
11772	986061.25	3565962.75	Аналитический метод	0.1	-
11773	986060.77	3566010.54	Картометрический метод	1.4	-
11774	986066.02	3566401.96	Картометрический метод	1.4	-
11745	986081.24	3566439.78	Картометрический метод	1.4	-
Часть N 90					
11775	983916.37	3566605.30	Аналитический метод	0.1	-
11776	983910.47	3566319.09	Картометрический метод	1.4	-
11777	983876.03	3566182.40	Картометрический метод	1.4	-
11778	983875.77	3566181.39	Картометрический метод	1.4	-
11779	983875.59	3566180.36	Картометрический метод	1.4	-
11780	983875.45	3566179.31	Картометрический метод	1.4	-
11781	983875.38	3566178.29	Картометрический метод	1.4	-
11782	983875.34	3566177.23	Картометрический метод	1.4	-
11783	983875.38	3566176.19	Картометрический метод	1.4	-
11784	983875.45	3566175.14	Картометрический метод	1.4	-
11785	983875.59	3566174.10	Картометрический метод	1.4	-
11786	983875.77	3566173.07	Картометрический метод	1.4	-
11787	983876.03	3566172.07	Картометрический метод	1.4	-
11788	983876.32	3566171.05	Картометрический метод	1.4	-
11789	983876.67	3566170.06	Картометрический метод	1.4	-
11790	983877.06	3566169.10	Картометрический метод	1.4	-
11791	983877.52	3566168.15	Картометрический метод	1.4	-
11792	983878.02	3566167.22	Картометрический метод	1.4	-
11793	983892.97	3566142.48	Картометрический метод	1.4	-
11794	983893.51	3566141.59	Картометрический метод	1.4	-
11795	983894.10	3566140.73	Картометрический метод	1.4	-
11796	983894.73	3566139.89	Картометрический метод	1.4	-
11797	983895.42	3566139.10	Картометрический метод	1.4	-
11798	983896.14	3566138.33	Картометрический метод	1.4	-
11799	983896.90	3566137.63	Картометрический метод	1.4	-
11800	983897.70	3566136.95	Картометрический метод	1.4	-
11801	983898.53	3566136.30	Картометрический метод	1.4	-
11802	983899.40	3566135.72	Картометрический метод	1.4	-
11803	983900.28	3566135.17	Картометрический метод	1.4	-
11804	983905.32	3566132.39	Картометрический метод	1.4	-
11805	983903.85	3566128.92	Картометрический метод	1.4	-
11806	983896.23	3566114.73	Картометрический метод	1.4	-

3. Сведения о характерных точках части (частей) границы объекта					
Обозначение характерных точек части границы	Координаты, м		Метод определения координат характерной точки	Средняя квадратическая погрешность положения характерной точки (Mt), м	Описание обозначения точки на местности (при наличии)
	X	Y			
11807	983887.39	3566102.95	Картометрический метод	1.4	-
11808	983875.23	3566092.06	Картометрический метод	1.4	-
11809	983858.36	3566080.12	Картометрический метод	1.4	-
11810	983841.48	3566073.59	Картометрический метод	1.4	-
11811	983826.28	3566070.38	Картометрический метод	1.4	-
11812	983824.88	3566070.26	Картометрический метод	1.4	-
11813	983822.18	3566104.18	Картометрический метод	1.4	-
11814	983800.56	3566351.12	Картометрический метод	1.4	-
11815	983792.76	3566418.53	Картометрический метод	1.4	-
11816	983784.68	3566452.65	Картометрический метод	1.4	-
11817	983762.91	3566515.23	Аналитический метод	0.1	-
11775	983916.37	3566605.30	Аналитический метод	0.1	-
Часть N 91					
11818	985321.87	3583428.68	Картометрический метод	1.4	-
11819	985353.30	3583366.00	Картометрический метод	1.4	-
11820	985363.32	3583363.48	Картометрический метод	1.4	-
11821	985366.54	3583361.34	Картометрический метод	1.4	-
11822	985368.57	3583362.16	Картометрический метод	1.4	-
11823	985393.00	3583356.00	Картометрический метод	1.4	-
11824	985469.83	3583402.65	Картометрический метод	1.4	-
11825	985480.53	3583405.22	Картометрический метод	1.4	-
11826	985488.79	3583408.00	Картометрический метод	1.4	-
11827	985524.00	3583415.00	Картометрический метод	1.4	-
11828	985540.37	3583414.14	Картометрический метод	1.4	-
11829	985542.13	3583413.16	Картометрический метод	1.4	-
11830	985551.38	3583413.45	Картометрический метод	1.4	-
11831	985551.55	3583413.56	Картометрический метод	1.4	-
11832	985562.30	3583413.00	Картометрический метод	1.4	-
11833	985571.60	3583397.00	Картометрический метод	1.4	-
11834	985535.90	3583345.00	Картометрический метод	1.4	-
11835	985495.50	3583314.00	Картометрический метод	1.4	-
11836	985500.80	3583274.00	Картометрический метод	1.4	-
11837	985480.30	3583258.00	Картометрический метод	1.4	-
11838	985420.80	3583238.00	Картометрический метод	1.4	-
11839	985395.60	3583209.00	Картометрический метод	1.4	-
11840	985355.30	3583131.00	Картометрический метод	1.4	-
11841	985357.30	3583098.00	Картометрический метод	1.4	-
11842	985370.50	3583075.00	Картометрический метод	1.4	-
11843	985345.40	3583026.00	Картометрический метод	1.4	-
11844	985370.50	3582951.00	Картометрический метод	1.4	-
11845	985352.00	3582916.00	Картометрический метод	1.4	-
11846	985354.63	3582888.01	Картометрический метод	1.4	-
11847	985308.93	3582889.19	Картометрический метод	1.4	-
11848	985315.96	3583190.62	Картометрический метод	1.4	-
11818	985321.87	3583428.68	Картометрический метод	1.4	-
Часть N 92					
11849	991777.63	3573133.84	Картометрический метод	1.4	-
11850	991778.62	3573129.18	Картометрический метод	1.4	-
11851	991781.83	3573112.53	Картометрический метод	1.4	-
11852	991785.07	3573083.64	Картометрический метод	1.4	-
11853	991785.01	3573051.95	Картометрический метод	1.4	-
11854	991780.87	3573032.98	Картометрический метод	1.4	-
11855	991758.34	3572985.99	Картометрический метод	1.4	-
11856	991717.16	3572949.60	Картометрический метод	1.4	-
11857	991637.43	3572879.92	Аналитический метод	0.2	-
11858	991451.25	3572711.03	Картометрический метод	1.4	-
11859	991436.01	3572698.53	Аналитический метод	0.2	-
11860	991431.15	3572691.99	Аналитический метод	0.2	-
11861	991382.37	3572646.86	Аналитический метод	0.2	-
11862	991368.95	3572634.28	Аналитический метод	0.2	-

3. Сведения о характерных точках части (частей) границы объекта					
Обозначение характерных точек части границы	Координаты, м		Метод определения координат характерной точки	Средняя квадратическая погрешность положения характерной точки (Mt), м	Описание обозначения точки на местности (при наличии)
	X	Y			
11863	991362.99	3572628.78	Аналитический метод	0.2	-
11864	991351.41	3572617.67	Аналитический метод	0.2	-
11865	991332.54	3572599.58	Картометрический метод	1.4	-
11866	991326.27	3572600.67	Аналитический метод	0.2	-
11867	991325.08	3572601.11	Картометрический метод	1.4	-
11868	991397.06	3572667.64	Аналитический метод	0.2	-
11869	991397.52	3572668.44	Картометрический метод	1.4	-
11870	991430.64	3572699.23	Картометрический метод	1.4	-
11871	991446.51	3572742.23	Картометрический метод	1.4	-
11872	991474.96	3572779.27	Картометрический метод	1.4	-
11873	991478.25	3572803.75	Картометрический метод	1.4	-
11874	991511.33	3572863.94	Картометрический метод	1.4	-
11875	991527.86	3572879.82	Картометрический метод	1.4	-
11876	991559.63	3572879.81	Картометрический метод	1.4	-
11877	991569.55	3572889.74	Картометрический метод	1.4	-
11878	991556.99	3572934.72	Картометрический метод	1.4	-
11879	991568.23	3573035.27	Картометрический метод	1.4	-
11880	991592.04	3573041.89	Картометрический метод	1.4	-
11881	991631.73	3573076.95	Картометрический метод	1.4	-
11882	991704.50	3573082.23	Картометрический метод	1.4	-
11883	991717.04	3573104.37	Картометрический метод	1.4	-
11884	991719.47	3573105.64	Картометрический метод	1.4	-
11885	991723.55	3573107.48	Картометрический метод	1.4	-
11886	991728.53	3573112.04	Картометрический метод	1.4	-
11887	991728.80	3573115.47	Картометрический метод	1.4	-
11888	991729.56	3573119.03	Картометрический метод	1.4	-
11889	991734.03	3573122.59	Картометрический метод	1.4	-
11890	991734.58	3573122.66	Картометрический метод	1.4	-
11891	991736.55	3573121.91	Картометрический метод	1.4	-
11892	991741.24	3573119.59	Картометрический метод	1.4	-
11893	991744.50	3573118.12	Картометрический метод	1.4	-
11894	991747.97	3573117.96	Картометрический метод	1.4	-
11895	991751.34	3573119.14	Картометрический метод	1.4	-
11896	991754.20	3573121.02	Картометрический метод	1.4	-
11897	991755.90	3573126.38	Картометрический метод	1.4	-
11898	991759.41	3573128.81	Картометрический метод	1.4	-
11899	991764.93	3573131.45	Картометрический метод	1.4	-
11849	991777.63	3573133.84	Картометрический метод	1.4	-
Часть N 93					
11900	987545.30	3566165.46	Аналитический метод	0.1	-
11901	987643.63	3566138.97	Аналитический метод	0.1	-
11902	987552.24	3565804.63	Картометрический метод	1.4	-
11903	987350.36	3565856.13	Картометрический метод	1.4	-
11904	987377.04	3565870.76	Аналитический метод	0.1	-
11905	987416.80	3565895.81	Аналитический метод	0.1	-
11906	987424.57	3565906.17	Аналитический метод	0.1	-
11907	987438.06	3565932.19	Аналитический метод	0.1	-
11908	987481.67	3566029.64	Аналитический метод	0.1	-
11909	987530.96	3566138.41	Аналитический метод	0.1	-
11910	987535.82	3566146.47	Аналитический метод	0.1	-
11900	987545.30	3566165.46	Аналитический метод	0.1	-
Часть N 94					
11911	983732.14	3566497.17	Аналитический метод	0.1	-
11912	983751.04	3566442.88	Картометрический метод	1.4	-
11913	983758.25	3566412.47	Картометрический метод	1.4	-
11914	983765.72	3566347.60	Картометрический метод	1.4	-
11915	983787.27	3566101.24	Картометрический метод	1.4	-
11916	983790.22	3566064.41	Картометрический метод	1.4	-
11917	983704.52	3566059.65	Картометрический метод	1.4	-
11918	983705.41	3566067.92	Картометрический метод	1.4	-

3. Сведения о характерных точках части (частей) границы объекта					
Обозначение характерных точек части границы	Координаты, м		Метод определения координат характерной точки	Средняя квадратическая погрешность положения характерной точки (Mt), м	Описание обозначения точки на местности (при наличии)
	X	Y			
11919	983708.76	3566074.30	Картометрический метод	1.4	-
11920	983711.31	3566076.98	Картометрический метод	1.4	-
11921	983711.59	3566079.14	Картометрический метод	1.4	-
11922	983711.87	3566081.30	Картометрический метод	1.4	-
11923	983713.81	3566084.42	Картометрический метод	1.4	-
11924	983715.29	3566089.08	Картометрический метод	1.4	-
11925	983718.06	3566090.99	Картометрический метод	1.4	-
11926	983717.85	3566094.09	Картометрический метод	1.4	-
11927	983715.67	3566126.12	Картометрический метод	1.4	-
11928	983712.63	3566127.01	Картометрический метод	1.4	-
11929	983709.40	3566128.82	Картометрический метод	1.4	-
11930	983706.11	3566129.09	Картометрический метод	1.4	-
11931	983703.74	3566130.74	Картометрический метод	1.4	-
11932	983701.50	3566134.93	Картометрический метод	1.4	-
11933	983700.01	3566144.50	Картометрический метод	1.4	-
11934	983697.86	3566153.22	Картометрический метод	1.4	-
11935	983697.24	3566156.84	Картометрический метод	1.4	-
11936	983695.55	3566161.64	Картометрический метод	1.4	-
11937	983693.67	3566167.08	Картометрический метод	1.4	-
11938	983692.82	3566169.56	Картометрический метод	1.4	-
11939	983692.68	3566170.53	Картометрический метод	1.4	-
11940	983690.95	3566181.77	Картометрический метод	1.4	-
11941	983690.18	3566184.62	Картометрический метод	1.4	-
11942	983686.00	3566188.50	Картометрический метод	1.4	-
11943	983681.42	3566192.15	Картометрический метод	1.4	-
11944	983676.12	3566197.58	Картометрический метод	1.4	-
11945	983674.12	3566199.92	Картометрический метод	1.4	-
11946	983671.63	3566206.91	Картометрический метод	1.4	-
11947	983671.64	3566215.85	Картометрический метод	1.4	-
11948	983672.05	3566222.12	Картометрический метод	1.4	-
11949	983670.33	3566228.57	Картометрический метод	1.4	-
11950	983667.62	3566233.67	Картометрический метод	1.4	-
11951	983663.56	3566239.73	Картометрический метод	1.4	-
11952	983661.43	3566241.62	Картометрический метод	1.4	-
11953	983656.54	3566252.07	Картометрический метод	1.4	-
11954	983654.91	3566261.34	Картометрический метод	1.4	-
11955	983654.79	3566269.91	Картометрический метод	1.4	-
11956	983653.25	3566276.42	Картометрический метод	1.4	-
11957	983652.97	3566277.66	Картометрический метод	1.4	-
11958	983649.62	3566288.67	Картометрический метод	1.4	-
11959	983647.03	3566293.49	Картометрический метод	1.4	-
11960	983643.30	3566298.65	Картометрический метод	1.4	-
11961	983639.62	3566302.54	Картометрический метод	1.4	-
11962	983638.90	3566303.25	Картометрический метод	1.4	-
11963	983630.88	3566320.12	Картометрический метод	1.4	-
11964	983620.48	3566346.12	Картометрический метод	1.4	-
11965	983599.78	3566390.12	Картометрический метод	1.4	-
11966	983593.36	3566415.69	Картометрический метод	1.4	-
11911	983732.14	3566497.17	Аналитический метод	0.1	-
Часть N 95					
11967	989473.18	3568758.07	Аналитический метод	0.1	-
11968	989473.60	3568756.63	Аналитический метод	0.1	-
11969	989504.26	3568621.40	Аналитический метод	0.1	-
11970	989389.02	3568591.92	Аналитический метод	0.1	-
11971	989337.42	3568581.83	Аналитический метод	0.1	-
11972	989179.47	3568541.84	Аналитический метод	0.1	-
11973	989171.83	3568532.18	Аналитический метод	0.1	-
11974	989142.18	3568665.94	Аналитический метод	0.1	-
11975	989367.81	3568730.17	Аналитический метод	0.1	-
11976	989426.98	3568743.72	Аналитический метод	0.1	-

3. Сведения о характерных точках части (частей) границы объекта					
Обозначение характерных точек части границы	Координаты, м		Метод определения координат характерной точки	Средняя квадратическая погрешность положения характерной точки (Mt), м	Описание обозначения точки на местности (при наличии)
	X	Y			
11967	989473.18	3568758.07	Аналитический метод	0.1	-
Часть N 96					
11977	987595.70	3572597.14	Картометрический метод	1.4	-
11978	987627.29	3572569.07	Картометрический метод	1.4	-
11979	987681.23	3572521.08	Картометрический метод	1.4	-
11980	987704.49	3572500.36	Картометрический метод	1.4	-
11981	987715.32	3572461.39	Картометрический метод	1.4	-
11982	987729.80	3572409.48	Аналитический метод	0.1	-
11983	987755.94	3572322.01	Аналитический метод	0.1	-
11984	987825.56	3572057.52	Аналитический метод	0.1	-
11985	987857.58	3571936.47	Аналитический метод	0.1	-
11986	987772.79	3571977.11	Аналитический метод	0.1	-
11987	987741.03	3572090.45	Аналитический метод	0.1	-
11988	987700.89	3572233.59	Аналитический метод	0.1	-
11989	987676.82	3572317.45	Аналитический метод	0.1	-
11990	987642.47	3572437.11	Картометрический метод	1.4	-
11991	987627.84	3572488.23	Картометрический метод	1.4	-
11992	987614.10	3572534.78	Картометрический метод	1.4	-
11977	987595.70	3572597.14	Картометрический метод	1.4	-
Часть N 97					
11993	989333.19	3577806.18	Картометрический метод	1.4	-
11994	989306.80	3577684.19	Картометрический метод	1.4	-
11995	989282.50	3577586.60	Картометрический метод	1.4	-
11996	989272.71	3577562.10	Картометрический метод	1.4	-
11997	989267.21	3577539.50	Картометрический метод	1.4	-
11998	989229.72	3577386.00	Картометрический метод	1.4	-
11999	989205.31	3577286.00	Картометрический метод	1.4	-
12000	989202.03	3577271.99	Картометрический метод	1.4	-
12001	989069.80	3577174.70	Аналитический метод	0.1	-
12002	989179.50	3577513.80	Аналитический метод	0.1	-
12003	989233.30	3577679.80	Аналитический метод	0.1	-
12004	989245.50	3577717.60	Аналитический метод	0.1	-
11993	989333.19	3577806.18	Картометрический метод	1.4	-
Часть N 98					
12005	987829.74	3570843.11	Аналитический метод	0.1	-
12006	987981.89	3570790.75	Картометрический метод	1.4	-
12007	987986.29	3570789.23	Картометрический метод	1.4	-
12008	988041.88	3570570.49	Картометрический метод	1.4	-
12009	988058.56	3570477.45	Аналитический метод	0.1	-
12010	988049.55	3570444.86	Аналитический метод	0.1	-
12011	988006.38	3570464.30	Аналитический метод	0.1	-
12012	987950.78	3570526.05	Аналитический метод	0.1	-
12013	987944.93	3570565.06	Картометрический метод	1.4	-
12014	987859.72	3570654.20	Картометрический метод	1.4	-
12005	987829.74	3570843.11	Аналитический метод	0.1	-
Часть N 99					
12015	983743.71	3565811.05	Картометрический метод	1.4	-
12016	983828.48	3565785.52	Картометрический метод	1.4	-
12017	983884.21	3565733.56	Картометрический метод	1.4	-
12018	983939.25	3565725.38	Картометрический метод	1.4	-
12019	983943.64	3565724.74	Картометрический метод	1.4	-
12020	983931.98	3565706.54	Картометрический метод	1.4	-
12021	983874.77	3565613.61	Картометрический метод	1.4	-
12022	983839.27	3565556.87	Картометрический метод	1.4	-
12023	983759.58	3565484.87	Картометрический метод	1.4	-
12024	983752.08	3565482.89	Картометрический метод	1.4	-
12025	983743.70	3565479.29	Картометрический метод	1.4	-
12026	983737.79	3565475.58	Картометрический метод	1.4	-
12027	983730.98	3565473.55	Картометрический метод	1.4	-
12028	983723.00	3565473.10	Картометрический метод	1.4	-

3. Сведения о характерных точках части (частей) границы объекта					
Обозначение характерных точек части границы	Координаты, м		Метод определения координат характерной точки	Средняя квадратическая погрешность положения характерной точки (Mt), м	Описание обозначения точки на местности (при наличии)
	X	Y			
12029	983715.90	3565473.67	Картометрический метод	1.4	-
12030	983710.95	3565476.23	Картометрический метод	1.4	-
12031	983704.75	3565478.42	Картометрический метод	1.4	-
12032	983700.36	3565481.35	Картометрический метод	1.4	-
12033	983698.54	3565486.79	Картометрический метод	1.4	-
12034	983698.04	3565493.93	Картометрический метод	1.4	-
12035	983695.85	3565503.07	Картометрический метод	1.4	-
12036	983692.35	3565510.49	Картометрический метод	1.4	-
12037	983692.14	3565515.02	Картометрический метод	1.4	-
12038	983693.26	3565518.83	Картометрический метод	1.4	-
12039	983696.31	3565522.52	Картометрический метод	1.4	-
12040	983699.63	3565527.41	Картометрический метод	1.4	-
12041	983703.28	3565531.11	Картометрический метод	1.4	-
12042	983704.96	3565532.39	Картометрический метод	1.4	-
12043	983708.27	3565534.63	Картометрический метод	1.4	-
12044	983712.24	3565539.87	Картометрический метод	1.4	-
12045	983716.56	3565549.48	Картометрический метод	1.4	-
12046	983717.23	3565555.28	Картометрический метод	1.4	-
12047	983717.57	3565558.91	Картометрический метод	1.4	-
12048	983717.12	3565563.84	Картометрический метод	1.4	-
12049	983716.12	3565566.38	Картометрический метод	1.4	-
12050	983714.38	3565569.97	Картометрический метод	1.4	-
12051	983713.37	3565574.05	Картометрический метод	1.4	-
12052	983713.91	3565576.70	Картометрический метод	1.4	-
12053	983715.26	3565579.19	Картометрический метод	1.4	-
12054	983718.41	3565581.72	Картометрический метод	1.4	-
12055	983720.19	3565584.14	Картометрический метод	1.4	-
12056	983721.75	3565586.19	Картометрический метод	1.4	-
12057	983722.90	3565589.35	Картометрический метод	1.4	-
12058	983724.69	3565593.43	Картометрический метод	1.4	-
12059	983724.98	3565598.30	Картометрический метод	1.4	-
12060	983726.48	3565601.59	Картометрический метод	1.4	-
12061	983728.47	3565604.84	Картометрический метод	1.4	-
12062	983729.87	3565607.21	Картометрический метод	1.4	-
12063	983733.42	3565609.49	Картометрический метод	1.4	-
12064	983736.40	3565611.91	Картометрический метод	1.4	-
12065	983738.48	3565614.79	Картометрический метод	1.4	-
12066	983740.53	3565619.55	Картометрический метод	1.4	-
12067	983740.76	3565621.98	Картометрический метод	1.4	-
12068	983740.68	3565625.54	Картометрический метод	1.4	-
12069	983739.30	3565632.02	Картометрический метод	1.4	-
12070	983739.27	3565638.02	Картометрический метод	1.4	-
12071	983737.65	3565641.41	Картометрический метод	1.4	-
12072	983736.02	3565648.62	Картометрический метод	1.4	-
12073	983735.65	3565651.19	Картометрический метод	1.4	-
12074	983736.47	3565653.65	Картометрический метод	1.4	-
12075	983736.46	3565659.89	Картометрический метод	1.4	-
12076	983737.64	3565667.50	Картометрический метод	1.4	-
12077	983736.95	3565673.39	Картометрический метод	1.4	-
12078	983735.66	3565677.97	Картометрический метод	1.4	-
12079	983735.16	3565682.50	Картометрический метод	1.4	-
12080	983730.78	3565694.81	Картометрический метод	1.4	-
12081	983724.36	3565707.92	Картометрический метод	1.4	-
12082	983720.66	3565717.58	Картометрический метод	1.4	-
12083	983720.87	3565764.11	Картометрический метод	1.4	-
12084	983719.72	3565802.75	Картометрический метод	1.4	-
12085	983721.10	3565805.20	Картометрический метод	1.4	-
12086	983723.22	3565807.47	Картометрический метод	1.4	-
12087	983726.02	3565808.90	Картометрический метод	1.4	-
12088	983729.33	3565809.65	Картометрический метод	1.4	-

3. Сведения о характерных точках части (частей) границы объекта					
Обозначение характерных точек части границы	Координаты, м		Метод определения координат характерной точки	Средняя квадратическая погрешность положения характерной точки (Mt), м	Описание обозначения точки на местности (при наличии)
	X	Y			
12089	983734.32	3565810.08	Картометрический метод	1.4	-
12090	983737.25	3565810.19	Картометрический метод	1.4	-
12091	983739.33	3565810.13	Картометрический метод	1.4	-
12092	983740.52	3565808.87	Картометрический метод	1.4	-
12093	983741.75	3565807.21	Картометрический метод	1.4	-
12094	983743.08	3565805.23	Картометрический метод	1.4	-
12095	983743.79	3565805.20	Картометрический метод	1.4	-
12096	983744.41	3565805.64	Картометрический метод	1.4	-
12097	983743.97	3565806.61	Картометрический метод	1.4	-
12098	983743.22	3565808.44	Картометрический метод	1.4	-
12099	983742.68	3565809.35	Картометрический метод	1.4	-
12100	983743.19	3565810.22	Картометрический метод	1.4	-
12015	983743.71	3565811.05	Картометрический метод	1.4	-
Часть N 100					
12101	989467.50	3578679.40	Аналитический метод	0.1	-
12102	989235.80	3578536.10	Аналитический метод	0.1	-
12103	988976.46	3578550.67	Картометрический метод	1.4	-
12104	988963.70	3578556.00	Картометрический метод	1.4	-
12105	988955.10	3578606.00	Картометрический метод	1.4	-
12106	988968.40	3578616.00	Картометрический метод	1.4	-
12107	989001.40	3578644.00	Картометрический метод	1.4	-
12108	989023.90	3578644.00	Картометрический метод	1.4	-
12109	989055.00	3578652.00	Картометрический метод	1.4	-
12110	989055.45	3578652.30	Картометрический метод	1.4	-
12111	989214.90	3578662.80	Аналитический метод	0.1	-
12101	989467.50	3578679.40	Аналитический метод	0.1	-
Часть N 101					
12112	986127.33	3576357.77	Аналитический метод	0.1	-
12113	986265.68	3576354.42	Аналитический метод	0.1	-
12114	986283.25	3576353.87	Аналитический метод	0.1	-
12115	986281.42	3576329.18	Аналитический метод	0.1	-
12116	986213.93	3576333.47	Аналитический метод	0.1	-
12117	986208.27	3576338.41	Аналитический метод	0.1	-
12118	986206.99	3576246.21	Аналитический метод	0.1	-
12119	986206.04	3576224.83	Картометрический метод	1.4	-
12120	986240.62	3576223.28	Картометрический метод	1.4	-
12121	986242.88	3576219.73	Картометрический метод	1.4	-
12122	986249.09	3576216.28	Картометрический метод	1.4	-
12123	986258.27	3576214.29	Картометрический метод	1.4	-
12124	986269.14	3576214.86	Картометрический метод	1.4	-
12125	986279.39	3576218.65	Картометрический метод	1.4	-
12126	986291.38	3576226.31	Картометрический метод	1.4	-
12127	986299.32	3576226.22	Картометрический метод	1.4	-
12128	986298.91	3576246.36	Картометрический метод	1.4	-
12129	986293.33	3576246.09	Картометрический метод	1.4	-
12130	986290.19	3576265.99	Картометрический метод	1.4	-
12131	986347.91	3576264.58	Картометрический метод	1.4	-
12132	986347.13	3576247.12	Картометрический метод	1.4	-
12133	986370.11	3576246.39	Картометрический метод	1.4	-
12134	986373.74	3576246.28	Картометрический метод	1.4	-
12135	986397.90	3576245.51	Картометрический метод	1.4	-
12136	986400.42	3576325.48	Аналитический метод	0.1	-
12137	986420.81	3576330.63	Аналитический метод	0.1	-
12138	986421.62	3576342.36	Аналитический метод	0.1	-
12139	986439.66	3576340.74	Аналитический метод	0.1	-
12140	986480.17	3576326.34	Картометрический метод	1.4	-
12141	986488.21	3576321.83	Картометрический метод	1.4	-
12142	986489.83	3576321.21	Картометрический метод	1.4	-
12143	986511.81	3576295.45	Картометрический метод	1.4	-
12144	986528.94	3576275.45	Картометрический метод	1.4	-

3. Сведения о характерных точках части (частей) границы объекта					
Обозначение характерных точек части границы	Координаты, м		Метод определения координат характерной точки	Средняя квадратическая погрешность положения характерной точки (Mt), м	Описание обозначения точки на местности (при наличии)
	X	Y			
12145	986467.21	3576161.59	Картометрический метод	1.4	-
12146	986370.47	3576156.00	Картометрический метод	1.4	-
12147	986286.43	3576170.19	Картометрический метод	1.4	-
12148	986293.18	3576165.99	Картометрический метод	1.4	-
12149	986300.07	3576161.76	Картометрический метод	1.4	-
12150	986306.08	3576156.80	Картометрический метод	1.4	-
12151	986310.95	3576152.35	Картометрический метод	1.4	-
12152	986315.97	3576147.67	Картометрический метод	1.4	-
12153	986321.82	3576141.16	Картометрический метод	1.4	-
12154	986311.75	3576142.84	Картометрический метод	1.4	-
12155	986301.72	3576144.27	Картометрический метод	1.4	-
12156	986299.95	3576153.09	Картометрический метод	1.4	-
12157	986297.55	3576158.27	Картометрический метод	1.4	-
12158	986292.27	3576161.43	Картометрический метод	1.4	-
12159	986278.37	3576169.77	Картометрический метод	1.4	-
12160	986269.99	3576172.93	Картометрический метод	1.4	-
12161	986246.86	3576173.88	Картометрический метод	1.4	-
12162	986209.03	3576186.54	Картометрический метод	1.4	-
12163	986147.98	3576261.89	Картометрический метод	1.4	-
12164	986138.83	3576272.52	Картометрический метод	1.4	-
12165	986099.30	3576321.58	Аналитический метод	0.1	-
12166	986075.24	3576320.93	Аналитический метод	0.1	-
12167	986075.51	3576318.90	Аналитический метод	0.1	-
12168	986085.11	3576302.55	Аналитический метод	0.1	-
12169	986070.20	3576320.45	Аналитический метод	0.1	-
12170	986070.06	3576320.45	Аналитический метод	0.1	-
12171	986068.89	3576322.05	Аналитический метод	0.1	-
12172	986060.76	3576331.76	Аналитический метод	0.1	-
12173	986149.20	3576327.17	Аналитический метод	0.1	-
12112	986127.33	3576357.77	Аналитический метод	0.1	-
Часть N 102					
12174	985910.00	3583858.53	Картометрический метод	1.4	-
12175	985854.41	3583814.00	Картометрический метод	1.4	-
12176	985862.31	3583786.00	Картометрический метод	1.4	-
12177	985806.81	3583751.00	Картометрический метод	1.4	-
12178	985774.31	3583665.00	Картометрический метод	1.4	-
12179	985740.61	3583622.00	Картометрический метод	1.4	-
12180	985748.61	3583590.00	Картометрический метод	1.4	-
12181	985722.71	3583573.00	Картометрический метод	1.4	-
12182	985700.91	3583576.00	Картометрический метод	1.4	-
12183	985661.21	3583595.00	Картометрический метод	1.4	-
12184	985624.21	3583594.00	Картометрический метод	1.4	-
12185	985580.51	3583579.00	Картометрический метод	1.4	-
12186	985528.53	3583586.67	Картометрический метод	1.4	-
12187	985523.85	3583590.75	Картометрический метод	1.4	-
12188	985518.41	3583599.00	Картометрический метод	1.4	-
12189	985530.31	3583613.00	Картометрический метод	1.4	-
12190	985525.01	3583637.00	Картометрический метод	1.4	-
12191	985493.21	3583651.00	Картометрический метод	1.4	-
12192	985463.82	3583642.93	Картометрический метод	1.4	-
12174	985910.00	3583858.53	Картометрический метод	1.4	-
Часть N 103					
12193	989743.14	3581408.69	Аналитический метод	0.1	-
12194	989983.12	3581351.27	Аналитический метод	0.1	-
12195	989949.37	3581147.82	Аналитический метод	0.1	-
12196	989943.48	3581149.16	Аналитический метод	0.1	-
12197	989936.32	3581150.70	Аналитический метод	0.1	-
12198	989929.42	3581152.14	Аналитический метод	0.1	-
12199	989925.96	3581152.80	Аналитический метод	0.1	-
12200	989922.58	3581153.42	Аналитический метод	0.1	-

3. Сведения о характерных точках части (частей) границы объекта					
Обозначение характерных точек части границы	Координаты, м		Метод определения координат характерной точки	Средняя квадратическая погрешность положения характерной точки (Mt), м	Описание обозначения точки на местности (при наличии)
	X	Y			
12201	989919.24	3581154.04	Аналитический метод	0.1	-
12202	989915.94	3581154.62	Аналитический метод	0.1	-
12203	989911.94	3581155.30	Аналитический метод	0.1	-
12204	989907.96	3581155.92	Аналитический метод	0.1	-
12205	989904.04	3581156.50	Аналитический метод	0.1	-
12206	989900.14	3581157.06	Аналитический метод	0.1	-
12207	989896.24	3581157.56	Аналитический метод	0.1	-
12208	989892.34	3581158.04	Аналитический метод	0.1	-
12209	989888.44	3581158.48	Аналитический метод	0.1	-
12210	989884.54	3581158.88	Аналитический метод	0.1	-
12211	989880.60	3581159.26	Аналитический метод	0.1	-
12212	989876.66	3581159.58	Аналитический метод	0.1	-
12213	989872.72	3581159.88	Аналитический метод	0.1	-
12214	989868.78	3581160.14	Аналитический метод	0.1	-
12215	989864.82	3581160.36	Аналитический метод	0.1	-
12216	989860.88	3581160.54	Аналитический метод	0.1	-
12217	989856.94	3581160.68	Аналитический метод	0.1	-
12218	989853.00	3581160.80	Аналитический метод	0.1	-
12219	989849.04	3581160.88	Аналитический метод	0.1	-
12220	989845.08	3581160.92	Аналитический метод	0.1	-
12221	989841.12	3581160.92	Аналитический метод	0.1	-
12222	989837.18	3581160.88	Аналитический метод	0.1	-
12223	989833.20	3581160.82	Аналитический метод	0.1	-
12224	989829.26	3581160.70	Аналитический метод	0.1	-
12225	989825.30	3581160.54	Аналитический метод	0.1	-
12226	989821.36	3581160.36	Аналитический метод	0.1	-
12227	989817.40	3581160.16	Аналитический метод	0.1	-
12228	989814.81	3581159.99	Аналитический метод	0.1	-
12193	989743.14	3581408.69	Аналитический метод	0.1	-
Часть N 104					
12229	986958.78	3574263.20	Картометрический метод	1.4	-
12230	986966.05	3574257.22	Картометрический метод	1.4	-
12231	986966.99	3574254.13	Картометрический метод	1.4	-
12232	987060.34	3573935.75	Аналитический метод	0.1	-
12233	987145.84	3573653.42	Аналитический метод	0.1	-
12234	987173.58	3573555.37	Аналитический метод	0.1	-
12235	987234.43	3573341.83	Аналитический метод	0.1	-
12236	987300.25	3573121.51	Аналитический метод	0.1	-
12237	987344.86	3572989.84	Аналитический метод	0.1	-
12238	987363.72	3572934.10	Аналитический метод	0.1	-
12239	987377.64	3572882.36	Аналитический метод	0.1	-
12240	987378.15	3572880.46	Аналитический метод	0.1	-
12241	987341.97	3572924.60	Картометрический метод	1.4	-
12242	987271.50	3573049.88	Картометрический метод	1.4	-
12243	987233.40	3573146.83	Картометрический метод	1.4	-
12244	987231.97	3573150.75	Картометрический метод	1.4	-
12245	987229.96	3573157.32	Картометрический метод	1.4	-
12246	987217.62	3573201.05	Картометрический метод	1.4	-
12247	987204.29	3573248.08	Картометрический метод	1.4	-
12248	987216.31	3573270.57	Картометрический метод	1.4	-
12249	987193.10	3573360.26	Картометрический метод	1.4	-
12250	987187.28	3573382.57	Картометрический метод	1.4	-
12251	987147.46	3573535.26	Картометрический метод	1.4	-
12252	987126.52	3573616.61	Картометрический метод	1.4	-
12253	987125.32	3573621.27	Картометрический метод	1.4	-
12254	987075.63	3573812.61	Картометрический метод	1.4	-
12255	987073.37	3573821.97	Картометрический метод	1.4	-
12256	987071.29	3573828.68	Картометрический метод	1.4	-
12257	987049.30	3573913.83	Картометрический метод	1.4	-
12258	987047.42	3573921.00	Картометрический метод	1.4	-

3. Сведения о характерных точках части (частей) границы объекта					
Обозначение характерных точек части границы	Координаты, м		Метод определения координат характерной точки	Средняя квадратическая погрешность положения характерной точки (Mt), м	Описание обозначения точки на местности (при наличии)
	X	Y			
12259	987039.36	3573952.22	Картометрический метод	1.4	-
12260	987022.21	3574018.67	Картометрический метод	1.4	-
12261	987005.66	3574081.92	Картометрический метод	1.4	-
12262	986962.28	3574248.61	Картометрический метод	1.4	-
12263	986961.00	3574253.95	Картометрический метод	1.4	-
12264	986960.28	3574256.61	Картометрический метод	1.4	-
12265	986959.89	3574258.65	Картометрический метод	1.4	-
12229	986958.78	3574263.20	Картометрический метод	1.4	-
Часть N 105					
12266	988116.52	3571413.16	Аналитический метод	0.1	-
12267	988126.54	3571371.06	Аналитический метод	0.1	-
12268	988142.70	3571302.46	Аналитический метод	0.1	-
12269	988206.16	3571163.88	Аналитический метод	0.1	-
12270	988232.87	3571140.76	Аналитический метод	0.1	-
12271	988237.69	3571136.66	Аналитический метод	0.1	-
12272	988225.39	3571091.19	Картометрический метод	1.4	-
12273	988218.65	3571066.36	Картометрический метод	1.4	-
12274	988187.57	3570951.91	Картометрический метод	1.4	-
12275	988186.87	3570949.36	Картометрический метод	1.4	-
12276	988185.11	3570942.92	Картометрический метод	1.4	-
12277	988166.56	3570945.94	Картометрический метод	1.4	-
12278	988092.65	3571112.41	Аналитический метод	0.1	-
12279	988076.28	3571149.59	Аналитический метод	0.1	-
12280	988070.09	3571404.53	Аналитический метод	0.1	-
12266	988116.52	3571413.16	Аналитический метод	0.1	-
Часть N 106					
12281	992017.44	3572831.73	Аналитический метод	0.2	-
12282	992031.90	3572810.99	Аналитический метод	0.2	-
12283	992034.39	3572808.83	Аналитический метод	0.2	-
12284	992025.58	3572656.21	Аналитический метод	0.2	-
12285	992014.28	3572658.52	Аналитический метод	0.2	-
12286	992016.98	3572669.06	Аналитический метод	0.2	-
12287	992020.91	3572766.05	Аналитический метод	0.2	-
12288	991963.97	3572769.05	Аналитический метод	0.2	-
12289	991924.02	3572754.65	Аналитический метод	0.2	-
12290	991873.85	3572736.57	Аналитический метод	0.2	-
12291	991827.83	3572719.65	Аналитический метод	0.2	-
12292	991730.24	3572681.89	Аналитический метод	0.2	-
12293	991635.84	3572639.13	Аналитический метод	0.2	-
12294	991566.22	3572594.49	Аналитический метод	0.2	-
12295	991507.84	3572566.13	Аналитический метод	0.2	-
12296	991502.78	3572638.82	Аналитический метод	0.2	-
12297	991532.61	3572664.04	Аналитический метод	0.2	-
12298	991544.13	3572670.77	Аналитический метод	0.2	-
12299	991579.68	3572690.49	Аналитический метод	0.2	-
12300	991614.33	3572708.57	Аналитический метод	0.2	-
12301	991626.09	3572714.17	Аналитический метод	0.2	-
12302	991646.31	3572723.17	Аналитический метод	0.2	-
12303	991658.48	3572727.25	Аналитический метод	0.2	-
12304	991690.04	3572740.72	Аналитический метод	0.2	-
12305	991704.87	3572749.84	Аналитический метод	0.2	-
12306	991720.88	3572756.40	Аналитический метод	0.2	-
12307	991756.97	3572769.61	Аналитический метод	0.2	-
12308	991801.94	3572784.57	Аналитический метод	0.2	-
12309	991836.60	3572794.92	Аналитический метод	0.2	-
12310	991920.96	3572814.97	Аналитический метод	0.2	-
12311	991952.73	3572821.45	Аналитический метод	0.2	-
12281	992017.44	3572831.73	Аналитический метод	0.2	-
Часть N 107					
12312	983538.10	3567569.32	Картометрический метод	1.4	-

3. Сведения о характерных точках части (частей) границы объекта					
Обозначение характерных точек части границы	Координаты, м		Метод определения координат характерной точки	Средняя квадратическая погрешность положения характерной точки (Mt), м	Описание обозначения точки на местности (при наличии)
	X	Y			
12313	983609.49	3567478.14	Картометрический метод	1.4	-
12314	983812.16	3567219.08	Картометрический метод	1.4	-
12315	983915.97	3567086.85	Аналитический метод	0.1	-
12316	983815.62	3567096.92	Аналитический метод	0.1	-
12317	983526.73	3567455.53	Аналитический метод	0.1	-
12318	983558.29	3567538.71	Картометрический метод	1.4	-
12319	983534.21	3567568.59	Картометрический метод	1.4	-
12312	983538.10	3567569.32	Картометрический метод	1.4	-
Часть N 108					
12320	992254.06	3570967.57	Картометрический метод	1.4	-
12321	992314.20	3570964.61	Аналитический метод	0.1	-
12322	992365.03	3570963.72	Аналитический метод	0.1	-
12323	992397.12	3570961.92	Аналитический метод	0.1	-
12324	992433.79	3570960.49	Аналитический метод	0.1	-
12325	992452.79	3570960.35	Аналитический метод	0.1	-
12326	992452.42	3570940.86	Аналитический метод	0.1	-
12327	992382.13	3570941.87	Аналитический метод	0.1	-
12328	992380.00	3570791.88	Аналитический метод	0.1	-
12329	992449.65	3570790.90	Аналитический метод	0.1	-
12330	992448.50	3570728.59	Картометрический метод	1.4	-
12331	992443.00	3570719.20	Картометрический метод	1.4	-
12332	992442.30	3570699.20	Картометрический метод	1.4	-
12333	992444.99	3570697.22	Картометрический метод	1.4	-
12334	992447.58	3570681.58	Картометрический метод	1.4	-
12335	992445.97	3570591.67	Аналитический метод	0.1	-
12336	992444.11	3570596.67	Аналитический метод	0.1	-
12337	992441.85	3570604.02	Аналитический метод	0.1	-
12338	992439.65	3570607.23	Аналитический метод	0.1	-
12339	992434.95	3570609.34	Аналитический метод	0.1	-
12340	992432.12	3570615.70	Аналитический метод	0.1	-
12341	992433.08	3570619.55	Аналитический метод	0.1	-
12342	992431.78	3570625.51	Аналитический метод	0.1	-
12343	992425.68	3570628.57	Аналитический метод	0.1	-
12344	992422.31	3570630.27	Аналитический метод	0.1	-
12345	992418.71	3570636.68	Аналитический метод	0.1	-
12346	992418.08	3570642.48	Аналитический метод	0.1	-
12347	992415.07	3570644.96	Аналитический метод	0.1	-
12348	992410.11	3570645.96	Аналитический метод	0.1	-
12349	992406.56	3570646.11	Аналитический метод	0.1	-
12350	992404.37	3570646.89	Аналитический метод	0.1	-
12351	992402.55	3570650.74	Аналитический метод	0.1	-
12352	992403.84	3570654.68	Аналитический метод	0.1	-
12353	992403.99	3570657.85	Аналитический метод	0.1	-
12354	992401.31	3570660.32	Аналитический метод	0.1	-
12355	992398.75	3570662.76	Аналитический метод	0.1	-
12356	992394.82	3570666.63	Аналитический метод	0.1	-
12357	992393.01	3570670.94	Аналитический метод	0.1	-
12358	992391.10	3570673.02	Аналитический метод	0.1	-
12359	992387.10	3570677.86	Аналитический метод	0.1	-
12360	992386.51	3570684.55	Аналитический метод	0.1	-
12361	992385.38	3570687.18	Аналитический метод	0.1	-
12362	992379.04	3570691.10	Аналитический метод	0.1	-
12363	992374.49	3570693.76	Аналитический метод	0.1	-
12364	992371.50	3570701.44	Аналитический метод	0.1	-
12365	992371.60	3570708.54	Аналитический метод	0.1	-
12366	992367.36	3570713.18	Аналитический метод	0.1	-
12367	992365.06	3570716.40	Аналитический метод	0.1	-
12368	992357.45	3570720.06	Аналитический метод	0.1	-
12369	992350.57	3570725.03	Аналитический метод	0.1	-
12370	992343.57	3570727.57	Аналитический метод	0.1	-

3. Сведения о характерных точках части (частей) границы объекта					
Обозначение характерных точек части границы	Координаты, м		Метод определения координат характерной точки	Средняя квадратическая погрешность положения характерной точки (Mt), м	Описание обозначения точки на местности (при наличии)
	X	Y			
12371	992332.80	3570734.93	Аналитический метод	0.1	-
12372	992328.36	3570740.02	Аналитический метод	0.1	-
12373	992322.17	3570749.79	Аналитический метод	0.1	-
12374	992318.77	3570753.50	Аналитический метод	0.1	-
12375	992315.98	3570756.36	Аналитический метод	0.1	-
12376	992315.55	3570761.48	Аналитический метод	0.1	-
12377	992312.73	3570765.01	Аналитический метод	0.1	-
12378	992308.86	3570767.97	Аналитический метод	0.1	-
12379	992306.20	3570771.01	Аналитический метод	0.1	-
12380	992300.68	3570771.47	Аналитический метод	0.1	-
12381	992297.61	3570770.92	Аналитический метод	0.1	-
12382	992293.73	3570770.23	Аналитический метод	0.1	-
12383	992287.55	3570771.17	Аналитический метод	0.1	-
12384	992284.16	3570774.65	Аналитический метод	0.1	-
12385	992282.63	3570780.28	Аналитический метод	0.1	-
12386	992281.75	3570785.64	Аналитический метод	0.1	-
12387	992278.66	3570791.12	Аналитический метод	0.1	-
12388	992274.82	3570799.29	Аналитический метод	0.1	-
12389	992274.16	3570804.42	Аналитический метод	0.1	-
12390	992274.19	3570810.20	Аналитический метод	0.1	-
12391	992272.09	3570812.95	Аналитический метод	0.1	-
12392	992265.44	3570818.15	Аналитический метод	0.1	-
12393	992263.04	3570821.34	Аналитический метод	0.1	-
12394	992258.16	3570831.57	Аналитический метод	0.1	-
12395	992253.46	3570838.01	Аналитический метод	0.1	-
12396	992252.93	3570841.14	Аналитический метод	0.1	-
12397	992256.01	3570846.00	Аналитический метод	0.1	-
12398	992257.26	3570848.72	Аналитический метод	0.1	-
12399	992260.28	3570851.69	Аналитический метод	0.1	-
12400	992264.43	3570854.86	Аналитический метод	0.1	-
12401	992265.94	3570858.80	Аналитический метод	0.1	-
12402	992266.10	3570862.68	Аналитический метод	0.1	-
12403	992264.95	3570866.74	Аналитический метод	0.1	-
12404	992262.44	3570870.19	Аналитический метод	0.1	-
12405	992256.78	3570875.79	Аналитический метод	0.1	-
12406	992246.10	3570886.09	Картометрический метод	1.4	-
12407	992246.00	3570886.18	Аналитический метод	0.1	-
12408	992233.07	3570895.44	Аналитический метод	0.1	-
12409	992223.24	3570897.33	Аналитический метод	0.1	-
12410	992217.26	3570898.31	Аналитический метод	0.1	-
12411	992217.12	3570898.36	Аналитический метод	0.1	-
12412	992210.61	3570900.15	Аналитический метод	0.1	-
12413	992205.96	3570903.44	Аналитический метод	0.1	-
12414	992200.46	3570909.68	Аналитический метод	0.1	-
12415	992200.10	3570909.77	Аналитический метод	0.1	-
12416	992198.31	3570908.32	Аналитический метод	0.1	-
12417	992198.25	3570908.41	Картометрический метод	1.4	-
12418	992204.60	3570913.45	Картометрический метод	1.4	-
12419	992213.42	3570905.46	Аналитический метод	0.1	-
12420	992226.67	3570917.58	Аналитический метод	0.1	-
12421	992229.22	3570919.93	Аналитический метод	0.1	-
12320	992254.06	3570967.57	Картометрический метод	1.4	-
Часть N 109					
12422	992392.39	3573201.59	Картометрический метод	1.4	-
12423	992398.43	3573172.46	Картометрический метод	1.4	-
12424	992413.77	3573068.07	Картометрический метод	1.4	-
12425	992410.76	3572894.93	Аналитический метод	0.2	-
12426	992312.85	3572895.97	Аналитический метод	0.2	-
12427	992301.24	3572906.86	Аналитический метод	0.2	-
12428	992274.71	3572907.17	Аналитический метод	0.2	-

3. Сведения о характерных точках части (частей) границы объекта					
Обозначение характерных точек части границы	Координаты, м		Метод определения координат характерной точки	Средняя квадратическая погрешность положения характерной точки (Mt), м	Описание обозначения точки на местности (при наличии)
	X	Y			
12429	992245.68	3572939.68	Аналитический метод	0.2	-
12430	992240.81	3572999.17	Картометрический метод	1.4	-
12431	992242.13	3573016.71	Картометрический метод	1.4	-
12432	992248.80	3573015.85	Картометрический метод	1.4	-
12433	992249.25	3573021.28	Картометрический метод	1.4	-
12434	992252.07	3573037.33	Картометрический метод	1.4	-
12435	992256.30	3573053.81	Картометрический метод	1.4	-
12436	992262.53	3573069.42	Картометрический метод	1.4	-
12437	992271.86	3573081.83	Картометрический метод	1.4	-
12438	992274.19	3573081.88	Картометрический метод	1.4	-
12439	992292.59	3573104.88	Картометрический метод	1.4	-
12440	992376.60	3573180.03	Картометрический метод	1.4	-
12441	992389.47	3573196.34	Картометрический метод	1.4	-
12422	992392.39	3573201.59	Картометрический метод	1.4	-
Часть N 110					
12442	991896.17	3568178.03	Аналитический метод	0.1	-
12443	992049.63	3568074.33	Картометрический метод	1.4	-
12444	992059.08	3568052.49	Аналитический метод	0.1	-
12445	992063.81	3568036.47	Аналитический метод	0.1	-
12446	992068.24	3568020.92	Аналитический метод	0.1	-
12447	992075.82	3568006.21	Аналитический метод	0.1	-
12448	992081.43	3567997.50	Аналитический метод	0.1	-
12449	992088.61	3567991.17	Аналитический метод	0.1	-
12450	992097.96	3567983.74	Аналитический метод	0.1	-
12451	992100.09	3567979.08	Аналитический метод	0.1	-
12452	992099.50	3567975.76	Аналитический метод	0.1	-
12453	992097.97	3567974.06	Аналитический метод	0.1	-
12454	992095.91	3567970.36	Аналитический метод	0.1	-
12455	992091.60	3567965.88	Аналитический метод	0.1	-
12456	992085.89	3567962.46	Аналитический метод	0.1	-
12457	992079.15	3567956.20	Аналитический метод	0.1	-
12458	992077.07	3567952.17	Аналитический метод	0.1	-
12459	992075.35	3567946.24	Аналитический метод	0.1	-
12460	992074.55	3567928.12	Аналитический метод	0.1	-
12461	992072.92	3567921.63	Аналитический метод	0.1	-
12462	992069.75	3567915.34	Картометрический метод	1.4	-
12463	992064.92	3567909.45	Картометрический метод	1.4	-
12464	992061.58	3567907.24	Картометрический метод	1.4	-
12465	992057.76	3567906.53	Картометрический метод	1.4	-
12466	992051.75	3567906.34	Аналитический метод	0.1	-
12467	992047.76	3567909.30	Аналитический метод	0.1	-
12468	992042.37	3567913.22	Аналитический метод	0.1	-
12469	992038.13	3567920.41	Аналитический метод	0.1	-
12470	992034.89	3567929.90	Аналитический метод	0.1	-
12471	992035.05	3567943.37	Аналитический метод	0.1	-
12472	992035.39	3567961.05	Аналитический метод	0.1	-
12473	992032.21	3567971.88	Аналитический метод	0.1	-
12474	992026.73	3567983.71	Аналитический метод	0.1	-
12475	992019.63	3567991.92	Аналитический метод	0.1	-
12476	992014.39	3567996.83	Аналитический метод	0.1	-
12477	992005.78	3568000.88	Аналитический метод	0.1	-
12478	991998.78	3568001.20	Аналитический метод	0.1	-
12479	991993.18	3568000.12	Аналитический метод	0.1	-
12480	991989.43	3567998.40	Аналитический метод	0.1	-
12481	991984.74	3567995.82	Аналитический метод	0.1	-
12482	991977.92	3567990.12	Аналитический метод	0.1	-
12483	991956.70	3567971.04	Аналитический метод	0.1	-
12484	991948.00	3567963.08	Аналитический метод	0.1	-
12485	991939.07	3567960.25	Аналитический метод	0.1	-
12486	991930.07	3567955.54	Аналитический метод	0.1	-

3. Сведения о характерных точках части (частей) границы объекта					
Обозначение характерных точек части границы	Координаты, м		Метод определения координат характерной точки	Средняя квадратическая погрешность положения характерной точки (Mt), м	Описание обозначения точки на местности (при наличии)
	X	Y			
12487	991923.58	3567954.82	Аналитический метод	0.1	-
12488	991918.01	3567954.61	Аналитический метод	0.1	-
12489	991912.07	3567956.34	Аналитический метод	0.1	-
12490	991906.72	3567961.14	Аналитический метод	0.1	-
12491	991904.60	3567965.90	Аналитический метод	0.1	-
12492	991905.50	3567973.77	Аналитический метод	0.1	-
12493	991907.83	3567985.79	Аналитический метод	0.1	-
12494	991912.27	3568000.51	Аналитический метод	0.1	-
12495	991915.10	3568011.52	Аналитический метод	0.1	-
12496	991915.11	3568021.75	Аналитический метод	0.1	-
12497	991913.56	3568029.28	Аналитический метод	0.1	-
12498	991910.18	3568035.89	Аналитический метод	0.1	-
12499	991904.37	3568040.39	Аналитический метод	0.1	-
12500	991899.92	3568042.92	Аналитический метод	0.1	-
12501	991891.16	3568043.31	Аналитический метод	0.1	-
12502	991887.05	3568046.28	Аналитический метод	0.1	-
12503	991883.05	3568048.80	Аналитический метод	0.1	-
12504	991877.93	3568049.02	Аналитический метод	0.1	-
12505	991870.96	3568047.45	Аналитический метод	0.1	-
12506	991865.72	3568044.90	Аналитический метод	0.1	-
12507	991858.14	3568039.67	Аналитический метод	0.1	-
12508	991852.21	3568031.47	Аналитический метод	0.1	-
12509	991849.20	3568026.05	Аналитический метод	0.1	-
12510	991842.71	3568017.99	Аналитический метод	0.1	-
12511	991837.47	3568012.66	Аналитический метод	0.1	-
12512	991830.71	3568008.29	Аналитический метод	0.1	-
12513	991825.63	3568007.17	Аналитический метод	0.1	-
12514	991820.03	3568006.43	Аналитический метод	0.1	-
12515	991816.88	3568008.02	Аналитический метод	0.1	-
12516	991813.82	3568011.83	Аналитический метод	0.1	-
12517	991811.32	3568018.06	Аналитический метод	0.1	-
12518	991809.32	3568025.50	Аналитический метод	0.1	-
12519	991809.63	3568032.49	Аналитический метод	0.1	-
12520	991812.87	3568052.84	Аналитический метод	0.1	-
12521	991819.52	3568096.72	Аналитический метод	0.1	-
12522	991824.43	3568111.85	Аналитический метод	0.1	-
12523	991835.31	3568126.18	Аналитический метод	0.1	-
12524	991845.07	3568137.87	Аналитический метод	0.1	-
12525	991865.76	3568155.09	Аналитический метод	0.1	-
12442	991896.17	3568178.03	Аналитический метод	0.1	-
					-
12526	991945.88	3568107.31	Аналитический метод	0.1	-
12527	991953.24	3568105.08	Аналитический метод	0.1	-
12528	991960.36	3568100.20	Аналитический метод	0.1	-
12529	991964.73	3568093.44	Аналитический метод	0.1	-
12530	991968.02	3568084.94	Аналитический метод	0.1	-
12531	991969.63	3568070.85	Аналитический метод	0.1	-
12532	991967.30	3568058.49	Аналитический метод	0.1	-
12533	991957.11	3568039.80	Аналитический метод	0.1	-
12534	991945.17	3568021.75	Аналитический метод	0.1	-
12535	991935.52	3568012.50	Аналитический метод	0.1	-
12536	991931.19	3568010.36	Аналитический метод	0.1	-
12537	991927.52	3568010.52	Аналитический метод	0.1	-
12538	991926.36	3568014.25	Аналитический метод	0.1	-
12539	991926.02	3568016.60	Аналитический метод	0.1	-
12540	991929.58	3568023.89	Аналитический метод	0.1	-
12541	991935.09	3568032.88	Аналитический метод	0.1	-
12542	991942.49	3568043.79	Аналитический метод	0.1	-
12543	991946.18	3568054.32	Аналитический метод	0.1	-
12544	991947.07	3568061.74	Аналитический метод	0.1	-

3. Сведения о характерных точках части (частей) границы объекта					
Обозначение характерных точек части границы	Координаты, м		Метод определения координат характерной точки	Средняя квадратическая погрешность положения характерной точки (Mt), м	Описание обозначения точки на местности (при наличии)
	X	Y			
12545	991945.09	3568069.72	Аналитический метод	0.1	-
12546	991942.51	3568074.41	Аналитический метод	0.1	-
12547	991938.11	3568077.95	Аналитический метод	0.1	-
12548	991934.37	3568078.99	Аналитический метод	0.1	-
12549	991929.76	3568077.76	Аналитический метод	0.1	-
12550	991926.87	3568075.10	Аналитический метод	0.1	-
12551	991925.65	3568070.59	Аналитический метод	0.1	-
12552	991923.49	3568062.23	Аналитический метод	0.1	-
12553	991922.03	3568052.06	Аналитический метод	0.1	-
12554	991918.17	3568047.67	Аналитический метод	0.1	-
12555	991915.81	3568047.33	Аналитический метод	0.1	-
12556	991912.17	3568047.94	Аналитический метод	0.1	-
12557	991909.16	3568052.64	Аналитический метод	0.1	-
12558	991909.73	3568065.63	Аналитический метод	0.1	-
12559	991911.28	3568077.70	Аналитический метод	0.1	-
12560	991915.01	3568089.22	Аналитический метод	0.1	-
12561	991919.55	3568098.25	Аналитический метод	0.1	-
12562	991930.60	3568106.56	Аналитический метод	0.1	-
12526	991945.88	3568107.31	Аналитический метод	0.1	-
Часть N 111					
12563	992307.18	3569906.28	Картометрический метод	1.4	-
12564	992423.52	3569899.84	Картометрический метод	1.4	-
12565	992422.17	3569832.70	Аналитический метод	0.1	-
12566	992420.42	3569746.24	Аналитический метод	0.1	-
12567	992419.07	3569680.29	Аналитический метод	0.1	-
12568	992418.00	3569626.89	Аналитический метод	0.1	-
12569	992395.32	3569628.99	Аналитический метод	0.1	-
12570	992385.33	3569629.15	Аналитический метод	0.1	-
12571	992361.83	3569628.02	Аналитический метод	0.1	-
12572	992343.57	3569627.15	Аналитический метод	0.1	-
12573	992335.67	3569626.22	Аналитический метод	0.1	-
12574	992308.19	3569623.05	Аналитический метод	0.1	-
12575	992275.93	3569619.32	Картометрический метод	1.4	-
12563	992307.18	3569906.28	Картометрический метод	1.4	-
Часть N 112					
12576	985247.48	3566123.78	Аналитический метод	0.1	-
12577	985270.73	3566078.77	Картометрический метод	1.4	-
12578	985224.06	3566051.49	Картометрический метод	1.4	-
12579	985205.67	3566041.31	Картометрический метод	1.4	-
12580	985182.49	3566027.61	Картометрический метод	1.4	-
12581	985167.30	3566018.65	Картометрический метод	1.4	-
12582	985125.03	3565992.92	Картометрический метод	1.4	-
12583	985118.72	3565989.09	Картометрический метод	1.4	-
12584	985069.49	3565958.86	Картометрический метод	1.4	-
12585	985063.17	3565955.05	Картометрический метод	1.4	-
12586	985033.39	3565937.08	Картометрический метод	1.4	-
12587	984972.31	3565900.28	Картометрический метод	1.4	-
12588	984952.41	3565888.34	Картометрический метод	1.4	-
12589	984920.28	3565869.11	Картометрический метод	1.4	-
12590	984864.10	3565835.27	Картометрический метод	1.4	-
12591	984861.91	3565833.95	Картометрический метод	1.4	-
12592	984776.30	3565782.27	Картометрический метод	1.4	-
12593	984729.79	3565754.54	Картометрический метод	1.4	-
12594	984690.32	3565731.01	Картометрический метод	1.4	-
12595	984629.79	3565694.80	Картометрический метод	1.4	-
12596	984628.17	3565699.02	Картометрический метод	1.4	-
12597	984626.15	3565704.22	Картометрический метод	1.4	-
12598	984647.77	3565725.26	Картометрический метод	1.4	-
12599	984652.90	3565741.74	Аналитический метод	0.1	-
12600	984658.79	3565739.53	Аналитический метод	0.1	-

3. Сведения о характерных точках части (частей) границы объекта					
Обозначение характерных точек части границы	Координаты, м		Метод определения координат характерной точки	Средняя квадратическая погрешность положения характерной точки (Mt), м	Описание обозначения точки на местности (при наличии)
	X	Y			
12601	984661.81	3565748.32	Аналитический метод	0.1	-
12602	984655.80	3565750.54	Аналитический метод	0.1	-
12603	984658.30	3565757.02	Картометрический метод	1.4	-
12604	984665.64	3565775.47	Картометрический метод	1.4	-
12605	984698.37	3565796.36	Аналитический метод	0.3	-
12606	984712.35	3565805.23	Аналитический метод	0.3	-
12607	984730.91	3565816.96	Аналитический метод	0.1	-
12608	984762.39	3565836.95	Аналитический метод	0.1	-
12609	984762.49	3565836.80	Аналитический метод	0.3	-
12610	984779.96	3565845.87	Аналитический метод	0.3	-
12611	984783.87	3565847.93	Картометрический метод	1.4	-
12612	984800.64	3565855.85	Аналитический метод	0.3	-
12613	984817.95	3565867.77	Аналитический метод	0.3	-
12614	984815.12	3565872.93	Аналитический метод	0.3	-
12615	984836.62	3565887.66	Аналитический метод	0.3	-
12616	984851.66	3565893.26	Аналитический метод	0.1	-
12617	984863.09	3565897.52	Аналитический метод	0.1	-
12618	984888.42	3565906.93	Картометрический метод	1.4	-
12619	984924.37	3565925.35	Аналитический метод	0.1	-
12620	984940.05	3565936.95	Аналитический метод	0.1	-
12621	984955.70	3565949.13	Аналитический метод	0.3	-
12622	984955.58	3565950.00	Аналитический метод	0.3	-
12623	984971.65	3565960.29	Аналитический метод	0.3	-
12624	985008.08	3565979.84	Аналитический метод	0.3	-
12625	985079.80	3566017.19	Аналитический метод	0.3	-
12626	985146.21	3566063.73	Аналитический метод	0.3	-
12627	985211.48	3566073.84	Аналитический метод	0.3	-
12628	985212.62	3566076.79	Аналитический метод	0.3	-
12629	985209.64	3566077.50	Картометрический метод	1.4	-
12630	985210.47	3566085.08	Картометрический метод	1.4	-
12631	985208.82	3566086.87	Картометрический метод	1.4	-
12632	985212.18	3566090.00	Картометрический метод	1.4	-
12633	985236.26	3566110.69	Аналитический метод	0.3	-
12634	985246.60	3566120.60	Аналитический метод	0.3	-
12576	985247.48	3566123.78	Аналитический метод	0.1	-
					-
12635	984684.90	3565781.73	Картометрический метод	1.4	-
12636	984681.86	3565756.88	Картометрический метод	1.4	-
12637	984688.75	3565744.72	Картометрический метод	1.4	-
12638	984659.59	3565727.19	Картометрический метод	1.4	-
12639	984656.75	3565727.26	Картометрический метод	1.4	-
12640	984669.88	3565765.80	Картометрический метод	1.4	-
12641	984676.80	3565773.63	Картометрический метод	1.4	-
12642	984681.09	3565777.94	Картометрический метод	1.4	-
12635	984684.90	3565781.73	Картометрический метод	1.4	-
Часть N 113					
12643	983736.72	3576248.33	Картометрический метод	1.4	-
12644	983881.88	3576186.58	Картометрический метод	1.4	-
12645	983904.71	3576136.90	Картометрический метод	1.4	-
12646	983929.64	3576082.66	Картометрический метод	1.4	-
12647	983931.23	3576082.41	Картометрический метод	1.4	-
12648	983914.91	3576043.11	Аналитический метод	0.3	-
12649	983907.77	3576006.49	Аналитический метод	0.3	-
12650	983890.63	3575931.99	Картометрический метод	1.4	-
12651	983834.91	3575954.29	Картометрический метод	1.4	-
12652	983872.07	3576047.13	Аналитический метод	0.1	-
12653	983709.09	3576112.31	Аналитический метод	0.1	-
12654	983707.04	3576114.38	Аналитический метод	0.1	-
12655	983704.88	3576113.99	Аналитический метод	0.1	-
12656	983686.19	3576121.46	Аналитический метод	0.1	-

3. Сведения о характерных точках части (частей) границы объекта					
Обозначение характерных точек части границы	Координаты, м		Метод определения координат характерной точки	Средняя квадратическая погрешность положения характерной точки (Mt), м	Описание обозначения точки на местности (при наличии)
	X	Y			
12643	983736.72	3576248.33	Картометрический метод	1.4	-
Часть N 114					
12657	985792.74	3566479.53	Аналитический метод	0.1	-
12658	985791.64	3566453.20	Картометрический метод	1.4	-
12659	985787.14	3566408.40	Картометрический метод	1.4	-
12660	985784.50	3566360.34	Картометрический метод	1.4	-
12661	985793.31	3566306.75	Картометрический метод	1.4	-
12662	985785.46	3566194.22	Картометрический метод	1.4	-
12663	985784.84	3566191.46	Картометрический метод	1.4	-
12664	985783.52	3566189.32	Картометрический метод	1.4	-
12665	985773.26	3566187.52	Аналитический метод	0.1	-
12666	985760.54	3566185.28	Аналитический метод	0.1	-
12667	985736.71	3566179.68	Аналитический метод	0.1	-
12668	985710.00	3566173.42	Картометрический метод	1.4	-
12669	985683.04	3566172.84	Картометрический метод	1.4	-
12670	985683.56	3566165.55	Аналитический метод	0.07	-
12671	985674.40	3566163.35	Аналитический метод	0.07	-
12672	985674.32	3566160.85	Картометрический метод	1.4	-
12673	985665.09	3566159.58	Картометрический метод	1.4	-
12674	985665.13	3566172.83	Аналитический метод	0.1	-
12675	985665.22	3566172.83	Аналитический метод	0.1	-
12676	985665.42	3566192.41	Картометрический метод	1.4	-
12677	985667.76	3566192.38	Картометрический метод	1.4	-
12678	985668.08	3566230.19	Картометрический метод	1.4	-
12679	985677.14	3566299.89	Картометрический метод	1.4	-
12680	985682.07	3566366.30	Картометрический метод	1.4	-
12681	985680.48	3566474.39	Картометрический метод	1.4	-
12682	985776.00	3566478.77	Аналитический метод	0.1	-
12657	985792.74	3566479.53	Аналитический метод	0.1	-
Часть N 115					
12683	992140.94	3568331.99	Аналитический метод	0.1	-
12684	992147.45	3568330.81	Аналитический метод	0.1	-
12685	992152.75	3568327.35	Аналитический метод	0.1	-
12686	992159.12	3568322.83	Аналитический метод	0.1	-
12687	992164.68	3568315.12	Аналитический метод	0.1	-
12688	992169.46	3568307.45	Аналитический метод	0.1	-
12689	992174.86	3568299.08	Аналитический метод	0.1	-
12690	992183.15	3568287.80	Аналитический метод	0.1	-
12691	992186.85	3568278.40	Аналитический метод	0.1	-
12692	992189.99	3568264.00	Аналитический метод	0.1	-
12693	992191.67	3568246.79	Аналитический метод	0.1	-
12694	992190.93	3568222.89	Аналитический метод	0.1	-
12695	992190.74	3568218.68	Аналитический метод	0.1	-
12696	992194.31	3568206.39	Аналитический метод	0.1	-
12697	992198.54	3568199.07	Аналитический метод	0.1	-
12698	992204.64	3568193.34	Аналитический метод	0.1	-
12699	992203.98	3568188.81	Аналитический метод	0.1	-
12700	992201.03	3568187.60	Аналитический метод	0.1	-
12701	992192.87	3568191.75	Аналитический метод	0.1	-
12702	992188.10	3568197.08	Аналитический метод	0.1	-
12703	992183.66	3568199.73	Аналитический метод	0.1	-
12704	992180.66	3568199.87	Аналитический метод	0.1	-
12705	992178.57	3568197.85	Аналитический метод	0.1	-
12706	992178.40	3568194.07	Аналитический метод	0.1	-
12707	992179.60	3568186.11	Аналитический метод	0.1	-
12708	992185.33	3568174.95	Аналитический метод	0.1	-
12709	992191.71	3568168.42	Аналитический метод	0.1	-
12710	992201.89	3568162.08	Аналитический метод	0.1	-
12711	992218.95	3568152.84	Аналитический метод	0.1	-
12712	992234.27	3568149.27	Аналитический метод	0.1	-

3. Сведения о характерных точках части (частей) границы объекта					
Обозначение характерных точек части границы	Координаты, м		Метод определения координат характерной точки	Средняя квадратическая погрешность положения характерной точки (Mt), м	Описание обозначения точки на местности (при наличии)
	X	Y			
12713	992242.30	3568144.68	Аналитический метод	0.1	-
12714	992247.14	3568141.13	Аналитический метод	0.1	-
12715	992250.30	3568136.87	Аналитический метод	0.1	-
12716	992251.79	3568132.57	Аналитический метод	0.1	-
12717	992251.70	3568130.45	Аналитический метод	0.1	-
12718	992250.68	3568125.50	Аналитический метод	0.1	-
12719	992248.86	3568122.24	Аналитический метод	0.1	-
12720	992245.32	3568117.83	Аналитический метод	0.1	-
12721	992237.55	3568113.06	Аналитический метод	0.1	-
12722	992224.86	3568108.18	Аналитический метод	0.1	-
12723	992203.16	3568100.81	Аналитический метод	0.1	-
12724	992182.58	3568096.27	Аналитический метод	0.1	-
12725	992168.69	3568094.00	Аналитический метод	0.1	-
12726	992156.26	3568095.00	Аналитический метод	0.1	-
12727	992147.59	3568097.84	Аналитический метод	0.1	-
12728	992139.47	3568102.88	Аналитический метод	0.1	-
12729	992132.27	3568108.65	Аналитический метод	0.1	-
12730	992129.04	3568110.80	Аналитический метод	0.1	-
12731	992123.67	3568112.71	Аналитический метод	0.1	-
12732	992118.43	3568115.05	Аналитический метод	0.1	-
12733	992111.03	3568118.73	Аналитический метод	0.1	-
12734	992105.80	3568121.52	Аналитический метод	0.1	-
12735	992101.32	3568125.95	Аналитический метод	0.1	-
12736	992099.50	3568130.15	Аналитический метод	0.1	-
12737	992098.75	3568133.19	Аналитический метод	0.1	-
12738	992101.62	3568202.19	Аналитический метод	0.1	-
12739	992100.97	3568207.67	Аналитический метод	0.1	-
12740	992099.13	3568211.08	Аналитический метод	0.1	-
12741	992096.62	3568212.42	Аналитический метод	0.1	-
12742	992094.54	3568212.97	Аналитический метод	0.1	-
12743	992091.16	3568212.22	Аналитический метод	0.1	-
12744	992088.65	3568210.67	Аналитический метод	0.1	-
12745	992085.92	3568207.01	Аналитический метод	0.1	-
12746	992083.20	3568200.89	Аналитический метод	0.1	-
12747	992081.20	3568193.41	Аналитический метод	0.1	-
12748	992079.19	3568178.48	Аналитический метод	0.1	-
12749	992079.41	3568165.89	Аналитический метод	0.1	-
12750	992081.64	3568151.10	Аналитический метод	0.1	-
12751	992085.36	3568132.12	Аналитический метод	0.1	-
12752	992090.67	3568119.30	Аналитический метод	0.1	-
12753	992098.03	3568107.18	Аналитический метод	0.1	-
12754	992103.94	3568099.79	Аналитический метод	0.1	-
12755	992112.01	3568092.50	Аналитический метод	0.1	-
12756	992024.34	3568151.75	Аналитический метод	0.1	-
12757	991940.89	3568208.15	Аналитический метод	0.1	-
12758	991958.04	3568219.75	Аналитический метод	0.1	-
12759	991970.96	3568227.07	Аналитический метод	0.1	-
12760	991984.06	3568231.61	Аналитический метод	0.1	-
12761	991992.25	3568237.81	Аналитический метод	0.1	-
12762	992001.95	3568238.26	Аналитический метод	0.1	-
12763	992007.44	3568236.67	Аналитический метод	0.1	-
12764	992017.46	3568231.58	Картометрический метод	1.4	-
12765	992031.75	3568222.56	Аналитический метод	0.1	-
12766	992041.82	3568218.78	Аналитический метод	0.1	-
12767	992047.31	3568217.19	Аналитический метод	0.1	-
12768	992052.87	3568216.94	Аналитический метод	0.1	-
12769	992061.18	3568218.91	Аналитический метод	0.1	-
12770	992066.98	3568223.77	Аналитический метод	0.1	-
12771	992071.09	3568230.93	Аналитический метод	0.1	-
12772	992074.17	3568237.81	Аналитический метод	0.1	-

3. Сведения о характерных точках части (частей) границы объекта					
Обозначение характерных точек части границы	Координаты, м		Метод определения координат характерной точки	Средняя квадратическая погрешность положения характерной точки (Mt), м	Описание обозначения точки на местности (при наличии)
	X	Y			
12773	992077.49	3568249.80	Аналитический метод	0.1	-
12774	992082.41	3568265.38	Аналитический метод	0.1	-
12775	992090.57	3568283.61	Аналитический метод	0.1	-
12776	992100.36	3568303.19	Аналитический метод	0.1	-
12777	992109.28	3568315.81	Аналитический метод	0.1	-
12778	992116.03	3568322.42	Аналитический метод	0.1	-
12779	992122.68	3568326.80	Аналитический метод	0.1	-
12780	992128.87	3568330.75	Аналитический метод	0.1	-
12781	992133.57	3568331.43	Аналитический метод	0.1	-
12683	992140.94	3568331.99	Аналитический метод	0.1	-
Часть N 116					
12782	985254.59	3568122.56	Картометрический метод	1.4	-
12783	985300.52	3568122.16	Аналитический метод	0.1	-
12784	985297.27	3567754.14	Аналитический метод	0.1	-
12785	985297.88	3567728.19	Аналитический метод	0.1	-
12786	985299.99	3567702.37	Аналитический метод	0.1	-
12787	985303.59	3567676.65	Аналитический метод	0.1	-
12788	985308.28	3567653.14	Аналитический метод	0.1	-
12789	985303.80	3567653.32	Аналитический метод	0.1	-
12790	985267.23	3567665.75	Аналитический метод	0.1	-
12791	985218.37	3567680.84	Аналитический метод	0.1	-
12792	985215.33	3567681.78	Картометрический метод	1.4	-
12793	985190.04	3567689.60	Аналитический метод	0.1	-
12794	985182.54	3567691.92	Аналитический метод	0.1	-
12795	985181.68	3567692.16	Картометрический метод	1.4	-
12796	985182.72	3567696.64	Картометрический метод	1.4	-
12797	985185.90	3567695.92	Аналитический метод	0.3	-
12798	985189.85	3567713.21	Аналитический метод	0.3	-
12799	985192.08	3567723.90	Аналитический метод	0.3	-
12800	985195.13	3567738.55	Аналитический метод	0.3	-
12801	985198.80	3567758.89	Аналитический метод	0.1	-
12802	985209.99	3567783.82	Аналитический метод	0.1	-
12803	985212.92	3567790.36	Аналитический метод	0.1	-
12804	985213.36	3567793.31	Аналитический метод	0.1	-
12805	985216.20	3567810.32	Аналитический метод	0.1	-
12806	985224.17	3567840.35	Аналитический метод	0.1	-
12807	985226.24	3567847.35	Аналитический метод	0.1	-
12808	985235.10	3567882.03	Аналитический метод	0.1	-
12809	985245.05	3567915.96	Аналитический метод	0.1	-
12810	985252.50	3567913.18	Аналитический метод	0.3	-
12811	985261.44	3567930.46	Аналитический метод	0.3	-
12812	985250.49	3567934.62	Аналитический метод	0.1	-
12813	985260.35	3567966.11	Аналитический метод	0.1	-
12814	985261.90	3567965.63	Аналитический метод	0.3	-
12815	985269.84	3567990.14	Аналитический метод	0.3	-
12816	985267.71	3567990.80	Аналитический метод	0.1	-
12817	985271.42	3568003.74	Аналитический метод	0.1	-
12818	985235.81	3568017.49	Аналитический метод	0.1	-
12819	985226.21	3568010.02	Аналитический метод	0.1	-
12820	985222.34	3568007.04	Аналитический метод	0.1	-
12782	985254.59	3568122.56	Картометрический метод	1.4	-
Часть N 117					
12821	986509.59	3567396.30	Аналитический метод	0.1	-
12822	986566.62	3567292.72	Аналитический метод	0.1	-
12823	986439.57	3566851.20	Аналитический метод	0.1	-
12824	986428.45	3566812.14	Картометрический метод	1.4	-
12825	986436.52	3567089.90	Аналитический метод	0.1	-
12826	986439.33	3567116.62	Аналитический метод	0.1	-
12827	986443.14	3567143.04	Аналитический метод	0.1	-
12828	986448.39	3567169.22	Аналитический метод	0.1	-

3. Сведения о характерных точках части (частей) границы объекта					
Обозначение характерных точек части границы	Координаты, м		Метод определения координат характерной точки	Средняя квадратическая погрешность положения характерной точки (Mt), м	Описание обозначения точки на местности (при наличии)
	X	Y			
12829	986454.86	3567195.12	Аналитический метод	0.1	-
12830	986465.96	3567235.95	Аналитический метод	0.1	-
12831	986477.54	3567278.48	Аналитический метод	0.1	-
12832	986516.27	3567278.21	Картометрический метод	1.4	-
12833	986517.59	3567312.29	Картометрический метод	1.4	-
12834	986500.60	3567312.65	Картометрический метод	1.4	-
12835	986501.93	3567340.22	Картометрический метод	1.4	-
12836	986494.40	3567340.49	Аналитический метод	0.1	-
12821	986509.59	3567396.30	Аналитический метод	0.1	-
Часть N 118					
12837	991577.64	3569508.16	Аналитический метод	0.1	-
12838	991587.52	3569507.60	Аналитический метод	0.1	-
12839	991610.13	3569507.82	Аналитический метод	0.1	-
12840	991622.54	3569501.91	Аналитический метод	0.1	-
12841	991626.83	3569495.82	Аналитический метод	0.1	-
12842	991630.36	3569484.98	Аналитический метод	0.1	-
12843	991631.77	3569471.67	Аналитический метод	0.1	-
12844	991634.49	3569460.31	Аналитический метод	0.1	-
12845	991639.46	3569452.06	Аналитический метод	0.1	-
12846	991643.02	3569444.67	Аналитический метод	0.1	-
12847	991645.95	3569435.19	Аналитический метод	0.1	-
12848	991648.95	3569427.72	Аналитический метод	0.1	-
12849	991655.67	3569416.17	Аналитический метод	0.1	-
12850	991665.04	3569404.40	Аналитический метод	0.1	-
12851	991674.20	3569399.98	Аналитический метод	0.1	-
12852	991694.08	3569399.09	Аналитический метод	0.1	-
12853	991702.08	3569398.62	Аналитический метод	0.1	-
12854	991709.84	3569395.60	Аналитический метод	0.1	-
12855	991716.53	3569395.98	Аналитический метод	0.1	-
12856	991724.05	3569399.64	Аналитический метод	0.1	-
12857	991732.07	3569399.84	Аналитический метод	0.1	-
12858	991738.95	3569404.21	Аналитический метод	0.1	-
12859	991744.17	3569403.87	Аналитический метод	0.1	-
12860	991752.80	3569402.81	Аналитический метод	0.1	-
12861	991765.60	3569392.88	Картометрический метод	1.4	-
12862	991779.93	3569372.31	Картометрический метод	1.4	-
12863	991786.79	3569361.43	Картометрический метод	1.4	-
12864	991794.96	3569352.39	Картометрический метод	1.4	-
12865	991794.04	3569346.52	Картометрический метод	1.4	-
12866	991790.58	3569344.01	Картометрический метод	1.4	-
12867	991781.27	3569345.09	Картометрический метод	1.4	-
12868	991777.12	3569341.94	Картометрический метод	1.4	-
12869	991769.44	3569334.38	Картометрический метод	1.4	-
12870	991765.90	3569329.97	Картометрический метод	1.4	-
12871	991760.34	3569324.89	Картометрический метод	1.4	-
12872	991752.25	3569323.35	Картометрический метод	1.4	-
12873	991744.37	3569323.70	Картометрический метод	1.4	-
12874	991738.22	3569320.64	Картометрический метод	1.4	-
12875	991735.46	3569318.88	Картометрический метод	1.4	-
12876	991730.49	3569312.42	Картометрический метод	1.4	-
12877	991725.77	3569311.40	Картометрический метод	1.4	-
12878	991722.56	3569314.11	Картометрический метод	1.4	-
12879	991724.57	3569326.71	Картометрический метод	1.4	-
12880	991719.05	3569337.53	Картометрический метод	1.4	-
12881	991711.55	3569346.54	Картометрический метод	1.4	-
12882	991705.06	3569350.84	Картометрический метод	1.4	-
12883	991700.25	3569347.72	Картометрический метод	1.4	-
12884	991698.65	3569341.79	Картометрический метод	1.4	-
12885	991704.36	3569334.96	Картометрический метод	1.4	-
12886	991708.52	3569326.09	Картометрический метод	1.4	-

3. Сведения о характерных точках части (частей) границы объекта					
Обозначение характерных точек части границы	Координаты, м		Метод определения координат характерной точки	Средняя квадратическая погрешность положения характерной точки (Mt), м	Описание обозначения точки на местности (при наличии)
	X	Y			
12887	991710.04	3569315.45	Картометрический метод	1.4	-
12888	991709.17	3569310.81	Картометрический метод	1.4	-
12889	991706.34	3569307.05	Картометрический метод	1.4	-
12890	991701.00	3569307.28	Картометрический метод	1.4	-
12891	991694.43	3569309.58	Картометрический метод	1.4	-
12892	991688.28	3569319.09	Картометрический метод	1.4	-
12893	991684.37	3569321.27	Картометрический метод	1.4	-
12894	991678.35	3569320.98	Картометрический метод	1.4	-
12895	991675.56	3569318.45	Картометрический метод	1.4	-
12896	991675.23	3569311.12	Картометрический метод	1.4	-
12897	991676.87	3569303.13	Картометрический метод	1.4	-
12898	991673.72	3569294.70	Картометрический метод	1.4	-
12899	991669.57	3569291.55	Картометрический метод	1.4	-
12900	991664.29	3569290.45	Картометрический метод	1.4	-
12901	991660.27	3569290.07	Картометрический метод	1.4	-
12902	991656.36	3569292.25	Картометрический метод	1.4	-
12903	991655.26	3569297.54	Картометрический метод	1.4	-
12904	991656.23	3569304.16	Картометрический метод	1.4	-
12905	991654.61	3569310.15	Картометрический метод	1.4	-
12906	991651.50	3569315.62	Картометрический метод	1.4	-
12907	991644.50	3569323.28	Картометрический метод	1.4	-
12908	991640.96	3569331.35	Картометрический метод	1.4	-
12909	991639.93	3569338.07	Картометрический метод	1.4	-
12910	991633.51	3569343.70	Картометрический метод	1.4	-
12911	991615.43	3569355.20	Картометрический метод	1.4	-
12912	991607.78	3569360.88	Картометрический метод	1.4	-
12913	991597.12	3569361.36	Картометрический метод	1.4	-
12914	991587.68	3569359.22	Картометрический метод	1.4	-
12915	991580.85	3569353.52	Картометрический метод	1.4	-
12916	991572.80	3569352.65	Картометрический метод	1.4	-
12917	991558.83	3569353.95	Картометрический метод	1.4	-
12918	991547.53	3569352.56	Картометрический метод	1.4	-
12919	991539.34	3569348.92	Картометрический метод	1.4	-
12920	991530.68	3569349.31	Картометрический метод	1.4	-
12921	991524.60	3569347.69	Картометрический метод	1.4	-
12922	991519.09	3569343.92	Картометрический метод	1.4	-
12923	991516.20	3569338.82	Картометрический метод	1.4	-
12924	991515.13	3569330.19	Картометрический метод	1.4	-
12925	991514.32	3569327.00	Картометрический метод	1.4	-
12926	991510.81	3569323.15	Картометрический метод	1.4	-
12927	991506.07	3569321.36	Картометрический метод	1.4	-
12928	991503.22	3569317.58	Картометрический метод	1.4	-
12929	991501.61	3569311.64	Картометрический метод	1.4	-
12930	991496.80	3569308.63	Картометрический метод	1.4	-
12931	991486.71	3569307.08	Картометрический метод	1.4	-
12932	991474.81	3569306.96	Картометрический метод	1.4	-
12933	991470.26	3569310.81	Картометрический метод	1.4	-
12934	991469.73	3569316.14	Картометрический метод	1.4	-
12935	991471.68	3569325.86	Картометрический метод	1.4	-
12936	991473.26	3569329.62	Картометрический метод	1.4	-
12937	991476.83	3569334.68	Картометрический метод	1.4	-
12938	991479.91	3569343.90	Картометрический метод	1.4	-
12939	991485.08	3569354.91	Картометрический метод	1.4	-
12940	991490.77	3569363.23	Аналитический метод	0.1	-
12941	991503.25	3569373.24	Аналитический метод	0.1	-
12942	991513.29	3569388.60	Аналитический метод	0.1	-
12943	991526.03	3569404.61	Аналитический метод	0.1	-
12944	991528.93	3569409.71	Аналитический метод	0.1	-
12945	991530.45	3569426.23	Аналитический метод	0.1	-
12946	991531.73	3569440.08	Аналитический метод	0.1	-

3. Сведения о характерных точках части (частей) границы объекта					
Обозначение характерных точек части границы	Координаты, м		Метод определения координат характерной точки	Средняя квадратическая погрешность положения характерной точки (Mt), м	Описание обозначения точки на местности (при наличии)
	X	Y			
12947	991533.24	3569444.02	Аналитический метод	0.1	-
12948	991538.14	3569449.03	Аналитический метод	0.1	-
12949	991538.99	3569453.00	Аналитический метод	0.1	-
12950	991539.17	3569457.01	Аналитический метод	0.1	-
12951	991542.01	3569460.77	Аналитический метод	0.1	-
12952	991547.34	3569460.54	Аналитический метод	0.1	-
12953	991550.01	3569460.42	Аналитический метод	0.1	-
12954	991556.10	3569462.14	Аналитический метод	0.1	-
12955	991561.52	3569463.80	Аналитический метод	0.1	-
12956	991566.10	3569461.59	Аналитический метод	0.1	-
12957	991571.80	3569457.33	Аналитический метод	0.1	-
12958	991576.47	3569457.12	Аналитический метод	0.1	-
12959	991581.25	3569459.57	Аналитический метод	0.1	-
12960	991586.14	3569464.58	Аналитический метод	0.1	-
12961	991590.38	3569469.74	Аналитический метод	0.1	-
12962	991593.14	3569471.61	Аналитический метод	0.1	-
12963	991595.77	3569470.83	Аналитический метод	0.1	-
12964	991601.03	3569468.59	Аналитический метод	0.1	-
12965	991601.11	3569470.48	Аналитический метод	0.1	-
12966	991598.66	3569475.27	Аналитический метод	0.1	-
12967	991590.77	3569478.29	Аналитический метод	0.1	-
12968	991585.39	3569477.31	Аналитический метод	0.1	-
12969	991579.81	3569472.22	Аналитический метод	0.1	-
12970	991575.66	3569469.06	Аналитический метод	0.1	-
12971	991566.48	3569470.25	Аналитический метод	0.1	-
12972	991559.82	3569470.55	Аналитический метод	0.1	-
12973	991554.37	3569468.12	Аналитический метод	0.1	-
12974	991550.37	3569468.30	Аналитический метод	0.1	-
12975	991547.38	3569473.77	Аналитический метод	0.1	-
12976	991559.66	3569494.38	Аналитический метод	0.1	-
12977	991569.40	3569503.18	Аналитический метод	0.1	-
12837	991577.64	3569508.16	Аналитический метод	0.1	-
Часть N 119					
12978	989259.11	3566983.21	Картометрический метод	1.4	-
12979	989266.37	3566962.89	Картометрический метод	1.4	-
12980	989275.35	3566933.94	Картометрический метод	1.4	-
12981	989347.95	3566677.91	Аналитический метод	0.1	-
12982	989216.96	3566672.27	Аналитический метод	0.1	-
12983	989169.12	3566670.31	Аналитический метод	0.1	-
12984	989176.07	3566704.53	Аналитический метод	0.1	-
12985	989202.37	3566842.79	Аналитический метод	0.1	-
12986	989231.42	3566838.59	Аналитический метод	0.1	-
12987	989238.50	3566876.11	Аналитический метод	0.1	-
12988	989259.01	3566982.71	Картометрический метод	1.4	-
12978	989259.11	3566983.21	Картометрический метод	1.4	-
Часть N 120					
12989	984627.10	3566310.18	Аналитический метод	0.1	-
12990	984651.47	3566303.18	Аналитический метод	0.1	-
12991	984648.09	3566299.04	Картометрический метод	1.4	-
12992	984647.08	3566297.87	Картометрический метод	1.4	-
12993	984646.59	3566297.31	Картометрический метод	1.4	-
12994	984640.87	3566286.71	Картометрический метод	1.4	-
12995	984635.78	3566266.48	Картометрический метод	1.4	-
12996	984624.54	3566218.38	Картометрический метод	1.4	-
12997	984661.26	3566206.18	Картометрический метод	1.4	-
12998	984652.16	3566190.65	Картометрический метод	1.4	-
12999	984649.59	3566181.90	Картометрический метод	1.4	-
13000	984646.59	3566171.88	Картометрический метод	1.4	-
13001	984643.07	3566159.25	Картометрический метод	1.4	-
13002	984641.28	3566152.89	Картометрический метод	1.4	-

3. Сведения о характерных точках части (частей) границы объекта					
Обозначение характерных точек части границы	Координаты, м		Метод определения координат характерной точки	Средняя квадратическая погрешность положения характерной точки (Mt), м	Описание обозначения точки на местности (при наличии)
	X	Y			
13003	984639.09	3566143.08	Картометрический метод	1.4	-
13004	984612.79	3566142.46	Картометрический метод	1.4	-
13005	984610.39	3566129.78	Картометрический метод	1.4	-
13006	984622.99	3566124.37	Картометрический метод	1.4	-
13007	984619.29	3566111.08	Картометрический метод	1.4	-
13008	984606.59	3566111.69	Картометрический метод	1.4	-
13009	984613.50	3566074.79	Аналитический метод	0.1	-
13010	984609.23	3566054.96	Аналитический метод	0.1	-
13011	984604.25	3566035.46	Аналитический метод	0.3	-
13012	984603.72	3566035.58	Аналитический метод	0.3	-
13013	984598.95	3566016.69	Аналитический метод	0.3	-
13014	984592.70	3565999.77	Картометрический метод	1.4	-
13015	984592.67	3565999.63	Картометрический метод	1.4	-
13016	984591.24	3565979.63	Аналитический метод	0.1	-
13017	984587.84	3565932.03	Аналитический метод	0.3	-
13018	984582.51	3565893.19	Картометрический метод	1.4	-
13019	984579.74	3565880.54	Картометрический метод	1.4	-
13020	984579.57	3565886.20	Картометрический метод	1.4	-
13021	984578.60	3565918.75	Картометрический метод	1.4	-
13022	984575.18	3565952.31	Картометрический метод	1.4	-
13023	984566.54	3565990.69	Картометрический метод	1.4	-
13024	984537.81	3566042.54	Картометрический метод	1.4	-
13025	984506.46	3566088.55	Картометрический метод	1.4	-
13026	984503.85	3566105.03	Картометрический метод	1.4	-
13027	984504.26	3566127.54	Картометрический метод	1.4	-
13028	984505.46	3566135.78	Картометрический метод	1.4	-
13029	984508.88	3566145.21	Картометрический метод	1.4	-
13030	984518.12	3566163.70	Картометрический метод	1.4	-
13031	984614.37	3566307.58	Картометрический метод	1.4	-
13032	984619.57	3566308.64	Картометрический метод	1.4	-
12989	984627.10	3566310.18	Аналитический метод	0.1	-
Часть N 121					
13033	985612.92	3576252.84	Аналитический метод	0.1	-
13034	985823.87	3576234.96	Картометрический метод	1.4	-
13035	985871.86	3576178.82	Картометрический метод	1.4	-
13036	985866.66	3576173.63	Картометрический метод	1.4	-
13037	985843.28	3576151.41	Картометрический метод	1.4	-
13038	985833.01	3576141.63	Картометрический метод	1.4	-
13039	985822.31	3576131.47	Картометрический метод	1.4	-
13040	985813.47	3576123.03	Картометрический метод	1.4	-
13041	985805.22	3576114.77	Картометрический метод	1.4	-
13042	985796.98	3576106.37	Картометрический метод	1.4	-
13043	985790.14	3576098.55	Картометрический метод	1.4	-
13044	985780.33	3576086.85	Картометрический метод	1.4	-
13045	985773.36	3576077.31	Картометрический метод	1.4	-
13046	985767.63	3576069.54	Картометрический метод	1.4	-
13047	985763.75	3576063.41	Картометрический метод	1.4	-
13048	985755.91	3576051.06	Картометрический метод	1.4	-
13049	985720.73	3576087.41	Картометрический метод	1.4	-
13050	985618.44	3576240.15	Картометрический метод	1.4	-
13051	985614.44	3576249.18	Картометрический метод	1.4	-
13033	985612.92	3576252.84	Аналитический метод	0.1	-
Часть N 122					
13052	985878.67	3565979.87	Аналитический метод	0.1	-
13053	985896.55	3565975.75	Аналитический метод	0.1	-
13054	985896.59	3565935.68	Аналитический метод	0.1	-
13055	985896.42	3565897.31	Аналитический метод	0.1	-
13056	985897.18	3565886.57	Картометрический метод	1.4	-
13057	985896.24	3565725.19	Аналитический метод	0.1	-
13058	985895.88	3565664.46	Аналитический метод	0.1	-

3. Сведения о характерных точках части (частей) границы объекта					
Обозначение характерных точек части границы	Координаты, м		Метод определения координат характерной точки	Средняя квадратическая погрешность положения характерной точки (Mt), м	Описание обозначения точки на местности (при наличии)
	X	Y			
13059	985893.61	3565278.54	Аналитический метод	0.1	-
13060	985942.58	3565243.94	Аналитический метод	0.1	-
13061	986043.75	3565239.41	Аналитический метод	0.1	-
13062	986033.01	3565185.00	Аналитический метод	0.1	-
13063	985864.99	3565234.76	Аналитический метод	0.1	-
13064	985870.94	3565899.24	Аналитический метод	0.1	-
13065	985868.00	3565963.30	Аналитический метод	0.1	-
13066	985869.20	3565964.72	Аналитический метод	0.1	-
13067	985870.23	3565966.07	Аналитический метод	0.1	-
13068	985871.54	3565967.59	Аналитический метод	0.1	-
13069	985872.68	3565969.29	Аналитический метод	0.1	-
13070	985873.85	3565971.05	Аналитический метод	0.1	-
13071	985875.07	3565973.00	Аналитический метод	0.1	-
13072	985876.39	3565975.10	Аналитический метод	0.1	-
13073	985877.23	3565976.83	Аналитический метод	0.1	-
13052	985878.67	3565979.87	Аналитический метод	0.1	-
Часть N 123					
13074	983983.03	3566089.67	Аналитический метод	0.1	-
13075	984005.34	3566077.40	Аналитический метод	0.1	-
13076	984004.13	3566076.16	Аналитический метод	0.1	-
13077	983999.38	3566073.89	Аналитический метод	0.1	-
13078	983993.84	3566069.78	Аналитический метод	0.1	-
13079	983991.52	3566064.99	Аналитический метод	0.1	-
13080	983983.62	3566053.09	Аналитический метод	0.1	-
13081	983982.53	3566045.51	Аналитический метод	0.1	-
13082	983983.11	3566041.85	Аналитический метод	0.1	-
13083	983984.78	3566037.64	Аналитический метод	0.1	-
13084	983985.98	3566033.45	Аналитический метод	0.1	-
13085	983987.44	3566029.51	Аналитический метод	0.1	-
13086	983987.64	3566025.36	Аналитический метод	0.1	-
13087	983985.96	3566018.93	Аналитический метод	0.1	-
13088	983984.57	3566012.98	Аналитический метод	0.1	-
13089	983984.31	3566007.11	Аналитический метод	0.1	-
13090	983985.96	3566002.14	Аналитический метод	0.1	-
13091	983986.62	3565997.22	Аналитический метод	0.1	-
13092	983986.31	3565993.11	Аналитический метод	0.1	-
13093	983986.20	3565990.61	Аналитический метод	0.1	-
13094	983983.16	3565987.46	Аналитический метод	0.1	-
13095	983978.69	3565984.53	Аналитический метод	0.1	-
13096	983974.12	3565980.76	Аналитический метод	0.1	-
13097	983968.50	3565975.88	Аналитический метод	0.1	-
13098	983963.79	3565971.08	Аналитический метод	0.1	-
13099	983959.36	3565964.51	Аналитический метод	0.1	-
13100	983957.25	3565959.73	Аналитический метод	0.1	-
13101	983956.13	3565956.89	Аналитический метод	0.1	-
13102	983954.43	3565952.78	Аналитический метод	0.1	-
13103	983955.62	3565951.02	Аналитический метод	0.1	-
13104	983960.30	3565949.57	Аналитический метод	0.1	-
13105	983961.48	3565947.50	Аналитический метод	0.1	-
13106	983961.55	3565943.49	Аналитический метод	0.1	-
13107	983960.21	3565938.93	Аналитический метод	0.1	-
13108	983956.82	3565933.19	Аналитический метод	0.1	-
13109	983955.09	3565930.64	Аналитический метод	0.1	-
13110	983952.25	3565931.52	Аналитический метод	0.1	-
13111	983948.96	3565931.04	Аналитический метод	0.1	-
13112	983947.32	3565927.49	Аналитический метод	0.1	-
13113	983945.65	3565921.19	Аналитический метод	0.1	-
13114	983941.51	3565909.97	Аналитический метод	0.1	-
13115	983941.46	3565902.83	Аналитический метод	0.1	-
13116	983941.70	3565894.80	Аналитический метод	0.1	-

3. Сведения о характерных точках части (частей) границы объекта					
Обозначение характерных точек части границы	Координаты, м		Метод определения координат характерной точки	Средняя квадратическая погрешность положения характерной точки (Mt), м	Описание обозначения точки на местности (при наличии)
	X	Y			
13117	983943.52	3565887.82	Аналитический метод	0.1	-
13118	983947.58	3565883.01	Аналитический метод	0.1	-
13119	983951.38	3565878.45	Аналитический метод	0.1	-
13120	983954.09	3565874.71	Аналитический метод	0.1	-
13121	983954.24	3565872.32	Аналитический метод	0.1	-
13122	983952.47	3565869.26	Аналитический метод	0.1	-
13123	983950.94	3565866.20	Аналитический метод	0.1	-
13124	983944.01	3565861.32	Аналитический метод	0.1	-
13125	983935.89	3565856.99	Аналитический метод	0.1	-
13126	983928.12	3565848.82	Аналитический метод	0.1	-
13127	983920.79	3565838.87	Аналитический метод	0.1	-
13128	983915.58	3565831.61	Аналитический метод	0.1	-
13129	983913.87	3565827.04	Аналитический метод	0.1	-
13130	983914.05	3565822.52	Аналитический метод	0.1	-
13131	983915.64	3565821.83	Аналитический метод	0.1	-
13132	983918.81	3565822.55	Аналитический метод	0.1	-
13133	983923.48	3565825.86	Аналитический метод	0.1	-
13134	983924.97	3565825.91	Аналитический метод	0.1	-
13135	983924.96	3565822.78	Аналитический метод	0.1	-
13136	983922.47	3565817.27	Аналитический метод	0.1	-
13137	983921.58	3565811.65	Аналитический метод	0.1	-
13138	983920.58	3565803.08	Аналитический метод	0.1	-
13139	983920.48	3565795.68	Аналитический метод	0.1	-
13140	983920.76	3565790.53	Аналитический метод	0.1	-
13141	983920.41	3565787.30	Аналитический метод	0.1	-
13142	983901.57	3565803.30	Аналитический метод	0.1	-
13143	983841.27	3565874.01	Аналитический метод	0.1	-
13144	983840.53	3565875.51	Аналитический метод	0.1	-
13145	983840.09	3565879.35	Аналитический метод	0.1	-
13146	983829.47	3566012.75	Аналитический метод	0.1	-
13147	983882.00	3566015.69	Аналитический метод	0.1	-
13148	983910.78	3566028.47	Аналитический метод	0.1	-
13149	983933.06	3566039.38	Аналитический метод	0.1	-
13150	983957.98	3566056.75	Аналитический метод	0.1	-
13074	983983.03	3566089.67	Аналитический метод	0.1	-
Часть N 124					
13151	984647.91	3576782.42	Картометрический метод	1.4	-
13152	984769.38	3576752.94	Картометрический метод	1.4	-
13153	984870.97	3576722.00	Картометрический метод	1.4	-
13154	984893.87	3576642.19	Картометрический метод	1.4	-
13155	984643.93	3576653.53	Картометрический метод	1.4	-
13156	984642.59	3576763.38	Картометрический метод	1.4	-
13151	984647.91	3576782.42	Картометрический метод	1.4	-
Часть N 125					
13157	988164.75	3567877.06	Картометрический метод	1.4	-
13158	988176.87	3567873.14	Аналитический метод	0.1	-
13159	988209.89	3567862.37	Аналитический метод	0.1	-
13160	988226.93	3567855.57	Картометрический метод	1.4	-
13161	988286.19	3567821.39	Аналитический метод	0.1	-
13162	988325.58	3567798.39	Аналитический метод	0.1	-
13163	988369.67	3567771.94	Аналитический метод	0.1	-
13164	988407.12	3567748.78	Аналитический метод	0.1	-
13165	988435.58	3567729.26	Аналитический метод	0.1	-
13166	988466.54	3567702.95	Аналитический метод	0.1	-
13167	988498.77	3567675.47	Аналитический метод	0.1	-
13168	988523.92	3567656.23	Аналитический метод	0.1	-
13169	988568.51	3567631.16	Аналитический метод	0.1	-
13170	988650.75	3567599.25	Аналитический метод	0.1	-
13171	988651.58	3567598.92	Аналитический метод	0.1	-
13172	988690.47	3567579.92	Аналитический метод	0.1	-

3. Сведения о характерных точках части (частей) границы объекта					
Обозначение характерных точек части границы	Координаты, м		Метод определения координат характерной точки	Средняя квадратическая погрешность положения характерной точки (Mt), м	Описание обозначения точки на местности (при наличии)
	X	Y			
13173	988692.40	3567578.76	Аналитический метод	0.1	-
13174	988850.28	3567483.50	Аналитический метод	0.1	-
13175	988854.70	3567463.67	Аналитический метод	0.1	-
13176	988846.30	3567465.01	Картометрический метод	1.4	-
13177	988841.83	3567465.71	Аналитический метод	0.1	-
13178	988836.39	3567466.63	Аналитический метод	0.1	-
13179	988764.29	3567478.79	Аналитический метод	0.1	-
13180	988667.48	3567541.54	Аналитический метод	0.1	-
13181	988475.52	3567656.82	Картометрический метод	1.4	-
13182	988204.21	3567852.57	Картометрический метод	1.4	-
13157	988164.75	3567877.06	Картометрический метод	1.4	-
Часть N 126					
13183	990474.32	3574528.10	Аналитический метод	0.1	-
13184	990501.74	3574523.06	Аналитический метод	0.1	-
13185	990505.60	3574522.52	Аналитический метод	0.1	-
13186	990511.27	3574522.10	Аналитический метод	0.1	-
13187	990522.92	3574520.96	Аналитический метод	0.1	-
13188	990629.42	3574515.41	Аналитический метод	0.1	-
13189	990648.21	3574514.04	Аналитический метод	0.1	-
13190	990670.60	3574512.00	Аналитический метод	0.1	-
13191	990698.47	3574506.74	Картометрический метод	1.4	-
13192	990702.64	3574494.52	Картометрический метод	1.4	-
13193	990628.57	3574507.75	Картометрический метод	1.4	-
13194	990571.67	3574501.79	Картометрический метод	1.4	-
13195	990463.85	3574467.40	Картометрический метод	1.4	-
13196	990399.03	3574425.07	Картометрический метод	1.4	-
13197	990369.25	3574398.60	Картометрический метод	1.4	-
13198	990330.22	3574395.29	Картометрический метод	1.4	-
13199	990258.78	3574396.61	Картометрический метод	1.4	-
13200	990215.94	3574370.23	Картометрический метод	1.4	-
13201	990205.90	3574392.80	Аналитический метод	0.1	-
13202	990224.70	3574426.70	Аналитический метод	0.1	-
13203	990254.22	3574476.69	Аналитический метод	0.1	-
13204	990266.15	3574474.42	Аналитический метод	0.1	-
13205	990275.27	3574472.60	Аналитический метод	0.1	-
13206	990275.48	3574472.54	Аналитический метод	0.1	-
13207	990279.40	3574471.60	Аналитический метод	0.1	-
13208	990297.03	3574467.15	Аналитический метод	0.1	-
13209	990299.80	3574467.10	Аналитический метод	0.1	-
13210	990313.91	3574467.49	Аналитический метод	0.1	-
13211	990322.67	3574469.49	Аналитический метод	0.1	-
13212	990325.50	3574471.50	Аналитический метод	0.1	-
13213	990328.60	3574472.90	Аналитический метод	0.1	-
13214	990334.50	3574476.90	Аналитический метод	0.1	-
13215	990335.10	3574483.90	Аналитический метод	0.1	-
13216	990345.56	3574486.76	Аналитический метод	0.1	-
13217	990348.33	3574487.43	Аналитический метод	0.1	-
13218	990370.27	3574493.45	Аналитический метод	0.1	-
13219	990375.31	3574495.53	Аналитический метод	0.1	-
13220	990385.90	3574498.24	Аналитический метод	0.1	-
13221	990399.33	3574500.52	Аналитический метод	0.1	-
13222	990399.45	3574504.05	Аналитический метод	0.1	-
13223	990420.93	3574510.88	Аналитический метод	0.1	-
13224	990449.10	3574520.76	Аналитический метод	0.1	-
13183	990474.32	3574528.10	Аналитический метод	0.1	-
Часть N 127					
13225	989135.62	3567263.29	Аналитический метод	0.1	-
13226	989139.48	3567253.47	Аналитический метод	0.1	-
13227	989167.86	3567186.93	Аналитический метод	0.1	-
13228	989190.66	3567137.21	Картометрический метод	1.4	-

3. Сведения о характерных точках части (частей) границы объекта					
Обозначение характерных точек части границы	Координаты, м		Метод определения координат характерной точки	Средняя квадратическая погрешность положения характерной точки (Mt), м	Описание обозначения точки на местности (при наличии)
	X	Y			
13229	989157.44	3566956.53	Картометрический метод	1.4	-
13230	989130.52	3566958.52	Картометрический метод	1.4	-
13231	989082.24	3567134.36	Картометрический метод	1.4	-
13232	989064.57	3567198.92	Аналитический метод	0.1	-
13233	989051.90	3567244.63	Аналитический метод	0.1	-
13225	989135.62	3567263.29	Аналитический метод	0.1	-
Часть N 128					
13234	984625.92	3575362.14	Аналитический метод	0.3	-
13235	984704.91	3575076.99	Аналитический метод	0.3	-
13236	984613.44	3575049.07	Аналитический метод	0.3	-
13237	984584.57	3575153.03	Аналитический метод	0.3	-
13238	984587.42	3575153.88	Аналитический метод	0.3	-
13239	984585.99	3575158.45	Аналитический метод	0.3	-
13240	984554.69	3575270.68	Аналитический метод	0.3	-
13241	984589.18	3575279.94	Аналитический метод	0.3	-
13242	984612.20	3575312.72	Аналитический метод	0.3	-
13243	984600.54	3575356.06	Аналитический метод	0.3	-
13234	984625.92	3575362.14	Аналитический метод	0.3	-
Часть N 129					
13244	985702.54	3567029.97	Картометрический метод	1.4	-
13245	985720.49	3566971.52	Аналитический метод	0.1	-
13246	985722.51	3566967.02	Аналитический метод	0.1	-
13247	985724.81	3566962.63	Аналитический метод	0.1	-
13248	985727.38	3566958.41	Аналитический метод	0.1	-
13249	985730.19	3566954.33	Аналитический метод	0.1	-
13250	985733.27	3566950.44	Аналитический метод	0.1	-
13251	985736.56	3566946.77	Аналитический метод	0.1	-
13252	985740.08	3566943.28	Аналитический метод	0.1	-
13253	985743.80	3566940.02	Аналитический метод	0.1	-
13254	985747.74	3566937.00	Аналитический метод	0.1	-
13255	985751.83	3566934.23	Аналитический метод	0.1	-
13256	985756.08	3566931.71	Аналитический метод	0.1	-
13257	985760.49	3566929.47	Аналитический метод	0.1	-
13258	985765.02	3566927.49	Аналитический метод	0.1	-
13259	985769.68	3566925.80	Аналитический метод	0.1	-
13260	985795.55	3566908.64	Аналитический метод	0.1	-
13261	985796.01	3566812.61	Аналитический метод	0.1	-
13262	985796.30	3566747.09	Аналитический метод	0.1	-
13263	985795.79	3566729.56	Картометрический метод	1.4	-
13264	985796.00	3566725.45	Картометрический метод	1.4	-
13265	985796.64	3566712.59	Картометрический метод	1.4	-
13266	985796.91	3566696.63	Картометрический метод	1.4	-
13267	985727.97	3566697.05	Картометрический метод	1.4	-
13268	985717.43	3566707.56	Картометрический метод	1.4	-
13269	985713.42	3566719.51	Картометрический метод	1.4	-
13270	985712.12	3566723.39	Картометрический метод	1.4	-
13271	985709.23	3566731.49	Картометрический метод	1.4	-
13272	985700.45	3566756.09	Картометрический метод	1.4	-
13273	985700.72	3566794.09	Картометрический метод	1.4	-
13274	985702.43	3567016.15	Картометрический метод	1.4	-
13244	985702.54	3567029.97	Картометрический метод	1.4	-
Часть N 130					
13275	989475.91	3576209.84	Аналитический метод	0.1	-
13276	989607.01	3576090.09	Аналитический метод	0.1	-
13277	989668.89	3576032.98	Картометрический метод	1.4	-
13278	989569.10	3575801.90	Картометрический метод	1.4	-
13279	989547.31	3575857.09	Аналитический метод	0.1	-
13280	989549.62	3575866.09	Аналитический метод	0.1	-
13281	989550.61	3575872.55	Аналитический метод	0.1	-
13282	989552.04	3575877.89	Аналитический метод	0.1	-

3. Сведения о характерных точках части (частей) границы объекта					
Обозначение характерных точек части границы	Координаты, м		Метод определения координат характерной точки	Средняя квадратическая погрешность положения характерной точки (Mt), м	Описание обозначения точки на местности (при наличии)
	X	Y			
13283	989554.02	3575883.90	Аналитический метод	0.1	-
13284	989554.51	3575885.88	Аналитический метод	0.1	-
13285	989558.64	3575888.70	Аналитический метод	0.1	-
13286	989561.57	3575893.77	Аналитический метод	0.1	-
13287	989559.84	3575897.56	Аналитический метод	0.1	-
13288	989562.07	3575900.67	Аналитический метод	0.1	-
13289	989566.06	3575907.08	Аналитический метод	0.1	-
13290	989568.51	3575914.67	Аналитический метод	0.1	-
13291	989570.27	3575915.91	Аналитический метод	0.1	-
13292	989571.37	3575917.97	Аналитический метод	0.1	-
13293	989573.34	3575919.67	Аналитический метод	0.1	-
13294	989576.30	3575920.66	Аналитический метод	0.1	-
13295	989577.93	3575924.08	Аналитический метод	0.1	-
13296	989578.71	3575928.05	Аналитический метод	0.1	-
13297	989581.90	3575930.00	Аналитический метод	0.1	-
13298	989581.86	3575933.51	Аналитический метод	0.1	-
13299	989582.42	3575936.78	Аналитический метод	0.1	-
13300	989582.03	3575941.61	Аналитический метод	0.1	-
13301	989580.29	3575945.09	Аналитический метод	0.1	-
13302	989578.83	3575948.07	Аналитический метод	0.1	-
13303	989577.70	3575952.32	Аналитический метод	0.1	-
13304	989575.34	3575955.53	Аналитический метод	0.1	-
13305	989573.56	3575958.31	Аналитический метод	0.1	-
13306	989572.23	3575959.87	Аналитический метод	0.1	-
13307	989569.61	3575961.59	Аналитический метод	0.1	-
13308	989564.25	3575962.92	Аналитический метод	0.1	-
13309	989559.67	3575963.13	Аналитический метод	0.1	-
13310	989549.90	3575968.37	Аналитический метод	0.1	-
13311	989547.95	3575971.97	Аналитический метод	0.1	-
13312	989545.29	3575977.49	Аналитический метод	0.1	-
13313	989542.14	3575981.14	Аналитический метод	0.1	-
13314	989539.69	3575984.04	Аналитический метод	0.1	-
13315	989536.05	3575985.62	Аналитический метод	0.1	-
13316	989532.70	3575986.86	Аналитический метод	0.1	-
13317	989531.52	3575987.32	Аналитический метод	0.1	-
13318	989530.17	3575990.69	Аналитический метод	0.1	-
13319	989529.32	3575993.92	Аналитический метод	0.1	-
13320	989527.24	3575996.82	Аналитический метод	0.1	-
13321	989523.83	3575998.88	Аналитический метод	0.1	-
13322	989520.13	3575999.04	Аналитический метод	0.1	-
13323	989517.12	3575998.87	Аналитический метод	0.1	-
13324	989518.86	3576003.93	Аналитический метод	0.1	-
13325	989534.18	3576021.49	Аналитический метод	0.1	-
13326	989530.75	3576024.56	Аналитический метод	0.1	-
13327	989534.24	3576028.74	Аналитический метод	0.1	-
13328	989547.26	3576044.43	Аналитический метод	0.1	-
13329	989559.82	3576034.71	Аналитический метод	0.1	-
13330	989571.78	3576047.23	Аналитический метод	0.1	-
13331	989583.79	3576059.79	Аналитический метод	0.1	-
13332	989535.15	3576112.99	Аналитический метод	0.1	-
13333	989475.60	3576191.54	Аналитический метод	0.1	-
13334	989471.54	3576196.82	Аналитический метод	0.1	-
13275	989475.91	3576209.84	Аналитический метод	0.1	-
Часть N 131					
13335	988761.65	3567811.20	Аналитический метод	0.1	-
13336	988808.31	3567650.54	Аналитический метод	0.1	-
13337	988831.10	3567571.65	Аналитический метод	0.1	-
13338	988841.39	3567523.77	Аналитический метод	0.1	-
13339	988797.94	3567551.30	Аналитический метод	0.1	-
13340	988762.76	3567575.10	Аналитический метод	0.1	-

3. Сведения о характерных точках части (частей) границы объекта					
Обозначение характерных точек части границы	Координаты, м		Метод определения координат характерной точки	Средняя квадратическая погрешность положения характерной точки (Mt), м	Описание обозначения точки на местности (при наличии)
	X	Y			
13341	988700.80	3567614.93	Аналитический метод	0.1	-
13342	988688.53	3567621.76	Аналитический метод	0.1	-
13343	988686.51	3567622.89	Аналитический метод	0.1	-
13344	988660.64	3567633.57	Аналитический метод	0.1	-
13345	988652.78	3567636.11	Аналитический метод	0.1	-
13346	988674.28	3567670.66	Аналитический метод	0.1	-
13335	988761.65	3567811.20	Аналитический метод	0.1	-
Часть N 132					
13347	992742.60	3576699.20	Картометрический метод	1.4	-
13348	992776.20	3576697.10	Картометрический метод	1.4	-
13349	992808.10	3576695.00	Картометрический метод	1.4	-
13350	992809.80	3576695.10	Картометрический метод	1.4	-
13351	992825.60	3576694.11	Картометрический метод	1.4	-
13352	992976.91	3576684.70	Картометрический метод	1.4	-
13353	993053.11	3576680.00	Картометрический метод	1.4	-
13354	993065.80	3576679.30	Картометрический метод	1.4	-
13355	993069.30	3576679.00	Картометрический метод	1.4	-
13356	993188.31	3576670.45	Картометрический метод	1.4	-
13357	993189.05	3576665.56	Аналитический метод	0.1	-
13358	993055.57	3576674.03	Аналитический метод	0.1	-
13359	993048.18	3576674.56	Аналитический метод	0.1	-
13360	992861.12	3576686.45	Аналитический метод	0.1	-
13361	992822.22	3576688.92	Аналитический метод	0.1	-
13362	992821.39	3576671.45	Аналитический метод	0.1	-
13363	992810.61	3576442.34	Аналитический метод	0.1	-
13364	992730.60	3576446.24	Аналитический метод	0.1	-
13347	992742.60	3576699.20	Картометрический метод	1.4	-
Часть N 133					
13365	991707.11	3573303.32	Картометрический метод	1.4	-
13366	991716.50	3573296.21	Картометрический метод	1.4	-
13367	991721.33	3573292.20	Картометрический метод	1.4	-
13368	991735.36	3573277.90	Картометрический метод	1.4	-
13369	991748.38	3573256.24	Картометрический метод	1.4	-
13370	991757.49	3573241.68	Картометрический метод	1.4	-
13371	991758.98	3573228.89	Картометрический метод	1.4	-
13372	991761.87	3573204.28	Аналитический метод	0.2	-
13373	991769.64	3573171.29	Картометрический метод	1.4	-
13374	991768.15	3573173.06	Картометрический метод	1.4	-
13375	991767.15	3573175.08	Картометрический метод	1.4	-
13376	991765.56	3573179.19	Картометрический метод	1.4	-
13377	991763.78	3573184.94	Картометрический метод	1.4	-
13378	991762.44	3573190.52	Картометрический метод	1.4	-
13379	991752.22	3573199.43	Аналитический метод	0.2	-
13380	991745.16	3573203.08	Аналитический метод	0.2	-
13381	991740.90	3573204.83	Аналитический метод	0.2	-
13382	991735.11	3573204.88	Аналитический метод	0.2	-
13383	991731.49	3573203.71	Аналитический метод	0.2	-
13384	991724.58	3573201.12	Аналитический метод	0.2	-
13385	991718.67	3573196.03	Аналитический метод	0.2	-
13386	991715.10	3573193.19	Аналитический метод	0.2	-
13387	991710.45	3573191.28	Аналитический метод	0.2	-
13388	991691.26	3573195.68	Картометрический метод	1.4	-
13389	991676.05	3573178.15	Картометрический метод	1.4	-
13390	991649.07	3573170.19	Картометрический метод	1.4	-
13391	991646.06	3573170.21	Картометрический метод	1.4	-
13392	991625.10	3573185.43	Картометрический метод	1.4	-
13393	991589.39	3573168.89	Картометрический метод	1.4	-
13394	991569.55	3573141.77	Картометрический метод	1.4	-
13395	991495.46	3573099.42	Картометрический метод	1.4	-
13396	991447.83	3573006.83	Картометрический метод	1.4	-

3. Сведения о характерных точках части (частей) границы объекта					
Обозначение характерных точек части границы	Координаты, м		Метод определения координат характерной точки	Средняя квадратическая погрешность положения характерной точки (Mt), м	Описание обозначения точки на местности (при наличии)
	X	Y			
13397	991459.75	3572976.39	Картометрический метод	1.4	-
13398	991427.99	3572936.06	Картометрический метод	1.4	-
13399	991354.86	3572892.64	Картометрический метод	1.4	-
13400	991308.91	3572841.44	Картометрический метод	1.4	-
13401	991275.84	3572858.64	Картометрический метод	1.4	-
13402	991234.16	3572858.64	Картометрический метод	1.4	-
13403	991213.67	3572871.22	Картометрический метод	1.4	-
13404	991218.27	3572926.59	Картометрический метод	1.4	-
13405	991223.89	3572929.31	Картометрический метод	1.4	-
13406	991288.47	3572913.69	Картометрический метод	1.4	-
13407	991306.40	3572897.42	Картометрический метод	1.4	-
13408	991326.18	3572879.58	Картометрический метод	1.4	-
13409	991340.05	3572895.44	Картометрический метод	1.4	-
13410	991340.31	3572896.02	Картометрический метод	1.4	-
13411	991377.67	3572939.75	Картометрический метод	1.4	-
13412	991394.19	3572963.08	Картометрический метод	1.4	-
13413	991398.18	3572960.89	Картометрический метод	1.4	-
13414	991400.83	3572965.60	Картометрический метод	1.4	-
13415	991406.56	3572982.64	Картометрический метод	1.4	-
13416	991407.96	3572986.78	Картометрический метод	1.4	-
13417	991408.87	3572989.30	Картометрический метод	1.4	-
13418	991411.45	3572996.54	Картометрический метод	1.4	-
13419	991413.03	3573000.98	Картометрический метод	1.4	-
13420	991419.94	3573020.42	Картометрический метод	1.4	-
13421	991429.39	3573046.57	Картометрический метод	1.4	-
13422	991432.50	3573055.52	Картометрический метод	1.4	-
13423	991436.76	3573054.23	Картометрический метод	1.4	-
13424	991443.51	3573070.46	Картометрический метод	1.4	-
13425	991447.90	3573080.69	Картометрический метод	1.4	-
13426	991453.38	3573093.11	Картометрический метод	1.4	-
13427	991463.28	3573094.57	Картометрический метод	1.4	-
13428	991477.04	3573108.26	Картометрический метод	1.4	-
13429	991539.05	3573147.53	Картометрический метод	1.4	-
13430	991573.47	3573180.78	Аналитический метод	0.2	-
13431	991588.49	3573183.09	Аналитический метод	0.2	-
13432	991602.04	3573185.15	Аналитический метод	0.2	-
13433	991602.17	3573185.37	Аналитический метод	0.2	-
13434	991602.40	3573185.72	Аналитический метод	0.2	-
13435	991602.66	3573186.04	Аналитический метод	0.2	-
13436	991602.94	3573186.34	Аналитический метод	0.2	-
13437	991603.26	3573186.60	Аналитический метод	0.2	-
13438	991603.59	3573186.86	Аналитический метод	0.2	-
13439	991603.94	3573187.07	Аналитический метод	0.2	-
13440	991604.31	3573187.26	Аналитический метод	0.2	-
13441	991604.68	3573187.43	Аналитический метод	0.2	-
13442	991605.08	3573187.55	Аналитический метод	0.2	-
13443	991605.47	3573187.65	Аналитический метод	0.2	-
13444	991605.89	3573187.71	Аналитический метод	0.2	-
13445	991606.30	3573187.74	Аналитический метод	0.2	-
13446	991606.71	3573187.72	Аналитический метод	0.2	-
13447	991607.13	3573187.69	Аналитический метод	0.2	-
13448	991607.54	3573187.62	Аналитический метод	0.2	-
13449	991607.93	3573187.51	Аналитический метод	0.2	-
13450	991608.31	3573187.37	Аналитический метод	0.2	-
13451	991609.20	3573187.01	Аналитический метод	0.2	-
13452	991610.61	3573186.42	Аналитический метод	0.2	-
13453	991612.90	3573186.76	Аналитический метод	0.2	-
13454	991613.30	3573187.16	Аналитический метод	0.2	-
13455	991624.52	3573192.11	Аналитический метод	0.2	-
13456	991627.70	3573192.50	Аналитический метод	0.2	-

3. Сведения о характерных точках части (частей) границы объекта					
Обозначение характерных точек части границы	Координаты, м		Метод определения координат характерной точки	Средняя квадратическая погрешность положения характерной точки (Mt), м	Описание обозначения точки на местности (при наличии)
	X	Y			
13457	991629.58	3573192.35	Аналитический метод	0.2	-
13458	991631.42	3573192.20	Аналитический метод	0.2	-
13459	991636.98	3573190.69	Аналитический метод	0.2	-
13460	991637.35	3573190.39	Аналитический метод	0.2	-
13461	991651.34	3573192.47	Аналитический метод	0.2	-
13462	991672.28	3573195.58	Аналитический метод	0.2	-
13463	991683.13	3573197.19	Аналитический метод	0.2	-
13464	991684.28	3573198.10	Аналитический метод	0.2	-
13465	991693.20	3573198.82	Аналитический метод	0.2	-
13466	991693.97	3573198.88	Аналитический метод	0.2	-
13467	991695.00	3573198.96	Аналитический метод	0.2	-
13468	991709.83	3573200.15	Аналитический метод	0.2	-
13469	991713.06	3573201.66	Аналитический метод	0.2	-
13470	991714.12	3573202.15	Аналитический метод	0.2	-
13471	991733.46	3573211.07	Аналитический метод	0.2	-
13472	991725.18	3573240.06	Аналитический метод	0.2	-
13365	991707.11	3573303.32	Картометрический метод	1.4	-
Часть N 134					
13473	989416.48	3575072.84	Картометрический метод	1.4	-
13474	989466.45	3574887.11	Картометрический метод	1.4	-
13475	989462.69	3574884.95	Картометрический метод	1.4	-
13476	989453.84	3574899.21	Аналитический метод	0.1	-
13477	989453.13	3574900.44	Аналитический метод	0.1	-
13478	989451.90	3574899.51	Аналитический метод	0.1	-
13479	989447.00	3574895.90	Аналитический метод	0.1	-
13480	989444.00	3574891.47	Аналитический метод	0.1	-
13481	989440.85	3574886.90	Аналитический метод	0.1	-
13482	989439.47	3574870.56	Аналитический метод	0.1	-
13483	989440.59	3574866.58	Аналитический метод	0.1	-
13484	989441.50	3574863.20	Аналитический метод	0.1	-
13485	989449.82	3574847.35	Аналитический метод	0.3	-
13486	989432.74	3574837.42	Аналитический метод	0.3	-
13487	989432.43	3574837.25	Аналитический метод	0.1	-
13488	989430.89	3574839.80	Аналитический метод	0.3	-
13489	989428.31	3574838.46	Аналитический метод	0.3	-
13490	989426.99	3574836.69	Аналитический метод	0.3	-
13491	989421.34	3574831.10	Аналитический метод	0.3	-
13492	989421.21	3574829.70	Аналитический метод	0.3	-
13493	989416.23	3574825.32	Аналитический метод	0.3	-
13494	989404.98	3574818.41	Аналитический метод	0.1	-
13495	989364.74	3574793.74	Аналитический метод	0.3	-
13496	989357.84	3574790.38	Картометрический метод	1.4	-
13497	989349.01	3574782.14	Картометрический метод	1.4	-
13498	989345.09	3574778.34	Картометрический метод	1.4	-
13499	989325.81	3574795.11	Картометрический метод	1.4	-
13500	989305.42	3574812.87	Картометрический метод	1.4	-
13501	989310.90	3574823.30	Картометрический метод	1.4	-
13473	989416.48	3575072.84	Картометрический метод	1.4	-
Часть N 135					
13502	987790.88	3571911.44	Аналитический метод	0.1	-
13503	987874.87	3571871.23	Аналитический метод	0.1	-
13504	987954.44	3571586.58	Картометрический метод	1.4	-
13505	987904.32	3571608.94	Картометрический метод	1.4	-
13506	987903.10	3571609.21	Картометрический метод	1.4	-
13507	987902.40	3571609.13	Картометрический метод	1.4	-
13508	987879.40	3571603.63	Картометрический метод	1.4	-
13509	987877.37	3571603.07	Картометрический метод	1.4	-
13502	987790.88	3571911.44	Аналитический метод	0.1	-
Часть N 136					
13510	991202.21	3572369.61	Картометрический метод	1.4	-

3. Сведения о характерных точках части (частей) границы объекта					
Обозначение характерных точек части границы	Координаты, м		Метод определения координат характерной точки	Средняя квадратическая погрешность положения характерной точки (Mt), м	Описание обозначения точки на местности (при наличии)
	X	Y			
13511	991207.21	3572362.85	Картометрический метод	1.4	-
13512	991227.07	3572323.18	Картометрический метод	1.4	-
13513	991213.82	3572298.02	Картометрический метод	1.4	-
13514	991181.63	3572271.48	Картометрический метод	1.4	-
13515	991150.86	3572246.10	Аналитический метод	0.1	-
13516	991076.24	3572200.13	Картометрический метод	1.4	-
13517	991036.56	3572161.76	Картометрический метод	1.4	-
13518	991033.90	3572126.04	Картометрический метод	1.4	-
13519	991037.64	3572108.96	Картометрический метод	1.4	-
13520	991023.81	3572106.80	Аналитический метод	0.1	-
13521	991004.25	3572105.24	Аналитический метод	0.1	-
13522	990935.05	3572086.45	Аналитический метод	0.1	-
13523	990908.06	3572108.43	Аналитический метод	0.1	-
13524	990961.98	3572156.88	Аналитический метод	0.1	-
13525	990993.38	3572184.42	Аналитический метод	0.1	-
13526	991041.70	3572226.33	Аналитический метод	0.1	-
13527	991073.70	3572253.96	Аналитический метод	0.1	-
13528	991105.51	3572281.38	Аналитический метод	0.1	-
13529	991126.53	3572299.47	Аналитический метод	0.1	-
13530	991144.82	3572315.19	Аналитический метод	0.1	-
13510	991202.21	3572369.61	Картометрический метод	1.4	-
Часть N 137					
13531	989368.30	3578181.00	Аналитический метод	0.1	-
13532	989347.90	3578121.80	Аналитический метод	0.1	-
13533	989275.30	3577907.70	Аналитический метод	0.1	-
13534	989232.90	3577863.80	Аналитический метод	0.1	-
13535	989244.90	3578014.70	Аналитический метод	0.1	-
13536	989260.20	3578175.80	Аналитический метод	0.1	-
13531	989368.30	3578181.00	Аналитический метод	0.1	-
Часть N 138					
13537	982100.43	3566062.10	Картометрический метод	1.4	-
13538	982125.93	3566060.10	Картометрический метод	1.4	-
13539	982141.63	3566058.00	Картометрический метод	1.4	-
13540	982158.63	3566053.40	Картометрический метод	1.4	-
13541	982164.63	3566042.60	Картометрический метод	1.4	-
13542	982158.20	3566010.40	Аналитический метод	0.1	-
13543	982156.90	3565986.10	Аналитический метод	0.1	-
13544	982157.42	3565951.12	Аналитический метод	0.1	-
13545	982196.20	3565908.30	Аналитический метод	0.1	-
13546	982211.10	3565908.10	Аналитический метод	0.1	-
13547	982232.60	3565937.40	Аналитический метод	0.1	-
13548	982244.90	3565958.20	Аналитический метод	0.1	-
13549	982257.00	3565948.80	Аналитический метод	0.1	-
13550	982261.20	3565934.10	Аналитический метод	0.1	-
13551	982283.00	3565943.60	Аналитический метод	0.1	-
13552	982287.50	3565935.30	Аналитический метод	0.1	-
13553	982269.60	3565915.10	Аналитический метод	0.1	-
13554	982257.10	3565915.70	Аналитический метод	0.1	-
13555	982244.70	3565890.80	Аналитический метод	0.1	-
13556	982235.70	3565871.80	Аналитический метод	0.1	-
13557	982236.00	3565860.90	Аналитический метод	0.1	-
13558	982245.00	3565859.70	Аналитический метод	0.1	-
13559	982260.80	3565872.70	Аналитический метод	0.1	-
13560	982273.00	3565891.20	Аналитический метод	0.1	-
13561	982286.20	3565892.60	Аналитический метод	0.1	-
13562	982292.30	3565884.30	Аналитический метод	0.1	-
13563	982293.50	3565880.90	Аналитический метод	0.1	-
13564	982311.59	3565836.32	Аналитический метод	0.1	-
13565	982325.90	3565829.00	Аналитический метод	0.1	-
13566	982353.70	3565828.10	Аналитический метод	0.1	-

3. Сведения о характерных точках части (частей) границы объекта					
Обозначение характерных точек части границы	Координаты, м		Метод определения координат характерной точки	Средняя квадратическая погрешность положения характерной точки (Mt), м	Описание обозначения точки на местности (при наличии)
	X	Y			
13567	982317.70	3565783.70	Аналитический метод	0.1	-
13568	982298.60	3565764.30	Аналитический метод	0.1	-
13569	982280.90	3565746.20	Аналитический метод	0.1	-
13570	982276.77	3565750.52	Аналитический метод	0.1	-
13571	982224.66	3565827.92	Аналитический метод	0.1	-
13572	982215.60	3565841.40	Аналитический метод	0.1	-
13573	982099.29	3566014.14	Картометрический метод	1.4	-
13574	982088.63	3566048.10	Картометрический метод	1.4	-
13575	982089.53	3566057.00	Картометрический метод	1.4	-
13537	982100.43	3566062.10	Картометрический метод	1.4	-
Часть N 139					
13576	985719.22	3566674.33	Картометрический метод	1.4	-
13577	985791.63	3566673.62	Картометрический метод	1.4	-
13578	985797.28	3566673.65	Картометрический метод	1.4	-
13579	985797.39	3566652.16	Картометрический метод	1.4	-
13580	985797.42	3566641.36	Картометрический метод	1.4	-
13581	985797.51	3566630.76	Картометрический метод	1.4	-
13582	985793.19	3566490.19	Картометрический метод	1.4	-
13583	985677.86	3566494.08	Картометрический метод	1.4	-
13584	985677.82	3566494.08	Картометрический метод	1.4	-
13585	985677.81	3566494.25	Картометрический метод	1.4	-
13586	985685.95	3566616.60	Картометрический метод	1.4	-
13587	985688.09	3566616.47	Картометрический метод	1.4	-
13588	985689.99	3566646.53	Картометрический метод	1.4	-
13589	985689.71	3566648.44	Картометрический метод	1.4	-
13590	985688.61	3566656.80	Картометрический метод	1.4	-
13591	985688.65	3566657.40	Картометрический метод	1.4	-
13592	985697.72	3566662.34	Картометрический метод	1.4	-
13593	985699.12	3566659.86	Картометрический метод	1.4	-
13594	985705.95	3566663.15	Картометрический метод	1.4	-
13595	985704.54	3566666.07	Картометрический метод	1.4	-
13596	985717.80	3566673.30	Картометрический метод	1.4	-
13597	985717.97	3566673.39	Картометрический метод	1.4	-
13598	985717.98	3566673.65	Картометрический метод	1.4	-
13576	985719.22	3566674.33	Картометрический метод	1.4	-
Часть N 140					
13599	992666.79	3572269.53	Аналитический метод	0.1	-
13600	992748.14	3572216.26	Аналитический метод	0.1	-
13601	992798.37	3572182.07	Аналитический метод	0.1	-
13602	992853.10	3572147.63	Аналитический метод	0.1	-
13603	992835.79	3572147.80	Аналитический метод	0.1	-
13604	992833.41	3572088.69	Аналитический метод	0.1	-
13605	992774.31	3572092.53	Аналитический метод	0.1	-
13606	992664.32	3572117.70	Аналитический метод	0.1	-
13607	992665.94	3572224.92	Аналитический метод	0.1	-
13599	992666.79	3572269.53	Аналитический метод	0.1	-
Часть N 141					
13608	984787.57	3566989.71	Аналитический метод	0.1	-
13609	984788.91	3566982.10	Аналитический метод	0.1	-
13610	984817.81	3566968.76	Аналитический метод	0.1	-
13611	984801.37	3566933.02	Аналитический метод	0.1	-
13612	984868.75	3566903.25	Аналитический метод	0.1	-
13613	984838.18	3566776.42	Картометрический метод	1.4	-
13614	984834.12	3566759.63	Аналитический метод	0.1	-
13615	984800.29	3566768.41	Аналитический метод	0.1	-
13616	984801.40	3566772.93	Аналитический метод	0.1	-
13617	984781.24	3566777.62	Аналитический метод	0.1	-
13618	984740.25	3566790.30	Аналитический метод	0.1	-
13619	984740.07	3566792.15	Аналитический метод	0.1	-
13620	984732.93	3566800.16	Аналитический метод	0.1	-

3. Сведения о характерных точках части (частей) границы объекта					
Обозначение характерных точек части границы	Координаты, м		Метод определения координат характерной точки	Средняя квадратическая погрешность положения характерной точки (Mt), м	Описание обозначения точки на местности (при наличии)
	X	Y			
13621	984728.65	3566798.93	Картометрический метод	1.4	-
13622	984729.43	3566827.92	Аналитический метод	0.1	-
13623	984731.92	3566839.80	Аналитический метод	0.1	-
13624	984736.16	3566859.82	Аналитический метод	0.1	-
13625	984736.73	3566862.52	Аналитический метод	0.1	-
13626	984737.22	3566864.72	Аналитический метод	0.1	-
13627	984743.68	3566883.32	Картометрический метод	1.4	-
13628	984743.92	3566884.01	Аналитический метод	0.1	-
13629	984744.13	3566884.49	Картометрический метод	1.4	-
13630	984752.22	3566902.71	Аналитический метод	0.1	-
13608	984787.57	3566989.71	Аналитический метод	0.1	-
Часть N 142					
13631	982529.20	3566466.10	Аналитический метод	0.1	-
13632	982547.20	3566462.40	Аналитический метод	0.1	-
13633	982558.20	3566447.40	Аналитический метод	0.1	-
13634	982558.22	3566443.68	Картометрический метод	1.4	-
13635	982558.40	3566409.00	Аналитический метод	0.1	-
13636	982561.40	3566376.20	Аналитический метод	0.1	-
13637	982571.18	3566342.75	Аналитический метод	0.1	-
13638	982562.23	3566234.20	Картометрический метод	1.4	-
13639	982555.53	3566198.70	Картометрический метод	1.4	-
13640	982552.13	3566187.50	Картометрический метод	1.4	-
13641	982529.33	3566182.50	Картометрический метод	1.4	-
13642	982470.43	3566192.80	Картометрический метод	1.4	-
13643	982460.43	3566204.20	Картометрический метод	1.4	-
13644	982468.23	3566251.90	Картометрический метод	1.4	-
13645	982474.13	3566311.40	Картометрический метод	1.4	-
13646	982477.40	3566366.60	Аналитический метод	0.1	-
13647	982487.60	3566394.10	Аналитический метод	0.1	-
13648	982498.50	3566400.50	Аналитический метод	0.1	-
13649	982505.80	3566396.90	Аналитический метод	0.1	-
13650	982510.50	3566387.20	Аналитический метод	0.1	-
13651	982511.70	3566366.50	Аналитический метод	0.1	-
13652	982511.83	3566323.30	Картометрический метод	1.4	-
13653	982512.13	3566303.20	Картометрический метод	1.4	-
13654	982508.33	3566273.50	Картометрический метод	1.4	-
13655	982506.63	3566244.20	Картометрический метод	1.4	-
13656	982512.63	3566240.60	Картометрический метод	1.4	-
13657	982518.73	3566244.40	Картометрический метод	1.4	-
13658	982522.33	3566252.90	Картометрический метод	1.4	-
13659	982519.33	3566282.70	Картометрический метод	1.4	-
13660	982524.23	3566302.30	Картометрический метод	1.4	-
13661	982532.93	3566281.30	Картометрический метод	1.4	-
13662	982544.63	3566262.20	Картометрический метод	1.4	-
13663	982540.23	3566290.30	Картометрический метод	1.4	-
13664	982528.20	3566338.10	Аналитический метод	0.1	-
13665	982526.80	3566369.60	Аналитический метод	0.1	-
13666	982524.80	3566397.20	Аналитический метод	0.1	-
13667	982521.50	3566440.50	Аналитический метод	0.1	-
13631	982529.20	3566466.10	Аналитический метод	0.1	-
Часть N 143					
13668	990680.31	3571937.55	Аналитический метод	0.1	-
13669	990697.44	3571907.91	Аналитический метод	0.1	-
13670	990780.00	3571768.00	Аналитический метод	0.1	-
13671	990784.63	3571761.15	Аналитический метод	0.1	-
13672	990773.16	3571750.44	Аналитический метод	0.1	-
13673	990752.15	3571737.17	Аналитический метод	0.1	-
13674	990726.66	3571741.46	Аналитический метод	0.1	-
13675	990574.10	3571917.33	Аналитический метод	0.1	-
13676	990569.13	3571923.06	Аналитический метод	0.1	-

3. Сведения о характерных точках части (частей) границы объекта					
Обозначение характерных точек части границы	Координаты, м		Метод определения координат характерной точки	Средняя квадратическая погрешность положения характерной точки (Mt), м	Описание обозначения точки на местности (при наличии)
	X	Y			
13677	990582.03	3571927.38	Аналитический метод	0.1	-
13678	990600.83	3571933.35	Аналитический метод	0.1	-
13679	990607.27	3571935.25	Аналитический метод	0.1	-
13680	990622.27	3571936.44	Аналитический метод	0.1	-
13681	990653.14	3571932.96	Аналитический метод	0.1	-
13682	990662.04	3571935.60	Аналитический метод	0.1	-
13668	990680.31	3571937.55	Аналитический метод	0.1	-
Часть N 144					
13683	984091.39	3576427.40	Аналитический метод	0.1	-
13684	984163.82	3576415.11	Аналитический метод	0.1	-
13685	984159.64	3576366.45	Аналитический метод	0.1	-
13686	984153.91	3576367.10	Аналитический метод	0.1	-
13687	984121.09	3576125.17	Аналитический метод	0.1	-
13688	984073.47	3576143.33	Картометрический метод	1.4	-
13683	984091.39	3576427.40	Аналитический метод	0.1	-
Часть N 145					
13689	988265.50	3571998.33	Картометрический метод	1.4	-
13690	988298.63	3571955.80	Картометрический метод	1.4	-
13691	988339.61	3571891.81	Картометрический метод	1.4	-
13692	988363.20	3571808.76	Картометрический метод	1.4	-
13693	988371.66	3571729.30	Картометрический метод	1.4	-
13694	988366.18	3571629.44	Картометрический метод	1.4	-
13695	988351.20	3571632.12	Картометрический метод	1.4	-
13696	988341.86	3571601.69	Картометрический метод	1.4	-
13697	988320.98	3571680.28	Аналитический метод	0.1	-
13698	988279.97	3571937.87	Аналитический метод	0.1	-
13699	988276.76	3571957.73	Аналитический метод	0.1	-
13689	988265.50	3571998.33	Картометрический метод	1.4	-
Часть N 146					
13700	985864.73	3565203.57	Аналитический метод	0.1	-
13701	985930.80	3565184.01	Аналитический метод	0.1	-
13702	985930.81	3565184.00	Аналитический метод	0.1	-
13703	985930.76	3565169.27	Аналитический метод	0.1	-
13704	985927.44	3565162.21	Аналитический метод	0.1	-
13705	985886.40	3565162.44	Аналитический метод	0.1	-
13706	985882.66	3565159.41	Аналитический метод	0.1	-
13707	985885.19	3565043.67	Аналитический метод	0.1	-
13708	985930.19	3565039.99	Аналитический метод	0.1	-
13709	985930.19	3565039.88	Аналитический метод	0.1	-
13710	985956.10	3565037.66	Аналитический метод	0.1	-
13711	985926.08	3564868.12	Картометрический метод	1.4	-
13712	985925.64	3564865.61	Аналитический метод	0.1	-
13713	985920.42	3564867.18	Аналитический метод	0.1	-
13714	985915.31	3564869.07	Аналитический метод	0.1	-
13715	985910.34	3564871.29	Аналитический метод	0.1	-
13716	985905.52	3564873.84	Аналитический метод	0.1	-
13717	985900.87	3564876.69	Аналитический метод	0.1	-
13718	985896.42	3564879.81	Аналитический метод	0.1	-
13719	985892.19	3564883.23	Аналитический метод	0.1	-
13720	985888.14	3564886.89	Аналитический метод	0.1	-
13721	985884.36	3564890.82	Аналитический метод	0.1	-
13722	985880.85	3564894.99	Аналитический метод	0.1	-
13723	985877.61	3564899.39	Аналитический метод	0.1	-
13724	985874.64	3564903.96	Аналитический метод	0.1	-
13725	985872.00	3564908.70	Аналитический метод	0.1	-
13726	985869.64	3564913.62	Аналитический метод	0.1	-
13727	985867.62	3564918.69	Аналитический метод	0.1	-
13728	985865.93	3564923.85	Аналитический метод	0.1	-
13729	985864.56	3564929.15	Аналитический метод	0.1	-
13730	985863.54	3564934.50	Аналитический метод	0.1	-

3. Сведения о характерных точках части (частей) границы объекта					
Обозначение характерных точек части границы	Координаты, м		Метод определения координат характерной точки	Средняя квадратическая погрешность положения характерной точки (Mt), м	Описание обозначения точки на местности (при наличии)
	X	Y			
13731	985862.86	3564939.90	Аналитический метод	0.1	-
13732	985862.53	3564945.33	Аналитический метод	0.1	-
13733	985864.54	3565162.05	Аналитический метод	0.1	-
13734	985864.45	3565166.94	Аналитический метод	0.1	-
13700	985864.73	3565203.57	Аналитический метод	0.1	-
Часть N 147					
13735	992209.67	3568355.39	Аналитический метод	0.1	-
13736	992231.23	3568354.78	Аналитический метод	0.1	-
13737	992248.94	3568350.20	Аналитический метод	0.1	-
13738	992271.96	3568342.04	Аналитический метод	0.1	-
13739	992290.98	3568329.50	Аналитический метод	0.1	-
13740	992299.61	3568318.21	Аналитический метод	0.1	-
13741	992306.25	3568299.87	Аналитический метод	0.1	-
13742	992306.83	3568285.60	Аналитический метод	0.1	-
13743	992305.16	3568275.66	Аналитический метод	0.1	-
13744	992300.85	3568263.60	Аналитический метод	0.1	-
13745	992292.57	3568248.06	Аналитический метод	0.1	-
13746	992285.20	3568240.04	Аналитический метод	0.1	-
13747	992283.00	3568230.90	Аналитический метод	0.1	-
13748	992276.10	3568225.75	Аналитический метод	0.1	-
13749	992270.54	3568213.43	Аналитический метод	0.1	-
13750	992266.67	3568201.47	Аналитический метод	0.1	-
13751	992261.08	3568188.70	Аналитический метод	0.1	-
13752	992253.24	3568182.37	Аналитический метод	0.1	-
13753	992242.83	3568181.17	Аналитический метод	0.1	-
13754	992232.81	3568181.17	Аналитический метод	0.1	-
13755	992221.72	3568184.68	Аналитический метод	0.1	-
13756	992214.38	3568189.57	Аналитический метод	0.1	-
13757	992206.81	3568197.02	Аналитический метод	0.1	-
13758	992202.12	3568211.93	Аналитический метод	0.1	-
13759	992204.27	3568249.90	Аналитический метод	0.1	-
13760	992201.98	3568263.46	Аналитический метод	0.1	-
13761	992198.73	3568272.85	Аналитический метод	0.1	-
13762	992191.79	3568286.97	Аналитический метод	0.1	-
13763	992186.02	3568297.25	Аналитический метод	0.1	-
13764	992178.25	3568307.62	Аналитический метод	0.1	-
13765	992172.59	3568315.20	Аналитический метод	0.1	-
13766	992162.42	3568324.57	Аналитический метод	0.1	-
13767	992156.20	3568329.98	Аналитический метод	0.1	-
13768	992150.48	3568336.24	Аналитический метод	0.1	-
13769	992150.58	3568338.57	Аналитический метод	0.1	-
13770	992150.71	3568341.34	Аналитический метод	0.1	-
13771	992152.12	3568343.19	Аналитический метод	0.1	-
13772	992156.49	3568346.20	Аналитический метод	0.1	-
13773	992161.59	3568348.32	Аналитический метод	0.1	-
13774	992173.32	3568351.46	Аналитический метод	0.1	-
13775	992185.95	3568352.79	Аналитический метод	0.1	-
13776	992198.05	3568354.59	Аналитический метод	0.1	-
13735	992209.67	3568355.39	Аналитический метод	0.1	-
Часть N 148					
13777	981691.61	3570663.54	Аналитический метод	0.1	-
13778	981696.21	3570649.02	Картометрический метод	1.4	-
13779	981631.15	3570626.86	Картометрический метод	1.4	-
13780	981640.63	3570598.06	Картометрический метод	1.4	-
13781	981669.42	3570607.42	Аналитический метод	0.1	-
13782	981717.87	3570566.22	Аналитический метод	0.1	-
13783	981729.23	3570506.35	Аналитический метод	0.1	-
13784	981733.88	3570466.95	Картометрический метод	1.4	-
13785	981703.60	3570467.10	Картометрический метод	1.4	-
13786	981703.60	3570459.80	Картометрический метод	1.4	-

3. Сведения о характерных точках части (частей) границы объекта					
Обозначение характерных точек части границы	Координаты, м		Метод определения координат характерной точки	Средняя квадратическая погрешность положения характерной точки (Mt), м	Описание обозначения точки на местности (при наличии)
	X	Y			
13787	981673.80	3570459.80	Картометрический метод	1.4	-
13788	981674.17	3570431.14	Картометрический метод	1.4	-
13789	981628.80	3570450.28	Аналитический метод	0.1	-
13790	981606.20	3570459.82	Аналитический метод	0.1	-
13791	981606.55	3570463.66	Аналитический метод	0.1	-
13792	981606.44	3570466.91	Аналитический метод	0.1	-
13793	981604.34	3570472.35	Аналитический метод	0.1	-
13794	981603.81	3570477.98	Аналитический метод	0.1	-
13795	981602.67	3570484.82	Аналитический метод	0.1	-
13796	981602.32	3570491.49	Аналитический метод	0.1	-
13797	981603.90	3570497.42	Аналитический метод	0.1	-
13798	981606.21	3570505.79	Аналитический метод	0.1	-
13799	981608.69	3570514.43	Аналитический метод	0.1	-
13800	981612.66	3570521.42	Аналитический метод	0.1	-
13801	981616.06	3570524.52	Аналитический метод	0.1	-
13802	981620.01	3570525.53	Аналитический метод	0.1	-
13803	981627.16	3570524.94	Аналитический метод	0.1	-
13804	981636.20	3570525.32	Аналитический метод	0.1	-
13805	981641.48	3570526.91	Аналитический метод	0.1	-
13806	981645.90	3570529.58	Аналитический метод	0.1	-
13807	981648.87	3570531.93	Аналитический метод	0.1	-
13808	981653.10	3570533.18	Аналитический метод	0.1	-
13809	981655.13	3570534.92	Аналитический метод	0.1	-
13810	981656.70	3570537.96	Аналитический метод	0.1	-
13811	981659.27	3570542.81	Аналитический метод	0.1	-
13812	981660.59	3570546.14	Аналитический метод	0.1	-
13813	981660.71	3570548.75	Аналитический метод	0.1	-
13814	981660.27	3570550.59	Аналитический метод	0.1	-
13815	981662.22	3570553.51	Аналитический метод	0.1	-
13816	981662.28	3570555.07	Аналитический метод	0.1	-
13817	981661.11	3570556.34	Аналитический метод	0.1	-
13818	981660.68	3570556.96	Аналитический метод	0.1	-
13819	981658.90	3570557.95	Аналитический метод	0.1	-
13820	981656.75	3570559.37	Аналитический метод	0.1	-
13821	981655.65	3570560.97	Аналитический метод	0.1	-
13822	981653.28	3570566.56	Аналитический метод	0.1	-
13823	981648.63	3570573.29	Аналитический метод	0.1	-
13824	981643.67	3570578.87	Аналитический метод	0.1	-
13825	981641.21	3570581.96	Аналитический метод	0.1	-
13826	981639.09	3570584.28	Аналитический метод	0.1	-
13827	981636.71	3570586.60	Аналитический метод	0.1	-
13828	981634.30	3570587.88	Аналитический метод	0.1	-
13829	981632.40	3570589.40	Аналитический метод	0.1	-
13830	981631.32	3570591.28	Аналитический метод	0.1	-
13831	981626.97	3570593.69	Аналитический метод	0.1	-
13832	981622.27	3570596.39	Аналитический метод	0.1	-
13833	981615.22	3570599.30	Аналитический метод	0.1	-
13834	981606.62	3570601.78	Аналитический метод	0.1	-
13835	981599.05	3570604.85	Аналитический метод	0.1	-
13836	981592.98	3570606.29	Аналитический метод	0.1	-
13837	981589.56	3570608.93	Аналитический метод	0.1	-
13838	981586.61	3570612.71	Аналитический метод	0.1	-
13839	981584.07	3570616.88	Аналитический метод	0.1	-
13840	981578.25	3570621.18	Аналитический метод	0.1	-
13841	981575.70	3570622.39	Аналитический метод	0.1	-
13842	981650.66	3570649.00	Аналитический метод	0.1	-
13777	981691.61	3570663.54	Аналитический метод	0.1	-
Часть N 149					
13843	987856.74	3571012.46	Аналитический метод	0.1	-
13844	987943.67	3570945.03	Аналитический метод	0.1	-

3. Сведения о характерных точках части (частей) границы объекта					
Обозначение характерных точек части границы	Координаты, м		Метод определения координат характерной точки	Средняя квадратическая погрешность положения характерной точки (Mt), м	Описание обозначения точки на местности (при наличии)
	X	Y			
13845	987947.00	3570942.44	Аналитический метод	0.1	-
13846	987974.43	3570835.34	Аналитический метод	0.1	-
13847	987820.71	3570900.07	Аналитический метод	0.1	-
13848	987805.43	3570996.32	Аналитический метод	0.1	-
13843	987856.74	3571012.46	Аналитический метод	0.1	-
Часть N 150					
13849	992576.48	3574839.78	Аналитический метод	0.2	-
13850	992593.26	3574839.32	Аналитический метод	0.2	-
13851	992595.12	3574838.55	Аналитический метод	0.2	-
13852	992585.60	3574700.90	Аналитический метод	0.2	-
13853	992578.58	3574601.99	Аналитический метод	0.2	-
13854	992575.17	3574554.06	Аналитический метод	0.2	-
13855	992567.93	3574459.53	Аналитический метод	0.2	-
13856	992561.68	3574377.38	Аналитический метод	0.2	-
13857	992554.75	3574287.28	Аналитический метод	0.2	-
13858	992534.49	3574370.42	Аналитический метод	0.3	-
13859	992536.77	3574402.49	Аналитический метод	0.3	-
13860	992502.56	3574388.57	Аналитический метод	0.2	-
13861	992500.17	3574395.24	Аналитический метод	0.2	-
13862	992492.36	3574412.09	Аналитический метод	0.2	-
13863	992491.02	3574415.18	Аналитический метод	0.2	-
13864	992513.61	3574426.34	Аналитический метод	0.2	-
13865	992502.28	3574451.47	Аналитический метод	0.2	-
13866	992501.35	3574453.65	Аналитический метод	0.2	-
13867	992549.40	3574481.12	Аналитический метод	0.2	-
13868	992551.04	3574508.96	Аналитический метод	0.2	-
13869	992554.98	3574512.23	Аналитический метод	0.2	-
13870	992561.06	3574546.96	Аналитический метод	0.2	-
13871	992559.51	3574570.86	Аналитический метод	0.2	-
13872	992565.47	3574596.20	Аналитический метод	0.2	-
13873	992563.79	3574626.12	Аналитический метод	0.2	-
13874	992562.72	3574633.07	Аналитический метод	0.2	-
13875	992540.96	3574717.64	Аналитический метод	0.2	-
13876	992562.02	3574809.78	Аналитический метод	0.2	-
13877	992569.74	3574838.97	Аналитический метод	0.2	-
13849	992576.48	3574839.78	Аналитический метод	0.2	-
Часть N 151					
13878	992699.30	3575784.95	Аналитический метод	0.1	-
13879	992743.92	3575783.90	Аналитический метод	0.1	-
13880	992731.28	3575497.86	Аналитический метод	0.1	-
13881	992731.57	3575496.02	Аналитический метод	0.1	-
13882	992720.10	3575497.09	Аналитический метод	0.3	-
13883	992714.19	3575497.64	Аналитический метод	0.3	-
13884	992708.18	3575494.81	Аналитический метод	0.1	-
13885	992701.62	3575371.52	Аналитический метод	0.1	-
13886	992701.45	3575367.41	Аналитический метод	0.1	-
13887	992678.75	3575368.50	Аналитический метод	0.1	-
13878	992699.30	3575784.95	Аналитический метод	0.1	-
Часть N 152					
13888	985153.85	3568123.43	Аналитический метод	0.1	-
13889	985226.40	3568122.80	Картометрический метод	1.4	-
13890	985193.33	3568013.84	Аналитический метод	0.1	-
13891	985178.48	3567989.55	Аналитический метод	0.1	-
13892	985169.26	3567954.34	Картометрический метод	1.4	-
13893	985165.10	3567938.39	Картометрический метод	1.4	-
13894	985172.96	3567932.04	Картометрический метод	1.4	-
13895	985167.49	3567915.82	Аналитический метод	0.1	-
13896	985154.21	3567919.52	Аналитический метод	0.1	-
13897	985154.26	3567918.98	Аналитический метод	0.1	-
13898	985152.66	3567919.33	Аналитический метод	0.1	-

3. Сведения о характерных точках части (частей) границы объекта					
Обозначение характерных точек части границы	Координаты, м		Метод определения координат характерной точки	Средняя квадратическая погрешность положения характерной точки (Mt), м	Описание обозначения точки на местности (при наличии)
	X	Y			
13899	985152.24	3567918.09	Аналитический метод	0.1	-
13900	985151.12	3567918.44	Аналитический метод	0.1	-
13901	985150.19	3567915.69	Аналитический метод	0.1	-
13902	985152.79	3567914.67	Аналитический метод	0.1	-
13903	985139.55	3567879.86	Аналитический метод	0.1	-
13904	985135.84	3567874.41	Аналитический метод	0.1	-
13905	985125.75	3567860.17	Аналитический метод	0.1	-
13906	985116.86	3567847.38	Аналитический метод	0.3	-
13907	985116.69	3567847.14	Аналитический метод	0.3	-
13908	985111.07	3567831.12	Аналитический метод	0.3	-
13909	985111.80	3567830.90	Аналитический метод	0.1	-
13910	985111.70	3567830.57	Аналитический метод	0.3	-
13911	985110.82	3567827.91	Аналитический метод	0.3	-
13912	985108.92	3567822.15	Аналитический метод	0.3	-
13913	985107.49	3567815.60	Аналитический метод	0.3	-
13914	985087.90	3567801.83	Аналитический метод	0.3	-
13915	985087.78	3567801.73	Аналитический метод	0.3	-
13916	985087.44	3567801.36	Аналитический метод	0.1	-
13917	984971.46	3567830.44	Аналитический метод	0.1	-
13918	984961.28	3567832.98	Аналитический метод	0.1	-
13919	984965.07	3567857.78	Аналитический метод	0.1	-
13920	985079.02	3567829.22	Аналитический метод	0.1	-
13921	985133.97	3567944.09	Аналитический метод	0.1	-
13922	985153.05	3567982.93	Аналитический метод	0.1	-
13888	985153.85	3568123.43	Аналитический метод	0.1	-
Часть N 153					
13923	981493.96	3567494.12	Аналитический метод	0.1	-
13924	981501.47	3567487.12	Аналитический метод	0.1	-
13925	981516.37	3567468.85	Аналитический метод	0.1	-
13926	981536.59	3567445.27	Аналитический метод	0.1	-
13927	981564.45	3567426.48	Аналитический метод	0.1	-
13928	981581.94	3567415.72	Аналитический метод	0.1	-
13929	981592.31	3567402.50	Аналитический метод	0.1	-
13930	981602.28	3567391.88	Аналитический метод	0.1	-
13931	981604.49	3567379.70	Аналитический метод	0.1	-
13932	981559.26	3567351.45	Аналитический метод	0.1	-
13933	981517.54	3567326.70	Аналитический метод	0.1	-
13934	981502.38	3567317.63	Аналитический метод	0.1	-
13935	981472.06	3567355.21	Аналитический метод	0.1	-
13936	981466.48	3567372.18	Аналитический метод	0.1	-
13937	981470.37	3567382.68	Аналитический метод	0.1	-
13938	981461.56	3567406.91	Аналитический метод	0.1	-
13939	981450.29	3567433.21	Аналитический метод	0.1	-
13940	981447.83	3567454.72	Аналитический метод	0.1	-
13941	981450.16	3567477.27	Аналитический метод	0.1	-
13942	981460.78	3567481.68	Аналитический метод	0.1	-
13943	981477.24	3567486.08	Аналитический метод	0.1	-
13923	981493.96	3567494.12	Аналитический метод	0.1	-
Часть N 154					
13944	985972.12	3566893.05	Аналитический метод	0.1	-
13945	985978.32	3566892.75	Аналитический метод	0.1	-
13946	985988.28	3566892.21	Аналитический метод	0.1	-
13947	986004.26	3566889.62	Аналитический метод	0.1	-
13948	986019.87	3566885.38	Аналитический метод	0.1	-
13949	986079.98	3566866.33	Аналитический метод	0.1	-
13950	986044.17	3566751.18	Картометрический метод	1.4	-
13951	986039.03	3566844.11	Аналитический метод	0.1	-
13952	985903.77	3566842.92	Аналитический метод	0.1	-
13953	985902.34	3566745.22	Картометрический метод	1.4	-
13954	985913.28	3566744.42	Картометрический метод	1.4	-

3. Сведения о характерных точках части (частей) границы объекта					
Обозначение характерных точек части границы	Координаты, м		Метод определения координат характерной точки	Средняя квадратическая погрешность положения характерной точки (Mt), м	Описание обозначения точки на местности (при наличии)
	X	Y			
13955	985913.54	3566731.53	Картометрический метод	1.4	-
13956	985913.72	3566722.99	Картометрический метод	1.4	-
13957	985914.37	3566709.89	Картометрический метод	1.4	-
13958	985916.54	3566666.30	Картометрический метод	1.4	-
13959	985873.77	3566669.48	Картометрический метод	1.4	-
13960	985875.21	3566839.07	Аналитический метод	0.1	-
13961	985875.36	3566856.69	Аналитический метод	0.1	-
13962	985878.39	3566859.55	Аналитический метод	0.1	-
13963	985879.89	3566860.97	Аналитический метод	0.1	-
13964	985884.42	3566865.24	Аналитический метод	0.1	-
13965	985889.73	3566868.50	Аналитический метод	0.1	-
13966	985895.98	3566872.28	Аналитический метод	0.1	-
13967	985903.31	3566876.10	Аналитический метод	0.1	-
13968	985909.35	3566879.29	Аналитический метод	0.1	-
13969	985919.19	3566883.19	Картометрический метод	1.4	-
13970	985924.39	3566885.28	Картометрический метод	1.4	-
13971	985932.42	3566887.49	Аналитический метод	0.1	-
13972	985940.00	3566889.56	Аналитический метод	0.1	-
13973	985942.28	3566889.96	Аналитический метод	0.1	-
13974	985946.81	3566890.89	Аналитический метод	0.1	-
13975	985948.77	3566891.16	Аналитический метод	0.1	-
13976	985951.86	3566891.61	Аналитический метод	0.1	-
13977	985955.97	3566892.17	Аналитический метод	0.1	-
13978	985959.33	3566892.36	Аналитический метод	0.1	-
13979	985961.94	3566892.51	Аналитический метод	0.1	-
13980	985965.08	3566892.69	Аналитический метод	0.1	-
13944	985972.12	3566893.05	Аналитический метод	0.1	-
Часть N 155					
13981	992262.01	3570736.56	Аналитический метод	0.1	-
13982	992264.97	3570735.44	Аналитический метод	0.1	-
13983	992265.22	3570731.08	Аналитический метод	0.1	-
13984	992261.99	3570728.45	Аналитический метод	0.1	-
13985	992260.65	3570726.18	Аналитический метод	0.1	-
13986	992260.94	3570722.61	Аналитический метод	0.1	-
13987	992265.43	3570718.63	Аналитический метод	0.1	-
13988	992271.29	3570716.40	Аналитический метод	0.1	-
13989	992273.03	3570712.78	Аналитический метод	0.1	-
13990	992274.49	3570707.57	Аналитический метод	0.1	-
13991	992280.55	3570701.97	Аналитический метод	0.1	-
13992	992290.79	3570700.44	Аналитический метод	0.1	-
13993	992293.45	3570697.65	Аналитический метод	0.1	-
13994	992293.22	3570692.55	Аналитический метод	0.1	-
13995	992293.32	3570686.95	Аналитический метод	0.1	-
13996	992299.30	3570679.03	Аналитический метод	0.1	-
13997	992301.51	3570676.14	Аналитический метод	0.1	-
13998	992305.85	3570668.85	Аналитический метод	0.1	-
13999	992308.10	3570664.52	Аналитический метод	0.1	-
14000	992312.65	3570662.10	Аналитический метод	0.1	-
14001	992316.89	3570662.35	Аналитический метод	0.1	-
14002	992321.61	3570663.69	Аналитический метод	0.1	-
14003	992326.06	3570663.93	Аналитический метод	0.1	-
14004	992329.92	3570660.88	Аналитический метод	0.1	-
14005	992342.55	3570660.32	Аналитический метод	0.1	-
14006	992350.51	3570659.29	Аналитический метод	0.1	-
14007	992356.21	3570654.98	Аналитический метод	0.1	-
14008	992358.99	3570650.25	Аналитический метод	0.1	-
14009	992360.19	3570647.29	Аналитический метод	0.1	-
14010	992365.67	3570645.72	Аналитический метод	0.1	-
14011	992370.14	3570642.56	Аналитический метод	0.1	-
14012	992374.37	3570641.56	Аналитический метод	0.1	-

3. Сведения о характерных точках части (частей) границы объекта					
Обозначение характерных точек части границы	Координаты, м		Метод определения координат характерной точки	Средняя квадратическая погрешность положения характерной точки (Mt), м	Описание обозначения точки на местности (при наличии)
	X	Y			
14013	992381.72	3570641.91	Аналитический метод	0.1	-
14014	992388.06	3570639.84	Аналитический метод	0.1	-
14015	992393.89	3570636.02	Аналитический метод	0.1	-
14016	992400.72	3570634.61	Аналитический метод	0.1	-
14017	992404.36	3570631.35	Аналитический метод	0.1	-
14018	992409.09	3570623.13	Аналитический метод	0.1	-
14019	992407.92	3570605.71	Аналитический метод	0.1	-
14020	992409.00	3570601.36	Аналитический метод	0.1	-
14021	992410.39	3570597.75	Аналитический метод	0.1	-
14022	992414.89	3570593.99	Аналитический метод	0.1	-
14023	992415.64	3570590.84	Аналитический метод	0.1	-
14024	992417.50	3570588.10	Аналитический метод	0.1	-
14025	992423.61	3570585.38	Аналитический метод	0.1	-
14026	992425.99	3570579.28	Аналитический метод	0.1	-
14027	992426.68	3570574.58	Аналитический метод	0.1	-
14028	992428.25	3570570.07	Аналитический метод	0.1	-
14029	992430.50	3570565.75	Аналитический метод	0.1	-
14030	992433.65	3570561.82	Аналитический метод	0.1	-
14031	992440.03	3570559.99	Аналитический метод	0.1	-
14032	992445.37	3570559.12	Аналитический метод	0.1	-
14033	992445.30	3570555.60	Аналитический метод	0.1	-
14034	992445.13	3570552.22	Аналитический метод	0.1	-
14035	992444.72	3570548.87	Аналитический метод	0.1	-
14036	992444.09	3570545.55	Аналитический метод	0.1	-
14037	992439.06	3570523.18	Аналитический метод	0.1	-
14038	992436.11	3570505.62	Картометрический метод	1.4	-
14039	992376.31	3570515.85	Картометрический метод	1.4	-
14040	992383.77	3570588.32	Картометрический метод	1.4	-
14041	992313.64	3570631.15	Картометрический метод	1.4	-
14042	992230.73	3570628.90	Картометрический метод	1.4	-
14043	992224.78	3570686.63	Картометрический метод	1.4	-
14044	992240.72	3570716.88	Картометрический метод	1.4	-
14045	992243.50	3570726.83	Картометрический метод	1.4	-
13981	992262.01	3570736.56	Аналитический метод	0.1	-
Часть N 156					
14046	985357.83	3567817.04	Аналитический метод	0.1	-
14047	985613.51	3567806.66	Аналитический метод	0.1	-
14048	985613.40	3567792.04	Аналитический метод	0.1	-
14049	985613.11	3567753.40	Картометрический метод	1.4	-
14050	985357.26	3567753.38	Картометрический метод	1.4	-
14046	985357.83	3567817.04	Аналитический метод	0.1	-
Часть N 157					
14051	983847.29	3576572.66	Картометрический метод	1.4	-
14052	983834.84	3576288.94	Картометрический метод	1.4	-
14053	983860.20	3576233.75	Картометрический метод	1.4	-
14054	983749.58	3576280.64	Картометрический метод	1.4	-
14055	983781.29	3576360.31	Аналитический метод	0.1	-
14056	983835.83	3576570.46	Картометрический метод	1.4	-
14051	983847.29	3576572.66	Картометрический метод	1.4	-
Часть N 158					
14057	989473.90	3578779.10	Аналитический метод	0.1	-
14058	989462.30	3578732.80	Аналитический метод	0.1	-
14059	989278.80	3578719.60	Аналитический метод	0.1	-
14060	989113.01	3578708.39	Картометрический метод	1.4	-
14061	989113.20	3578709.00	Картометрический метод	1.4	-
14062	989113.20	3578746.07	Картометрический метод	1.4	-
14063	989247.90	3578758.40	Аналитический метод	0.1	-
14057	989473.90	3578779.10	Аналитический метод	0.1	-
Часть N 159					
14064	988242.49	3571436.45	Аналитический метод	0.1	-

3. Сведения о характерных точках части (частей) границы объекта					
Обозначение характерных точек части границы	Координаты, м		Метод определения координат характерной точки	Средняя квадратическая погрешность положения характерной точки (Mt), м	Описание обозначения точки на местности (при наличии)
	X	Y			
14065	988272.09	3571328.30	Аналитический метод	0.1	-
14066	988281.11	3571296.14	Картометрический метод	1.4	-
14067	988252.81	3571192.08	Картометрический метод	1.4	-
14068	988192.16	3571320.47	Аналитический метод	0.1	-
14069	988167.21	3571422.60	Аналитический метод	0.1	-
14064	988242.49	3571436.45	Аналитический метод	0.1	-
Часть N 160					
14070	989844.84	3581110.92	Аналитический метод	0.1	-
14071	989848.32	3581110.88	Аналитический метод	0.1	-
14072	989851.82	3581110.80	Аналитический метод	0.1	-
14073	989855.30	3581110.70	Аналитический метод	0.1	-
14074	989858.76	3581110.58	Аналитический метод	0.1	-
14075	989862.26	3581110.42	Аналитический метод	0.1	-
14076	989865.74	3581110.22	Аналитический метод	0.1	-
14077	989869.22	3581110.00	Аналитический метод	0.1	-
14078	989872.70	3581109.74	Аналитический метод	0.1	-
14079	989876.16	3581109.44	Аналитический метод	0.1	-
14080	989879.64	3581109.12	Аналитический метод	0.1	-
14081	989883.10	3581108.76	Аналитический метод	0.1	-
14082	989886.54	3581108.38	Аналитический метод	0.1	-
14083	989889.98	3581107.96	Аналитический метод	0.1	-
14084	989893.42	3581107.52	Аналитический метод	0.1	-
14085	989896.86	3581107.02	Аналитический метод	0.1	-
14086	989900.34	3581106.50	Аналитический метод	0.1	-
14087	989903.90	3581105.94	Аналитический метод	0.1	-
14088	989907.48	3581105.34	Аналитический метод	0.1	-
14089	989910.44	3581104.82	Аналитический метод	0.1	-
14090	989913.48	3581104.26	Аналитический метод	0.1	-
14091	989916.54	3581103.68	Аналитический метод	0.1	-
14092	989919.62	3581103.08	Аналитический метод	0.1	-
14093	989926.02	3581101.78	Аналитический метод	0.1	-
14094	989932.64	3581100.34	Аналитический метод	0.1	-
14095	989939.50	3581098.80	Аналитический метод	0.1	-
14096	989941.17	3581098.40	Аналитический метод	0.1	-
14097	989903.14	3580869.19	Аналитический метод	0.1	-
14098	989894.18	3580870.50	Аналитический метод	0.1	-
14099	989875.54	3580873.41	Аналитический метод	0.1	-
14100	989882.33	3580917.17	Аналитический метод	0.1	-
14101	989883.17	3580922.66	Аналитический метод	0.1	-
14102	989875.75	3580948.46	Аналитический метод	0.1	-
14103	989866.57	3580980.04	Аналитический метод	0.1	-
14104	989864.20	3580988.44	Аналитический метод	0.1	-
14105	989854.86	3581020.06	Аналитический метод	0.1	-
14106	989829.03	3581110.64	Аналитический метод	0.1	-
14107	989830.86	3581110.70	Аналитический метод	0.1	-
14108	989834.36	3581110.82	Аналитический метод	0.1	-
14109	989837.86	3581110.88	Аналитический метод	0.1	-
14110	989841.34	3581110.92	Аналитический метод	0.1	-
14070	989844.84	3581110.92	Аналитический метод	0.1	-
Часть N 161					
14111	986101.61	3564480.24	Аналитический метод	0.1	-
14112	986115.32	3564477.62	Аналитический метод	0.1	-
14113	986167.32	3564470.45	Аналитический метод	0.1	-
14114	986167.32	3564457.11	Аналитический метод	0.1	-
14115	986228.69	3564380.70	Аналитический метод	0.1	-
14116	986304.87	3564369.96	Аналитический метод	0.1	-
14117	986314.00	3564435.60	Аналитический метод	0.1	-
14118	986317.80	3564434.51	Картометрический метод	1.4	-
14119	986339.39	3564428.33	Аналитический метод	0.1	-
14120	986339.89	3564422.58	Аналитический метод	0.1	-

3. Сведения о характерных точках части (частей) границы объекта					
Обозначение характерных точек части границы	Координаты, м		Метод определения координат характерной точки	Средняя квадратическая погрешность положения характерной точки (Mt), м	Описание обозначения точки на местности (при наличии)
	X	Y			
14121	986298.57	3564272.81	Аналитический метод	0.1	-
14122	986285.51	3564283.11	Аналитический метод	0.1	-
14123	986196.75	3564360.38	Аналитический метод	0.1	-
14124	986180.79	3564375.09	Аналитический метод	0.1	-
14125	986172.32	3564383.81	Аналитический метод	0.1	-
14126	986163.62	3564392.97	Аналитический метод	0.1	-
14127	986157.36	3564400.20	Аналитический метод	0.1	-
14128	986151.54	3564406.92	Аналитический метод	0.1	-
14129	986146.14	3564413.49	Аналитический метод	0.1	-
14130	986139.66	3564421.85	Аналитический метод	0.1	-
14131	986133.93	3564429.24	Аналитический метод	0.1	-
14132	986127.23	3564438.81	Аналитический метод	0.1	-
14133	986121.25	3564447.42	Аналитический метод	0.1	-
14134	986110.19	3564465.42	Аналитический метод	0.1	-
14135	986105.89	3564472.83	Аналитический метод	0.1	-
14111	986101.61	3564480.24	Аналитический метод	0.1	-
Часть N 162					
14136	989491.10	3578892.00	Аналитический метод	0.1	-
14137	989481.00	3578837.00	Аналитический метод	0.1	-
14138	989377.50	3578826.30	Аналитический метод	0.1	-
14139	989207.20	3578808.30	Аналитический метод	0.1	-
14140	989201.00	3578828.90	Аналитический метод	0.1	-
14141	989219.60	3578858.40	Аналитический метод	0.1	-
14142	989375.77	3578878.07	Картометрический метод	1.4	-
14143	989422.80	3578883.80	Аналитический метод	0.1	-
14136	989491.10	3578892.00	Аналитический метод	0.1	-
Часть N 163					
14144	988611.59	3571725.28	Аналитический метод	0.1	-
14145	988630.03	3571722.30	Аналитический метод	0.1	-
14146	988645.72	3571710.16	Аналитический метод	0.1	-
14147	988660.53	3571690.54	Аналитический метод	0.1	-
14148	988665.73	3571669.73	Аналитический метод	0.1	-
14149	988660.65	3571645.55	Аналитический метод	0.1	-
14150	988644.68	3571625.72	Аналитический метод	0.1	-
14151	988626.15	3571615.12	Аналитический метод	0.1	-
14152	988502.61	3571598.67	Аналитический метод	0.1	-
14153	988504.03	3571619.12	Аналитический метод	0.1	-
14154	988518.65	3571657.21	Аналитический метод	0.1	-
14155	988543.20	3571700.39	Аналитический метод	0.1	-
14156	988589.58	3571720.89	Аналитический метод	0.1	-
14144	988611.59	3571725.28	Аналитический метод	0.1	-
Часть N 164					
14157	987171.47	3584651.73	Аналитический метод	0.1	-
14158	987312.62	3584615.88	Аналитический метод	0.1	-
14159	987444.58	3584383.82	Аналитический метод	0.1	-
14157	987171.47	3584651.73	Аналитический метод	0.1	-
Часть N 165					
14160	987632.84	3566362.69	Аналитический метод	0.1	-
14161	987699.22	3566345.44	Аналитический метод	0.1	-
14162	987654.03	3566177.59	Аналитический метод	0.1	-
14163	987563.55	3566201.97	Аналитический метод	0.1	-
14164	987583.78	3566242.38	Аналитический метод	0.1	-
14160	987632.84	3566362.69	Аналитический метод	0.1	-
Часть N 166					
14165	992523.49	3572136.31	Аналитический метод	0.1	-
14166	992616.25	3572136.03	Аналитический метод	0.1	-
14167	992621.70	3572134.04	Аналитический метод	0.1	-
14168	992631.75	3572133.21	Аналитический метод	0.1	-
14169	992630.75	3572121.90	Аналитический метод	0.1	-
14170	992628.90	3572106.48	Аналитический метод	0.1	-

3. Сведения о характерных точках части (частей) границы объекта					
Обозначение характерных точек части границы	Координаты, м		Метод определения координат характерной точки	Средняя квадратическая погрешность положения характерной точки (Mt), м	Описание обозначения точки на местности (при наличии)
	X	Y			
14171	992627.32	3572097.92	Аналитический метод	0.1	-
14172	992616.61	3572095.40	Аналитический метод	0.1	-
14173	992617.50	3572085.32	Аналитический метод	0.1	-
14174	992625.06	3572087.10	Аналитический метод	0.1	-
14175	992622.31	3572076.15	Аналитический метод	0.1	-
14176	992617.65	3572061.33	Аналитический метод	0.1	-
14177	992612.05	3572046.84	Аналитический метод	0.1	-
14178	992605.55	3572032.74	Аналитический метод	0.1	-
14179	992598.21	3572019.06	Аналитический метод	0.1	-
14180	992590.03	3572005.83	Аналитический метод	0.1	-
14181	992581.03	3571993.17	Аналитический метод	0.1	-
14182	992553.53	3571956.84	Аналитический метод	0.1	-
14183	992553.49	3571956.78	Аналитический метод	0.1	-
14184	992532.69	3571952.91	Аналитический метод	0.1	-
14185	992532.73	3571984.34	Аналитический метод	0.1	-
14186	992530.22	3572015.76	Аналитический метод	0.1	-
14187	992532.71	3572067.66	Аналитический метод	0.1	-
14188	992520.75	3572068.79	Аналитический метод	0.1	-
14189	992519.47	3572068.91	Аналитический метод	0.1	-
14165	992523.49	3572136.31	Аналитический метод	0.1	-
Часть N 167					
14190	984019.02	3566069.89	Аналитический метод	0.1	-
14191	984086.37	3566032.86	Аналитический метод	0.1	-
14192	984081.44	3566024.90	Аналитический метод	0.1	-
14193	984069.77	3566007.95	Аналитический метод	0.1	-
14194	984059.41	3565995.28	Аналитический метод	0.1	-
14195	984046.39	3565982.74	Аналитический метод	0.1	-
14196	984038.15	3565975.31	Аналитический метод	0.1	-
14197	984032.93	3565970.21	Аналитический метод	0.1	-
14198	984027.78	3565959.86	Аналитический метод	0.1	-
14199	983987.90	3565853.66	Аналитический метод	0.1	-
14200	983978.32	3565829.73	Аналитический метод	0.1	-
14201	983972.81	3565818.39	Аналитический метод	0.1	-
14202	983970.33	3565810.37	Аналитический метод	0.1	-
14203	983966.54	3565801.73	Аналитический метод	0.1	-
14204	983963.00	3565795.91	Аналитический метод	0.1	-
14205	983959.05	3565792.19	Аналитический метод	0.1	-
14206	983954.15	3565789.40	Аналитический метод	0.1	-
14207	983951.06	3565783.31	Аналитический метод	0.1	-
14208	983945.13	3565778.95	Аналитический метод	0.1	-
14209	983944.39	3565778.40	Аналитический метод	0.1	-
14210	983938.62	3565774.19	Аналитический метод	0.1	-
14211	983937.47	3565773.89	Аналитический метод	0.1	-
14212	983936.49	3565773.64	Аналитический метод	0.1	-
14213	983925.65	3565782.84	Аналитический метод	0.1	-
14214	983926.91	3565796.39	Аналитический метод	0.1	-
14215	983926.08	3565800.31	Аналитический метод	0.1	-
14216	983927.43	3565807.89	Аналитический метод	0.1	-
14217	983932.77	3565821.06	Аналитический метод	0.1	-
14218	983934.72	3565825.36	Аналитический метод	0.1	-
14219	983940.04	3565829.37	Аналитический метод	0.1	-
14220	983948.37	3565837.02	Аналитический метод	0.1	-
14221	983962.57	3565851.91	Аналитический метод	0.1	-
14222	983967.21	3565860.33	Аналитический метод	0.1	-
14223	983969.89	3565866.62	Аналитический метод	0.1	-
14224	983970.02	3565872.47	Аналитический метод	0.1	-
14225	983968.32	3565879.58	Аналитический метод	0.1	-
14226	983965.38	3565884.08	Аналитический метод	0.1	-
14227	983963.97	3565888.54	Аналитический метод	0.1	-
14228	983963.23	3565891.46	Аналитический метод	0.1	-

3. Сведения о характерных точках части (частей) границы объекта					
Обозначение характерных точек части границы	Координаты, м		Метод определения координат характерной точки	Средняя квадратическая погрешность положения характерной точки (Mt), м	Описание обозначения точки на местности (при наличии)
	X	Y			
14229	983960.81	3565893.07	Аналитический метод	0.1	-
14230	983960.66	3565895.69	Аналитический метод	0.1	-
14231	983959.98	3565902.88	Аналитический метод	0.1	-
14232	983961.00	3565906.33	Аналитический метод	0.1	-
14233	983962.42	3565910.02	Аналитический метод	0.1	-
14234	983961.93	3565912.68	Аналитический метод	0.1	-
14235	983962.70	3565916.15	Аналитический метод	0.1	-
14236	983964.27	3565920.47	Аналитический метод	0.1	-
14237	983964.25	3565928.60	Аналитический метод	0.1	-
14238	983965.13	3565936.95	Аналитический метод	0.1	-
14239	983968.44	3565946.70	Аналитический метод	0.1	-
14240	983973.72	3565955.10	Аналитический метод	0.1	-
14241	983981.96	3565965.75	Аналитический метод	0.1	-
14242	983989.10	3565973.60	Аналитический метод	0.1	-
14243	983997.89	3565983.20	Аналитический метод	0.1	-
14244	983999.67	3565989.25	Аналитический метод	0.1	-
14245	984000.41	3565994.99	Аналитический метод	0.1	-
14246	983999.07	3566001.06	Аналитический метод	0.1	-
14247	983998.04	3566006.12	Аналитический метод	0.1	-
14248	983998.83	3566012.71	Аналитический метод	0.1	-
14249	983999.36	3566018.96	Аналитический метод	0.1	-
14250	984001.33	3566026.37	Аналитический метод	0.1	-
14251	984001.13	3566030.28	Аналитический метод	0.1	-
14252	984000.03	3566036.72	Аналитический метод	0.1	-
14253	983998.65	3566042.28	Аналитический метод	0.1	-
14254	983997.36	3566046.72	Аналитический метод	0.1	-
14255	983998.14	3566050.31	Аналитический метод	0.1	-
14256	984002.34	3566054.65	Аналитический метод	0.1	-
14257	984009.62	3566060.81	Аналитический метод	0.1	-
14258	984013.44	3566064.77	Аналитический метод	0.1	-
14259	984018.54	3566069.31	Аналитический метод	0.1	-
14190	984019.02	3566069.89	Аналитический метод	0.1	-
Часть N 168					
14260	991878.90	3569143.82	Аналитический метод	0.1	-
14261	991883.41	3569142.72	Аналитический метод	0.1	-
14262	991885.23	3569138.64	Аналитический метод	0.1	-
14263	991884.57	3569134.10	Аналитический метод	0.1	-
14264	991876.70	3569127.44	Аналитический метод	0.1	-
14265	991861.53	3569114.42	Аналитический метод	0.1	-
14266	991855.12	3569105.14	Аналитический метод	0.1	-
14267	991844.58	3569093.59	Аналитический метод	0.1	-
14268	991841.87	3569087.71	Аналитический метод	0.1	-
14269	991841.72	3569084.14	Аналитический метод	0.1	-
14270	991843.56	3569080.61	Аналитический метод	0.1	-
14271	991849.09	3569079.92	Аналитический метод	0.1	-
14272	991857.39	3569084.12	Аналитический метод	0.1	-
14273	991862.90	3569085.42	Аналитический метод	0.1	-
14274	991865.62	3569088.76	Аналитический метод	0.1	-
14275	991866.75	3569091.71	Аналитический метод	0.1	-
14276	991866.34	3569094.74	Аналитический метод	0.1	-
14277	991862.90	3569097.44	Аналитический метод	0.1	-
14278	991862.03	3569100.38	Аналитический метод	0.1	-
14279	991862.16	3569103.39	Аналитический метод	0.1	-
14280	991870.92	3569107.66	Аналитический метод	0.1	-
14281	991893.06	3569119.81	Аналитический метод	0.1	-
14282	991896.10	3569120.67	Аналитический метод	0.1	-
14283	991912.24	3569120.65	Картометрический метод	1.4	-
14284	991928.45	3569122.01	Аналитический метод	0.1	-
14285	991943.09	3569123.46	Аналитический метод	0.1	-
14286	991955.87	3569128.02	Аналитический метод	0.1	-

3. Сведения о характерных точках части (частей) границы объекта					
Обозначение характерных точек части границы	Координаты, м		Метод определения координат характерной точки	Средняя квадратическая погрешность положения характерной точки (Mt), м	Описание обозначения точки на местности (при наличии)
	X	Y			
14287	991966.67	3569133.21	Аналитический метод	0.1	-
14288	991982.05	3569140.64	Аналитический метод	0.1	-
14289	991992.24	3569142.30	Аналитический метод	0.1	-
14290	992001.83	3569142.43	Аналитический метод	0.1	-
14291	992008.35	3569141.69	Аналитический метод	0.1	-
14292	992011.38	3569139.31	Аналитический метод	0.1	-
14293	991828.09	3569007.01	Аналитический метод	0.1	-
14294	991824.93	3569004.72	Аналитический метод	0.1	-
14295	991822.61	3569008.32	Аналитический метод	0.1	-
14296	991819.48	3569017.91	Аналитический метод	0.1	-
14297	991817.30	3569026.47	Аналитический метод	0.1	-
14298	991816.07	3569033.54	Аналитический метод	0.1	-
14299	991816.87	3569041.51	Аналитический метод	0.1	-
14300	991815.22	3569052.05	Аналитический метод	0.1	-
14301	991810.94	3569058.26	Аналитический метод	0.1	-
14302	991803.86	3569069.04	Аналитический метод	0.1	-
14303	991794.24	3569080.38	Аналитический метод	0.1	-
14304	991784.99	3569090.26	Аналитический метод	0.1	-
14305	991779.76	3569097.95	Аналитический метод	0.1	-
14306	991779.14	3569106.43	Аналитический метод	0.1	-
14307	991780.82	3569111.36	Аналитический метод	0.1	-
14308	991784.13	3569118.23	Аналитический метод	0.1	-
14309	991791.36	3569123.02	Аналитический метод	0.1	-
14310	991807.13	3569127.44	Аналитический метод	0.1	-
14311	991830.57	3569133.62	Аналитический метод	0.1	-
14312	991852.55	3569139.76	Аналитический метод	0.1	-
14313	991869.30	3569143.68	Аналитический метод	0.1	-
14260	991878.90	3569143.82	Аналитический метод	0.1	-
Часть N 169					
14314	985394.79	3566232.19	Аналитический метод	0.1	-
14315	985404.98	3566213.07	Аналитический метод	0.3	-
14316	985419.01	3566215.47	Аналитический метод	0.3	-
14317	985430.71	3566217.78	Аналитический метод	0.3	-
14318	985452.81	3566220.13	Аналитический метод	0.3	-
14319	985453.22	3566194.06	Аналитический метод	0.3	-
14320	985466.60	3566193.02	Картометрический метод	1.4	-
14321	985466.55	3566191.55	Картометрический метод	1.4	-
14322	985481.33	3566190.88	Картометрический метод	1.4	-
14323	985481.43	3566199.54	Картометрический метод	1.4	-
14324	985496.32	3566199.21	Картометрический метод	1.4	-
14325	985496.98	3566182.16	Аналитический метод	0.1	-
14326	985497.31	3566177.13	Аналитический метод	0.1	-
14327	985497.98	3566166.95	Аналитический метод	0.1	-
14328	985498.11	3566164.90	Аналитический метод	0.1	-
14329	985498.38	3566156.11	Аналитический метод	0.1	-
14330	985498.18	3566149.26	Аналитический метод	0.1	-
14331	985497.77	3566145.37	Аналитический метод	0.1	-
14332	985496.94	3566141.78	Аналитический метод	0.1	-
14333	985495.37	3566138.67	Аналитический метод	0.1	-
14334	985494.95	3566138.28	Аналитический метод	0.1	-
14335	985492.81	3566136.33	Аналитический метод	0.1	-
14336	985489.63	3566134.73	Аналитический метод	0.1	-
14337	985488.92	3566134.56	Картометрический метод	1.4	-
14338	985487.70	3566134.31	Картометрический метод	1.4	-
14339	985476.01	3566131.64	Картометрический метод	1.4	-
14340	985474.07	3566131.22	Картометрический метод	1.4	-
14341	985455.63	3566127.11	Картометрический метод	1.4	-
14342	985453.55	3566126.56	Картометрический метод	1.4	-
14343	985444.88	3566124.31	Картометрический метод	1.4	-
14344	985439.10	3566122.90	Картометрический метод	1.4	-

3. Сведения о характерных точках части (частей) границы объекта					
Обозначение характерных точек части границы	Координаты, м		Метод определения координат характерной точки	Средняя квадратическая погрешность положения характерной точки (Mt), м	Описание обозначения точки на местности (при наличии)
	X	Y			
14345	985437.98	3566122.69	Картометрический метод	1.4	-
14346	985432.66	3566121.76	Аналитический метод	0.1	-
14347	985427.63	3566121.24	Аналитический метод	0.1	-
14348	985423.73	3566121.34	Аналитический метод	0.1	-
14349	985420.04	3566121.60	Аналитический метод	0.1	-
14350	985419.89	3566121.60	Аналитический метод	0.1	-
14351	985414.10	3566122.59	Аналитический метод	0.1	-
14352	985407.71	3566124.10	Аналитический метод	0.1	-
14353	985399.00	3566126.41	Аналитический метод	0.1	-
14354	985394.85	3566127.52	Аналитический метод	0.1	-
14355	985387.31	3566129.50	Аналитический метод	0.1	-
14356	985371.89	3566134.13	Аналитический метод	0.1	-
14357	985366.79	3566135.60	Аналитический метод	0.1	-
14358	985365.75	3566131.98	Аналитический метод	0.1	-
14359	985334.61	3566139.52	Картометрический метод	1.4	-
14360	985336.03	3566160.28	Картометрический метод	1.4	-
14361	985333.63	3566175.60	Картометрический метод	1.4	-
14362	985329.28	3566191.10	Картометрический метод	1.4	-
14363	985365.21	3566214.27	Аналитический метод	0.1	-
14314	985394.79	3566232.19	Аналитический метод	0.1	-
Часть N 170					
14364	991687.69	3569959.43	Картометрический метод	1.4	-
14365	991693.49	3569956.95	Картометрический метод	1.4	-
14366	991706.23	3569939.76	Картометрический метод	1.4	-
14367	991712.10	3569925.77	Аналитический метод	0.1	-
14368	991723.62	3569901.99	Аналитический метод	0.1	-
14369	991727.98	3569895.12	Аналитический метод	0.1	-
14370	991733.52	3569886.97	Аналитический метод	0.1	-
14371	991740.59	3569880.65	Аналитический метод	0.1	-
14372	991745.77	3569877.07	Аналитический метод	0.1	-
14373	991749.36	3569870.23	Аналитический метод	0.1	-
14374	991753.21	3569866.72	Аналитический метод	0.1	-
14375	991759.66	3569861.75	Аналитический метод	0.1	-
14376	991763.28	3569855.69	Аналитический метод	0.1	-
14377	991775.01	3569836.59	Аналитический метод	0.1	-
14378	991784.47	3569824.14	Аналитический метод	0.1	-
14379	991792.55	3569813.08	Аналитический метод	0.1	-
14380	991794.28	3569807.11	Аналитический метод	0.1	-
14381	991793.75	3569797.79	Аналитический метод	0.1	-
14382	991789.89	3569786.05	Аналитический метод	0.1	-
14383	991790.48	3569769.55	Аналитический метод	0.1	-
14384	991792.11	3569763.46	Аналитический метод	0.1	-
14385	991793.69	3569754.16	Аналитический метод	0.1	-
14386	991792.05	3569747.55	Аналитический метод	0.1	-
14387	991789.74	3569740.42	Аналитический метод	0.1	-
14388	991783.40	3569733.35	Аналитический метод	0.1	-
14389	991776.38	3569725.77	Аналитический метод	0.1	-
14390	991766.89	3569722.29	Аналитический метод	0.1	-
14391	991757.23	3569715.49	Аналитический метод	0.1	-
14392	991745.06	3569712.03	Аналитический метод	0.1	-
14393	991733.20	3569713.33	Аналитический метод	0.1	-
14394	991724.86	3569720.96	Аналитический метод	0.1	-
14395	991721.29	3569728.45	Аналитический метод	0.1	-
14396	991720.84	3569733.15	Аналитический метод	0.1	-
14397	991717.08	3569738.67	Аналитический метод	0.1	-
14398	991715.92	3569742.62	Аналитический метод	0.1	-
14399	991715.98	3569743.94	Аналитический метод	0.1	-
14400	991718.88	3569749.16	Аналитический метод	0.1	-
14401	991719.20	3569753.71	Аналитический метод	0.1	-
14402	991714.92	3569762.57	Аналитический метод	0.1	-

3. Сведения о характерных точках части (частей) границы объекта					
Обозначение характерных точек части границы	Координаты, м		Метод определения координат характерной точки	Средняя квадратическая погрешность положения характерной точки (Mt), м	Описание обозначения точки на местности (при наличии)
	X	Y			
14403	991711.20	3569781.33	Аналитический метод	0.1	-
14404	991709.33	3569826.51	Аналитический метод	0.1	-
14405	991707.31	3569838.50	Аналитический метод	0.1	-
14406	991708.28	3569860.28	Аналитический метод	0.1	-
14407	991711.62	3569872.82	Аналитический метод	0.1	-
14408	991714.58	3569879.24	Аналитический метод	0.1	-
14409	991716.21	3569885.74	Аналитический метод	0.1	-
14410	991710.58	3569894.01	Аналитический метод	0.1	-
14411	991706.84	3569897.52	Аналитический метод	0.1	-
14412	991708.37	3569902.13	Аналитический метод	0.1	-
14413	991702.12	3569925.74	Картометрический метод	1.4	-
14414	991695.83	3569932.48	Картометрический метод	1.4	-
14415	991673.37	3569942.02	Картометрический метод	1.4	-
14416	991663.82	3569944.16	Картометрический метод	1.4	-
14417	991654.07	3569944.04	Картометрический метод	1.4	-
14418	991646.13	3569938.46	Аналитический метод	0.1	-
14419	991638.11	3569932.48	Картометрический метод	1.4	-
14420	991632.99	3569953.82	Картометрический метод	1.4	-
14421	991645.77	3569956.32	Картометрический метод	1.4	-
14422	991681.04	3569957.22	Картометрический метод	1.4	-
14423	991685.37	3569958.67	Картометрический метод	1.4	-
14364	991687.69	3569959.43	Картометрический метод	1.4	-
Часть N 171					
14424	985873.71	3566663.17	Картометрический метод	1.4	-
14425	985916.84	3566660.15	Картометрический метод	1.4	-
14426	985918.75	3566621.69	Картометрический метод	1.4	-
14427	985918.21	3566621.73	Картометрический метод	1.4	-
14428	985912.23	3566622.13	Картометрический метод	1.4	-
14429	985902.23	3566622.75	Картометрический метод	1.4	-
14430	985892.24	3566623.40	Картометрический метод	1.4	-
14431	985877.34	3566624.37	Картометрический метод	1.4	-
14432	985877.29	3566617.98	Картометрический метод	1.4	-
14433	985893.23	3566617.35	Картометрический метод	1.4	-
14434	985889.92	3566438.76	Картометрический метод	1.4	-
14435	985888.55	3566359.49	Аналитический метод	0.3	-
14436	985887.53	3566338.10	Аналитический метод	0.3	-
14437	985887.52	3566320.80	Аналитический метод	0.3	-
14438	985887.49	3566281.36	Картометрический метод	1.4	-
14439	985883.71	3566175.08	Картометрический метод	1.4	-
14440	985896.87	3566010.93	Картометрический метод	1.4	-
14441	985896.61	3566003.70	Аналитический метод	0.1	-
14442	985896.60	3566001.44	Аналитический метод	0.1	-
14443	985883.60	3566004.49	Аналитический метод	0.1	-
14444	985882.87	3566014.16	Аналитический метод	0.1	-
14445	985880.21	3566024.79	Аналитический метод	0.1	-
14446	985878.08	3566029.46	Аналитический метод	0.1	-
14447	985876.70	3566032.44	Аналитический метод	0.1	-
14448	985872.45	3566039.12	Аналитический метод	0.1	-
14449	985868.41	3566044.03	Аналитический метод	0.1	-
14424	985873.71	3566663.17	Картометрический метод	1.4	-
Часть N 172					
14450	981605.90	3570456.66	Аналитический метод	0.1	-
14451	981629.05	3570446.93	Аналитический метод	0.1	-
14452	981658.02	3570434.82	Аналитический метод	0.1	-
14453	981674.49	3570427.42	Картометрический метод	1.4	-
14454	981673.99	3570406.36	Картометрический метод	1.4	-
14455	981644.96	3570392.90	Аналитический метод	0.1	-
14456	981634.98	3570362.46	Аналитический метод	0.1	-
14457	981614.58	3570300.27	Картометрический метод	1.4	-
14458	981544.99	3570282.95	Картометрический метод	1.4	-

3. Сведения о характерных точках части (частей) границы объекта					
Обозначение характерных точек части границы	Координаты, м		Метод определения координат характерной точки	Средняя квадратическая погрешность положения характерной точки (Mt), м	Описание обозначения точки на местности (при наличии)
	X	Y			
14459	981543.26	3570284.65	Аналитический метод	0.1	-
14460	981541.80	3570287.59	Аналитический метод	0.1	-
14461	981540.54	3570291.58	Аналитический метод	0.1	-
14462	981538.19	3570293.88	Аналитический метод	0.1	-
14463	981536.52	3570297.61	Аналитический метод	0.1	-
14464	981537.17	3570303.45	Аналитический метод	0.1	-
14465	981538.53	3570307.58	Аналитический метод	0.1	-
14466	981537.87	3570310.33	Аналитический метод	0.1	-
14467	981536.45	3570313.66	Аналитический метод	0.1	-
14468	981536.56	3570316.12	Аналитический метод	0.1	-
14469	981536.58	3570319.52	Аналитический метод	0.1	-
14470	981536.61	3570325.78	Аналитический метод	0.1	-
14471	981535.45	3570332.09	Аналитический метод	0.1	-
14472	981535.24	3570336.28	Аналитический метод	0.1	-
14473	981537.91	3570340.46	Аналитический метод	0.1	-
14474	981542.00	3570347.19	Аналитический метод	0.1	-
14475	981544.98	3570349.91	Аналитический метод	0.1	-
14476	981548.55	3570353.68	Аналитический метод	0.1	-
14477	981553.58	3570358.53	Аналитический метод	0.1	-
14478	981556.26	3570362.85	Аналитический метод	0.1	-
14479	981557.40	3570365.02	Аналитический метод	0.1	-
14480	981558.89	3570366.13	Аналитический метод	0.1	-
14481	981559.35	3570367.67	Аналитический метод	0.1	-
14482	981560.13	3570370.37	Аналитический метод	0.1	-
14483	981561.24	3570374.63	Аналитический метод	0.1	-
14484	981562.88	3570376.65	Аналитический метод	0.1	-
14485	981562.32	3570379.02	Аналитический метод	0.1	-
14486	981561.92	3570381.64	Аналитический метод	0.1	-
14487	981559.97	3570384.60	Аналитический метод	0.1	-
14488	981557.36	3570384.60	Аналитический метод	0.1	-
14489	981554.16	3570383.05	Аналитический метод	0.1	-
14490	981552.20	3570382.86	Аналитический метод	0.1	-
14491	981551.49	3570384.45	Аналитический метод	0.1	-
14492	981552.39	3570387.03	Аналитический метод	0.1	-
14493	981556.40	3570388.93	Аналитический метод	0.1	-
14494	981562.62	3570391.27	Аналитический метод	0.1	-
14495	981565.95	3570395.69	Аналитический метод	0.1	-
14496	981570.11	3570401.36	Аналитический метод	0.1	-
14497	981572.66	3570405.95	Аналитический метод	0.1	-
14498	981573.37	3570410.22	Аналитический метод	0.1	-
14499	981572.64	3570414.17	Аналитический метод	0.1	-
14500	981573.90	3570416.20	Аналитический метод	0.1	-
14501	981575.70	3570418.33	Аналитический метод	0.1	-
14502	981582.54	3570416.59	Аналитический метод	0.1	-
14503	981586.69	3570416.01	Аналитический метод	0.1	-
14504	981589.88	3570417.44	Аналитический метод	0.1	-
14505	981595.17	3570422.14	Аналитический метод	0.1	-
14506	981602.39	3570428.75	Аналитический метод	0.1	-
14507	981603.96	3570431.81	Аналитический метод	0.1	-
14508	981606.03	3570434.58	Аналитический метод	0.1	-
14509	981605.93	3570440.99	Аналитический метод	0.1	-
14510	981606.37	3570445.00	Аналитический метод	0.1	-
14511	981605.35	3570451.44	Аналитический метод	0.1	-
14450	981605.90	3570456.66	Аналитический метод	0.1	-
Часть N 173					
14512	981461.43	3567840.36	Аналитический метод	0.1	-
14513	981472.32	3567835.69	Аналитический метод	0.1	-
14514	981472.83	3567825.84	Аналитический метод	0.1	-
14515	981465.71	3567807.57	Аналитический метод	0.1	-
14516	981458.32	3567789.95	Аналитический метод	0.1	-

3. Сведения о характерных точках части (частей) границы объекта					
Обозначение характерных точек части границы	Координаты, м		Метод определения координат характерной точки	Средняя квадратическая погрешность положения характерной точки (Mt), м	Описание обозначения точки на местности (при наличии)
	X	Y			
14517	981453.53	3567760.41	Аналитический метод	0.1	-
14518	981446.27	3567734.23	Аналитический метод	0.1	-
14519	981445.49	3567705.72	Аналитический метод	0.1	-
14520	981452.88	3567668.92	Аналитический метод	0.1	-
14521	981459.88	3567621.24	Аналитический метод	0.1	-
14522	981472.32	3567596.10	Аналитический метод	0.1	-
14523	981468.30	3567572.38	Аналитический метод	0.1	-
14524	981463.12	3567552.30	Аналитический метод	0.1	-
14525	981442.25	3567515.89	Аналитический метод	0.1	-
14526	981430.46	3567512.65	Аналитический метод	0.1	-
14527	981415.17	3567524.57	Аналитический метод	0.1	-
14528	981399.10	3567561.24	Аналитический метод	0.1	-
14529	981400.14	3567596.49	Аналитический метод	0.1	-
14530	981407.01	3567643.91	Аналитический метод	0.1	-
14531	981413.10	3567687.97	Аналитический метод	0.1	-
14532	981420.74	3567715.96	Аналитический метод	0.1	-
14533	981425.41	3567740.19	Аналитический метод	0.1	-
14534	981434.48	3567772.97	Аналитический метод	0.1	-
14535	981447.83	3567810.68	Аналитический метод	0.1	-
14536	981453.66	3567823.41	Картометрический метод	1.4	-
14512	981461.43	3567840.36	Аналитический метод	0.1	-
Часть N 174					
14537	989001.82	3567427.16	Аналитический метод	0.1	-
14538	989029.16	3567422.32	Аналитический метод	0.1	-
14539	989088.26	3567412.17	Аналитический метод	0.1	-
14540	989092.74	3567391.50	Аналитический метод	0.1	-
14541	989112.42	3567322.23	Аналитический метод	0.1	-
14542	989128.19	3567282.16	Аналитический метод	0.1	-
14543	989046.33	3567265.30	Аналитический метод	0.1	-
14537	989001.82	3567427.16	Аналитический метод	0.1	-
Часть N 175					
14544	983555.40	3565567.00	Аналитический метод	0.1	-
14545	983560.20	3565558.30	Аналитический метод	0.1	-
14546	983559.10	3565541.70	Аналитический метод	0.1	-
14547	983565.30	3565535.00	Аналитический метод	0.1	-
14548	983567.50	3565525.40	Аналитический метод	0.1	-
14549	983569.70	3565511.10	Аналитический метод	0.1	-
14550	983568.60	3565499.80	Аналитический метод	0.1	-
14551	983565.20	3565475.10	Аналитический метод	0.1	-
14552	983552.40	3565461.30	Аналитический метод	0.1	-
14553	983549.40	3565435.90	Аналитический метод	0.1	-
14554	983535.20	3565425.70	Аналитический метод	0.1	-
14555	983526.00	3565417.40	Аналитический метод	0.1	-
14556	983521.30	3565416.50	Аналитический метод	0.1	-
14557	983520.80	3565412.40	Аналитический метод	0.1	-
14558	983520.40	3565408.50	Аналитический метод	0.1	-
14559	983517.30	3565406.80	Аналитический метод	0.1	-
14560	983513.90	3565407.00	Аналитический метод	0.1	-
14561	983510.90	3565407.40	Аналитический метод	0.1	-
14562	983506.90	3565407.10	Аналитический метод	0.1	-
14563	983504.10	3565407.90	Аналитический метод	0.1	-
14564	983494.20	3565395.50	Аналитический метод	0.1	-
14565	983485.60	3565388.10	Аналитический метод	0.1	-
14566	983471.10	3565383.80	Аналитический метод	0.1	-
14567	983457.50	3565394.90	Аналитический метод	0.1	-
14568	983436.60	3565397.90	Аналитический метод	0.1	-
14569	983433.10	3565410.60	Аналитический метод	0.1	-
14570	983460.80	3565423.90	Аналитический метод	0.1	-
14571	983476.70	3565419.50	Аналитический метод	0.1	-
14572	983479.30	3565419.10	Аналитический метод	0.1	-

3. Сведения о характерных точках части (частей) границы объекта					
Обозначение характерных точек части границы	Координаты, м		Метод определения координат характерной точки	Средняя квадратическая погрешность положения характерной точки (Mt), м	Описание обозначения точки на местности (при наличии)
	X	Y			
14573	983479.80	3565419.80	Аналитический метод	0.1	-
14574	983483.00	3565424.70	Аналитический метод	0.1	-
14575	983485.30	3565430.60	Аналитический метод	0.1	-
14576	983486.80	3565437.50	Аналитический метод	0.1	-
14577	983488.00	3565441.40	Аналитический метод	0.1	-
14578	983488.90	3565443.60	Аналитический метод	0.1	-
14579	983490.40	3565445.50	Аналитический метод	0.1	-
14580	983490.80	3565445.90	Аналитический метод	0.1	-
14581	983492.90	3565451.80	Аналитический метод	0.1	-
14582	983491.30	3565454.90	Аналитический метод	0.1	-
14583	983491.10	3565455.00	Аналитический метод	0.1	-
14584	983488.90	3565454.60	Аналитический метод	0.1	-
14585	983486.70	3565455.90	Аналитический метод	0.1	-
14586	983486.60	3565459.40	Аналитический метод	0.1	-
14587	983486.80	3565464.50	Аналитический метод	0.1	-
14588	983486.90	3565467.40	Аналитический метод	0.1	-
14589	983490.10	3565469.80	Аналитический метод	0.1	-
14590	983492.90	3565474.20	Аналитический метод	0.1	-
14591	983497.90	3565487.90	Аналитический метод	0.1	-
14592	983489.90	3565486.80	Аналитический метод	0.1	-
14593	983477.30	3565467.60	Аналитический метод	0.1	-
14594	983462.70	3565457.70	Аналитический метод	0.1	-
14595	983454.80	3565469.70	Аналитический метод	0.1	-
14596	983463.40	3565480.80	Аналитический метод	0.1	-
14597	983491.90	3565507.00	Аналитический метод	0.1	-
14598	983502.60	3565517.30	Аналитический метод	0.1	-
14599	983502.90	3565518.40	Аналитический метод	0.1	-
14600	983508.80	3565526.80	Аналитический метод	0.1	-
14601	983512.70	3565534.90	Аналитический метод	0.1	-
14602	983515.20	3565536.80	Аналитический метод	0.1	-
14603	983516.60	3565538.90	Аналитический метод	0.1	-
14604	983517.50	3565542.10	Аналитический метод	0.1	-
14605	983518.80	3565544.00	Аналитический метод	0.1	-
14606	983521.60	3565546.70	Аналитический метод	0.1	-
14607	983524.00	3565549.10	Аналитический метод	0.1	-
14608	983525.50	3565550.50	Аналитический метод	0.1	-
14609	983528.40	3565554.10	Аналитический метод	0.1	-
14610	983528.80	3565554.00	Аналитический метод	0.1	-
14611	983534.10	3565565.30	Аналитический метод	0.1	-
14544	983555.40	3565567.00	Аналитический метод	0.1	-
Часть N 176					
14612	988089.25	3573685.76	Аналитический метод	0.1	-
14613	988127.07	3573650.03	Аналитический метод	0.1	-
14614	988155.36	3573625.84	Аналитический метод	0.1	-
14615	988169.52	3573616.37	Аналитический метод	0.1	-
14616	988173.85	3573612.70	Аналитический метод	0.1	-
14617	988199.67	3573585.78	Аналитический метод	0.1	-
14618	988211.32	3573570.47	Картометрический метод	1.4	-
14619	988213.97	3573560.34	Картометрический метод	1.4	-
14620	988219.80	3573556.07	Картометрический метод	1.4	-
14621	988224.69	3573553.64	Картометрический метод	1.4	-
14622	988235.70	3573550.66	Аналитический метод	0.1	-
14623	988241.31	3573546.96	Аналитический метод	0.1	-
14624	988246.34	3573544.72	Аналитический метод	0.1	-
14625	988252.47	3573539.66	Аналитический метод	0.1	-
14626	988259.77	3573533.66	Аналитический метод	0.1	-
14627	988265.71	3573532.17	Аналитический метод	0.1	-
14628	988268.59	3573533.62	Аналитический метод	0.1	-
14629	988262.81	3573523.54	Аналитический метод	0.3	-
14630	988263.63	3573522.92	Аналитический метод	0.3	-

3. Сведения о характерных точках части (частей) границы объекта					
Обозначение характерных точек части границы	Координаты, м		Метод определения координат характерной точки	Средняя квадратическая погрешность положения характерной точки (Mt), м	Описание обозначения точки на местности (при наличии)
	X	Y			
14631	988272.35	3573515.35	Аналитический метод	0.3	-
14632	988274.28	3573513.88	Аналитический метод	0.3	-
14633	988236.60	3573445.02	Картометрический метод	1.4	-
14634	988237.60	3573439.22	Картометрический метод	1.4	-
14635	988233.00	3573430.36	Картометрический метод	1.4	-
14612	988089.25	3573685.76	Аналитический метод	0.1	-
Часть N 177					
14636	982536.80	3566647.40	Аналитический метод	0.1	-
14637	982572.95	3566608.99	Картометрический метод	1.4	-
14638	982574.62	3566605.38	Аналитический метод	0.1	-
14639	982561.80	3566578.60	Аналитический метод	0.1	-
14640	982560.40	3566548.00	Аналитический метод	0.1	-
14641	982563.40	3566513.50	Аналитический метод	0.1	-
14642	982560.90	3566497.90	Аналитический метод	0.1	-
14643	982550.80	3566492.50	Аналитический метод	0.1	-
14644	982526.20	3566491.40	Аналитический метод	0.1	-
14645	982525.07	3566497.73	Картометрический метод	1.4	-
14646	982523.90	3566504.30	Аналитический метод	0.1	-
14647	982525.26	3566524.71	Картометрический метод	1.4	-
14648	982525.90	3566534.20	Аналитический метод	0.1	-
14649	982522.10	3566577.40	Аналитический метод	0.1	-
14650	982517.60	3566576.80	Аналитический метод	0.1	-
14651	982517.20	3566564.50	Аналитический метод	0.1	-
14652	982516.30	3566534.30	Аналитический метод	0.1	-
14653	982517.00	3566498.90	Аналитический метод	0.1	-
14654	982514.70	3566475.00	Аналитический метод	0.1	-
14655	982505.10	3566468.50	Аналитический метод	0.1	-
14656	982495.80	3566466.10	Аналитический метод	0.1	-
14657	982488.50	3566471.50	Аналитический метод	0.1	-
14658	982489.80	3566491.10	Аналитический метод	0.1	-
14659	982482.00	3566522.70	Аналитический метод	0.1	-
14660	982490.80	3566582.50	Аналитический метод	0.1	-
14661	982492.40	3566626.50	Аналитический метод	0.1	-
14662	982503.50	3566630.50	Аналитический метод	0.1	-
14663	982509.60	3566634.20	Аналитический метод	0.1	-
14664	982518.10	3566629.40	Аналитический метод	0.1	-
14665	982525.30	3566631.80	Аналитический метод	0.1	-
14636	982536.80	3566647.40	Аналитический метод	0.1	-
Часть N 178					
14666	991781.57	3569324.49	Картометрический метод	1.4	-
14667	991786.16	3569322.28	Картометрический метод	1.4	-
14668	991791.37	3569319.37	Картометрический метод	1.4	-
14669	991800.04	3569318.99	Картометрический метод	1.4	-
14670	991804.43	3569315.45	Картометрический метод	1.4	-
14671	991807.62	3569311.96	Картометрический метод	1.4	-
14672	991807.38	3569306.74	Картометрический метод	1.4	-
14673	991803.12	3569300.94	Картометрический метод	1.4	-
14674	991794.19	3569295.43	Картометрический метод	1.4	-
14675	991783.96	3569290.66	Картометрический метод	1.4	-
14676	991769.87	3569286.72	Картометрический метод	1.4	-
14677	991763.78	3569284.99	Картометрический метод	1.4	-
14678	991756.79	3569278.07	Картометрический метод	1.4	-
14679	991748.42	3569269.87	Картометрический метод	1.4	-
14680	991739.66	3569268.27	Картометрический метод	1.4	-
14681	991733.60	3569267.20	Картометрический метод	1.4	-
14682	991728.03	3569262.22	Картометрический метод	1.4	-
14683	991727.21	3569258.91	Картометрический метод	1.4	-
14684	991729.08	3569256.16	Картометрический метод	1.4	-
14685	991731.75	3569256.03	Картометрический метод	1.4	-
14686	991740.00	3569260.90	Картометрический метод	1.4	-

3. Сведения о характерных точках части (частей) границы объекта					
Обозначение характерных точек части границы	Координаты, м		Метод определения координат характерной точки	Средняя квадратическая погрешность положения характерной точки (Mt), м	Описание обозначения точки на местности (при наличии)
	X	Y			
14687	991748.12	3569263.21	Картометрический метод	1.4	-
14688	991757.36	3569263.46	Картометрический метод	1.4	-
14689	991761.53	3569267.17	Картометрический метод	1.4	-
14690	991764.92	3569268.36	Картометрический метод	1.4	-
14691	991765.45	3569264.99	Картометрический метод	1.4	-
14692	991760.55	3569259.99	Картометрический метод	1.4	-
14693	991758.40	3569256.74	Картометрический метод	1.4	-
14694	991758.31	3569254.73	Картометрический метод	1.4	-
14695	991759.49	3569251.36	Картометрический метод	1.4	-
14696	991764.18	3569251.80	Картометрический метод	1.4	-
14697	991768.97	3569254.26	Картометрический метод	1.4	-
14698	991774.07	3569263.94	Картометрический метод	1.4	-
14699	991777.64	3569269.00	Картометрический метод	1.4	-
14700	991785.92	3569274.65	Картометрический метод	1.4	-
14701	991792.67	3569276.25	Картометрический метод	1.4	-
14702	991793.68	3569271.63	Картометрический метод	1.4	-
14703	991792.12	3569266.36	Картометрический метод	1.4	-
14704	991782.16	3569252.89	Картометрический метод	1.4	-
14705	991773.68	3569242.70	Картометрический метод	1.4	-
14706	991762.66	3569235.28	Картометрический метод	1.4	-
14707	991755.20	3569232.39	Картометрический метод	1.4	-
14708	991746.00	3569220.89	Картометрический метод	1.4	-
14709	991733.87	3569203.63	Картометрический метод	1.4	-
14710	991726.09	3569194.07	Картометрический метод	1.4	-
14711	991717.79	3569187.76	Картометрический метод	1.4	-
14712	991708.56	3569187.62	Картометрический метод	1.4	-
14713	991698.19	3569194.76	Картометрический метод	1.4	-
14714	991693.26	3569201.55	Картометрический метод	1.4	-
14715	991688.16	3569207.12	Картометрический метод	1.4	-
14716	991681.71	3569212.09	Картометрический метод	1.4	-
14717	991673.87	3569213.77	Картометрический метод	1.4	-
14718	991666.00	3569216.79	Картометрический метод	1.4	-
14719	991659.54	3569221.76	Картометрический метод	1.4	-
14720	991654.02	3569230.02	Картометрический метод	1.4	-
14721	991650.84	3569233.51	Картометрический метод	1.4	-
14722	991648.69	3569242.84	Картометрический метод	1.4	-
14723	991648.35	3569250.20	Картометрический метод	1.4	-
14724	991649.32	3569256.72	Картометрический метод	1.4	-
14725	991650.97	3569264.00	Картометрический метод	1.4	-
14726	991652.09	3569273.86	Картометрический метод	1.4	-
14727	991657.05	3569280.21	Картометрический метод	1.4	-
14728	991665.85	3569283.14	Картометрический метод	1.4	-
14729	991677.87	3569283.17	Картометрический метод	1.4	-
14730	991697.07	3569281.63	Картометрический метод	1.4	-
14731	991711.70	3569280.21	Картометрический метод	1.4	-
14732	991718.28	3569280.58	Картометрический метод	1.4	-
14733	991724.34	3569281.64	Картометрический метод	1.4	-
14734	991725.84	3569285.48	Картометрический метод	1.4	-
14735	991725.47	3569292.17	Картометрический метод	1.4	-
14736	991726.46	3569296.79	Картометрический метод	1.4	-
14737	991728.06	3569302.62	Картометрический метод	1.4	-
14738	991732.90	3569306.41	Картометрический метод	1.4	-
14739	991742.76	3569305.20	Картометрический метод	1.4	-
14740	991750.39	3569311.53	Картометрический метод	1.4	-
14741	991758.64	3569317.05	Картометрический метод	1.4	-
14742	991769.49	3569320.46	Картометрический метод	1.4	-
14743	991776.33	3569324.17	Картометрический метод	1.4	-
14666	991781.57	3569324.49	Картометрический метод	1.4	-
Часть N 179					
14744	982538.70	3566978.00	Аналитический метод	0.1	-

3. Сведения о характерных точках части (частей) границы объекта					
Обозначение характерных точек части границы	Координаты, м		Метод определения координат характерной точки	Средняя квадратическая погрешность положения характерной точки (Mt), м	Описание обозначения точки на местности (при наличии)
	X	Y			
14745	982552.00	3566964.70	Аналитический метод	0.1	-
14746	982559.30	3566952.50	Аналитический метод	0.1	-
14747	982571.40	3566947.80	Аналитический метод	0.1	-
14748	982579.80	3566933.20	Аналитический метод	0.1	-
14749	982578.50	3566912.40	Аналитический метод	0.1	-
14750	982577.30	3566886.60	Аналитический метод	0.1	-
14751	982571.00	3566842.40	Аналитический метод	0.1	-
14752	982568.40	3566800.70	Аналитический метод	0.1	-
14753	982568.40	3566775.10	Аналитический метод	0.1	-
14754	982562.62	3566766.76	Аналитический метод	0.1	-
14755	982543.99	3566786.35	Аналитический метод	0.1	-
14756	982542.90	3566793.00	Аналитический метод	0.1	-
14757	982539.55	3566791.03	Аналитический метод	0.1	-
14758	982522.38	3566809.08	Аналитический метод	0.1	-
14759	982523.60	3566813.50	Аналитический метод	0.1	-
14760	982535.70	3566822.30	Аналитический метод	0.1	-
14761	982532.20	3566834.40	Аналитический метод	0.1	-
14762	982525.00	3566845.40	Аналитический метод	0.1	-
14763	982525.00	3566868.70	Аналитический метод	0.1	-
14764	982523.90	3566885.90	Аналитический метод	0.1	-
14765	982510.60	3566895.50	Аналитический метод	0.1	-
14766	982498.50	3566902.60	Аналитический метод	0.1	-
14767	982494.80	3566914.90	Аналитический метод	0.1	-
14768	982502.20	3566938.30	Аналитический метод	0.1	-
14769	982512.10	3566969.10	Аналитический метод	0.1	-
14770	982524.20	3566977.70	Аналитический метод	0.1	-
14744	982538.70	3566978.00	Аналитический метод	0.1	-
Часть N 180					
14771	982457.93	3566068.20	Картометрический метод	1.4	-
14772	982516.00	3566036.80	Аналитический метод	0.1	-
14773	982512.40	3565993.30	Аналитический метод	0.1	-
14774	982515.90	3565976.40	Аналитический метод	0.1	-
14775	982521.90	3565963.20	Аналитический метод	0.1	-
14776	982529.20	3565965.70	Аналитический метод	0.1	-
14777	982534.00	3565975.50	Аналитический метод	0.1	-
14778	982535.60	3565992.10	Аналитический метод	0.1	-
14779	982535.30	3566026.10	Аналитический метод	0.1	-
14780	982551.40	3566017.40	Аналитический метод	0.1	-
14781	982551.70	3565981.40	Аналитический метод	0.1	-
14782	982557.60	3565969.60	Аналитический метод	0.1	-
14783	982534.90	3565957.70	Аналитический метод	0.1	-
14784	982508.20	3565930.20	Аналитический метод	0.1	-
14785	982473.90	3565903.50	Аналитический метод	0.1	-
14786	982463.60	3565908.40	Аналитический метод	0.1	-
14787	982442.50	3565905.70	Аналитический метод	0.1	-
14788	982454.30	3565923.10	Аналитический метод	0.1	-
14789	982458.30	3565934.90	Аналитический метод	0.1	-
14790	982457.90	3565943.80	Аналитический метод	0.1	-
14791	982423.10	3565951.00	Аналитический метод	0.1	-
14792	982419.90	3565960.00	Аналитический метод	0.1	-
14793	982444.80	3565965.30	Аналитический метод	0.1	-
14794	982435.70	3565989.60	Аналитический метод	0.1	-
14795	982439.40	3566001.80	Аналитический метод	0.1	-
14796	982450.20	3566002.10	Аналитический метод	0.1	-
14797	982457.80	3565995.50	Аналитический метод	0.1	-
14798	982461.70	3566010.20	Аналитический метод	0.1	-
14799	982474.10	3566010.50	Аналитический метод	0.1	-
14800	982472.70	3566030.80	Аналитический метод	0.1	-
14801	982464.20	3566037.60	Аналитический метод	0.1	-
14802	982454.80	3566044.10	Аналитический метод	0.1	-

3. Сведения о характерных точках части (частей) границы объекта					
Обозначение характерных точек части границы	Координаты, м		Метод определения координат характерной точки	Средняя квадратическая погрешность положения характерной точки (Mt), м	Описание обозначения точки на местности (при наличии)
	X	Y			
14771	982457.93	3566068.20	Картометрический метод	1.4	-
Часть N 181					
14803	991412.55	3569589.68	Аналитический метод	0.1	-
14804	991415.70	3569585.64	Аналитический метод	0.1	-
14805	991415.49	3569580.98	Аналитический метод	0.1	-
14806	991420.45	3569574.74	Аналитический метод	0.1	-
14807	991423.03	3569572.63	Аналитический метод	0.1	-
14808	991422.19	3569568.76	Аналитический метод	0.1	-
14809	991420.07	3569566.19	Аналитический метод	0.1	-
14810	991409.06	3569559.45	Аналитический метод	0.1	-
14811	991404.60	3569549.07	Аналитический метод	0.1	-
14812	991400.84	3569539.89	Аналитический метод	0.1	-
14813	991398.06	3569524.77	Аналитический метод	0.1	-
14814	991397.03	3569516.91	Аналитический метод	0.1	-
14815	991399.32	3569508.24	Аналитический метод	0.1	-
14816	991399.97	3569507.17	Аналитический метод	0.1	-
14817	991413.21	3569496.83	Аналитический метод	0.1	-
14818	991413.43	3569497.58	Аналитический метод	0.1	-
14819	991416.92	3569500.67	Аналитический метод	0.1	-
14820	991418.42	3569504.60	Аналитический метод	0.1	-
14821	991416.83	3569513.92	Аналитический метод	0.1	-
14822	991413.79	3569518.06	Аналитический метод	0.1	-
14823	991412.03	3569523.48	Аналитический метод	0.1	-
14824	991412.44	3569532.70	Аналитический метод	0.1	-
14825	991415.44	3569539.91	Аналитический метод	0.1	-
14826	991420.34	3569544.92	Аналитический метод	0.1	-
14827	991431.13	3569547.10	Аналитический метод	0.1	-
14828	991441.77	3569546.52	Аналитический метод	0.1	-
14829	991457.39	3569539.82	Аналитический метод	0.1	-
14830	991464.03	3569538.84	Аналитический метод	0.1	-
14831	991467.19	3569537.38	Аналитический метод	0.1	-
14832	991470.34	3569533.22	Аналитический метод	0.1	-
14833	991472.89	3569530.43	Аналитический метод	0.1	-
14834	991479.41	3569526.81	Аналитический метод	0.1	-
14835	991484.45	3569522.57	Аналитический метод	0.1	-
14836	991489.33	3569499.86	Аналитический метод	0.1	-
14837	991490.28	3569491.14	Аналитический метод	0.1	-
14838	991492.04	3569485.83	Аналитический метод	0.1	-
14839	991495.11	3569479.68	Аналитический метод	0.1	-
14840	991497.50	3569476.24	Аналитический метод	0.1	-
14841	991494.55	3569469.80	Аналитический метод	0.1	-
14842	991490.22	3569462.65	Аналитический метод	0.1	-
14843	991483.15	3569453.73	Аналитический метод	0.1	-
14844	991477.67	3569450.64	Аналитический метод	0.1	-
14845	991471.62	3569449.69	Аналитический метод	0.1	-
14846	991466.97	3569447.88	Аналитический метод	0.1	-
14847	991461.00	3569436.25	Аналитический метод	0.1	-
14848	991459.17	3569425.09	Аналитический метод	0.1	-
14849	991459.33	3569413.84	Аналитический метод	0.1	-
14850	991459.49	3569405.14	Аналитический метод	0.1	-
14851	991460.50	3569397.86	Аналитический метод	0.1	-
14852	991467.39	3569387.54	Аналитический метод	0.1	-
14853	991468.34	3569381.59	Аналитический метод	0.1	-
14854	991469.47	3569376.86	Аналитический метод	0.1	-
14855	991471.13	3569369.45	Аналитический метод	0.1	-
14856	991473.57	3569364.11	Аналитический метод	0.1	-
14857	991475.20	3569358.02	Картометрический метод	1.4	-
14858	991473.02	3569354.11	Картометрический метод	1.4	-
14859	991468.21	3569351.11	Картометрический метод	1.4	-
14860	991462.23	3569349.37	Картометрический метод	1.4	-

3. Сведения о характерных точках части (частей) границы объекта					
Обозначение характерных точек части границы	Координаты, м		Метод определения координат характерной точки	Средняя квадратическая погрешность положения характерной точки (Mt), м	Описание обозначения точки на местности (при наличии)
	X	Y			
14861	991461.82	3569342.81	Картометрический метод	1.4	-
14862	991461.71	3569340.15	Картометрический метод	1.4	-
14863	991462.22	3569333.86	Картометрический метод	1.4	-
14864	991459.78	3569330.19	Картометрический метод	1.4	-
14865	991462.16	3569315.71	Картометрический метод	1.4	-
14866	991462.42	3569308.86	Картометрический метод	1.4	-
14867	991449.87	3569308.12	Картометрический метод	1.4	-
14868	991450.29	3569316.51	Картометрический метод	1.4	-
14869	991449.19	3569340.35	Картометрический метод	1.4	-
14870	991447.52	3569347.57	Картометрический метод	1.4	-
14871	991446.29	3569375.72	Аналитический метод	0.1	-
14872	991445.52	3569404.93	Аналитический метод	0.1	-
14873	991445.34	3569406.09	Аналитический метод	0.1	-
14874	991445.44	3569406.40	Картометрический метод	1.4	-
14875	991445.30	3569406.33	Аналитический метод	0.1	-
14876	991444.27	3569413.14	Аналитический метод	0.1	-
14877	991443.61	3569441.63	Аналитический метод	0.1	-
14878	991443.25	3569442.80	Аналитический метод	0.1	-
14879	991422.51	3569441.35	Аналитический метод	0.1	-
14880	991422.15	3569466.82	Аналитический метод	0.3	-
14881	991419.27	3569469.39	Аналитический метод	0.1	-
14882	991399.54	3569469.17	Аналитический метод	0.1	-
14883	991399.16	3569472.22	Аналитический метод	0.1	-
14884	991397.67	3569497.47	Аналитический метод	0.1	-
14885	991395.20	3569509.91	Аналитический метод	0.1	-
14886	991393.39	3569523.74	Аналитический метод	0.1	-
14887	991394.31	3569531.15	Аналитический метод	0.1	-
14888	991394.66	3569533.99	Аналитический метод	0.1	-
14889	991396.55	3569544.63	Аналитический метод	0.1	-
14890	991403.11	3569555.85	Аналитический метод	0.1	-
14891	991409.53	3569563.46	Аналитический метод	0.1	-
14892	991415.20	3569568.06	Аналитический метод	0.1	-
14893	991412.82	3569578.07	Аналитический метод	0.1	-
14894	991405.59	3569584.18	Аналитический метод	0.1	-
14895	991407.76	3569587.33	Аналитический метод	0.1	-
14803	991412.55	3569589.68	Аналитический метод	0.1	-
Часть N 182					
14896	982997.21	3564712.75	Картометрический метод	1.4	-
14897	983094.83	3564590.12	Картометрический метод	1.4	-
14898	983094.84	3564587.27	Аналитический метод	0.1	-
14899	983092.63	3564584.99	Аналитический метод	0.1	-
14900	983094.86	3564582.54	Аналитический метод	0.1	-
14901	983094.98	3564554.55	Аналитический метод	0.1	-
14902	983107.40	3564538.94	Аналитический метод	0.1	-
14903	983089.10	3564547.70	Аналитический метод	0.1	-
14904	983068.90	3564546.10	Аналитический метод	0.1	-
14905	983047.40	3564537.80	Аналитический метод	0.1	-
14906	983028.90	3564532.80	Аналитический метод	0.1	-
14907	983028.85	3564532.82	Картометрический метод	1.4	-
14908	983012.50	3564540.00	Аналитический метод	0.1	-
14909	983004.40	3564580.90	Аналитический метод	0.1	-
14910	983002.30	3564616.20	Аналитический метод	0.1	-
14911	982996.80	3564640.50	Аналитический метод	0.1	-
14912	982998.10	3564684.40	Аналитический метод	0.1	-
14896	982997.21	3564712.75	Картометрический метод	1.4	-
Часть N 183					
14913	983794.50	3566010.68	Картометрический метод	1.4	-
14914	983804.63	3565883.69	Картометрический метод	1.4	-
14915	983798.02	3565891.26	Картометрический метод	1.4	-
14916	983771.14	3565897.60	Картометрический метод	1.4	-

3. Сведения о характерных точках части (частей) границы объекта					
Обозначение характерных точек части границы	Координаты, м		Метод определения координат характерной точки	Средняя квадратическая погрешность положения характерной точки (Mt), м	Описание обозначения точки на местности (при наличии)
	X	Y			
14917	983680.11	3565880.19	Картометрический метод	1.4	-
14918	983665.45	3565882.66	Картометрический метод	1.4	-
14919	983665.71	3565882.73	Картометрический метод	1.4	-
14920	983670.14	3565883.52	Картометрический метод	1.4	-
14921	983673.35	3565884.05	Картометрический метод	1.4	-
14922	983677.30	3565883.98	Картометрический метод	1.4	-
14923	983680.15	3565883.63	Картометрический метод	1.4	-
14924	983682.38	3565884.53	Картометрический метод	1.4	-
14925	983683.43	3565885.79	Картометрический метод	1.4	-
14926	983682.64	3565887.91	Картометрический метод	1.4	-
14927	983681.51	3565889.60	Картометрический метод	1.4	-
14928	983680.15	3565890.88	Картометрический метод	1.4	-
14929	983678.47	3565890.40	Картометрический метод	1.4	-
14930	983676.47	3565889.72	Картометрический метод	1.4	-
14931	983673.48	3565889.31	Картометрический метод	1.4	-
14932	983671.18	3565889.30	Картометрический метод	1.4	-
14933	983668.57	3565889.87	Картометрический метод	1.4	-
14934	983665.50	3565889.89	Картометрический метод	1.4	-
14935	983661.90	3565890.81	Картометрический метод	1.4	-
14936	983658.17	3565893.29	Картометрический метод	1.4	-
14937	983655.39	3565897.59	Картометрический метод	1.4	-
14938	983654.78	3565900.91	Картометрический метод	1.4	-
14939	983655.98	3565902.71	Картометрический метод	1.4	-
14940	983657.01	3565902.98	Картометрический метод	1.4	-
14941	983657.89	3565903.20	Картометрический метод	1.4	-
14942	983659.29	3565903.56	Картометрический метод	1.4	-
14943	983666.73	3565903.00	Картометрический метод	1.4	-
14944	983674.58	3565901.66	Картометрический метод	1.4	-
14945	983679.69	3565898.14	Картометрический метод	1.4	-
14946	983683.23	3565894.04	Картометрический метод	1.4	-
14947	983687.09	3565891.78	Картометрический метод	1.4	-
14948	983690.33	3565892.83	Картометрический метод	1.4	-
14949	983693.84	3565892.79	Картометрический метод	1.4	-
14950	983698.66	3565892.45	Картометрический метод	1.4	-
14951	983702.99	3565890.91	Картометрический метод	1.4	-
14952	983706.51	3565893.23	Картометрический метод	1.4	-
14953	983710.91	3565895.48	Картометрический метод	1.4	-
14954	983713.93	3565897.03	Картометрический метод	1.4	-
14955	983715.33	3565898.22	Картометрический метод	1.4	-
14956	983716.05	3565900.75	Картометрический метод	1.4	-
14957	983716.83	3565902.61	Картометрический метод	1.4	-
14958	983718.47	3565907.77	Картометрический метод	1.4	-
14959	983721.60	3565913.19	Картометрический метод	1.4	-
14960	983723.46	3565920.68	Картометрический метод	1.4	-
14961	983724.61	3565923.13	Картометрический метод	1.4	-
14962	983725.67	3565925.13	Картометрический метод	1.4	-
14963	983726.00	3565928.56	Картометрический метод	1.4	-
14964	983725.05	3565930.49	Картометрический метод	1.4	-
14965	983724.45	3565932.86	Картометрический метод	1.4	-
14966	983723.82	3565933.82	Картометрический метод	1.4	-
14967	983723.82	3565935.05	Картометрический метод	1.4	-
14968	983724.74	3565936.01	Картометрический метод	1.4	-
14969	983725.72	3565936.94	Картометрический метод	1.4	-
14970	983726.59	3565936.90	Картометрический метод	1.4	-
14971	983727.04	3565937.44	Картометрический метод	1.4	-
14972	983727.45	3565939.16	Картометрический метод	1.4	-
14973	983728.46	3565941.23	Картометрический метод	1.4	-
14974	983729.65	3565943.31	Картометрический метод	1.4	-
14975	983730.91	3565944.73	Картометрический метод	1.4	-
14976	983732.81	3565945.84	Картометрический метод	1.4	-

3. Сведения о характерных точках части (частей) границы объекта					
Обозначение характерных точек части границы	Координаты, м		Метод определения координат характерной точки	Средняя квадратическая погрешность положения характерной точки (Mt), м	Описание обозначения точки на местности (при наличии)
	X	Y			
14977	983733.80	3565946.15	Картометрический метод	1.4	-
14978	983734.62	3565946.39	Картометрический метод	1.4	-
14979	983734.94	3565946.63	Картометрический метод	1.4	-
14980	983735.25	3565946.87	Картометрический метод	1.4	-
14981	983735.01	3565947.36	Картометрический метод	1.4	-
14982	983733.96	3565947.52	Картометрический метод	1.4	-
14983	983733.02	3565946.90	Картометрический метод	1.4	-
14984	983732.22	3565947.38	Картометрический метод	1.4	-
14985	983731.35	3565947.52	Картометрический метод	1.4	-
14986	983730.34	3565947.84	Картометрический метод	1.4	-
14987	983729.33	3565948.16	Картометрический метод	1.4	-
14988	983726.79	3565949.15	Картометрический метод	1.4	-
14989	983726.04	3565950.32	Картометрический метод	1.4	-
14990	983724.87	3565952.06	Картометрический метод	1.4	-
14991	983722.28	3565954.21	Картометрический метод	1.4	-
14992	983720.54	3565957.88	Картометрический метод	1.4	-
14993	983718.84	3565962.81	Картометрический метод	1.4	-
14994	983716.30	3565965.99	Картометрический метод	1.4	-
14995	983714.84	3565970.52	Картометрический метод	1.4	-
14996	983714.08	3565976.30	Картометрический метод	1.4	-
14997	983714.81	3565978.44	Картометрический метод	1.4	-
14998	983715.78	3565980.20	Картометрический метод	1.4	-
14999	983715.48	3565984.93	Картометрический метод	1.4	-
15000	983714.94	3565987.37	Картометрический метод	1.4	-
15001	983716.12	3565990.39	Картометрический метод	1.4	-
15002	983717.22	3565995.07	Картометрический метод	1.4	-
15003	983717.27	3565999.03	Картометрический метод	1.4	-
15004	983717.57	3566002.86	Картометрический метод	1.4	-
15005	983717.58	3566006.27	Картометрический метод	1.4	-
14913	983794.50	3566010.68	Картометрический метод	1.4	-
Часть N 184					
15006	983445.00	3565623.30	Аналитический метод	0.1	-
15007	983457.40	3565623.20	Аналитический метод	0.1	-
15008	983480.70	3565610.70	Аналитический метод	0.1	-
15009	983506.60	3565586.90	Аналитический метод	0.1	-
15010	983506.50	3565574.50	Аналитический метод	0.1	-
15011	983495.40	3565553.30	Аналитический метод	0.1	-
15012	983495.10	3565552.90	Аналитический метод	0.1	-
15013	983497.90	3565551.20	Аналитический метод	0.1	-
15014	983499.10	3565547.40	Аналитический метод	0.1	-
15015	983496.10	3565543.50	Аналитический метод	0.1	-
15016	983490.20	3565541.00	Аналитический метод	0.1	-
15017	983486.70	3565540.70	Аналитический метод	0.1	-
15018	983486.50	3565540.90	Аналитический метод	0.1	-
15019	983476.80	3565527.30	Аналитический метод	0.1	-
15020	983470.50	3565506.10	Аналитический метод	0.1	-
15021	983471.10	3565507.50	Аналитический метод	0.1	-
15022	983473.80	3565503.20	Аналитический метод	0.1	-
15023	983470.80	3565496.40	Аналитический метод	0.1	-
15024	983466.90	3565491.60	Аналитический метод	0.1	-
15025	983451.70	3565480.70	Аналитический метод	0.1	-
15026	983446.10	3565479.90	Аналитический метод	0.1	-
15027	983440.00	3565468.10	Аналитический метод	0.1	-
15028	983429.10	3565448.20	Аналитический метод	0.1	-
15029	983410.30	3565439.50	Аналитический метод	0.1	-
15030	983398.70	3565452.10	Аналитический метод	0.1	-
15031	983403.80	3565467.70	Аналитический метод	0.1	-
15032	983402.60	3565490.00	Аналитический метод	0.1	-
15033	983411.20	3565505.00	Аналитический метод	0.1	-
15034	983428.70	3565532.30	Аналитический метод	0.1	-

3. Сведения о характерных точках части (частей) границы объекта					
Обозначение характерных точек части границы	Координаты, м		Метод определения координат характерной точки	Средняя квадратическая погрешность положения характерной точки (Mt), м	Описание обозначения точки на местности (при наличии)
	X	Y			
15035	983431.20	3565567.20	Аналитический метод	0.1	-
15036	983437.50	3565598.30	Аналитический метод	0.1	-
15037	983439.00	3565603.30	Аналитический метод	0.1	-
15038	983438.70	3565603.90	Аналитический метод	0.1	-
15039	983440.20	3565609.30	Аналитический метод	0.1	-
15040	983441.20	3565614.50	Аналитический метод	0.1	-
15041	983442.90	3565616.30	Аналитический метод	0.1	-
15006	983445.00	3565623.30	Аналитический метод	0.1	-
Часть N 185					
15042	991753.53	3573498.46	Аналитический метод	0.2	-
15043	991755.71	3573261.21	Картометрический метод	1.4	-
15044	991742.65	3573282.69	Картометрический метод	1.4	-
15045	991723.70	3573299.86	Картометрический метод	1.4	-
15046	991714.50	3573307.24	Картометрический метод	1.4	-
15047	991709.85	3573311.23	Аналитический метод	0.3	-
15048	991716.89	3573368.74	Картометрический метод	1.4	-
15049	991714.48	3573387.79	Картометрический метод	1.4	-
15050	991711.95	3573405.76	Картометрический метод	1.4	-
15051	991709.80	3573424.37	Картометрический метод	1.4	-
15052	991707.87	3573444.83	Аналитический метод	0.1	-
15053	991706.75	3573469.50	Аналитический метод	0.3	-
15054	991705.67	3573489.26	Аналитический метод	0.1	-
15055	991706.96	3573497.87	Аналитический метод	0.2	-
15042	991753.53	3573498.46	Аналитический метод	0.2	-
Часть N 186					
15056	987714.59	3570882.70	Аналитический метод	0.1	-
15057	987786.87	3570857.84	Аналитический метод	0.1	-
15058	987811.23	3570704.51	Картометрический метод	1.4	-
15059	987725.88	3570793.09	Аналитический метод	0.1	-
15056	987714.59	3570882.70	Аналитический метод	0.1	-
Часть N 187					
15060	988297.67	3571084.75	Аналитический метод	0.1	-
15061	988345.63	3571016.86	Аналитический метод	0.1	-
15062	988341.24	3570998.67	Аналитический метод	0.1	-
15063	988322.11	3570917.08	Картометрический метод	1.4	-
15064	988256.02	3570931.29	Аналитический метод	0.1	-
15065	988263.69	3570959.49	Аналитический метод	0.1	-
15066	988288.63	3571051.36	Аналитический метод	0.1	-
15060	988297.67	3571084.75	Аналитический метод	0.1	-
Часть N 188					
15067	985336.59	3566493.42	Картометрический метод	1.4	-
15068	985332.73	3566404.66	Аналитический метод	0.1	-
15069	985309.16	3566405.67	Аналитический метод	0.1	-
15070	985298.47	3566398.32	Аналитический метод	0.1	-
15071	985295.33	3566387.70	Аналитический метод	0.1	-
15072	985295.33	3566387.69	Аналитический метод	0.1	-
15073	985277.23	3566390.82	Картометрический метод	1.4	-
15074	985288.66	3566434.37	Картометрический метод	1.4	-
15075	985287.36	3566437.03	Картометрический метод	1.4	-
15076	985255.82	3566445.92	Картометрический метод	1.4	-
15077	985234.72	3566445.81	Картометрический метод	1.4	-
15078	985203.11	3566445.64	Картометрический метод	1.4	-
15079	985199.87	3566444.94	Картометрический метод	1.4	-
15080	985212.33	3566491.57	Картометрический метод	1.4	-
15067	985336.59	3566493.42	Картометрический метод	1.4	-
Часть N 189					
15081	987902.81	3571603.03	Картометрический метод	1.4	-
15082	987952.98	3571580.65	Картометрический метод	1.4	-
15083	987956.55	3571579.03	Картометрический метод	1.4	-
15084	987963.39	3571554.56	Аналитический метод	0.1	-

3. Сведения о характерных точках части (частей) границы объекта					
Обозначение характерных точек части границы	Координаты, м		Метод определения координат характерной точки	Средняя квадратическая погрешность положения характерной точки (Mt), м	Описание обозначения точки на местности (при наличии)
	X	Y			
15085	987962.31	3571490.12	Аналитический метод	0.1	-
15086	987939.82	3571485.48	Картометрический метод	1.4	-
15087	987934.14	3571488.93	Картометрический метод	1.4	-
15088	987867.41	3571532.37	Картометрический метод	1.4	-
15089	987887.90	3571565.54	Аналитический метод	0.1	-
15090	987878.98	3571597.36	Картометрический метод	1.4	-
15091	987880.80	3571597.77	Картометрический метод	1.4	-
15081	987902.81	3571603.03	Картометрический метод	1.4	-
Часть N 190					
15092	984131.51	3566008.18	Картометрический метод	1.4	-
15093	984166.35	3565988.98	Картометрический метод	1.4	-
15094	984117.66	3565895.02	Картометрический метод	1.4	-
15095	984091.47	3565857.51	Картометрический метод	1.4	-
15096	984051.60	3565843.56	Картометрический метод	1.4	-
15097	984047.86	3565842.25	Картометрический метод	1.4	-
15098	984043.92	3565838.23	Картометрический метод	1.4	-
15099	984035.72	3565842.23	Картометрический метод	1.4	-
15100	984040.77	3565844.09	Картометрический метод	1.4	-
15101	984044.94	3565848.57	Картометрический метод	1.4	-
15102	984046.99	3565853.17	Картометрический метод	1.4	-
15103	984047.38	3565854.07	Картометрический метод	1.4	-
15104	984050.29	3565860.68	Картометрический метод	1.4	-
15105	984051.19	3565869.18	Картометрический метод	1.4	-
15106	984053.03	3565871.90	Картометрический метод	1.4	-
15107	984053.91	3565873.18	Картометрический метод	1.4	-
15108	984058.94	3565877.92	Картометрический метод	1.4	-
15109	984058.94	3565881.71	Картометрический метод	1.4	-
15110	984058.23	3565885.54	Картометрический метод	1.4	-
15111	984058.58	3565888.34	Картометрический метод	1.4	-
15112	984058.80	3565889.97	Картометрический метод	1.4	-
15113	984060.03	3565892.39	Картометрический метод	1.4	-
15114	984062.55	3565897.17	Картометрический метод	1.4	-
15115	984063.89	3565900.50	Картометрический метод	1.4	-
15116	984064.90	3565902.87	Картометрический метод	1.4	-
15117	984069.45	3565907.40	Картометрический метод	1.4	-
15118	984069.53	3565907.49	Картометрический метод	1.4	-
15119	984073.43	3565917.78	Картометрический метод	1.4	-
15120	984077.19	3565924.83	Картометрический метод	1.4	-
15121	984080.42	3565927.97	Картометрический метод	1.4	-
15122	984084.60	3565933.44	Картометрический метод	1.4	-
15123	984087.24	3565938.46	Картометрический метод	1.4	-
15124	984096.33	3565954.02	Картометрический метод	1.4	-
15125	984099.87	3565959.31	Картометрический метод	1.4	-
15126	984104.10	3565965.45	Картометрический метод	1.4	-
15127	984107.54	3565971.25	Картометрический метод	1.4	-
15128	984109.05	3565973.72	Картометрический метод	1.4	-
15129	984109.74	3565974.19	Картометрический метод	1.4	-
15130	984114.41	3565977.37	Картометрический метод	1.4	-
15131	984116.48	3565981.17	Картометрический метод	1.4	-
15132	984116.81	3565981.75	Картометрический метод	1.4	-
15133	984117.35	3565982.83	Картометрический метод	1.4	-
15134	984120.41	3565988.67	Картометрический метод	1.4	-
15135	984125.41	3565997.47	Картометрический метод	1.4	-
15092	984131.51	3566008.18	Картометрический метод	1.4	-
Часть N 191					
15136	985650.12	3576423.72	Аналитический метод	0.1	-
15137	985650.04	3576420.30	Аналитический метод	0.1	-
15138	985667.16	3576419.82	Аналитический метод	0.1	-
15139	985679.51	3576419.46	Аналитический метод	0.1	-
15140	985695.14	3576419.02	Аналитический метод	0.1	-

3. Сведения о характерных точках части (частей) границы объекта					
Обозначение характерных точек части границы	Координаты, м		Метод определения координат характерной точки	Средняя квадратическая погрешность положения характерной точки (Mt), м	Описание обозначения точки на местности (при наличии)
	X	Y			
15141	985757.50	3576417.62	Аналитический метод	0.1	-
15142	985809.52	3576413.98	Аналитический метод	0.1	-
15143	985830.89	3576382.22	Аналитический метод	0.1	-
15144	985591.11	3576391.79	Аналитический метод	0.1	-
15145	985590.17	3576422.36	Аналитический метод	0.1	-
15146	985590.08	3576423.40	Аналитический метод	0.1	-
15136	985650.12	3576423.72	Аналитический метод	0.1	-
Часть N 192					
15147	983433.80	3565330.30	Аналитический метод	0.1	-
15148	983447.40	3565320.30	Аналитический метод	0.1	-
15149	983455.20	3565306.80	Аналитический метод	0.1	-
15150	983453.90	3565288.30	Аналитический метод	0.1	-
15151	983439.80	3565276.80	Аналитический метод	0.1	-
15152	983423.70	3565252.00	Аналитический метод	0.1	-
15153	983392.90	3565239.20	Аналитический метод	0.1	-
15154	983371.90	3565235.50	Аналитический метод	0.1	-
15155	983359.50	3565239.40	Аналитический метод	0.1	-
15156	983349.60	3565254.20	Аналитический метод	0.1	-
15157	983316.00	3565277.30	Аналитический метод	0.1	-
15158	983300.60	3565267.10	Аналитический метод	0.1	-
15159	983296.80	3565281.00	Аналитический метод	0.1	-
15160	983317.10	3565291.40	Аналитический метод	0.1	-
15161	983338.00	3565290.40	Аналитический метод	0.1	-
15162	983362.00	3565285.30	Аналитический метод	0.1	-
15163	983371.90	3565294.00	Аналитический метод	0.1	-
15164	983385.50	3565308.90	Аналитический метод	0.1	-
15165	983410.10	3565313.10	Аналитический метод	0.1	-
15166	983423.80	3565303.00	Аналитический метод	0.1	-
15167	983430.00	3565310.40	Аналитический метод	0.1	-
15168	983410.80	3565324.00	Аналитический метод	0.1	-
15169	983415.66	3565330.03	Картометрический метод	1.4	-
15170	983415.80	3565330.20	Аналитический метод	0.1	-
15171	983417.56	3565330.21	Картометрический метод	1.4	-
15147	983433.80	3565330.30	Аналитический метод	0.1	-
Часть N 193					
15172	988141.46	3567926.84	Аналитический метод	0.1	-
15173	988146.30	3567924.81	Аналитический метод	0.1	-
15174	988228.29	3567899.57	Аналитический метод	0.1	-
15175	988406.90	3567811.83	Аналитический метод	0.1	-
15176	988415.80	3567805.63	Аналитический метод	0.1	-
15177	988465.79	3567772.62	Аналитический метод	0.1	-
15178	988523.42	3567727.20	Аналитический метод	0.1	-
15179	988558.24	3567697.71	Аналитический метод	0.1	-
15180	988566.58	3567691.89	Аналитический метод	0.1	-
15181	988588.61	3567676.65	Картометрический метод	1.4	-
15182	988595.65	3567671.79	Аналитический метод	0.1	-
15183	988604.11	3567666.97	Аналитический метод	0.1	-
15184	988637.32	3567652.23	Картометрический метод	1.4	-
15185	988639.71	3567640.54	Картометрический метод	1.4	-
15186	988593.77	3567657.83	Аналитический метод	0.1	-
15187	988553.71	3567680.36	Аналитический метод	0.1	-
15188	988530.88	3567697.84	Аналитический метод	0.1	-
15189	988499.23	3567724.83	Аналитический метод	0.1	-
15190	988467.08	3567752.15	Аналитический метод	0.1	-
15191	988436.75	3567772.95	Аналитический метод	0.1	-
15192	988398.52	3567796.59	Аналитический метод	0.1	-
15193	988354.10	3567823.24	Аналитический метод	0.1	-
15194	988314.48	3567846.37	Аналитический метод	0.1	-
15195	988253.32	3567881.65	Аналитический метод	0.1	-
15196	988233.37	3567889.62	Аналитический метод	0.1	-

3. Сведения о характерных точках части (частей) границы объекта					
Обозначение характерных точек части границы	Координаты, м		Метод определения координат характерной точки	Средняя квадратическая погрешность положения характерной точки (Mt), м	Описание обозначения точки на местности (при наличии)
	X	Y			
15197	988199.39	3567900.69	Аналитический метод	0.1	-
15198	988155.51	3567914.92	Аналитический метод	0.1	-
15172	988141.46	3567926.84	Аналитический метод	0.1	-
Часть N 194					
15199	988096.70	3566016.60	Аналитический метод	0.1	-
15200	988107.24	3566013.30	Картометрический метод	1.4	-
15201	988107.96	3565991.24	Картометрический метод	1.4	-
15202	988111.14	3565893.98	Картометрический метод	1.4	-
15203	988116.58	3565626.58	Картометрический метод	1.4	-
15204	988093.40	3565632.20	Картометрический метод	1.4	-
15199	988096.70	3566016.60	Аналитический метод	0.1	-
Часть N 195					
15205	981736.00	3570241.48	Картометрический метод	1.4	-
15206	981724.64	3570021.65	Картометрический метод	1.4	-
15207	981721.07	3570035.95	Аналитический метод	0.1	-
15208	981688.91	3570077.42	Аналитический метод	0.1	-
15209	981652.16	3570102.24	Аналитический метод	0.1	-
15210	981701.83	3570104.88	Аналитический метод	0.1	-
15211	981702.54	3570146.32	Аналитический метод	0.1	-
15212	981704.16	3570240.78	Аналитический метод	0.1	-
15205	981736.00	3570241.48	Картометрический метод	1.4	-
Часть N 196					
15213	992165.16	3572839.76	Аналитический метод	0.2	-
15214	992163.39	3572781.67	Аналитический метод	0.2	-
15215	992163.31	3572776.88	Аналитический метод	0.2	-
15216	992103.87	3572778.39	Аналитический метод	0.2	-
15217	992103.75	3572781.02	Аналитический метод	0.2	-
15218	992092.71	3572781.62	Аналитический метод	0.2	-
15219	992092.40	3572778.68	Аналитический метод	0.2	-
15220	992066.70	3572779.33	Аналитический метод	0.2	-
15221	992053.11	3572778.90	Аналитический метод	0.2	-
15222	992054.92	3572807.15	Аналитический метод	0.2	-
15223	992069.79	3572838.77	Аналитический метод	0.2	-
15213	992165.16	3572839.76	Аналитический метод	0.2	-
Часть N 197					
15224	988252.12	3570916.87	Картометрический метод	1.4	-
15225	988318.33	3570902.33	Картометрический метод	1.4	-
15226	988318.72	3570902.25	Картометрический метод	1.4	-
15227	988315.06	3570885.12	Аналитический метод	0.1	-
15228	988306.86	3570834.60	Картометрический метод	1.4	-
15229	988224.48	3570814.54	Картометрический метод	1.4	-
15230	988246.48	3570896.14	Аналитический метод	0.1	-
15231	988251.63	3570915.05	Аналитический метод	0.1	-
15224	988252.12	3570916.87	Картометрический метод	1.4	-
Часть N 198					
15232	983254.80	3564850.40	Аналитический метод	0.1	-
15233	983269.60	3564845.40	Аналитический метод	0.1	-
15234	983278.10	3564830.60	Аналитический метод	0.1	-
15235	983294.20	3564833.10	Аналитический метод	0.1	-
15236	983305.10	3564815.00	Аналитический метод	0.1	-
15237	983304.90	3564796.80	Аналитический метод	0.1	-
15238	983303.40	3564781.20	Аналитический метод	0.1	-
15239	983291.60	3564769.40	Аналитический метод	0.1	-
15240	983268.40	3564757.50	Аналитический метод	0.1	-
15241	983260.30	3564736.60	Аналитический метод	0.1	-
15242	983256.20	3564714.60	Аналитический метод	0.1	-
15243	983253.20	3564704.60	Аналитический метод	0.1	-
15244	983230.63	3564711.22	Аналитический метод	0.1	-
15245	983218.56	3564797.03	Аналитический метод	0.1	-
15246	983238.50	3564792.70	Аналитический метод	0.1	-

3. Сведения о характерных точках части (частей) границы объекта					
Обозначение характерных точек части границы	Координаты, м		Метод определения координат характерной точки	Средняя квадратическая погрешность положения характерной точки (Mt), м	Описание обозначения точки на местности (при наличии)
	X	Y			
15247	983249.40	3564781.60	Аналитический метод	0.1	-
15248	983259.00	3564784.50	Аналитический метод	0.1	-
15249	983268.90	3564794.00	Аналитический метод	0.1	-
15250	983279.40	3564804.80	Аналитический метод	0.1	-
15251	983274.50	3564813.40	Аналитический метод	0.1	-
15252	983243.70	3564822.00	Аналитический метод	0.1	-
15253	983236.30	3564830.60	Аналитический метод	0.1	-
15254	983240.10	3564845.50	Аналитический метод	0.1	-
15232	983254.80	3564850.40	Аналитический метод	0.1	-
Часть N 199					
15255	985523.58	3566209.72	Аналитический метод	0.1	-
15256	985566.67	3566194.21	Аналитический метод	0.1	-
15257	985653.94	3566194.42	Аналитический метод	0.1	-
15258	985653.73	3566171.77	Аналитический метод	0.1	-
15259	985653.59	3566157.97	Картометрический метод	1.4	-
15260	985634.80	3566155.38	Картометрический метод	1.4	-
15261	985565.01	3566146.87	Картометрический метод	1.4	-
15262	985545.20	3566144.27	Картометрический метод	1.4	-
15263	985542.01	3566143.88	Картометрический метод	1.4	-
15264	985537.28	3566143.02	Аналитический метод	0.1	-
15265	985536.06	3566143.07	Аналитический метод	0.1	-
15266	985533.50	3566143.19	Аналитический метод	0.1	-
15267	985532.43	3566143.66	Аналитический метод	0.1	-
15268	985530.18	3566144.63	Аналитический метод	0.1	-
15269	985529.86	3566144.95	Аналитический метод	0.1	-
15270	985527.77	3566147.16	Аналитический метод	0.1	-
15271	985526.43	3566150.58	Аналитический метод	0.1	-
15272	985525.68	3566155.64	Аналитический метод	0.1	-
15273	985525.50	3566156.90	Аналитический метод	0.1	-
15274	985524.76	3566162.17	Аналитический метод	0.1	-
15275	985520.63	3566191.74	Аналитический метод	0.1	-
15276	985520.61	3566197.50	Аналитический метод	0.1	-
15277	985520.60	3566198.23	Аналитический метод	0.1	-
15278	985520.55	3566209.04	Аналитический метод	0.1	-
15279	985520.55	3566209.21	Аналитический метод	0.1	-
15255	985523.58	3566209.72	Аналитический метод	0.1	-
Часть N 200					
15280	989078.87	3569680.95	Картометрический метод	1.4	-
15281	989079.51	3569679.83	Картометрический метод	1.4	-
15282	989096.49	3569477.34	Аналитический метод	0.1	-
15283	989066.60	3569474.82	Аналитический метод	0.1	-
15284	989049.55	3569678.14	Картометрический метод	1.4	-
15280	989078.87	3569680.95	Картометрический метод	1.4	-
Часть N 201					
15285	988735.01	3568863.27	Картометрический метод	1.4	-
15286	988745.06	3568826.17	Картометрический метод	1.4	-
15287	988760.92	3568769.20	Картометрический метод	1.4	-
15288	988696.53	3568750.50	Картометрический метод	1.4	-
15289	988692.74	3568749.40	Картометрический метод	1.4	-
15290	988689.50	3568748.47	Картометрический метод	1.4	-
15291	988672.07	3568809.54	Картометрический метод	1.4	-
15292	988693.61	3568827.93	Картометрический метод	1.4	-
15285	988735.01	3568863.27	Картометрический метод	1.4	-
Часть N 202					
15293	982502.23	3566179.40	Картометрический метод	1.4	-
15294	982513.13	3566172.30	Картометрический метод	1.4	-
15295	982516.63	3566156.50	Картометрический метод	1.4	-
15296	982514.13	3566123.60	Картометрический метод	1.4	-
15297	982513.93	3566098.10	Картометрический метод	1.4	-
15298	982517.53	3566076.30	Картометрический метод	1.4	-

3. Сведения о характерных точках части (частей) границы объекта					
Обозначение характерных точек части границы	Координаты, м		Метод определения координат характерной точки	Средняя квадратическая погрешность положения характерной точки (Mt), м	Описание обозначения точки на местности (при наличии)
	X	Y			
15299	982517.70	3566045.10	Аналитический метод	0.1	-
15300	982459.53	3566076.60	Картометрический метод	1.4	-
15301	982465.63	3566105.80	Картометрический метод	1.4	-
15302	982486.03	3566108.90	Картометрический метод	1.4	-
15303	982486.23	3566131.10	Картометрический метод	1.4	-
15304	982472.83	3566129.70	Картометрический метод	1.4	-
15305	982465.53	3566147.00	Картометрический метод	1.4	-
15306	982463.13	3566155.50	Картометрический метод	1.4	-
15307	982466.03	3566176.10	Картометрический метод	1.4	-
15308	982478.63	3566178.70	Картометрический метод	1.4	-
15309	982487.63	3566179.20	Картометрический метод	1.4	-
15293	982502.23	3566179.40	Картометрический метод	1.4	-
Часть N 203					
15310	988289.30	3582171.05	Картометрический метод	1.4	-
15311	988551.51	3582100.68	Картометрический метод	1.4	-
15312	988517.55	3581973.72	Аналитический метод	0.1	-
15313	988512.91	3582086.80	Картометрический метод	1.4	-
15310	988289.30	3582171.05	Картометрический метод	1.4	-
Часть N 204					
15314	989417.18	3568570.09	Аналитический метод	0.1	-
15315	989422.45	3568567.10	Аналитический метод	0.1	-
15316	989428.03	3568553.34	Аналитический метод	0.1	-
15317	989226.65	3568497.36	Аналитический метод	0.1	-
15318	989217.97	3568491.69	Аналитический метод	0.1	-
15319	989214.27	3568488.91	Аналитический метод	0.1	-
15320	989200.73	3568484.64	Аналитический метод	0.1	-
15321	989201.71	3568500.01	Аналитический метод	0.1	-
15322	989208.01	3568510.94	Аналитический метод	0.1	-
15323	989215.85	3568515.89	Аналитический метод	0.1	-
15324	989243.89	3568529.39	Аналитический метод	0.1	-
15314	989417.18	3568570.09	Аналитический метод	0.1	-
Часть N 205					
15325	991516.87	3569751.64	Аналитический метод	0.1	-
15326	991519.30	3569748.86	Аналитический метод	0.1	-
15327	991521.13	3569744.88	Аналитический метод	0.1	-
15328	991521.51	3569738.85	Аналитический метод	0.1	-
15329	991524.00	3569734.73	Аналитический метод	0.1	-
15330	991525.85	3569731.32	Аналитический метод	0.1	-
15331	991529.68	3569729.81	Аналитический метод	0.1	-
15332	991532.43	3569731.69	Аналитический метод	0.1	-
15333	991535.22	3569734.23	Аналитический метод	0.1	-
15334	991538.52	3569733.41	Аналитический метод	0.1	-
15335	991540.98	3569728.63	Аналитический метод	0.1	-
15336	991545.20	3569718.42	Аналитический метод	0.1	-
15337	991554.87	3569698.17	Аналитический метод	0.1	-
15338	991556.50	3569692.09	Аналитический метод	0.1	-
15339	991556.26	3569686.76	Аналитический метод	0.1	-
15340	991555.50	3569684.79	Аналитический метод	0.1	-
15341	991552.66	3569681.03	Аналитический метод	0.1	-
15342	991551.90	3569679.06	Аналитический метод	0.1	-
15343	991543.26	3569680.11	Аналитический метод	0.1	-
15344	991536.04	3569680.43	Аналитический метод	0.1	-
15345	991529.27	3569678.18	Аналитический метод	0.1	-
15346	991520.24	3569670.68	Аналитический метод	0.1	-
15347	991514.10	3569667.62	Аналитический метод	0.1	-
15348	991504.63	3569664.81	Аналитический метод	0.1	-
15349	991484.65	3569663.80	Аналитический метод	0.1	-
15350	991446.22	3569668.32	Аналитический метод	0.1	-
15351	991445.82	3569668.33	Картометрический метод	1.4	-
15352	991447.76	3569675.54	Картометрический метод	1.4	-

3. Сведения о характерных точках части (частей) границы объекта					
Обозначение характерных точек части границы	Координаты, м		Метод определения координат характерной точки	Средняя квадратическая погрешность положения характерной точки (Mt), м	Описание обозначения точки на местности (при наличии)
	X	Y			
15353	991473.57	3569695.58	Картометрический метод	1.4	-
15354	991491.92	3569704.44	Аналитический метод	0.1	-
15355	991497.23	3569703.54	Аналитический метод	0.1	-
15356	991501.49	3569720.82	Картометрический метод	1.4	-
15357	991500.61	3569750.69	Картометрический метод	1.4	-
15358	991509.51	3569751.41	Аналитический метод	0.1	-
15325	991516.87	3569751.64	Аналитический метод	0.1	-
Часть N 206					
15359	985726.52	3576536.15	Аналитический метод	0.1	-
15360	985736.09	3576523.12	Аналитический метод	0.1	-
15361	985802.44	3576424.49	Аналитический метод	0.1	-
15362	985757.96	3576427.60	Аналитический метод	0.1	-
15363	985695.38	3576429.02	Аналитический метод	0.1	-
15364	985666.76	3576429.84	Аналитический метод	0.1	-
15365	985651.71	3576430.25	Аналитический метод	0.3	-
15366	985651.80	3576430.89	Аналитический метод	0.1	-
15367	985691.58	3576430.91	Аналитический метод	0.1	-
15368	985696.85	3576430.91	Аналитический метод	0.1	-
15369	985717.38	3576430.94	Аналитический метод	0.1	-
15370	985720.35	3576465.77	Аналитический метод	0.1	-
15371	985724.79	3576514.68	Аналитический метод	0.1	-
15372	985725.49	3576523.72	Аналитический метод	0.1	-
15359	985726.52	3576536.15	Аналитический метод	0.1	-
Часть N 207					
15373	983156.45	3565238.53	Аналитический метод	0.1	-
15374	983160.30	3565236.50	Аналитический метод	0.1	-
15375	983171.20	3565216.70	Аналитический метод	0.1	-
15376	983177.50	3565188.50	Аналитический метод	0.1	-
15377	983201.30	3565147.30	Аналитический метод	0.1	-
15378	983207.30	3565120.00	Аналитический метод	0.1	-
15379	983224.60	3565081.50	Аналитический метод	0.1	-
15380	983223.40	3565069.00	Аналитический метод	0.1	-
15381	983214.70	3565064.10	Аналитический метод	0.1	-
15382	983199.90	3565062.90	Аналитический метод	0.1	-
15383	983181.08	3565063.45	Аналитический метод	0.1	-
15373	983156.45	3565238.53	Аналитический метод	0.1	-
Часть N 208					
15384	987958.03	3582336.52	Аналитический метод	0.1	-
15385	987964.86	3582328.82	Аналитический метод	0.1	-
15386	987977.34	3582315.68	Аналитический метод	0.1	-
15387	987990.88	3582302.62	Аналитический метод	0.1	-
15388	988002.82	3582292.00	Аналитический метод	0.1	-
15389	988020.18	3582277.92	Аналитический метод	0.1	-
15390	988040.90	3582262.96	Аналитический метод	0.1	-
15391	988062.48	3582249.28	Аналитический метод	0.1	-
15392	988081.82	3582238.48	Аналитический метод	0.1	-
15393	988095.96	3582231.40	Аналитический метод	0.1	-
15394	988107.44	3582226.12	Аналитический метод	0.1	-
15395	988125.68	3582218.58	Картометрический метод	1.4	-
15396	988077.08	3582230.90	Аналитический метод	0.1	-
15397	987989.38	3582233.48	Аналитический метод	0.1	-
15384	987958.03	3582336.52	Аналитический метод	0.1	-
Часть N 209					
15398	989015.90	3577012.20	Аналитический метод	0.1	-
15399	989015.90	3576996.80	Аналитический метод	0.1	-
15400	988872.90	3576895.20	Аналитический метод	0.1	-
15401	988832.26	3576866.06	Картометрический метод	1.4	-
15402	988740.48	3576800.26	Картометрический метод	1.4	-
15403	988738.70	3576799.00	Аналитический метод	0.1	-
15404	988715.20	3576780.00	Аналитический метод	0.1	-

3. Сведения о характерных точках части (частей) границы объекта					
Обозначение характерных точек части границы	Координаты, м		Метод определения координат характерной точки	Средняя квадратическая погрешность положения характерной точки (Mt), м	Описание обозначения точки на местности (при наличии)
	X	Y			
15405	988710.10	3576793.00	Аналитический метод	0.1	-
15406	988865.00	3576904.10	Аналитический метод	0.1	-
15398	989015.90	3577012.20	Аналитический метод	0.1	-
Часть N 210					
15407	982636.70	3566759.90	Аналитический метод	0.1	-
15408	982649.90	3566747.90	Аналитический метод	0.1	-
15409	982656.00	3566734.50	Аналитический метод	0.1	-
15410	982655.90	3566714.90	Аналитический метод	0.1	-
15411	982661.90	3566706.50	Аналитический метод	0.1	-
15412	982672.80	3566694.40	Аналитический метод	0.1	-
15413	982681.10	3566677.40	Аналитический метод	0.1	-
15414	982672.60	3566666.30	Аналитический метод	0.1	-
15415	982656.90	3566662.40	Аналитический метод	0.1	-
15416	982644.95	3566668.78	Аналитический метод	0.1	-
15417	982635.73	3566689.87	Аналитический метод	0.1	-
15418	982582.44	3566745.91	Аналитический метод	0.1	-
15419	982584.70	3566751.80	Аналитический метод	0.1	-
15420	982595.50	3566756.80	Аналитический метод	0.1	-
15421	982614.90	3566759.50	Аналитический метод	0.1	-
15407	982636.70	3566759.90	Аналитический метод	0.1	-
Часть N 211					
15422	989513.30	3578668.50	Аналитический метод	0.1	-
15423	989496.89	3578586.30	Картометрический метод	1.4	-
15424	989357.90	3578556.60	Аналитический метод	0.1	-
15425	989440.40	3578619.00	Аналитический метод	0.1	-
15426	989493.30	3578616.80	Аналитический метод	0.1	-
15422	989513.30	3578668.50	Аналитический метод	0.1	-
Часть N 212					
15427	987461.44	3566031.09	Аналитический метод	0.1	-
15428	987421.89	3565938.03	Аналитический метод	0.1	-
15429	987411.90	3565920.45	Аналитический метод	0.1	-
15430	987401.02	3565912.34	Аналитический метод	0.1	-
15431	987307.71	3565861.84	Аналитический метод	0.1	-
15432	987303.71	3565867.35	Аналитический метод	0.1	-
15433	987306.68	3565869.69	Аналитический метод	0.1	-
15434	987351.28	3565908.51	Аналитический метод	0.1	-
15435	987396.49	3565952.61	Аналитический метод	0.1	-
15436	987442.24	3566004.81	Аналитический метод	0.1	-
15427	987461.44	3566031.09	Аналитический метод	0.1	-
Часть N 213					
15437	992246.36	3568096.30	Аналитический метод	0.1	-
15438	992252.56	3568095.25	Аналитический метод	0.1	-
15439	992261.54	3568091.95	Аналитический метод	0.1	-
15440	992266.32	3568087.05	Аналитический метод	0.1	-
15441	992267.82	3568083.21	Аналитический метод	0.1	-
15442	992268.09	3568079.08	Аналитический метод	0.1	-
15443	992267.47	3568075.33	Аналитический метод	0.1	-
15444	992264.79	3568069.99	Аналитический метод	0.1	-
15445	992258.53	3568061.93	Аналитический метод	0.1	-
15446	992252.34	3568055.40	Аналитический метод	0.1	-
15447	992243.81	3568051.66	Аналитический метод	0.1	-
15448	992234.46	3568046.63	Аналитический метод	0.1	-
15449	992226.87	3568043.64	Аналитический метод	0.1	-
15450	992217.21	3568044.08	Аналитический метод	0.1	-
15451	992200.88	3568042.68	Аналитический метод	0.1	-
15452	992194.59	3568041.30	Аналитический метод	0.1	-
15453	992191.05	3568039.07	Аналитический метод	0.1	-
15454	992126.63	3568082.74	Картометрический метод	1.4	-
15455	992138.28	3568076.44	Аналитический метод	0.1	-
15456	992152.29	3568073.36	Аналитический метод	0.1	-

3. Сведения о характерных точках части (частей) границы объекта					
Обозначение характерных точек части границы	Координаты, м		Метод определения координат характерной точки	Средняя квадратическая погрешность положения характерной точки (Mt), м	Описание обозначения точки на местности (при наличии)
	X	Y			
15457	992165.18	3568072.77	Аналитический метод	0.1	-
15458	992173.11	3568073.65	Аналитический метод	0.1	-
15459	992184.17	3568076.94	Аналитический метод	0.1	-
15460	992198.94	3568081.29	Аналитический метод	0.1	-
15461	992222.25	3568089.49	Аналитический метод	0.1	-
15462	992237.52	3568095.03	Аналитический метод	0.1	-
15437	992246.36	3568096.30	Аналитический метод	0.1	-
Часть N 214					
15463	991849.83	3568569.54	Аналитический метод	0.1	-
15464	991867.04	3568568.66	Аналитический метод	0.1	-
15465	991874.87	3568567.30	Аналитический метод	0.1	-
15466	991882.09	3568561.74	Аналитический метод	0.1	-
15467	991885.22	3568556.92	Аналитический метод	0.1	-
15468	991885.12	3568554.61	Аналитический метод	0.1	-
15469	991884.10	3568551.87	Аналитический метод	0.1	-
15470	991880.29	3568551.15	Аналитический метод	0.1	-
15471	991877.47	3568550.38	Аналитический метод	0.1	-
15472	991873.65	3568547.32	Аналитический метод	0.1	-
15473	991869.69	3568543.39	Аналитический метод	0.1	-
15474	991868.95	3568536.85	Аналитический метод	0.1	-
15475	991866.40	3568531.95	Аналитический метод	0.1	-
15476	991861.94	3568524.69	Аналитический метод	0.1	-
15477	991857.11	3568521.23	Аналитический метод	0.1	-
15478	991849.91	3568516.55	Аналитический метод	0.1	-
15479	991842.87	3568513.64	Аналитический метод	0.1	-
15480	991832.00	3568511.90	Аналитический метод	0.1	-
15481	991824.08	3568511.92	Аналитический метод	0.1	-
15482	991817.17	3568514.13	Аналитический метод	0.1	-
15483	991811.25	3568518.61	Аналитический метод	0.1	-
15484	991802.80	3568528.46	Аналитический метод	0.1	-
15485	991797.13	3568536.17	Аналитический метод	0.1	-
15486	991792.60	3568539.27	Аналитический метод	0.1	-
15487	991787.18	3568545.08	Аналитический метод	0.1	-
15488	991785.11	3568551.29	Аналитический метод	0.1	-
15489	991786.23	3568556.36	Аналитический метод	0.1	-
15490	991788.73	3568559.92	Аналитический метод	0.1	-
15491	991794.39	3568561.89	Аналитический метод	0.1	-
15492	991798.18	3568562.17	Аналитический метод	0.1	-
15493	991805.20	3568562.29	Аналитический метод	0.1	-
15494	991813.20	3568564.61	Аналитический метод	0.1	-
15495	991821.23	3568567.48	Аналитический метод	0.1	-
15496	991843.17	3568567.62	Аналитический метод	0.1	-
15463	991849.83	3568569.54	Аналитический метод	0.1	-
Часть N 215					
15497	983128.43	3565437.71	Аналитический метод	0.1	-
15498	983131.20	3565434.10	Аналитический метод	0.1	-
15499	983152.40	3565406.50	Аналитический метод	0.1	-
15500	983171.00	3565374.00	Аналитический метод	0.1	-
15501	983191.00	3565334.10	Аналитический метод	0.1	-
15502	983198.40	3565312.90	Аналитический метод	0.1	-
15503	983214.50	3565289.10	Аналитический метод	0.1	-
15504	983223.20	3565264.20	Аналитический метод	0.1	-
15505	983228.10	3565245.50	Аналитический метод	0.1	-
15506	983223.20	3565245.50	Аналитический метод	0.1	-
15507	983214.60	3565253.00	Аналитический метод	0.1	-
15508	983202.10	3565273.00	Аналитический метод	0.1	-
15509	983189.80	3565286.70	Аналитический метод	0.1	-
15510	983172.40	3565319.20	Аналитический метод	0.1	-
15511	983151.20	3565365.30	Аналитический метод	0.1	-
15512	983135.12	3565390.12	Аналитический метод	0.1	-

3. Сведения о характерных точках части (частей) границы объекта					
Обозначение характерных точек части границы	Координаты, м		Метод определения координат характерной точки	Средняя квадратическая погрешность положения характерной точки (Mt), м	Описание обозначения точки на местности (при наличии)
	X	Y			
15497	983128.43	3565437.71	Аналитический метод	0.1	-
Часть N 216					
15513	988371.73	3570980.28	Аналитический метод	0.1	-
15514	988400.56	3570850.66	Картометрический метод	1.4	-
15515	988340.61	3570839.73	Картометрический метод	1.4	-
15516	988344.11	3570865.08	Аналитический метод	0.1	-
15517	988350.10	3570896.45	Картометрический метод	1.4	-
15518	988391.46	3570889.81	Картометрический метод	1.4	-
15519	988388.33	3570904.67	Картометрический метод	1.4	-
15520	988354.31	3570910.15	Картометрический метод	1.4	-
15521	988353.49	3570910.32	Картометрический метод	1.4	-
15513	988371.73	3570980.28	Аналитический метод	0.1	-
Часть N 217					
15522	992665.50	3573016.95	Картометрический метод	1.4	-
15523	992667.69	3573016.82	Аналитический метод	0.2	-
15524	992672.19	3573016.64	Аналитический метод	0.2	-
15525	992728.12	3573014.24	Аналитический метод	0.2	-
15526	992725.63	3572997.79	Картометрический метод	1.4	-
15527	992648.60	3572903.49	Картометрический метод	1.4	-
15528	992665.30	3572966.40	Картометрический метод	1.4	-
15522	992665.50	3573016.95	Картометрический метод	1.4	-
Часть N 218					
15529	991639.13	3569238.03	Картометрический метод	1.4	-
15530	991644.78	3569232.44	Картометрический метод	1.4	-
15531	991649.84	3569226.21	Картометрический метод	1.4	-
15532	991654.33	3569222.00	Картометрический метод	1.4	-
15533	991656.68	3569217.32	Картометрический метод	1.4	-
15534	991653.81	3569212.78	Картометрический метод	1.4	-
15535	991644.35	3569207.97	Картометрический метод	1.4	-
15536	991630.71	3569202.02	Картометрический метод	1.4	-
15537	991611.92	3569199.63	Картометрический метод	1.4	-
15538	991607.27	3569197.84	Картометрический метод	1.4	-
15539	991581.88	3569197.74	Картометрический метод	1.4	-
15540	991552.83	3569199.82	Картометрический метод	1.4	-
15541	991533.09	3569206.73	Картометрический метод	1.4	-
15542	991525.54	3569214.41	Картометрический метод	1.4	-
15543	991523.83	3569221.05	Картометрический метод	1.4	-
15544	991524.79	3569227.69	Картометрический метод	1.4	-
15545	991527.83	3569233.45	Картометрический метод	1.4	-
15546	991532.51	3569235.91	Картометрический метод	1.4	-
15547	991542.53	3569236.13	Картометрический метод	1.4	-
15548	991547.77	3569233.89	Картометрический метод	1.4	-
15549	991556.80	3569228.81	Картометрический метод	1.4	-
15550	991565.98	3569225.07	Картометрический метод	1.4	-
15551	991573.92	3569223.92	Картометрический метод	1.4	-
15552	991585.14	3569223.43	Картометрический метод	1.4	-
15553	991595.96	3569226.17	Картометрический метод	1.4	-
15554	991607.95	3569227.63	Картометрический метод	1.4	-
15555	991621.59	3569234.26	Картометрический метод	1.4	-
15556	991633.70	3569236.27	Картометрический метод	1.4	-
15529	991639.13	3569238.03	Картометрический метод	1.4	-
Часть N 219					
15557	982677.10	3565589.40	Аналитический метод	0.1	-
15558	982689.26	3565578.94	Аналитический метод	0.3	-
15559	982702.10	3565565.94	Аналитический метод	0.1	-
15560	982702.10	3565547.90	Аналитический метод	0.1	-
15561	982694.40	3565523.80	Аналитический метод	0.1	-
15562	982669.00	3565500.00	Аналитический метод	0.1	-
15563	982629.60	3565533.90	Аналитический метод	0.1	-
15557	982677.10	3565589.40	Аналитический метод	0.1	-

3. Сведения о характерных точках части (частей) границы объекта					
Обозначение характерных точек части границы	Координаты, м		Метод определения координат характерной точки	Средняя квадратическая погрешность положения характерной точки (Mt), м	Описание обозначения точки на местности (при наличии)
	X	Y			
Часть N 220					
15564	992525.86	3572178.57	Аналитический метод	0.1	-
15565	992635.17	3572171.49	Аналитический метод	0.1	-
15566	992632.60	3572142.77	Аналитический метод	0.1	-
15567	992622.65	3572141.25	Аналитический метод	0.1	-
15568	992523.87	3572142.70	Аналитический метод	0.1	-
15569	992525.87	3572176.24	Аналитический метод	0.1	-
15564	992525.86	3572178.57	Аналитический метод	0.1	-
Часть N 221					
15570	985447.61	3566634.96	Аналитический метод	0.1	-
15571	985454.36	3566634.40	Картометрический метод	1.4	-
15572	985459.65	3566633.97	Картометрический метод	1.4	-
15573	985459.59	3566633.46	Картометрический метод	1.4	-
15574	985458.36	3566623.40	Картометрический метод	1.4	-
15575	985458.33	3566623.10	Картометрический метод	1.4	-
15576	985464.99	3566622.33	Картометрический метод	1.4	-
15577	985477.42	3566616.72	Картометрический метод	1.4	-
15578	985474.61	3566599.32	Картометрический метод	1.4	-
15579	985474.43	3566579.40	Картометрический метод	1.4	-
15580	985474.41	3566579.27	Картометрический метод	1.4	-
15581	985474.32	3566578.57	Картометрический метод	1.4	-
15582	985471.26	3566578.51	Картометрический метод	1.4	-
15583	985471.10	3566571.37	Картометрический метод	1.4	-
15584	985471.14	3566558.31	Картометрический метод	1.4	-
15585	985475.01	3566558.26	Картометрический метод	1.4	-
15586	985475.62	3566539.60	Картометрический метод	1.4	-
15587	985476.46	3566539.62	Картометрический метод	1.4	-
15588	985477.18	3566519.72	Картометрический метод	1.4	-
15589	985477.00	3566509.46	Картометрический метод	1.4	-
15590	985459.02	3566509.62	Картометрический метод	1.4	-
15591	985441.72	3566509.50	Картометрический метод	1.4	-
15592	985441.72	3566509.68	Картометрический метод	1.4	-
15593	985447.60	3566634.95	Аналитический метод	0.1	-
15594	985447.61	3566634.95	Аналитический метод	0.1	-
15570	985447.61	3566634.96	Аналитический метод	0.1	-
Часть N 222					
15595	987755.00	3571058.68	Аналитический метод	0.1	-
15596	987763.23	3571006.82	Аналитический метод	0.1	-
15597	987750.08	3571002.36	Аналитический метод	0.1	-
15598	987702.02	3570987.16	Аналитический метод	0.1	-
15599	987694.26	3571048.06	Аналитический метод	0.1	-
15595	987755.00	3571058.68	Аналитический метод	0.1	-
Часть N 223					
15600	989747.01	3574346.86	Аналитический метод	0.1	-
15601	989771.26	3574344.24	Аналитический метод	0.1	-
15602	989770.61	3574339.73	Картометрический метод	1.4	-
15603	989671.79	3574244.40	Картометрический метод	1.4	-
15604	989675.26	3574255.16	Аналитический метод	0.1	-
15605	989705.23	3574346.48	Аналитический метод	0.1	-
15606	989724.20	3574344.40	Аналитический метод	0.1	-
15607	989744.06	3574342.11	Аналитический метод	0.1	-
15600	989747.01	3574346.86	Аналитический метод	0.1	-
Часть N 224					
15608	989318.10	3575237.20	Картометрический метод	1.4	-
15609	989251.40	3575085.11	Картометрический метод	1.4	-
15610	989251.92	3575090.63	Аналитический метод	0.1	-
15611	989263.90	3575216.89	Аналитический метод	0.1	-
15612	989267.14	3575218.05	Аналитический метод	0.1	-
15608	989318.10	3575237.20	Картометрический метод	1.4	-
Часть N 225					

3. Сведения о характерных точках части (частей) границы объекта					
Обозначение характерных точек части границы	Координаты, м		Метод определения координат характерной точки	Средняя квадратическая погрешность положения характерной точки (Mt), м	Описание обозначения точки на местности (при наличии)
	X	Y			
15613	985619.38	3567227.14	Аналитический метод	0.1	-
15614	985654.06	3567188.02	Аналитический метод	0.1	-
15615	985671.35	3567144.49	Картометрический метод	1.4	-
15616	985607.48	3567147.34	Аналитический метод	0.1	-
15617	985608.24	3567217.66	Аналитический метод	0.1	-
15613	985619.38	3567227.14	Аналитический метод	0.1	-
Часть N 226					
15618	983768.64	3565865.40	Картометрический метод	1.4	-
15619	983781.47	3565865.34	Картометрический метод	1.4	-
15620	983797.01	3565846.18	Картометрический метод	1.4	-
15621	983807.95	3565804.67	Картометрический метод	1.4	-
15622	983809.15	3565803.57	Картометрический метод	1.4	-
15623	983753.72	3565819.89	Картометрический метод	1.4	-
15624	983754.09	3565821.72	Картометрический метод	1.4	-
15625	983755.28	3565823.04	Картометрический метод	1.4	-
15626	983755.89	3565826.11	Картометрический метод	1.4	-
15627	983756.84	3565830.21	Картометрический метод	1.4	-
15628	983757.50	3565832.72	Картометрический метод	1.4	-
15629	983758.41	3565834.82	Картометрический метод	1.4	-
15630	983759.19	3565836.15	Картометрический метод	1.4	-
15631	983760.49	3565837.40	Картометрический метод	1.4	-
15632	983762.07	3565838.24	Картометрический метод	1.4	-
15633	983763.86	3565838.51	Картометрический метод	1.4	-
15634	983765.39	3565837.90	Картометрический метод	1.4	-
15635	983766.78	3565837.49	Картометрический метод	1.4	-
15636	983768.28	3565837.59	Картометрический метод	1.4	-
15637	983769.90	3565838.18	Картометрический метод	1.4	-
15638	983770.31	3565838.80	Картометрический метод	1.4	-
15639	983770.47	3565839.06	Картометрический метод	1.4	-
15640	983770.68	3565839.38	Картометрический метод	1.4	-
15641	983770.41	3565840.06	Картометрический метод	1.4	-
15642	983769.66	3565840.80	Картометрический метод	1.4	-
15643	983768.82	3565841.85	Картометрический метод	1.4	-
15644	983767.75	3565842.01	Картометрический метод	1.4	-
15645	983766.32	3565842.89	Картометрический метод	1.4	-
15646	983765.79	3565844.12	Картометрический метод	1.4	-
15647	983765.89	3565845.30	Картометрический метод	1.4	-
15648	983765.57	3565845.97	Картометрический метод	1.4	-
15649	983764.02	3565845.80	Картометрический метод	1.4	-
15650	983762.30	3565845.94	Картометрический метод	1.4	-
15651	983760.95	3565845.92	Картометрический метод	1.4	-
15652	983759.80	3565845.53	Картометрический метод	1.4	-
15653	983759.14	3565844.35	Картометрический метод	1.4	-
15654	983758.22	3565842.32	Картометрический метод	1.4	-
15655	983756.91	3565839.71	Картометрический метод	1.4	-
15656	983755.60	3565838.46	Картометрический метод	1.4	-
15657	983754.21	3565837.45	Картометрический метод	1.4	-
15658	983752.19	3565834.94	Картометрический метод	1.4	-
15659	983749.73	3565830.36	Картометрический метод	1.4	-
15660	983746.19	3565825.69	Картометрический метод	1.4	-
15661	983742.92	3565823.07	Картометрический метод	1.4	-
15662	983718.91	3565830.14	Картометрический метод	1.4	-
15663	983718.38	3565848.12	Картометрический метод	1.4	-
15664	983702.10	3565853.00	Картометрический метод	1.4	-
15618	983768.64	3565865.40	Картометрический метод	1.4	-
Часть N 227					
15665	982639.00	3566844.70	Аналитический метод	0.1	-
15666	982649.90	3566839.90	Аналитический метод	0.1	-
15667	982663.20	3566830.30	Аналитический метод	0.1	-
15668	982677.23	3566818.43	Картометрический метод	1.4	-

3. Сведения о характерных точках части (частей) границы объекта					
Обозначение характерных точек части границы	Координаты, м		Метод определения координат характерной точки	Средняя квадратическая погрешность положения характерной точки (Mt), м	Описание обозначения точки на местности (при наличии)
	X	Y			
15669	982678.80	3566817.10	Аналитический метод	0.1	-
15670	982679.03	3566815.93	Картометрический метод	1.4	-
15671	982683.50	3566792.80	Аналитический метод	0.1	-
15672	982675.00	3566788.90	Аналитический метод	0.1	-
15673	982653.30	3566788.60	Аналитический метод	0.1	-
15674	982633.90	3566794.50	Аналитический метод	0.1	-
15675	982612.20	3566795.40	Аналитический метод	0.1	-
15676	982595.20	3566808.50	Аналитический метод	0.1	-
15677	982591.60	3566815.90	Аналитический метод	0.1	-
15678	982599.00	3566823.30	Аналитический метод	0.1	-
15679	982612.30	3566827.20	Аналитический метод	0.1	-
15680	982623.20	3566832.20	Аналитический метод	0.1	-
15681	982626.90	3566843.20	Аналитический метод	0.1	-
15665	982639.00	3566844.70	Аналитический метод	0.1	-
Часть N 228					
15682	985487.10	3576544.36	Аналитический метод	0.1	-
15683	985527.59	3576542.91	Аналитический метод	0.1	-
15684	985543.29	3576542.83	Аналитический метод	0.1	-
15685	985542.82	3576527.35	Аналитический метод	0.1	-
15686	985541.14	3576460.96	Аналитический метод	0.1	-
15687	985540.15	3576423.29	Аналитический метод	0.1	-
15688	985533.90	3576437.93	Аналитический метод	0.1	-
15689	985532.34	3576441.43	Аналитический метод	0.1	-
15690	985500.64	3576515.70	Аналитический метод	0.1	-
15691	985493.61	3576530.44	Аналитический метод	0.1	-
15682	985487.10	3576544.36	Аналитический метод	0.1	-
Часть N 229					
15692	987767.31	3571236.62	Аналитический метод	0.1	-
15693	987774.75	3571227.05	Аналитический метод	0.1	-
15694	987836.62	3571204.86	Аналитический метод	0.1	-
15695	987845.74	3571207.45	Аналитический метод	0.1	-
15696	987850.74	3571185.00	Аналитический метод	0.1	-
15697	987852.74	3571180.52	Аналитический метод	0.1	-
15698	987778.89	3571163.66	Аналитический метод	0.1	-
15692	987767.31	3571236.62	Аналитический метод	0.1	-
Часть N 230					
15699	989373.69	3577968.09	Картометрический метод	1.4	-
15700	989360.80	3577918.30	Картометрический метод	1.4	-
15701	989350.97	3577880.29	Картометрический метод	1.4	-
15702	989296.10	3577821.60	Аналитический метод	0.1	-
15703	989323.60	3577913.30	Аналитический метод	0.1	-
15699	989373.69	3577968.09	Картометрический метод	1.4	-
Часть N 231					
15704	987817.71	3571334.64	Аналитический метод	0.1	-
15705	987837.39	3571244.47	Аналитический метод	0.1	-
15706	987800.06	3571260.56	Аналитический метод	0.1	-
15707	987773.61	3571295.57	Аналитический метод	0.1	-
15708	987770.69	3571308.50	Аналитический метод	0.1	-
15709	987799.03	3571326.76	Аналитический метод	0.1	-
15704	987817.71	3571334.64	Аналитический метод	0.1	-
Часть N 232					
15710	983452.85	3567126.81	Картометрический метод	1.4	-
15711	983557.24	3566997.23	Аналитический метод	0.1	-
15712	983556.82	3566939.16	Картометрический метод	1.4	-
15713	983551.19	3566950.81	Картометрический метод	1.4	-
15714	983530.35	3566985.08	Картометрический метод	1.4	-
15710	983452.85	3567126.81	Картометрический метод	1.4	-
Часть N 233					
15715	991504.08	3569776.80	Аналитический метод	0.1	-
15716	991508.74	3569776.60	Аналитический метод	0.1	-

3. Сведения о характерных точках части (частей) границы объекта					
Обозначение характерных точек части границы	Координаты, м		Метод определения координат характерной точки	Средняя квадратическая погрешность положения характерной точки (Mt), м	Описание обозначения точки на местности (при наличии)
	X	Y			
15717	991518.51	3569773.49	Аналитический метод	0.1	-
15718	991527.60	3569767.75	Аналитический метод	0.1	-
15719	991551.42	3569765.23	Аналитический метод	0.1	-
15720	991565.97	3569764.58	Аналитический метод	0.1	-
15721	991571.21	3569762.23	Аналитический метод	0.1	-
15722	991581.35	3569752.53	Аналитический метод	0.1	-
15723	991584.92	3569743.03	Аналитический метод	0.1	-
15724	991585.15	3569733.10	Аналитический метод	0.1	-
15725	991582.03	3569710.77	Аналитический метод	0.1	-
15726	991579.59	3569700.85	Аналитический метод	0.1	-
15727	991576.63	3569694.42	Аналитический метод	0.1	-
15728	991573.05	3569689.24	Аналитический метод	0.1	-
15729	991569.62	3569686.84	Аналитический метод	0.1	-
15730	991566.32	3569687.65	Аналитический метод	0.1	-
15731	991565.04	3569689.04	Аналитический метод	0.1	-
15732	991560.12	3569698.50	Аналитический метод	0.1	-
15733	991557.28	3569707.31	Аналитический метод	0.1	-
15734	991555.61	3569714.62	Аналитический метод	0.1	-
15735	991554.48	3569719.35	Аналитический метод	0.1	-
15736	991556.66	3569723.25	Аналитический метод	0.1	-
15737	991560.20	3569727.65	Аналитический метод	0.1	-
15738	991564.38	3569731.48	Аналитический метод	0.1	-
15739	991567.29	3569736.58	Аналитический метод	0.1	-
15740	991568.35	3569743.21	Аналитический метод	0.1	-
15741	991567.84	3569746.58	Аналитический метод	0.1	-
15742	991564.04	3569751.42	Аналитический метод	0.1	-
15743	991562.04	3569751.51	Аналитический метод	0.1	-
15744	991559.32	3569750.30	Аналитический метод	0.1	-
15745	991558.48	3569746.32	Аналитический метод	0.1	-
15746	991560.20	3569740.24	Аналитический метод	0.1	-
15747	991558.73	3569737.07	Аналитический метод	0.1	-
15748	991555.31	3569735.23	Аналитический метод	0.1	-
15749	991552.59	3569734.01	Аналитический метод	0.1	-
15750	991546.58	3569734.29	Аналитический метод	0.1	-
15751	991542.10	3569738.49	Аналитический метод	0.1	-
15752	991538.12	3569739.34	Аналитический метод	0.1	-
15753	991532.24	3569739.71	Аналитический метод	0.1	-
15754	991528.91	3569739.86	Аналитический метод	0.1	-
15755	991525.06	3569743.37	Аналитический метод	0.1	-
15756	991523.27	3569748.01	Аналитический метод	0.1	-
15757	991523.54	3569754.01	Аналитический метод	0.1	-
15758	991521.85	3569758.76	Аналитический метод	0.1	-
15759	991517.28	3569760.97	Аналитический метод	0.1	-
15760	991509.20	3569759.33	Аналитический метод	0.1	-
15761	991500.11	3569758.95	Картометрический метод	1.4	-
15762	991499.82	3569768.68	Картометрический метод	1.4	-
15763	991502.61	3569774.20	Аналитический метод	0.1	-
15715	991504.08	3569776.80	Аналитический метод	0.1	-
Часть N 234					
15764	985453.59	3583637.98	Картометрический метод	1.4	-
15765	985368.21	3583558.00	Картометрический метод	1.4	-
15766	985343.41	3583538.00	Картометрический метод	1.4	-
15767	985323.31	3583485.72	Картометрический метод	1.4	-
15768	985324.59	3583506.92	Картометрический метод	1.4	-
15769	985331.78	3583538.73	Картометрический метод	1.4	-
15770	985337.06	3583551.52	Картометрический метод	1.4	-
15771	985344.13	3583564.14	Картометрический метод	1.4	-
15772	985352.70	3583575.78	Картометрический метод	1.4	-
15773	985362.78	3583586.49	Картометрический метод	1.4	-
15774	985373.84	3583595.88	Картометрический метод	1.4	-

3. Сведения о характерных точках части (частей) границы объекта					
Обозначение характерных точек части границы	Координаты, м		Метод определения координат характерной точки	Средняя квадратическая погрешность положения характерной точки (Mt), м	Описание обозначения точки на местности (при наличии)
	X	Y			
15775	985402.51	3583613.31	Картометрический метод	1.4	-
15764	985453.59	3583637.98	Картометрический метод	1.4	-
Часть N 235					
15776	985289.33	3566134.25	Аналитический метод	0.1	-
15777	985335.67	3566121.27	Аналитический метод	0.1	-
15778	985350.16	3566113.95	Аналитический метод	0.1	-
15779	985353.61	3566111.37	Аналитический метод	0.1	-
15780	985355.40	3566108.98	Аналитический метод	0.1	-
15781	985356.46	3566106.48	Аналитический метод	0.1	-
15782	985356.90	3566101.99	Аналитический метод	0.1	-
15783	985356.00	3566098.93	Аналитический метод	0.1	-
15784	985354.40	3566096.21	Аналитический метод	0.1	-
15785	985353.23	3566094.84	Аналитический метод	0.1	-
15786	985350.93	3566093.10	Аналитический метод	0.1	-
15787	985350.49	3566092.77	Картометрический метод	1.4	-
15788	985347.00	3566090.80	Картометрический метод	1.4	-
15789	985334.11	3566085.19	Картометрический метод	1.4	-
15790	985327.67	3566086.41	Картометрический метод	1.4	-
15791	985321.58	3566087.90	Картометрический метод	1.4	-
15792	985315.23	3566090.14	Картометрический метод	1.4	-
15793	985307.39	3566092.59	Картометрический метод	1.4	-
15794	985291.91	3566089.97	Картометрический метод	1.4	-
15795	985288.26	3566090.37	Картометрический метод	1.4	-
15796	985262.93	3566133.72	Аналитический метод	0.1	-
15797	985280.92	3566128.95	Аналитический метод	0.1	-
15776	985289.33	3566134.25	Аналитический метод	0.1	-
Часть N 236					
15798	987766.82	3570984.16	Аналитический метод	0.1	-
15799	987777.29	3570918.29	Аналитический метод	0.1	-
15800	987706.88	3570947.79	Аналитический метод	0.1	-
15801	987704.80	3570964.34	Аналитический метод	0.3	-
15802	987754.36	3570980.06	Аналитический метод	0.3	-
15798	987766.82	3570984.16	Аналитический метод	0.1	-
Часть N 237					
15803	992121.89	3566932.47	Аналитический метод	0.1	-
15804	992126.43	3566931.82	Аналитический метод	0.1	-
15805	992131.84	3566930.80	Аналитический метод	0.1	-
15806	992139.29	3566925.89	Аналитический метод	0.1	-
15807	992147.04	3566920.10	Аналитический метод	0.1	-
15808	992153.60	3566912.46	Аналитический метод	0.1	-
15809	992161.67	3566903.31	Аналитический метод	0.1	-
15810	992163.01	3566898.56	Аналитический метод	0.1	-
15811	992171.02	3566888.53	Аналитический метод	0.1	-
15812	992181.07	3566871.94	Аналитический метод	0.1	-
15813	992185.66	3566862.50	Аналитический метод	0.1	-
15814	992185.39	3566856.71	Аналитический метод	0.1	-
15815	992185.13	3566850.94	Аналитический метод	0.1	-
15816	992182.12	3566843.28	Аналитический метод	0.1	-
15817	992175.16	3566834.36	Аналитический метод	0.1	-
15818	992167.03	3566824.38	Аналитический метод	0.1	-
15819	992154.11	3566809.47	Аналитический метод	0.1	-
15820	992135.51	3566786.72	Аналитический метод	0.1	-
15821	992115.65	3566763.34	Аналитический метод	0.1	-
15822	992106.57	3566756.84	Аналитический метод	0.1	-
15823	992103.70	3566755.90	Аналитический метод	0.1	-
15824	992099.64	3566764.67	Аналитический метод	0.1	-
15825	992099.51	3566764.96	Аналитический метод	0.1	-
15826	992112.01	3566771.40	Аналитический метод	0.1	-
15827	992121.48	3566778.31	Аналитический метод	0.1	-
15828	992142.86	3566803.88	Аналитический метод	0.1	-

3. Сведения о характерных точках части (частей) границы объекта					
Обозначение характерных точек части границы	Координаты, м		Метод определения координат характерной точки	Средняя квадратическая погрешность положения характерной точки (Mt), м	Описание обозначения точки на местности (при наличии)
	X	Y			
15829	992164.10	3566825.57	Аналитический метод	0.1	-
15830	992173.90	3566835.88	Аналитический метод	0.1	-
15831	992179.07	3566845.14	Аналитический метод	0.1	-
15832	992179.62	3566857.56	Аналитический метод	0.1	-
15833	992174.96	3566865.68	Аналитический метод	0.1	-
15834	992170.31	3566873.82	Аналитический метод	0.1	-
15835	992161.96	3566890.57	Аналитический метод	0.1	-
15836	992155.91	3566900.00	Аналитический метод	0.1	-
15837	992144.20	3566912.50	Аналитический метод	0.1	-
15838	992136.59	3566918.37	Аналитический метод	0.1	-
15839	992128.00	3566917.78	Аналитический метод	0.1	-
15840	992121.56	3566913.76	Аналитический метод	0.1	-
15841	992115.58	3566908.38	Аналитический метод	0.1	-
15842	992111.53	3566903.56	Аналитический метод	0.1	-
15843	992108.43	3566897.50	Аналитический метод	0.1	-
15844	992098.12	3566876.86	Аналитический метод	0.1	-
15845	992093.00	3566869.00	Аналитический метод	0.5	-
15846	992088.04	3566861.48	Аналитический метод	0.5	-
15847	992080.75	3566856.13	Аналитический метод	0.5	-
15848	992069.52	3566856.63	Аналитический метод	0.5	-
15849	992052.72	3566861.37	Аналитический метод	0.1	-
15850	992041.54	3566873.22	Аналитический метод	0.1	-
15851	992049.24	3566868.61	Аналитический метод	0.1	-
15852	992056.80	3566865.93	Аналитический метод	0.1	-
15853	992068.73	3566866.18	Аналитический метод	0.1	-
15854	992078.51	3566871.08	Аналитический метод	0.1	-
15855	992085.75	3566878.55	Аналитический метод	0.1	-
15856	992091.49	3566887.53	Аналитический метод	0.1	-
15857	992097.83	3566899.59	Аналитический метод	0.1	-
15858	992103.38	3566912.03	Аналитический метод	0.1	-
15859	992108.63	3566919.93	Аналитический метод	0.1	-
15860	992116.40	3566929.27	Аналитический метод	0.1	-
15803	992121.89	3566932.47	Аналитический метод	0.1	-
Часть N 238					
15861	984945.64	3567060.79	Аналитический метод	0.1	-
15862	984973.71	3567035.39	Аналитический метод	0.1	-
15863	984959.58	3566988.35	Аналитический метод	0.1	-
15864	984957.65	3566981.94	Аналитический метод	0.1	-
15865	984919.45	3566998.81	Аналитический метод	0.1	-
15861	984945.64	3567060.79	Аналитический метод	0.1	-
Часть N 239					
15866	989416.60	3578183.30	Аналитический метод	0.1	-
15867	989384.20	3578020.70	Аналитический метод	0.1	-
15868	989350.70	3577986.00	Аналитический метод	0.1	-
15869	989350.70	3577986.10	Аналитический метод	0.1	-
15870	989350.60	3577986.00	Аналитический метод	0.1	-
15871	989414.90	3578183.30	Аналитический метод	0.1	-
15866	989416.60	3578183.30	Аналитический метод	0.1	-
Часть N 240					
15872	982194.02	3568888.66	Картометрический метод	1.4	-
15873	982261.59	3568774.42	Аналитический метод	0.1	-
15874	982248.91	3568785.73	Аналитический метод	0.1	-
15875	982244.34	3568793.18	Аналитический метод	0.1	-
15876	982242.75	3568797.95	Аналитический метод	0.1	-
15877	982239.27	3568799.31	Аналитический метод	0.1	-
15878	982233.27	3568783.10	Аналитический метод	0.1	-
15879	982233.12	3568783.35	Аналитический метод	0.1	-
15880	982180.84	3568871.70	Картометрический метод	1.4	-
15872	982194.02	3568888.66	Картометрический метод	1.4	-
Часть N 241					

3. Сведения о характерных точках части (частей) границы объекта					
Обозначение характерных точек части границы	Координаты, м		Метод определения координат характерной точки	Средняя квадратическая погрешность положения характерной точки (Mt), м	Описание обозначения точки на местности (при наличии)
	X	Y			
15881	986118.11	3583904.44	Картометрический метод	1.4	-
15882	986042.90	3583876.00	Картометрический метод	1.4	-
15883	986012.50	3583881.00	Картометрический метод	1.4	-
15884	985960.90	3583874.00	Картометрический метод	1.4	-
15885	985944.36	3583875.14	Картометрический метод	1.4	-
15886	985957.23	3583881.36	Картометрический метод	1.4	-
15887	985960.71	3583882.98	Картометрический метод	1.4	-
15888	985965.69	3583885.05	Картометрический метод	1.4	-
15889	985970.14	3583886.72	Картометрический метод	1.4	-
15890	985974.84	3583888.31	Картометрический метод	1.4	-
15891	985979.93	3583889.81	Картометрический метод	1.4	-
15892	985984.42	3583890.97	Картометрический метод	1.4	-
15893	985989.66	3583892.13	Картометрический метод	1.4	-
15894	985994.48	3583893.00	Картометрический метод	1.4	-
15895	985999.56	3583893.72	Картометрический метод	1.4	-
15896	986004.26	3583894.23	Картометрический метод	1.4	-
15881	986118.11	3583904.44	Картометрический метод	1.4	-
Часть N 242					
15897	988055.18	3570859.32	Аналитический метод	0.1	-
15898	988112.29	3570815.22	Картометрический метод	1.4	-
15899	988121.76	3570794.48	Картометрический метод	1.4	-
15900	988086.12	3570792.27	Картометрический метод	1.4	-
15901	988071.65	3570797.63	Картометрический метод	1.4	-
15897	988055.18	3570859.32	Аналитический метод	0.1	-
Часть N 243					
15902	987878.40	3571122.80	Аналитический метод	0.1	-
15903	987911.49	3571048.34	Аналитический метод	0.1	-
15904	987858.85	3571089.05	Картометрический метод	1.4	-
15905	987829.73	3571111.56	Аналитический метод	0.1	-
15902	987878.40	3571122.80	Аналитический метод	0.1	-
Часть N 244					
15906	991508.31	3569463.73	Аналитический метод	0.1	-
15907	991512.86	3569463.52	Аналитический метод	0.1	-
15908	991515.26	3569457.52	Аналитический метод	0.1	-
15909	991516.45	3569454.13	Аналитический метод	0.1	-
15910	991513.25	3569442.36	Аналитический метод	0.1	-
15911	991512.52	3569428.49	Аналитический метод	0.1	-
15912	991509.46	3569419.93	Аналитический метод	0.1	-
15913	991506.39	3569410.84	Аналитический метод	0.1	-
15914	991506.03	3569402.95	Аналитический метод	0.1	-
15915	991501.70	3569395.79	Аналитический метод	0.1	-
15916	991498.83	3569391.36	Аналитический метод	0.1	-
15917	991496.93	3569381.43	Аналитический метод	0.1	-
15918	991496.67	3569375.53	Аналитический метод	0.1	-
15919	991493.29	3569374.35	Аналитический метод	0.1	-
15920	991491.95	3569374.42	Аналитический метод	0.1	-
15921	991490.32	3569380.49	Аналитический метод	0.1	-
15922	991487.90	3569385.94	Аналитический метод	0.1	-
15923	991484.11	3569390.69	Аналитический метод	0.1	-
15924	991479.24	3569398.91	Аналитический метод	0.1	-
15925	991474.16	3569404.49	Аналитический метод	0.1	-
15926	991471.20	3569413.18	Аналитический метод	0.1	-
15927	991472.14	3569419.16	Аналитический метод	0.1	-
15928	991475.39	3569429.58	Аналитический метод	0.1	-
15929	991478.35	3569436.03	Аналитический метод	0.1	-
15930	991480.50	3569439.27	Аналитический метод	0.1	-
15931	991482.49	3569439.18	Аналитический метод	0.1	-
15932	991483.70	3569436.45	Аналитический метод	0.1	-
15933	991481.47	3569431.32	Аналитический метод	0.1	-
15934	991479.19	3569427.41	Аналитический метод	0.1	-

3. Сведения о характерных точках части (частей) границы объекта					
Обозначение характерных точек части границы	Координаты, м		Метод определения координат характерной точки	Средняя квадратическая погрешность положения характерной точки (Mt), м	Описание обозначения точки на местности (при наличии)
	X	Y			
15935	991479.01	3569423.41	Аналитический метод	0.1	-
15936	991484.37	3569423.83	Аналитический метод	0.1	-
15937	991489.24	3569428.30	Аналитический метод	0.1	-
15938	991492.32	3569437.40	Аналитический метод	0.1	-
15939	991494.59	3569443.20	Аналитический метод	0.1	-
15940	991496.35	3569450.47	Аналитический метод	0.1	-
15941	991496.55	3569455.02	Аналитический метод	0.1	-
15942	991500.80	3569460.17	Аналитический метод	0.1	-
15906	991508.31	3569463.73	Аналитический метод	0.1	-
Часть N 245					
15943	982552.23	3566158.60	Картометрический метод	1.4	-
15944	982557.73	3566151.60	Картометрический метод	1.4	-
15945	982558.33	3566134.20	Картометрический метод	1.4	-
15946	982555.90	3566072.30	Аналитический метод	0.1	-
15947	982552.90	3566026.80	Аналитический метод	0.1	-
15948	982536.80	3566035.50	Аналитический метод	0.1	-
15949	982541.63	3566107.70	Картометрический метод	1.4	-
15950	982544.93	3566153.50	Картометрический метод	1.4	-
15943	982552.23	3566158.60	Картометрический метод	1.4	-
Часть N 246					
15951	983306.70	3565401.60	Аналитический метод	0.1	-
15952	983316.70	3565401.50	Аналитический метод	0.1	-
15953	983321.00	3565396.60	Аналитический метод	0.1	-
15954	983326.40	3565376.40	Аналитический метод	0.1	-
15955	983329.10	3565371.90	Аналитический метод	0.1	-
15956	983338.30	3565366.20	Аналитический метод	0.1	-
15957	983352.50	3565363.90	Аналитический метод	0.1	-
15958	983356.90	3565359.10	Аналитический метод	0.1	-
15959	983359.90	3565354.60	Аналитический метод	0.1	-
15960	983360.90	3565349.60	Аналитический метод	0.1	-
15961	983355.00	3565345.40	Аналитический метод	0.1	-
15962	983340.90	3565340.60	Аналитический метод	0.1	-
15963	983325.00	3565340.10	Аналитический метод	0.1	-
15964	983316.70	3565342.50	Аналитический метод	0.1	-
15965	983309.60	3565359.00	Аналитический метод	0.1	-
15966	983305.90	3565374.60	Аналитический метод	0.1	-
15967	983304.30	3565389.20	Аналитический метод	0.1	-
15951	983306.70	3565401.60	Аналитический метод	0.1	-
Часть N 247					
15968	993423.29	3567760.16	Аналитический метод	0.1	-
15969	993419.81	3567654.77	Картометрический метод	1.4	-
15970	993417.50	3567564.71	Картометрический метод	1.4	-
15971	993413.85	3567574.80	Картометрический метод	1.4	-
15972	993409.83	3567590.18	Картометрический метод	1.4	-
15973	993407.79	3567607.01	Картометрический метод	1.4	-
15974	993413.38	3567745.79	Аналитический метод	0.1	-
15968	993423.29	3567760.16	Аналитический метод	0.1	-
Часть N 248					
15975	982959.66	3565466.24	Аналитический метод	0.1	-
15976	982967.20	3565444.92	Картометрический метод	1.4	-
15977	982983.10	3565426.90	Аналитический метод	0.1	-
15978	982953.50	3565393.60	Аналитический метод	0.1	-
15979	982945.80	3565407.30	Аналитический метод	0.1	-
15980	982946.30	3565424.30	Аналитический метод	0.1	-
15981	982937.10	3565433.00	Аналитический метод	0.1	-
15982	982927.30	3565432.70	Аналитический метод	0.1	-
15975	982959.66	3565466.24	Аналитический метод	0.1	-
Часть N 249					
15983	983908.42	3576175.28	Картометрический метод	1.4	-
15984	983960.56	3576153.10	Картометрический метод	1.4	-

3. Сведения о характерных точках части (частей) границы объекта					
Обозначение характерных точек части границы	Координаты, м		Метод определения координат характерной точки	Средняя квадратическая погрешность положения характерной точки (Mt), м	Описание обозначения точки на местности (при наличии)
	X	Y			
15985	983940.87	3576105.64	Картометрический метод	1.4	-
15986	983930.84	3576127.17	Картометрический метод	1.4	-
15983	983908.42	3576175.28	Картометрический метод	1.4	-
Часть N 250					
15987	982979.27	3565656.76	Аналитический метод	0.1	-
15988	983021.10	3565598.30	Аналитический метод	0.1	-
15989	983040.40	3565579.30	Аналитический метод	0.1	-
15990	983057.09	3565551.93	Аналитический метод	0.1	-
15991	982965.47	3565638.79	Аналитический метод	0.1	-
15987	982979.27	3565656.76	Аналитический метод	0.1	-
Часть N 251					
15992	989161.97	3577102.11	Картометрический метод	1.4	-
15993	989067.40	3577034.00	Аналитический метод	0.1	-
15994	989067.70	3577048.80	Аналитический метод	0.1	-
15995	989166.48	3577120.32	Картометрический метод	1.4	-
15992	989161.97	3577102.11	Картометрический метод	1.4	-
Часть N 252					
15996	987864.91	3571526.82	Картометрический метод	1.4	-
15997	987930.86	3571483.88	Картометрический метод	1.4	-
15998	987931.00	3571483.79	Картометрический метод	1.4	-
15999	987931.30	3571483.71	Картометрический метод	1.4	-
16000	987881.17	3571473.35	Аналитический метод	0.1	-
15996	987864.91	3571526.82	Картометрический метод	1.4	-
Часть N 253					
16001	991593.04	3569344.95	Картометрический метод	1.4	-
16002	991600.38	3569344.63	Картометрический метод	1.4	-
16003	991608.26	3569344.28	Картометрический метод	1.4	-
16004	991614.85	3569341.98	Картометрический метод	1.4	-
16005	991618.69	3569338.46	Картометрический метод	1.4	-
16006	991620.25	3569331.04	Картометрический метод	1.4	-
16007	991620.65	3569325.12	Картометрический метод	1.4	-
16008	991623.06	3569319.01	Картометрический метод	1.4	-
16009	991625.50	3569314.23	Картометрический метод	1.4	-
16010	991625.32	3569310.22	Картометрический метод	1.4	-
16011	991622.46	3569305.79	Картометрический метод	1.4	-
16012	991612.37	3569304.24	Картометрический метод	1.4	-
16013	991601.65	3569303.50	Картометрический метод	1.4	-
16014	991595.10	3569306.46	Картометрический метод	1.4	-
16015	991592.18	3569313.27	Картометрический метод	1.4	-
16016	991589.69	3569317.28	Картометрический метод	1.4	-
16017	991585.14	3569320.15	Картометрический метод	1.4	-
16018	991583.49	3569325.58	Картометрический метод	1.4	-
16019	991582.97	3569328.93	Картометрический метод	1.4	-
16020	991579.79	3569332.41	Картометрический метод	1.4	-
16021	991578.64	3569336.36	Картометрический метод	1.4	-
16022	991578.76	3569339.02	Картометрический метод	1.4	-
16023	991584.26	3569342.78	Картометрический метод	1.4	-
16001	991593.04	3569344.95	Картометрический метод	1.4	-
Часть N 254					
16024	991125.33	3570275.35	Аналитический метод	0.1	-
16025	991125.89	3570272.64	Аналитический метод	0.1	-
16026	991123.05	3570249.79	Аналитический метод	0.1	-
16027	991118.74	3570250.08	Аналитический метод	0.1	-
16028	991108.90	3570248.46	Аналитический метод	0.1	-
16029	991108.98	3570247.70	Аналитический метод	0.1	-
16030	991088.54	3570241.35	Аналитический метод	0.1	-
16031	991058.02	3570231.31	Аналитический метод	0.1	-
16032	991057.53	3570246.85	Аналитический метод	0.1	-
16033	991081.11	3570258.90	Аналитический метод	0.1	-
16024	991125.33	3570275.35	Аналитический метод	0.1	-

3. Сведения о характерных точках части (частей) границы объекта					
Обозначение характерных точек части границы	Координаты, м		Метод определения координат характерной точки	Средняя квадратическая погрешность положения характерной точки (Mt), м	Описание обозначения точки на местности (при наличии)
	X	Y			
Часть N 255					
16034	982904.20	3564829.62	Картометрический метод	1.4	-
16035	982942.58	3564781.39	Картометрический метод	1.4	-
16036	982942.80	3564777.70	Аналитический метод	0.1	-
16037	982939.90	3564761.20	Аналитический метод	0.1	-
16038	982930.60	3564754.40	Аналитический метод	0.1	-
16039	982922.30	3564757.60	Аналитический метод	0.1	-
16040	982913.43	3564774.23	Аналитический метод	0.1	-
16034	982904.20	3564829.62	Картометрический метод	1.4	-
Часть N 256					
16041	992208.80	3568184.36	Аналитический метод	0.1	-
16042	992212.13	3568184.21	Аналитический метод	0.1	-
16043	992216.14	3568181.91	Аналитический метод	0.1	-
16044	992222.48	3568174.17	Аналитический метод	0.1	-
16045	992228.10	3568170.47	Аналитический метод	0.1	-
16046	992239.27	3568169.19	Аналитический метод	0.1	-
16047	992251.82	3568168.18	Аналитический метод	0.1	-
16048	992258.61	3568170.78	Аналитический метод	0.1	-
16049	992265.86	3568175.90	Аналитический метод	0.1	-
16050	992271.50	3568180.32	Аналитический метод	0.1	-
16051	992275.29	3568180.60	Аналитический метод	0.1	-
16052	992279.31	3568178.32	Аналитический метод	0.1	-
16053	992280.61	3568169.79	Аналитический метод	0.1	-
16054	992279.82	3568162.37	Аналитический метод	0.1	-
16055	992275.80	3568154.53	Аналитический метод	0.1	-
16056	992268.27	3568145.29	Аналитический метод	0.1	-
16057	992265.17	3568143.31	Аналитический метод	0.1	-
16058	992259.78	3568142.23	Аналитический метод	0.1	-
16059	992255.23	3568142.44	Аналитический метод	0.1	-
16060	992252.46	3568147.67	Аналитический метод	0.1	-
16061	992249.78	3568152.81	Аналитический метод	0.1	-
16062	992240.89	3568157.77	Аналитический метод	0.1	-
16063	992228.88	3568160.42	Аналитический метод	0.1	-
16064	992219.43	3568163.41	Аналитический метод	0.1	-
16065	992212.99	3568168.70	Аналитический метод	0.1	-
16066	992209.67	3568176.42	Аналитический метод	0.1	-
16067	992208.19	3568180.61	Аналитический метод	0.1	-
16041	992208.80	3568184.36	Аналитический метод	0.1	-
Часть N 257					
16068	991893.86	3569224.30	Картометрический метод	1.4	-
16069	991896.31	3569219.52	Картометрический метод	1.4	-
16070	991898.80	3569215.40	Картометрический метод	1.4	-
16071	991905.68	3569207.85	Картометрический метод	1.4	-
16072	991907.33	3569199.76	Картометрический метод	1.4	-
16073	991908.28	3569191.15	Картометрический метод	1.4	-
16074	991908.42	3569181.79	Картометрический метод	1.4	-
16075	991907.36	3569172.93	Картометрический метод	1.4	-
16076	991897.77	3569165.13	Картометрический метод	1.4	-
16077	991897.69	3569165.80	Картометрический метод	1.4	-
16078	991893.68	3569165.97	Картометрический метод	1.4	-
16079	991893.37	3569171.33	Картометрический метод	1.4	-
16080	991890.36	3569178.70	Картометрический метод	1.4	-
16081	991887.91	3569183.48	Картометрический метод	1.4	-
16082	991884.09	3569187.66	Картометрический метод	1.4	-
16083	991879.69	3569191.20	Картометрический метод	1.4	-
16084	991875.83	3569194.71	Картометрический метод	1.4	-
16085	991872.64	3569198.20	Картометрический метод	1.4	-
16086	991870.42	3569205.53	Картометрический метод	1.4	-
16087	991870.63	3569210.19	Картометрический метод	1.4	-
16088	991874.10	3569213.37	Картометрический метод	1.4	-

3. Сведения о характерных точках части (частей) границы объекта					
Обозначение характерных точек части границы	Координаты, м		Метод определения координат характерной точки	Средняя квадратическая погрешность положения характерной точки (Mt), м	Описание обозначения точки на местности (при наличии)
	X	Y			
16089	991880.08	3569214.99	Картометрический метод	1.4	-
16090	991884.87	3569217.45	Картометрический метод	1.4	-
16091	991888.32	3569219.97	Картометрический метод	1.4	-
16092	991890.49	3569223.77	Картометрический метод	1.4	-
16068	991893.86	3569224.30	Картометрический метод	1.4	-
Часть N 258					
16093	991680.99	3568896.34	Аналитический метод	0.1	-
16094	991682.06	3568889.61	Аналитический метод	0.1	-
16095	991681.30	3568882.63	Аналитический метод	0.1	-
16096	991677.23	3568876.35	Аналитический метод	0.1	-
16097	991671.45	3568871.61	Аналитический метод	0.1	-
16098	991664.84	3568868.23	Аналитический метод	0.1	-
16099	991657.41	3568868.57	Аналитический метод	0.1	-
16100	991649.93	3568870.46	Аналитический метод	0.1	-
16101	991622.47	3568871.46	Аналитический метод	0.1	-
16102	991615.43	3568870.88	Аналитический метод	0.1	-
16103	991601.77	3568866.49	Аналитический метод	0.1	-
16104	991602.96	3568870.64	Аналитический метод	0.1	-
16093	991680.99	3568896.34	Аналитический метод	0.1	-
Часть N 259					
16105	987795.34	3571059.94	Аналитический метод	0.1	-
16106	987834.76	3571029.46	Аналитический метод	0.1	-
16107	987801.83	3571019.03	Аналитический метод	0.1	-
16105	987795.34	3571059.94	Аналитический метод	0.1	-
Часть N 260					
16108	991052.11	3570244.08	Аналитический метод	0.1	-
16109	991052.43	3570229.47	Аналитический метод	0.1	-
16110	991016.25	3570217.33	Аналитический метод	0.1	-
16111	991015.71	3570217.72	Аналитический метод	0.1	-
16112	990983.00	3570205.76	Аналитический метод	0.1	-
16113	990982.93	3570208.73	Аналитический метод	0.1	-
16108	991052.11	3570244.08	Аналитический метод	0.1	-
Часть N 261					
16114	990473.65	3568453.76	Аналитический метод	0.1	-
16115	990477.45	3568453.59	Аналитический метод	0.1	-
16116	990481.25	3568451.32	Аналитический метод	0.1	-
16117	990478.17	3568445.15	Аналитический метод	0.1	-
16118	990488.56	3568440.38	Аналитический метод	0.1	-
16119	990486.49	3568400.85	Аналитический метод	0.1	-
16120	990475.35	3568406.72	Аналитический метод	0.1	-
16114	990473.65	3568453.76	Аналитический метод	0.1	-
Часть N 262					
16121	982200.44	3566997.06	Картометрический метод	1.4	-
16122	982228.23	3566970.07	Картометрический метод	1.4	-
16123	982210.30	3566968.10	Аналитический метод	0.1	-
16124	982194.60	3566976.50	Аналитический метод	0.1	-
16125	982199.40	3566990.10	Аналитический метод	0.1	-
16121	982200.44	3566997.06	Картометрический метод	1.4	-
Часть N 263					
16126	985013.54	3575539.23	Аналитический метод	0.3	-
16127	985014.80	3575535.03	Аналитический метод	0.3	-
16128	985015.20	3575533.70	Аналитический метод	0.3	-
16129	985016.16	3575530.43	Аналитический метод	0.1	-
16130	985007.10	3575528.31	Аналитический метод	0.1	-
16131	985005.78	3575531.69	Аналитический метод	0.1	-
16132	985002.63	3575531.04	Аналитический метод	0.1	-
16133	985001.74	3575530.83	Аналитический метод	0.1	-
16134	985003.10	3575527.37	Аналитический метод	0.1	-
16135	984948.09	3575514.56	Аналитический метод	0.1	-
16136	984947.04	3575518.01	Картометрический метод	1.4	-

3. Сведения о характерных точках части (частей) границы объекта					
Обозначение характерных точек части границы	Координаты, м		Метод определения координат характерной точки	Средняя квадратическая погрешность положения характерной точки (Mt), м	Описание обозначения точки на местности (при наличии)
	X	Y			
16137	984946.84	3575518.67	Картометрический метод	1.4	-
16138	984950.76	3575520.29	Картометрический метод	1.4	-
16139	984951.39	3575519.03	Картометрический метод	1.4	-
16140	984952.66	3575516.43	Аналитический метод	0.1	-
16141	984971.31	3575523.68	Картометрический метод	1.4	-
16142	984993.56	3575532.34	Картометрический метод	1.4	-
16143	985000.19	3575534.80	Картометрический метод	1.4	-
16144	985001.23	3575532.12	Картометрический метод	1.4	-
16145	985005.27	3575532.99	Картометрический метод	1.4	-
16146	985004.03	3575536.17	Картометрический метод	1.4	-
16126	985013.54	3575539.23	Аналитический метод	0.3	-
Часть N 264					
16147	982172.58	3567024.11	Картометрический метод	1.4	-
16148	982197.30	3567000.11	Картометрический метод	1.4	-
16149	982188.50	3567003.50	Аналитический метод	0.1	-
16150	982171.50	3567003.30	Аналитический метод	0.1	-
16151	982163.18	3567006.94	Картометрический метод	1.4	-
16152	982161.90	3567007.50	Аналитический метод	0.1	-
16153	982169.70	3567017.70	Аналитический метод	0.1	-
16147	982172.58	3567024.11	Картометрический метод	1.4	-
Часть N 265					
16154	993114.10	3566753.10	Аналитический метод	0.1	-
16155	993120.00	3566746.60	Аналитический метод	0.1	-
16156	993121.59	3566746.48	Картометрический метод	1.4	-
16157	993110.40	3566739.55	Картометрический метод	1.4	-
16158	993110.27	3566739.54	Картометрический метод	1.4	-
16159	993095.66	3566738.61	Картометрический метод	1.4	-
16160	993097.32	3566749.91	Аналитический метод	0.3	-
16161	993105.30	3566751.00	Картометрический метод	1.4	-
16162	993107.02	3566751.44	Картометрический метод	1.4	-
16154	993114.10	3566753.10	Аналитический метод	0.1	-
Часть N 266					
16163	983833.16	3565829.58	Картометрический метод	1.4	-
16164	983861.49	3565796.37	Картометрический метод	1.4	-
16165	983835.81	3565819.82	Картометрический метод	1.4	-
16163	983833.16	3565829.58	Картометрический метод	1.4	-
Часть N 267					
16166	988105.12	3566078.26	Картометрический метод	1.4	-
16167	988105.85	3566055.64	Картометрический метод	1.4	-
16168	988099.56	3566057.62	Картометрический метод	1.4	-
16166	988105.12	3566078.26	Картометрический метод	1.4	-
Часть N 268					
16169	992182.00	3570932.26	Картометрический метод	1.4	-
16170	992196.73	3570910.63	Картометрический метод	1.4	-
16171	992195.19	3570911.02	Аналитический метод	0.1	-
16172	992190.96	3570914.39	Аналитический метод	0.1	-
16173	992182.98	3570926.59	Аналитический метод	0.1	-
16174	992182.87	3570929.42	Аналитический метод	0.1	-
16169	992182.00	3570932.26	Картометрический метод	1.4	-

Раздел 3

Сведения о местоположении измененных (уточненных) границ объекта							
1. Система координат МСК-86, зона 3							
2. Сведения о характерных точках границ объекта							
Обозначение характерных точек границ	Существующие координаты, м		Измененные (уточненные) координаты, м		Метод определения координат характерной точки	Средняя квадратическая погрешность положения характерной точки (Mt), м	Описание обозначения точки на местности (при наличии)
	X	Y	X	Y			
1	2	3	4	5	6	7	8
-	-	-	-	-	-	-	-
3. Сведения о характерных точках части (частей) границы объекта							
Обозначение характерных точек части границы	Существующие координаты, м		Измененные (уточненные) координаты, м		Метод определения координат характерной точки	Средняя квадратическая погрешность положения характерной точки (Mt), м	Описание обозначения точки на местности (при наличии)
	X	Y	X	Y			
1	2	3	4	5	6	7	8
-	-	-	-	-	-	-	-

ГРАФИЧЕСКОЕ ОПИСАНИЕ
местоположения границ населенных пунктов, территориальных зон, особо охраняемых природных территорий, зон с особыми условиями использования территории

Р2. Зона озелененных территорий общего пользования (лесопарки, парки, сады, скверы, бульвары) в границах города Сургут муниципального образования городской округ Сургут Ханты-Мансийского автономного округа

(наименование объекта, местоположение границ которого описано (далее - объект)

Раздел 1

Сведения об объекте		
N п/п	Характеристики объекта	Описание характеристик
1	2	3
1	Местоположение объекта	Ханты-Мансийский Автономный округ – Югра, муниципальное образование городской округ Сургут, город Сургут
2	Площадь объекта ± величина погрешности определения площади (Р ± ΔР), м²	6614503 ± 12602
3	Иные характеристики объекта	1. Основные виды использования: 1) Предоставление коммунальных услуг 2) Парки культуры и отдыха 3) Оборудованные площадки для занятий спортом 4) Деятельность по особой охране и изучению природы 5) Охрана природных территорий 6) Водные объекты 7) Общее пользование водными объектами 8) Гидротехнические сооружения 9) Земельные участки (территории) общего пользования 2. Условно-разрешенные виды использования: 1) Обеспечение деятельности в области гидрометеорологии и смежных с ней областях 2) Развлекательные мероприятия 3) Водный спорт 4) Причалы для маломерных судов 5) Историко-культурная деятельность 3. Вспомогательные виды разрешенного использования не установлены.

Раздел 2

Сведения о местоположении границ объекта					
1. Система координат МСК-86, зона 3					
2. Сведения о характерных точках границ объекта					
Обозначение характерных точек границ	Координаты, м		Метод определения координат характерной точки	Средняя квадратическая погрешность положения характерной точки (Mt), м	Описание обозначения точки на местности (при наличии)
	X	Y			
1	2	3	4	5	6
-	-	-	-	-	-
3. Сведения о характерных точках части (частей) границы объекта					
Обозначение характерных точек части границы	Координаты, м		Метод определения координат характерной точки	Средняя квадратическая погрешность положения характерной точки (Mt), м	Описание обозначения точки на местности (при наличии)
	X	Y			
1	2	3	4	5	6
Часть N 1					
1	982686.24	3574758.55	Картометрический метод	1.4	-
2	982626.20	3574649.88	Картометрический метод	1.4	-
3	982574.96	3574668.17	Аналитический метод	0.3	-
4	982560.37	3574673.39	Аналитический метод	0.3	-
5	982506.51	3574628.93	Картометрический метод	1.4	-
6	982490.38	3574605.76	Картометрический метод	1.4	-
7	982498.71	3574600.36	Картометрический метод	1.4	-
8	982512.47	3574623.62	Аналитический метод	0.1	-
9	982543.32	3574643.15	Картометрический метод	1.4	-
10	982568.43	3574646.15	Картометрический метод	1.4	-

3. Сведения о характерных точках части (частей) границы объекта					
Обозначение характерных точек части границы	Координаты, м		Метод определения координат характерной точки	Средняя квадратическая погрешность положения характерной точки (Mt), м	Описание обозначения точки на местности (при наличии)
	X	Y			
11	982588.22	3574641.14	Картометрический метод	1.4	-
12	982631.73	3574619.15	Картометрический метод	1.4	-
13	982768.03	3574661.15	Картометрический метод	1.4	-
14	982815.13	3574660.15	Картометрический метод	1.4	-
15	982841.73	3574676.15	Картометрический метод	1.4	-
16	982853.83	3574668.15	Картометрический метод	1.4	-
17	982857.73	3574656.15	Картометрический метод	1.4	-
18	982849.03	3574639.14	Картометрический метод	1.4	-
19	982767.83	3574642.15	Картометрический метод	1.4	-
20	982663.43	3574611.15	Картометрический метод	1.4	-
21	982654.73	3574598.15	Картометрический метод	1.4	-
22	982658.62	3574586.15	Картометрический метод	1.4	-
23	982676.03	3574582.15	Картометрический метод	1.4	-
24	982699.63	3574597.15	Картометрический метод	1.4	-
25	982745.53	3574591.15	Картометрический метод	1.4	-
26	982777.93	3574579.15	Картометрический метод	1.4	-
27	982799.23	3574590.15	Картометрический метод	1.4	-
28	982816.13	3574592.15	Картометрический метод	1.4	-
29	982846.13	3574569.15	Картометрический метод	1.4	-
30	982877.53	3574567.14	Картометрический метод	1.4	-
31	982877.53	3574561.15	Картометрический метод	1.4	-
32	982856.73	3574553.15	Картометрический метод	1.4	-
33	982842.22	3574557.15	Картометрический метод	1.4	-
34	982818.53	3574577.15	Картометрический метод	1.4	-
35	982807.93	3574577.15	Картометрический метод	1.4	-
36	982787.13	3574569.15	Картометрический метод	1.4	-
37	982764.43	3574566.15	Картометрический метод	1.4	-
38	982749.42	3574572.15	Картометрический метод	1.4	-
39	982729.13	3574581.15	Картометрический метод	1.4	-
40	982704.93	3574578.15	Картометрический метод	1.4	-
41	982676.93	3574561.15	Картометрический метод	1.4	-
42	982661.03	3574561.15	Картометрический метод	1.4	-
43	982624.23	3574587.15	Картометрический метод	1.4	-
44	982599.63	3574595.15	Картометрический метод	1.4	-
45	982578.33	3574593.15	Картометрический метод	1.4	-
46	982563.75	3574578.04	Аналитический метод	0.1	-
47	982550.22	3574566.96	Картометрический метод	1.4	-
48	982547.58	3574564.79	Картометрический метод	1.4	-
49	982482.31	3574511.27	Аналитический метод	0.1	-
50	982478.37	3574505.69	Аналитический метод	0.1	-
51	982473.08	3574456.02	Аналитический метод	0.1	-
52	982471.37	3574418.46	Аналитический метод	0.1	-
53	982471.69	3574415.89	Аналитический метод	0.1	-
54	982469.45	3574413.21	Картометрический метод	1.4	-
55	982465.93	3574411.69	Картометрический метод	1.4	-
56	982464.62	3574409.75	Картометрический метод	1.4	-
57	982463.84	3574407.46	Картометрический метод	1.4	-
58	982464.58	3574404.09	Картометрический метод	1.4	-
59	982466.66	3574399.96	Аналитический метод	0.1	-
60	982465.71	3574396.19	Аналитический метод	0.1	-
61	982435.78	3574218.27	Аналитический метод	0.1	-
62	982417.93	3574188.71	Аналитический метод	0.1	-
63	982410.08	3574181.10	Картометрический метод	1.4	-
64	982403.57	3574169.83	Картометрический метод	1.4	-
65	982401.47	3574164.20	Картометрический метод	1.4	-
66	982400.53	3574161.62	Картометрический метод	1.4	-
67	982396.26	3574153.24	Картометрический метод	1.4	-
68	982395.54	3574150.59	Аналитический метод	0.1	-
69	982330.27	3574005.87	Аналитический метод	0.1	-
70	982324.41	3574005.39	Картометрический метод	1.4	-

3. Сведения о характерных точках части (частей) границы объекта					
Обозначение характерных точек части границы	Координаты, м		Метод определения координат характерной точки	Средняя квадратическая погрешность положения характерной точки (Mt), м	Описание обозначения точки на местности (при наличии)
	X	Y			
71	982316.84	3573994.68	Картометрический метод	1.4	-
72	982316.15	3573990.04	Картометрический метод	1.4	-
73	982315.66	3573986.54	Картометрический метод	1.4	-
74	982313.54	3573981.50	Картометрический метод	1.4	-
75	982310.10	3573976.65	Картометрический метод	1.4	-
76	982306.15	3573970.15	Картометрический метод	1.4	-
77	982302.96	3573961.17	Картометрический метод	1.4	-
78	982298.20	3573950.49	Аналитический метод	0.1	-
79	982292.86	3573952.42	Аналитический метод	0.1	-
80	982290.02	3573948.04	Аналитический метод	0.1	-
81	982259.67	3573916.21	Аналитический метод	0.1	-
82	982255.04	3573912.66	Картометрический метод	1.4	-
83	982249.86	3573906.11	Аналитический метод	0.1	-
84	982211.18	3573866.31	Картометрический метод	1.4	-
85	982169.51	3573828.89	Картометрический метод	1.4	-
86	982144.14	3573810.57	Картометрический метод	1.4	-
87	982133.16	3573802.69	Картометрический метод	1.4	-
88	982114.75	3573786.66	Картометрический метод	1.4	-
89	982104.81	3573777.96	Картометрический метод	1.4	-
90	982063.05	3573745.52	Картометрический метод	1.4	-
91	982045.05	3573729.64	Картометрический метод	1.4	-
92	982042.28	3573723.81	Картометрический метод	1.4	-
93	981945.21	3573518.30	Аналитический метод	0.1	-
94	981890.71	3573458.74	Аналитический метод	0.1	-
95	981892.44	3573443.73	Аналитический метод	0.1	-
96	981977.56	3573431.07	Аналитический метод	0.1	-
97	982018.52	3573396.85	Аналитический метод	0.1	-
98	982058.13	3573401.00	Аналитический метод	0.1	-
99	982056.84	3573384.16	Аналитический метод	0.1	-
100	982060.92	3573361.03	Аналитический метод	0.1	-
101	982098.28	3573358.27	Аналитический метод	0.1	-
102	982155.75	3573366.27	Аналитический метод	0.1	-
103	982213.00	3573353.58	Аналитический метод	0.1	-
104	982268.12	3573346.63	Аналитический метод	0.1	-
105	982317.38	3573331.89	Аналитический метод	0.1	-
106	982327.10	3573327.12	Аналитический метод	0.1	-
107	982336.44	3573325.01	Аналитический метод	0.1	-
108	982341.84	3573326.53	Аналитический метод	0.1	-
109	982344.77	3573331.89	Аналитический метод	0.1	-
110	982342.36	3573337.98	Аналитический метод	0.1	-
111	982342.68	3573339.32	Аналитический метод	0.1	-
112	982320.47	3573350.58	Аналитический метод	0.1	-
113	982328.08	3573364.05	Аналитический метод	0.1	-
114	982348.96	3573353.56	Аналитический метод	0.1	-
115	982357.23	3573366.75	Аналитический метод	0.1	-
116	982365.50	3573373.84	Аналитический метод	0.1	-
117	982374.45	3573383.98	Аналитический метод	0.1	-
118	982383.51	3573407.30	Аналитический метод	0.1	-
119	982388.42	3573416.12	Аналитический метод	0.1	-
120	982407.06	3573434.72	Аналитический метод	0.1	-
121	982418.22	3573449.47	Аналитический метод	0.1	-
122	982432.44	3573471.23	Аналитический метод	0.1	-
123	982452.36	3573496.83	Аналитический метод	0.1	-
124	982459.30	3573505.34	Картометрический метод	1.4	-
125	982424.64	3573553.49	Картометрический метод	1.4	-
126	982504.45	3573595.55	Картометрический метод	1.4	-
127	982534.63	3573596.57	Картометрический метод	1.4	-
128	982559.81	3573622.98	Картометрический метод	1.4	-
129	982598.67	3573649.40	Картометрический метод	1.4	-
130	982634.25	3573671.10	Картометрический метод	1.4	-

3. Сведения о характерных точках части (частей) границы объекта					
Обозначение характерных точек части границы	Координаты, м		Метод определения координат характерной точки	Средняя квадратическая погрешность положения характерной точки (Mt), м	Описание обозначения точки на местности (при наличии)
	X	Y			
131	982623.70	3573708.36	Картометрический метод	1.4	-
132	982637.72	3573741.61	Картометрический метод	1.4	-
133	982641.45	3573750.42	Картометрический метод	1.4	-
134	982651.33	3573761.43	Картометрический метод	1.4	-
135	982654.01	3573763.12	Картометрический метод	1.4	-
136	982656.06	3573762.24	Картометрический метод	1.4	-
137	982665.15	3573831.93	Картометрический метод	1.4	-
138	982747.57	3573873.50	Картометрический метод	1.4	-
139	982740.17	3573875.95	Картометрический метод	1.4	-
140	982759.14	3573928.84	Аналитический метод	0.1	-
141	982769.38	3573957.32	Картометрический метод	1.4	-
142	982784.77	3574002.23	Аналитический метод	0.1	-
143	982780.11	3573997.94	Картометрический метод	1.4	-
144	982757.51	3574002.18	Картометрический метод	1.4	-
145	982699.96	3574022.77	Картометрический метод	1.4	-
146	982692.25	3574078.18	Картометрический метод	1.4	-
147	982709.83	3574087.16	Картометрический метод	1.4	-
148	982705.11	3574152.33	Картометрический метод	1.4	-
149	982650.55	3574136.82	Картометрический метод	1.4	-
150	982633.93	3574136.92	Картометрический метод	1.4	-
151	982621.21	3574161.20	Картометрический метод	1.4	-
152	982621.01	3574170.59	Картометрический метод	1.4	-
153	982747.08	3574254.28	Картометрический метод	1.4	-
154	982773.84	3574271.24	Картометрический метод	1.4	-
155	982850.57	3574204.62	Картометрический метод	1.4	-
156	982798.51	3574104.93	Картометрический метод	1.4	-
157	982804.30	3574087.83	Картометрический метод	1.4	-
158	982806.38	3574088.49	Аналитический метод	0.1	-
159	982802.33	3574104.15	Аналитический метод	0.1	-
160	982806.97	3574117.63	Аналитический метод	0.1	-
161	982812.32	3574128.80	Аналитический метод	0.1	-
162	982837.22	3574116.69	Аналитический метод	0.1	-
163	982852.81	3574118.00	Аналитический метод	0.1	-
164	982864.58	3574128.43	Аналитический метод	0.1	-
165	982868.71	3574131.25	Аналитический метод	0.1	-
166	982879.04	3574138.29	Аналитический метод	0.1	-
167	982893.49	3574148.16	Аналитический метод	0.1	-
168	982900.82	3574149.67	Аналитический метод	0.1	-
169	982908.62	3574146.89	Аналитический метод	0.1	-
170	982905.78	3574194.25	Аналитический метод	0.3	-
171	982903.35	3574233.76	Аналитический метод	0.3	-
172	982902.77	3574271.79	Аналитический метод	0.3	-
173	982904.38	3574308.98	Аналитический метод	0.3	-
174	982909.09	3574348.23	Аналитический метод	0.3	-
175	982916.86	3574386.27	Аналитический метод	0.3	-
176	982927.07	3574423.28	Аналитический метод	0.3	-
177	982940.76	3574461.98	Аналитический метод	0.3	-
178	983004.72	3574623.20	Аналитический метод	0.3	-
179	982702.93	3574749.58	Аналитический метод	0.3	-
1	982686.24	3574758.55	Картометрический метод	1.4	-
Часть N 2					
180	984463.50	3570249.57	Картометрический метод	1.4	-
181	984459.56	3570230.87	Картометрический метод	1.4	-
182	984459.26	3570230.03	Картометрический метод	1.4	-
183	984448.20	3570224.17	Картометрический метод	1.4	-
184	984391.41	3570226.24	Картометрический метод	1.4	-
185	984382.01	3570226.23	Картометрический метод	1.4	-
186	984372.56	3570226.41	Картометрический метод	1.4	-
187	984358.46	3570225.28	Картометрический метод	1.4	-
188	984348.22	3570222.18	Картометрический метод	1.4	-

3. Сведения о характерных точках части (частей) границы объекта					
Обозначение характерных точек части границы	Координаты, м		Метод определения координат характерной точки	Средняя квадратическая погрешность положения характерной точки (Mt), м	Описание обозначения точки на местности (при наличии)
	X	Y			
189	984343.52	3570221.75	Картометрический метод	1.4	-
190	984340.64	3570221.74	Картометрический метод	1.4	-
191	984338.18	3570224.01	Картометрический метод	1.4	-
192	984332.07	3570244.93	Картометрический метод	1.4	-
193	984330.26	3570242.97	Картометрический метод	1.4	-
194	984302.73	3570240.55	Картометрический метод	1.4	-
195	984290.44	3570239.02	Картометрический метод	1.4	-
196	984278.28	3570237.38	Картометрический метод	1.4	-
197	984261.20	3570231.42	Картометрический метод	1.4	-
198	984258.67	3570230.36	Картометрический метод	1.4	-
199	984252.00	3570226.71	Картометрический метод	1.4	-
200	984243.76	3570220.80	Картометрический метод	1.4	-
201	984224.27	3570203.34	Картометрический метод	1.4	-
202	984203.43	3570182.71	Картометрический метод	1.4	-
203	984195.35	3570177.91	Картометрический метод	1.4	-
204	984167.68	3570171.78	Картометрический метод	1.4	-
205	984160.46	3570185.48	Картометрический метод	1.4	-
206	984151.06	3570201.01	Картометрический метод	1.4	-
207	984142.89	3570207.61	Картометрический метод	1.4	-
208	984141.39	3570208.54	Картометрический метод	1.4	-
209	984124.48	3570203.32	Картометрический метод	1.4	-
210	984127.28	3570196.03	Картометрический метод	1.4	-
211	984092.12	3570184.42	Картометрический метод	1.4	-
212	984088.96	3570183.58	Картометрический метод	1.4	-
213	984087.31	3570183.01	Картометрический метод	1.4	-
214	984086.73	3570182.83	Картометрический метод	1.4	-
215	984085.85	3570182.54	Картометрический метод	1.4	-
216	984082.09	3570187.05	Картометрический метод	1.4	-
217	984080.90	3570188.48	Картометрический метод	1.4	-
218	984079.82	3570189.47	Картометрический метод	1.4	-
219	984054.51	3570165.53	Картометрический метод	1.4	-
220	984023.90	3570137.12	Картометрический метод	1.4	-
221	984027.09	3570133.57	Картометрический метод	1.4	-
222	984026.80	3570131.34	Картометрический метод	1.4	-
223	984025.71	3570123.04	Картометрический метод	1.4	-
224	984018.38	3570116.06	Картометрический метод	1.4	-
225	984016.43	3570116.39	Картометрический метод	1.4	-
226	984010.51	3570116.67	Картометрический метод	1.4	-
227	984008.52	3570116.54	Картометрический метод	1.4	-
228	984005.43	3570119.94	Картометрический метод	1.4	-
229	983962.52	3570080.95	Картометрический метод	1.4	-
230	983948.91	3570068.43	Картометрический метод	1.4	-
231	983942.88	3570065.26	Картометрический метод	1.4	-
232	983941.51	3570064.52	Картометрический метод	1.4	-
233	983914.68	3570050.72	Картометрический метод	1.4	-
234	983909.90	3570048.20	Картометрический метод	1.4	-
235	983896.70	3570043.63	Аналитический метод	0.3	-
236	983872.92	3570038.58	Аналитический метод	0.3	-
237	983872.88	3570026.09	Аналитический метод	0.3	-
238	983880.68	3570026.47	Аналитический метод	0.3	-
239	983881.12	3570024.30	Аналитический метод	0.3	-
240	983884.59	3570007.19	Аналитический метод	0.3	-
241	983889.48	3569996.94	Аналитический метод	0.3	-
242	983899.24	3569967.21	Аналитический метод	0.3	-
243	983900.11	3569965.11	Аналитический метод	0.3	-
244	983905.94	3569944.68	Аналитический метод	0.3	-
245	983915.94	3569925.87	Аналитический метод	0.3	-
246	983918.85	3569920.27	Аналитический метод	0.3	-
247	983910.13	3569917.89	Аналитический метод	0.3	-
248	983899.15	3569915.54	Аналитический метод	0.3	-

3. Сведения о характерных точках части (частей) границы объекта					
Обозначение характерных точек части границы	Координаты, м		Метод определения координат характерной точки	Средняя квадратическая погрешность положения характерной точки (Mt), м	Описание обозначения точки на местности (при наличии)
	X	Y			
249	983766.90	3569915.23	Аналитический метод	0.3	-
250	983766.81	3569915.93	Картометрический метод	1.4	-
251	983746.22	3569915.88	Картометрический метод	1.4	-
252	983710.56	3569931.25	Картометрический метод	1.4	-
253	983687.34	3569985.42	Картометрический метод	1.4	-
254	983687.37	3569985.34	Картометрический метод	1.4	-
255	983674.36	3569972.23	Картометрический метод	1.4	-
256	983613.14	3570025.59	Картометрический метод	1.4	-
257	983646.84	3570091.82	Картометрический метод	1.4	-
258	983634.72	3570098.55	Картометрический метод	1.4	-
259	983618.29	3570065.52	Картометрический метод	1.4	-
260	983557.81	3569954.67	Картометрический метод	1.4	-
261	983576.17	3569942.48	Картометрический метод	1.4	-
262	983735.62	3569836.73	Картометрический метод	1.4	-
263	983782.21	3569774.95	Картометрический метод	1.4	-
264	983742.70	3569701.01	Картометрический метод	1.4	-
265	983422.35	3569860.11	Картометрический метод	1.4	-
266	983338.55	3569902.60	Картометрический метод	1.4	-
267	983326.94	3569911.96	Картометрический метод	1.4	-
268	983276.58	3569930.22	Картометрический метод	1.4	-
269	983279.68	3569931.25	Картометрический метод	1.4	-
270	983286.01	3569959.58	Картометрический метод	1.4	-
271	983283.77	3569967.81	Картометрический метод	1.4	-
272	983274.64	3569975.38	Картометрический метод	1.4	-
273	983264.93	3569980.55	Картометрический метод	1.4	-
274	983261.02	3569981.46	Картометрический метод	1.4	-
275	983241.29	3569984.50	Картометрический метод	1.4	-
276	983231.63	3569982.92	Картометрический метод	1.4	-
277	983227.43	3569966.65	Картометрический метод	1.4	-
278	983226.17	3569952.73	Картометрический метод	1.4	-
279	983219.69	3569955.98	Картометрический метод	1.4	-
280	983212.46	3569959.38	Картометрический метод	1.4	-
281	983176.79	3569959.67	Картометрический метод	1.4	-
282	983092.26	3569965.13	Картометрический метод	1.4	-
283	983080.24	3569960.43	Картометрический метод	1.4	-
284	983072.08	3569965.37	Картометрический метод	1.4	-
285	983061.34	3569963.75	Картометрический метод	1.4	-
286	983055.75	3569968.63	Картометрический метод	1.4	-
287	983060.38	3569983.58	Картометрический метод	1.4	-
288	983059.96	3569983.74	Картометрический метод	1.4	-
289	983057.55	3569985.15	Картометрический метод	1.4	-
290	983031.35	3569941.31	Картометрический метод	1.4	-
291	983087.85	3569921.83	Картометрический метод	1.4	-
292	983265.02	3569906.06	Картометрический метод	1.4	-
293	983286.09	3569881.18	Картометрический метод	1.4	-
294	983365.21	3569858.21	Картометрический метод	1.4	-
295	983543.69	3569766.18	Картометрический метод	1.4	-
296	983558.42	3569744.90	Картометрический метод	1.4	-
297	983925.39	3569574.35	Картометрический метод	1.4	-
298	984095.34	3569507.09	Картометрический метод	1.4	-
299	984117.11	3569495.95	Картометрический метод	1.4	-
300	984105.77	3569514.36	Картометрический метод	1.4	-
301	984102.85	3569517.66	Картометрический метод	1.4	-
302	984098.21	3569521.25	Картометрический метод	1.4	-
303	984092.73	3569524.88	Картометрический метод	1.4	-
304	984088.24	3569527.33	Картометрический метод	1.4	-
305	984084.31	3569530.15	Картометрический метод	1.4	-
306	984081.39	3569533.59	Картометрический метод	1.4	-
307	984079.98	3569535.25	Картометрический метод	1.4	-
308	984077.51	3569537.24	Картометрический метод	1.4	-

3. Сведения о характерных точках части (частей) границы объекта					
Обозначение характерных точек части границы	Координаты, м		Метод определения координат характерной точки	Средняя квадратическая погрешность положения характерной точки (Mt), м	Описание обозначения точки на местности (при наличии)
	X	Y			
309	984075.03	3569539.25	Картометрический метод	1.4	-
310	984072.31	3569541.76	Картометрический метод	1.4	-
311	984069.21	3569543.18	Картометрический метод	1.4	-
312	984061.74	3569546.02	Картометрический метод	1.4	-
313	984055.43	3569549.38	Картометрический метод	1.4	-
314	984050.05	3569551.99	Картометрический метод	1.4	-
315	984045.26	3569557.10	Картометрический метод	1.4	-
316	984037.91	3569560.94	Картометрический метод	1.4	-
317	984030.89	3569566.77	Картометрический метод	1.4	-
318	984027.16	3569570.32	Картометрический метод	1.4	-
319	984024.25	3569572.48	Картометрический метод	1.4	-
320	984022.35	3569574.96	Картометрический метод	1.4	-
321	984018.29	3569579.39	Картометрический метод	1.4	-
322	984012.74	3569581.78	Картометрический метод	1.4	-
323	984008.60	3569584.58	Картометрический метод	1.4	-
324	984004.59	3569590.16	Картометрический метод	1.4	-
325	984004.42	3569590.57	Картометрический метод	1.4	-
326	983999.84	3569601.65	Картометрический метод	1.4	-
327	983996.48	3569607.82	Картометрический метод	1.4	-
328	983994.45	3569612.93	Картометрический метод	1.4	-
329	983993.53	3569617.61	Картометрический метод	1.4	-
330	983993.68	3569620.87	Картометрический метод	1.4	-
331	983992.42	3569626.31	Картометрический метод	1.4	-
332	983990.67	3569632.04	Картометрический метод	1.4	-
333	983986.92	3569637.98	Картометрический метод	1.4	-
334	983981.32	3569644.37	Картометрический метод	1.4	-
335	983974.14	3569649.46	Картометрический метод	1.4	-
336	983968.55	3569656.48	Картометрический метод	1.4	-
337	983963.23	3569663.75	Картометрический метод	1.4	-
338	983954.58	3569672.03	Картометрический метод	1.4	-
339	983944.70	3569678.24	Картометрический метод	1.4	-
340	983936.49	3569685.38	Картометрический метод	1.4	-
341	983928.81	3569693.12	Картометрический метод	1.4	-
342	983920.01	3569701.17	Картометрический метод	1.4	-
343	983910.97	3569709.48	Картометрический метод	1.4	-
344	983902.29	3569719.90	Картометрический метод	1.4	-
345	983894.80	3569729.27	Картометрический метод	1.4	-
346	983888.74	3569736.69	Картометрический метод	1.4	-
347	983887.15	3569740.14	Картометрический метод	1.4	-
348	983885.14	3569745.75	Картометрический метод	1.4	-
349	983881.23	3569751.07	Картометрический метод	1.4	-
350	983875.42	3569758.35	Картометрический метод	1.4	-
351	983868.84	3569765.80	Картометрический метод	1.4	-
352	983863.19	3569771.19	Картометрический метод	1.4	-
353	983858.64	3569775.91	Картометрический метод	1.4	-
354	983851.39	3569782.13	Картометрический метод	1.4	-
355	983844.94	3569786.43	Картометрический метод	1.4	-
356	983838.66	3569788.97	Картометрический метод	1.4	-
357	983834.08	3569790.43	Картометрический метод	1.4	-
358	983829.73	3569790.52	Картометрический метод	1.4	-
359	983827.38	3569790.63	Картометрический метод	1.4	-
360	983825.13	3569789.84	Картометрический метод	1.4	-
361	983823.97	3569788.77	Картометрический метод	1.4	-
362	983821.59	3569788.00	Картометрический метод	1.4	-
363	983819.70	3569788.69	Картометрический метод	1.4	-
364	983819.13	3569789.97	Картометрический метод	1.4	-
365	983820.43	3569790.92	Картометрический метод	1.4	-
366	983821.82	3569791.36	Картометрический метод	1.4	-
367	983823.96	3569791.51	Картометрический метод	1.4	-
368	983827.51	3569792.35	Картометрический метод	1.4	-

3. Сведения о характерных точках части (частей) границы объекта					
Обозначение характерных точек части границы	Координаты, м		Метод определения координат характерной точки	Средняя квадратическая погрешность положения характерной точки (Mt), м	Описание обозначения точки на местности (при наличии)
	X	Y			
369	983828.30	3569793.07	Картометрический метод	1.4	-
370	983827.48	3569794.49	Картометрический метод	1.4	-
371	983822.92	3569797.73	Картометрический метод	1.4	-
372	983819.44	3569799.86	Картометрический метод	1.4	-
373	983815.32	3569803.05	Картометрический метод	1.4	-
374	983812.56	3569805.69	Картометрический метод	1.4	-
375	983807.13	3569810.64	Картометрический метод	1.4	-
376	983805.26	3569813.63	Картометрический метод	1.4	-
377	983803.13	3569815.95	Картометрический метод	1.4	-
378	983801.06	3569816.57	Картометрический метод	1.4	-
379	983796.76	3569819.69	Картометрический метод	1.4	-
380	983791.85	3569824.67	Картометрический метод	1.4	-
381	983787.29	3569829.52	Картометрический метод	1.4	-
382	983783.43	3569832.84	Картометрический метод	1.4	-
383	983778.58	3569836.81	Картометрический метод	1.4	-
384	983773.64	3569841.42	Картометрический метод	1.4	-
385	983767.92	3569846.53	Картометрический метод	1.4	-
386	983766.99	3569846.81	Картометрический метод	1.4	-
387	983766.47	3569845.78	Картометрический метод	1.4	-
388	983764.83	3569845.97	Картометрический метод	1.4	-
389	983762.59	3569848.42	Картометрический метод	1.4	-
390	983760.29	3569849.69	Картометрический метод	1.4	-
391	983758.00	3569850.98	Картометрический метод	1.4	-
392	983757.83	3569851.22	Картометрический метод	1.4	-
393	983756.67	3569852.92	Картометрический метод	1.4	-
394	983753.02	3569858.27	Картометрический метод	1.4	-
395	983748.84	3569860.20	Картометрический метод	1.4	-
396	983748.07	3569860.60	Картометрический метод	1.4	-
397	983747.29	3569861.58	Картометрический метод	1.4	-
398	983747.49	3569863.34	Картометрический метод	1.4	-
399	983746.46	3569864.08	Картометрический метод	1.4	-
400	983744.58	3569864.06	Картометрический метод	1.4	-
401	983743.65	3569864.88	Картометрический метод	1.4	-
402	983743.38	3569866.11	Картометрический метод	1.4	-
403	983743.11	3569867.88	Картометрический метод	1.4	-
404	983741.64	3569869.36	Картометрический метод	1.4	-
405	983737.18	3569872.26	Картометрический метод	1.4	-
406	983728.35	3569880.19	Картометрический метод	1.4	-
407	983725.27	3569882.46	Картометрический метод	1.4	-
408	983718.76	3569887.40	Картометрический метод	1.4	-
409	983714.10	3569889.62	Картометрический метод	1.4	-
410	983711.25	3569893.26	Картометрический метод	1.4	-
411	983707.00	3569900.22	Картометрический метод	1.4	-
412	983703.10	3569904.87	Картометрический метод	1.4	-
413	983695.68	3569912.61	Картометрический метод	1.4	-
414	983688.32	3569919.29	Картометрический метод	1.4	-
415	983678.86	3569929.02	Картометрический метод	1.4	-
416	983676.60	3569931.90	Картометрический метод	1.4	-
417	983673.97	3569935.23	Картометрический метод	1.4	-
418	983665.53	3569943.98	Картометрический метод	1.4	-
419	983660.76	3569947.83	Картометрический метод	1.4	-
420	983652.47	3569957.03	Картометрический метод	1.4	-
421	983646.68	3569961.76	Картометрический метод	1.4	-
422	983643.57	3569963.44	Картометрический метод	1.4	-
423	983631.92	3569963.27	Картометрический метод	1.4	-
424	983616.22	3569972.39	Картометрический метод	1.4	-
425	983602.55	3569985.05	Картометрический метод	1.4	-
426	983601.54	3569996.70	Картометрический метод	1.4	-
427	983608.12	3570007.33	Картометрический метод	1.4	-
428	983616.73	3570009.86	Картометрический метод	1.4	-

3. Сведения о характерных точках части (частей) границы объекта					
Обозначение характерных точек части границы	Координаты, м		Метод определения координат характерной точки	Средняя квадратическая погрешность положения характерной точки (Mt), м	Описание обозначения точки на местности (при наличии)
	X	Y			
429	983652.46	3569980.80	Картометрический метод	1.4	-
430	983662.15	3569970.32	Картометрический метод	1.4	-
431	983673.66	3569961.41	Картометрический метод	1.4	-
432	983676.76	3569957.76	Картометрический метод	1.4	-
433	983679.09	3569953.78	Картометрический метод	1.4	-
434	983680.28	3569949.58	Картометрический метод	1.4	-
435	983682.33	3569947.73	Картометрический метод	1.4	-
436	983687.10	3569945.01	Картометрический метод	1.4	-
437	983692.54	3569940.25	Картометрический метод	1.4	-
438	983696.79	3569934.42	Картометрический метод	1.4	-
439	983702.11	3569921.51	Картометрический метод	1.4	-
440	983715.56	3569911.13	Картометрический метод	1.4	-
441	983718.18	3569907.87	Картометрический метод	1.4	-
442	983721.65	3569904.33	Картометрический метод	1.4	-
443	983725.41	3569901.40	Картометрический метод	1.4	-
444	983730.62	3569900.04	Картометрический метод	1.4	-
445	983737.51	3569900.62	Картометрический метод	1.4	-
446	983742.19	3569900.06	Картометрический метод	1.4	-
447	983745.30	3569898.51	Картометрический метод	1.4	-
448	983749.83	3569891.95	Картометрический метод	1.4	-
449	983752.45	3569890.07	Картометрический метод	1.4	-
450	983754.22	3569886.57	Картометрический метод	1.4	-
451	983761.27	3569881.61	Картометрический метод	1.4	-
452	983763.75	3569880.88	Картометрический метод	1.4	-
453	983764.43	3569879.21	Картометрический метод	1.4	-
454	983763.57	3569876.87	Картометрический метод	1.4	-
455	983762.76	3569869.88	Картометрический метод	1.4	-
456	983763.44	3569865.59	Картометрический метод	1.4	-
457	983764.53	3569861.89	Картометрический метод	1.4	-
458	983765.48	3569860.60	Картометрический метод	1.4	-
459	983768.31	3569859.47	Картометрический метод	1.4	-
460	983772.45	3569853.89	Картометрический метод	1.4	-
461	983774.95	3569856.67	Картометрический метод	1.4	-
462	983780.04	3569863.72	Картометрический метод	1.4	-
463	983784.36	3569870.29	Картометрический метод	1.4	-
464	983787.52	3569873.79	Картометрический метод	1.4	-
465	983790.39	3569876.30	Картометрический метод	1.4	-
466	983793.80	3569876.77	Картометрический метод	1.4	-
467	983800.48	3569874.96	Картометрический метод	1.4	-
468	983813.67	3569873.88	Картометрический метод	1.4	-
469	983829.76	3569872.53	Картометрический метод	1.4	-
470	983842.60	3569870.12	Картометрический метод	1.4	-
471	983855.09	3569866.15	Картометрический метод	1.4	-
472	983870.75	3569864.99	Картометрический метод	1.4	-
473	983888.03	3569866.29	Картометрический метод	1.4	-
474	983906.95	3569873.54	Картометрический метод	1.4	-
475	983925.09	3569880.00	Картометрический метод	1.4	-
476	983937.92	3569893.18	Картометрический метод	1.4	-
477	983947.42	3569904.88	Картометрический метод	1.4	-
478	983954.80	3569914.40	Картометрический метод	1.4	-
479	983960.89	3569924.40	Картометрический метод	1.4	-
480	983973.60	3569947.12	Картометрический метод	1.4	-
481	983987.14	3569960.47	Картометрический метод	1.4	-
482	984005.79	3569970.69	Картометрический метод	1.4	-
483	984018.96	3569976.51	Картометрический метод	1.4	-
484	984049.38	3569986.55	Картометрический метод	1.4	-
485	984057.71	3569991.90	Картометрический метод	1.4	-
486	984064.99	3569997.54	Аналитический метод	0.1	-
487	984068.33	3570000.37	Аналитический метод	0.1	-
488	984070.86	3570002.97	Аналитический метод	0.1	-

3. Сведения о характерных точках части (частей) границы объекта					
Обозначение характерных точек части границы	Координаты, м		Метод определения координат характерной точки	Средняя квадратическая погрешность положения характерной точки (Mt), м	Описание обозначения точки на местности (при наличии)
	X	Y			
489	984074.55	3570006.79	Аналитический метод	0.1	-
490	984078.12	3570010.05	Аналитический метод	0.1	-
491	984080.40	3570012.52	Аналитический метод	0.1	-
492	984084.85	3570017.54	Аналитический метод	0.1	-
493	984091.72	3570024.55	Аналитический метод	0.1	-
494	984095.15	3570027.35	Аналитический метод	0.1	-
495	984098.92	3570029.75	Аналитический метод	0.1	-
496	984103.78	3570032.23	Аналитический метод	0.1	-
497	984107.08	3570033.89	Аналитический метод	0.1	-
498	984111.96	3570036.91	Аналитический метод	0.1	-
499	984116.95	3570040.17	Аналитический метод	0.1	-
500	984119.54	3570041.71	Аналитический метод	0.1	-
501	984123.44	3570044.16	Аналитический метод	0.1	-
502	984127.06	3570046.81	Аналитический метод	0.1	-
503	984132.49	3570051.13	Аналитический метод	0.1	-
504	984135.30	3570053.49	Аналитический метод	0.1	-
505	984140.11	3570057.20	Аналитический метод	0.1	-
506	984143.39	3570060.17	Аналитический метод	0.1	-
507	984148.90	3570065.29	Аналитический метод	0.1	-
508	984153.75	3570070.06	Аналитический метод	0.1	-
509	984155.74	3570073.27	Аналитический метод	0.1	-
510	984157.88	3570077.34	Аналитический метод	0.1	-
511	984159.64	3570082.29	Аналитический метод	0.1	-
512	984162.00	3570089.47	Аналитический метод	0.1	-
513	984163.73	3570094.67	Аналитический метод	0.1	-
514	984165.12	3570097.92	Аналитический метод	0.1	-
515	984167.54	3570101.71	Аналитический метод	0.1	-
516	984170.18	3570104.50	Аналитический метод	0.1	-
517	984174.02	3570108.51	Аналитический метод	0.1	-
518	984178.20	3570112.45	Аналитический метод	0.1	-
519	984181.29	3570115.25	Аналитический метод	0.1	-
520	984185.60	3570119.03	Аналитический метод	0.1	-
521	984187.61	3570120.41	Аналитический метод	0.1	-
522	984190.19	3570121.74	Аналитический метод	0.1	-
523	984194.11	3570123.50	Аналитический метод	0.1	-
524	984197.77	3570125.17	Аналитический метод	0.1	-
525	984199.60	3570126.00	Аналитический метод	0.1	-
526	984202.77	3570127.80	Аналитический метод	0.1	-
527	984206.67	3570131.11	Аналитический метод	0.1	-
528	984210.02	3570127.34	Аналитический метод	0.1	-
529	984206.47	3570122.65	Аналитический метод	0.1	-
530	984203.96	3570119.07	Аналитический метод	0.1	-
531	984203.78	3570118.69	Аналитический метод	0.1	-
532	984201.04	3570112.93	Аналитический метод	0.1	-
533	984197.01	3570106.44	Аналитический метод	0.1	-
534	984194.00	3570103.71	Аналитический метод	0.1	-
535	984191.28	3570101.83	Картометрический метод	1.4	-
536	984186.30	3570098.83	Аналитический метод	0.1	-
537	984182.99	3570095.48	Аналитический метод	0.3	-
538	984200.79	3570072.08	Аналитический метод	0.3	-
539	984200.98	3570074.83	Аналитический метод	0.3	-
540	984201.29	3570076.84	Аналитический метод	0.3	-
541	984202.06	3570079.73	Аналитический метод	0.3	-
542	984203.88	3570083.87	Аналитический метод	0.3	-
543	984206.45	3570087.50	Картометрический метод	1.4	-
544	984208.98	3570089.57	Аналитический метод	0.3	-
545	984212.62	3570091.17	Аналитический метод	0.3	-
546	984216.27	3570091.66	Аналитический метод	0.3	-
547	984220.13	3570091.23	Аналитический метод	0.3	-
548	984222.54	3570090.33	Аналитический метод	0.3	-

3. Сведения о характерных точках части (частей) границы объекта					
Обозначение характерных точек части границы	Координаты, м		Метод определения координат характерной точки	Средняя квадратическая погрешность положения характерной точки (Mt), м	Описание обозначения точки на местности (при наличии)
	X	Y			
549	984224.51	3570089.24	Аналитический метод	0.3	-
550	984227.18	3570087.23	Аналитический метод	0.3	-
551	984229.11	3570085.20	Аналитический метод	0.3	-
552	984231.04	3570055.74	Аналитический метод	0.3	-
553	984174.76	3570024.25	Аналитический метод	0.3	-
554	984163.66	3570040.72	Аналитический метод	0.3	-
555	984191.41	3570059.64	Аналитический метод	0.3	-
556	984174.62	3570081.70	Аналитический метод	0.3	-
557	984173.26	3570079.83	Аналитический метод	0.1	-
558	984170.73	3570077.29	Аналитический метод	0.1	-
559	984167.91	3570074.81	Аналитический метод	0.1	-
560	984165.77	3570072.96	Аналитический метод	0.1	-
561	984163.04	3570071.20	Аналитический метод	0.1	-
562	984159.18	3570068.94	Аналитический метод	0.1	-
563	984156.36	3570066.63	Картометрический метод	1.4	-
564	984151.89	3570061.79	Аналитический метод	0.1	-
565	984147.46	3570057.59	Аналитический метод	0.1	-
566	984144.23	3570054.79	Аналитический метод	0.1	-
567	984140.84	3570052.55	Аналитический метод	0.1	-
568	984137.99	3570050.21	Аналитический метод	0.1	-
569	984132.87	3570046.91	Аналитический метод	0.1	-
570	984128.70	3570044.53	Аналитический метод	0.1	-
571	984125.69	3570042.74	Аналитический метод	0.1	-
572	984120.93	3570039.72	Аналитический метод	0.1	-
573	984117.58	3570037.74	Аналитический метод	0.1	-
574	984114.03	3570035.46	Аналитический метод	0.1	-
575	984111.51	3570034.02	Аналитический метод	0.1	-
576	984108.90	3570032.48	Картометрический метод	1.4	-
577	984104.25	3570029.73	Аналитический метод	0.1	-
578	984101.19	3570027.75	Аналитический метод	0.1	-
579	984093.42	3570021.78	Аналитический метод	0.1	-
580	984089.29	3570018.19	Аналитический метод	0.1	-
581	984084.91	3570014.06	Аналитический метод	0.1	-
582	984082.33	3570011.45	Аналитический метод	0.1	-
583	984079.32	3570008.27	Аналитический метод	0.1	-
584	984076.25	3570005.00	Аналитический метод	0.1	-
585	984072.86	3570001.17	Аналитический метод	0.1	-
586	984067.82	3569996.65	Аналитический метод	0.1	-
587	984067.96	3569996.60	Картометрический метод	1.4	-
588	984062.30	3569990.16	Картометрический метод	1.4	-
589	984043.19	3569980.44	Картометрический метод	1.4	-
590	984021.47	3569973.14	Картометрический метод	1.4	-
591	984008.69	3569965.54	Картометрический метод	1.4	-
592	983987.29	3569955.91	Картометрический метод	1.4	-
593	983977.16	3569944.72	Картометрический метод	1.4	-
594	983971.95	3569937.92	Картометрический метод	1.4	-
595	983969.16	3569932.93	Картометрический метод	1.4	-
596	983965.41	3569926.16	Картометрический метод	1.4	-
597	983958.37	3569913.84	Картометрический метод	1.4	-
598	983950.58	3569903.03	Картометрический метод	1.4	-
599	983941.09	3569890.81	Картометрический метод	1.4	-
600	983930.55	3569879.00	Картометрический метод	1.4	-
601	983924.49	3569874.53	Картометрический метод	1.4	-
602	983916.01	3569872.21	Картометрический метод	1.4	-
603	983906.14	3569868.87	Картометрический метод	1.4	-
604	983896.19	3569864.25	Картометрический метод	1.4	-
605	983886.25	3569861.86	Картометрический метод	1.4	-
606	983865.51	3569861.50	Картометрический метод	1.4	-
607	983852.51	3569861.93	Картометрический метод	1.4	-
608	983840.19	3569865.51	Картометрический метод	1.4	-

3. Сведения о характерных точках части (частей) границы объекта					
Обозначение характерных точек части границы	Координаты, м		Метод определения координат характерной точки	Средняя квадратическая погрешность положения характерной точки (Mt), м	Описание обозначения точки на местности (при наличии)
	X	Y			
609	983829.22	3569867.39	Картометрический метод	1.4	-
610	983814.39	3569869.28	Картометрический метод	1.4	-
611	983804.73	3569868.62	Картометрический метод	1.4	-
612	983799.77	3569870.36	Картометрический метод	1.4	-
613	983795.37	3569872.81	Картометрический метод	1.4	-
614	983791.76	3569873.22	Картометрический метод	1.4	-
615	983786.80	3569869.06	Картометрический метод	1.4	-
616	983782.00	3569862.50	Картометрический метод	1.4	-
617	983778.15	3569855.27	Картометрический метод	1.4	-
618	983776.26	3569849.59	Картометрический метод	1.4	-
619	983775.52	3569846.73	Картометрический метод	1.4	-
620	983776.66	3569844.42	Картометрический метод	1.4	-
621	983781.23	3569839.83	Картометрический метод	1.4	-
622	983788.84	3569833.22	Картометрический метод	1.4	-
623	983797.59	3569824.17	Картометрический метод	1.4	-
624	983806.04	3569817.02	Картометрический метод	1.4	-
625	983812.21	3569811.98	Картометрический метод	1.4	-
626	983820.25	3569803.84	Картометрический метод	1.4	-
627	983830.37	3569797.11	Картометрический метод	1.4	-
628	983836.01	3569794.23	Картометрический метод	1.4	-
629	983842.17	3569791.69	Картометрический метод	1.4	-
630	983848.68	3569788.77	Картометрический метод	1.4	-
631	983853.66	3569785.17	Картометрический метод	1.4	-
632	983857.99	3569780.95	Картометрический метод	1.4	-
633	983862.01	3569775.64	Картометрический метод	1.4	-
634	983868.34	3569771.22	Картометрический метод	1.4	-
635	983874.55	3569766.62	Картометрический метод	1.4	-
636	983878.23	3569759.60	Картометрический метод	1.4	-
637	983882.25	3569754.03	Картометрический метод	1.4	-
638	983887.14	3569748.55	Картометрический метод	1.4	-
639	983892.15	3569739.92	Картометрический метод	1.4	-
640	983897.46	3569732.41	Картометрический метод	1.4	-
641	983902.46	3569726.54	Картометрический метод	1.4	-
642	983908.14	3569719.02	Картометрический метод	1.4	-
643	983917.62	3569709.43	Картометрический метод	1.4	-
644	983925.84	3569702.42	Картометрический метод	1.4	-
645	983935.13	3569694.22	Картометрический метод	1.4	-
646	983940.78	3569688.70	Картометрический метод	1.4	-
647	983944.50	3569684.90	Картометрический метод	1.4	-
648	983949.70	3569680.78	Картометрический метод	1.4	-
649	983953.56	3569677.34	Картометрический метод	1.4	-
650	983957.47	3569675.03	Картометрический метод	1.4	-
651	983962.18	3569670.93	Картометрический метод	1.4	-
652	983969.78	3569661.32	Картометрический метод	1.4	-
653	983975.70	3569653.40	Картометрический метод	1.4	-
654	983981.13	3569648.77	Картометрический метод	1.4	-
655	983986.76	3569642.87	Картометрический метод	1.4	-
656	983989.96	3569638.83	Картометрический метод	1.4	-
657	983992.83	3569632.69	Картометрический метод	1.4	-
658	983995.21	3569627.06	Картометрический метод	1.4	-
659	983996.56	3569620.86	Картометрический метод	1.4	-
660	983997.52	3569614.29	Картометрический метод	1.4	-
661	984000.06	3569606.65	Картометрический метод	1.4	-
662	984003.59	3569598.47	Картометрический метод	1.4	-
663	984007.08	3569592.55	Картометрический метод	1.4	-
664	984007.17	3569592.37	Картометрический метод	1.4	-
665	984009.97	3569587.15	Картометрический метод	1.4	-
666	984013.62	3569584.62	Картометрический метод	1.4	-
667	984018.55	3569582.38	Картометрический метод	1.4	-
668	984023.65	3569578.66	Картометрический метод	1.4	-

3. Сведения о характерных точках части (частей) границы объекта					
Обозначение характерных точек части границы	Координаты, м		Метод определения координат характерной точки	Средняя квадратическая погрешность положения характерной точки (Mt), м	Описание обозначения точки на местности (при наличии)
	X	Y			
669	984026.48	3569574.62	Картометрический метод	1.4	-
670	984031.16	3569570.02	Картометрический метод	1.4	-
671	984037.85	3569565.21	Картометрический метод	1.4	-
672	984044.69	3569560.81	Картометрический метод	1.4	-
673	984048.23	3569557.69	Картометрический метод	1.4	-
674	984055.45	3569552.04	Картометрический метод	1.4	-
675	984058.52	3569552.00	Картометрический метод	1.4	-
676	984060.24	3569551.41	Картометрический метод	1.4	-
677	984060.68	3569549.86	Картометрический метод	1.4	-
678	984062.03	3569548.16	Картометрический метод	1.4	-
679	984065.98	3569546.96	Картометрический метод	1.4	-
680	984069.60	3569545.37	Картометрический метод	1.4	-
681	984071.71	3569544.55	Картометрический метод	1.4	-
682	984074.27	3569542.29	Картометрический метод	1.4	-
683	984076.34	3569540.45	Картометрический метод	1.4	-
684	984079.11	3569538.39	Картометрический метод	1.4	-
685	984080.83	3569538.00	Картометрический метод	1.4	-
686	984083.05	3569534.93	Картометрический метод	1.4	-
687	984084.97	3569531.98	Картометрический метод	1.4	-
688	984086.43	3569530.48	Картометрический метод	1.4	-
689	984089.15	3569529.44	Картометрический метод	1.4	-
690	984092.01	3569527.06	Картометрический метод	1.4	-
691	984095.43	3569525.57	Картометрический метод	1.4	-
692	984097.90	3569523.62	Картометрический метод	1.4	-
693	984100.92	3569522.66	Картометрический метод	1.4	-
694	984103.74	3569521.51	Картометрический метод	1.4	-
695	984105.43	3569520.32	Картометрический метод	1.4	-
696	984108.22	3569521.00	Картометрический метод	1.4	-
697	984110.16	3569520.72	Картометрический метод	1.4	-
698	984111.57	3569520.24	Картометрический метод	1.4	-
699	984112.64	3569518.87	Картометрический метод	1.4	-
700	984114.01	3569515.22	Картометрический метод	1.4	-
701	984114.77	3569511.39	Картометрический метод	1.4	-
702	984114.92	3569508.12	Картометрический метод	1.4	-
703	984116.42	3569502.72	Картометрический метод	1.4	-
704	984119.08	3569498.10	Картометрический метод	1.4	-
705	984122.82	3569493.03	Картометрический метод	1.4	-
706	984155.77	3569476.17	Картометрический метод	1.4	-
707	984195.72	3569439.62	Картометрический метод	1.4	-
708	984190.06	3569458.62	Картометрический метод	1.4	-
709	984155.58	3569504.88	Картометрический метод	1.4	-
710	984064.42	3569630.07	Картометрический метод	1.4	-
711	984048.12	3569634.44	Картометрический метод	1.4	-
712	984026.36	3569657.46	Картометрический метод	1.4	-
713	984040.44	3569672.14	Аналитический метод	0.1	-
714	984019.66	3569721.34	Аналитический метод	0.1	-
715	984012.31	3569739.05	Картометрический метод	1.4	-
716	983977.34	3569823.36	Картометрический метод	1.4	-
717	984013.15	3569848.26	Картометрический метод	1.4	-
718	984033.90	3569862.96	Картометрический метод	1.4	-
719	984026.26	3569873.96	Аналитический метод	0.3	-
720	984015.64	3569889.03	Аналитический метод	0.3	-
721	984012.30	3569893.64	Аналитический метод	0.3	-
722	984005.05	3569904.52	Аналитический метод	0.3	-
723	984066.76	3569956.21	Аналитический метод	0.3	-
724	984074.51	3569946.29	Аналитический метод	0.3	-
725	984076.64	3569941.55	Аналитический метод	0.3	-
726	984078.71	3569936.49	Аналитический метод	0.3	-
727	984094.03	3569948.21	Аналитический метод	0.3	-
728	984100.79	3569938.23	Аналитический метод	0.3	-

3. Сведения о характерных точках части (частей) границы объекта					
Обозначение характерных точек части границы	Координаты, м		Метод определения координат характерной точки	Средняя квадратическая погрешность положения характерной точки (Mt), м	Описание обозначения точки на местности (при наличии)
	X	Y			
729	984118.25	3569911.76	Аналитический метод	0.3	-
730	984125.96	3569899.66	Аналитический метод	0.3	-
731	984115.84	3569870.45	Аналитический метод	0.3	-
732	984094.36	3569832.63	Аналитический метод	0.3	-
733	984080.87	3569825.33	Аналитический метод	0.3	-
734	984065.58	3569817.44	Аналитический метод	0.3	-
735	984058.18	3569783.39	Картометрический метод	1.4	-
736	984063.21	3569774.22	Картометрический метод	1.4	-
737	984077.04	3569757.33	Картометрический метод	1.4	-
738	984091.18	3569764.15	Картометрический метод	1.4	-
739	984097.49	3569753.65	Картометрический метод	1.4	-
740	984111.11	3569733.04	Картометрический метод	1.4	-
741	984112.41	3569731.09	Аналитический метод	0.1	-
742	984114.20	3569727.33	Аналитический метод	0.1	-
743	984129.92	3569700.27	Аналитический метод	0.1	-
744	984142.45	3569678.70	Картометрический метод	1.4	-
745	984149.13	3569682.35	Аналитический метод	0.3	-
746	984150.30	3569682.81	Картометрический метод	1.4	-
747	984166.38	3569689.92	Аналитический метод	0.3	-
748	984172.41	3569691.94	Аналитический метод	0.3	-
749	984178.38	3569694.21	Аналитический метод	0.1	-
750	984183.36	3569690.22	Аналитический метод	0.1	-
751	984190.03	3569679.40	Аналитический метод	0.1	-
752	984193.87	3569674.48	Аналитический метод	0.1	-
753	984200.99	3569664.03	Аналитический метод	0.1	-
754	984204.07	3569658.84	Аналитический метод	0.1	-
755	984218.54	3569631.45	Аналитический метод	0.1	-
756	984228.21	3569623.49	Аналитический метод	0.1	-
757	984233.45	3569605.61	Аналитический метод	0.1	-
758	984236.90	3569593.67	Аналитический метод	0.1	-
759	984237.78	3569587.58	Аналитический метод	0.1	-
760	984239.59	3569581.64	Аналитический метод	0.1	-
761	984253.01	3569546.78	Аналитический метод	0.1	-
762	984253.14	3569540.79	Аналитический метод	0.1	-
763	984261.25	3569522.81	Аналитический метод	0.1	-
764	984271.98	3569501.06	Аналитический метод	0.1	-
765	984223.18	3569475.90	Аналитический метод	0.1	-
766	984219.60	3569474.04	Аналитический метод	0.1	-
767	984213.46	3569470.90	Аналитический метод	0.1	-
768	984215.00	3569468.34	Аналитический метод	0.1	-
769	984221.54	3569469.06	Аналитический метод	0.1	-
770	984238.22	3569444.58	Аналитический метод	0.1	-
771	984237.12	3569441.81	Аналитический метод	0.1	-
772	984236.35	3569439.88	Аналитический метод	0.1	-
773	984245.07	3569437.57	Аналитический метод	0.1	-
774	984252.93	3569435.79	Аналитический метод	0.1	-
775	984262.85	3569434.47	Картометрический метод	1.4	-
776	984271.63	3569433.76	Аналитический метод	0.1	-
777	984271.85	3569433.75	Аналитический метод	0.1	-
778	984280.87	3569433.53	Аналитический метод	0.1	-
779	984289.87	3569433.86	Аналитический метод	0.1	-
780	984298.87	3569434.71	Аналитический метод	0.1	-
781	984307.78	3569436.08	Аналитический метод	0.1	-
782	984316.60	3569437.96	Аналитический метод	0.1	-
783	984325.30	3569440.40	Аналитический метод	0.1	-
784	984333.84	3569443.33	Аналитический метод	0.1	-
785	984342.53	3569446.88	Аналитический метод	0.1	-
786	984374.20	3569461.04	Аналитический метод	0.1	-
787	984447.88	3569509.48	Аналитический метод	0.1	-
788	984451.16	3569511.63	Аналитический метод	0.1	-

3. Сведения о характерных точках части (частей) границы объекта					
Обозначение характерных точек части границы	Координаты, м		Метод определения координат характерной точки	Средняя квадратическая погрешность положения характерной точки (Mt), м	Описание обозначения точки на местности (при наличии)
	X	Y			
789	984462.92	3569519.35	Аналитический метод	0.1	-
790	984466.33	3569521.60	Аналитический метод	0.1	-
791	984431.63	3569574.43	Аналитический метод	0.1	-
792	984431.53	3569574.58	Аналитический метод	0.1	-
793	984427.45	3569580.65	Аналитический метод	0.1	-
794	984434.88	3569585.22	Аналитический метод	0.1	-
795	984447.14	3569592.73	Аналитический метод	0.1	-
796	984341.50	3569755.32	Аналитический метод	0.1	-
797	984489.71	3569851.28	Аналитический метод	0.1	-
798	984689.28	3569826.45	Аналитический метод	0.1	-
799	984798.31	3569739.80	Аналитический метод	0.1	-
800	984855.18	3569777.19	Аналитический метод	0.3	-
801	984800.08	3569808.79	Аналитический метод	0.3	-
802	984733.29	3569896.61	Аналитический метод	0.3	-
803	984703.52	3569927.59	Аналитический метод	0.3	-
804	984675.16	3569963.09	Аналитический метод	0.3	-
805	984651.24	3570022.24	Аналитический метод	0.3	-
806	984580.12	3570096.88	Картометрический метод	1.4	-
807	984574.98	3570094.07	Картометрический метод	1.4	-
808	984569.75	3570091.18	Картометрический метод	1.4	-
809	984544.64	3570080.67	Картометрический метод	1.4	-
810	984549.66	3570069.68	Картометрический метод	1.4	-
811	984473.55	3570030.86	Картометрический метод	1.4	-
812	984456.37	3570062.52	Картометрический метод	1.4	-
813	984415.16	3570044.70	Картометрический метод	1.4	-
814	984393.37	3570086.09	Картометрический метод	1.4	-
815	984389.36	3570093.35	Картометрический метод	1.4	-
816	984367.28	3570135.19	Картометрический метод	1.4	-
817	984374.18	3570138.44	Картометрический метод	1.4	-
818	984377.80	3570144.02	Картометрический метод	1.4	-
819	984371.26	3570140.83	Картометрический метод	1.4	-
820	984363.53	3570158.19	Картометрический метод	1.4	-
821	984379.59	3570164.97	Картометрический метод	1.4	-
822	984383.78	3570155.86	Картометрический метод	1.4	-
823	984386.92	3570156.70	Картометрический метод	1.4	-
824	984438.03	3570198.90	Картометрический метод	1.4	-
825	984440.37	3570200.78	Картометрический метод	1.4	-
826	984446.23	3570201.41	Картометрический метод	1.4	-
827	984448.75	3570206.62	Картометрический метод	1.4	-
828	984452.80	3570207.37	Картометрический метод	1.4	-
829	984464.47	3570215.11	Картометрический метод	1.4	-
830	984473.53	3570216.07	Картометрический метод	1.4	-
831	984481.81	3570217.62	Картометрический метод	1.4	-
832	984484.46	3570221.09	Картометрический метод	1.4	-
833	984484.54	3570224.48	Картометрический метод	1.4	-
834	984485.64	3570241.43	Картометрический метод	1.4	-
835	984485.84	3570244.71	Картометрический метод	1.4	-
836	984480.28	3570246.53	Картометрический метод	1.4	-
837	984479.80	3570244.88	Картометрический метод	1.4	-
180	984463.50	3570249.57	Картометрический метод	1.4	-
					-
838	984446.70	3570221.84	Картометрический метод	1.4	-
839	984444.49	3570221.65	Картометрический метод	1.4	-
840	984439.87	3570220.33	Картометрический метод	1.4	-
841	984435.42	3570217.93	Картометрический метод	1.4	-
842	984430.48	3570215.14	Картометрический метод	1.4	-
843	984427.33	3570214.06	Картометрический метод	1.4	-
844	984424.03	3570213.62	Картометрический метод	1.4	-
845	984419.63	3570213.74	Картометрический метод	1.4	-
846	984416.62	3570213.54	Картометрический метод	1.4	-

3. Сведения о характерных точках части (частей) границы объекта					
Обозначение характерных точек части границы	Координаты, м		Метод определения координат характерной точки	Средняя квадратическая погрешность положения характерной точки (Mt), м	Описание обозначения точки на местности (при наличии)
	X	Y			
847	984410.32	3570212.84	Картометрический метод	1.4	-
848	984403.91	3570213.24	Картометрический метод	1.4	-
849	984400.92	3570213.44	Картометрический метод	1.4	-
850	984398.11	3570213.00	Картометрический метод	1.4	-
851	984395.77	3570212.45	Картометрический метод	1.4	-
852	984392.16	3570211.54	Картометрический метод	1.4	-
853	984388.81	3570210.97	Картометрический метод	1.4	-
854	984385.82	3570210.29	Картометрический метод	1.4	-
855	984382.17	3570209.81	Картометрический метод	1.4	-
856	984380.11	3570209.72	Картометрический метод	1.4	-
857	984376.81	3570209.33	Картометрический метод	1.4	-
858	984375.03	3570209.33	Картометрический метод	1.4	-
859	984370.42	3570209.21	Картометрический метод	1.4	-
860	984367.72	3570209.30	Картометрический метод	1.4	-
861	984362.71	3570209.21	Картометрический метод	1.4	-
862	984358.12	3570209.12	Картометрический метод	1.4	-
863	984352.21	3570208.58	Картометрический метод	1.4	-
864	984346.71	3570208.22	Картометрический метод	1.4	-
865	984342.55	3570208.08	Картометрический метод	1.4	-
866	984338.16	3570208.39	Картометрический метод	1.4	-
867	984334.44	3570208.80	Картометрический метод	1.4	-
868	984330.10	3570209.40	Картометрический метод	1.4	-
869	984325.52	3570210.22	Картометрический метод	1.4	-
870	984320.25	3570211.08	Картометрический метод	1.4	-
871	984315.11	3570211.55	Картометрический метод	1.4	-
872	984308.97	3570211.66	Картометрический метод	1.4	-
873	984303.01	3570211.49	Картометрический метод	1.4	-
874	984296.81	3570211.11	Картометрический метод	1.4	-
875	984292.58	3570210.34	Картометрический метод	1.4	-
876	984289.34	3570209.42	Картометрический метод	1.4	-
877	984285.63	3570207.97	Картометрический метод	1.4	-
878	984279.93	3570204.81	Картометрический метод	1.4	-
879	984276.16	3570202.54	Картометрический метод	1.4	-
880	984273.03	3570200.02	Картометрический метод	1.4	-
881	984268.06	3570195.05	Картометрический метод	1.4	-
882	984263.38	3570188.76	Картометрический метод	1.4	-
883	984259.16	3570183.12	Картометрический метод	1.4	-
884	984257.41	3570180.70	Картометрический метод	1.4	-
885	984253.36	3570172.53	Картометрический метод	1.4	-
886	984251.02	3570165.31	Картометрический метод	1.4	-
887	984248.59	3570158.87	Картометрический метод	1.4	-
888	984246.09	3570154.40	Картометрический метод	1.4	-
889	984242.10	3570151.51	Картометрический метод	1.4	-
890	984235.88	3570148.75	Картометрический метод	1.4	-
891	984230.26	3570147.13	Картометрический метод	1.4	-
892	984225.76	3570145.98	Картометрический метод	1.4	-
893	984221.38	3570144.23	Картометрический метод	1.4	-
894	984221.23	3570144.14	Картометрический метод	1.4	-
895	984218.04	3570142.24	Картометрический метод	1.4	-
896	984215.01	3570139.71	Картометрический метод	1.4	-
897	984211.34	3570136.26	Картометрический метод	1.4	-
898	984208.61	3570132.97	Картометрический метод	1.4	-
899	984211.78	3570129.25	Картометрический метод	1.4	-
900	984214.31	3570132.13	Картометрический метод	1.4	-
901	984217.37	3570135.60	Картометрический метод	1.4	-
902	984222.14	3570139.45	Картометрический метод	1.4	-
903	984223.16	3570139.98	Картометрический метод	1.4	-
904	984225.59	3570141.26	Картометрический метод	1.4	-
905	984230.42	3570142.71	Картометрический метод	1.4	-
906	984236.54	3570144.43	Картометрический метод	1.4	-

3. Сведения о характерных точках части (частей) границы объекта					
Обозначение характерных точек части границы	Координаты, м		Метод определения координат характерной точки	Средняя квадратическая погрешность положения характерной точки (Mt), м	Описание обозначения точки на местности (при наличии)
	X	Y			
907	984242.65	3570146.80	Картометрический метод	1.4	-
908	984245.43	3570148.42	Картометрический метод	1.4	-
909	984249.40	3570152.36	Картометрический метод	1.4	-
910	984252.69	3570158.07	Картометрический метод	1.4	-
911	984255.43	3570165.55	Картометрический метод	1.4	-
912	984257.88	3570173.01	Картометрический метод	1.4	-
913	984261.48	3570179.55	Картометрический метод	1.4	-
914	984263.97	3570182.36	Картометрический метод	1.4	-
915	984267.02	3570182.63	Картометрический метод	1.4	-
916	984271.00	3570181.98	Картометрический метод	1.4	-
917	984276.37	3570181.31	Картометрический метод	1.4	-
918	984279.82	3570181.01	Картометрический метод	1.4	-
919	984282.52	3570181.27	Картометрический метод	1.4	-
920	984286.25	3570182.09	Картометрический метод	1.4	-
921	984289.06	3570183.11	Картометрический метод	1.4	-
922	984291.69	3570184.25	Картометрический метод	1.4	-
923	984294.22	3570184.88	Картометрический метод	1.4	-
924	984302.22	3570184.33	Картометрический метод	1.4	-
925	984315.14	3570182.73	Картометрический метод	1.4	-
926	984326.82	3570182.16	Картометрический метод	1.4	-
927	984333.28	3570181.97	Картометрический метод	1.4	-
928	984343.97	3570181.59	Картометрический метод	1.4	-
929	984352.57	3570181.28	Картометрический метод	1.4	-
930	984361.46	3570180.97	Картометрический метод	1.4	-
931	984367.38	3570180.78	Картометрический метод	1.4	-
932	984372.49	3570180.87	Картометрический метод	1.4	-
933	984376.77	3570181.24	Картометрический метод	1.4	-
934	984379.05	3570181.54	Картометрический метод	1.4	-
935	984381.65	3570182.12	Картометрический метод	1.4	-
936	984384.91	3570183.22	Картометрический метод	1.4	-
937	984387.52	3570184.38	Картометрический метод	1.4	-
938	984390.00	3570185.70	Картометрический метод	1.4	-
939	984392.28	3570187.35	Картометрический метод	1.4	-
940	984394.97	3570189.32	Картометрический метод	1.4	-
941	984396.52	3570190.88	Картометрический метод	1.4	-
942	984399.26	3570194.23	Картометрический метод	1.4	-
943	984401.60	3570197.65	Картометрический метод	1.4	-
944	984403.09	3570199.32	Картометрический метод	1.4	-
945	984404.80	3570201.31	Картометрический метод	1.4	-
946	984407.02	3570203.31	Картометрический метод	1.4	-
947	984410.55	3570205.52	Картометрический метод	1.4	-
948	984414.02	3570207.10	Картометрический метод	1.4	-
949	984417.69	3570207.94	Картометрический метод	1.4	-
950	984422.40	3570208.13	Картометрический метод	1.4	-
951	984427.43	3570208.28	Картометрический метод	1.4	-
952	984431.24	3570209.33	Картометрический метод	1.4	-
953	984434.55	3570210.68	Картометрический метод	1.4	-
954	984437.24	3570212.03	Картометрический метод	1.4	-
955	984440.75	3570214.04	Картометрический метод	1.4	-
956	984444.42	3570216.11	Картометрический метод	1.4	-
957	984447.17	3570217.53	Картометрический метод	1.4	-
958	984450.35	3570218.49	Картометрический метод	1.4	-
959	984453.52	3570218.12	Картометрический метод	1.4	-
960	984458.21	3570217.72	Картометрический метод	1.4	-
961	984459.41	3570217.44	Картометрический метод	1.4	-
962	984462.61	3570217.32	Картометрический метод	1.4	-
963	984464.26	3570217.81	Картометрический метод	1.4	-
964	984462.85	3570220.46	Картометрический метод	1.4	-
965	984462.42	3570220.21	Картометрический метод	1.4	-
966	984461.90	3570220.15	Картометрический метод	1.4	-

3. Сведения о характерных точках части (частей) границы объекта					
Обозначение характерных точек части границы	Координаты, м		Метод определения координат характерной точки	Средняя квадратическая погрешность положения характерной точки (Mt), м	Описание обозначения точки на местности (при наличии)
	X	Y			
967	984460.49	3570220.38	Картометрический метод	1.4	-
968	984456.67	3570221.00	Картометрический метод	1.4	-
969	984454.63	3570221.42	Картометрический метод	1.4	-
970	984452.02	3570221.64	Картометрический метод	1.4	-
838	984446.70	3570221.84	Картометрический метод	1.4	-
					-
971	983944.76	3569837.82	Аналитический метод	0.3	-
972	983918.36	3569835.27	Аналитический метод	0.3	-
973	983921.60	3569796.07	Аналитический метод	0.3	-
974	983918.70	3569781.19	Аналитический метод	0.3	-
975	983936.36	3569778.90	Аналитический метод	0.3	-
976	983942.72	3569820.39	Аналитический метод	0.3	-
977	983946.14	3569823.75	Аналитический метод	0.3	-
971	983944.76	3569837.82	Аналитический метод	0.3	-
					-
978	984168.34	3569951.94	Аналитический метод	0.3	-
979	984155.26	3569928.27	Аналитический метод	0.3	-
980	984170.62	3569918.82	Картометрический метод	1.4	-
981	984183.41	3569942.02	Аналитический метод	0.3	-
978	984168.34	3569951.94	Аналитический метод	0.3	-
Часть N 3					
982	980467.00	3572245.19	Картометрический метод	1.4	-
983	980445.71	3572244.86	Картометрический метод	1.4	-
984	980414.61	3572244.98	Картометрический метод	1.4	-
985	980393.19	3572237.99	Картометрический метод	1.4	-
986	980391.49	3572223.80	Картометрический метод	1.4	-
987	980381.66	3572210.86	Картометрический метод	1.4	-
988	980370.54	3572222.87	Картометрический метод	1.4	-
989	980349.27	3572235.95	Картометрический метод	1.4	-
990	980327.15	3572225.89	Картометрический метод	1.4	-
991	980310.20	3572192.25	Картометрический метод	1.4	-
992	980287.51	3572134.02	Картометрический метод	1.4	-
993	980245.87	3572041.97	Картометрический метод	1.4	-
994	980229.70	3571967.30	Картометрический метод	1.4	-
995	980215.11	3571853.69	Картометрический метод	1.4	-
996	980210.67	3571808.74	Картометрический метод	1.4	-
997	980206.32	3571685.22	Картометрический метод	1.4	-
998	980144.49	3571391.09	Картометрический метод	1.4	-
999	980155.15	3571318.90	Картометрический метод	1.4	-
1000	980149.78	3571279.30	Картометрический метод	1.4	-
1001	980122.18	3571230.66	Картометрический метод	1.4	-
1002	980103.37	3571197.19	Картометрический метод	1.4	-
1003	980095.68	3571160.76	Картометрический метод	1.4	-
1004	980093.99	3571148.63	Картометрический метод	1.4	-
1005	980096.29	3571131.03	Картометрический метод	1.4	-
1006	980086.94	3571092.09	Картометрический метод	1.4	-
1007	980202.80	3571061.19	Картометрический метод	1.4	-
1008	980213.29	3571108.19	Картометрический метод	1.4	-
1009	980239.10	3571147.19	Картометрический метод	1.4	-
1010	980262.30	3571155.19	Картометрический метод	1.4	-
1011	980321.80	3571137.19	Картометрический метод	1.4	-
1012	980347.00	3571147.19	Картометрический метод	1.4	-
1013	980368.10	3571194.18	Картометрический метод	1.4	-
1014	980389.30	3571215.19	Картометрический метод	1.4	-
1015	980389.30	3571231.19	Картометрический метод	1.4	-
1016	980369.50	3571257.18	Картометрический метод	1.4	-
1017	980362.80	3571290.18	Картометрический метод	1.4	-
1018	980376.10	3571327.18	Картометрический метод	1.4	-
1019	980394.60	3571359.19	Картометрический метод	1.4	-
1020	980424.40	3571366.18	Картометрический метод	1.4	-

3. Сведения о характерных точках части (частей) границы объекта					
Обозначение характерных точек части границы	Координаты, м		Метод определения координат характерной точки	Средняя квадратическая погрешность положения характерной точки (Mt), м	Описание обозначения точки на местности (при наличии)
	X	Y			
1021	980461.40	3571374.19	Картометрический метод	1.4	-
1022	980507.00	3571375.19	Картометрический метод	1.4	-
1023	980560.00	3571368.19	Картометрический метод	1.4	-
1024	980585.80	3571358.18	Картометрический метод	1.4	-
1025	980614.20	3571359.18	Картометрический метод	1.4	-
1026	980646.00	3571367.18	Картометрический метод	1.4	-
1027	980669.80	3571355.19	Картометрический метод	1.4	-
1028	980671.10	3571329.21	Картометрический метод	1.4	-
1029	980691.30	3571315.19	Картометрический метод	1.4	-
1030	980699.19	3571290.19	Картометрический метод	1.4	-
1031	980693.90	3571266.19	Картометрический метод	1.4	-
1032	980675.39	3571250.22	Картометрический метод	1.4	-
1033	980652.90	3571253.19	Картометрический метод	1.4	-
1034	980635.70	3571249.19	Картометрический метод	1.4	-
1035	980628.40	3571233.19	Картометрический метод	1.4	-
1036	980635.70	3571190.19	Картометрический метод	1.4	-
1037	980636.99	3571158.19	Картометрический метод	1.4	-
1038	980628.40	3571145.18	Картометрический метод	1.4	-
1039	980588.70	3571131.19	Картометрический метод	1.4	-
1040	980594.00	3571080.19	Картометрический метод	1.4	-
1041	980660.19	3571114.19	Картометрический метод	1.4	-
1042	980698.50	3571122.21	Картометрический метод	1.4	-
1043	980721.00	3571145.19	Картометрический метод	1.4	-
1044	980756.10	3571151.19	Картометрический метод	1.4	-
1045	980803.70	3571134.18	Картометрический метод	1.4	-
1046	980865.20	3571092.19	Картометрический метод	1.4	-
1047	980902.29	3571090.19	Картометрический метод	1.4	-
1048	980944.00	3571055.19	Картометрический метод	1.4	-
1049	980957.79	3571034.18	Картометрический метод	1.4	-
1050	980983.47	3571021.02	Картометрический метод	1.4	-
1051	980992.89	3571016.18	Картометрический метод	1.4	-
1052	981006.09	3571017.19	Картометрический метод	1.4	-
1053	981002.80	3571032.18	Картометрический метод	1.4	-
1054	980959.80	3571102.18	Картометрический метод	1.4	-
1055	980859.30	3571213.19	Картометрический метод	1.4	-
1056	980824.90	3571267.19	Картометрический метод	1.4	-
1057	980812.74	3571291.93	Картометрический метод	1.4	-
1058	980796.40	3571325.19	Картометрический метод	1.4	-
1059	980764.69	3571391.18	Картометрический метод	1.4	-
1060	980736.90	3571458.19	Картометрический метод	1.4	-
1061	980711.09	3571535.19	Картометрический метод	1.4	-
1062	980695.23	3571568.19	Картометрический метод	1.4	-
1063	980679.70	3571591.13	Картометрический метод	1.4	-
1064	980679.51	3571591.41	Картометрический метод	1.4	-
1065	980666.13	3571611.18	Картометрический метод	1.4	-
1066	980620.53	3571663.22	Картометрический метод	1.4	-
1067	980596.72	3571682.18	Картометрический метод	1.4	-
1068	980551.02	3571708.18	Картометрический метод	1.4	-
1069	980518.02	3571714.19	Картометрический метод	1.4	-
1070	980494.83	3571717.18	Картометрический метод	1.4	-
1071	980457.12	3571710.19	Картометрический метод	1.4	-
1072	980433.93	3571717.18	Картометрический метод	1.4	-
1073	980412.12	3571726.19	Картометрический метод	1.4	-
1074	980402.93	3571740.18	Картометрический метод	1.4	-
1075	980410.09	3571771.19	Картометрический метод	1.4	-
1076	980422.70	3571792.19	Картометрический метод	1.4	-
1077	980471.70	3571789.19	Картометрический метод	1.4	-
1078	980489.49	3571816.19	Картометрический метод	1.4	-
1079	980466.39	3571850.18	Картометрический метод	1.4	-
1080	980435.90	3571911.19	Картометрический метод	1.4	-

3. Сведения о характерных точках части (частей) границы объекта					
Обозначение характерных точек части границы	Координаты, м		Метод определения координат характерной точки	Средняя квадратическая погрешность положения характерной точки (Mt), м	Описание обозначения точки на местности (при наличии)
	X	Y			
1081	980448.50	3571934.19	Картометрический метод	1.4	-
1082	980487.50	3571962.19	Картометрический метод	1.4	-
1083	980498.10	3571985.19	Картометрический метод	1.4	-
1084	980526.60	3572005.19	Картометрический метод	1.4	-
1085	980529.89	3572036.18	Картометрический метод	1.4	-
1086	980525.89	3572087.19	Картометрический метод	1.4	-
1087	980525.89	3572087.22	Картометрический метод	1.4	-
1088	980519.89	3572101.83	Картометрический метод	1.4	-
1089	980502.10	3572145.20	Картометрический метод	1.4	-
1090	980492.31	3572173.38	Картометрический метод	1.4	-
1091	980486.86	3572189.06	Картометрический метод	1.4	-
1092	980474.30	3572225.20	Картометрический метод	1.4	-
982	980467.00	3572245.19	Картометрический метод	1.4	-
Часть N 4					
1093	986521.62	3569091.36	Картометрический метод	1.4	-
1094	986514.89	3569085.14	Аналитический метод	0.1	-
1095	986505.28	3569076.24	Аналитический метод	0.1	-
1096	986496.98	3569068.56	Аналитический метод	0.1	-
1097	986488.69	3569060.89	Аналитический метод	0.1	-
1098	986480.40	3569053.22	Аналитический метод	0.1	-
1099	986472.10	3569045.53	Аналитический метод	0.1	-
1100	986463.80	3569037.85	Аналитический метод	0.1	-
1101	986455.51	3569030.19	Аналитический метод	0.1	-
1102	986447.22	3569022.51	Аналитический метод	0.1	-
1103	986437.86	3569013.84	Аналитический метод	0.1	-
1104	986428.70	3569005.38	Аналитический метод	0.1	-
1105	986392.77	3568972.12	Аналитический метод	0.1	-
1106	986369.57	3568950.65	Аналитический метод	0.1	-
1107	986346.40	3568929.21	Аналитический метод	0.1	-
1108	986323.35	3568907.88	Аналитический метод	0.1	-
1109	986300.18	3568886.43	Аналитический метод	0.1	-
1110	986277.06	3568865.04	Аналитический метод	0.1	-
1111	986253.87	3568843.58	Аналитический метод	0.1	-
1112	986230.78	3568822.22	Аналитический метод	0.1	-
1113	986207.81	3568800.96	Аналитический метод	0.1	-
1114	986184.50	3568779.38	Аналитический метод	0.1	-
1115	986161.32	3568757.93	Аналитический метод	0.1	-
1116	986138.24	3568736.57	Аналитический метод	0.1	-
1117	986101.68	3568702.74	Картометрический метод	1.4	-
1118	986079.09	3568702.94	Аналитический метод	0.1	-
1119	986030.35	3568703.37	Картометрический метод	1.4	-
1120	985895.64	3568704.56	Картометрический метод	1.4	-
1121	985892.54	3568339.82	Картометрический метод	1.4	-
1122	985898.02	3568335.60	Картометрический метод	1.4	-
1123	985908.50	3568329.40	Картометрический метод	1.4	-
1124	985919.72	3568324.66	Картометрический метод	1.4	-
1125	985931.46	3568321.50	Картометрический метод	1.4	-
1126	985953.32	3568317.12	Картометрический метод	1.4	-
1127	985966.00	3568312.00	Картометрический метод	1.4	-
1128	985978.00	3568305.03	Аналитический метод	0.1	-
1129	985998.88	3568366.66	Картометрический метод	1.4	-
1130	986528.36	3568249.54	Картометрический метод	1.4	-
1131	986565.56	3568386.08	Аналитический метод	0.1	-
1132	986616.01	3568571.86	Картометрический метод	1.4	-
1133	986585.05	3568551.51	Картометрический метод	1.4	-
1134	986584.18	3568543.72	Картометрический метод	1.4	-
1135	986579.86	3568538.54	Картометрический метод	1.4	-
1136	986573.81	3568538.54	Картометрический метод	1.4	-
1137	986567.75	3568522.96	Картометрический метод	1.4	-
1138	986567.75	3568516.91	Картометрический метод	1.4	-

3. Сведения о характерных точках части (частей) границы объекта					
Обозначение характерных точек части границы	Координаты, м		Метод определения координат характерной точки	Средняя квадратическая погрешность положения характерной точки (Mt), м	Описание обозначения точки на местности (при наличии)
	X	Y			
1139	986419.77	3568558.44	Картометрический метод	1.4	-
1140	986459.59	3568721.12	Картометрический метод	1.4	-
1141	986589.39	3568683.04	Картометрический метод	1.4	-
1142	986592.85	3568676.12	Картометрический метод	1.4	-
1143	986603.22	3568668.33	Картометрический метод	1.4	-
1144	986613.60	3568663.14	Картометрический метод	1.4	-
1145	986620.52	3568667.47	Картометрический метод	1.4	-
1146	986620.53	3568667.48	Картометрический метод	1.4	-
1147	986621.39	3568668.34	Картометрический метод	1.4	-
1148	986640.69	3568662.42	Картометрический метод	1.4	-
1149	986668.92	3568766.08	Аналитический метод	0.1	-
1150	986684.55	3568823.52	Аналитический метод	0.1	-
1151	986698.65	3568875.38	Аналитический метод	0.1	-
1152	986703.83	3568894.42	Картометрический метод	1.4	-
1153	986695.96	3568902.93	Аналитический метод	0.1	-
1093	986521.62	3569091.36	Картометрический метод	1.4	-
Часть N 5					
1154	983696.66	3569448.85	Картометрический метод	1.4	-
1155	983682.62	3569418.06	Картометрический метод	1.4	-
1156	983662.96	3569427.90	Картометрический метод	1.4	-
1157	983578.08	3569257.68	Аналитический метод	0.3	-
1158	983577.86	3569257.72	Аналитический метод	0.3	-
1159	983505.07	3569268.19	Аналитический метод	0.3	-
1160	983503.46	3569232.96	Аналитический метод	0.1	-
1161	983494.55	3569227.30	Аналитический метод	0.1	-
1162	983493.05	3569222.37	Аналитический метод	0.1	-
1163	983409.44	3569235.79	Аналитический метод	0.1	-
1164	983409.56	3569238.80	Аналитический метод	0.1	-
1165	983406.63	3569243.25	Аналитический метод	0.1	-
1166	983405.55	3569247.34	Аналитический метод	0.1	-
1167	983400.93	3569248.79	Аналитический метод	0.1	-
1168	983400.39	3569248.62	Аналитический метод	0.1	-
1169	983395.73	3569249.44	Картометрический метод	1.4	-
1170	983387.63	3569239.24	Аналитический метод	0.1	-
1171	983375.01	3569241.85	Аналитический метод	0.1	-
1172	983379.51	3569264.00	Аналитический метод	0.1	-
1173	983351.96	3569268.65	Аналитический метод	0.1	-
1174	983340.66	3569271.02	Аналитический метод	0.1	-
1175	983333.23	3569272.57	Аналитический метод	0.1	-
1176	983320.76	3569275.16	Аналитический метод	0.1	-
1177	983313.49	3569274.65	Аналитический метод	0.1	-
1178	983302.23	3569277.05	Аналитический метод	0.1	-
1179	983275.92	3569283.20	Аналитический метод	0.1	-
1180	983263.42	3569285.47	Аналитический метод	0.1	-
1181	983257.12	3569287.84	Аналитический метод	0.1	-
1182	983245.27	3569290.43	Аналитический метод	0.1	-
1183	983217.98	3569295.47	Аналитический метод	0.3	-
1184	983217.69	3569295.50	Аналитический метод	0.3	-
1185	983211.59	3569296.69	Аналитический метод	0.3	-
1186	983205.38	3569298.35	Аналитический метод	0.3	-
1187	983201.30	3569302.03	Аналитический метод	0.3	-
1188	983194.05	3569308.93	Аналитический метод	0.3	-
1189	983187.28	3569311.92	Аналитический метод	0.3	-
1190	983181.86	3569313.40	Аналитический метод	0.3	-
1191	983173.95	3569314.85	Картометрический метод	1.4	-
1192	983175.13	3569320.42	Аналитический метод	0.3	-
1193	983147.29	3569326.63	Картометрический метод	1.4	-
1194	983143.04	3569302.70	Аналитический метод	0.3	-
1195	983109.49	3569145.46	Аналитический метод	0.3	-
1196	983109.41	3569145.15	Картометрический метод	1.4	-

3. Сведения о характерных точках части (частей) границы объекта					
Обозначение характерных точек части границы	Координаты, м		Метод определения координат характерной точки	Средняя квадратическая погрешность положения характерной точки (Mt), м	Описание обозначения точки на местности (при наличии)
	X	Y			
1197	983109.64	3569145.13	Аналитический метод	0.1	-
1198	983110.22	3569144.88	Аналитический метод	0.1	-
1199	983104.86	3569121.15	Аналитический метод	0.1	-
1200	983102.29	3569109.38	Аналитический метод	0.1	-
1201	983107.05	3569108.36	Аналитический метод	0.1	-
1202	983100.66	3569075.57	Аналитический метод	0.1	-
1203	983075.03	3569080.51	Аналитический метод	0.1	-
1204	983045.72	3568924.78	Аналитический метод	0.3	-
1205	982973.03	3568916.91	Аналитический метод	0.3	-
1206	982902.69	3568945.16	Аналитический метод	0.3	-
1207	982872.11	3568933.82	Картометрический метод	1.4	-
1208	982794.89	3568842.97	Аналитический метод	0.1	-
1209	982785.33	3568832.43	Аналитический метод	0.1	-
1210	982785.42	3568831.91	Аналитический метод	0.1	-
1211	982774.66	3568819.25	Аналитический метод	0.1	-
1212	982747.75	3568819.80	Аналитический метод	0.1	-
1213	982783.45	3568598.53	Картометрический метод	1.4	-
1214	982964.23	3568301.30	Картометрический метод	1.4	-
1215	982934.90	3568292.35	Картометрический метод	1.4	-
1216	982844.85	3568282.91	Картометрический метод	1.4	-
1217	982735.27	3568361.89	Картометрический метод	1.4	-
1218	982703.64	3568381.92	Картометрический метод	1.4	-
1219	982609.18	3568582.24	Картометрический метод	1.4	-
1220	982616.51	3568823.10	Картометрический метод	1.4	-
1221	982589.48	3568823.80	Аналитический метод	0.1	-
1222	982588.24	3568632.74	Картометрический метод	1.4	-
1223	982474.13	3568513.16	Картометрический метод	1.4	-
1224	982491.39	3568484.81	Картометрический метод	1.4	-
1225	982591.27	3568596.43	Картометрический метод	1.4	-
1226	982697.55	3568373.07	Картометрический метод	1.4	-
1227	982829.25	3568269.12	Картометрический метод	1.4	-
1228	982780.80	3568219.09	Картометрический метод	1.4	-
1229	982798.17	3568209.17	Картометрический метод	1.4	-
1230	982858.28	3568267.99	Картометрический метод	1.4	-
1231	982976.51	3568278.64	Картометрический метод	1.4	-
1232	983019.19	3568309.85	Картометрический метод	1.4	-
1233	983184.91	3568105.99	Картометрический метод	1.4	-
1234	983196.34	3568091.94	Картометрический метод	1.4	-
1235	983296.91	3568193.00	Картометрический метод	1.4	-
1236	983325.92	3568219.48	Картометрический метод	1.4	-
1237	983329.37	3568223.17	Картометрический метод	1.4	-
1238	983333.19	3568228.89	Картометрический метод	1.4	-
1239	983338.15	3568235.00	Картометрический метод	1.4	-
1240	983347.31	3568250.65	Картометрический метод	1.4	-
1241	983356.09	3568270.90	Картометрический метод	1.4	-
1242	983362.97	3568295.33	Картометрический метод	1.4	-
1243	983365.64	3568364.83	Картометрический метод	1.4	-
1244	983361.05	3568411.03	Картометрический метод	1.4	-
1245	983366.99	3568414.39	Картометрический метод	1.4	-
1246	983341.29	3568402.79	Картометрический метод	1.4	-
1247	983299.92	3568384.10	Картометрический метод	1.4	-
1248	983267.15	3568371.88	Картометрический метод	1.4	-
1249	983229.02	3568357.67	Картометрический метод	1.4	-
1250	983173.55	3568352.64	Картометрический метод	1.4	-
1251	983123.92	3568373.27	Картометрический метод	1.4	-
1252	983104.69	3568403.38	Картометрический метод	1.4	-
1253	983090.01	3568452.90	Картометрический метод	1.4	-
1254	983091.44	3568493.41	Картометрический метод	1.4	-
1255	983106.42	3568543.72	Картометрический метод	1.4	-
1256	983123.80	3568565.29	Картометрический метод	1.4	-

3. Сведения о характерных точках части (частей) границы объекта					
Обозначение характерных точек части границы	Координаты, м		Метод определения координат характерной точки	Средняя квадратическая погрешность положения характерной точки (Mt), м	Описание обозначения точки на местности (при наличии)
	X	Y			
1257	983141.38	3568612.72	Картометрический метод	1.4	-
1258	983139.82	3568653.98	Картометрический метод	1.4	-
1259	983101.22	3568673.65	Картометрический метод	1.4	-
1260	983015.56	3568650.64	Картометрический метод	1.4	-
1261	983012.44	3568650.11	Картометрический метод	1.4	-
1262	983007.72	3568648.53	Картометрический метод	1.4	-
1263	982938.36	3568659.80	Картометрический метод	1.4	-
1264	982868.20	3568685.79	Картометрический метод	1.4	-
1265	982828.95	3568725.63	Картометрический метод	1.4	-
1266	982813.63	3568770.68	Картометрический метод	1.4	-
1267	982817.95	3568804.38	Картометрический метод	1.4	-
1268	982817.96	3568804.46	Картометрический метод	1.4	-
1269	982848.28	3568840.84	Картометрический метод	1.4	-
1270	982908.05	3568870.30	Картометрический метод	1.4	-
1271	982970.21	3568873.11	Картометрический метод	1.4	-
1272	983002.75	3568871.21	Картометрический метод	1.4	-
1273	983038.64	3568867.91	Картометрический метод	1.4	-
1274	983066.36	3568883.51	Картометрический метод	1.4	-
1275	983127.00	3569030.77	Картометрический метод	1.4	-
1276	983139.76	3569059.77	Картометрический метод	1.4	-
1277	983163.07	3569071.82	Картометрический метод	1.4	-
1278	983179.95	3569091.12	Картометрический метод	1.4	-
1279	983190.40	3569113.62	Картометрический метод	1.4	-
1280	983228.98	3569189.97	Картометрический метод	1.4	-
1281	983241.84	3569203.64	Картометрический метод	1.4	-
1282	983258.72	3569211.68	Картометрический метод	1.4	-
1283	983286.05	3569214.89	Картометрический метод	1.4	-
1284	983330.26	3569206.85	Картометрический метод	1.4	-
1285	983366.43	3569189.97	Картометрический метод	1.4	-
1286	983378.48	3569176.31	Картометрический метод	1.4	-
1287	983397.77	3569161.84	Картометрический метод	1.4	-
1288	983417.87	3569156.22	Картометрический метод	1.4	-
1289	983617.26	3569148.59	Картометрический метод	1.4	-
1290	983623.63	3569148.18	Картометрический метод	1.4	-
1291	983642.12	3569149.78	Картометрический метод	1.4	-
1292	983661.41	3569155.41	Картометрический метод	1.4	-
1293	983690.49	3569171.26	Картометрический метод	1.4	-
1294	983705.29	3569195.37	Картометрический метод	1.4	-
1295	983849.32	3569239.40	Картометрический метод	1.4	-
1296	984047.33	3569148.84	Картометрический метод	1.4	-
1297	984193.55	3569125.99	Картометрический метод	1.4	-
1298	984196.23	3569136.82	Аналитический метод	0.1	-
1299	984203.88	3569194.75	Картометрический метод	1.4	-
1300	984164.70	3569270.09	Аналитический метод	0.1	-
1301	984208.49	3569285.00	Картометрический метод	1.4	-
1302	984192.72	3569329.99	Картометрический метод	1.4	-
1303	984145.31	3569311.89	Картометрический метод	1.4	-
1304	984118.25	3569183.70	Картометрический метод	1.4	-
1305	983995.12	3569208.66	Картометрический метод	1.4	-
1306	983863.11	3569266.74	Картометрический метод	1.4	-
1307	983900.65	3569341.15	Картометрический метод	1.4	-
1308	983887.46	3569345.82	Картометрический метод	1.4	-
1309	983874.23	3569351.40	Картометрический метод	1.4	-
1154	983696.66	3569448.85	Картометрический метод	1.4	-
Часть N 6					
1310	983332.79	3581976.91	Картометрический метод	1.4	-
1311	983332.67	3581974.25	Картометрический метод	1.4	-
1312	983334.00	3581967.67	Картометрический метод	1.4	-
1313	983336.08	3581947.51	Картометрический метод	1.4	-
1314	983332.74	3581937.35	Картометрический метод	1.4	-

3. Сведения о характерных точках части (частей) границы объекта					
Обозначение характерных точек части границы	Координаты, м		Метод определения координат характерной точки	Средняя квадратическая погрешность положения характерной точки (Mt), м	Описание обозначения точки на местности (при наличии)
	X	Y			
1315	983329.03	3581929.36	Картометрический метод	1.4	-
1316	983322.63	3581919.87	Картометрический метод	1.4	-
1317	983317.94	3581911.93	Картометрический метод	1.4	-
1318	983306.46	3581898.33	Картометрический метод	1.4	-
1319	983303.13	3581897.45	Картометрический метод	1.4	-
1320	983299.73	3581895.34	Картометрический метод	1.4	-
1321	983297.44	3581890.60	Картометрический метод	1.4	-
1322	983288.91	3581883.86	Картометрический метод	1.4	-
1323	983273.05	3581865.61	Картометрический метод	1.4	-
1324	983265.66	3581859.99	Картометрический метод	1.4	-
1325	983246.61	3581846.72	Картометрический метод	1.4	-
1326	983224.50	3581826.35	Картометрический метод	1.4	-
1327	983209.70	3581818.15	Картометрический метод	1.4	-
1328	983196.85	3581802.85	Картометрический метод	1.4	-
1329	983174.26	3581782.64	Картометрический метод	1.4	-
1330	983143.95	3581758.42	Картометрический метод	1.4	-
1331	983136.97	3581749.87	Картометрический метод	1.4	-
1332	983118.91	3581734.64	Картометрический метод	1.4	-
1333	983102.00	3581719.07	Картометрический метод	1.4	-
1334	983070.21	3581699.88	Картометрический метод	1.4	-
1335	983043.12	3581684.19	Картометрический метод	1.4	-
1336	983026.05	3581675.88	Картометрический метод	1.4	-
1337	983002.49	3581665.19	Картометрический метод	1.4	-
1338	982985.84	3581661.81	Картометрический метод	1.4	-
1339	982965.13	3581654.90	Картометрический метод	1.4	-
1340	982949.31	3581651.49	Картометрический метод	1.4	-
1341	982933.98	3581649.90	Картометрический метод	1.4	-
1342	982924.06	3581651.06	Картометрический метод	1.4	-
1343	982904.10	3581653.59	Картометрический метод	1.4	-
1344	982889.05	3581656.97	Картометрический метод	1.4	-
1345	982880.52	3581660.62	Картометрический метод	1.4	-
1346	982870.33	3581663.24	Картометрический метод	1.4	-
1347	982854.93	3581670.99	Картометрический метод	1.4	-
1348	982840.68	3581680.31	Картометрический метод	1.4	-
1349	982822.67	3581690.35	Картометрический метод	1.4	-
1350	982808.46	3581700.22	Картометрический метод	1.4	-
1351	982797.07	3581712.66	Картометрический метод	1.4	-
1352	982789.23	3581719.53	Картометрический метод	1.4	-
1353	982782.78	3581732.84	Картометрический метод	1.4	-
1354	982780.88	3581738.91	Картометрический метод	1.4	-
1355	982775.23	3581746.21	Картометрический метод	1.4	-
1356	982769.27	3581758.42	Картометрический метод	1.4	-
1357	982765.89	3581767.80	Картометрический метод	1.4	-
1358	982763.66	3581778.77	Картометрический метод	1.4	-
1359	982757.60	3581788.81	Картометрический метод	1.4	-
1360	982750.75	3581805.94	Картометрический метод	1.4	-
1361	982742.00	3581828.59	Картометрический метод	1.4	-
1362	982738.93	3581845.02	Картометрический метод	1.4	-
1363	982735.36	3581862.01	Картометрический метод	1.4	-
1364	982734.81	3581873.97	Картометрический метод	1.4	-
1365	982736.35	3581876.42	Картометрический метод	1.4	-
1366	982693.79	3581865.89	Картометрический метод	1.4	-
1367	982734.41	3581684.48	Картометрический метод	1.4	-
1368	982605.42	3581360.25	Картометрический метод	1.4	-
1369	982647.25	3581342.20	Картометрический метод	1.4	-
1370	982631.53	3581308.26	Картометрический метод	1.4	-
1371	982636.23	3581296.50	Картометрический метод	1.4	-
1372	982652.32	3581293.25	Картометрический метод	1.4	-
1373	982662.13	3581279.01	Аналитический метод	0.1	-
1374	982677.23	3581275.55	Аналитический метод	0.1	-

3. Сведения о характерных точках части (частей) границы объекта					
Обозначение характерных точек части границы	Координаты, м		Метод определения координат характерной точки	Средняя квадратическая погрешность положения характерной точки (Mt), м	Описание обозначения точки на местности (при наличии)
	X	Y			
1375	982682.13	3581257.78	Аналитический метод	0.1	-
1376	982713.63	3581242.04	Аналитический метод	0.1	-
1377	982746.22	3581249.55	Аналитический метод	0.1	-
1378	982749.97	3581266.43	Аналитический метод	0.1	-
1379	982753.28	3581294.68	Аналитический метод	0.1	-
1380	982875.94	3581241.31	Аналитический метод	0.1	-
1381	982875.16	3581240.34	Аналитический метод	0.1	-
1382	982888.65	3581235.77	Аналитический метод	0.1	-
1383	982905.93	3581228.26	Аналитический метод	0.1	-
1384	982963.48	3581204.84	Аналитический метод	0.1	-
1385	982962.96	3581213.96	Аналитический метод	0.1	-
1386	982959.93	3581267.67	Аналитический метод	0.1	-
1387	982985.61	3581338.56	Картометрический метод	1.4	-
1388	982986.72	3581341.62	Картометрический метод	1.4	-
1389	982986.01	3581357.16	Картометрический метод	1.4	-
1390	982991.53	3581355.31	Картометрический метод	1.4	-
1391	982996.02	3581366.39	Картометрический метод	1.4	-
1392	983056.84	3581404.09	Картометрический метод	1.4	-
1393	983144.40	3581458.36	Картометрический метод	1.4	-
1394	983210.72	3581499.47	Картометрический метод	1.4	-
1395	983232.50	3581512.97	Картометрический метод	1.4	-
1396	983254.53	3581526.61	Картометрический метод	1.4	-
1397	983276.90	3581540.49	Картометрический метод	1.4	-
1398	983357.30	3581590.32	Картометрический метод	1.4	-
1399	983387.82	3581625.31	Картометрический метод	1.4	-
1400	983406.40	3581801.29	Картометрический метод	1.4	-
1401	983422.41	3581923.17	Картометрический метод	1.4	-
1402	983434.53	3581964.22	Картометрический метод	1.4	-
1310	983332.79	3581976.91	Картометрический метод	1.4	-
Часть N 7					
1403	980647.12	3574694.56	Картометрический метод	1.4	-
1404	980521.13	3574651.95	Картометрический метод	1.4	-
1405	980520.25	3574651.92	Картометрический метод	1.4	-
1406	980517.73	3574651.68	Картометрический метод	1.4	-
1407	980515.22	3574651.30	Картометрический метод	1.4	-
1408	980512.75	3574650.74	Картометрический метод	1.4	-
1409	980510.31	3574650.04	Картометрический метод	1.4	-
1410	980507.92	3574649.19	Картометрический метод	1.4	-
1411	980505.58	3574648.19	Картометрический метод	1.4	-
1412	980503.32	3574647.06	Картометрический метод	1.4	-
1413	980501.13	3574645.78	Картометрический метод	1.4	-
1414	980499.02	3574644.37	Картометрический метод	1.4	-
1415	980497.01	3574642.82	Картометрический метод	1.4	-
1416	980495.10	3574641.16	Картометрический метод	1.4	-
1417	980493.29	3574639.38	Картометрический метод	1.4	-
1418	980491.60	3574637.49	Картометрический метод	1.4	-
1419	980490.02	3574635.51	Картометрический метод	1.4	-
1420	980488.58	3574633.42	Картометрический метод	1.4	-
1421	980487.27	3574631.25	Картометрический метод	1.4	-
1422	980486.09	3574629.01	Картометрический метод	1.4	-
1423	980485.06	3574626.69	Картометрический метод	1.4	-
1424	980484.17	3574624.31	Картометрический метод	1.4	-
1425	980483.43	3574621.89	Картометрический метод	1.4	-
1426	980482.85	3574619.42	Картометрический метод	1.4	-
1427	980482.41	3574616.92	Картометрический метод	1.4	-
1428	980482.14	3574614.40	Картометрический метод	1.4	-
1429	980475.98	3574459.49	Картометрический метод	1.4	-
1430	980477.48	3574449.42	Картометрический метод	1.4	-
1431	980482.02	3574441.87	Картометрический метод	1.4	-
1432	980488.56	3574434.32	Картометрический метод	1.4	-

3. Сведения о характерных точках части (частей) границы объекта					
Обозначение характерных точек части границы	Координаты, м		Метод определения координат характерной точки	Средняя квадратическая погрешность положения характерной точки (Mt), м	Описание обозначения точки на местности (при наличии)
	X	Y			
1433	980496.61	3574428.28	Картометрический метод	1.4	-
1434	980533.86	3574405.62	Картометрический метод	1.4	-
1435	980550.47	3574385.75	Картометрический метод	1.4	-
1436	980560.54	3574364.60	Картометрический метод	1.4	-
1437	980571.61	3574329.37	Картометрический метод	1.4	-
1438	980574.63	3574292.11	Картометрический метод	1.4	-
1439	980574.63	3574254.87	Картометрический метод	1.4	-
1440	980569.77	3574197.04	Аналитический метод	0.1	-
1441	980565.58	3574154.19	Картометрический метод	1.4	-
1442	980558.69	3574090.39	Аналитический метод	0.1	-
1443	980554.43	3574063.32	Аналитический метод	0.1	-
1444	980549.46	3574025.33	Картометрический метод	1.4	-
1445	980552.48	3573968.96	Картометрический метод	1.4	-
1446	980558.53	3573936.74	Картометрический метод	1.4	-
1447	980646.11	3573445.40	Картометрический метод	1.4	-
1448	980649.23	3573426.58	Аналитический метод	0.1	-
1449	980609.78	3573329.37	Картометрический метод	1.4	-
1450	980619.49	3573176.95	Картометрический метод	1.4	-
1451	980617.23	3573169.46	Картометрический метод	1.4	-
1452	980616.30	3573163.32	Картометрический метод	1.4	-
1453	980616.09	3573156.72	Картометрический метод	1.4	-
1454	980616.86	3573149.55	Картометрический метод	1.4	-
1455	980617.99	3573144.66	Картометрический метод	1.4	-
1456	980619.20	3573140.93	Картометрический метод	1.4	-
1457	980621.76	3573135.02	Картометрический метод	1.4	-
1458	980625.13	3573129.42	Картометрический метод	1.4	-
1459	980628.83	3573124.70	Картометрический метод	1.4	-
1460	980632.35	3573121.08	Картометрический метод	1.4	-
1461	980636.69	3573117.48	Картометрический метод	1.4	-
1462	980638.89	3573115.92	Картометрический метод	1.4	-
1463	980642.80	3573113.56	Картометрический метод	1.4	-
1464	980647.69	3573111.24	Картометрический метод	1.4	-
1465	980646.25	3573111.81	Картометрический метод	1.4	-
1466	980688.09	3572896.99	Картометрический метод	1.4	-
1467	980679.12	3572883.75	Картометрический метод	1.4	-
1468	980686.52	3572845.74	Картометрический метод	1.4	-
1469	980715.73	3572825.59	Картометрический метод	1.4	-
1470	980757.82	3572833.58	Картометрический метод	1.4	-
1471	980768.67	3572849.60	Картометрический метод	1.4	-
1472	980889.50	3572873.13	Картометрический метод	1.4	-
1473	981049.57	3572765.36	Картометрический метод	1.4	-
1474	981053.65	3572766.16	Картометрический метод	1.4	-
1475	981062.97	3572758.06	Картометрический метод	1.4	-
1476	981071.21	3572749.51	Картометрический метод	1.4	-
1477	981059.96	3572787.21	Картометрический метод	1.4	-
1478	981053.87	3572786.58	Картометрический метод	1.4	-
1479	980988.96	3572830.28	Картометрический метод	1.4	-
1480	980991.68	3572816.92	Аналитический метод	0.1	-
1481	980966.93	3572833.54	Аналитический метод	0.1	-
1482	980965.26	3572831.05	Аналитический метод	0.1	-
1483	980953.07	3572838.84	Аналитический метод	0.1	-
1484	980954.85	3572841.64	Аналитический метод	0.1	-
1485	980922.62	3572863.26	Аналитический метод	0.1	-
1486	980888.30	3572886.28	Аналитический метод	0.1	-
1487	980879.81	3572884.48	Аналитический метод	0.1	-
1488	980865.12	3572881.35	Аналитический метод	0.1	-
1489	980784.20	3572864.13	Аналитический метод	0.1	-
1490	980737.17	3572854.12	Аналитический метод	0.1	-
1491	980709.59	3572873.35	Аналитический метод	0.1	-
1492	980713.93	3572879.90	Аналитический метод	0.1	-

3. Сведения о характерных точках части (частей) границы объекта					
Обозначение характерных точек части границы	Координаты, м		Метод определения координат характерной точки	Средняя квадратическая погрешность положения характерной точки (Mt), м	Описание обозначения точки на местности (при наличии)
	X	Y			
1493	980697.54	3572957.66	Аналитический метод	0.1	-
1494	980694.40	3572957.00	Аналитический метод	0.1	-
1495	980690.92	3572973.56	Аналитический метод	0.1	-
1496	980687.49	3572989.86	Аналитический метод	0.1	-
1497	980685.59	3572998.89	Аналитический метод	0.1	-
1498	980684.59	3573003.60	Аналитический метод	0.1	-
1499	980687.72	3573004.26	Аналитический метод	0.1	-
1500	980662.89	3573122.08	Аналитический метод	0.1	-
1501	980663.13	3573159.76	Аналитический метод	0.1	-
1502	980649.95	3573157.03	Аналитический метод	0.1	-
1503	980646.50	3573264.93	Аналитический метод	0.1	-
1504	980645.91	3573273.62	Аналитический метод	0.1	-
1505	980651.39	3573288.51	Аналитический метод	0.1	-
1506	980655.08	3573292.90	Аналитический метод	0.1	-
1507	980655.74	3573297.65	Аналитический метод	0.1	-
1508	980653.93	3573302.78	Аналитический метод	0.1	-
1509	980650.71	3573307.72	Аналитический метод	0.1	-
1510	980648.61	3573310.89	Аналитический метод	0.1	-
1511	980649.68	3573320.57	Аналитический метод	0.1	-
1512	980652.02	3573352.24	Аналитический метод	0.1	-
1513	980654.56	3573358.07	Аналитический метод	0.1	-
1514	980658.99	3573364.96	Аналитический метод	0.1	-
1515	980658.44	3573373.21	Аналитический метод	0.1	-
1516	980659.71	3573380.92	Аналитический метод	0.1	-
1517	980660.12	3573385.25	Аналитический метод	0.1	-
1518	980659.69	3573388.15	Аналитический метод	0.1	-
1519	980686.49	3573395.19	Аналитический метод	0.1	-
1520	980792.95	3573423.13	Аналитический метод	0.1	-
1521	980844.67	3573436.71	Аналитический метод	0.1	-
1522	980897.44	3573450.58	Аналитический метод	0.1	-
1523	980842.41	3573671.59	Картометрический метод	1.4	-
1524	980834.49	3573703.90	Картометрический метод	1.4	-
1525	980829.11	3573725.92	Аналитический метод	0.1	-
1526	980823.98	3573748.02	Аналитический метод	0.1	-
1527	980819.08	3573770.13	Аналитический метод	0.1	-
1528	980814.39	3573792.31	Аналитический метод	0.1	-
1529	980809.94	3573814.53	Аналитический метод	0.1	-
1530	980805.70	3573836.79	Аналитический метод	0.1	-
1531	980801.68	3573859.09	Аналитический метод	0.1	-
1532	980797.89	3573881.46	Аналитический метод	0.1	-
1533	980794.32	3573903.84	Аналитический метод	0.1	-
1534	980790.99	3573926.25	Аналитический метод	0.1	-
1535	980787.88	3573948.70	Картометрический метод	1.4	-
1536	980784.98	3573971.18	Аналитический метод	0.1	-
1537	980782.32	3573993.70	Аналитический метод	0.1	-
1538	980779.90	3574016.23	Аналитический метод	0.1	-
1539	980776.13	3574068.24	Аналитический метод	0.1	-
1540	980775.10	3574082.57	Аналитический метод	0.1	-
1541	980770.09	3574151.85	Аналитический метод	0.1	-
1542	980769.53	3574171.02	Аналитический метод	0.1	-
1543	980761.43	3574171.11	Аналитический метод	0.1	-
1544	980763.54	3574258.80	Аналитический метод	0.1	-
1545	980768.01	3574258.97	Аналитический метод	0.1	-
1546	980768.50	3574287.82	Аналитический метод	0.1	-
1547	980769.03	3574310.48	Аналитический метод	0.1	-
1548	980769.79	3574333.13	Аналитический метод	0.1	-
1549	980770.77	3574355.77	Аналитический метод	0.1	-
1550	980772.00	3574378.41	Аналитический метод	0.1	-
1551	980773.45	3574401.02	Аналитический метод	0.1	-
1552	980775.12	3574423.62	Аналитический метод	0.1	-

3. Сведения о характерных точках части (частей) границы объекта					
Обозначение характерных точек части границы	Координаты, м		Метод определения координат характерной точки	Средняя квадратическая погрешность положения характерной точки (Mt), м	Описание обозначения точки на местности (при наличии)
	X	Y			
1553	980776.30	3574437.50	Аналитический метод	0.1	-
1554	980698.59	3574443.69	Картометрический метод	1.4	-
1555	980660.61	3574446.80	Картометрический метод	1.4	-
1556	980616.93	3574450.52	Аналитический метод	0.1	-
1557	980582.69	3574463.01	Картометрический метод	1.4	-
1558	980527.32	3574516.62	Картометрический метод	1.4	-
1559	980529.33	3574607.98	Картометрический метод	1.4	-
1560	980641.65	3574646.58	Картометрический метод	1.4	-
1403	980647.12	3574694.56	Картометрический метод	1.4	-
Часть N 8					
1561	981066.59	3574773.74	Картометрический метод	1.4	-
1562	981061.25	3574772.47	Аналитический метод	0.1	-
1563	981037.42	3574766.75	Аналитический метод	0.1	-
1564	981009.71	3574760.11	Аналитический метод	0.1	-
1565	981046.00	3574684.45	Аналитический метод	0.1	-
1566	981054.48	3574671.35	Аналитический метод	0.1	-
1567	981060.06	3574662.72	Аналитический метод	0.1	-
1568	981062.69	3574659.33	Аналитический метод	0.1	-
1569	981075.23	3574643.14	Аналитический метод	0.1	-
1570	981103.32	3574613.75	Аналитический метод	0.1	-
1571	981241.26	3574468.79	Аналитический метод	0.1	-
1572	981345.18	3574335.40	Аналитический метод	0.1	-
1573	981398.87	3574256.96	Аналитический метод	0.1	-
1574	981404.18	3574246.54	Аналитический метод	0.1	-
1575	981407.09	3574236.15	Аналитический метод	0.1	-
1576	981422.38	3574195.72	Аналитический метод	0.1	-
1577	981091.86	3574102.71	Аналитический метод	0.1	-
1578	981088.25	3574101.83	Картометрический метод	1.4	-
1579	981091.20	3574090.85	Картометрический метод	1.4	-
1580	981095.41	3574092.04	Картометрический метод	1.4	-
1581	981230.47	3574130.96	Картометрический метод	1.4	-
1582	981257.56	3574137.02	Картометрический метод	1.4	-
1583	981279.39	3574061.05	Картометрический метод	1.4	-
1584	981268.15	3574031.99	Картометрический метод	1.4	-
1585	981268.41	3574029.94	Картометрический метод	1.4	-
1586	981268.83	3574027.89	Картометрический метод	1.4	-
1587	981269.38	3574025.86	Картометрический метод	1.4	-
1588	981270.05	3574023.87	Картометрический метод	1.4	-
1589	981270.85	3574021.93	Картометрический метод	1.4	-
1590	981271.76	3574020.04	Картометрический метод	1.4	-
1591	981272.80	3574018.20	Картометрический метод	1.4	-
1592	981273.94	3574016.44	Картометрический метод	1.4	-
1593	981275.19	3574014.76	Картометрический метод	1.4	-
1594	981276.54	3574013.15	Картометрический метод	1.4	-
1595	981277.99	3574011.62	Картометрический метод	1.4	-
1596	981279.53	3574010.20	Картометрический метод	1.4	-
1597	981281.16	3574008.87	Картометрический метод	1.4	-
1598	981282.87	3574007.65	Картометрический метод	1.4	-
1599	981284.65	3574006.53	Картометрический метод	1.4	-
1600	981286.49	3574005.53	Картометрический метод	1.4	-
1601	981288.40	3574004.64	Картометрический метод	1.4	-
1602	981290.35	3574003.88	Картометрический метод	1.4	-
1603	981292.35	3574003.23	Картометрический метод	1.4	-
1604	981294.39	3574002.71	Картометрический метод	1.4	-
1605	981296.45	3574002.32	Картометрический метод	1.4	-
1606	981298.54	3574002.06	Картометрический метод	1.4	-
1607	981300.63	3574001.93	Картометрический метод	1.4	-
1608	981302.75	3574001.93	Картометрический метод	1.4	-
1609	981304.84	3574002.06	Картометрический метод	1.4	-
1610	981306.93	3574002.32	Картометрический метод	1.4	-

3. Сведения о характерных точках части (частей) границы объекта					
Обозначение характерных точек части границы	Координаты, м		Метод определения координат характерной точки	Средняя квадратическая погрешность положения характерной точки (Mt), м	Описание обозначения точки на местности (при наличии)
	X	Y			
1611	981308.99	3574002.71	Картометрический метод	1.4	-
1612	981311.03	3574003.23	Картометрический метод	1.4	-
1613	981313.03	3574003.88	Картометрический метод	1.4	-
1614	981314.98	3574004.64	Картометрический метод	1.4	-
1615	981316.89	3574005.53	Картометрический метод	1.4	-
1616	981318.73	3574006.53	Картометрический метод	1.4	-
1617	981320.51	3574007.65	Картометрический метод	1.4	-
1618	981322.22	3574008.87	Картометрический метод	1.4	-
1619	981323.85	3574010.20	Картометрический метод	1.4	-
1620	981325.39	3574011.62	Картометрический метод	1.4	-
1621	981326.84	3574013.15	Картометрический метод	1.4	-
1622	981328.19	3574014.76	Картометрический метод	1.4	-
1623	981329.44	3574016.44	Картометрический метод	1.4	-
1624	981330.58	3574018.20	Картометрический метод	1.4	-
1625	981331.62	3574020.04	Картометрический метод	1.4	-
1626	981331.68	3574020.17	Картометрический метод	1.4	-
1627	981333.76	3574020.11	Картометрический метод	1.4	-
1628	981354.55	3574018.38	Картометрический метод	1.4	-
1629	981374.47	3574010.58	Картометрический метод	1.4	-
1630	981415.19	3573975.07	Картометрический метод	1.4	-
1631	981423.85	3573956.01	Картометрический метод	1.4	-
1632	981433.63	3573897.95	Картометрический метод	1.4	-
1633	981438.73	3573835.00	Картометрический метод	1.4	-
1634	981453.33	3573794.89	Картометрический метод	1.4	-
1635	981456.79	3573746.38	Картометрический метод	1.4	-
1636	981468.92	3573700.03	Картометрический метод	1.4	-
1637	981456.10	3573662.32	Картометрический метод	1.4	-
1638	981400.84	3573529.25	Картометрический метод	1.4	-
1639	981390.92	3573484.77	Картометрический метод	1.4	-
1640	981279.06	3573358.95	Картометрический метод	1.4	-
1641	981256.55	3573346.61	Картометрический метод	1.4	-
1642	981235.98	3573339.91	Картометрический метод	1.4	-
1643	981213.40	3573345.95	Картометрический метод	1.4	-
1644	981195.28	3573355.33	Картометрический метод	1.4	-
1645	981178.11	3573309.69	Картометрический метод	1.4	-
1646	981178.08	3573309.61	Картометрический метод	1.4	-
1647	981180.35	3573308.41	Картометрический метод	1.4	-
1648	981206.22	3573293.62	Картометрический метод	1.4	-
1649	981278.32	3573229.88	Картометрический метод	1.4	-
1650	981286.48	3573222.14	Картометрический метод	1.4	-
1651	981290.60	3573219.00	Картометрический метод	1.4	-
1652	981293.68	3573215.89	Картометрический метод	1.4	-
1653	981294.80	3573212.93	Картометрический метод	1.4	-
1654	981295.05	3573211.29	Картометрический метод	1.4	-
1655	981294.81	3573208.16	Картометрический метод	1.4	-
1656	981293.98	3573206.36	Картометрический метод	1.4	-
1657	981289.76	3573200.40	Картометрический метод	1.4	-
1658	981295.50	3573204.19	Картометрический метод	1.4	-
1659	981334.09	3573218.19	Картометрический метод	1.4	-
1660	981377.19	3573240.20	Картометрический метод	1.4	-
1661	981394.99	3573232.19	Картометрический метод	1.4	-
1662	981397.50	3573221.12	Картометрический метод	1.4	-
1663	981402.71	3573208.63	Картометрический метод	1.4	-
1664	981406.35	3573206.59	Картометрический метод	1.4	-
1665	981446.21	3573294.00	Картометрический метод	1.4	-
1666	981456.82	3573330.59	Картометрический метод	1.4	-
1667	981481.10	3573383.12	Картометрический метод	1.4	-
1668	981503.04	3573421.90	Аналитический метод	0.3	-
1669	981508.50	3573432.34	Аналитический метод	0.3	-
1670	981520.26	3573460.08	Аналитический метод	0.3	-

3. Сведения о характерных точках части (частей) границы объекта					
Обозначение характерных точек части границы	Координаты, м		Метод определения координат характерной точки	Средняя квадратическая погрешность положения характерной точки (Mt), м	Описание обозначения точки на местности (при наличии)
	X	Y			
1671	981517.68	3573461.00	Аналитический метод	0.3	-
1672	981519.98	3573466.76	Аналитический метод	0.3	-
1673	981521.96	3573465.96	Аналитический метод	0.3	-
1674	981528.47	3573480.57	Аналитический метод	0.3	-
1675	981538.57	3573499.59	Аналитический метод	0.3	-
1676	981540.37	3573503.79	Картометрический метод	1.4	-
1677	981545.42	3573501.97	Картометрический метод	1.4	-
1678	981551.81	3573519.60	Картометрический метод	1.4	-
1679	981553.91	3573526.32	Картометрический метод	1.4	-
1680	981592.43	3573666.09	Картометрический метод	1.4	-
1681	981594.48	3573674.54	Картометрический метод	1.4	-
1682	981596.50	3573684.53	Картометрический метод	1.4	-
1683	981597.23	3573687.70	Аналитический метод	0.3	-
1684	981599.20	3573699.30	Аналитический метод	0.3	-
1685	981617.76	3573819.08	Аналитический метод	0.3	-
1686	981630.55	3573906.46	Аналитический метод	0.3	-
1687	981630.38	3573910.53	Аналитический метод	0.3	-
1688	981629.11	3573919.21	Аналитический метод	0.3	-
1689	981624.17	3573938.63	Аналитический метод	0.3	-
1690	981617.83	3573960.46	Аналитический метод	0.3	-
1691	981613.91	3573967.55	Аналитический метод	0.3	-
1692	981611.89	3573970.25	Аналитический метод	0.3	-
1693	981604.57	3573968.26	Аналитический метод	0.3	-
1694	981596.42	3573997.94	Аналитический метод	0.3	-
1695	981603.49	3573999.84	Аналитический метод	0.3	-
1696	981602.45	3574009.28	Аналитический метод	0.3	-
1697	981598.86	3574026.54	Аналитический метод	0.3	-
1698	981528.00	3574264.93	Аналитический метод	0.3	-
1699	981522.27	3574281.93	Аналитический метод	0.3	-
1700	981514.82	3574297.28	Аналитический метод	0.3	-
1701	981501.94	3574293.72	Картометрический метод	1.4	-
1702	981470.54	3574286.56	Картометрический метод	1.4	-
1703	981461.94	3574305.82	Картометрический метод	1.4	-
1704	981455.76	3574319.62	Картометрический метод	1.4	-
1705	981409.80	3574331.92	Картометрический метод	1.4	-
1706	981336.10	3574425.43	Картометрический метод	1.4	-
1707	981330.57	3574432.45	Картометрический метод	1.4	-
1708	981307.98	3574461.12	Картометрический метод	1.4	-
1709	981314.37	3574505.04	Картометрический метод	1.4	-
1710	981309.53	3574511.84	Картометрический метод	1.4	-
1711	981277.68	3574561.08	Картометрический метод	1.4	-
1712	981259.88	3574556.85	Картометрический метод	1.4	-
1713	981245.04	3574578.67	Картометрический метод	1.4	-
1714	981245.02	3574578.68	Картометрический метод	1.4	-
1715	981220.05	3574567.80	Картометрический метод	1.4	-
1716	981170.10	3574627.57	Картометрический метод	1.4	-
1717	981175.02	3574631.58	Аналитический метод	0.1	-
1718	981171.72	3574635.58	Аналитический метод	0.1	-
1719	981166.83	3574631.60	Картометрический метод	1.4	-
1720	981166.45	3574631.84	Картометрический метод	1.4	-
1721	981122.83	3574684.55	Картометрический метод	1.4	-
1722	981121.68	3574686.62	Картометрический метод	1.4	-
1723	981084.17	3574730.90	Картометрический метод	1.4	-
1724	981085.99	3574739.19	Картометрический метод	1.4	-
1725	981078.20	3574771.52	Картометрический метод	1.4	-
1726	981067.90	3574768.94	Картометрический метод	1.4	-
1561	981066.59	3574773.74	Картометрический метод	1.4	-
Часть N 9					
1727	986422.26	3570780.77	Картометрический метод	1.4	-
1728	986329.86	3570738.34	Картометрический метод	1.4	-

3. Сведения о характерных точках части (частей) границы объекта					
Обозначение характерных точек части границы	Координаты, м		Метод определения координат характерной точки	Средняя квадратическая погрешность положения характерной точки (Mt), м	Описание обозначения точки на местности (при наличии)
	X	Y			
1729	986317.84	3570549.28	Картометрический метод	1.4	-
1730	986317.10	3570537.67	Картометрический метод	1.4	-
1731	986315.37	3570510.24	Картометрический метод	1.4	-
1732	986352.79	3570461.05	Картометрический метод	1.4	-
1733	986348.81	3570309.69	Картометрический метод	1.4	-
1734	986335.84	3570309.77	Аналитический метод	0.1	-
1735	986333.92	3570134.34	Аналитический метод	0.1	-
1736	986330.49	3569993.94	Аналитический метод	0.1	-
1737	986330.48	3569993.93	Картометрический метод	1.4	-
1738	986416.17	3569992.65	Картометрический метод	1.4	-
1739	986636.67	3570003.72	Аналитический метод	0.1	-
1740	986639.68	3570344.61	Картометрический метод	1.4	-
1727	986422.26	3570780.77	Картометрический метод	1.4	-
Часть N 10					
1741	984268.30	3568815.67	Аналитический метод	0.1	-
1742	984266.15	3568812.75	Аналитический метод	0.1	-
1743	984264.82	3568804.98	Аналитический метод	0.1	-
1744	984264.22	3568802.13	Аналитический метод	0.1	-
1745	984263.38	3568799.38	Аналитический метод	0.1	-
1746	984262.76	3568795.35	Аналитический метод	0.1	-
1747	984262.85	3568795.05	Аналитический метод	0.1	-
1748	984264.54	3568789.10	Аналитический метод	0.1	-
1749	984265.21	3568786.29	Аналитический метод	0.1	-
1750	984265.66	3568783.43	Аналитический метод	0.1	-
1751	984265.86	3568780.55	Аналитический метод	0.1	-
1752	984265.83	3568777.66	Аналитический метод	0.1	-
1753	984265.55	3568774.77	Аналитический метод	0.1	-
1754	984265.04	3568771.92	Аналитический метод	0.1	-
1755	984264.29	3568769.12	Аналитический метод	0.1	-
1756	984263.32	3568766.41	Аналитический метод	0.1	-
1757	984262.13	3568763.77	Аналитический метод	0.1	-
1758	984261.45	3568762.49	Аналитический метод	0.1	-
1759	984260.65	3568761.07	Аналитический метод	0.1	-
1760	984263.49	3568752.04	Аналитический метод	0.1	-
1761	984264.24	3568749.25	Аналитический метод	0.1	-
1762	984264.76	3568746.40	Аналитический метод	0.1	-
1763	984265.04	3568743.52	Аналитический метод	0.1	-
1764	984265.08	3568740.63	Аналитический метод	0.1	-
1765	984264.97	3568738.61	Аналитический метод	0.1	-
1766	984264.89	3568737.72	Аналитический метод	0.1	-
1767	984264.80	3568736.73	Аналитический метод	0.1	-
1768	984264.67	3568735.75	Аналитический метод	0.1	-
1769	984264.52	3568734.78	Аналитический метод	0.1	-
1770	984263.32	3568727.75	Аналитический метод	0.1	-
1771	984262.71	3568724.91	Аналитический метод	0.1	-
1772	984261.88	3568722.15	Аналитический метод	0.1	-
1773	984260.81	3568719.45	Аналитический метод	0.1	-
1774	984259.54	3568716.86	Аналитический метод	0.1	-
1775	984258.05	3568714.39	Аналитический метод	0.1	-
1776	984256.57	3568712.30	Аналитический метод	0.1	-
1777	984249.28	3568702.85	Аналитический метод	0.1	-
1778	984247.43	3568700.63	Аналитический метод	0.1	-
1779	984245.41	3568698.56	Аналитический метод	0.1	-
1780	984243.21	3568696.68	Аналитический метод	0.1	-
1781	984240.86	3568694.99	Аналитический метод	0.1	-
1782	984240.59	3568694.81	Аналитический метод	0.1	-
1783	984239.38	3568694.02	Аналитический метод	0.1	-
1784	984238.48	3568692.72	Аналитический метод	0.1	-
1785	984236.34	3568689.35	Аналитический метод	0.1	-
1786	984229.82	3568673.09	Аналитический метод	0.1	-

3. Сведения о характерных точках части (частей) границы объекта					
Обозначение характерных точек части границы	Координаты, м		Метод определения координат характерной точки	Средняя квадратическая погрешность положения характерной точки (Mt), м	Описание обозначения точки на местности (при наличии)
	X	Y			
1787	984228.70	3568670.57	Аналитический метод	0.1	-
1788	984227.37	3568668.13	Аналитический метод	0.1	-
1789	984225.85	3568665.82	Аналитический метод	0.1	-
1790	984214.36	3568649.70	Аналитический метод	0.1	-
1791	984214.50	3568646.24	Аналитический метод	0.1	-
1792	984214.73	3568643.24	Аналитический метод	0.1	-
1793	984215.89	3568640.64	Аналитический метод	0.1	-
1794	984216.24	3568637.75	Аналитический метод	0.1	-
1795	984216.35	3568634.87	Аналитический метод	0.1	-
1796	984216.22	3568631.98	Аналитический метод	0.1	-
1797	984215.85	3568629.11	Аналитический метод	0.1	-
1798	984215.26	3568626.28	Аналитический метод	0.1	-
1799	984214.42	3568623.50	Аналитический метод	0.1	-
1800	984213.36	3568620.82	Аналитический метод	0.1	-
1801	984212.08	3568618.23	Аналитический метод	0.1	-
1802	984210.99	3568616.38	Аналитический метод	0.1	-
1803	984208.29	3568611.16	Аналитический метод	0.1	-
1804	984207.51	3568608.38	Аналитический метод	0.1	-
1805	984206.52	3568605.65	Аналитический метод	0.1	-
1806	984205.51	3568603.46	Аналитический метод	0.1	-
1807	984202.92	3568598.27	Аналитический метод	0.1	-
1808	984201.51	3568595.74	Аналитический метод	0.1	-
1809	984199.91	3568593.32	Аналитический метод	0.1	-
1810	984198.12	3568591.06	Аналитический метод	0.1	-
1811	984196.14	3568588.95	Аналитический метод	0.1	-
1812	984195.21	3568588.07	Аналитический метод	0.1	-
1813	984190.64	3568583.88	Аналитический метод	0.1	-
1814	984187.73	3568579.91	Аналитический метод	0.1	-
1815	984185.59	3568576.08	Аналитический метод	0.1	-
1816	984184.09	3568573.61	Аналитический метод	0.1	-
1817	984182.37	3568571.28	Аналитический метод	0.1	-
1818	984180.48	3568569.09	Аналитический метод	0.1	-
1819	984178.41	3568567.07	Аналитический метод	0.1	-
1820	984176.17	3568565.23	Аналитический метод	0.1	-
1821	984174.54	3568564.07	Аналитический метод	0.1	-
1822	984168.73	3568560.15	Аналитический метод	0.1	-
1823	984167.12	3568559.14	Аналитический метод	0.1	-
1824	984165.48	3568558.22	Аналитический метод	0.1	-
1825	984163.78	3568557.39	Аналитический метод	0.1	-
1826	984161.97	3568555.63	Аналитический метод	0.1	-
1827	984161.79	3568551.72	Аналитический метод	0.1	-
1828	984161.54	3568548.83	Аналитический метод	0.1	-
1829	984161.05	3568545.99	Аналитический метод	0.1	-
1830	984160.33	3568543.18	Аналитический метод	0.1	-
1831	984159.39	3568540.44	Аналитический метод	0.1	-
1832	984158.22	3568537.80	Аналитический метод	0.1	-
1833	984157.40	3568536.25	Аналитический метод	0.1	-
1834	984156.33	3568534.35	Картометрический метод	1.4	-
1835	984154.81	3568531.88	Картометрический метод	1.4	-
1836	984153.10	3568529.55	Картометрический метод	1.4	-
1837	984153.35	3568528.63	Картометрический метод	1.4	-
1838	984155.00	3568527.99	Аналитический метод	0.1	-
1839	984155.01	3568527.94	Картометрический метод	1.4	-
1840	984095.35	3568501.98	Картометрический метод	1.4	-
1841	984061.02	3568502.14	Картометрический метод	1.4	-
1842	984016.85	3568484.81	Картометрический метод	1.4	-
1843	983990.95	3568463.38	Картометрический метод	1.4	-
1844	983952.39	3568374.96	Картометрический метод	1.4	-
1845	983931.50	3568334.77	Картометрический метод	1.4	-
1846	983908.99	3568309.05	Картометрический метод	1.4	-

3. Сведения о характерных точках части (частей) границы объекта					
Обозначение характерных точек части границы	Координаты, м		Метод определения координат характерной точки	Средняя квадратическая погрешность положения характерной точки (Mt), м	Описание обозначения точки на местности (при наличии)
	X	Y			
1847	983887.29	3568288.15	Картометрический метод	1.4	-
1848	983855.14	3568270.47	Картометрический метод	1.4	-
1849	983823.79	3568267.26	Картометрический метод	1.4	-
1850	983659.83	3568291.37	Картометрический метод	1.4	-
1851	983623.60	3568249.19	Картометрический метод	1.4	-
1852	983464.22	3568273.45	Картометрический метод	1.4	-
1853	983385.24	3568293.39	Картометрический метод	1.4	-
1854	983383.86	3568422.01	Картометрический метод	1.4	-
1855	983369.86	3568415.68	Картометрический метод	1.4	-
1856	983374.80	3568363.30	Картометрический метод	1.4	-
1857	983372.52	3568294.57	Картометрический метод	1.4	-
1858	983367.55	3568274.33	Картометрический метод	1.4	-
1859	983362.21	3568260.59	Картометрический метод	1.4	-
1860	983358.38	3568250.27	Картометрический метод	1.4	-
1861	983351.51	3568237.29	Картометрический метод	1.4	-
1862	983346.17	3568226.60	Картометрический метод	1.4	-
1863	983334.51	3568211.50	Картометрический метод	1.4	-
1864	983203.00	3568083.73	Картометрический метод	1.4	-
1865	983211.95	3568072.72	Картометрический метод	1.4	-
1866	983367.65	3568239.24	Картометрический метод	1.4	-
1867	983462.48	3568216.27	Картометрический метод	1.4	-
1868	983622.17	3568191.18	Картометрический метод	1.4	-
1869	983852.97	3568202.61	Картометрический метод	1.4	-
1870	983928.14	3568227.73	Картометрический метод	1.4	-
1871	984167.19	3568349.52	Картометрический метод	1.4	-
1872	984493.30	3568512.95	Картометрический метод	1.4	-
1873	984460.97	3568626.90	Картометрический метод	1.4	-
1874	984447.74	3568675.35	Картометрический метод	1.4	-
1875	984423.25	3568772.99	Картометрический метод	1.4	-
1876	984368.84	3568756.52	Картометрический метод	1.4	-
1877	984328.99	3568782.15	Аналитический метод	0.1	-
1878	984311.28	3568798.07	Аналитический метод	0.1	-
1879	984292.05	3568811.00	Аналитический метод	0.1	-
1880	984290.36	3568813.35	Аналитический метод	0.1	-
1881	984285.88	3568814.67	Аналитический метод	0.1	-
1882	984273.03	3568815.23	Аналитический метод	0.1	-
1883	984270.63	3568815.42	Аналитический метод	0.1	-
1741	984268.30	3568815.67	Аналитический метод	0.1	-
Часть N 11					
1884	984789.88	3570359.83	Картометрический метод	1.4	-
1885	984786.20	3570358.30	Картометрический метод	1.4	-
1886	984765.03	3570349.11	Картометрический метод	1.4	-
1887	984764.15	3570348.71	Аналитический метод	0.3	-
1888	984760.02	3570353.28	Картометрический метод	1.4	-
1889	984750.33	3570355.56	Картометрический метод	1.4	-
1890	984750.40	3570353.25	Аналитический метод	0.3	-
1891	984727.44	3570346.61	Аналитический метод	0.3	-
1892	984726.07	3570350.38	Аналитический метод	0.3	-
1893	984700.05	3570347.58	Аналитический метод	0.3	-
1894	984699.98	3570351.83	Аналитический метод	0.3	-
1895	984694.77	3570351.65	Картометрический метод	1.4	-
1896	984695.82	3570336.74	Картометрический метод	1.4	-
1897	984684.78	3570326.96	Картометрический метод	1.4	-
1898	984682.82	3570324.80	Картометрический метод	1.4	-
1899	984625.86	3570319.04	Картометрический метод	1.4	-
1900	984625.14	3570307.21	Аналитический метод	0.3	-
1901	984622.39	3570304.63	Аналитический метод	0.3	-
1902	984615.49	3570298.09	Аналитический метод	0.3	-
1903	984606.54	3570292.68	Аналитический метод	0.3	-
1904	984583.21	3570285.34	Аналитический метод	0.3	-

3. Сведения о характерных точках части (частей) границы объекта					
Обозначение характерных точек части границы	Координаты, м		Метод определения координат характерной точки	Средняя квадратическая погрешность положения характерной точки (Mt), м	Описание обозначения точки на местности (при наличии)
	X	Y			
1905	984557.78	3570277.47	Картометрический метод	1.4	-
1906	984555.36	3570276.71	Картометрический метод	1.4	-
1907	984550.78	3570280.64	Картометрический метод	1.4	-
1908	984508.31	3570268.63	Картометрический метод	1.4	-
1909	984499.72	3570254.02	Картометрический метод	1.4	-
1910	984490.08	3570251.67	Картометрический метод	1.4	-
1911	984489.58	3570242.64	Картометрический метод	1.4	-
1912	984486.50	3570241.44	Картометрический метод	1.4	-
1913	984486.18	3570232.84	Картометрический метод	1.4	-
1914	984488.84	3570235.00	Картометрический метод	1.4	-
1915	984490.28	3570235.48	Картометрический метод	1.4	-
1916	984495.89	3570232.40	Картометрический метод	1.4	-
1917	984497.26	3570232.63	Картометрический метод	1.4	-
1918	984507.40	3570247.35	Картометрический метод	1.4	-
1919	984510.34	3570249.44	Картометрический метод	1.4	-
1920	984518.33	3570252.10	Картометрический метод	1.4	-
1921	984530.95	3570258.93	Картометрический метод	1.4	-
1922	984536.69	3570260.69	Картометрический метод	1.4	-
1923	984548.33	3570262.19	Картометрический метод	1.4	-
1924	984566.10	3570267.60	Картометрический метод	1.4	-
1925	984572.92	3570268.28	Картометрический метод	1.4	-
1926	984583.46	3570265.24	Картометрический метод	1.4	-
1927	984586.42	3570265.57	Картометрический метод	1.4	-
1928	984591.05	3570265.16	Картометрический метод	1.4	-
1929	984594.27	3570264.18	Картометрический метод	1.4	-
1930	984596.29	3570264.63	Картометрический метод	1.4	-
1931	984604.43	3570272.16	Картометрический метод	1.4	-
1932	984611.87	3570276.57	Картометрический метод	1.4	-
1933	984622.24	3570287.77	Картометрический метод	1.4	-
1934	984625.94	3570290.06	Картометрический метод	1.4	-
1935	984630.67	3570291.60	Картометрический метод	1.4	-
1936	984638.66	3570294.84	Картометрический метод	1.4	-
1937	984641.49	3570296.34	Картометрический метод	1.4	-
1938	984663.64	3570309.83	Картометрический метод	1.4	-
1939	984668.64	3570312.39	Картометрический метод	1.4	-
1940	984680.89	3570317.80	Картометрический метод	1.4	-
1941	984682.43	3570318.28	Картометрический метод	1.4	-
1942	984685.17	3570318.62	Картометрический метод	1.4	-
1943	984686.49	3570318.56	Картометрический метод	1.4	-
1944	984687.74	3570318.74	Картометрический метод	1.4	-
1945	984688.74	3570319.11	Картометрический метод	1.4	-
1946	984698.64	3570325.60	Картометрический метод	1.4	-
1947	984702.14	3570326.94	Картометрический метод	1.4	-
1948	984706.64	3570329.65	Картометрический метод	1.4	-
1949	984711.00	3570333.11	Картометрический метод	1.4	-
1950	984716.79	3570337.22	Картометрический метод	1.4	-
1951	984720.72	3570339.22	Картометрический метод	1.4	-
1952	984724.30	3570340.46	Картометрический метод	1.4	-
1953	984730.66	3570341.85	Картометрический метод	1.4	-
1954	984746.70	3570346.42	Картометрический метод	1.4	-
1955	984752.39	3570346.89	Картометрический метод	1.4	-
1956	984761.31	3570347.18	Картометрический метод	1.4	-
1957	984765.81	3570346.46	Картометрический метод	1.4	-
1958	984776.40	3570343.76	Картометрический метод	1.4	-
1959	984779.62	3570343.57	Картометрический метод	1.4	-
1960	984782.83	3570344.03	Картометрический метод	1.4	-
1961	984785.13	3570343.69	Картометрический метод	1.4	-
1962	984788.04	3570342.92	Картометрический метод	1.4	-
1963	984788.59	3570341.71	Картометрический метод	1.4	-
1964	984787.17	3570340.97	Картометрический метод	1.4	-

3. Сведения о характерных точках части (частей) границы объекта					
Обозначение характерных точек части границы	Координаты, м		Метод определения координат характерной точки	Средняя квадратическая погрешность положения характерной точки (Mt), м	Описание обозначения точки на местности (при наличии)
	X	Y			
1965	984784.42	3570340.45	Картометрический метод	1.4	-
1966	984779.96	3570338.84	Картометрический метод	1.4	-
1967	984776.66	3570338.14	Картометрический метод	1.4	-
1968	984774.47	3570338.34	Картометрический метод	1.4	-
1969	984771.82	3570339.10	Картометрический метод	1.4	-
1970	984768.23	3570340.66	Картометрический метод	1.4	-
1971	984762.07	3570342.72	Картометрический метод	1.4	-
1972	984756.79	3570343.02	Картометрический метод	1.4	-
1973	984749.32	3570342.31	Картометрический метод	1.4	-
1974	984738.43	3570340.17	Картометрический метод	1.4	-
1975	984729.55	3570337.55	Картометрический метод	1.4	-
1976	984724.26	3570336.14	Картометрический метод	1.4	-
1977	984722.25	3570335.13	Картометрический метод	1.4	-
1978	984717.01	3570331.46	Картометрический метод	1.4	-
1979	984714.17	3570330.03	Картометрический метод	1.4	-
1980	984712.67	3570329.23	Картометрический метод	1.4	-
1981	984709.44	3570326.82	Картометрический метод	1.4	-
1982	984705.61	3570324.23	Картометрический метод	1.4	-
1983	984702.55	3570322.52	Картометрический метод	1.4	-
1984	984697.49	3570320.11	Картометрический метод	1.4	-
1985	984690.71	3570316.72	Картометрический метод	1.4	-
1986	984686.29	3570314.95	Картометрический метод	1.4	-
1987	984679.55	3570312.90	Картометрический метод	1.4	-
1988	984670.21	3570308.59	Картометрический метод	1.4	-
1989	984669.54	3570308.40	Картометрический метод	1.4	-
1990	984664.59	3570305.66	Картометрический метод	1.4	-
1991	984662.97	3570304.48	Картометрический метод	1.4	-
1992	984656.31	3570298.76	Картометрический метод	1.4	-
1993	984655.96	3570297.67	Картометрический метод	1.4	-
1994	984655.80	3570293.96	Картометрический метод	1.4	-
1995	984656.27	3570291.92	Картометрический метод	1.4	-
1996	984657.15	3570291.08	Картометрический метод	1.4	-
1997	984658.26	3570290.33	Картометрический метод	1.4	-
1998	984662.14	3570280.02	Картометрический метод	1.4	-
1999	984667.87	3570274.76	Картометрический метод	1.4	-
2000	984674.23	3570268.65	Картометрический метод	1.4	-
2001	984683.05	3570264.13	Картометрический метод	1.4	-
2002	984692.80	3570261.79	Картометрический метод	1.4	-
2003	984703.36	3570260.67	Картометрический метод	1.4	-
2004	984706.38	3570260.81	Картометрический метод	1.4	-
2005	984707.44	3570260.77	Картометрический метод	1.4	-
2006	984707.86	3570260.68	Картометрический метод	1.4	-
2007	984707.99	3570260.35	Картометрический метод	1.4	-
2008	984707.28	3570259.82	Картометрический метод	1.4	-
2009	984705.60	3570259.46	Картометрический метод	1.4	-
2010	984703.28	3570259.06	Картометрический метод	1.4	-
2011	984702.20	3570258.50	Картометрический метод	1.4	-
2012	984701.93	3570257.98	Картометрический метод	1.4	-
2013	984702.13	3570257.08	Картометрический метод	1.4	-
2014	984703.03	3570255.63	Картометрический метод	1.4	-
2015	984708.84	3570251.70	Картометрический метод	1.4	-
2016	984714.99	3570244.48	Картометрический метод	1.4	-
2017	984718.47	3570241.64	Картометрический метод	1.4	-
2018	984719.66	3570240.41	Картометрический метод	1.4	-
2019	984722.80	3570238.23	Картометрический метод	1.4	-
2020	984727.45	3570236.12	Картометрический метод	1.4	-
2021	984728.44	3570235.85	Картометрический метод	1.4	-
2022	984732.01	3570234.70	Картометрический метод	1.4	-
2023	984734.35	3570234.65	Картометрический метод	1.4	-
2024	984735.79	3570235.08	Картометрический метод	1.4	-

3. Сведения о характерных точках части (частей) границы объекта					
Обозначение характерных точек части границы	Координаты, м		Метод определения координат характерной точки	Средняя квадратическая погрешность положения характерной точки (Mt), м	Описание обозначения точки на местности (при наличии)
	X	Y			
2025	984736.86	3570235.22	Картометрический метод	1.4	-
2026	984738.21	3570234.92	Картометрический метод	1.4	-
2027	984739.66	3570234.29	Картометрический метод	1.4	-
2028	984741.46	3570233.27	Картометрический метод	1.4	-
2029	984744.78	3570231.09	Картометрический метод	1.4	-
2030	984746.84	3570230.51	Картометрический метод	1.4	-
2031	984747.69	3570230.34	Картометрический метод	1.4	-
2032	984752.11	3570230.63	Картометрический метод	1.4	-
2033	984755.16	3570230.41	Картометрический метод	1.4	-
2034	984756.34	3570230.00	Картометрический метод	1.4	-
2035	984757.63	3570229.72	Картометрический метод	1.4	-
2036	984761.98	3570227.59	Картометрический метод	1.4	-
2037	984766.42	3570226.96	Картометрический метод	1.4	-
2038	984766.97	3570226.76	Картометрический метод	1.4	-
2039	984767.98	3570226.13	Картометрический метод	1.4	-
2040	984769.04	3570224.90	Картометрический метод	1.4	-
2041	984769.52	3570223.58	Картометрический метод	1.4	-
2042	984769.96	3570222.24	Картометрический метод	1.4	-
2043	984770.81	3570221.24	Картометрический метод	1.4	-
2044	984772.40	3570220.45	Картометрический метод	1.4	-
2045	984773.98	3570219.96	Картометрический метод	1.4	-
2046	984776.43	3570219.69	Картометрический метод	1.4	-
2047	984778.08	3570219.42	Картометрический метод	1.4	-
2048	984780.70	3570218.49	Картометрический метод	1.4	-
2049	984784.50	3570216.23	Картометрический метод	1.4	-
2050	984788.16	3570213.48	Картометрический метод	1.4	-
2051	984792.53	3570211.37	Картометрический метод	1.4	-
2052	984794.04	3570211.17	Картометрический метод	1.4	-
2053	984795.31	3570210.53	Картометрический метод	1.4	-
2054	984796.37	3570209.53	Картометрический метод	1.4	-
2055	984798.24	3570206.72	Картометрический метод	1.4	-
2056	984799.28	3570204.89	Картометрический метод	1.4	-
2057	984801.29	3570202.29	Картометрический метод	1.4	-
2058	984802.95	3570201.38	Картометрический метод	1.4	-
2059	984804.56	3570201.67	Картометрический метод	1.4	-
2060	984808.30	3570204.55	Картометрический метод	1.4	-
2061	984809.33	3570204.88	Картометрический метод	1.4	-
2062	984810.46	3570204.99	Картометрический метод	1.4	-
2063	984811.84	3570204.77	Картометрический метод	1.4	-
2064	984814.57	3570203.14	Картометрический метод	1.4	-
2065	984817.31	3570202.14	Картометрический метод	1.4	-
2066	984822.29	3570201.70	Картометрический метод	1.4	-
2067	984824.81	3570202.75	Картометрический метод	1.4	-
2068	984830.32	3570204.18	Картометрический метод	1.4	-
2069	984831.45	3570204.33	Картометрический метод	1.4	-
2070	984835.61	3570204.22	Картометрический метод	1.4	-
2071	984840.38	3570203.50	Картометрический метод	1.4	-
2072	984841.58	3570203.06	Картометрический метод	1.4	-
2073	984842.66	3570202.05	Картометрический метод	1.4	-
2074	984843.60	3570201.72	Картометрический метод	1.4	-
2075	984844.36	3570202.95	Картометрический метод	1.4	-
2076	984844.74	3570204.70	Картометрический метод	1.4	-
2077	984846.23	3570206.57	Картометрический метод	1.4	-
2078	984847.93	3570207.44	Картометрический метод	1.4	-
2079	984851.24	3570208.05	Картометрический метод	1.4	-
2080	984854.34	3570209.79	Картометрический метод	1.4	-
2081	984856.91	3570212.24	Картометрический метод	1.4	-
2082	984858.19	3570213.09	Картометрический метод	1.4	-
2083	984860.72	3570214.20	Картометрический метод	1.4	-
2084	984863.24	3570215.04	Картометрический метод	1.4	-

3. Сведения о характерных точках части (частей) границы объекта					
Обозначение характерных точек части границы	Координаты, м		Метод определения координат характерной точки	Средняя квадратическая погрешность положения характерной точки (Mt), м	Описание обозначения точки на местности (при наличии)
	X	Y			
2085	984865.45	3570215.58	Картометрический метод	1.4	-
2086	984870.70	3570216.61	Картометрический метод	1.4	-
2087	984873.71	3570217.65	Картометрический метод	1.4	-
2088	984876.63	3570218.46	Картометрический метод	1.4	-
2089	984879.68	3570219.00	Картометрический метод	1.4	-
2090	984882.27	3570219.20	Картометрический метод	1.4	-
2091	984885.92	3570219.25	Картометрический метод	1.4	-
2092	984886.45	3570219.61	Картометрический метод	1.4	-
2093	984887.04	3570218.00	Картометрический метод	1.4	-
2094	984886.13	3570218.18	Картометрический метод	1.4	-
2095	984881.91	3570217.77	Картометрический метод	1.4	-
2096	984876.81	3570216.23	Картометрический метод	1.4	-
2097	984873.95	3570215.34	Картометрический метод	1.4	-
2098	984871.67	3570214.88	Картометрический метод	1.4	-
2099	984868.95	3570214.53	Картометрический метод	1.4	-
2100	984866.67	3570214.30	Картометрический метод	1.4	-
2101	984863.85	3570213.90	Картометрический метод	1.4	-
2102	984860.87	3570213.05	Картометрический метод	1.4	-
2103	984858.25	3570211.48	Картометрический метод	1.4	-
2104	984855.85	3570209.63	Картометрический метод	1.4	-
2105	984852.50	3570207.23	Картометрический метод	1.4	-
2106	984849.58	3570205.50	Картометрический метод	1.4	-
2107	984846.07	3570200.99	Картометрический метод	1.4	-
2108	984844.15	3570199.70	Картометрический метод	1.4	-
2109	984842.55	3570199.64	Картометрический метод	1.4	-
2110	984841.66	3570200.26	Картометрический метод	1.4	-
2111	984840.98	3570201.28	Картометрический метод	1.4	-
2112	984839.67	3570202.37	Картометрический метод	1.4	-
2113	984833.60	3570203.13	Картометрический метод	1.4	-
2114	984831.24	3570203.23	Картометрический метод	1.4	-
2115	984827.04	3570202.47	Картометрический метод	1.4	-
2116	984824.95	3570201.60	Картометрический метод	1.4	-
2117	984822.79	3570200.84	Картометрический метод	1.4	-
2118	984819.38	3570200.50	Картометрический метод	1.4	-
2119	984814.61	3570201.81	Картометрический метод	1.4	-
2120	984811.64	3570203.51	Картометрический метод	1.4	-
2121	984810.13	3570203.94	Картометрический метод	1.4	-
2122	984809.01	3570204.02	Картометрический метод	1.4	-
2123	984805.02	3570201.15	Картометрический метод	1.4	-
2124	984804.47	3570200.92	Картометрический метод	1.4	-
2125	984803.79	3570200.87	Картометрический метод	1.4	-
2126	984801.91	3570200.99	Картометрический метод	1.4	-
2127	984800.50	3570201.77	Картометрический метод	1.4	-
2128	984798.71	3570204.12	Картометрический метод	1.4	-
2129	984795.97	3570208.14	Картометрический метод	1.4	-
2130	984794.63	3570209.02	Картометрический метод	1.4	-
2131	984791.38	3570209.85	Картометрический метод	1.4	-
2132	984789.08	3570211.28	Картометрический метод	1.4	-
2133	984784.95	3570214.77	Картометрический метод	1.4	-
2134	984781.18	3570217.27	Картометрический метод	1.4	-
2135	984779.41	3570218.27	Картометрический метод	1.4	-
2136	984777.75	3570218.87	Картометрический метод	1.4	-
2137	984774.98	3570219.18	Картометрический метод	1.4	-
2138	984773.69	3570219.31	Картометрический метод	1.4	-
2139	984772.06	3570219.71	Картометрический метод	1.4	-
2140	984770.35	3570220.64	Картометрический метод	1.4	-
2141	984769.76	3570221.04	Картометрический метод	1.4	-
2142	984768.91	3570222.15	Картометрический метод	1.4	-
2143	984767.86	3570224.90	Картометрический метод	1.4	-
2144	984767.11	3570225.69	Картометрический метод	1.4	-

3. Сведения о характерных точках части (частей) границы объекта					
Обозначение характерных точек части границы	Координаты, м		Метод определения координат характерной точки	Средняя квадратическая погрешность положения характерной точки (Mt), м	Описание обозначения точки на местности (при наличии)
	X	Y			
2145	984766.56	3570225.99	Картометрический метод	1.4	-
2146	984766.04	3570226.03	Картометрический метод	1.4	-
2147	984762.62	3570226.15	Картометрический метод	1.4	-
2148	984761.79	3570226.41	Картометрический метод	1.4	-
2149	984756.72	3570228.67	Картометрический метод	1.4	-
2150	984754.29	3570229.21	Картометрический метод	1.4	-
2151	984750.19	3570229.39	Картометрический метод	1.4	-
2152	984747.37	3570229.50	Картометрический метод	1.4	-
2153	984745.72	3570229.71	Картометрический метод	1.4	-
2154	984736.95	3570234.14	Картометрический метод	1.4	-
2155	984734.57	3570234.14	Картометрический метод	1.4	-
2156	984732.43	3570233.81	Картометрический метод	1.4	-
2157	984730.39	3570233.90	Картометрический метод	1.4	-
2158	984729.15	3570234.16	Картометрический метод	1.4	-
2159	984726.65	3570235.21	Картометрический метод	1.4	-
2160	984722.49	3570237.08	Картометрический метод	1.4	-
2161	984718.96	3570238.67	Картометрический метод	1.4	-
2162	984715.58	3570240.87	Картометрический метод	1.4	-
2163	984710.60	3570245.40	Картометрический метод	1.4	-
2164	984709.98	3570245.73	Картометрический метод	1.4	-
2165	984704.64	3570246.25	Картометрический метод	1.4	-
2166	984698.00	3570248.66	Картометрический метод	1.4	-
2167	984691.25	3570249.46	Картометрический метод	1.4	-
2168	984687.63	3570250.39	Картометрический метод	1.4	-
2169	984674.42	3570257.69	Картометрический метод	1.4	-
2170	984669.35	3570260.01	Картометрический метод	1.4	-
2171	984663.29	3570266.29	Картометрический метод	1.4	-
2172	984660.43	3570270.61	Картометрический метод	1.4	-
2173	984658.40	3570276.14	Картометрический метод	1.4	-
2174	984658.11	3570280.88	Картометрический метод	1.4	-
2175	984658.47	3570282.21	Картометрический метод	1.4	-
2176	984658.77	3570284.36	Картометрический метод	1.4	-
2177	984658.35	3570285.64	Картометрический метод	1.4	-
2178	984656.66	3570286.73	Картометрический метод	1.4	-
2179	984655.19	3570288.32	Картометрический метод	1.4	-
2180	984654.90	3570290.96	Картометрический метод	1.4	-
2181	984655.09	3570294.12	Картометрический метод	1.4	-
2182	984654.73	3570295.87	Картометрический метод	1.4	-
2183	984654.29	3570296.43	Картометрический метод	1.4	-
2184	984653.53	3570296.76	Картометрический метод	1.4	-
2185	984652.30	3570296.66	Картометрический метод	1.4	-
2186	984650.81	3570296.02	Картометрический метод	1.4	-
2187	984649.81	3570295.27	Картометрический метод	1.4	-
2188	984642.73	3570291.72	Картометрический метод	1.4	-
2189	984641.10	3570291.20	Картометрический метод	1.4	-
2190	984636.61	3570289.36	Картометрический метод	1.4	-
2191	984630.02	3570285.64	Картометрический метод	1.4	-
2192	984627.59	3570283.42	Картометрический метод	1.4	-
2193	984626.63	3570282.62	Картометрический метод	1.4	-
2194	984621.63	3570277.17	Картометрический метод	1.4	-
2195	984620.42	3570276.04	Картометрический метод	1.4	-
2196	984616.63	3570273.20	Картометрический метод	1.4	-
2197	984614.56	3570271.87	Картометрический метод	1.4	-
2198	984612.44	3570271.02	Картометрический метод	1.4	-
2199	984604.89	3570267.17	Картометрический метод	1.4	-
2200	984596.35	3570261.17	Картометрический метод	1.4	-
2201	984594.66	3570260.44	Картометрический метод	1.4	-
2202	984593.20	3570260.61	Картометрический метод	1.4	-
2203	984586.12	3570260.72	Картометрический метод	1.4	-
2204	984579.89	3570260.04	Картометрический метод	1.4	-

3. Сведения о характерных точках части (частей) границы объекта					
Обозначение характерных точек части границы	Координаты, м		Метод определения координат характерной точки	Средняя квадратическая погрешность положения характерной точки (Mt), м	Описание обозначения точки на местности (при наличии)
	X	Y			
2205	984575.84	3570261.12	Картометрический метод	1.4	-
2206	984571.57	3570261.96	Картометрический метод	1.4	-
2207	984565.68	3570261.72	Картометрический метод	1.4	-
2208	984558.74	3570259.89	Картометрический метод	1.4	-
2209	984556.54	3570259.57	Картометрический метод	1.4	-
2210	984554.29	3570259.39	Картометрический метод	1.4	-
2211	984549.56	3570259.34	Картометрический метод	1.4	-
2212	984547.60	3570259.20	Картометрический метод	1.4	-
2213	984543.78	3570259.27	Картометрический метод	1.4	-
2214	984541.19	3570258.67	Картометрический метод	1.4	-
2215	984536.80	3570257.20	Картометрический метод	1.4	-
2216	984534.99	3570256.34	Картометрический метод	1.4	-
2217	984531.77	3570255.39	Картометрический метод	1.4	-
2218	984526.28	3570253.39	Картометрический метод	1.4	-
2219	984519.13	3570249.50	Картометрический метод	1.4	-
2220	984510.22	3570245.87	Картометрический метод	1.4	-
2221	984508.82	3570244.52	Картометрический метод	1.4	-
2222	984506.67	3570241.23	Картометрический метод	1.4	-
2223	984502.24	3570235.74	Картометрический метод	1.4	-
2224	984503.37	3570235.38	Картометрический метод	1.4	-
2225	984505.40	3570233.88	Картометрический метод	1.4	-
2226	984506.53	3570232.68	Картометрический метод	1.4	-
2227	984508.70	3570227.01	Картометрический метод	1.4	-
2228	984509.07	3570226.43	Картометрический метод	1.4	-
2229	984509.36	3570226.32	Картометрический метод	1.4	-
2230	984510.19	3570226.90	Картометрический метод	1.4	-
2231	984511.59	3570229.57	Картометрический метод	1.4	-
2232	984512.02	3570230.98	Картометрический метод	1.4	-
2233	984513.41	3570234.15	Картометрический метод	1.4	-
2234	984515.01	3570235.03	Картометрический метод	1.4	-
2235	984515.42	3570235.10	Картометрический метод	1.4	-
2236	984518.26	3570234.75	Картометрический метод	1.4	-
2237	984522.29	3570233.57	Картометрический метод	1.4	-
2238	984525.11	3570232.06	Картометрический метод	1.4	-
2239	984525.86	3570231.28	Картометрический метод	1.4	-
2240	984529.48	3570225.72	Картометрический метод	1.4	-
2241	984531.93	3570223.15	Картометрический метод	1.4	-
2242	984533.79	3570220.43	Картометрический метод	1.4	-
2243	984535.81	3570212.70	Картометрический метод	1.4	-
2244	984536.67	3570211.09	Картометрический метод	1.4	-
2245	984543.83	3570208.26	Картометрический метод	1.4	-
2246	984545.91	3570206.78	Картометрический метод	1.4	-
2247	984549.89	3570201.82	Картометрический метод	1.4	-
2248	984552.84	3570196.76	Картометрический метод	1.4	-
2249	984553.02	3570196.16	Картометрический метод	1.4	-
2250	984552.78	3570191.18	Картометрический метод	1.4	-
2251	984552.98	3570188.41	Картометрический метод	1.4	-
2252	984553.37	3570187.25	Картометрический метод	1.4	-
2253	984555.95	3570184.57	Картометрический метод	1.4	-
2254	984560.41	3570181.87	Картометрический метод	1.4	-
2255	984566.61	3570174.56	Картометрический метод	1.4	-
2256	984567.92	3570172.65	Картометрический метод	1.4	-
2257	984568.12	3570171.36	Картометрический метод	1.4	-
2258	984569.45	3570169.79	Картометрический метод	1.4	-
2259	984572.94	3570167.56	Картометрический метод	1.4	-
2260	984578.84	3570163.83	Картометрический метод	1.4	-
2261	984583.07	3570159.52	Картометрический метод	1.4	-
2262	984588.00	3570155.95	Картометрический метод	1.4	-
2263	984591.61	3570151.85	Картометрический метод	1.4	-
2264	984594.98	3570147.29	Картометрический метод	1.4	-

3. Сведения о характерных точках части (частей) границы объекта					
Обозначение характерных точек части границы	Координаты, м		Метод определения координат характерной точки	Средняя квадратическая погрешность положения характерной точки (Mt), м	Описание обозначения точки на местности (при наличии)
	X	Y			
2265	984596.63	3570146.10	Картометрический метод	1.4	-
2266	984603.43	3570142.85	Картометрический метод	1.4	-
2267	984606.05	3570141.79	Картометрический метод	1.4	-
2268	984608.35	3570139.13	Картометрический метод	1.4	-
2269	984609.57	3570137.03	Картометрический метод	1.4	-
2270	984612.51	3570134.76	Аналитический метод	0.3	-
2271	984617.19	3570132.64	Аналитический метод	0.3	-
2272	984618.81	3570131.09	Аналитический метод	0.3	-
2273	984619.48	3570129.62	Аналитический метод	0.3	-
2274	984619.63	3570128.51	Аналитический метод	0.3	-
2275	984620.45	3570126.69	Аналитический метод	0.3	-
2276	984621.64	3570124.65	Аналитический метод	0.3	-
2277	984623.75	3570122.14	Аналитический метод	0.3	-
2278	984625.62	3570120.41	Аналитический метод	0.3	-
2279	984627.55	3570119.26	Аналитический метод	0.3	-
2280	984629.15	3570117.79	Аналитический метод	0.3	-
2281	984630.43	3570115.99	Аналитический метод	0.3	-
2282	984632.23	3570112.51	Аналитический метод	0.3	-
2283	984633.12	3570110.33	Аналитический метод	0.3	-
2284	984634.91	3570108.65	Аналитический метод	0.3	-
2285	984638.20	3570106.70	Аналитический метод	0.3	-
2286	984640.55	3570105.85	Аналитический метод	0.3	-
2287	984640.61	3570105.38	Аналитический метод	0.3	-
2288	984637.49	3570106.32	Аналитический метод	0.3	-
2289	984634.06	3570108.12	Аналитический метод	0.3	-
2290	984633.17	3570108.78	Аналитический метод	0.3	-
2291	984632.13	3570109.98	Аналитический метод	0.3	-
2292	984629.56	3570114.63	Аналитический метод	0.3	-
2293	984629.10	3570115.81	Аналитический метод	0.3	-
2294	984627.70	3570117.73	Аналитический метод	0.3	-
2295	984624.35	3570120.11	Аналитический метод	0.3	-
2296	984622.99	3570121.69	Аналитический метод	0.3	-
2297	984621.26	3570124.23	Аналитический метод	0.3	-
2298	984620.02	3570125.72	Аналитический метод	0.3	-
2299	984618.23	3570128.49	Аналитический метод	0.3	-
2300	984617.40	3570130.51	Аналитический метод	0.3	-
2301	984616.49	3570131.35	Аналитический метод	0.3	-
2302	984611.00	3570132.51	Аналитический метод	0.3	-
2303	984609.08	3570133.82	Аналитический метод	0.3	-
2304	984606.67	3570136.50	Картометрический метод	1.4	-
2305	984603.13	3570138.82	Картометрический метод	1.4	-
2306	984600.85	3570140.62	Картометрический метод	1.4	-
2307	984596.86	3570142.86	Картометрический метод	1.4	-
2308	984595.56	3570143.20	Картометрический метод	1.4	-
2309	984594.40	3570143.76	Картометрический метод	1.4	-
2310	984592.98	3570144.11	Картометрический метод	1.4	-
2311	984591.03	3570143.92	Картометрический метод	1.4	-
2312	984588.47	3570144.42	Картометрический метод	1.4	-
2313	984586.35	3570145.50	Картометрический метод	1.4	-
2314	984584.64	3570147.11	Картометрический метод	1.4	-
2315	984579.72	3570153.29	Картометрический метод	1.4	-
2316	984575.95	3570157.35	Картометрический метод	1.4	-
2317	984572.54	3570160.07	Картометрический метод	1.4	-
2318	984569.84	3570161.48	Картометрический метод	1.4	-
2319	984564.83	3570165.30	Картометрический метод	1.4	-
2320	984561.57	3570168.59	Картометрический метод	1.4	-
2321	984559.90	3570170.50	Картометрический метод	1.4	-
2322	984555.85	3570172.69	Картометрический метод	1.4	-
2323	984553.38	3570176.58	Картометрический метод	1.4	-
2324	984551.05	3570178.91	Картометрический метод	1.4	-

3. Сведения о характерных точках части (частей) границы объекта					
Обозначение характерных точек части границы	Координаты, м		Метод определения координат характерной точки	Средняя квадратическая погрешность положения характерной точки (Mt), м	Описание обозначения точки на местности (при наличии)
	X	Y			
2325	984547.99	3570180.28	Картометрический метод	1.4	-
2326	984544.17	3570183.01	Картометрический метод	1.4	-
2327	984538.02	3570189.14	Картометрический метод	1.4	-
2328	984534.26	3570191.57	Картометрический метод	1.4	-
2329	984530.52	3570195.24	Картометрический метод	1.4	-
2330	984525.61	3570199.29	Картометрический метод	1.4	-
2331	984523.59	3570200.64	Картометрический метод	1.4	-
2332	984522.39	3570202.07	Картометрический метод	1.4	-
2333	984521.83	3570203.27	Картометрический метод	1.4	-
2334	984519.84	3570209.23	Картометрический метод	1.4	-
2335	984519.79	3570209.73	Картометрический метод	1.4	-
2336	984519.14	3570210.92	Картометрический метод	1.4	-
2337	984517.66	3570212.26	Картометрический метод	1.4	-
2338	984512.36	3570215.01	Картометрический метод	1.4	-
2339	984510.50	3570216.42	Картометрический метод	1.4	-
2340	984508.55	3570219.34	Картометрический метод	1.4	-
2341	984508.04	3570221.91	Картометрический метод	1.4	-
2342	984508.25	3570225.19	Картометрический метод	1.4	-
2343	984508.21	3570225.99	Картометрический метод	1.4	-
2344	984506.41	3570231.28	Картометрический метод	1.4	-
2345	984504.80	3570233.49	Картометрический метод	1.4	-
2346	984503.17	3570234.61	Картометрический метод	1.4	-
2347	984501.53	3570234.92	Картометрический метод	1.4	-
2348	984499.90	3570233.05	Картометрический метод	1.4	-
2349	984498.75	3570232.03	Картометрический метод	1.4	-
2350	984497.21	3570231.03	Картометрический метод	1.4	-
2351	984496.13	3570230.64	Картометрический метод	1.4	-
2352	984493.82	3570230.09	Картометрический метод	1.4	-
2353	984489.20	3570230.13	Картометрический метод	1.4	-
2354	984486.94	3570229.28	Картометрический метод	1.4	-
2355	984486.30	3570229.31	Картометрический метод	1.4	-
2356	984486.08	3570229.76	Картометрический метод	1.4	-
2357	984485.84	3570223.71	Картометрический метод	1.4	-
2358	984490.02	3570221.27	Картометрический метод	1.4	-
2359	984497.89	3570211.92	Картометрический метод	1.4	-
2360	984499.31	3570209.57	Картометрический метод	1.4	-
2361	984502.88	3570198.20	Картометрический метод	1.4	-
2362	984507.21	3570189.95	Картометрический метод	1.4	-
2363	984517.84	3570181.61	Картометрический метод	1.4	-
2364	984530.46	3570166.10	Картометрический метод	1.4	-
2365	984531.99	3570165.85	Картометрический метод	1.4	-
2366	984540.17	3570168.82	Картометрический метод	1.4	-
2367	984542.59	3570168.83	Картометрический метод	1.4	-
2368	984546.60	3570167.01	Картометрический метод	1.4	-
2369	984546.74	3570164.01	Картометрический метод	1.4	-
2370	984547.18	3570162.28	Картометрический метод	1.4	-
2371	984548.64	3570160.91	Картометрический метод	1.4	-
2372	984556.85	3570149.50	Картометрический метод	1.4	-
2373	984573.24	3570128.40	Картометрический метод	1.4	-
2374	984589.44	3570110.06	Картометрический метод	1.4	-
2375	984593.58	3570104.27	Картометрический метод	1.4	-
2376	984589.49	3570102.03	Аналитический метод	0.3	-
2377	984659.78	3570027.75	Аналитический метод	0.3	-
2378	984683.87	3569968.19	Аналитический метод	0.3	-
2379	984711.03	3569934.16	Аналитический метод	0.3	-
2380	984740.88	3569903.13	Аналитический метод	0.3	-
2381	984806.81	3569816.43	Аналитический метод	0.3	-
2382	984864.58	3569783.35	Аналитический метод	0.3	-
2383	984966.12	3569850.33	Аналитический метод	0.3	-
2384	984976.31	3569856.90	Аналитический метод	0.3	-

3. Сведения о характерных точках части (частей) границы объекта					
Обозначение характерных точек части границы	Координаты, м		Метод определения координат характерной точки	Средняя квадратическая погрешность положения характерной точки (Mt), м	Описание обозначения точки на местности (при наличии)
	X	Y			
2385	984985.22	3569862.55	Аналитический метод	0.3	-
2386	984961.24	3569980.38	Аналитический метод	0.3	-
2387	984937.30	3570098.13	Аналитический метод	0.3	-
2388	984932.59	3570120.82	Аналитический метод	0.3	-
2389	984927.21	3570143.39	Аналитический метод	0.3	-
2390	984920.56	3570165.61	Аналитический метод	0.3	-
2391	984911.99	3570187.13	Картометрический метод	1.4	-
2392	984901.52	3570207.85	Картометрический метод	1.4	-
2393	984889.88	3570227.88	Картометрический метод	1.4	-
2394	984877.68	3570247.61	Картометрический метод	1.4	-
2395	984854.15	3570285.22	Картометрический метод	1.4	-
2396	984843.46	3570302.32	Картометрический метод	1.4	-
2397	984837.51	3570311.86	Картометрический метод	1.4	-
1884	984789.88	3570359.83	Картометрический метод	1.4	-
Часть N 12					
2398	984897.70	3569528.63	Картометрический метод	1.4	-
2399	984882.48	3569511.64	Картометрический метод	1.4	-
2400	984876.98	3569515.66	Аналитический метод	0.3	-
2401	984850.93	3569493.81	Аналитический метод	0.3	-
2402	984781.31	3569438.89	Аналитический метод	0.3	-
2403	984700.05	3569375.46	Аналитический метод	0.3	-
2404	984699.93	3569374.54	Аналитический метод	0.1	-
2405	984695.22	3569338.33	Аналитический метод	0.1	-
2406	984692.64	3569318.52	Аналитический метод	0.1	-
2407	984691.06	3569306.34	Аналитический метод	0.1	-
2408	984683.50	3569248.22	Аналитический метод	0.3	-
2409	984656.82	3569232.63	Картометрический метод	1.4	-
2410	984790.18	3568951.16	Аналитический метод	0.1	-
2411	984802.83	3568917.20	Аналитический метод	0.1	-
2412	984952.74	3568987.59	Аналитический метод	0.1	-
2413	984961.17	3569033.37	Аналитический метод	0.1	-
2414	984965.78	3569461.92	Аналитический метод	0.1	-
2415	984916.52	3569511.72	Картометрический метод	1.4	-
2398	984897.70	3569528.63	Картометрический метод	1.4	-
Часть N 13					
2416	981269.89	3577104.08	Аналитический метод	0.1	-
2417	981266.73	3577084.23	Аналитический метод	0.1	-
2418	981266.19	3577080.32	Аналитический метод	0.1	-
2419	981268.92	3577078.62	Аналитический метод	0.1	-
2420	981268.63	3577077.76	Аналитический метод	0.1	-
2421	981265.62	3577076.46	Аналитический метод	0.1	-
2422	981262.29	3577054.24	Аналитический метод	0.1	-
2423	981259.39	3577035.54	Аналитический метод	0.1	-
2424	981255.62	3577009.78	Аналитический метод	0.1	-
2425	981250.63	3576979.06	Аналитический метод	0.1	-
2426	981246.69	3576952.57	Аналитический метод	0.1	-
2427	981242.00	3576922.54	Аналитический метод	0.1	-
2428	981241.59	3576921.82	Аналитический метод	0.1	-
2429	981243.22	3576918.88	Аналитический метод	0.1	-
2430	981242.22	3576917.55	Аналитический метод	0.1	-
2431	981238.78	3576917.98	Аналитический метод	0.1	-
2432	981186.25	3576847.55	Аналитический метод	0.1	-
2433	981149.19	3576798.04	Аналитический метод	0.1	-
2434	981133.28	3576776.52	Аналитический метод	0.1	-
2435	981130.61	3576772.97	Аналитический метод	0.1	-
2436	981114.22	3576751.25	Картометрический метод	1.4	-
2437	981099.22	3576705.81	Аналитический метод	0.1	-
2438	981093.40	3576688.29	Аналитический метод	0.1	-
2439	981055.43	3576637.29	Картометрический метод	1.4	-
2440	981044.39	3576645.17	Картометрический метод	1.4	-

3. Сведения о характерных точках части (частей) границы объекта					
Обозначение характерных точек части границы	Координаты, м		Метод определения координат характерной точки	Средняя квадратическая погрешность положения характерной точки (Mt), м	Описание обозначения точки на местности (при наличии)
	X	Y			
2441	981038.63	3576636.71	Картометрический метод	1.4	-
2442	981038.21	3576637.00	Картометрический метод	1.4	-
2443	981037.20	3576635.54	Картометрический метод	1.4	-
2444	981040.45	3576633.08	Картометрический метод	1.4	-
2445	981038.26	3576630.26	Картометрический метод	1.4	-
2446	981035.12	3576632.58	Картометрический метод	1.4	-
2447	981034.74	3576632.05	Картометрический метод	1.4	-
2448	981039.54	3576628.31	Картометрический метод	1.4	-
2449	980950.26	3576504.54	Картометрический метод	1.4	-
2450	980942.49	3576496.95	Картометрический метод	1.4	-
2451	980908.70	3576469.36	Картометрический метод	1.4	-
2452	980847.67	3576416.60	Картометрический метод	1.4	-
2453	980835.41	3576417.83	Картометрический метод	1.4	-
2454	980768.95	3576266.86	Картометрический метод	1.4	-
2455	980774.62	3576264.28	Картометрический метод	1.4	-
2456	980762.20	3576236.98	Картометрический метод	1.4	-
2457	980756.73	3576215.66	Картометрический метод	1.4	-
2458	980755.72	3576211.90	Картометрический метод	1.4	-
2459	980760.16	3576205.19	Картометрический метод	1.4	-
2460	980758.11	3576155.19	Картометрический метод	1.4	-
2461	980713.95	3576006.80	Картометрический метод	1.4	-
2462	980710.55	3575993.13	Картометрический метод	1.4	-
2463	980701.03	3575930.48	Аналитический метод	0.3	-
2464	980744.18	3575927.71	Аналитический метод	0.3	-
2465	980744.47	3575927.62	Аналитический метод	0.3	-
2466	980744.61	3575938.44	Аналитический метод	0.3	-
2467	980743.29	3575950.36	Аналитический метод	0.3	-
2468	980744.61	3575960.75	Аналитический метод	0.3	-
2469	980750.26	3575975.17	Аналитический метод	0.3	-
2470	980751.63	3575991.96	Аналитический метод	0.3	-
2471	980748.20	3575992.14	Аналитический метод	0.3	-
2472	980748.08	3575997.50	Аналитический метод	0.3	-
2473	980750.54	3576004.67	Аналитический метод	0.3	-
2474	980752.38	3576009.19	Аналитический метод	0.3	-
2475	980752.34	3576014.16	Аналитический метод	0.3	-
2476	980753.25	3576020.94	Аналитический метод	0.3	-
2477	980754.12	3576025.51	Аналитический метод	0.3	-
2478	980754.42	3576033.64	Аналитический метод	0.3	-
2479	980758.31	3576042.24	Аналитический метод	0.3	-
2480	980763.48	3576056.40	Аналитический метод	0.3	-
2481	980767.13	3576072.71	Аналитический метод	0.3	-
2482	980774.60	3576085.56	Аналитический метод	0.3	-
2483	980779.18	3576100.85	Аналитический метод	0.3	-
2484	980784.56	3576114.55	Аналитический метод	0.3	-
2485	980786.42	3576122.08	Аналитический метод	0.3	-
2486	980845.42	3576117.02	Аналитический метод	0.3	-
2487	980851.03	3576115.58	Картометрический метод	1.4	-
2488	980851.51	3576118.65	Картометрический метод	1.4	-
2489	980854.29	3576136.60	Картометрический метод	1.4	-
2490	980863.46	3576142.88	Аналитический метод	0.1	-
2491	980872.90	3576148.88	Картометрический метод	1.4	-
2492	980895.67	3576153.96	Аналитический метод	0.1	-
2493	980893.27	3576166.78	Картометрический метод	1.4	-
2494	980932.82	3576174.95	Картометрический метод	1.4	-
2495	980939.99	3576140.44	Картометрический метод	1.4	-
2496	980941.12	3576134.98	Картометрический метод	1.4	-
2497	980972.12	3576163.15	Картометрический метод	1.4	-
2498	980986.23	3576192.89	Картометрический метод	1.4	-
2499	980989.39	3576199.56	Картометрический метод	1.4	-
2500	981037.46	3576244.04	Картометрический метод	1.4	-

3. Сведения о характерных точках части (частей) границы объекта					
Обозначение характерных точек части границы	Координаты, м		Метод определения координат характерной точки	Средняя квадратическая погрешность положения характерной точки (Mt), м	Описание обозначения точки на местности (при наличии)
	X	Y			
2501	981039.51	3576245.98	Картометрический метод	1.4	-
2502	981054.91	3576260.35	Картометрический метод	1.4	-
2503	981081.33	3576284.87	Картометрический метод	1.4	-
2504	981080.64	3576289.25	Картометрический метод	1.4	-
2505	981073.90	3576308.88	Картометрический метод	1.4	-
2506	981061.43	3576340.59	Картометрический метод	1.4	-
2507	981059.68	3576347.65	Картометрический метод	1.4	-
2508	981057.23	3576358.02	Картометрический метод	1.4	-
2509	981056.11	3576372.58	Картометрический метод	1.4	-
2510	981058.28	3576382.86	Картометрический метод	1.4	-
2511	981049.78	3576430.02	Аналитический метод	0.3	-
2512	981023.57	3576429.95	Аналитический метод	0.3	-
2513	981019.94	3576431.63	Аналитический метод	0.3	-
2514	981004.20	3576437.94	Аналитический метод	0.3	-
2515	981003.64	3576438.26	Аналитический метод	0.3	-
2516	981001.41	3576451.00	Аналитический метод	0.3	-
2517	980994.13	3576451.99	Картометрический метод	1.4	-
2518	980996.36	3576471.93	Аналитический метод	0.1	-
2519	980988.36	3576487.05	Аналитический метод	0.1	-
2520	981010.52	3576517.81	Аналитический метод	0.1	-
2521	981033.57	3576554.46	Аналитический метод	0.1	-
2522	981063.29	3576551.06	Аналитический метод	0.1	-
2523	981087.63	3576546.18	Картометрический метод	1.4	-
2524	981117.44	3576550.01	Аналитический метод	0.3	-
2525	981122.89	3576550.84	Аналитический метод	0.3	-
2526	981123.19	3576550.88	Аналитический метод	0.3	-
2527	981122.95	3576552.64	Аналитический метод	0.3	-
2528	981126.41	3576553.13	Аналитический метод	0.3	-
2529	981126.61	3576551.67	Аналитический метод	0.3	-
2530	981132.05	3576552.39	Аналитический метод	0.3	-
2531	981151.81	3576555.01	Аналитический метод	0.3	-
2532	981155.04	3576534.95	Аналитический метод	0.3	-
2533	981165.28	3576536.59	Картометрический метод	1.4	-
2534	981164.13	3576544.89	Аналитический метод	0.1	-
2535	981191.99	3576549.43	Аналитический метод	0.3	-
2536	981189.64	3576561.47	Аналитический метод	0.3	-
2537	981189.38	3576563.18	Аналитический метод	0.3	-
2538	981187.95	3576572.27	Аналитический метод	0.3	-
2539	981186.62	3576572.15	Аналитический метод	0.3	-
2540	981161.82	3576569.56	Аналитический метод	0.3	-
2541	981134.04	3576566.64	Аналитический метод	0.3	-
2542	981108.70	3576564.08	Аналитический метод	0.3	-
2543	981087.58	3576561.94	Аналитический метод	0.3	-
2544	981037.27	3576568.66	Аналитический метод	0.3	-
2545	981033.10	3576571.67	Картометрический метод	1.4	-
2546	981057.88	3576606.16	Картометрический метод	1.4	-
2547	981060.16	3576609.33	Картометрический метод	1.4	-
2548	981053.50	3576614.26	Аналитический метод	0.3	-
2549	981058.93	3576622.35	Аналитический метод	0.3	-
2550	981061.08	3576625.70	Аналитический метод	0.3	-
2551	981101.15	3576682.94	Аналитический метод	0.1	-
2552	981108.97	3576677.91	Картометрический метод	1.4	-
2553	981113.92	3576674.91	Аналитический метод	0.1	-
2554	981114.22	3576674.66	Аналитический метод	0.1	-
2555	981143.10	3576713.71	Аналитический метод	0.1	-
2556	981147.66	3576710.06	Аналитический метод	0.3	-
2557	981153.49	3576704.83	Аналитический метод	0.3	-
2558	981161.92	3576701.47	Аналитический метод	0.3	-
2559	981237.86	3576699.77	Аналитический метод	0.3	-
2560	981239.38	3576731.75	Аналитический метод	0.1	-

3. Сведения о характерных точках части (частей) границы объекта					
Обозначение характерных точек части границы	Координаты, м		Метод определения координат характерной точки	Средняя квадратическая погрешность положения характерной точки (Mt), м	Описание обозначения точки на местности (при наличии)
	X	Y			
2561	981240.48	3576755.00	Аналитический метод	0.3	-
2562	981214.78	3576757.02	Картометрический метод	1.4	-
2563	981187.46	3576759.61	Аналитический метод	0.3	-
2564	981178.74	3576761.93	Аналитический метод	0.1	-
2565	981243.75	3576849.81	Аналитический метод	0.1	-
2566	981243.63	3576850.40	Аналитический метод	0.1	-
2567	981276.78	3576895.30	Аналитический метод	0.1	-
2568	981290.29	3576991.04	Аналитический метод	0.1	-
2569	981296.90	3577036.25	Картометрический метод	1.4	-
2570	981298.70	3577048.57	Аналитический метод	0.1	-
2571	981306.66	3577058.78	Аналитический метод	0.1	-
2572	981310.90	3577088.98	Аналитический метод	0.1	-
2573	981299.53	3577092.96	Аналитический метод	0.1	-
2574	981299.74	3577094.21	Аналитический метод	0.1	-
2416	981269.89	3577104.08	Аналитический метод	0.1	-
Часть N 14					
2575	980695.63	3575914.47	Аналитический метод	0.3	-
2576	980678.58	3575776.28	Картометрический метод	1.4	-
2577	980661.02	3575705.15	Картометрический метод	1.4	-
2578	980652.36	3575684.36	Картометрический метод	1.4	-
2579	980624.63	3575636.71	Картометрический метод	1.4	-
2580	980613.41	3575590.81	Картометрический метод	1.4	-
2581	980610.36	3575334.89	Картометрический метод	1.4	-
2582	980609.52	3575279.14	Картометрический метод	1.4	-
2583	980654.62	3575230.07	Картометрический метод	1.4	-
2584	980658.95	3575081.95	Картометрический метод	1.4	-
2585	980683.90	3575090.38	Картометрический метод	1.4	-
2586	980714.48	3575099.69	Картометрический метод	1.4	-
2587	980716.85	3575067.90	Картометрический метод	1.4	-
2588	980748.48	3575081.72	Картометрический метод	1.4	-
2589	980776.58	3575089.24	Картометрический метод	1.4	-
2590	980780.28	3575075.59	Картометрический метод	1.4	-
2591	980783.29	3575028.86	Картометрический метод	1.4	-
2592	980800.58	3575028.97	Картометрический метод	1.4	-
2593	980796.28	3575077.45	Картометрический метод	1.4	-
2594	980785.57	3575143.93	Картометрический метод	1.4	-
2595	980777.85	3575187.03	Аналитический метод	0.1	-
2596	980774.00	3575219.82	Аналитический метод	0.1	-
2597	980756.65	3575329.83	Картометрический метод	1.4	-
2598	980746.29	3575423.17	Картометрический метод	1.4	-
2599	980734.69	3575516.61	Картометрический метод	1.4	-
2600	980734.37	3575539.46	Картометрический метод	1.4	-
2601	980738.04	3575557.65	Картометрический метод	1.4	-
2602	980746.79	3575588.89	Картометрический метод	1.4	-
2603	980769.93	3575590.39	Картометрический метод	1.4	-
2604	980785.89	3575591.80	Картометрический метод	1.4	-
2605	980783.41	3575668.67	Аналитический метод	0.1	-
2606	980782.75	3575688.91	Аналитический метод	0.1	-
2607	980779.10	3575802.18	Картометрический метод	1.4	-
2608	980783.22	3575840.31	Картометрический метод	1.4	-
2609	980794.91	3575887.92	Аналитический метод	0.3	-
2610	980754.57	3575876.89	Аналитический метод	0.3	-
2611	980748.31	3575875.61	Аналитический метод	0.3	-
2612	980744.20	3575908.51	Аналитический метод	0.3	-
2613	980744.27	3575913.44	Аналитический метод	0.3	-
2614	980743.91	3575913.35	Аналитический метод	0.3	-
2575	980695.63	3575914.47	Аналитический метод	0.3	-
Часть N 15					
2615	987323.82	3570610.99	Картометрический метод	1.4	-
2616	987241.93	3570610.43	Картометрический метод	1.4	-

3. Сведения о характерных точках части (частей) границы объекта					
Обозначение характерных точек части границы	Координаты, м		Метод определения координат характерной точки	Средняя квадратическая погрешность положения характерной точки (Mt), м	Описание обозначения точки на местности (при наличии)
	X	Y			
2617	987240.59	3570542.92	Картометрический метод	1.4	-
2618	987087.79	3570542.60	Аналитический метод	0.3	-
2619	987066.23	3570542.54	Аналитический метод	0.3	-
2620	987068.95	3570473.93	Картометрический метод	1.4	-
2621	987077.35	3570254.85	Аналитический метод	0.1	-
2622	987232.00	3570281.45	Аналитический метод	0.1	-
2623	987236.73	3570164.05	Аналитический метод	0.1	-
2624	987241.07	3570056.66	Аналитический метод	0.1	-
2625	987265.26	3570061.08	Аналитический метод	0.1	-
2626	987258.84	3570286.06	Аналитический метод	0.1	-
2627	987335.07	3570299.18	Аналитический метод	0.1	-
2628	987395.01	3570309.49	Аналитический метод	0.1	-
2629	987416.13	3570477.91	Аналитический метод	0.1	-
2630	987409.67	3570512.57	Картометрический метод	1.4	-
2631	987380.91	3570553.84	Картометрический метод	1.4	-
2615	987323.82	3570610.99	Картометрический метод	1.4	-
					-
2632	987067.74	3570522.37	Аналитический метод	0.1	-
2633	987067.84	3570518.98	Аналитический метод	0.1	-
2634	987074.20	3570518.76	Аналитический метод	0.1	-
2635	987074.21	3570522.29	Аналитический метод	0.1	-
2632	987067.74	3570522.37	Аналитический метод	0.1	-
Часть N 16					
2636	980671.21	3572523.25	Картометрический метод	1.4	-
2637	980664.34	3572487.25	Картометрический метод	1.4	-
2638	980631.17	3572420.24	Картометрический метод	1.4	-
2639	980627.78	3572390.46	Картометрический метод	1.4	-
2640	980646.69	3572252.94	Картометрический метод	1.4	-
2641	980651.17	3572098.05	Картометрический метод	1.4	-
2642	980653.19	3572028.19	Картометрический метод	1.4	-
2643	980658.35	3572011.58	Картометрический метод	1.4	-
2644	980690.05	3571923.38	Картометрический метод	1.4	-
2645	980709.01	3571897.66	Картометрический метод	1.4	-
2646	980725.60	3571883.10	Картометрический метод	1.4	-
2647	980767.12	3571866.45	Аналитический метод	0.1	-
2648	980773.02	3571866.54	Аналитический метод	0.1	-
2649	980779.73	3571865.13	Аналитический метод	0.1	-
2650	980784.62	3571863.03	Аналитический метод	0.1	-
2651	980789.18	3571859.61	Аналитический метод	0.1	-
2652	980798.59	3571853.88	Аналитический метод	0.1	-
2653	980808.16	3571849.98	Аналитический метод	0.1	-
2654	980819.31	3571846.92	Аналитический метод	0.1	-
2655	980830.34	3571845.81	Аналитический метод	0.1	-
2656	980839.74	3571846.23	Аналитический метод	0.1	-
2657	980850.71	3571848.02	Аналитический метод	0.1	-
2658	980914.86	3571737.79	Картометрический метод	1.4	-
2659	980885.35	3571694.01	Картометрический метод	1.4	-
2660	980914.08	3571642.68	Картометрический метод	1.4	-
2661	980962.27	3571656.37	Картометрический метод	1.4	-
2662	980972.25	3571639.22	Картометрический метод	1.4	-
2663	980978.05	3571640.75	Картометрический метод	1.4	-
2664	980980.29	3571594.91	Картометрический метод	1.4	-
2665	980986.11	3571548.95	Аналитический метод	0.1	-
2666	981008.60	3571379.93	Аналитический метод	0.1	-
2667	981173.09	3571137.76	Аналитический метод	0.1	-
2668	981175.39	3571127.92	Аналитический метод	0.1	-
2669	981178.46	3571119.40	Аналитический метод	0.1	-
2670	981182.44	3571111.29	Аналитический метод	0.1	-
2671	981187.81	3571102.95	Аналитический метод	0.1	-
2672	981191.49	3571098.27	Аналитический метод	0.1	-

3. Сведения о характерных точках части (частей) границы объекта					
Обозначение характерных точек части границы	Координаты, м		Метод определения координат характерной точки	Средняя квадратическая погрешность положения характерной точки (Mt), м	Описание обозначения точки на местности (при наличии)
	X	Y			
2673	981197.70	3571091.71	Аналитический метод	0.1	-
2674	981204.60	3571085.84	Аналитический метод	0.1	-
2675	981213.03	3571080.27	Аналитический метод	0.1	-
2676	981215.56	3571082.03	Аналитический метод	0.1	-
2677	981290.82	3570973.72	Аналитический метод	0.1	-
2678	981337.63	3570826.65	Аналитический метод	0.1	-
2679	981334.64	3570825.70	Аналитический метод	0.1	-
2680	981333.97	3570815.62	Аналитический метод	0.1	-
2681	981334.42	3570806.58	Аналитический метод	0.1	-
2682	981335.84	3570797.66	Аналитический метод	0.1	-
2683	981337.88	3570790.00	Аналитический метод	0.1	-
2684	981340.59	3570782.55	Аналитический метод	0.1	-
2685	981344.64	3570774.47	Аналитический метод	0.1	-
2686	981349.50	3570766.84	Аналитический метод	0.1	-
2687	981355.87	3570759.00	Аналитический метод	0.1	-
2688	981358.87	3570759.95	Аналитический метод	0.1	-
2689	981384.58	3570679.18	Аналитический метод	0.1	-
2690	981423.96	3570658.70	Аналитический метод	0.1	-
2691	981445.46	3570629.70	Картометрический метод	1.4	-
2692	981445.98	3570629.34	Картометрический метод	1.4	-
2693	981502.86	3570649.54	Аналитический метод	0.1	-
2694	981457.27	3570675.76	Аналитический метод	0.1	-
2695	981409.82	3570700.43	Аналитический метод	0.1	-
2696	981393.56	3570751.50	Аналитический метод	0.1	-
2697	981394.92	3570757.62	Аналитический метод	0.1	-
2698	981395.91	3570763.82	Картометрический метод	1.4	-
2699	981396.50	3570770.06	Аналитический метод	0.1	-
2700	981396.70	3570776.33	Аналитический метод	0.1	-
2701	981396.52	3570782.60	Аналитический метод	0.1	-
2702	981395.95	3570788.85	Аналитический метод	0.1	-
2703	981394.99	3570795.05	Аналитический метод	0.1	-
2704	981393.65	3570801.17	Аналитический метод	0.1	-
2705	981391.93	3570807.21	Аналитический метод	0.1	-
2706	981389.85	3570813.12	Аналитический метод	0.1	-
2707	981387.40	3570818.90	Аналитический метод	0.1	-
2708	981384.59	3570824.51	Аналитический метод	0.1	-
2709	981381.45	3570829.94	Аналитический метод	0.1	-
2710	981377.98	3570835.16	Аналитический метод	0.1	-
2711	981374.18	3570840.16	Аналитический метод	0.1	-
2712	981370.09	3570844.91	Аналитический метод	0.1	-
2713	981365.71	3570849.40	Аналитический метод	0.1	-
2714	981361.06	3570853.61	Аналитический метод	0.1	-
2715	981358.70	3570867.91	Аналитический метод	0.1	-
2716	981321.06	3570986.09	Аналитический метод	0.1	-
2717	981253.73	3571083.94	Аналитический метод	0.1	-
2718	981253.09	3571090.81	Аналитический метод	0.1	-
2719	981250.34	3571100.47	Аналитический метод	0.1	-
2720	981247.70	3571109.83	Аналитический метод	0.1	-
2721	981244.14	3571118.92	Аналитический метод	0.1	-
2722	981239.49	3571128.04	Аналитический метод	0.1	-
2723	981237.36	3571131.54	Аналитический метод	0.1	-
2724	981232.49	3571138.57	Аналитический метод	0.1	-
2725	981229.94	3571141.78	Аналитический метод	0.1	-
2726	981225.21	3571147.06	Аналитический метод	0.1	-
2727	981220.90	3571151.54	Аналитический метод	0.1	-
2728	981216.32	3571155.75	Аналитический метод	0.1	-
2729	981215.10	3571157.08	Аналитический метод	0.1	-
2730	981211.50	3571159.67	Аналитический метод	0.1	-
2731	981206.44	3571163.28	Аналитический метод	0.1	-
2732	981201.17	3571166.58	Аналитический метод	0.1	-

3. Сведения о характерных точках части (частей) границы объекта					
Обозначение характерных точек части границы	Координаты, м		Метод определения координат характерной точки	Средняя квадратическая погрешность положения характерной точки (Mt), м	Описание обозначения точки на местности (при наличии)
	X	Y			
2733	981195.71	3571169.55	Аналитический метод	0.1	-
2734	981192.95	3571170.84	Аналитический метод	0.1	-
2735	981192.57	3571170.96	Аналитический метод	0.1	-
2736	981050.38	3571375.60	Аналитический метод	0.1	-
2737	981045.83	3571410.25	Аналитический метод	0.1	-
2738	981034.39	3571496.18	Аналитический метод	0.1	-
2739	981038.83	3571554.09	Аналитический метод	0.1	-
2740	981029.44	3571624.13	Картометрический метод	1.4	-
2741	981025.99	3571649.86	Картометрический метод	1.4	-
2742	980941.11	3571793.50	Картометрический метод	1.4	-
2743	980884.06	3571893.71	Аналитический метод	0.1	-
2744	980858.34	3571935.89	Картометрический метод	1.4	-
2745	980847.81	3571954.50	Картометрический метод	1.4	-
2746	980810.87	3571973.00	Аналитический метод	0.1	-
2747	980801.49	3571977.52	Аналитический метод	0.1	-
2748	980760.99	3571904.43	Аналитический метод	0.1	-
2749	980726.55	3571924.24	Аналитический метод	0.1	-
2750	980716.24	3571957.56	Картометрический метод	1.4	-
2751	980695.95	3572023.21	Картометрический метод	1.4	-
2752	980683.74	3572096.58	Картометрический метод	1.4	-
2753	980697.49	3572124.71	Картометрический метод	1.4	-
2754	980683.30	3572132.39	Картометрический метод	1.4	-
2755	980705.47	3572172.88	Картометрический метод	1.4	-
2756	980675.28	3572192.02	Картометрический метод	1.4	-
2757	980692.23	3572218.57	Картометрический метод	1.4	-
2758	980680.67	3572264.13	Картометрический метод	1.4	-
2759	980674.91	3572333.70	Картометрический метод	1.4	-
2760	980676.19	3572362.39	Картометрический метод	1.4	-
2761	980676.45	3572364.41	Картометрический метод	1.4	-
2762	980673.82	3572367.99	Картометрический метод	1.4	-
2763	980687.01	3572377.33	Картометрический метод	1.4	-
2764	980670.00	3572403.89	Картометрический метод	1.4	-
2765	980669.71	3572415.00	Картометрический метод	1.4	-
2766	980672.82	3572427.33	Картометрический метод	1.4	-
2767	980682.50	3572452.47	Картометрический метод	1.4	-
2768	980733.22	3572489.37	Картометрический метод	1.4	-
2769	980673.65	3572513.82	Картометрический метод	1.4	-
2636	980671.21	3572523.25	Картометрический метод	1.4	-
Часть N 17					
2770	986512.15	3570752.13	Аналитический метод	0.1	-
2771	986487.01	3570740.55	Аналитический метод	0.1	-
2772	986646.47	3570420.88	Картометрический метод	1.4	-
2773	986679.77	3570353.87	Аналитический метод	0.1	-
2774	986791.68	3570354.05	Картометрический метод	1.4	-
2775	986901.66	3570418.81	Картометрический метод	1.4	-
2776	986898.71	3570502.39	Картометрический метод	1.4	-
2777	986867.64	3570501.16	Картометрический метод	1.4	-
2778	986861.63	3570651.22	Картометрический метод	1.4	-
2779	986849.34	3570650.57	Картометрический метод	1.4	-
2780	986848.55	3570695.64	Аналитический метод	0.1	-
2781	986731.19	3570696.91	Аналитический метод	0.1	-
2782	986590.08	3570698.43	Аналитический метод	0.1	-
2770	986512.15	3570752.13	Аналитический метод	0.1	-
Часть N 18					
2783	987409.81	3565738.73	Аналитический метод	0.1	-
2784	987357.06	3565545.82	Аналитический метод	0.1	-
2785	987355.02	3565427.65	Картометрический метод	1.4	-
2786	987349.47	3565081.19	Картометрический метод	1.4	-
2787	987347.57	3564964.55	Картометрический метод	1.4	-
2788	987467.56	3564963.51	Картометрический метод	1.4	-

3. Сведения о характерных точках части (частей) границы объекта					
Обозначение характерных точек части границы	Координаты, м		Метод определения координат характерной точки	Средняя квадратическая погрешность положения характерной точки (Mt), м	Описание обозначения точки на местности (при наличии)
	X	Y			
2789	987472.29	3565512.27	Аналитический метод	0.1	-
2790	987525.57	3565707.06	Аналитический метод	0.1	-
2783	987409.81	3565738.73	Аналитический метод	0.1	-
Часть N 19					
2791	982710.15	3572799.01	Картометрический метод	1.4	-
2792	982707.15	3572791.68	Картометрический метод	1.4	-
2793	982803.36	3572752.32	Картометрический метод	1.4	-
2794	982751.07	3572618.83	Картометрический метод	1.4	-
2795	982652.05	3572659.32	Картометрический метод	1.4	-
2796	982648.94	3572650.47	Картометрический метод	1.4	-
2797	982628.44	3572656.70	Аналитический метод	0.3	-
2798	982600.83	3572666.92	Картометрический метод	1.4	-
2799	982606.89	3572680.90	Аналитический метод	0.3	-
2800	982590.91	3572687.53	Аналитический метод	0.3	-
2801	982588.34	3572688.60	Картометрический метод	1.4	-
2802	982586.76	3572684.58	Аналитический метод	0.1	-
2803	982517.92	3572711.92	Картометрический метод	1.4	-
2804	982450.26	3572738.80	Аналитический метод	0.1	-
2805	982439.44	3572712.19	Аналитический метод	0.1	-
2806	982434.80	3572700.90	Аналитический метод	0.1	-
2807	982523.63	3572687.67	Аналитический метод	0.1	-
2808	982528.23	3572685.53	Аналитический метод	0.1	-
2809	982569.39	3572665.50	Аналитический метод	0.1	-
2810	982595.66	3572656.97	Аналитический метод	0.1	-
2811	982595.98	3572656.86	Аналитический метод	0.1	-
2812	982590.33	3572642.02	Аналитический метод	0.1	-
2813	982592.65	3572642.06	Аналитический метод	0.1	-
2814	982598.68	3572644.59	Аналитический метод	0.1	-
2815	982633.02	3572645.28	Аналитический метод	0.1	-
2816	982658.18	3572630.30	Аналитический метод	0.1	-
2817	982661.95	3572626.22	Аналитический метод	0.1	-
2818	982666.44	3572619.08	Аналитический метод	0.1	-
2819	982669.52	3572607.73	Аналитический метод	0.1	-
2820	982673.31	3572605.06	Аналитический метод	0.1	-
2821	982678.36	3572611.08	Аналитический метод	0.1	-
2822	982693.35	3572602.68	Аналитический метод	0.1	-
2823	982703.76	3572596.74	Аналитический метод	0.1	-
2824	982732.49	3572589.41	Аналитический метод	0.1	-
2825	982744.09	3572591.40	Аналитический метод	0.1	-
2826	982750.00	3572593.02	Аналитический метод	0.1	-
2827	982756.85	3572596.47	Аналитический метод	0.1	-
2828	982760.16	3572605.80	Аналитический метод	0.1	-
2829	982760.21	3572605.87	Аналитический метод	0.1	-
2830	982761.72	3572607.50	Аналитический метод	0.1	-
2831	982764.05	3572606.61	Аналитический метод	0.1	-
2832	982766.84	3572605.56	Картометрический метод	1.4	-
2833	982768.26	3572605.09	Картометрический метод	1.4	-
2834	982767.38	3572602.71	Картометрический метод	1.4	-
2835	982766.87	3572601.33	Картометрический метод	1.4	-
2836	982765.75	3572597.25	Картометрический метод	1.4	-
2837	982772.09	3572595.93	Картометрический метод	1.4	-
2838	982768.60	3572585.61	Картометрический метод	1.4	-
2839	982797.15	3572574.45	Картометрический метод	1.4	-
2840	982792.06	3572569.52	Картометрический метод	1.4	-
2841	982796.64	3572534.58	Картометрический метод	1.4	-
2842	982794.57	3572523.74	Картометрический метод	1.4	-
2843	982794.03	3572522.53	Картометрический метод	1.4	-
2844	982782.59	3572529.94	Картометрический метод	1.4	-
2845	982771.82	3572536.40	Картометрический метод	1.4	-
2846	982767.08	3572544.22	Картометрический метод	1.4	-

3. Сведения о характерных точках части (частей) границы объекта					
Обозначение характерных точек части границы	Координаты, м		Метод определения координат характерной точки	Средняя квадратическая погрешность положения характерной точки (Mt), м	Описание обозначения точки на местности (при наличии)
	X	Y			
2847	982760.92	3572551.70	Картометрический метод	1.4	-
2848	982754.36	3572556.36	Картометрический метод	1.4	-
2849	982750.41	3572558.63	Аналитический метод	0.1	-
2850	982747.97	3572552.25	Аналитический метод	0.1	-
2851	982745.29	3572545.19	Аналитический метод	0.1	-
2852	982743.66	3572541.00	Аналитический метод	0.1	-
2853	982741.66	3572540.82	Аналитический метод	0.1	-
2854	982736.09	3572540.30	Аналитический метод	0.1	-
2855	982735.05	3572540.21	Аналитический метод	0.1	-
2856	982735.37	3572541.16	Аналитический метод	0.1	-
2857	982740.37	3572556.13	Аналитический метод	0.1	-
2858	982691.48	3572565.20	Аналитический метод	0.1	-
2859	982604.28	3572613.39	Аналитический метод	0.1	-
2860	982555.94	3572635.21	Аналитический метод	0.1	-
2861	982543.93	3572636.47	Аналитический метод	0.1	-
2862	982461.59	3572652.37	Аналитический метод	0.1	-
2863	982419.14	3572663.66	Аналитический метод	0.1	-
2864	982407.59	3572645.65	Аналитический метод	0.1	-
2865	982411.21	3572643.24	Аналитический метод	0.1	-
2866	982408.84	3572639.43	Аналитический метод	0.1	-
2867	982412.67	3572637.11	Аналитический метод	0.1	-
2868	982421.88	3572633.48	Аналитический метод	0.1	-
2869	982421.92	3572633.48	Картометрический метод	1.4	-
2870	982440.60	3572635.49	Картометрический метод	1.4	-
2871	982457.34	3572637.02	Картометрический метод	1.4	-
2872	982465.46	3572636.46	Картометрический метод	1.4	-
2873	982485.40	3572633.08	Картометрический метод	1.4	-
2874	982499.82	3572631.00	Картометрический метод	1.4	-
2875	982519.06	3572628.10	Картометрический метод	1.4	-
2876	982529.60	3572622.98	Картометрический метод	1.4	-
2877	982540.36	3572617.64	Картометрический метод	1.4	-
2878	982554.90	3572610.80	Картометрический метод	1.4	-
2879	982572.70	3572601.84	Картометрический метод	1.4	-
2880	982586.40	3572595.20	Картометрический метод	1.4	-
2881	982599.70	3572588.56	Картометрический метод	1.4	-
2882	982654.78	3572555.62	Картометрический метод	1.4	-
2883	982706.24	3572520.66	Картометрический метод	1.4	-
2884	982697.44	3572508.34	Картометрический метод	1.4	-
2885	982696.52	3572506.98	Картометрический метод	1.4	-
2886	982710.02	3572497.42	Аналитический метод	0.3	-
2887	982708.32	3572494.88	Картометрический метод	1.4	-
2888	982709.22	3572494.28	Картометрический метод	1.4	-
2889	982701.42	3572482.08	Картометрический метод	1.4	-
2890	982700.90	3572482.48	Картометрический метод	1.4	-
2891	982700.30	3572482.84	Картометрический метод	1.4	-
2892	982695.02	3572474.92	Картометрический метод	1.4	-
2893	982687.66	3572480.02	Картометрический метод	1.4	-
2894	982682.08	3572472.22	Картометрический метод	1.4	-
2895	982707.88	3572454.10	Картометрический метод	1.4	-
2896	982707.50	3572453.52	Картометрический метод	1.4	-
2897	982710.90	3572451.02	Картометрический метод	1.4	-
2898	982725.66	3572440.70	Картометрический метод	1.4	-
2899	982726.24	3572441.54	Картометрический метод	1.4	-
2900	982727.22	3572440.84	Картометрический метод	1.4	-
2901	982726.63	3572440.01	Картометрический метод	1.4	-
2902	982750.82	3572423.42	Картометрический метод	1.4	-
2903	982738.18	3572408.04	Картометрический метод	1.4	-
2904	982740.70	3572406.06	Картометрический метод	1.4	-
2905	982734.58	3572398.52	Картометрический метод	1.4	-
2906	982718.18	3572409.74	Картометрический метод	1.4	-

3. Сведения о характерных точках части (частей) границы объекта					
Обозначение характерных точек части границы	Координаты, м		Метод определения координат характерной точки	Средняя квадратическая погрешность положения характерной точки (Mt), м	Описание обозначения точки на местности (при наличии)
	X	Y			
2907	982711.96	3572413.72	Картометрический метод	1.4	-
2908	982707.42	3572407.14	Картометрический метод	1.4	-
2909	982702.90	3572399.66	Картометрический метод	1.4	-
2910	982691.22	3572406.16	Картометрический метод	1.4	-
2911	982685.58	3572410.42	Картометрический метод	1.4	-
2912	982686.66	3572402.20	Картометрический метод	1.4	-
2913	982685.16	3572397.04	Картометрический метод	1.4	-
2914	982685.28	3572390.80	Картометрический метод	1.4	-
2915	982690.81	3572389.08	Аналитический метод	0.3	-
2916	982695.89	3572386.29	Аналитический метод	0.3	-
2917	982701.13	3572380.34	Аналитический метод	0.3	-
2918	982711.33	3572368.82	Аналитический метод	0.3	-
2919	982710.97	3572365.18	Аналитический метод	0.3	-
2920	982705.58	3572359.18	Аналитический метод	0.3	-
2921	982705.69	3572348.74	Аналитический метод	0.3	-
2922	982700.43	3572341.36	Аналитический метод	0.3	-
2923	982694.18	3572337.33	Аналитический метод	0.3	-
2924	982684.06	3572335.38	Аналитический метод	0.3	-
2925	982676.26	3572330.79	Аналитический метод	0.3	-
2926	982670.40	3572321.08	Картометрический метод	1.4	-
2927	982664.53	3572308.91	Аналитический метод	0.3	-
2928	982659.70	3572294.21	Аналитический метод	0.3	-
2929	982656.71	3572288.76	Аналитический метод	0.3	-
2930	982650.72	3572282.86	Картометрический метод	1.4	-
2931	982646.38	3572279.73	Аналитический метод	0.3	-
2932	982643.71	3572277.81	Аналитический метод	0.3	-
2933	982640.63	3572274.77	Аналитический метод	0.3	-
2934	982637.95	3572274.64	Аналитический метод	0.3	-
2935	982634.28	3572276.62	Картометрический метод	1.4	-
2936	982634.22	3572276.82	Картометрический метод	1.4	-
2937	982633.40	3572277.28	Картометрический метод	1.4	-
2938	982627.98	3572282.44	Картометрический метод	1.4	-
2939	982624.60	3572288.48	Картометрический метод	1.4	-
2940	982621.98	3572295.94	Картометрический метод	1.4	-
2941	982620.56	3572308.96	Картометрический метод	1.4	-
2942	982618.14	3572316.00	Картометрический метод	1.4	-
2943	982613.34	3572343.90	Картометрический метод	1.4	-
2944	982595.80	3572368.70	Картометрический метод	1.4	-
2945	982591.78	3572378.12	Картометрический метод	1.4	-
2946	982589.99	3572382.73	Картометрический метод	1.4	-
2947	982589.86	3572383.40	Картометрический метод	1.4	-
2948	982587.90	3572380.54	Картометрический метод	1.4	-
2949	982545.30	3572318.66	Картометрический метод	1.4	-
2950	982671.76	3572236.68	Картометрический метод	1.4	-
2951	982876.46	3572194.32	Картометрический метод	1.4	-
2952	982869.64	3572354.10	Картометрический метод	1.4	-
2953	982865.75	3572445.76	Картометрический метод	1.4	-
2954	982790.11	3572471.69	Картометрический метод	1.4	-
2955	982789.64	3572498.29	Картометрический метод	1.4	-
2956	982797.92	3572520.01	Картометрический метод	1.4	-
2957	982798.62	3572521.86	Картометрический метод	1.4	-
2958	982803.09	3572564.72	Картометрический метод	1.4	-
2959	982805.39	3572574.75	Картометрический метод	1.4	-
2960	982811.45	3572587.05	Картометрический метод	1.4	-
2961	982816.77	3572591.70	Картометрический метод	1.4	-
2962	982832.59	3572598.58	Картометрический метод	1.4	-
2963	982844.81	3572600.53	Картометрический метод	1.4	-
2964	982845.04	3572601.25	Картометрический метод	1.4	-
2965	982875.75	3572589.10	Картометрический метод	1.4	-
2966	982877.28	3572588.50	Аналитический метод	0.1	-

3. Сведения о характерных точках части (частей) границы объекта					
Обозначение характерных точек части границы	Координаты, м		Метод определения координат характерной точки	Средняя квадратическая погрешность положения характерной точки (Mt), м	Описание обозначения точки на местности (при наличии)
	X	Y			
2967	982880.30	3572596.88	Картометрический метод	1.4	-
2968	982891.74	3572628.41	Картометрический метод	1.4	-
2969	982838.41	3572648.55	Аналитический метод	0.3	-
2970	982837.80	3572648.82	Аналитический метод	0.3	-
2971	982837.24	3572647.17	Аналитический метод	0.3	-
2972	982837.49	3572647.08	Аналитический метод	0.1	-
2973	982835.85	3572642.51	Аналитический метод	0.1	-
2974	982829.35	3572644.97	Аналитический метод	0.1	-
2975	982830.15	3572647.04	Аналитический метод	0.1	-
2976	982808.48	3572654.85	Картометрический метод	1.4	-
2977	982809.42	3572657.49	Картометрический метод	1.4	-
2978	982789.11	3572665.05	Аналитический метод	0.3	-
2979	982790.23	3572668.01	Аналитический метод	0.3	-
2980	982792.00	3572672.62	Аналитический метод	0.3	-
2981	982793.67	3572677.04	Аналитический метод	0.3	-
2982	982794.28	3572678.62	Аналитический метод	0.3	-
2983	982804.32	3572705.03	Аналитический метод	0.3	-
2984	982805.69	3572708.74	Картометрический метод	1.4	-
2985	982818.75	3572748.19	Картометрический метод	1.4	-
2986	982861.30	3572732.31	Картометрический метод	1.4	-
2987	982865.89	3572730.42	Картометрический метод	1.4	-
2988	982867.38	3572729.82	Аналитический метод	0.1	-
2989	982874.91	3572726.71	Картометрический метод	1.4	-
2990	982874.72	3572726.19	Аналитический метод	0.1	-
2991	982873.69	3572723.43	Картометрический метод	1.4	-
2992	982925.31	3572703.02	Аналитический метод	0.1	-
2993	982912.12	3572672.12	Аналитический метод	0.1	-
2994	982920.64	3572668.71	Аналитический метод	0.1	-
2995	982953.02	3572655.84	Аналитический метод	0.1	-
2996	982953.96	3572655.48	Аналитический метод	0.1	-
2997	982969.52	3572693.48	Аналитический метод	0.1	-
2998	982971.46	3572698.21	Аналитический метод	0.1	-
2999	982875.40	3572736.85	Аналитический метод	0.1	-
3000	982874.10	3572732.27	Аналитический метод	0.1	-
3001	982869.32	3572734.22	Аналитический метод	0.1	-
2791	982710.15	3572799.01	Картометрический метод	1.4	-
Часть N 20					
3002	983388.57	3579205.40	Аналитический метод	0.1	-
3003	983387.95	3579201.96	Аналитический метод	0.1	-
3004	983370.16	3579197.32	Аналитический метод	0.1	-
3005	983354.55	3579196.39	Аналитический метод	0.1	-
3006	983340.16	3579195.54	Картометрический метод	1.4	-
3007	983316.54	3579182.13	Картометрический метод	1.4	-
3008	983305.34	3579180.04	Картометрический метод	1.4	-
3009	983303.18	3579170.65	Аналитический метод	0.1	-
3010	983319.70	3579138.22	Аналитический метод	0.1	-
3011	983320.11	3579129.97	Аналитический метод	0.1	-
3012	983286.57	3579081.14	Аналитический метод	0.1	-
3013	983299.86	3579078.05	Аналитический метод	0.1	-
3014	983343.64	3579068.88	Картометрический метод	1.4	-
3015	983503.28	3579035.41	Аналитический метод	0.1	-
3016	983475.05	3578848.18	Аналитический метод	0.1	-
3017	983467.23	3578834.32	Картометрический метод	1.4	-
3018	983473.83	3578825.82	Аналитический метод	0.1	-
3019	983479.41	3578812.48	Аналитический метод	0.1	-
3020	983496.27	3578805.90	Аналитический метод	0.1	-
3021	983637.12	3578763.30	Картометрический метод	1.4	-
3022	983712.03	3578963.32	Картометрический метод	1.4	-
3023	983697.21	3578976.65	Аналитический метод	0.1	-
3024	983689.26	3578986.77	Аналитический метод	0.1	-

3. Сведения о характерных точках части (частей) границы объекта					
Обозначение характерных точек части границы	Координаты, м		Метод определения координат характерной точки	Средняя квадратическая погрешность положения характерной точки (Mt), м	Описание обозначения точки на местности (при наличии)
	X	Y			
3025	983671.94	3578989.51	Аналитический метод	0.1	-
3026	983662.80	3579000.65	Аналитический метод	0.1	-
3027	983665.30	3579017.42	Аналитический метод	0.1	-
3028	983666.08	3579022.65	Аналитический метод	0.1	-
3029	983646.79	3579040.90	Аналитический метод	0.1	-
3030	983629.11	3579058.20	Аналитический метод	0.1	-
3031	983612.18	3579079.55	Аналитический метод	0.1	-
3032	983601.80	3579091.89	Аналитический метод	0.1	-
3033	983589.25	3579090.04	Аналитический метод	0.1	-
3034	983549.77	3579121.02	Аналитический метод	0.1	-
3035	983524.51	3579141.36	Аналитический метод	0.1	-
3036	983509.21	3579157.03	Аналитический метод	0.1	-
3037	983512.58	3579169.54	Аналитический метод	0.1	-
3038	983487.87	3579182.50	Аналитический метод	0.1	-
3039	983458.83	3579195.38	Аналитический метод	0.1	-
3040	983417.07	3579202.48	Аналитический метод	0.1	-
3002	983388.57	3579205.40	Аналитический метод	0.1	-
Часть N 21					
3041	987533.34	3569855.56	Аналитический метод	0.1	-
3042	987533.16	3569855.56	Аналитический метод	0.1	-
3043	987532.97	3569855.55	Аналитический метод	0.1	-
3044	987532.78	3569855.53	Аналитический метод	0.1	-
3045	987532.60	3569855.49	Аналитический метод	0.1	-
3046	987532.42	3569855.45	Аналитический метод	0.1	-
3047	987532.24	3569855.39	Аналитический метод	0.1	-
3048	987532.07	3569855.33	Аналитический метод	0.1	-
3049	987531.90	3569855.25	Аналитический метод	0.1	-
3050	987531.73	3569855.17	Аналитический метод	0.1	-
3051	987531.57	3569855.07	Аналитический метод	0.1	-
3052	987531.42	3569854.97	Аналитический метод	0.1	-
3053	987531.28	3569854.85	Аналитический метод	0.1	-
3054	987531.14	3569854.73	Аналитический метод	0.1	-
3055	987531.01	3569854.59	Аналитический метод	0.1	-
3056	987530.88	3569854.45	Аналитический метод	0.1	-
3057	987530.77	3569854.31	Аналитический метод	0.1	-
3058	987530.67	3569854.15	Аналитический метод	0.1	-
3059	987530.57	3569853.98	Аналитический метод	0.1	-
3060	987530.49	3569853.82	Аналитический метод	0.1	-
3061	987530.42	3569853.65	Аналитический метод	0.1	-
3062	987530.36	3569853.47	Аналитический метод	0.1	-
3063	987482.37	3569703.66	Аналитический метод	0.1	-
3064	987405.73	3569704.07	Аналитический метод	0.1	-
3065	987405.03	3569704.04	Аналитический метод	0.1	-
3066	987404.34	3569703.99	Аналитический метод	0.1	-
3067	987403.65	3569703.88	Аналитический метод	0.1	-
3068	987402.97	3569703.73	Аналитический метод	0.1	-
3069	987402.30	3569703.54	Аналитический метод	0.1	-
3070	987401.64	3569703.30	Аналитический метод	0.1	-
3071	987401.00	3569703.03	Аналитический метод	0.1	-
3072	987400.38	3569702.72	Аналитический метод	0.1	-
3073	987399.78	3569702.36	Аналитический метод	0.1	-
3074	987399.21	3569701.97	Аналитический метод	0.1	-
3075	987398.66	3569701.55	Аналитический метод	0.1	-
3076	987398.14	3569701.08	Аналитический метод	0.1	-
3077	987397.64	3569700.59	Аналитический метод	0.1	-
3078	987397.18	3569700.07	Аналитический метод	0.1	-
3079	987396.76	3569699.52	Аналитический метод	0.1	-
3080	987396.37	3569698.94	Аналитический метод	0.1	-
3081	987396.01	3569698.34	Аналитический метод	0.1	-
3082	987395.70	3569697.72	Аналитический метод	0.1	-

3. Сведения о характерных точках части (частей) границы объекта					
Обозначение характерных точек части границы	Координаты, м		Метод определения координат характерной точки	Средняя квадратическая погрешность положения характерной точки (Mt), м	Описание обозначения точки на местности (при наличии)
	X	Y			
3083	987395.43	3569697.07	Аналитический метод	0.1	-
3084	987395.19	3569696.42	Аналитический метод	0.1	-
3085	987311.68	3569438.72	Аналитический метод	0.1	-
3086	987535.10	3569377.95	Картометрический метод	1.4	-
3087	987535.12	3569377.96	Аналитический метод	0.1	-
3088	987638.28	3569726.64	Аналитический метод	0.1	-
3089	987548.16	3569841.77	Аналитический метод	0.1	-
3090	987535.34	3569854.67	Аналитический метод	0.1	-
3091	987535.20	3569854.80	Аналитический метод	0.1	-
3092	987535.06	3569854.92	Аналитический метод	0.1	-
3093	987534.91	3569855.03	Аналитический метод	0.1	-
3094	987534.75	3569855.13	Аналитический метод	0.1	-
3095	987534.59	3569855.22	Аналитический метод	0.1	-
3096	987534.42	3569855.30	Аналитический метод	0.1	-
3097	987534.25	3569855.37	Аналитический метод	0.1	-
3098	987534.08	3569855.43	Аналитический метод	0.1	-
3099	987533.90	3569855.48	Аналитический метод	0.1	-
3100	987533.71	3569855.52	Аналитический метод	0.1	-
3101	987533.53	3569855.54	Аналитический метод	0.1	-
3041	987533.34	3569855.56	Аналитический метод	0.1	-
Часть N 22					
3102	985365.75	3568709.12	Аналитический метод	0.1	-
3103	985364.02	3568519.61	Картометрический метод	1.4	-
3104	985794.07	3568522.51	Картометрический метод	1.4	-
3105	985795.66	3568705.36	Аналитический метод	0.1	-
3102	985365.75	3568709.12	Аналитический метод	0.1	-
Часть N 23					
3106	984249.23	3569353.01	Аналитический метод	0.3	-
3107	984212.97	3569338.66	Картометрический метод	1.4	-
3108	984284.71	3569166.84	Картометрический метод	1.4	-
3109	984330.63	3569085.25	Картометрический метод	1.4	-
3110	984376.34	3568967.32	Картометрический метод	1.4	-
3111	984419.65	3568846.90	Картометрический метод	1.4	-
3112	984463.83	3568697.91	Картометрический метод	1.4	-
3113	984527.96	3568460.56	Картометрический метод	1.4	-
3114	984547.00	3568398.26	Картометрический метод	1.4	-
3115	984574.02	3568315.01	Картометрический метод	1.4	-
3116	984631.55	3568171.35	Аналитический метод	0.1	-
3117	984657.93	3568172.58	Аналитический метод	0.1	-
3118	984686.67	3568172.85	Аналитический метод	0.1	-
3119	984671.16	3568212.48	Картометрический метод	1.4	-
3120	984660.96	3568237.75	Аналитический метод	0.1	-
3121	984646.54	3568285.14	Картометрический метод	1.4	-
3122	984523.51	3568676.56	Аналитический метод	0.1	-
3123	984545.35	3568728.40	Аналитический метод	0.1	-
3124	984523.33	3568782.55	Аналитический метод	0.1	-
3125	984416.81	3569117.36	Аналитический метод	0.1	-
3126	984411.93	3569123.06	Картометрический метод	1.4	-
3127	984365.94	3569104.06	Аналитический метод	0.3	-
3128	984268.58	3569311.73	Картометрический метод	1.4	-
3129	984267.52	3569313.24	Аналитический метод	0.1	-
3130	984267.78	3569313.42	Картометрический метод	1.4	-
3131	984251.69	3569347.76	Аналитический метод	0.3	-
3106	984249.23	3569353.01	Аналитический метод	0.3	-
Часть N 24					
3132	982024.18	3571781.58	Картометрический метод	1.4	-
3133	981986.19	3571806.14	Картометрический метод	1.4	-
3134	981980.46	3571809.86	Картометрический метод	1.4	-
3135	981973.44	3571806.80	Аналитический метод	0.3	-
3136	981935.49	3571747.87	Аналитический метод	0.3	-

3. Сведения о характерных точках части (частей) границы объекта					
Обозначение характерных точек части границы	Координаты, м		Метод определения координат характерной точки	Средняя квадратическая погрешность положения характерной точки (Mt), м	Описание обозначения точки на местности (при наличии)
	X	Y			
3137	981884.33	3571673.87	Картометрический метод	1.4	-
3138	981846.81	3571701.37	Картометрический метод	1.4	-
3139	981843.66	3571737.01	Картометрический метод	1.4	-
3140	981830.85	3571750.61	Картометрический метод	1.4	-
3141	981767.89	3571660.19	Картометрический метод	1.4	-
3142	981779.50	3571638.19	Картометрический метод	1.4	-
3143	981801.69	3571615.19	Картометрический метод	1.4	-
3144	981839.89	3571595.19	Картометрический метод	1.4	-
3145	981862.30	3571590.04	Картометрический метод	1.4	-
3146	981865.56	3571589.93	Картометрический метод	1.4	-
3147	981871.44	3571590.21	Картометрический метод	1.4	-
3148	981877.09	3571590.94	Картометрический метод	1.4	-
3149	981886.83	3571594.20	Картометрический метод	1.4	-
3150	981892.38	3571596.95	Картометрический метод	1.4	-
3151	981933.59	3571600.75	Картометрический метод	1.4	-
3152	981942.68	3571600.54	Картометрический метод	1.4	-
3153	981998.69	3571599.19	Картометрический метод	1.4	-
3154	982009.77	3571594.83	Картометрический метод	1.4	-
3155	982022.30	3571590.00	Картометрический метод	1.4	-
3156	982029.43	3571587.45	Картометрический метод	1.4	-
3157	982037.04	3571585.01	Картометрический метод	1.4	-
3158	982052.28	3571580.19	Картометрический метод	1.4	-
3159	982067.47	3571575.26	Картометрический метод	1.4	-
3160	982082.52	3571569.96	Картометрический метод	1.4	-
3161	982097.45	3571564.36	Картометрический метод	1.4	-
3162	982112.32	3571558.63	Картометрический метод	1.4	-
3163	982130.94	3571551.55	Картометрический метод	1.4	-
3164	982146.11	3571546.52	Картометрический метод	1.4	-
3165	982161.60	3571542.35	Картометрический метод	1.4	-
3166	982175.20	3571538.82	Картометрический метод	1.4	-
3167	982190.11	3571535.57	Картометрический метод	1.4	-
3168	982201.17	3571532.84	Картометрический метод	1.4	-
3169	982212.48	3571529.31	Картометрический метод	1.4	-
3170	982229.33	3571523.67	Картометрический метод	1.4	-
3171	982240.45	3571519.62	Картометрический метод	1.4	-
3172	982251.45	3571515.28	Картометрический метод	1.4	-
3173	982262.28	3571510.54	Картометрический метод	1.4	-
3174	982276.27	3571503.09	Картометрический метод	1.4	-
3175	982285.33	3571497.29	Картометрический метод	1.4	-
3176	982296.72	3571488.30	Картометрический метод	1.4	-
3177	982302.83	3571483.32	Картометрический метод	1.4	-
3178	982314.85	3571473.13	Картометрический метод	1.4	-
3179	982326.71	3571462.78	Картометрический метод	1.4	-
3180	982347.49	3571444.64	Картометрический метод	1.4	-
3181	982368.26	3571426.52	Картометрический метод	1.4	-
3182	982379.88	3571416.88	Картометрический метод	1.4	-
3183	982400.81	3571399.74	Картометрический метод	1.4	-
3184	982446.92	3571362.00	Картометрический метод	1.4	-
3185	982477.96	3571336.60	Картометрический метод	1.4	-
3186	982480.97	3571338.01	Картометрический метод	1.4	-
3187	982481.21	3571337.57	Картометрический метод	1.4	-
3188	982481.22	3571335.65	Картометрический метод	1.4	-
3189	982480.51	3571334.65	Картометрический метод	1.4	-
3190	982478.42	3571331.67	Картометрический метод	1.4	-
3191	982477.99	3571330.14	Картометрический метод	1.4	-
3192	982478.81	3571327.03	Картометрический метод	1.4	-
3193	982480.20	3571323.13	Картометрический метод	1.4	-
3194	982481.84	3571319.41	Картометрический метод	1.4	-
3195	982483.62	3571315.81	Картометрический метод	1.4	-
3196	982487.60	3571308.91	Картометрический метод	1.4	-

3. Сведения о характерных точках части (частей) границы объекта					
Обозначение характерных точек части границы	Координаты, м		Метод определения координат характерной точки	Средняя квадратическая погрешность положения характерной точки (Mt), м	Описание обозначения точки на местности (при наличии)
	X	Y			
3197	982500.48	3571287.75	Картометрический метод	1.4	-
3198	982531.82	3571254.89	Картометрический метод	1.4	-
3199	982558.27	3571260.56	Картометрический метод	1.4	-
3200	982586.99	3571267.92	Аналитический метод	0.3	-
3201	982572.87	3571278.35	Аналитический метод	0.3	-
3202	982563.15	3571285.89	Аналитический метод	0.3	-
3203	982558.03	3571289.85	Аналитический метод	0.3	-
3204	982561.52	3571294.39	Аналитический метод	0.3	-
3205	982545.80	3571306.40	Аналитический метод	0.3	-
3206	982523.45	3571323.14	Аналитический метод	0.3	-
3207	982470.24	3571367.97	Аналитический метод	0.3	-
3208	982398.86	3571429.30	Аналитический метод	0.3	-
3209	982399.53	3571429.51	Аналитический метод	0.3	-
3210	982338.03	3571498.74	Картометрический метод	1.4	-
3211	982366.00	3571523.97	Картометрический метод	1.4	-
3212	982399.77	3571555.19	Картометрический метод	1.4	-
3213	982401.08	3571556.27	Аналитический метод	0.3	-
3214	982403.55	3571558.58	Картометрический метод	1.4	-
3215	982400.81	3571561.77	Картометрический метод	1.4	-
3216	982403.47	3571576.47	Картометрический метод	1.4	-
3217	982409.54	3571578.83	Картометрический метод	1.4	-
3218	982408.83	3571579.51	Картометрический метод	1.4	-
3219	982413.24	3571584.20	Картометрический метод	1.4	-
3220	982413.95	3571584.81	Картометрический метод	1.4	-
3221	982414.35	3571584.79	Картометрический метод	1.4	-
3222	982417.13	3571582.38	Картометрический метод	1.4	-
3223	982427.58	3571592.54	Картометрический метод	1.4	-
3224	982428.55	3571591.98	Картометрический метод	1.4	-
3225	982444.68	3571610.70	Картометрический метод	1.4	-
3226	982445.89	3571611.99	Картометрический метод	1.4	-
3227	982451.17	3571604.48	Картометрический метод	1.4	-
3228	982455.89	3571600.52	Картометрический метод	1.4	-
3229	982459.58	3571598.38	Картометрический метод	1.4	-
3230	982486.27	3571582.75	Аналитический метод	0.3	-
3231	982511.15	3571568.18	Картометрический метод	1.4	-
3232	982550.44	3571547.50	Картометрический метод	1.4	-
3233	982568.03	3571579.45	Картометрический метод	1.4	-
3234	982572.96	3571587.82	Картометрический метод	1.4	-
3235	982585.95	3571612.43	Картометрический метод	1.4	-
3236	982580.88	3571614.09	Картометрический метод	1.4	-
3237	982577.50	3571616.31	Картометрический метод	1.4	-
3238	982581.13	3571622.19	Картометрический метод	1.4	-
3239	982605.28	3571663.48	Картометрический метод	1.4	-
3240	982578.93	3571678.66	Картометрический метод	1.4	-
3241	982591.84	3571701.15	Аналитический метод	0.1	-
3242	982584.33	3571722.55	Картометрический метод	1.4	-
3243	982585.44	3571724.24	Аналитический метод	0.3	-
3244	982588.55	3571728.71	Аналитический метод	0.3	-
3245	982589.30	3571729.76	Картометрический метод	1.4	-
3246	982553.26	3571750.33	Картометрический метод	1.4	-
3247	982530.89	3571765.89	Картометрический метод	1.4	-
3248	982507.53	3571773.75	Картометрический метод	1.4	-
3249	982516.94	3571746.55	Аналитический метод	0.1	-
3250	982513.09	3571741.69	Аналитический метод	0.1	-
3251	982514.71	3571740.38	Аналитический метод	0.1	-
3252	982513.20	3571738.47	Аналитический метод	0.1	-
3253	982509.93	3571734.23	Аналитический метод	0.1	-
3254	982502.15	3571720.20	Картометрический метод	1.4	-
3255	982504.34	3571718.34	Аналитический метод	0.3	-
3256	982511.73	3571713.94	Аналитический метод	0.3	-

3. Сведения о характерных точках части (частей) границы объекта					
Обозначение характерных точек части границы	Координаты, м		Метод определения координат характерной точки	Средняя квадратическая погрешность положения характерной точки (Mt), м	Описание обозначения точки на местности (при наличии)
	X	Y			
3257	982517.10	3571713.71	Аналитический метод	0.3	-
3258	982522.96	3571710.32	Аналитический метод	0.3	-
3259	982524.64	3571708.84	Аналитический метод	0.3	-
3260	982525.02	3571705.82	Аналитический метод	0.3	-
3261	982524.67	3571702.88	Аналитический метод	0.3	-
3262	982523.94	3571699.99	Аналитический метод	0.3	-
3263	982521.21	3571694.60	Аналитический метод	0.3	-
3264	982519.32	3571692.57	Аналитический метод	0.3	-
3265	982514.08	3571689.68	Аналитический метод	0.3	-
3266	982511.17	3571688.62	Аналитический метод	0.3	-
3267	982510.68	3571687.85	Аналитический метод	0.3	-
3268	982498.52	3571690.20	Аналитический метод	0.1	-
3269	982488.70	3571672.91	Аналитический метод	0.1	-
3270	982486.85	3571669.91	Аналитический метод	0.1	-
3271	982481.65	3571673.13	Аналитический метод	0.1	-
3272	982479.17	3571674.48	Аналитический метод	0.1	-
3273	982476.82	3571675.99	Аналитический метод	0.1	-
3274	982476.23	3571675.06	Аналитический метод	0.1	-
3275	982472.23	3571677.63	Аналитический метод	0.1	-
3276	982470.16	3571677.24	Аналитический метод	0.1	-
3277	982472.04	3571679.05	Аналитический метод	0.1	-
3278	982471.10	3571679.65	Аналитический метод	0.1	-
3279	982465.32	3571683.21	Аналитический метод	0.1	-
3280	982457.80	3571671.37	Картометрический метод	1.4	-
3281	982457.48	3571671.58	Картометрический метод	1.4	-
3282	982429.14	3571650.17	Картометрический метод	1.4	-
3283	982417.52	3571649.23	Картометрический метод	1.4	-
3284	982383.41	3571610.94	Аналитический метод	0.3	-
3285	982381.18	3571608.57	Аналитический метод	0.3	-
3286	982362.83	3571625.25	Аналитический метод	0.3	-
3287	982360.68	3571627.36	Аналитический метод	0.3	-
3288	982353.58	3571632.92	Аналитический метод	0.3	-
3289	982335.19	3571647.31	Аналитический метод	0.3	-
3290	982327.47	3571634.68	Картометрический метод	1.4	-
3291	982323.76	3571630.71	Картометрический метод	1.4	-
3292	982315.55	3571620.60	Картометрический метод	1.4	-
3293	982291.29	3571590.79	Картометрический метод	1.4	-
3294	982275.28	3571571.13	Картометрический метод	1.4	-
3295	982301.62	3571540.74	Картометрический метод	1.4	-
3296	982284.79	3571519.74	Картометрический метод	1.4	-
3297	982236.46	3571535.89	Картометрический метод	1.4	-
3298	981943.91	3571634.95	Картометрический метод	1.4	-
3299	981980.37	3571681.25	Картометрический метод	1.4	-
3300	982002.74	3571709.68	Аналитический метод	0.1	-
3301	982007.25	3571715.41	Аналитический метод	0.1	-
3302	982011.33	3571720.59	Аналитический метод	0.1	-
3303	982014.94	3571725.18	Аналитический метод	0.1	-
3304	982015.42	3571725.78	Аналитический метод	0.1	-
3305	982019.21	3571730.61	Аналитический метод	0.1	-
3306	982022.98	3571735.40	Аналитический метод	0.1	-
3307	982030.81	3571745.35	Аналитический метод	0.1	-
3308	982046.85	3571765.76	Аналитический метод	0.1	-
3309	982047.05	3571765.65	Аналитический метод	0.1	-
3310	982047.27	3571766.02	Аналитический метод	0.1	-
3311	982047.57	3571766.46	Картометрический метод	1.4	-
3132	982024.18	3571781.58	Картометрический метод	1.4	-
Часть N 25					
3312	986006.96	3569664.99	Картометрический метод	1.4	-
3313	986005.61	3569657.56	Картометрический метод	1.4	-
3314	986003.30	3569656.64	Картометрический метод	1.4	-

3. Сведения о характерных точках части (частей) границы объекта					
Обозначение характерных точек части границы	Координаты, м		Метод определения координат характерной точки	Средняя квадратическая погрешность положения характерной точки (Mt), м	Описание обозначения точки на местности (при наличии)
	X	Y			
3315	986003.16	3569651.18	Картометрический метод	1.4	-
3316	985898.02	3569610.73	Картометрический метод	1.4	-
3317	985896.95	3569547.97	Картометрический метод	1.4	-
3318	985896.75	3569547.76	Картометрический метод	1.4	-
3319	985896.75	3569547.06	Картометрический метод	1.4	-
3320	985897.24	3569547.13	Картометрический метод	1.4	-
3321	985908.65	3569546.95	Картометрический метод	1.4	-
3322	985908.60	3569532.29	Картометрический метод	1.4	-
3323	985897.31	3569532.54	Картометрический метод	1.4	-
3324	985898.31	3569506.91	Картометрический метод	1.4	-
3325	985910.23	3569506.90	Картометрический метод	1.4	-
3326	985923.15	3569506.52	Картометрический метод	1.4	-
3327	985929.87	3569576.07	Картометрический метод	1.4	-
3328	986096.74	3569559.93	Картометрический метод	1.4	-
3329	986083.73	3569425.15	Картометрический метод	1.4	-
3330	986070.47	3569322.84	Картометрический метод	1.4	-
3331	986068.10	3569296.54	Картометрический метод	1.4	-
3332	985905.07	3569311.23	Картометрический метод	1.4	-
3333	985910.33	3569378.28	Картометрический метод	1.4	-
3334	985922.74	3569502.45	Картометрический метод	1.4	-
3335	985907.61	3569503.09	Картометрический метод	1.4	-
3336	985898.55	3569503.07	Картометрический метод	1.4	-
3337	985898.69	3569498.16	Картометрический метод	1.4	-
3338	985895.76	3569168.03	Картометрический метод	1.4	-
3339	985899.75	3569167.87	Аналитический метод	0.1	-
3340	985899.76	3569168.24	Аналитический метод	0.1	-
3341	985966.17	3569165.39	Аналитический метод	0.1	-
3342	986025.62	3569162.88	Аналитический метод	0.1	-
3343	986028.07	3569162.80	Аналитический метод	0.1	-
3344	986160.49	3569288.90	Аналитический метод	0.1	-
3345	986168.72	3569468.99	Аналитический метод	0.1	-
3346	986177.56	3569663.50	Аналитический метод	0.1	-
3312	986006.96	3569664.99	Картометрический метод	1.4	-
Часть N 26					
3347	981963.82	3571576.97	Картометрический метод	1.4	-
3348	981957.33	3571573.97	Картометрический метод	1.4	-
3349	981862.79	3571530.36	Картометрический метод	1.4	-
3350	981899.76	3571500.75	Картометрический метод	1.4	-
3351	982031.40	3571393.13	Картометрический метод	1.4	-
3352	982122.85	3571292.59	Картометрический метод	1.4	-
3353	982207.20	3571178.13	Картометрический метод	1.4	-
3354	982331.59	3571180.16	Аналитический метод	0.1	-
3355	982096.49	3571426.77	Картометрический метод	1.4	-
3356	982154.20	3571453.21	Картометрический метод	1.4	-
3357	982240.46	3571435.65	Картометрический метод	1.4	-
3358	982444.10	3571298.42	Картометрический метод	1.4	-
3359	982468.22	3571241.04	Картометрический метод	1.4	-
3360	982504.90	3571249.40	Картометрический метод	1.4	-
3361	982475.57	3571295.65	Картометрический метод	1.4	-
3362	982252.71	3571491.07	Картометрический метод	1.4	-
3347	981963.82	3571576.97	Картометрический метод	1.4	-
Часть N 27					
3363	983247.36	3581987.56	Картометрический метод	1.4	-
3364	983183.69	3581983.18	Картометрический метод	1.4	-
3365	982825.11	3581898.38	Картометрический метод	1.4	-
3366	982770.41	3581884.84	Картометрический метод	1.4	-
3367	982772.08	3581882.07	Картометрический метод	1.4	-
3368	982779.97	3581876.29	Картометрический метод	1.4	-
3369	982787.33	3581871.08	Картометрический метод	1.4	-
3370	982788.62	3581863.43	Картометрический метод	1.4	-

3. Сведения о характерных точках части (частей) границы объекта					
Обозначение характерных точек части границы	Координаты, м		Метод определения координат характерной точки	Средняя квадратическая погрешность положения характерной точки (Mt), м	Описание обозначения точки на местности (при наличии)
	X	Y			
3371	982792.68	3581857.27	Картометрический метод	1.4	-
3372	982795.94	3581857.13	Картометрический метод	1.4	-
3373	982799.37	3581848.83	Картометрический метод	1.4	-
3374	982798.41	3581839.64	Картометрический метод	1.4	-
3375	982802.51	3581834.03	Картометрический метод	1.4	-
3376	982803.53	3581820.42	Картометрический метод	1.4	-
3377	982812.50	3581814.58	Картометрический метод	1.4	-
3378	982814.13	3581802.56	Картометрический метод	1.4	-
3379	982815.39	3581794.37	Картометрический метод	1.4	-
3380	982821.52	3581785.94	Картометрический метод	1.4	-
3381	982826.75	3581769.42	Картометрический метод	1.4	-
3382	982839.67	3581754.74	Картометрический метод	1.4	-
3383	982854.29	3581741.59	Картометрический метод	1.4	-
3384	982870.05	3581741.97	Картометрический метод	1.4	-
3385	982880.68	3581737.15	Картометрический метод	1.4	-
3386	982893.80	3581726.80	Картометрический метод	1.4	-
3387	982900.82	3581725.94	Картометрический метод	1.4	-
3388	982909.32	3581721.76	Картометрический метод	1.4	-
3389	982913.39	3581715.61	Картометрический метод	1.4	-
3390	982920.97	3581715.26	Картометрический метод	1.4	-
3391	982929.41	3581721.94	Картометрический метод	1.4	-
3392	982937.28	3581728.10	Картометрический метод	1.4	-
3393	982949.48	3581733.53	Картометрический метод	1.4	-
3394	982957.75	3581736.42	Картометрический метод	1.4	-
3395	982974.69	3581738.91	Картометрический метод	1.4	-
3396	982990.60	3581742.55	Картометрический метод	1.4	-
3397	982996.01	3581742.30	Картометрический метод	1.4	-
3398	983001.88	3581739.88	Картометрический метод	1.4	-
3399	983007.98	3581742.86	Картометрический метод	1.4	-
3400	983015.22	3581746.87	Картометрический метод	1.4	-
3401	983019.77	3581751.56	Картометрический метод	1.4	-
3402	983026.47	3581755.60	Картометрический метод	1.4	-
3403	983031.60	3581761.34	Картометрический метод	1.4	-
3404	983035.55	3581764.42	Картометрический метод	1.4	-
3405	983041.11	3581767.43	Картометрический метод	1.4	-
3406	983048.38	3581771.99	Картометрический метод	1.4	-
3407	983057.73	3581774.83	Картометрический метод	1.4	-
3408	983065.36	3581775.58	Картометрический метод	1.4	-
3409	983070.99	3581780.21	Картометрический метод	1.4	-
3410	983080.97	3581784.66	Картометрический метод	1.4	-
3411	983088.33	3581791.38	Картометрический метод	1.4	-
3412	983097.85	3581798.01	Картометрический метод	1.4	-
3413	983105.43	3581809.62	Картометрический метод	1.4	-
3414	983115.27	3581823.29	Картометрический метод	1.4	-
3415	983123.15	3581829.45	Картометрический метод	1.4	-
3416	983130.93	3581833.44	Картометрический метод	1.4	-
3417	983136.89	3581833.18	Картометрический метод	1.4	-
3418	983143.06	3581837.78	Картометрический метод	1.4	-
3419	983149.89	3581844.54	Картометрический метод	1.4	-
3420	983158.86	3581851.19	Картометрический метод	1.4	-
3421	983164.72	3581860.71	Картометрический метод	1.4	-
3422	983174.20	3581866.26	Картометрический метод	1.4	-
3423	983178.76	3581870.94	Картометрический метод	1.4	-
3424	983179.09	3581878.52	Картометрический метод	1.4	-
3425	983180.37	3581882.81	Картометрический метод	1.4	-
3426	983180.71	3581890.39	Картометрический метод	1.4	-
3427	983183.05	3581894.09	Картометрический метод	1.4	-
3428	983190.11	3581894.31	Картометрический метод	1.4	-
3429	983200.48	3581895.48	Картометрический метод	1.4	-
3430	983209.33	3581899.43	Картометрический метод	1.4	-

3. Сведения о характерных точках части (частей) границы объекта					
Обозначение характерных точек части границы	Координаты, м		Метод определения координат характерной точки	Средняя квадратическая погрешность положения характерной точки (Mt), м	Описание обозначения точки на местности (при наличии)
	X	Y			
3431	983212.91	3581906.32	Картометрический метод	1.4	-
3432	983213.83	3581914.97	Картометрический метод	1.4	-
3433	983217.25	3581927.73	Картометрический метод	1.4	-
3434	983222.89	3581935.19	Картометрический метод	1.4	-
3435	983231.62	3581948.37	Картометрический метод	1.4	-
3436	983247.98	3581962.30	Картометрический метод	1.4	-
3437	983252.09	3581969.17	Картометрический метод	1.4	-
3438	983260.07	3581985.97	Картометрический метод	1.4	-
3363	983247.36	3581987.56	Картометрический метод	1.4	-
Часть N 28					
3439	987347.14	3564914.56	Картометрический метод	1.4	-
3440	987343.93	3564544.93	Аналитический метод	0.1	-
3441	987324.33	3564473.27	Аналитический метод	0.1	-
3442	987304.69	3564401.44	Аналитический метод	0.1	-
3443	987420.39	3564370.14	Аналитический метод	0.1	-
3444	987448.39	3564472.22	Аналитический метод	0.1	-
3445	987463.77	3564528.27	Аналитический метод	0.1	-
3446	987467.11	3564913.53	Картометрический метод	1.4	-
3439	987347.14	3564914.56	Картометрический метод	1.4	-
Часть N 29					
3447	981337.33	3573106.40	Картометрический метод	1.4	-
3448	981300.21	3573039.39	Картометрический метод	1.4	-
3449	981270.77	3572972.98	Картометрический метод	1.4	-
3450	981245.17	3572981.12	Картометрический метод	1.4	-
3451	981239.26	3572957.21	Картометрический метод	1.4	-
3452	981228.66	3572888.99	Картометрический метод	1.4	-
3453	981208.78	3572782.63	Картометрический метод	1.4	-
3454	981264.45	3572600.41	Картометрический метод	1.4	-
3455	981278.21	3572555.37	Картометрический метод	1.4	-
3456	981312.70	3572484.14	Картометрический метод	1.4	-
3457	981318.88	3572454.65	Картометрический метод	1.4	-
3458	981352.18	3572382.75	Картометрический метод	1.4	-
3459	981387.49	3572311.12	Картометрический метод	1.4	-
3460	981417.01	3572248.26	Картометрический метод	1.4	-
3461	981461.02	3572144.94	Картометрический метод	1.4	-
3462	981467.77	3572125.24	Аналитический метод	0.1	-
3463	981498.19	3572081.18	Картометрический метод	1.4	-
3464	981508.31	3572015.00	Картометрический метод	1.4	-
3465	981512.02	3571987.23	Картометрический метод	1.4	-
3466	981524.30	3571957.18	Картометрический метод	1.4	-
3467	981606.90	3571818.35	Картометрический метод	1.4	-
3468	981641.60	3571778.56	Картометрический метод	1.4	-
3469	981738.02	3571698.67	Картометрический метод	1.4	-
3470	981738.77	3571698.05	Картометрический метод	1.4	-
3471	981755.63	3571738.42	Картометрический метод	1.4	-
3472	981748.63	3571743.82	Картометрический метод	1.4	-
3473	981745.99	3571750.82	Картометрический метод	1.4	-
3474	981710.41	3571790.58	Картометрический метод	1.4	-
3475	981633.65	3571850.60	Картометрический метод	1.4	-
3476	981625.52	3571860.61	Аналитический метод	0.1	-
3477	981621.61	3571855.86	Картометрический метод	1.4	-
3478	981585.34	3571894.96	Картометрический метод	1.4	-
3479	981582.17	3571913.59	Картометрический метод	1.4	-
3480	981582.42	3571913.78	Картометрический метод	1.4	-
3481	981589.40	3571916.36	Картометрический метод	1.4	-
3482	981586.82	3571923.34	Картометрический метод	1.4	-
3483	981579.82	3571920.74	Картометрический метод	1.4	-
3484	981574.55	3571919.02	Картометрический метод	1.4	-
3485	981543.61	3571952.54	Картометрический метод	1.4	-
3486	981553.48	3571968.26	Картометрический метод	1.4	-

3. Сведения о характерных точках части (частей) границы объекта					
Обозначение характерных точек части границы	Координаты, м		Метод определения координат характерной точки	Средняя квадратическая погрешность положения характерной точки (Mt), м	Описание обозначения точки на местности (при наличии)
	X	Y			
3487	981591.62	3572029.18	Картометрический метод	1.4	-
3488	981592.34	3572036.86	Картометрический метод	1.4	-
3489	981599.89	3572047.59	Картометрический метод	1.4	-
3490	981599.90	3572047.62	Аналитический метод	0.3	-
3491	981565.24	3572072.69	Аналитический метод	0.3	-
3492	981580.07	3572083.77	Картометрический метод	1.4	-
3493	981571.46	3572088.98	Картометрический метод	1.4	-
3494	981576.86	3572097.88	Картометрический метод	1.4	-
3495	981572.92	3572104.63	Аналитический метод	0.3	-
3496	981571.12	3572111.09	Аналитический метод	0.3	-
3497	981561.88	3572115.71	Картометрический метод	1.4	-
3498	981570.59	3572131.44	Аналитический метод	0.3	-
3499	981568.52	3572135.04	Картометрический метод	1.4	-
3500	981503.65	3572186.92	Аналитический метод	0.3	-
3501	981502.91	3572203.01	Аналитический метод	0.3	-
3502	981441.02	3572249.15	Аналитический метод	0.3	-
3503	981439.92	3572260.13	Аналитический метод	0.3	-
3504	981438.57	3572274.06	Аналитический метод	0.3	-
3505	981399.37	3572320.28	Аналитический метод	0.3	-
3506	981402.35	3572324.89	Аналитический метод	0.3	-
3507	981407.07	3572330.45	Аналитический метод	0.3	-
3508	981405.84	3572331.71	Аналитический метод	0.3	-
3509	981416.67	3572342.13	Аналитический метод	0.3	-
3510	981392.39	3572366.75	Аналитический метод	0.3	-
3511	981397.46	3572371.52	Аналитический метод	0.3	-
3512	981357.55	3572413.05	Аналитический метод	0.3	-
3513	981352.69	3572419.55	Аналитический метод	0.3	-
3514	981353.36	3572458.60	Аналитический метод	0.3	-
3515	981357.18	3572474.15	Аналитический метод	0.3	-
3516	981357.05	3572476.17	Аналитический метод	0.3	-
3517	981357.88	3572481.32	Аналитический метод	0.3	-
3518	981361.40	3572485.93	Аналитический метод	0.3	-
3519	981362.61	3572487.28	Аналитический метод	0.3	-
3520	981304.66	3572601.49	Картометрический метод	1.4	-
3521	981290.01	3572649.30	Картометрический метод	1.4	-
3522	981273.37	3572706.41	Картометрический метод	1.4	-
3523	981266.02	3572737.50	Картометрический метод	1.4	-
3524	981262.17	3572761.49	Картометрический метод	1.4	-
3525	981259.43	3572783.14	Картометрический метод	1.4	-
3526	981256.75	3572806.19	Картометрический метод	1.4	-
3527	981255.95	3572822.90	Картометрический метод	1.4	-
3528	981258.13	3572841.54	Картометрический метод	1.4	-
3529	981275.44	3572936.91	Картометрический метод	1.4	-
3530	981280.03	3572954.72	Картометрический метод	1.4	-
3531	981283.76	3572966.52	Картометрический метод	1.4	-
3532	981315.85	3573040.81	Картометрический метод	1.4	-
3533	981322.43	3573054.79	Картометрический метод	1.4	-
3534	981346.71	3573099.42	Картометрический метод	1.4	-
3447	981337.33	3573106.40	Картометрический метод	1.4	-
Часть N 30					
3535	983568.79	3574995.30	Картометрический метод	1.4	-
3536	983557.13	3574966.42	Аналитический метод	0.1	-
3537	983557.15	3574966.33	Картометрический метод	1.4	-
3538	983562.27	3574964.24	Аналитический метод	0.1	-
3539	983540.48	3574910.58	Аналитический метод	0.1	-
3540	983462.48	3574943.59	Аналитический метод	0.2	-
3541	983413.73	3574831.12	Аналитический метод	0.2	-
3542	983388.90	3574841.66	Аналитический метод	0.2	-
3543	983375.05	3574847.55	Аналитический метод	0.2	-
3544	983360.17	3574853.87	Картометрический метод	1.4	-

3. Сведения о характерных точках части (частей) границы объекта					
Обозначение характерных точек части границы	Координаты, м		Метод определения координат характерной точки	Средняя квадратическая погрешность положения характерной точки (Mt), м	Описание обозначения точки на местности (при наличии)
	X	Y			
3545	983343.66	3574816.08	Аналитический метод	0.2	-
3546	983338.67	3574805.09	Картометрический метод	1.4	-
3547	983354.58	3574798.78	Картометрический метод	1.4	-
3548	983342.37	3574767.75	Картометрический метод	1.4	-
3549	983340.20	3574762.40	Картометрический метод	1.4	-
3550	983348.18	3574758.86	Картометрический метод	1.4	-
3551	983388.10	3574741.22	Аналитический метод	0.3	-
3552	983389.79	3574741.84	Аналитический метод	0.3	-
3553	983412.68	3574743.19	Картометрический метод	1.4	-
3554	983440.60	3574730.30	Аналитический метод	0.3	-
3555	983442.66	3574728.89	Аналитический метод	0.3	-
3556	983444.60	3574727.11	Аналитический метод	0.3	-
3557	983467.54	3574694.63	Аналитический метод	0.3	-
3558	983471.45	3574696.34	Картометрический метод	1.4	-
3559	983478.05	3574711.70	Картометрический метод	1.4	-
3560	983479.89	3574713.39	Картометрический метод	1.4	-
3561	983504.74	3574772.48	Картометрический метод	1.4	-
3562	983547.92	3574754.17	Картометрический метод	1.4	-
3563	983553.66	3574750.98	Картометрический метод	1.4	-
3564	983577.06	3574738.34	Картометрический метод	1.4	-
3565	983590.08	3574733.12	Картометрический метод	1.4	-
3566	983623.50	3574714.18	Аналитический метод	0.1	-
3567	983626.96	3574723.14	Аналитический метод	0.1	-
3568	983654.32	3574795.68	Аналитический метод	0.1	-
3569	983663.26	3574792.50	Аналитический метод	0.1	-
3570	983676.01	3574826.51	Аналитический метод	0.1	-
3571	983704.32	3574906.62	Картометрический метод	1.4	-
3572	983684.34	3574914.61	Аналитический метод	0.3	-
3573	983695.91	3574943.98	Картометрический метод	1.4	-
3574	983575.49	3574992.63	Картометрический метод	1.4	-
3535	983568.79	3574995.30	Картометрический метод	1.4	-
Часть N 31					
3575	985194.64	3568713.56	Аналитический метод	0.1	-
3576	985144.79	3568688.85	Аналитический метод	0.1	-
3577	985166.59	3568642.66	Аналитический метод	0.1	-
3578	985151.99	3568606.00	Аналитический метод	0.1	-
3579	985087.68	3568575.62	Аналитический метод	0.1	-
3580	985102.16	3568544.97	Картометрический метод	1.4	-
3581	985075.26	3568512.91	Картометрический метод	1.4	-
3582	985075.60	3568418.00	Картометрический метод	1.4	-
3583	985303.10	3568415.83	Картометрический метод	1.4	-
3584	985305.70	3568712.50	Аналитический метод	0.1	-
3575	985194.64	3568713.56	Аналитический метод	0.1	-
Часть N 32					
3585	983276.42	3576672.87	Картометрический метод	1.4	-
3586	983250.83	3576654.59	Картометрический метод	1.4	-
3587	983238.40	3576612.92	Картометрический метод	1.4	-
3588	983203.73	3576626.52	Картометрический метод	1.4	-
3589	983113.97	3576661.51	Картометрический метод	1.4	-
3590	983107.71	3576661.01	Картометрический метод	1.4	-
3591	983093.37	3576593.63	Картометрический метод	1.4	-
3592	983029.46	3576603.41	Картометрический метод	1.4	-
3593	983022.32	3576554.88	Картометрический метод	1.4	-
3594	983052.50	3576438.87	Картометрический метод	1.4	-
3595	983067.81	3576429.87	Картометрический метод	1.4	-
3596	983318.08	3576496.87	Аналитический метод	0.1	-
3597	983355.67	3576650.10	Картометрический метод	1.4	-
3585	983276.42	3576672.87	Картометрический метод	1.4	-
Часть N 33					
3598	982527.62	3571205.55	Картометрический метод	1.4	-

3. Сведения о характерных точках части (частей) границы объекта					
Обозначение характерных точек части границы	Координаты, м		Метод определения координат характерной точки	Средняя квадратическая погрешность положения характерной точки (Mt), м	Описание обозначения точки на местности (при наличии)
	X	Y			
3599	982471.31	3571188.15	Картометрический метод	1.4	-
3600	982398.27	3571163.88	Картометрический метод	1.4	-
3601	982364.52	3571137.41	Картометрический метод	1.4	-
3602	982384.41	3571108.95	Картометрический метод	1.4	-
3603	982461.76	3571146.23	Аналитический метод	0.1	-
3604	982478.31	3571156.60	Аналитический метод	0.1	-
3605	982537.06	3571133.59	Картометрический метод	1.4	-
3606	982667.60	3570900.47	Аналитический метод	0.1	-
3607	982710.99	3570820.75	Аналитический метод	0.1	-
3608	982719.76	3570803.51	Аналитический метод	0.1	-
3609	982742.06	3570759.68	Картометрический метод	1.4	-
3610	982749.60	3570718.04	Картометрический метод	1.4	-
3611	982751.91	3570702.86	Картометрический метод	1.4	-
3612	982755.45	3570672.21	Аналитический метод	0.1	-
3613	982757.61	3570636.38	Аналитический метод	0.1	-
3614	982783.75	3570056.54	Картометрический метод	1.4	-
3615	982794.64	3570006.51	Картометрический метод	1.4	-
3616	982855.49	3569971.86	Картометрический метод	1.4	-
3617	982955.82	3569914.59	Картометрический метод	1.4	-
3618	982979.02	3569942.66	Картометрический метод	1.4	-
3619	982979.95	3569944.12	Картометрический метод	1.4	-
3620	982935.14	3569969.35	Картометрический метод	1.4	-
3621	982855.28	3570044.10	Картометрический метод	1.4	-
3622	982818.89	3570140.11	Картометрический метод	1.4	-
3623	982808.71	3570223.11	Картометрический метод	1.4	-
3624	982804.48	3570421.18	Картометрический метод	1.4	-
3625	982784.47	3570696.28	Картометрический метод	1.4	-
3626	982741.15	3570791.31	Картометрический метод	1.4	-
3627	982677.44	3570917.04	Картометрический метод	1.4	-
3628	982540.77	3571176.85	Картометрический метод	1.4	-
3598	982527.62	3571205.55	Картометрический метод	1.4	-
Часть N 34					
3629	983207.38	3576108.04	Картометрический метод	1.4	-
3630	983200.87	3576107.98	Картометрический метод	1.4	-
3631	983194.46	3576106.93	Картометрический метод	1.4	-
3632	983010.08	3576061.46	Картометрический метод	1.4	-
3633	982910.30	3576037.08	Картометрический метод	1.4	-
3634	982910.39	3576036.64	Картометрический метод	1.4	-
3635	982915.86	3576010.91	Аналитический метод	0.1	-
3636	983052.68	3576044.15	Аналитический метод	0.1	-
3637	983053.91	3576044.45	Картометрический метод	1.4	-
3638	983360.66	3575925.44	Картометрический метод	1.4	-
3639	983499.63	3575871.09	Картометрический метод	1.4	-
3640	983505.56	3575885.73	Картометрический метод	1.4	-
3641	983517.73	3575916.62	Картометрический метод	1.4	-
3642	983513.85	3575918.13	Картометрический метод	1.4	-
3643	983431.50	3575949.50	Картометрический метод	1.4	-
3644	983472.33	3576051.78	Картометрический метод	1.4	-
3645	983366.59	3576052.30	Картометрический метод	1.4	-
3646	983362.08	3576052.44	Картометрический метод	1.4	-
3647	983357.57	3576052.89	Картометрический метод	1.4	-
3648	983353.12	3576053.61	Картометрический метод	1.4	-
3649	983348.72	3576054.60	Картометрический метод	1.4	-
3650	983344.39	3576055.89	Картометрический метод	1.4	-
3651	983340.15	3576057.41	Картометрический метод	1.4	-
3652	983220.01	3576105.19	Картометрический метод	1.4	-
3653	983213.81	3576107.10	Картометрический метод	1.4	-
3629	983207.38	3576108.04	Картометрический метод	1.4	-
Часть N 35					
3654	986636.11	3569944.65	Картометрический метод	1.4	-

3. Сведения о характерных точках части (частей) границы объекта					
Обозначение характерных точек части границы	Координаты, м		Метод определения координат характерной точки	Средняя квадратическая погрешность положения характерной точки (Mt), м	Описание обозначения точки на местности (при наличии)
	X	Y			
3655	986416.01	3569933.61	Аналитический метод	0.1	-
3656	986370.97	3569928.80	Аналитический метод	0.1	-
3657	986372.13	3569905.03	Аналитический метод	0.1	-
3658	986378.02	3569785.10	Аналитический метод	0.1	-
3659	986381.35	3569784.31	Аналитический метод	0.1	-
3660	986397.64	3569780.43	Картометрический метод	1.4	-
3661	986616.41	3569728.35	Картометрический метод	1.4	-
3662	986634.19	3569724.12	Аналитический метод	0.1	-
3654	986636.11	3569944.65	Картометрический метод	1.4	-
Часть N 36					
3663	983673.63	3575431.17	Аналитический метод	0.1	-
3664	983670.89	3575430.26	Аналитический метод	0.1	-
3665	983668.71	3575427.89	Аналитический метод	0.1	-
3666	983666.53	3575421.52	Аналитический метод	0.1	-
3667	983661.98	3575418.60	Аналитический метод	0.1	-
3668	983651.24	3575413.50	Аналитический метод	0.1	-
3669	983649.05	3575411.69	Аналитический метод	0.1	-
3670	983635.59	3575380.93	Аналитический метод	0.1	-
3671	983630.69	3575378.58	Аналитический метод	0.1	-
3672	983627.74	3575378.10	Аналитический метод	0.1	-
3673	983624.24	3575371.26	Аналитический метод	0.1	-
3674	983636.37	3575366.29	Аналитический метод	0.1	-
3675	983637.53	3575366.41	Аналитический метод	0.1	-
3676	983709.72	3575346.10	Аналитический метод	0.1	-
3677	983720.97	3575325.18	Аналитический метод	0.1	-
3678	983697.78	3575266.60	Аналитический метод	0.1	-
3679	983681.41	3575273.12	Аналитический метод	0.1	-
3680	983627.87	3575144.45	Аналитический метод	0.1	-
3681	983632.12	3575134.77	Аналитический метод	0.1	-
3682	983763.89	3575082.40	Аналитический метод	0.1	-
3683	983764.54	3575083.74	Аналитический метод	0.1	-
3684	983767.07	3575082.77	Аналитический метод	0.1	-
3685	983767.75	3575082.84	Аналитический метод	0.1	-
3686	983780.57	3575113.34	Аналитический метод	0.1	-
3687	983780.69	3575114.37	Аналитический метод	0.3	-
3688	983781.19	3575118.24	Аналитический метод	0.3	-
3689	983782.45	3575128.29	Аналитический метод	0.1	-
3690	983786.46	3575138.60	Аналитический метод	0.1	-
3691	983796.55	3575166.99	Аналитический метод	0.1	-
3692	983800.46	3575176.12	Аналитический метод	0.1	-
3693	983809.79	3575196.38	Аналитический метод	0.1	-
3694	983811.83	3575201.70	Аналитический метод	0.1	-
3695	983812.76	3575203.63	Аналитический метод	0.1	-
3696	983814.43	3575204.48	Аналитический метод	0.1	-
3697	983819.46	3575206.75	Аналитический метод	0.1	-
3698	983823.55	3575204.22	Картометрический метод	1.4	-
3699	983824.19	3575205.98	Аналитический метод	0.1	-
3700	983830.11	3575218.45	Аналитический метод	0.3	-
3701	983834.76	3575228.95	Аналитический метод	0.3	-
3702	983837.69	3575234.79	Аналитический метод	0.1	-
3703	983819.54	3575241.96	Аналитический метод	0.1	-
3704	983813.61	3575254.01	Аналитический метод	0.1	-
3705	983842.09	3575328.48	Аналитический метод	0.1	-
3706	983839.28	3575342.42	Аналитический метод	0.1	-
3707	983828.04	3575368.50	Аналитический метод	0.1	-
3708	983826.94	3575370.39	Аналитический метод	0.1	-
3709	983825.53	3575372.08	Аналитический метод	0.1	-
3710	983823.82	3575373.48	Аналитический метод	0.1	-
3711	983759.99	3575399.70	Аналитический метод	0.1	-
3712	983720.79	3575414.79	Аналитический метод	0.1	-

3. Сведения о характерных точках части (частей) границы объекта					
Обозначение характерных точек части границы	Координаты, м		Метод определения координат характерной точки	Средняя квадратическая погрешность положения характерной точки (Mt), м	Описание обозначения точки на местности (при наличии)
	X	Y			
3713	983720.07	3575413.82	Аналитический метод	0.1	-
3714	983714.50	3575416.03	Аналитический метод	0.1	-
3715	983714.44	3575417.09	Аналитический метод	0.1	-
3716	983689.50	3575426.65	Аналитический метод	0.1	-
3717	983677.63	3575430.62	Аналитический метод	0.1	-
3663	983673.63	3575431.17	Аналитический метод	0.1	-
Часть N 37					
3718	981858.20	3573824.30	Картометрический метод	1.4	-
3719	981854.18	3573808.70	Картометрический метод	1.4	-
3720	981846.72	3573774.22	Картометрический метод	1.4	-
3721	981840.74	3573742.08	Картометрический метод	1.4	-
3722	981835.08	3573717.39	Картометрический метод	1.4	-
3723	981834.52	3573716.08	Картометрический метод	1.4	-
3724	981827.75	3573688.70	Картометрический метод	1.4	-
3725	981819.48	3573655.55	Картометрический метод	1.4	-
3726	981818.12	3573650.25	Картометрический метод	1.4	-
3727	981817.71	3573648.18	Картометрический метод	1.4	-
3728	981816.18	3573640.55	Картометрический метод	1.4	-
3729	981814.68	3573632.98	Картометрический метод	1.4	-
3730	981813.26	3573625.88	Картометрический метод	1.4	-
3731	981811.84	3573618.73	Картометрический метод	1.4	-
3732	981813.74	3573617.97	Картометрический метод	1.4	-
3733	981812.39	3573610.90	Картометрический метод	1.4	-
3734	981811.16	3573604.54	Картометрический метод	1.4	-
3735	981808.93	3573603.93	Картометрический метод	1.4	-
3736	981807.24	3573596.11	Картометрический метод	1.4	-
3737	981804.82	3573584.90	Картометрический метод	1.4	-
3738	981804.71	3573584.63	Картометрический метод	1.4	-
3739	981801.97	3573572.91	Аналитический метод	0.1	-
3740	981800.23	3573565.67	Аналитический метод	0.3	-
3741	981798.80	3573559.73	Картометрический метод	1.4	-
3742	981796.74	3573548.47	Аналитический метод	0.1	-
3743	981795.69	3573542.46	Аналитический метод	0.1	-
3744	981774.70	3573520.81	Аналитический метод	0.1	-
3745	981764.21	3573530.77	Аналитический метод	0.3	-
3746	981758.80	3573525.27	Аналитический метод	0.3	-
3747	981753.55	3573520.00	Аналитический метод	0.3	-
3748	981748.99	3573515.35	Картометрический метод	1.4	-
3749	981751.10	3573513.24	Картометрический метод	1.4	-
3750	981750.42	3573512.52	Аналитический метод	0.3	-
3751	981737.56	3573500.87	Картометрический метод	1.4	-
3752	981733.57	3573505.48	Картометрический метод	1.4	-
3753	981730.88	3573502.87	Картометрический метод	1.4	-
3754	981726.80	3573507.60	Картометрический метод	1.4	-
3755	981686.10	3573475.95	Картометрический метод	1.4	-
3756	981656.60	3573452.38	Картометрический метод	1.4	-
3757	981642.44	3573437.32	Аналитический метод	0.1	-
3758	981645.46	3573428.92	Аналитический метод	0.1	-
3759	981644.98	3573428.47	Аналитический метод	0.1	-
3760	981646.24	3573426.72	Аналитический метод	0.1	-
3761	981649.50	3573417.08	Аналитический метод	0.1	-
3762	981644.63	3573413.82	Аналитический метод	0.1	-
3763	981644.03	3573413.42	Аналитический метод	0.1	-
3764	981639.13	3573410.12	Аналитический метод	0.1	-
3765	981626.76	3573403.32	Аналитический метод	0.1	-
3766	981612.52	3573397.50	Аналитический метод	0.1	-
3767	981611.61	3573397.31	Аналитический метод	0.1	-
3768	981610.80	3573397.39	Аналитический метод	0.1	-
3769	981597.44	3573394.22	Аналитический метод	0.1	-
3770	981591.54	3573393.64	Аналитический метод	0.3	-

3. Сведения о характерных точках части (частей) границы объекта					
Обозначение характерных точек части границы	Координаты, м		Метод определения координат характерной точки	Средняя квадратическая погрешность положения характерной точки (Mt), м	Описание обозначения точки на местности (при наличии)
	X	Y			
3771	981581.87	3573392.74	Аналитический метод	0.3	-
3772	981576.51	3573392.88	Аналитический метод	0.3	-
3773	981569.41	3573393.07	Аналитический метод	0.3	-
3774	981556.81	3573394.53	Аналитический метод	0.3	-
3775	981556.21	3573394.65	Аналитический метод	0.1	-
3776	981554.67	3573394.95	Аналитический метод	0.1	-
3777	981553.26	3573395.23	Аналитический метод	0.1	-
3778	981542.77	3573399.38	Аналитический метод	0.3	-
3779	981539.47	3573400.70	Аналитический метод	0.1	-
3780	981537.55	3573401.47	Аналитический метод	0.1	-
3781	981534.35	3573402.64	Аналитический метод	0.1	-
3782	981521.56	3573370.67	Аналитический метод	0.3	-
3783	981532.23	3573368.86	Картометрический метод	1.4	-
3784	981565.69	3573363.21	Аналитический метод	0.3	-
3785	981577.32	3573363.10	Аналитический метод	0.3	-
3786	981603.65	3573364.63	Аналитический метод	0.3	-
3787	981621.41	3573369.07	Аналитический метод	0.3	-
3788	981630.04	3573372.47	Аналитический метод	0.3	-
3789	981634.59	3573361.05	Аналитический метод	0.3	-
3790	981635.65	3573358.44	Аналитический метод	0.1	-
3791	981637.56	3573353.64	Аналитический метод	0.1	-
3792	981623.99	3573343.06	Аналитический метод	0.1	-
3793	981593.19	3573324.48	Аналитический метод	0.1	-
3794	981543.79	3573300.96	Аналитический метод	0.1	-
3795	981532.16	3573297.16	Аналитический метод	0.1	-
3796	981530.23	3573297.53	Аналитический метод	0.1	-
3797	981527.98	3573303.51	Аналитический метод	0.1	-
3798	981491.64	3573306.36	Аналитический метод	0.1	-
3799	981470.85	3573260.83	Аналитический метод	0.1	-
3800	981534.42	3573287.01	Аналитический метод	0.1	-
3801	981584.32	3573308.23	Аналитический метод	0.1	-
3802	981651.39	3573350.94	Аналитический метод	0.1	-
3803	981686.09	3573378.98	Аналитический метод	0.1	-
3804	981776.21	3573466.46	Аналитический метод	0.1	-
3805	981801.06	3573489.77	Картометрический метод	1.4	-
3806	981833.42	3573531.69	Аналитический метод	0.1	-
3807	981903.62	3573634.78	Картометрический метод	1.4	-
3808	981927.93	3573691.50	Картометрический метод	1.4	-
3809	981955.63	3573755.45	Картометрический метод	1.4	-
3810	981980.80	3573777.73	Картометрический метод	1.4	-
3811	981966.60	3573790.21	Картометрический метод	1.4	-
3812	981958.64	3573796.97	Картометрический метод	1.4	-
3813	981951.58	3573790.22	Картометрический метод	1.4	-
3814	981938.35	3573801.87	Картометрический метод	1.4	-
3815	981900.19	3573800.57	Картометрический метод	1.4	-
3718	981858.20	3573824.30	Картометрический метод	1.4	-
Часть N 38					
3816	982617.36	3571240.26	Аналитический метод	0.3	-
3817	982599.83	3571228.52	Картометрический метод	1.4	-
3818	982592.41	3571225.14	Картометрический метод	1.4	-
3819	982557.10	3571214.36	Картометрический метод	1.4	-
3820	982564.92	3571201.80	Картометрический метод	1.4	-
3821	982599.47	3571173.04	Картометрический метод	1.4	-
3822	982694.07	3570954.49	Картометрический метод	1.4	-
3823	982777.95	3570800.24	Картометрический метод	1.4	-
3824	982808.71	3570761.10	Картометрический метод	1.4	-
3825	982810.39	3570741.04	Картометрический метод	1.4	-
3826	982832.73	3570716.59	Картометрический метод	1.4	-
3827	982859.79	3570604.18	Картометрический метод	1.4	-
3828	982854.38	3570563.51	Картометрический метод	1.4	-

3. Сведения о характерных точках части (частей) границы объекта					
Обозначение характерных точек части границы	Координаты, м		Метод определения координат характерной точки	Средняя квадратическая погрешность положения характерной точки (Mt), м	Описание обозначения точки на местности (при наличии)
	X	Y			
3829	982854.85	3570534.62	Картометрический метод	1.4	-
3830	982863.70	3570485.23	Картометрический метод	1.4	-
3831	982859.75	3570207.77	Картометрический метод	1.4	-
3832	982863.26	3570168.78	Картометрический метод	1.4	-
3833	982869.74	3570139.04	Картометрический метод	1.4	-
3834	982917.78	3570022.95	Картометрический метод	1.4	-
3835	982942.95	3569976.35	Картометрический метод	1.4	-
3836	982984.77	3569952.03	Картометрический метод	1.4	-
3837	982991.60	3569963.19	Картометрический метод	1.4	-
3838	982998.26	3569974.16	Аналитический метод	0.1	-
3839	982973.80	3569994.32	Аналитический метод	0.3	-
3840	982921.16	3570097.04	Картометрический метод	1.4	-
3841	982894.74	3570192.87	Аналитический метод	0.1	-
3842	982899.87	3570239.04	Аналитический метод	0.1	-
3843	982881.00	3570323.73	Аналитический метод	0.1	-
3844	982890.32	3570547.35	Аналитический метод	0.1	-
3845	982884.36	3570580.68	Аналитический метод	0.1	-
3846	982881.80	3570590.99	Аналитический метод	0.1	-
3847	982872.80	3570626.16	Аналитический метод	0.1	-
3848	982854.18	3570696.58	Аналитический метод	0.1	-
3849	982848.21	3570717.16	Аналитический метод	0.1	-
3850	982811.01	3570810.54	Картометрический метод	1.4	-
3851	982788.61	3570849.36	Аналитический метод	0.3	-
3852	982739.15	3570936.69	Аналитический метод	0.3	-
3853	982727.99	3570954.79	Аналитический метод	0.3	-
3854	982718.75	3570971.80	Аналитический метод	0.3	-
3855	982714.45	3571002.45	Картометрический метод	1.4	-
3856	982692.86	3571068.68	Аналитический метод	0.3	-
3857	982668.38	3571102.53	Аналитический метод	0.3	-
3816	982617.36	3571240.26	Аналитический метод	0.3	-
Часть N 39					
3858	987684.12	3564424.08	Картометрический метод	1.4	-
3859	987652.22	3564307.38	Картометрический метод	1.4	-
3860	987990.06	3564215.94	Картометрический метод	1.4	-
3861	988021.08	3564329.32	Картометрический метод	1.4	-
3858	987684.12	3564424.08	Картометрический метод	1.4	-
Часть N 40					
3862	987598.23	3571856.04	Аналитический метод	0.1	-
3863	987579.15	3571850.48	Аналитический метод	0.1	-
3864	987579.72	3571778.54	Аналитический метод	0.1	-
3865	987570.58	3571774.56	Картометрический метод	1.4	-
3866	987569.80	3571774.22	Картометрический метод	1.4	-
3867	987529.52	3571753.01	Картометрический метод	1.4	-
3868	987512.95	3571744.28	Аналитический метод	0.1	-
3869	987500.11	3571737.22	Аналитический метод	0.1	-
3870	987493.48	3571733.78	Аналитический метод	0.1	-
3871	987487.24	3571717.55	Аналитический метод	0.3	-
3872	987484.43	3571706.97	Картометрический метод	1.4	-
3873	987451.24	3571622.64	Аналитический метод	0.1	-
3874	987449.38	3571618.12	Аналитический метод	0.1	-
3875	987445.17	3571618.73	Аналитический метод	0.3	-
3876	987440.61	3571621.03	Аналитический метод	0.3	-
3877	987442.76	3571615.87	Картометрический метод	1.4	-
3878	987450.78	3571613.86	Картометрический метод	1.4	-
3879	987454.35	3571615.95	Картометрический метод	1.4	-
3880	987456.80	3571621.88	Картометрический метод	1.4	-
3881	987476.05	3571661.86	Картометрический метод	1.4	-
3882	987481.90	3571676.79	Картометрический метод	1.4	-
3883	987492.88	3571701.53	Картометрический метод	1.4	-
3884	987510.00	3571717.67	Аналитический метод	0.1	-

3. Сведения о характерных точках части (частей) границы объекта					
Обозначение характерных точек части границы	Координаты, м		Метод определения координат характерной точки	Средняя квадратическая погрешность положения характерной точки (Mt), м	Описание обозначения точки на местности (при наличии)
	X	Y			
3885	987513.02	3571718.43	Аналитический метод	0.1	-
3886	987515.15	3571716.84	Аналитический метод	0.1	-
3887	987515.35	3571714.22	Аналитический метод	0.1	-
3888	987513.07	3571710.18	Аналитический метод	0.1	-
3889	987509.48	3571706.12	Аналитический метод	0.1	-
3890	987508.63	3571705.42	Аналитический метод	0.1	-
3891	987505.20	3571674.34	Аналитический метод	0.1	-
3892	987492.69	3571666.37	Аналитический метод	0.1	-
3893	987496.89	3571664.07	Аналитический метод	0.1	-
3894	987499.00	3571661.66	Аналитический метод	0.1	-
3895	987502.24	3571660.21	Аналитический метод	0.1	-
3896	987506.77	3571660.73	Аналитический метод	0.1	-
3897	987511.41	3571663.65	Аналитический метод	0.1	-
3898	987514.29	3571667.76	Аналитический метод	0.1	-
3899	987515.54	3571671.33	Аналитический метод	0.1	-
3900	987515.57	3571674.25	Аналитический метод	0.1	-
3901	987513.69	3571679.86	Аналитический метод	0.1	-
3902	987512.80	3571682.42	Аналитический метод	0.1	-
3903	987515.29	3571686.84	Аналитический метод	0.1	-
3904	987520.02	3571689.77	Аналитический метод	0.1	-
3905	987525.48	3571692.95	Аналитический метод	0.1	-
3906	987529.42	3571696.22	Аналитический метод	0.1	-
3907	987531.64	3571699.14	Аналитический метод	0.1	-
3908	987533.43	3571703.28	Аналитический метод	0.1	-
3909	987534.18	3571707.18	Аналитический метод	0.1	-
3910	987533.72	3571712.34	Аналитический метод	0.1	-
3911	987532.71	3571714.89	Аналитический метод	0.1	-
3912	987533.31	3571717.38	Аналитический метод	0.1	-
3913	987535.52	3571719.61	Аналитический метод	0.1	-
3914	987540.12	3571721.83	Аналитический метод	0.1	-
3915	987542.91	3571724.23	Аналитический метод	0.1	-
3916	987545.60	3571726.22	Аналитический метод	0.1	-
3917	987549.67	3571727.67	Аналитический метод	0.1	-
3918	987549.42	3571731.00	Аналитический метод	0.1	-
3919	987548.57	3571734.66	Аналитический метод	0.1	-
3920	987548.77	3571737.07	Аналитический метод	0.1	-
3921	987550.65	3571738.90	Аналитический метод	0.1	-
3922	987554.28	3571739.55	Аналитический метод	0.1	-
3923	987557.49	3571739.51	Аналитический метод	0.1	-
3924	987559.98	3571739.41	Аналитический метод	0.1	-
3925	987562.46	3571738.90	Аналитический метод	0.1	-
3926	987562.05	3571736.00	Аналитический метод	0.1	-
3927	987560.22	3571733.06	Аналитический метод	0.1	-
3928	987560.21	3571730.44	Аналитический метод	0.1	-
3929	987561.56	3571728.77	Аналитический метод	0.1	-
3930	987564.18	3571727.05	Аналитический метод	0.1	-
3931	987569.41	3571725.42	Аналитический метод	0.1	-
3932	987569.15	3571720.56	Картометрический метод	1.4	-
3933	987570.02	3571718.28	Картометрический метод	1.4	-
3934	987573.62	3571716.66	Картометрический метод	1.4	-
3935	987579.27	3571717.93	Картометрический метод	1.4	-
3936	987584.56	3571716.84	Картометрический метод	1.4	-
3937	987590.39	3571713.37	Картометрический метод	1.4	-
3938	987603.50	3571690.78	Картометрический метод	1.4	-
3939	987603.69	3571686.41	Картометрический метод	1.4	-
3940	987603.14	3571682.02	Картометрический метод	1.4	-
3941	987600.95	3571678.57	Картометрический метод	1.4	-
3942	987596.58	3571675.29	Картометрический метод	1.4	-
3943	987590.39	3571668.91	Картометрический метод	1.4	-
3944	987588.73	3571655.97	Аналитический метод	0.1	-

3. Сведения о характерных точках части (частей) границы объекта					
Обозначение характерных точек части границы	Координаты, м		Метод определения координат характерной точки	Средняя квадратическая погрешность положения характерной точки (Mt), м	Описание обозначения точки на местности (при наличии)
	X	Y			
3945	987587.19	3571648.19	Аналитический метод	0.1	-
3946	987586.38	3571642.80	Аналитический метод	0.1	-
3947	987584.81	3571638.72	Аналитический метод	0.1	-
3948	987582.06	3571635.42	Аналитический метод	0.1	-
3949	987578.48	3571633.66	Аналитический метод	0.1	-
3950	987574.75	3571633.00	Аналитический метод	0.1	-
3951	987569.61	3571630.99	Картометрический метод	1.4	-
3952	987567.42	3571626.62	Картометрический метод	1.4	-
3953	987565.60	3571622.98	Картометрический метод	1.4	-
3954	987564.87	3571618.79	Картометрический метод	1.4	-
3955	987557.73	3571619.23	Аналитический метод	0.1	-
3956	987554.48	3571618.15	Аналитический метод	0.1	-
3957	987550.47	3571618.60	Картометрический метод	1.4	-
3958	987544.39	3571619.09	Аналитический метод	0.1	-
3959	987541.19	3571619.13	Аналитический метод	0.1	-
3960	987540.07	3571615.86	Аналитический метод	0.1	-
3961	987540.04	3571613.13	Аналитический метод	0.1	-
3962	987539.89	3571611.95	Аналитический метод	0.1	-
3963	987539.68	3571609.42	Аналитический метод	0.1	-
3964	987540.14	3571605.98	Аналитический метод	0.1	-
3965	987540.58	3571604.66	Аналитический метод	0.1	-
3966	987539.05	3571601.81	Аналитический метод	0.1	-
3967	987537.21	3571600.47	Аналитический метод	0.1	-
3968	987536.62	3571596.17	Аналитический метод	0.1	-
3969	987536.55	3571591.84	Аналитический метод	0.1	-
3970	987536.34	3571587.22	Аналитический метод	0.1	-
3971	987535.12	3571584.05	Аналитический метод	0.1	-
3972	987532.04	3571582.48	Аналитический метод	0.1	-
3973	987528.75	3571580.41	Аналитический метод	0.1	-
3974	987528.18	3571576.69	Аналитический метод	0.1	-
3975	987528.10	3571574.59	Аналитический метод	0.1	-
3976	987528.45	3571568.73	Аналитический метод	0.1	-
3977	987530.34	3571565.84	Аналитический метод	0.1	-
3978	987530.48	3571555.45	Картометрический метод	1.4	-
3979	987530.25	3571531.30	Картометрический метод	1.4	-
3980	987531.52	3571524.20	Картометрический метод	1.4	-
3981	987536.69	3571505.28	Аналитический метод	0.1	-
3982	987535.25	3571502.22	Аналитический метод	0.1	-
3983	987519.09	3571489.63	Аналитический метод	0.1	-
3984	987513.81	3571485.32	Аналитический метод	0.1	-
3985	987506.37	3571477.54	Картометрический метод	1.4	-
3986	987498.90	3571472.25	Картометрический метод	1.4	-
3987	987497.62	3571466.78	Картометрический метод	1.4	-
3988	987499.41	3571459.95	Аналитический метод	0.1	-
3989	987496.20	3571454.86	Аналитический метод	0.1	-
3990	987490.20	3571450.67	Аналитический метод	0.1	-
3991	987483.08	3571445.96	Аналитический метод	0.1	-
3992	987480.14	3571444.97	Аналитический метод	0.1	-
3993	987478.01	3571444.45	Аналитический метод	0.1	-
3994	987474.66	3571438.46	Аналитический метод	0.1	-
3995	987422.40	3571427.67	Аналитический метод	0.1	-
3996	987423.43	3571432.86	Аналитический метод	0.1	-
3997	987423.37	3571436.39	Аналитический метод	0.1	-
3998	987422.65	3571440.85	Аналитический метод	0.1	-
3999	987422.42	3571446.91	Аналитический метод	0.1	-
4000	987422.62	3571454.14	Аналитический метод	0.1	-
4001	987424.53	3571461.50	Картометрический метод	1.4	-
4002	987424.35	3571469.15	Картометрический метод	1.4	-
4003	987424.09	3571479.74	Аналитический метод	0.1	-
4004	987425.19	3571489.15	Аналитический метод	0.1	-

3. Сведения о характерных точках части (частей) границы объекта					
Обозначение характерных точек части границы	Координаты, м		Метод определения координат характерной точки	Средняя квадратическая погрешность положения характерной точки (Mt), м	Описание обозначения точки на местности (при наличии)
	X	Y			
4005	987426.61	3571496.85	Аналитический метод	0.1	-
4006	987428.68	3571502.88	Картометрический метод	1.4	-
4007	987429.68	3571507.48	Аналитический метод	0.1	-
4008	987432.31	3571512.61	Картометрический метод	1.4	-
4009	987432.55	3571516.23	Аналитический метод	0.1	-
4010	987429.50	3571517.46	Аналитический метод	0.1	-
4011	987426.80	3571517.46	Аналитический метод	0.1	-
4012	987427.96	3571523.65	Картометрический метод	1.4	-
4013	987431.15	3571523.51	Аналитический метод	0.1	-
4014	987434.80	3571524.07	Картометрический метод	1.4	-
4015	987436.28	3571528.23	Аналитический метод	0.1	-
4016	987439.92	3571534.01	Аналитический метод	0.1	-
4017	987442.87	3571537.43	Аналитический метод	0.1	-
4018	987446.15	3571539.10	Аналитический метод	0.1	-
4019	987447.93	3571543.54	Аналитический метод	0.1	-
4020	987450.42	3571547.69	Аналитический метод	0.1	-
4021	987452.29	3571551.92	Аналитический метод	0.1	-
4022	987455.19	3571553.91	Аналитический метод	0.1	-
4023	987455.48	3571556.12	Аналитический метод	0.1	-
4024	987454.43	3571557.77	Аналитический метод	0.1	-
4025	987456.25	3571560.31	Аналитический метод	0.1	-
4026	987458.35	3571562.54	Аналитический метод	0.1	-
4027	987462.32	3571563.98	Аналитический метод	0.1	-
4028	987465.69	3571565.45	Аналитический метод	0.1	-
4029	987469.19	3571567.71	Аналитический метод	0.1	-
4030	987473.21	3571573.08	Аналитический метод	0.1	-
4031	987475.29	3571576.91	Аналитический метод	0.1	-
4032	987479.35	3571580.15	Аналитический метод	0.1	-
4033	987483.24	3571582.22	Аналитический метод	0.1	-
4034	987485.99	3571583.70	Аналитический метод	0.1	-
4035	987489.25	3571589.50	Аналитический метод	0.1	-
4036	987489.69	3571593.11	Аналитический метод	0.1	-
4037	987488.75	3571596.68	Аналитический метод	0.1	-
4038	987486.13	3571598.59	Аналитический метод	0.1	-
4039	987484.03	3571598.89	Аналитический метод	0.1	-
4040	987482.61	3571600.75	Аналитический метод	0.1	-
4041	987482.47	3571602.08	Аналитический метод	0.1	-
4042	987481.43	3571606.05	Аналитический метод	0.1	-
4043	987478.93	3571606.25	Аналитический метод	0.1	-
4044	987477.83	3571606.49	Аналитический метод	0.1	-
4045	987475.96	3571607.08	Аналитический метод	0.1	-
4046	987473.56	3571607.19	Аналитический метод	0.1	-
4047	987471.04	3571606.77	Аналитический метод	0.1	-
4048	987469.01	3571606.07	Аналитический метод	0.1	-
4049	987466.67	3571605.25	Аналитический метод	0.1	-
4050	987464.03	3571604.46	Аналитический метод	0.1	-
4051	987461.61	3571604.05	Аналитический метод	0.1	-
4052	987458.89	3571603.78	Аналитический метод	0.1	-
4053	987455.88	3571603.59	Аналитический метод	0.1	-
4054	987453.95	3571602.78	Аналитический метод	0.1	-
4055	987452.63	3571602.24	Аналитический метод	0.1	-
4056	987449.78	3571601.73	Аналитический метод	0.1	-
4057	987448.46	3571601.31	Аналитический метод	0.1	-
4058	987446.85	3571601.15	Аналитический метод	0.1	-
4059	987444.65	3571601.16	Аналитический метод	0.1	-
4060	987442.97	3571601.63	Аналитический метод	0.1	-
4061	987441.94	3571603.18	Аналитический метод	0.1	-
4062	987441.83	3571605.20	Аналитический метод	0.1	-
4063	987439.95	3571606.19	Аналитический метод	0.1	-
4064	987437.66	3571606.39	Аналитический метод	0.1	-

3. Сведения о характерных точках части (частей) границы объекта					
Обозначение характерных точек части границы	Координаты, м		Метод определения координат характерной точки	Средняя квадратическая погрешность положения характерной точки (Mt), м	Описание обозначения точки на местности (при наличии)
	X	Y			
4065	987434.36	3571606.32	Картометрический метод	1.4	-
4066	987432.36	3571606.60	Аналитический метод	0.1	-
4067	987429.99	3571607.71	Картометрический метод	1.4	-
4068	987428.17	3571609.20	Аналитический метод	0.1	-
4069	987428.34	3571611.31	Аналитический метод	0.1	-
4070	987429.58	3571614.58	Аналитический метод	0.1	-
4071	987431.35	3571616.30	Картометрический метод	1.4	-
4072	987433.32	3571617.33	Аналитический метод	0.1	-
4073	987435.63	3571617.53	Аналитический метод	0.1	-
4074	987436.73	3571617.96	Аналитический метод	0.1	-
4075	987422.83	3571620.34	Аналитический метод	0.1	-
4076	987420.47	3571619.05	Аналитический метод	0.1	-
4077	987416.51	3571598.39	Аналитический метод	0.1	-
4078	987391.38	3571544.45	Аналитический метод	0.1	-
4079	987394.18	3571533.32	Аналитический метод	0.1	-
4080	987415.70	3571528.85	Аналитический метод	0.1	-
4081	987422.71	3571515.52	Аналитический метод	0.1	-
4082	987407.37	3571476.31	Аналитический метод	0.1	-
4083	987410.32	3571470.09	Картометрический метод	1.4	-
4084	987413.75	3571462.87	Аналитический метод	0.1	-
4085	987409.86	3571423.75	Картометрический метод	1.4	-
4086	987409.56	3571420.71	Аналитический метод	0.1	-
4087	987407.27	3571384.92	Аналитический метод	0.1	-
4088	987576.64	3571417.69	Аналитический метод	0.1	-
4089	987577.16	3571417.79	Аналитический метод	0.1	-
4090	987602.80	3571422.76	Аналитический метод	0.1	-
4091	987601.85	3571430.91	Аналитический метод	0.3	-
4092	987601.83	3571430.81	Аналитический метод	0.3	-
4093	987595.71	3571432.76	Аналитический метод	0.3	-
4094	987597.72	3571438.65	Аналитический метод	0.3	-
4095	987601.07	3571437.59	Аналитический метод	0.3	-
4096	987589.44	3571536.89	Аналитический метод	0.1	-
4097	987613.36	3571606.09	Аналитический метод	0.1	-
4098	987648.76	3571676.29	Аналитический метод	0.1	-
3862	987598.23	3571856.04	Аналитический метод	0.1	-
Часть N 41					
4099	981897.88	3573341.43	Аналитический метод	0.1	-
4100	981861.63	3573336.26	Аналитический метод	0.1	-
4101	981834.18	3573323.84	Аналитический метод	0.1	-
4102	981761.95	3573272.82	Аналитический метод	0.1	-
4103	981724.92	3573179.30	Аналитический метод	0.1	-
4104	981732.55	3573164.79	Аналитический метод	0.1	-
4105	981732.87	3573147.86	Аналитический метод	0.1	-
4106	981733.34	3573111.85	Аналитический метод	0.1	-
4107	981738.77	3573098.16	Картометрический метод	1.4	-
4108	981746.98	3573075.04	Картометрический метод	1.4	-
4109	981747.19	3573069.12	Картометрический метод	1.4	-
4110	981752.39	3573059.94	Картометрический метод	1.4	-
4111	981754.32	3573056.54	Картометрический метод	1.4	-
4112	981760.19	3573046.21	Аналитический метод	0.1	-
4113	981760.66	3573044.67	Аналитический метод	0.1	-
4114	981787.39	3573015.18	Аналитический метод	0.1	-
4115	981809.48	3572990.97	Аналитический метод	0.1	-
4116	981839.10	3572971.76	Картометрический метод	1.4	-
4117	981849.19	3572971.64	Картометрический метод	1.4	-
4118	982052.00	3572908.19	Картометрический метод	1.4	-
4119	982052.46	3572909.10	Аналитический метод	0.1	-
4120	982052.36	3572909.15	Аналитический метод	0.1	-
4121	982053.56	3572911.89	Аналитический метод	0.1	-
4122	982055.52	3572916.31	Картометрический метод	1.4	-

3. Сведения о характерных точках части (частей) границы объекта					
Обозначение характерных точек части границы	Координаты, м		Метод определения координат характерной точки	Средняя квадратическая погрешность положения характерной точки (Mt), м	Описание обозначения точки на местности (при наличии)
	X	Y			
4123	982048.78	3572918.57	Картометрический метод	1.4	-
4124	982061.25	3572947.11	Картометрический метод	1.4	-
4125	982004.14	3572965.04	Картометрический метод	1.4	-
4126	981981.78	3572971.64	Картометрический метод	1.4	-
4127	981980.76	3572971.06	Картометрический метод	1.4	-
4128	981978.44	3572970.08	Картометрический метод	1.4	-
4129	981975.44	3572969.06	Картометрический метод	1.4	-
4130	981972.16	3572968.10	Картометрический метод	1.4	-
4131	981965.28	3572966.28	Картометрический метод	1.4	-
4132	981964.00	3572972.12	Картометрический метод	1.4	-
4133	981972.04	3572974.52	Картометрический метод	1.4	-
4134	981958.16	3572978.64	Картометрический метод	1.4	-
4135	981931.74	3572986.38	Картометрический метод	1.4	-
4136	981883.42	3573000.70	Картометрический метод	1.4	-
4137	981872.96	3573004.20	Картометрический метод	1.4	-
4138	981860.90	3573008.62	Картометрический метод	1.4	-
4139	981852.46	3573012.50	Картометрический метод	1.4	-
4140	981844.28	3573016.94	Картометрический метод	1.4	-
4141	981836.02	3573022.20	Картометрический метод	1.4	-
4142	981829.94	3573026.50	Картометрический метод	1.4	-
4143	981823.90	3573031.24	Картометрический метод	1.4	-
4144	981818.38	3573036.30	Картометрический метод	1.4	-
4145	981813.02	3573041.96	Картометрический метод	1.4	-
4146	981807.94	3573047.90	Картометрический метод	1.4	-
4147	981803.36	3573053.66	Картометрический метод	1.4	-
4148	981798.62	3573060.42	Картометрический метод	1.4	-
4149	981790.04	3573074.08	Картометрический метод	1.4	-
4150	981788.44	3573077.14	Картометрический метод	1.4	-
4151	981783.28	3573087.58	Картометрический метод	1.4	-
4152	981780.40	3573094.24	Картометрический метод	1.4	-
4153	981777.84	3573101.04	Картометрический метод	1.4	-
4154	981775.64	3573107.96	Картометрический метод	1.4	-
4155	981774.12	3573113.56	Картометрический метод	1.4	-
4156	981772.84	3573119.22	Картометрический метод	1.4	-
4157	981771.58	3573126.38	Картометрический метод	1.4	-
4158	981770.66	3573133.58	Картометрический метод	1.4	-
4159	981770.12	3573140.80	Картометрический метод	1.4	-
4160	981762.38	3573163.68	Картометрический метод	1.4	-
4161	981761.94	3573166.74	Картометрический метод	1.4	-
4162	981749.88	3573179.56	Картометрический метод	1.4	-
4163	981753.58	3573200.32	Картометрический метод	1.4	-
4164	981767.44	3573233.82	Картометрический метод	1.4	-
4165	981770.12	3573238.98	Картометрический метод	1.4	-
4166	981773.22	3573244.32	Картометрический метод	1.4	-
4167	981775.46	3573247.58	Картометрический метод	1.4	-
4168	981779.70	3573253.44	Картометрический метод	1.4	-
4169	981782.48	3573252.04	Картометрический метод	1.4	-
4170	981784.84	3573251.20	Картометрический метод	1.4	-
4171	981787.06	3573250.56	Картометрический метод	1.4	-
4172	981789.12	3573250.34	Картометрический метод	1.4	-
4173	981791.02	3573250.80	Картометрический метод	1.4	-
4174	981792.92	3573251.64	Картометрический метод	1.4	-
4175	981795.28	3573253.10	Картометрический метод	1.4	-
4176	981797.34	3573255.10	Картометрический метод	1.4	-
4177	981798.94	3573257.10	Картометрический метод	1.4	-
4178	981805.56	3573253.88	Картометрический метод	1.4	-
4179	981818.44	3573261.14	Картометрический метод	1.4	-
4180	981825.96	3573266.98	Картометрический метод	1.4	-
4181	981835.68	3573273.86	Картометрический метод	1.4	-
4182	981845.74	3573280.24	Картометрический метод	1.4	-

3. Сведения о характерных точках части (частей) границы объекта					
Обозначение характерных точек части границы	Координаты, м		Метод определения координат характерной точки	Средняя квадратическая погрешность положения характерной точки (Mt), м	Описание обозначения точки на местности (при наличии)
	X	Y			
4183	981854.00	3573284.96	Картометрический метод	1.4	-
4184	981860.31	3573288.26	Картометрический метод	1.4	-
4185	981868.92	3573292.38	Картометрический метод	1.4	-
4186	981874.76	3573294.48	Картометрический метод	1.4	-
4187	981883.62	3573296.62	Картометрический метод	1.4	-
4188	981895.18	3573299.04	Картометрический метод	1.4	-
4189	981914.98	3573300.38	Картометрический метод	1.4	-
4190	981931.84	3573300.20	Картометрический метод	1.4	-
4191	981949.80	3573298.62	Картометрический метод	1.4	-
4192	981958.03	3573297.35	Аналитический метод	0.1	-
4193	981965.24	3573295.91	Аналитический метод	0.1	-
4194	981979.81	3573292.47	Аналитический метод	0.1	-
4195	981998.27	3573287.84	Аналитический метод	0.1	-
4196	982004.83	3573323.73	Картометрический метод	1.4	-
4197	982091.51	3573303.71	Аналитический метод	0.1	-
4198	982124.31	3573295.63	Аналитический метод	0.1	-
4199	982157.10	3573287.56	Аналитический метод	0.1	-
4200	982197.60	3573267.68	Картометрический метод	1.4	-
4201	982194.49	3573259.02	Картометрический метод	1.4	-
4202	982144.00	3573138.20	Аналитический метод	0.3	-
4203	982130.41	3573143.94	Аналитический метод	0.3	-
4204	982111.58	3573150.53	Аналитический метод	0.1	-
4205	982089.54	3573159.97	Картометрический метод	1.4	-
4206	982082.92	3573141.10	Аналитический метод	0.3	-
4207	982120.11	3573125.29	Аналитический метод	0.3	-
4208	982117.24	3573117.18	Картометрический метод	1.4	-
4209	982121.44	3573115.62	Картометрический метод	1.4	-
4210	982123.12	3573114.86	Картометрический метод	1.4	-
4211	982127.60	3573112.60	Картометрический метод	1.4	-
4212	982130.38	3573110.92	Картометрический метод	1.4	-
4213	982134.50	3573108.06	Картометрический метод	1.4	-
4214	982139.34	3573103.76	Картометрический метод	1.4	-
4215	982141.14	3573101.92	Картометрический метод	1.4	-
4216	982142.70	3573099.86	Картометрический метод	1.4	-
4217	982144.24	3573097.42	Картометрический метод	1.4	-
4218	982147.22	3573092.08	Картометрический метод	1.4	-
4219	982167.61	3573129.28	Картометрический метод	1.4	-
4220	982192.74	3573195.06	Аналитический метод	0.1	-
4221	982196.49	3573205.21	Аналитический метод	0.1	-
4222	982199.58	3573216.56	Картометрический метод	1.4	-
4223	982202.17	3573225.22	Картометрический метод	1.4	-
4224	982201.91	3573227.39	Аналитический метод	0.1	-
4225	982204.06	3573234.32	Аналитический метод	0.1	-
4226	982206.07	3573237.83	Аналитический метод	0.1	-
4227	982206.33	3573238.12	Аналитический метод	0.1	-
4228	982208.37	3573242.94	Аналитический метод	0.1	-
4229	982211.41	3573250.91	Аналитический метод	0.1	-
4230	982211.38	3573252.40	Аналитический метод	0.1	-
4231	982250.26	3573237.18	Аналитический метод	0.1	-
4232	982306.38	3573240.82	Аналитический метод	0.1	-
4233	982373.73	3573256.09	Картометрический метод	1.4	-
4234	982373.96	3573257.29	Аналитический метод	0.3	-
4235	982426.35	3573272.39	Аналитический метод	0.1	-
4236	982430.27	3573281.09	Аналитический метод	0.1	-
4237	982435.49	3573292.31	Картометрический метод	1.4	-
4238	982421.33	3573299.49	Аналитический метод	0.1	-
4239	982420.66	3573299.81	Аналитический метод	0.1	-
4240	982409.09	3573275.76	Аналитический метод	0.1	-
4241	982307.52	3573262.48	Аналитический метод	0.1	-
4242	982254.21	3573253.24	Аналитический метод	0.1	-

3. Сведения о характерных точках части (частей) границы объекта					
Обозначение характерных точек части границы	Координаты, м		Метод определения координат характерной точки	Средняя квадратическая погрешность положения характерной точки (Mt), м	Описание обозначения точки на местности (при наличии)
	X	Y			
4243	982208.83	3573285.01	Аналитический метод	0.1	-
4244	982193.81	3573296.42	Аналитический метод	0.1	-
4245	981953.54	3573339.73	Аналитический метод	0.1	-
4099	981897.88	3573341.43	Аналитический метод	0.1	-
Часть N 42					
4246	983423.70	3574218.81	Аналитический метод	0.1	-
4247	983422.98	3574218.32	Аналитический метод	0.1	-
4248	983422.48	3574218.60	Аналитический метод	0.1	-
4249	983403.07	3574196.96	Аналитический метод	0.1	-
4250	983399.60	3574188.16	Аналитический метод	0.1	-
4251	983400.18	3574184.89	Аналитический метод	0.1	-
4252	983407.88	3574181.67	Аналитический метод	0.1	-
4253	983403.95	3574172.09	Аналитический метод	0.1	-
4254	983400.79	3574164.04	Аналитический метод	0.1	-
4255	983401.16	3574159.61	Аналитический метод	0.1	-
4256	983390.52	3574134.06	Аналитический метод	0.1	-
4257	983382.94	3574132.39	Аналитический метод	0.1	-
4258	983381.93	3574132.81	Аналитический метод	0.1	-
4259	983372.71	3574125.67	Картометрический метод	1.4	-
4260	983369.67	3574123.30	Картометрический метод	1.4	-
4261	983353.31	3574110.64	Картометрический метод	1.4	-
4262	983352.50	3574110.06	Картометрический метод	1.4	-
4263	983344.96	3574104.70	Картометрический метод	1.4	-
4264	983342.27	3574103.16	Картометрический метод	1.4	-
4265	983341.27	3574102.70	Картометрический метод	1.4	-
4266	983325.69	3574095.86	Картометрический метод	1.4	-
4267	983324.65	3574095.40	Картометрический метод	1.4	-
4268	983319.29	3574093.15	Картометрический метод	1.4	-
4269	983302.05	3574084.81	Картометрический метод	1.4	-
4270	983296.63	3574077.70	Картометрический метод	1.4	-
4271	983283.04	3574072.26	Картометрический метод	1.4	-
4272	983280.26	3574068.26	Картометрический метод	1.4	-
4273	983279.92	3574054.01	Картометрический метод	1.4	-
4274	983276.71	3574050.24	Картометрический метод	1.4	-
4275	983278.53	3574039.35	Картометрический метод	1.4	-
4276	983275.97	3574038.16	Картометрический метод	1.4	-
4277	983263.80	3574039.50	Картометрический метод	1.4	-
4278	983262.87	3574028.81	Картометрический метод	1.4	-
4279	983269.91	3574024.54	Картометрический метод	1.4	-
4280	983262.37	3574018.06	Картометрический метод	1.4	-
4281	983258.19	3574019.85	Картометрический метод	1.4	-
4282	983256.85	3574026.50	Картометрический метод	1.4	-
4283	983245.40	3574033.82	Картометрический метод	1.4	-
4284	983213.37	3574045.12	Картометрический метод	1.4	-
4285	983193.03	3574053.35	Картометрический метод	1.4	-
4286	983192.93	3574053.13	Картометрический метод	1.4	-
4287	983161.83	3574066.83	Картометрический метод	1.4	-
4288	983139.15	3574077.91	Аналитический метод	0.1	-
4289	983128.73	3574082.01	Аналитический метод	0.1	-
4290	983130.18	3574085.90	Аналитический метод	0.1	-
4291	983102.03	3574095.85	Картометрический метод	1.4	-
4292	983109.15	3574114.75	Картометрический метод	1.4	-
4293	983104.40	3574116.67	Картометрический метод	1.4	-
4294	983098.30	3574122.23	Картометрический метод	1.4	-
4295	983099.43	3574125.02	Картометрический метод	1.4	-
4296	983097.08	3574127.22	Картометрический метод	1.4	-
4297	983096.05	3574124.66	Картометрический метод	1.4	-
4298	983095.50	3574125.80	Картометрический метод	1.4	-
4299	983091.03	3574114.88	Аналитический метод	0.1	-
4300	983090.48	3574113.53	Аналитический метод	0.1	-

3. Сведения о характерных точках части (частей) границы объекта					
Обозначение характерных точек части границы	Координаты, м		Метод определения координат характерной точки	Средняя квадратическая погрешность положения характерной точки (Mt), м	Описание обозначения точки на местности (при наличии)
	X	Y			
4301	983101.91	3574109.61	Аналитический метод	0.1	-
4302	983094.79	3574070.72	Аналитический метод	0.1	-
4303	983089.01	3574065.06	Аналитический метод	0.1	-
4304	983082.86	3574031.45	Аналитический метод	0.1	-
4305	983081.74	3574025.36	Аналитический метод	0.1	-
4306	983076.85	3573998.58	Картометрический метод	1.4	-
4307	983063.49	3573965.74	Картометрический метод	1.4	-
4308	983043.79	3573949.85	Картометрический метод	1.4	-
4309	983037.17	3573941.99	Картометрический метод	1.4	-
4310	983028.51	3573933.31	Картометрический метод	1.4	-
4311	983028.85	3573932.89	Картометрический метод	1.4	-
4312	983028.37	3573932.35	Картометрический метод	1.4	-
4313	983030.00	3573929.99	Картометрический метод	1.4	-
4314	983027.65	3573925.07	Картометрический метод	1.4	-
4315	983026.40	3573924.14	Картометрический метод	1.4	-
4316	983016.34	3573916.63	Картометрический метод	1.4	-
4317	983014.24	3573915.14	Картометрический метод	1.4	-
4318	983022.68	3573907.99	Картометрический метод	1.4	-
4319	983023.62	3573906.52	Аналитический метод	0.3	-
4320	983023.10	3573905.07	Аналитический метод	0.07	-
4321	983035.08	3573890.00	Аналитический метод	0.07	-
4322	983038.87	3573885.70	Аналитический метод	0.07	-
4323	983048.27	3573878.81	Аналитический метод	0.07	-
4324	983057.36	3573900.91	Картометрический метод	1.4	-
4325	983059.61	3573899.99	Аналитический метод	0.1	-
4326	983063.96	3573910.66	Картометрический метод	1.4	-
4327	983073.10	3573933.20	Картометрический метод	1.4	-
4328	983096.90	3573923.51	Картометрический метод	1.4	-
4329	983101.40	3573935.78	Картометрический метод	1.4	-
4330	983153.46	3573963.41	Картометрический метод	1.4	-
4331	983163.23	3573968.60	Картометрический метод	1.4	-
4332	983241.44	3573978.95	Картометрический метод	1.4	-
4333	983252.90	3573975.05	Картометрический метод	1.4	-
4334	983276.82	3573965.45	Картометрический метод	1.4	-
4335	983277.10	3573965.44	Картометрический метод	1.4	-
4336	983289.09	3573994.90	Картометрический метод	1.4	-
4337	983342.05	3573973.46	Картометрический метод	1.4	-
4338	983397.39	3574108.63	Картометрический метод	1.4	-
4339	983394.30	3574111.12	Картометрический метод	1.4	-
4340	983398.43	3574122.44	Картометрический метод	1.4	-
4341	983401.82	3574121.05	Картометрический метод	1.4	-
4342	983407.06	3574133.19	Картометрический метод	1.4	-
4343	983445.42	3574118.44	Картометрический метод	1.4	-
4344	983462.05	3574157.72	Аналитический метод	0.1	-
4345	983450.07	3574194.80	Аналитический метод	0.1	-
4346	983439.20	3574199.26	Аналитический метод	0.1	-
4347	983442.39	3574207.75	Аналитический метод	0.1	-
4348	983427.18	3574216.14	Аналитический метод	0.1	-
4349	983427.56	3574216.83	Аналитический метод	0.1	-
4246	983423.70	3574218.81	Аналитический метод	0.1	-
Часть N 43					
4350	985775.14	3570230.84	Аналитический метод	0.1	-
4351	985664.48	3570190.16	Аналитический метод	0.1	-
4352	985591.53	3570066.82	Аналитический метод	0.1	-
4353	985562.21	3570080.48	Аналитический метод	0.1	-
4354	985560.04	3570077.00	Аналитический метод	0.1	-
4355	985558.02	3569976.71	Аналитический метод	0.1	-
4356	985466.60	3569980.60	Аналитический метод	0.3	-
4357	985465.60	3569950.98	Аналитический метод	0.3	-
4358	985464.97	3569932.33	Аналитический метод	0.3	-

3. Сведения о характерных точках части (частей) границы объекта					
Обозначение характерных точек части границы	Координаты, м		Метод определения координат характерной точки	Средняя квадратическая погрешность положения характерной точки (Mt), м	Описание обозначения точки на местности (при наличии)
	X	Y			
4359	985505.21	3569931.99	Аналитический метод	0.3	-
4360	985557.12	3569931.92	Картометрический метод	1.4	-
4361	985590.73	3569931.28	Аналитический метод	0.3	-
4362	985590.93	3569966.29	Аналитический метод	0.3	-
4363	985618.83	3569966.68	Аналитический метод	0.3	-
4364	985620.84	3569968.19	Аналитический метод	0.3	-
4365	985648.06	3569990.00	Аналитический метод	0.1	-
4366	985650.63	3569993.00	Аналитический метод	0.3	-
4367	985674.80	3570034.64	Аналитический метод	0.3	-
4368	985700.42	3570022.33	Аналитический метод	0.3	-
4369	985706.74	3570034.38	Аналитический метод	0.3	-
4370	985736.68	3570091.41	Аналитический метод	0.3	-
4371	985755.88	3570127.96	Аналитический метод	0.3	-
4372	985781.82	3570145.26	Аналитический метод	0.3	-
4373	985808.64	3570163.15	Аналитический метод	0.3	-
4374	985808.80	3570178.30	Аналитический метод	0.1	-
4375	985809.19	3570212.98	Аналитический метод	0.1	-
4376	985779.16	3570228.67	Аналитический метод	0.1	-
4350	985775.14	3570230.84	Аналитический метод	0.1	-
Часть N 44					
4377	982656.25	3572199.03	Аналитический метод	0.3	-
4378	982756.71	3572133.85	Картометрический метод	1.4	-
4379	982702.60	3572053.66	Картометрический метод	1.4	-
4380	982700.13	3572050.01	Картометрический метод	1.4	-
4381	982721.37	3572035.89	Картометрический метод	1.4	-
4382	982720.14	3572033.95	Картометрический метод	1.4	-
4383	982702.42	3572007.79	Картометрический метод	1.4	-
4384	982702.93	3572001.94	Картометрический метод	1.4	-
4385	982704.97	3571999.18	Картометрический метод	1.4	-
4386	982706.28	3571998.29	Картометрический метод	1.4	-
4387	982747.80	3571973.08	Картометрический метод	1.4	-
4388	982750.59	3571971.52	Картометрический метод	1.4	-
4389	982763.74	3571963.70	Картометрический метод	1.4	-
4390	982763.98	3571964.09	Картометрический метод	1.4	-
4391	982767.60	3571961.38	Картометрический метод	1.4	-
4392	982781.59	3571953.17	Картометрический метод	1.4	-
4393	982783.28	3571952.66	Картометрический метод	1.4	-
4394	982785.13	3571952.39	Картометрический метод	1.4	-
4395	982786.85	3571952.25	Картометрический метод	1.4	-
4396	982788.65	3571952.31	Картометрический метод	1.4	-
4397	982791.09	3571952.23	Картометрический метод	1.4	-
4398	982792.87	3571952.21	Картометрический метод	1.4	-
4399	982795.33	3571952.60	Картометрический метод	1.4	-
4400	982796.38	3571952.75	Картометрический метод	1.4	-
4401	982797.87	3571953.30	Картометрический метод	1.4	-
4402	982799.43	3571954.33	Картометрический метод	1.4	-
4403	982803.01	3571957.84	Картометрический метод	1.4	-
4404	982812.24	3571966.97	Картометрический метод	1.4	-
4405	982819.01	3571973.66	Картометрический метод	1.4	-
4406	982827.65	3571982.10	Картометрический метод	1.4	-
4407	982829.87	3571984.42	Картометрический метод	1.4	-
4408	982836.41	3571991.72	Картометрический метод	1.4	-
4409	982922.77	3572114.30	Аналитический метод	0.3	-
4410	982925.62	3572118.35	Картометрический метод	1.4	-
4411	982965.42	3572090.45	Картометрический метод	1.4	-
4412	983036.26	3572042.96	Картометрический метод	1.4	-
4413	983043.45	3572065.80	Картометрический метод	1.4	-
4414	982925.52	3572131.45	Картометрический метод	1.4	-
4415	982907.60	3572140.92	Картометрический метод	1.4	-
4416	982899.16	3572145.03	Картометрический метод	1.4	-

3. Сведения о характерных точках части (частей) границы объекта					
Обозначение характерных точек части границы	Координаты, м		Метод определения координат характерной точки	Средняя квадратическая погрешность положения характерной точки (Mt), м	Описание обозначения точки на местности (при наличии)
	X	Y			
4417	982856.48	3572157.41	Аналитический метод	0.3	-
4377	982656.25	3572199.03	Аналитический метод	0.3	-
Часть N 45					
4418	982846.21	3575201.22	Картометрический метод	1.4	-
4419	982826.49	3575196.03	Картометрический метод	1.4	-
4420	982828.09	3575192.84	Картометрический метод	1.4	-
4421	982841.92	3575136.89	Картометрический метод	1.4	-
4422	982825.01	3575107.78	Картометрический метод	1.4	-
4423	982847.25	3575094.05	Картометрический метод	1.4	-
4424	982826.58	3575059.91	Картометрический метод	1.4	-
4425	982788.16	3575084.06	Картометрический метод	1.4	-
4426	982784.48	3575078.11	Картометрический метод	1.4	-
4427	982755.46	3575052.02	Картометрический метод	1.4	-
4428	982739.82	3575048.68	Картометрический метод	1.4	-
4429	982727.89	3575056.01	Картометрический метод	1.4	-
4430	982724.73	3575061.09	Картометрический метод	1.4	-
4431	982665.27	3575120.06	Картометрический метод	1.4	-
4432	982663.11	3575129.06	Картометрический метод	1.4	-
4433	982603.47	3575110.57	Аналитический метод	0.3	-
4434	982600.65	3575109.30	Аналитический метод	0.3	-
4435	982600.22	3575108.70	Аналитический метод	0.3	-
4436	982599.33	3575107.62	Аналитический метод	0.3	-
4437	982598.41	3575106.58	Аналитический метод	0.3	-
4438	982597.38	3575105.63	Аналитический метод	0.3	-
4439	982596.98	3575105.17	Аналитический метод	0.3	-
4440	982596.60	3575104.67	Аналитический метод	0.3	-
4441	982596.25	3575104.12	Аналитический метод	0.3	-
4442	982595.95	3575103.57	Аналитический метод	0.3	-
4443	982595.68	3575102.98	Аналитический метод	0.3	-
4444	982595.43	3575102.39	Аналитический метод	0.3	-
4445	982595.23	3575101.80	Аналитический метод	0.3	-
4446	982595.08	3575101.20	Аналитический метод	0.3	-
4447	982594.93	3575100.57	Аналитический метод	0.3	-
4448	982594.81	3575099.30	Аналитический метод	0.3	-
4449	982594.82	3575098.65	Аналитический метод	0.3	-
4450	982594.86	3575098.05	Аналитический метод	0.3	-
4451	982594.94	3575097.41	Аналитический метод	0.3	-
4452	982595.07	3575096.80	Аналитический метод	0.3	-
4453	982595.22	3575096.15	Аналитический метод	0.3	-
4454	982597.35	3575087.05	Аналитический метод	0.3	-
4455	982594.77	3575069.53	Аналитический метод	0.3	-
4456	982606.93	3575067.56	Картометрический метод	1.4	-
4457	982653.90	3574976.37	Картометрический метод	1.4	-
4458	982665.50	3574957.57	Аналитический метод	0.3	-
4459	982669.79	3574952.83	Аналитический метод	0.3	-
4460	982672.84	3574945.79	Аналитический метод	0.3	-
4461	982677.00	3574940.22	Аналитический метод	0.3	-
4462	982683.26	3574934.81	Аналитический метод	0.3	-
4463	982690.30	3574931.57	Картометрический метод	1.4	-
4464	982690.67	3574932.34	Картометрический метод	1.4	-
4465	982692.37	3574931.55	Картометрический метод	1.4	-
4466	982696.27	3574935.54	Картометрический метод	1.4	-
4467	982700.63	3574939.00	Картометрический метод	1.4	-
4468	982705.30	3574941.98	Картометрический метод	1.4	-
4469	982709.96	3574944.24	Картометрический метод	1.4	-
4470	982714.49	3574945.77	Картометрический метод	1.4	-
4471	982719.16	3574946.73	Картометрический метод	1.4	-
4472	982723.92	3574947.09	Картометрический метод	1.4	-
4473	982728.69	3574946.89	Картометрический метод	1.4	-
4474	982733.42	3574946.22	Картометрический метод	1.4	-

3. Сведения о характерных точках части (частей) границы объекта					
Обозначение характерных точек части границы	Координаты, м		Метод определения координат характерной точки	Средняя квадратическая погрешность положения характерной точки (Mt), м	Описание обозначения точки на местности (при наличии)
	X	Y			
4475	982738.16	3574945.08	Картометрический метод	1.4	-
4476	982743.76	3574943.23	Картометрический метод	1.4	-
4477	982750.84	3574940.55	Картометрический метод	1.4	-
4478	982766.63	3574933.07	Картометрический метод	1.4	-
4479	982767.73	3574932.57	Картометрический метод	1.4	-
4480	982766.55	3574933.56	Аналитический метод	0.1	-
4481	982767.53	3574936.96	Аналитический метод	0.1	-
4482	982769.30	3574940.30	Аналитический метод	0.1	-
4483	982769.54	3574940.34	Аналитический метод	0.1	-
4484	982778.45	3574943.90	Аналитический метод	0.1	-
4485	982785.14	3574947.78	Аналитический метод	0.1	-
4486	982876.98	3575015.89	Аналитический метод	0.1	-
4487	982885.07	3575036.86	Аналитический метод	0.1	-
4488	982847.14	3575197.68	Аналитический метод	0.1	-
4418	982846.21	3575201.22	Картометрический метод	1.4	-
Часть N 46					
4489	986005.77	3569937.03	Аналитический метод	0.1	-
4490	986003.91	3569725.04	Аналитический метод	0.1	-
4491	986136.90	3569723.86	Аналитический метод	0.1	-
4492	986153.79	3569736.72	Аналитический метод	0.1	-
4493	986155.41	3569922.72	Аналитический метод	0.1	-
4494	986138.77	3569935.85	Аналитический метод	0.1	-
4489	986005.77	3569937.03	Аналитический метод	0.1	-
Часть N 47					
4495	983021.66	3569924.86	Картометрический метод	1.4	-
4496	983011.94	3569908.52	Картометрический метод	1.4	-
4497	982998.28	3569886.36	Картометрический метод	1.4	-
4498	983124.94	3569824.48	Картометрический метод	1.4	-
4499	983127.23	3569823.04	Картометрический метод	1.4	-
4500	983129.66	3569821.51	Картометрический метод	1.4	-
4501	983155.32	3569807.52	Картометрический метод	1.4	-
4502	983203.34	3569782.02	Картометрический метод	1.4	-
4503	983341.14	3569708.85	Аналитический метод	0.3	-
4504	983372.41	3569758.59	Аналитический метод	0.3	-
4505	983423.99	3569729.02	Аналитический метод	0.3	-
4506	983440.16	3569762.19	Аналитический метод	0.1	-
4507	983416.29	3569777.18	Картометрический метод	1.4	-
4508	983346.29	3569803.18	Картометрический метод	1.4	-
4509	983308.09	3569822.18	Картометрический метод	1.4	-
4510	983299.40	3569835.18	Картометрический метод	1.4	-
4511	983224.99	3569868.18	Картометрический метод	1.4	-
4512	983180.00	3569890.18	Картометрический метод	1.4	-
4513	983148.09	3569895.18	Картометрический метод	1.4	-
4514	983090.09	3569900.18	Картометрический метод	1.4	-
4515	983062.09	3569907.18	Картометрический метод	1.4	-
4516	983040.29	3569916.18	Картометрический метод	1.4	-
4495	983021.66	3569924.86	Картометрический метод	1.4	-
Часть N 48					
4517	982505.21	3575919.54	Аналитический метод	0.08	-
4518	982450.00	3575908.78	Аналитический метод	0.08	-
4519	982448.03	3575908.30	Аналитический метод	0.08	-
4520	982357.64	3575886.86	Аналитический метод	0.08	-
4521	982337.41	3575882.06	Аналитический метод	0.08	-
4522	982333.30	3575881.08	Аналитический метод	0.1	-
4523	982339.04	3575856.92	Аналитический метод	0.08	-
4524	982381.29	3575679.11	Картометрический метод	1.4	-
4525	982437.82	3575691.68	Аналитический метод	0.08	-
4526	982431.73	3575718.43	Аналитический метод	0.08	-
4527	982467.32	3575726.89	Аналитический метод	0.08	-
4528	982512.10	3575737.52	Аналитический метод	0.1	-

3. Сведения о характерных точках части (частей) границы объекта					
Обозначение характерных точек части границы	Координаты, м		Метод определения координат характерной точки	Средняя квадратическая погрешность положения характерной точки (Mt), м	Описание обозначения точки на местности (при наличии)
	X	Y			
4529	982522.27	3575865.30	Аналитический метод	0.08	-
4530	982509.22	3575862.73	Аналитический метод	0.08	-
4531	982504.33	3575890.15	Аналитический метод	0.08	-
4532	982510.24	3575891.21	Аналитический метод	0.08	-
4517	982505.21	3575919.54	Аналитический метод	0.08	-
Часть N 49					
4533	980853.47	3575270.03	Картометрический метод	1.4	-
4534	980853.73	3575266.44	Картометрический метод	1.4	-
4535	980858.02	3575177.44	Картометрический метод	1.4	-
4536	980859.17	3575167.12	Картометрический метод	1.4	-
4537	980870.42	3575029.67	Картометрический метод	1.4	-
4538	980906.18	3575030.76	Картометрический метод	1.4	-
4539	980937.77	3574966.01	Картометрический метод	1.4	-
4540	980940.44	3574945.53	Картометрический метод	1.4	-
4541	980875.47	3574944.78	Картометрический метод	1.4	-
4542	980876.73	3574910.83	Картометрический метод	1.4	-
4543	980944.92	3574913.27	Картометрический метод	1.4	-
4544	980966.38	3574806.97	Аналитический метод	0.1	-
4545	980971.34	3574807.66	Аналитический метод	0.1	-
4546	980976.76	3574808.78	Аналитический метод	0.1	-
4547	980978.40	3574809.17	Аналитический метод	0.1	-
4548	981013.63	3574817.52	Аналитический метод	0.1	-
4549	981037.48	3574823.18	Аналитический метод	0.1	-
4550	981057.92	3574828.03	Картометрический метод	1.4	-
4551	980983.85	3574993.40	Картометрический метод	1.4	-
4552	980916.71	3575152.79	Картометрический метод	1.4	-
4533	980853.47	3575270.03	Картометрический метод	1.4	-
Часть N 50					
4553	982909.60	3572356.67	Аналитический метод	0.3	-
4554	982908.25	3572356.62	Аналитический метод	0.3	-
4555	982904.23	3572353.90	Аналитический метод	0.3	-
4556	982904.21	3572353.14	Аналитический метод	0.3	-
4557	982905.65	3572265.45	Аналитический метод	0.3	-
4558	982905.83	3572265.44	Аналитический метод	0.3	-
4559	982908.82	3572265.62	Аналитический метод	0.3	-
4560	982909.22	3572265.64	Аналитический метод	0.3	-
4561	982909.39	3572262.66	Аналитический метод	0.3	-
4562	982909.82	3572255.67	Аналитический метод	0.3	-
4563	982906.43	3572255.46	Аналитический метод	0.3	-
4564	982906.15	3572255.43	Аналитический метод	0.3	-
4565	982909.14	3572226.68	Аналитический метод	0.3	-
4566	982914.41	3572183.71	Аналитический метод	0.3	-
4567	982918.55	3572176.61	Аналитический метод	0.3	-
4568	982920.31	3572174.70	Аналитический метод	0.3	-
4569	982999.07	3572130.08	Аналитический метод	0.3	-
4570	983054.37	3572099.32	Картометрический метод	1.4	-
4571	983089.77	3572113.02	Аналитический метод	0.3	-
4572	983074.69	3572140.68	Аналитический метод	0.3	-
4573	983077.46	3572151.80	Аналитический метод	0.3	-
4574	983079.91	3572152.96	Аналитический метод	0.3	-
4575	983060.31	3572215.84	Аналитический метод	0.3	-
4576	983084.75	3572233.35	Аналитический метод	0.3	-
4577	983086.32	3572236.14	Аналитический метод	0.3	-
4578	983047.53	3572250.35	Картометрический метод	1.4	-
4579	983043.54	3572252.45	Картометрический метод	1.4	-
4580	983040.28	3572254.70	Картометрический метод	1.4	-
4581	983035.38	3572259.54	Картометрический метод	1.4	-
4582	983030.54	3572265.54	Картометрический метод	1.4	-
4583	983026.47	3572271.19	Картометрический метод	1.4	-
4584	983021.46	3572280.78	Картометрический метод	1.4	-

3. Сведения о характерных точках части (частей) границы объекта					
Обозначение характерных точек части границы	Координаты, м		Метод определения координат характерной точки	Средняя квадратическая погрешность положения характерной точки (Mt), м	Описание обозначения точки на местности (при наличии)
	X	Y			
4585	983015.11	3572295.69	Картометрический метод	1.4	-
4586	983015.03	3572299.71	Картометрический метод	1.4	-
4587	983015.50	3572305.64	Картометрический метод	1.4	-
4588	983021.87	3572319.70	Картометрический метод	1.4	-
4589	983027.07	3572331.47	Аналитический метод	0.3	-
4590	982980.58	3572347.64	Аналитический метод	0.3	-
4591	982970.49	3572351.17	Аналитический метод	0.3	-
4592	982969.06	3572351.46	Аналитический метод	0.3	-
4593	982966.11	3572352.07	Аналитический метод	0.3	-
4594	982949.69	3572353.33	Картометрический метод	1.4	-
4595	982947.35	3572350.25	Аналитический метод	0.3	-
4596	982947.67	3572328.35	Картометрический метод	1.4	-
4597	982960.52	3572328.24	Аналитический метод	0.3	-
4598	982960.48	3572315.59	Аналитический метод	0.3	-
4599	982967.93	3572315.87	Картометрический метод	1.4	-
4600	982968.97	3572285.56	Картометрический метод	1.4	-
4601	982953.62	3572284.68	Картометрический метод	1.4	-
4602	982953.77	3572283.55	Картометрический метод	1.4	-
4603	982946.84	3572283.36	Картометрический метод	1.4	-
4604	982944.81	3572283.34	Картометрический метод	1.4	-
4605	982940.43	3572283.23	Аналитический метод	0.3	-
4606	982935.92	3572292.14	Картометрический метод	1.4	-
4607	982934.92	3572318.71	Аналитический метод	0.3	-
4608	982943.36	3572318.84	Аналитический метод	0.3	-
4609	982942.63	3572350.41	Аналитический метод	0.3	-
4610	982940.91	3572354.06	Аналитический метод	0.3	-
4553	982909.60	3572356.67	Аналитический метод	0.3	-
Часть N 51					
4611	984051.50	3570706.04	Аналитический метод	0.1	-
4612	984046.87	3570704.69	Картометрический метод	1.4	-
4613	984017.15	3570696.15	Картометрический метод	1.4	-
4614	984022.07	3570676.96	Картометрический метод	1.4	-
4615	983953.94	3570655.60	Картометрический метод	1.4	-
4616	983938.24	3570650.69	Аналитический метод	0.3	-
4617	983942.90	3570635.31	Картометрический метод	1.4	-
4618	983944.39	3570630.60	Картометрический метод	1.4	-
4619	983945.57	3570626.60	Картометрический метод	1.4	-
4620	983883.87	3570607.70	Аналитический метод	0.3	-
4621	983900.14	3570554.20	Картометрический метод	1.4	-
4622	983900.41	3570553.31	Картометрический метод	1.4	-
4623	983934.53	3570564.93	Картометрический метод	1.4	-
4624	983947.42	3570528.45	Картометрический метод	1.4	-
4625	983949.31	3570524.44	Аналитический метод	0.3	-
4626	983965.16	3570477.53	Аналитический метод	0.3	-
4627	984047.62	3570502.91	Аналитический метод	0.3	-
4628	984057.02	3570505.81	Аналитический метод	0.3	-
4629	984059.07	3570506.44	Аналитический метод	0.3	-
4630	984068.99	3570509.48	Аналитический метод	0.3	-
4631	984104.61	3570520.46	Аналитический метод	0.3	-
4632	984092.75	3570555.99	Картометрический метод	1.4	-
4633	984093.78	3570556.30	Аналитический метод	0.3	-
4634	984083.08	3570602.10	Картометрический метод	1.4	-
4635	984062.26	3570669.38	Картометрический метод	1.4	-
4611	984051.50	3570706.04	Аналитический метод	0.1	-
Часть N 52					
4636	982339.55	3571065.87	Картометрический метод	1.4	-
4637	982325.53	3571009.94	Картометрический метод	1.4	-
4638	982398.17	3570903.69	Аналитический метод	0.1	-
4639	982450.58	3570918.09	Картометрический метод	1.4	-
4640	982622.38	3570743.00	Аналитический метод	0.1	-

3. Сведения о характерных точках части (частей) границы объекта					
Обозначение характерных точек части границы	Координаты, м		Метод определения координат характерной точки	Средняя квадратическая погрешность положения характерной точки (Mt), м	Описание обозначения точки на местности (при наличии)
	X	Y			
4641	982684.19	3570498.58	Аналитический метод	0.1	-
4642	982697.66	3570499.80	Картометрический метод	1.4	-
4643	982724.74	3570362.02	Картометрический метод	1.4	-
4644	982709.18	3570633.69	Аналитический метод	0.1	-
4645	982695.01	3570628.10	Картометрический метод	1.4	-
4646	982679.87	3570631.46	Аналитический метод	0.1	-
4647	982663.29	3570676.27	Аналитический метод	0.1	-
4648	982653.22	3570720.93	Аналитический метод	0.1	-
4649	982636.38	3570757.33	Аналитический метод	0.1	-
4650	982625.14	3570779.97	Аналитический метод	0.1	-
4636	982339.55	3571065.87	Картометрический метод	1.4	-
Часть N 53					
4651	982055.04	3570851.39	Аналитический метод	0.1	-
4652	982051.93	3570848.74	Аналитический метод	0.1	-
4653	982045.34	3570843.24	Аналитический метод	0.1	-
4654	982031.24	3570831.28	Аналитический метод	0.1	-
4655	982131.53	3570616.91	Аналитический метод	0.1	-
4656	982134.07	3570611.48	Аналитический метод	0.1	-
4657	982141.25	3570596.07	Аналитический метод	0.1	-
4658	982172.51	3570529.00	Аналитический метод	0.1	-
4659	982215.22	3570437.35	Аналитический метод	0.1	-
4660	982275.26	3570308.52	Аналитический метод	0.1	-
4661	982279.68	3570312.36	Аналитический метод	0.1	-
4662	982299.56	3570327.56	Аналитический метод	0.1	-
4663	982290.17	3570347.73	Аналитический метод	0.1	-
4664	982307.83	3570355.92	Аналитический метод	0.1	-
4665	982227.37	3570583.15	Аналитический метод	0.1	-
4666	982214.61	3570576.24	Аналитический метод	0.1	-
4667	982189.11	3570564.52	Аналитический метод	0.1	-
4668	982173.36	3570598.26	Аналитический метод	0.1	-
4651	982055.04	3570851.39	Аналитический метод	0.1	-
Часть N 54					
4669	986816.09	3569953.64	Аналитический метод	0.3	-
4670	986676.17	3569946.62	Аналитический метод	0.3	-
4671	986674.69	3569777.93	Аналитический метод	0.3	-
4672	986769.53	3569771.43	Аналитический метод	0.3	-
4673	986818.37	3569841.74	Аналитический метод	0.3	-
4669	986816.09	3569953.64	Аналитический метод	0.3	-
Часть N 55					
4674	983560.78	3576523.48	Картометрический метод	1.4	-
4675	983299.13	3576459.48	Картометрический метод	1.4	-
4676	983694.26	3576303.87	Картометрический метод	1.4	-
4677	983704.36	3576329.25	Картометрический метод	1.4	-
4678	983514.93	3576402.02	Картометрический метод	1.4	-
4674	983560.78	3576523.48	Картометрический метод	1.4	-
Часть N 56					
4679	981806.98	3572488.09	Картометрический метод	1.4	-
4680	981794.79	3572470.56	Картометрический метод	1.4	-
4681	981802.10	3572465.50	Картометрический метод	1.4	-
4682	981801.98	3572461.45	Картометрический метод	1.4	-
4683	981789.19	3572442.79	Картометрический метод	1.4	-
4684	981783.60	3572443.66	Картометрический метод	1.4	-
4685	981780.58	3572443.91	Картометрический метод	1.4	-
4686	981779.34	3572444.78	Картометрический метод	1.4	-
4687	981743.48	3572393.27	Картометрический метод	1.4	-
4688	981735.18	3572387.66	Картометрический метод	1.4	-
4689	981728.80	3572392.61	Аналитический метод	0.1	-
4690	981724.71	3572386.73	Аналитический метод	0.1	-
4691	981722.68	3572384.00	Аналитический метод	0.1	-
4692	981723.33	3572380.36	Аналитический метод	0.1	-

3. Сведения о характерных точках части (частей) границы объекта					
Обозначение характерных точек части границы	Координаты, м		Метод определения координат характерной точки	Средняя квадратическая погрешность положения характерной точки (Mt), м	Описание обозначения точки на местности (при наличии)
	X	Y			
4693	981672.27	3572304.55	Аналитический метод	0.1	-
4694	981651.73	3572274.05	Аналитический метод	0.1	-
4695	981745.37	3572216.47	Картометрический метод	1.4	-
4696	981771.38	3572257.08	Картометрический метод	1.4	-
4697	981795.27	3572294.42	Картометрический метод	1.4	-
4698	981814.47	3572298.40	Картометрический метод	1.4	-
4699	981851.22	3572275.35	Картометрический метод	1.4	-
4700	981861.53	3572286.19	Картометрический метод	1.4	-
4701	981864.18	3572290.35	Картометрический метод	1.4	-
4702	981798.41	3572337.25	Картометрический метод	1.4	-
4703	981785.39	3572350.25	Картометрический метод	1.4	-
4704	981781.48	3572353.16	Картометрический метод	1.4	-
4705	981782.20	3572354.21	Картометрический метод	1.4	-
4706	981779.51	3572356.16	Картометрический метод	1.4	-
4707	981804.34	3572391.64	Картометрический метод	1.4	-
4708	981837.51	3572438.29	Картометрический метод	1.4	-
4709	981849.72	3572454.98	Картометрический метод	1.4	-
4710	981843.83	3572452.04	Аналитический метод	0.1	-
4711	981835.11	3572439.65	Аналитический метод	0.1	-
4712	981820.94	3572451.29	Аналитический метод	0.1	-
4713	981829.27	3572463.93	Аналитический метод	0.1	-
4714	981827.51	3572467.17	Картометрический метод	1.4	-
4715	981826.24	3572474.59	Картометрический метод	1.4	-
4679	981806.98	3572488.09	Картометрический метод	1.4	-
Часть N 57					
4716	983025.46	3571714.40	Аналитический метод	0.1	-
4717	983001.52	3571709.45	Аналитический метод	0.3	-
4718	982985.08	3571705.98	Аналитический метод	0.3	-
4719	982980.24	3571704.95	Аналитический метод	0.3	-
4720	982969.56	3571704.19	Аналитический метод	0.3	-
4721	982962.29	3571703.23	Аналитический метод	0.3	-
4722	982949.08	3571654.44	Аналитический метод	0.3	-
4723	982947.87	3571646.21	Аналитический метод	0.3	-
4724	982946.54	3571640.25	Аналитический метод	0.3	-
4725	982945.35	3571634.82	Аналитический метод	0.3	-
4726	982935.66	3571587.93	Картометрический метод	1.4	-
4727	982931.85	3571587.16	Аналитический метод	0.3	-
4728	982919.95	3571584.71	Аналитический метод	0.3	-
4729	982919.16	3571581.80	Аналитический метод	0.3	-
4730	982916.18	3571556.83	Аналитический метод	0.3	-
4731	982914.77	3571549.76	Аналитический метод	0.3	-
4732	982909.56	3571518.38	Аналитический метод	0.3	-
4733	982906.12	3571498.03	Аналитический метод	0.3	-
4734	982902.21	3571474.45	Аналитический метод	0.3	-
4735	982898.67	3571452.99	Аналитический метод	0.3	-
4736	982921.13	3571388.33	Аналитический метод	0.3	-
4737	982940.94	3571393.13	Аналитический метод	0.1	-
4738	982961.93	3571399.38	Аналитический метод	0.3	-
4739	982995.16	3571409.62	Аналитический метод	0.3	-
4740	983088.02	3571437.82	Аналитический метод	0.3	-
4741	983087.37	3571439.49	Аналитический метод	0.3	-
4742	983082.70	3571454.80	Аналитический метод	0.3	-
4743	983068.79	3571450.20	Аналитический метод	0.3	-
4744	983067.55	3571453.83	Аналитический метод	0.3	-
4745	983037.04	3571444.28	Аналитический метод	0.3	-
4746	983026.89	3571444.94	Аналитический метод	0.3	-
4747	982995.53	3571461.98	Аналитический метод	0.3	-
4748	982989.69	3571466.45	Картометрический метод	1.4	-
4749	982986.75	3571470.13	Аналитический метод	0.3	-
4750	982982.62	3571484.82	Аналитический метод	0.3	-

3. Сведения о характерных точках части (частей) границы объекта					
Обозначение характерных точек части границы	Координаты, м		Метод определения координат характерной точки	Средняя квадратическая погрешность положения характерной точки (Mt), м	Описание обозначения точки на местности (при наличии)
	X	Y			
4751	982974.41	3571509.28	Аналитический метод	0.3	-
4752	982973.03	3571513.34	Аналитический метод	0.1	-
4753	982951.27	3571578.10	Аналитический метод	0.1	-
4754	982993.45	3571591.76	Картометрический метод	1.4	-
4755	982976.18	3571641.25	Картометрический метод	1.4	-
4756	983018.32	3571656.62	Картометрический метод	1.4	-
4757	983004.66	3571699.57	Аналитический метод	0.1	-
4758	983025.85	3571712.52	Аналитический метод	0.1	-
4716	983025.46	3571714.40	Аналитический метод	0.1	-
Часть N 58					
4759	984336.37	3571506.03	Аналитический метод	0.3	-
4760	984323.29	3571504.22	Аналитический метод	0.3	-
4761	984304.98	3571499.53	Аналитический метод	0.3	-
4762	984228.24	3571482.14	Аналитический метод	0.3	-
4763	984232.50	3571463.21	Аналитический метод	0.3	-
4764	984237.97	3571441.97	Аналитический метод	0.3	-
4765	984239.25	3571435.80	Аналитический метод	0.3	-
4766	984223.73	3571408.85	Картометрический метод	1.4	-
4767	984240.98	3571398.90	Картометрический метод	1.4	-
4768	984235.09	3571373.71	Аналитический метод	0.3	-
4769	984240.74	3571370.63	Аналитический метод	0.3	-
4770	984240.24	3571332.55	Аналитический метод	0.3	-
4771	984240.98	3571324.67	Аналитический метод	0.1	-
4772	984239.26	3571316.02	Аналитический метод	0.1	-
4773	984252.77	3571312.53	Аналитический метод	0.3	-
4774	984272.67	3571314.59	Аналитический метод	0.3	-
4775	984284.51	3571317.98	Аналитический метод	0.3	-
4776	984297.50	3571323.70	Аналитический метод	0.3	-
4777	984359.23	3571370.31	Аналитический метод	0.3	-
4778	984366.24	3571380.51	Аналитический метод	0.3	-
4779	984368.99	3571392.08	Аналитический метод	0.3	-
4780	984370.06	3571403.42	Аналитический метод	0.3	-
4781	984349.50	3571500.44	Аналитический метод	0.3	-
4782	984345.34	3571503.63	Аналитический метод	0.3	-
4759	984336.37	3571506.03	Аналитический метод	0.3	-
Часть N 59					
4783	984357.85	3572364.78	Картометрический метод	1.4	-
4784	984223.55	3572336.16	Картометрический метод	1.4	-
4785	984257.03	3572179.09	Картометрический метод	1.4	-
4786	984374.25	3572204.96	Картометрический метод	1.4	-
4787	984376.76	3572206.29	Картометрический метод	1.4	-
4788	984375.27	3572207.12	Картометрический метод	1.4	-
4789	984372.10	3572223.02	Картометрический метод	1.4	-
4790	984356.84	3572294.95	Аналитический метод	0.3	-
4791	984358.54	3572298.36	Аналитический метод	0.3	-
4792	984363.67	3572299.79	Аналитический метод	0.3	-
4793	984365.06	3572299.84	Аналитический метод	0.3	-
4794	984370.44	3572301.00	Аналитический метод	0.1	-
4795	984369.14	3572307.30	Аналитический метод	0.1	-
4796	984369.41	3572311.45	Аналитический метод	0.1	-
4783	984357.85	3572364.78	Картометрический метод	1.4	-
Часть N 60					
4797	982309.68	3574191.72	Картометрический метод	1.4	-
4798	982284.13	3574123.85	Картометрический метод	1.4	-
4799	982270.07	3574098.84	Картометрический метод	1.4	-
4800	982246.24	3574070.73	Картометрический метод	1.4	-
4801	982222.47	3574049.65	Аналитический метод	0.1	-
4802	982172.71	3574005.53	Аналитический метод	0.1	-
4803	982178.20	3573985.67	Аналитический метод	0.1	-
4804	982129.00	3573964.41	Аналитический метод	0.1	-

3. Сведения о характерных точках части (частей) границы объекта					
Обозначение характерных точек части границы	Координаты, м		Метод определения координат характерной точки	Средняя квадратическая погрешность положения характерной точки (Mt), м	Описание обозначения точки на местности (при наличии)
	X	Y			
4805	981991.41	3573846.27	Картометрический метод	1.4	-
4806	981992.31	3573816.82	Картометрический метод	1.4	-
4807	981963.13	3573801.34	Картометрический метод	1.4	-
4808	981970.45	3573794.81	Картометрический метод	1.4	-
4809	981985.25	3573781.71	Картометрический метод	1.4	-
4810	982061.28	3573848.93	Картометрический метод	1.4	-
4811	982106.81	3573889.31	Аналитический метод	0.1	-
4812	982140.75	3573912.62	Аналитический метод	0.1	-
4813	982143.98	3573914.54	Картометрический метод	1.4	-
4814	982142.09	3573920.57	Картометрический метод	1.4	-
4815	982141.94	3573921.06	Картометрический метод	1.4	-
4816	982154.70	3573928.19	Картометрический метод	1.4	-
4817	982184.03	3573964.87	Картометрический метод	1.4	-
4818	982184.21	3573964.21	Картометрический метод	1.4	-
4819	982185.13	3573960.83	Картометрический метод	1.4	-
4820	982210.29	3573986.12	Картометрический метод	1.4	-
4821	982213.70	3573987.77	Аналитический метод	0.1	-
4822	982212.02	3573990.14	Картометрический метод	1.4	-
4823	982217.09	3573994.19	Картометрический метод	1.4	-
4824	982219.22	3573994.76	Картометрический метод	1.4	-
4825	982230.79	3573997.85	Картометрический метод	1.4	-
4826	982211.04	3574001.76	Картометрический метод	1.4	-
4827	982213.90	3574009.64	Картометрический метод	1.4	-
4828	982238.77	3574004.87	Картометрический метод	1.4	-
4829	982254.08	3574020.19	Картометрический метод	1.4	-
4830	982254.17	3574020.26	Аналитический метод	0.1	-
4831	982265.11	3574030.55	Аналитический метод	0.1	-
4832	982302.80	3574102.10	Картометрический метод	1.4	-
4833	982326.91	3574128.47	Картометрический метод	1.4	-
4834	982329.55	3574151.66	Картометрический метод	1.4	-
4835	982346.70	3574180.48	Картометрический метод	1.4	-
4836	982330.51	3574185.29	Картометрический метод	1.4	-
4797	982309.68	3574191.72	Картометрический метод	1.4	-
Часть N 61					
4837	986490.59	3565276.38	Картометрический метод	1.4	-
4838	986482.08	3565246.64	Картометрический метод	1.4	-
4839	986482.03	3565246.45	Аналитический метод	0.3	-
4840	986458.73	3565252.96	Аналитический метод	0.1	-
4841	986451.68	3565254.74	Аналитический метод	0.1	-
4842	986438.92	3565202.65	Картометрический метод	1.4	-
4843	986421.00	3565143.29	Аналитический метод	0.3	-
4844	986403.01	3565075.10	Картометрический метод	1.4	-
4845	986470.38	3565056.69	Аналитический метод	0.1	-
4846	986505.13	3565076.92	Аналитический метод	0.1	-
4847	986546.35	3565229.13	Аналитический метод	0.1	-
4848	986547.05	3565228.94	Аналитический метод	0.1	-
4849	986553.98	3565255.30	Аналитический метод	0.1	-
4850	986553.49	3565255.46	Аналитический метод	0.1	-
4837	986490.59	3565276.38	Картометрический метод	1.4	-
Часть N 62					
4851	981025.69	3570950.19	Картометрический метод	1.4	-
4852	981021.00	3570930.19	Картометрический метод	1.4	-
4853	981018.40	3570901.18	Картометрический метод	1.4	-
4854	981029.59	3570872.19	Картометрический метод	1.4	-
4855	981048.09	3570823.19	Картометрический метод	1.4	-
4856	981042.19	3570801.18	Картометрический метод	1.4	-
4857	981053.43	3570752.11	Картометрический метод	1.4	-
4858	981081.33	3570682.01	Картометрический метод	1.4	-
4859	981088.96	3570647.62	Картометрический метод	1.4	-
4860	981147.79	3570673.10	Картометрический метод	1.4	-

3. Сведения о характерных точках части (частей) границы объекта					
Обозначение характерных точек части границы	Координаты, м		Метод определения координат характерной точки	Средняя квадратическая погрешность положения характерной точки (Mt), м	Описание обозначения точки на местности (при наличии)
	X	Y			
4861	981132.80	3570710.19	Картометрический метод	1.4	-
4862	981132.40	3570712.73	Картометрический метод	1.4	-
4863	981127.50	3570744.19	Картометрический метод	1.4	-
4864	981109.00	3570793.19	Картометрический метод	1.4	-
4865	981108.30	3570828.18	Картометрический метод	1.4	-
4866	981095.79	3570852.19	Картометрический метод	1.4	-
4867	981065.99	3570892.18	Картометрический метод	1.4	-
4868	981048.38	3570931.73	Картометрический метод	1.4	-
4869	981041.50	3570947.18	Картометрический метод	1.4	-
4851	981025.69	3570950.19	Картометрический метод	1.4	-
Часть N 63					
4870	982642.86	3573559.44	Картометрический метод	1.4	-
4871	982628.86	3573546.61	Картометрический метод	1.4	-
4872	982548.90	3573514.82	Картометрический метод	1.4	-
4873	982516.02	3573492.76	Картометрический метод	1.4	-
4874	982492.20	3573459.67	Картометрический метод	1.4	-
4875	982489.67	3573463.16	Картометрический метод	1.4	-
4876	982425.58	3573315.07	Аналитический метод	0.1	-
4877	982428.26	3573313.72	Аналитический метод	0.1	-
4878	982442.19	3573306.73	Аналитический метод	0.1	-
4879	982446.68	3573316.43	Аналитический метод	0.1	-
4880	982474.79	3573294.32	Картометрический метод	1.4	-
4881	982478.62	3573292.98	Аналитический метод	0.3	-
4882	982558.56	3573486.15	Картометрический метод	1.4	-
4883	982675.35	3573520.47	Картометрический метод	1.4	-
4884	982712.48	3573503.87	Картометрический метод	1.4	-
4885	982718.12	3573517.77	Аналитический метод	0.1	-
4886	982694.71	3573528.05	Аналитический метод	0.1	-
4887	982672.50	3573537.79	Аналитический метод	0.1	-
4888	982668.60	3573539.50	Аналитический метод	0.1	-
4889	982649.69	3573547.79	Аналитический метод	0.1	-
4870	982642.86	3573559.44	Картометрический метод	1.4	-
Часть N 64					
4890	982488.51	3574603.07	Картометрический метод	1.4	-
4891	982445.06	3574540.67	Аналитический метод	0.1	-
4892	982430.29	3574519.52	Аналитический метод	0.1	-
4893	982424.19	3574508.37	Аналитический метод	0.1	-
4894	982354.49	3574313.77	Аналитический метод	0.1	-
4895	982335.91	3574262.22	Аналитический метод	0.1	-
4896	982311.72	3574197.40	Картометрический метод	1.4	-
4897	982332.00	3574191.05	Картометрический метод	1.4	-
4898	982349.81	3574185.76	Картометрический метод	1.4	-
4899	982368.04	3574216.37	Аналитический метод	0.1	-
4900	982404.16	3574288.73	Картометрический метод	1.4	-
4901	982406.26	3574301.54	Картометрический метод	1.4	-
4902	982440.26	3574501.61	Картометрический метод	1.4	-
4903	982497.07	3574597.60	Картометрический метод	1.4	-
4890	982488.51	3574603.07	Картометрический метод	1.4	-
Часть N 65					
4904	982148.47	3572250.57	Аналитический метод	0.1	-
4905	982086.13	3572153.31	Аналитический метод	0.1	-
4906	982027.66	3572058.90	Аналитический метод	0.1	-
4907	982043.18	3572048.68	Аналитический метод	0.1	-
4908	982050.20	3572044.09	Картометрический метод	1.4	-
4909	982060.16	3572059.46	Картометрический метод	1.4	-
4910	982057.67	3572061.09	Картометрический метод	1.4	-
4911	982060.67	3572065.71	Картометрический метод	1.4	-
4912	982063.15	3572064.03	Картометрический метод	1.4	-
4913	982088.75	3572104.99	Картометрический метод	1.4	-
4914	982094.21	3572113.31	Картометрический метод	1.4	-

3. Сведения о характерных точках части (частей) границы объекта					
Обозначение характерных точек части границы	Координаты, м		Метод определения координат характерной точки	Средняя квадратическая погрешность положения характерной точки (Mt), м	Описание обозначения точки на местности (при наличии)
	X	Y			
4915	982095.36	3572113.43	Картометрический метод	1.4	-
4916	982098.97	3572118.76	Картометрический метод	1.4	-
4917	982154.36	3572082.99	Аналитический метод	0.1	-
4918	982163.87	3572096.98	Аналитический метод	0.1	-
4919	982169.13	3572093.67	Аналитический метод	0.1	-
4920	982174.06	3572101.26	Аналитический метод	0.1	-
4921	982171.78	3572102.93	Аналитический метод	0.1	-
4922	982178.97	3572114.02	Аналитический метод	0.1	-
4923	982169.19	3572120.50	Аналитический метод	0.1	-
4924	982222.09	3572203.68	Аналитический метод	0.1	-
4925	982220.23	3572204.89	Аналитический метод	0.1	-
4926	982211.60	3572210.34	Аналитический метод	0.1	-
4927	982205.48	3572214.36	Аналитический метод	0.1	-
4928	982196.87	3572219.76	Аналитический метод	0.1	-
4929	982179.16	3572231.06	Аналитический метод	0.1	-
4930	982177.25	3572232.32	Аналитический метод	0.1	-
4931	982166.16	3572239.34	Аналитический метод	0.1	-
4932	982164.00	3572240.68	Аналитический метод	0.1	-
4933	982157.81	3572244.66	Аналитический метод	0.1	-
4934	982158.42	3572245.24	Аналитический метод	0.1	-
4935	982156.73	3572246.38	Аналитический метод	0.1	-
4936	982156.06	3572245.78	Аналитический метод	0.1	-
4937	982151.93	3572248.43	Аналитический метод	0.1	-
4938	982149.42	3572249.96	Аналитический метод	0.1	-
4904	982148.47	3572250.57	Аналитический метод	0.1	-
Часть N 66					
4939	985704.20	3569095.24	Картометрический метод	1.4	-
4940	985638.32	3569061.90	Картометрический метод	1.4	-
4941	985627.14	3569062.44	Картометрический метод	1.4	-
4942	985638.93	3568997.21	Картометрический метод	1.4	-
4943	985798.13	3568995.88	Картометрический метод	1.4	-
4944	985799.04	3569091.80	Картометрический метод	1.4	-
4945	985799.04	3569091.83	Аналитический метод	0.1	-
4939	985704.20	3569095.24	Картометрический метод	1.4	-
Часть N 67					
4946	991465.51	3572620.23	Картометрический метод	1.4	-
4947	991381.89	3572542.24	Картометрический метод	1.4	-
4948	991351.85	3572509.20	Картометрический метод	1.4	-
4949	991363.85	3572496.64	Картометрический метод	1.4	-
4950	991484.88	3572353.45	Картометрический метод	1.4	-
4951	991521.12	3572392.76	Аналитический метод	0.3	-
4952	991494.08	3572501.16	Аналитический метод	0.3	-
4953	991448.08	3572463.24	Аналитический метод	0.3	-
4954	991401.94	3572522.43	Аналитический метод	0.1	-
4955	991390.52	3572536.58	Аналитический метод	0.1	-
4956	991468.60	3572608.78	Картометрический метод	1.4	-
4946	991465.51	3572620.23	Картометрический метод	1.4	-
Часть N 68					
4957	981799.93	3574602.48	Аналитический метод	0.3	-
4958	981765.39	3574594.09	Картометрический метод	1.4	-
4959	981759.75	3574592.72	Аналитический метод	0.3	-
4960	981760.86	3574587.70	Картометрический метод	1.4	-
4961	981772.79	3574536.70	Картометрический метод	1.4	-
4962	981757.59	3574532.65	Картометрический метод	1.4	-
4963	981667.37	3574510.27	Картометрический метод	1.4	-
4964	981680.08	3574456.85	Аналитический метод	0.3	-
4965	981683.63	3574441.96	Аналитический метод	0.3	-
4966	981684.44	3574438.64	Аналитический метод	0.3	-
4967	981712.76	3574445.42	Аналитический метод	0.3	-
4968	981738.03	3574452.06	Аналитический метод	0.3	-

3. Сведения о характерных точках части (частей) границы объекта					
Обозначение характерных точек части границы	Координаты, м		Метод определения координат характерной точки	Средняя квадратическая погрешность положения характерной точки (Mt), м	Описание обозначения точки на местности (при наличии)
	X	Y			
4969	981788.40	3574464.99	Аналитический метод	0.3	-
4970	981805.02	3574468.74	Аналитический метод	0.1	-
4971	981810.28	3574469.93	Аналитический метод	0.3	-
4972	981816.78	3574471.52	Картометрический метод	1.4	-
4973	981829.88	3574474.64	Аналитический метод	0.3	-
4974	981823.36	3574502.45	Картометрический метод	1.4	-
4975	981820.07	3574516.42	Аналитический метод	0.3	-
4976	981798.66	3574597.21	Картометрический метод	1.4	-
4957	981799.93	3574602.48	Аналитический метод	0.3	-
Часть N 69					
4977	983827.81	3571496.89	Аналитический метод	0.1	-
4978	983872.94	3571349.53	Аналитический метод	0.1	-
4979	983874.22	3571345.60	Аналитический метод	0.1	-
4980	983884.48	3571311.97	Аналитический метод	0.1	-
4981	983898.19	3571316.24	Аналитический метод	0.1	-
4982	983891.75	3571337.24	Аналитический метод	0.1	-
4983	983883.82	3571363.14	Аналитический метод	0.1	-
4984	983886.52	3571367.94	Аналитический метод	0.1	-
4985	983891.09	3571368.98	Аналитический метод	0.1	-
4986	983915.05	3571375.68	Аналитический метод	0.1	-
4987	983913.37	3571384.66	Аналитический метод	0.3	-
4988	983911.98	3571392.09	Картометрический метод	1.4	-
4989	983908.80	3571396.67	Картометрический метод	1.4	-
4990	983909.18	3571396.95	Картометрический метод	1.4	-
4991	983912.54	3571399.09	Картометрический метод	1.4	-
4992	983916.02	3571401.42	Картометрический метод	1.4	-
4993	983916.30	3571400.99	Картометрический метод	1.4	-
4994	983926.37	3571407.88	Картометрический метод	1.4	-
4995	983926.12	3571408.23	Картометрический метод	1.4	-
4996	983929.47	3571410.47	Картометрический метод	1.4	-
4997	983929.75	3571410.05	Картометрический метод	1.4	-
4998	983933.28	3571412.41	Картометрический метод	1.4	-
4999	983933.02	3571412.85	Картометрический метод	1.4	-
5000	983933.51	3571413.16	Картометрический метод	1.4	-
5001	983936.76	3571407.98	Картометрический метод	1.4	-
5002	983946.35	3571401.80	Аналитический метод	0.3	-
5003	983956.29	3571395.39	Аналитический метод	0.3	-
5004	983957.81	3571394.42	Картометрический метод	1.4	-
5005	983957.44	3571393.84	Картометрический метод	1.4	-
5006	983957.01	3571394.10	Картометрический метод	1.4	-
5007	983955.61	3571391.84	Картометрический метод	1.4	-
5008	983962.87	3571387.15	Картометрический метод	1.4	-
5009	983968.31	3571388.37	Аналитический метод	0.3	-
5010	983970.40	3571381.95	Аналитический метод	0.3	-
5011	983977.51	3571358.59	Аналитический метод	0.3	-
5012	983981.24	3571346.43	Аналитический метод	0.3	-
5013	983987.45	3571327.79	Аналитический метод	0.3	-
5014	983988.10	3571325.71	Аналитический метод	0.1	-
5015	983989.45	3571321.39	Аналитический метод	0.1	-
5016	983989.95	3571319.72	Аналитический метод	0.1	-
5017	983993.33	3571308.56	Аналитический метод	0.1	-
5018	983996.43	3571298.00	Аналитический метод	0.1	-
5019	983997.13	3571295.73	Картометрический метод	1.4	-
5020	983998.92	3571296.36	Аналитический метод	0.3	-
5021	984006.21	3571298.57	Аналитический метод	0.3	-
5022	984003.38	3571306.87	Аналитический метод	0.3	-
5023	984004.69	3571310.00	Аналитический метод	0.3	-
5024	984017.05	3571314.01	Аналитический метод	0.3	-
5025	984020.09	3571315.00	Аналитический метод	0.1	-
5026	984020.68	3571318.44	Аналитический метод	0.3	-

3. Сведения о характерных точках части (частей) границы объекта					
Обозначение характерных точек части границы	Координаты, м		Метод определения координат характерной точки	Средняя квадратическая погрешность положения характерной точки (Mt), м	Описание обозначения точки на местности (при наличии)
	X	Y			
5027	984012.01	3571340.70	Аналитический метод	0.3	-
5028	984019.18	3571354.60	Аналитический метод	0.1	-
5029	984017.19	3571362.32	Аналитический метод	0.1	-
5030	984029.63	3571383.62	Аналитический метод	0.1	-
5031	983964.94	3571421.71	Аналитический метод	0.3	-
5032	983960.12	3571424.45	Аналитический метод	0.3	-
5033	983899.55	3571458.57	Аналитический метод	0.3	-
5034	983866.34	3571477.22	Аналитический метод	0.3	-
4977	983827.81	3571496.89	Аналитический метод	0.1	-
Часть N 70					
5035	991963.97	3572769.05	Аналитический метод	0.2	-
5036	991924.02	3572754.65	Аналитический метод	0.2	-
5037	991873.85	3572736.57	Аналитический метод	0.2	-
5038	991882.19	3572719.19	Аналитический метод	0.3	-
5039	991890.87	3572703.01	Аналитический метод	0.3	-
5040	991894.04	3572696.95	Аналитический метод	0.3	-
5041	991901.31	3572678.66	Аналитический метод	0.3	-
5042	991901.20	3572678.46	Аналитический метод	0.3	-
5043	991909.43	3572661.10	Аналитический метод	0.3	-
5044	991913.20	3572662.55	Картометрический метод	1.4	-
5045	991912.00	3572665.05	Аналитический метод	0.3	-
5046	991911.78	3572666.82	Аналитический метод	0.3	-
5047	991912.31	3572671.47	Аналитический метод	0.3	-
5048	991912.54	3572672.05	Аналитический метод	0.3	-
5049	991913.18	3572672.51	Аналитический метод	0.3	-
5050	991944.78	3572686.01	Аналитический метод	0.3	-
5051	991950.37	3572686.92	Аналитический метод	0.3	-
5052	991951.21	3572686.90	Аналитический метод	0.3	-
5053	991954.51	3572682.93	Аналитический метод	0.3	-
5054	991955.22	3572682.71	Аналитический метод	0.3	-
5055	991958.34	3572684.31	Аналитический метод	0.3	-
5056	991958.83	3572684.02	Аналитический метод	0.3	-
5057	991974.92	3572645.85	Аналитический метод	0.3	-
5058	991974.94	3572645.47	Аналитический метод	0.3	-
5059	992014.28	3572658.52	Аналитический метод	0.2	-
5060	992016.98	3572669.06	Аналитический метод	0.2	-
5061	992020.91	3572766.05	Аналитический метод	0.2	-
5035	991963.97	3572769.05	Аналитический метод	0.2	-
Часть N 71					
5062	982047.11	3572869.83	Аналитический метод	0.1	-
5063	982043.71	3572862.18	Картометрический метод	1.4	-
5064	982044.34	3572861.89	Аналитический метод	0.1	-
5065	982061.21	3572857.27	Аналитический метод	0.1	-
5066	982101.52	3572840.27	Аналитический метод	0.1	-
5067	982131.66	3572832.47	Аналитический метод	0.1	-
5068	982123.97	3572818.87	Аналитический метод	0.1	-
5069	982130.50	3572814.83	Аналитический метод	0.1	-
5070	982144.43	3572806.29	Аналитический метод	0.1	-
5071	982168.41	3572791.59	Аналитический метод	0.1	-
5072	982216.92	3572765.23	Аналитический метод	0.1	-
5073	982282.12	3572728.19	Аналитический метод	0.1	-
5074	982300.05	3572718.31	Аналитический метод	0.1	-
5075	982299.89	3572717.96	Аналитический метод	0.1	-
5076	982312.92	3572710.73	Аналитический метод	0.3	-
5077	982308.84	3572703.37	Аналитический метод	0.1	-
5078	982308.33	3572702.45	Аналитический метод	0.1	-
5079	982308.50	3572702.26	Аналитический метод	0.1	-
5080	982312.08	3572698.29	Аналитический метод	0.1	-
5081	982312.50	3572696.91	Аналитический метод	0.1	-
5082	982325.63	3572716.84	Аналитический метод	0.1	-

3. Сведения о характерных точках части (частей) границы объекта					
Обозначение характерных точек части границы	Координаты, м		Метод определения координат характерной точки	Средняя квадратическая погрешность положения характерной точки (Mt), м	Описание обозначения точки на местности (при наличии)
	X	Y			
5083	982331.50	3572699.00	Картометрический метод	1.4	-
5084	982332.89	3572700.90	Картометрический метод	1.4	-
5085	982336.49	3572705.88	Картометрический метод	1.4	-
5086	982337.99	3572707.92	Картометрический метод	1.4	-
5087	982359.99	3572697.78	Картометрический метод	1.4	-
5088	982361.11	3572699.81	Картометрический метод	1.4	-
5089	982341.38	3572708.54	Картометрический метод	1.4	-
5090	982339.14	3572709.56	Картометрический метод	1.4	-
5091	982327.50	3572719.67	Аналитический метод	0.1	-
5092	982308.92	3572733.36	Аналитический метод	0.1	-
5093	982300.79	3572743.49	Аналитический метод	0.1	-
5094	982281.46	3572777.96	Аналитический метод	0.1	-
5095	982261.18	3572801.04	Аналитический метод	0.1	-
5096	982238.09	3572819.45	Аналитический метод	0.1	-
5097	982188.50	3572852.68	Аналитический метод	0.1	-
5098	982137.82	3572849.39	Аналитический метод	0.1	-
5099	982094.14	3572855.18	Картометрический метод	1.4	-
5062	982047.11	3572869.83	Аналитический метод	0.1	-
Часть N 72					
5100	981572.81	3573143.71	Аналитический метод	0.1	-
5101	981543.03	3573128.41	Аналитический метод	0.1	-
5102	981460.71	3573123.50	Аналитический метод	0.1	-
5103	981411.50	3573131.06	Аналитический метод	0.1	-
5104	981406.38	3573119.87	Аналитический метод	0.1	-
5105	981430.71	3573103.60	Аналитический метод	0.1	-
5106	981464.00	3573064.47	Аналитический метод	0.1	-
5107	981462.84	3573062.88	Аналитический метод	0.1	-
5108	981468.39	3573058.99	Аналитический метод	0.1	-
5109	981469.03	3573058.20	Аналитический метод	0.1	-
5110	981500.33	3573036.61	Аналитический метод	0.1	-
5111	981507.75	3573050.85	Аналитический метод	0.1	-
5112	981508.12	3573101.99	Аналитический метод	0.1	-
5113	981510.93	3573104.31	Аналитический метод	0.1	-
5114	981556.03	3573089.64	Аналитический метод	0.1	-
5115	981565.01	3573110.04	Аналитический метод	0.1	-
5116	981590.31	3573114.53	Аналитический метод	0.1	-
5117	981592.66	3573113.94	Аналитический метод	0.1	-
5118	981623.01	3573094.89	Аналитический метод	0.1	-
5119	981626.26	3573092.36	Аналитический метод	0.1	-
5120	981626.98	3573091.73	Аналитический метод	0.1	-
5121	981688.36	3573042.01	Аналитический метод	0.1	-
5122	981689.74	3573028.26	Аналитический метод	0.1	-
5123	981696.24	3573023.25	Аналитический метод	0.1	-
5124	981701.02	3573028.92	Аналитический метод	0.1	-
5125	981697.61	3573035.22	Аналитический метод	0.1	-
5126	981700.19	3573039.87	Аналитический метод	0.1	-
5127	981712.62	3573045.83	Аналитический метод	0.1	-
5128	981690.87	3573081.05	Аналитический метод	0.1	-
5129	981635.47	3573117.28	Аналитический метод	0.1	-
5100	981572.81	3573143.71	Аналитический метод	0.1	-
Часть N 73					
5130	982106.86	3576692.38	Картометрический метод	1.4	-
5131	982061.50	3576659.72	Картометрический метод	1.4	-
5132	982095.92	3576615.38	Аналитический метод	0.1	-
5133	982110.19	3576594.06	Аналитический метод	0.1	-
5134	982123.45	3576574.50	Аналитический метод	0.3	-
5135	982130.56	3576563.41	Аналитический метод	0.3	-
5136	982148.67	3576530.30	Картометрический метод	1.4	-
5137	982167.47	3576466.23	Картометрический метод	1.4	-
5138	982224.68	3576517.80	Картометрический метод	1.4	-

3. Сведения о характерных точках части (частей) границы объекта					
Обозначение характерных точек части границы	Координаты, м		Метод определения координат характерной точки	Средняя квадратическая погрешность положения характерной точки (Mt), м	Описание обозначения точки на местности (при наличии)
	X	Y			
5139	982174.89	3576594.86	Аналитический метод	0.3	-
5140	982173.24	3576593.79	Аналитический метод	0.3	-
5141	982164.06	3576587.91	Аналитический метод	0.3	-
5142	982164.68	3576586.95	Аналитический метод	0.3	-
5143	982141.43	3576571.45	Аналитический метод	0.3	-
5144	982133.75	3576580.74	Аналитический метод	0.3	-
5145	982117.81	3576599.10	Аналитический метод	0.3	-
5146	982112.11	3576627.96	Картометрический метод	1.4	-
5147	982116.53	3576630.88	Аналитический метод	0.1	-
5148	982120.55	3576632.23	Аналитический метод	0.1	-
5149	982140.96	3576644.46	Аналитический метод	0.1	-
5150	982130.91	3576660.14	Картометрический метод	1.4	-
5130	982106.86	3576692.38	Картометрический метод	1.4	-
Часть N 74					
5151	987216.97	3568289.41	Аналитический метод	0.1	-
5152	987209.30	3568256.96	Аналитический метод	0.1	-
5153	987212.78	3568256.11	Аналитический метод	0.1	-
5154	987211.37	3568248.87	Аналитический метод	0.1	-
5155	987209.50	3568239.47	Аналитический метод	0.1	-
5156	987204.05	3568240.84	Аналитический метод	0.1	-
5157	987201.40	3568232.11	Аналитический метод	0.1	-
5158	987205.27	3568229.57	Аналитический метод	0.1	-
5159	987215.95	3568226.39	Аналитический метод	0.1	-
5160	987211.39	3568209.84	Аналитический метод	0.1	-
5161	987205.60	3568211.44	Аналитический метод	0.1	-
5162	987199.52	3568190.13	Аналитический метод	0.1	-
5163	987189.96	3568192.77	Аналитический метод	0.1	-
5164	987181.09	3568159.03	Аналитический метод	0.1	-
5165	987178.66	3568154.42	Аналитический метод	0.1	-
5166	987174.44	3568153.08	Аналитический метод	0.1	-
5167	987158.29	3568156.49	Аналитический метод	0.1	-
5168	987154.58	3568150.91	Аналитический метод	0.1	-
5169	987202.68	3568121.75	Аналитический метод	0.1	-
5170	987200.73	3568113.74	Аналитический метод	0.1	-
5171	987222.78	3568107.03	Аналитический метод	0.1	-
5172	987226.18	3568106.33	Аналитический метод	0.1	-
5173	987258.02	3568224.83	Аналитический метод	0.1	-
5174	987263.12	3568223.66	Картометрический метод	1.4	-
5175	987276.44	3568275.51	Аналитический метод	0.1	-
5176	987250.90	3568281.61	Аналитический метод	0.1	-
5177	987248.82	3568282.19	Картометрический метод	1.4	-
5178	987218.15	3568289.17	Аналитический метод	0.1	-
5151	987216.97	3568289.41	Аналитический метод	0.1	-
Часть N 75					
5179	985228.68	3577564.32	Аналитический метод	0.1	-
5180	985211.85	3577560.89	Картометрический метод	1.4	-
5181	985177.73	3577531.65	Картометрический метод	1.4	-
5182	985178.94	3577395.72	Картометрический метод	1.4	-
5183	985173.36	3577388.19	Аналитический метод	0.1	-
5184	985192.44	3577382.14	Аналитический метод	0.1	-
5185	985193.51	3577381.34	Аналитический метод	0.1	-
5186	985194.53	3577380.80	Аналитический метод	0.1	-
5187	985195.68	3577380.69	Аналитический метод	0.1	-
5188	985196.73	3577380.57	Аналитический метод	0.1	-
5189	985197.58	3577380.82	Аналитический метод	0.1	-
5190	985198.50	3577381.24	Аналитический метод	0.1	-
5191	985199.47	3577382.04	Аналитический метод	0.1	-
5192	985201.20	3577383.84	Аналитический метод	0.1	-
5193	985206.90	3577390.53	Аналитический метод	0.1	-
5194	985213.90	3577396.98	Аналитический метод	0.1	-

3. Сведения о характерных точках части (частей) границы объекта					
Обозначение характерных точек части границы	Координаты, м		Метод определения координат характерной точки	Средняя квадратическая погрешность положения характерной точки (Mt), м	Описание обозначения точки на местности (при наличии)
	X	Y			
5195	985225.61	3577413.94	Картометрический метод	1.4	-
5196	985216.11	3577430.39	Картометрический метод	1.4	-
5197	985226.07	3577455.38	Аналитический метод	0.1	-
5198	985234.80	3577475.78	Картометрический метод	1.4	-
5199	985239.02	3577483.70	Аналитический метод	0.1	-
5200	985242.28	3577482.56	Аналитический метод	0.3	-
5201	985245.25	3577487.19	Аналитический метод	0.1	-
5202	985246.87	3577489.75	Аналитический метод	0.1	-
5203	985248.09	3577491.66	Аналитический метод	0.1	-
5204	985249.30	3577520.21	Картометрический метод	1.4	-
5205	985245.54	3577550.46	Аналитический метод	0.1	-
5206	985242.65	3577555.68	Аналитический метод	0.1	-
5207	985238.17	3577560.17	Аналитический метод	0.1	-
5179	985228.68	3577564.32	Аналитический метод	0.1	-
Часть N 76					
5208	981657.68	3573851.87	Картометрический метод	1.4	-
5209	981622.44	3573696.57	Картометрический метод	1.4	-
5210	981620.01	3573683.23	Картометрический метод	1.4	-
5211	981619.33	3573674.04	Картометрический метод	1.4	-
5212	981656.35	3573664.67	Картометрический метод	1.4	-
5213	981666.40	3573662.32	Картометрический метод	1.4	-
5214	981671.93	3573661.04	Картометрический метод	1.4	-
5215	981674.33	3573671.50	Картометрический метод	1.4	-
5216	981674.75	3573673.44	Аналитический метод	0.3	-
5217	981675.88	3573678.11	Аналитический метод	0.3	-
5218	981676.89	3573682.53	Картометрический метод	1.4	-
5219	981675.64	3573682.81	Картометрический метод	1.4	-
5220	981678.34	3573694.10	Картометрический метод	1.4	-
5221	981680.60	3573708.83	Картометрический метод	1.4	-
5222	981669.30	3573711.46	Картометрический метод	1.4	-
5223	981680.42	3573757.68	Картометрический метод	1.4	-
5224	981681.27	3573760.88	Картометрический метод	1.4	-
5225	981682.94	3573767.96	Картометрический метод	1.4	-
5226	981702.36	3573779.19	Картометрический метод	1.4	-
5227	981702.92	3573778.39	Картометрический метод	1.4	-
5228	981704.88	3573779.56	Картометрический метод	1.4	-
5229	981708.94	3573798.16	Картометрический метод	1.4	-
5230	981698.01	3573801.41	Картометрический метод	1.4	-
5231	981699.81	3573809.88	Картометрический метод	1.4	-
5232	981703.88	3573828.20	Картометрический метод	1.4	-
5233	981705.93	3573838.62	Аналитический метод	0.3	-
5234	981706.54	3573841.73	Картометрический метод	1.4	-
5235	981692.66	3573844.39	Аналитический метод	0.3	-
5236	981659.86	3573850.71	Аналитический метод	0.3	-
5208	981657.68	3573851.87	Картометрический метод	1.4	-
Часть N 77					
5237	986965.01	3570471.80	Картометрический метод	1.4	-
5238	986902.36	3570402.29	Картометрический метод	1.4	-
5239	986851.44	3570347.28	Картометрический метод	1.4	-
5240	986854.56	3570264.46	Картометрический метод	1.4	-
5241	986857.04	3570200.69	Картометрический метод	1.4	-
5242	986846.19	3570188.95	Картометрический метод	1.4	-
5243	986846.60	3570178.49	Картометрический метод	1.4	-
5244	986854.98	3570178.82	Картометрический метод	1.4	-
5245	986912.32	3570125.72	Картометрический метод	1.4	-
5246	986908.80	3570121.63	Картометрический метод	1.4	-
5247	986915.80	3570115.19	Картометрический метод	1.4	-
5248	986920.03	3570119.73	Картометрический метод	1.4	-
5249	986942.01	3570099.14	Картометрический метод	1.4	-
5250	986935.93	3570092.69	Картометрический метод	1.4	-

3. Сведения о характерных точках части (частей) границы объекта					
Обозначение характерных точек части границы	Координаты, м		Метод определения координат характерной точки	Средняя квадратическая погрешность положения характерной точки (Mt), м	Описание обозначения точки на местности (при наличии)
	X	Y			
5251	986944.36	3570085.08	Картометрический метод	1.4	-
5252	986949.97	3570090.96	Картометрический метод	1.4	-
5253	986967.42	3570075.20	Картометрический метод	1.4	-
5254	986967.76	3570067.38	Картометрический метод	1.4	-
5255	986978.60	3570067.89	Картометрический метод	1.4	-
5256	986991.22	3570056.24	Картометрический метод	1.4	-
5257	986987.06	3570051.75	Картометрический метод	1.4	-
5258	986988.18	3570022.40	Картометрический метод	1.4	-
5259	987036.20	3570024.79	Картометрический метод	1.4	-
5260	987034.38	3570071.91	Картометрический метод	1.4	-
5261	987004.43	3570070.76	Картометрический метод	1.4	-
5262	987000.13	3570066.13	Картометрический метод	1.4	-
5263	986987.50	3570077.75	Картометрический метод	1.4	-
5264	986987.15	3570089.45	Картометрический метод	1.4	-
5265	986980.49	3570089.20	Картометрический метод	1.4	-
5266	986962.96	3570105.58	Картометрический метод	1.4	-
5267	986968.50	3570111.88	Картометрический метод	1.4	-
5268	986960.80	3570118.86	Картометрический метод	1.4	-
5269	986954.88	3570112.71	Картометрический метод	1.4	-
5270	986932.87	3570133.27	Картометрический метод	1.4	-
5271	986936.88	3570137.64	Картометрический метод	1.4	-
5272	986930.03	3570144.13	Картометрический метод	1.4	-
5273	986926.41	3570140.20	Картометрический метод	1.4	-
5274	986868.61	3570193.64	Картометрический метод	1.4	-
5275	986866.80	3570246.91	Картометрический метод	1.4	-
5276	986862.45	3570352.39	Картометрический метод	1.4	-
5277	986950.46	3570447.46	Картометрический метод	1.4	-
5278	986954.49	3570443.73	Картометрический метод	1.4	-
5279	986954.04	3570455.27	Картометрический метод	1.4	-
5280	986965.66	3570455.71	Картометрический метод	1.4	-
5237	986965.01	3570471.80	Картометрический метод	1.4	-
Часть N 78					
5281	983302.35	3575210.80	Картометрический метод	1.4	-
5282	983301.01	3575207.42	Картометрический метод	1.4	-
5283	983270.76	3575131.15	Картометрический метод	1.4	-
5284	983268.32	3575124.99	Аналитический метод	0.1	-
5285	983341.87	3575095.95	Аналитический метод	0.1	-
5286	983348.87	3575099.53	Аналитический метод	0.1	-
5287	983360.40	3575099.61	Аналитический метод	0.3	-
5288	983367.00	3575116.05	Аналитический метод	0.3	-
5289	983371.89	3575128.32	Аналитический метод	0.3	-
5290	983389.03	3575171.83	Аналитический метод	0.3	-
5291	983389.47	3575172.72	Аналитический метод	0.3	-
5292	983389.73	3575173.15	Аналитический метод	0.3	-
5293	983390.37	3575174.09	Аналитический метод	0.3	-
5294	983391.00	3575174.70	Аналитический метод	0.3	-
5295	983391.77	3575175.34	Аналитический метод	0.3	-
5296	983392.56	3575175.85	Аналитический метод	0.3	-
5281	983302.35	3575210.80	Картометрический метод	1.4	-
Часть N 79					
5297	986342.25	3566368.31	Аналитический метод	0.1	-
5298	986322.86	3566268.34	Аналитический метод	0.1	-
5299	986453.81	3566262.48	Аналитический метод	0.1	-
5300	986453.94	3566264.66	Картометрический метод	1.4	-
5301	986455.50	3566290.17	Картометрический метод	1.4	-
5302	986429.31	3566293.06	Картометрический метод	1.4	-
5303	986395.97	3566297.06	Картометрический метод	1.4	-
5304	986396.25	3566298.53	Картометрический метод	1.4	-
5305	986399.98	3566318.24	Картометрический метод	1.4	-
5306	986403.97	3566339.34	Картометрический метод	1.4	-

3. Сведения о характерных точках части (частей) границы объекта					
Обозначение характерных точек части границы	Координаты, м		Метод определения координат характерной точки	Средняя квадратическая погрешность положения характерной точки (Mt), м	Описание обозначения точки на местности (при наличии)
	X	Y			
5307	986409.92	3566364.42	Аналитический метод	0.3	-
5308	986410.19	3566365.59	Картометрический метод	1.4	-
5297	986342.25	3566368.31	Аналитический метод	0.1	-
Часть N 80					
5309	983870.00	3572332.44	Картометрический метод	1.4	-
5310	983816.89	3572321.04	Картометрический метод	1.4	-
5311	983815.92	3572317.82	Картометрический метод	1.4	-
5312	983818.25	3572308.72	Картометрический метод	1.4	-
5313	983814.83	3572306.51	Картометрический метод	1.4	-
5314	983808.48	3572300.80	Картометрический метод	1.4	-
5315	983809.32	3572297.03	Картометрический метод	1.4	-
5316	983809.42	3572296.57	Картометрический метод	1.4	-
5317	983819.48	3572250.12	Картометрический метод	1.4	-
5318	983828.34	3572252.21	Картометрический метод	1.4	-
5319	983831.54	3572237.32	Картометрический метод	1.4	-
5320	983822.48	3572235.44	Картометрический метод	1.4	-
5321	983825.30	3572222.51	Картометрический метод	1.4	-
5322	983833.01	3572220.57	Картометрический метод	1.4	-
5323	983834.28	3572220.84	Аналитический метод	0.3	-
5324	983845.25	3572223.21	Аналитический метод	0.3	-
5325	983866.00	3572227.40	Картометрический метод	1.4	-
5326	983870.88	3572223.35	Картометрический метод	1.4	-
5327	983874.43	3572214.33	Картометрический метод	1.4	-
5328	983881.54	3572216.06	Аналитический метод	0.1	-
5329	983893.36	3572218.70	Картометрический метод	1.4	-
5330	983890.09	3572233.30	Картометрический метод	1.4	-
5331	983900.73	3572241.84	Картометрический метод	1.4	-
5332	983899.55	3572246.96	Картометрический метод	1.4	-
5333	983895.48	3572264.59	Картометрический метод	1.4	-
5334	983895.17	3572266.01	Картометрический метод	1.4	-
5335	983897.32	3572268.44	Картометрический метод	1.4	-
5336	983904.11	3572276.13	Картометрический метод	1.4	-
5337	983903.42	3572281.25	Картометрический метод	1.4	-
5338	983905.13	3572281.81	Картометрический метод	1.4	-
5339	983908.06	3572284.01	Картометрический метод	1.4	-
5340	983906.31	3572299.38	Картометрический метод	1.4	-
5341	983903.11	3572321.19	Картометрический метод	1.4	-
5342	983902.68	3572323.37	Картометрический метод	1.4	-
5343	983891.87	3572320.87	Картометрический метод	1.4	-
5344	983877.92	3572317.65	Картометрический метод	1.4	-
5345	983872.71	3572320.16	Картометрический метод	1.4	-
5309	983870.00	3572332.44	Картометрический метод	1.4	-
Часть N 81					
5346	986316.76	3565072.05	Картометрический метод	1.4	-
5347	986285.20	3564963.07	Аналитический метод	0.1	-
5348	986265.96	3564892.23	Картометрический метод	1.4	-
5349	986284.40	3564887.12	Картометрический метод	1.4	-
5350	986318.57	3564880.57	Картометрический метод	1.4	-
5351	986329.62	3564918.33	Аналитический метод	0.3	-
5352	986347.86	3564980.64	Аналитический метод	0.3	-
5353	986348.53	3564982.96	Аналитический метод	0.3	-
5354	986327.82	3564988.55	Аналитический метод	0.3	-
5355	986338.41	3565026.53	Аналитический метод	0.3	-
5356	986336.18	3565026.91	Картометрический метод	1.4	-
5357	986344.98	3565063.97	Аналитический метод	0.1	-
5346	986316.76	3565072.05	Картометрический метод	1.4	-
Часть N 82					
5358	981812.93	3574140.99	Картометрический метод	1.4	-
5359	981802.41	3574137.79	Картометрический метод	1.4	-
5360	981790.57	3574134.72	Картометрический метод	1.4	-

3. Сведения о характерных точках части (частей) границы объекта					
Обозначение характерных точек части границы	Координаты, м		Метод определения координат характерной точки	Средняя квадратическая погрешность положения характерной точки (Mt), м	Описание обозначения точки на местности (при наличии)
	X	Y			
5361	981800.11	3574098.51	Картометрический метод	1.4	-
5362	981801.83	3574096.38	Картометрический метод	1.4	-
5363	981801.87	3574096.19	Аналитический метод	0.1	-
5364	981821.67	3574012.86	Аналитический метод	0.1	-
5365	981853.83	3573877.47	Аналитический метод	0.1	-
5366	981914.35	3573867.27	Картометрический метод	1.4	-
5367	981937.94	3573840.81	Картометрический метод	1.4	-
5368	981972.78	3573871.23	Картометрический метод	1.4	-
5369	981921.33	3573887.31	Картометрический метод	1.4	-
5370	981868.82	3573905.31	Картометрический метод	1.4	-
5371	981849.29	3573987.63	Картометрический метод	1.4	-
5358	981812.93	3574140.99	Картометрический метод	1.4	-
Часть N 83					
5372	981763.66	3570976.54	Аналитический метод	0.1	-
5373	981770.32	3570964.01	Аналитический метод	0.1	-
5374	981822.37	3570866.12	Аналитический метод	0.1	-
5375	981826.09	3570859.12	Аналитический метод	0.1	-
5376	981866.40	3570783.31	Аналитический метод	0.1	-
5377	981868.35	3570784.17	Аналитический метод	0.1	-
5378	981892.67	3570796.68	Аналитический метод	0.1	-
5379	981908.68	3570805.88	Аналитический метод	0.1	-
5380	981854.23	3570908.29	Аналитический метод	0.1	-
5372	981763.66	3570976.54	Аналитический метод	0.1	-
Часть N 84					
5381	985031.87	3570220.28	Аналитический метод	0.1	-
5382	985031.65	3570210.19	Аналитический метод	0.3	-
5383	985033.52	3570201.84	Аналитический метод	0.1	-
5384	985037.75	3570181.79	Аналитический метод	0.1	-
5385	985042.01	3570176.84	Аналитический метод	0.1	-
5386	985047.29	3570174.39	Аналитический метод	0.1	-
5387	985069.52	3570171.47	Аналитический метод	0.1	-
5388	985078.36	3570169.52	Аналитический метод	0.1	-
5389	985088.20	3570166.25	Аналитический метод	0.1	-
5390	985106.31	3570167.38	Аналитический метод	0.1	-
5391	985118.98	3570165.00	Аналитический метод	0.1	-
5392	985126.54	3570161.79	Аналитический метод	0.1	-
5393	985136.80	3570155.39	Аналитический метод	0.1	-
5394	985146.69	3570148.50	Аналитический метод	0.1	-
5395	985152.29	3570146.49	Аналитический метод	0.1	-
5396	985152.92	3570193.51	Аналитический метод	0.1	-
5397	985155.23	3570192.78	Аналитический метод	0.1	-
5398	985161.39	3570194.60	Аналитический метод	0.1	-
5399	985168.68	3570201.75	Аналитический метод	0.1	-
5400	985168.54	3570217.80	Аналитический метод	0.1	-
5401	985162.84	3570217.77	Аналитический метод	0.1	-
5402	985057.77	3570220.23	Аналитический метод	0.1	-
5381	985031.87	3570220.28	Аналитический метод	0.1	-
Часть N 85					
5403	982637.02	3571950.40	Картометрический метод	1.4	-
5404	982640.16	3571941.42	Картометрический метод	1.4	-
5405	982645.48	3571937.44	Картометрический метод	1.4	-
5406	982667.10	3571922.60	Картометрический метод	1.4	-
5407	982689.02	3571908.08	Картометрический метод	1.4	-
5408	982727.68	3571881.78	Картометрический метод	1.4	-
5409	982727.34	3571881.26	Картометрический метод	1.4	-
5410	982773.05	3571849.41	Картометрический метод	1.4	-
5411	982795.49	3571833.91	Картометрический метод	1.4	-
5412	982798.02	3571829.25	Картометрический метод	1.4	-
5413	982802.63	3571820.69	Картометрический метод	1.4	-
5414	982804.16	3571819.18	Картометрический метод	1.4	-

3. Сведения о характерных точках части (частей) границы объекта					
Обозначение характерных точек части границы	Координаты, м		Метод определения координат характерной точки	Средняя квадратическая погрешность положения характерной точки (Mt), м	Описание обозначения точки на местности (при наличии)
	X	Y			
5415	982870.63	3571774.26	Картометрический метод	1.4	-
5416	982871.17	3571773.66	Картометрический метод	1.4	-
5417	982866.71	3571716.80	Картометрический метод	1.4	-
5418	982886.65	3571742.27	Картометрический метод	1.4	-
5419	982881.78	3571746.29	Картометрический метод	1.4	-
5420	982879.90	3571750.60	Картометрический метод	1.4	-
5421	982879.67	3571753.89	Картометрический метод	1.4	-
5422	982880.04	3571756.55	Картометрический метод	1.4	-
5423	982880.82	3571759.15	Картометрический метод	1.4	-
5424	982895.11	3571789.88	Картометрический метод	1.4	-
5425	982929.50	3571832.19	Картометрический метод	1.4	-
5426	982922.35	3571837.52	Картометрический метод	1.4	-
5427	982906.85	3571824.35	Картометрический метод	1.4	-
5428	982905.47	3571822.88	Картометрический метод	1.4	-
5429	982885.12	3571796.93	Картометрический метод	1.4	-
5430	982862.85	3571811.99	Картометрический метод	1.4	-
5431	982861.97	3571812.41	Картометрический метод	1.4	-
5432	982856.46	3571810.25	Картометрический метод	1.4	-
5433	982846.35	3571817.51	Картометрический метод	1.4	-
5434	982839.78	3571821.98	Картометрический метод	1.4	-
5435	982830.00	3571832.30	Картометрический метод	1.4	-
5436	982822.87	3571840.88	Картометрический метод	1.4	-
5437	982791.75	3571869.29	Картометрический метод	1.4	-
5438	982780.81	3571879.46	Картометрический метод	1.4	-
5439	982775.57	3571873.22	Картометрический метод	1.4	-
5440	982728.59	3571906.01	Картометрический метод	1.4	-
5441	982719.43	3571892.43	Картометрический метод	1.4	-
5442	982654.23	3571935.64	Картометрический метод	1.4	-
5443	982646.55	3571944.06	Картометрический метод	1.4	-
5403	982637.02	3571950.40	Картометрический метод	1.4	-
Часть N 86					
5444	984084.36	3570485.51	Аналитический метод	0.1	-
5445	984082.94	3570485.49	Аналитический метод	0.1	-
5446	984080.26	3570484.97	Аналитический метод	0.1	-
5447	984078.63	3570484.28	Аналитический метод	0.1	-
5448	984077.19	3570483.40	Аналитический метод	0.1	-
5449	984074.91	3570481.24	Аналитический метод	0.1	-
5450	984074.20	3570480.20	Аналитический метод	0.1	-
5451	984073.20	3570476.58	Аналитический метод	0.1	-
5452	984072.93	3570474.99	Аналитический метод	0.1	-
5453	984073.38	3570472.56	Аналитический метод	0.1	-
5454	984074.51	3570468.35	Аналитический метод	0.1	-
5455	984083.65	3570438.23	Аналитический метод	0.1	-
5456	984084.40	3570435.74	Аналитический метод	0.1	-
5457	984102.06	3570377.58	Аналитический метод	0.1	-
5458	984102.65	3570375.50	Аналитический метод	0.1	-
5459	984122.23	3570311.54	Аналитический метод	0.1	-
5460	984122.82	3570309.64	Аналитический метод	0.1	-
5461	984130.63	3570284.19	Аналитический метод	0.1	-
5462	984131.45	3570280.95	Аналитический метод	0.1	-
5463	984131.44	3570276.39	Аналитический метод	0.1	-
5464	984130.77	3570273.95	Аналитический метод	0.1	-
5465	984129.92	3570271.85	Аналитический метод	0.1	-
5466	984114.64	3570244.71	Аналитический метод	0.1	-
5467	984113.21	3570242.05	Аналитический метод	0.1	-
5468	984113.28	3570239.02	Аналитический метод	0.1	-
5469	984114.30	3570237.80	Аналитический метод	0.1	-
5470	984116.00	3570236.76	Аналитический метод	0.1	-
5471	984118.07	3570236.45	Аналитический метод	0.1	-
5472	984120.01	3570236.54	Аналитический метод	0.1	-

3. Сведения о характерных точках части (частей) границы объекта					
Обозначение характерных точек части границы	Координаты, м		Метод определения координат характерной точки	Средняя квадратическая погрешность положения характерной точки (Mt), м	Описание обозначения точки на местности (при наличии)
	X	Y			
5473	984123.52	3570237.48	Аналитический метод	0.1	-
5474	984179.55	3570254.01	Аналитический метод	0.1	-
5475	984182.92	3570254.63	Аналитический метод	0.1	-
5476	984185.63	3570256.14	Аналитический метод	0.1	-
5477	984187.01	3570259.54	Аналитический метод	0.1	-
5478	984187.92	3570263.27	Аналитический метод	0.1	-
5479	984185.12	3570266.98	Аналитический метод	0.1	-
5480	984172.98	3570273.03	Аналитический метод	0.1	-
5481	984155.20	3570282.55	Аналитический метод	0.1	-
5482	984152.78	3570284.97	Аналитический метод	0.1	-
5483	984151.81	3570287.34	Аналитический метод	0.1	-
5484	984150.96	3570290.25	Аналитический метод	0.1	-
5485	984150.17	3570292.27	Аналитический метод	0.1	-
5486	984142.91	3570316.23	Аналитический метод	0.1	-
5487	984142.36	3570318.10	Аналитический метод	0.1	-
5488	984116.97	3570400.86	Аналитический метод	0.1	-
5489	984116.12	3570403.62	Аналитический метод	0.1	-
5490	984109.34	3570425.41	Аналитический метод	0.1	-
5491	984108.55	3570427.91	Аналитический метод	0.1	-
5492	984094.38	3570474.79	Аналитический метод	0.1	-
5493	984093.27	3570478.52	Аналитический метод	0.1	-
5494	984092.20	3570480.75	Аналитический метод	0.1	-
5495	984091.45	3570481.89	Аналитический метод	0.1	-
5496	984090.59	3570482.81	Аналитический метод	0.1	-
5497	984088.81	3570484.19	Аналитический метод	0.1	-
5498	984087.59	3570484.77	Аналитический метод	0.1	-
5499	984086.07	3570485.25	Аналитический метод	0.1	-
5444	984084.36	3570485.51	Аналитический метод	0.1	-
Часть N 87					
5500	981738.11	3572979.27	Аналитический метод	0.1	-
5501	981740.65	3572947.89	Аналитический метод	0.1	-
5502	981753.71	3572909.21	Аналитический метод	0.1	-
5503	981761.19	3572903.99	Аналитический метод	0.1	-
5504	981755.86	3572896.86	Аналитический метод	0.1	-
5505	981788.23	3572874.28	Аналитический метод	0.1	-
5506	981787.21	3572873.02	Аналитический метод	0.1	-
5507	981780.46	3572864.77	Аналитический метод	0.1	-
5508	981781.48	3572862.16	Аналитический метод	0.1	-
5509	981851.08	3572845.12	Аналитический метод	0.1	-
5510	981930.75	3572841.53	Аналитический метод	0.1	-
5511	981931.26	3572842.66	Аналитический метод	0.1	-
5512	981947.51	3572837.41	Аналитический метод	0.1	-
5513	981960.32	3572844.68	Аналитический метод	0.1	-
5514	982012.92	3572827.11	Аналитический метод	0.1	-
5515	982023.38	3572848.13	Аналитический метод	0.1	-
5516	982025.15	3572847.51	Аналитический метод	0.1	-
5517	982033.53	3572866.55	Картометрический метод	1.4	-
5518	982034.10	3572866.32	Картометрический метод	1.4	-
5519	982036.32	3572871.31	Картометрический метод	1.4	-
5520	982028.95	3572873.11	Аналитический метод	0.1	-
5521	982012.45	3572873.01	Аналитический метод	0.1	-
5522	981964.16	3572857.51	Аналитический метод	0.1	-
5523	981940.72	3572859.80	Картометрический метод	1.4	-
5524	981880.32	3572860.05	Аналитический метод	0.1	-
5525	981814.64	3572874.82	Аналитический метод	0.1	-
5526	981772.19	3572891.40	Аналитический метод	0.1	-
5500	981738.11	3572979.27	Аналитический метод	0.1	-
Часть N 88					
5527	982594.18	3574785.89	Аналитический метод	0.1	-
5528	982589.22	3574785.53	Аналитический метод	0.1	-

3. Сведения о характерных точках части (частей) границы объекта					
Обозначение характерных точек части границы	Координаты, м		Метод определения координат характерной точки	Средняя квадратическая погрешность положения характерной точки (Mt), м	Описание обозначения точки на местности (при наличии)
	X	Y			
5529	982583.97	3574785.26	Аналитический метод	0.1	-
5530	982579.31	3574783.52	Аналитический метод	0.1	-
5531	982571.41	3574778.38	Аналитический метод	0.1	-
5532	982555.58	3574768.38	Аналитический метод	0.1	-
5533	982524.14	3574749.47	Аналитический метод	0.1	-
5534	982506.50	3574734.74	Аналитический метод	0.1	-
5535	982488.23	3574719.06	Аналитический метод	0.1	-
5536	982494.67	3574657.25	Аналитический метод	0.1	-
5537	982511.82	3574672.14	Аналитический метод	0.1	-
5538	982531.56	3574688.56	Аналитический метод	0.1	-
5539	982545.18	3574699.94	Аналитический метод	0.1	-
5540	982557.96	3574711.22	Аналитический метод	0.1	-
5541	982569.61	3574722.64	Аналитический метод	0.1	-
5542	982579.95	3574734.51	Аналитический метод	0.1	-
5543	982589.12	3574747.25	Аналитический метод	0.1	-
5544	982597.58	3574761.21	Аналитический метод	0.1	-
5545	982605.83	3574776.62	Аналитический метод	0.1	-
5546	982609.96	3574784.97	Аналитический метод	0.1	-
5547	982605.18	3574785.21	Аналитический метод	0.1	-
5548	982598.75	3574785.54	Аналитический метод	0.1	-
5549	982596.47	3574785.71	Картометрический метод	1.4	-
5527	982594.18	3574785.89	Аналитический метод	0.1	-
Часть N 89					
5550	984197.96	3573709.19	Аналитический метод	0.3	-
5551	984173.65	3573703.99	Картометрический метод	1.4	-
5552	984147.28	3573697.72	Картометрический метод	1.4	-
5553	984139.62	3573698.81	Аналитический метод	0.1	-
5554	984140.09	3573696.34	Картометрический метод	1.4	-
5555	984077.65	3573682.68	Аналитический метод	0.3	-
5556	984085.40	3573640.16	Аналитический метод	0.3	-
5557	984094.10	3573642.75	Картометрический метод	1.4	-
5558	984093.68	3573644.49	Картометрический метод	1.4	-
5559	984092.46	3573649.40	Картометрический метод	1.4	-
5560	984088.89	3573664.51	Картометрический метод	1.4	-
5561	984115.01	3573670.65	Картометрический метод	1.4	-
5562	984116.47	3573664.21	Картометрический метод	1.4	-
5563	984119.83	3573664.79	Картометрический метод	1.4	-
5564	984121.55	3573656.85	Картометрический метод	1.4	-
5565	984126.81	3573658.08	Картометрический метод	1.4	-
5566	984128.27	3573651.49	Картометрический метод	1.4	-
5567	984132.96	3573651.98	Картометрический метод	1.4	-
5568	984135.07	3573648.72	Картометрический метод	1.4	-
5569	984136.46	3573639.32	Картометрический метод	1.4	-
5570	984134.51	3573638.99	Аналитический метод	0.3	-
5571	984139.32	3573614.29	Аналитический метод	0.3	-
5572	984150.15	3573616.04	Аналитический метод	0.3	-
5573	984146.81	3573628.95	Картометрический метод	1.4	-
5574	984146.30	3573630.93	Картометрический метод	1.4	-
5575	984176.66	3573637.89	Картометрический метод	1.4	-
5576	984182.04	3573615.47	Картометрический метод	1.4	-
5577	984186.56	3573616.54	Аналитический метод	0.1	-
5578	984181.04	3573639.61	Аналитический метод	0.1	-
5579	984192.49	3573649.73	Картометрический метод	1.4	-
5580	984201.68	3573656.31	Картометрический метод	1.4	-
5581	984209.14	3573662.20	Аналитический метод	0.1	-
5550	984197.96	3573709.19	Аналитический метод	0.3	-
Часть N 90					
5582	982958.22	3572464.52	Аналитический метод	0.3	-
5583	982954.91	3572456.18	Аналитический метод	0.1	-
5584	982958.75	3572454.61	Аналитический метод	0.1	-

3. Сведения о характерных точках части (частей) границы объекта					
Обозначение характерных точек части границы	Координаты, м		Метод определения координат характерной точки	Средняя квадратическая погрешность положения характерной точки (Mt), м	Описание обозначения точки на местности (при наличии)
	X	Y			
5585	982953.38	3572440.50	Аналитический метод	0.1	-
5586	982952.69	3572437.32	Аналитический метод	0.1	-
5587	982931.54	3572439.44	Аналитический метод	0.1	-
5588	982915.43	3572440.95	Аналитический метод	0.1	-
5589	982911.86	3572441.26	Аналитический метод	0.1	-
5590	982910.42	3572434.69	Аналитический метод	0.3	-
5591	982909.03	3572422.30	Аналитический метод	0.3	-
5592	982907.77	3572410.87	Аналитический метод	0.3	-
5593	982906.55	3572395.90	Аналитический метод	0.3	-
5594	982904.43	3572370.49	Аналитический метод	0.3	-
5595	982904.38	3572365.81	Аналитический метод	0.3	-
5596	982906.50	3572364.13	Аналитический метод	0.3	-
5597	982933.54	3572361.81	Картометрический метод	1.4	-
5598	982935.96	3572361.69	Аналитический метод	0.3	-
5599	982968.99	3572359.05	Аналитический метод	0.3	-
5600	982972.08	3572358.27	Аналитический метод	0.3	-
5601	982983.26	3572354.45	Картометрический метод	1.4	-
5602	982972.69	3572372.68	Картометрический метод	1.4	-
5603	982963.50	3572395.08	Картометрический метод	1.4	-
5604	982978.91	3572432.53	Картометрический метод	1.4	-
5605	983007.05	3572430.31	Картометрический метод	1.4	-
5606	983013.75	3572442.96	Аналитический метод	0.3	-
5582	982958.22	3572464.52	Аналитический метод	0.3	-
Часть N 91					
5607	982672.13	3582021.76	Картометрический метод	1.4	-
5608	982661.71	3582018.99	Картометрический метод	1.4	-
5609	982663.81	3582003.39	Картометрический метод	1.4	-
5610	982686.35	3581905.82	Картометрический метод	1.4	-
5611	982756.00	3581922.23	Картометрический метод	1.4	-
5612	982756.20	3581923.17	Картометрический метод	1.4	-
5613	982754.94	3581928.16	Картометрический метод	1.4	-
5614	982752.72	3581933.56	Картометрический метод	1.4	-
5615	982752.08	3581941.59	Картометрический метод	1.4	-
5616	982751.78	3581945.79	Картометрический метод	1.4	-
5617	982752.54	3581954.26	Картометрический метод	1.4	-
5618	982752.88	3581964.47	Картометрический метод	1.4	-
5619	982750.33	3581973.83	Картометрический метод	1.4	-
5620	982748.48	3581984.87	Картометрический метод	1.4	-
5621	982750.16	3581994.90	Картометрический метод	1.4	-
5622	982752.58	3582004.65	Картометрический метод	1.4	-
5623	982754.98	3582012.79	Картометрический метод	1.4	-
5624	982736.54	3582012.64	Картометрический метод	1.4	-
5625	982732.78	3582007.27	Картометрический метод	1.4	-
5626	982730.53	3582001.18	Картометрический метод	1.4	-
5627	982731.43	3581996.08	Картометрический метод	1.4	-
5628	982730.77	3581989.28	Картометрический метод	1.4	-
5629	982725.63	3581982.28	Картометрический метод	1.4	-
5630	982721.53	3581976.67	Картометрический метод	1.4	-
5631	982715.99	3581971.61	Картометрический метод	1.4	-
5632	982706.26	3581969.63	Картометрический метод	1.4	-
5633	982696.23	3581972.01	Картометрический метод	1.4	-
5634	982689.76	3581978.09	Картометрический метод	1.4	-
5635	982686.67	3581982.89	Картометрический метод	1.4	-
5636	982683.88	3581987.04	Картометрический метод	1.4	-
5637	982681.43	3581996.79	Картометрический метод	1.4	-
5638	982678.99	3582006.31	Картометрический метод	1.4	-
5639	982675.38	3582012.50	Картометрический метод	1.4	-
5640	982671.90	3582020.86	Картометрический метод	1.4	-
5607	982672.13	3582021.76	Картометрический метод	1.4	-
Часть N 92					

3. Сведения о характерных точках части (частей) границы объекта					
Обозначение характерных точек части границы	Координаты, м		Метод определения координат характерной точки	Средняя квадратическая погрешность положения характерной точки (Mt), м	Описание обозначения точки на местности (при наличии)
	X	Y			
5641	983453.46	3572604.03	Картометрический метод	1.4	-
5642	983442.77	3572575.99	Картометрический метод	1.4	-
5643	983440.74	3572570.55	Картометрический метод	1.4	-
5644	983439.66	3572564.43	Картометрический метод	1.4	-
5645	983440.10	3572560.01	Картометрический метод	1.4	-
5646	983441.85	3572554.68	Картометрический метод	1.4	-
5647	983453.82	3572543.37	Картометрический метод	1.4	-
5648	983472.20	3572524.27	Картометрический метод	1.4	-
5649	983481.31	3572514.73	Картометрический метод	1.4	-
5650	983538.40	3572419.92	Аналитический метод	0.1	-
5651	983589.78	3572382.26	Картометрический метод	1.4	-
5652	983600.09	3572392.61	Картометрический метод	1.4	-
5653	983607.34	3572400.55	Картометрический метод	1.4	-
5654	983615.64	3572414.82	Аналитический метод	0.1	-
5655	983592.09	3572424.50	Аналитический метод	0.1	-
5656	983576.51	3572430.34	Аналитический метод	0.1	-
5657	983537.91	3572445.85	Аналитический метод	0.1	-
5658	983520.95	3572483.38	Аналитический метод	0.1	-
5659	983500.88	3572528.19	Картометрический метод	1.4	-
5660	983497.01	3572526.40	Аналитический метод	0.1	-
5661	983486.62	3572550.15	Аналитический метод	0.1	-
5662	983448.63	3572565.52	Аналитический метод	0.1	-
5663	983462.60	3572600.21	Аналитический метод	0.1	-
5641	983453.46	3572604.03	Картометрический метод	1.4	-
Часть N 93					
5664	986854.03	3568066.03	Картометрический метод	1.4	-
5665	986849.93	3568050.68	Картометрический метод	1.4	-
5666	986848.48	3568049.60	Картометрический метод	1.4	-
5667	986847.79	3568046.34	Аналитический метод	0.1	-
5668	986842.88	3568028.63	Аналитический метод	0.1	-
5669	986840.76	3568021.08	Картометрический метод	1.4	-
5670	986837.08	3568001.38	Картометрический метод	1.4	-
5671	986844.84	3567999.41	Картометрический метод	1.4	-
5672	986886.06	3567988.94	Аналитический метод	0.1	-
5673	986890.90	3567987.77	Картометрический метод	1.4	-
5674	986895.48	3567992.49	Картометрический метод	1.4	-
5675	986900.17	3568009.82	Картометрический метод	1.4	-
5676	986915.62	3568005.71	Картометрический метод	1.4	-
5677	986915.33	3568004.63	Картометрический метод	1.4	-
5678	986924.97	3568002.49	Аналитический метод	0.1	-
5679	986929.70	3568001.32	Аналитический метод	0.1	-
5680	986934.54	3568000.05	Аналитический метод	0.1	-
5681	986942.91	3568028.70	Аналитический метод	0.1	-
5682	986953.16	3568026.04	Аналитический метод	0.1	-
5683	986954.27	3568030.79	Аналитический метод	0.1	-
5684	986956.28	3568037.69	Аналитический метод	0.1	-
5664	986854.03	3568066.03	Картометрический метод	1.4	-
Часть N 94					
5685	987322.30	3568699.01	Картометрический метод	1.4	-
5686	987316.36	3568676.49	Картометрический метод	1.4	-
5687	987319.15	3568675.62	Картометрический метод	1.4	-
5688	987345.22	3568667.46	Картометрический метод	1.4	-
5689	987341.55	3568652.14	Картометрический метод	1.4	-
5690	987343.84	3568651.57	Картометрический метод	1.4	-
5691	987367.67	3568645.65	Картометрический метод	1.4	-
5692	987361.19	3568621.51	Картометрический метод	1.4	-
5693	987366.46	3568620.06	Картометрический метод	1.4	-
5694	987398.15	3568612.24	Картометрический метод	1.4	-
5695	987397.84	3568611.11	Аналитический метод	0.1	-
5696	987405.11	3568609.05	Аналитический метод	0.1	-

3. Сведения о характерных точках части (частей) границы объекта					
Обозначение характерных точек части границы	Координаты, м		Метод определения координат характерной точки	Средняя квадратическая погрешность положения характерной точки (Mt), м	Описание обозначения точки на местности (при наличии)
	X	Y			
5697	987425.69	3568684.71	Картометрический метод	1.4	-
5698	987379.12	3568697.58	Картометрический метод	1.4	-
5699	987376.87	3568698.14	Картометрический метод	1.4	-
5700	987368.08	3568666.13	Картометрический метод	1.4	-
5701	987354.50	3568669.36	Картометрический метод	1.4	-
5702	987359.42	3568688.53	Картометрический метод	1.4	-
5685	987322.30	3568699.01	Картометрический метод	1.4	-
Часть N 95					
5703	984358.14	3571038.57	Картометрический метод	1.4	-
5704	984351.71	3571026.40	Картометрический метод	1.4	-
5705	984345.02	3571029.84	Картометрический метод	1.4	-
5706	984342.00	3571031.37	Картометрический метод	1.4	-
5707	984339.80	3571032.48	Картометрический метод	1.4	-
5708	984338.13	3571029.12	Аналитический метод	0.3	-
5709	984323.84	3571000.53	Картометрический метод	1.4	-
5710	984325.01	3571000.00	Картометрический метод	1.4	-
5711	984333.68	3570996.01	Картометрический метод	1.4	-
5712	984323.16	3570974.24	Картометрический метод	1.4	-
5713	984340.44	3570966.83	Аналитический метод	0.3	-
5714	984336.09	3570957.60	Картометрический метод	1.4	-
5715	984341.31	3570954.84	Картометрический метод	1.4	-
5716	984343.84	3570953.74	Аналитический метод	0.1	-
5717	984358.25	3570947.48	Картометрический метод	1.4	-
5718	984386.28	3570935.27	Картометрический метод	1.4	-
5719	984389.23	3570939.68	Аналитический метод	0.3	-
5720	984413.32	3570982.35	Аналитический метод	0.3	-
5721	984415.73	3570986.61	Картометрический метод	1.4	-
5722	984414.32	3570987.31	Картометрический метод	1.4	-
5723	984402.40	3570993.77	Картометрический метод	1.4	-
5724	984396.28	3570997.07	Картометрический метод	1.4	-
5725	984362.52	3571015.25	Картометрический метод	1.4	-
5726	984359.64	3571021.61	Картометрический метод	1.4	-
5727	984366.30	3571034.08	Картометрический метод	1.4	-
5703	984358.14	3571038.57	Картометрический метод	1.4	-
Часть N 96					
5728	982787.87	3582053.67	Картометрический метод	1.4	-
5729	982775.83	3582049.33	Картометрический метод	1.4	-
5730	982775.99	3582048.95	Картометрический метод	1.4	-
5731	982779.22	3582046.83	Картометрический метод	1.4	-
5732	982784.00	3582040.71	Картометрический метод	1.4	-
5733	982783.87	3582037.87	Картометрический метод	1.4	-
5734	982782.97	3582034.10	Картометрический метод	1.4	-
5735	982779.59	3582030.18	Картометрический метод	1.4	-
5736	982776.68	3582025.75	Картометрический метод	1.4	-
5737	982772.04	3582021.03	Картометрический метод	1.4	-
5738	982766.23	3582017.96	Картометрический метод	1.4	-
5739	982760.03	3582017.01	Картометрический метод	1.4	-
5740	982756.53	3582013.10	Картометрический метод	1.4	-
5741	982755.31	3582002.31	Картометрический метод	1.4	-
5742	982752.70	3581990.97	Картометрический метод	1.4	-
5743	982752.56	3581982.23	Картометрический метод	1.4	-
5744	982753.91	3581973.79	Картометрический метод	1.4	-
5745	982756.55	3581966.78	Картометрический метод	1.4	-
5746	982756.24	3581957.17	Картометрический метод	1.4	-
5747	982753.50	3581937.34	Картометрический метод	1.4	-
5748	982757.41	3581930.88	Картометрический метод	1.4	-
5749	982759.36	3581924.88	Картометрический метод	1.4	-
5750	982759.75	3581923.11	Картометрический метод	1.4	-
5751	982815.64	3581936.29	Картометрический метод	1.4	-
5728	982787.87	3582053.67	Картометрический метод	1.4	-

3. Сведения о характерных точках части (частей) границы объекта					
Обозначение характерных точек части границы	Координаты, м		Метод определения координат характерной точки	Средняя квадратическая погрешность положения характерной точки (Mt), м	Описание обозначения точки на местности (при наличии)
	X	Y			
Часть N 97					
5752	986915.46	3568370.01	Аналитический метод	0.1	-
5753	986904.06	3568330.38	Аналитический метод	0.1	-
5754	986894.66	3568297.71	Аналитический метод	0.1	-
5755	986889.01	3568278.07	Аналитический метод	0.1	-
5756	986886.62	3568269.75	Картометрический метод	1.4	-
5757	986887.83	3568269.42	Картометрический метод	1.4	-
5758	986918.77	3568260.86	Картометрический метод	1.4	-
5759	986932.17	3568257.11	Картометрический метод	1.4	-
5760	986956.48	3568342.38	Картометрический метод	1.4	-
5761	986956.50	3568342.46	Картометрический метод	1.4	-
5762	986962.42	3568365.75	Картометрический метод	1.4	-
5763	986955.74	3568359.52	Картометрический метод	1.4	-
5752	986915.46	3568370.01	Аналитический метод	0.1	-
Часть N 98					
5764	984889.61	3571213.23	Картометрический метод	1.4	-
5765	984884.96	3571205.03	Аналитический метод	0.3	-
5766	984948.52	3571169.86	Аналитический метод	0.3	-
5767	984949.68	3571168.26	Аналитический метод	0.3	-
5768	984958.39	3571152.83	Аналитический метод	0.3	-
5769	984948.06	3571134.30	Аналитический метод	0.3	-
5770	984935.50	3571131.59	Аналитический метод	0.3	-
5771	985020.86	3571084.67	Картометрический метод	1.4	-
5772	985032.07	3571077.95	Картометрический метод	1.4	-
5773	985057.48	3571081.35	Картометрический метод	1.4	-
5774	985079.89	3571069.09	Картометрический метод	1.4	-
5775	985086.14	3571079.79	Картометрический метод	1.4	-
5776	985047.22	3571102.06	Картометрический метод	1.4	-
5777	985041.67	3571092.03	Картометрический метод	1.4	-
5778	984986.53	3571123.14	Картометрический метод	1.4	-
5779	984986.45	3571129.79	Картометрический метод	1.4	-
5780	985005.13	3571162.55	Картометрический метод	1.4	-
5781	985014.41	3571178.99	Картометрический метод	1.4	-
5782	985017.44	3571184.36	Картометрический метод	1.4	-
5783	985022.73	3571193.56	Аналитический метод	0.3	-
5784	985016.76	3571196.99	Аналитический метод	0.3	-
5785	984994.81	3571156.27	Аналитический метод	0.3	-
5764	984889.61	3571213.23	Картометрический метод	1.4	-
Часть N 99					
5786	981456.67	3572720.88	Аналитический метод	0.1	-
5787	981450.63	3572711.46	Аналитический метод	0.1	-
5788	981442.05	3572701.88	Аналитический метод	0.1	-
5789	981440.94	3572698.44	Аналитический метод	0.1	-
5790	981439.54	3572696.13	Картометрический метод	1.4	-
5791	981435.07	3572689.88	Картометрический метод	1.4	-
5792	981434.46	3572689.19	Картометрический метод	1.4	-
5793	981432.90	3572688.23	Картометрический метод	1.4	-
5794	981432.01	3572687.99	Картометрический метод	1.4	-
5795	981431.09	3572687.93	Картометрический метод	1.4	-
5796	981430.18	3572688.06	Картометрический метод	1.4	-
5797	981428.51	3572688.82	Картометрический метод	1.4	-
5798	981414.59	3572698.76	Аналитический метод	0.1	-
5799	981412.83	3572697.63	Картометрический метод	1.4	-
5800	981409.10	3572695.33	Картометрический метод	1.4	-
5801	981405.52	3572693.42	Картометрический метод	1.4	-
5802	981402.02	3572692.58	Картометрический метод	1.4	-
5803	981392.65	3572699.05	Картометрический метод	1.4	-
5804	981380.16	3572707.86	Картометрический метод	1.4	-
5805	981379.14	3572706.40	Аналитический метод	0.1	-
5806	981370.02	3572693.64	Аналитический метод	0.1	-

3. Сведения о характерных точках части (частей) границы объекта					
Обозначение характерных точек части границы	Координаты, м		Метод определения координат характерной точки	Средняя квадратическая погрешность положения характерной точки (Mt), м	Описание обозначения точки на местности (при наличии)
	X	Y			
5807	981368.60	3572692.41	Картометрический метод	1.4	-
5808	981374.66	3572688.17	Картометрический метод	1.4	-
5809	981376.26	3572685.12	Картометрический метод	1.4	-
5810	981386.77	3572677.54	Картометрический метод	1.4	-
5811	981385.74	3572674.32	Картометрический метод	1.4	-
5812	981388.86	3572672.10	Картометрический метод	1.4	-
5813	981391.08	3572670.48	Аналитический метод	0.1	-
5814	981414.74	3572654.33	Аналитический метод	0.1	-
5815	981426.66	3572672.63	Аналитический метод	0.1	-
5816	981427.48	3572673.89	Аналитический метод	0.1	-
5817	981444.19	3572662.91	Аналитический метод	0.1	-
5818	981449.24	3572659.58	Аналитический метод	0.1	-
5819	981443.49	3572650.47	Аналитический метод	0.1	-
5820	981434.24	3572636.47	Аналитический метод	0.1	-
5821	981437.92	3572634.05	Аналитический метод	0.1	-
5822	981450.01	3572626.19	Картометрический метод	1.4	-
5823	981465.77	3572648.19	Картометрический метод	1.4	-
5824	981496.07	3572692.44	Картометрический метод	1.4	-
5825	981492.06	3572695.53	Картометрический метод	1.4	-
5786	981456.67	3572720.88	Аналитический метод	0.1	-
Часть N 100					
5826	981278.05	3576393.31	Картометрический метод	1.4	-
5827	981195.01	3576315.04	Картометрический метод	1.4	-
5828	981197.32	3576305.15	Картометрический метод	1.4	-
5829	981198.14	3576301.28	Картометрический метод	1.4	-
5830	981198.73	3576298.62	Картометрический метод	1.4	-
5831	981210.95	3576301.42	Картометрический метод	1.4	-
5832	981256.71	3576311.60	Картометрический метод	1.4	-
5833	981293.49	3576319.81	Картометрический метод	1.4	-
5834	981279.85	3576384.01	Аналитический метод	0.3	-
5826	981278.05	3576393.31	Картометрический метод	1.4	-
Часть N 101					
5835	981235.01	3576012.89	Аналитический метод	0.1	-
5836	981233.57	3576011.50	Аналитический метод	0.1	-
5837	981219.73	3575998.54	Картометрический метод	1.4	-
5838	981177.42	3575965.79	Картометрический метод	1.4	-
5839	981177.85	3575963.17	Аналитический метод	0.1	-
5840	981178.47	3575959.37	Аналитический метод	0.1	-
5841	981179.37	3575953.88	Аналитический метод	0.3	-
5842	981180.35	3575947.75	Аналитический метод	0.3	-
5843	981181.30	3575944.40	Аналитический метод	0.3	-
5844	981183.13	3575944.67	Аналитический метод	0.3	-
5845	981187.52	3575945.57	Аналитический метод	0.3	-
5846	981188.63	3575943.68	Аналитический метод	0.3	-
5847	981202.08	3575946.89	Аналитический метод	0.3	-
5848	981202.29	3575946.94	Аналитический метод	0.1	-
5849	981203.27	3575943.50	Аналитический метод	0.1	-
5850	981211.53	3575913.56	Аналитический метод	0.1	-
5851	981218.07	3575915.30	Аналитический метод	0.1	-
5852	981222.68	3575916.33	Аналитический метод	0.1	-
5853	981224.59	3575916.83	Аналитический метод	0.1	-
5854	981256.81	3575924.50	Аналитический метод	0.1	-
5855	981255.99	3575927.91	Аналитический метод	0.1	-
5856	981255.08	3575927.69	Аналитический метод	0.1	-
5857	981242.77	3575978.73	Аналитический метод	0.1	-
5858	981247.92	3575979.97	Аналитический метод	0.1	-
5859	981242.01	3576004.47	Аналитический метод	0.1	-
5860	981241.92	3576004.79	Аналитический метод	0.1	-
5861	981241.82	3576005.09	Аналитический метод	0.1	-
5862	981241.69	3576005.39	Аналитический метод	0.1	-

3. Сведения о характерных точках части (частей) границы объекта					
Обозначение характерных точек части границы	Координаты, м		Метод определения координат характерной точки	Средняя квадратическая погрешность положения характерной точки (Mt), м	Описание обозначения точки на местности (при наличии)
	X	Y			
5863	981241.55	3576005.68	Аналитический метод	0.1	-
5864	981241.39	3576005.96	Аналитический метод	0.1	-
5865	981241.21	3576006.23	Аналитический метод	0.1	-
5866	981241.01	3576006.48	Аналитический метод	0.1	-
5867	981240.80	3576006.72	Аналитический метод	0.1	-
5835	981235.01	3576012.89	Аналитический метод	0.1	-
Часть N 102					
5868	982148.82	3572937.14	Аналитический метод	0.1	-
5869	982095.73	3572914.81	Аналитический метод	0.1	-
5870	982076.83	3572920.55	Аналитический метод	0.1	-
5871	982075.38	3572915.40	Аналитический метод	0.1	-
5872	982075.98	3572915.20	Картометрический метод	1.4	-
5873	982085.26	3572912.17	Аналитический метод	0.1	-
5874	982097.89	3572903.12	Аналитический метод	0.1	-
5875	982150.93	3572932.29	Аналитический метод	0.1	-
5876	982211.27	3572907.33	Аналитический метод	0.1	-
5877	982234.67	3572896.71	Аналитический метод	0.1	-
5878	982273.19	3572883.01	Аналитический метод	0.1	-
5879	982298.94	3572829.20	Картометрический метод	1.4	-
5880	982303.46	3572820.14	Аналитический метод	0.1	-
5881	982319.35	3572816.12	Картометрический метод	1.4	-
5882	982328.71	3572769.93	Аналитический метод	0.1	-
5883	982373.97	3572750.87	Аналитический метод	0.1	-
5884	982378.88	3572758.25	Аналитический метод	0.1	-
5885	982380.65	3572760.75	Аналитический метод	0.1	-
5886	982386.19	3572768.50	Аналитический метод	0.1	-
5887	982386.70	3572769.65	Аналитический метод	0.1	-
5888	982341.82	3572788.88	Аналитический метод	0.1	-
5889	982337.10	3572803.84	Аналитический метод	0.1	-
5890	982329.29	3572806.74	Аналитический метод	0.1	-
5891	982331.95	3572814.89	Картометрический метод	1.4	-
5892	982325.71	3572824.82	Картометрический метод	1.4	-
5893	982322.35	3572826.27	Аналитический метод	0.1	-
5894	982310.61	3572830.69	Аналитический метод	0.1	-
5895	982296.40	3572870.27	Аналитический метод	0.1	-
5896	982276.32	3572891.46	Аналитический метод	0.1	-
5897	982266.53	3572894.97	Картометрический метод	1.4	-
5868	982148.82	3572937.14	Аналитический метод	0.1	-
Часть N 103					
5898	981575.70	3570622.39	Аналитический метод	0.1	-
5899	981530.43	3570606.31	Аналитический метод	0.1	-
5900	981495.79	3570594.28	Картометрический метод	1.4	-
5901	981524.42	3570574.13	Картометрический метод	1.4	-
5902	981540.30	3570563.18	Картометрический метод	1.4	-
5903	981584.38	3570568.28	Картометрический метод	1.4	-
5904	981626.97	3570593.69	Аналитический метод	0.1	-
5905	981622.27	3570596.39	Аналитический метод	0.1	-
5906	981615.22	3570599.30	Аналитический метод	0.1	-
5907	981606.62	3570601.78	Аналитический метод	0.1	-
5908	981599.05	3570604.85	Аналитический метод	0.1	-
5909	981592.98	3570606.29	Аналитический метод	0.1	-
5910	981589.56	3570608.93	Аналитический метод	0.1	-
5911	981586.61	3570612.71	Аналитический метод	0.1	-
5912	981584.07	3570616.88	Аналитический метод	0.1	-
5913	981578.25	3570621.18	Аналитический метод	0.1	-
5898	981575.70	3570622.39	Аналитический метод	0.1	-
Часть N 104					
5914	984729.94	3571254.92	Картометрический метод	1.4	-
5915	984690.01	3571183.65	Картометрический метод	1.4	-
5916	984688.98	3571181.73	Картометрический метод	1.4	-

3. Сведения о характерных точках части (частей) границы объекта					
Обозначение характерных точек части границы	Координаты, м		Метод определения координат характерной точки	Средняя квадратическая погрешность положения характерной точки (Mt), м	Описание обозначения точки на местности (при наличии)
	X	Y			
5917	984729.41	3571160.86	Картометрический метод	1.4	-
5918	984731.82	3571159.61	Картометрический метод	1.4	-
5919	984758.35	3571209.50	Картометрический метод	1.4	-
5920	984768.88	3571212.97	Картометрический метод	1.4	-
5921	984773.75	3571215.23	Картометрический метод	1.4	-
5922	984777.44	3571217.94	Картометрический метод	1.4	-
5923	984783.14	3571225.12	Картометрический метод	1.4	-
5914	984729.94	3571254.92	Картометрический метод	1.4	-
Часть N 105					
5924	984892.49	3572319.73	Картометрический метод	1.4	-
5925	984876.41	3572316.06	Картометрический метод	1.4	-
5926	984859.29	3572312.44	Картометрический метод	1.4	-
5927	984837.52	3572307.80	Картометрический метод	1.4	-
5928	984756.23	3572290.32	Картометрический метод	1.4	-
5929	984724.72	3572283.29	Картометрический метод	1.4	-
5930	984691.41	3572276.64	Картометрический метод	1.4	-
5931	984694.54	3572259.96	Картометрический метод	1.4	-
5932	984751.43	3572272.48	Картометрический метод	1.4	-
5933	984759.83	3572274.78	Картометрический метод	1.4	-
5934	984779.85	3572279.00	Картометрический метод	1.4	-
5935	984785.28	3572279.66	Картометрический метод	1.4	-
5936	984842.27	3572291.32	Картометрический метод	1.4	-
5937	984862.21	3572202.65	Картометрический метод	1.4	-
5938	984868.60	3572204.16	Картометрический метод	1.4	-
5939	984848.73	3572295.20	Картометрический метод	1.4	-
5940	984895.50	3572305.88	Картометрический метод	1.4	-
5924	984892.49	3572319.73	Картометрический метод	1.4	-
Часть N 106					
5941	987061.79	3568459.10	Картометрический метод	1.4	-
5942	987059.54	3568449.44	Аналитический метод	0.1	-
5943	987045.27	3568391.83	Картометрический метод	1.4	-
5944	987052.09	3568389.83	Аналитический метод	0.1	-
5945	987147.20	3568362.83	Аналитический метод	0.1	-
5946	987149.45	3568365.15	Аналитический метод	0.1	-
5947	987148.87	3568365.79	Аналитический метод	0.1	-
5948	987139.86	3568375.64	Аналитический метод	0.1	-
5949	987095.92	3568422.67	Аналитический метод	0.1	-
5950	987092.79	3568425.94	Аналитический метод	0.1	-
5951	987064.27	3568456.46	Аналитический метод	0.1	-
5941	987061.79	3568459.10	Картометрический метод	1.4	-
Часть N 107					
5952	981744.26	3574764.60	Аналитический метод	0.1	-
5953	981715.24	3574756.62	Аналитический метод	0.1	-
5954	981722.24	3574725.12	Аналитический метод	0.1	-
5955	981721.21	3574714.43	Аналитический метод	0.1	-
5956	981726.16	3574708.02	Аналитический метод	0.1	-
5957	981737.84	3574659.88	Аналитический метод	0.1	-
5958	981745.55	3574663.46	Аналитический метод	0.1	-
5959	981764.95	3574668.04	Аналитический метод	0.1	-
5960	981765.66	3574664.88	Аналитический метод	0.1	-
5961	981766.55	3574659.69	Аналитический метод	0.1	-
5962	981769.23	3574647.41	Аналитический метод	0.1	-
5963	981775.61	3574614.87	Аналитический метод	0.1	-
5964	981776.02	3574611.99	Аналитический метод	0.1	-
5965	981784.52	3574608.40	Аналитический метод	0.1	-
5966	981771.05	3574665.62	Аналитический метод	0.1	-
5967	981766.82	3574683.53	Аналитический метод	0.1	-
5968	981769.73	3574684.05	Аналитический метод	0.1	-
5969	981770.00	3574685.05	Аналитический метод	0.1	-
5970	981765.36	3574687.68	Аналитический метод	0.1	-

3. Сведения о характерных точках части (частей) границы объекта					
Обозначение характерных точек части границы	Координаты, м		Метод определения координат характерной точки	Средняя квадратическая погрешность положения характерной точки (Mt), м	Описание обозначения точки на местности (при наличии)
	X	Y			
5971	981764.56	3574693.45	Аналитический метод	0.1	-
5972	981759.35	3574712.16	Аналитический метод	0.1	-
5973	981749.01	3574748.00	Аналитический метод	0.1	-
5952	981744.26	3574764.60	Аналитический метод	0.1	-
Часть N 108					
5974	983387.52	3572760.48	Картометрический метод	1.4	-
5975	983357.05	3572686.48	Картометрический метод	1.4	-
5976	983395.19	3572670.82	Картометрический метод	1.4	-
5977	983397.99	3572669.72	Аналитический метод	0.1	-
5978	983427.50	3572744.02	Аналитический метод	0.1	-
5979	983425.51	3572744.86	Картометрический метод	1.4	-
5974	983387.52	3572760.48	Картометрический метод	1.4	-
Часть N 109					
5980	983860.31	3572595.73	Аналитический метод	0.1	-
5981	983846.83	3572592.84	Аналитический метод	0.1	-
5982	983840.28	3572576.12	Аналитический метод	0.1	-
5983	983843.85	3572574.51	Аналитический метод	0.1	-
5984	983841.54	3572551.52	Аналитический метод	0.1	-
5985	983838.19	3572542.80	Аналитический метод	0.1	-
5986	983826.28	3572513.49	Картометрический метод	1.4	-
5987	983824.36	3572508.77	Картометрический метод	1.4	-
5988	983836.08	3572503.79	Картометрический метод	1.4	-
5989	983856.89	3572495.78	Аналитический метод	0.1	-
5990	983859.33	3572501.43	Аналитический метод	0.1	-
5991	983870.91	3572496.58	Аналитический метод	0.1	-
5992	983868.73	3572490.97	Аналитический метод	0.1	-
5993	983875.94	3572487.87	Аналитический метод	0.1	-
5994	983881.42	3572485.51	Картометрический метод	1.4	-
5995	983884.34	3572485.72	Картометрический метод	1.4	-
5996	983881.31	3572498.83	Аналитический метод	0.1	-
5980	983860.31	3572595.73	Аналитический метод	0.1	-
Часть N 110					
5997	981887.62	3570895.71	Аналитический метод	0.1	-
5998	981874.93	3570878.86	Аналитический метод	0.1	-
5999	981913.14	3570808.44	Аналитический метод	0.1	-
6000	981929.98	3570819.06	Аналитический метод	0.1	-
6001	981936.32	3570823.15	Аналитический метод	0.1	-
6002	981947.93	3570830.65	Аналитический метод	0.1	-
6003	981956.40	3570836.53	Аналитический метод	0.1	-
6004	981957.63	3570837.41	Аналитический метод	0.1	-
6005	981961.44	3570840.31	Аналитический метод	0.1	-
5997	981887.62	3570895.71	Аналитический метод	0.1	-
Часть N 111					
6006	981361.44	3575264.06	Аналитический метод	0.1	-
6007	981312.42	3575253.30	Аналитический метод	0.1	-
6008	981319.52	3575223.98	Аналитический метод	0.1	-
6009	981320.72	3575219.00	Аналитический метод	0.1	-
6010	981336.68	3575221.84	Аналитический метод	0.1	-
6011	981348.78	3575183.97	Аналитический метод	0.1	-
6012	981374.05	3575188.56	Аналитический метод	0.1	-
6013	981377.68	3575193.41	Аналитический метод	0.1	-
6014	981375.64	3575211.49	Аналитический метод	0.1	-
6015	981372.51	3575226.24	Аналитический метод	0.1	-
6016	981364.56	3575258.57	Аналитический метод	0.1	-
6006	981361.44	3575264.06	Аналитический метод	0.1	-
Часть N 112					
6017	982165.97	3575445.17	Картометрический метод	1.4	-
6018	982163.78	3575444.87	Картометрический метод	1.4	-
6019	982161.80	3575444.57	Картометрический метод	1.4	-
6020	982153.88	3575443.49	Картометрический метод	1.4	-

3. Сведения о характерных точках части (частей) границы объекта					
Обозначение характерных точек части границы	Координаты, м		Метод определения координат характерной точки	Средняя квадратическая погрешность положения характерной точки (Mt), м	Описание обозначения точки на местности (при наличии)
	X	Y			
6021	982150.47	3575442.87	Картометрический метод	1.4	-
6022	982145.45	3575441.96	Картометрический метод	1.4	-
6023	982135.75	3575434.07	Картометрический метод	1.4	-
6024	982135.21	3575433.35	Картометрический метод	1.4	-
6025	982132.71	3575429.63	Картометрический метод	1.4	-
6026	982129.87	3575429.52	Картометрический метод	1.4	-
6027	982132.51	3575416.85	Картометрический метод	1.4	-
6028	982133.29	3575417.02	Картометрический метод	1.4	-
6029	982135.99	3575405.09	Картометрический метод	1.4	-
6030	982127.68	3575403.32	Картометрический метод	1.4	-
6031	982130.25	3575393.63	Картометрический метод	1.4	-
6032	982131.33	3575388.29	Картометрический метод	1.4	-
6033	982130.72	3575388.16	Картометрический метод	1.4	-
6034	982128.18	3575387.21	Картометрический метод	1.4	-
6035	982095.89	3575379.81	Картометрический метод	1.4	-
6036	982097.16	3575374.34	Картометрический метод	1.4	-
6037	982100.96	3575375.33	Картометрический метод	1.4	-
6038	982101.42	3575374.28	Аналитический метод	0.3	-
6039	982102.38	3575370.59	Аналитический метод	0.3	-
6040	982102.71	3575368.13	Картометрический метод	1.4	-
6041	982105.43	3575368.79	Картометрический метод	1.4	-
6042	982125.72	3575373.38	Картометрический метод	1.4	-
6043	982130.14	3575374.37	Картометрический метод	1.4	-
6044	982137.97	3575376.17	Картометрический метод	1.4	-
6045	982148.19	3575378.66	Картометрический метод	1.4	-
6046	982180.75	3575386.46	Картометрический метод	1.4	-
6047	982181.38	3575388.17	Картометрический метод	1.4	-
6048	982179.96	3575393.43	Картометрический метод	1.4	-
6049	982177.24	3575409.44	Картометрический метод	1.4	-
6050	982176.91	3575411.75	Картометрический метод	1.4	-
6051	982175.07	3575415.77	Картометрический метод	1.4	-
6052	982168.48	3575441.96	Картометрический метод	1.4	-
6053	982167.37	3575444.00	Картометрический метод	1.4	-
6054	982166.45	3575444.87	Картометрический метод	1.4	-
6017	982165.97	3575445.17	Картометрический метод	1.4	-
Часть N 113					
6055	987078.69	3568708.95	Картометрический метод	1.4	-
6056	987048.26	3568680.63	Картометрический метод	1.4	-
6057	987025.98	3568698.75	Картометрический метод	1.4	-
6058	987011.78	3568679.45	Картометрический метод	1.4	-
6059	987017.01	3568676.56	Картометрический метод	1.4	-
6060	987141.11	3568642.66	Картометрический метод	1.4	-
6061	987109.93	3568674.16	Картометрический метод	1.4	-
6055	987078.69	3568708.95	Картометрический метод	1.4	-
Часть N 114					
6062	981488.07	3574511.16	Картометрический метод	1.4	-
6063	981461.75	3574504.44	Картометрический метод	1.4	-
6064	981459.38	3574503.83	Картометрический метод	1.4	-
6065	981459.32	3574503.82	Картометрический метод	1.4	-
6066	981479.60	3574437.86	Аналитический метод	0.1	-
6067	981490.73	3574400.37	Картометрический метод	1.4	-
6068	981493.23	3574401.39	Аналитический метод	0.3	-
6069	981494.90	3574402.02	Аналитический метод	0.3	-
6070	981498.54	3574403.10	Аналитический метод	0.3	-
6071	981511.93	3574409.06	Аналитический метод	0.3	-
6072	981507.44	3574426.36	Аналитический метод	0.3	-
6073	981510.49	3574427.16	Аналитический метод	0.3	-
6074	981495.04	3574491.03	Аналитический метод	0.3	-
6075	981492.52	3574490.65	Аналитический метод	0.3	-
6062	981488.07	3574511.16	Картометрический метод	1.4	-

3. Сведения о характерных точках части (частей) границы объекта					
Обозначение характерных точек части границы	Координаты, м		Метод определения координат характерной точки	Средняя квадратическая погрешность положения характерной точки (Mt), м	Описание обозначения точки на местности (при наличии)
	X	Y			
Часть N 115					
6076	981429.73	3574673.49	Аналитический метод	0.3	-
6077	981422.71	3574671.83	Аналитический метод	0.1	-
6078	981418.82	3574670.91	Аналитический метод	0.1	-
6079	981417.95	3574670.71	Аналитический метод	0.3	-
6080	981448.19	3574547.94	Аналитический метод	0.3	-
6081	981448.78	3574547.96	Аналитический метод	0.1	-
6082	981451.92	3574548.02	Аналитический метод	0.3	-
6083	981452.83	3574548.26	Аналитический метод	0.1	-
6084	981476.13	3574554.43	Аналитический метод	0.3	-
6085	981456.72	3574634.69	Аналитический метод	0.3	-
6086	981443.92	3574631.42	Аналитический метод	0.3	-
6087	981442.87	3574634.74	Аналитический метод	0.3	-
6088	981439.16	3574633.82	Аналитический метод	0.3	-
6076	981429.73	3574673.49	Аналитический метод	0.3	-
Часть N 116					
6089	985124.82	3571486.91	Аналитический метод	0.3	-
6090	985086.72	3571478.61	Аналитический метод	0.3	-
6091	985094.09	3571444.43	Аналитический метод	0.3	-
6092	985094.94	3571444.61	Аналитический метод	0.3	-
6093	985097.03	3571432.43	Аналитический метод	0.3	-
6094	985101.77	3571410.43	Картометрический метод	1.4	-
6095	985139.72	3571418.60	Картометрический метод	1.4	-
6089	985124.82	3571486.91	Аналитический метод	0.3	-
Часть N 117					
6096	982808.57	3578633.17	Аналитический метод	0.3	-
6097	982762.71	3578545.82	Картометрический метод	1.4	-
6098	982783.19	3578538.29	Картометрический метод	1.4	-
6099	982787.51	3578549.21	Картометрический метод	1.4	-
6100	982794.44	3578546.21	Аналитический метод	0.1	-
6101	982833.91	3578619.84	Аналитический метод	0.1	-
6096	982808.57	3578633.17	Аналитический метод	0.3	-
Часть N 118					
6102	984266.11	3573902.11	Картометрический метод	1.4	-
6103	984261.97	3573901.30	Картометрический метод	1.4	-
6104	984219.87	3573889.64	Картометрический метод	1.4	-
6105	984209.63	3573883.84	Аналитический метод	0.1	-
6106	984211.38	3573875.20	Картометрический метод	1.4	-
6107	984218.60	3573876.41	Картометрический метод	1.4	-
6108	984220.59	3573876.67	Картометрический метод	1.4	-
6109	984222.56	3573876.94	Картометрический метод	1.4	-
6110	984224.32	3573877.20	Картометрический метод	1.4	-
6111	984226.25	3573877.38	Картометрический метод	1.4	-
6112	984226.37	3573876.90	Картометрический метод	1.4	-
6113	984226.86	3573874.95	Картометрический метод	1.4	-
6114	984227.47	3573872.53	Картометрический метод	1.4	-
6115	984227.87	3573871.33	Картометрический метод	1.4	-
6116	984230.31	3573859.41	Картометрический метод	1.4	-
6117	984230.38	3573858.32	Картометрический метод	1.4	-
6118	984230.80	3573856.38	Картометрический метод	1.4	-
6119	984231.21	3573854.42	Картометрический метод	1.4	-
6120	984231.62	3573852.46	Картометрический метод	1.4	-
6121	984232.04	3573850.50	Картометрический метод	1.4	-
6122	984232.45	3573848.55	Картометрический метод	1.4	-
6123	984232.86	3573846.59	Картометрический метод	1.4	-
6124	984233.27	3573844.63	Картометрический метод	1.4	-
6125	984233.52	3573843.50	Картометрический метод	1.4	-
6126	984233.43	3573843.18	Аналитический метод	0.1	-
6127	984234.01	3573840.67	Картометрический метод	1.4	-
6128	984239.37	3573842.00	Картометрический метод	1.4	-

3. Сведения о характерных точках части (частей) границы объекта					
Обозначение характерных точек части границы	Координаты, м		Метод определения координат характерной точки	Средняя квадратическая погрешность положения характерной точки (Mt), м	Описание обозначения точки на местности (при наличии)
	X	Y			
6129	984262.37	3573848.30	Картометрический метод	1.4	-
6130	984260.20	3573855.18	Картометрический метод	1.4	-
6131	984272.27	3573858.73	Картометрический метод	1.4	-
6132	984276.44	3573864.42	Картометрический метод	1.4	-
6102	984266.11	3573902.11	Картометрический метод	1.4	-
Часть N 119					
6133	983935.56	3571222.12	Аналитический метод	0.1	-
6134	983933.51	3571222.07	Аналитический метод	0.1	-
6135	983913.96	3571216.17	Аналитический метод	0.1	-
6136	983938.99	3571134.67	Аналитический метод	0.1	-
6137	983952.58	3571138.91	Аналитический метод	0.1	-
6138	983950.81	3571144.58	Аналитический метод	0.1	-
6139	983951.05	3571144.70	Аналитический метод	0.1	-
6140	983961.74	3571148.11	Аналитический метод	0.1	-
6141	983963.54	3571142.38	Аналитический метод	0.1	-
6142	983963.52	3571142.25	Аналитический метод	0.1	-
6143	983966.45	3571143.14	Аналитический метод	0.1	-
6144	983964.12	3571150.63	Аналитический метод	0.1	-
6145	983963.36	3571153.05	Аналитический метод	0.1	-
6146	983962.71	3571153.07	Аналитический метод	0.1	-
6147	983960.04	3571161.43	Аналитический метод	0.1	-
6148	983959.78	3571162.76	Аналитический метод	0.1	-
6149	983960.91	3571163.13	Аналитический метод	0.1	-
6150	983959.17	3571166.81	Аналитический метод	0.1	-
6151	983953.82	3571184.21	Аналитический метод	0.1	-
6152	983947.89	3571203.74	Аналитический метод	0.1	-
6153	983946.47	3571208.19	Аналитический метод	0.1	-
6154	983943.90	3571207.24	Аналитический метод	0.1	-
6155	983940.31	3571218.63	Аналитический метод	0.1	-
6156	983939.14	3571220.36	Аналитический метод	0.1	-
6157	983937.50	3571221.48	Аналитический метод	0.1	-
6133	983935.56	3571222.12	Аналитический метод	0.1	-
Часть N 120					
6158	991872.67	3573883.77	Картометрический метод	1.4	-
6159	991867.69	3573881.51	Картометрический метод	1.4	-
6160	991853.96	3573876.19	Аналитический метод	0.3	-
6161	991846.86	3573872.77	Картометрический метод	1.4	-
6162	991841.19	3573870.11	Аналитический метод	0.3	-
6163	991825.14	3573862.61	Картометрический метод	1.4	-
6164	991829.38	3573850.15	Картометрический метод	1.4	-
6165	991829.50	3573840.95	Картометрический метод	1.4	-
6166	991864.99	3573852.39	Аналитический метод	0.3	-
6167	991860.19	3573861.11	Аналитический метод	0.3	-
6168	991874.51	3573867.55	Аналитический метод	0.3	-
6169	991875.84	3573864.48	Картометрический метод	1.4	-
6170	991876.59	3573864.87	Аналитический метод	0.3	-
6171	991878.62	3573860.37	Аналитический метод	0.3	-
6172	991875.32	3573853.95	Картометрический метод	1.4	-
6173	991877.01	3573852.56	Аналитический метод	0.3	-
6174	991886.52	3573846.38	Аналитический метод	0.3	-
6175	991887.78	3573845.45	Аналитический метод	0.3	-
6176	991914.96	3573846.59	Аналитический метод	0.3	-
6177	991923.29	3573847.22	Аналитический метод	0.1	-
6178	991900.82	3573881.34	Аналитический метод	0.1	-
6179	991896.51	3573878.55	Картометрический метод	1.4	-
6180	991888.78	3573877.55	Картометрический метод	1.4	-
6181	991885.49	3573871.70	Картометрический метод	1.4	-
6182	991877.39	3573869.35	Картометрический метод	1.4	-
6158	991872.67	3573883.77	Картометрический метод	1.4	-
Часть N 121					

3. Сведения о характерных точках части (частей) границы объекта					
Обозначение характерных точек части границы	Координаты, м		Метод определения координат характерной точки	Средняя квадратическая погрешность положения характерной точки (Mt), м	Описание обозначения точки на местности (при наличии)
	X	Y			
6183	981394.02	3573203.42	Картометрический метод	1.4	-
6184	981366.79	3573192.19	Картометрический метод	1.4	-
6185	981323.30	3573185.19	Картометрический метод	1.4	-
6186	981308.25	3573180.49	Картометрический метод	1.4	-
6187	981312.83	3573176.01	Картометрический метод	1.4	-
6188	981314.25	3573177.40	Картометрический метод	1.4	-
6189	981322.02	3573180.42	Картометрический метод	1.4	-
6190	981327.17	3573180.38	Картометрический метод	1.4	-
6191	981331.85	3573179.16	Картометрический метод	1.4	-
6192	981348.27	3573170.30	Картометрический метод	1.4	-
6193	981376.89	3573141.77	Картометрический метод	1.4	-
6194	981403.38	3573199.91	Аналитический метод	0.1	-
6183	981394.02	3573203.42	Картометрический метод	1.4	-
Часть N 122					
6195	984402.80	3570209.07	Картометрический метод	1.4	-
6196	984398.54	3570208.72	Картометрический метод	1.4	-
6197	984395.66	3570208.04	Картометрический метод	1.4	-
6198	984392.76	3570207.33	Картометрический метод	1.4	-
6199	984389.01	3570206.42	Картометрический метод	1.4	-
6200	984384.71	3570205.21	Картометрический метод	1.4	-
6201	984379.70	3570203.35	Картометрический метод	1.4	-
6202	984376.24	3570202.48	Картометрический метод	1.4	-
6203	984373.49	3570202.29	Картометрический метод	1.4	-
6204	984370.86	3570202.21	Картометрический метод	1.4	-
6205	984369.04	3570202.29	Картометрический метод	1.4	-
6206	984366.29	3570201.97	Картометрический метод	1.4	-
6207	984363.08	3570201.09	Картометрический метод	1.4	-
6208	984361.23	3570200.47	Картометрический метод	1.4	-
6209	984357.91	3570200.40	Картометрический метод	1.4	-
6210	984353.55	3570200.82	Картометрический метод	1.4	-
6211	984350.73	3570201.27	Картометрический метод	1.4	-
6212	984348.67	3570201.80	Картометрический метод	1.4	-
6213	984346.70	3570202.05	Картометрический метод	1.4	-
6214	984341.21	3570202.14	Картометрический метод	1.4	-
6215	984338.64	3570202.09	Картометрический метод	1.4	-
6216	984335.07	3570202.24	Картометрический метод	1.4	-
6217	984326.45	3570203.02	Картометрический метод	1.4	-
6218	984321.87	3570203.52	Картометрический метод	1.4	-
6219	984314.62	3570204.22	Картометрический метод	1.4	-
6220	984302.38	3570205.06	Картометрический метод	1.4	-
6221	984295.93	3570204.74	Картометрический метод	1.4	-
6222	984290.69	3570203.85	Картометрический метод	1.4	-
6223	984287.87	3570202.96	Картометрический метод	1.4	-
6224	984284.15	3570201.12	Картометрический метод	1.4	-
6225	984277.99	3570197.34	Картометрический метод	1.4	-
6226	984275.13	3570195.18	Картометрический метод	1.4	-
6227	984273.26	3570193.29	Картометрический метод	1.4	-
6228	984271.58	3570190.59	Картометрический метод	1.4	-
6229	984271.68	3570187.55	Картометрический метод	1.4	-
6230	984273.75	3570185.89	Картометрический метод	1.4	-
6231	984276.56	3570185.25	Картометрический метод	1.4	-
6232	984280.56	3570185.09	Картометрический метод	1.4	-
6233	984284.88	3570185.89	Картометрический метод	1.4	-
6234	984290.12	3570187.49	Картометрический метод	1.4	-
6235	984293.23	3570188.51	Картометрический метод	1.4	-
6236	984303.00	3570187.88	Картометрический метод	1.4	-
6237	984306.48	3570187.43	Картометрический метод	1.4	-
6238	984309.78	3570186.92	Картометрический метод	1.4	-
6239	984320.09	3570186.46	Картометрический метод	1.4	-
6240	984324.49	3570186.32	Картометрический метод	1.4	-

3. Сведения о характерных точках части (частей) границы объекта					
Обозначение характерных точек части границы	Координаты, м		Метод определения координат характерной точки	Средняя квадратическая погрешность положения характерной точки (Mt), м	Описание обозначения точки на местности (при наличии)
	X	Y			
6241	984333.19	3570185.93	Картометрический метод	1.4	-
6242	984339.67	3570185.76	Картометрический метод	1.4	-
6243	984343.53	3570185.57	Картометрический метод	1.4	-
6244	984352.88	3570185.05	Картометрический метод	1.4	-
6245	984363.02	3570184.76	Картометрический метод	1.4	-
6246	984372.95	3570184.80	Картометрический метод	1.4	-
6247	984375.83	3570184.85	Картометрический метод	1.4	-
6248	984379.33	3570185.21	Картометрический метод	1.4	-
6249	984381.23	3570185.93	Картометрический метод	1.4	-
6250	984384.03	3570187.35	Картометрический метод	1.4	-
6251	984387.30	3570189.50	Картометрический метод	1.4	-
6252	984390.14	3570191.82	Картометрический метод	1.4	-
6253	984392.54	3570194.31	Картометрический метод	1.4	-
6254	984394.01	3570196.00	Картометрический метод	1.4	-
6255	984396.22	3570198.81	Картометрический метод	1.4	-
6256	984399.25	3570202.35	Картометрический метод	1.4	-
6257	984401.64	3570204.78	Картометрический метод	1.4	-
6258	984403.36	3570206.01	Картометрический метод	1.4	-
6259	984405.76	3570207.63	Картометрический метод	1.4	-
6260	984406.23	3570208.37	Картометрический метод	1.4	-
6261	984406.13	3570208.71	Картометрический метод	1.4	-
6195	984402.80	3570209.07	Картометрический метод	1.4	-
Часть N 123					
6262	983899.96	3571310.35	Аналитический метод	0.1	-
6263	983886.18	3571306.26	Аналитический метод	0.1	-
6264	983888.04	3571300.32	Аналитический метод	0.1	-
6265	983901.41	3571256.84	Аналитический метод	0.1	-
6266	983912.14	3571221.83	Аналитический метод	0.1	-
6267	983929.33	3571227.00	Аналитический метод	0.1	-
6268	983929.21	3571227.43	Аналитический метод	0.1	-
6269	983924.91	3571242.06	Аналитический метод	0.1	-
6270	983924.36	3571244.00	Аналитический метод	0.1	-
6271	983916.97	3571268.76	Аналитический метод	0.1	-
6272	983927.74	3571272.01	Аналитический метод	0.1	-
6273	983920.97	3571294.43	Аналитический метод	0.1	-
6274	983908.94	3571290.27	Аналитический метод	0.1	-
6275	983903.62	3571307.63	Аналитический метод	0.1	-
6276	983902.68	3571309.45	Аналитический метод	0.1	-
6277	983902.37	3571309.78	Аналитический метод	0.1	-
6278	983900.31	3571309.22	Аналитический метод	0.1	-
6262	983899.96	3571310.35	Аналитический метод	0.1	-
Часть N 124					
6279	987010.44	3568513.81	Аналитический метод	0.1	-
6280	987006.89	3568513.72	Аналитический метод	0.1	-
6281	986996.36	3568477.35	Аналитический метод	0.1	-
6282	986995.82	3568475.37	Аналитический метод	0.1	-
6283	987052.89	3568452.15	Картометрический метод	1.4	-
6284	987055.70	3568465.58	Аналитический метод	0.1	-
6285	987028.89	3568493.96	Аналитический метод	0.1	-
6286	987027.28	3568495.82	Аналитический метод	0.1	-
6279	987010.44	3568513.81	Аналитический метод	0.1	-
Часть N 125					
6287	981703.97	3574308.37	Аналитический метод	0.1	-
6288	981652.12	3574295.69	Аналитический метод	0.1	-
6289	981644.54	3574293.84	Аналитический метод	0.3	-
6290	981642.01	3574290.48	Картометрический метод	1.4	-
6291	981648.54	3574268.63	Картометрический метод	1.4	-
6292	981652.20	3574267.18	Аналитический метод	0.3	-
6293	981657.94	3574269.17	Аналитический метод	0.3	-
6294	981668.65	3574272.52	Аналитический метод	0.3	-

3. Сведения о характерных точках части (частей) границы объекта					
Обозначение характерных точек части границы	Координаты, м		Метод определения координат характерной точки	Средняя квадратическая погрешность положения характерной точки (Mt), м	Описание обозначения точки на местности (при наличии)
	X	Y			
6295	981710.30	3574282.54	Аналитический метод	0.3	-
6296	981709.96	3574283.84	Картометрический метод	1.4	-
6297	981709.92	3574283.96	Картометрический метод	1.4	-
6287	981703.97	3574308.37	Аналитический метод	0.1	-
Часть N 126					
6298	985115.10	3566334.98	Аналитический метод	0.1	-
6299	985107.19	3566307.75	Аналитический метод	0.1	-
6300	985102.32	3566290.86	Аналитический метод	0.3	-
6301	985112.13	3566288.08	Аналитический метод	0.3	-
6302	985126.67	3566284.39	Аналитический метод	0.3	-
6303	985134.56	3566282.19	Аналитический метод	0.1	-
6304	985143.02	3566309.69	Аналитический метод	0.1	-
6305	985150.96	3566307.37	Аналитический метод	0.1	-
6306	985152.68	3566315.37	Картометрический метод	1.4	-
6307	985153.70	3566323.91	Картометрический метод	1.4	-
6298	985115.10	3566334.98	Аналитический метод	0.1	-
Часть N 127					
6308	991885.12	3573841.38	Аналитический метод	0.3	-
6309	991873.43	3573841.22	Аналитический метод	0.3	-
6310	991874.43	3573828.28	Аналитический метод	0.3	-
6311	991872.28	3573828.10	Аналитический метод	0.3	-
6312	991872.79	3573822.11	Картометрический метод	1.4	-
6313	991836.10	3573819.43	Аналитический метод	0.3	-
6314	991836.11	3573816.83	Аналитический метод	0.3	-
6315	991831.31	3573816.50	Аналитический метод	0.3	-
6316	991830.16	3573830.73	Аналитический метод	0.3	-
6317	991822.62	3573830.19	Картометрический метод	1.4	-
6318	991807.53	3573828.14	Картометрический метод	1.4	-
6319	991811.38	3573810.15	Картометрический метод	1.4	-
6320	991925.66	3573818.56	Картометрический метод	1.4	-
6321	991925.53	3573823.64	Картометрический метод	1.4	-
6322	991925.75	3573825.39	Аналитический метод	0.3	-
6323	991888.99	3573823.35	Аналитический метод	0.3	-
6324	991887.76	3573839.54	Аналитический метод	0.3	-
6308	991885.12	3573841.38	Аналитический метод	0.3	-
Часть N 128					
6325	982773.22	3582048.64	Картометрический метод	1.4	-
6326	982712.90	3582032.60	Картометрический метод	1.4	-
6327	982714.84	3582031.95	Картометрический метод	1.4	-
6328	982722.92	3582029.18	Картометрический метод	1.4	-
6329	982727.63	3582027.04	Картометрический метод	1.4	-
6330	982732.72	3582021.99	Картометрический метод	1.4	-
6331	982734.33	3582016.77	Картометрический метод	1.4	-
6332	982738.15	3582014.03	Картометрический метод	1.4	-
6333	982755.57	3582013.63	Картометрический метод	1.4	-
6334	982758.39	3582018.93	Картометрический метод	1.4	-
6335	982762.15	3582020.36	Картометрический метод	1.4	-
6336	982765.65	3582021.32	Картометрический метод	1.4	-
6337	982770.82	3582024.17	Картометрический метод	1.4	-
6338	982774.81	3582028.17	Картометрический метод	1.4	-
6339	982777.79	3582034.08	Картометрический метод	1.4	-
6340	982777.30	3582039.52	Картометрический метод	1.4	-
6341	982777.07	3582042.61	Картометрический метод	1.4	-
6325	982773.22	3582048.64	Картометрический метод	1.4	-
Часть N 129					
6342	983950.71	3571131.73	Аналитический метод	0.1	-
6343	983948.73	3571131.41	Аналитический метод	0.1	-
6344	983940.68	3571128.95	Аналитический метод	0.1	-
6345	983954.65	3571083.51	Аналитический метод	0.1	-
6346	983958.90	3571081.28	Аналитический метод	0.1	-

3. Сведения о характерных точках части (частей) границы объекта					
Обозначение характерных точек части границы	Координаты, м		Метод определения координат характерной точки	Средняя квадратическая погрешность положения характерной точки (Mt), м	Описание обозначения точки на местности (при наличии)
	X	Y			
6347	983969.41	3571084.14	Аналитический метод	0.1	-
6348	983983.36	3571087.94	Аналитический метод	0.1	-
6349	983983.61	3571088.19	Аналитический метод	0.1	-
6350	983981.98	3571094.27	Аналитический метод	0.1	-
6351	983964.03	3571089.12	Аналитический метод	0.1	-
6352	983958.46	3571107.52	Аналитический метод	0.1	-
6353	983961.93	3571108.56	Аналитический метод	0.1	-
6354	983956.27	3571127.35	Аналитический метод	0.1	-
6355	983955.48	3571129.09	Аналитический метод	0.1	-
6356	983953.07	3571131.20	Аналитический метод	0.1	-
6357	983951.76	3571131.63	Аналитический метод	0.1	-
6342	983950.71	3571131.73	Аналитический метод	0.1	-
Часть N 130					
6358	981475.20	3574551.88	Аналитический метод	0.3	-
6359	981468.52	3574550.35	Аналитический метод	0.3	-
6360	981453.24	3574546.55	Аналитический метод	0.1	-
6361	981449.36	3574545.59	Аналитический метод	0.1	-
6362	981448.97	3574545.50	Аналитический метод	0.3	-
6363	981446.61	3574545.14	Аналитический метод	0.1	-
6364	981454.60	3574519.38	Картометрический метод	1.4	-
6365	981455.17	3574520.18	Аналитический метод	0.1	-
6366	981458.38	3574525.49	Аналитический метод	0.1	-
6367	981482.78	3574534.54	Аналитический метод	0.3	-
6368	981481.80	3574538.59	Аналитический метод	0.3	-
6369	981478.62	3574537.80	Аналитический метод	0.3	-
6358	981475.20	3574551.88	Аналитический метод	0.3	-
Часть N 131					
6370	983089.09	3573186.72	Аналитический метод	0.1	-
6371	983086.68	3573180.51	Картометрический метод	1.4	-
6372	983153.96	3573153.68	Аналитический метод	0.1	-
6373	983155.95	3573158.61	Аналитический метод	0.1	-
6374	983123.66	3573171.89	Аналитический метод	0.1	-
6375	983100.85	3573181.34	Аналитический метод	0.1	-
6370	983089.09	3573186.72	Аналитический метод	0.1	-
Часть N 132					
6376	984200.32	3570121.03	Аналитический метод	0.1	-
6377	984196.68	3570120.27	Аналитический метод	0.1	-
6378	984192.66	3570118.35	Аналитический метод	0.1	-
6379	984189.42	3570116.55	Аналитический метод	0.1	-
6380	984184.27	3570112.92	Аналитический метод	0.1	-
6381	984181.02	3570110.20	Аналитический метод	0.1	-
6382	984175.98	3570105.80	Аналитический метод	0.1	-
6383	984171.10	3570100.93	Аналитический метод	0.1	-
6384	984169.31	3570097.93	Аналитический метод	0.1	-
6385	984167.77	3570094.12	Аналитический метод	0.1	-
6386	984165.63	3570088.37	Аналитический метод	0.1	-
6387	984163.88	3570084.04	Аналитический метод	0.1	-
6388	984162.07	3570080.15	Аналитический метод	0.1	-
6389	984161.15	3570077.99	Аналитический метод	0.1	-
6390	984161.10	3570076.80	Аналитический метод	0.1	-
6391	984161.68	3570076.37	Аналитический метод	0.1	-
6392	984163.09	3570076.61	Аналитический метод	0.1	-
6393	984164.24	3570077.19	Аналитический метод	0.1	-
6394	984166.07	3570078.74	Аналитический метод	0.1	-
6395	984168.14	3570080.72	Аналитический метод	0.1	-
6396	984170.25	3570083.33	Аналитический метод	0.1	-
6397	984172.31	3570085.90	Аналитический метод	0.1	-
6398	984175.91	3570091.27	Аналитический метод	0.1	-
6399	984180.32	3570098.39	Аналитический метод	0.1	-
6400	984184.20	3570102.07	Аналитический метод	0.1	-

3. Сведения о характерных точках части (частей) границы объекта					
Обозначение характерных точек части границы	Координаты, м		Метод определения координат характерной точки	Средняя квадратическая погрешность положения характерной точки (Mt), м	Описание обозначения точки на местности (при наличии)
	X	Y			
6401	984187.66	3570104.75	Аналитический метод	0.1	-
6402	984190.99	3570107.13	Аналитический метод	0.1	-
6403	984193.42	3570109.10	Аналитический метод	0.1	-
6404	984195.77	3570111.86	Аналитический метод	0.1	-
6405	984198.23	3570116.12	Аналитический метод	0.1	-
6406	984199.60	3570119.26	Аналитический метод	0.1	-
6407	984200.45	3570120.72	Аналитический метод	0.1	-
6376	984200.32	3570121.03	Аналитический метод	0.1	-
Часть N 133					
6408	983968.21	3571137.46	Аналитический метод	0.1	-
6409	983965.51	3571136.55	Аналитический метод	0.1	-
6410	983972.90	3571111.84	Аналитический метод	0.1	-
6411	983975.77	3571112.66	Аналитический метод	0.1	-
6408	983968.21	3571137.46	Аналитический метод	0.1	-
Часть N 134					
6412	983103.46	3583107.51	Картометрический метод	1.4	-
6413	983104.10	3583107.23	Картометрический метод	1.4	-
6414	983114.00	3583102.97	Картометрический метод	1.4	-
6415	983123.38	3583099.34	Картометрический метод	1.4	-
6416	983115.68	3583104.99	Картометрический метод	1.4	-
6412	983103.46	3583107.51	Картометрический метод	1.4	-

Раздел 3

Сведения о местоположении измененных (уточненных) границ объекта							
1. Система координат МСК-86, зона 3							
2. Сведения о характерных точках границ объекта							
Обозначение характерных точек границ	Существующие координаты, м		Измененные (уточненные) координаты, м		Метод определения координат характерной точки	Средняя квадратическая погрешность положения характерной точки (Mt), м	Описание обозначения точки на местности (при наличии)
	X	Y	X	Y			
1	2	3	4	5	6	7	8
-	-	-	-	-	-	-	-
3. Сведения о характерных точках части (частей) границы объекта							
Обозначение характерных точек части границы	Существующие координаты, м		Измененные (уточненные) координаты, м		Метод определения координат характерной точки	Средняя квадратическая погрешность положения характерной точки (Mt), м	Описание обозначения точки на местности (при наличии)
	X	Y	X	Y			
1	2	3	4	5	6	7	8
-	-	-	-	-	-	-	-

ГРАФИЧЕСКОЕ ОПИСАНИЕ
местоположения границ населенных пунктов, территориальных зон, особо охраняемых природных территорий, зон с особыми условиями использования территории
Р3. Зона объектов отдыха, туризма и санаторно-курортного лечения в границах города Сургут муниципального образования городской округ Сургут Ханты-Мансийского автономного округа
(наименование объекта, местоположение границ которого описано (далее - объект)

Раздел 1

Сведения об объекте		
N п/п	Характеристики объекта	Описание характеристик
1	2	3
1	Местоположение объекта	Ханты-Мансийский Автономный округ – Югра, муниципальное образование городской округ Сургут, город Сургут
2	Площадь объекта ± величина погрешности определения площади (Р ± ΔР), м²	1236707 ± 5449
3	Иные характеристики объекта	1. Основные виды использования: 1) Предоставление коммунальных услуг 2) Объекты культурно-досуговой деятельности 3) Общественное питание 4) Гостиничное обслуживание 5) Развлекательные мероприятия 6) Служебные гаражи 7) Выставочно-ярмарочная деятельность 8) Площадки для занятий спортом 9) Водный спорт 10) Природно-познавательный туризм 11) Туристическое обслуживание 12) Причалы для маломерных судов 13) Курортная деятельность 14) Санаторная деятельность 15) Историко-культурная деятельность 16) Общее пользование водными объектами 17) Гидротехнические сооружения 18) Земельные участки (территории) общего пользования 2. Условно-разрешенные виды использования: 1) Магазины 2) Оборудованные площадки для занятий спортом 3) Обеспечение внутреннего правопорядка 3. Вспомогательные виды разрешенного использования не установлены.

Раздел 2

Сведения о местоположении границ объекта					
1. Система координат МСК-86, зона 3					
2. Сведения о характерных точках границ объекта					
Обозначение характерных точек границ	Координаты, м		Метод определения координат характерной точки	Средняя квадратическая погрешность положения характерной точки (Mt), м	Описание обозначения точки на местности (при наличии)
	X	Y			
1	2	3	4	5	6
-	-	-	-	-	-
3. Сведения о характерных точках части (частей) границы объекта					
Обозначение характерных точек части границы	Координаты, м		Метод определения координат характерной точки	Средняя квадратическая погрешность положения характерной точки (Mt), м	Описание обозначения точки на местности (при наличии)
	X	Y			
1	2	3	4	5	6
Часть N 1					
1	981628.95	3567598.05	Картометрический метод	1.4	-
2	981709.24	3567476.31	Картометрический метод	1.4	-
3	981731.35	3567492.22	Картометрический метод	1.4	-
4	981737.72	3567497.45	Картометрический метод	1.4	-
5	981749.58	3567507.19	Картометрический метод	1.4	-

3. Сведения о характерных точках части (частей) границы объекта					
Обозначение характерных точек части границы	Координаты, м		Метод определения координат характерной точки	Средняя квадратическая погрешность положения характерной точки (Mt), м	Описание обозначения точки на местности (при наличии)
	X	Y			
6	981881.56	3567321.82	Картометрический метод	1.4	-
7	981894.88	3567303.11	Картометрический метод	1.4	-
8	981932.80	3567262.00	Картометрический метод	1.4	-
9	981909.79	3567263.00	Картометрический метод	1.4	-
10	981855.20	3567233.00	Картометрический метод	1.4	-
11	981822.50	3567207.00	Картометрический метод	1.4	-
12	981805.70	3567204.00	Картометрический метод	1.4	-
13	981774.80	3567209.00	Картометрический метод	1.4	-
14	981754.90	3567233.00	Картометрический метод	1.4	-
15	981736.08	3567251.43	Картометрический метод	1.4	-
16	981733.01	3567252.24	Картометрический метод	1.4	-
17	981693.80	3567256.00	Картометрический метод	1.4	-
18	981678.80	3567273.00	Картометрический метод	1.4	-
19	981668.20	3567294.00	Картометрический метод	1.4	-
20	981638.90	3567312.00	Картометрический метод	1.4	-
21	981604.00	3567313.00	Картометрический метод	1.4	-
22	981572.20	3567287.00	Картометрический метод	1.4	-
23	981560.11	3567264.19	Картометрический метод	1.4	-
24	981562.40	3567245.65	Картометрический метод	1.4	-
25	981571.90	3567228.00	Картометрический метод	1.4	-
26	981592.80	3567214.00	Картометрический метод	1.4	-
27	981623.00	3567167.00	Картометрический метод	1.4	-
28	981628.32	3567163.39	Картометрический метод	1.4	-
29	981639.20	3567156.00	Картометрический метод	1.4	-
30	981669.40	3567097.00	Картометрический метод	1.4	-
31	981686.60	3567077.00	Картометрический метод	1.4	-
32	981700.60	3567023.00	Картометрический метод	1.4	-
33	981736.20	3566984.00	Картометрический метод	1.4	-
34	981748.30	3566969.00	Картометрический метод	1.4	-
35	981759.50	3566956.00	Картометрический метод	1.4	-
36	981761.37	3566947.79	Картометрический метод	1.4	-
37	981762.35	3566947.06	Картометрический метод	1.4	-
38	981763.21	3566946.73	Картометрический метод	1.4	-
39	981763.74	3566945.64	Картометрический метод	1.4	-
40	981764.14	3566943.99	Картометрический метод	1.4	-
41	981763.55	3566941.51	Картометрический метод	1.4	-
42	981763.35	3566939.08	Картометрический метод	1.4	-
43	981764.50	3566934.00	Картометрический метод	1.4	-
44	981791.60	3566911.00	Картометрический метод	1.4	-
45	981809.40	3566893.00	Картометрический метод	1.4	-
46	981837.80	3566882.00	Картометрический метод	1.4	-
47	981850.80	3566889.00	Картометрический метод	1.4	-
48	981861.10	3566883.00	Картометрический метод	1.4	-
49	981859.00	3566857.00	Картометрический метод	1.4	-
50	981859.61	3566853.83	Картометрический метод	1.4	-
51	981865.20	3566825.00	Картометрический метод	1.4	-
52	981869.60	3566801.00	Картометрический метод	1.4	-
53	981870.22	3566785.16	Картометрический метод	1.4	-
54	981870.59	3566782.88	Картометрический метод	1.4	-
55	981870.74	3566778.17	Картометрический метод	1.4	-
56	981870.62	3566777.78	Картометрический метод	1.4	-
57	981891.10	3566738.00	Картометрический метод	1.4	-
58	981906.30	3566705.00	Картометрический метод	1.4	-
59	981916.90	3566675.00	Картометрический метод	1.4	-
60	981914.40	3566640.00	Картометрический метод	1.4	-
61	981912.60	3566612.00	Картометрический метод	1.4	-
62	981918.80	3566584.00	Картометрический метод	1.4	-
63	981935.90	3566564.00	Картометрический метод	1.4	-
64	981946.50	3566536.00	Картометрический метод	1.4	-
65	981971.80	3566529.00	Картометрический метод	1.4	-

3. Сведения о характерных точках части (частей) границы объекта					
Обозначение характерных точек части границы	Координаты, м		Метод определения координат характерной точки	Средняя квадратическая погрешность положения характерной точки (Mt), м	Описание обозначения точки на местности (при наличии)
	X	Y			
66	981987.10	3566521.00	Картометрический метод	1.4	-
67	981988.30	3566506.00	Картометрический метод	1.4	-
68	981987.65	3566503.60	Картометрический метод	1.4	-
69	981979.60	3566474.00	Картометрический метод	1.4	-
70	982013.90	3566426.00	Картометрический метод	1.4	-
71	982034.40	3566393.00	Картометрический метод	1.4	-
72	982051.60	3566374.00	Картометрический метод	1.4	-
73	982100.80	3566338.00	Картометрический метод	1.4	-
74	982144.50	3566313.00	Картометрический метод	1.4	-
75	982159.40	3566287.00	Картометрический метод	1.4	-
76	982193.40	3566277.00	Картометрический метод	1.4	-
77	982214.30	3566256.00	Картометрический метод	1.4	-
78	982221.40	3566237.00	Картометрический метод	1.4	-
79	982231.70	3566233.00	Картометрический метод	1.4	-
80	982253.90	3566235.00	Картометрический метод	1.4	-
81	982286.30	3566254.00	Картометрический метод	1.4	-
82	982300.30	3566265.00	Картометрический метод	1.4	-
83	982314.60	3566274.00	Картометрический метод	1.4	-
84	982334.00	3566272.00	Картометрический метод	1.4	-
85	982353.00	3566274.00	Картометрический метод	1.4	-
86	982369.20	3566270.00	Картометрический метод	1.4	-
87	982384.50	3566281.00	Картометрический метод	1.4	-
88	982392.60	3566292.00	Картометрический метод	1.4	-
89	982384.80	3566320.00	Картометрический метод	1.4	-
90	982398.20	3566337.00	Картометрический метод	1.4	-
91	982435.30	3566366.00	Картометрический метод	1.4	-
92	982439.94	3566373.04	Картометрический метод	1.4	-
93	982450.29	3566359.04	Картометрический метод	1.4	-
94	982463.72	3566340.24	Картометрический метод	1.4	-
95	982448.54	3566126.52	Картометрический метод	1.4	-
96	982419.15	3566016.12	Картометрический метод	1.4	-
97	982412.06	3565956.37	Картометрический метод	1.4	-
98	982418.14	3565900.66	Картометрический метод	1.4	-
99	982335.09	3565843.94	Картометрический метод	1.4	-
100	982316.86	3565862.17	Картометрический метод	1.4	-
101	982299.64	3565916.87	Картометрический метод	1.4	-
102	982284.45	3565956.37	Картометрический метод	1.4	-
103	982245.96	3566010.05	Картометрический метод	1.4	-
104	982156.84	3566062.71	Картометрический метод	1.4	-
105	982121.01	3566067.66	Картометрический метод	1.4	-
106	982031.24	3566248.67	Картометрический метод	1.4	-
107	981985.16	3566322.65	Картометрический метод	1.4	-
108	981965.18	3566350.83	Картометрический метод	1.4	-
109	981817.32	3566559.25	Картометрический метод	1.4	-
110	981764.33	3566648.35	Картометрический метод	1.4	-
111	981680.06	3566812.10	Картометрический метод	1.4	-
112	981536.99	3567087.06	Картометрический метод	1.4	-
113	981429.83	3567300.40	Картометрический метод	1.4	-
114	981431.28	3567325.98	Картометрический метод	1.4	-
115	981466.48	3567372.18	Аналитический метод	0.1	-
116	981472.06	3567355.21	Аналитический метод	0.1	-
117	981502.38	3567317.63	Аналитический метод	0.1	-
118	981517.54	3567326.70	Аналитический метод	0.1	-
119	981559.26	3567351.45	Аналитический метод	0.1	-
120	981604.49	3567379.70	Аналитический метод	0.1	-
121	981602.28	3567391.88	Аналитический метод	0.1	-
122	981592.31	3567402.50	Аналитический метод	0.1	-
123	981581.94	3567415.72	Аналитический метод	0.1	-
124	981564.45	3567426.48	Аналитический метод	0.1	-
125	981536.59	3567445.27	Аналитический метод	0.1	-

3. Сведения о характерных точках части (частей) границы объекта					
Обозначение характерных точек части границы	Координаты, м		Метод определения координат характерной точки	Средняя квадратическая погрешность положения характерной точки (Mt), м	Описание обозначения точки на местности (при наличии)
	X	Y			
126	981516.37	3567468.85	Аналитический метод	0.1	-
127	981501.47	3567487.12	Аналитический метод	0.1	-
128	981493.96	3567494.12	Аналитический метод	0.1	-
1	981628.95	3567598.05	Картометрический метод	1.4	-
Часть N 2					
129	987703.99	3583037.89	Картометрический метод	1.4	-
130	987863.28	3582517.90	Картометрический метод	1.4	-
131	987872.10	3582490.78	Картометрический метод	1.4	-
132	987879.33	3582470.63	Картометрический метод	1.4	-
133	987842.33	3582464.94	Картометрический метод	1.4	-
134	987688.51	3582441.33	Картометрический метод	1.4	-
135	987220.72	3582635.92	Аналитический метод	0.1	-
136	987252.39	3582783.58	Аналитический метод	0.1	-
137	987272.32	3582876.50	Аналитический метод	0.1	-
138	987662.23	3583022.28	Картометрический метод	1.4	-
139	987671.32	3583025.78	Картометрический метод	1.4	-
129	987703.99	3583037.89	Картометрический метод	1.4	-
					-
140	987438.28	3582838.29	Аналитический метод	0.1	-
141	987448.36	3582832.68	Аналитический метод	0.1	-
142	987480.32	3582831.28	Аналитический метод	0.1	-
143	987489.40	3582824.35	Аналитический метод	0.1	-
144	987491.92	3582815.69	Аналитический метод	0.1	-
145	987505.18	3582814.70	Аналитический метод	0.1	-
146	987519.02	3582801.40	Аналитический метод	0.1	-
147	987527.16	3582807.33	Аналитический метод	0.1	-
148	987532.19	3582805.23	Аналитический метод	0.1	-
149	987534.73	3582798.97	Аналитический метод	0.1	-
150	987534.80	3582791.68	Аналитический метод	0.1	-
151	987540.02	3582786.44	Аналитический метод	0.1	-
152	987541.15	3582767.37	Аналитический метод	0.1	-
153	987564.23	3582750.23	Аналитический метод	0.1	-
154	987575.74	3582751.13	Аналитический метод	0.1	-
155	987644.03	3582716.55	Аналитический метод	0.1	-
156	987663.23	3582702.44	Аналитический метод	0.1	-
157	987667.33	3582691.37	Картометрический метод	1.4	-
158	987671.45	3582670.74	Аналитический метод	0.1	-
159	987663.90	3582651.02	Аналитический метод	0.1	-
160	987659.70	3582645.49	Аналитический метод	0.1	-
161	987649.15	3582632.49	Аналитический метод	0.1	-
162	987636.22	3582623.33	Аналитический метод	0.1	-
163	987624.07	3582617.32	Аналитический метод	0.1	-
164	987616.53	3582608.12	Аналитический метод	0.1	-
165	987613.91	3582606.96	Аналитический метод	0.1	-
166	987601.86	3582612.92	Картометрический метод	1.4	-
167	987583.43	3582618.66	Аналитический метод	0.1	-
168	987568.98	3582606.57	Картометрический метод	1.4	-
169	987563.81	3582613.13	Аналитический метод	0.1	-
170	987570.33	3582627.47	Аналитический метод	0.1	-
171	987569.93	3582635.18	Аналитический метод	0.1	-
172	987564.29	3582641.23	Аналитический метод	0.1	-
173	987550.32	3582636.37	Аналитический метод	0.1	-
174	987536.57	3582627.70	Аналитический метод	0.1	-
175	987520.24	3582624.70	Аналитический метод	0.1	-
176	987511.85	3582628.23	Аналитический метод	0.1	-
177	987497.87	3582616.35	Аналитический метод	0.1	-
178	987485.68	3582615.12	Аналитический метод	0.1	-
179	987462.74	3582620.41	Аналитический метод	0.1	-
180	987443.91	3582632.72	Аналитический метод	0.1	-
181	987436.21	3582678.30	Картометрический метод	1.4	-

3. Сведения о характерных точках части (частей) границы объекта					
Обозначение характерных точек части границы	Координаты, м		Метод определения координат характерной точки	Средняя квадратическая погрешность положения характерной точки (Mt), м	Описание обозначения точки на местности (при наличии)
	X	Y			
182	987430.32	3582679.95	Аналитический метод	0.1	-
183	987410.42	3582664.00	Аналитический метод	0.1	-
184	987409.82	3582659.63	Аналитический метод	0.1	-
185	987394.89	3582660.23	Аналитический метод	0.1	-
186	987396.77	3582673.48	Аналитический метод	0.1	-
187	987393.02	3582676.79	Аналитический метод	0.1	-
188	987377.35	3582676.57	Аналитический метод	0.1	-
189	987371.81	3582679.47	Аналитический метод	0.1	-
190	987370.12	3582678.66	Аналитический метод	0.1	-
191	987365.33	3582670.42	Аналитический метод	0.1	-
192	987368.05	3582665.58	Аналитический метод	0.1	-
193	987365.93	3582656.83	Аналитический метод	0.1	-
194	987357.01	3582652.30	Аналитический метод	0.1	-
195	987325.36	3582654.74	Аналитический метод	0.1	-
196	987309.50	3582658.81	Аналитический метод	0.1	-
197	987290.44	3582663.55	Аналитический метод	0.1	-
198	987279.40	3582668.02	Аналитический метод	0.1	-
199	987270.77	3582674.15	Аналитический метод	0.1	-
200	987267.37	3582681.81	Аналитический метод	0.1	-
201	987264.59	3582695.72	Аналитический метод	0.1	-
202	987262.86	3582704.98	Аналитический метод	0.1	-
203	987263.42	3582710.08	Аналитический метод	0.1	-
204	987270.10	3582746.14	Аналитический метод	0.1	-
205	987275.66	3582751.69	Аналитический метод	0.1	-
206	987290.00	3582774.91	Картометрический метод	1.4	-
207	987293.55	3582776.40	Картометрический метод	1.4	-
208	987302.32	3582795.88	Аналитический метод	0.1	-
209	987313.58	3582808.11	Аналитический метод	0.1	-
210	987329.95	3582810.13	Аналитический метод	0.1	-
211	987347.07	3582815.76	Аналитический метод	0.1	-
212	987361.77	3582822.77	Аналитический метод	0.1	-
213	987383.18	3582820.15	Аналитический метод	0.1	-
214	987387.68	3582823.72	Аналитический метод	0.1	-
215	987418.63	3582830.85	Аналитический метод	0.1	-
216	987433.19	3582837.44	Аналитический метод	0.1	-
140	987438.28	3582838.29	Аналитический метод	0.1	-
Часть N 3					
217	982612.61	3566474.94	Картометрический метод	1.4	-
218	982849.62	3565940.16	Картометрический метод	1.4	-
219	982809.10	3565853.06	Картометрический метод	1.4	-
220	982667.30	3565944.21	Картометрический метод	1.4	-
221	982576.15	3565962.44	Картометрический метод	1.4	-
222	982582.23	3566462.79	Картометрический метод	1.4	-
217	982612.61	3566474.94	Картометрический метод	1.4	-
Часть N 4					
223	984164.70	3569270.09	Аналитический метод	0.1	-
224	984208.84	3569285.08	Картометрический метод	1.4	-
225	984210.09	3569281.72	Картометрический метод	1.4	-
226	984265.46	3569160.49	Картометрический метод	1.4	-
227	984311.38	3569075.60	Картометрический метод	1.4	-
228	984376.88	3568899.96	Картометрический метод	1.4	-
229	984423.25	3568772.99	Картометрический метод	1.4	-
230	984368.84	3568756.52	Картометрический метод	1.4	-
231	984328.99	3568782.15	Аналитический метод	0.1	-
232	984311.28	3568798.07	Аналитический метод	0.1	-
233	984292.05	3568811.00	Аналитический метод	0.1	-
234	984290.36	3568813.35	Аналитический метод	0.1	-
235	984285.88	3568814.67	Аналитический метод	0.1	-
236	984273.03	3568815.23	Аналитический метод	0.1	-
237	984256.48	3568836.72	Картометрический метод	1.4	-

3. Сведения о характерных точках части (частей) границы объекта					
Обозначение характерных точек части границы	Координаты, м		Метод определения координат характерной точки	Средняя квадратическая погрешность положения характерной точки (Mt), м	Описание обозначения точки на местности (при наличии)
	X	Y			
238	984222.08	3568857.83	Картометрический метод	1.4	-
239	984169.86	3568874.84	Картометрический метод	1.4	-
240	984146.73	3568900.00	Картометрический метод	1.4	-
241	984130.01	3568942.41	Картометрический метод	1.4	-
242	984128.16	3568987.38	Картометрический метод	1.4	-
243	984140.39	3569016.04	Картометрический метод	1.4	-
244	984186.61	3569067.24	Картометрический метод	1.4	-
245	984195.03	3569093.74	Картометрический метод	1.4	-
246	984193.26	3569124.79	Картометрический метод	1.4	-
247	984193.55	3569125.99	Картометрический метод	1.4	-
248	984196.23	3569136.82	Аналитический метод	0.1	-
249	984203.88	3569194.75	Картометрический метод	1.4	-
223	984164.70	3569270.09	Аналитический метод	0.1	-
Часть N 5					
250	984596.92	3578641.39	Картометрический метод	1.4	-
251	984612.14	3578638.15	Аналитический метод	0.1	-
252	984778.43	3578602.65	Картометрический метод	1.4	-
253	984822.79	3578443.55	Картометрический метод	1.4	-
254	984814.88	3578410.03	Аналитический метод	0.3	-
255	984806.87	3578384.00	Картометрический метод	1.4	-
256	984801.91	3578368.14	Картометрический метод	1.4	-
257	984799.99	3578368.79	Картометрический метод	1.4	-
258	984792.74	3578345.76	Картометрический метод	1.4	-
259	984784.87	3578348.27	Картометрический метод	1.4	-
260	984775.59	3578314.80	Аналитический метод	0.3	-
261	984770.76	3578316.18	Аналитический метод	0.3	-
262	984768.98	3578316.67	Аналитический метод	0.3	-
263	984767.17	3578317.64	Аналитический метод	0.3	-
264	984764.71	3578318.36	Картометрический метод	1.4	-
265	984759.85	3578319.45	Аналитический метод	0.3	-
266	984759.73	3578319.03	Аналитический метод	0.3	-
267	984756.46	3578319.84	Аналитический метод	0.3	-
268	984752.54	3578320.82	Аналитический метод	0.3	-
269	984752.94	3578323.79	Аналитический метод	0.3	-
270	984745.01	3578325.56	Аналитический метод	0.3	-
271	984746.46	3578330.74	Аналитический метод	0.3	-
272	984747.72	3578335.19	Аналитический метод	0.3	-
273	984744.48	3578336.10	Аналитический метод	0.3	-
274	984732.50	3578339.54	Аналитический метод	0.3	-
275	984731.69	3578339.75	Аналитический метод	0.3	-
276	984723.49	3578342.12	Аналитический метод	0.1	-
277	984723.88	3578343.42	Аналитический метод	0.1	-
278	984724.38	3578345.04	Аналитический метод	0.1	-
279	984714.35	3578348.36	Аналитический метод	0.1	-
280	984714.83	3578350.12	Аналитический метод	0.1	-
281	984710.06	3578351.41	Аналитический метод	0.1	-
282	984709.52	3578349.67	Аналитический метод	0.1	-
283	984700.61	3578352.24	Аналитический метод	0.1	-
284	984698.25	3578345.47	Аналитический метод	0.1	-
285	984690.39	3578347.77	Аналитический метод	0.1	-
286	984686.52	3578334.75	Аналитический метод	0.1	-
287	984693.42	3578332.49	Аналитический метод	0.1	-
288	984690.76	3578322.94	Аналитический метод	0.1	-
289	984668.95	3578328.90	Аналитический метод	0.1	-
290	984665.91	3578329.74	Аналитический метод	0.1	-
291	984662.92	3578331.42	Аналитический метод	0.1	-
292	984635.41	3578346.81	Аналитический метод	0.1	-
293	984608.54	3578363.97	Аналитический метод	0.1	-
294	984595.32	3578368.11	Аналитический метод	0.1	-
295	984588.35	3578370.29	Аналитический метод	0.1	-

3. Сведения о характерных точках части (частей) границы объекта					
Обозначение характерных точек части границы	Координаты, м		Метод определения координат характерной точки	Средняя квадратическая погрешность положения характерной точки (Mt), м	Описание обозначения точки на местности (при наличии)
	X	Y			
296	984559.75	3578375.10	Аналитический метод	0.1	-
297	984534.26	3578379.44	Аналитический метод	0.1	-
298	984539.65	3578398.37	Аналитический метод	0.1	-
299	984544.04	3578413.84	Аналитический метод	0.1	-
300	984541.36	3578414.70	Аналитический метод	0.1	-
301	984543.14	3578421.39	Картометрический метод	1.4	-
302	984545.96	3578420.60	Картометрический метод	1.4	-
303	984546.05	3578420.58	Аналитический метод	0.1	-
304	984572.77	3578514.97	Картометрический метод	1.4	-
305	984579.78	3578539.26	Аналитический метод	0.1	-
306	984581.58	3578545.55	Картометрический метод	1.4	-
307	984579.70	3578550.48	Картометрический метод	1.4	-
308	984577.87	3578554.95	Аналитический метод	0.3	-
309	984577.42	3578556.04	Аналитический метод	0.3	-
310	984583.11	3578580.21	Аналитический метод	0.3	-
311	984584.28	3578585.46	Аналитический метод	0.3	-
312	984585.63	3578591.31	Аналитический метод	0.1	-
313	984596.24	3578636.71	Аналитический метод	0.1	-
314	984596.75	3578640.44	Аналитический метод	0.1	-
250	984596.92	3578641.39	Картометрический метод	1.4	-
Часть N 6					
315	981652.16	3570102.24	Аналитический метод	0.1	-
316	981688.91	3570077.42	Аналитический метод	0.1	-
317	981721.07	3570035.95	Аналитический метод	0.1	-
318	981724.64	3570021.65	Картометрический метод	1.4	-
319	981717.42	3569838.43	Картометрический метод	1.4	-
320	981715.86	3569794.23	Картометрический метод	1.4	-
321	981717.16	3569782.03	Картометрический метод	1.4	-
322	981724.06	3569731.80	Картометрический метод	1.4	-
323	981732.04	3569695.62	Картометрический метод	1.4	-
324	981732.97	3569691.42	Картометрический метод	1.4	-
325	981742.29	3569665.26	Картометрический метод	1.4	-
326	981752.31	3569640.78	Картометрический метод	1.4	-
327	981764.70	3569614.56	Картометрический метод	1.4	-
328	981867.25	3569441.19	Аналитический метод	0.1	-
329	981873.69	3569397.47	Аналитический метод	0.1	-
330	981684.51	3569419.94	Аналитический метод	0.1	-
331	981674.43	3569842.83	Картометрический метод	1.4	-
332	981644.36	3569898.57	Картометрический метод	1.4	-
333	981629.98	3570058.04	Аналитический метод	0.1	-
334	981652.14	3570102.24	Аналитический метод	0.1	-
315	981652.16	3570102.24	Аналитический метод	0.1	-
Часть N 7					
335	983521.95	3568559.42	Картометрический метод	1.4	-
336	983548.36	3568549.27	Картометрический метод	1.4	-
337	983563.92	3568528.28	Картометрический метод	1.4	-
338	983576.10	3568502.56	Картометрический метод	1.4	-
339	983580.16	3568475.49	Картометрический метод	1.4	-
340	983590.70	3568350.85	Картометрический метод	1.4	-
341	983608.39	3568326.74	Картометрический метод	1.4	-
342	983659.83	3568291.37	Картометрический метод	1.4	-
343	983623.60	3568249.19	Картометрический метод	1.4	-
344	983464.22	3568273.45	Картометрический метод	1.4	-
345	983385.24	3568293.39	Картометрический метод	1.4	-
346	983383.86	3568422.01	Картометрический метод	1.4	-
347	983402.81	3568437.57	Картометрический метод	1.4	-
348	983426.07	3568490.01	Картометрический метод	1.4	-
349	983445.26	3568524.24	Картометрический метод	1.4	-
350	983461.03	3568545.89	Картометрический метод	1.4	-
351	983484.04	3568559.42	Картометрический метод	1.4	-

3. Сведения о характерных точках части (частей) границы объекта					
Обозначение характерных точек части границы	Координаты, м		Метод определения координат характерной точки	Средняя квадратическая погрешность положения характерной точки (Mt), м	Описание обозначения точки на местности (при наличии)
	X	Y			
335	983521.95	3568559.42	Картометрический метод	1.4	-
Часть N 8					
352	989194.11	3575438.98	Картометрический метод	1.4	-
353	989199.67	3575411.40	Картометрический метод	1.4	-
354	989203.96	3575381.27	Картометрический метод	1.4	-
355	989208.10	3575367.22	Картометрический метод	1.4	-
356	989216.18	3575352.44	Картометрический метод	1.4	-
357	989215.73	3575351.28	Картометрический метод	1.4	-
358	989193.11	3575300.20	Картометрический метод	1.4	-
359	989201.60	3575262.43	Аналитический метод	0.3	-
360	989242.27	3575289.47	Аналитический метод	0.3	-
361	989247.18	3575292.68	Аналитический метод	0.3	-
362	989250.86	3575295.23	Аналитический метод	0.3	-
363	989252.05	3575295.99	Аналитический метод	0.3	-
364	989256.05	3575299.68	Аналитический метод	0.3	-
365	989258.85	3575300.72	Аналитический метод	0.3	-
366	989263.45	3575304.92	Аналитический метод	0.3	-
367	989267.32	3575297.10	Аналитический метод	0.3	-
368	989260.44	3575294.95	Аналитический метод	0.3	-
369	989253.14	3575290.37	Аналитический метод	0.3	-
370	989254.36	3575288.47	Аналитический метод	0.3	-
371	989247.09	3575283.98	Аналитический метод	0.3	-
372	989246.54	3575285.29	Аналитический метод	0.3	-
373	989234.46	3575277.33	Аналитический метод	0.3	-
374	989228.47	3575273.23	Аналитический метод	0.3	-
375	989222.98	3575268.67	Аналитический метод	0.3	-
376	989224.59	3575261.92	Аналитический метод	0.3	-
377	989204.84	3575248.60	Аналитический метод	0.3	-
378	989221.90	3575174.24	Аналитический метод	0.3	-
379	989222.80	3575174.33	Аналитический метод	0.3	-
380	989224.21	3575182.06	Аналитический метод	0.3	-
381	989223.74	3575190.04	Аналитический метод	0.3	-
382	989224.43	3575196.95	Аналитический метод	0.3	-
383	989225.63	3575203.04	Аналитический метод	0.3	-
384	989227.31	3575207.83	Аналитический метод	0.3	-
385	989229.45	3575212.08	Аналитический метод	0.3	-
386	989234.18	3575219.28	Аналитический метод	0.3	-
387	989237.86	3575223.96	Аналитический метод	0.3	-
388	989244.26	3575230.32	Аналитический метод	0.3	-
389	989250.85	3575235.65	Аналитический метод	0.3	-
390	989258.32	3575240.39	Аналитический метод	0.3	-
391	989268.14	3575245.71	Аналитический метод	0.3	-
392	989278.48	3575250.75	Аналитический метод	0.3	-
393	989290.60	3575255.88	Аналитический метод	0.3	-
394	989291.45	3575251.22	Аналитический метод	0.3	-
395	989278.36	3575246.95	Аналитический метод	0.3	-
396	989267.44	3575241.46	Аналитический метод	0.3	-
397	989260.44	3575237.70	Аналитический метод	0.3	-
398	989253.20	3575233.22	Аналитический метод	0.3	-
399	989246.19	3575227.57	Аналитический метод	0.3	-
400	989240.10	3575221.73	Аналитический метод	0.3	-
401	989236.83	3575217.69	Аналитический метод	0.3	-
402	989232.30	3575210.33	Аналитический метод	0.3	-
403	989229.34	3575203.70	Аналитический метод	0.3	-
404	989228.34	3575200.57	Аналитический метод	0.3	-
405	989227.39	3575195.81	Аналитический метод	0.3	-
406	989226.87	3575190.58	Аналитический метод	0.3	-
407	989227.22	3575184.47	Аналитический метод	0.3	-
408	989228.87	3575175.33	Аналитический метод	0.3	-
409	989232.35	3575156.41	Аналитический метод	0.3	-

3. Сведения о характерных точках части (частей) границы объекта					
Обозначение характерных точек части границы	Координаты, м		Метод определения координат характерной точки	Средняя квадратическая погрешность положения характерной точки (Mt), м	Описание обозначения точки на местности (при наличии)
	X	Y			
410	989181.12	3575043.34	Аналитический метод	0.3	-
411	989087.35	3575047.01	Аналитический метод	0.3	-
412	989087.34	3575050.57	Аналитический метод	0.3	-
413	989072.04	3575053.95	Картометрический метод	1.4	-
414	988984.72	3575065.20	Картометрический метод	1.4	-
415	988980.09	3575106.21	Картометрический метод	1.4	-
416	988997.95	3575129.37	Картометрический метод	1.4	-
417	988984.72	3575198.83	Картометрический метод	1.4	-
418	989003.24	3575209.41	Картометрический метод	1.4	-
419	989056.16	3575210.07	Картометрический метод	1.4	-
420	989077.33	3575223.96	Картометрический метод	1.4	-
421	989099.15	3575256.37	Картометрический метод	1.4	-
422	989126.94	3575270.92	Картометрический метод	1.4	-
423	989143.47	3575300.03	Картометрический метод	1.4	-
424	989146.12	3575327.15	Картометрический метод	1.4	-
425	989129.59	3575354.93	Картометрический метод	1.4	-
426	989181.18	3575395.28	Картометрический метод	1.4	-
427	989187.13	3575429.68	Картометрический метод	1.4	-
428	989185.86	3575436.52	Картометрический метод	1.4	-
429	989189.67	3575437.58	Картометрический метод	1.4	-
352	989194.11	3575438.98	Картометрический метод	1.4	-
Часть N 9					
430	981086.56	3573666.60	Картометрический метод	1.4	-
431	981091.47	3573659.95	Картометрический метод	1.4	-
432	981097.06	3573650.17	Картометрический метод	1.4	-
433	981100.55	3573644.58	Картометрический метод	1.4	-
434	981107.19	3573634.45	Картометрический метод	1.4	-
435	981111.03	3573627.46	Картометрический метод	1.4	-
436	981112.08	3573619.07	Картометрический метод	1.4	-
437	981111.73	3573614.88	Картометрический метод	1.4	-
438	981109.28	3573607.19	Картометрический метод	1.4	-
439	981108.24	3573589.37	Картометрический метод	1.4	-
440	981108.59	3573579.94	Картометрический метод	1.4	-
441	981109.63	3573572.95	Картометрический метод	1.4	-
442	981111.73	3573567.01	Картометрический метод	1.4	-
443	981116.28	3573559.68	Картометрический метод	1.4	-
444	981116.28	3573553.04	Картометрический метод	1.4	-
445	981113.48	3573546.40	Картометрический метод	1.4	-
446	981109.63	3573540.81	Картометрический метод	1.4	-
447	981102.30	3573531.37	Картометрический метод	1.4	-
448	981098.46	3573522.99	Картометрический метод	1.4	-
449	981096.36	3573509.36	Картометрический метод	1.4	-
450	981096.36	3573498.88	Картометрический метод	1.4	-
451	981099.12	3573487.00	Картометрический метод	1.4	-
452	981102.97	3573469.18	Картометрический метод	1.4	-
453	981104.71	3573459.05	Картометрический метод	1.4	-
454	981111.00	3573445.42	Картометрический метод	1.4	-
455	981112.75	3573440.88	Картометрический метод	1.4	-
456	981119.05	3573434.94	Картометрический метод	1.4	-
457	981128.65	3573423.64	Картометрический метод	1.4	-
458	981133.95	3573416.77	Картометрический метод	1.4	-
459	981138.26	3573409.45	Картометрический метод	1.4	-
460	981139.82	3573403.41	Картометрический метод	1.4	-
461	981143.18	3573398.05	Картометрический метод	1.4	-
462	981147.20	3573393.12	Картометрический метод	1.4	-
463	981153.01	3573387.54	Картометрический метод	1.4	-
464	981156.37	3573385.75	Картометрический метод	1.4	-
465	981165.77	3573382.17	Картометрический метод	1.4	-
466	981174.26	3573377.92	Картометрический метод	1.4	-
467	981178.73	3573376.80	Картометрический метод	1.4	-

3. Сведения о характерных точках части (частей) границы объекта					
Обозначение характерных точек части границы	Координаты, м		Метод определения координат характерной точки	Средняя квадратическая погрешность положения характерной точки (Mt), м	Описание обозначения точки на местности (при наличии)
	X	Y			
468	981182.98	3573373.23	Картометрический метод	1.4	-
469	981185.66	3573369.20	Картометрический метод	1.4	-
470	981189.46	3573364.95	Картометрический метод	1.4	-
471	981192.59	3573359.58	Картометрический метод	1.4	-
472	981195.28	3573355.33	Картометрический метод	1.4	-
473	981178.11	3573309.69	Картометрический метод	1.4	-
474	981178.08	3573309.61	Картометрический метод	1.4	-
475	981165.06	3573316.45	Картометрический метод	1.4	-
476	981130.65	3573330.15	Картометрический метод	1.4	-
477	981105.11	3573339.83	Аналитический метод	0.1	-
478	981031.36	3573367.80	Аналитический метод	0.1	-
479	981011.16	3573387.55	Аналитический метод	0.1	-
480	980996.98	3573404.22	Аналитический метод	0.1	-
481	980990.36	3573415.03	Аналитический метод	0.1	-
482	980984.37	3573440.40	Аналитический метод	0.1	-
483	980973.69	3573478.27	Аналитический метод	0.1	-
484	980948.51	3573570.58	Картометрический метод	1.4	-
485	980933.94	3573628.80	Картометрический метод	1.4	-
486	981059.06	3573660.05	Картометрический метод	1.4	-
430	981086.56	3573666.60	Картометрический метод	1.4	-
Часть N 10					
487	991363.85	3572496.64	Картометрический метод	1.4	-
488	991484.88	3572353.45	Картометрический метод	1.4	-
489	991521.12	3572392.76	Аналитический метод	0.3	-
490	991555.48	3572196.81	Аналитический метод	0.3	-
491	991571.93	3572198.10	Картометрический метод	1.4	-
492	991590.84	3572135.31	Картометрический метод	1.4	-
493	991602.31	3572114.77	Картометрический метод	1.4	-
494	991555.73	3572122.83	Картометрический метод	1.4	-
495	991507.46	3572158.54	Картометрический метод	1.4	-
496	991513.25	3572186.53	Картометрический метод	1.4	-
497	991510.36	3572215.50	Картометрический метод	1.4	-
498	991484.29	3572248.32	Картометрический метод	1.4	-
499	991448.57	3572249.29	Картометрический метод	1.4	-
500	991410.33	3572272.21	Картометрический метод	1.4	-
501	991342.39	3572342.92	Картометрический метод	1.4	-
502	991302.81	3572355.47	Картометрический метод	1.4	-
503	991267.15	3572398.33	Картометрический метод	1.4	-
487	991363.85	3572496.64	Картометрический метод	1.4	-
Часть N 11					
504	983474.31	3579370.70	Аналитический метод	0.1	-
505	983475.17	3579370.55	Аналитический метод	0.1	-
506	983476.43	3579370.34	Аналитический метод	0.1	-
507	983478.43	3579370.00	Аналитический метод	0.1	-
508	983483.29	3579369.18	Аналитический метод	0.1	-
509	983492.24	3579367.58	Аналитический метод	0.1	-
510	983492.40	3579367.55	Аналитический метод	0.1	-
511	983502.66	3579365.19	Аналитический метод	0.1	-
512	983528.99	3579359.11	Аналитический метод	0.1	-
513	983542.41	3579354.77	Аналитический метод	0.1	-
514	983552.72	3579351.44	Аналитический метод	0.1	-
515	983561.50	3579347.99	Аналитический метод	0.1	-
516	983566.25	3579346.13	Аналитический метод	0.1	-
517	983568.70	3579345.17	Аналитический метод	0.1	-
518	983574.36	3579342.95	Аналитический метод	0.1	-
519	983575.12	3579342.65	Аналитический метод	0.1	-
520	983581.58	3579339.64	Картометрический метод	1.4	-
521	983593.42	3579334.13	Аналитический метод	0.1	-
522	983596.98	3579332.47	Картометрический метод	1.4	-
523	983615.46	3579322.46	Картометрический метод	1.4	-

3. Сведения о характерных точках части (частей) границы объекта					
Обозначение характерных точек части границы	Координаты, м		Метод определения координат характерной точки	Средняя квадратическая погрешность положения характерной точки (Mt), м	Описание обозначения точки на местности (при наличии)
	X	Y			
524	983618.12	3579321.02	Картометрический метод	1.4	-
525	983637.48	3579308.96	Картометрический метод	1.4	-
526	983650.27	3579300.40	Картометрический метод	1.4	-
527	983650.05	3579295.39	Картометрический метод	1.4	-
528	983720.92	3579255.18	Картометрический метод	1.4	-
529	983675.23	3579185.72	Картометрический метод	1.4	-
530	983651.05	3579133.45	Аналитический метод	0.1	-
531	983620.91	3579168.31	Аналитический метод	0.1	-
532	983619.80	3579178.61	Аналитический метод	0.1	-
533	983596.53	3579195.68	Аналитический метод	0.1	-
534	983567.29	3579201.99	Аналитический метод	0.1	-
535	983553.05	3579215.33	Аналитический метод	0.1	-
536	983548.79	3579226.20	Аналитический метод	0.1	-
537	983540.70	3579231.65	Аналитический метод	0.1	-
538	983538.80	3579231.14	Аналитический метод	0.1	-
539	983527.61	3579228.13	Аналитический метод	0.1	-
540	983487.09	3579247.02	Аналитический метод	0.1	-
541	983506.11	3579274.12	Аналитический метод	0.1	-
542	983491.60	3579289.30	Аналитический метод	0.1	-
543	983478.82	3579291.66	Аналитический метод	0.1	-
544	983478.38	3579298.95	Аналитический метод	0.1	-
545	983474.86	3579361.14	Картометрический метод	1.4	-
546	983474.83	3579361.68	Аналитический метод	0.1	-
504	983474.31	3579370.70	Аналитический метод	0.1	-
Часть N 12					
547	983038.57	3583530.42	Картометрический метод	1.4	-
548	983043.43	3583523.97	Картометрический метод	1.4	-
549	983038.28	3583503.63	Картометрический метод	1.4	-
550	983027.58	3583483.53	Картометрический метод	1.4	-
551	983000.59	3583441.41	Картометрический метод	1.4	-
552	982961.27	3583393.34	Картометрический метод	1.4	-
553	982920.64	3583364.53	Картометрический метод	1.4	-
554	982893.87	3583331.94	Картометрический метод	1.4	-
555	982886.97	3583320.03	Картометрический метод	1.4	-
556	982882.03	3583297.95	Картометрический метод	1.4	-
557	982865.77	3583279.85	Картометрический метод	1.4	-
558	982878.61	3583270.22	Картометрический метод	1.4	-
559	982898.54	3583258.53	Картометрический метод	1.4	-
560	982905.74	3583243.66	Картометрический метод	1.4	-
561	982911.91	3583227.72	Картометрический метод	1.4	-
562	982903.56	3583189.04	Картометрический метод	1.4	-
563	982901.82	3583158.56	Картометрический метод	1.4	-
564	982888.94	3583126.46	Картометрический метод	1.4	-
565	982870.38	3583086.95	Картометрический метод	1.4	-
566	982853.11	3583060.54	Картометрический метод	1.4	-
567	982839.51	3583034.94	Картометрический метод	1.4	-
568	982834.44	3583022.93	Картометрический метод	1.4	-
569	982835.64	3583016.98	Аналитический метод	5	-
570	982827.76	3583017.16	Картометрический метод	1.4	-
571	982828.32	3583020.46	Картометрический метод	1.4	-
572	982831.98	3583038.84	Картометрический метод	1.4	-
573	982833.26	3583050.14	Картометрический метод	1.4	-
574	982833.46	3583060.44	Картометрический метод	1.4	-
575	982838.37	3583083.68	Картометрический метод	1.4	-
576	982839.54	3583104.24	Картометрический метод	1.4	-
577	982842.11	3583118.19	Картометрический метод	1.4	-
578	982843.44	3583124.64	Картометрический метод	1.4	-
579	982845.77	3583130.01	Картометрический метод	1.4	-
580	982848.85	3583134.58	Картометрический метод	1.4	-
581	982852.96	3583139.09	Картометрический метод	1.4	-

3. Сведения о характерных точках части (частей) границы объекта					
Обозначение характерных точек части границы	Координаты, м		Метод определения координат характерной точки	Средняя квадратическая погрешность положения характерной точки (Mt), м	Описание обозначения точки на местности (при наличии)
	X	Y			
582	982855.72	3583148.35	Картометрический метод	1.4	-
583	982856.99	3583158.99	Картометрический метод	1.4	-
584	982859.33	3583164.88	Картометрический метод	1.4	-
585	982858.61	3583172.22	Картометрический метод	1.4	-
586	982858.52	3583175.87	Картометрический метод	1.4	-
587	982860.24	3583179.45	Картометрический метод	1.4	-
588	982859.89	3583183.12	Картометрический метод	1.4	-
589	982859.05	3583187.59	Картометрический метод	1.4	-
590	982856.89	3583197.60	Картометрический метод	1.4	-
591	982856.82	3583202.04	Картометрический метод	1.4	-
592	982857.79	3583205.64	Картометрический метод	1.4	-
593	982855.96	3583205.46	Картометрический метод	1.4	-
594	982853.53	3583209.49	Картометрический метод	1.4	-
595	982849.23	3583212.55	Картометрический метод	1.4	-
596	982844.41	3583221.37	Картометрический метод	1.4	-
597	982840.36	3583224.16	Картометрический метод	1.4	-
598	982836.84	3583227.18	Картометрический метод	1.4	-
599	982833.69	3583226.56	Картометрический метод	1.4	-
600	982829.33	3583228.31	Картометрический метод	1.4	-
601	982824.15	3583229.06	Картометрический метод	1.4	-
602	982820.15	3583227.16	Картометрический метод	1.4	-
603	982818.72	3583224.35	Картометрический метод	1.4	-
604	982814.44	3583222.41	Картометрический метод	1.4	-
605	982813.72	3583229.15	Картометрический метод	1.4	-
606	982811.45	3583253.48	Картометрический метод	1.4	-
607	982809.43	3583271.61	Картометрический метод	1.4	-
608	982809.75	3583284.49	Картометрический метод	1.4	-
609	982811.76	3583294.97	Картометрический метод	1.4	-
610	982817.32	3583309.68	Картометрический метод	1.4	-
611	982824.93	3583324.29	Картометрический метод	1.4	-
612	982833.75	3583337.04	Картометрический метод	1.4	-
613	982844.85	3583348.92	Картометрический метод	1.4	-
614	982866.00	3583372.20	Картометрический метод	1.4	-
615	982872.54	3583379.89	Картометрический метод	1.4	-
616	982880.13	3583388.32	Картометрический метод	1.4	-
617	982891.50	3583394.78	Картометрический метод	1.4	-
618	982895.30	3583398.99	Картометрический метод	1.4	-
619	982901.87	3583407.45	Картометрический метод	1.4	-
620	982916.48	3583422.79	Картометрический метод	1.4	-
621	982923.55	3583430.98	Картометрический метод	1.4	-
622	982942.42	3583449.47	Картометрический метод	1.4	-
623	982985.97	3583495.11	Картометрический метод	1.4	-
547	983038.57	3583530.42	Картометрический метод	1.4	-
Часть N 13					
624	984309.14	3566245.90	Картометрический метод	1.4	-
625	984310.77	3566245.17	Картометрический метод	1.4	-
626	984332.65	3566234.21	Картометрический метод	1.4	-
627	984324.98	3566218.73	Картометрический метод	1.4	-
628	984330.97	3566216.02	Картометрический метод	1.4	-
629	984334.99	3566214.28	Аналитический метод	0.3	-
630	984343.84	3566210.46	Картометрический метод	1.4	-
631	984341.67	3566205.91	Картометрический метод	1.4	-
632	984342.65	3566202.84	Аналитический метод	0.3	-
633	984360.73	3566146.36	Картометрический метод	1.4	-
634	984476.74	3566095.80	Картометрический метод	1.4	-
635	984476.72	3566093.92	Картометрический метод	1.4	-
636	984476.61	3566093.34	Картометрический метод	1.4	-
637	984476.70	3566088.14	Картометрический метод	1.4	-
638	984476.52	3566084.64	Картометрический метод	1.4	-
639	984487.01	3566070.81	Картометрический метод	1.4	-

3. Сведения о характерных точках части (частей) границы объекта					
Обозначение характерных точек части границы	Координаты, м		Метод определения координат характерной точки	Средняя квадратическая погрешность положения характерной точки (Mt), м	Описание обозначения точки на местности (при наличии)
	X	Y			
640	984526.83	3566011.12	Картометрический метод	1.4	-
641	984542.35	3565980.66	Картометрический метод	1.4	-
642	984548.39	3565957.72	Картометрический метод	1.4	-
643	984437.69	3565990.88	Картометрический метод	1.4	-
644	984354.39	3566081.98	Картометрический метод	1.4	-
645	984332.97	3566117.94	Картометрический метод	1.4	-
646	984314.49	3566108.52	Картометрический метод	1.4	-
647	984305.01	3566114.00	Картометрический метод	1.4	-
648	984294.38	3566120.44	Картометрический метод	1.4	-
649	984291.74	3566123.72	Картометрический метод	1.4	-
650	984266.91	3566156.93	Картометрический метод	1.4	-
651	984262.53	3566156.56	Картометрический метод	1.4	-
652	984282.83	3566195.27	Картометрический метод	1.4	-
653	984268.10	3566203.30	Картометрический метод	1.4	-
654	984268.58	3566204.18	Картометрический метод	1.4	-
655	984283.14	3566196.38	Картометрический метод	1.4	-
656	984284.49	3566199.16	Картометрический метод	1.4	-
624	984309.14	3566245.90	Картометрический метод	1.4	-
Часть N 14					
657	984486.50	3570241.44	Картометрический метод	1.4	-
658	984486.18	3570232.84	Картометрический метод	1.4	-
659	984486.08	3570229.76	Картометрический метод	1.4	-
660	984485.84	3570223.71	Картометрический метод	1.4	-
661	984490.02	3570221.27	Картометрический метод	1.4	-
662	984497.89	3570211.92	Картометрический метод	1.4	-
663	984499.31	3570209.57	Картометрический метод	1.4	-
664	984502.88	3570198.20	Картометрический метод	1.4	-
665	984507.21	3570189.95	Картометрический метод	1.4	-
666	984517.84	3570181.61	Картометрический метод	1.4	-
667	984530.46	3570166.10	Картометрический метод	1.4	-
668	984531.99	3570165.85	Картометрический метод	1.4	-
669	984540.17	3570168.82	Картометрический метод	1.4	-
670	984542.59	3570168.83	Картометрический метод	1.4	-
671	984546.60	3570167.01	Картометрический метод	1.4	-
672	984546.74	3570164.01	Картометрический метод	1.4	-
673	984547.18	3570162.28	Картометрический метод	1.4	-
674	984548.64	3570160.91	Картометрический метод	1.4	-
675	984556.85	3570149.50	Картометрический метод	1.4	-
676	984573.24	3570128.40	Картометрический метод	1.4	-
677	984589.44	3570110.06	Картометрический метод	1.4	-
678	984593.58	3570104.27	Картометрический метод	1.4	-
679	984589.49	3570102.03	Аналитический метод	0.3	-
680	984580.12	3570096.88	Картометрический метод	1.4	-
681	984574.98	3570094.07	Картометрический метод	1.4	-
682	984569.75	3570091.18	Картометрический метод	1.4	-
683	984544.64	3570080.67	Картометрический метод	1.4	-
684	984549.66	3570069.68	Картометрический метод	1.4	-
685	984473.55	3570030.86	Картометрический метод	1.4	-
686	984456.37	3570062.52	Картометрический метод	1.4	-
687	984415.16	3570044.70	Картометрический метод	1.4	-
688	984393.37	3570086.09	Картометрический метод	1.4	-
689	984389.36	3570093.35	Картометрический метод	1.4	-
690	984367.28	3570135.19	Картометрический метод	1.4	-
691	984374.18	3570138.44	Картометрический метод	1.4	-
692	984377.80	3570144.02	Картометрический метод	1.4	-
693	984387.12	3570148.62	Картометрический метод	1.4	-
694	984383.78	3570155.86	Картометрический метод	1.4	-
695	984386.92	3570156.70	Картометрический метод	1.4	-
696	984438.03	3570198.90	Картометрический метод	1.4	-
697	984440.37	3570200.78	Картометрический метод	1.4	-

3. Сведения о характерных точках части (частей) границы объекта					
Обозначение характерных точек части границы	Координаты, м		Метод определения координат характерной точки	Средняя квадратическая погрешность положения характерной точки (Mt), м	Описание обозначения точки на местности (при наличии)
	X	Y			
698	984446.23	3570201.41	Картометрический метод	1.4	-
699	984448.75	3570206.62	Картометрический метод	1.4	-
700	984452.80	3570207.37	Картометрический метод	1.4	-
701	984464.47	3570215.11	Картометрический метод	1.4	-
702	984473.53	3570216.07	Картометрический метод	1.4	-
703	984481.81	3570217.62	Картометрический метод	1.4	-
704	984484.46	3570221.09	Картометрический метод	1.4	-
705	984484.54	3570224.48	Картометрический метод	1.4	-
706	984485.64	3570241.43	Картометрический метод	1.4	-
657	984486.50	3570241.44	Картометрический метод	1.4	-
Часть N 15					
707	992186.11	3567675.21	Картометрический метод	1.4	-
708	992205.35	3567565.98	Картометрический метод	1.4	-
709	992201.64	3567523.78	Картометрический метод	1.4	-
710	992183.64	3567475.99	Картометрический метод	1.4	-
711	992151.99	3567446.20	Картометрический метод	1.4	-
712	992079.38	3567402.76	Картометрический метод	1.4	-
713	992064.49	3567358.38	Картометрический метод	1.4	-
714	992071.93	3567282.67	Картометрический метод	1.4	-
715	992121.56	3567200.74	Картометрический метод	1.4	-
716	992120.94	3567164.44	Картометрический метод	1.4	-
717	992087.43	3567166.29	Картометрический метод	1.4	-
718	992087.43	3567189.26	Картометрический метод	1.4	-
719	992059.49	3567227.12	Картометрический метод	1.4	-
720	992032.19	3567259.39	Картометрический метод	1.4	-
721	992014.21	3567352.49	Картометрический метод	1.4	-
722	992017.31	3567388.17	Картометрический метод	1.4	-
723	992035.32	3567419.51	Картометрический метод	1.4	-
724	992091.79	3567452.72	Картометрический метод	1.4	-
725	992141.44	3567482.51	Картометрический метод	1.4	-
726	992167.51	3567525.95	Картометрический метод	1.4	-
727	992173.70	3567563.81	Картометрический метод	1.4	-
728	992160.05	3567645.73	Картометрический метод	1.4	-
729	992163.15	3567669.00	Картометрический метод	1.4	-
707	992186.11	3567675.21	Картометрический метод	1.4	-
Часть N 16					
730	980991.36	3572440.11	Картометрический метод	1.4	-
731	980994.88	3572437.32	Картометрический метод	1.4	-
732	980998.46	3572434.57	Картометрический метод	1.4	-
733	981002.06	3572431.92	Картометрический метод	1.4	-
734	981005.73	3572429.31	Картометрический метод	1.4	-
735	981009.44	3572426.79	Картометрический метод	1.4	-
736	981014.89	3572423.35	Картометрический метод	1.4	-
737	981023.04	3572418.41	Картометрический метод	1.4	-
738	981032.77	3572412.56	Картометрический метод	1.4	-
739	981042.98	3572406.40	Картометрический метод	1.4	-
740	981052.55	3572400.56	Картометрический метод	1.4	-
741	981060.35	3572395.65	Картометрический метод	1.4	-
742	981065.35	3572392.28	Картометрический метод	1.4	-
743	981068.60	3572389.74	Картометрический метод	1.4	-
744	981071.86	3572386.99	Картометрический метод	1.4	-
745	981075.02	3572384.01	Картометрический метод	1.4	-
746	981077.92	3572380.87	Картометрический метод	1.4	-
747	981080.40	3572377.60	Картометрический метод	1.4	-
748	981082.35	3572374.19	Картометрический метод	1.4	-
749	981083.61	3572370.71	Картометрический метод	1.4	-
750	981084.13	3572367.05	Картометрический метод	1.4	-
751	981083.97	3572363.14	Картометрический метод	1.4	-
752	981083.29	3572359.08	Картометрический метод	1.4	-
753	981082.21	3572354.98	Картометрический метод	1.4	-

3. Сведения о характерных точках части (частей) границы объекта					
Обозначение характерных точек части границы	Координаты, м		Метод определения координат характерной точки	Средняя квадратическая погрешность положения характерной точки (Mt), м	Описание обозначения точки на местности (при наличии)
	X	Y			
754	981080.82	3572350.88	Картометрический метод	1.4	-
755	981080.33	3572349.63	Картометрический метод	1.4	-
756	981000.93	3572178.92	Картометрический метод	1.4	-
757	980933.86	3572216.37	Аналитический метод	0.1	-
758	980979.87	3572299.49	Аналитический метод	0.1	-
759	980923.35	3572330.49	Аналитический метод	0.1	-
760	980932.87	3572350.30	Картометрический метод	1.4	-
761	980949.01	3572341.37	Картометрический метод	1.4	-
762	980980.09	3572352.24	Картометрический метод	1.4	-
763	980987.46	3572380.99	Картометрический метод	1.4	-
764	980968.42	3572424.34	Картометрический метод	1.4	-
730	980991.36	3572440.11	Картометрический метод	1.4	-
Часть N 17					
765	984655.55	3566804.44	Аналитический метод	0.3	-
766	984678.90	3566792.79	Аналитический метод	0.3	-
767	984670.82	3566768.38	Аналитический метод	0.3	-
768	984667.71	3566755.97	Аналитический метод	0.3	-
769	984659.44	3566725.03	Аналитический метод	0.3	-
770	984657.28	3566719.12	Аналитический метод	0.3	-
771	984655.87	3566716.26	Аналитический метод	0.3	-
772	984628.50	3566649.86	Аналитический метод	0.3	-
773	984627.71	3566646.55	Аналитический метод	0.3	-
774	984628.90	3566611.44	Аналитический метод	0.3	-
775	984630.68	3566580.89	Картометрический метод	1.4	-
776	984630.75	3566576.88	Картометрический метод	1.4	-
777	984499.03	3566636.74	Картометрический метод	1.4	-
778	984527.89	3566709.33	Картометрический метод	1.4	-
779	984539.29	3566737.79	Аналитический метод	0.3	-
780	984560.45	3566736.71	Аналитический метод	0.3	-
781	984565.95	3566738.47	Аналитический метод	0.3	-
782	984582.92	3566748.52	Аналитический метод	0.3	-
783	984589.41	3566754.25	Аналитический метод	0.3	-
784	984621.92	3566786.31	Аналитический метод	0.3	-
785	984643.09	3566799.84	Аналитический метод	0.3	-
765	984655.55	3566804.44	Аналитический метод	0.3	-
Часть N 18					
786	983686.19	3576121.46	Аналитический метод	0.1	-
787	983649.23	3576028.62	Аналитический метод	0.1	-
788	983834.91	3575954.29	Картометрический метод	1.4	-
789	983872.07	3576047.13	Аналитический метод	0.1	-
790	983709.09	3576112.31	Аналитический метод	0.1	-
791	983707.04	3576114.38	Аналитический метод	0.1	-
792	983704.88	3576113.99	Аналитический метод	0.1	-
786	983686.19	3576121.46	Аналитический метод	0.1	-
Часть N 19					
793	991821.33	3571523.64	Картометрический метод	1.4	-
794	991848.22	3571517.45	Картометрический метод	1.4	-
795	991847.26	3571450.95	Картометрический метод	1.4	-
796	991845.32	3571416.20	Картометрический метод	1.4	-
797	991835.64	3571384.98	Картометрический метод	1.4	-
798	991835.63	3571384.98	Картометрический метод	1.4	-
799	991835.59	3571385.16	Картометрический метод	1.4	-
800	991802.18	3571401.04	Картометрический метод	1.4	-
801	991783.31	3571403.69	Картометрический метод	1.4	-
802	991774.06	3571395.43	Картометрический метод	1.4	-
803	991747.94	3571383.85	Картометрический метод	1.4	-
804	991742.65	3571368.62	Картометрический метод	1.4	-
805	991714.20	3571352.10	Картометрический метод	1.4	-
806	991691.37	3571353.09	Картометрический метод	1.4	-
807	991695.30	3571389.51	Аналитический метод	0.1	-

3. Сведения о характерных точках части (частей) границы объекта					
Обозначение характерных точек части границы	Координаты, м		Метод определения координат характерной точки	Средняя квадратическая погрешность положения характерной точки (Mt), м	Описание обозначения точки на местности (при наличии)
	X	Y			
808	991694.28	3571401.64	Аналитический метод	0.1	-
809	991694.16	3571402.11	Картометрический метод	1.4	-
810	991692.16	3571424.17	Аналитический метод	0.1	-
811	991692.23	3571427.37	Аналитический метод	0.1	-
812	991693.44	3571450.13	Аналитический метод	0.1	-
813	991692.92	3571452.62	Картометрический метод	1.4	-
814	991693.06	3571457.95	Картометрический метод	1.4	-
815	991687.09	3571480.31	Картометрический метод	1.4	-
816	991684.27	3571493.68	Картометрический метод	1.4	-
817	991713.57	3571500.18	Картометрический метод	1.4	-
818	991744.47	3571504.63	Картометрический метод	1.4	-
819	991751.15	3571480.78	Картометрический метод	1.4	-
820	991774.48	3571486.96	Картометрический метод	1.4	-
821	991765.79	3571511.96	Картометрический метод	1.4	-
822	991812.69	3571522.97	Картометрический метод	1.4	-
793	991821.33	3571523.64	Картометрический метод	1.4	-
Часть N 20					
823	990400.91	3575589.78	Аналитический метод	0.1	-
824	990400.20	3575483.40	Аналитический метод	0.1	-
825	990388.07	3575482.22	Картометрический метод	1.4	-
826	990386.74	3575485.76	Картометрический метод	1.4	-
827	990383.92	3575490.00	Картометрический метод	1.4	-
828	990380.39	3575492.48	Картометрический метод	1.4	-
829	990377.85	3575492.54	Картометрический метод	1.4	-
830	990377.83	3575492.56	Картометрический метод	1.4	-
831	990377.75	3575496.33	Аналитический метод	0.1	-
832	990380.43	3575500.98	Аналитический метод	0.1	-
833	990380.94	3575511.43	Аналитический метод	0.1	-
834	990379.70	3575540.51	Аналитический метод	0.1	-
835	990357.08	3575528.85	Аналитический метод	0.1	-
836	990311.31	3575568.03	Аналитический метод	0.1	-
837	990296.74	3575553.40	Аналитический метод	0.1	-
838	990338.13	3575518.99	Аналитический метод	0.1	-
839	990282.67	3575510.66	Аналитический метод	0.1	-
840	990262.78	3575510.03	Картометрический метод	1.4	-
841	990252.28	3575518.96	Картометрический метод	1.4	-
842	990270.20	3575536.06	Аналитический метод	0.1	-
843	990242.11	3575564.54	Аналитический метод	0.1	-
844	990225.81	3575581.47	Картометрический метод	1.4	-
845	990363.98	3575588.03	Аналитический метод	0.1	-
823	990400.91	3575589.78	Аналитический метод	0.1	-
Часть N 21					
846	988025.94	3578017.51	Картометрический метод	1.4	-
847	988033.95	3578007.49	Картометрический метод	1.4	-
848	988041.97	3577984.95	Картометрический метод	1.4	-
849	988062.01	3577939.37	Картометрический метод	1.4	-
850	988079.54	3577907.30	Картометрический метод	1.4	-
851	988124.12	3577874.24	Картометрический метод	1.4	-
852	988122.82	3577873.08	Картометрический метод	1.4	-
853	988060.94	3577861.99	Картометрический метод	1.4	-
854	988022.47	3577870.93	Картометрический метод	1.4	-
855	988031.83	3577914.91	Картометрический метод	1.4	-
856	988025.87	3578017.39	Картометрический метод	1.4	-
846	988025.94	3578017.51	Картометрический метод	1.4	-
Часть N 22					
857	984750.44	3567096.12	Аналитический метод	0.1	-
858	984782.64	3567077.87	Аналитический метод	0.1	-
859	984794.01	3567071.42	Аналитический метод	0.1	-
860	984752.88	3567002.82	Аналитический метод	0.1	-
861	984729.81	3567015.94	Аналитический метод	0.1	-

3. Сведения о характерных точках части (частей) границы объекта					
Обозначение характерных точек части границы	Координаты, м		Метод определения координат характерной точки	Средняя квадратическая погрешность положения характерной точки (Mt), м	Описание обозначения точки на местности (при наличии)
	X	Y			
862	984710.79	3567026.76	Аналитический метод	0.1	-
863	984747.32	3567090.65	Аналитический метод	0.1	-
857	984750.44	3567096.12	Аналитический метод	0.1	-
Часть N 23					
864	986861.47	3568670.63	Картометрический метод	1.4	-
865	986886.48	3568648.82	Картометрический метод	1.4	-
866	986890.40	3568645.02	Картометрический метод	1.4	-
867	986897.76	3568637.88	Картометрический метод	1.4	-
868	986920.08	3568613.58	Картометрический метод	1.4	-
869	986902.63	3568587.01	Картометрический метод	1.4	-
870	986903.83	3568583.82	Картометрический метод	1.4	-
871	986882.06	3568590.24	Картометрический метод	1.4	-
872	986873.82	3568592.66	Картометрический метод	1.4	-
873	986877.33	3568604.59	Картометрический метод	1.4	-
874	986845.82	3568613.12	Картометрический метод	1.4	-
864	986861.47	3568670.63	Картометрический метод	1.4	-
Часть N 24					
875	986206.99	3576246.21	Аналитический метод	0.1	-
876	986238.36	3576244.80	Картометрический метод	1.4	-
877	986239.15	3576314.20	Аналитический метод	0.1	-
878	986213.29	3576316.42	Аналитический метод	0.1	-
879	986213.93	3576333.47	Аналитический метод	0.1	-
880	986208.27	3576338.41	Аналитический метод	0.1	-
875	986206.99	3576246.21	Аналитический метод	0.1	-
Часть N 25					
881	982815.79	3583206.37	Картометрический метод	1.4	-
882	982818.17	3583206.11	Картометрический метод	1.4	-
883	982818.01	3583202.47	Картометрический метод	1.4	-
884	982819.52	3583196.40	Картометрический метод	1.4	-
885	982821.50	3583193.71	Картометрический метод	1.4	-
886	982826.13	3583192.46	Картометрический метод	1.4	-
887	982829.38	3583189.18	Картометрический метод	1.4	-
888	982832.61	3583185.64	Картометрический метод	1.4	-
889	982835.15	3583178.49	Картометрический метод	1.4	-
890	982836.76	3583167.72	Картометрический метод	1.4	-
891	982838.07	3583156.19	Картометрический метод	1.4	-
892	982838.74	3583147.81	Картометрический метод	1.4	-
893	982840.04	3583142.01	Картометрический метод	1.4	-
894	982840.42	3583138.87	Картометрический метод	1.4	-
895	982839.19	3583134.75	Картометрический метод	1.4	-
896	982836.75	3583132.51	Картометрический метод	1.4	-
897	982831.73	3583131.17	Картометрический метод	1.4	-
898	982826.72	3583128.79	Картометрический метод	1.4	-
899	982821.73	3583136.96	Картометрический метод	1.4	-
900	982816.29	3583149.11	Картометрический метод	1.4	-
901	982814.67	3583193.53	Картометрический метод	1.4	-
902	982814.37	3583203.59	Картометрический метод	1.4	-
881	982815.79	3583206.37	Картометрический метод	1.4	-

Сведения о местоположении измененных (уточненных) границ объекта							
1. Система координат МСК-86, зона 3							
2. Сведения о характерных точках границ объекта							
Обозначение характерных точек границ	Существующие координаты, м		Измененные (уточненные) координаты, м		Метод определения координат характерной точки	Средняя квадратическая погрешность положения характерной точки (Mt), м	Описание обозначения точки на местности (при наличии)
	X	Y	X	Y			
1	2	3	4	5	6	7	8
-	-	-	-	-	-	-	-
3. Сведения о характерных точках части (частей) границы объекта							
Обозначение характерных точек части границы	Существующие координаты, м		Измененные (уточненные) координаты, м		Метод определения координат характерной точки	Средняя квадратическая погрешность положения характерной точки (Mt), м	Описание обозначения точки на местности (при наличии)
	X	Y	X	Y			
1	2	3	4	5	6	7	8
-	-	-	-	-	-	-	-

ГРАФИЧЕСКОЕ ОПИСАНИЕ
местоположения границ населенных пунктов, территориальных зон, особо охраняемых природных территорий, зон с особыми условиями использования территории
Р4. Зона рекреационного назначения (природных ландшафтов) в границах города Сургут муниципального образования городской округ Сургут Ханты-Мансийского автономного округа
(наименование объекта, местоположение границ которого описано (далее - объект)

Раздел 1

Сведения об объекте		
N п/п	Характеристики объекта	Описание характеристик
1	2	3
1	Местоположение объекта	Ханты-Мансийский Автономный округ – Югра, муниципальное образование городской округ Сургут, город Сургут
2	Площадь объекта ± величина погрешности определения площади (Р ± ΔР), м²	4429789 ± 10313
3	Иные характеристики объекта	1. Основные виды использования: 1) Деятельность по особой охране и изучению природы 2) Охрана природных территорий 3) Водные объекты 4) Гидротехнические сооружения 5) Благоустройство территории 2. Условно-разрешенные виды использования: 1) Обеспечение деятельности в области гидрометеорологии и смежных с ней областях 2) Причалы для маломерных судов 3) Историко-культурная деятельность 4) Общее пользование водными объектами 5) Земельные участки (территории) общего пользования 3. Вспомогательные виды разрешенного использования не установлены.

Раздел 2

Сведения о местоположении границ объекта					
1. Система координат МСК-86, зона 3					
2. Сведения о характерных точках границ объекта					
Обозначение характерных точек границ	Координаты, м		Метод определения координат характерной точки	Средняя квадратическая погрешность положения характерной точки (Mt), м	Описание обозначения точки на местности (при наличии)
	X	Y			
1	2	3	4	5	6
-	-	-	-	-	-
3. Сведения о характерных точках части (частей) границы объекта					
Обозначение характерных точек части границы	Координаты, м		Метод определения координат характерной точки	Средняя квадратическая погрешность положения характерной точки (Mt), м	Описание обозначения точки на местности (при наличии)
	X	Y			
1	2	3	4	5	6
Часть N 1					
1	982084.55	3567628.48	Картометрический метод	1.4	-
2	982011.73	3567587.49	Картометрический метод	1.4	-
3	982002.65	3567549.65	Картометрический метод	1.4	-
4	982002.61	3567549.49	Картометрический метод	1.4	-
5	982004.53	3567547.01	Картометрический метод	1.4	-
6	982161.64	3567343.51	Картометрический метод	1.4	-
7	982172.41	3567229.98	Картометрический метод	1.4	-
8	982207.07	3567182.94	Картометрический метод	1.4	-
9	982324.78	3567016.88	Картометрический метод	1.4	-
10	982522.38	3566809.08	Аналитический метод	0.1	-
11	982523.60	3566813.50	Аналитический метод	0.1	-
12	982535.70	3566822.30	Аналитический метод	0.1	-
13	982532.20	3566834.40	Аналитический метод	0.1	-

3. Сведения о характерных точках части (частей) границы объекта					
Обозначение характерных точек части границы	Координаты, м		Метод определения координат характерной точки	Средняя квадратическая погрешность положения характерной точки (Mt), м	Описание обозначения точки на местности (при наличии)
	X	Y			
14	982525.00	3566845.40	Аналитический метод	0.1	-
15	982525.00	3566868.70	Аналитический метод	0.1	-
16	982523.90	3566885.90	Аналитический метод	0.1	-
17	982510.60	3566895.50	Аналитический метод	0.1	-
18	982498.50	3566902.60	Аналитический метод	0.1	-
19	982494.80	3566914.90	Аналитический метод	0.1	-
20	982502.20	3566938.30	Аналитический метод	0.1	-
21	982512.10	3566969.10	Аналитический метод	0.1	-
22	982524.20	3566977.70	Аналитический метод	0.1	-
23	982538.70	3566978.00	Аналитический метод	0.1	-
24	982552.00	3566964.70	Аналитический метод	0.1	-
25	982559.30	3566952.50	Аналитический метод	0.1	-
26	982571.40	3566947.80	Аналитический метод	0.1	-
27	982579.80	3566933.20	Аналитический метод	0.1	-
28	982578.50	3566912.40	Аналитический метод	0.1	-
29	982577.30	3566886.60	Аналитический метод	0.1	-
30	982571.00	3566842.40	Аналитический метод	0.1	-
31	982568.40	3566800.70	Аналитический метод	0.1	-
32	982568.40	3566775.10	Аналитический метод	0.1	-
33	982562.62	3566766.76	Аналитический метод	0.1	-
34	982582.44	3566745.91	Аналитический метод	0.1	-
35	982584.70	3566751.80	Аналитический метод	0.1	-
36	982595.50	3566756.80	Аналитический метод	0.1	-
37	982614.90	3566759.50	Аналитический метод	0.1	-
38	982636.70	3566759.90	Аналитический метод	0.1	-
39	982649.90	3566747.90	Аналитический метод	0.1	-
40	982656.00	3566734.50	Аналитический метод	0.1	-
41	982655.90	3566714.90	Аналитический метод	0.1	-
42	982661.90	3566706.50	Аналитический метод	0.1	-
43	982672.80	3566694.40	Аналитический метод	0.1	-
44	982681.10	3566677.40	Аналитический метод	0.1	-
45	982672.60	3566666.30	Аналитический метод	0.1	-
46	982656.90	3566662.40	Аналитический метод	0.1	-
47	982644.95	3566668.78	Аналитический метод	0.1	-
48	982773.65	3566374.30	Картометрический метод	1.4	-
49	982788.82	3566382.93	Картометрический метод	1.4	-
50	982905.92	3566451.66	Картометрический метод	1.4	-
51	982900.62	3566459.64	Картометрический метод	1.4	-
52	982859.99	3566525.59	Картометрический метод	1.4	-
53	982845.28	3566547.46	Картометрический метод	1.4	-
54	982819.95	3566586.13	Картометрический метод	1.4	-
55	982804.37	3566609.03	Картометрический метод	1.4	-
56	982781.75	3566641.96	Картометрический метод	1.4	-
57	982774.25	3566653.49	Картометрический метод	1.4	-
58	982768.80	3566661.21	Картометрический метод	1.4	-
59	982761.03	3566670.89	Картометрический метод	1.4	-
60	982753.52	3566682.61	Картометрический метод	1.4	-
61	982747.84	3566689.40	Картометрический метод	1.4	-
62	982741.87	3566697.69	Картометрический метод	1.4	-
63	982734.39	3566705.68	Картометрический метод	1.4	-
64	982725.26	3566714.49	Картометрический метод	1.4	-
65	982716.07	3566721.62	Картометрический метод	1.4	-
66	982696.15	3566731.29	Картометрический метод	1.4	-
67	982689.37	3566738.31	Картометрический метод	1.4	-
68	982686.98	3566743.46	Картометрический метод	1.4	-
69	982683.84	3566756.49	Картометрический метод	1.4	-
70	982682.19	3566765.52	Картометрический метод	1.4	-
71	982688.77	3566779.04	Картометрический метод	1.4	-
72	982691.24	3566784.34	Картометрический метод	1.4	-
73	982692.59	3566793.61	Картометрический метод	1.4	-

3. Сведения о характерных точках части (частей) границы объекта					
Обозначение характерных точек части границы	Координаты, м		Метод определения координат характерной точки	Средняя квадратическая погрешность положения характерной точки (Mt), м	Описание обозначения точки на местности (при наличии)
	X	Y			
74	982690.25	3566799.69	Картометрический метод	1.4	-
75	982684.80	3566807.40	Картометрический метод	1.4	-
76	982679.03	3566815.93	Картометрический метод	1.4	-
77	982683.50	3566792.80	Аналитический метод	0.1	-
78	982675.00	3566788.90	Аналитический метод	0.1	-
79	982653.30	3566788.60	Аналитический метод	0.1	-
80	982633.90	3566794.50	Аналитический метод	0.1	-
81	982612.20	3566795.40	Аналитический метод	0.1	-
82	982595.20	3566808.50	Аналитический метод	0.1	-
83	982591.60	3566815.90	Аналитический метод	0.1	-
84	982599.00	3566823.30	Аналитический метод	0.1	-
85	982612.30	3566827.20	Аналитический метод	0.1	-
86	982623.20	3566832.20	Аналитический метод	0.1	-
87	982626.90	3566843.20	Аналитический метод	0.1	-
88	982639.00	3566844.70	Аналитический метод	0.1	-
89	982649.90	3566839.90	Аналитический метод	0.1	-
90	982663.20	3566830.30	Аналитический метод	0.1	-
91	982677.23	3566818.43	Картометрический метод	1.4	-
92	982670.51	3566825.77	Картометрический метод	1.4	-
93	982664.31	3566833.15	Картометрический метод	1.4	-
94	982659.40	3566840.27	Картометрический метод	1.4	-
95	982652.99	3566851.39	Картометрический метод	1.4	-
96	982648.15	3566855.59	Картометрический метод	1.4	-
97	982642.30	3566857.69	Картометрический метод	1.4	-
98	982637.00	3566858.53	Картометрический метод	1.4	-
99	982633.37	3566859.16	Картометрический метод	1.4	-
100	982630.66	3566860.19	Картометрический метод	1.4	-
101	982631.02	3566861.24	Картометрический метод	1.4	-
102	982634.21	3566860.95	Картометрический метод	1.4	-
103	982637.72	3566861.09	Картометрический метод	1.4	-
104	982641.48	3566859.86	Картометрический метод	1.4	-
105	982642.43	3566860.43	Картометрический метод	1.4	-
106	982640.97	3566862.17	Картометрический метод	1.4	-
107	982637.84	3566863.68	Картометрический метод	1.4	-
108	982636.27	3566866.19	Картометрический метод	1.4	-
109	982635.76	3566868.50	Картометрический метод	1.4	-
110	982633.79	3566870.94	Картометрический метод	1.4	-
111	982632.38	3566873.46	Картометрический метод	1.4	-
112	982631.13	3566874.77	Картометрический метод	1.4	-
113	982630.63	3566875.72	Картометрический метод	1.4	-
114	982629.12	3566875.84	Картометрический метод	1.4	-
115	982628.45	3566876.79	Картометрический метод	1.4	-
116	982627.69	3566878.13	Картометрический метод	1.4	-
117	982626.83	3566879.42	Картометрический метод	1.4	-
118	982624.90	3566880.23	Картометрический метод	1.4	-
119	982623.87	3566880.32	Картометрический метод	1.4	-
120	982623.57	3566880.88	Картометрический метод	1.4	-
121	982623.65	3566881.48	Картометрический метод	1.4	-
122	982624.22	3566882.05	Картометрический метод	1.4	-
123	982626.40	3566882.11	Картометрический метод	1.4	-
124	982628.23	3566881.60	Картометрический метод	1.4	-
125	982629.71	3566880.72	Картометрический метод	1.4	-
126	982630.81	3566879.62	Картометрический метод	1.4	-
127	982631.13	3566878.26	Картометрический метод	1.4	-
128	982631.73	3566877.14	Картометрический метод	1.4	-
129	982632.88	3566875.94	Картометрический метод	1.4	-
130	982634.44	3566874.52	Картометрический метод	1.4	-
131	982636.65	3566871.59	Картометрический метод	1.4	-
132	982638.84	3566869.47	Картометрический метод	1.4	-
133	982643.67	3566867.85	Картометрический метод	1.4	-

3. Сведения о характерных точках части (частей) границы объекта					
Обозначение характерных точек части границы	Координаты, м		Метод определения координат характерной точки	Средняя квадратическая погрешность положения характерной точки (Mt), м	Описание обозначения точки на местности (при наличии)
	X	Y			
134	982649.49	3566865.00	Картометрический метод	1.4	-
135	982657.75	3566858.68	Картометрический метод	1.4	-
136	982663.07	3566858.13	Картометрический метод	1.4	-
137	982665.33	3566860.92	Картометрический метод	1.4	-
138	982664.40	3566864.32	Картометрический метод	1.4	-
139	982663.56	3566866.60	Картометрический метод	1.4	-
140	982659.72	3566872.36	Картометрический метод	1.4	-
141	982656.25	3566878.31	Картометрический метод	1.4	-
142	982650.30	3566887.35	Картометрический метод	1.4	-
143	982641.34	3566896.34	Картометрический метод	1.4	-
144	982629.89	3566906.91	Картометрический метод	1.4	-
145	982626.71	3566910.62	Картометрический метод	1.4	-
146	982621.87	3566915.14	Картометрический метод	1.4	-
147	982618.79	3566921.24	Картометрический метод	1.4	-
148	982617.03	3566923.95	Картометрический метод	1.4	-
149	982615.22	3566925.44	Картометрический метод	1.4	-
150	982612.47	3566926.00	Картометрический метод	1.4	-
151	982604.94	3566929.14	Картометрический метод	1.4	-
152	982600.91	3566930.81	Картометрический метод	1.4	-
153	982600.10	3566933.47	Картометрический метод	1.4	-
154	982600.58	3566936.30	Картометрический метод	1.4	-
155	982599.95	3566938.51	Картометрический метод	1.4	-
156	982596.39	3566942.40	Картометрический метод	1.4	-
157	982593.02	3566946.29	Картометрический метод	1.4	-
158	982586.76	3566948.06	Картометрический метод	1.4	-
159	982582.78	3566951.23	Картометрический метод	1.4	-
160	982581.01	3566957.28	Картометрический метод	1.4	-
161	982580.50	3566962.71	Картометрический метод	1.4	-
162	982579.27	3566968.56	Картометрический метод	1.4	-
163	982578.08	3566975.33	Картометрический метод	1.4	-
164	982577.71	3566979.65	Картометрический метод	1.4	-
165	982578.33	3566985.21	Картометрический метод	1.4	-
166	982578.27	3566987.83	Картометрический метод	1.4	-
167	982578.18	3566990.07	Картометрический метод	1.4	-
168	982579.77	3566992.24	Картометрический метод	1.4	-
169	982580.09	3566995.22	Картометрический метод	1.4	-
170	982579.29	3566996.42	Картометрический метод	1.4	-
171	982577.19	3566997.03	Картометрический метод	1.4	-
172	982576.06	3566997.60	Картометрический метод	1.4	-
173	982574.96	3566997.80	Картометрический метод	1.4	-
174	982574.01	3566996.98	Картометрический метод	1.4	-
175	982571.44	3566997.84	Картометрический метод	1.4	-
176	982571.20	3567000.84	Картометрический метод	1.4	-
177	982570.29	3567001.74	Картометрический метод	1.4	-
178	982567.66	3567001.18	Картометрический метод	1.4	-
179	982564.57	3567003.19	Картометрический метод	1.4	-
180	982561.85	3567004.99	Картометрический метод	1.4	-
181	982562.85	3567006.25	Картометрический метод	1.4	-
182	982561.85	3567007.00	Картометрический метод	1.4	-
183	982553.97	3567010.15	Картометрический метод	1.4	-
184	982548.22	3567012.93	Картометрический метод	1.4	-
185	982543.73	3567015.00	Картометрический метод	1.4	-
186	982542.30	3567015.22	Картометрический метод	1.4	-
187	982542.46	3567016.50	Картометрический метод	1.4	-
188	982546.92	3567015.22	Картометрический метод	1.4	-
189	982553.70	3567012.40	Картометрический метод	1.4	-
190	982559.61	3567011.02	Картометрический метод	1.4	-
191	982563.40	3567010.34	Картометрический метод	1.4	-
192	982567.61	3567008.09	Картометрический метод	1.4	-
193	982573.25	3567004.86	Картометрический метод	1.4	-

3. Сведения о характерных точках части (частей) границы объекта					
Обозначение характерных точек части границы	Координаты, м		Метод определения координат характерной точки	Средняя квадратическая погрешность положения характерной точки (Mt), м	Описание обозначения точки на местности (при наличии)
	X	Y			
194	982578.62	3567003.87	Картометрический метод	1.4	-
195	982584.09	3567001.19	Картометрический метод	1.4	-
196	982589.16	3567001.72	Картометрический метод	1.4	-
197	982593.79	3567000.95	Картометрический метод	1.4	-
198	982612.94	3566986.65	Картометрический метод	1.4	-
199	982653.20	3566956.29	Картометрический метод	1.4	-
200	982668.72	3566944.21	Картометрический метод	1.4	-
201	982681.12	3566933.39	Картометрический метод	1.4	-
202	982696.50	3566918.51	Картометрический метод	1.4	-
203	982706.01	3566909.87	Картометрический метод	1.4	-
204	982721.25	3566895.68	Картометрический метод	1.4	-
205	982724.76	3566889.79	Картометрический метод	1.4	-
206	982733.54	3566878.39	Картометрический метод	1.4	-
207	982753.46	3566856.41	Картометрический метод	1.4	-
208	982760.19	3566843.97	Картометрический метод	1.4	-
209	982765.90	3566834.20	Картометрический метод	1.4	-
210	982771.52	3566826.84	Картометрический метод	1.4	-
211	982777.47	3566815.79	Картометрический метод	1.4	-
212	982783.12	3566806.18	Картометрический метод	1.4	-
213	982786.46	3566795.23	Картометрический метод	1.4	-
214	982796.66	3566779.06	Картометрический метод	1.4	-
215	982801.14	3566774.77	Картометрический метод	1.4	-
216	982802.71	3566772.09	Картометрический метод	1.4	-
217	982802.73	3566768.54	Картометрический метод	1.4	-
218	982806.81	3566759.39	Картометрический метод	1.4	-
219	982813.20	3566752.19	Картометрический метод	1.4	-
220	982816.54	3566751.66	Картометрический метод	1.4	-
221	982818.72	3566750.63	Картометрический метод	1.4	-
222	982819.90	3566747.58	Картометрический метод	1.4	-
223	982822.49	3566743.00	Картометрический метод	1.4	-
224	982836.07	3566725.39	Картометрический метод	1.4	-
225	982845.68	3566710.60	Картометрический метод	1.4	-
226	982855.15	3566696.74	Картометрический метод	1.4	-
227	982860.85	3566682.48	Картометрический метод	1.4	-
228	982879.95	3566658.85	Картометрический метод	1.4	-
229	982895.77	3566636.67	Картометрический метод	1.4	-
230	982903.30	3566625.69	Картометрический метод	1.4	-
231	982911.14	3566613.21	Картометрический метод	1.4	-
232	982917.56	3566602.28	Картометрический метод	1.4	-
233	982923.13	3566597.56	Картометрический метод	1.4	-
234	982923.40	3566595.11	Картометрический метод	1.4	-
235	982924.34	3566591.15	Картометрический метод	1.4	-
236	982929.60	3566583.45	Картометрический метод	1.4	-
237	982935.23	3566575.92	Картометрический метод	1.4	-
238	982939.99	3566569.55	Картометрический метод	1.4	-
239	982945.32	3566563.34	Картометрический метод	1.4	-
240	982950.32	3566555.32	Картометрический метод	1.4	-
241	982952.41	3566550.89	Картометрический метод	1.4	-
242	982954.50	3566546.57	Картометрический метод	1.4	-
243	982958.00	3566540.72	Картометрический метод	1.4	-
244	982961.06	3566535.09	Картометрический метод	1.4	-
245	982967.36	3566525.46	Картометрический метод	1.4	-
246	982973.58	3566513.99	Картометрический метод	1.4	-
247	982980.40	3566503.54	Картометрический метод	1.4	-
248	982983.65	3566497.29	Картометрический метод	1.4	-
249	983032.02	3566525.69	Картометрический метод	1.4	-
250	983025.39	3566543.46	Картометрический метод	1.4	-
251	983025.37	3566543.49	Картометрический метод	1.4	-
252	983004.65	3566582.53	Картометрический метод	1.4	-
253	982985.68	3566616.96	Картометрический метод	1.4	-

3. Сведения о характерных точках части (частей) границы объекта					
Обозначение характерных точек части границы	Координаты, м		Метод определения координат характерной точки	Средняя квадратическая погрешность положения характерной точки (Mt), м	Описание обозначения точки на местности (при наличии)
	X	Y			
254	982981.38	3566624.75	Картометрический метод	1.4	-
255	982971.99	3566638.03	Картометрический метод	1.4	-
256	982947.98	3566668.92	Картометрический метод	1.4	-
257	982934.69	3566690.80	Картометрический метод	1.4	-
258	982925.92	3566703.21	Картометрический метод	1.4	-
259	982913.20	3566719.15	Картометрический метод	1.4	-
260	982914.23	3566719.75	Картометрический метод	1.4	-
261	982913.25	3566721.14	Картометрический метод	1.4	-
262	983019.11	3566781.32	Картометрический метод	1.4	-
263	983162.64	3566865.57	Картометрический метод	1.4	-
264	983256.26	3566709.67	Картометрический метод	1.4	-
265	983304.98	3566625.68	Картометрический метод	1.4	-
266	983385.79	3566486.38	Картометрический метод	1.4	-
267	983425.43	3566533.83	Картометрический метод	1.4	-
268	983426.34	3566533.40	Картометрический метод	1.4	-
269	983430.08	3566539.41	Картометрический метод	1.4	-
270	983437.35	3566548.21	Картометрический метод	1.4	-
271	983453.82	3566568.14	Картометрический метод	1.4	-
272	983409.00	3566645.17	Картометрический метод	1.4	-
273	983270.60	3566815.17	Картометрический метод	1.4	-
274	983172.90	3566929.18	Картометрический метод	1.4	-
275	983070.00	3566994.17	Картометрический метод	1.4	-
276	983044.00	3567003.34	Картометрический метод	1.4	-
277	982976.12	3567027.26	Картометрический метод	1.4	-
278	982976.10	3567027.27	Картометрический метод	1.4	-
279	982948.00	3567037.18	Картометрический метод	1.4	-
280	982760.40	3567104.18	Картометрический метод	1.4	-
281	982622.00	3567165.18	Картометрический метод	1.4	-
282	982444.69	3567265.17	Картометрический метод	1.4	-
283	982319.29	3567379.18	Картометрический метод	1.4	-
284	982229.20	3567471.06	Картометрический метод	1.4	-
285	982213.41	3567483.92	Картометрический метод	1.4	-
286	982204.73	3567491.52	Картометрический метод	1.4	-
287	982198.16	3567497.82	Картометрический метод	1.4	-
288	982188.23	3567507.16	Картометрический метод	1.4	-
289	982180.61	3567514.12	Картометрический метод	1.4	-
290	982172.08	3567521.81	Картометрический метод	1.4	-
291	982168.69	3567525.96	Картометрический метод	1.4	-
292	982165.82	3567529.10	Картометрический метод	1.4	-
293	982162.93	3567531.65	Картометрический метод	1.4	-
294	982160.14	3567532.92	Картометрический метод	1.4	-
295	982157.02	3567536.79	Картометрический метод	1.4	-
296	982151.97	3567542.16	Картометрический метод	1.4	-
297	982145.17	3567550.04	Картометрический метод	1.4	-
298	982140.68	3567555.39	Картометрический метод	1.4	-
299	982138.57	3567559.35	Картометрический метод	1.4	-
300	982136.76	3567560.57	Картометрический метод	1.4	-
301	982133.79	3567561.14	Картометрический метод	1.4	-
302	982132.60	3567563.33	Картометрический метод	1.4	-
303	982126.70	3567568.88	Картометрический метод	1.4	-
304	982122.23	3567574.52	Картометрический метод	1.4	-
305	982119.08	3567577.53	Картометрический метод	1.4	-
306	982116.91	3567580.19	Картометрический метод	1.4	-
307	982112.49	3567586.97	Картометрический метод	1.4	-
308	982108.44	3567592.16	Картометрический метод	1.4	-
309	982103.28	3567598.40	Картометрический метод	1.4	-
310	982098.35	3567606.63	Картометрический метод	1.4	-
311	982095.53	3567610.77	Картометрический метод	1.4	-
312	982093.04	3567612.60	Картометрический метод	1.4	-
313	982091.37	3567613.52	Картометрический метод	1.4	-

3. Сведения о характерных точках части (частей) границы объекта					
Обозначение характерных точек части границы	Координаты, м		Метод определения координат характерной точки	Средняя квадратическая погрешность положения характерной точки (Mt), м	Описание обозначения точки на местности (при наличии)
	X	Y			
314	982090.75	3567615.70	Картометрический метод	1.4	-
315	982088.65	3567620.09	Картометрический метод	1.4	-
316	982085.56	3567624.23	Картометрический метод	1.4	-
317	982084.71	3567627.98	Картометрический метод	1.4	-
1	982084.55	3567628.48	Картометрический метод	1.4	-
Часть N 2					
318	986351.89	3563702.98	Аналитический метод	0.1	-
319	986350.63	3563699.23	Аналитический метод	0.1	-
320	986339.90	3563651.87	Аналитический метод	0.1	-
321	986341.98	3563651.77	Картометрический метод	1.4	-
322	986389.95	3563653.04	Аналитический метод	0.1	-
323	986399.70	3563689.74	Аналитический метод	0.3	-
318	986351.89	3563702.98	Аналитический метод	0.1	-
Часть N 3					
324	986325.39	3563710.33	Картометрический метод	1.4	-
325	986319.59	3563682.47	Картометрический метод	1.4	-
326	986316.60	3563668.10	Аналитический метод	0.3	-
327	986305.12	3563670.87	Аналитический метод	0.3	-
328	986300.39	3563653.70	Картометрический метод	1.4	-
329	986303.80	3563653.54	Картометрический метод	1.4	-
330	986335.87	3563652.07	Картометрический метод	1.4	-
331	986346.74	3563700.11	Аналитический метод	0.1	-
332	986348.03	3563704.05	Аналитический метод	0.1	-
324	986325.39	3563710.33	Картометрический метод	1.4	-
Часть N 4					
333	982879.14	3564861.10	Картометрический метод	1.4	-
334	983077.23	3564288.28	Картометрический метод	1.4	-
335	983145.00	3564104.27	Картометрический метод	1.4	-
336	983148.04	3564097.56	Картометрический метод	1.4	-
337	983162.53	3564088.98	Картометрический метод	1.4	-
338	983170.27	3564094.29	Картометрический метод	1.4	-
339	983169.93	3564098.42	Картометрический метод	1.4	-
340	983165.92	3564106.55	Картометрический метод	1.4	-
341	983163.36	3564111.77	Картометрический метод	1.4	-
342	983060.95	3564389.87	Картометрический метод	1.4	-
343	983013.11	3564528.63	Картометрический метод	1.4	-
344	983028.85	3564532.82	Картометрический метод	1.4	-
345	983012.50	3564540.00	Аналитический метод	0.1	-
346	983004.40	3564580.90	Аналитический метод	0.1	-
347	983002.30	3564616.20	Аналитический метод	0.1	-
348	982996.80	3564640.50	Аналитический метод	0.1	-
349	982998.10	3564684.40	Аналитический метод	0.1	-
350	982997.21	3564712.75	Картометрический метод	1.4	-
351	982942.58	3564781.39	Картометрический метод	1.4	-
352	982942.80	3564777.70	Аналитический метод	0.1	-
353	982939.90	3564761.20	Аналитический метод	0.1	-
354	982930.60	3564754.40	Аналитический метод	0.1	-
355	982922.30	3564757.60	Аналитический метод	0.1	-
356	982913.43	3564774.23	Аналитический метод	0.1	-
357	982904.20	3564829.62	Картометрический метод	1.4	-
333	982879.14	3564861.10	Картометрический метод	1.4	-
Часть N 5					
358	983180.76	3564129.71	Картометрический метод	1.4	-
359	983173.09	3564101.41	Картометрический метод	1.4	-
360	983175.18	3564104.49	Картометрический метод	1.4	-
361	983177.89	3564110.01	Картометрический метод	1.4	-
362	983179.73	3564115.57	Картометрический метод	1.4	-
363	983180.03	3564123.22	Картометрический метод	1.4	-
358	983180.76	3564129.71	Картометрический метод	1.4	-
Часть N 6					

3. Сведения о характерных точках части (частей) границы объекта					
Обозначение характерных точек части границы	Координаты, м		Метод определения координат характерной точки	Средняя квадратическая погрешность положения характерной точки (Mt), м	Описание обозначения точки на местности (при наличии)
	X	Y			
364	984124.84	3584578.37	Картометрический метод	1.4	-
365	984111.15	3584260.26	Картометрический метод	1.4	-
366	984109.75	3584241.26	Картометрический метод	1.4	-
367	984107.13	3584222.40	Картометрический метод	1.4	-
368	984103.32	3584203.74	Картометрический метод	1.4	-
369	984100.79	3584194.39	Картометрический метод	1.4	-
370	984100.76	3584194.28	Картометрический метод	1.4	-
371	984096.53	3584153.35	Картометрический метод	1.4	-
372	984087.04	3584130.37	Картометрический метод	1.4	-
373	984070.45	3584121.88	Картометрический метод	1.4	-
374	984067.12	3584116.06	Картометрический метод	1.4	-
375	984056.64	3584100.14	Картометрический метод	1.4	-
376	984045.17	3584084.93	Картометрический метод	1.4	-
377	984033.44	3584071.18	Картометрический метод	1.4	-
378	984022.51	3584059.25	Картометрический метод	1.4	-
379	984055.54	3584050.96	Картометрический метод	1.4	-
380	984056.15	3584051.67	Картометрический метод	1.4	-
381	984068.57	3584066.13	Картометрический метод	1.4	-
382	984081.18	3584082.87	Картометрический метод	1.4	-
383	984092.70	3584100.37	Картометрический метод	1.4	-
384	984103.06	3584118.57	Картометрический метод	1.4	-
385	984112.29	3584137.38	Картометрический метод	1.4	-
386	984120.29	3584156.74	Картометрический метод	1.4	-
387	984127.03	3584176.58	Картометрический метод	1.4	-
388	984132.51	3584196.81	Картометрический метод	1.4	-
389	984136.70	3584217.34	Картометрический метод	1.4	-
390	984139.60	3584238.10	Картометрический метод	1.4	-
391	984141.12	3584258.99	Картометрический метод	1.4	-
392	984155.10	3584577.00	Картометрический метод	1.4	-
364	984124.84	3584578.37	Картометрический метод	1.4	-
Часть N 7					
393	983005.47	3565690.73	Картометрический метод	1.4	-
394	982979.27	3565656.76	Аналитический метод	0.1	-
395	983021.10	3565598.30	Аналитический метод	0.1	-
396	983040.40	3565579.30	Аналитический метод	0.1	-
397	983057.09	3565551.93	Аналитический метод	0.1	-
398	983120.86	3565491.47	Картометрический метод	1.4	-
399	983128.43	3565437.71	Аналитический метод	0.1	-
400	983131.20	3565434.10	Аналитический метод	0.1	-
401	983152.40	3565406.50	Аналитический метод	0.1	-
402	983171.00	3565374.00	Аналитический метод	0.1	-
403	983191.00	3565334.10	Аналитический метод	0.1	-
404	983198.40	3565312.90	Аналитический метод	0.1	-
405	983214.50	3565289.10	Аналитический метод	0.1	-
406	983223.20	3565264.20	Аналитический метод	0.1	-
407	983228.10	3565245.50	Аналитический метод	0.1	-
408	983223.20	3565245.50	Аналитический метод	0.1	-
409	983214.60	3565253.00	Аналитический метод	0.1	-
410	983202.10	3565273.00	Аналитический метод	0.1	-
411	983189.80	3565286.70	Аналитический метод	0.1	-
412	983172.40	3565319.20	Аналитический метод	0.1	-
413	983151.20	3565365.30	Аналитический метод	0.1	-
414	983135.12	3565390.12	Аналитический метод	0.1	-
415	983156.45	3565238.53	Аналитический метод	0.1	-
416	983160.30	3565236.50	Аналитический метод	0.1	-
417	983171.20	3565216.70	Аналитический метод	0.1	-
418	983177.50	3565188.50	Аналитический метод	0.1	-
419	983201.30	3565147.30	Аналитический метод	0.1	-
420	983207.30	3565120.00	Аналитический метод	0.1	-
421	983224.60	3565081.50	Аналитический метод	0.1	-

3. Сведения о характерных точках части (частей) границы объекта					
Обозначение характерных точек части границы	Координаты, м		Метод определения координат характерной точки	Средняя квадратическая погрешность положения характерной точки (Mt), м	Описание обозначения точки на местности (при наличии)
	X	Y			
422	983223.40	3565069.00	Аналитический метод	0.1	-
423	983214.70	3565064.10	Аналитический метод	0.1	-
424	983199.90	3565062.90	Аналитический метод	0.1	-
425	983181.08	3565063.45	Аналитический метод	0.1	-
426	983218.56	3564797.03	Аналитический метод	0.1	-
427	983238.50	3564792.70	Аналитический метод	0.1	-
428	983249.40	3564781.60	Аналитический метод	0.1	-
429	983259.00	3564784.50	Аналитический метод	0.1	-
430	983268.90	3564794.00	Аналитический метод	0.1	-
431	983279.40	3564804.80	Аналитический метод	0.1	-
432	983274.50	3564813.40	Аналитический метод	0.1	-
433	983243.70	3564822.00	Аналитический метод	0.1	-
434	983236.30	3564830.60	Аналитический метод	0.1	-
435	983240.10	3564845.50	Аналитический метод	0.1	-
436	983254.80	3564850.40	Аналитический метод	0.1	-
437	983269.60	3564845.40	Аналитический метод	0.1	-
438	983278.10	3564830.60	Аналитический метод	0.1	-
439	983294.20	3564833.10	Аналитический метод	0.1	-
440	983305.10	3564815.00	Аналитический метод	0.1	-
441	983304.90	3564796.80	Аналитический метод	0.1	-
442	983303.40	3564781.20	Аналитический метод	0.1	-
443	983291.60	3564769.40	Аналитический метод	0.1	-
444	983268.40	3564757.50	Аналитический метод	0.1	-
445	983260.30	3564736.60	Аналитический метод	0.1	-
446	983256.20	3564714.60	Аналитический метод	0.1	-
447	983253.20	3564704.60	Аналитический метод	0.1	-
448	983230.63	3564711.22	Аналитический метод	0.1	-
449	983236.52	3564669.31	Картометрический метод	1.4	-
450	983259.34	3564634.09	Картометрический метод	1.4	-
451	983267.51	3564621.49	Картометрический метод	1.4	-
452	983265.70	3564650.16	Картометрический метод	1.4	-
453	983285.70	3564730.16	Картометрический метод	1.4	-
454	983304.40	3564781.16	Картометрический метод	1.4	-
455	983318.63	3564813.56	Картометрический метод	1.4	-
456	983319.60	3564815.78	Картометрический метод	1.4	-
457	983326.80	3564832.17	Картометрический метод	1.4	-
458	983359.90	3564868.17	Картометрический метод	1.4	-
459	983375.63	3564879.06	Картометрический метод	1.4	-
460	983378.87	3564888.66	Картометрический метод	1.4	-
461	983379.12	3564890.72	Картометрический метод	1.4	-
462	983380.44	3564893.65	Картометрический метод	1.4	-
463	983380.23	3564895.74	Картометрический метод	1.4	-
464	983379.27	3564897.42	Картометрический метод	1.4	-
465	983376.37	3564899.33	Картометрический метод	1.4	-
466	983374.19	3564900.49	Картометрический метод	1.4	-
467	983370.76	3564901.63	Картометрический метод	1.4	-
468	983369.47	3564903.48	Картометрический метод	1.4	-
469	983368.54	3564905.58	Картометрический метод	1.4	-
470	983367.98	3564908.34	Картометрический метод	1.4	-
471	983367.63	3564909.79	Картометрический метод	1.4	-
472	983366.79	3564911.14	Картометрический метод	1.4	-
473	983365.58	3564911.47	Картометрический метод	1.4	-
474	983364.06	3564911.33	Картометрический метод	1.4	-
475	983362.88	3564910.97	Картометрический метод	1.4	-
476	983361.76	3564910.41	Картометрический метод	1.4	-
477	983359.74	3564909.88	Картометрический метод	1.4	-
478	983357.32	3564909.50	Картометрический метод	1.4	-
479	983354.80	3564908.39	Картометрический метод	1.4	-
480	983353.59	3564907.34	Картометрический метод	1.4	-
481	983352.76	3564905.53	Картометрический метод	1.4	-

3. Сведения о характерных точках части (частей) границы объекта					
Обозначение характерных точек части границы	Координаты, м		Метод определения координат характерной точки	Средняя квадратическая погрешность положения характерной точки (Mt), м	Описание обозначения точки на местности (при наличии)
	X	Y			
482	983352.02	3564904.46	Картометрический метод	1.4	-
483	983350.81	3564903.35	Картометрический метод	1.4	-
484	983349.40	3564902.45	Картометрический метод	1.4	-
485	983348.03	3564902.58	Картометрический метод	1.4	-
486	983346.97	3564903.59	Картометрический метод	1.4	-
487	983346.20	3564904.51	Картометрический метод	1.4	-
488	983346.54	3564906.15	Картометрический метод	1.4	-
489	983347.51	3564907.81	Картометрический метод	1.4	-
490	983348.51	3564908.87	Картометрический метод	1.4	-
491	983347.72	3564909.52	Картометрический метод	1.4	-
492	983345.07	3564909.92	Картометрический метод	1.4	-
493	983343.90	3564911.42	Картометрический метод	1.4	-
494	983342.77	3564912.22	Картометрический метод	1.4	-
495	983342.31	3564912.71	Картометрический метод	1.4	-
496	983342.28	3564913.55	Картометрический метод	1.4	-
497	983341.52	3564914.95	Картометрический метод	1.4	-
498	983338.74	3564911.53	Картометрический метод	1.4	-
499	983333.81	3564909.09	Картометрический метод	1.4	-
500	983331.14	3564908.93	Картометрический метод	1.4	-
501	983328.34	3564909.05	Картометрический метод	1.4	-
502	983327.10	3564909.92	Картометрический метод	1.4	-
503	983325.60	3564910.68	Картометрический метод	1.4	-
504	983325.59	3564911.98	Картометрический метод	1.4	-
505	983326.29	3564912.95	Картометрический метод	1.4	-
506	983326.18	3564913.97	Картометрический метод	1.4	-
507	983325.61	3564915.50	Картометрический метод	1.4	-
508	983324.34	3564917.79	Картометрический метод	1.4	-
509	983325.17	3564920.06	Картометрический метод	1.4	-
510	983324.97	3564922.23	Картометрический метод	1.4	-
511	983325.49	3564924.15	Картометрический метод	1.4	-
512	983327.34	3564926.87	Картометрический метод	1.4	-
513	983331.56	3564929.41	Картометрический метод	1.4	-
514	983334.85	3564932.36	Картометрический метод	1.4	-
515	983336.16	3564934.63	Картометрический метод	1.4	-
516	983336.33	3564938.52	Картометрический метод	1.4	-
517	983335.35	3564941.35	Картометрический метод	1.4	-
518	983331.64	3564945.41	Картометрический метод	1.4	-
519	983330.84	3564945.56	Картометрический метод	1.4	-
520	983312.80	3564920.30	Аналитический метод	0.1	-
521	983297.40	3564923.70	Аналитический метод	0.1	-
522	983288.60	3564933.90	Аналитический метод	0.1	-
523	983302.10	3564976.90	Аналитический метод	0.1	-
524	983289.90	3564993.00	Аналитический метод	0.1	-
525	983287.20	3565009.70	Аналитический метод	0.1	-
526	983276.80	3565013.50	Аналитический метод	0.1	-
527	983270.70	3565003.60	Аналитический метод	0.1	-
528	983262.30	3564981.30	Аналитический метод	0.1	-
529	983265.10	3564959.60	Аналитический метод	0.1	-
530	983257.70	3564942.30	Аналитический метод	0.1	-
531	983252.50	3564917.50	Аналитический метод	0.1	-
532	983242.90	3564905.10	Аналитический метод	0.1	-
533	983236.60	3564890.30	Аналитический метод	0.1	-
534	983228.10	3564894.10	Аналитический метод	0.1	-
535	983221.90	3564910.10	Аналитический метод	0.1	-
536	983226.30	3564952.80	Аналитический метод	0.1	-
537	983207.70	3565004.90	Аналитический метод	0.1	-
538	983191.50	3565042.10	Аналитический метод	0.1	-
539	983194.00	3565050.90	Аналитический метод	0.1	-
540	983201.50	3565047.10	Аналитический метод	0.1	-
541	983217.50	3565040.90	Аналитический метод	0.1	-

3. Сведения о характерных точках части (частей) границы объекта					
Обозначение характерных точек части границы	Координаты, м		Метод определения координат характерной точки	Средняя квадратическая погрешность положения характерной точки (Mt), м	Описание обозначения точки на местности (при наличии)
	X	Y			
542	983220.00	3565028.50	Аналитический метод	0.1	-
543	983223.80	3565014.80	Аналитический метод	0.1	-
544	983233.60	3565008.50	Аналитический метод	0.1	-
545	983239.80	3565013.60	Аналитический метод	0.1	-
546	983232.30	3565032.10	Аналитический метод	0.1	-
547	983234.80	3565047.00	Аналитический метод	0.1	-
548	983241.70	3565061.70	Аналитический метод	0.1	-
549	983250.60	3565078.20	Аналитический метод	0.1	-
550	983255.00	3565091.00	Аналитический метод	0.1	-
551	983254.00	3565119.80	Аналитический метод	0.1	-
552	983270.70	3565131.90	Аналитический метод	0.1	-
553	983309.70	3565137.40	Аналитический метод	0.1	-
554	983338.60	3565168.50	Аналитический метод	0.1	-
555	983344.70	3565188.30	Аналитический метод	0.1	-
556	983354.20	3565219.90	Аналитический метод	0.1	-
557	983372.70	3565231.10	Аналитический метод	0.1	-
558	983385.10	3565227.40	Аналитический метод	0.1	-
559	983401.10	3565224.70	Аналитический метод	0.1	-
560	983427.50	3565221.70	Аналитический метод	0.1	-
561	983455.80	3565211.10	Аналитический метод	0.1	-
562	983458.00	3565203.80	Аналитический метод	0.1	-
563	983466.80	3565179.00	Аналитический метод	0.1	-
564	983459.90	3565148.90	Аналитический метод	0.1	-
565	983451.80	3565127.90	Аналитический метод	0.1	-
566	983454.10	3565111.00	Аналитический метод	0.1	-
567	983462.80	3565093.80	Аналитический метод	0.1	-
568	983460.80	3565048.30	Аналитический метод	0.1	-
569	983451.30	3565024.80	Аналитический метод	0.1	-
570	983437.10	3565013.00	Аналитический метод	0.1	-
571	983435.40	3564988.20	Аналитический метод	0.1	-
572	983426.20	3564969.90	Аналитический метод	0.1	-
573	983417.90	3564939.90	Аналитический метод	0.1	-
574	983407.50	3564925.50	Аналитический метод	0.1	-
575	983394.40	3564912.30	Аналитический метод	0.1	-
576	983381.80	3564902.70	Аналитический метод	0.1	-
577	983377.10	3564908.90	Аналитический метод	0.1	-
578	983377.10	3564921.30	Аналитический метод	0.1	-
579	983385.90	3564959.70	Аналитический метод	0.1	-
580	983405.70	3564990.60	Аналитический метод	0.1	-
581	983414.20	3565010.30	Аналитический метод	0.1	-
582	983409.40	3565017.80	Аналитический метод	0.1	-
583	983395.70	3565020.60	Аналитический метод	0.1	-
584	983389.60	3565008.20	Аналитический метод	0.1	-
585	983383.40	3564990.90	Аналитический метод	0.1	-
586	983369.90	3564985.60	Аналитический метод	0.1	-
587	983357.10	3564977.10	Аналитический метод	0.1	-
588	983349.80	3564982.50	Аналитический метод	0.1	-
589	983341.20	3564979.50	Аналитический метод	0.1	-
590	983342.00	3564969.20	Аналитический метод	0.1	-
591	983341.54	3564967.87	Картометрический метод	1.4	-
592	983343.42	3564970.03	Картометрический метод	1.4	-
593	983348.63	3564970.35	Картометрический метод	1.4	-
594	983351.91	3564965.67	Картометрический метод	1.4	-
595	983355.24	3564960.59	Картометрический метод	1.4	-
596	983357.40	3564956.61	Картометрический метод	1.4	-
597	983357.15	3564951.06	Картометрический метод	1.4	-
598	983357.63	3564949.25	Картометрический метод	1.4	-
599	983361.86	3564944.05	Картометрический метод	1.4	-
600	983364.98	3564942.35	Картометрический метод	1.4	-
601	983368.56	3564941.38	Картометрический метод	1.4	-

3. Сведения о характерных точках части (частей) границы объекта					
Обозначение характерных точек части границы	Координаты, м		Метод определения координат характерной точки	Средняя квадратическая погрешность положения характерной точки (Mt), м	Описание обозначения точки на местности (при наличии)
	X	Y			
602	983370.91	3564941.27	Картометрический метод	1.4	-
603	983372.37	3564939.29	Картометрический метод	1.4	-
604	983373.95	3564936.65	Картометрический метод	1.4	-
605	983375.70	3564934.92	Картометрический метод	1.4	-
606	983376.92	3564934.98	Картометрический метод	1.4	-
607	983377.65	3564935.59	Картометрический метод	1.4	-
608	983377.91	3564936.64	Картометрический метод	1.4	-
609	983378.80	3564937.57	Картометрический метод	1.4	-
610	983380.00	3564938.04	Картометрический метод	1.4	-
611	983380.84	3564937.63	Картометрический метод	1.4	-
612	983379.36	3564931.17	Картометрический метод	1.4	-
613	983378.99	3564930.99	Картометрический метод	1.4	-
614	983377.96	3564930.81	Картометрический метод	1.4	-
615	983377.41	3564930.25	Картометрический метод	1.4	-
616	983377.00	3564929.43	Картометрический метод	1.4	-
617	983376.75	3564928.68	Картометрический метод	1.4	-
618	983376.54	3564927.74	Картометрический метод	1.4	-
619	983375.34	3564926.93	Картометрический метод	1.4	-
620	983374.34	3564927.30	Картометрический метод	1.4	-
621	983373.36	3564928.08	Картометрический метод	1.4	-
622	983372.81	3564928.91	Картометрический метод	1.4	-
623	983372.16	3564928.68	Картометрический метод	1.4	-
624	983370.81	3564928.52	Картометрический метод	1.4	-
625	983369.55	3564928.90	Картометрический метод	1.4	-
626	983368.95	3564928.40	Картометрический метод	1.4	-
627	983368.92	3564927.75	Картометрический метод	1.4	-
628	983369.25	3564927.04	Картометрический метод	1.4	-
629	983369.92	3564926.27	Картометрический метод	1.4	-
630	983371.21	3564925.41	Картометрический метод	1.4	-
631	983373.09	3564924.52	Картометрический метод	1.4	-
632	983373.48	3564923.44	Картометрический метод	1.4	-
633	983373.12	3564922.65	Картометрический метод	1.4	-
634	983372.47	3564921.40	Картометрический метод	1.4	-
635	983371.44	3564920.86	Картометрический метод	1.4	-
636	983370.59	3564921.17	Картометрический метод	1.4	-
637	983369.33	3564921.71	Картометрический метод	1.4	-
638	983368.37	3564922.81	Картометрический метод	1.4	-
639	983367.45	3564923.55	Картометрический метод	1.4	-
640	983366.97	3564924.69	Картометрический метод	1.4	-
641	983367.38	3564925.63	Картометрический метод	1.4	-
642	983366.80	3564925.87	Картометрический метод	1.4	-
643	983366.36	3564925.52	Картометрический метод	1.4	-
644	983365.79	3564924.74	Картометрический метод	1.4	-
645	983364.71	3564924.41	Картометрический метод	1.4	-
646	983362.71	3564923.87	Картометрический метод	1.4	-
647	983361.15	3564924.90	Картометрический метод	1.4	-
648	983360.22	3564926.28	Картометрический метод	1.4	-
649	983360.13	3564927.46	Картометрический метод	1.4	-
650	983360.10	3564929.11	Картометрический метод	1.4	-
651	983360.11	3564930.87	Картометрический метод	1.4	-
652	983358.95	3564932.22	Картометрический метод	1.4	-
653	983356.85	3564932.03	Картометрический метод	1.4	-
654	983354.18	3564932.00	Картометрический метод	1.4	-
655	983352.32	3564932.08	Картометрический метод	1.4	-
656	983351.14	3564931.56	Картометрический метод	1.4	-
657	983349.46	3564929.26	Картометрический метод	1.4	-
658	983348.16	3564927.52	Картометрический метод	1.4	-
659	983346.13	3564925.67	Картометрический метод	1.4	-
660	983344.61	3564923.72	Картометрический метод	1.4	-
661	983343.12	3564921.13	Картометрический метод	1.4	-

3. Сведения о характерных точках части (частей) границы объекта					
Обозначение характерных точек части границы	Координаты, м		Метод определения координат характерной точки	Средняя квадратическая погрешность положения характерной точки (Mt), м	Описание обозначения точки на местности (при наличии)
	X	Y			
662	983343.20	3564917.89	Картометрический метод	1.4	-
663	983344.66	3564915.37	Картометрический метод	1.4	-
664	983349.81	3564912.91	Картометрический метод	1.4	-
665	983354.74	3564912.11	Картометрический метод	1.4	-
666	983360.30	3564912.73	Картометрический метод	1.4	-
667	983364.72	3564913.70	Картометрический метод	1.4	-
668	983367.73	3564913.36	Картометрический метод	1.4	-
669	983369.17	3564912.06	Картометрический метод	1.4	-
670	983369.98	3564910.11	Картометрический метод	1.4	-
671	983370.02	3564908.04	Картометрический метод	1.4	-
672	983371.15	3564905.73	Картометрический метод	1.4	-
673	983372.80	3564904.36	Картометрический метод	1.4	-
674	983375.72	3564903.36	Картометрический метод	1.4	-
675	983378.77	3564901.35	Картометрический метод	1.4	-
676	983380.21	3564899.57	Картометрический метод	1.4	-
677	983382.10	3564897.35	Картометрический метод	1.4	-
678	983383.04	3564897.11	Картометрический метод	1.4	-
679	983385.79	3564897.12	Картометрический метод	1.4	-
680	983386.71	3564896.26	Картометрический метод	1.4	-
681	983387.32	3564894.72	Картометрический метод	1.4	-
682	983388.40	3564894.19	Картометрический метод	1.4	-
683	983390.38	3564894.10	Картометрический метод	1.4	-
684	983393.21	3564894.60	Картометрический метод	1.4	-
685	983397.02	3564895.38	Картометрический метод	1.4	-
686	983400.21	3564897.64	Картометрический метод	1.4	-
687	983404.84	3564901.68	Картометрический метод	1.4	-
688	983407.45	3564904.19	Картометрический метод	1.4	-
689	983411.32	3564908.33	Картометрический метод	1.4	-
690	983415.24	3564911.10	Картометрический метод	1.4	-
691	983415.30	3564911.20	Картометрический метод	1.4	-
692	983465.75	3564993.94	Картометрический метод	1.4	-
693	983466.50	3564995.16	Картометрический метод	1.4	-
694	983485.13	3565043.41	Картометрический метод	1.4	-
695	983487.67	3565056.20	Картометрический метод	1.4	-
696	983489.45	3565065.13	Картометрический метод	1.4	-
697	983492.07	3565077.13	Картометрический метод	1.4	-
698	983495.53	3565084.93	Картометрический метод	1.4	-
699	983499.63	3565098.95	Картометрический метод	1.4	-
700	983500.54	3565111.73	Картометрический метод	1.4	-
701	983499.86	3565127.34	Картометрический метод	1.4	-
702	983494.30	3565134.86	Картометрический метод	1.4	-
703	983491.08	3565140.20	Картометрический метод	1.4	-
704	983491.28	3565144.68	Картометрический метод	1.4	-
705	983493.87	3565148.39	Картометрический метод	1.4	-
706	983497.89	3565153.05	Картометрический метод	1.4	-
707	983504.88	3565162.09	Картометрический метод	1.4	-
708	983510.44	3565170.16	Картометрический метод	1.4	-
709	983515.75	3565180.65	Картометрический метод	1.4	-
710	983521.68	3565197.00	Картометрический метод	1.4	-
711	983526.83	3565222.18	Картометрический метод	1.4	-
712	983529.99	3565232.78	Картометрический метод	1.4	-
713	983533.26	3565245.58	Картометрический метод	1.4	-
714	983535.21	3565255.41	Картометрический метод	1.4	-
715	983535.50	3565264.39	Картометрический метод	1.4	-
716	983535.11	3565273.97	Картометрический метод	1.4	-
717	983530.91	3565281.86	Картометрический метод	1.4	-
718	983525.63	3565292.04	Картометрический метод	1.4	-
719	983522.13	3565298.05	Картометрический метод	1.4	-
720	983516.85	3565304.23	Картометрический метод	1.4	-
721	983513.41	3565307.17	Картометрический метод	1.4	-

3. Сведения о характерных точках части (частей) границы объекта					
Обозначение характерных точек части границы	Координаты, м		Метод определения координат характерной точки	Средняя квадратическая погрешность положения характерной точки (Mt), м	Описание обозначения точки на местности (при наличии)
	X	Y			
722	983511.10	3565308.76	Картометрический метод	1.4	-
723	983507.46	3565309.62	Картометрический метод	1.4	-
724	983499.06	3565310.49	Картометрический метод	1.4	-
725	983488.46	3565313.16	Картометрический метод	1.4	-
726	983481.10	3565314.97	Картометрический метод	1.4	-
727	983466.54	3565319.99	Картометрический метод	1.4	-
728	983459.39	3565322.20	Картометрический метод	1.4	-
729	983448.06	3565326.47	Картометрический метод	1.4	-
730	983442.97	3565327.89	Картометрический метод	1.4	-
731	983438.83	3565328.68	Картометрический метод	1.4	-
732	983433.95	3565330.38	Картометрический метод	1.4	-
733	983430.04	3565331.55	Картометрический метод	1.4	-
734	983425.77	3565331.37	Картометрический метод	1.4	-
735	983417.87	3565330.24	Картометрический метод	1.4	-
736	983417.56	3565330.21	Картометрический метод	1.4	-
737	983433.80	3565330.30	Аналитический метод	0.1	-
738	983447.40	3565320.30	Аналитический метод	0.1	-
739	983455.20	3565306.80	Аналитический метод	0.1	-
740	983453.90	3565288.30	Аналитический метод	0.1	-
741	983439.80	3565276.80	Аналитический метод	0.1	-
742	983423.70	3565252.00	Аналитический метод	0.1	-
743	983392.90	3565239.20	Аналитический метод	0.1	-
744	983371.90	3565235.50	Аналитический метод	0.1	-
745	983359.50	3565239.40	Аналитический метод	0.1	-
746	983349.60	3565254.20	Аналитический метод	0.1	-
747	983316.00	3565277.30	Аналитический метод	0.1	-
748	983300.60	3565267.10	Аналитический метод	0.1	-
749	983296.80	3565281.00	Аналитический метод	0.1	-
750	983317.10	3565291.40	Аналитический метод	0.1	-
751	983338.00	3565290.40	Аналитический метод	0.1	-
752	983362.00	3565285.30	Аналитический метод	0.1	-
753	983371.90	3565294.00	Аналитический метод	0.1	-
754	983385.50	3565308.90	Аналитический метод	0.1	-
755	983410.10	3565313.10	Аналитический метод	0.1	-
756	983423.80	3565303.00	Аналитический метод	0.1	-
757	983430.00	3565310.40	Аналитический метод	0.1	-
758	983410.80	3565324.00	Аналитический метод	0.1	-
759	983415.66	3565330.03	Картометрический метод	1.4	-
760	983409.76	3565329.44	Картометрический метод	1.4	-
761	983404.40	3565330.00	Картометрический метод	1.4	-
762	983401.01	3565330.16	Картометрический метод	1.4	-
763	983398.92	3565329.04	Картометрический метод	1.4	-
764	983394.68	3565326.77	Картометрический метод	1.4	-
765	983393.34	3565326.28	Картометрический метод	1.4	-
766	983390.83	3565325.24	Картометрический метод	1.4	-
767	983389.01	3565324.26	Картометрический метод	1.4	-
768	983386.92	3565324.06	Картометрический метод	1.4	-
769	983383.77	3565323.99	Картометрический метод	1.4	-
770	983382.21	3565324.19	Картометрический метод	1.4	-
771	983381.35	3565324.86	Картометрический метод	1.4	-
772	983378.09	3565325.10	Картометрический метод	1.4	-
773	983375.39	3565324.67	Картометрический метод	1.4	-
774	983374.31	3565324.20	Картометрический метод	1.4	-
775	983371.84	3565322.83	Картометрический метод	1.4	-
776	983370.67	3565321.65	Картометрический метод	1.4	-
777	983370.01	3565320.19	Картометрический метод	1.4	-
778	983369.48	3565318.51	Картометрический метод	1.4	-
779	983368.84	3565316.63	Картометрический метод	1.4	-
780	983368.03	3565315.78	Картометрический метод	1.4	-
781	983366.75	3565315.53	Картометрический метод	1.4	-

3. Сведения о характерных точках части (частей) границы объекта					
Обозначение характерных точек части границы	Координаты, м		Метод определения координат характерной точки	Средняя квадратическая погрешность положения характерной точки (Mt), м	Описание обозначения точки на местности (при наличии)
	X	Y			
782	983366.26	3565314.96	Картометрический метод	1.4	-
783	983364.97	3565314.72	Картометрический метод	1.4	-
784	983363.56	3565314.40	Картометрический метод	1.4	-
785	983362.12	3565312.59	Картометрический метод	1.4	-
786	983360.52	3565310.88	Картометрический метод	1.4	-
787	983358.72	3565310.59	Картометрический метод	1.4	-
788	983354.70	3565311.14	Картометрический метод	1.4	-
789	983353.35	3565311.11	Картометрический метод	1.4	-
790	983352.26	3565310.82	Картометрический метод	1.4	-
791	983351.24	3565309.95	Картометрический метод	1.4	-
792	983350.58	3565308.78	Картометрический метод	1.4	-
793	983350.21	3565308.15	Картометрический метод	1.4	-
794	983349.63	3565308.18	Картометрический метод	1.4	-
795	983348.63	3565309.02	Картометрический метод	1.4	-
796	983346.56	3565310.56	Картометрический метод	1.4	-
797	983344.92	3565311.15	Картометрический метод	1.4	-
798	983343.36	3565311.15	Картометрический метод	1.4	-
799	983339.60	3565312.02	Картометрический метод	1.4	-
800	983334.18	3565311.86	Картометрический метод	1.4	-
801	983328.66	3565311.41	Картометрический метод	1.4	-
802	983324.23	3565310.91	Картометрический метод	1.4	-
803	983320.45	3565311.18	Картометрический метод	1.4	-
804	983314.87	3565311.62	Картометрический метод	1.4	-
805	983310.48	3565312.33	Картометрический метод	1.4	-
806	983307.50	3565312.76	Картометрический метод	1.4	-
807	983304.94	3565311.57	Картометрический метод	1.4	-
808	983302.25	3565309.49	Картометрический метод	1.4	-
809	983299.16	3565307.63	Картометрический метод	1.4	-
810	983296.88	3565305.63	Картометрический метод	1.4	-
811	983295.31	3565304.07	Картометрический метод	1.4	-
812	983292.42	3565302.25	Картометрический метод	1.4	-
813	983291.53	3565301.29	Картометрический метод	1.4	-
814	983291.23	3565300.20	Картометрический метод	1.4	-
815	983291.97	3565297.81	Картометрический метод	1.4	-
816	983292.48	3565295.74	Картометрический метод	1.4	-
817	983292.06	3565294.16	Картометрический метод	1.4	-
818	983292.02	3565292.26	Картометрический метод	1.4	-
819	983292.23	3565290.24	Картометрический метод	1.4	-
820	983292.26	3565288.59	Картометрический метод	1.4	-
821	983291.96	3565287.36	Картометрический метод	1.4	-
822	983291.49	3565285.88	Картометрический метод	1.4	-
823	983291.04	3565284.74	Картометрический метод	1.4	-
824	983290.71	3565284.01	Картометрический метод	1.4	-
825	983289.12	3565283.18	Картометрический метод	1.4	-
826	983288.59	3565282.61	Картометрический метод	1.4	-
827	983288.60	3565281.65	Картометрический метод	1.4	-
828	983288.54	3565280.41	Картометрический метод	1.4	-
829	983289.19	3565279.33	Картометрический метод	1.4	-
830	983289.55	3565278.31	Картометрический метод	1.4	-
831	983289.71	3565277.51	Картометрический метод	1.4	-
832	983289.69	3565275.90	Картометрический метод	1.4	-
833	983290.38	3565274.52	Картометрический метод	1.4	-
834	983290.33	3565273.52	Картометрический метод	1.4	-
835	983290.94	3565272.64	Картометрический метод	1.4	-
836	983291.61	3565271.81	Картометрический метод	1.4	-
837	983291.66	3565270.86	Картометрический метод	1.4	-
838	983292.17	3565269.88	Картометрический метод	1.4	-
839	983292.73	3565268.96	Картометрический метод	1.4	-
840	983293.22	3565268.89	Картометрический метод	1.4	-
841	983293.67	3565268.78	Картометрический метод	1.4	-

3. Сведения о характерных точках части (частей) границы объекта					
Обозначение характерных точек части границы	Координаты, м		Метод определения координат характерной точки	Средняя квадратическая погрешность положения характерной точки (Mt), м	Описание обозначения точки на местности (при наличии)
	X	Y			
842	983294.10	3565268.23	Картометрический метод	1.4	-
843	983294.43	3565267.87	Картометрический метод	1.4	-
844	983294.55	3565267.56	Картометрический метод	1.4	-
845	983294.02	3565267.58	Картометрический метод	1.4	-
846	983293.54	3565267.82	Картометрический метод	1.4	-
847	983293.11	3565267.84	Картометрический метод	1.4	-
848	983292.73	3565267.80	Картометрический метод	1.4	-
849	983292.62	3565267.58	Картометрический метод	1.4	-
850	983292.57	3565267.26	Картометрический метод	1.4	-
851	983292.66	3565266.92	Картометрический метод	1.4	-
852	983292.89	3565266.74	Картометрический метод	1.4	-
853	983293.03	3565266.46	Картометрический метод	1.4	-
854	983293.15	3565266.27	Картометрический метод	1.4	-
855	983293.02	3565266.09	Картометрический метод	1.4	-
856	983292.80	3565266.06	Картометрический метод	1.4	-
857	983292.58	3565266.18	Картометрический метод	1.4	-
858	983292.23	3565266.35	Картометрический метод	1.4	-
859	983292.02	3565266.58	Картометрический метод	1.4	-
860	983291.95	3565266.95	Картометрический метод	1.4	-
861	983291.87	3565267.28	Картометрический метод	1.4	-
862	983291.76	3565267.55	Картометрический метод	1.4	-
863	983291.03	3565267.83	Картометрический метод	1.4	-
864	983290.30	3565268.37	Картометрический метод	1.4	-
865	983290.03	3565268.98	Картометрический метод	1.4	-
866	983290.01	3565269.73	Картометрический метод	1.4	-
867	983290.00	3565270.53	Картометрический метод	1.4	-
868	983289.83	3565271.19	Картометрический метод	1.4	-
869	983289.07	3565272.13	Картометрический метод	1.4	-
870	983288.52	3565273.20	Картометрический метод	1.4	-
871	983288.19	3565274.77	Картометрический метод	1.4	-
872	983287.18	3565276.97	Картометрический метод	1.4	-
873	983285.98	3565279.11	Картометрический метод	1.4	-
874	983285.54	3565280.49	Картометрический метод	1.4	-
875	983285.55	3565282.94	Картометрический метод	1.4	-
876	983285.76	3565284.23	Картометрический метод	1.4	-
877	983286.43	3565285.75	Картометрический метод	1.4	-
878	983287.31	3565287.46	Картометрический метод	1.4	-
879	983287.92	3565288.79	Картометрический метод	1.4	-
880	983288.14	3565290.28	Картометрический метод	1.4	-
881	983287.57	3565293.15	Картометрический метод	1.4	-
882	983286.73	3565294.89	Картометрический метод	1.4	-
883	983285.33	3565296.06	Картометрический метод	1.4	-
884	983284.44	3565297.20	Картометрический метод	1.4	-
885	983283.60	3565297.59	Картометрический метод	1.4	-
886	983282.25	3565297.25	Картометрический метод	1.4	-
887	983281.34	3565297.24	Картометрический метод	1.4	-
888	983281.01	3565297.71	Картометрический метод	1.4	-
889	983281.29	3565298.34	Картометрический метод	1.4	-
890	983281.78	3565299.42	Картометрический метод	1.4	-
891	983280.96	3565300.11	Картометрический метод	1.4	-
892	983279.59	3565300.42	Картометрический метод	1.4	-
893	983278.35	3565300.73	Картометрический метод	1.4	-
894	983276.50	3565302.01	Картометрический метод	1.4	-
895	983274.54	3565303.95	Картометрический метод	1.4	-
896	983274.04	3565305.12	Картометрический метод	1.4	-
897	983274.02	3565305.83	Картометрический метод	1.4	-
898	983274.75	3565306.54	Картометрический метод	1.4	-
899	983275.78	3565307.15	Картометрический метод	1.4	-
900	983275.21	3565307.93	Картометрический метод	1.4	-
901	983262.23	3565327.69	Картометрический метод	1.4	-

3. Сведения о характерных точках части (частей) границы объекта					
Обозначение характерных точек части границы	Координаты, м		Метод определения координат характерной точки	Средняя квадратическая погрешность положения характерной точки (Mt), м	Описание обозначения точки на местности (при наличии)
	X	Y			
902	983247.54	3565349.53	Картометрический метод	1.4	-
903	983239.97	3565358.71	Картометрический метод	1.4	-
904	983235.75	3565365.48	Картометрический метод	1.4	-
905	983232.41	3565368.12	Картометрический метод	1.4	-
906	983230.69	3565370.78	Картометрический метод	1.4	-
907	983230.24	3565372.73	Картометрический метод	1.4	-
908	983228.71	3565374.43	Картометрический метод	1.4	-
909	983227.16	3565376.01	Картометрический метод	1.4	-
910	983225.46	3565379.10	Картометрический метод	1.4	-
911	983222.48	3565382.47	Картометрический метод	1.4	-
912	983220.06	3565386.36	Картометрический метод	1.4	-
913	983218.53	3565388.15	Картометрический метод	1.4	-
914	983217.27	3565391.33	Картометрический метод	1.4	-
915	983215.58	3565394.86	Картометрический метод	1.4	-
916	983212.63	3565398.66	Картометрический метод	1.4	-
917	983208.87	3565403.69	Картометрический метод	1.4	-
918	983206.51	3565408.86	Картометрический метод	1.4	-
919	983203.66	3565412.65	Картометрический метод	1.4	-
920	983201.46	3565416.64	Картометрический метод	1.4	-
921	983199.40	3565418.77	Картометрический метод	1.4	-
922	983196.62	3565424.08	Картометрический метод	1.4	-
923	983193.07	3565429.09	Картометрический метод	1.4	-
924	983188.23	3565436.65	Картометрический метод	1.4	-
925	983178.91	3565450.11	Картометрический метод	1.4	-
926	983152.15	3565490.90	Картометрический метод	1.4	-
927	983144.75	3565501.48	Картометрический метод	1.4	-
928	983135.98	3565512.77	Картометрический метод	1.4	-
929	983097.48	3565566.16	Картометрический метод	1.4	-
930	983067.72	3565605.04	Картометрический метод	1.4	-
931	983009.11	3565686.08	Картометрический метод	1.4	-
393	983005.47	3565690.73	Картометрический метод	1.4	-
Часть N 8					
932	983115.56	3564818.97	Картометрический метод	1.4	-
933	983115.06	3564822.78	Аналитический метод	0.1	-
934	983112.45	3564823.77	Картометрический метод	1.4	-
932	983115.56	3564818.97	Картометрический метод	1.4	-
Часть N 9					
935	983084.20	3564897.60	Аналитический метод	0.1	-
936	983083.40	3564893.90	Аналитический метод	0.1	-
937	983089.30	3564884.80	Аналитический метод	0.1	-
938	983103.50	3564868.90	Аналитический метод	0.1	-
939	983109.97	3564860.89	Аналитический метод	0.1	-
940	983105.27	3564896.03	Аналитический метод	0.1	-
941	983098.20	3564894.60	Аналитический метод	0.1	-
935	983084.20	3564897.60	Аналитический метод	0.1	-
Часть N 10					
942	983341.19	3564966.89	Картометрический метод	1.4	-
943	983336.50	3564953.50	Аналитический метод	0.1	-
944	983334.12	3564950.17	Картометрический метод	1.4	-
945	983334.60	3564949.73	Картометрический метод	1.4	-
946	983337.39	3564947.37	Картометрический метод	1.4	-
947	983340.14	3564946.69	Картометрический метод	1.4	-
948	983341.86	3564947.73	Картометрический метод	1.4	-
949	983343.30	3564955.01	Картометрический метод	1.4	-
950	983343.50	3564959.45	Картометрический метод	1.4	-
951	983342.01	3564963.41	Картометрический метод	1.4	-
942	983341.19	3564966.89	Картометрический метод	1.4	-
Часть N 11					
952	983055.70	3565063.50	Аналитический метод	0.1	-
953	983048.20	3565057.50	Аналитический метод	0.1	-

3. Сведения о характерных точках части (частей) границы объекта					
Обозначение характерных точек части границы	Координаты, м		Метод определения координат характерной точки	Средняя квадратическая погрешность положения характерной точки (Mt), м	Описание обозначения точки на местности (при наличии)
	X	Y			
954	983053.10	3565043.70	Аналитический метод	0.1	-
955	983046.70	3565035.20	Аналитический метод	0.1	-
956	983036.70	3565032.80	Аналитический метод	0.1	-
957	983035.30	3565023.00	Аналитический метод	0.1	-
958	983036.50	3565011.80	Аналитический метод	0.1	-
959	983056.80	3564990.50	Аналитический метод	0.1	-
960	983090.90	3564962.70	Аналитический метод	0.1	-
961	983096.77	3564959.67	Аналитический метод	0.1	-
962	983083.63	3565058.02	Аналитический метод	0.1	-
963	983068.40	3565060.80	Аналитический метод	0.1	-
952	983055.70	3565063.50	Аналитический метод	0.1	-
Часть N 12					
964	982711.57	3565225.12	Аналитический метод	0.1	-
965	982687.23	3565201.01	Картометрический метод	1.4	-
966	982816.29	3564998.66	Картометрический метод	1.4	-
967	982820.50	3565011.90	Картометрический метод	1.4	-
968	982801.10	3565055.00	Аналитический метод	0.1	-
969	982722.40	3565156.60	Аналитический метод	0.1	-
970	982699.60	3565193.20	Аналитический метод	0.1	-
964	982711.57	3565225.12	Аналитический метод	0.1	-
Часть N 13					
971	982985.60	3565171.50	Аналитический метод	0.1	-
972	982977.80	3565167.70	Аналитический метод	0.1	-
973	982976.50	3565158.80	Аналитический метод	0.1	-
974	983014.40	3565113.01	Картометрический метод	1.4	-
975	983038.10	3565096.00	Аналитический метод	0.1	-
976	983049.50	3565080.90	Аналитический метод	0.1	-
977	983063.40	3565074.60	Аналитический метод	0.1	-
978	983076.10	3565075.60	Аналитический метод	0.1	-
979	983073.70	3565092.90	Аналитический метод	0.1	-
980	983079.14	3565091.68	Аналитический метод	0.1	-
981	983075.29	3565120.44	Аналитический метод	0.1	-
982	983040.80	3565153.00	Аналитический метод	0.1	-
983	983018.70	3565163.00	Аналитический метод	0.1	-
984	982995.90	3565170.30	Аналитический метод	0.1	-
971	982985.60	3565171.50	Аналитический метод	0.1	-
Часть N 14					
985	982299.20	3565733.80	Аналитический метод	0.1	-
986	982292.45	3565727.22	Картометрический метод	1.4	-
987	982390.66	3565581.33	Картометрический метод	1.4	-
988	982599.95	3565337.88	Картометрический метод	1.4	-
989	982676.73	3565217.48	Картометрический метод	1.4	-
990	982680.10	3565221.60	Аналитический метод	0.1	-
991	982632.30	3565291.40	Аналитический метод	0.1	-
992	982591.00	3565351.10	Аналитический метод	0.1	-
993	982574.50	3565390.00	Аналитический метод	0.1	-
994	982528.40	3565448.50	Аналитический метод	0.1	-
995	982490.40	3565501.30	Аналитический метод	0.1	-
996	982439.60	3565559.90	Аналитический метод	0.1	-
997	982414.40	3565601.80	Аналитический метод	0.1	-
998	982390.80	3565624.70	Аналитический метод	0.1	-
999	982395.50	3565639.00	Аналитический метод	0.1	-
1000	982365.40	3565669.90	Аналитический метод	0.1	-
1001	982348.00	3565671.00	Аналитический метод	0.1	-
985	982299.20	3565733.80	Аналитический метод	0.1	-
Часть N 15					
1002	982968.36	3565477.37	Картометрический метод	1.4	-
1003	982968.22	3565477.17	Картометрический метод	1.4	-
1004	982959.66	3565466.24	Аналитический метод	0.1	-
1005	982967.20	3565444.92	Картометрический метод	1.4	-

3. Сведения о характерных точках части (частей) границы объекта					
Обозначение характерных точек части границы	Координаты, м		Метод определения координат характерной точки	Средняя квадратическая погрешность положения характерной точки (Mt), м	Описание обозначения точки на местности (при наличии)
	X	Y			
1006	982983.10	3565426.90	Аналитический метод	0.1	-
1007	982953.50	3565393.60	Аналитический метод	0.1	-
1008	982945.80	3565407.30	Аналитический метод	0.1	-
1009	982946.30	3565424.30	Аналитический метод	0.1	-
1010	982937.10	3565433.00	Аналитический метод	0.1	-
1011	982927.30	3565432.70	Аналитический метод	0.1	-
1012	982927.24	3565432.71	Картометрический метод	1.4	-
1013	982919.95	3565425.17	Аналитический метод	0.1	-
1014	982835.52	3565344.82	Аналитический метод	0.1	-
1015	982808.80	3565317.10	Аналитический метод	0.1	-
1016	982833.00	3565296.00	Аналитический метод	0.1	-
1017	982860.30	3565327.00	Аналитический метод	0.1	-
1018	982877.20	3565346.10	Аналитический метод	0.1	-
1019	982889.70	3565339.80	Аналитический метод	0.1	-
1020	982899.40	3565332.30	Аналитический метод	0.1	-
1021	982880.90	3565311.70	Аналитический метод	0.1	-
1022	982852.10	3565279.40	Аналитический метод	0.1	-
1023	982887.30	3565248.30	Аналитический метод	0.1	-
1024	982913.50	3565278.60	Аналитический метод	0.1	-
1025	982932.00	3565300.10	Аналитический метод	0.1	-
1026	982938.70	3565290.70	Аналитический метод	0.1	-
1027	982954.90	3565286.10	Аналитический метод	0.1	-
1028	982970.00	3565288.80	Аналитический метод	0.1	-
1029	982981.70	3565307.72	Картометрический метод	1.4	-
1030	982977.20	3565352.23	Картометрический метод	1.4	-
1031	982982.80	3565358.73	Картометрический метод	1.4	-
1032	982986.30	3565374.40	Аналитический метод	0.1	-
1033	982981.30	3565390.31	Картометрический метод	1.4	-
1034	982975.20	3565395.93	Картометрический метод	1.4	-
1035	982994.10	3565414.90	Аналитический метод	0.1	-
1036	983010.50	3565406.90	Аналитический метод	0.1	-
1037	983015.40	3565395.60	Аналитический метод	0.1	-
1038	983010.40	3565390.60	Аналитический метод	0.1	-
1039	983000.30	3565382.80	Аналитический метод	0.1	-
1040	983006.60	3565369.10	Аналитический метод	0.1	-
1041	983025.30	3565345.70	Аналитический метод	0.1	-
1042	983036.00	3565316.00	Аналитический метод	0.1	-
1043	983050.93	3565302.84	Аналитический метод	0.1	-
1044	983049.45	3565313.86	Картометрический метод	1.4	-
1045	983036.27	3565412.50	Картометрический метод	1.4	-
1002	982968.36	3565477.37	Картометрический метод	1.4	-
Часть N 16					
1046	982671.20	3565595.70	Аналитический метод	0.1	-
1047	982593.20	3565505.10	Аналитический метод	0.1	-
1048	982641.60	3565463.00	Аналитический метод	0.1	-
1049	982775.41	3565345.58	Аналитический метод	0.1	-
1050	982758.40	3565322.10	Аналитический метод	0.1	-
1051	982744.80	3565294.90	Аналитический метод	0.1	-
1052	982765.15	3565317.82	Аналитический метод	0.1	-
1053	982851.05	3565401.15	Аналитический метод	0.3	-
1054	982850.60	3565407.19	Аналитический метод	0.1	-
1055	982810.32	3565438.61	Аналитический метод	0.3	-
1056	982799.44	3565447.84	Аналитический метод	0.1	-
1057	982789.22	3565458.41	Аналитический метод	0.1	-
1058	982776.46	3565473.98	Аналитический метод	0.1	-
1059	982764.18	3565491.60	Аналитический метод	0.1	-
1060	982763.28	3565497.49	Аналитический метод	0.3	-
1061	982765.48	3565507.74	Аналитический метод	0.3	-
1062	982757.16	3565517.06	Аналитический метод	0.3	-
1063	982748.76	3565524.60	Картометрический метод	1.4	-

3. Сведения о характерных точках части (частей) границы объекта					
Обозначение характерных точек части границы	Координаты, м		Метод определения координат характерной точки	Средняя квадратическая погрешность положения характерной точки (Mt), м	Описание обозначения точки на местности (при наличии)
	X	Y			
1064	982732.41	3565537.93	Аналитический метод	0.1	-
1065	982717.00	3565550.87	Аналитический метод	0.3	-
1066	982702.10	3565565.94	Аналитический метод	0.1	-
1067	982702.10	3565547.90	Аналитический метод	0.1	-
1068	982694.40	3565523.80	Аналитический метод	0.1	-
1069	982669.00	3565500.00	Аналитический метод	0.1	-
1070	982629.60	3565533.90	Аналитический метод	0.1	-
1071	982677.10	3565589.40	Аналитический метод	0.1	-
1072	982673.64	3565592.47	Аналитический метод	0.1	-
1046	982671.20	3565595.70	Аналитический метод	0.1	-
Часть N 17					
1073	983331.76	3565935.11	Картометрический метод	1.4	-
1074	983288.86	3565932.00	Картометрический метод	1.4	-
1075	983286.73	3565928.67	Картометрический метод	1.4	-
1076	983285.53	3565925.54	Картометрический метод	1.4	-
1077	983287.31	3565922.70	Картометрический метод	1.4	-
1078	983289.75	3565920.26	Картометрический метод	1.4	-
1079	983290.83	3565915.95	Картометрический метод	1.4	-
1080	983290.13	3565909.83	Картометрический метод	1.4	-
1081	983287.99	3565904.62	Картометрический метод	1.4	-
1082	983285.08	3565901.13	Картометрический метод	1.4	-
1083	983279.57	3565896.92	Картометрический метод	1.4	-
1084	983277.24	3565892.35	Картометрический метод	1.4	-
1085	983275.58	3565888.39	Картометрический метод	1.4	-
1086	983275.10	3565882.46	Картометрический метод	1.4	-
1087	983274.63	3565876.73	Картометрический метод	1.4	-
1088	983271.97	3565874.31	Картометрический метод	1.4	-
1089	983268.97	3565868.71	Картометрический метод	1.4	-
1090	983267.17	3565857.10	Картометрический метод	1.4	-
1091	983264.25	3565848.95	Картометрический метод	1.4	-
1092	983261.40	3565842.28	Картометрический метод	1.4	-
1093	983259.10	3565833.45	Картометрический метод	1.4	-
1094	983256.18	3565806.39	Картометрический метод	1.4	-
1095	983255.27	3565795.71	Картометрический метод	1.4	-
1096	983255.71	3565783.48	Картометрический метод	1.4	-
1097	983257.82	3565771.27	Картометрический метод	1.4	-
1098	983260.90	3565756.57	Картометрический метод	1.4	-
1099	983268.14	3565720.03	Картометрический метод	1.4	-
1100	983270.45	3565708.02	Картометрический метод	1.4	-
1101	983277.74	3565683.87	Картометрический метод	1.4	-
1102	983288.14	3565654.76	Картометрический метод	1.4	-
1103	983292.87	3565637.23	Картометрический метод	1.4	-
1104	983301.66	3565613.61	Картометрический метод	1.4	-
1105	983308.95	3565594.19	Картометрический метод	1.4	-
1106	983322.77	3565561.77	Картометрический метод	1.4	-
1107	983329.50	3565545.33	Картометрический метод	1.4	-
1108	983335.54	3565526.16	Картометрический метод	1.4	-
1109	983340.47	3565515.41	Картометрический метод	1.4	-
1110	983345.44	3565505.54	Картометрический метод	1.4	-
1111	983350.90	3565497.82	Картометрический метод	1.4	-
1112	983353.46	3565495.62	Картометрический метод	1.4	-
1113	983354.42	3565497.26	Картометрический метод	1.4	-
1114	983355.63	3565500.06	Картометрический метод	1.4	-
1115	983356.71	3565502.38	Картометрический метод	1.4	-
1116	983355.87	3565496.61	Картометрический метод	1.4	-
1117	983354.90	3565494.88	Картометрический метод	1.4	-
1118	983355.31	3565493.08	Картометрический метод	1.4	-
1119	983356.07	3565492.37	Картометрический метод	1.4	-
1120	983357.55	3565492.50	Картометрический метод	1.4	-
1121	983359.87	3565493.67	Картометрический метод	1.4	-

3. Сведения о характерных точках части (частей) границы объекта					
Обозначение характерных точек части границы	Координаты, м		Метод определения координат характерной точки	Средняя квадратическая погрешность положения характерной точки (Mt), м	Описание обозначения точки на местности (при наличии)
	X	Y			
1122	983360.55	3565493.54	Картометрический метод	1.4	-
1123	983359.02	3565492.23	Картометрический метод	1.4	-
1124	983357.89	3565491.20	Картометрический метод	1.4	-
1125	983356.56	3565490.18	Картометрический метод	1.4	-
1126	983356.33	3565489.40	Картометрический метод	1.4	-
1127	983356.95	3565488.00	Картометрический метод	1.4	-
1128	983358.32	3565487.74	Картометрический метод	1.4	-
1129	983359.43	3565488.37	Картометрический метод	1.4	-
1130	983360.09	3565487.66	Картометрический метод	1.4	-
1131	983359.34	3565486.41	Картометрический метод	1.4	-
1132	983359.40	3565485.43	Картометрический метод	1.4	-
1133	983358.22	3565485.48	Картометрический метод	1.4	-
1134	983357.76	3565484.50	Картометрический метод	1.4	-
1135	983358.02	3565483.32	Картометрический метод	1.4	-
1136	983361.06	3565476.10	Картометрический метод	1.4	-
1137	983362.28	3565466.10	Картометрический метод	1.4	-
1138	983362.84	3565456.43	Картометрический метод	1.4	-
1139	983362.71	3565451.42	Картометрический метод	1.4	-
1140	983360.66	3565445.30	Картометрический метод	1.4	-
1141	983358.29	3565440.99	Картометрический метод	1.4	-
1142	983357.78	3565438.25	Картометрический метод	1.4	-
1143	983357.15	3565435.22	Картометрический метод	1.4	-
1144	983355.34	3565432.06	Картометрический метод	1.4	-
1145	983353.78	3565430.06	Картометрический метод	1.4	-
1146	983352.52	3565428.35	Картометрический метод	1.4	-
1147	983350.61	3565427.64	Картометрический метод	1.4	-
1148	983350.10	3565424.82	Картометрический метод	1.4	-
1149	983350.08	3565422.26	Картометрический метод	1.4	-
1150	983349.44	3565418.85	Картометрический метод	1.4	-
1151	983348.83	3565416.32	Картометрический метод	1.4	-
1152	983348.17	3565414.67	Картометрический метод	1.4	-
1153	983348.96	3565412.66	Картометрический метод	1.4	-
1154	983349.43	3565409.79	Картометрический метод	1.4	-
1155	983351.13	3565406.17	Картометрический метод	1.4	-
1156	983352.22	3565403.96	Картометрический метод	1.4	-
1157	983354.20	3565402.09	Картометрический метод	1.4	-
1158	983356.15	3565401.71	Картометрический метод	1.4	-
1159	983357.00	3565401.08	Картометрический метод	1.4	-
1160	983356.95	3565400.00	Картометрический метод	1.4	-
1161	983356.79	3565398.53	Картометрический метод	1.4	-
1162	983357.91	3565397.00	Картометрический метод	1.4	-
1163	983359.87	3565394.75	Картометрический метод	1.4	-
1164	983361.80	3565391.42	Картометрический метод	1.4	-
1165	983363.46	3565388.88	Картометрический метод	1.4	-
1166	983363.91	3565385.91	Картометрический метод	1.4	-
1167	983364.89	3565383.50	Картометрический метод	1.4	-
1168	983367.55	3565379.35	Картометрический метод	1.4	-
1169	983370.43	3565375.38	Картометрический метод	1.4	-
1170	983373.11	3565373.59	Картометрический метод	1.4	-
1171	983374.03	3565372.27	Картометрический метод	1.4	-
1172	983376.90	3565370.57	Картометрический метод	1.4	-
1173	983379.10	3565369.08	Картометрический метод	1.4	-
1174	983381.74	3565368.68	Картометрический метод	1.4	-
1175	983383.66	3565367.69	Картометрический метод	1.4	-
1176	983386.15	3565368.38	Картометрический метод	1.4	-
1177	983387.58	3565369.29	Картометрический метод	1.4	-
1178	983388.76	3565370.35	Картометрический метод	1.4	-
1179	983389.34	3565370.23	Картометрический метод	1.4	-
1180	983390.22	3565370.24	Картометрический метод	1.4	-
1181	983390.39	3565369.49	Картометрический метод	1.4	-

3. Сведения о характерных точках части (частей) границы объекта					
Обозначение характерных точек части границы	Координаты, м		Метод определения координат характерной точки	Средняя квадратическая погрешность положения характерной точки (Mt), м	Описание обозначения точки на местности (при наличии)
	X	Y			
1182	983389.91	3565368.73	Картометрический метод	1.4	-
1183	983389.77	3565367.82	Картометрический метод	1.4	-
1184	983389.41	3565366.37	Картометрический метод	1.4	-
1185	983388.59	3565365.61	Картометрический метод	1.4	-
1186	983388.53	3565364.30	Картометрический метод	1.4	-
1187	983388.47	3565362.83	Картометрический метод	1.4	-
1188	983388.99	3565361.43	Картометрический метод	1.4	-
1189	983390.82	3565359.33	Картометрический метод	1.4	-
1190	983392.05	3565358.09	Картометрический метод	1.4	-
1191	983395.71	3565357.74	Картометрический метод	1.4	-
1192	983397.91	3565357.24	Картометрический метод	1.4	-
1193	983399.49	3565357.28	Картометрический метод	1.4	-
1194	983400.29	3565356.65	Картометрический метод	1.4	-
1195	983400.44	3565355.51	Картометрический метод	1.4	-
1196	983400.46	3565353.89	Картометрический метод	1.4	-
1197	983401.56	3565351.91	Картометрический метод	1.4	-
1198	983402.86	3565350.28	Картометрический метод	1.4	-
1199	983405.59	3565349.50	Картометрический метод	1.4	-
1200	983407.97	3565349.39	Картометрический метод	1.4	-
1201	983408.72	3565349.55	Картометрический метод	1.4	-
1202	983409.16	3565350.04	Картометрический метод	1.4	-
1203	983409.05	3565350.68	Картометрический метод	1.4	-
1204	983407.63	3565352.33	Картометрический метод	1.4	-
1205	983406.15	3565354.68	Картометрический метод	1.4	-
1206	983405.32	3565356.90	Картометрический метод	1.4	-
1207	983405.72	3565358.35	Картометрический метод	1.4	-
1208	983405.80	3565360.02	Картометрический метод	1.4	-
1209	983405.54	3565361.03	Картометрический метод	1.4	-
1210	983403.86	3565361.20	Картометрический метод	1.4	-
1211	983402.51	3565361.96	Картометрический метод	1.4	-
1212	983401.48	3565363.19	Картометрический метод	1.4	-
1213	983401.16	3565365.00	Картометрический метод	1.4	-
1214	983401.36	3565367.80	Картометрический метод	1.4	-
1215	983401.62	3565372.05	Картометрический метод	1.4	-
1216	983400.51	3565374.03	Картометрический метод	1.4	-
1217	983400.62	3565379.08	Картометрический метод	1.4	-
1218	983400.90	3565380.20	Картометрический метод	1.4	-
1219	983401.50	3565381.08	Картометрический метод	1.4	-
1220	983403.50	3565382.63	Картометрический метод	1.4	-
1221	983405.00	3565384.17	Картометрический метод	1.4	-
1222	983405.54	3565384.99	Картометрический метод	1.4	-
1223	983405.80	3565388.22	Картометрический метод	1.4	-
1224	983405.98	3565390.82	Картометрический метод	1.4	-
1225	983406.39	3565392.45	Картометрический метод	1.4	-
1226	983407.02	3565394.01	Картометрический метод	1.4	-
1227	983408.75	3565395.40	Картометрический метод	1.4	-
1228	983407.87	3565393.69	Картометрический метод	1.4	-
1229	983407.42	3565392.51	Картометрический метод	1.4	-
1230	983407.04	3565390.65	Картометрический метод	1.4	-
1231	983407.21	3565388.04	Картометрический метод	1.4	-
1232	983406.84	3565384.99	Картометрический метод	1.4	-
1233	983406.41	3565383.99	Картометрический метод	1.4	-
1234	983405.30	3565382.05	Картометрический метод	1.4	-
1235	983403.90	3565380.07	Картометрический метод	1.4	-
1236	983403.49	3565377.31	Картометрический метод	1.4	-
1237	983403.70	3565375.54	Картометрический метод	1.4	-
1238	983404.33	3565374.25	Картометрический метод	1.4	-
1239	983404.60	3565372.77	Картометрический метод	1.4	-
1240	983404.80	3565371.05	Картометрический метод	1.4	-
1241	983404.66	3565368.91	Картометрический метод	1.4	-

3. Сведения о характерных точках части (частей) границы объекта					
Обозначение характерных точек части границы	Координаты, м		Метод определения координат характерной точки	Средняя квадратическая погрешность положения характерной точки (Mt), м	Описание обозначения точки на местности (при наличии)
	X	Y			
1242	983404.43	3565367.33	Картометрический метод	1.4	-
1243	983405.03	3565365.22	Картометрический метод	1.4	-
1244	983406.29	3565364.47	Картометрический метод	1.4	-
1245	983408.26	3565363.78	Картометрический метод	1.4	-
1246	983411.08	3565362.67	Картометрический метод	1.4	-
1247	983419.09	3565359.83	Картометрический метод	1.4	-
1248	983424.48	3565358.50	Картометрический метод	1.4	-
1249	983434.20	3565355.87	Картометрический метод	1.4	-
1250	983443.28	3565354.97	Картометрический метод	1.4	-
1251	983448.27	3565355.35	Картометрический метод	1.4	-
1252	983451.53	3565355.21	Картометрический метод	1.4	-
1253	983453.47	3565354.12	Картометрический метод	1.4	-
1254	983457.08	3565352.47	Картометрический метод	1.4	-
1255	983466.59	3565349.97	Картометрический метод	1.4	-
1256	983481.67	3565345.32	Картометрический метод	1.4	-
1257	983490.00	3565343.26	Картометрический метод	1.4	-
1258	983491.89	3565343.17	Картометрический метод	1.4	-
1259	983493.59	3565343.59	Картометрический метод	1.4	-
1260	983494.67	3565343.24	Картометрический метод	1.4	-
1261	983495.90	3565342.00	Картометрический метод	1.4	-
1262	983504.27	3565340.23	Картометрический метод	1.4	-
1263	983511.96	3565336.92	Картометрический метод	1.4	-
1264	983516.02	3565334.54	Картометрический метод	1.4	-
1265	983520.25	3565331.58	Картометрический метод	1.4	-
1266	983522.63	3565329.20	Картометрический метод	1.4	-
1267	983524.88	3565326.31	Картометрический метод	1.4	-
1268	983525.65	3565323.69	Картометрический метод	1.4	-
1269	983526.61	3565320.48	Картометрический метод	1.4	-
1270	983528.57	3565317.81	Картометрический метод	1.4	-
1271	983531.54	3565313.31	Картометрический метод	1.4	-
1272	983533.47	3565310.51	Картометрический метод	1.4	-
1273	983537.86	3565308.42	Картометрический метод	1.4	-
1274	983541.57	3565307.14	Картометрический метод	1.4	-
1275	983543.41	3565307.54	Картометрический метод	1.4	-
1276	983544.79	3565309.13	Картометрический метод	1.4	-
1277	983546.67	3565313.18	Картометрический метод	1.4	-
1278	983548.47	3565317.05	Картометрический метод	1.4	-
1279	983550.22	3565321.74	Картометрический метод	1.4	-
1280	983553.12	3565328.68	Картометрический метод	1.4	-
1281	983556.69	3565337.96	Картометрический метод	1.4	-
1282	983560.09	3565348.33	Картометрический метод	1.4	-
1283	983562.00	3565358.18	Картометрический метод	1.4	-
1284	983565.95	3565369.83	Картометрический метод	1.4	-
1285	983570.86	3565384.04	Картометрический метод	1.4	-
1286	983573.29	3565390.02	Картометрический метод	1.4	-
1287	983575.62	3565397.43	Картометрический метод	1.4	-
1288	983569.59	3565423.17	Картометрический метод	1.4	-
1289	983560.30	3565450.16	Картометрический метод	1.4	-
1290	983564.62	3565467.87	Картометрический метод	1.4	-
1291	983567.57	3565479.93	Картометрический метод	1.4	-
1292	983577.40	3565520.17	Картометрический метод	1.4	-
1293	983578.39	3565561.17	Картометрический метод	1.4	-
1294	983584.60	3565612.16	Картометрический метод	1.4	-
1295	983598.30	3565633.16	Картометрический метод	1.4	-
1296	983605.79	3565656.16	Картометрический метод	1.4	-
1297	983605.80	3565678.16	Картометрический метод	1.4	-
1298	983598.29	3565688.16	Картометрический метод	1.4	-
1299	983575.89	3565689.16	Картометрический метод	1.4	-
1300	983560.59	3565696.16	Картометрический метод	1.4	-
1301	983554.69	3565718.17	Картометрический метод	1.4	-

3. Сведения о характерных точках части (частей) границы объекта					
Обозначение характерных точек части границы	Координаты, м		Метод определения координат характерной точки	Средняя квадратическая погрешность положения характерной точки (Mt), м	Описание обозначения точки на местности (при наличии)
	X	Y			
1302	983563.39	3565746.16	Картометрический метод	1.4	-
1303	983590.20	3565781.17	Картометрический метод	1.4	-
1304	983605.49	3565822.17	Картометрический метод	1.4	-
1305	983601.39	3565844.16	Картометрический метод	1.4	-
1306	983599.49	3565854.48	Картометрический метод	1.4	-
1073	983331.76	3565935.11	Картометрический метод	1.4	-
					-
1307	983445.00	3565623.30	Аналитический метод	0.1	-
1308	983442.90	3565616.30	Аналитический метод	0.1	-
1309	983441.20	3565614.50	Аналитический метод	0.1	-
1310	983440.20	3565609.30	Аналитический метод	0.1	-
1311	983438.70	3565603.90	Аналитический метод	0.1	-
1312	983439.00	3565603.30	Аналитический метод	0.1	-
1313	983437.50	3565598.30	Аналитический метод	0.1	-
1314	983431.20	3565567.20	Аналитический метод	0.1	-
1315	983428.70	3565532.30	Аналитический метод	0.1	-
1316	983411.20	3565505.00	Аналитический метод	0.1	-
1317	983402.60	3565490.00	Аналитический метод	0.1	-
1318	983403.80	3565467.70	Аналитический метод	0.1	-
1319	983398.70	3565452.10	Аналитический метод	0.1	-
1320	983410.30	3565439.50	Аналитический метод	0.1	-
1321	983429.10	3565448.20	Аналитический метод	0.1	-
1322	983440.00	3565468.10	Аналитический метод	0.1	-
1323	983446.10	3565479.90	Аналитический метод	0.1	-
1324	983451.70	3565480.70	Аналитический метод	0.1	-
1325	983466.90	3565491.60	Аналитический метод	0.1	-
1326	983470.80	3565496.40	Аналитический метод	0.1	-
1327	983473.80	3565503.20	Аналитический метод	0.1	-
1328	983471.10	3565507.50	Аналитический метод	0.1	-
1329	983470.50	3565506.10	Аналитический метод	0.1	-
1330	983476.80	3565527.30	Аналитический метод	0.1	-
1331	983486.50	3565540.90	Аналитический метод	0.1	-
1332	983486.70	3565540.70	Аналитический метод	0.1	-
1333	983490.20	3565541.00	Аналитический метод	0.1	-
1334	983496.10	3565543.50	Аналитический метод	0.1	-
1335	983499.10	3565547.40	Аналитический метод	0.1	-
1336	983497.90	3565551.20	Аналитический метод	0.1	-
1337	983495.10	3565552.90	Аналитический метод	0.1	-
1338	983495.40	3565553.30	Аналитический метод	0.1	-
1339	983506.50	3565574.50	Аналитический метод	0.1	-
1340	983506.60	3565586.90	Аналитический метод	0.1	-
1341	983480.70	3565610.70	Аналитический метод	0.1	-
1342	983457.40	3565623.20	Аналитический метод	0.1	-
1307	983445.00	3565623.30	Аналитический метод	0.1	-
					-
1343	983555.40	3565567.00	Аналитический метод	0.1	-
1344	983534.10	3565565.30	Аналитический метод	0.1	-
1345	983528.80	3565554.00	Аналитический метод	0.1	-
1346	983528.40	3565554.10	Аналитический метод	0.1	-
1347	983525.50	3565550.50	Аналитический метод	0.1	-
1348	983524.00	3565549.10	Аналитический метод	0.1	-
1349	983521.60	3565546.70	Аналитический метод	0.1	-
1350	983518.80	3565544.00	Аналитический метод	0.1	-
1351	983517.50	3565542.10	Аналитический метод	0.1	-
1352	983516.60	3565538.90	Аналитический метод	0.1	-
1353	983515.20	3565536.80	Аналитический метод	0.1	-
1354	983512.70	3565534.90	Аналитический метод	0.1	-
1355	983508.80	3565526.80	Аналитический метод	0.1	-
1356	983502.90	3565518.40	Аналитический метод	0.1	-
1357	983502.60	3565517.30	Аналитический метод	0.1	-

3. Сведения о характерных точках части (частей) границы объекта					
Обозначение характерных точек части границы	Координаты, м		Метод определения координат характерной точки	Средняя квадратическая погрешность положения характерной точки (Mt), м	Описание обозначения точки на местности (при наличии)
	X	Y			
1358	983491.90	3565507.00	Аналитический метод	0.1	-
1359	983463.40	3565480.80	Аналитический метод	0.1	-
1360	983454.80	3565469.70	Аналитический метод	0.1	-
1361	983462.70	3565457.70	Аналитический метод	0.1	-
1362	983477.30	3565467.60	Аналитический метод	0.1	-
1363	983489.90	3565486.80	Аналитический метод	0.1	-
1364	983497.90	3565487.90	Аналитический метод	0.1	-
1365	983492.90	3565474.20	Аналитический метод	0.1	-
1366	983490.10	3565469.80	Аналитический метод	0.1	-
1367	983486.90	3565467.40	Аналитический метод	0.1	-
1368	983486.80	3565464.50	Аналитический метод	0.1	-
1369	983486.60	3565459.40	Аналитический метод	0.1	-
1370	983486.70	3565455.90	Аналитический метод	0.1	-
1371	983488.90	3565454.60	Аналитический метод	0.1	-
1372	983491.10	3565455.00	Аналитический метод	0.1	-
1373	983491.30	3565454.90	Аналитический метод	0.1	-
1374	983492.90	3565451.80	Аналитический метод	0.1	-
1375	983490.80	3565445.90	Аналитический метод	0.1	-
1376	983490.40	3565445.50	Аналитический метод	0.1	-
1377	983488.90	3565443.60	Аналитический метод	0.1	-
1378	983488.00	3565441.40	Аналитический метод	0.1	-
1379	983486.80	3565437.50	Аналитический метод	0.1	-
1380	983485.30	3565430.60	Аналитический метод	0.1	-
1381	983483.00	3565424.70	Аналитический метод	0.1	-
1382	983479.80	3565419.80	Аналитический метод	0.1	-
1383	983479.30	3565419.10	Аналитический метод	0.1	-
1384	983476.70	3565419.50	Аналитический метод	0.1	-
1385	983460.80	3565423.90	Аналитический метод	0.1	-
1386	983433.10	3565410.60	Аналитический метод	0.1	-
1387	983436.60	3565397.90	Аналитический метод	0.1	-
1388	983457.50	3565394.90	Аналитический метод	0.1	-
1389	983471.10	3565383.80	Аналитический метод	0.1	-
1390	983485.60	3565388.10	Аналитический метод	0.1	-
1391	983494.20	3565395.50	Аналитический метод	0.1	-
1392	983504.10	3565407.90	Аналитический метод	0.1	-
1393	983506.90	3565407.10	Аналитический метод	0.1	-
1394	983510.90	3565407.40	Аналитический метод	0.1	-
1395	983513.90	3565407.00	Аналитический метод	0.1	-
1396	983517.30	3565406.80	Аналитический метод	0.1	-
1397	983520.40	3565408.50	Аналитический метод	0.1	-
1398	983520.80	3565412.40	Аналитический метод	0.1	-
1399	983521.30	3565416.50	Аналитический метод	0.1	-
1400	983526.00	3565417.40	Аналитический метод	0.1	-
1401	983535.20	3565425.70	Аналитический метод	0.1	-
1402	983549.40	3565435.90	Аналитический метод	0.1	-
1403	983552.40	3565461.30	Аналитический метод	0.1	-
1404	983565.20	3565475.10	Аналитический метод	0.1	-
1405	983568.60	3565499.80	Аналитический метод	0.1	-
1406	983569.70	3565511.10	Аналитический метод	0.1	-
1407	983567.50	3565525.40	Аналитический метод	0.1	-
1408	983565.30	3565535.00	Аналитический метод	0.1	-
1409	983559.10	3565541.70	Аналитический метод	0.1	-
1410	983560.20	3565558.30	Аналитический метод	0.1	-
1343	983555.40	3565567.00	Аналитический метод	0.1	-
Часть N 18					
1411	983204.16	3565948.40	Картометрический метод	1.4	-
1412	983019.63	3565709.10	Картометрический метод	1.4	-
1413	983020.95	3565707.45	Картометрический метод	1.4	-
1414	983029.96	3565696.59	Картометрический метод	1.4	-
1415	983081.32	3565629.24	Картометрический метод	1.4	-

3. Сведения о характерных точках части (частей) границы объекта					
Обозначение характерных точек части границы	Координаты, м		Метод определения координат характерной точки	Средняя квадратическая погрешность положения характерной точки (Mt), м	Описание обозначения точки на местности (при наличии)
	X	Y			
1416	983115.45	3565584.67	Картометрический метод	1.4	-
1417	983129.84	3565566.11	Картометрический метод	1.4	-
1418	983142.49	3565549.91	Картометрический метод	1.4	-
1419	983164.95	3565516.76	Картометрический метод	1.4	-
1420	983178.86	3565497.37	Картометрический метод	1.4	-
1421	983202.74	3565461.88	Картометрический метод	1.4	-
1422	983214.76	3565443.98	Картометрический метод	1.4	-
1423	983225.92	3565428.05	Картометрический метод	1.4	-
1424	983235.73	3565415.75	Картометрический метод	1.4	-
1425	983254.84	3565392.03	Картометрический метод	1.4	-
1426	983269.65	3565375.94	Картометрический метод	1.4	-
1427	983277.94	3565368.23	Картометрический метод	1.4	-
1428	983294.68	3565354.87	Картометрический метод	1.4	-
1429	983298.71	3565350.98	Картометрический метод	1.4	-
1430	983300.41	3565348.80	Картометрический метод	1.4	-
1431	983301.83	3565347.04	Картометрический метод	1.4	-
1432	983302.84	3565345.09	Картометрический метод	1.4	-
1433	983303.77	3565343.35	Картометрический метод	1.4	-
1434	983303.28	3565341.47	Картометрический метод	1.4	-
1435	983304.54	3565338.31	Картометрический метод	1.4	-
1436	983306.61	3565333.21	Картометрический метод	1.4	-
1437	983309.01	3565328.80	Картометрический метод	1.4	-
1438	983310.82	3565326.72	Картометрический метод	1.4	-
1439	983313.37	3565325.51	Картометрический метод	1.4	-
1440	983316.18	3565325.48	Картометрический метод	1.4	-
1441	983324.48	3565325.21	Картометрический метод	1.4	-
1442	983330.35	3565324.54	Картометрический метод	1.4	-
1443	983335.13	3565323.83	Картометрический метод	1.4	-
1444	983342.32	3565323.81	Картометрический метод	1.4	-
1445	983345.64	3565324.06	Картометрический метод	1.4	-
1446	983348.05	3565324.25	Картометрический метод	1.4	-
1447	983350.11	3565325.57	Картометрический метод	1.4	-
1448	983353.12	3565327.06	Картометрический метод	1.4	-
1449	983354.71	3565328.35	Картометрический метод	1.4	-
1450	983356.79	3565330.29	Картометрический метод	1.4	-
1451	983361.50	3565332.93	Картометрический метод	1.4	-
1452	983363.73	3565333.50	Картометрический метод	1.4	-
1453	983364.82	3565333.96	Картометрический метод	1.4	-
1454	983367.04	3565334.24	Картометрический метод	1.4	-
1455	983370.37	3565334.65	Картометрический метод	1.4	-
1456	983373.70	3565335.05	Картометрический метод	1.4	-
1457	983374.95	3565335.42	Картометрический метод	1.4	-
1458	983377.00	3565336.74	Картометрический метод	1.4	-
1459	983380.39	3565337.72	Картометрический метод	1.4	-
1460	983381.27	3565340.56	Картометрический метод	1.4	-
1461	983383.19	3565342.89	Картометрический метод	1.4	-
1462	983383.98	3565344.98	Картометрический метод	1.4	-
1463	983383.49	3565346.13	Картометрический метод	1.4	-
1464	983382.39	3565346.96	Картометрический метод	1.4	-
1465	983380.38	3565348.28	Картометрический метод	1.4	-
1466	983378.68	3565350.90	Картометрический метод	1.4	-
1467	983376.75	3565353.75	Картометрический метод	1.4	-
1468	983372.58	3565357.47	Картометрический метод	1.4	-
1469	983370.10	3565359.35	Картометрический метод	1.4	-
1470	983367.32	3565360.86	Картометрический метод	1.4	-
1471	983363.19	3565363.21	Картометрический метод	1.4	-
1472	983360.04	3565365.41	Картометрический метод	1.4	-
1473	983357.61	3565368.38	Картометрический метод	1.4	-
1474	983356.25	3565371.09	Картометрический метод	1.4	-
1475	983354.92	3565374.30	Картометрический метод	1.4	-

3. Сведения о характерных точках части (частей) границы объекта					
Обозначение характерных точек части границы	Координаты, м		Метод определения координат характерной точки	Средняя квадратическая погрешность положения характерной точки (Mt), м	Описание обозначения точки на местности (при наличии)
	X	Y			
1476	983353.62	3565376.03	Картометрический метод	1.4	-
1477	983351.31	3565377.21	Картометрический метод	1.4	-
1478	983349.39	3565378.29	Картометрический метод	1.4	-
1479	983348.87	3565377.73	Картометрический метод	1.4	-
1480	983349.02	3565376.54	Картометрический метод	1.4	-
1481	983347.84	3565376.69	Картометрический метод	1.4	-
1482	983346.49	3565377.24	Картометрический метод	1.4	-
1483	983344.93	3565377.50	Картометрический метод	1.4	-
1484	983344.11	3565376.95	Картометрический метод	1.4	-
1485	983342.45	3565377.12	Картометрический метод	1.4	-
1486	983340.91	3565377.78	Картометрический метод	1.4	-
1487	983339.69	3565379.21	Картометрический метод	1.4	-
1488	983339.29	3565381.21	Картометрический метод	1.4	-
1489	983337.78	3565382.55	Картометрический метод	1.4	-
1490	983336.47	3565384.28	Картометрический метод	1.4	-
1491	983335.77	3565386.09	Картометрический метод	1.4	-
1492	983335.55	3565387.77	Картометрический метод	1.4	-
1493	983336.10	3565389.02	Картометрический метод	1.4	-
1494	983337.49	3565389.45	Картометрический метод	1.4	-
1495	983339.46	3565389.37	Картометрический метод	1.4	-
1496	983341.28	3565390.46	Картометрический метод	1.4	-
1497	983342.32	3565391.89	Картометрический метод	1.4	-
1498	983342.01	3565393.58	Картометрический метод	1.4	-
1499	983342.82	3565394.33	Картометрический метод	1.4	-
1500	983344.61	3565394.55	Картометрический метод	1.4	-
1501	983344.46	3565395.63	Картометрический метод	1.4	-
1502	983344.35	3565397.52	Картометрический метод	1.4	-
1503	983343.80	3565398.52	Картометрический метод	1.4	-
1504	983342.23	3565398.79	Картометрический метод	1.4	-
1505	983341.80	3565400.09	Картометрический метод	1.4	-
1506	983341.03	3565402.59	Картометрический метод	1.4	-
1507	983339.06	3565404.74	Картометрический метод	1.4	-
1508	983336.07	3565406.15	Картометрический метод	1.4	-
1509	983334.34	3565407.12	Картометрический метод	1.4	-
1510	983332.55	3565408.87	Картометрический метод	1.4	-
1511	983330.90	3565409.44	Картометрический метод	1.4	-
1512	983329.67	3565410.38	Картометрический метод	1.4	-
1513	983329.25	3565412.07	Картометрический метод	1.4	-
1514	983328.00	3565412.71	Картометрический метод	1.4	-
1515	983327.34	3565415.40	Картометрический метод	1.4	-
1516	983326.88	3565416.21	Картометрический метод	1.4	-
1517	983326.50	3565418.68	Картометрический метод	1.4	-
1518	983325.79	3565420.59	Картометрический метод	1.4	-
1519	983326.78	3565422.81	Картометрический метод	1.4	-
1520	983327.18	3565425.15	Картометрический метод	1.4	-
1521	983324.39	3565435.52	Картометрический метод	1.4	-
1522	983321.40	3565449.92	Картометрический метод	1.4	-
1523	983308.73	3565507.68	Картометрический метод	1.4	-
1524	983298.58	3565540.61	Картометрический метод	1.4	-
1525	983289.06	3565578.44	Картометрический метод	1.4	-
1526	983276.27	3565618.09	Картометрический метод	1.4	-
1527	983268.73	3565643.12	Картометрический метод	1.4	-
1528	983267.16	3565652.06	Картометрический метод	1.4	-
1529	983264.01	3565665.39	Картометрический метод	1.4	-
1530	983260.60	3565675.00	Картометрический метод	1.4	-
1531	983259.06	3565684.51	Картометрический метод	1.4	-
1532	983257.47	3565688.52	Картометрический метод	1.4	-
1533	983255.79	3565694.98	Картометрический метод	1.4	-
1534	983254.11	3565708.25	Картометрический метод	1.4	-
1535	983251.26	3565723.54	Картометрический метод	1.4	-

3. Сведения о характерных точках части (частей) границы объекта					
Обозначение характерных точек части границы	Координаты, м		Метод определения координат характерной точки	Средняя квадратическая погрешность положения характерной точки (Mt), м	Описание обозначения точки на местности (при наличии)
	X	Y			
1536	983247.47	3565744.48	Картометрический метод	1.4	-
1537	983241.91	3565778.58	Картометрический метод	1.4	-
1538	983241.15	3565794.46	Картометрический метод	1.4	-
1539	983242.64	3565810.25	Картометрический метод	1.4	-
1540	983246.33	3565831.05	Картометрический метод	1.4	-
1541	983251.40	3565843.32	Картометрический метод	1.4	-
1542	983254.38	3565850.47	Картометрический метод	1.4	-
1543	983258.79	3565855.35	Картометрический метод	1.4	-
1544	983264.27	3565868.49	Картометрический метод	1.4	-
1545	983267.73	3565874.28	Картометрический метод	1.4	-
1546	983270.22	3565877.79	Картометрический метод	1.4	-
1547	983268.67	3565881.26	Картометрический метод	1.4	-
1548	983264.41	3565885.91	Картометрический метод	1.4	-
1549	983264.78	3565889.50	Картометрический метод	1.4	-
1550	983266.59	3565891.97	Картометрический метод	1.4	-
1551	983268.43	3565894.66	Картометрический метод	1.4	-
1552	983272.14	3565897.03	Картометрический метод	1.4	-
1553	983275.66	3565899.64	Картометрический метод	1.4	-
1554	983280.29	3565903.47	Картометрический метод	1.4	-
1555	983284.06	3565906.91	Картометрический метод	1.4	-
1556	983285.69	3565910.24	Картометрический метод	1.4	-
1557	983287.53	3565913.34	Картометрический метод	1.4	-
1558	983288.35	3565917.34	Картометрический метод	1.4	-
1559	983285.11	3565920.88	Картометрический метод	1.4	-
1560	983283.08	3565923.10	Картометрический метод	1.4	-
1561	983282.38	3565926.32	Картометрический метод	1.4	-
1562	983283.33	3565928.83	Картометрический метод	1.4	-
1563	983284.95	3565931.52	Картометрический метод	1.4	-
1564	983285.10	3565931.73	Картометрический метод	1.4	-
1565	983271.85	3565930.77	Картометрический метод	1.4	-
1411	983204.16	3565948.40	Картометрический метод	1.4	-
					-
1566	983306.70	3565401.60	Аналитический метод	0.1	-
1567	983304.30	3565389.20	Аналитический метод	0.1	-
1568	983305.90	3565374.60	Аналитический метод	0.1	-
1569	983309.60	3565359.00	Аналитический метод	0.1	-
1570	983316.70	3565342.50	Аналитический метод	0.1	-
1571	983325.00	3565340.10	Аналитический метод	0.1	-
1572	983340.90	3565340.60	Аналитический метод	0.1	-
1573	983355.00	3565345.40	Аналитический метод	0.1	-
1574	983360.90	3565349.60	Аналитический метод	0.1	-
1575	983359.90	3565354.60	Аналитический метод	0.1	-
1576	983356.90	3565359.10	Аналитический метод	0.1	-
1577	983352.50	3565363.90	Аналитический метод	0.1	-
1578	983338.30	3565366.20	Аналитический метод	0.1	-
1579	983329.10	3565371.90	Аналитический метод	0.1	-
1580	983326.40	3565376.40	Аналитический метод	0.1	-
1581	983321.00	3565396.60	Аналитический метод	0.1	-
1582	983316.70	3565401.50	Аналитический метод	0.1	-
1566	983306.70	3565401.60	Аналитический метод	0.1	-
Часть N 19					
1583	982968.89	3565559.02	Аналитический метод	0.1	-
1584	982974.82	3565551.81	Аналитический метод	0.1	-
1585	982978.33	3565544.34	Аналитический метод	0.1	-
1586	982980.24	3565535.61	Аналитический метод	0.3	-
1587	982978.13	3565513.44	Картометрический метод	1.4	-
1588	983079.08	3565418.38	Картометрический метод	1.4	-
1589	983072.87	3565470.36	Картометрический метод	1.4	-
1590	983071.01	3565471.96	Картометрический метод	1.4	-
1583	982968.89	3565559.02	Аналитический метод	0.1	-

3. Сведения о характерных точках части (частей) границы объекта					
Обозначение характерных точек части границы	Координаты, м		Метод определения координат характерной точки	Средняя квадратическая погрешность положения характерной точки (Mt), м	Описание обозначения точки на местности (при наличии)
	X	Y			
Часть N 20					
1591	982571.00	3565908.60	Аналитический метод	0.1	-
1592	982552.10	3565907.00	Аналитический метод	0.1	-
1593	982540.70	3565895.40	Аналитический метод	0.1	-
1594	982541.90	3565880.30	Аналитический метод	0.1	-
1595	982541.80	3565847.40	Аналитический метод	0.1	-
1596	982537.90	3565817.00	Аналитический метод	0.1	-
1597	982541.00	3565775.40	Аналитический метод	0.1	-
1598	982552.30	3565776.50	Аналитический метод	0.1	-
1599	982585.80	3565794.00	Аналитический метод	0.1	-
1600	982597.00	3565794.20	Аналитический метод	0.1	-
1601	982612.00	3565780.60	Аналитический метод	0.1	-
1602	982624.50	3565763.60	Аналитический метод	0.1	-
1603	982605.80	3565734.50	Аналитический метод	0.1	-
1604	982576.60	3565740.80	Аналитический метод	0.1	-
1605	982546.40	3565725.10	Аналитический метод	0.1	-
1606	982533.70	3565703.30	Аналитический метод	0.1	-
1607	982531.10	3565676.80	Аналитический метод	0.1	-
1608	982539.90	3565661.80	Аналитический метод	0.1	-
1609	982580.20	3565691.60	Аналитический метод	0.1	-
1610	982630.60	3565720.50	Аналитический метод	0.1	-
1611	982648.93	3565717.22	Аналитический метод	0.1	-
1612	982743.03	3565809.58	Картометрический метод	1.4	-
1613	982792.76	3565794.91	Картометрический метод	1.4	-
1614	982812.96	3565813.54	Картометрический метод	1.4	-
1615	982798.69	3565818.47	Картометрический метод	1.4	-
1616	982790.73	3565822.64	Картометрический метод	1.4	-
1617	982786.58	3565824.69	Картометрический метод	1.4	-
1618	982783.65	3565826.14	Картометрический метод	1.4	-
1619	982776.78	3565827.18	Картометрический метод	1.4	-
1620	982756.11	3565832.82	Картометрический метод	1.4	-
1621	982733.17	3565843.95	Картометрический метод	1.4	-
1622	982710.68	3565857.97	Картометрический метод	1.4	-
1623	982693.85	3565872.97	Картометрический метод	1.4	-
1624	982683.63	3565882.79	Картометрический метод	1.4	-
1625	982675.96	3565891.35	Картометрический метод	1.4	-
1626	982668.18	3565897.64	Картометрический метод	1.4	-
1627	982662.33	3565901.48	Картометрический метод	1.4	-
1628	982658.05	3565904.20	Картометрический метод	1.4	-
1629	982651.50	3565907.70	Аналитический метод	0.1	-
1630	982667.80	3565889.10	Аналитический метод	0.1	-
1631	982669.00	3565873.90	Аналитический метод	0.1	-
1632	982660.20	3565876.30	Аналитический метод	0.1	-
1633	982646.40	3565882.30	Аналитический метод	0.1	-
1634	982630.10	3565889.60	Аналитический метод	0.1	-
1635	982596.20	3565901.60	Аналитический метод	0.1	-
1591	982571.00	3565908.60	Аналитический метод	0.1	-
Часть N 21					
1636	984684.90	3565781.73	Картометрический метод	1.4	-
1637	984681.09	3565777.94	Картометрический метод	1.4	-
1638	984676.80	3565773.63	Картометрический метод	1.4	-
1639	984669.88	3565765.80	Картометрический метод	1.4	-
1640	984656.75	3565727.26	Картометрический метод	1.4	-
1641	984659.59	3565727.19	Картометрический метод	1.4	-
1642	984688.75	3565744.72	Картометрический метод	1.4	-
1643	984681.86	3565756.88	Картометрический метод	1.4	-
1636	984684.90	3565781.73	Картометрический метод	1.4	-
Часть N 22					
1644	982279.91	3565745.86	Картометрический метод	1.4	-
1645	982280.90	3565746.20	Аналитический метод	0.1	-

3. Сведения о характерных точках части (частей) границы объекта					
Обозначение характерных точек части границы	Координаты, м		Метод определения координат характерной точки	Средняя квадратическая погрешность положения характерной точки (Mt), м	Описание обозначения точки на местности (при наличии)
	X	Y			
1646	982276.77	3565750.52	Аналитический метод	0.1	-
1644	982279.91	3565745.86	Картометрический метод	1.4	-
Часть N 23					
1647	982443.70	3565856.60	Аналитический метод	0.1	-
1648	982404.00	3565827.30	Аналитический метод	0.1	-
1649	982404.00	3565811.10	Аналитический метод	0.1	-
1650	982379.40	3565785.10	Аналитический метод	0.1	-
1651	982374.90	3565773.20	Аналитический метод	0.1	-
1652	982382.00	3565760.40	Аналитический метод	0.1	-
1653	982392.20	3565753.20	Аналитический метод	0.1	-
1654	982407.30	3565754.70	Аналитический метод	0.1	-
1655	982430.10	3565769.10	Аналитический метод	0.1	-
1656	982449.10	3565799.80	Аналитический метод	0.1	-
1657	982468.10	3565797.70	Аналитический метод	0.1	-
1658	982473.20	3565803.90	Аналитический метод	0.1	-
1659	982472.60	3565818.50	Аналитический метод	0.1	-
1647	982443.70	3565856.60	Аналитический метод	0.1	-
Часть N 24					
1660	983251.62	3567919.37	Картометрический метод	1.4	-
1661	983275.34	3567889.94	Картометрический метод	1.4	-
1662	983280.80	3567883.15	Картометрический метод	1.4	-
1663	983281.41	3567883.63	Картометрический метод	1.4	-
1664	983538.10	3567569.32	Картометрический метод	1.4	-
1665	983609.49	3567478.14	Картометрический метод	1.4	-
1666	983812.16	3567219.08	Картометрический метод	1.4	-
1667	983915.97	3567086.85	Аналитический метод	0.1	-
1668	983962.83	3567027.16	Аналитический метод	0.1	-
1669	983916.55	3566610.71	Аналитический метод	0.1	-
1670	983916.37	3566605.30	Аналитический метод	0.1	-
1671	983910.47	3566319.09	Картометрический метод	1.4	-
1672	983876.03	3566182.40	Картометрический метод	1.4	-
1673	983875.77	3566181.39	Картометрический метод	1.4	-
1674	983875.59	3566180.36	Картометрический метод	1.4	-
1675	983875.45	3566179.31	Картометрический метод	1.4	-
1676	983875.38	3566178.29	Картометрический метод	1.4	-
1677	983875.34	3566177.23	Картометрический метод	1.4	-
1678	983875.38	3566176.19	Картометрический метод	1.4	-
1679	983875.45	3566175.14	Картометрический метод	1.4	-
1680	983875.59	3566174.10	Картометрический метод	1.4	-
1681	983875.77	3566173.07	Картометрический метод	1.4	-
1682	983876.03	3566172.07	Картометрический метод	1.4	-
1683	983876.32	3566171.05	Картометрический метод	1.4	-
1684	983876.67	3566170.06	Картометрический метод	1.4	-
1685	983877.06	3566169.10	Картометрический метод	1.4	-
1686	983877.52	3566168.15	Картометрический метод	1.4	-
1687	983878.02	3566167.22	Картометрический метод	1.4	-
1688	983892.97	3566142.48	Картометрический метод	1.4	-
1689	983893.51	3566141.59	Картометрический метод	1.4	-
1690	983894.10	3566140.73	Картометрический метод	1.4	-
1691	983894.73	3566139.89	Картометрический метод	1.4	-
1692	983895.42	3566139.10	Картометрический метод	1.4	-
1693	983896.14	3566138.33	Картометрический метод	1.4	-
1694	983896.90	3566137.63	Картометрический метод	1.4	-
1695	983897.70	3566136.95	Картометрический метод	1.4	-
1696	983898.53	3566136.30	Картометрический метод	1.4	-
1697	983899.40	3566135.72	Картометрический метод	1.4	-
1698	983900.28	3566135.17	Картометрический метод	1.4	-
1699	983905.32	3566132.39	Картометрический метод	1.4	-
1700	983903.85	3566128.92	Картометрический метод	1.4	-
1701	983896.23	3566114.73	Картометрический метод	1.4	-

3. Сведения о характерных точках части (частей) границы объекта					
Обозначение характерных точек части границы	Координаты, м		Метод определения координат характерной точки	Средняя квадратическая погрешность положения характерной точки (Mt), м	Описание обозначения точки на местности (при наличии)
	X	Y			
1702	983887.39	3566102.95	Картометрический метод	1.4	-
1703	983875.23	3566092.06	Картометрический метод	1.4	-
1704	983858.36	3566080.12	Картометрический метод	1.4	-
1705	983841.48	3566073.59	Картометрический метод	1.4	-
1706	983826.28	3566070.38	Картометрический метод	1.4	-
1707	983824.88	3566070.26	Картометрический метод	1.4	-
1708	983822.18	3566104.18	Картометрический метод	1.4	-
1709	983800.56	3566351.12	Картометрический метод	1.4	-
1710	983792.76	3566418.53	Картометрический метод	1.4	-
1711	983784.68	3566452.65	Картометрический метод	1.4	-
1712	983762.91	3566515.23	Аналитический метод	0.1	-
1713	983732.14	3566497.17	Аналитический метод	0.1	-
1714	983751.04	3566442.88	Картометрический метод	1.4	-
1715	983758.25	3566412.47	Картометрический метод	1.4	-
1716	983765.72	3566347.60	Картометрический метод	1.4	-
1717	983787.27	3566101.24	Картометрический метод	1.4	-
1718	983790.22	3566064.41	Картометрический метод	1.4	-
1719	983704.52	3566059.65	Картометрический метод	1.4	-
1720	983703.85	3566053.04	Картометрический метод	1.4	-
1721	983705.70	3566045.93	Картометрический метод	1.4	-
1722	983710.50	3566039.07	Картометрический метод	1.4	-
1723	983713.57	3566033.44	Картометрический метод	1.4	-
1724	983714.73	3566030.71	Картометрический метод	1.4	-
1725	983715.61	3566027.73	Картометрический метод	1.4	-
1726	983716.31	3566017.61	Картометрический метод	1.4	-
1727	983717.61	3566009.49	Картометрический метод	1.4	-
1728	983717.58	3566006.27	Картометрический метод	1.4	-
1729	983794.50	3566010.68	Картометрический метод	1.4	-
1730	983804.63	3565883.69	Картометрический метод	1.4	-
1731	983808.10	3565879.72	Аналитический метод	0.1	-
1732	983824.83	3565860.30	Картометрический метод	1.4	-
1733	983831.28	3565836.64	Аналитический метод	0.1	-
1734	983833.16	3565829.58	Картометрический метод	1.4	-
1735	983861.49	3565796.37	Картометрический метод	1.4	-
1736	983874.73	3565784.27	Картометрический метод	1.4	-
1737	983922.13	3565770.31	Картометрический метод	1.4	-
1738	983919.98	3565783.57	Картометрический метод	1.4	-
1739	983920.41	3565787.30	Аналитический метод	0.1	-
1740	983901.57	3565803.30	Аналитический метод	0.1	-
1741	983841.27	3565874.01	Аналитический метод	0.1	-
1742	983840.53	3565875.51	Аналитический метод	0.1	-
1743	983840.09	3565879.35	Аналитический метод	0.1	-
1744	983829.47	3566012.75	Аналитический метод	0.1	-
1745	983882.00	3566015.69	Аналитический метод	0.1	-
1746	983910.78	3566028.47	Аналитический метод	0.1	-
1747	983933.06	3566039.38	Аналитический метод	0.1	-
1748	983957.98	3566056.75	Аналитический метод	0.1	-
1749	983983.03	3566089.67	Аналитический метод	0.1	-
1750	984005.34	3566077.40	Аналитический метод	0.1	-
1751	984008.20	3566080.32	Картометрический метод	1.4	-
1752	984009.59	3566085.25	Картометрический метод	1.4	-
1753	984008.31	3566090.32	Картометрический метод	1.4	-
1754	984005.09	3566093.72	Картометрический метод	1.4	-
1755	984002.42	3566098.47	Картометрический метод	1.4	-
1756	984000.22	3566105.21	Картометрический метод	1.4	-
1757	983999.09	3566110.77	Картометрический метод	1.4	-
1758	984000.16	3566115.10	Картометрический метод	1.4	-
1759	984000.18	3566118.35	Картометрический метод	1.4	-
1760	984001.22	3566121.82	Картометрический метод	1.4	-
1761	984005.07	3566126.91	Картометрический метод	1.4	-

3. Сведения о характерных точках части (частей) границы объекта					
Обозначение характерных точек части границы	Координаты, м		Метод определения координат характерной точки	Средняя квадратическая погрешность положения характерной точки (Mt), м	Описание обозначения точки на местности (при наличии)
	X	Y			
1762	984011.11	3566132.02	Картометрический метод	1.4	-
1763	984013.77	3566137.80	Картометрический метод	1.4	-
1764	984014.48	3566141.26	Картометрический метод	1.4	-
1765	984013.32	3566143.32	Картометрический метод	1.4	-
1766	984010.89	3566145.06	Картометрический метод	1.4	-
1767	984003.96	3566149.74	Картометрический метод	1.4	-
1768	983995.29	3566157.27	Картометрический метод	1.4	-
1769	983990.23	3566161.89	Картометрический метод	1.4	-
1770	983986.59	3566170.06	Картометрический метод	1.4	-
1771	983985.47	3566175.88	Картометрический метод	1.4	-
1772	983986.40	3566182.47	Картометрический метод	1.4	-
1773	983992.90	3566196.33	Картометрический метод	1.4	-
1774	983998.62	3566206.68	Картометрический метод	1.4	-
1775	983999.79	3566213.18	Картометрический метод	1.4	-
1776	983999.47	3566220.21	Картометрический метод	1.4	-
1777	983997.69	3566225.04	Картометрический метод	1.4	-
1778	983996.90	3566229.71	Картометрический метод	1.4	-
1779	983997.46	3566233.82	Картометрический метод	1.4	-
1780	984000.20	3566239.08	Картометрический метод	1.4	-
1781	984003.42	3566242.56	Картометрический метод	1.4	-
1782	984007.68	3566246.64	Картометрический метод	1.4	-
1783	984013.99	3566250.49	Картометрический метод	1.4	-
1784	984019.41	3566254.13	Картометрический метод	1.4	-
1785	984022.49	3566256.84	Картометрический метод	1.4	-
1786	984026.46	3566260.45	Картометрический метод	1.4	-
1787	984029.78	3566262.06	Картометрический метод	1.4	-
1788	984037.91	3566263.95	Картометрический метод	1.4	-
1789	984041.88	3566266.15	Картометрический метод	1.4	-
1790	984046.53	3566269.08	Картометрический метод	1.4	-
1791	984050.49	3566273.65	Картометрический метод	1.4	-
1792	984053.35	3566278.91	Картометрический метод	1.4	-
1793	984056.47	3566284.28	Картометрический метод	1.4	-
1794	984057.81	3566290.08	Картометрический метод	1.4	-
1795	984058.60	3566293.59	Картометрический метод	1.4	-
1796	984057.85	3566298.49	Картометрический метод	1.4	-
1797	984055.63	3566302.11	Картометрический метод	1.4	-
1798	984052.13	3566304.89	Картометрический метод	1.4	-
1799	984048.99	3566312.92	Картометрический метод	1.4	-
1800	984047.62	3566318.74	Картометрический метод	1.4	-
1801	984047.65	3566325.01	Картометрический метод	1.4	-
1802	984048.40	3566330.60	Картометрический метод	1.4	-
1803	984051.66	3566336.34	Картометрический метод	1.4	-
1804	984056.72	3566340.66	Картометрический метод	1.4	-
1805	984063.18	3566344.59	Картометрический метод	1.4	-
1806	984073.19	3566350.04	Картометрический метод	1.4	-
1807	984082.97	3566353.10	Картометрический метод	1.4	-
1808	984089.69	3566354.93	Картометрический метод	1.4	-
1809	984093.55	3566357.27	Картометрический метод	1.4	-
1810	984096.11	3566361.16	Картометрический метод	1.4	-
1811	984096.39	3566364.65	Картометрический метод	1.4	-
1812	984095.19	3566368.71	Картометрический метод	1.4	-
1813	984090.69	3566371.80	Картометрический метод	1.4	-
1814	984084.79	3566376.94	Картометрический метод	1.4	-
1815	984082.09	3566380.95	Картометрический метод	1.4	-
1816	984079.29	3566388.33	Картометрический метод	1.4	-
1817	984077.31	3566397.31	Картометрический метод	1.4	-
1818	984077.61	3566403.81	Картометрический метод	1.4	-
1819	984079.11	3566409.51	Картометрический метод	1.4	-
1820	984081.66	3566413.40	Картометрический метод	1.4	-
1821	984088.14	3566415.49	Картометрический метод	1.4	-

3. Сведения о характерных точках части (частей) границы объекта					
Обозначение характерных точек части границы	Координаты, м		Метод определения координат характерной точки	Средняя квадратическая погрешность положения характерной точки (Mt), м	Описание обозначения точки на местности (при наличии)
	X	Y			
1822	984092.46	3566416.81	Картометрический метод	1.4	-
1823	984096.44	3566416.24	Картометрический метод	1.4	-
1824	984100.29	3566418.21	Картометрический метод	1.4	-
1825	984106.02	3566423.33	Картометрический метод	1.4	-
1826	984108.08	3566430.00	Картометрический метод	1.4	-
1827	984107.88	3566439.53	Картометрический метод	1.4	-
1828	984106.44	3566452.37	Картометрический метод	1.4	-
1829	984105.79	3566457.28	Картометрический метод	1.4	-
1830	984107.04	3566462.98	Картометрический метод	1.4	-
1831	984110.43	3566468.47	Картометрический метод	1.4	-
1832	984118.38	3566475.38	Картометрический метод	1.4	-
1833	984125.44	3566479.33	Картометрический метод	1.4	-
1834	984132.73	3566482.75	Картометрический метод	1.4	-
1835	984137.29	3566484.05	Картометрический метод	1.4	-
1836	984140.29	3566486.54	Картометрический метод	1.4	-
1837	984142.15	3566488.97	Картометрический метод	1.4	-
1838	984143.19	3566492.68	Картометрический метод	1.4	-
1839	984141.52	3566497.14	Картометрический метод	1.4	-
1840	984135.75	3566505.53	Картометрический метод	1.4	-
1841	984132.83	3566510.30	Картометрический метод	1.4	-
1842	984132.04	3566514.97	Картометрический метод	1.4	-
1843	984133.16	3566523.06	Картометрический метод	1.4	-
1844	984136.00	3566530.57	Картометрический метод	1.4	-
1845	984141.54	3566537.34	Картометрический метод	1.4	-
1846	984145.00	3566544.69	Картометрический метод	1.4	-
1847	984148.21	3566551.94	Картометрический метод	1.4	-
1848	984146.82	3566560.27	Картометрический метод	1.4	-
1849	984144.90	3566562.11	Картометрический метод	1.4	-
1850	984143.56	3566562.92	Картометрический метод	1.4	-
1851	984143.64	3566564.67	Картометрический метод	1.4	-
1852	984145.97	3566566.44	Картометрический метод	1.4	-
1853	984146.39	3566570.18	Картометрический метод	1.4	-
1854	984145.98	3566575.08	Картометрический метод	1.4	-
1855	984144.41	3566576.28	Картометрический метод	1.4	-
1856	984143.92	3566579.31	Картометрический метод	1.4	-
1857	984144.48	3566583.42	Картометрический метод	1.4	-
1858	984145.12	3566586.52	Картометрический метод	1.4	-
1859	984144.63	3566589.42	Картометрический метод	1.4	-
1860	984143.84	3566591.46	Картометрический метод	1.4	-
1861	984146.25	3566595.11	Картометрический метод	1.4	-
1862	984148.76	3566603.51	Картометрический метод	1.4	-
1863	984153.56	3566621.21	Картометрический метод	1.4	-
1864	984158.06	3566634.78	Картометрический метод	1.4	-
1865	984165.27	3566656.00	Картометрический метод	1.4	-
1866	984170.38	3566666.67	Картометрический метод	1.4	-
1867	984176.20	3566682.07	Картометрический метод	1.4	-
1868	984187.55	3566709.11	Картометрический метод	1.4	-
1869	984200.57	3566739.95	Картометрический метод	1.4	-
1870	984224.35	3566795.25	Картометрический метод	1.4	-
1871	984237.03	3566826.87	Картометрический метод	1.4	-
1872	984241.84	3566844.81	Картометрический метод	1.4	-
1873	984248.70	3566861.04	Картометрический метод	1.4	-
1874	984254.49	3566875.43	Картометрический метод	1.4	-
1875	984259.85	3566894.36	Картометрический метод	1.4	-
1876	984268.77	3566914.74	Картометрический метод	1.4	-
1877	984274.49	3566927.89	Картометрический метод	1.4	-
1878	984281.45	3566949.11	Картометрический метод	1.4	-
1879	984292.93	3566978.91	Картометрический метод	1.4	-
1880	984308.30	3567036.84	Картометрический метод	1.4	-
1881	984320.15	3567080.51	Картометрический метод	1.4	-

3. Сведения о характерных точках части (частей) границы объекта					
Обозначение характерных точек части границы	Координаты, м		Метод определения координат характерной точки	Средняя квадратическая погрешность положения характерной точки (Mt), м	Описание обозначения точки на местности (при наличии)
	X	Y			
1882	984332.37	3567129.83	Картометрический метод	1.4	-
1883	984336.37	3567146.54	Картометрический метод	1.4	-
1884	984337.49	3567154.63	Картометрический метод	1.4	-
1885	984340.67	3567164.12	Картометрический метод	1.4	-
1886	984342.56	3567172.81	Картометрический метод	1.4	-
1887	984346.71	3567184.27	Картометрический метод	1.4	-
1888	984348.55	3567197.46	Картометрический метод	1.4	-
1889	984349.74	3567207.18	Картометрический метод	1.4	-
1890	984351.03	3567213.64	Картометрический метод	1.4	-
1891	984353.48	3567220.79	Картометрический метод	1.4	-
1892	984355.02	3567229.99	Картометрический метод	1.4	-
1893	984358.38	3567246.49	Картометрический метод	1.4	-
1894	984363.41	3567271.93	Картометрический метод	1.4	-
1895	984367.07	3567295.07	Картометрический метод	1.4	-
1896	984368.88	3567304.63	Картометрический метод	1.4	-
1897	984370.88	3567310.17	Картометрический метод	1.4	-
1898	984371.27	3567313.29	Картометрический метод	1.4	-
1899	984371.13	3567318.55	Картометрический метод	1.4	-
1900	984372.35	3567329.02	Картометрический метод	1.4	-
1901	984373.09	3567340.13	Картометрический метод	1.4	-
1902	984372.95	3567351.04	Картометрический метод	1.4	-
1903	984373.01	3567360.67	Картометрический метод	1.4	-
1904	984373.66	3567378.05	Картометрический метод	1.4	-
1905	984374.31	3567392.42	Картометрический метод	1.4	-
1906	984375.47	3567401.64	Картометрический метод	1.4	-
1907	984375.85	3567412.89	Картометрический метод	1.4	-
1908	984376.19	3567423.28	Картометрический метод	1.4	-
1909	984379.24	3567435.54	Картометрический метод	1.4	-
1910	984379.75	3567441.16	Картометрический метод	1.4	-
1911	984380.87	3567449.50	Картометрический метод	1.4	-
1912	984381.19	3567453.75	Картометрический метод	1.4	-
1913	984380.43	3567459.29	Картометрический метод	1.4	-
1914	984380.91	3567467.16	Картометрический метод	1.4	-
1915	984382.02	3567472.38	Картометрический метод	1.4	-
1916	984381.80	3567475.88	Картометрический метод	1.4	-
1917	984380.24	3567485.72	Картометрический метод	1.4	-
1918	984377.64	3567494.85	Картометрический метод	1.4	-
1919	984408.38	3567476.45	Картометрический метод	1.4	-
1920	984375.45	3567504.47	Картометрический метод	1.4	-
1921	984350.29	3567510.04	Картометрический метод	1.4	-
1922	984351.51	3567396.83	Картометрический метод	1.4	-
1923	984317.09	3567289.00	Картометрический метод	1.4	-
1924	984053.07	3566546.96	Картометрический метод	1.4	-
1925	984012.02	3566431.49	Картометрический метод	1.4	-
1926	983998.38	3566393.16	Картометрический метод	1.4	-
1927	984005.69	3566469.96	Картометрический метод	1.4	-
1928	984039.37	3566827.76	Картометрический метод	1.4	-
1929	984071.16	3567160.22	Картометрический метод	1.4	-
1930	984083.09	3567286.70	Картометрический метод	1.4	-
1931	984093.00	3567285.74	Картометрический метод	1.4	-
1932	984094.89	3567305.67	Аналитический метод	0.1	-
1933	984126.35	3567637.35	Аналитический метод	0.1	-
1934	984147.24	3567857.52	Аналитический метод	0.1	-
1935	984136.99	3567874.89	Аналитический метод	0.1	-
1936	984089.46	3567857.34	Картометрический метод	1.4	-
1937	984066.63	3567643.02	Аналитический метод	0.1	-
1938	984035.18	3567311.31	Аналитический метод	0.1	-
1939	984043.26	3567290.47	Картометрический метод	1.4	-
1940	984031.37	3567164.39	Картометрический метод	1.4	-
1941	983999.58	3566831.93	Картометрический метод	1.4	-

3. Сведения о характерных точках части (частей) границы объекта					
Обозначение характерных точек части границы	Координаты, м		Метод определения координат характерной точки	Средняя квадратическая погрешность положения характерной точки (Mt), м	Описание обозначения точки на местности (при наличии)
	X	Y			
1942	983965.91	3566474.15	Картометрический метод	1.4	-
1943	983950.42	3566316.41	Картометрический метод	1.4	-
1944	983956.41	3566607.28	Картометрический метод	1.4	-
1945	983957.59	3566617.94	Картометрический метод	1.4	-
1946	983960.81	3566617.54	Картометрический метод	1.4	-
1947	983961.40	3566622.73	Картометрический метод	1.4	-
1948	983958.17	3566623.11	Картометрический метод	1.4	-
1949	983981.15	3566830.19	Картометрический метод	1.4	-
1950	984003.50	3567030.98	Картометрический метод	1.4	-
1951	984003.58	3567032.03	Картометрический метод	1.4	-
1952	984003.62	3567033.08	Картометрический метод	1.4	-
1953	984003.58	3567034.12	Картометрический метод	1.4	-
1954	984003.50	3567035.16	Картометрический метод	1.4	-
1955	984003.36	3567036.20	Картометрический метод	1.4	-
1956	984003.18	3567037.23	Картометрический метод	1.4	-
1957	984002.92	3567038.25	Картометрический метод	1.4	-
1958	984002.63	3567039.25	Картометрический метод	1.4	-
1959	984002.28	3567040.24	Картометрический метод	1.4	-
1960	984001.89	3567041.21	Картометрический метод	1.4	-
1961	984001.65	3567041.70	Картометрический метод	1.4	-
1962	984004.22	3567042.44	Картометрический метод	1.4	-
1963	984002.04	3567050.41	Картометрический метод	1.4	-
1964	983996.64	3567048.86	Картометрический метод	1.4	-
1965	983843.25	3567244.25	Картометрический метод	1.4	-
1966	983640.58	3567503.33	Картометрический метод	1.4	-
1967	983581.14	3567579.23	Картометрический метод	1.4	-
1968	983389.68	3567848.99	Картометрический метод	1.4	-
1969	983410.08	3567864.29	Картометрический метод	1.4	-
1660	983251.62	3567919.37	Картометрический метод	1.4	-
					-
1970	983383.90	3567810.53	Аналитический метод	0.1	-
1971	983380.13	3567807.61	Аналитический метод	0.1	-
1972	983383.26	3567803.63	Аналитический метод	0.1	-
1973	983387.04	3567806.52	Аналитический метод	0.1	-
1970	983383.90	3567810.53	Аналитический метод	0.1	-
					-
1974	983908.33	3566161.42	Аналитический метод	0.1	-
1975	983902.13	3566152.27	Аналитический метод	0.1	-
1976	983911.20	3566146.21	Аналитический метод	0.1	-
1977	983917.45	3566155.31	Аналитический метод	0.1	-
1974	983908.33	3566161.42	Аналитический метод	0.1	-
					-
1978	984108.07	3567795.57	Аналитический метод	0.1	-
1979	984107.65	3567790.38	Аналитический метод	0.1	-
1980	984112.76	3567789.95	Аналитический метод	0.1	-
1981	984113.18	3567795.19	Аналитический метод	0.1	-
1978	984108.07	3567795.57	Аналитический метод	0.1	-
					-
1982	983918.51	3566172.45	Аналитический метод	0.1	-
1983	983912.28	3566163.48	Аналитический метод	0.1	-
1984	983921.28	3566157.26	Аналитический метод	0.1	-
1985	983927.52	3566166.20	Аналитический метод	0.1	-
1982	983918.51	3566172.45	Аналитический метод	0.1	-
					-
1986	984080.13	3567498.06	Аналитический метод	0.1	-
1987	984079.35	3567492.88	Аналитический метод	0.1	-
1988	984084.42	3567492.10	Аналитический метод	0.1	-
1989	984085.21	3567497.29	Аналитический метод	0.1	-
1986	984080.13	3567498.06	Аналитический метод	0.1	-
					-

3. Сведения о характерных точках части (частей) границы объекта					
Обозначение характерных точек части границы	Координаты, м		Метод определения координат характерной точки	Средняя квадратическая погрешность положения характерной точки (Mt), м	Описание обозначения точки на местности (при наличии)
	X	Y			
1990	983890.18	3566183.30	Аналитический метод	0.1	-
1991	983890.00	3566176.09	Аналитический метод	0.1	-
1992	983898.18	3566175.81	Аналитический метод	0.1	-
1993	983898.34	3566183.15	Аналитический метод	0.1	-
1990	983890.18	3566183.30	Аналитический метод	0.1	-
					-
1994	984048.50	3567165.24	Аналитический метод	0.1	-
1995	984047.74	3567160.07	Аналитический метод	0.1	-
1996	984052.69	3567159.30	Аналитический метод	0.1	-
1997	984053.47	3567164.47	Аналитический метод	0.1	-
1994	984048.50	3567165.24	Аналитический метод	0.1	-
					-
1998	983959.55	3566248.55	Аналитический метод	0.1	-
1999	983957.03	3566239.59	Аналитический метод	0.1	-
2000	983965.78	3566236.74	Аналитический метод	0.1	-
2001	983968.49	3566245.78	Картометрический метод	1.4	-
1998	983959.55	3566248.55	Аналитический метод	0.1	-
					-
2002	983978.02	3566847.40	Аналитический метод	0.1	-
2003	983977.42	3566842.20	Аналитический метод	0.1	-
2004	983982.29	3566841.61	Аналитический метод	0.1	-
2005	983982.87	3566846.82	Аналитический метод	0.1	-
2002	983978.02	3566847.40	Аналитический метод	0.1	-
					-
2006	983926.39	3566322.69	Картометрический метод	1.4	-
2007	983925.56	3566314.05	Картометрический метод	1.4	-
2008	983933.75	3566313.24	Картометрический метод	1.4	-
2009	983934.58	3566321.88	Картометрический метод	1.4	-
2006	983926.39	3566322.69	Картометрический метод	1.4	-
					-
2010	984016.53	3566832.65	Аналитический метод	0.1	-
2011	984015.92	3566827.43	Аналитический метод	0.1	-
2012	984021.13	3566826.85	Аналитический метод	0.1	-
2013	984021.71	3566832.02	Аналитический метод	0.1	-
2010	984016.53	3566832.65	Аналитический метод	0.1	-
					-
2014	983982.63	3566475.01	Картометрический метод	1.4	-
2015	983981.85	3566469.84	Картометрический метод	1.4	-
2016	983987.04	3566469.08	Картометрический метод	1.4	-
2017	983987.82	3566474.25	Картометрический метод	1.4	-
2014	983982.63	3566475.01	Картометрический метод	1.4	-
Часть N 25					
2018	983925.65	3565782.84	Аналитический метод	0.1	-
2019	983925.49	3565781.07	Картометрический метод	1.4	-
2020	983927.18	3565775.12	Картометрический метод	1.4	-
2021	983930.10	3565773.02	Картометрический метод	1.4	-
2022	983934.10	3565772.98	Картометрический метод	1.4	-
2023	983936.48	3565773.62	Картометрический метод	1.4	-
2024	983936.49	3565773.64	Аналитический метод	0.1	-
2018	983925.65	3565782.84	Аналитический метод	0.1	-
Часть N 26					
2025	981487.07	3567854.96	Картометрический метод	1.4	-
2026	981461.43	3567840.36	Аналитический метод	0.1	-
2027	981472.32	3567835.69	Аналитический метод	0.1	-
2028	981472.83	3567825.84	Аналитический метод	0.1	-
2029	981465.71	3567807.57	Аналитический метод	0.1	-
2030	981458.32	3567789.95	Аналитический метод	0.1	-
2031	981453.53	3567760.41	Аналитический метод	0.1	-
2032	981446.27	3567734.23	Аналитический метод	0.1	-
2033	981445.49	3567705.72	Аналитический метод	0.1	-

3. Сведения о характерных точках части (частей) границы объекта					
Обозначение характерных точек части границы	Координаты, м		Метод определения координат характерной точки	Средняя квадратическая погрешность положения характерной точки (Mt), м	Описание обозначения точки на местности (при наличии)
	X	Y			
2034	981452.88	3567668.92	Аналитический метод	0.1	-
2035	981459.88	3567621.24	Аналитический метод	0.1	-
2036	981472.32	3567596.10	Аналитический метод	0.1	-
2037	981468.30	3567572.38	Аналитический метод	0.1	-
2038	981463.12	3567552.30	Аналитический метод	0.1	-
2039	981442.25	3567515.89	Аналитический метод	0.1	-
2040	981430.46	3567512.65	Аналитический метод	0.1	-
2041	981415.17	3567524.57	Аналитический метод	0.1	-
2042	981399.10	3567561.24	Аналитический метод	0.1	-
2043	981400.14	3567596.49	Аналитический метод	0.1	-
2044	981407.01	3567643.91	Аналитический метод	0.1	-
2045	981413.10	3567687.97	Аналитический метод	0.1	-
2046	981420.74	3567715.96	Аналитический метод	0.1	-
2047	981425.41	3567740.19	Аналитический метод	0.1	-
2048	981434.48	3567772.97	Аналитический метод	0.1	-
2049	981447.83	3567810.68	Аналитический метод	0.1	-
2050	981453.66	3567823.41	Картометрический метод	1.4	-
2051	981445.58	3567811.51	Картометрический метод	1.4	-
2052	981439.22	3567796.50	Картометрический метод	1.4	-
2053	981429.75	3567773.75	Картометрический метод	1.4	-
2054	981424.71	3567761.45	Картометрический метод	1.4	-
2055	981422.04	3567753.40	Картометрический метод	1.4	-
2056	981418.90	3567747.40	Картометрический метод	1.4	-
2057	981417.98	3567741.99	Картометрический метод	1.4	-
2058	981417.98	3567738.85	Картометрический метод	1.4	-
2059	981416.28	3567734.57	Картометрический метод	1.4	-
2060	981411.74	3567724.28	Картометрический метод	1.4	-
2061	981410.70	3567719.42	Картометрический метод	1.4	-
2062	981409.42	3567712.12	Картометрический метод	1.4	-
2063	981407.50	3567708.81	Картометрический метод	1.4	-
2064	981406.73	3567707.56	Картометрический метод	1.4	-
2065	981398.46	3567678.00	Картометрический метод	1.4	-
2066	981397.80	3567671.50	Картометрический метод	1.4	-
2067	981395.10	3567654.17	Картометрический метод	1.4	-
2068	981392.35	3567641.36	Картометрический метод	1.4	-
2069	981389.95	3567630.16	Картометрический метод	1.4	-
2070	981387.24	3567612.29	Картометрический метод	1.4	-
2071	981385.71	3567596.42	Картометрический метод	1.4	-
2072	981385.09	3567589.35	Картометрический метод	1.4	-
2073	981384.29	3567545.17	Картометрический метод	1.4	-
2074	981386.69	3567481.17	Картометрический метод	1.4	-
2075	981389.90	3567408.17	Картометрический метод	1.4	-
2076	981381.80	3567360.18	Картометрический метод	1.4	-
2077	981394.27	3567276.18	Картометрический метод	1.4	-
2078	981395.80	3567268.53	Картометрический метод	1.4	-
2079	981396.91	3567270.37	Картометрический метод	1.4	-
2080	981396.09	3567267.04	Картометрический метод	1.4	-
2081	981490.03	3567070.26	Картометрический метод	1.4	-
2082	981497.80	3567053.99	Картометрический метод	1.4	-
2083	981588.47	3566877.90	Картометрический метод	1.4	-
2084	981683.27	3566696.18	Картометрический метод	1.4	-
2085	981713.79	3566620.79	Картометрический метод	1.4	-
2086	981748.08	3566554.79	Картометрический метод	1.4	-
2087	981808.48	3566483.17	Картометрический метод	1.4	-
2088	981851.50	3566421.98	Картометрический метод	1.4	-
2089	981897.09	3566357.01	Картометрический метод	1.4	-
2090	981985.56	3566217.81	Картометрический метод	1.4	-
2091	982002.99	3566180.03	Картометрический метод	1.4	-
2092	982036.44	3566107.51	Картометрический метод	1.4	-
2093	982099.29	3566014.14	Картометрический метод	1.4	-

3. Сведения о характерных точках части (частей) границы объекта					
Обозначение характерных точек части границы	Координаты, м		Метод определения координат характерной точки	Средняя квадратическая погрешность положения характерной точки (Mt), м	Описание обозначения точки на местности (при наличии)
	X	Y			
2094	982088.63	3566048.10	Картометрический метод	1.4	-
2095	982089.53	3566057.00	Картометрический метод	1.4	-
2096	982100.43	3566062.10	Картометрический метод	1.4	-
2097	982125.93	3566060.10	Картометрический метод	1.4	-
2098	982141.63	3566058.00	Картометрический метод	1.4	-
2099	982158.63	3566053.40	Картометрический метод	1.4	-
2100	982164.63	3566042.60	Картометрический метод	1.4	-
2101	982158.20	3566010.40	Аналитический метод	0.1	-
2102	982156.90	3565986.10	Аналитический метод	0.1	-
2103	982157.42	3565951.12	Аналитический метод	0.1	-
2104	982196.20	3565908.30	Аналитический метод	0.1	-
2105	982211.10	3565908.10	Аналитический метод	0.1	-
2106	982232.60	3565937.40	Аналитический метод	0.1	-
2107	982244.90	3565958.20	Аналитический метод	0.1	-
2108	982257.00	3565948.80	Аналитический метод	0.1	-
2109	982261.20	3565934.10	Аналитический метод	0.1	-
2110	982283.00	3565943.60	Аналитический метод	0.1	-
2111	982287.50	3565935.30	Аналитический метод	0.1	-
2112	982269.60	3565915.10	Аналитический метод	0.1	-
2113	982257.10	3565915.70	Аналитический метод	0.1	-
2114	982244.70	3565890.80	Аналитический метод	0.1	-
2115	982235.70	3565871.80	Аналитический метод	0.1	-
2116	982236.00	3565860.90	Аналитический метод	0.1	-
2117	982245.00	3565859.70	Аналитический метод	0.1	-
2118	982260.80	3565872.70	Аналитический метод	0.1	-
2119	982273.00	3565891.20	Аналитический метод	0.1	-
2120	982286.20	3565892.60	Аналитический метод	0.1	-
2121	982292.30	3565884.30	Аналитический метод	0.1	-
2122	982293.50	3565880.90	Аналитический метод	0.1	-
2123	982311.59	3565836.32	Аналитический метод	0.1	-
2124	982325.90	3565829.00	Аналитический метод	0.1	-
2125	982353.70	3565828.10	Аналитический метод	0.1	-
2126	982317.70	3565783.70	Аналитический метод	0.1	-
2127	982339.42	3565802.02	Картометрический метод	1.4	-
2128	982377.03	3565832.95	Картометрический метод	1.4	-
2129	982473.90	3565903.50	Аналитический метод	0.1	-
2130	982463.60	3565908.40	Аналитический метод	0.1	-
2131	982442.50	3565905.70	Аналитический метод	0.1	-
2132	982454.30	3565923.10	Аналитический метод	0.1	-
2133	982458.30	3565934.90	Аналитический метод	0.1	-
2134	982457.90	3565943.80	Аналитический метод	0.1	-
2135	982423.10	3565951.00	Аналитический метод	0.1	-
2136	982419.90	3565960.00	Аналитический метод	0.1	-
2137	982444.80	3565965.30	Аналитический метод	0.1	-
2138	982435.70	3565989.60	Аналитический метод	0.1	-
2139	982439.40	3566001.80	Аналитический метод	0.1	-
2140	982450.20	3566002.10	Аналитический метод	0.1	-
2141	982457.80	3565995.50	Аналитический метод	0.1	-
2142	982461.70	3566010.20	Аналитический метод	0.1	-
2143	982474.10	3566010.50	Аналитический метод	0.1	-
2144	982472.70	3566030.80	Аналитический метод	0.1	-
2145	982464.20	3566037.60	Аналитический метод	0.1	-
2146	982454.80	3566044.10	Аналитический метод	0.1	-
2147	982457.93	3566068.20	Картометрический метод	1.4	-
2148	982516.00	3566036.80	Аналитический метод	0.1	-
2149	982512.40	3565993.30	Аналитический метод	0.1	-
2150	982515.90	3565976.40	Аналитический метод	0.1	-
2151	982521.90	3565963.20	Аналитический метод	0.1	-
2152	982529.20	3565965.70	Аналитический метод	0.1	-
2153	982534.00	3565975.50	Аналитический метод	0.1	-

3. Сведения о характерных точках части (частей) границы объекта					
Обозначение характерных точек части границы	Координаты, м		Метод определения координат характерной точки	Средняя квадратическая погрешность положения характерной точки (Mt), м	Описание обозначения точки на местности (при наличии)
	X	Y			
2154	982535.60	3565992.10	Аналитический метод	0.1	-
2155	982535.30	3566026.10	Аналитический метод	0.1	-
2156	982551.40	3566017.40	Аналитический метод	0.1	-
2157	982551.70	3565981.40	Аналитический метод	0.1	-
2158	982557.60	3565969.60	Аналитический метод	0.1	-
2159	982534.90	3565957.70	Аналитический метод	0.1	-
2160	982508.20	3565930.20	Аналитический метод	0.1	-
2161	982525.57	3565941.11	Картометрический метод	1.4	-
2162	982558.02	3565947.79	Картометрический метод	1.4	-
2163	982583.80	3565945.14	Картометрический метод	1.4	-
2164	982587.79	3565943.96	Картометрический метод	1.4	-
2165	982594.60	3565942.43	Картометрический метод	1.4	-
2166	982600.60	3565940.95	Картометрический метод	1.4	-
2167	982605.67	3565941.33	Картометрический метод	1.4	-
2168	982612.08	3565940.61	Картометрический метод	1.4	-
2169	982614.21	3565940.83	Картометрический метод	1.4	-
2170	982615.24	3565940.46	Картометрический метод	1.4	-
2171	982616.41	3565941.06	Картометрический метод	1.4	-
2172	982617.32	3565941.51	Картометрический метод	1.4	-
2173	982618.17	3565940.33	Картометрический метод	1.4	-
2174	982620.52	3565940.06	Картометрический метод	1.4	-
2175	982626.78	3565938.99	Картометрический метод	1.4	-
2176	982636.25	3565937.80	Картометрический метод	1.4	-
2177	982642.65	3565932.80	Картометрический метод	1.4	-
2178	982648.62	3565931.65	Картометрический метод	1.4	-
2179	982656.41	3565929.34	Картометрический метод	1.4	-
2180	982659.42	3565927.17	Картометрический метод	1.4	-
2181	982659.83	3565925.45	Картометрический метод	1.4	-
2182	982661.17	3565924.65	Картометрический метод	1.4	-
2183	982662.40	3565924.75	Картометрический метод	1.4	-
2184	982665.94	3565923.87	Картометрический метод	1.4	-
2185	982680.08	3565915.80	Картометрический метод	1.4	-
2186	982692.66	3565904.69	Картометрический метод	1.4	-
2187	982702.37	3565894.32	Картометрический метод	1.4	-
2188	982705.93	3565891.63	Картометрический метод	1.4	-
2189	982718.54	3565880.82	Картометрический метод	1.4	-
2190	982726.07	3565874.46	Картометрический метод	1.4	-
2191	982736.03	3565866.04	Картометрический метод	1.4	-
2192	982755.18	3565855.57	Картометрический метод	1.4	-
2193	982769.63	3565847.60	Картометрический метод	1.4	-
2194	982777.41	3565844.90	Картометрический метод	1.4	-
2195	982782.39	3565843.53	Картометрический метод	1.4	-
2196	982789.29	3565841.43	Картометрический метод	1.4	-
2197	982795.50	3565840.10	Картометрический метод	1.4	-
2198	982802.19	3565838.50	Картометрический метод	1.4	-
2199	982817.27	3565833.67	Картометрический метод	1.4	-
2200	982826.79	3565828.12	Картометрический метод	1.4	-
2201	982827.62	3565827.07	Картометрический метод	1.4	-
2202	982831.29	3565830.46	Картометрический метод	1.4	-
2203	982837.80	3565836.47	Картометрический метод	1.4	-
2204	982884.44	3565928.50	Картометрический метод	1.4	-
2205	982734.13	3566260.58	Картометрический метод	1.4	-
2206	982574.62	3566605.38	Аналитический метод	0.1	-
2207	982561.80	3566578.60	Аналитический метод	0.1	-
2208	982560.40	3566548.00	Аналитический метод	0.1	-
2209	982563.40	3566513.50	Аналитический метод	0.1	-
2210	982560.90	3566497.90	Аналитический метод	0.1	-
2211	982550.80	3566492.50	Аналитический метод	0.1	-
2212	982526.20	3566491.40	Аналитический метод	0.1	-
2213	982525.07	3566497.73	Картометрический метод	1.4	-

3. Сведения о характерных точках части (частей) границы объекта					
Обозначение характерных точек части границы	Координаты, м		Метод определения координат характерной точки	Средняя квадратическая погрешность положения характерной точки (Mt), м	Описание обозначения точки на местности (при наличии)
	X	Y			
2214	982523.90	3566504.30	Аналитический метод	0.1	-
2215	982525.26	3566524.71	Картометрический метод	1.4	-
2216	982525.90	3566534.20	Аналитический метод	0.1	-
2217	982522.10	3566577.40	Аналитический метод	0.1	-
2218	982517.60	3566576.80	Аналитический метод	0.1	-
2219	982517.20	3566564.50	Аналитический метод	0.1	-
2220	982516.30	3566534.30	Аналитический метод	0.1	-
2221	982517.00	3566498.90	Аналитический метод	0.1	-
2222	982514.70	3566475.00	Аналитический метод	0.1	-
2223	982505.10	3566468.50	Аналитический метод	0.1	-
2224	982495.80	3566466.10	Аналитический метод	0.1	-
2225	982488.50	3566471.50	Аналитический метод	0.1	-
2226	982489.80	3566491.10	Аналитический метод	0.1	-
2227	982482.00	3566522.70	Аналитический метод	0.1	-
2228	982490.80	3566582.50	Аналитический метод	0.1	-
2229	982492.40	3566626.50	Аналитический метод	0.1	-
2230	982503.50	3566630.50	Аналитический метод	0.1	-
2231	982509.60	3566634.20	Аналитический метод	0.1	-
2232	982518.10	3566629.40	Аналитический метод	0.1	-
2233	982525.30	3566631.80	Аналитический метод	0.1	-
2234	982536.80	3566647.40	Аналитический метод	0.1	-
2235	982572.95	3566608.99	Картометрический метод	1.4	-
2236	982565.32	3566625.49	Картометрический метод	1.4	-
2237	982459.95	3566742.39	Картометрический метод	1.4	-
2238	982436.49	3566767.61	Картометрический метод	1.4	-
2239	982418.15	3566785.60	Картометрический метод	1.4	-
2240	982418.09	3566785.67	Картометрический метод	1.4	-
2241	982228.23	3566970.07	Картометрический метод	1.4	-
2242	982210.30	3566968.10	Аналитический метод	0.1	-
2243	982194.60	3566976.50	Аналитический метод	0.1	-
2244	982199.40	3566990.10	Аналитический метод	0.1	-
2245	982200.44	3566997.06	Картометрический метод	1.4	-
2246	982200.70	3566998.80	Аналитический метод	0.1	-
2247	982197.30	3567000.11	Картометрический метод	1.4	-
2248	982188.50	3567003.50	Аналитический метод	0.1	-
2249	982171.50	3567003.30	Аналитический метод	0.1	-
2250	982163.18	3567006.94	Картометрический метод	1.4	-
2251	982161.90	3567007.50	Аналитический метод	0.1	-
2252	982169.70	3567017.70	Аналитический метод	0.1	-
2253	982172.58	3567024.11	Картометрический метод	1.4	-
2254	982163.33	3567033.10	Картометрический метод	1.4	-
2255	982159.40	3567021.00	Картометрический метод	1.4	-
2256	982135.70	3567006.00	Картометрический метод	1.4	-
2257	982112.70	3566995.00	Картометрический метод	1.4	-
2258	982071.50	3566937.00	Картометрический метод	1.4	-
2259	982050.60	3566917.00	Картометрический метод	1.4	-
2260	982056.30	3566900.00	Картометрический метод	1.4	-
2261	982072.80	3566888.00	Картометрический метод	1.4	-
2262	982096.50	3566870.00	Картометрический метод	1.4	-
2263	982123.31	3566861.24	Картометрический метод	1.4	-
2264	982128.50	3566857.56	Картометрический метод	1.4	-
2265	982134.69	3566855.02	Картометрический метод	1.4	-
2266	982159.70	3566842.00	Картометрический метод	1.4	-
2267	982171.60	3566842.00	Картометрический метод	1.4	-
2268	982190.90	3566852.00	Картометрический метод	1.4	-
2269	982221.10	3566859.00	Картометрический метод	1.4	-
2270	982250.10	3566851.00	Картометрический метод	1.4	-
2271	982254.96	3566850.06	Картометрический метод	1.4	-
2272	982255.19	3566849.75	Картометрический метод	1.4	-
2273	982257.48	3566847.75	Картометрический метод	1.4	-

3. Сведения о характерных точках части (частей) границы объекта					
Обозначение характерных точек части границы	Координаты, м		Метод определения координат характерной точки	Средняя квадратическая погрешность положения характерной точки (Mt), м	Описание обозначения точки на местности (при наличии)
	X	Y			
2274	982261.14	3566847.10	Картометрический метод	1.4	-
2275	982268.96	3566847.36	Картометрический метод	1.4	-
2276	982276.00	3566846.00	Картометрический метод	1.4	-
2277	982300.90	3566833.00	Картометрический метод	1.4	-
2278	982334.30	3566818.00	Картометрический метод	1.4	-
2279	982349.90	3566795.00	Картометрический метод	1.4	-
2280	982361.40	3566788.00	Картометрический метод	1.4	-
2281	982363.55	3566787.73	Картометрический метод	1.4	-
2282	982367.72	3566786.14	Картометрический метод	1.4	-
2283	982371.94	3566784.76	Картометрический метод	1.4	-
2284	982376.50	3566785.51	Картометрический метод	1.4	-
2285	982379.01	3566785.75	Картометрический метод	1.4	-
2286	982404.40	3566780.00	Картометрический метод	1.4	-
2287	982441.80	3566757.00	Картометрический метод	1.4	-
2288	982458.00	3566724.00	Картометрический метод	1.4	-
2289	982455.80	3566693.00	Картометрический метод	1.4	-
2290	982441.20	3566656.00	Картометрический метод	1.4	-
2291	982441.80	3566629.00	Картометрический метод	1.4	-
2292	982433.40	3566600.00	Картометрический метод	1.4	-
2293	982412.20	3566545.00	Картометрический метод	1.4	-
2294	982412.50	3566538.00	Картометрический метод	1.4	-
2295	982413.10	3566511.00	Картометрический метод	1.4	-
2296	982444.30	3566479.00	Картометрический метод	1.4	-
2297	982443.10	3566471.00	Картометрический метод	1.4	-
2298	982428.70	3566471.00	Картометрический метод	1.4	-
2299	982419.40	3566480.00	Картометрический метод	1.4	-
2300	982406.90	3566470.00	Картометрический метод	1.4	-
2301	982411.60	3566437.00	Картометрический метод	1.4	-
2302	982429.30	3566420.00	Картометрический метод	1.4	-
2303	982447.40	3566403.00	Картометрический метод	1.4	-
2304	982446.50	3566383.00	Картометрический метод	1.4	-
2305	982439.94	3566373.04	Картометрический метод	1.4	-
2306	982450.29	3566359.04	Картометрический метод	1.4	-
2307	982463.72	3566340.24	Картометрический метод	1.4	-
2308	982448.54	3566126.52	Картометрический метод	1.4	-
2309	982419.15	3566016.12	Картометрический метод	1.4	-
2310	982412.06	3565956.37	Картометрический метод	1.4	-
2311	982418.14	3565900.66	Картометрический метод	1.4	-
2312	982335.09	3565843.94	Картометрический метод	1.4	-
2313	982316.86	3565862.17	Картометрический метод	1.4	-
2314	982299.64	3565916.87	Картометрический метод	1.4	-
2315	982284.45	3565956.37	Картометрический метод	1.4	-
2316	982245.96	3566010.05	Картометрический метод	1.4	-
2317	982156.84	3566062.71	Картометрический метод	1.4	-
2318	982121.01	3566067.66	Картометрический метод	1.4	-
2319	982031.24	3566248.67	Картометрический метод	1.4	-
2320	981985.16	3566322.65	Картометрический метод	1.4	-
2321	981965.18	3566350.83	Картометрический метод	1.4	-
2322	981817.32	3566559.25	Картометрический метод	1.4	-
2323	981764.33	3566648.35	Картометрический метод	1.4	-
2324	981680.06	3566812.10	Картометрический метод	1.4	-
2325	981536.99	3567087.06	Картометрический метод	1.4	-
2326	981429.83	3567300.40	Картометрический метод	1.4	-
2327	981431.28	3567325.98	Картометрический метод	1.4	-
2328	981466.48	3567372.18	Аналитический метод	0.1	-
2329	981470.37	3567382.68	Аналитический метод	0.1	-
2330	981461.56	3567406.91	Аналитический метод	0.1	-
2331	981450.29	3567433.21	Аналитический метод	0.1	-
2332	981447.83	3567454.72	Аналитический метод	0.1	-
2333	981450.16	3567477.27	Аналитический метод	0.1	-

3. Сведения о характерных точках части (частей) границы объекта					
Обозначение характерных точек части границы	Координаты, м		Метод определения координат характерной точки	Средняя квадратическая погрешность положения характерной точки (Mt), м	Описание обозначения точки на местности (при наличии)
	X	Y			
2334	981460.78	3567481.68	Аналитический метод	0.1	-
2335	981477.24	3567486.08	Аналитический метод	0.1	-
2336	981493.96	3567494.12	Аналитический метод	0.1	-
2337	981628.95	3567598.05	Картометрический метод	1.4	-
2338	981709.24	3567476.31	Картометрический метод	1.4	-
2339	981731.35	3567492.22	Картометрический метод	1.4	-
2340	981737.72	3567497.45	Картометрический метод	1.4	-
2341	981643.05	3567653.14	Картометрический метод	1.4	-
2342	981641.21	3567656.69	Картометрический метод	1.4	-
2343	981636.97	3567657.47	Аналитический метод	0.1	-
2344	981608.75	3567668.56	Аналитический метод	0.1	-
2345	981595.92	3567726.11	Аналитический метод	0.1	-
2025	981487.07	3567854.96	Картометрический метод	1.4	-
					-
2346	982529.20	3566466.10	Аналитический метод	0.1	-
2347	982521.50	3566440.50	Аналитический метод	0.1	-
2348	982524.80	3566397.20	Аналитический метод	0.1	-
2349	982526.80	3566369.60	Аналитический метод	0.1	-
2350	982528.20	3566338.10	Аналитический метод	0.1	-
2351	982540.23	3566290.30	Картометрический метод	1.4	-
2352	982544.63	3566262.20	Картометрический метод	1.4	-
2353	982532.93	3566281.30	Картометрический метод	1.4	-
2354	982524.23	3566302.30	Картометрический метод	1.4	-
2355	982519.33	3566282.70	Картометрический метод	1.4	-
2356	982522.33	3566252.90	Картометрический метод	1.4	-
2357	982518.73	3566244.40	Картометрический метод	1.4	-
2358	982512.63	3566240.60	Картометрический метод	1.4	-
2359	982506.63	3566244.20	Картометрический метод	1.4	-
2360	982508.33	3566273.50	Картометрический метод	1.4	-
2361	982512.13	3566303.20	Картометрический метод	1.4	-
2362	982511.83	3566323.30	Картометрический метод	1.4	-
2363	982511.70	3566366.50	Аналитический метод	0.1	-
2364	982510.50	3566387.20	Аналитический метод	0.1	-
2365	982505.80	3566396.90	Аналитический метод	0.1	-
2366	982498.50	3566400.50	Аналитический метод	0.1	-
2367	982487.60	3566394.10	Аналитический метод	0.1	-
2368	982477.40	3566366.60	Аналитический метод	0.1	-
2369	982474.13	3566311.40	Картометрический метод	1.4	-
2370	982468.23	3566251.90	Картометрический метод	1.4	-
2371	982460.43	3566204.20	Картометрический метод	1.4	-
2372	982470.43	3566192.80	Картометрический метод	1.4	-
2373	982529.33	3566182.50	Картометрический метод	1.4	-
2374	982552.13	3566187.50	Картометрический метод	1.4	-
2375	982555.53	3566198.70	Картометрический метод	1.4	-
2376	982562.23	3566234.20	Картометрический метод	1.4	-
2377	982571.18	3566342.75	Аналитический метод	0.1	-
2378	982561.40	3566376.20	Аналитический метод	0.1	-
2379	982558.40	3566409.00	Аналитический метод	0.1	-
2380	982558.22	3566443.68	Картометрический метод	1.4	-
2381	982558.20	3566447.40	Аналитический метод	0.1	-
2382	982547.20	3566462.40	Аналитический метод	0.1	-
2346	982529.20	3566466.10	Аналитический метод	0.1	-
					-
2383	982612.61	3566474.94	Картометрический метод	1.4	-
2384	982582.23	3566462.79	Картометрический метод	1.4	-
2385	982576.15	3565962.44	Картометрический метод	1.4	-
2386	982667.30	3565944.21	Картометрический метод	1.4	-
2387	982809.10	3565853.06	Картометрический метод	1.4	-
2388	982849.62	3565940.16	Картометрический метод	1.4	-
2383	982612.61	3566474.94	Картометрический метод	1.4	-

3. Сведения о характерных точках части (частей) границы объекта					
Обозначение характерных точек части границы	Координаты, м		Метод определения координат характерной точки	Средняя квадратическая погрешность положения характерной точки (Mt), м	Описание обозначения точки на местности (при наличии)
	X	Y			
					-
2389	982502.23	3566179.40	Картометрический метод	1.4	-
2390	982487.63	3566179.20	Картометрический метод	1.4	-
2391	982478.63	3566178.70	Картометрический метод	1.4	-
2392	982466.03	3566176.10	Картометрический метод	1.4	-
2393	982463.13	3566155.50	Картометрический метод	1.4	-
2394	982465.53	3566147.00	Картометрический метод	1.4	-
2395	982472.83	3566129.70	Картометрический метод	1.4	-
2396	982486.23	3566131.10	Картометрический метод	1.4	-
2397	982486.03	3566108.90	Картометрический метод	1.4	-
2398	982465.63	3566105.80	Картометрический метод	1.4	-
2399	982459.53	3566076.60	Картометрический метод	1.4	-
2400	982517.70	3566045.10	Аналитический метод	0.1	-
2401	982517.53	3566076.30	Картометрический метод	1.4	-
2402	982513.93	3566098.10	Картометрический метод	1.4	-
2403	982514.13	3566123.60	Картометрический метод	1.4	-
2404	982516.63	3566156.50	Картометрический метод	1.4	-
2405	982513.13	3566172.30	Картометрический метод	1.4	-
2389	982502.23	3566179.40	Картометрический метод	1.4	-
					-
2406	982552.23	3566158.60	Картометрический метод	1.4	-
2407	982544.93	3566153.50	Картометрический метод	1.4	-
2408	982541.63	3566107.70	Картометрический метод	1.4	-
2409	982536.80	3566035.50	Аналитический метод	0.1	-
2410	982552.90	3566026.80	Аналитический метод	0.1	-
2411	982555.90	3566072.30	Аналитический метод	0.1	-
2412	982558.33	3566134.20	Картометрический метод	1.4	-
2413	982557.73	3566151.60	Картометрический метод	1.4	-
2406	982552.23	3566158.60	Картометрический метод	1.4	-
Часть N 27					
2414	983765.57	3565845.97	Картометрический метод	1.4	-
2415	983764.02	3565845.80	Картометрический метод	1.4	-
2416	983762.30	3565845.94	Картометрический метод	1.4	-
2417	983760.95	3565845.92	Картометрический метод	1.4	-
2418	983759.80	3565845.53	Картометрический метод	1.4	-
2419	983759.14	3565844.35	Картометрический метод	1.4	-
2420	983758.22	3565842.32	Картометрический метод	1.4	-
2421	983756.91	3565839.71	Картометрический метод	1.4	-
2422	983755.60	3565838.46	Картометрический метод	1.4	-
2423	983754.21	3565837.45	Картометрический метод	1.4	-
2424	983752.19	3565834.94	Картометрический метод	1.4	-
2425	983749.73	3565830.36	Картометрический метод	1.4	-
2426	983746.19	3565825.69	Картометрический метод	1.4	-
2427	983742.92	3565823.07	Картометрический метод	1.4	-
2428	983753.72	3565819.89	Картометрический метод	1.4	-
2429	983754.09	3565821.72	Картометрический метод	1.4	-
2430	983755.28	3565823.04	Картометрический метод	1.4	-
2431	983755.89	3565826.11	Картометрический метод	1.4	-
2432	983756.84	3565830.21	Картометрический метод	1.4	-
2433	983757.50	3565832.72	Картометрический метод	1.4	-
2434	983758.41	3565834.82	Картометрический метод	1.4	-
2435	983759.19	3565836.15	Картометрический метод	1.4	-
2436	983760.49	3565837.40	Картометрический метод	1.4	-
2437	983762.07	3565838.24	Картометрический метод	1.4	-
2438	983763.86	3565838.51	Картометрический метод	1.4	-
2439	983765.39	3565837.90	Картометрический метод	1.4	-
2440	983766.78	3565837.49	Картометрический метод	1.4	-
2441	983768.28	3565837.59	Картометрический метод	1.4	-
2442	983769.90	3565838.18	Картометрический метод	1.4	-
2443	983770.31	3565838.80	Картометрический метод	1.4	-

3. Сведения о характерных точках части (частей) границы объекта					
Обозначение характерных точек части границы	Координаты, м		Метод определения координат характерной точки	Средняя квадратическая погрешность положения характерной точки (Mt), м	Описание обозначения точки на местности (при наличии)
	X	Y			
2444	983770.47	3565839.06	Картометрический метод	1.4	-
2445	983770.68	3565839.38	Картометрический метод	1.4	-
2446	983770.41	3565840.06	Картометрический метод	1.4	-
2447	983769.66	3565840.80	Картометрический метод	1.4	-
2448	983768.82	3565841.85	Картометрический метод	1.4	-
2449	983767.75	3565842.01	Картометрический метод	1.4	-
2450	983766.32	3565842.89	Картометрический метод	1.4	-
2451	983765.79	3565844.12	Картометрический метод	1.4	-
2452	983765.89	3565845.30	Картометрический метод	1.4	-
2414	983765.57	3565845.97	Картометрический метод	1.4	-
Часть N 28					
2453	987530.96	3566138.41	Аналитический метод	0.1	-
2454	987488.66	3566068.35	Аналитический метод	0.1	-
2455	987461.44	3566031.09	Аналитический метод	0.1	-
2456	987421.89	3565938.03	Аналитический метод	0.1	-
2457	987411.90	3565920.45	Аналитический метод	0.1	-
2458	987401.02	3565912.34	Аналитический метод	0.1	-
2459	987307.71	3565861.84	Аналитический метод	0.1	-
2460	987322.81	3565841.01	Аналитический метод	0.1	-
2461	987350.36	3565856.13	Картометрический метод	1.4	-
2462	987377.04	3565870.76	Аналитический метод	0.1	-
2463	987416.80	3565895.81	Аналитический метод	0.1	-
2464	987424.57	3565906.17	Аналитический метод	0.1	-
2465	987438.06	3565932.19	Аналитический метод	0.1	-
2466	987481.67	3566029.64	Аналитический метод	0.1	-
2453	987530.96	3566138.41	Аналитический метод	0.1	-
Часть N 29					
2467	984260.74	3566126.99	Картометрический метод	1.4	-
2468	984219.84	3566081.90	Картометрический метод	1.4	-
2469	984184.06	3566020.74	Картометрический метод	1.4	-
2470	984152.32	3566039.85	Картометрический метод	1.4	-
2471	984131.51	3566008.18	Картометрический метод	1.4	-
2472	984166.35	3565988.98	Картометрический метод	1.4	-
2473	984117.66	3565895.02	Картометрический метод	1.4	-
2474	984091.47	3565857.51	Картометрический метод	1.4	-
2475	984051.60	3565843.56	Картометрический метод	1.4	-
2476	984050.63	3565841.77	Картометрический метод	1.4	-
2477	984094.01	3565856.84	Картометрический метод	1.4	-
2478	984120.14	3565894.16	Картометрический метод	1.4	-
2479	984175.74	3566001.30	Картометрический метод	1.4	-
2480	984176.76	3566003.05	Картометрический метод	1.4	-
2481	984222.32	3566081.03	Картометрический метод	1.4	-
2482	984262.19	3566124.93	Картометрический метод	1.4	-
2467	984260.74	3566126.99	Картометрический метод	1.4	-
Часть N 30					
2483	983304.71	3565957.53	Картометрический метод	1.4	-
2484	983304.93	3565955.70	Картометрический метод	1.4	-
2485	983304.29	3565950.84	Картометрический метод	1.4	-
2486	983303.08	3565947.70	Картометрический метод	1.4	-
2487	983301.03	3565944.61	Картометрический метод	1.4	-
2488	983299.11	3565942.86	Картометрический метод	1.4	-
2489	983329.02	3565944.95	Картометрический метод	1.4	-
2490	983571.65	3565873.66	Картометрический метод	1.4	-
2491	983571.64	3565873.67	Картометрический метод	1.4	-
2492	983378.11	3565936.35	Картометрический метод	1.4	-
2493	983334.56	3565950.37	Картометрический метод	1.4	-
2483	983304.71	3565957.53	Картометрический метод	1.4	-
Часть N 31					
2494	983542.82	3566386.02	Картометрический метод	1.4	-
2495	983492.70	3566356.13	Картометрический метод	1.4	-

3. Сведения о характерных точках части (частей) границы объекта					
Обозначение характерных точек части границы	Координаты, м		Метод определения координат характерной точки	Средняя квадратическая погрешность положения характерной точки (Mt), м	Описание обозначения точки на местности (при наличии)
	X	Y			
2496	983383.26	3566292.36	Картометрический метод	1.4	-
2497	983333.50	3566263.15	Картометрический метод	1.4	-
2498	983381.46	3566181.02	Картометрический метод	1.4	-
2499	983380.93	3566180.33	Картометрический метод	1.4	-
2500	983381.10	3566180.05	Картометрический метод	1.4	-
2501	983287.99	3566058.79	Картометрический метод	1.4	-
2502	983291.97	3566050.40	Картометрический метод	1.4	-
2503	983297.72	3566041.43	Картометрический метод	1.4	-
2504	983304.64	3566029.86	Картометрический метод	1.4	-
2505	983310.13	3566019.63	Картометрический метод	1.4	-
2506	983310.59	3566015.78	Картометрический метод	1.4	-
2507	983309.77	3566011.57	Картометрический метод	1.4	-
2508	983308.09	3566007.40	Картометрический метод	1.4	-
2509	983304.07	3566002.90	Картометрический метод	1.4	-
2510	983303.48	3565999.32	Картометрический метод	1.4	-
2511	983305.70	3565996.45	Картометрический метод	1.4	-
2512	983308.43	3565991.23	Картометрический метод	1.4	-
2513	983307.11	3565987.72	Картометрический метод	1.4	-
2514	983348.11	3565978.32	Картометрический метод	1.4	-
2515	983620.04	3565890.84	Картометрический метод	1.4	-
2516	983633.04	3565889.17	Картометрический метод	1.4	-
2517	983631.20	3565903.16	Картометрический метод	1.4	-
2518	983620.79	3565922.17	Картометрический метод	1.4	-
2519	983584.50	3565910.18	Картометрический метод	1.4	-
2520	983549.89	3565920.17	Картометрический метод	1.4	-
2521	983531.80	3566024.17	Картометрический метод	1.4	-
2522	983539.49	3566131.17	Картометрический метод	1.4	-
2523	983559.39	3566191.17	Картометрический метод	1.4	-
2524	983556.81	3566351.17	Картометрический метод	1.4	-
2494	983542.82	3566386.02	Картометрический метод	1.4	-
Часть N 32					
2525	983224.23	3565974.43	Картометрический метод	1.4	-
2526	983211.84	3565958.38	Картометрический метод	1.4	-
2527	983271.54	3565940.91	Картометрический метод	1.4	-
2528	983275.45	3565941.19	Картометрический метод	1.4	-
2529	983295.20	3565942.59	Картометрический метод	1.4	-
2530	983297.59	3565943.49	Картометрический метод	1.4	-
2531	983300.04	3565946.14	Картометрический метод	1.4	-
2532	983302.08	3565949.03	Картометрический метод	1.4	-
2533	983302.89	3565952.60	Картометрический метод	1.4	-
2534	983303.01	3565955.56	Картометрический метод	1.4	-
2535	983302.71	3565958.01	Картометрический метод	1.4	-
2536	983254.06	3565969.69	Картометрический метод	1.4	-
2525	983224.23	3565974.43	Картометрический метод	1.4	-
Часть N 33					
2537	983287.27	3566057.86	Картометрический метод	1.4	-
2538	983244.73	3566002.47	Картометрический метод	1.4	-
2539	983286.03	3565992.55	Картометрический метод	1.4	-
2540	983306.26	3565987.92	Картометрический метод	1.4	-
2541	983306.62	3565988.77	Картометрический метод	1.4	-
2542	983307.17	3565991.29	Картометрический метод	1.4	-
2543	983306.40	3565993.24	Картометрический метод	1.4	-
2544	983304.01	3565996.74	Картометрический метод	1.4	-
2545	983302.59	3565998.29	Картометрический метод	1.4	-
2546	983302.27	3566000.65	Картометрический метод	1.4	-
2547	983302.80	3566002.96	Картометрический метод	1.4	-
2548	983306.13	3566006.21	Картометрический метод	1.4	-
2549	983308.18	3566009.30	Картометрический метод	1.4	-
2550	983309.20	3566013.08	Картометрический метод	1.4	-
2551	983309.57	3566016.68	Картометрический метод	1.4	-

3. Сведения о характерных точках части (частей) границы объекта					
Обозначение характерных точек части границы	Координаты, м		Метод определения координат характерной точки	Средняя квадратическая погрешность положения характерной точки (Mt), м	Описание обозначения точки на местности (при наличии)
	X	Y			
2552	983308.88	3566020.11	Картометрический метод	1.4	-
2553	983303.17	3566030.35	Картометрический метод	1.4	-
2554	983291.69	3566049.13	Картометрический метод	1.4	-
2537	983287.27	3566057.86	Картометрический метод	1.4	-
Часть N 34					
2555	984015.31	3566117.57	Картометрический метод	1.4	-
2556	984013.87	3566116.49	Картометрический метод	1.4	-
2557	984013.13	3566113.89	Картометрический метод	1.4	-
2558	984014.13	3566111.22	Картометрический метод	1.4	-
2559	984014.83	3566107.18	Картометрический метод	1.4	-
2560	984016.89	3566102.45	Картометрический метод	1.4	-
2561	984020.18	3566094.79	Картометрический метод	1.4	-
2562	984022.82	3566086.78	Картометрический метод	1.4	-
2563	984023.66	3566082.91	Картометрический метод	1.4	-
2564	984023.36	3566079.24	Картометрический метод	1.4	-
2565	984021.57	3566072.94	Картометрический метод	1.4	-
2566	984019.02	3566069.89	Аналитический метод	0.1	-
2567	984086.37	3566032.86	Аналитический метод	0.1	-
2568	984106.04	3566067.69	Картометрический метод	1.4	-
2555	984015.31	3566117.57	Картометрический метод	1.4	-
Часть N 35					
2569	984435.99	3567455.81	Картометрический метод	1.4	-
2570	984420.91	3567412.15	Картометрический метод	1.4	-
2571	984426.12	3567405.65	Картометрический метод	1.4	-
2572	984430.96	3567401.79	Картометрический метод	1.4	-
2573	984437.52	3567399.87	Картометрический метод	1.4	-
2574	984443.69	3567397.97	Картометрический метод	1.4	-
2575	984453.43	3567394.41	Картометрический метод	1.4	-
2576	984460.50	3567392.84	Картометрический метод	1.4	-
2577	984468.93	3567385.32	Картометрический метод	1.4	-
2578	984483.40	3567377.57	Картометрический метод	1.4	-
2579	984494.47	3567366.83	Картометрический метод	1.4	-
2580	984503.02	3567357.46	Картометрический метод	1.4	-
2581	984509.40	3567350.69	Картометрический метод	1.4	-
2582	984510.02	3567338.20	Картометрический метод	1.4	-
2583	984507.20	3567327.76	Картометрический метод	1.4	-
2584	984502.68	3567315.98	Картометрический метод	1.4	-
2585	984497.40	3567303.05	Картометрический метод	1.4	-
2586	984487.30	3567287.29	Картометрический метод	1.4	-
2587	984478.54	3567270.29	Картометрический метод	1.4	-
2588	984470.31	3567249.03	Картометрический метод	1.4	-
2589	984463.75	3567228.42	Картометрический метод	1.4	-
2590	984459.39	3567214.98	Картометрический метод	1.4	-
2591	984449.43	3567197.33	Картометрический метод	1.4	-
2592	984438.18	3567176.91	Картометрический метод	1.4	-
2593	984428.12	3567162.33	Картометрический метод	1.4	-
2594	984421.06	3567146.43	Картометрический метод	1.4	-
2595	984418.00	3567135.75	Картометрический метод	1.4	-
2596	984418.37	3567133.39	Картометрический метод	1.4	-
2597	984415.74	3567122.00	Картометрический метод	1.4	-
2598	984414.07	3567111.02	Картометрический метод	1.4	-
2599	984406.95	3567093.48	Картометрический метод	1.4	-
2600	984401.62	3567074.21	Картометрический метод	1.4	-
2601	984391.67	3567045.99	Картометрический метод	1.4	-
2602	984382.83	3567011.60	Картометрический метод	1.4	-
2603	984356.23	3566936.91	Картометрический метод	1.4	-
2604	984342.47	3566897.55	Картометрический метод	1.4	-
2605	984330.43	3566869.89	Картометрический метод	1.4	-
2606	984302.92	3566806.49	Картометрический метод	1.4	-
2607	984279.60	3566752.78	Картометрический метод	1.4	-

3. Сведения о характерных точках части (частей) границы объекта					
Обозначение характерных точек части границы	Координаты, м		Метод определения координат характерной точки	Средняя квадратическая погрешность положения характерной точки (Mt), м	Описание обозначения точки на местности (при наличии)
	X	Y			
2608	984249.85	3566691.84	Картометрический метод	1.4	-
2609	984211.22	3566605.91	Картометрический метод	1.4	-
2610	984186.28	3566563.13	Картометрический метод	1.4	-
2611	984181.32	3566555.97	Картометрический метод	1.4	-
2612	984177.96	3566550.61	Картометрический метод	1.4	-
2613	984169.06	3566538.99	Картометрический метод	1.4	-
2614	984160.63	3566532.48	Картометрический метод	1.4	-
2615	984150.57	3566525.91	Картометрический метод	1.4	-
2616	984145.76	3566522.12	Картометрический метод	1.4	-
2617	984144.68	3566520.29	Картометрический метод	1.4	-
2618	984145.82	3566514.98	Картометрический метод	1.4	-
2619	984148.53	3566502.84	Картометрический метод	1.4	-
2620	984150.45	3566492.48	Картометрический метод	1.4	-
2621	984149.31	3566486.52	Картометрический метод	1.4	-
2622	984146.62	3566482.50	Картометрический метод	1.4	-
2623	984140.94	3566478.76	Картометрический метод	1.4	-
2624	984134.35	3566476.92	Картометрический метод	1.4	-
2625	984122.75	3566472.30	Картометрический метод	1.4	-
2626	984119.36	3566469.33	Картометрический метод	1.4	-
2627	984115.61	3566463.73	Картометрический метод	1.4	-
2628	984114.20	3566457.52	Картометрический метод	1.4	-
2629	984113.58	3566446.67	Картометрический метод	1.4	-
2630	984113.86	3566436.01	Картометрический метод	1.4	-
2631	984115.45	3566432.31	Картометрический метод	1.4	-
2632	984114.43	3566426.34	Картометрический метод	1.4	-
2633	984112.18	3566420.67	Картометрический метод	1.4	-
2634	984108.12	3566414.22	Картометрический метод	1.4	-
2635	984104.22	3566411.01	Картометрический метод	1.4	-
2636	984095.04	3566407.42	Картометрический метод	1.4	-
2637	984087.46	3566405.88	Картометрический метод	1.4	-
2638	984084.76	3566404.12	Картометрический метод	1.4	-
2639	984084.64	3566401.63	Картометрический метод	1.4	-
2640	984084.97	3566394.85	Картометрический метод	1.4	-
2641	984087.18	3566388.48	Картометрический метод	1.4	-
2642	984089.78	3566384.74	Картометрический метод	1.4	-
2643	984092.54	3566382.23	Картометрический метод	1.4	-
2644	984095.57	3566379.96	Картометрический метод	1.4	-
2645	984099.51	3566375.78	Картометрический метод	1.4	-
2646	984101.87	3566372.67	Картометрический метод	1.4	-
2647	984104.89	3566367.15	Картометрический метод	1.4	-
2648	984107.14	3566361.67	Картометрический метод	1.4	-
2649	984106.11	3566355.32	Картометрический метод	1.4	-
2650	984102.14	3566350.62	Картометрический метод	1.4	-
2651	984095.24	3566347.42	Картометрический метод	1.4	-
2652	984085.29	3566343.35	Картометрический метод	1.4	-
2653	984076.54	3566337.68	Картометрический метод	1.4	-
2654	984069.82	3566334.06	Картометрический метод	1.4	-
2655	984063.62	3566331.93	Картометрический метод	1.4	-
2656	984059.76	3566327.22	Картометрический метод	1.4	-
2657	984059.02	3566321.61	Картометрический метод	1.4	-
2658	984060.53	3566316.28	Картометрический метод	1.4	-
2659	984063.67	3566310.76	Картометрический метод	1.4	-
2660	984067.03	3566304.73	Картометрический метод	1.4	-
2661	984068.09	3566300.42	Картометрический метод	1.4	-
2662	984069.40	3566295.85	Картометрический метод	1.4	-
2663	984069.28	3566290.72	Картометрический метод	1.4	-
2664	984066.92	3566282.44	Картометрический метод	1.4	-
2665	984057.35	3566262.57	Картометрический метод	1.4	-
2666	984050.97	3566256.98	Картометрический метод	1.4	-
2667	984044.71	3566254.13	Картометрический метод	1.4	-

3. Сведения о характерных точках части (частей) границы объекта					
Обозначение характерных точек части границы	Координаты, м		Метод определения координат характерной точки	Средняя квадратическая погрешность положения характерной точки (Mt), м	Описание обозначения точки на местности (при наличии)
	X	Y			
2668	984037.58	3566250.93	Картометрический метод	1.4	-
2669	984026.53	3566242.54	Картометрический метод	1.4	-
2670	984016.87	3566236.46	Картометрический метод	1.4	-
2671	984013.54	3566232.23	Картометрический метод	1.4	-
2672	984012.62	3566228.51	Картометрический метод	1.4	-
2673	984012.87	3566222.86	Картометрический метод	1.4	-
2674	984013.86	3566214.18	Картометрический метод	1.4	-
2675	984012.30	3566207.48	Картометрический метод	1.4	-
2676	984007.48	3566197.56	Картометрический метод	1.4	-
2677	984002.83	3566185.87	Картометрический метод	1.4	-
2678	983999.05	3566177.02	Картометрический метод	1.4	-
2679	983998.22	3566172.54	Картометрический метод	1.4	-
2680	983999.35	3566169.74	Картометрический метод	1.4	-
2681	984003.37	3566167.18	Картометрический метод	1.4	-
2682	984008.88	3566161.55	Картометрический метод	1.4	-
2683	984019.14	3566152.95	Картометрический метод	1.4	-
2684	984023.47	3566148.87	Картометрический метод	1.4	-
2685	984025.52	3566144.40	Картометрический метод	1.4	-
2686	984026.79	3566139.93	Картометрический метод	1.4	-
2687	984063.98	3566207.33	Картометрический метод	1.4	-
2688	984199.82	3566583.47	Картометрический метод	1.4	-
2689	984306.97	3566663.61	Картометрический метод	1.4	-
2690	984556.19	3567364.01	Картометрический метод	1.4	-
2691	984544.86	3567368.04	Картометрический метод	1.4	-
2692	984560.37	3567411.55	Картометрический метод	1.4	-
2693	984549.05	3567415.58	Картометрический метод	1.4	-
2694	984533.57	3567372.07	Картометрический метод	1.4	-
2695	984522.27	3567376.08	Картометрический метод	1.4	-
2696	984537.75	3567419.60	Картометрический метод	1.4	-
2697	984526.44	3567423.62	Картометрический метод	1.4	-
2698	984510.95	3567380.11	Картометрический метод	1.4	-
2699	984499.65	3567384.13	Картометрический метод	1.4	-
2700	984515.13	3567427.65	Картометрический метод	1.4	-
2701	984503.84	3567431.66	Картометрический метод	1.4	-
2702	984488.34	3567388.16	Картометрический метод	1.4	-
2703	984477.03	3567392.18	Картометрический метод	1.4	-
2704	984492.52	3567435.69	Картометрический метод	1.4	-
2705	984481.21	3567439.72	Картометрический метод	1.4	-
2706	984465.74	3567396.20	Картометрический метод	1.4	-
2707	984454.42	3567400.22	Картометрический метод	1.4	-
2708	984469.91	3567443.73	Картометрический метод	1.4	-
2709	984458.60	3567447.77	Картометрический метод	1.4	-
2710	984443.12	3567404.24	Картометрический метод	1.4	-
2711	984431.81	3567408.27	Картометрический метод	1.4	-
2712	984447.30	3567451.78	Картометрический метод	1.4	-
2569	984435.99	3567455.81	Картометрический метод	1.4	-
Часть N 36					
2713	985680.48	3566474.39	Картометрический метод	1.4	-
2714	985678.19	3566474.29	Картометрический метод	1.4	-
2715	985680.00	3566391.11	Аналитический метод	0.1	-
2716	985679.74	3566366.42	Аналитический метод	0.1	-
2717	985674.90	3566301.31	Аналитический метод	0.1	-
2718	985665.76	3566230.26	Аналитический метод	0.1	-
2719	985665.68	3566221.31	Аналитический метод	0.1	-
2720	985665.41	3566194.30	Аналитический метод	0.1	-
2721	985665.42	3566192.41	Картометрический метод	1.4	-
2722	985667.76	3566192.38	Картометрический метод	1.4	-
2723	985668.08	3566230.19	Картометрический метод	1.4	-
2724	985677.14	3566299.89	Картометрический метод	1.4	-
2725	985682.07	3566366.30	Картометрический метод	1.4	-

3. Сведения о характерных точках части (частей) границы объекта					
Обозначение характерных точек части границы	Координаты, м		Метод определения координат характерной точки	Средняя квадратическая погрешность положения характерной точки (Mt), м	Описание обозначения точки на местности (при наличии)
	X	Y			
2713	985680.48	3566474.39	Картометрический метод	1.4	-
Часть N 37					
2726	985666.59	3566344.53	Картометрический метод	1.4	-
2727	985666.34	3566344.53	Картометрический метод	1.4	-
2728	985640.45	3566343.63	Картометрический метод	1.4	-
2729	985638.22	3566286.95	Картометрический метод	1.4	-
2730	985633.29	3566281.69	Аналитический метод	0.3	-
2731	985633.29	3566279.43	Аналитический метод	0.3	-
2732	985633.32	3566273.85	Аналитический метод	0.3	-
2733	985633.15	3566266.64	Аналитический метод	0.3	-
2734	985633.20	3566258.10	Аналитический метод	0.3	-
2735	985633.26	3566249.77	Аналитический метод	0.3	-
2736	985628.88	3566249.82	Аналитический метод	0.3	-
2737	985625.47	3566249.71	Аналитический метод	0.3	-
2738	985624.64	3566249.75	Аналитический метод	0.1	-
2739	985622.89	3566215.08	Аналитический метод	0.1	-
2740	985622.36	3566205.94	Картометрический метод	1.4	-
2741	985622.35	3566205.80	Аналитический метод	0.1	-
2742	985653.98	3566205.94	Аналитический метод	0.1	-
2743	985654.27	3566231.05	Аналитический метод	0.1	-
2744	985654.84	3566235.46	Аналитический метод	0.1	-
2745	985663.46	3566302.47	Аналитический метод	0.1	-
2726	985666.59	3566344.53	Картометрический метод	1.4	-
Часть N 38					
2746	985020.92	3566442.84	Картометрический метод	1.4	-
2747	985018.95	3566436.01	Картометрический метод	1.4	-
2748	985015.24	3566423.10	Картометрический метод	1.4	-
2749	985016.14	3566422.85	Картометрический метод	1.4	-
2750	985021.06	3566421.61	Картометрический метод	1.4	-
2751	985026.64	3566441.02	Картометрический метод	1.4	-
2746	985020.92	3566442.84	Картометрический метод	1.4	-
Часть N 39					
2752	985040.91	3566490.56	Картометрический метод	1.4	-
2753	985040.38	3566480.83	Картометрический метод	1.4	-
2754	985046.32	3566478.92	Картометрический метод	1.4	-
2755	985049.84	3566477.78	Картометрический метод	1.4	-
2756	985050.71	3566490.20	Картометрический метод	1.4	-
2757	985046.92	3566490.40	Картометрический метод	1.4	-
2752	985040.91	3566490.56	Картометрический метод	1.4	-
Часть N 40					
2758	989489.16	3567362.89	Картометрический метод	1.4	-
2759	989492.30	3567354.56	Аналитический метод	0.1	-
2760	989691.99	3566710.93	Аналитический метод	0.1	-
2761	989703.18	3566679.55	Картометрический метод	1.4	-
2762	989709.04	3566691.88	Аналитический метод	0.1	-
2763	989722.46	3566684.90	Аналитический метод	0.1	-
2764	989720.19	3566680.25	Картометрический метод	1.4	-
2765	989723.39	3566680.38	Картометрический метод	1.4	-
2766	989729.80	3566656.03	Картометрический метод	1.4	-
2767	989752.40	3566573.62	Картометрический метод	1.4	-
2768	989764.04	3566574.55	Картометрический метод	1.4	-
2769	989658.37	3566961.40	Картометрический метод	1.4	-
2770	989552.48	3567349.02	Аналитический метод	0.1	-
2758	989489.16	3567362.89	Картометрический метод	1.4	-
					-
2771	989576.31	3567178.08	Картометрический метод	1.4	-
2772	989569.68	3567164.08	Картометрический метод	1.4	-
2773	989582.92	3567157.15	Картометрический метод	1.4	-
2774	989589.74	3567171.09	Картометрический метод	1.4	-
2771	989576.31	3567178.08	Картометрический метод	1.4	-

3. Сведения о характерных точках части (частей) границы объекта					
Обозначение характерных точек части границы	Координаты, м		Метод определения координат характерной точки	Средняя квадратическая погрешность положения характерной точки (Mt), м	Описание обозначения точки на местности (при наличии)
	X	Y			
Часть N 41					
2775	982543.99	3566786.35	Аналитический метод	0.1	-
2776	982542.90	3566793.00	Аналитический метод	0.1	-
2777	982539.55	3566791.03	Аналитический метод	0.1	-
2775	982543.99	3566786.35	Аналитический метод	0.1	-
Часть N 42					
2778	984897.71	3567161.11	Аналитический метод	0.3	-
2779	984877.45	3567125.25	Аналитический метод	0.1	-
2780	984941.66	3567084.40	Картометрический метод	1.4	-
2781	984941.75	3567084.56	Картометрический метод	1.4	-
2782	984941.89	3567084.81	Картометрический метод	1.4	-
2783	984930.07	3567100.75	Картометрический метод	1.4	-
2784	984924.22	3567109.20	Картометрический метод	1.4	-
2785	984916.64	3567121.81	Картометрический метод	1.4	-
2786	984908.38	3567136.63	Картометрический метод	1.4	-
2787	984902.08	3567151.05	Аналитический метод	0.3	-
2788	984900.80	3567153.94	Аналитический метод	0.3	-
2789	984899.00	3567158.28	Аналитический метод	0.3	-
2778	984897.71	3567161.11	Аналитический метод	0.3	-
Часть N 43					
2790	981826.38	3567478.98	Картометрический метод	1.4	-
2791	982006.13	3567214.58	Картометрический метод	1.4	-
2792	982060.50	3567200.69	Картометрический метод	1.4	-
2793	982071.19	3567197.96	Картометрический метод	1.4	-
2794	982145.06	3567179.09	Картометрический метод	1.4	-
2795	982169.42	3567151.74	Картометрический метод	1.4	-
2796	982109.96	3567234.55	Картометрический метод	1.4	-
2797	982099.97	3567248.46	Картометрический метод	1.4	-
2798	982097.98	3567251.23	Картометрический метод	1.4	-
2799	982019.69	3567360.24	Аналитический метод	0.3	-
2800	981954.07	3567440.21	Аналитический метод	0.3	-
2801	981839.01	3567471.45	Аналитический метод	0.3	-
2790	981826.38	3567478.98	Картометрический метод	1.4	-
					-
2802	982037.63	3567250.06	Аналитический метод	0.1	-
2803	982028.86	3567244.13	Аналитический метод	0.1	-
2804	982035.05	3567235.27	Аналитический метод	0.1	-
2805	982043.74	3567241.11	Аналитический метод	0.1	-
2802	982037.63	3567250.06	Аналитический метод	0.1	-
Часть N 44					
2806	989558.90	3568924.17	Картометрический метод	1.4	-
2807	989584.60	3568842.18	Аналитический метод	0.1	-
2808	989580.82	3568840.98	Аналитический метод	0.3	-
2809	989592.98	3568793.07	Аналитический метод	0.3	-
2810	989621.26	3568802.03	Аналитический метод	0.3	-
2811	989655.11	3568812.64	Аналитический метод	0.3	-
2812	989662.46	3568788.94	Аналитический метод	0.3	-
2813	989685.63	3568711.90	Аналитический метод	0.3	-
2814	989692.98	3568688.08	Аналитический метод	0.3	-
2815	989708.74	3568689.52	Аналитический метод	0.3	-
2816	989757.71	3568699.70	Аналитический метод	0.3	-
2817	989768.02	3568690.43	Аналитический метод	0.3	-
2818	989769.80	3568678.48	Аналитический метод	0.1	-
2819	989887.22	3568676.61	Аналитический метод	0.1	-
2820	989964.09	3568674.37	Аналитический метод	0.1	-
2821	989964.05	3568648.85	Аналитический метод	0.1	-
2822	989991.49	3568648.83	Аналитический метод	0.1	-
2823	989984.39	3568631.23	Аналитический метод	0.1	-
2824	989930.79	3568498.29	Аналитический метод	0.1	-
2825	989873.92	3568357.18	Аналитический метод	0.1	-

3. Сведения о характерных точках части (частей) границы объекта					
Обозначение характерных точек части границы	Координаты, м		Метод определения координат характерной точки	Средняя квадратическая погрешность положения характерной точки (Mt), м	Описание обозначения точки на местности (при наличии)
	X	Y			
2826	989834.81	3568333.19	Аналитический метод	0.1	-
2827	989809.65	3568278.13	Аналитический метод	0.1	-
2828	989791.96	3568229.96	Аналитический метод	0.3	-
2829	989772.22	3568182.64	Аналитический метод	0.3	-
2830	989753.34	3568137.30	Аналитический метод	0.3	-
2831	989731.17	3568082.19	Аналитический метод	0.3	-
2832	989726.69	3568071.04	Аналитический метод	0.3	-
2833	989724.86	3568065.96	Аналитический метод	0.3	-
2834	989713.77	3568054.41	Картометрический метод	1.4	-
2835	989714.07	3568053.47	Картометрический метод	1.4	-
2836	989711.10	3568032.36	Картометрический метод	1.4	-
2837	989689.15	3567982.51	Картометрический метод	1.4	-
2838	989684.35	3567969.07	Аналитический метод	0.1	-
2839	989673.81	3567940.10	Аналитический метод	0.2	-
2840	989663.06	3567915.69	Аналитический метод	0.2	-
2841	989661.08	3567913.38	Аналитический метод	0.2	-
2842	989653.54	3567882.96	Аналитический метод	0.2	-
2843	989648.80	3567874.77	Аналитический метод	0.2	-
2844	989644.40	3567863.17	Аналитический метод	0.1	-
2845	989635.89	3567846.55	Аналитический метод	0.1	-
2846	989625.24	3567822.79	Аналитический метод	0.3	-
2847	989622.46	3567815.49	Аналитический метод	0.3	-
2848	989607.13	3567786.62	Аналитический метод	0.3	-
2849	989604.72	3567785.99	Аналитический метод	0.3	-
2850	989604.83	3567785.50	Аналитический метод	0.1	-
2851	989596.28	3567761.04	Аналитический метод	0.1	-
2852	989586.68	3567758.57	Картометрический метод	1.4	-
2853	989586.84	3567755.12	Картометрический метод	1.4	-
2854	989586.73	3567737.41	Картометрический метод	1.4	-
2855	989577.93	3567715.98	Аналитический метод	0.3	-
2856	989568.22	3567693.57	Аналитический метод	0.3	-
2857	989555.93	3567668.67	Картометрический метод	1.4	-
2858	989537.53	3567621.74	Аналитический метод	0.1	-
2859	989525.81	3567598.83	Аналитический метод	0.1	-
2860	989523.63	3567594.59	Аналитический метод	0.1	-
2861	989518.55	3567577.71	Аналитический метод	0.1	-
2862	989516.77	3567571.82	Аналитический метод	0.1	-
2863	989512.10	3567544.30	Аналитический метод	0.1	-
2864	989510.75	3567540.53	Аналитический метод	0.1	-
2865	989509.75	3567537.16	Картометрический метод	1.4	-
2866	989508.52	3567533.02	Аналитический метод	0.1	-
2867	989507.85	3567530.44	Аналитический метод	0.1	-
2868	989501.30	3567507.27	Картометрический метод	1.4	-
2869	989483.16	3567467.03	Картометрический метод	1.4	-
2870	989478.40	3567466.76	Картометрический метод	1.4	-
2871	989490.43	3567415.59	Картометрический метод	1.4	-
2872	989491.33	3567402.09	Картометрический метод	1.4	-
2873	989491.22	3567395.76	Картометрический метод	1.4	-
2874	989493.52	3567392.65	Аналитический метод	0.1	-
2875	989569.91	3567375.91	Картометрический метод	1.4	-
2876	989569.94	3567376.35	Картометрический метод	1.4	-
2877	989564.06	3567404.30	Картометрический метод	1.4	-
2878	989554.38	3567441.82	Картометрический метод	1.4	-
2879	989560.50	3567457.66	Картометрический метод	1.4	-
2880	989575.44	3567496.31	Картометрический метод	1.4	-
2881	989610.20	3567586.26	Картометрический метод	1.4	-
2882	989629.27	3567635.59	Картометрический метод	1.4	-
2883	989638.98	3567660.72	Картометрический метод	1.4	-
2884	989650.80	3567691.29	Картометрический метод	1.4	-
2885	989658.37	3567710.77	Картометрический метод	1.4	-

3. Сведения о характерных точках части (частей) границы объекта					
Обозначение характерных точек части границы	Координаты, м		Метод определения координат характерной точки	Средняя квадратическая погрешность положения характерной точки (Mt), м	Описание обозначения точки на местности (при наличии)
	X	Y			
2886	989659.92	3567753.08	Аналитический метод	0.1	-
2887	989645.40	3567770.36	Аналитический метод	0.1	-
2888	989661.72	3567794.52	Аналитический метод	0.1	-
2889	989674.72	3567815.69	Картометрический метод	1.4	-
2890	989696.00	3567850.73	Картометрический метод	1.4	-
2891	989698.64	3567854.04	Картометрический метод	1.4	-
2892	989699.65	3567855.54	Картометрический метод	1.4	-
2893	989701.21	3567857.53	Картометрический метод	1.4	-
2894	989698.04	3567860.10	Картометрический метод	1.4	-
2895	989702.68	3567869.03	Аналитический метод	0.1	-
2896	989713.38	3567896.89	Аналитический метод	0.1	-
2897	989715.03	3567900.56	Аналитический метод	0.1	-
2898	989723.72	3567919.63	Аналитический метод	0.1	-
2899	989732.85	3567937.55	Аналитический метод	0.1	-
2900	989728.04	3567941.50	Аналитический метод	0.1	-
2901	989735.71	3567959.90	Аналитический метод	0.1	-
2902	989753.09	3567993.23	Аналитический метод	0.1	-
2903	989759.28	3568003.62	Аналитический метод	0.1	-
2904	989763.59	3568011.62	Аналитический метод	0.1	-
2905	989776.41	3568050.98	Аналитический метод	0.1	-
2906	989805.60	3568123.33	Аналитический метод	0.1	-
2907	989825.90	3568167.20	Аналитический метод	0.1	-
2908	989845.70	3568207.07	Аналитический метод	0.1	-
2909	989858.06	3568245.43	Картометрический метод	1.4	-
2910	989866.71	3568267.57	Аналитический метод	0.1	-
2911	989861.98	3568270.00	Аналитический метод	0.1	-
2912	989886.07	3568328.05	Аналитический метод	0.1	-
2913	989897.80	3568337.76	Аналитический метод	0.1	-
2914	989903.18	3568342.47	Аналитический метод	0.1	-
2915	989939.33	3568432.04	Аналитический метод	0.1	-
2916	989975.14	3568520.83	Аналитический метод	0.1	-
2917	990012.63	3568613.74	Аналитический метод	0.1	-
2918	990029.32	3568648.73	Аналитический метод	0.1	-
2919	990071.86	3568648.63	Аналитический метод	0.1	-
2920	990072.85	3568670.81	Аналитический метод	0.1	-
2921	990089.43	3568670.07	Аналитический метод	0.1	-
2922	990104.62	3568669.39	Аналитический метод	0.1	-
2923	990107.45	3568667.75	Аналитический метод	0.1	-
2924	990262.78	3568582.02	Аналитический метод	0.1	-
2925	990321.36	3568546.98	Аналитический метод	0.1	-
2926	990396.72	3568501.95	Аналитический метод	0.1	-
2927	990451.52	3568469.17	Аналитический метод	0.1	-
2928	990461.16	3568463.32	Аналитический метод	0.1	-
2929	990472.77	3568456.51	Аналитический метод	0.1	-
2930	990471.65	3568456.15	Аналитический метод	0.1	-
2931	990471.00	3568455.18	Аналитический метод	0.1	-
2932	990472.70	3568408.12	Аналитический метод	0.1	-
2933	990475.35	3568406.72	Аналитический метод	0.1	-
2934	990473.65	3568453.76	Аналитический метод	0.1	-
2935	990477.45	3568453.59	Аналитический метод	0.1	-
2936	990481.25	3568451.32	Аналитический метод	0.1	-
2937	990478.17	3568445.15	Аналитический метод	0.1	-
2938	990488.56	3568440.38	Аналитический метод	0.1	-
2939	990486.49	3568400.85	Аналитический метод	0.1	-
2940	990492.74	3568397.56	Аналитический метод	0.1	-
2941	990495.64	3568396.00	Картометрический метод	1.4	-
2942	990508.38	3568389.29	Аналитический метод	0.1	-
2943	990506.53	3568450.48	Аналитический метод	0.1	-
2944	990450.74	3568481.00	Аналитический метод	0.1	-
2945	990023.34	3568719.65	Аналитический метод	0.1	-

3. Сведения о характерных точках части (частей) границы объекта					
Обозначение характерных точек части границы	Координаты, м		Метод определения координат характерной точки	Средняя квадратическая погрешность положения характерной точки (Mt), м	Описание обозначения точки на местности (при наличии)
	X	Y			
2946	990021.78	3568715.04	Аналитический метод	0.1	-
2947	990012.88	3568693.03	Аналитический метод	0.1	-
2948	989898.76	3568697.20	Аналитический метод	0.1	-
2949	989897.82	3568700.99	Аналитический метод	0.1	-
2950	989825.18	3568774.48	Аналитический метод	0.1	-
2806	989558.90	3568924.17	Картометрический метод	1.4	-
					-
2951	990023.78	3568696.48	Аналитический метод	0.1	-
2952	990009.71	3568690.03	Аналитический метод	0.1	-
2953	990015.40	3568676.21	Аналитический метод	0.1	-
2954	990029.57	3568682.50	Аналитический метод	0.1	-
2951	990023.78	3568696.48	Аналитический метод	0.1	-
					-
2955	989485.74	3567451.15	Аналитический метод	0.1	-
2956	989485.08	3567442.80	Аналитический метод	0.1	-
2957	989521.53	3567439.99	Аналитический метод	0.1	-
2958	989522.16	3567448.34	Аналитический метод	0.1	-
2955	989485.74	3567451.15	Аналитический метод	0.1	-
					-
2959	989852.72	3568282.04	Аналитический метод	0.1	-
2960	989838.63	3568275.59	Аналитический метод	0.1	-
2961	989844.33	3568261.77	Аналитический метод	0.1	-
2962	989858.50	3568268.06	Аналитический метод	0.1	-
2959	989852.72	3568282.04	Аналитический метод	0.1	-
					-
2963	989678.18	3567862.17	Аналитический метод	0.1	-
2964	989664.11	3567855.73	Аналитический метод	0.1	-
2965	989669.80	3567841.90	Аналитический метод	0.1	-
2966	989683.98	3567848.20	Аналитический метод	0.1	-
2963	989678.18	3567862.17	Аналитический метод	0.1	-
Часть N 45					
2967	982409.42	3567542.65	Аналитический метод	0.1	-
2968	982406.90	3567540.56	Аналитический метод	0.1	-
2969	982406.57	3567537.92	Аналитический метод	0.1	-
2970	982406.39	3567533.96	Аналитический метод	0.1	-
2971	982405.14	3567530.72	Аналитический метод	0.1	-
2972	982400.91	3567529.58	Аналитический метод	0.1	-
2973	982397.84	3567529.95	Аналитический метод	0.1	-
2974	982397.28	3567532.39	Аналитический метод	0.1	-
2975	982396.47	3567533.74	Аналитический метод	0.1	-
2976	982394.79	3567530.73	Аналитический метод	0.1	-
2977	982394.70	3567528.98	Аналитический метод	0.1	-
2978	982395.03	3567526.31	Аналитический метод	0.1	-
2979	982397.30	3567522.91	Аналитический метод	0.1	-
2980	982400.25	3567519.70	Аналитический метод	0.1	-
2981	982404.19	3567514.22	Аналитический метод	0.1	-
2982	982409.04	3567509.15	Аналитический метод	0.1	-
2983	982413.19	3567503.45	Аналитический метод	0.1	-
2984	982426.67	3567494.26	Аналитический метод	0.1	-
2985	982436.01	3567485.90	Аналитический метод	0.1	-
2986	982440.02	3567481.16	Аналитический метод	0.1	-
2987	982453.87	3567469.85	Аналитический метод	0.1	-
2988	982467.29	3567459.02	Аналитический метод	0.1	-
2989	982479.26	3567450.14	Аналитический метод	0.1	-
2990	982492.91	3567436.94	Аналитический метод	0.1	-
2991	982504.11	3567426.86	Аналитический метод	0.1	-
2992	982514.14	3567417.75	Аналитический метод	0.1	-
2993	982522.66	3567410.32	Аналитический метод	0.1	-
2994	982525.73	3567407.64	Аналитический метод	0.1	-
2995	982535.27	3567399.78	Аналитический метод	0.1	-

3. Сведения о характерных точках части (частей) границы объекта					
Обозначение характерных точек части границы	Координаты, м		Метод определения координат характерной точки	Средняя квадратическая погрешность положения характерной точки (Mt), м	Описание обозначения точки на местности (при наличии)
	X	Y			
2996	982538.68	3567397.02	Аналитический метод	0.1	-
2997	982540.59	3567395.33	Аналитический метод	0.1	-
2998	982541.51	3567395.12	Аналитический метод	0.1	-
2999	982542.06	3567395.65	Аналитический метод	0.1	-
3000	982541.60	3567397.12	Аналитический метод	0.1	-
3001	982542.12	3567397.58	Аналитический метод	0.1	-
3002	982543.00	3567397.75	Аналитический метод	0.1	-
3003	982545.16	3567398.03	Аналитический метод	0.1	-
3004	982546.92	3567398.18	Аналитический метод	0.1	-
3005	982547.87	3567398.59	Аналитический метод	0.1	-
3006	982549.09	3567398.54	Аналитический метод	0.1	-
3007	982548.90	3567399.41	Аналитический метод	0.1	-
3008	982549.32	3567401.99	Аналитический метод	0.1	-
3009	982550.14	3567406.32	Аналитический метод	0.1	-
3010	982549.92	3567410.08	Аналитический метод	0.1	-
3011	982549.98	3567413.24	Аналитический метод	0.1	-
3012	982548.49	3567415.99	Аналитический метод	0.1	-
3013	982548.01	3567418.85	Аналитический метод	0.1	-
3014	982547.53	3567421.93	Аналитический метод	0.1	-
3015	982546.10	3567424.20	Аналитический метод	0.1	-
3016	982537.46	3567436.88	Аналитический метод	0.1	-
3017	982536.72	3567438.97	Аналитический метод	0.1	-
3018	982536.41	3567440.53	Аналитический метод	0.1	-
3019	982535.87	3567442.16	Аналитический метод	0.1	-
3020	982534.71	3567442.52	Аналитический метод	0.1	-
3021	982532.90	3567442.98	Аналитический метод	0.1	-
3022	982528.42	3567447.25	Аналитический метод	0.1	-
3023	982523.82	3567450.68	Аналитический метод	0.1	-
3024	982518.11	3567455.09	Аналитический метод	0.1	-
3025	982512.62	3567461.08	Аналитический метод	0.1	-
3026	982507.31	3567464.22	Аналитический метод	0.1	-
3027	982504.56	3567466.12	Аналитический метод	0.1	-
3028	982501.92	3567468.53	Аналитический метод	0.1	-
3029	982497.63	3567472.34	Аналитический метод	0.1	-
3030	982490.64	3567476.94	Аналитический метод	0.1	-
3031	982483.06	3567484.10	Аналитический метод	0.1	-
3032	982473.29	3567493.90	Аналитический метод	0.1	-
3033	982462.05	3567503.06	Аналитический метод	0.1	-
3034	982453.60	3567509.65	Аналитический метод	0.1	-
3035	982449.69	3567513.20	Аналитический метод	0.1	-
3036	982447.82	3567513.83	Аналитический метод	0.1	-
3037	982445.28	3567516.00	Аналитический метод	0.1	-
3038	982442.24	3567519.59	Аналитический метод	0.1	-
3039	982438.14	3567522.32	Аналитический метод	0.1	-
3040	982435.01	3567524.36	Аналитический метод	0.1	-
3041	982430.51	3567528.26	Аналитический метод	0.1	-
3042	982425.03	3567530.72	Аналитический метод	0.1	-
3043	982418.78	3567535.60	Аналитический метод	0.1	-
3044	982413.55	3567541.13	Аналитический метод	0.1	-
2967	982409.42	3567542.65	Аналитический метод	0.1	-
Часть N 46					
3045	987800.70	3567865.83	Картометрический метод	1.4	-
3046	987795.21	3567843.79	Картометрический метод	1.4	-
3047	987790.60	3567845.05	Картометрический метод	1.4	-
3048	987786.94	3567831.13	Картометрический метод	1.4	-
3049	987791.76	3567829.73	Картометрический метод	1.4	-
3050	987762.00	3567723.95	Картометрический метод	1.4	-
3051	987734.00	3567617.78	Картометрический метод	1.4	-
3052	987742.18	3567517.11	Картометрический метод	1.4	-
3053	987815.56	3567802.86	Картометрический метод	1.4	-

3. Сведения о характерных точках части (частей) границы объекта					
Обозначение характерных точек части границы	Координаты, м		Метод определения координат характерной точки	Средняя квадратическая погрешность положения характерной точки (Mt), м	Описание обозначения точки на местности (при наличии)
	X	Y			
3054	987828.98	3567858.84	Картометрический метод	1.4	-
3045	987800.70	3567865.83	Картометрический метод	1.4	-
					-
3055	987794.03	3567781.92	Аналитический метод	0.3	-
3056	987789.26	3567763.80	Аналитический метод	0.3	-
3057	987802.36	3567760.21	Картометрический метод	1.4	-
3058	987807.22	3567778.33	Аналитический метод	0.3	-
3055	987794.03	3567781.92	Аналитический метод	0.3	-
Часть N 47					
3059	981737.70	3568189.18	Картометрический метод	1.4	-
3060	981735.90	3568187.70	Картометрический метод	1.4	-
3061	981718.10	3568173.06	Картометрический метод	1.4	-
3062	981718.26	3568172.87	Картометрический метод	1.4	-
3063	981735.86	3568187.46	Картометрический метод	1.4	-
3064	981737.15	3568121.71	Картометрический метод	1.4	-
3065	981743.11	3568113.95	Картометрический метод	1.4	-
3066	981706.07	3568006.79	Картометрический метод	1.4	-
3067	981701.53	3567993.64	Картометрический метод	1.4	-
3068	981698.87	3567985.94	Картометрический метод	1.4	-
3069	981676.64	3567921.63	Картометрический метод	1.4	-
3070	981674.58	3567915.66	Картометрический метод	1.4	-
3071	981725.39	3567972.61	Картометрический метод	1.4	-
3072	981874.63	3568056.52	Картометрический метод	1.4	-
3073	981875.14	3568056.80	Картометрический метод	1.4	-
3074	981875.93	3568055.39	Картометрический метод	1.4	-
3075	982104.99	3567648.49	Картометрический метод	1.4	-
3076	982108.63	3567642.02	Картометрический метод	1.4	-
3077	982093.06	3567633.26	Картометрический метод	1.4	-
3078	982093.66	3567632.73	Картометрический метод	1.4	-
3079	982095.57	3567627.64	Картометрический метод	1.4	-
3080	982097.75	3567624.96	Картометрический метод	1.4	-
3081	982100.12	3567620.42	Картометрический метод	1.4	-
3082	982102.47	3567618.75	Картометрический метод	1.4	-
3083	982105.64	3567616.03	Картометрический метод	1.4	-
3084	982109.17	3567611.86	Картометрический метод	1.4	-
3085	982110.03	3567608.54	Картометрический метод	1.4	-
3086	982111.22	3567606.48	Картометрический метод	1.4	-
3087	982113.10	3567606.83	Картометрический метод	1.4	-
3088	982117.84	3567604.18	Картометрический метод	1.4	-
3089	982120.94	3567600.05	Картометрический метод	1.4	-
3090	982122.38	3567596.83	Картометрический метод	1.4	-
3091	982120.43	3567595.06	Картометрический метод	1.4	-
3092	982119.30	3567592.11	Картометрический метод	1.4	-
3093	982125.69	3567587.82	Картометрический метод	1.4	-
3094	982133.22	3567583.62	Картометрический метод	1.4	-
3095	982139.56	3567581.47	Картометрический метод	1.4	-
3096	982141.95	3567577.50	Картометрический метод	1.4	-
3097	982144.72	3567575.10	Картометрический метод	1.4	-
3098	982148.62	3567572.92	Картометрический метод	1.4	-
3099	982153.30	3567570.05	Картометрический метод	1.4	-
3100	982154.52	3567570.60	Картометрический метод	1.4	-
3101	982156.17	3567572.22	Картометрический метод	1.4	-
3102	982158.30	3567574.16	Картометрический метод	1.4	-
3103	982159.70	3567575.90	Картометрический метод	1.4	-
3104	982161.14	3567578.60	Картометрический метод	1.4	-
3105	982162.77	3567580.09	Картометрический метод	1.4	-
3106	982164.81	3567580.00	Картометрический метод	1.4	-
3107	982167.23	3567580.50	Картометрический метод	1.4	-
3108	982168.91	3567580.42	Картометрический метод	1.4	-
3109	982169.17	3567583.53	Картометрический метод	1.4	-

3. Сведения о характерных точках части (частей) границы объекта					
Обозначение характерных точек части границы	Координаты, м		Метод определения координат характерной точки	Средняя квадратическая погрешность положения характерной точки (Mt), м	Описание обозначения точки на местности (при наличии)
	X	Y			
3110	982168.66	3567593.42	Картометрический метод	1.4	-
3111	982168.59	3567597.39	Картометрический метод	1.4	-
3112	982169.45	3567600.59	Картометрический метод	1.4	-
3113	982168.14	3567613.75	Картометрический метод	1.4	-
3114	982141.99	3567694.18	Картометрический метод	1.4	-
3115	982066.79	3567851.18	Картометрический метод	1.4	-
3116	981974.31	3568006.17	Картометрический метод	1.4	-
3117	981918.01	3568061.18	Картометрический метод	1.4	-
3118	981806.51	3568145.17	Картометрический метод	1.4	-
3059	981737.70	3568189.18	Картометрический метод	1.4	-
Часть N 48					
3119	981576.73	3567928.14	Картометрический метод	1.4	-
3120	981568.81	3567918.17	Картометрический метод	1.4	-
3121	981532.37	3567889.94	Картометрический метод	1.4	-
3122	981591.77	3567818.66	Картометрический метод	1.4	-
3123	981620.09	3567852.41	Картометрический метод	1.4	-
3124	981618.76	3567861.95	Картометрический метод	1.4	-
3125	981579.40	3567920.67	Картометрический метод	1.4	-
3119	981576.73	3567928.14	Картометрический метод	1.4	-
Часть N 49					
3126	983203.00	3568083.73	Картометрический метод	1.4	-
3127	983195.64	3568081.74	Картометрический метод	1.4	-
3128	983180.59	3568078.68	Картометрический метод	1.4	-
3129	983173.46	3568074.35	Картометрический метод	1.4	-
3130	983164.09	3568070.24	Картометрический метод	1.4	-
3131	983154.74	3568066.65	Картометрический метод	1.4	-
3132	983145.27	3568060.42	Картометрический метод	1.4	-
3133	983138.65	3568055.26	Картометрический метод	1.4	-
3134	983130.99	3568050.81	Картометрический метод	1.4	-
3135	983126.21	3568048.75	Картометрический метод	1.4	-
3136	983118.56	3568047.37	Картометрический метод	1.4	-
3137	983111.46	3568043.42	Картометрический метод	1.4	-
3138	983106.02	3568041.01	Картометрический метод	1.4	-
3139	983102.23	3568039.51	Картометрический метод	1.4	-
3140	983138.79	3568021.99	Картометрический метод	1.4	-
3141	983250.90	3567972.97	Картометрический метод	1.4	-
3142	983319.56	3567949.51	Картометрический метод	1.4	-
3143	983211.95	3568072.72	Картометрический метод	1.4	-
3126	983203.00	3568083.73	Картометрический метод	1.4	-
					-
3144	983201.08	3568036.49	Аналитический метод	0.1	-
3145	983197.33	3568033.43	Аналитический метод	0.1	-
3146	983200.61	3568029.47	Аналитический метод	0.1	-
3147	983204.36	3568032.53	Аналитический метод	0.1	-
3144	983201.08	3568036.49	Аналитический метод	0.1	-
Часть N 50					
3148	981476.63	3568208.35	Картометрический метод	1.4	-
3149	981356.63	3568100.72	Картометрический метод	1.4	-
3150	981421.84	3568022.53	Картометрический метод	1.4	-
3151	981430.51	3568036.17	Картометрический метод	1.4	-
3152	981470.81	3568090.17	Картометрический метод	1.4	-
3153	981490.70	3568131.18	Картометрический метод	1.4	-
3154	981496.06	3568153.92	Картометрический метод	1.4	-
3155	981482.21	3568192.71	Картометрический метод	1.4	-
3148	981476.63	3568208.35	Картометрический метод	1.4	-
Часть N 51					
3156	983019.19	3568309.85	Картометрический метод	1.4	-
3157	982976.51	3568278.64	Картометрический метод	1.4	-
3158	983078.72	3568148.71	Картометрический метод	1.4	-
3159	983130.91	3568078.84	Картометрический метод	1.4	-

3. Сведения о характерных точках части (частей) границы объекта					
Обозначение характерных точек части границы	Координаты, м		Метод определения координат характерной точки	Средняя квадратическая погрешность положения характерной точки (Mt), м	Описание обозначения точки на местности (при наличии)
	X	Y			
3160	983105.39	3568061.70	Картометрический метод	1.4	-
3161	983107.49	3568061.45	Картометрический метод	1.4	-
3162	983115.17	3568063.36	Картометрический метод	1.4	-
3163	983127.59	3568070.20	Картометрический метод	1.4	-
3164	983133.11	3568074.28	Картометрический метод	1.4	-
3165	983142.54	3568076.79	Картометрический метод	1.4	-
3166	983151.78	3568080.91	Картометрический метод	1.4	-
3167	983163.00	3568084.67	Картометрический метод	1.4	-
3168	983174.81	3568086.53	Картометрический метод	1.4	-
3169	983184.33	3568087.98	Картометрический метод	1.4	-
3170	983194.00	3568089.59	Картометрический метод	1.4	-
3171	983196.34	3568091.94	Картометрический метод	1.4	-
3172	983184.91	3568105.99	Картометрический метод	1.4	-
3156	983019.19	3568309.85	Картометрический метод	1.4	-
					-
3173	983003.77	3568284.72	Картометрический метод	1.4	-
3174	982996.45	3568281.63	Картометрический метод	1.4	-
3175	982999.55	3568274.06	Картометрический метод	1.4	-
3176	983007.04	3568276.97	Картометрический метод	1.4	-
3173	983003.77	3568284.72	Картометрический метод	1.4	-
Часть N 52					
3177	981799.51	3568413.37	Картометрический метод	1.4	-
3178	981793.60	3568412.42	Картометрический метод	1.4	-
3179	981788.06	3568408.41	Картометрический метод	1.4	-
3180	981781.30	3568403.18	Картометрический метод	1.4	-
3181	981766.40	3568358.18	Картометрический метод	1.4	-
3182	981771.40	3568281.18	Картометрический метод	1.4	-
3183	981775.66	3568270.87	Картометрический метод	1.4	-
3184	981787.50	3568242.18	Картометрический метод	1.4	-
3185	981871.32	3568153.18	Картометрический метод	1.4	-
3186	981970.81	3568078.17	Картометрический метод	1.4	-
3187	981983.58	3568068.57	Картометрический метод	1.4	-
3188	981990.07	3568067.81	Картометрический метод	1.4	-
3189	981990.06	3568077.81	Картометрический метод	1.4	-
3190	981986.66	3568084.42	Картометрический метод	1.4	-
3191	981979.70	3568093.81	Картометрический метод	1.4	-
3192	981961.24	3568124.46	Картометрический метод	1.4	-
3193	981954.14	3568137.69	Картометрический метод	1.4	-
3194	981946.97	3568149.11	Картометрический метод	1.4	-
3195	981941.87	3568157.26	Картометрический метод	1.4	-
3196	981941.41	3568160.51	Картометрический метод	1.4	-
3197	981938.26	3568164.65	Картометрический метод	1.4	-
3198	981934.74	3568169.88	Картометрический метод	1.4	-
3199	981932.85	3568173.96	Картометрический метод	1.4	-
3200	981931.78	3568174.16	Картометрический метод	1.4	-
3201	981929.53	3568173.79	Картометрический метод	1.4	-
3202	981926.53	3568175.55	Картометрический метод	1.4	-
3203	981925.39	3568178.98	Картометрический метод	1.4	-
3204	981924.39	3568180.79	Картометрический метод	1.4	-
3205	981922.08	3568182.51	Картометрический метод	1.4	-
3206	981920.76	3568185.57	Картометрический метод	1.4	-
3207	981919.97	3568188.45	Картометрический метод	1.4	-
3208	981918.95	3568189.88	Картометрический метод	1.4	-
3209	981917.89	3568191.93	Картометрический метод	1.4	-
3210	981914.38	3568196.00	Картометрический метод	1.4	-
3211	981911.79	3568199.81	Картометрический метод	1.4	-
3212	981909.81	3568205.51	Картометрический метод	1.4	-
3213	981905.79	3568211.84	Картометрический метод	1.4	-
3214	981904.37	3568216.36	Картометрический метод	1.4	-
3215	981901.82	3568221.09	Картометрический метод	1.4	-

3. Сведения о характерных точках части (частей) границы объекта					
Обозначение характерных точек части границы	Координаты, м		Метод определения координат характерной точки	Средняя квадратическая погрешность положения характерной точки (Mt), м	Описание обозначения точки на местности (при наличии)
	X	Y			
3216	981896.66	3568227.78	Картометрический метод	1.4	-
3217	981892.73	3568232.70	Картометрический метод	1.4	-
3218	981887.73	3568243.77	Картометрический метод	1.4	-
3219	981884.16	3568251.25	Картометрический метод	1.4	-
3220	981879.97	3568257.05	Картометрический метод	1.4	-
3221	981876.70	3568262.68	Картометрический метод	1.4	-
3222	981875.18	3568269.67	Картометрический метод	1.4	-
3223	981859.75	3568301.57	Картометрический метод	1.4	-
3224	981858.27	3568306.34	Картометрический метод	1.4	-
3225	981855.17	3568315.76	Картометрический метод	1.4	-
3226	981851.97	3568325.95	Картометрический метод	1.4	-
3227	981843.47	3568346.19	Картометрический метод	1.4	-
3228	981832.46	3568371.50	Картометрический метод	1.4	-
3229	981820.49	3568392.93	Картометрический метод	1.4	-
3230	981810.48	3568408.65	Картометрический метод	1.4	-
3231	981808.71	3568410.17	Картометрический метод	1.4	-
3232	981805.05	3568412.80	Картометрический метод	1.4	-
3177	981799.51	3568413.37	Картометрический метод	1.4	-
Часть N 53					
3233	981481.22	3568322.68	Картометрический метод	1.4	-
3234	981512.03	3568236.28	Картометрический метод	1.4	-
3235	981517.80	3568268.18	Картометрический метод	1.4	-
3236	981522.23	3568321.11	Картометрический метод	1.4	-
3233	981481.22	3568322.68	Картометрический метод	1.4	-
Часть N 54					
3237	981231.23	3570299.45	Картометрический метод	1.4	-
3238	981169.50	3570284.54	Картометрический метод	1.4	-
3239	981314.66	3569630.10	Картометрический метод	1.4	-
3240	981296.45	3569056.57	Картометрический метод	1.4	-
3241	981397.39	3568700.18	Картометрический метод	1.4	-
3242	981372.04	3568805.67	Картометрический метод	1.4	-
3243	981370.28	3568813.02	Картометрический метод	1.4	-
3244	981367.60	3568824.18	Картометрический метод	1.4	-
3245	981364.05	3568845.05	Картометрический метод	1.4	-
3246	981356.70	3568884.06	Картометрический метод	1.4	-
3247	981339.19	3568991.18	Картометрический метод	1.4	-
3248	981328.60	3569097.17	Картометрический метод	1.4	-
3249	981324.59	3569172.18	Картометрический метод	1.4	-
3250	981328.00	3569250.18	Картометрический метод	1.4	-
3251	981333.90	3569464.17	Картометрический метод	1.4	-
3252	981335.43	3569524.93	Картометрический метод	1.4	-
3253	981334.31	3569538.47	Картометрический метод	1.4	-
3254	981335.00	3569549.85	Картометрический метод	1.4	-
3255	981334.02	3569560.55	Картометрический метод	1.4	-
3256	981333.27	3569568.67	Картометрический метод	1.4	-
3257	981333.88	3569573.98	Картометрический метод	1.4	-
3258	981333.48	3569581.53	Картометрический метод	1.4	-
3259	981334.39	3569593.63	Картометрический метод	1.4	-
3260	981334.81	3569607.21	Картометрический метод	1.4	-
3261	981334.83	3569619.71	Картометрический метод	1.4	-
3262	981335.12	3569623.47	Картометрический метод	1.4	-
3263	981334.79	3569627.95	Картометрический метод	1.4	-
3264	981333.91	3569639.92	Картометрический метод	1.4	-
3265	981333.39	3569642.56	Картометрический метод	1.4	-
3266	981332.05	3569653.96	Картометрический метод	1.4	-
3267	981332.15	3569663.84	Картометрический метод	1.4	-
3268	981330.52	3569686.00	Картометрический метод	1.4	-
3269	981329.88	3569688.35	Картометрический метод	1.4	-
3270	981329.36	3569697.41	Картометрический метод	1.4	-
3271	981329.31	3569702.51	Картометрический метод	1.4	-

3. Сведения о характерных точках части (частей) границы объекта					
Обозначение характерных точек части границы	Координаты, м		Метод определения координат характерной точки	Средняя квадратическая погрешность положения характерной точки (Mt), м	Описание обозначения точки на местности (при наличии)
	X	Y			
3272	981328.60	3569712.18	Картометрический метод	1.4	-
3273	981320.01	3569756.18	Картометрический метод	1.4	-
3274	981305.18	3569796.96	Картометрический метод	1.4	-
3275	981294.95	3569825.12	Картометрический метод	1.4	-
3276	981294.25	3569865.12	Картометрический метод	1.4	-
3277	981298.83	3569880.31	Картометрический метод	1.4	-
3278	981305.51	3569902.18	Картометрический метод	1.4	-
3279	981305.66	3569902.60	Картометрический метод	1.4	-
3280	981305.68	3569902.82	Картометрический метод	1.4	-
3281	981305.96	3569903.40	Картометрический метод	1.4	-
3282	981320.01	3569941.18	Картометрический метод	1.4	-
3283	981320.21	3569942.94	Картометрический метод	1.4	-
3284	981323.35	3569970.13	Картометрический метод	1.4	-
3285	981315.45	3570031.12	Картометрический метод	1.4	-
3286	981306.70	3570044.82	Картометрический метод	1.4	-
3287	981296.90	3570060.18	Картометрический метод	1.4	-
3288	981296.25	3570076.12	Картометрический метод	1.4	-
3289	981314.15	3570109.13	Картометрический метод	1.4	-
3290	981313.95	3570112.13	Картометрический метод	1.4	-
3291	981312.70	3570137.18	Картометрический метод	1.4	-
3292	981283.60	3570172.18	Картометрический метод	1.4	-
3293	981254.49	3570207.18	Картометрический метод	1.4	-
3294	981232.00	3570229.18	Картометрический метод	1.4	-
3295	981226.70	3570250.18	Картометрический метод	1.4	-
3296	981227.40	3570287.18	Картометрический метод	1.4	-
3237	981231.23	3570299.45	Картометрический метод	1.4	-
Часть N 55					
3297	985897.21	3568880.56	Картометрический метод	1.4	-
3298	985895.64	3568704.56	Картометрический метод	1.4	-
3299	986030.35	3568703.37	Картометрический метод	1.4	-
3300	986028.50	3568704.37	Картометрический метод	1.4	-
3301	986014.12	3568712.13	Аналитический метод	0.1	-
3302	985985.67	3568728.64	Аналитический метод	0.1	-
3303	985964.15	3568747.07	Аналитический метод	0.1	-
3304	985956.48	3568755.37	Аналитический метод	0.1	-
3305	985949.37	3568764.18	Аналитический метод	0.1	-
3306	985942.84	3568773.52	Аналитический метод	0.1	-
3307	985928.26	3568799.10	Аналитический метод	0.1	-
3308	985918.36	3568828.49	Аналитический метод	0.1	-
3309	985915.42	3568839.94	Аналитический метод	0.1	-
3310	985914.20	3568851.30	Аналитический метод	0.1	-
3311	985913.78	3568862.63	Аналитический метод	0.1	-
3312	985914.25	3568875.22	Аналитический метод	0.1	-
3313	985914.46	3568880.15	Картометрический метод	1.4	-
3314	985912.46	3568880.21	Картометрический метод	1.4	-
3297	985897.21	3568880.56	Картометрический метод	1.4	-
Часть N 56					
3315	990206.89	3569202.54	Аналитический метод	0.1	-
3316	990195.46	3569174.58	Картометрический метод	1.4	-
3317	990075.23	3568886.28	Аналитический метод	0.1	-
3318	990067.49	3568867.68	Аналитический метод	0.1	-
3319	990033.34	3568785.66	Аналитический метод	0.1	-
3320	990085.98	3568756.05	Аналитический метод	0.1	-
3321	990120.01	3568837.80	Аналитический метод	0.1	-
3322	990127.77	3568856.40	Аналитический метод	0.1	-
3323	990259.46	3569172.69	Картометрический метод	1.4	-
3315	990206.89	3569202.54	Аналитический метод	0.1	-
					-
3324	990195.61	3569109.92	Картометрический метод	1.4	-
3325	990181.53	3569103.47	Картометрический метод	1.4	-

3. Сведения о характерных точках части (частей) границы объекта					
Обозначение характерных точек части границы	Координаты, м		Метод определения координат характерной точки	Средняя квадратическая погрешность положения характерной точки (Mt), м	Описание обозначения точки на местности (при наличии)
	X	Y			
3326	990187.22	3569089.65	Картометрический метод	1.4	-
3327	990201.40	3569095.94	Картометрический метод	1.4	-
3324	990195.61	3569109.92	Картометрический метод	1.4	-
Часть N 57					
3328	989289.99	3569062.91	Картометрический метод	1.4	-
3329	989284.35	3569062.85	Картометрический метод	1.4	-
3330	989278.71	3569062.46	Картометрический метод	1.4	-
3331	989273.12	3569061.72	Картометрический метод	1.4	-
3332	989267.58	3569060.64	Картометрический метод	1.4	-
3333	989262.11	3569059.22	Картометрический метод	1.4	-
3334	989256.74	3569057.47	Картометрический метод	1.4	-
3335	989251.49	3569055.39	Картометрический метод	1.4	-
3336	989246.37	3569053.00	Картометрический метод	1.4	-
3337	989241.42	3569050.29	Картометрический метод	1.4	-
3338	989236.64	3569047.29	Картометрический метод	1.4	-
3339	989232.04	3569044.00	Картометрический метод	1.4	-
3340	989227.67	3569040.43	Картометрический метод	1.4	-
3341	989223.52	3569036.60	Картометрический метод	1.4	-
3342	989219.60	3569032.53	Картометрический метод	1.4	-
3343	989215.95	3569028.22	Картометрический метод	1.4	-
3344	989212.58	3569023.70	Картометрический метод	1.4	-
3345	989209.46	3569018.98	Картометрический метод	1.4	-
3346	989206.67	3569014.08	Картометрический метод	1.4	-
3347	989204.17	3569009.01	Картометрический метод	1.4	-
3348	989201.98	3569003.80	Картометрический метод	1.4	-
3349	989200.13	3568998.49	Картометрический метод	1.4	-
3350	989195.23	3568982.03	Картометрический метод	1.4	-
3351	989058.35	3568941.90	Картометрический метод	1.4	-
3352	989070.79	3568846.47	Картометрический метод	1.4	-
3353	989454.00	3568965.97	Картометрический метод	1.4	-
3354	989461.33	3568941.77	Картометрический метод	1.4	-
3355	989504.54	3568954.73	Картометрический метод	1.4	-
3356	989333.11	3569051.11	Картометрический метод	1.4	-
3357	989328.14	3569053.71	Картометрический метод	1.4	-
3358	989322.98	3569056.01	Картометрический метод	1.4	-
3359	989317.70	3569058.00	Картометрический метод	1.4	-
3360	989312.30	3569059.66	Картометрический метод	1.4	-
3361	989306.81	3569060.98	Картометрический метод	1.4	-
3362	989301.24	3569061.97	Картометрический метод	1.4	-
3363	989295.64	3569062.61	Картометрический метод	1.4	-
3328	989289.99	3569062.91	Картометрический метод	1.4	-
Часть N 58					
3364	988120.30	3570109.74	Картометрический метод	1.4	-
3365	988119.80	3570108.94	Картометрический метод	1.4	-
3366	988101.09	3570064.98	Картометрический метод	1.4	-
3367	988104.27	3570056.01	Аналитический метод	0.1	-
3368	988109.12	3570042.31	Картометрический метод	1.4	-
3369	988128.42	3569972.77	Картометрический метод	1.4	-
3370	988320.99	3569303.16	Картометрический метод	1.4	-
3371	988326.26	3569284.40	Картометрический метод	1.4	-
3372	988337.37	3569246.26	Картометрический метод	1.4	-
3373	988384.22	3569108.70	Аналитический метод	0.1	-
3374	988399.87	3569159.27	Аналитический метод	0.1	-
3375	988373.85	3569242.66	Аналитический метод	0.1	-
3376	988274.23	3569566.84	Аналитический метод	0.1	-
3377	988151.49	3570000.94	Аналитический метод	0.1	-
3364	988120.30	3570109.74	Картометрический метод	1.4	-
Часть N 59					
3378	990299.64	3569425.33	Картометрический метод	1.4	-
3379	990214.38	3569220.51	Аналитический метод	0.1	-

3. Сведения о характерных точках части (частей) границы объекта					
Обозначение характерных точек части границы	Координаты, м		Метод определения координат характерной точки	Средняя квадратическая погрешность положения характерной точки (Mt), м	Описание обозначения точки на местности (при наличии)
	X	Y			
3380	990266.41	3569189.37	Картометрический метод	1.4	-
3381	990352.31	3569395.77	Аналитический метод	0.1	-
3378	990299.64	3569425.33	Картометрический метод	1.4	-
Часть N 60					
3382	982622.44	3569943.05	Картометрический метод	1.4	-
3383	982591.82	3569927.53	Картометрический метод	1.4	-
3384	982540.86	3569889.66	Картометрический метод	1.4	-
3385	982502.48	3569851.59	Аналитический метод	0.1	-
3386	982385.53	3569742.42	Аналитический метод	0.1	-
3387	982375.65	3569731.38	Аналитический метод	0.1	-
3388	982368.27	3569719.65	Аналитический метод	0.1	-
3389	982363.24	3569707.08	Аналитический метод	0.1	-
3390	982360.49	3569693.49	Аналитический метод	0.1	-
3391	982360.03	3569678.64	Аналитический метод	0.1	-
3392	982380.42	3569284.72	Картометрический метод	1.4	-
3393	982405.37	3569288.59	Картометрический метод	1.4	-
3394	982418.76	3569291.59	Аналитический метод	0.3	-
3395	982400.64	3569319.41	Аналитический метод	0.3	-
3396	982381.62	3569633.87	Аналитический метод	0.3	-
3397	982378.21	3569694.43	Аналитический метод	0.3	-
3398	982377.76	3569723.93	Аналитический метод	0.3	-
3399	982384.98	3569730.77	Аналитический метод	0.3	-
3400	982392.18	3569731.56	Аналитический метод	0.3	-
3401	982396.78	3569738.19	Картометрический метод	1.4	-
3382	982622.44	3569943.05	Картометрический метод	1.4	-
Часть N 61					
3402	990728.82	3571335.32	Картометрический метод	1.4	-
3403	990463.54	3571280.60	Картометрический метод	1.4	-
3404	990026.76	3571192.73	Аналитический метод	0.1	-
3405	990031.10	3571170.03	Аналитический метод	0.1	-
3406	990042.64	3571109.76	Аналитический метод	0.1	-
3407	990120.03	3570972.08	Картометрический метод	1.4	-
3408	990160.86	3570623.61	Картометрический метод	1.4	-
3409	990199.56	3570266.37	Картометрический метод	1.4	-
3410	990232.60	3570251.12	Аналитический метод	0.1	-
3411	990273.02	3569923.79	Аналитический метод	0.1	-
3412	990309.80	3569621.55	Аналитический метод	0.1	-
3413	990326.07	3569488.83	Картометрический метод	1.4	-
3414	990307.58	3569444.43	Картометрический метод	1.4	-
3415	990360.12	3569414.52	Аналитический метод	0.1	-
3416	990378.89	3569459.64	Аналитический метод	0.1	-
3417	990386.96	3569479.02	Аналитический метод	0.1	-
3418	990333.07	3569922.13	Аналитический метод	0.1	-
3419	990296.65	3570221.58	Аналитический метод	0.1	-
3420	990315.14	3570213.06	Аналитический метод	0.3	-
3421	990215.25	3571021.42	Картометрический метод	1.4	-
3422	990157.09	3571124.21	Аналитический метод	0.3	-
3423	990536.65	3571231.94	Картометрический метод	1.4	-
3424	990532.02	3571224.34	Аналитический метод	0.1	-
3425	990651.44	3571255.15	Аналитический метод	0.1	-
3426	990671.49	3571258.37	Аналитический метод	0.1	-
3427	990718.62	3571262.78	Аналитический метод	0.1	-
3428	990743.41	3571264.60	Картометрический метод	1.4	-
3402	990728.82	3571335.32	Картометрический метод	1.4	-
					-
3429	990059.17	3571197.87	Аналитический метод	0.1	-
3430	990055.05	3571182.95	Аналитический метод	0.1	-
3431	990069.30	3571178.43	Аналитический метод	0.1	-
3432	990073.60	3571193.33	Аналитический метод	0.1	-
3429	990059.17	3571197.87	Аналитический метод	0.1	-

3. Сведения о характерных точках части (частей) границы объекта					
Обозначение характерных точек части границы	Координаты, м		Метод определения координат характерной точки	Средняя квадратическая погрешность положения характерной точки (Mt), м	Описание обозначения точки на местности (при наличии)
	X	Y			
					-
3433	990336.38	3569491.72	Аналитический метод	0.1	-
3434	990335.13	3569484.29	Аналитический метод	0.1	-
3435	990369.94	3569478.45	Аналитический метод	0.1	-
3436	990371.19	3569485.88	Аналитический метод	0.1	-
3433	990336.38	3569491.72	Аналитический метод	0.1	-
					-
3437	990187.91	3571004.36	Картометрический метод	1.4	-
3438	990153.88	3570994.94	Картометрический метод	1.4	-
3439	990155.90	3570987.68	Картометрический метод	1.4	-
3440	990189.92	3570997.10	Картометрический метод	1.4	-
3437	990187.91	3571004.36	Картометрический метод	1.4	-
					-
3441	990306.19	3569887.57	Аналитический метод	0.1	-
3442	990296.13	3569875.78	Аналитический метод	0.1	-
3443	990307.14	3569865.65	Аналитический метод	0.1	-
3444	990317.33	3569877.36	Аналитический метод	0.1	-
3441	990306.19	3569887.57	Аналитический метод	0.1	-
					-
3445	990209.99	3570679.23	Аналитический метод	0.1	-
3446	990199.96	3570667.42	Аналитический метод	0.1	-
3447	990210.95	3570657.31	Аналитический метод	0.1	-
3448	990221.16	3570669.01	Аналитический метод	0.1	-
3445	990209.99	3570679.23	Аналитический метод	0.1	-
					-
3449	990251.55	3570331.91	Аналитический метод	0.1	-
3450	990241.51	3570320.12	Аналитический метод	0.1	-
3451	990252.50	3570310.00	Аналитический метод	0.1	-
3452	990262.71	3570321.70	Аналитический метод	0.1	-
3449	990251.55	3570331.91	Аналитический метод	0.1	-
Часть N 62					
3453	981561.83	3570041.25	Картометрический метод	1.4	-
3454	981555.85	3570017.12	Картометрический метод	1.4	-
3455	981560.85	3569994.12	Картометрический метод	1.4	-
3456	981548.45	3569969.13	Картометрический метод	1.4	-
3457	981563.35	3569956.13	Картометрический метод	1.4	-
3458	981573.95	3569937.12	Картометрический метод	1.4	-
3459	981564.96	3569927.12	Картометрический метод	1.4	-
3460	981552.15	3569925.13	Картометрический метод	1.4	-
3461	981524.75	3569926.12	Картометрический метод	1.4	-
3462	981512.86	3569883.12	Картометрический метод	1.4	-
3463	981504.31	3569862.72	Картометрический метод	1.4	-
3464	981507.62	3569865.65	Аналитический метод	0.1	-
3465	981510.93	3569871.31	Аналитический метод	0.1	-
3466	981513.34	3569878.81	Аналитический метод	0.1	-
3467	981515.85	3569885.90	Аналитический метод	0.1	-
3468	981519.06	3569889.08	Аналитический метод	0.1	-
3469	981526.18	3569893.61	Аналитический метод	0.1	-
3470	981531.51	3569898.08	Аналитический метод	0.1	-
3471	981534.63	3569903.21	Аналитический метод	0.1	-
3472	981537.44	3569909.72	Аналитический метод	0.1	-
3473	981538.78	3569918.25	Аналитический метод	0.1	-
3474	981539.41	3569923.20	Аналитический метод	0.1	-
3475	981540.35	3569922.60	Аналитический метод	0.1	-
3476	981542.03	3569916.58	Аналитический метод	0.1	-
3477	981544.46	3569912.03	Аналитический метод	0.1	-
3478	981547.20	3569908.73	Аналитический метод	0.1	-
3479	981550.56	3569906.09	Аналитический метод	0.1	-
3480	981553.36	3569903.89	Аналитический метод	0.1	-
3481	981557.48	3569903.15	Аналитический метод	0.1	-

3. Сведения о характерных точках части (частей) границы объекта					
Обозначение характерных точек части границы	Координаты, м		Метод определения координат характерной точки	Средняя квадратическая погрешность положения характерной точки (Mt), м	Описание обозначения точки на местности (при наличии)
	X	Y			
3482	981562.77	3569903.74	Аналитический метод	0.1	-
3483	981569.51	3569905.65	Аналитический метод	0.1	-
3484	981579.89	3569911.83	Аналитический метод	0.1	-
3485	981585.76	3569916.29	Аналитический метод	0.1	-
3486	981586.76	3569920.13	Аналитический метод	0.1	-
3487	981588.27	3569925.99	Аналитический метод	0.1	-
3488	981588.98	3569929.57	Аналитический метод	0.1	-
3489	981590.42	3569936.71	Аналитический метод	0.1	-
3490	981590.74	3569943.76	Аналитический метод	0.1	-
3491	981590.66	3569948.18	Аналитический метод	0.1	-
3492	981591.58	3569951.45	Аналитический метод	0.1	-
3493	981590.99	3569955.39	Аналитический метод	0.1	-
3494	981587.91	3569959.70	Аналитический метод	0.1	-
3495	981584.54	3569962.73	Аналитический метод	0.1	-
3496	981582.63	3569964.25	Аналитический метод	0.1	-
3497	981578.19	3569964.20	Аналитический метод	0.1	-
3498	981574.74	3569962.78	Аналитический метод	0.1	-
3499	981572.94	3569963.38	Аналитический метод	0.1	-
3500	981572.48	3569964.70	Аналитический метод	0.1	-
3501	981573.19	3569965.97	Аналитический метод	0.1	-
3502	981575.41	3569969.01	Аналитический метод	0.1	-
3503	981578.03	3569972.02	Аналитический метод	0.1	-
3504	981579.32	3569974.70	Аналитический метод	0.1	-
3505	981579.71	3569977.42	Аналитический метод	0.1	-
3506	981580.19	3569982.61	Аналитический метод	0.1	-
3507	981580.65	3569987.03	Аналитический метод	0.1	-
3508	981579.29	3569991.52	Аналитический метод	0.1	-
3509	981577.76	3569995.11	Аналитический метод	0.1	-
3510	981575.01	3569997.84	Аналитический метод	0.1	-
3511	981572.96	3570001.22	Аналитический метод	0.1	-
3512	981569.00	3570003.20	Аналитический метод	0.1	-
3513	981566.44	3570007.10	Аналитический метод	0.1	-
3514	981561.72	3570015.53	Аналитический метод	0.1	-
3515	981558.92	3570018.12	Аналитический метод	0.1	-
3516	981559.30	3570019.82	Аналитический метод	0.1	-
3517	981561.77	3570021.32	Аналитический метод	0.1	-
3518	981564.66	3570023.09	Аналитический метод	0.1	-
3519	981566.32	3570027.86	Аналитический метод	0.1	-
3520	981566.98	3570030.95	Аналитический метод	0.1	-
3521	981566.54	3570033.06	Аналитический метод	0.1	-
3522	981565.20	3570035.20	Аналитический метод	0.1	-
3523	981562.56	3570037.54	Аналитический метод	0.1	-
3524	981562.04	3570040.16	Аналитический метод	0.1	-
3453	981561.83	3570041.25	Картометрический метод	1.4	-
Часть N 63					
3525	992251.27	3570120.53	Картометрический метод	1.4	-
3526	992251.23	3570120.39	Картометрический метод	1.4	-
3527	992219.49	3570099.24	Картометрический метод	1.4	-
3528	992195.02	3570082.04	Картометрический метод	1.4	-
3529	992200.96	3570060.20	Картометрический метод	1.4	-
3530	992177.83	3570026.46	Картометрический метод	1.4	-
3531	992149.37	3570019.18	Картометрический метод	1.4	-
3532	992124.91	3570015.87	Картометрический метод	1.4	-
3533	992062.05	3569949.07	Картометрический метод	1.4	-
3534	992036.27	3569950.39	Картометрический метод	1.4	-
3535	992028.33	3569943.79	Картометрический метод	1.4	-
3536	992008.47	3569926.58	Картометрический метод	1.4	-
3537	991972.76	3569927.90	Картометрический метод	1.4	-
3538	991948.09	3569949.88	Картометрический метод	1.4	-
3539	991950.72	3569944.40	Аналитический метод	0.1	-

3. Сведения о характерных точках части (частей) границы объекта					
Обозначение характерных точек части границы	Координаты, м		Метод определения координат характерной точки	Средняя квадратическая погрешность положения характерной точки (Mt), м	Описание обозначения точки на местности (при наличии)
	X	Y			
3540	991957.62	3569936.86	Аналитический метод	0.1	-
3541	991963.23	3569927.92	Аналитический метод	0.1	-
3542	991966.87	3569922.42	Аналитический метод	0.1	-
3543	991970.83	3569920.90	Аналитический метод	0.1	-
3544	991980.79	3569919.79	Аналитический метод	0.1	-
3545	991995.10	3569913.82	Аналитический метод	0.1	-
3546	992000.91	3569909.53	Аналитический метод	0.1	-
3547	992007.44	3569908.58	Аналитический метод	0.1	-
3548	992012.76	3569908.23	Аналитический метод	0.1	-
3549	992018.87	3569909.96	Аналитический метод	0.1	-
3550	992023.07	3569914.45	Аналитический метод	0.1	-
3551	992027.00	3569927.52	Аналитический метод	0.1	-
3552	992030.10	3569934.61	Аналитический метод	0.1	-
3553	992033.69	3569940.35	Аналитический метод	0.1	-
3554	992040.36	3569942.72	Аналитический метод	0.1	-
3555	992048.39	3569943.03	Аналитический метод	0.1	-
3556	992066.31	3569942.78	Аналитический метод	0.1	-
3557	992071.69	3569943.88	Аналитический метод	0.1	-
3558	992077.08	3569944.97	Аналитический метод	0.1	-
3559	992083.05	3569943.93	Аналитический метод	0.1	-
3560	992095.59	3569943.36	Аналитический метод	0.1	-
3561	992102.33	3569944.40	Аналитический метод	0.1	-
3562	992110.06	3569953.30	Аналитический метод	0.1	-
3563	992114.80	3569954.30	Аналитический метод	0.1	-
3564	992118.67	3569951.47	Аналитический метод	0.1	-
3565	992120.29	3569942.82	Аналитический метод	0.1	-
3566	992122.70	3569939.36	Аналитический метод	0.1	-
3567	992127.99	3569938.47	Аналитический метод	0.1	-
3568	992137.49	3569941.94	Аналитический метод	0.1	-
3569	992143.64	3569945.00	Аналитический метод	0.1	-
3570	992146.28	3569944.21	Аналитический метод	0.1	-
3571	992151.12	3569947.89	Аналитический метод	0.1	-
3572	992156.58	3569950.33	Аналитический метод	0.1	-
3573	992160.00	3569952.17	Аналитический метод	0.1	-
3574	992160.20	3569956.84	Аналитический метод	0.1	-
3575	992164.78	3569957.18	Аналитический метод	0.1	-
3576	992168.66	3569954.34	Аналитический метод	0.1	-
3577	992172.58	3569952.15	Аналитический метод	0.1	-
3578	992176.57	3569951.99	Аналитический метод	0.1	-
3579	992180.42	3569948.47	Аналитический метод	0.1	-
3580	992179.59	3569944.62	Аналитический метод	0.1	-
3581	992177.37	3569940.04	Аналитический метод	0.1	-
3582	992172.85	3569931.00	Аналитический метод	0.1	-
3583	992170.53	3569923.76	Аналитический метод	0.1	-
3584	992165.57	3569917.42	Аналитический метод	0.1	-
3585	992159.94	3569911.10	Аналитический метод	0.1	-
3586	992157.85	3569909.20	Аналитический метод	0.1	-
3587	992159.04	3569905.80	Аналитический метод	0.1	-
3588	992163.16	3569908.29	Аналитический метод	0.1	-
3589	992172.41	3569921.01	Аналитический метод	0.1	-
3590	992180.85	3569930.65	Аналитический метод	0.1	-
3591	992199.70	3569948.94	Аналитический метод	0.1	-
3592	992206.29	3569953.91	Картометрический метод	1.4	-
3593	992210.07	3569987.66	Картометрический метод	1.4	-
3594	992254.15	3570042.77	Картометрический метод	1.4	-
3595	992251.31	3570120.21	Картометрический метод	1.4	-
3525	992251.27	3570120.53	Картометрический метод	1.4	-
Часть N 64					
3596	987914.63	3570017.90	Аналитический метод	0.1	-
3597	987901.48	3570016.26	Картометрический метод	1.4	-

3. Сведения о характерных точках части (частей) границы объекта					
Обозначение характерных точек части границы	Координаты, м		Метод определения координат характерной точки	Средняя квадратическая погрешность положения характерной точки (Mt), м	Описание обозначения точки на местности (при наличии)
	X	Y			
3598	987765.11	3569995.57	Картометрический метод	1.4	-
3599	987744.14	3569924.16	Аналитический метод	0.1	-
3600	987746.88	3569928.84	Аналитический метод	0.1	-
3601	987753.99	3569934.80	Аналитический метод	0.1	-
3602	987762.70	3569938.01	Аналитический метод	0.1	-
3603	987822.48	3569953.33	Аналитический метод	0.1	-
3604	987846.05	3569961.99	Аналитический метод	0.1	-
3605	987867.40	3569975.18	Аналитический метод	0.1	-
3606	987885.67	3569992.40	Аналитический метод	0.1	-
3607	987892.36	3570001.91	Аналитический метод	0.1	-
3608	987915.18	3570004.76	Аналитический метод	0.1	-
3609	987930.05	3570004.14	Аналитический метод	0.1	-
3610	987933.65	3570017.10	Аналитический метод	0.1	-
3596	987914.63	3570017.90	Аналитический метод	0.1	-
Часть N 65					
3611	982757.61	3570636.38	Аналитический метод	0.1	-
3612	982709.18	3570633.69	Аналитический метод	0.1	-
3613	982724.74	3570362.02	Картометрический метод	1.4	-
3614	982740.95	3570065.64	Картометрический метод	1.4	-
3615	982741.96	3570054.09	Картометрический метод	1.4	-
3616	982794.64	3570006.51	Картометрический метод	1.4	-
3617	982783.75	3570056.54	Картометрический метод	1.4	-
3611	982757.61	3570636.38	Аналитический метод	0.1	-
					-
3618	982738.15	3570622.45	Аналитический метод	0.1	-
3619	982729.90	3570621.95	Аналитический метод	0.1	-
3620	982730.40	3570613.59	Аналитический метод	0.1	-
3621	982738.65	3570614.09	Аналитический метод	0.1	-
3618	982738.15	3570622.45	Аналитический метод	0.1	-
					-
3622	982769.87	3570077.97	Аналитический метод	0.1	-
3623	982760.28	3570077.28	Аналитический метод	0.1	-
3624	982760.94	3570067.24	Аналитический метод	0.1	-
3625	982770.52	3570067.95	Аналитический метод	0.1	-
3622	982769.87	3570077.97	Аналитический метод	0.1	-
					-
3626	982737.98	3570516.03	Аналитический метод	0.1	-
3627	982737.92	3570510.81	Аналитический метод	0.1	-
3628	982742.82	3570510.77	Аналитический метод	0.1	-
3629	982742.87	3570515.99	Аналитический метод	0.1	-
3626	982737.98	3570516.03	Аналитический метод	0.1	-
					-
3630	982763.18	3570162.85	Аналитический метод	0.1	-
3631	982758.39	3570162.67	Аналитический метод	0.1	-
3632	982758.52	3570157.43	Аналитический метод	0.1	-
3633	982763.29	3570157.61	Аналитический метод	0.1	-
3630	982763.18	3570162.85	Аналитический метод	0.1	-
Часть N 66					
3634	981569.37	3570061.41	Картометрический метод	1.4	-
3635	981565.25	3570055.13	Картометрический метод	1.4	-
3636	981562.63	3570044.53	Картометрический метод	1.4	-
3637	981562.91	3570045.10	Аналитический метод	0.1	-
3638	981565.30	3570049.01	Аналитический метод	0.1	-
3639	981567.55	3570052.56	Аналитический метод	0.1	-
3640	981568.47	3570055.66	Аналитический метод	0.1	-
3641	981568.62	3570059.18	Аналитический метод	0.1	-
3634	981569.37	3570061.41	Картометрический метод	1.4	-
Часть N 67					
3642	981626.97	3570593.69	Аналитический метод	0.1	-
3643	981584.38	3570568.28	Картометрический метод	1.4	-

3. Сведения о характерных точках части (частей) границы объекта					
Обозначение характерных точек части границы	Координаты, м		Метод определения координат характерной точки	Средняя квадратическая погрешность положения характерной точки (Mt), м	Описание обозначения точки на местности (при наличии)
	X	Y			
3644	981540.30	3570563.18	Картометрический метод	1.4	-
3645	981593.25	3570559.12	Картометрический метод	1.4	-
3646	981604.85	3570522.13	Картометрический метод	1.4	-
3647	981584.55	3570504.13	Картометрический метод	1.4	-
3648	981572.75	3570479.12	Картометрический метод	1.4	-
3649	981585.15	3570435.12	Картометрический метод	1.4	-
3650	981540.35	3570391.13	Картометрический метод	1.4	-
3651	981544.04	3570365.13	Картометрический метод	1.4	-
3652	981525.35	3570338.13	Картометрический метод	1.4	-
3653	981519.15	3570305.13	Картометрический метод	1.4	-
3654	981534.65	3570265.12	Картометрический метод	1.4	-
3655	981557.15	3570204.12	Картометрический метод	1.4	-
3656	981553.35	3570163.13	Картометрический метод	1.4	-
3657	981571.75	3570155.12	Картометрический метод	1.4	-
3658	981582.05	3570140.13	Картометрический метод	1.4	-
3659	981591.45	3570095.13	Картометрический метод	1.4	-
3660	981569.82	3570062.11	Картометрический метод	1.4	-
3661	981571.28	3570063.23	Аналитический метод	0.1	-
3662	981573.81	3570064.16	Аналитический метод	0.1	-
3663	981577.95	3570066.46	Аналитический метод	0.1	-
3664	981587.13	3570073.36	Аналитический метод	0.1	-
3665	981592.11	3570079.64	Аналитический метод	0.1	-
3666	981596.49	3570087.41	Аналитический метод	0.1	-
3667	981598.76	3570094.09	Аналитический метод	0.1	-
3668	981602.60	3570101.50	Аналитический метод	0.1	-
3669	981606.38	3570107.18	Аналитический метод	0.1	-
3670	981607.01	3570109.76	Аналитический метод	0.1	-
3671	981606.51	3570112.92	Аналитический метод	0.1	-
3672	981605.10	3570116.51	Аналитический метод	0.1	-
3673	981602.77	3570119.87	Аналитический метод	0.1	-
3674	981598.38	3570123.71	Аналитический метод	0.1	-
3675	981592.68	3570127.37	Аналитический метод	0.1	-
3676	981591.17	3570128.60	Аналитический метод	0.1	-
3677	981591.51	3570130.41	Аналитический метод	0.1	-
3678	981592.77	3570132.18	Аналитический метод	0.1	-
3679	981594.33	3570135.12	Аналитический метод	0.1	-
3680	981596.33	3570138.93	Аналитический метод	0.1	-
3681	981597.48	3570140.96	Аналитический метод	0.1	-
3682	981597.79	3570142.26	Аналитический метод	0.1	-
3683	981597.35	3570144.38	Аналитический метод	0.1	-
3684	981596.29	3570146.89	Аналитический метод	0.1	-
3685	981595.66	3570150.17	Аналитический метод	0.1	-
3686	981594.75	3570153.23	Аналитический метод	0.1	-
3687	981590.88	3570157.18	Аналитический метод	0.1	-
3688	981586.76	3570161.27	Аналитический метод	0.1	-
3689	981582.79	3570165.63	Аналитический метод	0.1	-
3690	981581.37	3570169.08	Аналитический метод	0.1	-
3691	981579.66	3570171.89	Аналитический метод	0.1	-
3692	981577.25	3570173.05	Аналитический метод	0.1	-
3693	981570.23	3570173.63	Аналитический метод	0.1	-
3694	981565.57	3570171.61	Аналитический метод	0.1	-
3695	981563.09	3570171.34	Аналитический метод	0.1	-
3696	981562.11	3570172.96	Аналитический метод	0.1	-
3697	981564.75	3570176.24	Аналитический метод	0.1	-
3698	981567.55	3570180.80	Аналитический метод	0.1	-
3699	981567.71	3570184.82	Аналитический метод	0.1	-
3700	981568.23	3570190.28	Аналитический метод	0.1	-
3701	981571.50	3570199.27	Аналитический метод	0.1	-
3702	981570.98	3570202.29	Аналитический метод	0.1	-
3703	981571.12	3570205.40	Аналитический метод	0.1	-

3. Сведения о характерных точках части (частей) границы объекта					
Обозначение характерных точек части границы	Координаты, м		Метод определения координат характерной точки	Средняя квадратическая погрешность положения характерной точки (Mt), м	Описание обозначения точки на местности (при наличии)
	X	Y			
3704	981569.15	3570207.85	Аналитический метод	0.1	-
3705	981566.22	3570212.28	Аналитический метод	0.1	-
3706	981563.29	3570216.86	Аналитический метод	0.1	-
3707	981560.38	3570221.80	Аналитический метод	0.1	-
3708	981558.19	3570225.16	Аналитический метод	0.1	-
3709	981552.45	3570230.76	Аналитический метод	0.1	-
3710	981551.13	3570233.44	Аналитический метод	0.1	-
3711	981550.41	3570235.03	Аналитический метод	0.1	-
3712	981550.65	3570237.50	Аналитический метод	0.1	-
3713	981550.16	3570241.05	Аналитический метод	0.1	-
3714	981549.70	3570245.24	Аналитический метод	0.1	-
3715	981549.99	3570248.89	Аналитический метод	0.1	-
3716	981551.87	3570252.96	Аналитический метод	0.1	-
3717	981554.42	3570257.55	Аналитический метод	0.1	-
3718	981555.87	3570260.87	Аналитический метод	0.1	-
3719	981555.30	3570262.73	Аналитический метод	0.1	-
3720	981554.34	3570264.47	Аналитический метод	0.1	-
3721	981553.27	3570266.98	Аналитический метод	0.1	-
3722	981552.73	3570269.50	Аналитический метод	0.1	-
3723	981551.52	3570271.50	Аналитический метод	0.1	-
3724	981550.06	3570273.92	Аналитический метод	0.1	-
3725	981548.87	3570276.45	Аналитический метод	0.1	-
3726	981548.02	3570278.58	Картометрический метод	1.4	-
3727	981547.59	3570279.64	Картометрический метод	1.4	-
3728	981544.99	3570282.95	Картометрический метод	1.4	-
3729	981543.26	3570284.65	Аналитический метод	0.1	-
3730	981541.80	3570287.59	Аналитический метод	0.1	-
3731	981540.54	3570291.58	Аналитический метод	0.1	-
3732	981538.19	3570293.88	Аналитический метод	0.1	-
3733	981536.52	3570297.61	Аналитический метод	0.1	-
3734	981537.17	3570303.45	Аналитический метод	0.1	-
3735	981538.53	3570307.58	Аналитический метод	0.1	-
3736	981537.87	3570310.33	Аналитический метод	0.1	-
3737	981536.45	3570313.66	Аналитический метод	0.1	-
3738	981536.56	3570316.12	Аналитический метод	0.1	-
3739	981536.58	3570319.52	Аналитический метод	0.1	-
3740	981536.61	3570325.78	Аналитический метод	0.1	-
3741	981535.45	3570332.09	Аналитический метод	0.1	-
3742	981535.24	3570336.28	Аналитический метод	0.1	-
3743	981537.91	3570340.46	Аналитический метод	0.1	-
3744	981542.00	3570347.19	Аналитический метод	0.1	-
3745	981544.98	3570349.91	Аналитический метод	0.1	-
3746	981548.55	3570353.68	Аналитический метод	0.1	-
3747	981553.58	3570358.53	Аналитический метод	0.1	-
3748	981556.26	3570362.85	Аналитический метод	0.1	-
3749	981557.40	3570365.02	Аналитический метод	0.1	-
3750	981558.89	3570366.13	Аналитический метод	0.1	-
3751	981559.35	3570367.67	Аналитический метод	0.1	-
3752	981560.13	3570370.37	Аналитический метод	0.1	-
3753	981561.24	3570374.63	Аналитический метод	0.1	-
3754	981562.88	3570376.65	Аналитический метод	0.1	-
3755	981562.32	3570379.02	Аналитический метод	0.1	-
3756	981561.92	3570381.64	Аналитический метод	0.1	-
3757	981559.97	3570384.60	Аналитический метод	0.1	-
3758	981557.36	3570384.60	Аналитический метод	0.1	-
3759	981554.16	3570383.05	Аналитический метод	0.1	-
3760	981552.20	3570382.86	Аналитический метод	0.1	-
3761	981551.49	3570384.45	Аналитический метод	0.1	-
3762	981552.39	3570387.03	Аналитический метод	0.1	-
3763	981556.40	3570388.93	Аналитический метод	0.1	-

3. Сведения о характерных точках части (частей) границы объекта					
Обозначение характерных точек части границы	Координаты, м		Метод определения координат характерной точки	Средняя квадратическая погрешность положения характерной точки (Mt), м	Описание обозначения точки на местности (при наличии)
	X	Y			
3764	981562.62	3570391.27	Аналитический метод	0.1	-
3765	981565.95	3570395.69	Аналитический метод	0.1	-
3766	981570.11	3570401.36	Аналитический метод	0.1	-
3767	981572.66	3570405.95	Аналитический метод	0.1	-
3768	981573.37	3570410.22	Аналитический метод	0.1	-
3769	981572.64	3570414.17	Аналитический метод	0.1	-
3770	981573.90	3570416.20	Аналитический метод	0.1	-
3771	981575.70	3570418.33	Аналитический метод	0.1	-
3772	981582.54	3570416.59	Аналитический метод	0.1	-
3773	981586.69	3570416.01	Аналитический метод	0.1	-
3774	981589.88	3570417.44	Аналитический метод	0.1	-
3775	981595.17	3570422.14	Аналитический метод	0.1	-
3776	981602.39	3570428.75	Аналитический метод	0.1	-
3777	981603.96	3570431.81	Аналитический метод	0.1	-
3778	981606.03	3570434.58	Аналитический метод	0.1	-
3779	981605.93	3570440.99	Аналитический метод	0.1	-
3780	981606.37	3570445.00	Аналитический метод	0.1	-
3781	981605.35	3570451.44	Аналитический метод	0.1	-
3782	981605.90	3570456.66	Аналитический метод	0.1	-
3783	981606.20	3570459.82	Аналитический метод	0.1	-
3784	981606.55	3570463.66	Аналитический метод	0.1	-
3785	981606.44	3570466.91	Аналитический метод	0.1	-
3786	981604.34	3570472.35	Аналитический метод	0.1	-
3787	981603.81	3570477.98	Аналитический метод	0.1	-
3788	981602.67	3570484.82	Аналитический метод	0.1	-
3789	981602.32	3570491.49	Аналитический метод	0.1	-
3790	981603.90	3570497.42	Аналитический метод	0.1	-
3791	981606.21	3570505.79	Аналитический метод	0.1	-
3792	981608.69	3570514.43	Аналитический метод	0.1	-
3793	981612.66	3570521.42	Аналитический метод	0.1	-
3794	981616.06	3570524.52	Аналитический метод	0.1	-
3795	981620.01	3570525.53	Аналитический метод	0.1	-
3796	981627.16	3570524.94	Аналитический метод	0.1	-
3797	981636.20	3570525.32	Аналитический метод	0.1	-
3798	981641.48	3570526.91	Аналитический метод	0.1	-
3799	981645.90	3570529.58	Аналитический метод	0.1	-
3800	981648.87	3570531.93	Аналитический метод	0.1	-
3801	981653.10	3570533.18	Аналитический метод	0.1	-
3802	981655.13	3570534.92	Аналитический метод	0.1	-
3803	981656.70	3570537.96	Аналитический метод	0.1	-
3804	981659.27	3570542.81	Аналитический метод	0.1	-
3805	981660.59	3570546.14	Аналитический метод	0.1	-
3806	981660.71	3570548.75	Аналитический метод	0.1	-
3807	981660.27	3570550.59	Аналитический метод	0.1	-
3808	981662.22	3570553.51	Аналитический метод	0.1	-
3809	981662.28	3570555.07	Аналитический метод	0.1	-
3810	981661.11	3570556.34	Аналитический метод	0.1	-
3811	981660.68	3570556.96	Аналитический метод	0.1	-
3812	981658.90	3570557.95	Аналитический метод	0.1	-
3813	981656.75	3570559.37	Аналитический метод	0.1	-
3814	981655.65	3570560.97	Аналитический метод	0.1	-
3815	981653.28	3570566.56	Аналитический метод	0.1	-
3816	981648.63	3570573.29	Аналитический метод	0.1	-
3817	981643.67	3570578.87	Аналитический метод	0.1	-
3818	981641.21	3570581.96	Аналитический метод	0.1	-
3819	981639.09	3570584.28	Аналитический метод	0.1	-
3820	981636.71	3570586.60	Аналитический метод	0.1	-
3821	981634.30	3570587.88	Аналитический метод	0.1	-
3822	981632.40	3570589.40	Аналитический метод	0.1	-
3823	981631.32	3570591.28	Аналитический метод	0.1	-

3. Сведения о характерных точках части (частей) границы объекта					
Обозначение характерных точек части границы	Координаты, м		Метод определения координат характерной точки	Средняя квадратическая погрешность положения характерной точки (Mt), м	Описание обозначения точки на местности (при наличии)
	X	Y			
3642	981626.97	3570593.69	Аналитический метод	0.1	-
Часть N 68					
3824	985795.02	3570348.96	Картометрический метод	1.4	-
3825	985790.61	3570337.11	Картометрический метод	1.4	-
3826	985787.46	3570328.69	Картометрический метод	1.4	-
3827	985781.34	3570312.24	Картометрический метод	1.4	-
3828	985760.66	3570256.81	Аналитический метод	0.1	-
3829	985755.29	3570246.88	Аналитический метод	0.1	-
3830	985750.16	3570239.18	Картометрический метод	1.4	-
3831	985743.06	3570230.78	Аналитический метод	0.1	-
3832	985739.05	3570226.85	Аналитический метод	0.1	-
3833	985734.70	3570223.30	Аналитический метод	0.1	-
3834	985730.04	3570220.16	Аналитический метод	0.1	-
3835	985725.14	3570217.48	Аналитический метод	0.1	-
3836	985720.04	3570215.23	Аналитический метод	0.1	-
3837	985714.53	3570213.43	Аналитический метод	0.1	-
3838	985704.89	3570211.05	Картометрический метод	1.4	-
3839	985695.98	3570210.25	Картометрический метод	1.4	-
3840	985693.56	3570210.01	Аналитический метод	0.1	-
3841	985682.32	3570211.04	Аналитический метод	0.1	-
3842	985678.94	3570212.16	Аналитический метод	0.1	-
3843	985676.56	3570212.56	Аналитический метод	0.1	-
3844	985675.35	3570212.60	Аналитический метод	0.1	-
3845	985673.98	3570211.78	Аналитический метод	0.1	-
3846	985671.68	3570209.52	Аналитический метод	0.1	-
3847	985637.73	3570154.90	Аналитический метод	0.1	-
3848	985632.97	3570150.33	Аналитический метод	0.1	-
3849	985628.49	3570146.68	Аналитический метод	0.1	-
3850	985623.74	3570143.35	Аналитический метод	0.1	-
3851	985618.76	3570140.42	Аналитический метод	0.1	-
3852	985613.56	3570137.84	Аналитический метод	0.1	-
3853	985607.89	3570135.56	Картометрический метод	1.4	-
3854	985601.83	3570134.15	Аналитический метод	0.1	-
3855	985595.99	3570133.22	Аналитический метод	0.1	-
3856	985590.10	3570132.70	Аналитический метод	0.1	-
3857	985584.47	3570132.63	Аналитический метод	0.1	-
3858	985577.55	3570133.11	Аналитический метод	0.1	-
3859	985572.05	3570133.73	Аналитический метод	0.1	-
3860	985565.47	3570135.81	Аналитический метод	0.1	-
3861	985559.42	3570138.27	Аналитический метод	0.1	-
3862	985553.59	3570141.21	Аналитический метод	0.1	-
3863	985548.04	3570144.62	Аналитический метод	0.1	-
3864	985542.83	3570148.44	Аналитический метод	0.1	-
3865	985537.38	3570153.14	Аналитический метод	0.1	-
3866	985536.09	3570154.94	Аналитический метод	0.1	-
3867	985533.70	3570154.60	Аналитический метод	0.1	-
3868	985515.53	3570116.81	Картометрический метод	1.4	-
3869	985544.41	3570102.90	Аналитический метод	0.1	-
3870	985560.60	3570094.91	Аналитический метод	0.1	-
3871	985560.42	3570081.24	Аналитический метод	0.1	-
3872	985562.21	3570080.48	Аналитический метод	0.1	-
3873	985591.53	3570066.82	Аналитический метод	0.1	-
3874	985664.48	3570190.16	Аналитический метод	0.1	-
3875	985775.14	3570230.84	Аналитический метод	0.1	-
3876	985787.23	3570293.03	Картометрический метод	1.4	-
3877	985809.72	3570293.10	Картометрический метод	1.4	-
3878	985810.15	3570343.76	Картометрический метод	1.4	-
3879	985796.96	3570348.30	Картометрический метод	1.4	-
3824	985795.02	3570348.96	Картометрический метод	1.4	-
Часть N 69					

3. Сведения о характерных точках части (частей) границы объекта					
Обозначение характерных точек части границы	Координаты, м		Метод определения координат характерной точки	Средняя квадратическая погрешность положения характерной точки (Mt), м	Описание обозначения точки на местности (при наличии)
	X	Y			
3880	984379.59	3570164.97	Картометрический метод	1.4	-
3881	984363.53	3570158.19	Картометрический метод	1.4	-
3882	984371.26	3570140.83	Картометрический метод	1.4	-
3883	984377.80	3570144.02	Картометрический метод	1.4	-
3884	984387.12	3570148.62	Картометрический метод	1.4	-
3885	984383.78	3570155.86	Картометрический метод	1.4	-
3880	984379.59	3570164.97	Картометрический метод	1.4	-
Часть N 70					
3886	992471.50	3570618.68	Картометрический метод	1.4	-
3887	992470.25	3570552.59	Аналитический метод	0.1	-
3888	992489.56	3570550.94	Картометрический метод	1.4	-
3889	992507.02	3570540.70	Картометрический метод	1.4	-
3890	992522.67	3570525.65	Картометрический метод	1.4	-
3891	992540.14	3570508.80	Картометрический метод	1.4	-
3892	992564.21	3570484.11	Картометрический метод	1.4	-
3893	992593.12	3570438.96	Картометрический метод	1.4	-
3894	992603.95	3570410.65	Картометрический метод	1.4	-
3895	992612.98	3570385.97	Картометрический метод	1.4	-
3896	992626.84	3570364.29	Картометрический метод	1.4	-
3897	992646.10	3570339.01	Картометрический метод	1.4	-
3898	992662.95	3570319.74	Картометрический метод	1.4	-
3899	992681.02	3570309.51	Картометрический метод	1.4	-
3900	992722.57	3570284.23	Картометрический метод	1.4	-
3901	992743.04	3570260.74	Картометрический метод	1.4	-
3902	992763.51	3570237.26	Картометрический метод	1.4	-
3903	992794.82	3570213.78	Картометрический метод	1.4	-
3904	992835.76	3570194.51	Картометрический метод	1.4	-
3905	992860.45	3570181.87	Картометрический метод	1.4	-
3906	992896.26	3570170.43	Картометрический метод	1.4	-
3907	992908.01	3570167.42	Картометрический метод	1.4	-
3908	992917.34	3570162.61	Картометрический метод	1.4	-
3909	992926.67	3570157.79	Картометрический метод	1.4	-
3910	992936.90	3570154.18	Картометрический метод	1.4	-
3911	992960.39	3570147.85	Картометрический метод	1.4	-
3912	992997.11	3570145.14	Картометрический метод	1.4	-
3913	993023.81	3570144.57	Аналитический метод	0.1	-
3914	993051.34	3570142.81	Аналитический метод	0.1	-
3915	993092.03	3570152.62	Аналитический метод	0.1	-
3916	993113.25	3570161.94	Аналитический метод	0.1	-
3917	993138.25	3570157.84	Аналитический метод	0.1	-
3918	993158.17	3570162.30	Картометрический метод	1.4	-
3919	993158.53	3570162.39	Картометрический метод	1.4	-
3920	993146.25	3570223.57	Картометрический метод	1.4	-
3921	993145.83	3570223.41	Картометрический метод	1.4	-
3922	993127.16	3570216.79	Картометрический метод	1.4	-
3923	993113.91	3570211.07	Картометрический метод	1.4	-
3924	993102.18	3570204.15	Картометрический метод	1.4	-
3925	993094.35	3570199.33	Картометрический метод	1.4	-
3926	993070.87	3570191.50	Картометрический метод	1.4	-
3927	993039.56	3570180.96	Картометрический метод	1.4	-
3928	993029.02	3570176.45	Картометрический метод	1.4	-
3929	993010.96	3570174.34	Картометрический метод	1.4	-
3930	992995.90	3570174.95	Картометрический метод	1.4	-
3931	992965.81	3570180.06	Картометрический метод	1.4	-
3932	992951.95	3570183.07	Картометрический метод	1.4	-
3933	992938.11	3570187.29	Картометрический метод	1.4	-
3934	992918.54	3570197.22	Картометрический метод	1.4	-
3935	992879.40	3570214.08	Картометрический метод	1.4	-
3936	992851.70	3570225.82	Картометрический метод	1.4	-
3937	992843.58	3570228.83	Картометрический метод	1.4	-

3. Сведения о характерных точках части (частей) границы объекта					
Обозначение характерных точек части границы	Координаты, м		Метод определения координат характерной точки	Средняя квадратическая погрешность положения характерной точки (Mt), м	Описание обозначения точки на местности (при наличии)
	X	Y			
3938	992834.85	3570237.26	Картометрический метод	1.4	-
3939	992828.31	3570243.96	Картометрический метод	1.4	-
3940	992821.61	3570250.81	Картометрический метод	1.4	-
3941	992814.98	3570256.47	Картометрический метод	1.4	-
3942	992807.15	3570263.15	Картометрический метод	1.4	-
3943	992795.98	3570269.10	Картометрический метод	1.4	-
3944	992784.58	3570275.19	Картометрический метод	1.4	-
3945	992777.66	3570281.21	Картометрический метод	1.4	-
3946	992771.64	3570289.64	Картометрический метод	1.4	-
3947	992768.33	3570301.38	Картометрический метод	1.4	-
3948	992763.80	3570317.03	Картометрический метод	1.4	-
3949	992758.69	3570329.98	Картометрический метод	1.4	-
3950	992749.96	3570341.72	Картометрический метод	1.4	-
3951	992721.07	3570360.69	Картометрический метод	1.4	-
3952	992684.34	3570382.66	Картометрический метод	1.4	-
3953	992670.48	3570394.40	Картометрический метод	1.4	-
3954	992660.55	3570404.64	Картометрический метод	1.4	-
3955	992644.60	3570431.13	Картометрический метод	1.4	-
3956	992625.94	3570458.82	Картометрический метод	1.4	-
3957	992603.65	3570491.64	Картометрический метод	1.4	-
3958	992583.79	3570515.72	Картометрический метод	1.4	-
3959	992552.78	3570552.15	Картометрический метод	1.4	-
3960	992524.78	3570582.25	Картометрический метод	1.4	-
3961	992517.93	3570589.40	Картометрический метод	1.4	-
3962	992509.43	3570596.40	Картометрический метод	1.4	-
3963	992498.29	3570604.22	Картометрический метод	1.4	-
3964	992486.18	3570611.61	Картометрический метод	1.4	-
3886	992471.50	3570618.68	Картометрический метод	1.4	-
Часть N 71					
3965	991148.86	3570462.03	Аналитический метод	0.1	-
3966	991143.69	3570461.15	Аналитический метод	0.1	-
3967	991142.82	3570459.18	Аналитический метод	0.1	-
3968	991142.72	3570456.85	Аналитический метод	0.1	-
3969	991143.25	3570451.26	Аналитический метод	0.1	-
3970	991144.58	3570446.07	Аналитический метод	0.1	-
3971	991147.53	3570440.05	Аналитический метод	0.1	-
3972	991152.62	3570436.81	Аналитический метод	0.1	-
3973	991154.89	3570435.26	Аналитический метод	0.1	-
3974	991158.30	3570434.34	Аналитический метод	0.1	-
3975	991161.76	3570434.62	Аналитический метод	0.1	-
3976	991165.44	3570437.02	Аналитический метод	0.1	-
3977	991171.68	3570437.63	Аналитический метод	0.1	-
3978	991176.32	3570436.65	Аналитический метод	0.1	-
3979	991182.28	3570435.38	Аналитический метод	0.1	-
3980	991185.93	3570434.99	Аналитический метод	0.1	-
3981	991188.42	3570433.43	Аналитический метод	0.1	-
3982	991191.48	3570432.07	Аналитический метод	0.1	-
3983	991193.51	3570430.31	Аналитический метод	0.1	-
3984	991193.00	3570428.77	Аналитический метод	0.1	-
3985	991190.27	3570427.22	Аналитический метод	0.1	-
3986	991184.80	3570426.91	Аналитический метод	0.1	-
3987	991180.42	3570428.55	Аналитический метод	0.1	-
3988	991171.66	3570429.50	Аналитический метод	0.1	-
3989	991163.77	3570429.85	Аналитический метод	0.1	-
3990	991158.80	3570428.29	Аналитический метод	0.1	-
3991	991155.64	3570424.76	Аналитический метод	0.1	-
3992	991154.76	3570422.47	Аналитический метод	0.1	-
3993	991154.78	3570417.80	Аналитический метод	0.1	-
3994	991155.95	3570414.07	Аналитический метод	0.1	-
3995	991157.62	3570411.87	Аналитический метод	0.1	-

3. Сведения о характерных точках части (частей) границы объекта					
Обозначение характерных точек части границы	Координаты, м		Метод определения координат характерной точки	Средняя квадратическая погрешность положения характерной точки (Mt), м	Описание обозначения точки на местности (при наличии)
	X	Y			
3996	991159.22	3570407.80	Аналитический метод	0.1	-
3997	991159.69	3570403.44	Аналитический метод	0.1	-
3998	991161.74	3570399.56	Аналитический метод	0.1	-
3999	991165.56	3570397.73	Аналитический метод	0.1	-
4000	991171.04	3570395.81	Аналитический метод	0.1	-
4001	991175.65	3570394.15	Аналитический метод	0.1	-
4002	991179.51	3570393.43	Аналитический метод	0.1	-
4003	991182.76	3570393.94	Аналитический метод	0.1	-
4004	991187.29	3570395.63	Аналитический метод	0.1	-
4005	991193.36	3570397.14	Аналитический метод	0.1	-
4006	991199.60	3570397.20	Аналитический метод	0.1	-
4007	991204.96	3570397.40	Аналитический метод	0.1	-
4008	991207.90	3570398.83	Аналитический метод	0.1	-
4009	991209.97	3570402.74	Аналитический метод	0.1	-
4010	991210.76	3570407.72	Аналитический метод	0.1	-
4011	991212.01	3570410.78	Аналитический метод	0.1	-
4012	991213.57	3570413.38	Аналитический метод	0.1	-
4013	991213.83	3570416.49	Аналитический метод	0.1	-
4014	991212.68	3570421.11	Аналитический метод	0.1	-
4015	991210.44	3570423.09	Аналитический метод	0.1	-
4016	991206.89	3570425.70	Аналитический метод	0.1	-
4017	991203.96	3570427.72	Аналитический метод	0.1	-
4018	991203.94	3570429.73	Аналитический метод	0.1	-
4019	991205.34	3570430.89	Аналитический метод	0.1	-
4020	991206.02	3570433.87	Аналитический метод	0.1	-
4021	991205.01	3570436.03	Аналитический метод	0.1	-
4022	991202.52	3570437.69	Аналитический метод	0.1	-
4023	991199.37	3570439.29	Аналитический метод	0.1	-
4024	991196.35	3570443.87	Аналитический метод	0.1	-
4025	991195.57	3570448.81	Аналитический метод	0.1	-
4026	991192.73	3570452.72	Аналитический метод	0.1	-
4027	991184.67	3570456.64	Аналитический метод	0.1	-
4028	991175.79	3570459.48	Аналитический метод	0.1	-
4029	991165.74	3570461.16	Аналитический метод	0.1	-
3965	991148.86	3570462.03	Аналитический метод	0.1	-
Часть N 72					
4030	982364.52	3571137.41	Картометрический метод	1.4	-
4031	982349.24	3571092.47	Картометрический метод	1.4	-
4032	982349.94	3571092.90	Аналитический метод	0.3	-
4033	982359.01	3571083.75	Аналитический метод	0.3	-
4034	982585.65	3570855.54	Аналитический метод	0.3	-
4035	982600.68	3570862.76	Аналитический метод	0.3	-
4036	982602.21	3570859.04	Аналитический метод	0.3	-
4037	982584.81	3570850.73	Аналитический метод	0.3	-
4038	982355.51	3571081.60	Аналитический метод	0.3	-
4039	982349.35	3571087.80	Аналитический метод	0.3	-
4040	982347.20	3571086.44	Картометрический метод	1.4	-
4041	982339.55	3571065.87	Картометрический метод	1.4	-
4042	982625.14	3570779.97	Аналитический метод	0.1	-
4043	982620.24	3570796.84	Аналитический метод	0.1	-
4044	982603.39	3570846.67	Аналитический метод	0.1	-
4045	982605.79	3570855.38	Аналитический метод	0.1	-
4046	982609.35	3570868.31	Аналитический метод	0.1	-
4047	982584.72	3570870.83	Аналитический метод	0.1	-
4048	982433.39	3571038.01	Аналитический метод	0.1	-
4049	982384.41	3571108.95	Картометрический метод	1.4	-
4030	982364.52	3571137.41	Картометрический метод	1.4	-
					-
4050	982597.95	3570846.72	Картометрический метод	1.4	-
4051	982590.15	3570839.86	Картометрический метод	1.4	-

3. Сведения о характерных точках части (частей) границы объекта					
Обозначение характерных точек части границы	Координаты, м		Метод определения координат характерной точки	Средняя квадратическая погрешность положения характерной точки (Mt), м	Описание обозначения точки на местности (при наличии)
	X	Y			
4052	982593.57	3570835.94	Картометрический метод	1.4	-
4053	982601.38	3570842.82	Картометрический метод	1.4	-
4050	982597.95	3570846.72	Картометрический метод	1.4	-
Часть N 73					
4054	991673.73	3571252.16	Картометрический метод	1.4	-
4055	991673.72	3571252.16	Картометрический метод	1.4	-
4056	991651.50	3571241.53	Картометрический метод	1.4	-
4057	991643.76	3571192.26	Картометрический метод	1.4	-
4058	991651.50	3571130.40	Картометрический метод	1.4	-
4059	991681.44	3571027.98	Картометрический метод	1.4	-
4060	991681.47	3571027.90	Картометрический метод	1.4	-
4061	991663.06	3570996.02	Картометрический метод	1.4	-
4062	991686.26	3570962.19	Картометрический метод	1.4	-
4063	991718.15	3570939.95	Картометрический метод	1.4	-
4064	991757.78	3570954.46	Картометрический метод	1.4	-
4065	991766.48	3570977.66	Картометрический метод	1.4	-
4066	991785.82	3570979.59	Картометрический метод	1.4	-
4067	991804.17	3570962.19	Картометрический метод	1.4	-
4068	991866.03	3570943.83	Картометрический метод	1.4	-
4069	991918.23	3570907.10	Картометрический метод	1.4	-
4070	991936.60	3570856.82	Картометрический метод	1.4	-
4071	991958.83	3570848.13	Картометрический метод	1.4	-
4072	991981.55	3570884.86	Картометрический метод	1.4	-
4073	991949.65	3570947.69	Картометрический метод	1.4	-
4074	991920.65	3570971.85	Картометрический метод	1.4	-
4075	991870.38	3570997.94	Картометрический метод	1.4	-
4076	991779.53	3571009.55	Картометрический метод	1.4	-
4077	991758.74	3571016.32	Картометрический метод	1.4	-
4078	991731.73	3571038.54	Картометрический метод	1.4	-
4079	991710.47	3571113.94	Картометрический метод	1.4	-
4080	991698.87	3571186.43	Картометрический метод	1.4	-
4081	991683.39	3571231.86	Картометрический метод	1.4	-
4054	991673.73	3571252.16	Картометрический метод	1.4	-
Часть N 74					
4082	992035.67	3571568.82	Аналитический метод	0.3	-
4083	992002.01	3571558.79	Картометрический метод	1.4	-
4084	992002.57	3571555.37	Аналитический метод	0.3	-
4085	992005.83	3571533.94	Аналитический метод	0.3	-
4086	992005.89	3571533.50	Аналитический метод	0.3	-
4087	991999.67	3571517.46	Аналитический метод	0.3	-
4088	991997.32	3571508.85	Аналитический метод	0.3	-
4089	991997.16	3571508.44	Картометрический метод	1.4	-
4090	991995.10	3571505.98	Картометрический метод	1.4	-
4091	991988.45	3571502.12	Картометрический метод	1.4	-
4092	991975.57	3571497.75	Аналитический метод	0.3	-
4093	991969.97	3571495.89	Аналитический метод	0.3	-
4094	991953.98	3571489.86	Картометрический метод	1.4	-
4095	991947.59	3571484.31	Картометрический метод	1.4	-
4096	991940.87	3571483.34	Картометрический метод	1.4	-
4097	991924.23	3571481.67	Картометрический метод	1.4	-
4098	991920.88	3571489.44	Аналитический метод	0.3	-
4099	991919.41	3571493.36	Картометрический метод	1.4	-
4100	991915.91	3571493.23	Картометрический метод	1.4	-
4101	991912.48	3571513.48	Картометрический метод	1.4	-
4102	991887.87	3571508.66	Картометрический метод	1.4	-
4103	991884.83	3571509.03	Картометрический метод	1.4	-
4104	991848.22	3571517.45	Картометрический метод	1.4	-
4105	991847.26	3571450.95	Картометрический метод	1.4	-
4106	991845.32	3571416.20	Картометрический метод	1.4	-
4107	991835.64	3571384.98	Картометрический метод	1.4	-

3. Сведения о характерных точках части (частей) границы объекта					
Обозначение характерных точек части границы	Координаты, м		Метод определения координат характерной точки	Средняя квадратическая погрешность положения характерной точки (Mt), м	Описание обозначения точки на местности (при наличии)
	X	Y			
4108	991835.63	3571384.98	Картометрический метод	1.4	-
4109	991844.19	3571350.12	Картометрический метод	1.4	-
4110	991869.97	3571318.36	Картометрический метод	1.4	-
4111	991913.67	3571272.71	Картометрический метод	1.4	-
4112	991914.98	3571249.56	Картометрический метод	1.4	-
4113	991897.13	3571229.72	Картометрический метод	1.4	-
4114	991872.66	3571227.07	Картометрический метод	1.4	-
4115	991818.42	3571256.85	Картометрический метод	1.4	-
4116	991818.42	3571256.84	Картометрический метод	1.4	-
4117	991815.77	3571249.56	Картометрический метод	1.4	-
4118	991847.53	3571221.78	Картометрический метод	1.4	-
4119	991843.21	3571217.90	Картометрический метод	1.4	-
4120	991846.21	3571217.59	Картометрический метод	1.4	-
4121	991869.34	3571210.65	Картометрический метод	1.4	-
4122	991893.92	3571207.39	Картометрический метод	1.4	-
4123	991902.34	3571207.86	Картометрический метод	1.4	-
4124	991908.35	3571208.99	Картометрический метод	1.4	-
4125	991920.49	3571215.27	Картометрический метод	1.4	-
4126	991932.63	3571231.91	Картометрический метод	1.4	-
4127	991935.89	3571240.02	Картометрический метод	1.4	-
4128	991943.48	3571267.67	Картометрический метод	1.4	-
4129	991943.30	3571273.64	Картометрический метод	1.4	-
4130	991940.85	3571281.62	Картометрический метод	1.4	-
4131	991937.11	3571287.67	Картометрический метод	1.4	-
4132	991916.74	3571319.46	Картометрический метод	1.4	-
4133	991905.64	3571333.87	Картометрический метод	1.4	-
4134	991903.96	3571346.73	Картометрический метод	1.4	-
4135	991911.47	3571354.55	Картометрический метод	1.4	-
4136	991971.12	3571394.58	Картометрический метод	1.4	-
4137	991989.64	3571402.28	Картометрический метод	1.4	-
4138	991995.94	3571411.78	Картометрический метод	1.4	-
4139	991999.38	3571432.87	Картометрический метод	1.4	-
4140	992000.65	3571444.20	Картометрический метод	1.4	-
4141	992011.52	3571468.50	Картометрический метод	1.4	-
4142	992022.59	3571482.37	Картометрический метод	1.4	-
4143	992027.88	3571496.44	Картометрический метод	1.4	-
4144	992036.67	3571519.90	Картометрический метод	1.4	-
4145	992041.82	3571537.29	Картометрический метод	1.4	-
4146	992039.82	3571552.32	Картометрический метод	1.4	-
4147	992036.14	3571552.35	Аналитический метод	0.3	-
4148	992035.50	3571555.13	Аналитический метод	0.3	-
4149	992034.68	3571561.72	Аналитический метод	0.3	-
4150	992036.38	3571561.64	Аналитический метод	0.3	-
4082	992035.67	3571568.82	Аналитический метод	0.3	-
Часть N 75					
4151	989771.88	3571781.06	Картометрический метод	1.4	-
4152	989316.54	3571692.30	Картометрический метод	1.4	-
4153	989291.16	3571684.48	Картометрический метод	1.4	-
4154	989285.91	3571679.04	Картометрический метод	1.4	-
4155	989276.30	3571669.08	Картометрический метод	1.4	-
4156	989285.50	3571658.34	Картометрический метод	1.4	-
4157	989287.36	3571646.92	Картометрический метод	1.4	-
4158	989311.21	3571651.52	Аналитический метод	0.3	-
4159	989315.39	3571652.33	Аналитический метод	0.3	-
4160	989358.55	3571660.68	Аналитический метод	0.3	-
4161	989356.79	3571671.96	Картометрический метод	1.4	-
4162	989388.11	3571677.48	Картометрический метод	1.4	-
4163	989455.24	3571689.32	Картометрический метод	1.4	-
4164	989456.74	3571679.70	Аналитический метод	0.3	-
4165	989470.96	3571682.44	Аналитический метод	0.3	-

3. Сведения о характерных точках части (частей) границы объекта					
Обозначение характерных точек части границы	Координаты, м		Метод определения координат характерной точки	Средняя квадратическая погрешность положения характерной точки (Mt), м	Описание обозначения точки на местности (при наличии)
	X	Y			
4166	989503.19	3571688.68	Аналитический метод	0.3	-
4167	989507.27	3571689.46	Аналитический метод	0.3	-
4168	989547.78	3571697.32	Аналитический метод	0.3	-
4169	989624.60	3571712.18	Аналитический метод	0.3	-
4170	989631.98	3571713.65	Аналитический метод	0.1	-
4171	989626.09	3571751.86	Аналитический метод	0.1	-
4172	989628.06	3571752.23	Аналитический метод	0.1	-
4173	989633.95	3571714.04	Аналитический метод	0.1	-
4174	989688.57	3571724.57	Аналитический метод	0.3	-
4175	989689.20	3571724.68	Аналитический метод	0.3	-
4176	989681.91	3571762.55	Картометрический метод	1.4	-
4177	989701.47	3571766.33	Аналитический метод	0.3	-
4178	989708.82	3571728.49	Аналитический метод	0.3	-
4179	989784.50	3571743.12	Аналитический метод	0.3	-
4180	989817.63	3571545.57	Аналитический метод	0.3	-
4181	989846.95	3571494.34	Картометрический метод	1.4	-
4182	989991.55	3571236.65	Картометрический метод	1.4	-
4183	990062.46	3571250.90	Аналитический метод	0.1	-
4184	989775.08	3571774.80	Аналитический метод	0.1	-
4151	989771.88	3571781.06	Картометрический метод	1.4	-
					-
4185	989845.03	3571582.69	Аналитический метод	0.1	-
4186	989840.91	3571567.76	Аналитический метод	0.1	-
4187	989855.16	3571563.24	Аналитический метод	0.1	-
4188	989859.45	3571578.14	Аналитический метод	0.1	-
4185	989845.03	3571582.69	Аналитический метод	0.1	-
Часть N 76					
4189	990817.00	3571353.50	Картометрический метод	1.4	-
4190	990777.78	3571345.42	Картометрический метод	1.4	-
4191	990790.85	3571282.08	Картометрический метод	1.4	-
4192	990800.88	3571290.32	Аналитический метод	0.1	-
4193	990814.24	3571293.34	Аналитический метод	0.1	-
4194	990878.48	3571306.72	Аналитический метод	0.1	-
4195	990857.42	3571322.81	Аналитический метод	0.1	-
4196	990838.85	3571336.91	Картометрический метод	1.4	-
4189	990817.00	3571353.50	Картометрический метод	1.4	-
Часть N 77					
4197	990875.01	3571510.33	Аналитический метод	0.3	-
4198	990870.27	3571477.29	Картометрический метод	1.4	-
4199	990889.00	3571443.53	Картометрический метод	1.4	-
4200	990894.11	3571427.12	Картометрический метод	1.4	-
4201	990898.85	3571411.28	Аналитический метод	0.3	-
4202	990914.46	3571415.23	Аналитический метод	0.3	-
4203	990916.98	3571411.63	Аналитический метод	0.3	-
4204	990922.86	3571403.56	Аналитический метод	0.3	-
4205	990931.97	3571386.40	Аналитический метод	0.3	-
4206	990938.25	3571373.91	Аналитический метод	0.3	-
4207	990943.50	3571373.80	Аналитический метод	0.3	-
4208	990947.57	3571373.86	Аналитический метод	0.3	-
4209	990953.71	3571367.50	Аналитический метод	0.3	-
4210	990961.96	3571362.63	Аналитический метод	0.3	-
4211	990948.30	3571357.67	Аналитический метод	0.3	-
4212	990933.82	3571353.26	Аналитический метод	0.3	-
4213	990918.08	3571348.62	Аналитический метод	0.3	-
4214	990913.42	3571347.89	Аналитический метод	0.2	-
4215	990912.43	3571347.73	Аналитический метод	0.2	-
4216	990911.87	3571347.65	Аналитический метод	0.3	-
4217	990902.45	3571345.50	Аналитический метод	0.3	-
4218	990883.27	3571339.42	Аналитический метод	0.3	-
4219	990896.56	3571324.34	Аналитический метод	0.1	-

3. Сведения о характерных точках части (частей) границы объекта					
Обозначение характерных точек части границы	Координаты, м		Метод определения координат характерной точки	Средняя квадратическая погрешность положения характерной точки (Mt), м	Описание обозначения точки на местности (при наличии)
	X	Y			
4220	990904.09	3571314.02	Аналитический метод	0.1	-
4221	991117.11	3571356.91	Аналитический метод	0.1	-
4222	991122.92	3571356.60	Картометрический метод	1.4	-
4223	991120.09	3571361.01	Картометрический метод	1.4	-
4224	991101.64	3571392.73	Картометрический метод	1.4	-
4225	991078.53	3571380.49	Аналитический метод	0.3	-
4226	991067.65	3571372.99	Аналитический метод	0.3	-
4227	991066.94	3571372.48	Аналитический метод	0.3	-
4228	991050.00	3571364.83	Аналитический метод	0.3	-
4229	991038.97	3571387.87	Картометрический метод	1.4	-
4230	991033.04	3571388.94	Картометрический метод	1.4	-
4231	991032.50	3571388.65	Аналитический метод	0.2	-
4232	991013.38	3571379.54	Картометрический метод	1.4	-
4233	991011.47	3571379.63	Картометрический метод	1.4	-
4234	991010.30	3571378.94	Аналитический метод	0.3	-
4235	991009.87	3571379.70	Картометрический метод	1.4	-
4236	991008.96	3571379.74	Картометрический метод	1.4	-
4237	990998.05	3571375.78	Картометрический метод	1.4	-
4238	990988.31	3571380.02	Аналитический метод	0.1	-
4239	990970.06	3571388.98	Аналитический метод	0.1	-
4240	990964.01	3571397.55	Аналитический метод	0.1	-
4241	990962.71	3571396.75	Картометрический метод	1.4	-
4242	990962.98	3571396.23	Картометрический метод	1.4	-
4243	990956.35	3571391.26	Картометрический метод	1.4	-
4244	990945.49	3571402.13	Картометрический метод	1.4	-
4245	990924.55	3571430.49	Картометрический метод	1.4	-
4246	990924.21	3571430.27	Аналитический метод	0.1	-
4247	990915.25	3571445.18	Аналитический метод	0.1	-
4248	990908.25	3571457.37	Аналитический метод	0.1	-
4249	990893.65	3571484.02	Картометрический метод	1.4	-
4250	990890.60	3571482.20	Аналитический метод	0.3	-
4251	990882.35	3571496.73	Аналитический метод	0.3	-
4197	990875.01	3571510.33	Аналитический метод	0.3	-
Часть N 78					
4252	991692.16	3571424.17	Аналитический метод	0.1	-
4253	991692.17	3571421.34	Аналитический метод	0.1	-
4254	991692.18	3571412.93	Аналитический метод	0.1	-
4255	991693.03	3571406.50	Аналитический метод	0.1	-
4256	991694.16	3571402.11	Картометрический метод	1.4	-
4252	991692.16	3571424.17	Аналитический метод	0.1	-
Часть N 79					
4257	991687.09	3571480.31	Картометрический метод	1.4	-
4258	991688.64	3571472.96	Картометрический метод	1.4	-
4259	991692.92	3571452.62	Картометрический метод	1.4	-
4260	991693.06	3571457.95	Картометрический метод	1.4	-
4257	991687.09	3571480.31	Картометрический метод	1.4	-
Часть N 80					
4261	981756.80	3571639.18	Картометрический метод	1.4	-
4262	981746.61	3571622.91	Картометрический метод	1.4	-
4263	981862.79	3571530.36	Картометрический метод	1.4	-
4264	981957.33	3571573.97	Картометрический метод	1.4	-
4265	981952.49	3571575.19	Картометрический метод	1.4	-
4266	981932.56	3571575.76	Картометрический метод	1.4	-
4267	981935.70	3571572.22	Картометрический метод	1.4	-
4268	981930.18	3571567.50	Картометрический метод	1.4	-
4269	981926.80	3571571.30	Картометрический метод	1.4	-
4270	981932.39	3571575.77	Картометрический метод	1.4	-
4271	981917.70	3571576.19	Картометрический метод	1.4	-
4272	981879.50	3571570.18	Картометрический метод	1.4	-
4273	981871.36	3571569.30	Картометрический метод	1.4	-

3. Сведения о характерных точках части (частей) границы объекта					
Обозначение характерных точек части границы	Координаты, м		Метод определения координат характерной точки	Средняя квадратическая погрешность положения характерной точки (Mt), м	Описание обозначения точки на местности (при наличии)
	X	Y			
4274	981852.00	3571567.19	Картометрический метод	1.4	-
4275	981828.30	3571578.19	Картометрический метод	1.4	-
4276	981801.70	3571596.18	Картометрический метод	1.4	-
4277	981771.29	3571619.19	Картометрический метод	1.4	-
4261	981756.80	3571639.18	Картометрический метод	1.4	-
Часть N 81					
4278	981199.91	3572594.14	Картометрический метод	1.4	-
4279	981269.72	3572433.32	Картометрический метод	1.4	-
4280	981283.31	3572422.69	Картометрический метод	1.4	-
4281	981291.18	3572404.83	Картометрический метод	1.4	-
4282	981290.00	3572387.10	Картометрический метод	1.4	-
4283	981374.72	3572187.71	Картометрический метод	1.4	-
4284	981420.62	3572081.17	Картометрический метод	1.4	-
4285	981474.76	3571957.46	Картометрический метод	1.4	-
4286	981499.50	3571904.28	Картометрический метод	1.4	-
4287	981526.96	3571853.61	Картометрический метод	1.4	-
4288	981550.28	3571818.10	Картометрический метод	1.4	-
4289	981557.59	3571806.28	Картометрический метод	1.4	-
4290	981574.49	3571781.73	Картометрический метод	1.4	-
4291	981590.06	3571771.60	Картометрический метод	1.4	-
4292	981592.30	3571771.16	Картометрический метод	1.4	-
4293	981585.52	3571787.00	Картометрический метод	1.4	-
4294	981579.43	3571801.19	Картометрический метод	1.4	-
4295	981500.60	3571950.19	Картометрический метод	1.4	-
4296	981486.59	3571974.19	Картометрический метод	1.4	-
4297	981462.00	3572034.19	Картометрический метод	1.4	-
4298	981412.70	3572132.19	Картометрический метод	1.4	-
4299	981372.60	3572220.19	Картометрический метод	1.4	-
4300	981326.70	3572330.19	Картометрический метод	1.4	-
4301	981305.89	3572382.19	Картометрический метод	1.4	-
4302	981303.50	3572413.19	Картометрический метод	1.4	-
4303	981298.09	3572434.19	Картометрический метод	1.4	-
4304	981284.10	3572454.19	Картометрический метод	1.4	-
4305	981266.69	3572472.19	Картометрический метод	1.4	-
4306	981250.80	3572501.19	Картометрический метод	1.4	-
4307	981230.49	3572546.19	Картометрический метод	1.4	-
4278	981199.91	3572594.14	Картометрический метод	1.4	-
Часть N 82					
4308	991351.85	3572509.20	Картометрический метод	1.4	-
4309	991341.21	3572497.50	Картометрический метод	1.4	-
4310	991273.48	3572428.86	Картометрический метод	1.4	-
4311	991256.03	3572412.30	Картометрический метод	1.4	-
4312	991253.53	3572409.93	Картометрический метод	1.4	-
4313	991237.51	3572398.06	Картометрический метод	1.4	-
4314	991253.29	3572383.70	Картометрический метод	1.4	-
4315	991271.17	3572362.53	Картометрический метод	1.4	-
4316	991278.44	3572346.65	Картометрический метод	1.4	-
4317	991294.98	3572336.07	Картометрический метод	1.4	-
4318	991335.33	3572326.81	Картометрический метод	1.4	-
4319	991365.09	3572287.12	Картометрический метод	1.4	-
4320	991417.36	3572247.43	Картометрический метод	1.4	-
4321	991445.02	3572232.87	Картометрический метод	1.4	-
4322	991463.55	3572236.51	Картометрический метод	1.4	-
4323	991475.78	3572236.85	Картометрический метод	1.4	-
4324	991487.68	3572230.56	Картометрический метод	1.4	-
4325	991493.97	3572216.01	Картометрический метод	1.4	-
4326	991500.25	3572190.21	Картометрический метод	1.4	-
4327	991498.59	3572174.66	Картометрический метод	1.4	-
4328	991491.28	3572160.11	Картометрический метод	1.4	-
4329	991511.13	3572141.26	Картометрический метод	1.4	-

3. Сведения о характерных точках части (частей) границы объекта					
Обозначение характерных точек части границы	Координаты, м		Метод определения координат характерной точки	Средняя квадратическая погрешность положения характерной точки (Mt), м	Описание обозначения точки на местности (при наличии)
	X	Y			
4330	991524.68	3572133.35	Картометрический метод	1.4	-
4331	991542.54	3572114.14	Картометрический метод	1.4	-
4332	991569.32	3572108.18	Картометрический метод	1.4	-
4333	991595.12	3572094.63	Картометрический метод	1.4	-
4334	991611.34	3572075.77	Картометрический метод	1.4	-
4335	991616.96	3572049.32	Картометрический метод	1.4	-
4336	991616.63	3572024.84	Картометрический метод	1.4	-
4337	991609.03	3571997.06	Картометрический метод	1.4	-
4338	991607.70	3571977.21	Картометрический метод	1.4	-
4339	991607.52	3571977.07	Картометрический метод	1.4	-
4340	991607.57	3571977.06	Картометрический метод	1.4	-
4341	991607.75	3571977.20	Картометрический метод	1.4	-
4342	991632.37	3571988.70	Картометрический метод	1.4	-
4343	991645.90	3572036.62	Картометрический метод	1.4	-
4344	991602.31	3572114.77	Картометрический метод	1.4	-
4345	991555.73	3572122.83	Картометрический метод	1.4	-
4346	991507.46	3572158.54	Картометрический метод	1.4	-
4347	991513.25	3572186.53	Картометрический метод	1.4	-
4348	991510.36	3572215.50	Картометрический метод	1.4	-
4349	991484.29	3572248.32	Картометрический метод	1.4	-
4350	991448.57	3572249.29	Картометрический метод	1.4	-
4351	991410.33	3572272.21	Картометрический метод	1.4	-
4352	991342.39	3572342.92	Картометрический метод	1.4	-
4353	991302.81	3572355.47	Картометрический метод	1.4	-
4354	991267.15	3572398.33	Картометрический метод	1.4	-
4355	991363.85	3572496.64	Картометрический метод	1.4	-
4308	991351.85	3572509.20	Картометрический метод	1.4	-
Часть N 83					
4356	990721.19	3572473.35	Картометрический метод	1.4	-
4357	990711.22	3572465.75	Картометрический метод	1.4	-
4358	990700.41	3572456.76	Аналитический метод	0.1	-
4359	990685.25	3572444.14	Аналитический метод	0.1	-
4360	990679.47	3572439.34	Аналитический метод	0.1	-
4361	990646.27	3572423.88	Аналитический метод	0.1	-
4362	990645.58	3572417.75	Аналитический метод	0.1	-
4363	990642.06	3572403.99	Аналитический метод	0.1	-
4364	990638.56	3572386.04	Аналитический метод	0.1	-
4365	990640.67	3572372.51	Аналитический метод	0.1	-
4366	990643.05	3572363.62	Аналитический метод	0.1	-
4367	990645.53	3572358.94	Аналитический метод	0.1	-
4368	990647.00	3572356.10	Аналитический метод	0.1	-
4369	990650.67	3572354.83	Аналитический метод	0.1	-
4370	990652.24	3572354.28	Аналитический метод	0.1	-
4371	990654.59	3572354.00	Аналитический метод	0.1	-
4372	990657.81	3572353.60	Аналитический метод	0.1	-
4373	990658.88	3572354.78	Аналитический метод	0.1	-
4374	990668.40	3572365.30	Аналитический метод	0.1	-
4375	990673.71	3572375.30	Аналитический метод	0.1	-
4376	990681.15	3572375.60	Аналитический метод	0.1	-
4377	990686.51	3572375.78	Аналитический метод	0.1	-
4378	990694.60	3572359.10	Аналитический метод	0.1	-
4379	990705.09	3572333.90	Аналитический метод	0.1	-
4380	990717.10	3572307.60	Аналитический метод	0.1	-
4381	990723.12	3572294.27	Аналитический метод	0.1	-
4382	990726.88	3572285.88	Аналитический метод	0.1	-
4383	990730.71	3572273.09	Аналитический метод	0.1	-
4384	990733.90	3572262.40	Аналитический метод	0.1	-
4385	990737.87	3572258.20	Аналитический метод	0.1	-
4386	990743.85	3572251.78	Аналитический метод	0.1	-
4387	990748.49	3572234.46	Аналитический метод	0.1	-

3. Сведения о характерных точках части (частей) границы объекта					
Обозначение характерных точек части границы	Координаты, м		Метод определения координат характерной точки	Средняя квадратическая погрешность положения характерной точки (Mt), м	Описание обозначения точки на местности (при наличии)
	X	Y			
4388	990750.69	3572218.84	Аналитический метод	0.1	-
4389	990749.85	3572193.25	Аналитический метод	0.1	-
4390	990750.38	3572171.70	Аналитический метод	0.1	-
4391	990740.36	3572148.92	Аналитический метод	0.1	-
4392	990728.79	3572127.82	Аналитический метод	0.1	-
4393	990725.69	3572109.94	Аналитический метод	0.1	-
4394	990722.35	3572101.01	Аналитический метод	0.1	-
4395	990718.40	3572090.51	Аналитический метод	0.1	-
4396	990706.10	3572074.61	Аналитический метод	0.1	-
4397	990705.79	3572074.06	Аналитический метод	0.1	-
4398	990700.49	3572064.55	Аналитический метод	0.1	-
4399	990708.86	3572068.23	Картометрический метод	1.4	-
4400	990773.72	3572133.99	Картометрический метод	1.4	-
4401	990843.66	3572145.03	Картометрический метод	1.4	-
4402	990978.39	3572268.39	Картометрический метод	1.4	-
4403	991049.26	3572333.10	Картометрический метод	1.4	-
4404	991108.34	3572388.39	Картометрический метод	1.4	-
4405	991158.98	3572436.07	Картометрический метод	1.4	-
4406	991155.61	3572438.27	Картометрический метод	1.4	-
4407	990828.78	3572149.86	Картометрический метод	1.4	-
4408	990818.20	3572153.83	Картометрический метод	1.4	-
4409	990835.41	3572202.78	Картометрический метод	1.4	-
4410	990832.75	3572247.75	Картометрический метод	1.4	-
4411	990794.38	3572291.42	Картометрический метод	1.4	-
4412	990777.20	3572345.66	Картометрический метод	1.4	-
4413	990729.57	3572419.75	Картометрический метод	1.4	-
4414	990726.91	3572454.15	Картометрический метод	1.4	-
4415	990724.20	3572463.23	Картометрический метод	1.4	-
4356	990721.19	3572473.35	Картометрический метод	1.4	-
Часть N 84					
4416	992667.11	3572286.23	Аналитический метод	0.1	-
4417	992666.79	3572269.53	Аналитический метод	0.1	-
4418	992748.14	3572216.26	Аналитический метод	0.1	-
4419	992798.37	3572182.07	Аналитический метод	0.1	-
4420	992853.10	3572147.63	Аналитический метод	0.1	-
4421	992874.95	3572147.42	Аналитический метод	0.1	-
4422	992875.06	3572149.95	Аналитический метод	0.1	-
4423	992856.54	3572162.16	Аналитический метод	0.1	-
4424	992849.53	3572166.56	Аналитический метод	0.1	-
4425	992806.09	3572193.74	Аналитический метод	0.1	-
4426	992759.77	3572225.55	Аналитический метод	0.1	-
4416	992667.11	3572286.23	Аналитический метод	0.1	-
Часть N 85					
4427	992322.51	3572193.95	Аналитический метод	0.1	-
4428	992317.55	3572170.56	Аналитический метод	0.1	-
4429	992316.86	3572167.48	Картометрический метод	1.4	-
4430	992320.09	3572166.18	Аналитический метод	0.1	-
4431	992335.52	3572161.18	Аналитический метод	0.1	-
4432	992341.47	3572159.17	Картометрический метод	1.4	-
4433	992363.10	3572152.67	Аналитический метод	0.1	-
4434	992364.42	3572159.89	Аналитический метод	0.1	-
4435	992365.25	3572168.55	Аналитический метод	0.1	-
4436	992393.60	3572167.06	Аналитический метод	0.1	-
4437	992394.50	3572173.84	Картометрический метод	1.4	-
4438	992400.70	3572173.53	Аналитический метод	0.1	-
4439	992401.35	3572186.95	Аналитический метод	0.1	-
4440	992359.96	3572189.79	Аналитический метод	0.1	-
4441	992347.53	3572190.65	Аналитический метод	0.1	-
4427	992322.51	3572193.95	Аналитический метод	0.1	-
Часть N 86					

3. Сведения о характерных точках части (частей) границы объекта					
Обозначение характерных точек части границы	Координаты, м		Метод определения координат характерной точки	Средняя квадратическая погрешность положения характерной точки (Mt), м	Описание обозначения точки на местности (при наличии)
	X	Y			
4442	991325.08	3572601.11	Картометрический метод	1.4	-
4443	991274.21	3572553.97	Картометрический метод	1.4	-
4444	991189.85	3572474.31	Картометрический метод	1.4	-
4445	991188.34	3572463.69	Картометрический метод	1.4	-
4446	991204.74	3572479.14	Картометрический метод	1.4	-
4447	991239.13	3572511.72	Картометрический метод	1.4	-
4448	991297.68	3572566.23	Картометрический метод	1.4	-
4449	991332.54	3572599.58	Картометрический метод	1.4	-
4450	991326.27	3572600.67	Аналитический метод	0.2	-
4442	991325.08	3572601.11	Картометрический метод	1.4	-
Часть N 87					
4451	980817.10	3572793.19	Картометрический метод	1.4	-
4452	980845.48	3572775.99	Картометрический метод	1.4	-
4453	980850.64	3572767.42	Картометрический метод	1.4	-
4454	980856.01	3572770.64	Картометрический метод	1.4	-
4455	980883.57	3572738.19	Картометрический метод	1.4	-
4456	980904.92	3572746.83	Картометрический метод	1.4	-
4457	980914.05	3572735.80	Картометрический метод	1.4	-
4458	980923.74	3572742.54	Картометрический метод	1.4	-
4459	980951.94	3572710.01	Картометрический метод	1.4	-
4460	980993.89	3572698.44	Картометрический метод	1.4	-
4461	981045.03	3572653.16	Картометрический метод	1.4	-
4462	981044.45	3572641.10	Аналитический метод	0.1	-
4463	981050.42	3572637.51	Аналитический метод	0.1	-
4464	981056.21	3572631.39	Аналитический метод	0.1	-
4465	981068.73	3572624.20	Аналитический метод	0.1	-
4466	981074.69	3572619.17	Аналитический метод	0.1	-
4467	981081.47	3572615.84	Аналитический метод	0.1	-
4468	981088.93	3572606.95	Аналитический метод	0.1	-
4469	981123.64	3572575.61	Картометрический метод	1.4	-
4470	981093.29	3572675.50	Картометрический метод	1.4	-
4471	981066.50	3572694.19	Картометрический метод	1.4	-
4472	981047.19	3572685.19	Картометрический метод	1.4	-
4473	980976.09	3572720.19	Картометрический метод	1.4	-
4474	980880.70	3572768.19	Картометрический метод	1.4	-
4451	980817.10	3572793.19	Картометрический метод	1.4	-
					-
4475	981047.98	3572681.31	Картометрический метод	1.4	-
4476	981036.84	3572676.88	Картометрический метод	1.4	-
4477	981040.36	3572668.06	Картометрический метод	1.4	-
4478	981051.49	3572672.50	Картометрический метод	1.4	-
4479	981049.16	3572678.33	Картометрический метод	1.4	-
4480	981048.35	3572678.71	Картометрический метод	1.4	-
4481	981048.50	3572680.01	Картометрический метод	1.4	-
4475	981047.98	3572681.31	Картометрический метод	1.4	-
Часть N 88					
4482	981289.92	3573166.47	Картометрический метод	1.4	-
4483	981276.90	3573156.19	Картометрический метод	1.4	-
4484	981236.79	3573109.19	Картометрический метод	1.4	-
4485	981186.49	3573053.19	Картометрический метод	1.4	-
4486	981181.20	3573030.20	Картометрический метод	1.4	-
4487	981187.00	3573020.19	Картометрический метод	1.4	-
4488	981204.90	3573005.20	Картометрический метод	1.4	-
4489	981229.00	3572981.19	Картометрический метод	1.4	-
4490	981230.50	3572953.19	Картометрический метод	1.4	-
4491	981227.10	3572887.19	Картометрический метод	1.4	-
4492	981210.20	3572824.19	Картометрический метод	1.4	-
4493	981202.90	3572800.19	Картометрический метод	1.4	-
4494	981210.20	3572769.19	Картометрический метод	1.4	-
4495	981216.50	3572735.19	Картометрический метод	1.4	-

3. Сведения о характерных точках части (частей) границы объекта					
Обозначение характерных точек части границы	Координаты, м		Метод определения координат характерной точки	Средняя квадратическая погрешность положения характерной точки (Mt), м	Описание обозначения точки на местности (при наличии)
	X	Y			
4496	981213.60	3572705.20	Картометрический метод	1.4	-
4497	981204.90	3572669.19	Картометрический метод	1.4	-
4498	981210.20	3572652.19	Картометрический метод	1.4	-
4499	981224.70	3572644.20	Картометрический метод	1.4	-
4500	981248.40	3572626.19	Картометрический метод	1.4	-
4501	981264.45	3572600.41	Картометрический метод	1.4	-
4502	981208.78	3572782.63	Картометрический метод	1.4	-
4503	981228.66	3572888.99	Картометрический метод	1.4	-
4504	981239.26	3572957.21	Картометрический метод	1.4	-
4505	981245.17	3572981.12	Картометрический метод	1.4	-
4506	981237.71	3572983.50	Картометрический метод	1.4	-
4507	981196.54	3573025.26	Картометрический метод	1.4	-
4508	981189.77	3573037.03	Картометрический метод	1.4	-
4509	981198.88	3573059.89	Картометрический метод	1.4	-
4510	981283.69	3573154.79	Картометрический метод	1.4	-
4511	981292.73	3573148.14	Картометрический метод	1.4	-
4512	981293.39	3573152.95	Картометрический метод	1.4	-
4513	981296.71	3573159.76	Картометрический метод	1.4	-
4482	981289.92	3573166.47	Картометрический метод	1.4	-
Часть N 89					
4514	981239.04	3573198.81	Картометрический метод	1.4	-
4515	981213.12	3573163.46	Картометрический метод	1.4	-
4516	981155.97	3573086.42	Картометрический метод	1.4	-
4517	981129.28	3573122.45	Аналитический метод	0.3	-
4518	981082.35	3573066.57	Аналитический метод	0.3	-
4519	981070.95	3573053.10	Картометрический метод	1.4	-
4520	981066.09	3573042.69	Картометрический метод	1.4	-
4521	981079.05	3572980.69	Картометрический метод	1.4	-
4522	981099.88	3572883.69	Картометрический метод	1.4	-
4523	981107.21	3572853.54	Картометрический метод	1.4	-
4524	981115.85	3572821.52	Картометрический метод	1.4	-
4525	981130.24	3572778.96	Картометрический метод	1.4	-
4526	981142.13	3572750.37	Картометрический метод	1.4	-
4527	981142.00	3572739.42	Картометрический метод	1.4	-
4528	981138.80	3572733.48	Картометрический метод	1.4	-
4529	981162.60	3572756.20	Картометрический метод	1.4	-
4530	981163.09	3572785.20	Картометрический метод	1.4	-
4531	981154.40	3572863.19	Картометрический метод	1.4	-
4532	981138.39	3572954.19	Картометрический метод	1.4	-
4533	981134.59	3572974.20	Картометрический метод	1.4	-
4534	981139.89	3573027.19	Картометрический метод	1.4	-
4535	981167.40	3573080.19	Картометрический метод	1.4	-
4536	981188.69	3573107.19	Картометрический метод	1.4	-
4537	981200.80	3573113.19	Картометрический метод	1.4	-
4538	981209.50	3573110.19	Картометрический метод	1.4	-
4539	981225.39	3573131.20	Картометрический метод	1.4	-
4540	981223.49	3573139.19	Картометрический метод	1.4	-
4541	981242.80	3573166.19	Картометрический метод	1.4	-
4542	981249.10	3573163.19	Картометрический метод	1.4	-
4543	981260.45	3573176.76	Картометрический метод	1.4	-
4544	981259.44	3573176.68	Картометрический метод	1.4	-
4545	981254.50	3573179.21	Картометрический метод	1.4	-
4546	981249.71	3573183.22	Картометрический метод	1.4	-
4514	981239.04	3573198.81	Картометрический метод	1.4	-
Часть N 90					
4547	980989.82	3572908.89	Аналитический метод	0.1	-
4548	980973.28	3572905.41	Аналитический метод	0.1	-
4549	980984.46	3572852.37	Аналитический метод	0.1	-
4550	980988.96	3572830.28	Картометрический метод	1.4	-
4551	981053.87	3572786.58	Картометрический метод	1.4	-

3. Сведения о характерных точках части (частей) границы объекта					
Обозначение характерных точек части границы	Координаты, м		Метод определения координат характерной точки	Средняя квадратическая погрешность положения характерной точки (Mt), м	Описание обозначения точки на местности (при наличии)
	X	Y			
4552	981059.96	3572787.21	Картометрический метод	1.4	-
4553	981034.06	3572907.81	Картометрический метод	1.4	-
4554	981009.71	3572901.75	Аналитический метод	0.1	-
4555	980992.10	3572898.04	Аналитический метод	0.1	-
4547	980989.82	3572908.89	Аналитический метод	0.1	-
					-
4556	981008.46	3572876.32	Картометрический метод	1.4	-
4557	981007.30	3572865.98	Картометрический метод	1.4	-
4558	981017.62	3572864.82	Картометрический метод	1.4	-
4559	981018.78	3572875.16	Картометрический метод	1.4	-
4556	981008.46	3572876.32	Картометрический метод	1.4	-
Часть N 91					
4560	992173.06	3573574.88	Картометрический метод	1.4	-
4561	992169.89	3573572.42	Аналитический метод	0.1	-
4562	992163.57	3573565.28	Аналитический метод	0.1	-
4563	992162.79	3573561.24	Аналитический метод	0.1	-
4564	992163.02	3573557.84	Аналитический метод	0.1	-
4565	992164.41	3573549.35	Аналитический метод	0.1	-
4566	992166.00	3573543.83	Аналитический метод	0.1	-
4567	992168.36	3573539.98	Аналитический метод	0.1	-
4568	992174.81	3573534.89	Аналитический метод	0.1	-
4569	992174.91	3573529.91	Аналитический метод	0.1	-
4570	992170.40	3573531.96	Аналитический метод	0.1	-
4571	992163.14	3573529.81	Аналитический метод	0.1	-
4572	992159.40	3573526.37	Картометрический метод	1.4	-
4573	992155.75	3573521.29	Аналитический метод	0.1	-
4574	992121.07	3573519.77	Аналитический метод	0.1	-
4575	992114.31	3573519.32	Картометрический метод	1.4	-
4576	992107.38	3573518.33	Аналитический метод	0.1	-
4577	992102.17	3573515.95	Аналитический метод	0.1	-
4578	992096.77	3573511.67	Аналитический метод	0.1	-
4579	992087.18	3573500.90	Аналитический метод	0.1	-
4580	992078.19	3573506.12	Аналитический метод	0.1	-
4581	992073.53	3573507.93	Аналитический метод	0.1	-
4582	992065.45	3573508.75	Картометрический метод	1.4	-
4583	992048.73	3573507.19	Аналитический метод	0.1	-
4584	992038.03	3573505.73	Аналитический метод	0.1	-
4585	992028.31	3573503.72	Аналитический метод	0.1	-
4586	992020.57	3573500.57	Аналитический метод	0.1	-
4587	992007.53	3573493.56	Аналитический метод	0.1	-
4588	992003.95	3573496.58	Аналитический метод	0.1	-
4589	992000.46	3573497.77	Аналитический метод	0.1	-
4590	991998.15	3573498.01	Аналитический метод	0.1	-
4591	991995.15	3573497.77	Аналитический метод	0.1	-
4592	991993.02	3573497.13	Аналитический метод	0.1	-
4593	991992.22	3573496.89	Аналитический метод	0.1	-
4594	991989.67	3573495.43	Аналитический метод	0.1	-
4595	991982.16	3573488.72	Аналитический метод	0.1	-
4596	991973.35	3573480.12	Аналитический метод	0.1	-
4597	991958.73	3573475.19	Аналитический метод	0.1	-
4598	991946.25	3573470.18	Аналитический метод	0.1	-
4599	991943.57	3573468.87	Аналитический метод	0.1	-
4600	991937.26	3573464.45	Аналитический метод	0.1	-
4601	991935.39	3573455.91	Аналитический метод	0.1	-
4602	991937.64	3573449.43	Аналитический метод	0.1	-
4603	991939.98	3573445.58	Аналитический метод	0.1	-
4604	991942.03	3573444.06	Аналитический метод	0.1	-
4605	991941.93	3573442.69	Аналитический метод	0.1	-
4606	991940.55	3573442.19	Аналитический метод	0.1	-
4607	991936.43	3573441.75	Аналитический метод	0.1	-

3. Сведения о характерных точках части (частей) границы объекта					
Обозначение характерных точек части границы	Координаты, м		Метод определения координат характерной точки	Средняя квадратическая погрешность положения характерной точки (Mt), м	Описание обозначения точки на местности (при наличии)
	X	Y			
4608	991929.37	3573439.28	Аналитический метод	0.1	-
4609	991925.36	3573438.91	Аналитический метод	0.1	-
4610	991922.52	3573438.45	Аналитический метод	0.1	-
4611	991921.17	3573438.23	Аналитический метод	0.1	-
4612	991917.34	3573436.61	Аналитический метод	0.1	-
4613	991914.45	3573434.72	Аналитический метод	0.1	-
4614	991911.39	3573430.91	Аналитический метод	0.1	-
4615	991910.16	3573428.08	Аналитический метод	0.1	-
4616	991908.16	3573421.60	Аналитический метод	0.1	-
4617	991906.66	3573419.52	Аналитический метод	0.1	-
4618	991904.99	3573417.19	Аналитический метод	0.1	-
4619	991900.60	3573411.50	Аналитический метод	0.1	-
4620	991897.18	3573406.41	Аналитический метод	0.1	-
4621	991895.05	3573402.05	Аналитический метод	0.1	-
4622	991893.14	3573397.03	Аналитический метод	0.1	-
4623	991889.33	3573387.56	Аналитический метод	0.1	-
4624	991887.62	3573381.45	Аналитический метод	0.1	-
4625	991887.22	3573375.40	Аналитический метод	0.1	-
4626	991886.11	3573328.66	Аналитический метод	0.1	-
4627	991884.77	3573323.43	Аналитический метод	0.1	-
4628	991883.26	3573318.93	Аналитический метод	0.1	-
4629	991879.24	3573312.92	Картометрический метод	1.4	-
4630	991876.28	3573309.98	Картометрический метод	1.4	-
4631	991869.70	3573303.64	Аналитический метод	0.1	-
4632	991867.30	3573301.00	Аналитический метод	0.1	-
4633	991865.71	3573298.93	Аналитический метод	0.1	-
4634	991864.54	3573296.31	Аналитический метод	0.1	-
4635	991863.69	3573292.89	Картометрический метод	1.4	-
4636	991863.46	3573289.10	Аналитический метод	0.1	-
4637	991863.97	3573285.13	Аналитический метод	0.1	-
4638	991865.38	3573281.58	Аналитический метод	0.1	-
4639	991866.75	3573279.11	Аналитический метод	0.1	-
4640	991869.08	3573276.61	Аналитический метод	0.1	-
4641	991871.08	3573275.00	Аналитический метод	0.1	-
4642	991881.92	3573269.35	Аналитический метод	0.1	-
4643	991881.97	3573268.51	Аналитический метод	0.1	-
4644	991880.02	3573265.39	Аналитический метод	0.1	-
4645	991874.35	3573242.98	Аналитический метод	0.1	-
4646	991871.94	3573239.40	Аналитический метод	0.1	-
4647	991870.91	3573237.55	Аналитический метод	0.1	-
4648	991869.25	3573234.77	Аналитический метод	0.1	-
4649	991868.10	3573231.30	Аналитический метод	0.1	-
4650	991867.79	3573227.46	Аналитический метод	0.1	-
4651	991868.29	3573215.42	Аналитический метод	0.1	-
4652	991867.85	3573214.66	Аналитический метод	0.1	-
4653	991864.79	3573213.93	Аналитический метод	0.1	-
4654	991862.70	3573214.04	Аналитический метод	0.1	-
4655	991851.20	3573220.42	Аналитический метод	0.1	-
4656	991847.47	3573222.08	Аналитический метод	0.1	-
4657	991842.78	3573223.43	Аналитический метод	0.1	-
4658	991839.86	3573224.11	Аналитический метод	0.1	-
4659	991827.05	3573225.90	Аналитический метод	0.1	-
4660	991817.50	3573227.74	Аналитический метод	0.1	-
4661	991807.13	3573229.12	Аналитический метод	0.1	-
4662	991800.99	3573229.26	Аналитический метод	0.1	-
4663	991799.16	3573228.68	Аналитический метод	0.1	-
4664	991798.60	3573230.48	Аналитический метод	0.1	-
4665	991797.10	3573242.76	Аналитический метод	0.1	-
4666	991794.29	3573242.51	Аналитический метод	0.1	-
4667	991789.20	3573242.82	Аналитический метод	0.1	-

3. Сведения о характерных точках части (частей) границы объекта					
Обозначение характерных точек части границы	Координаты, м		Метод определения координат характерной точки	Средняя квадратическая погрешность положения характерной точки (Mt), м	Описание обозначения точки на местности (при наличии)
	X	Y			
4668	991789.19	3573235.98	Картометрический метод	1.4	-
4669	991788.86	3573235.92	Аналитический метод	0.1	-
4670	991789.19	3573233.37	Картометрический метод	1.4	-
4671	991789.15	3573162.25	Картометрический метод	1.4	-
4672	991800.24	3573165.88	Картометрический метод	1.4	-
4673	991800.96	3573167.71	Картометрический метод	1.4	-
4674	991801.13	3573169.58	Картометрический метод	1.4	-
4675	991801.26	3573171.42	Картометрический метод	1.4	-
4676	991800.95	3573174.35	Картометрический метод	1.4	-
4677	991801.33	3573177.08	Картометрический метод	1.4	-
4678	991802.06	3573179.04	Картометрический метод	1.4	-
4679	991802.31	3573180.86	Картометрический метод	1.4	-
4680	991802.86	3573184.94	Картометрический метод	1.4	-
4681	991803.13	3573187.26	Картометрический метод	1.4	-
4682	991803.27	3573188.78	Картометрический метод	1.4	-
4683	991803.45	3573190.11	Картометрический метод	1.4	-
4684	991803.82	3573190.66	Картометрический метод	1.4	-
4685	991804.97	3573191.06	Картометрический метод	1.4	-
4686	991805.88	3573191.26	Картометрический метод	1.4	-
4687	991806.86	3573191.33	Картометрический метод	1.4	-
4688	991807.38	3573190.87	Картометрический метод	1.4	-
4689	991807.63	3573189.68	Картометрический метод	1.4	-
4690	991807.51	3573187.06	Картометрический метод	1.4	-
4691	991807.57	3573185.99	Картометрический метод	1.4	-
4692	991808.28	3573184.67	Картометрический метод	1.4	-
4693	991808.75	3573184.52	Картометрический метод	1.4	-
4694	991809.85	3573184.84	Картометрический метод	1.4	-
4695	991810.94	3573185.38	Картометрический метод	1.4	-
4696	991811.72	3573187.02	Картометрический метод	1.4	-
4697	991812.02	3573188.15	Картометрический метод	1.4	-
4698	991812.36	3573190.38	Картометрический метод	1.4	-
4699	991812.28	3573191.98	Картометрический метод	1.4	-
4700	991811.77	3573193.52	Картометрический метод	1.4	-
4701	991810.36	3573195.51	Картометрический метод	1.4	-
4702	991809.67	3573195.88	Картометрический метод	1.4	-
4703	991807.02	3573196.45	Картометрический метод	1.4	-
4704	991802.74	3573197.00	Картометрический метод	1.4	-
4705	991800.69	3573197.48	Картометрический метод	1.4	-
4706	991799.06	3573198.22	Картометрический метод	1.4	-
4707	991798.09	3573199.27	Картометрический метод	1.4	-
4708	991797.63	3573201.13	Картометрический метод	1.4	-
4709	991797.31	3573203.96	Картометрический метод	1.4	-
4710	991797.22	3573207.36	Картометрический метод	1.4	-
4711	991797.41	3573210.92	Картометрический метод	1.4	-
4712	991797.96	3573214.26	Картометрический метод	1.4	-
4713	991798.91	3573216.97	Картометрический метод	1.4	-
4714	991800.34	3573218.62	Картометрический метод	1.4	-
4715	991802.70	3573219.31	Картометрический метод	1.4	-
4716	991806.06	3573219.32	Картометрический метод	1.4	-
4717	991811.68	3573218.57	Картометрический метод	1.4	-
4718	991825.61	3573215.96	Картометрический метод	1.4	-
4719	991828.20	3573215.63	Картометрический метод	1.4	-
4720	991833.41	3573214.99	Картометрический метод	1.4	-
4721	991838.56	3573214.14	Картометрический метод	1.4	-
4722	991843.56	3573212.83	Картометрический метод	1.4	-
4723	991846.10	3573211.76	Картометрический метод	1.4	-
4724	991848.78	3573210.34	Картометрический метод	1.4	-
4725	991851.53	3573208.71	Картометрический метод	1.4	-
4726	991854.28	3573207.07	Картометрический метод	1.4	-
4727	991856.97	3573205.62	Картометрический метод	1.4	-

3. Сведения о характерных точках части (частей) границы объекта					
Обозначение характерных точек части границы	Координаты, м		Метод определения координат характерной точки	Средняя квадратическая погрешность положения характерной точки (Mt), м	Описание обозначения точки на местности (при наличии)
	X	Y			
4728	991859.48	3573204.50	Картометрический метод	1.4	-
4729	991861.77	3573203.93	Картометрический метод	1.4	-
4730	991864.07	3573203.83	Картометрический метод	1.4	-
4731	991866.59	3573204.02	Картометрический метод	1.4	-
4732	991869.20	3573204.49	Картометрический метод	1.4	-
4733	991871.71	3573205.24	Картометрический метод	1.4	-
4734	991873.99	3573206.24	Картометрический метод	1.4	-
4735	991875.88	3573207.50	Картометрический метод	1.4	-
4736	991877.23	3573208.98	Картометрический метод	1.4	-
4737	991878.00	3573211.10	Картометрический метод	1.4	-
4738	991878.30	3573214.01	Картометрический метод	1.4	-
4739	991878.29	3573217.37	Картометрический метод	1.4	-
4740	991878.12	3573220.91	Картометрический метод	1.4	-
4741	991877.84	3573227.17	Картометрический метод	1.4	-
4742	991878.01	3573229.26	Картометрический метод	1.4	-
4743	991878.52	3573230.82	Картометрический метод	1.4	-
4744	991880.22	3573233.69	Картометрический метод	1.4	-
4745	991883.10	3573237.94	Картометрический метод	1.4	-
4746	991883.78	3573239.46	Картометрический метод	1.4	-
4747	991884.46	3573241.73	Картометрический метод	1.4	-
4748	991886.28	3573249.04	Картометрический метод	1.4	-
4749	991887.24	3573253.14	Картометрический метод	1.4	-
4750	991889.30	3573261.35	Картометрический метод	1.4	-
4751	991890.28	3573262.64	Картометрический метод	1.4	-
4752	991892.54	3573264.09	Картометрический метод	1.4	-
4753	991893.90	3573265.19	Картометрический метод	1.4	-
4754	991894.76	3573266.10	Картометрический метод	1.4	-
4755	991897.59	3573270.36	Картометрический метод	1.4	-
4756	991897.36	3573272.42	Картометрический метод	1.4	-
4757	991896.46	3573274.06	Картометрический метод	1.4	-
4758	991895.26	3573274.97	Картометрический метод	1.4	-
4759	991892.13	3573276.30	Картометрический метод	1.4	-
4760	991888.52	3573277.58	Картометрический метод	1.4	-
4761	991885.68	3573278.58	Картометрический метод	1.4	-
4762	991884.18	3573279.41	Картометрический метод	1.4	-
4763	991880.12	3573281.26	Картометрический метод	1.4	-
4764	991876.89	3573283.27	Картометрический метод	1.4	-
4765	991874.96	3573284.96	Картометрический метод	1.4	-
4766	991873.98	3573287.19	Картометрический метод	1.4	-
4767	991873.72	3573288.51	Картометрический метод	1.4	-
4768	991873.61	3573289.90	Картометрический метод	1.4	-
4769	991873.92	3573292.51	Картометрический метод	1.4	-
4770	991874.33	3573293.64	Картометрический метод	1.4	-
4771	991875.32	3573294.90	Картометрический метод	1.4	-
4772	991878.15	3573297.85	Картометрический метод	1.4	-
4773	991881.14	3573300.72	Картометрический метод	1.4	-
4774	991883.27	3573302.74	Картометрический метод	1.4	-
4775	991886.42	3573305.92	Картометрический метод	1.4	-
4776	991888.57	3573308.78	Картометрический метод	1.4	-
4777	991891.56	3573313.27	Картометрический метод	1.4	-
4778	991892.33	3573314.55	Картометрический метод	1.4	-
4779	991894.35	3573320.44	Картометрический метод	1.4	-
4780	991895.79	3573325.76	Картометрический метод	1.4	-
4781	991896.20	3573328.02	Картометрический метод	1.4	-
4782	991896.54	3573332.94	Картометрический метод	1.4	-
4783	991896.67	3573341.11	Картометрический метод	1.4	-
4784	991897.42	3573378.75	Картометрический метод	1.4	-
4785	991897.66	3573380.26	Картометрический метод	1.4	-
4786	991898.54	3573383.22	Картометрический метод	1.4	-
4787	991900.90	3573389.02	Картометрический метод	1.4	-

3. Сведения о характерных точках части (частей) границы объекта					
Обозначение характерных точек части границы	Координаты, м		Метод определения координат характерной точки	Средняя квадратическая погрешность положения характерной точки (Mt), м	Описание обозначения точки на местности (при наличии)
	X	Y			
4788	991902.76	3573394.20	Картометрический метод	1.4	-
4789	991904.28	3573398.07	Картометрический метод	1.4	-
4790	991905.14	3573399.95	Картометрический метод	1.4	-
4791	991906.08	3573401.70	Картометрический метод	1.4	-
4792	991907.29	3573403.58	Картометрический метод	1.4	-
4793	991908.84	3573405.72	Картометрический метод	1.4	-
4794	991910.61	3573408.02	Картометрический метод	1.4	-
4795	991914.14	3573412.56	Картометрический метод	1.4	-
4796	991915.62	3573414.55	Картометрический метод	1.4	-
4797	991917.43	3573417.70	Картометрический метод	1.4	-
4798	991918.02	3573419.39	Картометрический метод	1.4	-
4799	991919.02	3573422.87	Картометрический метод	1.4	-
4800	991919.54	3573424.46	Картометрический метод	1.4	-
4801	991920.14	3573425.84	Картометрический метод	1.4	-
4802	991920.90	3573426.88	Картометрический метод	1.4	-
4803	991922.03	3573427.64	Картометрический метод	1.4	-
4804	991923.56	3573428.23	Картометрический метод	1.4	-
4805	991925.29	3573428.68	Картометрический метод	1.4	-
4806	991926.99	3573429.00	Картометрический метод	1.4	-
4807	991929.92	3573429.35	Картометрический метод	1.4	-
4808	991932.44	3573429.82	Картометрический метод	1.4	-
4809	991936.16	3573431.17	Картометрический метод	1.4	-
4810	991938.54	3573431.94	Картометрический метод	1.4	-
4811	991942.13	3573432.17	Картометрический метод	1.4	-
4812	991945.63	3573432.55	Картометрический метод	1.4	-
4813	991947.83	3573433.64	Картометрический метод	1.4	-
4814	991949.30	3573434.55	Картометрический метод	1.4	-
4815	991950.87	3573435.63	Картометрический метод	1.4	-
4816	991952.38	3573436.87	Картометрический метод	1.4	-
4817	991953.68	3573438.20	Картометрический метод	1.4	-
4818	991954.56	3573439.58	Картометрический метод	1.4	-
4819	991954.89	3573440.95	Картометрический метод	1.4	-
4820	991954.23	3573442.69	Картометрический метод	1.4	-
4821	991952.63	3573445.14	Картометрический метод	1.4	-
4822	991950.53	3573447.99	Картометрический метод	1.4	-
4823	991946.66	3573453.92	Картометрический метод	1.4	-
4824	991945.77	3573456.47	Картометрический метод	1.4	-
4825	991946.21	3573458.46	Картометрический метод	1.4	-
4826	991948.83	3573460.22	Картометрический метод	1.4	-
4827	991953.66	3573462.43	Картометрический метод	1.4	-
4828	991966.30	3573467.13	Картометрический метод	1.4	-
4829	991979.40	3573471.63	Картометрический метод	1.4	-
4830	991979.41	3573471.90	Картометрический метод	1.4	-
4831	991984.66	3573477.30	Картометрический метод	1.4	-
4832	991995.48	3573487.21	Картометрический метод	1.4	-
4833	991996.98	3573487.84	Картометрический метод	1.4	-
4834	991998.09	3573487.93	Картометрический метод	1.4	-
4835	991999.08	3573487.71	Картометрический метод	1.4	-
4836	992001.55	3573485.37	Картометрический метод	1.4	-
4837	992003.84	3573483.21	Картометрический метод	1.4	-
4838	992005.88	3573481.98	Картометрический метод	1.4	-
4839	992006.75	3573481.94	Картометрический метод	1.4	-
4840	992008.63	3573482.58	Картометрический метод	1.4	-
4841	992012.45	3573484.80	Картометрический метод	1.4	-
4842	992015.06	3573486.23	Картометрический метод	1.4	-
4843	992016.54	3573487.03	Картометрический метод	1.4	-
4844	992024.39	3573491.20	Картометрический метод	1.4	-
4845	992028.57	3573493.10	Картометрический метод	1.4	-
4846	992031.78	3573494.22	Картометрический метод	1.4	-
4847	992035.43	3573495.04	Картометрический метод	1.4	-

3. Сведения о характерных точках части (частей) границы объекта					
Обозначение характерных точек части границы	Координаты, м		Метод определения координат характерной точки	Средняя квадратическая погрешность положения характерной точки (Mt), м	Описание обозначения точки на местности (при наличии)
	X	Y			
4848	992040.18	3573495.85	Картометрический метод	1.4	-
4849	992050.89	3573497.30	Картометрический метод	1.4	-
4850	992059.73	3573498.30	Картометрический метод	1.4	-
4851	992063.66	3573498.63	Картометрический метод	1.4	-
4852	992066.73	3573498.66	Картометрический метод	1.4	-
4853	992069.76	3573498.37	Картометрический метод	1.4	-
4854	992072.64	3573497.64	Картометрический метод	1.4	-
4855	992076.29	3573495.75	Картометрический метод	1.4	-
4856	992078.51	3573494.38	Картометрический метод	1.4	-
4857	992080.77	3573492.95	Картометрический метод	1.4	-
4858	992084.75	3573490.65	Картометрический метод	1.4	-
4859	992086.13	3573490.13	Картометрический метод	1.4	-
4860	992087.25	3573490.07	Картометрический метод	1.4	-
4861	992089.60	3573490.70	Картометрический метод	1.4	-
4862	992093.01	3573492.72	Картометрический метод	1.4	-
4863	992095.26	3573494.74	Картометрический метод	1.4	-
4864	992097.03	3573496.89	Картометрический метод	1.4	-
4865	992101.74	3573502.39	Картометрический метод	1.4	-
4866	992104.50	3573505.09	Картометрический метод	1.4	-
4867	992107.38	3573507.27	Картометрический метод	1.4	-
4868	992110.30	3573508.61	Картометрический метод	1.4	-
4869	992114.93	3573509.31	Картометрический метод	1.4	-
4870	992140.41	3573510.60	Картометрический метод	1.4	-
4871	992159.48	3573511.55	Картометрический метод	1.4	-
4872	992161.25	3573512.40	Картометрический метод	1.4	-
4873	992164.23	3573515.84	Картометрический метод	1.4	-
4874	992166.88	3573519.60	Картометрический метод	1.4	-
4875	992168.23	3573520.85	Картометрический метод	1.4	-
4876	992169.67	3573521.27	Картометрический метод	1.4	-
4877	992171.43	3573520.47	Картометрический метод	1.4	-
4878	992173.54	3573518.58	Картометрический метод	1.4	-
4879	992175.34	3573516.62	Картометрический метод	1.4	-
4880	992180.24	3573511.34	Картометрический метод	1.4	-
4881	992181.97	3573510.05	Картометрический метод	1.4	-
4882	992183.11	3573510.15	Картометрический метод	1.4	-
4883	992183.83	3573512.16	Картометрический метод	1.4	-
4884	992184.37	3573516.00	Картометрический метод	1.4	-
4885	992184.98	3573529.15	Картометрический метод	1.4	-
4886	992184.53	3573538.38	Картометрический метод	1.4	-
4887	992183.80	3573540.01	Картометрический метод	1.4	-
4888	992181.49	3573542.32	Картометрический метод	1.4	-
4889	992176.02	3573546.54	Картометрический метод	1.4	-
4890	992175.35	3573547.59	Картометрический метод	1.4	-
4891	992176.56	3573554.54	Картометрический метод	1.4	-
4892	992177.59	3573557.12	Картометрический метод	1.4	-
4893	992179.32	3573560.14	Картометрический метод	1.4	-
4894	992180.99	3573562.36	Картометрический метод	1.4	-
4895	992181.73	3573563.12	Картометрический метод	1.4	-
4560	992173.06	3573574.88	Картометрический метод	1.4	-
Часть N 92					
4896	991614.03	3573986.92	Картометрический метод	1.4	-
4897	991620.36	3573956.04	Картометрический метод	1.4	-
4898	991627.29	3573946.94	Картометрический метод	1.4	-
4899	991632.49	3573863.56	Картометрический метод	1.4	-
4900	991637.90	3573849.92	Картометрический метод	1.4	-
4901	991690.12	3573814.84	Картометрический метод	1.4	-
4902	991690.21	3573814.84	Картометрический метод	1.4	-
4903	991674.86	3573880.37	Картометрический метод	1.4	-
4904	991660.46	3573918.47	Картометрический метод	1.4	-
4905	991626.93	3573969.23	Картометрический метод	1.4	-

3. Сведения о характерных точках части (частей) границы объекта					
Обозначение характерных точек части границы	Координаты, м		Метод определения координат характерной точки	Средняя квадратическая погрешность положения характерной точки (Mt), м	Описание обозначения точки на местности (при наличии)
	X	Y			
4896	991614.03	3573986.92	Картометрический метод	1.4	-
Часть N 93					
4906	988021.65	3574791.71	Аналитический метод	0.1	-
4907	987972.36	3574783.37	Аналитический метод	0.1	-
4908	987970.45	3574783.23	Картометрический метод	1.4	-
4909	987965.97	3574764.59	Аналитический метод	0.3	-
4910	987953.88	3574719.00	Аналитический метод	0.3	-
4911	987945.91	3574686.40	Аналитический метод	0.3	-
4912	987936.03	3574649.07	Аналитический метод	0.3	-
4913	987921.28	3574596.79	Картометрический метод	1.4	-
4914	987913.83	3574568.15	Картометрический метод	1.4	-
4915	987907.28	3574545.78	Картометрический метод	1.4	-
4916	987903.49	3574528.51	Картометрический метод	1.4	-
4917	987900.54	3574506.43	Картометрический метод	1.4	-
4918	987896.81	3574455.58	Картометрический метод	1.4	-
4919	987896.84	3574439.74	Картометрический метод	1.4	-
4920	987897.74	3574430.37	Картометрический метод	1.4	-
4921	987895.62	3574413.37	Картометрический метод	1.4	-
4922	987920.72	3574345.07	Аналитический метод	0.3	-
4923	987930.34	3574309.08	Аналитический метод	0.3	-
4924	987932.04	3574291.59	Аналитический метод	0.3	-
4925	987933.59	3574283.72	Аналитический метод	0.3	-
4926	987956.53	3574215.07	Аналитический метод	0.3	-
4927	987954.34	3574214.51	Аналитический метод	0.3	-
4928	987968.75	3574164.07	Картометрический метод	1.4	-
4929	987969.97	3574164.34	Аналитический метод	0.3	-
4930	987984.98	3574167.79	Аналитический метод	0.3	-
4931	987985.70	3574167.90	Картометрический метод	1.4	-
4932	987960.40	3574248.12	Картометрический метод	1.4	-
4933	987930.66	3574352.64	Картометрический метод	1.4	-
4934	987949.17	3574390.34	Картометрический метод	1.4	-
4935	987949.85	3574441.94	Картометрический метод	1.4	-
4936	987961.08	3574540.50	Картометрический метод	1.4	-
4937	987961.75	3574578.21	Картометрический метод	1.4	-
4938	987996.14	3574604.67	Картометрический метод	1.4	-
4939	988003.39	3574621.87	Картометрический метод	1.4	-
4940	987996.12	3574629.15	Картометрический метод	1.4	-
4941	987976.92	3574631.13	Картометрический метод	1.4	-
4942	987972.96	3574652.95	Картометрический метод	1.4	-
4943	987982.88	3574677.43	Картометрический метод	1.4	-
4944	988030.51	3574712.49	Картометрический метод	1.4	-
4945	988019.38	3574781.25	Картометрический метод	1.4	-
4906	988021.65	3574791.71	Аналитический метод	0.1	-
Часть N 94					
4946	993411.84	3574694.84	Аналитический метод	0.1	-
4947	993407.05	3574683.53	Аналитический метод	0.1	-
4948	993397.60	3574664.95	Аналитический метод	0.1	-
4949	993388.53	3574656.73	Аналитический метод	0.1	-
4950	993381.41	3574651.86	Аналитический метод	0.1	-
4951	993364.50	3574638.80	Аналитический метод	0.1	-
4952	993343.70	3574619.00	Аналитический метод	0.1	-
4953	993324.94	3574602.74	Аналитический метод	0.1	-
4954	993305.95	3574583.16	Аналитический метод	0.1	-
4955	993290.09	3574566.45	Аналитический метод	0.1	-
4956	993278.65	3574548.05	Аналитический метод	0.1	-
4957	993275.17	3574537.59	Аналитический метод	0.1	-
4958	993273.87	3574526.34	Аналитический метод	0.1	-
4959	993275.59	3574513.44	Аналитический метод	0.1	-
4960	993276.78	3574506.49	Аналитический метод	0.1	-
4961	993280.64	3574491.99	Аналитический метод	0.1	-

3. Сведения о характерных точках части (частей) границы объекта					
Обозначение характерных точек части границы	Координаты, м		Метод определения координат характерной точки	Средняя квадратическая погрешность положения характерной точки (Mt), м	Описание обозначения точки на местности (при наличии)
	X	Y			
4962	993292.51	3574458.35	Картометрический метод	1.4	-
4963	993293.54	3574455.44	Аналитический метод	0.1	-
4964	993297.87	3574459.44	Аналитический метод	0.1	-
4965	993294.75	3574467.15	Аналитический метод	0.1	-
4966	993286.77	3574492.42	Аналитический метод	0.1	-
4967	993281.56	3574512.37	Аналитический метод	0.1	-
4968	993279.86	3574523.76	Аналитический метод	0.1	-
4969	993281.87	3574535.08	Аналитический метод	0.1	-
4970	993283.85	3574545.61	Аналитический метод	0.1	-
4971	993296.85	3574565.45	Аналитический метод	0.1	-
4972	993326.53	3574593.55	Аналитический метод	0.1	-
4973	993329.24	3574595.74	Аналитический метод	0.1	-
4974	993342.39	3574607.86	Аналитический метод	0.1	-
4975	993359.46	3574624.41	Аналитический метод	0.1	-
4976	993370.41	3574636.83	Аналитический метод	0.1	-
4977	993379.28	3574642.44	Аналитический метод	0.1	-
4978	993389.05	3574648.10	Аналитический метод	0.1	-
4979	993396.21	3574653.80	Аналитический метод	0.1	-
4980	993405.30	3574664.59	Аналитический метод	0.1	-
4981	993414.85	3574683.20	Аналитический метод	0.1	-
4982	993415.78	3574685.75	Аналитический метод	0.1	-
4946	993411.84	3574694.84	Аналитический метод	0.1	-
Часть N 95					
4983	989300.72	3574817.02	Аналитический метод	0.1	-
4984	989284.70	3574800.11	Картометрический метод	1.4	-
4985	989274.79	3574794.07	Картометрический метод	1.4	-
4986	989235.98	3574775.96	Картометрический метод	1.4	-
4987	989170.47	3574746.64	Картометрический метод	1.4	-
4988	989157.52	3574739.74	Картометрический метод	1.4	-
4989	989145.45	3574736.29	Картометрический метод	1.4	-
4990	989133.38	3574734.56	Картометрический метод	1.4	-
4991	989118.72	3574732.84	Картометрический метод	1.4	-
4992	989085.52	3574731.12	Картометрический метод	1.4	-
4993	989065.67	3574730.25	Картометрический метод	1.4	-
4994	989036.28	3574728.25	Картометрический метод	1.4	-
4995	989050.89	3574692.78	Картометрический метод	1.4	-
4996	989086.62	3574698.73	Картометрический метод	1.4	-
4997	989128.29	3574684.85	Картометрический метод	1.4	-
4998	989144.54	3574684.85	Картометрический метод	1.4	-
4999	989153.75	3574685.98	Картометрический метод	1.4	-
5000	989158.21	3574688.98	Картометрический метод	1.4	-
5001	989169.97	3574696.92	Картометрический метод	1.4	-
5002	989169.52	3574697.66	Картометрический метод	1.4	-
5003	989183.72	3574706.62	Картометрический метод	1.4	-
5004	989184.01	3574706.22	Картометрический метод	1.4	-
5005	989194.67	3574712.51	Картометрический метод	1.4	-
5006	989198.67	3574713.97	Картометрический метод	1.4	-
5007	989242.20	3574736.84	Картометрический метод	1.4	-
5008	989259.59	3574745.12	Картометрический метод	1.4	-
5009	989276.97	3574756.43	Картометрический метод	1.4	-
5010	989294.08	3574767.48	Картометрический метод	1.4	-
5011	989311.31	3574779.79	Картометрический метод	1.4	-
5012	989325.81	3574795.11	Картометрический метод	1.4	-
5013	989305.42	3574812.87	Картометрический метод	1.4	-
4983	989300.72	3574817.02	Аналитический метод	0.1	-
Часть N 96					
5014	990470.85	3574909.99	Картометрический метод	1.4	-
5015	990490.51	3574901.82	Картометрический метод	1.4	-
5016	990532.84	3574882.83	Картометрический метод	1.4	-
5017	990564.26	3574867.38	Картометрический метод	1.4	-

3. Сведения о характерных точках части (частей) границы объекта					
Обозначение характерных точек части границы	Координаты, м		Метод определения координат характерной точки	Средняя квадратическая погрешность положения характерной точки (Mt), м	Описание обозначения точки на местности (при наличии)
	X	Y			
5018	990579.16	3574861.27	Картометрический метод	1.4	-
5019	990591.96	3574861.55	Картометрический метод	1.4	-
5020	990602.19	3574875.97	Картометрический метод	1.4	-
5021	990606.70	3574891.31	Картометрический метод	1.4	-
5022	990596.49	3574891.55	Картометрический метод	1.4	-
5023	990556.98	3574897.89	Картометрический метод	1.4	-
5024	990533.46	3574900.66	Картометрический метод	1.4	-
5025	990524.39	3574903.14	Картометрический метод	1.4	-
5014	990470.85	3574909.99	Картометрический метод	1.4	-
Часть N 97					
5026	985493.77	3575093.21	Аналитический метод	0.1	-
5027	985466.49	3575085.66	Аналитический метод	0.1	-
5028	985512.60	3574965.90	Картометрический метод	1.4	-
5029	985515.21	3574958.45	Картометрический метод	1.4	-
5030	985515.57	3574957.43	Картометрический метод	1.4	-
5031	985522.36	3574938.02	Картометрический метод	1.4	-
5032	985539.27	3574941.20	Картометрический метод	1.4	-
5033	985563.75	3574948.17	Аналитический метод	0.3	-
5034	985562.80	3574951.96	Аналитический метод	0.3	-
5035	985561.95	3574955.30	Аналитический метод	0.3	-
5036	985681.94	3574988.61	Аналитический метод	0.3	-
5037	985664.82	3574986.59	Аналитический метод	0.3	-
5038	985656.23	3574986.19	Аналитический метод	0.3	-
5039	985644.77	3574986.29	Аналитический метод	0.3	-
5040	985634.88	3574987.29	Аналитический метод	0.3	-
5041	985608.89	3574991.20	Аналитический метод	0.3	-
5042	985598.98	3574993.78	Аналитический метод	0.3	-
5043	985590.79	3574997.09	Аналитический метод	0.3	-
5044	985551.44	3575018.55	Аналитический метод	0.3	-
5045	985543.44	3575024.48	Аналитический метод	0.3	-
5046	985533.84	3575033.25	Аналитический метод	0.3	-
5047	985526.84	3575040.48	Аналитический метод	0.3	-
5048	985520.15	3575048.02	Аналитический метод	0.3	-
5049	985512.03	3575059.36	Аналитический метод	0.3	-
5050	985503.82	3575072.42	Аналитический метод	0.3	-
5051	985497.95	3575083.53	Аналитический метод	0.3	-
5026	985493.77	3575093.21	Аналитический метод	0.1	-
Часть N 98					
5052	989267.32	3575297.10	Аналитический метод	0.3	-
5053	989260.44	3575294.95	Аналитический метод	0.3	-
5054	989253.14	3575290.37	Аналитический метод	0.3	-
5055	989254.36	3575288.47	Аналитический метод	0.3	-
5056	989247.09	3575283.98	Аналитический метод	0.3	-
5057	989246.54	3575285.29	Аналитический метод	0.3	-
5058	989234.46	3575277.33	Аналитический метод	0.3	-
5059	989228.47	3575273.23	Аналитический метод	0.3	-
5060	989222.98	3575268.67	Аналитический метод	0.3	-
5061	989224.59	3575261.92	Аналитический метод	0.3	-
5062	989204.84	3575248.60	Аналитический метод	0.3	-
5063	989221.90	3575174.24	Аналитический метод	0.3	-
5064	989222.80	3575174.33	Аналитический метод	0.3	-
5065	989224.21	3575182.06	Аналитический метод	0.3	-
5066	989223.74	3575190.04	Аналитический метод	0.3	-
5067	989224.43	3575196.95	Аналитический метод	0.3	-
5068	989225.63	3575203.04	Аналитический метод	0.3	-
5069	989227.31	3575207.83	Аналитический метод	0.3	-
5070	989229.45	3575212.08	Аналитический метод	0.3	-
5071	989234.18	3575219.28	Аналитический метод	0.3	-
5072	989237.86	3575223.96	Аналитический метод	0.3	-
5073	989244.26	3575230.32	Аналитический метод	0.3	-

3. Сведения о характерных точках части (частей) границы объекта					
Обозначение характерных точек части границы	Координаты, м		Метод определения координат характерной точки	Средняя квадратическая погрешность положения характерной точки (Mt), м	Описание обозначения точки на местности (при наличии)
	X	Y			
5074	989250.85	3575235.65	Аналитический метод	0.3	-
5075	989258.32	3575240.39	Аналитический метод	0.3	-
5076	989268.14	3575245.71	Аналитический метод	0.3	-
5077	989278.48	3575250.75	Аналитический метод	0.3	-
5078	989290.60	3575255.88	Аналитический метод	0.3	-
5079	989291.45	3575251.22	Аналитический метод	0.3	-
5080	989278.36	3575246.95	Аналитический метод	0.3	-
5081	989267.44	3575241.46	Аналитический метод	0.3	-
5082	989260.44	3575237.70	Аналитический метод	0.3	-
5083	989253.20	3575233.22	Аналитический метод	0.3	-
5084	989246.19	3575227.57	Аналитический метод	0.3	-
5085	989240.10	3575221.73	Аналитический метод	0.3	-
5086	989236.83	3575217.69	Аналитический метод	0.3	-
5087	989232.30	3575210.33	Аналитический метод	0.3	-
5088	989229.34	3575203.70	Аналитический метод	0.3	-
5089	989228.34	3575200.57	Аналитический метод	0.3	-
5090	989227.39	3575195.81	Аналитический метод	0.3	-
5091	989226.87	3575190.58	Аналитический метод	0.3	-
5092	989227.22	3575184.47	Аналитический метод	0.3	-
5093	989228.87	3575175.33	Аналитический метод	0.3	-
5094	989232.35	3575156.41	Аналитический метод	0.3	-
5095	989181.12	3575043.34	Аналитический метод	0.3	-
5096	989087.35	3575047.01	Аналитический метод	0.3	-
5097	989087.34	3575050.57	Аналитический метод	0.3	-
5098	989072.04	3575053.95	Картометрический метод	1.4	-
5099	989072.04	3575044.04	Картометрический метод	1.4	-
5100	989001.91	3574991.12	Картометрический метод	1.4	-
5101	989000.73	3574977.70	Картометрический метод	1.4	-
5102	989059.10	3574974.92	Аналитический метод	0.1	-
5103	989177.59	3574969.60	Аналитический метод	0.1	-
5104	989195.03	3574975.77	Аналитический метод	0.1	-
5105	989227.07	3575009.31	Аналитический метод	0.1	-
5106	989249.17	3575060.63	Аналитический метод	0.1	-
5107	989251.35	3575084.55	Аналитический метод	0.1	-
5108	989158.87	3574995.05	Аналитический метод	0.1	-
5109	989163.74	3574990.03	Аналитический метод	0.1	-
5110	989157.97	3574984.47	Аналитический метод	0.1	-
5111	989145.47	3574997.42	Аналитический метод	0.1	-
5112	989151.21	3575002.96	Аналитический метод	0.1	-
5113	989156.09	3574997.94	Аналитический метод	0.1	-
5114	989251.92	3575090.63	Аналитический метод	0.1	-
5115	989263.90	3575216.89	Аналитический метод	0.1	-
5116	989267.14	3575218.05	Аналитический метод	0.1	-
5117	989318.10	3575237.20	Картометрический метод	1.4	-
5118	989326.00	3575240.16	Картометрический метод	1.4	-
5119	989294.24	3575269.71	Картометрический метод	1.4	-
5052	989267.32	3575297.10	Аналитический метод	0.3	-
Часть N 99					
5120	983725.74	3575043.71	Картометрический метод	1.4	-
5121	983708.56	3575001.94	Картометрический метод	1.4	-
5122	983727.45	3574994.21	Аналитический метод	0.3	-
5123	983729.33	3574993.43	Аналитический метод	0.3	-
5124	983761.25	3574980.36	Картометрический метод	1.4	-
5125	983768.23	3574977.55	Аналитический метод	0.3	-
5126	983776.80	3574999.09	Аналитический метод	0.3	-
5127	983782.44	3575013.14	Аналитический метод	0.3	-
5128	983785.25	3575020.03	Аналитический метод	0.3	-
5120	983725.74	3575043.71	Картометрический метод	1.4	-
Часть N 100					
5129	985550.98	3575110.13	Картометрический метод	1.4	-

3. Сведения о характерных точках части (частей) границы объекта					
Обозначение характерных точек части границы	Координаты, м		Метод определения координат характерной точки	Средняя квадратическая погрешность положения характерной точки (Mt), м	Описание обозначения точки на местности (при наличии)
	X	Y			
5130	985499.04	3575094.61	Аналитический метод	0.1	-
5131	985509.22	3575075.48	Аналитический метод	0.3	-
5132	985517.19	3575062.79	Аналитический метод	0.3	-
5133	985525.10	3575051.96	Аналитический метод	0.3	-
5134	985538.18	3575037.68	Аналитический метод	0.3	-
5135	985547.39	3575029.25	Аналитический метод	0.3	-
5136	985554.72	3575023.82	Аналитический метод	0.3	-
5137	985593.46	3575002.71	Аналитический метод	0.3	-
5138	985600.95	3574999.66	Аналитический метод	0.3	-
5139	985609.97	3574997.38	Аналитический метод	0.3	-
5140	985635.67	3574993.44	Аналитический метод	0.3	-
5141	985645.08	3574992.56	Аналитический метод	0.3	-
5142	985656.11	3574992.40	Аналитический метод	0.3	-
5143	985664.37	3574992.77	Аналитический метод	0.3	-
5144	985725.87	3575001.68	Аналитический метод	0.3	-
5145	985692.95	3575004.31	Аналитический метод	0.3	-
5146	985680.02	3575006.85	Аналитический метод	0.3	-
5147	985672.02	3575009.29	Аналитический метод	0.3	-
5148	985660.49	3575013.85	Аналитический метод	0.3	-
5149	985638.54	3575024.01	Аналитический метод	0.3	-
5150	985631.97	3575027.55	Аналитический метод	0.3	-
5151	985615.01	3575039.46	Аналитический метод	0.3	-
5152	985595.26	3575055.69	Аналитический метод	0.3	-
5153	985580.12	3575070.21	Аналитический метод	0.3	-
5154	985563.24	3575090.43	Аналитический метод	0.3	-
5129	985550.98	3575110.13	Картометрический метод	1.4	-
Часть N 101					
5155	985578.83	3575097.59	Аналитический метод	0.3	-
5156	985596.58	3575077.32	Аналитический метод	0.3	-
5157	985615.62	3575059.35	Аналитический метод	0.3	-
5158	985656.28	3575032.52	Аналитический метод	0.3	-
5159	985668.96	3575026.46	Аналитический метод	0.3	-
5160	985678.86	3575023.15	Аналитический метод	0.3	-
5161	985690.57	3575020.49	Аналитический метод	0.3	-
5162	985704.10	3575018.37	Аналитический метод	0.3	-
5163	985721.23	3575016.94	Аналитический метод	0.3	-
5164	985751.30	3575016.96	Аналитический метод	0.3	-
5165	985797.84	3575021.18	Аналитический метод	0.3	-
5166	985823.13	3575026.22	Аналитический метод	0.3	-
5167	985836.85	3575029.61	Аналитический метод	0.3	-
5168	985819.14	3575029.06	Аналитический метод	0.3	-
5169	985807.29	3575029.59	Аналитический метод	0.3	-
5170	985795.48	3575031.02	Аналитический метод	0.3	-
5171	985782.90	3575033.64	Аналитический метод	0.3	-
5172	985769.47	3575037.33	Аналитический метод	0.3	-
5173	985756.59	3575041.57	Аналитический метод	0.3	-
5174	985745.09	3575046.15	Аналитический метод	0.3	-
5175	985739.23	3575048.94	Аналитический метод	0.3	-
5176	985727.81	3575054.95	Аналитический метод	0.3	-
5177	985714.10	3575062.95	Аналитический метод	0.3	-
5178	985684.48	3575047.42	Аналитический метод	0.1	-
5179	985604.35	3575080.94	Аналитический метод	0.1	-
5155	985578.83	3575097.59	Аналитический метод	0.3	-
Часть N 102					
5180	985841.90	3575114.21	Аналитический метод	0.1	-
5181	985749.04	3575082.11	Картометрический метод	1.4	-
5182	985755.30	3575064.77	Аналитический метод	0.3	-
5183	985842.21	3575054.81	Аналитический метод	0.3	-
5184	985855.10	3575056.84	Аналитический метод	0.3	-
5185	985899.36	3575061.03	Картометрический метод	1.4	-

3. Сведения о характерных точках части (частей) границы объекта					
Обозначение характерных точек части границы	Координаты, м		Метод определения координат характерной точки	Средняя квадратическая погрешность положения характерной точки (Mt), м	Описание обозначения точки на местности (при наличии)
	X	Y			
5186	985947.92	3575071.61	Картометрический метод	1.4	-
5187	985949.74	3575078.16	Аналитический метод	0.3	-
5188	985923.97	3575080.55	Аналитический метод	0.3	-
5189	985903.50	3575084.06	Картометрический метод	1.4	-
5190	985902.51	3575084.14	Картометрический метод	1.4	-
5191	985870.25	3575097.18	Аналитический метод	0.3	-
5192	985850.06	3575108.51	Аналитический метод	0.3	-
5193	985842.34	3575113.87	Аналитический метод	0.3	-
5180	985841.90	3575114.21	Аналитический метод	0.1	-
Часть N 103					
5194	986097.72	3575167.54	Картометрический метод	1.4	-
5195	985952.04	3575127.72	Картометрический метод	1.4	-
5196	985944.76	3575153.77	Картометрический метод	1.4	-
5197	985943.16	3575159.51	Аналитический метод	0.3	-
5198	985914.55	3575146.71	Аналитический метод	0.3	-
5199	985913.61	3575146.15	Аналитический метод	0.3	-
5200	985908.08	3575143.79	Аналитический метод	0.3	-
5201	985907.69	3575143.69	Аналитический метод	0.1	-
5202	985908.81	3575140.52	Аналитический метод	0.1	-
5203	985857.60	3575123.80	Аналитический метод	0.1	-
5204	985854.61	3575121.98	Аналитический метод	0.1	-
5205	985856.56	3575120.51	Аналитический метод	0.3	-
5206	985878.54	3575107.93	Аналитический метод	0.3	-
5207	985904.73	3575098.16	Картометрический метод	1.4	-
5208	985905.73	3575098.11	Картометрический метод	1.4	-
5209	985929.46	3575092.89	Аналитический метод	0.3	-
5210	986014.49	3575095.45	Аналитический метод	0.3	-
5211	986104.92	3575107.84	Аналитический метод	0.3	-
5212	986110.87	3575108.73	Аналитический метод	0.3	-
5213	986130.42	3575112.55	Аналитический метод	0.3	-
5214	986155.66	3575118.98	Аналитический метод	0.3	-
5215	986190.62	3575128.75	Аналитический метод	0.3	-
5216	986208.07	3575133.01	Аналитический метод	0.3	-
5217	986187.86	3575132.44	Аналитический метод	0.3	-
5218	986172.03	3575134.67	Аналитический метод	0.3	-
5219	986136.79	3575143.85	Аналитический метод	0.3	-
5220	986114.89	3575154.40	Аналитический метод	0.3	-
5194	986097.72	3575167.54	Картометрический метод	1.4	-
Часть N 104					
5221	986508.64	3575194.65	Аналитический метод	0.3	-
5222	986495.24	3575194.15	Аналитический метод	0.3	-
5223	986485.06	3575193.39	Аналитический метод	0.3	-
5224	986475.30	3575192.14	Аналитический метод	0.3	-
5225	986463.03	3575189.59	Аналитический метод	0.3	-
5226	986440.88	3575183.60	Аналитический метод	0.3	-
5227	986424.70	3575177.91	Картометрический метод	1.4	-
5228	986445.46	3575105.85	Аналитический метод	0.3	-
5229	986582.91	3575143.94	Картометрический метод	1.4	-
5230	986582.26	3575146.49	Аналитический метод	0.1	-
5231	986584.47	3575152.34	Аналитический метод	0.1	-
5232	986584.87	3575153.35	Аналитический метод	0.1	-
5233	986585.47	3575154.22	Аналитический метод	0.1	-
5234	986586.25	3575154.96	Аналитический метод	0.1	-
5235	986587.17	3575155.51	Аналитический метод	0.1	-
5236	986588.18	3575155.84	Аналитический метод	0.1	-
5237	986610.69	3575159.67	Аналитический метод	0.1	-
5238	986624.65	3575150.58	Аналитический метод	0.1	-
5239	986639.50	3575139.14	Аналитический метод	0.1	-
5240	986650.28	3575127.73	Аналитический метод	0.1	-
5241	986648.62	3575134.42	Картометрический метод	1.4	-

3. Сведения о характерных точках части (частей) границы объекта					
Обозначение характерных точек части границы	Координаты, м		Метод определения координат характерной точки	Средняя квадратическая погрешность положения характерной точки (Mt), м	Описание обозначения точки на местности (при наличии)
	X	Y			
5242	986637.04	3575145.87	Аналитический метод	0.3	-
5243	986628.35	3575152.74	Аналитический метод	0.3	-
5244	986621.64	3575157.56	Аналитический метод	0.3	-
5245	986602.24	3575169.85	Аналитический метод	0.3	-
5246	986585.48	3575178.14	Аналитический метод	0.3	-
5247	986580.50	3575180.36	Аналитический метод	0.3	-
5248	986571.07	3575183.83	Аналитический метод	0.3	-
5249	986562.09	3575186.42	Аналитический метод	0.3	-
5250	986539.38	3575191.64	Аналитический метод	0.3	-
5251	986532.88	3575192.75	Аналитический метод	0.3	-
5252	986518.86	3575194.38	Аналитический метод	0.3	-
5221	986508.64	3575194.65	Аналитический метод	0.3	-
Часть N 105					
5253	986387.42	3575162.31	Картометрический метод	1.4	-
5254	986383.75	3575160.65	Картометрический метод	1.4	-
5255	986331.14	3575132.13	Картометрический метод	1.4	-
5256	986337.26	3575106.55	Картометрический метод	1.4	-
5257	986370.98	3575117.69	Картометрический метод	1.4	-
5258	986369.80	3575121.73	Картометрический метод	1.4	-
5259	986378.29	3575124.19	Картометрический метод	1.4	-
5260	986379.35	3575120.52	Картометрический метод	1.4	-
5261	986397.50	3575126.57	Картометрический метод	1.4	-
5262	986389.99	3575152.74	Картометрический метод	1.4	-
5253	986387.42	3575162.31	Картометрический метод	1.4	-
Часть N 106					
5263	986161.30	3575184.93	Картометрический метод	1.4	-
5264	986105.36	3575169.62	Картометрический метод	1.4	-
5265	986136.15	3575156.14	Аналитический метод	0.3	-
5266	986172.70	3575145.64	Аналитический метод	0.3	-
5267	986189.53	3575143.27	Аналитический метод	0.3	-
5268	986210.71	3575142.94	Аналитический метод	0.3	-
5269	986250.86	3575146.14	Аналитический метод	0.3	-
5270	986260.93	3575148.42	Аналитический метод	0.3	-
5271	986239.16	3575150.84	Аналитический метод	0.3	-
5272	986230.06	3575152.27	Аналитический метод	0.3	-
5273	986215.46	3575156.09	Аналитический метод	0.3	-
5274	986205.22	3575159.15	Аналитический метод	0.3	-
5275	986184.09	3575169.20	Аналитический метод	0.3	-
5276	986173.73	3575175.69	Аналитический метод	0.3	-
5277	986166.50	3575180.78	Аналитический метод	0.3	-
5263	986161.30	3575184.93	Картометрический метод	1.4	-
Часть N 107					
5278	986618.28	3575239.74	Аналитический метод	0.3	-
5279	986592.15	3575236.24	Картометрический метод	1.4	-
5280	986551.67	3575226.35	Картометрический метод	1.4	-
5281	986450.70	3575195.83	Картометрический метод	1.4	-
5282	986441.47	3575193.49	Картометрический метод	1.4	-
5283	986421.79	3575188.44	Аналитический метод	0.1	-
5284	986422.77	3575184.88	Аналитический метод	0.1	-
5285	986461.56	3575195.60	Аналитический метод	0.3	-
5286	986474.29	3575198.28	Аналитический метод	0.3	-
5287	986484.43	3575199.54	Аналитический метод	0.3	-
5288	986494.84	3575200.35	Аналитический метод	0.3	-
5289	986508.60	3575200.86	Аналитический метод	0.3	-
5290	986519.28	3575200.57	Аналитический метод	0.3	-
5291	986528.07	3575199.67	Аналитический метод	0.3	-
5292	986540.51	3575197.73	Аналитический метод	0.3	-
5293	986563.68	3575192.42	Аналитический метод	0.3	-
5294	986572.96	3575189.73	Аналитический метод	0.3	-
5295	986580.45	3575187.07	Аналитический метод	0.3	-

3. Сведения о характерных точках части (частей) границы объекта					
Обозначение характерных точек части границы	Координаты, м		Метод определения координат характерной точки	Средняя квадратическая погрешность положения характерной точки (Mt), м	Описание обозначения точки на местности (при наличии)
	X	Y			
5296	986586.60	3575184.44	Аналитический метод	0.3	-
5297	986607.23	3575174.14	Аналитический метод	0.3	-
5298	986629.77	3575159.42	Аналитический метод	0.3	-
5299	986638.90	3575152.41	Аналитический метод	0.3	-
5300	986645.75	3575146.27	Аналитический метод	0.3	-
5301	986644.18	3575152.67	Картометрический метод	1.4	-
5302	986631.25	3575205.77	Картометрический метод	1.4	-
5303	986621.72	3575230.59	Картометрический метод	1.4	-
5304	986621.06	3575232.30	Картометрический метод	1.4	-
5305	986619.61	3575236.19	Картометрический метод	1.4	-
5278	986618.28	3575239.74	Аналитический метод	0.3	-
Часть N 108					
5306	989518.86	3576003.93	Аналитический метод	0.1	-
5307	989508.33	3575993.50	Картометрический метод	1.4	-
5308	989517.52	3575992.88	Картометрический метод	1.4	-
5309	989519.26	3575991.64	Картометрический метод	1.4	-
5310	989521.50	3575990.70	Картометрический метод	1.4	-
5311	989523.82	3575989.76	Картометрический метод	1.4	-
5312	989527.58	3575988.24	Картометрический метод	1.4	-
5313	989529.75	3575986.29	Картометрический метод	1.4	-
5314	989533.58	3575983.11	Картометрический метод	1.4	-
5315	989536.47	3575979.49	Картометрический метод	1.4	-
5316	989538.00	3575977.24	Картометрический метод	1.4	-
5317	989539.74	3575974.57	Картометрический метод	1.4	-
5318	989541.55	3575973.12	Картометрический метод	1.4	-
5319	989542.78	3575971.02	Картометрический метод	1.4	-
5320	989543.36	3575968.93	Картометрический метод	1.4	-
5321	989543.79	3575967.70	Картометрический метод	1.4	-
5322	989545.45	3575967.11	Картометрический метод	1.4	-
5323	989546.61	3575966.32	Картометрический метод	1.4	-
5324	989547.48	3575964.59	Картометрический метод	1.4	-
5325	989548.78	3575962.27	Картометрический метод	1.4	-
5326	989549.86	3575961.04	Картометрический метод	1.4	-
5327	989551.17	3575960.75	Картометрический метод	1.4	-
5328	989554.35	3575960.61	Картометрический метод	1.4	-
5329	989557.17	3575960.68	Картометрический метод	1.4	-
5330	989560.14	3575960.47	Картометрический метод	1.4	-
5331	989562.67	3575959.81	Картометрический метод	1.4	-
5332	989565.20	3575958.65	Картометрический метод	1.4	-
5333	989566.07	3575957.28	Картометрический метод	1.4	-
5334	989566.79	3575955.69	Картометрический метод	1.4	-
5335	989567.51	3575953.88	Картометрический метод	1.4	-
5336	989568.67	3575952.36	Картометрический метод	1.4	-
5337	989570.26	3575950.41	Картометрический метод	1.4	-
5338	989572.00	3575948.17	Картометрический метод	1.4	-
5339	989572.65	3575944.62	Картометрический метод	1.4	-
5340	989573.15	3575941.72	Картометрический метод	1.4	-
5341	989573.15	3575938.40	Картометрический метод	1.4	-
5342	989573.15	3575934.35	Картометрический метод	1.4	-
5343	989572.94	3575933.04	Картометрический метод	1.4	-
5344	989572.72	3575929.71	Картометрический метод	1.4	-
5345	989571.71	3575927.33	Картометрический метод	1.4	-
5346	989570.04	3575925.52	Картометрический метод	1.4	-
5347	989566.36	3575924.07	Картометрический метод	1.4	-
5348	989564.26	3575923.57	Картометрический метод	1.4	-
5349	989562.16	3575922.05	Картометрический метод	1.4	-
5350	989560.64	3575919.44	Картометрический метод	1.4	-
5351	989560.14	3575917.27	Картометрический метод	1.4	-
5352	989559.92	3575915.32	Картометрический метод	1.4	-
5353	989558.54	3575911.84	Картометрический метод	1.4	-

3. Сведения о характерных точках части (частей) границы объекта					
Обозначение характерных точек части границы	Координаты, м		Метод определения координат характерной точки	Средняя квадратическая погрешность положения характерной точки (Mt), м	Описание обозначения точки на местности (при наличии)
	X	Y			
5354	989557.39	3575909.82	Картометрический метод	1.4	-
5355	989555.51	3575906.56	Картометрический метод	1.4	-
5356	989553.48	3575903.31	Картометрический метод	1.4	-
5357	989553.70	3575900.34	Картометрический метод	1.4	-
5358	989553.63	3575898.17	Картометрический метод	1.4	-
5359	989552.47	3575894.84	Картометрический метод	1.4	-
5360	989550.15	3575892.75	Картометрический метод	1.4	-
5361	989547.55	3575890.14	Картометрический метод	1.4	-
5362	989545.89	3575889.27	Картометрический метод	1.4	-
5363	989544.01	3575885.01	Картометрический метод	1.4	-
5364	989542.85	3575881.31	Картометрический метод	1.4	-
5365	989542.63	3575875.67	Картометрический метод	1.4	-
5366	989542.92	3575874.80	Картометрический метод	1.4	-
5367	989543.28	3575872.56	Картометрический метод	1.4	-
5368	989543.93	3575871.77	Картометрический метод	1.4	-
5369	989544.58	3575870.47	Картометрический метод	1.4	-
5370	989544.73	3575868.87	Картометрический метод	1.4	-
5371	989544.44	3575867.50	Картометрический метод	1.4	-
5372	989543.72	3575865.90	Картометрический метод	1.4	-
5373	989542.92	3575863.96	Картометрический метод	1.4	-
5374	989542.70	3575861.28	Картометрический метод	1.4	-
5375	989542.13	3575859.61	Картометрический метод	1.4	-
5376	989540.46	3575858.09	Картометрический метод	1.4	-
5377	989539.81	3575857.51	Картометрический метод	1.4	-
5378	989537.97	3575854.22	Картометрический метод	1.4	-
5379	989535.58	3575845.52	Картометрический метод	1.4	-
5380	989532.19	3575839.75	Картометрический метод	1.4	-
5381	989529.03	3575836.92	Картометрический метод	1.4	-
5382	989526.43	3575836.25	Картометрический метод	1.4	-
5383	989523.72	3575835.01	Картометрический метод	1.4	-
5384	989521.68	3575830.93	Картометрический метод	1.4	-
5385	989521.12	3575826.08	Картометрический метод	1.4	-
5386	989521.12	3575823.82	Картометрический метод	1.4	-
5387	989522.02	3575822.45	Картометрический метод	1.4	-
5388	989524.28	3575822.35	Картометрический метод	1.4	-
5389	989525.98	3575821.56	Картометрический метод	1.4	-
5390	989526.77	3575820.88	Картометрический метод	1.4	-
5391	989527.22	3575818.62	Картометрический метод	1.4	-
5392	989529.48	3575817.03	Картометрический метод	1.4	-
5393	989531.29	3575816.01	Картометрический метод	1.4	-
5394	989531.63	3575813.19	Картометрический метод	1.4	-
5395	989530.95	3575809.23	Картометрический метод	1.4	-
5396	989529.25	3575804.15	Картометрический метод	1.4	-
5397	989527.90	3575800.19	Картометрический метод	1.4	-
5398	989527.33	3575795.10	Картометрический метод	1.4	-
5399	989526.54	3575789.45	Картометрический метод	1.4	-
5400	989526.99	3575783.46	Картометрический метод	1.4	-
5401	989527.79	3575781.76	Картометрический метод	1.4	-
5402	989528.35	3575779.62	Картометрический метод	1.4	-
5403	989527.79	3575777.58	Картометрический метод	1.4	-
5404	989525.98	3575774.87	Картометрический метод	1.4	-
5405	989524.62	3575773.51	Картометрический метод	1.4	-
5406	989521.00	3575772.60	Картометрический метод	1.4	-
5407	989519.42	3575773.06	Картометрический метод	1.4	-
5408	989514.34	3575775.66	Картометрический метод	1.4	-
5409	989510.61	3575776.13	Картометрический метод	1.4	-
5410	989507.78	3575776.13	Картометрический метод	1.4	-
5411	989505.52	3575774.55	Картометрический метод	1.4	-
5412	989503.49	3575771.73	Картометрический метод	1.4	-
5413	989502.13	3575768.78	Картометрический метод	1.4	-

3. Сведения о характерных точках части (частей) границы объекта					
Обозначение характерных точек части границы	Координаты, м		Метод определения координат характерной точки	Средняя квадратическая погрешность положения характерной точки (Mt), м	Описание обозначения точки на местности (при наличии)
	X	Y			
5414	989499.64	3575763.22	Картометрический метод	1.4	-
5415	989498.29	3575755.20	Картометрический метод	1.4	-
5416	989497.95	3575750.68	Картометрический метод	1.4	-
5417	989497.27	3575747.29	Картометрический метод	1.4	-
5418	989498.17	3575745.70	Картометрический метод	1.4	-
5419	989499.64	3575745.25	Картометрический метод	1.4	-
5420	989500.32	3575744.57	Картометрический метод	1.4	-
5421	989500.44	3575742.09	Картометрический метод	1.4	-
5422	989501.23	3575739.60	Картометрический метод	1.4	-
5423	989501.00	3575738.01	Картометрический метод	1.4	-
5424	989499.19	3575736.32	Картометрический метод	1.4	-
5425	989497.16	3575735.08	Картометрический метод	1.4	-
5426	989495.69	3575733.16	Картометрический метод	1.4	-
5427	989493.32	3575729.20	Картометрический метод	1.4	-
5428	989492.07	3575725.25	Картометрический метод	1.4	-
5429	989491.62	3575722.31	Картометрический метод	1.4	-
5430	989491.96	3575720.05	Картометрический метод	1.4	-
5431	989491.28	3575718.13	Картометрический метод	1.4	-
5432	989489.80	3575717.33	Картометрический метод	1.4	-
5433	989487.65	3575716.09	Картометрический метод	1.4	-
5434	989486.19	3575714.74	Картометрический метод	1.4	-
5435	989485.51	3575712.58	Картометрический метод	1.4	-
5436	989486.19	3575711.11	Картометрический метод	1.4	-
5437	989485.39	3575708.97	Картометрический метод	1.4	-
5438	989483.81	3575707.39	Картометрический метод	1.4	-
5439	989482.12	3575705.46	Картометрический метод	1.4	-
5440	989480.20	3575704.67	Картометрический метод	1.4	-
5441	989477.51	3575703.20	Картометрический метод	1.4	-
5442	989475.49	3575701.83	Картометрический метод	1.4	-
5443	989473.39	3575700.96	Картометрический метод	1.4	-
5444	989471.44	3575700.96	Картометрический метод	1.4	-
5445	989469.20	3575701.17	Картометрический метод	1.4	-
5446	989467.68	3575700.96	Картометрический метод	1.4	-
5447	989466.88	3575700.02	Картометрический метод	1.4	-
5448	989466.30	3575698.50	Картометрический метод	1.4	-
5449	989465.58	3575697.20	Картометрический метод	1.4	-
5450	989464.06	3575696.26	Картометрический метод	1.4	-
5451	989462.98	3575695.17	Картометрический метод	1.4	-
5452	989461.96	3575692.86	Картометрический метод	1.4	-
5453	989461.67	3575689.67	Картометрический метод	1.4	-
5454	989461.67	3575688.01	Картометрический метод	1.4	-
5455	989462.90	3575686.78	Картометрический метод	1.4	-
5456	989463.27	3575685.34	Картометрический метод	1.4	-
5457	989463.27	3575684.17	Картометрический метод	1.4	-
5458	989463.05	3575683.23	Картометрический метод	1.4	-
5459	989462.47	3575682.44	Картометрический метод	1.4	-
5460	989461.82	3575681.28	Картометрический метод	1.4	-
5461	989461.96	3575679.83	Картометрический метод	1.4	-
5462	989462.61	3575678.60	Картометрический метод	1.4	-
5463	989463.56	3575678.10	Картометрический метод	1.4	-
5464	989464.06	3575676.87	Картометрический метод	1.4	-
5465	989464.21	3575674.12	Картометрический метод	1.4	-
5466	989463.77	3575672.24	Картометрический метод	1.4	-
5467	989463.27	3575667.90	Картометрический метод	1.4	-
5468	989463.12	3575666.23	Картометрический метод	1.4	-
5469	989462.40	3575664.13	Картометрический метод	1.4	-
5470	989461.17	3575663.34	Картометрический метод	1.4	-
5471	989460.37	3575662.11	Картометрический метод	1.4	-
5472	989460.37	3575660.37	Картометрический метод	1.4	-
5473	989459.79	3575658.93	Картометрический метод	1.4	-

3. Сведения о характерных точках части (частей) границы объекта					
Обозначение характерных точек части границы	Координаты, м		Метод определения координат характерной точки	Средняя квадратическая погрешность положения характерной точки (Mt), м	Описание обозначения точки на местности (при наличии)
	X	Y			
5474	989459.00	3575657.55	Картометрический метод	1.4	-
5475	989458.06	3575655.89	Картометрический метод	1.4	-
5476	989457.19	3575653.50	Картометрический метод	1.4	-
5477	989456.25	3575651.26	Картометрический метод	1.4	-
5478	989454.66	3575649.67	Картометрический метод	1.4	-
5479	989451.77	3575648.36	Картометрический метод	1.4	-
5480	989448.22	3575647.42	Картометрический метод	1.4	-
5481	989445.83	3575647.21	Картометрический метод	1.4	-
5482	989441.77	3575646.41	Картометрический метод	1.4	-
5483	989438.45	3575645.18	Картометрический метод	1.4	-
5484	989434.98	3575643.29	Картометрический метод	1.4	-
5485	989433.17	3575642.73	Картометрический метод	1.4	-
5486	989431.81	3575643.74	Картометрический метод	1.4	-
5487	989429.67	3575643.40	Картометрический метод	1.4	-
5488	989428.09	3575642.16	Картометрический метод	1.4	-
5489	989426.62	3575639.44	Картометрический метод	1.4	-
5490	989425.49	3575637.52	Картометрический метод	1.4	-
5491	989425.15	3575632.89	Картометрический метод	1.4	-
5492	989425.15	3575627.92	Картометрический метод	1.4	-
5493	989425.37	3575625.21	Картометрический метод	1.4	-
5494	989426.39	3575622.49	Картометрический метод	1.4	-
5495	989427.63	3575620.69	Картометрический метод	1.4	-
5496	989428.65	3575618.65	Картометрический метод	1.4	-
5497	989428.31	3575615.93	Картометрический метод	1.4	-
5498	989427.97	3575614.01	Картометрический метод	1.4	-
5499	989427.07	3575609.15	Картометрический метод	1.4	-
5500	989425.71	3575604.97	Картометрический метод	1.4	-
5501	989423.79	3575602.37	Картометрический метод	1.4	-
5502	989419.95	3575600.67	Картометрический метод	1.4	-
5503	989415.48	3575600.92	Картометрический метод	1.4	-
5504	989410.24	3575602.31	Картометрический метод	1.4	-
5505	989404.72	3575604.79	Картометрический метод	1.4	-
5506	989402.82	3575595.99	Аналитический метод	0.3	-
5507	989395.88	3575563.37	Картометрический метод	1.4	-
5508	989392.87	3575553.29	Картометрический метод	1.4	-
5509	989374.31	3575492.05	Картометрический метод	1.4	-
5510	989372.03	3575480.17	Картометрический метод	1.4	-
5511	989365.88	3575460.43	Картометрический метод	1.4	-
5512	989359.64	3575462.29	Картометрический метод	1.4	-
5513	989348.84	3575458.87	Картометрический метод	1.4	-
5514	989342.35	3575445.90	Картометрический метод	1.4	-
5515	989344.26	3575436.76	Аналитический метод	0.3	-
5516	989348.91	3575413.99	Аналитический метод	0.3	-
5517	989349.57	3575398.85	Аналитический метод	0.3	-
5518	989346.20	3575367.39	Картометрический метод	1.4	-
5519	989337.75	3575356.21	Картометрический метод	1.4	-
5520	989319.71	3575337.49	Картометрический метод	1.4	-
5521	989309.55	3575326.96	Картометрический метод	1.4	-
5522	989316.42	3575318.84	Картометрический метод	1.4	-
5523	989318.97	3575314.39	Картометрический метод	1.4	-
5524	989316.90	3575313.61	Картометрический метод	1.4	-
5525	989299.35	3575330.05	Картометрический метод	1.4	-
5526	989294.82	3575330.05	Картометрический метод	1.4	-
5527	989273.40	3575312.89	Картометрический метод	1.4	-
5528	989274.67	3575302.50	Картометрический метод	1.4	-
5529	989301.02	3575274.24	Картометрический метод	1.4	-
5530	989334.05	3575243.17	Картометрический метод	1.4	-
5531	989338.73	3575244.93	Аналитический метод	0.1	-
5532	989343.91	3575246.88	Аналитический метод	0.1	-
5533	989364.36	3575305.22	Аналитический метод	0.1	-

3. Сведения о характерных точках части (частей) границы объекта					
Обозначение характерных точек части границы	Координаты, м		Метод определения координат характерной точки	Средняя квадратическая погрешность положения характерной точки (Mt), м	Описание обозначения точки на местности (при наличии)
	X	Y			
5534	989370.43	3575319.47	Аналитический метод	0.1	-
5535	989372.71	3575322.07	Аналитический метод	0.1	-
5536	989371.84	3575322.80	Аналитический метод	0.1	-
5537	989394.14	3575375.19	Аналитический метод	0.1	-
5538	989395.73	3575378.90	Аналитический метод	0.1	-
5539	989572.32	3575793.83	Аналитический метод	0.1	-
5540	989569.10	3575801.90	Картометрический метод	1.4	-
5541	989547.31	3575857.09	Аналитический метод	0.1	-
5542	989549.62	3575866.09	Аналитический метод	0.1	-
5543	989550.61	3575872.55	Аналитический метод	0.1	-
5544	989552.04	3575877.89	Аналитический метод	0.1	-
5545	989554.02	3575883.90	Аналитический метод	0.1	-
5546	989554.51	3575885.88	Аналитический метод	0.1	-
5547	989558.64	3575888.70	Аналитический метод	0.1	-
5548	989561.57	3575893.77	Аналитический метод	0.1	-
5549	989559.84	3575897.56	Аналитический метод	0.1	-
5550	989562.07	3575900.67	Аналитический метод	0.1	-
5551	989566.06	3575907.08	Аналитический метод	0.1	-
5552	989568.51	3575914.67	Аналитический метод	0.1	-
5553	989570.27	3575915.91	Аналитический метод	0.1	-
5554	989571.37	3575917.97	Аналитический метод	0.1	-
5555	989573.34	3575919.67	Аналитический метод	0.1	-
5556	989576.30	3575920.66	Аналитический метод	0.1	-
5557	989577.93	3575924.08	Аналитический метод	0.1	-
5558	989578.71	3575928.05	Аналитический метод	0.1	-
5559	989581.90	3575930.00	Аналитический метод	0.1	-
5560	989581.86	3575933.51	Аналитический метод	0.1	-
5561	989582.42	3575936.78	Аналитический метод	0.1	-
5562	989582.03	3575941.61	Аналитический метод	0.1	-
5563	989580.29	3575945.09	Аналитический метод	0.1	-
5564	989578.83	3575948.07	Аналитический метод	0.1	-
5565	989577.70	3575952.32	Аналитический метод	0.1	-
5566	989575.34	3575955.53	Аналитический метод	0.1	-
5567	989573.56	3575958.31	Аналитический метод	0.1	-
5568	989572.23	3575959.87	Аналитический метод	0.1	-
5569	989569.61	3575961.59	Аналитический метод	0.1	-
5570	989564.25	3575962.92	Аналитический метод	0.1	-
5571	989559.67	3575963.13	Аналитический метод	0.1	-
5572	989549.90	3575968.37	Аналитический метод	0.1	-
5573	989547.95	3575971.97	Аналитический метод	0.1	-
5574	989545.29	3575977.49	Аналитический метод	0.1	-
5575	989542.14	3575981.14	Аналитический метод	0.1	-
5576	989539.69	3575984.04	Аналитический метод	0.1	-
5577	989536.05	3575985.62	Аналитический метод	0.1	-
5578	989532.70	3575986.86	Аналитический метод	0.1	-
5579	989531.52	3575987.32	Аналитический метод	0.1	-
5580	989530.17	3575990.69	Аналитический метод	0.1	-
5581	989529.32	3575993.92	Аналитический метод	0.1	-
5582	989527.24	3575996.82	Аналитический метод	0.1	-
5583	989523.83	3575998.88	Аналитический метод	0.1	-
5584	989520.13	3575999.04	Аналитический метод	0.1	-
5585	989517.12	3575998.87	Аналитический метод	0.1	-
5306	989518.86	3576003.93	Аналитический метод	0.1	-
Часть N 109					
5586	995140.79	3576008.16	Аналитический метод	0.1	-
5587	995133.74	3576006.60	Аналитический метод	0.1	-
5588	995108.97	3575999.14	Аналитический метод	0.1	-
5589	995081.70	3575972.64	Аналитический метод	0.1	-
5590	995063.00	3575962.12	Аналитический метод	0.1	-
5591	995035.73	3575960.95	Аналитический метод	0.1	-

3. Сведения о характерных точках части (частей) границы объекта					
Обозначение характерных точек части границы	Координаты, м		Метод определения координат характерной точки	Средняя квадратическая погрешность положения характерной точки (Mt), м	Описание обозначения точки на местности (при наличии)
	X	Y			
5592	994984.30	3575916.54	Аналитический метод	0.1	-
5593	994928.58	3575886.53	Аналитический метод	0.1	-
5594	994852.99	3575860.43	Аналитический метод	0.1	-
5595	994769.23	3575840.17	Аналитический метод	0.1	-
5596	994719.75	3575842.50	Аналитический метод	0.1	-
5597	994531.96	3575802.38	Аналитический метод	0.1	-
5598	994327.02	3575779.39	Аналитический метод	0.1	-
5599	994300.91	3575764.98	Аналитический метод	0.1	-
5600	994268.19	3575761.86	Аналитический метод	0.1	-
5601	994217.92	3575723.68	Аналитический метод	0.1	-
5602	994141.56	3575694.84	Аналитический метод	0.1	-
5603	994119.74	3575694.84	Аналитический метод	0.1	-
5604	994104.80	3575682.77	Аналитический метод	0.1	-
5605	994082.46	3575673.56	Аналитический метод	0.1	-
5606	994059.19	3575663.49	Аналитический метод	0.1	-
5607	994010.65	3575659.00	Аналитический метод	0.1	-
5608	993912.08	3575590.82	Аналитический метод	0.1	-
5609	993880.52	3575579.91	Аналитический метод	0.1	-
5610	993761.29	3575464.19	Аналитический метод	0.1	-
5611	993714.93	3575449.00	Аналитический метод	0.1	-
5612	993687.66	3575431.46	Аналитический метод	0.1	-
5613	993647.53	3575429.41	Аналитический метод	0.1	-
5614	993647.92	3575413.93	Аналитический метод	0.1	-
5615	993692.33	3575420.94	Аналитический метод	0.1	-
5616	993721.94	3575436.92	Аналитический метод	0.1	-
5617	993767.53	3575454.06	Аналитический метод	0.1	-
5618	993885.19	3575570.56	Аналитический метод	0.1	-
5619	993916.75	3575581.47	Аналитический метод	0.1	-
5620	994016.50	3575651.59	Аналитический метод	0.1	-
5621	994058.83	3575654.99	Аналитический метод	0.1	-
5622	994123.25	3575683.93	Аналитический метод	0.1	-
5623	994140.25	3575683.89	Аналитический метод	0.1	-
5624	994223.77	3575715.88	Аналитический метод	0.1	-
5625	994271.31	3575752.11	Аналитический метод	0.1	-
5626	994305.20	3575754.06	Аналитический метод	0.1	-
5627	994330.53	3575768.48	Аналитический метод	0.1	-
5628	994534.49	3575791.47	Аналитический метод	0.1	-
5629	994719.16	3575831.99	Аналитический метод	0.1	-
5630	994767.63	3575830.54	Аналитический метод	0.1	-
5631	994854.36	3575850.30	Аналитический метод	0.1	-
5632	994932.67	3575876.40	Аналитический метод	0.1	-
5633	994989.95	3575906.59	Аналитический метод	0.1	-
5634	995039.82	3575949.06	Аналитический метод	0.1	-
5635	995067.48	3575951.60	Аналитический метод	0.1	-
5636	995086.77	3575962.12	Аналитический метод	0.1	-
5637	995114.23	3575989.78	Аналитический метод	0.1	-
5638	995133.98	3575995.08	Аналитический метод	0.1	-
5586	995140.79	3576008.16	Аналитический метод	0.1	-
Часть N 110					
5639	990400.20	3575483.40	Аналитический метод	0.1	-
5640	990388.07	3575482.22	Картометрический метод	1.4	-
5641	990388.33	3575481.52	Картометрический метод	1.4	-
5642	990388.33	3575477.11	Картометрический метод	1.4	-
5643	990388.16	3575471.28	Картометрический метод	1.4	-
5644	990386.92	3575465.62	Картометрический метод	1.4	-
5645	990386.22	3575462.09	Картометрический метод	1.4	-
5646	990385.51	3575458.92	Картометрический метод	1.4	-
5647	990384.45	3575457.15	Картометрический метод	1.4	-
5648	990382.15	3575454.15	Картометрический метод	1.4	-
5649	990380.39	3575452.03	Картометрический метод	1.4	-

3. Сведения о характерных точках части (частей) границы объекта					
Обозначение характерных точек части границы	Координаты, м		Метод определения координат характерной точки	Средняя квадратическая погрешность положения характерной точки (Mt), м	Описание обозначения точки на местности (при наличии)
	X	Y			
5650	990379.86	3575449.55	Картометрический метод	1.4	-
5651	990379.68	3575446.20	Картометрический метод	1.4	-
5652	990380.56	3575444.26	Картометрический метод	1.4	-
5653	990381.09	3575441.78	Картометрический метод	1.4	-
5654	990381.27	3575439.84	Картометрический метод	1.4	-
5655	990380.74	3575436.66	Картометрический метод	1.4	-
5656	990378.61	3575432.25	Картометрический метод	1.4	-
5657	990376.85	3575429.95	Картометрический метод	1.4	-
5658	990375.26	3575428.36	Картометрический метод	1.4	-
5659	990372.96	3575426.77	Картометрический метод	1.4	-
5660	990370.31	3575425.89	Картометрический метод	1.4	-
5661	990366.60	3575425.71	Картометрический метод	1.4	-
5662	990362.72	3575425.71	Картометрический метод	1.4	-
5663	990357.77	3575427.65	Картометрический метод	1.4	-
5664	990354.95	3575430.13	Картометрический метод	1.4	-
5665	990347.00	3575435.25	Картометрический метод	1.4	-
5666	990337.47	3575441.07	Картометрический метод	1.4	-
5667	990330.75	3575445.14	Картометрический метод	1.4	-
5668	990321.56	3575448.84	Картометрический метод	1.4	-
5669	990317.78	3575449.01	Картометрический метод	1.4	-
5670	990329.96	3575440.19	Аналитический метод	0.1	-
5671	990336.25	3575435.36	Аналитический метод	0.1	-
5672	990341.90	3575431.20	Аналитический метод	0.1	-
5673	990349.70	3575429.60	Аналитический метод	0.1	-
5674	990356.03	3575425.46	Аналитический метод	0.1	-
5675	990359.60	3575420.70	Аналитический метод	0.1	-
5676	990366.70	3575417.80	Аналитический метод	0.1	-
5677	990373.20	3575418.30	Аналитический метод	0.1	-
5678	990380.70	3575423.30	Аналитический метод	0.1	-
5679	990384.99	3575429.84	Аналитический метод	0.1	-
5680	990387.32	3575437.73	Аналитический метод	0.1	-
5681	990387.06	3575445.07	Аналитический метод	0.1	-
5682	990388.00	3575450.90	Аналитический метод	0.1	-
5683	990390.32	3575457.47	Аналитический метод	0.1	-
5684	990392.33	3575460.32	Аналитический метод	0.1	-
5685	990393.10	3575461.40	Аналитический метод	0.1	-
5686	990393.21	3575462.04	Аналитический метод	0.1	-
5687	990394.05	3575466.69	Аналитический метод	0.1	-
5688	990394.22	3575470.01	Аналитический метод	0.1	-
5689	990394.30	3575471.20	Аналитический метод	0.1	-
5690	990396.50	3575476.50	Аналитический метод	0.1	-
5691	990396.56	3575477.49	Аналитический метод	0.1	-
5692	990396.70	3575479.79	Аналитический метод	0.1	-
5639	990400.20	3575483.40	Аналитический метод	0.1	-
Часть N 111					
5693	985884.31	3575790.83	Картометрический метод	1.4	-
5694	985854.71	3575782.72	Картометрический метод	1.4	-
5695	985779.08	3575761.76	Аналитический метод	0.1	-
5696	985793.55	3575703.52	Аналитический метод	0.1	-
5697	985811.72	3575630.46	Аналитический метод	0.1	-
5698	985835.61	3575636.60	Картометрический метод	1.4	-
5699	985829.46	3575659.41	Картометрический метод	1.4	-
5700	985846.26	3575686.82	Картометрический метод	1.4	-
5701	985856.40	3575698.22	Картометрический метод	1.4	-
5702	985857.30	3575700.05	Картометрический метод	1.4	-
5703	985860.20	3575703.70	Картометрический метод	1.4	-
5704	985870.91	3575714.80	Картометрический метод	1.4	-
5705	985886.39	3575729.24	Картометрический метод	1.4	-
5706	985906.37	3575734.78	Картометрический метод	1.4	-
5707	985909.61	3575734.16	Картометрический метод	1.4	-

3. Сведения о характерных точках части (частей) границы объекта					
Обозначение характерных точек части границы	Координаты, м		Метод определения координат характерной точки	Средняя квадратическая погрешность положения характерной точки (Mt), м	Описание обозначения точки на местности (при наличии)
	X	Y			
5693	985884.31	3575790.83	Картометрический метод	1.4	-
Часть N 112					
5708	984799.91	3576178.68	Картометрический метод	1.4	-
5709	984718.68	3576155.25	Аналитический метод	0.1	-
5710	984747.37	3576049.76	Картометрический метод	1.4	-
5711	984834.45	3576078.03	Картометрический метод	1.4	-
5712	984829.64	3576082.25	Картометрический метод	1.4	-
5708	984799.91	3576178.68	Картометрический метод	1.4	-
Часть N 113					
5713	982061.48	3576225.82	Аналитический метод	0.1	-
5714	982041.10	3576220.65	Аналитический метод	0.1	-
5715	982033.59	3576216.13	Картометрический метод	1.4	-
5716	982047.68	3576197.09	Картометрический метод	1.4	-
5717	982032.52	3576183.79	Аналитический метод	0.3	-
5718	982037.38	3576167.41	Аналитический метод	0.3	-
5719	982042.89	3576143.72	Аналитический метод	0.3	-
5720	982059.05	3576146.22	Аналитический метод	0.3	-
5721	982059.85	3576141.91	Аналитический метод	0.3	-
5722	982023.10	3576131.88	Аналитический метод	0.3	-
5723	981977.67	3576116.73	Аналитический метод	0.3	-
5724	981959.64	3576103.76	Аналитический метод	0.3	-
5725	981957.20	3576102.81	Аналитический метод	0.3	-
5726	981959.20	3576100.29	Картометрический метод	1.4	-
5727	982068.31	3576127.77	Картометрический метод	1.4	-
5728	982070.92	3576116.07	Картометрический метод	1.4	-
5729	982114.29	3576127.38	Аналитический метод	0.1	-
5730	982112.09	3576137.79	Аналитический метод	0.1	-
5731	982077.91	3576130.19	Аналитический метод	0.1	-
5732	982071.21	3576159.62	Аналитический метод	0.1	-
5733	982099.57	3576166.64	Аналитический метод	0.1	-
5734	982088.45	3576216.86	Аналитический метод	0.1	-
5735	982077.48	3576214.01	Аналитический метод	0.1	-
5736	982065.08	3576211.13	Картометрический метод	1.4	-
5737	982064.69	3576212.59	Аналитический метод	0.1	-
5713	982061.48	3576225.82	Аналитический метод	0.1	-
Часть N 114					
5738	989528.00	3576374.15	Аналитический метод	0.1	-
5739	989494.77	3576372.41	Аналитический метод	0.1	-
5740	989472.57	3576363.25	Аналитический метод	0.1	-
5741	989461.61	3576350.09	Аналитический метод	0.1	-
5742	989443.24	3576348.72	Аналитический метод	0.1	-
5743	989423.51	3576342.86	Аналитический метод	0.1	-
5744	989413.85	3576333.08	Аналитический метод	0.1	-
5745	989404.96	3576315.23	Аналитический метод	0.1	-
5746	989394.68	3576315.74	Аналитический метод	0.1	-
5747	989416.64	3576297.49	Аналитический метод	0.1	-
5748	989418.11	3576304.27	Аналитический метод	0.1	-
5749	989425.71	3576318.75	Аналитический метод	0.1	-
5750	989433.98	3576324.05	Картометрический метод	1.4	-
5751	989438.54	3576323.82	Картометрический метод	1.4	-
5752	989454.91	3576308.11	Аналитический метод	0.1	-
5753	989470.58	3576301.61	Аналитический метод	0.1	-
5754	989493.33	3576299.30	Аналитический метод	0.1	-
5755	989514.53	3576306.42	Аналитический метод	0.1	-
5756	989541.81	3576372.32	Аналитический метод	0.1	-
5738	989528.00	3576374.15	Аналитический метод	0.1	-
Часть N 115					
5757	983637.82	3576577.60	Картометрический метод	1.4	-
5758	983578.72	3576562.45	Картометрический метод	1.4	-
5759	983577.98	3576560.15	Картометрический метод	1.4	-

3. Сведения о характерных точках части (частей) границы объекта					
Обозначение характерных точек части границы	Координаты, м		Метод определения координат характерной точки	Средняя квадратическая погрешность положения характерной точки (Mt), м	Описание обозначения точки на местности (при наличии)
	X	Y			
5760	983340.41	3576502.48	Аналитический метод	0.1	-
5761	983318.08	3576496.87	Аналитический метод	0.1	-
5762	983067.81	3576429.87	Картометрический метод	1.4	-
5763	983074.99	3576402.81	Картометрический метод	1.4	-
5764	983102.72	3576408.24	Картометрический метод	1.4	-
5765	983107.98	3576409.68	Картометрический метод	1.4	-
5766	983299.13	3576459.48	Картометрический метод	1.4	-
5767	983560.78	3576523.48	Картометрический метод	1.4	-
5768	983654.18	3576546.32	Картометрический метод	1.4	-
5769	983657.72	3576547.22	Картометрический метод	1.4	-
5770	983765.13	3576534.47	Картометрический метод	1.4	-
5771	983768.46	3576562.55	Картометрический метод	1.4	-
5772	983733.85	3576566.53	Картометрический метод	1.4	-
5757	983637.82	3576577.60	Картометрический метод	1.4	-
Часть N 116					
5773	988832.26	3576866.06	Картометрический метод	1.4	-
5774	988740.48	3576800.26	Картометрический метод	1.4	-
5775	988761.56	3576773.09	Аналитический метод	0.3	-
5776	988786.13	3576740.50	Аналитический метод	0.3	-
5777	988793.99	3576737.98	Картометрический метод	1.4	-
5778	988802.18	3576734.53	Картометрический метод	1.4	-
5779	988815.55	3576732.38	Картометрический метод	1.4	-
5780	988826.32	3576727.19	Картометрический метод	1.4	-
5781	988838.40	3576723.75	Картометрический метод	1.4	-
5782	988850.04	3576720.73	Картометрический метод	1.4	-
5783	988865.57	3576715.98	Картометрический метод	1.4	-
5784	988887.13	3576703.48	Картометрический метод	1.4	-
5785	988897.48	3576696.58	Картометрический метод	1.4	-
5786	988905.24	3576688.82	Картометрический метод	1.4	-
5787	988910.37	3576679.60	Аналитический метод	0.3	-
5788	988912.81	3576667.34	Аналитический метод	0.3	-
5789	988917.30	3576645.06	Аналитический метод	0.3	-
5790	988912.63	3576637.89	Картометрический метод	1.4	-
5791	988909.84	3576629.94	Картометрический метод	1.4	-
5792	988908.25	3576619.52	Картометрический метод	1.4	-
5793	988908.60	3576611.75	Картометрический метод	1.4	-
5794	988911.07	3576606.80	Картометрический метод	1.4	-
5795	988918.67	3576600.44	Картометрический метод	1.4	-
5796	988930.33	3576596.73	Картометрический метод	1.4	-
5797	988952.58	3576590.55	Картометрический метод	1.4	-
5798	988964.94	3576585.60	Картометрический метод	1.4	-
5799	988973.59	3576580.31	Картометрический метод	1.4	-
5800	988983.49	3576572.88	Картометрический метод	1.4	-
5801	988992.50	3576564.23	Картометрический метод	1.4	-
5802	989002.03	3576553.46	Картометрический метод	1.4	-
5803	989007.86	3576545.87	Картометрический метод	1.4	-
5804	989016.69	3576534.74	Картометрический метод	1.4	-
5805	989030.47	3576512.48	Картометрический метод	1.4	-
5806	989034.01	3576507.89	Картометрический метод	1.4	-
5807	989039.83	3576501.00	Картометрический метод	1.4	-
5808	989043.54	3576498.52	Картометрический метод	1.4	-
5809	989047.60	3576495.88	Картометрический метод	1.4	-
5810	989053.78	3576494.29	Картометрический метод	1.4	-
5811	989059.44	3576492.87	Картометрический метод	1.4	-
5812	989066.85	3576490.75	Картометрический метод	1.4	-
5813	989073.04	3576488.99	Картометрический метод	1.4	-
5814	989077.28	3576486.69	Картометрический метод	1.4	-
5815	989080.46	3576484.40	Картометрический метод	1.4	-
5816	989087.10	3576478.25	Картометрический метод	1.4	-
5817	989096.56	3576467.11	Картометрический метод	1.4	-

3. Сведения о характерных точках части (частей) границы объекта					
Обозначение характерных точек части границы	Координаты, м		Метод определения координат характерной точки	Средняя квадратическая погрешность положения характерной точки (Mt), м	Описание обозначения точки на местности (при наличии)
	X	Y			
5818	989106.10	3576492.69	Картометрический метод	1.4	-
5819	989121.42	3576486.89	Картометрический метод	1.4	-
5820	989112.23	3576461.74	Картометрический метод	1.4	-
5821	989138.64	3576447.12	Картометрический метод	1.4	-
5822	989159.97	3576468.34	Аналитический метод	0.1	-
5823	989147.26	3576503.52	Аналитический метод	0.3	-
5824	989143.78	3576513.10	Аналитический метод	0.3	-
5825	989137.04	3576522.68	Картометрический метод	1.4	-
5826	989129.04	3576548.35	Картометрический метод	1.4	-
5827	989122.15	3576574.29	Картометрический метод	1.4	-
5828	989113.32	3576617.89	Картометрический метод	1.4	-
5829	989105.31	3576639.14	Картометрический метод	1.4	-
5830	989094.54	3576660.79	Картометрический метод	1.4	-
5831	989082.04	3576673.72	Картометрический метод	1.4	-
5832	989070.40	3576687.09	Картометрический метод	1.4	-
5833	989029.86	3576715.55	Картометрический метод	1.4	-
5834	989004.42	3576728.06	Картометрический метод	1.4	-
5835	988943.19	3576756.52	Картометрический метод	1.4	-
5836	988872.46	3576793.60	Картометрический метод	1.4	-
5837	988855.65	3576804.38	Картометрический метод	1.4	-
5838	988847.46	3576813.87	Картометрический метод	1.4	-
5839	988842.28	3576824.22	Картометрический метод	1.4	-
5840	988840.56	3576838.45	Картометрический метод	1.4	-
5841	988840.13	3576844.92	Картометрический метод	1.4	-
5773	988832.26	3576866.06	Картометрический метод	1.4	-
Часть N 117					
5842	985077.67	3576954.55	Аналитический метод	0.3	-
5843	984869.25	3576900.60	Аналитический метод	0.3	-
5844	984869.36	3576905.26	Картометрический метод	1.4	-
5845	984867.96	3576905.30	Картометрический метод	1.4	-
5846	984856.93	3576905.70	Картометрический метод	1.4	-
5847	984856.88	3576907.98	Картометрический метод	1.4	-
5848	984851.06	3576906.92	Картометрический метод	1.4	-
5849	984849.07	3576895.37	Картометрический метод	1.4	-
5850	984848.84	3576878.27	Картометрический метод	1.4	-
5851	984848.54	3576868.79	Картометрический метод	1.4	-
5852	984725.99	3576870.83	Картометрический метод	1.4	-
5853	984724.63	3576853.18	Картометрический метод	1.4	-
5854	984699.69	3576851.99	Картометрический метод	1.4	-
5855	984672.77	3576850.69	Картометрический метод	1.4	-
5856	984641.87	3576850.22	Картометрический метод	1.4	-
5857	984635.53	3576852.91	Картометрический метод	1.4	-
5858	984556.05	3576852.17	Картометрический метод	1.4	-
5859	984545.26	3576851.15	Картометрический метод	1.4	-
5860	984529.88	3576852.12	Картометрический метод	1.4	-
5861	984514.34	3576852.21	Картометрический метод	1.4	-
5862	984498.33	3576851.73	Картометрический метод	1.4	-
5863	984482.28	3576850.63	Картометрический метод	1.4	-
5864	984466.25	3576850.24	Картометрический метод	1.4	-
5865	984444.03	3576849.80	Картометрический метод	1.4	-
5866	984442.27	3576843.46	Картометрический метод	1.4	-
5867	984442.98	3576835.77	Картометрический метод	1.4	-
5868	984465.08	3576828.12	Картометрический метод	1.4	-
5869	984462.23	3576822.22	Картометрический метод	1.4	-
5870	984481.52	3576816.81	Картометрический метод	1.4	-
5871	984473.85	3576788.60	Картометрический метод	1.4	-
5872	984426.11	3576801.74	Картометрический метод	1.4	-
5873	984423.16	3576786.20	Картометрический метод	1.4	-
5874	984426.17	3576785.48	Картометрический метод	1.4	-
5875	984395.64	3576675.46	Картометрический метод	1.4	-

3. Сведения о характерных точках части (частей) границы объекта					
Обозначение характерных точек части границы	Координаты, м		Метод определения координат характерной точки	Средняя квадратическая погрешность положения характерной точки (Mt), м	Описание обозначения точки на местности (при наличии)
	X	Y			
5876	984406.58	3576663.98	Картометрический метод	1.4	-
5877	984599.21	3576655.56	Картометрический метод	1.4	-
5878	984599.83	3576655.53	Картометрический метод	1.4	-
5879	984643.93	3576653.53	Картометрический метод	1.4	-
5880	984642.59	3576763.38	Картометрический метод	1.4	-
5881	984647.91	3576782.42	Картометрический метод	1.4	-
5882	984769.38	3576752.94	Картометрический метод	1.4	-
5883	984870.97	3576722.00	Картометрический метод	1.4	-
5884	984869.82	3576726.00	Картометрический метод	1.4	-
5885	984869.74	3576726.27	Картометрический метод	1.4	-
5886	984869.67	3576726.27	Картометрический метод	1.4	-
5887	984748.94	3576789.44	Картометрический метод	1.4	-
5888	984683.80	3576802.01	Картометрический метод	1.4	-
5889	984649.46	3576808.62	Аналитический метод	0.1	-
5890	984626.96	3576777.78	Аналитический метод	0.1	-
5891	984633.46	3576781.36	Аналитический метод	0.1	-
5892	984636.90	3576780.68	Аналитический метод	0.1	-
5893	984636.32	3576770.60	Аналитический метод	0.1	-
5894	984635.14	3576770.86	Аналитический метод	0.1	-
5895	984616.88	3576760.30	Аналитический метод	0.1	-
5896	984609.60	3576672.62	Аналитический метод	0.1	-
5897	984599.48	3576672.80	Аналитический метод	0.1	-
5898	984424.24	3576679.82	Аналитический метод	0.1	-
5899	984440.02	3576738.31	Аналитический метод	0.1	-
5900	984607.96	3576782.03	Аналитический метод	0.1	-
5901	984606.84	3576766.64	Аналитический метод	0.1	-
5902	984638.76	3576810.70	Аналитический метод	0.1	-
5903	984645.94	3576819.28	Аналитический метод	0.1	-
5904	984705.48	3576807.74	Аналитический метод	0.1	-
5905	984752.95	3576798.54	Картометрический метод	1.4	-
5906	984866.45	3576738.04	Картометрический метод	1.4	-
5907	984837.15	3576842.72	Картометрический метод	1.4	-
5908	984841.44	3576843.83	Картометрический метод	1.4	-
5909	984870.90	3576851.45	Картометрический метод	1.4	-
5910	984920.39	3576864.23	Картометрический метод	1.4	-
5911	984919.71	3576866.06	Картометрический метод	1.4	-
5912	985092.98	3576911.22	Картометрический метод	1.4	-
5842	985077.67	3576954.55	Аналитический метод	0.3	-
					-
5913	984978.84	3576907.34	Картометрический метод	1.4	-
5914	984974.40	3576906.10	Картометрический метод	1.4	-
5915	984976.24	3576899.14	Картометрический метод	1.4	-
5916	984980.72	3576900.38	Картометрический метод	1.4	-
5913	984978.84	3576907.34	Картометрический метод	1.4	-
					-
5917	984411.44	3576681.50	Картометрический метод	1.4	-
5918	984402.96	3576675.46	Картометрический метод	1.4	-
5919	984408.98	3576666.98	Картометрический метод	1.4	-
5920	984417.46	3576673.02	Картометрический метод	1.4	-
5917	984411.44	3576681.50	Картометрический метод	1.4	-
					-
5921	984892.26	3576898.23	Аналитический метод	0.3	-
5922	984889.23	3576897.46	Аналитический метод	0.3	-
5923	984889.93	3576894.39	Аналитический метод	0.3	-
5924	984892.96	3576895.15	Аналитический метод	0.3	-
5921	984892.26	3576898.23	Аналитический метод	0.3	-
					-
5925	984437.56	3576754.44	Картометрический метод	1.4	-
5926	984434.24	3576744.58	Картометрический метод	1.4	-
5927	984444.08	3576741.24	Картометрический метод	1.4	-

3. Сведения о характерных точках части (частей) границы объекта					
Обозначение характерных точек части границы	Координаты, м		Метод определения координат характерной точки	Средняя квадратическая погрешность положения характерной точки (Mt), м	Описание обозначения точки на местности (при наличии)
	X	Y			
5928	984447.40	3576751.10	Картометрический метод	1.4	-
5925	984437.56	3576754.44	Картометрический метод	1.4	-
					-
5929	984801.10	3576860.52	Картометрический метод	1.4	-
5930	984796.50	3576859.12	Картометрический метод	1.4	-
5931	984798.46	3576852.22	Картометрический метод	1.4	-
5932	984803.08	3576853.44	Картометрический метод	1.4	-
5929	984801.10	3576860.52	Картометрический метод	1.4	-
					-
5933	984773.52	3576813.88	Картометрический метод	1.4	-
5934	984767.22	3576808.18	Картометрический метод	1.4	-
5935	984771.90	3576803.14	Картометрический метод	1.4	-
5936	984778.22	3576809.02	Картометрический метод	1.4	-
5933	984773.52	3576813.88	Картометрический метод	1.4	-
					-
5937	984765.36	3576853.56	Картометрический метод	1.4	-
5938	984761.58	3576847.96	Картометрический метод	1.4	-
5939	984769.18	3576843.18	Картометрический метод	1.4	-
5940	984772.72	3576848.64	Картометрический метод	1.4	-
5937	984765.36	3576853.56	Картометрический метод	1.4	-
					-
5941	984630.56	3576817.32	Картометрический метод	1.4	-
5942	984621.86	3576816.68	Картометрический метод	1.4	-
5943	984622.48	3576806.30	Картометрический метод	1.4	-
5944	984631.32	3576806.94	Картометрический метод	1.4	-
5941	984630.56	3576817.32	Картометрический метод	1.4	-
					-
5945	984664.81	3576840.74	Аналитический метод	0.3	-
5946	984657.71	3576839.66	Аналитический метод	0.3	-
5947	984658.84	3576832.66	Аналитический метод	0.3	-
5948	984665.93	3576833.74	Аналитический метод	0.3	-
5945	984664.81	3576840.74	Аналитический метод	0.3	-
Часть N 118					
5949	981304.90	3576839.33	Картометрический метод	1.4	-
5950	981287.65	3576802.58	Аналитический метод	0.1	-
5951	981294.63	3576798.78	Картометрический метод	1.4	-
5952	981296.77	3576797.83	Картометрический метод	1.4	-
5953	981297.24	3576793.27	Картометрический метод	1.4	-
5954	981299.14	3576787.54	Картометрический метод	1.4	-
5955	981304.21	3576779.14	Картометрический метод	1.4	-
5956	981311.18	3576769.90	Картометрический метод	1.4	-
5957	981312.98	3576769.30	Картометрический метод	1.4	-
5958	981317.08	3576764.77	Картометрический метод	1.4	-
5959	981330.94	3576744.10	Картометрический метод	1.4	-
5960	981341.72	3576737.13	Картометрический метод	1.4	-
5961	981343.29	3576734.98	Картометрический метод	1.4	-
5962	981346.00	3576732.75	Картометрический метод	1.4	-
5963	981349.51	3576729.86	Картометрический метод	1.4	-
5964	981353.17	3576729.10	Картометрический метод	1.4	-
5965	981373.49	3576731.10	Картометрический метод	1.4	-
5966	981381.18	3576723.28	Картометрический метод	1.4	-
5967	981382.96	3576708.38	Картометрический метод	1.4	-
5968	981418.44	3576727.53	Аналитический метод	0.1	-
5969	981399.16	3576732.10	Аналитический метод	0.3	-
5970	981393.32	3576733.32	Аналитический метод	0.3	-
5971	981380.39	3576736.48	Аналитический метод	0.3	-
5972	981370.68	3576739.91	Аналитический метод	0.3	-
5973	981352.25	3576745.45	Аналитический метод	0.3	-
5974	981332.08	3576760.13	Аналитический метод	0.3	-
5949	981304.90	3576839.33	Картометрический метод	1.4	-

3. Сведения о характерных точках части (частей) границы объекта					
Обозначение характерных точек части границы	Координаты, м		Метод определения координат характерной точки	Средняя квадратическая погрешность положения характерной точки (Mt), м	Описание обозначения точки на местности (при наличии)
	X	Y			
Часть N 119					
5975	988643.30	3576965.60	Аналитический метод	0.1	-
5976	988627.27	3576956.07	Аналитический метод	0.3	-
5977	988636.91	3576939.08	Аналитический метод	0.1	-
5978	988637.31	3576938.41	Аналитический метод	0.1	-
5979	988646.62	3576943.45	Аналитический метод	0.1	-
5980	988651.71	3576929.88	Аналитический метод	0.1	-
5981	988654.66	3576923.00	Аналитический метод	0.1	-
5982	988653.93	3576918.23	Аналитический метод	0.1	-
5983	988652.90	3576911.74	Картометрический метод	1.4	-
5984	988657.97	3576903.35	Аналитический метод	0.2	-
5985	988667.85	3576887.03	Аналитический метод	0.2	-
5986	988671.00	3576880.49	Картометрический метод	1.4	-
5987	988670.10	3576860.46	Картометрический метод	1.4	-
5988	988672.63	3576851.27	Картометрический метод	1.4	-
5989	988651.97	3576838.23	Аналитический метод	0.1	-
5990	988669.22	3576804.26	Аналитический метод	0.1	-
5991	988654.03	3576794.43	Аналитический метод	0.1	-
5992	988654.03	3576794.41	Аналитический метод	0.1	-
5993	988654.88	3576792.79	Аналитический метод	0.1	-
5994	988644.20	3576785.04	Аналитический метод	0.1	-
5995	988639.49	3576781.76	Аналитический метод	0.1	-
5996	988638.32	3576780.79	Аналитический метод	0.1	-
5997	988648.46	3576767.34	Аналитический метод	0.1	-
5998	988646.08	3576765.85	Аналитический метод	0.1	-
5999	988653.09	3576753.80	Аналитический метод	0.1	-
6000	988636.35	3576744.07	Аналитический метод	0.1	-
6001	988647.29	3576726.11	Картометрический метод	1.4	-
6002	988715.20	3576780.00	Аналитический метод	0.1	-
6003	988710.10	3576793.00	Аналитический метод	0.1	-
6004	988672.90	3576889.00	Аналитический метод	0.1	-
5975	988643.30	3576965.60	Аналитический метод	0.1	-
					-
6005	988677.85	3576812.29	Аналитический метод	0.1	-
6006	988673.04	3576808.71	Аналитический метод	0.1	-
6007	988676.63	3576803.90	Аналитический метод	0.1	-
6008	988681.44	3576807.49	Аналитический метод	0.1	-
6005	988677.85	3576812.29	Аналитический метод	0.1	-
Часть N 120					
6009	984846.02	3576906.00	Картометрический метод	1.4	-
6010	984845.98	3576905.99	Картометрический метод	1.4	-
6011	984824.16	3576901.93	Картометрический метод	1.4	-
6012	984823.20	3576877.78	Картометрический метод	1.4	-
6013	984790.78	3576879.12	Картометрический метод	1.4	-
6014	984717.53	3576882.22	Картометрический метод	1.4	-
6015	984649.07	3576884.96	Картометрический метод	1.4	-
6016	984611.92	3576863.60	Картометрический метод	1.4	-
6017	984566.65	3576864.41	Картометрический метод	1.4	-
6018	984480.56	3576865.90	Картометрический метод	1.4	-
6019	984464.10	3576873.92	Картометрический метод	1.4	-
6020	984451.15	3576875.48	Картометрический метод	1.4	-
6021	984446.09	3576857.25	Картометрический метод	1.4	-
6022	984466.07	3576857.04	Картометрический метод	1.4	-
6023	984481.64	3576857.01	Картометрический метод	1.4	-
6024	984498.61	3576858.52	Картометрический метод	1.4	-
6025	984530.09	3576858.12	Картометрический метод	1.4	-
6026	984545.38	3576857.15	Картометрический метод	1.4	-
6027	984555.93	3576858.97	Картометрический метод	1.4	-
6028	984640.67	3576859.55	Картометрический метод	1.4	-
6029	984672.54	3576859.80	Картометрический метод	1.4	-

3. Сведения о характерных точках части (частей) границы объекта					
Обозначение характерных точек части границы	Координаты, м		Метод определения координат характерной точки	Средняя квадратическая погрешность положения характерной точки (Mt), м	Описание обозначения точки на местности (при наличии)
	X	Y			
6030	984686.53	3576858.80	Картометрический метод	1.4	-
6031	984719.07	3576859.08	Картометрический метод	1.4	-
6032	984720.44	3576876.93	Картометрический метод	1.4	-
6033	984842.73	3576874.90	Картометрический метод	1.4	-
6034	984842.84	3576878.41	Картометрический метод	1.4	-
6035	984843.08	3576896.08	Картометрический метод	1.4	-
6009	984846.02	3576906.00	Картометрический метод	1.4	-
Часть N 121					
6036	988604.00	3577067.20	Аналитический метод	0.1	-
6037	988576.70	3577039.08	Картометрический метод	1.4	-
6038	988577.12	3577038.77	Картометрический метод	1.4	-
6039	988590.39	3577017.39	Аналитический метод	0.3	-
6040	988603.77	3576995.91	Аналитический метод	0.3	-
6041	988613.81	3576977.97	Аналитический метод	0.3	-
6042	988629.94	3576984.86	Аналитический метод	0.3	-
6043	988635.10	3576986.70	Аналитический метод	0.1	-
6036	988604.00	3577067.20	Аналитический метод	0.1	-
Часть N 122					
6044	988469.32	3577416.23	Аналитический метод	0.1	-
6045	988452.92	3577416.18	Аналитический метод	0.3	-
6046	988452.52	3577416.10	Аналитический метод	0.3	-
6047	988454.24	3577392.94	Аналитический метод	0.1	-
6048	988457.05	3577393.60	Картометрический метод	1.4	-
6049	988467.61	3577393.81	Картометрический метод	1.4	-
6050	988469.26	3577388.33	Картометрический метод	1.4	-
6051	988471.50	3577384.84	Картометрический метод	1.4	-
6052	988471.06	3577380.61	Картометрический метод	1.4	-
6053	988469.22	3577378.51	Картометрический метод	1.4	-
6054	988469.18	3577373.59	Картометрический метод	1.4	-
6055	988464.81	3577373.62	Картометрический метод	1.4	-
6056	988451.85	3577372.07	Картометрический метод	1.4	-
6057	988451.43	3577371.19	Аналитический метод	0.1	-
6058	988456.00	3577351.57	Аналитический метод	0.1	-
6059	988456.79	3577346.89	Аналитический метод	0.1	-
6060	988459.74	3577329.24	Аналитический метод	0.1	-
6061	988463.16	3577301.77	Картометрический метод	1.4	-
6062	988463.58	3577301.79	Картометрический метод	1.4	-
6063	988463.63	3577301.06	Картометрический метод	1.4	-
6064	988465.75	3577280.34	Аналитический метод	0.3	-
6065	988489.95	3577281.70	Аналитический метод	0.3	-
6066	988496.15	3577282.02	Аналитический метод	0.3	-
6067	988496.54	3577277.32	Аналитический метод	0.3	-
6068	988499.30	3577263.46	Аналитический метод	0.3	-
6069	988501.82	3577237.74	Аналитический метод	0.3	-
6070	988501.83	3577237.64	Аналитический метод	0.3	-
6071	988504.13	3577237.64	Аналитический метод	0.3	-
6072	988504.77	3577223.43	Аналитический метод	0.3	-
6073	988504.79	3577223.43	Аналитический метод	0.3	-
6074	988509.08	3577222.48	Аналитический метод	0.3	-
6075	988526.60	3577204.14	Аналитический метод	0.3	-
6076	988523.01	3577190.52	Аналитический метод	0.3	-
6077	988511.57	3577178.22	Аналитический метод	0.3	-
6078	988510.74	3577178.90	Аналитический метод	0.3	-
6079	988508.07	3577176.15	Аналитический метод	0.3	-
6080	988507.56	3577175.70	Картометрический метод	1.4	-
6081	988528.62	3577155.09	Картометрический метод	1.4	-
6082	988534.29	3577154.56	Картометрический метод	1.4	-
6083	988544.07	3577143.97	Картометрический метод	1.4	-
6084	988544.81	3577136.42	Картометрический метод	1.4	-
6085	988544.92	3577129.10	Картометрический метод	1.4	-

3. Сведения о характерных точках части (частей) границы объекта					
Обозначение характерных точек части границы	Координаты, м		Метод определения координат характерной точки	Средняя квадратическая погрешность положения характерной точки (Mt), м	Описание обозначения точки на местности (при наличии)
	X	Y			
6086	988544.94	3577127.15	Картометрический метод	1.4	-
6087	988529.45	3577111.07	Картометрический метод	1.4	-
6088	988536.24	3577102.85	Картометрический метод	1.4	-
6089	988544.35	3577090.26	Картометрический метод	1.4	-
6090	988553.66	3577099.58	Картометрический метод	1.4	-
6091	988562.98	3577170.14	Аналитический метод	0.1	-
6044	988469.32	3577416.23	Аналитический метод	0.1	-
Часть N 123					
6092	987200.95	3578525.39	Аналитический метод	0.3	-
6093	987190.50	3578482.87	Аналитический метод	0.3	-
6094	987188.27	3578395.32	Картометрический метод	1.4	-
6095	987198.13	3578460.96	Картометрический метод	1.4	-
6096	987198.15	3578461.29	Картометрический метод	1.4	-
6097	987198.29	3578462.03	Картометрический метод	1.4	-
6098	987199.48	3578469.98	Картометрический метод	1.4	-
6099	987205.12	3578473.58	Картометрический метод	1.4	-
6100	987205.15	3578473.61	Картометрический метод	1.4	-
6101	987207.86	3578476.21	Картометрический метод	1.4	-
6102	987218.47	3578486.02	Картометрический метод	1.4	-
6103	987221.87	3578488.52	Картометрический метод	1.4	-
6104	987226.17	3578491.63	Картометрический метод	1.4	-
6105	987229.98	3578493.03	Картометрический метод	1.4	-
6106	987233.78	3578494.53	Картометрический метод	1.4	-
6107	987240.39	3578497.53	Картометрический метод	1.4	-
6108	987245.38	3578499.31	Картометрический метод	1.4	-
6109	987256.21	3578506.22	Картометрический метод	1.4	-
6110	987258.96	3578509.17	Картометрический метод	1.4	-
6111	987263.66	3578511.21	Картометрический метод	1.4	-
6112	987264.14	3578511.29	Картометрический метод	1.4	-
6113	987269.07	3578514.44	Картометрический метод	1.4	-
6114	987640.61	3578475.01	Картометрический метод	1.4	-
6115	987669.63	3578472.55	Картометрический метод	1.4	-
6116	987791.83	3578459.84	Картометрический метод	1.4	-
6117	987858.57	3578453.49	Картометрический метод	1.4	-
6118	987867.05	3578450.98	Картометрический метод	1.4	-
6119	987868.11	3578450.87	Картометрический метод	1.4	-
6120	987868.68	3578450.48	Картометрический метод	1.4	-
6121	987873.88	3578448.79	Картометрический метод	1.4	-
6122	987881.70	3578445.82	Картометрический метод	1.4	-
6123	987889.05	3578442.69	Картометрический метод	1.4	-
6124	987894.68	3578440.35	Картометрический метод	1.4	-
6125	987898.28	3578437.37	Картометрический метод	1.4	-
6126	987900.79	3578433.30	Картометрический метод	1.4	-
6127	987902.36	3578430.96	Картометрический метод	1.4	-
6128	987903.45	3578427.52	Картометрический метод	1.4	-
6129	987903.53	3578426.89	Картометрический метод	1.4	-
6130	987905.56	3578425.52	Картометрический метод	1.4	-
6131	987896.02	3578395.41	Картометрический метод	1.4	-
6132	987927.78	3578380.10	Картометрический метод	1.4	-
6133	987924.88	3578362.71	Картометрический метод	1.4	-
6134	987962.58	3578333.70	Картометрический метод	1.4	-
6135	987980.97	3578305.50	Картометрический метод	1.4	-
6136	987982.47	3578305.98	Картометрический метод	1.4	-
6137	987983.25	3578305.66	Картометрический метод	1.4	-
6138	987984.03	3578303.78	Картометрический метод	1.4	-
6139	987984.66	3578302.06	Картометрический метод	1.4	-
6140	987985.75	3578300.65	Картометрический метод	1.4	-
6141	987987.79	3578299.56	Картометрический метод	1.4	-
6142	987988.26	3578297.68	Картометрический метод	1.4	-
6143	987988.10	3578294.57	Картометрический метод	1.4	-

3. Сведения о характерных точках части (частей) границы объекта					
Обозначение характерных точек части границы	Координаты, м		Метод определения координат характерной точки	Средняя квадратическая погрешность положения характерной точки (Mt), м	Описание обозначения точки на местности (при наличии)
	X	Y			
6144	987993.53	3578286.27	Картометрический метод	1.4	-
6145	987994.52	3578285.95	Картометрический метод	1.4	-
6146	987996.40	3578285.80	Картометрический метод	1.4	-
6147	987998.28	3578286.89	Картометрический метод	1.4	-
6148	988000.62	3578287.36	Картометрический метод	1.4	-
6149	988000.78	3578286.73	Картометрический метод	1.4	-
6150	987999.68	3578283.92	Картометрический метод	1.4	-
6151	987999.06	3578281.57	Картометрический метод	1.4	-
6152	987999.06	3578278.44	Картометрический метод	1.4	-
6153	987999.01	3578277.87	Картометрический метод	1.4	-
6154	988006.09	3578267.01	Картометрический метод	1.4	-
6155	988009.40	3578265.77	Картометрический метод	1.4	-
6156	988011.41	3578265.92	Картометрический метод	1.4	-
6157	988015.48	3578267.34	Картометрический метод	1.4	-
6158	988020.33	3578265.61	Картометрический метод	1.4	-
6159	988028.46	3578263.11	Картометрический метод	1.4	-
6160	988041.61	3578255.92	Картометрический метод	1.4	-
6161	988047.71	3578252.16	Картометрический метод	1.4	-
6162	988051.93	3578251.85	Картометрический метод	1.4	-
6163	988056.62	3578251.38	Картометрический метод	1.4	-
6164	988059.75	3578249.66	Картометрический метод	1.4	-
6165	988064.91	3578247.00	Картометрический метод	1.4	-
6166	988066.07	3578244.39	Картометрический метод	1.4	-
6167	988072.77	3578241.87	Картометрический метод	1.4	-
6168	988104.67	3578303.74	Картометрический метод	1.4	-
6169	988124.96	3578362.70	Картометрический метод	1.4	-
6170	988125.15	3578366.42	Картометрический метод	1.4	-
6171	988118.27	3578367.56	Картометрический метод	1.4	-
6172	988079.73	3578385.72	Картометрический метод	1.4	-
6173	988076.57	3578394.70	Картометрический метод	1.4	-
6174	988074.14	3578403.61	Картометрический метод	1.4	-
6175	988070.76	3578406.52	Картометрический метод	1.4	-
6176	988066.72	3578410.96	Картометрический метод	1.4	-
6177	988063.61	3578414.89	Картометрический метод	1.4	-
6178	988058.96	3578423.07	Картометрический метод	1.4	-
6179	988056.74	3578426.13	Картометрический метод	1.4	-
6180	988047.29	3578436.90	Картометрический метод	1.4	-
6181	988036.00	3578443.80	Картометрический метод	1.4	-
6182	988025.38	3578447.07	Картометрический метод	1.4	-
6183	987913.50	3578457.25	Картометрический метод	1.4	-
6184	987875.72	3578460.86	Картометрический метод	1.4	-
6185	987204.33	3578524.32	Картометрический метод	1.4	-
6092	987200.95	3578525.39	Аналитический метод	0.3	-
Часть N 124					
6186	989217.54	3579092.75	Картометрический метод	1.4	-
6187	989206.42	3579077.35	Аналитический метод	0.1	-
6188	989198.06	3579071.45	Аналитический метод	0.1	-
6189	989195.73	3579072.65	Аналитический метод	0.1	-
6190	989194.13	3579071.34	Аналитический метод	0.1	-
6191	989192.36	3579072.66	Аналитический метод	0.1	-
6192	989190.21	3579071.52	Аналитический метод	0.1	-
6193	989188.30	3579072.70	Аналитический метод	0.1	-
6194	988890.64	3578907.04	Аналитический метод	0.1	-
6195	988872.42	3578900.59	Аналитический метод	0.1	-
6196	988857.42	3578899.86	Аналитический метод	0.1	-
6197	988851.03	3578901.11	Аналитический метод	0.1	-
6198	988804.67	3578912.57	Картометрический метод	1.4	-
6199	988789.75	3578921.27	Аналитический метод	0.1	-
6200	988776.53	3578931.45	Аналитический метод	0.1	-
6201	988654.94	3579025.23	Аналитический метод	0.1	-

3. Сведения о характерных точках части (частей) границы объекта					
Обозначение характерных точек части границы	Координаты, м		Метод определения координат характерной точки	Средняя квадратическая погрешность положения характерной точки (Mt), м	Описание обозначения точки на местности (при наличии)
	X	Y			
6202	988622.24	3579045.34	Картометрический метод	1.4	-
6203	988576.68	3579004.28	Картометрический метод	1.4	-
6204	988582.31	3579008.71	Картометрический метод	1.4	-
6205	988608.00	3579005.00	Картометрический метод	1.4	-
6206	988658.30	3578963.00	Картометрический метод	1.4	-
6207	988733.60	3578909.00	Картометрический метод	1.4	-
6208	988777.10	3578875.00	Картометрический метод	1.4	-
6209	988755.93	3578797.42	Картометрический метод	1.4	-
6210	988762.79	3578804.69	Картометрический метод	1.4	-
6211	988762.99	3578804.85	Картометрический метод	1.4	-
6212	988763.21	3578804.97	Картометрический метод	1.4	-
6213	988763.46	3578805.00	Картометрический метод	1.4	-
6214	988763.69	3578804.99	Картометрический метод	1.4	-
6215	988779.83	3578799.12	Картометрический метод	1.4	-
6216	988780.02	3578799.02	Картометрический метод	1.4	-
6217	988780.21	3578798.85	Картометрический метод	1.4	-
6218	988780.36	3578798.66	Картометрический метод	1.4	-
6219	988780.45	3578798.43	Картометрический метод	1.4	-
6220	988780.48	3578798.18	Картометрический метод	1.4	-
6221	988780.45	3578797.94	Картометрический метод	1.4	-
6222	988780.36	3578797.71	Картометрический метод	1.4	-
6223	988780.22	3578797.51	Картометрический метод	1.4	-
6224	988767.98	3578785.93	Картометрический метод	1.4	-
6225	988767.77	3578785.79	Картометрический метод	1.4	-
6226	988767.55	3578785.70	Картометрический метод	1.4	-
6227	988767.30	3578785.67	Картометрический метод	1.4	-
6228	988767.06	3578785.69	Картометрический метод	1.4	-
6229	988754.25	3578791.23	Картометрический метод	1.4	-
6230	988752.00	3578783.00	Картометрический метод	1.4	-
6231	988672.80	3578716.00	Картометрический метод	1.4	-
6232	988680.50	3578639.00	Картометрический метод	1.4	-
6233	988708.50	3578597.00	Картометрический метод	1.4	-
6234	988704.71	3578468.00	Картометрический метод	1.4	-
6235	988680.51	3578444.00	Картометрический метод	1.4	-
6236	988613.81	3578452.00	Картометрический метод	1.4	-
6237	988391.51	3578465.00	Картометрический метод	1.4	-
6238	988378.00	3578492.00	Картометрический метод	1.4	-
6239	988339.30	3578514.00	Картометрический метод	1.4	-
6240	988341.84	3578524.79	Картометрический метод	1.4	-
6241	988341.76	3578525.14	Картометрический метод	1.4	-
6242	988343.92	3578533.67	Картометрический метод	1.4	-
6243	988389.60	3578728.00	Картометрический метод	1.4	-
6244	988410.85	3578797.11	Картометрический метод	1.4	-
6245	988405.21	3578796.79	Аналитический метод	0.1	-
6246	988404.94	3578801.59	Аналитический метод	0.1	-
6247	988402.50	3578798.70	Картометрический метод	1.4	-
6248	988394.84	3578789.58	Картометрический метод	1.4	-
6249	988386.13	3578790.00	Аналитический метод	0.1	-
6250	988384.90	3578786.60	Аналитический метод	0.1	-
6251	988389.04	3578787.11	Аналитический метод	0.3	-
6252	988389.97	3578779.42	Аналитический метод	0.3	-
6253	988382.07	3578751.67	Аналитический метод	0.3	-
6254	988374.02	3578750.66	Аналитический метод	0.3	-
6255	988373.88	3578751.76	Аналитический метод	0.1	-
6256	988364.31	3578719.68	Аналитический метод	0.1	-
6257	988354.06	3578677.93	Картометрический метод	1.4	-
6258	988354.04	3578677.93	Аналитический метод	0.1	-
6259	988324.38	3578550.04	Картометрический метод	1.4	-
6260	988331.34	3578549.40	Аналитический метод	0.3	-
6261	988328.16	3578514.30	Аналитический метод	0.3	-

3. Сведения о характерных точках части (частей) границы объекта					
Обозначение характерных точек части границы	Координаты, м		Метод определения координат характерной точки	Средняя квадратическая погрешность положения характерной точки (Mt), м	Описание обозначения точки на местности (при наличии)
	X	Y			
6262	988321.16	3578514.94	Аналитический метод	0.3	-
6263	988324.34	3578549.81	Картометрический метод	1.4	-
6264	988312.78	3578498.30	Картометрический метод	1.4	-
6265	988307.11	3578471.26	Аналитический метод	0.1	-
6266	988310.75	3578479.03	Аналитический метод	0.1	-
6267	988310.82	3578485.30	Аналитический метод	0.1	-
6268	988313.81	3578492.56	Аналитический метод	0.1	-
6269	988314.13	3578499.94	Аналитический метод	0.1	-
6270	988322.65	3578499.57	Аналитический метод	0.1	-
6271	988322.31	3578491.81	Аналитический метод	0.1	-
6272	988319.33	3578484.83	Аналитический метод	0.1	-
6273	988319.26	3578478.36	Аналитический метод	0.1	-
6274	988315.78	3578471.05	Аналитический метод	0.1	-
6275	988314.66	3578464.01	Аналитический метод	0.1	-
6276	988306.12	3578463.79	Аналитический метод	0.1	-
6277	988307.10	3578471.22	Картометрический метод	1.4	-
6278	988305.14	3578461.90	Картометрический метод	1.4	-
6279	988295.53	3578409.44	Картометрический метод	1.4	-
6280	988262.39	3578407.57	Картометрический метод	1.4	-
6281	988257.52	3578397.93	Картометрический метод	1.4	-
6282	988256.35	3578395.59	Картометрический метод	1.4	-
6283	988254.96	3578393.15	Картометрический метод	1.4	-
6284	988253.56	3578391.12	Картометрический метод	1.4	-
6285	988251.96	3578389.02	Картометрический метод	1.4	-
6286	988250.23	3578387.05	Картометрический метод	1.4	-
6287	988248.37	3578385.18	Картометрический метод	1.4	-
6288	988246.40	3578383.44	Картометрический метод	1.4	-
6289	988244.34	3578381.82	Картометрический метод	1.4	-
6290	988242.16	3578380.35	Картометрический метод	1.4	-
6291	988239.88	3578379.00	Картометрический метод	1.4	-
6292	988239.01	3578378.56	Картометрический метод	1.4	-
6293	988238.43	3578377.84	Картометрический метод	1.4	-
6294	988261.78	3578392.78	Картометрический метод	1.4	-
6295	988266.12	3578392.98	Картометрический метод	1.4	-
6296	988273.92	3578394.51	Картометрический метод	1.4	-
6297	988277.49	3578395.36	Картометрический метод	1.4	-
6298	988282.61	3578396.52	Картометрический метод	1.4	-
6299	988283.28	3578394.35	Картометрический метод	1.4	-
6300	988303.63	3578395.50	Картометрический метод	1.4	-
6301	988328.21	3578396.44	Картометрический метод	1.4	-
6302	988338.20	3578397.60	Картометрический метод	1.4	-
6303	988357.08	3578398.34	Картометрический метод	1.4	-
6304	988369.23	3578398.18	Картометрический метод	1.4	-
6305	988372.33	3578382.63	Аналитический метод	0.3	-
6306	988401.37	3578391.84	Аналитический метод	0.3	-
6307	988431.70	3578400.99	Аналитический метод	0.1	-
6308	988426.55	3578425.22	Аналитический метод	0.1	-
6309	988459.01	3578427.56	Аналитический метод	0.1	-
6310	988462.49	3578402.14	Аналитический метод	0.1	-
6311	988463.63	3578402.18	Аналитический метод	0.1	-
6312	988493.90	3578402.89	Аналитический метод	0.1	-
6313	988499.49	3578403.04	Аналитический метод	0.3	-
6314	988531.32	3578402.04	Аналитический метод	0.3	-
6315	988560.06	3578401.14	Аналитический метод	0.1	-
6316	988592.09	3578400.13	Аналитический метод	0.3	-
6317	988630.77	3578398.92	Аналитический метод	0.3	-
6318	988634.92	3578398.80	Картометрический метод	1.4	-
6319	988668.38	3578397.76	Аналитический метод	0.3	-
6320	988693.57	3578396.95	Аналитический метод	0.3	-
6321	988728.55	3578395.87	Аналитический метод	0.3	-

3. Сведения о характерных точках части (частей) границы объекта					
Обозначение характерных точек части границы	Координаты, м		Метод определения координат характерной точки	Средняя квадратическая погрешность положения характерной точки (Mt), м	Описание обозначения точки на местности (при наличии)
	X	Y			
6322	988769.09	3578394.60	Картометрический метод	1.4	-
6323	988760.78	3578353.01	Картометрический метод	1.4	-
6324	988771.81	3578358.00	Картометрический метод	1.4	-
6325	988786.31	3578448.60	Картометрический метод	1.4	-
6326	988786.30	3578448.71	Картометрический метод	1.4	-
6327	988787.10	3578454.94	Картометрический метод	1.4	-
6328	988787.73	3578457.46	Картометрический метод	1.4	-
6329	988793.11	3578491.00	Картометрический метод	1.4	-
6330	988823.10	3578837.00	Картометрический метод	1.4	-
6331	988938.10	3578833.00	Картометрический метод	1.4	-
6332	988954.50	3578848.00	Картометрический метод	1.4	-
6333	988981.60	3578846.00	Картометрический метод	1.4	-
6334	989002.15	3578837.36	Картометрический метод	1.4	-
6335	989014.00	3578830.70	Картометрический метод	1.4	-
6336	989021.66	3578829.17	Картометрический метод	1.4	-
6337	989041.10	3578821.00	Картометрический метод	1.4	-
6338	989098.70	3578817.00	Картометрический метод	1.4	-
6339	989138.40	3578805.00	Картометрический метод	1.4	-
6340	989189.30	3578806.00	Картометрический метод	1.4	-
6341	989206.73	3578805.02	Картометрический метод	1.4	-
6342	989206.71	3578804.91	Картометрический метод	1.4	-
6343	989207.20	3578805.00	Картометрический метод	1.4	-
6344	989207.20	3578808.30	Аналитический метод	0.1	-
6345	989201.00	3578828.90	Аналитический метод	0.1	-
6346	989219.60	3578858.40	Аналитический метод	0.1	-
6347	989375.77	3578878.07	Картометрический метод	1.4	-
6348	989369.66	3579060.61	Аналитический метод	0.1	-
6349	989309.50	3579067.20	Аналитический метод	0.1	-
6350	989309.82	3579068.44	Аналитический метод	0.1	-
6351	989285.56	3579074.35	Аналитический метод	0.3	-
6352	989262.02	3579079.36	Аналитический метод	0.1	-
6353	989261.49	3579079.50	Аналитический метод	0.1	-
6354	989242.09	3579084.65	Аналитический метод	0.1	-
6355	989241.78	3579084.74	Аналитический метод	0.1	-
6356	989221.16	3579090.82	Картометрический метод	1.4	-
6186	989217.54	3579092.75	Картометрический метод	1.4	-
					-
6357	989090.85	3578964.30	Аналитический метод	0.1	-
6358	989081.20	3578962.05	Аналитический метод	0.1	-
6359	989083.90	3578950.35	Аналитический метод	0.1	-
6360	989093.55	3578952.55	Аналитический метод	0.1	-
6357	989090.85	3578964.30	Аналитический метод	0.1	-
					-
6361	988709.80	3578461.05	Картометрический метод	1.4	-
6362	988698.08	3578451.76	Картометрический метод	1.4	-
6363	988708.04	3578439.86	Картометрический метод	1.4	-
6364	988719.88	3578449.29	Картометрический метод	1.4	-
6361	988709.80	3578461.05	Картометрический метод	1.4	-
					-
6365	989187.66	3578942.17	Аналитический метод	0.3	-
6366	989182.92	3578934.51	Аналитический метод	0.3	-
6367	989185.67	3578932.85	Аналитический метод	0.3	-
6368	989190.62	3578929.85	Аналитический метод	0.3	-
6369	989193.39	3578934.36	Аналитический метод	0.3	-
6370	989195.34	3578937.52	Аналитический метод	0.3	-
6365	989187.66	3578942.17	Аналитический метод	0.3	-
					-
6371	988746.81	3578517.45	Аналитический метод	0.3	-
6372	988746.73	3578517.43	Аналитический метод	0.3	-
6373	988746.65	3578517.42	Аналитический метод	0.3	-

3. Сведения о характерных точках части (частей) границы объекта					
Обозначение характерных точек части границы	Координаты, м		Метод определения координат характерной точки	Средняя квадратическая погрешность положения характерной точки (Mt), м	Описание обозначения точки на местности (при наличии)
	X	Y			
6374	988746.57	3578517.41	Аналитический метод	0.3	-
6375	988746.48	3578517.38	Аналитический метод	0.3	-
6376	988746.41	3578517.35	Аналитический метод	0.3	-
6377	988746.34	3578517.30	Аналитический метод	0.3	-
6378	988746.27	3578517.26	Аналитический метод	0.3	-
6379	988746.23	3578517.23	Аналитический метод	0.3	-
6380	988735.43	3578508.62	Картометрический метод	1.4	-
6381	988735.36	3578508.56	Картометрический метод	1.4	-
6382	988735.30	3578508.51	Картометрический метод	1.4	-
6383	988735.25	3578508.44	Картометрический метод	1.4	-
6384	988735.21	3578508.37	Картометрический метод	1.4	-
6385	988735.16	3578508.31	Картометрический метод	1.4	-
6386	988735.13	3578508.23	Картометрический метод	1.4	-
6387	988735.11	3578508.16	Картометрический метод	1.4	-
6388	988735.07	3578508.07	Картометрический метод	1.4	-
6389	988735.06	3578507.99	Картометрический метод	1.4	-
6390	988735.05	3578507.90	Картометрический метод	1.4	-
6391	988735.04	3578507.83	Картометрический метод	1.4	-
6392	988735.05	3578507.74	Картометрический метод	1.4	-
6393	988735.07	3578507.66	Картометрический метод	1.4	-
6394	988735.09	3578507.57	Картометрический метод	1.4	-
6395	988735.11	3578507.50	Картометрический метод	1.4	-
6396	988735.14	3578507.42	Картометрический метод	1.4	-
6397	988735.18	3578507.35	Картометрический метод	1.4	-
6398	988735.22	3578507.27	Картометрический метод	1.4	-
6399	988735.26	3578507.22	Картометрический метод	1.4	-
6400	988735.31	3578507.16	Картометрический метод	1.4	-
6401	988735.34	3578507.14	Картометрический метод	1.4	-
6402	988745.13	3578497.08	Картометрический метод	1.4	-
6403	988745.19	3578497.02	Картометрический метод	1.4	-
6404	988745.26	3578496.96	Картометрический метод	1.4	-
6405	988745.32	3578496.92	Картометрический метод	1.4	-
6406	988745.40	3578496.88	Картометрический метод	1.4	-
6407	988745.48	3578496.85	Картометрический метод	1.4	-
6408	988745.56	3578496.82	Картометрический метод	1.4	-
6409	988745.63	3578496.81	Картометрический метод	1.4	-
6410	988745.70	3578496.77	Картометрический метод	1.4	-
6411	988745.79	3578496.77	Картометрический метод	1.4	-
6412	988745.87	3578496.77	Картометрический метод	1.4	-
6413	988745.95	3578496.78	Картометрический метод	1.4	-
6414	988746.05	3578496.80	Картометрический метод	1.4	-
6415	988746.13	3578496.81	Картометрический метод	1.4	-
6416	988746.20	3578496.84	Картометрический метод	1.4	-
6417	988746.27	3578496.87	Картометрический метод	1.4	-
6418	988746.35	3578496.90	Картометрический метод	1.4	-
6419	988746.42	3578496.95	Картометрический метод	1.4	-
6420	988746.48	3578497.00	Картометрический метод	1.4	-
6421	988757.35	3578505.88	Картометрический метод	1.4	-
6422	988757.41	3578505.93	Картометрический метод	1.4	-
6423	988757.46	3578506.00	Картометрический метод	1.4	-
6424	988757.53	3578506.06	Картометрический метод	1.4	-
6425	988757.57	3578506.14	Картометрический метод	1.4	-
6426	988757.60	3578506.19	Картометрический метод	1.4	-
6427	988757.63	3578506.27	Картометрический метод	1.4	-
6428	988757.67	3578506.35	Картометрический метод	1.4	-
6429	988757.68	3578506.42	Картометрический метод	1.4	-
6430	988757.71	3578506.52	Картометрический метод	1.4	-
6431	988757.71	3578506.59	Картометрический метод	1.4	-
6432	988757.71	3578506.68	Картометрический метод	1.4	-
6433	988757.71	3578506.75	Картометрический метод	1.4	-

3. Сведения о характерных точках части (частей) границы объекта					
Обозначение характерных точек части границы	Координаты, м		Метод определения координат характерной точки	Средняя квадратическая погрешность положения характерной точки (Mt), м	Описание обозначения точки на местности (при наличии)
	X	Y			
6434	988757.69	3578506.85	Картометрический метод	1.4	-
6435	988757.67	3578506.92	Картометрический метод	1.4	-
6436	988757.65	3578507.00	Картометрический метод	1.4	-
6437	988757.62	3578507.07	Картометрический метод	1.4	-
6438	988757.57	3578507.16	Картометрический метод	1.4	-
6439	988757.53	3578507.22	Картометрический метод	1.4	-
6440	988757.48	3578507.29	Картометрический метод	1.4	-
6441	988757.43	3578507.36	Картометрический метод	1.4	-
6442	988757.41	3578507.36	Картометрический метод	1.4	-
6443	988747.58	3578517.15	Аналитический метод	0.3	-
6444	988747.51	3578517.21	Аналитический метод	0.3	-
6445	988747.43	3578517.26	Аналитический метод	0.3	-
6446	988747.36	3578517.31	Аналитический метод	0.3	-
6447	988747.29	3578517.35	Аналитический метод	0.3	-
6448	988747.22	3578517.39	Аналитический метод	0.3	-
6449	988747.14	3578517.40	Аналитический метод	0.3	-
6450	988747.06	3578517.43	Аналитический метод	0.3	-
6451	988746.98	3578517.44	Аналитический метод	0.3	-
6452	988746.90	3578517.44	Аналитический метод	0.3	-
6371	988746.81	3578517.45	Аналитический метод	0.3	-
					-
6453	988798.23	3578904.80	Аналитический метод	0.1	-
6454	988787.46	3578903.03	Аналитический метод	0.1	-
6455	988789.62	3578889.41	Аналитический метод	0.1	-
6456	988800.45	3578891.12	Аналитический метод	0.1	-
6453	988798.23	3578904.80	Аналитический метод	0.1	-
					-
6457	988766.55	3578565.23	Картометрический метод	1.4	-
6458	988766.48	3578565.23	Картометрический метод	1.4	-
6459	988766.39	3578565.23	Картометрический метод	1.4	-
6460	988766.30	3578565.21	Картометрический метод	1.4	-
6461	988766.23	3578565.19	Картометрический метод	1.4	-
6462	988766.15	3578565.17	Картометрический метод	1.4	-
6463	988766.07	3578565.13	Картометрический метод	1.4	-
6464	988766.00	3578565.09	Картометрический метод	1.4	-
6465	988765.94	3578565.04	Картометрический метод	1.4	-
6466	988765.86	3578564.99	Картометрический метод	1.4	-
6467	988765.80	3578564.94	Картометрический метод	1.4	-
6468	988765.74	3578564.89	Картометрический метод	1.4	-
6469	988765.70	3578564.81	Картометрический метод	1.4	-
6470	988765.65	3578564.75	Картометрический метод	1.4	-
6471	988765.61	3578564.68	Картометрический метод	1.4	-
6472	988765.58	3578564.60	Картометрический метод	1.4	-
6473	988765.55	3578564.52	Картометрический метод	1.4	-
6474	988765.53	3578564.44	Картометрический метод	1.4	-
6475	988765.52	3578564.37	Картометрический метод	1.4	-
6476	988765.51	3578564.33	Картометрический метод	1.4	-
6477	988764.48	3578554.50	Картометрический метод	1.4	-
6478	988764.48	3578554.42	Картометрический метод	1.4	-
6479	988764.48	3578554.34	Картометрический метод	1.4	-
6480	988764.49	3578554.25	Картометрический метод	1.4	-
6481	988764.50	3578554.18	Картометрический метод	1.4	-
6482	988764.52	3578554.09	Картометрический метод	1.4	-
6483	988764.56	3578554.01	Картометрический метод	1.4	-
6484	988764.59	3578553.95	Картометрический метод	1.4	-
6485	988764.64	3578553.87	Картометрический метод	1.4	-
6486	988764.68	3578553.81	Картометрический метод	1.4	-
6487	988764.72	3578553.73	Картометрический метод	1.4	-
6488	988764.78	3578553.68	Картометрический метод	1.4	-
6489	988764.86	3578553.63	Картометрический метод	1.4	-

3. Сведения о характерных точках части (частей) границы объекта					
Обозначение характерных точек части границы	Координаты, м		Метод определения координат характерной точки	Средняя квадратическая погрешность положения характерной точки (Mt), м	Описание обозначения точки на местности (при наличии)
	X	Y			
6490	988764.92	3578553.58	Картометрический метод	1.4	-
6491	988764.99	3578553.53	Картометрический метод	1.4	-
6492	988765.05	3578553.49	Картометрический метод	1.4	-
6493	988765.14	3578553.46	Картометрический метод	1.4	-
6494	988765.21	3578553.45	Картометрический метод	1.4	-
6495	988765.29	3578553.40	Картометрический метод	1.4	-
6496	988765.37	3578553.40	Картометрический метод	1.4	-
6497	988765.42	3578553.40	Картометрический метод	1.4	-
6498	988773.97	3578552.85	Картометрический метод	1.4	-
6499	988774.06	3578552.84	Картометрический метод	1.4	-
6500	988774.13	3578552.85	Картометрический метод	1.4	-
6501	988774.21	3578552.86	Картометрический метод	1.4	-
6502	988774.30	3578552.88	Картометрический метод	1.4	-
6503	988774.38	3578552.90	Картометрический метод	1.4	-
6504	988774.46	3578552.93	Картометрический метод	1.4	-
6505	988774.53	3578552.98	Картометрический метод	1.4	-
6506	988774.60	3578553.02	Картометрический метод	1.4	-
6507	988774.67	3578553.06	Картометрический метод	1.4	-
6508	988774.73	3578553.12	Картометрический метод	1.4	-
6509	988774.79	3578553.17	Картометрический метод	1.4	-
6510	988774.83	3578553.25	Картометрический метод	1.4	-
6511	988774.89	3578553.31	Картометрический метод	1.4	-
6512	988774.94	3578553.37	Картометрический метод	1.4	-
6513	988774.97	3578553.46	Картометрический метод	1.4	-
6514	988774.99	3578553.54	Картометрический метод	1.4	-
6515	988775.01	3578553.62	Картометрический метод	1.4	-
6516	988775.02	3578553.69	Картометрический метод	1.4	-
6517	988775.04	3578553.76	Картометрический метод	1.4	-
6518	988775.90	3578563.71	Картометрический метод	1.4	-
6519	988775.90	3578563.78	Картометрический метод	1.4	-
6520	988775.89	3578563.87	Картометрический метод	1.4	-
6521	988775.89	3578563.96	Картометрический метод	1.4	-
6522	988775.87	3578564.05	Картометрический метод	1.4	-
6523	988775.84	3578564.12	Картометрический метод	1.4	-
6524	988775.81	3578564.19	Картометрический метод	1.4	-
6525	988775.77	3578564.27	Картометрический метод	1.4	-
6526	988775.73	3578564.34	Картометрический метод	1.4	-
6527	988775.69	3578564.41	Картометрический метод	1.4	-
6528	988775.64	3578564.47	Картометрический метод	1.4	-
6529	988775.58	3578564.53	Картометрический метод	1.4	-
6530	988775.51	3578564.59	Картометрический метод	1.4	-
6531	988775.45	3578564.62	Картометрический метод	1.4	-
6532	988775.38	3578564.67	Картометрический метод	1.4	-
6533	988775.30	3578564.71	Картометрический метод	1.4	-
6534	988775.21	3578564.74	Картометрический метод	1.4	-
6535	988775.14	3578564.76	Картометрический метод	1.4	-
6536	988775.06	3578564.78	Картометрический метод	1.4	-
6537	988774.97	3578564.79	Картометрический метод	1.4	-
6538	988774.94	3578564.79	Картометрический метод	1.4	-
6457	988766.55	3578565.23	Картометрический метод	1.4	-
					-
6539	989181.22	3578890.65	Картометрический метод	1.4	-
6540	989180.00	3578890.44	Картометрический метод	1.4	-
6541	989171.91	3578879.62	Картометрический метод	1.4	-
6542	989172.28	3578877.67	Картометрический метод	1.4	-
6543	989183.71	3578870.76	Картометрический метод	1.4	-
6544	989184.91	3578870.99	Картометрический метод	1.4	-
6545	989192.97	3578881.66	Картометрический метод	1.4	-
6546	989192.68	3578883.65	Картометрический метод	1.4	-
6539	989181.22	3578890.65	Картометрический метод	1.4	-

3. Сведения о характерных точках части (частей) границы объекта					
Обозначение характерных точек части границы	Координаты, м		Метод определения координат характерной точки	Средняя квадратическая погрешность положения характерной точки (Mt), м	Описание обозначения точки на местности (при наличии)
	X	Y			
					-
6547	988338.77	3578601.56	Аналитический метод	0.3	-
6548	988336.45	3578566.33	Аналитический метод	0.3	-
6549	988343.45	3578565.89	Аналитический метод	0.3	-
6550	988345.73	3578601.08	Аналитический метод	0.3	-
6547	988338.77	3578601.56	Аналитический метод	0.3	-
					-
6551	988809.85	3578864.58	Аналитический метод	0.3	-
6552	988809.77	3578864.58	Аналитический метод	0.3	-
6553	988809.69	3578864.56	Аналитический метод	0.3	-
6554	988809.67	3578864.56	Аналитический метод	0.3	-
6555	988802.03	3578862.88	Аналитический метод	0.3	-
6556	988801.95	3578862.86	Аналитический метод	0.3	-
6557	988801.86	3578862.83	Аналитический метод	0.3	-
6558	988801.78	3578862.79	Аналитический метод	0.3	-
6559	988801.72	3578862.75	Аналитический метод	0.3	-
6560	988801.64	3578862.71	Аналитический метод	0.3	-
6561	988801.58	3578862.66	Аналитический метод	0.3	-
6562	988801.51	3578862.60	Аналитический метод	0.3	-
6563	988801.47	3578862.54	Аналитический метод	0.3	-
6564	988801.41	3578862.47	Аналитический метод	0.3	-
6565	988801.36	3578862.41	Аналитический метод	0.3	-
6566	988801.32	3578862.33	Аналитический метод	0.3	-
6567	988801.30	3578862.25	Аналитический метод	0.3	-
6568	988801.27	3578862.17	Аналитический метод	0.3	-
6569	988801.25	3578862.08	Аналитический метод	0.3	-
6570	988801.25	3578862.01	Аналитический метод	0.3	-
6571	988801.22	3578861.94	Аналитический метод	0.3	-
6572	988801.24	3578861.84	Аналитический метод	0.3	-
6573	988801.24	3578861.78	Аналитический метод	0.3	-
6574	988801.25	3578861.69	Аналитический метод	0.3	-
6575	988803.56	3578850.21	Аналитический метод	0.3	-
6576	988803.57	3578850.13	Аналитический метод	0.3	-
6577	988803.59	3578850.06	Аналитический метод	0.3	-
6578	988803.63	3578849.97	Аналитический метод	0.3	-
6579	988803.66	3578849.89	Аналитический метод	0.3	-
6580	988803.72	3578849.83	Аналитический метод	0.3	-
6581	988803.76	3578849.77	Аналитический метод	0.3	-
6582	988803.81	3578849.70	Аналитический метод	0.3	-
6583	988803.87	3578849.64	Аналитический метод	0.3	-
6584	988803.95	3578849.59	Аналитический метод	0.3	-
6585	988804.01	3578849.55	Аналитический метод	0.3	-
6586	988804.09	3578849.50	Аналитический метод	0.3	-
6587	988804.16	3578849.47	Аналитический метод	0.3	-
6588	988804.24	3578849.45	Аналитический метод	0.3	-
6589	988804.32	3578849.42	Аналитический метод	0.3	-
6590	988804.40	3578849.42	Аналитический метод	0.3	-
6591	988804.48	3578849.41	Аналитический метод	0.3	-
6592	988804.56	3578849.41	Аналитический метод	0.3	-
6593	988804.64	3578849.40	Аналитический метод	0.3	-
6594	988804.72	3578849.42	Аналитический метод	0.3	-
6595	988804.76	3578849.45	Аналитический метод	0.3	-
6596	988812.35	3578851.28	Аналитический метод	0.3	-
6597	988812.43	3578851.30	Аналитический метод	0.3	-
6598	988812.52	3578851.34	Аналитический метод	0.3	-
6599	988812.58	3578851.37	Аналитический метод	0.3	-
6600	988812.66	3578851.41	Аналитический метод	0.3	-
6601	988812.72	3578851.44	Аналитический метод	0.3	-
6602	988812.78	3578851.50	Аналитический метод	0.3	-
6603	988812.85	3578851.57	Аналитический метод	0.3	-

3. Сведения о характерных точках части (частей) границы объекта					
Обозначение характерных точек части границы	Координаты, м		Метод определения координат характерной точки	Средняя квадратическая погрешность положения характерной точки (Mt), м	Описание обозначения точки на местности (при наличии)
	X	Y			
6604	988812.91	3578851.62	Аналитический метод	0.3	-
6605	988812.95	3578851.70	Аналитический метод	0.3	-
6606	988813.00	3578851.76	Аналитический метод	0.3	-
6607	988813.02	3578851.84	Аналитический метод	0.3	-
6608	988813.06	3578851.91	Аналитический метод	0.3	-
6609	988813.09	3578851.99	Аналитический метод	0.3	-
6610	988813.11	3578852.07	Аналитический метод	0.3	-
6611	988813.11	3578852.14	Аналитический метод	0.3	-
6612	988813.12	3578852.23	Аналитический метод	0.3	-
6613	988813.12	3578852.32	Аналитический метод	0.3	-
6614	988813.11	3578852.41	Аналитический метод	0.3	-
6615	988813.11	3578852.45	Аналитический метод	0.3	-
6616	988810.86	3578863.76	Аналитический метод	0.3	-
6617	988810.84	3578863.84	Аналитический метод	0.3	-
6618	988810.82	3578863.92	Аналитический метод	0.3	-
6619	988810.79	3578864.01	Аналитический метод	0.3	-
6620	988810.75	3578864.07	Аналитический метод	0.3	-
6621	988810.69	3578864.15	Аналитический метод	0.3	-
6622	988810.66	3578864.21	Аналитический метод	0.3	-
6623	988810.60	3578864.28	Аналитический метод	0.3	-
6624	988810.54	3578864.32	Аналитический метод	0.3	-
6625	988810.46	3578864.38	Аналитический метод	0.3	-
6626	988810.41	3578864.43	Аналитический метод	0.3	-
6627	988810.33	3578864.47	Аналитический метод	0.3	-
6628	988810.25	3578864.49	Аналитический метод	0.3	-
6629	988810.17	3578864.53	Аналитический метод	0.3	-
6630	988810.09	3578864.53	Аналитический метод	0.3	-
6631	988810.01	3578864.57	Аналитический метод	0.3	-
6632	988809.93	3578864.57	Аналитический метод	0.3	-
6551	988809.85	3578864.58	Аналитический метод	0.3	-
					-
6633	988349.30	3578645.87	Аналитический метод	0.3	-
6634	988341.73	3578609.15	Аналитический метод	0.3	-
6635	988351.01	3578607.24	Аналитический метод	0.3	-
6636	988358.59	3578643.96	Аналитический метод	0.3	-
6633	988349.30	3578645.87	Аналитический метод	0.3	-
					-
6637	988696.11	3578725.44	Аналитический метод	0.1	-
6638	988695.33	3578725.33	Аналитический метод	0.1	-
6639	988686.61	3578714.41	Аналитический метод	0.1	-
6640	988686.67	3578713.58	Аналитический метод	0.1	-
6641	988697.30	3578705.68	Аналитический метод	0.1	-
6642	988698.08	3578705.73	Аналитический метод	0.1	-
6643	988707.53	3578716.66	Аналитический метод	0.1	-
6644	988707.43	3578717.55	Аналитический метод	0.1	-
6637	988696.11	3578725.44	Аналитический метод	0.1	-
					-
6645	988361.02	3578694.14	Аналитический метод	0.1	-
6646	988352.93	3578657.01	Аналитический метод	0.1	-
6647	988362.61	3578654.90	Аналитический метод	0.1	-
6648	988370.70	3578692.03	Аналитический метод	0.1	-
6645	988361.02	3578694.14	Аналитический метод	0.1	-
					-
6649	988370.66	3578733.38	Картометрический метод	1.4	-
6650	988363.28	3578698.90	Картометрический метод	1.4	-
6651	988370.14	3578697.44	Картометрический метод	1.4	-
6652	988377.51	3578731.91	Картометрический метод	1.4	-
6649	988370.66	3578733.38	Картометрический метод	1.4	-
Часть N 125					
6653	985979.21	3578822.03	Аналитический метод	0.3	-

3. Сведения о характерных точках части (частей) границы объекта					
Обозначение характерных точек части границы	Координаты, м		Метод определения координат характерной точки	Средняя квадратическая погрешность положения характерной точки (Mt), м	Описание обозначения точки на местности (при наличии)
	X	Y			
6654	985906.51	3578803.95	Картометрический метод	1.4	-
6655	985886.11	3578797.20	Картометрический метод	1.4	-
6656	985842.21	3578781.09	Картометрический метод	1.4	-
6657	985799.01	3578766.41	Картометрический метод	1.4	-
6658	985779.89	3578744.77	Картометрический метод	1.4	-
6659	985756.90	3578718.79	Картометрический метод	1.4	-
6660	985792.37	3578718.84	Картометрический метод	1.4	-
6661	985861.14	3578709.66	Картометрический метод	1.4	-
6662	985905.24	3578740.39	Картометрический метод	1.4	-
6663	985919.23	3578747.12	Картометрический метод	1.4	-
6664	985934.80	3578754.63	Картометрический метод	1.4	-
6665	985985.02	3578763.72	Картометрический метод	1.4	-
6666	986052.11	3578759.33	Аналитический метод	0.3	-
6667	986052.80	3578771.14	Аналитический метод	0.3	-
6668	985978.49	3578774.74	Аналитический метод	0.3	-
6669	985979.37	3578788.20	Картометрический метод	1.4	-
6670	985977.17	3578787.68	Картометрический метод	1.4	-
6671	985978.84	3578813.55	Аналитический метод	0.3	-
6653	985979.21	3578822.03	Аналитический метод	0.3	-
					-
6672	985853.35	3578777.06	Картометрический метод	1.4	-
6673	985853.11	3578777.04	Картометрический метод	1.4	-
6674	985852.88	3578776.96	Картометрический метод	1.4	-
6675	985852.67	3578776.84	Картометрический метод	1.4	-
6676	985852.50	3578776.65	Картометрический метод	1.4	-
6677	985852.39	3578776.44	Картометрический метод	1.4	-
6678	985848.38	3578766.66	Картометрический метод	1.4	-
6679	985848.33	3578766.41	Картометрический метод	1.4	-
6680	985848.34	3578766.16	Картометрический метод	1.4	-
6681	985848.42	3578765.92	Картометрический метод	1.4	-
6682	985848.55	3578765.72	Картометрический метод	1.4	-
6683	985848.74	3578765.56	Картометрический метод	1.4	-
6684	985848.96	3578765.42	Картометрический метод	1.4	-
6685	985858.07	3578761.83	Картометрический метод	1.4	-
6686	985858.32	3578761.79	Картометрический метод	1.4	-
6687	985858.56	3578761.81	Картометрический метод	1.4	-
6688	985858.79	3578761.89	Картометрический метод	1.4	-
6689	985859.01	3578762.02	Картометрический метод	1.4	-
6690	985859.17	3578762.20	Картометрический метод	1.4	-
6691	985859.29	3578762.42	Картометрический метод	1.4	-
6692	985863.22	3578772.28	Картометрический метод	1.4	-
6693	985863.26	3578772.53	Картометрический метод	1.4	-
6694	985863.24	3578772.77	Картометрический метод	1.4	-
6695	985863.16	3578773.01	Картометрический метод	1.4	-
6696	985863.03	3578773.22	Картометрический метод	1.4	-
6697	985862.85	3578773.39	Картометрический метод	1.4	-
6698	985862.62	3578773.51	Картометрический метод	1.4	-
6699	985853.60	3578777.03	Картометрический метод	1.4	-
6672	985853.35	3578777.06	Картометрический метод	1.4	-
Часть N 126					
6700	988657.88	3579103.94	Картометрический метод	1.4	-
6701	988627.84	3579054.48	Картометрический метод	1.4	-
6702	988634.20	3579046.10	Аналитический метод	0.1	-
6703	988657.50	3579032.16	Аналитический метод	0.1	-
6704	988777.89	3578939.93	Картометрический метод	1.4	-
6705	988779.05	3578940.15	Аналитический метод	0.3	-
6706	988882.50	3578959.87	Картометрический метод	1.4	-
6707	988882.00	3578962.25	Картометрический метод	1.4	-
6708	988807.59	3578965.16	Картометрический метод	1.4	-
6709	988728.33	3579009.62	Картометрический метод	1.4	-

3. Сведения о характерных точках части (частей) границы объекта					
Обозначение характерных точек части границы	Координаты, м		Метод определения координат характерной точки	Средняя квадратическая погрешность положения характерной точки (Mt), м	Описание обозначения точки на местности (при наличии)
	X	Y			
6710	988723.50	3579027.02	Картометрический метод	1.4	-
6711	988662.61	3579071.48	Картометрический метод	1.4	-
6700	988657.88	3579103.94	Картометрический метод	1.4	-
Часть N 127					
6712	984240.20	3579094.80	Картометрический метод	1.4	-
6713	984208.90	3579085.75	Картометрический метод	1.4	-
6714	984184.61	3579071.71	Картометрический метод	1.4	-
6715	984204.90	3579052.06	Картометрический метод	1.4	-
6716	984210.39	3579052.95	Аналитический метод	0.1	-
6717	984294.07	3579015.78	Аналитический метод	0.1	-
6718	984296.34	3579063.43	Картометрический метод	1.4	-
6712	984240.20	3579094.80	Картометрический метод	1.4	-
Часть N 128					
6719	984243.27	3581020.32	Аналитический метод	0.1	-
6720	984238.82	3580986.36	Аналитический метод	0.1	-
6721	984219.43	3580985.30	Аналитический метод	0.1	-
6722	984202.27	3580984.37	Аналитический метод	5	-
6723	984190.89	3580983.77	Картометрический метод	1.4	-
6724	984249.47	3580921.29	Картометрический метод	1.4	-
6725	984249.98	3580922.80	Картометрический метод	1.4	-
6726	984250.81	3580923.70	Картометрический метод	1.4	-
6727	984251.39	3580924.79	Картометрический метод	1.4	-
6728	984251.91	3580926.52	Картометрический метод	1.4	-
6729	984251.91	3580928.12	Картометрический метод	1.4	-
6730	984251.52	3580929.54	Картометрический метод	1.4	-
6731	984249.98	3580932.67	Картометрический метод	1.4	-
6732	984249.01	3580934.28	Картометрический метод	1.4	-
6733	984248.76	3580936.27	Картометрический метод	1.4	-
6734	984248.75	3580939.98	Картометрический метод	1.4	-
6735	984248.76	3580943.12	Картометрический метод	1.4	-
6736	984248.56	3580944.91	Картометрический метод	1.4	-
6737	984248.69	3580946.58	Картометрический метод	1.4	-
6738	984248.44	3580947.68	Картометрический метод	1.4	-
6739	984247.60	3580949.01	Картометрический метод	1.4	-
6740	984246.90	3580950.42	Картометрический метод	1.4	-
6741	984246.13	3580951.70	Картометрический метод	1.4	-
6742	984245.04	3580953.44	Картометрический метод	1.4	-
6743	984244.97	3580955.03	Картометрический метод	1.4	-
6744	984245.04	3580957.86	Картометрический метод	1.4	-
6745	984245.30	3580959.52	Картометрический метод	1.4	-
6746	984246.07	3580962.02	Картометрический метод	1.4	-
6747	984247.09	3580963.50	Картометрический метод	1.4	-
6748	984252.84	3580973.47	Картометрический метод	1.4	-
6749	984255.51	3580977.39	Картометрический метод	1.4	-
6750	984257.69	3580981.02	Картометрический метод	1.4	-
6751	984258.19	3580983.02	Картометрический метод	1.4	-
6752	984258.19	3580986.42	Картометрический метод	1.4	-
6753	984258.09	3580989.13	Картометрический метод	1.4	-
6754	984256.79	3580992.44	Картометрический метод	1.4	-
6755	984256.79	3580997.07	Картометрический метод	1.4	-
6756	984257.27	3581000.26	Картометрический метод	1.4	-
6757	984257.95	3581002.48	Картометрический метод	1.4	-
6758	984258.72	3581005.10	Картометрический метод	1.4	-
6759	984260.65	3581006.83	Картометрический метод	1.4	-
6760	984263.16	3581008.38	Картометрический метод	1.4	-
6761	984265.58	3581009.35	Картометрический метод	1.4	-
6762	984266.93	3581009.73	Картометрический метод	1.4	-
6763	984269.15	3581010.12	Картометрический метод	1.4	-
6764	984271.09	3581010.21	Картометрический метод	1.4	-
6765	984276.21	3581010.21	Картометрический метод	1.4	-

3. Сведения о характерных точках части (частей) границы объекта					
Обозначение характерных точек части границы	Координаты, м		Метод определения координат характерной точки	Средняя квадратическая погрешность положения характерной точки (Mt), м	Описание обозначения точки на местности (при наличии)
	X	Y			
6766	984279.69	3581010.02	Картометрический метод	1.4	-
6767	984282.78	3581010.02	Картометрический метод	1.4	-
6768	984288.58	3581009.54	Картометрический метод	1.4	-
6769	984291.67	3581009.16	Картометрический метод	1.4	-
6770	984294.76	3581008.48	Картометрический метод	1.4	-
6771	984297.67	3581007.61	Картометрический метод	1.4	-
6772	984300.47	3581006.64	Картометрический метод	1.4	-
6773	984304.05	3581004.71	Картометрический метод	1.4	-
6774	984307.33	3581002.97	Картометрический метод	1.4	-
6775	984310.52	3581000.74	Картометрический метод	1.4	-
6776	984313.90	3580997.85	Картометрический метод	1.4	-
6777	984316.12	3580995.62	Картометрический метод	1.4	-
6778	984317.77	3580993.30	Картометрический метод	1.4	-
6779	984318.93	3580990.70	Картометрический метод	1.4	-
6780	984319.99	3580988.47	Картометрический метод	1.4	-
6781	984320.38	3580985.57	Картометрический метод	1.4	-
6782	984320.57	3580982.19	Картометрический метод	1.4	-
6783	984319.76	3580969.70	Картометрический метод	1.4	-
6784	984319.25	3580964.20	Картометрический метод	1.4	-
6785	984318.45	3580959.69	Картометрический метод	1.4	-
6786	984316.85	3580952.68	Картометрический метод	1.4	-
6787	984317.35	3580950.88	Картометрический метод	1.4	-
6788	984318.35	3580949.38	Картометрический метод	1.4	-
6789	984318.88	3580948.27	Картометрический метод	1.4	-
6790	984319.29	3580947.33	Картометрический метод	1.4	-
6791	984319.37	3580946.10	Картометрический метод	1.4	-
6792	984319.09	3580944.75	Картометрический метод	1.4	-
6793	984318.68	3580943.68	Картометрический метод	1.4	-
6794	984317.86	3580943.02	Картометрический метод	1.4	-
6795	984316.96	3580942.61	Картометрический метод	1.4	-
6796	984316.10	3580942.16	Картометрический метод	1.4	-
6797	984315.23	3580941.75	Картометрический метод	1.4	-
6798	984314.71	3580940.94	Картометрический метод	1.4	-
6799	984314.21	3580939.83	Картометрический метод	1.4	-
6800	984314.04	3580938.39	Картометрический метод	1.4	-
6801	984313.93	3580936.95	Картометрический метод	1.4	-
6802	984313.97	3580935.15	Картометрический метод	1.4	-
6803	984314.33	3580931.42	Картометрический метод	1.4	-
6804	984314.25	3580927.23	Картометрический метод	1.4	-
6805	984313.93	3580925.43	Картометрический метод	1.4	-
6806	984311.55	3580919.04	Картометрический метод	1.4	-
6807	984310.92	3580917.68	Картометрический метод	1.4	-
6808	984310.79	3580916.27	Картометрический метод	1.4	-
6809	984310.98	3580915.50	Картометрический метод	1.4	-
6810	984311.29	3580914.66	Картометрический метод	1.4	-
6811	984311.17	3580913.71	Картометрический метод	1.4	-
6812	984310.47	3580912.94	Картометрический метод	1.4	-
6813	984308.60	3580910.05	Картометрический метод	1.4	-
6814	984307.96	3580908.64	Картометрический метод	1.4	-
6815	984307.46	3580907.11	Картометрический метод	1.4	-
6816	984307.32	3580906.02	Картометрический метод	1.4	-
6817	984307.07	3580905.13	Картометрический метод	1.4	-
6818	984306.56	3580904.61	Картометрический метод	1.4	-
6819	984305.85	3580903.97	Картометрический метод	1.4	-
6820	984305.47	3580902.94	Картометрический метод	1.4	-
6821	984305.28	3580902.11	Картометрический метод	1.4	-
6822	984305.28	3580900.77	Картометрический метод	1.4	-
6823	984305.27	3580900.05	Картометрический метод	1.4	-
6824	984305.34	3580899.16	Картометрический метод	1.4	-
6825	984305.28	3580898.45	Картометрический метод	1.4	-

3. Сведения о характерных точках части (частей) границы объекта					
Обозначение характерных точек части границы	Координаты, м		Метод определения координат характерной точки	Средняя квадратическая погрешность положения характерной точки (Mt), м	Описание обозначения точки на местности (при наличии)
	X	Y			
6826	984305.27	3580897.56	Картометрический метод	1.4	-
6827	984305.09	3580896.53	Картометрический метод	1.4	-
6828	984304.70	3580895.32	Картометрический метод	1.4	-
6829	984304.45	3580893.46	Картометрический метод	1.4	-
6830	984304.31	3580891.60	Картометрический метод	1.4	-
6831	984304.76	3580890.00	Картометрический метод	1.4	-
6832	984304.90	3580888.65	Картометрический метод	1.4	-
6833	984304.89	3580886.54	Картометрический метод	1.4	-
6834	984303.80	3580883.27	Картометрический метод	1.4	-
6835	984303.10	3580881.54	Картометрический метод	1.4	-
6836	984302.13	3580879.81	Картометрический метод	1.4	-
6837	984301.76	3580879.17	Картометрический метод	1.4	-
6838	984300.79	3580879.10	Картометрический метод	1.4	-
6839	984300.15	3580879.75	Картометрический метод	1.4	-
6840	984299.28	3580880.53	Картометрический метод	1.4	-
6841	984298.55	3580880.68	Картометрический метод	1.4	-
6842	984297.40	3580880.36	Картометрический метод	1.4	-
6843	984296.37	3580879.70	Картометрический метод	1.4	-
6844	984294.88	3580876.93	Картометрический метод	1.4	-
6845	984291.75	3580871.42	Картометрический метод	1.4	-
6846	984288.80	3580866.55	Картометрический метод	1.4	-
6847	984286.88	3580863.91	Картометрический метод	1.4	-
6848	984285.66	3580862.06	Картометрический метод	1.4	-
6849	984284.57	3580859.82	Картометрический метод	1.4	-
6850	984283.23	3580857.58	Картометрический метод	1.4	-
6851	984282.72	3580855.91	Картометрический метод	1.4	-
6852	984282.52	3580853.80	Картометрический метод	1.4	-
6853	984282.01	3580851.10	Картометрический метод	1.4	-
6854	984281.24	3580848.41	Картометрический метод	1.4	-
6855	984280.93	3580846.17	Картометрический метод	1.4	-
6856	984281.18	3580844.50	Картометрический метод	1.4	-
6857	984282.27	3580842.58	Картометрический метод	1.4	-
6858	984284.00	3580841.17	Картометрический метод	1.4	-
6859	984284.51	3580840.08	Картометрический метод	1.4	-
6860	984284.89	3580838.48	Картометрический метод	1.4	-
6861	984285.22	3580836.04	Картометрический метод	1.4	-
6862	984284.51	3580831.17	Картометрический метод	1.4	-
6863	984284.13	3580829.07	Картометрический метод	1.4	-
6864	984283.36	3580826.56	Картометрический метод	1.4	-
6865	984282.46	3580824.38	Картометрический метод	1.4	-
6866	984281.24	3580823.68	Картометрический метод	1.4	-
6867	984279.19	3580822.91	Картометрический метод	1.4	-
6868	984277.46	3580822.53	Картометрический метод	1.4	-
6869	984275.40	3580820.52	Картометрический метод	1.4	-
6870	984274.10	3580817.91	Картометрический метод	1.4	-
6871	984272.50	3580815.01	Картометрический метод	1.4	-
6872	984270.80	3580810.28	Картометрический метод	1.4	-
6873	984270.04	3580808.04	Картометрический метод	1.4	-
6874	984269.58	3580805.42	Картометрический метод	1.4	-
6875	984269.39	3580800.61	Картометрический метод	1.4	-
6876	984269.46	3580793.88	Картометрический метод	1.4	-
6877	984270.67	3580781.96	Картометрический метод	1.4	-
6878	984272.09	3580770.24	Картометрический метод	1.4	-
6879	984273.75	3580762.73	Картометрический метод	1.4	-
6880	984275.99	3580756.59	Картометрический метод	1.4	-
6881	984277.21	3580753.83	Картометрический метод	1.4	-
6882	984279.07	3580751.59	Картометрический метод	1.4	-
6883	984280.60	3580748.90	Картометрический метод	1.4	-
6884	984282.46	3580746.08	Картометрический метод	1.4	-
6885	984284.26	3580744.73	Картометрический метод	1.4	-

3. Сведения о характерных точках части (частей) границы объекта					
Обозначение характерных точек части границы	Координаты, м		Метод определения координат характерной точки	Средняя квадратическая погрешность положения характерной точки (Mt), м	Описание обозначения точки на местности (при наличии)
	X	Y			
6886	984285.53	3580743.39	Картометрический метод	1.4	-
6887	984285.73	3580742.50	Картометрический метод	1.4	-
6888	984285.60	3580740.89	Картометрический метод	1.4	-
6889	984284.76	3580740.25	Картометрический метод	1.4	-
6890	984283.67	3580740.06	Картометрический метод	1.4	-
6891	984281.50	3580739.93	Картометрический метод	1.4	-
6892	984279.64	3580740.06	Картометрический метод	1.4	-
6893	984278.43	3580740.06	Картометрический метод	1.4	-
6894	984277.66	3580739.67	Картометрический метод	1.4	-
6895	984276.69	3580738.46	Картометрический метод	1.4	-
6896	984276.05	3580736.79	Картометрический метод	1.4	-
6897	984276.05	3580734.04	Картометрический метод	1.4	-
6898	984276.89	3580732.88	Картометрический метод	1.4	-
6899	984278.30	3580730.76	Картометрический метод	1.4	-
6900	984279.32	3580728.46	Картометрический метод	1.4	-
6901	984279.52	3580725.89	Картометрический метод	1.4	-
6902	984278.81	3580722.25	Картометрический метод	1.4	-
6903	984277.59	3580718.47	Картометрический метод	1.4	-
6904	984274.90	3580710.97	Картометрический метод	1.4	-
6905	984269.57	3580696.58	Картометрический метод	1.4	-
6906	984266.96	3580692.64	Картометрический метод	1.4	-
6907	984266.19	3580691.68	Картометрический метод	1.4	-
6908	984265.36	3580690.21	Картометрический метод	1.4	-
6909	984265.03	3580688.28	Картометрический метод	1.4	-
6910	984265.48	3580686.68	Картометрический метод	1.4	-
6911	984265.86	3580685.14	Картометрический метод	1.4	-
6912	984266.38	3580684.05	Картометрический метод	1.4	-
6913	984265.93	3580680.46	Картометрический метод	1.4	-
6914	984264.33	3580677.84	Картометрический метод	1.4	-
6915	984262.99	3580676.62	Картометрический метод	1.4	-
6916	984261.65	3580676.24	Картометрический метод	1.4	-
6917	984260.04	3580675.47	Картометрический метод	1.4	-
6918	984259.14	3580675.21	Картометрический метод	1.4	-
6919	984258.31	3580673.92	Картометрический метод	1.4	-
6920	984257.80	3580672.78	Картометрический метод	1.4	-
6921	984257.67	3580671.18	Картометрический метод	1.4	-
6922	984257.28	3580669.71	Картометрический метод	1.4	-
6923	984256.20	3580667.21	Картометрический метод	1.4	-
6924	984254.85	3580664.89	Картометрический метод	1.4	-
6925	984253.51	3580663.42	Картометрический метод	1.4	-
6926	984252.09	3580662.14	Картометрический метод	1.4	-
6927	984250.49	3580661.63	Картометрический метод	1.4	-
6928	984249.59	3580660.79	Картометрический метод	1.4	-
6929	984248.18	3580659.70	Картометрический метод	1.4	-
6930	984247.21	3580657.91	Картометрический метод	1.4	-
6931	984246.32	3580655.67	Картометрический метод	1.4	-
6932	984245.81	3580652.85	Картометрический метод	1.4	-
6933	984243.96	3580646.41	Картометрический метод	1.4	-
6934	984242.86	3580643.11	Картометрический метод	1.4	-
6935	984240.86	3580640.51	Картометрический метод	1.4	-
6936	984238.76	3580640.11	Картометрический метод	1.4	-
6937	984237.05	3580640.00	Картометрический метод	1.4	-
6938	984235.35	3580639.40	Картометрический метод	1.4	-
6939	984234.35	3580637.21	Картометрический метод	1.4	-
6940	984234.16	3580633.60	Картометрический метод	1.4	-
6941	984234.15	3580629.59	Картометрический метод	1.4	-
6942	984234.15	3580625.59	Картометрический метод	1.4	-
6943	984234.05	3580622.19	Картометрический метод	1.4	-
6944	984233.25	3580618.58	Картометрический метод	1.4	-
6945	984232.65	3580616.17	Картометрический метод	1.4	-

3. Сведения о характерных точках части (частей) границы объекта					
Обозначение характерных точек части границы	Координаты, м		Метод определения координат характерной точки	Средняя квадратическая погрешность положения характерной точки (Mt), м	Описание обозначения точки на местности (при наличии)
	X	Y			
6946	984231.75	3580613.18	Картометрический метод	1.4	-
6947	984230.35	3580611.07	Картометрический метод	1.4	-
6948	984228.84	3580609.47	Картометрический метод	1.4	-
6949	984227.54	3580607.86	Картометрический метод	1.4	-
6950	984226.14	3580606.77	Картометрический метод	1.4	-
6951	984225.05	3580604.86	Картометрический метод	1.4	-
6952	984224.65	3580603.06	Картометрический метод	1.4	-
6953	984224.85	3580600.46	Картометрический метод	1.4	-
6954	984225.85	3580597.55	Картометрический метод	1.4	-
6955	984226.85	3580593.35	Картометрический метод	1.4	-
6956	984227.35	3580591.15	Картометрический метод	1.4	-
6957	984227.54	3580588.34	Картометрический метод	1.4	-
6958	984227.44	3580586.65	Картометрический метод	1.4	-
6959	984226.64	3580585.54	Картометрический метод	1.4	-
6960	984225.55	3580584.34	Картометрический метод	1.4	-
6961	984223.55	3580583.03	Картометрический метод	1.4	-
6962	984222.74	3580580.24	Картометрический метод	1.4	-
6963	984222.14	3580578.23	Картометрический метод	1.4	-
6964	984220.44	3580576.13	Картометрический метод	1.4	-
6965	984219.74	3580573.93	Картометрический метод	1.4	-
6966	984218.13	3580570.02	Картометрический метод	1.4	-
6967	984216.84	3580565.82	Картометрический метод	1.4	-
6968	984215.24	3580561.40	Картометрический метод	1.4	-
6969	984213.94	3580557.73	Картометрический метод	1.4	-
6970	984212.83	3580554.63	Картометрический метод	1.4	-
6971	984211.74	3580553.33	Картометрический метод	1.4	-
6972	984211.03	3580550.72	Картометрический метод	1.4	-
6973	984211.43	3580547.82	Картометрический метод	1.4	-
6974	984212.64	3580545.22	Картометрический метод	1.4	-
6975	984214.53	3580542.62	Картометрический метод	1.4	-
6976	984215.94	3580540.91	Картометрический метод	1.4	-
6977	984217.93	3580538.49	Картометрический метод	1.4	-
6978	984218.14	3580536.48	Картометрический метод	1.4	-
6979	984217.94	3580534.01	Картометрический метод	1.4	-
6980	984215.64	3580531.80	Картометрический метод	1.4	-
6981	984213.04	3580530.29	Картометрический метод	1.4	-
6982	984211.43	3580526.79	Картометрический метод	1.4	-
6983	984210.63	3580521.67	Картометрический метод	1.4	-
6984	984210.43	3580507.47	Картометрический метод	1.4	-
6985	984210.83	3580498.77	Картометрический метод	1.4	-
6986	984210.14	3580475.26	Картометрический метод	1.4	-
6987	984200.78	3580423.50	Картометрический метод	1.4	-
6988	984180.42	3580421.42	Картометрический метод	1.4	-
6989	984174.47	3580412.00	Картометрический метод	1.4	-
6990	984196.42	3580387.35	Картометрический метод	1.4	-
6991	984212.64	3580352.09	Картометрический метод	1.4	-
6992	984200.78	3580304.40	Картометрический метод	1.4	-
6993	984223.23	3580280.14	Картометрический метод	1.4	-
6994	984222.62	3580231.51	Картометрический метод	1.4	-
6995	984179.76	3580153.86	Картометрический метод	1.4	-
6996	984141.40	3580099.60	Картометрический метод	1.4	-
6997	984110.63	3580068.51	Картометрический метод	1.4	-
6998	984115.91	3580057.22	Аналитический метод	0.1	-
6999	984145.04	3580088.79	Аналитический метод	0.1	-
7000	984157.81	3580088.55	Аналитический метод	0.3	-
7001	984156.21	3580097.08	Аналитический метод	0.3	-
7002	984169.87	3580105.69	Аналитический метод	0.3	-
7003	984177.80	3580112.96	Аналитический метод	0.3	-
7004	984202.40	3580130.22	Аналитический метод	0.3	-
7005	984209.21	3580135.38	Аналитический метод	0.3	-

3. Сведения о характерных точках части (частей) границы объекта					
Обозначение характерных точек части границы	Координаты, м		Метод определения координат характерной точки	Средняя квадратическая погрешность положения характерной точки (Mt), м	Описание обозначения точки на местности (при наличии)
	X	Y			
7006	984216.75	3580151.08	Аналитический метод	0.3	-
7007	984219.33	3580168.48	Аналитический метод	0.3	-
7008	984220.01	3580172.36	Аналитический метод	0.3	-
7009	984227.70	3580179.43	Аналитический метод	0.3	-
7010	984239.90	3580165.62	Картометрический метод	1.4	-
7011	984257.96	3580151.59	Картометрический метод	1.4	-
7012	984272.87	3580153.20	Картометрический метод	1.4	-
7013	984276.84	3580162.99	Картометрический метод	1.4	-
7014	984289.71	3580169.88	Картометрический метод	1.4	-
7015	984296.42	3580170.68	Картометрический метод	1.4	-
7016	984242.01	3580174.32	Аналитический метод	0.3	-
7017	984242.54	3580188.23	Аналитический метод	0.3	-
7018	984238.37	3580196.58	Аналитический метод	0.3	-
7019	984230.52	3580201.08	Аналитический метод	0.3	-
7020	984228.99	3580211.78	Аналитический метод	0.3	-
7021	984223.45	3580222.04	Аналитический метод	0.3	-
7022	984227.52	3580233.88	Аналитический метод	0.3	-
7023	984239.96	3580240.64	Аналитический метод	0.3	-
7024	984244.47	3580251.16	Картометрический метод	1.4	-
7025	984245.52	3580274.70	Картометрический метод	1.4	-
7026	984246.01	3580288.31	Картометрический метод	1.4	-
7027	984245.63	3580304.80	Картометрический метод	1.4	-
7028	984255.87	3580310.62	Аналитический метод	0.3	-
7029	984265.50	3580316.62	Аналитический метод	0.3	-
7030	984275.53	3580325.92	Аналитический метод	0.3	-
7031	984282.69	3580334.79	Аналитический метод	0.3	-
7032	984283.20	3580353.07	Аналитический метод	0.3	-
7033	984272.67	3580364.51	Аналитический метод	0.3	-
7034	984257.64	3580365.02	Аналитический метод	0.3	-
7035	984244.03	3580364.15	Аналитический метод	0.3	-
7036	984235.59	3580358.73	Аналитический метод	0.3	-
7037	984227.93	3580363.27	Картометрический метод	1.4	-
7038	984215.19	3580383.38	Аналитический метод	0.3	-
7039	984219.59	3580417.60	Картометрический метод	1.4	-
7040	984229.78	3580447.74	Аналитический метод	0.3	-
7041	984233.26	3580472.19	Аналитический метод	0.3	-
7042	984226.39	3580492.17	Аналитический метод	0.3	-
7043	984219.98	3580499.88	Картометрический метод	1.4	-
7044	984226.11	3580532.45	Аналитический метод	0.3	-
7045	984237.27	3580558.09	Аналитический метод	0.3	-
7046	984240.59	3580581.36	Аналитический метод	0.3	-
7047	984256.16	3580616.76	Аналитический метод	0.3	-
7048	984259.03	3580640.76	Аналитический метод	0.3	-
7049	984280.09	3580673.87	Аналитический метод	0.3	-
7050	984381.60	3580670.77	Аналитический метод	0.1	-
7051	984384.56	3580730.82	Аналитический метод	0.1	-
7052	984289.97	3580835.28	Аналитический метод	0.1	-
7053	984295.11	3580856.79	Аналитический метод	0.1	-
7054	984301.25	3580866.05	Аналитический метод	0.1	-
7055	984416.83	3580742.75	Аналитический метод	0.1	-
7056	984380.41	3579945.97	Аналитический метод	0.1	-
7057	984377.12	3579956.16	Аналитический метод	0.1	-
7058	984368.10	3579976.91	Аналитический метод	0.1	-
7059	984367.40	3579982.65	Аналитический метод	0.1	-
7060	984371.98	3579987.89	Аналитический метод	0.1	-
7061	984378.58	3579988.60	Аналитический метод	0.1	-
7062	984381.24	3579990.83	Аналитический метод	0.1	-
7063	984381.12	3579995.44	Аналитический метод	0.1	-
7064	984374.96	3580005.01	Аналитический метод	0.1	-
7065	984372.12	3580016.05	Аналитический метод	0.1	-

3. Сведения о характерных точках части (частей) границы объекта					
Обозначение характерных точек части границы	Координаты, м		Метод определения координат характерной точки	Средняя квадратическая погрешность положения характерной точки (Mt), м	Описание обозначения точки на местности (при наличии)
	X	Y			
7066	984376.51	3580016.98	Аналитический метод	0.1	-
7067	984379.97	3580022.15	Аналитический метод	0.1	-
7068	984379.25	3580028.75	Аналитический метод	0.1	-
7069	984362.05	3580033.20	Аналитический метод	0.1	-
7070	984356.98	3580030.46	Аналитический метод	0.1	-
7071	984356.80	3580026.18	Аналитический метод	0.1	-
7072	984358.26	3580022.11	Аналитический метод	0.1	-
7073	984364.47	3580014.17	Аналитический метод	0.1	-
7074	984366.94	3579996.80	Аналитический метод	0.1	-
7075	984362.79	3579983.41	Аналитический метод	0.1	-
7076	984359.36	3579980.28	Аналитический метод	0.1	-
7077	984353.41	3579980.21	Аналитический метод	0.1	-
7078	984349.01	3579984.59	Аналитический метод	0.1	-
7079	984349.49	3579995.36	Аналитический метод	0.1	-
7080	984349.31	3579996.17	Аналитический метод	0.1	-
7081	984349.77	3580010.16	Аналитический метод	0.1	-
7082	984341.04	3580013.06	Аналитический метод	0.3	-
7083	984337.13	3580010.05	Аналитический метод	0.3	-
7084	984336.50	3579996.05	Аналитический метод	0.3	-
7085	984330.31	3579983.43	Аналитический метод	0.3	-
7086	984324.93	3579975.64	Аналитический метод	0.1	-
7087	984314.80	3579959.57	Аналитический метод	0.1	-
7088	984314.31	3579953.60	Аналитический метод	0.1	-
7089	984305.77	3579951.69	Аналитический метод	0.1	-
7090	984254.83	3579906.57	Аналитический метод	0.1	-
7091	984304.28	3579869.94	Картометрический метод	1.4	-
7092	984336.69	3579814.48	Картометрический метод	1.4	-
7093	984322.98	3579754.63	Картометрический метод	1.4	-
7094	984275.60	3579734.68	Картометрический метод	1.4	-
7095	984242.56	3579611.25	Картометрический метод	1.4	-
7096	984212.01	3579522.11	Картометрический метод	1.4	-
7097	984175.85	3579439.83	Картометрический метод	1.4	-
7098	984202.03	3579341.95	Картометрический метод	1.4	-
7099	984242.59	3579260.94	Картометрический метод	1.4	-
7100	984247.73	3579256.79	Картометрический метод	1.4	-
7101	984250.91	3579252.14	Картометрический метод	1.4	-
7102	984253.11	3579248.72	Картометрический метод	1.4	-
7103	984255.56	3579246.52	Картометрический метод	1.4	-
7104	984258.97	3579244.82	Картометрический метод	1.4	-
7105	984262.64	3579240.65	Картометрический метод	1.4	-
7106	984263.38	3579236.98	Картометрический метод	1.4	-
7107	984263.62	3579233.57	Картометрический метод	1.4	-
7108	984262.64	3579228.92	Картометрический метод	1.4	-
7109	984262.15	3579224.28	Картометрический метод	1.4	-
7110	984264.10	3579219.63	Картометрический метод	1.4	-
7111	984267.28	3579216.46	Картометрический метод	1.4	-
7112	984270.71	3579217.43	Картометрический метод	1.4	-
7113	984274.86	3579216.46	Картометрический метод	1.4	-
7114	984278.77	3579214.99	Картометрический метод	1.4	-
7115	984281.46	3579212.54	Картометрический метод	1.4	-
7116	984283.41	3579208.14	Картометрический метод	1.4	-
7117	984284.64	3579204.73	Картометрический метод	1.4	-
7118	984285.12	3579202.03	Картометрический метод	1.4	-
7119	984288.05	3579195.68	Картометрический метод	1.4	-
7120	984292.21	3579192.25	Картометрический метод	1.4	-
7121	984298.32	3579188.59	Картометрический метод	1.4	-
7122	984305.66	3579185.65	Картометрический метод	1.4	-
7123	984312.99	3579183.21	Картометрический метод	1.4	-
7124	984319.83	3579181.50	Картометрический метод	1.4	-
7125	984325.45	3579179.05	Картометрический метод	1.4	-

3. Сведения о характерных точках части (частей) границы объекта					
Обозначение характерных точек части границы	Координаты, м		Метод определения координат характерной точки	Средняя квадратическая погрешность положения характерной точки (Mt), м	Описание обозначения точки на местности (при наличии)
	X	Y			
7126	984328.38	3579176.86	Картометрический метод	1.4	-
7127	984332.05	3579173.19	Картометрический метод	1.4	-
7128	984334.25	3579168.06	Картометрический метод	1.4	-
7129	984335.71	3579165.13	Картометрический метод	1.4	-
7130	984337.18	3579161.95	Картометрический метод	1.4	-
7131	984337.18	3579157.55	Картометрический метод	1.4	-
7132	984336.45	3579150.45	Картометрический метод	1.4	-
7133	984336.44	3579142.15	Картометрический метод	1.4	-
7134	984336.45	3579136.52	Картометрический метод	1.4	-
7135	984335.71	3579127.97	Картометрический метод	1.4	-
7136	984336.20	3579120.39	Картометрический метод	1.4	-
7137	984337.43	3579113.55	Картометрический метод	1.4	-
7138	984337.67	3579111.87	Картометрический метод	1.4	-
7139	984348.98	3579111.42	Картометрический метод	1.4	-
7140	984365.20	3579275.01	Картометрический метод	1.4	-
7141	984372.55	3579444.47	Картометрический метод	1.4	-
7142	984368.09	3579444.48	Картометрический метод	1.4	-
7143	984368.09	3579449.72	Картометрический метод	1.4	-
7144	984372.76	3579449.70	Картометрический метод	1.4	-
7145	984426.52	3580688.24	Картометрический метод	1.4	-
7146	984441.70	3580985.26	Аналитический метод	0.1	-
7147	984432.69	3580987.11	Аналитический метод	0.1	-
7148	984402.47	3580993.04	Аналитический метод	0.1	-
7149	984372.06	3580998.73	Аналитический метод	0.1	-
7150	984325.80	3581007.09	Аналитический метод	0.1	-
7151	984259.18	3581017.62	Аналитический метод	0.1	-
7152	984247.04	3581019.53	Аналитический метод	0.1	-
6719	984243.27	3581020.32	Аналитический метод	0.1	-
					-
7153	984229.38	3580966.09	Картометрический метод	1.4	-
7154	984228.34	3580966.09	Картометрический метод	1.4	-
7155	984228.34	3580965.03	Картометрический метод	1.4	-
7156	984229.38	3580965.03	Картометрический метод	1.4	-
7153	984229.38	3580966.09	Картометрический метод	1.4	-
					-
7157	984378.69	3579907.94	Аналитический метод	0.1	-
7158	984372.81	3579790.30	Картометрический метод	1.4	-
7159	984368.43	3579784.13	Картометрический метод	1.4	-
7160	984356.97	3579744.56	Картометрический метод	1.4	-
7161	984354.22	3579725.46	Картометрический метод	1.4	-
7162	984355.78	3579694.08	Картометрический метод	1.4	-
7163	984352.39	3579664.52	Картометрический метод	1.4	-
7164	984345.02	3579621.42	Картометрический метод	1.4	-
7165	984339.92	3579602.18	Картометрический метод	1.4	-
7166	984339.53	3579593.51	Аналитический метод	0.1	-
7167	984343.46	3579584.65	Аналитический метод	0.1	-
7168	984361.61	3579577.27	Аналитический метод	0.1	-
7169	984362.15	3579577.16	Аналитический метод	0.1	-
7170	984362.00	3579574.39	Аналитический метод	0.1	-
7171	984352.96	3579577.66	Аналитический метод	0.1	-
7172	984337.82	3579580.57	Картометрический метод	1.4	-
7173	984335.30	3579579.99	Картометрический метод	1.4	-
7174	984327.71	3579354.51	Аналитический метод	0.1	-
7175	984278.40	3579287.43	Аналитический метод	0.1	-
7176	984278.03	3579285.08	Аналитический метод	0.1	-
7177	984275.05	3579269.76	Аналитический метод	0.1	-
7178	984273.35	3579263.24	Аналитический метод	0.1	-
7179	984270.70	3579253.17	Аналитический метод	0.1	-
7180	984271.12	3579250.07	Аналитический метод	0.1	-
7181	984337.05	3579340.00	Аналитический метод	0.1	-

3. Сведения о характерных точках части (частей) границы объекта					
Обозначение характерных точек части границы	Координаты, м		Метод определения координат характерной точки	Средняя квадратическая погрешность положения характерной точки (Mt), м	Описание обозначения точки на местности (при наличии)
	X	Y			
7182	984343.20	3579350.87	Аналитический метод	0.1	-
7183	984345.16	3579350.78	Аналитический метод	0.1	-
7184	984344.01	3579327.21	Аналитический метод	0.1	-
7185	984275.36	3579237.57	Аналитический метод	0.1	-
7186	984278.66	3579232.01	Аналитический метод	0.1	-
7187	984286.96	3579226.31	Аналитический метод	0.1	-
7188	984348.61	3579306.60	Аналитический метод	0.1	-
7189	984360.24	3579321.77	Картометрический метод	1.4	-
7157	984378.69	3579907.94	Аналитический метод	0.1	-
					-
7190	984317.67	3580853.06	Картометрический метод	1.4	-
7191	984316.63	3580853.06	Картометрический метод	1.4	-
7192	984316.63	3580852.00	Картометрический метод	1.4	-
7193	984317.67	3580852.00	Картометрический метод	1.4	-
7190	984317.67	3580853.06	Картометрический метод	1.4	-
					-
7194	984377.18	3579827.42	Картометрический метод	1.4	-
7195	984376.17	3579827.42	Картометрический метод	1.4	-
7196	984376.14	3579826.37	Картометрический метод	1.4	-
7197	984377.18	3579826.37	Картометрический метод	1.4	-
7194	984377.18	3579827.42	Картометрический метод	1.4	-
					-
7198	984379.26	3580793.43	Картометрический метод	1.4	-
7199	984378.22	3580793.43	Картометрический метод	1.4	-
7200	984378.22	3580792.37	Картометрический метод	1.4	-
7201	984379.26	3580792.37	Картометрический метод	1.4	-
7198	984379.26	3580793.43	Картометрический метод	1.4	-
					-
7202	984380.28	3579887.59	Картометрический метод	1.4	-
7203	984379.24	3579887.59	Картометрический метод	1.4	-
7204	984379.24	3579886.53	Картометрический метод	1.4	-
7205	984380.28	3579886.53	Картометрический метод	1.4	-
7202	984380.28	3579887.59	Картометрический метод	1.4	-
					-
7206	984422.71	3580751.39	Картометрический метод	1.4	-
7207	984421.67	3580751.39	Картометрический метод	1.4	-
7208	984421.67	3580750.34	Картометрический метод	1.4	-
7209	984422.71	3580750.34	Картометрический метод	1.4	-
7206	984422.71	3580751.39	Картометрический метод	1.4	-
					-
7210	984383.20	3579947.52	Картометрический метод	1.4	-
7211	984382.15	3579947.52	Картометрический метод	1.4	-
7212	984382.15	3579946.47	Картометрический метод	1.4	-
7213	984383.20	3579946.47	Картометрический метод	1.4	-
7210	984383.20	3579947.52	Картометрический метод	1.4	-
					-
7214	984419.89	3580691.49	Картометрический метод	1.4	-
7215	984418.85	3580691.49	Картометрический метод	1.4	-
7216	984418.85	3580690.44	Картометрический метод	1.4	-
7217	984419.89	3580690.44	Картометрический метод	1.4	-
7214	984419.89	3580691.49	Картометрический метод	1.4	-
					-
7218	984386.09	3580007.32	Картометрический метод	1.4	-
7219	984385.05	3580007.32	Картометрический метод	1.4	-
7220	984385.05	3580006.26	Картометрический метод	1.4	-
7221	984386.09	3580006.26	Картометрический метод	1.4	-
7218	984386.09	3580007.32	Картометрический метод	1.4	-
					-
7222	984417.16	3580631.44	Картометрический метод	1.4	-
7223	984416.12	3580631.44	Картометрический метод	1.4	-

3. Сведения о характерных точках части (частей) границы объекта					
Обозначение характерных точек части границы	Координаты, м		Метод определения координат характерной точки	Средняя квадратическая погрешность положения характерной точки (Mt), м	Описание обозначения точки на местности (при наличии)
	X	Y			
7224	984416.12	3580630.38	Картометрический метод	1.4	-
7225	984417.16	3580630.38	Картометрический метод	1.4	-
7222	984417.16	3580631.44	Картометрический метод	1.4	-
					-
7226	984388.91	3580056.43	Картометрический метод	1.4	-
7227	984387.87	3580056.43	Картометрический метод	1.4	-
7228	984387.87	3580055.38	Картометрический метод	1.4	-
7229	984388.91	3580055.38	Картометрический метод	1.4	-
7226	984388.91	3580056.43	Картометрический метод	1.4	-
					-
7230	984414.54	3580571.28	Картометрический метод	1.4	-
7231	984413.50	3580571.28	Картометрический метод	1.4	-
7232	984413.50	3580570.22	Картометрический метод	1.4	-
7233	984414.54	3580570.22	Картометрический метод	1.4	-
7230	984414.54	3580571.28	Картометрический метод	1.4	-
					-
7234	984396.76	3580105.78	Картометрический метод	1.4	-
7235	984395.72	3580105.78	Картометрический метод	1.4	-
7236	984395.72	3580104.72	Картометрический метод	1.4	-
7237	984396.76	3580104.72	Картометрический метод	1.4	-
7234	984396.76	3580105.78	Картометрический метод	1.4	-
					-
7238	984411.40	3580511.21	Картометрический метод	1.4	-
7239	984410.36	3580511.21	Картометрический метод	1.4	-
7240	984410.36	3580510.15	Картометрический метод	1.4	-
7241	984411.40	3580510.15	Картометрический метод	1.4	-
7238	984411.40	3580511.21	Картометрический метод	1.4	-
					-
7242	984402.46	3580330.48	Картометрический метод	1.4	-
7243	984401.42	3580330.48	Картометрический метод	1.4	-
7244	984401.42	3580329.42	Картометрический метод	1.4	-
7245	984402.46	3580329.42	Картометрический метод	1.4	-
7242	984402.46	3580330.48	Картометрический метод	1.4	-
					-
7246	984408.44	3580451.37	Картометрический метод	1.4	-
7247	984407.40	3580451.37	Картометрический метод	1.4	-
7248	984407.40	3580450.32	Картометрический метод	1.4	-
7249	984408.44	3580450.32	Картометрический метод	1.4	-
7246	984408.44	3580451.37	Картометрический метод	1.4	-
					-
7250	984405.75	3580391.21	Картометрический метод	1.4	-
7251	984404.71	3580391.21	Картометрический метод	1.4	-
7252	984404.71	3580390.16	Картометрический метод	1.4	-
7253	984405.75	3580390.16	Картометрический метод	1.4	-
7250	984405.75	3580391.21	Картометрический метод	1.4	-
Часть N 129					
7254	984364.19	3580318.59	Аналитический метод	0.1	-
7255	984342.80	3580317.06	Аналитический метод	0.3	-
7256	984328.98	3580290.43	Аналитический метод	0.3	-
7257	984337.91	3580167.58	Аналитический метод	0.3	-
7258	984296.44	3580170.68	Картометрический метод	1.4	-
7259	984306.19	3580162.67	Картометрический метод	1.4	-
7260	984329.83	3580163.22	Картометрический метод	1.4	-
7261	984338.63	3580161.30	Картометрический метод	1.4	-
7262	984330.93	3580088.65	Картометрический метод	1.4	-
7263	984332.95	3580079.36	Картометрический метод	1.4	-
7264	984338.52	3580073.25	Картометрический метод	1.4	-
7265	984352.10	3580065.82	Аналитический метод	0.1	-
7254	984364.19	3580318.59	Аналитический метод	0.1	-
Часть N 130					

3. Сведения о характерных точках части (частей) границы объекта					
Обозначение характерных точек части границы	Координаты, м		Метод определения координат характерной точки	Средняя квадратическая погрешность положения характерной точки (Mt), м	Описание обозначения точки на местности (при наличии)
	X	Y			
7266	984197.71	3580937.19	Аналитический метод	0.1	-
7267	984197.80	3580936.58	Картометрический метод	1.4	-
7268	984207.00	3580868.62	Картометрический метод	1.4	-
7269	984208.73	3580871.98	Картометрический метод	1.4	-
7270	984209.93	3580874.08	Картометрический метод	1.4	-
7271	984211.23	3580875.78	Картометрический метод	1.4	-
7272	984213.23	3580876.80	Картометрический метод	1.4	-
7273	984214.94	3580877.09	Картометрический метод	1.4	-
7274	984217.24	3580878.09	Картометрический метод	1.4	-
7275	984218.54	3580879.29	Картометрический метод	1.4	-
7276	984220.44	3580881.80	Картометрический метод	1.4	-
7277	984221.64	3580884.00	Картометрический метод	1.4	-
7278	984223.14	3580885.50	Картометрический метод	1.4	-
7279	984225.25	3580887.10	Картометрический метод	1.4	-
7280	984227.04	3580888.41	Картометрический метод	1.4	-
7281	984228.85	3580889.20	Картометрический метод	1.4	-
7282	984230.55	3580889.71	Картометрический метод	1.4	-
7283	984231.75	3580890.01	Картометрический метод	1.4	-
7284	984234.38	3580890.25	Картометрический метод	1.4	-
7285	984240.23	3580890.23	Картометрический метод	1.4	-
7266	984197.71	3580937.19	Аналитический метод	0.1	-
Часть N 131					
7286	989442.07	3581357.01	Картометрический метод	1.4	-
7287	989331.27	3581282.72	Картометрический метод	1.4	-
7288	989251.17	3581229.01	Картометрический метод	1.4	-
7289	989252.76	3581227.74	Картометрический метод	1.4	-
7290	989253.89	3581226.90	Картометрический метод	1.4	-
7291	989255.20	3581226.06	Картометрический метод	1.4	-
7292	989257.56	3581225.12	Картометрический метод	1.4	-
7293	989258.68	3581222.86	Картометрический метод	1.4	-
7294	989258.87	3581221.45	Картометрический метод	1.4	-
7295	989259.15	3581220.23	Картометрический метод	1.4	-
7296	989260.47	3581219.86	Картометрический метод	1.4	-
7297	989261.78	3581218.92	Картометрический метод	1.4	-
7298	989262.06	3581217.32	Картометрический метод	1.4	-
7299	989262.81	3581215.45	Картометрический метод	1.4	-
7300	989263.47	3581214.23	Картометрический метод	1.4	-
7301	989265.63	3581212.54	Картометрический метод	1.4	-
7302	989267.32	3581211.12	Картометрический метод	1.4	-
7303	989268.82	3581210.19	Картометрический метод	1.4	-
7304	989270.41	3581209.44	Картометрический метод	1.4	-
7305	989271.54	3581208.31	Картометрический метод	1.4	-
7306	989272.67	3581205.69	Картометрический метод	1.4	-
7307	989273.32	3581204.28	Картометрический метод	1.4	-
7308	989273.70	3581201.46	Картометрический метод	1.4	-
7309	989273.89	3581199.49	Картометрический метод	1.4	-
7310	989273.60	3581197.05	Картометрический метод	1.4	-
7311	989275.11	3581194.14	Картометрический метод	1.4	-
7312	989277.64	3581192.36	Картометрический метод	1.4	-
7313	989279.14	3581191.42	Картометрический метод	1.4	-
7314	989280.17	3581189.73	Картометрический метод	1.4	-
7315	989280.27	3581187.94	Картометрический метод	1.4	-
7316	989282.05	3581185.60	Картометрический метод	1.4	-
7317	989283.08	3581184.75	Картометрический метод	1.4	-
7318	989284.21	3581184.57	Картометрический метод	1.4	-
7319	989285.43	3581183.91	Картометрический метод	1.4	-
7320	989285.43	3581182.69	Картометрический метод	1.4	-
7321	989285.52	3581181.47	Картометрический метод	1.4	-
7322	989287.02	3581179.31	Картометрический метод	1.4	-
7323	989288.99	3581176.59	Картометрический метод	1.4	-

3. Сведения о характерных точках части (частей) границы объекта					
Обозначение характерных точек части границы	Координаты, м		Метод определения координат характерной точки	Средняя квадратическая погрешность положения характерной точки (Mt), м	Описание обозначения точки на местности (при наличии)
	X	Y			
7324	989290.87	3581175.55	Картометрический метод	1.4	-
7325	989291.71	3581174.33	Картометрический метод	1.4	-
7326	989291.90	3581171.52	Картометрический метод	1.4	-
7327	989292.84	3581170.21	Картометрический метод	1.4	-
7328	989294.72	3581167.77	Картометрический метод	1.4	-
7329	989295.37	3581165.13	Картометрический метод	1.4	-
7330	989296.12	3581163.73	Картометрический метод	1.4	-
7331	989296.59	3581163.45	Картометрический метод	1.4	-
7332	989298.10	3581163.82	Картометрический метод	1.4	-
7333	989299.13	3581163.54	Картометрический метод	1.4	-
7334	989300.63	3581162.32	Картометрический метод	1.4	-
7335	989301.57	3581160.16	Картометрический метод	1.4	-
7336	989302.69	3581159.13	Картометрический метод	1.4	-
7337	989304.67	3581158.85	Картометрический метод	1.4	-
7338	989306.18	3581159.04	Картометрический метод	1.4	-
7339	989307.68	3581159.04	Картометрический метод	1.4	-
7340	989309.46	3581158.01	Картометрический метод	1.4	-
7341	989310.30	3581157.54	Картометрический метод	1.4	-
7342	989311.90	3581156.04	Картометрический метод	1.4	-
7343	989312.56	3581155.57	Картометрический метод	1.4	-
7344	989312.56	3581154.34	Картометрический метод	1.4	-
7345	989312.18	3581153.68	Картометрический метод	1.4	-
7346	989311.52	3581153.12	Картометрический метод	1.4	-
7347	989310.87	3581152.93	Картометрический метод	1.4	-
7348	989310.40	3581151.53	Картометрический метод	1.4	-
7349	989310.59	3581149.37	Картометрический метод	1.4	-
7350	989310.96	3581147.78	Картометрический метод	1.4	-
7351	989312.56	3581146.28	Картометрический метод	1.4	-
7352	989313.59	3581146.28	Картометрический метод	1.4	-
7353	989314.15	3581147.49	Картометрический метод	1.4	-
7354	989314.53	3581148.62	Картометрический метод	1.4	-
7355	989315.28	3581149.93	Картометрический метод	1.4	-
7356	989316.68	3581148.62	Картометрический метод	1.4	-
7357	989317.06	3581146.56	Картометрический метод	1.4	-
7358	989316.03	3581144.40	Картометрический метод	1.4	-
7359	989314.90	3581144.31	Картометрический метод	1.4	-
7360	989313.96	3581143.84	Картометрический метод	1.4	-
7361	989313.68	3581141.95	Картометрический метод	1.4	-
7362	989314.43	3581140.64	Картометрический метод	1.4	-
7363	989315.09	3581138.58	Картометрический метод	1.4	-
7364	989315.37	3581136.51	Картометрический метод	1.4	-
7365	989314.15	3581136.42	Картометрический метод	1.4	-
7366	989312.74	3581135.01	Картометрический метод	1.4	-
7367	989311.99	3581134.64	Картометрический метод	1.4	-
7368	989310.59	3581133.79	Картометрический метод	1.4	-
7369	989310.77	3581132.67	Картометрический метод	1.4	-
7370	989311.90	3581132.01	Картометрический метод	1.4	-
7371	989312.46	3581130.41	Картометрический метод	1.4	-
7372	989313.31	3581128.53	Картометрический метод	1.4	-
7373	989314.53	3581127.03	Картометрический метод	1.4	-
7374	989317.90	3581126.19	Картометрический метод	1.4	-
7375	989319.41	3581125.06	Картометрический метод	1.4	-
7376	989319.50	3581123.37	Картометрический метод	1.4	-
7377	989319.50	3581121.78	Картометрический метод	1.4	-
7378	989320.53	3581120.37	Картометрический метод	1.4	-
7379	989321.75	3581119.90	Картометрический метод	1.4	-
7380	989322.60	3581118.39	Картометрический метод	1.4	-
7381	989323.07	3581116.33	Картометрический метод	1.4	-
7382	989323.72	3581115.02	Картометрический метод	1.4	-
7383	989323.82	3581113.42	Картометрический метод	1.4	-

3. Сведения о характерных точках части (частей) границы объекта					
Обозначение характерных точек части границы	Координаты, м		Метод определения координат характерной точки	Средняя квадратическая погрешность положения характерной точки (Mt), м	Описание обозначения точки на местности (при наличии)
	X	Y			
7384	989323.82	3581110.80	Картометрический метод	1.4	-
7385	989325.22	3581109.01	Картометрический метод	1.4	-
7386	989326.26	3581108.83	Картометрический метод	1.4	-
7387	989327.57	3581108.07	Картометрический метод	1.4	-
7388	989328.13	3581107.41	Картометрический метод	1.4	-
7389	989328.32	3581106.19	Картометрический метод	1.4	-
7390	989328.32	3581104.69	Картометрический метод	1.4	-
7391	989328.32	3581102.82	Картометрический метод	1.4	-
7392	989328.98	3581099.82	Картометрический метод	1.4	-
7393	989328.98	3581098.69	Картометрический метод	1.4	-
7394	989328.70	3581096.62	Картометрический метод	1.4	-
7395	989328.23	3581095.87	Картометрический метод	1.4	-
7396	989327.48	3581094.27	Картометрический метод	1.4	-
7397	989326.91	3581093.15	Картометрический метод	1.4	-
7398	989325.97	3581090.80	Картометрический метод	1.4	-
7399	989325.79	3581087.80	Картометрический метод	1.4	-
7400	989325.51	3581084.98	Картометрический метод	1.4	-
7401	989325.04	3581082.17	Картометрический метод	1.4	-
7402	989325.22	3581077.95	Картометрический метод	1.4	-
7403	989325.69	3581075.04	Картометрический метод	1.4	-
7404	989326.07	3581073.44	Картометрический метод	1.4	-
7405	989327.48	3581072.78	Картометрический метод	1.4	-
7406	989330.57	3581071.84	Картометрический метод	1.4	-
7407	989332.64	3581070.43	Картометрический метод	1.4	-
7408	989334.89	3581067.25	Картометрический метод	1.4	-
7409	989336.30	3581063.40	Картометрический метод	1.4	-
7410	989336.77	3581059.92	Картометрический метод	1.4	-
7411	989336.77	3581057.39	Картометрический метод	1.4	-
7412	989336.67	3581055.42	Картометрический метод	1.4	-
7413	989336.58	3581053.08	Картометрический метод	1.4	-
7414	989336.48	3581050.26	Картометрический метод	1.4	-
7415	989337.70	3581047.53	Картометрический метод	1.4	-
7416	989339.96	3581043.59	Картометрический метод	1.4	-
7417	989342.77	3581041.06	Картометрический метод	1.4	-
7418	989345.21	3581039.84	Картометрический метод	1.4	-
7419	989347.46	3581039.09	Картометрический метод	1.4	-
7420	989350.48	3581038.05	Картометрический метод	1.4	-
7421	989353.48	3581036.46	Картометрический метод	1.4	-
7422	989354.89	3581035.43	Картометрический метод	1.4	-
7423	989356.01	3581032.99	Картометрический метод	1.4	-
7424	989356.67	3581030.55	Картометрический метод	1.4	-
7425	989356.48	3581028.49	Картометрический метод	1.4	-
7426	989355.82	3581026.60	Картометрический метод	1.4	-
7427	989354.70	3581025.19	Картометрический метод	1.4	-
7428	989353.29	3581023.23	Картометрический метод	1.4	-
7429	989352.45	3581021.35	Картометрический метод	1.4	-
7430	989351.41	3581018.44	Картометрический метод	1.4	-
7431	989351.04	3581013.84	Картометрический метод	1.4	-
7432	989351.13	3581010.37	Картометрический метод	1.4	-
7433	989351.23	3581007.46	Картометрический метод	1.4	-
7434	989352.26	3581003.42	Картометрический метод	1.4	-
7435	989353.39	3581000.04	Картометрический метод	1.4	-
7436	989355.07	3580995.54	Картометрический метод	1.4	-
7437	989355.26	3580992.72	Картометрический метод	1.4	-
7438	989354.98	3580990.84	Картометрический метод	1.4	-
7439	989354.32	3580988.78	Картометрический метод	1.4	-
7440	989353.29	3580986.43	Картометрический метод	1.4	-
7441	989351.98	3580985.40	Картометрический метод	1.4	-
7442	989350.66	3580984.56	Картометрический метод	1.4	-
7443	989348.50	3580984.00	Картометрический метод	1.4	-

3. Сведения о характерных точках части (частей) границы объекта					
Обозначение характерных точек части границы	Координаты, м		Метод определения координат характерной точки	Средняя квадратическая погрешность положения характерной точки (Mt), м	Описание обозначения точки на местности (при наличии)
	X	Y			
7444	989344.84	3580983.90	Картометрический метод	1.4	-
7445	989341.18	3580983.62	Картометрический метод	1.4	-
7446	989338.27	3580982.50	Картометрический метод	1.4	-
7447	989334.75	3580981.08	Картометрический метод	1.4	-
7448	989331.82	3580980.48	Картометрический метод	1.4	-
7449	989328.01	3580980.78	Картометрический метод	1.4	-
7450	989323.17	3580980.78	Картометрический метод	1.4	-
7451	989319.36	3580980.34	Картометрический метод	1.4	-
7452	989315.40	3580978.87	Картометрический метод	1.4	-
7453	989312.32	3580976.97	Картометрический метод	1.4	-
7454	989308.51	3580975.80	Картометрический метод	1.4	-
7455	989300.73	3580974.03	Картометрический метод	1.4	-
7456	989289.00	3580969.05	Картометрический метод	1.4	-
7457	989268.03	3580958.04	Картометрический метод	1.4	-
7458	989261.87	3580954.68	Картометрический метод	1.4	-
7459	989259.38	3580951.31	Картометрический метод	1.4	-
7460	989258.22	3580945.67	Картометрический метод	1.4	-
7461	989277.80	3580947.59	Картометрический метод	1.4	-
7462	989279.06	3580935.02	Аналитический метод	0.1	-
7463	989286.66	3580939.66	Аналитический метод	0.1	-
7464	989296.18	3580945.28	Аналитический метод	0.1	-
7465	989305.77	3580950.84	Картометрический метод	1.4	-
7466	989314.55	3580955.81	Аналитический метод	0.1	-
7467	989342.18	3580964.32	Аналитический метод	0.3	-
7468	989362.03	3580962.03	Аналитический метод	0.3	-
7469	989381.91	3580959.72	Аналитический метод	0.3	-
7470	989484.65	3580942.23	Аналитический метод	0.07	-
7471	989504.34	3580939.50	Аналитический метод	0.07	-
7472	989522.73	3580940.18	Аналитический метод	0.3	-
7473	989543.75	3580936.88	Аналитический метод	0.3	-
7474	989543.71	3580936.53	Аналитический метод	0.3	-
7475	989564.50	3580933.56	Аналитический метод	0.3	-
7476	989584.96	3580930.67	Аналитический метод	0.1	-
7477	989584.88	3580931.21	Аналитический метод	0.1	-
7478	989586.35	3580943.45	Аналитический метод	0.1	-
7479	989609.84	3580940.24	Аналитический метод	0.1	-
7480	989620.99	3580946.36	Аналитический метод	0.1	-
7481	989641.48	3580943.45	Аналитический метод	0.1	-
7482	989643.91	3580943.06	Аналитический метод	0.3	-
7483	989660.57	3580940.55	Аналитический метод	0.3	-
7484	989676.15	3580938.35	Аналитический метод	0.3	-
7485	989701.26	3580935.07	Аналитический метод	0.3	-
7486	989721.48	3580932.00	Картометрический метод	1.4	-
7487	989595.75	3580974.93	Картометрический метод	1.4	-
7488	989601.39	3581026.76	Картометрический метод	1.4	-
7489	989571.99	3581055.30	Картометрический метод	1.4	-
7490	989561.70	3581094.00	Картометрический метод	1.4	-
7491	989572.33	3581146.10	Картометрический метод	1.4	-
7492	989533.87	3581207.82	Картометрический метод	1.4	-
7493	989463.09	3581317.10	Картометрический метод	1.4	-
7286	989442.07	3581357.01	Картометрический метод	1.4	-
Часть N 132					
7494	989721.52	3580931.99	Аналитический метод	0.3	-
7495	989731.47	3580938.64	Аналитический метод	0.1	-
7496	989736.34	3580968.24	Аналитический метод	0.1	-
7494	989721.52	3580931.99	Аналитический метод	0.3	-
Часть N 133					
7497	983908.48	3581114.67	Картометрический метод	1.4	-
7498	983899.21	3581090.26	Аналитический метод	0.2	-
7499	983918.14	3581082.10	Картометрический метод	1.4	-

3. Сведения о характерных точках части (частей) границы объекта					
Обозначение характерных точек части границы	Координаты, м		Метод определения координат характерной точки	Средняя квадратическая погрешность положения характерной точки (Mt), м	Описание обозначения точки на местности (при наличии)
	X	Y			
7500	983912.64	3581047.50	Картометрический метод	1.4	-
7501	983964.59	3581030.96	Картометрический метод	1.4	-
7502	984089.40	3580991.22	Картометрический метод	1.4	-
7503	984085.02	3580975.68	Картометрический метод	1.4	-
7504	984082.72	3580967.56	Картометрический метод	1.4	-
7505	984195.54	3580939.59	Аналитический метод	0.1	-
7506	984164.74	3580974.19	Аналитический метод	0.1	-
7507	984165.01	3580984.43	Картометрический метод	1.4	-
7508	984161.28	3580984.52	Картометрический метод	1.4	-
7509	984141.65	3580984.90	Аналитический метод	5	-
7510	984141.68	3580985.74	Аналитический метод	5	-
7511	984141.88	3580990.53	Аналитический метод	5	-
7512	984143.93	3581038.46	Картометрический метод	1.4	-
7513	983983.02	3581084.72	Картометрический метод	1.4	-
7514	983929.53	3581103.81	Картометрический метод	1.4	-
7497	983908.48	3581114.67	Картометрический метод	1.4	-
Часть N 134					
7515	989829.03	3581110.64	Аналитический метод	0.1	-
7516	989793.15	3581107.59	Картометрический метод	1.4	-
7517	989683.11	3581083.40	Картометрический метод	1.4	-
7518	989651.52	3581031.53	Картометрический метод	1.4	-
7519	989649.62	3581000.55	Картометрический метод	1.4	-
7520	989736.33	3580968.25	Картометрический метод	1.4	-
7521	989741.22	3580997.84	Аналитический метод	0.1	-
7522	989770.92	3580993.63	Аналитический метод	0.1	-
7523	989772.22	3581001.50	Картометрический метод	1.4	-
7524	989777.08	3581031.10	Аналитический метод	0.1	-
7525	989797.87	3581028.15	Аналитический метод	0.1	-
7526	989806.78	3581026.87	Аналитический метод	0.1	-
7527	989836.48	3581022.64	Аналитический метод	0.1	-
7528	989854.86	3581020.06	Аналитический метод	0.1	-
7515	989829.03	3581110.64	Аналитический метод	0.1	-
Часть N 135					
7529	984457.45	3581293.25	Картометрический метод	1.4	-
7530	984457.24	3581293.11	Картометрический метод	1.4	-
7531	984450.61	3581286.57	Картометрический метод	1.4	-
7532	984446.95	3581283.64	Картометрический метод	1.4	-
7533	984445.73	3581282.18	Картометрический метод	1.4	-
7534	984444.25	3581279.98	Картометрический метод	1.4	-
7535	984443.04	3581275.58	Картометрический метод	1.4	-
7536	984442.05	3581270.20	Картометрический метод	1.4	-
7537	984442.30	3581263.36	Картометрический метод	1.4	-
7538	984442.30	3581261.45	Картометрический метод	1.4	-
7539	984442.40	3581259.26	Картометрический метод	1.4	-
7540	984441.60	3581257.95	Картометрический метод	1.4	-
7541	984440.50	3581257.65	Картометрический метод	1.4	-
7542	984439.29	3581256.15	Картометрический метод	1.4	-
7543	984439.60	3581254.65	Картометрический метод	1.4	-
7544	984439.00	3581252.95	Картометрический метод	1.4	-
7545	984438.09	3581252.74	Картометрический метод	1.4	-
7546	984436.19	3581253.15	Картометрический метод	1.4	-
7547	984434.88	3581254.35	Картометрический метод	1.4	-
7548	984433.18	3581255.05	Картометрический метод	1.4	-
7549	984431.98	3581254.24	Картометрический метод	1.4	-
7550	984430.38	3581252.54	Картометрический метод	1.4	-
7551	984428.58	3581249.15	Картометрический метод	1.4	-
7552	984424.28	3581243.54	Картометрический метод	1.4	-
7553	984421.37	3581241.84	Картометрический метод	1.4	-
7554	984418.47	3581239.23	Картометрический метод	1.4	-
7555	984414.75	3581234.42	Картометрический метод	1.4	-

3. Сведения о характерных точках части (частей) границы объекта					
Обозначение характерных точек части границы	Координаты, м		Метод определения координат характерной точки	Средняя квадратическая погрешность положения характерной точки (Mt), м	Описание обозначения точки на местности (при наличии)
	X	Y			
7556	984412.72	3581231.34	Картометрический метод	1.4	-
7557	984411.90	3581230.06	Картометрический метод	1.4	-
7558	984411.12	3581229.22	Картометрический метод	1.4	-
7559	984410.48	3581229.22	Картометрический метод	1.4	-
7560	984409.78	3581229.80	Картометрический метод	1.4	-
7561	984409.20	3581230.25	Картометрический метод	1.4	-
7562	984407.79	3581229.92	Картометрический метод	1.4	-
7563	984406.58	3581228.45	Картометрический метод	1.4	-
7564	984405.74	3581226.98	Картометрический метод	1.4	-
7565	984405.49	3581225.96	Картометрический метод	1.4	-
7566	984404.84	3581224.61	Картометрический метод	1.4	-
7567	984404.14	3581223.97	Картометрический метод	1.4	-
7568	984403.18	3581223.71	Картометрический метод	1.4	-
7569	984402.22	3581223.00	Картометрический метод	1.4	-
7570	984402.03	3581221.98	Картометрический метод	1.4	-
7571	984401.90	3581220.64	Картометрический метод	1.4	-
7572	984401.25	3581219.99	Картометрический метод	1.4	-
7573	984400.36	3581220.00	Картометрический метод	1.4	-
7574	984399.21	3581220.19	Картометрический метод	1.4	-
7575	984397.16	3581219.75	Картометрический метод	1.4	-
7576	984396.13	3581219.16	Картометрический метод	1.4	-
7577	984394.92	3581218.52	Картометрический метод	1.4	-
7578	984393.32	3581217.44	Картометрический метод	1.4	-
7579	984391.39	3581215.96	Картометрический метод	1.4	-
7580	984388.44	3581212.95	Картометрический метод	1.4	-
7581	984387.67	3581210.83	Картометрический метод	1.4	-
7582	984386.58	3581208.39	Картометрический метод	1.4	-
7583	984385.74	3581206.48	Картометрический метод	1.4	-
7584	984384.91	3581204.81	Картометрический метод	1.4	-
7585	984383.89	3581203.47	Картометрический метод	1.4	-
7586	984382.73	3581202.12	Картометрический метод	1.4	-
7587	984381.07	3581201.67	Картометрический метод	1.4	-
7588	984379.28	3581200.65	Картометрический метод	1.4	-
7589	984377.74	3581199.62	Картометрический метод	1.4	-
7590	984376.65	3581199.11	Картометрический метод	1.4	-
7591	984375.56	3581198.02	Картометрический метод	1.4	-
7592	984374.92	3581197.32	Картометрический метод	1.4	-
7593	984374.60	3581196.48	Картометрический метод	1.4	-
7594	984374.35	3581195.14	Картометрический метод	1.4	-
7595	984374.21	3581193.59	Картометрический метод	1.4	-
7596	984374.28	3581191.35	Картометрический метод	1.4	-
7597	984373.64	3581187.77	Картометрический метод	1.4	-
7598	984372.81	3581184.95	Картометрический метод	1.4	-
7599	984371.72	3581182.38	Картометрический метод	1.4	-
7600	984370.56	3581181.24	Картометрический метод	1.4	-
7601	984369.67	3581180.72	Картометрический метод	1.4	-
7602	984368.77	3581180.78	Картометрический метод	1.4	-
7603	984367.94	3581181.11	Картометрический метод	1.4	-
7604	984366.79	3581181.04	Картометрический метод	1.4	-
7605	984365.63	3581180.21	Картометрический метод	1.4	-
7606	984365.12	3581178.80	Картометрический метод	1.4	-
7607	984364.99	3581176.94	Картометрический метод	1.4	-
7608	984365.50	3581174.35	Картометрический метод	1.4	-
7609	984365.61	3581172.55	Картометрический метод	1.4	-
7610	984365.20	3581171.35	Картометрический метод	1.4	-
7611	984363.90	3581170.14	Картометрический метод	1.4	-
7612	984363.90	3581167.84	Картометрический метод	1.4	-
7613	984364.41	3581166.24	Картометрический метод	1.4	-
7614	984365.51	3581164.14	Картометрический метод	1.4	-
7615	984366.41	3581162.03	Картометрический метод	1.4	-

3. Сведения о характерных точках части (частей) границы объекта					
Обозначение характерных точек части границы	Координаты, м		Метод определения координат характерной точки	Средняя квадратическая погрешность положения характерной точки (Mt), м	Описание обозначения точки на местности (при наличии)
	X	Y			
7616	984367.41	3581160.83	Картометрический метод	1.4	-
7617	984367.91	3581159.43	Картометрический метод	1.4	-
7618	984367.31	3581157.74	Картометрический метод	1.4	-
7619	984366.61	3581157.73	Картометрический метод	1.4	-
7620	984366.31	3581158.43	Картометрический метод	1.4	-
7621	984365.40	3581158.82	Картометрический метод	1.4	-
7622	984364.81	3581158.13	Картометрический метод	1.4	-
7623	984364.41	3581156.93	Картометрический метод	1.4	-
7624	984365.01	3581155.62	Картометрический метод	1.4	-
7625	984365.21	3581154.93	Картометрический метод	1.4	-
7626	984365.30	3581153.73	Картометрический метод	1.4	-
7627	984364.30	3581152.93	Картометрический метод	1.4	-
7628	984362.91	3581152.22	Картометрический метод	1.4	-
7629	984361.20	3581150.53	Картометрический метод	1.4	-
7630	984361.00	3581148.62	Картометрический метод	1.4	-
7631	984360.80	3581145.21	Картометрический метод	1.4	-
7632	984361.20	3581144.41	Картометрический метод	1.4	-
7633	984360.60	3581142.11	Картометрический метод	1.4	-
7634	984359.10	3581139.60	Картометрический метод	1.4	-
7635	984357.80	3581136.61	Картометрический метод	1.4	-
7636	984355.59	3581132.10	Картометрический метод	1.4	-
7637	984355.10	3581129.50	Картометрический метод	1.4	-
7638	984354.90	3581125.89	Картометрический метод	1.4	-
7639	984355.20	3581121.98	Картометрический метод	1.4	-
7640	984355.50	3581119.18	Картометрический метод	1.4	-
7641	984355.70	3581115.48	Картометрический метод	1.4	-
7642	984356.29	3581112.78	Картометрический метод	1.4	-
7643	984356.50	3581111.07	Картометрический метод	1.4	-
7644	984356.40	3581109.48	Картометрический метод	1.4	-
7645	984355.90	3581107.66	Картометрический метод	1.4	-
7646	984354.80	3581106.77	Картометрический метод	1.4	-
7647	984353.90	3581105.67	Картометрический метод	1.4	-
7648	984353.40	3581102.66	Картометрический метод	1.4	-
7649	984354.09	3581100.86	Картометрический метод	1.4	-
7650	984354.10	3581098.36	Картометрический метод	1.4	-
7651	984353.50	3581096.65	Картометрический метод	1.4	-
7652	984353.60	3581094.65	Картометрический метод	1.4	-
7653	984353.50	3581092.65	Картометрический метод	1.4	-
7654	984352.69	3581091.25	Картометрический метод	1.4	-
7655	984351.09	3581089.65	Картометрический метод	1.4	-
7656	984348.79	3581088.05	Картометрический метод	1.4	-
7657	984347.49	3581086.24	Картометрический метод	1.4	-
7658	984347.12	3581084.02	Картометрический метод	1.4	-
7659	984346.99	3581082.10	Картометрический метод	1.4	-
7660	984346.73	3581079.47	Картометрический метод	1.4	-
7661	984345.71	3581077.61	Картометрический метод	1.4	-
7662	984344.69	3581076.46	Картометрический метод	1.4	-
7663	984343.85	3581074.67	Картометрический метод	1.4	-
7664	984343.07	3581072.50	Картометрический метод	1.4	-
7665	984343.07	3581071.14	Картометрический метод	1.4	-
7666	984343.72	3581068.64	Картометрический метод	1.4	-
7667	984344.55	3581067.36	Картометрический метод	1.4	-
7668	984345.26	3581064.93	Картометрический метод	1.4	-
7669	984345.90	3581063.71	Картометрический метод	1.4	-
7670	984346.74	3581063.20	Картометрический метод	1.4	-
7671	984348.60	3581061.98	Картометрический метод	1.4	-
7672	984349.68	3581060.95	Картометрический метод	1.4	-
7673	984350.90	3581059.93	Картометрический метод	1.4	-
7674	984351.47	3581058.52	Картометрический метод	1.4	-
7675	984351.41	3581057.43	Картометрический метод	1.4	-

3. Сведения о характерных точках части (частей) границы объекта					
Обозначение характерных точек части границы	Координаты, м		Метод определения координат характерной точки	Средняя квадратическая погрешность положения характерной точки (Mt), м	Описание обозначения точки на местности (при наличии)
	X	Y			
7676	984350.77	3581056.41	Картометрический метод	1.4	-
7677	984349.55	3581055.51	Картометрический метод	1.4	-
7678	984348.33	3581054.54	Картометрический метод	1.4	-
7679	984347.95	3581054.36	Картометрический метод	1.4	-
7680	984346.86	3581053.78	Картометрический метод	1.4	-
7681	984345.96	3581052.89	Картометрический метод	1.4	-
7682	984344.81	3581051.86	Картометрический метод	1.4	-
7683	984343.78	3581050.58	Картометрический метод	1.4	-
7684	984342.75	3581050.07	Картометрический метод	1.4	-
7685	984341.92	3581050.58	Картометрический метод	1.4	-
7686	984341.47	3581051.21	Картометрический метод	1.4	-
7687	984340.45	3581051.15	Картометрический метод	1.4	-
7688	984339.74	3581050.58	Картометрический метод	1.4	-
7689	984339.23	3581049.55	Картометрический метод	1.4	-
7690	984338.97	3581048.28	Картометрический метод	1.4	-
7691	984338.91	3581046.16	Картометрический метод	1.4	-
7692	984338.97	3581044.81	Картометрический метод	1.4	-
7693	984339.03	3581043.66	Картометрический метод	1.4	-
7694	984338.97	3581042.76	Картометрический метод	1.4	-
7695	984338.39	3581041.61	Картометрический метод	1.4	-
7696	984336.86	3581040.00	Картометрический метод	1.4	-
7697	984334.10	3581037.39	Картометрический метод	1.4	-
7698	984330.52	3581034.84	Картометрический метод	1.4	-
7699	984326.88	3581032.14	Картометрический метод	1.4	-
7700	984323.86	3581029.98	Картометрический метод	1.4	-
7701	984321.46	3581028.77	Картометрический метод	1.4	-
7702	984319.46	3581028.48	Картометрический метод	1.4	-
7703	984316.95	3581027.87	Картометрический метод	1.4	-
7704	984315.15	3581027.87	Картометрический метод	1.4	-
7705	984313.55	3581027.87	Картометрический метод	1.4	-
7706	984311.85	3581027.57	Картометрический метод	1.4	-
7707	984310.75	3581027.47	Картометрический метод	1.4	-
7708	984309.55	3581027.07	Картометрический метод	1.4	-
7709	984308.14	3581027.07	Картометрический метод	1.4	-
7710	984305.94	3581027.37	Картометрический метод	1.4	-
7711	984305.55	3581027.87	Картометрический метод	1.4	-
7712	984305.25	3581028.77	Картометрический метод	1.4	-
7713	984304.84	3581029.67	Картометрический метод	1.4	-
7714	984302.84	3581029.57	Картометрический метод	1.4	-
7715	984302.03	3581028.98	Картометрический метод	1.4	-
7716	984300.64	3581028.47	Картометрический метод	1.4	-
7717	984299.63	3581028.47	Картометрический метод	1.4	-
7718	984295.52	3581029.08	Картометрический метод	1.4	-
7719	984290.07	3581029.80	Картометрический метод	1.4	-
7720	984285.37	3581030.11	Картометрический метод	1.4	-
7721	984282.28	3581030.42	Картометрический метод	1.4	-
7722	984442.65	3581003.89	Картометрический метод	1.4	-
7529	984457.45	3581293.25	Картометрический метод	1.4	-
Часть N 136					
7723	984249.23	3581049.87	Картометрический метод	1.4	-
7724	984247.86	3581037.19	Картометрический метод	1.4	-
7725	984282.25	3581030.42	Картометрический метод	1.4	-
7726	984278.33	3581031.98	Картометрический метод	1.4	-
7727	984275.05	3581033.55	Картометрический метод	1.4	-
7728	984273.33	3581034.65	Картометрический метод	1.4	-
7729	984266.61	3581038.24	Картометрический метод	1.4	-
7730	984262.39	3581041.06	Картометрический метод	1.4	-
7731	984254.72	3581046.06	Картометрический метод	1.4	-
7723	984249.23	3581049.87	Картометрический метод	1.4	-
Часть N 137					

3. Сведения о характерных точках части (частей) границы объекта					
Обозначение характерных точек части границы	Координаты, м		Метод определения координат характерной точки	Средняя квадратическая погрешность положения характерной точки (Mt), м	Описание обозначения точки на местности (при наличии)
	X	Y			
7732	984461.09	3581367.09	Картометрический метод	1.4	-
7733	984348.53	3581310.81	Картометрический метод	1.4	-
7734	984278.13	3581316.23	Картометрический метод	1.4	-
7735	984251.97	3581075.03	Картометрический метод	1.4	-
7736	984252.08	3581075.03	Картометрический метод	1.4	-
7737	984253.29	3581074.93	Картометрический метод	1.4	-
7738	984254.48	3581074.43	Картометрический метод	1.4	-
7739	984255.79	3581073.22	Картометрический метод	1.4	-
7740	984256.29	3581072.12	Картометрический метод	1.4	-
7741	984257.49	3581071.32	Картометрический метод	1.4	-
7742	984258.59	3581070.92	Картометрический метод	1.4	-
7743	984260.89	3581071.13	Картометрический метод	1.4	-
7744	984262.39	3581071.83	Картометрический метод	1.4	-
7745	984263.69	3581072.03	Картометрический метод	1.4	-
7746	984266.52	3581072.24	Картометрический метод	1.4	-
7747	984267.62	3581072.24	Картометрический метод	1.4	-
7748	984268.38	3581072.03	Картометрический метод	1.4	-
7749	984268.77	3581071.54	Картометрический метод	1.4	-
7750	984268.99	3581070.72	Картометрический метод	1.4	-
7751	984268.93	3581070.01	Картометрический метод	1.4	-
7752	984268.69	3581069.45	Картометрический метод	1.4	-
7753	984268.39	3581069.20	Картометрический метод	1.4	-
7754	984268.07	3581068.86	Картометрический метод	1.4	-
7755	984267.91	3581068.20	Картометрический метод	1.4	-
7756	984267.94	3581067.73	Картометрический метод	1.4	-
7757	984268.12	3581067.34	Картометрический метод	1.4	-
7758	984268.37	3581066.85	Картометрический метод	1.4	-
7759	984269.46	3581066.21	Картометрический метод	1.4	-
7760	984271.57	3581064.33	Картометрический метод	1.4	-
7761	984272.79	3581063.46	Картометрический метод	1.4	-
7762	984274.19	3581063.18	Картометрический метод	1.4	-
7763	984274.80	3581063.02	Картометрический метод	1.4	-
7764	984275.50	3581063.02	Картометрический метод	1.4	-
7765	984276.52	3581063.18	Картометрический метод	1.4	-
7766	984276.97	3581063.87	Картометрический метод	1.4	-
7767	984277.27	3581064.73	Картометрический метод	1.4	-
7768	984277.31	3581066.09	Картометрический метод	1.4	-
7769	984277.14	3581067.36	Картометрический метод	1.4	-
7770	984276.77	3581068.55	Картометрический метод	1.4	-
7771	984276.36	3581069.21	Картометрический метод	1.4	-
7772	984275.71	3581069.99	Картометрический метод	1.4	-
7773	984274.84	3581071.30	Картометрический метод	1.4	-
7774	984273.99	3581072.69	Картометрический метод	1.4	-
7775	984273.73	3581073.67	Картометрический метод	1.4	-
7776	984274.51	3581074.29	Картометрический метод	1.4	-
7777	984275.50	3581074.34	Картометрический метод	1.4	-
7778	984276.32	3581074.75	Картометрический метод	1.4	-
7779	984277.22	3581075.32	Картометрический метод	1.4	-
7780	984277.88	3581076.38	Картометрический метод	1.4	-
7781	984278.82	3581078.28	Картометрический метод	1.4	-
7782	984279.27	3581079.84	Картометрический метод	1.4	-
7783	984279.56	3581082.78	Картометрический метод	1.4	-
7784	984279.68	3581085.86	Картометрический метод	1.4	-
7785	984279.61	3581088.93	Картометрический метод	1.4	-
7786	984279.22	3581090.50	Картометрический метод	1.4	-
7787	984278.61	3581091.87	Картометрический метод	1.4	-
7788	984277.54	3581092.82	Картометрический метод	1.4	-
7789	984276.57	3581093.65	Картометрический метод	1.4	-
7790	984275.31	3581094.41	Картометрический метод	1.4	-
7791	984273.66	3581095.07	Картометрический метод	1.4	-

3. Сведения о характерных точках части (частей) границы объекта					
Обозначение характерных точек части границы	Координаты, м		Метод определения координат характерной точки	Средняя квадратическая погрешность положения характерной точки (Mt), м	Описание обозначения точки на местности (при наличии)
	X	Y			
7792	984272.76	3581095.36	Картометрический метод	1.4	-
7793	984271.53	3581095.44	Картометрический метод	1.4	-
7794	984270.38	3581095.52	Картометрический метод	1.4	-
7795	984269.46	3581095.99	Картометрический метод	1.4	-
7796	984269.07	3581096.17	Картометрический метод	1.4	-
7797	984268.70	3581096.78	Картометрический метод	1.4	-
7798	984267.86	3581097.33	Картометрический метод	1.4	-
7799	984267.10	3581097.49	Картометрический метод	1.4	-
7800	984266.10	3581097.33	Картометрический метод	1.4	-
7801	984265.36	3581097.12	Картометрический метод	1.4	-
7802	984264.53	3581096.91	Картометрический метод	1.4	-
7803	984263.71	3581097.30	Картометрический метод	1.4	-
7804	984263.40	3581097.94	Картометрический метод	1.4	-
7805	984263.00	3581099.07	Картометрический метод	1.4	-
7806	984262.82	3581099.74	Картометрический метод	1.4	-
7807	984261.66	3581100.53	Картометрический метод	1.4	-
7808	984260.64	3581100.79	Картометрический метод	1.4	-
7809	984259.72	3581101.00	Картометрический метод	1.4	-
7810	984258.62	3581101.05	Картометрический метод	1.4	-
7811	984257.60	3581100.87	Картометрический метод	1.4	-
7812	984257.26	3581100.72	Картометрический метод	1.4	-
7813	984256.79	3581100.30	Картометрический метод	1.4	-
7814	984256.28	3581100.03	Картометрический метод	1.4	-
7815	984255.74	3581100.24	Картометрический метод	1.4	-
7816	984255.34	3581100.69	Картометрический метод	1.4	-
7817	984255.26	3581102.29	Картометрический метод	1.4	-
7818	984255.48	3581106.10	Картометрический метод	1.4	-
7819	984255.71	3581106.52	Картометрический метод	1.4	-
7820	984256.32	3581106.65	Картометрический метод	1.4	-
7821	984257.42	3581106.00	Картометрический метод	1.4	-
7822	984258.51	3581104.98	Картометрический метод	1.4	-
7823	984259.14	3581104.14	Картометрический метод	1.4	-
7824	984260.56	3581103.95	Картометрический метод	1.4	-
7825	984262.67	3581104.40	Картометрический метод	1.4	-
7826	984264.78	3581104.98	Картометрический метод	1.4	-
7827	984267.26	3581105.39	Картометрический метод	1.4	-
7828	984268.65	3581105.72	Картометрический метод	1.4	-
7829	984269.97	3581106.61	Картометрический метод	1.4	-
7830	984270.42	3581107.27	Картометрический метод	1.4	-
7831	984270.62	3581108.37	Картометрический метод	1.4	-
7832	984271.24	3581109.97	Картометрический метод	1.4	-
7833	984272.34	3581111.12	Картометрический метод	1.4	-
7834	984273.53	3581111.57	Картометрический метод	1.4	-
7835	984274.48	3581111.65	Картометрический метод	1.4	-
7836	984275.22	3581111.49	Картометрический метод	1.4	-
7837	984275.59	3581111.37	Картометрический метод	1.4	-
7838	984276.45	3581110.71	Картометрический метод	1.4	-
7839	984276.81	3581110.22	Картометрический метод	1.4	-
7840	984276.93	3581109.40	Картометрический метод	1.4	-
7841	984277.06	3581108.78	Картометрический метод	1.4	-
7842	984276.73	3581108.26	Картометрический метод	1.4	-
7843	984276.37	3581107.84	Картометрический метод	1.4	-
7844	984275.75	3581107.51	Картометрический метод	1.4	-
7845	984275.67	3581106.94	Картометрический метод	1.4	-
7846	984275.83	3581106.20	Картометрический метод	1.4	-
7847	984276.61	3581105.58	Картометрический метод	1.4	-
7848	984277.75	3581105.18	Картометрический метод	1.4	-
7849	984278.78	3581105.17	Картометрический метод	1.4	-
7850	984279.97	3581105.46	Картометрический метод	1.4	-
7851	984281.12	3581106.12	Картометрический метод	1.4	-

3. Сведения о характерных точках части (частей) границы объекта					
Обозначение характерных точек части границы	Координаты, м		Метод определения координат характерной точки	Средняя квадратическая погрешность положения характерной точки (Mt), м	Описание обозначения точки на местности (при наличии)
	X	Y			
7852	984282.06	3581107.06	Картометрический метод	1.4	-
7853	984282.80	3581108.74	Картометрический метод	1.4	-
7854	984282.88	3581111.00	Картометрический метод	1.4	-
7855	984282.55	3581112.44	Картометрический метод	1.4	-
7856	984281.94	3581113.95	Картометрический метод	1.4	-
7857	984280.28	3581115.94	Картометрический метод	1.4	-
7858	984279.00	3581117.22	Картометрический метод	1.4	-
7859	984278.30	3581119.71	Картометрический метод	1.4	-
7860	984278.49	3581122.08	Картометрический метод	1.4	-
7861	984278.94	3581123.88	Картометрический метод	1.4	-
7862	984279.39	3581125.87	Картометрический метод	1.4	-
7863	984279.26	3581128.05	Картометрический метод	1.4	-
7864	984278.46	3581133.14	Картометрический метод	1.4	-
7865	984278.21	3581134.87	Картометрический метод	1.4	-
7866	984278.41	3581136.30	Картометрический метод	1.4	-
7867	984278.95	3581137.52	Картометрический метод	1.4	-
7868	984279.64	3581139.30	Картометрический метод	1.4	-
7869	984279.89	3581141.47	Картометрический метод	1.4	-
7870	984279.73	3581144.09	Картометрический метод	1.4	-
7871	984279.31	3581144.99	Картометрический метод	1.4	-
7872	984278.58	3581146.43	Картометрический метод	1.4	-
7873	984278.50	3581148.03	Картометрический метод	1.4	-
7874	984278.74	3581149.75	Картометрический метод	1.4	-
7875	984279.13	3581151.71	Картометрический метод	1.4	-
7876	984279.74	3581152.98	Картометрический метод	1.4	-
7877	984280.21	3581153.85	Картометрический метод	1.4	-
7878	984280.61	3581154.53	Картометрический метод	1.4	-
7879	984281.05	3581155.53	Картометрический метод	1.4	-
7880	984281.18	3581157.14	Картометрический метод	1.4	-
7881	984281.31	3581159.64	Картометрический метод	1.4	-
7882	984281.37	3581165.21	Картометрический метод	1.4	-
7883	984282.01	3581167.07	Картометрический метод	1.4	-
7884	984282.78	3581168.22	Картометрический метод	1.4	-
7885	984283.62	3581168.67	Картометрический метод	1.4	-
7886	984284.83	3581170.15	Картометрический метод	1.4	-
7887	984285.67	3581171.23	Картометрический метод	1.4	-
7888	984286.37	3581172.70	Картометрический метод	1.4	-
7889	984286.30	3581174.95	Картометрический метод	1.4	-
7890	984285.40	3581177.71	Картометрический метод	1.4	-
7891	984284.83	3581178.99	Картометрический метод	1.4	-
7892	984284.32	3581180.91	Картометрический метод	1.4	-
7893	984284.51	3581184.63	Картометрический метод	1.4	-
7894	984284.83	3581188.22	Картометрический метод	1.4	-
7895	984285.09	3581190.46	Картометрический метод	1.4	-
7896	984285.98	3581192.25	Картометрический метод	1.4	-
7897	984287.07	3581194.17	Картометрический метод	1.4	-
7898	984289.73	3581196.22	Картометрический метод	1.4	-
7899	984292.07	3581197.20	Картометрический метод	1.4	-
7900	984292.92	3581197.74	Картометрический метод	1.4	-
7901	984293.75	3581200.07	Картометрический метод	1.4	-
7902	984293.75	3581201.84	Картометрический метод	1.4	-
7903	984293.37	3581202.62	Картометрический метод	1.4	-
7904	984292.22	3581204.89	Картометрический метод	1.4	-
7905	984292.82	3581208.39	Картометрический метод	1.4	-
7906	984295.23	3581213.10	Картометрический метод	1.4	-
7907	984297.74	3581215.50	Картометрический метод	1.4	-
7908	984302.04	3581220.11	Картометрический метод	1.4	-
7909	984305.84	3581222.71	Картометрический метод	1.4	-
7910	984310.48	3581225.58	Картометрический метод	1.4	-
7911	984312.04	3581226.52	Картометрический метод	1.4	-

3. Сведения о характерных точках части (частей) границы объекта					
Обозначение характерных точек части границы	Координаты, м		Метод определения координат характерной точки	Средняя квадратическая погрешность положения характерной точки (Mt), м	Описание обозначения точки на местности (при наличии)
	X	Y			
7912	984313.29	3581227.78	Картометрический метод	1.4	-
7913	984313.89	3581228.90	Картометрический метод	1.4	-
7914	984314.44	3581230.37	Картометрический метод	1.4	-
7915	984314.71	3581232.63	Картометрический метод	1.4	-
7916	984314.65	3581234.71	Картометрический метод	1.4	-
7917	984314.65	3581235.44	Картометрический метод	1.4	-
7918	984315.00	3581236.52	Картометрический метод	1.4	-
7919	984316.04	3581237.74	Картометрический метод	1.4	-
7920	984317.54	3581239.56	Картометрический метод	1.4	-
7921	984318.48	3581240.58	Картометрический метод	1.4	-
7922	984318.90	3581241.00	Картометрический метод	1.4	-
7923	984319.19	3581241.61	Картометрический метод	1.4	-
7924	984319.17	3581242.32	Картометрический метод	1.4	-
7925	984318.88	3581243.02	Картометрический метод	1.4	-
7926	984318.54	3581243.47	Картометрический метод	1.4	-
7927	984318.23	3581243.96	Картометрический метод	1.4	-
7928	984316.54	3581245.83	Картометрический метод	1.4	-
7929	984315.63	3581247.03	Картометрический метод	1.4	-
7930	984315.00	3581248.24	Картометрический метод	1.4	-
7931	984314.58	3581249.60	Картометрический метод	1.4	-
7932	984314.32	3581251.03	Картометрический метод	1.4	-
7933	984314.03	3581252.46	Картометрический метод	1.4	-
7934	984313.16	3581253.64	Картометрический метод	1.4	-
7935	984311.55	3581255.15	Картометрический метод	1.4	-
7936	984309.43	3581255.65	Картометрический метод	1.4	-
7937	984307.86	3581255.24	Картометрический метод	1.4	-
7938	984306.47	3581253.84	Картометрический метод	1.4	-
7939	984305.78	3581252.50	Картометрический метод	1.4	-
7940	984305.46	3581251.27	Картометрический метод	1.4	-
7941	984305.33	3581249.94	Картометрический метод	1.4	-
7942	984305.18	3581247.69	Картометрический метод	1.4	-
7943	984305.04	3581246.33	Картометрический метод	1.4	-
7944	984304.76	3581245.31	Картометрический метод	1.4	-
7945	984304.23	3581244.56	Картометрический метод	1.4	-
7946	984303.45	3581244.15	Картометрический метод	1.4	-
7947	984302.45	3581243.96	Картометрический метод	1.4	-
7948	984301.34	3581244.27	Картометрический метод	1.4	-
7949	984299.62	3581245.84	Картометрический метод	1.4	-
7950	984298.84	3581247.08	Картометрический метод	1.4	-
7951	984298.21	3581249.75	Картометрический метод	1.4	-
7952	984296.64	3581250.22	Картометрический метод	1.4	-
7953	984294.13	3581250.21	Картометрический метод	1.4	-
7954	984292.10	3581251.16	Картометрический метод	1.4	-
7955	984291.01	3581252.25	Картометрический метод	1.4	-
7956	984290.22	3581254.91	Картометрический метод	1.4	-
7957	984292.73	3581256.01	Картометрический метод	1.4	-
7958	984293.82	3581255.69	Картометрический метод	1.4	-
7959	984296.01	3581254.91	Картометрический метод	1.4	-
7960	984297.43	3581256.16	Картометрический метод	1.4	-
7961	984296.96	3581257.88	Картометрический метод	1.4	-
7962	984296.80	3581260.08	Картометрический метод	1.4	-
7963	984297.28	3581262.11	Картометрический метод	1.4	-
7964	984298.52	3581263.82	Картометрический метод	1.4	-
7965	984297.90	3581265.24	Картометрический метод	1.4	-
7966	984296.49	3581267.74	Картометрический метод	1.4	-
7967	984296.64	3581269.30	Картометрический метод	1.4	-
7968	984298.83	3581270.24	Картометрический метод	1.4	-
7969	984300.08	3581270.24	Картометрический метод	1.4	-
7970	984301.96	3581270.24	Картометрический метод	1.4	-
7971	984303.37	3581270.40	Картометрический метод	1.4	-

3. Сведения о характерных точках части (частей) границы объекта					
Обозначение характерных точек части границы	Координаты, м		Метод определения координат характерной точки	Средняя квадратическая погрешность положения характерной точки (Mt), м	Описание обозначения точки на местности (при наличии)
	X	Y			
7972	984305.09	3581271.18	Картометрический метод	1.4	-
7973	984306.81	3581270.72	Картометрический метод	1.4	-
7974	984307.28	3581270.09	Картометрический метод	1.4	-
7975	984307.28	3581268.83	Картометрический метод	1.4	-
7976	984306.19	3581267.58	Картометрический метод	1.4	-
7977	984305.41	3581265.55	Картометрический метод	1.4	-
7978	984306.03	3581263.52	Картометрический метод	1.4	-
7979	984308.37	3581263.36	Картометрический метод	1.4	-
7980	984309.78	3581263.19	Картометрический метод	1.4	-
7981	984312.13	3581262.26	Картометрический метод	1.4	-
7982	984314.32	3581261.32	Картометрический метод	1.4	-
7983	984316.20	3581260.85	Картометрический метод	1.4	-
7984	984318.85	3581260.38	Картометрический метод	1.4	-
7985	984320.27	3581261.01	Картометрический метод	1.4	-
7986	984321.67	3581261.95	Картометрический метод	1.4	-
7987	984323.39	3581262.11	Картометрический метод	1.4	-
7988	984325.11	3581260.85	Картометрический метод	1.4	-
7989	984326.05	3581259.45	Картометрический метод	1.4	-
7990	984326.52	3581258.35	Картометрический метод	1.4	-
7991	984326.21	3581256.32	Картометрический метод	1.4	-
7992	984324.64	3581256.00	Картометрический метод	1.4	-
7993	984321.98	3581256.47	Картометрический метод	1.4	-
7994	984320.58	3581255.53	Картометрический метод	1.4	-
7995	984320.88	3581253.50	Картометрический метод	1.4	-
7996	984321.02	3581253.30	Картометрический метод	1.4	-
7997	984322.30	3581251.31	Картометрический метод	1.4	-
7998	984324.17	3581249.28	Картометрический метод	1.4	-
7999	984325.89	3581247.40	Картометрический метод	1.4	-
8000	984328.56	3581245.33	Картометрический метод	1.4	-
8001	984330.07	3581245.04	Картометрический метод	1.4	-
8002	984330.97	3581244.93	Картометрический метод	1.4	-
8003	984332.26	3581245.53	Картометрический метод	1.4	-
8004	984332.67	3581246.44	Картометрический метод	1.4	-
8005	984332.97	3581247.73	Картометрический метод	1.4	-
8006	984334.17	3581249.34	Картометрический метод	1.4	-
8007	984335.57	3581250.64	Картометрический метод	1.4	-
8008	984337.18	3581251.24	Картометрический метод	1.4	-
8009	984339.58	3581253.14	Картометрический метод	1.4	-
8010	984341.67	3581255.15	Картометрический метод	1.4	-
8011	984343.89	3581256.36	Картометрический метод	1.4	-
8012	984346.39	3581256.04	Картометрический метод	1.4	-
8013	984348.29	3581255.55	Картометрический метод	1.4	-
8014	984350.50	3581255.35	Картометрический метод	1.4	-
8015	984353.00	3581255.14	Картометрический метод	1.4	-
8016	984355.69	3581255.84	Картометрический метод	1.4	-
8017	984358.00	3581257.05	Картометрический метод	1.4	-
8018	984361.90	3581260.15	Картометрический метод	1.4	-
8019	984366.21	3581263.06	Картометрический метод	1.4	-
8020	984368.61	3581264.26	Картометрический метод	1.4	-
8021	984370.11	3581264.26	Картометрический метод	1.4	-
8022	984371.32	3581263.95	Картометрический метод	1.4	-
8023	984372.71	3581264.26	Картометрический метод	1.4	-
8024	984374.52	3581265.36	Картометрический метод	1.4	-
8025	984375.72	3581265.97	Картометрический метод	1.4	-
8026	984377.62	3581266.36	Картометрический метод	1.4	-
8027	984379.62	3581266.66	Картометрический метод	1.4	-
8028	984383.52	3581268.27	Картометрический метод	1.4	-
8029	984387.43	3581271.16	Картометрический метод	1.4	-
8030	984389.13	3581272.17	Картометрический метод	1.4	-
8031	984391.04	3581273.18	Картометрический метод	1.4	-

3. Сведения о характерных точках части (частей) границы объекта					
Обозначение характерных точек части границы	Координаты, м		Метод определения координат характерной точки	Средняя квадратическая погрешность положения характерной точки (Mt), м	Описание обозначения точки на местности (при наличии)
	X	Y			
8032	984392.54	3581274.17	Картометрический метод	1.4	-
8033	984394.35	3581275.27	Картометрический метод	1.4	-
8034	984395.94	3581275.47	Картометрический метод	1.4	-
8035	984398.83	3581275.16	Картометрический метод	1.4	-
8036	984400.49	3581275.11	Картометрический метод	1.4	-
8037	984402.22	3581275.35	Картометрический метод	1.4	-
8038	984403.12	3581276.19	Картометрический метод	1.4	-
8039	984403.63	3581277.85	Картометрический метод	1.4	-
8040	984403.89	3581279.40	Картометрический метод	1.4	-
8041	984404.34	3581281.00	Картометрический метод	1.4	-
8042	984405.55	3581281.57	Картометрический метод	1.4	-
8043	984406.96	3581281.90	Картометрический метод	1.4	-
8044	984408.95	3581282.54	Картометрический метод	1.4	-
8045	984411.45	3581283.31	Картометрический метод	1.4	-
8046	984412.08	3581284.07	Картометрический метод	1.4	-
8047	984412.03	3581285.93	Картометрический метод	1.4	-
8048	984411.63	3581287.60	Картометрический метод	1.4	-
8049	984411.83	3581289.39	Картометрический метод	1.4	-
8050	984412.98	3581290.42	Картометрический метод	1.4	-
8051	984415.41	3581291.45	Картометрический метод	1.4	-
8052	984417.21	3581291.83	Картометрический метод	1.4	-
8053	984418.93	3581292.34	Картометрический метод	1.4	-
8054	984420.48	3581293.30	Картометрический метод	1.4	-
8055	984421.56	3581294.84	Картометрический метод	1.4	-
8056	984422.46	3581296.31	Картометрический метод	1.4	-
8057	984423.62	3581298.11	Картометрический метод	1.4	-
8058	984426.18	3581299.38	Картометрический метод	1.4	-
8059	984427.46	3581299.65	Картометрический метод	1.4	-
8060	984429.38	3581300.16	Картометрический метод	1.4	-
8061	984430.92	3581300.55	Картометрический метод	1.4	-
8062	984432.59	3581301.44	Картометрический метод	1.4	-
8063	984434.44	3581302.91	Картометрический метод	1.4	-
8064	984436.55	3581305.35	Картометрический метод	1.4	-
8065	984438.01	3581306.97	Картометрический метод	1.4	-
8066	984440.86	3581310.15	Картометрический метод	1.4	-
8067	984443.35	3581312.78	Картометрический метод	1.4	-
8068	984444.00	3581314.13	Картометрический метод	1.4	-
8069	984444.38	3581315.28	Картометрический метод	1.4	-
8070	984445.15	3581315.35	Картометрический метод	1.4	-
8071	984445.86	3581315.09	Картометрический метод	1.4	-
8072	984447.08	3581314.45	Картометрический метод	1.4	-
8073	984448.10	3581313.74	Картометрический метод	1.4	-
8074	984449.44	3581313.10	Картометрический метод	1.4	-
8075	984450.53	3581312.71	Картометрический метод	1.4	-
8076	984451.43	3581312.39	Картометрический метод	1.4	-
8077	984452.45	3581311.76	Картометрический метод	1.4	-
8078	984454.37	3581311.31	Картометрический метод	1.4	-
8079	984455.91	3581312.01	Картометрический метод	1.4	-
8080	984457.13	3581313.56	Картометрический метод	1.4	-
8081	984458.42	3581316.34	Картометрический метод	1.4	-
8082	984458.65	3581316.73	Картометрический метод	1.4	-
8083	984459.00	3581323.50	Картометрический метод	1.4	-
7732	984461.09	3581367.09	Картометрический метод	1.4	-
Часть N 138					
8084	989056.92	3581092.07	Картометрический метод	1.4	-
8085	989055.66	3581091.17	Картометрический метод	1.4	-
8086	989052.78	3581082.62	Картометрический метод	1.4	-
8087	989053.59	3581084.35	Картометрический метод	1.4	-
8088	989056.34	3581090.77	Картометрический метод	1.4	-
8084	989056.92	3581092.07	Картометрический метод	1.4	-

3. Сведения о характерных точках части (частей) границы объекта					
Обозначение характерных точек части границы	Координаты, м		Метод определения координат характерной точки	Средняя квадратическая погрешность положения характерной точки (Mt), м	Описание обозначения точки на местности (при наличии)
	X	Y			
Часть N 139					
8089	989588.71	3581439.84	Картометрический метод	1.4	-
8090	989559.15	3581433.60	Картометрический метод	1.4	-
8091	989509.42	3581402.17	Картометрический метод	1.4	-
8092	989482.89	3581384.38	Картометрический метод	1.4	-
8093	989530.95	3581297.40	Картометрический метод	1.4	-
8094	989570.20	3581232.41	Картометрический метод	1.4	-
8095	989596.10	3581203.69	Картометрический метод	1.4	-
8096	989620.38	3581162.25	Картометрический метод	1.4	-
8097	989670.46	3581131.78	Картометрический метод	1.4	-
8098	989725.84	3581145.54	Картометрический метод	1.4	-
8099	989814.81	3581159.99	Аналитический метод	0.1	-
8100	989743.14	3581408.69	Аналитический метод	0.1	-
8101	989610.29	3581439.01	Картометрический метод	1.4	-
8089	989588.71	3581439.84	Картометрический метод	1.4	-
Часть N 140					
8102	989259.90	3581304.32	Картометрический метод	1.4	-
8103	989259.43	3581303.39	Картометрический метод	1.4	-
8104	989258.87	3581300.57	Картометрический метод	1.4	-
8105	989258.12	3581298.89	Картометрический метод	1.4	-
8106	989257.28	3581297.48	Картометрический метод	1.4	-
8107	989256.42	3581295.42	Картометрический метод	1.4	-
8108	989255.48	3581293.72	Картометрический метод	1.4	-
8109	989253.79	3581292.50	Картометрический метод	1.4	-
8110	989251.82	3581291.75	Картометрический метод	1.4	-
8111	989250.70	3581290.44	Картометрический метод	1.4	-
8112	989249.48	3581289.31	Картометрический метод	1.4	-
8113	989247.32	3581288.47	Картометрический метод	1.4	-
8114	989245.54	3581288.18	Картометрический метод	1.4	-
8115	989243.94	3581288.37	Картометрический метод	1.4	-
8116	989242.91	3581290.06	Картометрический метод	1.4	-
8117	989241.97	3581291.19	Картометрический метод	1.4	-
8118	989241.41	3581292.31	Картометрический метод	1.4	-
8119	989241.31	3581295.23	Картометрический метод	1.4	-
8120	989241.41	3581298.23	Картометрический метод	1.4	-
8121	989241.31	3581301.89	Картометрический метод	1.4	-
8122	989240.66	3581303.29	Картометрический метод	1.4	-
8123	989239.06	3581303.10	Картометрический метод	1.4	-
8124	989238.12	3581302.92	Картометрический метод	1.4	-
8125	989236.62	3581303.76	Картометрический метод	1.4	-
8126	989234.37	3581304.04	Картометрический метод	1.4	-
8127	989232.40	3581303.95	Картометрический метод	1.4	-
8128	989229.87	3581302.92	Картометрический метод	1.4	-
8129	989227.90	3581301.98	Картометрический метод	1.4	-
8130	989226.21	3581302.07	Картометрический метод	1.4	-
8131	989223.86	3581302.73	Картометрический метод	1.4	-
8132	989222.17	3581301.32	Картометрический метод	1.4	-
8133	989221.14	3581300.10	Картометрический метод	1.4	-
8134	989220.01	3581298.04	Картометрический метод	1.4	-
8135	989219.26	3581296.07	Картометрический метод	1.4	-
8136	989218.79	3581294.10	Картометрический метод	1.4	-
8137	989218.79	3581291.19	Картометрический метод	1.4	-
8138	989219.36	3581289.03	Картометрический метод	1.4	-
8139	989220.11	3581288.18	Картометрический метод	1.4	-
8140	989220.48	3581286.12	Картометрический метод	1.4	-
8141	989219.83	3581285.00	Картометрический метод	1.4	-
8142	989218.42	3581284.06	Картометрический метод	1.4	-
8143	989217.76	3581282.37	Картометрический метод	1.4	-
8144	989216.73	3581277.39	Картометрический метод	1.4	-
8145	989216.45	3581274.67	Картометрический метод	1.4	-

3. Сведения о характерных точках части (частей) границы объекта					
Обозначение характерных точек части границы	Координаты, м		Метод определения координат характерной точки	Средняя квадратическая погрешность положения характерной точки (Mt), м	Описание обозначения точки на местности (при наличии)
	X	Y			
8146	989216.45	3581272.23	Картометрический метод	1.4	-
8147	989217.20	3581271.01	Картометрический метод	1.4	-
8148	989218.70	3581270.63	Картометрический метод	1.4	-
8149	989219.64	3581269.50	Картометрический метод	1.4	-
8150	989220.96	3581268.37	Картометрический метод	1.4	-
8151	989221.54	3581266.60	Картометрический метод	1.4	-
8152	989224.33	3581266.02	Картометрический метод	1.4	-
8153	989224.33	3581268.95	Картометрический метод	1.4	-
8154	989225.06	3581271.29	Картометрический метод	1.4	-
8155	989226.82	3581269.69	Картометрический метод	1.4	-
8156	989227.56	3581267.34	Картометрический метод	1.4	-
8157	989227.12	3581265.58	Картометрический метод	1.4	-
8158	989228.20	3581262.17	Картометрический метод	1.4	-
8159	989228.28	3581261.97	Картометрический метод	1.4	-
8160	989282.93	3581298.62	Картометрический метод	1.4	-
8161	989280.84	3581299.85	Картометрический метод	1.4	-
8162	989278.85	3581301.23	Картометрический метод	1.4	-
8163	989275.97	3581302.61	Картометрический метод	1.4	-
8164	989273.03	3581302.19	Картометрический метод	1.4	-
8165	989270.27	3581302.31	Картометрический метод	1.4	-
8166	989268.41	3581302.73	Картометрический метод	1.4	-
8167	989266.36	3581302.97	Картометрический метод	1.4	-
8168	989264.32	3581302.79	Картометрический метод	1.4	-
8169	989263.24	3581302.73	Картометрический метод	1.4	-
8170	989261.12	3581303.95	Картометрический метод	1.4	-
8102	989259.90	3581304.32	Картометрический метод	1.4	-
Часть N 141					
8171	989349.86	3581610.63	Картометрический метод	1.4	-
8172	989335.96	3581592.63	Аналитический метод	0.1	-
8173	989201.79	3581501.42	Картометрический метод	1.4	-
8174	989201.84	3581501.39	Картометрический метод	1.4	-
8175	989205.96	3581499.10	Картометрический метод	1.4	-
8176	989208.26	3581498.41	Картометрический метод	1.4	-
8177	989210.79	3581498.18	Картометрический метод	1.4	-
8178	989215.14	3581498.18	Картометрический метод	1.4	-
8179	989217.89	3581498.18	Картометрический метод	1.4	-
8180	989221.32	3581499.33	Картометрический метод	1.4	-
8181	989224.30	3581501.16	Картометрический метод	1.4	-
8182	989228.20	3581503.92	Картометрический метод	1.4	-
8183	989230.03	3581505.06	Картометрический метод	1.4	-
8184	989232.55	3581505.52	Картометрический метод	1.4	-
8185	989233.24	3581502.77	Картометрический метод	1.4	-
8186	989233.24	3581501.16	Картометрический метод	1.4	-
8187	989232.09	3581496.35	Картометрический метод	1.4	-
8188	989233.92	3581492.46	Картометрический метод	1.4	-
8189	989238.05	3581491.08	Картометрический метод	1.4	-
8190	989240.11	3581489.70	Картометрический метод	1.4	-
8191	989241.94	3581486.72	Картометрический метод	1.4	-
8192	989245.61	3581484.89	Картометрический метод	1.4	-
8193	989249.04	3581484.89	Картометрический метод	1.4	-
8194	989252.02	3581483.06	Картометрический метод	1.4	-
8195	989251.79	3581479.17	Картометрический метод	1.4	-
8196	989250.65	3581474.58	Картометрический метод	1.4	-
8197	989248.82	3581471.37	Картометрический метод	1.4	-
8198	989247.21	3581467.02	Картометрический метод	1.4	-
8199	989243.55	3581458.08	Картометрический метод	1.4	-
8200	989243.55	3581453.73	Картометрический метод	1.4	-
8201	989244.00	3581449.60	Картометрический метод	1.4	-
8202	989245.61	3581445.94	Картометрический метод	1.4	-
8203	989248.13	3581444.11	Картометрический метод	1.4	-

3. Сведения о характерных точках части (частей) границы объекта					
Обозначение характерных точек части границы	Координаты, м		Метод определения координат характерной точки	Средняя квадратическая погрешность положения характерной точки (Mt), м	Описание обозначения точки на местности (при наличии)
	X	Y			
8204	989251.34	3581443.65	Картометрический метод	1.4	-
8205	989253.40	3581443.42	Картометрический метод	1.4	-
8206	989255.69	3581444.11	Картометрический метод	1.4	-
8207	989258.45	3581445.94	Картометрический метод	1.4	-
8208	989261.43	3581447.77	Картометрический метод	1.4	-
8209	989263.49	3581450.06	Картометрический метод	1.4	-
8210	989266.69	3581452.36	Картометрический метод	1.4	-
8211	989270.36	3581453.27	Картометрический метод	1.4	-
8212	989273.34	3581454.87	Картометрический метод	1.4	-
8213	989272.88	3581458.55	Картометрический метод	1.4	-
8214	989271.73	3581462.44	Картометрический метод	1.4	-
8215	989271.73	3581468.63	Картометрический метод	1.4	-
8216	989273.11	3581471.14	Картометрический метод	1.4	-
8217	989275.40	3581473.44	Картометрический метод	1.4	-
8218	989279.07	3581471.37	Картометрический метод	1.4	-
8219	989279.29	3581468.39	Картометрический метод	1.4	-
8220	989277.23	3581465.65	Картометрический метод	1.4	-
8221	989277.23	3581463.12	Картометрический метод	1.4	-
8222	989278.61	3581460.84	Картометрический метод	1.4	-
8223	989280.90	3581459.23	Картометрический метод	1.4	-
8224	989284.56	3581458.55	Картометрический метод	1.4	-
8225	989286.17	3581456.71	Картометрический метод	1.4	-
8226	989289.83	3581450.98	Картометрический метод	1.4	-
8227	989291.44	3581446.17	Картометрический метод	1.4	-
8228	989293.27	3581440.44	Картометрический метод	1.4	-
8229	989293.96	3581435.17	Картометрический метод	1.4	-
8230	989293.96	3581430.59	Картометрический метод	1.4	-
8231	989293.73	3581428.98	Картометрический метод	1.4	-
8232	989293.27	3581426.69	Картометрический метод	1.4	-
8233	989292.35	3581423.49	Картометрический метод	1.4	-
8234	989289.60	3581421.65	Картометрический метод	1.4	-
8235	989289.60	3581418.45	Картометрический метод	1.4	-
8236	989290.75	3581414.77	Картометрический метод	1.4	-
8237	989292.58	3581412.71	Картометрический метод	1.4	-
8238	989295.79	3581410.65	Картометрический метод	1.4	-
8239	989297.85	3581409.50	Картометрический метод	1.4	-
8240	989298.31	3581406.07	Картометрический метод	1.4	-
8241	989299.45	3581402.40	Картометрический метод	1.4	-
8242	989300.60	3581401.72	Картометрический метод	1.4	-
8243	989303.35	3581401.25	Картометрический метод	1.4	-
8244	989303.35	3581396.91	Картометрический метод	1.4	-
8245	989301.29	3581392.32	Картометрический метод	1.4	-
8246	989298.08	3581390.94	Картометрический метод	1.4	-
8247	989294.64	3581390.49	Картометрический метод	1.4	-
8248	989291.89	3581389.80	Картометрический метод	1.4	-
8249	989289.60	3581385.90	Картометрический метод	1.4	-
8250	989290.29	3581382.47	Картометрический метод	1.4	-
8251	989292.81	3581378.80	Картометрический метод	1.4	-
8252	989296.71	3581377.88	Картометрический метод	1.4	-
8253	989301.52	3581377.88	Картометрический метод	1.4	-
8254	989305.42	3581378.80	Картометрический метод	1.4	-
8255	989307.71	3581382.24	Картометрический метод	1.4	-
8256	989308.17	3581385.45	Картометрический метод	1.4	-
8257	989309.54	3581387.51	Картометрический метод	1.4	-
8258	989312.75	3581388.66	Картометрический метод	1.4	-
8259	989314.58	3581388.88	Картометрический метод	1.4	-
8260	989316.88	3581387.05	Картометрический метод	1.4	-
8261	989318.25	3581384.76	Картометрический метод	1.4	-
8262	989319.85	3581382.69	Картометрический метод	1.4	-
8263	989320.08	3581378.57	Картометрический метод	1.4	-

3. Сведения о характерных точках части (частей) границы объекта					
Обозначение характерных точек части границы	Координаты, м		Метод определения координат характерной точки	Средняя квадратическая погрешность положения характерной точки (Mt), м	Описание обозначения точки на местности (при наличии)
	X	Y			
8264	989318.48	3581373.76	Картометрический метод	1.4	-
8265	989316.65	3581373.07	Картометрический метод	1.4	-
8266	989313.44	3581373.53	Картометрический метод	1.4	-
8267	989310.00	3581372.38	Картометрический метод	1.4	-
8268	989308.17	3581368.03	Картометрический метод	1.4	-
8269	989309.32	3581363.68	Картометрический метод	1.4	-
8270	989309.32	3581360.93	Картометрический метод	1.4	-
8271	989307.04	3581358.11	Картометрический метод	1.4	-
8272	989304.84	3581357.97	Картометрический метод	1.4	-
8273	989302.63	3581357.82	Картометрический метод	1.4	-
8274	989299.85	3581357.82	Картометрический метод	1.4	-
8275	989296.48	3581357.09	Картометрический метод	1.4	-
8276	989292.52	3581355.33	Картометрический метод	1.4	-
8277	989290.47	3581351.81	Картометрический метод	1.4	-
8278	989290.32	3581349.61	Картометрический метод	1.4	-
8279	989292.22	3581344.62	Картометрический метод	1.4	-
8280	989294.57	3581341.98	Картометрический метод	1.4	-
8281	989295.74	3581340.96	Картометрический метод	1.4	-
8282	989298.68	3581340.08	Картометрический метод	1.4	-
8283	989302.49	3581341.10	Картометрический метод	1.4	-
8284	989306.75	3581341.10	Картометрический метод	1.4	-
8285	989309.68	3581340.08	Картометрический метод	1.4	-
8286	989312.76	3581338.02	Картометрический метод	1.4	-
8287	989314.52	3581335.68	Картометрический метод	1.4	-
8288	989317.45	3581331.28	Картометрический метод	1.4	-
8289	989319.80	3581326.73	Картометрический метод	1.4	-
8290	989321.55	3581324.51	Картометрический метод	1.4	-
8291	989423.28	3581392.72	Картометрический метод	1.4	-
8292	989417.50	3581403.70	Картометрический метод	1.4	-
8171	989349.86	3581610.63	Картометрический метод	1.4	-
Часть N 142					
8293	989408.31	3581755.01	Картометрический метод	1.4	-
8294	989408.56	3581716.46	Аналитический метод	0.1	-
8295	989409.17	3581687.37	Аналитический метод	0.1	-
8296	989387.09	3581658.80	Картометрический метод	1.4	-
8297	989405.34	3581601.03	Картометрический метод	1.4	-
8298	989465.79	3581421.23	Картометрический метод	1.4	-
8299	989487.33	3581435.68	Картометрический метод	1.4	-
8300	989487.78	3581435.98	Картометрический метод	1.4	-
8301	989540.79	3581469.47	Картометрический метод	1.4	-
8302	989541.48	3581469.89	Картометрический метод	1.4	-
8303	989547.36	3581472.14	Картометрический метод	1.4	-
8304	989582.85	3581479.64	Картометрический метод	1.4	-
8305	989587.00	3581480.08	Картометрический метод	1.4	-
8306	989587.77	3581480.06	Картометрический метод	1.4	-
8307	989613.77	3581479.06	Картометрический метод	1.4	-
8308	989617.60	3581478.54	Картометрический метод	1.4	-
8309	989731.01	3581450.79	Аналитический метод	0.1	-
8310	989666.93	3581673.62	Аналитический метод	0.1	-
8311	989668.29	3581692.85	Аналитический метод	0.1	-
8312	989668.84	3581712.60	Аналитический метод	0.1	-
8313	989647.08	3581714.74	Аналитический метод	0.1	-
8314	989648.58	3581739.33	Аналитический метод	0.1	-
8315	989628.78	3581741.06	Аналитический метод	0.1	-
8293	989408.31	3581755.01	Картометрический метод	1.4	-
Часть N 143					
8316	981554.33	3581686.57	Картометрический метод	1.4	-
8317	981494.92	3581672.53	Картометрический метод	1.4	-
8318	981490.72	3581671.21	Картометрический метод	1.4	-
8319	981503.55	3581634.02	Картометрический метод	1.4	-

3. Сведения о характерных точках части (частей) границы объекта					
Обозначение характерных точек части границы	Координаты, м		Метод определения координат характерной точки	Средняя квадратическая погрешность положения характерной точки (Mt), м	Описание обозначения точки на местности (при наличии)
	X	Y			
8320	981505.91	3581634.51	Аналитический метод	0.1	-
8321	981597.58	3581653.79	Картометрический метод	1.4	-
8322	981592.75	3581664.34	Картометрический метод	1.4	-
8316	981554.33	3581686.57	Картометрический метод	1.4	-
Часть N 144					
8323	981875.55	3581784.97	Картометрический метод	1.4	-
8324	981812.63	3581766.25	Картометрический метод	1.4	-
8325	981801.38	3581758.18	Картометрический метод	1.4	-
8326	981741.13	3581745.19	Картометрический метод	1.4	-
8327	981702.84	3581675.92	Аналитический метод	0.1	-
8328	981881.68	3581713.52	Аналитический метод	0.1	-
8329	981889.21	3581710.29	Аналитический метод	0.1	-
8330	981911.17	3581758.30	Картометрический метод	1.4	-
8323	981875.55	3581784.97	Картометрический метод	1.4	-
Часть N 145					
8331	981547.86	3581828.01	Аналитический метод	0.1	-
8332	981445.67	3581792.26	Картометрический метод	1.4	-
8333	981464.79	3581740.96	Картометрический метод	1.4	-
8334	981466.76	3581741.56	Картометрический метод	1.4	-
8335	981533.90	3581758.96	Картометрический метод	1.4	-
8336	981550.27	3581787.37	Картометрический метод	1.4	-
8337	981549.11	3581807.03	Аналитический метод	0.1	-
8331	981547.86	3581828.01	Аналитический метод	0.1	-
Часть N 146					
8338	981741.80	3581895.85	Аналитический метод	0.1	-
8339	981727.16	3581890.73	Аналитический метод	0.1	-
8340	981733.20	3581873.81	Аналитический метод	0.1	-
8341	981745.84	3581838.40	Картометрический метод	1.4	-
8342	981779.49	3581839.85	Картометрический метод	1.4	-
8338	981741.80	3581895.85	Аналитический метод	0.1	-
Часть N 147					
8343	981915.13	3583179.90	Картометрический метод	1.4	-
8344	981912.43	3583093.80	Картометрический метод	1.4	-
8345	981921.70	3583052.90	Картометрический метод	1.4	-
8346	981904.04	3583058.19	Картометрический метод	1.4	-
8347	981891.38	3583040.08	Аналитический метод	0.1	-
8348	981891.76	3583015.66	Аналитический метод	0.1	-
8349	981867.76	3582992.32	Аналитический метод	0.1	-
8350	981845.61	3582945.91	Аналитический метод	0.1	-
8351	981798.48	3582856.13	Аналитический метод	0.1	-
8352	981773.53	3582812.68	Аналитический метод	0.1	-
8353	981751.76	3582807.90	Аналитический метод	0.1	-
8354	981726.41	3582819.09	Картометрический метод	1.4	-
8355	981694.07	3582834.90	Аналитический метод	0.1	-
8356	981668.46	3582840.35	Аналитический метод	0.1	-
8357	981648.00	3582832.65	Аналитический метод	0.1	-
8358	981638.43	3582811.53	Аналитический метод	0.1	-
8359	981612.02	3582799.78	Аналитический метод	0.1	-
8360	981597.25	3582790.39	Аналитический метод	0.1	-
8361	981603.38	3582767.13	Аналитический метод	0.1	-
8362	981626.00	3582758.93	Аналитический метод	0.1	-
8363	981664.31	3582748.60	Аналитический метод	0.1	-
8364	981689.17	3582725.94	Аналитический метод	0.1	-
8365	981714.52	3582714.75	Аналитический метод	0.1	-
8366	981726.92	3582702.71	Аналитический метод	0.1	-
8367	981727.66	3582655.26	Аналитический метод	0.1	-
8368	981734.08	3582606.14	Аналитический метод	0.1	-
8369	981760.88	3582563.28	Аналитический метод	0.1	-
8370	981777.39	3582515.14	Аналитический метод	0.1	-
8371	981819.79	3582467.27	Аналитический метод	0.1	-

3. Сведения о характерных точках части (частей) границы объекта					
Обозначение характерных точек части границы	Координаты, м		Метод определения координат характерной точки	Средняя квадратическая погрешность положения характерной точки (Mt), м	Описание обозначения точки на местности (при наличии)
	X	Y			
8372	981829.40	3582425.19	Аналитический метод	0.1	-
8373	981833.22	3582381.92	Аналитический метод	0.1	-
8374	981808.03	3582332.76	Аналитический метод	0.1	-
8375	981789.04	3582293.40	Аналитический метод	0.1	-
8376	981782.48	3582275.02	Аналитический метод	0.1	-
8377	981789.00	3582260.36	Аналитический метод	0.1	-
8378	981804.06	3582243.89	Аналитический метод	0.1	-
8379	981802.65	3582212.35	Аналитический метод	0.1	-
8380	981813.55	3582198.94	Аналитический метод	0.1	-
8381	981826.38	3582192.75	Аналитический метод	0.1	-
8382	982126.19	3582302.17	Картометрический метод	1.4	-
8383	982199.31	3582530.96	Картометрический метод	1.4	-
8384	982579.73	3582405.05	Картометрический метод	1.4	-
8385	982754.84	3582491.12	Картометрический метод	1.4	-
8386	982754.84	3582683.37	Картометрический метод	1.4	-
8387	983036.44	3582677.95	Картометрический метод	1.4	-
8388	983117.30	3582834.36	Аналитический метод	5	-
8389	983097.72	3582810.74	Картометрический метод	1.4	-
8390	983061.57	3582740.11	Картометрический метод	1.4	-
8391	983020.18	3582712.44	Картометрический метод	1.4	-
8392	982950.23	3582703.96	Картометрический метод	1.4	-
8393	982871.51	3582713.24	Картометрический метод	1.4	-
8394	982813.44	3582740.93	Картометрический метод	1.4	-
8395	982782.01	3582755.87	Картометрический метод	1.4	-
8396	982716.02	3582772.15	Картометрический метод	1.4	-
8397	982668.44	3582764.74	Картометрический метод	1.4	-
8398	982674.40	3582694.24	Картометрический метод	1.4	-
8399	982712.00	3582614.73	Картометрический метод	1.4	-
8400	982725.58	3582546.14	Картометрический метод	1.4	-
8401	982673.77	3582463.93	Картометрический метод	1.4	-
8402	982599.99	3582433.12	Картометрический метод	1.4	-
8403	982537.85	3582429.06	Картометрический метод	1.4	-
8404	982465.74	3582470.76	Картометрический метод	1.4	-
8405	982432.45	3582540.11	Картометрический метод	1.4	-
8406	982378.14	3582633.35	Картометрический метод	1.4	-
8407	982345.92	3582677.72	Картометрический метод	1.4	-
8408	982294.50	3582677.37	Картометрический метод	1.4	-
8409	982272.71	3582695.73	Картометрический метод	1.4	-
8410	982256.72	3582687.21	Картометрический метод	1.4	-
8411	982249.60	3582667.34	Картометрический метод	1.4	-
8412	982244.38	3582634.06	Картометрический метод	1.4	-
8413	982237.06	3582607.57	Картометрический метод	1.4	-
8414	982209.33	3582687.62	Картометрический метод	1.4	-
8415	982237.98	3582777.64	Картометрический метод	1.4	-
8416	982311.03	3582897.77	Аналитический метод	5	-
8417	982268.84	3582881.03	Аналитический метод	5	-
8418	982120.39	3582406.01	Аналитический метод	5	-
8419	982072.64	3582419.43	Аналитический метод	5	-
8420	981799.57	3582496.20	Аналитический метод	0.1	-
8421	981779.51	3582530.17	Аналитический метод	0.1	-
8422	981929.67	3583010.65	Аналитический метод	0.1	-
8423	982023.93	3582983.76	Аналитический метод	5	-
8424	982032.62	3582981.32	Аналитический метод	5	-
8425	982067.21	3583009.80	Аналитический метод	5	-
8426	982032.83	3583020.02	Картометрический метод	1.4	-
8427	981934.39	3583049.19	Картометрический метод	1.4	-
8428	981926.73	3583114.90	Картометрический метод	1.4	-
8429	981926.91	3583125.80	Картометрический метод	1.4	-
8430	981927.39	3583136.81	Картометрический метод	1.4	-
8431	981927.63	3583162.10	Картометрический метод	1.4	-

3. Сведения о характерных точках части (частей) границы объекта					
Обозначение характерных точек части границы	Координаты, м		Метод определения координат характерной точки	Средняя квадратическая погрешность положения характерной точки (Mt), м	Описание обозначения точки на местности (при наличии)
	X	Y			
8432	981930.73	3583179.09	Картометрический метод	1.4	-
8343	981915.13	3583179.90	Картометрический метод	1.4	-
Часть N 148					
8433	987879.33	3582470.63	Картометрический метод	1.4	-
8434	987842.33	3582464.94	Картометрический метод	1.4	-
8435	987911.91	3582236.94	Аналитический метод	0.1	-
8436	987989.38	3582233.48	Аналитический метод	0.1	-
8437	987958.03	3582336.52	Аналитический метод	0.1	-
8438	987951.02	3582344.82	Картометрический метод	1.4	-
8439	987943.46	3582354.26	Картометрический метод	1.4	-
8440	987936.18	3582363.92	Картометрический метод	1.4	-
8441	987929.18	3582373.78	Картометрический метод	1.4	-
8442	987922.48	3582383.82	Картометрический метод	1.4	-
8443	987911.50	3582401.74	Картометрический метод	1.4	-
8444	987900.06	3582422.82	Картометрический метод	1.4	-
8445	987889.94	3582444.26	Картометрический метод	1.4	-
8446	987880.54	3582467.26	Картометрический метод	1.4	-
8433	987879.33	3582470.63	Картометрический метод	1.4	-
Часть N 149					
8447	983686.18	3582765.85	Картометрический метод	1.4	-
8448	983665.51	3582398.29	Картометрический метод	1.4	-
8449	983708.47	3582395.44	Картометрический метод	1.4	-
8450	983747.83	3582350.24	Картометрический метод	1.4	-
8451	983792.30	3582326.19	Картометрический метод	1.4	-
8452	983879.80	3582318.53	Аналитический метод	0.2	-
8453	983965.74	3582325.45	Аналитический метод	0.2	-
8454	984005.32	3582357.68	Аналитический метод	0.2	-
8455	984078.72	3582417.27	Картометрический метод	1.4	-
8456	984078.77	3582447.42	Картометрический метод	1.4	-
8457	984069.90	3582437.43	Картометрический метод	1.4	-
8458	984060.42	3582427.09	Картометрический метод	1.4	-
8459	984046.80	3582413.20	Картометрический метод	1.4	-
8460	984025.13	3582394.10	Картометрический метод	1.4	-
8461	984013.14	3582383.87	Картометрический метод	1.4	-
8462	984008.84	3582379.22	Картометрический метод	1.4	-
8463	983992.32	3582366.96	Картометрический метод	1.4	-
8464	983987.58	3582360.88	Картометрический метод	1.4	-
8465	983972.37	3582349.70	Картометрический метод	1.4	-
8466	983940.55	3582341.66	Картометрический метод	1.4	-
8467	983931.34	3582339.93	Картометрический метод	1.4	-
8468	983919.47	3582336.46	Картометрический метод	1.4	-
8469	983877.73	3582330.87	Картометрический метод	1.4	-
8470	983817.56	3582340.21	Картометрический метод	1.4	-
8471	983788.88	3582353.63	Картометрический метод	1.4	-
8472	983783.96	3582355.93	Картометрический метод	1.4	-
8473	983766.59	3582364.04	Картометрический метод	1.4	-
8474	983731.85	3582391.56	Картометрический метод	1.4	-
8475	983731.41	3582392.01	Картометрический метод	1.4	-
8476	983725.23	3582400.18	Картометрический метод	1.4	-
8477	983721.18	3582416.04	Картометрический метод	1.4	-
8478	983679.96	3582445.27	Картометрический метод	1.4	-
8479	983681.83	3582480.94	Картометрический метод	1.4	-
8480	983683.82	3582554.95	Картометрический метод	1.4	-
8481	983699.53	3582616.75	Картометрический метод	1.4	-
8482	983729.02	3582655.05	Картометрический метод	1.4	-
8483	983751.87	3582708.86	Картометрический метод	1.4	-
8484	983752.22	3582728.38	Аналитический метод	5	-
8485	983737.25	3582734.01	Аналитический метод	5	-
8486	983730.26	3582749.42	Аналитический метод	5	-
8447	983686.18	3582765.85	Картометрический метод	1.4	-

3. Сведения о характерных точках части (частей) границы объекта					
Обозначение характерных точек части границы	Координаты, м		Метод определения координат характерной точки	Средняя квадратическая погрешность положения характерной точки (Mt), м	Описание обозначения точки на местности (при наличии)
	X	Y			
Часть N 150					
8487	983953.02	3583023.44	Аналитический метод	5	-
8488	983890.85	3582929.07	Картометрический метод	1.4	-
8489	983895.26	3582920.36	Картометрический метод	1.4	-
8490	983917.81	3582926.45	Картометрический метод	1.4	-
8491	983941.91	3582927.85	Картометрический метод	1.4	-
8492	983953.65	3582895.84	Картометрический метод	1.4	-
8493	983967.86	3582846.64	Картометрический метод	1.4	-
8494	983973.45	3582820.62	Картометрический метод	1.4	-
8495	983957.64	3582726.58	Картометрический метод	1.4	-
8496	983922.94	3582660.85	Картометрический метод	1.4	-
8497	983895.97	3582602.24	Картометрический метод	1.4	-
8498	983878.14	3582550.66	Картометрический метод	1.4	-
8499	983836.75	3582519.23	Картометрический метод	1.4	-
8500	983789.58	3582476.76	Картометрический метод	1.4	-
8501	983768.56	3582468.49	Картометрический метод	1.4	-
8502	983766.08	3582460.70	Картометрический метод	1.4	-
8503	983764.02	3582447.79	Картометрический метод	1.4	-
8504	983763.89	3582428.47	Картометрический метод	1.4	-
8505	983765.43	3582421.34	Картометрический метод	1.4	-
8506	983769.25	3582415.22	Картометрический метод	1.4	-
8507	983775.99	3582408.23	Картометрический метод	1.4	-
8508	983779.63	3582406.21	Картометрический метод	1.4	-
8509	983785.37	3582401.49	Картометрический метод	1.4	-
8510	983790.26	3582394.58	Картометрический метод	1.4	-
8511	983794.98	3582392.13	Картометрический метод	1.4	-
8512	983799.80	3582391.93	Картометрический метод	1.4	-
8513	983836.09	3582363.91	Картометрический метод	1.4	-
8514	983848.22	3582361.14	Картометрический метод	1.4	-
8515	983877.16	3582359.85	Картометрический метод	1.4	-
8516	983896.56	3582361.58	Картометрический метод	1.4	-
8517	983912.66	3582364.20	Картометрический метод	1.4	-
8518	983927.09	3582370.99	Картометрический метод	1.4	-
8519	983938.36	3582382.01	Картометрический метод	1.4	-
8520	983950.01	3582393.37	Картометрический метод	1.4	-
8521	983967.99	3582413.02	Картометрический метод	1.4	-
8522	983971.07	3582423.68	Картометрический метод	1.4	-
8523	983981.62	3582435.08	Картометрический метод	1.4	-
8524	983989.01	3582442.54	Картометрический метод	1.4	-
8525	984005.31	3582457.81	Картометрический метод	1.4	-
8526	984012.50	3582460.82	Картометрический метод	1.4	-
8527	984018.07	3582460.58	Картометрический метод	1.4	-
8528	984028.34	3582466.95	Картометрический метод	1.4	-
8529	984078.82	3582492.23	Картометрический метод	1.4	-
8530	984079.47	3583008.30	Картометрический метод	1.4	-
8531	983970.28	3583012.53	Аналитический метод	5	-
8532	983954.62	3583023.36	Аналитический метод	5	-
8487	983953.02	3583023.44	Аналитический метод	5	-
Часть N 151					
8533	982350.01	3582915.86	Картометрический метод	1.4	-
8534	982343.53	3582906.18	Картометрический метод	1.4	-
8535	982333.37	3582891.97	Картометрический метод	1.4	-
8536	982324.18	3582879.14	Картометрический метод	1.4	-
8537	982322.21	3582862.85	Картометрический метод	1.4	-
8538	982318.02	3582852.95	Картометрический метод	1.4	-
8539	982316.58	3582840.26	Картометрический метод	1.4	-
8540	982330.55	3582828.07	Картометрический метод	1.4	-
8541	982343.86	3582827.83	Картометрический метод	1.4	-
8542	982354.79	3582809.68	Картометрический метод	1.4	-
8543	982358.39	3582778.47	Картометрический метод	1.4	-

3. Сведения о характерных точках части (частей) границы объекта					
Обозначение характерных точек части границы	Координаты, м		Метод определения координат характерной точки	Средняя квадратическая погрешность положения характерной точки (Mt), м	Описание обозначения точки на местности (при наличии)
	X	Y			
8544	982369.12	3582756.04	Картометрический метод	1.4	-
8545	982375.48	3582742.55	Картометрический метод	1.4	-
8546	982381.58	3582715.55	Картометрический метод	1.4	-
8547	982396.57	3582695.15	Картометрический метод	1.4	-
8548	982413.60	3582656.97	Картометрический метод	1.4	-
8549	982426.24	3582629.73	Картометрический метод	1.4	-
8550	982443.80	3582607.22	Картометрический метод	1.4	-
8551	982465.91	3582604.33	Картометрический метод	1.4	-
8552	982488.26	3582606.16	Картометрический метод	1.4	-
8553	982501.64	3582603.57	Картометрический метод	1.4	-
8554	982505.67	3582578.92	Картометрический метод	1.4	-
8555	982513.83	3582549.72	Картометрический метод	1.4	-
8556	982526.50	3582518.29	Картометрический метод	1.4	-
8557	982550.77	3582508.82	Картометрический метод	1.4	-
8558	982575.43	3582510.53	Картометрический метод	1.4	-
8559	982602.70	3582532.03	Картометрический метод	1.4	-
8560	982618.94	3582556.33	Картометрический метод	1.4	-
8561	982632.99	3582582.77	Картометрический метод	1.4	-
8562	982646.78	3582602.47	Картометрический метод	1.4	-
8563	982654.71	3582646.83	Картометрический метод	1.4	-
8564	982639.48	3582665.14	Картометрический метод	1.4	-
8565	982628.86	3582691.96	Картометрический метод	1.4	-
8566	982620.35	3582712.24	Картометрический метод	1.4	-
8567	982609.80	3582734.82	Картометрический метод	1.4	-
8568	982602.00	3582762.41	Картометрический метод	1.4	-
8569	982593.16	3582759.49	Картометрический метод	1.4	-
8570	982569.75	3582756.54	Картометрический метод	1.4	-
8571	982555.84	3582764.19	Картометрический метод	1.4	-
8572	982499.44	3582841.49	Картометрический метод	1.4	-
8573	982474.19	3582866.80	Картометрический метод	1.4	-
8574	982460.55	3582842.96	Картометрический метод	1.4	-
8575	982457.59	3582839.67	Картометрический метод	1.4	-
8576	982421.63	3582842.65	Картометрический метод	1.4	-
8577	982418.54	3582861.76	Картометрический метод	1.4	-
8578	982419.28	3582890.63	Картометрический метод	1.4	-
8579	982416.82	3582914.32	Картометрический метод	1.4	-
8533	982350.01	3582915.86	Картометрический метод	1.4	-
Часть N 152					
8580	983908.66	3582873.81	Картометрический метод	1.4	-
8581	983909.10	3582864.17	Картометрический метод	1.4	-
8582	983909.55	3582853.38	Картометрический метод	1.4	-
8583	983907.01	3582838.11	Картометрический метод	1.4	-
8584	983909.04	3582828.48	Картометрический метод	1.4	-
8585	983910.73	3582817.94	Картометрический метод	1.4	-
8586	983911.40	3582805.60	Картометрический метод	1.4	-
8587	983907.82	3582794.38	Картометрический метод	1.4	-
8588	983907.15	3582779.34	Картометрический метод	1.4	-
8589	983906.39	3582769.22	Картометрический метод	1.4	-
8590	983902.20	3582754.81	Картометрический метод	1.4	-
8591	983898.98	3582741.24	Картометрический метод	1.4	-
8592	983893.77	3582722.80	Картометрический метод	1.4	-
8593	983887.39	3582710.54	Картометрический метод	1.4	-
8594	983878.65	3582691.38	Картометрический метод	1.4	-
8595	983870.70	3582672.97	Картометрический метод	1.4	-
8596	983862.85	3582662.55	Картометрический метод	1.4	-
8597	983854.96	3582651.22	Картометрический метод	1.4	-
8598	983852.62	3582647.01	Картометрический метод	1.4	-
8599	983850.77	3582640.02	Картометрический метод	1.4	-
8600	983847.92	3582638.30	Картометрический метод	1.4	-
8601	983839.63	3582631.59	Картометрический метод	1.4	-

3. Сведения о характерных точках части (частей) границы объекта					
Обозначение характерных точек части границы	Координаты, м		Метод определения координат характерной точки	Средняя квадратическая погрешность положения характерной точки (Mt), м	Описание обозначения точки на местности (при наличии)
	X	Y			
8602	983831.72	3582619.95	Картометрический метод	1.4	-
8603	983824.13	3582601.82	Картометрический метод	1.4	-
8604	983813.23	3582591.86	Картометрический метод	1.4	-
8605	983802.80	3582578.78	Картометрический метод	1.4	-
8606	983799.37	3582564.16	Картометрический метод	1.4	-
8607	983796.06	3582545.24	Картометрический метод	1.4	-
8608	983795.81	3582535.19	Картометрический метод	1.4	-
8609	983792.72	3582525.98	Картометрический метод	1.4	-
8610	983794.30	3582529.35	Картометрический метод	1.4	-
8611	983838.51	3582602.44	Картометрический метод	1.4	-
8612	983894.32	3582697.55	Картометрический метод	1.4	-
8613	983911.74	3582728.56	Картометрический метод	1.4	-
8614	983923.78	3582770.87	Картометрический метод	1.4	-
8615	983922.65	3582809.74	Картометрический метод	1.4	-
8616	983919.46	3582833.86	Картометрический метод	1.4	-
8617	983909.16	3582872.84	Картометрический метод	1.4	-
8580	983908.66	3582873.81	Картометрический метод	1.4	-
Часть N 153					
8618	983839.65	3582851.39	Картометрический метод	1.4	-
8619	983833.83	3582842.56	Аналитический метод	5	-
8620	983854.77	3582787.57	Картометрический метод	1.4	-
8621	983857.26	3582753.13	Картометрический метод	1.4	-
8622	983860.45	3582766.96	Картометрический метод	1.4	-
8623	983861.87	3582791.83	Картометрический метод	1.4	-
8624	983860.46	3582801.73	Картометрический метод	1.4	-
8625	983856.78	3582815.74	Картометрический метод	1.4	-
8626	983854.36	3582823.55	Картометрический метод	1.4	-
8618	983839.65	3582851.39	Картометрический метод	1.4	-
Часть N 154					
8627	983018.09	3582778.84	Картометрический метод	1.4	-
8628	983024.38	3582783.15	Картометрический метод	1.4	-
8629	983025.90	3582786.88	Картометрический метод	1.4	-
8627	983018.09	3582778.84	Картометрический метод	1.4	-
Часть N 155					
8630	982847.31	3582904.61	Картометрический метод	1.4	-
8631	982847.32	3582903.60	Картометрический метод	1.4	-
8632	982847.88	3582898.67	Картометрический метод	1.4	-
8633	982845.54	3582892.59	Картометрический метод	1.4	-
8634	982841.94	3582869.81	Картометрический метод	1.4	-
8635	982842.73	3582852.76	Картометрический метод	1.4	-
8636	982844.59	3582842.63	Картометрический метод	1.4	-
8637	982845.04	3582829.46	Картометрический метод	1.4	-
8638	982854.04	3582817.45	Картометрический метод	1.4	-
8639	982868.43	3582810.62	Картометрический метод	1.4	-
8640	982883.97	3582806.27	Картометрический метод	1.4	-
8641	982897.35	3582808.88	Картометрический метод	1.4	-
8642	982910.11	3582807.85	Картометрический метод	1.4	-
8643	982925.35	3582811.28	Картометрический метод	1.4	-
8644	982933.78	3582815.93	Картометрический метод	1.4	-
8645	982940.98	3582813.36	Картометрический метод	1.4	-
8646	982954.11	3582805.12	Картометрический метод	1.4	-
8647	982965.92	3582801.54	Картометрический метод	1.4	-
8648	982979.48	3582802.72	Картометрический метод	1.4	-
8649	982988.80	3582805.87	Картометрический метод	1.4	-
8650	982996.40	3582810.62	Картометрический метод	1.4	-
8651	983000.51	3582817.06	Картометрический метод	1.4	-
8652	983002.51	3582827.67	Картометрический метод	1.4	-
8653	983004.53	3582838.53	Картометрический метод	1.4	-
8654	983002.40	3582847.81	Картометрический метод	1.4	-
8655	982999.53	3582852.26	Картометрический метод	1.4	-

3. Сведения о характерных точках части (частей) границы объекта					
Обозначение характерных точек части границы	Координаты, м		Метод определения координат характерной точки	Средняя квадратическая погрешность положения характерной точки (Mt), м	Описание обозначения точки на местности (при наличии)
	X	Y			
8656	982997.75	3582857.95	Картометрический метод	1.4	-
8657	982998.14	3582862.60	Картометрический метод	1.4	-
8658	982982.09	3582863.15	Картометрический метод	1.4	-
8659	982961.64	3582859.74	Картометрический метод	1.4	-
8660	982951.34	3582859.92	Картометрический метод	1.4	-
8661	982926.22	3582860.67	Картометрический метод	1.4	-
8662	982909.66	3582864.75	Картометрический метод	1.4	-
8663	982892.32	3582878.05	Картометрический метод	1.4	-
8664	982887.29	3582900.31	Картометрический метод	1.4	-
8665	982886.56	3582903.74	Аналитический метод	5	-
8630	982847.31	3582904.61	Картометрический метод	1.4	-
Часть N 156					
8666	982787.67	3582871.58	Картометрический метод	1.4	-
8667	982789.24	3582857.65	Картометрический метод	1.4	-
8668	982789.76	3582855.80	Картометрический метод	1.4	-
8669	982789.97	3582860.54	Картометрический метод	1.4	-
8666	982787.67	3582871.58	Картометрический метод	1.4	-
Часть N 157					
8670	983003.26	3582881.36	Картометрический метод	1.4	-
8671	983001.93	3582877.48	Картометрический метод	1.4	-
8672	983001.87	3582875.58	Картометрический метод	1.4	-
8673	983004.31	3582880.91	Картометрический метод	1.4	-
8674	983003.35	3582881.31	Аналитический метод	5	-
8670	983003.26	3582881.36	Картометрический метод	1.4	-
Часть N 158					
8675	983294.73	3583052.68	Картометрический метод	1.4	-
8676	983267.10	3583050.90	Картометрический метод	1.4	-
8677	983261.96	3583050.09	Картометрический метод	1.4	-
8678	983289.83	3583051.04	Картометрический метод	1.4	-
8679	983332.26	3583050.15	Картометрический метод	1.4	-
8680	983397.34	3583030.01	Картометрический метод	1.4	-
8681	983496.74	3582977.53	Картометрический метод	1.4	-
8682	983563.97	3582954.96	Картометрический метод	1.4	-
8683	983615.81	3582937.55	Картометрический метод	1.4	-
8684	983737.05	3582902.65	Картометрический метод	1.4	-
8685	983748.80	3582896.82	Картометрический метод	1.4	-
8686	983757.73	3582919.29	Картометрический метод	1.4	-
8687	983753.49	3582920.99	Картометрический метод	1.4	-
8688	983737.89	3582929.68	Картометрический метод	1.4	-
8689	983726.15	3582935.74	Картометрический метод	1.4	-
8690	983715.82	3582938.67	Картометрический метод	1.4	-
8691	983702.30	3582938.97	Картометрический метод	1.4	-
8692	983695.96	3582941.40	Картометрический метод	1.4	-
8693	983686.44	3582942.14	Картометрический метод	1.4	-
8694	983678.16	3582942.81	Картометрический метод	1.4	-
8695	983667.98	3582949.12	Картометрический метод	1.4	-
8696	983663.24	3582953.02	Картометрический метод	1.4	-
8697	983652.19	3582953.51	Картометрический метод	1.4	-
8698	983642.10	3582954.89	Картометрический метод	1.4	-
8699	983624.88	3582955.35	Картометрический метод	1.4	-
8700	983615.78	3582958.22	Картометрический метод	1.4	-
8701	983604.46	3582959.65	Картометрический метод	1.4	-
8702	983594.22	3582964.72	Картометрический метод	1.4	-
8703	983582.38	3582968.34	Картометрический метод	1.4	-
8704	983564.21	3582974.69	Картометрический метод	1.4	-
8705	983546.21	3582978.26	Картометрический метод	1.4	-
8706	983534.36	3582981.56	Картометрический метод	1.4	-
8707	983504.66	3582991.51	Картометрический метод	1.4	-
8708	983490.09	3582996.15	Картометрический метод	1.4	-
8709	983467.17	3583006.42	Картометрический метод	1.4	-

3. Сведения о характерных точках части (частей) границы объекта					
Обозначение характерных точек части границы	Координаты, м		Метод определения координат характерной точки	Средняя квадратическая погрешность положения характерной точки (Mt), м	Описание обозначения точки на местности (при наличии)
	X	Y			
8710	983392.08	3583040.54	Картометрический метод	1.4	-
8711	983372.36	3583046.19	Картометрический метод	1.4	-
8712	983350.21	3583051.49	Картометрический метод	1.4	-
8713	983324.84	3583052.19	Картометрический метод	1.4	-
8675	983294.73	3583052.68	Картометрический метод	1.4	-
Часть N 159					
8714	982783.80	3582906.04	Аналитический метод	5	-
8715	982784.41	3582900.57	Картометрический метод	1.4	-
8716	982785.02	3582905.35	Картометрический метод	1.4	-
8717	982784.79	3582906.01	Картометрический метод	1.4	-
8714	982783.80	3582906.04	Аналитический метод	5	-
Часть N 160					
8718	983280.41	3582970.72	Картометрический метод	1.4	-
8719	983194.70	3582924.17	Аналитический метод	5	-
8720	983241.52	3582904.95	Аналитический метод	5	-
8721	983432.39	3582930.81	Аналитический метод	5	-
8722	983347.48	3582969.53	Картометрический метод	1.4	-
8718	983280.41	3582970.72	Картометрический метод	1.4	-
Часть N 161					
8723	983118.80	3582971.22	Картометрический метод	1.4	-
8724	983113.31	3582963.61	Картометрический метод	1.4	-
8725	983111.03	3582958.50	Картометрический метод	1.4	-
8726	983112.43	3582957.93	Аналитический метод	5	-
8723	983118.80	3582971.22	Картометрический метод	1.4	-
Часть N 162					
8727	983356.52	3583106.78	Картометрический метод	1.4	-
8728	983343.57	3583100.90	Картометрический метод	1.4	-
8729	983271.31	3583100.53	Картометрический метод	1.4	-
8730	983203.14	3583094.78	Картометрический метод	1.4	-
8731	983195.18	3583092.88	Картометрический метод	1.4	-
8732	983196.49	3583088.93	Картометрический метод	1.4	-
8733	983204.14	3583086.87	Картометрический метод	1.4	-
8734	983211.07	3583087.84	Картометрический метод	1.4	-
8735	983218.92	3583090.08	Картометрический метод	1.4	-
8736	983228.30	3583087.94	Картометрический метод	1.4	-
8737	983254.28	3583091.51	Картометрический метод	1.4	-
8738	983280.19	3583093.35	Картометрический метод	1.4	-
8739	983315.35	3583090.07	Картометрический метод	1.4	-
8740	983354.08	3583090.06	Картометрический метод	1.4	-
8741	983359.45	3583094.55	Картометрический метод	1.4	-
8742	983369.14	3583089.81	Картометрический метод	1.4	-
8743	983374.43	3583092.59	Картометрический метод	1.4	-
8744	983379.73	3583085.90	Картометрический метод	1.4	-
8745	983405.49	3583079.02	Картометрический метод	1.4	-
8746	983411.17	3583075.07	Картометрический метод	1.4	-
8747	983418.58	3583075.66	Картометрический метод	1.4	-
8748	983424.40	3583075.09	Картометрический метод	1.4	-
8749	983430.88	3583068.65	Картометрический метод	1.4	-
8750	983437.88	3583067.11	Картометрический метод	1.4	-
8751	983441.81	3583065.39	Картометрический метод	1.4	-
8752	983455.30	3583057.40	Картометрический метод	1.4	-
8753	983462.67	3583057.07	Картометрический метод	1.4	-
8754	983467.78	3583054.38	Картометрический метод	1.4	-
8755	983479.97	3583051.68	Картометрический метод	1.4	-
8756	983485.20	3583044.95	Картометрический метод	1.4	-
8757	983489.51	3583045.10	Картометрический метод	1.4	-
8758	983503.44	3583039.86	Картометрический метод	1.4	-
8759	983513.32	3583033.89	Картометрический метод	1.4	-
8760	983549.82	3583024.25	Картометрический метод	1.4	-
8761	983561.78	3583023.41	Картометрический метод	1.4	-

3. Сведения о характерных точках части (частей) границы объекта					
Обозначение характерных точек части границы	Координаты, м		Метод определения координат характерной точки	Средняя квадратическая погрешность положения характерной точки (Mt), м	Описание обозначения точки на местности (при наличии)
	X	Y			
8762	983578.45	3583018.05	Картометрический метод	1.4	-
8763	983604.86	3583009.79	Картометрический метод	1.4	-
8764	983617.47	3583005.75	Картометрический метод	1.4	-
8765	983632.76	3583000.85	Картометрический метод	1.4	-
8766	983652.07	3582999.06	Картометрический метод	1.4	-
8767	983668.50	3582994.94	Картометрический метод	1.4	-
8768	983678.55	3582992.65	Картометрический метод	1.4	-
8769	983692.43	3582990.29	Картометрический метод	1.4	-
8770	983707.49	3582989.92	Картометрический метод	1.4	-
8771	983700.60	3582988.89	Картометрический метод	1.4	-
8772	983742.38	3582981.78	Картометрический метод	1.4	-
8773	983767.43	3582977.89	Картометрический метод	1.4	-
8774	983779.14	3582973.11	Картометрический метод	1.4	-
8775	983784.52	3582986.63	Аналитический метод	5	-
8776	983645.44	3583008.84	Картометрический метод	1.4	-
8777	983619.56	3583015.89	Картометрический метод	1.4	-
8778	983540.98	3583037.30	Картометрический метод	1.4	-
8727	983356.52	3583106.78	Картометрический метод	1.4	-
Часть N 163					
8779	983077.19	3582988.29	Картометрический метод	1.4	-
8780	983076.92	3582987.65	Картометрический метод	1.4	-
8781	983071.03	3582974.93	Картометрический метод	1.4	-
8782	983071.09	3582974.90	Аналитический метод	5	-
8783	983072.58	3582974.29	Картометрический метод	1.4	-
8784	983077.45	3582982.29	Картометрический метод	1.4	-
8779	983077.19	3582988.29	Картометрический метод	1.4	-
Часть N 164					
8785	983136.04	3582989.69	Картометрический метод	1.4	-
8786	983134.02	3582987.91	Картометрический метод	1.4	-
8787	983124.72	3582979.41	Картометрический метод	1.4	-
8788	983123.33	3582977.51	Картометрический метод	1.4	-
8785	983136.04	3582989.69	Картометрический метод	1.4	-
Часть N 165					
8789	983176.83	3583028.48	Картометрический метод	1.4	-
8790	983174.76	3583027.11	Картометрический метод	1.4	-
8791	983157.52	3583012.08	Картометрический метод	1.4	-
8792	983149.95	3583002.89	Картометрический метод	1.4	-
8789	983176.83	3583028.48	Картометрический метод	1.4	-
Часть N 166					
8793	987612.90	3583327.44	Картометрический метод	1.4	-
8794	987585.02	3583308.50	Картометрический метод	1.4	-
8795	987671.32	3583025.78	Картометрический метод	1.4	-
8796	987703.99	3583037.89	Картометрический метод	1.4	-
8797	987630.67	3583277.26	Картометрический метод	1.4	-
8798	987620.16	3583306.08	Картометрический метод	1.4	-
8799	987616.06	3583318.44	Картометрический метод	1.4	-
8793	987612.90	3583327.44	Картометрический метод	1.4	-
Часть N 167					
8800	983204.69	3583041.95	Картометрический метод	1.4	-
8801	983198.57	3583041.07	Картометрический метод	1.4	-
8802	983190.28	3583036.59	Картометрический метод	1.4	-
8800	983204.69	3583041.95	Картометрический метод	1.4	-
Часть N 168					
8803	983130.44	3583063.64	Картометрический метод	1.4	-
8804	983119.45	3583056.27	Картометрический метод	1.4	-
8805	983107.17	3583043.52	Картометрический метод	1.4	-
8806	983106.28	3583042.05	Картометрический метод	1.4	-
8807	983121.78	3583056.23	Картометрический метод	1.4	-
8803	983130.44	3583063.64	Картометрический метод	1.4	-
Часть N 169					

3. Сведения о характерных точках части (частей) границы объекта					
Обозначение характерных точек части границы	Координаты, м		Метод определения координат характерной точки	Средняя квадратическая погрешность положения характерной точки (Mt), м	Описание обозначения точки на местности (при наличии)
	X	Y			
8808	983190.39	3583091.74	Картометрический метод	1.4	-
8809	983160.95	3583084.72	Картометрический метод	1.4	-
8810	983161.68	3583084.43	Картометрический метод	1.4	-
8811	983143.26	3583072.24	Картометрический метод	1.4	-
8812	983137.39	3583068.29	Картометрический метод	1.4	-
8813	983144.63	3583071.26	Картометрический метод	1.4	-
8814	983150.39	3583074.83	Картометрический метод	1.4	-
8815	983158.54	3583077.39	Картометрический метод	1.4	-
8816	983178.75	3583080.76	Картометрический метод	1.4	-
8817	983185.07	3583081.17	Картометрический метод	1.4	-
8818	983188.07	3583082.56	Картометрический метод	1.4	-
8819	983190.05	3583084.13	Картометрический метод	1.4	-
8820	983191.19	3583085.35	Картометрический метод	1.4	-
8808	983190.39	3583091.74	Картометрический метод	1.4	-
Часть N 170					
8821	982022.04	3583209.29	Картометрический метод	1.4	-
8822	982007.61	3583175.10	Картометрический метод	1.4	-
8823	981967.93	3583177.10	Картометрический метод	1.4	-
8824	981963.23	3583162.90	Картометрический метод	1.4	-
8825	981972.03	3583143.60	Картометрический метод	1.4	-
8826	981985.43	3583118.70	Картометрический метод	1.4	-
8827	981991.93	3583120.00	Картометрический метод	1.4	-
8828	981992.93	3583124.00	Картометрический метод	1.4	-
8829	982007.93	3583151.60	Картометрический метод	1.4	-
8830	982018.93	3583162.10	Картометрический метод	1.4	-
8831	982028.43	3583175.00	Картометрический метод	1.4	-
8832	982031.73	3583186.50	Картометрический метод	1.4	-
8833	982027.93	3583201.20	Картометрический метод	1.4	-
8821	982022.04	3583209.29	Картометрический метод	1.4	-
Часть N 171					
8834	983255.44	3583627.92	Картометрический метод	1.4	-
8835	983159.33	3583604.25	Картометрический метод	1.4	-
8836	983156.64	3583603.58	Картометрический метод	1.4	-
8837	983078.58	3583557.29	Картометрический метод	1.4	-
8838	983038.57	3583530.42	Картометрический метод	1.4	-
8839	983043.43	3583523.97	Картометрический метод	1.4	-
8840	983108.81	3583568.23	Картометрический метод	1.4	-
8841	983109.99	3583544.65	Картометрический метод	1.4	-
8842	983087.93	3583480.97	Картометрический метод	1.4	-
8843	983046.85	3583403.47	Картометрический метод	1.4	-
8844	983024.31	3583378.91	Картометрический метод	1.4	-
8845	983012.64	3583354.36	Картометрический метод	1.4	-
8846	983012.76	3583337.96	Картометрический метод	1.4	-
8847	983001.01	3583333.63	Картометрический метод	1.4	-
8848	982990.52	3583320.05	Картометрический метод	1.4	-
8849	982979.69	3583306.45	Картометрический метод	1.4	-
8850	982978.23	3583295.08	Картометрический метод	1.4	-
8851	982975.44	3583273.33	Картометрический метод	1.4	-
8852	982979.28	3583242.35	Картометрический метод	1.4	-
8853	982997.10	3583219.02	Картометрический метод	1.4	-
8854	983017.57	3583208.26	Картометрический метод	1.4	-
8855	983040.26	3583190.44	Картометрический метод	1.4	-
8856	983053.33	3583169.54	Картометрический метод	1.4	-
8857	983057.83	3583158.02	Картометрический метод	1.4	-
8858	983057.58	3583144.13	Картометрический метод	1.4	-
8859	983058.37	3583133.87	Картометрический метод	1.4	-
8860	983063.44	3583127.89	Картометрический метод	1.4	-
8861	983066.68	3583139.84	Картометрический метод	1.4	-
8862	983062.23	3583167.42	Картометрический метод	1.4	-
8863	983009.62	3583238.03	Картометрический метод	1.4	-

3. Сведения о характерных точках части (частей) границы объекта					
Обозначение характерных точек части границы	Координаты, м		Метод определения координат характерной точки	Средняя квадратическая погрешность положения характерной точки (Mt), м	Описание обозначения точки на местности (при наличии)
	X	Y			
8864	983022.71	3583345.88	Картометрический метод	1.4	-
8865	983047.09	3583403.30	Картометрический метод	1.4	-
8866	983088.00	3583480.90	Картометрический метод	1.4	-
8867	983110.06	3583544.58	Картометрический метод	1.4	-
8868	983114.19	3583571.42	Картометрический метод	1.4	-
8869	983169.41	3583604.41	Картометрический метод	1.4	-
8870	983255.45	3583627.89	Картометрический метод	1.4	-
8834	983255.44	3583627.92	Картометрический метод	1.4	-
Часть N 172					
8871	984608.70	3584526.01	Картометрический метод	1.4	-
8872	984606.96	3584524.20	Картометрический метод	1.4	-
8873	984494.77	3584405.17	Аналитический метод	2.5	-
8874	984470.12	3584379.01	Картометрический метод	1.4	-
8875	984324.88	3584224.89	Картометрический метод	1.4	-
8876	984151.19	3584040.60	Картометрический метод	1.4	-
8877	984107.87	3583994.64	Картометрический метод	1.4	-
8878	983984.15	3583863.34	Аналитический метод	0.07	-
8879	983914.02	3583788.94	Аналитический метод	0.07	-
8880	983951.24	3583760.20	Картометрический метод	1.4	-
8881	983950.66	3583628.09	Аналитический метод	5	-
8882	984087.61	3583624.24	Аналитический метод	5	-
8883	984087.52	3583654.99	Аналитический метод	5	-
8884	984087.44	3583680.32	Аналитический метод	5	-
8885	984086.96	3583835.64	Аналитический метод	5	-
8886	984559.18	3584462.36	Аналитический метод	5	-
8887	984605.52	3584461.95	Аналитический метод	5	-
8871	984608.70	3584526.01	Картометрический метод	1.4	-
Часть N 173					
8888	983992.13	3584584.71	Картометрический метод	1.4	-
8889	983940.59	3584556.69	Картометрический метод	1.4	-
8890	983917.34	3584417.22	Картометрический метод	1.4	-
8891	983841.94	3584181.74	Картометрический метод	1.4	-
8892	983808.87	3584112.93	Картометрический метод	1.4	-
8893	983745.37	3584013.72	Картометрический метод	1.4	-
8894	983687.80	3583935.96	Картометрический метод	1.4	-
8895	983620.98	3583845.66	Картометрический метод	1.4	-
8896	983618.97	3583843.56	Картометрический метод	1.4	-
8897	983566.57	3583788.68	Картометрический метод	1.4	-
8898	983540.33	3583762.39	Картометрический метод	1.4	-
8899	983538.98	3583761.03	Картометрический метод	1.4	-
8900	983503.32	3583735.45	Картометрический метод	1.4	-
8901	983468.87	3583710.74	Картометрический метод	1.4	-
8902	983374.02	3583660.25	Картометрический метод	1.4	-
8903	983386.10	3583663.55	Картометрический метод	1.4	-
8904	983412.26	3583667.55	Картометрический метод	1.4	-
8905	983458.09	3583685.60	Картометрический метод	1.4	-
8906	983568.29	3583774.22	Аналитический метод	0.1	-
8907	983628.86	3583815.32	Аналитический метод	0.1	-
8908	983652.75	3583831.53	Аналитический метод	0.1	-
8909	983688.83	3583874.00	Аналитический метод	0.1	-
8910	983737.06	3583937.83	Картометрический метод	1.4	-
8911	983803.64	3584025.98	Картометрический метод	1.4	-
8912	983880.88	3584182.85	Картометрический метод	1.4	-
8913	983928.55	3584287.45	Картометрический метод	1.4	-
8914	983964.89	3584442.71	Картометрический метод	1.4	-
8888	983992.13	3584584.71	Картометрический метод	1.4	-
Часть N 174					
8915	984801.12	3584577.55	Аналитический метод	5	-
8916	984794.55	3584576.82	Картометрический метод	1.4	-
8917	984723.76	3584568.96	Картометрический метод	1.4	-

3. Сведения о характерных точках части (частей) границы объекта					
Обозначение характерных точек части границы	Координаты, м		Метод определения координат характерной точки	Средняя квадратическая погрешность положения характерной точки (Mt), м	Описание обозначения точки на местности (при наличии)
	X	Y			
8918	984691.35	3584565.36	Картометрический метод	1.4	-
8919	984685.99	3584461.24	Аналитический метод	5	-
8920	984689.24	3584461.21	Аналитический метод	5	-
8921	984725.59	3584547.71	Аналитический метод	5	-
8922	984773.05	3584546.42	Аналитический метод	5	-
8915	984801.12	3584577.55	Аналитический метод	5	-

Раздел 3

Сведения о местоположении измененных (уточненных) границ объекта							
1. Система координат МСК-86, зона 3							
2. Сведения о характерных точках границ объекта							
Обозначение характерных точек границ	Существующие координаты, м		Измененные (уточненные) координаты, м		Метод определения координат характерной точки	Средняя квадратическая погрешность положения характерной точки (Mt), м	Описание обозначения точки на местности (при наличии)
	X	Y	X	Y			
1	2	3	4	5	6	7	8
-	-	-	-	-	-	-	-
3. Сведения о характерных точках части (частей) границы объекта							
Обозначение характерных точек части границы	Существующие координаты, м		Измененные (уточненные) координаты, м		Метод определения координат характерной точки	Средняя квадратическая погрешность положения характерной точки (Mt), м	Описание обозначения точки на местности (при наличии)
	X	Y	X	Y			
1	2	3	4	5	6	7	8
-	-	-	-	-	-	-	-

ГРАФИЧЕСКОЕ ОПИСАНИЕ
местоположения границ населенных пунктов, территориальных зон, особо охраняемых природных территорий, зон с особыми условиями использования территории
Р5. Зона тематических парков в границах города Сургут муниципального образования городской округ Сургут Ханты-Мансийского автономного округа
(наименование объекта, местоположение границ которого описано (далее - объект)

Раздел 1

Сведения об объекте		
N п/п	Характеристики объекта	Описание характеристик
1	2	3
1	Местоположение объекта	Ханты-Мансийский Автономный округ – Югра, муниципальное образование городской округ Сургут, город Сургут
2	Площадь объекта ± величина погрешности определения площади (Р ± ΔР), м²	120111 ± 1698
3	Иные характеристики объекта	1. Основные виды использования: 1) Парки культуры и отдыха 2) Цирки и зверинцы 3) Развлекательные мероприятия 4) Площадки для занятий спортом 5) Природно-познавательный туризм 6) Деятельность по особой охране и изучению природы 7) Общее пользование водными объектами 8) Гидротехнические сооружения 9) Земельные участки (территории) общего пользования 2. Условно-разрешенные виды использования: 1) Предоставление коммунальных услуг 2) Магазины 3) Общественное питание 4) Стоянка транспортных средств 5) Выставочно-ярмарочная деятельность 6) Обеспечение занятий спортом в помещениях 7) Оборудованные площадки для занятий спортом 8) Обеспечение внутреннего правопорядка 9) Историко-культурная деятельность 3. Вспомогательные виды разрешенного использования не установлены.

Раздел 2

Сведения о местоположении границ объекта					
1. Система координат МСК-86, зона 3					
2. Сведения о характерных точках границ объекта					
Обозначение характерных точек границ	Координаты, м		Метод определения координат характерной точки	Средняя квадратическая погрешность положения характерной точки (Mt), м	Описание обозначения точки на местности (при наличии)
	X	Y			
1	2	3	4	5	6
-	-	-	-	-	-
3. Сведения о характерных точках части (частей) границы объекта					
Обозначение характерных точек части границы	Координаты, м		Метод определения координат характерной точки	Средняя квадратическая погрешность положения характерной точки (Mt), м	Описание обозначения точки на местности (при наличии)
	X	Y			
1	2	3	4	5	6
Часть N 1					
1	980726.64	3574846.47	Аналитический метод	0.1	-
2	980769.15	3574846.16	Аналитический метод	0.1	-
3	980769.53	3574727.55	Аналитический метод	0.1	-
4	980778.90	3574649.56	Картометрический метод	1.4	-
5	980776.30	3574437.50	Аналитический метод	0.1	-
6	980698.59	3574443.69	Картометрический метод	1.4	-
7	980660.61	3574446.80	Картометрический метод	1.4	-

3. Сведения о характерных точках части (частей) границы объекта					
Обозначение характерных точек части границы	Координаты, м		Метод определения координат характерной точки	Средняя квадратическая погрешность положения характерной точки (Mt), м	Описание обозначения точки на местности (при наличии)
	X	Y			
8	980616.93	3574450.52	Аналитический метод	0.1	-
9	980582.69	3574463.01	Картометрический метод	1.4	-
10	980527.32	3574516.62	Картометрический метод	1.4	-
11	980529.33	3574607.98	Картометрический метод	1.4	-
12	980641.65	3574646.58	Картометрический метод	1.4	-
13	980647.12	3574694.56	Картометрический метод	1.4	-
14	980665.12	3574833.56	Картометрический метод	1.4	-
15	980687.49	3574830.94	Аналитический метод	0.3	-
16	980691.49	3574832.26	Аналитический метод	0.1	-
17	980693.50	3574828.59	Аналитический метод	0.1	-
18	980697.61	3574826.96	Аналитический метод	0.1	-
19	980726.02	3574827.71	Аналитический метод	0.1	-
1	980726.64	3574846.47	Аналитический метод	0.1	-
Часть N 2					
20	982609.35	3570868.31	Аналитический метод	0.1	-
21	982667.60	3570900.47	Аналитический метод	0.1	-
22	982537.06	3571133.59	Картометрический метод	1.4	-
23	982478.31	3571156.60	Аналитический метод	0.1	-
24	982461.76	3571146.23	Аналитический метод	0.1	-
25	982384.41	3571108.95	Картометрический метод	1.4	-
26	982433.39	3571038.01	Аналитический метод	0.1	-
27	982584.72	3570870.83	Аналитический метод	0.1	-
20	982609.35	3570868.31	Аналитический метод	0.1	-
Часть N 3					
28	984347.95	3570294.39	Картометрический метод	1.4	-
29	984353.59	3570293.35	Картометрический метод	1.4	-
30	984353.44	3570288.35	Картометрический метод	1.4	-
31	984358.50	3570275.27	Картометрический метод	1.4	-
32	984362.98	3570261.34	Картометрический метод	1.4	-
33	984361.07	3570259.46	Картометрический метод	1.4	-
34	984359.16	3570258.21	Картометрический метод	1.4	-
35	984341.13	3570254.58	Картометрический метод	1.4	-
36	984333.00	3570245.92	Картометрический метод	1.4	-
37	984332.07	3570244.93	Картометрический метод	1.4	-
38	984330.26	3570242.97	Картометрический метод	1.4	-
39	984302.73	3570240.55	Картометрический метод	1.4	-
40	984290.44	3570239.02	Картометрический метод	1.4	-
41	984278.28	3570237.38	Картометрический метод	1.4	-
42	984261.20	3570231.42	Картометрический метод	1.4	-
43	984258.67	3570230.36	Картометрический метод	1.4	-
44	984252.00	3570226.71	Картометрический метод	1.4	-
45	984243.76	3570220.80	Картометрический метод	1.4	-
46	984224.27	3570203.34	Картометрический метод	1.4	-
47	984203.43	3570182.71	Картометрический метод	1.4	-
48	984195.35	3570177.91	Картометрический метод	1.4	-
49	984167.68	3570171.78	Картометрический метод	1.4	-
50	984160.46	3570185.48	Картометрический метод	1.4	-
51	984151.06	3570201.01	Картометрический метод	1.4	-
52	984142.89	3570207.61	Картометрический метод	1.4	-
53	984141.39	3570208.54	Картометрический метод	1.4	-
54	984125.26	3570218.42	Картометрический метод	1.4	-
55	984123.75	3570220.47	Картометрический метод	1.4	-
56	984151.52	3570229.58	Картометрический метод	1.4	-
57	984152.86	3570229.99	Картометрический метод	1.4	-
58	984157.97	3570231.58	Картометрический метод	1.4	-
59	984243.10	3570260.06	Картометрический метод	1.4	-
60	984317.18	3570284.63	Картометрический метод	1.4	-
61	984347.26	3570294.34	Картометрический метод	1.4	-
28	984347.95	3570294.39	Картометрический метод	1.4	-
Часть N 4					

3. Сведения о характерных точках части (частей) границы объекта					
Обозначение характерных точек части границы	Координаты, м		Метод определения координат характерной точки	Средняя квадратическая погрешность положения характерной точки (Mt), м	Описание обозначения точки на местности (при наличии)
	X	Y			
62	984013.15	3569848.26	Картометрический метод	1.4	-
63	984024.04	3569831.93	Картометрический метод	1.4	-
64	984045.02	3569846.97	Картометрический метод	1.4	-
65	984057.37	3569829.20	Картометрический метод	1.4	-
66	984065.58	3569817.44	Аналитический метод	0.3	-
67	984058.18	3569783.39	Картометрический метод	1.4	-
68	984063.21	3569774.22	Картометрический метод	1.4	-
69	984044.87	3569762.66	Картометрический метод	1.4	-
70	984023.67	3569744.18	Картометрический метод	1.4	-
71	984012.31	3569739.05	Картометрический метод	1.4	-
72	983977.34	3569823.36	Картометрический метод	1.4	-
62	984013.15	3569848.26	Картометрический метод	1.4	-

Раздел 3

Сведения о местоположении измененных (уточненных) границ объекта							
1. Система координат МСК-86, зона 3							
2. Сведения о характерных точках границ объекта							
Обозначение характерных точек границ	Существующие координаты, м		Измененные (уточненные) координаты, м		Метод определения координат характерной точки	Средняя квадратическая погрешность положения характерной точки (Mt), м	Описание обозначения точки на местности (при наличии)
	X	Y	X	Y			
1	2	3	4	5	6	7	8
-	-	-	-	-	-	-	-
3. Сведения о характерных точках части (частей) границы объекта							
Обозначение характерных точек части границы	Существующие координаты, м		Измененные (уточненные) координаты, м		Метод определения координат характерной точки	Средняя квадратическая погрешность положения характерной точки (Mt), м	Описание обозначения точки на местности (при наличии)
	X	Y	X	Y			
1	2	3	4	5	6	7	8
-	-	-	-	-	-	-	-

ГРАФИЧЕСКОЕ ОПИСАНИЕ
местоположения границ населенных пунктов, территориальных зон, особо охраняемых природных территорий, зон с особыми условиями использования территории

С1. Зона кладбищ в границах города Сургут муниципального образования городской округ Сургут Ханты-Мансийского автономного округа

(наименование объекта, местоположение границ которого описано (далее - объект)

Раздел 1

Сведения об объекте		
N п/п	Характеристики объекта	Описание характеристик
1	2	3
1	Местоположение объекта	Ханты-Мансийский Автономный округ – Югра, муниципальное образование городской округ Сургут, город Сургут
2	Площадь объекта ± величина погрешности определения площади (Р ± ΔР), м²	1316295 ± 5622
3	Иные характеристики объекта	1. Основные виды использования: 1) Предоставление коммунальных услуг 2) Служебные гаражи 3) Благоустройство территории 4) Ритуальная деятельность 2. Условно-разрешенные виды использования: 1) Обеспечение внутреннего правопорядка 2) Историко-культурная деятельность 3) Земельные участки (территории) общего пользования 3. Вспомогательные виды разрешенного использования не установлены.

Раздел 2

Сведения о местоположении границ объекта					
1. Система координат МСК-86, зона 3					
2. Сведения о характерных точках границ объекта					
Обозначение характерных точек границ	Координаты, м		Метод определения координат характерной точки	Средняя квадратическая погрешность положения характерной точки (Mt), м	Описание обозначения точки на местности (при наличии)
	X	Y			
1	2	3	4	5	6
-	-	-	-	-	-
3. Сведения о характерных точках части (частей) границы объекта					
Обозначение характерных точек части границы	Координаты, м		Метод определения координат характерной точки	Средняя квадратическая погрешность положения характерной точки (Mt), м	Описание обозначения точки на местности (при наличии)
	X	Y			
1	2	3	4	5	6
Часть N 1					
1	990878.48	3571306.72	Аналитический метод	0.1	-
2	990911.32	3571261.22	Аналитический метод	0.1	-
3	990986.65	3571156.96	Картометрический метод	1.4	-
4	990958.18	3571124.39	Картометрический метод	1.4	-
5	990970.29	3571098.25	Картометрический метод	1.4	-
6	990985.49	3571066.01	Картометрический метод	1.4	-
7	990979.66	3571057.20	Картометрический метод	1.4	-
8	991004.01	3570998.99	Картометрический метод	1.4	-
9	991015.44	3570971.90	Картометрический метод	1.4	-
10	991027.90	3570941.77	Картометрический метод	1.4	-
11	991030.36	3570936.97	Аналитический метод	0.1	-
12	991052.00	3570899.47	Аналитический метод	0.1	-
13	991083.89	3570835.51	Аналитический метод	0.1	-
14	991112.91	3570776.90	Аналитический метод	0.1	-
15	991123.13	3570712.36	Аналитический метод	0.1	-
16	991118.03	3570698.44	Аналитический метод	0.1	-

3. Сведения о характерных точках части (частей) границы объекта					
Обозначение характерных точек части границы	Координаты, м		Метод определения координат характерной точки	Средняя квадратическая погрешность положения характерной точки (Mt), м	Описание обозначения точки на местности (при наличии)
	X	Y			
17	991076.81	3570660.70	Аналитический метод	0.1	-
18	991061.70	3570650.75	Аналитический метод	0.1	-
19	991000.73	3570588.21	Аналитический метод	0.1	-
20	990988.53	3570535.66	Аналитический метод	0.1	-
21	990982.44	3570509.31	Аналитический метод	0.1	-
22	990980.25	3570505.32	Аналитический метод	0.1	-
23	990978.85	3570502.77	Аналитический метод	0.1	-
24	990977.63	3570499.57	Аналитический метод	0.1	-
25	990966.42	3570467.39	Аналитический метод	0.1	-
26	990963.17	3570456.08	Аналитический метод	0.1	-
27	990961.48	3570449.36	Аналитический метод	0.1	-
28	990961.34	3570447.55	Аналитический метод	0.1	-
29	990961.60	3570444.16	Аналитический метод	0.1	-
30	990946.21	3570411.98	Аналитический метод	0.1	-
31	990935.56	3570412.78	Аналитический метод	0.1	-
32	990933.07	3570412.71	Аналитический метод	0.1	-
33	990921.88	3570413.80	Аналитический метод	0.1	-
34	990865.88	3570419.12	Аналитический метод	0.1	-
35	990832.79	3570422.97	Аналитический метод	0.1	-
36	990797.09	3570426.97	Аналитический метод	0.1	-
37	990627.37	3570351.98	Картометрический метод	1.4	-
38	990315.14	3570213.06	Аналитический метод	0.3	-
39	990215.25	3571021.42	Картометрический метод	1.4	-
40	990157.09	3571124.21	Аналитический метод	0.3	-
41	990536.65	3571231.94	Картометрический метод	1.4	-
42	990532.02	3571224.34	Аналитический метод	0.1	-
43	990651.44	3571255.15	Аналитический метод	0.1	-
44	990671.49	3571258.37	Аналитический метод	0.1	-
45	990718.62	3571262.78	Аналитический метод	0.1	-
46	990743.41	3571264.60	Картометрический метод	1.4	-
47	990763.20	3571266.04	Аналитический метод	0.1	-
48	990769.93	3571264.89	Аналитический метод	0.1	-
49	990790.85	3571282.08	Картометрический метод	1.4	-
50	990800.88	3571290.32	Аналитический метод	0.1	-
51	990814.24	3571293.34	Аналитический метод	0.1	-
1	990878.48	3571306.72	Аналитический метод	0.1	-
Часть N 2					
52	990042.64	3571109.76	Аналитический метод	0.1	-
53	990120.03	3570972.08	Картометрический метод	1.4	-
54	990160.86	3570623.61	Картометрический метод	1.4	-
55	990199.56	3570266.37	Картометрический метод	1.4	-
56	989627.07	3570150.86	Картометрический метод	1.4	-
57	989575.37	3570407.26	Картометрический метод	1.4	-
58	990071.06	3570507.27	Аналитический метод	0.1	-
59	990062.31	3570603.51	Аналитический метод	0.1	-
60	989841.49	3570558.65	Аналитический метод	0.1	-
61	989691.81	3570528.21	Аналитический метод	0.1	-
62	989540.90	3570497.52	Аналитический метод	0.1	-
63	989369.58	3570462.68	Аналитический метод	0.1	-
64	989333.83	3570638.44	Аналитический метод	0.1	-
65	989301.55	3570797.20	Картометрический метод	1.4	-
66	989269.93	3570952.66	Картометрический метод	1.4	-
67	989591.85	3571018.11	Картометрический метод	1.4	-
68	989742.75	3571048.79	Аналитический метод	0.1	-
69	989893.06	3571079.35	Аналитический метод	0.1	-
52	990042.64	3571109.76	Аналитический метод	0.1	-
Часть N 3					
70	982773.84	3574271.24	Картометрический метод	1.4	-
71	982850.57	3574204.62	Картометрический метод	1.4	-
72	982798.51	3574104.93	Картометрический метод	1.4	-

3. Сведения о характерных точках части (частей) границы объекта					
Обозначение характерных точек части границы	Координаты, м		Метод определения координат характерной точки	Средняя квадратическая погрешность положения характерной точки (Mt), м	Описание обозначения точки на местности (при наличии)
	X	Y			
73	982804.30	3574087.83	Картометрический метод	1.4	-
74	982810.52	3574069.23	Аналитический метод	0.1	-
75	982812.86	3574049.65	Аналитический метод	0.1	-
76	982817.70	3574037.10	Аналитический метод	0.1	-
77	982820.91	3574032.79	Аналитический метод	0.1	-
78	982805.40	3574018.39	Аналитический метод	0.1	-
79	982791.08	3574008.07	Аналитический метод	0.1	-
80	982784.77	3574002.23	Аналитический метод	0.1	-
81	982780.11	3573997.94	Картометрический метод	1.4	-
82	982757.51	3574002.18	Картометрический метод	1.4	-
83	982699.96	3574022.77	Картометрический метод	1.4	-
84	982692.25	3574078.18	Картометрический метод	1.4	-
85	982709.83	3574087.16	Картометрический метод	1.4	-
86	982705.11	3574152.33	Картометрический метод	1.4	-
87	982650.55	3574136.82	Картометрический метод	1.4	-
88	982633.93	3574136.92	Картометрический метод	1.4	-
89	982621.21	3574161.20	Картометрический метод	1.4	-
90	982621.01	3574170.59	Картометрический метод	1.4	-
91	982747.08	3574254.28	Картометрический метод	1.4	-
70	982773.84	3574271.24	Картометрический метод	1.4	-
Часть N 4					
92	981983.93	3576468.88	Картометрический метод	1.4	-
93	981987.51	3576461.04	Картометрический метод	1.4	-
94	982004.29	3576424.26	Картометрический метод	1.4	-
95	982000.95	3576420.47	Картометрический метод	1.4	-
96	982002.97	3576416.96	Картометрический метод	1.4	-
97	982004.11	3576412.12	Картометрический метод	1.4	-
98	982002.89	3576409.15	Картометрический метод	1.4	-
99	982003.75	3576399.92	Картометрический метод	1.4	-
100	981984.35	3576384.12	Картометрический метод	1.4	-
101	981968.37	3576371.65	Картометрический метод	1.4	-
102	981952.01	3576361.06	Картометрический метод	1.4	-
103	981939.56	3576357.57	Картометрический метод	1.4	-
104	981918.89	3576359.66	Картометрический метод	1.4	-
105	981904.56	3576377.55	Картометрический метод	1.4	-
106	981891.43	3576396.46	Картометрический метод	1.4	-
107	981889.65	3576395.66	Картометрический метод	1.4	-
108	981886.30	3576397.31	Картометрический метод	1.4	-
109	981883.66	3576395.69	Картометрический метод	1.4	-
110	981868.53	3576423.84	Картометрический метод	1.4	-
111	981867.83	3576423.53	Картометрический метод	1.4	-
112	981858.60	3576441.46	Картометрический метод	1.4	-
113	981872.94	3576451.70	Картометрический метод	1.4	-
114	981906.81	3576466.21	Картометрический метод	1.4	-
115	981908.55	3576466.95	Картометрический метод	1.4	-
116	981912.31	3576467.68	Картометрический метод	1.4	-
117	981913.59	3576463.02	Картометрический метод	1.4	-
118	981912.37	3576462.48	Картометрический метод	1.4	-
119	981913.42	3576459.22	Картометрический метод	1.4	-
120	981946.76	3576466.24	Картометрический метод	1.4	-
121	981948.65	3576463.86	Картометрический метод	1.4	-
122	981970.51	3576468.79	Картометрический метод	1.4	-
123	981973.33	3576467.05	Картометрический метод	1.4	-
92	981983.93	3576468.88	Картометрический метод	1.4	-
Часть N 5					
124	982636.18	3572441.52	Картометрический метод	1.4	-
125	982649.04	3572436.30	Картометрический метод	1.4	-
126	982679.14	3572414.89	Картометрический метод	1.4	-
127	982680.48	3572413.65	Картометрический метод	1.4	-
128	982685.58	3572410.42	Картометрический метод	1.4	-

3. Сведения о характерных точках части (частей) границы объекта					
Обозначение характерных точек части границы	Координаты, м		Метод определения координат характерной точки	Средняя квадратическая погрешность положения характерной точки (Mt), м	Описание обозначения точки на местности (при наличии)
	X	Y			
129	982686.66	3572402.20	Картометрический метод	1.4	-
130	982685.16	3572397.04	Картометрический метод	1.4	-
131	982685.28	3572390.80	Картометрический метод	1.4	-
132	982690.81	3572389.08	Аналитический метод	0.3	-
133	982695.89	3572386.29	Аналитический метод	0.3	-
134	982701.13	3572380.34	Аналитический метод	0.3	-
135	982711.33	3572368.82	Аналитический метод	0.3	-
136	982710.97	3572365.18	Аналитический метод	0.3	-
137	982705.58	3572359.18	Аналитический метод	0.3	-
138	982705.69	3572348.74	Аналитический метод	0.3	-
139	982700.43	3572341.36	Аналитический метод	0.3	-
140	982694.18	3572337.33	Аналитический метод	0.3	-
141	982684.06	3572335.38	Аналитический метод	0.3	-
142	982676.26	3572330.79	Аналитический метод	0.3	-
143	982670.40	3572321.08	Картометрический метод	1.4	-
144	982664.53	3572308.91	Аналитический метод	0.3	-
145	982659.70	3572294.21	Аналитический метод	0.3	-
146	982656.71	3572288.76	Аналитический метод	0.3	-
147	982650.72	3572282.86	Картометрический метод	1.4	-
148	982646.38	3572279.73	Аналитический метод	0.3	-
149	982643.71	3572277.81	Аналитический метод	0.3	-
150	982640.63	3572274.77	Аналитический метод	0.3	-
151	982637.95	3572274.64	Аналитический метод	0.3	-
152	982634.28	3572276.62	Картометрический метод	1.4	-
153	982634.22	3572276.82	Картометрический метод	1.4	-
154	982633.40	3572277.28	Картометрический метод	1.4	-
155	982627.98	3572282.44	Картометрический метод	1.4	-
156	982624.60	3572288.48	Картометрический метод	1.4	-
157	982621.98	3572295.94	Картометрический метод	1.4	-
158	982620.56	3572308.96	Картометрический метод	1.4	-
159	982618.14	3572316.00	Картометрический метод	1.4	-
160	982613.34	3572343.90	Картометрический метод	1.4	-
161	982595.80	3572368.70	Картометрический метод	1.4	-
162	982591.78	3572378.12	Картометрический метод	1.4	-
163	982589.99	3572382.73	Картометрический метод	1.4	-
164	982589.86	3572383.40	Картометрический метод	1.4	-
165	982626.34	3572435.77	Аналитический метод	0.3	-
124	982636.18	3572441.52	Картометрический метод	1.4	-

Раздел 3

Сведения о местоположении измененных (уточненных) границ объекта							
1. Система координат МСК-86, зона 3							
2. Сведения о характерных точках границ объекта							
Обозначение характерных точек границ	Существующие координаты, м		Измененные (уточненные) координаты, м		Метод определения координат характерной точки	Средняя квадратическая погрешность положения характерной точки (Mt), м	Описание обозначения точки на местности (при наличии)
	X	Y	X	Y			
1	2	3	4	5	6	7	8
-	-	-	-	-	-	-	-
3. Сведения о характерных точках части (частей) границы объекта							
Обозначение характерных точек части границы	Существующие координаты, м		Измененные (уточненные) координаты, м		Метод определения координат характерной точки	Средняя квадратическая погрешность положения характерной точки (Mt), м	Описание обозначения точки на местности (при наличии)
	X	Y	X	Y			
1	2	3	4	5	6	7	8
-	-	-	-	-	-	-	-

ГРАФИЧЕСКОЕ ОПИСАНИЕ
местоположения границ населенных пунктов, территориальных зон, особо охраняемых природных территорий, зон с особыми условиями использования территории
С2. Зона озеленённых территорий специального назначения в границах города Сургут муниципального образования городской округ Сургут Ханты-Мансийского автономного округа
(наименование объекта, местоположение границ которого описано (далее - объект)

Раздел 1

Сведения об объекте		
N п/п	Характеристики объекта	Описание характеристик
1	2	3
1	Местоположение объекта	Ханты-Мансийский Автономный округ – Югра, муниципальное образование городской округ Сургут, город Сургут
2	Площадь объекта ± величина погрешности определения площади (Р ± ΔР), м²	729489 ± 4185
3	Иные характеристики объекта	1. Основные виды использования: 1) Питомники 2) Предоставление коммунальных услуг 3) Деятельность по особой охране и изучению природы 4) Охрана природных территорий 5) Историко-культурная деятельность 6) Гидротехнические сооружения 7) Земельные участки (территории) общего пользования 2. Условно-разрешенные виды использования: 1) Обеспечение внутреннего правопорядка 3. Вспомогательные виды разрешенного использования не установлены.

Раздел 2

Сведения о местоположении границ объекта					
1. Система координат МСК-86, зона 3					
2. Сведения о характерных точках границ объекта					
Обозначение характерных точек границ	Координаты, м		Метод определения координат характерной точки	Средняя квадратическая погрешность положения характерной точки (Mt), м	Описание обозначения точки на местности (при наличии)
	X	Y			
1	2	3	4	5	6
-	-	-	-	-	-
3. Сведения о характерных точках части (частей) границы объекта					
Обозначение характерных точек части границы	Координаты, м		Метод определения координат характерной точки	Средняя квадратическая погрешность положения характерной точки (Mt), м	Описание обозначения точки на местности (при наличии)
	X	Y			
1	2	3	4	5	6
Часть N 1					
1	986934.30	3565519.22	Картометрический метод	1.4	-
2	986895.97	3565463.48	Картометрический метод	1.4	-
3	986869.98	3565412.36	Картометрический метод	1.4	-
4	986857.86	3565348.27	Картометрический метод	1.4	-
5	986834.47	3565046.81	Картометрический метод	1.4	-
6	986831.01	3564996.57	Картометрический метод	1.4	-
7	986826.71	3564923.81	Картометрический метод	1.4	-
8	986818.04	3564884.82	Картометрический метод	1.4	-
9	986695.87	3564566.05	Картометрический метод	1.4	-
10	986521.67	3564108.05	Картометрический метод	1.4	-
11	986454.54	3564161.51	Аналитический метод	0.1	-
12	986464.57	3564193.96	Аналитический метод	0.1	-
13	986466.16	3564199.50	Картометрический метод	1.4	-
14	986477.26	3564238.20	Аналитический метод	0.1	-
15	986487.90	3564271.07	Аналитический метод	0.1	-

3. Сведения о характерных точках части (частей) границы объекта					
Обозначение характерных точек части границы	Координаты, м		Метод определения координат характерной точки	Средняя квадратическая погрешность положения характерной точки (Mt), м	Описание обозначения точки на местности (при наличии)
	X	Y			
16	986491.98	3564283.92	Аналитический метод	0.1	-
17	986495.04	3564283.13	Аналитический метод	0.1	-
18	986506.21	3564279.99	Аналитический метод	0.1	-
19	986604.89	3564530.75	Аналитический метод	0.1	-
20	986620.09	3564588.97	Аналитический метод	0.1	-
21	986672.51	3564789.41	Картометрический метод	1.4	-
22	986702.95	3564905.90	Картометрический метод	1.4	-
23	986706.19	3564947.77	Картометрический метод	1.4	-
24	986675.01	3564950.75	Картометрический метод	1.4	-
25	986695.78	3565024.40	Аналитический метод	0.1	-
26	986700.20	3565084.73	Аналитический метод	0.1	-
27	986684.16	3565089.00	Аналитический метод	0.1	-
28	986663.46	3565093.98	Картометрический метод	1.4	-
29	986666.50	3565105.27	Картометрический метод	1.4	-
30	986668.49	3565112.64	Картометрический метод	1.4	-
31	986674.01	3565133.07	Картометрический метод	1.4	-
32	986712.28	3565274.91	Картометрический метод	1.4	-
33	986792.46	3565363.74	Картометрический метод	1.4	-
34	986801.90	3565373.38	Картометрический метод	1.4	-
1	986934.30	3565519.22	Картометрический метод	1.4	-
Часть N 2					
35	984035.61	3581860.79	Картометрический метод	1.4	-
36	984057.84	3581856.20	Аналитический метод	0.2	-
37	984112.66	3581856.20	Картометрический метод	1.4	-
38	984109.63	3581069.58	Картометрический метод	1.4	-
39	983934.77	3581122.25	Картометрический метод	1.4	-
35	984035.61	3581860.79	Картометрический метод	1.4	-
Часть N 3					
40	987666.71	3570949.48	Картометрический метод	1.4	-
41	987667.32	3570945.25	Аналитический метод	0.1	-
42	987696.50	3570799.19	Аналитический метод	0.1	-
43	987701.87	3570779.08	Картометрический метод	1.4	-
44	987706.02	3570763.57	Картометрический метод	1.4	-
45	987714.77	3570747.41	Картометрический метод	1.4	-
46	987792.35	3570653.49	Картометрический метод	1.4	-
47	987825.44	3570615.10	Картометрический метод	1.4	-
48	987836.84	3570543.12	Картометрический метод	1.4	-
49	987374.03	3570758.29	Картометрический метод	1.4	-
50	987353.15	3570858.42	Картометрический метод	1.4	-
51	987484.85	3570886.08	Картометрический метод	1.4	-
52	987584.46	3570905.35	Картометрический метод	1.4	-
53	987581.00	3570927.22	Картометрический метод	1.4	-
40	987666.71	3570949.48	Картометрический метод	1.4	-
Часть N 4					
54	980086.94	3571092.09	Картометрический метод	1.4	-
55	980202.80	3571061.19	Картометрический метод	1.4	-
56	980206.10	3571015.18	Картометрический метод	1.4	-
57	980206.15	3571015.14	Картометрический метод	1.4	-
58	980206.15	3571015.11	Картометрический метод	1.4	-
59	980221.94	3570974.12	Картометрический метод	1.4	-
60	980236.54	3570950.12	Картометрический метод	1.4	-
61	980283.54	3570938.12	Картометрический метод	1.4	-
62	980303.35	3570932.12	Картометрический метод	1.4	-
63	980354.95	3570941.12	Картометрический метод	1.4	-
64	980388.75	3570942.04	Картометрический метод	1.4	-
65	980396.67	3570939.61	Картометрический метод	1.4	-
66	980448.25	3570912.13	Картометрический метод	1.4	-
67	980478.65	3570908.12	Картометрический метод	1.4	-
68	980523.64	3570889.11	Картометрический метод	1.4	-
69	980579.84	3570862.12	Картометрический метод	1.4	-

3. Сведения о характерных точках части (частей) границы объекта					
Обозначение характерных точек части границы	Координаты, м		Метод определения координат характерной точки	Средняя квадратическая погрешность положения характерной точки (Mt), м	Описание обозначения точки на местности (при наличии)
	X	Y			
70	980601.65	3570866.11	Картометрический метод	1.4	-
71	980622.15	3570839.12	Картометрический метод	1.4	-
72	980641.35	3570838.12	Картометрический метод	1.4	-
73	980659.25	3570848.11	Картометрический метод	1.4	-
74	980704.25	3570822.13	Картометрический метод	1.4	-
75	980724.05	3570822.14	Картометрический метод	1.4	-
76	980738.64	3570796.13	Картометрический метод	1.4	-
77	980778.35	3570766.12	Картометрический метод	1.4	-
78	980790.25	3570727.12	Картометрический метод	1.4	-
79	980813.35	3570711.13	Картометрический метод	1.4	-
80	980845.75	3570701.13	Картометрический метод	1.4	-
81	980888.75	3570703.12	Картометрический метод	1.4	-
82	980942.35	3570727.12	Картометрический метод	1.4	-
83	981015.74	3570712.12	Картометрический метод	1.4	-
84	981053.43	3570752.11	Картометрический метод	1.4	-
85	981081.33	3570682.01	Картометрический метод	1.4	-
86	981088.96	3570647.62	Картометрический метод	1.4	-
87	981021.63	3570669.06	Аналитический метод	0.3	-
88	980767.02	3570673.95	Аналитический метод	0.3	-
89	980724.63	3570762.06	Аналитический метод	0.3	-
90	980595.39	3570803.25	Аналитический метод	0.3	-
91	980454.33	3570849.28	Аналитический метод	0.3	-
92	980379.82	3570871.86	Аналитический метод	0.3	-
93	980077.21	3570963.48	Аналитический метод	0.3	-
94	980068.39	3570966.25	Картометрический метод	1.4	-
95	980084.81	3571083.22	Картометрический метод	1.4	-
54	980086.94	3571092.09	Картометрический метод	1.4	-
Часть N 5					
96	989737.40	3568623.25	Аналитический метод	0.3	-
97	989800.93	3568463.68	Аналитический метод	0.3	-
98	989790.21	3568459.46	Аналитический метод	0.3	-
99	989793.77	3568449.59	Аналитический метод	0.1	-
100	989662.18	3568414.89	Аналитический метод	0.1	-
101	989638.58	3568418.44	Аналитический метод	0.1	-
102	989494.91	3568440.04	Аналитический метод	0.1	-
103	989465.74	3568542.93	Аналитический метод	0.1	-
104	989511.56	3568556.31	Картометрический метод	1.4	-
105	989515.96	3568541.61	Аналитический метод	0.3	-
106	989533.83	3568546.93	Картометрический метод	1.4	-
107	989535.74	3568547.45	Аналитический метод	0.3	-
108	989548.41	3568505.31	Аналитический метод	0.3	-
109	989640.17	3568535.69	Аналитический метод	0.3	-
110	989623.54	3568592.75	Аналитический метод	0.3	-
111	989727.79	3568620.84	Аналитический метод	0.3	-
96	989737.40	3568623.25	Аналитический метод	0.3	-
Часть N 6					
112	987584.54	3574566.62	Картометрический метод	1.4	-
113	987888.48	3574558.84	Картометрический метод	1.4	-
114	987877.50	3574429.51	Картометрический метод	1.4	-
115	987803.88	3574433.23	Картометрический метод	1.4	-
116	987790.16	3574433.59	Картометрический метод	1.4	-
117	987602.20	3574442.92	Картометрический метод	1.4	-
112	987584.54	3574566.62	Картометрический метод	1.4	-
Часть N 7					
118	986414.09	3564119.03	Картометрический метод	1.4	-
119	986498.96	3564051.07	Картометрический метод	1.4	-
120	986499.34	3564044.31	Аналитический метод	0.1	-
121	986455.88	3563902.21	Аналитический метод	0.1	-
122	986418.79	3563760.44	Аналитический метод	0.3	-
123	986412.59	3563766.22	Аналитический метод	0.3	-

3. Сведения о характерных точках части (частей) границы объекта					
Обозначение характерных точек части границы	Координаты, м		Метод определения координат характерной точки	Средняя квадратическая погрешность положения характерной точки (Mt), м	Описание обозначения точки на местности (при наличии)
	X	Y			
124	986407.34	3563769.87	Аналитический метод	0.3	-
125	986411.50	3563785.45	Аналитический метод	0.3	-
126	986386.39	3563795.55	Аналитический метод	0.1	-
127	986382.95	3563796.93	Аналитический метод	0.1	-
128	986346.02	3563811.67	Аналитический метод	0.3	-
129	986367.79	3563892.61	Аналитический метод	0.3	-
130	986374.23	3563917.53	Аналитический метод	0.3	-
131	986376.38	3563928.78	Аналитический метод	0.3	-
132	986379.32	3563946.61	Аналитический метод	0.3	-
133	986384.85	3563982.18	Аналитический метод	0.3	-
134	986394.01	3564040.97	Аналитический метод	0.3	-
118	986414.09	3564119.03	Картометрический метод	1.4	-
Часть N 8					
135	992293.30	3572841.10	Картометрический метод	1.4	-
136	992413.41	3572839.24	Аналитический метод	0.3	-
137	992413.38	3572814.03	Аналитический метод	0.3	-
138	992413.16	3572781.97	Аналитический метод	0.3	-
139	992412.59	3572719.05	Аналитический метод	0.3	-
140	992411.53	3572622.63	Аналитический метод	0.1	-
141	992331.92	3572628.50	Аналитический метод	0.1	-
142	992334.18	3572659.50	Аналитический метод	0.3	-
143	992338.92	3572720.65	Аналитический метод	0.3	-
144	992331.58	3572722.14	Картометрический метод	1.4	-
145	992343.60	3572783.47	Аналитический метод	0.1	-
146	992342.64	3572783.68	Аналитический метод	0.1	-
147	992331.18	3572785.94	Аналитический метод	0.1	-
148	992328.09	3572786.44	Аналитический метод	0.1	-
149	992323.38	3572787.65	Аналитический метод	0.1	-
150	992321.92	3572787.91	Аналитический метод	0.1	-
151	992322.58	3572791.71	Аналитический метод	0.3	-
152	992302.53	3572795.26	Аналитический метод	0.3	-
153	992294.07	3572793.48	Аналитический метод	0.3	-
154	992298.07	3572825.89	Картометрический метод	1.4	-
155	992294.86	3572825.42	Аналитический метод	0.3	-
156	992277.25	3572821.11	Аналитический метод	0.3	-
157	992270.22	3572820.43	Аналитический метод	0.3	-
158	992268.69	3572790.76	Аналитический метод	0.3	-
159	992267.89	3572775.09	Аналитический метод	0.3	-
160	992244.19	3572776.77	Аналитический метод	0.3	-
161	992219.37	3572778.36	Аналитический метод	0.3	-
162	992169.95	3572781.43	Аналитический метод	0.3	-
163	992163.39	3572781.67	Аналитический метод	0.2	-
164	992165.16	3572839.76	Аналитический метод	0.2	-
135	992293.30	3572841.10	Картометрический метод	1.4	-
Часть N 9					
165	982323.64	3569055.54	Картометрический метод	1.4	-
166	982319.64	3569035.94	Картометрический метод	1.4	-
167	982372.68	3569035.94	Картометрический метод	1.4	-
168	982373.96	3568994.34	Картометрический метод	1.4	-
169	982382.57	3568994.53	Аналитический метод	0.1	-
170	982383.21	3568981.08	Аналитический метод	0.1	-
171	982382.40	3568963.77	Аналитический метод	0.1	-
172	982378.66	3568948.35	Аналитический метод	0.1	-
173	982371.96	3568934.46	Аналитический метод	0.1	-
174	982362.20	3568921.92	Аналитический метод	0.1	-
175	982349.10	3568910.55	Аналитический метод	0.1	-
176	982272.33	3568854.69	Аналитический метод	0.1	-
177	982227.03	3568931.16	Аналитический метод	0.1	-
165	982323.64	3569055.54	Картометрический метод	1.4	-
Часть N 10					

3. Сведения о характерных точках части (частей) границы объекта					
Обозначение характерных точек части границы	Координаты, м		Метод определения координат характерной точки	Средняя квадратическая погрешность положения характерной точки (Mt), м	Описание обозначения точки на местности (при наличии)
	X	Y			
178	987326.70	3565788.84	Картометрический метод	1.4	-
179	987336.66	3565770.81	Картометрический метод	1.4	-
180	987059.34	3565513.56	Картометрический метод	1.4	-
181	986924.99	3565022.19	Картометрический метод	1.4	-
182	986908.01	3565027.30	Картометрический метод	1.4	-
183	987041.07	3565523.24	Картометрический метод	1.4	-
178	987326.70	3565788.84	Картометрический метод	1.4	-
Часть N 11					
184	986873.45	3564985.31	Картометрический метод	1.4	-
185	986911.83	3564973.96	Картометрический метод	1.4	-
186	986911.83	3564973.95	Картометрический метод	1.4	-
187	986793.10	3564539.88	Картометрический метод	1.4	-
188	986737.45	3564555.65	Картометрический метод	1.4	-
189	986826.71	3564786.94	Картометрический метод	1.4	-
190	986844.03	3564828.52	Картометрический метод	1.4	-
191	986858.75	3564875.30	Картометрический метод	1.4	-
192	986866.55	3564914.27	Картометрический метод	1.4	-
184	986873.45	3564985.31	Картометрический метод	1.4	-
Часть N 12					
193	982050.92	3569407.78	Картометрический метод	1.4	-
194	982207.51	3569170.61	Аналитический метод	0.1	-
195	982210.82	3569168.73	Аналитический метод	0.1	-
196	982230.34	3569159.41	Аналитический метод	0.1	-
197	982277.07	3569213.34	Картометрический метод	1.4	-
198	982302.49	3569188.93	Картометрический метод	1.4	-
199	982248.39	3569124.47	Картометрический метод	1.4	-
200	982155.01	3569053.44	Картометрический метод	1.4	-
201	982132.08	3569092.48	Картометрический метод	1.4	-
202	982201.77	3569142.15	Картометрический метод	1.4	-
203	982047.44	3569377.65	Картометрический метод	1.4	-
204	981986.85	3569339.72	Картометрический метод	1.4	-
205	981973.56	3569362.34	Аналитический метод	0.1	-
193	982050.92	3569407.78	Картометрический метод	1.4	-
Часть N 13					
206	989632.44	3571864.06	Картометрический метод	1.4	-
207	989650.27	3571842.04	Картометрический метод	1.4	-
208	989653.53	3571827.36	Картометрический метод	1.4	-
209	989656.65	3571811.03	Картометрический метод	1.4	-
210	989362.10	3571758.51	Аналитический метод	0.1	-
211	989367.92	3571813.93	Картометрический метод	1.4	-
206	989632.44	3571864.06	Картометрический метод	1.4	-
Часть N 14					
212	986802.69	3569000.62	Аналитический метод	0.1	-
213	986850.00	3568949.50	Аналитический метод	0.1	-
214	986801.26	3568951.64	Аналитический метод	0.1	-
215	986800.10	3568920.64	Аналитический метод	0.1	-
216	986798.65	3568882.05	Аналитический метод	0.1	-
217	986810.83	3568867.54	Аналитический метод	0.1	-
218	986843.06	3568859.95	Аналитический метод	0.1	-
219	986857.59	3568846.77	Аналитический метод	0.1	-
220	986839.32	3568770.61	Картометрический метод	1.4	-
221	986831.66	3568779.82	Аналитический метод	0.1	-
222	986758.84	3568858.77	Аналитический метод	0.1	-
223	986698.65	3568875.38	Аналитический метод	0.1	-
224	986703.83	3568894.42	Картометрический метод	1.4	-
225	986695.96	3568902.93	Аналитический метод	0.1	-
226	986706.81	3568912.90	Аналитический метод	0.1	-
227	986714.46	3568919.94	Аналитический метод	0.1	-
228	986747.29	3568949.95	Аналитический метод	0.1	-
212	986802.69	3569000.62	Аналитический метод	0.1	-

3. Сведения о характерных точках части (частей) границы объекта					
Обозначение характерных точек части границы	Координаты, м		Метод определения координат характерной точки	Средняя квадратическая погрешность положения характерной точки (Mt), м	Описание обозначения точки на местности (при наличии)
	X	Y			
Часть N 15					
229	991548.05	3574462.26	Картометрический метод	1.4	-
230	991548.13	3574462.07	Аналитический метод	0.3	-
231	991559.70	3574432.30	Аналитический метод	0.3	-
232	991617.81	3574330.79	Аналитический метод	0.3	-
233	991679.71	3574246.54	Аналитический метод	0.3	-
234	991672.82	3574243.76	Аналитический метод	0.3	-
235	991637.99	3574232.39	Аналитический метод	0.3	-
236	991614.25	3574250.93	Картометрический метод	1.4	-
237	991553.01	3574235.59	Картометрический метод	1.4	-
238	991551.00	3574327.47	Картометрический метод	1.4	-
239	991550.89	3574333.09	Картометрический метод	1.4	-
240	991550.76	3574338.32	Картометрический метод	1.4	-
229	991548.05	3574462.26	Картометрический метод	1.4	-
					-
241	991610.15	3574299.42	Аналитический метод	0.3	-
242	991615.00	3574289.07	Аналитический метод	0.3	-
243	991622.56	3574272.30	Аналитический метод	0.3	-
244	991602.31	3574265.22	Аналитический метод	0.3	-
245	991590.94	3574290.07	Аналитический метод	0.3	-
241	991610.15	3574299.42	Аналитический метод	0.3	-
					-
246	991599.49	3574305.00	Аналитический метод	0.3	-
247	991603.29	3574298.79	Аналитический метод	0.3	-
248	991596.25	3574294.48	Аналитический метод	0.3	-
249	991592.44	3574300.69	Аналитический метод	0.3	-
246	991599.49	3574305.00	Аналитический метод	0.3	-
Часть N 16					
250	986658.37	3565378.05	Аналитический метод	0.1	-
251	986614.04	3565211.54	Аналитический метод	0.1	-
252	986594.61	3565216.70	Аналитический метод	0.1	-
253	986552.63	3565058.48	Аналитический метод	0.1	-
254	986543.67	3565060.86	Аналитический метод	0.1	-
255	986539.09	3565043.77	Аналитический метод	0.1	-
256	986518.37	3565049.28	Аналитический метод	0.1	-
257	986597.64	3565341.97	Аналитический метод	0.1	-
258	986620.29	3565349.38	Аналитический метод	0.1	-
259	986645.20	3565364.73	Аналитический метод	0.1	-
250	986658.37	3565378.05	Аналитический метод	0.1	-
Часть N 17					
260	982367.26	3569750.97	Аналитический метод	0.1	-
261	982370.81	3569748.58	Картометрический метод	1.4	-
262	982363.85	3569740.80	Аналитический метод	0.1	-
263	982354.74	3569726.28	Аналитический метод	0.1	-
264	982348.75	3569711.16	Аналитический метод	0.1	-
265	982345.53	3569694.99	Аналитический метод	0.1	-
266	982345.02	3569678.49	Аналитический метод	0.1	-
267	982363.22	3569326.57	Картометрический метод	1.4	-
268	982331.34	3569324.84	Картометрический метод	1.4	-
269	982315.76	3569621.38	Аналитический метод	0.1	-
270	982313.11	3569680.68	Картометрический метод	1.4	-
260	982367.26	3569750.97	Аналитический метод	0.1	-
Часть N 18					
271	981071.92	3574162.64	Аналитический метод	0.1	-
272	981088.25	3574101.83	Картометрический метод	1.4	-
273	981032.07	3574100.52	Картометрический метод	1.4	-
274	980857.05	3574056.00	Картометрический метод	1.4	-
275	980853.90	3574093.04	Картометрический метод	1.4	-
276	980853.19	3574101.32	Картометрический метод	1.4	-
277	980853.07	3574103.79	Картометрический метод	1.4	-

3. Сведения о характерных точках части (частей) границы объекта					
Обозначение характерных точек части границы	Координаты, м		Метод определения координат характерной точки	Средняя квадратическая погрешность положения характерной точки (Mt), м	Описание обозначения точки на местности (при наличии)
	X	Y			
278	980855.13	3574104.35	Аналитический метод	0.1	-
271	981071.92	3574162.64	Аналитический метод	0.1	-
Часть N 19					
279	985485.74	3577982.91	Картометрический метод	1.4	-
280	985493.93	3577969.03	Картометрический метод	1.4	-
281	985494.25	3577968.65	Картометрический метод	1.4	-
282	985497.64	3577964.62	Картометрический метод	1.4	-
283	985496.47	3577947.86	Картометрический метод	1.4	-
284	985469.39	3577949.82	Картометрический метод	1.4	-
285	985430.28	3577789.70	Картометрический метод	1.4	-
286	985401.10	3577745.63	Картометрический метод	1.4	-
287	985320.60	3577695.99	Картометрический метод	1.4	-
288	985260.22	3577658.74	Картометрический метод	1.4	-
289	985251.17	3577633.52	Аналитический метод	0.1	-
290	985227.93	3577647.33	Аналитический метод	0.1	-
291	985192.21	3577732.14	Аналитический метод	0.1	-
292	985188.93	3577739.49	Аналитический метод	0.1	-
293	985176.99	3577766.79	Аналитический метод	0.1	-
294	985189.86	3577746.76	Аналитический метод	0.1	-
295	985195.15	3577749.50	Аналитический метод	0.1	-
296	985221.86	3577709.87	Аналитический метод	0.1	-
297	985250.30	3577671.17	Аналитический метод	0.1	-
298	985292.29	3577699.03	Аналитический метод	0.1	-
299	985310.54	3577697.41	Аналитический метод	0.1	-
300	985320.76	3577722.78	Аналитический метод	0.1	-
301	985324.45	3577731.90	Аналитический метод	0.1	-
302	985363.44	3577747.72	Аналитический метод	0.1	-
303	985386.30	3577764.43	Аналитический метод	0.1	-
304	985414.10	3577789.88	Аналитический метод	0.1	-
305	985415.86	3577801.06	Аналитический метод	0.1	-
306	985419.66	3577826.57	Аналитический метод	0.3	-
307	985424.06	3577848.16	Картометрический метод	1.4	-
308	985429.68	3577872.69	Картометрический метод	1.4	-
309	985441.49	3577907.59	Картометрический метод	1.4	-
310	985446.62	3577906.84	Картометрический метод	1.4	-
311	985450.72	3577913.91	Картометрический метод	1.4	-
312	985456.55	3577936.71	Картометрический метод	1.4	-
313	985460.20	3577956.75	Картометрический метод	1.4	-
314	985464.96	3577971.80	Картометрический метод	1.4	-
315	985479.55	3577980.99	Картометрический метод	1.4	-
279	985485.74	3577982.91	Картометрический метод	1.4	-
Часть N 20					
316	982366.66	3576197.85	Картометрический метод	1.4	-
317	982366.70	3576197.78	Картометрический метод	1.4	-
318	982376.20	3576182.64	Картометрический метод	1.4	-
319	982396.32	3576151.11	Аналитический метод	0.1	-
320	982382.87	3576144.51	Аналитический метод	0.1	-
321	982409.49	3576104.34	Аналитический метод	0.1	-
322	982525.60	3576184.75	Картометрический метод	1.4	-
323	982532.76	3576150.75	Картометрический метод	1.4	-
324	982464.10	3576104.71	Аналитический метод	0.1	-
325	982408.40	3576071.67	Аналитический метод	0.1	-
326	982402.98	3576070.06	Аналитический метод	0.1	-
327	982350.79	3576054.56	Картометрический метод	1.4	-
328	982349.13	3576054.06	Аналитический метод	0.1	-
329	982341.26	3576081.60	Картометрический метод	1.4	-
330	982337.07	3576093.67	Аналитический метод	0.3	-
331	982344.29	3576096.22	Картометрический метод	1.4	-
332	982386.98	3576111.29	Аналитический метод	0.3	-
333	982377.78	3576139.39	Аналитический метод	0.3	-

3. Сведения о характерных точках части (частей) границы объекта					
Обозначение характерных точек части границы	Координаты, м		Метод определения координат характерной точки	Средняя квадратическая погрешность положения характерной точки (Mt), м	Описание обозначения точки на местности (при наличии)
	X	Y			
334	982381.09	3576140.69	Аналитический метод	0.3	-
335	982375.68	3576155.36	Аналитический метод	0.3	-
336	982373.35	3576154.77	Аналитический метод	0.3	-
337	982366.01	3576175.97	Аналитический метод	0.3	-
338	982316.63	3576158.29	Картометрический метод	1.4	-
339	982314.66	3576157.59	Аналитический метод	0.3	-
340	982309.03	3576170.81	Картометрический метод	1.4	-
316	982366.66	3576197.85	Картометрический метод	1.4	-
Часть N 21					
341	986761.06	3564496.87	Картометрический метод	1.4	-
342	986779.90	3564491.67	Картометрический метод	1.4	-
343	986661.21	3564057.61	Картометрический метод	1.4	-
344	986642.25	3564062.75	Картометрический метод	1.4	-
341	986761.06	3564496.87	Картометрический метод	1.4	-
Часть N 22					
345	982397.31	3568962.09	Аналитический метод	0.1	-
346	982400.70	3568962.07	Аналитический метод	0.1	-
347	982480.32	3568961.63	Аналитический метод	0.1	-
348	982479.99	3568943.24	Аналитический метод	0.1	-
349	982479.16	3568911.98	Аналитический метод	0.1	-
350	982392.37	3568912.12	Аналитический метод	0.3	-
351	982309.74	3568829.39	Картометрический метод	1.4	-
352	982291.65	3568849.79	Аналитический метод	0.1	-
353	982358.31	3568898.70	Аналитический метод	0.1	-
354	982373.33	3568911.84	Аналитический метод	0.1	-
355	982384.90	3568926.87	Аналитический метод	0.1	-
356	982392.91	3568943.67	Аналитический метод	0.1	-
345	982397.31	3568962.09	Аналитический метод	0.1	-
Часть N 23					
357	985542.67	3577431.41	Аналитический метод	0.1	-
358	985542.68	3577431.31	Аналитический метод	0.1	-
359	985549.45	3577368.78	Картометрический метод	1.4	-
360	985546.34	3577300.10	Картометрический метод	1.4	-
361	985494.51	3577301.06	Аналитический метод	0.1	-
362	985495.32	3577335.06	Аналитический метод	0.1	-
363	985496.46	3577365.14	Аналитический метод	0.1	-
364	985497.37	3577390.21	Аналитический метод	0.1	-
365	985509.26	3577390.12	Картометрический метод	1.4	-
366	985510.80	3577414.38	Аналитический метод	0.1	-
367	985516.55	3577414.22	Аналитический метод	0.1	-
368	985522.26	3577416.47	Аналитический метод	0.1	-
357	985542.67	3577431.41	Аналитический метод	0.1	-
					-
369	985519.84	3577371.04	Картометрический метод	1.4	-
370	985526.06	3577365.62	Картометрический метод	1.4	-
371	985521.78	3577360.68	Картометрический метод	1.4	-
372	985515.54	3577366.28	Картометрический метод	1.4	-
369	985519.84	3577371.04	Картометрический метод	1.4	-
Часть N 24					
373	985493.44	3577285.83	Аналитический метод	0.2	-
374	985536.39	3577285.23	Картометрический метод	1.4	-
375	985532.17	3577266.62	Аналитический метод	0.3	-
376	985532.74	3577239.95	Аналитический метод	0.3	-
377	985526.25	3577240.24	Аналитический метод	0.3	-
378	985525.15	3577214.36	Аналитический метод	0.3	-
379	985527.39	3577214.28	Аналитический метод	0.3	-
380	985527.68	3577201.58	Аналитический метод	0.3	-
381	985541.87	3577201.47	Картометрический метод	1.4	-
382	985539.10	3577140.74	Картометрический метод	1.4	-
383	985524.76	3577141.12	Картометрический метод	1.4	-

3. Сведения о характерных точках части (частей) границы объекта					
Обозначение характерных точек части границы	Координаты, м		Метод определения координат характерной точки	Средняя квадратическая погрешность положения характерной точки (Mt), м	Описание обозначения точки на местности (при наличии)
	X	Y			
384	985515.55	3577145.49	Картометрический метод	1.4	-
385	985482.82	3577190.52	Аналитический метод	0.1	-
386	985506.03	3577208.21	Аналитический метод	0.1	-
387	985491.25	3577227.43	Аналитический метод	0.1	-
388	985492.95	3577272.89	Аналитический метод	0.2	-
373	985493.44	3577285.83	Аналитический метод	0.2	-
					-
389	985509.02	3577179.56	Картометрический метод	1.4	-
390	985516.28	3577179.20	Картометрический метод	1.4	-
391	985516.08	3577174.48	Картометрический метод	1.4	-
392	985508.84	3577174.78	Картометрический метод	1.4	-
389	985509.02	3577179.56	Картометрический метод	1.4	-
Часть N 25					
393	985488.56	3577162.21	Аналитический метод	0.1	-
394	985507.64	3577135.95	Картометрический метод	1.4	-
395	985523.92	3577128.61	Картометрический метод	1.4	-
396	985538.56	3577128.76	Картометрический метод	1.4	-
397	985537.42	3577103.72	Картометрический метод	1.4	-
398	985533.18	3577103.91	Картометрический метод	1.4	-
399	985532.38	3577085.88	Картометрический метод	1.4	-
400	985536.60	3577085.70	Картометрический метод	1.4	-
401	985533.56	3577018.34	Картометрический метод	1.4	-
402	985529.48	3577018.52	Картометрический метод	1.4	-
403	985485.61	3577079.62	Аналитический метод	0.1	-
404	985486.59	3577105.56	Аналитический метод	0.1	-
405	985488.08	3577149.32	Аналитический метод	0.1	-
393	985488.56	3577162.21	Аналитический метод	0.1	-
Часть N 26					
406	987259.02	3572052.09	Аналитический метод	0.3	-
407	987265.33	3572028.45	Картометрический метод	1.4	-
408	987279.07	3571974.50	Картометрический метод	1.4	-
409	987281.29	3571965.12	Аналитический метод	0.3	-
410	987297.26	3571897.65	Картометрический метод	1.4	-
411	987322.17	3571900.10	Картометрический метод	1.4	-
412	987325.81	3571900.42	Картометрический метод	1.4	-
413	987326.38	3571900.47	Картометрический метод	1.4	-
414	987332.42	3571900.80	Картометрический метод	1.4	-
415	987332.40	3571901.14	Картометрический метод	1.4	-
416	987335.89	3571901.41	Картометрический метод	1.4	-
417	987336.18	3571897.47	Картометрический метод	1.4	-
418	987345.06	3571898.13	Картометрический метод	1.4	-
419	987344.78	3571902.09	Картометрический метод	1.4	-
420	987368.49	3571903.91	Картометрический метод	1.4	-
421	987368.47	3571904.31	Картометрический метод	1.4	-
422	987386.37	3571905.60	Аналитический метод	0.1	-
423	987382.43	3571879.07	Картометрический метод	1.4	-
424	987381.68	3571879.20	Картометрический метод	1.4	-
425	987326.79	3571887.23	Картометрический метод	1.4	-
426	987321.44	3571876.07	Картометрический метод	1.4	-
427	987268.88	3571897.26	Картометрический метод	1.4	-
428	987264.82	3571925.06	Картометрический метод	1.4	-
429	987260.42	3572026.54	Картометрический метод	1.4	-
406	987259.02	3572052.09	Аналитический метод	0.3	-
Часть N 27					
430	985461.77	3577009.54	Картометрический метод	1.4	-
431	985523.12	3577006.80	Картометрический метод	1.4	-
432	985532.44	3576993.84	Картометрический метод	1.4	-
433	985530.87	3576957.75	Картометрический метод	1.4	-
434	985456.06	3576964.91	Картометрический метод	1.4	-
435	985457.65	3576999.71	Картометрический метод	1.4	-

3. Сведения о характерных точках части (частей) границы объекта					
Обозначение характерных точек части границы	Координаты, м		Метод определения координат характерной точки	Средняя квадратическая погрешность положения характерной точки (Mt), м	Описание обозначения точки на местности (при наличии)
	X	Y			
430	985461.77	3577009.54	Картометрический метод	1.4	-
					-
436	985507.92	3576999.98	Картометрический метод	1.4	-
437	985508.36	3576994.20	Картометрический метод	1.4	-
438	985501.26	3576993.56	Картометрический метод	1.4	-
439	985500.74	3576999.40	Картометрический метод	1.4	-
436	985507.92	3576999.98	Картометрический метод	1.4	-
Часть N 28					
440	989759.75	3568632.47	Аналитический метод	0.1	-
441	989831.46	3568459.53	Аналитический метод	0.1	-
442	989823.33	3568457.39	Аналитический метод	0.1	-
443	989818.19	3568470.70	Аналитический метод	0.3	-
444	989806.27	3568465.95	Аналитический метод	0.3	-
445	989745.83	3568616.50	Аналитический метод	0.3	-
446	989757.18	3568626.27	Аналитический метод	0.3	-
440	989759.75	3568632.47	Аналитический метод	0.1	-
Часть N 29					
447	987262.12	3571877.37	Картометрический метод	1.4	-
448	987266.85	3571848.90	Картометрический метод	1.4	-
449	987234.08	3571840.93	Картометрический метод	1.4	-
450	987214.01	3571827.63	Аналитический метод	0.1	-
451	987195.97	3571851.43	Аналитический метод	0.1	-
447	987262.12	3571877.37	Картометрический метод	1.4	-
Часть N 30					
452	985240.82	3577172.30	Картометрический метод	1.4	-
453	985258.20	3577160.38	Картометрический метод	1.4	-
454	985298.52	3577100.00	Картометрический метод	1.4	-
455	985280.43	3577087.32	Картометрический метод	1.4	-
456	985280.39	3577087.29	Картометрический метод	1.4	-
452	985240.82	3577172.30	Картометрический метод	1.4	-
Часть N 31					
457	985487.59	3577056.37	Картометрический метод	1.4	-
458	985514.20	3577019.21	Картометрический метод	1.4	-
459	985483.35	3577020.58	Аналитический метод	0.1	-
457	985487.59	3577056.37	Картометрический метод	1.4	-
Часть N 32					
460	985313.07	3577033.83	Картометрический метод	1.4	-
461	985328.00	3577000.72	Картометрический метод	1.4	-
462	985351.69	3576991.59	Картометрический метод	1.4	-
463	985351.49	3576989.21	Картометрический метод	1.4	-
464	985351.39	3576985.01	Картометрический метод	1.4	-
465	985323.31	3576995.28	Картометрический метод	1.4	-
466	985306.61	3577031.11	Картометрический метод	1.4	-
467	985307.84	3577031.62	Аналитический метод	0.1	-
460	985313.07	3577033.83	Картометрический метод	1.4	-
Часть N 33					
468	985541.90	3577285.15	Картометрический метод	1.4	-
469	985545.66	3577285.10	Картометрический метод	1.4	-
470	985543.63	3577251.58	Аналитический метод	0.3	-
471	985537.97	3577251.83	Аналитический метод	0.3	-
472	985537.59	3577266.43	Аналитический метод	0.3	-
468	985541.90	3577285.15	Картометрический метод	1.4	-

Сведения о местоположении измененных (уточненных) границ объекта							
1. Система координат МСК-86, зона 3							
2. Сведения о характерных точках границ объекта							
Обозначение характерных точек границ	Существующие координаты, м		Измененные (уточненные) координаты, м		Метод определения координат характерной точки	Средняя квадратическая погрешность положения характерной точки (Mt), м	Описание обозначения точки на местности (при наличии)
	X	Y	X	Y			
1	2	3	4	5	6	7	8
-	-	-	-	-	-	-	-
3. Сведения о характерных точках части (частей) границы объекта							
Обозначение характерных точек части границы	Существующие координаты, м		Измененные (уточненные) координаты, м		Метод определения координат характерной точки	Средняя квадратическая погрешность положения характерной точки (Mt), м	Описание обозначения точки на местности (при наличии)
	X	Y	X	Y			
1	2	3	4	5	6	7	8
-	-	-	-	-	-	-	-

ГРАФИЧЕСКОЕ ОПИСАНИЕ
местоположения границ населенных пунктов, территориальных зон, особо охраняемых природных территорий, зон с особыми условиями использования территории
С3. Зона режимных территорий в границах города Сургут муниципального образования городской округ Сургут Ханты-Мансийского автономного округа
(наименование объекта, местоположение границ которого описано (далее - объект)

Раздел 1

Сведения об объекте		
N п/п	Характеристики объекта	Описание характеристик
1	2	3
1	Местоположение объекта	Ханты-Мансийский Автономный округ – Югра, муниципальное образование городской округ Сургут, город Сургут
2	Площадь объекта ± величина погрешности определения площади (Р ± ΔР), м²	300286 ± 2685
3	Иные характеристики объекта	1. Основные виды использования: 1) Предоставление коммунальных услуг 2) Обеспечение обороны и безопасности 3) Обеспечение внутреннего правопорядка 4) Обеспечение деятельности по исполнению наказаний 5) Благоустройство территории 2. Условно-разрешенные виды использования: 1) Осуществление религиозных обрядов 2) Государственное управление 3) Историко-культурная деятельность 4) Земельные участки (территории) общего пользования 3. Вспомогательные виды разрешенного использования не установлены.

Раздел 2

Сведения о местоположении границ объекта					
1. Система координат МСК-86, зона 3					
2. Сведения о характерных точках границ объекта					
Обозначение характерных точек границ	Координаты, м		Метод определения координат характерной точки	Средняя квадратическая погрешность положения характерной точки (Mt), м	Описание обозначения точки на местности (при наличии)
	X	Y			
1	2	3	4	5	6
-	-	-	-	-	-
3. Сведения о характерных точках части (частей) границы объекта					
Обозначение характерных точек части границы	Координаты, м		Метод определения координат характерной точки	Средняя квадратическая погрешность положения характерной точки (Mt), м	Описание обозначения точки на местности (при наличии)
	X	Y			
1	2	3	4	5	6
Часть N 1					
1	986266.96	3572752.63	Аналитический метод	0.3	-
2	986271.15	3572736.53	Аналитический метод	0.3	-
3	986253.96	3572714.61	Аналитический метод	0.3	-
4	986224.88	3572662.34	Аналитический метод	0.3	-
5	986206.95	3572611.17	Картометрический метод	1.4	-
6	986203.70	3572589.13	Аналитический метод	0.3	-
7	986203.67	3572559.06	Аналитический метод	0.3	-
8	986206.73	3572537.40	Аналитический метод	0.3	-
9	986213.96	3572511.26	Аналитический метод	0.3	-
10	986223.32	3572486.79	Картометрический метод	1.4	-
11	986243.82	3572445.30	Картометрический метод	1.4	-
12	986128.87	3572413.58	Картометрический метод	1.4	-
13	986117.14	3572410.11	Картометрический метод	1.4	-
14	985957.87	3572366.06	Картометрический метод	1.4	-
15	985954.44	3572365.11	Картометрический метод	1.4	-

3. Сведения о характерных точках части (частей) границы объекта					
Обозначение характерных точек части границы	Координаты, м		Метод определения координат характерной точки	Средняя квадратическая погрешность положения характерной точки (Mt), м	Описание обозначения точки на местности (при наличии)
	X	Y			
16	985768.19	3572313.52	Аналитический метод	0.3	-
17	985760.58	3572345.66	Картометрический метод	1.4	-
18	985755.79	3572345.04	Картометрический метод	1.4	-
19	985753.44	3572356.15	Картометрический метод	1.4	-
20	985750.83	3572355.97	Картометрический метод	1.4	-
21	985750.09	3572361.91	Аналитический метод	0.3	-
22	985752.23	3572362.34	Картометрический метод	1.4	-
23	985747.25	3572391.86	Аналитический метод	0.3	-
24	985744.57	3572430.30	Картометрический метод	1.4	-
25	985760.07	3572541.26	Картометрический метод	1.4	-
26	985775.44	3572569.10	Аналитический метод	0.3	-
27	985805.61	3572615.49	Аналитический метод	0.3	-
28	985818.07	3572628.26	Аналитический метод	0.3	-
29	986139.41	3572717.32	Аналитический метод	0.3	-
1	986266.96	3572752.63	Аналитический метод	0.3	-
Часть N 2					
30	986769.97	3573332.38	Картометрический метод	1.4	-
31	986804.23	3573208.58	Картометрический метод	1.4	-
32	986818.78	3573154.38	Картометрический метод	1.4	-
33	986854.84	3573024.85	Картометрический метод	1.4	-
34	986856.35	3573017.19	Картометрический метод	1.4	-
35	986859.56	3573005.05	Картометрический метод	1.4	-
36	986860.95	3573000.24	Аналитический метод	0.1	-
37	986862.31	3572995.48	Картометрический метод	1.4	-
38	986862.84	3572994.63	Картометрический метод	1.4	-
39	986860.90	3572994.11	Картометрический метод	1.4	-
40	986793.35	3572974.23	Картометрический метод	1.4	-
41	986698.31	3572948.87	Картометрический метод	1.4	-
42	986610.33	3572925.02	Картометрический метод	1.4	-
43	986572.62	3572914.15	Картометрический метод	1.4	-
44	986568.93	3572913.12	Картометрический метод	1.4	-
45	986567.33	3572918.90	Картометрический метод	1.4	-
46	986537.54	3573026.39	Картометрический метод	1.4	-
47	986534.79	3573026.08	Картометрический метод	1.4	-
48	986531.64	3573031.23	Картометрический метод	1.4	-
49	986529.67	3573037.49	Картометрический метод	1.4	-
50	986529.23	3573038.86	Картометрический метод	1.4	-
51	986529.66	3573039.01	Картометрический метод	1.4	-
52	986524.69	3573054.89	Картометрический метод	1.4	-
53	986528.63	3573056.13	Картометрический метод	1.4	-
54	986527.41	3573060.01	Картометрический метод	1.4	-
55	986528.16	3573060.24	Картометрический метод	1.4	-
56	986475.06	3573251.86	Картометрический метод	1.4	-
57	986520.56	3573264.23	Картометрический метод	1.4	-
58	986547.04	3573271.77	Картометрический метод	1.4	-
59	986591.41	3573284.20	Картометрический метод	1.4	-
60	986672.49	3573306.09	Картометрический метод	1.4	-
61	986738.30	3573323.90	Картометрический метод	1.4	-
62	986748.65	3573326.53	Картометрический метод	1.4	-
63	986754.63	3573328.05	Картометрический метод	1.4	-
30	986769.97	3573332.38	Картометрический метод	1.4	-
Часть N 3					
64	986272.65	3572730.74	Аналитический метод	0.3	-
65	986276.59	3572715.43	Аналитический метод	0.3	-
66	986288.70	3572710.42	Аналитический метод	0.3	-
67	986297.11	3572705.69	Аналитический метод	0.3	-
68	986299.39	3572703.43	Аналитический метод	0.3	-
69	986320.77	3572633.98	Аналитический метод	0.3	-
70	986339.36	3572633.33	Аналитический метод	0.3	-
71	986340.30	3572629.71	Аналитический метод	0.3	-

3. Сведения о характерных точках части (частей) границы объекта					
Обозначение характерных точек части границы	Координаты, м		Метод определения координат характерной точки	Средняя квадратическая погрешность положения характерной точки (Mt), м	Описание обозначения точки на местности (при наличии)
	X	Y			
72	986350.87	3572595.32	Аналитический метод	0.3	-
73	986345.57	3572587.73	Аналитический метод	0.3	-
74	986371.29	3572490.51	Картометрический метод	1.4	-
75	986344.67	3572484.00	Картометрический метод	1.4	-
76	986347.64	3572474.08	Картометрический метод	1.4	-
77	986249.98	3572447.00	Картометрический метод	1.4	-
78	986229.65	3572487.83	Картометрический метод	1.4	-
79	986213.01	3572540.26	Картометрический метод	1.4	-
80	986209.92	3572558.74	Аналитический метод	0.3	-
81	986209.44	3572585.89	Аналитический метод	0.3	-
82	986212.29	3572606.74	Аналитический метод	0.3	-
83	986229.77	3572657.44	Аналитический метод	0.3	-
84	986255.85	3572707.54	Аналитический метод	0.3	-
64	986272.65	3572730.74	Аналитический метод	0.3	-
Часть N 4					
85	987076.11	3573416.39	Картометрический метод	1.4	-
86	987088.45	3573375.85	Аналитический метод	0.1	-
87	987112.13	3573298.22	Картометрический метод	1.4	-
88	987110.19	3573292.61	Картометрический метод	1.4	-
89	987104.63	3573277.52	Картометрический метод	1.4	-
90	987026.10	3573256.33	Картометрический метод	1.4	-
91	987022.24	3573254.56	Картометрический метод	1.4	-
92	986972.55	3573241.17	Картометрический метод	1.4	-
93	986963.95	3573239.46	Картометрический метод	1.4	-
94	986962.95	3573239.27	Аналитический метод	0.1	-
95	986925.52	3573375.46	Аналитический метод	0.1	-
96	986951.62	3573381.99	Картометрический метод	1.4	-
97	986952.63	3573382.25	Картометрический метод	1.4	-
98	986952.78	3573381.66	Картометрический метод	1.4	-
99	986958.87	3573383.37	Аналитический метод	0.3	-
100	986974.89	3573387.90	Картометрический метод	1.4	-
101	986987.11	3573391.21	Аналитический метод	0.3	-
102	987023.69	3573401.08	Картометрический метод	1.4	-
103	987029.77	3573402.64	Картометрический метод	1.4	-
104	987043.89	3573406.43	Картометрический метод	1.4	-
105	987063.30	3573411.55	Картометрический метод	1.4	-
85	987076.11	3573416.39	Картометрический метод	1.4	-
Часть N 5					
106	986906.10	3573226.90	Аналитический метод	0.1	-
107	986907.52	3573222.78	Аналитический метод	0.1	-
108	986915.24	3573225.22	Аналитический метод	0.1	-
109	986929.26	3573178.94	Аналитический метод	0.1	-
110	986918.10	3573175.40	Аналитический метод	0.1	-
111	986920.02	3573168.42	Аналитический метод	0.1	-
112	986897.10	3573161.48	Аналитический метод	0.1	-
113	986880.40	3573219.12	Аналитический метод	0.1	-
106	986906.10	3573226.90	Аналитический метод	0.1	-

Раздел 3

Сведения о местоположении измененных (уточненных) границ объекта							
1. Система координат МСК-86, зона 3							
2. Сведения о характерных точках границ объекта							
Обозначение характерных точек границ	Существующие координаты, м		Измененные (уточненные) координаты, м		Метод определения координат характерной точки	Средняя квадратическая погрешность положения характерной точки (Mt), м	Описание обозначения точки на местности (при наличии)
	X	Y	X	Y			
1	2	3	4	5	6	7	8
-	-	-	-	-	-	-	-
3. Сведения о характерных точках части (частей) границы объекта							
Обозначение характерных точек части границы	Существующие координаты, м		Измененные (уточненные) координаты, м		Метод определения координат характерной точки	Средняя квадратическая погрешность положения характерной точки (Mt), м	Описание обозначения точки на местности (при наличии)
	X	Y	X	Y			
1	2	3	4	5	6	7	8
-	-	-	-	-	-	-	-

ГРАФИЧЕСКОЕ ОПИСАНИЕ
местоположения границ населенных пунктов, территориальных зон, особо охраняемых природных территорий, зон с особыми условиями использования территории
СХ1. Зона сельскохозяйственного использования в границах города Сургут муниципального образования городской округ Сургут Ханты-Мансийского автономного округа
(наименование объекта, местоположение границ которого описано (далее - объект)

Раздел 1

Сведения об объекте		
N п/п	Характеристики объекта	Описание характеристик
1	2	3
1	Местоположение объекта	Ханты-Мансийский Автономный округ – Югра, муниципальное образование городской округ Сургут, город Сургут
2	Площадь объекта ± величина погрешности определения площади (Р ± ΔР), м²	3901540 ± 9679
3	Иные характеристики объекта	1. Основные виды использования: 1) Выращивание зерновых и иных сельскохозяйственных культур 2) Овощеводство 3) Садоводство 4) Ведение личного подсобного хозяйства на полевых участках 5) Сенокошение 6) Выпас сельскохозяйственных животных 7) Гидротехнические сооружения 8) Ведение огородничества Предельные размеры земельных участков: Предельный минимальный размер земельного участка 400 кв.м Предельный максимальный размер земельного участка 1500 кв.м 2. Условно-разрешенные виды использования: 1) Историко-культурная деятельность 2) Земельные участки (территории) общего пользования 3. Вспомогательные виды разрешенного использования не установлены.

Раздел 2

Сведения о местоположении границ объекта					
1. Система координат МСК-86, зона 3					
2. Сведения о характерных точках границ объекта					
Обозначение характерных точек границ	Координаты, м		Метод определения координат характерной точки	Средняя квадратическая погрешность положения характерной точки (Mt), м	Описание обозначения точки на местности (при наличии)
	X	Y			
1	2	3	4	5	6
-	-	-	-	-	-
3. Сведения о характерных точках части (частей) границы объекта					
Обозначение характерных точек части границы	Координаты, м		Метод определения координат характерной точки	Средняя квадратическая погрешность положения характерной точки (Mt), м	Описание обозначения точки на местности (при наличии)
	X	Y			
1	2	3	4	5	6
Часть N 1					
1	981881.68	3581713.52	Аналитический метод	0.1	-
2	981889.21	3581710.29	Аналитический метод	0.1	-
3	981874.04	3581675.61	Аналитический метод	0.1	-
4	981933.63	3581645.26	Аналитический метод	0.1	-
5	982054.26	3581597.91	Аналитический метод	0.1	-
6	982605.42	3581360.25	Картометрический метод	1.4	-
7	982647.25	3581342.20	Картометрический метод	1.4	-
8	982631.53	3581308.26	Картометрический метод	1.4	-
9	982636.23	3581296.50	Картометрический метод	1.4	-
10	982652.32	3581293.25	Картометрический метод	1.4	-
11	982662.13	3581279.01	Аналитический метод	0.1	-

3. Сведения о характерных точках части (частей) границы объекта					
Обозначение характерных точек части границы	Координаты, м		Метод определения координат характерной точки	Средняя квадратическая погрешность положения характерной точки (Mt), м	Описание обозначения точки на местности (при наличии)
	X	Y			
12	982677.23	3581275.55	Аналитический метод	0.1	-
13	982682.13	3581257.78	Аналитический метод	0.1	-
14	982713.63	3581242.04	Аналитический метод	0.1	-
15	982746.22	3581249.55	Аналитический метод	0.1	-
16	982749.97	3581266.43	Аналитический метод	0.1	-
17	982753.28	3581294.68	Аналитический метод	0.1	-
18	982875.94	3581241.31	Аналитический метод	0.1	-
19	982875.16	3581240.34	Аналитический метод	0.1	-
20	982888.65	3581235.77	Аналитический метод	0.1	-
21	982905.93	3581228.26	Аналитический метод	0.1	-
22	982963.48	3581204.84	Аналитический метод	0.1	-
23	982964.12	3581193.64	Аналитический метод	0.1	-
24	982965.27	3581173.43	Аналитический метод	0.1	-
25	982966.38	3581153.74	Аналитический метод	0.1	-
26	982966.43	3581152.95	Аналитический метод	0.1	-
27	982942.12	3581076.81	Аналитический метод	0.1	-
28	982892.98	3581042.37	Аналитический метод	0.1	-
29	982820.37	3581059.20	Аналитический метод	0.1	-
30	982778.22	3581068.75	Аналитический метод	0.1	-
31	982755.26	3580985.14	Картометрический метод	1.4	-
32	982720.91	3580921.75	Аналитический метод	0.1	-
33	982736.13	3580920.80	Аналитический метод	0.1	-
34	982763.89	3580918.52	Аналитический метод	0.1	-
35	982793.99	3580916.05	Аналитический метод	0.1	-
36	982818.99	3580914.02	Аналитический метод	0.1	-
37	982843.43	3580911.99	Аналитический метод	0.1	-
38	982870.50	3580909.77	Аналитический метод	0.1	-
39	982897.18	3580907.58	Аналитический метод	0.1	-
40	982923.73	3580905.40	Аналитический метод	0.1	-
41	982950.28	3580903.22	Аналитический метод	0.1	-
42	982976.91	3580901.03	Аналитический метод	0.1	-
43	983003.51	3580898.85	Аналитический метод	0.1	-
44	983030.13	3580896.66	Аналитический метод	0.1	-
45	983056.82	3580894.47	Аналитический метод	0.1	-
46	983083.53	3580892.28	Аналитический метод	0.1	-
47	983110.27	3580890.08	Аналитический метод	0.1	-
48	983137.01	3580887.89	Аналитический метод	0.1	-
49	983163.75	3580885.69	Аналитический метод	0.1	-
50	983190.66	3580883.49	Аналитический метод	0.1	-
51	983217.59	3580881.27	Аналитический метод	0.1	-
52	983244.31	3580879.08	Аналитический метод	0.1	-
53	983271.02	3580876.89	Аналитический метод	0.1	-
54	983297.73	3580874.70	Аналитический метод	0.1	-
55	983324.44	3580872.50	Аналитический метод	0.1	-
56	983351.08	3580870.32	Аналитический метод	0.1	-
57	983377.73	3580868.13	Аналитический метод	0.1	-
58	983404.30	3580865.95	Аналитический метод	0.1	-
59	983430.75	3580863.78	Аналитический метод	0.1	-
60	983457.20	3580861.60	Аналитический метод	0.1	-
61	983483.65	3580859.43	Аналитический метод	0.1	-
62	983510.07	3580857.26	Аналитический метод	0.1	-
63	983536.44	3580855.10	Аналитический метод	0.1	-
64	983562.80	3580852.93	Аналитический метод	0.1	-
65	983588.07	3580850.86	Аналитический метод	0.1	-
66	983586.82	3580841.61	Картометрический метод	1.4	-
67	983585.51	3580841.52	Картометрический метод	1.4	-
68	983540.63	3580839.02	Картометрический метод	1.4	-
69	983501.37	3580818.44	Картометрический метод	1.4	-
70	983478.30	3580725.58	Картометрический метод	1.4	-
71	983446.51	3580660.12	Картометрический метод	1.4	-

3. Сведения о характерных точках части (частей) границы объекта					
Обозначение характерных точек части границы	Координаты, м		Метод определения координат характерной точки	Средняя квадратическая погрешность положения характерной точки (Mt), м	Описание обозначения точки на местности (при наличии)
	X	Y			
72	983436.53	3580615.23	Картометрический метод	1.4	-
73	983445.88	3580585.30	Картометрический метод	1.4	-
74	983440.26	3580547.91	Картометрический метод	1.4	-
75	983476.42	3580509.26	Картометрический метод	1.4	-
76	983446.51	3580473.74	Картометрический метод	1.4	-
77	983433.42	3580475.60	Картометрический метод	1.4	-
78	983419.70	3580504.90	Картометрический метод	1.4	-
79	983382.93	3580512.38	Картометрический метод	1.4	-
80	983350.52	3580514.26	Картометрический метод	1.4	-
81	983316.84	3580479.33	Картометрический метод	1.4	-
82	983291.28	3580448.80	Картометрический метод	1.4	-
83	983271.36	3580402.66	Картометрический метод	1.4	-
84	983277.57	3580371.50	Картометрический метод	1.4	-
85	983311.22	3580325.37	Картометрический метод	1.4	-
86	983318.72	3580288.58	Картометрический метод	1.4	-
87	983354.87	3580243.71	Картометрический метод	1.4	-
88	983387.28	3580227.50	Картометрический метод	1.4	-
89	983423.46	3580236.23	Картометрический метод	1.4	-
90	983499.49	3580241.21	Картометрический метод	1.4	-
91	983568.06	3580259.28	Картометрический метод	1.4	-
92	983601.73	3580275.48	Картометрический метод	1.4	-
93	983624.79	3580301.68	Картометрический метод	1.4	-
94	983657.82	3580327.22	Картометрический метод	1.4	-
95	983672.17	3580312.27	Картометрический метод	1.4	-
96	983660.96	3580256.80	Картометрический метод	1.4	-
97	983679.65	3580208.16	Картометрический метод	1.4	-
98	983701.47	3580183.23	Картометрический метод	1.4	-
99	983720.17	3580162.67	Картометрический метод	1.4	-
100	983680.27	3580097.84	Картометрический метод	1.4	-
101	983660.32	3580056.69	Картометрический метод	1.4	-
102	983676.54	3580034.24	Картометрический метод	1.4	-
103	983653.47	3579980.63	Картометрический метод	1.4	-
104	983624.17	3579990.62	Картометрический метод	1.4	-
105	983569.94	3579977.53	Картометрический метод	1.4	-
106	983491.39	3579979.38	Картометрический метод	1.4	-
107	983422.19	3580013.68	Картометрический метод	1.4	-
108	983372.33	3580023.66	Картометрический метод	1.4	-
109	983268.23	3579973.77	Картометрический метод	1.4	-
110	983194.67	3579956.96	Картометрический метод	1.4	-
111	983150.40	3579939.50	Картометрический метод	1.4	-
112	983101.79	3579892.11	Картометрический метод	1.4	-
113	983065.63	3579855.35	Картометрический метод	1.4	-
114	983007.02	3579821.68	Картометрический метод	1.4	-
115	982950.36	3579776.37	Картометрический метод	1.4	-
116	982915.55	3579751.23	Картометрический метод	1.4	-
117	982876.89	3579752.68	Картометрический метод	1.4	-
118	982842.56	3579741.09	Картометрический метод	1.4	-
119	982793.64	3579746.40	Картометрический метод	1.4	-
120	982774.31	3579753.16	Картометрический метод	1.4	-
121	982761.14	3579737.94	Картометрический метод	1.4	-
122	982749.29	3579726.13	Картометрический метод	1.4	-
123	982710.94	3579727.35	Картометрический метод	1.4	-
124	982649.84	3579751.86	Картометрический метод	1.4	-
125	982601.22	3579698.07	Картометрический метод	1.4	-
126	982542.00	3579688.08	Картометрический метод	1.4	-
127	982507.09	3579658.78	Картометрический метод	1.4	-
128	982462.20	3579667.07	Картометрический метод	1.4	-
129	982437.89	3579640.91	Картометрический метод	1.4	-
130	982434.81	3579594.57	Картометрический метод	1.4	-
131	982409.86	3579506.88	Картометрический метод	1.4	-

3. Сведения о характерных точках части (частей) границы объекта					
Обозначение характерных точек части границы	Координаты, м		Метод определения координат характерной точки	Средняя квадратическая погрешность положения характерной точки (Mt), м	Описание обозначения точки на местности (при наличии)
	X	Y			
132	982386.19	3579458.24	Картометрический метод	1.4	-
133	982351.44	3579439.10	Картометрический метод	1.4	-
134	982320.76	3579411.07	Картометрический метод	1.4	-
135	982311.58	3579390.29	Картометрический метод	1.4	-
136	982313.87	3579347.91	Картометрический метод	1.4	-
137	982313.91	3579292.85	Аналитический метод	0.3	-
138	982229.54	3578918.39	Картометрический метод	1.4	-
139	982085.43	3578977.95	Картометрический метод	1.4	-
140	982034.32	3578884.82	Картометрический метод	1.4	-
141	982024.23	3578860.66	Картометрический метод	1.4	-
142	982021.16	3578854.76	Картометрический метод	1.4	-
143	982024.22	3578853.37	Картометрический метод	1.4	-
144	982026.45	3578853.94	Картометрический метод	1.4	-
145	982028.75	3578853.92	Картометрический метод	1.4	-
146	982029.46	3578854.95	Картометрический метод	1.4	-
147	982030.69	3578855.15	Картометрический метод	1.4	-
148	982031.48	3578853.22	Картометрический метод	1.4	-
149	982035.90	3578849.09	Картометрический метод	1.4	-
150	982037.05	3578845.44	Картометрический метод	1.4	-
151	982039.47	3578842.63	Картометрический метод	1.4	-
152	982039.91	3578840.07	Картометрический метод	1.4	-
153	982045.54	3578833.67	Картометрический метод	1.4	-
154	982052.47	3578825.49	Картометрический метод	1.4	-
155	982062.95	3578815.91	Картометрический метод	1.4	-
156	982070.29	3578813.62	Картометрический метод	1.4	-
157	982073.66	3578811.59	Картометрический метод	1.4	-
158	982076.09	3578809.35	Картометрический метод	1.4	-
159	982076.49	3578807.28	Картометрический метод	1.4	-
160	982078.79	3578805.29	Картометрический метод	1.4	-
161	982082.92	3578800.60	Картометрический метод	1.4	-
162	982089.16	3578795.55	Картометрический метод	1.4	-
163	982091.48	3578792.35	Картометрический метод	1.4	-
164	982094.13	3578791.16	Картометрический метод	1.4	-
165	982095.90	3578790.27	Картометрический метод	1.4	-
166	982097.21	3578788.48	Картометрический метод	1.4	-
167	982100.70	3578783.83	Картометрический метод	1.4	-
168	982103.13	3578781.41	Картометрический метод	1.4	-
169	982107.15	3578779.92	Картометрический метод	1.4	-
170	982108.21	3578777.75	Картометрический метод	1.4	-
171	982109.50	3578777.53	Картометрический метод	1.4	-
172	982110.56	3578776.50	Картометрический метод	1.4	-
173	982111.02	3578774.84	Картометрический метод	1.4	-
174	982113.28	3578773.84	Картометрический метод	1.4	-
175	982126.93	3578765.34	Картометрический метод	1.4	-
176	982153.53	3578740.65	Картометрический метод	1.4	-
177	982110.62	3578620.37	Аналитический метод	0.1	-
178	982078.47	3578599.46	Аналитический метод	0.1	-
179	981951.32	3578451.62	Аналитический метод	0.1	-
180	981888.78	3578416.03	Аналитический метод	0.1	-
181	981852.88	3578376.94	Аналитический метод	0.1	-
182	981847.56	3578370.27	Картометрический метод	1.4	-
183	981834.47	3578340.98	Картометрический метод	1.4	-
184	981790.84	3578334.32	Картометрический метод	1.4	-
185	981783.35	3578367.98	Картометрический метод	1.4	-
186	981783.32	3578368.41	Картометрический метод	1.4	-
187	981810.76	3578418.05	Картометрический метод	1.4	-
188	981810.79	3578502.78	Картометрический метод	1.4	-
189	981883.11	3578786.01	Картометрический метод	1.4	-
190	981908.04	3578812.93	Картометрический метод	1.4	-
191	981962.29	3578808.91	Картометрический метод	1.4	-

3. Сведения о характерных точках части (частей) границы объекта					
Обозначение характерных точек части границы	Координаты, м		Метод определения координат характерной точки	Средняя квадратическая погрешность положения характерной точки (Mt), м	Описание обозначения точки на местности (при наличии)
	X	Y			
192	981994.68	3578842.96	Картометрический метод	1.4	-
193	982037.08	3578912.03	Картометрический метод	1.4	-
194	982095.06	3579003.58	Картометрический метод	1.4	-
195	982106.29	3579054.73	Картометрический метод	1.4	-
196	982093.13	3579076.57	Картометрический метод	1.4	-
197	982058.23	3579083.38	Картометрический метод	1.4	-
198	982035.80	3579060.26	Картометрический метод	1.4	-
199	981983.47	3578956.21	Картометрический метод	1.4	-
200	981941.09	3578890.15	Картометрический метод	1.4	-
201	981922.35	3578846.33	Картометрический метод	1.4	-
202	981899.26	3578849.97	Картометрический метод	1.4	-
203	981915.64	3579617.14	Картометрический метод	1.4	-
204	981920.46	3579685.18	Картометрический метод	1.4	-
205	981901.13	3579766.54	Картометрический метод	1.4	-
206	981896.80	3579778.61	Картометрический метод	1.4	-
207	981878.83	3579932.68	Картометрический метод	1.4	-
208	981880.56	3579956.08	Картометрический метод	1.4	-
209	981872.72	3579984.98	Картометрический метод	1.4	-
210	981870.46	3580004.43	Картометрический метод	1.4	-
211	981881.23	3580080.44	Картометрический метод	1.4	-
212	981890.58	3580115.37	Картометрический метод	1.4	-
213	981876.84	3580157.20	Картометрический метод	1.4	-
214	981889.33	3580194.44	Картометрический метод	1.4	-
215	981891.00	3580293.54	Картометрический метод	1.4	-
216	981870.98	3580290.59	Аналитический метод	0.1	-
217	981837.60	3580285.97	Картометрический метод	1.4	-
218	981768.04	3580882.08	Картометрический метод	1.4	-
219	981500.57	3581633.41	Картометрический метод	1.4	-
220	981503.55	3581634.02	Картометрический метод	1.4	-
221	981505.91	3581634.51	Аналитический метод	0.1	-
222	981597.58	3581653.79	Картометрический метод	1.4	-
223	981618.69	3581607.61	Аналитический метод	0.1	-
224	981674.20	3581624.13	Аналитический метод	0.1	-
225	981702.84	3581675.92	Аналитический метод	0.1	-
1	981881.68	3581713.52	Аналитический метод	0.1	-
					-
226	981923.08	3580943.54	Аналитический метод	0.1	-
227	981926.93	3580934.83	Аналитический метод	0.1	-
228	981925.25	3580914.61	Аналитический метод	0.1	-
229	981935.18	3580886.06	Аналитический метод	0.1	-
230	981942.56	3580867.68	Аналитический метод	0.1	-
231	981946.55	3580851.45	Аналитический метод	0.1	-
232	981955.26	3580829.23	Аналитический метод	0.1	-
233	981962.23	3580801.59	Аналитический метод	0.1	-
234	981983.31	3580727.90	Аналитический метод	0.1	-
235	981988.63	3580680.77	Аналитический метод	0.1	-
236	981995.18	3580643.87	Аналитический метод	0.1	-
237	982002.74	3580645.52	Картометрический метод	1.4	-
238	982006.94	3580660.62	Аналитический метод	0.1	-
239	982010.32	3580674.25	Аналитический метод	0.1	-
240	982017.49	3580683.45	Аналитический метод	0.1	-
241	982023.75	3580694.69	Аналитический метод	0.1	-
242	982023.57	3580685.42	Аналитический метод	0.1	-
243	982017.18	3580676.70	Аналитический метод	0.1	-
244	982015.53	3580668.00	Аналитический метод	0.1	-
245	982016.28	3580657.44	Аналитический метод	0.1	-
246	982011.52	3580651.63	Аналитический метод	0.1	-
247	982013.47	3580628.73	Аналитический метод	0.1	-
248	982015.64	3580578.23	Аналитический метод	0.1	-
249	982014.44	3580557.73	Аналитический метод	0.1	-

3. Сведения о характерных точках части (частей) границы объекта					
Обозначение характерных точек части границы	Координаты, м		Метод определения координат характерной точки	Средняя квадратическая погрешность положения характерной точки (Mt), м	Описание обозначения точки на местности (при наличии)
	X	Y			
250	982009.20	3580536.41	Аналитический метод	0.1	-
251	982014.06	3580403.56	Аналитический метод	0.1	-
252	982015.12	3580366.90	Аналитический метод	0.1	-
253	982007.77	3580342.67	Аналитический метод	0.1	-
254	982001.27	3580364.03	Аналитический метод	0.1	-
255	982006.37	3580399.14	Аналитический метод	0.1	-
256	981994.98	3580444.55	Аналитический метод	0.1	-
257	981996.91	3580562.30	Аналитический метод	0.1	-
258	981975.66	3580643.26	Аналитический метод	0.1	-
259	981967.39	3580685.76	Аналитический метод	0.1	-
260	981951.70	3580762.96	Аналитический метод	0.1	-
261	981939.03	3580818.45	Аналитический метод	0.1	-
262	981929.50	3580866.27	Аналитический метод	0.1	-
263	981925.57	3580900.04	Аналитический метод	0.1	-
264	981918.30	3580926.71	Аналитический метод	0.1	-
226	981923.08	3580943.54	Аналитический метод	0.1	-
Часть N 2					
265	980938.97	3583230.43	Аналитический метод	0.1	-
266	981217.60	3583217.15	Картометрический метод	1.4	-
267	981214.25	3583185.39	Картометрический метод	1.4	-
268	981214.32	3583155.21	Картометрический метод	1.4	-
269	981236.44	3583103.94	Картометрический метод	1.4	-
270	981253.67	3583074.30	Картометрический метод	1.4	-
271	981254.83	3583088.80	Картометрический метод	1.4	-
272	981263.03	3583145.90	Картометрический метод	1.4	-
273	981265.63	3583214.57	Картометрический метод	1.4	-
274	981287.12	3583213.42	Картометрический метод	1.4	-
275	981292.33	3583170.20	Картометрический метод	1.4	-
276	981302.23	3583133.80	Картометрический метод	1.4	-
277	981306.93	3583102.90	Картометрический метод	1.4	-
278	981321.43	3583098.00	Картометрический метод	1.4	-
279	981349.23	3583091.80	Картометрический метод	1.4	-
280	981307.43	3583045.40	Картометрический метод	1.4	-
281	981305.38	3583017.36	Картометрический метод	1.4	-
282	981321.17	3583008.18	Аналитический метод	0.1	-
283	981316.75	3582973.89	Аналитический метод	0.1	-
284	981317.75	3582932.19	Аналитический метод	0.1	-
285	981340.83	3582902.42	Аналитический метод	0.1	-
286	981366.37	3582895.53	Аналитический метод	0.1	-
287	981415.76	3582907.68	Аналитический метод	0.1	-
288	981490.51	3582940.26	Аналитический метод	0.1	-
289	981534.34	3582971.64	Аналитический метод	0.1	-
290	981573.56	3582999.73	Аналитический метод	0.1	-
291	981621.40	3583042.09	Аналитический метод	0.1	-
292	981664.97	3583084.68	Картометрический метод	1.4	-
293	981698.30	3583123.41	Картометрический метод	1.4	-
294	981739.78	3583151.72	Картометрический метод	1.4	-
295	981753.93	3583161.06	Картометрический метод	1.4	-
296	981788.63	3583184.01	Картометрический метод	1.4	-
297	981795.15	3583186.22	Аналитический метод	0.1	-
298	981814.85	3583192.88	Аналитический метод	0.1	-
299	981836.11	3583186.19	Аналитический метод	0.1	-
300	981836.82	3583184.02	Аналитический метод	0.1	-
301	981843.68	3583162.85	Картометрический метод	1.4	-
302	981835.83	3583115.80	Картометрический метод	1.4	-
303	981826.22	3583093.25	Картометрический метод	1.4	-
304	981821.22	3583077.68	Картометрический метод	1.4	-
305	981830.93	3583070.06	Аналитический метод	0.1	-
306	981846.59	3583066.50	Аналитический метод	0.1	-
307	981850.13	3583049.10	Аналитический метод	0.1	-

3. Сведения о характерных точках части (частей) границы объекта					
Обозначение характерных точек части границы	Координаты, м		Метод определения координат характерной точки	Средняя квадратическая погрешность положения характерной точки (Mt), м	Описание обозначения точки на местности (при наличии)
	X	Y			
308	981855.37	3583037.39	Аналитический метод	0.1	-
309	981871.08	3583035.24	Аналитический метод	0.1	-
310	981880.25	3583047.76	Аналитический метод	0.1	-
311	981891.38	3583040.08	Аналитический метод	0.1	-
312	981891.76	3583015.66	Аналитический метод	0.1	-
313	981867.76	3582992.32	Аналитический метод	0.1	-
314	981845.61	3582945.91	Аналитический метод	0.1	-
315	981798.48	3582856.13	Аналитический метод	0.1	-
316	981773.53	3582812.68	Аналитический метод	0.1	-
317	981751.76	3582807.90	Аналитический метод	0.1	-
318	981726.41	3582819.09	Картометрический метод	1.4	-
319	981694.07	3582834.90	Аналитический метод	0.1	-
320	981668.46	3582840.35	Аналитический метод	0.1	-
321	981648.00	3582832.65	Аналитический метод	0.1	-
322	981638.43	3582811.53	Аналитический метод	0.1	-
323	981612.02	3582799.78	Аналитический метод	0.1	-
324	981597.25	3582790.39	Аналитический метод	0.1	-
325	981603.38	3582767.13	Аналитический метод	0.1	-
326	981626.00	3582758.93	Аналитический метод	0.1	-
327	981664.31	3582748.60	Аналитический метод	0.1	-
328	981689.17	3582725.94	Аналитический метод	0.1	-
329	981714.52	3582714.75	Аналитический метод	0.1	-
330	981726.92	3582702.71	Аналитический метод	0.1	-
331	981727.66	3582655.26	Аналитический метод	0.1	-
332	981734.08	3582606.14	Аналитический метод	0.1	-
333	981760.88	3582563.28	Аналитический метод	0.1	-
334	981777.39	3582515.14	Аналитический метод	0.1	-
335	981819.79	3582467.27	Аналитический метод	0.1	-
336	981829.40	3582425.19	Аналитический метод	0.1	-
337	981833.22	3582381.92	Аналитический метод	0.1	-
338	981808.03	3582332.76	Аналитический метод	0.1	-
339	981789.04	3582293.40	Аналитический метод	0.1	-
340	981782.48	3582275.02	Аналитический метод	0.1	-
341	981789.00	3582260.36	Аналитический метод	0.1	-
342	981804.06	3582243.89	Аналитический метод	0.1	-
343	981802.65	3582212.35	Аналитический метод	0.1	-
344	981813.55	3582198.94	Аналитический метод	0.1	-
345	981826.38	3582192.75	Аналитический метод	0.1	-
346	981737.60	3581988.00	Аналитический метод	0.1	-
347	981741.80	3581895.85	Аналитический метод	0.1	-
348	981727.16	3581890.73	Аналитический метод	0.1	-
349	981722.61	3581903.47	Картометрический метод	1.4	-
350	981718.80	3581968.50	Аналитический метод	0.1	-
351	981703.15	3582012.36	Аналитический метод	0.1	-
352	981642.59	3582012.97	Аналитический метод	0.1	-
353	981600.78	3581979.97	Аналитический метод	0.1	-
354	981570.32	3581939.40	Аналитический метод	0.1	-
355	981553.78	3581891.12	Аналитический метод	0.1	-
356	981547.11	3581840.57	Аналитический метод	0.1	-
357	981547.86	3581828.01	Аналитический метод	0.1	-
358	981445.67	3581792.26	Картометрический метод	1.4	-
359	981439.26	3581790.02	Аналитический метод	0.1	-
360	981256.45	3582216.96	Картометрический метод	1.4	-
361	981250.92	3582234.53	Картометрический метод	1.4	-
362	981226.71	3582284.36	Картометрический метод	1.4	-
363	981119.44	3582481.94	Картометрический метод	1.4	-
364	981043.47	3582618.27	Картометрический метод	1.4	-
365	980802.85	3583005.02	Картометрический метод	1.4	-
366	980774.43	3583051.62	Картометрический метод	1.4	-
367	980716.99	3583193.86	Картометрический метод	1.4	-

3. Сведения о характерных точках части (частей) границы объекта					
Обозначение характерных точек части границы	Координаты, м		Метод определения координат характерной точки	Средняя квадратическая погрешность положения характерной точки (Mt), м	Описание обозначения точки на местности (при наличии)
	X	Y			
368	980726.18	3583195.42	Картометрический метод	1.4	-
369	980837.30	3583213.70	Картометрический метод	1.4	-
370	980841.33	3583206.00	Картометрический метод	1.4	-
371	980888.33	3583103.30	Картометрический метод	1.4	-
372	980924.43	3583010.40	Картометрический метод	1.4	-
373	980971.80	3582894.50	Картометрический метод	1.4	-
374	981018.90	3582827.50	Картометрический метод	1.4	-
375	981040.60	3582783.40	Картометрический метод	1.4	-
376	981048.60	3582781.30	Картометрический метод	1.4	-
377	981048.60	3582781.70	Картометрический метод	1.4	-
378	981067.00	3582776.60	Картометрический метод	1.4	-
379	981067.60	3582776.40	Картометрический метод	1.4	-
380	981072.80	3582796.30	Картометрический метод	1.4	-
381	981062.10	3582816.90	Картометрический метод	1.4	-
382	981058.10	3582822.80	Картометрический метод	1.4	-
383	981018.20	3582881.10	Картометрический метод	1.4	-
384	980942.63	3583034.10	Картометрический метод	1.4	-
385	980883.43	3583185.40	Картометрический метод	1.4	-
386	980875.51	3583219.97	Картометрический метод	1.4	-
265	980938.97	3583230.43	Аналитический метод	0.1	-
Часть N 3					
387	986747.40	3584794.29	Картометрический метод	1.4	-
388	986897.90	3584756.30	Картометрический метод	1.4	-
389	987222.71	3584675.10	Картометрический метод	1.4	-
390	987326.67	3584648.57	Картометрический метод	1.4	-
391	987449.50	3584419.76	Аналитический метод	0.3	-
392	987459.23	3584401.69	Аналитический метод	0.3	-
393	987774.68	3583816.22	Картометрический метод	1.4	-
394	987769.45	3583812.32	Картометрический метод	1.4	-
395	987765.37	3583816.39	Аналитический метод	0.1	-
396	987766.70	3583817.40	Аналитический метод	0.1	-
397	987489.41	3584304.94	Картометрический метод	1.4	-
398	987391.92	3584408.11	Картометрический метод	1.4	-
399	987308.47	3584487.44	Картометрический метод	1.4	-
400	987269.37	3584526.22	Картометрический метод	1.4	-
401	987238.32	3584557.05	Картометрический метод	1.4	-
402	987179.36	3584615.45	Картометрический метод	1.4	-
403	987131.68	3584661.83	Картометрический метод	1.4	-
404	986912.81	3584717.37	Картометрический метод	1.4	-
405	986737.44	3584762.12	Картометрический метод	1.4	-
406	986660.10	3584765.61	Аналитический метод	0.1	-
407	986256.02	3584722.17	Аналитический метод	0.1	-
408	986242.54	3584725.75	Аналитический метод	0.1	-
409	985798.34	3584678.68	Картометрический метод	1.4	-
410	985815.40	3584691.30	Картометрический метод	1.4	-
411	986224.70	3584736.60	Картометрический метод	1.4	-
412	986677.51	3584786.61	Картометрический метод	1.4	-
387	986747.40	3584794.29	Картометрический метод	1.4	-
					-
413	987171.47	3584651.73	Аналитический метод	0.1	-
414	987312.62	3584615.88	Аналитический метод	0.1	-
415	987444.58	3584383.82	Аналитический метод	0.1	-
413	987171.47	3584651.73	Аналитический метод	0.1	-
Часть N 4					
416	982108.64	3583260.83	Картометрический метод	1.4	-
417	982139.28	3583219.80	Картометрический метод	1.4	-
418	982187.65	3583160.24	Картометрический метод	1.4	-
419	982191.26	3583144.32	Картометрический метод	1.4	-
420	982202.36	3583139.17	Картометрический метод	1.4	-
421	982237.14	3583104.31	Картометрический метод	1.4	-

3. Сведения о характерных точках части (частей) границы объекта					
Обозначение характерных точек части границы	Координаты, м		Метод определения координат характерной точки	Средняя квадратическая погрешность положения характерной точки (Mt), м	Описание обозначения точки на местности (при наличии)
	X	Y			
422	982207.13	3583010.35	Аналитический метод	5	-
423	982202.00	3582994.30	Аналитический метод	5	-
424	982194.63	3582989.60	Аналитический метод	5	-
425	982175.84	3582977.60	Аналитический метод	5	-
426	982067.21	3583009.80	Аналитический метод	5	-
427	982032.83	3583020.02	Картометрический метод	1.4	-
428	982087.69	3583147.03	Картометрический метод	1.4	-
416	982108.64	3583260.83	Картометрический метод	1.4	-
Часть N 5					
429	981141.15	3584016.94	Картометрический метод	1.4	-
430	981285.59	3583945.05	Картометрический метод	1.4	-
431	981600.78	3583780.65	Картометрический метод	1.4	-
432	981600.71	3583780.68	Картометрический метод	1.4	-
433	981530.66	3583808.61	Картометрический метод	1.4	-
434	981252.85	3583944.87	Картометрический метод	1.4	-
429	981141.15	3584016.94	Картометрический метод	1.4	-
Часть N 6					
435	982827.40	3583406.48	Картометрический метод	1.4	-
436	982825.96	3583404.67	Картометрический метод	1.4	-
437	982817.23	3583393.98	Картометрический метод	1.4	-
438	982808.66	3583386.89	Картометрический метод	1.4	-
439	982798.32	3583380.64	Картометрический метод	1.4	-
440	982790.29	3583374.04	Картометрический метод	1.4	-
441	982780.53	3583363.14	Картометрический метод	1.4	-
442	982772.03	3583351.92	Картометрический метод	1.4	-
443	982760.70	3583334.89	Картометрический метод	1.4	-
444	982754.20	3583327.71	Картометрический метод	1.4	-
445	982746.85	3583313.35	Картометрический метод	1.4	-
446	982742.44	3583295.50	Картометрический метод	1.4	-
447	982741.98	3583279.53	Картометрический метод	1.4	-
448	982740.64	3583261.03	Картометрический метод	1.4	-
449	982740.96	3583239.36	Картометрический метод	1.4	-
450	982744.88	3583217.53	Картометрический метод	1.4	-
451	982748.48	3583200.09	Картометрический метод	1.4	-
452	982746.30	3583197.62	Картометрический метод	1.4	-
453	982748.81	3583185.14	Картометрический метод	1.4	-
454	982750.93	3583169.05	Картометрический метод	1.4	-
455	982755.50	3583150.04	Картометрический метод	1.4	-
456	982760.18	3583139.51	Картометрический метод	1.4	-
457	982760.38	3583132.54	Картометрический метод	1.4	-
458	982763.84	3583123.37	Картометрический метод	1.4	-
459	982765.99	3583108.06	Картометрический метод	1.4	-
460	982768.65	3583086.80	Картометрический метод	1.4	-
461	982769.96	3583069.98	Картометрический метод	1.4	-
462	982769.51	3583059.95	Картометрический метод	1.4	-
463	982769.50	3583054.02	Картометрический метод	1.4	-
464	982768.34	3583045.30	Картометрический метод	1.4	-
465	982768.29	3583038.61	Картометрический метод	1.4	-
466	982770.06	3583018.46	Картометрический метод	1.4	-
467	982768.03	3583018.50	Аналитический метод	5	-
468	982765.44	3583074.34	Картометрический метод	1.4	-
469	982756.37	3583077.63	Картометрический метод	1.4	-
470	982750.99	3583142.39	Картометрический метод	1.4	-
471	982732.69	3583214.22	Картометрический метод	1.4	-
472	982743.35	3583325.82	Картометрический метод	1.4	-
473	982742.97	3583326.07	Картометрический метод	1.4	-
474	982763.17	3583352.84	Картометрический метод	1.4	-
475	982781.53	3583372.54	Картометрический метод	1.4	-
476	982808.78	3583394.12	Картометрический метод	1.4	-
435	982827.40	3583406.48	Картометрический метод	1.4	-

3. Сведения о характерных точках части (частей) границы объекта					
Обозначение характерных точек части границы	Координаты, м		Метод определения координат характерной точки	Средняя квадратическая погрешность положения характерной точки (Mt), м	Описание обозначения точки на местности (при наличии)
	X	Y			
Часть N 7					
477	983023.32	3583726.25	Картометрический метод	1.4	-
478	983023.34	3583725.90	Картометрический метод	1.4	-
479	982951.56	3583698.79	Картометрический метод	1.4	-
480	982757.08	3583643.24	Картометрический метод	1.4	-
481	982611.54	3583591.63	Картометрический метод	1.4	-
482	982544.07	3583571.80	Картометрический метод	1.4	-
483	982514.58	3583569.95	Картометрический метод	1.4	-
477	983023.32	3583726.25	Картометрический метод	1.4	-
Часть N 8					
484	983710.54	3584337.95	Картометрический метод	1.4	-
485	983700.37	3584303.42	Картометрический метод	1.4	-
486	983655.38	3584198.90	Картометрический метод	1.4	-
487	983597.18	3584119.52	Картометрический метод	1.4	-
488	983538.96	3584050.73	Картометрический метод	1.4	-
489	983646.96	3584196.18	Картометрический метод	1.4	-
484	983710.54	3584337.95	Картометрический метод	1.4	-
Часть N 9					
490	982705.88	3583430.85	Картометрический метод	1.4	-
491	982663.79	3583404.36	Картометрический метод	1.4	-
492	982616.40	3583387.43	Картометрический метод	1.4	-
493	982560.38	3583377.67	Картометрический метод	1.4	-
494	982560.63	3583372.81	Картометрический метод	1.4	-
495	982508.54	3583370.37	Картометрический метод	1.4	-
496	982395.85	3583369.10	Картометрический метод	1.4	-
497	982396.07	3583373.40	Картометрический метод	1.4	-
498	982516.33	3583374.70	Картометрический метод	1.4	-
499	982628.79	3583393.23	Картометрический метод	1.4	-
500	982667.16	3583411.75	Картометрический метод	1.4	-
490	982705.88	3583430.85	Картометрический метод	1.4	-
Часть N 10					
501	987554.25	3583603.92	Картометрический метод	1.4	-
502	987647.69	3583443.16	Картометрический метод	1.4	-
503	987546.41	3583597.39	Аналитический метод	0.1	-
501	987554.25	3583603.92	Картометрический метод	1.4	-
Часть N 11					
504	981802.13	3583691.73	Картометрический метод	1.4	-
505	981870.69	3583674.00	Картометрический метод	1.4	-
506	981844.21	3583677.63	Картометрический метод	1.4	-
507	981827.02	3583663.07	Картометрический метод	1.4	-
508	981813.78	3583661.76	Картометрический метод	1.4	-
509	981803.20	3583690.86	Картометрический метод	1.4	-
504	981802.13	3583691.73	Картометрический метод	1.4	-
Часть N 12					
510	982064.65	3583436.21	Картометрический метод	1.4	-
511	982085.02	3583432.93	Картометрический метод	1.4	-
512	982151.31	3583419.88	Картометрический метод	1.4	-
513	982132.67	3583419.53	Картометрический метод	1.4	-
514	982093.52	3583419.38	Картометрический метод	1.4	-
515	982078.87	3583423.31	Картометрический метод	1.4	-
516	982078.87	3583424.89	Аналитический метод	0.1	-
510	982064.65	3583436.21	Картометрический метод	1.4	-
Часть N 13					
517	982163.45	3583417.49	Картометрический метод	1.4	-
518	982165.72	3583417.04	Картометрический метод	1.4	-
519	982247.76	3583391.91	Картометрический метод	1.4	-
520	982261.73	3583390.16	Картометрический метод	1.4	-
521	982254.54	3583386.48	Картометрический метод	1.4	-
522	982191.36	3583400.47	Картометрический метод	1.4	-
517	982163.45	3583417.49	Картометрический метод	1.4	-

3. Сведения о характерных точках части (частей) границы объекта					
Обозначение характерных точек части границы	Координаты, м		Метод определения координат характерной точки	Средняя квадратическая погрешность положения характерной точки (Mt), м	Описание обозначения точки на местности (при наличии)
	X	Y			
Часть N 14					
523	983340.90	3583650.19	Картометрический метод	1.4	-
524	983336.53	3583647.89	Картометрический метод	1.4	-
525	983256.47	3583628.17	Картометрический метод	1.4	-
526	983255.44	3583627.92	Картометрический метод	1.4	-
527	983159.33	3583604.25	Картометрический метод	1.4	-
528	983159.32	3583604.26	Картометрический метод	1.4	-
529	983257.16	3583630.00	Картометрический метод	1.4	-
523	983340.90	3583650.19	Картометрический метод	1.4	-
Часть N 15					
530	982259.17	3583581.44	Картометрический метод	1.4	-
531	982405.89	3583569.62	Картометрический метод	1.4	-
532	982405.86	3583569.55	Картометрический метод	1.4	-
533	982296.68	3583575.76	Картометрический метод	1.4	-
530	982259.17	3583581.44	Картометрический метод	1.4	-
Часть N 16					
534	982057.95	3583625.55	Картометрический метод	1.4	-
535	982181.70	3583593.53	Картометрический метод	1.4	-
536	982151.15	3583598.25	Картометрический метод	1.4	-
537	982058.00	3583625.53	Картометрический метод	1.4	-
534	982057.95	3583625.55	Картометрический метод	1.4	-
Часть N 17					
538	982762.93	3583457.29	Картометрический метод	1.4	-
539	982747.50	3583446.95	Картометрический метод	1.4	-
540	982716.79	3583436.28	Картометрический метод	1.4	-
541	982758.42	3583456.74	Картометрический метод	1.4	-
538	982762.93	3583457.29	Картометрический метод	1.4	-
Часть N 18					
542	983333.26	3583860.76	Картометрический метод	1.4	-
543	983311.40	3583845.66	Картометрический метод	1.4	-
544	983270.92	3583827.38	Картометрический метод	1.4	-
542	983333.26	3583860.76	Картометрический метод	1.4	-
Часть N 19					
545	982068.17	3583318.85	Аналитический метод	0.1	-
546	982090.95	3583284.63	Картометрический метод	1.4	-
547	982066.37	3583314.55	Картометрический метод	1.4	-
545	982068.17	3583318.85	Аналитический метод	0.1	-
Часть N 20					
548	983495.66	3583994.37	Картометрический метод	1.4	-
549	983480.75	3583975.31	Картометрический метод	1.4	-
550	983469.78	3583968.00	Картометрический метод	1.4	-
548	983495.66	3583994.37	Картометрический метод	1.4	-
Часть N 21					
551	983618.98	3583843.59	Картометрический метод	1.4	-
552	983618.97	3583843.56	Картометрический метод	1.4	-
553	983566.57	3583788.68	Картометрический метод	1.4	-
554	983540.33	3583762.39	Картометрический метод	1.4	-
555	983540.31	3583762.39	Картометрический метод	1.4	-
551	983618.98	3583843.59	Картометрический метод	1.4	-
Часть N 22					
556	993282.20	3576665.80	Картометрический метод	1.4	-
557	993298.09	3576663.70	Картометрический метод	1.4	-
558	993281.30	3576664.70	Картометрический метод	1.4	-
556	993282.20	3576665.80	Картометрический метод	1.4	-
Часть N 23					
559	991382.91	3576770.31	Картометрический метод	1.4	-
560	991384.41	3576770.23	Картометрический метод	1.4	-
561	991384.76	3576763.98	Аналитический метод	1.5	-
562	991384.83	3576763.04	Картометрический метод	1.4	-
559	991382.91	3576770.31	Картометрический метод	1.4	-

Раздел 3

Сведения о местоположении измененных (уточненных) границ объекта							
1. Система координат МСК-86, зона 3							
2. Сведения о характерных точках границ объекта							
Обозначение характерных точек границ	Существующие координаты, м		Измененные (уточненные) координаты, м		Метод определения координат характерной точки	Средняя квадратическая погрешность положения характерной точки (Mt), м	Описание обозначения точки на местности (при наличии)
	X	Y	X	Y			
1	2	3	4	5	6	7	8
-	-	-	-	-	-	-	-
3. Сведения о характерных точках части (частей) границы объекта							
Обозначение характерных точек части границы	Существующие координаты, м		Измененные (уточненные) координаты, м		Метод определения координат характерной точки	Средняя квадратическая погрешность положения характерной точки (Mt), м	Описание обозначения точки на местности (при наличии)
	X	Y	X	Y			
1	2	3	4	5	6	7	8
-	-	-	-	-	-	-	-

ГРАФИЧЕСКОЕ ОПИСАНИЕ
местоположения границ населенных пунктов, территориальных зон, особо охраняемых природных территорий, зон с особыми условиями использования территории
СХ2. Зона садоводства и огородничества для собственных нужд в границах города Сургут муниципального образования городской округ Сургут Ханты-Мансийского автономного округа
(наименование объекта, местоположение границ которого описано (далее - объект)

Раздел 1

Сведения об объекте		
N п/п	Характеристики объекта	Описание характеристик
1	2	3
1	Местоположение объекта	Ханты-Мансийский Автономный округ – Югра, муниципальное образование городской округ Сургут, город Сургут
2	Площадь объекта ± величина погрешности определения площади (Р ± ΔР), м²	20172712 ± 22008
3	Иные характеристики объекта	1. Основные виды использования: 1) Предоставление коммунальных услуг 2) Земельные участки общего назначения 3) Ведение огородничества Предельные размеры земельных участков: Предельный минимальный размер земельного участка 400 кв.м Предельный максимальный размер земельного участка 1500 кв.м 4) Ведение садоводства Предельные размеры земельных участков: Предельный минимальный размер земельного участка 400 кв.м Предельный максимальный размер земельного участка 1500 кв.м 2. Условно-разрешенные виды использования: 1) Магазины 2) Историко-культурная деятельность 3. Вспомогательные виды разрешенного использования не установлены.

Раздел 2

Сведения о местоположении границ объекта					
1. Система координат МСК-86, зона 3					
2. Сведения о характерных точках границ объекта					
Обозначение характерных точек границ	Координаты, м		Метод определения координат характерной точки	Средняя квадратическая погрешность положения характерной точки (Mt), м	Описание обозначения точки на местности (при наличии)
	X	Y			
1	2	3	4	5	6
-	-	-	-	-	-
3. Сведения о характерных точках части (частей) границы объекта					
Обозначение характерных точек части границы	Координаты, м		Метод определения координат характерной точки	Средняя квадратическая погрешность положения характерной точки (Mt), м	Описание обозначения точки на местности (при наличии)
	X	Y			
1	2	3	4	5	6
Часть N 1					
1	990365.69	3568464.54	Аналитический метод	0.1	-
2	990326.54	3568451.10	Аналитический метод	0.1	-
3	990306.96	3568434.68	Аналитический метод	0.1	-
4	990291.01	3568394.57	Аналитический метод	0.1	-
5	990247.58	3568371.38	Аналитический метод	0.1	-
6	990216.31	3568374.32	Картометрический метод	1.4	-
7	990187.74	3568367.76	Картометрический метод	1.4	-
8	990105.04	3568298.66	Аналитический метод	0.1	-
9	990094.00	3568246.96	Аналитический метод	0.1	-
10	990067.60	3568226.81	Аналитический метод	0.1	-
11	990053.33	3568244.06	Аналитический метод	0.1	-
12	990036.10	3568264.63	Аналитический метод	0.1	-

3. Сведения о характерных точках части (частей) границы объекта					
Обозначение характерных точек части границы	Координаты, м		Метод определения координат характерной точки	Средняя квадратическая погрешность положения характерной точки (Mt), м	Описание обозначения точки на местности (при наличии)
	X	Y			
13	990020.45	3568283.26	Аналитический метод	0.1	-
14	989997.66	3568310.70	Аналитический метод	0.1	-
15	989943.22	3568375.70	Аналитический метод	0.1	-
16	989903.18	3568342.47	Аналитический метод	0.1	-
17	989897.80	3568337.76	Аналитический метод	0.1	-
18	989886.07	3568328.05	Аналитический метод	0.1	-
19	989861.98	3568270.00	Аналитический метод	0.1	-
20	989866.71	3568267.57	Аналитический метод	0.1	-
21	989858.06	3568245.43	Картометрический метод	1.4	-
22	989845.70	3568207.07	Аналитический метод	0.1	-
23	989825.90	3568167.20	Аналитический метод	0.1	-
24	989805.60	3568123.33	Аналитический метод	0.1	-
25	989776.41	3568050.98	Аналитический метод	0.1	-
26	989763.59	3568011.62	Аналитический метод	0.1	-
27	989759.28	3568003.62	Аналитический метод	0.1	-
28	989753.09	3567993.23	Аналитический метод	0.1	-
29	989735.71	3567959.90	Аналитический метод	0.1	-
30	989728.04	3567941.50	Аналитический метод	0.1	-
31	989732.85	3567937.55	Аналитический метод	0.1	-
32	989723.72	3567919.63	Аналитический метод	0.1	-
33	989715.03	3567900.56	Аналитический метод	0.1	-
34	989713.38	3567896.89	Аналитический метод	0.1	-
35	989702.68	3567869.03	Аналитический метод	0.1	-
36	989698.04	3567860.10	Картометрический метод	1.4	-
37	989701.21	3567857.53	Картометрический метод	1.4	-
38	989699.65	3567855.54	Картометрический метод	1.4	-
39	989698.64	3567854.04	Картометрический метод	1.4	-
40	989696.00	3567850.73	Картометрический метод	1.4	-
41	989674.72	3567815.69	Картометрический метод	1.4	-
42	989661.72	3567794.52	Аналитический метод	0.1	-
43	989645.40	3567770.36	Аналитический метод	0.1	-
44	989659.92	3567753.08	Аналитический метод	0.1	-
45	989658.37	3567710.77	Картометрический метод	1.4	-
46	989650.80	3567691.29	Картометрический метод	1.4	-
47	989638.98	3567660.72	Картометрический метод	1.4	-
48	989629.27	3567635.59	Картометрический метод	1.4	-
49	989610.20	3567586.26	Картометрический метод	1.4	-
50	989575.44	3567496.31	Картометрический метод	1.4	-
51	989560.50	3567457.66	Картометрический метод	1.4	-
52	989554.38	3567441.82	Картометрический метод	1.4	-
53	989564.06	3567404.30	Картометрический метод	1.4	-
54	989569.94	3567376.35	Картометрический метод	1.4	-
55	989569.91	3567375.91	Картометрический метод	1.4	-
56	989626.13	3567363.58	Аналитический метод	0.1	-
57	989687.13	3567350.65	Аналитический метод	0.1	-
58	989706.60	3567338.09	Аналитический метод	0.2	-
59	989786.63	3567314.50	Аналитический метод	0.2	-
60	989797.55	3567310.76	Аналитический метод	0.3	-
61	989816.25	3567302.35	Аналитический метод	0.1	-
62	989836.89	3567294.64	Аналитический метод	0.3	-
63	989871.82	3567271.36	Аналитический метод	0.3	-
64	990015.06	3567181.55	Картометрический метод	1.4	-
65	990057.42	3567147.09	Картометрический метод	1.4	-
66	990076.42	3567133.74	Картометрический метод	1.4	-
67	990096.91	3567118.15	Картометрический метод	1.4	-
68	990096.18	3567116.56	Картометрический метод	1.4	-
69	990115.48	3567104.03	Картометрический метод	1.4	-
70	990120.20	3567101.31	Картометрический метод	1.4	-
71	990135.79	3567094.62	Картометрический метод	1.4	-
72	990140.71	3567092.49	Картометрический метод	1.4	-

3. Сведения о характерных точках части (частей) границы объекта					
Обозначение характерных точек части границы	Координаты, м		Метод определения координат характерной точки	Средняя квадратическая погрешность положения характерной точки (Mt), м	Описание обозначения точки на местности (при наличии)
	X	Y			
73	990160.67	3567083.66	Картометрический метод	1.4	-
74	990161.22	3567083.48	Картометрический метод	1.4	-
75	990186.67	3567075.82	Картометрический метод	1.4	-
76	990210.89	3567069.98	Картометрический метод	1.4	-
77	990211.39	3567071.19	Картометрический метод	1.4	-
78	990237.16	3567064.89	Картометрический метод	1.4	-
79	990263.47	3567057.46	Картометрический метод	1.4	-
80	990285.28	3567050.47	Картометрический метод	1.4	-
81	990293.65	3567047.24	Аналитический метод	0.1	-
82	990299.60	3567045.23	Аналитический метод	0.1	-
83	990304.62	3567044.68	Аналитический метод	0.1	-
84	990314.79	3567045.15	Аналитический метод	0.1	-
85	990320.50	3567046.54	Аналитический метод	0.1	-
86	990351.18	3567051.33	Аналитический метод	0.1	-
87	990363.42	3567052.76	Аналитический метод	0.1	-
88	990390.73	3567056.03	Аналитический метод	0.1	-
89	990399.65	3567058.48	Аналитический метод	0.1	-
90	990405.50	3567061.89	Аналитический метод	0.1	-
91	990411.35	3567063.28	Аналитический метод	0.1	-
92	990416.39	3567064.52	Картометрический метод	1.4	-
93	990473.77	3567086.60	Картометрический метод	1.4	-
94	990502.24	3567093.96	Картометрический метод	1.4	-
95	990551.91	3567101.49	Картометрический метод	1.4	-
96	990601.63	3567108.37	Картометрический метод	1.4	-
97	990627.69	3567107.77	Картометрический метод	1.4	-
98	990627.71	3567107.52	Картометрический метод	1.4	-
99	990655.24	3567107.15	Картометрический метод	1.4	-
100	990682.92	3567105.24	Картометрический метод	1.4	-
101	990708.49	3567107.57	Картометрический метод	1.4	-
102	990735.09	3567109.98	Картометрический метод	1.4	-
103	990773.45	3567108.29	Аналитический метод	0.3	-
104	990797.52	3567106.83	Аналитический метод	0.3	-
105	990930.99	3567105.84	Аналитический метод	0.1	-
106	991036.07	3567135.45	Аналитический метод	0.1	-
107	991046.87	3567146.76	Картометрический метод	1.4	-
108	991079.82	3567188.67	Картометрический метод	1.4	-
109	991093.35	3567206.19	Картометрический метод	1.4	-
110	991105.21	3567197.49	Картометрический метод	1.4	-
111	991094.67	3567185.40	Картометрический метод	1.4	-
112	991098.28	3567184.09	Картометрический метод	1.4	-
113	991057.41	3567132.30	Аналитический метод	0.1	-
114	991040.72	3567115.26	Аналитический метод	0.1	-
115	991006.50	3567107.67	Аналитический метод	0.3	-
116	990991.10	3567104.07	Аналитический метод	0.3	-
117	990970.75	3567098.87	Аналитический метод	0.3	-
118	990950.17	3567094.13	Аналитический метод	0.3	-
119	990938.50	3567092.02	Аналитический метод	0.3	-
120	990930.81	3567091.33	Аналитический метод	0.3	-
121	990927.83	3567090.97	Аналитический метод	0.3	-
122	990910.87	3567091.03	Картометрический метод	1.4	-
123	990890.83	3567091.13	Аналитический метод	0.1	-
124	990870.66	3567091.35	Аналитический метод	0.1	-
125	990870.73	3567090.47	Аналитический метод	0.1	-
126	990869.56	3567090.46	Аналитический метод	0.1	-
127	990869.47	3567091.49	Аналитический метод	0.1	-
128	990830.23	3567089.91	Аналитический метод	0.3	-
129	990809.07	3567089.08	Аналитический метод	0.1	-
130	990790.44	3567089.20	Аналитический метод	0.3	-
131	990770.41	3567089.87	Аналитический метод	0.3	-
132	990747.85	3567090.68	Аналитический метод	0.3	-

3. Сведения о характерных точках части (частей) границы объекта					
Обозначение характерных точек части границы	Координаты, м		Метод определения координат характерной точки	Средняя квадратическая погрешность положения характерной точки (Mt), м	Описание обозначения точки на местности (при наличии)
	X	Y			
133	990726.17	3567091.99	Аналитический метод	0.1	-
134	990706.28	3567093.02	Аналитический метод	0.3	-
135	990686.24	3567093.98	Аналитический метод	0.3	-
136	990665.27	3567093.71	Аналитический метод	0.1	-
137	990665.22	3567095.34	Картометрический метод	1.4	-
138	990655.62	3567095.78	Картометрический метод	1.4	-
139	990655.66	3567093.59	Аналитический метод	0.1	-
140	990585.52	3567092.70	Картометрический метод	1.4	-
141	990565.49	3567089.74	Картометрический метод	1.4	-
142	990545.79	3567085.66	Картометрический метод	1.4	-
143	990545.75	3567086.13	Картометрический метод	1.4	-
144	990526.31	3567081.62	Картометрический метод	1.4	-
145	990505.64	3567076.68	Картометрический метод	1.4	-
146	990492.22	3567073.44	Аналитический метод	0.3	-
147	990480.77	3567070.73	Аналитический метод	0.3	-
148	990462.76	3567062.86	Аналитический метод	0.1	-
149	990462.49	3567061.54	Аналитический метод	0.1	-
150	990462.03	3567054.02	Аналитический метод	0.1	-
151	990456.76	3567053.25	Аналитический метод	0.1	-
152	990456.44	3567052.85	Аналитический метод	0.1	-
153	990452.36	3567052.41	Аналитический метод	0.1	-
154	990439.27	3567051.22	Аналитический метод	0.1	-
155	990432.70	3567052.73	Аналитический метод	0.1	-
156	990375.29	3567038.55	Аналитический метод	0.3	-
157	990355.86	3567036.62	Аналитический метод	0.3	-
158	990355.51	3567036.58	Аналитический метод	0.3	-
159	990336.03	3567034.35	Аналитический метод	0.3	-
160	990335.73	3567034.31	Картометрический метод	1.4	-
161	990315.78	3567032.07	Картометрический метод	1.4	-
162	990295.04	3567029.78	Картометрический метод	1.4	-
163	990295.03	3567029.82	Картометрический метод	1.4	-
164	990293.16	3567030.78	Аналитический метод	0.1	-
165	990262.15	3567042.75	Аналитический метод	0.1	-
166	990211.03	3567056.07	Картометрический метод	1.4	-
167	990168.94	3567067.68	Картометрический метод	1.4	-
168	990128.21	3567081.78	Картометрический метод	1.4	-
169	990110.01	3567091.50	Картометрический метод	1.4	-
170	990095.97	3567101.22	Картометрический метод	1.4	-
171	990093.01	3567103.54	Картометрический метод	1.4	-
172	990069.74	3567121.74	Картометрический метод	1.4	-
173	990058.81	3567130.29	Картометрический метод	1.4	-
174	990011.89	3567161.49	Картометрический метод	1.4	-
175	989926.90	3567216.42	Картометрический метод	1.4	-
176	989887.90	3567242.88	Картометрический метод	1.4	-
177	989834.28	3567277.74	Аналитический метод	0.1	-
178	989817.74	3567286.95	Аналитический метод	0.1	-
179	989801.18	3567294.93	Аналитический метод	0.1	-
180	989784.78	3567302.04	Аналитический метод	0.1	-
181	989781.42	3567303.21	Аналитический метод	0.1	-
182	989771.63	3567306.60	Картометрический метод	1.4	-
183	989718.60	3567321.03	Аналитический метод	0.1	-
184	989684.48	3567320.55	Аналитический метод	0.1	-
185	989619.81	3567334.26	Аналитический метод	0.1	-
186	989574.80	3567344.12	Аналитический метод	0.1	-
187	989588.85	3567296.52	Аналитический метод	0.1	-
188	989604.17	3567240.48	Аналитический метод	0.1	-
189	989621.78	3567176.39	Картометрический метод	1.4	-
190	989625.86	3567162.08	Картометрический метод	1.4	-
191	989635.52	3567127.12	Картометрический метод	1.4	-
192	989646.98	3567084.28	Картометрический метод	1.4	-

3. Сведения о характерных точках части (частей) границы объекта					
Обозначение характерных точек части границы	Координаты, м		Метод определения координат характерной точки	Средняя квадратическая погрешность положения характерной точки (Mt), м	Описание обозначения точки на местности (при наличии)
	X	Y			
193	989650.90	3567070.48	Картометрический метод	1.4	-
194	989663.75	3567023.72	Картометрический метод	1.4	-
195	989666.87	3567012.35	Картометрический метод	1.4	-
196	989679.26	3566966.76	Картометрический метод	1.4	-
197	989681.79	3566957.47	Картометрический метод	1.4	-
198	989687.16	3566938.76	Аналитический метод	0.2	-
199	989707.37	3566866.27	Аналитический метод	0.3	-
200	989717.69	3566827.69	Аналитический метод	0.3	-
201	989726.83	3566794.30	Аналитический метод	0.3	-
202	989731.22	3566778.63	Аналитический метод	0.3	-
203	989770.85	3566634.19	Аналитический метод	0.3	-
204	989778.81	3566605.26	Аналитический метод	0.3	-
205	989786.76	3566576.35	Аналитический метод	0.3	-
206	989795.92	3566544.59	Картометрический метод	1.4	-
207	989990.55	3566592.60	Картометрический метод	1.4	-
208	989991.70	3566585.65	Аналитический метод	0.3	-
209	989999.82	3566554.34	Картометрический метод	1.4	-
210	990000.28	3566552.99	Аналитический метод	0.3	-
211	990003.28	3566554.11	Аналитический метод	0.3	-
212	990023.13	3566559.42	Аналитический метод	0.3	-
213	990041.36	3566564.11	Картометрический метод	1.4	-
214	990046.78	3566565.58	Картометрический метод	1.4	-
215	990072.49	3566572.54	Картометрический метод	1.4	-
216	990072.31	3566573.20	Аналитический метод	0.3	-
217	990081.65	3566575.65	Аналитический метод	0.3	-
218	990121.00	3566586.65	Аналитический метод	0.3	-
219	990114.75	3566608.07	Аналитический метод	0.3	-
220	990114.69	3566608.98	Аналитический метод	0.3	-
221	990139.18	3566614.71	Аналитический метод	0.3	-
222	990139.32	3566614.24	Аналитический метод	0.3	-
223	990145.25	3566593.50	Аналитический метод	0.3	-
224	990163.19	3566597.79	Аналитический метод	0.3	-
225	990186.87	3566603.70	Аналитический метод	0.3	-
226	990199.16	3566607.51	Аналитический метод	0.3	-
227	990207.43	3566610.09	Аналитический метод	0.3	-
228	990232.03	3566617.07	Аналитический метод	0.3	-
229	990225.73	3566639.92	Аналитический метод	0.3	-
230	990225.71	3566640.02	Аналитический метод	0.3	-
231	990260.35	3566650.28	Аналитический метод	0.3	-
232	990267.78	3566627.12	Картометрический метод	1.4	-
233	990309.66	3566638.60	Аналитический метод	0.3	-
234	990321.38	3566642.03	Аналитический метод	0.3	-
235	990336.03	3566646.55	Картометрический метод	1.4	-
236	990349.00	3566617.65	Аналитический метод	0.1	-
237	990387.80	3566633.90	Картометрический метод	1.4	-
238	990501.09	3566548.73	Картометрический метод	1.4	-
239	990519.49	3566554.29	Картометрический метод	1.4	-
240	990545.14	3566556.27	Картометрический метод	1.4	-
241	990551.28	3566556.69	Картометрический метод	1.4	-
242	990575.62	3566557.92	Картометрический метод	1.4	-
243	990602.06	3566559.82	Аналитический метод	0.2	-
244	990607.72	3566560.73	Картометрический метод	1.4	-
245	990632.94	3566562.48	Аналитический метод	0.2	-
246	990658.15	3566564.13	Аналитический метод	0.2	-
247	990658.29	3566564.14	Аналитический метод	0.2	-
248	990664.59	3566564.64	Картометрический метод	1.4	-
249	990662.83	3566584.60	Картометрический метод	1.4	-
250	990665.66	3566584.88	Аналитический метод	0.2	-
251	990673.57	3566585.26	Аналитический метод	0.2	-
252	990688.37	3566586.23	Аналитический метод	0.2	-

3. Сведения о характерных точках части (частей) границы объекта					
Обозначение характерных точек части границы	Координаты, м		Метод определения координат характерной точки	Средняя квадратическая погрешность положения характерной точки (Mt), м	Описание обозначения точки на местности (при наличии)
	X	Y			
253	990688.37	3566586.58	Аналитический метод	0.2	-
254	990714.16	3566588.24	Аналитический метод	0.2	-
255	990715.33	3566568.04	Аналитический метод	0.2	-
256	990721.38	3566568.13	Картометрический метод	1.4	-
257	990746.89	3566569.61	Картометрический метод	1.4	-
258	990746.90	3566569.61	Аналитический метод	0.2	-
259	990776.76	3566572.70	Аналитический метод	0.2	-
260	990783.80	3566560.44	Картометрический метод	1.4	-
261	990796.31	3566558.87	Картометрический метод	1.4	-
262	990803.85	3566557.53	Картометрический метод	1.4	-
263	990805.39	3566564.01	Картометрический метод	1.4	-
264	990813.48	3566561.46	Картометрический метод	1.4	-
265	990823.97	3566589.40	Картометрический метод	1.4	-
266	990816.81	3566593.03	Картометрический метод	1.4	-
267	990828.34	3566603.95	Картометрический метод	1.4	-
268	990840.32	3566619.05	Картометрический метод	1.4	-
269	990846.79	3566652.69	Картометрический метод	1.4	-
270	990863.42	3566678.86	Картометрический метод	1.4	-
271	990868.08	3566680.35	Аналитический метод	0.3	-
272	990873.37	3566715.80	Аналитический метод	0.3	-
273	990874.04	3566717.99	Аналитический метод	0.3	-
274	990874.07	3566719.21	Аналитический метод	0.1	-
275	990874.13	3566719.65	Аналитический метод	0.1	-
276	990876.30	3566724.88	Аналитический метод	0.3	-
277	990884.61	3566745.59	Аналитический метод	0.3	-
278	990884.23	3566745.57	Аналитический метод	0.1	-
279	990883.28	3566765.72	Аналитический метод	0.1	-
280	990878.66	3566833.11	Аналитический метод	0.1	-
281	990875.43	3566874.05	Аналитический метод	0.1	-
282	990873.34	3566904.99	Аналитический метод	0.1	-
283	990871.84	3566917.54	Аналитический метод	0.1	-
284	990840.41	3566953.59	Аналитический метод	0.1	-
285	990838.37	3566992.93	Аналитический метод	0.1	-
286	990839.85	3566996.82	Аналитический метод	0.1	-
287	990842.46	3566996.76	Аналитический метод	0.1	-
288	990858.46	3566996.42	Аналитический метод	0.1	-
289	990869.64	3566997.23	Аналитический метод	0.1	-
290	990880.11	3566997.98	Аналитический метод	0.1	-
291	990903.37	3566998.04	Аналитический метод	0.1	-
292	990938.81	3566998.59	Аналитический метод	0.1	-
293	990983.95	3567000.44	Аналитический метод	0.1	-
294	990995.52	3567000.37	Аналитический метод	0.1	-
295	990999.05	3566980.32	Аналитический метод	0.1	-
296	991005.00	3566982.16	Аналитический метод	0.1	-
297	991006.71	3566976.32	Аналитический метод	0.1	-
298	991018.53	3566986.34	Аналитический метод	0.1	-
299	991022.62	3566987.61	Аналитический метод	0.1	-
300	991031.27	3566997.15	Аналитический метод	0.1	-
301	991040.18	3567004.71	Аналитический метод	0.1	-
302	991040.30	3567010.23	Аналитический метод	0.1	-
303	991044.12	3567013.63	Аналитический метод	0.1	-
304	991060.71	3567018.91	Аналитический метод	0.3	-
305	991079.74	3567025.26	Аналитический метод	0.3	-
306	991079.68	3567025.62	Аналитический метод	0.1	-
307	991100.13	3567032.01	Аналитический метод	0.1	-
308	991110.09	3567033.37	Аналитический метод	0.1	-
309	991113.12	3567033.00	Аналитический метод	0.1	-
310	991116.36	3567032.61	Аналитический метод	0.1	-
311	991129.36	3567030.99	Картометрический метод	1.4	-
312	991135.77	3567029.18	Аналитический метод	0.1	-

3. Сведения о характерных точках части (частей) границы объекта					
Обозначение характерных точек части границы	Координаты, м		Метод определения координат характерной точки	Средняя квадратическая погрешность положения характерной точки (Mt), м	Описание обозначения точки на местности (при наличии)
	X	Y			
313	991155.92	3567020.97	Аналитический метод	0.1	-
314	991166.84	3567015.32	Аналитический метод	0.1	-
315	991192.10	3567008.34	Аналитический метод	0.1	-
316	991243.12	3566988.00	Аналитический метод	0.2	-
317	991269.07	3566986.63	Аналитический метод	0.2	-
318	991268.95	3566983.83	Картометрический метод	1.4	-
319	991288.55	3566981.29	Аналитический метод	0.1	-
320	991306.80	3566975.97	Аналитический метод	0.2	-
321	991306.64	3566973.22	Аналитический метод	0.2	-
322	991325.59	3566967.16	Аналитический метод	0.2	-
323	991325.98	3566970.60	Аналитический метод	0.1	-
324	991346.58	3566965.84	Аналитический метод	0.1	-
325	991346.85	3566952.84	Аналитический метод	0.1	-
326	991349.32	3566952.80	Аналитический метод	0.1	-
327	991368.83	3566943.39	Картометрический метод	1.4	-
328	991387.49	3566929.92	Аналитический метод	0.3	-
329	991409.00	3566914.08	Аналитический метод	0.3	-
330	991428.24	3566903.31	Аналитический метод	0.3	-
331	991432.76	3566889.48	Аналитический метод	0.1	-
332	991450.71	3566880.44	Аналитический метод	0.1	-
333	991451.46	3566879.28	Аналитический метод	0.1	-
334	991452.40	3566877.82	Аналитический метод	0.1	-
335	991469.16	3566871.35	Аналитический метод	0.1	-
336	991467.14	3566867.78	Аналитический метод	0.1	-
337	991491.84	3566852.55	Аналитический метод	0.1	-
338	991512.06	3566848.44	Аналитический метод	0.3	-
339	991524.54	3566794.63	Аналитический метод	0.3	-
340	991524.39	3566792.69	Аналитический метод	0.3	-
341	991524.79	3566762.20	Аналитический метод	0.1	-
342	991524.85	3566757.39	Аналитический метод	0.3	-
343	991556.99	3566759.18	Аналитический метод	0.3	-
344	991558.17	3566759.25	Картометрический метод	1.4	-
345	991559.54	3566758.19	Картометрический метод	1.4	-
346	991584.50	3566758.70	Картометрический метод	1.4	-
347	991584.07	3566773.29	Картометрический метод	1.4	-
348	991590.44	3566773.58	Картометрический метод	1.4	-
349	991590.71	3566787.54	Аналитический метод	0.1	-
350	991614.95	3566786.95	Аналитический метод	0.1	-
351	991615.55	3566807.45	Аналитический метод	0.1	-
352	991616.17	3566828.10	Аналитический метод	0.1	-
353	991620.36	3566827.89	Аналитический метод	0.1	-
354	991639.62	3566826.91	Аналитический метод	0.3	-
355	991640.78	3566826.86	Аналитический метод	0.3	-
356	991648.77	3566825.74	Аналитический метод	0.3	-
357	991648.07	3566818.29	Аналитический метод	0.3	-
358	991659.07	3566818.17	Аналитический метод	0.3	-
359	991679.06	3566813.46	Аналитический метод	0.1	-
360	991678.80	3566805.94	Аналитический метод	0.3	-
361	991697.38	3566805.64	Аналитический метод	0.3	-
362	991716.88	3566805.97	Аналитический метод	0.3	-
363	991717.24	3566805.94	Картометрический метод	1.4	-
364	991717.88	3566805.52	Картометрический метод	1.4	-
365	991727.59	3566805.03	Картометрический метод	1.4	-
366	991727.72	3566801.85	Картометрический метод	1.4	-
367	991743.26	3566801.58	Картометрический метод	1.4	-
368	991742.37	3566814.86	Картометрический метод	1.4	-
369	991763.13	3566815.62	Аналитический метод	0.1	-
370	991783.15	3566816.40	Аналитический метод	0.1	-
371	991784.82	3566816.49	Аналитический метод	0.1	-
372	991821.75	3566817.59	Аналитический метод	0.1	-

3. Сведения о характерных точках части (частей) границы объекта					
Обозначение характерных точек части границы	Координаты, м		Метод определения координат характерной точки	Средняя квадратическая погрешность положения характерной точки (Mt), м	Описание обозначения точки на местности (при наличии)
	X	Y			
373	991824.31	3566817.60	Аналитический метод	0.1	-
374	991845.49	3566816.85	Аналитический метод	0.1	-
375	991846.54	3566816.86	Аналитический метод	0.1	-
376	991883.91	3566816.26	Аналитический метод	0.1	-
377	991903.24	3566816.01	Аналитический метод	0.1	-
378	991905.71	3566815.92	Аналитический метод	0.1	-
379	991905.60	3566806.61	Аналитический метод	0.1	-
380	991912.42	3566807.00	Аналитический метод	0.1	-
381	991914.23	3566804.91	Аналитический метод	0.1	-
382	991910.60	3566801.77	Аналитический метод	0.1	-
383	991905.12	3566795.71	Аналитический метод	0.1	-
384	991910.26	3566792.07	Аналитический метод	0.1	-
385	991917.83	3566797.96	Аналитический метод	0.1	-
386	991937.25	3566804.58	Аналитический метод	0.1	-
387	991963.39	3566807.22	Аналитический метод	0.1	-
388	991979.59	3566802.36	Аналитический метод	0.3	-
389	991985.21	3566802.16	Аналитический метод	0.3	-
390	991985.45	3566810.02	Аналитический метод	0.3	-
391	992009.17	3566810.78	Аналитический метод	0.3	-
392	992010.19	3566812.94	Аналитический метод	0.3	-
393	992009.94	3566816.29	Картометрический метод	1.4	-
394	992027.77	3566816.95	Картометрический метод	1.4	-
395	992031.55	3566817.37	Аналитический метод	0.3	-
396	992051.58	3566816.28	Аналитический метод	0.3	-
397	992052.27	3566815.26	Аналитический метод	0.3	-
398	992052.29	3566815.73	Аналитический метод	0.1	-
399	992069.32	3566790.93	Картометрический метод	1.4	-
400	992093.72	3566767.19	Аналитический метод	0.1	-
401	992099.64	3566764.67	Аналитический метод	0.1	-
402	992099.51	3566764.96	Аналитический метод	0.1	-
403	992112.01	3566771.40	Аналитический метод	0.1	-
404	992121.48	3566778.31	Аналитический метод	0.1	-
405	992142.86	3566803.88	Аналитический метод	0.1	-
406	992164.10	3566825.57	Аналитический метод	0.1	-
407	992173.90	3566835.88	Аналитический метод	0.1	-
408	992179.07	3566845.14	Аналитический метод	0.1	-
409	992179.62	3566857.56	Аналитический метод	0.1	-
410	992174.96	3566865.68	Аналитический метод	0.1	-
411	992170.31	3566873.82	Аналитический метод	0.1	-
412	992161.96	3566890.57	Аналитический метод	0.1	-
413	992155.91	3566900.00	Аналитический метод	0.1	-
414	992144.20	3566912.50	Аналитический метод	0.1	-
415	992136.59	3566918.37	Аналитический метод	0.1	-
416	992128.00	3566917.78	Аналитический метод	0.1	-
417	992121.56	3566913.76	Аналитический метод	0.1	-
418	992115.58	3566908.38	Аналитический метод	0.1	-
419	992111.53	3566903.56	Аналитический метод	0.1	-
420	992108.43	3566897.50	Аналитический метод	0.1	-
421	992098.12	3566876.86	Аналитический метод	0.1	-
422	992093.00	3566869.00	Аналитический метод	0.5	-
423	992088.04	3566861.48	Аналитический метод	0.5	-
424	992080.75	3566856.13	Аналитический метод	0.5	-
425	992069.52	3566856.63	Аналитический метод	0.5	-
426	992052.72	3566861.37	Аналитический метод	0.1	-
427	992041.54	3566873.22	Аналитический метод	0.1	-
428	992032.96	3566885.69	Картометрический метод	1.4	-
429	992021.71	3566914.13	Картометрический метод	1.4	-
430	992022.38	3566952.16	Картометрический метод	1.4	-
431	992052.14	3567033.52	Картометрический метод	1.4	-
432	992053.79	3567061.97	Картометрический метод	1.4	-

3. Сведения о характерных точках части (частей) границы объекта					
Обозначение характерных точек части границы	Координаты, м		Метод определения координат характерной точки	Средняя квадратическая погрешность положения характерной точки (Mt), м	Описание обозначения точки на местности (при наличии)
	X	Y			
433	992047.18	3567086.46	Картометрический метод	1.4	-
434	992043.75	3567107.81	Картометрический метод	1.4	-
435	992043.90	3567123.91	Картометрический метод	1.4	-
436	992045.26	3567138.20	Картометрический метод	1.4	-
437	992049.14	3567153.01	Картометрический метод	1.4	-
438	992052.93	3567160.78	Картометрический метод	1.4	-
439	992058.05	3567165.75	Картометрический метод	1.4	-
440	992058.80	3567177.19	Картометрический метод	1.4	-
441	992053.78	3567190.30	Картометрический метод	1.4	-
442	992043.86	3567204.84	Картометрический метод	1.4	-
443	992018.07	3567213.78	Картометрический метод	1.4	-
444	992005.07	3567214.82	Картометрический метод	1.4	-
445	991991.68	3567215.87	Картометрический метод	1.4	-
446	991984.60	3567215.27	Картометрический метод	1.4	-
447	991974.97	3567214.37	Картометрический метод	1.4	-
448	991963.98	3567211.81	Картометрический метод	1.4	-
449	991951.79	3567210.16	Картометрический метод	1.4	-
450	991939.30	3567212.11	Картометрический метод	1.4	-
451	991932.45	3567213.53	Картометрический метод	1.4	-
452	991928.19	3567214.41	Картометрический метод	1.4	-
453	991923.78	3567218.58	Картометрический метод	1.4	-
454	991920.93	3567224.90	Картометрический метод	1.4	-
455	991919.42	3567231.83	Картометрический метод	1.4	-
456	991920.32	3567239.51	Картометрический метод	1.4	-
457	991923.03	3567247.63	Картометрический метод	1.4	-
458	991930.00	3567257.87	Картометрический метод	1.4	-
459	991937.17	3567264.37	Картометрический метод	1.4	-
460	991948.66	3567269.46	Картометрический метод	1.4	-
461	991966.71	3567275.18	Картометрический метод	1.4	-
462	991981.02	3567282.10	Картометрический метод	1.4	-
463	991985.39	3567287.07	Картометрический метод	1.4	-
464	991986.44	3567294.59	Картометрический метод	1.4	-
465	991982.68	3567303.32	Картометрический метод	1.4	-
466	991976.66	3567309.79	Картометрический метод	1.4	-
467	991969.28	3567311.75	Картометрический метод	1.4	-
468	991960.40	3567310.99	Картометрический метод	1.4	-
469	991953.47	3567308.44	Картометрический метод	1.4	-
470	991945.50	3567305.58	Картометрический метод	1.4	-
471	991936.32	3567299.71	Картометрический метод	1.4	-
472	991930.75	3567293.84	Картометрический метод	1.4	-
473	991919.08	3567275.85	Картометрический метод	1.4	-
474	991912.60	3567264.72	Картометрический метод	1.4	-
475	991904.93	3567257.49	Картометрический метод	1.4	-
476	991892.59	3567253.73	Картометрический метод	1.4	-
477	991872.90	3567252.89	Картометрический метод	1.4	-
478	991847.62	3567252.72	Картометрический метод	1.4	-
479	991839.05	3567249.88	Картометрический метод	1.4	-
480	991834.23	3567242.06	Картометрический метод	1.4	-
481	991833.76	3567235.18	Картометрический метод	1.4	-
482	991837.40	3567227.92	Картометрический метод	1.4	-
483	991843.77	3567221.42	Картометрический метод	1.4	-
484	991858.63	3567213.04	Картометрический метод	1.4	-
485	991881.90	3567203.79	Картометрический метод	1.4	-
486	991886.78	3567197.92	Картометрический метод	1.4	-
487	991895.58	3567186.10	Аналитический метод	0.1	-
488	991898.89	3567183.02	Аналитический метод	0.1	-
489	991907.90	3567174.63	Аналитический метод	0.1	-
490	991909.47	3567173.46	Аналитический метод	0.1	-
491	991934.72	3567151.59	Картометрический метод	1.4	-
492	991946.61	3567137.71	Картометрический метод	1.4	-

3. Сведения о характерных точках части (частей) границы объекта					
Обозначение характерных точек части границы	Координаты, м		Метод определения координат характерной точки	Средняя квадратическая погрешность положения характерной точки (Mt), м	Описание обозначения точки на местности (при наличии)
	X	Y			
493	991952.80	3567127.10	Картометрический метод	1.4	-
494	991955.18	3567121.27	Картометрический метод	1.4	-
495	991956.60	3567116.30	Картометрический метод	1.4	-
496	991957.17	3567112.50	Картометрический метод	1.4	-
497	991957.20	3567110.15	Аналитический метод	0.3	-
498	991948.72	3567096.18	Аналитический метод	0.3	-
499	991946.04	3567091.04	Картометрический метод	1.4	-
500	991940.70	3567085.10	Картометрический метод	1.4	-
501	991935.21	3567075.91	Картометрический метод	1.4	-
502	991926.63	3567065.45	Картометрический метод	1.4	-
503	991920.60	3567059.13	Картометрический метод	1.4	-
504	991913.00	3567053.63	Картометрический метод	1.4	-
505	991907.06	3567052.35	Картометрический метод	1.4	-
506	991898.00	3567052.04	Картометрический метод	1.4	-
507	991880.80	3567053.04	Картометрический метод	1.4	-
508	991863.61	3567064.94	Картометрический метод	1.4	-
509	991841.44	3567093.72	Картометрический метод	1.4	-
510	991819.94	3567136.06	Картометрический метод	1.4	-
511	991766.71	3567229.66	Картометрический метод	1.4	-
512	991759.13	3567256.44	Картометрический метод	1.4	-
513	991758.14	3567283.57	Картометрический метод	1.4	-
514	991775.16	3567324.90	Картометрический метод	1.4	-
515	991793.36	3567362.96	Картометрический метод	1.4	-
516	991822.78	3567402.64	Картометрический метод	1.4	-
517	991825.76	3567417.86	Картометрический метод	1.4	-
518	991821.79	3567432.41	Картометрический метод	1.4	-
519	991816.83	3567449.94	Картометрический метод	1.4	-
520	991819.81	3567463.84	Картометрический метод	1.4	-
521	991832.39	3567478.39	Картометрический метод	1.4	-
522	991885.63	3567501.21	Картометрический метод	1.4	-
523	991899.18	3567509.79	Картометрический метод	1.4	-
524	991905.77	3567524.02	Картометрический метод	1.4	-
525	991905.43	3567543.87	Картометрический метод	1.4	-
526	991899.39	3567561.99	Картометрический метод	1.4	-
527	991887.49	3567568.21	Аналитический метод	0.1	-
528	991887.25	3567567.55	Аналитический метод	0.1	-
529	991885.86	3567568.19	Картометрический метод	1.4	-
530	991863.53	3567569.13	Картометрический метод	1.4	-
531	991863.66	3567581.97	Аналитический метод	0.1	-
532	991860.33	3567588.40	Аналитический метод	0.1	-
533	991858.29	3567595.73	Аналитический метод	0.1	-
534	991850.79	3567606.89	Аналитический метод	0.1	-
535	991851.15	3567614.31	Аналитический метод	0.3	-
536	991852.93	3567633.21	Аналитический метод	0.3	-
537	991858.67	3567639.75	Аналитический метод	0.1	-
538	991866.78	3567644.76	Аналитический метод	0.3	-
539	991875.61	3567655.13	Аналитический метод	0.1	-
540	991877.91	3567656.52	Аналитический метод	0.1	-
541	991880.97	3567658.10	Картометрический метод	1.4	-
542	991880.70	3567662.49	Аналитический метод	0.1	-
543	991897.45	3567666.81	Аналитический метод	0.1	-
544	991924.99	3567671.94	Аналитический метод	0.1	-
545	991939.47	3567675.37	Аналитический метод	0.1	-
546	991956.34	3567675.61	Аналитический метод	0.1	-
547	991977.87	3567675.53	Аналитический метод	0.1	-
548	991999.85	3567674.07	Аналитический метод	0.1	-
549	992020.91	3567667.53	Аналитический метод	0.1	-
550	992035.79	3567661.50	Аналитический метод	0.1	-
551	992043.28	3567660.51	Аналитический метод	0.1	-
552	992056.91	3567659.54	Картометрический метод	1.4	-

3. Сведения о характерных точках части (частей) границы объекта					
Обозначение характерных точек части границы	Координаты, м		Метод определения координат характерной точки	Средняя квадратическая погрешность положения характерной точки (Mt), м	Описание обозначения точки на местности (при наличии)
	X	Y			
553	992063.77	3567664.20	Аналитический метод	0.1	-
554	992077.84	3567664.44	Аналитический метод	0.1	-
555	992079.44	3567659.43	Аналитический метод	0.3	-
556	992085.24	3567659.63	Аналитический метод	0.1	-
557	992085.75	3567651.59	Аналитический метод	0.1	-
558	992099.67	3567650.52	Картометрический метод	1.4	-
559	992106.64	3567650.60	Аналитический метод	0.1	-
560	992132.14	3567661.71	Аналитический метод	0.1	-
561	992131.77	3567698.30	Аналитический метод	0.1	-
562	992134.99	3567703.38	Аналитический метод	0.1	-
563	992137.61	3567720.08	Аналитический метод	0.1	-
564	992135.39	3567734.50	Аналитический метод	0.3	-
565	992130.64	3567755.80	Аналитический метод	0.1	-
566	992121.19	3567753.62	Аналитический метод	0.1	-
567	992118.80	3567755.94	Аналитический метод	0.1	-
568	992110.37	3567776.40	Аналитический метод	0.1	-
569	992102.24	3567797.73	Аналитический метод	0.1	-
570	992109.44	3567827.39	Аналитический метод	0.3	-
571	992116.68	3567836.16	Аналитический метод	0.3	-
572	992116.88	3567855.81	Аналитический метод	0.3	-
573	992097.95	3567855.86	Аналитический метод	0.1	-
574	992045.50	3567857.10	Аналитический метод	0.1	-
575	992013.21	3567854.40	Аналитический метод	0.2	-
576	992016.66	3567826.80	Аналитический метод	0.2	-
577	992048.94	3567829.56	Аналитический метод	0.1	-
578	992064.82	3567826.29	Аналитический метод	0.1	-
579	992067.95	3567808.84	Аналитический метод	0.1	-
580	992073.02	3567792.32	Картометрический метод	1.4	-
581	992077.93	3567776.48	Картометрический метод	1.4	-
582	992037.68	3567770.88	Аналитический метод	0.1	-
583	991994.17	3567757.62	Аналитический метод	0.1	-
584	991998.10	3567726.55	Аналитический метод	0.1	-
585	991999.09	3567702.00	Аналитический метод	0.1	-
586	991953.18	3567701.33	Аналитический метод	0.1	-
587	991952.97	3567706.49	Аналитический метод	0.1	-
588	991949.96	3567711.69	Аналитический метод	0.1	-
589	991937.98	3567712.74	Аналитический метод	0.1	-
590	991932.09	3567714.82	Аналитический метод	0.1	-
591	991928.33	3567714.90	Аналитический метод	0.1	-
592	991928.46	3567719.70	Аналитический метод	0.1	-
593	991926.36	3567723.90	Аналитический метод	0.1	-
594	991926.32	3567725.86	Аналитический метод	0.1	-
595	991926.15	3567725.94	Картометрический метод	1.4	-
596	991917.21	3567726.70	Аналитический метод	0.1	-
597	991901.16	3567726.94	Аналитический метод	0.1	-
598	991901.05	3567733.00	Аналитический метод	0.1	-
599	991900.97	3567737.77	Аналитический метод	0.1	-
600	991884.43	3567737.87	Аналитический метод	0.1	-
601	991884.25	3567752.95	Аналитический метод	0.1	-
602	991887.48	3567753.88	Аналитический метод	0.1	-
603	991886.85	3567757.83	Аналитический метод	0.1	-
604	991882.42	3567784.91	Аналитический метод	0.1	-
605	991881.43	3567810.58	Аналитический метод	0.1	-
606	991864.72	3567816.23	Аналитический метод	0.1	-
607	991866.78	3567841.27	Аналитический метод	0.1	-
608	991867.72	3567859.45	Аналитический метод	0.1	-
609	991840.12	3567858.42	Аналитический метод	0.1	-
610	991817.88	3567854.31	Аналитический метод	0.1	-
611	991804.46	3567856.96	Аналитический метод	0.1	-
612	991795.35	3567862.34	Аналитический метод	0.1	-

3. Сведения о характерных точках части (частей) границы объекта					
Обозначение характерных точек части границы	Координаты, м		Метод определения координат характерной точки	Средняя квадратическая погрешность положения характерной точки (Mt), м	Описание обозначения точки на местности (при наличии)
	X	Y			
613	991791.62	3567867.05	Аналитический метод	0.1	-
614	991785.84	3567869.30	Аналитический метод	0.1	-
615	991779.05	3567875.68	Аналитический метод	0.1	-
616	991778.92	3567875.79	Аналитический метод	0.3	-
617	991777.36	3567896.97	Аналитический метод	0.1	-
618	991775.69	3567918.66	Аналитический метод	0.1	-
619	991774.64	3567925.81	Аналитический метод	0.1	-
620	991781.32	3567950.90	Аналитический метод	0.1	-
621	991785.81	3567951.02	Аналитический метод	0.3	-
622	991786.56	3567970.54	Аналитический метод	0.1	-
623	991787.27	3567973.22	Аналитический метод	0.1	-
624	991802.29	3567972.65	Аналитический метод	0.1	-
625	991803.35	3567978.81	Аналитический метод	0.1	-
626	991795.89	3568002.33	Аналитический метод	0.3	-
627	991788.43	3568025.93	Аналитический метод	0.1	-
628	991783.40	3568032.60	Аналитический метод	0.1	-
629	991786.08	3568062.27	Картометрический метод	1.4	-
630	991784.91	3568062.36	Картометрический метод	1.4	-
631	991788.17	3568087.43	Аналитический метод	0.2	-
632	991793.88	3568095.39	Аналитический метод	0.1	-
633	991795.53	3568105.50	Аналитический метод	0.1	-
634	991799.03	3568127.44	Аналитический метод	0.1	-
635	991802.16	3568127.58	Аналитический метод	0.3	-
636	991804.63	3568135.01	Аналитический метод	0.3	-
637	991808.24	3568140.29	Аналитический метод	0.3	-
638	991822.84	3568154.38	Аналитический метод	0.3	-
639	991793.08	3568154.17	Аналитический метод	0.1	-
640	991791.07	3568163.21	Аналитический метод	0.1	-
641	991786.52	3568183.66	Картометрический метод	1.4	-
642	991761.44	3568200.99	Аналитический метод	0.1	-
643	991747.29	3568210.77	Картометрический метод	1.4	-
644	991734.33	3568219.72	Аналитический метод	0.1	-
645	991589.64	3568225.91	Аналитический метод	0.1	-
646	991548.20	3568227.68	Аналитический метод	0.1	-
647	991434.50	3568232.54	Аналитический метод	0.1	-
648	991380.21	3568234.86	Картометрический метод	1.4	-
649	991166.57	3568243.99	Картометрический метод	1.4	-
650	991026.28	3568249.99	Аналитический метод	0.1	-
651	990843.53	3568257.86	Аналитический метод	0.1	-
652	990750.26	3568261.79	Аналитический метод	0.1	-
653	990577.74	3568352.73	Аналитический метод	0.1	-
654	990544.40	3568370.32	Аналитический метод	0.1	-
655	990525.94	3568380.03	Аналитический метод	0.1	-
656	990508.38	3568389.29	Аналитический метод	0.1	-
657	990495.64	3568396.00	Картометрический метод	1.4	-
658	990492.74	3568397.56	Аналитический метод	0.1	-
659	990486.49	3568400.85	Аналитический метод	0.1	-
660	990475.35	3568406.72	Аналитический метод	0.1	-
661	990472.70	3568408.12	Аналитический метод	0.1	-
1	990365.69	3568464.54	Аналитический метод	0.1	-
					-
662	990881.36	3567355.28	Картометрический метод	1.4	-
663	990857.29	3567354.37	Картометрический метод	1.4	-
664	990845.54	3567354.37	Картометрический метод	1.4	-
665	990836.51	3567352.56	Картометрический метод	1.4	-
666	990823.87	3567350.15	Картометрический метод	1.4	-
667	990812.43	3567346.54	Картометрический метод	1.4	-
668	990792.85	3567337.81	Картометрический метод	1.4	-
669	990786.23	3567334.20	Картометрический метод	1.4	-
670	990773.59	3567327.58	Картометрический метод	1.4	-

3. Сведения о характерных точках части (частей) границы объекта					
Обозначение характерных точек части границы	Координаты, м		Метод определения координат характерной точки	Средняя квадратическая погрешность положения характерной точки (Mt), м	Описание обозначения точки на местности (при наличии)
	X	Y			
671	990763.36	3567326.07	Картометрический метод	1.4	-
672	990749.20	3567325.17	Картометрический метод	1.4	-
673	990736.56	3567325.77	Картометрический метод	1.4	-
674	990720.01	3567325.47	Картометрический метод	1.4	-
675	990680.27	3567321.86	Картометрический метод	1.4	-
676	990667.03	3567320.36	Картометрический метод	1.4	-
677	990654.08	3567317.04	Картометрический метод	1.4	-
678	990644.15	3567314.63	Картометрический метод	1.4	-
679	990635.72	3567313.13	Картометрический метод	1.4	-
680	990618.87	3567312.83	Картометрический метод	1.4	-
681	990598.99	3567311.93	Картометрический метод	1.4	-
682	990570.10	3567308.04	Картометрический метод	1.4	-
683	990551.73	3567305.90	Картометрический метод	1.4	-
684	990535.48	3567303.50	Картометрический метод	1.4	-
685	990521.33	3567299.59	Картометрический метод	1.4	-
686	990505.97	3567293.56	Картометрический метод	1.4	-
687	990496.34	3567288.45	Картометрический метод	1.4	-
688	990486.71	3567283.63	Картометрический метод	1.4	-
689	990481.29	3567275.20	Картометрический метод	1.4	-
690	990478.58	3567266.17	Картометрический метод	1.4	-
691	990476.47	3567257.13	Картометрический метод	1.4	-
692	990476.17	3567250.82	Картометрический метод	1.4	-
693	990477.68	3567238.47	Картометрический метод	1.4	-
694	990482.49	3567227.64	Картометрический метод	1.4	-
695	990485.20	3567220.41	Картометрический метод	1.4	-
696	990488.21	3567208.07	Картометрический метод	1.4	-
697	990489.12	3567192.41	Картометрический метод	1.4	-
698	990493.03	3567173.75	Картометрический метод	1.4	-
699	990498.14	3567162.31	Картометрический метод	1.4	-
700	990503.26	3567157.49	Картометрический метод	1.4	-
701	990509.28	3567154.48	Картометрический метод	1.4	-
702	990516.20	3567153.28	Картометрический метод	1.4	-
703	990525.54	3567153.28	Картометрический метод	1.4	-
704	990529.15	3567153.28	Картометрический метод	1.4	-
705	990536.38	3567154.48	Картометрический метод	1.4	-
706	990537.58	3567155.39	Картометрический метод	1.4	-
707	990545.71	3567156.29	Картометрический метод	1.4	-
708	990552.33	3567158.70	Картометрический метод	1.4	-
709	990558.05	3567161.10	Картометрический метод	1.4	-
710	990571.00	3567164.73	Картометрический метод	1.4	-
711	990577.92	3567164.73	Картометрический метод	1.4	-
712	990583.64	3567164.73	Картометрический метод	1.4	-
713	990590.87	3567165.36	Картометрический метод	1.4	-
714	990598.39	3567166.83	Картометрический метод	1.4	-
715	990602.60	3567166.83	Картометрический метод	1.4	-
716	990609.23	3567168.34	Картометрический метод	1.4	-
717	990618.57	3567169.24	Картометрический метод	1.4	-
718	990624.89	3567170.15	Картометрический метод	1.4	-
719	990635.72	3567172.25	Картометрический метод	1.4	-
720	990655.88	3567175.85	Картометрический метод	1.4	-
721	990663.12	3567174.65	Картометрический метод	1.4	-
722	990671.84	3567173.75	Картометрический метод	1.4	-
723	990679.97	3567173.75	Картометрический метод	1.4	-
724	990687.49	3567174.05	Картометрический метод	1.4	-
725	990710.08	3567173.15	Картометрический метод	1.4	-
726	990723.32	3567173.75	Картометрический метод	1.4	-
727	990730.55	3567174.35	Картометрический метод	1.4	-
728	990739.58	3567176.76	Картометрический метод	1.4	-
729	990746.50	3567179.77	Картометрический метод	1.4	-
730	990757.34	3567188.20	Картометрический метод	1.4	-

3. Сведения о характерных точках части (частей) границы объекта					
Обозначение характерных точек части границы	Координаты, м		Метод определения координат характерной точки	Средняя квадратическая погрешность положения характерной точки (Mt), м	Описание обозначения точки на местности (при наличии)
	X	Y			
731	990762.76	3567194.23	Картометрический метод	1.4	-
732	990768.18	3567202.66	Картометрический метод	1.4	-
733	990772.69	3567210.18	Картометрический метод	1.4	-
734	990779.01	3567220.71	Картометрический метод	1.4	-
735	990782.32	3567223.12	Картометрический метод	1.4	-
736	990790.15	3567222.52	Картометрический метод	1.4	-
737	990798.58	3567220.71	Картометрический метод	1.4	-
738	990806.11	3567218.91	Картометрический метод	1.4	-
739	990813.93	3567213.49	Картометрический метод	1.4	-
740	990817.85	3567206.57	Картометрический метод	1.4	-
741	990827.78	3567189.10	Картометрический метод	1.4	-
742	990836.51	3567173.45	Картометрический метод	1.4	-
743	990847.04	3567162.01	Картометрический метод	1.4	-
744	990853.07	3567158.40	Картометрический метод	1.4	-
745	990859.09	3567156.59	Картометрический метод	1.4	-
746	990869.62	3567154.49	Картометрический метод	1.4	-
747	990879.86	3567152.98	Картометрический метод	1.4	-
748	990889.79	3567151.77	Картометрический метод	1.4	-
749	990899.43	3567150.88	Картометрический метод	1.4	-
750	990910.27	3567151.48	Картометрический метод	1.4	-
751	990919.90	3567152.38	Картометрический метод	1.4	-
752	990926.22	3567153.89	Картометрический метод	1.4	-
753	990934.95	3567157.19	Картометрический метод	1.4	-
754	990946.39	3567161.72	Картометрический метод	1.4	-
755	990954.52	3567165.93	Картометрический метод	1.4	-
756	990960.24	3567169.24	Картометрический метод	1.4	-
757	990964.15	3567172.55	Картометрический метод	1.4	-
758	990970.47	3567179.17	Картометрический метод	1.4	-
759	990974.08	3567184.90	Картометрический метод	1.4	-
760	990975.59	3567188.20	Картометрический метод	1.4	-
761	990979.20	3567194.23	Картометрический метод	1.4	-
762	990979.80	3567198.14	Картометрический метод	1.4	-
763	990983.72	3567205.36	Картометрический метод	1.4	-
764	990988.24	3567210.18	Картометрический метод	1.4	-
765	990993.36	3567213.19	Картометрический метод	1.4	-
766	990999.68	3567215.60	Картометрический метод	1.4	-
767	991006.90	3567218.31	Картометрический метод	1.4	-
768	991010.81	3567222.83	Картометрический метод	1.4	-
769	991014.73	3567231.85	Картометрический метод	1.4	-
770	991018.04	3567239.38	Картометрический метод	1.4	-
771	991020.44	3567250.21	Картометрический метод	1.4	-
772	991023.45	3567264.06	Картометрический метод	1.4	-
773	991023.15	3567280.32	Картометрический метод	1.4	-
774	991018.94	3567289.65	Картометрический метод	1.4	-
775	991013.22	3567293.27	Картометрический метод	1.4	-
776	991006.00	3567293.27	Картометрический метод	1.4	-
777	990997.27	3567288.75	Картометрический метод	1.4	-
778	990991.55	3567285.14	Картометрический метод	1.4	-
779	990981.61	3567281.53	Картометрический метод	1.4	-
780	990964.75	3567281.82	Картометрический метод	1.4	-
781	990950.01	3567282.72	Картометрический метод	1.4	-
782	990937.96	3567284.23	Картометрический метод	1.4	-
783	990928.03	3567286.94	Картометрический метод	1.4	-
784	990915.99	3567290.26	Картометрический метод	1.4	-
785	990908.16	3567297.78	Картометрический метод	1.4	-
786	990904.85	3567303.20	Картометрический метод	1.4	-
787	990903.95	3567311.32	Картометрический метод	1.4	-
788	990902.74	3567322.77	Картометрический метод	1.4	-
789	990897.63	3567337.52	Картометрический метод	1.4	-
790	990893.10	3567347.75	Картометрический метод	1.4	-

3. Сведения о характерных точках части (частей) границы объекта					
Обозначение характерных точек части границы	Координаты, м		Метод определения координат характерной точки	Средняя квадратическая погрешность положения характерной точки (Mt), м	Описание обозначения точки на местности (при наличии)
	X	Y			
791	990888.89	3567353.16	Картометрический метод	1.4	-
662	990881.36	3567355.28	Картометрический метод	1.4	-
Часть N 2					
792	992470.25	3570552.59	Аналитический метод	0.1	-
793	992470.07	3570549.22	Аналитический метод	0.1	-
794	992469.67	3570545.86	Аналитический метод	0.1	-
795	992469.04	3570542.53	Аналитический метод	0.1	-
796	992463.60	3570518.36	Аналитический метод	0.1	-
797	992455.55	3570470.32	Аналитический метод	0.1	-
798	992454.84	3570411.93	Аналитический метод	0.1	-
799	992454.44	3570294.17	Аналитический метод	0.3	-
800	992454.14	3570177.29	Аналитический метод	0.1	-
801	992440.82	3569623.35	Аналитический метод	0.3	-
802	992439.05	3569534.15	Аналитический метод	0.1	-
803	992439.30	3569505.57	Аналитический метод	0.1	-
804	992435.51	3569269.94	Картометрический метод	1.4	-
805	992434.03	3569246.30	Картометрический метод	1.4	-
806	992432.94	3569130.46	Аналитический метод	0.1	-
807	992431.52	3569100.12	Аналитический метод	0.3	-
808	992431.91	3569052.69	Аналитический метод	0.1	-
809	992432.83	3569036.72	Аналитический метод	0.1	-
810	992428.87	3568865.88	Аналитический метод	0.1	-
811	992427.23	3568707.34	Аналитический метод	0.1	-
812	992426.21	3568598.95	Аналитический метод	0.1	-
813	992426.13	3568598.95	Аналитический метод	0.1	-
814	992426.11	3568598.45	Аналитический метод	0.1	-
815	992426.21	3568598.44	Аналитический метод	0.1	-
816	992426.15	3568592.12	Аналитический метод	0.1	-
817	992425.97	3568524.05	Аналитический метод	0.1	-
818	992426.45	3568504.26	Аналитический метод	0.1	-
819	992426.02	3568481.57	Аналитический метод	0.1	-
820	992426.62	3568455.03	Аналитический метод	0.1	-
821	992426.50	3568455.03	Картометрический метод	1.4	-
822	992426.48	3568454.51	Картометрический метод	1.4	-
823	992426.62	3568454.50	Аналитический метод	0.1	-
824	992427.96	3568395.10	Аналитический метод	0.1	-
825	992424.19	3568301.69	Аналитический метод	0.1	-
826	992421.44	3568244.31	Аналитический метод	0.1	-
827	992421.08	3568244.04	Картометрический метод	1.4	-
828	992420.28	3568220.16	Картометрический метод	1.4	-
829	992419.29	3568198.52	Аналитический метод	0.1	-
830	992417.98	3568105.52	Аналитический метод	0.1	-
831	992416.38	3568054.96	Аналитический метод	0.1	-
832	992416.06	3568054.97	Картометрический метод	1.4	-
833	992416.03	3568054.47	Картометрический метод	1.4	-
834	992416.37	3568054.45	Аналитический метод	0.1	-
835	992414.69	3568001.24	Аналитический метод	0.3	-
836	992413.87	3567972.58	Аналитический метод	0.1	-
837	992413.85	3567972.57	Аналитический метод	0.2	-
838	992413.83	3567971.36	Аналитический метод	0.1	-
839	992413.63	3567964.23	Аналитический метод	0.1	-
840	992395.88	3566695.78	Аналитический метод	0.1	-
841	992401.34	3566696.15	Аналитический метод	0.3	-
842	992434.83	3566700.59	Картометрический метод	1.4	-
843	992440.90	3566700.94	Картометрический метод	1.4	-
844	992458.00	3566725.11	Аналитический метод	0.1	-
845	992474.87	3566729.49	Картометрический метод	1.4	-
846	992503.70	3566737.06	Картометрический метод	1.4	-
847	992540.42	3566761.59	Картометрический метод	1.4	-
848	992566.14	3566774.57	Картометрический метод	1.4	-

3. Сведения о характерных точках части (частей) границы объекта					
Обозначение характерных точек части границы	Координаты, м		Метод определения координат характерной точки	Средняя квадратическая погрешность положения характерной точки (Mt), м	Описание обозначения точки на местности (при наличии)
	X	Y			
849	992564.15	3566784.53	Картометрический метод	1.4	-
850	992563.79	3566785.47	Аналитический метод	0.3	-
851	992584.23	3566788.43	Картометрический метод	1.4	-
852	992635.02	3566789.08	Аналитический метод	0.1	-
853	992672.95	3566789.70	Аналитический метод	0.3	-
854	992673.40	3566774.73	Аналитический метод	0.3	-
855	992690.89	3566774.62	Аналитический метод	0.3	-
856	992713.72	3566774.49	Картометрический метод	1.4	-
857	992732.84	3566774.39	Аналитический метод	0.3	-
858	992732.94	3566781.89	Аналитический метод	0.3	-
859	992736.88	3566778.67	Аналитический метод	0.3	-
860	992751.08	3566777.49	Аналитический метод	0.3	-
861	992765.00	3566776.33	Аналитический метод	0.3	-
862	992765.28	3566775.97	Аналитический метод	0.3	-
863	992766.91	3566775.92	Аналитический метод	0.3	-
864	992786.78	3566775.84	Аналитический метод	0.3	-
865	992792.61	3566774.75	Аналитический метод	0.1	-
866	992792.72	3566772.66	Аналитический метод	0.1	-
867	992816.76	3566768.63	Картометрический метод	1.4	-
868	992817.75	3566768.48	Аналитический метод	0.1	-
869	992824.14	3566771.16	Аналитический метод	0.1	-
870	992824.08	3566775.20	Аналитический метод	0.1	-
871	992850.92	3566771.47	Аналитический метод	0.3	-
872	992879.11	3566767.58	Аналитический метод	0.1	-
873	992884.71	3566766.80	Аналитический метод	0.1	-
874	992896.81	3566765.98	Аналитический метод	0.3	-
875	992898.96	3566764.72	Картометрический метод	1.4	-
876	992904.63	3566765.38	Картометрический метод	1.4	-
877	992912.15	3566768.70	Картометрический метод	1.4	-
878	992911.86	3566760.44	Картометрический метод	1.4	-
879	992912.46	3566757.13	Картометрический метод	1.4	-
880	992929.29	3566753.95	Картометрический метод	1.4	-
881	992932.63	3566745.61	Картометрический метод	1.4	-
882	992932.59	3566737.60	Картометрический метод	1.4	-
883	992931.62	3566737.53	Картометрический метод	1.4	-
884	992933.59	3566726.29	Картометрический метод	1.4	-
885	992944.55	3566724.39	Картометрический метод	1.4	-
886	992981.85	3566708.88	Картометрический метод	1.4	-
887	992995.16	3566710.20	Аналитический метод	0.1	-
888	992995.67	3566704.04	Картометрический метод	1.4	-
889	993001.16	3566705.08	Картометрический метод	1.4	-
890	993005.34	3566707.82	Картометрический метод	1.4	-
891	993009.26	3566710.55	Картометрический метод	1.4	-
892	993012.37	3566713.17	Картометрический метод	1.4	-
893	993016.17	3566716.04	Картометрический метод	1.4	-
894	993012.55	3566722.46	Аналитический метод	0.3	-
895	993035.00	3566726.22	Картометрический метод	1.4	-
896	993044.31	3566727.78	Аналитический метод	0.3	-
897	993043.81	3566735.31	Картометрический метод	1.4	-
898	993063.30	3566736.56	Картометрический метод	1.4	-
899	993064.62	3566727.25	Аналитический метод	0.3	-
900	993074.67	3566724.03	Аналитический метод	0.3	-
901	993087.39	3566727.73	Аналитический метод	0.3	-
902	993080.05	3566753.93	Аналитический метод	0.3	-
903	993087.96	3566753.83	Аналитический метод	0.3	-
904	993097.32	3566749.91	Аналитический метод	0.3	-
905	993105.30	3566751.00	Картометрический метод	1.4	-
906	993107.02	3566751.44	Картометрический метод	1.4	-
907	993114.10	3566753.10	Аналитический метод	0.1	-
908	993120.00	3566746.60	Аналитический метод	0.1	-

3. Сведения о характерных точках части (частей) границы объекта					
Обозначение характерных точек части границы	Координаты, м		Метод определения координат характерной точки	Средняя квадратическая погрешность положения характерной точки (Mt), м	Описание обозначения точки на местности (при наличии)
	X	Y			
909	993121.59	3566746.48	Картометрический метод	1.4	-
910	993141.53	3566758.82	Картометрический метод	1.4	-
911	993142.94	3566760.81	Аналитический метод	0.1	-
912	993144.70	3566763.30	Аналитический метод	0.1	-
913	993144.14	3566766.99	Картометрический метод	1.4	-
914	993142.03	3566781.40	Картометрический метод	1.4	-
915	993146.76	3566781.67	Аналитический метод	0.1	-
916	993147.86	3566781.40	Аналитический метод	0.3	-
917	993163.86	3566790.56	Аналитический метод	0.3	-
918	993168.66	3566790.42	Аналитический метод	0.3	-
919	993196.28	3566789.72	Аналитический метод	0.3	-
920	993198.35	3566810.93	Аналитический метод	0.3	-
921	993199.10	3566818.77	Аналитический метод	0.3	-
922	993199.23	3566819.84	Аналитический метод	0.3	-
923	993196.03	3566843.09	Аналитический метод	0.3	-
924	993195.22	3566843.92	Аналитический метод	0.1	-
925	993192.59	3566868.73	Картометрический метод	1.4	-
926	993192.30	3566874.90	Картометрический метод	1.4	-
927	993190.58	3566900.57	Аналитический метод	0.1	-
928	993190.50	3566901.71	Аналитический метод	0.1	-
929	993189.74	3566904.30	Аналитический метод	0.1	-
930	993185.40	3566919.10	Аналитический метод	0.1	-
931	993184.70	3566924.00	Аналитический метод	0.1	-
932	993186.74	3566924.31	Аналитический метод	0.1	-
933	993186.14	3566925.86	Аналитический метод	0.1	-
934	993185.50	3566927.60	Картометрический метод	1.4	-
935	993186.36	3566933.85	Аналитический метод	0.2	-
936	993186.39	3566959.38	Аналитический метод	0.2	-
937	993185.64	3566961.42	Аналитический метод	0.2	-
938	993185.02	3566962.74	Аналитический метод	0.2	-
939	993185.13	3566963.14	Аналитический метод	0.2	-
940	993186.46	3566986.43	Аналитический метод	0.2	-
941	993176.98	3566986.60	Картометрический метод	1.4	-
942	993177.00	3566988.90	Картометрический метод	1.4	-
943	993177.16	3566992.09	Картометрический метод	1.4	-
944	993177.16	3566992.92	Картометрический метод	1.4	-
945	993177.11	3566998.20	Аналитический метод	0.1	-
946	993177.16	3567018.36	Аналитический метод	0.1	-
947	993161.67	3567018.37	Аналитический метод	0.1	-
948	993135.01	3567019.07	Аналитический метод	0.1	-
949	993134.41	3567022.03	Аналитический метод	0.1	-
950	993126.00	3567022.34	Аналитический метод	0.1	-
951	993113.44	3567022.19	Аналитический метод	0.1	-
952	993113.45	3567019.43	Аналитический метод	0.1	-
953	993093.47	3567019.74	Аналитический метод	0.1	-
954	993073.48	3567019.94	Аналитический метод	0.1	-
955	993048.34	3567020.22	Аналитический метод	0.1	-
956	993049.59	3567059.10	Аналитический метод	0.1	-
957	993050.18	3567077.35	Аналитический метод	0.3	-
958	993051.13	3567100.85	Аналитический метод	0.1	-
959	993048.81	3567117.36	Аналитический метод	0.1	-
960	993046.16	3567136.23	Аналитический метод	0.3	-
961	993046.71	3567156.44	Аналитический метод	0.07	-
962	993046.80	3567160.61	Аналитический метод	0.07	-
963	993047.24	3567177.49	Картометрический метод	1.4	-
964	993047.98	3567177.92	Картометрический метод	1.4	-
965	993051.43	3567177.98	Картометрический метод	1.4	-
966	993051.34	3567185.75	Картометрический метод	1.4	-
967	993047.87	3567185.68	Картометрический метод	1.4	-
968	993047.82	3567188.93	Картометрический метод	1.4	-

3. Сведения о характерных точках части (частей) границы объекта					
Обозначение характерных точек части границы	Координаты, м		Метод определения координат характерной точки	Средняя квадратическая погрешность положения характерной точки (Mt), м	Описание обозначения точки на местности (при наличии)
	X	Y			
969	993047.77	3567196.74	Картометрический метод	1.4	-
970	993048.84	3567216.57	Аналитический метод	0.1	-
971	993048.87	3567231.86	Аналитический метод	0.1	-
972	993048.88	3567238.20	Аналитический метод	0.1	-
973	993046.47	3567238.27	Картометрический метод	1.4	-
974	993046.60	3567257.20	Картометрический метод	1.4	-
975	993046.71	3567259.59	Аналитический метод	0.1	-
976	993047.63	3567278.26	Аналитический метод	0.1	-
977	993048.00	3567293.78	Аналитический метод	0.1	-
978	993048.10	3567297.70	Аналитический метод	0.1	-
979	993048.23	3567306.12	Аналитический метод	0.1	-
980	993049.04	3567357.33	Аналитический метод	0.1	-
981	993049.20	3567365.70	Аналитический метод	0.1	-
982	993049.46	3567383.89	Картометрический метод	1.4	-
983	993049.47	3567384.12	Картометрический метод	1.4	-
984	993049.20	3567404.13	Картометрический метод	1.4	-
985	993049.44	3567455.12	Картометрический метод	1.4	-
986	993049.53	3567460.10	Картометрический метод	1.4	-
987	993048.53	3567487.85	Картометрический метод	1.4	-
988	993048.50	3567510.05	Картометрический метод	1.4	-
989	993048.49	3567514.97	Картометрический метод	1.4	-
990	993048.38	3567521.29	Картометрический метод	1.4	-
991	993051.24	3567521.25	Картометрический метод	1.4	-
992	993061.57	3567521.66	Картометрический метод	1.4	-
993	993097.93	3567522.70	Картометрический метод	1.4	-
994	993098.06	3567534.38	Картометрический метод	1.4	-
995	993098.43	3567569.05	Картометрический метод	1.4	-
996	993128.36	3567569.27	Картометрический метод	1.4	-
997	993153.65	3567568.69	Картометрический метод	1.4	-
998	993164.37	3567568.44	Картометрический метод	1.4	-
999	993187.03	3567567.90	Картометрический метод	1.4	-
1000	993187.50	3567589.18	Картометрический метод	1.4	-
1001	993187.83	3567595.74	Картометрический метод	1.4	-
1002	993188.00	3567613.58	Картометрический метод	1.4	-
1003	993188.03	3567617.10	Картометрический метод	1.4	-
1004	993187.51	3567636.67	Картометрический метод	1.4	-
1005	993188.83	3567643.00	Картометрический метод	1.4	-
1006	993188.83	3567663.80	Картометрический метод	1.4	-
1007	993188.63	3567674.75	Картометрический метод	1.4	-
1008	993188.43	3567685.62	Аналитический метод	0.1	-
1009	993187.91	3567689.51	Аналитический метод	0.1	-
1010	993188.71	3567710.96	Аналитический метод	0.1	-
1011	993189.69	3567726.20	Аналитический метод	0.1	-
1012	993190.10	3567732.40	Аналитический метод	0.1	-
1013	993189.47	3567738.79	Аналитический метод	0.1	-
1014	993189.60	3567777.63	Аналитический метод	0.1	-
1015	993189.62	3567779.53	Аналитический метод	0.1	-
1016	993190.36	3567783.80	Аналитический метод	0.1	-
1017	993192.36	3567810.86	Аналитический метод	0.1	-
1018	993193.53	3567826.66	Аналитический метод	0.1	-
1019	993192.41	3567830.75	Аналитический метод	0.1	-
1020	993191.90	3567832.70	Аналитический метод	0.1	-
1021	993191.52	3567847.01	Аналитический метод	0.1	-
1022	993191.41	3567851.70	Аналитический метод	0.1	-
1023	993219.58	3567850.85	Аналитический метод	0.1	-
1024	993221.50	3567873.40	Аналитический метод	0.1	-
1025	993219.30	3567879.40	Аналитический метод	0.1	-
1026	993219.50	3567887.52	Аналитический метод	0.1	-
1027	993219.84	3567899.84	Аналитический метод	0.1	-
1028	993220.04	3567908.32	Аналитический метод	0.1	-

3. Сведения о характерных точках части (частей) границы объекта					
Обозначение характерных точек части границы	Координаты, м		Метод определения координат характерной точки	Средняя квадратическая погрешность положения характерной точки (Mt), м	Описание обозначения точки на местности (при наличии)
	X	Y			
1029	993220.25	3567918.03	Аналитический метод	0.1	-
1030	993221.16	3567922.08	Аналитический метод	0.1	-
1031	993222.04	3567926.04	Аналитический метод	0.1	-
1032	993227.75	3567925.57	Аналитический метод	0.1	-
1033	993228.53	3567934.68	Аналитический метод	0.1	-
1034	993228.93	3567939.42	Аналитический метод	0.1	-
1035	993228.95	3567942.27	Аналитический метод	0.1	-
1036	993229.00	3567946.00	Аналитический метод	0.1	-
1037	993228.41	3567959.09	Аналитический метод	0.1	-
1038	993228.12	3567965.84	Аналитический метод	0.1	-
1039	993228.90	3567974.14	Аналитический метод	0.1	-
1040	993229.51	3567994.83	Аналитический метод	0.1	-
1041	993229.59	3567997.71	Аналитический метод	0.1	-
1042	993230.06	3568013.77	Аналитический метод	0.1	-
1043	993230.60	3568020.70	Аналитический метод	0.1	-
1044	993230.70	3568036.30	Аналитический метод	0.1	-
1045	993230.72	3568049.64	Аналитический метод	0.1	-
1046	993091.40	3568050.34	Аналитический метод	0.1	-
1047	993091.04	3568077.51	Аналитический метод	0.3	-
1048	993107.11	3568077.47	Аналитический метод	0.3	-
1049	993138.30	3568077.40	Аналитический метод	0.1	-
1050	993138.70	3568091.20	Аналитический метод	0.1	-
1051	993140.76	3568165.86	Аналитический метод	0.1	-
1052	993141.79	3568202.88	Аналитический метод	0.1	-
1053	993143.27	3568253.75	Картометрический метод	1.4	-
1054	993143.61	3568273.85	Картометрический метод	1.4	-
1055	993143.87	3568287.38	Аналитический метод	0.1	-
1056	993144.02	3568293.70	Аналитический метод	0.1	-
1057	993145.46	3568298.79	Аналитический метод	0.1	-
1058	993150.00	3568314.60	Аналитический метод	0.1	-
1059	993149.50	3568333.80	Аналитический метод	0.1	-
1060	993151.30	3568351.10	Аналитический метод	0.1	-
1061	993151.71	3568355.39	Аналитический метод	0.1	-
1062	993153.76	3568372.43	Аналитический метод	0.1	-
1063	993155.20	3568390.60	Аналитический метод	0.1	-
1064	993156.94	3568408.32	Аналитический метод	0.1	-
1065	993157.94	3568418.07	Аналитический метод	0.1	-
1066	993159.25	3568438.72	Аналитический метод	0.1	-
1067	993160.41	3568456.40	Аналитический метод	0.1	-
1068	993160.75	3568462.36	Аналитический метод	0.1	-
1069	993160.99	3568487.02	Аналитический метод	0.1	-
1070	993199.86	3568486.25	Аналитический метод	0.07	-
1071	993232.26	3568488.08	Аналитический метод	0.07	-
1072	993232.11	3568490.87	Аналитический метод	0.1	-
1073	993258.54	3568491.15	Аналитический метод	0.3	-
1074	993288.00	3568491.10	Аналитический метод	0.1	-
1075	993315.70	3568491.40	Аналитический метод	0.1	-
1076	993319.14	3568572.75	Аналитический метод	0.1	-
1077	993257.84	3568575.75	Аналитический метод	0.3	-
1078	993257.48	3568581.27	Аналитический метод	0.1	-
1079	993257.29	3568584.24	Аналитический метод	0.1	-
1080	993256.05	3568606.96	Аналитический метод	0.1	-
1081	993254.63	3568637.21	Аналитический метод	0.1	-
1082	993254.97	3568646.80	Аналитический метод	0.1	-
1083	993255.56	3568663.07	Аналитический метод	0.1	-
1084	993258.42	3568663.11	Аналитический метод	0.1	-
1085	993258.84	3568667.55	Аналитический метод	0.1	-
1086	993259.40	3568673.10	Аналитический метод	0.1	-
1087	993239.86	3568673.33	Аналитический метод	0.1	-
1088	993214.73	3568673.58	Аналитический метод	0.1	-

3. Сведения о характерных точках части (частей) границы объекта					
Обозначение характерных точек части границы	Координаты, м		Метод определения координат характерной точки	Средняя квадратическая погрешность положения характерной точки (Mt), м	Описание обозначения точки на местности (при наличии)
	X	Y			
1089	993183.63	3568674.38	Аналитический метод	0.1	-
1090	993132.73	3568670.83	Аналитический метод	0.1	-
1091	993130.54	3568692.49	Аналитический метод	0.1	-
1092	993135.08	3568692.54	Аналитический метод	0.1	-
1093	993134.84	3568700.70	Аналитический метод	0.1	-
1094	993134.74	3568726.91	Аналитический метод	0.1	-
1095	993094.61	3568726.85	Аналитический метод	0.1	-
1096	993074.84	3568726.86	Аналитический метод	0.1	-
1097	993059.59	3568728.99	Аналитический метод	0.1	-
1098	993027.59	3568733.60	Аналитический метод	0.1	-
1099	993009.10	3568732.22	Аналитический метод	0.1	-
1100	993008.55	3568748.57	Аналитический метод	0.1	-
1101	993008.30	3568755.83	Аналитический метод	0.1	-
1102	992998.66	3568755.59	Аналитический метод	0.1	-
1103	992983.43	3568755.22	Аналитический метод	0.1	-
1104	992931.50	3568753.95	Аналитический метод	0.1	-
1105	992931.82	3568759.40	Аналитический метод	0.1	-
1106	992932.36	3568770.19	Аналитический метод	0.1	-
1107	992932.80	3568778.60	Аналитический метод	0.1	-
1108	992933.10	3568784.40	Аналитический метод	0.1	-
1109	992936.73	3568839.36	Аналитический метод	0.1	-
1110	992888.20	3568841.60	Аналитический метод	0.1	-
1111	992880.27	3568842.73	Аналитический метод	0.1	-
1112	992874.76	3568843.53	Аналитический метод	0.3	-
1113	992874.91	3568857.16	Аналитический метод	0.1	-
1114	992880.90	3568857.70	Аналитический метод	0.1	-
1115	992898.48	3568878.08	Аналитический метод	0.1	-
1116	992904.10	3568881.72	Аналитический метод	0.1	-
1117	992920.30	3568892.20	Аналитический метод	0.1	-
1118	992941.20	3568920.00	Аналитический метод	0.1	-
1119	992947.90	3568934.80	Аналитический метод	0.1	-
1120	992947.00	3568948.43	Аналитический метод	0.1	-
1121	992924.90	3568961.50	Аналитический метод	0.1	-
1122	992898.13	3568971.80	Аналитический метод	0.1	-
1123	992896.02	3568974.95	Аналитический метод	0.1	-
1124	992899.44	3568989.26	Аналитический метод	0.1	-
1125	992907.94	3568993.42	Аналитический метод	0.1	-
1126	992915.04	3568999.89	Аналитический метод	0.1	-
1127	992915.31	3569005.93	Аналитический метод	0.1	-
1128	992913.93	3569010.17	Аналитический метод	0.1	-
1129	992913.60	3569011.20	Аналитический метод	0.1	-
1130	992914.47	3569012.15	Аналитический метод	0.1	-
1131	992914.65	3569012.35	Аналитический метод	0.1	-
1132	992916.16	3569036.97	Аналитический метод	0.1	-
1133	992929.40	3569037.06	Аналитический метод	0.1	-
1134	992929.73	3569042.91	Аналитический метод	0.3	-
1135	992950.33	3569042.42	Аналитический метод	0.1	-
1136	992950.40	3569042.03	Аналитический метод	0.1	-
1137	993007.93	3569041.06	Аналитический метод	0.1	-
1138	993008.69	3569065.50	Аналитический метод	0.1	-
1139	993009.05	3569065.50	Аналитический метод	0.2	-
1140	993009.04	3569065.77	Аналитический метод	0.3	-
1141	993008.90	3569068.58	Аналитический метод	0.3	-
1142	993008.41	3569073.22	Аналитический метод	0.3	-
1143	993008.58	3569073.92	Аналитический метод	0.3	-
1144	993029.06	3569080.94	Аналитический метод	0.2	-
1145	993030.92	3569089.18	Аналитический метод	0.2	-
1146	993026.25	3569095.97	Аналитический метод	0.2	-
1147	993016.24	3569108.52	Аналитический метод	0.2	-
1148	993012.06	3569116.27	Аналитический метод	0.2	-

3. Сведения о характерных точках части (частей) границы объекта					
Обозначение характерных точек части границы	Координаты, м		Метод определения координат характерной точки	Средняя квадратическая погрешность положения характерной точки (Mt), м	Описание обозначения точки на местности (при наличии)
	X	Y			
1149	993012.32	3569122.04	Аналитический метод	0.2	-
1150	993017.64	3569122.37	Аналитический метод	0.2	-
1151	993017.33	3569137.31	Аналитический метод	0.2	-
1152	993017.27	3569140.07	Аналитический метод	0.2	-
1153	993024.12	3569148.97	Аналитический метод	0.2	-
1154	993035.70	3569171.12	Аналитический метод	0.2	-
1155	993029.81	3569204.60	Аналитический метод	0.2	-
1156	993025.05	3569236.57	Аналитический метод	0.2	-
1157	993022.46	3569248.61	Аналитический метод	0.2	-
1158	993021.68	3569262.40	Аналитический метод	0.2	-
1159	993032.80	3569274.01	Аналитический метод	0.2	-
1160	993042.47	3569287.16	Аналитический метод	0.2	-
1161	993049.41	3569306.50	Картометрический метод	1.4	-
1162	993050.38	3569327.61	Картометрический метод	1.4	-
1163	993047.78	3569336.80	Картометрический метод	1.4	-
1164	993042.75	3569359.69	Картометрический метод	1.4	-
1165	993035.44	3569396.28	Картометрический метод	1.4	-
1166	993035.27	3569428.01	Картометрический метод	1.4	-
1167	993036.36	3569452.15	Картометрический метод	1.4	-
1168	993038.63	3569468.68	Картометрический метод	1.4	-
1169	993037.80	3569483.81	Картометрический метод	1.4	-
1170	993034.23	3569505.14	Картометрический метод	1.4	-
1171	993031.98	3569515.14	Картометрический метод	1.4	-
1172	993032.04	3569516.99	Картометрический метод	1.4	-
1173	993031.55	3569517.07	Картометрический метод	1.4	-
1174	993030.45	3569521.93	Картометрический метод	1.4	-
1175	993029.84	3569541.61	Картометрический метод	1.4	-
1176	993030.59	3569546.54	Картометрический метод	1.4	-
1177	993036.75	3569546.42	Картометрический метод	1.4	-
1178	993037.52	3569554.78	Картометрический метод	1.4	-
1179	993040.97	3569598.45	Аналитический метод	0.2	-
1180	993043.44	3569608.97	Аналитический метод	0.2	-
1181	993043.02	3569633.18	Аналитический метод	0.2	-
1182	993046.79	3569649.65	Аналитический метод	0.2	-
1183	993053.58	3569665.97	Аналитический метод	0.2	-
1184	993074.89	3569702.77	Аналитический метод	0.2	-
1185	993085.11	3569710.16	Аналитический метод	0.2	-
1186	993103.92	3569740.24	Аналитический метод	0.1	-
1187	993148.45	3569737.88	Аналитический метод	0.1	-
1188	993159.66	3569856.20	Аналитический метод	0.1	-
1189	993200.16	3569899.38	Аналитический метод	0.1	-
1190	993210.08	3569900.39	Аналитический метод	0.1	-
1191	993192.81	3569992.65	Аналитический метод	0.1	-
1192	993191.30	3569999.33	Аналитический метод	0.1	-
1193	993158.53	3570162.39	Картометрический метод	1.4	-
1194	993158.17	3570162.30	Картометрический метод	1.4	-
1195	993138.25	3570157.84	Аналитический метод	0.1	-
1196	993113.25	3570161.94	Аналитический метод	0.1	-
1197	993092.03	3570152.62	Аналитический метод	0.1	-
1198	993051.34	3570142.81	Аналитический метод	0.1	-
1199	993023.81	3570144.57	Аналитический метод	0.1	-
1200	992997.11	3570145.14	Картометрический метод	1.4	-
1201	992960.39	3570147.85	Картометрический метод	1.4	-
1202	992936.90	3570154.18	Картометрический метод	1.4	-
1203	992926.67	3570157.79	Картометрический метод	1.4	-
1204	992917.34	3570162.61	Картометрический метод	1.4	-
1205	992908.01	3570167.42	Картометрический метод	1.4	-
1206	992896.26	3570170.43	Картометрический метод	1.4	-
1207	992860.45	3570181.87	Картометрический метод	1.4	-
1208	992835.76	3570194.51	Картометрический метод	1.4	-

3. Сведения о характерных точках части (частей) границы объекта					
Обозначение характерных точек части границы	Координаты, м		Метод определения координат характерной точки	Средняя квадратическая погрешность положения характерной точки (Mt), м	Описание обозначения точки на местности (при наличии)
	X	Y			
1209	992794.82	3570213.78	Картометрический метод	1.4	-
1210	992763.51	3570237.26	Картометрический метод	1.4	-
1211	992743.04	3570260.74	Картометрический метод	1.4	-
1212	992722.57	3570284.23	Картометрический метод	1.4	-
1213	992681.02	3570309.51	Картометрический метод	1.4	-
1214	992662.95	3570319.74	Картометрический метод	1.4	-
1215	992646.10	3570339.01	Картометрический метод	1.4	-
1216	992626.84	3570364.29	Картометрический метод	1.4	-
1217	992612.98	3570385.97	Картометрический метод	1.4	-
1218	992603.95	3570410.65	Картометрический метод	1.4	-
1219	992593.12	3570438.96	Картометрический метод	1.4	-
1220	992564.21	3570484.11	Картометрический метод	1.4	-
1221	992540.14	3570508.80	Картометрический метод	1.4	-
1222	992522.67	3570525.65	Картометрический метод	1.4	-
1223	992507.02	3570540.70	Картометрический метод	1.4	-
1224	992489.56	3570550.94	Картометрический метод	1.4	-
792	992470.25	3570552.59	Аналитический метод	0.1	-
Часть N 3					
1225	991414.50	3575211.19	Аналитический метод	0.3	-
1226	991354.32	3575210.23	Аналитический метод	0.3	-
1227	991334.80	3575210.10	Аналитический метод	0.1	-
1228	991314.37	3575208.97	Аналитический метод	0.1	-
1229	991234.67	3575206.85	Аналитический метод	0.1	-
1230	991219.59	3575205.88	Аналитический метод	0.1	-
1231	991174.44	3575203.40	Аналитический метод	0.3	-
1232	991155.11	3575203.22	Аналитический метод	0.1	-
1233	991134.72	3575202.33	Аналитический метод	0.1	-
1234	991114.82	3575201.68	Аналитический метод	0.1	-
1235	991115.35	3575192.96	Картометрический метод	1.4	-
1236	991096.89	3575192.58	Аналитический метод	0.3	-
1237	991095.69	3575192.23	Аналитический метод	0.3	-
1238	991076.15	3575192.15	Аналитический метод	0.1	-
1239	991055.29	3575191.48	Аналитический метод	0.1	-
1240	991022.66	3575190.80	Аналитический метод	0.3	-
1241	991014.69	3575190.77	Аналитический метод	0.3	-
1242	990997.94	3575190.43	Аналитический метод	0.3	-
1243	990995.61	3575192.03	Аналитический метод	0.3	-
1244	990975.87	3575191.10	Аналитический метод	0.3	-
1245	990955.58	3575190.06	Картометрический метод	1.4	-
1246	990935.86	3575189.39	Картометрический метод	1.4	-
1247	990916.09	3575188.59	Аналитический метод	0.1	-
1248	990916.01	3575187.80	Аналитический метод	0.1	-
1249	990786.76	3575185.10	Аналитический метод	0.1	-
1250	990783.22	3575185.42	Аналитический метод	0.1	-
1251	990775.30	3575191.95	Аналитический метод	0.1	-
1252	990763.44	3575158.97	Аналитический метод	0.2	-
1253	990743.88	3575124.46	Картометрический метод	1.4	-
1254	990735.22	3575113.70	Картометрический метод	1.4	-
1255	990689.82	3575065.15	Картометрический метод	1.4	-
1256	990680.38	3575051.51	Картометрический метод	1.4	-
1257	990671.72	3575035.77	Картометрический метод	1.4	-
1258	990664.38	3575018.71	Картометрический метод	1.4	-
1259	990654.92	3574995.88	Картометрический метод	1.4	-
1260	990646.27	3574970.17	Картометрический метод	1.4	-
1261	990636.83	3574937.64	Картометрический метод	1.4	-
1262	990609.74	3574839.54	Картометрический метод	1.4	-
1263	990607.16	3574833.26	Картометрический метод	1.4	-
1264	990606.85	3574832.52	Картометрический метод	1.4	-
1265	990595.70	3574838.34	Картометрический метод	1.4	-
1266	990574.39	3574847.25	Картометрический метод	1.4	-

3. Сведения о характерных точках части (частей) границы объекта					
Обозначение характерных точек части границы	Координаты, м		Метод определения координат характерной точки	Средняя квадратическая погрешность положения характерной точки (Mt), м	Описание обозначения точки на местности (при наличии)
	X	Y			
1267	990558.07	3574854.15	Картометрический метод	1.4	-
1268	990527.29	3574869.06	Картометрический метод	1.4	-
1269	990503.68	3574879.73	Картометрический метод	1.4	-
1270	990484.89	3574888.17	Картометрический метод	1.4	-
1271	990462.75	3574897.00	Картометрический метод	1.4	-
1272	990446.56	3574903.86	Картометрический метод	1.4	-
1273	990428.04	3574911.63	Картометрический метод	1.4	-
1274	990411.94	3574918.32	Картометрический метод	1.4	-
1275	990407.40	3574920.18	Картометрический метод	1.4	-
1276	990387.55	3574927.61	Аналитический метод	0.3	-
1277	990367.70	3574935.85	Аналитический метод	0.3	-
1278	990347.31	3574945.70	Аналитический метод	0.3	-
1279	990325.37	3574953.78	Картометрический метод	1.4	-
1280	990318.29	3574956.55	Картометрический метод	1.4	-
1281	990297.80	3574963.86	Аналитический метод	0.1	-
1282	990274.47	3574972.42	Аналитический метод	0.3	-
1283	990253.56	3574979.35	Аналитический метод	0.3	-
1284	990232.01	3574986.36	Аналитический метод	0.3	-
1285	990209.05	3574994.78	Аналитический метод	0.3	-
1286	990188.55	3575001.38	Картометрический метод	1.4	-
1287	990170.75	3575006.84	Картометрический метод	1.4	-
1288	990146.24	3575014.13	Аналитический метод	0.1	-
1289	990104.44	3575024.50	Аналитический метод	0.1	-
1290	990095.96	3575027.43	Картометрический метод	1.4	-
1291	990078.51	3575032.62	Аналитический метод	0.1	-
1292	990061.04	3575038.10	Аналитический метод	0.1	-
1293	990025.23	3575049.25	Аналитический метод	0.1	-
1294	989989.43	3575060.48	Картометрический метод	1.4	-
1295	989953.60	3575071.66	Картометрический метод	1.4	-
1296	989926.88	3575080.04	Аналитический метод	0.1	-
1297	989906.05	3575086.57	Картометрический метод	1.4	-
1298	989905.56	3575086.79	Аналитический метод	0.1	-
1299	989904.61	3575087.10	Аналитический метод	0.1	-
1300	989888.87	3575091.51	Картометрический метод	1.4	-
1301	989887.90	3575091.81	Аналитический метод	0.1	-
1302	989867.72	3575097.86	Картометрический метод	1.4	-
1303	989855.67	3575102.25	Картометрический метод	1.4	-
1304	989848.47	3575104.58	Картометрический метод	1.4	-
1305	989846.89	3575105.13	Картометрический метод	1.4	-
1306	989830.15	3575110.67	Картометрический метод	1.4	-
1307	989823.68	3575112.53	Аналитический метод	0.1	-
1308	989791.70	3575122.82	Аналитический метод	0.1	-
1309	989783.56	3575122.72	Аналитический метод	0.1	-
1310	989774.56	3575119.85	Аналитический метод	0.1	-
1311	989770.61	3575118.41	Аналитический метод	0.1	-
1312	989752.70	3575109.32	Аналитический метод	0.1	-
1313	989718.33	3575088.82	Аналитический метод	0.1	-
1314	989701.27	3575078.90	Аналитический метод	0.3	-
1315	989684.30	3575068.63	Картометрический метод	1.4	-
1316	989666.71	3575058.42	Картометрический метод	1.4	-
1317	989649.15	3575047.86	Аналитический метод	5	-
1318	989643.74	3575044.89	Аналитический метод	5	-
1319	989631.84	3575037.57	Аналитический метод	5	-
1320	989614.59	3575027.91	Картометрический метод	1.4	-
1321	989597.58	3575018.07	Картометрический метод	1.4	-
1322	989589.98	3575012.48	Аналитический метод	0.1	-
1323	989577.09	3574988.69	Аналитический метод	0.1	-
1324	989570.78	3574976.48	Аналитический метод	0.1	-
1325	989569.92	3574975.95	Аналитический метод	0.1	-
1326	989567.00	3574971.25	Аналитический метод	0.3	-

3. Сведения о характерных точках части (частей) границы объекта					
Обозначение характерных точек части границы	Координаты, м		Метод определения координат характерной точки	Средняя квадратическая погрешность положения характерной точки (Mt), м	Описание обозначения точки на местности (при наличии)
	X	Y			
1327	989548.13	3574938.07	Аналитический метод	0.3	-
1328	989530.02	3574912.02	Аналитический метод	0.1	-
1329	989499.68	3574870.18	Аналитический метод	0.1	-
1330	989495.15	3574866.32	Аналитический метод	0.1	-
1331	989474.20	3574866.40	Аналитический метод	0.1	-
1332	989468.08	3574863.10	Картометрический метод	1.4	-
1333	989457.58	3574882.00	Картометрический метод	1.4	-
1334	989462.69	3574884.95	Картометрический метод	1.4	-
1335	989453.84	3574899.21	Аналитический метод	0.1	-
1336	989453.13	3574900.44	Аналитический метод	0.1	-
1337	989451.90	3574899.51	Аналитический метод	0.1	-
1338	989447.00	3574895.90	Аналитический метод	0.1	-
1339	989444.00	3574891.47	Аналитический метод	0.1	-
1340	989440.85	3574886.90	Аналитический метод	0.1	-
1341	989439.47	3574870.56	Аналитический метод	0.1	-
1342	989440.59	3574866.58	Аналитический метод	0.1	-
1343	989441.50	3574863.20	Аналитический метод	0.1	-
1344	989449.82	3574847.35	Аналитический метод	0.3	-
1345	989432.74	3574837.42	Аналитический метод	0.3	-
1346	989432.43	3574837.25	Аналитический метод	0.1	-
1347	989430.89	3574839.80	Аналитический метод	0.3	-
1348	989428.31	3574838.46	Аналитический метод	0.3	-
1349	989426.99	3574836.69	Аналитический метод	0.3	-
1350	989421.34	3574831.10	Аналитический метод	0.3	-
1351	989421.21	3574829.70	Аналитический метод	0.3	-
1352	989416.23	3574825.32	Аналитический метод	0.3	-
1353	989404.98	3574818.41	Аналитический метод	0.1	-
1354	989364.74	3574793.74	Аналитический метод	0.3	-
1355	989357.84	3574790.38	Картометрический метод	1.4	-
1356	989349.01	3574782.14	Картометрический метод	1.4	-
1357	989345.09	3574778.34	Картометрический метод	1.4	-
1358	989325.81	3574795.11	Картометрический метод	1.4	-
1359	989311.31	3574779.79	Картометрический метод	1.4	-
1360	989294.08	3574767.48	Картометрический метод	1.4	-
1361	989276.97	3574756.43	Картометрический метод	1.4	-
1362	989259.59	3574745.12	Картометрический метод	1.4	-
1363	989242.20	3574736.84	Картометрический метод	1.4	-
1364	989198.67	3574713.97	Картометрический метод	1.4	-
1365	989194.67	3574712.51	Картометрический метод	1.4	-
1366	989184.01	3574706.22	Картометрический метод	1.4	-
1367	989183.72	3574706.62	Картометрический метод	1.4	-
1368	989169.52	3574697.66	Картометрический метод	1.4	-
1369	989169.97	3574696.92	Картометрический метод	1.4	-
1370	989158.21	3574688.98	Картометрический метод	1.4	-
1371	989153.75	3574685.98	Картометрический метод	1.4	-
1372	989144.54	3574684.85	Картометрический метод	1.4	-
1373	989128.29	3574684.85	Картометрический метод	1.4	-
1374	989160.04	3574646.48	Картометрический метод	1.4	-
1375	989177.24	3574614.06	Картометрический метод	1.4	-
1376	989169.97	3574598.19	Картометрический метод	1.4	-
1377	989207.00	3574523.44	Картометрический метод	1.4	-
1378	989213.92	3574522.24	Картометрический метод	1.4	-
1379	989232.81	3574518.80	Картометрический метод	1.4	-
1380	989252.62	3574500.94	Картометрический метод	1.4	-
1381	989277.10	3574506.24	Картометрический метод	1.4	-
1382	989296.94	3574475.81	Картометрический метод	1.4	-
1383	989312.11	3574446.72	Картометрический метод	1.4	-
1384	989314.10	3574450.50	Аналитический метод	0.1	-
1385	989319.00	3574457.30	Аналитический метод	0.1	-
1386	989328.45	3574443.43	Аналитический метод	0.3	-

3. Сведения о характерных точках части (частей) границы объекта					
Обозначение характерных точек части границы	Координаты, м		Метод определения координат характерной точки	Средняя квадратическая погрешность положения характерной точки (Mt), м	Описание обозначения точки на местности (при наличии)
	X	Y			
1387	989337.39	3574425.60	Аналитический метод	0.3	-
1388	989352.36	3574400.34	Аналитический метод	0.3	-
1389	989376.19	3574412.73	Аналитический метод	0.3	-
1390	989383.50	3574415.00	Аналитический метод	0.1	-
1391	989414.47	3574432.62	Аналитический метод	0.1	-
1392	989424.39	3574412.92	Аналитический метод	0.1	-
1393	989440.10	3574421.70	Аналитический метод	0.1	-
1394	989442.35	3574423.00	Аналитический метод	0.3	-
1395	989455.10	3574397.54	Аналитический метод	0.3	-
1396	989471.70	3574408.06	Аналитический метод	0.3	-
1397	989482.88	3574405.08	Аналитический метод	0.3	-
1398	989511.95	3574363.98	Аналитический метод	0.3	-
1399	989516.90	3574361.09	Аналитический метод	0.3	-
1400	989533.22	3574337.60	Аналитический метод	0.1	-
1401	989554.14	3574347.28	Аналитический метод	0.1	-
1402	989587.78	3574363.79	Аналитический метод	0.1	-
1403	989594.46	3574350.56	Аналитический метод	0.1	-
1404	989611.30	3574360.50	Аналитический метод	0.1	-
1405	989625.93	3574366.84	Аналитический метод	0.3	-
1406	989629.51	3574368.54	Аналитический метод	0.3	-
1407	989660.23	3574352.94	Аналитический метод	0.1	-
1408	989679.97	3574345.26	Картометрический метод	1.4	-
1409	989650.70	3574243.50	Аналитический метод	0.1	-
1410	989649.22	3574238.08	Картометрический метод	1.4	-
1411	989647.72	3574232.53	Картометрический метод	1.4	-
1412	989661.46	3574234.55	Картометрический метод	1.4	-
1413	989671.79	3574244.40	Картометрический метод	1.4	-
1414	989675.26	3574255.16	Аналитический метод	0.1	-
1415	989705.23	3574346.48	Аналитический метод	0.1	-
1416	989724.20	3574344.40	Аналитический метод	0.1	-
1417	989744.06	3574342.11	Аналитический метод	0.1	-
1418	989747.01	3574346.86	Аналитический метод	0.1	-
1419	989771.26	3574344.24	Аналитический метод	0.1	-
1420	989770.61	3574339.73	Картометрический метод	1.4	-
1421	989825.51	3574368.17	Картометрический метод	1.4	-
1422	989874.20	3574350.40	Аналитический метод	0.1	-
1423	989888.32	3574328.96	Картометрический метод	1.4	-
1424	989899.93	3574279.91	Картометрический метод	1.4	-
1425	989904.19	3574264.13	Картометрический метод	1.4	-
1426	989911.00	3574262.82	Картометрический метод	1.4	-
1427	989947.85	3574254.87	Картометрический метод	1.4	-
1428	990078.82	3574240.32	Картометрический метод	1.4	-
1429	990104.79	3574245.65	Картометрический метод	1.4	-
1430	990124.47	3574249.58	Картометрический метод	1.4	-
1431	990151.59	3574298.53	Картометрический метод	1.4	-
1432	990185.87	3574309.37	Картометрический метод	1.4	-
1433	990197.24	3574345.49	Картометрический метод	1.4	-
1434	990214.43	3574369.31	Картометрический метод	1.4	-
1435	990215.94	3574370.23	Картометрический метод	1.4	-
1436	990205.90	3574392.80	Аналитический метод	0.1	-
1437	990224.70	3574426.70	Аналитический метод	0.1	-
1438	990254.22	3574476.69	Аналитический метод	0.1	-
1439	990266.15	3574474.42	Аналитический метод	0.1	-
1440	990275.27	3574472.60	Аналитический метод	0.1	-
1441	990275.48	3574472.54	Аналитический метод	0.1	-
1442	990279.40	3574471.60	Аналитический метод	0.1	-
1443	990297.03	3574467.15	Аналитический метод	0.1	-
1444	990299.80	3574467.10	Аналитический метод	0.1	-
1445	990313.91	3574467.49	Аналитический метод	0.1	-
1446	990322.67	3574469.49	Аналитический метод	0.1	-

3. Сведения о характерных точках части (частей) границы объекта					
Обозначение характерных точек части границы	Координаты, м		Метод определения координат характерной точки	Средняя квадратическая погрешность положения характерной точки (Mt), м	Описание обозначения точки на местности (при наличии)
	X	Y			
1447	990325.50	3574471.50	Аналитический метод	0.1	-
1448	990328.60	3574472.90	Аналитический метод	0.1	-
1449	990334.50	3574476.90	Аналитический метод	0.1	-
1450	990335.10	3574483.90	Аналитический метод	0.1	-
1451	990345.56	3574486.76	Аналитический метод	0.1	-
1452	990348.33	3574487.43	Аналитический метод	0.1	-
1453	990370.27	3574493.45	Аналитический метод	0.1	-
1454	990375.31	3574495.53	Аналитический метод	0.1	-
1455	990385.90	3574498.24	Аналитический метод	0.1	-
1456	990399.33	3574500.52	Аналитический метод	0.1	-
1457	990399.45	3574504.05	Аналитический метод	0.1	-
1458	990420.93	3574510.88	Аналитический метод	0.1	-
1459	990449.10	3574520.76	Аналитический метод	0.1	-
1460	990474.32	3574528.10	Аналитический метод	0.1	-
1461	990501.74	3574523.06	Аналитический метод	0.1	-
1462	990505.60	3574522.52	Аналитический метод	0.1	-
1463	990511.27	3574522.10	Аналитический метод	0.1	-
1464	990522.92	3574520.96	Аналитический метод	0.1	-
1465	990629.42	3574515.41	Аналитический метод	0.1	-
1466	990648.21	3574514.04	Аналитический метод	0.1	-
1467	990670.60	3574512.00	Аналитический метод	0.1	-
1468	990698.47	3574506.74	Картометрический метод	1.4	-
1469	990702.64	3574494.52	Картометрический метод	1.4	-
1470	990742.67	3574493.92	Картометрический метод	1.4	-
1471	990768.26	3574493.45	Картометрический метод	1.4	-
1472	990801.87	3574493.20	Картометрический метод	1.4	-
1473	990839.93	3574469.18	Аналитический метод	0.1	-
1474	990870.66	3574448.88	Картометрический метод	1.4	-
1475	990915.78	3574425.98	Аналитический метод	0.3	-
1476	990920.27	3574390.01	Картометрический метод	1.4	-
1477	990944.57	3574358.29	Аналитический метод	0.1	-
1478	990965.44	3574333.17	Картометрический метод	1.4	-
1479	991022.11	3574262.14	Картометрический метод	1.4	-
1480	991053.87	3574258.84	Картометрический метод	1.4	-
1481	991075.23	3574176.46	Картометрический метод	1.4	-
1482	991083.26	3574124.33	Картометрический метод	1.4	-
1483	991037.33	3574021.36	Картометрический метод	1.4	-
1484	991031.16	3573998.23	Аналитический метод	0.3	-
1485	991022.77	3573965.80	Картометрический метод	1.4	-
1486	991017.29	3573931.69	Картометрический метод	1.4	-
1487	991018.44	3573925.87	Картометрический метод	1.4	-
1488	991022.92	3573918.72	Картометрический метод	1.4	-
1489	991036.01	3573907.83	Картометрический метод	1.4	-
1490	991074.37	3573898.52	Картометрический метод	1.4	-
1491	991117.37	3573897.67	Картометрический метод	1.4	-
1492	991155.73	3573923.46	Картометрический метод	1.4	-
1493	991198.09	3573937.12	Картометрический метод	1.4	-
1494	991216.88	3573940.77	Картометрический метод	1.4	-
1495	991307.88	3573973.74	Картометрический метод	1.4	-
1496	991323.10	3574022.02	Картометрический метод	1.4	-
1497	991346.24	3574057.74	Картометрический метод	1.4	-
1498	991370.06	3574076.27	Картометрический метод	1.4	-
1499	991385.94	3574067.01	Картометрический метод	1.4	-
1500	991340.29	3573970.43	Картометрический метод	1.4	-
1501	991315.82	3573940.66	Картометрический метод	1.4	-
1502	991309.35	3573940.77	Картометрический метод	1.4	-
1503	991262.89	3573920.15	Картометрический метод	1.4	-
1504	991240.41	3573909.57	Картометрический метод	1.4	-
1505	991214.61	3573844.75	Картометрический метод	1.4	-
1506	991228.50	3573828.87	Картометрический метод	1.4	-

3. Сведения о характерных точках части (частей) границы объекта					
Обозначение характерных точек части границы	Координаты, м		Метод определения координат характерной точки	Средняя квадратическая погрешность положения характерной точки (Mt), м	Описание обозначения точки на местности (при наличии)
	X	Y			
1507	991266.86	3573817.62	Картометрический метод	1.4	-
1508	991291.34	3573793.81	Картометрический метод	1.4	-
1509	991300.60	3573751.47	Картометрический метод	1.4	-
1510	991301.26	3573705.83	Картометрический метод	1.4	-
1511	991326.40	3573608.59	Картометрический метод	1.4	-
1512	991331.69	3573584.12	Картометрический метод	1.4	-
1513	991327.73	3573549.72	Картометрический метод	1.4	-
1514	991299.28	3573508.70	Картометрический метод	1.4	-
1515	991280.76	3573451.16	Картометрический метод	1.4	-
1516	991277.45	3573419.41	Картометрический метод	1.4	-
1517	991274.15	3573348.63	Картометрический метод	1.4	-
1518	991256.94	3573284.46	Картометрический метод	1.4	-
1519	991230.49	3573252.71	Картометрический метод	1.4	-
1520	991190.99	3573234.53	Аналитический метод	0.1	-
1521	991168.96	3573224.27	Картометрический метод	1.4	-
1522	991099.51	3573168.04	Картометрический метод	1.4	-
1523	991071.06	3573185.90	Картометрический метод	1.4	-
1524	991055.19	3573171.35	Картометрический метод	1.4	-
1525	991073.05	3573150.18	Картометрический метод	1.4	-
1526	991054.53	3573126.37	Картометрический метод	1.4	-
1527	991045.27	3573132.31	Картометрический метод	1.4	-
1528	991018.81	3573102.55	Картометрический метод	1.4	-
1529	991029.85	3573091.13	Картометрический метод	1.4	-
1530	990972.92	3573045.63	Картометрический метод	1.4	-
1531	990964.09	3573037.00	Картометрический метод	1.4	-
1532	990957.39	3573036.71	Картометрический метод	1.4	-
1533	990952.67	3573034.26	Картометрический метод	1.4	-
1534	990951.02	3573032.19	Картометрический метод	1.4	-
1535	990953.76	3573028.70	Картометрический метод	1.4	-
1536	990941.10	3573018.54	Картометрический метод	1.4	-
1537	990835.27	3572960.33	Картометрический метод	1.4	-
1538	990827.18	3572954.09	Картометрический метод	1.4	-
1539	990758.54	3572879.63	Картометрический метод	1.4	-
1540	990767.40	3572836.34	Картометрический метод	1.4	-
1541	990775.48	3572823.24	Картометрический метод	1.4	-
1542	990783.13	3572804.50	Картометрический метод	1.4	-
1543	990795.17	3572785.34	Картометрический метод	1.4	-
1544	990813.27	3572796.94	Картометрический метод	1.4	-
1545	990869.61	3572833.76	Картометрический метод	1.4	-
1546	990951.34	3572889.74	Картометрический метод	1.4	-
1547	991035.40	3572947.32	Картометрический метод	1.4	-
1548	991073.93	3572976.06	Картометрический метод	1.4	-
1549	991126.15	3573020.59	Картометрический метод	1.4	-
1550	991181.43	3573074.00	Картометрический метод	1.4	-
1551	991214.00	3573110.73	Картометрический метод	1.4	-
1552	991267.35	3573176.27	Картометрический метод	1.4	-
1553	991284.22	3573199.79	Картометрический метод	1.4	-
1554	991282.21	3573201.84	Картометрический метод	1.4	-
1555	991276.00	3573208.20	Картометрический метод	1.4	-
1556	991293.83	3573230.13	Аналитический метод	0.3	-
1557	991293.13	3573230.91	Аналитический метод	0.3	-
1558	991311.36	3573249.40	Картометрический метод	1.4	-
1559	991340.47	3573296.12	Аналитический метод	0.3	-
1560	991350.17	3573312.29	Картометрический метод	1.4	-
1561	991387.22	3573380.13	Аналитический метод	0.3	-
1562	991390.14	3573385.50	Картометрический метод	1.4	-
1563	991418.55	3573439.91	Картометрический метод	1.4	-
1564	991422.11	3573448.23	Картометрический метод	1.4	-
1565	991438.47	3573494.69	Аналитический метод	0.1	-
1566	991442.50	3573505.22	Картометрический метод	1.4	-

3. Сведения о характерных точках части (частей) границы объекта					
Обозначение характерных точек части границы	Координаты, м		Метод определения координат характерной точки	Средняя квадратическая погрешность положения характерной точки (Mt), м	Описание обозначения точки на местности (при наличии)
	X	Y			
1567	991449.11	3573530.99	Картометрический метод	1.4	-
1568	991454.59	3573551.21	Картометрический метод	1.4	-
1569	991468.82	3573596.81	Картометрический метод	1.4	-
1570	991467.04	3573598.26	Картометрический метод	1.4	-
1571	991474.34	3573617.57	Картометрический метод	1.4	-
1572	991481.55	3573653.70	Картометрический метод	1.4	-
1573	991485.92	3573685.41	Картометрический метод	1.4	-
1574	991486.43	3573689.16	Картометрический метод	1.4	-
1575	991491.44	3573725.69	Картометрический метод	1.4	-
1576	991491.65	3573725.92	Аналитический метод	0.3	-
1577	991494.89	3573729.50	Картометрический метод	1.4	-
1578	991498.94	3573748.20	Аналитический метод	0.1	-
1579	991491.01	3573749.98	Аналитический метод	0.1	-
1580	991493.53	3573765.62	Аналитический метод	0.1	-
1581	991495.68	3573779.05	Картометрический метод	1.4	-
1582	991497.14	3573782.23	Картометрический метод	1.4	-
1583	991503.05	3573795.02	Аналитический метод	0.3	-
1584	991508.52	3573806.93	Картометрический метод	1.4	-
1585	991508.73	3573822.75	Картометрический метод	1.4	-
1586	991507.62	3573822.84	Картометрический метод	1.4	-
1587	991506.59	3573841.39	Картометрический метод	1.4	-
1588	991506.80	3573850.22	Картометрический метод	1.4	-
1589	991506.89	3573851.37	Картометрический метод	1.4	-
1590	991506.97	3573855.71	Картометрический метод	1.4	-
1591	991507.10	3573858.80	Картометрический метод	1.4	-
1592	991506.59	3573892.63	Картометрический метод	1.4	-
1593	991506.31	3573910.87	Картометрический метод	1.4	-
1594	991504.60	3574024.03	Картометрический метод	1.4	-
1595	991504.36	3574040.00	Картометрический метод	1.4	-
1596	991504.16	3574053.11	Картометрический метод	1.4	-
1597	991504.06	3574059.95	Картометрический метод	1.4	-
1598	991504.02	3574061.98	Картометрический метод	1.4	-
1599	991484.04	3574063.02	Картометрический метод	1.4	-
1600	991486.95	3574131.45	Картометрический метод	1.4	-
1601	991487.48	3574232.67	Картометрический метод	1.4	-
1602	991486.92	3574305.53	Аналитический метод	0.3	-
1603	991487.16	3574324.28	Аналитический метод	0.1	-
1604	991487.89	3574338.01	Аналитический метод	0.1	-
1605	991488.14	3574342.14	Аналитический метод	0.1	-
1606	991488.08	3574360.99	Аналитический метод	0.3	-
1607	991489.12	3574388.66	Аналитический метод	0.3	-
1608	991486.65	3574388.79	Картометрический метод	1.4	-
1609	991474.49	3574733.29	Аналитический метод	0.3	-
1610	991473.77	3574764.57	Аналитический метод	0.3	-
1611	991473.00	3574797.75	Картометрический метод	1.4	-
1612	991463.96	3575088.60	Картометрический метод	1.4	-
1613	991461.76	3575204.38	Аналитический метод	0.1	-
1614	991441.37	3575204.40	Аналитический метод	0.3	-
1225	991414.50	3575211.19	Аналитический метод	0.3	-
Часть N 4					
1615	990413.66	3576261.89	Аналитический метод	0.3	-
1616	990350.30	3576259.90	Аналитический метод	0.1	-
1617	990346.90	3576127.80	Аналитический метод	0.1	-
1618	990342.00	3576027.10	Аналитический метод	0.1	-
1619	990337.70	3575980.20	Аналитический метод	0.1	-
1620	990344.19	3575976.31	Аналитический метод	0.1	-
1621	990337.90	3575746.10	Аналитический метод	0.1	-
1622	990337.90	3575723.00	Аналитический метод	0.1	-
1623	990454.68	3575716.20	Аналитический метод	0.1	-
1624	990454.60	3575711.80	Аналитический метод	0.1	-

3. Сведения о характерных точках части (частей) границы объекта					
Обозначение характерных точек части границы	Координаты, м		Метод определения координат характерной точки	Средняя квадратическая погрешность положения характерной точки (Mt), м	Описание обозначения точки на местности (при наличии)
	X	Y			
1625	990454.30	3575688.80	Аналитический метод	0.1	-
1626	990454.60	3575562.10	Аналитический метод	0.1	-
1627	990461.89	3575561.89	Аналитический метод	0.1	-
1628	990484.89	3575561.08	Аналитический метод	0.1	-
1629	990484.63	3575546.51	Аналитический метод	0.1	-
1630	990452.20	3575547.00	Аналитический метод	0.1	-
1631	990441.00	3575365.60	Аналитический метод	0.1	-
1632	990459.80	3575340.50	Аналитический метод	0.1	-
1633	990455.88	3575333.76	Картометрический метод	1.4	-
1634	990447.61	3575319.57	Картометрический метод	1.4	-
1635	990297.33	3575447.03	Картометрический метод	1.4	-
1636	990294.72	3575446.38	Картометрический метод	1.4	-
1637	990290.31	3575442.84	Картометрический метод	1.4	-
1638	990287.48	3575438.43	Картометрический метод	1.4	-
1639	990285.88	3575434.37	Картометрический метод	1.4	-
1640	990285.18	3575428.53	Картометрический метод	1.4	-
1641	990285.53	3575423.95	Картометрический метод	1.4	-
1642	990286.07	3575419.35	Картометрический метод	1.4	-
1643	990286.07	3575413.35	Картометрический метод	1.4	-
1644	990285.35	3575408.75	Картометрический метод	1.4	-
1645	990283.06	3575404.87	Картометрический метод	1.4	-
1646	990280.41	3575401.69	Картометрический метод	1.4	-
1647	990277.41	3575400.10	Картометрический метод	1.4	-
1648	990274.05	3575397.81	Картометрический метод	1.4	-
1649	990269.46	3575396.92	Картометрический метод	1.4	-
1650	990263.28	3575397.27	Картометрический метод	1.4	-
1651	990256.57	3575399.04	Картометрический метод	1.4	-
1652	990251.27	3575401.51	Картометрический метод	1.4	-
1653	990247.92	3575403.46	Картометрический метод	1.4	-
1654	990241.74	3575406.28	Картометрический метод	1.4	-
1655	990234.84	3575407.87	Картометрический метод	1.4	-
1656	990226.54	3575409.46	Картометрический метод	1.4	-
1657	990223.19	3575409.99	Картометрический метод	1.4	-
1658	990215.42	3575409.11	Картометрический метод	1.4	-
1659	990200.58	3575407.87	Картометрический метод	1.4	-
1660	990189.27	3575404.87	Картометрический метод	1.4	-
1661	990165.26	3575394.45	Картометрический метод	1.4	-
1662	990138.76	3575380.67	Картометрический метод	1.4	-
1663	990113.15	3575367.42	Картометрический метод	1.4	-
1664	990108.74	3575364.95	Картометрический метод	1.4	-
1665	990104.68	3575363.89	Картометрический метод	1.4	-
1666	990100.26	3575364.78	Картометрический метод	1.4	-
1667	990096.90	3575366.19	Картометрический метод	1.4	-
1668	990092.30	3575367.25	Картометрический метод	1.4	-
1669	990087.18	3575365.83	Картометрический метод	1.4	-
1670	990082.95	3575363.01	Картометрический метод	1.4	-
1671	990075.18	3575356.12	Картометрический метод	1.4	-
1672	990060.87	3575345.70	Картометрический метод	1.4	-
1673	990049.91	3575338.99	Картометрический метод	1.4	-
1674	990047.62	3575336.34	Картометрический метод	1.4	-
1675	990045.85	3575332.46	Картометрический метод	1.4	-
1676	990043.91	3575329.10	Картометрический метод	1.4	-
1677	990040.91	3575326.62	Картометрический метод	1.4	-
1678	990035.61	3575323.45	Картометрический метод	1.4	-
1679	990031.37	3575320.80	Картометрический метод	1.4	-
1680	990026.43	3575318.85	Картометрический метод	1.4	-
1681	990021.31	3575317.97	Картометрический метод	1.4	-
1682	990017.60	3575317.26	Картометрический метод	1.4	-
1683	990013.54	3575316.02	Картометрический метод	1.4	-
1684	990011.42	3575313.02	Картометрический метод	1.4	-

3. Сведения о характерных точках части (частей) границы объекта					
Обозначение характерных точек части границы	Координаты, м		Метод определения координат характерной точки	Средняя квадратическая погрешность положения характерной точки (Mt), м	Описание обозначения точки на местности (при наличии)
	X	Y			
1685	990008.42	3575309.84	Картометрический метод	1.4	-
1686	990006.83	3575308.61	Картометрический метод	1.4	-
1687	990003.29	3575307.01	Картометрический метод	1.4	-
1688	989999.93	3575305.79	Картометрический метод	1.4	-
1689	989994.99	3575304.90	Картометрический метод	1.4	-
1690	989990.92	3575303.67	Картометрический метод	1.4	-
1691	989982.45	3575299.78	Картометрический метод	1.4	-
1692	989975.38	3575291.13	Картометрический метод	1.4	-
1693	989971.85	3575285.65	Картометрический метод	1.4	-
1694	989967.08	3575280.00	Картометрический метод	1.4	-
1695	989963.55	3575274.34	Картометрический метод	1.4	-
1696	989961.79	3575268.69	Картометрический метод	1.4	-
1697	989960.73	3575264.63	Картометрический метод	1.4	-
1698	989960.37	3575261.27	Картометрический метод	1.4	-
1699	989960.20	3575256.15	Картометрический метод	1.4	-
1700	989958.42	3575248.21	Картометрический метод	1.4	-
1701	989954.36	3575242.90	Картометрический метод	1.4	-
1702	989950.30	3575239.37	Картометрический метод	1.4	-
1703	989947.12	3575235.84	Картометрический метод	1.4	-
1704	989942.53	3575224.88	Картометрический метод	1.4	-
1705	989936.53	3575213.23	Картометрический метод	1.4	-
1706	989933.52	3575206.88	Картометрический метод	1.4	-
1707	989931.05	3575201.57	Картометрический метод	1.4	-
1708	989927.87	3575198.40	Картометрический метод	1.4	-
1709	989923.63	3575195.75	Картометрический метод	1.4	-
1710	989919.57	3575191.86	Картометрический метод	1.4	-
1711	989914.45	3575187.44	Картометрический метод	1.4	-
1712	989911.44	3575182.32	Картометрический метод	1.4	-
1713	989909.14	3575177.38	Картометрический метод	1.4	-
1714	989907.73	3575171.02	Картометрический метод	1.4	-
1715	989908.08	3575164.66	Картометрический метод	1.4	-
1716	989909.14	3575158.65	Картометрический метод	1.4	-
1717	989909.85	3575153.71	Картометрический метод	1.4	-
1718	989909.85	3575148.23	Картометрический метод	1.4	-
1719	989909.85	3575142.94	Картометрический метод	1.4	-
1720	989909.14	3575138.70	Картометрический метод	1.4	-
1721	989906.85	3575134.28	Картометрический метод	1.4	-
1722	989902.26	3575132.34	Картометрический метод	1.4	-
1723	989899.43	3575132.16	Картометрический метод	1.4	-
1724	989895.72	3575134.81	Картометрический метод	1.4	-
1725	989890.07	3575140.63	Картометрический метод	1.4	-
1726	989885.83	3575150.53	Картометрический метод	1.4	-
1727	989879.65	3575170.66	Картометрический метод	1.4	-
1728	989875.24	3575178.97	Картометрический метод	1.4	-
1729	989873.83	3575182.15	Картометрический метод	1.4	-
1730	989871.35	3575187.98	Картометрический метод	1.4	-
1731	989869.41	3575192.39	Картометрический метод	1.4	-
1732	989868.71	3575195.75	Картометрический метод	1.4	-
1733	989868.53	3575201.04	Картометрический метод	1.4	-
1734	989871.18	3575206.17	Картометрический метод	1.4	-
1735	989873.65	3575208.82	Картометрический метод	1.4	-
1736	989878.77	3575211.82	Картометрический метод	1.4	-
1737	989883.89	3575214.29	Картометрический метод	1.4	-
1738	989888.31	3575219.06	Картометрический метод	1.4	-
1739	989889.37	3575222.42	Картометрический метод	1.4	-
1740	989890.96	3575230.01	Картометрический метод	1.4	-
1741	989891.84	3575250.85	Картометрический метод	1.4	-
1742	989891.13	3575266.75	Картометрический метод	1.4	-
1743	989890.78	3575274.52	Картометрический метод	1.4	-
1744	989890.96	3575281.05	Картометрический метод	1.4	-

3. Сведения о характерных точках части (частей) границы объекта					
Обозначение характерных точек части границы	Координаты, м		Метод определения координат характерной точки	Средняя квадратическая погрешность положения характерной точки (Mt), м	Описание обозначения точки на местности (при наличии)
	X	Y			
1745	989891.49	3575287.77	Картометрический метод	1.4	-
1746	989891.79	3575292.65	Картометрический метод	1.4	-
1747	989891.84	3575293.42	Картометрический метод	1.4	-
1748	989892.90	3575297.66	Картометрический метод	1.4	-
1749	989895.02	3575304.90	Картометрический метод	1.4	-
1750	989896.43	3575309.84	Картометрический метод	1.4	-
1751	989898.73	3575316.91	Картометрический метод	1.4	-
1752	989902.18	3575321.94	Картометрический метод	1.4	-
1753	989908.44	3575331.04	Картометрический метод	1.4	-
1754	989911.98	3575336.87	Картометрический метод	1.4	-
1755	989916.57	3575341.28	Картометрический метод	1.4	-
1756	989924.16	3575345.70	Картометрический метод	1.4	-
1757	989930.52	3575349.59	Картометрический метод	1.4	-
1758	989934.58	3575350.82	Картометрический метод	1.4	-
1759	989940.06	3575351.53	Картометрический метод	1.4	-
1760	989945.00	3575353.12	Картометрический метод	1.4	-
1761	989949.59	3575355.77	Картометрический метод	1.4	-
1762	989953.65	3575359.30	Картометрический метод	1.4	-
1763	989958.96	3575364.95	Картометрический метод	1.4	-
1764	989961.79	3575368.13	Картометрический метод	1.4	-
1765	989965.50	3575371.14	Картометрический метод	1.4	-
1766	989971.32	3575373.60	Картометрический метод	1.4	-
1767	989979.62	3575375.90	Картометрический метод	1.4	-
1768	989995.34	3575382.97	Картометрический метод	1.4	-
1769	990010.89	3575389.33	Картометрический метод	1.4	-
1770	990042.85	3575402.05	Картометрический метод	1.4	-
1771	990049.21	3575404.34	Картометрический метод	1.4	-
1772	990053.28	3575407.70	Картометрический метод	1.4	-
1773	990058.58	3575411.05	Картометрический метод	1.4	-
1774	990063.70	3575412.28	Картометрический метод	1.4	-
1775	990068.11	3575412.64	Картометрический метод	1.4	-
1776	990073.06	3575411.94	Картометрический метод	1.4	-
1777	990079.06	3575411.40	Картометрический метод	1.4	-
1778	990087.71	3575412.64	Картометрический метод	1.4	-
1779	990095.48	3575416.35	Картометрический метод	1.4	-
1780	990099.38	3575418.64	Картометрический метод	1.4	-
1781	990103.97	3575421.65	Картометрический метод	1.4	-
1782	990109.80	3575423.77	Картометрический метод	1.4	-
1783	990118.45	3575427.48	Картометрический метод	1.4	-
1784	990126.57	3575430.84	Картометрический метод	1.4	-
1785	990136.64	3575431.89	Картометрический метод	1.4	-
1786	990143.88	3575432.42	Картометрический метод	1.4	-
1787	990155.37	3575433.30	Картометрический метод	1.4	-
1788	990162.96	3575434.72	Картометрический метод	1.4	-
1789	990182.38	3575439.31	Картометрический метод	1.4	-
1790	990191.21	3575442.84	Картометрический метод	1.4	-
1791	990194.93	3575445.50	Картометрический метод	1.4	-
1792	990201.11	3575447.96	Картометрический метод	1.4	-
1793	990205.70	3575450.96	Картометрический метод	1.4	-
1794	990211.18	3575453.62	Картометрический метод	1.4	-
1795	990216.83	3575455.39	Картометрический метод	1.4	-
1796	990224.25	3575457.51	Картометрический метод	1.4	-
1797	990229.72	3575459.27	Картометрический метод	1.4	-
1798	990234.66	3575460.51	Картометрический метод	1.4	-
1799	990236.08	3575462.09	Картометрический метод	1.4	-
1800	990240.50	3575463.69	Картометрический метод	1.4	-
1801	990244.03	3575463.86	Картометрический метод	1.4	-
1802	990248.45	3575464.21	Картометрический метод	1.4	-
1803	990253.04	3575463.86	Картометрический метод	1.4	-
1804	990259.57	3575464.21	Картометрический метод	1.4	-

3. Сведения о характерных точках части (частей) границы объекта					
Обозначение характерных точек части границы	Координаты, м		Метод определения координат характерной точки	Средняя квадратическая погрешность положения характерной точки (Mt), м	Описание обозначения точки на местности (при наличии)
	X	Y			
1805	990264.69	3575465.81	Картометрический метод	1.4	-
1806	990269.11	3575468.98	Картометрический метод	1.4	-
1807	990274.23	3575471.81	Картометрический метод	1.4	-
1808	990278.29	3575475.51	Картометрический метод	1.4	-
1809	990283.24	3575477.99	Картометрический метод	1.4	-
1810	990288.19	3575479.58	Картометрический метод	1.4	-
1811	990293.84	3575479.58	Картометрический метод	1.4	-
1812	990300.90	3575479.75	Картометрический метод	1.4	-
1813	990312.74	3575480.46	Картометрический метод	1.4	-
1814	990316.97	3575482.06	Картометрический метод	1.4	-
1815	990321.39	3575483.11	Картометрический метод	1.4	-
1816	990324.92	3575483.99	Картометрический метод	1.4	-
1817	990328.80	3575482.76	Картометрический метод	1.4	-
1818	990334.64	3575481.17	Картометрический метод	1.4	-
1819	990340.29	3575480.46	Картометрический метод	1.4	-
1820	990345.94	3575479.41	Картометрический метод	1.4	-
1821	990351.42	3575479.41	Картометрический метод	1.4	-
1822	990355.13	3575482.23	Картометрический метод	1.4	-
1823	990361.66	3575486.64	Картометрический метод	1.4	-
1824	990367.49	3575491.77	Картометрический метод	1.4	-
1825	990373.14	3575492.65	Картометрический метод	1.4	-
1826	990377.85	3575492.54	Картометрический метод	1.4	-
1827	990377.83	3575492.56	Картометрический метод	1.4	-
1828	990377.75	3575496.33	Аналитический метод	0.1	-
1829	990380.43	3575500.98	Аналитический метод	0.1	-
1830	990380.94	3575511.43	Аналитический метод	0.1	-
1831	990379.70	3575540.51	Аналитический метод	0.1	-
1832	990357.08	3575528.85	Аналитический метод	0.1	-
1833	990311.31	3575568.03	Аналитический метод	0.1	-
1834	990296.74	3575553.40	Аналитический метод	0.1	-
1835	990338.13	3575518.99	Аналитический метод	0.1	-
1836	990282.67	3575510.66	Аналитический метод	0.1	-
1837	990262.78	3575510.03	Картометрический метод	1.4	-
1838	990252.28	3575518.96	Картометрический метод	1.4	-
1839	990270.20	3575536.06	Аналитический метод	0.1	-
1840	990242.11	3575564.54	Аналитический метод	0.1	-
1841	990225.81	3575581.47	Картометрический метод	1.4	-
1842	990180.50	3575579.32	Картометрический метод	1.4	-
1843	990167.91	3575578.72	Аналитический метод	0.1	-
1844	990167.83	3575578.73	Картометрический метод	1.4	-
1845	990152.55	3575592.29	Аналитический метод	0.1	-
1846	990152.05	3575591.75	Аналитический метод	0.1	-
1847	990143.16	3575599.94	Картометрический метод	1.4	-
1848	990129.91	3575611.94	Картометрический метод	1.4	-
1849	990126.59	3575608.59	Картометрический метод	1.4	-
1850	989906.75	3575813.75	Картометрический метод	1.4	-
1851	989901.75	3575805.12	Аналитический метод	0.1	-
1852	989718.62	3575489.30	Аналитический метод	0.1	-
1853	989700.70	3575458.80	Аналитический метод	0.1	-
1854	989698.90	3575453.20	Аналитический метод	0.1	-
1855	989675.50	3575382.20	Аналитический метод	0.1	-
1856	989660.48	3575244.73	Аналитический метод	0.1	-
1857	989660.18	3575242.31	Аналитический метод	0.3	-
1858	989643.80	3575235.03	Аналитический метод	0.1	-
1859	989587.29	3575210.23	Аналитический метод	0.3	-
1860	989581.22	3575207.45	Картометрический метод	1.4	-
1861	989582.51	3575205.19	Картометрический метод	1.4	-
1862	989567.08	3575198.00	Аналитический метод	0.3	-
1863	989550.88	3575186.82	Аналитический метод	0.3	-
1864	989541.93	3575173.04	Аналитический метод	0.1	-

3. Сведения о характерных точках части (частей) границы объекта					
Обозначение характерных точек части границы	Координаты, м		Метод определения координат характерной точки	Средняя квадратическая погрешность положения характерной точки (Mt), м	Описание обозначения точки на местности (при наличии)
	X	Y			
1865	989525.75	3575150.00	Аналитический метод	0.1	-
1866	989528.14	3575144.26	Аналитический метод	0.1	-
1867	989529.10	3575141.90	Аналитический метод	0.1	-
1868	989537.80	3575122.70	Аналитический метод	0.1	-
1869	989541.20	3575118.40	Аналитический метод	0.1	-
1870	989549.40	3575107.90	Аналитический метод	0.1	-
1871	989559.60	3575094.90	Аналитический метод	0.1	-
1872	989558.20	3575077.00	Аналитический метод	0.1	-
1873	989579.30	3575026.80	Аналитический метод	0.1	-
1874	989580.10	3575010.80	Аналитический метод	0.1	-
1875	989585.69	3575020.61	Картометрический метод	1.4	-
1876	989593.32	3575024.33	Картометрический метод	1.4	-
1877	989604.96	3575030.75	Картометрический метод	1.4	-
1878	989609.00	3575032.68	Картометрический метод	1.4	-
1879	989628.78	3575043.58	Картометрический метод	1.4	-
1880	989642.61	3575052.00	Аналитический метод	0.1	-
1881	989646.00	3575053.97	Аналитический метод	0.3	-
1882	989663.30	3575064.44	Аналитический метод	0.3	-
1883	989681.47	3575075.60	Аналитический метод	0.1	-
1884	989682.65	3575076.46	Аналитический метод	0.1	-
1885	989683.55	3575076.90	Аналитический метод	0.1	-
1886	989714.93	3575096.01	Картометрический метод	1.4	-
1887	989735.02	3575106.98	Аналитический метод	0.1	-
1888	989753.01	3575117.68	Аналитический метод	0.1	-
1889	989771.43	3575128.41	Картометрический метод	1.4	-
1890	989789.22	3575138.34	Картометрический метод	1.4	-
1891	989834.88	3575157.84	Аналитический метод	0.3	-
1892	989840.85	3575139.45	Картометрический метод	1.4	-
1893	989843.61	3575124.96	Аналитический метод	0.1	-
1894	989842.07	3575117.18	Аналитический метод	0.1	-
1895	989873.69	3575107.07	Аналитический метод	0.1	-
1896	989876.88	3575113.55	Картометрический метод	1.4	-
1897	989906.13	3575104.12	Аналитический метод	0.3	-
1898	990083.50	3575049.19	Картометрический метод	1.4	-
1899	990158.24	3575027.97	Картометрический метод	1.4	-
1900	990178.32	3575022.65	Картометрический метод	1.4	-
1901	990178.53	3575023.59	Картометрический метод	1.4	-
1902	990179.72	3575027.54	Картометрический метод	1.4	-
1903	990196.91	3575021.48	Картометрический метод	1.4	-
1904	990212.10	3575016.10	Картометрический метод	1.4	-
1905	990212.00	3575015.58	Картометрический метод	1.4	-
1906	990216.74	3575013.99	Аналитический метод	0.1	-
1907	990215.05	3575006.10	Аналитический метод	0.1	-
1908	990237.80	3574997.97	Картометрический метод	1.4	-
1909	990259.71	3574990.23	Картометрический метод	1.4	-
1910	990269.82	3574986.55	Аналитический метод	0.1	-
1911	990280.52	3574982.67	Аналитический метод	0.1	-
1912	990321.92	3574969.96	Аналитический метод	0.1	-
1913	990347.58	3574961.25	Аналитический метод	0.1	-
1914	990392.14	3574941.90	Картометрический метод	1.4	-
1915	990412.17	3574934.40	Картометрический метод	1.4	-
1916	990470.85	3574909.99	Картометрический метод	1.4	-
1917	990524.39	3574903.14	Картометрический метод	1.4	-
1918	990533.46	3574900.66	Картометрический метод	1.4	-
1919	990556.98	3574897.89	Картометрический метод	1.4	-
1920	990596.49	3574891.55	Картометрический метод	1.4	-
1921	990606.70	3574891.31	Картометрический метод	1.4	-
1922	990618.47	3574931.34	Картометрический метод	1.4	-
1923	990626.59	3574960.99	Картометрический метод	1.4	-
1924	990634.99	3574985.13	Картометрический метод	1.4	-

3. Сведения о характерных точках части (частей) границы объекта					
Обозначение характерных точек части границы	Координаты, м		Метод определения координат характерной точки	Средняя квадратическая погрешность положения характерной точки (Mt), м	Описание обозначения точки на местности (при наличии)
	X	Y			
1925	990640.76	3575001.92	Картометрический метод	1.4	-
1926	990649.68	3575025.80	Картометрический метод	1.4	-
1927	990658.33	3575042.33	Картометрический метод	1.4	-
1928	990668.31	3575060.17	Картометрический метод	1.4	-
1929	990678.02	3575074.60	Картометрический метод	1.4	-
1930	990728.40	3575129.70	Картометрический метод	1.4	-
1931	990745.59	3575155.81	Картометрический метод	1.4	-
1932	990761.72	3575203.44	Картометрический метод	1.4	-
1933	990787.78	3575273.89	Аналитический метод	0.1	-
1934	990795.92	3575282.94	Аналитический метод	0.1	-
1935	990860.60	3575333.49	Картометрический метод	1.4	-
1936	990863.81	3575336.96	Картометрический метод	1.4	-
1937	990869.36	3575340.96	Аналитический метод	0.1	-
1938	990888.21	3575354.46	Аналитический метод	0.1	-
1939	990889.40	3575355.79	Аналитический метод	0.1	-
1940	990895.89	3575362.89	Картометрический метод	1.4	-
1941	990910.47	3575373.39	Аналитический метод	0.3	-
1942	990914.78	3575377.02	Аналитический метод	0.3	-
1943	990929.32	3575390.49	Аналитический метод	0.1	-
1944	990947.18	3575414.68	Аналитический метод	0.1	-
1945	990947.66	3575415.56	Аналитический метод	0.1	-
1946	990958.44	3575434.85	Аналитический метод	0.1	-
1947	990966.09	3575447.16	Картометрический метод	1.4	-
1948	991008.16	3575525.61	Картометрический метод	1.4	-
1949	991016.38	3575538.78	Картометрический метод	1.4	-
1950	990972.25	3575563.23	Картометрический метод	1.4	-
1951	990972.01	3575577.67	Картометрический метод	1.4	-
1952	990971.64	3575596.84	Картометрический метод	1.4	-
1953	990971.18	3575621.60	Картометрический метод	1.4	-
1954	990969.87	3575646.91	Картометрический метод	1.4	-
1955	990964.65	3575656.68	Картометрический метод	1.4	-
1956	990964.27	3575679.60	Картометрический метод	1.4	-
1957	990971.83	3575684.34	Аналитический метод	0.1	-
1958	990985.14	3575685.23	Картометрический метод	1.4	-
1959	990984.35	3575731.44	Аналитический метод	0.1	-
1960	990984.57	3575746.28	Аналитический метод	0.1	-
1961	990984.56	3575786.43	Аналитический метод	0.1	-
1962	990985.35	3575828.73	Аналитический метод	0.1	-
1963	990980.84	3575936.79	Аналитический метод	0.1	-
1964	990975.54	3576246.31	Аналитический метод	0.1	-
1965	990975.03	3576251.40	Аналитический метод	0.1	-
1966	990971.87	3576254.17	Аналитический метод	0.1	-
1967	990967.46	3576254.32	Аналитический метод	0.1	-
1968	990959.75	3576254.33	Аналитический метод	0.1	-
1969	990837.12	3576256.04	Аналитический метод	0.1	-
1970	990824.02	3576256.74	Аналитический метод	0.1	-
1971	990783.40	3576257.47	Аналитический метод	0.1	-
1972	990749.39	3576258.62	Аналитический метод	0.1	-
1973	990720.68	3576257.65	Аналитический метод	0.1	-
1974	990709.37	3576257.81	Аналитический метод	0.1	-
1975	990669.19	3576257.49	Аналитический метод	0.1	-
1976	990668.40	3576257.50	Аналитический метод	0.1	-
1977	990662.30	3576258.18	Аналитический метод	0.1	-
1978	990642.55	3576260.44	Аналитический метод	0.1	-
1979	990564.99	3576261.87	Аналитический метод	0.1	-
1980	990471.27	3576261.71	Аналитический метод	0.1	-
1981	990465.42	3576260.57	Аналитический метод	0.3	-
1982	990441.51	3576261.69	Аналитический метод	0.3	-
1615	990413.66	3576261.89	Аналитический метод	0.3	-
Часть N 5					

3. Сведения о характерных точках части (частей) границы объекта					
Обозначение характерных точек части границы	Координаты, м		Метод определения координат характерной точки	Средняя квадратическая погрешность положения характерной точки (Mt), м	Описание обозначения точки на местности (при наличии)
	X	Y			
1983	983434.53	3581964.22	Картометрический метод	1.4	-
1984	983422.41	3581923.17	Картометрический метод	1.4	-
1985	983406.40	3581801.29	Картометрический метод	1.4	-
1986	983387.82	3581625.31	Картометрический метод	1.4	-
1987	983357.30	3581590.32	Картометрический метод	1.4	-
1988	983276.90	3581540.49	Картометрический метод	1.4	-
1989	983254.53	3581526.61	Картометрический метод	1.4	-
1990	983232.50	3581512.97	Картометрический метод	1.4	-
1991	983210.72	3581499.47	Картометрический метод	1.4	-
1992	983144.40	3581458.36	Картометрический метод	1.4	-
1993	983056.84	3581404.09	Картометрический метод	1.4	-
1994	982996.02	3581366.39	Картометрический метод	1.4	-
1995	982991.53	3581355.31	Картометрический метод	1.4	-
1996	982986.01	3581357.16	Картометрический метод	1.4	-
1997	982986.72	3581341.62	Картометрический метод	1.4	-
1998	982985.61	3581338.56	Картометрический метод	1.4	-
1999	982959.93	3581267.67	Аналитический метод	0.1	-
2000	982962.96	3581213.96	Аналитический метод	0.1	-
2001	982963.48	3581204.84	Аналитический метод	0.1	-
2002	982964.12	3581193.64	Аналитический метод	0.1	-
2003	982965.27	3581173.43	Аналитический метод	0.1	-
2004	982966.38	3581153.74	Аналитический метод	0.1	-
2005	982966.43	3581152.95	Аналитический метод	0.1	-
2006	982942.12	3581076.81	Аналитический метод	0.1	-
2007	982892.98	3581042.37	Аналитический метод	0.1	-
2008	982820.37	3581059.20	Аналитический метод	0.1	-
2009	982778.22	3581068.75	Аналитический метод	0.1	-
2010	982755.26	3580985.14	Картометрический метод	1.4	-
2011	982720.91	3580921.75	Аналитический метод	0.1	-
2012	982736.13	3580920.80	Аналитический метод	0.1	-
2013	982763.89	3580918.52	Аналитический метод	0.1	-
2014	982793.99	3580916.05	Аналитический метод	0.1	-
2015	982818.99	3580914.02	Аналитический метод	0.1	-
2016	982843.43	3580911.99	Аналитический метод	0.1	-
2017	982870.50	3580909.77	Аналитический метод	0.1	-
2018	982897.18	3580907.58	Аналитический метод	0.1	-
2019	982923.73	3580905.40	Аналитический метод	0.1	-
2020	982950.28	3580903.22	Аналитический метод	0.1	-
2021	982976.91	3580901.03	Аналитический метод	0.1	-
2022	983003.51	3580898.85	Аналитический метод	0.1	-
2023	983030.13	3580896.66	Аналитический метод	0.1	-
2024	983056.82	3580894.47	Аналитический метод	0.1	-
2025	983083.53	3580892.28	Аналитический метод	0.1	-
2026	983110.27	3580890.08	Аналитический метод	0.1	-
2027	983137.01	3580887.89	Аналитический метод	0.1	-
2028	983163.75	3580885.69	Аналитический метод	0.1	-
2029	983190.66	3580883.49	Аналитический метод	0.1	-
2030	983217.59	3580881.27	Аналитический метод	0.1	-
2031	983244.31	3580879.08	Аналитический метод	0.1	-
2032	983271.02	3580876.89	Аналитический метод	0.1	-
2033	983297.73	3580874.70	Аналитический метод	0.1	-
2034	983324.44	3580872.50	Аналитический метод	0.1	-
2035	983351.08	3580870.32	Аналитический метод	0.1	-
2036	983377.73	3580868.13	Аналитический метод	0.1	-
2037	983404.30	3580865.95	Аналитический метод	0.1	-
2038	983430.75	3580863.78	Аналитический метод	0.1	-
2039	983457.20	3580861.60	Аналитический метод	0.1	-
2040	983483.65	3580859.43	Аналитический метод	0.1	-
2041	983510.07	3580857.26	Аналитический метод	0.1	-
2042	983536.44	3580855.10	Аналитический метод	0.1	-

3. Сведения о характерных точках части (частей) границы объекта					
Обозначение характерных точек части границы	Координаты, м		Метод определения координат характерной точки	Средняя квадратическая погрешность положения характерной точки (Mt), м	Описание обозначения точки на местности (при наличии)
	X	Y			
2043	983562.80	3580852.93	Аналитический метод	0.1	-
2044	983588.07	3580850.86	Аналитический метод	0.1	-
2045	983586.82	3580841.61	Картометрический метод	1.4	-
2046	983586.75	3580841.10	Картометрический метод	1.4	-
2047	983636.63	3580824.03	Картометрический метод	1.4	-
2048	983655.07	3580795.58	Картометрический метод	1.4	-
2049	983657.20	3580794.46	Картометрический метод	1.4	-
2050	983657.78	3580791.39	Картометрический метод	1.4	-
2051	983672.17	3580769.17	Картометрический метод	1.4	-
2052	983677.80	3580714.35	Картометрический метод	1.4	-
2053	983689.63	3580689.42	Картометрический метод	1.4	-
2054	983730.14	3580672.58	Картометрический метод	1.4	-
2055	983777.50	3580691.90	Картометрический метод	1.4	-
2056	983829.27	3580690.66	Картометрический метод	1.4	-
2057	983880.39	3580671.97	Картометрический метод	1.4	-
2058	983895.97	3580643.29	Картометрический метод	1.4	-
2059	983922.15	3580652.02	Картометрический метод	1.4	-
2060	983956.42	3580643.92	Картометрический метод	1.4	-
2061	984020.64	3580669.49	Картометрический метод	1.4	-
2062	984077.98	3580674.42	Картометрический метод	1.4	-
2063	984144.42	3580656.99	Картометрический метод	1.4	-
2064	984150.68	3580657.11	Картометрический метод	1.4	-
2065	984168.20	3580655.65	Картометрический метод	1.4	-
2066	984185.69	3580663.66	Картометрический метод	1.4	-
2067	984192.58	3580681.73	Картометрический метод	1.4	-
2068	984207.27	3580739.89	Картометрический метод	1.4	-
2069	984215.73	3580772.83	Картометрический метод	1.4	-
2070	984216.45	3580785.92	Картометрический метод	1.4	-
2071	984216.84	3580792.60	Картометрический метод	1.4	-
2072	984210.44	3580843.20	Картометрический метод	1.4	-
2073	984207.00	3580868.62	Картометрический метод	1.4	-
2074	984197.80	3580936.58	Картометрический метод	1.4	-
2075	984197.71	3580937.19	Аналитический метод	0.1	-
2076	984197.46	3580939.10	Аналитический метод	0.1	-
2077	984195.54	3580939.59	Аналитический метод	0.1	-
2078	984082.72	3580967.56	Картометрический метод	1.4	-
2079	984085.02	3580975.68	Картометрический метод	1.4	-
2080	984089.40	3580991.22	Картометрический метод	1.4	-
2081	983964.59	3581030.96	Картометрический метод	1.4	-
2082	983912.64	3581047.50	Картометрический метод	1.4	-
2083	983918.14	3581082.10	Картометрический метод	1.4	-
2084	983899.21	3581090.26	Аналитический метод	0.2	-
2085	983908.48	3581114.67	Картометрический метод	1.4	-
2086	983913.95	3581130.85	Картометрический метод	1.4	-
2087	983918.06	3581162.58	Аналитический метод	7.5	-
2088	983922.23	3581191.12	Аналитический метод	7.5	-
2089	984004.85	3581829.63	Аналитический метод	0.2	-
2090	984006.34	3581844.46	Картометрический метод	1.4	-
2091	984004.34	3581892.05	Картометрический метод	1.4	-
2092	983938.53	3581910.80	Аналитический метод	0.2	-
2093	983728.11	3581938.09	Аналитический метод	0.2	-
2094	983471.16	3581961.22	Аналитический метод	7.5	-
1983	983434.53	3581964.22	Картометрический метод	1.4	-
Часть N 6					
2095	988459.01	3578427.56	Аналитический метод	0.1	-
2096	988426.55	3578425.22	Аналитический метод	0.1	-
2097	988431.70	3578400.99	Аналитический метод	0.1	-
2098	988401.37	3578391.84	Аналитический метод	0.3	-
2099	988372.33	3578382.63	Аналитический метод	0.3	-
2100	988369.23	3578398.18	Картометрический метод	1.4	-

3. Сведения о характерных точках части (частей) границы объекта					
Обозначение характерных точек части границы	Координаты, м		Метод определения координат характерной точки	Средняя квадратическая погрешность положения характерной точки (Mt), м	Описание обозначения точки на местности (при наличии)
	X	Y			
2101	988357.08	3578398.34	Картометрический метод	1.4	-
2102	988338.20	3578397.60	Картометрический метод	1.4	-
2103	988328.21	3578396.44	Картометрический метод	1.4	-
2104	988303.63	3578395.50	Картометрический метод	1.4	-
2105	988283.28	3578394.35	Картометрический метод	1.4	-
2106	988282.61	3578396.52	Картометрический метод	1.4	-
2107	988277.49	3578395.36	Картометрический метод	1.4	-
2108	988273.92	3578394.51	Картометрический метод	1.4	-
2109	988266.12	3578392.98	Картометрический метод	1.4	-
2110	988261.78	3578392.78	Картометрический метод	1.4	-
2111	988238.43	3578377.84	Картометрический метод	1.4	-
2112	988237.61	3578377.84	Картометрический метод	1.4	-
2113	988237.54	3578377.80	Картометрический метод	1.4	-
2114	988235.12	3578376.78	Картометрический метод	1.4	-
2115	988232.63	3578375.91	Картометрический метод	1.4	-
2116	988230.10	3578375.16	Картометрический метод	1.4	-
2117	988227.52	3578374.62	Картометрический метод	1.4	-
2118	988224.91	3578374.23	Картометрический метод	1.4	-
2119	988222.30	3578374.02	Картометрический метод	1.4	-
2120	988211.85	3578374.80	Картометрический метод	1.4	-
2121	988186.66	3578376.89	Картометрический метод	1.4	-
2122	988184.67	3578357.19	Картометрический метод	1.4	-
2123	988192.61	3578300.56	Картометрический метод	1.4	-
2124	988155.57	3578234.41	Картометрический метод	1.4	-
2125	988124.47	3578207.95	Картометрический метод	1.4	-
2126	988047.05	3578054.49	Картометрический метод	1.4	-
2127	988024.56	3578039.94	Картометрический метод	1.4	-
2128	988025.87	3578017.39	Картометрический метод	1.4	-
2129	988025.94	3578017.51	Картометрический метод	1.4	-
2130	988033.95	3578007.49	Картометрический метод	1.4	-
2131	988041.97	3577984.95	Картометрический метод	1.4	-
2132	988062.01	3577939.37	Картометрический метод	1.4	-
2133	988079.54	3577907.30	Картометрический метод	1.4	-
2134	988124.12	3577874.24	Картометрический метод	1.4	-
2135	988122.82	3577873.08	Картометрический метод	1.4	-
2136	988134.69	3577875.21	Картометрический метод	1.4	-
2137	988135.50	3577875.08	Аналитический метод	0.3	-
2138	988135.85	3577875.40	Картометрический метод	1.4	-
2139	988146.79	3577877.37	Картометрический метод	1.4	-
2140	988148.05	3577875.78	Аналитический метод	0.3	-
2141	988159.81	3577877.24	Аналитический метод	0.3	-
2142	988182.00	3577875.88	Картометрический метод	1.4	-
2143	988203.55	3577858.66	Аналитический метод	0.3	-
2144	988203.94	3577859.04	Картометрический метод	1.4	-
2145	988219.04	3577847.44	Картометрический метод	1.4	-
2146	988246.16	3577799.81	Картометрический метод	1.4	-
2147	988255.42	3577736.30	Картометрический метод	1.4	-
2148	988243.52	3577692.65	Картометрический метод	1.4	-
2149	988262.03	3577621.21	Картометрический метод	1.4	-
2150	988244.18	3577605.99	Картометрический метод	1.4	-
2151	988275.93	3577496.84	Картометрический метод	1.4	-
2152	988264.68	3577482.29	Картометрический метод	1.4	-
2153	988271.95	3577428.05	Картометрический метод	1.4	-
2154	988292.47	3577420.78	Картометрический метод	1.4	-
2155	988309.00	3577299.06	Картометрический метод	1.4	-
2156	988322.90	3577228.94	Картометрический метод	1.4	-
2157	988306.35	3577209.10	Картометрический метод	1.4	-
2158	988308.34	3577181.98	Картометрический метод	1.4	-
2159	988338.77	3577170.07	Картометрический метод	1.4	-
2160	988343.40	3577136.33	Картометрический метод	1.4	-

3. Сведения о характерных точках части (частей) границы объекта					
Обозначение характерных точек части границы	Координаты, м		Метод определения координат характерной точки	Средняя квадратическая погрешность положения характерной точки (Mt), м	Описание обозначения точки на местности (при наличии)
	X	Y			
2161	988332.16	3577117.15	Картометрический метод	1.4	-
2162	988335.46	3577037.11	Картометрический метод	1.4	-
2163	988347.56	3576962.80	Аналитический метод	0.1	-
2164	988357.95	3576918.04	Картометрический метод	1.4	-
2165	988365.57	3576911.16	Аналитический метод	0.1	-
2166	988377.80	3576900.84	Картометрический метод	1.4	-
2167	988391.69	3576857.19	Картометрический метод	1.4	-
2168	988445.27	3576763.25	Картометрический метод	1.4	-
2169	988491.57	3576736.79	Картометрический метод	1.4	-
2170	988539.86	3576699.09	Картометрический метод	1.4	-
2171	988570.95	3576648.81	Картометрический метод	1.4	-
2172	988556.40	3576632.28	Картометрический метод	1.4	-
2173	988547.17	3576583.99	Картометрический метод	1.4	-
2174	988570.98	3576525.11	Картометрический метод	1.4	-
2175	988569.00	3576503.94	Картометрический метод	1.4	-
2176	988542.54	3576488.07	Картометрический метод	1.4	-
2177	988528.65	3576472.85	Картометрический метод	1.4	-
2178	988526.00	3576417.95	Картометрический метод	1.4	-
2179	988553.12	3576357.10	Картометрический метод	1.4	-
2180	988559.25	3576355.00	Картометрический метод	1.4	-
2181	988581.57	3576352.46	Картометрический метод	1.4	-
2182	988607.37	3576339.24	Картометрический метод	1.4	-
2183	988611.97	3576316.74	Картометрический метод	1.4	-
2184	988631.81	3576294.92	Картометрический метод	1.4	-
2185	988651.66	3576291.61	Картометрический метод	1.4	-
2186	988674.15	3576215.53	Картометрический метод	1.4	-
2187	988665.56	3576180.14	Картометрический метод	1.4	-
2188	988663.56	3576160.63	Картометрический метод	1.4	-
2189	988643.05	3576156.00	Картометрический метод	1.4	-
2190	988656.29	3576079.93	Картометрический метод	1.4	-
2191	988689.36	3575974.75	Картометрический метод	1.4	-
2192	988692.00	3575950.28	Картометрический метод	1.4	-
2193	988715.16	3575904.63	Картометрический метод	1.4	-
2194	988735.00	3575835.84	Картометрический метод	1.4	-
2195	988737.31	3575829.01	Картометрический метод	1.4	-
2196	988740.40	3575824.80	Картометрический метод	1.4	-
2197	988745.68	3575822.99	Картометрический метод	1.4	-
2198	988751.25	3575821.94	Картометрический метод	1.4	-
2199	988758.02	3575821.41	Картометрический метод	1.4	-
2200	988766.12	3575823.06	Аналитический метод	0.3	-
2201	988774.90	3575825.22	Аналитический метод	0.3	-
2202	988781.19	3575825.18	Аналитический метод	0.3	-
2203	988788.80	3575827.86	Аналитический метод	0.3	-
2204	988792.92	3575829.94	Аналитический метод	0.3	-
2205	988805.36	3575828.96	Аналитический метод	0.3	-
2206	988807.19	3575829.05	Аналитический метод	0.3	-
2207	988810.87	3575830.39	Аналитический метод	0.3	-
2208	988834.33	3575840.73	Аналитический метод	0.3	-
2209	988836.71	3575844.75	Аналитический метод	0.1	-
2210	988848.09	3575850.85	Аналитический метод	0.1	-
2211	988859.95	3575866.74	Аналитический метод	0.1	-
2212	988856.81	3575875.71	Аналитический метод	0.1	-
2213	988857.84	3575876.36	Аналитический метод	0.1	-
2214	988860.46	3575878.24	Аналитический метод	0.1	-
2215	988862.38	3575877.25	Аналитический метод	0.1	-
2216	988868.14	3575886.15	Аналитический метод	0.1	-
2217	988869.36	3575887.62	Картометрический метод	1.4	-
2218	988870.58	3575889.08	Аналитический метод	0.1	-
2219	988871.70	3575890.14	Картометрический метод	1.4	-
2220	988875.89	3575889.17	Картометрический метод	1.4	-

3. Сведения о характерных точках части (частей) границы объекта					
Обозначение характерных точек части границы	Координаты, м		Метод определения координат характерной точки	Средняя квадратическая погрешность положения характерной точки (Mt), м	Описание обозначения точки на местности (при наличии)
	X	Y			
2221	988879.42	3575891.47	Картометрический метод	1.4	-
2222	988883.49	3575896.59	Картометрический метод	1.4	-
2223	988888.79	3575899.07	Картометрический метод	1.4	-
2224	988894.09	3575901.54	Картометрический метод	1.4	-
2225	988899.74	3575904.72	Картометрический метод	1.4	-
2226	988906.69	3575907.10	Картометрический метод	1.4	-
2227	988907.92	3575903.83	Аналитический метод	0.3	-
2228	988910.31	3575904.98	Аналитический метод	0.3	-
2229	988924.70	3575913.91	Картометрический метод	1.4	-
2230	988927.26	3575915.34	Картометрический метод	1.4	-
2231	988931.53	3575918.15	Аналитический метод	0.3	-
2232	988932.87	3575920.11	Картометрический метод	1.4	-
2233	988934.22	3575922.08	Аналитический метод	0.3	-
2234	988935.06	3575924.58	Аналитический метод	0.3	-
2235	988935.54	3575931.73	Аналитический метод	0.3	-
2236	988942.12	3575934.19	Картометрический метод	1.4	-
2237	988946.72	3575934.92	Картометрический метод	1.4	-
2238	988948.67	3575933.86	Картометрический метод	1.4	-
2239	988951.67	3575934.22	Картометрический метод	1.4	-
2240	988955.20	3575934.22	Картометрический метод	1.4	-
2241	988956.96	3575933.51	Картометрический метод	1.4	-
2242	988960.32	3575934.22	Картометрический метод	1.4	-
2243	988964.68	3575934.88	Картометрический метод	1.4	-
2244	988965.04	3575934.25	Аналитический метод	0.3	-
2245	988970.12	3575935.05	Аналитический метод	0.3	-
2246	988976.24	3575936.14	Аналитический метод	0.1	-
2247	988992.10	3575941.23	Аналитический метод	0.1	-
2248	989003.34	3575942.99	Аналитический метод	0.1	-
2249	989019.84	3575943.04	Картометрический метод	1.4	-
2250	989033.09	3575942.69	Картометрический метод	1.4	-
2251	989055.17	3575943.57	Картометрический метод	1.4	-
2252	989059.93	3575943.40	Картометрический метод	1.4	-
2253	989064.70	3575946.75	Картометрический метод	1.4	-
2254	989068.06	3575950.99	Картометрический метод	1.4	-
2255	989073.54	3575953.11	Картометрический метод	1.4	-
2256	989078.84	3575951.52	Картометрический метод	1.4	-
2257	989082.72	3575949.05	Картометрический метод	1.4	-
2258	989085.55	3575947.81	Картометрический метод	1.4	-
2259	989088.55	3575947.99	Картометрический метод	1.4	-
2260	989108.51	3575952.58	Картометрический метод	1.4	-
2261	989112.04	3575952.23	Картометрический метод	1.4	-
2262	989115.57	3575950.99	Картометрический метод	1.4	-
2263	989123.00	3575946.75	Картометрический метод	1.4	-
2264	989128.12	3575944.45	Картометрический метод	1.4	-
2265	989130.41	3575943.75	Картометрический метод	1.4	-
2266	989136.42	3575945.69	Картометрический метод	1.4	-
2267	989141.71	3575949.76	Картометрический метод	1.4	-
2268	989144.89	3575950.99	Картометрический метод	1.4	-
2269	989148.25	3575949.23	Картометрический метод	1.4	-
2270	989152.49	3575944.45	Картометрический метод	1.4	-
2271	989157.78	3575935.10	Картометрический метод	1.4	-
2272	989160.43	3575929.98	Картометрический метод	1.4	-
2273	989164.15	3575922.20	Картометрический метод	1.4	-
2274	989172.27	3575906.66	Картометрический метод	1.4	-
2275	989184.99	3575884.76	Картометрический метод	1.4	-
2276	989205.17	3575845.74	Картометрический метод	1.4	-
2277	989212.98	3575836.70	Картометрический метод	1.4	-
2278	989216.93	3575830.37	Картометрический метод	1.4	-
2279	989224.28	3575820.19	Картометрический метод	1.4	-
2280	989229.93	3575813.64	Картометрический метод	1.4	-

3. Сведения о характерных точках части (частей) границы объекта					
Обозначение характерных точек части границы	Координаты, м		Метод определения координат характерной точки	Средняя квадратическая погрешность положения характерной точки (Mt), м	Описание обозначения точки на местности (при наличии)
	X	Y			
2281	989243.83	3575798.49	Картометрический метод	1.4	-
2282	989246.20	3575795.22	Картометрический метод	1.4	-
2283	989247.79	3575793.07	Картометрический метод	1.4	-
2284	989248.24	3575789.45	Картометрический метод	1.4	-
2285	989249.59	3575787.42	Картометрический метод	1.4	-
2286	989251.97	3575786.40	Картометрический метод	1.4	-
2287	989254.91	3575786.40	Картометрический метод	1.4	-
2288	989257.18	3575785.04	Картометрический метод	1.4	-
2289	989259.10	3575783.68	Картометрический метод	1.4	-
2290	989261.47	3575781.08	Картометрический метод	1.4	-
2291	989265.31	3575777.24	Картометрический метод	1.4	-
2292	989267.46	3575774.30	Картометрический метод	1.4	-
2293	989269.83	3575771.25	Картометрический метод	1.4	-
2294	989276.30	3575766.77	Картометрический метод	1.4	-
2295	989278.42	3575764.30	Картометрический метод	1.4	-
2296	989280.54	3575761.48	Картометрический метод	1.4	-
2297	989281.78	3575758.83	Картометрический метод	1.4	-
2298	989284.25	3575755.29	Картометрический метод	1.4	-
2299	989296.43	3575744.87	Картометрический метод	1.4	-
2300	989302.44	3575739.05	Картометрический метод	1.4	-
2301	989311.98	3575727.74	Картометрический метод	1.4	-
2302	989327.37	3575713.71	Картометрический метод	1.4	-
2303	989337.99	3575704.45	Картометрический метод	1.4	-
2304	989341.83	3575701.17	Картометрический метод	1.4	-
2305	989343.87	3575700.15	Картометрический метод	1.4	-
2306	989348.00	3575699.71	Аналитический метод	0.3	-
2307	989358.15	3575708.19	Аналитический метод	0.3	-
2308	989357.66	3575708.85	Аналитический метод	0.3	-
2309	989355.21	3575711.05	Аналитический метод	0.3	-
2310	989353.98	3575713.10	Аналитический метод	0.3	-
2311	989354.29	3575716.40	Аналитический метод	0.3	-
2312	989353.26	3575719.34	Аналитический метод	0.3	-
2313	989353.05	3575722.41	Аналитический метод	0.3	-
2314	989355.92	3575731.33	Аналитический метод	0.3	-
2315	989353.34	3575732.41	Аналитический метод	0.3	-
2316	989371.39	3575752.64	Аналитический метод	0.3	-
2317	989365.75	3575757.30	Аналитический метод	0.3	-
2318	989380.26	3575780.09	Аналитический метод	0.3	-
2319	989381.12	3575780.97	Аналитический метод	0.3	-
2320	989396.79	3575800.12	Аналитический метод	0.3	-
2321	989398.38	3575798.64	Аналитический метод	0.3	-
2322	989399.56	3575799.13	Аналитический метод	0.3	-
2323	989401.64	3575801.36	Аналитический метод	0.3	-
2324	989406.28	3575801.71	Аналитический метод	0.3	-
2325	989406.66	3575804.51	Аналитический метод	0.3	-
2326	989409.90	3575803.99	Аналитический метод	0.3	-
2327	989414.05	3575802.75	Аналитический метод	0.3	-
2328	989416.80	3575814.44	Аналитический метод	0.3	-
2329	989424.81	3575842.01	Картометрический метод	1.4	-
2330	989428.67	3575860.88	Картометрический метод	1.4	-
2331	989440.04	3575894.56	Картометрический метод	1.4	-
2332	989447.10	3575903.78	Картометрический метод	1.4	-
2333	989450.81	3575918.57	Картометрический метод	1.4	-
2334	989463.23	3575938.17	Картометрический метод	1.4	-
2335	989469.89	3575946.63	Картометрический метод	1.4	-
2336	989484.67	3575965.76	Картометрический метод	1.4	-
2337	989497.79	3575983.08	Аналитический метод	0.3	-
2338	989508.33	3575993.50	Картометрический метод	1.4	-
2339	989518.86	3576003.93	Аналитический метод	0.1	-
2340	989534.18	3576021.49	Аналитический метод	0.1	-

3. Сведения о характерных точках части (частей) границы объекта					
Обозначение характерных точек части границы	Координаты, м		Метод определения координат характерной точки	Средняя квадратическая погрешность положения характерной точки (Mt), м	Описание обозначения точки на местности (при наличии)
	X	Y			
2341	989530.75	3576024.56	Аналитический метод	0.1	-
2342	989534.24	3576028.74	Аналитический метод	0.1	-
2343	989547.26	3576044.43	Аналитический метод	0.1	-
2344	989559.82	3576034.71	Аналитический метод	0.1	-
2345	989571.78	3576047.23	Аналитический метод	0.1	-
2346	989583.79	3576059.79	Аналитический метод	0.1	-
2347	989535.15	3576112.99	Аналитический метод	0.1	-
2348	989475.60	3576191.54	Аналитический метод	0.1	-
2349	989471.54	3576196.82	Аналитический метод	0.1	-
2350	989452.37	3576210.83	Картометрический метод	1.4	-
2351	989441.41	3576217.68	Картометрический метод	1.4	-
2352	989409.07	3576240.26	Картометрический метод	1.4	-
2353	989401.06	3576241.56	Картометрический метод	1.4	-
2354	989385.29	3576256.31	Аналитический метод	0.1	-
2355	989366.50	3576271.09	Картометрический метод	1.4	-
2356	989361.98	3576274.16	Аналитический метод	0.1	-
2357	989359.52	3576275.82	Аналитический метод	0.1	-
2358	989347.80	3576289.89	Аналитический метод	0.1	-
2359	989332.00	3576307.74	Аналитический метод	0.1	-
2360	989331.05	3576308.80	Аналитический метод	0.1	-
2361	989330.38	3576309.55	Аналитический метод	0.1	-
2362	989326.74	3576313.68	Картометрический метод	1.4	-
2363	989288.40	3576349.03	Картометрический метод	1.4	-
2364	989272.20	3576364.31	Картометрический метод	1.4	-
2365	989255.90	3576379.48	Аналитический метод	0.1	-
2366	989250.72	3576383.98	Аналитический метод	0.1	-
2367	989233.52	3576398.96	Аналитический метод	0.1	-
2368	989234.02	3576399.34	Аналитический метод	0.1	-
2369	989216.99	3576414.51	Аналитический метод	0.1	-
2370	989212.95	3576419.53	Картометрический метод	1.4	-
2371	989199.76	3576437.43	Картометрический метод	1.4	-
2372	989195.59	3576433.17	Аналитический метод	0.1	-
2373	989159.97	3576468.34	Аналитический метод	0.1	-
2374	989138.64	3576447.12	Картометрический метод	1.4	-
2375	989112.23	3576461.74	Картометрический метод	1.4	-
2376	989096.56	3576467.11	Картометрический метод	1.4	-
2377	989087.10	3576478.25	Картометрический метод	1.4	-
2378	989080.46	3576484.40	Картометрический метод	1.4	-
2379	989077.28	3576486.69	Картометрический метод	1.4	-
2380	989073.04	3576488.99	Картометрический метод	1.4	-
2381	989066.85	3576490.75	Картометрический метод	1.4	-
2382	989059.44	3576492.87	Картометрический метод	1.4	-
2383	989053.78	3576494.29	Картометрический метод	1.4	-
2384	989047.60	3576495.88	Картометрический метод	1.4	-
2385	989043.54	3576498.52	Картометрический метод	1.4	-
2386	989039.83	3576501.00	Картометрический метод	1.4	-
2387	989034.01	3576507.89	Картометрический метод	1.4	-
2388	989030.47	3576512.48	Картометрический метод	1.4	-
2389	989016.69	3576534.74	Картометрический метод	1.4	-
2390	989007.86	3576545.87	Картометрический метод	1.4	-
2391	989002.03	3576553.46	Картометрический метод	1.4	-
2392	988992.50	3576564.23	Картометрический метод	1.4	-
2393	988983.49	3576572.88	Картометрический метод	1.4	-
2394	988973.59	3576580.31	Картометрический метод	1.4	-
2395	988964.94	3576585.60	Картометрический метод	1.4	-
2396	988952.58	3576590.55	Картометрический метод	1.4	-
2397	988930.33	3576596.73	Картометрический метод	1.4	-
2398	988918.67	3576600.44	Картометрический метод	1.4	-
2399	988911.07	3576606.80	Картометрический метод	1.4	-
2400	988908.60	3576611.75	Картометрический метод	1.4	-

3. Сведения о характерных точках части (частей) границы объекта					
Обозначение характерных точек части границы	Координаты, м		Метод определения координат характерной точки	Средняя квадратическая погрешность положения характерной точки (Mt), м	Описание обозначения точки на местности (при наличии)
	X	Y			
2401	988908.25	3576619.52	Картометрический метод	1.4	-
2402	988909.84	3576629.94	Картометрический метод	1.4	-
2403	988912.63	3576637.89	Картометрический метод	1.4	-
2404	988917.30	3576645.06	Аналитический метод	0.3	-
2405	988912.81	3576667.34	Аналитический метод	0.3	-
2406	988910.37	3576679.60	Аналитический метод	0.3	-
2407	988905.24	3576688.82	Картометрический метод	1.4	-
2408	988897.48	3576696.58	Картометрический метод	1.4	-
2409	988887.13	3576703.48	Картометрический метод	1.4	-
2410	988865.57	3576715.98	Картометрический метод	1.4	-
2411	988850.04	3576720.73	Картометрический метод	1.4	-
2412	988838.40	3576723.75	Картометрический метод	1.4	-
2413	988826.32	3576727.19	Картометрический метод	1.4	-
2414	988815.55	3576732.38	Картометрический метод	1.4	-
2415	988802.18	3576734.53	Картометрический метод	1.4	-
2416	988793.99	3576737.98	Картометрический метод	1.4	-
2417	988786.13	3576740.50	Аналитический метод	0.3	-
2418	988780.54	3576736.30	Аналитический метод	0.3	-
2419	988755.98	3576768.88	Аналитический метод	0.3	-
2420	988761.56	3576773.09	Аналитический метод	0.3	-
2421	988740.48	3576800.26	Картометрический метод	1.4	-
2422	988738.70	3576799.00	Аналитический метод	0.1	-
2423	988715.20	3576780.00	Аналитический метод	0.1	-
2424	988647.29	3576726.11	Картометрический метод	1.4	-
2425	988636.35	3576744.07	Аналитический метод	0.1	-
2426	988653.09	3576753.80	Аналитический метод	0.1	-
2427	988646.08	3576765.85	Аналитический метод	0.1	-
2428	988648.46	3576767.34	Аналитический метод	0.1	-
2429	988638.32	3576780.79	Аналитический метод	0.1	-
2430	988639.49	3576781.76	Аналитический метод	0.1	-
2431	988644.20	3576785.04	Аналитический метод	0.1	-
2432	988654.88	3576792.79	Аналитический метод	0.1	-
2433	988654.03	3576794.41	Аналитический метод	0.1	-
2434	988654.03	3576794.43	Аналитический метод	0.1	-
2435	988669.22	3576804.26	Аналитический метод	0.1	-
2436	988651.97	3576838.23	Аналитический метод	0.1	-
2437	988672.63	3576851.27	Картометрический метод	1.4	-
2438	988670.10	3576860.46	Картометрический метод	1.4	-
2439	988671.00	3576880.49	Картометрический метод	1.4	-
2440	988667.85	3576887.03	Аналитический метод	0.2	-
2441	988657.97	3576903.35	Аналитический метод	0.2	-
2442	988652.90	3576911.74	Картометрический метод	1.4	-
2443	988653.93	3576918.23	Аналитический метод	0.1	-
2444	988654.66	3576923.00	Аналитический метод	0.1	-
2445	988651.71	3576929.88	Аналитический метод	0.1	-
2446	988646.62	3576943.45	Аналитический метод	0.1	-
2447	988637.31	3576938.41	Аналитический метод	0.1	-
2448	988636.91	3576939.08	Аналитический метод	0.1	-
2449	988627.27	3576956.07	Аналитический метод	0.3	-
2450	988643.30	3576965.60	Аналитический метод	0.1	-
2451	988643.59	3576965.80	Аналитический метод	0.3	-
2452	988643.39	3576966.04	Аналитический метод	0.3	-
2453	988649.95	3576969.70	Аналитический метод	0.3	-
2454	988647.86	3576973.43	Аналитический метод	0.3	-
2455	988647.28	3576979.62	Аналитический метод	0.3	-
2456	988645.38	3576984.43	Аналитический метод	0.3	-
2457	988640.58	3576988.65	Аналитический метод	0.3	-
2458	988635.10	3576986.70	Аналитический метод	0.1	-
2459	988629.94	3576984.86	Аналитический метод	0.3	-
2460	988613.81	3576977.97	Аналитический метод	0.3	-

3. Сведения о характерных точках части (частей) границы объекта					
Обозначение характерных точек части границы	Координаты, м		Метод определения координат характерной точки	Средняя квадратическая погрешность положения характерной точки (Mt), м	Описание обозначения точки на местности (при наличии)
	X	Y			
2461	988603.77	3576995.91	Аналитический метод	0.3	-
2462	988590.39	3577017.39	Аналитический метод	0.3	-
2463	988577.12	3577038.77	Картометрический метод	1.4	-
2464	988576.70	3577039.08	Картометрический метод	1.4	-
2465	988561.31	3577023.21	Картометрический метод	1.4	-
2466	988552.27	3577038.82	Аналитический метод	0.3	-
2467	988528.47	3577074.37	Картометрический метод	1.4	-
2468	988544.35	3577090.26	Картометрический метод	1.4	-
2469	988536.24	3577102.85	Картометрический метод	1.4	-
2470	988529.45	3577111.07	Картометрический метод	1.4	-
2471	988544.94	3577127.15	Картометрический метод	1.4	-
2472	988544.92	3577129.10	Картометрический метод	1.4	-
2473	988544.81	3577136.42	Картометрический метод	1.4	-
2474	988544.07	3577143.97	Картометрический метод	1.4	-
2475	988534.29	3577154.56	Картометрический метод	1.4	-
2476	988528.62	3577155.09	Картометрический метод	1.4	-
2477	988507.56	3577175.70	Картометрический метод	1.4	-
2478	988508.07	3577176.15	Аналитический метод	0.3	-
2479	988510.74	3577178.90	Аналитический метод	0.3	-
2480	988511.57	3577178.22	Аналитический метод	0.3	-
2481	988523.01	3577190.52	Аналитический метод	0.3	-
2482	988526.60	3577204.14	Аналитический метод	0.3	-
2483	988509.08	3577222.48	Аналитический метод	0.3	-
2484	988504.79	3577223.43	Аналитический метод	0.3	-
2485	988504.77	3577223.43	Аналитический метод	0.3	-
2486	988504.13	3577237.64	Аналитический метод	0.3	-
2487	988501.83	3577237.64	Аналитический метод	0.3	-
2488	988501.82	3577237.74	Аналитический метод	0.3	-
2489	988499.30	3577263.46	Аналитический метод	0.3	-
2490	988496.54	3577277.32	Аналитический метод	0.3	-
2491	988496.15	3577282.02	Аналитический метод	0.3	-
2492	988489.95	3577281.70	Аналитический метод	0.3	-
2493	988465.75	3577280.34	Аналитический метод	0.3	-
2494	988463.63	3577301.06	Картометрический метод	1.4	-
2495	988463.58	3577301.79	Картометрический метод	1.4	-
2496	988463.16	3577301.77	Картометрический метод	1.4	-
2497	988459.74	3577329.24	Аналитический метод	0.1	-
2498	988456.79	3577346.89	Аналитический метод	0.1	-
2499	988456.00	3577351.57	Аналитический метод	0.1	-
2500	988451.43	3577371.19	Аналитический метод	0.1	-
2501	988451.85	3577372.07	Картометрический метод	1.4	-
2502	988464.81	3577373.62	Картометрический метод	1.4	-
2503	988469.18	3577373.59	Картометрический метод	1.4	-
2504	988469.22	3577378.51	Картометрический метод	1.4	-
2505	988471.06	3577380.61	Картометрический метод	1.4	-
2506	988471.50	3577384.84	Картометрический метод	1.4	-
2507	988469.26	3577388.33	Картометрический метод	1.4	-
2508	988467.61	3577393.81	Картометрический метод	1.4	-
2509	988457.05	3577393.60	Картометрический метод	1.4	-
2510	988454.24	3577392.94	Аналитический метод	0.1	-
2511	988452.52	3577416.10	Аналитический метод	0.3	-
2512	988452.92	3577416.18	Аналитический метод	0.3	-
2513	988469.32	3577416.23	Аналитический метод	0.1	-
2514	988507.68	3577416.37	Аналитический метод	0.1	-
2515	988507.61	3577418.27	Аналитический метод	0.1	-
2516	988513.79	3577421.90	Аналитический метод	0.1	-
2517	988514.25	3577416.39	Аналитический метод	0.1	-
2518	988516.90	3577416.61	Аналитический метод	0.1	-
2519	988535.02	3577418.11	Аналитический метод	0.1	-
2520	988538.10	3577418.22	Аналитический метод	0.1	-

3. Сведения о характерных точках части (частей) границы объекта					
Обозначение характерных точек части границы	Координаты, м		Метод определения координат характерной точки	Средняя квадратическая погрешность положения характерной точки (Mt), м	Описание обозначения точки на местности (при наличии)
	X	Y			
2521	988537.73	3577432.91	Аналитический метод	0.1	-
2522	988541.92	3577434.38	Аналитический метод	0.1	-
2523	988542.12	3577434.15	Аналитический метод	0.1	-
2524	988545.99	3577433.75	Аналитический метод	0.1	-
2525	988582.14	3577434.55	Аналитический метод	0.1	-
2526	988605.95	3577435.07	Аналитический метод	0.1	-
2527	988606.84	3577444.45	Аналитический метод	0.1	-
2528	988607.92	3577456.24	Аналитический метод	0.1	-
2529	988616.20	3577479.00	Картометрический метод	1.4	-
2530	988600.70	3577505.00	Картометрический метод	1.4	-
2531	988565.38	3577493.13	Картометрический метод	1.4	-
2532	988565.96	3577507.77	Картометрический метод	1.4	-
2533	988566.53	3577522.31	Картометрический метод	1.4	-
2534	988567.29	3577541.99	Картометрический метод	1.4	-
2535	988563.10	3577568.00	Картометрический метод	1.4	-
2536	988563.10	3577631.00	Картометрический метод	1.4	-
2537	988557.30	3577660.00	Картометрический метод	1.4	-
2538	988536.94	3577678.11	Картометрический метод	1.4	-
2539	988533.21	3577684.11	Картометрический метод	1.4	-
2540	988528.64	3577687.63	Картометрический метод	1.4	-
2541	988511.50	3577703.56	Картометрический метод	1.4	-
2542	988491.50	3577717.00	Картометрический метод	1.4	-
2543	988477.89	3577713.26	Картометрический метод	1.4	-
2544	988465.18	3577709.77	Картометрический метод	1.4	-
2545	988444.20	3577704.00	Картометрический метод	1.4	-
2546	988433.39	3577711.99	Картометрический метод	1.4	-
2547	988428.26	3577713.81	Картометрический метод	1.4	-
2548	988425.69	3577715.52	Картометрический метод	1.4	-
2549	988420.39	3577725.35	Картометрический метод	1.4	-
2550	988417.09	3577725.52	Картометрический метод	1.4	-
2551	988407.89	3577742.63	Картометрический метод	1.4	-
2552	988402.68	3577740.08	Картометрический метод	1.4	-
2553	988396.52	3577755.38	Картометрический метод	1.4	-
2554	988404.88	3577758.97	Аналитический метод	0.3	-
2555	988396.76	3577776.26	Картометрический метод	1.4	-
2556	988395.33	3577775.65	Картометрический метод	1.4	-
2557	988390.81	3577784.09	Картометрический метод	1.4	-
2558	988386.84	3577793.65	Картометрический метод	1.4	-
2559	988383.98	3577792.52	Картометрический метод	1.4	-
2560	988381.16	3577799.60	Картометрический метод	1.4	-
2561	988380.37	3577799.29	Картометрический метод	1.4	-
2562	988375.73	3577811.03	Картометрический метод	1.4	-
2563	988369.83	3577808.99	Картометрический метод	1.4	-
2564	988362.03	3577827.71	Картометрический метод	1.4	-
2565	988361.27	3577827.38	Картометрический метод	1.4	-
2566	988356.14	3577842.52	Картометрический метод	1.4	-
2567	988354.97	3577845.01	Картометрический метод	1.4	-
2568	988355.66	3577847.82	Картометрический метод	1.4	-
2569	988355.78	3577850.63	Картометрический метод	1.4	-
2570	988355.62	3577852.99	Картометрический метод	1.4	-
2571	988354.82	3577856.94	Картометрический метод	1.4	-
2572	988353.60	3577864.57	Картометрический метод	1.4	-
2573	988355.64	3577865.28	Картометрический метод	1.4	-
2574	988354.11	3577870.03	Картометрический метод	1.4	-
2575	988352.46	3577872.46	Картометрический метод	1.4	-
2576	988347.76	3577870.73	Картометрический метод	1.4	-
2577	988344.04	3577880.09	Картометрический метод	1.4	-
2578	988346.04	3577880.72	Картометрический метод	1.4	-
2579	988345.53	3577885.44	Картометрический метод	1.4	-
2580	988343.79	3577892.66	Картометрический метод	1.4	-

3. Сведения о характерных точках части (частей) границы объекта					
Обозначение характерных точек части границы	Координаты, м		Метод определения координат характерной точки	Средняя квадратическая погрешность положения характерной точки (Mt), м	Описание обозначения точки на местности (при наличии)
	X	Y			
2581	988340.99	3577899.48	Картометрический метод	1.4	-
2582	988340.01	3577898.76	Картометрический метод	1.4	-
2583	988337.13	3577898.89	Картометрический метод	1.4	-
2584	988333.64	3577901.29	Картометрический метод	1.4	-
2585	988323.95	3577925.91	Картометрический метод	1.4	-
2586	988332.69	3577929.80	Картометрический метод	1.4	-
2587	988332.08	3577934.06	Картометрический метод	1.4	-
2588	988332.10	3577934.06	Картометрический метод	1.4	-
2589	988332.09	3577934.11	Картометрический метод	1.4	-
2590	988335.66	3577935.40	Картометрический метод	1.4	-
2591	988332.64	3577941.66	Картометрический метод	1.4	-
2592	988321.77	3577956.02	Картометрический метод	1.4	-
2593	988320.38	3577955.64	Картометрический метод	1.4	-
2594	988317.10	3577954.66	Картометрический метод	1.4	-
2595	988310.98	3577968.96	Аналитический метод	0.3	-
2596	988309.92	3577970.71	Аналитический метод	0.3	-
2597	988299.29	3578000.39	Картометрический метод	1.4	-
2598	988294.11	3578016.98	Картометрический метод	1.4	-
2599	988294.12	3578016.99	Картометрический метод	1.4	-
2600	988294.10	3578017.04	Картометрический метод	1.4	-
2601	988296.47	3578019.11	Картометрический метод	1.4	-
2602	988289.48	3578034.16	Аналитический метод	0.3	-
2603	988288.93	3578034.00	Аналитический метод	0.3	-
2604	988288.95	3578034.06	Картометрический метод	1.4	-
2605	988288.91	3578034.05	Картометрический метод	1.4	-
2606	988294.70	3578053.38	Картометрический метод	1.4	-
2607	988298.45	3578054.02	Картометрический метод	1.4	-
2608	988303.56	3578074.78	Картометрический метод	1.4	-
2609	988306.30	3578074.09	Картометрический метод	1.4	-
2610	988316.76	3578110.24	Аналитический метод	0.3	-
2611	988318.87	3578131.56	Аналитический метод	0.1	-
2612	988318.86	3578131.61	Картометрический метод	1.4	-
2613	988318.88	3578131.62	Картометрический метод	1.4	-
2614	988318.72	3578132.08	Картометрический метод	1.4	-
2615	988314.08	3578148.48	Картометрический метод	1.4	-
2616	988312.28	3578155.19	Картометрический метод	1.4	-
2617	988308.16	3578177.54	Аналитический метод	0.3	-
2618	988306.24	3578194.44	Аналитический метод	0.3	-
2619	988297.19	3578193.93	Картометрический метод	1.4	-
2620	988298.45	3578213.65	Картометрический метод	1.4	-
2621	988300.04	3578219.93	Картометрический метод	1.4	-
2622	988302.13	3578239.91	Картометрический метод	1.4	-
2623	988303.27	3578241.09	Картометрический метод	1.4	-
2624	988314.61	3578271.00	Картометрический метод	1.4	-
2625	988321.27	3578274.24	Картометрический метод	1.4	-
2626	988337.82	3578282.31	Картометрический метод	1.4	-
2627	988340.50	3578283.61	Картометрический метод	1.4	-
2628	988340.51	3578283.60	Картометрический метод	1.4	-
2629	988350.54	3578294.70	Картометрический метод	1.4	-
2630	988350.77	3578295.23	Картометрический метод	1.4	-
2631	988356.21	3578307.00	Картометрический метод	1.4	-
2632	988356.21	3578320.00	Картометрический метод	1.4	-
2633	988462.51	3578351.00	Картометрический метод	1.4	-
2634	988532.35	3578344.37	Картометрический метод	1.4	-
2635	988532.37	3578343.91	Картометрический метод	1.4	-
2636	988550.57	3578342.63	Картометрический метод	1.4	-
2637	988662.61	3578332.00	Картометрический метод	1.4	-
2638	988725.41	3578337.00	Картометрический метод	1.4	-
2639	988740.75	3578342.23	Картометрический метод	1.4	-
2640	988759.20	3578345.21	Картометрический метод	1.4	-

3. Сведения о характерных точках части (частей) границы объекта					
Обозначение характерных точек части границы	Координаты, м		Метод определения координат характерной точки	Средняя квадратическая погрешность положения характерной точки (Mt), м	Описание обозначения точки на местности (при наличии)
	X	Y			
2641	988760.78	3578353.01	Картометрический метод	1.4	-
2642	988769.09	3578394.60	Картометрический метод	1.4	-
2643	988728.55	3578395.87	Аналитический метод	0.3	-
2644	988693.57	3578396.95	Аналитический метод	0.3	-
2645	988668.38	3578397.76	Аналитический метод	0.3	-
2646	988634.92	3578398.80	Картометрический метод	1.4	-
2647	988630.77	3578398.92	Аналитический метод	0.3	-
2648	988592.09	3578400.13	Аналитический метод	0.3	-
2649	988560.06	3578401.14	Аналитический метод	0.1	-
2650	988531.32	3578402.04	Аналитический метод	0.3	-
2651	988499.49	3578403.04	Аналитический метод	0.3	-
2652	988493.90	3578402.89	Аналитический метод	0.1	-
2653	988463.63	3578402.18	Аналитический метод	0.1	-
2654	988462.49	3578402.14	Аналитический метод	0.1	-
2095	988459.01	3578427.56	Аналитический метод	0.1	-
					-
2655	988159.24	3578158.16	Аналитический метод	0.3	-
2656	988152.50	3578155.64	Аналитический метод	0.3	-
2657	988171.62	3578101.59	Аналитический метод	0.3	-
2658	988180.16	3578077.98	Аналитический метод	0.3	-
2659	988184.38	3578066.33	Аналитический метод	0.3	-
2660	988206.68	3578001.55	Аналитический метод	0.3	-
2661	988217.50	3577982.85	Аналитический метод	0.3	-
2662	988285.26	3577896.76	Аналитический метод	0.3	-
2663	988300.50	3577872.56	Аналитический метод	0.3	-
2664	988393.13	3577655.66	Аналитический метод	0.3	-
2665	988400.22	3577629.28	Аналитический метод	0.3	-
2666	988403.69	3577591.06	Аналитический метод	0.1	-
2667	988405.39	3577572.37	Аналитический метод	0.1	-
2668	988416.54	3577449.50	Аналитический метод	0.3	-
2669	988419.74	3577412.32	Аналитический метод	0.3	-
2670	988421.88	3577365.19	Аналитический метод	0.3	-
2671	988427.80	3577242.20	Аналитический метод	0.3	-
2672	988447.16	3577101.91	Аналитический метод	0.3	-
2673	988457.19	3577046.99	Аналитический метод	0.3	-
2674	988472.70	3577000.11	Аналитический метод	0.3	-
2675	988488.46	3576974.29	Аналитический метод	0.3	-
2676	988543.95	3576883.36	Аналитический метод	0.3	-
2677	988618.60	3576757.13	Аналитический метод	0.3	-
2678	988669.03	3576672.49	Аналитический метод	0.3	-
2679	988693.70	3576631.08	Аналитический метод	0.3	-
2680	988694.60	3576623.41	Аналитический метод	0.3	-
2681	988704.46	3576636.97	Аналитический метод	0.3	-
2682	988701.82	3576637.76	Аналитический метод	0.3	-
2683	988697.04	3576639.19	Аналитический метод	0.3	-
2684	988674.89	3576676.25	Аналитический метод	0.3	-
2685	988674.77	3576676.44	Аналитический метод	0.3	-
2686	988603.59	3576795.52	Аналитический метод	0.3	-
2687	988519.57	3576939.75	Аналитический метод	0.3	-
2688	988493.42	3576981.43	Аналитический метод	0.3	-
2689	988486.73	3576992.08	Аналитический метод	0.3	-
2690	988472.74	3577024.70	Аналитический метод	0.3	-
2691	988463.67	3577054.14	Аналитический метод	0.3	-
2692	988448.67	3577140.39	Аналитический метод	0.3	-
2693	988439.19	3577203.35	Аналитический метод	0.3	-
2694	988433.63	3577258.89	Аналитический метод	0.3	-
2695	988427.46	3577395.62	Аналитический метод	0.3	-
2696	988409.42	3577607.68	Аналитический метод	0.3	-
2697	988405.74	3577634.56	Аналитический метод	0.3	-
2698	988399.53	3577661.30	Аналитический метод	0.3	-

3. Сведения о характерных точках части (частей) границы объекта					
Обозначение характерных точек части границы	Координаты, м		Метод определения координат характерной точки	Средняя квадратическая погрешность положения характерной точки (Mt), м	Описание обозначения точки на местности (при наличии)
	X	Y			
2699	988337.61	3577807.11	Аналитический метод	0.3	-
2700	988302.90	3577883.68	Аналитический метод	0.3	-
2701	988293.59	3577898.07	Аналитический метод	0.3	-
2702	988229.59	3577978.08	Аналитический метод	0.3	-
2703	988215.22	3577997.78	Аналитический метод	0.3	-
2704	988196.50	3578046.63	Аналитический метод	0.3	-
2705	988193.31	3578066.36	Аналитический метод	0.3	-
2706	988178.35	3578104.23	Аналитический метод	0.3	-
2707	988171.59	3578121.36	Аналитический метод	0.3	-
2655	988159.24	3578158.16	Аналитический метод	0.3	-
Часть N 7					
2708	991827.83	3572719.65	Аналитический метод	0.2	-
2709	991730.24	3572681.89	Аналитический метод	0.2	-
2710	991635.84	3572639.13	Аналитический метод	0.2	-
2711	991566.22	3572594.49	Аналитический метод	0.2	-
2712	991507.84	3572566.13	Аналитический метод	0.2	-
2713	991548.07	3572351.27	Картометрический метод	1.4	-
2714	991562.11	3572276.22	Аналитический метод	0.1	-
2715	991563.98	3572266.22	Аналитический метод	0.1	-
2716	991575.33	3572228.53	Картометрический метод	1.4	-
2717	991601.95	3572140.04	Картометрический метод	1.4	-
2718	991655.69	3572043.74	Аналитический метод	0.1	-
2719	991655.68	3572043.66	Картометрический метод	1.4	-
2720	991655.68	3572043.65	Картометрический метод	1.4	-
2721	991645.90	3572036.62	Картометрический метод	1.4	-
2722	991632.37	3571988.70	Картометрический метод	1.4	-
2723	991607.75	3571977.20	Картометрический метод	1.4	-
2724	991607.57	3571977.06	Картометрический метод	1.4	-
2725	991584.55	3571959.35	Картометрический метод	1.4	-
2726	991543.19	3571947.12	Картометрический метод	1.4	-
2727	991480.35	3571931.90	Картометрический метод	1.4	-
2728	991468.79	3571915.69	Картометрический метод	1.4	-
2729	991457.54	3571854.17	Картометрический метод	1.4	-
2730	991459.53	3571821.76	Картометрический метод	1.4	-
2731	991474.74	3571803.24	Картометрический метод	1.4	-
2732	991480.36	3571787.03	Картометрический метод	1.4	-
2733	991472.09	3571773.47	Картометрический метод	1.4	-
2734	991484.33	3571744.67	Картометрический метод	1.4	-
2735	991482.02	3571676.89	Картометрический метод	1.4	-
2736	991503.19	3571674.58	Картометрический метод	1.4	-
2737	991521.71	3571665.65	Картометрический метод	1.4	-
2738	991554.12	3571672.27	Картометрический метод	1.4	-
2739	991577.27	3571662.34	Картометрический метод	1.4	-
2740	991607.04	3571579.35	Картометрический метод	1.4	-
2741	991629.85	3571505.56	Картометрический метод	1.4	-
2742	991625.89	3571485.40	Картометрический метод	1.4	-
2743	991616.29	3571464.91	Картометрический метод	1.4	-
2744	991620.60	3571451.69	Картометрический метод	1.4	-
2745	991634.82	3571437.43	Картометрический метод	1.4	-
2746	991649.71	3571433.14	Картометрический метод	1.4	-
2747	991657.68	3571382.33	Картометрический метод	1.4	-
2748	991659.96	3571367.96	Картометрический метод	1.4	-
2749	991660.34	3571349.78	Картометрический метод	1.4	-
2750	991671.59	3571341.18	Картометрический метод	1.4	-
2751	991683.82	3571343.50	Картометрический метод	1.4	-
2752	991691.37	3571353.09	Картометрический метод	1.4	-
2753	991695.30	3571389.51	Аналитический метод	0.1	-
2754	991694.28	3571401.64	Аналитический метод	0.1	-
2755	991694.16	3571402.11	Картометрический метод	1.4	-
2756	991693.03	3571406.50	Аналитический метод	0.1	-

3. Сведения о характерных точках части (частей) границы объекта					
Обозначение характерных точек части границы	Координаты, м		Метод определения координат характерной точки	Средняя квадратическая погрешность положения характерной точки (Mt), м	Описание обозначения точки на местности (при наличии)
	X	Y			
2757	991692.18	3571412.93	Аналитический метод	0.1	-
2758	991692.17	3571421.34	Аналитический метод	0.1	-
2759	991692.16	3571424.17	Аналитический метод	0.1	-
2760	991692.23	3571427.37	Аналитический метод	0.1	-
2761	991693.44	3571450.13	Аналитический метод	0.1	-
2762	991692.92	3571452.62	Картометрический метод	1.4	-
2763	991688.64	3571472.96	Картометрический метод	1.4	-
2764	991687.09	3571480.31	Картометрический метод	1.4	-
2765	991684.27	3571493.68	Картометрический метод	1.4	-
2766	991713.57	3571500.18	Картометрический метод	1.4	-
2767	991744.47	3571504.63	Картометрический метод	1.4	-
2768	991751.15	3571480.78	Картометрический метод	1.4	-
2769	991774.48	3571486.96	Картометрический метод	1.4	-
2770	991765.79	3571511.96	Картометрический метод	1.4	-
2771	991812.69	3571522.97	Картометрический метод	1.4	-
2772	991821.33	3571523.64	Картометрический метод	1.4	-
2773	991848.22	3571517.45	Картометрический метод	1.4	-
2774	991884.83	3571509.03	Картометрический метод	1.4	-
2775	991887.87	3571508.66	Картометрический метод	1.4	-
2776	991912.48	3571513.48	Картометрический метод	1.4	-
2777	991915.91	3571493.23	Картометрический метод	1.4	-
2778	991919.41	3571493.36	Картометрический метод	1.4	-
2779	991920.88	3571489.44	Аналитический метод	0.3	-
2780	991924.23	3571481.67	Картометрический метод	1.4	-
2781	991940.87	3571483.34	Картометрический метод	1.4	-
2782	991947.59	3571484.31	Картометрический метод	1.4	-
2783	991953.98	3571489.86	Картометрический метод	1.4	-
2784	991969.97	3571495.89	Аналитический метод	0.3	-
2785	991975.57	3571497.75	Аналитический метод	0.3	-
2786	991988.45	3571502.12	Картометрический метод	1.4	-
2787	991995.10	3571505.98	Картометрический метод	1.4	-
2788	991997.16	3571508.44	Картометрический метод	1.4	-
2789	991997.32	3571508.85	Аналитический метод	0.3	-
2790	991999.67	3571517.46	Аналитический метод	0.3	-
2791	992005.89	3571533.50	Аналитический метод	0.3	-
2792	992005.83	3571533.94	Аналитический метод	0.3	-
2793	992002.57	3571555.37	Аналитический метод	0.3	-
2794	992002.01	3571558.79	Картометрический метод	1.4	-
2795	992035.67	3571568.82	Аналитический метод	0.3	-
2796	992036.38	3571561.64	Аналитический метод	0.3	-
2797	992034.68	3571561.72	Аналитический метод	0.3	-
2798	992035.50	3571555.13	Аналитический метод	0.3	-
2799	992036.14	3571552.35	Аналитический метод	0.3	-
2800	992039.82	3571552.32	Картометрический метод	1.4	-
2801	992041.82	3571537.29	Картометрический метод	1.4	-
2802	992036.67	3571519.90	Картометрический метод	1.4	-
2803	992027.88	3571496.44	Картометрический метод	1.4	-
2804	992022.59	3571482.37	Картометрический метод	1.4	-
2805	992011.52	3571468.50	Картометрический метод	1.4	-
2806	992000.65	3571444.20	Картометрический метод	1.4	-
2807	991999.38	3571432.87	Картометрический метод	1.4	-
2808	991995.94	3571411.78	Картометрический метод	1.4	-
2809	991989.64	3571402.28	Картометрический метод	1.4	-
2810	991971.12	3571394.58	Картометрический метод	1.4	-
2811	991911.47	3571354.55	Картометрический метод	1.4	-
2812	991903.96	3571346.73	Картометрический метод	1.4	-
2813	991905.64	3571333.87	Картометрический метод	1.4	-
2814	991916.74	3571319.46	Картометрический метод	1.4	-
2815	991937.11	3571287.67	Картометрический метод	1.4	-
2816	991940.85	3571281.62	Картометрический метод	1.4	-

3. Сведения о характерных точках части (частей) границы объекта					
Обозначение характерных точек части границы	Координаты, м		Метод определения координат характерной точки	Средняя квадратическая погрешность положения характерной точки (Mt), м	Описание обозначения точки на местности (при наличии)
	X	Y			
2817	991943.30	3571273.64	Картометрический метод	1.4	-
2818	991943.48	3571267.67	Картометрический метод	1.4	-
2819	991935.89	3571240.02	Картометрический метод	1.4	-
2820	991932.63	3571231.91	Картометрический метод	1.4	-
2821	991920.49	3571215.27	Картометрический метод	1.4	-
2822	991908.35	3571208.99	Картометрический метод	1.4	-
2823	991902.34	3571207.86	Картометрический метод	1.4	-
2824	991893.92	3571207.39	Картометрический метод	1.4	-
2825	991869.34	3571210.65	Картометрический метод	1.4	-
2826	991846.21	3571217.59	Картометрический метод	1.4	-
2827	991843.21	3571217.90	Картометрический метод	1.4	-
2828	991841.57	3571216.48	Картометрический метод	1.4	-
2829	991810.47	3571225.10	Картометрический метод	1.4	-
2830	991793.37	3571224.93	Картометрический метод	1.4	-
2831	991776.40	3571220.77	Картометрический метод	1.4	-
2832	991764.17	3571218.47	Картометрический метод	1.4	-
2833	991743.00	3571207.90	Картометрический метод	1.4	-
2834	991730.42	3571183.41	Картометрический метод	1.4	-
2835	991733.08	3571147.02	Картометрический метод	1.4	-
2836	991740.36	3571121.90	Картометрический метод	1.4	-
2837	991750.28	3571097.42	Картометрический метод	1.4	-
2838	991758.88	3571060.38	Картометрический метод	1.4	-
2839	991771.45	3571045.83	Картометрический метод	1.4	-
2840	991786.01	3571047.15	Картометрический метод	1.4	-
2841	991795.93	3571074.94	Картометрический метод	1.4	-
2842	991801.40	3571082.99	Картометрический метод	1.4	-
2843	991804.88	3571087.97	Картометрический метод	1.4	-
2844	991806.09	3571089.75	Картометрический метод	1.4	-
2845	991806.90	3571091.18	Картометрический метод	1.4	-
2846	991808.89	3571094.76	Картометрический метод	1.4	-
2847	991810.54	3571096.89	Картометрический метод	1.4	-
2848	991813.06	3571099.80	Картометрический метод	1.4	-
2849	991816.10	3571105.56	Картометрический метод	1.4	-
2850	991820.46	3571110.23	Картометрический метод	1.4	-
2851	991827.46	3571114.67	Картометрический метод	1.4	-
2852	991835.97	3571117.31	Картометрический метод	1.4	-
2853	991845.14	3571118.90	Картометрический метод	1.4	-
2854	991850.15	3571119.84	Картометрический метод	1.4	-
2855	991855.94	3571120.92	Картометрический метод	1.4	-
2856	991891.43	3571091.48	Картометрический метод	1.4	-
2857	991937.73	3571055.74	Картометрический метод	1.4	-
2858	991961.51	3571044.50	Картометрический метод	1.4	-
2859	991978.94	3571043.56	Аналитический метод	0.3	-
2860	992005.90	3571054.36	Аналитический метод	0.3	-
2861	992072.68	3571072.94	Картометрический метод	1.4	-
2862	992095.03	3571070.35	Аналитический метод	0.3	-
2863	992110.34	3571057.07	Картометрический метод	1.4	-
2864	992116.89	3571054.29	Картометрический метод	1.4	-
2865	992123.27	3571038.28	Картометрический метод	1.4	-
2866	992129.60	3571024.56	Картометрический метод	1.4	-
2867	992139.74	3571012.53	Аналитический метод	0.3	-
2868	992146.39	3571012.19	Аналитический метод	0.3	-
2869	992162.28	3571012.62	Аналитический метод	0.3	-
2870	992220.89	3571032.20	Картометрический метод	1.4	-
2871	992229.02	3571034.30	Картометрический метод	1.4	-
2872	992236.54	3571035.81	Картометрический метод	1.4	-
2873	992265.89	3571043.49	Картометрический метод	1.4	-
2874	992279.29	3571047.56	Картометрический метод	1.4	-
2875	992290.72	3571052.37	Картометрический метод	1.4	-
2876	992296.29	3571056.14	Картометрический метод	1.4	-

3. Сведения о характерных точках части (частей) границы объекта					
Обозначение характерных точек части границы	Координаты, м		Метод определения координат характерной точки	Средняя квадратическая погрешность положения характерной точки (Mt), м	Описание обозначения точки на местности (при наличии)
	X	Y			
2877	992303.07	3571063.51	Картометрический метод	1.4	-
2878	992304.28	3571067.27	Картометрический метод	1.4	-
2879	992305.33	3571069.68	Картометрический метод	1.4	-
2880	992310.95	3571077.28	Аналитический метод	0.3	-
2881	992314.39	3571085.93	Аналитический метод	0.3	-
2882	992314.09	3571106.10	Картометрический метод	1.4	-
2883	992314.54	3571111.52	Картометрический метод	1.4	-
2884	992316.05	3571116.19	Картометрический метод	1.4	-
2885	992320.71	3571121.61	Картометрический метод	1.4	-
2886	992326.88	3571126.87	Картометрический метод	1.4	-
2887	992330.04	3571129.43	Картометрический метод	1.4	-
2888	992331.85	3571132.00	Картометрический метод	1.4	-
2889	992332.60	3571136.80	Картометрический метод	1.4	-
2890	992331.55	3571140.72	Картометрический метод	1.4	-
2891	992329.29	3571143.28	Картометрический метод	1.4	-
2892	992325.38	3571145.84	Картометрический метод	1.4	-
2893	992320.86	3571148.40	Картометрический метод	1.4	-
2894	992318.45	3571150.96	Картометрический метод	1.4	-
2895	992317.25	3571155.17	Картометрический метод	1.4	-
2896	992317.55	3571159.54	Картометрический метод	1.4	-
2897	992319.51	3571162.70	Картометрический метод	1.4	-
2898	992322.82	3571166.01	Картометрический метод	1.4	-
2899	992327.33	3571168.87	Картометрический метод	1.4	-
2900	992339.82	3571174.59	Картометрический метод	1.4	-
2901	992359.55	3571183.77	Картометрический метод	1.4	-
2902	992362.10	3571185.88	Картометрический метод	1.4	-
2903	992363.91	3571189.04	Картометрический метод	1.4	-
2904	992366.32	3571192.80	Картометрический метод	1.4	-
2905	992368.27	3571195.96	Картометрический метод	1.4	-
2906	992372.03	3571198.52	Картометрический метод	1.4	-
2907	992375.65	3571201.53	Картометрический метод	1.4	-
2908	992382.57	3571203.94	Картометрический метод	1.4	-
2909	992389.79	3571206.20	Картометрический метод	1.4	-
2910	992409.67	3571210.41	Картометрический метод	1.4	-
2911	992417.64	3571211.92	Картометрический метод	1.4	-
2912	992435.40	3571222.46	Картометрический метод	1.4	-
2913	992449.11	3571229.38	Картометрический метод	1.4	-
2914	992458.44	3571234.65	Картометрический метод	1.4	-
2915	992465.28	3571241.24	Картометрический метод	1.4	-
2916	992465.92	3571255.69	Картометрический метод	1.4	-
2917	992464.41	3571276.58	Картометрический метод	1.4	-
2918	992462.66	3571300.62	Картометрический метод	1.4	-
2919	992460.86	3571320.03	Картометрический метод	1.4	-
2920	992458.42	3571341.63	Картометрический метод	1.4	-
2921	992459.58	3571342.06	Картометрический метод	1.4	-
2922	992457.19	3571356.13	Картометрический метод	1.4	-
2923	992445.12	3571475.49	Аналитический метод	0.1	-
2924	992442.42	3571500.99	Аналитический метод	0.1	-
2925	992446.84	3571526.97	Аналитический метод	0.1	-
2926	992448.21	3571527.02	Аналитический метод	0.1	-
2927	992450.06	3571545.94	Аналитический метод	0.1	-
2928	992452.21	3571558.66	Аналитический метод	0.1	-
2929	992456.92	3571577.44	Аналитический метод	0.1	-
2930	992462.37	3571599.89	Аналитический метод	0.1	-
2931	992471.89	3571640.64	Аналитический метод	0.1	-
2932	992475.07	3571641.69	Аналитический метод	0.1	-
2933	992477.98	3571643.62	Аналитический метод	0.1	-
2934	992484.48	3571663.76	Аналитический метод	0.1	-
2935	992486.11	3571675.74	Аналитический метод	0.1	-
2936	992487.46	3571686.87	Аналитический метод	0.1	-

3. Сведения о характерных точках части (частей) границы объекта					
Обозначение характерных точек части границы	Координаты, м		Метод определения координат характерной точки	Средняя квадратическая погрешность положения характерной точки (Mt), м	Описание обозначения точки на местности (при наличии)
	X	Y			
2937	992486.64	3571692.54	Аналитический метод	0.1	-
2938	992489.17	3571707.83	Картометрический метод	1.4	-
2939	992490.84	3571717.91	Аналитический метод	0.1	-
2940	992495.61	3571755.91	Аналитический метод	0.1	-
2941	992496.77	3571778.06	Аналитический метод	0.1	-
2942	992498.87	3571796.71	Аналитический метод	0.1	-
2943	992511.29	3571856.27	Аналитический метод	0.1	-
2944	992518.46	3571869.88	Аналитический метод	0.1	-
2945	992529.35	3571895.81	Аналитический метод	0.1	-
2946	992538.77	3571927.22	Аналитический метод	0.1	-
2947	992541.11	3571937.41	Аналитический метод	0.1	-
2948	992525.53	3571937.80	Аналитический метод	0.3	-
2949	992506.77	3571938.29	Аналитический метод	0.3	-
2950	992505.49	3571938.35	Аналитический метод	0.1	-
2951	992503.50	3571938.21	Аналитический метод	0.3	-
2952	992483.53	3571938.88	Аналитический метод	0.1	-
2953	992480.17	3571938.86	Аналитический метод	0.1	-
2954	992472.32	3571938.79	Аналитический метод	0.1	-
2955	992446.82	3571939.05	Аналитический метод	0.1	-
2956	992418.58	3571939.20	Аналитический метод	0.1	-
2957	992413.16	3571939.23	Аналитический метод	0.2	-
2958	992410.49	3571951.37	Аналитический метод	0.2	-
2959	992388.37	3571947.02	Аналитический метод	0.2	-
2960	992293.04	3571928.23	Аналитический метод	0.2	-
2961	992264.50	3571922.52	Аналитический метод	0.2	-
2962	992251.40	3571930.32	Аналитический метод	0.2	-
2963	992247.07	3571932.70	Аналитический метод	0.3	-
2964	992243.03	3571941.77	Аналитический метод	0.3	-
2965	992238.28	3571953.74	Аналитический метод	0.3	-
2966	992237.57	3571959.73	Аналитический метод	0.3	-
2967	992237.03	3571964.72	Аналитический метод	0.1	-
2968	992233.51	3571996.91	Аналитический метод	0.1	-
2969	992232.44	3571996.86	Аналитический метод	0.1	-
2970	992218.61	3571996.26	Аналитический метод	0.1	-
2971	992216.78	3571997.85	Аналитический метод	0.3	-
2972	992208.77	3571997.44	Аналитический метод	0.3	-
2973	992208.70	3571998.10	Аналитический метод	0.3	-
2974	992208.65	3572002.13	Аналитический метод	0.3	-
2975	992208.57	3572003.47	Аналитический метод	0.3	-
2976	992207.49	3572004.12	Аналитический метод	0.3	-
2977	992200.23	3572004.03	Аналитический метод	0.3	-
2978	992199.39	3572003.80	Аналитический метод	0.1	-
2979	992188.44	3572002.72	Аналитический метод	0.1	-
2980	992187.97	3572002.72	Аналитический метод	0.1	-
2981	992184.34	3572002.76	Аналитический метод	0.1	-
2982	992179.41	3572002.60	Аналитический метод	0.1	-
2983	992170.14	3572002.94	Аналитический метод	0.1	-
2984	992170.13	3572002.94	Аналитический метод	0.3	-
2985	992165.67	3572003.00	Аналитический метод	0.1	-
2986	992165.35	3572005.67	Аналитический метод	0.1	-
2987	992164.73	3572015.29	Аналитический метод	0.1	-
2988	992164.73	3572015.52	Аналитический метод	0.1	-
2989	992164.56	3572023.34	Аналитический метод	0.1	-
2990	992164.45	3572030.39	Аналитический метод	0.1	-
2991	992164.37	3572035.08	Картометрический метод	1.4	-
2992	992164.97	3572035.10	Картометрический метод	1.4	-
2993	992164.13	3572048.23	Картометрический метод	1.4	-
2994	992164.14	3572048.23	Аналитический метод	0.3	-
2995	992165.93	3572048.57	Аналитический метод	0.3	-
2996	992158.20	3572112.74	Аналитический метод	0.3	-

3. Сведения о характерных точках части (частей) границы объекта					
Обозначение характерных точек части границы	Координаты, м		Метод определения координат характерной точки	Средняя квадратическая погрешность положения характерной точки (Mt), м	Описание обозначения точки на местности (при наличии)
	X	Y			
2997	992146.61	3572111.19	Аналитический метод	0.3	-
2998	992126.67	3572106.96	Картометрический метод	1.4	-
2999	992096.95	3572109.78	Картометрический метод	1.4	-
3000	992091.96	3572109.93	Картометрический метод	1.4	-
3001	992088.13	3572110.29	Картометрический метод	1.4	-
3002	992081.22	3572116.00	Картометрический метод	1.4	-
3003	992081.04	3572116.06	Аналитический метод	0.3	-
3004	992052.15	3572117.34	Аналитический метод	0.3	-
3005	992039.75	3572116.18	Картометрический метод	1.4	-
3006	992023.68	3572115.48	Аналитический метод	0.3	-
3007	992023.61	3572116.56	Аналитический метод	0.3	-
3008	992012.15	3572117.16	Картометрический метод	1.4	-
3009	991989.10	3572136.85	Аналитический метод	0.1	-
3010	991965.60	3572156.92	Аналитический метод	0.1	-
3011	991953.75	3572167.05	Аналитический метод	0.1	-
3012	991912.53	3572202.27	Аналитический метод	0.1	-
3013	991912.53	3572204.60	Аналитический метод	0.1	-
3014	991912.66	3572235.52	Аналитический метод	0.1	-
3015	991912.81	3572274.52	Аналитический метод	0.1	-
3016	991912.97	3572314.57	Аналитический метод	0.1	-
3017	991913.04	3572331.22	Аналитический метод	0.1	-
3018	991928.93	3572350.28	Аналитический метод	0.1	-
3019	991958.68	3572385.95	Аналитический метод	0.1	-
3020	991967.81	3572396.89	Аналитический метод	0.1	-
3021	991975.27	3572405.82	Картометрический метод	1.4	-
3022	992019.72	3572450.32	Картометрический метод	1.4	-
3023	992021.28	3572524.85	Картометрический метод	1.4	-
3024	992021.61	3572541.39	Аналитический метод	0.1	-
3025	991956.18	3572512.69	Аналитический метод	0.1	-
3026	991921.81	3572499.01	Аналитический метод	0.1	-
3027	991920.22	3572498.73	Аналитический метод	0.1	-
3028	991919.66	3572503.66	Аналитический метод	0.1	-
3029	991876.45	3572498.50	Аналитический метод	0.1	-
3030	991877.08	3572493.46	Аналитический метод	0.1	-
3031	991870.78	3572492.60	Аналитический метод	0.1	-
3032	991859.77	3572488.66	Аналитический метод	0.1	-
3033	991857.95	3572489.13	Аналитический метод	0.1	-
3034	991856.68	3572492.69	Аналитический метод	0.1	-
3035	991834.34	3572484.85	Аналитический метод	0.1	-
3036	991834.71	3572483.32	Аналитический метод	0.1	-
3037	991835.07	3572483.11	Аналитический метод	0.1	-
3038	991835.47	3572482.61	Аналитический метод	0.1	-
3039	991835.74	3572481.82	Аналитический метод	0.1	-
3040	991835.76	3572481.09	Аналитический метод	0.1	-
3041	991835.55	3572480.42	Аналитический метод	0.1	-
3042	991835.13	3572479.95	Аналитический метод	0.1	-
3043	991834.62	3572479.52	Аналитический метод	0.1	-
3044	991814.35	3572472.19	Аналитический метод	0.1	-
3045	991813.01	3572475.41	Аналитический метод	0.1	-
3046	991798.70	3572469.64	Аналитический метод	0.1	-
3047	991798.04	3572469.40	Аналитический метод	0.1	-
3048	991797.47	3572469.42	Аналитический метод	0.1	-
3049	991796.93	3572469.58	Аналитический метод	0.1	-
3050	991796.50	3572470.08	Аналитический метод	0.1	-
3051	991796.36	3572470.66	Аналитический метод	0.1	-
3052	991797.43	3572512.36	Аналитический метод	0.1	-
3053	991803.54	3572514.37	Аналитический метод	0.3	-
3054	991821.99	3572521.97	Аналитический метод	0.3	-
3055	991821.13	3572524.13	Аналитический метод	0.3	-
3056	991818.53	3572531.33	Аналитический метод	0.3	-

3. Сведения о характерных точках части (частей) границы объекта					
Обозначение характерных точек части границы	Координаты, м		Метод определения координат характерной точки	Средняя квадратическая погрешность положения характерной точки (Mt), м	Описание обозначения точки на местности (при наличии)
	X	Y			
3057	991815.81	3572538.20	Аналитический метод	0.1	-
3058	991821.65	3572540.74	Аналитический метод	0.1	-
3059	991822.61	3572541.18	Аналитический метод	0.1	-
3060	991846.72	3572552.03	Аналитический метод	0.1	-
3061	991854.23	3572555.40	Аналитический метод	0.1	-
3062	991872.03	3572563.20	Аналитический метод	0.1	-
3063	991893.66	3572572.66	Аналитический метод	0.1	-
3064	991897.87	3572574.63	Аналитический метод	0.3	-
3065	991875.85	3572620.30	Аналитический метод	0.3	-
3066	991856.88	3572657.06	Аналитический метод	0.3	-
3067	991835.11	3572704.42	Аналитический метод	0.3	-
2708	991827.83	3572719.65	Аналитический метод	0.2	-
Часть N 8					
3068	992027.41	3570830.84	Картометрический метод	1.4	-
3069	992000.80	3570823.78	Картометрический метод	1.4	-
3070	991996.09	3570823.33	Картометрический метод	1.4	-
3071	991980.55	3570819.22	Картометрический метод	1.4	-
3072	991968.57	3570812.33	Картометрический метод	1.4	-
3073	991961.84	3570804.70	Картометрический метод	1.4	-
3074	991959.14	3570798.19	Картометрический метод	1.4	-
3075	991945.79	3570795.05	Картометрический метод	1.4	-
3076	991920.53	3570791.01	Картометрический метод	1.4	-
3077	991912.67	3570792.69	Картометрический метод	1.4	-
3078	991908.96	3570794.49	Картометрический метод	1.4	-
3079	991898.53	3570794.48	Картометрический метод	1.4	-
3080	991889.10	3570793.25	Картометрический метод	1.4	-
3081	991885.95	3570791.01	Картометрический метод	1.4	-
3082	991881.44	3570784.57	Аналитический метод	0.3	-
3083	991857.26	3570779.27	Аналитический метод	0.3	-
3084	991834.22	3570760.37	Картометрический метод	1.4	-
3085	991828.13	3570754.18	Картометрический метод	1.4	-
3086	991804.78	3570741.83	Картометрический метод	1.4	-
3087	991795.90	3570739.14	Картометрический метод	1.4	-
3088	991783.33	3570731.04	Картометрический метод	1.4	-
3089	991770.42	3570724.76	Картометрический метод	1.4	-
3090	991762.90	3570721.84	Картометрический метод	1.4	-
3091	991752.91	3570718.92	Картометрический метод	1.4	-
3092	991736.29	3570715.00	Картометрический метод	1.4	-
3093	991732.15	3570721.84	Картометрический метод	1.4	-
3094	991729.10	3570721.50	Картометрический метод	1.4	-
3095	991706.21	3570711.88	Картометрический метод	1.4	-
3096	991684.34	3570708.03	Картометрический метод	1.4	-
3097	991675.23	3570705.11	Картометрический метод	1.4	-
3098	991671.63	3570702.08	Картометрический метод	1.4	-
3099	991670.85	3570696.92	Картометрический метод	1.4	-
3100	991668.26	3570689.29	Картометрический метод	1.4	-
3101	991654.56	3570673.68	Картометрический метод	1.4	-
3102	991648.83	3570669.97	Картометрический метод	1.4	-
3103	991641.18	3570672.50	Аналитический метод	0.1	-
3104	991630.19	3570675.02	Аналитический метод	0.1	-
3105	991622.78	3570671.74	Картометрический метод	1.4	-
3106	991602.36	3570667.95	Картометрический метод	1.4	-
3107	991592.15	3570664.36	Картометрический метод	1.4	-
3108	991586.42	3570656.51	Картометрический метод	1.4	-
3109	991571.49	3570637.87	Картометрический метод	1.4	-
3110	991562.19	3570617.41	Картометрический метод	1.4	-
3111	991546.79	3570602.06	Картометрический метод	1.4	-
3112	991535.93	3570597.66	Картометрический метод	1.4	-
3113	991522.08	3570594.74	Аналитический метод	0.3	-
3114	991520.04	3570595.22	Аналитический метод	0.1	-

3. Сведения о характерных точках части (частей) границы объекта					
Обозначение характерных точек части границы	Координаты, м		Метод определения координат характерной точки	Средняя квадратическая погрешность положения характерной точки (Mt), м	Описание обозначения точки на местности (при наличии)
	X	Y			
3115	991518.40	3570592.87	Картометрический метод	1.4	-
3116	991510.25	3570591.05	Картометрический метод	1.4	-
3117	991495.35	3570590.25	Аналитический метод	0.1	-
3118	991491.02	3570592.67	Аналитический метод	0.1	-
3119	991490.14	3570589.82	Картометрический метод	1.4	-
3120	991472.52	3570589.92	Картометрический метод	1.4	-
3121	991460.85	3570588.35	Картометрический метод	1.4	-
3122	991450.97	3570583.64	Картометрический метод	1.4	-
3123	991438.84	3570584.09	Картометрический метод	1.4	-
3124	991419.38	3570587.31	Картометрический метод	1.4	-
3125	991408.94	3570590.24	Картометрический метод	1.4	-
3126	991401.42	3570594.73	Картометрический метод	1.4	-
3127	991391.02	3570607.66	Картометрический метод	1.4	-
3128	991369.62	3570641.11	Картометрический метод	1.4	-
3129	991363.91	3570653.24	Картометрический метод	1.4	-
3130	991366.09	3570676.56	Картометрический метод	1.4	-
3131	991365.01	3570685.64	Картометрический метод	1.4	-
3132	991366.04	3570688.69	Картометрический метод	1.4	-
3133	991355.75	3570705.84	Картометрический метод	1.4	-
3134	991340.97	3570720.70	Картометрический метод	1.4	-
3135	991340.58	3570720.60	Аналитический метод	0.1	-
3136	991333.83	3570721.36	Аналитический метод	0.1	-
3137	991325.86	3570720.88	Аналитический метод	0.1	-
3138	991319.22	3570718.32	Аналитический метод	0.1	-
3139	991315.72	3570712.12	Аналитический метод	0.1	-
3140	991314.24	3570704.50	Аналитический метод	0.1	-
3141	991314.86	3570687.32	Аналитический метод	0.1	-
3142	991323.26	3570636.62	Аналитический метод	0.1	-
3143	991325.92	3570616.29	Аналитический метод	0.1	-
3144	991325.57	3570602.93	Аналитический метод	0.1	-
3145	991321.74	3570574.05	Аналитический метод	0.1	-
3146	991324.03	3570574.40	Аналитический метод	0.1	-
3147	991324.02	3570573.88	Аналитический метод	0.1	-
3148	991324.60	3570554.42	Аналитический метод	0.1	-
3149	991315.39	3570549.79	Аналитический метод	0.1	-
3150	991314.63	3570548.52	Аналитический метод	0.1	-
3151	991308.61	3570538.37	Аналитический метод	0.1	-
3152	991309.13	3570518.32	Аналитический метод	0.1	-
3153	991314.57	3570477.24	Аналитический метод	0.1	-
3154	991318.13	3570430.16	Аналитический метод	0.1	-
3155	991321.67	3570382.69	Аналитический метод	0.1	-
3156	991325.33	3570356.24	Аналитический метод	0.1	-
3157	991305.24	3570355.10	Аналитический метод	0.1	-
3158	991304.70	3570365.25	Аналитический метод	0.1	-
3159	991297.80	3570364.75	Аналитический метод	0.1	-
3160	991297.38	3570359.92	Аналитический метод	0.1	-
3161	991292.76	3570360.53	Аналитический метод	0.1	-
3162	991291.15	3570357.18	Аналитический метод	0.1	-
3163	991297.94	3570354.69	Аналитический метод	0.1	-
3164	991297.82	3570338.93	Аналитический метод	0.1	-
3165	991297.69	3570323.60	Аналитический метод	0.3	-
3166	991322.73	3570321.81	Аналитический метод	0.3	-
3167	991321.92	3570303.92	Аналитический метод	0.1	-
3168	991329.22	3570303.09	Аналитический метод	0.1	-
3169	991331.59	3570256.67	Аналитический метод	0.1	-
3170	991335.23	3570207.17	Аналитический метод	0.1	-
3171	991340.29	3570148.51	Аналитический метод	0.1	-
3172	991343.66	3570115.40	Аналитический метод	0.1	-
3173	991345.19	3570099.97	Аналитический метод	0.1	-
3174	991339.91	3570085.85	Аналитический метод	0.1	-

3. Сведения о характерных точках части (частей) границы объекта					
Обозначение характерных точек части границы	Координаты, м		Метод определения координат характерной точки	Средняя квадратическая погрешность положения характерной точки (Mt), м	Описание обозначения точки на местности (при наличии)
	X	Y			
3175	991326.69	3570070.18	Аналитический метод	0.1	-
3176	991325.52	3570075.28	Аналитический метод	0.1	-
3177	991321.00	3570072.73	Аналитический метод	0.1	-
3178	991316.59	3570068.98	Аналитический метод	0.1	-
3179	991308.74	3570065.73	Картометрический метод	1.4	-
3180	991291.80	3570035.46	Аналитический метод	0.1	-
3181	991291.33	3570034.45	Аналитический метод	0.1	-
3182	991277.09	3570010.63	Аналитический метод	0.1	-
3183	991272.08	3570002.16	Аналитический метод	0.1	-
3184	991273.23	3569994.17	Аналитический метод	0.1	-
3185	991255.23	3569967.29	Аналитический метод	0.1	-
3186	991249.27	3569966.91	Аналитический метод	0.1	-
3187	991248.07	3569960.28	Аналитический метод	0.1	-
3188	991243.38	3569953.27	Аналитический метод	0.1	-
3189	991232.74	3569946.06	Аналитический метод	0.1	-
3190	991232.71	3569940.61	Аналитический метод	0.1	-
3191	991220.77	3569936.08	Аналитический метод	0.1	-
3192	991208.64	3569931.57	Аналитический метод	0.1	-
3193	991200.53	3569926.48	Аналитический метод	0.1	-
3194	991193.44	3569908.20	Аналитический метод	0.1	-
3195	991185.58	3569886.10	Аналитический метод	0.1	-
3196	991182.05	3569875.14	Аналитический метод	0.1	-
3197	991173.03	3569872.50	Аналитический метод	0.1	-
3198	991167.41	3569864.26	Аналитический метод	0.1	-
3199	991152.59	3569862.91	Аналитический метод	0.1	-
3200	991130.29	3569857.23	Аналитический метод	0.1	-
3201	991104.81	3569834.52	Аналитический метод	0.1	-
3202	991048.26	3569780.54	Аналитический метод	0.1	-
3203	991034.68	3569767.05	Аналитический метод	0.1	-
3204	991027.54	3569753.34	Аналитический метод	0.1	-
3205	991022.00	3569741.97	Аналитический метод	0.1	-
3206	991006.51	3569730.13	Аналитический метод	0.1	-
3207	990997.28	3569709.11	Аналитический метод	0.1	-
3208	990987.22	3569660.83	Аналитический метод	0.1	-
3209	990983.05	3569629.71	Аналитический метод	0.1	-
3210	990980.56	3569611.39	Аналитический метод	0.1	-
3211	990980.76	3569609.48	Аналитический метод	0.1	-
3212	990982.57	3569589.72	Аналитический метод	0.1	-
3213	990990.36	3569507.12	Аналитический метод	0.1	-
3214	990991.81	3569491.98	Аналитический метод	0.1	-
3215	991003.78	3569445.75	Аналитический метод	0.1	-
3216	991004.18	3569444.16	Картометрический метод	1.4	-
3217	991006.80	3569439.57	Аналитический метод	0.1	-
3218	991006.60	3569438.22	Аналитический метод	0.1	-
3219	991008.60	3569435.69	Аналитический метод	0.1	-
3220	991010.77	3569434.25	Аналитический метод	0.1	-
3221	991014.28	3569433.21	Аналитический метод	0.1	-
3222	991018.28	3569433.14	Аналитический метод	0.1	-
3223	991024.47	3569434.64	Аналитический метод	0.1	-
3224	991036.78	3569438.33	Аналитический метод	0.1	-
3225	991040.81	3569439.72	Аналитический метод	0.1	-
3226	991039.76	3569434.36	Аналитический метод	0.1	-
3227	991036.92	3569426.24	Аналитический метод	0.1	-
3228	991044.49	3569417.11	Аналитический метод	0.1	-
3229	991055.89	3569407.80	Аналитический метод	0.1	-
3230	991057.18	3569399.76	Аналитический метод	0.1	-
3231	991063.78	3569393.69	Аналитический метод	0.1	-
3232	991066.28	3569388.08	Аналитический метод	0.1	-
3233	991074.51	3569375.34	Аналитический метод	0.1	-
3234	991081.28	3569360.73	Аналитический метод	0.1	-

3. Сведения о характерных точках части (частей) границы объекта					
Обозначение характерных точек части границы	Координаты, м		Метод определения координат характерной точки	Средняя квадратическая погрешность положения характерной точки (Mt), м	Описание обозначения точки на местности (при наличии)
	X	Y			
3235	991086.51	3569354.73	Аналитический метод	0.1	-
3236	991104.32	3569322.58	Аналитический метод	0.1	-
3237	991107.86	3569321.87	Аналитический метод	0.1	-
3238	991111.84	3569318.39	Аналитический метод	0.1	-
3239	991114.31	3569311.96	Картометрический метод	1.4	-
3240	991118.69	3569305.44	Картометрический метод	1.4	-
3241	991125.49	3569297.71	Картометрический метод	1.4	-
3242	991129.56	3569290.10	Картометрический метод	1.4	-
3243	991130.66	3569284.28	Картометрический метод	1.4	-
3244	991135.15	3569273.90	Картометрический метод	1.4	-
3245	991137.71	3569269.66	Картометрический метод	1.4	-
3246	991141.46	3569261.25	Картометрический метод	1.4	-
3247	991143.17	3569256.50	Картометрический метод	1.4	-
3248	991151.77	3569239.88	Картометрический метод	1.4	-
3249	991151.39	3569237.42	Картометрический метод	1.4	-
3250	991154.62	3569229.86	Картометрический метод	1.4	-
3251	991156.00	3569229.80	Картометрический метод	1.4	-
3252	991158.61	3569226.65	Картометрический метод	1.4	-
3253	991162.53	3569222.08	Картометрический метод	1.4	-
3254	991172.09	3569205.76	Картометрический метод	1.4	-
3255	991178.09	3569194.99	Картометрический метод	1.4	-
3256	991182.09	3569186.01	Картометрический метод	1.4	-
3257	991185.37	3569185.59	Картометрический метод	1.4	-
3258	991190.39	3569174.91	Картометрический метод	1.4	-
3259	991194.08	3569165.12	Картометрический метод	1.4	-
3260	991194.88	3569158.48	Картометрический метод	1.4	-
3261	991201.55	3569141.68	Картометрический метод	1.4	-
3262	991206.01	3569130.76	Картометрический метод	1.4	-
3263	991213.54	3569124.38	Картометрический метод	1.4	-
3264	991217.63	3569103.04	Картометрический метод	1.4	-
3265	991224.77	3569088.95	Картометрический метод	1.4	-
3266	991230.88	3569084.28	Картометрический метод	1.4	-
3267	991249.68	3569086.73	Картометрический метод	1.4	-
3268	991275.61	3569088.32	Картометрический метод	1.4	-
3269	991283.54	3569093.47	Картометрический метод	1.4	-
3270	991293.37	3569098.25	Картометрический метод	1.4	-
3271	991309.00	3569103.32	Картометрический метод	1.4	-
3272	991317.86	3569104.58	Картометрический метод	1.4	-
3273	991334.10	3569112.01	Картометрический метод	1.4	-
3274	991334.10	3569132.72	Картометрический метод	1.4	-
3275	991402.33	3569137.55	Картометрический метод	1.4	-
3276	991401.82	3569107.58	Картометрический метод	1.4	-
3277	991423.06	3569109.47	Картометрический метод	1.4	-
3278	991444.26	3569111.38	Картометрический метод	1.4	-
3279	991442.29	3569141.67	Картометрический метод	1.4	-
3280	991442.59	3569148.81	Картометрический метод	1.4	-
3281	991442.62	3569149.59	Картометрический метод	1.4	-
3282	991443.26	3569149.66	Картометрический метод	1.4	-
3283	991463.26	3569151.87	Картометрический метод	1.4	-
3284	991460.57	3569180.57	Картометрический метод	1.4	-
3285	991480.84	3569182.86	Картометрический метод	1.4	-
3286	991477.67	3569215.28	Картометрический метод	1.4	-
3287	991498.93	3569219.20	Картометрический метод	1.4	-
3288	991498.92	3569219.29	Картометрический метод	1.4	-
3289	991498.67	3569222.17	Картометрический метод	1.4	-
3290	991496.31	3569248.97	Картометрический метод	1.4	-
3291	991496.24	3569250.53	Картометрический метод	1.4	-
3292	991494.99	3569278.11	Картометрический метод	1.4	-
3293	991494.70	3569281.55	Картометрический метод	1.4	-
3294	991471.25	3569280.48	Картометрический метод	1.4	-

3. Сведения о характерных точках части (частей) границы объекта					
Обозначение характерных точек части границы	Координаты, м		Метод определения координат характерной точки	Средняя квадратическая погрешность положения характерной точки (Mt), м	Описание обозначения точки на местности (при наличии)
	X	Y			
3295	991470.46	3569297.65	Картометрический метод	1.4	-
3296	991462.42	3569308.86	Картометрический метод	1.4	-
3297	991449.87	3569308.12	Картометрический метод	1.4	-
3298	991450.29	3569316.51	Картометрический метод	1.4	-
3299	991449.19	3569340.35	Картометрический метод	1.4	-
3300	991447.52	3569347.57	Картометрический метод	1.4	-
3301	991446.29	3569375.72	Аналитический метод	0.1	-
3302	991445.52	3569404.93	Аналитический метод	0.1	-
3303	991445.34	3569406.09	Аналитический метод	0.1	-
3304	991445.44	3569406.40	Картометрический метод	1.4	-
3305	991445.30	3569406.33	Аналитический метод	0.1	-
3306	991444.27	3569413.14	Аналитический метод	0.1	-
3307	991443.61	3569441.63	Аналитический метод	0.1	-
3308	991443.25	3569442.80	Аналитический метод	0.1	-
3309	991422.51	3569441.35	Аналитический метод	0.1	-
3310	991422.15	3569466.82	Аналитический метод	0.3	-
3311	991419.27	3569469.39	Аналитический метод	0.1	-
3312	991399.54	3569469.17	Аналитический метод	0.1	-
3313	991399.16	3569472.22	Аналитический метод	0.1	-
3314	991397.67	3569497.47	Аналитический метод	0.1	-
3315	991395.20	3569509.91	Аналитический метод	0.1	-
3316	991393.39	3569523.74	Аналитический метод	0.1	-
3317	991394.31	3569531.15	Аналитический метод	0.1	-
3318	991394.66	3569533.99	Аналитический метод	0.1	-
3319	991396.55	3569544.63	Аналитический метод	0.1	-
3320	991403.11	3569555.85	Аналитический метод	0.1	-
3321	991409.53	3569563.46	Аналитический метод	0.1	-
3322	991415.20	3569568.06	Аналитический метод	0.1	-
3323	991412.82	3569578.07	Аналитический метод	0.1	-
3324	991405.59	3569584.18	Аналитический метод	0.1	-
3325	991404.20	3569585.39	Картометрический метод	1.4	-
3326	991394.32	3569590.48	Картометрический метод	1.4	-
3327	991383.97	3569591.05	Картометрический метод	1.4	-
3328	991365.78	3569589.36	Картометрический метод	1.4	-
3329	991355.24	3569592.28	Картометрический метод	1.4	-
3330	991341.90	3569598.49	Картометрический метод	1.4	-
3331	991330.98	3569599.23	Картометрический метод	1.4	-
3332	991307.75	3569594.89	Картометрический метод	1.4	-
3333	991297.07	3569589.59	Картометрический метод	1.4	-
3334	991288.88	3569589.13	Картометрический метод	1.4	-
3335	991279.22	3569593.28	Картометрический метод	1.4	-
3336	991264.86	3569593.62	Картометрический метод	1.4	-
3337	991258.69	3569590.14	Картометрический метод	1.4	-
3338	991251.60	3569561.85	Картометрический метод	1.4	-
3339	991253.30	3569559.49	Картометрический метод	1.4	-
3340	991261.49	3569561.96	Картометрический метод	1.4	-
3341	991273.50	3569567.46	Картометрический метод	1.4	-
3342	991281.25	3569572.29	Картометрический метод	1.4	-
3343	991285.96	3569573.19	Картометрический метод	1.4	-
3344	991299.54	3569568.81	Картометрический метод	1.4	-
3345	991311.00	3569562.52	Картометрический метод	1.4	-
3346	991318.52	3569560.73	Картометрический метод	1.4	-
3347	991321.88	3569558.70	Картометрический метод	1.4	-
3348	991322.45	3569555.67	Картометрический метод	1.4	-
3349	991322.00	3569552.08	Картометрический метод	1.4	-
3350	991314.93	3569549.50	Картометрический метод	1.4	-
3351	991305.50	3569547.60	Картометрический метод	1.4	-
3352	991283.49	3569548.94	Картометрический метод	1.4	-
3353	991274.17	3569547.82	Картометрический метод	1.4	-
3354	991248.69	3569549.49	Картометрический метод	1.4	-

3. Сведения о характерных точках части (частей) границы объекта					
Обозначение характерных точек части границы	Координаты, м		Метод определения координат характерной точки	Средняя квадратическая погрешность положения характерной точки (Mt), м	Описание обозначения точки на местности (при наличии)
	X	Y			
3355	991239.93	3569551.86	Картометрический метод	1.4	-
3356	991238.12	3569574.85	Картометрический метод	1.4	-
3357	991242.75	3569584.86	Картометрический метод	1.4	-
3358	991243.86	3569604.86	Картометрический метод	1.4	-
3359	991261.65	3569606.44	Аналитический метод	0.1	-
3360	991260.79	3569617.75	Аналитический метод	0.1	-
3361	991284.21	3569620.94	Картометрический метод	1.4	-
3362	991347.60	3569620.90	Картометрический метод	1.4	-
3363	991356.21	3569615.12	Картометрический метод	1.4	-
3364	991356.97	3569614.97	Картометрический метод	1.4	-
3365	991357.00	3569614.99	Картометрический метод	1.4	-
3366	991357.14	3569614.94	Картометрический метод	1.4	-
3367	991361.25	3569614.15	Аналитический метод	0.1	-
3368	991366.87	3569611.93	Картометрический метод	1.4	-
3369	991371.73	3569613.94	Картометрический метод	1.4	-
3370	991378.14	3569618.68	Картометрический метод	1.4	-
3371	991381.39	3569625.69	Картометрический метод	1.4	-
3372	991386.32	3569637.98	Картометрический метод	1.4	-
3373	991394.98	3569646.73	Картометрический метод	1.4	-
3374	991409.06	3569659.07	Картометрический метод	1.4	-
3375	991415.14	3569665.93	Аналитический метод	0.1	-
3376	991430.55	3569680.80	Аналитический метод	0.1	-
3377	991430.93	3569684.83	Аналитический метод	0.1	-
3378	991428.65	3569687.98	Аналитический метод	0.1	-
3379	991428.29	3569693.44	Аналитический метод	0.1	-
3380	991428.35	3569693.51	Картометрический метод	1.4	-
3381	991428.34	3569693.77	Картометрический метод	1.4	-
3382	991433.02	3569699.04	Картометрический метод	1.4	-
3383	991435.51	3569700.15	Картометрический метод	1.4	-
3384	991438.68	3569704.30	Аналитический метод	0.1	-
3385	991441.25	3569711.87	Аналитический метод	0.1	-
3386	991440.42	3569715.92	Аналитический метод	0.1	-
3387	991439.84	3569722.37	Аналитический метод	0.1	-
3388	991440.07	3569727.48	Аналитический метод	0.1	-
3389	991441.37	3569733.68	Аналитический метод	0.1	-
3390	991445.01	3569737.18	Аналитический метод	0.1	-
3391	991445.72	3569737.72	Картометрический метод	1.4	-
3392	991449.77	3569741.48	Картометрический метод	1.4	-
3393	991458.61	3569746.62	Картометрический метод	1.4	-
3394	991466.63	3569746.55	Картометрический метод	1.4	-
3395	991468.89	3569746.62	Аналитический метод	0.1	-
3396	991470.30	3569746.51	Картометрический метод	1.4	-
3397	991475.61	3569746.46	Картометрический метод	1.4	-
3398	991478.04	3569752.29	Аналитический метод	0.1	-
3399	991481.25	3569757.71	Картометрический метод	1.4	-
3400	991483.46	3569761.58	Картометрический метод	1.4	-
3401	991489.70	3569778.68	Картометрический метод	1.4	-
3402	991494.57	3569784.70	Аналитический метод	0.1	-
3403	991500.59	3569799.56	Картометрический метод	1.4	-
3404	991504.00	3569809.61	Картометрический метод	1.4	-
3405	991518.15	3569823.39	Картометрический метод	1.4	-
3406	991522.41	3569833.40	Картометрический метод	1.4	-
3407	991524.79	3569840.41	Картометрический метод	1.4	-
3408	991532.02	3569850.18	Картометрический метод	1.4	-
3409	991536.62	3569855.54	Аналитический метод	0.1	-
3410	991548.97	3569867.69	Картометрический метод	1.4	-
3411	991552.22	3569867.93	Картометрический метод	1.4	-
3412	991555.71	3569872.73	Картометрический метод	1.4	-
3413	991555.77	3569873.44	Картометрический метод	1.4	-
3414	991549.21	3569884.18	Картометрический метод	1.4	-

3. Сведения о характерных точках части (частей) границы объекта					
Обозначение характерных точек части границы	Координаты, м		Метод определения координат характерной точки	Средняя квадратическая погрешность положения характерной точки (Mt), м	Описание обозначения точки на местности (при наличии)
	X	Y			
3415	991541.39	3569893.62	Аналитический метод	0.1	-
3416	991538.83	3569904.04	Аналитический метод	0.1	-
3417	991536.30	3569915.49	Аналитический метод	0.1	-
3418	991535.96	3569916.65	Аналитический метод	0.1	-
3419	991532.41	3569928.85	Картометрический метод	1.4	-
3420	991534.81	3569930.34	Картометрический метод	1.4	-
3421	991542.32	3569933.34	Картометрический метод	1.4	-
3422	991546.83	3569934.35	Картометрический метод	1.4	-
3423	991551.72	3569930.82	Картометрический метод	1.4	-
3424	991556.44	3569918.67	Картометрический метод	1.4	-
3425	991564.04	3569903.57	Картометрический метод	1.4	-
3426	991568.72	3569890.83	Картометрический метод	1.4	-
3427	991577.86	3569886.99	Картометрический метод	1.4	-
3428	991588.55	3569886.50	Картометрический метод	1.4	-
3429	991596.66	3569891.39	Картометрический метод	1.4	-
3430	991604.37	3569900.76	Картометрический метод	1.4	-
3431	991615.24	3569908.97	Картометрический метод	1.4	-
3432	991638.11	3569932.48	Картометрический метод	1.4	-
3433	991632.99	3569953.82	Картометрический метод	1.4	-
3434	991645.77	3569956.32	Картометрический метод	1.4	-
3435	991681.04	3569957.22	Картометрический метод	1.4	-
3436	991685.37	3569958.67	Картометрический метод	1.4	-
3437	991682.96	3569960.21	Картометрический метод	1.4	-
3438	991681.96	3569963.21	Картометрический метод	1.4	-
3439	991690.48	3569964.21	Картометрический метод	1.4	-
3440	991698.50	3569962.78	Картометрический метод	1.4	-
3441	991700.23	3569965.82	Картометрический метод	1.4	-
3442	991700.57	3569980.97	Картометрический метод	1.4	-
3443	991699.60	3569985.77	Картометрический метод	1.4	-
3444	991699.07	3569992.15	Картометрический метод	1.4	-
3445	991699.26	3569993.77	Картометрический метод	1.4	-
3446	991698.29	3570007.48	Картометрический метод	1.4	-
3447	991703.76	3570013.68	Картометрический метод	1.4	-
3448	991710.77	3570019.45	Картометрический метод	1.4	-
3449	991719.16	3570023.95	Картометрический метод	1.4	-
3450	991723.61	3570026.03	Картометрический метод	1.4	-
3451	991729.04	3570029.84	Картометрический метод	1.4	-
3452	991736.82	3570035.60	Картометрический метод	1.4	-
3453	991739.12	3570039.07	Аналитический метод	0.3	-
3454	991739.61	3570045.86	Картометрический метод	1.4	-
3455	991746.57	3570053.61	Картометрический метод	1.4	-
3456	991755.88	3570062.49	Картометрический метод	1.4	-
3457	991763.17	3570068.10	Картометрический метод	1.4	-
3458	991775.15	3570075.49	Картометрический метод	1.4	-
3459	991787.92	3570084.33	Картометрический метод	1.4	-
3460	991799.82	3570092.83	Картометрический метод	1.4	-
3461	991800.46	3570093.18	Картометрический метод	1.4	-
3462	991800.90	3570093.58	Картометрический метод	1.4	-
3463	991801.24	3570093.60	Картометрический метод	1.4	-
3464	991810.56	3570098.63	Картометрический метод	1.4	-
3465	991818.30	3570099.85	Картометрический метод	1.4	-
3466	991834.01	3570098.97	Картометрический метод	1.4	-
3467	991844.35	3570101.32	Картометрический метод	1.4	-
3468	991859.74	3570106.78	Картометрический метод	1.4	-
3469	991861.93	3570107.80	Картометрический метод	1.4	-
3470	991866.53	3570109.19	Картометрический метод	1.4	-
3471	991876.51	3570114.24	Картометрический метод	1.4	-
3472	991889.65	3570115.82	Картометрический метод	1.4	-
3473	991898.29	3570116.15	Картометрический метод	1.4	-
3474	991909.75	3570114.69	Картометрический метод	1.4	-

3. Сведения о характерных точках части (частей) границы объекта					
Обозначение характерных точек части границы	Координаты, м		Метод определения координат характерной точки	Средняя квадратическая погрешность положения характерной точки (Mt), м	Описание обозначения точки на местности (при наличии)
	X	Y			
3475	991919.89	3570115.56	Аналитический метод	0.3	-
3476	991924.90	3570114.55	Картометрический метод	1.4	-
3477	991927.42	3570114.03	Картометрический метод	1.4	-
3478	991929.18	3570113.57	Картометрический метод	1.4	-
3479	991931.31	3570113.12	Картометрический метод	1.4	-
3480	991932.74	3570111.91	Картометрический метод	1.4	-
3481	991934.60	3570110.34	Картометрический метод	1.4	-
3482	991936.04	3570109.13	Картометрический метод	1.4	-
3483	991937.82	3570107.63	Картометрический метод	1.4	-
3484	991943.55	3570099.31	Картометрический метод	1.4	-
3485	991947.36	3570096.51	Картометрический метод	1.4	-
3486	991952.19	3570096.18	Картометрический метод	1.4	-
3487	991956.68	3570099.44	Картометрический метод	1.4	-
3488	991958.70	3570103.93	Картометрический метод	1.4	-
3489	991959.81	3570110.54	Картометрический метод	1.4	-
3490	991961.73	3570113.52	Картометрический метод	1.4	-
3491	991970.22	3570116.57	Картометрический метод	1.4	-
3492	991979.21	3570118.32	Картометрический метод	1.4	-
3493	991989.16	3570115.12	Картометрический метод	1.4	-
3494	991994.63	3570113.57	Картометрический метод	1.4	-
3495	991998.00	3570112.90	Картометрический метод	1.4	-
3496	992000.80	3570115.27	Картометрический метод	1.4	-
3497	992002.26	3570118.74	Картометрический метод	1.4	-
3498	992002.36	3570121.88	Картометрический метод	1.4	-
3499	992004.50	3570123.79	Картометрический метод	1.4	-
3500	992017.53	3570121.21	Картометрический метод	1.4	-
3501	992020.45	3570118.96	Картометрический метод	1.4	-
3502	992022.47	3570112.00	Картометрический метод	1.4	-
3503	992023.47	3570104.94	Картометрический метод	1.4	-
3504	992022.12	3570101.11	Картометрический метод	1.4	-
3505	992018.96	3570095.35	Картометрический метод	1.4	-
3506	992015.67	3570091.59	Картометрический метод	1.4	-
3507	992017.62	3570089.05	Картометрический метод	1.4	-
3508	992021.45	3570090.44	Картометрический метод	1.4	-
3509	992038.32	3570112.42	Картометрический метод	1.4	-
3510	992050.20	3570117.74	Картометрический метод	1.4	-
3511	992059.96	3570124.69	Картометрический метод	1.4	-
3512	992065.68	3570132.88	Картометрический метод	1.4	-
3513	992072.20	3570144.78	Картометрический метод	1.4	-
3514	992075.80	3570157.80	Картометрический метод	1.4	-
3515	992076.19	3570168.94	Картометрический метод	1.4	-
3516	992074.79	3570176.56	Картометрический метод	1.4	-
3517	992072.87	3570182.73	Картометрический метод	1.4	-
3518	992069.70	3570197.78	Картометрический метод	1.4	-
3519	992069.14	3570203.73	Картометрический метод	1.4	-
3520	992069.76	3570209.43	Картометрический метод	1.4	-
3521	992067.83	3570219.78	Картометрический метод	1.4	-
3522	992064.28	3570231.00	Картометрический метод	1.4	-
3523	992064.27	3570231.34	Картометрический метод	1.4	-
3524	992064.18	3570231.51	Картометрический метод	1.4	-
3525	992058.73	3570258.28	Картометрический метод	1.4	-
3526	992057.50	3570274.34	Картометрический метод	1.4	-
3527	992068.18	3570277.55	Аналитический метод	0.3	-
3528	992074.47	3570282.90	Аналитический метод	0.3	-
3529	992074.36	3570294.15	Аналитический метод	0.3	-
3530	992069.72	3570296.34	Аналитический метод	0.3	-
3531	992065.75	3570298.30	Картометрический метод	1.4	-
3532	992061.60	3570301.84	Картометрический метод	1.4	-
3533	992059.26	3570305.77	Картометрический метод	1.4	-
3534	992058.06	3570324.56	Картометрический метод	1.4	-

3. Сведения о характерных точках части (частей) границы объекта					
Обозначение характерных точек части границы	Координаты, м		Метод определения координат характерной точки	Средняя квадратическая погрешность положения характерной точки (Mt), м	Описание обозначения точки на местности (при наличии)
	X	Y			
3535	992056.58	3570340.13	Картометрический метод	1.4	-
3536	992055.70	3570346.75	Картометрический метод	1.4	-
3537	992051.32	3570354.72	Картометрический метод	1.4	-
3538	992047.05	3570364.71	Картометрический метод	1.4	-
3539	992047.62	3570372.02	Картометрический метод	1.4	-
3540	992050.30	3570380.21	Картометрический метод	1.4	-
3541	992055.03	3570385.37	Картометрический метод	1.4	-
3542	992058.28	3570392.34	Картометрический метод	1.4	-
3543	992058.96	3570401.43	Картометрический метод	1.4	-
3544	992058.28	3570408.62	Картометрический метод	1.4	-
3545	992061.09	3570415.46	Картометрический метод	1.4	-
3546	992067.15	3570418.83	Картометрический метод	1.4	-
3547	992071.86	3570424.23	Картометрический метод	1.4	-
3548	992073.10	3570431.18	Картометрический метод	1.4	-
3549	992072.54	3570440.27	Картометрический метод	1.4	-
3550	992068.95	3570457.23	Картометрический метод	1.4	-
3551	992070.52	3570483.38	Картометрический метод	1.4	-
3552	992076.58	3570494.83	Картометрический метод	1.4	-
3553	992076.36	3570504.71	Картометрический метод	1.4	-
3554	992076.92	3570512.35	Картометрический метод	1.4	-
3555	992079.64	3570518.40	Аналитический метод	0.1	-
3556	992080.68	3570519.82	Аналитический метод	0.1	-
3557	992080.68	3570523.30	Аналитический метод	0.1	-
3558	992084.03	3570529.05	Аналитический метод	0.1	-
3559	992083.48	3570545.75	Аналитический метод	0.1	-
3560	992083.00	3570552.28	Аналитический метод	0.3	-
3561	992080.28	3570577.97	Аналитический метод	0.3	-
3562	992075.35	3570607.33	Картометрический метод	1.4	-
3563	992073.10	3570616.42	Картометрический метод	1.4	-
3564	992069.29	3570623.04	Картометрический метод	1.4	-
3565	992064.46	3570629.22	Картометрический метод	1.4	-
3566	992056.60	3570637.30	Картометрический метод	1.4	-
3567	992044.14	3570657.73	Картометрический метод	1.4	-
3568	992042.00	3570664.58	Картометрический метод	1.4	-
3569	992041.89	3570672.10	Картометрический метод	1.4	-
3570	992043.69	3570684.13	Картометрический метод	1.4	-
3571	992050.99	3570709.72	Картометрический метод	1.4	-
3572	992052.08	3570717.90	Картометрический метод	1.4	-
3573	992050.08	3570734.41	Картометрический метод	1.4	-
3574	992049.98	3570738.57	Картометрический метод	1.4	-
3575	992050.99	3570744.85	Картометрический метод	1.4	-
3576	992050.79	3570750.13	Картометрический метод	1.4	-
3577	992048.74	3570755.29	Картометрический метод	1.4	-
3578	992047.84	3570760.95	Картометрический метод	1.4	-
3579	992048.80	3570767.62	Картометрический метод	1.4	-
3580	992048.94	3570778.91	Картометрический метод	1.4	-
3581	992046.01	3570787.77	Картометрический метод	1.4	-
3582	992041.31	3570789.24	Картометрический метод	1.4	-
3583	992039.70	3570792.27	Картометрический метод	1.4	-
3584	992043.34	3570796.16	Картометрический метод	1.4	-
3585	992041.89	3570803.44	Картометрический метод	1.4	-
3586	992037.39	3570805.95	Картометрический метод	1.4	-
3587	992032.46	3570816.70	Картометрический метод	1.4	-
3068	992027.41	3570830.84	Картометрический метод	1.4	-
Часть N 9					
3588	991491.88	3576763.24	Картометрический метод	1.4	-
3589	991491.98	3576759.05	Аналитический метод	1.5	-
3590	991491.03	3576759.09	Аналитический метод	0.2	-
3591	991660.50	3576595.88	Аналитический метод	0.2	-
3592	991674.75	3576485.54	Аналитический метод	0.2	-

3. Сведения о характерных точках части (частей) границы объекта					
Обозначение характерных точек части границы	Координаты, м		Метод определения координат характерной точки	Средняя квадратическая погрешность положения характерной точки (Mt), м	Описание обозначения точки на местности (при наличии)
	X	Y			
3593	991691.75	3576475.73	Аналитический метод	0.2	-
3594	991692.53	3576455.78	Аналитический метод	0.2	-
3595	991544.30	3576452.06	Аналитический метод	0.2	-
3596	991546.19	3576401.75	Аналитический метод	0.2	-
3597	991565.50	3575599.14	Аналитический метод	0.2	-
3598	991715.52	3575606.45	Аналитический метод	0.2	-
3599	991911.01	3575615.84	Аналитический метод	0.2	-
3600	991983.54	3575624.45	Аналитический метод	0.2	-
3601	992021.27	3575627.81	Аналитический метод	0.2	-
3602	992042.53	3575633.15	Аналитический метод	0.2	-
3603	992066.58	3575647.19	Аналитический метод	0.2	-
3604	992088.42	3575672.24	Аналитический метод	0.2	-
3605	992108.99	3575700.05	Аналитический метод	0.2	-
3606	992133.18	3575717.00	Аналитический метод	0.2	-
3607	992272.19	3575772.71	Аналитический метод	0.2	-
3608	992332.04	3576418.54	Аналитический метод	0.2	-
3609	992583.14	3576395.57	Аналитический метод	0.2	-
3610	992614.11	3576709.60	Аналитический метод	0.2	-
3611	992625.75	3576710.21	Аналитический метод	0.2	-
3612	992626.73	3576710.26	Картометрический метод	1.4	-
3613	992614.29	3576711.50	Картометрический метод	1.4	-
3614	992606.23	3576712.30	Картометрический метод	1.4	-
3615	992535.22	3576719.39	Картометрический метод	1.4	-
3616	992535.21	3576723.38	Картометрический метод	1.4	-
3617	992478.94	3576728.05	Картометрический метод	1.4	-
3618	992244.69	3576747.87	Картометрический метод	1.4	-
3619	992219.13	3576743.64	Картометрический метод	1.4	-
3620	992204.79	3576735.27	Картометрический метод	1.4	-
3621	992198.21	3576686.19	Картометрический метод	1.4	-
3622	992180.86	3576629.91	Картометрический метод	1.4	-
3623	992179.59	3576627.12	Картометрический метод	1.4	-
3624	992166.57	3576623.48	Аналитический метод	0.2	-
3625	992131.32	3576620.80	Аналитический метод	0.2	-
3626	992110.61	3576619.21	Картометрический метод	1.4	-
3627	992110.62	3576619.06	Картометрический метод	1.4	-
3628	992091.69	3576616.94	Картометрический метод	1.4	-
3629	992072.46	3576615.97	Аналитический метод	0.2	-
3630	992052.06	3576613.96	Аналитический метод	0.2	-
3631	992031.68	3576611.88	Картометрический метод	1.4	-
3632	992011.83	3576610.06	Аналитический метод	0.1	-
3633	991991.62	3576608.58	Аналитический метод	0.2	-
3634	991970.00	3576606.57	Картометрический метод	1.4	-
3635	991890.28	3576601.60	Аналитический метод	0.2	-
3636	991870.42	3576600.18	Аналитический метод	0.2	-
3637	991850.23	3576598.87	Картометрический метод	1.4	-
3638	991850.19	3576599.41	Картометрический метод	1.4	-
3639	991830.06	3576597.88	Картометрический метод	1.4	-
3640	991776.94	3576593.85	Картометрический метод	1.4	-
3641	991756.38	3576592.29	Картометрический метод	1.4	-
3642	991694.15	3576587.79	Картометрический метод	1.4	-
3643	991692.13	3576617.89	Картометрический метод	1.4	-
3644	991668.13	3576616.46	Картометрический метод	1.4	-
3645	991668.32	3576613.99	Картометрический метод	1.4	-
3646	991668.77	3576606.14	Картометрический метод	1.4	-
3647	991670.39	3576586.68	Картометрический метод	1.4	-
3648	991660.52	3576596.16	Картометрический метод	1.4	-
3649	991657.42	3576663.72	Картометрический метод	1.4	-
3650	991654.30	3576730.22	Картометрический метод	1.4	-
3651	991653.09	3576756.60	Картометрический метод	1.4	-
3652	991648.98	3576756.78	Картометрический метод	1.4	-

3. Сведения о характерных точках части (частей) границы объекта					
Обозначение характерных точек части границы	Координаты, м		Метод определения координат характерной точки	Средняя квадратическая погрешность положения характерной точки (Mt), м	Описание обозначения точки на местности (при наличии)
	X	Y			
3653	991555.06	3576760.69	Картометрический метод	1.4	-
3588	991491.88	3576763.24	Картометрический метод	1.4	-
Часть N 10					
3654	986557.03	3576242.68	Картометрический метод	1.4	-
3655	986538.65	3576208.98	Картометрический метод	1.4	-
3656	986533.39	3576202.03	Картометрический метод	1.4	-
3657	986534.20	3576200.82	Картометрический метод	1.4	-
3658	986548.79	3576178.75	Картометрический метод	1.4	-
3659	986603.25	3576046.98	Аналитический метод	0.1	-
3660	986604.11	3576043.88	Аналитический метод	0.1	-
3661	986607.90	3576030.30	Аналитический метод	0.1	-
3662	986595.25	3576026.72	Аналитический метод	0.1	-
3663	986584.92	3576024.44	Аналитический метод	0.1	-
3664	986580.41	3576019.67	Аналитический метод	0.1	-
3665	986583.11	3576007.40	Аналитический метод	0.1	-
3666	986588.28	3575979.50	Аналитический метод	0.1	-
3667	986589.63	3575978.02	Аналитический метод	0.3	-
3668	986618.31	3575987.76	Аналитический метод	0.3	-
3669	986614.41	3576002.44	Аналитический метод	0.3	-
3670	986660.35	3576016.43	Аналитический метод	0.3	-
3671	986666.92	3576018.14	Картометрический метод	1.4	-
3672	986672.12	3576003.23	Аналитический метод	0.1	-
3673	986676.31	3575993.27	Аналитический метод	0.1	-
3674	986684.53	3575976.20	Аналитический метод	0.1	-
3675	986693.21	3575958.24	Аналитический метод	0.1	-
3676	986703.48	3575936.10	Аналитический метод	0.1	-
3677	986715.12	3575913.06	Аналитический метод	0.3	-
3678	986723.34	3575897.05	Аналитический метод	0.3	-
3679	986729.87	3575883.13	Аналитический метод	0.3	-
3680	986730.07	3575882.65	Аналитический метод	0.3	-
3681	986733.28	3575876.18	Аналитический метод	0.3	-
3682	986738.05	3575867.35	Аналитический метод	0.3	-
3683	986737.36	3575866.99	Картометрический метод	1.4	-
3684	986742.76	3575855.08	Картометрический метод	1.4	-
3685	986743.98	3575855.76	Аналитический метод	0.1	-
3686	986750.89	3575842.29	Аналитический метод	0.1	-
3687	986765.68	3575816.23	Аналитический метод	0.3	-
3688	986774.13	3575800.97	Аналитический метод	0.3	-
3689	986778.11	3575793.95	Аналитический метод	0.3	-
3690	986779.06	3575793.79	Аналитический метод	0.3	-
3691	986781.31	3575789.99	Аналитический метод	0.3	-
3692	986780.96	3575789.08	Картометрический метод	1.4	-
3693	986782.92	3575785.55	Аналитический метод	0.3	-
3694	986783.85	3575785.38	Аналитический метод	0.3	-
3695	986786.36	3575781.01	Аналитический метод	0.3	-
3696	986786.10	3575780.06	Аналитический метод	0.3	-
3697	986790.22	3575772.93	Аналитический метод	0.3	-
3698	986790.03	3575772.05	Аналитический метод	0.1	-
3699	986795.08	3575763.44	Аналитический метод	0.1	-
3700	986795.78	3575763.43	Аналитический метод	0.1	-
3701	986798.29	3575759.06	Аналитический метод	0.1	-
3702	986797.95	3575758.60	Аналитический метод	0.1	-
3703	986800.86	3575753.44	Аналитический метод	0.1	-
3704	986808.68	3575739.89	Аналитический метод	0.1	-
3705	986818.91	3575722.32	Аналитический метод	0.1	-
3706	986845.89	3575735.75	Аналитический метод	0.1	-
3707	986855.17	3575736.79	Аналитический метод	0.3	-
3708	986866.36	3575713.10	Аналитический метод	0.3	-
3709	986876.72	3575685.30	Картометрический метод	1.4	-
3710	986881.27	3575669.88	Картометрический метод	1.4	-

3. Сведения о характерных точках части (частей) границы объекта					
Обозначение характерных точек части границы	Координаты, м		Метод определения координат характерной точки	Средняя квадратическая погрешность положения характерной точки (Mt), м	Описание обозначения точки на местности (при наличии)
	X	Y			
3711	986882.56	3575670.28	Аналитический метод	0.1	-
3712	986889.47	3575653.20	Аналитический метод	0.1	-
3713	986896.99	3575624.94	Аналитический метод	0.1	-
3714	986897.34	3575625.03	Аналитический метод	0.1	-
3715	986901.87	3575608.21	Аналитический метод	0.1	-
3716	986902.15	3575607.04	Аналитический метод	0.1	-
3717	986901.39	3575606.02	Аналитический метод	0.3	-
3718	986901.49	3575605.43	Аналитический метод	0.3	-
3719	986902.55	3575600.58	Аналитический метод	0.3	-
3720	986903.81	3575597.01	Аналитический метод	0.3	-
3721	986904.90	3575592.75	Аналитический метод	0.3	-
3722	986905.84	3575585.74	Аналитический метод	0.3	-
3723	986908.62	3575565.42	Аналитический метод	0.3	-
3724	986910.13	3575557.50	Аналитический метод	0.3	-
3725	986910.34	3575554.09	Картометрический метод	1.4	-
3726	986912.76	3575545.79	Картометрический метод	1.4	-
3727	986914.84	3575539.83	Аналитический метод	0.3	-
3728	986916.11	3575531.02	Аналитический метод	0.3	-
3729	986917.85	3575523.52	Аналитический метод	0.3	-
3730	986921.70	3575518.98	Аналитический метод	0.3	-
3731	986925.87	3575499.35	Аналитический метод	0.1	-
3732	986929.96	3575480.03	Аналитический метод	0.1	-
3733	986937.70	3575463.86	Аналитический метод	0.1	-
3734	986942.03	3575443.03	Аналитический метод	0.1	-
3735	986949.90	3575405.60	Аналитический метод	0.3	-
3736	986954.65	3575386.17	Аналитический метод	0.3	-
3737	986980.75	3575320.19	Аналитический метод	0.2	-
3738	986985.72	3575302.58	Аналитический метод	0.2	-
3739	986998.84	3575260.58	Аналитический метод	0.1	-
3740	987003.28	3575241.76	Аналитический метод	0.1	-
3741	987002.98	3575241.66	Аналитический метод	0.3	-
3742	987000.86	3575239.91	Аналитический метод	0.3	-
3743	987005.78	3575222.81	Аналитический метод	0.3	-
3744	987006.46	3575222.28	Аналитический метод	0.1	-
3745	987011.71	3575201.03	Картометрический метод	1.4	-
3746	987018.42	3575182.95	Картометрический метод	1.4	-
3747	987025.80	3575162.36	Картометрический метод	1.4	-
3748	987030.97	3575142.39	Картометрический метод	1.4	-
3749	987038.81	3575126.13	Аналитический метод	0.1	-
3750	987044.33	3575107.14	Аналитический метод	0.1	-
3751	987042.74	3575106.65	Аналитический метод	0.1	-
3752	987045.98	3575094.18	Аналитический метод	0.1	-
3753	987045.76	3575092.45	Аналитический метод	0.1	-
3754	987051.03	3575073.21	Аналитический метод	0.1	-
3755	987051.93	3575073.44	Аналитический метод	0.3	-
3756	987055.07	3575057.75	Аналитический метод	0.3	-
3757	987057.48	3575047.90	Аналитический метод	0.3	-
3758	987061.71	3575036.44	Аналитический метод	0.2	-
3759	987068.50	3575010.03	Аналитический метод	0.2	-
3760	987083.03	3574970.80	Аналитический метод	0.1	-
3761	987088.30	3574949.84	Аналитический метод	0.1	-
3762	987094.15	3574929.85	Аналитический метод	0.1	-
3763	987097.34	3574907.17	Аналитический метод	0.3	-
3764	987101.97	3574890.20	Аналитический метод	0.3	-
3765	987101.68	3574890.13	Аналитический метод	0.1	-
3766	987106.71	3574874.56	Аналитический метод	0.1	-
3767	987110.82	3574857.59	Аналитический метод	0.1	-
3768	987115.96	3574840.08	Аналитический метод	0.2	-
3769	987117.44	3574832.64	Аналитический метод	0.1	-
3770	987119.57	3574823.90	Аналитический метод	0.1	-

3. Сведения о характерных точках части (частей) границы объекта					
Обозначение характерных точек части границы	Координаты, м		Метод определения координат характерной точки	Средняя квадратическая погрешность положения характерной точки (Mt), м	Описание обозначения точки на местности (при наличии)
	X	Y			
3771	987119.90	3574822.88	Аналитический метод	0.1	-
3772	987121.24	3574823.04	Аналитический метод	0.1	-
3773	987121.36	3574822.56	Аналитический метод	0.1	-
3774	987121.40	3574822.33	Аналитический метод	0.1	-
3775	987121.86	3574820.26	Аналитический метод	0.1	-
3776	987123.50	3574813.70	Аналитический метод	0.1	-
3777	987124.93	3574807.95	Аналитический метод	0.1	-
3778	987125.92	3574804.01	Аналитический метод	0.1	-
3779	987127.94	3574804.49	Аналитический метод	0.1	-
3780	987133.35	3574781.62	Аналитический метод	0.1	-
3781	987140.77	3574753.00	Аналитический метод	0.1	-
3782	987168.43	3574761.95	Аналитический метод	0.1	-
3783	987193.83	3574763.56	Аналитический метод	0.1	-
3784	987208.50	3574768.09	Аналитический метод	0.1	-
3785	987223.58	3574773.20	Аналитический метод	0.1	-
3786	987224.29	3574773.33	Аналитический метод	0.2	-
3787	987239.65	3574774.00	Аналитический метод	0.1	-
3788	987258.78	3574779.43	Аналитический метод	0.1	-
3789	987275.80	3574792.70	Аналитический метод	0.1	-
3790	987297.33	3574798.50	Аналитический метод	0.1	-
3791	987297.75	3574796.61	Аналитический метод	0.2	-
3792	987318.74	3574803.69	Аналитический метод	0.2	-
3793	987316.89	3574812.18	Аналитический метод	0.2	-
3794	987311.55	3574835.04	Аналитический метод	0.2	-
3795	987310.83	3574834.80	Аналитический метод	0.2	-
3796	987310.70	3574835.58	Аналитический метод	0.2	-
3797	987308.64	3574847.30	Аналитический метод	0.1	-
3798	987328.61	3574852.81	Аналитический метод	0.1	-
3799	987321.72	3574877.73	Аналитический метод	0.1	-
3800	987304.58	3574888.63	Аналитический метод	0.1	-
3801	987301.05	3574887.79	Картометрический метод	1.4	-
3802	987300.85	3574888.52	Аналитический метод	0.2	-
3803	987291.56	3574918.43	Аналитический метод	0.2	-
3804	987292.37	3574925.40	Аналитический метод	0.1	-
3805	987288.82	3574941.32	Аналитический метод	0.1	-
3806	987284.33	3574957.54	Аналитический метод	0.3	-
3807	987283.37	3574957.28	Аналитический метод	0.1	-
3808	987278.01	3574974.20	Аналитический метод	0.1	-
3809	987272.58	3575008.19	Картометрический метод	1.4	-
3810	987272.48	3575008.79	Картометрический метод	1.4	-
3811	987284.91	3575012.61	Аналитический метод	0.1	-
3812	987280.03	3575028.56	Аналитический метод	0.1	-
3813	987271.49	3575061.80	Аналитический метод	0.1	-
3814	987267.19	3575076.24	Аналитический метод	0.1	-
3815	987262.34	3575094.95	Аналитический метод	0.3	-
3816	987258.44	3575109.45	Аналитический метод	0.3	-
3817	987237.52	3575174.64	Аналитический метод	0.1	-
3818	987233.48	3575190.01	Аналитический метод	0.1	-
3819	987224.22	3575226.66	Картометрический метод	1.4	-
3820	987206.77	3575222.25	Картометрический метод	1.4	-
3821	987204.92	3575230.43	Аналитический метод	0.3	-
3822	987221.43	3575237.59	Картометрический метод	1.4	-
3823	987138.52	3575554.58	Аналитический метод	0.3	-
3824	987110.74	3575553.04	Аналитический метод	0.3	-
3825	987109.92	3575559.30	Аналитический метод	0.3	-
3826	987118.44	3575571.12	Аналитический метод	0.3	-
3827	987131.68	3575572.86	Картометрический метод	1.4	-
3828	987130.07	3575577.15	Аналитический метод	0.2	-
3829	987124.99	3575600.12	Аналитический метод	0.2	-
3830	987125.65	3575600.20	Аналитический метод	0.2	-

3. Сведения о характерных точках части (частей) границы объекта					
Обозначение характерных точек части границы	Координаты, м		Метод определения координат характерной точки	Средняя квадратическая погрешность положения характерной точки (Mt), м	Описание обозначения точки на местности (при наличии)
	X	Y			
3831	987121.11	3575620.69	Аналитический метод	0.1	-
3832	987121.54	3575620.83	Аналитический метод	0.1	-
3833	987118.61	3575640.19	Аналитический метод	0.1	-
3834	987126.64	3575651.11	Аналитический метод	0.1	-
3835	987163.44	3575657.60	Аналитический метод	0.1	-
3836	987170.25	3575658.80	Аналитический метод	0.1	-
3837	987206.46	3575665.25	Аналитический метод	0.1	-
3838	987212.33	3575666.31	Аналитический метод	0.1	-
3839	987213.42	3575666.51	Картометрический метод	1.4	-
3840	987223.01	3575613.69	Аналитический метод	0.1	-
3841	987223.48	3575603.31	Аналитический метод	0.1	-
3842	987226.35	3575597.78	Аналитический метод	0.1	-
3843	987232.87	3575575.76	Аналитический метод	0.1	-
3844	987265.48	3575444.06	Аналитический метод	0.1	-
3845	987268.85	3575430.45	Аналитический метод	0.1	-
3846	987280.14	3575384.98	Аналитический метод	0.1	-
3847	987413.35	3574912.59	Аналитический метод	0.1	-
3848	987415.13	3574913.10	Аналитический метод	0.1	-
3849	987421.60	3574882.99	Аналитический метод	0.3	-
3850	987453.25	3574890.89	Аналитический метод	0.3	-
3851	987453.61	3574891.08	Аналитический метод	0.1	-
3852	987469.45	3574895.51	Аналитический метод	0.1	-
3853	987483.23	3574899.40	Аналитический метод	0.1	-
3854	987482.00	3574903.84	Аналитический метод	0.1	-
3855	987493.00	3574907.69	Картометрический метод	1.4	-
3856	987503.97	3574898.99	Картометрический метод	1.4	-
3857	987525.86	3574908.77	Картометрический метод	1.4	-
3858	987527.31	3574908.82	Картометрический метод	1.4	-
3859	987554.90	3574910.83	Аналитический метод	0.1	-
3860	987587.27	3574915.50	Аналитический метод	0.1	-
3861	987597.87	3574917.62	Аналитический метод	0.1	-
3862	987599.04	3574921.52	Аналитический метод	0.1	-
3863	987705.83	3574932.70	Аналитический метод	0.1	-
3864	987721.73	3574962.82	Аналитический метод	0.1	-
3865	987737.56	3574968.15	Аналитический метод	0.1	-
3866	987743.42	3574970.08	Аналитический метод	0.1	-
3867	987750.94	3574972.55	Аналитический метод	0.1	-
3868	987761.70	3574976.78	Аналитический метод	0.1	-
3869	987761.89	3574976.98	Аналитический метод	0.1	-
3870	987752.07	3575000.27	Аналитический метод	0.1	-
3871	987744.08	3575017.16	Аналитический метод	0.1	-
3872	987727.28	3575050.88	Аналитический метод	0.1	-
3873	987714.88	3575075.04	Аналитический метод	0.1	-
3874	987703.41	3575097.18	Аналитический метод	0.1	-
3875	987653.83	3575199.63	Аналитический метод	0.1	-
3876	987670.28	3575210.24	Аналитический метод	0.1	-
3877	987673.80	3575212.66	Аналитический метод	0.1	-
3878	987668.18	3575228.53	Аналитический метод	0.1	-
3879	987667.96	3575230.50	Аналитический метод	0.1	-
3880	987684.95	3575239.11	Аналитический метод	0.1	-
3881	987670.09	3575269.97	Аналитический метод	0.1	-
3882	987645.34	3575258.83	Аналитический метод	0.1	-
3883	987628.50	3575250.94	Аналитический метод	0.1	-
3884	987623.29	3575263.33	Аналитический метод	0.1	-
3885	987618.07	3575274.46	Аналитический метод	0.1	-
3886	987610.05	3575290.68	Аналитический метод	0.1	-
3887	987600.98	3575310.29	Аналитический метод	0.1	-
3888	987576.76	3575361.04	Аналитический метод	0.1	-
3889	987558.20	3575399.36	Аналитический метод	0.1	-
3890	987516.86	3575484.09	Аналитический метод	0.1	-

3. Сведения о характерных точках части (частей) границы объекта					
Обозначение характерных точек части границы	Координаты, м		Метод определения координат характерной точки	Средняя квадратическая погрешность положения характерной точки (Mt), м	Описание обозначения точки на местности (при наличии)
	X	Y			
3891	987495.88	3575527.85	Аналитический метод	0.1	-
3892	987478.71	3575563.44	Картометрический метод	1.4	-
3893	987459.43	3575602.46	Аналитический метод	0.1	-
3894	987417.97	3575688.67	Аналитический метод	0.1	-
3895	987421.90	3575690.77	Аналитический метод	0.1	-
3896	987427.85	3575693.91	Аналитический метод	0.1	-
3897	987431.17	3575695.52	Аналитический метод	0.1	-
3898	987431.37	3575704.83	Аналитический метод	0.1	-
3899	987431.98	3575705.02	Аналитический метод	0.1	-
3900	987431.39	3575706.91	Картометрический метод	1.4	-
3901	987431.59	3575716.76	Аналитический метод	0.1	-
3902	987431.57	3575727.86	Аналитический метод	0.1	-
3903	987431.73	3575733.27	Аналитический метод	0.1	-
3904	987432.21	3575757.44	Аналитический метод	0.1	-
3905	987433.06	3575815.43	Аналитический метод	0.1	-
3906	987433.08	3575816.76	Аналитический метод	0.1	-
3907	987433.25	3575819.15	Аналитический метод	0.1	-
3908	987433.20	3575850.60	Аналитический метод	0.1	-
3909	987433.92	3575853.42	Аналитический метод	0.1	-
3910	987429.88	3575872.10	Аналитический метод	0.1	-
3911	987422.84	3575892.68	Аналитический метод	0.1	-
3912	987421.10	3575894.58	Аналитический метод	0.1	-
3913	987415.61	3575907.52	Аналитический метод	0.1	-
3914	987414.39	3575910.42	Аналитический метод	0.1	-
3915	987400.09	3575952.10	Аналитический метод	0.1	-
3916	987342.62	3575969.35	Аналитический метод	0.1	-
3917	987335.98	3575971.44	Аналитический метод	0.1	-
3918	987222.30	3576005.60	Аналитический метод	0.1	-
3919	987222.51	3576006.22	Аналитический метод	0.1	-
3920	987205.29	3576010.71	Аналитический метод	0.1	-
3921	987033.00	3576062.42	Аналитический метод	0.1	-
3922	986946.32	3576112.00	Аналитический метод	0.1	-
3923	986902.26	3576136.88	Картометрический метод	1.4	-
3924	986753.55	3576130.27	Картометрический метод	1.4	-
3925	986711.86	3576127.43	Картометрический метод	1.4	-
3926	986703.21	3576126.83	Картометрический метод	1.4	-
3927	986697.74	3576130.31	Картометрический метод	1.4	-
3928	986639.43	3576180.18	Картометрический метод	1.4	-
3929	986602.82	3576190.29	Картометрический метод	1.4	-
3930	986570.11	3576227.45	Картометрический метод	1.4	-
3654	986557.03	3576242.68	Картометрический метод	1.4	-
Часть N 11					
3931	992355.31	3575066.14	Картометрический метод	1.4	-
3932	992130.87	3575000.35	Картометрический метод	1.4	-
3933	992110.87	3575049.05	Картометрический метод	1.4	-
3934	991804.32	3574934.82	Картометрический метод	1.4	-
3935	991960.40	3574554.08	Аналитический метод	0.2	-
3936	992022.38	3574450.48	Аналитический метод	0.2	-
3937	992026.76	3574441.43	Аналитический метод	0.2	-
3938	992028.18	3574443.77	Картометрический метод	1.4	-
3939	992032.58	3574446.19	Картометрический метод	1.4	-
3940	992037.80	3574447.71	Картометрический метод	1.4	-
3941	992045.54	3574447.42	Картометрический метод	1.4	-
3942	992049.80	3574446.40	Картометрический метод	1.4	-
3943	992055.60	3574440.16	Картометрический метод	1.4	-
3944	992058.90	3574436.59	Картометрический метод	1.4	-
3945	992062.27	3574434.75	Картометрический метод	1.4	-
3946	992064.93	3574436.36	Картометрический метод	1.4	-
3947	992066.81	3574440.59	Картометрический метод	1.4	-
3948	992066.12	3574444.93	Картометрический метод	1.4	-

3. Сведения о характерных точках части (частей) границы объекта					
Обозначение характерных точек части границы	Координаты, м		Метод определения координат характерной точки	Средняя квадратическая погрешность положения характерной точки (Mt), м	Описание обозначения точки на местности (при наличии)
	X	Y			
3949	992061.87	3574446.80	Картометрический метод	1.4	-
3950	992058.47	3574447.79	Картометрический метод	1.4	-
3951	992054.21	3574448.81	Картометрический метод	1.4	-
3952	992050.93	3574453.24	Картометрический метод	1.4	-
3953	992051.10	3574457.54	Картометрический метод	1.4	-
3954	992051.26	3574461.83	Картометрический метод	1.4	-
3955	992053.94	3574464.32	Картометрический метод	1.4	-
3956	992059.95	3574464.09	Картометрический метод	1.4	-
3957	992065.13	3574463.89	Картометрический метод	1.4	-
3958	992069.49	3574465.46	Картометрический метод	1.4	-
3959	992073.03	3574467.90	Картометрический метод	1.4	-
3960	992074.88	3574471.27	Картометрический метод	1.4	-
3961	992080.17	3574474.51	Картометрический метод	1.4	-
3962	992084.50	3574475.21	Картометрический метод	1.4	-
3963	992087.94	3574475.08	Картометрический метод	1.4	-
3964	992094.03	3574476.58	Картометрический метод	1.4	-
3965	992099.31	3574479.82	Картометрический метод	1.4	-
3966	992102.09	3574484.88	Картометрический метод	1.4	-
3967	992104.14	3574493.40	Картометрический метод	1.4	-
3968	992109.43	3574496.65	Картометрический метод	1.4	-
3969	992113.78	3574497.34	Картометрический метод	1.4	-
3970	992117.31	3574499.79	Картометрический метод	1.4	-
3971	992120.95	3574504.82	Картометрический метод	1.4	-
3972	992128.79	3574507.11	Картометрический метод	1.4	-
3973	992136.49	3574505.95	Картометрический метод	1.4	-
3974	992140.00	3574507.54	Картометрический метод	1.4	-
3975	992144.53	3574513.40	Картометрический метод	1.4	-
3976	992151.48	3574514.86	Картометрический метод	1.4	-
3977	992163.59	3574516.12	Картометрический метод	1.4	-
3978	992173.01	3574514.91	Картометрический метод	1.4	-
3979	992182.30	3574510.26	Картометрический метод	1.4	-
3980	992192.52	3574507.29	Картометрический метод	1.4	-
3981	992201.02	3574504.38	Картометрический метод	1.4	-
3982	992206.03	3574499.90	Картометрический метод	1.4	-
3983	992208.44	3574495.51	Картометрический метод	1.4	-
3984	992210.88	3574491.97	Картометрический метод	1.4	-
3985	992217.66	3574489.13	Картометрический метод	1.4	-
3986	992222.59	3574482.93	Картометрический метод	1.4	-
3987	992226.59	3574475.03	Картометрический метод	1.4	-
3988	992229.80	3574468.89	Картометрический метод	1.4	-
3989	992231.22	3574461.09	Картометрический метод	1.4	-
3990	992230.99	3574455.07	Картометрический метод	1.4	-
3991	992232.51	3574449.85	Картометрический метод	1.4	-
3992	992238.20	3574441.04	Картометрический метод	1.4	-
3993	992241.47	3574436.62	Картометрический метод	1.4	-
3994	992250.01	3574434.57	Картометрический метод	1.4	-
3995	992254.11	3574429.26	Картометрический метод	1.4	-
3996	992258.12	3574421.36	Картометрический метод	1.4	-
3997	992262.16	3574414.33	Картометрический метод	1.4	-
3998	992269.63	3574407.16	Картометрический метод	1.4	-
3999	992275.25	3574396.62	Картометрический метод	1.4	-
4000	992274.23	3574392.36	Картометрический метод	1.4	-
4001	992271.54	3574389.88	Картометрический метод	1.4	-
4002	992270.45	3574383.90	Картометрический метод	1.4	-
4003	992270.26	3574378.74	Картометрический метод	1.4	-
4004	992265.04	3574377.21	Картометрический метод	1.4	-
4005	992259.74	3574373.97	Картометрический метод	1.4	-
4006	992253.66	3574372.48	Картометрический метод	1.4	-
4007	992245.85	3574371.05	Картометрический метод	1.4	-
4008	992238.80	3574367.02	Картометрический метод	1.4	-

3. Сведения о характерных точках части (частей) границы объекта					
Обозначение характерных точек части границы	Координаты, м		Метод определения координат характерной точки	Средняя квадратическая погрешность положения характерной точки (Mt), м	Описание обозначения точки на местности (при наличии)
	X	Y			
4009	992235.16	3574361.99	Картометрический метод	1.4	-
4010	992227.33	3574359.70	Картометрический метод	1.4	-
4011	992219.55	3574359.13	Картометрический метод	1.4	-
4012	992213.44	3574356.78	Картометрический метод	1.4	-
4013	992206.39	3574352.75	Картометрический метод	1.4	-
4014	992198.55	3574350.45	Картометрический метод	1.4	-
4015	992191.61	3574349.00	Картометрический метод	1.4	-
4016	992184.63	3574346.68	Картометрический метод	1.4	-
4017	992177.75	3574346.94	Картометрический метод	1.4	-
4018	992175.20	3574347.90	Картометрический метод	1.4	-
4019	992169.42	3574354.13	Картометрический метод	1.4	-
4020	992166.01	3574355.12	Картометрический метод	1.4	-
4021	992161.64	3574353.57	Картометрический метод	1.4	-
4022	992158.83	3574347.65	Картометрический метод	1.4	-
4023	992153.33	3574339.25	Картометрический метод	1.4	-
4024	992146.19	3574332.63	Картометрический метод	1.4	-
4025	992133.96	3574327.93	Картометрический метод	1.4	-
4026	992119.97	3574322.44	Картометрический метод	1.4	-
4027	992111.31	3574321.04	Картометрический метод	1.4	-
4028	992103.59	3574322.19	Картометрический метод	1.4	-
4029	992099.99	3574318.02	Картометрический метод	1.4	-
4030	992095.62	3574316.47	Картометрический метод	1.4	-
4031	992090.56	3574319.25	Картометрический метод	1.4	-
4032	992083.65	3574318.64	Картометрический метод	1.4	-
4033	992078.33	3574314.54	Картометрический метод	1.4	-
4034	992066.09	3574309.83	Картометрический метод	1.4	-
4035	992054.75	3574305.96	Аналитический метод	0.2	-
4036	992050.80	3574299.92	Аналитический метод	0.1	-
4037	992035.51	3574292.70	Аналитический метод	0.1	-
4038	992037.83	3574287.16	Аналитический метод	0.1	-
4039	992038.82	3574284.83	Аналитический метод	0.3	-
4040	992002.50	3574267.57	Аналитический метод	0.1	-
4041	991983.89	3574258.54	Аналитический метод	0.1	-
4042	991966.23	3574250.10	Картометрический метод	1.4	-
4043	991947.17	3574243.38	Аналитический метод	0.2	-
4044	991945.41	3574247.13	Аналитический метод	0.2	-
4045	991941.53	3574255.37	Аналитический метод	0.2	-
4046	991923.29	3574245.85	Аналитический метод	0.2	-
4047	991926.08	3574240.28	Аналитический метод	0.2	-
4048	991929.06	3574234.13	Аналитический метод	0.3	-
4049	991910.60	3574224.82	Аналитический метод	0.3	-
4050	991892.75	3574216.11	Аналитический метод	0.3	-
4051	991887.74	3574225.39	Аналитический метод	0.3	-
4052	991869.44	3574213.87	Аналитический метод	0.1	-
4053	991838.43	3574191.86	Аналитический метод	0.1	-
4054	991815.18	3574179.32	Аналитический метод	0.3	-
4055	991822.38	3574166.91	Аналитический метод	0.2	-
4056	991796.14	3574154.47	Аналитический метод	0.2	-
4057	991817.22	3574127.94	Картометрический метод	1.4	-
4058	991817.97	3574128.53	Аналитический метод	0.3	-
4059	991829.69	3574113.29	Аналитический метод	0.3	-
4060	991833.80	3574108.54	Аналитический метод	0.3	-
4061	991850.42	3574091.24	Аналитический метод	0.3	-
4062	991853.51	3574087.41	Аналитический метод	0.3	-
4063	991858.96	3574075.42	Картометрический метод	1.4	-
4064	991869.74	3574061.87	Картометрический метод	1.4	-
4065	991875.88	3574065.32	Аналитический метод	0.3	-
4066	991920.89	3573997.86	Аналитический метод	0.3	-
4067	991924.26	3573993.29	Картометрический метод	1.4	-
4068	991927.16	3573989.64	Аналитический метод	0.2	-

3. Сведения о характерных точках части (частей) границы объекта					
Обозначение характерных точек части границы	Координаты, м		Метод определения координат характерной точки	Средняя квадратическая погрешность положения характерной точки (Mt), м	Описание обозначения точки на местности (при наличии)
	X	Y			
4069	991991.34	3574021.49	Аналитический метод	0.2	-
4070	992007.44	3573980.97	Аналитический метод	0.1	-
4071	991992.32	3573979.26	Аналитический метод	0.1	-
4072	991960.91	3573975.70	Аналитический метод	0.1	-
4073	991980.14	3573948.82	Аналитический метод	0.1	-
4074	991987.01	3573939.20	Аналитический метод	0.1	-
4075	992005.37	3573913.53	Картометрический метод	1.4	-
4076	992007.77	3573910.17	Аналитический метод	0.1	-
4077	992021.56	3573890.89	Аналитический метод	0.1	-
4078	992035.34	3573871.61	Аналитический метод	0.1	-
4079	992049.13	3573852.34	Аналитический метод	0.1	-
4080	992062.91	3573833.06	Аналитический метод	0.1	-
4081	992076.70	3573813.78	Аналитический метод	0.1	-
4082	992090.49	3573794.50	Аналитический метод	0.1	-
4083	992104.29	3573775.23	Аналитический метод	0.1	-
4084	992117.86	3573756.24	Аналитический метод	0.1	-
4085	992129.98	3573739.30	Картометрический метод	1.4	-
4086	992133.60	3573734.23	Аналитический метод	0.1	-
4087	992146.16	3573716.66	Аналитический метод	0.1	-
4088	992158.72	3573699.09	Аналитический метод	0.1	-
4089	992178.56	3573671.34	Аналитический метод	0.1	-
4090	992195.30	3573697.32	Картометрический метод	1.4	-
4091	992203.57	3573710.14	Аналитический метод	0.1	-
4092	992207.59	3573716.39	Аналитический метод	0.1	-
4093	992222.09	3573735.24	Аналитический метод	0.2	-
4094	992239.11	3573746.86	Аналитический метод	0.1	-
4095	992240.87	3573748.00	Аналитический метод	0.1	-
4096	992251.86	3573755.14	Аналитический метод	0.1	-
4097	992259.07	3573757.25	Аналитический метод	0.1	-
4098	992276.36	3573762.30	Аналитический метод	0.1	-
4099	992296.80	3573755.79	Аналитический метод	0.1	-
4100	992312.99	3573750.65	Аналитический метод	0.2	-
4101	992318.72	3573753.51	Аналитический метод	0.2	-
4102	992341.19	3573764.74	Аналитический метод	0.2	-
4103	992355.22	3573771.75	Аналитический метод	0.2	-
4104	992370.81	3573769.44	Аналитический метод	0.2	-
4105	992416.88	3573762.62	Аналитический метод	0.1	-
4106	992436.68	3573759.69	Аналитический метод	0.1	-
4107	992438.69	3573790.94	Аналитический метод	0.1	-
4108	992445.88	3573903.00	Картометрический метод	1.4	-
4109	992499.53	3573925.49	Аналитический метод	0.2	-
4110	992522.63	3574227.13	Аналитический метод	0.2	-
4111	992533.20	3574224.47	Аналитический метод	0.2	-
4112	992532.76	3574205.66	Аналитический метод	0.2	-
4113	992549.32	3574214.20	Аналитический метод	0.2	-
4114	992554.75	3574287.28	Аналитический метод	0.2	-
4115	992534.49	3574370.42	Аналитический метод	0.3	-
4116	992536.77	3574402.49	Аналитический метод	0.3	-
4117	992502.56	3574388.57	Аналитический метод	0.2	-
4118	992500.17	3574395.24	Аналитический метод	0.2	-
4119	992492.36	3574412.09	Аналитический метод	0.2	-
4120	992491.02	3574415.18	Аналитический метод	0.2	-
4121	992513.61	3574426.34	Аналитический метод	0.2	-
4122	992502.28	3574451.47	Аналитический метод	0.2	-
4123	992501.35	3574453.65	Аналитический метод	0.2	-
4124	992549.40	3574481.12	Аналитический метод	0.2	-
4125	992551.04	3574508.96	Аналитический метод	0.2	-
4126	992554.98	3574512.23	Аналитический метод	0.2	-
4127	992561.06	3574546.96	Аналитический метод	0.2	-
4128	992559.51	3574570.86	Аналитический метод	0.2	-

3. Сведения о характерных точках части (частей) границы объекта					
Обозначение характерных точек части границы	Координаты, м		Метод определения координат характерной точки	Средняя квадратическая погрешность положения характерной точки (Mt), м	Описание обозначения точки на местности (при наличии)
	X	Y			
4129	992565.47	3574596.20	Аналитический метод	0.2	-
4130	992563.79	3574626.12	Аналитический метод	0.2	-
4131	992562.72	3574633.07	Аналитический метод	0.2	-
4132	992540.96	3574717.64	Аналитический метод	0.2	-
4133	992562.02	3574809.78	Аналитический метод	0.2	-
4134	992569.74	3574838.97	Аналитический метод	0.2	-
4135	992576.48	3574839.78	Аналитический метод	0.2	-
4136	992593.26	3574839.32	Аналитический метод	0.2	-
4137	992589.80	3574871.26	Аналитический метод	0.2	-
4138	992562.77	3574865.09	Аналитический метод	0.2	-
4139	992461.90	3574826.68	Аналитический метод	0.2	-
3931	992355.31	3575066.14	Картометрический метод	1.4	-
Часть N 12					
4140	992479.83	3571010.94	Аналитический метод	0.1	-
4141	992477.90	3570966.06	Аналитический метод	0.1	-
4142	992473.67	3570737.19	Аналитический метод	0.1	-
4143	992468.54	3570737.29	Аналитический метод	0.1	-
4144	992467.35	3570680.20	Аналитический метод	0.1	-
4145	992472.51	3570674.63	Аналитический метод	0.1	-
4146	992471.50	3570618.68	Картометрический метод	1.4	-
4147	992486.18	3570611.61	Картометрический метод	1.4	-
4148	992498.29	3570604.22	Картометрический метод	1.4	-
4149	992509.43	3570596.40	Картометрический метод	1.4	-
4150	992517.93	3570589.40	Картометрический метод	1.4	-
4151	992524.78	3570582.25	Картометрический метод	1.4	-
4152	992552.78	3570552.15	Картометрический метод	1.4	-
4153	992583.79	3570515.72	Картометрический метод	1.4	-
4154	992603.65	3570491.64	Картометрический метод	1.4	-
4155	992625.94	3570458.82	Картометрический метод	1.4	-
4156	992644.60	3570431.13	Картометрический метод	1.4	-
4157	992660.55	3570404.64	Картометрический метод	1.4	-
4158	992670.48	3570394.40	Картометрический метод	1.4	-
4159	992684.34	3570382.66	Картометрический метод	1.4	-
4160	992721.07	3570360.69	Картометрический метод	1.4	-
4161	992749.96	3570341.72	Картометрический метод	1.4	-
4162	992758.69	3570329.98	Картометрический метод	1.4	-
4163	992763.80	3570317.03	Картометрический метод	1.4	-
4164	992768.33	3570301.38	Картометрический метод	1.4	-
4165	992771.64	3570289.64	Картометрический метод	1.4	-
4166	992777.66	3570281.21	Картометрический метод	1.4	-
4167	992784.58	3570275.19	Картометрический метод	1.4	-
4168	992795.98	3570269.10	Картометрический метод	1.4	-
4169	992807.15	3570263.15	Картометрический метод	1.4	-
4170	992814.98	3570256.47	Картометрический метод	1.4	-
4171	992821.61	3570250.81	Картометрический метод	1.4	-
4172	992828.31	3570243.96	Картометрический метод	1.4	-
4173	992834.85	3570237.26	Картометрический метод	1.4	-
4174	992843.58	3570228.83	Картометрический метод	1.4	-
4175	992851.70	3570225.82	Картометрический метод	1.4	-
4176	992879.40	3570214.08	Картометрический метод	1.4	-
4177	992918.54	3570197.22	Картометрический метод	1.4	-
4178	992938.11	3570187.29	Картометрический метод	1.4	-
4179	992951.95	3570183.07	Картометрический метод	1.4	-
4180	992965.81	3570180.06	Картометрический метод	1.4	-
4181	992995.90	3570174.95	Картометрический метод	1.4	-
4182	993010.96	3570174.34	Картометрический метод	1.4	-
4183	993029.02	3570176.45	Картометрический метод	1.4	-
4184	993039.56	3570180.96	Картометрический метод	1.4	-
4185	993070.87	3570191.50	Картометрический метод	1.4	-
4186	993094.35	3570199.33	Картометрический метод	1.4	-

3. Сведения о характерных точках части (частей) границы объекта					
Обозначение характерных точек части границы	Координаты, м		Метод определения координат характерной точки	Средняя квадратическая погрешность положения характерной точки (Mt), м	Описание обозначения точки на местности (при наличии)
	X	Y			
4187	993102.18	3570204.15	Картометрический метод	1.4	-
4188	993113.91	3570211.07	Картометрический метод	1.4	-
4189	993127.16	3570216.79	Картометрический метод	1.4	-
4190	993145.83	3570223.41	Картометрический метод	1.4	-
4191	993146.25	3570223.57	Картометрический метод	1.4	-
4192	993131.30	3570298.03	Аналитический метод	0.1	-
4193	993176.72	3570534.34	Аналитический метод	0.1	-
4194	993164.02	3570537.79	Аналитический метод	0.1	-
4195	993168.03	3570557.63	Аналитический метод	0.1	-
4196	993172.00	3570574.55	Аналитический метод	0.1	-
4197	993175.05	3570589.55	Аналитический метод	0.1	-
4198	993177.34	3570600.09	Аналитический метод	0.1	-
4199	993180.40	3570612.62	Аналитический метод	0.1	-
4200	993185.17	3570633.16	Аналитический метод	0.1	-
4201	993189.62	3570654.95	Аналитический метод	0.1	-
4202	993191.85	3570665.67	Картометрический метод	1.4	-
4203	993194.51	3570678.15	Картометрический метод	1.4	-
4204	993196.78	3570687.50	Аналитический метод	0.3	-
4205	993199.89	3570701.17	Аналитический метод	0.3	-
4206	993199.92	3570701.31	Аналитический метод	0.3	-
4207	993202.22	3570711.98	Аналитический метод	0.1	-
4208	993211.05	3570738.94	Аналитический метод	0.1	-
4209	993211.12	3570739.43	Аналитический метод	0.1	-
4210	993208.39	3570739.96	Аналитический метод	0.3	-
4211	993210.72	3570750.74	Аналитический метод	0.3	-
4212	993213.37	3570762.99	Аналитический метод	0.3	-
4213	993213.88	3570762.89	Аналитический метод	0.3	-
4214	993215.42	3570770.29	Аналитический метод	0.3	-
4215	993216.03	3570775.02	Аналитический метод	0.3	-
4216	993216.13	3570775.45	Аналитический метод	0.3	-
4217	993219.97	3570793.22	Картометрический метод	1.4	-
4218	993223.47	3570810.21	Картометрический метод	1.4	-
4219	993227.11	3570828.06	Аналитический метод	0.1	-
4220	993231.55	3570846.77	Аналитический метод	0.2	-
4221	993237.80	3570876.64	Аналитический метод	0.3	-
4222	993239.83	3570887.35	Аналитический метод	0.3	-
4223	993240.04	3570888.47	Аналитический метод	0.3	-
4224	993240.14	3570888.89	Аналитический метод	0.1	-
4225	993240.38	3570888.85	Аналитический метод	0.3	-
4226	993244.85	3570910.55	Аналитический метод	0.3	-
4227	993246.32	3570917.31	Картометрический метод	1.4	-
4228	993247.68	3570924.20	Картометрический метод	1.4	-
4229	993255.58	3570966.43	Аналитический метод	0.3	-
4230	993235.67	3570969.21	Аналитический метод	0.3	-
4231	993235.74	3570969.84	Аналитический метод	0.3	-
4232	993208.64	3570963.03	Аналитический метод	0.3	-
4233	993196.72	3570946.53	Аналитический метод	0.1	-
4234	993192.82	3570946.82	Аналитический метод	0.3	-
4235	993161.87	3570949.17	Аналитический метод	0.3	-
4236	993160.05	3570949.49	Аналитический метод	0.3	-
4237	993141.05	3570950.00	Аналитический метод	0.3	-
4238	993121.96	3570950.92	Аналитический метод	0.1	-
4239	993103.34	3570951.55	Аналитический метод	0.1	-
4240	993072.82	3570950.16	Аналитический метод	0.1	-
4241	993072.30	3570956.57	Картометрический метод	1.4	-
4242	993053.74	3570958.79	Картометрический метод	1.4	-
4243	993049.98	3570951.83	Картометрический метод	1.4	-
4244	993049.36	3570932.68	Аналитический метод	0.3	-
4245	993033.05	3570932.63	Аналитический метод	0.1	-
4246	993033.10	3570934.41	Аналитический метод	0.07	-

3. Сведения о характерных точках части (частей) границы объекта					
Обозначение характерных точек части границы	Координаты, м		Метод определения координат характерной точки	Средняя квадратическая погрешность положения характерной точки (Mt), м	Описание обозначения точки на местности (при наличии)
	X	Y			
4247	993022.93	3570934.59	Аналитический метод	0.07	-
4248	993022.90	3570935.89	Аналитический метод	0.07	-
4249	993006.14	3570936.42	Аналитический метод	0.3	-
4250	993006.21	3570938.82	Аналитический метод	0.3	-
4251	992982.51	3570939.92	Аналитический метод	0.3	-
4252	992956.84	3570943.35	Аналитический метод	0.3	-
4253	992934.76	3570943.02	Аналитический метод	0.3	-
4254	992934.13	3570941.49	Аналитический метод	0.1	-
4255	992927.93	3570941.33	Аналитический метод	0.1	-
4256	992927.90	3570939.99	Аналитический метод	0.1	-
4257	992912.73	3570939.30	Аналитический метод	0.1	-
4258	992910.98	3570940.96	Аналитический метод	0.1	-
4259	992862.64	3570939.61	Аналитический метод	0.1	-
4260	992860.35	3570942.23	Аналитический метод	0.1	-
4261	992841.25	3570940.55	Аналитический метод	0.3	-
4262	992841.31	3570939.84	Аналитический метод	0.1	-
4263	992815.68	3570938.62	Аналитический метод	0.3	-
4264	992815.84	3570939.37	Аналитический метод	0.3	-
4265	992791.80	3570938.90	Аналитический метод	0.3	-
4266	992778.73	3570937.06	Картометрический метод	1.4	-
4267	992766.57	3570937.87	Картометрический метод	1.4	-
4268	992766.12	3570937.68	Картометрический метод	1.4	-
4269	992741.20	3570940.91	Аналитический метод	0.3	-
4270	992716.79	3570944.02	Аналитический метод	0.3	-
4271	992690.09	3570944.32	Аналитический метод	0.3	-
4272	992666.23	3570949.18	Аналитический метод	0.1	-
4273	992665.40	3570948.12	Аналитический метод	0.1	-
4274	992664.11	3570948.21	Аналитический метод	0.1	-
4275	992658.07	3570944.32	Аналитический метод	0.1	-
4276	992638.72	3570944.37	Картометрический метод	1.4	-
4277	992623.88	3570944.91	Картометрический метод	1.4	-
4278	992615.23	3570946.22	Картометрический метод	1.4	-
4279	992612.62	3570947.38	Картометрический метод	1.4	-
4280	992587.64	3570953.19	Аналитический метод	0.3	-
4281	992587.12	3570953.25	Аналитический метод	0.3	-
4282	992576.52	3570955.13	Аналитический метод	0.3	-
4283	992574.34	3570956.53	Аналитический метод	0.3	-
4284	992554.72	3570959.79	Аналитический метод	0.3	-
4285	992553.24	3570944.02	Аналитический метод	0.1	-
4286	992535.82	3570944.76	Аналитический метод	0.1	-
4287	992519.80	3570962.99	Аналитический метод	0.1	-
4288	992524.56	3570972.21	Аналитический метод	0.1	-
4289	992511.95	3570985.50	Аналитический метод	0.1	-
4290	992504.78	3570980.51	Аналитический метод	0.1	-
4291	992479.96	3571009.69	Аналитический метод	0.1	-
4140	992479.83	3571010.94	Аналитический метод	0.1	-
Часть N 13					
4292	987377.40	3574568.93	Аналитический метод	0.3	-
4293	987353.38	3574568.32	Аналитический метод	0.1	-
4294	987324.80	3574567.90	Аналитический метод	0.1	-
4295	987286.87	3574559.03	Аналитический метод	0.3	-
4296	987249.81	3574551.82	Аналитический метод	0.3	-
4297	987242.70	3574550.08	Аналитический метод	0.1	-
4298	987244.95	3574541.97	Аналитический метод	0.1	-
4299	987223.76	3574537.10	Аналитический метод	0.1	-
4300	987217.19	3574505.84	Картометрический метод	1.4	-
4301	987217.65	3574435.60	Картометрический метод	1.4	-
4302	987218.38	3574423.06	Картометрический метод	1.4	-
4303	987222.78	3574406.61	Картометрический метод	1.4	-
4304	987244.25	3574373.65	Картометрический метод	1.4	-

3. Сведения о характерных точках части (частей) границы объекта					
Обозначение характерных точек части границы	Координаты, м		Метод определения координат характерной точки	Средняя квадратическая погрешность положения характерной точки (Mt), м	Описание обозначения точки на местности (при наличии)
	X	Y			
4305	987247.07	3574361.83	Картометрический метод	1.4	-
4306	987251.69	3574347.66	Картометрический метод	1.4	-
4307	987255.75	3574333.06	Картометрический метод	1.4	-
4308	987260.42	3574317.22	Картометрический метод	1.4	-
4309	987259.64	3574317.18	Картометрический метод	1.4	-
4310	987262.35	3574302.25	Картометрический метод	1.4	-
4311	987265.75	3574287.23	Картометрический метод	1.4	-
4312	987270.64	3574271.41	Картометрический метод	1.4	-
4313	987272.95	3574256.63	Аналитический метод	0.3	-
4314	987262.89	3574253.28	Аналитический метод	0.3	-
4315	987262.78	3574252.96	Аналитический метод	0.3	-
4316	987266.39	3574240.01	Аналитический метод	0.3	-
4317	987266.66	3574240.10	Аналитический метод	0.2	-
4318	987270.62	3574228.21	Аналитический метод	0.1	-
4319	987276.01	3574214.18	Аналитический метод	0.1	-
4320	987289.49	3574217.39	Аналитический метод	0.1	-
4321	987289.58	3574217.04	Аналитический метод	0.1	-
4322	987292.94	3574202.52	Аналитический метод	0.1	-
4323	987296.75	3574187.13	Аналитический метод	0.3	-
4324	987292.78	3574185.67	Аналитический метод	0.3	-
4325	987296.37	3574171.52	Аналитический метод	0.3	-
4326	987305.97	3574141.37	Аналитический метод	0.1	-
4327	987309.94	3574126.76	Аналитический метод	0.1	-
4328	987314.08	3574112.22	Аналитический метод	0.1	-
4329	987313.75	3574112.14	Аналитический метод	0.3	-
4330	987317.88	3574095.69	Аналитический метод	0.3	-
4331	987323.78	3574063.82	Аналитический метод	0.3	-
4332	987328.80	3574047.76	Аналитический метод	0.3	-
4333	987337.45	3574022.42	Картометрический метод	1.4	-
4334	987341.49	3574008.69	Картометрический метод	1.4	-
4335	987343.67	3574000.08	Аналитический метод	0.3	-
4336	987343.19	3573999.96	Аналитический метод	0.3	-
4337	987344.56	3573993.61	Аналитический метод	0.3	-
4338	987344.61	3573993.40	Аналитический метод	0.3	-
4339	987343.42	3573993.09	Аналитический метод	0.3	-
4340	987348.09	3573977.87	Аналитический метод	0.3	-
4341	987352.38	3573963.93	Аналитический метод	0.3	-
4342	987351.45	3573963.68	Аналитический метод	0.3	-
4343	987353.75	3573949.74	Аналитический метод	0.3	-
4344	987361.31	3573919.95	Аналитический метод	0.3	-
4345	987346.18	3573915.85	Аналитический метод	0.3	-
4346	987346.30	3573913.40	Аналитический метод	0.3	-
4347	987352.19	3573897.03	Аналитический метод	0.3	-
4348	987365.77	3573903.42	Аналитический метод	0.3	-
4349	987373.65	3573905.54	Аналитический метод	0.3	-
4350	987378.34	3573890.92	Аналитический метод	0.1	-
4351	987382.87	3573875.54	Аналитический метод	0.1	-
4352	987385.96	3573861.87	Аналитический метод	0.1	-
4353	987386.23	3573860.31	Аналитический метод	0.3	-
4354	987390.34	3573845.09	Аналитический метод	0.3	-
4355	987387.76	3573844.12	Картометрический метод	1.4	-
4356	987391.51	3573831.24	Аналитический метод	0.3	-
4357	987392.11	3573829.06	Аналитический метод	0.3	-
4358	987395.78	3573813.35	Картометрический метод	1.4	-
4359	987392.00	3573812.50	Аналитический метод	0.1	-
4360	987393.24	3573805.96	Аналитический метод	0.1	-
4361	987394.80	3573806.07	Аналитический метод	0.1	-
4362	987399.24	3573790.15	Аналитический метод	0.1	-
4363	987409.78	3573758.93	Аналитический метод	0.07	-
4364	987414.76	3573744.88	Аналитический метод	0.07	-

3. Сведения о характерных точках части (частей) границы объекта					
Обозначение характерных точек части границы	Координаты, м		Метод определения координат характерной точки	Средняя квадратическая погрешность положения характерной точки (Mt), м	Описание обозначения точки на местности (при наличии)
	X	Y			
4365	987427.04	3573700.87	Картометрический метод	1.4	-
4366	987426.41	3573698.30	Аналитический метод	0.1	-
4367	987426.57	3573696.50	Аналитический метод	0.1	-
4368	987429.19	3573685.59	Аналитический метод	0.1	-
4369	987438.73	3573657.23	Аналитический метод	0.3	-
4370	987439.05	3573655.98	Аналитический метод	0.3	-
4371	987446.77	3573642.90	Аналитический метод	0.3	-
4372	987456.81	3573628.98	Аналитический метод	0.1	-
4373	987462.22	3573609.99	Аналитический метод	0.1	-
4374	987453.15	3573607.32	Аналитический метод	0.1	-
4375	987455.63	3573593.08	Аналитический метод	0.1	-
4376	987468.23	3573564.59	Аналитический метод	0.1	-
4377	987472.36	3573549.89	Аналитический метод	0.1	-
4378	987479.99	3573523.87	Картометрический метод	1.4	-
4379	987475.88	3573522.60	Аналитический метод	0.1	-
4380	987472.97	3573521.72	Аналитический метод	0.1	-
4381	987477.02	3573506.20	Аналитический метод	0.1	-
4382	987457.10	3573500.41	Аналитический метод	0.1	-
4383	987458.47	3573494.89	Аналитический метод	0.1	-
4384	987485.67	3573502.49	Аналитический метод	0.3	-
4385	987489.59	3573488.58	Аналитический метод	0.1	-
4386	987493.14	3573473.79	Аналитический метод	0.1	-
4387	987491.97	3573473.49	Аналитический метод	0.1	-
4388	987495.13	3573459.20	Аналитический метод	0.1	-
4389	987501.78	3573432.57	Аналитический метод	0.2	-
4390	987496.91	3573431.46	Аналитический метод	0.2	-
4391	987496.22	3573430.75	Аналитический метод	0.2	-
4392	987500.49	3573413.26	Аналитический метод	0.2	-
4393	987511.37	3573368.84	Картометрический метод	1.4	-
4394	987508.26	3573367.94	Аналитический метод	0.1	-
4395	987512.77	3573351.21	Аналитический метод	0.1	-
4396	987517.01	3573352.31	Картометрический метод	1.4	-
4397	987521.32	3573334.41	Аналитический метод	0.3	-
4398	987524.48	3573321.45	Аналитический метод	0.3	-
4399	987521.50	3573320.58	Аналитический метод	0.3	-
4400	987522.57	3573315.43	Аналитический метод	0.3	-
4401	987526.99	3573301.18	Аналитический метод	0.3	-
4402	987530.04	3573289.81	Аналитический метод	0.3	-
4403	987530.53	3573287.40	Аналитический метод	0.1	-
4404	987534.87	3573271.89	Аналитический метод	0.1	-
4405	987534.65	3573271.52	Аналитический метод	0.1	-
4406	987535.92	3573267.16	Аналитический метод	0.1	-
4407	987537.07	3573265.66	Аналитический метод	0.1	-
4408	987537.48	3573264.57	Аналитический метод	0.1	-
4409	987537.37	3573263.96	Аналитический метод	0.1	-
4410	987537.97	3573262.06	Аналитический метод	0.1	-
4411	987539.17	3573257.59	Аналитический метод	0.1	-
4412	987539.12	3573257.58	Аналитический метод	0.1	-
4413	987543.39	3573243.26	Аналитический метод	0.1	-
4414	987548.58	3573228.56	Аналитический метод	0.1	-
4415	987553.43	3573211.27	Аналитический метод	0.1	-
4416	987567.22	3573214.82	Картометрический метод	1.4	-
4417	987576.44	3573182.68	Аналитический метод	0.3	-
4418	987580.41	3573167.62	Аналитический метод	0.3	-
4419	987583.81	3573153.70	Аналитический метод	0.3	-
4420	987582.83	3573153.26	Аналитический метод	0.3	-
4421	987586.91	3573139.36	Аналитический метод	0.3	-
4422	987591.64	3573124.08	Аналитический метод	0.1	-
4423	987578.20	3573121.21	Аналитический метод	0.1	-
4424	987576.20	3573120.53	Аналитический метод	0.1	-

3. Сведения о характерных точках части (частей) границы объекта					
Обозначение характерных точек части границы	Координаты, м		Метод определения координат характерной точки	Средняя квадратическая погрешность положения характерной точки (Mt), м	Описание обозначения точки на местности (при наличии)
	X	Y			
4425	987582.03	3573100.80	Аналитический метод	0.1	-
4426	987589.96	3573102.18	Картометрический метод	1.4	-
4427	987590.81	3573099.02	Аналитический метод	0.1	-
4428	987597.08	3573100.08	Аналитический метод	0.1	-
4429	987601.53	3573082.56	Аналитический метод	0.2	-
4430	987605.99	3573067.62	Аналитический метод	0.2	-
4431	987596.82	3573065.61	Аналитический метод	0.1	-
4432	987598.78	3573050.73	Аналитический метод	0.1	-
4433	987598.79	3573049.40	Картометрический метод	1.4	-
4434	987602.46	3573047.99	Аналитический метод	0.3	-
4435	987598.84	3573044.27	Картометрический метод	1.4	-
4436	987598.93	3573034.11	Аналитический метод	0.2	-
4437	987602.36	3573018.78	Аналитический метод	0.2	-
4438	987606.35	3573004.09	Аналитический метод	0.2	-
4439	987610.06	3572988.98	Аналитический метод	0.2	-
4440	987616.63	3572990.19	Аналитический метод	0.2	-
4441	987626.11	3572976.91	Аналитический метод	0.1	-
4442	987631.07	3572962.14	Аналитический метод	0.1	-
4443	987630.73	3572962.04	Аналитический метод	0.1	-
4444	987632.16	3572947.10	Аналитический метод	0.1	-
4445	987637.95	3572948.64	Аналитический метод	0.1	-
4446	987642.82	3572933.90	Картометрический метод	1.4	-
4447	987644.90	3572924.15	Картометрический метод	1.4	-
4448	987645.17	3572924.21	Картометрический метод	1.4	-
4449	987645.28	3572923.17	Картометрический метод	1.4	-
4450	987646.46	3572919.71	Картометрический метод	1.4	-
4451	987646.65	3572919.34	Картометрический метод	1.4	-
4452	987647.50	3572913.97	Аналитический метод	0.1	-
4453	987651.96	3572895.73	Аналитический метод	0.1	-
4454	987649.57	3572895.11	Аналитический метод	0.3	-
4455	987640.35	3572892.76	Аналитический метод	0.3	-
4456	987643.95	3572877.30	Аналитический метод	0.1	-
4457	987642.94	3572877.02	Аналитический метод	0.1	-
4458	987647.42	3572862.15	Аналитический метод	0.1	-
4459	987650.44	3572862.99	Аналитический метод	0.1	-
4460	987655.31	3572848.37	Аналитический метод	0.1	-
4461	987663.88	3572850.94	Картометрический метод	1.4	-
4462	987666.77	3572840.17	Аналитический метод	0.1	-
4463	987667.82	3572837.06	Аналитический метод	0.1	-
4464	987671.47	3572822.16	Аналитический метод	0.1	-
4465	987675.33	3572807.69	Аналитический метод	0.1	-
4466	987671.16	3572806.85	Аналитический метод	0.1	-
4467	987674.87	3572795.27	Аналитический метод	0.1	-
4468	987675.53	3572794.08	Аналитический метод	0.1	-
4469	987674.85	3572791.11	Аналитический метод	0.1	-
4470	987679.40	3572776.43	Аналитический метод	0.1	-
4471	987683.95	3572761.48	Аналитический метод	0.1	-
4472	987688.48	3572747.31	Аналитический метод	0.3	-
4473	987696.60	3572718.36	Аналитический метод	0.1	-
4474	987702.33	3572697.82	Аналитический метод	0.1	-
4475	987707.04	3572685.38	Аналитический метод	0.1	-
4476	987709.73	3572676.05	Картометрический метод	1.4	-
4477	987712.80	3572660.10	Картометрический метод	1.4	-
4478	987717.07	3572646.49	Картометрический метод	1.4	-
4479	987720.35	3572633.04	Картометрический метод	1.4	-
4480	987724.47	3572618.04	Картометрический метод	1.4	-
4481	987737.28	3572603.52	Картометрический метод	1.4	-
4482	987741.57	3572588.12	Картометрический метод	1.4	-
4483	987742.68	3572571.53	Картометрический метод	1.4	-
4484	987747.44	3572553.40	Картометрический метод	1.4	-

3. Сведения о характерных точках части (частей) границы объекта					
Обозначение характерных точек части границы	Координаты, м		Метод определения координат характерной точки	Средняя квадратическая погрешность положения характерной точки (Mt), м	Описание обозначения точки на местности (при наличии)
	X	Y			
4485	987742.58	3572547.30	Картометрический метод	1.4	-
4486	987760.83	3572531.26	Картометрический метод	1.4	-
4487	987770.52	3572522.50	Картометрический метод	1.4	-
4488	987778.77	3572515.24	Картометрический метод	1.4	-
4489	987787.34	3572498.71	Картометрический метод	1.4	-
4490	987815.73	3572482.25	Картометрический метод	1.4	-
4491	987835.78	3572464.51	Картометрический метод	1.4	-
4492	987874.76	3572430.22	Аналитический метод	0.1	-
4493	987879.97	3572425.50	Аналитический метод	0.1	-
4494	987893.95	3572413.12	Аналитический метод	0.1	-
4495	987925.62	3572384.99	Картометрический метод	1.4	-
4496	987936.25	3572375.94	Аналитический метод	0.1	-
4497	987948.49	3572364.81	Аналитический метод	0.1	-
4498	987974.78	3572341.49	Аналитический метод	0.1	-
4499	987965.07	3572378.90	Аналитический метод	0.1	-
4500	987961.03	3572394.64	Картометрический метод	1.4	-
4501	987979.56	3572399.91	Аналитический метод	0.3	-
4502	987974.42	3572414.28	Аналитический метод	0.3	-
4503	987979.56	3572415.95	Аналитический метод	0.1	-
4504	987974.96	3572430.23	Аналитический метод	0.1	-
4505	987966.49	3572458.27	Картометрический метод	1.4	-
4506	987973.49	3572460.59	Картометрический метод	1.4	-
4507	987969.04	3572475.31	Картометрический метод	1.4	-
4508	987963.42	3572473.84	Картометрический метод	1.4	-
4509	987960.02	3572488.36	Картометрический метод	1.4	-
4510	987956.56	3572503.13	Картометрический метод	1.4	-
4511	987967.83	3572506.28	Картометрический метод	1.4	-
4512	987964.09	3572520.80	Картометрический метод	1.4	-
4513	987947.83	3572516.52	Картометрический метод	1.4	-
4514	987943.51	3572531.06	Картометрический метод	1.4	-
4515	987939.08	3572546.35	Картометрический метод	1.4	-
4516	987937.16	3572545.82	Картометрический метод	1.4	-
4517	987932.47	3572561.51	Картометрический метод	1.4	-
4518	987928.56	3572575.68	Картометрический метод	1.4	-
4519	987930.18	3572576.43	Картометрический метод	1.4	-
4520	987926.22	3572592.13	Картометрический метод	1.4	-
4521	987939.52	3572596.71	Картометрический метод	1.4	-
4522	987935.29	3572612.10	Картометрический метод	1.4	-
4523	987944.35	3572616.03	Картометрический метод	1.4	-
4524	987939.48	3572629.59	Картометрический метод	1.4	-
4525	987924.93	3572626.02	Картометрический метод	1.4	-
4526	987916.06	3572656.98	Картометрический метод	1.4	-
4527	987915.58	3572659.23	Картометрический метод	1.4	-
4528	987911.93	3572670.88	Картометрический метод	1.4	-
4529	987913.18	3572671.22	Картометрический метод	1.4	-
4530	987912.82	3572672.50	Картометрический метод	1.4	-
4531	987909.40	3572686.95	Картометрический метод	1.4	-
4532	987906.30	3572701.90	Картометрический метод	1.4	-
4533	987903.31	3572716.66	Аналитический метод	0.3	-
4534	987898.36	3572730.43	Аналитический метод	0.3	-
4535	987888.79	3572759.08	Аналитический метод	0.3	-
4536	987883.96	3572773.78	Аналитический метод	0.3	-
4537	987878.96	3572772.41	Аналитический метод	0.1	-
4538	987874.64	3572787.06	Аналитический метод	0.1	-
4539	987877.89	3572787.98	Аналитический метод	0.1	-
4540	987876.90	3572797.17	Аналитический метод	0.1	-
4541	987854.79	3572872.69	Картометрический метод	1.4	-
4542	987863.41	3572875.10	Аналитический метод	0.1	-
4543	987860.49	3572884.80	Аналитический метод	0.1	-
4544	987859.63	3572890.00	Аналитический метод	0.1	-

3. Сведения о характерных точках части (частей) границы объекта					
Обозначение характерных точек части границы	Координаты, м		Метод определения координат характерной точки	Средняя квадратическая погрешность положения характерной точки (Mt), м	Описание обозначения точки на местности (при наличии)
	X	Y			
4545	987845.51	3572887.02	Аналитический метод	0.1	-
4546	987844.57	3572891.52	Аналитический метод	0.3	-
4547	987842.02	3572900.22	Аналитический метод	0.3	-
4548	987841.71	3572901.26	Аналитический метод	0.3	-
4549	987851.25	3572904.00	Аналитический метод	0.3	-
4550	987847.17	3572918.25	Аналитический метод	0.3	-
4551	987843.50	3572917.21	Аналитический метод	0.3	-
4552	987840.87	3572924.98	Аналитический метод	0.1	-
4553	987835.78	3572946.00	Аналитический метод	0.3	-
4554	987832.00	3572960.53	Аналитический метод	0.3	-
4555	987830.52	3572966.64	Картометрический метод	1.4	-
4556	987837.38	3572968.75	Аналитический метод	0.3	-
4557	987840.00	3572969.50	Картометрический метод	1.4	-
4558	987839.35	3572972.04	Аналитический метод	0.3	-
4559	987835.59	3572986.67	Аналитический метод	0.3	-
4560	987829.07	3572985.13	Аналитический метод	0.3	-
4561	987827.07	3572992.93	Аналитический метод	0.3	-
4562	987825.04	3572999.79	Аналитический метод	0.3	-
4563	987815.58	3572997.08	Картометрический метод	1.4	-
4564	987815.51	3572997.29	Картометрический метод	1.4	-
4565	987815.14	3572998.29	Картометрический метод	1.4	-
4566	987814.81	3572999.10	Картометрический метод	1.4	-
4567	987814.29	3573000.85	Картометрический метод	1.4	-
4568	987812.24	3573006.71	Картометрический метод	1.4	-
4569	987811.14	3573010.77	Картометрический метод	1.4	-
4570	987810.95	3573011.45	Аналитический метод	0.1	-
4571	987806.81	3573025.21	Аналитический метод	0.1	-
4572	987802.87	3573040.26	Картометрический метод	1.4	-
4573	987798.94	3573054.28	Аналитический метод	0.3	-
4574	987794.97	3573068.49	Картометрический метод	1.4	-
4575	987803.04	3573070.84	Аналитический метод	0.1	-
4576	987798.61	3573086.54	Аналитический метод	0.1	-
4577	987803.88	3573088.13	Картометрический метод	1.4	-
4578	987799.96	3573101.72	Картометрический метод	1.4	-
4579	987786.72	3573151.07	Картометрический метод	1.4	-
4580	987805.43	3573156.06	Картометрический метод	1.4	-
4581	987803.79	3573161.41	Аналитический метод	0.1	-
4582	987794.18	3573194.48	Аналитический метод	0.1	-
4583	987787.08	3573192.28	Картометрический метод	1.4	-
4584	987767.44	3573264.34	Картометрический метод	1.4	-
4585	987763.51	3573279.18	Картометрический метод	1.4	-
4586	987744.40	3573274.64	Картометрический метод	1.4	-
4587	987737.94	3573305.99	Картометрический метод	1.4	-
4588	987734.03	3573321.23	Картометрический метод	1.4	-
4589	987717.55	3573378.02	Картометрический метод	1.4	-
4590	987717.44	3573378.36	Картометрический метод	1.4	-
4591	987724.69	3573380.38	Аналитический метод	0.1	-
4592	987720.48	3573395.01	Аналитический метод	0.1	-
4593	987708.82	3573391.80	Аналитический метод	0.1	-
4594	987705.05	3573405.71	Аналитический метод	0.1	-
4595	987708.97	3573406.78	Аналитический метод	0.1	-
4596	987705.06	3573421.77	Аналитический метод	0.1	-
4597	987700.76	3573435.70	Аналитический метод	0.3	-
4598	987696.53	3573449.47	Картометрический метод	1.4	-
4599	987699.36	3573450.36	Картометрический метод	1.4	-
4600	987695.48	3573465.32	Картометрический метод	1.4	-
4601	987685.93	3573509.55	Картометрический метод	1.4	-
4602	987700.09	3573512.93	Аналитический метод	0.3	-
4603	987696.05	3573527.47	Аналитический метод	0.3	-
4604	987692.00	3573541.72	Аналитический метод	0.1	-

3. Сведения о характерных точках части (частей) границы объекта					
Обозначение характерных точек части границы	Координаты, м		Метод определения координат характерной точки	Средняя квадратическая погрешность положения характерной точки (Mt), м	Описание обозначения точки на местности (при наличии)
	X	Y			
4605	987688.04	3573556.23	Картометрический метод	1.4	-
4606	987687.13	3573564.48	Аналитический метод	0.1	-
4607	987681.48	3573583.21	Аналитический метод	0.1	-
4608	987678.30	3573594.09	Аналитический метод	0.3	-
4609	987674.82	3573607.37	Аналитический метод	0.3	-
4610	987651.49	3573601.78	Аналитический метод	0.3	-
4611	987649.22	3573617.09	Аналитический метод	0.3	-
4612	987649.84	3573617.26	Картометрический метод	1.4	-
4613	987649.17	3573619.15	Картометрический метод	1.4	-
4614	987647.46	3573623.89	Картометрический метод	1.4	-
4615	987644.59	3573632.23	Аналитический метод	0.1	-
4616	987640.81	3573646.11	Аналитический метод	0.1	-
4617	987636.67	3573660.85	Аналитический метод	0.1	-
4618	987608.20	3573765.20	Аналитический метод	0.3	-
4619	987617.84	3573768.28	Картометрический метод	1.4	-
4620	987616.14	3573783.99	Аналитический метод	0.3	-
4621	987608.07	3573812.94	Картометрический метод	1.4	-
4622	987622.27	3573817.29	Аналитический метод	0.1	-
4623	987609.19	3573863.37	Аналитический метод	0.1	-
4624	987606.61	3573872.01	Картометрический метод	1.4	-
4625	987601.32	3573870.56	Картометрический метод	1.4	-
4626	987596.65	3573886.08	Аналитический метод	0.2	-
4627	987593.40	3573898.74	Аналитический метод	0.2	-
4628	987570.96	3573991.97	Аналитический метод	0.1	-
4629	987565.82	3574009.53	Аналитический метод	0.1	-
4630	987565.67	3574009.96	Картометрический метод	1.4	-
4631	987555.13	3574006.74	Картометрический метод	1.4	-
4632	987518.26	3574136.61	Аналитический метод	0.3	-
4633	987514.39	3574150.44	Аналитический метод	0.3	-
4634	987505.77	3574178.25	Картометрический метод	1.4	-
4635	987516.19	3574181.57	Аналитический метод	0.1	-
4636	987512.03	3574196.03	Аналитический метод	0.1	-
4637	987508.89	3574194.82	Картометрический метод	1.4	-
4638	987501.36	3574222.94	Аналитический метод	0.3	-
4639	987497.56	3574237.97	Аналитический метод	0.3	-
4640	987493.71	3574251.82	Аналитический метод	0.3	-
4641	987496.33	3574252.53	Аналитический метод	0.1	-
4642	987492.58	3574266.91	Аналитический метод	0.1	-
4643	987489.12	3574265.98	Картометрический метод	1.4	-
4644	987485.74	3574280.82	Аналитический метод	0.3	-
4645	987481.18	3574295.86	Картометрический метод	1.4	-
4646	987462.61	3574365.51	Картометрический метод	1.4	-
4647	987472.76	3574367.97	Картометрический метод	1.4	-
4648	987458.27	3574421.69	Картометрический метод	1.4	-
4649	987454.04	3574435.71	Картометрический метод	1.4	-
4650	987443.91	3574434.76	Картометрический метод	1.4	-
4651	987441.76	3574444.23	Картометрический метод	1.4	-
4652	987418.03	3574481.12	Картометрический метод	1.4	-
4653	987411.83	3574497.09	Картометрический метод	1.4	-
4654	987405.88	3574512.85	Картометрический метод	1.4	-
4655	987409.30	3574514.00	Картометрический метод	1.4	-
4656	987405.44	3574527.18	Картометрический метод	1.4	-
4657	987401.98	3574541.40	Картометрический метод	1.4	-
4658	987401.39	3574541.24	Картометрический метод	1.4	-
4659	987397.25	3574555.65	Аналитический метод	0.3	-
4660	987382.94	3574551.70	Аналитический метод	0.3	-
4292	987377.40	3574568.93	Аналитический метод	0.3	-
Часть N 14					
4661	989360.21	3580921.71	Аналитический метод	0.1	-
4662	989312.49	3580920.88	Аналитический метод	0.1	-

3. Сведения о характерных точках части (частей) границы объекта					
Обозначение характерных точек части границы	Координаты, м		Метод определения координат характерной точки	Средняя квадратическая погрешность положения характерной точки (Mt), м	Описание обозначения точки на местности (при наличии)
	X	Y			
4663	989156.29	3580906.10	Картометрический метод	1.4	-
4664	989127.90	3580895.97	Аналитический метод	0.1	-
4665	989126.15	3580896.04	Аналитический метод	0.1	-
4666	989104.29	3580896.81	Аналитический метод	0.1	-
4667	989083.56	3580897.56	Аналитический метод	0.1	-
4668	989069.09	3580898.06	Аналитический метод	0.1	-
4669	988973.26	3580889.25	Аналитический метод	0.1	-
4670	988982.44	3580796.72	Аналитический метод	0.1	-
4671	988975.04	3580777.78	Аналитический метод	0.1	-
4672	988972.41	3580765.90	Аналитический метод	0.1	-
4673	988975.90	3580770.32	Аналитический метод	0.1	-
4674	988982.66	3580778.46	Аналитический метод	0.1	-
4675	988989.60	3580786.44	Аналитический метод	0.1	-
4676	988992.76	3580790.28	Аналитический метод	0.1	-
4677	989041.42	3580822.74	Аналитический метод	0.1	-
4678	989046.54	3580827.23	Аналитический метод	0.1	-
4679	989068.74	3580844.27	Аналитический метод	0.1	-
4680	989086.77	3580856.41	Аналитический метод	0.1	-
4681	989122.69	3580864.46	Картометрический метод	1.4	-
4682	989136.22	3580877.99	Картометрический метод	1.4	-
4683	989193.02	3580884.53	Картометрический метод	1.4	-
4684	989193.91	3580877.03	Картометрический метод	1.4	-
4685	989213.77	3580879.38	Картометрический метод	1.4	-
4686	989213.02	3580886.88	Картометрический метод	1.4	-
4687	989245.44	3580890.56	Картометрический метод	1.4	-
4688	989281.21	3580874.12	Картометрический метод	1.4	-
4689	989301.50	3580841.26	Картометрический метод	1.4	-
4690	989306.34	3580705.94	Картометрический метод	1.4	-
4691	989314.07	3580687.58	Картометрический метод	1.4	-
4692	989315.04	3580660.51	Картометрический метод	1.4	-
4693	989287.00	3580623.78	Картометрический метод	1.4	-
4694	989287.00	3580604.45	Картометрический метод	1.4	-
4695	989304.72	3580590.23	Аналитический метод	0.1	-
4696	989304.44	3580393.74	Картометрический метод	1.4	-
4697	989285.10	3580379.24	Картометрический метод	1.4	-
4698	989281.24	3580342.52	Картометрический метод	1.4	-
4699	989301.53	3580336.71	Картометрический метод	1.4	-
4700	989283.14	3580115.37	Картометрический метод	1.4	-
4701	989285.34	3580112.36	Картометрический метод	1.4	-
4702	989285.01	3580110.26	Аналитический метод	0.1	-
4703	989287.14	3580109.91	Картометрический метод	1.4	-
4704	989293.77	3580100.87	Картометрический метод	1.4	-
4705	989293.77	3580063.18	Картометрический метод	1.4	-
4706	989299.57	3580004.21	Картометрический метод	1.4	-
4707	989321.80	3579961.69	Картометрический метод	1.4	-
4708	989319.01	3579927.70	Картометрический метод	1.4	-
4709	989315.26	3579926.93	Картометрический метод	1.4	-
4710	989316.93	3579917.01	Аналитический метод	0.1	-
4711	989317.32	3579914.66	Картометрический метод	1.4	-
4712	989317.93	3579914.58	Картометрический метод	1.4	-
4713	989311.17	3579832.17	Картометрический метод	1.4	-
4714	989325.67	3579812.84	Картометрический метод	1.4	-
4715	989327.60	3579779.01	Картометрический метод	1.4	-
4716	989309.24	3579750.98	Картометрический метод	1.4	-
4717	989276.37	3579750.01	Картометрический метод	1.4	-
4718	989212.59	3579667.85	Картометрический метод	1.4	-
4719	989202.91	3579636.92	Картометрический метод	1.4	-
4720	989220.32	3579625.32	Картометрический метод	1.4	-
4721	989171.02	3579471.64	Картометрический метод	1.4	-
4722	989135.26	3579432.01	Картометрический метод	1.4	-

3. Сведения о характерных точках части (частей) границы объекта					
Обозначение характерных точек части границы	Координаты, м		Метод определения координат характерной точки	Средняя квадратическая погрешность положения характерной точки (Mt), м	Описание обозначения точки на местности (при наличии)
	X	Y			
4723	989069.53	3579259.01	Картометрический метод	1.4	-
4724	989019.26	3579173.94	Картометрический метод	1.4	-
4725	988960.31	3579105.31	Картометрический метод	1.4	-
4726	988941.94	3579043.45	Картометрический метод	1.4	-
4727	988942.91	3579022.19	Картометрический метод	1.4	-
4728	988927.44	3578987.39	Картометрический метод	1.4	-
4729	988882.00	3578962.25	Картометрический метод	1.4	-
4730	988882.50	3578959.87	Картометрический метод	1.4	-
4731	988987.31	3578979.86	Картометрический метод	1.4	-
4732	988990.03	3578980.38	Картометрический метод	1.4	-
4733	989008.46	3578983.89	Аналитический метод	0.3	-
4734	989015.45	3578986.46	Аналитический метод	0.1	-
4735	989055.73	3579008.58	Аналитический метод	0.1	-
4736	989193.60	3579084.25	Аналитический метод	0.1	-
4737	989209.67	3579096.95	Картометрический метод	1.4	-
4738	989209.50	3579096.98	Аналитический метод	0.3	-
4739	989190.12	3579102.01	Аналитический метод	0.3	-
4740	989198.06	3579131.22	Аналитический метод	0.3	-
4741	989218.64	3579125.23	Аналитический метод	0.3	-
4742	989222.20	3579124.22	Картометрический метод	1.4	-
4743	989257.06	3579247.51	Аналитический метод	0.1	-
4744	989349.98	3579576.87	Картометрический метод	1.4	-
4745	989370.22	3579640.79	Аналитический метод	0.1	-
4746	989387.26	3579694.92	Аналитический метод	0.1	-
4747	989422.30	3579767.29	Аналитический метод	0.1	-
4748	989431.73	3579812.64	Аналитический метод	0.1	-
4749	989467.22	3580032.27	Аналитический метод	0.1	-
4750	989513.62	3580325.15	Картометрический метод	1.4	-
4751	989601.05	3580876.43	Аналитический метод	0.1	-
4752	989601.26	3580881.18	Аналитический метод	0.1	-
4753	989600.28	3580884.29	Аналитический метод	0.1	-
4754	989590.06	3580887.25	Аналитический метод	0.1	-
4755	989500.37	3580900.37	Аналитический метод	0.1	-
4661	989360.21	3580921.71	Аналитический метод	0.1	-
Часть N 15					
4756	989777.08	3581031.10	Аналитический метод	0.1	-
4757	989772.22	3581001.50	Картометрический метод	1.4	-
4758	989770.92	3580993.63	Аналитический метод	0.1	-
4759	989741.22	3580997.84	Аналитический метод	0.1	-
4760	989736.33	3580968.25	Картометрический метод	1.4	-
4761	989736.34	3580968.24	Аналитический метод	0.1	-
4762	989731.47	3580938.64	Аналитический метод	0.1	-
4763	989721.52	3580931.99	Аналитический метод	0.3	-
4764	989721.48	3580932.00	Картометрический метод	1.4	-
4765	989701.26	3580935.07	Аналитический метод	0.3	-
4766	989676.15	3580938.35	Аналитический метод	0.3	-
4767	989660.57	3580940.55	Аналитический метод	0.3	-
4768	989643.91	3580943.06	Аналитический метод	0.3	-
4769	989641.48	3580943.45	Аналитический метод	0.1	-
4770	989620.99	3580946.36	Аналитический метод	0.1	-
4771	989609.84	3580940.24	Аналитический метод	0.1	-
4772	989586.35	3580943.45	Аналитический метод	0.1	-
4773	989584.88	3580931.21	Аналитический метод	0.1	-
4774	989584.96	3580930.67	Аналитический метод	0.1	-
4775	989564.50	3580933.56	Аналитический метод	0.3	-
4776	989543.71	3580936.53	Аналитический метод	0.3	-
4777	989543.75	3580936.88	Аналитический метод	0.3	-
4778	989522.73	3580940.18	Аналитический метод	0.3	-
4779	989504.34	3580939.50	Аналитический метод	0.07	-
4780	989484.65	3580942.23	Аналитический метод	0.07	-

3. Сведения о характерных точках части (частей) границы объекта					
Обозначение характерных точек части границы	Координаты, м		Метод определения координат характерной точки	Средняя квадратическая погрешность положения характерной точки (Mt), м	Описание обозначения точки на местности (при наличии)
	X	Y			
4781	989381.91	3580959.72	Аналитический метод	0.3	-
4782	989362.03	3580962.03	Аналитический метод	0.3	-
4783	989342.18	3580964.32	Аналитический метод	0.3	-
4784	989314.55	3580955.81	Аналитический метод	0.1	-
4785	989305.77	3580950.84	Картометрический метод	1.4	-
4786	989296.18	3580945.28	Аналитический метод	0.1	-
4787	989286.66	3580939.66	Аналитический метод	0.1	-
4788	989279.06	3580935.02	Аналитический метод	0.1	-
4789	989277.80	3580947.59	Картометрический метод	1.4	-
4790	989258.22	3580945.67	Картометрический метод	1.4	-
4791	989254.10	3580945.27	Картометрический метод	1.4	-
4792	989253.65	3580952.91	Картометрический метод	1.4	-
4793	989248.96	3580954.38	Картометрический метод	1.4	-
4794	989241.03	3580955.57	Картометрический метод	1.4	-
4795	989235.07	3580955.57	Картометрический метод	1.4	-
4796	989227.05	3580954.65	Картометрический метод	1.4	-
4797	989213.74	3580952.75	Аналитический метод	0.1	-
4798	989209.98	3580953.69	Аналитический метод	0.1	-
4799	989189.93	3580953.47	Аналитический метод	0.1	-
4800	989171.33	3580954.00	Аналитический метод	0.1	-
4801	989155.61	3580954.95	Аналитический метод	0.1	-
4802	989143.00	3580952.17	Аналитический метод	0.1	-
4803	989124.89	3580951.01	Аналитический метод	0.1	-
4804	989104.26	3580950.80	Аналитический метод	0.1	-
4805	989082.80	3580950.36	Аналитический метод	0.1	-
4806	989066.24	3580948.14	Аналитический метод	0.1	-
4807	989058.14	3580949.54	Аналитический метод	0.1	-
4808	989040.97	3580952.68	Аналитический метод	0.1	-
4809	989034.99	3580952.84	Аналитический метод	0.1	-
4810	989030.61	3580952.94	Аналитический метод	0.1	-
4811	989027.35	3580952.02	Аналитический метод	0.1	-
4812	989022.98	3580948.70	Аналитический метод	0.1	-
4813	989018.49	3580947.54	Аналитический метод	0.1	-
4814	989006.22	3580945.88	Аналитический метод	0.1	-
4815	988995.37	3580946.31	Аналитический метод	0.1	-
4816	988982.52	3580948.19	Аналитический метод	0.1	-
4817	988976.05	3580949.04	Аналитический метод	0.1	-
4818	988967.33	3580949.04	Аналитический метод	0.1	-
4819	988967.88	3580938.70	Аналитический метод	0.1	-
4820	988950.64	3580934.22	Картометрический метод	1.4	-
4821	988949.46	3580901.84	Картометрический метод	1.4	-
4822	988972.14	3580900.82	Картометрический метод	1.4	-
4823	988972.66	3580895.60	Картометрический метод	1.4	-
4824	989195.32	3580916.97	Аналитический метод	0.1	-
4825	989307.70	3580926.23	Аналитический метод	0.1	-
4826	989347.23	3580927.81	Аналитический метод	0.1	-
4827	989363.97	3580926.51	Аналитический метод	0.1	-
4828	989592.52	3580892.20	Аналитический метод	0.1	-
4829	989604.61	3580887.18	Аналитический метод	0.1	-
4830	989605.99	3580880.41	Аналитический метод	0.1	-
4831	989525.98	3580355.10	Картометрический метод	1.4	-
4832	989433.81	3579785.85	Аналитический метод	0.1	-
4833	989426.30	3579755.66	Аналитический метод	0.1	-
4834	989412.73	3579727.44	Аналитический метод	0.1	-
4835	989392.26	3579689.45	Аналитический метод	0.1	-
4836	989313.53	3579420.44	Аналитический метод	0.1	-
4837	989226.20	3579111.06	Аналитический метод	0.1	-
4838	989222.59	3579102.92	Аналитический метод	0.1	-
4839	989218.36	3579093.90	Аналитический метод	0.1	-
4840	989217.54	3579092.75	Картометрический метод	1.4	-

3. Сведения о характерных точках части (частей) границы объекта					
Обозначение характерных точек части границы	Координаты, м		Метод определения координат характерной точки	Средняя квадратическая погрешность положения характерной точки (Mt), м	Описание обозначения точки на местности (при наличии)
	X	Y			
4841	989221.16	3579090.82	Картометрический метод	1.4	-
4842	989241.78	3579084.74	Аналитический метод	0.1	-
4843	989242.09	3579084.65	Аналитический метод	0.1	-
4844	989261.49	3579079.50	Аналитический метод	0.1	-
4845	989262.02	3579079.36	Аналитический метод	0.1	-
4846	989285.56	3579074.35	Аналитический метод	0.3	-
4847	989309.82	3579068.44	Аналитический метод	0.1	-
4848	989316.54	3579096.85	Аналитический метод	0.1	-
4849	989371.71	3579081.78	Аналитический метод	0.1	-
4850	989373.68	3579081.24	Аналитический метод	0.1	-
4851	989374.31	3579083.00	Аналитический метод	0.1	-
4852	989376.29	3579088.43	Аналитический метод	0.1	-
4853	989376.47	3579088.39	Аналитический метод	0.1	-
4854	989381.04	3579101.82	Аналитический метод	0.1	-
4855	989381.61	3579101.63	Аналитический метод	0.1	-
4856	989383.85	3579108.23	Аналитический метод	0.1	-
4857	989385.18	3579107.78	Аналитический метод	0.1	-
4858	989386.86	3579112.53	Аналитический метод	0.1	-
4859	989385.46	3579112.99	Аналитический метод	0.1	-
4860	989386.77	3579116.82	Аналитический метод	0.1	-
4861	989386.61	3579116.87	Аналитический метод	0.1	-
4862	989386.89	3579117.65	Аналитический метод	0.1	-
4863	989396.72	3579145.46	Аналитический метод	0.1	-
4864	989397.39	3579147.38	Аналитический метод	0.1	-
4865	989399.18	3579153.44	Аналитический метод	0.1	-
4866	989407.28	3579180.82	Аналитический метод	0.1	-
4867	989417.48	3579211.22	Аналитический метод	0.1	-
4868	989417.99	3579213.17	Аналитический метод	0.1	-
4869	989419.09	3579217.24	Аналитический метод	0.1	-
4870	989405.66	3579221.02	Аналитический метод	0.1	-
4871	989414.09	3579250.31	Аналитический метод	0.1	-
4872	989421.78	3579278.87	Аналитический метод	0.1	-
4873	989424.39	3579287.16	Аналитический метод	0.1	-
4874	989432.80	3579317.23	Аналитический метод	0.1	-
4875	989454.75	3579311.92	Аналитический метод	0.1	-
4876	989464.34	3579309.59	Аналитический метод	0.1	-
4877	989465.22	3579331.92	Аналитический метод	0.1	-
4878	989465.44	3579337.60	Аналитический метод	0.1	-
4879	989468.00	3579345.62	Аналитический метод	0.1	-
4880	989461.73	3579347.33	Аналитический метод	0.1	-
4881	989448.01	3579351.20	Аналитический метод	0.1	-
4882	989455.25	3579379.51	Аналитический метод	0.1	-
4883	989455.99	3579382.70	Аналитический метод	0.1	-
4884	989462.36	3579410.05	Аналитический метод	0.1	-
4885	989464.33	3579418.01	Аналитический метод	0.1	-
4886	989464.89	3579420.56	Аналитический метод	0.1	-
4887	989465.63	3579423.91	Аналитический метод	0.1	-
4888	989474.45	3579460.07	Аналитический метод	0.1	-
4889	989478.89	3579476.26	Аналитический метод	0.1	-
4890	989479.82	3579482.90	Аналитический метод	0.1	-
4891	989483.83	3579497.07	Аналитический метод	0.1	-
4892	989488.08	3579511.90	Аналитический метод	0.1	-
4893	989496.51	3579540.43	Аналитический метод	0.1	-
4894	989516.84	3579534.62	Аналитический метод	0.1	-
4895	989519.29	3579542.52	Аналитический метод	0.1	-
4896	989527.08	3579573.06	Аналитический метод	0.1	-
4897	989506.92	3579578.37	Аналитический метод	0.1	-
4898	989513.83	3579605.60	Аналитический метод	0.1	-
4899	989517.59	3579612.80	Аналитический метод	0.1	-
4900	989520.98	3579625.94	Аналитический метод	0.1	-

3. Сведения о характерных точках части (частей) границы объекта					
Обозначение характерных точек части границы	Координаты, м		Метод определения координат характерной точки	Средняя квадратическая погрешность положения характерной точки (Mt), м	Описание обозначения точки на местности (при наличии)
	X	Y			
4901	989525.27	3579642.56	Аналитический метод	0.1	-
4902	989530.08	3579661.41	Аналитический метод	0.1	-
4903	989532.95	3579672.61	Аналитический метод	0.1	-
4904	989558.72	3579716.35	Аналитический метод	0.1	-
4905	989562.63	3579748.90	Аналитический метод	0.1	-
4906	989563.11	3579752.87	Аналитический метод	0.1	-
4907	989574.97	3579751.44	Аналитический метод	0.1	-
4908	989583.31	3579780.58	Аналитический метод	0.1	-
4909	989577.73	3579783.84	Аналитический метод	0.1	-
4910	989563.64	3579792.10	Аналитический метод	0.1	-
4911	989567.56	3579821.56	Аналитический метод	0.1	-
4912	989587.56	3579817.58	Аналитический метод	0.1	-
4913	989592.83	3579816.53	Аналитический метод	0.1	-
4914	989594.48	3579822.67	Аналитический метод	0.1	-
4915	989599.15	3579839.96	Аналитический метод	0.1	-
4916	989600.95	3579846.61	Аналитический метод	0.1	-
4917	989601.12	3579847.25	Аналитический метод	0.1	-
4918	989603.13	3579854.74	Аналитический метод	0.07	-
4919	989603.43	3579855.88	Аналитический метод	0.1	-
4920	989603.46	3579856.05	Аналитический метод	0.1	-
4921	989607.71	3579871.01	Аналитический метод	0.1	-
4922	989611.73	3579885.20	Аналитический метод	0.1	-
4923	989613.90	3579893.94	Аналитический метод	0.1	-
4924	989619.12	3579914.95	Аналитический метод	0.1	-
4925	989603.10	3579924.04	Аналитический метод	0.1	-
4926	989608.11	3579952.95	Картометрический метод	1.4	-
4927	989627.88	3579949.76	Картометрический метод	1.4	-
4928	989632.47	3579979.74	Аналитический метод	0.1	-
4929	989632.73	3579983.34	Аналитический метод	0.1	-
4930	989635.25	3580018.06	Аналитический метод	0.1	-
4931	989639.07	3580017.34	Аналитический метод	0.1	-
4932	989642.53	3580044.18	Аналитический метод	0.1	-
4933	989642.93	3580047.32	Аналитический метод	0.1	-
4934	989660.40	3580051.60	Аналитический метод	0.1	-
4935	989663.48	3580052.36	Аналитический метод	0.1	-
4936	989667.50	3580081.58	Аналитический метод	0.1	-
4937	989647.63	3580084.21	Аналитический метод	0.1	-
4938	989652.74	3580115.72	Аналитический метод	0.1	-
4939	989659.00	3580153.23	Аналитический метод	0.1	-
4940	989669.02	3580151.85	Аналитический метод	0.1	-
4941	989682.81	3580150.65	Аналитический метод	0.1	-
4942	989688.50	3580178.12	Аналитический метод	0.1	-
4943	989706.09	3580176.36	Аналитический метод	0.1	-
4944	989706.38	3580178.36	Аналитический метод	0.1	-
4945	989706.65	3580180.20	Аналитический метод	0.1	-
4946	989706.71	3580180.55	Аналитический метод	0.1	-
4947	989707.07	3580183.04	Аналитический метод	0.1	-
4948	989706.65	3580213.27	Аналитический метод	0.1	-
4949	989711.45	3580241.16	Аналитический метод	0.1	-
4950	989694.77	3580251.99	Аналитический метод	0.1	-
4951	989704.08	3580312.94	Картометрический метод	1.4	-
4952	989728.18	3580316.87	Картометрический метод	1.4	-
4953	989728.29	3580317.17	Картометрический метод	1.4	-
4954	989730.62	3580334.27	Картометрический метод	1.4	-
4955	989732.32	3580346.73	Картометрический метод	1.4	-
4956	989736.88	3580377.07	Картометрический метод	1.4	-
4957	989756.02	3580381.50	Картометрический метод	1.4	-
4958	989760.89	3580411.20	Картометрический метод	1.4	-
4959	989764.00	3580410.58	Картометрический метод	1.4	-
4960	989769.46	3580441.83	Картометрический метод	1.4	-

3. Сведения о характерных точках части (частей) границы объекта					
Обозначение характерных точек части границы	Координаты, м		Метод определения координат характерной точки	Средняя квадратическая погрешность положения характерной точки (Mt), м	Описание обозначения точки на местности (при наличии)
	X	Y			
4961	989770.30	3580447.63	Картометрический метод	1.4	-
4962	989774.81	3580476.91	Картометрический метод	1.4	-
4963	989753.37	3580480.31	Картометрический метод	1.4	-
4964	989753.41	3580480.51	Картометрический метод	1.4	-
4965	989759.34	3580509.91	Картометрический метод	1.4	-
4966	989756.79	3580517.75	Картометрический метод	1.4	-
4967	989761.36	3580547.16	Аналитический метод	0.1	-
4968	989802.91	3580540.61	Картометрический метод	1.4	-
4969	989807.95	3580539.82	Картометрический метод	1.4	-
4970	989812.82	3580571.66	Аналитический метод	0.1	-
4971	989811.17	3580576.66	Аналитический метод	0.1	-
4972	989809.79	3580580.96	Аналитический метод	0.1	-
4973	989809.92	3580581.95	Аналитический метод	0.1	-
4974	989817.61	3580634.27	Аналитический метод	0.1	-
4975	989818.41	3580639.15	Аналитический метод	0.1	-
4976	989818.45	3580640.00	Аналитический метод	0.1	-
4977	989828.58	3580708.87	Аналитический метод	0.1	-
4978	989829.18	3580711.75	Аналитический метод	0.1	-
4979	989829.33	3580712.48	Аналитический метод	0.1	-
4980	989829.58	3580714.33	Аналитический метод	0.1	-
4981	989833.24	3580742.07	Аналитический метод	0.1	-
4982	989833.50	3580743.98	Аналитический метод	0.1	-
4983	989838.12	3580772.82	Аналитический метод	0.1	-
4984	989856.35	3580769.77	Аналитический метод	0.1	-
4985	989868.92	3580830.17	Аналитический метод	0.1	-
4986	989870.10	3580835.63	Аналитический метод	0.1	-
4987	989883.03	3580835.87	Аналитический метод	0.1	-
4988	989897.65	3580836.14	Аналитический метод	0.1	-
4989	989909.48	3580836.39	Картометрический метод	1.4	-
4990	989913.90	3580867.61	Картометрический метод	1.4	-
4991	989903.14	3580869.19	Аналитический метод	0.1	-
4992	989894.18	3580870.50	Аналитический метод	0.1	-
4993	989875.54	3580873.41	Аналитический метод	0.1	-
4994	989882.33	3580917.17	Аналитический метод	0.1	-
4995	989883.17	3580922.66	Аналитический метод	0.1	-
4996	989875.75	3580948.46	Аналитический метод	0.1	-
4997	989866.57	3580980.04	Аналитический метод	0.1	-
4998	989864.20	3580988.44	Аналитический метод	0.1	-
4999	989854.86	3581020.06	Аналитический метод	0.1	-
5000	989836.48	3581022.64	Аналитический метод	0.1	-
5001	989806.78	3581026.87	Аналитический метод	0.1	-
5002	989797.87	3581028.15	Аналитический метод	0.1	-
4756	989777.08	3581031.10	Аналитический метод	0.1	-
Часть N 16					
5003	987563.34	3574445.47	Картометрический метод	1.4	-
5004	987569.16	3574426.66	Картометрический метод	1.4	-
5005	987564.53	3574388.48	Картометрический метод	1.4	-
5006	987562.34	3574387.62	Картометрический метод	1.4	-
5007	987561.43	3574387.51	Картометрический метод	1.4	-
5008	987560.17	3574387.39	Картометрический метод	1.4	-
5009	987565.20	3574367.45	Картометрический метод	1.4	-
5010	987575.80	3574331.01	Картометрический метод	1.4	-
5011	987583.21	3574305.51	Аналитический метод	0.1	-
5012	987675.87	3573963.07	Аналитический метод	0.1	-
5013	987684.73	3573930.50	Аналитический метод	0.1	-
5014	987694.31	3573895.65	Аналитический метод	0.1	-
5015	987696.86	3573886.40	Аналитический метод	0.1	-
5016	987776.39	3573589.03	Аналитический метод	0.1	-
5017	987779.06	3573579.95	Аналитический метод	0.1	-
5018	987885.88	3573183.40	Аналитический метод	0.1	-

3. Сведения о характерных точках части (частей) границы объекта					
Обозначение характерных точек части границы	Координаты, м		Метод определения координат характерной точки	Средняя квадратическая погрешность положения характерной точки (Mt), м	Описание обозначения точки на местности (при наличии)
	X	Y			
5019	987887.30	3573178.01	Аналитический метод	0.1	-
5020	987936.36	3572995.77	Аналитический метод	0.1	-
5021	987937.92	3572989.93	Аналитический метод	0.1	-
5022	987943.95	3572967.71	Аналитический метод	0.1	-
5023	988059.80	3572549.71	Картометрический метод	1.4	-
5024	988107.63	3572379.90	Аналитический метод	0.1	-
5025	988054.98	3572332.54	Аналитический метод	0.1	-
5026	988052.76	3572328.96	Аналитический метод	0.1	-
5027	988055.84	3572327.56	Аналитический метод	0.1	-
5028	988133.03	3572291.46	Аналитический метод	0.1	-
5029	988171.47	3572172.70	Аналитический метод	0.1	-
5030	988178.77	3572162.83	Аналитический метод	0.1	-
5031	988186.88	3572156.67	Аналитический метод	0.1	-
5032	988191.29	3572149.52	Картометрический метод	1.4	-
5033	988196.62	3572144.79	Картометрический метод	1.4	-
5034	988196.83	3572144.62	Аналитический метод	0.1	-
5035	988198.37	3572143.35	Аналитический метод	0.1	-
5036	988204.74	3572145.15	Аналитический метод	0.1	-
5037	988202.06	3572154.72	Аналитический метод	0.1	-
5038	988213.90	3572149.60	Аналитический метод	0.1	-
5039	988233.59	3572150.71	Аналитический метод	0.1	-
5040	988237.04	3572161.48	Аналитический метод	0.1	-
5041	988230.64	3572182.15	Аналитический метод	0.1	-
5042	988224.05	3572203.19	Аналитический метод	0.1	-
5043	988209.41	3572251.46	Аналитический метод	0.1	-
5044	988184.04	3572332.88	Аналитический метод	0.1	-
5045	988182.62	3572397.91	Аналитический метод	0.1	-
5046	988181.70	3572441.09	Аналитический метод	0.1	-
5047	988165.30	3572502.39	Картометрический метод	1.4	-
5048	988080.72	3572817.92	Аналитический метод	0.1	-
5049	988041.29	3572965.31	Аналитический метод	0.1	-
5050	988025.07	3573025.71	Аналитический метод	0.1	-
5051	987978.73	3573198.26	Аналитический метод	0.1	-
5052	987947.18	3573316.00	Аналитический метод	0.1	-
5053	987855.48	3573658.15	Аналитический метод	0.1	-
5054	987921.88	3573678.99	Аналитический метод	0.1	-
5055	987949.31	3573687.64	Аналитический метод	0.1	-
5056	987971.46	3573721.03	Аналитический метод	0.1	-
5057	988022.36	3573797.48	Аналитический метод	0.1	-
5058	988035.72	3573817.65	Картометрический метод	1.4	-
5059	988038.54	3573837.97	Аналитический метод	0.3	-
5060	988035.83	3573848.05	Аналитический метод	0.3	-
5061	988034.35	3573853.46	Аналитический метод	0.3	-
5062	988028.72	3573874.19	Аналитический метод	0.1	-
5063	988026.41	3573882.69	Аналитический метод	0.1	-
5064	988019.36	3573908.59	Аналитический метод	0.3	-
5065	988019.54	3573908.64	Аналитический метод	0.3	-
5066	988017.61	3573916.87	Аналитический метод	0.3	-
5067	988013.52	3573938.95	Картометрический метод	1.4	-
5068	988013.26	3573940.33	Аналитический метод	0.3	-
5069	988012.40	3573943.22	Картометрический метод	1.4	-
5070	987994.51	3574003.60	Аналитический метод	0.3	-
5071	987994.47	3574003.97	Картометрический метод	1.4	-
5072	987993.72	3574011.36	Картометрический метод	1.4	-
5073	987992.21	3574026.12	Аналитический метод	0.3	-
5074	987990.02	3574034.37	Аналитический метод	0.3	-
5075	987989.63	3574035.87	Аналитический метод	0.3	-
5076	987989.95	3574035.95	Аналитический метод	0.3	-
5077	987989.48	3574037.60	Картометрический метод	1.4	-
5078	987984.79	3574054.06	Аналитический метод	0.3	-

3. Сведения о характерных точках части (частей) границы объекта					
Обозначение характерных точек части границы	Координаты, м		Метод определения координат характерной точки	Средняя квадратическая погрешность положения характерной точки (Mt), м	Описание обозначения точки на местности (при наличии)
	X	Y			
5079	987980.88	3574068.56	Аналитический метод	0.3	-
5080	987975.90	3574081.39	Картометрический метод	1.4	-
5081	987962.99	3574114.70	Аналитический метод	0.3	-
5082	987957.27	3574135.16	Картометрический метод	1.4	-
5083	987955.52	3574141.42	Картометрический метод	1.4	-
5084	987950.08	3574160.87	Аналитический метод	0.3	-
5085	987951.19	3574164.10	Аналитический метод	0.3	-
5086	987951.03	3574165.63	Аналитический метод	0.3	-
5087	987947.84	3574172.02	Аналитический метод	0.3	-
5088	987946.91	3574172.24	Аналитический метод	0.3	-
5089	987928.46	3574238.49	Аналитический метод	0.3	-
5090	987901.77	3574339.21	Аналитический метод	0.3	-
5091	987900.34	3574347.86	Картометрический метод	1.4	-
5092	987891.44	3574382.28	Картометрический метод	1.4	-
5093	987887.68	3574398.15	Картометрический метод	1.4	-
5094	987885.48	3574400.68	Картометрический метод	1.4	-
5095	987884.49	3574404.44	Картометрический метод	1.4	-
5096	987886.93	3574405.01	Картометрический метод	1.4	-
5097	987885.12	3574412.77	Картометрический метод	1.4	-
5098	987885.44	3574413.22	Картометрический метод	1.4	-
5099	987885.11	3574428.89	Картометрический метод	1.4	-
5100	987877.50	3574429.51	Картометрический метод	1.4	-
5101	987803.88	3574433.23	Картометрический метод	1.4	-
5102	987790.16	3574433.59	Картометрический метод	1.4	-
5103	987602.20	3574442.92	Картометрический метод	1.4	-
5003	987563.34	3574445.47	Картометрический метод	1.4	-
Часть N 17					
5104	993058.68	3576036.01	Аналитический метод	0.1	-
5105	993050.96	3576031.52	Аналитический метод	0.1	-
5106	992931.27	3575961.95	Аналитический метод	0.1	-
5107	992838.10	3575939.78	Аналитический метод	0.1	-
5108	992748.84	3575894.55	Аналитический метод	0.1	-
5109	992744.55	3575797.76	Аналитический метод	0.1	-
5110	992743.92	3575783.90	Аналитический метод	0.1	-
5111	992731.28	3575497.86	Аналитический метод	0.1	-
5112	992731.57	3575496.02	Аналитический метод	0.1	-
5113	992720.10	3575497.09	Аналитический метод	0.3	-
5114	992714.19	3575497.64	Аналитический метод	0.3	-
5115	992708.18	3575494.81	Аналитический метод	0.1	-
5116	992701.62	3575371.52	Аналитический метод	0.1	-
5117	992701.45	3575367.41	Аналитический метод	0.1	-
5118	992700.66	3575352.45	Картометрический метод	1.4	-
5119	992685.45	3575353.79	Картометрический метод	1.4	-
5120	992682.44	3575300.87	Картометрический метод	1.4	-
5121	992681.28	3575295.88	Аналитический метод	0.3	-
5122	992680.45	3575280.77	Аналитический метод	0.3	-
5123	992681.30	3575280.76	Картометрический метод	1.4	-
5124	992651.31	3574752.78	Аналитический метод	0.1	-
5125	992670.98	3574760.81	Аналитический метод	0.1	-
5126	992707.79	3574778.85	Аналитический метод	0.1	-
5127	992735.46	3574794.41	Аналитический метод	0.1	-
5128	992756.42	3574813.55	Картометрический метод	1.4	-
5129	992834.00	3574958.81	Аналитический метод	0.1	-
5130	992841.57	3574972.94	Картометрический метод	1.4	-
5131	992892.74	3575068.80	Картометрический метод	1.4	-
5132	992914.54	3575109.62	Картометрический метод	1.4	-
5133	992961.09	3575188.07	Картометрический метод	1.4	-
5134	992963.92	3575187.40	Картометрический метод	1.4	-
5135	992988.15	3575226.44	Картометрический метод	1.4	-
5136	992988.75	3575226.39	Картометрический метод	1.4	-

3. Сведения о характерных точках части (частей) границы объекта					
Обозначение характерных точек части границы	Координаты, м		Метод определения координат характерной точки	Средняя квадратическая погрешность положения характерной точки (Mt), м	Описание обозначения точки на местности (при наличии)
	X	Y			
5137	993001.19	3575247.96	Картометрический метод	1.4	-
5138	993011.00	3575267.82	Аналитический метод	0.3	-
5139	993015.72	3575268.65	Аналитический метод	0.3	-
5140	993031.27	3575267.62	Аналитический метод	0.3	-
5141	993032.16	3575271.69	Аналитический метод	0.3	-
5142	993080.43	3575272.80	Аналитический метод	0.1	-
5143	993093.70	3575300.91	Аналитический метод	0.1	-
5144	993104.31	3575314.65	Аналитический метод	0.1	-
5145	993104.45	3575320.88	Аналитический метод	0.1	-
5146	993106.08	3575335.41	Аналитический метод	0.1	-
5147	993128.82	3575390.96	Аналитический метод	0.1	-
5148	993132.03	3575465.72	Аналитический метод	0.1	-
5149	993103.76	3575609.66	Аналитический метод	0.1	-
5150	993069.58	3575611.60	Аналитический метод	0.3	-
5151	993067.90	3575611.68	Аналитический метод	0.3	-
5152	993068.19	3575617.96	Аналитический метод	0.3	-
5153	993067.93	3575625.83	Аналитический метод	0.3	-
5154	993069.32	3575650.51	Аналитический метод	0.3	-
5155	993072.05	3575735.65	Аналитический метод	0.1	-
5156	993072.49	3575755.57	Аналитический метод	0.1	-
5157	993072.94	3575775.57	Аналитический метод	0.1	-
5158	993073.38	3575795.49	Аналитический метод	0.1	-
5159	993073.83	3575815.57	Аналитический метод	0.1	-
5160	993074.28	3575835.64	Аналитический метод	0.1	-
5161	993074.72	3575855.57	Аналитический метод	0.1	-
5162	993075.17	3575875.57	Аналитический метод	0.1	-
5163	993075.61	3575895.57	Аналитический метод	0.1	-
5164	993076.06	3575915.57	Аналитический метод	0.1	-
5165	993076.51	3575935.66	Аналитический метод	0.1	-
5166	993076.96	3575956.07	Аналитический метод	0.1	-
5167	993077.43	3575977.07	Аналитический метод	0.1	-
5168	993077.90	3575998.11	Аналитический метод	0.1	-
5169	993078.05	3576004.77	Аналитический метод	0.1	-
5104	993058.68	3576036.01	Аналитический метод	0.1	-
Часть N 18					
5170	988551.69	3581908.19	Аналитический метод	0.1	-
5171	988551.16	3581906.31	Аналитический метод	0.1	-
5172	988536.94	3581853.27	Картометрический метод	1.4	-
5173	988522.78	3581846.28	Картометрический метод	1.4	-
5174	988526.90	3581836.96	Картометрический метод	1.4	-
5175	988526.74	3581836.12	Картометрический метод	1.4	-
5176	988540.44	3581806.30	Картометрический метод	1.4	-
5177	988564.29	3581753.11	Аналитический метод	0.1	-
5178	988623.86	3581620.20	Картометрический метод	1.4	-
5179	988723.50	3581395.32	Картометрический метод	1.4	-
5180	988729.38	3581376.68	Картометрический метод	1.4	-
5181	988773.94	3581281.44	Картометрический метод	1.4	-
5182	988787.59	3581250.67	Картометрический метод	1.4	-
5183	988789.01	3581251.25	Аналитический метод	0.1	-
5184	988808.46	3581260.30	Картометрический метод	1.4	-
5185	988826.97	3581269.14	Аналитический метод	0.1	-
5186	989072.45	3581414.80	Картометрический метод	1.4	-
5187	989076.55	3581416.29	Аналитический метод	0.1	-
5188	989094.54	3581425.75	Аналитический метод	0.1	-
5189	989110.90	3581436.89	Аналитический метод	0.3	-
5190	989110.75	3581437.22	Аналитический метод	0.1	-
5191	989115.03	3581438.87	Аналитический метод	0.1	-
5192	989119.93	3581440.43	Аналитический метод	0.1	-
5193	989121.15	3581440.65	Аналитический метод	0.1	-
5194	989128.60	3581443.31	Аналитический метод	0.1	-

3. Сведения о характерных точках части (частей) границы объекта					
Обозначение характерных точек части границы	Координаты, м		Метод определения координат характерной точки	Средняя квадратическая погрешность положения характерной точки (Mt), м	Описание обозначения точки на местности (при наличии)
	X	Y			
5195	989128.10	3581444.91	Аналитический метод	0.1	-
5196	989132.62	3581446.65	Аналитический метод	0.1	-
5197	989148.08	3581454.11	Аналитический метод	0.3	-
5198	989152.23	3581457.95	Аналитический метод	0.3	-
5199	989162.87	3581466.98	Картометрический метод	1.4	-
5200	989164.98	3581471.53	Аналитический метод	0.3	-
5201	989177.51	3581484.92	Картометрический метод	1.4	-
5202	989181.10	3581487.36	Картометрический метод	1.4	-
5203	989185.58	3581490.40	Картометрический метод	1.4	-
5204	989201.79	3581501.42	Картометрический метод	1.4	-
5205	989335.96	3581592.63	Аналитический метод	0.1	-
5206	989349.86	3581610.63	Картометрический метод	1.4	-
5207	989328.55	3581678.08	Картометрический метод	1.4	-
5208	989335.88	3581683.03	Картометрический метод	1.4	-
5209	989326.41	3581714.75	Картометрический метод	1.4	-
5210	989326.41	3581724.46	Картометрический метод	1.4	-
5211	989313.66	3581752.71	Картометрический метод	1.4	-
5212	989303.55	3581748.36	Картометрический метод	1.4	-
5213	989294.83	3581767.47	Картометрический метод	1.4	-
5214	989283.30	3581789.29	Картометрический метод	1.4	-
5215	989273.22	3581805.74	Аналитический метод	0.1	-
5216	989080.29	3581829.88	Аналитический метод	0.1	-
5170	988551.69	3581908.19	Аналитический метод	0.1	-
Часть N 19					
5217	992643.75	3571985.99	Аналитический метод	0.1	-
5218	992638.88	3571981.63	Картометрический метод	1.4	-
5219	992632.38	3571942.77	Аналитический метод	0.07	-
5220	992622.53	3571943.94	Картометрический метод	1.4	-
5221	992596.85	3571946.52	Картометрический метод	1.4	-
5222	992597.62	3571952.54	Аналитический метод	0.3	-
5223	992557.36	3571929.45	Аналитический метод	0.1	-
5224	992549.35	3571907.25	Аналитический метод	0.3	-
5225	992532.02	3571859.25	Аналитический метод	0.3	-
5226	992523.03	3571832.59	Аналитический метод	0.3	-
5227	992515.38	3571796.62	Аналитический метод	0.3	-
5228	992511.88	3571767.62	Аналитический метод	0.3	-
5229	992509.32	3571742.34	Аналитический метод	0.3	-
5230	992498.84	3571665.71	Аналитический метод	0.1	-
5231	992489.39	3571640.79	Аналитический метод	0.3	-
5232	992474.29	3571597.09	Аналитический метод	0.3	-
5233	992469.63	3571576.24	Аналитический метод	0.3	-
5234	992462.04	3571530.99	Аналитический метод	0.3	-
5235	992461.18	3571524.38	Картометрический метод	1.4	-
5236	992459.19	3571478.98	Аналитический метод	0.1	-
5237	992459.50	3571472.31	Аналитический метод	0.1	-
5238	992461.65	3571446.60	Аналитический метод	0.1	-
5239	992462.35	3571435.35	Аналитический метод	0.1	-
5240	992462.59	3571435.31	Аналитический метод	0.1	-
5241	992464.88	3571407.99	Аналитический метод	0.3	-
5242	992476.13	3571293.31	Картометрический метод	1.4	-
5243	992480.37	3571240.28	Картометрический метод	1.4	-
5244	992481.08	3571240.33	Картометрический метод	1.4	-
5245	992481.92	3571240.35	Картометрический метод	1.4	-
5246	992502.55	3571243.54	Картометрический метод	1.4	-
5247	992502.69	3571242.72	Картометрический метод	1.4	-
5248	992523.63	3571242.47	Картометрический метод	1.4	-
5249	992523.64	3571240.59	Картометрический метод	1.4	-
5250	992526.81	3571240.53	Картометрический метод	1.4	-
5251	992548.35	3571236.88	Картометрический метод	1.4	-
5252	992551.19	3571252.77	Картометрический метод	1.4	-

3. Сведения о характерных точках части (частей) границы объекта					
Обозначение характерных точек части границы	Координаты, м		Метод определения координат характерной точки	Средняя квадратическая погрешность положения характерной точки (Mt), м	Описание обозначения точки на местности (при наличии)
	X	Y			
5253	992550.38	3571257.76	Картометрический метод	1.4	-
5254	992549.91	3571259.44	Картометрический метод	1.4	-
5255	992549.55	3571263.37	Картометрический метод	1.4	-
5256	992550.12	3571264.16	Картометрический метод	1.4	-
5257	992552.16	3571265.30	Картометрический метод	1.4	-
5258	992557.38	3571266.66	Картометрический метод	1.4	-
5259	992558.30	3571270.03	Картометрический метод	1.4	-
5260	992581.51	3571273.83	Картометрический метод	1.4	-
5261	992612.25	3571276.15	Картометрический метод	1.4	-
5262	992621.82	3571272.76	Картометрический метод	1.4	-
5263	992627.13	3571271.16	Картометрический метод	1.4	-
5264	992632.59	3571269.95	Картометрический метод	1.4	-
5265	992637.68	3571269.47	Картометрический метод	1.4	-
5266	992641.86	3571270.09	Картометрический метод	1.4	-
5267	992645.75	3571272.41	Картометрический метод	1.4	-
5268	992650.09	3571276.33	Картометрический метод	1.4	-
5269	992654.53	3571281.17	Картометрический метод	1.4	-
5270	992660.61	3571288.70	Картометрический метод	1.4	-
5271	992666.33	3571296.00	Картометрический метод	1.4	-
5272	992671.79	3571297.72	Картометрический метод	1.4	-
5273	992681.37	3571297.79	Картометрический метод	1.4	-
5274	992684.90	3571303.61	Картометрический метод	1.4	-
5275	992709.40	3571312.49	Картометрический метод	1.4	-
5276	992715.35	3571313.93	Картометрический метод	1.4	-
5277	992715.51	3571314.26	Картометрический метод	1.4	-
5278	992720.89	3571315.36	Картометрический метод	1.4	-
5279	992725.82	3571316.28	Картометрический метод	1.4	-
5280	992730.35	3571318.16	Картометрический метод	1.4	-
5281	992738.85	3571322.06	Картометрический метод	1.4	-
5282	992757.70	3571325.91	Картометрический метод	1.4	-
5283	992779.35	3571333.62	Картометрический метод	1.4	-
5284	992795.81	3571347.62	Картометрический метод	1.4	-
5285	992815.33	3571364.80	Картометрический метод	1.4	-
5286	992838.74	3571365.72	Картометрический метод	1.4	-
5287	992839.27	3571365.74	Картометрический метод	1.4	-
5288	992840.34	3571370.24	Картометрический метод	1.4	-
5289	992859.08	3571366.65	Картометрический метод	1.4	-
5290	992859.40	3571367.80	Картометрический метод	1.4	-
5291	992864.48	3571366.53	Картометрический метод	1.4	-
5292	992868.16	3571368.12	Картометрический метод	1.4	-
5293	992872.52	3571366.67	Картометрический метод	1.4	-
5294	992873.78	3571366.63	Картометрический метод	1.4	-
5295	992877.00	3571367.01	Картометрический метод	1.4	-
5296	992881.19	3571369.76	Картометрический метод	1.4	-
5297	992903.14	3571366.82	Картометрический метод	1.4	-
5298	992902.41	3571361.36	Картометрический метод	1.4	-
5299	992919.94	3571358.40	Картометрический метод	1.4	-
5300	992920.49	3571362.88	Картометрический метод	1.4	-
5301	992920.81	3571363.04	Картометрический метод	1.4	-
5302	992922.64	3571362.58	Картометрический метод	1.4	-
5303	992946.65	3571358.48	Картометрический метод	1.4	-
5304	992976.12	3571352.66	Картометрический метод	1.4	-
5305	992979.20	3571352.04	Картометрический метод	1.4	-
5306	992985.34	3571351.18	Картометрический метод	1.4	-
5307	992998.94	3571349.41	Картометрический метод	1.4	-
5308	993022.82	3571348.25	Картометрический метод	1.4	-
5309	993031.25	3571349.71	Картометрический метод	1.4	-
5310	993037.03	3571474.30	Аналитический метод	0.1	-
5311	993039.73	3571533.31	Аналитический метод	0.1	-
5312	993042.97	3571553.18	Аналитический метод	0.1	-

3. Сведения о характерных точках части (частей) границы объекта					
Обозначение характерных точек части границы	Координаты, м		Метод определения координат характерной точки	Средняя квадратическая погрешность положения характерной точки (Mt), м	Описание обозначения точки на местности (при наличии)
	X	Y			
5313	993059.60	3571652.85	Аналитический метод	0.1	-
5314	993087.10	3571762.63	Аналитический метод	0.1	-
5315	993087.10	3571765.84	Аналитический метод	0.1	-
5316	993086.10	3571769.46	Аналитический метод	0.1	-
5317	993054.48	3571775.82	Аналитический метод	0.1	-
5318	993032.82	3571779.46	Аналитический метод	0.1	-
5319	992988.87	3571787.08	Аналитический метод	0.1	-
5320	992922.82	3571797.06	Аналитический метод	0.1	-
5321	992879.68	3571804.26	Аналитический метод	0.1	-
5322	992821.33	3571814.77	Аналитический метод	0.1	-
5323	992743.76	3571827.25	Аналитический метод	0.1	-
5324	992736.67	3571830.81	Аналитический метод	0.1	-
5325	992735.73	3571833.98	Аналитический метод	0.1	-
5326	992741.45	3571873.89	Аналитический метод	0.1	-
5327	992742.76	3571882.57	Аналитический метод	0.1	-
5328	992748.46	3571921.20	Аналитический метод	0.1	-
5329	992754.83	3571964.03	Аналитический метод	0.1	-
5330	992754.11	3571967.01	Аналитический метод	0.1	-
5331	992750.47	3571970.25	Аналитический метод	0.1	-
5332	992739.93	3571971.63	Аналитический метод	0.1	-
5333	992710.94	3571976.41	Аналитический метод	0.1	-
5334	992708.19	3571977.04	Аналитический метод	0.1	-
5335	992699.13	3571977.16	Аналитический метод	0.3	-
5336	992667.81	3571981.97	Аналитический метод	0.3	-
5337	992651.05	3571984.55	Картометрический метод	1.4	-
5338	992645.82	3571985.35	Аналитический метод	0.3	-
5217	992643.75	3571985.99	Аналитический метод	0.1	-
Часть N 20					
5339	989408.13	3568475.95	Аналитический метод	0.1	-
5340	989401.21	3568474.37	Аналитический метод	0.1	-
5341	989372.23	3568466.94	Аналитический метод	0.1	-
5342	989343.26	3568459.51	Аналитический метод	0.1	-
5343	989330.07	3568454.64	Аналитический метод	0.1	-
5344	989305.83	3568447.95	Аналитический метод	0.1	-
5345	989286.83	3568442.78	Картометрический метод	1.4	-
5346	989277.30	3568440.22	Аналитический метод	0.1	-
5347	989266.72	3568475.71	Аналитический метод	0.1	-
5348	989257.38	3568474.12	Аналитический метод	0.1	-
5349	989234.11	3568468.51	Аналитический метод	0.1	-
5350	989222.43	3568465.80	Аналитический метод	0.1	-
5351	989222.34	3568464.57	Картометрический метод	1.4	-
5352	989278.94	3568257.72	Картометрический метод	1.4	-
5353	989341.49	3568037.91	Картометрический метод	1.4	-
5354	989396.19	3567857.37	Картометрический метод	1.4	-
5355	989405.22	3567817.59	Картометрический метод	1.4	-
5356	989455.74	3567637.38	Картометрический метод	1.4	-
5357	989463.90	3567596.31	Картометрический метод	1.4	-
5358	989466.30	3567568.14	Картометрический метод	1.4	-
5359	989467.07	3567526.89	Картометрический метод	1.4	-
5360	989468.04	3567515.85	Картометрический метод	1.4	-
5361	989471.53	3567495.93	Картометрический метод	1.4	-
5362	989478.40	3567466.76	Картометрический метод	1.4	-
5363	989483.16	3567467.03	Картометрический метод	1.4	-
5364	989501.30	3567507.27	Картометрический метод	1.4	-
5365	989507.85	3567530.44	Аналитический метод	0.1	-
5366	989508.52	3567533.02	Аналитический метод	0.1	-
5367	989509.75	3567537.16	Картометрический метод	1.4	-
5368	989510.75	3567540.53	Аналитический метод	0.1	-
5369	989512.10	3567544.30	Аналитический метод	0.1	-
5370	989516.77	3567571.82	Аналитический метод	0.1	-

3. Сведения о характерных точках части (частей) границы объекта					
Обозначение характерных точек части границы	Координаты, м		Метод определения координат характерной точки	Средняя квадратическая погрешность положения характерной точки (Mt), м	Описание обозначения точки на местности (при наличии)
	X	Y			
5371	989518.55	3567577.71	Аналитический метод	0.1	-
5372	989523.63	3567594.59	Аналитический метод	0.1	-
5373	989525.81	3567598.83	Аналитический метод	0.1	-
5374	989537.53	3567621.74	Аналитический метод	0.1	-
5375	989555.93	3567668.67	Картометрический метод	1.4	-
5376	989568.22	3567693.57	Аналитический метод	0.3	-
5377	989577.93	3567715.98	Аналитический метод	0.3	-
5378	989586.73	3567737.41	Картометрический метод	1.4	-
5379	989586.84	3567755.12	Картометрический метод	1.4	-
5380	989586.68	3567758.57	Картометрический метод	1.4	-
5381	989596.28	3567761.04	Аналитический метод	0.1	-
5382	989604.83	3567785.50	Аналитический метод	0.1	-
5383	989604.72	3567785.99	Аналитический метод	0.3	-
5384	989607.13	3567786.62	Аналитический метод	0.3	-
5385	989622.46	3567815.49	Аналитический метод	0.3	-
5386	989625.24	3567822.79	Аналитический метод	0.3	-
5387	989635.89	3567846.55	Аналитический метод	0.1	-
5388	989644.40	3567863.17	Аналитический метод	0.1	-
5389	989648.80	3567874.77	Аналитический метод	0.2	-
5390	989653.54	3567882.96	Аналитический метод	0.2	-
5391	989661.08	3567913.38	Аналитический метод	0.2	-
5392	989663.06	3567915.69	Аналитический метод	0.2	-
5393	989673.81	3567940.10	Аналитический метод	0.2	-
5394	989684.35	3567969.07	Аналитический метод	0.1	-
5395	989689.15	3567982.51	Картометрический метод	1.4	-
5396	989711.10	3568032.36	Картометрический метод	1.4	-
5397	989714.07	3568053.47	Картометрический метод	1.4	-
5398	989713.77	3568054.41	Картометрический метод	1.4	-
5399	989724.86	3568065.96	Аналитический метод	0.3	-
5400	989726.69	3568071.04	Аналитический метод	0.3	-
5401	989731.17	3568082.19	Аналитический метод	0.3	-
5402	989753.34	3568137.30	Аналитический метод	0.3	-
5403	989772.22	3568182.64	Аналитический метод	0.3	-
5404	989791.96	3568229.96	Аналитический метод	0.3	-
5405	989809.65	3568278.13	Аналитический метод	0.1	-
5406	989834.81	3568333.19	Аналитический метод	0.1	-
5407	989873.92	3568357.18	Аналитический метод	0.1	-
5408	989841.72	3568434.82	Аналитический метод	0.1	-
5409	989838.52	3568434.66	Аналитический метод	0.1	-
5410	989834.16	3568433.07	Аналитический метод	0.1	-
5411	989815.85	3568426.14	Аналитический метод	0.1	-
5412	989806.90	3568423.09	Аналитический метод	0.1	-
5413	989804.91	3568422.27	Аналитический метод	0.1	-
5414	989802.05	3568421.03	Аналитический метод	0.1	-
5415	989794.48	3568417.21	Аналитический метод	0.1	-
5416	989791.78	3568415.40	Аналитический метод	0.1	-
5417	989785.06	3568411.80	Аналитический метод	0.1	-
5418	989776.23	3568408.73	Аналитический метод	0.1	-
5419	989765.95	3568405.49	Аналитический метод	0.1	-
5420	989749.84	3568399.90	Аналитический метод	0.1	-
5421	989744.17	3568398.25	Аналитический метод	0.1	-
5422	989727.28	3568392.95	Аналитический метод	0.1	-
5423	989726.53	3568391.67	Аналитический метод	0.1	-
5424	989726.79	3568390.53	Аналитический метод	0.1	-
5425	989727.39	3568389.94	Аналитический метод	0.1	-
5426	989744.16	3568395.39	Аналитический метод	0.1	-
5427	989751.77	3568397.55	Аналитический метод	0.1	-
5428	989767.13	3568402.47	Аналитический метод	0.1	-
5429	989773.46	3568381.17	Аналитический метод	0.1	-
5430	989755.17	3568376.59	Аналитический метод	0.1	-

3. Сведения о характерных точках части (частей) границы объекта					
Обозначение характерных точек части границы	Координаты, м		Метод определения координат характерной точки	Средняя квадратическая погрешность положения характерной точки (Mt), м	Описание обозначения точки на местности (при наличии)
	X	Y			
5431	989751.47	3568375.53	Аналитический метод	0.1	-
5432	989747.00	3568389.06	Аналитический метод	0.1	-
5433	989710.65	3568378.76	Аналитический метод	0.1	-
5434	989714.04	3568366.27	Аналитический метод	0.1	-
5435	989713.80	3568366.19	Картометрический метод	1.4	-
5436	989684.93	3568357.98	Картометрический метод	1.4	-
5437	989655.71	3568350.16	Картометрический метод	1.4	-
5438	989647.42	3568346.16	Аналитический метод	0.1	-
5439	989619.43	3568338.57	Аналитический метод	0.1	-
5440	989584.17	3568328.40	Картометрический метод	1.4	-
5441	989578.71	3568348.65	Аналитический метод	0.3	-
5442	989570.68	3568346.75	Аналитический метод	0.3	-
5443	989563.12	3568343.80	Аналитический метод	0.3	-
5444	989548.94	3568340.39	Аналитический метод	0.3	-
5445	989548.84	3568340.48	Аналитический метод	0.3	-
5446	989546.72	3568348.82	Аналитический метод	0.3	-
5447	989516.28	3568339.59	Аналитический метод	0.3	-
5448	989507.34	3568369.45	Аналитический метод	0.1	-
5449	989500.67	3568368.00	Аналитический метод	0.1	-
5450	989472.86	3568360.91	Аналитический метод	0.1	-
5451	989443.60	3568351.74	Картометрический метод	1.4	-
5339	989408.13	3568475.95	Аналитический метод	0.1	-
Часть N 21					
5452	991118.74	3570250.08	Аналитический метод	0.1	-
5453	991108.90	3570248.46	Аналитический метод	0.1	-
5454	991108.98	3570247.70	Аналитический метод	0.1	-
5455	991088.54	3570241.35	Аналитический метод	0.1	-
5456	991058.02	3570231.31	Аналитический метод	0.1	-
5457	991052.43	3570229.47	Аналитический метод	0.1	-
5458	991016.25	3570217.33	Аналитический метод	0.1	-
5459	991015.71	3570217.72	Аналитический метод	0.1	-
5460	990983.00	3570205.76	Аналитический метод	0.1	-
5461	990926.16	3570187.73	Аналитический метод	0.1	-
5462	990903.07	3570171.50	Аналитический метод	0.1	-
5463	990887.88	3570160.50	Аналитический метод	0.1	-
5464	990885.62	3570158.94	Аналитический метод	0.1	-
5465	990876.10	3570152.06	Аналитический метод	0.1	-
5466	990857.06	3570136.27	Аналитический метод	0.1	-
5467	990849.80	3570130.13	Аналитический метод	0.1	-
5468	990806.98	3570094.43	Аналитический метод	0.1	-
5469	990806.69	3570094.19	Аналитический метод	0.3	-
5470	990802.06	3570086.12	Аналитический метод	0.3	-
5471	990800.71	3570081.66	Аналитический метод	0.3	-
5472	990800.56	3570078.27	Аналитический метод	0.3	-
5473	990800.51	3570077.13	Аналитический метод	0.3	-
5474	990797.74	3570069.20	Аналитический метод	0.3	-
5475	990798.81	3570061.90	Аналитический метод	0.3	-
5476	990798.83	3570061.70	Аналитический метод	0.2	-
5477	990797.60	3570061.86	Аналитический метод	0.2	-
5478	990797.34	3570045.61	Аналитический метод	0.3	-
5479	990801.49	3570028.63	Аналитический метод	0.3	-
5480	990801.93	3570026.91	Аналитический метод	0.3	-
5481	990804.32	3570020.12	Аналитический метод	0.3	-
5482	990815.74	3569987.01	Аналитический метод	0.3	-
5483	990818.53	3569978.69	Аналитический метод	0.3	-
5484	990818.66	3569978.17	Картометрический метод	1.4	-
5485	990824.17	3569979.38	Картометрический метод	1.4	-
5486	990829.44	3569972.14	Аналитический метод	0.1	-
5487	990829.49	3569968.27	Аналитический метод	0.1	-
5488	990830.34	3569953.14	Аналитический метод	0.1	-

3. Сведения о характерных точках части (частей) границы объекта					
Обозначение характерных точек части границы	Координаты, м		Метод определения координат характерной точки	Средняя квадратическая погрешность положения характерной точки (Mt), м	Описание обозначения точки на местности (при наличии)
	X	Y			
5489	990830.35	3569952.32	Картометрический метод	1.4	-
5490	990831.41	3569931.53	Картометрический метод	1.4	-
5491	990844.97	3569884.25	Аналитический метод	0.3	-
5492	990840.09	3569876.87	Аналитический метод	0.3	-
5493	990823.98	3569859.39	Картометрический метод	1.4	-
5494	990805.57	3569839.37	Картометрический метод	1.4	-
5495	990788.90	3569821.42	Аналитический метод	0.3	-
5496	990786.81	3569819.07	Аналитический метод	0.3	-
5497	990774.67	3569805.36	Аналитический метод	0.3	-
5498	990759.93	3569787.70	Аналитический метод	0.1	-
5499	990759.32	3569788.31	Аналитический метод	0.1	-
5500	990744.69	3569770.81	Аналитический метод	0.1	-
5501	990745.60	3569769.73	Картометрический метод	1.4	-
5502	990730.71	3569755.40	Картометрический метод	1.4	-
5503	990728.85	3569757.36	Картометрический метод	1.4	-
5504	990714.99	3569748.00	Картометрический метод	1.4	-
5505	990701.71	3569738.27	Картометрический метод	1.4	-
5506	990697.40	3569734.79	Картометрический метод	1.4	-
5507	990671.94	3569711.26	Картометрический метод	1.4	-
5508	990637.02	3569688.53	Картометрический метод	1.4	-
5509	990629.45	3569688.23	Картометрический метод	1.4	-
5510	990602.60	3569667.07	Картометрический метод	1.4	-
5511	990599.63	3569669.65	Картометрический метод	1.4	-
5512	990575.42	3569644.92	Картометрический метод	1.4	-
5513	990575.39	3569643.09	Картометрический метод	1.4	-
5514	990557.43	3569617.02	Картометрический метод	1.4	-
5515	990541.33	3569592.52	Картометрический метод	1.4	-
5516	990538.70	3569586.82	Картометрический метод	1.4	-
5517	990529.20	3569567.54	Картометрический метод	1.4	-
5518	990528.53	3569563.19	Картометрический метод	1.4	-
5519	990528.25	3569552.31	Картометрический метод	1.4	-
5520	990529.06	3569548.75	Картометрический метод	1.4	-
5521	990534.61	3569533.82	Картометрический метод	1.4	-
5522	990549.49	3569515.51	Картометрический метод	1.4	-
5523	990554.83	3569511.75	Картометрический метод	1.4	-
5524	990560.88	3569507.12	Картометрический метод	1.4	-
5525	990575.39	3569496.15	Картометрический метод	1.4	-
5526	990585.77	3569487.75	Картометрический метод	1.4	-
5527	990595.41	3569481.22	Картометрический метод	1.4	-
5528	990608.14	3569474.01	Картометрический метод	1.4	-
5529	990617.84	3569470.56	Аналитический метод	0.1	-
5530	990620.04	3569469.74	Аналитический метод	0.1	-
5531	990623.90	3569475.36	Аналитический метод	0.1	-
5532	990628.90	3569481.46	Картометрический метод	1.4	-
5533	990641.30	3569471.77	Картометрический метод	1.4	-
5534	990652.51	3569464.03	Аналитический метод	0.3	-
5535	990679.70	3569452.99	Картометрический метод	1.4	-
5536	990684.97	3569451.99	Аналитический метод	0.1	-
5537	990714.14	3569441.13	Аналитический метод	0.1	-
5538	990745.48	3569429.90	Картометрический метод	1.4	-
5539	990750.02	3569429.48	Аналитический метод	0.1	-
5540	990782.76	3569419.63	Аналитический метод	0.1	-
5541	990811.80	3569411.52	Аналитический метод	0.3	-
5542	990812.62	3569411.24	Картометрический метод	1.4	-
5543	990819.16	3569408.76	Картометрический метод	1.4	-
5544	990851.53	3569396.86	Картометрический метод	1.4	-
5545	990853.36	3569392.58	Картометрический метод	1.4	-
5546	990859.54	3569390.90	Картометрический метод	1.4	-
5547	990865.32	3569395.50	Картометрический метод	1.4	-
5548	990881.90	3569404.53	Картометрический метод	1.4	-

3. Сведения о характерных точках части (частей) границы объекта					
Обозначение характерных точек части границы	Координаты, м		Метод определения координат характерной точки	Средняя квадратическая погрешность положения характерной точки (Mt), м	Описание обозначения точки на местности (при наличии)
	X	Y			
5549	990889.40	3569409.27	Картометрический метод	1.4	-
5550	990921.14	3569421.47	Аналитический метод	0.1	-
5551	990916.16	3569440.19	Аналитический метод	0.1	-
5552	990919.18	3569441.02	Аналитический метод	0.1	-
5553	990918.21	3569446.28	Аналитический метод	0.1	-
5554	990914.46	3569445.35	Аналитический метод	0.1	-
5555	990911.22	3569461.84	Аналитический метод	0.1	-
5556	990912.24	3569462.01	Аналитический метод	0.1	-
5557	990908.67	3569479.51	Аналитический метод	0.1	-
5558	990906.35	3569487.10	Аналитический метод	0.1	-
5559	990904.11	3569499.68	Аналитический метод	0.1	-
5560	990900.35	3569518.44	Аналитический метод	0.1	-
5561	990893.09	3569557.31	Аналитический метод	0.1	-
5562	990890.98	3569576.50	Аналитический метод	0.1	-
5563	990889.20	3569587.07	Аналитический метод	0.1	-
5564	990888.12	3569588.08	Аналитический метод	0.1	-
5565	990886.36	3569596.97	Аналитический метод	0.1	-
5566	990882.43	3569618.31	Аналитический метод	0.1	-
5567	990884.17	3569629.50	Аналитический метод	0.1	-
5568	990901.42	3569643.61	Аналитический метод	0.1	-
5569	990902.00	3569642.76	Аналитический метод	0.1	-
5570	990902.88	3569643.54	Аналитический метод	0.1	-
5571	990902.30	3569644.38	Аналитический метод	0.1	-
5572	990914.31	3569657.36	Аналитический метод	0.1	-
5573	990915.07	3569658.39	Аналитический метод	0.1	-
5574	990919.62	3569654.60	Аналитический метод	0.1	-
5575	990932.26	3569669.19	Аналитический метод	0.1	-
5576	990930.86	3569670.46	Аналитический метод	0.1	-
5577	990931.19	3569670.84	Аналитический метод	0.1	-
5578	990936.98	3569677.10	Аналитический метод	0.1	-
5579	990941.92	3569680.92	Аналитический метод	0.1	-
5580	990945.22	3569685.01	Аналитический метод	0.1	-
5581	990944.32	3569685.76	Аналитический метод	0.1	-
5582	990941.82	3569687.72	Аналитический метод	0.1	-
5583	990954.23	3569704.09	Аналитический метод	0.1	-
5584	990966.38	3569719.09	Аналитический метод	0.1	-
5585	990967.10	3569719.86	Аналитический метод	0.1	-
5586	990970.61	3569723.55	Аналитический метод	0.1	-
5587	990978.59	3569732.74	Аналитический метод	0.1	-
5588	990977.84	3569733.31	Аналитический метод	0.1	-
5589	990979.01	3569734.71	Аналитический метод	0.1	-
5590	990992.09	3569750.19	Аналитический метод	0.1	-
5591	990993.19	3569750.97	Аналитический метод	0.1	-
5592	990993.49	3569750.73	Аналитический метод	0.1	-
5593	991005.32	3569763.22	Аналитический метод	0.1	-
5594	991006.08	3569765.46	Аналитический метод	0.1	-
5595	991005.81	3569766.32	Аналитический метод	0.1	-
5596	991009.85	3569768.98	Аналитический метод	0.1	-
5597	991016.91	3569778.30	Аналитический метод	0.1	-
5598	991018.82	3569781.58	Аналитический метод	0.1	-
5599	991019.45	3569781.00	Аналитический метод	0.1	-
5600	991032.24	3569795.71	Аналитический метод	0.1	-
5601	991032.01	3569795.88	Аналитический метод	0.1	-
5602	991032.30	3569796.28	Аналитический метод	0.1	-
5603	991045.26	3569811.78	Аналитический метод	0.1	-
5604	991044.39	3569812.51	Аналитический метод	0.1	-
5605	991057.18	3569825.47	Аналитический метод	0.1	-
5606	991057.60	3569825.61	Аналитический метод	0.1	-
5607	991058.18	3569825.18	Аналитический метод	0.1	-
5608	991060.95	3569826.07	Аналитический метод	0.1	-

3. Сведения о характерных точках части (частей) границы объекта					
Обозначение характерных точек части границы	Координаты, м		Метод определения координат характерной точки	Средняя квадратическая погрешность положения характерной точки (Mt), м	Описание обозначения точки на местности (при наличии)
	X	Y			
5609	991075.27	3569846.49	Аналитический метод	0.1	-
5610	991087.61	3569872.67	Аналитический метод	0.1	-
5611	991088.52	3569881.34	Аналитический метод	0.1	-
5612	991092.45	3569901.19	Картометрический метод	1.4	-
5613	991096.02	3569920.61	Аналитический метод	0.1	-
5614	991103.11	3569959.68	Аналитический метод	0.1	-
5615	991107.00	3569979.83	Аналитический метод	0.1	-
5616	991108.56	3569979.56	Аналитический метод	0.1	-
5617	991110.03	3569979.30	Аналитический метод	0.1	-
5618	991111.38	3569985.22	Аналитический метод	0.1	-
5619	991108.07	3569985.99	Аналитический метод	0.1	-
5620	991110.78	3569999.52	Аналитический метод	0.1	-
5621	991111.03	3569999.47	Аналитический метод	0.1	-
5622	991112.52	3570007.44	Аналитический метод	0.1	-
5623	991114.71	3570019.50	Аналитический метод	0.1	-
5624	991115.59	3570025.12	Аналитический метод	0.1	-
5625	991116.34	3570028.82	Аналитический метод	0.1	-
5626	991118.32	3570041.17	Аналитический метод	0.1	-
5627	991128.07	3570082.83	Аналитический метод	0.1	-
5628	991133.18	3570109.64	Картометрический метод	1.4	-
5629	991138.53	3570135.32	Аналитический метод	0.1	-
5630	991142.81	3570155.95	Аналитический метод	0.1	-
5631	991146.40	3570171.32	Аналитический метод	0.1	-
5632	991117.02	3570177.68	Аналитический метод	0.1	-
5633	991120.67	3570203.63	Аналитический метод	0.1	-
5634	991122.67	3570212.42	Аналитический метод	0.1	-
5635	991130.50	3570249.10	Аналитический метод	0.1	-
5636	991123.05	3570249.79	Аналитический метод	0.1	-
5452	991118.74	3570250.08	Аналитический метод	0.1	-
Часть N 22					
5637	985235.81	3568017.49	Аналитический метод	0.1	-
5638	985226.21	3568010.02	Аналитический метод	0.1	-
5639	985222.34	3568007.04	Аналитический метод	0.1	-
5640	985198.33	3568012.68	Аналитический метод	0.1	-
5641	985193.33	3568013.84	Аналитический метод	0.1	-
5642	985178.48	3567989.55	Аналитический метод	0.1	-
5643	985169.26	3567954.34	Картометрический метод	1.4	-
5644	985165.10	3567938.39	Картометрический метод	1.4	-
5645	985172.96	3567932.04	Картометрический метод	1.4	-
5646	985167.49	3567915.82	Аналитический метод	0.1	-
5647	985154.21	3567919.52	Аналитический метод	0.1	-
5648	985154.26	3567918.98	Аналитический метод	0.1	-
5649	985152.66	3567919.33	Аналитический метод	0.1	-
5650	985152.24	3567918.09	Аналитический метод	0.1	-
5651	985151.12	3567918.44	Аналитический метод	0.1	-
5652	985150.19	3567915.69	Аналитический метод	0.1	-
5653	985152.79	3567914.67	Аналитический метод	0.1	-
5654	985139.55	3567879.86	Аналитический метод	0.1	-
5655	985135.84	3567874.41	Аналитический метод	0.1	-
5656	985125.75	3567860.17	Аналитический метод	0.1	-
5657	985116.86	3567847.38	Аналитический метод	0.3	-
5658	985116.69	3567847.14	Аналитический метод	0.3	-
5659	985111.07	3567831.12	Аналитический метод	0.3	-
5660	985111.80	3567830.90	Аналитический метод	0.1	-
5661	985111.70	3567830.57	Аналитический метод	0.3	-
5662	985110.82	3567827.91	Аналитический метод	0.3	-
5663	985108.92	3567822.15	Аналитический метод	0.3	-
5664	985107.49	3567815.60	Аналитический метод	0.3	-
5665	985087.90	3567801.83	Аналитический метод	0.3	-
5666	985087.78	3567801.73	Аналитический метод	0.3	-

3. Сведения о характерных точках части (частей) границы объекта					
Обозначение характерных точек части границы	Координаты, м		Метод определения координат характерной точки	Средняя квадратическая погрешность положения характерной точки (Mt), м	Описание обозначения точки на местности (при наличии)
	X	Y			
5667	985087.44	3567801.36	Аналитический метод	0.1	-
5668	984971.46	3567830.44	Аналитический метод	0.1	-
5669	984961.28	3567832.98	Аналитический метод	0.1	-
5670	984884.55	3567338.95	Картометрический метод	1.4	-
5671	984881.99	3567322.46	Картометрический метод	1.4	-
5672	984893.31	3567289.61	Картометрический метод	1.4	-
5673	984895.78	3567282.71	Картометрический метод	1.4	-
5674	984897.13	3567279.55	Картометрический метод	1.4	-
5675	984912.47	3567242.94	Картометрический метод	1.4	-
5676	984912.84	3567189.18	Аналитический метод	0.2	-
5677	984911.67	3567188.10	Аналитический метод	0.2	-
5678	984911.38	3567186.46	Картометрический метод	1.4	-
5679	984897.71	3567161.11	Аналитический метод	0.3	-
5680	984899.00	3567158.28	Аналитический метод	0.3	-
5681	984900.80	3567153.94	Аналитический метод	0.3	-
5682	984902.08	3567151.05	Аналитический метод	0.3	-
5683	984908.38	3567136.63	Картометрический метод	1.4	-
5684	984916.64	3567121.81	Картометрический метод	1.4	-
5685	984924.22	3567109.20	Картометрический метод	1.4	-
5686	984930.07	3567100.75	Картометрический метод	1.4	-
5687	984941.89	3567084.81	Картометрический метод	1.4	-
5688	984941.75	3567084.56	Картометрический метод	1.4	-
5689	984941.66	3567084.40	Картометрический метод	1.4	-
5690	984942.81	3567083.67	Аналитический метод	0.1	-
5691	984946.72	3567078.31	Аналитический метод	0.1	-
5692	984948.57	3567075.80	Аналитический метод	0.1	-
5693	984948.24	3567066.06	Аналитический метод	0.1	-
5694	984950.68	3567064.75	Аналитический метод	0.1	-
5695	984955.44	3567062.92	Аналитический метод	0.1	-
5696	984958.06	3567062.81	Аналитический метод	0.1	-
5697	984961.97	3567063.39	Аналитический метод	0.1	-
5698	984963.70	3567067.31	Аналитический метод	0.1	-
5699	984963.87	3567067.74	Аналитический метод	0.1	-
5700	984967.38	3567077.13	Аналитический метод	0.1	-
5701	984969.20	3567077.43	Аналитический метод	0.1	-
5702	984979.51	3567079.13	Аналитический метод	0.1	-
5703	984981.97	3567079.57	Аналитический метод	0.1	-
5704	984982.01	3567079.44	Картометрический метод	1.4	-
5705	984985.34	3567079.92	Аналитический метод	0.1	-
5706	984989.47	3567078.57	Аналитический метод	0.1	-
5707	984995.19	3567077.56	Аналитический метод	0.1	-
5708	984997.87	3567072.22	Аналитический метод	0.1	-
5709	984999.08	3567061.38	Аналитический метод	0.1	-
5710	985000.11	3567055.31	Аналитический метод	0.1	-
5711	985002.17	3567053.49	Аналитический метод	0.3	-
5712	985006.01	3567052.97	Аналитический метод	0.3	-
5713	985052.37	3567046.30	Аналитический метод	0.3	-
5714	985052.56	3567047.68	Аналитический метод	0.3	-
5715	985057.29	3567064.10	Аналитический метод	0.3	-
5716	985060.06	3567071.40	Аналитический метод	0.3	-
5717	985062.23	3567080.60	Аналитический метод	0.3	-
5718	985062.61	3567082.32	Аналитический метод	0.3	-
5719	985063.49	3567083.11	Аналитический метод	0.3	-
5720	985069.95	3567088.84	Аналитический метод	0.1	-
5721	985071.97	3567093.83	Аналитический метод	0.1	-
5722	985070.11	3567098.71	Аналитический метод	0.1	-
5723	985056.38	3567107.13	Аналитический метод	0.3	-
5724	985048.86	3567111.81	Аналитический метод	0.3	-
5725	985048.03	3567113.10	Аналитический метод	0.3	-
5726	985047.29	3567113.98	Аналитический метод	0.3	-

3. Сведения о характерных точках части (частей) границы объекта					
Обозначение характерных точек части границы	Координаты, м		Метод определения координат характерной точки	Средняя квадратическая погрешность положения характерной точки (Mt), м	Описание обозначения точки на местности (при наличии)
	X	Y			
5727	985044.91	3567117.99	Аналитический метод	0.2	-
5728	985047.39	3567127.65	Аналитический метод	0.2	-
5729	985051.36	3567132.87	Аналитический метод	0.2	-
5730	985051.82	3567135.36	Аналитический метод	0.2	-
5731	985054.24	3567134.91	Аналитический метод	0.2	-
5732	985054.98	3567138.90	Аналитический метод	0.2	-
5733	985057.37	3567139.63	Аналитический метод	0.2	-
5734	985057.71	3567141.77	Аналитический метод	0.3	-
5735	985058.50	3567145.93	Аналитический метод	0.3	-
5736	985059.06	3567150.05	Аналитический метод	0.3	-
5737	985059.52	3567149.91	Аналитический метод	0.1	-
5738	985060.61	3567159.31	Аналитический метод	0.1	-
5739	985060.65	3567159.61	Аналитический метод	0.1	-
5740	985066.66	3567158.90	Аналитический метод	0.1	-
5741	985067.06	3567162.91	Аналитический метод	0.1	-
5742	985068.19	3567169.28	Аналитический метод	0.1	-
5743	985069.79	3567177.39	Картометрический метод	1.4	-
5744	985069.96	3567178.26	Картометрический метод	1.4	-
5745	985077.61	3567177.02	Картометрический метод	1.4	-
5746	985078.45	3567186.88	Картометрический метод	1.4	-
5747	985073.41	3567187.34	Аналитический метод	0.1	-
5748	985074.70	3567195.78	Аналитический метод	0.1	-
5749	985088.97	3567194.96	Аналитический метод	0.1	-
5750	985090.03	3567205.96	Аналитический метод	0.1	-
5751	985090.96	3567214.61	Картометрический метод	1.4	-
5752	985090.74	3567225.65	Аналитический метод	0.1	-
5753	985091.21	3567235.88	Аналитический метод	0.1	-
5754	985091.25	3567236.30	Аналитический метод	0.1	-
5755	985091.38	3567238.02	Аналитический метод	0.1	-
5756	985101.44	3567237.29	Аналитический метод	0.1	-
5757	985101.36	3567235.88	Аналитический метод	0.1	-
5758	985109.01	3567235.55	Аналитический метод	0.1	-
5759	985109.59	3567247.15	Аналитический метод	0.1	-
5760	985109.80	3567247.16	Аналитический метод	0.1	-
5761	985110.13	3567256.24	Аналитический метод	0.1	-
5762	985110.00	3567259.07	Аналитический метод	0.3	-
5763	985109.05	3567266.31	Аналитический метод	0.3	-
5764	985109.40	3567268.70	Аналитический метод	0.3	-
5765	985108.91	3567276.57	Аналитический метод	0.3	-
5766	985104.38	3567277.41	Аналитический метод	0.1	-
5767	985104.52	3567278.59	Аналитический метод	0.1	-
5768	985104.83	3567286.08	Аналитический метод	0.1	-
5769	985103.89	3567286.12	Аналитический метод	0.1	-
5770	985104.67	3567304.29	Аналитический метод	0.1	-
5771	985105.02	3567317.90	Аналитический метод	0.1	-
5772	985105.09	3567320.63	Аналитический метод	0.1	-
5773	985102.36	3567321.22	Аналитический метод	0.3	-
5774	985103.20	3567331.30	Аналитический метод	0.3	-
5775	985104.69	3567340.96	Аналитический метод	0.1	-
5776	985105.01	3567344.14	Аналитический метод	0.1	-
5777	985105.36	3567346.44	Аналитический метод	0.1	-
5778	985219.10	3567298.77	Аналитический метод	0.1	-
5779	985230.38	3567305.94	Аналитический метод	0.1	-
5780	985237.07	3567313.83	Аналитический метод	0.1	-
5781	985237.08	3567313.85	Аналитический метод	0.1	-
5782	985239.20	3567323.31	Картометрический метод	1.4	-
5783	985308.88	3567633.61	Аналитический метод	0.1	-
5784	985312.13	3567637.95	Аналитический метод	0.1	-
5785	985308.28	3567653.14	Аналитический метод	0.1	-
5786	985303.80	3567653.32	Аналитический метод	0.1	-

3. Сведения о характерных точках части (частей) границы объекта					
Обозначение характерных точек части границы	Координаты, м		Метод определения координат характерной точки	Средняя квадратическая погрешность положения характерной точки (Mt), м	Описание обозначения точки на местности (при наличии)
	X	Y			
5787	985267.23	3567665.75	Аналитический метод	0.1	-
5788	985218.37	3567680.84	Аналитический метод	0.1	-
5789	985215.33	3567681.78	Картометрический метод	1.4	-
5790	985190.04	3567689.60	Аналитический метод	0.1	-
5791	985182.54	3567691.92	Аналитический метод	0.1	-
5792	985181.68	3567692.16	Картометрический метод	1.4	-
5793	985182.72	3567696.64	Картометрический метод	1.4	-
5794	985185.90	3567695.92	Аналитический метод	0.3	-
5795	985189.85	3567713.21	Аналитический метод	0.3	-
5796	985192.08	3567723.90	Аналитический метод	0.3	-
5797	985195.13	3567738.55	Аналитический метод	0.3	-
5798	985198.80	3567758.89	Аналитический метод	0.1	-
5799	985209.99	3567783.82	Аналитический метод	0.1	-
5800	985212.92	3567790.36	Аналитический метод	0.1	-
5801	985213.36	3567793.31	Аналитический метод	0.1	-
5802	985216.20	3567810.32	Аналитический метод	0.1	-
5803	985224.17	3567840.35	Аналитический метод	0.1	-
5804	985226.24	3567847.35	Аналитический метод	0.1	-
5805	985235.10	3567882.03	Аналитический метод	0.1	-
5806	985245.05	3567915.96	Аналитический метод	0.1	-
5807	985252.50	3567913.18	Аналитический метод	0.3	-
5808	985261.44	3567930.46	Аналитический метод	0.3	-
5809	985250.49	3567934.62	Аналитический метод	0.1	-
5810	985260.35	3567966.11	Аналитический метод	0.1	-
5811	985261.90	3567965.63	Аналитический метод	0.3	-
5812	985269.84	3567990.14	Аналитический метод	0.3	-
5813	985267.71	3567990.80	Аналитический метод	0.1	-
5814	985271.42	3568003.74	Аналитический метод	0.1	-
5637	985235.81	3568017.49	Аналитический метод	0.1	-
Часть N 23					
5815	991572.04	3573728.96	Аналитический метод	0.1	-
5816	991571.62	3573725.44	Картометрический метод	1.4	-
5817	991566.81	3573724.48	Аналитический метод	0.3	-
5818	991565.21	3573724.74	Картометрический метод	1.4	-
5819	991542.54	3573728.14	Картометрический метод	1.4	-
5820	991541.49	3573720.09	Картометрический метод	1.4	-
5821	991539.64	3573705.99	Картометрический метод	1.4	-
5822	991538.67	3573706.15	Картометрический метод	1.4	-
5823	991535.03	3573677.10	Картометрический метод	1.4	-
5824	991544.81	3573676.09	Картометрический метод	1.4	-
5825	991544.74	3573673.15	Картометрический метод	1.4	-
5826	991541.63	3573655.86	Аналитический метод	0.3	-
5827	991539.28	3573645.77	Аналитический метод	0.3	-
5828	991537.35	3573634.18	Картометрический метод	1.4	-
5829	991535.39	3573634.34	Картометрический метод	1.4	-
5830	991534.92	3573631.96	Картометрический метод	1.4	-
5831	991540.33	3573628.16	Аналитический метод	0.3	-
5832	991539.12	3573622.93	Аналитический метод	0.3	-
5833	991533.11	3573621.61	Картометрический метод	1.4	-
5834	991527.62	3573621.12	Картометрический метод	1.4	-
5835	991520.55	3573612.97	Картометрический метод	1.4	-
5836	991519.31	3573602.82	Картометрический метод	1.4	-
5837	991517.74	3573591.35	Картометрический метод	1.4	-
5838	991520.47	3573587.67	Картометрический метод	1.4	-
5839	991521.80	3573584.31	Картометрический метод	1.4	-
5840	991524.56	3573577.35	Картометрический метод	1.4	-
5841	991523.11	3573576.62	Картометрический метод	1.4	-
5842	991517.84	3573556.29	Картометрический метод	1.4	-
5843	991524.27	3573555.81	Аналитический метод	0.3	-
5844	991521.43	3573536.53	Картометрический метод	1.4	-

3. Сведения о характерных точках части (частей) границы объекта					
Обозначение характерных точек части границы	Координаты, м		Метод определения координат характерной точки	Средняя квадратическая погрешность положения характерной точки (Mt), м	Описание обозначения точки на местности (при наличии)
	X	Y			
5845	991519.11	3573536.82	Картометрический метод	1.4	-
5846	991515.89	3573516.83	Картометрический метод	1.4	-
5847	991514.56	3573516.91	Картометрический метод	1.4	-
5848	991504.07	3573517.54	Картометрический метод	1.4	-
5849	991500.41	3573524.68	Картометрический метод	1.4	-
5850	991486.00	3573528.80	Картометрический метод	1.4	-
5851	991482.02	3573517.25	Картометрический метод	1.4	-
5852	991475.55	3573495.52	Картометрический метод	1.4	-
5853	991467.23	3573466.05	Аналитический метод	0.3	-
5854	991459.02	3573441.30	Картометрический метод	1.4	-
5855	991451.69	3573418.23	Картометрический метод	1.4	-
5856	991447.90	3573403.32	Картометрический метод	1.4	-
5857	991443.89	3573385.16	Картометрический метод	1.4	-
5858	991437.79	3573385.54	Картометрический метод	1.4	-
5859	991430.87	3573364.75	Картометрический метод	1.4	-
5860	991422.36	3573348.97	Картометрический метод	1.4	-
5861	991418.03	3573339.98	Картометрический метод	1.4	-
5862	991412.05	3573329.47	Картометрический метод	1.4	-
5863	991409.41	3573331.92	Картометрический метод	1.4	-
5864	991398.68	3573316.19	Картометрический метод	1.4	-
5865	991388.73	3573297.67	Картометрический метод	1.4	-
5866	991395.84	3573291.10	Картометрический метод	1.4	-
5867	991384.04	3573274.58	Картометрический метод	1.4	-
5868	991372.56	3573258.31	Картометрический метод	1.4	-
5869	991361.13	3573241.86	Картометрический метод	1.4	-
5870	991360.43	3573242.12	Картометрический метод	1.4	-
5871	991347.77	3573224.17	Картометрический метод	1.4	-
5872	991333.88	3573204.71	Картометрический метод	1.4	-
5873	991329.40	3573197.24	Картометрический метод	1.4	-
5874	991324.57	3573190.66	Картометрический метод	1.4	-
5875	991323.23	3573188.39	Картометрический метод	1.4	-
5876	991311.70	3573172.40	Картометрический метод	1.4	-
5877	991300.69	3573156.53	Картометрический метод	1.4	-
5878	991290.65	3573142.30	Картометрический метод	1.4	-
5879	991290.08	3573141.47	Аналитический метод	0.3	-
5880	991279.66	3573126.40	Картометрический метод	1.4	-
5881	991279.37	3573125.95	Картометрический метод	1.4	-
5882	991265.26	3573111.58	Картометрический метод	1.4	-
5883	991260.44	3573106.24	Картометрический метод	1.4	-
5884	991257.88	3573104.36	Картометрический метод	1.4	-
5885	991252.09	3573098.29	Картометрический метод	1.4	-
5886	991251.70	3573097.89	Картометрический метод	1.4	-
5887	991239.19	3573084.93	Картометрический метод	1.4	-
5888	991238.92	3573084.64	Картометрический метод	1.4	-
5889	991226.07	3573071.89	Картометрический метод	1.4	-
5890	991225.76	3573071.57	Картометрический метод	1.4	-
5891	991216.76	3573062.48	Картометрический метод	1.4	-
5892	991208.48	3573053.87	Картометрический метод	1.4	-
5893	991208.10	3573053.47	Картометрический метод	1.4	-
5894	991202.50	3573047.46	Картометрический метод	1.4	-
5895	991198.43	3573043.59	Картометрический метод	1.4	-
5896	991193.75	3573039.20	Картометрический метод	1.4	-
5897	991191.03	3573036.09	Картометрический метод	1.4	-
5898	991188.51	3573033.93	Картометрический метод	1.4	-
5899	991181.01	3573025.97	Картометрический метод	1.4	-
5900	991171.37	3573015.93	Картометрический метод	1.4	-
5901	991166.90	3573010.88	Картометрический метод	1.4	-
5902	991161.81	3573005.71	Картометрический метод	1.4	-
5903	991154.38	3572998.76	Картометрический метод	1.4	-
5904	991154.84	3572998.26	Картометрический метод	1.4	-

3. Сведения о характерных точках части (частей) границы объекта					
Обозначение характерных точек части границы	Координаты, м		Метод определения координат характерной точки	Средняя квадратическая погрешность положения характерной точки (Mt), м	Описание обозначения точки на местности (при наличии)
	X	Y			
5905	991153.56	3572996.80	Картометрический метод	1.4	-
5906	991153.28	3572996.47	Картометрический метод	1.4	-
5907	991138.28	3572983.76	Картометрический метод	1.4	-
5908	991122.58	3572970.16	Картометрический метод	1.4	-
5909	991107.86	3572957.43	Картометрический метод	1.4	-
5910	991107.70	3572957.26	Картометрический метод	1.4	-
5911	991092.81	3572946.06	Картометрический метод	1.4	-
5912	991076.66	3572934.42	Картометрический метод	1.4	-
5913	991076.22	3572934.12	Картометрический метод	1.4	-
5914	991060.02	3572922.82	Картометрический метод	1.4	-
5915	991059.26	3572922.29	Картометрический метод	1.4	-
5916	991044.35	3572910.79	Картометрический метод	1.4	-
5917	991043.73	3572910.32	Картометрический метод	1.4	-
5918	991027.76	3572897.48	Картометрический метод	1.4	-
5919	991012.14	3572884.73	Картометрический метод	1.4	-
5920	991011.64	3572884.32	Картометрический метод	1.4	-
5921	990995.54	3572873.65	Картометрический метод	1.4	-
5922	990995.00	3572873.30	Картометрический метод	1.4	-
5923	990977.48	3572862.47	Картометрический метод	1.4	-
5924	990960.70	3572851.20	Картометрический метод	1.4	-
5925	990943.92	3572839.41	Картометрический метод	1.4	-
5926	990927.42	3572827.52	Аналитический метод	0.3	-
5927	990911.32	3572815.88	Аналитический метод	0.3	-
5928	990895.41	3572804.22	Аналитический метод	0.3	-
5929	990879.73	3572792.20	Аналитический метод	0.1	-
5930	990878.25	3572791.07	Картометрический метод	1.4	-
5931	990861.39	3572779.62	Картометрический метод	1.4	-
5932	990842.72	3572766.37	Картометрический метод	1.4	-
5933	990823.56	3572752.92	Картометрический метод	1.4	-
5934	990829.22	3572741.77	Картометрический метод	1.4	-
5935	990835.93	3572734.77	Картометрический метод	1.4	-
5936	990861.82	3572702.85	Картометрический метод	1.4	-
5937	990919.58	3572722.19	Картометрический метод	1.4	-
5938	991000.29	3572768.50	Картометрический метод	1.4	-
5939	991070.40	3572838.62	Картометрический метод	1.4	-
5940	991141.88	3572883.60	Картометрический метод	1.4	-
5941	991163.37	3572918.66	Картометрический метод	1.4	-
5942	991194.46	3572948.42	Картометрический метод	1.4	-
5943	991218.27	3572926.59	Картометрический метод	1.4	-
5944	991223.89	3572929.31	Картометрический метод	1.4	-
5945	991288.47	3572913.69	Картометрический метод	1.4	-
5946	991306.40	3572897.42	Картометрический метод	1.4	-
5947	991326.18	3572879.58	Картометрический метод	1.4	-
5948	991340.05	3572895.44	Картометрический метод	1.4	-
5949	991340.31	3572896.02	Картометрический метод	1.4	-
5950	991377.67	3572939.75	Картометрический метод	1.4	-
5951	991394.19	3572963.08	Картометрический метод	1.4	-
5952	991398.18	3572960.89	Картометрический метод	1.4	-
5953	991400.83	3572965.60	Картометрический метод	1.4	-
5954	991406.56	3572982.64	Картометрический метод	1.4	-
5955	991407.96	3572986.78	Картометрический метод	1.4	-
5956	991408.87	3572989.30	Картометрический метод	1.4	-
5957	991411.45	3572996.54	Картометрический метод	1.4	-
5958	991413.03	3573000.98	Картометрический метод	1.4	-
5959	991419.94	3573020.42	Картометрический метод	1.4	-
5960	991429.39	3573046.57	Картометрический метод	1.4	-
5961	991432.50	3573055.52	Картометрический метод	1.4	-
5962	991436.76	3573054.23	Картометрический метод	1.4	-
5963	991443.51	3573070.46	Картометрический метод	1.4	-
5964	991447.90	3573080.69	Картометрический метод	1.4	-

3. Сведения о характерных точках части (частей) границы объекта					
Обозначение характерных точек части границы	Координаты, м		Метод определения координат характерной точки	Средняя квадратическая погрешность положения характерной точки (Mt), м	Описание обозначения точки на местности (при наличии)
	X	Y			
5965	991453.38	3573093.11	Картометрический метод	1.4	-
5966	991463.28	3573094.57	Картометрический метод	1.4	-
5967	991477.04	3573108.26	Картометрический метод	1.4	-
5968	991539.05	3573147.53	Картометрический метод	1.4	-
5969	991573.47	3573180.78	Аналитический метод	0.2	-
5970	991588.49	3573183.09	Аналитический метод	0.2	-
5971	991602.04	3573185.15	Аналитический метод	0.2	-
5972	991602.17	3573185.37	Аналитический метод	0.2	-
5973	991602.40	3573185.72	Аналитический метод	0.2	-
5974	991602.66	3573186.04	Аналитический метод	0.2	-
5975	991602.94	3573186.34	Аналитический метод	0.2	-
5976	991603.26	3573186.60	Аналитический метод	0.2	-
5977	991603.59	3573186.86	Аналитический метод	0.2	-
5978	991603.94	3573187.07	Аналитический метод	0.2	-
5979	991604.31	3573187.26	Аналитический метод	0.2	-
5980	991604.68	3573187.43	Аналитический метод	0.2	-
5981	991605.08	3573187.55	Аналитический метод	0.2	-
5982	991605.47	3573187.65	Аналитический метод	0.2	-
5983	991605.89	3573187.71	Аналитический метод	0.2	-
5984	991606.30	3573187.74	Аналитический метод	0.2	-
5985	991606.71	3573187.72	Аналитический метод	0.2	-
5986	991607.13	3573187.69	Аналитический метод	0.2	-
5987	991607.54	3573187.62	Аналитический метод	0.2	-
5988	991607.93	3573187.51	Аналитический метод	0.2	-
5989	991608.31	3573187.37	Аналитический метод	0.2	-
5990	991609.20	3573187.01	Аналитический метод	0.2	-
5991	991610.61	3573186.42	Аналитический метод	0.2	-
5992	991612.90	3573186.76	Аналитический метод	0.2	-
5993	991613.30	3573187.16	Аналитический метод	0.2	-
5994	991624.52	3573192.11	Аналитический метод	0.2	-
5995	991627.70	3573192.50	Аналитический метод	0.2	-
5996	991629.58	3573192.35	Аналитический метод	0.2	-
5997	991631.42	3573192.20	Аналитический метод	0.2	-
5998	991636.98	3573190.69	Аналитический метод	0.2	-
5999	991637.35	3573190.39	Аналитический метод	0.2	-
6000	991651.34	3573192.47	Аналитический метод	0.2	-
6001	991672.28	3573195.58	Аналитический метод	0.2	-
6002	991683.13	3573197.19	Аналитический метод	0.2	-
6003	991684.28	3573198.10	Аналитический метод	0.2	-
6004	991693.20	3573198.82	Аналитический метод	0.2	-
6005	991693.97	3573198.88	Аналитический метод	0.2	-
6006	991695.00	3573198.96	Аналитический метод	0.2	-
6007	991709.83	3573200.15	Аналитический метод	0.2	-
6008	991713.06	3573201.66	Аналитический метод	0.2	-
6009	991714.12	3573202.15	Аналитический метод	0.2	-
6010	991733.46	3573211.07	Аналитический метод	0.2	-
6011	991725.18	3573240.06	Аналитический метод	0.2	-
6012	991707.11	3573303.32	Картометрический метод	1.4	-
6013	991704.60	3573312.09	Аналитический метод	0.2	-
6014	991705.97	3573311.88	Аналитический метод	0.3	-
6015	991709.85	3573311.23	Аналитический метод	0.3	-
6016	991716.89	3573368.74	Картометрический метод	1.4	-
6017	991714.48	3573387.79	Картометрический метод	1.4	-
6018	991711.95	3573405.76	Картометрический метод	1.4	-
6019	991709.80	3573424.37	Картометрический метод	1.4	-
6020	991707.87	3573444.83	Аналитический метод	0.1	-
6021	991706.75	3573469.50	Аналитический метод	0.3	-
6022	991705.67	3573489.26	Аналитический метод	0.1	-
6023	991706.96	3573497.87	Аналитический метод	0.2	-
6024	991707.14	3573562.30	Картометрический метод	1.4	-

3. Сведения о характерных точках части (частей) границы объекта					
Обозначение характерных точек части границы	Координаты, м		Метод определения координат характерной точки	Средняя квадратическая погрешность положения характерной точки (Mt), м	Описание обозначения точки на местности (при наличии)
	X	Y			
6025	991707.81	3573588.51	Картометрический метод	1.4	-
6026	991712.15	3573674.59	Аналитический метод	0.3	-
6027	991706.69	3573674.51	Аналитический метод	0.1	-
6028	991656.40	3573673.85	Аналитический метод	0.1	-
6029	991626.43	3573675.72	Аналитический метод	0.1	-
6030	991578.05	3573678.97	Аналитический метод	0.1	-
6031	991576.34	3573723.88	Аналитический метод	0.3	-
6032	991576.10	3573728.78	Аналитический метод	0.1	-
5815	991572.04	3573728.96	Аналитический метод	0.1	-
Часть N 24					
6033	991037.64	3572108.96	Картометрический метод	1.4	-
6034	991023.81	3572106.80	Аналитический метод	0.1	-
6035	991004.25	3572105.24	Аналитический метод	0.1	-
6036	990935.05	3572086.45	Аналитический метод	0.1	-
6037	990908.06	3572108.43	Аналитический метод	0.1	-
6038	990897.84	3572099.24	Картометрический метод	1.4	-
6039	990865.50	3572070.08	Картометрический метод	1.4	-
6040	990829.50	3572038.28	Картометрический метод	1.4	-
6041	990816.57	3572027.29	Картометрический метод	1.4	-
6042	990771.76	3571994.78	Картометрический метод	1.4	-
6043	990709.55	3571949.66	Картометрический метод	1.4	-
6044	990679.02	3571940.61	Картометрический метод	1.4	-
6045	990680.31	3571937.55	Аналитический метод	0.1	-
6046	990697.44	3571907.91	Аналитический метод	0.1	-
6047	990780.00	3571768.00	Аналитический метод	0.1	-
6048	990784.63	3571761.15	Аналитический метод	0.1	-
6049	990773.16	3571750.44	Аналитический метод	0.1	-
6050	990752.15	3571737.17	Аналитический метод	0.1	-
6051	990726.66	3571741.46	Аналитический метод	0.1	-
6052	990746.38	3571718.72	Аналитический метод	0.1	-
6053	990765.05	3571689.40	Аналитический метод	0.1	-
6054	990793.90	3571657.31	Аналитический метод	0.1	-
6055	990806.37	3571639.99	Аналитический метод	0.1	-
6056	990835.28	3571612.90	Аналитический метод	0.1	-
6057	990847.17	3571595.41	Аналитический метод	0.1	-
6058	990875.01	3571510.33	Аналитический метод	0.3	-
6059	990882.35	3571496.73	Аналитический метод	0.3	-
6060	990890.60	3571482.20	Аналитический метод	0.3	-
6061	990893.65	3571484.02	Картометрический метод	1.4	-
6062	990908.25	3571457.37	Аналитический метод	0.1	-
6063	990915.25	3571445.18	Аналитический метод	0.1	-
6064	990924.21	3571430.27	Аналитический метод	0.1	-
6065	990924.55	3571430.49	Картометрический метод	1.4	-
6066	990945.49	3571402.13	Картометрический метод	1.4	-
6067	990956.35	3571391.26	Картометрический метод	1.4	-
6068	990962.98	3571396.23	Картометрический метод	1.4	-
6069	990962.71	3571396.75	Картометрический метод	1.4	-
6070	990964.01	3571397.55	Аналитический метод	0.1	-
6071	990970.06	3571388.98	Аналитический метод	0.1	-
6072	990988.31	3571380.02	Аналитический метод	0.1	-
6073	990998.05	3571375.78	Картометрический метод	1.4	-
6074	991008.96	3571379.74	Картометрический метод	1.4	-
6075	991009.87	3571379.70	Картометрический метод	1.4	-
6076	991010.30	3571378.94	Аналитический метод	0.3	-
6077	991011.47	3571379.63	Картометрический метод	1.4	-
6078	991013.38	3571379.54	Картометрический метод	1.4	-
6079	991032.50	3571388.65	Аналитический метод	0.2	-
6080	991033.04	3571388.94	Картометрический метод	1.4	-
6081	991038.97	3571387.87	Картометрический метод	1.4	-
6082	991050.00	3571364.83	Аналитический метод	0.3	-

3. Сведения о характерных точках части (частей) границы объекта					
Обозначение характерных точек части границы	Координаты, м		Метод определения координат характерной точки	Средняя квадратическая погрешность положения характерной точки (Mt), м	Описание обозначения точки на местности (при наличии)
	X	Y			
6083	991066.94	3571372.48	Аналитический метод	0.3	-
6084	991067.65	3571372.99	Аналитический метод	0.3	-
6085	991078.53	3571380.49	Аналитический метод	0.3	-
6086	991101.64	3571392.73	Картометрический метод	1.4	-
6087	991120.09	3571361.01	Картометрический метод	1.4	-
6088	991122.92	3571356.60	Картометрический метод	1.4	-
6089	991123.16	3571356.01	Картометрический метод	1.4	-
6090	991122.79	3571371.78	Аналитический метод	0.1	-
6091	991138.06	3571380.32	Аналитический метод	0.1	-
6092	991139.21	3571390.62	Картометрический метод	1.4	-
6093	991140.74	3571396.96	Картометрический метод	1.4	-
6094	991186.05	3571416.92	Картометрический метод	1.4	-
6095	991191.79	3571436.43	Аналитический метод	0.3	-
6096	991199.59	3571447.95	Картометрический метод	1.4	-
6097	991200.57	3571450.62	Картометрический метод	1.4	-
6098	991199.36	3571457.37	Картометрический метод	1.4	-
6099	991196.30	3571463.76	Картометрический метод	1.4	-
6100	991190.85	3571467.35	Картометрический метод	1.4	-
6101	991188.19	3571470.83	Картометрический метод	1.4	-
6102	991185.73	3571476.01	Картометрический метод	1.4	-
6103	991182.08	3571480.42	Картометрический метод	1.4	-
6104	991198.83	3571507.00	Картометрический метод	1.4	-
6105	991199.55	3571511.07	Картометрический метод	1.4	-
6106	991198.94	3571521.35	Картометрический метод	1.4	-
6107	991198.73	3571525.19	Картометрический метод	1.4	-
6108	991198.01	3571529.99	Картометрический метод	1.4	-
6109	991195.84	3571537.23	Аналитический метод	0.1	-
6110	991193.64	3571539.96	Картометрический метод	1.4	-
6111	991191.07	3571541.59	Картометрический метод	1.4	-
6112	991189.15	3571542.33	Картометрический метод	1.4	-
6113	991181.08	3571542.59	Картометрический метод	1.4	-
6114	991178.03	3571542.13	Картометрический метод	1.4	-
6115	991173.14	3571540.40	Картометрический метод	1.4	-
6116	991169.48	3571538.12	Картометрический метод	1.4	-
6117	991163.82	3571535.86	Картометрический метод	1.4	-
6118	991154.87	3571532.02	Картометрический метод	1.4	-
6119	991145.21	3571548.80	Картометрический метод	1.4	-
6120	991140.56	3571558.42	Картометрический метод	1.4	-
6121	991136.51	3571565.59	Картометрический метод	1.4	-
6122	991138.42	3571567.12	Картометрический метод	1.4	-
6123	991138.60	3571568.72	Картометрический метод	1.4	-
6124	991131.85	3571576.15	Картометрический метод	1.4	-
6125	991126.75	3571580.48	Картометрический метод	1.4	-
6126	991112.68	3571584.20	Картометрический метод	1.4	-
6127	991110.35	3571589.00	Картометрический метод	1.4	-
6128	991093.44	3571598.17	Картометрический метод	1.4	-
6129	991067.57	3571666.33	Картометрический метод	1.4	-
6130	991066.79	3571699.50	Картометрический метод	1.4	-
6131	991070.40	3571703.52	Картометрический метод	1.4	-
6132	991070.15	3571704.34	Аналитический метод	0.3	-
6133	991068.44	3571709.50	Аналитический метод	0.3	-
6134	991063.06	3571712.39	Картометрический метод	1.4	-
6135	991054.26	3571721.64	Аналитический метод	0.1	-
6136	991004.68	3571788.64	Аналитический метод	0.1	-
6137	991002.16	3571792.65	Картометрический метод	1.4	-
6138	991004.80	3571840.27	Картометрический метод	1.4	-
6139	991008.47	3571836.43	Картометрический метод	1.4	-
6140	991024.56	3571861.82	Картометрический метод	1.4	-
6141	991027.02	3571861.91	Картометрический метод	1.4	-
6142	991035.11	3571869.98	Картометрический метод	1.4	-

3. Сведения о характерных точках части (частей) границы объекта					
Обозначение характерных точек части границы	Координаты, м		Метод определения координат характерной точки	Средняя квадратическая погрешность положения характерной точки (Mt), м	Описание обозначения точки на местности (при наличии)
	X	Y			
6143	991041.16	3571879.64	Картометрический метод	1.4	-
6144	991036.23	3571891.14	Картометрический метод	1.4	-
6145	991035.93	3571891.94	Картометрический метод	1.4	-
6146	991014.06	3571939.50	Картометрический метод	1.4	-
6147	991041.15	3572016.81	Картометрический метод	1.4	-
6148	991049.93	3572043.73	Картометрический метод	1.4	-
6149	991051.32	3572046.48	Картометрический метод	1.4	-
6150	991052.18	3572050.02	Картометрический метод	1.4	-
6151	991051.76	3572054.31	Картометрический метод	1.4	-
6152	991046.42	3572068.76	Картометрический метод	1.4	-
6033	991037.64	3572108.96	Картометрический метод	1.4	-
Часть N 25					
6153	992822.22	3576688.92	Аналитический метод	0.1	-
6154	992821.39	3576671.45	Аналитический метод	0.1	-
6155	992810.61	3576442.34	Аналитический метод	0.1	-
6156	992810.08	3576430.87	Аналитический метод	0.1	-
6157	992798.57	3576185.93	Аналитический метод	0.1	-
6158	993168.74	3576166.97	Аналитический метод	0.1	-
6159	993186.32	3576571.51	Аналитический метод	0.1	-
6160	993189.05	3576665.56	Аналитический метод	0.1	-
6161	993055.57	3576674.03	Аналитический метод	0.1	-
6162	993048.18	3576674.56	Аналитический метод	0.1	-
6163	992861.12	3576686.45	Аналитический метод	0.1	-
6153	992822.22	3576688.92	Аналитический метод	0.1	-
Часть N 26					
6164	988976.75	3575923.79	Картометрический метод	1.4	-
6165	988969.33	3575923.26	Картометрический метод	1.4	-
6166	988964.20	3575922.02	Картометрический метод	1.4	-
6167	988958.55	3575919.38	Картометрический метод	1.4	-
6168	988953.43	3575916.02	Картометрический метод	1.4	-
6169	988949.19	3575913.20	Картометрический метод	1.4	-
6170	988946.02	3575910.19	Картометрический метод	1.4	-
6171	988941.43	3575906.84	Картометрический метод	1.4	-
6172	988938.07	3575903.83	Картометрический метод	1.4	-
6173	988933.83	3575899.95	Картометрический метод	1.4	-
6174	988924.29	3575893.94	Картометрический метод	1.4	-
6175	988922.52	3575891.47	Картометрический метод	1.4	-
6176	988919.52	3575888.82	Картометрический метод	1.4	-
6177	988915.10	3575887.76	Картометрический метод	1.4	-
6178	988905.92	3575884.23	Картометрический метод	1.4	-
6179	988883.49	3575870.80	Картометрический метод	1.4	-
6180	988878.19	3575864.98	Картометрический метод	1.4	-
6181	988877.66	3575862.32	Картометрический метод	1.4	-
6182	988878.54	3575858.26	Картометрический метод	1.4	-
6183	988879.60	3575854.91	Картометрический метод	1.4	-
6184	988878.89	3575851.20	Картометрический метод	1.4	-
6185	988876.95	3575845.73	Картометрический метод	1.4	-
6186	988873.07	3575839.01	Картометрический метод	1.4	-
6187	988869.00	3575834.07	Картометрический метод	1.4	-
6188	988864.77	3575830.36	Картометрический метод	1.4	-
6189	988856.11	3575824.88	Картометрический метод	1.4	-
6190	988848.87	3575820.11	Картометрический метод	1.4	-
6191	988841.63	3575810.05	Картометрический метод	1.4	-
6192	988838.45	3575804.92	Картометрический метод	1.4	-
6193	988832.62	3575800.16	Картометрический метод	1.4	-
6194	988825.38	3575795.39	Картометрический метод	1.4	-
6195	988817.08	3575791.50	Картометрический метод	1.4	-
6196	988811.07	3575789.73	Картометрический метод	1.4	-
6197	988801.54	3575787.44	Картометрический метод	1.4	-
6198	988794.83	3575787.26	Картометрический метод	1.4	-

3. Сведения о характерных точках части (частей) границы объекта					
Обозначение характерных точек части границы	Координаты, м		Метод определения координат характерной точки	Средняя квадратическая погрешность положения характерной точки (Mt), м	Описание обозначения точки на местности (при наличии)
	X	Y			
6199	988788.28	3575788.85	Картометрический метод	1.4	-
6200	988780.34	3575791.32	Картометрический метод	1.4	-
6201	988773.80	3575790.79	Картометрический метод	1.4	-
6202	988761.94	3575787.19	Картометрический метод	1.4	-
6203	988753.13	3575782.89	Картометрический метод	1.4	-
6204	988749.96	3575778.49	Картометрический метод	1.4	-
6205	988748.38	3575774.19	Картометрический метод	1.4	-
6206	988746.58	3575756.46	Картометрический метод	1.4	-
6207	988698.29	3575736.61	Картометрический метод	1.4	-
6208	988686.38	3575714.13	Картометрический метод	1.4	-
6209	988708.21	3575624.16	Картометрический метод	1.4	-
6210	988714.30	3575614.23	Картометрический метод	1.4	-
6211	988714.71	3575612.85	Аналитический метод	0.1	-
6212	988715.28	3575612.63	Картометрический метод	1.4	-
6213	988720.78	3575603.66	Картометрический метод	1.4	-
6214	988748.57	3575607.63	Картометрический метод	1.4	-
6215	988759.15	3575619.53	Картометрический метод	1.4	-
6216	988747.91	3575643.35	Картометрический метод	1.4	-
6217	988759.53	3575659.63	Картометрический метод	1.4	-
6218	988762.34	3575661.84	Аналитический метод	0.3	-
6219	988762.46	3575661.98	Картометрический метод	1.4	-
6220	988776.72	3575663.10	Картометрический метод	1.4	-
6221	988777.30	3575662.96	Аналитический метод	0.1	-
6222	988778.27	3575661.74	Аналитический метод	0.1	-
6223	988781.61	3575663.49	Картометрический метод	1.4	-
6224	988811.41	3575665.83	Картометрический метод	1.4	-
6225	988814.49	3575667.98	Картометрический метод	1.4	-
6226	988816.60	3575664.51	Картометрический метод	1.4	-
6227	988828.09	3575673.13	Картометрический метод	1.4	-
6228	988827.53	3575673.87	Картометрический метод	1.4	-
6229	988831.52	3575676.43	Картометрический метод	1.4	-
6230	988830.26	3575678.80	Картометрический метод	1.4	-
6231	988840.17	3575685.61	Картометрический метод	1.4	-
6232	988851.59	3575661.31	Аналитический метод	0.3	-
6233	988856.22	3575658.29	Картометрический метод	1.4	-
6234	988861.68	3575645.99	Картометрический метод	1.4	-
6235	988874.73	3575651.63	Картометрический метод	1.4	-
6236	988876.98	3575652.12	Аналитический метод	0.3	-
6237	988877.73	3575652.92	Картометрический метод	1.4	-
6238	988890.79	3575658.56	Картометрический метод	1.4	-
6239	988893.71	3575664.51	Аналитический метод	0.3	-
6240	988894.26	3575664.77	Аналитический метод	0.3	-
6241	988898.41	3575669.60	Аналитический метод	0.3	-
6242	988904.41	3575683.18	Аналитический метод	0.3	-
6243	988905.08	3575683.81	Аналитический метод	0.3	-
6244	988903.87	3575689.10	Аналитический метод	0.3	-
6245	988903.87	3575690.38	Аналитический метод	0.3	-
6246	988898.97	3575700.84	Картометрический метод	1.4	-
6247	988892.11	3575731.98	Картометрический метод	1.4	-
6248	988903.29	3575736.96	Картометрический метод	1.4	-
6249	988904.78	3575734.81	Картометрический метод	1.4	-
6250	988905.43	3575733.78	Картометрический метод	1.4	-
6251	988905.51	3575733.84	Картометрический метод	1.4	-
6252	988913.51	3575740.69	Картометрический метод	1.4	-
6253	988916.79	3575742.98	Картометрический метод	1.4	-
6254	988921.70	3575745.18	Картометрический метод	1.4	-
6255	988930.77	3575727.83	Картометрический метод	1.4	-
6256	988949.27	3575737.57	Картометрический метод	1.4	-
6257	988940.83	3575753.71	Картометрический метод	1.4	-
6258	988947.01	3575756.46	Картометрический метод	1.4	-

3. Сведения о характерных точках части (частей) границы объекта					
Обозначение характерных точек части границы	Координаты, м		Метод определения координат характерной точки	Средняя квадратическая погрешность положения характерной точки (Mt), м	Описание обозначения точки на местности (при наличии)
	X	Y			
6259	988961.74	3575757.52	Картометрический метод	1.4	-
6260	988968.79	3575751.01	Аналитический метод	0.3	-
6261	988977.40	3575745.92	Аналитический метод	0.3	-
6262	988982.91	3575742.63	Аналитический метод	0.3	-
6263	988986.58	3575743.57	Аналитический метод	0.3	-
6264	988990.25	3575749.86	Картометрический метод	1.4	-
6265	989015.01	3575736.08	Аналитический метод	0.1	-
6266	989016.46	3575735.29	Картометрический метод	1.4	-
6267	989031.02	3575702.22	Картометрический метод	1.4	-
6268	989024.41	3575687.66	Картометрический метод	1.4	-
6269	989031.02	3575665.17	Картометрический метод	1.4	-
6270	989030.36	3575627.47	Картометрический метод	1.4	-
6271	989033.67	3575613.57	Картометрический метод	1.4	-
6272	989074.02	3575600.35	Картометрический метод	1.4	-
6273	989080.50	3575594.59	Картометрический метод	1.4	-
6274	989081.86	3575593.03	Картометрический метод	1.4	-
6275	989090.46	3575585.75	Картометрический метод	1.4	-
6276	989090.61	3575585.84	Картометрический метод	1.4	-
6277	989105.77	3575572.57	Картометрический метод	1.4	-
6278	989131.57	3575526.26	Картометрический метод	1.4	-
6279	989103.78	3575477.31	Картометрический метод	1.4	-
6280	989111.06	3575468.05	Картометрический метод	1.4	-
6281	989160.67	3575470.70	Картометрический метод	1.4	-
6282	989171.33	3575467.41	Картометрический метод	1.4	-
6283	989170.42	3575435.13	Картометрический метод	1.4	-
6284	989183.07	3575435.74	Картометрический метод	1.4	-
6285	989185.86	3575436.52	Картометрический метод	1.4	-
6286	989189.67	3575437.58	Картометрический метод	1.4	-
6287	989194.11	3575438.98	Картометрический метод	1.4	-
6288	989199.67	3575411.40	Картометрический метод	1.4	-
6289	989203.96	3575381.27	Картометрический метод	1.4	-
6290	989208.10	3575367.22	Картометрический метод	1.4	-
6291	989216.18	3575352.44	Картометрический метод	1.4	-
6292	989215.73	3575351.28	Картометрический метод	1.4	-
6293	989193.11	3575300.20	Картометрический метод	1.4	-
6294	989201.60	3575262.43	Аналитический метод	0.3	-
6295	989242.27	3575289.47	Аналитический метод	0.3	-
6296	989247.18	3575292.68	Аналитический метод	0.3	-
6297	989250.86	3575295.23	Аналитический метод	0.3	-
6298	989252.05	3575295.99	Аналитический метод	0.3	-
6299	989256.05	3575299.68	Аналитический метод	0.3	-
6300	989258.85	3575300.72	Аналитический метод	0.3	-
6301	989263.45	3575304.92	Аналитический метод	0.3	-
6302	989273.40	3575312.89	Картометрический метод	1.4	-
6303	989294.82	3575330.05	Картометрический метод	1.4	-
6304	989299.35	3575330.05	Картометрический метод	1.4	-
6305	989316.90	3575313.61	Картометрический метод	1.4	-
6306	989318.97	3575314.39	Картометрический метод	1.4	-
6307	989316.42	3575318.84	Картометрический метод	1.4	-
6308	989309.55	3575326.96	Картометрический метод	1.4	-
6309	989319.71	3575337.49	Картометрический метод	1.4	-
6310	989337.75	3575356.21	Картометрический метод	1.4	-
6311	989346.20	3575367.39	Картометрический метод	1.4	-
6312	989349.57	3575398.85	Аналитический метод	0.3	-
6313	989348.91	3575413.99	Аналитический метод	0.3	-
6314	989344.26	3575436.76	Аналитический метод	0.3	-
6315	989342.35	3575445.90	Картометрический метод	1.4	-
6316	989348.84	3575458.87	Картометрический метод	1.4	-
6317	989359.64	3575462.29	Картометрический метод	1.4	-
6318	989365.88	3575460.43	Картометрический метод	1.4	-

3. Сведения о характерных точках части (частей) границы объекта					
Обозначение характерных точек части границы	Координаты, м		Метод определения координат характерной точки	Средняя квадратическая погрешность положения характерной точки (Mt), м	Описание обозначения точки на местности (при наличии)
	X	Y			
6319	989372.03	3575480.17	Картометрический метод	1.4	-
6320	989374.31	3575492.05	Картометрический метод	1.4	-
6321	989392.87	3575553.29	Картометрический метод	1.4	-
6322	989395.88	3575563.37	Картометрический метод	1.4	-
6323	989402.82	3575595.99	Аналитический метод	0.3	-
6324	989404.72	3575604.79	Картометрический метод	1.4	-
6325	989402.52	3575608.92	Картометрический метод	1.4	-
6326	989400.58	3575613.34	Картометрический метод	1.4	-
6327	989397.55	3575621.90	Картометрический метод	1.4	-
6328	989392.57	3575628.52	Картометрический метод	1.4	-
6329	989385.68	3575633.49	Картометрический метод	1.4	-
6330	989377.95	3575637.35	Картометрический метод	1.4	-
6331	989367.46	3575647.84	Картометрический метод	1.4	-
6332	989360.01	3575657.22	Картометрический метод	1.4	-
6333	989344.83	3575677.93	Картометрический метод	1.4	-
6334	989330.88	3575697.01	Картометрический метод	1.4	-
6335	989323.11	3575704.78	Картометрический метод	1.4	-
6336	989316.58	3575713.26	Картометрический метод	1.4	-
6337	989298.55	3575730.92	Картометрический метод	1.4	-
6338	989276.83	3575752.11	Картометрический метод	1.4	-
6339	989267.83	3575759.71	Картометрический метод	1.4	-
6340	989257.06	3575769.95	Картометрический метод	1.4	-
6341	989241.15	3575788.67	Картометрический метод	1.4	-
6342	989216.78	3575816.94	Картометрический метод	1.4	-
6343	989206.00	3575829.30	Картометрический метод	1.4	-
6344	989187.80	3575849.30	Картометрический метод	1.4	-
6345	989175.94	3575859.79	Картометрический метод	1.4	-
6346	989172.45	3575862.43	Картометрический метод	1.4	-
6347	989168.40	3575865.49	Картометрический метод	1.4	-
6348	989165.73	3575867.51	Картометрический метод	1.4	-
6349	989161.27	3575870.37	Картометрический метод	1.4	-
6350	989157.99	3575872.48	Картометрический метод	1.4	-
6351	989142.82	3575877.72	Картометрический метод	1.4	-
6352	989129.85	3575886.83	Картометрический метод	1.4	-
6353	989098.44	3575906.13	Картометрический метод	1.4	-
6354	989090.32	3575910.72	Картометрический метод	1.4	-
6355	989087.14	3575910.37	Картометрический метод	1.4	-
6356	989086.08	3575908.60	Картометрический метод	1.4	-
6357	989086.61	3575905.95	Картометрический метод	1.4	-
6358	989087.14	3575903.83	Картометрический метод	1.4	-
6359	989087.85	3575899.77	Картометрический метод	1.4	-
6360	989088.38	3575896.42	Картометрический метод	1.4	-
6361	989089.43	3575892.35	Картометрический метод	1.4	-
6362	989091.20	3575889.35	Картометрический метод	1.4	-
6363	989094.20	3575887.23	Картометрический метод	1.4	-
6364	989096.85	3575885.46	Картометрический метод	1.4	-
6365	989098.79	3575885.64	Картометрический метод	1.4	-
6366	989102.50	3575884.41	Картометрический метод	1.4	-
6367	989103.74	3575882.81	Картометрический метод	1.4	-
6368	989109.57	3575879.99	Картометрический метод	1.4	-
6369	989116.46	3575877.16	Картометрический метод	1.4	-
6370	989119.46	3575875.93	Картометрический метод	1.4	-
6371	989121.76	3575872.92	Картометрический метод	1.4	-
6372	989123.88	3575868.87	Картометрический метод	1.4	-
6373	989125.82	3575861.80	Картометрический метод	1.4	-
6374	989126.17	3575854.20	Картометрический метод	1.4	-
6375	989125.29	3575849.97	Картометрический метод	1.4	-
6376	989121.23	3575846.08	Картометрический метод	1.4	-
6377	989116.29	3575844.31	Картометрический метод	1.4	-
6378	989110.27	3575844.31	Картометрический метод	1.4	-

3. Сведения о характерных точках части (частей) границы объекта					
Обозначение характерных точек части границы	Координаты, м		Метод определения координат характерной точки	Средняя квадратическая погрешность положения характерной точки (Mt), м	Описание обозначения точки на местности (при наличии)
	X	Y			
6379	989103.21	3575846.61	Картометрический метод	1.4	-
6380	989097.73	3575850.31	Картометрический метод	1.4	-
6381	989092.08	3575854.20	Картометрический метод	1.4	-
6382	989077.07	3575866.56	Картометрический метод	1.4	-
6383	989067.35	3575875.57	Картометрический метод	1.4	-
6384	989054.64	3575888.47	Картометрический метод	1.4	-
6385	989043.69	3575902.60	Картометрический метод	1.4	-
6386	989034.33	3575909.84	Картометрический метод	1.4	-
6387	989026.21	3575913.72	Картометрический метод	1.4	-
6388	989008.18	3575919.90	Картометрический метод	1.4	-
6389	988996.88	3575922.02	Картометрический метод	1.4	-
6164	988976.75	3575923.79	Картометрический метод	1.4	-
Часть N 27					
6390	992313.64	3570631.15	Картометрический метод	1.4	-
6391	992230.73	3570628.90	Картометрический метод	1.4	-
6392	992236.68	3570570.65	Картометрический метод	1.4	-
6393	992248.60	3570537.78	Картометрический метод	1.4	-
6394	992259.19	3570508.04	Картометрический метод	1.4	-
6395	992266.47	3570472.98	Картометрический метод	1.4	-
6396	992261.84	3570433.95	Картометрический метод	1.4	-
6397	992228.10	3570389.62	Картометрический метод	1.4	-
6398	992228.65	3570383.53	Аналитический метод	0.1	-
6399	992229.53	3570376.23	Картометрический метод	1.4	-
6400	992230.08	3570371.11	Картометрический метод	1.4	-
6401	992244.72	3570349.74	Картометрический метод	1.4	-
6402	992246.55	3570345.01	Картометрический метод	1.4	-
6403	992251.07	3570333.40	Аналитический метод	0.1	-
6404	992254.22	3570319.53	Аналитический метод	0.1	-
6405	992256.83	3570308.53	Аналитический метод	0.1	-
6406	992256.52	3570301.43	Аналитический метод	0.1	-
6407	992254.60	3570300.06	Аналитический метод	0.1	-
6408	992252.07	3570300.17	Картометрический метод	1.4	-
6409	992252.44	3570285.07	Картометрический метод	1.4	-
6410	992252.45	3570284.83	Картометрический метод	1.4	-
6411	992252.58	3570271.21	Картометрический метод	1.4	-
6412	992271.10	3570244.09	Картометрический метод	1.4	-
6413	992273.73	3570220.95	Картометрический метод	1.4	-
6414	992262.50	3570197.13	Картометрический метод	1.4	-
6415	992258.53	3570174.63	Картометрический метод	1.4	-
6416	992261.83	3570155.45	Картометрический метод	1.4	-
6417	992251.27	3570120.53	Картометрический метод	1.4	-
6418	992251.31	3570120.21	Картометрический метод	1.4	-
6419	992254.15	3570042.77	Картометрический метод	1.4	-
6420	992210.07	3569987.66	Картометрический метод	1.4	-
6421	992206.29	3569953.91	Картометрический метод	1.4	-
6422	992167.44	3569607.52	Аналитический метод	0.1	-
6423	992160.74	3569457.66	Аналитический метод	0.1	-
6424	992256.51	3569334.39	Картометрический метод	1.4	-
6425	992261.66	3569327.74	Картометрический метод	1.4	-
6426	992265.79	3569322.42	Картометрический метод	1.4	-
6427	992385.51	3569410.32	Картометрический метод	1.4	-
6428	992386.85	3569438.85	Картометрический метод	1.4	-
6429	992387.77	3569459.74	Картометрический метод	1.4	-
6430	992388.59	3569478.88	Картометрический метод	1.4	-
6431	992388.62	3569479.37	Аналитический метод	0.1	-
6432	992419.44	3569477.99	Аналитический метод	0.1	-
6433	992420.21	3569497.97	Картометрический метод	1.4	-
6434	992421.00	3569517.99	Аналитический метод	0.1	-
6435	992422.09	3569545.94	Аналитический метод	0.1	-
6436	992424.43	3569605.90	Аналитический метод	0.1	-

3. Сведения о характерных точках части (частей) границы объекта					
Обозначение характерных точек части границы	Координаты, м		Метод определения координат характерной точки	Средняя квадратическая погрешность положения характерной точки (Mt), м	Описание обозначения точки на местности (при наличии)
	X	Y			
6437	992425.24	3569626.21	Аналитический метод	0.1	-
6438	992418.00	3569626.89	Аналитический метод	0.1	-
6439	992395.32	3569628.99	Аналитический метод	0.1	-
6440	992385.33	3569629.15	Аналитический метод	0.1	-
6441	992361.83	3569628.02	Аналитический метод	0.1	-
6442	992343.57	3569627.15	Аналитический метод	0.1	-
6443	992335.67	3569626.22	Аналитический метод	0.1	-
6444	992308.19	3569623.05	Аналитический метод	0.1	-
6445	992275.93	3569619.32	Картометрический метод	1.4	-
6446	992307.18	3569906.28	Картометрический метод	1.4	-
6447	992308.37	3569917.02	Картометрический метод	1.4	-
6448	992319.30	3570017.69	Картометрический метод	1.4	-
6449	992375.38	3570505.64	Картометрический метод	1.4	-
6450	992376.31	3570515.85	Картометрический метод	1.4	-
6451	992383.77	3570588.32	Картометрический метод	1.4	-
6390	992313.64	3570631.15	Картометрический метод	1.4	-
Часть N 28					
6452	990620.34	3572611.74	Картометрический метод	1.4	-
6453	990595.87	3572594.60	Аналитический метод	0.1	-
6454	990571.66	3572580.02	Картометрический метод	1.4	-
6455	990547.02	3572563.31	Картометрический метод	1.4	-
6456	990546.36	3572562.87	Аналитический метод	0.3	-
6457	990527.09	3572549.82	Картометрический метод	1.4	-
6458	990526.54	3572549.44	Картометрический метод	1.4	-
6459	990505.21	3572536.49	Картометрический метод	1.4	-
6460	990503.20	3572539.14	Картометрический метод	1.4	-
6461	990484.14	3572526.59	Картометрический метод	1.4	-
6462	990465.81	3572513.49	Картометрический метод	1.4	-
6463	990444.95	3572501.01	Картометрический метод	1.4	-
6464	990424.20	3572488.59	Картометрический метод	1.4	-
6465	990405.76	3572478.25	Картометрический метод	1.4	-
6466	990383.48	3572466.09	Картометрический метод	1.4	-
6467	990362.96	3572454.43	Картометрический метод	1.4	-
6468	990356.47	3572450.78	Картометрический метод	1.4	-
6469	990354.04	3572447.76	Картометрический метод	1.4	-
6470	990350.46	3572445.46	Картометрический метод	1.4	-
6471	990342.82	3572441.78	Картометрический метод	1.4	-
6472	990322.86	3572431.64	Картометрический метод	1.4	-
6473	990301.92	3572421.30	Аналитический метод	0.1	-
6474	990299.36	3572420.94	Аналитический метод	0.1	-
6475	990280.13	3572411.52	Картометрический метод	1.4	-
6476	990239.44	3572395.14	Картометрический метод	1.4	-
6477	990191.89	3572376.04	Аналитический метод	0.1	-
6478	990168.21	3572368.21	Аналитический метод	0.1	-
6479	990144.07	3572362.33	Картометрический метод	1.4	-
6480	989986.90	3572319.03	Картометрический метод	1.4	-
6481	989989.33	3572301.62	Картометрический метод	1.4	-
6482	989990.77	3572290.95	Аналитический метод	0.1	-
6483	989948.23	3572284.10	Картометрический метод	1.4	-
6484	989935.72	3572268.26	Картометрический метод	1.4	-
6485	989934.48	3572265.20	Картометрический метод	1.4	-
6486	989928.00	3572254.52	Аналитический метод	0.1	-
6487	989911.77	3572225.85	Аналитический метод	0.3	-
6488	989893.07	3572192.56	Аналитический метод	0.3	-
6489	989886.03	3572165.08	Аналитический метод	0.1	-
6490	989887.56	3572125.48	Аналитический метод	0.1	-
6491	989902.09	3572121.35	Аналитический метод	0.1	-
6492	989892.27	3572084.42	Аналитический метод	0.1	-
6493	989916.33	3572077.58	Аналитический метод	0.1	-
6494	989920.94	3572091.83	Аналитический метод	0.1	-

3. Сведения о характерных точках части (частей) границы объекта					
Обозначение характерных точек части границы	Координаты, м		Метод определения координат характерной точки	Средняя квадратическая погрешность положения характерной точки (Mt), м	Описание обозначения точки на местности (при наличии)
	X	Y			
6495	989933.07	3572090.18	Аналитический метод	0.1	-
6496	989932.41	3572088.15	Аналитический метод	0.1	-
6497	989924.66	3572064.38	Аналитический метод	0.1	-
6498	989962.70	3572052.00	Аналитический метод	0.1	-
6499	989970.44	3572075.75	Картометрический метод	1.4	-
6500	989978.20	3572099.51	Аналитический метод	0.1	-
6501	989985.95	3572123.29	Аналитический метод	0.1	-
6502	989993.70	3572147.04	Аналитический метод	0.1	-
6503	990001.45	3572170.81	Аналитический метод	0.1	-
6504	990007.96	3572190.77	Аналитический метод	0.1	-
6505	990014.15	3572209.78	Аналитический метод	0.1	-
6506	990019.99	3572208.58	Аналитический метод	0.1	-
6507	990109.97	3572232.72	Аналитический метод	0.1	-
6508	990161.49	3572253.94	Аналитический метод	0.1	-
6509	990182.24	3572256.42	Аналитический метод	0.1	-
6510	990220.83	3572264.79	Аналитический метод	0.1	-
6511	990245.00	3572274.71	Аналитический метод	0.1	-
6512	990267.93	3572282.30	Аналитический метод	0.1	-
6513	990299.40	3572297.30	Аналитический метод	0.1	-
6514	990305.60	3572312.30	Аналитический метод	0.1	-
6515	990343.30	3572336.91	Аналитический метод	0.1	-
6516	990340.20	3572351.41	Аналитический метод	0.1	-
6517	990362.21	3572354.81	Аналитический метод	0.1	-
6518	990376.50	3572367.00	Аналитический метод	0.1	-
6519	990410.00	3572376.60	Аналитический метод	0.1	-
6520	990431.60	3572375.30	Аналитический метод	0.1	-
6521	990461.70	3572361.10	Аналитический метод	0.1	-
6522	990454.20	3572326.01	Аналитический метод	0.1	-
6523	990555.49	3572313.66	Картометрический метод	1.4	-
6524	990564.18	3572312.60	Аналитический метод	0.1	-
6525	990566.21	3572324.81	Аналитический метод	0.1	-
6526	990569.59	3572326.62	Картометрический метод	1.4	-
6527	990587.80	3572336.40	Аналитический метод	0.1	-
6528	990601.75	3572361.22	Аналитический метод	0.1	-
6529	990605.93	3572366.51	Аналитический метод	0.1	-
6530	990614.68	3572387.00	Аналитический метод	0.1	-
6531	990616.09	3572394.40	Аналитический метод	0.1	-
6532	990614.29	3572395.90	Аналитический метод	0.1	-
6533	990615.03	3572406.63	Аналитический метод	0.1	-
6534	990620.41	3572408.72	Аналитический метод	0.1	-
6535	990627.78	3572419.37	Аналитический метод	0.1	-
6536	990646.27	3572423.88	Аналитический метод	0.1	-
6537	990679.47	3572439.34	Аналитический метод	0.1	-
6538	990685.25	3572444.14	Аналитический метод	0.1	-
6539	990700.41	3572456.76	Аналитический метод	0.1	-
6540	990711.22	3572465.75	Картометрический метод	1.4	-
6541	990721.19	3572473.35	Картометрический метод	1.4	-
6542	990704.43	3572529.56	Картометрический метод	1.4	-
6543	990708.41	3572582.48	Картометрический метод	1.4	-
6544	990707.14	3572586.73	Картометрический метод	1.4	-
6545	990660.51	3572551.77	Картометрический метод	1.4	-
6546	990637.24	3572585.84	Картометрический метод	1.4	-
6547	990632.14	3572582.57	Картометрический метод	1.4	-
6548	990625.53	3572598.92	Картометрический метод	1.4	-
6452	990620.34	3572611.74	Картометрический метод	1.4	-
Часть N 29					
6549	989762.77	3572243.74	Аналитический метод	0.1	-
6550	989721.77	3572235.81	Аналитический метод	0.1	-
6551	989689.80	3572229.63	Аналитический метод	0.1	-
6552	989664.16	3572224.67	Аналитический метод	0.1	-

3. Сведения о характерных точках части (частей) границы объекта					
Обозначение характерных точек части границы	Координаты, м		Метод определения координат характерной точки	Средняя квадратическая погрешность положения характерной точки (Mt), м	Описание обозначения точки на местности (при наличии)
	X	Y			
6553	989650.58	3572222.05	Аналитический метод	0.1	-
6554	989621.51	3572216.43	Аналитический метод	0.1	-
6555	989601.79	3572212.62	Аналитический метод	0.1	-
6556	989557.57	3572204.08	Аналитический метод	0.1	-
6557	989405.51	3572172.00	Аналитический метод	0.1	-
6558	989388.14	3572006.60	Аналитический метод	0.1	-
6559	989367.92	3571813.93	Картометрический метод	1.4	-
6560	989632.44	3571864.06	Картометрический метод	1.4	-
6561	989677.49	3571989.89	Картометрический метод	1.4	-
6562	989707.07	3572073.11	Картометрический метод	1.4	-
6563	989707.08	3572073.12	Картометрический метод	1.4	-
6564	989707.08	3572073.14	Картометрический метод	1.4	-
6565	989762.37	3572231.67	Картометрический метод	1.4	-
6566	989765.06	3572232.20	Аналитический метод	0.1	-
6549	989762.77	3572243.74	Аналитический метод	0.1	-
Часть N 30					
6567	992456.27	3576301.59	Аналитический метод	0.2	-
6568	992441.56	3576117.47	Аналитический метод	0.2	-
6569	992439.63	3576093.02	Аналитический метод	0.2	-
6570	992405.31	3576095.78	Аналитический метод	0.2	-
6571	992389.79	3576097.03	Аналитический метод	0.2	-
6572	992371.70	3576098.48	Аналитический метод	0.2	-
6573	992368.80	3576060.88	Аналитический метод	0.2	-
6574	992399.13	3576058.31	Аналитический метод	0.2	-
6575	992394.21	3575975.77	Аналитический метод	0.2	-
6576	992349.38	3575980.21	Аналитический метод	0.2	-
6577	992347.40	3575945.66	Аналитический метод	0.2	-
6578	992346.85	3575936.35	Аналитический метод	0.2	-
6579	992345.37	3575910.47	Аналитический метод	0.2	-
6580	992338.34	3575788.42	Аналитический метод	0.2	-
6581	992426.95	3575799.35	Аналитический метод	0.2	-
6582	992427.17	3575803.93	Аналитический метод	0.3	-
6583	992433.20	3575808.86	Аналитический метод	0.3	-
6584	992433.91	3575820.34	Аналитический метод	0.3	-
6585	992444.21	3575819.88	Аналитический метод	0.3	-
6586	992460.34	3575822.36	Аналитический метод	0.3	-
6587	992463.01	3575808.53	Аналитический метод	0.3	-
6588	992594.56	3575803.07	Картометрический метод	1.4	-
6589	992608.00	3576108.74	Аналитический метод	0.2	-
6590	992616.49	3576291.97	Аналитический метод	0.2	-
6567	992456.27	3576301.59	Аналитический метод	0.2	-
Часть N 31					
6591	991107.51	3576114.19	Аналитический метод	0.1	-
6592	991084.20	3575578.24	Аналитический метод	0.1	-
6593	991100.47	3575578.28	Картометрический метод	1.4	-
6594	991129.17	3575578.32	Аналитический метод	0.2	-
6595	991132.58	3575578.31	Аналитический метод	0.2	-
6596	991157.74	3575578.76	Аналитический метод	0.2	-
6597	991186.62	3575579.23	Аналитический метод	0.2	-
6598	991215.82	3575579.72	Аналитический метод	0.2	-
6599	991245.37	3575580.22	Аналитический метод	0.2	-
6600	991266.09	3575580.57	Аналитический метод	0.2	-
6601	991275.16	3575580.58	Аналитический метод	0.2	-
6602	991304.84	3575580.60	Аналитический метод	0.2	-
6603	991334.14	3575580.60	Аналитический метод	0.2	-
6604	991356.73	3575580.61	Аналитический метод	0.2	-
6605	991363.36	3575581.92	Аналитический метод	0.2	-
6606	991397.18	3575588.49	Аналитический метод	0.2	-
6607	991401.48	3575595.15	Аналитический метод	0.2	-
6608	991403.52	3575596.44	Аналитический метод	0.2	-

3. Сведения о характерных точках части (частей) границы объекта					
Обозначение характерных точек части границы	Координаты, м		Метод определения координат характерной точки	Средняя квадратическая погрешность положения характерной точки (Mt), м	Описание обозначения точки на местности (при наличии)
	X	Y			
6609	991410.61	3575600.80	Картометрический метод	1.4	-
6610	991420.50	3575595.20	Картометрический метод	1.4	-
6611	991422.47	3575594.63	Картометрический метод	1.4	-
6612	991430.05	3575593.30	Картометрический метод	1.4	-
6613	991439.42	3575594.06	Картометрический метод	1.4	-
6614	991441.96	3575594.22	Картометрический метод	1.4	-
6615	991441.97	3575595.63	Картометрический метод	1.4	-
6616	991450.82	3575599.81	Картометрический метод	1.4	-
6617	991444.96	3575771.40	Картометрический метод	1.4	-
6618	991443.82	3575805.76	Картометрический метод	1.4	-
6619	991416.82	3575798.78	Картометрический метод	1.4	-
6620	991415.98	3575796.20	Аналитический метод	0.2	-
6621	991396.48	3575790.28	Аналитический метод	0.2	-
6622	991397.43	3575770.60	Аналитический метод	0.2	-
6623	991393.18	3575766.29	Аналитический метод	0.3	-
6624	991362.63	3575760.85	Аналитический метод	0.1	-
6625	991347.89	3575759.23	Аналитический метод	0.1	-
6626	991325.26	3575768.86	Аналитический метод	0.1	-
6627	991327.49	3575777.67	Аналитический метод	0.1	-
6628	991331.70	3575794.30	Аналитический метод	0.1	-
6629	991331.63	3575794.33	Картометрический метод	1.4	-
6630	991317.13	3575792.25	Картометрический метод	1.4	-
6631	991290.98	3575787.90	Картометрический метод	1.4	-
6632	991281.90	3575786.44	Картометрический метод	1.4	-
6633	991278.28	3575812.94	Аналитический метод	0.2	-
6634	991272.10	3575848.86	Аналитический метод	0.2	-
6635	991272.07	3575850.75	Аналитический метод	0.1	-
6636	991244.08	3575843.60	Аналитический метод	0.2	-
6637	991226.42	3575844.16	Аналитический метод	0.2	-
6638	991224.54	3575844.23	Аналитический метод	0.2	-
6639	991202.46	3575845.02	Аналитический метод	0.2	-
6640	991174.36	3575846.05	Аналитический метод	0.2	-
6641	991147.08	3575847.09	Аналитический метод	0.2	-
6642	991124.86	3575847.84	Аналитический метод	0.2	-
6643	991120.28	3575859.66	Аналитический метод	0.2	-
6644	991110.49	3575884.74	Аналитический метод	0.1	-
6645	991119.58	3575968.18	Картометрический метод	1.4	-
6646	991147.36	3575995.10	Аналитический метод	0.2	-
6647	991183.83	3576030.41	Аналитический метод	0.2	-
6648	991183.84	3576030.42	Картометрический метод	1.4	-
6649	991200.10	3576046.15	Аналитический метод	0.2	-
6650	991202.48	3576048.48	Аналитический метод	0.2	-
6651	991225.53	3576058.84	Аналитический метод	0.2	-
6652	991250.37	3576070.01	Аналитический метод	0.2	-
6653	991259.99	3576074.33	Аналитический метод	0.2	-
6654	991277.20	3576079.81	Аналитический метод	0.2	-
6655	991319.42	3576093.33	Аналитический метод	0.2	-
6656	991330.71	3576096.94	Аналитический метод	0.1	-
6657	991330.69	3576112.89	Аналитический метод	0.1	-
6591	991107.51	3576114.19	Аналитический метод	0.1	-
Часть N 32					
6658	989192.56	3573379.28	Картометрический метод	1.4	-
6659	989122.83	3573236.36	Картометрический метод	1.4	-
6660	989127.69	3573213.12	Аналитический метод	0.1	-
6661	989287.52	3573084.12	Аналитический метод	0.1	-
6662	989418.23	3573075.94	Аналитический метод	0.1	-
6663	989716.79	3573035.34	Аналитический метод	0.1	-
6664	989736.66	3573131.45	Аналитический метод	0.1	-
6665	989744.28	3573168.33	Картометрический метод	1.4	-
6666	989727.78	3573162.86	Картометрический метод	1.4	-

3. Сведения о характерных точках части (частей) границы объекта					
Обозначение характерных точек части границы	Координаты, м		Метод определения координат характерной точки	Средняя квадратическая погрешность положения характерной точки (Mt), м	Описание обозначения точки на местности (при наличии)
	X	Y			
6667	989712.35	3573157.99	Картометрический метод	1.4	-
6668	989666.05	3573177.83	Картометрический метод	1.4	-
6669	989573.44	3573196.36	Картометрический метод	1.4	-
6670	989446.44	3573191.05	Картометрический метод	1.4	-
6671	989368.38	3573217.52	Картометрический метод	1.4	-
6672	989308.85	3573261.17	Картометрический метод	1.4	-
6673	989226.82	3573361.72	Картометрический метод	1.4	-
6658	989192.56	3573379.28	Картометрический метод	1.4	-
Часть N 33					
6674	987985.70	3574167.90	Картометрический метод	1.4	-
6675	987984.98	3574167.79	Аналитический метод	0.3	-
6676	987969.97	3574164.34	Аналитический метод	0.3	-
6677	987968.75	3574164.07	Картометрический метод	1.4	-
6678	987974.20	3574144.86	Аналитический метод	0.3	-
6679	987987.03	3574093.76	Аналитический метод	0.3	-
6680	988000.91	3574041.95	Аналитический метод	0.3	-
6681	988002.20	3574036.36	Аналитический метод	0.3	-
6682	988008.54	3574009.44	Аналитический метод	0.3	-
6683	988008.89	3574009.63	Аналитический метод	0.3	-
6684	988009.88	3574005.69	Аналитический метод	0.3	-
6685	988010.61	3574002.78	Аналитический метод	0.3	-
6686	988024.47	3573950.56	Аналитический метод	0.3	-
6687	988029.18	3573932.57	Аналитический метод	0.3	-
6688	988031.54	3573923.80	Аналитический метод	0.3	-
6689	988031.37	3573921.28	Аналитический метод	0.3	-
6690	988037.42	3573896.90	Аналитический метод	0.3	-
6691	988049.50	3573850.98	Аналитический метод	0.3	-
6692	988059.11	3573816.69	Картометрический метод	1.4	-
6693	988047.66	3573799.44	Картометрический метод	1.4	-
6694	988063.02	3573740.01	Картометрический метод	1.4	-
6695	988072.59	3573715.38	Картометрический метод	1.4	-
6696	988089.25	3573685.76	Аналитический метод	0.1	-
6697	988127.07	3573650.03	Аналитический метод	0.1	-
6698	988155.36	3573625.84	Аналитический метод	0.1	-
6699	988169.52	3573616.37	Аналитический метод	0.1	-
6700	988173.85	3573612.70	Аналитический метод	0.1	-
6701	988199.67	3573585.78	Аналитический метод	0.1	-
6702	988211.32	3573570.47	Картометрический метод	1.4	-
6703	988213.97	3573560.34	Картометрический метод	1.4	-
6704	988219.80	3573556.07	Картометрический метод	1.4	-
6705	988224.69	3573553.64	Картометрический метод	1.4	-
6706	988235.70	3573550.66	Аналитический метод	0.1	-
6707	988241.31	3573546.96	Аналитический метод	0.1	-
6708	988246.34	3573544.72	Аналитический метод	0.1	-
6709	988252.47	3573539.66	Аналитический метод	0.1	-
6710	988259.77	3573533.66	Аналитический метод	0.1	-
6711	988265.71	3573532.17	Аналитический метод	0.1	-
6712	988268.59	3573533.62	Аналитический метод	0.1	-
6713	988275.70	3573546.00	Аналитический метод	0.3	-
6714	988286.79	3573541.49	Аналитический метод	0.3	-
6715	988291.99	3573543.99	Аналитический метод	0.3	-
6716	988315.39	3573583.02	Аналитический метод	0.3	-
6717	988345.14	3573633.14	Аналитический метод	0.3	-
6718	988348.45	3573638.17	Аналитический метод	0.3	-
6719	988354.26	3573650.01	Аналитический метод	0.3	-
6720	988363.80	3573669.47	Аналитический метод	0.3	-
6721	988366.95	3573675.89	Аналитический метод	0.3	-
6722	988368.55	3573679.11	Аналитический метод	0.3	-
6723	988371.16	3573683.17	Картометрический метод	1.4	-
6724	988364.55	3573681.21	Картометрический метод	1.4	-

3. Сведения о характерных точках части (частей) границы объекта					
Обозначение характерных точек части границы	Координаты, м		Метод определения координат характерной точки	Средняя квадратическая погрешность положения характерной точки (Mt), м	Описание обозначения точки на местности (при наличии)
	X	Y			
6725	988318.91	3573705.69	Картометрический метод	1.4	-
6726	988258.07	3573786.40	Картометрический метод	1.4	-
6727	988226.31	3573846.59	Картометрический метод	1.4	-
6728	988205.14	3573909.44	Картометрический метод	1.4	-
6729	988173.39	3573922.03	Картометрический метод	1.4	-
6730	988161.49	3573955.73	Картометрический метод	1.4	-
6731	988105.26	3573961.04	Картометрический метод	1.4	-
6732	988065.57	3573979.56	Картометрический метод	1.4	-
6733	988051.68	3574020.56	Картометрический метод	1.4	-
6734	988058.29	3574123.75	Картометрический метод	1.4	-
6735	987989.40	3574162.93	Аналитический метод	0.3	-
6674	987985.70	3574167.90	Картометрический метод	1.4	-
Часть N 34					
6736	991146.75	3571111.27	Картометрический метод	1.4	-
6737	991129.47	3571108.25	Картометрический метод	1.4	-
6738	991109.59	3571105.02	Картометрический метод	1.4	-
6739	991115.36	3571080.94	Картометрический метод	1.4	-
6740	991096.48	3571080.40	Картометрический метод	1.4	-
6741	991101.74	3571049.96	Картометрический метод	1.4	-
6742	991104.17	3571049.36	Картометрический метод	1.4	-
6743	991106.00	3571048.56	Картометрический метод	1.4	-
6744	991107.38	3571047.60	Картометрический метод	1.4	-
6745	991110.33	3571045.18	Картометрический метод	1.4	-
6746	991117.51	3571039.13	Картометрический метод	1.4	-
6747	991123.15	3571034.56	Картометрический метод	1.4	-
6748	991124.33	3571007.81	Картометрический метод	1.4	-
6749	991125.85	3571003.32	Картометрический метод	1.4	-
6750	991146.24	3570958.67	Картометрический метод	1.4	-
6751	991166.31	3570909.77	Аналитический метод	0.1	-
6752	991176.56	3570862.64	Аналитический метод	0.1	-
6753	991181.63	3570812.57	Аналитический метод	0.1	-
6754	991184.18	3570774.07	Аналитический метод	0.1	-
6755	991184.46	3570740.13	Аналитический метод	0.1	-
6756	991182.81	3570728.85	Аналитический метод	0.1	-
6757	991172.58	3570687.93	Аналитический метод	0.1	-
6758	991166.12	3570652.39	Аналитический метод	0.1	-
6759	991248.26	3570695.93	Аналитический метод	0.3	-
6760	991252.58	3570686.91	Аналитический метод	0.3	-
6761	991279.61	3570700.63	Аналитический метод	0.3	-
6762	991281.75	3570696.10	Аналитический метод	0.3	-
6763	991305.73	3570708.16	Аналитический метод	0.3	-
6764	991299.12	3570721.44	Аналитический метод	0.3	-
6765	991311.64	3570727.65	Аналитический метод	0.3	-
6766	991305.23	3570759.99	Аналитический метод	0.3	-
6767	991304.69	3570760.18	Картометрический метод	1.4	-
6768	991299.08	3570789.42	Аналитический метод	0.1	-
6769	991305.47	3570795.62	Аналитический метод	0.1	-
6770	991306.93	3570811.22	Аналитический метод	0.1	-
6771	991287.45	3570853.74	Аналитический метод	0.1	-
6772	991269.01	3570894.30	Аналитический метод	0.1	-
6773	991234.77	3570954.31	Аналитический метод	0.1	-
6774	991206.66	3570988.00	Картометрический метод	1.4	-
6775	991190.24	3571008.47	Картометрический метод	1.4	-
6776	991193.90	3571026.74	Картометрический метод	1.4	-
6777	991195.04	3571035.80	Картометрический метод	1.4	-
6778	991183.66	3571039.60	Картометрический метод	1.4	-
6779	991184.23	3571058.07	Картометрический метод	1.4	-
6780	991184.25	3571058.75	Картометрический метод	1.4	-
6781	991185.17	3571088.44	Картометрический метод	1.4	-
6782	991186.73	3571108.31	Картометрический метод	1.4	-

3. Сведения о характерных точках части (частей) границы объекта					
Обозначение характерных точек части границы	Координаты, м		Метод определения координат характерной точки	Средняя квадратическая погрешность положения характерной точки (Mt), м	Описание обозначения точки на местности (при наличии)
	X	Y			
6783	991172.56	3571109.86	Картометрический метод	1.4	-
6784	991160.36	3571110.65	Картометрический метод	1.4	-
6785	991154.21	3571110.93	Картометрический метод	1.4	-
6736	991146.75	3571111.27	Картометрический метод	1.4	-
Часть N 35					
6786	992464.17	3571215.60	Картометрический метод	1.4	-
6787	992463.61	3571215.36	Картометрический метод	1.4	-
6788	992394.56	3571189.03	Картометрический метод	1.4	-
6789	992374.29	3571180.30	Картометрический метод	1.4	-
6790	992364.66	3571175.19	Картометрический метод	1.4	-
6791	992358.34	3571170.68	Картометрический метод	1.4	-
6792	992352.92	3571164.05	Картометрический метод	1.4	-
6793	992345.40	3571151.71	Картометрический метод	1.4	-
6794	992340.88	3571142.08	Картометрический метод	1.4	-
6795	992334.25	3571128.53	Картометрический метод	1.4	-
6796	992332.25	3571123.98	Картометрический метод	1.4	-
6797	992325.85	3571119.79	Картометрический метод	1.4	-
6798	992318.43	3571110.31	Картометрический метод	1.4	-
6799	992317.87	3571098.10	Аналитический метод	0.1	-
6800	992318.55	3571078.47	Аналитический метод	0.1	-
6801	992312.04	3571070.23	Аналитический метод	0.1	-
6802	992309.89	3571067.84	Аналитический метод	0.1	-
6803	992309.31	3571060.59	Аналитический метод	0.1	-
6804	992306.61	3571049.34	Аналитический метод	0.3	-
6805	992299.80	3571042.11	Аналитический метод	0.3	-
6806	992291.71	3571039.93	Аналитический метод	0.3	-
6807	992286.18	3571037.14	Аналитический метод	0.3	-
6808	992284.00	3571036.38	Аналитический метод	0.3	-
6809	992284.18	3571032.69	Картометрический метод	1.4	-
6810	992279.91	3571029.19	Картометрический метод	1.4	-
6811	992272.88	3571024.41	Картометрический метод	1.4	-
6812	992262.25	3571019.17	Аналитический метод	0.1	-
6813	992241.93	3571013.66	Аналитический метод	0.1	-
6814	992230.17	3571010.48	Аналитический метод	0.3	-
6815	992217.88	3571007.95	Аналитический метод	0.3	-
6816	992173.32	3570990.65	Картометрический метод	1.4	-
6817	992157.51	3570985.08	Картометрический метод	1.4	-
6818	992152.24	3570980.57	Картометрический метод	1.4	-
6819	992150.44	3570976.96	Картометрический метод	1.4	-
6820	992146.52	3570966.93	Картометрический метод	1.4	-
6821	992161.56	3570941.62	Картометрический метод	1.4	-
6822	992177.56	3570938.89	Картометрический метод	1.4	-
6823	992182.00	3570932.26	Картометрический метод	1.4	-
6824	992196.73	3570910.63	Картометрический метод	1.4	-
6825	992198.25	3570908.41	Картометрический метод	1.4	-
6826	992204.60	3570913.45	Картометрический метод	1.4	-
6827	992213.42	3570905.46	Аналитический метод	0.1	-
6828	992226.67	3570917.58	Аналитический метод	0.1	-
6829	992229.22	3570919.93	Аналитический метод	0.1	-
6830	992229.83	3570949.42	Аналитический метод	0.1	-
6831	992230.24	3570968.65	Аналитический метод	0.1	-
6832	992244.99	3570968.02	Аналитический метод	0.1	-
6833	992314.20	3570964.61	Аналитический метод	0.1	-
6834	992365.03	3570963.72	Аналитический метод	0.1	-
6835	992397.12	3570961.92	Аналитический метод	0.1	-
6836	992433.79	3570960.49	Аналитический метод	0.1	-
6837	992452.79	3570960.35	Аналитический метод	0.1	-
6838	992452.91	3570966.52	Аналитический метод	0.1	-
6839	992453.48	3570971.51	Аналитический метод	0.1	-
6786	992464.17	3571215.60	Картометрический метод	1.4	-

3. Сведения о характерных точках части (частей) границы объекта					
Обозначение характерных точек части границы	Координаты, м		Метод определения координат характерной точки	Средняя квадратическая погрешность положения характерной точки (Mt), м	Описание обозначения точки на местности (при наличии)
	X	Y			
Часть N 36					
6840	992715.85	3576134.26	Аналитический метод	0.1	-
6841	992706.15	3575924.30	Аналитический метод	0.1	-
6842	992739.54	3575935.37	Аналитический метод	0.1	-
6843	992781.39	3575956.85	Аналитический метод	0.1	-
6844	992877.99	3575992.66	Картометрический метод	1.4	-
6845	992881.50	3576127.59	Аналитический метод	0.1	-
6840	992715.85	3576134.26	Аналитический метод	0.1	-
Часть N 37					
6846	986603.82	3576214.87	Картометрический метод	1.4	-
6847	986604.42	3576206.38	Картометрический метод	1.4	-
6848	986605.32	3576193.36	Картометрический метод	1.4	-
6849	986633.62	3576185.91	Картометрический метод	1.4	-
6850	986639.92	3576181.78	Картометрический метод	1.4	-
6851	986655.31	3576171.37	Картометрический метод	1.4	-
6852	986699.84	3576134.10	Картометрический метод	1.4	-
6853	986704.50	3576130.64	Картометрический метод	1.4	-
6854	986902.66	3576140.84	Картометрический метод	1.4	-
6855	986961.17	3576107.58	Картометрический метод	1.4	-
6856	986961.11	3576107.91	Аналитический метод	0.2	-
6857	986950.77	3576158.82	Картометрический метод	1.4	-
6858	986947.60	3576174.06	Картометрический метод	1.4	-
6859	986943.48	3576194.42	Картометрический метод	1.4	-
6860	986942.97	3576196.61	Картометрический метод	1.4	-
6861	986868.31	3576199.11	Картометрический метод	1.4	-
6862	986643.08	3576206.45	Картометрический метод	1.4	-
6863	986633.38	3576207.94	Картометрический метод	1.4	-
6864	986626.08	3576209.02	Картометрический метод	1.4	-
6846	986603.82	3576214.87	Картометрический метод	1.4	-
Часть N 38					
6865	987445.92	3575943.69	Картометрический метод	1.4	-
6866	987425.08	3575916.11	Аналитический метод	0.1	-
6867	987419.60	3575906.08	Аналитический метод	0.1	-
6868	987424.01	3575893.26	Аналитический метод	0.1	-
6869	987433.97	3575865.70	Аналитический метод	0.1	-
6870	987436.04	3575849.71	Аналитический метод	0.1	-
6871	987433.77	3575745.79	Аналитический метод	0.1	-
6872	987434.59	3575736.19	Аналитический метод	0.1	-
6873	987432.80	3575696.89	Аналитический метод	0.1	-
6874	987460.08	3575711.17	Аналитический метод	0.1	-
6875	987531.18	3575748.30	Аналитический метод	0.1	-
6876	987532.78	3575763.43	Аналитический метод	0.3	-
6877	987532.89	3575764.57	Аналитический метод	0.3	-
6878	987507.39	3575816.23	Аналитический метод	0.1	-
6879	987486.73	3575857.91	Аналитический метод	0.3	-
6880	987479.76	3575872.00	Аналитический метод	0.3	-
6881	987471.89	3575887.18	Аналитический метод	0.3	-
6882	987458.60	3575912.84	Аналитический метод	0.3	-
6883	987457.46	3575915.06	Аналитический метод	0.3	-
6884	987454.62	3575920.56	Аналитический метод	0.3	-
6885	987454.28	3575927.38	Аналитический метод	0.3	-
6865	987445.92	3575943.69	Картометрический метод	1.4	-
Часть N 39					
6886	992382.13	3570941.87	Аналитический метод	0.1	-
6887	992380.00	3570791.88	Аналитический метод	0.1	-
6888	992449.65	3570790.90	Аналитический метод	0.1	-
6889	992452.42	3570940.86	Аналитический метод	0.1	-
6886	992382.13	3570941.87	Аналитический метод	0.1	-
Часть N 40					
6890	990870.27	3571477.29	Картометрический метод	1.4	-

3. Сведения о характерных точках части (частей) границы объекта					
Обозначение характерных точек части границы	Координаты, м		Метод определения координат характерной точки	Средняя квадратическая погрешность положения характерной точки (Mt), м	Описание обозначения точки на местности (при наличии)
	X	Y			
6891	990869.63	3571472.86	Аналитический метод	0.3	-
6892	990851.21	3571469.37	Аналитический метод	0.3	-
6893	990855.02	3571442.46	Аналитический метод	0.3	-
6894	990859.70	3571418.00	Аналитический метод	0.1	-
6895	990873.36	3571358.51	Аналитический метод	0.3	-
6896	990883.27	3571339.42	Аналитический метод	0.3	-
6897	990902.45	3571345.50	Аналитический метод	0.3	-
6898	990911.87	3571347.65	Аналитический метод	0.3	-
6899	990912.43	3571347.73	Аналитический метод	0.2	-
6900	990913.42	3571347.89	Аналитический метод	0.2	-
6901	990918.08	3571348.62	Аналитический метод	0.3	-
6902	990933.82	3571353.26	Аналитический метод	0.3	-
6903	990948.30	3571357.67	Аналитический метод	0.3	-
6904	990961.96	3571362.63	Аналитический метод	0.3	-
6905	990953.71	3571367.50	Аналитический метод	0.3	-
6906	990947.57	3571373.86	Аналитический метод	0.3	-
6907	990943.50	3571373.80	Аналитический метод	0.3	-
6908	990938.25	3571373.91	Аналитический метод	0.3	-
6909	990931.97	3571386.40	Аналитический метод	0.3	-
6910	990922.86	3571403.56	Аналитический метод	0.3	-
6911	990916.98	3571411.63	Аналитический метод	0.3	-
6912	990914.46	3571415.23	Аналитический метод	0.3	-
6913	990898.85	3571411.28	Аналитический метод	0.3	-
6914	990894.11	3571427.12	Картометрический метод	1.4	-
6915	990889.00	3571443.53	Картометрический метод	1.4	-
6890	990870.27	3571477.29	Картометрический метод	1.4	-
Часть N 41					
6916	989353.48	3581758.48	Аналитический метод	0.1	-
6917	989362.76	3581717.82	Аналитический метод	0.1	-
6918	989369.20	3581688.06	Аналитический метод	0.1	-
6919	989377.82	3581688.18	Аналитический метод	0.1	-
6920	989387.09	3581658.80	Картометрический метод	1.4	-
6921	989409.17	3581687.37	Аналитический метод	0.1	-
6922	989408.56	3581716.46	Аналитический метод	0.1	-
6923	989408.31	3581755.01	Картометрический метод	1.4	-
6916	989353.48	3581758.48	Аналитический метод	0.1	-
Часть N 42					
6924	991582.34	3566733.64	Аналитический метод	0.1	-
6925	991521.51	3566732.14	Аналитический метод	0.1	-
6926	991522.44	3566707.22	Аналитический метод	0.1	-
6927	991580.28	3566708.59	Аналитический метод	0.1	-
6928	991581.50	3566708.62	Аналитический метод	0.1	-
6924	991582.34	3566733.64	Аналитический метод	0.1	-
Часть N 43					
6929	991579.04	3566683.55	Аналитический метод	0.1	-
6930	991578.90	3566683.55	Аналитический метод	0.1	-
6931	991519.07	3566682.20	Аналитический метод	0.1	-
6932	991518.20	3566665.76	Аналитический метод	0.1	-
6933	991577.72	3566656.29	Аналитический метод	0.1	-
6929	991579.04	3566683.55	Аналитический метод	0.1	-
Часть N 44					
6934	992435.82	3569338.52	Картометрический метод	1.4	-
6935	992435.79	3569338.02	Картометрический метод	1.4	-
6936	992436.29	3569337.99	Картометрический метод	1.4	-
6937	992436.32	3569338.49	Картометрический метод	1.4	-
6934	992435.82	3569338.52	Картометрический метод	1.4	-
Часть N 45					
6938	992431.91	3569041.04	Картометрический метод	1.4	-
6939	992431.89	3569040.55	Картометрический метод	1.4	-
6940	992432.39	3569040.52	Картометрический метод	1.4	-

3. Сведения о характерных точках части (частей) границы объекта					
Обозначение характерных точек части границы	Координаты, м		Метод определения координат характерной точки	Средняя квадратическая погрешность положения характерной точки (Mt), м	Описание обозначения точки на местности (при наличии)
	X	Y			
6941	992432.41	3569041.03	Картометрический метод	1.4	-
6938	992431.91	3569041.04	Картометрический метод	1.4	-

Раздел 3

Сведения о местоположении измененных (уточненных) границ объекта							
1. Система координат МСК-86, зона 3							
2. Сведения о характерных точках границ объекта							
Обозначение характерных точек границ	Существующие координаты, м		Измененные (уточненные) координаты, м		Метод определения координат характерной точки	Средняя квадратическая погрешность положения характерной точки (Mt), м	Описание обозначения точки на местности (при наличии)
	X	Y	X	Y			
1	2	3	4	5	6	7	8
-	-	-	-	-	-	-	-
3. Сведения о характерных точках части (частей) границы объекта							
Обозначение характерных точек части границы	Существующие координаты, м		Измененные (уточненные) координаты, м		Метод определения координат характерной точки	Средняя квадратическая погрешность положения характерной точки (Mt), м	Описание обозначения точки на местности (при наличии)
	X	Y	X	Y			
1	2	3	4	5	6	7	8
-	-	-	-	-	-	-	-

ГРАФИЧЕСКОЕ ОПИСАНИЕ
местоположения границ населенных пунктов, территориальных зон, особо охраняемых природных территорий, зон с особыми условиями использования территории
СХ3. Зона сельскохозяйственных предприятий в границах города Сургут муниципального образования городской округ Сургут Ханты-Мансийского автономного округа
(наименование объекта, местоположение границ которого описано (далее - объект)

Раздел 1

Сведения об объекте		
N п/п	Характеристики объекта	Описание характеристик
1	2	3
1	Местоположение объекта	Ханты-Мансийский Автономный округ – Югра, муниципальное образование городской округ Сургут, город Сургут
2	Площадь объекта ± величина погрешности определения площади (Р ± ΔР), м²	1581044 ± 6161
3	Иные характеристики объекта	1. Основные виды использования: 1) Выращивание зерновых и иных сельскохозяйственных культур 2) Овощеводство 3) Выращивание тонизирующих, лекарственных, цветочных культур 4) Садоводство 5) Скотоводство 6) Звероводство 7) Птицеводство 8) Свиноводство 9) Рыбоводство 10) Научное обеспечение сельского хозяйства 11) Хранение и переработка сельскохозяйственной продукции 12) Ведение личного подсобного хозяйства на полевых участках 13) Питомники 14) Обеспечение сельскохозяйственного производства 15) Сенокошение 16) Выпас сельскохозяйственных животных 17) Предоставление коммунальных услуг 18) Научно-производственная деятельность 19) Водные объекты 20) Гидротехнические сооружения 2. Условно-разрешенные и вспомогательные виды разрешенного использования не установлены.

Раздел 2

Сведения о местоположении границ объекта					
1. Система координат МСК-86, зона 3					
2. Сведения о характерных точках границ объекта					
Обозначение характерных точек границ	Координаты, м		Метод определения координат характерной точки	Средняя квадратическая погрешность положения характерной точки (Mt), м	Описание обозначения точки на местности (при наличии)
	X	Y			
1	2	3	4	5	6
-	-	-	-	-	-
3. Сведения о характерных точках части (частей) границы объекта					
Обозначение характерных точек части границы	Координаты, м		Метод определения координат характерной точки	Средняя квадратическая погрешность положения характерной точки (Mt), м	Описание обозначения точки на местности (при наличии)
	X	Y			
1	2	3	4	5	6
Часть N 1					
1	984155.10	3584577.00	Картометрический метод	1.4	-
2	984610.47	3584556.40	Картометрический метод	1.4	-
3	984608.70	3584526.01	Картометрический метод	1.4	-
4	984606.96	3584524.20	Картометрический метод	1.4	-
5	984494.77	3584405.17	Аналитический метод	2.5	-
6	984470.12	3584379.01	Картометрический метод	1.4	-
7	984324.88	3584224.89	Картометрический метод	1.4	-

3. Сведения о характерных точках части (частей) границы объекта					
Обозначение характерных точек части границы	Координаты, м		Метод определения координат характерной точки	Средняя квадратическая погрешность положения характерной точки (Mt), м	Описание обозначения точки на местности (при наличии)
	X	Y			
8	984151.19	3584040.60	Картометрический метод	1.4	-
9	984107.87	3583994.64	Картометрический метод	1.4	-
10	983984.15	3583863.34	Аналитический метод	0.07	-
11	983914.02	3583788.94	Аналитический метод	0.07	-
12	983951.24	3583760.20	Картометрический метод	1.4	-
13	983950.66	3583628.09	Аналитический метод	5	-
14	983872.41	3583630.29	Аналитический метод	5	-
15	983849.22	3583160.03	Аналитический метод	5	-
16	983784.52	3582986.63	Аналитический метод	5	-
17	983645.44	3583008.84	Картометрический метод	1.4	-
18	983619.56	3583015.89	Картометрический метод	1.4	-
19	983540.98	3583037.30	Картометрический метод	1.4	-
20	983356.52	3583106.78	Картометрический метод	1.4	-
21	983343.57	3583100.90	Картометрический метод	1.4	-
22	983271.31	3583100.53	Картометрический метод	1.4	-
23	983203.14	3583094.78	Картометрический метод	1.4	-
24	983195.18	3583092.88	Картометрический метод	1.4	-
25	983193.46	3583098.10	Картометрический метод	1.4	-
26	983191.54	3583100.43	Картометрический метод	1.4	-
27	983190.54	3583100.93	Картометрический метод	1.4	-
28	983189.51	3583100.59	Картометрический метод	1.4	-
29	983188.65	3583099.81	Картометрический метод	1.4	-
30	983188.39	3583098.35	Картометрический метод	1.4	-
31	983189.54	3583096.84	Картометрический метод	1.4	-
32	983190.15	3583093.62	Картометрический метод	1.4	-
33	983190.39	3583091.74	Картометрический метод	1.4	-
34	983160.95	3583084.72	Картометрический метод	1.4	-
35	983160.94	3583084.72	Картометрический метод	1.4	-
36	983160.90	3583084.71	Картометрический метод	1.4	-
37	983147.63	3583081.54	Картометрический метод	1.4	-
38	983123.42	3583099.31	Картометрический метод	1.4	-
39	983123.38	3583099.34	Картометрический метод	1.4	-
40	983115.68	3583104.99	Картометрический метод	1.4	-
41	983103.46	3583107.51	Картометрический метод	1.4	-
42	983060.32	3583116.40	Картометрический метод	1.4	-
43	983063.44	3583127.89	Картометрический метод	1.4	-
44	983066.68	3583139.84	Картометрический метод	1.4	-
45	983062.23	3583167.42	Картометрический метод	1.4	-
46	983009.62	3583238.03	Картометрический метод	1.4	-
47	983022.71	3583345.88	Картометрический метод	1.4	-
48	983047.09	3583403.30	Картометрический метод	1.4	-
49	983088.00	3583480.90	Картометрический метод	1.4	-
50	983110.06	3583544.58	Картометрический метод	1.4	-
51	983114.19	3583571.42	Картометрический метод	1.4	-
52	983169.41	3583604.41	Картометрический метод	1.4	-
53	983255.45	3583627.89	Картометрический метод	1.4	-
54	983255.44	3583627.92	Картометрический метод	1.4	-
55	983256.47	3583628.17	Картометрический метод	1.4	-
56	983336.53	3583647.89	Картометрический метод	1.4	-
57	983340.90	3583650.19	Картометрический метод	1.4	-
58	983341.05	3583650.26	Картометрический метод	1.4	-
59	983367.00	3583656.52	Картометрический метод	1.4	-
60	983374.02	3583660.25	Картометрический метод	1.4	-
61	983386.10	3583663.55	Картометрический метод	1.4	-
62	983412.26	3583667.55	Картометрический метод	1.4	-
63	983458.09	3583685.60	Картометрический метод	1.4	-
64	983568.29	3583774.22	Аналитический метод	0.1	-
65	983628.86	3583815.32	Аналитический метод	0.1	-
66	983652.75	3583831.53	Аналитический метод	0.1	-
67	983688.83	3583874.00	Аналитический метод	0.1	-

3. Сведения о характерных точках части (частей) границы объекта					
Обозначение характерных точек части границы	Координаты, м		Метод определения координат характерной точки	Средняя квадратическая погрешность положения характерной точки (Mt), м	Описание обозначения точки на местности (при наличии)
	X	Y			
68	983737.06	3583937.83	Картометрический метод	1.4	-
69	983777.46	3583945.61	Картометрический метод	1.4	-
70	983793.80	3583954.35	Картометрический метод	1.4	-
71	983825.72	3583971.32	Картометрический метод	1.4	-
72	983830.56	3583973.92	Картометрический метод	1.4	-
73	983937.16	3584050.32	Картометрический метод	1.4	-
74	984006.22	3584061.91	Картометрический метод	1.4	-
75	984009.56	3584061.88	Картометрический метод	1.4	-
76	984022.51	3584059.25	Картометрический метод	1.4	-
77	984055.54	3584050.96	Картометрический метод	1.4	-
78	984056.15	3584051.67	Картометрический метод	1.4	-
79	984068.57	3584066.13	Картометрический метод	1.4	-
80	984081.18	3584082.87	Картометрический метод	1.4	-
81	984092.70	3584100.37	Картометрический метод	1.4	-
82	984103.06	3584118.57	Картометрический метод	1.4	-
83	984112.29	3584137.38	Картометрический метод	1.4	-
84	984120.29	3584156.74	Картометрический метод	1.4	-
85	984127.03	3584176.58	Картометрический метод	1.4	-
86	984132.51	3584196.81	Картометрический метод	1.4	-
87	984136.70	3584217.34	Картометрический метод	1.4	-
88	984139.60	3584238.10	Картометрический метод	1.4	-
89	984141.12	3584258.99	Картометрический метод	1.4	-
1	984155.10	3584577.00	Картометрический метод	1.4	-
Часть N 2					
90	988474.86	3573774.82	Картометрический метод	1.4	-
91	988526.12	3573740.48	Картометрический метод	1.4	-
92	988546.31	3573726.05	Картометрический метод	1.4	-
93	988546.36	3573723.18	Картометрический метод	1.4	-
94	988548.45	3573714.61	Картометрический метод	1.4	-
95	988548.16	3573705.72	Картометрический метод	1.4	-
96	988552.51	3573694.30	Картометрический метод	1.4	-
97	988558.84	3573685.84	Картометрический метод	1.4	-
98	988570.04	3573675.98	Картометрический метод	1.4	-
99	988580.76	3573665.00	Картометрический метод	1.4	-
100	988583.95	3573656.87	Картометрический метод	1.4	-
101	988586.33	3573654.08	Картометрический метод	1.4	-
102	988588.87	3573648.40	Картометрический метод	1.4	-
103	988596.74	3573639.74	Картометрический метод	1.4	-
104	988599.47	3573635.08	Картометрический метод	1.4	-
105	988610.74	3573623.60	Картометрический метод	1.4	-
106	988618.97	3573619.33	Картометрический метод	1.4	-
107	988621.56	3573618.45	Картометрический метод	1.4	-
108	988638.34	3573611.17	Картометрический метод	1.4	-
109	988641.94	3573609.78	Картометрический метод	1.4	-
110	988660.75	3573595.01	Картометрический метод	1.4	-
111	988663.01	3573593.79	Картометрический метод	1.4	-
112	988674.86	3573580.14	Картометрический метод	1.4	-
113	988685.09	3573573.87	Картометрический метод	1.4	-
114	988688.51	3573572.98	Картометрический метод	1.4	-
115	988703.97	3573572.79	Аналитический метод	0.3	-
116	988707.03	3573572.74	Картометрический метод	1.4	-
117	988730.81	3573569.79	Картометрический метод	1.4	-
118	988747.69	3573569.27	Картометрический метод	1.4	-
119	988759.73	3573570.68	Картометрический метод	1.4	-
120	988763.07	3573569.44	Картометрический метод	1.4	-
121	988772.41	3573571.94	Картометрический метод	1.4	-
122	988773.79	3573575.03	Картометрический метод	1.4	-
123	988777.85	3573573.19	Картометрический метод	1.4	-
124	988776.75	3573571.00	Картометрический метод	1.4	-
125	988786.63	3573570.33	Картометрический метод	1.4	-

3. Сведения о характерных точках части (частей) границы объекта					
Обозначение характерных точек части границы	Координаты, м		Метод определения координат характерной точки	Средняя квадратическая погрешность положения характерной точки (Mt), м	Описание обозначения точки на местности (при наличии)
	X	Y			
126	988792.82	3573573.10	Картометрический метод	1.4	-
127	988799.48	3573579.00	Картометрический метод	1.4	-
128	988805.26	3573584.85	Картометрический метод	1.4	-
129	988811.91	3573591.54	Картометрический метод	1.4	-
130	988821.86	3573598.09	Картометрический метод	1.4	-
131	988828.50	3573599.13	Картометрический метод	1.4	-
132	988834.93	3573597.78	Картометрический метод	1.4	-
133	988841.19	3573594.84	Картометрический метод	1.4	-
134	988847.19	3573590.83	Картометрический метод	1.4	-
135	988852.59	3573585.16	Картометрический метод	1.4	-
136	988872.43	3573561.09	Картометрический метод	1.4	-
137	988881.33	3573548.85	Аналитический метод	0.3	-
138	988885.62	3573542.93	Картометрический метод	1.4	-
139	988900.05	3573525.62	Картометрический метод	1.4	-
140	988918.20	3573506.99	Картометрический метод	1.4	-
141	988963.69	3573464.10	Картометрический метод	1.4	-
142	988954.74	3573417.08	Аналитический метод	0.3	-
143	988950.60	3573412.39	Аналитический метод	0.3	-
144	988922.96	3573389.08	Аналитический метод	0.3	-
145	988879.37	3573339.17	Аналитический метод	0.3	-
146	988865.13	3573324.16	Картометрический метод	1.4	-
147	988883.18	3573304.17	Картометрический метод	1.4	-
148	988930.81	3573346.50	Картометрический метод	1.4	-
149	988949.80	3573337.28	Картометрический метод	1.4	-
150	988973.14	3573378.26	Картометрический метод	1.4	-
151	988995.63	3573395.46	Картометрический метод	1.4	-
152	989026.77	3573396.99	Картометрический метод	1.4	-
153	989041.28	3573421.92	Картометрический метод	1.4	-
154	989028.05	3573447.06	Картометрический метод	1.4	-
155	989033.34	3573457.64	Картометрический метод	1.4	-
156	989045.57	3573456.98	Картометрический метод	1.4	-
157	989192.56	3573379.28	Картометрический метод	1.4	-
158	989122.83	3573236.36	Картометрический метод	1.4	-
159	989013.38	3573025.44	Картометрический метод	1.4	-
160	988730.77	3573172.06	Картометрический метод	1.4	-
161	988233.00	3573430.36	Картометрический метод	1.4	-
162	988237.60	3573439.22	Картометрический метод	1.4	-
163	988236.60	3573445.02	Картометрический метод	1.4	-
164	988274.28	3573513.88	Аналитический метод	0.3	-
165	988272.35	3573515.35	Аналитический метод	0.3	-
166	988263.63	3573522.92	Аналитический метод	0.3	-
167	988262.81	3573523.54	Аналитический метод	0.3	-
168	988268.59	3573533.62	Аналитический метод	0.1	-
169	988275.70	3573546.00	Аналитический метод	0.3	-
170	988286.79	3573541.49	Аналитический метод	0.3	-
171	988291.99	3573543.99	Аналитический метод	0.3	-
172	988315.39	3573583.02	Аналитический метод	0.3	-
173	988345.14	3573633.14	Аналитический метод	0.3	-
174	988348.45	3573638.17	Аналитический метод	0.3	-
175	988354.26	3573650.01	Аналитический метод	0.3	-
176	988363.80	3573669.47	Аналитический метод	0.3	-
177	988366.95	3573675.89	Аналитический метод	0.3	-
178	988368.55	3573679.11	Аналитический метод	0.3	-
179	988371.16	3573683.17	Картометрический метод	1.4	-
180	988371.91	3573684.32	Картометрический метод	1.4	-
181	988375.69	3573684.29	Картометрический метод	1.4	-
182	988398.49	3573693.35	Картометрический метод	1.4	-
183	988415.25	3573693.88	Картометрический метод	1.4	-
184	988417.97	3573695.11	Картометрический метод	1.4	-
185	988423.67	3573699.78	Картометрический метод	1.4	-

3. Сведения о характерных точках части (частей) границы объекта					
Обозначение характерных точек части границы	Координаты, м		Метод определения координат характерной точки	Средняя квадратическая погрешность положения характерной точки (Mt), м	Описание обозначения точки на местности (при наличии)
	X	Y			
186	988427.74	3573705.28	Картометрический метод	1.4	-
187	988438.06	3573713.75	Картометрический метод	1.4	-
188	988442.82	3573720.25	Картометрический метод	1.4	-
189	988453.11	3573724.71	Картометрический метод	1.4	-
190	988454.98	3573729.46	Картометрический метод	1.4	-
191	988457.71	3573733.46	Картометрический метод	1.4	-
192	988458.56	3573736.38	Картометрический метод	1.4	-
193	988457.94	3573745.53	Картометрический метод	1.4	-
194	988455.53	3573750.71	Картометрический метод	1.4	-
195	988455.44	3573756.18	Картометрический метод	1.4	-
196	988456.61	3573760.70	Картометрический метод	1.4	-
197	988466.65	3573770.23	Картометрический метод	1.4	-
198	988470.63	3573771.10	Картометрический метод	1.4	-
199	988473.05	3573772.59	Картометрический метод	1.4	-
90	988474.86	3573774.82	Картометрический метод	1.4	-
Часть N 3					
200	982078.87	3583423.31	Картометрический метод	1.4	-
201	982093.52	3583419.38	Картометрический метод	1.4	-
202	982132.67	3583419.53	Картометрический метод	1.4	-
203	982151.31	3583419.88	Картометрический метод	1.4	-
204	982163.45	3583417.49	Картометрический метод	1.4	-
205	982191.36	3583400.47	Картометрический метод	1.4	-
206	982254.54	3583386.48	Картометрический метод	1.4	-
207	982261.74	3583390.16	Картометрический метод	1.4	-
208	982341.95	3583380.03	Картометрический метод	1.4	-
209	982366.11	3583368.76	Картометрический метод	1.4	-
210	982395.85	3583369.10	Картометрический метод	1.4	-
211	982508.54	3583370.37	Картометрический метод	1.4	-
212	982560.63	3583372.81	Картометрический метод	1.4	-
213	982665.11	3583377.69	Картометрический метод	1.4	-
214	982742.97	3583326.07	Картометрический метод	1.4	-
215	982743.35	3583325.82	Картометрический метод	1.4	-
216	982732.69	3583214.22	Картометрический метод	1.4	-
217	982750.99	3583142.39	Картометрический метод	1.4	-
218	982756.37	3583077.63	Картометрический метод	1.4	-
219	982760.67	3583025.94	Картометрический метод	1.4	-
220	982706.26	3583027.23	Картометрический метод	1.4	-
221	982706.09	3583019.74	Аналитический метод	5	-
222	982460.94	3583024.00	Аналитический метод	5	-
223	982460.47	3583025.72	Картометрический метод	1.4	-
224	982458.76	3583033.09	Картометрический метод	1.4	-
225	982387.24	3583034.79	Картометрический метод	1.4	-
226	982381.85	3583024.84	Аналитический метод	5	-
227	982381.77	3583024.84	Картометрический метод	1.4	-
228	982363.40	3583025.84	Аналитический метод	5	-
229	982357.07	3583035.51	Аналитический метод	5	-
230	982304.57	3583036.75	Аналитический метод	5	-
231	982237.14	3583104.31	Картометрический метод	1.4	-
232	982202.36	3583139.17	Картометрический метод	1.4	-
233	982191.26	3583144.32	Картометрический метод	1.4	-
234	982187.65	3583160.24	Картометрический метод	1.4	-
235	982139.28	3583219.80	Картометрический метод	1.4	-
236	982108.64	3583260.83	Картометрический метод	1.4	-
237	982108.98	3583262.70	Картометрический метод	1.4	-
238	982090.95	3583284.63	Картометрический метод	1.4	-
239	982068.17	3583318.85	Аналитический метод	0.1	-
240	982078.88	3583378.64	Аналитический метод	0.1	-
200	982078.87	3583423.31	Картометрический метод	1.4	-
Часть N 4					
241	985239.00	3582891.00	Картометрический метод	1.4	-

3. Сведения о характерных точках части (частей) границы объекта					
Обозначение характерных точек части границы	Координаты, м		Метод определения координат характерной точки	Средняя квадратическая погрешность положения характерной точки (Mt), м	Описание обозначения точки на местности (при наличии)
	X	Y			
242	985308.93	3582889.19	Картометрический метод	1.4	-
243	985354.63	3582888.01	Картометрический метод	1.4	-
244	985356.60	3582867.00	Картометрический метод	1.4	-
245	985378.40	3582838.00	Картометрический метод	1.4	-
246	985389.00	3582749.00	Картометрический метод	1.4	-
247	985373.20	3582743.00	Картометрический метод	1.4	-
248	985351.92	3582743.03	Картометрический метод	1.4	-
249	985338.10	3582707.00	Картометрический метод	1.4	-
250	985346.70	3582678.00	Картометрический метод	1.4	-
251	985387.00	3582654.00	Картометрический метод	1.4	-
252	985383.10	3582625.00	Картометрический метод	1.4	-
253	985374.50	3582598.00	Картометрический метод	1.4	-
254	985377.17	3582589.69	Картометрический метод	1.4	-
255	985377.20	3582589.27	Картометрический метод	1.4	-
256	985377.61	3582588.29	Картометрический метод	1.4	-
257	985387.00	3582559.00	Картометрический метод	1.4	-
258	985363.90	3582516.00	Картометрический метод	1.4	-
259	985333.85	3582533.58	Картометрический метод	1.4	-
260	985314.30	3582545.00	Картометрический метод	1.4	-
261	985268.60	3582535.00	Картометрический метод	1.4	-
262	985246.10	3582496.00	Картометрический метод	1.4	-
263	985246.05	3582492.74	Картометрический метод	1.4	-
264	985164.92	3582475.41	Картометрический метод	1.4	-
265	985022.85	3582382.29	Картометрический метод	1.4	-
266	985007.37	3582375.03	Картометрический метод	1.4	-
267	984985.58	3582373.41	Картометрический метод	1.4	-
268	984986.33	3582403.56	Аналитический метод	0.1	-
269	984989.81	3582538.79	Аналитический метод	0.1	-
270	984994.63	3582738.42	Аналитический метод	0.1	-
271	984995.64	3582778.41	Аналитический метод	0.1	-
272	984997.04	3582832.98	Картометрический метод	1.4	-
273	985237.00	3582824.00	Картометрический метод	1.4	-
241	985239.00	3582891.00	Картометрический метод	1.4	-
Часть N 5					
274	983089.10	3564547.70	Аналитический метод	0.1	-
275	983107.40	3564538.94	Аналитический метод	0.1	-
276	983262.98	3564343.48	Картометрический метод	1.4	-
277	983262.03	3564341.89	Картометрический метод	1.4	-
278	983260.46	3564339.23	Картометрический метод	1.4	-
279	983254.17	3564328.62	Картометрический метод	1.4	-
280	983249.15	3564320.15	Картометрический метод	1.4	-
281	983249.04	3564319.95	Картометрический метод	1.4	-
282	983247.76	3564317.31	Картометрический метод	1.4	-
283	983196.96	3564188.89	Картометрический метод	1.4	-
284	983196.26	3564186.77	Картометрический метод	1.4	-
285	983180.76	3564129.71	Картометрический метод	1.4	-
286	983173.07	3564101.40	Картометрический метод	1.4	-
287	983171.43	3564095.37	Картометрический метод	1.4	-
288	983169.93	3564098.42	Картометрический метод	1.4	-
289	983165.92	3564106.55	Картометрический метод	1.4	-
290	983163.36	3564111.77	Картометрический метод	1.4	-
291	983060.95	3564389.87	Картометрический метод	1.4	-
292	983013.11	3564528.63	Картометрический метод	1.4	-
293	983028.85	3564532.82	Картометрический метод	1.4	-
294	983028.90	3564532.80	Аналитический метод	0.1	-
295	983047.40	3564537.80	Аналитический метод	0.1	-
296	983068.90	3564546.10	Аналитический метод	0.1	-
274	983089.10	3564547.70	Аналитический метод	0.1	-
Часть N 6					
297	983323.85	3582492.52	Картометрический метод	1.4	-

3. Сведения о характерных точках части (частей) границы объекта					
Обозначение характерных точек части границы	Координаты, м		Метод определения координат характерной точки	Средняя квадратическая погрешность положения характерной точки (Mt), м	Описание обозначения точки на местности (при наличии)
	X	Y			
298	983583.96	3582426.13	Картометрический метод	1.4	-
299	983587.85	3582363.89	Картометрический метод	1.4	-
300	983579.83	3582223.21	Картометрический метод	1.4	-
301	983579.41	3582215.78	Аналитический метод	0.1	-
302	983541.44	3582215.97	Аналитический метод	0.1	-
303	983474.65	3582215.89	Аналитический метод	0.1	-
304	983424.66	3582214.80	Аналитический метод	0.1	-
305	983418.26	3582214.56	Аналитический метод	0.1	-
306	983418.82	3582221.95	Картометрический метод	1.4	-
307	983432.14	3582394.94	Картометрический метод	1.4	-
308	983321.75	3582440.74	Картометрический метод	1.4	-
297	983323.85	3582492.52	Картометрический метод	1.4	-
Часть N 7					
309	982487.73	3582913.71	Картометрический метод	1.4	-
310	982734.27	3582908.54	Аналитический метод	5	-
311	982740.23	3582891.45	Картометрический метод	1.4	-
312	982776.59	3582889.94	Картометрический метод	1.4	-
313	982789.38	3582824.17	Картометрический метод	1.4	-
314	982602.00	3582762.41	Картометрический метод	1.4	-
315	982593.16	3582759.49	Картометрический метод	1.4	-
316	982569.75	3582756.54	Картометрический метод	1.4	-
317	982555.84	3582764.19	Картометрический метод	1.4	-
318	982499.44	3582841.49	Картометрический метод	1.4	-
319	982474.19	3582866.80	Картометрический метод	1.4	-
320	982437.11	3582903.96	Картометрический метод	1.4	-
321	982485.64	3582901.93	Картометрический метод	1.4	-
322	982486.52	3582904.65	Картометрический метод	1.4	-
309	982487.73	3582913.71	Картометрический метод	1.4	-
Часть N 8					
323	982085.43	3578977.95	Картометрический метод	1.4	-
324	982229.54	3578918.39	Картометрический метод	1.4	-
325	982215.36	3578855.42	Аналитический метод	0.3	-
326	982205.58	3578831.07	Картометрический метод	1.4	-
327	982197.07	3578807.84	Картометрический метод	1.4	-
328	982186.84	3578786.59	Картометрический метод	1.4	-
329	982169.93	3578760.41	Картометрический метод	1.4	-
330	982153.53	3578740.65	Картометрический метод	1.4	-
331	982126.93	3578765.34	Картометрический метод	1.4	-
332	982113.28	3578773.84	Картометрический метод	1.4	-
333	982111.02	3578774.84	Картометрический метод	1.4	-
334	982110.56	3578776.50	Картометрический метод	1.4	-
335	982109.50	3578777.53	Картометрический метод	1.4	-
336	982108.21	3578777.75	Картометрический метод	1.4	-
337	982107.15	3578779.92	Картометрический метод	1.4	-
338	982103.13	3578781.41	Картометрический метод	1.4	-
339	982100.70	3578783.83	Картометрический метод	1.4	-
340	982097.21	3578788.48	Картометрический метод	1.4	-
341	982095.90	3578790.27	Картометрический метод	1.4	-
342	982094.13	3578791.16	Картометрический метод	1.4	-
343	982091.48	3578792.35	Картометрический метод	1.4	-
344	982089.16	3578795.55	Картометрический метод	1.4	-
345	982082.92	3578800.60	Картометрический метод	1.4	-
346	982078.79	3578805.29	Картометрический метод	1.4	-
347	982076.49	3578807.28	Картометрический метод	1.4	-
348	982076.09	3578809.35	Картометрический метод	1.4	-
349	982073.66	3578811.59	Картометрический метод	1.4	-
350	982070.29	3578813.62	Картометрический метод	1.4	-
351	982062.95	3578815.91	Картометрический метод	1.4	-
352	982052.47	3578825.49	Картометрический метод	1.4	-
353	982045.54	3578833.67	Картометрический метод	1.4	-

3. Сведения о характерных точках части (частей) границы объекта					
Обозначение характерных точек части границы	Координаты, м		Метод определения координат характерной точки	Средняя квадратическая погрешность положения характерной точки (Mt), м	Описание обозначения точки на местности (при наличии)
	X	Y			
354	982039.91	3578840.07	Картометрический метод	1.4	-
355	982039.47	3578842.63	Картометрический метод	1.4	-
356	982037.05	3578845.44	Картометрический метод	1.4	-
357	982035.90	3578849.09	Картометрический метод	1.4	-
358	982031.48	3578853.22	Картометрический метод	1.4	-
359	982030.69	3578855.15	Картометрический метод	1.4	-
360	982029.46	3578854.95	Картометрический метод	1.4	-
361	982028.75	3578853.92	Картометрический метод	1.4	-
362	982026.45	3578853.94	Картометрический метод	1.4	-
363	982024.22	3578853.37	Картометрический метод	1.4	-
364	982021.16	3578854.76	Картометрический метод	1.4	-
365	982024.23	3578860.66	Картометрический метод	1.4	-
366	982034.32	3578884.82	Картометрический метод	1.4	-
323	982085.43	3578977.95	Картометрический метод	1.4	-
Часть N 9					
367	981924.12	3568403.50	Аналитический метод	0.1	-
368	981925.75	3568393.69	Аналитический метод	0.1	-
369	981932.86	3568395.33	Аналитический метод	0.1	-
370	981942.44	3568377.47	Аналитический метод	0.1	-
371	981983.81	3568301.81	Аналитический метод	0.1	-
372	981913.59	3568266.85	Аналитический метод	0.1	-
373	981884.51	3568321.68	Аналитический метод	0.1	-
374	981865.56	3568354.89	Аналитический метод	0.1	-
375	981847.39	3568386.75	Аналитический метод	0.3	-
376	981850.14	3568387.47	Аналитический метод	0.1	-
377	981873.62	3568393.60	Аналитический метод	0.1	-
378	981903.42	3568401.15	Аналитический метод	0.1	-
379	981907.61	3568402.15	Аналитический метод	0.1	-
367	981924.12	3568403.50	Аналитический метод	0.1	-

Раздел 3

Сведения о местоположении измененных (уточненных) границ объекта							
1. Система координат МСК-86, зона 3							
2. Сведения о характерных точках границ объекта							
Обозначение характерных точек границ	Существующие координаты, м		Измененные (уточненные) координаты, м		Метод определения координат характерной точки	Средняя квадратическая погрешность положения характерной точки (Mt), м	Описание обозначения точки на местности (при наличии)
	X	Y	X	Y			
1	2	3	4	5	6	7	8
-	-	-	-	-	-	-	-
3. Сведения о характерных точках части (частей) границы объекта							
Обозначение характерных точек части границы	Существующие координаты, м		Измененные (уточненные) координаты, м		Метод определения координат характерной точки	Средняя квадратическая погрешность положения характерной точки (Mt), м	Описание обозначения точки на местности (при наличии)
	X	Y	X	Y			
1	2	3	4	5	6	7	8
-	-	-	-	-	-	-	-

ГРАФИЧЕСКОЕ ОПИСАНИЕ
местоположения границ населенных пунктов, территориальных зон, особо охраняемых природных территорий, зон с особыми условиями использования территории

Т. Зона транспортной инфраструктуры в границах города Сургут муниципального образования городской округ Сургут Ханты-Мансийского автономного округа

(наименование объекта, местоположение границ которого описано (далее - объект)

Раздел 1

Сведения об объекте		
N п/п	Характеристики объекта	Описание характеристик
1	2	3
1	Местоположение объекта	Ханты-Мансийский Автономный округ – Югра, муниципальное образование городской округ Сургут, город Сургут
2	Площадь объекта ± величина погрешности определения площади (Р ± ΔР), м²	29028408 ± 26400
3	Иные характеристики объекта	1. Основные виды использования: 1) Хранение автотранспорта 2) Предоставление коммунальных услуг 3) Служебные гаражи 4) Заправка транспортных средств 5) Обеспечение дорожного отдыха 6) Автомобильные мойки 7) Ремонт автомобилей 8) Железнодорожные пути 9) Обслуживание железнодорожных перевозок 10) Размещение автомобильных дорог 11) Обслуживание перевозок пассажиров 12) Водный транспорт 13) Воздушный транспорт 14) Трубопроводный транспорт 15) Обеспечение внутреннего правопорядка 16) Земельные участки (территории) общего пользования 2. Условно-разрешенные виды использования: 1) Среднее и высшее профессиональное образование 2) Склад 3. Вспомогательные виды разрешенного использования не установлены.

Раздел 2

Сведения о местоположении границ объекта					
1. Система координат МСК-86, зона 3					
2. Сведения о характерных точках границ объекта					
Обозначение характерных точек границ	Координаты, м		Метод определения координат характерной точки	Средняя квадратическая погрешность положения характерной точки (Mt), м	Описание обозначения точки на местности (при наличии)
	X	Y			
1	2	3	4	5	6
-	-	-	-	-	-
3. Сведения о характерных точках части (частей) границы объекта					
Обозначение характерных точек части границы	Координаты, м		Метод определения координат характерной точки	Средняя квадратическая погрешность положения характерной точки (Mt), м	Описание обозначения точки на местности (при наличии)
	X	Y			
1	2	3	4	5	6
Часть N 1					
1	984645.43	3584714.61	Аналитический метод	0.3	-
2	984674.97	3584708.82	Аналитический метод	0.3	-
3	984671.11	3584673.94	Аналитический метод	0.3	-
4	984665.42	3584562.49	Картометрический метод	1.4	-
5	984691.35	3584565.36	Картометрический метод	1.4	-
6	984685.99	3584461.24	Аналитический метод	5	-
7	984681.20	3584368.35	Аналитический метод	5	-

3. Сведения о характерных точках части (частей) границы объекта					
Обозначение характерных точек части границы	Координаты, м		Метод определения координат характерной точки	Средняя квадратическая погрешность положения характерной точки (Mt), м	Описание обозначения точки на местности (при наличии)
	X	Y			
8	984675.23	3584250.33	Картометрический метод	1.4	-
9	984656.20	3583879.84	Аналитический метод	0.1	-
10	984650.03	3583753.18	Аналитический метод	0.1	-
11	984642.32	3583593.30	Аналитический метод	0.1	-
12	984651.28	3583594.32	Аналитический метод	0.1	-
13	984666.92	3583596.18	Аналитический метод	0.1	-
14	984680.18	3583597.94	Аналитический метод	0.1	-
15	984692.70	3583599.80	Аналитический метод	0.1	-
16	984704.76	3583601.84	Аналитический метод	0.1	-
17	984716.04	3583604.02	Аналитический метод	0.1	-
18	984726.66	3583606.36	Аналитический метод	0.1	-
19	984742.86	3583610.54	Аналитический метод	0.1	-
20	984753.82	3583613.80	Аналитический метод	0.1	-
21	984764.68	3583617.42	Аналитический метод	0.1	-
22	984775.42	3583621.36	Аналитический метод	0.1	-
23	984791.32	3583627.86	Аналитический метод	0.1	-
24	984801.74	3583632.62	Аналитический метод	0.1	-
25	984809.44	3583636.38	Аналитический метод	0.1	-
26	984817.06	3583640.32	Аналитический метод	0.1	-
27	984824.42	3583644.34	Аналитический метод	0.1	-
28	984831.70	3583648.52	Аналитический метод	0.1	-
29	984838.82	3583652.84	Аналитический метод	0.1	-
30	984846.06	3583657.42	Аналитический метод	0.1	-
31	984853.06	3583662.08	Аналитический метод	0.1	-
32	984861.22	3583667.74	Аналитический метод	0.1	-
33	984869.28	3583673.52	Аналитический метод	0.1	-
34	984877.76	3583679.84	Аналитический метод	0.1	-
35	984883.76	3583684.42	Аналитический метод	0.1	-
36	984890.14	3583689.36	Аналитический метод	0.1	-
37	984897.08	3583694.82	Аналитический метод	0.1	-
38	984905.04	3583701.14	Аналитический метод	0.1	-
39	984929.74	3583720.68	Аналитический метод	0.1	-
40	985064.96	3583827.66	Аналитический метод	0.1	-
41	985188.96	3583925.82	Аналитический метод	0.1	-
42	985203.61	3583935.66	Картометрический метод	1.4	-
43	985213.24	3583941.82	Аналитический метод	0.1	-
44	985223.04	3583947.84	Аналитический метод	0.1	-
45	985231.24	3583952.70	Аналитический метод	0.1	-
46	985239.00	3583957.16	Аналитический метод	0.1	-
47	985252.60	3583964.70	Аналитический метод	0.1	-
48	985270.64	3583974.24	Аналитический метод	0.1	-
49	985285.48	3583981.78	Аналитический метод	0.1	-
50	985302.32	3583990.12	Аналитический метод	0.1	-
51	985324.44	3584000.86	Аналитический метод	0.1	-
52	985741.60	3584202.42	Аналитический метод	0.1	-
53	985755.40	3584209.06	Аналитический метод	0.1	-
54	985775.64	3584218.60	Аналитический метод	0.1	-
55	985788.54	3584224.40	Аналитический метод	0.1	-
56	985798.44	3584228.70	Аналитический метод	0.1	-
57	985805.66	3584231.68	Аналитический метод	0.1	-
58	985814.32	3584235.14	Аналитический метод	0.1	-
59	985824.54	3584238.98	Аналитический метод	0.1	-
60	985834.48	3584242.48	Аналитический метод	0.1	-
61	985844.34	3584245.66	Аналитический метод	0.1	-
62	985856.50	3584249.24	Аналитический метод	0.1	-
63	985868.70	3584252.44	Аналитический метод	0.1	-
64	985877.28	3584254.44	Аналитический метод	0.1	-
65	985978.26	3584268.22	Аналитический метод	0.1	-
66	986557.74	3584320.26	Аналитический метод	0.1	-
67	986567.04	3584321.06	Аналитический метод	0.1	-

3. Сведения о характерных точках части (частей) границы объекта					
Обозначение характерных точек части границы	Координаты, м		Метод определения координат характерной точки	Средняя квадратическая погрешность положения характерной точки (Mt), м	Описание обозначения точки на местности (при наличии)
	X	Y			
68	986582.78	3584322.30	Аналитический метод	0.1	-
69	986596.80	3584323.20	Аналитический метод	0.1	-
70	986609.85	3584323.84	Аналитический метод	0.1	-
71	986623.80	3584324.22	Аналитический метод	0.1	-
72	986631.28	3584324.30	Аналитический метод	0.1	-
73	986645.76	3584324.10	Аналитический метод	0.1	-
74	986659.82	3584323.44	Аналитический метод	0.1	-
75	986666.72	3584322.96	Аналитический метод	0.1	-
76	986670.34	3584322.66	Аналитический метод	0.1	-
77	986677.40	3584321.98	Аналитический метод	0.1	-
78	986691.58	3584320.26	Аналитический метод	0.1	-
79	986705.70	3584318.04	Аналитический метод	0.1	-
80	986716.25	3584316.08	Аналитический метод	0.1	-
81	986725.90	3584314.04	Аналитический метод	0.1	-
82	986755.23	3584316.28	Аналитический метод	0.1	-
83	986788.47	3584311.36	Аналитический метод	0.1	-
84	986834.90	3584292.53	Аналитический метод	0.1	-
85	986874.25	3584249.31	Картометрический метод	1.4	-
86	986874.28	3584249.29	Картометрический метод	1.4	-
87	986880.32	3584245.05	Картометрический метод	1.4	-
88	986889.44	3584238.34	Аналитический метод	0.1	-
89	986897.04	3584232.46	Аналитический метод	0.1	-
90	986904.36	3584226.52	Аналитический метод	0.1	-
91	986911.44	3584220.54	Аналитический метод	0.1	-
92	986918.50	3584214.28	Аналитический метод	0.1	-
93	986925.66	3584207.68	Аналитический метод	0.1	-
94	986934.12	3584199.56	Аналитический метод	0.1	-
95	986944.12	3584189.54	Аналитический метод	0.1	-
96	986951.94	3584181.42	Аналитический метод	0.1	-
97	986960.30	3584172.54	Аналитический метод	0.1	-
98	986969.28	3584162.78	Аналитический метод	0.1	-
99	986980.84	3584150.06	Аналитический метод	0.1	-
100	987540.50	3583531.83	Аналитический метод	0.1	-
101	987549.02	3583522.02	Аналитический метод	0.1	-
102	987561.22	3583508.32	Аналитический метод	0.1	-
103	987571.10	3583496.94	Аналитический метод	0.1	-
104	987579.98	3583486.34	Аналитический метод	0.1	-
105	987588.14	3583476.20	Аналитический метод	0.1	-
106	987595.72	3583466.34	Аналитический метод	0.1	-
107	987602.79	3583456.68	Аналитический метод	0.1	-
108	987612.66	3583442.14	Аналитический метод	0.1	-
109	987620.68	3583429.29	Аналитический метод	0.1	-
110	987628.16	3583421.08	Аналитический метод	0.1	-
111	987631.44	3583410.28	Аналитический метод	0.1	-
112	987634.60	3583404.22	Аналитический метод	0.1	-
113	987640.88	3583391.42	Аналитический метод	0.1	-
114	987648.16	3583375.06	Аналитический метод	0.1	-
115	987653.76	3583361.20	Аналитический метод	0.1	-
116	987659.26	3583346.44	Аналитический метод	0.1	-
117	987663.76	3583333.50	Аналитический метод	0.1	-
118	987667.70	3583321.56	Аналитический метод	0.1	-
119	987671.82	3583308.68	Аналитический метод	0.1	-
120	987676.90	3583292.30	Аналитический метод	0.1	-
121	987908.38	3582541.28	Аналитический метод	0.1	-
122	987915.42	3582518.96	Аналитический метод	0.1	-
123	987923.28	3582495.88	Аналитический метод	0.1	-
124	987931.48	3582474.36	Аналитический метод	0.1	-
125	987936.78	3582461.96	Аналитический метод	0.1	-
126	987949.58	3582436.04	Аналитический метод	0.1	-
127	987960.18	3582417.74	Аналитический метод	0.1	-

3. Сведения о характерных точках части (частей) границы объекта					
Обозначение характерных точек части границы	Координаты, м		Метод определения координат характерной точки	Средняя квадратическая погрешность положения характерной точки (Mt), м	Описание обозначения точки на местности (при наличии)
	X	Y			
128	987968.86	3582404.34	Аналитический метод	0.1	-
129	987978.12	3582391.30	Аналитический метод	0.1	-
130	987993.04	3582372.50	Аналитический метод	0.1	-
131	988010.98	3582352.78	Аналитический метод	0.1	-
132	988023.78	3582340.32	Аналитический метод	0.1	-
133	988037.48	3582328.16	Аналитический метод	0.1	-
134	988059.70	3582310.82	Аналитический метод	0.1	-
135	988078.36	3582298.18	Аналитический метод	0.1	-
136	988100.12	3582285.40	Аналитический метод	0.1	-
137	988110.00	3582280.22	Аналитический метод	0.1	-
138	988130.16	3582270.76	Аналитический метод	0.1	-
139	988150.96	3582262.46	Аналитический метод	0.1	-
140	988171.55	3582255.42	Аналитический метод	0.1	-
141	988187.24	3582250.58	Аналитический метод	0.1	-
142	988220.82	3582241.20	Аналитический метод	0.1	-
143	988663.06	3582122.51	Картометрический метод	1.4	-
144	989021.80	3582026.48	Аналитический метод	0.1	-
145	989037.42	3582022.26	Аналитический метод	0.1	-
146	989048.28	3582019.28	Аналитический метод	0.1	-
147	989053.24	3582017.88	Аналитический метод	0.1	-
148	989057.96	3582016.52	Аналитический метод	0.1	-
149	989062.50	3582015.20	Аналитический метод	0.1	-
150	989066.93	3582013.89	Аналитический метод	0.1	-
151	989071.22	3582012.60	Аналитический метод	0.1	-
152	989075.39	3582011.30	Аналитический метод	0.1	-
153	989079.50	3582010.02	Аналитический метод	0.1	-
154	989083.54	3582008.70	Аналитический метод	0.1	-
155	989087.50	3582007.42	Аналитический метод	0.1	-
156	989091.38	3582006.12	Аналитический метод	0.1	-
157	989095.18	3582004.80	Аналитический метод	0.1	-
158	989098.92	3582003.50	Аналитический метод	0.1	-
159	989102.60	3582002.16	Аналитический метод	0.1	-
160	989106.22	3582000.82	Аналитический метод	0.1	-
161	989109.60	3581999.54	Аналитический метод	0.1	-
162	989112.94	3581998.24	Аналитический метод	0.1	-
163	989116.25	3581996.94	Картометрический метод	1.4	-
164	989119.50	3581995.62	Аналитический метод	0.1	-
165	989122.74	3581994.28	Аналитический метод	0.1	-
166	989125.98	3581992.90	Аналитический метод	0.1	-
167	989129.18	3581991.50	Аналитический метод	0.1	-
168	989132.38	3581990.08	Аналитический метод	0.1	-
169	989135.62	3581988.62	Аналитический метод	0.1	-
170	989138.82	3581987.12	Аналитический метод	0.1	-
171	989142.00	3581985.62	Аналитический метод	0.1	-
172	989145.18	3581984.08	Аналитический метод	0.1	-
173	989148.32	3581982.50	Аналитический метод	0.1	-
174	989151.48	3581980.90	Аналитический метод	0.1	-
175	989154.60	3581979.30	Аналитический метод	0.1	-
176	989157.72	3581977.66	Аналитический метод	0.1	-
177	989160.84	3581975.98	Аналитический метод	0.1	-
178	989163.92	3581974.28	Аналитический метод	0.1	-
179	989167.02	3581972.56	Аналитический метод	0.1	-
180	989170.08	3581970.82	Аналитический метод	0.1	-
181	989173.14	3581969.04	Аналитический метод	0.1	-
182	989176.18	3581967.24	Аналитический метод	0.1	-
183	989179.20	3581965.42	Аналитический метод	0.1	-
184	989182.22	3581963.56	Аналитический метод	0.1	-
185	989185.20	3581961.70	Аналитический метод	0.1	-
186	989188.18	3581959.80	Аналитический метод	0.1	-
187	989190.96	3581957.98	Аналитический метод	0.1	-

3. Сведения о характерных точках части (частей) границы объекта					
Обозначение характерных точек части границы	Координаты, м		Метод определения координат характерной точки	Средняя квадратическая погрешность положения характерной точки (Mt), м	Описание обозначения точки на местности (при наличии)
	X	Y			
188	989191.13	3581957.87	Аналитический метод	0.1	-
189	989191.31	3581957.75	Аналитический метод	0.1	-
190	989194.08	3581955.92	Аналитический метод	0.1	-
191	989197.02	3581953.94	Аналитический метод	0.1	-
192	989199.92	3581951.96	Аналитический метод	0.1	-
193	989202.80	3581949.94	Аналитический метод	0.1	-
194	989205.70	3581947.88	Аналитический метод	0.1	-
195	989208.56	3581945.82	Аналитический метод	0.1	-
196	989211.40	3581943.72	Аналитический метод	0.1	-
197	989214.22	3581941.60	Аналитический метод	0.1	-
198	989217.04	3581939.46	Аналитический метод	0.1	-
199	989219.82	3581937.30	Аналитический метод	0.1	-
200	989222.60	3581935.10	Аналитический метод	0.1	-
201	989225.36	3581932.90	Аналитический метод	0.1	-
202	989228.10	3581930.68	Аналитический метод	0.1	-
203	989230.82	3581928.42	Аналитический метод	0.1	-
204	989233.52	3581926.14	Аналитический метод	0.1	-
205	989236.20	3581923.84	Аналитический метод	0.1	-
206	989238.86	3581921.52	Аналитический метод	0.1	-
207	989241.50	3581919.16	Аналитический метод	0.1	-
208	989244.12	3581916.80	Аналитический метод	0.1	-
209	989246.74	3581914.42	Аналитический метод	0.1	-
210	989249.30	3581912.00	Аналитический метод	0.1	-
211	989251.86	3581909.56	Аналитический метод	0.1	-
212	989254.40	3581907.12	Аналитический метод	0.1	-
213	989256.94	3581904.64	Аналитический метод	0.1	-
214	989259.44	3581902.16	Аналитический метод	0.1	-
215	989261.92	3581899.64	Аналитический метод	0.1	-
216	989264.38	3581897.12	Аналитический метод	0.1	-
217	989266.82	3581894.56	Аналитический метод	0.1	-
218	989269.24	3581891.98	Аналитический метод	0.1	-
219	989271.62	3581889.38	Аналитический метод	0.1	-
220	989274.02	3581886.78	Аналитический метод	0.1	-
221	989276.36	3581884.14	Аналитический метод	0.1	-
222	989278.68	3581881.48	Аналитический метод	0.1	-
223	989281.00	3581878.80	Аналитический метод	0.1	-
224	989283.28	3581876.10	Аналитический метод	0.1	-
225	989285.54	3581873.40	Аналитический метод	0.1	-
226	989287.78	3581870.64	Аналитический метод	0.1	-
227	989290.42	3581867.38	Аналитический метод	0.1	-
228	989291.28	3581866.32	Аналитический метод	0.1	-
229	989293.02	3581864.08	Аналитический метод	0.1	-
230	989295.60	3581860.74	Аналитический метод	0.1	-
231	989298.14	3581857.40	Аналитический метод	0.1	-
232	989300.64	3581854.02	Аналитический метод	0.1	-
233	989303.12	3581850.60	Аналитический метод	0.1	-
234	989305.56	3581847.18	Аналитический метод	0.1	-
235	989307.98	3581843.72	Аналитический метод	0.1	-
236	989310.34	3581840.24	Аналитический метод	0.1	-
237	989312.68	3581836.76	Аналитический метод	0.1	-
238	989314.98	3581833.22	Аналитический метод	0.1	-
239	989317.26	3581829.68	Аналитический метод	0.1	-
240	989319.50	3581826.10	Аналитический метод	0.1	-
241	989321.70	3581822.52	Аналитический метод	0.1	-
242	989323.86	3581818.90	Аналитический метод	0.1	-
243	989325.98	3581815.26	Аналитический метод	0.1	-
244	989328.06	3581811.64	Аналитический метод	0.1	-
245	989330.10	3581808.00	Аналитический метод	0.1	-
246	989332.10	3581804.34	Аналитический метод	0.1	-
247	989334.06	3581800.64	Аналитический метод	0.1	-

3. Сведения о характерных точках части (частей) границы объекта					
Обозначение характерных точек части границы	Координаты, м		Метод определения координат характерной точки	Средняя квадратическая погрешность положения характерной точки (Mt), м	Описание обозначения точки на местности (при наличии)
	X	Y			
248	989336.00	3581796.94	Аналитический метод	0.1	-
249	989337.88	3581793.22	Аналитический метод	0.1	-
250	989339.74	3581789.48	Аналитический метод	0.1	-
251	989341.56	3581785.72	Аналитический метод	0.1	-
252	989343.32	3581781.96	Аналитический метод	0.1	-
253	989345.04	3581778.22	Аналитический метод	0.1	-
254	989345.52	3581777.14	Аналитический метод	0.1	-
255	989346.76	3581774.40	Аналитический метод	0.1	-
256	989348.46	3581770.52	Аналитический метод	0.1	-
257	989350.14	3581766.58	Аналитический метод	0.1	-
258	989351.82	3581762.56	Аналитический метод	0.1	-
259	989353.48	3581758.48	Аналитический метод	0.1	-
260	989362.76	3581717.82	Аналитический метод	0.1	-
261	989369.20	3581688.06	Аналитический метод	0.1	-
262	989377.82	3581688.18	Аналитический метод	0.1	-
263	989387.09	3581658.80	Картометрический метод	1.4	-
264	989405.34	3581601.03	Картометрический метод	1.4	-
265	989465.79	3581421.23	Картометрический метод	1.4	-
266	989423.28	3581392.72	Картометрический метод	1.4	-
267	989417.50	3581403.70	Картометрический метод	1.4	-
268	989349.86	3581610.63	Картометрический метод	1.4	-
269	989328.55	3581678.08	Картометрический метод	1.4	-
270	989335.88	3581683.03	Картометрический метод	1.4	-
271	989326.41	3581714.75	Картометрический метод	1.4	-
272	989326.41	3581724.46	Картометрический метод	1.4	-
273	989313.66	3581752.71	Картометрический метод	1.4	-
274	989303.55	3581748.36	Картометрический метод	1.4	-
275	989294.83	3581767.47	Картометрический метод	1.4	-
276	989283.30	3581789.29	Картометрический метод	1.4	-
277	989273.22	3581805.74	Аналитический метод	0.1	-
278	989273.00	3581806.07	Аналитический метод	0.1	-
279	989270.96	3581809.18	Аналитический метод	0.1	-
280	989268.90	3581812.26	Аналитический метод	0.1	-
281	989266.82	3581815.32	Аналитический метод	0.1	-
282	989264.68	3581818.38	Аналитический метод	0.1	-
283	989262.54	3581821.40	Аналитический метод	0.1	-
284	989260.35	3581824.43	Аналитический метод	0.1	-
285	989258.13	3581827.40	Аналитический метод	0.1	-
286	989255.88	3581830.37	Картометрический метод	1.4	-
287	989253.60	3581833.30	Аналитический метод	0.1	-
288	989251.31	3581836.21	Аналитический метод	0.1	-
289	989248.98	3581839.12	Аналитический метод	0.1	-
290	989247.01	3581841.52	Аналитический метод	0.1	-
291	989245.01	3581843.91	Аналитический метод	0.1	-
292	989243.00	3581846.27	Аналитический метод	0.1	-
293	989240.96	3581848.66	Аналитический метод	0.1	-
294	989238.90	3581850.98	Аналитический метод	0.1	-
295	989236.83	3581853.31	Аналитический метод	0.1	-
296	989234.74	3581855.62	Аналитический метод	0.1	-
297	989232.62	3581857.90	Аналитический метод	0.1	-
298	989230.50	3581860.18	Аналитический метод	0.1	-
299	989228.33	3581862.44	Аналитический метод	0.1	-
300	989226.17	3581864.66	Аналитический метод	0.1	-
301	989223.99	3581866.88	Аналитический метод	0.1	-
302	989221.78	3581869.10	Аналитический метод	0.1	-
303	989219.54	3581871.28	Аналитический метод	0.1	-
304	989217.30	3581873.42	Аналитический метод	0.1	-
305	989215.04	3581875.58	Аналитический метод	0.1	-
306	989212.78	3581877.72	Аналитический метод	0.1	-
307	989210.49	3581879.82	Картометрический метод	1.4	-

3. Сведения о характерных точках части (частей) границы объекта					
Обозначение характерных точек части границы	Координаты, м		Метод определения координат характерной точки	Средняя квадратическая погрешность положения характерной точки (Mt), м	Описание обозначения точки на местности (при наличии)
	X	Y			
308	989208.14	3581881.90	Аналитический метод	0.1	-
309	989205.82	3581883.98	Аналитический метод	0.1	-
310	989203.46	3581886.04	Аналитический метод	0.1	-
311	989201.12	3581888.05	Аналитический метод	0.1	-
312	989198.73	3581890.07	Аналитический метод	0.1	-
313	989196.33	3581892.04	Картометрический метод	1.4	-
314	989193.92	3581894.02	Аналитический метод	0.1	-
315	989191.49	3581895.98	Аналитический метод	0.1	-
316	989189.03	3581897.90	Аналитический метод	0.1	-
317	989186.58	3581899.82	Аналитический метод	0.1	-
318	989184.10	3581901.70	Аналитический метод	0.1	-
319	989181.60	3581903.56	Аналитический метод	0.1	-
320	989179.08	3581905.42	Аналитический метод	0.1	-
321	989176.56	3581907.24	Аналитический метод	0.1	-
322	989174.02	3581909.04	Аналитический метод	0.1	-
323	989171.48	3581910.82	Аналитический метод	0.1	-
324	989168.90	3581912.59	Аналитический метод	0.1	-
325	989166.32	3581914.32	Аналитический метод	0.1	-
326	989163.73	3581916.05	Картометрический метод	1.4	-
327	989161.10	3581917.76	Аналитический метод	0.1	-
328	989158.46	3581919.42	Аналитический метод	0.1	-
329	989155.83	3581921.08	Аналитический метод	0.1	-
330	989153.20	3581922.72	Аналитический метод	0.1	-
331	989150.51	3581924.32	Аналитический метод	0.1	-
332	989147.84	3581925.90	Аналитический метод	0.1	-
333	989145.14	3581927.48	Аналитический метод	0.1	-
334	989142.44	3581929.02	Аналитический метод	0.1	-
335	989139.71	3581930.54	Аналитический метод	0.1	-
336	989136.98	3581932.02	Аналитический метод	0.1	-
337	989134.25	3581933.51	Аналитический метод	0.1	-
338	989131.48	3581934.96	Аналитический метод	0.1	-
339	989128.72	3581936.38	Аналитический метод	0.1	-
340	989125.95	3581937.80	Аналитический метод	0.1	-
341	989123.16	3581939.18	Аналитический метод	0.1	-
342	989120.36	3581940.52	Аналитический метод	0.1	-
343	989117.54	3581941.87	Аналитический метод	0.1	-
344	989114.72	3581943.17	Аналитический метод	0.1	-
345	989111.88	3581944.46	Аналитический метод	0.1	-
346	989109.04	3581945.72	Аналитический метод	0.1	-
347	989106.21	3581946.96	Аналитический метод	0.1	-
348	989103.36	3581948.17	Аналитический метод	0.1	-
349	989100.50	3581949.35	Аналитический метод	0.1	-
350	989097.68	3581950.50	Картометрический метод	1.4	-
351	989097.62	3581950.53	Картометрический метод	1.4	-
352	989097.55	3581950.55	Картометрический метод	1.4	-
353	989094.70	3581951.68	Аналитический метод	0.1	-
354	989091.74	3581952.84	Аналитический метод	0.1	-
355	989088.71	3581953.98	Аналитический метод	0.1	-
356	989085.44	3581955.18	Аналитический метод	0.1	-
357	989082.12	3581956.38	Аналитический метод	0.1	-
358	989078.72	3581957.58	Аналитический метод	0.1	-
359	989075.26	3581958.78	Аналитический метод	0.1	-
360	989071.72	3581959.96	Аналитический метод	0.1	-
361	989068.06	3581961.18	Аналитический метод	0.1	-
362	989064.34	3581962.36	Аналитический метод	0.1	-
363	989060.52	3581963.56	Аналитический метод	0.1	-
364	989056.62	3581964.76	Аналитический метод	0.1	-
365	989052.60	3581966.00	Аналитический метод	0.1	-
366	989048.44	3581967.22	Аналитический метод	0.1	-
367	989044.10	3581968.46	Аналитический метод	0.1	-

3. Сведения о характерных точках части (частей) границы объекта					
Обозначение характерных точек части границы	Координаты, м		Метод определения координат характерной точки	Средняя квадратическая погрешность положения характерной точки (Mt), м	Описание обозначения точки на местности (при наличии)
	X	Y			
368	989039.60	3581969.76	Аналитический метод	0.1	-
369	989034.86	3581971.10	Аналитический метод	0.1	-
370	989024.26	3581974.02	Аналитический метод	0.1	-
371	989008.80	3581978.20	Аналитический метод	0.1	-
372	988765.46	3582043.52	Аналитический метод	0.1	-
373	988726.84	3582053.88	Картометрический метод	1.4	-
374	988682.90	3582065.68	Картометрический метод	1.4	-
375	988650.05	3582074.25	Картометрический метод	1.4	-
376	988599.81	3582087.73	Картометрический метод	1.4	-
377	988551.69	3581908.19	Аналитический метод	0.1	-
378	988551.16	3581906.31	Аналитический метод	0.1	-
379	988536.94	3581853.27	Картометрический метод	1.4	-
380	988522.78	3581846.28	Картометрический метод	1.4	-
381	988519.92	3581915.86	Аналитический метод	0.1	-
382	988517.55	3581973.72	Аналитический метод	0.1	-
383	988551.51	3582100.68	Картометрический метод	1.4	-
384	988289.30	3582171.05	Картометрический метод	1.4	-
385	988240.49	3582189.43	Картометрический метод	1.4	-
386	988125.68	3582218.58	Картометрический метод	1.4	-
387	988107.44	3582226.12	Аналитический метод	0.1	-
388	988095.96	3582231.40	Аналитический метод	0.1	-
389	988081.82	3582238.48	Аналитический метод	0.1	-
390	988062.48	3582249.28	Аналитический метод	0.1	-
391	988040.90	3582262.96	Аналитический метод	0.1	-
392	988020.18	3582277.92	Аналитический метод	0.1	-
393	988002.82	3582292.00	Аналитический метод	0.1	-
394	987990.88	3582302.62	Аналитический метод	0.1	-
395	987977.34	3582315.68	Аналитический метод	0.1	-
396	987964.86	3582328.82	Аналитический метод	0.1	-
397	987958.03	3582336.52	Аналитический метод	0.1	-
398	987951.02	3582344.82	Картометрический метод	1.4	-
399	987943.46	3582354.26	Картометрический метод	1.4	-
400	987936.18	3582363.92	Картометрический метод	1.4	-
401	987929.18	3582373.78	Картометрический метод	1.4	-
402	987922.48	3582383.82	Картометрический метод	1.4	-
403	987911.50	3582401.74	Картометрический метод	1.4	-
404	987900.06	3582422.82	Картометрический метод	1.4	-
405	987889.94	3582444.26	Картометрический метод	1.4	-
406	987880.54	3582467.26	Картометрический метод	1.4	-
407	987879.33	3582470.63	Картометрический метод	1.4	-
408	987872.10	3582490.78	Картометрический метод	1.4	-
409	987863.28	3582517.90	Картометрический метод	1.4	-
410	987703.99	3583037.89	Картометрический метод	1.4	-
411	987630.67	3583277.26	Картометрический метод	1.4	-
412	987620.16	3583306.08	Картометрический метод	1.4	-
413	987616.06	3583318.44	Картометрический метод	1.4	-
414	987612.90	3583327.44	Картометрический метод	1.4	-
415	987610.92	3583333.08	Картометрический метод	1.4	-
416	987605.88	3583346.36	Картометрический метод	1.4	-
417	987600.82	3583358.62	Картометрический метод	1.4	-
418	987599.30	3583362.00	Картометрический метод	1.4	-
419	987595.64	3583370.14	Аналитический метод	0.1	-
420	987590.08	3583381.44	Аналитический метод	0.1	-
421	987584.16	3583392.56	Аналитический метод	0.1	-
422	987577.88	3583403.46	Аналитический метод	0.1	-
423	987570.18	3583415.60	Картометрический метод	1.4	-
424	987567.88	3583419.22	Картометрический метод	1.4	-
425	987555.72	3583436.36	Картометрический метод	1.4	-
426	987543.82	3583451.46	Картометрический метод	1.4	-
427	987541.36	3583454.58	Картометрический метод	1.4	-

3. Сведения о характерных точках части (частей) границы объекта					
Обозначение характерных точек части границы	Координаты, м		Метод определения координат характерной точки	Средняя квадратическая погрешность положения характерной точки (Mt), м	Описание обозначения точки на местности (при наличии)
	X	Y			
428	987523.68	3583475.30	Картометрический метод	1.4	-
429	987511.82	3583488.60	Картометрический метод	1.4	-
430	987091.99	3583952.68	Картометрический метод	1.4	-
431	986943.78	3584116.48	Картометрический метод	1.4	-
432	986923.68	3584138.48	Картометрический метод	1.4	-
433	986908.36	3584154.58	Картометрический метод	1.4	-
434	986894.70	3584168.14	Картометрический метод	1.4	-
435	986881.82	3584180.01	Картометрический метод	1.4	-
436	986869.30	3584190.62	Картометрический метод	1.4	-
437	986855.90	3584200.98	Картометрический метод	1.4	-
438	986842.06	3584210.72	Картометрический метод	1.4	-
439	986827.78	3584219.84	Картометрический метод	1.4	-
440	986813.10	3584228.30	Картометрический метод	1.4	-
441	986801.90	3584234.18	Картометрический метод	1.4	-
442	986790.50	3584239.68	Картометрический метод	1.4	-
443	986778.92	3584244.80	Картометрический метод	1.4	-
444	986767.18	3584249.52	Картометрический метод	1.4	-
445	986755.28	3584253.86	Картометрический метод	1.4	-
446	986743.24	3584257.76	Картометрический метод	1.4	-
447	986731.06	3584261.28	Картометрический метод	1.4	-
448	986718.80	3584264.38	Картометрический метод	1.4	-
449	986706.48	3584267.04	Картометрический метод	1.4	-
450	986694.06	3584269.30	Картометрический метод	1.4	-
451	986681.60	3584271.14	Картометрический метод	1.4	-
452	986669.06	3584272.56	Картометрический метод	1.4	-
453	986656.68	3584273.54	Картометрический метод	1.4	-
454	986644.28	3584274.12	Картометрический метод	1.4	-
455	986631.36	3584274.30	Картометрический метод	1.4	-
456	986617.60	3584274.08	Картометрический метод	1.4	-
457	986593.16	3584272.88	Картометрический метод	1.4	-
458	986562.12	3584270.44	Картометрический метод	1.4	-
459	985982.77	3584218.42	Картометрический метод	1.4	-
460	985957.02	3584216.00	Картометрический метод	1.4	-
461	985927.35	3584212.54	Картометрический метод	1.4	-
462	985908.50	3584209.66	Картометрический метод	1.4	-
463	985886.04	3584205.16	Картометрический метод	1.4	-
464	985864.52	3584199.52	Картометрический метод	1.4	-
465	985850.46	3584195.10	Картометрический метод	1.4	-
466	985832.44	3584188.54	Картометрический метод	1.4	-
467	985812.86	3584180.48	Картометрический метод	1.4	-
468	985790.54	3584170.40	Картометрический метод	1.4	-
469	985763.32	3584157.38	Картометрический метод	1.4	-
470	985340.50	3583956.24	Картометрический метод	1.4	-
471	985305.34	3583939.08	Картометрический метод	1.4	-
472	985285.81	3583928.87	Картометрический метод	1.4	-
473	985254.56	3583911.14	Картометрический метод	1.4	-
474	985219.83	3583886.41	Картометрический метод	1.4	-
475	985203.23	3583874.41	Картометрический метод	1.4	-
476	985183.39	3583857.80	Картометрический метод	1.4	-
477	985156.95	3583836.46	Картометрический метод	1.4	-
478	984936.27	3583662.08	Картометрический метод	1.4	-
479	984920.93	3583649.94	Картометрический метод	1.4	-
480	984907.91	3583639.94	Картометрический метод	1.4	-
481	984890.08	3583626.90	Картометрический метод	1.4	-
482	984873.33	3583615.50	Картометрический метод	1.4	-
483	984857.11	3583605.46	Картометрический метод	1.4	-
484	984840.57	3583596.18	Картометрический метод	1.4	-
485	984828.99	3583590.26	Картометрический метод	1.4	-
486	984817.27	3583584.70	Картометрический метод	1.4	-
487	984805.39	3583579.50	Картометрический метод	1.4	-

3. Сведения о характерных точках части (частей) границы объекта					
Обозначение характерных точек части границы	Координаты, м		Метод определения координат характерной точки	Средняя квадратическая погрешность положения характерной точки (Mt), м	Описание обозначения точки на местности (при наличии)
	X	Y			
488	984793.35	3583574.68	Картометрический метод	1.4	-
489	984781.17	3583570.20	Картометрический метод	1.4	-
490	984768.87	3583566.12	Картометрический метод	1.4	-
491	984814.00	3583357.56	Картометрический метод	1.4	-
492	984848.41	3583315.87	Картометрический метод	1.4	-
493	984975.15	3583162.26	Картометрический метод	1.4	-
494	985004.70	3583137.26	Картометрический метод	1.4	-
495	985000.52	3582973.29	Аналитический метод	0.1	-
496	984997.04	3582832.98	Картометрический метод	1.4	-
497	984995.64	3582778.41	Аналитический метод	0.1	-
498	984994.63	3582738.42	Аналитический метод	0.1	-
499	984989.81	3582538.79	Аналитический метод	0.1	-
500	984986.33	3582403.56	Аналитический метод	0.1	-
501	984985.58	3582373.41	Картометрический метод	1.4	-
502	984981.61	3582213.84	Картометрический метод	1.4	-
503	984981.42	3582205.89	Картометрический метод	1.4	-
504	984981.30	3582201.36	Картометрический метод	1.4	-
505	984980.19	3582156.42	Картометрический метод	1.4	-
506	984970.54	3582090.51	Картометрический метод	1.4	-
507	984956.62	3582043.37	Картометрический метод	1.4	-
508	984928.88	3581992.10	Картометрический метод	1.4	-
509	984899.27	3581953.42	Картометрический метод	1.4	-
510	984772.57	3581821.48	Картометрический метод	1.4	-
511	984761.33	3581600.16	Картометрический метод	1.4	-
512	984659.73	3581584.53	Картометрический метод	1.4	-
513	984547.85	3581574.94	Картометрический метод	1.4	-
514	984544.23	3581552.39	Картометрический метод	1.4	-
515	984532.70	3581426.67	Картометрический метод	1.4	-
516	984530.30	3581375.85	Картометрический метод	1.4	-
517	984529.11	3581350.65	Картометрический метод	1.4	-
518	984524.00	3581242.55	Картометрический метод	1.4	-
519	984525.68	3581244.08	Картометрический метод	1.4	-
520	984493.48	3580597.98	Картометрический метод	1.4	-
521	984458.87	3579903.77	Картометрический метод	1.4	-
522	984414.09	3579005.49	Картометрический метод	1.4	-
523	984409.84	3578920.33	Картометрический метод	1.4	-
524	984464.40	3578839.96	Аналитический метод	0.1	-
525	984700.78	3578759.54	Аналитический метод	0.1	-
526	984699.87	3578756.85	Картометрический метод	1.4	-
527	984722.60	3578752.11	Картометрический метод	1.4	-
528	984776.18	3578742.26	Картометрический метод	1.4	-
529	984937.15	3578712.74	Картометрический метод	1.4	-
530	985190.18	3578664.15	Картометрический метод	1.4	-
531	985264.89	3578649.18	Картометрический метод	1.4	-
532	985285.62	3578646.65	Картометрический метод	1.4	-
533	985303.19	3578647.87	Картометрический метод	1.4	-
534	985319.00	3578651.32	Картометрический метод	1.4	-
535	985358.23	3578664.06	Картометрический метод	1.4	-
536	985409.04	3578680.09	Картометрический метод	1.4	-
537	985490.26	3578705.69	Картометрический метод	1.4	-
538	985553.74	3578725.68	Картометрический метод	1.4	-
539	985696.23	3578770.52	Картометрический метод	1.4	-
540	985764.66	3578792.42	Картометрический метод	1.4	-
541	985816.00	3578806.50	Картометрический метод	1.4	-
542	985829.42	3578810.38	Картометрический метод	1.4	-
543	985826.76	3578824.93	Картометрический метод	1.4	-
544	985871.82	3578832.66	Картометрический метод	1.4	-
545	985873.27	3578822.78	Картометрический метод	1.4	-
546	985902.69	3578823.05	Картометрический метод	1.4	-
547	985957.33	3578831.85	Картометрический метод	1.4	-

3. Сведения о характерных точках части (частей) границы объекта					
Обозначение характерных точек части границы	Координаты, м		Метод определения координат характерной точки	Средняя квадратическая погрешность положения характерной точки (Mt), м	Описание обозначения точки на местности (при наличии)
	X	Y			
548	985954.69	3578846.43	Картометрический метод	1.4	-
549	985972.65	3578849.48	Картометрический метод	1.4	-
550	985973.07	3578845.34	Картометрический метод	1.4	-
551	986187.88	3578893.94	Картометрический метод	1.4	-
552	986171.95	3578567.89	Картометрический метод	1.4	-
553	986175.73	3578565.22	Картометрический метод	1.4	-
554	986198.59	3578541.31	Картометрический метод	1.4	-
555	986215.30	3578521.07	Картометрический метод	1.4	-
556	986226.87	3578500.63	Картометрический метод	1.4	-
557	986260.68	3578432.36	Картометрический метод	1.4	-
558	986273.46	3578406.51	Картометрический метод	1.4	-
559	986280.76	3578391.60	Картометрический метод	1.4	-
560	986286.07	3578380.75	Картометрический метод	1.4	-
561	986322.20	3578378.75	Аналитический метод	0.3	-
562	986350.93	3578377.16	Картометрический метод	1.4	-
563	986351.25	3578391.16	Картометрический метод	1.4	-
564	986352.13	3578430.39	Картометрический метод	1.4	-
565	986366.18	3578692.07	Картометрический метод	1.4	-
566	986373.14	3578691.56	Картометрический метод	1.4	-
567	986361.68	3578430.61	Картометрический метод	1.4	-
568	986368.37	3578430.24	Картометрический метод	1.4	-
569	986360.90	3578188.70	Картометрический метод	1.4	-
570	986369.76	3578137.10	Картометрический метод	1.4	-
571	986393.02	3578086.58	Картометрический метод	1.4	-
572	986422.61	3578051.53	Картометрический метод	1.4	-
573	986470.73	3577998.12	Картометрический метод	1.4	-
574	986486.38	3577978.78	Картометрический метод	1.4	-
575	986508.76	3577939.00	Картометрический метод	1.4	-
576	986519.35	3577905.67	Картометрический метод	1.4	-
577	986516.50	3577927.42	Картометрический метод	1.4	-
578	986513.23	3577944.31	Картометрический метод	1.4	-
579	986505.29	3577965.65	Картометрический метод	1.4	-
580	986467.62	3578046.77	Картометрический метод	1.4	-
581	986463.98	3578065.18	Картометрический метод	1.4	-
582	986463.14	3578088.94	Картометрический метод	1.4	-
583	986466.08	3578145.16	Картометрический метод	1.4	-
584	986476.23	3578144.72	Картометрический метод	1.4	-
585	986473.47	3578087.64	Картометрический метод	1.4	-
586	986474.38	3578065.55	Картометрический метод	1.4	-
587	986477.25	3578049.11	Картометрический метод	1.4	-
588	986514.74	3577968.60	Картометрический метод	1.4	-
589	986501.75	3578047.17	Картометрический метод	1.4	-
590	986499.76	3578083.05	Картометрический метод	1.4	-
591	986502.91	3578144.17	Картометрический метод	1.4	-
592	986512.84	3578143.71	Картометрический метод	1.4	-
593	986509.93	3578083.02	Картометрический метод	1.4	-
594	986511.82	3578049.88	Картометрический метод	1.4	-
595	986512.28	3578046.62	Картометрический метод	1.4	-
596	986512.38	3578046.62	Картометрический метод	1.4	-
597	986529.67	3577923.23	Картометрический метод	1.4	-
598	986526.54	3577877.18	Картометрический метод	1.4	-
599	986534.00	3577915.83	Картометрический метод	1.4	-
600	986560.80	3577998.54	Картометрический метод	1.4	-
601	986567.93	3578039.33	Картометрический метод	1.4	-
602	986572.59	3578143.58	Картометрический метод	1.4	-
603	986582.52	3578143.14	Картометрический метод	1.4	-
604	986578.24	3578038.01	Картометрический метод	1.4	-
605	986570.32	3577993.44	Картометрический метод	1.4	-
606	986541.03	3577902.38	Картометрический метод	1.4	-
607	986536.08	3577872.53	Картометрический метод	1.4	-

3. Сведения о характерных точках части (частей) границы объекта					
Обозначение характерных точек части границы	Координаты, м		Метод определения координат характерной точки	Средняя квадратическая погрешность положения характерной точки (Mt), м	Описание обозначения точки на местности (при наличии)
	X	Y			
608	986530.81	3577802.09	Картометрический метод	1.4	-
609	986529.83	3577762.34	Картометрический метод	1.4	-
610	986527.69	3577675.92	Картометрический метод	1.4	-
611	986567.08	3577585.40	Картометрический метод	1.4	-
612	986590.02	3577521.78	Аналитический метод	0.1	-
613	986581.75	3577522.24	Аналитический метод	0.1	-
614	986542.57	3577525.25	Аналитический метод	0.1	-
615	986534.15	3577525.77	Аналитический метод	0.1	-
616	986524.15	3577526.48	Аналитический метод	0.1	-
617	986499.06	3577531.03	Картометрический метод	1.4	-
618	986494.46	3577531.76	Аналитический метод	0.1	-
619	986491.32	3577538.54	Аналитический метод	0.1	-
620	986507.65	3577582.64	Картометрический метод	1.4	-
621	986512.91	3577614.59	Картометрический метод	1.4	-
622	986518.30	3577768.97	Картометрический метод	1.4	-
623	986517.02	3577803.53	Картометрический метод	1.4	-
624	986517.59	3577865.37	Картометрический метод	1.4	-
625	986510.03	3577901.45	Картометрический метод	1.4	-
626	986498.77	3577933.72	Картометрический метод	1.4	-
627	986478.21	3577971.30	Картометрический метод	1.4	-
628	986464.44	3577990.13	Картометрический метод	1.4	-
629	986448.30	3578004.99	Картометрический метод	1.4	-
630	986385.77	3578064.65	Картометрический метод	1.4	-
631	986362.01	3578113.42	Картометрический метод	1.4	-
632	986343.07	3578114.51	Картометрический метод	1.4	-
633	986342.00	3578114.72	Картометрический метод	1.4	-
634	986325.53	3578118.02	Картометрический метод	1.4	-
635	986334.29	3578194.84	Картометрический метод	1.4	-
636	986334.10	3578221.28	Картометрический метод	1.4	-
637	986330.47	3578249.90	Картометрический метод	1.4	-
638	986323.99	3578272.68	Картометрический метод	1.4	-
639	986304.65	3578324.14	Картометрический метод	1.4	-
640	986287.97	3578356.42	Картометрический метод	1.4	-
641	986263.69	3578416.40	Картометрический метод	1.4	-
642	986262.11	3578411.11	Картометрический метод	1.4	-
643	986255.59	3578425.01	Картометрический метод	1.4	-
644	986253.59	3578433.18	Картометрический метод	1.4	-
645	986250.31	3578433.46	Картометрический метод	1.4	-
646	986220.82	3578493.27	Картометрический метод	1.4	-
647	986209.01	3578513.72	Картометрический метод	1.4	-
648	986198.75	3578525.99	Картометрический метод	1.4	-
649	986146.31	3578528.33	Картометрический метод	1.4	-
650	986146.35	3578526.07	Картометрический метод	1.4	-
651	986146.00	3578520.14	Картометрический метод	1.4	-
652	986149.76	3578519.89	Картометрический метод	1.4	-
653	986145.33	3578438.68	Картометрический метод	1.4	-
654	986141.97	3578438.90	Картометрический метод	1.4	-
655	986141.80	3578430.60	Картометрический метод	1.4	-
656	986146.71	3578384.60	Картометрический метод	1.4	-
657	986145.78	3578363.83	Картометрический метод	1.4	-
658	986136.23	3578364.85	Картометрический метод	1.4	-
659	986135.85	3578356.46	Картометрический метод	1.4	-
660	986144.78	3578356.08	Картометрический метод	1.4	-
661	986161.88	3578355.28	Картометрический метод	1.4	-
662	986156.98	3578256.45	Аналитический метод	0.3	-
663	986154.08	3578256.59	Аналитический метод	0.3	-
664	986153.06	3578235.52	Аналитический метод	0.3	-
665	986154.58	3578235.45	Аналитический метод	0.3	-
666	986153.89	3578221.55	Аналитический метод	0.3	-
667	986155.25	3578221.50	Аналитический метод	0.3	-

3. Сведения о характерных точках части (частей) границы объекта					
Обозначение характерных точек части границы	Координаты, м		Метод определения координат характерной точки	Средняя квадратическая погрешность положения характерной точки (Mt), м	Описание обозначения точки на местности (при наличии)
	X	Y			
668	986152.75	3578171.43	Картометрический метод	1.4	-
669	986151.71	3578150.20	Картометрический метод	1.4	-
670	986151.67	3578149.32	Картометрический метод	1.4	-
671	986152.37	3578149.46	Картометрический метод	1.4	-
672	986154.58	3578138.43	Картометрический метод	1.4	-
673	986150.94	3578137.67	Картометрический метод	1.4	-
674	986141.71	3577954.17	Картометрический метод	1.4	-
675	986131.74	3577756.20	Картометрический метод	1.4	-
676	986137.27	3577753.40	Картометрический метод	1.4	-
677	986224.62	3577749.11	Картометрический метод	1.4	-
678	986296.69	3577747.25	Картометрический метод	1.4	-
679	986298.41	3577721.57	Картометрический метод	1.4	-
680	986229.46	3577724.48	Картометрический метод	1.4	-
681	986229.47	3577727.79	Картометрический метод	1.4	-
682	986221.12	3577728.66	Картометрический метод	1.4	-
683	986220.86	3577724.73	Картометрический метод	1.4	-
684	986198.66	3577725.65	Картометрический метод	1.4	-
685	986198.52	3577720.80	Аналитический метод	0.3	-
686	986195.22	3577720.97	Аналитический метод	0.1	-
687	986195.00	3577720.98	Картометрический метод	1.4	-
688	986191.47	3577721.16	Картометрический метод	1.4	-
689	986191.58	3577725.18	Картометрический метод	1.4	-
690	986120.96	3577727.65	Аналитический метод	0.1	-
691	986111.65	3577727.97	Картометрический метод	1.4	-
692	986111.49	3577724.44	Картометрический метод	1.4	-
693	986120.61	3577723.49	Картометрический метод	1.4	-
694	986115.01	3577608.98	Картометрический метод	1.4	-
695	986113.32	3577573.46	Картометрический метод	1.4	-
696	986111.47	3577527.35	Картометрический метод	1.4	-
697	986103.40	3577527.57	Картометрический метод	1.4	-
698	986099.95	3577443.23	Картометрический метод	1.4	-
699	986108.06	3577442.84	Аналитический метод	0.3	-
700	986106.57	3577381.59	Аналитический метод	0.3	-
701	986105.38	3577332.51	Аналитический метод	0.1	-
702	986103.66	3577273.89	Аналитический метод	0.1	-
703	986102.28	3577250.19	Аналитический метод	0.1	-
704	986099.09	3577228.62	Аналитический метод	0.1	-
705	986097.97	3577221.06	Картометрический метод	1.4	-
706	986097.60	3577216.39	Картометрический метод	1.4	-
707	986090.47	3577083.06	Аналитический метод	0.1	-
708	986089.71	3577068.18	Аналитический метод	0.1	-
709	986089.40	3577061.27	Аналитический метод	0.1	-
710	986089.18	3577061.29	Аналитический метод	0.1	-
711	986081.74	3576899.88	Аналитический метод	0.1	-
712	986088.85	3576886.71	Аналитический метод	0.1	-
713	986073.53	3576570.08	Аналитический метод	0.3	-
714	986070.71	3576495.04	Аналитический метод	0.3	-
715	986070.28	3576494.36	Аналитический метод	0.1	-
716	986068.80	3576491.49	Аналитический метод	0.1	-
717	986067.48	3576488.58	Аналитический метод	0.1	-
718	986066.37	3576485.59	Аналитический метод	0.1	-
719	986065.45	3576482.52	Аналитический метод	0.1	-
720	986064.71	3576479.42	Аналитический метод	0.1	-
721	986064.18	3576476.26	Аналитический метод	0.1	-
722	986063.86	3576473.09	Аналитический метод	0.1	-
723	986061.98	3576445.90	Аналитический метод	0.1	-
724	986057.39	3576419.52	Аналитический метод	0.1	-
725	986057.28	3576418.86	Аналитический метод	0.1	-
726	986051.51	3576385.79	Аналитический метод	0.1	-
727	986043.56	3576360.27	Аналитический метод	0.1	-

3. Сведения о характерных точках части (частей) границы объекта					
Обозначение характерных точек части границы	Координаты, м		Метод определения координат характерной точки	Средняя квадратическая погрешность положения характерной точки (Mt), м	Описание обозначения точки на местности (при наличии)
	X	Y			
728	986020.86	3576357.90	Картометрический метод	1.4	-
729	986007.22	3576376.37	Картометрический метод	1.4	-
730	986012.65	3576396.72	Картометрический метод	1.4	-
731	986022.15	3576448.28	Картометрический метод	1.4	-
732	986026.89	3576514.75	Картометрический метод	1.4	-
733	986002.66	3576523.36	Картометрический метод	1.4	-
734	985975.74	3576524.44	Картометрический метод	1.4	-
735	985726.52	3576536.15	Аналитический метод	0.1	-
736	985725.49	3576523.72	Аналитический метод	0.1	-
737	985724.79	3576514.68	Аналитический метод	0.1	-
738	985720.35	3576465.77	Аналитический метод	0.1	-
739	985717.38	3576430.94	Аналитический метод	0.1	-
740	985696.85	3576430.91	Аналитический метод	0.1	-
741	985691.58	3576430.91	Аналитический метод	0.1	-
742	985651.80	3576430.89	Аналитический метод	0.1	-
743	985651.71	3576430.25	Аналитический метод	0.3	-
744	985650.31	3576430.30	Картометрический метод	1.4	-
745	985650.12	3576423.72	Аналитический метод	0.1	-
746	985590.08	3576423.40	Аналитический метод	0.1	-
747	985590.17	3576422.36	Аналитический метод	0.1	-
748	985591.11	3576391.79	Аналитический метод	0.1	-
749	985560.52	3576386.73	Аналитический метод	0.3	-
750	985555.77	3576386.63	Картометрический метод	1.4	-
751	985557.80	3576381.66	Картометрический метод	1.4	-
752	985559.95	3576377.00	Картометрический метод	1.4	-
753	985561.71	3576372.85	Картометрический метод	1.4	-
754	985563.74	3576368.17	Картометрический метод	1.4	-
755	985577.38	3576336.66	Картометрический метод	1.4	-
756	985580.01	3576330.58	Картометрический метод	1.4	-
757	985587.41	3576312.50	Картометрический метод	1.4	-
758	985590.61	3576305.16	Аналитический метод	0.1	-
759	985593.78	3576297.79	Картометрический метод	1.4	-
760	985595.34	3576294.40	Картометрический метод	1.4	-
761	985609.29	3576261.38	Картометрический метод	1.4	-
762	985612.92	3576252.84	Аналитический метод	0.1	-
763	985614.44	3576249.18	Картометрический метод	1.4	-
764	985618.44	3576240.15	Картометрический метод	1.4	-
765	985720.73	3576087.41	Картометрический метод	1.4	-
766	985755.91	3576051.06	Картометрический метод	1.4	-
767	985763.75	3576063.41	Картометрический метод	1.4	-
768	985767.63	3576069.54	Картометрический метод	1.4	-
769	985773.36	3576077.31	Картометрический метод	1.4	-
770	985780.33	3576086.85	Картометрический метод	1.4	-
771	985790.14	3576098.55	Картометрический метод	1.4	-
772	985796.98	3576106.37	Картометрический метод	1.4	-
773	985805.22	3576114.77	Картометрический метод	1.4	-
774	985813.47	3576123.03	Картометрический метод	1.4	-
775	985822.31	3576131.47	Картометрический метод	1.4	-
776	985833.01	3576141.63	Картометрический метод	1.4	-
777	985843.28	3576151.41	Картометрический метод	1.4	-
778	985866.66	3576173.63	Картометрический метод	1.4	-
779	985871.86	3576178.82	Картометрический метод	1.4	-
780	985908.13	3576212.50	Картометрический метод	1.4	-
781	985943.47	3576252.91	Картометрический метод	1.4	-
782	985972.84	3576298.62	Аналитический метод	0.1	-
783	986017.87	3576296.70	Аналитический метод	0.1	-
784	986016.13	3576292.00	Картометрический метод	1.4	-
785	985977.64	3576230.79	Картометрический метод	1.4	-
786	985931.85	3576180.42	Картометрический метод	1.4	-
787	985915.11	3576164.48	Картометрический метод	1.4	-

3. Сведения о характерных точках части (частей) границы объекта					
Обозначение характерных точек части границы	Координаты, м		Метод определения координат характерной точки	Средняя квадратическая погрешность положения характерной точки (Mt), м	Описание обозначения точки на местности (при наличии)
	X	Y			
788	985896.51	3576146.72	Картометрический метод	1.4	-
789	985860.81	3576112.89	Картометрический метод	1.4	-
790	985841.92	3576094.88	Картометрический метод	1.4	-
791	985830.28	3576083.22	Картометрический метод	1.4	-
792	985825.03	3576077.85	Картометрический метод	1.4	-
793	985817.89	3576069.42	Картометрический метод	1.4	-
794	985811.61	3576061.87	Картометрический метод	1.4	-
795	985803.99	3576051.44	Картометрический метод	1.4	-
796	985795.99	3576039.54	Картометрический метод	1.4	-
797	985790.59	3576030.13	Картометрический метод	1.4	-
798	985786.73	3576019.24	Картометрический метод	1.4	-
799	985842.24	3575961.84	Картометрический метод	1.4	-
800	985906.25	3575915.93	Картометрический метод	1.4	-
801	985970.27	3575876.83	Картометрический метод	1.4	-
802	986030.34	3575840.17	Картометрический метод	1.4	-
803	986036.11	3575836.60	Картометрический метод	1.4	-
804	986191.92	3575741.47	Картометрический метод	1.4	-
805	986234.52	3575715.45	Картометрический метод	1.4	-
806	986383.71	3575624.27	Картометрический метод	1.4	-
807	986421.41	3575594.55	Картометрический метод	1.4	-
808	986428.84	3575587.58	Картометрический метод	1.4	-
809	986467.83	3575549.97	Картометрический метод	1.4	-
810	986472.50	3575545.54	Аналитический метод	0.1	-
811	986476.22	3575541.89	Картометрический метод	1.4	-
812	986493.93	3575524.85	Аналитический метод	0.1	-
813	986517.38	3575502.17	Картометрический метод	1.4	-
814	986531.47	3575483.92	Картометрический метод	1.4	-
815	986595.01	3575402.59	Картометрический метод	1.4	-
816	986618.56	3575364.55	Картометрический метод	1.4	-
817	986628.61	3575348.03	Картометрический метод	1.4	-
818	986656.85	3575285.70	Картометрический метод	1.4	-
819	986661.56	3575274.63	Картометрический метод	1.4	-
820	986668.68	3575257.94	Аналитический метод	0.1	-
821	986676.61	3575239.26	Картометрический метод	1.4	-
822	986677.10	3575238.09	Картометрический метод	1.4	-
823	986680.59	3575229.29	Картометрический метод	1.4	-
824	986681.27	3575227.55	Картометрический метод	1.4	-
825	986684.26	3575216.44	Картометрический метод	1.4	-
826	986699.10	3575161.23	Картометрический метод	1.4	-
827	986709.15	3575123.95	Картометрический метод	1.4	-
828	986720.71	3575080.91	Картометрический метод	1.4	-
829	986734.12	3575031.04	Картометрический метод	1.4	-
830	986749.93	3574972.22	Картометрический метод	1.4	-
831	986780.01	3574950.84	Картометрический метод	1.4	-
832	986788.41	3574919.88	Картометрический метод	1.4	-
833	986822.49	3574788.15	Картометрический метод	1.4	-
834	986855.08	3574664.21	Картометрический метод	1.4	-
835	986883.87	3574554.19	Картометрический метод	1.4	-
836	986925.34	3574395.17	Картометрический метод	1.4	-
837	986940.47	3574335.49	Картометрический метод	1.4	-
838	986948.92	3574302.07	Картометрический метод	1.4	-
839	986958.78	3574263.20	Картометрический метод	1.4	-
840	986959.89	3574258.65	Картометрический метод	1.4	-
841	986960.28	3574256.61	Картометрический метод	1.4	-
842	986961.00	3574253.95	Картометрический метод	1.4	-
843	986962.28	3574248.61	Картометрический метод	1.4	-
844	987005.66	3574081.92	Картометрический метод	1.4	-
845	987022.21	3574018.67	Картометрический метод	1.4	-
846	987039.36	3573952.22	Картометрический метод	1.4	-
847	987047.42	3573921.00	Картометрический метод	1.4	-

3. Сведения о характерных точках части (частей) границы объекта					
Обозначение характерных точек части границы	Координаты, м		Метод определения координат характерной точки	Средняя квадратическая погрешность положения характерной точки (Mt), м	Описание обозначения точки на местности (при наличии)
	X	Y			
848	987049.30	3573913.83	Картометрический метод	1.4	-
849	987071.29	3573828.68	Картометрический метод	1.4	-
850	987073.37	3573821.97	Картометрический метод	1.4	-
851	987075.63	3573812.61	Картометрический метод	1.4	-
852	987125.32	3573621.27	Картометрический метод	1.4	-
853	987126.52	3573616.61	Картометрический метод	1.4	-
854	987147.46	3573535.26	Картометрический метод	1.4	-
855	987187.28	3573382.57	Картометрический метод	1.4	-
856	987193.10	3573360.26	Картометрический метод	1.4	-
857	987216.31	3573270.57	Картометрический метод	1.4	-
858	987204.29	3573248.08	Картометрический метод	1.4	-
859	987217.62	3573201.05	Картометрический метод	1.4	-
860	987229.96	3573157.32	Картометрический метод	1.4	-
861	987231.97	3573150.75	Картометрический метод	1.4	-
862	987233.40	3573146.83	Картометрический метод	1.4	-
863	987271.50	3573049.88	Картометрический метод	1.4	-
864	987341.97	3572924.60	Картометрический метод	1.4	-
865	987378.15	3572880.46	Аналитический метод	0.1	-
866	987382.18	3572875.51	Картометрический метод	1.4	-
867	987382.30	3572875.36	Картометрический метод	1.4	-
868	987391.33	3572864.32	Картометрический метод	1.4	-
869	987446.18	3572811.10	Картометрический метод	1.4	-
870	987453.91	3572802.26	Картометрический метод	1.4	-
871	987459.43	3572798.21	Картометрический метод	1.4	-
872	987469.24	3572790.31	Картометрический метод	1.4	-
873	987487.50	3572773.33	Картометрический метод	1.4	-
874	987499.29	3572763.11	Картометрический метод	1.4	-
875	987511.35	3572752.34	Аналитический метод	0.1	-
876	987525.35	3572739.76	Картометрический метод	1.4	-
877	987529.91	3572735.76	Картометрический метод	1.4	-
878	987529.98	3572735.69	Картометрический метод	1.4	-
879	987534.89	3572731.29	Картометрический метод	1.4	-
880	987579.88	3572691.40	Картометрический метод	1.4	-
881	987662.04	3572618.58	Картометрический метод	1.4	-
882	987682.66	3572600.38	Картометрический метод	1.4	-
883	987705.41	3572580.22	Картометрический метод	1.4	-
884	987709.62	3572576.31	Картометрический метод	1.4	-
885	987714.42	3572572.27	Картометрический метод	1.4	-
886	987722.21	3572565.18	Картометрический метод	1.4	-
887	987742.58	3572547.30	Картометрический метод	1.4	-
888	987760.83	3572531.26	Картометрический метод	1.4	-
889	987770.52	3572522.50	Картометрический метод	1.4	-
890	987778.77	3572515.24	Картометрический метод	1.4	-
891	987787.34	3572498.71	Картометрический метод	1.4	-
892	987815.73	3572482.25	Картометрический метод	1.4	-
893	987835.78	3572464.51	Картометрический метод	1.4	-
894	987874.76	3572430.22	Аналитический метод	0.1	-
895	987879.97	3572425.50	Аналитический метод	0.1	-
896	987893.95	3572413.12	Аналитический метод	0.1	-
897	987925.62	3572384.99	Картометрический метод	1.4	-
898	987936.25	3572375.94	Аналитический метод	0.1	-
899	987948.49	3572364.81	Аналитический метод	0.1	-
900	987974.78	3572341.49	Аналитический метод	0.1	-
901	988022.28	3572299.19	Картометрический метод	1.4	-
902	988024.60	3572297.14	Картометрический метод	1.4	-
903	988030.04	3572292.51	Картометрический метод	1.4	-
904	988038.38	3572284.96	Картометрический метод	1.4	-
905	988054.77	3572270.45	Картометрический метод	1.4	-
906	988106.53	3572224.44	Картометрический метод	1.4	-
907	988123.34	3572209.52	Картометрический метод	1.4	-

3. Сведения о характерных точках части (частей) границы объекта					
Обозначение характерных точек части границы	Координаты, м		Метод определения координат характерной точки	Средняя квадратическая погрешность положения характерной точки (Mt), м	Описание обозначения точки на местности (при наличии)
	X	Y			
908	988140.05	3572194.87	Картометрический метод	1.4	-
909	988191.29	3572149.52	Картометрический метод	1.4	-
910	988196.62	3572144.79	Картометрический метод	1.4	-
911	988196.83	3572144.62	Аналитический метод	0.1	-
912	988198.37	3572143.35	Аналитический метод	0.1	-
913	988202.46	3572139.61	Картометрический метод	1.4	-
914	988254.26	3572093.61	Картометрический метод	1.4	-
915	988273.02	3572077.07	Картометрический метод	1.4	-
916	988317.26	3572028.02	Картометрический метод	1.4	-
917	988324.52	3572019.71	Картометрический метод	1.4	-
918	988358.67	3571976.76	Картометрический метод	1.4	-
919	988362.42	3571971.96	Картометрический метод	1.4	-
920	988387.39	3571916.94	Картометрический метод	1.4	-
921	988404.30	3571879.00	Картометрический метод	1.4	-
922	988408.48	3571862.44	Картометрический метод	1.4	-
923	988413.48	3571844.79	Картометрический метод	1.4	-
924	988430.11	3571782.74	Картометрический метод	1.4	-
925	988430.95	3571774.74	Картометрический метод	1.4	-
926	988435.14	3571734.81	Картометрический метод	1.4	-
927	988476.15	3571806.70	Картометрический метод	1.4	-
928	988492.62	3571829.55	Картометрический метод	1.4	-
929	988514.58	3571860.04	Картометрический метод	1.4	-
930	988517.39	3571863.55	Картометрический метод	1.4	-
931	988558.99	3571913.11	Картометрический метод	1.4	-
932	988568.74	3571922.77	Картометрический метод	1.4	-
933	988596.70	3571950.46	Картометрический метод	1.4	-
934	988651.12	3572003.09	Картометрический метод	1.4	-
935	988721.15	3572047.00	Картометрический метод	1.4	-
936	988813.43	3572095.92	Картометрический метод	1.4	-
937	988858.42	3572116.93	Картометрический метод	1.4	-
938	988906.17	3572133.28	Картометрический метод	1.4	-
939	988969.23	3572155.01	Картометрический метод	1.4	-
940	989051.91	3572168.33	Картометрический метод	1.4	-
941	989471.43	3572249.66	Картометрический метод	1.4	-
942	989810.15	3572315.21	Картометрический метод	1.4	-
943	989813.38	3572315.87	Аналитический метод	0.1	-
944	989823.39	3572317.85	Картометрический метод	1.4	-
945	989842.10	3572321.48	Картометрический метод	1.4	-
946	989858.45	3572324.67	Картометрический метод	1.4	-
947	989873.08	3572327.35	Картометрический метод	1.4	-
948	989882.55	3572329.32	Аналитический метод	0.1	-
949	989884.73	3572329.75	Картометрический метод	1.4	-
950	989920.36	3572336.65	Картометрический метод	1.4	-
951	989916.99	3572350.22	Картометрический метод	1.4	-
952	989983.67	3572364.85	Картометрический метод	1.4	-
953	990004.99	3572371.17	Картометрический метод	1.4	-
954	990085.10	3572394.34	Картометрический метод	1.4	-
955	990200.01	3572434.24	Картометрический метод	1.4	-
956	990322.53	3572487.82	Картометрический метод	1.4	-
957	990434.56	3572552.88	Картометрический метод	1.4	-
958	990518.55	3572612.23	Картометрический метод	1.4	-
959	990524.51	3572617.82	Картометрический метод	1.4	-
960	990542.65	3572630.16	Картометрический метод	1.4	-
961	990587.56	3572661.15	Картометрический метод	1.4	-
962	990575.80	3572677.81	Картометрический метод	1.4	-
963	990620.57	3572710.69	Картометрический метод	1.4	-
964	990731.35	3572791.23	Картометрический метод	1.4	-
965	990775.48	3572823.24	Картометрический метод	1.4	-
966	990783.13	3572804.50	Картометрический метод	1.4	-
967	990795.17	3572785.34	Картометрический метод	1.4	-

3. Сведения о характерных точках части (частей) границы объекта					
Обозначение характерных точек части границы	Координаты, м		Метод определения координат характерной точки	Средняя квадратическая погрешность положения характерной точки (Mt), м	Описание обозначения точки на местности (при наличии)
	X	Y			
968	990813.27	3572796.94	Картометрический метод	1.4	-
969	990869.61	3572833.76	Картометрический метод	1.4	-
970	990951.34	3572889.74	Картометрический метод	1.4	-
971	991035.40	3572947.32	Картометрический метод	1.4	-
972	991073.93	3572976.06	Картометрический метод	1.4	-
973	991126.15	3573020.59	Картометрический метод	1.4	-
974	991181.43	3573074.00	Картометрический метод	1.4	-
975	991214.00	3573110.73	Картометрический метод	1.4	-
976	991267.35	3573176.27	Картометрический метод	1.4	-
977	991284.22	3573199.79	Картометрический метод	1.4	-
978	991282.21	3573201.84	Картометрический метод	1.4	-
979	991276.00	3573208.20	Картометрический метод	1.4	-
980	991293.83	3573230.13	Аналитический метод	0.3	-
981	991293.13	3573230.91	Аналитический метод	0.3	-
982	991311.36	3573249.40	Картометрический метод	1.4	-
983	991340.47	3573296.12	Аналитический метод	0.3	-
984	991350.17	3573312.29	Картометрический метод	1.4	-
985	991387.22	3573380.13	Аналитический метод	0.3	-
986	991390.14	3573385.50	Картометрический метод	1.4	-
987	991418.55	3573439.91	Картометрический метод	1.4	-
988	991422.11	3573448.23	Картометрический метод	1.4	-
989	991438.47	3573494.69	Аналитический метод	0.1	-
990	991442.50	3573505.22	Картометрический метод	1.4	-
991	991449.11	3573530.99	Картометрический метод	1.4	-
992	991454.59	3573551.21	Картометрический метод	1.4	-
993	991468.82	3573596.81	Картометрический метод	1.4	-
994	991467.04	3573598.26	Картометрический метод	1.4	-
995	991474.34	3573617.57	Картометрический метод	1.4	-
996	991481.55	3573653.70	Картометрический метод	1.4	-
997	991485.92	3573685.41	Картометрический метод	1.4	-
998	991486.43	3573689.16	Картометрический метод	1.4	-
999	991491.44	3573725.69	Картометрический метод	1.4	-
1000	991491.65	3573725.92	Аналитический метод	0.3	-
1001	991494.89	3573729.50	Картометрический метод	1.4	-
1002	991498.94	3573748.20	Аналитический метод	0.1	-
1003	991491.01	3573749.98	Аналитический метод	0.1	-
1004	991493.53	3573765.62	Аналитический метод	0.1	-
1005	991495.68	3573779.05	Картометрический метод	1.4	-
1006	991497.14	3573782.23	Картометрический метод	1.4	-
1007	991503.05	3573795.02	Аналитический метод	0.3	-
1008	991508.52	3573806.93	Картометрический метод	1.4	-
1009	991508.73	3573822.75	Картометрический метод	1.4	-
1010	991507.62	3573822.84	Картометрический метод	1.4	-
1011	991506.59	3573841.39	Картометрический метод	1.4	-
1012	991506.80	3573850.22	Картометрический метод	1.4	-
1013	991506.89	3573851.37	Картометрический метод	1.4	-
1014	991506.97	3573855.71	Картометрический метод	1.4	-
1015	991507.10	3573858.80	Картометрический метод	1.4	-
1016	991506.59	3573892.63	Картометрический метод	1.4	-
1017	991506.31	3573910.87	Картометрический метод	1.4	-
1018	991504.60	3574024.03	Картометрический метод	1.4	-
1019	991504.36	3574040.00	Картометрический метод	1.4	-
1020	991504.16	3574053.11	Картометрический метод	1.4	-
1021	991504.06	3574059.95	Картометрический метод	1.4	-
1022	991504.02	3574061.98	Картометрический метод	1.4	-
1023	991484.04	3574063.02	Картометрический метод	1.4	-
1024	991486.95	3574131.45	Картометрический метод	1.4	-
1025	991487.48	3574232.67	Картометрический метод	1.4	-
1026	991486.92	3574305.53	Аналитический метод	0.3	-
1027	991487.16	3574324.28	Аналитический метод	0.1	-

3. Сведения о характерных точках части (частей) границы объекта					
Обозначение характерных точек части границы	Координаты, м		Метод определения координат характерной точки	Средняя квадратическая погрешность положения характерной точки (Mt), м	Описание обозначения точки на местности (при наличии)
	X	Y			
1028	991487.89	3574338.01	Аналитический метод	0.1	-
1029	991488.14	3574342.14	Аналитический метод	0.1	-
1030	991488.08	3574360.99	Аналитический метод	0.3	-
1031	991489.12	3574388.66	Аналитический метод	0.3	-
1032	991486.65	3574388.79	Картометрический метод	1.4	-
1033	991474.49	3574733.29	Аналитический метод	0.3	-
1034	991473.77	3574764.57	Аналитический метод	0.3	-
1035	991473.00	3574797.75	Картометрический метод	1.4	-
1036	991463.96	3575088.60	Картометрический метод	1.4	-
1037	991461.76	3575204.38	Аналитический метод	0.1	-
1038	991455.27	3575471.57	Аналитический метод	0.1	-
1039	991453.17	3575565.64	Картометрический метод	1.4	-
1040	991434.45	3575565.17	Аналитический метод	0.3	-
1041	991333.47	3575559.38	Аналитический метод	0.1	-
1042	991333.27	3575565.35	Аналитический метод	0.1	-
1043	991086.71	3575563.21	Аналитический метод	0.1	-
1044	991039.41	3575547.30	Аналитический метод	0.1	-
1045	990971.41	3575426.70	Аналитический метод	0.1	-
1046	990959.77	3575406.51	Аналитический метод	0.1	-
1047	990940.63	3575380.55	Аналитический метод	0.1	-
1048	990925.02	3575365.35	Аналитический метод	0.1	-
1049	990905.93	3575351.67	Аналитический метод	0.1	-
1050	990898.26	3575343.20	Аналитический метод	0.1	-
1051	990873.81	3575325.66	Аналитический метод	0.1	-
1052	990806.24	3575271.98	Аналитический метод	0.1	-
1053	990800.20	3575265.26	Аналитический метод	0.1	-
1054	990775.30	3575191.95	Аналитический метод	0.1	-
1055	990763.44	3575158.97	Аналитический метод	0.2	-
1056	990743.88	3575124.46	Картометрический метод	1.4	-
1057	990735.22	3575113.70	Картометрический метод	1.4	-
1058	990689.82	3575065.15	Картометрический метод	1.4	-
1059	990680.38	3575051.51	Картометрический метод	1.4	-
1060	990671.72	3575035.77	Картометрический метод	1.4	-
1061	990664.38	3575018.71	Картометрический метод	1.4	-
1062	990654.92	3574995.88	Картометрический метод	1.4	-
1063	990646.27	3574970.17	Картометрический метод	1.4	-
1064	990636.83	3574937.64	Картометрический метод	1.4	-
1065	990609.74	3574839.54	Картометрический метод	1.4	-
1066	990607.16	3574833.26	Картометрический метод	1.4	-
1067	990606.85	3574832.52	Картометрический метод	1.4	-
1068	990595.70	3574838.34	Картометрический метод	1.4	-
1069	990574.39	3574847.25	Картометрический метод	1.4	-
1070	990558.07	3574854.15	Картометрический метод	1.4	-
1071	990527.29	3574869.06	Картометрический метод	1.4	-
1072	990503.68	3574879.73	Картометрический метод	1.4	-
1073	990484.89	3574888.17	Картометрический метод	1.4	-
1074	990462.75	3574897.00	Картометрический метод	1.4	-
1075	990446.56	3574903.86	Картометрический метод	1.4	-
1076	990428.04	3574911.63	Картометрический метод	1.4	-
1077	990411.94	3574918.32	Картометрический метод	1.4	-
1078	990407.40	3574920.18	Картометрический метод	1.4	-
1079	990387.55	3574927.61	Аналитический метод	0.3	-
1080	990367.70	3574935.85	Аналитический метод	0.3	-
1081	990347.31	3574945.70	Аналитический метод	0.3	-
1082	990325.37	3574953.78	Картометрический метод	1.4	-
1083	990318.29	3574956.55	Картометрический метод	1.4	-
1084	990297.80	3574963.86	Аналитический метод	0.1	-
1085	990274.47	3574972.42	Аналитический метод	0.3	-
1086	990253.56	3574979.35	Аналитический метод	0.3	-
1087	990232.01	3574986.36	Аналитический метод	0.3	-

3. Сведения о характерных точках части (частей) границы объекта					
Обозначение характерных точек части границы	Координаты, м		Метод определения координат характерной точки	Средняя квадратическая погрешность положения характерной точки (Mt), м	Описание обозначения точки на местности (при наличии)
	X	Y			
1088	990209.05	3574994.78	Аналитический метод	0.3	-
1089	990188.55	3575001.38	Картометрический метод	1.4	-
1090	990170.75	3575006.84	Картометрический метод	1.4	-
1091	990146.24	3575014.13	Аналитический метод	0.1	-
1092	990104.44	3575024.50	Аналитический метод	0.1	-
1093	990095.96	3575027.43	Картометрический метод	1.4	-
1094	990078.51	3575032.62	Аналитический метод	0.1	-
1095	990061.04	3575038.10	Аналитический метод	0.1	-
1096	990025.23	3575049.25	Аналитический метод	0.1	-
1097	989989.43	3575060.48	Картометрический метод	1.4	-
1098	989953.60	3575071.66	Картометрический метод	1.4	-
1099	989926.88	3575080.04	Аналитический метод	0.1	-
1100	989906.05	3575086.57	Картометрический метод	1.4	-
1101	989905.56	3575086.79	Аналитический метод	0.1	-
1102	989904.61	3575087.10	Аналитический метод	0.1	-
1103	989888.87	3575091.51	Картометрический метод	1.4	-
1104	989887.90	3575091.81	Аналитический метод	0.1	-
1105	989867.72	3575097.86	Картометрический метод	1.4	-
1106	989855.67	3575102.25	Картометрический метод	1.4	-
1107	989848.47	3575104.58	Картометрический метод	1.4	-
1108	989846.89	3575105.13	Картометрический метод	1.4	-
1109	989830.15	3575110.67	Картометрический метод	1.4	-
1110	989823.68	3575112.53	Аналитический метод	0.1	-
1111	989791.70	3575122.82	Аналитический метод	0.1	-
1112	989783.56	3575122.72	Аналитический метод	0.1	-
1113	989774.56	3575119.85	Аналитический метод	0.1	-
1114	989770.61	3575118.41	Аналитический метод	0.1	-
1115	989752.70	3575109.32	Аналитический метод	0.1	-
1116	989718.33	3575088.82	Аналитический метод	0.1	-
1117	989701.27	3575078.90	Аналитический метод	0.3	-
1118	989684.30	3575068.63	Картометрический метод	1.4	-
1119	989666.71	3575058.42	Картометрический метод	1.4	-
1120	989649.15	3575047.86	Аналитический метод	5	-
1121	989643.74	3575044.89	Аналитический метод	5	-
1122	989631.84	3575037.57	Аналитический метод	5	-
1123	989614.59	3575027.91	Картометрический метод	1.4	-
1124	989597.58	3575018.07	Картометрический метод	1.4	-
1125	989589.98	3575012.48	Аналитический метод	0.1	-
1126	989577.09	3574988.69	Аналитический метод	0.1	-
1127	989570.78	3574976.48	Аналитический метод	0.1	-
1128	989569.92	3574975.95	Аналитический метод	0.1	-
1129	989567.00	3574971.25	Аналитический метод	0.3	-
1130	989548.13	3574938.07	Аналитический метод	0.3	-
1131	989530.02	3574912.02	Аналитический метод	0.1	-
1132	989499.68	3574870.18	Аналитический метод	0.1	-
1133	989495.15	3574866.32	Аналитический метод	0.1	-
1134	989474.20	3574866.40	Аналитический метод	0.1	-
1135	989468.08	3574863.10	Картометрический метод	1.4	-
1136	989457.58	3574882.00	Картометрический метод	1.4	-
1137	989462.69	3574884.95	Картометрический метод	1.4	-
1138	989466.45	3574887.11	Картометрический метод	1.4	-
1139	989416.48	3575072.84	Картометрический метод	1.4	-
1140	989410.85	3575093.78	Картометрический метод	1.4	-
1141	989416.10	3575106.97	Картометрический метод	1.4	-
1142	989421.94	3575085.74	Картометрический метод	1.4	-
1143	989477.53	3574883.67	Картометрический метод	1.4	-
1144	989503.88	3574898.18	Картометрический метод	1.4	-
1145	989529.55	3574924.96	Картометрический метод	1.4	-
1146	989532.20	3574929.60	Аналитический метод	0.1	-
1147	989551.50	3574962.20	Аналитический метод	0.1	-

3. Сведения о характерных точках части (частей) границы объекта					
Обозначение характерных точек части границы	Координаты, м		Метод определения координат характерной точки	Средняя квадратическая погрешность положения характерной точки (Mt), м	Описание обозначения точки на местности (при наличии)
	X	Y			
1148	989578.30	3575007.70	Аналитический метод	0.1	-
1149	989580.10	3575010.80	Аналитический метод	0.1	-
1150	989585.69	3575020.61	Картометрический метод	1.4	-
1151	989593.32	3575024.33	Картометрический метод	1.4	-
1152	989604.96	3575030.75	Картометрический метод	1.4	-
1153	989609.00	3575032.68	Картометрический метод	1.4	-
1154	989628.78	3575043.58	Картометрический метод	1.4	-
1155	989642.61	3575052.00	Аналитический метод	0.1	-
1156	989646.00	3575053.97	Аналитический метод	0.3	-
1157	989663.30	3575064.44	Аналитический метод	0.3	-
1158	989681.47	3575075.60	Аналитический метод	0.1	-
1159	989682.65	3575076.46	Аналитический метод	0.1	-
1160	989683.55	3575076.90	Аналитический метод	0.1	-
1161	989714.93	3575096.01	Картометрический метод	1.4	-
1162	989735.02	3575106.98	Аналитический метод	0.1	-
1163	989753.01	3575117.68	Аналитический метод	0.1	-
1164	989771.43	3575128.41	Картометрический метод	1.4	-
1165	989789.22	3575138.34	Картометрический метод	1.4	-
1166	989834.88	3575157.84	Аналитический метод	0.3	-
1167	989840.85	3575139.45	Картометрический метод	1.4	-
1168	989843.61	3575124.96	Аналитический метод	0.1	-
1169	989842.07	3575117.18	Аналитический метод	0.1	-
1170	989873.69	3575107.07	Аналитический метод	0.1	-
1171	989876.88	3575113.55	Картометрический метод	1.4	-
1172	989906.13	3575104.12	Аналитический метод	0.3	-
1173	990083.50	3575049.19	Картометрический метод	1.4	-
1174	990158.24	3575027.97	Картометрический метод	1.4	-
1175	990178.32	3575022.65	Картометрический метод	1.4	-
1176	990178.53	3575023.59	Картометрический метод	1.4	-
1177	990179.72	3575027.54	Картометрический метод	1.4	-
1178	990196.91	3575021.48	Картометрический метод	1.4	-
1179	990212.10	3575016.10	Картометрический метод	1.4	-
1180	990212.00	3575015.58	Картометрический метод	1.4	-
1181	990216.74	3575013.99	Аналитический метод	0.1	-
1182	990215.05	3575006.10	Аналитический метод	0.1	-
1183	990237.80	3574997.97	Картометрический метод	1.4	-
1184	990259.71	3574990.23	Картометрический метод	1.4	-
1185	990269.82	3574986.55	Аналитический метод	0.1	-
1186	990280.52	3574982.67	Аналитический метод	0.1	-
1187	990321.92	3574969.96	Аналитический метод	0.1	-
1188	990347.58	3574961.25	Аналитический метод	0.1	-
1189	990392.14	3574941.90	Картометрический метод	1.4	-
1190	990412.17	3574934.40	Картометрический метод	1.4	-
1191	990470.85	3574909.99	Картометрический метод	1.4	-
1192	990490.51	3574901.82	Картометрический метод	1.4	-
1193	990532.84	3574882.83	Картометрический метод	1.4	-
1194	990564.26	3574867.38	Картометрический метод	1.4	-
1195	990579.16	3574861.27	Картометрический метод	1.4	-
1196	990591.96	3574861.55	Картометрический метод	1.4	-
1197	990602.19	3574875.97	Картометрический метод	1.4	-
1198	990606.70	3574891.31	Картометрический метод	1.4	-
1199	990618.47	3574931.34	Картометрический метод	1.4	-
1200	990626.59	3574960.99	Картометрический метод	1.4	-
1201	990634.99	3574985.13	Картометрический метод	1.4	-
1202	990640.76	3575001.92	Картометрический метод	1.4	-
1203	990649.68	3575025.80	Картометрический метод	1.4	-
1204	990658.33	3575042.33	Картометрический метод	1.4	-
1205	990668.31	3575060.17	Картометрический метод	1.4	-
1206	990678.02	3575074.60	Картометрический метод	1.4	-
1207	990728.40	3575129.70	Картометрический метод	1.4	-

3. Сведения о характерных точках части (частей) границы объекта					
Обозначение характерных точек части границы	Координаты, м		Метод определения координат характерной точки	Средняя квадратическая погрешность положения характерной точки (Mt), м	Описание обозначения точки на местности (при наличии)
	X	Y			
1208	990745.59	3575155.81	Картометрический метод	1.4	-
1209	990761.72	3575203.44	Картометрический метод	1.4	-
1210	990787.78	3575273.89	Аналитический метод	0.1	-
1211	990795.92	3575282.94	Аналитический метод	0.1	-
1212	990860.60	3575333.49	Картометрический метод	1.4	-
1213	990863.81	3575336.96	Картометрический метод	1.4	-
1214	990869.36	3575340.96	Аналитический метод	0.1	-
1215	990888.21	3575354.46	Аналитический метод	0.1	-
1216	990889.40	3575355.79	Аналитический метод	0.1	-
1217	990895.89	3575362.89	Картометрический метод	1.4	-
1218	990910.47	3575373.39	Аналитический метод	0.3	-
1219	990914.78	3575377.02	Аналитический метод	0.3	-
1220	990929.32	3575390.49	Аналитический метод	0.1	-
1221	990947.18	3575414.68	Аналитический метод	0.1	-
1222	990947.66	3575415.56	Аналитический метод	0.1	-
1223	990958.44	3575434.85	Аналитический метод	0.1	-
1224	990966.09	3575447.16	Картометрический метод	1.4	-
1225	991008.16	3575525.61	Картометрический метод	1.4	-
1226	991016.38	3575538.78	Картометрический метод	1.4	-
1227	990972.25	3575563.23	Картометрический метод	1.4	-
1228	990972.01	3575577.67	Картометрический метод	1.4	-
1229	990971.64	3575596.84	Картометрический метод	1.4	-
1230	990971.18	3575621.60	Картометрический метод	1.4	-
1231	990969.87	3575646.91	Картометрический метод	1.4	-
1232	990964.65	3575656.68	Картометрический метод	1.4	-
1233	990964.27	3575679.60	Картометрический метод	1.4	-
1234	990971.83	3575684.34	Аналитический метод	0.1	-
1235	990985.14	3575685.23	Картометрический метод	1.4	-
1236	990987.08	3575572.16	Аналитический метод	0.1	-
1237	991024.42	3575551.62	Аналитический метод	0.1	-
1238	991029.54	3575559.81	Аналитический метод	0.1	-
1239	991084.20	3575578.24	Аналитический метод	0.1	-
1240	991100.47	3575578.28	Картометрический метод	1.4	-
1241	991129.17	3575578.32	Аналитический метод	0.2	-
1242	991132.58	3575578.31	Аналитический метод	0.2	-
1243	991157.74	3575578.76	Аналитический метод	0.2	-
1244	991186.62	3575579.23	Аналитический метод	0.2	-
1245	991215.82	3575579.72	Аналитический метод	0.2	-
1246	991245.37	3575580.22	Аналитический метод	0.2	-
1247	991266.09	3575580.57	Аналитический метод	0.2	-
1248	991275.16	3575580.58	Аналитический метод	0.2	-
1249	991304.84	3575580.60	Аналитический метод	0.2	-
1250	991334.14	3575580.60	Аналитический метод	0.2	-
1251	991356.73	3575580.61	Аналитический метод	0.2	-
1252	991363.36	3575581.92	Аналитический метод	0.2	-
1253	991397.18	3575588.49	Аналитический метод	0.2	-
1254	991401.48	3575595.15	Аналитический метод	0.2	-
1255	991403.52	3575596.44	Аналитический метод	0.2	-
1256	991410.61	3575600.80	Картометрический метод	1.4	-
1257	991420.50	3575595.20	Картометрический метод	1.4	-
1258	991422.47	3575594.63	Картометрический метод	1.4	-
1259	991430.05	3575593.30	Картометрический метод	1.4	-
1260	991439.42	3575594.06	Картометрический метод	1.4	-
1261	991441.96	3575594.22	Картометрический метод	1.4	-
1262	991441.97	3575595.63	Картометрический метод	1.4	-
1263	991450.82	3575599.81	Картометрический метод	1.4	-
1264	991444.96	3575771.40	Картометрический метод	1.4	-
1265	991443.82	3575805.76	Картометрический метод	1.4	-
1266	991440.78	3575848.02	Аналитический метод	0.1	-
1267	991417.80	3575845.53	Аналитический метод	0.1	-

3. Сведения о характерных точках части (частей) границы объекта					
Обозначение характерных точек части границы	Координаты, м		Метод определения координат характерной точки	Средняя квадратическая погрешность положения характерной точки (Mt), м	Описание обозначения точки на местности (при наличии)
	X	Y			
1268	991407.44	3575844.44	Аналитический метод	0.1	-
1269	991398.59	3575842.86	Аналитический метод	0.1	-
1270	991396.71	3575842.74	Аналитический метод	0.1	-
1271	991366.46	3575840.76	Аналитический метод	0.1	-
1272	991362.86	3575824.89	Аналитический метод	0.1	-
1273	991363.43	3575801.86	Аналитический метод	0.1	-
1274	991360.93	3575801.35	Аналитический метод	0.1	-
1275	991356.95	3575800.59	Аналитический метод	0.1	-
1276	991355.94	3575800.40	Аналитический метод	0.1	-
1277	991345.27	3575797.24	Аналитический метод	0.1	-
1278	991358.13	3575831.75	Аналитический метод	0.1	-
1279	991356.54	3575832.34	Аналитический метод	0.1	-
1280	991357.74	3575845.67	Аналитический метод	0.1	-
1281	991356.64	3575865.74	Аналитический метод	0.1	-
1282	991319.86	3575862.50	Аналитический метод	0.1	-
1283	991298.66	3575854.38	Аналитический метод	0.1	-
1284	991291.64	3575853.24	Аналитический метод	0.1	-
1285	991272.07	3575850.75	Аналитический метод	0.1	-
1286	991244.08	3575843.60	Аналитический метод	0.2	-
1287	991226.42	3575844.16	Аналитический метод	0.2	-
1288	991224.54	3575844.23	Аналитический метод	0.2	-
1289	991202.46	3575845.02	Аналитический метод	0.2	-
1290	991174.36	3575846.05	Аналитический метод	0.2	-
1291	991147.08	3575847.09	Аналитический метод	0.2	-
1292	991124.86	3575847.84	Аналитический метод	0.2	-
1293	991120.28	3575859.66	Аналитический метод	0.2	-
1294	991110.49	3575884.74	Аналитический метод	0.1	-
1295	991119.58	3575968.18	Картометрический метод	1.4	-
1296	991147.36	3575995.10	Аналитический метод	0.2	-
1297	991183.83	3576030.41	Аналитический метод	0.2	-
1298	991183.84	3576030.42	Картометрический метод	1.4	-
1299	991200.10	3576046.15	Аналитический метод	0.2	-
1300	991202.48	3576048.48	Аналитический метод	0.2	-
1301	991225.53	3576058.84	Аналитический метод	0.2	-
1302	991250.37	3576070.01	Аналитический метод	0.2	-
1303	991259.99	3576074.33	Аналитический метод	0.2	-
1304	991277.20	3576079.81	Аналитический метод	0.2	-
1305	991319.42	3576093.33	Аналитический метод	0.2	-
1306	991330.71	3576096.94	Аналитический метод	0.1	-
1307	991381.86	3576113.46	Аналитический метод	0.1	-
1308	991436.21	3576112.79	Аналитический метод	0.1	-
1309	991428.47	3576523.36	Аналитический метод	0.1	-
1310	991393.98	3576641.67	Аналитический метод	0.1	-
1311	991381.20	3576698.52	Картометрический метод	1.4	-
1312	991382.95	3576728.52	Картометрический метод	1.4	-
1313	991387.24	3576762.96	Картометрический метод	1.4	-
1314	991384.83	3576763.04	Картометрический метод	1.4	-
1315	991384.76	3576763.98	Аналитический метод	1.5	-
1316	991397.59	3576763.51	Картометрический метод	1.4	-
1317	991430.62	3576761.91	Картометрический метод	1.4	-
1318	991437.48	3576761.57	Картометрический метод	1.4	-
1319	991445.38	3576761.19	Картометрический метод	1.4	-
1320	991452.95	3576760.86	Картометрический метод	1.4	-
1321	991456.50	3576760.64	Картометрический метод	1.4	-
1322	991460.46	3576760.45	Картометрический метод	1.4	-
1323	991465.47	3576760.21	Картометрический метод	1.4	-
1324	991470.49	3576759.98	Картометрический метод	1.4	-
1325	991476.83	3576759.76	Картометрический метод	1.4	-
1326	991480.81	3576759.62	Картометрический метод	1.4	-
1327	991490.83	3576759.27	Картометрический метод	1.4	-

3. Сведения о характерных точках части (частей) границы объекта					
Обозначение характерных точек части границы	Координаты, м		Метод определения координат характерной точки	Средняя квадратическая погрешность положения характерной точки (Mt), м	Описание обозначения точки на местности (при наличии)
	X	Y			
1328	991491.03	3576759.09	Аналитический метод	0.2	-
1329	991490.85	3576759.10	Картометрический метод	1.4	-
1330	991493.09	3576585.74	Картометрический метод	1.4	-
1331	991500.08	3576585.43	Картометрический метод	1.4	-
1332	991504.91	3576400.87	Аналитический метод	0.2	-
1333	991507.40	3576301.80	Картометрический метод	1.4	-
1334	991500.40	3576302.12	Картометрический метод	1.4	-
1335	991504.76	3576139.29	Картометрический метод	1.4	-
1336	991513.78	3575795.98	Картометрический метод	1.4	-
1337	991518.82	3575796.77	Картометрический метод	1.4	-
1338	991523.60	3575582.75	Аналитический метод	0.2	-
1339	991536.86	3574985.34	Картометрический метод	1.4	-
1340	991545.12	3574595.96	Аналитический метод	0.3	-
1341	991566.22	3574502.07	Аналитический метод	0.3	-
1342	991588.03	3574448.04	Аналитический метод	0.3	-
1343	991643.08	3574349.48	Аналитический метод	0.3	-
1344	991706.49	3574263.70	Аналитический метод	0.2	-
1345	991706.54	3574263.61	Аналитический метод	0.3	-
1346	991721.64	3574243.18	Аналитический метод	0.3	-
1347	991724.11	3574239.82	Аналитический метод	0.3	-
1348	991760.39	3574190.73	Аналитический метод	0.3	-
1349	991806.38	3574128.51	Аналитический метод	0.3	-
1350	991892.65	3574011.75	Аналитический метод	0.3	-
1351	992219.78	3573569.06	Аналитический метод	0.3	-
1352	992338.49	3573408.38	Аналитический метод	0.3	-
1353	992374.42	3573343.31	Аналитический метод	0.3	-
1354	992385.84	3573316.25	Аналитический метод	0.2	-
1355	992394.65	3573292.25	Аналитический метод	0.2	-
1356	992403.00	3573306.28	Аналитический метод	0.2	-
1357	992412.25	3573323.51	Аналитический метод	0.2	-
1358	992421.54	3573340.62	Аналитический метод	0.2	-
1359	992429.82	3573357.44	Аналитический метод	0.2	-
1360	992438.07	3573375.44	Аналитический метод	0.2	-
1361	992446.25	3573393.16	Аналитический метод	0.2	-
1362	992453.31	3573410.27	Аналитический метод	0.2	-
1363	992459.61	3573428.23	Аналитический метод	0.2	-
1364	992466.14	3573447.12	Аналитический метод	0.2	-
1365	992472.64	3573466.04	Аналитический метод	0.2	-
1366	992479.08	3573486.53	Аналитический метод	0.2	-
1367	992483.26	3573502.10	Аналитический метод	0.2	-
1368	992487.84	3573520.95	Аналитический метод	0.2	-
1369	992491.98	3573539.80	Аналитический метод	0.2	-
1370	992495.55	3573558.48	Аналитический метод	0.2	-
1371	992498.76	3573577.64	Аналитический метод	0.2	-
1372	992501.60	3573596.80	Аналитический метод	0.2	-
1373	992504.00	3573616.00	Аналитический метод	0.2	-
1374	992506.00	3573635.50	Аналитический метод	0.2	-
1375	992507.60	3573654.80	Аналитический метод	0.2	-
1376	992509.20	3573674.80	Аналитический метод	0.2	-
1377	992510.80	3573694.80	Аналитический метод	0.2	-
1378	992512.40	3573714.70	Аналитический метод	0.2	-
1379	992514.10	3573734.70	Аналитический метод	0.2	-
1380	992515.70	3573754.70	Аналитический метод	0.2	-
1381	992516.40	3573763.20	Аналитический метод	0.2	-
1382	992522.19	3573849.63	Аналитический метод	0.2	-
1383	992528.40	3573933.80	Аналитический метод	0.2	-
1384	992549.32	3574214.20	Аналитический метод	0.2	-
1385	992554.75	3574287.28	Аналитический метод	0.2	-
1386	992561.68	3574377.38	Аналитический метод	0.2	-
1387	992567.93	3574459.53	Аналитический метод	0.2	-

3. Сведения о характерных точках части (частей) границы объекта					
Обозначение характерных точек части границы	Координаты, м		Метод определения координат характерной точки	Средняя квадратическая погрешность положения характерной точки (Mt), м	Описание обозначения точки на местности (при наличии)
	X	Y			
1388	992575.17	3574554.06	Аналитический метод	0.2	-
1389	992578.58	3574601.99	Аналитический метод	0.2	-
1390	992585.60	3574700.90	Аналитический метод	0.2	-
1391	992595.12	3574838.55	Аналитический метод	0.2	-
1392	992593.26	3574839.32	Аналитический метод	0.2	-
1393	992589.80	3574871.26	Аналитический метод	0.2	-
1394	992591.12	3574898.69	Аналитический метод	0.2	-
1395	992594.46	3574950.78	Картометрический метод	1.4	-
1396	992601.67	3575028.69	Картометрический метод	1.4	-
1397	992602.41	3575046.39	Картометрический метод	1.4	-
1398	992600.44	3575058.26	Картометрический метод	1.4	-
1399	992602.54	3575106.28	Картометрический метод	1.4	-
1400	992603.19	3575121.16	Картометрический метод	1.4	-
1401	992604.56	3575126.48	Картометрический метод	1.4	-
1402	992607.45	3575129.23	Картометрический метод	1.4	-
1403	992608.71	3575132.19	Картометрический метод	1.4	-
1404	992615.25	3575225.73	Аналитический метод	0.2	-
1405	992615.89	3575231.44	Аналитический метод	0.2	-
1406	992616.07	3575232.81	Картометрический метод	1.4	-
1407	992618.59	3575252.48	Аналитический метод	0.2	-
1408	992622.51	3575264.71	Аналитический метод	0.2	-
1409	992632.02	3575425.50	Аналитический метод	0.2	-
1410	992641.35	3575611.14	Аналитический метод	0.2	-
1411	992649.17	3575782.45	Картометрический метод	1.4	-
1412	992595.26	3575785.78	Картометрический метод	1.4	-
1413	992436.63	3575791.68	Аналитический метод	0.2	-
1414	992438.71	3575793.75	Аналитический метод	0.2	-
1415	992440.10	3575795.14	Аналитический метод	0.2	-
1416	992450.87	3575794.36	Аналитический метод	0.2	-
1417	992450.15	3575800.34	Аналитический метод	0.2	-
1418	992594.42	3575799.68	Аналитический метод	0.2	-
1419	992594.56	3575803.07	Картометрический метод	1.4	-
1420	992650.09	3575801.15	Картометрический метод	1.4	-
1421	992658.21	3575956.51	Аналитический метод	0.2	-
1422	992679.72	3576427.21	Аналитический метод	0.2	-
1423	992692.77	3576703.73	Картометрический метод	1.4	-
1424	992700.20	3576703.01	Картометрический метод	1.4	-
1425	992699.81	3576714.75	Аналитический метод	0.3	-
1426	992699.79	3576715.23	Аналитический метод	0.3	-
1427	992706.26	3576714.96	Картометрический метод	1.4	-
1428	992709.00	3576714.83	Картометрический метод	1.4	-
1429	992711.16	3576714.74	Аналитический метод	0.3	-
1430	992716.13	3576714.55	Картометрический метод	1.4	-
1431	992716.78	3576714.52	Аналитический метод	0.3	-
1432	992725.68	3576714.13	Картометрический метод	1.4	-
1433	992728.38	3576714.01	Картометрический метод	1.4	-
1434	992732.03	3576713.85	Аналитический метод	0.3	-
1435	992732.97	3576713.81	Аналитический метод	0.3	-
1436	992731.91	3576699.88	Картометрический метод	1.4	-
1437	992742.57	3576699.21	Картометрический метод	1.4	-
1438	992742.60	3576699.20	Картометрический метод	1.4	-
1439	992730.60	3576446.24	Аналитический метод	0.1	-
1440	992810.61	3576442.34	Аналитический метод	0.1	-
1441	992810.08	3576430.87	Аналитический метод	0.1	-
1442	992730.10	3576434.50	Аналитический метод	0.1	-
1443	992715.85	3576134.26	Аналитический метод	0.1	-
1444	992706.15	3575924.30	Аналитический метод	0.1	-
1445	992700.00	3575799.08	Аналитический метод	0.1	-
1446	992744.55	3575797.76	Аналитический метод	0.1	-
1447	992743.92	3575783.90	Аналитический метод	0.1	-

3. Сведения о характерных точках части (частей) границы объекта					
Обозначение характерных точек части границы	Координаты, м		Метод определения координат характерной точки	Средняя квадратическая погрешность положения характерной точки (Mt), м	Описание обозначения точки на местности (при наличии)
	X	Y			
1448	992699.30	3575784.95	Аналитический метод	0.1	-
1449	992678.75	3575368.50	Аналитический метод	0.1	-
1450	992701.45	3575367.41	Аналитический метод	0.1	-
1451	992700.66	3575352.45	Картометрический метод	1.4	-
1452	992685.45	3575353.79	Картометрический метод	1.4	-
1453	992682.44	3575300.87	Картометрический метод	1.4	-
1454	992681.28	3575295.88	Аналитический метод	0.3	-
1455	992680.45	3575280.77	Аналитический метод	0.3	-
1456	992681.30	3575280.76	Картометрический метод	1.4	-
1457	992651.31	3574752.78	Аналитический метод	0.1	-
1458	992639.29	3574752.08	Аналитический метод	0.1	-
1459	992554.78	3573620.50	Аналитический метод	0.1	-
1460	992553.64	3573610.42	Аналитический метод	0.2	-
1461	992543.79	3573547.13	Аналитический метод	0.2	-
1462	992538.31	3573517.61	Аналитический метод	0.2	-
1463	992534.18	3573490.07	Аналитический метод	0.2	-
1464	992461.99	3573262.55	Картометрический метод	1.4	-
1465	992447.20	3573249.02	Картометрический метод	1.4	-
1466	992440.00	3573242.43	Картометрический метод	1.4	-
1467	992437.49	3573240.13	Картометрический метод	1.4	-
1468	992421.15	3573223.68	Картометрический метод	1.4	-
1469	992423.28	3573218.20	Картометрический метод	1.4	-
1470	992431.22	3573180.80	Картометрический метод	1.4	-
1471	992442.41	3573068.58	Картометрический метод	1.4	-
1472	992439.49	3572899.43	Аналитический метод	0.2	-
1473	992637.18	3572896.21	Картометрический метод	1.4	-
1474	992642.59	3572896.13	Картометрический метод	1.4	-
1475	992648.60	3572903.49	Картометрический метод	1.4	-
1476	992725.63	3572997.79	Картометрический метод	1.4	-
1477	992728.12	3573014.24	Аналитический метод	0.2	-
1478	992728.85	3573021.10	Аналитический метод	0.2	-
1479	992730.97	3573040.99	Аналитический метод	0.2	-
1480	992734.18	3573070.83	Картометрический метод	1.4	-
1481	992746.36	3573190.12	Картометрический метод	1.4	-
1482	992752.45	3573299.25	Картометрический метод	1.4	-
1483	992752.46	3573299.44	Картометрический метод	1.4	-
1484	992756.63	3573353.04	Аналитический метод	0.2	-
1485	992757.28	3573361.22	Аналитический метод	0.2	-
1486	992867.58	3573373.77	Картометрический метод	1.4	-
1487	992872.13	3573480.60	Картометрический метод	1.4	-
1488	992943.69	3573479.19	Картометрический метод	1.4	-
1489	992945.83	3573539.94	Картометрический метод	1.4	-
1490	992949.37	3573640.63	Картометрический метод	1.4	-
1491	992983.26	3573639.63	Картометрический метод	1.4	-
1492	993133.79	3573635.20	Картометрический метод	1.4	-
1493	993138.26	3573676.23	Аналитический метод	0.1	-
1494	993193.97	3573702.90	Аналитический метод	0.1	-
1495	993226.11	3573762.00	Аналитический метод	0.1	-
1496	993275.76	3573853.39	Картометрический метод	1.4	-
1497	993278.59	3573858.60	Аналитический метод	0.1	-
1498	993285.06	3573870.51	Аналитический метод	0.1	-
1499	993289.39	3573885.84	Картометрический метод	1.4	-
1500	993302.16	3573931.10	Аналитический метод	0.1	-
1501	993301.47	3573937.31	Аналитический метод	0.1	-
1502	993243.69	3574073.92	Аналитический метод	0.1	-
1503	993241.50	3574079.09	Аналитический метод	0.1	-
1504	993244.24	3574084.64	Аналитический метод	0.1	-
1505	993346.42	3574175.23	Аналитический метод	0.1	-
1506	993351.15	3574176.22	Аналитический метод	0.1	-
1507	993473.82	3574368.25	Аналитический метод	0.1	-

3. Сведения о характерных точках части (частей) границы объекта					
Обозначение характерных точек части границы	Координаты, м		Метод определения координат характерной точки	Средняя квадратическая погрешность положения характерной точки (Mt), м	Описание обозначения точки на местности (при наличии)
	X	Y			
1508	993487.47	3574381.16	Аналитический метод	0.1	-
1509	993580.56	3574414.27	Аналитический метод	0.1	-
1510	993598.28	3574410.52	Аналитический метод	0.1	-
1511	993609.13	3574794.99	Аналитический метод	0.1	-
1512	993560.23	3574797.18	Аналитический метод	0.1	-
1513	993563.20	3574863.23	Аналитический метод	0.2	-
1514	993598.42	3574862.15	Аналитический метод	0.2	-
1515	993624.37	3574860.41	Аналитический метод	0.1	-
1516	993665.16	3574858.66	Аналитический метод	0.1	-
1517	993662.21	3574792.62	Аналитический метод	0.1	-
1518	993626.43	3574794.22	Аналитический метод	0.1	-
1519	993613.38	3574407.46	Аналитический метод	0.1	-
1520	993626.74	3574403.73	Аналитический метод	0.1	-
1521	993664.12	3574371.09	Аналитический метод	0.1	-
1522	993731.81	3574299.42	Аналитический метод	0.1	-
1523	993862.24	3574162.61	Аналитический метод	0.1	-
1524	993940.52	3574100.67	Аналитический метод	0.1	-
1525	993870.87	3573849.00	Аналитический метод	0.1	-
1526	993861.95	3573720.34	Аналитический метод	0.1	-
1527	993861.18	3573603.00	Аналитический метод	0.1	-
1528	993860.12	3573507.84	Аналитический метод	0.1	-
1529	993859.52	3573453.35	Картометрический метод	1.4	-
1530	993908.86	3573450.13	Картометрический метод	1.4	-
1531	993950.54	3573454.37	Картометрический метод	1.4	-
1532	993984.27	3573474.99	Аналитический метод	0.1	-
1533	994018.85	3573507.42	Аналитический метод	0.1	-
1534	994048.18	3573542.05	Аналитический метод	0.1	-
1535	994063.24	3573571.20	Аналитический метод	0.1	-
1536	994086.33	3573603.30	Аналитический метод	0.1	-
1537	994111.97	3573624.75	Аналитический метод	0.1	-
1538	994162.93	3573655.95	Аналитический метод	0.1	-
1539	994134.54	3573694.41	Аналитический метод	0.1	-
1540	994170.76	3573741.68	Аналитический метод	0.1	-
1541	994195.39	3573833.75	Аналитический метод	0.1	-
1542	994254.23	3573800.32	Аналитический метод	0.1	-
1543	994333.58	3573755.24	Аналитический метод	0.1	-
1544	994344.76	3573697.62	Аналитический метод	0.1	-
1545	994298.97	3573606.65	Аналитический метод	0.1	-
1546	994255.53	3573624.96	Аналитический метод	0.1	-
1547	994244.95	3573629.41	Аналитический метод	0.1	-
1548	994230.40	3573612.41	Аналитический метод	0.1	-
1549	994176.98	3573653.84	Аналитический метод	0.1	-
1550	994116.93	3573616.15	Аналитический метод	0.1	-
1551	994094.04	3573596.78	Аналитический метод	0.1	-
1552	994071.47	3573566.74	Аналитический метод	0.1	-
1553	994057.58	3573537.00	Аналитический метод	0.1	-
1554	994032.99	3573507.39	Аналитический метод	0.1	-
1555	993989.19	3573468.80	Картометрический метод	1.4	-
1556	993954.47	3573446.97	Картометрический метод	1.4	-
1557	993909.06	3573442.22	Картометрический метод	1.4	-
1558	993859.44	3573445.80	Картометрический метод	1.4	-
1559	993870.54	3573314.07	Картометрический метод	1.4	-
1560	993873.32	3573284.32	Картометрический метод	1.4	-
1561	993920.82	3573272.08	Картометрический метод	1.4	-
1562	993923.69	3573197.57	Аналитический метод	0.1	-
1563	993913.53	3573154.17	Аналитический метод	0.1	-
1564	993904.25	3573114.35	Аналитический метод	0.1	-
1565	993870.36	3573097.86	Аналитический метод	0.1	-
1566	993871.44	3572990.09	Аналитический метод	0.1	-
1567	993868.35	3572947.55	Аналитический метод	0.2	-

3. Сведения о характерных точках части (частей) границы объекта					
Обозначение характерных точек части границы	Координаты, м		Метод определения координат характерной точки	Средняя квадратическая погрешность положения характерной точки (Mt), м	Описание обозначения точки на местности (при наличии)
	X	Y			
1568	993855.49	3572898.46	Аналитический метод	0.2	-
1569	993853.28	3572850.42	Аналитический метод	0.2	-
1570	993861.90	3572829.43	Аналитический метод	0.1	-
1571	993885.39	3572782.32	Аналитический метод	0.2	-
1572	993890.19	3572772.67	Аналитический метод	0.2	-
1573	993885.60	3572753.12	Аналитический метод	0.2	-
1574	993864.83	3572664.49	Аналитический метод	0.2	-
1575	993858.94	3572645.12	Аналитический метод	0.1	-
1576	993847.61	3572602.85	Аналитический метод	0.2	-
1577	993855.62	3572359.97	Аналитический метод	0.2	-
1578	993819.42	3572356.41	Аналитический метод	0.1	-
1579	993815.81	3572295.46	Аналитический метод	0.1	-
1580	993810.51	3572204.10	Аналитический метод	0.1	-
1581	993808.37	3572044.63	Аналитический метод	0.1	-
1582	993820.66	3572042.08	Аналитический метод	0.1	-
1583	993819.41	3571980.57	Аналитический метод	0.1	-
1584	993805.42	3571922.74	Аналитический метод	0.1	-
1585	993800.28	3571857.21	Аналитический метод	0.1	-
1586	993797.90	3571770.72	Аналитический метод	0.1	-
1587	993797.58	3571736.59	Аналитический метод	0.1	-
1588	993797.32	3571706.38	Аналитический метод	0.1	-
1589	993795.65	3571682.53	Аналитический метод	0.1	-
1590	993793.50	3571656.89	Аналитический метод	0.1	-
1591	993789.68	3571596.31	Аналитический метод	0.1	-
1592	993789.30	3571572.20	Аналитический метод	0.1	-
1593	993789.39	3571552.07	Аналитический метод	0.1	-
1594	993810.15	3571460.75	Картометрический метод	1.4	-
1595	993808.59	3571396.86	Картометрический метод	1.4	-
1596	993808.34	3571394.82	Картометрический метод	1.4	-
1597	993801.32	3571337.51	Картометрический метод	1.4	-
1598	993801.44	3571326.60	Картометрический метод	1.4	-
1599	993798.57	3571316.80	Картометрический метод	1.4	-
1600	993795.78	3571294.74	Аналитический метод	0.2	-
1601	993790.94	3571244.28	Аналитический метод	0.1	-
1602	993785.96	3571190.82	Аналитический метод	0.1	-
1603	993780.99	3571139.32	Аналитический метод	0.1	-
1604	993780.82	3571074.01	Аналитический метод	0.1	-
1605	993782.96	3571031.09	Аналитический метод	0.2	-
1606	993785.94	3570974.92	Аналитический метод	0.1	-
1607	993788.08	3570941.81	Аналитический метод	0.2	-
1608	993795.65	3570867.00	Аналитический метод	0.1	-
1609	993800.10	3570772.86	Аналитический метод	0.2	-
1610	993793.95	3570748.63	Аналитический метод	0.1	-
1611	993707.87	3570415.94	Аналитический метод	0.1	-
1612	993706.57	3570411.50	Аналитический метод	0.1	-
1613	993698.01	3570383.79	Аналитический метод	0.1	-
1614	993695.56	3570375.85	Аналитический метод	0.1	-
1615	993690.84	3570377.66	Аналитический метод	0.1	-
1616	993687.35	3570379.93	Аналитический метод	0.1	-
1617	993683.99	3570381.07	Аналитический метод	0.1	-
1618	993681.76	3570382.78	Аналитический метод	0.1	-
1619	993676.49	3570385.82	Аналитический метод	0.1	-
1620	993673.62	3570384.25	Аналитический метод	0.1	-
1621	993671.25	3570382.75	Аналитический метод	0.1	-
1622	993668.03	3570382.40	Аналитический метод	0.1	-
1623	993664.85	3570382.94	Аналитический метод	0.1	-
1624	993663.38	3570383.71	Аналитический метод	0.1	-
1625	993661.78	3570383.57	Аналитический метод	0.1	-
1626	993661.00	3570381.80	Аналитический метод	0.1	-
1627	993660.18	3570381.44	Аналитический метод	0.1	-

3. Сведения о характерных точках части (частей) границы объекта					
Обозначение характерных точек части границы	Координаты, м		Метод определения координат характерной точки	Средняя квадратическая погрешность положения характерной точки (Mt), м	Описание обозначения точки на местности (при наличии)
	X	Y			
1628	993656.17	3570379.12	Аналитический метод	0.1	-
1629	993651.82	3570378.42	Аналитический метод	0.1	-
1630	993650.90	3570377.85	Аналитический метод	0.1	-
1631	993649.82	3570379.55	Аналитический метод	0.1	-
1632	993648.43	3570382.97	Аналитический метод	0.1	-
1633	993647.15	3570385.73	Аналитический метод	0.1	-
1634	993645.33	3570387.62	Аналитический метод	0.1	-
1635	993643.13	3570387.61	Аналитический метод	0.1	-
1636	993641.59	3570386.35	Аналитический метод	0.1	-
1637	993639.65	3570385.67	Аналитический метод	0.1	-
1638	993638.08	3570386.33	Аналитический метод	0.1	-
1639	993634.75	3570388.08	Аналитический метод	0.1	-
1640	993632.59	3570388.98	Аналитический метод	0.1	-
1641	993630.77	3570390.67	Аналитический метод	0.1	-
1642	993629.26	3570392.84	Аналитический метод	0.1	-
1643	993627.11	3570393.83	Аналитический метод	0.1	-
1644	993624.90	3570393.83	Аналитический метод	0.1	-
1645	993623.97	3570390.97	Аналитический метод	0.1	-
1646	993623.10	3570389.41	Аналитический метод	0.1	-
1647	993622.03	3570387.76	Аналитический метод	0.1	-
1648	993620.78	3570386.81	Аналитический метод	0.1	-
1649	993619.75	3570388.36	Аналитический метод	0.1	-
1650	993619.36	3570390.78	Аналитический метод	0.1	-
1651	993618.36	3570393.03	Аналитический метод	0.1	-
1652	993616.30	3570394.03	Аналитический метод	0.1	-
1653	993615.17	3570393.28	Аналитический метод	0.1	-
1654	993615.03	3570388.08	Аналитический метод	0.1	-
1655	993613.71	3570385.43	Аналитический метод	0.1	-
1656	993612.03	3570383.70	Аналитический метод	0.1	-
1657	993609.41	3570383.12	Картометрический метод	1.4	-
1658	993606.59	3570383.04	Аналитический метод	0.1	-
1659	993604.33	3570384.05	Аналитический метод	0.1	-
1660	993601.13	3570386.29	Аналитический метод	0.1	-
1661	993598.67	3570387.30	Аналитический метод	0.1	-
1662	993596.68	3570387.60	Аналитический метод	0.1	-
1663	993594.47	3570387.19	Аналитический метод	0.1	-
1664	993592.80	3570385.67	Аналитический метод	0.1	-
1665	993592.02	3570383.80	Аналитический метод	0.1	-
1666	993591.39	3570381.01	Аналитический метод	0.1	-
1667	993592.10	3570374.49	Аналитический метод	0.1	-
1668	993590.69	3570367.53	Аналитический метод	0.1	-
1669	993589.58	3570365.18	Аналитический метод	0.1	-
1670	993586.34	3570366.53	Аналитический метод	0.1	-
1671	993584.00	3570370.14	Аналитический метод	0.1	-
1672	993580.94	3570373.58	Аналитический метод	0.1	-
1673	993575.68	3570376.72	Аналитический метод	0.1	-
1674	993572.39	3570377.07	Аналитический метод	0.1	-
1675	993569.23	3570375.81	Аналитический метод	0.1	-
1676	993567.60	3570372.77	Аналитический метод	0.1	-
1677	993566.66	3570369.82	Аналитический метод	0.1	-
1678	993566.21	3570364.30	Аналитический метод	0.1	-
1679	993563.45	3570358.35	Аналитический метод	0.1	-
1680	993557.24	3570356.32	Аналитический метод	0.1	-
1681	993545.77	3570350.33	Аналитический метод	0.1	-
1682	993537.80	3570339.78	Аналитический метод	0.1	-
1683	993531.88	3570335.24	Аналитический метод	0.1	-
1684	993525.21	3570331.44	Аналитический метод	0.1	-
1685	993525.58	3570328.62	Аналитический метод	0.1	-
1686	993527.31	3570327.14	Аналитический метод	0.1	-
1687	993529.86	3570325.93	Аналитический метод	0.1	-

3. Сведения о характерных точках части (частей) границы объекта					
Обозначение характерных точек части границы	Координаты, м		Метод определения координат характерной точки	Средняя квадратическая погрешность положения характерной точки (Mt), м	Описание обозначения точки на местности (при наличии)
	X	Y			
1688	993530.66	3570323.58	Аналитический метод	0.1	-
1689	993529.18	3570321.95	Аналитический метод	0.1	-
1690	993526.87	3570321.76	Аналитический метод	0.1	-
1691	993523.81	3570322.68	Аналитический метод	0.1	-
1692	993521.16	3570323.81	Аналитический метод	0.1	-
1693	993518.15	3570321.44	Аналитический метод	0.1	-
1694	993515.80	3570318.25	Аналитический метод	0.1	-
1695	993516.61	3570316.10	Аналитический метод	0.1	-
1696	993516.97	3570312.88	Аналитический метод	0.1	-
1697	993515.88	3570310.94	Аналитический метод	0.1	-
1698	993510.96	3570306.25	Аналитический метод	0.1	-
1699	993502.02	3570301.24	Аналитический метод	0.1	-
1700	993503.84	3570297.03	Аналитический метод	0.1	-
1701	993512.81	3570276.23	Аналитический метод	0.1	-
1702	993514.79	3570257.73	Аналитический метод	0.1	-
1703	993505.29	3570222.41	Аналитический метод	0.1	-
1704	993500.33	3570191.80	Аналитический метод	0.1	-
1705	993499.96	3570138.86	Аналитический метод	0.1	-
1706	993514.29	3570058.95	Аналитический метод	0.1	-
1707	993511.62	3570043.97	Аналитический метод	0.1	-
1708	993545.86	3570042.31	Аналитический метод	0.1	-
1709	993543.35	3569986.12	Аналитический метод	0.1	-
1710	993501.32	3569987.97	Аналитический метод	0.1	-
1711	993465.53	3568887.62	Аналитический метод	0.1	-
1712	993409.31	3566927.70	Аналитический метод	0.1	-
1713	993509.62	3566922.58	Аналитический метод	0.1	-
1714	993507.83	3566864.90	Аналитический метод	0.1	-
1715	993410.09	3566868.24	Аналитический метод	0.1	-
1716	993383.54	3566869.15	Аналитический метод	0.1	-
1717	993384.90	3566896.10	Аналитический метод	0.1	-
1718	993356.30	3566947.90	Аналитический метод	0.1	-
1719	993345.60	3566952.40	Аналитический метод	0.1	-
1720	993296.00	3566955.00	Аналитический метод	0.1	-
1721	993256.80	3566962.40	Аналитический метод	0.1	-
1722	993209.20	3566982.00	Аналитический метод	0.1	-
1723	993195.80	3566989.00	Аналитический метод	0.1	-
1724	993177.00	3566988.90	Картометрический метод	1.4	-
1725	993177.16	3566992.09	Картометрический метод	1.4	-
1726	993177.16	3566992.92	Картометрический метод	1.4	-
1727	993177.11	3566998.20	Аналитический метод	0.1	-
1728	993202.60	3566998.00	Аналитический метод	0.1	-
1729	993231.40	3566981.00	Аналитический метод	0.1	-
1730	993266.00	3566969.30	Аналитический метод	0.1	-
1731	993319.40	3566962.00	Аналитический метод	0.1	-
1732	993352.40	3566961.40	Аналитический метод	0.1	-
1733	993361.10	3566956.90	Аналитический метод	0.1	-
1734	993367.10	3566945.70	Аналитический метод	0.1	-
1735	993386.19	3566918.72	Аналитический метод	0.1	-
1736	993386.74	3566928.85	Аналитический метод	0.1	-
1737	993403.95	3566928.08	Аналитический метод	0.1	-
1738	993404.18	3567013.25	Аналитический метод	0.1	-
1739	993404.47	3567098.13	Аналитический метод	0.1	-
1740	993412.60	3567333.31	Аналитический метод	0.1	-
1741	993415.01	3567442.13	Картометрический метод	1.4	-
1742	993416.28	3567553.16	Картометрический метод	1.4	-
1743	993409.60	3567569.39	Картометрический метод	1.4	-
1744	993404.66	3567584.33	Картометрический метод	1.4	-
1745	993401.91	3567607.47	Картометрический метод	1.4	-
1746	993408.03	3567749.53	Аналитический метод	0.1	-
1747	993422.15	3567769.61	Аналитический метод	0.1	-

3. Сведения о характерных точках части (частей) границы объекта					
Обозначение характерных точек части границы	Координаты, м		Метод определения координат характерной точки	Средняя квадратическая погрешность положения характерной точки (Mt), м	Описание обозначения точки на местности (при наличии)
	X	Y			
1748	993424.17	3567791.95	Аналитический метод	0.1	-
1749	993428.15	3567928.21	Аналитический метод	0.1	-
1750	993430.97	3567990.92	Аналитический метод	0.1	-
1751	993440.41	3568274.50	Аналитический метод	0.1	-
1752	993443.28	3568360.87	Аналитический метод	0.1	-
1753	993452.16	3568652.06	Аналитический метод	0.1	-
1754	993452.45	3568682.99	Аналитический метод	0.1	-
1755	993452.28	3568707.94	Аналитический метод	0.1	-
1756	993452.61	3568737.75	Аналитический метод	0.1	-
1757	993458.83	3568887.93	Аналитический метод	0.1	-
1758	993494.36	3569988.28	Аналитический метод	0.1	-
1759	993444.26	3569990.48	Аналитический метод	0.1	-
1760	993446.16	3570047.14	Аналитический метод	0.1	-
1761	993500.75	3570044.50	Аналитический метод	0.1	-
1762	993502.88	3570058.95	Аналитический метод	0.1	-
1763	993490.51	3570137.78	Аналитический метод	0.1	-
1764	993491.17	3570192.92	Аналитический метод	0.1	-
1765	993482.60	3570200.40	Аналитический метод	0.1	-
1766	993454.72	3570183.83	Аналитический метод	0.1	-
1767	993192.81	3569992.65	Аналитический метод	0.1	-
1768	993191.30	3569999.33	Аналитический метод	0.1	-
1769	993448.95	3570186.70	Аналитический метод	0.1	-
1770	993494.14	3570216.51	Аналитический метод	0.1	-
1771	993500.56	3570250.75	Аналитический метод	0.1	-
1772	993501.17	3570275.55	Аналитический метод	0.1	-
1773	993494.98	3570293.86	Аналитический метод	0.1	-
1774	993473.34	3570357.87	Аналитический метод	0.1	-
1775	993471.93	3570391.38	Аналитический метод	0.1	-
1776	993475.67	3570421.25	Аналитический метод	0.1	-
1777	993468.38	3570431.56	Аналитический метод	0.1	-
1778	993468.07	3570432.00	Картометрический метод	1.4	-
1779	993463.77	3570432.20	Аналитический метод	0.1	-
1780	993401.27	3570436.29	Аналитический метод	0.1	-
1781	993357.65	3570436.74	Аналитический метод	0.1	-
1782	993326.00	3570447.87	Аналитический метод	0.1	-
1783	993176.72	3570534.34	Аналитический метод	0.1	-
1784	993164.02	3570537.79	Аналитический метод	0.1	-
1785	993168.03	3570557.63	Аналитический метод	0.1	-
1786	993172.00	3570574.55	Аналитический метод	0.1	-
1787	993175.05	3570589.55	Аналитический метод	0.1	-
1788	993177.34	3570600.09	Аналитический метод	0.1	-
1789	993180.40	3570612.62	Аналитический метод	0.1	-
1790	993185.17	3570633.16	Аналитический метод	0.1	-
1791	993189.62	3570654.95	Аналитический метод	0.1	-
1792	993191.85	3570665.67	Картометрический метод	1.4	-
1793	993194.51	3570678.15	Картометрический метод	1.4	-
1794	993196.78	3570687.50	Аналитический метод	0.3	-
1795	993199.89	3570701.17	Аналитический метод	0.3	-
1796	993199.92	3570701.31	Аналитический метод	0.3	-
1797	993202.22	3570711.98	Аналитический метод	0.1	-
1798	993211.05	3570738.94	Аналитический метод	0.1	-
1799	993211.12	3570739.43	Аналитический метод	0.1	-
1800	993208.39	3570739.96	Аналитический метод	0.3	-
1801	993210.72	3570750.74	Аналитический метод	0.3	-
1802	993213.37	3570762.99	Аналитический метод	0.3	-
1803	993213.88	3570762.89	Аналитический метод	0.3	-
1804	993215.42	3570770.29	Аналитический метод	0.3	-
1805	993216.03	3570775.02	Аналитический метод	0.3	-
1806	993216.13	3570775.45	Аналитический метод	0.3	-
1807	993219.97	3570793.22	Картометрический метод	1.4	-

3. Сведения о характерных точках части (частей) границы объекта					
Обозначение характерных точек части границы	Координаты, м		Метод определения координат характерной точки	Средняя квадратическая погрешность положения характерной точки (Mt), м	Описание обозначения точки на местности (при наличии)
	X	Y			
1808	993223.47	3570810.21	Картометрический метод	1.4	-
1809	993227.11	3570828.06	Аналитический метод	0.1	-
1810	993231.55	3570846.77	Аналитический метод	0.2	-
1811	993237.80	3570876.64	Аналитический метод	0.3	-
1812	993239.83	3570887.35	Аналитический метод	0.3	-
1813	993240.04	3570888.47	Аналитический метод	0.3	-
1814	993240.14	3570888.89	Аналитический метод	0.1	-
1815	993240.38	3570888.85	Аналитический метод	0.3	-
1816	993244.85	3570910.55	Аналитический метод	0.3	-
1817	993246.32	3570917.31	Картометрический метод	1.4	-
1818	993247.68	3570924.20	Картометрический метод	1.4	-
1819	993255.58	3570966.43	Аналитический метод	0.3	-
1820	993255.63	3570967.91	Аналитический метод	0.1	-
1821	993257.30	3571014.89	Аналитический метод	0.1	-
1822	993258.42	3571046.49	Аналитический метод	0.1	-
1823	993255.14	3571076.04	Аналитический метод	0.1	-
1824	993254.87	3571077.33	Аналитический метод	0.1	-
1825	993245.11	3571168.51	Аналитический метод	0.1	-
1826	993240.92	3571209.66	Аналитический метод	0.1	-
1827	993237.45	3571240.13	Картометрический метод	1.4	-
1828	993233.71	3571273.05	Картометрический метод	1.4	-
1829	993233.51	3571282.75	Картометрический метод	1.4	-
1830	993227.32	3571354.86	Картометрический метод	1.4	-
1831	993225.62	3571372.50	Картометрический метод	1.4	-
1832	993216.74	3571460.76	Картометрический метод	1.4	-
1833	993216.19	3571484.43	Аналитический метод	0.1	-
1834	993216.24	3571503.60	Аналитический метод	0.1	-
1835	993217.49	3571535.75	Аналитический метод	0.1	-
1836	993217.23	3571617.78	Аналитический метод	0.1	-
1837	993218.27	3571727.85	Аналитический метод	0.1	-
1838	993218.66	3571796.61	Аналитический метод	0.1	-
1839	993128.19	3571799.20	Аналитический метод	0.1	-
1840	993133.53	3571875.73	Картометрический метод	1.4	-
1841	993133.15	3571906.47	Аналитический метод	0.1	-
1842	993136.07	3571999.11	Картометрический метод	1.4	-
1843	993135.84	3572017.23	Картометрический метод	1.4	-
1844	993083.91	3572018.39	Аналитический метод	0.1	-
1845	993083.88	3572016.75	Аналитический метод	0.1	-
1846	993033.83	3572018.60	Аналитический метод	0.1	-
1847	993006.93	3572020.58	Аналитический метод	0.1	-
1848	992991.18	3572021.02	Аналитический метод	0.1	-
1849	992980.43	3572015.75	Аналитический метод	0.1	-
1850	992965.08	3572016.74	Аналитический метод	0.1	-
1851	992960.96	3572021.69	Аналитический метод	0.1	-
1852	992934.16	3572022.87	Аналитический метод	0.1	-
1853	992917.46	3572036.13	Аналитический метод	0.1	-
1854	992911.25	3572028.35	Аналитический метод	0.1	-
1855	992907.34	3572023.45	Аналитический метод	0.1	-
1856	992870.10	3572052.91	Аналитический метод	0.1	-
1857	992865.35	3572056.02	Аналитический метод	0.1	-
1858	992855.31	3572061.38	Аналитический метод	0.1	-
1859	992844.73	3572065.46	Аналитический метод	0.1	-
1860	992833.72	3572068.21	Аналитический метод	0.1	-
1861	992828.75	3572068.98	Аналитический метод	0.1	-
1862	992828.12	3572069.02	Аналитический метод	0.1	-
1863	992785.77	3572071.71	Аналитический метод	0.1	-
1864	992771.32	3572072.63	Аналитический метод	0.1	-
1865	992770.49	3572072.82	Аналитический метод	0.1	-
1866	992765.73	3572073.13	Аналитический метод	0.1	-
1867	992733.22	3572080.68	Аналитический метод	0.1	-

3. Сведения о характерных точках части (частей) границы объекта					
Обозначение характерных точек части границы	Координаты, м		Метод определения координат характерной точки	Средняя квадратическая погрешность положения характерной точки (Mt), м	Описание обозначения точки на местности (при наличии)
	X	Y			
1868	992693.60	3572089.88	Аналитический метод	0.1	-
1869	992665.03	3572096.51	Аналитический метод	0.1	-
1870	992660.66	3572095.48	Аналитический метод	0.1	-
1871	992651.21	3572034.30	Картометрический метод	1.4	-
1872	992657.19	3572029.66	Картометрический метод	1.4	-
1873	992651.05	3571984.55	Картометрический метод	1.4	-
1874	992645.82	3571985.35	Аналитический метод	0.3	-
1875	992643.75	3571985.99	Аналитический метод	0.1	-
1876	992638.88	3571981.63	Картометрический метод	1.4	-
1877	992622.18	3571966.68	Аналитический метод	0.1	-
1878	992597.62	3571952.54	Аналитический метод	0.3	-
1879	992557.36	3571929.45	Аналитический метод	0.1	-
1880	992549.35	3571907.25	Аналитический метод	0.3	-
1881	992532.02	3571859.25	Аналитический метод	0.3	-
1882	992523.03	3571832.59	Аналитический метод	0.3	-
1883	992515.38	3571796.62	Аналитический метод	0.3	-
1884	992511.88	3571767.62	Аналитический метод	0.3	-
1885	992509.32	3571742.34	Аналитический метод	0.3	-
1886	992498.84	3571665.71	Аналитический метод	0.1	-
1887	992489.39	3571640.79	Аналитический метод	0.3	-
1888	992474.29	3571597.09	Аналитический метод	0.3	-
1889	992469.63	3571576.24	Аналитический метод	0.3	-
1890	992462.04	3571530.99	Аналитический метод	0.3	-
1891	992461.18	3571524.38	Картометрический метод	1.4	-
1892	992459.19	3571478.98	Аналитический метод	0.1	-
1893	992459.50	3571472.31	Аналитический метод	0.1	-
1894	992461.65	3571446.60	Аналитический метод	0.1	-
1895	992462.35	3571435.35	Аналитический метод	0.1	-
1896	992462.59	3571435.31	Аналитический метод	0.1	-
1897	992464.88	3571407.99	Аналитический метод	0.3	-
1898	992476.13	3571293.31	Картометрический метод	1.4	-
1899	992480.37	3571240.28	Картометрический метод	1.4	-
1900	992480.71	3571236.09	Картометрический метод	1.4	-
1901	992487.61	3571192.02	Картометрический метод	1.4	-
1902	992479.83	3571010.94	Аналитический метод	0.1	-
1903	992477.90	3570966.06	Аналитический метод	0.1	-
1904	992473.67	3570737.19	Аналитический метод	0.1	-
1905	992468.54	3570737.29	Аналитический метод	0.1	-
1906	992467.35	3570680.20	Аналитический метод	0.1	-
1907	992472.51	3570674.63	Аналитический метод	0.1	-
1908	992471.50	3570618.68	Картометрический метод	1.4	-
1909	992470.25	3570552.59	Аналитический метод	0.1	-
1910	992470.07	3570549.22	Аналитический метод	0.1	-
1911	992469.67	3570545.86	Аналитический метод	0.1	-
1912	992469.04	3570542.53	Аналитический метод	0.1	-
1913	992463.60	3570518.36	Аналитический метод	0.1	-
1914	992455.55	3570470.32	Аналитический метод	0.1	-
1915	992454.84	3570411.93	Аналитический метод	0.1	-
1916	992454.44	3570294.17	Аналитический метод	0.3	-
1917	992454.14	3570177.29	Аналитический метод	0.1	-
1918	992440.82	3569623.35	Аналитический метод	0.3	-
1919	992439.05	3569534.15	Аналитический метод	0.1	-
1920	992439.30	3569505.57	Аналитический метод	0.1	-
1921	992435.51	3569269.94	Картометрический метод	1.4	-
1922	992434.03	3569246.30	Картометрический метод	1.4	-
1923	992432.94	3569130.46	Аналитический метод	0.1	-
1924	992431.52	3569100.12	Аналитический метод	0.3	-
1925	992431.91	3569052.69	Аналитический метод	0.1	-
1926	992432.83	3569036.72	Аналитический метод	0.1	-
1927	992428.87	3568865.88	Аналитический метод	0.1	-

3. Сведения о характерных точках части (частей) границы объекта					
Обозначение характерных точек части границы	Координаты, м		Метод определения координат характерной точки	Средняя квадратическая погрешность положения характерной точки (Mt), м	Описание обозначения точки на местности (при наличии)
	X	Y			
1928	992427.23	3568707.34	Аналитический метод	0.1	-
1929	992426.21	3568598.95	Аналитический метод	0.1	-
1930	992426.13	3568598.95	Аналитический метод	0.1	-
1931	992426.11	3568598.45	Аналитический метод	0.1	-
1932	992426.21	3568598.44	Аналитический метод	0.1	-
1933	992426.15	3568592.12	Аналитический метод	0.1	-
1934	992425.97	3568524.05	Аналитический метод	0.1	-
1935	992426.45	3568504.26	Аналитический метод	0.1	-
1936	992426.02	3568481.57	Аналитический метод	0.1	-
1937	992426.62	3568455.03	Аналитический метод	0.1	-
1938	992426.50	3568455.03	Картометрический метод	1.4	-
1939	992426.48	3568454.51	Картометрический метод	1.4	-
1940	992426.62	3568454.50	Аналитический метод	0.1	-
1941	992427.96	3568395.10	Аналитический метод	0.1	-
1942	992424.19	3568301.69	Аналитический метод	0.1	-
1943	992421.44	3568244.31	Аналитический метод	0.1	-
1944	992421.08	3568244.04	Картометрический метод	1.4	-
1945	992420.28	3568220.16	Картометрический метод	1.4	-
1946	992419.29	3568198.52	Аналитический метод	0.1	-
1947	992417.98	3568105.52	Аналитический метод	0.1	-
1948	992416.38	3568054.96	Аналитический метод	0.1	-
1949	992416.06	3568054.97	Картометрический метод	1.4	-
1950	992416.03	3568054.47	Картометрический метод	1.4	-
1951	992416.37	3568054.45	Аналитический метод	0.1	-
1952	992414.69	3568001.24	Аналитический метод	0.3	-
1953	992413.87	3567972.58	Аналитический метод	0.1	-
1954	992413.85	3567972.57	Аналитический метод	0.2	-
1955	992413.83	3567971.36	Аналитический метод	0.1	-
1956	992413.63	3567964.23	Аналитический метод	0.1	-
1957	992395.88	3566695.78	Аналитический метод	0.1	-
1958	992395.87	3566695.09	Картометрический метод	1.4	-
1959	992388.97	3566694.91	Картометрический метод	1.4	-
1960	992388.87	3566697.93	Картометрический метод	1.4	-
1961	992387.59	3566759.79	Картометрический метод	1.4	-
1962	992346.78	3566760.11	Картометрический метод	1.4	-
1963	992346.81	3566762.30	Аналитический метод	0.1	-
1964	992362.21	3567863.02	Аналитический метод	0.1	-
1965	992066.26	3568063.05	Аналитический метод	0.1	-
1966	992049.63	3568074.33	Картометрический метод	1.4	-
1967	991896.17	3568178.03	Аналитический метод	0.1	-
1968	991880.96	3568188.31	Аналитический метод	0.1	-
1969	991753.82	3568274.25	Аналитический метод	0.1	-
1970	991598.00	3568281.72	Аналитический метод	0.1	-
1971	991426.22	3568288.44	Аналитический метод	0.1	-
1972	991173.12	3568299.44	Аналитический метод	0.1	-
1973	990969.12	3568308.36	Аналитический метод	0.1	-
1974	990843.58	3568313.74	Аналитический метод	0.1	-
1975	990761.90	3568317.51	Картометрический метод	1.4	-
1976	990748.85	3568319.82	Картометрический метод	1.4	-
1977	990736.24	3568323.84	Картометрический метод	1.4	-
1978	990724.27	3568329.49	Картометрический метод	1.4	-
1979	990524.53	3568440.47	Аналитический метод	0.1	-
1980	990526.20	3568381.20	Аналитический метод	0.1	-
1981	990525.94	3568380.03	Аналитический метод	0.1	-
1982	990508.38	3568389.29	Аналитический метод	0.1	-
1983	990506.53	3568450.48	Аналитический метод	0.1	-
1984	990450.74	3568481.00	Аналитический метод	0.1	-
1985	990023.34	3568719.65	Аналитический метод	0.1	-
1986	989697.84	3568901.00	Картометрический метод	1.4	-
1987	989531.98	3568993.40	Картометрический метод	1.4	-

3. Сведения о характерных точках части (частей) границы объекта					
Обозначение характерных точек части границы	Координаты, м		Метод определения координат характерной точки	Средняя квадратическая погрешность положения характерной точки (Mt), м	Описание обозначения точки на местности (при наличии)
	X	Y			
1988	989172.31	3569193.75	Картометрический метод	1.4	-
1989	989170.40	3569194.48	Картометрический метод	1.4	-
1990	989168.46	3569195.14	Картометрический метод	1.4	-
1991	989166.51	3569195.74	Картометрический метод	1.4	-
1992	989164.53	3569196.28	Картометрический метод	1.4	-
1993	989162.54	3569196.74	Картометрический метод	1.4	-
1994	989160.53	3569197.14	Картометрический метод	1.4	-
1995	989158.52	3569197.48	Картометрический метод	1.4	-
1996	989156.49	3569197.75	Картометрический метод	1.4	-
1997	989154.44	3569197.95	Картометрический метод	1.4	-
1998	989152.40	3569198.09	Картометрический метод	1.4	-
1999	989150.37	3569198.16	Картометрический метод	1.4	-
2000	989148.31	3569198.16	Картометрический метод	1.4	-
2001	989146.27	3569198.09	Картометрический метод	1.4	-
2002	989144.23	3569197.95	Картометрический метод	1.4	-
2003	989142.19	3569197.75	Картометрический метод	1.4	-
2004	989140.16	3569197.48	Картометрический метод	1.4	-
2005	989138.14	3569197.14	Картометрический метод	1.4	-
2006	989136.14	3569196.75	Картометрический метод	1.4	-
2007	989134.15	3569196.28	Картометрический метод	1.4	-
2008	989132.17	3569195.74	Картометрический метод	1.4	-
2009	989128.65	3569194.29	Картометрический метод	1.4	-
2010	989075.82	3569154.24	Картометрический метод	1.4	-
2011	989014.19	3569101.64	Картометрический метод	1.4	-
2012	989013.66	3569101.17	Картометрический метод	1.4	-
2013	988772.87	3568895.58	Картометрический метод	1.4	-
2014	988735.01	3568863.27	Картометрический метод	1.4	-
2015	988693.61	3568827.93	Картометрический метод	1.4	-
2016	988672.07	3568809.54	Картометрический метод	1.4	-
2017	988656.97	3568862.39	Картометрический метод	1.4	-
2018	988720.52	3568916.64	Картометрический метод	1.4	-
2019	988757.41	3568948.11	Картометрический метод	1.4	-
2020	988989.16	3569146.00	Картометрический метод	1.4	-
2021	989031.30	3569297.34	Картометрический метод	1.4	-
2022	989021.56	3569413.67	Картометрический метод	1.4	-
2023	988975.11	3569968.53	Аналитический метод	0.1	-
2024	988969.66	3570032.25	Аналитический метод	0.1	-
2025	988767.63	3570015.69	Аналитический метод	0.1	-
2026	988778.91	3569973.74	Аналитический метод	0.1	-
2027	988757.22	3569973.20	Аналитический метод	0.1	-
2028	988745.81	3570013.90	Аналитический метод	0.1	-
2029	988638.11	3570005.03	Аналитический метод	0.1	-
2030	988644.97	3569980.53	Аналитический метод	0.1	-
2031	988613.07	3569981.26	Аналитический метод	0.1	-
2032	988607.93	3570002.54	Аналитический метод	0.1	-
2033	988570.19	3569999.43	Аналитический метод	0.1	-
2034	988544.60	3569999.43	Аналитический метод	0.1	-
2035	988518.60	3570001.05	Аналитический метод	0.1	-
2036	988492.78	3570004.26	Аналитический метод	0.1	-
2037	988466.94	3570009.15	Аналитический метод	0.1	-
2038	988456.41	3570011.81	Аналитический метод	0.1	-
2039	988413.39	3570024.90	Аналитический метод	0.1	-
2040	988392.60	3570033.03	Аналитический метод	0.1	-
2041	988368.76	3570044.13	Аналитический метод	0.1	-
2042	988346.38	3570056.28	Аналитический метод	0.1	-
2043	988283.82	3570092.85	Аналитический метод	0.1	-
2044	988262.24	3570103.71	Аналитический метод	0.1	-
2045	988246.39	3570110.51	Аналитический метод	0.1	-
2046	988232.80	3570158.05	Аналитический метод	0.1	-
2047	988238.43	3570166.56	Аналитический метод	0.1	-

3. Сведения о характерных точках части (частей) границы объекта					
Обозначение характерных точек части границы	Координаты, м		Метод определения координат характерной точки	Средняя квадратическая погрешность положения характерной точки (Mt), м	Описание обозначения точки на местности (при наличии)
	X	Y			
2048	988256.21	3570160.23	Аналитический метод	0.1	-
2049	988280.16	3570149.97	Аналитический метод	0.1	-
2050	988303.03	3570138.45	Аналитический метод	0.1	-
2051	988366.73	3570101.31	Аналитический метод	0.1	-
2052	988388.01	3570089.73	Аналитический метод	0.1	-
2053	988395.94	3570086.04	Аналитический метод	0.1	-
2054	988409.37	3570079.80	Картометрический метод	1.4	-
2055	988431.54	3570071.13	Картометрический метод	1.4	-
2056	988440.68	3570068.18	Аналитический метод	0.1	-
2057	988442.88	3570067.47	Аналитический метод	0.1	-
2058	988453.95	3570063.90	Аналитический метод	0.1	-
2059	988476.96	3570058.05	Аналитический метод	0.1	-
2060	988500.00	3570053.73	Аналитический метод	0.1	-
2061	988523.57	3570050.76	Аналитический метод	0.1	-
2062	988547.11	3570049.29	Аналитический метод	0.1	-
2063	988571.40	3570049.29	Аналитический метод	0.1	-
2064	988596.14	3570051.34	Аналитический метод	0.1	-
2065	988624.47	3570053.69	Аналитический метод	0.1	-
2066	988734.12	3570062.79	Аналитический метод	0.1	-
2067	988754.51	3570064.49	Аналитический метод	0.1	-
2068	988965.48	3570082.05	Аналитический метод	0.1	-
2069	988924.15	3570574.68	Аналитический метод	0.1	-
2070	988924.85	3570644.70	Картометрический метод	1.4	-
2071	988933.39	3570692.91	Картометрический метод	1.4	-
2072	988945.65	3570740.01	Картометрический метод	1.4	-
2073	988962.27	3570786.57	Картометрический метод	1.4	-
2074	988986.15	3570836.76	Картометрический метод	1.4	-
2075	989024.29	3570899.61	Картометрический метод	1.4	-
2076	989054.70	3570938.64	Картометрический метод	1.4	-
2077	989083.13	3570968.62	Аналитический метод	0.1	-
2078	989096.07	3570982.26	Аналитический метод	0.1	-
2079	989110.33	3570994.48	Аналитический метод	0.1	-
2080	989110.35	3570994.49	Аналитический метод	0.1	-
2081	989136.83	3571017.21	Аналитический метод	0.1	-
2082	989173.49	3571042.38	Аналитический метод	0.1	-
2083	989220.21	3571067.64	Аналитический метод	0.1	-
2084	989268.30	3571087.77	Аналитический метод	0.1	-
2085	989331.68	3571106.07	Аналитический метод	0.1	-
2086	989308.09	3571232.61	Аналитический метод	0.1	-
2087	989277.76	3571396.39	Аналитический метод	0.1	-
2088	989267.17	3571453.52	Аналитический метод	0.1	-
2089	989265.62	3571460.27	Картометрический метод	1.4	-
2090	989256.60	3571476.88	Картометрический метод	1.4	-
2091	989237.38	3571500.15	Аналитический метод	0.1	-
2092	989189.84	3571535.52	Аналитический метод	0.1	-
2093	989138.04	3571555.05	Аналитический метод	0.1	-
2094	989077.47	3571559.70	Аналитический метод	0.1	-
2095	989024.69	3571548.03	Аналитический метод	0.1	-
2096	988775.93	3571498.38	Аналитический метод	0.1	-
2097	988716.24	3571481.97	Аналитический метод	0.1	-
2098	988650.01	3571457.70	Аналитический метод	0.1	-
2099	988553.97	3571414.44	Аналитический метод	0.1	-
2100	988473.01	3571369.89	Аналитический метод	0.1	-
2101	988433.86	3571348.35	Аналитический метод	0.1	-
2102	988444.38	3571309.86	Аналитический метод	0.1	-
2103	988444.07	3571284.00	Аналитический метод	0.1	-
2104	988440.15	3571255.98	Аналитический метод	0.1	-
2105	988437.37	3571238.46	Аналитический метод	0.1	-
2106	988432.55	3571211.04	Аналитический метод	0.1	-
2107	988430.87	3571203.60	Аналитический метод	0.1	-

3. Сведения о характерных точках части (частей) границы объекта					
Обозначение характерных точек части границы	Координаты, м		Метод определения координат характерной точки	Средняя квадратическая погрешность положения характерной точки (Mt), м	Описание обозначения точки на местности (при наличии)
	X	Y			
2108	988428.90	3571195.56	Аналитический метод	0.1	-
2109	988414.82	3571143.30	Аналитический метод	0.1	-
2110	988406.51	3571112.40	Аналитический метод	0.1	-
2111	988401.50	3571093.74	Аналитический метод	0.1	-
2112	988394.16	3571066.40	Аналитический метод	0.1	-
2113	988388.79	3571046.43	Аналитический метод	0.1	-
2114	988383.99	3571028.76	Аналитический метод	0.1	-
2115	988380.82	3571016.96	Аналитический метод	0.1	-
2116	988356.44	3571060.95	Аналитический метод	0.1	-
2117	988359.26	3571072.39	Аналитический метод	0.1	-
2118	988366.70	3571099.31	Аналитический метод	0.1	-
2119	988371.65	3571116.10	Аналитический метод	0.1	-
2120	988381.03	3571148.03	Аналитический метод	0.1	-
2121	988387.73	3571172.04	Аналитический метод	0.1	-
2122	988392.16	3571187.08	Аналитический метод	0.1	-
2123	988397.16	3571202.87	Аналитический метод	0.1	-
2124	988399.78	3571211.14	Аналитический метод	0.1	-
2125	988402.04	3571218.12	Аналитический метод	0.1	-
2126	988403.98	3571224.74	Аналитический метод	0.1	-
2127	988405.25	3571230.60	Аналитический метод	0.1	-
2128	988406.53	3571237.89	Аналитический метод	0.1	-
2129	988407.64	3571244.16	Аналитический метод	0.1	-
2130	988408.18	3571249.98	Аналитический метод	0.1	-
2131	988408.37	3571258.33	Аналитический метод	0.1	-
2132	988408.00	3571270.53	Аналитический метод	0.1	-
2133	988404.63	3571299.79	Аналитический метод	0.1	-
2134	988403.37	3571304.93	Аналитический метод	0.1	-
2135	988380.40	3571389.56	Картометрический метод	1.4	-
2136	988379.19	3571385.07	Картометрический метод	1.4	-
2137	988372.99	3571362.37	Картометрический метод	1.4	-
2138	988366.62	3571338.83	Картометрический метод	1.4	-
2139	988364.41	3571330.63	Аналитический метод	0.3	-
2140	988361.63	3571320.33	Аналитический метод	0.3	-
2141	988361.48	3571319.73	Аналитический метод	0.3	-
2142	988359.63	3571312.90	Картометрический метод	1.4	-
2143	988353.24	3571289.52	Картометрический метод	1.4	-
2144	988351.41	3571282.78	Картометрический метод	1.4	-
2145	988346.26	3571263.81	Картометрический метод	1.4	-
2146	988340.08	3571240.88	Картометрический метод	1.4	-
2147	988337.34	3571230.95	Картометрический метод	1.4	-
2148	988332.64	3571213.28	Картометрический метод	1.4	-
2149	988325.17	3571185.87	Картометрический метод	1.4	-
2150	988319.46	3571165.04	Картометрический метод	1.4	-
2151	988318.69	3571162.22	Картометрический метод	1.4	-
2152	988312.09	3571137.89	Картометрический метод	1.4	-
2153	988309.01	3571126.48	Картометрический метод	1.4	-
2154	988305.04	3571111.80	Картометрический метод	1.4	-
2155	988302.54	3571102.64	Аналитический метод	0.1	-
2156	988299.67	3571092.14	Картометрический метод	1.4	-
2157	988297.67	3571084.75	Аналитический метод	0.1	-
2158	988288.63	3571051.36	Аналитический метод	0.1	-
2159	988263.69	3570959.49	Аналитический метод	0.1	-
2160	988256.02	3570931.29	Аналитический метод	0.1	-
2161	988252.12	3570916.87	Картометрический метод	1.4	-
2162	988251.63	3570915.05	Аналитический метод	0.1	-
2163	988246.48	3570896.14	Аналитический метод	0.1	-
2164	988224.48	3570814.54	Картометрический метод	1.4	-
2165	988222.76	3570808.21	Картометрический метод	1.4	-
2166	988219.22	3570795.52	Картометрический метод	1.4	-
2167	988217.65	3570789.90	Картометрический метод	1.4	-

3. Сведения о характерных точках части (частей) границы объекта					
Обозначение характерных точек части границы	Координаты, м		Метод определения координат характерной точки	Средняя квадратическая погрешность положения характерной точки (Mt), м	Описание обозначения точки на местности (при наличии)
	X	Y			
2168	988214.55	3570777.90	Картометрический метод	1.4	-
2169	988211.88	3570768.23	Картометрический метод	1.4	-
2170	988209.26	3570758.41	Картометрический метод	1.4	-
2171	988198.15	3570717.33	Картометрический метод	1.4	-
2172	988196.33	3570710.52	Картометрический метод	1.4	-
2173	988194.51	3570704.11	Картометрический метод	1.4	-
2174	988183.20	3570661.44	Картометрический метод	1.4	-
2175	988182.87	3570660.20	Картометрический метод	1.4	-
2176	988143.08	3570515.14	Аналитический метод	0.1	-
2177	988143.02	3570514.92	Картометрический метод	1.4	-
2178	988135.77	3570487.52	Аналитический метод	0.1	-
2179	988128.83	3570461.31	Картометрический метод	1.4	-
2180	988119.17	3570426.09	Картометрический метод	1.4	-
2181	988111.92	3570401.49	Картометрический метод	1.4	-
2182	988110.76	3570396.40	Картометрический метод	1.4	-
2183	988109.72	3570392.27	Картометрический метод	1.4	-
2184	988108.66	3570388.15	Картометрический метод	1.4	-
2185	988102.79	3570366.31	Картометрический метод	1.4	-
2186	988101.76	3570362.16	Картометрический метод	1.4	-
2187	988100.70	3570357.92	Картометрический метод	1.4	-
2188	988097.10	3570345.49	Картометрический метод	1.4	-
2189	988096.00	3570341.50	Картометрический метод	1.4	-
2190	988094.88	3570337.38	Картометрический метод	1.4	-
2191	988092.74	3570329.47	Картометрический метод	1.4	-
2192	988084.55	3570299.32	Картометрический метод	1.4	-
2193	988078.11	3570275.41	Картометрический метод	1.4	-
2194	988078.63	3570255.15	Аналитический метод	0.1	-
2195	988080.33	3570188.27	Аналитический метод	0.1	-
2196	988098.01	3570187.53	Аналитический метод	0.1	-
2197	988120.30	3570109.74	Картометрический метод	1.4	-
2198	988119.80	3570108.94	Картометрический метод	1.4	-
2199	988101.09	3570064.98	Картометрический метод	1.4	-
2200	988104.27	3570056.01	Аналитический метод	0.1	-
2201	988109.12	3570042.31	Картометрический метод	1.4	-
2202	988128.42	3569972.77	Картометрический метод	1.4	-
2203	988320.99	3569303.16	Картометрический метод	1.4	-
2204	988326.26	3569284.40	Картометрический метод	1.4	-
2205	988337.37	3569246.26	Картометрический метод	1.4	-
2206	988384.22	3569108.70	Аналитический метод	0.1	-
2207	988423.26	3568993.97	Аналитический метод	0.1	-
2208	988386.64	3568904.02	Картометрический метод	1.4	-
2209	988370.77	3568865.15	Картометрический метод	1.4	-
2210	988360.53	3568839.30	Картометрический метод	1.4	-
2211	988359.48	3568836.80	Картометрический метод	1.4	-
2212	988356.06	3568828.63	Картометрический метод	1.4	-
2213	988216.83	3568486.62	Аналитический метод	0.1	-
2214	988369.83	3568617.24	Аналитический метод	0.1	-
2215	988515.72	3568741.79	Картометрический метод	1.4	-
2216	988531.05	3568689.17	Аналитический метод	0.1	-
2217	988389.82	3568568.60	Аналитический метод	0.1	-
2218	988384.32	3568563.90	Аналитический метод	0.1	-
2219	988350.82	3568535.58	Картометрический метод	1.4	-
2220	988243.49	3568443.63	Аналитический метод	0.1	-
2221	988110.25	3567953.31	Аналитический метод	0.1	-
2222	988108.75	3567948.25	Аналитический метод	0.1	-
2223	988097.15	3567953.14	Аналитический метод	0.1	-
2224	988084.72	3567987.43	Аналитический метод	0.1	-
2225	988071.38	3567989.49	Аналитический метод	0.1	-
2226	988069.14	3567989.84	Аналитический метод	0.1	-
2227	988048.51	3567993.01	Аналитический метод	0.1	-

3. Сведения о характерных точках части (частей) границы объекта					
Обозначение характерных точек части границы	Координаты, м		Метод определения координат характерной точки	Средняя квадратическая погрешность положения характерной точки (Mt), м	Описание обозначения точки на местности (при наличии)
	X	Y			
2228	988052.42	3568031.16	Картометрический метод	1.4	-
2229	988054.37	3568049.71	Картометрический метод	1.4	-
2230	988054.31	3568098.60	Картометрический метод	1.4	-
2231	988055.30	3568100.06	Картометрический метод	1.4	-
2232	988054.91	3568130.99	Картометрический метод	1.4	-
2233	988054.70	3568155.93	Картометрический метод	1.4	-
2234	988053.69	3568235.03	Картометрический метод	1.4	-
2235	988051.74	3568247.15	Картометрический метод	1.4	-
2236	988050.16	3568253.00	Картометрический метод	1.4	-
2237	988045.78	3568264.48	Картометрический метод	1.4	-
2238	988037.90	3568281.60	Картометрический метод	1.4	-
2239	988025.58	3568284.20	Картометрический метод	1.4	-
2240	988019.70	3568286.03	Картометрический метод	1.4	-
2241	988005.22	3568290.33	Аналитический метод	0.3	-
2242	988002.26	3568291.25	Аналитический метод	0.1	-
2243	987994.10	3568292.90	Аналитический метод	0.1	-
2244	987982.56	3568295.93	Аналитический метод	0.1	-
2245	987976.70	3568297.44	Аналитический метод	0.1	-
2246	987930.67	3568310.00	Аналитический метод	0.1	-
2247	987923.62	3568311.92	Аналитический метод	0.1	-
2248	987916.05	3568313.98	Аналитический метод	0.1	-
2249	987914.92	3568312.95	Картометрический метод	1.4	-
2250	987913.22	3568306.67	Картометрический метод	1.4	-
2251	987912.81	3568305.28	Картометрический метод	1.4	-
2252	987906.36	3568281.79	Картометрический метод	1.4	-
2253	987906.04	3568280.50	Картометрический метод	1.4	-
2254	987904.77	3568278.12	Картометрический метод	1.4	-
2255	987883.30	3568197.92	Аналитический метод	0.1	-
2256	987881.52	3568191.27	Картометрический метод	1.4	-
2257	987882.81	3568190.71	Картометрический метод	1.4	-
2258	987863.49	3568119.06	Картометрический метод	1.4	-
2259	987850.21	3568069.78	Картометрический метод	1.4	-
2260	987846.55	3568053.81	Картометрический метод	1.4	-
2261	987804.99	3567884.31	Картометрический метод	1.4	-
2262	987803.11	3567884.78	Картометрический метод	1.4	-
2263	987801.98	3567880.62	Картометрический метод	1.4	-
2264	987801.71	3567879.66	Картометрический метод	1.4	-
2265	987801.06	3567877.18	Картометрический метод	1.4	-
2266	987803.36	3567876.56	Картометрический метод	1.4	-
2267	987800.70	3567865.83	Картометрический метод	1.4	-
2268	987795.21	3567843.79	Картометрический метод	1.4	-
2269	987790.60	3567845.05	Картометрический метод	1.4	-
2270	987786.94	3567831.13	Картометрический метод	1.4	-
2271	987791.76	3567829.73	Картометрический метод	1.4	-
2272	987762.00	3567723.95	Картометрический метод	1.4	-
2273	987734.00	3567617.78	Картометрический метод	1.4	-
2274	987742.18	3567517.11	Картометрический метод	1.4	-
2275	987815.56	3567802.86	Картометрический метод	1.4	-
2276	987828.98	3567858.84	Картометрический метод	1.4	-
2277	987841.85	3567855.55	Картометрический метод	1.4	-
2278	987841.86	3567855.54	Аналитический метод	0.1	-
2279	987846.72	3567854.37	Аналитический метод	0.1	-
2280	987850.24	3567866.95	Аналитический метод	0.1	-
2281	987855.37	3567865.58	Аналитический метод	0.3	-
2282	987859.99	3567863.77	Аналитический метод	0.3	-
2283	987854.68	3567844.66	Аналитический метод	0.3	-
2284	987851.05	3567845.64	Аналитический метод	0.3	-
2285	987837.80	3567796.53	Аналитический метод	0.3	-
2286	987844.77	3567794.39	Картометрический метод	1.4	-
2287	987846.62	3567793.80	Картометрический метод	1.4	-

3. Сведения о характерных точках части (частей) границы объекта					
Обозначение характерных точек части границы	Координаты, м		Метод определения координат характерной точки	Средняя квадратическая погрешность положения характерной точки (Mt), м	Описание обозначения точки на местности (при наличии)
	X	Y			
2288	987851.94	3567808.52	Аналитический метод	0.3	-
2289	987859.66	3567834.52	Картометрический метод	1.4	-
2290	987870.34	3567865.92	Картометрический метод	1.4	-
2291	987871.98	3567868.98	Картометрический метод	1.4	-
2292	987891.15	3567937.40	Картометрический метод	1.4	-
2293	987894.01	3567936.56	Картометрический метод	1.4	-
2294	987881.04	3567885.79	Картометрический метод	1.4	-
2295	987885.97	3567884.07	Картометрический метод	1.4	-
2296	987881.10	3567866.97	Картометрический метод	1.4	-
2297	987879.96	3567863.90	Картометрический метод	1.4	-
2298	987860.63	3567794.87	Картометрический метод	1.4	-
2299	987849.22	3567755.24	Картометрический метод	1.4	-
2300	987842.09	3567729.22	Аналитический метод	0.1	-
2301	987837.34	3567711.95	Аналитический метод	0.1	-
2302	987826.24	3567671.59	Аналитический метод	0.1	-
2303	987820.04	3567648.96	Картометрический метод	1.4	-
2304	987783.91	3567504.20	Картометрический метод	1.4	-
2305	987782.16	3567469.86	Аналитический метод	0.1	-
2306	987780.89	3567445.16	Аналитический метод	0.1	-
2307	987789.57	3567437.60	Аналитический метод	0.1	-
2308	987793.47	3567400.66	Аналитический метод	0.1	-
2309	987798.31	3567350.61	Аналитический метод	0.1	-
2310	987799.53	3567327.20	Аналитический метод	0.3	-
2311	987801.28	3567322.96	Аналитический метод	0.3	-
2312	987804.26	3567324.23	Аналитический метод	0.3	-
2313	987806.48	3567319.71	Аналитический метод	0.3	-
2314	987803.01	3567318.32	Аналитический метод	0.3	-
2315	987808.39	3567300.13	Аналитический метод	0.3	-
2316	987818.64	3567299.75	Аналитический метод	0.1	-
2317	987817.47	3567307.77	Аналитический метод	0.1	-
2318	987814.08	3567335.57	Аналитический метод	0.1	-
2319	987813.99	3567373.35	Аналитический метод	0.1	-
2320	987815.82	3567399.34	Аналитический метод	0.1	-
2321	987821.43	3567427.13	Аналитический метод	0.1	-
2322	987824.23	3567437.60	Картометрический метод	1.4	-
2323	987824.38	3567438.15	Картометрический метод	1.4	-
2324	987828.23	3567437.12	Картометрический метод	1.4	-
2325	987828.09	3567436.58	Картометрический метод	1.4	-
2326	987825.40	3567426.36	Аналитический метод	0.1	-
2327	987820.21	3567398.22	Аналитический метод	0.3	-
2328	987821.95	3567397.80	Аналитический метод	0.3	-
2329	987878.23	3567384.43	Аналитический метод	0.3	-
2330	987900.13	3567379.51	Аналитический метод	0.1	-
2331	987900.98	3567379.31	Картометрический метод	1.4	-
2332	987914.82	3567430.58	Картометрический метод	1.4	-
2333	987957.14	3567587.30	Аналитический метод	0.1	-
2334	987953.54	3567595.96	Аналитический метод	0.1	-
2335	987954.99	3567600.87	Картометрический метод	1.4	-
2336	987964.90	3567634.45	Картометрический метод	1.4	-
2337	987964.77	3567634.49	Аналитический метод	0.3	-
2338	987954.55	3567637.42	Аналитический метод	0.3	-
2339	987975.14	3567705.70	Аналитический метод	0.3	-
2340	987976.29	3567709.45	Аналитический метод	0.1	-
2341	987986.21	3567706.73	Аналитический метод	0.1	-
2342	987986.31	3567706.71	Аналитический метод	0.1	-
2343	987999.02	3567703.55	Аналитический метод	0.1	-
2344	987999.62	3567705.68	Аналитический метод	0.1	-
2345	987986.86	3567708.84	Аналитический метод	0.1	-
2346	987986.73	3567708.88	Аналитический метод	0.1	-
2347	987976.93	3567711.56	Аналитический метод	0.1	-

3. Сведения о характерных точках части (частей) границы объекта					
Обозначение характерных точек части границы	Координаты, м		Метод определения координат характерной точки	Средняя квадратическая погрешность положения характерной точки (Mt), м	Описание обозначения точки на местности (при наличии)
	X	Y			
2348	987977.39	3567713.34	Аналитический метод	0.1	-
2349	987989.83	3567754.51	Картометрический метод	1.4	-
2350	987997.29	3567752.31	Картометрический метод	1.4	-
2351	988017.59	3567823.53	Картометрический метод	1.4	-
2352	988019.18	3567832.81	Картометрический метод	1.4	-
2353	988027.06	3567878.89	Картометрический метод	1.4	-
2354	988020.12	3567880.73	Аналитический метод	0.3	-
2355	987926.03	3567906.99	Аналитический метод	0.3	-
2356	987928.49	3567917.14	Аналитический метод	0.3	-
2357	987917.80	3567920.67	Аналитический метод	0.3	-
2358	987921.70	3567939.01	Картометрический метод	1.4	-
2359	987910.44	3567944.19	Картометрический метод	1.4	-
2360	987906.30	3567948.63	Картометрический метод	1.4	-
2361	987903.57	3567949.30	Картометрический метод	1.4	-
2362	987909.43	3567972.83	Картометрический метод	1.4	-
2363	987908.73	3567978.49	Картометрический метод	1.4	-
2364	987914.08	3567990.92	Картометрический метод	1.4	-
2365	987919.52	3568007.93	Картометрический метод	1.4	-
2366	987922.58	3568008.34	Аналитический метод	0.3	-
2367	987925.44	3568008.74	Картометрический метод	1.4	-
2368	987942.93	3568004.47	Аналитический метод	0.3	-
2369	987943.46	3568004.32	Аналитический метод	0.3	-
2370	987944.73	3568008.07	Аналитический метод	0.3	-
2371	987954.75	3568005.40	Аналитический метод	0.3	-
2372	987971.51	3568000.92	Аналитический метод	0.3	-
2373	987980.73	3567998.47	Аналитический метод	0.3	-
2374	987986.39	3567996.91	Аналитический метод	0.3	-
2375	988040.81	3567982.42	Аналитический метод	0.3	-
2376	988047.20	3567980.74	Аналитический метод	0.3	-
2377	988047.75	3567986.04	Аналитический метод	0.1	-
2378	988069.67	3567982.62	Аналитический метод	0.1	-
2379	988072.26	3567947.25	Аналитический метод	0.1	-
2380	988064.87	3567920.19	Аналитический метод	0.1	-
2381	988067.38	3567921.03	Аналитический метод	0.1	-
2382	988074.48	3567947.05	Аналитический метод	0.1	-
2383	988071.91	3567982.27	Аналитический метод	0.1	-
2384	988079.51	3567981.09	Аналитический метод	0.1	-
2385	988088.55	3567956.43	Аналитический метод	0.1	-
2386	988090.23	3567955.43	Аналитический метод	0.1	-
2387	988089.65	3567953.37	Аналитический метод	0.1	-
2388	988091.73	3567947.72	Аналитический метод	0.1	-
2389	988106.70	3567941.43	Аналитический метод	0.1	-
2390	988141.46	3567926.84	Аналитический метод	0.1	-
2391	988155.51	3567914.92	Аналитический метод	0.1	-
2392	988199.39	3567900.69	Аналитический метод	0.1	-
2393	988233.37	3567889.62	Аналитический метод	0.1	-
2394	988253.32	3567881.65	Аналитический метод	0.1	-
2395	988314.48	3567846.37	Аналитический метод	0.1	-
2396	988354.10	3567823.24	Аналитический метод	0.1	-
2397	988398.52	3567796.59	Аналитический метод	0.1	-
2398	988436.75	3567772.95	Аналитический метод	0.1	-
2399	988467.08	3567752.15	Аналитический метод	0.1	-
2400	988499.23	3567724.83	Аналитический метод	0.1	-
2401	988530.88	3567697.84	Аналитический метод	0.1	-
2402	988553.71	3567680.36	Аналитический метод	0.1	-
2403	988593.77	3567657.83	Аналитический метод	0.1	-
2404	988639.71	3567640.54	Картометрический метод	1.4	-
2405	988652.78	3567636.11	Аналитический метод	0.1	-
2406	988660.64	3567633.57	Аналитический метод	0.1	-
2407	988686.51	3567622.89	Аналитический метод	0.1	-

3. Сведения о характерных точках части (частей) границы объекта					
Обозначение характерных точек части границы	Координаты, м		Метод определения координат характерной точки	Средняя квадратическая погрешность положения характерной точки (Mt), м	Описание обозначения точки на местности (при наличии)
	X	Y			
2408	988688.53	3567621.76	Аналитический метод	0.1	-
2409	988700.80	3567614.93	Аналитический метод	0.1	-
2410	988762.76	3567575.10	Аналитический метод	0.1	-
2411	988797.94	3567551.30	Аналитический метод	0.1	-
2412	988841.39	3567523.77	Аналитический метод	0.1	-
2413	988844.15	3567522.02	Аналитический метод	0.1	-
2414	988859.55	3567512.89	Аналитический метод	0.1	-
2415	988869.95	3567472.86	Аналитический метод	0.1	-
2416	988865.84	3567474.29	Аналитический метод	0.1	-
2417	988850.28	3567483.50	Аналитический метод	0.1	-
2418	988692.40	3567578.76	Аналитический метод	0.1	-
2419	988690.47	3567579.92	Аналитический метод	0.1	-
2420	988651.58	3567598.92	Аналитический метод	0.1	-
2421	988650.75	3567599.25	Аналитический метод	0.1	-
2422	988568.51	3567631.16	Аналитический метод	0.1	-
2423	988523.92	3567656.23	Аналитический метод	0.1	-
2424	988498.77	3567675.47	Аналитический метод	0.1	-
2425	988466.54	3567702.95	Аналитический метод	0.1	-
2426	988435.58	3567729.26	Аналитический метод	0.1	-
2427	988407.12	3567748.78	Аналитический метод	0.1	-
2428	988369.67	3567771.94	Аналитический метод	0.1	-
2429	988325.58	3567798.39	Аналитический метод	0.1	-
2430	988286.19	3567821.39	Аналитический метод	0.1	-
2431	988226.93	3567855.57	Картометрический метод	1.4	-
2432	988209.89	3567862.37	Аналитический метод	0.1	-
2433	988176.87	3567873.14	Аналитический метод	0.1	-
2434	988164.75	3567877.06	Картометрический метод	1.4	-
2435	988138.37	3567885.62	Аналитический метод	0.1	-
2436	988132.59	3567887.52	Картометрический метод	1.4	-
2437	988117.81	3567886.75	Аналитический метод	0.1	-
2438	988089.95	3567885.48	Аналитический метод	0.1	-
2439	988082.17	3567860.75	Картометрический метод	1.4	-
2440	988084.39	3567860.16	Аналитический метод	0.1	-
2441	988136.24	3567844.71	Аналитический метод	0.1	-
2442	988141.96	3567843.20	Аналитический метод	0.1	-
2443	988143.91	3567842.64	Аналитический метод	0.1	-
2444	988104.96	3567719.38	Аналитический метод	0.1	-
2445	988111.94	3567717.30	Картометрический метод	1.4	-
2446	988158.39	3567703.79	Аналитический метод	0.1	-
2447	988076.18	3567373.54	Аналитический метод	0.1	-
2448	988071.34	3567354.08	Аналитический метод	0.1	-
2449	988056.36	3567296.23	Аналитический метод	0.1	-
2450	988044.06	3567299.30	Аналитический метод	0.1	-
2451	988036.27	3567301.28	Аналитический метод	0.1	-
2452	988002.01	3567310.94	Аналитический метод	0.1	-
2453	987971.94	3567319.32	Картометрический метод	1.4	-
2454	987962.31	3567282.08	Картометрический метод	1.4	-
2455	987939.62	3567286.04	Аналитический метод	0.1	-
2456	987933.52	3567264.55	Аналитический метод	0.1	-
2457	987918.71	3567267.51	Аналитический метод	0.1	-
2458	987912.35	3567268.76	Картометрический метод	1.4	-
2459	987877.95	3567161.91	Аналитический метод	0.1	-
2460	987865.05	3567115.06	Картометрический метод	1.4	-
2461	987854.33	3567076.15	Картометрический метод	1.4	-
2462	987839.06	3567020.74	Картометрический метод	1.4	-
2463	987832.89	3566998.12	Картометрический метод	1.4	-
2464	987807.56	3566908.91	Картометрический метод	1.4	-
2465	987780.61	3566809.55	Картометрический метод	1.4	-
2466	987880.95	3566788.46	Картометрический метод	1.4	-
2467	987879.45	3566782.42	Картометрический метод	1.4	-

3. Сведения о характерных точках части (частей) границы объекта					
Обозначение характерных точек части границы	Координаты, м		Метод определения координат характерной точки	Средняя квадратическая погрешность положения характерной точки (Mt), м	Описание обозначения точки на местности (при наличии)
	X	Y			
2468	987926.75	3566771.86	Картометрический метод	1.4	-
2469	987893.05	3566656.27	Аналитический метод	0.3	-
2470	987747.78	3566693.76	Аналитический метод	0.3	-
2471	987687.45	3566506.55	Аналитический метод	0.3	-
2472	987678.42	3566486.41	Аналитический метод	0.1	-
2473	987654.01	3566432.31	Аналитический метод	0.1	-
2474	987632.84	3566362.69	Аналитический метод	0.1	-
2475	987583.78	3566242.38	Аналитический метод	0.1	-
2476	987563.55	3566201.97	Аналитический метод	0.1	-
2477	987654.03	3566177.59	Аналитический метод	0.1	-
2478	987770.13	3566146.32	Аналитический метод	0.1	-
2479	987983.68	3566088.82	Аналитический метод	0.1	-
2480	988099.56	3566057.62	Картометрический метод	1.4	-
2481	988105.85	3566055.64	Картометрический метод	1.4	-
2482	988107.24	3566013.30	Картометрический метод	1.4	-
2483	988096.70	3566016.60	Аналитический метод	0.1	-
2484	988093.40	3565632.20	Картометрический метод	1.4	-
2485	988093.04	3565594.50	Аналитический метод	0.1	-
2486	988088.13	3565027.87	Картометрический метод	1.4	-
2487	988086.05	3564788.67	Аналитический метод	0.1	-
2488	988083.18	3564455.84	Аналитический метод	0.1	-
2489	988083.06	3564442.32	Аналитический метод	0.1	-
2490	987907.25	3563799.45	Аналитический метод	0.1	-
2491	987904.56	3563790.69	Аналитический метод	0.1	-
2492	987891.71	3563761.93	Картометрический метод	1.4	-
2493	987880.06	3563744.96	Картометрический метод	1.4	-
2494	987861.93	3563727.57	Картометрический метод	1.4	-
2495	987838.25	3563716.88	Картометрический метод	1.4	-
2496	987813.24	3563712.87	Картометрический метод	1.4	-
2497	987790.14	3563713.25	Картометрический метод	1.4	-
2498	987765.33	3563717.07	Картометрический метод	1.4	-
2499	987440.92	3563805.15	Аналитический метод	0.1	-
2500	986773.34	3563985.82	Аналитический метод	0.1	-
2501	986549.34	3564046.44	Аналитический метод	0.1	-
2502	986498.96	3564051.07	Картометрический метод	1.4	-
2503	986414.09	3564119.03	Картометрический метод	1.4	-
2504	986394.01	3564040.97	Аналитический метод	0.3	-
2505	986384.85	3563982.18	Аналитический метод	0.3	-
2506	986379.32	3563946.61	Аналитический метод	0.3	-
2507	986376.38	3563928.78	Аналитический метод	0.3	-
2508	986374.23	3563917.53	Аналитический метод	0.3	-
2509	986367.79	3563892.61	Аналитический метод	0.3	-
2510	986346.02	3563811.67	Аналитический метод	0.3	-
2511	986382.95	3563796.93	Аналитический метод	0.1	-
2512	986386.39	3563795.55	Аналитический метод	0.1	-
2513	986411.50	3563785.45	Аналитический метод	0.3	-
2514	986407.34	3563769.87	Аналитический метод	0.3	-
2515	986412.59	3563766.22	Аналитический метод	0.3	-
2516	986418.79	3563760.44	Аналитический метод	0.3	-
2517	986399.70	3563689.74	Аналитический метод	0.3	-
2518	986351.89	3563702.98	Аналитический метод	0.1	-
2519	986350.63	3563699.23	Аналитический метод	0.1	-
2520	986339.90	3563651.87	Аналитический метод	0.1	-
2521	986335.87	3563652.07	Картометрический метод	1.4	-
2522	986346.74	3563700.11	Аналитический метод	0.1	-
2523	986348.03	3563704.05	Аналитический метод	0.1	-
2524	986325.39	3563710.33	Картометрический метод	1.4	-
2525	986319.59	3563682.47	Картометрический метод	1.4	-
2526	986316.60	3563668.10	Аналитический метод	0.3	-
2527	986305.12	3563670.87	Аналитический метод	0.3	-

3. Сведения о характерных точках части (частей) границы объекта					
Обозначение характерных точек части границы	Координаты, м		Метод определения координат характерной точки	Средняя квадратическая погрешность положения характерной точки (Mt), м	Описание обозначения точки на местности (при наличии)
	X	Y			
2528	986300.39	3563653.70	Картометрический метод	1.4	-
2529	986230.58	3563656.93	Картометрический метод	1.4	-
2530	986190.36	3563507.92	Картометрический метод	1.4	-
2531	986067.27	3563059.68	Картометрический метод	1.4	-
2532	986046.21	3563009.30	Картометрический метод	1.4	-
2533	985994.02	3562927.38	Картометрический метод	1.4	-
2534	985928.09	3562844.74	Картометрический метод	1.4	-
2535	985915.59	3562833.95	Картометрический метод	1.4	-
2536	985867.85	3562795.50	Картометрический метод	1.4	-
2537	985894.11	3562838.90	Картометрический метод	1.4	-
2538	985901.26	3563122.90	Картометрический метод	1.4	-
2539	985895.27	3563151.02	Картометрический метод	1.4	-
2540	985856.42	3563215.61	Картометрический метод	1.4	-
2541	985841.47	3563253.87	Картометрический метод	1.4	-
2542	985841.61	3563278.09	Картометрический метод	1.4	-
2543	985841.53	3563278.09	Аналитический метод	0.1	-
2544	985841.57	3563284.88	Аналитический метод	0.1	-
2545	985841.65	3563284.88	Картометрический метод	1.4	-
2546	985842.44	3563417.13	Картометрический метод	1.4	-
2547	985816.27	3563418.48	Картометрический метод	1.4	-
2548	985815.14	3563418.50	Картометрический метод	1.4	-
2549	985787.66	3563418.92	Картометрический метод	1.4	-
2550	985784.41	3563419.26	Картометрический метод	1.4	-
2551	985785.34	3563500.07	Картометрический метод	1.4	-
2552	985785.40	3563506.09	Картометрический метод	1.4	-
2553	985785.60	3563521.14	Картометрический метод	1.4	-
2554	985785.79	3563536.57	Картометрический метод	1.4	-
2555	985786.33	3563579.48	Картометрический метод	1.4	-
2556	985788.35	3563751.05	Картометрический метод	1.4	-
2557	985788.72	3563772.39	Картометрический метод	1.4	-
2558	985789.14	3563803.39	Картометрический метод	1.4	-
2559	985790.06	3563872.36	Картометрический метод	1.4	-
2560	985791.58	3563984.87	Картометрический метод	1.4	-
2561	985793.23	3564109.60	Картометрический метод	1.4	-
2562	985795.12	3564249.86	Картометрический метод	1.4	-
2563	985795.23	3564256.79	Картометрический метод	1.4	-
2564	985795.44	3564276.73	Картометрический метод	1.4	-
2565	985795.50	3564280.25	Картометрический метод	1.4	-
2566	985795.75	3564299.28	Картометрический метод	1.4	-
2567	985795.83	3564305.31	Картометрический метод	1.4	-
2568	985795.83	3564309.63	Картометрический метод	1.4	-
2569	985795.95	3564316.55	Картометрический метод	1.4	-
2570	985795.99	3564324.36	Картометрический метод	1.4	-
2571	985796.17	3564353.87	Картометрический метод	1.4	-
2572	985796.37	3564378.82	Картометрический метод	1.4	-
2573	985796.38	3564390.17	Картометрический метод	1.4	-
2574	985799.92	3564853.21	Картометрический метод	1.4	-
2575	985800.17	3564948.61	Картометрический метод	1.4	-
2576	985791.41	3564919.29	Картометрический метод	1.4	-
2577	985791.90	3564926.49	Картометрический метод	1.4	-
2578	985787.28	3565047.14	Картометрический метод	1.4	-
2579	985791.03	3565153.44	Картометрический метод	1.4	-
2580	985792.63	3565182.88	Картометрический метод	1.4	-
2581	985797.15	3565177.42	Картометрический метод	1.4	-
2582	985798.07	3565504.70	Картометрический метод	1.4	-
2583	985804.87	3565575.90	Картометрический метод	1.4	-
2584	985800.74	3565726.50	Картометрический метод	1.4	-
2585	985799.42	3565784.56	Картометрический метод	1.4	-
2586	985799.66	3565880.09	Картометрический метод	1.4	-
2587	985799.75	3565893.03	Картометрический метод	1.4	-

3. Сведения о характерных точках части (частей) границы объекта					
Обозначение характерных точек части границы	Координаты, м		Метод определения координат характерной точки	Средняя квадратическая погрешность положения характерной точки (Mt), м	Описание обозначения точки на местности (при наличии)
	X	Y			
2588	985799.82	3565903.47	Картометрический метод	1.4	-
2589	985800.66	3565928.05	Картометрический метод	1.4	-
2590	985801.88	3566099.78	Картометрический метод	1.4	-
2591	985801.23	3566170.00	Картометрический метод	1.4	-
2592	985690.34	3566155.60	Картометрический метод	1.4	-
2593	985684.36	3566154.84	Картометрический метод	1.4	-
2594	985608.12	3566145.55	Картометрический метод	1.4	-
2595	985531.09	3566135.34	Картометрический метод	1.4	-
2596	985477.31	3566123.30	Картометрический метод	1.4	-
2597	985457.57	3566118.90	Картометрический метод	1.4	-
2598	985453.42	3566117.98	Картометрический метод	1.4	-
2599	985453.28	3566117.93	Картометрический метод	1.4	-
2600	985447.54	3566116.64	Картометрический метод	1.4	-
2601	985432.04	3566113.16	Картометрический метод	1.4	-
2602	985355.40	3566089.26	Картометрический метод	1.4	-
2603	985332.60	3566078.87	Картометрический метод	1.4	-
2604	985300.57	3566064.29	Картометрический метод	1.4	-
2605	985291.79	3566060.31	Картометрический метод	1.4	-
2606	985289.86	3566059.45	Картометрический метод	1.4	-
2607	985277.64	3566053.86	Картометрический метод	1.4	-
2608	985186.11	3566006.50	Картометрический метод	1.4	-
2609	985099.08	3565954.71	Картометрический метод	1.4	-
2610	985083.22	3565944.92	Картометрический метод	1.4	-
2611	985078.65	3565942.08	Картометрический метод	1.4	-
2612	984842.15	3565796.39	Картометрический метод	1.4	-
2613	984604.81	3565653.24	Картометрический метод	1.4	-
2614	984603.07	3565652.20	Картометрический метод	1.4	-
2615	984592.04	3565645.52	Картометрический метод	1.4	-
2616	984584.96	3565641.27	Картометрический метод	1.4	-
2617	984536.76	3565614.76	Картометрический метод	1.4	-
2618	984508.19	3565598.24	Картометрический метод	1.4	-
2619	984498.63	3565623.35	Картометрический метод	1.4	-
2620	984498.30	3565625.36	Картометрический метод	1.4	-
2621	984496.22	3565638.80	Картометрический метод	1.4	-
2622	984495.12	3565645.88	Картометрический метод	1.4	-
2623	984494.62	3565649.04	Картометрический метод	1.4	-
2624	984494.31	3565650.93	Картометрический метод	1.4	-
2625	984492.69	3565659.79	Картометрический метод	1.4	-
2626	984497.70	3565697.67	Картометрический метод	1.4	-
2627	984508.95	3565738.95	Картометрический метод	1.4	-
2628	984512.20	3565748.30	Картометрический метод	1.4	-
2629	984550.70	3565859.57	Картометрический метод	1.4	-
2630	984554.65	3565889.78	Картометрический метод	1.4	-
2631	984555.81	3565898.96	Картометрический метод	1.4	-
2632	984555.92	3565900.57	Картометрический метод	1.4	-
2633	984556.62	3565906.12	Картометрический метод	1.4	-
2634	984556.23	3565906.24	Картометрический метод	1.4	-
2635	984556.24	3565906.74	Картометрический метод	1.4	-
2636	984554.24	3565907.37	Картометрический метод	1.4	-
2637	984551.00	3565908.56	Картометрический метод	1.4	-
2638	984551.41	3565927.36	Картометрический метод	1.4	-
2639	984548.17	3565953.57	Картометрический метод	1.4	-
2640	984548.39	3565957.72	Картометрический метод	1.4	-
2641	984542.35	3565980.66	Картометрический метод	1.4	-
2642	984526.83	3566011.12	Картометрический метод	1.4	-
2643	984487.01	3566070.81	Картометрический метод	1.4	-
2644	984476.52	3566084.64	Картометрический метод	1.4	-
2645	984476.70	3566088.14	Картометрический метод	1.4	-
2646	984476.61	3566093.34	Картометрический метод	1.4	-
2647	984476.72	3566093.92	Картометрический метод	1.4	-

3. Сведения о характерных точках части (частей) границы объекта					
Обозначение характерных точек части границы	Координаты, м		Метод определения координат характерной точки	Средняя квадратическая погрешность положения характерной точки (Mt), м	Описание обозначения точки на местности (при наличии)
	X	Y			
2648	984476.74	3566095.80	Картометрический метод	1.4	-
2649	984477.01	3566142.07	Аналитический метод	0.3	-
2650	984477.04	3566145.73	Аналитический метод	0.3	-
2651	984479.25	3566152.84	Аналитический метод	0.3	-
2652	984503.80	3566189.60	Аналитический метод	0.3	-
2653	984514.24	3566205.21	Аналитический метод	0.3	-
2654	984581.62	3566301.80	Картометрический метод	1.4	-
2655	984591.08	3566317.53	Аналитический метод	0.3	-
2656	984592.93	3566322.61	Аналитический метод	0.1	-
2657	984600.65	3566362.93	Картометрический метод	1.4	-
2658	984592.09	3566366.24	Картометрический метод	1.4	-
2659	984577.39	3566368.84	Картометрический метод	1.4	-
2660	984560.94	3566376.14	Картометрический метод	1.4	-
2661	984547.28	3566380.05	Картометрический метод	1.4	-
2662	984547.73	3566381.66	Картометрический метод	1.4	-
2663	984548.00	3566382.56	Картометрический метод	1.4	-
2664	984550.62	3566381.66	Картометрический метод	1.4	-
2665	984551.44	3566381.45	Картометрический метод	1.4	-
2666	984561.79	3566378.59	Картометрический метод	1.4	-
2667	984578.16	3566371.39	Картометрический метод	1.4	-
2668	984592.95	3566368.55	Картометрический метод	1.4	-
2669	984603.21	3566364.72	Картометрический метод	1.4	-
2670	984613.89	3566408.91	Картометрический метод	1.4	-
2671	984628.49	3566469.03	Картометрический метод	1.4	-
2672	984630.99	3566500.46	Картометрический метод	1.4	-
2673	984630.70	3566500.51	Картометрический метод	1.4	-
2674	984631.15	3566502.79	Картометрический метод	1.4	-
2675	984630.30	3566503.13	Картометрический метод	1.4	-
2676	984630.61	3566532.68	Картометрический метод	1.4	-
2677	984630.98	3566563.80	Картометрический метод	1.4	-
2678	984630.75	3566576.88	Картометрический метод	1.4	-
2679	984630.68	3566580.89	Картометрический метод	1.4	-
2680	984628.90	3566611.44	Аналитический метод	0.3	-
2681	984627.71	3566646.55	Аналитический метод	0.3	-
2682	984628.50	3566649.86	Аналитический метод	0.3	-
2683	984655.87	3566716.26	Аналитический метод	0.3	-
2684	984657.28	3566719.12	Аналитический метод	0.3	-
2685	984659.44	3566725.03	Аналитический метод	0.3	-
2686	984667.71	3566755.97	Аналитический метод	0.3	-
2687	984670.82	3566768.38	Аналитический метод	0.3	-
2688	984678.90	3566792.79	Аналитический метод	0.3	-
2689	984678.90	3566792.96	Картометрический метод	1.4	-
2690	984682.40	3566809.46	Картометрический метод	1.4	-
2691	984683.07	3566812.55	Картометрический метод	1.4	-
2692	984683.19	3566813.09	Картометрический метод	1.4	-
2693	984685.25	3566822.77	Картометрический метод	1.4	-
2694	984686.04	3566826.35	Аналитический метод	0.1	-
2695	984692.33	3566857.00	Аналитический метод	0.1	-
2696	984698.09	3566885.14	Картометрический метод	1.4	-
2697	984704.21	3566902.66	Аналитический метод	0.1	-
2698	984705.02	3566905.01	Аналитический метод	0.1	-
2699	984713.02	3566925.42	Аналитический метод	0.1	-
2700	984722.02	3566945.82	Аналитический метод	0.1	-
2701	984724.64	3566951.10	Аналитический метод	0.1	-
2702	984731.48	3566965.04	Аналитический метод	0.1	-
2703	984736.35	3566974.05	Аналитический метод	0.1	-
2704	984741.82	3566984.31	Аналитический метод	0.1	-
2705	984748.67	3566995.75	Аналитический метод	0.1	-
2706	984752.88	3567002.82	Аналитический метод	0.1	-
2707	984794.01	3567071.42	Аналитический метод	0.1	-

3. Сведения о характерных точках части (частей) границы объекта					
Обозначение характерных точек части границы	Координаты, м		Метод определения координат характерной точки	Средняя квадратическая погрешность положения характерной точки (Mt), м	Описание обозначения точки на местности (при наличии)
	X	Y			
2708	984795.26	3567073.77	Аналитический метод	0.1	-
2709	984795.82	3567074.81	Аналитический метод	0.1	-
2710	984797.79	3567078.99	Аналитический метод	0.1	-
2711	984803.60	3567091.31	Аналитический метод	0.1	-
2712	984805.89	3567096.77	Аналитический метод	0.1	-
2713	984810.22	3567107.21	Аналитический метод	0.1	-
2714	984816.36	3567124.12	Аналитический метод	0.1	-
2715	984816.64	3567124.84	Аналитический метод	0.1	-
2716	984822.02	3567142.41	Аналитический метод	0.1	-
2717	984827.03	3567162.32	Аналитический метод	0.1	-
2718	984827.55	3567164.64	Аналитический метод	0.1	-
2719	984828.98	3567171.02	Аналитический метод	0.1	-
2720	984832.18	3567189.25	Аналитический метод	0.1	-
2721	984833.54	3567199.97	Аналитический метод	0.1	-
2722	984833.62	3567200.62	Аналитический метод	0.1	-
2723	984833.69	3567201.13	Аналитический метод	0.1	-
2724	984834.58	3567209.18	Аналитический метод	0.1	-
2725	984835.26	3567217.31	Аналитический метод	0.1	-
2726	984835.62	3567222.02	Аналитический метод	0.1	-
2727	984836.50	3567236.26	Аналитический метод	0.1	-
2728	984837.39	3567250.96	Аналитический метод	0.1	-
2729	984838.53	3567269.71	Аналитический метод	0.1	-
2730	984839.78	3567290.90	Аналитический метод	0.1	-
2731	984840.55	3567303.67	Аналитический метод	0.1	-
2732	984841.02	3567311.81	Аналитический метод	0.1	-
2733	984841.62	3567321.49	Аналитический метод	0.1	-
2734	984841.91	3567326.30	Аналитический метод	0.1	-
2735	984891.14	3567642.53	Аналитический метод	0.1	-
2736	984930.93	3567897.92	Аналитический метод	0.1	-
2737	984932.02	3567904.22	Аналитический метод	0.1	-
2738	984934.80	3567920.30	Аналитический метод	0.1	-
2739	984939.03	3567948.83	Аналитический метод	0.1	-
2740	984939.42	3567951.42	Аналитический метод	0.1	-
2741	984940.00	3567956.63	Аналитический метод	0.1	-
2742	984942.32	3567977.57	Аналитический метод	0.1	-
2743	984943.97	3568002.28	Аналитический метод	0.1	-
2744	984945.81	3568017.10	Аналитический метод	0.1	-
2745	984944.50	3568036.14	Картометрический метод	1.4	-
2746	984944.21	3568038.56	Аналитический метод	0.1	-
2747	984942.22	3568053.41	Аналитический метод	0.1	-
2748	984929.92	3568124.81	Аналитический метод	0.1	-
2749	984912.65	3568124.66	Аналитический метод	0.1	-
2750	984895.52	3568124.51	Аналитический метод	0.1	-
2751	984706.64	3568121.82	Аналитический метод	0.1	-
2752	984669.84	3568122.09	Аналитический метод	0.1	-
2753	984637.90	3568121.60	Картометрический метод	1.4	-
2754	984635.04	3568121.46	Картометрический метод	1.4	-
2755	984611.61	3568119.28	Картометрический метод	1.4	-
2756	984611.53	3568119.27	Картометрический метод	1.4	-
2757	984599.94	3568117.46	Картометрический метод	1.4	-
2758	984588.36	3568115.64	Картометрический метод	1.4	-
2759	984580.80	3568113.96	Картометрический метод	1.4	-
2760	984565.70	3568110.60	Картометрический метод	1.4	-
2761	984543.14	3568104.11	Картометрический метод	1.4	-
2762	984538.61	3568102.51	Картометрический метод	1.4	-
2763	984521.13	3568096.26	Картометрический метод	1.4	-
2764	984494.67	3568084.52	Картометрический метод	1.4	-
2765	984489.66	3568082.02	Картометрический метод	1.4	-
2766	984232.01	3567930.91	Картометрический метод	1.4	-
2767	984162.84	3567890.13	Аналитический метод	0.1	-

3. Сведения о характерных точках части (частей) границы объекта					
Обозначение характерных точек части границы	Координаты, м		Метод определения координат характерной точки	Средняя квадратическая погрешность положения характерной точки (Mt), м	Описание обозначения точки на местности (при наличии)
	X	Y			
2768	984178.02	3567864.39	Аналитический метод	0.1	-
2769	984175.70	3567839.82	Аналитический метод	0.1	-
2770	984169.86	3567778.32	Аналитический метод	0.1	-
2771	984166.36	3567741.42	Аналитический метод	0.1	-
2772	984159.05	3567664.35	Аналитический метод	0.1	-
2773	984151.19	3567581.49	Аналитический метод	0.1	-
2774	984124.75	3567302.82	Аналитический метод	0.1	-
2775	984094.89	3567305.67	Аналитический метод	0.1	-
2776	984126.35	3567637.35	Аналитический метод	0.1	-
2777	984147.24	3567857.52	Аналитический метод	0.1	-
2778	984136.99	3567874.89	Аналитический метод	0.1	-
2779	984089.46	3567857.34	Картометрический метод	1.4	-
2780	983995.24	3567822.56	Картометрический метод	1.4	-
2781	983855.10	3567802.84	Картометрический метод	1.4	-
2782	983712.83	3567801.02	Картометрический метод	1.4	-
2783	983673.24	3567807.15	Картометрический метод	1.4	-
2784	983564.38	3567825.12	Картометрический метод	1.4	-
2785	983418.14	3567861.47	Картометрический метод	1.4	-
2786	983410.08	3567864.29	Картометрический метод	1.4	-
2787	983251.62	3567919.37	Картометрический метод	1.4	-
2788	983194.32	3567939.95	Картометрический метод	1.4	-
2789	983062.15	3568003.25	Картометрический метод	1.4	-
2790	983055.18	3568006.59	Картометрический метод	1.4	-
2791	983036.57	3568015.51	Картометрический метод	1.4	-
2792	982818.49	3568140.01	Картометрический метод	1.4	-
2793	982754.59	3568176.49	Картометрический метод	1.4	-
2794	982716.67	3568204.87	Картометрический метод	1.4	-
2795	982613.50	3568278.74	Картометрический метод	1.4	-
2796	982477.52	3568409.31	Картометрический метод	1.4	-
2797	982457.82	3568402.75	Картометрический метод	1.4	-
2798	982678.60	3568030.21	Картометрический метод	1.4	-
2799	982743.76	3567923.58	Аналитический метод	0.1	-
2800	982656.14	3567871.71	Аналитический метод	0.1	-
2801	982855.71	3567523.75	Картометрический метод	1.4	-
2802	982812.26	3567498.80	Картометрический метод	1.4	-
2803	982610.71	3567844.83	Картометрический метод	1.4	-
2804	982561.46	3567815.70	Аналитический метод	0.1	-
2805	982354.49	3567693.29	Аналитический метод	0.1	-
2806	981874.96	3568507.49	Картометрический метод	1.4	-
2807	981873.93	3568506.21	Аналитический метод	0.1	-
2808	981765.74	3568665.27	Аналитический метод	0.1	-
2809	981731.23	3568751.65	Картометрический метод	1.4	-
2810	981688.36	3568852.17	Картометрический метод	1.4	-
2811	981687.45	3568868.57	Картометрический метод	1.4	-
2812	982049.71	3569093.38	Картометрический метод	1.4	-
2813	982158.19	3568910.00	Аналитический метод	0.1	-
2814	982171.30	3568927.10	Аналитический метод	0.1	-
2815	981995.78	3569223.91	Аналитический метод	0.1	-
2816	981867.25	3569441.19	Аналитический метод	0.1	-
2817	981764.70	3569614.56	Картометрический метод	1.4	-
2818	981752.31	3569640.78	Картометрический метод	1.4	-
2819	981742.29	3569665.26	Картометрический метод	1.4	-
2820	981732.97	3569691.42	Картометрический метод	1.4	-
2821	981732.04	3569695.62	Картометрический метод	1.4	-
2822	981724.06	3569731.80	Картометрический метод	1.4	-
2823	981717.16	3569782.03	Картометрический метод	1.4	-
2824	981715.86	3569794.23	Картометрический метод	1.4	-
2825	981717.42	3569838.43	Картометрический метод	1.4	-
2826	981724.64	3570021.65	Картометрический метод	1.4	-
2827	981736.00	3570241.48	Картометрический метод	1.4	-

3. Сведения о характерных точках части (частей) границы объекта					
Обозначение характерных точек части границы	Координаты, м		Метод определения координат характерной точки	Средняя квадратическая погрешность положения характерной точки (Mt), м	Описание обозначения точки на местности (при наличии)
	X	Y			
2828	981739.00	3570299.49	Аналитический метод	0.1	-
2829	981739.37	3570315.56	Картометрический метод	1.4	-
2830	981740.60	3570368.62	Аналитический метод	0.1	-
2831	981738.78	3570407.01	Картометрический метод	1.4	-
2832	981737.33	3570437.69	Аналитический метод	0.1	-
2833	981733.88	3570466.95	Картометрический метод	1.4	-
2834	981729.23	3570506.35	Аналитический метод	0.1	-
2835	981717.87	3570566.22	Аналитический метод	0.1	-
2836	981669.42	3570607.42	Аналитический метод	0.1	-
2837	981640.63	3570598.06	Картометрический метод	1.4	-
2838	981631.15	3570626.86	Картометрический метод	1.4	-
2839	981696.21	3570649.02	Картометрический метод	1.4	-
2840	981691.61	3570663.54	Аналитический метод	0.1	-
2841	981650.66	3570649.00	Аналитический метод	0.1	-
2842	981575.70	3570622.39	Аналитический метод	0.1	-
2843	981530.43	3570606.31	Аналитический метод	0.1	-
2844	981495.79	3570594.28	Картометрический метод	1.4	-
2845	981233.23	3570504.13	Картометрический метод	1.4	-
2846	981268.95	3570402.04	Картометрический метод	1.4	-
2847	981245.90	3570357.18	Картометрический метод	1.4	-
2848	981240.60	3570326.18	Картометрический метод	1.4	-
2849	981231.23	3570299.45	Картометрический метод	1.4	-
2850	981169.50	3570284.54	Картометрический метод	1.4	-
2851	981088.96	3570647.62	Картометрический метод	1.4	-
2852	981147.79	3570673.10	Картометрический метод	1.4	-
2853	981199.72	3570541.87	Аналитический метод	0.1	-
2854	981445.98	3570629.34	Картометрический метод	1.4	-
2855	981502.86	3570649.54	Аналитический метод	0.1	-
2856	981554.36	3570667.83	Аналитический метод	0.1	-
2857	981669.54	3570708.87	Аналитический метод	0.1	-
2858	981675.02	3570710.69	Аналитический метод	0.1	-
2859	981660.49	3570746.16	Аналитический метод	0.1	-
2860	981649.33	3570770.84	Аналитический метод	0.1	-
2861	981646.02	3570777.70	Аналитический метод	0.1	-
2862	981642.28	3570785.13	Аналитический метод	0.1	-
2863	981631.00	3570807.58	Аналитический метод	0.1	-
2864	981630.31	3570808.97	Аналитический метод	0.1	-
2865	981626.13	3570817.29	Аналитический метод	0.1	-
2866	981605.70	3570853.38	Аналитический метод	0.1	-
2867	981583.34	3570889.98	Картометрический метод	1.4	-
2868	981560.23	3570925.40	Аналитический метод	0.1	-
2869	981543.61	3570950.64	Аналитический метод	0.1	-
2870	981530.45	3570970.62	Аналитический метод	0.1	-
2871	981470.69	3571061.40	Аналитический метод	0.1	-
2872	981466.82	3571067.27	Аналитический метод	0.1	-
2873	981465.30	3571069.57	Аналитический метод	0.1	-
2874	981452.08	3571089.62	Аналитический метод	0.1	-
2875	981394.99	3571176.23	Аналитический метод	0.1	-
2876	981392.29	3571175.94	Аналитический метод	0.1	-
2877	981389.34	3571175.75	Аналитический метод	0.1	-
2878	981385.67	3571175.75	Аналитический метод	0.1	-
2879	981382.01	3571175.98	Аналитический метод	0.1	-
2880	981378.92	3571176.37	Аналитический метод	0.1	-
2881	981378.37	3571176.44	Аналитический метод	0.1	-
2882	981374.76	3571177.12	Аналитический метод	0.1	-
2883	981371.20	3571178.02	Аналитический метод	0.1	-
2884	981367.71	3571179.14	Аналитический метод	0.1	-
2885	981364.29	3571180.48	Аналитический метод	0.1	-
2886	981363.07	3571181.05	Аналитический метод	0.1	-
2887	981360.97	3571182.03	Аналитический метод	0.1	-

3. Сведения о характерных точках части (частей) границы объекта					
Обозначение характерных точек части границы	Координаты, м		Метод определения координат характерной точки	Средняя квадратическая погрешность положения характерной точки (Mt), м	Описание обозначения точки на местности (при наличии)
	X	Y			
2888	981357.74	3571183.78	Аналитический метод	0.1	-
2889	981354.63	3571185.73	Аналитический метод	0.1	-
2890	981351.65	3571187.87	Аналитический метод	0.1	-
2891	981348.81	3571190.19	Аналитический метод	0.1	-
2892	981346.11	3571192.68	Аналитический метод	0.1	-
2893	981343.58	3571195.34	Аналитический метод	0.1	-
2894	981341.21	3571198.14	Аналитический метод	0.1	-
2895	981339.03	3571201.09	Аналитический метод	0.1	-
2896	981337.03	3571204.17	Аналитический метод	0.1	-
2897	981335.23	3571207.37	Аналитический метод	0.1	-
2898	981333.63	3571210.67	Аналитический метод	0.1	-
2899	981332.24	3571214.07	Аналитический метод	0.1	-
2900	981331.09	3571217.45	Аналитический метод	0.1	-
2901	981330.10	3571221.09	Аналитический метод	0.1	-
2902	981329.37	3571224.68	Аналитический метод	0.1	-
2903	981328.85	3571228.31	Аналитический метод	0.1	-
2904	981328.57	3571231.97	Аналитический метод	0.1	-
2905	981328.54	3571233.88	Аналитический метод	0.1	-
2906	981328.51	3571235.64	Аналитический метод	0.1	-
2907	981328.68	3571239.31	Аналитический метод	0.1	-
2908	981329.08	3571242.96	Аналитический метод	0.1	-
2909	981329.71	3571246.57	Аналитический метод	0.1	-
2910	981330.56	3571250.14	Аналитический метод	0.1	-
2911	981331.62	3571253.65	Аналитический метод	0.1	-
2912	981332.91	3571257.09	Аналитический метод	0.1	-
2913	981334.40	3571260.44	Аналитический метод	0.1	-
2914	981336.11	3571263.69	Аналитический метод	0.1	-
2915	981338.01	3571266.83	Аналитический метод	0.1	-
2916	981340.10	3571269.85	Аналитический метод	0.1	-
2917	981342.37	3571272.73	Аналитический метод	0.1	-
2918	981344.82	3571275.46	Аналитический метод	0.1	-
2919	981347.44	3571278.03	Аналитический метод	0.1	-
2920	981350.22	3571280.44	Картометрический метод	1.4	-
2921	981353.12	3571282.67	Аналитический метод	0.1	-
2922	981356.17	3571284.72	Аналитический метод	0.1	-
2923	981359.19	3571286.48	Аналитический метод	0.1	-
2924	981362.62	3571288.22	Аналитический метод	0.1	-
2925	981365.99	3571289.66	Аналитический метод	0.1	-
2926	981369.38	3571290.87	Аналитический метод	0.1	-
2927	981372.97	3571291.91	Аналитический метод	0.1	-
2928	981376.56	3571292.70	Аналитический метод	0.1	-
2929	981380.18	3571293.27	Аналитический метод	0.1	-
2930	981383.84	3571293.61	Аналитический метод	0.1	-
2931	981387.51	3571293.73	Аналитический метод	0.1	-
2932	981391.22	3571293.61	Аналитический метод	0.1	-
2933	981441.44	3571327.99	Аналитический метод	0.1	-
2934	981451.08	3571336.56	Аналитический метод	0.1	-
2935	981451.10	3571337.00	Аналитический метод	0.1	-
2936	981478.28	3571360.51	Картометрический метод	1.4	-
2937	981485.80	3571367.00	Аналитический метод	0.1	-
2938	981510.95	3571394.07	Аналитический метод	0.1	-
2939	981516.99	3571400.82	Аналитический метод	0.1	-
2940	981521.11	3571405.77	Аналитический метод	0.1	-
2941	981534.78	3571422.20	Аналитический метод	0.1	-
2942	981549.08	3571439.37	Аналитический метод	0.1	-
2943	981549.85	3571440.49	Аналитический метод	0.1	-
2944	981574.78	3571473.56	Аналитический метод	0.1	-
2945	981600.85	3571510.78	Аналитический метод	0.1	-
2946	981609.50	3571523.14	Аналитический метод	0.1	-
2947	981623.06	3571544.19	Аналитический метод	0.1	-

3. Сведения о характерных точках части (частей) границы объекта					
Обозначение характерных точек части границы	Координаты, м		Метод определения координат характерной точки	Средняя квадратическая погрешность положения характерной точки (Mt), м	Описание обозначения точки на местности (при наличии)
	X	Y			
2948	981631.55	3571561.68	Аналитический метод	0.1	-
2949	981635.27	3571569.69	Аналитический метод	0.1	-
2950	981636.58	3571574.87	Аналитический метод	0.1	-
2951	981637.99	3571580.45	Аналитический метод	0.1	-
2952	981637.99	3571589.84	Аналитический метод	0.1	-
2953	981635.84	3571600.02	Аналитический метод	0.1	-
2954	981631.32	3571609.98	Аналитический метод	0.1	-
2955	981626.81	3571616.63	Аналитический метод	0.1	-
2956	981618.67	3571624.40	Аналитический метод	0.1	-
2957	981576.09	3571670.94	Аналитический метод	0.1	-
2958	981561.27	3571691.08	Аналитический метод	0.1	-
2959	981536.65	3571724.93	Аналитический метод	0.1	-
2960	981512.16	3571756.13	Аналитический метод	0.1	-
2961	981494.32	3571783.52	Аналитический метод	0.1	-
2962	981488.14	3571793.48	Аналитический метод	0.1	-
2963	981467.34	3571825.88	Картометрический метод	1.4	-
2964	981463.87	3571831.60	Картометрический метод	1.4	-
2965	981461.03	3571836.10	Картометрический метод	1.4	-
2966	981456.13	3571843.84	Картометрический метод	1.4	-
2967	981448.11	3571861.33	Аналитический метод	0.1	-
2968	981440.31	3571878.84	Аналитический метод	0.1	-
2969	981409.80	3571949.94	Аналитический метод	0.1	-
2970	981380.33	3572017.02	Аналитический метод	0.1	-
2971	981365.18	3572051.60	Аналитический метод	0.1	-
2972	981347.38	3572092.41	Аналитический метод	0.1	-
2973	981322.82	3572149.93	Аналитический метод	0.1	-
2974	981319.85	3572159.15	Аналитический метод	0.1	-
2975	981301.77	3572155.25	Аналитический метод	0.1	-
2976	981296.85	3572154.20	Аналитический метод	0.1	-
2977	981293.24	3572153.43	Аналитический метод	0.1	-
2978	981226.23	3572139.13	Аналитический метод	0.1	-
2979	981205.32	3572134.67	Аналитический метод	0.1	-
2980	981167.33	3572086.76	Аналитический метод	0.1	-
2981	981157.55	3572079.12	Аналитический метод	0.1	-
2982	981126.62	3572078.69	Аналитический метод	0.1	-
2983	981131.77	3572087.22	Аналитический метод	0.1	-
2984	980926.14	3572202.51	Аналитический метод	0.1	-
2985	980882.01	3572122.86	Аналитический метод	0.1	-
2986	980801.49	3571977.52	Аналитический метод	0.1	-
2987	980760.99	3571904.43	Аналитический метод	0.1	-
2988	980726.55	3571924.24	Аналитический метод	0.1	-
2989	980716.24	3571957.56	Картометрический метод	1.4	-
2990	980695.95	3572023.21	Картометрический метод	1.4	-
2991	980683.74	3572096.58	Картометрический метод	1.4	-
2992	980697.49	3572124.71	Картометрический метод	1.4	-
2993	980683.30	3572132.39	Картометрический метод	1.4	-
2994	980705.47	3572172.88	Картометрический метод	1.4	-
2995	980675.28	3572192.02	Картометрический метод	1.4	-
2996	980692.23	3572218.57	Картометрический метод	1.4	-
2997	980680.67	3572264.13	Картометрический метод	1.4	-
2998	980674.91	3572333.70	Картометрический метод	1.4	-
2999	980676.19	3572362.39	Картометрический метод	1.4	-
3000	980676.45	3572364.41	Картометрический метод	1.4	-
3001	980673.82	3572367.99	Картометрический метод	1.4	-
3002	980687.01	3572377.33	Картометрический метод	1.4	-
3003	980670.00	3572403.89	Картометрический метод	1.4	-
3004	980669.71	3572415.00	Картометрический метод	1.4	-
3005	980672.82	3572427.33	Картометрический метод	1.4	-
3006	980682.50	3572452.47	Картометрический метод	1.4	-
3007	980733.22	3572489.37	Картометрический метод	1.4	-

3. Сведения о характерных точках части (частей) границы объекта					
Обозначение характерных точек части границы	Координаты, м		Метод определения координат характерной точки	Средняя квадратическая погрешность положения характерной точки (Mt), м	Описание обозначения точки на местности (при наличии)
	X	Y			
3008	980673.65	3572513.82	Картометрический метод	1.4	-
3009	980671.21	3572523.25	Картометрический метод	1.4	-
3010	980663.75	3572552.10	Картометрический метод	1.4	-
3011	980680.43	3572593.80	Картометрический метод	1.4	-
3012	980716.92	3572586.16	Картометрический метод	1.4	-
3013	980760.32	3572553.79	Картометрический метод	1.4	-
3014	980769.85	3572545.06	Картометрический метод	1.4	-
3015	980794.29	3572497.50	Картометрический метод	1.4	-
3016	980846.83	3572413.08	Картометрический метод	1.4	-
3017	980880.40	3572393.71	Картометрический метод	1.4	-
3018	980890.77	3572384.36	Картометрический метод	1.4	-
3019	980922.61	3572355.97	Картометрический метод	1.4	-
3020	980932.87	3572350.30	Картометрический метод	1.4	-
3021	980923.35	3572330.49	Аналитический метод	0.1	-
3022	980979.87	3572299.49	Аналитический метод	0.1	-
3023	980933.86	3572216.37	Аналитический метод	0.1	-
3024	981000.93	3572178.92	Картометрический метод	1.4	-
3025	981080.33	3572349.63	Картометрический метод	1.4	-
3026	981080.82	3572350.88	Картометрический метод	1.4	-
3027	981082.21	3572354.98	Картометрический метод	1.4	-
3028	981083.29	3572359.08	Картометрический метод	1.4	-
3029	981083.97	3572363.14	Картометрический метод	1.4	-
3030	981084.13	3572367.05	Картометрический метод	1.4	-
3031	981083.61	3572370.71	Картометрический метод	1.4	-
3032	981082.35	3572374.19	Картометрический метод	1.4	-
3033	981080.40	3572377.60	Картометрический метод	1.4	-
3034	981077.92	3572380.87	Картометрический метод	1.4	-
3035	981075.02	3572384.01	Картометрический метод	1.4	-
3036	981071.86	3572386.99	Картометрический метод	1.4	-
3037	981068.60	3572389.74	Картометрический метод	1.4	-
3038	981065.35	3572392.28	Картометрический метод	1.4	-
3039	981060.35	3572395.65	Картометрический метод	1.4	-
3040	981052.55	3572400.56	Картометрический метод	1.4	-
3041	981042.98	3572406.40	Картометрический метод	1.4	-
3042	981032.77	3572412.56	Картометрический метод	1.4	-
3043	981023.04	3572418.41	Картометрический метод	1.4	-
3044	981014.89	3572423.35	Картометрический метод	1.4	-
3045	981009.44	3572426.79	Картометрический метод	1.4	-
3046	981005.73	3572429.31	Картометрический метод	1.4	-
3047	981002.06	3572431.92	Картометрический метод	1.4	-
3048	980998.46	3572434.57	Картометрический метод	1.4	-
3049	980994.88	3572437.32	Картометрический метод	1.4	-
3050	980991.36	3572440.11	Картометрический метод	1.4	-
3051	980968.42	3572424.34	Картометрический метод	1.4	-
3052	980929.09	3572448.79	Картометрический метод	1.4	-
3053	980905.82	3572483.73	Картометрический метод	1.4	-
3054	980849.08	3572544.66	Картометрический метод	1.4	-
3055	980801.84	3572600.44	Картометрический метод	1.4	-
3056	980736.68	3572665.61	Картометрический метод	1.4	-
3057	980691.38	3572689.50	Картометрический метод	1.4	-
3058	980684.08	3572717.19	Картометрический метод	1.4	-
3059	980692.49	3572741.19	Картометрический метод	1.4	-
3060	980734.58	3572758.15	Картометрический метод	1.4	-
3061	980761.19	3572767.37	Картометрический метод	1.4	-
3062	980817.10	3572793.19	Картометрический метод	1.4	-
3063	980845.48	3572775.99	Картометрический метод	1.4	-
3064	980850.64	3572767.42	Картометрический метод	1.4	-
3065	980856.01	3572770.64	Картометрический метод	1.4	-
3066	980883.57	3572738.19	Картометрический метод	1.4	-
3067	980904.92	3572746.83	Картометрический метод	1.4	-

3. Сведения о характерных точках части (частей) границы объекта					
Обозначение характерных точек части границы	Координаты, м		Метод определения координат характерной точки	Средняя квадратическая погрешность положения характерной точки (Mt), м	Описание обозначения точки на местности (при наличии)
	X	Y			
3068	980914.05	3572735.80	Картометрический метод	1.4	-
3069	980923.74	3572742.54	Картометрический метод	1.4	-
3070	980951.94	3572710.01	Картометрический метод	1.4	-
3071	980993.89	3572698.44	Картометрический метод	1.4	-
3072	981045.03	3572653.16	Картометрический метод	1.4	-
3073	981044.45	3572641.10	Аналитический метод	0.1	-
3074	981009.95	3572580.45	Аналитический метод	0.1	-
3075	980996.74	3572588.26	Аналитический метод	0.1	-
3076	980993.17	3572590.00	Аналитический метод	0.1	-
3077	980978.67	3572564.02	Аналитический метод	0.1	-
3078	980975.74	3572558.69	Аналитический метод	0.1	-
3079	980967.43	3572543.58	Аналитический метод	0.1	-
3080	980965.83	3572544.45	Аналитический метод	0.1	-
3081	980962.22	3572546.48	Аналитический метод	0.1	-
3082	980947.74	3572519.95	Аналитический метод	0.1	-
3083	980955.39	3572484.37	Аналитический метод	0.1	-
3084	980961.48	3572473.65	Аналитический метод	0.1	-
3085	981013.92	3572430.86	Аналитический метод	0.1	-
3086	981071.96	3572395.24	Аналитический метод	0.1	-
3087	981082.43	3572388.79	Аналитический метод	0.1	-
3088	981099.48	3572378.26	Аналитический метод	0.1	-
3089	981098.87	3572373.03	Картометрический метод	1.4	-
3090	981086.31	3572347.42	Картометрический метод	1.4	-
3091	981013.92	3572194.13	Картометрический метод	1.4	-
3092	981012.04	3572189.73	Картометрический метод	1.4	-
3093	981010.75	3572183.67	Картометрический метод	1.4	-
3094	981011.04	3572178.41	Картометрический метод	1.4	-
3095	981011.97	3572175.06	Картометрический метод	1.4	-
3096	981014.49	3572171.40	Картометрический метод	1.4	-
3097	981102.90	3572122.71	Аналитический метод	0.1	-
3098	981121.98	3572111.67	Аналитический метод	0.1	-
3099	981140.37	3572101.01	Аналитический метод	0.1	-
3100	981242.91	3572268.28	Аналитический метод	0.1	-
3101	981245.87	3572273.12	Аналитический метод	0.1	-
3102	981250.23	3572280.23	Аналитический метод	0.1	-
3103	981258.32	3572294.04	Картометрический метод	1.4	-
3104	981266.68	3572303.56	Аналитический метод	0.1	-
3105	981272.42	3572306.17	Аналитический метод	0.1	-
3106	981247.32	3572360.06	Аналитический метод	0.1	-
3107	981204.83	3572455.07	Картометрический метод	1.4	-
3108	981194.34	3572478.09	Аналитический метод	0.1	-
3109	981179.02	3572505.70	Аналитический метод	0.1	-
3110	981156.84	3572545.63	Аналитический метод	0.1	-
3111	981123.64	3572575.61	Картометрический метод	1.4	-
3112	981093.29	3572675.50	Картометрический метод	1.4	-
3113	981071.21	3572749.51	Картометрический метод	1.4	-
3114	981059.96	3572787.21	Картометрический метод	1.4	-
3115	981034.06	3572907.81	Картометрический метод	1.4	-
3116	981009.18	3573023.78	Картометрический метод	1.4	-
3117	980999.00	3573070.45	Картометрический метод	1.4	-
3118	980981.65	3573148.47	Картометрический метод	1.4	-
3119	980966.15	3573222.27	Картометрический метод	1.4	-
3120	980932.84	3573376.81	Картометрический метод	1.4	-
3121	980930.86	3573376.39	Аналитический метод	0.1	-
3122	980863.70	3573359.03	Аналитический метод	0.1	-
3123	980844.67	3573436.71	Аналитический метод	0.1	-
3124	980897.44	3573450.58	Аналитический метод	0.1	-
3125	980842.41	3573671.59	Картометрический метод	1.4	-
3126	980834.49	3573703.90	Картометрический метод	1.4	-
3127	980829.11	3573725.92	Аналитический метод	0.1	-

3. Сведения о характерных точках части (частей) границы объекта					
Обозначение характерных точек части границы	Координаты, м		Метод определения координат характерной точки	Средняя квадратическая погрешность положения характерной точки (Mt), м	Описание обозначения точки на местности (при наличии)
	X	Y			
3128	980823.98	3573748.02	Аналитический метод	0.1	-
3129	980819.08	3573770.13	Аналитический метод	0.1	-
3130	980814.39	3573792.31	Аналитический метод	0.1	-
3131	980809.94	3573814.53	Аналитический метод	0.1	-
3132	980805.70	3573836.79	Аналитический метод	0.1	-
3133	980801.68	3573859.09	Аналитический метод	0.1	-
3134	980797.89	3573881.46	Аналитический метод	0.1	-
3135	980794.32	3573903.84	Аналитический метод	0.1	-
3136	980790.99	3573926.25	Аналитический метод	0.1	-
3137	980787.88	3573948.70	Картометрический метод	1.4	-
3138	980784.98	3573971.18	Аналитический метод	0.1	-
3139	980782.32	3573993.70	Аналитический метод	0.1	-
3140	980779.90	3574016.23	Аналитический метод	0.1	-
3141	980776.13	3574068.24	Аналитический метод	0.1	-
3142	980775.10	3574082.57	Аналитический метод	0.1	-
3143	980770.09	3574151.85	Аналитический метод	0.1	-
3144	980769.53	3574171.02	Аналитический метод	0.1	-
3145	980761.43	3574171.11	Аналитический метод	0.1	-
3146	980763.54	3574258.80	Аналитический метод	0.1	-
3147	980768.01	3574258.97	Аналитический метод	0.1	-
3148	980768.50	3574287.82	Аналитический метод	0.1	-
3149	980769.03	3574310.48	Аналитический метод	0.1	-
3150	980769.79	3574333.13	Аналитический метод	0.1	-
3151	980770.77	3574355.77	Аналитический метод	0.1	-
3152	980772.00	3574378.41	Аналитический метод	0.1	-
3153	980773.45	3574401.02	Аналитический метод	0.1	-
3154	980775.12	3574423.62	Аналитический метод	0.1	-
3155	980776.30	3574437.50	Аналитический метод	0.1	-
3156	980778.90	3574649.56	Картометрический метод	1.4	-
3157	980769.53	3574727.55	Аналитический метод	0.1	-
3158	980802.21	3574726.82	Аналитический метод	0.1	-
3159	980802.18	3574734.59	Аналитический метод	0.1	-
3160	980799.24	3574739.32	Аналитический метод	0.1	-
3161	980799.08	3574842.02	Аналитический метод	0.1	-
3162	980798.68	3574854.57	Аналитический метод	0.1	-
3163	980798.21	3574861.80	Аналитический метод	0.1	-
3164	980798.57	3574889.75	Аналитический метод	0.1	-
3165	980797.61	3574889.70	Картометрический метод	1.4	-
3166	980798.57	3574900.80	Картометрический метод	1.4	-
3167	980798.33	3574900.84	Картометрический метод	1.4	-
3168	980797.26	3574931.88	Картометрический метод	1.4	-
3169	980797.10	3574937.93	Картометрический метод	1.4	-
3170	980796.95	3574944.24	Картометрический метод	1.4	-
3171	980796.98	3574953.63	Аналитический метод	0.1	-
3172	980796.88	3574958.64	Аналитический метод	0.1	-
3173	980796.70	3574962.99	Картометрический метод	1.4	-
3174	980796.66	3574970.85	Картометрический метод	1.4	-
3175	980796.36	3574981.51	Картометрический метод	1.4	-
3176	980801.28	3574984.80	Картометрический метод	1.4	-
3177	980801.14	3574991.01	Картометрический метод	1.4	-
3178	980800.96	3574996.97	Картометрический метод	1.4	-
3179	980800.80	3575011.54	Картометрический метод	1.4	-
3180	980800.77	3575015.66	Картометрический метод	1.4	-
3181	980800.58	3575028.97	Картометрический метод	1.4	-
3182	980796.28	3575077.45	Картометрический метод	1.4	-
3183	980785.57	3575143.93	Картометрический метод	1.4	-
3184	980777.85	3575187.03	Аналитический метод	0.1	-
3185	980774.00	3575219.82	Аналитический метод	0.1	-
3186	980756.65	3575329.83	Картометрический метод	1.4	-
3187	980746.29	3575423.17	Картометрический метод	1.4	-

3. Сведения о характерных точках части (частей) границы объекта					
Обозначение характерных точек части границы	Координаты, м		Метод определения координат характерной точки	Средняя квадратическая погрешность положения характерной точки (Mt), м	Описание обозначения точки на местности (при наличии)
	X	Y			
3188	980734.69	3575516.61	Картометрический метод	1.4	-
3189	980734.37	3575539.46	Картометрический метод	1.4	-
3190	980738.04	3575557.65	Картометрический метод	1.4	-
3191	980746.79	3575588.89	Картометрический метод	1.4	-
3192	980769.93	3575590.39	Картометрический метод	1.4	-
3193	980785.89	3575591.80	Картометрический метод	1.4	-
3194	980783.41	3575668.67	Аналитический метод	0.1	-
3195	980782.75	3575688.91	Аналитический метод	0.1	-
3196	980779.10	3575802.18	Картометрический метод	1.4	-
3197	980783.22	3575840.31	Картометрический метод	1.4	-
3198	980794.91	3575887.92	Аналитический метод	0.3	-
3199	980796.50	3575896.66	Аналитический метод	0.3	-
3200	980799.04	3575908.68	Аналитический метод	0.3	-
3201	980803.15	3575925.45	Аналитический метод	0.3	-
3202	980807.44	3575939.80	Аналитический метод	0.3	-
3203	980812.11	3575954.26	Аналитический метод	0.3	-
3204	980816.05	3575964.48	Аналитический метод	0.3	-
3205	980817.88	3575969.06	Аналитический метод	0.3	-
3206	980826.53	3575985.67	Картометрический метод	1.4	-
3207	980830.66	3575994.70	Картометрический метод	1.4	-
3208	980841.00	3576015.15	Картометрический метод	1.4	-
3209	980850.82	3576031.83	Картометрический метод	1.4	-
3210	980861.47	3576047.98	Картометрический метод	1.4	-
3211	980872.92	3576063.61	Картометрический метод	1.4	-
3212	980885.14	3576078.63	Картометрический метод	1.4	-
3213	980910.21	3576106.17	Картометрический метод	1.4	-
3214	980941.12	3576134.98	Картометрический метод	1.4	-
3215	980972.12	3576163.15	Картометрический метод	1.4	-
3216	980986.23	3576192.89	Картометрический метод	1.4	-
3217	980989.39	3576199.56	Картометрический метод	1.4	-
3218	981037.46	3576244.04	Картометрический метод	1.4	-
3219	981057.28	3576240.72	Картометрический метод	1.4	-
3220	981247.80	3576418.49	Картометрический метод	1.4	-
3221	981249.77	3576423.25	Аналитический метод	0.3	-
3222	981269.88	3576439.09	Картометрический метод	1.4	-
3223	981254.61	3576507.43	Картометрический метод	1.4	-
3224	981240.93	3576566.74	Аналитический метод	0.3	-
3225	981238.65	3576577.47	Аналитический метод	0.3	-
3226	981233.68	3576600.88	Аналитический метод	0.3	-
3227	981233.10	3576620.21	Картометрический метод	1.4	-
3228	981224.74	3576654.81	Картометрический метод	1.4	-
3229	981231.63	3576656.56	Картометрический метод	1.4	-
3230	981226.95	3576676.46	Картометрический метод	1.4	-
3231	981225.30	3576684.26	Картометрический метод	1.4	-
3232	981217.00	3576688.26	Аналитический метод	0.1	-
3233	981194.78	3576688.74	Картометрический метод	1.4	-
3234	981155.05	3576689.64	Картометрический метод	1.4	-
3235	981150.57	3576685.59	Картометрический метод	1.4	-
3236	981151.21	3576689.91	Картометрический метод	1.4	-
3237	981153.49	3576704.83	Аналитический метод	0.3	-
3238	981161.92	3576701.47	Аналитический метод	0.3	-
3239	981237.86	3576699.77	Аналитический метод	0.3	-
3240	981239.38	3576731.75	Аналитический метод	0.1	-
3241	981240.48	3576755.00	Аналитический метод	0.3	-
3242	981241.21	3576782.35	Аналитический метод	0.3	-
3243	981255.68	3576790.83	Картометрический метод	1.4	-
3244	981268.44	3576809.78	Картометрический метод	1.4	-
3245	981321.69	3576925.35	Картометрический метод	1.4	-
3246	981383.28	3576967.91	Аналитический метод	0.1	-
3247	981358.40	3577005.77	Аналитический метод	0.1	-

3. Сведения о характерных точках части (частей) границы объекта					
Обозначение характерных точек части границы	Координаты, м		Метод определения координат характерной точки	Средняя квадратическая погрешность положения характерной точки (Mt), м	Описание обозначения точки на местности (при наличии)
	X	Y			
3248	981336.44	3577029.81	Аналитический метод	0.1	-
3249	981334.54	3577030.15	Аналитический метод	0.1	-
3250	981308.88	3577034.75	Аналитический метод	0.1	-
3251	981296.90	3577036.25	Картометрический метод	1.4	-
3252	981298.70	3577048.57	Аналитический метод	0.1	-
3253	981306.66	3577058.78	Аналитический метод	0.1	-
3254	981310.90	3577088.98	Аналитический метод	0.1	-
3255	981299.53	3577092.96	Аналитический метод	0.1	-
3256	981299.74	3577094.21	Аналитический метод	0.1	-
3257	981269.89	3577104.08	Аналитический метод	0.1	-
3258	981269.90	3577105.52	Аналитический метод	0.1	-
3259	981286.69	3577147.73	Картометрический метод	1.4	-
3260	981286.54	3577147.79	Картометрический метод	1.4	-
3261	981535.93	3577765.68	Картометрический метод	1.4	-
3262	981535.99	3577765.80	Картометрический метод	1.4	-
3263	981572.44	3577854.58	Аналитический метод	0.1	-
3264	981578.58	3577868.79	Картометрический метод	1.4	-
3265	981625.67	3577904.82	Картометрический метод	1.4	-
3266	981639.97	3577952.66	Картометрический метод	1.4	-
3267	981651.24	3577960.33	Картометрический метод	1.4	-
3268	981665.09	3577928.39	Аналитический метод	0.1	-
3269	981678.01	3577898.57	Картометрический метод	1.4	-
3270	981679.25	3577899.05	Картометрический метод	1.4	-
3271	981691.77	3577903.95	Картометрический метод	1.4	-
3272	981832.39	3577913.26	Картометрический метод	1.4	-
3273	981850.37	3577914.45	Картометрический метод	1.4	-
3274	981904.42	3577916.46	Картометрический метод	1.4	-
3275	981904.52	3577915.97	Картометрический метод	1.4	-
3276	981906.23	3577915.90	Аналитический метод	0.3	-
3277	981906.19	3577925.96	Аналитический метод	0.3	-
3278	981886.10	3577929.30	Аналитический метод	0.3	-
3279	981884.83	3577945.37	Картометрический метод	1.4	-
3280	981861.36	3577946.93	Аналитический метод	0.1	-
3281	981841.31	3577968.34	Аналитический метод	0.1	-
3282	981855.35	3577980.23	Аналитический метод	0.1	-
3283	981848.15	3577988.69	Аналитический метод	0.1	-
3284	981852.17	3577992.58	Картометрический метод	1.4	-
3285	981905.10	3578037.11	Картометрический метод	1.4	-
3286	981901.70	3578041.04	Картометрический метод	1.4	-
3287	981962.10	3578092.45	Картометрический метод	1.4	-
3288	981989.50	3578078.35	Аналитический метод	0.3	-
3289	981995.21	3578082.70	Аналитический метод	0.3	-
3290	982072.13	3577993.33	Аналитический метод	0.3	-
3291	982081.34	3578001.18	Аналитический метод	0.3	-
3292	982104.12	3577977.59	Аналитический метод	0.3	-
3293	982128.56	3578000.96	Аналитический метод	0.3	-
3294	982138.53	3577988.87	Аналитический метод	0.1	-
3295	982165.00	3577957.32	Аналитический метод	0.1	-
3296	982186.31	3577956.41	Аналитический метод	0.1	-
3297	982210.34	3577955.03	Аналитический метод	0.1	-
3298	982226.86	3577968.09	Аналитический метод	0.1	-
3299	982335.82	3577976.88	Аналитический метод	0.1	-
3300	982347.99	3577984.78	Аналитический метод	0.1	-
3301	982384.10	3578015.93	Аналитический метод	0.1	-
3302	982487.75	3578104.23	Аналитический метод	0.1	-
3303	982504.07	3578124.35	Аналитический метод	0.1	-
3304	982533.37	3578181.41	Аналитический метод	0.1	-
3305	982565.84	3578251.94	Аналитический метод	0.1	-
3306	982600.89	3578328.42	Аналитический метод	0.1	-
3307	982613.03	3578350.69	Аналитический метод	0.1	-

3. Сведения о характерных точках части (частей) границы объекта					
Обозначение характерных точек части границы	Координаты, м		Метод определения координат характерной точки	Средняя квадратическая погрешность положения характерной точки (Mt), м	Описание обозначения точки на местности (при наличии)
	X	Y			
3308	982619.99	3578363.45	Аналитический метод	0.3	-
3309	982625.51	3578373.53	Картометрический метод	1.4	-
3310	982646.53	3578416.54	Аналитический метод	0.3	-
3311	982666.39	3578457.11	Аналитический метод	0.3	-
3312	982685.38	3578483.93	Аналитический метод	0.1	-
3313	982692.30	3578493.89	Аналитический метод	0.1	-
3314	982708.31	3578525.79	Аналитический метод	0.3	-
3315	982737.36	3578583.79	Аналитический метод	0.3	-
3316	982795.71	3578704.35	Картометрический метод	1.4	-
3317	982751.47	3578718.91	Аналитический метод	0.3	-
3318	982701.48	3578736.48	Картометрический метод	1.4	-
3319	982709.39	3578761.31	Картометрический метод	1.4	-
3320	982717.47	3578786.48	Картометрический метод	1.4	-
3321	982710.63	3578794.60	Картометрический метод	1.4	-
3322	982704.89	3578796.37	Картометрический метод	1.4	-
3323	982699.66	3578797.00	Картометрический метод	1.4	-
3324	982701.82	3578803.65	Картометрический метод	1.4	-
3325	982704.33	3578811.20	Картометрический метод	1.4	-
3326	982701.30	3578811.92	Картометрический метод	1.4	-
3327	982697.56	3578814.01	Картометрический метод	1.4	-
3328	982695.63	3578809.45	Картометрический метод	1.4	-
3329	982691.21	3578811.06	Картометрический метод	1.4	-
3330	982693.28	3578816.38	Картометрический метод	1.4	-
3331	982674.36	3578826.91	Картометрический метод	1.4	-
3332	982687.97	3578874.37	Картометрический метод	1.4	-
3333	982708.29	3578868.23	Картометрический метод	1.4	-
3334	982715.62	3578866.03	Аналитический метод	0.3	-
3335	982715.35	3578864.41	Аналитический метод	0.3	-
3336	982714.76	3578860.12	Аналитический метод	0.3	-
3337	982715.07	3578854.22	Аналитический метод	0.3	-
3338	982716.87	3578848.11	Аналитический метод	0.3	-
3339	982716.73	3578840.21	Аналитический метод	0.3	-
3340	982719.99	3578823.89	Аналитический метод	0.3	-
3341	982722.81	3578815.56	Аналитический метод	0.3	-
3342	982724.00	3578804.59	Аналитический метод	0.3	-
3343	982722.18	3578801.88	Аналитический метод	0.3	-
3344	982739.81	3578790.12	Аналитический метод	0.3	-
3345	982770.65	3578772.69	Аналитический метод	0.3	-
3346	982771.53	3578772.19	Аналитический метод	0.3	-
3347	982774.33	3578770.52	Аналитический метод	0.3	-
3348	982784.05	3578765.00	Аналитический метод	0.3	-
3349	982797.87	3578757.15	Аналитический метод	0.3	-
3350	982801.52	3578755.19	Аналитический метод	0.3	-
3351	982811.10	3578749.71	Аналитический метод	0.3	-
3352	982816.89	3578746.59	Аналитический метод	0.3	-
3353	982829.50	3578771.17	Аналитический метод	0.3	-
3354	982845.93	3578804.16	Аналитический метод	0.3	-
3355	982848.68	3578809.54	Аналитический метод	0.3	-
3356	982853.24	3578818.72	Аналитический метод	0.3	-
3357	982889.05	3578887.90	Аналитический метод	0.1	-
3358	982940.94	3578991.13	Аналитический метод	0.1	-
3359	982951.28	3579014.66	Аналитический метод	0.1	-
3360	982951.61	3579015.42	Аналитический метод	0.1	-
3361	982953.29	3579018.79	Аналитический метод	0.1	-
3362	982954.74	3579020.90	Аналитический метод	0.1	-
3363	982963.62	3579037.76	Аналитический метод	0.1	-
3364	982983.63	3579075.61	Аналитический метод	0.1	-
3365	982983.44	3579075.70	Аналитический метод	0.1	-
3366	982988.78	3579085.85	Аналитический метод	0.1	-
3367	982989.94	3579092.91	Аналитический метод	0.1	-

3. Сведения о характерных точках части (частей) границы объекта					
Обозначение характерных точек части границы	Координаты, м		Метод определения координат характерной точки	Средняя квадратическая погрешность положения характерной точки (Mt), м	Описание обозначения точки на местности (при наличии)
	X	Y			
3368	982993.77	3579102.72	Аналитический метод	0.3	-
3369	982995.40	3579104.67	Аналитический метод	0.3	-
3370	983053.59	3579172.63	Картометрический метод	1.4	-
3371	983057.79	3579180.28	Картометрический метод	1.4	-
3372	983064.65	3579188.80	Картометрический метод	1.4	-
3373	983082.68	3579201.20	Аналитический метод	0.3	-
3374	983078.61	3579208.08	Картометрический метод	1.4	-
3375	983092.70	3579212.79	Картометрический метод	1.4	-
3376	983113.07	3579228.10	Картометрический метод	1.4	-
3377	983106.99	3579242.69	Картометрический метод	1.4	-
3378	983090.19	3579239.84	Аналитический метод	0.1	-
3379	983087.13	3579242.70	Аналитический метод	0.1	-
3380	983077.99	3579238.38	Картометрический метод	1.4	-
3381	983067.39	3579229.14	Картометрический метод	1.4	-
3382	983052.41	3579208.45	Картометрический метод	1.4	-
3383	983046.70	3579201.73	Картометрический метод	1.4	-
3384	983042.83	3579196.63	Картометрический метод	1.4	-
3385	983037.94	3579189.51	Картометрический метод	1.4	-
3386	983034.07	3579183.39	Картометрический метод	1.4	-
3387	983030.19	3579176.05	Картометрический метод	1.4	-
3388	983026.60	3579167.21	Картометрический метод	1.4	-
3389	983022.37	3579156.00	Картометрический метод	1.4	-
3390	983020.18	3579149.47	Картометрический метод	1.4	-
3391	983018.14	3579144.02	Картометрический метод	1.4	-
3392	983016.92	3579141.21	Картометрический метод	1.4	-
3393	983015.44	3579138.36	Картометрический метод	1.4	-
3394	983014.07	3579136.58	Картометрический метод	1.4	-
3395	983012.69	3579135.36	Картометрический метод	1.4	-
3396	983010.75	3579134.14	Картометрический метод	1.4	-
3397	983008.26	3579133.02	Картометрический метод	1.4	-
3398	983005.00	3579131.99	Картометрический метод	1.4	-
3399	983002.82	3579131.41	Картометрический метод	1.4	-
3400	983001.06	3579130.49	Картометрический метод	1.4	-
3401	982999.65	3579129.09	Картометрический метод	1.4	-
3402	982998.78	3579127.61	Картометрический метод	1.4	-
3403	982997.98	3579125.90	Картометрический метод	1.4	-
3404	982997.17	3579124.05	Картометрический метод	1.4	-
3405	982996.63	3579122.42	Аналитический метод	0.3	-
3406	982996.03	3579122.41	Аналитический метод	0.3	-
3407	982984.01	3579121.22	Аналитический метод	0.1	-
3408	982983.65	3579124.88	Аналитический метод	0.1	-
3409	982982.65	3579124.72	Аналитический метод	0.1	-
3410	982976.08	3579180.08	Аналитический метод	0.1	-
3411	982972.88	3579203.87	Аналитический метод	0.1	-
3412	982970.44	3579221.55	Аналитический метод	0.1	-
3413	982968.55	3579243.64	Аналитический метод	0.1	-
3414	982955.77	3579256.39	Аналитический метод	0.1	-
3415	982952.30	3579258.52	Аналитический метод	0.1	-
3416	982931.71	3579265.56	Аналитический метод	0.1	-
3417	982927.28	3579266.47	Аналитический метод	0.1	-
3418	982881.81	3579264.90	Картометрический метод	1.4	-
3419	982831.85	3579261.31	Картометрический метод	1.4	-
3420	982824.25	3579260.94	Картометрический метод	1.4	-
3421	982817.56	3579261.31	Картометрический метод	1.4	-
3422	982769.56	3579275.53	Картометрический метод	1.4	-
3423	982769.26	3579274.54	Картометрический метод	1.4	-
3424	982768.35	3579274.82	Картометрический метод	1.4	-
3425	982747.47	3579210.29	Картометрический метод	1.4	-
3426	982746.16	3579207.95	Картометрический метод	1.4	-
3427	982686.22	3579223.03	Картометрический метод	1.4	-

3. Сведения о характерных точках части (частей) границы объекта					
Обозначение характерных точек части границы	Координаты, м		Метод определения координат характерной точки	Средняя квадратическая погрешность положения характерной точки (Mt), м	Описание обозначения точки на местности (при наличии)
	X	Y			
3428	982677.63	3579230.90	Картометрический метод	1.4	-
3429	982635.10	3579223.81	Картометрический метод	1.4	-
3430	982631.85	3579217.02	Картометрический метод	1.4	-
3431	982625.53	3579203.73	Картометрический метод	1.4	-
3432	982627.35	3579156.30	Картометрический метод	1.4	-
3433	982584.21	3579056.45	Картометрический метод	1.4	-
3434	982569.59	3578993.99	Картометрический метод	1.4	-
3435	982545.59	3578916.16	Картометрический метод	1.4	-
3436	982509.98	3578808.08	Картометрический метод	1.4	-
3437	982503.84	3578800.25	Картометрический метод	1.4	-
3438	982491.52	3578792.15	Картометрический метод	1.4	-
3439	982521.44	3578895.62	Картометрический метод	1.4	-
3440	982525.63	3578907.60	Картометрический метод	1.4	-
3441	982551.81	3578982.01	Картометрический метод	1.4	-
3442	982551.85	3578982.61	Картометрический метод	1.4	-
3443	982552.60	3578984.76	Картометрический метод	1.4	-
3444	982556.33	3579054.57	Картометрический метод	1.4	-
3445	982575.04	3579116.90	Картометрический метод	1.4	-
3446	982599.98	3579141.84	Картометрический метод	1.4	-
3447	982622.29	3579219.63	Картометрический метод	1.4	-
3448	982623.04	3579222.26	Картометрический метод	1.4	-
3449	982640.50	3579260.28	Картометрический метод	1.4	-
3450	982640.38	3579268.54	Картометрический метод	1.4	-
3451	982639.87	3579303.92	Картометрический метод	1.4	-
3452	982650.99	3579351.61	Картометрический метод	1.4	-
3453	982732.34	3579413.04	Картометрический метод	1.4	-
3454	982743.35	3579419.87	Картометрический метод	1.4	-
3455	982783.87	3579436.09	Картометрический метод	1.4	-
3456	982818.79	3579444.18	Картометрический метод	1.4	-
3457	982868.65	3579475.98	Картометрический метод	1.4	-
3458	982899.81	3579482.41	Картометрический метод	1.4	-
3459	982947.20	3579492.20	Картометрический метод	1.4	-
3460	982976.80	3579499.28	Картометрический метод	1.4	-
3461	982978.58	3579499.65	Картометрический метод	1.4	-
3462	983050.63	3579516.33	Картометрический метод	1.4	-
3463	983068.89	3579522.08	Картометрический метод	1.4	-
3464	983072.52	3579513.34	Картометрический метод	1.4	-
3465	983076.20	3579501.46	Картометрический метод	1.4	-
3466	983076.19	3579501.46	Аналитический метод	0.3	-
3467	983063.84	3579499.93	Картометрический метод	1.4	-
3468	983017.24	3579484.57	Картометрический метод	1.4	-
3469	982956.13	3579470.04	Картометрический метод	1.4	-
3470	982906.48	3579458.56	Картометрический метод	1.4	-
3471	982907.49	3579455.03	Картометрический метод	1.4	-
3472	982907.65	3579454.60	Картометрический метод	1.4	-
3473	982763.60	3579408.24	Картометрический метод	1.4	-
3474	982747.90	3579398.30	Картометрический метод	1.4	-
3475	982748.63	3579396.78	Картометрический метод	1.4	-
3476	982756.55	3579389.13	Аналитический метод	0.1	-
3477	982763.06	3579382.80	Аналитический метод	0.1	-
3478	982809.86	3579337.05	Картометрический метод	1.4	-
3479	982800.97	3579327.90	Картометрический метод	1.4	-
3480	982792.03	3579318.96	Картометрический метод	1.4	-
3481	982831.75	3579284.83	Аналитический метод	0.1	-
3482	982832.82	3579285.92	Аналитический метод	0.1	-
3483	982838.23	3579281.31	Аналитический метод	0.1	-
3484	982851.20	3579270.29	Аналитический метод	0.1	-
3485	982944.08	3579275.29	Аналитический метод	0.1	-
3486	982949.43	3579279.81	Аналитический метод	0.1	-
3487	982954.16	3579284.36	Аналитический метод	0.1	-

3. Сведения о характерных точках части (частей) границы объекта					
Обозначение характерных точек части границы	Координаты, м		Метод определения координат характерной точки	Средняя квадратическая погрешность положения характерной точки (Mt), м	Описание обозначения точки на местности (при наличии)
	X	Y			
3488	982968.30	3579279.59	Картометрический метод	1.4	-
3489	982976.40	3579278.95	Аналитический метод	0.1	-
3490	982985.71	3579189.19	Картометрический метод	1.4	-
3491	982987.08	3579175.19	Картометрический метод	1.4	-
3492	982989.95	3579157.33	Картометрический метод	1.4	-
3493	982992.81	3579151.91	Картометрический метод	1.4	-
3494	982997.94	3579148.61	Картометрический метод	1.4	-
3495	983003.38	3579145.89	Картометрический метод	1.4	-
3496	983007.91	3579145.08	Картометрический метод	1.4	-
3497	983015.92	3579169.12	Картометрический метод	1.4	-
3498	983017.03	3579171.92	Картометрический метод	1.4	-
3499	983019.66	3579178.36	Картометрический метод	1.4	-
3500	983022.97	3579185.58	Картометрический метод	1.4	-
3501	983024.52	3579188.62	Картометрический метод	1.4	-
3502	983027.64	3579193.83	Картометрический метод	1.4	-
3503	983029.34	3579196.38	Картометрический метод	1.4	-
3504	983034.69	3579203.82	Картометрический метод	1.4	-
3505	983036.60	3579206.18	Картометрический метод	1.4	-
3506	983038.54	3579208.65	Картометрический метод	1.4	-
3507	983042.78	3579213.82	Картометрический метод	1.4	-
3508	983043.77	3579214.99	Картометрический метод	1.4	-
3509	983063.19	3579246.81	Картометрический метод	1.4	-
3510	983082.83	3579255.62	Картометрический метод	1.4	-
3511	983089.59	3579257.27	Картометрический метод	1.4	-
3512	983112.97	3579282.89	Аналитический метод	0.1	-
3513	983113.08	3579282.93	Аналитический метод	0.1	-
3514	983127.52	3579295.27	Аналитический метод	0.1	-
3515	983134.85	3579301.59	Аналитический метод	0.1	-
3516	983141.51	3579306.42	Аналитический метод	0.1	-
3517	983150.69	3579312.48	Аналитический метод	0.1	-
3518	983172.02	3579324.21	Аналитический метод	0.1	-
3519	983172.50	3579320.41	Аналитический метод	0.3	-
3520	983172.83	3579317.61	Аналитический метод	0.3	-
3521	983173.00	3579316.36	Картометрический метод	1.4	-
3522	983175.56	3579298.91	Картометрический метод	1.4	-
3523	983178.17	3579281.51	Картометрический метод	1.4	-
3524	983179.36	3579275.59	Картометрический метод	1.4	-
3525	983179.85	3579269.33	Картометрический метод	1.4	-
3526	983181.56	3579257.44	Аналитический метод	0.1	-
3527	983218.88	3579262.12	Аналитический метод	0.1	-
3528	983229.98	3579263.53	Аналитический метод	0.1	-
3529	983241.27	3579264.86	Аналитический метод	0.1	-
3530	983244.63	3579264.39	Аналитический метод	0.1	-
3531	983256.31	3579266.00	Аналитический метод	0.1	-
3532	983267.83	3579267.68	Аналитический метод	0.1	-
3533	983286.51	3579269.45	Аналитический метод	0.1	-
3534	983345.31	3579282.24	Аналитический метод	0.1	-
3535	983375.92	3579289.00	Аналитический метод	0.1	-
3536	983385.98	3579291.22	Аналитический метод	0.1	-
3537	983463.69	3579308.37	Аналитический метод	0.3	-
3538	983457.17	3579374.74	Картометрический метод	1.4	-
3539	983394.56	3579367.02	Картометрический метод	1.4	-
3540	983394.45	3579367.21	Картометрический метод	1.4	-
3541	983392.08	3579366.73	Картометрический метод	1.4	-
3542	983388.16	3579365.97	Картометрический метод	1.4	-
3543	983385.17	3579365.32	Картометрический метод	1.4	-
3544	983373.23	3579364.08	Картометрический метод	1.4	-
3545	983343.45	3579360.97	Картометрический метод	1.4	-
3546	983338.26	3579434.96	Аналитический метод	0.1	-
3547	983297.62	3579429.40	Аналитический метод	0.1	-

3. Сведения о характерных точках части (частей) границы объекта					
Обозначение характерных точек части границы	Координаты, м		Метод определения координат характерной точки	Средняя квадратическая погрешность положения характерной точки (Mt), м	Описание обозначения точки на местности (при наличии)
	X	Y			
3548	983297.43	3579432.19	Аналитический метод	0.1	-
3549	983296.08	3579451.38	Аналитический метод	0.1	-
3550	983289.22	3579451.02	Аналитический метод	0.1	-
3551	983283.01	3579449.54	Аналитический метод	0.1	-
3552	983277.93	3579449.62	Аналитический метод	0.1	-
3553	983224.68	3579438.90	Аналитический метод	0.1	-
3554	983226.52	3579427.87	Аналитический метод	0.1	-
3555	983211.04	3579419.66	Аналитический метод	0.1	-
3556	983225.99	3579334.63	Аналитический метод	0.1	-
3557	983221.28	3579333.96	Аналитический метод	0.1	-
3558	983214.96	3579332.99	Аналитический метод	0.1	-
3559	983212.16	3579332.58	Аналитический метод	0.1	-
3560	983202.67	3579331.16	Аналитический метод	0.1	-
3561	983183.72	3579329.02	Аналитический метод	0.1	-
3562	983173.60	3579402.71	Аналитический метод	0.1	-
3563	983172.67	3579409.24	Аналитический метод	0.1	-
3564	983169.30	3579432.96	Аналитический метод	0.1	-
3565	983169.07	3579434.57	Аналитический метод	0.1	-
3566	983168.42	3579438.97	Аналитический метод	0.1	-
3567	983162.25	3579480.52	Картометрический метод	1.4	-
3568	983161.47	3579486.79	Картометрический метод	1.4	-
3569	983167.38	3579487.58	Картометрический метод	1.4	-
3570	983163.59	3579509.97	Картометрический метод	1.4	-
3571	983160.28	3579530.00	Картометрический метод	1.4	-
3572	983158.41	3579543.92	Картометрический метод	1.4	-
3573	983212.00	3579553.84	Картометрический метод	1.4	-
3574	983300.67	3579580.12	Картометрический метод	1.4	-
3575	983430.31	3579590.09	Картометрический метод	1.4	-
3576	983450.25	3579580.74	Картометрический метод	1.4	-
3577	983463.36	3579553.94	Картометрический метод	1.4	-
3578	983469.24	3579496.68	Картометрический метод	1.4	-
3579	983477.05	3579401.80	Картометрический метод	1.4	-
3580	983492.01	3579371.25	Картометрический метод	1.4	-
3581	983569.95	3579359.41	Картометрический метод	1.4	-
3582	983590.79	3579359.38	Картометрический метод	1.4	-
3583	983683.39	3579361.28	Картометрический метод	1.4	-
3584	983720.10	3579348.20	Аналитический метод	0.3	-
3585	983718.39	3579346.63	Аналитический метод	0.3	-
3586	983716.33	3579344.90	Аналитический метод	0.3	-
3587	983714.36	3579341.04	Аналитический метод	0.3	-
3588	983714.01	3579336.01	Аналитический метод	0.3	-
3589	983712.74	3579330.45	Аналитический метод	0.3	-
3590	983710.29	3579323.48	Аналитический метод	0.3	-
3591	983709.36	3579318.24	Аналитический метод	0.3	-
3592	983709.10	3579312.60	Аналитический метод	0.3	-
3593	983708.39	3579308.30	Аналитический метод	0.3	-
3594	983706.86	3579298.31	Аналитический метод	0.3	-
3595	983706.33	3579293.56	Аналитический метод	0.3	-
3596	983707.47	3579290.07	Аналитический метод	0.3	-
3597	983711.91	3579286.25	Аналитический метод	0.3	-
3598	983718.39	3579283.99	Картометрический метод	1.4	-
3599	983724.10	3579283.06	Аналитический метод	0.3	-
3600	983729.63	3579281.99	Аналитический метод	0.3	-
3601	983732.84	3579280.39	Аналитический метод	0.3	-
3602	983734.70	3579277.50	Аналитический метод	0.3	-
3603	983736.45	3579275.44	Аналитический метод	0.3	-
3604	983735.94	3579271.87	Картометрический метод	1.4	-
3605	983734.11	3579268.15	Аналитический метод	0.3	-
3606	983731.08	3579263.03	Аналитический метод	0.3	-
3607	983729.76	3579258.07	Аналитический метод	0.3	-

3. Сведения о характерных точках части (частей) границы объекта					
Обозначение характерных точек части границы	Координаты, м		Метод определения координат характерной точки	Средняя квадратическая погрешность положения характерной точки (Mt), м	Описание обозначения точки на местности (при наличии)
	X	Y			
3608	983729.65	3579252.90	Аналитический метод	0.3	-
3609	983731.54	3579247.23	Аналитический метод	0.3	-
3610	983720.92	3579255.18	Картометрический метод	1.4	-
3611	983650.05	3579295.39	Картометрический метод	1.4	-
3612	983650.27	3579300.40	Картометрический метод	1.4	-
3613	983637.48	3579308.96	Картометрический метод	1.4	-
3614	983618.12	3579321.02	Картометрический метод	1.4	-
3615	983615.46	3579322.46	Картометрический метод	1.4	-
3616	983596.98	3579332.47	Картометрический метод	1.4	-
3617	983593.42	3579334.13	Аналитический метод	0.1	-
3618	983581.58	3579339.64	Картометрический метод	1.4	-
3619	983575.12	3579342.65	Аналитический метод	0.1	-
3620	983574.36	3579342.95	Аналитический метод	0.1	-
3621	983568.70	3579345.17	Аналитический метод	0.1	-
3622	983566.25	3579346.13	Аналитический метод	0.1	-
3623	983561.50	3579347.99	Аналитический метод	0.1	-
3624	983552.72	3579351.44	Аналитический метод	0.1	-
3625	983542.41	3579354.77	Аналитический метод	0.1	-
3626	983528.99	3579359.11	Аналитический метод	0.1	-
3627	983502.66	3579365.19	Аналитический метод	0.1	-
3628	983492.40	3579367.55	Аналитический метод	0.1	-
3629	983492.24	3579367.58	Аналитический метод	0.1	-
3630	983483.29	3579369.18	Аналитический метод	0.1	-
3631	983478.43	3579370.00	Аналитический метод	0.1	-
3632	983476.43	3579370.34	Аналитический метод	0.1	-
3633	983475.17	3579370.55	Аналитический метод	0.1	-
3634	983474.31	3579370.70	Аналитический метод	0.1	-
3635	983474.83	3579361.68	Аналитический метод	0.1	-
3636	983474.86	3579361.14	Картометрический метод	1.4	-
3637	983478.38	3579298.95	Аналитический метод	0.1	-
3638	983478.82	3579291.66	Аналитический метод	0.1	-
3639	983491.60	3579289.30	Аналитический метод	0.1	-
3640	983506.11	3579274.12	Аналитический метод	0.1	-
3641	983487.09	3579247.02	Аналитический метод	0.1	-
3642	983527.61	3579228.13	Аналитический метод	0.1	-
3643	983538.80	3579231.14	Аналитический метод	0.1	-
3644	983540.70	3579231.65	Аналитический метод	0.1	-
3645	983548.79	3579226.20	Аналитический метод	0.1	-
3646	983553.05	3579215.33	Аналитический метод	0.1	-
3647	983567.29	3579201.99	Аналитический метод	0.1	-
3648	983596.53	3579195.68	Аналитический метод	0.1	-
3649	983619.80	3579178.61	Аналитический метод	0.1	-
3650	983620.91	3579168.31	Аналитический метод	0.1	-
3651	983651.05	3579133.45	Аналитический метод	0.1	-
3652	983669.02	3579114.60	Аналитический метод	0.1	-
3653	983685.56	3579093.14	Аналитический метод	0.1	-
3654	983716.46	3579053.03	Аналитический метод	0.1	-
3655	983760.52	3579080.28	Аналитический метод	0.1	-
3656	983740.41	3579018.51	Аналитический метод	0.1	-
3657	983745.06	3579012.56	Аналитический метод	0.1	-
3658	983754.88	3579000.09	Аналитический метод	0.1	-
3659	983759.44	3578994.32	Аналитический метод	0.1	-
3660	983763.80	3578988.85	Аналитический метод	0.1	-
3661	983767.93	3578983.73	Аналитический метод	0.1	-
3662	983771.88	3578978.90	Аналитический метод	0.1	-
3663	983772.70	3578977.92	Аналитический метод	0.1	-
3664	983785.57	3578960.71	Аналитический метод	0.1	-
3665	983786.00	3578962.28	Аналитический метод	0.1	-
3666	983796.55	3579000.02	Аналитический метод	0.1	-
3667	983844.68	3578993.66	Аналитический метод	0.1	-

3. Сведения о характерных точках части (частей) границы объекта					
Обозначение характерных точек части границы	Координаты, м		Метод определения координат характерной точки	Средняя квадратическая погрешность положения характерной точки (Mt), м	Описание обозначения точки на местности (при наличии)
	X	Y			
3668	983845.77	3578996.44	Аналитический метод	0.1	-
3669	983911.93	3578978.69	Аналитический метод	0.1	-
3670	983918.62	3578966.53	Аналитический метод	0.1	-
3671	983949.51	3578978.50	Аналитический метод	0.1	-
3672	983950.62	3578982.23	Аналитический метод	0.1	-
3673	983957.71	3578980.44	Картометрический метод	1.4	-
3674	983981.96	3578976.02	Картометрический метод	1.4	-
3675	983981.59	3578974.41	Аналитический метод	0.1	-
3676	983969.42	3578923.98	Аналитический метод	0.1	-
3677	983959.23	3578881.74	Аналитический метод	0.1	-
3678	983937.99	3578874.47	Аналитический метод	0.1	-
3679	983933.45	3578857.81	Аналитический метод	0.1	-
3680	983933.38	3578857.62	Картометрический метод	1.4	-
3681	983940.50	3578854.83	Аналитический метод	0.1	-
3682	983953.95	3578850.16	Аналитический метод	0.1	-
3683	983965.74	3578846.56	Аналитический метод	0.1	-
3684	983966.59	3578849.64	Аналитический метод	0.1	-
3685	983977.39	3578848.26	Аналитический метод	0.1	-
3686	983987.76	3578885.47	Аналитический метод	0.1	-
3687	984003.42	3578881.92	Аналитический метод	0.1	-
3688	984005.39	3578882.71	Аналитический метод	0.1	-
3689	984012.49	3578880.79	Аналитический метод	0.1	-
3690	984035.53	3578875.28	Аналитический метод	0.1	-
3691	984037.99	3578887.09	Аналитический метод	0.3	-
3692	984088.77	3578891.80	Картометрический метод	1.4	-
3693	984088.79	3578891.80	Аналитический метод	0.3	-
3694	984122.57	3578872.97	Аналитический метод	0.3	-
3695	984112.03	3578831.69	Аналитический метод	0.1	-
3696	984132.54	3578828.42	Аналитический метод	0.3	-
3697	984147.51	3578826.04	Аналитический метод	0.3	-
3698	984147.48	3578825.97	Аналитический метод	0.3	-
3699	984151.24	3578824.95	Аналитический метод	0.3	-
3700	984151.38	3578825.43	Аналитический метод	0.3	-
3701	984157.78	3578824.41	Аналитический метод	0.1	-
3702	984157.31	3578822.68	Аналитический метод	0.1	-
3703	984160.61	3578821.77	Аналитический метод	0.1	-
3704	984159.87	3578819.06	Аналитический метод	0.3	-
3705	984177.59	3578814.09	Аналитический метод	0.3	-
3706	984177.04	3578812.18	Аналитический метод	0.3	-
3707	984179.97	3578811.34	Аналитический метод	0.3	-
3708	984180.51	3578813.26	Аналитический метод	0.3	-
3709	984189.33	3578810.78	Аналитический метод	0.1	-
3710	984192.51	3578809.88	Аналитический метод	0.3	-
3711	984192.39	3578809.46	Аналитический метод	0.3	-
3712	984191.44	3578806.38	Аналитический метод	0.1	-
3713	984191.14	3578805.34	Картометрический метод	1.4	-
3714	984197.69	3578803.90	Картометрический метод	1.4	-
3715	984197.89	3578804.78	Аналитический метод	0.1	-
3716	984198.58	3578807.70	Аналитический метод	0.3	-
3717	984200.51	3578814.43	Аналитический метод	0.3	-
3718	984205.60	3578813.12	Аналитический метод	0.1	-
3719	984209.98	3578812.02	Аналитический метод	0.3	-
3720	984213.62	3578821.59	Аналитический метод	0.3	-
3721	984216.05	3578824.01	Аналитический метод	0.1	-
3722	984219.05	3578841.00	Аналитический метод	0.1	-
3723	984219.48	3578842.06	Аналитический метод	0.1	-
3724	984224.28	3578854.36	Аналитический метод	0.1	-
3725	984225.19	3578856.71	Аналитический метод	0.1	-
3726	984236.11	3578852.56	Аналитический метод	0.1	-
3727	984244.87	3578849.21	Аналитический метод	0.1	-

3. Сведения о характерных точках части (частей) границы объекта					
Обозначение характерных точек части границы	Координаты, м		Метод определения координат характерной точки	Средняя квадратическая погрешность положения характерной точки (Mt), м	Описание обозначения точки на местности (при наличии)
	X	Y			
3728	984249.72	3578861.29	Картометрический метод	1.4	-
3729	984264.00	3578880.82	Картометрический метод	1.4	-
3730	984268.46	3578889.03	Аналитический метод	0.1	-
3731	984268.72	3578889.70	Картометрический метод	1.4	-
3732	984164.86	3578942.12	Картометрический метод	1.4	-
3733	984161.38	3578935.44	Картометрический метод	1.4	-
3734	984137.25	3578945.20	Аналитический метод	0.1	-
3735	984112.82	3578958.08	Аналитический метод	0.1	-
3736	984100.89	3578955.21	Аналитический метод	0.1	-
3737	984068.54	3579002.02	Картометрический метод	1.4	-
3738	984064.19	3579012.41	Картометрический метод	1.4	-
3739	984062.03	3579014.68	Аналитический метод	0.1	-
3740	984057.42	3579014.68	Аналитический метод	0.1	-
3741	984047.62	3579017.25	Аналитический метод	0.1	-
3742	984017.70	3579034.07	Аналитический метод	0.1	-
3743	984017.50	3579034.18	Аналитический метод	0.1	-
3744	984012.57	3579038.19	Аналитический метод	0.1	-
3745	983971.43	3579084.32	Аналитический метод	0.1	-
3746	983969.05	3579087.63	Картометрический метод	1.4	-
3747	983966.65	3579094.24	Аналитический метод	0.1	-
3748	983960.27	3579131.29	Аналитический метод	0.1	-
3749	983942.47	3579167.41	Аналитический метод	0.1	-
3750	983927.16	3579176.05	Аналитический метод	0.1	-
3751	983886.73	3579126.13	Картометрический метод	1.4	-
3752	983908.24	3579082.00	Картометрический метод	1.4	-
3753	983873.49	3579037.50	Аналитический метод	0.1	-
3754	983823.14	3579095.22	Аналитический метод	0.1	-
3755	983833.85	3579133.52	Картометрический метод	1.4	-
3756	983808.23	3579179.70	Картометрический метод	1.4	-
3757	983857.72	3579182.44	Картометрический метод	1.4	-
3758	983873.99	3579151.48	Картометрический метод	1.4	-
3759	983916.93	3579187.80	Аналитический метод	0.3	-
3760	983909.12	3579193.09	Аналитический метод	0.3	-
3761	983902.37	3579196.52	Аналитический метод	0.3	-
3762	983897.36	3579198.54	Аналитический метод	0.3	-
3763	983894.50	3579200.48	Аналитический метод	0.3	-
3764	983893.11	3579202.52	Аналитический метод	0.3	-
3765	983892.39	3579204.67	Аналитический метод	0.3	-
3766	983891.20	3579207.53	Аналитический метод	0.3	-
3767	983889.00	3579209.77	Аналитический метод	0.3	-
3768	983885.89	3579210.24	Аналитический метод	0.3	-
3769	983887.89	3579210.48	Картометрический метод	1.4	-
3770	983904.33	3579211.85	Картометрический метод	1.4	-
3771	983957.68	3579181.76	Картометрический метод	1.4	-
3772	983979.49	3579137.49	Картометрический метод	1.4	-
3773	983986.36	3579097.59	Картометрический метод	1.4	-
3774	984027.50	3579051.46	Картометрический метод	1.4	-
3775	984057.42	3579034.63	Картометрический метод	1.4	-
3776	984108.53	3579034.63	Картометрический метод	1.4	-
3777	984149.04	3579053.34	Картометрический метод	1.4	-
3778	984184.61	3579071.71	Картометрический метод	1.4	-
3779	984204.90	3579052.06	Картометрический метод	1.4	-
3780	984210.39	3579052.95	Аналитический метод	0.1	-
3781	984294.07	3579015.78	Аналитический метод	0.1	-
3782	984292.33	3578980.49	Картометрический метод	1.4	-
3783	984323.34	3578965.93	Картометрический метод	1.4	-
3784	984321.14	3578936.99	Картометрический метод	1.4	-
3785	984315.66	3578864.69	Картометрический метод	1.4	-
3786	984337.34	3578880.80	Аналитический метод	0.1	-
3787	984343.84	3579009.38	Картометрический метод	1.4	-

3. Сведения о характерных точках части (частей) границы объекта					
Обозначение характерных точек части границы	Координаты, м		Метод определения координат характерной точки	Средняя квадратическая погрешность положения характерной точки (Mt), м	Описание обозначения точки на местности (при наличии)
	X	Y			
3788	984348.98	3579111.42	Картометрический метод	1.4	-
3789	984365.20	3579275.01	Картометрический метод	1.4	-
3790	984372.55	3579444.47	Картометрический метод	1.4	-
3791	984372.76	3579449.70	Картометрический метод	1.4	-
3792	984426.52	3580688.24	Картометрический метод	1.4	-
3793	984441.70	3580985.26	Аналитический метод	0.1	-
3794	984442.22	3580995.54	Аналитический метод	0.1	-
3795	984433.18	3580997.17	Аналитический метод	0.1	-
3796	984373.90	3581008.56	Аналитический метод	0.1	-
3797	984327.49	3581016.94	Аналитический метод	0.1	-
3798	984259.86	3581027.62	Аналитический метод	0.1	-
3799	984249.06	3581029.33	Аналитический метод	0.1	-
3800	984227.42	3581035.30	Аналитический метод	0.1	-
3801	984223.17	3581036.50	Аналитический метод	5	-
3802	984217.55	3581038.02	Аналитический метод	5	-
3803	984181.22	3581046.20	Аналитический метод	5	-
3804	984181.77	3581054.42	Картометрический метод	1.4	-
3805	984205.05	3581048.86	Картометрический метод	1.4	-
3806	984247.86	3581037.19	Картометрический метод	1.4	-
3807	984282.25	3581030.42	Картометрический метод	1.4	-
3808	984282.28	3581030.42	Картометрический метод	1.4	-
3809	984442.65	3581003.89	Картометрический метод	1.4	-
3810	984457.45	3581293.25	Картометрический метод	1.4	-
3811	984458.65	3581316.73	Картометрический метод	1.4	-
3812	984459.00	3581323.50	Картометрический метод	1.4	-
3813	984461.09	3581367.09	Картометрический метод	1.4	-
3814	984348.53	3581310.81	Картометрический метод	1.4	-
3815	984278.13	3581316.23	Картометрический метод	1.4	-
3816	984303.22	3582133.19	Картометрический метод	1.4	-
3817	984204.32	3582137.72	Картометрический метод	1.4	-
3818	984173.13	3582139.47	Аналитический метод	0.5	-
3819	984163.40	3582139.47	Аналитический метод	0.5	-
3820	984160.73	3582139.57	Аналитический метод	0.1	-
3821	984157.41	3582139.57	Аналитический метод	0.1	-
3822	984157.41	3582139.58	Аналитический метод	0.2	-
3823	984155.92	3582139.58	Аналитический метод	0.5	-
3824	984153.13	3582139.58	Аналитический метод	0.5	-
3825	984134.74	3582139.58	Аналитический метод	0.2	-
3826	984134.31	3582139.59	Аналитический метод	0.5	-
3827	984134.90	3582135.08	Аналитический метод	0.5	-
3828	984140.85	3582057.88	Аналитический метод	0.5	-
3829	984140.99	3582005.41	Аналитический метод	0.5	-
3830	984158.28	3582005.33	Аналитический метод	0.5	-
3831	984159.25	3581856.21	Аналитический метод	0.2	-
3832	984112.66	3581856.20	Картометрический метод	1.4	-
3833	984057.84	3581856.20	Аналитический метод	0.2	-
3834	984035.61	3581860.79	Картометрический метод	1.4	-
3835	983934.77	3581122.25	Картометрический метод	1.4	-
3836	984109.63	3581069.58	Картометрический метод	1.4	-
3837	984127.85	3581064.53	Картометрический метод	1.4	-
3838	984157.76	3581059.88	Картометрический метод	1.4	-
3839	984156.02	3581037.91	Аналитический метод	5	-
3840	984143.93	3581038.46	Картометрический метод	1.4	-
3841	983983.02	3581084.72	Картометрический метод	1.4	-
3842	983929.53	3581103.81	Картометрический метод	1.4	-
3843	983908.48	3581114.67	Картометрический метод	1.4	-
3844	983913.95	3581130.85	Картометрический метод	1.4	-
3845	983918.06	3581162.58	Аналитический метод	7.5	-
3846	983922.23	3581191.12	Аналитический метод	7.5	-
3847	984004.85	3581829.63	Аналитический метод	0.2	-

3. Сведения о характерных точках части (частей) границы объекта					
Обозначение характерных точек части границы	Координаты, м		Метод определения координат характерной точки	Средняя квадратическая погрешность положения характерной точки (Mt), м	Описание обозначения точки на местности (при наличии)
	X	Y			
3848	984006.34	3581844.46	Картометрический метод	1.4	-
3849	984004.34	3581892.05	Картометрический метод	1.4	-
3850	983938.53	3581910.80	Аналитический метод	0.2	-
3851	983728.11	3581938.09	Аналитический метод	0.2	-
3852	983471.16	3581961.22	Аналитический метод	7.5	-
3853	983434.53	3581964.22	Картометрический метод	1.4	-
3854	983332.79	3581976.91	Картометрический метод	1.4	-
3855	983260.07	3581985.97	Картометрический метод	1.4	-
3856	983247.36	3581987.56	Картометрический метод	1.4	-
3857	983183.69	3581983.18	Картометрический метод	1.4	-
3858	982825.11	3581898.38	Картометрический метод	1.4	-
3859	982770.41	3581884.84	Картометрический метод	1.4	-
3860	982736.35	3581876.42	Картометрический метод	1.4	-
3861	982693.79	3581865.89	Картометрический метод	1.4	-
3862	982603.08	3581842.87	Картометрический метод	1.4	-
3863	982570.59	3581991.79	Картометрический метод	1.4	-
3864	982355.29	3581927.72	Картометрический метод	1.4	-
3865	982357.25	3581911.45	Картометрический метод	1.4	-
3866	982324.82	3581901.82	Картометрический метод	1.4	-
3867	982316.78	3581916.26	Картометрический метод	1.4	-
3868	981987.32	3581818.23	Картометрический метод	1.4	-
3869	981980.93	3581778.64	Картометрический метод	1.4	-
3870	981911.17	3581758.30	Картометрический метод	1.4	-
3871	981875.55	3581784.97	Картометрический метод	1.4	-
3872	981812.63	3581766.25	Картометрический метод	1.4	-
3873	981801.38	3581758.18	Картометрический метод	1.4	-
3874	981741.13	3581745.19	Картометрический метод	1.4	-
3875	981702.84	3581675.92	Аналитический метод	0.1	-
3876	981674.20	3581624.13	Аналитический метод	0.1	-
3877	981618.69	3581607.61	Аналитический метод	0.1	-
3878	981597.58	3581653.79	Картометрический метод	1.4	-
3879	981592.75	3581664.34	Картометрический метод	1.4	-
3880	981554.33	3581686.57	Картометрический метод	1.4	-
3881	981494.92	3581672.53	Картометрический метод	1.4	-
3882	981490.72	3581671.21	Картометрический метод	1.4	-
3883	981482.73	3581668.71	Картометрический метод	1.4	-
3884	981448.22	3581735.85	Картометрический метод	1.4	-
3885	981464.79	3581740.96	Картометрический метод	1.4	-
3886	981466.76	3581741.56	Картометрический метод	1.4	-
3887	981533.90	3581758.96	Картометрический метод	1.4	-
3888	981550.27	3581787.37	Картометрический метод	1.4	-
3889	981549.11	3581807.03	Аналитический метод	0.1	-
3890	981547.86	3581828.01	Аналитический метод	0.1	-
3891	981547.11	3581840.57	Аналитический метод	0.1	-
3892	981553.78	3581891.12	Аналитический метод	0.1	-
3893	981570.32	3581939.40	Аналитический метод	0.1	-
3894	981600.78	3581979.97	Аналитический метод	0.1	-
3895	981642.59	3582012.97	Аналитический метод	0.1	-
3896	981703.15	3582012.36	Аналитический метод	0.1	-
3897	981718.80	3581968.50	Аналитический метод	0.1	-
3898	981722.61	3581903.47	Картометрический метод	1.4	-
3899	981727.16	3581890.73	Аналитический метод	0.1	-
3900	981733.20	3581873.81	Аналитический метод	0.1	-
3901	981745.84	3581838.40	Картометрический метод	1.4	-
3902	981779.49	3581839.85	Картометрический метод	1.4	-
3903	982006.99	3581907.55	Картометрический метод	1.4	-
3904	982004.58	3581925.25	Картометрический метод	1.4	-
3905	982039.09	3581935.51	Картометрический метод	1.4	-
3906	982045.80	3581919.10	Картометрический метод	1.4	-
3907	982124.70	3581942.57	Картометрический метод	1.4	-

3. Сведения о характерных точках части (частей) границы объекта					
Обозначение характерных точек части границы	Координаты, м		Метод определения координат характерной точки	Средняя квадратическая погрешность положения характерной точки (Mt), м	Описание обозначения точки на местности (при наличии)
	X	Y			
3908	982140.52	3581951.62	Картометрический метод	1.4	-
3909	982157.71	3581952.40	Картометрический метод	1.4	-
3910	982227.73	3581973.18	Картометрический метод	1.4	-
3911	982326.56	3582002.63	Картометрический метод	1.4	-
3912	982544.02	3582067.27	Картометрический метод	1.4	-
3913	982720.03	3582118.88	Картометрический метод	1.4	-
3914	982803.59	3582139.89	Картометрический метод	1.4	-
3915	982832.80	3582146.72	Картометрический метод	1.4	-
3916	982881.63	3582157.45	Картометрический метод	1.4	-
3917	982950.28	3582171.14	Картометрический метод	1.4	-
3918	982999.50	3582179.95	Картометрический метод	1.4	-
3919	983038.97	3582186.42	Картометрический метод	1.4	-
3920	983068.63	3582190.93	Картометрический метод	1.4	-
3921	983138.00	3582200.32	Картометрический метод	1.4	-
3922	983197.61	3582207.10	Картометрический метод	1.4	-
3923	983237.42	3582210.97	Картометрический метод	1.4	-
3924	983277.28	3582214.32	Картометрический метод	1.4	-
3925	983317.18	3582217.15	Картометрический метод	1.4	-
3926	983357.11	3582219.45	Картометрический метод	1.4	-
3927	983377.09	3582220.41	Картометрический метод	1.4	-
3928	983407.07	3582221.60	Картометрический метод	1.4	-
3929	983418.82	3582221.95	Картометрический метод	1.4	-
3930	983418.26	3582214.56	Аналитический метод	0.1	-
3931	983424.66	3582214.80	Аналитический метод	0.1	-
3932	983474.65	3582215.89	Аналитический метод	0.1	-
3933	983541.44	3582215.97	Аналитический метод	0.1	-
3934	983579.41	3582215.78	Аналитический метод	0.1	-
3935	983579.83	3582223.21	Картометрический метод	1.4	-
3936	983619.59	3582223.06	Картометрический метод	1.4	-
3937	983622.19	3582238.20	Аналитический метод	0.1	-
3938	983654.83	3582238.07	Аналитический метод	0.1	-
3939	983665.51	3582398.29	Картометрический метод	1.4	-
3940	983708.47	3582395.44	Картометрический метод	1.4	-
3941	983747.83	3582350.24	Картометрический метод	1.4	-
3942	983792.30	3582326.19	Картометрический метод	1.4	-
3943	983879.80	3582318.53	Аналитический метод	0.2	-
3944	983965.74	3582325.45	Аналитический метод	0.2	-
3945	984005.32	3582357.68	Аналитический метод	0.2	-
3946	984078.72	3582417.27	Картометрический метод	1.4	-
3947	984145.48	3582471.44	Аналитический метод	0.2	-
3948	984155.20	3582479.31	Аналитический метод	0.2	-
3949	984156.30	3582311.78	Картометрический метод	1.4	-
3950	984138.36	3582311.92	Аналитический метод	0.5	-
3951	984138.90	3582260.85	Аналитический метод	0.5	-
3952	984134.82	3582231.44	Аналитический метод	0.5	-
3953	984133.42	3582221.35	Аналитический метод	0.5	-
3954	984139.13	3582221.47	Аналитический метод	0.2	-
3955	984153.87	3582221.44	Аналитический метод	0.5	-
3956	984155.48	3582221.44	Аналитический метод	0.1	-
3957	984156.88	3582221.43	Аналитический метод	0.1	-
3958	984160.42	3582221.43	Аналитический метод	0.1	-
3959	984162.87	3582221.43	Аналитический метод	0.5	-
3960	984174.02	3582221.40	Аналитический метод	0.5	-
3961	984197.45	3582224.11	Картометрический метод	1.4	-
3962	984309.37	3582222.60	Аналитический метод	0.1	-
3963	984323.40	3582414.84	Аналитический метод	0.1	-
3964	984332.53	3582540.07	Аналитический метод	0.1	-
3965	984336.31	3582567.31	Аналитический метод	0.1	-
3966	984392.84	3582577.79	Аналитический метод	0.1	-
3967	984395.01	3582642.64	Аналитический метод	0.1	-

3. Сведения о характерных точках части (частей) границы объекта					
Обозначение характерных точек части границы	Координаты, м		Метод определения координат характерной точки	Средняя квадратическая погрешность положения характерной точки (Mt), м	Описание обозначения точки на местности (при наличии)
	X	Y			
3968	984397.24	3582709.51	Аналитический метод	0.1	-
3969	984370.17	3582710.19	Аналитический метод	0.1	-
3970	984372.95	3582772.28	Аналитический метод	0.1	-
3971	984382.67	3582932.67	Картометрический метод	1.4	-
3972	984365.31	3582931.50	Картометрический метод	1.4	-
3973	984362.24	3582931.29	Картометрический метод	1.4	-
3974	984361.71	3582931.26	Картометрический метод	1.4	-
3975	984381.66	3583204.46	Картометрический метод	1.4	-
3976	984381.68	3583204.46	Картометрический метод	1.4	-
3977	984399.67	3583547.25	Картометрический метод	1.4	-
3978	984423.56	3583547.65	Аналитический метод	0.1	-
3979	984424.37	3583563.27	Аналитический метод	0.1	-
3980	984417.48	3583564.67	Аналитический метод	0.1	-
3981	984417.66	3583566.29	Аналитический метод	0.1	-
3982	984420.24	3583577.49	Аналитический метод	0.1	-
3983	984421.85	3583585.25	Аналитический метод	0.1	-
3984	984425.52	3583585.09	Аналитический метод	0.1	-
3985	984426.37	3583601.77	Аналитический метод	0.1	-
3986	984412.61	3583602.29	Аналитический метод	5	-
3987	984407.22	3583602.50	Аналитический метод	5	-
3988	984392.15	3583603.38	Картометрический метод	1.4	-
3989	984387.23	3583608.89	Аналитический метод	2.5	-
3990	984378.64	3583623.43	Аналитический метод	2.5	-
3991	984369.79	3583630.71	Аналитический метод	2.5	-
3992	984364.89	3583654.14	Аналитический метод	2.5	-
3993	984365.14	3583664.87	Аналитический метод	2.5	-
3994	984370.79	3583677.25	Аналитический метод	2.5	-
3995	984371.17	3583693.40	Аналитический метод	2.5	-
3996	984365.89	3583700.65	Аналитический метод	2.5	-
3997	984355.46	3583711.59	Аналитический метод	2.5	-
3998	984346.51	3583715.36	Аналитический метод	2.5	-
3999	984330.74	3583731.83	Аналитический метод	2.5	-
4000	984325.66	3583748.06	Аналитический метод	2.5	-
4001	984318.83	3583760.74	Аналитический метод	2.5	-
4002	984304.84	3583777.12	Аналитический метод	2.5	-
4003	984278.22	3583791.99	Аналитический метод	2.5	-
4004	984271.80	3583794.95	Аналитический метод	2.5	-
4005	984273.97	3583851.86	Аналитический метод	2.5	-
4006	984591.78	3584193.83	Аналитический метод	2.5	-
4007	984600.46	3584368.66	Аналитический метод	5	-
4008	984605.52	3584461.95	Аналитический метод	5	-
4009	984608.70	3584526.01	Картометрический метод	1.4	-
4010	984610.47	3584556.40	Картометрический метод	1.4	-
4011	984634.41	3584559.06	Картометрический метод	1.4	-
4012	984641.14	3584675.56	Аналитический метод	0.3	-
1	984645.43	3584714.61	Аналитический метод	0.3	-
					-
4013	992017.44	3572831.73	Аналитический метод	0.2	-
4014	992031.90	3572810.99	Аналитический метод	0.2	-
4015	992034.39	3572808.83	Аналитический метод	0.2	-
4016	992025.58	3572656.21	Аналитический метод	0.2	-
4017	992025.17	3572643.53	Картометрический метод	1.4	-
4018	992021.98	3572558.65	Аналитический метод	0.1	-
4019	991922.30	3572513.77	Аналитический метод	0.1	-
4020	991906.85	3572548.14	Аналитический метод	0.1	-
4021	991902.02	3572563.27	Картометрический метод	1.4	-
4022	991915.41	3572587.20	Аналитический метод	0.3	-
4023	991912.96	3572592.18	Аналитический метод	0.3	-
4024	991918.31	3572594.91	Аналитический метод	0.3	-
4025	991940.84	3572605.15	Картометрический метод	1.4	-

3. Сведения о характерных точках части (частей) границы объекта					
Обозначение характерных точек части границы	Координаты, м		Метод определения координат характерной точки	Средняя квадратическая погрешность положения характерной точки (Mt), м	Описание обозначения точки на местности (при наличии)
	X	Y			
4026	991930.54	3572626.64	Аналитический метод	0.3	-
4027	991913.20	3572662.55	Картометрический метод	1.4	-
4028	991909.43	3572661.10	Аналитический метод	0.3	-
4029	991901.20	3572678.46	Аналитический метод	0.3	-
4030	991901.31	3572678.66	Аналитический метод	0.3	-
4031	991894.04	3572696.95	Аналитический метод	0.3	-
4032	991890.87	3572703.01	Аналитический метод	0.3	-
4033	991882.19	3572719.19	Аналитический метод	0.3	-
4034	991873.85	3572736.57	Аналитический метод	0.2	-
4035	991827.83	3572719.65	Аналитический метод	0.2	-
4036	991835.11	3572704.42	Аналитический метод	0.3	-
4037	991856.88	3572657.06	Аналитический метод	0.3	-
4038	991875.85	3572620.30	Аналитический метод	0.3	-
4039	991897.87	3572574.63	Аналитический метод	0.3	-
4040	991893.66	3572572.66	Аналитический метод	0.1	-
4041	991872.03	3572563.20	Аналитический метод	0.1	-
4042	991854.23	3572555.40	Аналитический метод	0.1	-
4043	991846.72	3572552.03	Аналитический метод	0.1	-
4044	991822.61	3572541.18	Аналитический метод	0.1	-
4045	991821.65	3572540.74	Аналитический метод	0.1	-
4046	991815.81	3572538.20	Аналитический метод	0.1	-
4047	991818.53	3572531.33	Аналитический метод	0.3	-
4048	991821.13	3572524.13	Аналитический метод	0.3	-
4049	991821.99	3572521.97	Аналитический метод	0.3	-
4050	991830.22	3572525.35	Аналитический метод	0.3	-
4051	991831.17	3572522.76	Аналитический метод	0.3	-
4052	991834.90	3572524.24	Аналитический метод	0.3	-
4053	991838.17	3572518.05	Аналитический метод	0.1	-
4054	991847.56	3572496.30	Аналитический метод	0.1	-
4055	991830.76	3572489.08	Аналитический метод	0.1	-
4056	991827.36	3572486.83	Аналитический метод	0.1	-
4057	991812.61	3572477.73	Аналитический метод	0.1	-
4058	991797.43	3572512.36	Аналитический метод	0.1	-
4059	991796.36	3572470.66	Аналитический метод	0.1	-
4060	991796.50	3572470.08	Аналитический метод	0.1	-
4061	991796.93	3572469.58	Аналитический метод	0.1	-
4062	991797.47	3572469.42	Аналитический метод	0.1	-
4063	991798.04	3572469.40	Аналитический метод	0.1	-
4064	991798.70	3572469.64	Аналитический метод	0.1	-
4065	991813.01	3572475.41	Аналитический метод	0.1	-
4066	991814.35	3572472.19	Аналитический метод	0.1	-
4067	991834.62	3572479.52	Аналитический метод	0.1	-
4068	991835.13	3572479.95	Аналитический метод	0.1	-
4069	991835.55	3572480.42	Аналитический метод	0.1	-
4070	991835.76	3572481.09	Аналитический метод	0.1	-
4071	991835.74	3572481.82	Аналитический метод	0.1	-
4072	991835.47	3572482.61	Аналитический метод	0.1	-
4073	991835.07	3572483.11	Аналитический метод	0.1	-
4074	991834.71	3572483.32	Аналитический метод	0.1	-
4075	991834.34	3572484.85	Аналитический метод	0.1	-
4076	991856.68	3572492.69	Аналитический метод	0.1	-
4077	991857.95	3572489.13	Аналитический метод	0.1	-
4078	991859.77	3572488.66	Аналитический метод	0.1	-
4079	991870.78	3572492.60	Аналитический метод	0.1	-
4080	991877.08	3572493.46	Аналитический метод	0.1	-
4081	991876.45	3572498.50	Аналитический метод	0.1	-
4082	991919.66	3572503.66	Аналитический метод	0.1	-
4083	991920.22	3572498.73	Аналитический метод	0.1	-
4084	991921.81	3572499.01	Аналитический метод	0.1	-
4085	991956.18	3572512.69	Аналитический метод	0.1	-

3. Сведения о характерных точках части (частей) границы объекта					
Обозначение характерных точек части границы	Координаты, м		Метод определения координат характерной точки	Средняя квадратическая погрешность положения характерной точки (Mt), м	Описание обозначения точки на местности (при наличии)
	X	Y			
4086	992021.61	3572541.39	Аналитический метод	0.1	-
4087	992021.28	3572524.85	Картометрический метод	1.4	-
4088	992019.72	3572450.32	Картометрический метод	1.4	-
4089	991975.27	3572405.82	Картометрический метод	1.4	-
4090	991967.81	3572396.89	Аналитический метод	0.1	-
4091	991958.68	3572385.95	Аналитический метод	0.1	-
4092	991928.93	3572350.28	Аналитический метод	0.1	-
4093	991913.04	3572331.22	Аналитический метод	0.1	-
4094	991912.97	3572314.57	Аналитический метод	0.1	-
4095	991912.81	3572274.52	Аналитический метод	0.1	-
4096	991912.66	3572235.52	Аналитический метод	0.1	-
4097	991912.53	3572204.60	Аналитический метод	0.1	-
4098	991912.53	3572202.27	Аналитический метод	0.1	-
4099	991953.75	3572167.05	Аналитический метод	0.1	-
4100	991965.60	3572156.92	Аналитический метод	0.1	-
4101	991989.10	3572136.85	Аналитический метод	0.1	-
4102	992012.15	3572117.16	Картометрический метод	1.4	-
4103	992023.61	3572116.56	Аналитический метод	0.3	-
4104	992023.68	3572115.48	Аналитический метод	0.3	-
4105	992039.75	3572116.18	Картометрический метод	1.4	-
4106	992052.15	3572117.34	Аналитический метод	0.3	-
4107	992081.04	3572116.06	Аналитический метод	0.3	-
4108	992081.22	3572116.00	Картометрический метод	1.4	-
4109	992088.13	3572110.29	Картометрический метод	1.4	-
4110	992091.96	3572109.93	Картометрический метод	1.4	-
4111	992096.95	3572109.78	Картометрический метод	1.4	-
4112	992126.67	3572106.96	Картометрический метод	1.4	-
4113	992146.61	3572111.19	Аналитический метод	0.3	-
4114	992158.20	3572112.74	Аналитический метод	0.3	-
4115	992159.38	3572112.94	Картометрический метод	1.4	-
4116	992175.51	3572124.15	Аналитический метод	0.1	-
4117	992198.29	3572133.48	Аналитический метод	0.1	-
4118	992222.71	3572143.50	Картометрический метод	1.4	-
4119	992232.59	3572143.05	Аналитический метод	0.1	-
4120	992230.36	3572114.32	Аналитический метод	0.1	-
4121	992227.69	3572071.46	Аналитический метод	0.1	-
4122	992220.61	3572059.05	Аналитический метод	0.1	-
4123	992196.25	3572057.32	Аналитический метод	0.1	-
4124	992195.95	3572050.27	Аналитический метод	0.1	-
4125	992216.41	3572051.72	Аналитический метод	0.1	-
4126	992188.44	3572002.72	Аналитический метод	0.1	-
4127	992199.39	3572003.80	Аналитический метод	0.1	-
4128	992212.23	3572026.24	Аналитический метод	0.1	-
4129	992222.60	3572044.39	Аналитический метод	0.1	-
4130	992233.65	3572038.14	Аналитический метод	0.1	-
4131	992264.19	3572036.13	Аналитический метод	0.1	-
4132	992267.13	3572042.71	Аналитический метод	0.1	-
4133	992235.72	3572045.02	Аналитический метод	0.1	-
4134	992226.08	3572050.53	Аналитический метод	0.1	-
4135	992236.45	3572068.71	Аналитический метод	0.1	-
4136	992237.32	3572079.54	Аналитический метод	0.1	-
4137	992253.92	3572076.88	Картометрический метод	1.4	-
4138	992257.81	3572085.68	Аналитический метод	0.1	-
4139	992237.70	3572088.59	Аналитический метод	0.1	-
4140	992240.37	3572126.83	Аналитический метод	0.1	-
4141	992242.32	3572153.12	Аналитический метод	0.1	-
4142	992242.86	3572160.03	Аналитический метод	0.1	-
4143	992243.91	3572174.12	Аналитический метод	0.1	-
4144	992249.79	3572202.28	Аналитический метод	0.1	-
4145	992269.36	3572200.16	Картометрический метод	1.4	-

3. Сведения о характерных точках части (частей) границы объекта					
Обозначение характерных точек части границы	Координаты, м		Метод определения координат характерной точки	Средняя квадратическая погрешность положения характерной точки (Mt), м	Описание обозначения точки на местности (при наличии)
	X	Y			
4146	992282.79	3572198.70	Аналитический метод	0.1	-
4147	992313.42	3572194.66	Аналитический метод	0.1	-
4148	992302.39	3572146.69	Аналитический метод	0.1	-
4149	992298.30	3572128.72	Аналитический метод	0.1	-
4150	992307.72	3572127.16	Аналитический метод	0.1	-
4151	992316.86	3572167.48	Картометрический метод	1.4	-
4152	992317.55	3572170.56	Аналитический метод	0.1	-
4153	992322.51	3572193.95	Аналитический метод	0.1	-
4154	992347.53	3572190.65	Аналитический метод	0.1	-
4155	992359.96	3572189.79	Аналитический метод	0.1	-
4156	992401.35	3572186.95	Аналитический метод	0.1	-
4157	992400.70	3572173.53	Аналитический метод	0.1	-
4158	992394.50	3572173.84	Картометрический метод	1.4	-
4159	992393.60	3572167.06	Аналитический метод	0.1	-
4160	992365.25	3572168.55	Аналитический метод	0.1	-
4161	992364.42	3572159.89	Аналитический метод	0.1	-
4162	992400.34	3572157.69	Аналитический метод	0.1	-
4163	992399.68	3572135.53	Аналитический метод	0.1	-
4164	992407.34	3572135.23	Аналитический метод	0.1	-
4165	992410.08	3572181.61	Аналитический метод	0.3	-
4166	992410.22	3572186.05	Аналитический метод	0.1	-
4167	992525.86	3572178.57	Аналитический метод	0.1	-
4168	992635.17	3572171.49	Аналитический метод	0.1	-
4169	992632.60	3572142.77	Аналитический метод	0.1	-
4170	992622.65	3572141.25	Аналитический метод	0.1	-
4171	992523.87	3572142.70	Аналитический метод	0.1	-
4172	992523.49	3572136.31	Аналитический метод	0.1	-
4173	992616.25	3572136.03	Аналитический метод	0.1	-
4174	992621.70	3572134.04	Аналитический метод	0.1	-
4175	992631.75	3572133.21	Аналитический метод	0.1	-
4176	992630.75	3572121.90	Аналитический метод	0.1	-
4177	992628.90	3572106.48	Аналитический метод	0.1	-
4178	992627.32	3572097.92	Аналитический метод	0.1	-
4179	992616.61	3572095.40	Аналитический метод	0.1	-
4180	992617.50	3572085.32	Аналитический метод	0.1	-
4181	992625.06	3572087.10	Аналитический метод	0.1	-
4182	992622.31	3572076.15	Аналитический метод	0.1	-
4183	992617.65	3572061.33	Аналитический метод	0.1	-
4184	992612.05	3572046.84	Аналитический метод	0.1	-
4185	992605.55	3572032.74	Аналитический метод	0.1	-
4186	992598.21	3572019.06	Аналитический метод	0.1	-
4187	992590.03	3572005.83	Аналитический метод	0.1	-
4188	992581.03	3571993.17	Аналитический метод	0.1	-
4189	992553.53	3571956.84	Аналитический метод	0.1	-
4190	992553.49	3571956.78	Аналитический метод	0.1	-
4191	992532.69	3571952.91	Аналитический метод	0.1	-
4192	992510.43	3571952.96	Аналитический метод	0.1	-
4193	992478.40	3571954.86	Аналитический метод	0.1	-
4194	992478.00	3571946.08	Аналитический метод	0.1	-
4195	992473.08	3571946.10	Аналитический метод	0.1	-
4196	992472.32	3571938.79	Аналитический метод	0.1	-
4197	992480.17	3571938.86	Аналитический метод	0.1	-
4198	992483.53	3571938.88	Аналитический метод	0.1	-
4199	992503.50	3571938.21	Аналитический метод	0.3	-
4200	992505.49	3571938.35	Аналитический метод	0.1	-
4201	992506.77	3571938.29	Аналитический метод	0.3	-
4202	992525.53	3571937.80	Аналитический метод	0.3	-
4203	992541.11	3571937.41	Аналитический метод	0.1	-
4204	992538.77	3571927.22	Аналитический метод	0.1	-
4205	992529.35	3571895.81	Аналитический метод	0.1	-

3. Сведения о характерных точках части (частей) границы объекта					
Обозначение характерных точек части границы	Координаты, м		Метод определения координат характерной точки	Средняя квадратическая погрешность положения характерной точки (Mt), м	Описание обозначения точки на местности (при наличии)
	X	Y			
4206	992518.46	3571869.88	Аналитический метод	0.1	-
4207	992511.29	3571856.27	Аналитический метод	0.1	-
4208	992498.87	3571796.71	Аналитический метод	0.1	-
4209	992496.77	3571778.06	Аналитический метод	0.1	-
4210	992495.61	3571755.91	Аналитический метод	0.1	-
4211	992490.84	3571717.91	Аналитический метод	0.1	-
4212	992489.17	3571707.83	Картометрический метод	1.4	-
4213	992486.64	3571692.54	Аналитический метод	0.1	-
4214	992487.46	3571686.87	Аналитический метод	0.1	-
4215	992486.11	3571675.74	Аналитический метод	0.1	-
4216	992484.48	3571663.76	Аналитический метод	0.1	-
4217	992477.98	3571643.62	Аналитический метод	0.1	-
4218	992475.07	3571641.69	Аналитический метод	0.1	-
4219	992471.89	3571640.64	Аналитический метод	0.1	-
4220	992462.37	3571599.89	Аналитический метод	0.1	-
4221	992456.92	3571577.44	Аналитический метод	0.1	-
4222	992452.21	3571558.66	Аналитический метод	0.1	-
4223	992450.06	3571545.94	Аналитический метод	0.1	-
4224	992448.21	3571527.02	Аналитический метод	0.1	-
4225	992446.84	3571526.97	Аналитический метод	0.1	-
4226	992442.42	3571500.99	Аналитический метод	0.1	-
4227	992445.12	3571475.49	Аналитический метод	0.1	-
4228	992457.19	3571356.13	Картометрический метод	1.4	-
4229	992459.58	3571342.06	Картометрический метод	1.4	-
4230	992458.42	3571341.63	Картометрический метод	1.4	-
4231	992460.86	3571320.03	Картометрический метод	1.4	-
4232	992462.66	3571300.62	Картометрический метод	1.4	-
4233	992464.41	3571276.58	Картометрический метод	1.4	-
4234	992465.92	3571255.69	Картометрический метод	1.4	-
4235	992465.28	3571241.24	Картометрический метод	1.4	-
4236	992465.11	3571237.07	Картометрический метод	1.4	-
4237	992464.17	3571215.60	Картометрический метод	1.4	-
4238	992453.48	3570971.51	Аналитический метод	0.1	-
4239	992452.91	3570966.52	Аналитический метод	0.1	-
4240	992452.79	3570960.35	Аналитический метод	0.1	-
4241	992452.42	3570940.86	Аналитический метод	0.1	-
4242	992449.65	3570790.90	Аналитический метод	0.1	-
4243	992448.50	3570728.59	Картометрический метод	1.4	-
4244	992443.00	3570719.20	Картометрический метод	1.4	-
4245	992442.30	3570699.20	Картометрический метод	1.4	-
4246	992444.99	3570697.22	Картометрический метод	1.4	-
4247	992447.58	3570681.58	Картометрический метод	1.4	-
4248	992445.97	3570591.67	Аналитический метод	0.1	-
4249	992445.37	3570559.12	Аналитический метод	0.1	-
4250	992445.30	3570555.60	Аналитический метод	0.1	-
4251	992445.13	3570552.22	Аналитический метод	0.1	-
4252	992444.72	3570548.87	Аналитический метод	0.1	-
4253	992444.09	3570545.55	Аналитический метод	0.1	-
4254	992439.06	3570523.18	Аналитический метод	0.1	-
4255	992436.11	3570505.62	Картометрический метод	1.4	-
4256	992376.31	3570515.85	Картометрический метод	1.4	-
4257	992375.38	3570505.64	Картометрический метод	1.4	-
4258	992434.46	3570495.80	Картометрический метод	1.4	-
4259	992430.57	3570472.56	Аналитический метод	0.1	-
4260	992429.83	3570412.12	Аналитический метод	0.1	-
4261	992429.65	3570345.22	Аналитический метод	0.1	-
4262	992429.33	3570247.35	Аналитический метод	0.1	-
4263	992429.14	3570177.59	Аналитический метод	0.1	-
4264	992427.07	3570080.89	Аналитический метод	0.1	-
4265	992425.28	3569987.18	Аналитический метод	0.1	-

3. Сведения о характерных точках части (частей) границы объекта					
Обозначение характерных точек части границы	Координаты, м		Метод определения координат характерной точки	Средняя квадратическая погрешность положения характерной точки (Mt), м	Описание обозначения точки на местности (при наличии)
	X	Y			
4266	992423.74	3569910.44	Картометрический метод	1.4	-
4267	992308.37	3569917.02	Картометрический метод	1.4	-
4268	992307.18	3569906.28	Картометрический метод	1.4	-
4269	992423.52	3569899.84	Картометрический метод	1.4	-
4270	992422.17	3569832.70	Аналитический метод	0.1	-
4271	992420.42	3569746.24	Аналитический метод	0.1	-
4272	992419.07	3569680.29	Аналитический метод	0.1	-
4273	992418.00	3569626.89	Аналитический метод	0.1	-
4274	992425.24	3569626.21	Аналитический метод	0.1	-
4275	992424.43	3569605.90	Аналитический метод	0.1	-
4276	992422.09	3569545.94	Аналитический метод	0.1	-
4277	992421.00	3569517.99	Аналитический метод	0.1	-
4278	992420.21	3569497.97	Картометрический метод	1.4	-
4279	992419.44	3569477.99	Аналитический метод	0.1	-
4280	992418.43	3569451.43	Картометрический метод	1.4	-
4281	992414.01	3569430.34	Картометрический метод	1.4	-
4282	992411.79	3569429.60	Картометрический метод	1.4	-
4283	992385.51	3569410.32	Картометрический метод	1.4	-
4284	992265.79	3569322.42	Картометрический метод	1.4	-
4285	992261.66	3569327.74	Картометрический метод	1.4	-
4286	992261.35	3569327.50	Картометрический метод	1.4	-
4287	992212.93	3569289.83	Картометрический метод	1.4	-
4288	992163.95	3569251.75	Картометрический метод	1.4	-
4289	992100.89	3569203.92	Картометрический метод	1.4	-
4290	992055.77	3569171.11	Картометрический метод	1.4	-
4291	992035.19	3569156.41	Аналитический метод	0.1	-
4292	992023.67	3569148.14	Аналитический метод	0.1	-
4293	992026.02	3569138.86	Аналитический метод	0.1	-
4294	992040.48	3569149.17	Аналитический метод	0.1	-
4295	992113.08	3569201.07	Картометрический метод	1.4	-
4296	992170.83	3569243.43	Картометрический метод	1.4	-
4297	992187.78	3569255.47	Картометрический метод	1.4	-
4298	992281.98	3569322.53	Картометрический метод	1.4	-
4299	992341.05	3569365.33	Картометрический метод	1.4	-
4300	992413.69	3569418.03	Картометрический метод	1.4	-
4301	992407.94	3569130.88	Аналитический метод	0.1	-
4302	992406.90	3569052.13	Аналитический метод	0.1	-
4303	992407.82	3569036.29	Аналитический метод	0.1	-
4304	992403.87	3568866.30	Аналитический метод	0.1	-
4305	992402.23	3568707.59	Аналитический метод	0.1	-
4306	992401.66	3568646.04	Аналитический метод	0.1	-
4307	992409.89	3568641.60	Аналитический метод	0.1	-
4308	992409.81	3568636.24	Аналитический метод	0.1	-
4309	992401.61	3568640.72	Аналитический метод	0.1	-
4310	992401.16	3568592.28	Аналитический метод	0.1	-
4311	992400.97	3568523.89	Аналитический метод	0.1	-
4312	992402.96	3568395.41	Аналитический метод	0.1	-
4313	992399.21	3568302.79	Аналитический метод	0.1	-
4314	992394.30	3568199.29	Аналитический метод	0.1	-
4315	992392.99	3568106.08	Аналитический метод	0.1	-
4316	992389.63	3567997.42	Аналитический метод	0.1	-
4317	992389.04	3567991.17	Аналитический метод	0.1	-
4318	992387.68	3567985.05	Аналитический метод	0.1	-
4319	992385.56	3567979.15	Аналитический метод	0.1	-
4320	992382.72	3567973.55	Аналитический метод	0.1	-
4321	992379.20	3567968.36	Аналитический метод	0.1	-
4322	992375.05	3567963.65	Аналитический метод	0.1	-
4323	992370.35	3567959.50	Аналитический метод	0.1	-
4324	992365.18	3567955.96	Аналитический метод	0.1	-
4325	992359.59	3567953.11	Аналитический метод	0.1	-

3. Сведения о характерных точках части (частей) границы объекта					
Обозначение характерных точек части границы	Координаты, м		Метод определения координат характерной точки	Средняя квадратическая погрешность положения характерной точки (Mt), м	Описание обозначения точки на местности (при наличии)
	X	Y			
4326	992353.69	3567950.97	Аналитический метод	0.1	-
4327	992347.57	3567949.60	Аналитический метод	0.1	-
4328	992341.32	3567948.99	Аналитический метод	0.1	-
4329	992335.05	3567949.18	Аналитический метод	0.1	-
4330	992328.86	3567950.15	Аналитический метод	0.1	-
4331	992322.83	3567951.88	Аналитический метод	0.1	-
4332	992317.07	3567954.36	Аналитический метод	0.1	-
4333	992311.66	3567957.54	Аналитический метод	0.1	-
4334	992209.00	3568027.18	Аналитический метод	0.1	-
4335	992191.05	3568039.07	Аналитический метод	0.1	-
4336	992126.63	3568082.74	Картометрический метод	1.4	-
4337	992119.13	3568087.67	Аналитический метод	0.1	-
4338	992112.01	3568092.50	Аналитический метод	0.1	-
4339	992024.34	3568151.75	Аналитический метод	0.1	-
4340	991940.89	3568208.15	Аналитический метод	0.1	-
4341	991924.06	3568219.59	Аналитический метод	0.1	-
4342	991770.09	3568323.59	Аналитический метод	0.1	-
4343	991286.26	3568344.59	Аналитический метод	0.1	-
4344	991102.66	3568352.56	Картометрический метод	1.4	-
4345	990843.62	3568363.79	Аналитический метод	0.1	-
4346	990764.07	3568367.69	Картометрический метод	1.4	-
4347	990760.06	3568369.11	Картометрический метод	1.4	-
4348	990748.56	3568373.19	Картометрический метод	1.4	-
4349	990528.46	3568495.48	Аналитический метод	0.1	-
4350	990518.76	3568500.87	Аналитический метод	0.1	-
4351	990537.53	3568534.17	Аналитический метод	0.1	-
4352	990547.22	3568562.52	Аналитический метод	0.1	-
4353	990569.11	3568590.80	Аналитический метод	0.1	-
4354	990700.33	3568664.02	Аналитический метод	0.1	-
4355	990768.02	3568702.62	Аналитический метод	0.1	-
4356	990814.34	3568732.06	Аналитический метод	0.1	-
4357	990818.76	3568732.45	Аналитический метод	0.1	-
4358	990866.33	3568761.93	Аналитический метод	0.1	-
4359	990891.96	3568783.56	Аналитический метод	0.1	-
4360	990915.91	3568787.40	Аналитический метод	0.1	-
4361	990970.78	3568785.21	Аналитический метод	0.1	-
4362	991006.31	3568777.32	Аналитический метод	0.1	-
4363	991033.28	3568773.66	Картометрический метод	1.4	-
4364	991076.28	3568773.45	Аналитический метод	0.1	-
4365	991110.57	3568769.01	Аналитический метод	0.1	-
4366	991152.81	3568762.95	Аналитический метод	0.1	-
4367	991200.15	3568749.42	Аналитический метод	0.1	-
4368	991276.50	3568710.42	Аналитический метод	0.1	-
4369	991288.29	3568709.88	Аналитический метод	0.1	-
4370	991301.53	3568711.42	Аналитический метод	0.1	-
4371	991369.66	3568719.36	Аналитический метод	0.1	-
4372	991411.75	3568720.17	Аналитический метод	0.1	-
4373	991416.96	3568719.21	Аналитический метод	0.1	-
4374	991420.99	3568718.13	Аналитический метод	0.1	-
4375	991424.79	3568715.43	Аналитический метод	0.1	-
4376	991429.05	3568710.15	Аналитический метод	0.1	-
4377	991439.40	3568686.33	Аналитический метод	0.1	-
4378	991373.56	3568688.46	Аналитический метод	0.1	-
4379	991299.35	3568659.31	Аналитический метод	0.1	-
4380	991309.25	3568635.78	Аналитический метод	0.1	-
4381	991332.23	3568428.30	Аналитический метод	0.1	-
4382	991397.57	3568364.57	Аналитический метод	0.1	-
4383	991414.49	3568356.45	Аналитический метод	0.1	-
4384	991481.51	3568353.67	Аналитический метод	0.1	-
4385	991510.68	3568554.80	Аналитический метод	0.1	-

3. Сведения о характерных точках части (частей) границы объекта					
Обозначение характерных точек части границы	Координаты, м		Метод определения координат характерной точки	Средняя квадратическая погрешность положения характерной точки (Mt), м	Описание обозначения точки на местности (при наличии)
	X	Y			
4386	991544.60	3568661.92	Аналитический метод	0.1	-
4387	991483.25	3568684.89	Аналитический метод	0.1	-
4388	991461.53	3568685.60	Аналитический метод	0.1	-
4389	991460.68	3568697.84	Аналитический метод	0.1	-
4390	991461.12	3568703.13	Аналитический метод	0.1	-
4391	991485.29	3568733.38	Аналитический метод	0.1	-
4392	991554.46	3568824.77	Аналитический метод	0.1	-
4393	991578.07	3568855.85	Аналитический метод	0.1	-
4394	991588.72	3568861.18	Аналитический метод	0.1	-
4395	991589.44	3568858.28	Аналитический метод	0.1	-
4396	991601.77	3568866.49	Аналитический метод	0.1	-
4397	991602.96	3568870.64	Аналитический метод	0.1	-
4398	991680.99	3568896.34	Аналитический метод	0.1	-
4399	991678.74	3568904.12	Аналитический метод	0.1	-
4400	991578.53	3568868.44	Аналитический метод	0.1	-
4401	991529.31	3568804.28	Аналитический метод	0.1	-
4402	991501.62	3568769.38	Аналитический метод	0.1	-
4403	991452.50	3568706.34	Аналитический метод	0.1	-
4404	991446.30	3568720.59	Аналитический метод	0.1	-
4405	991438.62	3568730.13	Аналитический метод	0.1	-
4406	991429.65	3568736.49	Аналитический метод	0.1	-
4407	991421.38	3568738.71	Аналитический метод	0.1	-
4408	991413.42	3568740.21	Аналитический метод	0.1	-
4409	991368.30	3568739.34	Аналитический метод	0.1	-
4410	991287.60	3568729.92	Аналитический метод	0.1	-
4411	991281.74	3568730.22	Аналитический метод	0.1	-
4412	991207.51	3568768.14	Аналитический метод	0.1	-
4413	991156.99	3568782.57	Аналитический метод	0.1	-
4414	991113.26	3568788.81	Аналитический метод	0.1	-
4415	991077.63	3568793.43	Аналитический метод	0.1	-
4416	991034.67	3568793.64	Аналитический метод	0.1	-
4417	991009.82	3568797.00	Аналитический метод	0.1	-
4418	990973.37	3568805.13	Аналитический метод	0.1	-
4419	990914.72	3568807.44	Аналитический метод	0.1	-
4420	990885.40	3568802.76	Аналитический метод	0.1	-
4421	990851.55	3568784.16	Аналитический метод	0.1	-
4422	990782.97	3568887.42	Аналитический метод	0.1	-
4423	990907.41	3569245.05	Картометрический метод	1.4	-
4424	990907.01	3569268.48	Картометрический метод	1.4	-
4425	990891.78	3569309.28	Аналитический метод	0.1	-
4426	990874.87	3569338.53	Аналитический метод	0.1	-
4427	990856.85	3569365.92	Аналитический метод	0.1	-
4428	990856.41	3569366.41	Аналитический метод	0.1	-
4429	990857.52	3569369.72	Аналитический метод	0.1	-
4430	990859.14	3569372.15	Аналитический метод	0.1	-
4431	990869.15	3569381.11	Аналитический метод	0.1	-
4432	990889.02	3569395.93	Аналитический метод	0.1	-
4433	990929.77	3569411.73	Аналитический метод	0.1	-
4434	990982.45	3569430.19	Аналитический метод	0.1	-
4435	991006.80	3569439.57	Аналитический метод	0.1	-
4436	991004.18	3569444.16	Картометрический метод	1.4	-
4437	991003.78	3569445.75	Аналитический метод	0.1	-
4438	990922.17	3569418.37	Аналитический метод	0.1	-
4439	990921.14	3569421.47	Аналитический метод	0.1	-
4440	990889.40	3569409.27	Картометрический метод	1.4	-
4441	990881.90	3569404.53	Картометрический метод	1.4	-
4442	990865.32	3569395.50	Картометрический метод	1.4	-
4443	990859.54	3569390.90	Картометрический метод	1.4	-
4444	990853.36	3569392.58	Картометрический метод	1.4	-
4445	990851.53	3569396.86	Картометрический метод	1.4	-

3. Сведения о характерных точках части (частей) границы объекта					
Обозначение характерных точек части границы	Координаты, м		Метод определения координат характерной точки	Средняя квадратическая погрешность положения характерной точки (Mt), м	Описание обозначения точки на местности (при наличии)
	X	Y			
4446	990819.16	3569408.76	Картометрический метод	1.4	-
4447	990812.62	3569411.24	Картометрический метод	1.4	-
4448	990811.80	3569411.52	Аналитический метод	0.3	-
4449	990782.76	3569419.63	Аналитический метод	0.1	-
4450	990750.02	3569429.48	Аналитический метод	0.1	-
4451	990745.48	3569429.90	Картометрический метод	1.4	-
4452	990714.14	3569441.13	Аналитический метод	0.1	-
4453	990684.97	3569451.99	Аналитический метод	0.1	-
4454	990679.70	3569452.99	Картометрический метод	1.4	-
4455	990652.51	3569464.03	Аналитический метод	0.3	-
4456	990641.30	3569471.77	Картометрический метод	1.4	-
4457	990628.90	3569481.46	Картометрический метод	1.4	-
4458	990623.90	3569475.36	Аналитический метод	0.1	-
4459	990620.04	3569469.74	Аналитический метод	0.1	-
4460	990617.84	3569470.56	Аналитический метод	0.1	-
4461	990608.14	3569474.01	Картометрический метод	1.4	-
4462	990595.41	3569481.22	Картометрический метод	1.4	-
4463	990585.77	3569487.75	Картометрический метод	1.4	-
4464	990575.39	3569496.15	Картометрический метод	1.4	-
4465	990560.88	3569507.12	Картометрический метод	1.4	-
4466	990554.83	3569511.75	Картометрический метод	1.4	-
4467	990549.49	3569515.51	Картометрический метод	1.4	-
4468	990534.61	3569533.82	Картометрический метод	1.4	-
4469	990529.06	3569548.75	Картометрический метод	1.4	-
4470	990528.25	3569552.31	Картометрический метод	1.4	-
4471	990528.53	3569563.19	Картометрический метод	1.4	-
4472	990529.20	3569567.54	Картометрический метод	1.4	-
4473	990538.70	3569586.82	Картометрический метод	1.4	-
4474	990541.33	3569592.52	Картометрический метод	1.4	-
4475	990557.43	3569617.02	Картометрический метод	1.4	-
4476	990575.39	3569643.09	Картометрический метод	1.4	-
4477	990575.42	3569644.92	Картометрический метод	1.4	-
4478	990599.63	3569669.65	Картометрический метод	1.4	-
4479	990602.60	3569667.07	Картометрический метод	1.4	-
4480	990629.45	3569688.23	Картометрический метод	1.4	-
4481	990637.02	3569688.53	Картометрический метод	1.4	-
4482	990671.94	3569711.26	Картометрический метод	1.4	-
4483	990697.40	3569734.79	Картометрический метод	1.4	-
4484	990701.71	3569738.27	Картометрический метод	1.4	-
4485	990714.99	3569748.00	Картометрический метод	1.4	-
4486	990728.85	3569757.36	Картометрический метод	1.4	-
4487	990730.71	3569755.40	Картометрический метод	1.4	-
4488	990745.60	3569769.73	Картометрический метод	1.4	-
4489	990744.69	3569770.81	Аналитический метод	0.1	-
4490	990759.32	3569788.31	Аналитический метод	0.1	-
4491	990759.93	3569787.70	Аналитический метод	0.1	-
4492	990774.67	3569805.36	Аналитический метод	0.3	-
4493	990786.81	3569819.07	Аналитический метод	0.3	-
4494	990788.90	3569821.42	Аналитический метод	0.3	-
4495	990805.57	3569839.37	Картометрический метод	1.4	-
4496	990823.98	3569859.39	Картометрический метод	1.4	-
4497	990840.09	3569876.87	Аналитический метод	0.3	-
4498	990844.97	3569884.25	Аналитический метод	0.3	-
4499	990831.41	3569931.53	Картометрический метод	1.4	-
4500	990830.35	3569952.32	Картометрический метод	1.4	-
4501	990830.34	3569953.14	Аналитический метод	0.1	-
4502	990829.49	3569968.27	Аналитический метод	0.1	-
4503	990829.44	3569972.14	Аналитический метод	0.1	-
4504	990824.17	3569979.38	Картометрический метод	1.4	-
4505	990818.66	3569978.17	Картометрический метод	1.4	-

3. Сведения о характерных точках части (частей) границы объекта					
Обозначение характерных точек части границы	Координаты, м		Метод определения координат характерной точки	Средняя квадратическая погрешность положения характерной точки (Mt), м	Описание обозначения точки на местности (при наличии)
	X	Y			
4506	990818.53	3569978.69	Аналитический метод	0.3	-
4507	990815.74	3569987.01	Аналитический метод	0.3	-
4508	990804.32	3570020.12	Аналитический метод	0.3	-
4509	990801.93	3570026.91	Аналитический метод	0.3	-
4510	990801.49	3570028.63	Аналитический метод	0.3	-
4511	990797.34	3570045.61	Аналитический метод	0.3	-
4512	990797.60	3570061.86	Аналитический метод	0.2	-
4513	990798.83	3570061.70	Аналитический метод	0.2	-
4514	990798.81	3570061.90	Аналитический метод	0.3	-
4515	990797.74	3570069.20	Аналитический метод	0.3	-
4516	990800.51	3570077.13	Аналитический метод	0.3	-
4517	990800.56	3570078.27	Аналитический метод	0.3	-
4518	990800.71	3570081.66	Аналитический метод	0.3	-
4519	990802.06	3570086.12	Аналитический метод	0.3	-
4520	990806.69	3570094.19	Аналитический метод	0.3	-
4521	990806.98	3570094.43	Аналитический метод	0.1	-
4522	990849.80	3570130.13	Аналитический метод	0.1	-
4523	990857.06	3570136.27	Аналитический метод	0.1	-
4524	990876.10	3570152.06	Аналитический метод	0.1	-
4525	990885.62	3570158.94	Аналитический метод	0.1	-
4526	990887.88	3570160.50	Аналитический метод	0.1	-
4527	990903.07	3570171.50	Аналитический метод	0.1	-
4528	990926.16	3570187.73	Аналитический метод	0.1	-
4529	990983.00	3570205.76	Аналитический метод	0.1	-
4530	990982.93	3570208.73	Аналитический метод	0.1	-
4531	991052.11	3570244.08	Аналитический метод	0.1	-
4532	991052.43	3570229.47	Аналитический метод	0.1	-
4533	991058.02	3570231.31	Аналитический метод	0.1	-
4534	991057.53	3570246.85	Аналитический метод	0.1	-
4535	991081.11	3570258.90	Аналитический метод	0.1	-
4536	991125.33	3570275.35	Аналитический метод	0.1	-
4537	991125.89	3570272.64	Аналитический метод	0.1	-
4538	991123.05	3570249.79	Аналитический метод	0.1	-
4539	991130.50	3570249.10	Аналитический метод	0.1	-
4540	991142.76	3570260.07	Аналитический метод	0.1	-
4541	991151.67	3570273.49	Аналитический метод	0.1	-
4542	991160.94	3570292.99	Аналитический метод	0.1	-
4543	991165.17	3570300.45	Аналитический метод	0.1	-
4544	991167.43	3570306.23	Картометрический метод	1.4	-
4545	991182.11	3570298.35	Картометрический метод	1.4	-
4546	991197.05	3570312.21	Картометрический метод	1.4	-
4547	991206.72	3570335.12	Картометрический метод	1.4	-
4548	991211.48	3570335.74	Аналитический метод	0.1	-
4549	991265.93	3570342.81	Аналитический метод	0.1	-
4550	991275.11	3570341.73	Аналитический метод	0.1	-
4551	991282.06	3570339.09	Аналитический метод	0.1	-
4552	991297.82	3570338.93	Аналитический метод	0.1	-
4553	991297.94	3570354.69	Аналитический метод	0.1	-
4554	991291.15	3570357.18	Аналитический метод	0.1	-
4555	991279.75	3570361.35	Аналитический метод	0.1	-
4556	991265.79	3570362.97	Аналитический метод	0.1	-
4557	991184.40	3570352.38	Аналитический метод	0.1	-
4558	991173.72	3570353.25	Аналитический метод	0.1	-
4559	991168.84	3570370.01	Аналитический метод	0.1	-
4560	991149.61	3570424.77	Аналитический метод	0.1	-
4561	991137.93	3570461.55	Аналитический метод	0.1	-
4562	991134.83	3570478.89	Аналитический метод	0.1	-
4563	991138.75	3570512.52	Аналитический метод	0.1	-
4564	991158.81	3570611.88	Аналитический метод	0.1	-
4565	991166.12	3570652.39	Аналитический метод	0.1	-

3. Сведения о характерных точках части (частей) границы объекта					
Обозначение характерных точек части границы	Координаты, м		Метод определения координат характерной точки	Средняя квадратическая погрешность положения характерной точки (Mt), м	Описание обозначения точки на местности (при наличии)
	X	Y			
4566	991172.58	3570687.93	Аналитический метод	0.1	-
4567	991182.81	3570728.85	Аналитический метод	0.1	-
4568	991184.46	3570740.13	Аналитический метод	0.1	-
4569	991184.18	3570774.07	Аналитический метод	0.1	-
4570	991181.63	3570812.57	Аналитический метод	0.1	-
4571	991176.56	3570862.64	Аналитический метод	0.1	-
4572	991166.31	3570909.77	Аналитический метод	0.1	-
4573	991146.24	3570958.67	Картометрический метод	1.4	-
4574	991125.85	3571003.32	Картометрический метод	1.4	-
4575	991124.33	3571007.81	Картометрический метод	1.4	-
4576	991123.15	3571034.56	Картометрический метод	1.4	-
4577	991117.51	3571039.13	Картометрический метод	1.4	-
4578	991110.33	3571045.18	Картометрический метод	1.4	-
4579	991107.38	3571047.60	Картометрический метод	1.4	-
4580	991106.00	3571048.56	Картометрический метод	1.4	-
4581	991104.17	3571049.36	Картометрический метод	1.4	-
4582	991101.74	3571049.96	Картометрический метод	1.4	-
4583	991100.69	3571052.01	Картометрический метод	1.4	-
4584	991007.19	3571171.65	Картометрический метод	1.4	-
4585	990934.62	3571272.30	Аналитический метод	0.1	-
4586	990924.75	3571285.65	Аналитический метод	0.1	-
4587	990910.02	3571305.87	Аналитический метод	0.1	-
4588	990904.09	3571314.02	Аналитический метод	0.1	-
4589	990896.56	3571324.34	Аналитический метод	0.1	-
4590	990883.27	3571339.42	Аналитический метод	0.3	-
4591	990873.36	3571358.51	Аналитический метод	0.3	-
4592	990859.70	3571418.00	Аналитический метод	0.1	-
4593	990855.02	3571442.46	Аналитический метод	0.3	-
4594	990851.21	3571469.37	Аналитический метод	0.3	-
4595	990869.63	3571472.86	Аналитический метод	0.3	-
4596	990870.27	3571477.29	Картометрический метод	1.4	-
4597	990875.01	3571510.33	Аналитический метод	0.3	-
4598	990847.17	3571595.41	Аналитический метод	0.1	-
4599	990835.28	3571612.90	Аналитический метод	0.1	-
4600	990806.37	3571639.99	Аналитический метод	0.1	-
4601	990793.90	3571657.31	Аналитический метод	0.1	-
4602	990765.05	3571689.40	Аналитический метод	0.1	-
4603	990746.38	3571718.72	Аналитический метод	0.1	-
4604	990726.66	3571741.46	Аналитический метод	0.1	-
4605	990574.10	3571917.33	Аналитический метод	0.1	-
4606	990569.13	3571923.06	Аналитический метод	0.1	-
4607	990582.03	3571927.38	Аналитический метод	0.1	-
4608	990600.83	3571933.35	Аналитический метод	0.1	-
4609	990607.27	3571935.25	Аналитический метод	0.1	-
4610	990622.27	3571936.44	Аналитический метод	0.1	-
4611	990653.14	3571932.96	Аналитический метод	0.1	-
4612	990662.04	3571935.60	Аналитический метод	0.1	-
4613	990680.31	3571937.55	Аналитический метод	0.1	-
4614	990679.02	3571940.61	Картометрический метод	1.4	-
4615	990709.55	3571949.66	Картометрический метод	1.4	-
4616	990771.76	3571994.78	Картометрический метод	1.4	-
4617	990816.57	3572027.29	Картометрический метод	1.4	-
4618	990829.50	3572038.28	Картометрический метод	1.4	-
4619	990865.50	3572070.08	Картометрический метод	1.4	-
4620	990897.84	3572099.24	Картометрический метод	1.4	-
4621	990908.06	3572108.43	Аналитический метод	0.1	-
4622	990961.98	3572156.88	Аналитический метод	0.1	-
4623	990993.38	3572184.42	Аналитический метод	0.1	-
4624	991041.70	3572226.33	Аналитический метод	0.1	-
4625	991073.70	3572253.96	Аналитический метод	0.1	-

3. Сведения о характерных точках части (частей) границы объекта					
Обозначение характерных точек части границы	Координаты, м		Метод определения координат характерной точки	Средняя квадратическая погрешность положения характерной точки (Mt), м	Описание обозначения точки на местности (при наличии)
	X	Y			
4626	991105.51	3572281.38	Аналитический метод	0.1	-
4627	991126.53	3572299.47	Аналитический метод	0.1	-
4628	991144.82	3572315.19	Аналитический метод	0.1	-
4629	991202.21	3572369.61	Картометрический метод	1.4	-
4630	991202.97	3572370.33	Картометрический метод	1.4	-
4631	991207.91	3572376.52	Картометрический метод	1.4	-
4632	991198.75	3572382.22	Картометрический метод	1.4	-
4633	991221.76	3572406.59	Картометрический метод	1.4	-
4634	991224.85	3572409.59	Картометрический метод	1.4	-
4635	991224.89	3572409.55	Картометрический метод	1.4	-
4636	991237.51	3572398.06	Картометрический метод	1.4	-
4637	991253.53	3572409.93	Картометрический метод	1.4	-
4638	991256.03	3572412.30	Картометрический метод	1.4	-
4639	991273.48	3572428.86	Картометрический метод	1.4	-
4640	991341.21	3572497.50	Картометрический метод	1.4	-
4641	991351.85	3572509.20	Картометрический метод	1.4	-
4642	991381.89	3572542.24	Картометрический метод	1.4	-
4643	991465.51	3572620.23	Картометрический метод	1.4	-
4644	991468.60	3572608.78	Картометрический метод	1.4	-
4645	991472.77	3572589.93	Картометрический метод	1.4	-
4646	991494.08	3572501.16	Аналитический метод	0.3	-
4647	991521.12	3572392.76	Аналитический метод	0.3	-
4648	991555.48	3572196.81	Аналитический метод	0.3	-
4649	991571.93	3572198.10	Картометрический метод	1.4	-
4650	991590.84	3572135.31	Картометрический метод	1.4	-
4651	991602.31	3572114.77	Картометрический метод	1.4	-
4652	991645.90	3572036.62	Картометрический метод	1.4	-
4653	991655.68	3572043.65	Картометрический метод	1.4	-
4654	991655.68	3572043.66	Картометрический метод	1.4	-
4655	991655.69	3572043.74	Аналитический метод	0.1	-
4656	991601.95	3572140.04	Картометрический метод	1.4	-
4657	991575.33	3572228.53	Картометрический метод	1.4	-
4658	991563.98	3572266.22	Аналитический метод	0.1	-
4659	991562.11	3572276.22	Аналитический метод	0.1	-
4660	991548.07	3572351.27	Картометрический метод	1.4	-
4661	991507.84	3572566.13	Аналитический метод	0.2	-
4662	991502.78	3572638.82	Аналитический метод	0.2	-
4663	991532.61	3572664.04	Аналитический метод	0.2	-
4664	991544.13	3572670.77	Аналитический метод	0.2	-
4665	991579.68	3572690.49	Аналитический метод	0.2	-
4666	991614.33	3572708.57	Аналитический метод	0.2	-
4667	991626.09	3572714.17	Аналитический метод	0.2	-
4668	991646.31	3572723.17	Аналитический метод	0.2	-
4669	991658.48	3572727.25	Аналитический метод	0.2	-
4670	991690.04	3572740.72	Аналитический метод	0.2	-
4671	991704.87	3572749.84	Аналитический метод	0.2	-
4672	991720.88	3572756.40	Аналитический метод	0.2	-
4673	991756.97	3572769.61	Аналитический метод	0.2	-
4674	991801.94	3572784.57	Аналитический метод	0.2	-
4675	991836.60	3572794.92	Аналитический метод	0.2	-
4676	991920.96	3572814.97	Аналитический метод	0.2	-
4677	991952.73	3572821.45	Аналитический метод	0.2	-
4013	992017.44	3572831.73	Аналитический метод	0.2	-
					-
4678	990817.00	3571353.50	Картометрический метод	1.4	-
4679	990838.85	3571336.91	Картометрический метод	1.4	-
4680	990857.42	3571322.81	Аналитический метод	0.1	-
4681	990878.48	3571306.72	Аналитический метод	0.1	-
4682	990911.32	3571261.22	Аналитический метод	0.1	-
4683	990986.65	3571156.96	Картометрический метод	1.4	-

3. Сведения о характерных точках части (частей) границы объекта					
Обозначение характерных точек части границы	Координаты, м		Метод определения координат характерной точки	Средняя квадратическая погрешность положения характерной точки (Mt), м	Описание обозначения точки на местности (при наличии)
	X	Y			
4684	991076.44	3571033.65	Картометрический метод	1.4	-
4685	991096.23	3570995.97	Картометрический метод	1.4	-
4686	991118.69	3570946.71	Аналитический метод	0.1	-
4687	991137.57	3570900.81	Аналитический метод	0.1	-
4688	991146.88	3570857.94	Аналитический метод	0.1	-
4689	991151.81	3570809.25	Аналитический метод	0.1	-
4690	991157.40	3570763.02	Аналитический метод	0.1	-
4691	991155.09	3570725.52	Аналитический метод	0.1	-
4692	991146.09	3570680.25	Аналитический метод	0.1	-
4693	991129.58	3570618.72	Аналитический метод	0.1	-
4694	991117.68	3570559.17	Аналитический метод	0.1	-
4695	991109.09	3570517.29	Аналитический метод	0.1	-
4696	991104.49	3570477.93	Аналитический метод	0.1	-
4697	991108.74	3570454.32	Аналитический метод	0.1	-
4698	991121.16	3570415.26	Аналитический метод	0.1	-
4699	991140.27	3570360.84	Аналитический метод	0.1	-
4700	991147.24	3570336.93	Аналитический метод	0.1	-
4701	991140.28	3570319.17	Аналитический метод	0.1	-
4702	991124.34	3570306.99	Аналитический метод	0.1	-
4703	991115.65	3570303.76	Аналитический метод	0.1	-
4704	991069.02	3570286.41	Аналитический метод	0.1	-
4705	990915.68	3570207.81	Аналитический метод	0.1	-
4706	990875.41	3570184.20	Аналитический метод	0.1	-
4707	990833.37	3570151.11	Аналитический метод	0.1	-
4708	990791.88	3570111.03	Аналитический метод	0.1	-
4709	990775.66	3570074.34	Аналитический метод	0.1	-
4710	990773.55	3570037.92	Аналитический метод	0.1	-
4711	990781.19	3570003.06	Аналитический метод	0.1	-
4712	990798.81	3569958.87	Аналитический метод	0.1	-
4713	990805.51	3569930.70	Аналитический метод	0.1	-
4714	990810.31	3569905.96	Аналитический метод	0.1	-
4715	990811.55	3569899.50	Аналитический метод	0.1	-
4716	990811.00	3569887.38	Аналитический метод	0.1	-
4717	990808.24	3569876.40	Аналитический метод	0.1	-
4718	990722.57	3569782.68	Аналитический метод	0.1	-
4719	990628.00	3569709.21	Аналитический метод	0.1	-
4720	990590.99	3569680.20	Аналитический метод	0.1	-
4721	990557.94	3569654.25	Аналитический метод	0.1	-
4722	990529.66	3569611.92	Аналитический метод	0.1	-
4723	990509.41	3569579.37	Аналитический метод	0.1	-
4724	990504.87	3569547.06	Аналитический метод	0.1	-
4725	990512.74	3569517.48	Аналитический метод	0.1	-
4726	990538.66	3569491.14	Аналитический метод	0.1	-
4727	990569.13	3569468.34	Аналитический метод	0.1	-
4728	990596.49	3569451.03	Аналитический метод	0.1	-
4729	990622.46	3569441.25	Аналитический метод	0.1	-
4730	990688.34	3569420.64	Аналитический метод	0.1	-
4731	990747.83	3569402.25	Аналитический метод	0.1	-
4732	990786.76	3569386.50	Аналитический метод	0.1	-
4733	990811.05	3569371.98	Аналитический метод	0.1	-
4734	990833.04	3569347.56	Аналитический метод	0.1	-
4735	990847.83	3569325.06	Аналитический метод	0.1	-
4736	990865.80	3569294.28	Аналитический метод	0.1	-
4737	990878.78	3569257.60	Картометрический метод	1.4	-
4738	990873.38	3569237.67	Картометрический метод	1.4	-
4739	990759.52	3568911.27	Аналитический метод	0.1	-
4740	990752.82	3568892.07	Аналитический метод	0.1	-
4741	990739.53	3568853.94	Аналитический метод	0.1	-
4742	990767.02	3568847.43	Аналитический метод	0.1	-
4743	990819.69	3568762.47	Аналитический метод	0.1	-

3. Сведения о характерных точках части (частей) границы объекта					
Обозначение характерных точек части границы	Координаты, м		Метод определения координат характерной точки	Средняя квадратическая погрешность положения характерной точки (Mt), м	Описание обозначения точки на местности (при наличии)
	X	Y			
4744	990688.19	3568681.11	Аналитический метод	0.1	-
4745	990660.42	3568667.13	Аналитический метод	0.1	-
4746	990644.05	3568661.32	Картометрический метод	1.4	-
4747	990554.41	3568621.12	Картометрический метод	1.4	-
4748	990539.09	3568599.55	Картометрический метод	1.4	-
4749	990496.44	3568522.38	Аналитический метод	0.1	-
4750	990493.09	3568524.29	Аналитический метод	0.1	-
4751	990247.60	3568664.22	Аналитический метод	0.1	-
4752	990209.51	3568685.93	Аналитический метод	0.1	-
4753	990112.35	3568741.32	Аналитический метод	0.1	-
4754	990085.98	3568756.05	Аналитический метод	0.1	-
4755	990033.34	3568785.66	Аналитический метод	0.1	-
4756	990067.49	3568867.68	Аналитический метод	0.1	-
4757	990075.23	3568886.28	Аналитический метод	0.1	-
4758	990195.46	3569174.58	Картометрический метод	1.4	-
4759	989846.66	3569337.56	Картометрический метод	1.4	-
4760	989878.70	3569405.37	Картометрический метод	1.4	-
4761	989865.14	3569411.78	Картометрический метод	1.4	-
4762	989417.02	3569623.23	Картометрический метод	1.4	-
4763	989412.32	3569623.35	Аналитический метод	0.1	-
4764	989386.63	3569625.36	Аналитический метод	0.1	-
4765	989365.68	3569628.14	Картометрический метод	1.4	-
4766	989339.39	3569577.20	Картометрический метод	1.4	-
4767	989286.07	3569602.40	Картометрический метод	1.4	-
4768	989272.51	3569608.81	Картометрический метод	1.4	-
4769	989157.87	3569662.96	Картометрический метод	1.4	-
4770	989144.31	3569669.37	Картометрический метод	1.4	-
4771	989093.43	3569693.41	Картометрический метод	1.4	-
4772	989092.27	3569707.26	Картометрический метод	1.4	-
4773	989047.43	3569703.51	Аналитический метод	0.1	-
4774	989025.10	3569966.80	Аналитический метод	0.1	-
4775	988990.17	3570385.78	Аналитический метод	0.1	-
4776	988972.00	3570593.58	Аналитический метод	0.1	-
4777	988974.28	3570636.93	Аналитический метод	0.1	-
4778	988981.89	3570680.82	Аналитический метод	0.1	-
4779	988992.94	3570723.81	Картометрический метод	1.4	-
4780	989007.67	3570765.69	Картометрический метод	1.4	-
4781	989032.88	3570819.21	Картометрический метод	1.4	-
4782	989064.13	3570869.43	Картометрический метод	1.4	-
4783	989091.26	3570904.56	Картометрический метод	1.4	-
4784	989132.00	3570947.46	Картометрический метод	1.4	-
4785	989165.67	3570976.35	Аналитический метод	0.1	-
4786	989198.70	3570999.18	Аналитический метод	0.1	-
4787	989238.85	3571021.09	Аналитический метод	0.1	-
4788	989238.88	3571021.10	Картометрический метод	1.4	-
4789	989283.52	3571040.13	Картометрический метод	1.4	-
4790	989340.86	3571056.89	Картометрический метод	1.4	-
4791	989341.32	3571057.02	Аналитический метод	0.1	-
4792	989396.10	3571067.76	Аналитический метод	0.1	-
4793	989499.58	3571088.02	Аналитический метод	0.1	-
4794	989594.70	3571106.66	Аналитический метод	0.1	-
4795	989621.10	3571112.00	Аналитический метод	0.1	-
4796	989723.94	3571132.84	Аналитический метод	0.1	-
4797	989725.44	3571127.63	Аналитический метод	0.1	-
4798	989729.86	3571112.51	Аналитический метод	0.1	-
4799	989740.02	3571077.72	Аналитический метод	0.1	-
4800	989749.60	3571080.60	Аналитический метод	0.1	-
4801	989739.72	3571114.39	Аналитический метод	0.1	-
4802	989735.04	3571130.42	Аналитический метод	0.1	-
4803	989733.82	3571134.70	Аналитический метод	0.1	-

3. Сведения о характерных точках части (частей) границы объекта					
Обозначение характерных точек части границы	Координаты, м		Метод определения координат характерной точки	Средняя квадратическая погрешность положения характерной точки (Mt), м	Описание обозначения точки на местности (при наличии)
	X	Y			
4804	989757.86	3571139.60	Аналитический метод	0.1	-
4805	989921.30	3571171.54	Аналитический метод	0.1	-
4806	990026.76	3571192.73	Аналитический метод	0.1	-
4807	990463.54	3571280.60	Картометрический метод	1.4	-
4808	990728.82	3571335.32	Картометрический метод	1.4	-
4809	990743.41	3571264.60	Картометрический метод	1.4	-
4810	990763.20	3571266.04	Аналитический метод	0.1	-
4811	990769.93	3571264.89	Аналитический метод	0.1	-
4812	990790.85	3571282.08	Картометрический метод	1.4	-
4813	990777.78	3571345.42	Картометрический метод	1.4	-
4678	990817.00	3571353.50	Картометрический метод	1.4	-
					-
4814	982673.92	3569968.70	Картометрический метод	1.4	-
4815	982706.33	3569966.73	Картометрический метод	1.4	-
4816	982738.26	3569942.43	Картометрический метод	1.4	-
4817	982749.73	3569914.99	Картометрический метод	1.4	-
4818	982743.52	3569831.48	Картометрический метод	1.4	-
4819	982723.56	3569824.14	Картометрический метод	1.4	-
4820	982729.93	3569796.88	Картометрический метод	1.4	-
4821	982737.18	3569758.48	Картометрический метод	1.4	-
4822	982750.44	3569742.12	Картометрический метод	1.4	-
4823	982768.14	3569724.82	Аналитический метод	0.1	-
4824	982771.14	3569721.88	Аналитический метод	0.1	-
4825	982772.56	3569719.63	Аналитический метод	0.1	-
4826	982771.76	3569689.00	Картометрический метод	1.4	-
4827	982764.94	3569688.66	Картометрический метод	1.4	-
4828	982766.42	3569651.44	Картометрический метод	1.4	-
4829	982758.48	3569651.16	Картометрический метод	1.4	-
4830	982759.03	3569632.87	Аналитический метод	0.3	-
4831	982787.78	3569633.88	Картометрический метод	1.4	-
4832	982786.70	3569659.66	Картометрический метод	1.4	-
4833	982780.42	3569659.30	Картометрический метод	1.4	-
4834	982779.84	3569671.30	Картометрический метод	1.4	-
4835	982786.66	3569671.50	Картометрический метод	1.4	-
4836	982786.42	3569679.50	Картометрический метод	1.4	-
4837	982793.32	3569679.68	Картометрический метод	1.4	-
4838	982793.20	3569701.97	Аналитический метод	0.1	-
4839	982808.38	3569702.16	Картометрический метод	1.4	-
4840	982808.16	3569658.90	Аналитический метод	0.1	-
4841	982810.18	3569645.96	Картометрический метод	1.4	-
4842	982860.10	3569648.24	Картометрический метод	1.4	-
4843	982878.68	3569648.86	Картометрический метод	1.4	-
4844	982881.56	3569648.98	Аналитический метод	0.1	-
4845	982891.12	3569649.42	Картометрический метод	1.4	-
4846	982909.34	3569646.74	Аналитический метод	0.1	-
4847	982908.76	3569621.96	Картометрический метод	1.4	-
4848	982907.20	3569560.26	Картометрический метод	1.4	-
4849	982905.10	3569505.56	Картометрический метод	1.4	-
4850	982905.15	3569500.70	Аналитический метод	0.1	-
4851	982834.17	3569493.76	Аналитический метод	0.3	-
4852	982835.31	3569485.49	Аналитический метод	0.3	-
4853	982836.62	3569478.56	Картометрический метод	1.4	-
4854	982881.88	3569482.49	Аналитический метод	0.3	-
4855	982905.29	3569482.40	Аналитический метод	0.1	-
4856	982904.72	3569446.50	Аналитический метод	0.1	-
4857	982906.78	3569405.02	Картометрический метод	1.4	-
4858	982907.84	3569385.02	Картометрический метод	1.4	-
4859	982904.60	3569324.12	Картометрический метод	1.4	-
4860	982903.80	3569306.12	Картометрический метод	1.4	-
4861	982903.02	3569288.16	Картометрический метод	1.4	-

3. Сведения о характерных точках части (частей) границы объекта					
Обозначение характерных точек части границы	Координаты, м		Метод определения координат характерной точки	Средняя квадратическая погрешность положения характерной точки (Mt), м	Описание обозначения точки на местности (при наличии)
	X	Y			
4862	982902.47	3569276.53	Картометрический метод	1.4	-
4863	982904.76	3569276.09	Аналитический метод	0.3	-
4864	982919.78	3569272.24	Аналитический метод	0.3	-
4865	982931.50	3569269.18	Аналитический метод	0.3	-
4866	982938.69	3569267.38	Картометрический метод	1.4	-
4867	982934.89	3569252.16	Аналитический метод	0.3	-
4868	982941.46	3569250.60	Аналитический метод	0.3	-
4869	982940.08	3569245.05	Аналитический метод	0.3	-
4870	982944.44	3569238.37	Аналитический метод	0.3	-
4871	982954.49	3569234.82	Аналитический метод	0.3	-
4872	982976.72	3569229.52	Картометрический метод	1.4	-
4873	982971.99	3569209.01	Аналитический метод	0.3	-
4874	982959.11	3569207.89	Аналитический метод	0.3	-
4875	982973.03	3568916.91	Аналитический метод	0.3	-
4876	983045.72	3568924.78	Аналитический метод	0.3	-
4877	983075.03	3569080.51	Аналитический метод	0.1	-
4878	983100.66	3569075.57	Аналитический метод	0.1	-
4879	983107.05	3569108.36	Аналитический метод	0.1	-
4880	983102.29	3569109.38	Аналитический метод	0.1	-
4881	983104.86	3569121.15	Аналитический метод	0.1	-
4882	983110.22	3569144.88	Аналитический метод	0.1	-
4883	983109.64	3569145.13	Аналитический метод	0.1	-
4884	983109.41	3569145.15	Картометрический метод	1.4	-
4885	983109.49	3569145.46	Аналитический метод	0.3	-
4886	983143.04	3569302.70	Аналитический метод	0.3	-
4887	983147.29	3569326.63	Картометрический метод	1.4	-
4888	983175.13	3569320.42	Аналитический метод	0.3	-
4889	983173.95	3569314.85	Картометрический метод	1.4	-
4890	983181.86	3569313.40	Аналитический метод	0.3	-
4891	983187.28	3569311.92	Аналитический метод	0.3	-
4892	983194.05	3569308.93	Аналитический метод	0.3	-
4893	983201.30	3569302.03	Аналитический метод	0.3	-
4894	983205.38	3569298.35	Аналитический метод	0.3	-
4895	983211.59	3569296.69	Аналитический метод	0.3	-
4896	983217.69	3569295.50	Аналитический метод	0.3	-
4897	983217.98	3569295.47	Аналитический метод	0.3	-
4898	983245.27	3569290.43	Аналитический метод	0.1	-
4899	983257.12	3569287.84	Аналитический метод	0.1	-
4900	983263.42	3569285.47	Аналитический метод	0.1	-
4901	983275.92	3569283.20	Аналитический метод	0.1	-
4902	983302.23	3569277.05	Аналитический метод	0.1	-
4903	983313.49	3569274.65	Аналитический метод	0.1	-
4904	983320.76	3569275.16	Аналитический метод	0.1	-
4905	983333.23	3569272.57	Аналитический метод	0.1	-
4906	983340.66	3569271.02	Аналитический метод	0.1	-
4907	983351.96	3569268.65	Аналитический метод	0.1	-
4908	983379.51	3569264.00	Аналитический метод	0.1	-
4909	983375.01	3569241.85	Аналитический метод	0.1	-
4910	983387.63	3569239.24	Аналитический метод	0.1	-
4911	983395.73	3569249.44	Картометрический метод	1.4	-
4912	983400.39	3569248.62	Аналитический метод	0.1	-
4913	983400.93	3569248.79	Аналитический метод	0.1	-
4914	983405.55	3569247.34	Аналитический метод	0.1	-
4915	983406.63	3569243.25	Аналитический метод	0.1	-
4916	983409.56	3569238.80	Аналитический метод	0.1	-
4917	983409.44	3569235.79	Аналитический метод	0.1	-
4918	983493.05	3569222.37	Аналитический метод	0.1	-
4919	983494.55	3569227.30	Аналитический метод	0.1	-
4920	983503.46	3569232.96	Аналитический метод	0.1	-
4921	983505.07	3569268.19	Аналитический метод	0.3	-

3. Сведения о характерных точках части (частей) границы объекта					
Обозначение характерных точек части границы	Координаты, м		Метод определения координат характерной точки	Средняя квадратическая погрешность положения характерной точки (Mt), м	Описание обозначения точки на местности (при наличии)
	X	Y			
4922	983508.36	3569369.41	Аналитический метод	0.3	-
4923	983571.27	3569512.97	Аналитический метод	0.3	-
4924	983637.82	3569477.78	Аналитический метод	0.3	-
4925	983678.34	3569458.30	Картометрический метод	1.4	-
4926	983696.66	3569448.85	Картометрический метод	1.4	-
4927	983874.23	3569351.40	Картометрический метод	1.4	-
4928	983887.46	3569345.82	Картометрический метод	1.4	-
4929	983900.65	3569341.15	Картометрический метод	1.4	-
4930	983929.03	3569331.09	Картометрический метод	1.4	-
4931	984009.61	3569317.77	Картометрический метод	1.4	-
4932	984009.83	3569309.12	Картометрический метод	1.4	-
4933	984035.02	3569307.12	Картометрический метод	1.4	-
4934	984145.31	3569311.89	Картометрический метод	1.4	-
4935	984192.72	3569329.99	Картометрический метод	1.4	-
4936	984212.97	3569338.66	Картометрический метод	1.4	-
4937	984249.23	3569353.01	Аналитический метод	0.3	-
4938	984262.13	3569356.54	Аналитический метод	0.3	-
4939	984359.16	3569383.21	Аналитический метод	0.3	-
4940	984365.87	3569385.04	Аналитический метод	0.1	-
4941	984368.75	3569379.16	Аналитический метод	0.1	-
4942	984390.79	3569332.58	Аналитический метод	0.1	-
4943	984399.44	3569314.28	Аналитический метод	0.1	-
4944	984419.33	3569270.88	Аналитический метод	0.1	-
4945	984708.83	3568660.07	Аналитический метод	0.1	-
4946	984818.24	3568428.72	Картометрический метод	1.4	-
4947	984863.91	3568331.88	Картометрический метод	1.4	-
4948	984878.28	3568298.33	Картометрический метод	1.4	-
4949	984884.99	3568281.37	Картометрический метод	1.4	-
4950	984891.37	3568264.27	Аналитический метод	0.1	-
4951	984897.44	3568247.07	Аналитический метод	0.1	-
4952	984903.19	3568229.76	Аналитический метод	0.1	-
4953	984908.64	3568212.34	Аналитический метод	0.1	-
4954	984913.74	3568194.81	Аналитический метод	0.1	-
4955	984918.52	3568177.19	Аналитический метод	0.1	-
4956	984919.09	3568175.02	Аналитический метод	0.1	-
4957	984686.67	3568172.85	Аналитический метод	0.1	-
4958	984657.93	3568172.58	Аналитический метод	0.1	-
4959	984631.55	3568171.35	Аналитический метод	0.1	-
4960	984611.85	3568169.83	Картометрический метод	1.4	-
4961	984605.33	3568168.92	Аналитический метод	0.1	-
4962	984579.05	3568164.78	Аналитический метод	0.1	-
4963	984553.35	3568159.08	Аналитический метод	0.1	-
4964	984527.96	3568151.79	Аналитический метод	0.1	-
4965	984502.87	3568142.85	Аналитический метод	0.1	-
4966	984478.71	3568132.50	Аналитический метод	0.1	-
4967	984457.03	3568121.58	Аналитический метод	0.1	-
4968	984209.49	3567975.33	Аналитический метод	0.1	-
4969	984124.97	3567925.95	Картометрический метод	1.4	-
4970	983985.40	3567871.67	Картометрический метод	1.4	-
4971	983849.73	3567852.57	Картометрический метод	1.4	-
4972	983714.45	3567851.04	Картометрический метод	1.4	-
4973	983640.15	3567863.26	Картометрический метод	1.4	-
4974	983575.44	3567873.89	Картометрический метод	1.4	-
4975	983433.55	3567909.06	Картометрический метод	1.4	-
4976	983319.56	3567949.51	Картометрический метод	1.4	-
4977	983250.90	3567972.97	Картометрический метод	1.4	-
4978	983138.79	3568021.99	Картометрический метод	1.4	-
4979	983102.23	3568039.51	Картометрический метод	1.4	-
4980	983084.78	3568047.87	Картометрический метод	1.4	-
4981	983019.73	3568079.03	Картометрический метод	1.4	-

3. Сведения о характерных точках части (частей) границы объекта					
Обозначение характерных точек части границы	Координаты, м		Метод определения координат характерной точки	Средняя квадратическая погрешность положения характерной точки (Mt), м	Описание обозначения точки на местности (при наличии)
	X	Y			
4982	982885.19	3568157.88	Картометрический метод	1.4	-
4983	982798.17	3568209.17	Картометрический метод	1.4	-
4984	982780.80	3568219.09	Картометрический метод	1.4	-
4985	982653.37	3568311.56	Картометрический метод	1.4	-
4986	982518.25	3568439.52	Картометрический метод	1.4	-
4987	982491.39	3568484.81	Картометрический метод	1.4	-
4988	982474.13	3568513.16	Картометрический метод	1.4	-
4989	982296.48	3568814.43	Картометрический метод	1.4	-
4990	982309.74	3568829.39	Картометрический метод	1.4	-
4991	982291.65	3568849.79	Аналитический метод	0.1	-
4992	982358.31	3568898.70	Аналитический метод	0.1	-
4993	982373.33	3568911.84	Аналитический метод	0.1	-
4994	982384.90	3568926.87	Аналитический метод	0.1	-
4995	982392.91	3568943.67	Аналитический метод	0.1	-
4996	982397.31	3568962.09	Аналитический метод	0.1	-
4997	982400.70	3568962.07	Аналитический метод	0.1	-
4998	982400.60	3568988.31	Аналитический метод	0.1	-
4999	982400.33	3568994.93	Картометрический метод	1.4	-
5000	982400.15	3569000.07	Картометрический метод	1.4	-
5001	982399.38	3569040.24	Картометрический метод	1.4	-
5002	982399.33	3569044.04	Картометрический метод	1.4	-
5003	982400.14	3569060.85	Картометрический метод	1.4	-
5004	982400.65	3569062.37	Картометрический метод	1.4	-
5005	982400.99	3569080.57	Картометрический метод	1.4	-
5006	982387.68	3569172.44	Картометрический метод	1.4	-
5007	982385.41	3569188.09	Аналитический метод	0.1	-
5008	982380.42	3569284.72	Картометрический метод	1.4	-
5009	982360.03	3569678.64	Аналитический метод	0.1	-
5010	982360.49	3569693.49	Аналитический метод	0.1	-
5011	982363.24	3569707.08	Аналитический метод	0.1	-
5012	982368.27	3569719.65	Аналитический метод	0.1	-
5013	982375.65	3569731.38	Аналитический метод	0.1	-
5014	982385.53	3569742.42	Аналитический метод	0.1	-
5015	982502.48	3569851.59	Аналитический метод	0.1	-
5016	982540.86	3569889.66	Картометрический метод	1.4	-
5017	982591.82	3569927.53	Картометрический метод	1.4	-
5018	982622.44	3569943.05	Картометрический метод	1.4	-
4814	982673.92	3569968.70	Картометрический метод	1.4	-
					-
5019	991574.45	3574016.02	Картометрический метод	1.4	-
5020	991589.81	3574015.77	Картометрический метод	1.4	-
5021	991597.42	3574003.66	Картометрический метод	1.4	-
5022	991614.03	3573986.92	Картометрический метод	1.4	-
5023	991626.93	3573969.23	Картометрический метод	1.4	-
5024	991660.46	3573918.47	Картометрический метод	1.4	-
5025	991674.86	3573880.37	Картометрический метод	1.4	-
5026	991690.21	3573814.84	Картометрический метод	1.4	-
5027	991691.86	3573807.77	Картометрический метод	1.4	-
5028	991683.97	3573802.96	Картометрический метод	1.4	-
5029	991687.14	3573791.18	Картометрический метод	1.4	-
5030	991689.66	3573791.28	Аналитический метод	0.3	-
5031	991709.44	3573794.17	Аналитический метод	0.3	-
5032	991729.20	3573738.73	Аналитический метод	0.3	-
5033	991730.83	3573733.98	Аналитический метод	0.3	-
5034	991751.88	3573675.09	Аналитический метод	0.3	-
5035	991752.66	3573588.39	Аналитический метод	0.1	-
5036	991753.53	3573498.46	Аналитический метод	0.2	-
5037	991755.71	3573261.21	Картометрический метод	1.4	-
5038	991742.65	3573282.69	Картометрический метод	1.4	-
5039	991723.70	3573299.86	Картометрический метод	1.4	-

3. Сведения о характерных точках части (частей) границы объекта					
Обозначение характерных точек части границы	Координаты, м		Метод определения координат характерной точки	Средняя квадратическая погрешность положения характерной точки (Mt), м	Описание обозначения точки на местности (при наличии)
	X	Y			
5040	991714.50	3573307.24	Картометрический метод	1.4	-
5041	991709.85	3573311.23	Аналитический метод	0.3	-
5042	991705.97	3573311.88	Аналитический метод	0.3	-
5043	991704.60	3573312.09	Аналитический метод	0.2	-
5044	991707.11	3573303.32	Картометрический метод	1.4	-
5045	991716.50	3573296.21	Картометрический метод	1.4	-
5046	991721.33	3573292.20	Картометрический метод	1.4	-
5047	991735.36	3573277.90	Картометрический метод	1.4	-
5048	991748.38	3573256.24	Картометрический метод	1.4	-
5049	991757.49	3573241.68	Картометрический метод	1.4	-
5050	991758.98	3573228.89	Картометрический метод	1.4	-
5051	991761.87	3573204.28	Аналитический метод	0.2	-
5052	991769.64	3573171.29	Картометрический метод	1.4	-
5053	991777.63	3573133.84	Картометрический метод	1.4	-
5054	991778.62	3573129.18	Картометрический метод	1.4	-
5055	991781.83	3573112.53	Картометрический метод	1.4	-
5056	991785.07	3573083.64	Картометрический метод	1.4	-
5057	991785.01	3573051.95	Картометрический метод	1.4	-
5058	991780.87	3573032.98	Картометрический метод	1.4	-
5059	991758.34	3572985.99	Картометрический метод	1.4	-
5060	991717.16	3572949.60	Картометрический метод	1.4	-
5061	991637.43	3572879.92	Аналитический метод	0.2	-
5062	991451.25	3572711.03	Картометрический метод	1.4	-
5063	991436.01	3572698.53	Аналитический метод	0.2	-
5064	991431.15	3572691.99	Аналитический метод	0.2	-
5065	991382.37	3572646.86	Аналитический метод	0.2	-
5066	991368.95	3572634.28	Аналитический метод	0.2	-
5067	991362.99	3572628.78	Аналитический метод	0.2	-
5068	991351.41	3572617.67	Аналитический метод	0.2	-
5069	991332.54	3572599.58	Картометрический метод	1.4	-
5070	991297.68	3572566.23	Картометрический метод	1.4	-
5071	991239.13	3572511.72	Картометрический метод	1.4	-
5072	991204.74	3572479.14	Картометрический метод	1.4	-
5073	991188.34	3572463.69	Картометрический метод	1.4	-
5074	991187.21	3572455.79	Картометрический метод	1.4	-
5075	991196.70	3572442.88	Картометрический метод	1.4	-
5076	991174.99	3572424.23	Картометрический метод	1.4	-
5077	991169.31	3572429.31	Картометрический метод	1.4	-
5078	991158.98	3572436.07	Картометрический метод	1.4	-
5079	991108.34	3572388.39	Картометрический метод	1.4	-
5080	991049.26	3572333.10	Картометрический метод	1.4	-
5081	990978.39	3572268.39	Картометрический метод	1.4	-
5082	990843.66	3572145.03	Картометрический метод	1.4	-
5083	990773.72	3572133.99	Картометрический метод	1.4	-
5084	990708.86	3572068.23	Картометрический метод	1.4	-
5085	990700.49	3572064.55	Аналитический метод	0.1	-
5086	990669.92	3572051.06	Аналитический метод	0.1	-
5087	990664.80	3572048.81	Аналитический метод	0.1	-
5088	990645.20	3572040.90	Аналитический метод	0.1	-
5089	990636.52	3572037.80	Аналитический метод	0.1	-
5090	990610.17	3572028.45	Аналитический метод	0.1	-
5091	990590.02	3572005.32	Аналитический метод	0.1	-
5092	990585.10	3571999.70	Аналитический метод	0.1	-
5093	990550.21	3571992.74	Аналитический метод	0.1	-
5094	990546.83	3571994.77	Аналитический метод	0.1	-
5095	990544.61	3571997.96	Аналитический метод	0.1	-
5096	990546.74	3572010.10	Картометрический метод	1.4	-
5097	990563.81	3572041.92	Картометрический метод	1.4	-
5098	990575.10	3572068.83	Картометрический метод	1.4	-
5099	990580.30	3572086.76	Картометрический метод	1.4	-

3. Сведения о характерных точках части (частей) границы объекта					
Обозначение характерных точек части границы	Координаты, м		Метод определения координат характерной точки	Средняя квадратическая погрешность положения характерной точки (Mt), м	Описание обозначения точки на местности (при наличии)
	X	Y			
5100	990583.19	3572132.46	Картометрический метод	1.4	-
5101	990580.59	3572177.58	Картометрический метод	1.4	-
5102	990577.99	3572212.87	Картометрический метод	1.4	-
5103	990573.94	3572239.78	Картометрический метод	1.4	-
5104	990570.18	3572266.11	Картометрический метод	1.4	-
5105	990568.15	3572299.95	Картометрический метод	1.4	-
5106	990569.59	3572326.62	Картометрический метод	1.4	-
5107	990566.21	3572324.81	Аналитический метод	0.1	-
5108	990564.18	3572312.60	Аналитический метод	0.1	-
5109	990555.49	3572313.66	Картометрический метод	1.4	-
5110	990553.68	3572288.96	Картометрический метод	1.4	-
5111	990557.15	3572250.19	Картометрический метод	1.4	-
5112	990559.18	3572235.44	Картометрический метод	1.4	-
5113	990563.23	3572214.33	Картометрический метод	1.4	-
5114	990564.38	3572202.46	Картометрический метод	1.4	-
5115	990569.31	3572132.17	Картометрический метод	1.4	-
5116	990567.00	3572091.96	Картометрический метод	1.4	-
5117	990562.07	3572074.61	Картометрический метод	1.4	-
5118	990551.08	3572048.86	Картометрический метод	1.4	-
5119	990524.91	3572001.63	Аналитический метод	0.1	-
5120	990516.50	3571993.50	Аналитический метод	0.1	-
5121	990507.70	3571988.40	Аналитический метод	0.1	-
5122	990500.67	3571984.94	Аналитический метод	0.1	-
5123	990496.32	3571982.83	Аналитический метод	0.1	-
5124	990432.51	3571972.53	Аналитический метод	0.1	-
5125	990355.64	3571958.53	Аналитический метод	0.1	-
5126	990346.11	3571956.40	Аналитический метод	0.1	-
5127	990332.09	3571953.29	Аналитический метод	0.1	-
5128	990283.90	3571942.25	Аналитический метод	0.1	-
5129	990235.70	3571931.23	Аналитический метод	0.1	-
5130	990115.07	3571907.69	Аналитический метод	0.1	-
5131	990020.70	3571889.30	Аналитический метод	0.1	-
5132	989921.94	3571869.01	Аналитический метод	0.1	-
5133	989905.41	3571969.75	Аналитический метод	0.1	-
5134	989792.78	3571951.24	Аналитический метод	0.1	-
5135	989790.35	3571950.83	Аналитический метод	0.1	-
5136	989765.78	3571959.34	Аналитический метод	0.1	-
5137	989746.01	3571966.20	Аналитический метод	0.1	-
5138	989714.46	3571884.26	Картометрический метод	1.4	-
5139	989728.02	3571860.59	Картометрический метод	1.4	-
5140	989704.15	3571829.46	Аналитический метод	0.1	-
5141	989701.10	3571824.93	Картометрический метод	1.4	-
5142	989690.44	3571821.85	Картометрический метод	1.4	-
5143	989677.97	3571820.19	Картометрический метод	1.4	-
5144	989675.61	3571831.71	Картометрический метод	1.4	-
5145	989653.53	3571827.36	Картометрический метод	1.4	-
5146	989656.65	3571811.03	Картометрический метод	1.4	-
5147	989362.10	3571758.51	Аналитический метод	0.1	-
5148	989284.97	3571743.41	Аналитический метод	0.1	-
5149	989238.41	3571734.32	Аналитический метод	0.1	-
5150	989028.44	3571691.53	Аналитический метод	0.1	-
5151	989003.67	3571686.44	Аналитический метод	0.1	-
5152	988961.51	3571677.80	Аналитический метод	0.1	-
5153	988929.20	3571674.10	Аналитический метод	0.1	-
5154	988917.51	3571673.21	Аналитический метод	0.1	-
5155	988875.50	3571681.61	Аналитический метод	0.1	-
5156	988858.90	3571689.50	Аналитический метод	0.1	-
5157	988846.52	3571695.32	Аналитический метод	0.1	-
5158	988837.23	3571699.71	Аналитический метод	0.1	-
5159	988796.51	3571719.00	Аналитический метод	0.1	-

3. Сведения о характерных точках части (частей) границы объекта					
Обозначение характерных точек части границы	Координаты, м		Метод определения координат характерной точки	Средняя квадратическая погрешность положения характерной точки (Mt), м	Описание обозначения точки на местности (при наличии)
	X	Y			
5160	988761.29	3571735.65	Аналитический метод	0.1	-
5161	988739.59	3571745.91	Аналитический метод	0.1	-
5162	988720.58	3571754.93	Аналитический метод	0.1	-
5163	988689.25	3571769.75	Аналитический метод	0.1	-
5164	988682.40	3571773.01	Аналитический метод	0.1	-
5165	988660.30	3571776.80	Аналитический метод	0.1	-
5166	988638.50	3571775.40	Аналитический метод	0.1	-
5167	988632.02	3571774.97	Аналитический метод	0.1	-
5168	988617.52	3571774.05	Аналитический метод	0.1	-
5169	988605.20	3571773.20	Аналитический метод	0.1	-
5170	988590.10	3571766.90	Аналитический метод	0.1	-
5171	988565.21	3571756.60	Аналитический метод	0.1	-
5172	988538.90	3571745.60	Аналитический метод	0.1	-
5173	988529.09	3571740.08	Аналитический метод	0.1	-
5174	988496.38	3571721.71	Аналитический метод	0.1	-
5175	988508.34	3571743.20	Картометрический метод	1.4	-
5176	988533.90	3571783.91	Аналитический метод	0.1	-
5177	988544.71	3571788.65	Аналитический метод	0.1	-
5178	988580.53	3571826.76	Аналитический метод	0.1	-
5179	988593.21	3571842.69	Аналитический метод	0.1	-
5180	988599.40	3571850.40	Аналитический метод	0.1	-
5181	988656.30	3571910.50	Аналитический метод	0.1	-
5182	988673.84	3571925.36	Аналитический метод	0.1	-
5183	988680.50	3571930.99	Аналитический метод	0.1	-
5184	988729.71	3571962.89	Аналитический метод	0.1	-
5185	988750.34	3571978.67	Аналитический метод	0.1	-
5186	988756.01	3571983.00	Аналитический метод	0.1	-
5187	988823.51	3572013.77	Аналитический метод	0.1	-
5188	988872.93	3572036.65	Аналитический метод	0.1	-
5189	988911.25	3572054.45	Аналитический метод	0.1	-
5190	988954.80	3572082.20	Аналитический метод	0.1	-
5191	988957.80	3572083.30	Аналитический метод	0.1	-
5192	989016.81	3572099.83	Картометрический метод	1.4	-
5193	989032.27	3572102.81	Картометрический метод	1.4	-
5194	989081.64	3572112.32	Картометрический метод	1.4	-
5195	989103.37	3572116.52	Картометрический метод	1.4	-
5196	989296.22	3572153.58	Аналитический метод	0.1	-
5197	989345.25	3572158.28	Аналитический метод	0.1	-
5198	989369.44	3572163.80	Аналитический метод	0.1	-
5199	989405.51	3572172.00	Аналитический метод	0.1	-
5200	989557.57	3572204.08	Аналитический метод	0.1	-
5201	989601.79	3572212.62	Аналитический метод	0.1	-
5202	989621.51	3572216.43	Аналитический метод	0.1	-
5203	989650.58	3572222.05	Аналитический метод	0.1	-
5204	989664.16	3572224.67	Аналитический метод	0.1	-
5205	989689.80	3572229.63	Аналитический метод	0.1	-
5206	989721.77	3572235.81	Аналитический метод	0.1	-
5207	989762.77	3572243.74	Аналитический метод	0.1	-
5208	989765.06	3572232.20	Аналитический метод	0.1	-
5209	989785.22	3572238.17	Картометрический метод	1.4	-
5210	989850.93	3572256.29	Картометрический метод	1.4	-
5211	989933.51	3572267.95	Картометрический метод	1.4	-
5212	989934.48	3572265.20	Картометрический метод	1.4	-
5213	989935.72	3572268.26	Картометрический метод	1.4	-
5214	989948.23	3572284.10	Картометрический метод	1.4	-
5215	989990.77	3572290.95	Аналитический метод	0.1	-
5216	989989.33	3572301.62	Картометрический метод	1.4	-
5217	989986.90	3572319.03	Картометрический метод	1.4	-
5218	990144.07	3572362.33	Картометрический метод	1.4	-
5219	990168.21	3572368.21	Аналитический метод	0.1	-

3. Сведения о характерных точках части (частей) границы объекта					
Обозначение характерных точек части границы	Координаты, м		Метод определения координат характерной точки	Средняя квадратическая погрешность положения характерной точки (Mt), м	Описание обозначения точки на местности (при наличии)
	X	Y			
5220	990191.89	3572376.04	Аналитический метод	0.1	-
5221	990239.44	3572395.14	Картометрический метод	1.4	-
5222	990280.13	3572411.52	Картометрический метод	1.4	-
5223	990299.36	3572420.94	Аналитический метод	0.1	-
5224	990301.92	3572421.30	Аналитический метод	0.1	-
5225	990322.86	3572431.64	Картометрический метод	1.4	-
5226	990342.82	3572441.78	Картометрический метод	1.4	-
5227	990350.46	3572445.46	Картометрический метод	1.4	-
5228	990354.04	3572447.76	Картометрический метод	1.4	-
5229	990356.47	3572450.78	Картометрический метод	1.4	-
5230	990362.96	3572454.43	Картометрический метод	1.4	-
5231	990383.48	3572466.09	Картометрический метод	1.4	-
5232	990405.76	3572478.25	Картометрический метод	1.4	-
5233	990424.20	3572488.59	Картометрический метод	1.4	-
5234	990444.95	3572501.01	Картометрический метод	1.4	-
5235	990465.81	3572513.49	Картометрический метод	1.4	-
5236	990484.14	3572526.59	Картометрический метод	1.4	-
5237	990503.20	3572539.14	Картометрический метод	1.4	-
5238	990505.21	3572536.49	Картометрический метод	1.4	-
5239	990526.54	3572549.44	Картометрический метод	1.4	-
5240	990527.09	3572549.82	Картометрический метод	1.4	-
5241	990546.36	3572562.87	Аналитический метод	0.3	-
5242	990547.02	3572563.31	Картометрический метод	1.4	-
5243	990571.66	3572580.02	Картометрический метод	1.4	-
5244	990595.87	3572594.60	Аналитический метод	0.1	-
5245	990620.34	3572611.74	Картометрический метод	1.4	-
5246	990625.53	3572598.92	Картометрический метод	1.4	-
5247	990632.14	3572582.57	Картометрический метод	1.4	-
5248	990637.24	3572585.84	Картометрический метод	1.4	-
5249	990660.51	3572551.77	Картометрический метод	1.4	-
5250	990707.14	3572586.73	Картометрический метод	1.4	-
5251	990721.40	3572597.43	Картометрический метод	1.4	-
5252	990746.91	3572616.62	Картометрический метод	1.4	-
5253	990801.05	3572656.79	Картометрический метод	1.4	-
5254	990861.82	3572702.85	Картометрический метод	1.4	-
5255	990835.93	3572734.77	Картометрический метод	1.4	-
5256	990829.22	3572741.77	Картометрический метод	1.4	-
5257	990823.56	3572752.92	Картометрический метод	1.4	-
5258	990842.72	3572766.37	Картометрический метод	1.4	-
5259	990861.39	3572779.62	Картометрический метод	1.4	-
5260	990878.25	3572791.07	Картометрический метод	1.4	-
5261	990879.73	3572792.20	Аналитический метод	0.1	-
5262	990895.41	3572804.22	Аналитический метод	0.3	-
5263	990911.32	3572815.88	Аналитический метод	0.3	-
5264	990927.42	3572827.52	Аналитический метод	0.3	-
5265	990943.92	3572839.41	Картометрический метод	1.4	-
5266	990960.70	3572851.20	Картометрический метод	1.4	-
5267	990977.48	3572862.47	Картометрический метод	1.4	-
5268	990995.00	3572873.30	Картометрический метод	1.4	-
5269	990995.54	3572873.65	Картометрический метод	1.4	-
5270	991011.64	3572884.32	Картометрический метод	1.4	-
5271	991012.14	3572884.73	Картометрический метод	1.4	-
5272	991027.76	3572897.48	Картометрический метод	1.4	-
5273	991043.73	3572910.32	Картометрический метод	1.4	-
5274	991044.35	3572910.79	Картометрический метод	1.4	-
5275	991059.26	3572922.29	Картометрический метод	1.4	-
5276	991060.02	3572922.82	Картометрический метод	1.4	-
5277	991076.22	3572934.12	Картометрический метод	1.4	-
5278	991076.66	3572934.42	Картометрический метод	1.4	-
5279	991092.81	3572946.06	Картометрический метод	1.4	-

3. Сведения о характерных точках части (частей) границы объекта					
Обозначение характерных точек части границы	Координаты, м		Метод определения координат характерной точки	Средняя квадратическая погрешность положения характерной точки (Mt), м	Описание обозначения точки на местности (при наличии)
	X	Y			
5280	991107.70	3572957.26	Картометрический метод	1.4	-
5281	991107.86	3572957.43	Картометрический метод	1.4	-
5282	991122.58	3572970.16	Картометрический метод	1.4	-
5283	991138.28	3572983.76	Картометрический метод	1.4	-
5284	991153.28	3572996.47	Картометрический метод	1.4	-
5285	991153.56	3572996.80	Картометрический метод	1.4	-
5286	991154.84	3572998.26	Картометрический метод	1.4	-
5287	991154.38	3572998.76	Картометрический метод	1.4	-
5288	991161.81	3573005.71	Картометрический метод	1.4	-
5289	991166.90	3573010.88	Картометрический метод	1.4	-
5290	991171.37	3573015.93	Картометрический метод	1.4	-
5291	991181.01	3573025.97	Картометрический метод	1.4	-
5292	991188.51	3573033.93	Картометрический метод	1.4	-
5293	991191.03	3573036.09	Картометрический метод	1.4	-
5294	991193.75	3573039.20	Картометрический метод	1.4	-
5295	991198.43	3573043.59	Картометрический метод	1.4	-
5296	991202.50	3573047.46	Картометрический метод	1.4	-
5297	991208.10	3573053.47	Картометрический метод	1.4	-
5298	991208.48	3573053.87	Картометрический метод	1.4	-
5299	991216.76	3573062.48	Картометрический метод	1.4	-
5300	991225.76	3573071.57	Картометрический метод	1.4	-
5301	991226.07	3573071.89	Картометрический метод	1.4	-
5302	991238.92	3573084.64	Картометрический метод	1.4	-
5303	991239.19	3573084.93	Картометрический метод	1.4	-
5304	991251.70	3573097.89	Картометрический метод	1.4	-
5305	991252.09	3573098.29	Картометрический метод	1.4	-
5306	991257.88	3573104.36	Картометрический метод	1.4	-
5307	991260.44	3573106.24	Картометрический метод	1.4	-
5308	991265.26	3573111.58	Картометрический метод	1.4	-
5309	991279.37	3573125.95	Картометрический метод	1.4	-
5310	991279.66	3573126.40	Картометрический метод	1.4	-
5311	991290.08	3573141.47	Аналитический метод	0.3	-
5312	991290.65	3573142.30	Картометрический метод	1.4	-
5313	991300.69	3573156.53	Картометрический метод	1.4	-
5314	991311.70	3573172.40	Картометрический метод	1.4	-
5315	991323.23	3573188.39	Картометрический метод	1.4	-
5316	991324.57	3573190.66	Картометрический метод	1.4	-
5317	991329.40	3573197.24	Картометрический метод	1.4	-
5318	991333.88	3573204.71	Картометрический метод	1.4	-
5319	991347.77	3573224.17	Картометрический метод	1.4	-
5320	991360.43	3573242.12	Картометрический метод	1.4	-
5321	991361.13	3573241.86	Картометрический метод	1.4	-
5322	991372.56	3573258.31	Картометрический метод	1.4	-
5323	991384.04	3573274.58	Картометрический метод	1.4	-
5324	991395.84	3573291.10	Картометрический метод	1.4	-
5325	991388.73	3573297.67	Картометрический метод	1.4	-
5326	991398.68	3573316.19	Картометрический метод	1.4	-
5327	991409.41	3573331.92	Картометрический метод	1.4	-
5328	991412.05	3573329.47	Картометрический метод	1.4	-
5329	991418.03	3573339.98	Картометрический метод	1.4	-
5330	991422.36	3573348.97	Картометрический метод	1.4	-
5331	991430.87	3573364.75	Картометрический метод	1.4	-
5332	991437.79	3573385.54	Картометрический метод	1.4	-
5333	991443.89	3573385.16	Картометрический метод	1.4	-
5334	991447.90	3573403.32	Картометрический метод	1.4	-
5335	991451.69	3573418.23	Картометрический метод	1.4	-
5336	991459.02	3573441.30	Картометрический метод	1.4	-
5337	991467.23	3573466.05	Аналитический метод	0.3	-
5338	991475.55	3573495.52	Картометрический метод	1.4	-
5339	991482.02	3573517.25	Картометрический метод	1.4	-

3. Сведения о характерных точках части (частей) границы объекта					
Обозначение характерных точек части границы	Координаты, м		Метод определения координат характерной точки	Средняя квадратическая погрешность положения характерной точки (Mt), м	Описание обозначения точки на местности (при наличии)
	X	Y			
5340	991486.00	3573528.80	Картометрический метод	1.4	-
5341	991500.41	3573524.68	Картометрический метод	1.4	-
5342	991504.07	3573517.54	Картометрический метод	1.4	-
5343	991514.56	3573516.91	Картометрический метод	1.4	-
5344	991515.89	3573516.83	Картометрический метод	1.4	-
5345	991519.11	3573536.82	Картометрический метод	1.4	-
5346	991521.43	3573536.53	Картометрический метод	1.4	-
5347	991524.27	3573555.81	Аналитический метод	0.3	-
5348	991517.84	3573556.29	Картометрический метод	1.4	-
5349	991523.11	3573576.62	Картометрический метод	1.4	-
5350	991524.56	3573577.35	Картометрический метод	1.4	-
5351	991521.80	3573584.31	Картометрический метод	1.4	-
5352	991520.47	3573587.67	Картометрический метод	1.4	-
5353	991517.74	3573591.35	Картометрический метод	1.4	-
5354	991519.31	3573602.82	Картометрический метод	1.4	-
5355	991520.55	3573612.97	Картометрический метод	1.4	-
5356	991527.62	3573621.12	Картометрический метод	1.4	-
5357	991533.11	3573621.61	Картометрический метод	1.4	-
5358	991539.12	3573622.93	Аналитический метод	0.3	-
5359	991540.33	3573628.16	Аналитический метод	0.3	-
5360	991534.92	3573631.96	Картометрический метод	1.4	-
5361	991535.39	3573634.34	Картометрический метод	1.4	-
5362	991537.35	3573634.18	Картометрический метод	1.4	-
5363	991539.28	3573645.77	Аналитический метод	0.3	-
5364	991541.63	3573655.86	Аналитический метод	0.3	-
5365	991544.74	3573673.15	Картометрический метод	1.4	-
5366	991544.81	3573676.09	Картометрический метод	1.4	-
5367	991535.03	3573677.10	Картометрический метод	1.4	-
5368	991538.67	3573706.15	Картометрический метод	1.4	-
5369	991539.64	3573705.99	Картометрический метод	1.4	-
5370	991541.49	3573720.09	Картометрический метод	1.4	-
5371	991542.54	3573728.14	Картометрический метод	1.4	-
5372	991565.21	3573724.74	Картометрический метод	1.4	-
5373	991566.81	3573724.48	Аналитический метод	0.3	-
5374	991571.62	3573725.44	Картометрический метод	1.4	-
5375	991572.04	3573728.96	Аналитический метод	0.1	-
5376	991573.08	3573737.90	Картометрический метод	1.4	-
5377	991575.48	3573758.01	Картометрический метод	1.4	-
5378	991577.98	3573779.55	Картометрический метод	1.4	-
5379	991579.51	3573792.82	Картометрический метод	1.4	-
5380	991580.09	3573797.12	Картометрический метод	1.4	-
5381	991570.42	3573797.36	Картометрический метод	1.4	-
5382	991570.42	3573797.38	Картометрический метод	1.4	-
5383	991570.19	3573879.96	Картометрический метод	1.4	-
5384	991574.83	3573905.71	Картометрический метод	1.4	-
5385	991574.74	3573955.39	Картометрический метод	1.4	-
5386	991574.70	3573979.38	Картометрический метод	1.4	-
5019	991574.45	3574016.02	Картометрический метод	1.4	-
					-
5387	982642.06	3574782.00	Картометрический метод	1.4	-
5388	982686.24	3574758.55	Картометрический метод	1.4	-
5389	982702.93	3574749.58	Аналитический метод	0.3	-
5390	983004.72	3574623.20	Аналитический метод	0.3	-
5391	982940.76	3574461.98	Аналитический метод	0.3	-
5392	982927.07	3574423.28	Аналитический метод	0.3	-
5393	982916.86	3574386.27	Аналитический метод	0.3	-
5394	982909.09	3574348.23	Аналитический метод	0.3	-
5395	982904.38	3574308.98	Аналитический метод	0.3	-
5396	982902.77	3574271.79	Аналитический метод	0.3	-
5397	982903.35	3574233.76	Аналитический метод	0.3	-

3. Сведения о характерных точках части (частей) границы объекта					
Обозначение характерных точек части границы	Координаты, м		Метод определения координат характерной точки	Средняя квадратическая погрешность положения характерной точки (Mt), м	Описание обозначения точки на местности (при наличии)
	X	Y			
5398	982905.78	3574194.25	Аналитический метод	0.3	-
5399	982908.62	3574146.89	Аналитический метод	0.1	-
5400	982910.15	3574121.41	Аналитический метод	0.1	-
5401	982910.34	3574116.42	Аналитический метод	0.1	-
5402	982911.90	3574077.17	Аналитический метод	0.1	-
5403	982910.48	3574042.94	Аналитический метод	0.1	-
5404	982906.00	3574007.65	Аналитический метод	0.1	-
5405	982899.03	3573973.34	Картометрический метод	1.4	-
5406	982889.80	3573941.24	Картометрический метод	1.4	-
5407	982877.16	3573907.41	Картометрический метод	1.4	-
5408	982868.38	3573886.04	Картометрический метод	1.4	-
5409	982852.15	3573846.56	Картометрический метод	1.4	-
5410	982851.93	3573846.09	Картометрический метод	1.4	-
5411	982849.68	3573840.50	Картометрический метод	1.4	-
5412	982816.35	3573759.60	Картометрический метод	1.4	-
5413	982805.92	3573733.77	Картометрический метод	1.4	-
5414	982793.91	3573703.95	Картометрический метод	1.4	-
5415	982783.02	3573676.88	Картометрический метод	1.4	-
5416	982773.92	3573654.27	Картометрический метод	1.4	-
5417	982755.02	3573608.45	Картометрический метод	1.4	-
5418	982752.14	3573601.48	Картометрический метод	1.4	-
5419	982747.49	3573590.02	Аналитический метод	0.1	-
5420	982735.10	3573559.44	Аналитический метод	0.1	-
5421	982718.12	3573517.77	Аналитический метод	0.1	-
5422	982712.48	3573503.87	Картометрический метод	1.4	-
5423	982606.38	3573242.22	Аналитический метод	0.1	-
5424	982575.46	3573254.77	Аналитический метод	0.1	-
5425	982562.12	3573260.08	Аналитический метод	0.1	-
5426	982501.75	3573285.46	Аналитический метод	0.3	-
5427	982493.25	3573287.89	Аналитический метод	0.3	-
5428	982478.62	3573292.98	Аналитический метод	0.3	-
5429	982474.79	3573294.32	Картометрический метод	1.4	-
5430	982446.68	3573316.43	Аналитический метод	0.1	-
5431	982442.19	3573306.73	Аналитический метод	0.1	-
5432	982428.26	3573313.72	Аналитический метод	0.1	-
5433	982425.58	3573315.07	Аналитический метод	0.1	-
5434	982348.96	3573353.56	Аналитический метод	0.1	-
5435	982328.08	3573364.05	Аналитический метод	0.1	-
5436	982320.47	3573350.58	Аналитический метод	0.1	-
5437	982342.68	3573339.32	Аналитический метод	0.1	-
5438	982420.66	3573299.81	Аналитический метод	0.1	-
5439	982421.33	3573299.49	Аналитический метод	0.1	-
5440	982435.49	3573292.31	Картометрический метод	1.4	-
5441	982430.27	3573281.09	Аналитический метод	0.1	-
5442	982426.35	3573272.39	Аналитический метод	0.1	-
5443	982373.96	3573257.29	Аналитический метод	0.3	-
5444	982373.73	3573256.09	Картометрический метод	1.4	-
5445	982306.38	3573240.82	Аналитический метод	0.1	-
5446	982250.26	3573237.18	Аналитический метод	0.1	-
5447	982211.38	3573252.40	Аналитический метод	0.1	-
5448	982211.41	3573250.91	Аналитический метод	0.1	-
5449	982208.37	3573242.94	Аналитический метод	0.1	-
5450	982206.33	3573238.12	Аналитический метод	0.1	-
5451	982206.07	3573237.83	Аналитический метод	0.1	-
5452	982204.06	3573234.32	Аналитический метод	0.1	-
5453	982201.91	3573227.39	Аналитический метод	0.1	-
5454	982202.17	3573225.22	Картометрический метод	1.4	-
5455	982199.58	3573216.56	Картометрический метод	1.4	-
5456	982196.49	3573205.21	Аналитический метод	0.1	-
5457	982192.74	3573195.06	Аналитический метод	0.1	-

3. Сведения о характерных точках части (частей) границы объекта					
Обозначение характерных точек части границы	Координаты, м		Метод определения координат характерной точки	Средняя квадратическая погрешность положения характерной точки (Mt), м	Описание обозначения точки на местности (при наличии)
	X	Y			
5458	982167.61	3573129.28	Картометрический метод	1.4	-
5459	982147.22	3573092.08	Картометрический метод	1.4	-
5460	982149.92	3573085.22	Картометрический метод	1.4	-
5461	982150.78	3573082.30	Картометрический метод	1.4	-
5462	982151.14	3573079.82	Картометрический метод	1.4	-
5463	982151.28	3573074.06	Картометрический метод	1.4	-
5464	982150.82	3573070.30	Картометрический метод	1.4	-
5465	982149.92	3573065.70	Картометрический метод	1.4	-
5466	982148.60	3573060.60	Картометрический метод	1.4	-
5467	982148.00	3573058.78	Картометрический метод	1.4	-
5468	982149.82	3573058.24	Картометрический метод	1.4	-
5469	982158.58	3573054.86	Картометрический метод	1.4	-
5470	982158.12	3573053.70	Картометрический метод	1.4	-
5471	982153.12	3573040.76	Картометрический метод	1.4	-
5472	982149.30	3573033.86	Картометрический метод	1.4	-
5473	982145.18	3573028.38	Картометрический метод	1.4	-
5474	982136.86	3573020.18	Картометрический метод	1.4	-
5475	982129.98	3573015.46	Картометрический метод	1.4	-
5476	982121.38	3573011.16	Картометрический метод	1.4	-
5477	982116.14	3573009.30	Картометрический метод	1.4	-
5478	982110.60	3573007.92	Картометрический метод	1.4	-
5479	982104.04	3573007.02	Картометрический метод	1.4	-
5480	982096.38	3573006.88	Картометрический метод	1.4	-
5481	982092.30	3573007.28	Картометрический метод	1.4	-
5482	982085.46	3572991.88	Картометрический метод	1.4	-
5483	982066.00	3572947.82	Картометрический метод	1.4	-
5484	982066.28	3572945.54	Картометрический метод	1.4	-
5485	982061.25	3572947.11	Картометрический метод	1.4	-
5486	982048.78	3572918.57	Картометрический метод	1.4	-
5487	982055.52	3572916.31	Картометрический метод	1.4	-
5488	982053.56	3572911.89	Аналитический метод	0.1	-
5489	982052.36	3572909.15	Аналитический метод	0.1	-
5490	982052.46	3572909.10	Аналитический метод	0.1	-
5491	982052.00	3572908.19	Картометрический метод	1.4	-
5492	982036.32	3572871.31	Картометрический метод	1.4	-
5493	982034.10	3572866.32	Картометрический метод	1.4	-
5494	982033.53	3572866.55	Картометрический метод	1.4	-
5495	982025.15	3572847.51	Аналитический метод	0.1	-
5496	982023.38	3572848.13	Аналитический метод	0.1	-
5497	982012.92	3572827.11	Аналитический метод	0.1	-
5498	982006.88	3572814.98	Аналитический метод	0.1	-
5499	981997.90	3572796.91	Аналитический метод	0.1	-
5500	981996.00	3572793.91	Аналитический метод	0.1	-
5501	981983.29	3572774.84	Картометрический метод	1.4	-
5502	981948.19	3572722.69	Аналитический метод	0.1	-
5503	981937.72	3572730.04	Картометрический метод	1.4	-
5504	981875.02	3572773.99	Картометрический метод	1.4	-
5505	981873.72	3572774.89	Картометрический метод	1.4	-
5506	981770.66	3572847.13	Картометрический метод	1.4	-
5507	981769.28	3572848.13	Картометрический метод	1.4	-
5508	981737.97	3572870.05	Картометрический метод	1.4	-
5509	981688.55	3572904.68	Аналитический метод	0.3	-
5510	981500.33	3573036.61	Аналитический метод	0.1	-
5511	981469.03	3573058.20	Аналитический метод	0.1	-
5512	981468.39	3573058.99	Аналитический метод	0.1	-
5513	981462.84	3573062.88	Аналитический метод	0.1	-
5514	981464.00	3573064.47	Аналитический метод	0.1	-
5515	981430.71	3573103.60	Аналитический метод	0.1	-
5516	981406.38	3573119.87	Аналитический метод	0.1	-
5517	981411.50	3573131.06	Аналитический метод	0.1	-

3. Сведения о характерных точках части (частей) границы объекта					
Обозначение характерных точек части границы	Координаты, м		Метод определения координат характерной точки	Средняя квадратическая погрешность положения характерной точки (Mt), м	Описание обозначения точки на местности (при наличии)
	X	Y			
5518	981435.73	3573184.04	Картометрический метод	1.4	-
5519	981439.61	3573182.17	Аналитический метод	0.1	-
5520	981443.22	3573190.27	Аналитический метод	0.1	-
5521	981439.33	3573191.91	Картометрический метод	1.4	-
5522	981470.85	3573260.83	Аналитический метод	0.1	-
5523	981491.64	3573306.36	Аналитический метод	0.1	-
5524	981521.56	3573370.67	Аналитический метод	0.3	-
5525	981534.35	3573402.64	Аналитический метод	0.1	-
5526	981537.55	3573401.47	Аналитический метод	0.1	-
5527	981539.47	3573400.70	Аналитический метод	0.1	-
5528	981542.77	3573399.38	Аналитический метод	0.3	-
5529	981553.26	3573395.23	Аналитический метод	0.1	-
5530	981554.67	3573394.95	Аналитический метод	0.1	-
5531	981556.21	3573394.65	Аналитический метод	0.1	-
5532	981556.81	3573394.53	Аналитический метод	0.3	-
5533	981558.58	3573402.78	Аналитический метод	0.3	-
5534	981561.06	3573414.39	Аналитический метод	0.3	-
5535	981562.32	3573420.30	Аналитический метод	0.3	-
5536	981569.98	3573455.95	Аналитический метод	0.3	-
5537	981580.22	3573502.22	Аналитический метод	0.1	-
5538	981588.84	3573541.32	Аналитический метод	0.1	-
5539	981594.11	3573565.75	Картометрический метод	1.4	-
5540	981592.75	3573565.97	Картометрический метод	1.4	-
5541	981591.44	3573566.17	Картометрический метод	1.4	-
5542	981593.97	3573577.65	Картометрический метод	1.4	-
5543	981595.19	3573577.40	Картометрический метод	1.4	-
5544	981596.26	3573581.63	Картометрический метод	1.4	-
5545	981594.92	3573581.94	Картометрический метод	1.4	-
5546	981596.25	3573588.01	Картометрический метод	1.4	-
5547	981597.58	3573587.69	Картометрический метод	1.4	-
5548	981607.85	3573633.26	Картометрический метод	1.4	-
5549	981610.57	3573632.68	Картометрический метод	1.4	-
5550	981619.33	3573674.04	Картометрический метод	1.4	-
5551	981620.01	3573683.23	Картометрический метод	1.4	-
5552	981622.44	3573696.57	Картометрический метод	1.4	-
5553	981657.68	3573851.87	Картометрический метод	1.4	-
5554	981659.86	3573850.71	Аналитический метод	0.3	-
5555	981666.28	3573877.95	Аналитический метод	0.3	-
5556	981664.80	3573882.88	Аналитический метод	0.3	-
5557	981668.39	3573897.30	Картометрический метод	1.4	-
5558	981702.34	3573889.45	Аналитический метод	0.3	-
5559	981716.47	3573888.83	Аналитический метод	0.3	-
5560	981791.38	3573873.89	Аналитический метод	0.3	-
5561	981795.61	3573874.09	Картометрический метод	1.4	-
5562	981799.24	3573873.55	Картометрический метод	1.4	-
5563	981865.09	3573860.83	Картометрический метод	1.4	-
5564	981865.32	3573859.88	Картометрический метод	1.4	-
5565	981858.20	3573824.30	Картометрический метод	1.4	-
5566	981900.19	3573800.57	Картометрический метод	1.4	-
5567	981938.35	3573801.87	Картометрический метод	1.4	-
5568	981951.58	3573790.22	Картометрический метод	1.4	-
5569	981958.64	3573796.97	Картометрический метод	1.4	-
5570	981966.60	3573790.21	Картометрический метод	1.4	-
5571	981980.80	3573777.73	Картометрический метод	1.4	-
5572	982000.30	3573760.61	Картометрический метод	1.4	-
5573	982001.46	3573758.12	Картометрический метод	1.4	-
5574	982004.92	3573754.80	Картометрический метод	1.4	-
5575	982008.05	3573754.10	Картометрический метод	1.4	-
5576	982016.54	3573746.36	Картометрический метод	1.4	-
5577	982017.73	3573743.71	Картометрический метод	1.4	-

3. Сведения о характерных точках части (частей) границы объекта					
Обозначение характерных точек части границы	Координаты, м		Метод определения координат характерной точки	Средняя квадратическая погрешность положения характерной точки (Mt), м	Описание обозначения точки на местности (при наличии)
	X	Y			
5578	982021.74	3573740.25	Картометрический метод	1.4	-
5579	982024.34	3573739.50	Картометрический метод	1.4	-
5580	982042.28	3573723.81	Картометрический метод	1.4	-
5581	982045.05	3573729.64	Картометрический метод	1.4	-
5582	982028.26	3573744.17	Картометрический метод	1.4	-
5583	982027.22	3573746.72	Картометрический метод	1.4	-
5584	982023.32	3573750.23	Картометрический метод	1.4	-
5585	982020.44	3573751.04	Картометрический метод	1.4	-
5586	982011.84	3573758.44	Картометрический метод	1.4	-
5587	982010.75	3573761.14	Картометрический метод	1.4	-
5588	982006.76	3573764.11	Картометрический метод	1.4	-
5589	982004.13	3573764.99	Картометрический метод	1.4	-
5590	981985.25	3573781.71	Картометрический метод	1.4	-
5591	981970.45	3573794.81	Картометрический метод	1.4	-
5592	981963.13	3573801.34	Картометрический метод	1.4	-
5593	981992.31	3573816.82	Картометрический метод	1.4	-
5594	981991.41	3573846.27	Картометрический метод	1.4	-
5595	982129.00	3573964.41	Аналитический метод	0.1	-
5596	982178.20	3573985.67	Аналитический метод	0.1	-
5597	982172.71	3574005.53	Аналитический метод	0.1	-
5598	982222.47	3574049.65	Аналитический метод	0.1	-
5599	982246.24	3574070.73	Картометрический метод	1.4	-
5600	982270.07	3574098.84	Картометрический метод	1.4	-
5601	982284.13	3574123.85	Картометрический метод	1.4	-
5602	982309.68	3574191.72	Картометрический метод	1.4	-
5603	982330.51	3574185.29	Картометрический метод	1.4	-
5604	982346.70	3574180.48	Картометрический метод	1.4	-
5605	982401.47	3574164.20	Картометрический метод	1.4	-
5606	982403.57	3574169.83	Картометрический метод	1.4	-
5607	982349.81	3574185.76	Картометрический метод	1.4	-
5608	982332.00	3574191.05	Картометрический метод	1.4	-
5609	982311.72	3574197.40	Картометрический метод	1.4	-
5610	982335.91	3574262.22	Аналитический метод	0.1	-
5611	982354.49	3574313.77	Аналитический метод	0.1	-
5612	982424.19	3574508.37	Аналитический метод	0.1	-
5613	982430.29	3574519.52	Аналитический метод	0.1	-
5614	982445.06	3574540.67	Аналитический метод	0.1	-
5615	982488.51	3574603.07	Картометрический метод	1.4	-
5616	982497.07	3574597.60	Картометрический метод	1.4	-
5617	982531.56	3574575.19	Картометрический метод	1.4	-
5618	982547.58	3574564.79	Картометрический метод	1.4	-
5619	982550.22	3574566.96	Картометрический метод	1.4	-
5620	982498.71	3574600.36	Картометрический метод	1.4	-
5621	982490.38	3574605.76	Картометрический метод	1.4	-
5622	982506.51	3574628.93	Картометрический метод	1.4	-
5623	982560.37	3574673.39	Аналитический метод	0.3	-
5624	982584.65	3574693.52	Аналитический метод	0.3	-
5625	982598.84	3574707.03	Картометрический метод	1.4	-
5626	982611.00	3574722.37	Картометрический метод	1.4	-
5627	982620.92	3574739.29	Картометрический метод	1.4	-
5387	982642.06	3574782.00	Картометрический метод	1.4	-
					-
5628	987748.82	3570080.07	Аналитический метод	0.1	-
5629	987748.06	3570077.51	Аналитический метод	0.1	-
5630	987721.32	3569987.52	Аналитический метод	0.1	-
5631	987711.35	3569971.66	Аналитический метод	0.1	-
5632	987710.52	3569968.77	Аналитический метод	0.1	-
5633	987691.76	3569905.92	Аналитический метод	0.1	-
5634	987675.37	3569850.97	Аналитический метод	0.1	-
5635	987669.32	3569830.65	Аналитический метод	0.1	-

3. Сведения о характерных точках части (частей) границы объекта					
Обозначение характерных точек части границы	Координаты, м		Метод определения координат характерной точки	Средняя квадратическая погрешность положения характерной точки (Mt), м	Описание обозначения точки на местности (при наличии)
	X	Y			
5636	987641.54	3569737.57	Аналитический метод	0.1	-
5637	987638.28	3569726.64	Аналитический метод	0.1	-
5638	987535.12	3569377.96	Аналитический метод	0.1	-
5639	987578.93	3569367.66	Аналитический метод	0.3	-
5640	987575.83	3569359.29	Аналитический метод	0.1	-
5641	987555.28	3569311.62	Аналитический метод	0.3	-
5642	987514.01	3569153.16	Аналитический метод	0.1	-
5643	987513.01	3569149.30	Аналитический метод	0.1	-
5644	987511.02	3569141.66	Аналитический метод	0.1	-
5645	987510.01	3569137.80	Аналитический метод	0.1	-
5646	987507.89	3569129.66	Аналитический метод	0.3	-
5647	987499.80	3569101.09	Аналитический метод	0.3	-
5648	987499.85	3569097.78	Аналитический метод	0.3	-
5649	987491.49	3569065.12	Аналитический метод	0.3	-
5650	987489.31	3569056.72	Аналитический метод	0.3	-
5651	987499.49	3569054.41	Аналитический метод	0.3	-
5652	987499.52	3569054.46	Аналитический метод	0.3	-
5653	987516.56	3569050.59	Аналитический метод	0.3	-
5654	987517.45	3569054.85	Аналитический метод	0.3	-
5655	987516.46	3569055.09	Аналитический метод	0.3	-
5656	987518.16	3569061.73	Аналитический метод	0.3	-
5657	987526.29	3569059.66	Аналитический метод	0.3	-
5658	987525.32	3569055.90	Аналитический метод	0.3	-
5659	987526.13	3569055.64	Аналитический метод	0.3	-
5660	987531.57	3569054.22	Аналитический метод	0.3	-
5661	987529.95	3569048.13	Аналитический метод	0.3	-
5662	987537.74	3569046.07	Аналитический метод	0.3	-
5663	987549.36	3569043.04	Аналитический метод	0.3	-
5664	987555.66	3569058.65	Аналитический метод	0.3	-
5665	987561.96	3569118.73	Аналитический метод	0.3	-
5666	987552.20	3569131.07	Аналитический метод	0.3	-
5667	987575.16	3569217.72	Аналитический метод	0.3	-
5668	987578.40	3569216.86	Аналитический метод	0.3	-
5669	987589.71	3569211.90	Аналитический метод	0.3	-
5670	987590.02	3569213.05	Аналитический метод	0.3	-
5671	987596.47	3569211.36	Аналитический метод	0.3	-
5672	987599.28	3569222.01	Аналитический метод	0.3	-
5673	987598.46	3569222.22	Картометрический метод	1.4	-
5674	987597.34	3569222.52	Аналитический метод	0.3	-
5675	987599.65	3569231.30	Аналитический метод	0.3	-
5676	987601.58	3569230.77	Аналитический метод	0.3	-
5677	987616.22	3569286.56	Аналитический метод	0.3	-
5678	987657.37	3569275.05	Картометрический метод	1.4	-
5679	987727.60	3569255.40	Аналитический метод	0.3	-
5680	987714.40	3569207.06	Картометрический метод	1.4	-
5681	987707.32	3569180.77	Аналитический метод	0.3	-
5682	987701.66	3569159.88	Аналитический метод	0.3	-
5683	987691.60	3569122.72	Аналитический метод	0.3	-
5684	987674.77	3569103.05	Аналитический метод	0.3	-
5685	987635.99	3569057.69	Аналитический метод	0.3	-
5686	987615.56	3568979.57	Аналитический метод	0.3	-
5687	987639.67	3568974.16	Аналитический метод	0.3	-
5688	987626.29	3568922.47	Аналитический метод	0.3	-
5689	987602.06	3568928.68	Аналитический метод	0.3	-
5690	987603.81	3568935.37	Аналитический метод	0.3	-
5691	987550.12	3568949.95	Аналитический метод	0.3	-
5692	987549.15	3568946.22	Аналитический метод	0.3	-
5693	987540.48	3568948.53	Аналитический метод	0.3	-
5694	987541.36	3568951.86	Аналитический метод	0.3	-
5695	987498.81	3568963.42	Аналитический метод	0.3	-

3. Сведения о характерных точках части (частей) границы объекта					
Обозначение характерных точек части границы	Координаты, м		Метод определения координат характерной точки	Средняя квадратическая погрешность положения характерной точки (Mt), м	Описание обозначения точки на местности (при наличии)
	X	Y			
5696	987500.54	3568941.71	Картометрический метод	1.4	-
5697	987532.51	3568934.86	Картометрический метод	1.4	-
5698	987512.56	3568862.06	Картометрический метод	1.4	-
5699	987514.81	3568861.31	Аналитический метод	0.3	-
5700	987517.36	3568860.61	Аналитический метод	0.3	-
5701	987528.20	3568857.86	Картометрический метод	1.4	-
5702	987540.37	3568902.57	Картометрический метод	1.4	-
5703	987588.82	3568889.65	Аналитический метод	0.1	-
5704	987538.80	3568878.38	Аналитический метод	0.1	-
5705	987513.38	3568788.94	Картометрический метод	1.4	-
5706	987510.99	3568780.34	Картометрический метод	1.4	-
5707	987506.74	3568781.57	Аналитический метод	0.1	-
5708	987486.74	3568707.87	Картометрический метод	1.4	-
5709	987522.92	3568697.29	Картометрический метод	1.4	-
5710	987521.74	3568693.29	Картометрический метод	1.4	-
5711	987531.03	3568690.15	Картометрический метод	1.4	-
5712	987554.85	3568682.06	Картометрический метод	1.4	-
5713	987554.59	3568681.15	Картометрический метод	1.4	-
5714	987556.58	3568680.56	Картометрический метод	1.4	-
5715	987553.41	3568669.29	Картометрический метод	1.4	-
5716	987553.25	3568668.68	Картометрический метод	1.4	-
5717	987552.01	3568663.93	Картометрический метод	1.4	-
5718	987548.29	3568650.40	Картометрический метод	1.4	-
5719	987539.72	3568619.26	Картометрический метод	1.4	-
5720	987538.09	3568613.38	Картометрический метод	1.4	-
5721	987537.49	3568611.18	Картометрический метод	1.4	-
5722	987536.83	3568608.73	Картометрический метод	1.4	-
5723	987529.56	3568587.13	Аналитический метод	0.1	-
5724	987514.28	3568591.82	Аналитический метод	0.1	-
5725	987512.07	3568582.01	Картометрический метод	1.4	-
5726	987506.94	3568564.24	Картометрический метод	1.4	-
5727	987504.89	3568557.77	Картометрический метод	1.4	-
5728	987477.56	3568564.54	Аналитический метод	0.3	-
5729	987475.40	3568565.07	Аналитический метод	0.1	-
5730	987435.59	3568574.97	Аналитический метод	0.1	-
5731	987434.44	3568574.22	Картометрический метод	1.4	-
5732	987400.67	3568450.18	Картометрический метод	1.4	-
5733	987399.81	3568446.70	Картометрический метод	1.4	-
5734	987398.07	3568440.26	Картометрический метод	1.4	-
5735	987378.07	3568369.22	Аналитический метод	0.1	-
5736	987374.32	3568370.35	Аналитический метод	0.3	-
5737	987371.73	3568360.62	Аналитический метод	0.3	-
5738	987375.36	3568359.57	Аналитический метод	0.1	-
5739	987359.51	3568303.32	Картометрический метод	1.4	-
5740	987357.11	3568295.22	Картометрический метод	1.4	-
5741	987351.94	3568275.98	Картометрический метод	1.4	-
5742	987348.53	3568263.55	Картометрический метод	1.4	-
5743	987346.96	3568257.93	Картометрический метод	1.4	-
5744	987343.98	3568247.46	Картометрический метод	1.4	-
5745	987334.13	3568210.96	Картометрический метод	1.4	-
5746	987321.70	3568165.57	Картометрический метод	1.4	-
5747	987320.56	3568160.85	Картометрический метод	1.4	-
5748	987299.54	3568070.41	Картометрический метод	1.4	-
5749	987270.42	3567971.60	Картометрический метод	1.4	-
5750	987264.39	3567973.43	Картометрический метод	1.4	-
5751	987251.47	3567928.86	Картометрический метод	1.4	-
5752	987247.06	3567913.01	Картометрический метод	1.4	-
5753	987252.12	3567911.65	Картометрический метод	1.4	-
5754	987238.78	3567863.04	Аналитический метод	0.1	-
5755	987200.19	3567875.14	Аналитический метод	0.1	-

3. Сведения о характерных точках части (частей) границы объекта					
Обозначение характерных точек части границы	Координаты, м		Метод определения координат характерной точки	Средняя квадратическая погрешность положения характерной точки (Mt), м	Описание обозначения точки на местности (при наличии)
	X	Y			
5756	987198.53	3567868.93	Аналитический метод	0.3	-
5757	987174.81	3567875.37	Аналитический метод	0.3	-
5758	987176.48	3567881.42	Аналитический метод	0.1	-
5759	987173.91	3567882.10	Аналитический метод	0.1	-
5760	987143.49	3567890.28	Аналитический метод	0.1	-
5761	987079.17	3567907.17	Аналитический метод	0.1	-
5762	987075.95	3567906.12	Аналитический метод	0.3	-
5763	987068.96	3567903.81	Аналитический метод	0.3	-
5764	987047.78	3567909.80	Аналитический метод	0.3	-
5765	987017.33	3567916.96	Аналитический метод	0.3	-
5766	986871.14	3567956.00	Аналитический метод	0.1	-
5767	986847.72	3567962.27	Аналитический метод	0.1	-
5768	986839.03	3567964.61	Аналитический метод	0.1	-
5769	986824.39	3567968.73	Аналитический метод	0.1	-
5770	986823.30	3567969.04	Аналитический метод	0.1	-
5771	986808.52	3567973.24	Аналитический метод	0.1	-
5772	986777.69	3567982.10	Аналитический метод	0.1	-
5773	986711.21	3568001.20	Аналитический метод	0.1	-
5774	986702.59	3568003.38	Аналитический метод	0.1	-
5775	986700.96	3568003.79	Аналитический метод	0.1	-
5776	986681.61	3568009.55	Аналитический метод	0.1	-
5777	986721.70	3568156.23	Аналитический метод	0.1	-
5778	986760.89	3568311.16	Аналитический метод	0.1	-
5779	986763.51	3568310.54	Аналитический метод	0.1	-
5780	986788.92	3568403.92	Аналитический метод	0.1	-
5781	986831.25	3568559.57	Картометрический метод	1.4	-
5782	986831.92	3568561.95	Картометрический метод	1.4	-
5783	986845.82	3568613.12	Картометрический метод	1.4	-
5784	986861.47	3568670.63	Картометрический метод	1.4	-
5785	986886.48	3568648.82	Картометрический метод	1.4	-
5786	986890.40	3568645.02	Картометрический метод	1.4	-
5787	986897.76	3568637.88	Картометрический метод	1.4	-
5788	986920.08	3568613.58	Картометрический метод	1.4	-
5789	986949.59	3568580.98	Картометрический метод	1.4	-
5790	986949.06	3568580.44	Картометрический метод	1.4	-
5791	986953.79	3568575.13	Картометрический метод	1.4	-
5792	986978.06	3568547.92	Картометрический метод	1.4	-
5793	986999.32	3568524.22	Аналитический метод	0.1	-
5794	987002.02	3568520.88	Аналитический метод	0.1	-
5795	987004.37	3568518.25	Аналитический метод	0.1	-
5796	987010.44	3568513.81	Аналитический метод	0.1	-
5797	987027.28	3568495.82	Аналитический метод	0.1	-
5798	987028.89	3568493.96	Аналитический метод	0.1	-
5799	987055.70	3568465.58	Аналитический метод	0.1	-
5800	987061.79	3568459.10	Картометрический метод	1.4	-
5801	987064.27	3568456.46	Аналитический метод	0.1	-
5802	987092.79	3568425.94	Аналитический метод	0.1	-
5803	987095.92	3568422.67	Аналитический метод	0.1	-
5804	987139.86	3568375.64	Аналитический метод	0.1	-
5805	987148.87	3568365.79	Аналитический метод	0.1	-
5806	987149.45	3568365.15	Аналитический метод	0.1	-
5807	987159.71	3568354.03	Аналитический метод	0.1	-
5808	987179.41	3568332.69	Аналитический метод	0.1	-
5809	987189.56	3568322.08	Аналитический метод	0.1	-
5810	987199.96	3568309.95	Аналитический метод	0.1	-
5811	987216.97	3568289.41	Аналитический метод	0.1	-
5812	987218.15	3568289.17	Аналитический метод	0.1	-
5813	987248.82	3568282.19	Картометрический метод	1.4	-
5814	987250.90	3568281.61	Аналитический метод	0.1	-
5815	987276.44	3568275.51	Аналитический метод	0.1	-

3. Сведения о характерных точках части (частей) границы объекта					
Обозначение характерных точек части границы	Координаты, м		Метод определения координат характерной точки	Средняя квадратическая погрешность положения характерной точки (Mt), м	Описание обозначения точки на местности (при наличии)
	X	Y			
5816	987283.28	3568274.47	Аналитический метод	0.1	-
5817	987307.87	3568268.67	Аналитический метод	0.1	-
5818	987309.83	3568275.38	Аналитический метод	0.1	-
5819	987287.05	3568281.02	Картометрический метод	1.4	-
5820	987277.11	3568282.79	Аналитический метод	0.1	-
5821	987252.93	3568288.36	Аналитический метод	0.1	-
5822	987226.92	3568294.35	Аналитический метод	0.1	-
5823	987223.18	3568295.22	Аналитический метод	0.1	-
5824	987220.39	3568298.34	Аналитический метод	0.1	-
5825	987205.69	3568314.90	Аналитический метод	0.1	-
5826	987207.87	3568317.84	Аналитический метод	0.1	-
5827	987200.34	3568328.19	Картометрический метод	1.4	-
5828	987163.07	3568367.90	Аналитический метод	0.1	-
5829	987161.54	3568369.57	Картометрический метод	1.4	-
5830	987157.93	3568366.32	Аналитический метод	0.1	-
5831	987098.97	3568430.13	Аналитический метод	0.1	-
5832	987103.93	3568434.96	Аналитический метод	0.1	-
5833	987048.11	3568493.30	Аналитический метод	0.1	-
5834	986998.62	3568546.79	Картометрический метод	1.4	-
5835	986986.12	3568560.77	Картометрический метод	1.4	-
5836	986980.67	3568557.09	Картометрический метод	1.4	-
5837	986977.54	3568560.50	Картометрический метод	1.4	-
5838	986958.61	3568581.30	Картометрический метод	1.4	-
5839	986955.60	3568585.08	Картометрический метод	1.4	-
5840	986945.67	3568596.40	Картометрический метод	1.4	-
5841	986899.27	3568647.15	Картометрический метод	1.4	-
5842	986872.01	3568671.69	Картометрический метод	1.4	-
5843	986869.91	3568674.12	Картометрический метод	1.4	-
5844	986867.64	3568676.75	Картометрический метод	1.4	-
5845	986865.14	3568679.58	Картометрический метод	1.4	-
5846	986867.66	3568688.88	Картометрический метод	1.4	-
5847	986868.38	3568691.68	Картометрический метод	1.4	-
5848	986889.07	3568768.09	Картометрический метод	1.4	-
5849	986889.42	3568769.63	Картометрический метод	1.4	-
5850	986895.65	3568796.24	Картометрический метод	1.4	-
5851	986917.50	3568876.53	Картометрический метод	1.4	-
5852	986931.90	3568860.97	Аналитический метод	0.1	-
5853	987023.49	3568762.00	Картометрический метод	1.4	-
5854	987028.97	3568756.70	Картометрический метод	1.4	-
5855	987038.71	3568751.21	Аналитический метод	0.3	-
5856	987045.50	3568743.99	Картометрический метод	1.4	-
5857	987078.69	3568708.95	Картометрический метод	1.4	-
5858	987109.93	3568674.16	Картометрический метод	1.4	-
5859	987141.11	3568642.66	Картометрический метод	1.4	-
5860	987154.96	3568627.74	Картометрический метод	1.4	-
5861	987182.71	3568597.76	Картометрический метод	1.4	-
5862	987182.86	3568597.88	Картометрический метод	1.4	-
5863	987207.34	3568571.13	Картометрический метод	1.4	-
5864	987235.27	3568540.92	Аналитический метод	0.1	-
5865	987260.26	3568514.25	Аналитический метод	0.1	-
5866	987348.84	3568420.04	Аналитический метод	0.1	-
5867	987358.54	3568464.72	Аналитический метод	0.1	-
5868	987358.80	3568467.67	Аналитический метод	0.1	-
5869	987358.12	3568465.18	Аналитический метод	0.3	-
5870	987248.71	3568583.40	Картометрический метод	1.4	-
5871	987227.20	3568606.63	Картометрический метод	1.4	-
5872	987103.45	3568740.36	Картометрический метод	1.4	-
5873	987072.16	3568774.19	Картометрический метод	1.4	-
5874	987010.58	3568840.74	Аналитический метод	0.3	-
5875	986990.20	3568862.75	Аналитический метод	0.3	-

3. Сведения о характерных точках части (частей) границы объекта					
Обозначение характерных точек части границы	Координаты, м		Метод определения координат характерной точки	Средняя квадратическая погрешность положения характерной точки (Mt), м	Описание обозначения точки на местности (при наличии)
	X	Y			
5876	986977.88	3568876.06	Аналитический метод	0.3	-
5877	986968.32	3568886.42	Аналитический метод	0.3	-
5878	986965.49	3568889.45	Аналитический метод	0.3	-
5879	986931.12	3568926.60	Аналитический метод	0.3	-
5880	986950.45	3568997.68	Аналитический метод	0.3	-
5881	986950.83	3568999.05	Аналитический метод	0.1	-
5882	986952.36	3569004.69	Аналитический метод	0.1	-
5883	986972.48	3569078.70	Аналитический метод	0.1	-
5884	986980.82	3569109.33	Аналитический метод	0.3	-
5885	987009.12	3569213.45	Аналитический метод	0.3	-
5886	987023.42	3569266.02	Аналитический метод	0.3	-
5887	987054.63	3569380.86	Картометрический метод	1.4	-
5888	987073.86	3569451.56	Картометрический метод	1.4	-
5889	987130.04	3569436.29	Аналитический метод	0.3	-
5890	987384.86	3569366.94	Аналитический метод	0.1	-
5891	987519.77	3569330.24	Аналитический метод	0.1	-
5892	987530.24	3569362.80	Аналитический метод	0.1	-
5893	987551.93	3569357.08	Аналитический метод	0.1	-
5894	987546.51	3569336.28	Аналитический метод	0.1	-
5895	987549.18	3569335.61	Аналитический метод	0.1	-
5896	987549.81	3569337.99	Аналитический метод	0.1	-
5897	987552.94	3569337.19	Аналитический метод	0.1	-
5898	987559.25	3569361.38	Аналитический метод	0.1	-
5899	987532.09	3569368.55	Аналитический метод	0.1	-
5900	987535.10	3569377.95	Картометрический метод	1.4	-
5901	987311.68	3569438.72	Аналитический метод	0.1	-
5902	987277.87	3569447.90	Аналитический метод	0.1	-
5903	987166.91	3569478.10	Картометрический метод	1.4	-
5904	987103.09	3569495.42	Аналитический метод	0.1	-
5905	987082.81	3569500.82	Аналитический метод	0.1	-
5906	987083.77	3569610.94	Аналитический метод	0.1	-
5907	987083.94	3569629.88	Аналитический метод	0.1	-
5908	987085.16	3569801.74	Аналитический метод	0.1	-
5909	987085.60	3569825.49	Аналитический метод	0.1	-
5910	987086.82	3569963.67	Аналитический метод	0.1	-
5911	987086.87	3569969.63	Аналитический метод	0.3	-
5912	987096.79	3569971.40	Аналитический метод	0.3	-
5913	987230.95	3569993.97	Аналитический метод	0.1	-
5914	987236.86	3569994.96	Аналитический метод	0.1	-
5915	987238.40	3569995.21	Аналитический метод	0.1	-
5916	987285.33	3570003.11	Аналитический метод	0.1	-
5917	987291.27	3570004.11	Аналитический метод	0.1	-
5918	987354.48	3570014.74	Аналитический метод	0.1	-
5919	987442.76	3570029.59	Аналитический метод	0.1	-
5920	987451.80	3570031.11	Аналитический метод	0.1	-
5921	987457.29	3570032.04	Аналитический метод	0.1	-
5922	987463.21	3570033.04	Аналитический метод	0.1	-
5923	987474.68	3570034.97	Аналитический метод	0.1	-
5924	987496.66	3570037.86	Аналитический метод	0.1	-
5628	987748.82	3570080.07	Аналитический метод	0.1	-
					-
5925	984735.78	3570388.30	Картометрический метод	1.4	-
5926	984749.73	3570388.28	Картометрический метод	1.4	-
5927	984749.82	3570383.19	Картометрический метод	1.4	-
5928	984750.33	3570355.56	Картометрический метод	1.4	-
5929	984760.02	3570353.28	Картометрический метод	1.4	-
5930	984764.15	3570348.71	Аналитический метод	0.3	-
5931	984765.03	3570349.11	Картометрический метод	1.4	-
5932	984758.78	3570361.50	Картометрический метод	1.4	-
5933	984757.04	3570372.87	Картометрический метод	1.4	-

3. Сведения о характерных точках части (частей) границы объекта					
Обозначение характерных точек части границы	Координаты, м		Метод определения координат характерной точки	Средняя квадратическая погрешность положения характерной точки (Mt), м	Описание обозначения точки на местности (при наличии)
	X	Y			
5934	984755.86	3570380.57	Картометрический метод	1.4	-
5935	984755.57	3570382.42	Картометрический метод	1.4	-
5936	984755.44	3570386.14	Картометрический метод	1.4	-
5937	984764.27	3570380.29	Картометрический метод	1.4	-
5938	984772.51	3570374.86	Картометрический метод	1.4	-
5939	984789.88	3570359.83	Картометрический метод	1.4	-
5940	984837.51	3570311.86	Картометрический метод	1.4	-
5941	984843.46	3570302.32	Картометрический метод	1.4	-
5942	984854.15	3570285.22	Картометрический метод	1.4	-
5943	984877.68	3570247.61	Картометрический метод	1.4	-
5944	984889.88	3570227.88	Картометрический метод	1.4	-
5945	984901.52	3570207.85	Картометрический метод	1.4	-
5946	984911.99	3570187.13	Картометрический метод	1.4	-
5947	984920.56	3570165.61	Аналитический метод	0.3	-
5948	984927.21	3570143.39	Аналитический метод	0.3	-
5949	984932.59	3570120.82	Аналитический метод	0.3	-
5950	984937.30	3570098.13	Аналитический метод	0.3	-
5951	984961.24	3569980.38	Аналитический метод	0.3	-
5952	984985.22	3569862.55	Аналитический метод	0.3	-
5953	984976.31	3569856.90	Аналитический метод	0.3	-
5954	984966.12	3569850.33	Аналитический метод	0.3	-
5955	984864.58	3569783.35	Аналитический метод	0.3	-
5956	984855.18	3569777.19	Аналитический метод	0.3	-
5957	984798.31	3569739.80	Аналитический метод	0.1	-
5958	984792.74	3569736.14	Аналитический метод	0.1	-
5959	984789.13	3569733.78	Аналитический метод	0.1	-
5960	984787.36	3569732.60	Аналитический метод	0.1	-
5961	984786.27	3569731.89	Аналитический метод	0.1	-
5962	984776.25	3569725.30	Аналитический метод	0.1	-
5963	984494.91	3569540.38	Аналитический метод	0.1	-
5964	984485.28	3569534.04	Аналитический метод	0.1	-
5965	984485.04	3569533.90	Аналитический метод	0.1	-
5966	984481.68	3569531.68	Аналитический метод	0.1	-
5967	984476.30	3569528.14	Аналитический метод	0.1	-
5968	984466.33	3569521.60	Аналитический метод	0.1	-
5969	984462.92	3569519.35	Аналитический метод	0.1	-
5970	984451.16	3569511.63	Аналитический метод	0.1	-
5971	984447.88	3569509.48	Аналитический метод	0.1	-
5972	984374.20	3569461.04	Аналитический метод	0.1	-
5973	984342.53	3569446.88	Аналитический метод	0.1	-
5974	984333.84	3569443.33	Аналитический метод	0.1	-
5975	984325.30	3569440.40	Аналитический метод	0.1	-
5976	984316.60	3569437.96	Аналитический метод	0.1	-
5977	984307.78	3569436.08	Аналитический метод	0.1	-
5978	984298.87	3569434.71	Аналитический метод	0.1	-
5979	984289.87	3569433.86	Аналитический метод	0.1	-
5980	984280.87	3569433.53	Аналитический метод	0.1	-
5981	984271.85	3569433.75	Аналитический метод	0.1	-
5982	984271.63	3569433.76	Аналитический метод	0.1	-
5983	984262.85	3569434.47	Картометрический метод	1.4	-
5984	984252.93	3569435.79	Аналитический метод	0.1	-
5985	984245.07	3569437.57	Аналитический метод	0.1	-
5986	984236.35	3569439.88	Аналитический метод	0.1	-
5987	984235.58	3569437.99	Аналитический метод	0.3	-
5988	984241.55	3569429.10	Картометрический метод	1.4	-
5989	984247.62	3569419.97	Аналитический метод	0.3	-
5990	984241.43	3569418.27	Аналитический метод	0.3	-
5991	984220.21	3569449.59	Картометрический метод	1.4	-
5992	984213.28	3569459.81	Картометрический метод	1.4	-
5993	984207.78	3569467.96	Аналитический метод	0.3	-

3. Сведения о характерных точках части (частей) границы объекта					
Обозначение характерных точек части границы	Координаты, м		Метод определения координат характерной точки	Средняя квадратическая погрешность положения характерной точки (Mt), м	Описание обозначения точки на местности (при наличии)
	X	Y			
5994	984206.14	3569467.13	Картометрический метод	1.4	-
5995	984202.32	3569465.19	Аналитический метод	0.3	-
5996	984166.06	3569512.86	Картометрический метод	1.4	-
5997	984122.53	3569570.10	Аналитический метод	0.3	-
5998	984074.81	3569636.44	Аналитический метод	0.3	-
5999	984040.44	3569672.14	Аналитический метод	0.1	-
6000	984026.36	3569657.46	Картометрический метод	1.4	-
6001	984048.12	3569634.44	Картометрический метод	1.4	-
6002	984064.42	3569630.07	Картометрический метод	1.4	-
6003	984155.58	3569504.88	Картометрический метод	1.4	-
6004	984190.06	3569458.62	Картометрический метод	1.4	-
6005	984195.72	3569439.62	Картометрический метод	1.4	-
6006	984208.21	3569401.92	Картометрический метод	1.4	-
6007	984190.50	3569394.19	Картометрический метод	1.4	-
6008	984161.94	3569440.93	Картометрический метод	1.4	-
6009	984136.92	3569456.34	Картометрический метод	1.4	-
6010	984136.72	3569456.61	Аналитический метод	0.1	-
6011	984131.01	3569462.74	Аналитический метод	0.1	-
6012	984122.23	3569467.41	Аналитический метод	0.1	-
6013	984067.47	3569489.32	Аналитический метод	0.1	-
6014	983939.19	3569535.12	Аналитический метод	0.1	-
6015	983911.71	3569545.95	Аналитический метод	0.1	-
6016	983892.11	3569553.71	Аналитический метод	0.1	-
6017	983849.77	3569572.89	Аналитический метод	0.1	-
6018	983765.76	3569611.02	Аналитический метод	0.1	-
6019	983730.90	3569544.03	Аналитический метод	0.1	-
6020	983704.92	3569554.59	Аналитический метод	0.1	-
6021	983664.21	3569572.32	Аналитический метод	0.1	-
6022	983626.10	3569589.72	Аналитический метод	0.1	-
6023	983661.78	3569658.18	Аналитический метод	0.1	-
6024	983637.71	3569669.10	Аналитический метод	0.1	-
6025	983580.72	3569697.24	Аналитический метод	0.1	-
6026	983545.78	3569630.07	Аналитический метод	0.1	-
6027	983500.62	3569653.71	Аналитический метод	0.1	-
6028	983535.01	3569719.83	Аналитический метод	0.1	-
6029	983513.52	3569730.48	Аналитический метод	0.1	-
6030	983494.68	3569738.61	Аналитический метод	0.1	-
6031	983440.16	3569762.19	Аналитический метод	0.1	-
6032	983423.99	3569729.02	Аналитический метод	0.3	-
6033	983372.41	3569758.59	Аналитический метод	0.3	-
6034	983341.14	3569708.85	Аналитический метод	0.3	-
6035	983203.34	3569782.02	Картометрический метод	1.4	-
6036	983155.32	3569807.52	Картометрический метод	1.4	-
6037	983129.66	3569821.51	Картометрический метод	1.4	-
6038	983127.23	3569823.04	Картометрический метод	1.4	-
6039	983124.94	3569824.48	Картометрический метод	1.4	-
6040	982998.28	3569886.36	Картометрический метод	1.4	-
6041	983011.94	3569908.52	Картометрический метод	1.4	-
6042	983021.66	3569924.86	Картометрический метод	1.4	-
6043	983031.35	3569941.31	Картометрический метод	1.4	-
6044	983057.55	3569985.15	Картометрический метод	1.4	-
6045	983064.45	3569996.74	Картометрический метод	1.4	-
6046	983064.83	3569997.97	Картометрический метод	1.4	-
6047	983157.24	3570152.70	Картометрический метод	1.4	-
6048	983229.48	3570274.04	Аналитический метод	0.3	-
6049	983220.77	3570209.20	Картометрический метод	1.4	-
6050	983234.19	3570206.94	Картометрический метод	1.4	-
6051	983280.79	3570233.10	Аналитический метод	0.3	-
6052	983273.52	3570248.42	Аналитический метод	0.3	-
6053	983270.81	3570252.34	Аналитический метод	0.3	-

3. Сведения о характерных точках части (частей) границы объекта					
Обозначение характерных точек части границы	Координаты, м		Метод определения координат характерной точки	Средняя квадратическая погрешность положения характерной точки (Mt), м	Описание обозначения точки на местности (при наличии)
	X	Y			
6054	983236.70	3570286.06	Аналитический метод	0.3	-
6055	983244.89	3570299.73	Аналитический метод	0.3	-
6056	983245.15	3570300.16	Аналитический метод	0.3	-
6057	983245.67	3570301.01	Аналитический метод	0.3	-
6058	983245.93	3570301.45	Аналитический метод	0.3	-
6059	983251.80	3570311.22	Аналитический метод	0.3	-
6060	983261.27	3570306.06	Аналитический метод	0.3	-
6061	983276.17	3570298.06	Аналитический метод	0.1	-
6062	983284.36	3570293.54	Аналитический метод	0.1	-
6063	983309.02	3570280.16	Аналитический метод	0.1	-
6064	983293.69	3570253.55	Аналитический метод	0.1	-
6065	983281.38	3570232.25	Картометрический метод	1.4	-
6066	983278.79	3570227.74	Картометрический метод	1.4	-
6067	983294.87	3570218.98	Картометрический метод	1.4	-
6068	983337.92	3570195.17	Картометрический метод	1.4	-
6069	983348.39	3570189.17	Картометрический метод	1.4	-
6070	983365.18	3570179.68	Картометрический метод	1.4	-
6071	983367.66	3570184.23	Картометрический метод	1.4	-
6072	983400.22	3570167.39	Картометрический метод	1.4	-
6073	983471.30	3570132.97	Картометрический метод	1.4	-
6074	983478.23	3570146.78	Картометрический метод	1.4	-
6075	983484.26	3570158.58	Картометрический метод	1.4	-
6076	983491.97	3570154.48	Картометрический метод	1.4	-
6077	983533.39	3570152.95	Картометрический метод	1.4	-
6078	983535.39	3570152.88	Картометрический метод	1.4	-
6079	983634.72	3570098.55	Картометрический метод	1.4	-
6080	983646.84	3570091.82	Картометрический метод	1.4	-
6081	983739.00	3570042.33	Картометрический метод	1.4	-
6082	983761.52	3570034.52	Картометрический метод	1.4	-
6083	983765.69	3570032.26	Картометрический метод	1.4	-
6084	983783.11	3570022.81	Аналитический метод	0.3	-
6085	983785.68	3570021.41	Аналитический метод	0.3	-
6086	983879.86	3570024.26	Аналитический метод	0.3	-
6087	983881.12	3570024.30	Аналитический метод	0.3	-
6088	983880.68	3570026.47	Аналитический метод	0.3	-
6089	983872.88	3570026.09	Аналитический метод	0.3	-
6090	983872.92	3570038.58	Аналитический метод	0.3	-
6091	983896.70	3570043.63	Аналитический метод	0.3	-
6092	983909.90	3570048.20	Картометрический метод	1.4	-
6093	983914.68	3570050.72	Картометрический метод	1.4	-
6094	983941.51	3570064.52	Картометрический метод	1.4	-
6095	983942.88	3570065.26	Картометрический метод	1.4	-
6096	983948.91	3570068.43	Картометрический метод	1.4	-
6097	983962.52	3570080.95	Картометрический метод	1.4	-
6098	984005.43	3570119.94	Картометрический метод	1.4	-
6099	984008.52	3570116.54	Картометрический метод	1.4	-
6100	984010.51	3570116.67	Картометрический метод	1.4	-
6101	984016.43	3570116.39	Картометрический метод	1.4	-
6102	984018.38	3570116.06	Картометрический метод	1.4	-
6103	984025.71	3570123.04	Картометрический метод	1.4	-
6104	984026.80	3570131.34	Картометрический метод	1.4	-
6105	984027.09	3570133.57	Картометрический метод	1.4	-
6106	984023.90	3570137.12	Картометрический метод	1.4	-
6107	984054.51	3570165.53	Картометрический метод	1.4	-
6108	984079.82	3570189.47	Картометрический метод	1.4	-
6109	984080.90	3570188.48	Картометрический метод	1.4	-
6110	984082.09	3570187.05	Картометрический метод	1.4	-
6111	984085.85	3570182.54	Картометрический метод	1.4	-
6112	984086.73	3570182.83	Картометрический метод	1.4	-
6113	984087.31	3570183.01	Картометрический метод	1.4	-

3. Сведения о характерных точках части (частей) границы объекта					
Обозначение характерных точек части границы	Координаты, м		Метод определения координат характерной точки	Средняя квадратическая погрешность положения характерной точки (Mt), м	Описание обозначения точки на местности (при наличии)
	X	Y			
6114	984088.96	3570183.58	Картометрический метод	1.4	-
6115	984092.12	3570184.42	Картометрический метод	1.4	-
6116	984090.58	3570186.22	Картометрический метод	1.4	-
6117	984100.42	3570195.92	Картометрический метод	1.4	-
6118	984124.48	3570203.32	Картометрический метод	1.4	-
6119	984141.39	3570208.54	Картометрический метод	1.4	-
6120	984125.26	3570218.42	Картометрический метод	1.4	-
6121	984123.75	3570220.47	Картометрический метод	1.4	-
6122	984151.52	3570229.58	Картометрический метод	1.4	-
6123	984152.86	3570229.99	Картометрический метод	1.4	-
6124	984157.97	3570231.58	Картометрический метод	1.4	-
6125	984243.10	3570260.06	Картометрический метод	1.4	-
6126	984317.18	3570284.63	Картометрический метод	1.4	-
6127	984347.26	3570294.34	Картометрический метод	1.4	-
6128	984347.95	3570294.39	Картометрический метод	1.4	-
6129	984353.59	3570293.35	Картометрический метод	1.4	-
6130	984353.44	3570288.35	Картометрический метод	1.4	-
6131	984358.50	3570275.27	Картометрический метод	1.4	-
6132	984364.53	3570277.16	Картометрический метод	1.4	-
6133	984385.66	3570283.69	Картометрический метод	1.4	-
6134	984386.95	3570291.01	Картометрический метод	1.4	-
6135	984420.10	3570299.43	Картометрический метод	1.4	-
6136	984442.05	3570305.29	Картометрический метод	1.4	-
6137	984540.82	3570331.42	Картометрический метод	1.4	-
6138	984550.03	3570334.23	Картометрический метод	1.4	-
6139	984551.46	3570341.14	Картометрический метод	1.4	-
6140	984567.07	3570339.46	Картометрический метод	1.4	-
6141	984624.49	3570357.10	Картометрический метод	1.4	-
6142	984692.46	3570377.95	Картометрический метод	1.4	-
6143	984707.92	3570382.66	Картометрический метод	1.4	-
5925	984735.78	3570388.30	Картометрический метод	1.4	-
					-
6144	986540.08	3572849.77	Аналитический метод	0.1	-
6145	986544.44	3572829.39	Аналитический метод	0.1	-
6146	986545.56	3572825.38	Картометрический метод	1.4	-
6147	986537.42	3572822.97	Аналитический метод	0.3	-
6148	986542.18	3572806.24	Аналитический метод	0.3	-
6149	986544.45	3572806.64	Аналитический метод	0.3	-
6150	986549.25	3572812.07	Аналитический метод	0.1	-
6151	986551.41	3572804.25	Аналитический метод	0.1	-
6152	986559.83	3572773.89	Аналитический метод	0.1	-
6153	986556.41	3572764.84	Аналитический метод	0.3	-
6154	986556.44	3572757.34	Картометрический метод	1.4	-
6155	986542.40	3572729.04	Аналитический метод	0.1	-
6156	986616.44	3572529.62	Картометрический метод	1.4	-
6157	986616.46	3572529.57	Картометрический метод	1.4	-
6158	986620.18	3572518.46	Картометрический метод	1.4	-
6159	986625.15	3572500.49	Картометрический метод	1.4	-
6160	986627.65	3572501.16	Картометрический метод	1.4	-
6161	986627.91	3572500.20	Картометрический метод	1.4	-
6162	986630.34	3572500.91	Картометрический метод	1.4	-
6163	986689.03	3572285.59	Картометрический метод	1.4	-
6164	986685.06	3572284.30	Картометрический метод	1.4	-
6165	986666.26	3572278.37	Картометрический метод	1.4	-
6166	986661.73	3572270.02	Картометрический метод	1.4	-
6167	986657.15	3572259.49	Картометрический метод	1.4	-
6168	986656.50	3572250.36	Картометрический метод	1.4	-
6169	986657.97	3572250.61	Аналитический метод	0.3	-
6170	986688.75	3572257.62	Аналитический метод	0.3	-
6171	986692.23	3572258.42	Аналитический метод	0.3	-

3. Сведения о характерных точках части (частей) границы объекта					
Обозначение характерных точек части границы	Координаты, м		Метод определения координат характерной точки	Средняя квадратическая погрешность положения характерной точки (Mt), м	Описание обозначения точки на местности (при наличии)
	X	Y			
6172	986696.20	3572259.36	Аналитический метод	0.3	-
6173	986700.47	3572243.62	Аналитический метод	0.3	-
6174	986698.67	3572243.22	Аналитический метод	0.3	-
6175	986709.97	3572201.27	Аналитический метод	0.3	-
6176	986713.50	3572185.20	Аналитический метод	0.3	-
6177	986728.75	3572111.86	Картометрический метод	1.4	-
6178	986744.02	3572040.70	Аналитический метод	0.3	-
6179	986744.58	3572038.06	Аналитический метод	0.3	-
6180	986761.79	3571959.58	Аналитический метод	0.1	-
6181	986768.95	3571927.80	Аналитический метод	0.1	-
6182	986773.24	3571908.69	Аналитический метод	0.1	-
6183	986769.42	3571907.63	Аналитический метод	0.1	-
6184	986770.38	3571903.73	Аналитический метод	0.1	-
6185	986786.67	3571908.21	Аналитический метод	0.1	-
6186	986785.55	3571911.95	Аналитический метод	0.1	-
6187	986779.29	3571910.22	Аналитический метод	0.1	-
6188	986775.08	3571929.20	Аналитический метод	0.1	-
6189	986750.93	3572038.17	Аналитический метод	0.1	-
6190	986750.06	3572042.03	Аналитический метод	0.3	-
6191	986746.10	3572066.45	Аналитический метод	0.3	-
6192	986745.29	3572082.95	Аналитический метод	0.3	-
6193	986746.38	3572111.77	Аналитический метод	0.3	-
6194	986746.39	3572119.76	Аналитический метод	0.3	-
6195	986745.71	3572131.64	Аналитический метод	0.3	-
6196	986744.52	3572141.36	Аналитический метод	0.3	-
6197	986741.82	3572160.00	Аналитический метод	0.3	-
6198	986739.24	3572173.60	Аналитический метод	0.3	-
6199	986726.78	3572233.76	Картометрический метод	1.4	-
6200	986727.01	3572233.86	Аналитический метод	0.3	-
6201	986729.05	3572234.40	Картометрический метод	1.4	-
6202	986777.51	3572044.46	Аналитический метод	0.1	-
6203	986799.37	3571961.19	Аналитический метод	0.1	-
6204	986800.35	3571957.31	Аналитический метод	0.1	-
6205	986810.81	3571915.45	Аналитический метод	0.1	-
6206	986811.15	3571914.15	Аналитический метод	0.1	-
6207	986812.81	3571907.49	Аналитический метод	0.3	-
6208	986819.78	3571883.85	Аналитический метод	0.3	-
6209	986825.05	3571883.15	Картометрический метод	1.4	-
6210	986850.49	3571792.08	Аналитический метод	0.3	-
6211	986833.10	3571787.32	Аналитический метод	0.3	-
6212	986846.26	3571739.74	Аналитический метод	0.1	-
6213	986875.95	3571632.80	Аналитический метод	0.1	-
6214	986880.53	3571619.83	Картометрический метод	1.4	-
6215	986897.10	3571625.29	Картометрический метод	1.4	-
6216	986902.61	3571606.11	Картометрический метод	1.4	-
6217	986914.61	3571562.29	Аналитический метод	0.1	-
6218	986914.30	3571562.20	Картометрический метод	1.4	-
6219	986914.63	3571560.93	Картометрический метод	1.4	-
6220	986915.68	3571557.02	Картометрический метод	1.4	-
6221	986917.91	3571557.63	Картометрический метод	1.4	-
6222	986919.18	3571558.00	Картометрический метод	1.4	-
6223	986920.11	3571558.31	Картометрический метод	1.4	-
6224	986920.78	3571555.74	Картометрический метод	1.4	-
6225	986919.87	3571555.41	Картометрический метод	1.4	-
6226	986918.63	3571555.15	Картометрический метод	1.4	-
6227	986916.35	3571554.53	Картометрический метод	1.4	-
6228	986917.46	3571550.42	Картометрический метод	1.4	-
6229	986918.18	3571547.56	Картометрический метод	1.4	-
6230	986924.46	3571524.83	Аналитический метод	0.1	-
6231	986929.28	3571526.27	Аналитический метод	0.1	-

3. Сведения о характерных точках части (частей) границы объекта					
Обозначение характерных точек части границы	Координаты, м		Метод определения координат характерной точки	Средняя квадратическая погрешность положения характерной точки (Mt), м	Описание обозначения точки на местности (при наличии)
	X	Y			
6232	986931.47	3571518.98	Аналитический метод	0.1	-
6233	986932.32	3571516.19	Аналитический метод	0.1	-
6234	986932.17	3571514.20	Аналитический метод	0.1	-
6235	986931.98	3571511.39	Аналитический метод	0.1	-
6236	986930.78	3571511.06	Картометрический метод	1.4	-
6237	986933.63	3571500.76	Картометрический метод	1.4	-
6238	986937.19	3571487.78	Аналитический метод	0.1	-
6239	986950.20	3571443.33	Аналитический метод	0.1	-
6240	986953.80	3571429.72	Аналитический метод	0.1	-
6241	986966.14	3571381.02	Картометрический метод	1.4	-
6242	986948.37	3571377.57	Картометрический метод	1.4	-
6243	986949.56	3571373.31	Аналитический метод	0.1	-
6244	986947.96	3571372.83	Аналитический метод	0.3	-
6245	986949.82	3571366.16	Аналитический метод	0.3	-
6246	986957.37	3571338.91	Картометрический метод	1.4	-
6247	986960.54	3571327.16	Аналитический метод	0.1	-
6248	986941.86	3571310.89	Аналитический метод	0.1	-
6249	986943.75	3571303.77	Аналитический метод	0.1	-
6250	986936.60	3571301.83	Картометрический метод	1.4	-
6251	986938.54	3571294.80	Картометрический метод	1.4	-
6252	986918.68	3571290.84	Аналитический метод	0.1	-
6253	986903.53	3571287.85	Аналитический метод	0.1	-
6254	986878.95	3571282.94	Аналитический метод	0.3	-
6255	986768.77	3571261.11	Аналитический метод	0.3	-
6256	986763.06	3571259.98	Аналитический метод	0.3	-
6257	986761.48	3571259.65	Аналитический метод	0.3	-
6258	986758.21	3571259.02	Аналитический метод	0.3	-
6259	986625.16	3571232.32	Аналитический метод	0.1	-
6260	986611.67	3571229.63	Аналитический метод	0.1	-
6261	986611.60	3571229.91	Аналитический метод	0.1	-
6262	986567.70	3571221.20	Аналитический метод	0.1	-
6263	986547.39	3571217.17	Аналитический метод	0.1	-
6264	986547.44	3571216.95	Аналитический метод	0.1	-
6265	986478.08	3571203.27	Аналитический метод	0.1	-
6266	986478.04	3571203.42	Картометрический метод	1.4	-
6267	986469.36	3571201.70	Аналитический метод	0.3	-
6268	986462.21	3571217.00	Аналитический метод	0.1	-
6269	986462.19	3571217.01	Аналитический метод	0.3	-
6270	986445.94	3571212.62	Аналитический метод	0.3	-
6271	986445.12	3571212.39	Аналитический метод	0.3	-
6272	986445.33	3571211.70	Аналитический метод	0.3	-
6273	986444.24	3571211.39	Аналитический метод	0.3	-
6274	986441.50	3571210.67	Аналитический метод	0.3	-
6275	986442.18	3571208.36	Аналитический метод	0.3	-
6276	986443.27	3571208.57	Аналитический метод	0.3	-
6277	986444.86	3571202.54	Аналитический метод	0.3	-
6278	986426.41	3571198.07	Аналитический метод	0.3	-
6279	986425.22	3571202.58	Аналитический метод	0.3	-
6280	986426.66	3571202.99	Аналитический метод	0.3	-
6281	986425.90	3571206.11	Аналитический метод	0.3	-
6282	986411.89	3571202.02	Аналитический метод	0.3	-
6283	986412.38	3571200.28	Аналитический метод	0.3	-
6284	986411.58	3571200.06	Аналитический метод	0.3	-
6285	986411.86	3571199.09	Аналитический метод	0.3	-
6286	986410.50	3571198.70	Аналитический метод	0.3	-
6287	986410.23	3571199.70	Аналитический метод	0.3	-
6288	986409.44	3571199.47	Аналитический метод	0.3	-
6289	986408.99	3571201.13	Аналитический метод	0.3	-
6290	986406.39	3571200.41	Аналитический метод	0.3	-
6291	986407.98	3571194.32	Аналитический метод	0.3	-

3. Сведения о характерных точках части (частей) границы объекта					
Обозначение характерных точек части границы	Координаты, м		Метод определения координат характерной точки	Средняя квадратическая погрешность положения характерной точки (Mt), м	Описание обозначения точки на местности (при наличии)
	X	Y			
6292	986398.60	3571191.81	Картометрический метод	1.4	-
6293	986397.29	3571197.21	Аналитический метод	0.3	-
6294	986394.94	3571196.58	Аналитический метод	0.3	-
6295	986395.95	3571192.69	Аналитический метод	0.3	-
6296	986396.38	3571191.23	Аналитический метод	0.3	-
6297	986378.96	3571186.52	Аналитический метод	0.3	-
6298	986376.85	3571193.05	Аналитический метод	0.3	-
6299	986373.67	3571192.14	Аналитический метод	0.3	-
6300	986374.04	3571190.93	Аналитический метод	0.3	-
6301	986371.70	3571190.25	Аналитический метод	0.3	-
6302	986371.67	3571190.42	Аналитический метод	0.3	-
6303	986371.12	3571190.26	Аналитический метод	0.3	-
6304	986371.91	3571187.41	Аналитический метод	0.3	-
6305	986369.68	3571186.74	Аналитический метод	0.3	-
6306	986368.87	3571189.63	Картометрический метод	1.4	-
6307	986367.86	3571189.34	Аналитический метод	0.3	-
6308	986368.18	3571188.16	Аналитический метод	0.3	-
6309	986362.27	3571186.49	Картометрический метод	1.4	-
6310	986363.49	3571182.19	Аналитический метод	0.3	-
6311	986345.77	3571177.66	Аналитический метод	0.1	-
6312	986345.18	3571177.50	Аналитический метод	0.1	-
6313	986345.29	3571177.16	Аналитический метод	0.1	-
6314	986316.32	3571171.31	Аналитический метод	0.1	-
6315	986308.71	3571169.83	Аналитический метод	0.1	-
6316	986295.70	3571220.76	Аналитический метод	0.1	-
6317	986295.08	3571220.61	Аналитический метод	0.3	-
6318	986286.33	3571251.49	Аналитический метод	0.3	-
6319	986270.01	3571314.16	Картометрический метод	1.4	-
6320	986264.03	3571336.02	Картометрический метод	1.4	-
6321	986249.93	3571384.75	Картометрический метод	1.4	-
6322	986243.88	3571406.77	Картометрический метод	1.4	-
6323	986250.59	3571408.55	Картометрический метод	1.4	-
6324	986229.29	3571485.30	Картометрический метод	1.4	-
6325	986209.63	3571477.90	Аналитический метод	0.1	-
6326	986200.53	3571513.93	Аналитический метод	0.1	-
6327	986203.06	3571520.07	Аналитический метод	0.1	-
6328	986205.40	3571521.20	Картометрический метод	1.4	-
6329	986212.18	3571522.98	Аналитический метод	0.1	-
6330	986210.30	3571531.28	Картометрический метод	1.4	-
6331	986216.05	3571533.17	Картометрический метод	1.4	-
6332	986214.63	3571538.27	Аналитический метод	0.1	-
6333	986214.56	3571538.51	Аналитический метод	0.1	-
6334	986213.38	3571542.79	Аналитический метод	0.1	-
6335	986211.55	3571542.30	Аналитический метод	0.1	-
6336	986209.69	3571549.82	Аналитический метод	0.1	-
6337	986204.92	3571548.34	Аналитический метод	0.1	-
6338	986198.23	3571573.31	Аналитический метод	0.1	-
6339	986196.58	3571579.01	Аналитический метод	0.1	-
6340	986176.34	3571651.88	Аналитический метод	0.1	-
6341	986180.80	3571656.15	Аналитический метод	0.1	-
6342	986181.75	3571656.71	Аналитический метод	0.3	-
6343	986177.72	3571670.68	Аналитический метод	0.3	-
6344	986171.17	3571695.55	Аналитический метод	0.1	-
6345	986171.12	3571695.75	Аналитический метод	0.1	-
6346	986169.35	3571702.15	Аналитический метод	0.07	-
6347	986167.71	3571708.05	Аналитический метод	0.07	-
6348	986166.16	3571713.62	Аналитический метод	0.07	-
6349	986160.58	3571733.69	Аналитический метод	0.07	-
6350	986150.70	3571738.25	Аналитический метод	0.07	-
6351	986108.51	3571880.32	Аналитический метод	0.07	-

3. Сведения о характерных точках части (частей) границы объекта					
Обозначение характерных точек части границы	Координаты, м		Метод определения координат характерной точки	Средняя квадратическая погрешность положения характерной точки (Mt), м	Описание обозначения точки на местности (при наличии)
	X	Y			
6352	986110.62	3571880.94	Аналитический метод	0.07	-
6353	986109.75	3571883.88	Аналитический метод	0.07	-
6354	986107.64	3571883.32	Аналитический метод	0.3	-
6355	986106.83	3571883.09	Аналитический метод	0.1	-
6356	986095.18	3571880.03	Аналитический метод	0.3	-
6357	986082.46	3571925.23	Аналитический метод	0.3	-
6358	986047.36	3572046.38	Аналитический метод	0.1	-
6359	986039.04	3572076.23	Аналитический метод	0.1	-
6360	986044.34	3572077.54	Аналитический метод	0.1	-
6361	986035.95	3572106.41	Аналитический метод	0.1	-
6362	986043.96	3572108.42	Аналитический метод	0.1	-
6363	986031.71	3572152.53	Аналитический метод	0.07	-
6364	986001.14	3572287.35	Картометрический метод	1.4	-
6365	985989.52	3572326.20	Картометрический метод	1.4	-
6366	986024.23	3572336.48	Картометрический метод	1.4	-
6367	986116.61	3572363.16	Картометрический метод	1.4	-
6368	986131.20	3572366.76	Картометрический метод	1.4	-
6369	986219.16	3572391.98	Картометрический метод	1.4	-
6370	986226.83	3572394.67	Картометрический метод	1.4	-
6371	986234.90	3572398.76	Картометрический метод	1.4	-
6372	986241.13	3572400.95	Картометрический метод	1.4	-
6373	986259.78	3572406.53	Картометрический метод	1.4	-
6374	986268.79	3572408.45	Картометрический метод	1.4	-
6375	986362.44	3572428.38	Картометрический метод	1.4	-
6376	986424.34	3572200.74	Аналитический метод	0.1	-
6377	986415.62	3572198.89	Аналитический метод	0.07	-
6378	986414.61	3572198.40	Аналитический метод	0.07	-
6379	986410.87	3572197.12	Аналитический метод	0.07	-
6380	986415.21	3572181.45	Аналитический метод	0.07	-
6381	986424.88	3572184.12	Аналитический метод	0.07	-
6382	986437.99	3572187.70	Аналитический метод	0.07	-
6383	986437.76	3572188.55	Аналитический метод	0.07	-
6384	986442.09	3572189.44	Аналитический метод	0.07	-
6385	986438.35	3572202.93	Аналитический метод	0.3	-
6386	986451.59	3572205.99	Аналитический метод	0.07	-
6387	986441.92	3572204.71	Аналитический метод	0.07	-
6388	986375.11	3572450.43	Картометрический метод	1.4	-
6389	986384.89	3572453.27	Картометрический метод	1.4	-
6390	986376.91	3572480.39	Картометрический метод	1.4	-
6391	986376.51	3572481.62	Картометрический метод	1.4	-
6392	986374.32	3572480.98	Картометрический метод	1.4	-
6393	986374.22	3572481.45	Картометрический метод	1.4	-
6394	986373.06	3572487.37	Картометрический метод	1.4	-
6395	986372.23	3572490.79	Картометрический метод	1.4	-
6396	986371.29	3572490.51	Картометрический метод	1.4	-
6397	986344.67	3572484.00	Картометрический метод	1.4	-
6398	986347.64	3572474.08	Картометрический метод	1.4	-
6399	986249.98	3572447.00	Картометрический метод	1.4	-
6400	986229.65	3572487.83	Картометрический метод	1.4	-
6401	986213.01	3572540.26	Картометрический метод	1.4	-
6402	986209.92	3572558.74	Аналитический метод	0.3	-
6403	986209.44	3572585.89	Аналитический метод	0.3	-
6404	986212.29	3572606.74	Аналитический метод	0.3	-
6405	986229.77	3572657.44	Аналитический метод	0.3	-
6406	986255.85	3572707.54	Аналитический метод	0.3	-
6407	986272.65	3572730.74	Аналитический метод	0.3	-
6408	986276.59	3572715.43	Аналитический метод	0.3	-
6409	986324.06	3572770.29	Картометрический метод	1.4	-
6410	986368.47	3572802.72	Аналитический метод	0.3	-
6411	986372.76	3572804.65	Аналитический метод	0.3	-

3. Сведения о характерных точках части (частей) границы объекта					
Обозначение характерных точек части границы	Координаты, м		Метод определения координат характерной точки	Средняя квадратическая погрешность положения характерной точки (Mt), м	Описание обозначения точки на местности (при наличии)
	X	Y			
6412	986390.29	3572812.58	Аналитический метод	0.3	-
6413	986403.64	3572812.32	Аналитический метод	0.3	-
6144	986540.08	3572849.77	Аналитический метод	0.1	-
					-
6414	981347.79	3574845.49	Аналитический метод	0.1	-
6415	981349.17	3574839.67	Аналитический метод	0.3	-
6416	981355.71	3574812.13	Аналитический метод	0.3	-
6417	981377.61	3574719.90	Аналитический метод	0.3	-
6418	981387.50	3574678.14	Аналитический метод	0.3	-
6419	981402.31	3574615.14	Аналитический метод	0.1	-
6420	981245.04	3574578.67	Картометрический метод	1.4	-
6421	981259.88	3574556.85	Картометрический метод	1.4	-
6422	981277.68	3574561.08	Картометрический метод	1.4	-
6423	981407.96	3574592.00	Картометрический метод	1.4	-
6424	981414.51	3574564.40	Аналитический метод	0.3	-
6425	981415.90	3574558.59	Аналитический метод	0.3	-
6426	981416.81	3574554.72	Аналитический метод	0.3	-
6427	981425.32	3574518.84	Картометрический метод	1.4	-
6428	981451.72	3574407.64	Картометрический метод	1.4	-
6429	981499.46	3574302.12	Картометрический метод	1.4	-
6430	981501.94	3574293.72	Картометрический метод	1.4	-
6431	981514.82	3574297.28	Аналитический метод	0.3	-
6432	981522.27	3574281.93	Аналитический метод	0.3	-
6433	981528.00	3574264.93	Аналитический метод	0.3	-
6434	981598.86	3574026.54	Аналитический метод	0.3	-
6435	981602.45	3574009.28	Аналитический метод	0.3	-
6436	981603.49	3573999.84	Аналитический метод	0.3	-
6437	981596.42	3573997.94	Аналитический метод	0.3	-
6438	981604.57	3573968.26	Аналитический метод	0.3	-
6439	981611.89	3573970.25	Аналитический метод	0.3	-
6440	981613.91	3573967.55	Аналитический метод	0.3	-
6441	981617.83	3573960.46	Аналитический метод	0.3	-
6442	981624.17	3573938.63	Аналитический метод	0.3	-
6443	981629.11	3573919.21	Аналитический метод	0.3	-
6444	981630.38	3573910.53	Аналитический метод	0.3	-
6445	981630.55	3573906.46	Аналитический метод	0.3	-
6446	981617.76	3573819.08	Аналитический метод	0.3	-
6447	981599.20	3573699.30	Аналитический метод	0.3	-
6448	981597.23	3573687.70	Аналитический метод	0.3	-
6449	981596.50	3573684.53	Картометрический метод	1.4	-
6450	981594.48	3573674.54	Картометрический метод	1.4	-
6451	981592.43	3573666.09	Картометрический метод	1.4	-
6452	981553.91	3573526.32	Картометрический метод	1.4	-
6453	981551.81	3573519.60	Картометрический метод	1.4	-
6454	981545.42	3573501.97	Картометрический метод	1.4	-
6455	981540.37	3573503.79	Картометрический метод	1.4	-
6456	981538.57	3573499.59	Аналитический метод	0.3	-
6457	981528.47	3573480.57	Аналитический метод	0.3	-
6458	981521.96	3573465.96	Аналитический метод	0.3	-
6459	981519.98	3573466.76	Аналитический метод	0.3	-
6460	981517.68	3573461.00	Аналитический метод	0.3	-
6461	981520.26	3573460.08	Аналитический метод	0.3	-
6462	981508.50	3573432.34	Аналитический метод	0.3	-
6463	981503.04	3573421.90	Аналитический метод	0.3	-
6464	981481.10	3573383.12	Картометрический метод	1.4	-
6465	981456.82	3573330.59	Картометрический метод	1.4	-
6466	981446.21	3573294.00	Картометрический метод	1.4	-
6467	981406.35	3573206.59	Картометрический метод	1.4	-
6468	981402.71	3573208.63	Картометрический метод	1.4	-
6469	981392.34	3573214.16	Аналитический метод	0.1	-

3. Сведения о характерных точках части (частей) границы объекта					
Обозначение характерных точек части границы	Координаты, м		Метод определения координат характерной точки	Средняя квадратическая погрешность положения характерной точки (Mt), м	Описание обозначения точки на местности (при наличии)
	X	Y			
6470	981388.73	3573205.70	Аналитический метод	0.1	-
6471	981394.02	3573203.42	Картометрический метод	1.4	-
6472	981403.38	3573199.91	Аналитический метод	0.1	-
6473	981376.89	3573141.77	Картометрический метод	1.4	-
6474	981348.27	3573170.30	Картометрический метод	1.4	-
6475	981331.85	3573179.16	Картометрический метод	1.4	-
6476	981327.17	3573180.38	Картометрический метод	1.4	-
6477	981322.02	3573180.42	Картометрический метод	1.4	-
6478	981314.25	3573177.40	Картометрический метод	1.4	-
6479	981312.83	3573176.01	Картометрический метод	1.4	-
6480	981308.25	3573180.49	Картометрический метод	1.4	-
6481	981289.00	3573199.33	Картометрический метод	1.4	-
6482	981289.76	3573200.40	Картометрический метод	1.4	-
6483	981293.98	3573206.36	Картометрический метод	1.4	-
6484	981294.81	3573208.16	Картометрический метод	1.4	-
6485	981295.05	3573211.29	Картометрический метод	1.4	-
6486	981294.80	3573212.93	Картометрический метод	1.4	-
6487	981293.68	3573215.89	Картометрический метод	1.4	-
6488	981290.60	3573219.00	Картометрический метод	1.4	-
6489	981286.48	3573222.14	Картометрический метод	1.4	-
6490	981278.32	3573229.88	Картометрический метод	1.4	-
6491	981206.22	3573293.62	Картометрический метод	1.4	-
6492	981180.35	3573308.41	Картометрический метод	1.4	-
6493	981178.08	3573309.61	Картометрический метод	1.4	-
6494	981165.06	3573316.45	Картометрический метод	1.4	-
6495	981130.65	3573330.15	Картометрический метод	1.4	-
6496	981105.11	3573339.83	Аналитический метод	0.1	-
6497	981031.36	3573367.80	Аналитический метод	0.1	-
6498	981011.16	3573387.55	Аналитический метод	0.1	-
6499	980996.98	3573404.22	Аналитический метод	0.1	-
6500	980990.36	3573415.03	Аналитический метод	0.1	-
6501	980984.37	3573440.40	Аналитический метод	0.1	-
6502	980973.69	3573478.27	Аналитический метод	0.1	-
6503	980948.51	3573570.58	Картометрический метод	1.4	-
6504	980933.94	3573628.80	Картометрический метод	1.4	-
6505	980909.48	3573727.98	Картометрический метод	1.4	-
6506	980881.00	3573860.40	Картометрический метод	1.4	-
6507	980868.83	3573949.01	Картометрический метод	1.4	-
6508	980863.90	3573986.97	Картометрический метод	1.4	-
6509	980859.66	3574025.02	Картометрический метод	1.4	-
6510	980858.52	3574038.54	Картометрический метод	1.4	-
6511	980857.05	3574056.00	Картометрический метод	1.4	-
6512	980853.90	3574093.04	Картометрический метод	1.4	-
6513	980853.19	3574101.32	Картометрический метод	1.4	-
6514	980853.07	3574103.79	Картометрический метод	1.4	-
6515	980855.13	3574104.35	Аналитический метод	0.1	-
6516	980852.86	3574140.04	Аналитический метод	0.1	-
6517	980850.83	3574197.26	Аналитический метод	0.1	-
6518	980850.37	3574233.96	Аналитический метод	0.1	-
6519	980851.14	3574303.51	Аналитический метод	0.1	-
6520	980853.73	3574370.69	Аналитический метод	0.1	-
6521	980856.09	3574425.52	Аналитический метод	0.1	-
6522	980857.52	3574445.53	Картометрический метод	1.4	-
6523	980860.61	3574474.87	Картометрический метод	1.4	-
6524	980860.71	3574475.77	Аналитический метод	0.1	-
6525	980879.34	3574567.11	Аналитический метод	0.1	-
6526	980888.91	3574614.03	Аналитический метод	0.1	-
6527	980892.04	3574629.37	Аналитический метод	0.1	-
6528	980894.47	3574640.10	Аналитический метод	0.1	-
6529	980895.34	3574643.05	Картометрический метод	1.4	-

3. Сведения о характерных точках части (частей) границы объекта					
Обозначение характерных точек части границы	Координаты, м		Метод определения координат характерной точки	Средняя квадратическая погрешность положения характерной точки (Mt), м	Описание обозначения точки на местности (при наличии)
	X	Y			
6530	980893.59	3574613.74	Картометрический метод	1.4	-
6531	980938.89	3574610.91	Картометрический метод	1.4	-
6532	980942.38	3574677.90	Картометрический метод	1.4	-
6533	980909.93	3574679.47	Картометрический метод	1.4	-
6534	980916.31	3574690.38	Аналитический метод	0.1	-
6535	980922.49	3574699.49	Аналитический метод	0.1	-
6536	980929.24	3574708.20	Аналитический метод	0.1	-
6537	980936.50	3574716.47	Аналитический метод	0.1	-
6538	980944.26	3574724.27	Аналитический метод	0.1	-
6539	980952.50	3574731.58	Аналитический метод	0.1	-
6540	980961.16	3574738.37	Аналитический метод	0.1	-
6541	980970.24	3574744.60	Аналитический метод	0.1	-
6542	980979.70	3574750.25	Аналитический метод	0.1	-
6543	980989.48	3574755.30	Аналитический метод	0.1	-
6544	981000.41	3574757.88	Аналитический метод	0.1	-
6545	981009.71	3574760.11	Аналитический метод	0.1	-
6546	981037.42	3574766.75	Аналитический метод	0.1	-
6547	981061.25	3574772.47	Аналитический метод	0.1	-
6548	981066.59	3574773.74	Картометрический метод	1.4	-
6549	981067.90	3574768.94	Картометрический метод	1.4	-
6550	981078.20	3574771.52	Картометрический метод	1.4	-
6551	981085.99	3574739.19	Картометрический метод	1.4	-
6552	981084.17	3574730.90	Картометрический метод	1.4	-
6553	981121.68	3574686.62	Картометрический метод	1.4	-
6554	981122.83	3574684.55	Картометрический метод	1.4	-
6555	981166.45	3574631.84	Картометрический метод	1.4	-
6556	981166.83	3574631.60	Картометрический метод	1.4	-
6557	981171.72	3574635.58	Аналитический метод	0.1	-
6558	981175.02	3574631.58	Аналитический метод	0.1	-
6559	981170.10	3574627.57	Картометрический метод	1.4	-
6560	981220.05	3574567.80	Картометрический метод	1.4	-
6561	981245.02	3574578.68	Картометрический метод	1.4	-
6562	981133.24	3574710.69	Картометрический метод	1.4	-
6563	981108.02	3574742.91	Картометрический метод	1.4	-
6564	981103.38	3574762.41	Картометрический метод	1.4	-
6565	981107.82	3574783.64	Картометрический метод	1.4	-
6566	981108.76	3574788.11	Аналитический метод	0.1	-
6567	981108.89	3574788.70	Аналитический метод	0.1	-
6568	981130.06	3574793.72	Аналитический метод	0.1	-
6569	981151.13	3574798.81	Аналитический метод	0.1	-
6570	981185.91	3574807.06	Аналитический метод	0.1	-
6571	981193.45	3574808.86	Аналитический метод	0.1	-
6572	981193.58	3574808.89	Аналитический метод	0.1	-
6573	981194.33	3574809.06	Аналитический метод	0.1	-
6574	981208.81	3574812.50	Аналитический метод	0.1	-
6575	981210.90	3574813.00	Аналитический метод	0.1	-
6576	981293.59	3574832.55	Аналитический метод	0.3	-
6577	981304.36	3574835.08	Аналитический метод	0.3	-
6414	981347.79	3574845.49	Аналитический метод	0.1	-
					-
6578	986002.25	3578563.27	Картометрический метод	1.4	-
6579	986010.56	3578562.36	Картометрический метод	1.4	-
6580	986014.18	3578562.90	Картометрический метод	1.4	-
6581	986057.25	3578562.61	Картометрический метод	1.4	-
6582	986058.01	3578557.06	Картометрический метод	1.4	-
6583	986066.10	3578557.03	Картометрический метод	1.4	-
6584	986066.44	3578562.54	Картометрический метод	1.4	-
6585	986101.57	3578562.30	Картометрический метод	1.4	-
6586	986120.39	3578561.11	Картометрический метод	1.4	-
6587	986123.11	3578556.87	Картометрический метод	1.4	-

3. Сведения о характерных точках части (частей) границы объекта					
Обозначение характерных точек части границы	Координаты, м		Метод определения координат характерной точки	Средняя квадратическая погрешность положения характерной точки (Mt), м	Описание обозначения точки на местности (при наличии)
	X	Y			
6588	986122.50	3578529.37	Картометрический метод	1.4	-
6589	986123.14	3578526.73	Картометрический метод	1.4	-
6590	986129.63	3578526.64	Картометрический метод	1.4	-
6591	986129.25	3578520.70	Картометрический метод	1.4	-
6592	986124.63	3578520.91	Картометрический метод	1.4	-
6593	986124.01	3578501.19	Картометрический метод	1.4	-
6594	986123.54	3578493.18	Картометрический метод	1.4	-
6595	986121.01	3578446.79	Картометрический метод	1.4	-
6596	986125.06	3578438.38	Картометрический метод	1.4	-
6597	986124.83	3578432.64	Картометрический метод	1.4	-
6598	986120.77	3578363.30	Картометрический метод	1.4	-
6599	986120.16	3578346.27	Картометрический метод	1.4	-
6600	986116.80	3578267.45	Картометрический метод	1.4	-
6601	986113.86	3578177.45	Картометрический метод	1.4	-
6602	986113.25	3578176.21	Картометрический метод	1.4	-
6603	986112.67	3578163.37	Картометрический метод	1.4	-
6604	986111.86	3578146.01	Картометрический метод	1.4	-
6605	986111.21	3578131.41	Картометрический метод	1.4	-
6606	986109.58	3578091.68	Картометрический метод	1.4	-
6607	986109.20	3578082.27	Картометрический метод	1.4	-
6608	986108.35	3578063.81	Картометрический метод	1.4	-
6609	986107.77	3578049.52	Картометрический метод	1.4	-
6610	986107.13	3578035.38	Картометрический метод	1.4	-
6611	986106.50	3578021.41	Картометрический метод	1.4	-
6612	986105.15	3577990.94	Картометрический метод	1.4	-
6613	986104.64	3577979.34	Картометрический метод	1.4	-
6614	986104.25	3577972.54	Картометрический метод	1.4	-
6615	986103.34	3577959.55	Картометрический метод	1.4	-
6616	986100.79	3577894.54	Картометрический метод	1.4	-
6617	986100.17	3577877.75	Картометрический метод	1.4	-
6618	986099.51	3577875.04	Картометрический метод	1.4	-
6619	986096.97	3577831.44	Картометрический метод	1.4	-
6620	986095.07	3577792.65	Картометрический метод	1.4	-
6621	986094.98	3577791.10	Картометрический метод	1.4	-
6622	986094.70	3577784.97	Картометрический метод	1.4	-
6623	986094.59	3577782.90	Картометрический метод	1.4	-
6624	986094.11	3577765.97	Картометрический метод	1.4	-
6625	986093.17	3577752.55	Картометрический метод	1.4	-
6626	986092.29	3577739.87	Картометрический метод	1.4	-
6627	986091.88	3577734.03	Картометрический метод	1.4	-
6628	986093.13	3577711.59	Картометрический метод	1.4	-
6629	986092.87	3577706.46	Картометрический метод	1.4	-
6630	986092.02	3577687.26	Картометрический метод	1.4	-
6631	986091.89	3577684.94	Картометрический метод	1.4	-
6632	986091.53	3577676.90	Картометрический метод	1.4	-
6633	986091.44	3577674.91	Картометрический метод	1.4	-
6634	986090.97	3577664.45	Картометрический метод	1.4	-
6635	986090.68	3577658.03	Картометрический метод	1.4	-
6636	986090.04	3577644.52	Картометрический метод	1.4	-
6637	986089.74	3577637.91	Картометрический метод	1.4	-
6638	986089.22	3577626.80	Картометрический метод	1.4	-
6639	986089.16	3577624.73	Картометрический метод	1.4	-
6640	986088.59	3577613.22	Картометрический метод	1.4	-
6641	986088.50	3577611.26	Картометрический метод	1.4	-
6642	986088.06	3577601.70	Картометрический метод	1.4	-
6643	986087.97	3577599.71	Картометрический метод	1.4	-
6644	986087.47	3577590.24	Картометрический метод	1.4	-
6645	986087.42	3577588.20	Картометрический метод	1.4	-
6646	986086.57	3577578.05	Картометрический метод	1.4	-
6647	986086.47	3577576.24	Картометрический метод	1.4	-

3. Сведения о характерных точках части (частей) границы объекта					
Обозначение характерных точек части границы	Координаты, м		Метод определения координат характерной точки	Средняя квадратическая погрешность положения характерной точки (Mt), м	Описание обозначения точки на местности (при наличии)
	X	Y			
6648	986086.22	3577570.15	Картометрический метод	1.4	-
6649	986086.01	3577561.57	Картометрический метод	1.4	-
6650	986085.41	3577549.43	Картометрический метод	1.4	-
6651	986085.03	3577542.35	Картометрический метод	1.4	-
6652	986084.50	3577532.29	Картометрический метод	1.4	-
6653	986084.41	3577530.31	Картометрический метод	1.4	-
6654	986083.66	3577513.09	Картометрический метод	1.4	-
6655	986083.50	3577510.18	Картометрический метод	1.4	-
6656	986082.73	3577498.27	Картометрический метод	1.4	-
6657	986082.58	3577496.46	Картометрический метод	1.4	-
6658	986081.96	3577484.59	Картометрический метод	1.4	-
6659	986081.64	3577479.12	Картометрический метод	1.4	-
6660	986077.09	3577477.98	Картометрический метод	1.4	-
6661	986073.24	3577470.97	Картометрический метод	1.4	-
6662	986071.06	3577445.90	Картометрический метод	1.4	-
6663	986075.28	3577433.40	Картометрический метод	1.4	-
6664	986075.00	3577423.50	Картометрический метод	1.4	-
6665	986065.12	3577423.88	Картометрический метод	1.4	-
6666	986064.73	3577417.88	Картометрический метод	1.4	-
6667	986046.36	3577418.37	Картометрический метод	1.4	-
6668	985985.86	3577421.97	Картометрический метод	1.4	-
6669	985956.68	3577422.52	Картометрический метод	1.4	-
6670	985905.80	3577421.73	Картометрический метод	1.4	-
6671	985864.11	3577425.94	Картометрический метод	1.4	-
6672	985863.14	3577427.45	Картометрический метод	1.4	-
6673	985863.29	3577439.06	Картометрический метод	1.4	-
6674	985863.37	3577440.28	Картометрический метод	1.4	-
6675	985864.11	3577457.18	Картометрический метод	1.4	-
6676	985865.00	3577481.82	Картометрический метод	1.4	-
6677	985865.02	3577483.06	Картометрический метод	1.4	-
6678	985846.63	3577483.53	Аналитический метод	0.1	-
6679	985839.15	3577483.74	Картометрический метод	1.4	-
6680	985833.67	3577484.53	Аналитический метод	0.1	-
6681	985822.04	3577484.61	Аналитический метод	0.1	-
6682	985821.73	3577484.91	Картометрический метод	1.4	-
6683	985806.25	3577450.76	Картометрический метод	1.4	-
6684	985794.74	3577430.45	Картометрический метод	1.4	-
6685	985778.84	3577410.64	Картометрический метод	1.4	-
6686	985775.79	3577408.27	Картометрический метод	1.4	-
6687	985820.68	3577405.35	Картометрический метод	1.4	-
6688	985860.62	3577402.44	Картометрический метод	1.4	-
6689	985942.86	3577404.27	Картометрический метод	1.4	-
6690	985963.02	3577398.52	Картометрический метод	1.4	-
6691	985973.60	3577398.05	Картометрический метод	1.4	-
6692	986011.53	3577397.12	Картометрический метод	1.4	-
6693	986019.06	3577396.87	Картометрический метод	1.4	-
6694	986025.35	3577406.81	Картометрический метод	1.4	-
6695	986025.36	3577406.81	Картометрический метод	1.4	-
6696	986081.81	3577404.27	Картометрический метод	1.4	-
6697	986075.69	3577270.30	Картометрический метод	1.4	-
6698	986075.69	3577268.91	Картометрический метод	1.4	-
6699	986069.41	3577256.84	Картометрический метод	1.4	-
6700	986055.16	3577076.69	Картометрический метод	1.4	-
6701	986035.17	3577077.51	Картометрический метод	1.4	-
6702	986032.54	3577024.14	Картометрический метод	1.4	-
6703	986028.92	3576962.53	Картометрический метод	1.4	-
6704	986018.55	3576963.50	Картометрический метод	1.4	-
6705	986017.32	3576936.03	Картометрический метод	1.4	-
6706	986027.43	3576934.73	Картометрический метод	1.4	-
6707	986023.04	3576836.34	Картометрический метод	1.4	-

3. Сведения о характерных точках части (частей) границы объекта					
Обозначение характерных точек части границы	Координаты, м		Метод определения координат характерной точки	Средняя квадратическая погрешность положения характерной точки (Mt), м	Описание обозначения точки на местности (при наличии)
	X	Y			
6708	986023.74	3576825.84	Картометрический метод	1.4	-
6709	986022.26	3576820.62	Картометрический метод	1.4	-
6710	986021.96	3576813.04	Картометрический метод	1.4	-
6711	986022.82	3576807.73	Картометрический метод	1.4	-
6712	986018.87	3576712.29	Картометрический метод	1.4	-
6713	986018.21	3576701.04	Картометрический метод	1.4	-
6714	986017.86	3576689.33	Картометрический метод	1.4	-
6715	986016.17	3576685.64	Картометрический метод	1.4	-
6716	986016.09	3576680.53	Картометрический метод	1.4	-
6717	986018.02	3576678.00	Картометрический метод	1.4	-
6718	986016.84	3576664.62	Картометрический метод	1.4	-
6719	986015.22	3576626.26	Картометрический метод	1.4	-
6720	986014.50	3576623.09	Картометрический метод	1.4	-
6721	986012.85	3576593.51	Картометрический метод	1.4	-
6722	986013.59	3576588.88	Картометрический метод	1.4	-
6723	986012.77	3576575.19	Картометрический метод	1.4	-
6724	985995.10	3576576.68	Аналитический метод	0.1	-
6725	985763.73	3576595.36	Аналитический метод	0.1	-
6726	985713.14	3576593.44	Картометрический метод	1.4	-
6727	985650.64	3576596.28	Картометрический метод	1.4	-
6728	985544.64	3576601.09	Картометрический метод	1.4	-
6729	985550.38	3576728.84	Картометрический метод	1.4	-
6730	985556.32	3576854.62	Картометрический метод	1.4	-
6731	985566.17	3577079.98	Картометрический метод	1.4	-
6732	985571.23	3577184.53	Картометрический метод	1.4	-
6733	985589.82	3577183.06	Аналитический метод	0.1	-
6734	985590.10	3577183.06	Аналитический метод	0.1	-
6735	985591.17	3577200.67	Аналитический метод	0.1	-
6736	985591.35	3577203.91	Аналитический метод	0.1	-
6737	985592.55	3577214.32	Аналитический метод	0.1	-
6738	985595.92	3577273.77	Аналитический метод	0.1	-
6739	985596.43	3577283.07	Аналитический метод	0.1	-
6740	985597.35	3577299.90	Аналитический метод	0.1	-
6741	985621.44	3577298.25	Аналитический метод	0.1	-
6742	985623.66	3577345.18	Аналитический метод	0.1	-
6743	985599.01	3577346.29	Аналитический метод	0.1	-
6744	985575.77	3577347.39	Аналитический метод	0.1	-
6745	985577.85	3577398.70	Картометрический метод	1.4	-
6746	985578.68	3577419.02	Аналитический метод	0.1	-
6747	985584.03	3577418.76	Аналитический метод	0.1	-
6748	985583.44	3577401.71	Картометрический метод	1.4	-
6749	985592.33	3577411.80	Аналитический метод	0.1	-
6750	985593.87	3577412.88	Аналитический метод	0.1	-
6751	985595.46	3577413.87	Аналитический метод	0.1	-
6752	985597.12	3577414.74	Аналитический метод	0.1	-
6753	985598.85	3577415.52	Аналитический метод	0.1	-
6754	985600.59	3577416.18	Аналитический метод	0.1	-
6755	985602.39	3577416.75	Аналитический метод	0.1	-
6756	985604.21	3577417.20	Картометрический метод	1.4	-
6757	985606.08	3577417.53	Аналитический метод	0.1	-
6758	985607.96	3577417.74	Аналитический метод	0.1	-
6759	985609.85	3577417.83	Аналитический метод	0.1	-
6760	985611.74	3577417.80	Аналитический метод	0.1	-
6761	985741.17	3577412.01	Аналитический метод	0.1	-
6762	985741.23	3577412.01	Аналитический метод	0.1	-
6763	985749.83	3577411.63	Картометрический метод	1.4	-
6764	985755.85	3577411.37	Аналитический метод	0.1	-
6765	985775.60	3577430.50	Аналитический метод	0.1	-
6766	985775.67	3577430.58	Аналитический метод	0.1	-
6767	985737.69	3577432.65	Картометрический метод	1.4	-

3. Сведения о характерных точках части (частей) границы объекта					
Обозначение характерных точек части границы	Координаты, м		Метод определения координат характерной точки	Средняя квадратическая погрешность положения характерной точки (Mt), м	Описание обозначения точки на местности (при наличии)
	X	Y			
6768	985737.91	3577471.78	Картометрический метод	1.4	-
6769	985691.43	3577472.48	Картометрический метод	1.4	-
6770	985688.30	3577454.80	Картометрический метод	1.4	-
6771	985684.00	3577454.95	Картометрический метод	1.4	-
6772	985647.45	3577456.25	Картометрический метод	1.4	-
6773	985646.11	3577437.59	Аналитический метод	0.1	-
6774	985604.44	3577439.27	Картометрический метод	1.4	-
6775	985599.29	3577439.50	Аналитический метод	0.1	-
6776	985592.40	3577439.93	Аналитический метод	0.1	-
6777	985585.30	3577440.37	Аналитический метод	0.1	-
6778	985579.97	3577433.92	Аналитический метод	0.1	-
6779	985575.44	3577433.65	Аналитический метод	0.1	-
6780	985571.19	3577433.39	Аналитический метод	0.1	-
6781	985570.84	3577499.24	Аналитический метод	0.1	-
6782	985572.36	3577531.51	Картометрический метод	1.4	-
6783	985568.95	3577531.50	Картометрический метод	1.4	-
6784	985563.95	3577535.02	Картометрический метод	1.4	-
6785	985565.15	3577556.64	Аналитический метод	0.1	-
6786	985566.23	3577575.47	Аналитический метод	0.1	-
6787	985568.52	3577615.98	Аналитический метод	0.1	-
6788	985559.98	3577616.62	Аналитический метод	0.1	-
6789	985560.18	3577620.96	Картометрический метод	1.4	-
6790	985568.77	3577620.78	Аналитический метод	0.1	-
6791	985569.13	3577632.59	Картометрический метод	1.4	-
6792	985572.18	3577759.23	Картометрический метод	1.4	-
6793	985565.32	3577768.01	Картометрический метод	1.4	-
6794	985571.31	3577882.76	Картометрический метод	1.4	-
6795	985579.56	3578065.40	Аналитический метод	0.1	-
6796	985580.55	3578087.73	Картометрический метод	1.4	-
6797	985582.02	3578130.45	Картометрический метод	1.4	-
6798	985582.44	3578154.29	Аналитический метод	0.1	-
6799	985582.44	3578155.15	Картометрический метод	1.4	-
6800	985579.79	3578157.98	Картометрический метод	1.4	-
6801	985583.80	3578164.57	Картометрический метод	1.4	-
6802	985592.57	3578173.75	Картометрический метод	1.4	-
6803	985598.70	3578180.33	Картометрический метод	1.4	-
6804	985634.11	3578217.78	Картометрический метод	1.4	-
6805	985673.17	3578254.02	Картометрический метод	1.4	-
6806	985685.95	3578266.25	Картометрический метод	1.4	-
6807	985694.69	3578274.62	Картометрический метод	1.4	-
6808	985718.91	3578297.82	Картометрический метод	1.4	-
6809	985748.68	3578323.79	Картометрический метод	1.4	-
6810	985760.11	3578324.59	Картометрический метод	1.4	-
6811	985762.77	3578333.30	Картометрический метод	1.4	-
6812	985766.97	3578342.85	Картометрический метод	1.4	-
6813	985747.54	3578336.17	Картометрический метод	1.4	-
6814	985713.94	3578316.44	Картометрический метод	1.4	-
6815	985688.64	3578293.49	Картометрический метод	1.4	-
6816	985658.62	3578261.32	Картометрический метод	1.4	-
6817	985612.58	3578213.49	Аналитический метод	0.3	-
6818	985612.53	3578213.53	Картометрический метод	1.4	-
6819	985594.12	3578194.45	Аналитический метод	0.1	-
6820	985594.47	3578202.21	Аналитический метод	0.1	-
6821	985594.69	3578207.18	Аналитический метод	0.1	-
6822	985659.92	3578277.67	Картометрический метод	1.4	-
6823	985719.34	3578342.00	Картометрический метод	1.4	-
6824	985749.84	3578373.87	Картометрический метод	1.4	-
6825	985830.12	3578461.38	Картометрический метод	1.4	-
6826	985843.17	3578474.25	Картометрический метод	1.4	-
6827	985858.41	3578497.80	Картометрический метод	1.4	-

3. Сведения о характерных точках части (частей) границы объекта					
Обозначение характерных точек части границы	Координаты, м		Метод определения координат характерной точки	Средняя квадратическая погрешность положения характерной точки (Mt), м	Описание обозначения точки на местности (при наличии)
	X	Y			
6828	985861.06	3578495.96	Картометрический метод	1.4	-
6829	985878.21	3578521.78	Картометрический метод	1.4	-
6830	985879.24	3578492.49	Картометрический метод	1.4	-
6831	985861.53	3578458.80	Картометрический метод	1.4	-
6832	985851.16	3578433.62	Картометрический метод	1.4	-
6833	985841.63	3578393.99	Картометрический метод	1.4	-
6834	985834.82	3578379.78	Картометрический метод	1.4	-
6835	985823.66	3578367.66	Картометрический метод	1.4	-
6836	985825.03	3578356.48	Картометрический метод	1.4	-
6837	985843.15	3578376.88	Картометрический метод	1.4	-
6838	985862.06	3578438.54	Картометрический метод	1.4	-
6839	985903.98	3578513.49	Картометрический метод	1.4	-
6840	985940.16	3578534.73	Картометрический метод	1.4	-
6841	985937.50	3578540.51	Картометрический метод	1.4	-
6842	985955.22	3578550.35	Картометрический метод	1.4	-
6843	985959.15	3578544.81	Картометрический метод	1.4	-
6844	985992.22	3578563.16	Картометрический метод	1.4	-
6578	986002.25	3578563.27	Картометрический метод	1.4	-
					-
6845	986449.95	3569381.81	Картометрический метод	1.4	-
6846	986505.39	3569321.90	Картометрический метод	1.4	-
6847	986510.61	3569316.25	Аналитический метод	0.1	-
6848	986620.56	3569197.44	Аналитический метод	0.1	-
6849	986627.81	3569189.60	Аналитический метод	0.1	-
6850	986802.69	3569000.62	Аналитический метод	0.1	-
6851	986850.00	3568949.50	Аналитический метод	0.1	-
6852	986801.26	3568951.64	Аналитический метод	0.1	-
6853	986800.10	3568920.64	Аналитический метод	0.1	-
6854	986798.65	3568882.05	Аналитический метод	0.1	-
6855	986810.83	3568867.54	Аналитический метод	0.1	-
6856	986843.06	3568859.95	Аналитический метод	0.1	-
6857	986857.59	3568846.77	Аналитический метод	0.1	-
6858	986839.32	3568770.61	Картометрический метод	1.4	-
6859	986772.60	3568534.03	Картометрический метод	1.4	-
6860	986756.74	3568475.79	Аналитический метод	0.1	-
6861	986745.02	3568432.75	Аналитический метод	0.1	-
6862	986693.90	3568244.96	Аналитический метод	0.1	-
6863	986680.09	3568194.25	Аналитический метод	0.1	-
6864	986660.77	3568123.31	Аналитический метод	0.1	-
6865	986658.25	3568114.05	Аналитический метод	0.1	-
6866	986632.61	3568019.86	Картометрический метод	1.4	-
6867	986472.11	3568042.61	Картометрический метод	1.4	-
6868	986215.58	3568111.15	Аналитический метод	0.1	-
6869	986184.80	3568119.37	Аналитический метод	0.1	-
6870	986178.32	3568121.10	Аналитический метод	0.1	-
6871	986128.44	3568134.42	Аналитический метод	0.1	-
6872	986107.12	3568140.12	Аналитический метод	0.1	-
6873	986099.50	3568142.75	Аналитический метод	0.1	-
6874	986086.27	3568148.58	Аналитический метод	0.1	-
6875	986077.70	3568153.39	Аналитический метод	0.1	-
6876	986064.46	3568162.71	Аналитический метод	0.1	-
6877	986058.31	3568168.01	Аналитический метод	0.1	-
6878	986050.12	3568176.20	Картометрический метод	1.4	-
6879	986049.72	3568176.60	Аналитический метод	0.1	-
6880	986042.05	3568186.00	Аналитический метод	0.1	-
6881	986033.17	3568199.62	Аналитический метод	0.1	-
6882	986025.96	3568214.14	Аналитический метод	0.1	-
6883	986021.92	3568225.89	Аналитический метод	0.1	-
6884	986019.08	3568237.23	Аналитический метод	0.1	-
6885	986016.69	3568251.28	Аналитический метод	0.1	-

3. Сведения о характерных точках части (частей) границы объекта					
Обозначение характерных точек части границы	Координаты, м		Метод определения координат характерной точки	Средняя квадратическая погрешность положения характерной точки (Mt), м	Описание обозначения точки на местности (при наличии)
	X	Y			
6886	986011.57	3568264.97	Аналитический метод	0.1	-
6887	986005.89	3568275.73	Аналитический метод	0.1	-
6888	985996.41	3568288.66	Аналитический метод	0.1	-
6889	985985.68	3568299.05	Аналитический метод	0.1	-
6890	985977.99	3568304.92	Аналитический метод	0.1	-
6891	985978.00	3568305.03	Аналитический метод	0.1	-
6892	985966.00	3568312.00	Картометрический метод	1.4	-
6893	985953.32	3568317.12	Картометрический метод	1.4	-
6894	985931.46	3568321.50	Картометрический метод	1.4	-
6895	985919.72	3568324.66	Картометрический метод	1.4	-
6896	985908.50	3568329.40	Картометрический метод	1.4	-
6897	985898.02	3568335.60	Картометрический метод	1.4	-
6898	985892.54	3568339.82	Картометрический метод	1.4	-
6899	985895.64	3568704.56	Картометрический метод	1.4	-
6900	985897.21	3568880.56	Картометрический метод	1.4	-
6901	985897.88	3568954.92	Картометрический метод	1.4	-
6902	985987.77	3568954.14	Картометрический метод	1.4	-
6903	986007.22	3568972.15	Аналитический метод	0.1	-
6904	986030.31	3568993.51	Аналитический метод	0.1	-
6905	986053.49	3569014.95	Аналитический метод	0.1	-
6906	986076.55	3569036.31	Аналитический метод	0.1	-
6907	986099.77	3569057.78	Аналитический метод	0.1	-
6908	986122.85	3569079.14	Аналитический метод	0.1	-
6909	986146.03	3569100.58	Аналитический метод	0.1	-
6910	986169.10	3569121.93	Аналитический метод	0.1	-
6911	986192.30	3569143.40	Аналитический метод	0.1	-
6912	986215.39	3569164.76	Аналитический метод	0.1	-
6913	986238.59	3569186.24	Аналитический метод	0.1	-
6914	986261.63	3569207.56	Аналитический метод	0.1	-
6915	986284.88	3569229.07	Аналитический метод	0.1	-
6916	986303.17	3569246.00	Аналитический метод	0.1	-
6917	986367.99	3569305.98	Аналитический метод	0.1	-
6845	986449.95	3569381.81	Картометрический метод	1.4	-
					-
6918	984920.46	3576562.37	Аналитический метод	0.3	-
6919	984955.98	3576561.10	Аналитический метод	0.3	-
6920	984955.91	3576557.34	Аналитический метод	0.3	-
6921	984962.90	3576557.23	Аналитический метод	0.3	-
6922	984962.87	3576560.90	Аналитический метод	0.3	-
6923	984984.14	3576559.74	Аналитический метод	0.3	-
6924	985045.64	3576556.30	Картометрический метод	1.4	-
6925	985079.89	3576551.85	Картометрический метод	1.4	-
6926	985152.32	3576543.90	Аналитический метод	0.1	-
6927	985153.84	3576518.66	Аналитический метод	0.1	-
6928	985158.26	3576425.29	Аналитический метод	0.1	-
6929	985187.88	3576428.10	Аналитический метод	0.1	-
6930	985188.40	3576428.15	Картометрический метод	1.4	-
6931	985188.33	3576429.33	Картометрический метод	1.4	-
6932	985187.18	3576436.99	Картометрический метод	1.4	-
6933	985186.00	3576444.43	Картометрический метод	1.4	-
6934	985174.22	3576535.85	Картометрический метод	1.4	-
6935	985170.99	3576549.47	Аналитический метод	0.1	-
6936	985240.80	3576552.89	Картометрический метод	1.4	-
6937	985258.76	3576551.64	Картометрический метод	1.4	-
6938	985328.35	3576550.26	Аналитический метод	0.1	-
6939	985353.31	3576549.48	Аналитический метод	0.1	-
6940	985422.68	3576546.45	Картометрический метод	1.4	-
6941	985430.63	3576528.23	Картометрический метод	1.4	-
6942	985460.07	3576461.08	Картометрический метод	1.4	-
6943	985494.29	3576383.34	Картометрический метод	1.4	-

3. Сведения о характерных точках части (частей) границы объекта					
Обозначение характерных точек части границы	Координаты, м		Метод определения координат характерной точки	Средняя квадратическая погрешность положения характерной точки (Mt), м	Описание обозначения точки на местности (при наличии)
	X	Y			
6944	985495.97	3576379.52	Картометрический метод	1.4	-
6945	985497.87	3576375.17	Картометрический метод	1.4	-
6946	985499.77	3576370.83	Картометрический метод	1.4	-
6947	985501.65	3576366.52	Картометрический метод	1.4	-
6948	985509.16	3576349.49	Аналитический метод	0.1	-
6949	985512.30	3576342.37	Аналитический метод	0.1	-
6950	985512.31	3576342.36	Картометрический метод	1.4	-
6951	985545.71	3576266.28	Картометрический метод	1.4	-
6952	985548.42	3576260.10	Картометрический метод	1.4	-
6953	985552.81	3576250.09	Картометрический метод	1.4	-
6954	985566.52	3576222.19	Картометрический метод	1.4	-
6955	985575.69	3576202.61	Картометрический метод	1.4	-
6956	985593.21	3576168.20	Картометрический метод	1.4	-
6957	985629.69	3576130.60	Картометрический метод	1.4	-
6958	985657.99	3576101.40	Картометрический метод	1.4	-
6959	985689.59	3576058.68	Картометрический метод	1.4	-
6960	985736.70	3576001.33	Картометрический метод	1.4	-
6961	985736.35	3576000.63	Картометрический метод	1.4	-
6962	985719.33	3575956.73	Аналитический метод	0.1	-
6963	985718.34	3575947.16	Аналитический метод	0.1	-
6964	985716.64	3575938.08	Аналитический метод	0.1	-
6965	985716.08	3575933.02	Аналитический метод	0.1	-
6966	985715.45	3575926.18	Аналитический метод	0.1	-
6967	985741.76	3575942.65	Картометрический метод	1.4	-
6968	985744.90	3575938.03	Картометрический метод	1.4	-
6969	985753.35	3575925.02	Картометрический метод	1.4	-
6970	985753.80	3575925.24	Картометрический метод	1.4	-
6971	985755.68	3575926.38	Аналитический метод	0.1	-
6972	985756.49	3575933.56	Аналитический метод	0.1	-
6973	985768.70	3575968.14	Аналитический метод	0.1	-
6974	985770.81	3575966.44	Картометрический метод	1.4	-
6975	985776.08	3575962.24	Картометрический метод	1.4	-
6976	985784.25	3575955.73	Картометрический метод	1.4	-
6977	985819.34	3575927.81	Картометрический метод	1.4	-
6978	985826.49	3575922.11	Картометрический метод	1.4	-
6979	985957.89	3575817.52	Картометрический метод	1.4	-
6980	985965.53	3575813.23	Картометрический метод	1.4	-
6981	986001.21	3575791.45	Картометрический метод	1.4	-
6982	986001.80	3575791.35	Картометрический метод	1.4	-
6983	986146.95	3575702.72	Картометрический метод	1.4	-
6984	986101.38	3575695.11	Картометрический метод	1.4	-
6985	986045.03	3575686.42	Картометрический метод	1.4	-
6986	985994.60	3575678.36	Картометрический метод	1.4	-
6987	985939.87	3575665.92	Картометрический метод	1.4	-
6988	985939.94	3575669.43	Картометрический метод	1.4	-
6989	985940.16	3575686.61	Картометрический метод	1.4	-
6990	985933.93	3575688.75	Картометрический метод	1.4	-
6991	985931.29	3575691.20	Картометрический метод	1.4	-
6992	985909.61	3575734.16	Картометрический метод	1.4	-
6993	985906.37	3575734.78	Картометрический метод	1.4	-
6994	985886.39	3575729.24	Картометрический метод	1.4	-
6995	985870.91	3575714.80	Картометрический метод	1.4	-
6996	985860.20	3575703.70	Картометрический метод	1.4	-
6997	985857.30	3575700.05	Картометрический метод	1.4	-
6998	985856.40	3575698.22	Картометрический метод	1.4	-
6999	985846.26	3575686.82	Картометрический метод	1.4	-
7000	985829.46	3575659.41	Картометрический метод	1.4	-
7001	985835.61	3575636.60	Картометрический метод	1.4	-
7002	985811.72	3575630.46	Аналитический метод	0.1	-
7003	985793.55	3575703.52	Аналитический метод	0.1	-

3. Сведения о характерных точках части (частей) границы объекта					
Обозначение характерных точек части границы	Координаты, м		Метод определения координат характерной точки	Средняя квадратическая погрешность положения характерной точки (Mt), м	Описание обозначения точки на местности (при наличии)
	X	Y			
7004	985779.08	3575761.76	Аналитический метод	0.1	-
7005	985763.12	3575820.00	Аналитический метод	0.1	-
7006	985758.00	3575842.34	Аналитический метод	0.1	-
7007	985755.90	3575856.98	Картометрический метод	1.4	-
7008	985754.74	3575865.02	Аналитический метод	0.1	-
7009	985753.39	3575887.90	Аналитический метод	0.1	-
7010	985753.94	3575910.81	Аналитический метод	0.1	-
7011	985754.14	3575912.61	Аналитический метод	0.1	-
7012	985751.10	3575916.79	Картометрический метод	1.4	-
7013	985748.21	3575921.83	Картометрический метод	1.4	-
7014	985739.59	3575936.09	Картометрический метод	1.4	-
7015	985714.91	3575920.67	Аналитический метод	0.1	-
7016	985713.95	3575911.08	Аналитический метод	0.1	-
7017	985713.51	3575884.65	Аналитический метод	0.1	-
7018	985714.91	3575860.99	Аналитический метод	0.1	-
7019	985718.64	3575835.00	Аналитический метод	0.1	-
7020	985724.31	3575810.23	Аналитический метод	0.1	-
7021	985740.49	3575751.18	Аналитический метод	0.1	-
7022	985755.01	3575692.83	Аналитический метод	0.1	-
7023	985773.37	3575618.92	Аналитический метод	0.1	-
7024	985753.07	3575612.19	Картометрический метод	1.4	-
7025	985730.68	3575621.24	Картометрический метод	1.4	-
7026	985709.00	3575630.59	Картометрический метод	1.4	-
7027	985639.19	3575720.34	Картометрический метод	1.4	-
7028	985637.43	3575722.47	Картометрический метод	1.4	-
7029	985635.53	3575724.48	Картометрический метод	1.4	-
7030	985633.52	3575726.38	Картометрический метод	1.4	-
7031	985631.39	3575728.15	Картометрический метод	1.4	-
7032	985629.16	3575729.79	Картометрический метод	1.4	-
7033	985626.82	3575731.29	Картометрический метод	1.4	-
7034	985624.41	3575732.64	Картометрический метод	1.4	-
7035	985622.90	3575733.36	Картометрический метод	1.4	-
7036	985617.57	3575719.86	Картометрический метод	1.4	-
7037	985613.44	3575719.32	Картометрический метод	1.4	-
7038	985584.46	3575715.67	Картометрический метод	1.4	-
7039	985535.14	3575704.47	Картометрический метод	1.4	-
7040	985524.02	3575702.83	Картометрический метод	1.4	-
7041	985519.34	3575702.30	Картометрический метод	1.4	-
7042	985507.55	3575686.54	Картометрический метод	1.4	-
7043	985495.44	3575683.18	Картометрический метод	1.4	-
7044	985473.56	3575677.10	Картометрический метод	1.4	-
7045	985471.62	3575676.56	Картометрический метод	1.4	-
7046	985468.55	3575675.71	Аналитический метод	0.3	-
7047	985467.27	3575675.54	Аналитический метод	0.1	-
7048	985468.13	3575668.38	Аналитический метод	0.1	-
7049	985337.16	3575621.82	Аналитический метод	0.1	-
7050	985315.59	3575614.41	Аналитический метод	0.1	-
7051	985314.33	3575633.50	Картометрический метод	1.4	-
7052	985310.14	3575631.83	Картометрический метод	1.4	-
7053	985300.91	3575629.27	Картометрический метод	1.4	-
7054	985257.22	3575617.18	Аналитический метод	0.3	-
7055	985251.34	3575615.54	Картометрический метод	1.4	-
7056	985246.01	3575614.06	Аналитический метод	0.3	-
7057	985249.94	3575591.74	Аналитический метод	0.3	-
7058	985250.63	3575588.44	Картометрический метод	1.4	-
7059	985242.32	3575585.40	Картометрический метод	1.4	-
7060	985200.01	3575573.52	Аналитический метод	0.1	-
7061	985193.71	3575572.05	Аналитический метод	0.1	-
7062	985193.64	3575572.23	Аналитический метод	0.1	-
7063	985166.60	3575565.69	Аналитический метод	0.1	-

3. Сведения о характерных точках части (частей) границы объекта					
Обозначение характерных точек части границы	Координаты, м		Метод определения координат характерной точки	Средняя квадратическая погрешность положения характерной точки (Mt), м	Описание обозначения точки на местности (при наличии)
	X	Y			
7064	985137.81	3575558.94	Аналитический метод	0.1	-
7065	985119.48	3575554.86	Картометрический метод	1.4	-
7066	985117.94	3575558.07	Аналитический метод	0.1	-
7067	985111.47	3575576.83	Картометрический метод	1.4	-
7068	985092.80	3575571.60	Аналитический метод	0.1	-
7069	985091.85	3575574.19	Аналитический метод	0.1	-
7070	985063.15	3575565.27	Аналитический метод	0.1	-
7071	985063.67	3575563.54	Аналитический метод	0.3	-
7072	985011.24	3575549.01	Аналитический метод	0.3	-
7073	985010.79	3575548.88	Аналитический метод	0.3	-
7074	985012.69	3575542.09	Аналитический метод	0.3	-
7075	985001.76	3575538.59	Картометрический метод	1.4	-
7076	985000.12	3575537.96	Картометрический метод	1.4	-
7077	984992.51	3575535.14	Картометрический метод	1.4	-
7078	984954.14	3575520.23	Картометрический метод	1.4	-
7079	984952.23	3575524.13	Картометрический метод	1.4	-
7080	984943.18	3575520.42	Картометрический метод	1.4	-
7081	984944.12	3575517.31	Картометрический метод	1.4	-
7082	984944.42	3575516.36	Аналитический метод	0.1	-
7083	984937.56	3575513.70	Аналитический метод	0.1	-
7084	984926.84	3575509.48	Аналитический метод	0.1	-
7085	984896.21	3575502.29	Аналитический метод	0.1	-
7086	984747.37	3576049.76	Картометрический метод	1.4	-
7087	984718.68	3576155.25	Аналитический метод	0.1	-
7088	984799.91	3576178.68	Картометрический метод	1.4	-
7089	984880.05	3576202.12	Картометрический метод	1.4	-
7090	984889.12	3576203.72	Картометрический метод	1.4	-
7091	984892.63	3576192.55	Картометрический метод	1.4	-
7092	984914.32	3576198.04	Картометрический метод	1.4	-
7093	984943.44	3576207.04	Картометрический метод	1.4	-
7094	985055.02	3576240.17	Аналитический метод	0.1	-
7095	985079.60	3576247.34	Аналитический метод	0.1	-
7096	985120.49	3576259.50	Аналитический метод	0.1	-
7097	985158.38	3576270.77	Картометрический метод	1.4	-
7098	985172.24	3576275.14	Картометрический метод	1.4	-
7099	985187.42	3576279.56	Картометрический метод	1.4	-
7100	985209.04	3576285.78	Картометрический метод	1.4	-
7101	985204.73	3576317.12	Картометрический метод	1.4	-
7102	985200.50	3576347.95	Аналитический метод	0.1	-
7103	985193.16	3576406.03	Картометрический метод	1.4	-
7104	985191.11	3576406.22	Аналитический метод	0.1	-
7105	985159.02	3576409.22	Аналитический метод	0.3	-
7106	985159.59	3576402.99	Аналитический метод	0.3	-
7107	985163.81	3576369.98	Аналитический метод	0.3	-
7108	985165.94	3576349.03	Аналитический метод	0.3	-
7109	985169.78	3576318.03	Аналитический метод	0.01	-
7110	985171.48	3576304.45	Аналитический метод	0.3	-
7111	985168.25	3576299.16	Аналитический метод	0.3	-
7112	985036.42	3576261.65	Аналитический метод	0.1	-
7113	985012.67	3576254.67	Аналитический метод	0.1	-
7114	984990.87	3576248.39	Аналитический метод	0.1	-
7115	984977.46	3576244.59	Аналитический метод	0.1	-
7116	984925.32	3576229.55	Аналитический метод	0.1	-
7117	984923.83	3576229.12	Аналитический метод	0.1	-
7118	984906.96	3576224.22	Аналитический метод	0.1	-
7119	984884.75	3576221.23	Аналитический метод	0.1	-
7120	984861.12	3576218.95	Аналитический метод	0.1	-
7121	984854.62	3576241.24	Аналитический метод	0.1	-
7122	984719.24	3576203.82	Картометрический метод	1.4	-
7123	984707.42	3576200.77	Картометрический метод	1.4	-

3. Сведения о характерных точках части (частей) границы объекта					
Обозначение характерных точек части границы	Координаты, м		Метод определения координат характерной точки	Средняя квадратическая погрешность положения характерной точки (Mt), м	Описание обозначения точки на местности (при наличии)
	X	Y			
7124	984705.90	3576200.38	Картометрический метод	1.4	-
7125	984691.91	3576248.19	Картометрический метод	1.4	-
7126	984685.63	3576247.06	Картометрический метод	1.4	-
7127	984665.19	3576337.82	Картометрический метод	1.4	-
7128	984663.89	3576344.25	Картометрический метод	1.4	-
7129	984664.28	3576344.34	Картометрический метод	1.4	-
7130	984661.01	3576356.71	Картометрический метод	1.4	-
7131	984660.51	3576356.58	Картометрический метод	1.4	-
7132	984642.08	3576428.89	Аналитический метод	0.1	-
7133	984640.72	3576434.22	Аналитический метод	0.1	-
7134	984617.50	3576525.34	Картометрический метод	1.4	-
7135	984608.42	3576560.96	Картометрический метод	1.4	-
7136	984779.61	3576553.91	Картометрический метод	1.4	-
7137	984795.58	3576553.21	Картометрический метод	1.4	-
7138	984818.07	3576553.07	Картометрический метод	1.4	-
7139	984894.68	3576560.44	Аналитический метод	0.3	-
6918	984920.46	3576562.37	Аналитический метод	0.3	-
					-
7140	988304.37	3571480.73	Картометрический метод	1.4	-
7141	988304.12	3571479.91	Картометрический метод	1.4	-
7142	988301.92	3571472.77	Картометрический метод	1.4	-
7143	988300.32	3571467.54	Картометрический метод	1.4	-
7144	988298.23	3571460.75	Картометрический метод	1.4	-
7145	988297.03	3571456.84	Картометрический метод	1.4	-
7146	988293.69	3571445.96	Картометрический метод	1.4	-
7147	988288.86	3571430.63	Картометрический метод	1.4	-
7148	988285.59	3571420.27	Аналитический метод	0.3	-
7149	988284.51	3571416.88	Картометрический метод	1.4	-
7150	988289.67	3571415.38	Картометрический метод	1.4	-
7151	988295.74	3571413.63	Аналитический метод	0.3	-
7152	988299.18	3571412.64	Картометрический метод	1.4	-
7153	988303.86	3571411.28	Картометрический метод	1.4	-
7154	988313.17	3571408.59	Картометрический метод	1.4	-
7155	988308.92	3571393.88	Картометрический метод	1.4	-
7156	988302.39	3571371.32	Картометрический метод	1.4	-
7157	988295.38	3571347.09	Картометрический метод	1.4	-
7158	988288.30	3571322.61	Картометрический метод	1.4	-
7159	988287.39	3571319.21	Картометрический метод	1.4	-
7160	988281.95	3571299.24	Картометрический метод	1.4	-
7161	988281.11	3571296.14	Картометрический метод	1.4	-
7162	988252.81	3571192.08	Картометрический метод	1.4	-
7163	988248.93	3571178.11	Аналитический метод	0.1	-
7164	988244.73	3571162.89	Картометрический метод	1.4	-
7165	988243.13	3571156.91	Аналитический метод	0.1	-
7166	988237.69	3571136.66	Аналитический метод	0.1	-
7167	988225.39	3571091.19	Картометрический метод	1.4	-
7168	988218.65	3571066.36	Картометрический метод	1.4	-
7169	988187.57	3570951.91	Картометрический метод	1.4	-
7170	988186.87	3570949.36	Картометрический метод	1.4	-
7171	988185.11	3570942.92	Картометрический метод	1.4	-
7172	988178.58	3570918.87	Аналитический метод	0.1	-
7173	988173.19	3570899.02	Картометрический метод	1.4	-
7174	988169.75	3570886.59	Картометрический метод	1.4	-
7175	988168.46	3570881.42	Картометрический метод	1.4	-
7176	988165.64	3570871.74	Картометрический метод	1.4	-
7177	988163.22	3570861.91	Картометрический метод	1.4	-
7178	988152.33	3570822.01	Картометрический метод	1.4	-
7179	988150.59	3570815.73	Картометрический метод	1.4	-
7180	988148.85	3570809.33	Картометрический метод	1.4	-
7181	988143.77	3570791.16	Картометрический метод	1.4	-

3. Сведения о характерных точках части (частей) границы объекта					
Обозначение характерных точек части границы	Координаты, м		Метод определения координат характерной точки	Средняя квадратическая погрешность положения характерной точки (Mt), м	Описание обозначения точки на местности (при наличии)
	X	Y			
7182	988139.79	3570776.86	Картометрический метод	1.4	-
7183	988135.24	3570759.68	Картометрический метод	1.4	-
7184	988114.54	3570682.90	Картометрический метод	1.4	-
7185	988107.41	3570657.15	Картометрический метод	1.4	-
7186	988107.36	3570657.01	Картометрический метод	1.4	-
7187	988099.46	3570627.94	Картометрический метод	1.4	-
7188	988097.47	3570620.58	Картометрический метод	1.4	-
7189	988096.23	3570615.98	Картометрический метод	1.4	-
7190	988094.22	3570609.28	Картометрический метод	1.4	-
7191	988084.65	3570573.17	Картометрический метод	1.4	-
7192	988078.25	3570549.89	Картометрический метод	1.4	-
7193	988077.03	3570545.41	Картометрический метод	1.4	-
7194	988062.15	3570490.62	Картометрический метод	1.4	-
7195	988058.56	3570477.45	Аналитический метод	0.1	-
7196	988049.55	3570444.86	Аналитический метод	0.1	-
7197	988047.14	3570435.45	Картометрический метод	1.4	-
7198	988044.75	3570426.67	Картометрический метод	1.4	-
7199	988043.66	3570422.64	Картометрический метод	1.4	-
7200	988042.54	3570418.51	Картометрический метод	1.4	-
7201	988037.47	3570399.50	Картометрический метод	1.4	-
7202	988036.52	3570396.13	Картометрический метод	1.4	-
7203	988035.38	3570391.94	Картометрический метод	1.4	-
7204	988034.31	3570387.90	Картометрический метод	1.4	-
7205	988031.09	3570376.12	Картометрический метод	1.4	-
7206	988029.93	3570371.84	Картометрический метод	1.4	-
7207	988028.85	3570367.91	Картометрический метод	1.4	-
7208	988028.36	3570366.03	Картометрический метод	1.4	-
7209	988023.42	3570347.87	Картометрический метод	1.4	-
7210	988004.33	3570277.68	Картометрический метод	1.4	-
7211	987976.94	3570178.95	Картометрический метод	1.4	-
7212	987827.46	3570153.11	Аналитический метод	0.1	-
7213	987810.39	3570150.24	Аналитический метод	0.1	-
7214	987811.79	3570154.95	Аналитический метод	0.1	-
7215	987875.49	3570369.59	Картометрический метод	1.4	-
7216	987877.12	3570414.57	Картометрический метод	1.4	-
7217	987880.71	3570521.86	Картометрический метод	1.4	-
7218	987874.89	3570558.76	Картометрический метод	1.4	-
7219	987834.86	3570604.19	Картометрический метод	1.4	-
7220	987825.44	3570615.10	Картометрический метод	1.4	-
7221	987836.84	3570543.12	Картометрический метод	1.4	-
7222	987840.59	3570519.40	Картометрический метод	1.4	-
7223	987837.66	3570433.92	Аналитический метод	0.1	-
7224	987296.02	3570681.30	Картометрический метод	1.4	-
7225	987290.53	3570708.30	Картометрический метод	1.4	-
7226	987115.77	3570700.19	Картометрический метод	1.4	-
7227	987110.24	3570699.93	Картометрический метод	1.4	-
7228	987110.37	3570697.62	Картометрический метод	1.4	-
7229	987064.97	3570694.76	Картометрический метод	1.4	-
7230	987064.96	3570694.96	Картометрический метод	1.4	-
7231	987060.39	3570694.56	Картометрический метод	1.4	-
7232	987057.42	3570770.68	Картометрический метод	1.4	-
7233	987075.69	3570771.99	Картометрический метод	1.4	-
7234	987070.68	3570781.87	Аналитический метод	0.3	-
7235	987079.01	3570793.16	Картометрический метод	1.4	-
7236	987078.11	3570817.39	Картометрический метод	1.4	-
7237	987091.00	3570818.10	Аналитический метод	0.3	-
7238	987092.00	3570818.16	Картометрический метод	1.4	-
7239	987090.67	3570823.19	Картометрический метод	1.4	-
7240	987090.27	3570829.18	Картометрический метод	1.4	-
7241	987103.16	3570830.09	Картометрический метод	1.4	-

3. Сведения о характерных точках части (частей) границы объекта					
Обозначение характерных точек части границы	Координаты, м		Метод определения координат характерной точки	Средняя квадратическая погрешность положения характерной точки (Mt), м	Описание обозначения точки на местности (при наличии)
	X	Y			
7242	987099.10	3570887.79	Картометрический метод	1.4	-
7243	987106.72	3570892.30	Картометрический метод	1.4	-
7244	987100.57	3570898.01	Картометрический метод	1.4	-
7245	987099.21	3570917.33	Картометрический метод	1.4	-
7246	987103.61	3570917.35	Картометрический метод	1.4	-
7247	987105.73	3570918.50	Картометрический метод	1.4	-
7248	987104.99	3570919.12	Аналитический метод	0.3	-
7249	987089.99	3570931.58	Аналитический метод	0.3	-
7250	987085.56	3570936.28	Аналитический метод	0.3	-
7251	987084.49	3570946.30	Аналитический метод	0.3	-
7252	987081.43	3570951.68	Аналитический метод	0.3	-
7253	987080.13	3570957.75	Аналитический метод	0.3	-
7254	987075.73	3570988.12	Аналитический метод	0.1	-
7255	987068.41	3571039.83	Аналитический метод	0.1	-
7256	987064.45	3571066.32	Аналитический метод	0.1	-
7257	987063.88	3571072.20	Аналитический метод	0.1	-
7258	987057.51	3571116.19	Аналитический метод	0.1	-
7259	987058.17	3571133.38	Аналитический метод	0.1	-
7260	987097.23	3571140.72	Аналитический метод	0.1	-
7261	987103.28	3571141.73	Аналитический метод	0.1	-
7262	987109.76	3571143.04	Аналитический метод	0.1	-
7263	987113.09	3571143.09	Аналитический метод	0.1	-
7264	987116.37	3571142.35	Аналитический метод	0.1	-
7265	987116.76	3571142.17	Аналитический метод	0.1	-
7266	987117.48	3571176.24	Аналитический метод	0.1	-
7267	987110.48	3571212.17	Аналитический метод	0.1	-
7268	987107.65	3571223.81	Аналитический метод	0.1	-
7269	987110.04	3571225.53	Аналитический метод	0.1	-
7270	987114.69	3571226.43	Аналитический метод	0.1	-
7271	987378.92	3571278.17	Картометрический метод	1.4	-
7272	987390.78	3571213.90	Аналитический метод	0.3	-
7273	987392.82	3571202.82	Аналитический метод	0.3	-
7274	987392.70	3571170.73	Картометрический метод	1.4	-
7275	987422.67	3571165.33	Аналитический метод	0.1	-
7276	987505.87	3571184.92	Аналитический метод	0.1	-
7277	987524.90	3571189.66	Аналитический метод	0.1	-
7278	987555.36	3571197.10	Аналитический метод	0.1	-
7279	987574.81	3571201.53	Аналитический метод	0.1	-
7280	987574.89	3571201.55	Аналитический метод	0.3	-
7281	987625.26	3571213.18	Картометрический метод	1.4	-
7282	987620.57	3571238.23	Аналитический метод	0.1	-
7283	987611.73	3571322.64	Аналитический метод	0.1	-
7284	987637.43	3571327.61	Аналитический метод	0.1	-
7285	987662.51	3571332.47	Аналитический метод	0.1	-
7286	987704.76	3571350.84	Аналитический метод	0.1	-
7287	987708.14	3571354.40	Картометрический метод	1.4	-
7288	987755.00	3571058.68	Аналитический метод	0.1	-
7289	987763.23	3571006.82	Аналитический метод	0.1	-
7290	987766.82	3570984.16	Аналитический метод	0.1	-
7291	987777.29	3570918.29	Аналитический метод	0.1	-
7292	987786.87	3570857.84	Аналитический метод	0.1	-
7293	987811.23	3570704.51	Картометрический метод	1.4	-
7294	987817.69	3570663.96	Картометрический метод	1.4	-
7295	987854.53	3570621.19	Картометрический метод	1.4	-
7296	987867.31	3570606.50	Картометрический метод	1.4	-
7297	987859.72	3570654.20	Картометрический метод	1.4	-
7298	987829.74	3570843.11	Аналитический метод	0.1	-
7299	987820.71	3570900.07	Аналитический метод	0.1	-
7300	987805.43	3570996.32	Аналитический метод	0.1	-
7301	987801.83	3571019.03	Аналитический метод	0.1	-

3. Сведения о характерных точках части (частей) границы объекта					
Обозначение характерных точек части границы	Координаты, м		Метод определения координат характерной точки	Средняя квадратическая погрешность положения характерной точки (Mt), м	Описание обозначения точки на местности (при наличии)
	X	Y			
7302	987795.34	3571059.94	Аналитический метод	0.1	-
7303	987778.89	3571163.66	Аналитический метод	0.1	-
7304	987767.31	3571236.62	Аналитический метод	0.1	-
7305	987745.65	3571381.10	Картометрический метод	1.4	-
7306	987744.28	3571387.19	Картометрический метод	1.4	-
7307	987818.18	3571400.39	Аналитический метод	0.1	-
7308	987887.43	3571412.76	Аналитический метод	0.1	-
7309	988125.18	3571455.22	Аналитический метод	0.1	-
7310	988145.08	3571458.78	Картометрический метод	1.4	-
7311	988216.82	3571471.59	Картометрический метод	1.4	-
7312	988219.94	3571471.74	Картометрический метод	1.4	-
7313	988231.92	3571472.68	Картометрический метод	1.4	-
7314	988259.80	3571475.09	Картометрический метод	1.4	-
7315	988276.74	3571476.67	Картометрический метод	1.4	-
7316	988291.58	3571478.52	Картометрический метод	1.4	-
7140	988304.37	3571480.73	Картометрический метод	1.4	-
					-
7317	986041.83	3578833.34	Аналитический метод	0.3	-
7318	986055.45	3578828.11	Аналитический метод	0.3	-
7319	986055.20	3578822.06	Аналитический метод	0.3	-
7320	986054.79	3578812.77	Аналитический метод	0.3	-
7321	986135.67	3578831.19	Аналитический метод	0.3	-
7322	986140.54	3578779.01	Аналитический метод	0.3	-
7323	986139.32	3578754.69	Аналитический метод	0.3	-
7324	986135.72	3578687.36	Аналитический метод	0.1	-
7325	986131.64	3578687.54	Аналитический метод	0.1	-
7326	986127.97	3578684.46	Картометрический метод	1.4	-
7327	986127.27	3578671.19	Картометрический метод	1.4	-
7328	986127.05	3578666.91	Картометрический метод	1.4	-
7329	986123.38	3578596.83	Картометрический метод	1.4	-
7330	986104.87	3578604.10	Картометрический метод	1.4	-
7331	986085.26	3578608.86	Картометрический метод	1.4	-
7332	986042.72	3578613.17	Картометрический метод	1.4	-
7333	986016.13	3578611.98	Картометрический метод	1.4	-
7334	985986.72	3578609.28	Картометрический метод	1.4	-
7335	985955.71	3578597.96	Картометрический метод	1.4	-
7336	985925.57	3578579.76	Картометрический метод	1.4	-
7337	985889.26	3578547.88	Картометрический метод	1.4	-
7338	985848.58	3578501.78	Картометрический метод	1.4	-
7339	985788.93	3578432.95	Картометрический метод	1.4	-
7340	985708.99	3578345.48	Картометрический метод	1.4	-
7341	985581.19	3578206.04	Картометрический метод	1.4	-
7342	985578.79	3578204.36	Картометрический метод	1.4	-
7343	985574.50	3578201.37	Картометрический метод	1.4	-
7344	985553.56	3578185.72	Картометрический метод	1.4	-
7345	985531.01	3578203.75	Картометрический метод	1.4	-
7346	985566.85	3578269.93	Картометрический метод	1.4	-
7347	985573.81	3578284.56	Картометрический метод	1.4	-
7348	985568.52	3578294.20	Картометрический метод	1.4	-
7349	985559.84	3578292.87	Картометрический метод	1.4	-
7350	985551.53	3578276.21	Картометрический метод	1.4	-
7351	985553.27	3578275.87	Картометрический метод	1.4	-
7352	985517.89	3578210.54	Картометрический метод	1.4	-
7353	985501.05	3578183.74	Картометрический метод	1.4	-
7354	985483.37	3578158.86	Картометрический метод	1.4	-
7355	985457.57	3578132.26	Картометрический метод	1.4	-
7356	985417.89	3578099.36	Картометрический метод	1.4	-
7357	985415.57	3578095.57	Картометрический метод	1.4	-
7358	985236.63	3577991.23	Картометрический метод	1.4	-
7359	985167.41	3577944.58	Картометрический метод	1.4	-

3. Сведения о характерных точках части (частей) границы объекта					
Обозначение характерных точек части границы	Координаты, м		Метод определения координат характерной точки	Средняя квадратическая погрешность положения характерной точки (Mt), м	Описание обозначения точки на местности (при наличии)
	X	Y			
7360	985105.51	3577927.22	Картометрический метод	1.4	-
7361	985062.74	3577917.29	Картометрический метод	1.4	-
7362	985040.43	3577920.06	Картометрический метод	1.4	-
7363	984963.25	3577947.02	Картометрический метод	1.4	-
7364	984919.56	3577946.23	Картометрический метод	1.4	-
7365	984917.34	3577946.45	Картометрический метод	1.4	-
7366	984900.42	3577948.01	Картометрический метод	1.4	-
7367	984901.51	3577925.06	Картометрический метод	1.4	-
7368	984916.01	3577921.02	Картометрический метод	1.4	-
7369	984962.72	3577907.97	Картометрический метод	1.4	-
7370	984959.62	3577854.35	Картометрический метод	1.4	-
7371	984956.64	3577802.63	Картометрический метод	1.4	-
7372	984918.36	3577789.69	Картометрический метод	1.4	-
7373	984909.09	3577788.78	Картометрический метод	1.4	-
7374	984889.68	3577786.86	Картометрический метод	1.4	-
7375	984846.09	3577775.42	Картометрический метод	1.4	-
7376	984794.11	3577777.24	Картометрический метод	1.4	-
7377	984785.78	3577777.53	Картометрический метод	1.4	-
7378	984785.39	3577781.27	Аналитический метод	0.3	-
7379	984790.47	3577781.97	Аналитический метод	0.3	-
7380	984789.31	3577790.49	Аналитический метод	0.3	-
7381	984784.29	3577790.14	Аналитический метод	0.3	-
7382	984783.61	3577795.51	Аналитический метод	0.3	-
7383	984780.60	3577819.05	Аналитический метод	0.3	-
7384	984777.03	3577846.94	Аналитический метод	0.1	-
7385	984778.50	3577853.72	Аналитический метод	0.1	-
7386	984782.28	3577853.13	Аналитический метод	0.1	-
7387	984783.20	3577863.37	Аналитический метод	0.1	-
7388	984781.05	3577863.64	Аналитический метод	0.1	-
7389	984786.33	3577883.60	Аналитический метод	0.1	-
7390	984786.95	3577913.62	Аналитический метод	0.3	-
7391	984788.98	3577921.76	Аналитический метод	0.3	-
7392	984790.93	3577934.39	Аналитический метод	0.1	-
7393	984791.94	3578003.50	Аналитический метод	0.1	-
7394	984788.90	3578047.20	Аналитический метод	0.1	-
7395	984783.58	3578077.11	Аналитический метод	0.1	-
7396	984774.88	3578106.20	Аналитический метод	0.1	-
7397	984769.30	3578120.33	Аналитический метод	0.1	-
7398	984762.90	3578134.12	Аналитический метод	0.1	-
7399	984758.34	3578142.63	Аналитический метод	0.1	-
7400	984752.75	3578167.62	Картометрический метод	1.4	-
7401	984756.45	3578181.85	Картометрический метод	1.4	-
7402	984757.57	3578188.22	Картометрический метод	1.4	-
7403	984762.17	3578221.33	Картометрический метод	1.4	-
7404	984769.39	3578250.50	Картометрический метод	1.4	-
7405	984783.13	3578295.14	Картометрический метод	1.4	-
7406	984784.11	3578298.30	Аналитический метод	0.1	-
7407	984803.30	3578294.90	Аналитический метод	0.1	-
7408	984805.20	3578304.23	Картометрический метод	1.4	-
7409	984787.42	3578309.04	Картометрический метод	1.4	-
7410	984794.08	3578345.32	Картометрический метод	1.4	-
7411	984792.74	3578345.76	Картометрический метод	1.4	-
7412	984784.87	3578348.27	Картометрический метод	1.4	-
7413	984775.59	3578314.80	Аналитический метод	0.3	-
7414	984770.66	3578297.11	Аналитический метод	0.1	-
7415	984765.70	3578279.16	Аналитический метод	0.1	-
7416	984760.97	3578262.15	Картометрический метод	1.4	-
7417	984755.65	3578238.26	Картометрический метод	1.4	-
7418	984755.22	3578236.14	Аналитический метод	0.1	-
7419	984750.29	3578211.44	Аналитический метод	0.1	-

3. Сведения о характерных точках части (частей) границы объекта					
Обозначение характерных точек части границы	Координаты, м		Метод определения координат характерной точки	Средняя квадратическая погрешность положения характерной точки (Mt), м	Описание обозначения точки на местности (при наличии)
	X	Y			
7420	984732.61	3578214.14	Аналитический метод	0.1	-
7421	984719.47	3578220.40	Аналитический метод	0.1	-
7422	984676.57	3578240.78	Аналитический метод	0.1	-
7423	984640.29	3578258.01	Аналитический метод	0.1	-
7424	984608.11	3578273.28	Аналитический метод	0.1	-
7425	984584.09	3578284.69	Аналитический метод	0.1	-
7426	984596.81	3578323.88	Аналитический метод	0.1	-
7427	984599.99	3578332.93	Аналитический метод	0.1	-
7428	984604.16	3578345.23	Аналитический метод	0.1	-
7429	984605.37	3578351.24	Аналитический метод	0.1	-
7430	984608.54	3578363.97	Аналитический метод	0.1	-
7431	984595.32	3578368.11	Аналитический метод	0.1	-
7432	984588.35	3578370.29	Аналитический метод	0.1	-
7433	984559.75	3578375.10	Аналитический метод	0.1	-
7434	984534.26	3578379.44	Аналитический метод	0.1	-
7435	984539.65	3578398.37	Аналитический метод	0.1	-
7436	984544.04	3578413.84	Аналитический метод	0.1	-
7437	984541.36	3578414.70	Аналитический метод	0.1	-
7438	984543.14	3578421.39	Картометрический метод	1.4	-
7439	984443.56	3578448.81	Картометрический метод	1.4	-
7440	984433.79	3578451.86	Картометрический метод	1.4	-
7441	984461.00	3578546.08	Картометрический метод	1.4	-
7442	984470.75	3578577.78	Картометрический метод	1.4	-
7443	984480.51	3578611.89	Картометрический метод	1.4	-
7444	984495.30	3578607.92	Аналитический метод	0.1	-
7445	984507.56	3578653.72	Аналитический метод	0.1	-
7446	984508.22	3578656.24	Аналитический метод	0.1	-
7447	984546.24	3578676.62	Аналитический метод	0.1	-
7448	984556.43	3578682.07	Аналитический метод	0.1	-
7449	984551.50	3578689.44	Аналитический метод	0.1	-
7450	984527.27	3578707.43	Аналитический метод	0.1	-
7451	984530.03	3578712.60	Картометрический метод	1.4	-
7452	984536.40	3578720.25	Аналитический метод	0.1	-
7453	984558.96	3578704.54	Аналитический метод	0.1	-
7454	984570.64	3578689.86	Аналитический метод	0.1	-
7455	984616.68	3578714.20	Аналитический метод	0.1	-
7456	984678.22	3578693.26	Аналитический метод	0.1	-
7457	984687.01	3578719.05	Картометрический метод	1.4	-
7458	984769.92	3578703.12	Картометрический метод	1.4	-
7459	985130.66	3578633.70	Картометрический метод	1.4	-
7460	985136.69	3578665.26	Аналитический метод	0.1	-
7461	985146.74	3578663.29	Аналитический метод	0.1	-
7462	985141.13	3578631.71	Картометрический метод	1.4	-
7463	985154.64	3578629.11	Картометрический метод	1.4	-
7464	985155.21	3578632.07	Аналитический метод	0.1	-
7465	985197.57	3578621.70	Аналитический метод	0.1	-
7466	985266.98	3578607.48	Картометрический метод	1.4	-
7467	985281.78	3578605.56	Картометрический метод	1.4	-
7468	985296.69	3578605.53	Картометрический метод	1.4	-
7469	985311.51	3578607.33	Картометрический метод	1.4	-
7470	985325.99	3578610.96	Картометрический метод	1.4	-
7471	985520.58	3578672.82	Аналитический метод	0.1	-
7472	985539.54	3578679.21	Аналитический метод	0.1	-
7473	985799.01	3578766.41	Картометрический метод	1.4	-
7474	985842.21	3578781.09	Картометрический метод	1.4	-
7475	985886.11	3578797.20	Картометрический метод	1.4	-
7476	985906.51	3578803.95	Картометрический метод	1.4	-
7477	985979.21	3578822.03	Аналитический метод	0.3	-
7478	985982.92	3578823.22	Аналитический метод	0.3	-
7479	986000.93	3578826.27	Аналитический метод	0.3	-

3. Сведения о характерных точках части (частей) границы объекта					
Обозначение характерных точек части границы	Координаты, м		Метод определения координат характерной точки	Средняя квадратическая погрешность положения характерной точки (Mt), м	Описание обозначения точки на местности (при наличии)
	X	Y			
7480	986003.22	3578826.49	Аналитический метод	0.3	-
7481	986009.75	3578827.72	Аналитический метод	0.3	-
7482	986034.06	3578831.80	Аналитический метод	0.3	-
7317	986041.83	3578833.34	Аналитический метод	0.3	-
					-
7483	987142.82	3573200.30	Картометрический метод	1.4	-
7484	987161.66	3573131.90	Картометрический метод	1.4	-
7485	987180.21	3573070.71	Аналитический метод	0.3	-
7486	987182.58	3573061.47	Аналитический метод	0.3	-
7487	987222.52	3572916.71	Аналитический метод	0.3	-
7488	987222.68	3572915.87	Аналитический метод	0.3	-
7489	987224.38	3572910.06	Аналитический метод	0.3	-
7490	987247.67	3572823.49	Аналитический метод	0.3	-
7491	987249.21	3572817.23	Аналитический метод	0.3	-
7492	987280.28	3572701.10	Аналитический метод	0.3	-
7493	987282.94	3572700.51	Картометрический метод	1.4	-
7494	987312.16	3572711.81	Картометрический метод	1.4	-
7495	987309.82	3572718.08	Аналитический метод	0.1	-
7496	987323.75	3572720.24	Аналитический метод	0.1	-
7497	987327.84	3572720.87	Аналитический метод	0.3	-
7498	987361.73	3572735.32	Аналитический метод	0.1	-
7499	987394.89	3572615.41	Картометрический метод	1.4	-
7500	987442.07	3572442.22	Картометрический метод	1.4	-
7501	987448.19	3572422.60	Картометрический метод	1.4	-
7502	987451.25	3572411.66	Картометрический метод	1.4	-
7503	987459.40	3572382.42	Аналитический метод	0.1	-
7504	987475.54	3572384.76	Картометрический метод	1.4	-
7505	987484.06	3572331.05	Картометрический метод	1.4	-
7506	987521.05	3572336.58	Картометрический метод	1.4	-
7507	987511.04	3572390.68	Аналитический метод	0.1	-
7508	987451.17	3572615.99	Картометрический метод	1.4	-
7509	987389.09	3572767.42	Аналитический метод	0.1	-
7510	987394.64	3572775.99	Аналитический метод	0.1	-
7511	987468.55	3572709.85	Картометрический метод	1.4	-
7512	987475.70	3572703.61	Картометрический метод	1.4	-
7513	987489.81	3572690.95	Картометрический метод	1.4	-
7514	987516.68	3572666.82	Картометрический метод	1.4	-
7515	987530.36	3572655.06	Картометрический метод	1.4	-
7516	987538.15	3572648.37	Картометрический метод	1.4	-
7517	987545.68	3572641.63	Картометрический метод	1.4	-
7518	987554.70	3572633.66	Картометрический метод	1.4	-
7519	987560.06	3572628.84	Картометрический метод	1.4	-
7520	987566.14	3572623.45	Картометрический метод	1.4	-
7521	987595.70	3572597.14	Картометрический метод	1.4	-
7522	987627.29	3572569.07	Картометрический метод	1.4	-
7523	987681.23	3572521.08	Картометрический метод	1.4	-
7524	987704.49	3572500.36	Картометрический метод	1.4	-
7525	987734.88	3572473.32	Картометрический метод	1.4	-
7526	987743.55	3572465.62	Картометрический метод	1.4	-
7527	987752.60	3572457.57	Картометрический метод	1.4	-
7528	987790.39	3572423.96	Картометрический метод	1.4	-
7529	987799.32	3572416.00	Картометрический метод	1.4	-
7530	987807.98	3572408.32	Картометрический метод	1.4	-
7531	987838.10	3572381.46	Картометрический метод	1.4	-
7532	987844.10	3572376.08	Аналитический метод	0.1	-
7533	987987.57	3572248.58	Картометрический метод	1.4	-
7534	987992.16	3572244.53	Картометрический метод	1.4	-
7535	988008.27	3572230.21	Картометрический метод	1.4	-
7536	988024.50	3572215.79	Аналитический метод	0.1	-
7537	988047.16	3572195.67	Картометрический метод	1.4	-

3. Сведения о характерных точках части (частей) границы объекта					
Обозначение характерных точек части границы	Координаты, м		Метод определения координат характерной точки	Средняя квадратическая погрешность положения характерной точки (Mt), м	Описание обозначения точки на местности (при наличии)
	X	Y			
7538	988057.59	3572186.38	Аналитический метод	0.3	-
7539	988063.06	3572181.51	Аналитический метод	0.3	-
7540	988063.23	3572181.36	Аналитический метод	0.3	-
7541	988063.32	3572181.28	Аналитический метод	0.3	-
7542	988066.17	3572178.76	Аналитический метод	0.3	-
7543	988079.97	3572166.43	Картометрический метод	1.4	-
7544	988135.55	3572116.93	Картометрический метод	1.4	-
7545	988152.56	3572101.86	Картометрический метод	1.4	-
7546	988169.64	3572086.79	Картометрический метод	1.4	-
7547	988221.93	3572040.20	Картометрический метод	1.4	-
7548	988227.57	3572035.20	Картометрический метод	1.4	-
7549	988230.10	3572032.95	Картометрический метод	1.4	-
7550	988233.37	3572029.77	Картометрический метод	1.4	-
7551	988265.50	3571998.33	Картометрический метод	1.4	-
7552	988298.63	3571955.80	Картометрический метод	1.4	-
7553	988339.61	3571891.81	Картометрический метод	1.4	-
7554	988363.20	3571808.76	Картометрический метод	1.4	-
7555	988371.66	3571729.30	Картометрический метод	1.4	-
7556	988366.18	3571629.44	Картометрический метод	1.4	-
7557	988351.20	3571632.12	Картометрический метод	1.4	-
7558	988341.86	3571601.69	Картометрический метод	1.4	-
7559	988330.97	3571566.86	Картометрический метод	1.4	-
7560	988329.35	3571561.65	Картометрический метод	1.4	-
7561	988326.02	3571550.60	Картометрический метод	1.4	-
7562	988135.10	3571512.83	Аналитический метод	0.1	-
7563	988115.46	3571508.94	Аналитический метод	0.1	-
7564	987872.30	3571460.83	Аналитический метод	0.1	-
7565	987807.41	3571447.98	Аналитический метод	0.1	-
7566	987792.82	3571445.10	Картометрический метод	1.4	-
7567	987768.74	3571440.33	Картометрический метод	1.4	-
7568	987767.91	3571440.16	Картометрический метод	1.4	-
7569	987765.67	3571454.30	Картометрический метод	1.4	-
7570	987758.58	3571491.11	Картометрический метод	1.4	-
7571	987756.85	3571499.26	Картометрический метод	1.4	-
7572	987757.83	3571503.92	Картометрический метод	1.4	-
7573	987758.83	3571516.05	Картометрический метод	1.4	-
7574	987756.82	3571517.46	Картометрический метод	1.4	-
7575	987721.45	3571510.28	Картометрический метод	1.4	-
7576	987710.66	3571566.22	Картометрический метод	1.4	-
7577	987681.74	3571669.62	Картометрический метод	1.4	-
7578	987666.87	3571722.76	Картометрический метод	1.4	-
7579	987623.53	3571876.92	Картометрический метод	1.4	-
7580	987606.90	3571962.78	Картометрический метод	1.4	-
7581	987561.09	3572128.08	Картометрический метод	1.4	-
7582	987506.99	3572159.58	Аналитический метод	0.3	-
7583	987416.16	3572141.50	Аналитический метод	0.3	-
7584	987412.20	3572140.68	Аналитический метод	0.3	-
7585	987412.37	3572139.69	Аналитический метод	0.3	-
7586	987284.56	3572117.03	Аналитический метод	0.3	-
7587	987274.32	3572115.75	Картометрический метод	1.4	-
7588	987267.90	3572137.69	Аналитический метод	0.3	-
7589	987266.30	3572143.43	Картометрический метод	1.4	-
7590	987253.18	3572190.81	Аналитический метод	0.3	-
7591	987215.78	3572325.65	Картометрический метод	1.4	-
7592	987185.07	3572436.55	Картометрический метод	1.4	-
7593	987179.54	3572456.48	Аналитический метод	0.3	-
7594	987170.13	3572490.46	Картометрический метод	1.4	-
7595	987168.66	3572495.82	Картометрический метод	1.4	-
7596	987150.37	3572561.81	Картометрический метод	1.4	-
7597	987135.24	3572616.36	Картометрический метод	1.4	-

3. Сведения о характерных точках части (частей) границы объекта					
Обозначение характерных точек части границы	Координаты, м		Метод определения координат характерной точки	Средняя квадратическая погрешность положения характерной точки (Mt), м	Описание обозначения точки на местности (при наличии)
	X	Y			
7598	987140.37	3572618.10	Картометрический метод	1.4	-
7599	987136.79	3572630.67	Картометрический метод	1.4	-
7600	987125.40	3572676.78	Картометрический метод	1.4	-
7601	987081.06	3572824.32	Картометрический метод	1.4	-
7602	987069.62	3572858.97	Картометрический метод	1.4	-
7603	987072.26	3572859.69	Картометрический метод	1.4	-
7604	987071.92	3572861.39	Картометрический метод	1.4	-
7605	987036.43	3573003.76	Картометрический метод	1.4	-
7606	987029.52	3573022.77	Картометрический метод	1.4	-
7607	987030.86	3573024.69	Картометрический метод	1.4	-
7608	987031.62	3573025.74	Картометрический метод	1.4	-
7609	987097.20	3573118.20	Картометрический метод	1.4	-
7610	987121.10	3573155.42	Картометрический метод	1.4	-
7611	987136.00	3573184.05	Картометрический метод	1.4	-
7483	987142.82	3573200.30	Картометрический метод	1.4	-
					-
7612	990467.31	3571909.47	Аналитический метод	0.1	-
7613	990473.76	3571904.67	Аналитический метод	0.1	-
7614	990717.74	3571652.01	Аналитический метод	0.1	-
7615	990734.93	3571630.29	Аналитический метод	0.1	-
7616	990765.01	3571393.83	Аналитический метод	0.1	-
7617	990445.58	3571327.94	Аналитический метод	0.1	-
7618	990065.82	3571251.58	Аналитический метод	0.1	-
7619	990062.46	3571250.90	Аналитический метод	0.1	-
7620	989991.55	3571236.65	Картометрический метод	1.4	-
7621	989894.96	3571217.45	Картометрический метод	1.4	-
7622	989512.99	3571141.80	Картометрический метод	1.4	-
7623	989446.94	3571128.73	Картометрический метод	1.4	-
7624	989381.32	3571115.84	Картометрический метод	1.4	-
7625	989366.87	3571189.25	Картометрический метод	1.4	-
7626	989359.44	3571226.52	Картометрический метод	1.4	-
7627	989331.53	3571368.73	Картометрический метод	1.4	-
7628	989325.86	3571409.47	Аналитический метод	0.1	-
7629	989288.75	3571608.28	Аналитический метод	0.1	-
7630	989283.37	3571637.00	Аналитический метод	0.3	-
7631	989281.73	3571645.83	Аналитический метод	0.3	-
7632	989287.36	3571646.92	Картометрический метод	1.4	-
7633	989285.50	3571658.34	Картометрический метод	1.4	-
7634	989276.30	3571669.08	Картометрический метод	1.4	-
7635	989285.91	3571679.04	Картометрический метод	1.4	-
7636	989291.16	3571684.48	Картометрический метод	1.4	-
7637	989316.54	3571692.30	Картометрический метод	1.4	-
7638	989771.88	3571781.06	Картометрический метод	1.4	-
7639	989775.08	3571774.80	Аналитический метод	0.1	-
7640	989823.51	3571784.22	Аналитический метод	0.1	-
7641	989895.59	3571798.98	Аналитический метод	0.1	-
7642	989995.53	3571819.26	Аналитический метод	0.1	-
7643	990042.83	3571828.92	Аналитический метод	0.1	-
7644	990081.96	3571837.19	Аналитический метод	0.1	-
7645	990097.35	3571840.47	Аналитический метод	0.1	-
7646	990114.98	3571844.19	Аналитический метод	0.1	-
7647	990132.63	3571847.58	Аналитический метод	0.1	-
7648	990195.81	3571859.10	Аналитический метод	0.1	-
7649	990225.15	3571864.47	Аналитический метод	0.1	-
7650	990241.87	3571867.92	Аналитический метод	0.1	-
7651	990254.86	3571834.17	Аналитический метод	0.3	-
7652	990336.98	3571850.07	Аналитический метод	0.3	-
7653	990334.07	3571876.13	Картометрический метод	1.4	-
7654	990337.54	3571882.26	Картометрический метод	1.4	-
7655	990336.46	3571888.03	Картометрический метод	1.4	-

3. Сведения о характерных точках части (частей) границы объекта					
Обозначение характерных точек части границы	Координаты, м		Метод определения координат характерной точки	Средняя квадратическая погрешность положения характерной точки (Mt), м	Описание обозначения точки на местности (при наличии)
	X	Y			
7656	990343.70	3571885.59	Аналитический метод	0.1	-
7657	990380.01	3571891.80	Аналитический метод	0.1	-
7658	990381.61	3571892.13	Аналитический метод	0.1	-
7612	990467.31	3571909.47	Аналитический метод	0.1	-
					-
7659	983930.59	3577846.66	Картометрический метод	1.4	-
7660	983945.16	3577842.65	Картометрический метод	1.4	-
7661	983968.68	3577837.16	Картометрический метод	1.4	-
7662	984070.34	3577820.29	Картометрический метод	1.4	-
7663	984070.60	3577822.04	Картометрический метод	1.4	-
7664	984146.83	3577800.56	Картометрический метод	1.4	-
7665	984281.20	3577762.55	Картометрический метод	1.4	-
7666	984284.99	3577780.39	Картометрический метод	1.4	-
7667	984484.86	3577729.40	Картометрический метод	1.4	-
7668	984499.23	3577724.91	Картометрический метод	1.4	-
7669	984554.92	3577707.84	Картометрический метод	1.4	-
7670	984579.71	3577700.13	Картометрический метод	1.4	-
7671	984616.59	3577688.59	Аналитический метод	0.1	-
7672	984641.96	3577680.71	Картометрический метод	1.4	-
7673	984638.74	3577674.85	Аналитический метод	0.1	-
7674	984628.57	3577657.32	Аналитический метод	0.1	-
7675	984605.58	3577648.40	Аналитический метод	0.1	-
7676	984576.96	3577636.99	Картометрический метод	1.4	-
7677	984575.43	3577635.12	Картометрический метод	1.4	-
7678	984581.77	3577633.39	Аналитический метод	0.1	-
7679	984594.33	3577629.92	Аналитический метод	0.1	-
7680	984601.03	3577628.07	Аналитический метод	0.1	-
7681	984498.74	3577303.77	Аналитический метод	0.1	-
7682	984514.58	3577297.66	Аналитический метод	0.1	-
7683	984505.91	3577266.17	Аналитический метод	0.1	-
7684	984488.49	3577203.05	Картометрический метод	1.4	-
7685	984476.09	3577156.09	Картометрический метод	1.4	-
7686	984440.59	3577027.01	Картометрический метод	1.4	-
7687	984440.11	3577027.28	Аналитический метод	0.1	-
7688	984434.28	3577026.99	Аналитический метод	0.1	-
7689	984429.68	3577028.36	Аналитический метод	0.1	-
7690	984429.78	3577028.69	Аналитический метод	0.1	-
7691	984413.53	3577019.47	Аналитический метод	0.1	-
7692	984402.98	3576981.21	Аналитический метод	0.1	-
7693	984397.29	3576982.86	Аналитический метод	0.1	-
7694	984342.46	3577001.00	Аналитический метод	0.1	-
7695	984334.64	3577003.17	Аналитический метод	0.1	-
7696	984328.48	3576995.68	Аналитический метод	0.1	-
7697	984322.29	3576992.61	Аналитический метод	0.1	-
7698	984305.59	3576988.14	Аналитический метод	0.1	-
7699	984211.60	3577015.90	Аналитический метод	0.1	-
7700	984144.88	3577035.61	Аналитический метод	0.1	-
7701	984151.13	3577058.62	Аналитический метод	0.3	-
7702	984145.89	3577060.03	Аналитический метод	0.3	-
7703	984116.13	3577068.15	Аналитический метод	0.3	-
7704	984110.86	3577069.57	Аналитический метод	0.3	-
7705	984110.79	3577069.31	Аналитический метод	0.1	-
7706	984069.11	3577080.52	Аналитический метод	0.1	-
7707	984029.64	3577091.71	Аналитический метод	0.1	-
7708	984030.53	3577095.38	Аналитический метод	0.1	-
7709	984023.52	3577097.66	Аналитический метод	0.1	-
7710	983982.22	3577109.70	Картометрический метод	1.4	-
7711	983981.69	3577107.68	Аналитический метод	0.3	-
7712	983951.52	3577115.92	Аналитический метод	0.3	-
7713	983945.11	3577117.40	Аналитический метод	0.1	-

3. Сведения о характерных точках части (частей) границы объекта					
Обозначение характерных точек части границы	Координаты, м		Метод определения координат характерной точки	Средняя квадратическая погрешность положения характерной точки (Mt), м	Описание обозначения точки на местности (при наличии)
	X	Y			
7714	983935.50	3577120.16	Аналитический метод	0.1	-
7715	983926.30	3577122.62	Картометрический метод	1.4	-
7716	983920.52	3577124.31	Картометрический метод	1.4	-
7717	983908.91	3577127.29	Картометрический метод	1.4	-
7718	983898.98	3577126.54	Картометрический метод	1.4	-
7719	983887.01	3577125.63	Картометрический метод	1.4	-
7720	983883.84	3577125.40	Картометрический метод	1.4	-
7721	983850.93	3577134.86	Картометрический метод	1.4	-
7722	983802.93	3577148.66	Картометрический метод	1.4	-
7723	983798.31	3577149.95	Картометрический метод	1.4	-
7724	983796.97	3577150.32	Аналитический метод	0.1	-
7725	983744.67	3577164.84	Аналитический метод	0.1	-
7726	983744.23	3577164.92	Аналитический метод	0.1	-
7727	983745.36	3577169.31	Картометрический метод	1.4	-
7728	983741.49	3577170.42	Картометрический метод	1.4	-
7729	983734.63	3577172.35	Аналитический метод	0.1	-
7730	983732.62	3577166.80	Аналитический метод	0.1	-
7731	983732.24	3577166.86	Аналитический метод	0.1	-
7732	983688.22	3577179.10	Аналитический метод	0.1	-
7733	983679.41	3577181.56	Аналитический метод	0.1	-
7734	983675.87	3577183.43	Аналитический метод	0.1	-
7735	983654.76	3577194.61	Аналитический метод	0.1	-
7736	983635.50	3577200.03	Аналитический метод	0.1	-
7737	983615.70	3577205.60	Аналитический метод	0.1	-
7738	983590.33	3577212.76	Аналитический метод	0.1	-
7739	983590.47	3577213.18	Аналитический метод	0.1	-
7740	983590.83	3577214.53	Аналитический метод	0.1	-
7741	983570.09	3577220.30	Аналитический метод	0.3	-
7742	983569.57	3577218.60	Аналитический метод	0.3	-
7743	983483.07	3577243.20	Аналитический метод	0.3	-
7744	983480.08	3577232.00	Аналитический метод	0.3	-
7745	983432.12	3577246.20	Аналитический метод	0.3	-
7746	983457.96	3577342.89	Картометрический метод	1.4	-
7747	983467.45	3577378.52	Аналитический метод	0.1	-
7748	983467.00	3577378.66	Аналитический метод	0.3	-
7749	983480.89	3577429.11	Аналитический метод	0.3	-
7750	983481.05	3577429.06	Аналитический метод	0.1	-
7751	983483.36	3577437.62	Аналитический метод	0.1	-
7752	983493.61	3577476.31	Аналитический метод	0.1	-
7753	983506.45	3577524.76	Аналитический метод	0.1	-
7754	983529.73	3577611.96	Картометрический метод	1.4	-
7755	983531.86	3577619.94	Картометрический метод	1.4	-
7756	983533.98	3577627.93	Картометрический метод	1.4	-
7757	983567.97	3577752.12	Картометрический метод	1.4	-
7758	983638.79	3577730.35	Картометрический метод	1.4	-
7759	983638.82	3577730.34	Картометрический метод	1.4	-
7760	983637.51	3577725.51	Картометрический метод	1.4	-
7761	983638.48	3577725.19	Картометрический метод	1.4	-
7762	983637.25	3577721.27	Аналитический метод	0.1	-
7763	983720.20	3577698.22	Аналитический метод	0.1	-
7764	983795.79	3577677.17	Картометрический метод	1.4	-
7765	983797.83	3577684.72	Картометрический метод	1.4	-
7766	983804.53	3577682.89	Картометрический метод	1.4	-
7767	983805.55	3577686.47	Картометрический метод	1.4	-
7768	983806.86	3577686.16	Картометрический метод	1.4	-
7769	983813.01	3577706.90	Картометрический метод	1.4	-
7770	983813.83	3577710.06	Картометрический метод	1.4	-
7771	983812.15	3577710.39	Картометрический метод	1.4	-
7772	983821.08	3577740.23	Картометрический метод	1.4	-
7773	983835.14	3577788.47	Картометрический метод	1.4	-

3. Сведения о характерных точках части (частей) границы объекта					
Обозначение характерных точек части границы	Координаты, м		Метод определения координат характерной точки	Средняя квадратическая погрешность положения характерной точки (Mt), м	Описание обозначения точки на местности (при наличии)
	X	Y			
7774	983843.21	3577814.80	Картометрический метод	1.4	-
7775	983845.32	3577818.19	Картометрический метод	1.4	-
7776	983849.38	3577821.89	Картометрический метод	1.4	-
7777	983851.66	3577834.16	Картометрический метод	1.4	-
7778	983851.67	3577834.23	Картометрический метод	1.4	-
7659	983930.59	3577846.66	Картометрический метод	1.4	-
					-
7779	984971.43	3568125.03	Картометрический метод	1.4	-
7780	985153.85	3568123.43	Аналитический метод	0.1	-
7781	985226.40	3568122.80	Картометрический метод	1.4	-
7782	985254.59	3568122.56	Картометрический метод	1.4	-
7783	985300.52	3568122.16	Аналитический метод	0.1	-
7784	985297.27	3567754.14	Аналитический метод	0.1	-
7785	985297.88	3567728.19	Аналитический метод	0.1	-
7786	985299.99	3567702.37	Аналитический метод	0.1	-
7787	985303.59	3567676.65	Аналитический метод	0.1	-
7788	985308.28	3567653.14	Аналитический метод	0.1	-
7789	985312.13	3567637.95	Аналитический метод	0.1	-
7790	985315.20	3567626.13	Аналитический метод	0.1	-
7791	985323.14	3567601.42	Аналитический метод	0.1	-
7792	985332.52	3567577.23	Аналитический метод	0.1	-
7793	985343.25	3567553.65	Аналитический метод	0.1	-
7794	985355.37	3567530.68	Аналитический метод	0.1	-
7795	985368.75	3567508.47	Аналитический метод	0.1	-
7796	985383.39	3567487.05	Аналитический метод	0.1	-
7797	985399.27	3567466.53	Аналитический метод	0.1	-
7798	985416.27	3567446.96	Аналитический метод	0.1	-
7799	985609.59	3567236.62	Аналитический метод	0.1	-
7800	985589.71	3567223.86	Аналитический метод	0.1	-
7801	985588.94	3567149.06	Аналитический метод	0.1	-
7802	985588.80	3567135.78	Картометрический метод	1.4	-
7803	985422.37	3567143.16	Аналитический метод	0.1	-
7804	985421.80	3567130.39	Аналитический метод	0.1	-
7805	985414.02	3566956.75	Аналитический метод	0.1	-
7806	985433.38	3566662.73	Картометрический метод	1.4	-
7807	985433.07	3566645.93	Картометрический метод	1.4	-
7808	985433.06	3566645.80	Картометрический метод	1.4	-
7809	985426.54	3566509.71	Картометрический метод	1.4	-
7810	985339.86	3566510.42	Картометрический метод	1.4	-
7811	985218.00	3566508.62	Картометрический метод	1.4	-
7812	985083.08	3566506.63	Картометрический метод	1.4	-
7813	985068.94	3566506.45	Картометрический метод	1.4	-
7814	985019.10	3566509.07	Картометрический метод	1.4	-
7815	985015.44	3566509.25	Картометрический метод	1.4	-
7816	985015.44	3566509.29	Картометрический метод	1.4	-
7817	985016.11	3566521.39	Картометрический метод	1.4	-
7818	985017.72	3566549.98	Картометрический метод	1.4	-
7819	985063.15	3566702.92	Аналитический метод	0.1	-
7820	985073.17	3566735.94	Аналитический метод	0.1	-
7821	985075.66	3566737.98	Аналитический метод	0.1	-
7822	985074.78	3566751.03	Аналитический метод	0.1	-
7823	985099.59	3566836.17	Аналитический метод	0.1	-
7824	985122.63	3566920.20	Аналитический метод	0.1	-
7825	985107.63	3566946.51	Аналитический метод	0.1	-
7826	985023.13	3566969.95	Аналитический метод	0.1	-
7827	984976.82	3566983.32	Аналитический метод	0.1	-
7828	984994.17	3567041.02	Аналитический метод	0.1	-
7829	984963.87	3567067.74	Аналитический метод	0.1	-
7830	984963.70	3567067.31	Аналитический метод	0.1	-
7831	984961.97	3567063.39	Аналитический метод	0.1	-

3. Сведения о характерных точках части (частей) границы объекта					
Обозначение характерных точек части границы	Координаты, м		Метод определения координат характерной точки	Средняя квадратическая погрешность положения характерной точки (Mt), м	Описание обозначения точки на местности (при наличии)
	X	Y			
7832	984958.06	3567062.81	Аналитический метод	0.1	-
7833	984955.44	3567062.92	Аналитический метод	0.1	-
7834	984950.68	3567064.75	Аналитический метод	0.1	-
7835	984948.24	3567066.06	Аналитический метод	0.1	-
7836	984948.57	3567075.80	Аналитический метод	0.1	-
7837	984946.72	3567078.31	Аналитический метод	0.1	-
7838	984942.81	3567083.67	Аналитический метод	0.1	-
7839	984941.66	3567084.40	Картометрический метод	1.4	-
7840	984877.45	3567125.25	Аналитический метод	0.1	-
7841	984897.71	3567161.11	Аналитический метод	0.3	-
7842	984911.38	3567186.46	Картометрический метод	1.4	-
7843	984911.67	3567188.10	Аналитический метод	0.2	-
7844	984912.84	3567189.18	Аналитический метод	0.2	-
7845	984912.47	3567242.94	Картометрический метод	1.4	-
7846	984897.13	3567279.55	Картометрический метод	1.4	-
7847	984895.78	3567282.71	Картометрический метод	1.4	-
7848	984893.31	3567289.61	Картометрический метод	1.4	-
7849	984881.99	3567322.46	Картометрический метод	1.4	-
7850	984884.55	3567338.95	Картометрический метод	1.4	-
7851	984961.28	3567832.98	Аналитический метод	0.1	-
7852	984965.07	3567857.78	Аналитический метод	0.1	-
7853	984972.71	3567904.57	Картометрический метод	1.4	-
7854	984980.99	3567965.34	Картометрический метод	1.4	-
7855	984984.51	3568018.87	Картометрический метод	1.4	-
7779	984971.43	3568125.03	Картометрический метод	1.4	-
					-
7856	985130.62	3569806.80	Аналитический метод	0.1	-
7857	985214.76	3569805.87	Аналитический метод	0.1	-
7858	985226.06	3569805.74	Аналитический метод	0.1	-
7859	985315.29	3569804.77	Картометрический метод	1.4	-
7860	985314.10	3569670.48	Аналитический метод	0.1	-
7861	985312.89	3569533.51	Аналитический метод	0.1	-
7862	985312.79	3569522.00	Аналитический метод	0.1	-
7863	985311.64	3569391.61	Аналитический метод	0.1	-
7864	985310.44	3569255.42	Аналитический метод	0.1	-
7865	985310.33	3569243.89	Аналитический метод	0.1	-
7866	985309.18	3569113.46	Аналитический метод	0.1	-
7867	985308.08	3568987.90	Аналитический метод	0.1	-
7868	985258.72	3568964.54	Аналитический метод	0.1	-
7869	985163.66	3568919.55	Аналитический метод	0.1	-
7870	985144.59	3568910.52	Аналитический метод	0.1	-
7871	985052.88	3568867.12	Аналитический метод	0.1	-
7872	985038.01	3568860.07	Аналитический метод	0.1	-
7873	984913.06	3568800.90	Аналитический метод	0.1	-
7874	984863.43	3568777.44	Аналитический метод	0.1	-
7875	984858.04	3568774.89	Аналитический метод	0.1	-
7876	984727.76	3568713.22	Аналитический метод	0.1	-
7877	984677.89	3568818.85	Аналитический метод	0.1	-
7878	984623.05	3568934.99	Аналитический метод	0.3	-
7879	984520.08	3569152.74	Аналитический метод	0.3	-
7880	984456.68	3569286.65	Аналитический метод	0.1	-
7881	984442.05	3569317.61	Аналитический метод	0.1	-
7882	984433.82	3569335.01	Аналитический метод	0.1	-
7883	984413.01	3569379.00	Аналитический метод	0.3	-
7884	984522.44	3569450.68	Аналитический метод	0.1	-
7885	984508.42	3569471.42	Аналитический метод	0.1	-
7886	984588.78	3569524.25	Аналитический метод	0.3	-
7887	984736.34	3569621.27	Аналитический метод	0.3	-
7888	984781.90	3569651.20	Картометрический метод	1.4	-
7889	984794.87	3569659.75	Картометрический метод	1.4	-

3. Сведения о характерных точках части (частей) границы объекта					
Обозначение характерных точек части границы	Координаты, м		Метод определения координат характерной точки	Средняя квадратическая погрешность положения характерной точки (Mt), м	Описание обозначения точки на местности (при наличии)
	X	Y			
7890	984795.03	3569659.86	Картометрический метод	1.4	-
7891	984880.99	3569716.36	Аналитический метод	0.3	-
7892	984941.32	3569755.80	Картометрический метод	1.4	-
7893	984968.23	3569772.25	Картометрический метод	1.4	-
7894	984989.48	3569783.90	Картометрический метод	1.4	-
7895	985003.53	3569790.39	Картометрический метод	1.4	-
7896	985028.94	3569798.48	Картометрический метод	1.4	-
7897	985044.52	3569802.41	Картометрический метод	1.4	-
7898	985063.57	3569805.23	Аналитический метод	0.1	-
7899	985084.21	3569806.60	Аналитический метод	0.1	-
7856	985130.62	3569806.80	Аналитический метод	0.1	-
					-
7900	985290.59	3575564.15	Аналитический метод	0.3	-
7901	985291.27	3575561.88	Аналитический метод	0.3	-
7902	985293.80	3575552.65	Аналитический метод	0.3	-
7903	985297.00	3575545.15	Аналитический метод	0.3	-
7904	985322.28	3575451.88	Аналитический метод	0.3	-
7905	985326.97	3575434.57	Аналитический метод	0.3	-
7906	985337.92	3575394.14	Аналитический метод	0.3	-
7907	985341.49	3575380.96	Аналитический метод	0.3	-
7908	985342.84	3575376.02	Аналитический метод	0.3	-
7909	985370.74	3575272.98	Аналитический метод	0.3	-
7910	985378.91	3575242.83	Аналитический метод	0.3	-
7911	985418.14	3575098.02	Аналитический метод	0.1	-
7912	985422.91	3575080.31	Аналитический метод	0.1	-
7913	985424.40	3575074.49	Аналитический метод	0.1	-
7914	985430.92	3575050.32	Аналитический метод	0.1	-
7915	985440.68	3575014.31	Аналитический метод	0.1	-
7916	985442.14	3575008.45	Аналитический метод	0.1	-
7917	985448.66	3574984.24	Аналитический метод	0.1	-
7918	985451.94	3574972.04	Аналитический метод	0.1	-
7919	985462.55	3574940.05	Картометрический метод	1.4	-
7920	985458.94	3574940.47	Картометрический метод	1.4	-
7921	985454.51	3574940.99	Картометрический метод	1.4	-
7922	985447.97	3574942.14	Картометрический метод	1.4	-
7923	985437.72	3574944.27	Картометрический метод	1.4	-
7924	985430.93	3574946.01	Картометрический метод	1.4	-
7925	985423.65	3574948.34	Картометрический метод	1.4	-
7926	985412.80	3574952.24	Картометрический метод	1.4	-
7927	985401.08	3574956.71	Картометрический метод	1.4	-
7928	985391.81	3574960.37	Картометрический метод	1.4	-
7929	985385.51	3574963.32	Картометрический метод	1.4	-
7930	985376.49	3574968.53	Картометрический метод	1.4	-
7931	985367.43	3574974.10	Картометрический метод	1.4	-
7932	985358.68	3574980.04	Картометрический метод	1.4	-
7933	985353.05	3574984.25	Картометрический метод	1.4	-
7934	985347.15	3574989.05	Картометрический метод	1.4	-
7935	985329.34	3575005.13	Картометрический метод	1.4	-
7936	985318.91	3575016.36	Картометрический метод	1.4	-
7937	985301.81	3575035.95	Картометрический метод	1.4	-
7938	985281.87	3575059.31	Картометрический метод	1.4	-
7939	985271.27	3575072.75	Картометрический метод	1.4	-
7940	985264.41	3575082.40	Картометрический метод	1.4	-
7941	985258.58	3575092.62	Картометрический метод	1.4	-
7942	985253.29	3575103.15	Картометрический метод	1.4	-
7943	985248.44	3575113.95	Картометрический метод	1.4	-
7944	985243.33	3575128.27	Картометрический метод	1.4	-
7945	985230.38	3575174.10	Картометрический метод	1.4	-
7946	985226.30	3575186.72	Картометрический метод	1.4	-
7947	985221.27	3575204.50	Картометрический метод	1.4	-

3. Сведения о характерных точках части (частей) границы объекта					
Обозначение характерных точек части границы	Координаты, м		Метод определения координат характерной точки	Средняя квадратическая погрешность положения характерной точки (Mt), м	Описание обозначения точки на местности (при наличии)
	X	Y			
7948	985212.36	3575236.20	Картометрический метод	1.4	-
7949	985194.92	3575295.93	Картометрический метод	1.4	-
7950	985193.18	3575301.98	Картометрический метод	1.4	-
7951	985190.21	3575313.41	Картометрический метод	1.4	-
7952	985188.87	3575318.47	Картометрический метод	1.4	-
7953	985178.71	3575315.83	Картометрический метод	1.4	-
7954	985171.66	3575340.63	Картометрический метод	1.4	-
7955	985169.44	3575348.46	Картометрический метод	1.4	-
7956	985165.95	3575347.50	Картометрический метод	1.4	-
7957	985162.39	3575359.75	Картометрический метод	1.4	-
7958	985158.95	3575358.80	Картометрический метод	1.4	-
7959	985163.47	3575342.17	Картометрический метод	1.4	-
7960	985164.37	3575338.63	Картометрический метод	1.4	-
7961	985165.33	3575334.88	Картометрический метод	1.4	-
7962	985171.66	3575310.13	Картометрический метод	1.4	-
7963	985200.80	3575206.27	Картометрический метод	1.4	-
7964	985207.41	3575181.86	Картометрический метод	1.4	-
7965	985229.49	3575108.35	Картометрический метод	1.4	-
7966	985265.35	3575057.44	Аналитический метод	0.1	-
7967	985277.12	3575045.70	Аналитический метод	0.1	-
7968	985313.93	3575011.52	Картометрический метод	1.4	-
7969	985325.08	3575000.62	Картометрический метод	1.4	-
7970	985343.12	3574984.34	Картометрический метод	1.4	-
7971	985349.25	3574979.35	Картометрический метод	1.4	-
7972	985355.09	3574975.00	Картометрический метод	1.4	-
7973	985364.06	3574968.88	Картометрический метод	1.4	-
7974	985373.31	3574963.20	Картометрический метод	1.4	-
7975	985382.63	3574957.81	Картометрический метод	1.4	-
7976	985389.36	3574954.67	Картометрический метод	1.4	-
7977	985398.84	3574950.92	Картометрический метод	1.4	-
7978	985403.64	3574934.65	Картометрический метод	1.4	-
7979	985390.74	3574933.99	Картометрический метод	1.4	-
7980	985368.90	3574929.42	Картометрический метод	1.4	-
7981	985365.93	3574929.24	Картометрический метод	1.4	-
7982	985281.22	3574906.62	Картометрический метод	1.4	-
7983	985219.81	3574890.24	Аналитический метод	0.1	-
7984	985217.69	3574889.67	Картометрический метод	1.4	-
7985	985208.52	3574887.26	Картометрический метод	1.4	-
7986	985209.40	3574883.73	Аналитический метод	0.3	-
7987	985211.04	3574877.13	Картометрический метод	1.4	-
7988	985217.86	3574879.13	Картометрический метод	1.4	-
7989	985369.25	3574918.80	Картометрический метод	1.4	-
7990	985390.41	3574923.72	Картометрический метод	1.4	-
7991	985454.74	3574925.08	Картометрический метод	1.4	-
7992	985459.87	3574925.17	Картометрический метод	1.4	-
7993	985479.09	3574925.49	Картометрический метод	1.4	-
7994	985489.91	3574927.69	Аналитический метод	0.3	-
7995	985490.50	3574924.84	Картометрический метод	1.4	-
7996	985490.96	3574922.58	Картометрический метод	1.4	-
7997	985465.22	3574917.04	Картометрический метод	1.4	-
7998	985454.28	3574914.60	Картометрический метод	1.4	-
7999	985413.40	3574901.58	Картометрический метод	1.4	-
8000	985382.14	3574885.78	Картометрический метод	1.4	-
8001	985368.84	3574876.32	Картометрический метод	1.4	-
8002	985357.34	3574866.62	Картометрический метод	1.4	-
8003	985321.90	3574835.76	Картометрический метод	1.4	-
8004	985322.80	3574829.28	Картометрический метод	1.4	-
8005	985322.36	3574828.34	Картометрический метод	1.4	-
8006	985320.12	3574823.54	Картометрический метод	1.4	-
8007	985307.02	3574795.58	Картометрический метод	1.4	-

3. Сведения о характерных точках части (частей) границы объекта					
Обозначение характерных точек части границы	Координаты, м		Метод определения координат характерной точки	Средняя квадратическая погрешность положения характерной точки (Mt), м	Описание обозначения точки на местности (при наличии)
	X	Y			
8008	985294.40	3574756.88	Картометрический метод	1.4	-
8009	985292.20	3574742.16	Картометрический метод	1.4	-
8010	985291.88	3574688.44	Картометрический метод	1.4	-
8011	985297.48	3574663.40	Картометрический метод	1.4	-
8012	985307.74	3574631.78	Картометрический метод	1.4	-
8013	985311.80	3574632.86	Картометрический метод	1.4	-
8014	985301.28	3574665.52	Картометрический метод	1.4	-
8015	985298.92	3574678.58	Картометрический метод	1.4	-
8016	985296.78	3574703.80	Картометрический метод	1.4	-
8017	985298.96	3574749.64	Картометрический метод	1.4	-
8018	985301.42	3574762.72	Картометрический метод	1.4	-
8019	985304.86	3574774.72	Картометрический метод	1.4	-
8020	985309.76	3574787.38	Картометрический метод	1.4	-
8021	985318.22	3574805.76	Картометрический метод	1.4	-
8022	985331.12	3574827.38	Картометрический метод	1.4	-
8023	985342.58	3574843.04	Картометрический метод	1.4	-
8024	985363.04	3574864.56	Картометрический метод	1.4	-
8025	985390.22	3574883.04	Картометрический метод	1.4	-
8026	985407.82	3574893.36	Картометрический метод	1.4	-
8027	985432.14	3574903.90	Картометрический метод	1.4	-
8028	985458.44	3574912.44	Картометрический метод	1.4	-
8029	985485.24	3574920.14	Аналитический метод	0.1	-
8030	985493.37	3574894.69	Аналитический метод	0.1	-
8031	985483.68	3574886.41	Аналитический метод	0.3	-
8032	985479.00	3574881.45	Картометрический метод	1.4	-
8033	985469.13	3574870.69	Аналитический метод	0.3	-
8034	985452.70	3574846.09	Аналитический метод	0.3	-
8035	985442.32	3574821.83	Аналитический метод	0.3	-
8036	985436.43	3574804.48	Аналитический метод	0.3	-
8037	985431.15	3574780.39	Аналитический метод	0.3	-
8038	985429.68	3574769.42	Аналитический метод	0.3	-
8039	985429.93	3574743.28	Аналитический метод	0.1	-
8040	985429.98	3574738.71	Аналитический метод	0.3	-
8041	985431.80	3574721.41	Аналитический метод	0.3	-
8042	985435.68	3574700.92	Аналитический метод	0.3	-
8043	985438.00	3574691.87	Аналитический метод	0.3	-
8044	985468.43	3574585.57	Аналитический метод	0.1	-
8045	985481.28	3574540.67	Аналитический метод	0.3	-
8046	985482.94	3574533.33	Аналитический метод	0.3	-
8047	985488.17	3574500.90	Аналитический метод	0.3	-
8048	985492.09	3574485.11	Аналитический метод	0.3	-
8049	985494.92	3574475.12	Аналитический метод	0.3	-
8050	985495.41	3574475.26	Аналитический метод	0.3	-
8051	985505.46	3574440.09	Аналитический метод	0.3	-
8052	985504.94	3574439.96	Аналитический метод	0.3	-
8053	985514.96	3574405.28	Аналитический метод	0.3	-
8054	985520.91	3574407.02	Аналитический метод	0.3	-
8055	985513.58	3574432.57	Аналитический метод	0.3	-
8056	985524.07	3574435.07	Аналитический метод	0.3	-
8057	985515.34	3574464.63	Аналитический метод	0.3	-
8058	985513.86	3574464.22	Аналитический метод	0.3	-
8059	985511.23	3574473.08	Аналитический метод	0.3	-
8060	985505.05	3574496.00	Аналитический метод	0.3	-
8061	985502.99	3574502.87	Аналитический метод	0.3	-
8062	985503.97	3574503.14	Аналитический метод	0.3	-
8063	985468.65	3574625.09	Аналитический метод	0.3	-
8064	985460.43	3574647.88	Аналитический метод	0.1	-
8065	985443.98	3574693.50	Аналитический метод	0.3	-
8066	985441.73	3574702.31	Аналитический метод	0.3	-
8067	985437.92	3574722.31	Аналитический метод	0.3	-

3. Сведения о характерных точках части (частей) границы объекта					
Обозначение характерных точек части границы	Координаты, м		Метод определения координат характерной точки	Средняя квадратическая погрешность положения характерной точки (Mt), м	Описание обозначения точки на местности (при наличии)
	X	Y			
8068	985436.57	3574733.37	Аналитический метод	0.3	-
8069	985435.77	3574744.98	Аналитический метод	0.1	-
8070	985438.80	3574767.76	Аналитический метод	0.1	-
8071	985438.83	3574768.03	Картометрический метод	1.4	-
8072	985443.87	3574796.11	Картометрический метод	1.4	-
8073	985442.65	3574796.55	Картометрический метод	1.4	-
8074	985451.35	3574819.69	Картометрический метод	1.4	-
8075	985456.48	3574832.79	Картометрический метод	1.4	-
8076	985461.38	3574839.40	Картометрический метод	1.4	-
8077	985470.26	3574851.23	Картометрический метод	1.4	-
8078	985483.23	3574874.40	Картометрический метод	1.4	-
8079	985493.73	3574859.13	Картометрический метод	1.4	-
8080	985495.31	3574856.32	Картометрический метод	1.4	-
8081	985501.60	3574838.61	Картометрический метод	1.4	-
8082	985503.92	3574830.04	Картометрический метод	1.4	-
8083	985517.25	3574782.66	Аналитический метод	0.1	-
8084	985525.36	3574753.87	Аналитический метод	0.1	-
8085	985526.72	3574748.10	Аналитический метод	0.1	-
8086	985535.08	3574716.99	Аналитический метод	0.1	-
8087	985546.24	3574670.96	Аналитический метод	0.1	-
8088	985563.31	3574610.07	Аналитический метод	0.1	-
8089	985556.04	3574608.11	Аналитический метод	0.1	-
8090	985561.59	3574587.18	Аналитический метод	0.1	-
8091	985563.99	3574579.24	Аналитический метод	0.1	-
8092	985571.08	3574581.29	Аналитический метод	0.1	-
8093	985572.19	3574581.61	Аналитический метод	0.1	-
8094	985602.95	3574469.70	Аналитический метод	0.1	-
8095	985602.63	3574466.19	Аналитический метод	0.1	-
8096	985613.74	3574426.02	Аналитический метод	0.1	-
8097	985616.07	3574417.02	Аналитический метод	0.1	-
8098	985617.32	3574413.51	Аналитический метод	0.1	-
8099	985620.36	3574404.96	Аналитический метод	0.1	-
8100	985622.17	3574398.93	Аналитический метод	0.3	-
8101	985631.31	3574401.36	Аналитический метод	0.3	-
8102	985718.64	3574086.20	Картометрический метод	1.4	-
8103	985743.59	3573994.56	Картометрический метод	1.4	-
8104	985638.93	3573964.46	Картометрический метод	1.4	-
8105	985586.12	3573950.95	Картометрический метод	1.4	-
8106	985572.80	3573950.84	Аналитический метод	0.3	-
8107	985505.21	3573932.12	Аналитический метод	0.3	-
8108	985445.01	3573915.44	Картометрический метод	1.4	-
8109	985369.14	3573894.41	Аналитический метод	0.3	-
8110	985361.07	3573892.19	Аналитический метод	0.3	-
8111	985366.98	3573900.55	Аналитический метод	0.3	-
8112	985360.63	3573924.71	Аналитический метод	0.3	-
8113	985359.71	3573928.31	Аналитический метод	0.3	-
8114	985349.91	3573925.71	Аналитический метод	0.3	-
8115	985348.33	3573931.18	Аналитический метод	0.3	-
8116	985337.19	3573927.96	Картометрический метод	1.4	-
8117	985332.61	3573944.54	Картометрический метод	1.4	-
8118	985331.31	3573944.18	Картометрический метод	1.4	-
8119	985314.45	3574002.89	Картометрический метод	1.4	-
8120	985313.35	3574006.78	Аналитический метод	0.3	-
8121	985297.50	3574062.41	Аналитический метод	0.3	-
8122	985297.00	3574064.18	Картометрический метод	1.4	-
8123	985280.05	3574059.45	Картометрический метод	1.4	-
8124	985233.21	3574228.45	Картометрический метод	1.4	-
8125	985195.00	3574366.19	Картометрический метод	1.4	-
8126	985189.35	3574386.61	Аналитический метод	0.3	-
8127	985186.26	3574398.61	Аналитический метод	0.3	-

3. Сведения о характерных точках части (частей) границы объекта					
Обозначение характерных точек части границы	Координаты, м		Метод определения координат характерной точки	Средняя квадратическая погрешность положения характерной точки (Mt), м	Описание обозначения точки на местности (при наличии)
	X	Y			
8128	985184.86	3574402.78	Аналитический метод	0.3	-
8129	985170.95	3574452.96	Аналитический метод	0.3	-
8130	985153.69	3574529.07	Картометрический метод	1.4	-
8131	985148.09	3574554.66	Аналитический метод	0.1	-
8132	985133.87	3574617.62	Аналитический метод	0.3	-
8133	985127.49	3574645.88	Аналитический метод	0.3	-
8134	985115.00	3574692.06	Аналитический метод	0.3	-
8135	985099.11	3574687.00	Аналитический метод	0.3	-
8136	985096.29	3574697.29	Аналитический метод	0.3	-
8137	985112.21	3574702.34	Аналитический метод	0.1	-
8138	985092.10	3574776.68	Аналитический метод	0.1	-
8139	985090.03	3574792.49	Аналитический метод	0.1	-
8140	985084.64	3574833.50	Аналитический метод	0.1	-
8141	985081.87	3574842.75	Аналитический метод	0.1	-
8142	985060.69	3574837.10	Аналитический метод	0.3	-
8143	984979.12	3575120.37	Аналитический метод	0.3	-
8144	984966.13	3575167.04	Аналитический метод	0.3	-
8145	984972.48	3575168.84	Аналитический метод	0.3	-
8146	984980.52	3575159.13	Аналитический метод	0.3	-
8147	984994.99	3575162.93	Аналитический метод	0.3	-
8148	984970.54	3575251.27	Аналитический метод	0.1	-
8149	985009.38	3575261.41	Аналитический метод	0.1	-
8150	985038.19	3575269.09	Аналитический метод	0.1	-
8151	985031.93	3575298.30	Аналитический метод	0.1	-
8152	985031.83	3575298.69	Аналитический метод	0.1	-
8153	985023.46	3575296.16	Картометрический метод	1.4	-
8154	985023.38	3575296.13	Аналитический метод	0.1	-
8155	985027.59	3575275.58	Аналитический метод	0.1	-
8156	985007.36	3575270.20	Аналитический метод	0.1	-
8157	984957.91	3575257.19	Аналитический метод	0.1	-
8158	984940.45	3575318.39	Аналитический метод	0.1	-
8159	984927.51	3575363.78	Аналитический метод	0.1	-
8160	984939.84	3575366.89	Аналитический метод	0.1	-
8161	984994.31	3575380.53	Картометрический метод	1.4	-
8162	985007.37	3575340.75	Картометрический метод	1.4	-
8163	985010.69	3575328.36	Картометрический метод	1.4	-
8164	985012.33	3575323.67	Аналитический метод	0.05	-
8165	985013.42	3575320.59	Аналитический метод	0.05	-
8166	985019.70	3575296.35	Аналитический метод	0.05	-
8167	985023.09	3575297.33	Аналитический метод	0.1	-
8168	985017.97	3575314.28	Картометрический метод	1.4	-
8169	985025.72	3575316.74	Аналитический метод	0.1	-
8170	985019.30	3575331.03	Аналитический метод	0.1	-
8171	985016.08	3575343.01	Аналитический метод	0.1	-
8172	985000.26	3575391.31	Аналитический метод	0.1	-
8173	984925.04	3575372.37	Аналитический метод	0.1	-
8174	984908.11	3575431.82	Аналитический метод	0.1	-
8175	984907.72	3575433.34	Аналитический метод	0.1	-
8176	984907.44	3575434.90	Аналитический метод	0.1	-
8177	984907.25	3575436.46	Аналитический метод	0.1	-
8178	984907.16	3575438.04	Аналитический метод	0.1	-
8179	984907.17	3575439.61	Аналитический метод	0.1	-
8180	984907.28	3575441.18	Аналитический метод	0.1	-
8181	984907.48	3575442.75	Аналитический метод	0.1	-
8182	984907.79	3575444.30	Аналитический метод	0.1	-
8183	984908.19	3575445.83	Аналитический метод	0.1	-
8184	984908.70	3575447.32	Аналитический метод	0.1	-
8185	984909.28	3575448.78	Аналитический метод	0.1	-
8186	984909.97	3575450.21	Аналитический метод	0.1	-
8187	984910.74	3575451.58	Аналитический метод	0.1	-

3. Сведения о характерных точках части (частей) границы объекта					
Обозначение характерных точек части границы	Координаты, м		Метод определения координат характерной точки	Средняя квадратическая погрешность положения характерной точки (Mt), м	Описание обозначения точки на местности (при наличии)
	X	Y			
8188	984911.60	3575452.90	Аналитический метод	0.1	-
8189	984912.54	3575454.17	Аналитический метод	0.1	-
8190	984913.56	3575455.39	Аналитический метод	0.1	-
8191	984914.65	3575456.52	Аналитический метод	0.1	-
8192	984915.81	3575457.59	Аналитический метод	0.1	-
8193	984917.03	3575458.58	Аналитический метод	0.1	-
8194	984918.32	3575459.49	Аналитический метод	0.1	-
8195	984919.66	3575460.33	Аналитический метод	0.1	-
8196	984921.05	3575461.07	Аналитический метод	0.1	-
8197	984922.48	3575461.73	Аналитический метод	0.1	-
8198	984923.96	3575462.29	Аналитический метод	0.1	-
8199	984967.86	3575474.59	Аналитический метод	0.1	-
8200	984969.70	3575468.14	Аналитический метод	0.1	-
8201	984972.12	3575460.25	Аналитический метод	0.1	-
8202	984986.10	3575464.59	Аналитический метод	0.1	-
8203	984991.05	3575465.76	Картометрический метод	1.4	-
8204	984980.27	3575482.54	Картометрический метод	1.4	-
8205	984983.50	3575484.98	Картометрический метод	1.4	-
8206	984992.84	3575483.00	Картометрический метод	1.4	-
8207	985018.12	3575489.00	Аналитический метод	0.3	-
8208	985022.73	3575490.44	Аналитический метод	0.3	-
8209	985022.87	3575489.98	Аналитический метод	0.3	-
8210	985026.25	3575490.93	Аналитический метод	0.3	-
8211	985027.98	3575491.38	Аналитический метод	0.3	-
8212	985063.94	3575501.33	Аналитический метод	0.3	-
8213	985175.13	3575532.16	Аналитический метод	0.3	-
8214	985192.59	3575536.99	Аналитический метод	0.3	-
7900	985290.59	3575564.15	Аналитический метод	0.3	-
					-
8215	986095.10	3568088.37	Аналитический метод	0.1	-
8216	986100.22	3568088.28	Аналитический метод	0.1	-
8217	986105.34	3568087.89	Аналитический метод	0.1	-
8218	986110.39	3568087.17	Аналитический метод	0.1	-
8219	986115.42	3568086.13	Аналитический метод	0.1	-
8220	986134.55	3568081.01	Аналитический метод	0.1	-
8221	986174.20	3568070.45	Картометрический метод	1.4	-
8222	986178.60	3568069.22	Аналитический метод	0.1	-
8223	986178.72	3568069.19	Картометрический метод	1.4	-
8224	986178.74	3568069.25	Картометрический метод	1.4	-
8225	986275.82	3568043.31	Аналитический метод	0.1	-
8226	986283.55	3568041.24	Аналитический метод	0.1	-
8227	986380.86	3568015.24	Аналитический метод	0.1	-
8228	986394.30	3568011.64	Аналитический метод	0.1	-
8229	986462.03	3567993.51	Аналитический метод	0.1	-
8230	986464.42	3567993.18	Аналитический метод	0.1	-
8231	986519.28	3567985.41	Аналитический метод	0.1	-
8232	986525.19	3567984.56	Аналитический метод	0.1	-
8233	986624.27	3567970.53	Аналитический метод	0.1	-
8234	986597.98	3567873.90	Аналитический метод	0.1	-
8235	986592.48	3567853.52	Аналитический метод	0.1	-
8236	986588.73	3567840.07	Аналитический метод	0.1	-
8237	986556.43	3567721.21	Аналитический метод	0.1	-
8238	986554.83	3567715.50	Аналитический метод	0.1	-
8239	986508.09	3567543.69	Аналитический метод	0.1	-
8240	986504.52	3567530.31	Аналитический метод	0.1	-
8241	986454.63	3567347.07	Аналитический метод	0.1	-
8242	986450.63	3567332.31	Аналитический метод	0.1	-
8243	986416.25	3567205.63	Аналитический метод	0.1	-
8244	986409.46	3567178.25	Аналитический метод	0.1	-
8245	986406.46	3567164.04	Аналитический метод	0.1	-

3. Сведения о характерных точках части (частей) границы объекта					
Обозначение характерных точек части границы	Координаты, м		Метод определения координат характерной точки	Средняя квадратическая погрешность положения характерной точки (Mt), м	Описание обозначения точки на местности (при наличии)
	X	Y			
8246	986403.69	3567150.25	Аналитический метод	0.1	-
8247	986399.48	3567122.72	Аналитический метод	0.1	-
8248	986396.27	3567093.61	Аналитический метод	0.1	-
8249	986393.36	3566989.24	Аналитический метод	0.1	-
8250	986392.92	3566975.16	Аналитический метод	0.1	-
8251	986388.81	3566816.68	Картометрический метод	1.4	-
8252	986385.15	3566817.57	Картометрический метод	1.4	-
8253	986285.06	3566846.80	Аналитический метод	0.1	-
8254	986270.66	3566850.96	Аналитический метод	0.1	-
8255	986210.08	3566868.66	Аналитический метод	0.1	-
8256	986117.49	3566897.47	Аналитический метод	0.1	-
8257	986114.51	3566898.40	Аналитический метод	0.1	-
8258	986069.85	3566912.31	Аналитический метод	0.1	-
8259	986047.74	3566919.17	Аналитический метод	0.1	-
8260	986040.12	3566921.27	Аналитический метод	0.1	-
8261	986034.39	3566923.80	Аналитический метод	0.1	-
8262	986028.81	3566926.68	Аналитический метод	0.1	-
8263	986023.43	3566929.89	Аналитический метод	0.1	-
8264	986018.28	3566933.46	Аналитический метод	0.1	-
8265	986013.36	3566937.34	Аналитический метод	0.1	-
8266	986008.68	3566941.49	Аналитический метод	0.1	-
8267	986004.30	3566945.98	Аналитический метод	0.1	-
8268	986000.21	3566950.71	Аналитический метод	0.1	-
8269	985996.41	3566955.73	Аналитический метод	0.1	-
8270	985992.96	3566960.94	Аналитический метод	0.1	-
8271	985989.83	3566966.37	Аналитический метод	0.1	-
8272	985987.08	3566971.98	Аналитический метод	0.1	-
8273	985984.65	3566977.77	Аналитический метод	0.1	-
8274	985982.61	3566983.71	Аналитический метод	0.1	-
8275	985980.93	3566989.74	Аналитический метод	0.1	-
8276	985979.67	3566995.87	Аналитический метод	0.1	-
8277	985978.80	3567002.07	Аналитический метод	0.1	-
8278	985978.32	3567008.32	Аналитический метод	0.1	-
8279	985978.23	3567014.57	Аналитический метод	0.1	-
8280	985978.93	3567222.46	Картометрический метод	1.4	-
8281	985978.94	3567225.21	Аналитический метод	0.1	-
8282	985978.50	3567230.33	Аналитический метод	0.1	-
8283	985977.74	3567235.45	Аналитический метод	0.1	-
8284	985976.65	3567240.49	Аналитический метод	0.1	-
8285	985975.24	3567245.44	Аналитический метод	0.1	-
8286	985973.54	3567250.26	Аналитический метод	0.1	-
8287	985971.51	3567255.00	Аналитический метод	0.1	-
8288	985969.17	3567259.58	Аналитический метод	0.1	-
8289	985966.55	3567264.02	Аналитический метод	0.1	-
8290	985963.65	3567268.27	Аналитический метод	0.1	-
8291	985960.49	3567272.35	Аналитический метод	0.1	-
8292	985957.07	3567276.18	Аналитический метод	0.1	-
8293	985953.40	3567279.81	Аналитический метод	0.1	-
8294	985949.52	3567283.16	Аналитический метод	0.1	-
8295	985945.43	3567286.30	Аналитический метод	0.1	-
8296	985941.13	3567289.14	Аналитический метод	0.1	-
8297	985936.66	3567291.73	Аналитический метод	0.1	-
8298	985917.03	3567301.74	Аналитический метод	0.1	-
8299	985911.27	3567304.88	Аналитический метод	0.1	-
8300	985905.75	3567308.33	Аналитический метод	0.1	-
8301	985900.43	3567312.15	Аналитический метод	0.1	-
8302	985895.31	3567316.25	Аналитический метод	0.1	-
8303	985890.46	3567320.64	Аналитический метод	0.1	-
8304	985885.86	3567325.32	Аналитический метод	0.1	-
8305	985881.54	3567330.24	Аналитический метод	0.1	-

3. Сведения о характерных точках части (частей) границы объекта					
Обозначение характерных точек части границы	Координаты, м		Метод определения координат характерной точки	Средняя квадратическая погрешность положения характерной точки (Mt), м	Описание обозначения точки на местности (при наличии)
	X	Y			
8306	985882.22	3567406.32	Аналитический метод	0.1	-
8307	985886.02	3567837.16	Аналитический метод	0.1	-
8308	985886.32	3567886.71	Аналитический метод	0.1	-
8309	985886.61	3567916.74	Аналитический метод	0.1	-
8310	985892.04	3567923.61	Аналитический метод	0.1	-
8311	985894.82	3567926.69	Аналитический метод	0.1	-
8312	985895.18	3567927.09	Аналитический метод	0.1	-
8313	985897.93	3567930.12	Аналитический метод	0.1	-
8314	985904.20	3567936.30	Аналитический метод	0.1	-
8315	985910.85	3567941.97	Аналитический метод	0.1	-
8316	985917.90	3567947.28	Аналитический метод	0.1	-
8317	985925.23	3567952.05	Аналитический метод	0.1	-
8318	985932.88	3567956.37	Аналитический метод	0.1	-
8319	985940.79	3567960.21	Аналитический метод	0.1	-
8320	985948.92	3567963.50	Аналитический метод	0.1	-
8321	985954.65	3567965.29	Аналитический метод	0.1	-
8322	985960.28	3567967.39	Аналитический метод	0.1	-
8323	985965.75	3567969.80	Аналитический метод	0.1	-
8324	985971.07	3567972.57	Аналитический метод	0.1	-
8325	985976.22	3567975.66	Аналитический метод	0.1	-
8326	985981.15	3567979.05	Аналитический метод	0.1	-
8327	985985.90	3567982.71	Аналитический метод	0.1	-
8328	985990.39	3567986.70	Аналитический метод	0.1	-
8329	985994.64	3567990.90	Аналитический метод	0.1	-
8330	985998.61	3567995.41	Аналитический метод	0.1	-
8331	986002.32	3568000.11	Аналитический метод	0.1	-
8332	986005.74	3568005.06	Аналитический метод	0.1	-
8333	986008.85	3568010.16	Аналитический метод	0.1	-
8334	986011.60	3568015.46	Аналитический метод	0.1	-
8335	986014.08	3568020.99	Аналитический метод	0.1	-
8336	986016.20	3568026.57	Аналитический метод	0.1	-
8337	986017.65	3568031.46	Аналитический метод	0.1	-
8338	986019.40	3568036.31	Аналитический метод	0.1	-
8339	986021.44	3568041.03	Аналитический метод	0.1	-
8340	986023.79	3568045.59	Аналитический метод	0.1	-
8341	986026.40	3568050.00	Аналитический метод	0.1	-
8342	986029.27	3568054.26	Аналитический метод	0.1	-
8343	986032.41	3568058.31	Аналитический метод	0.1	-
8344	986035.79	3568062.12	Аналитический метод	0.1	-
8345	986039.40	3568065.75	Аналитический метод	0.1	-
8346	986043.24	3568069.20	Аналитический метод	0.1	-
8347	986047.26	3568072.35	Аналитический метод	0.1	-
8348	986051.49	3568075.23	Аналитический метод	0.1	-
8349	986055.88	3568077.87	Аналитический метод	0.1	-
8350	986060.43	3568080.21	Аналитический метод	0.1	-
8351	986065.13	3568082.31	Аналитический метод	0.1	-
8352	986069.92	3568084.08	Аналитический метод	0.1	-
8353	986074.83	3568085.58	Аналитический метод	0.1	-
8354	986079.81	3568086.72	Аналитический метод	0.1	-
8355	986084.88	3568087.59	Аналитический метод	0.1	-
8356	986089.98	3568088.13	Аналитический метод	0.1	-
8215	986095.10	3568088.37	Аналитический метод	0.1	-
					-
8357	982500.21	3570361.17	Аналитический метод	0.1	-
8358	982539.10	3570215.37	Аналитический метод	0.1	-
8359	982547.98	3570182.07	Аналитический метод	0.1	-
8360	982550.88	3570175.14	Аналитический метод	0.1	-
8361	982623.43	3570052.78	Картометрический метод	1.4	-
8362	982630.65	3570047.68	Картометрический метод	1.4	-
8363	982676.09	3570015.50	Картометрический метод	1.4	-

3. Сведения о характерных точках части (частей) границы объекта					
Обозначение характерных точек части границы	Координаты, м		Метод определения координат характерной точки	Средняя квадратическая погрешность положения характерной точки (Mt), м	Описание обозначения точки на местности (при наличии)
	X	Y			
8364	982652.28	3570005.18	Картометрический метод	1.4	-
8365	982565.85	3569930.98	Картометрический метод	1.4	-
8366	982531.05	3569901.08	Картометрический метод	1.4	-
8367	982492.01	3569862.32	Аналитический метод	0.1	-
8368	982374.86	3569753.10	Аналитический метод	0.1	-
8369	982370.81	3569748.58	Картометрический метод	1.4	-
8370	982363.85	3569740.80	Аналитический метод	0.1	-
8371	982354.74	3569726.28	Аналитический метод	0.1	-
8372	982348.75	3569711.16	Аналитический метод	0.1	-
8373	982345.53	3569694.99	Аналитический метод	0.1	-
8374	982345.02	3569678.49	Аналитический метод	0.1	-
8375	982363.22	3569326.57	Картометрический метод	1.4	-
8376	982331.34	3569324.84	Картометрический метод	1.4	-
8377	982333.75	3569278.79	Аналитический метод	0.1	-
8378	982277.07	3569213.34	Картометрический метод	1.4	-
8379	982302.49	3569188.93	Картометрический метод	1.4	-
8380	982314.19	3569191.58	Картометрический метод	1.4	-
8381	982317.00	3569197.82	Картометрический метод	1.4	-
8382	982316.98	3569198.32	Картометрический метод	1.4	-
8383	982353.99	3569203.96	Картометрический метод	1.4	-
8384	982358.16	3569204.03	Картометрический метод	1.4	-
8385	982363.68	3569177.55	Картометрический метод	1.4	-
8386	982365.10	3569174.93	Картометрический метод	1.4	-
8387	982369.16	3569170.46	Картометрический метод	1.4	-
8388	982371.92	3569170.75	Аналитический метод	0.1	-
8389	982377.72	3569106.63	Аналитический метод	0.1	-
8390	982382.57	3568994.53	Аналитический метод	0.1	-
8391	982383.21	3568981.08	Аналитический метод	0.1	-
8392	982382.40	3568963.77	Аналитический метод	0.1	-
8393	982378.66	3568948.35	Аналитический метод	0.1	-
8394	982371.96	3568934.46	Аналитический метод	0.1	-
8395	982362.20	3568921.92	Аналитический метод	0.1	-
8396	982349.10	3568910.55	Аналитический метод	0.1	-
8397	982272.33	3568854.69	Аналитический метод	0.1	-
8398	982227.03	3568931.16	Аналитический метод	0.1	-
8399	982204.10	3568969.86	Аналитический метод	0.1	-
8400	982155.01	3569053.44	Картометрический метод	1.4	-
8401	982132.08	3569092.48	Картометрический метод	1.4	-
8402	981986.85	3569339.72	Картометрический метод	1.4	-
8403	981973.56	3569362.34	Аналитический метод	0.1	-
8404	981933.34	3569430.81	Аналитический метод	0.1	-
8405	981851.65	3569569.84	Аналитический метод	0.1	-
8406	981797.93	3569661.30	Картометрический метод	1.4	-
8407	981781.45	3569711.91	Аналитический метод	0.1	-
8408	981773.69	3569736.42	Картометрический метод	1.4	-
8409	981767.60	3569773.32	Картометрический метод	1.4	-
8410	981772.69	3569884.10	Картометрический метод	1.4	-
8411	981778.50	3570004.95	Картометрический метод	1.4	-
8412	981819.72	3570010.14	Картометрический метод	1.4	-
8413	981826.02	3570011.33	Картометрический метод	1.4	-
8414	981861.93	3570018.11	Картометрический метод	1.4	-
8415	981868.37	3570019.32	Картометрический метод	1.4	-
8416	981916.14	3570031.44	Картометрический метод	1.4	-
8417	981963.31	3570046.59	Картометрический метод	1.4	-
8418	982009.44	3570064.65	Картометрический метод	1.4	-
8419	982024.80	3570071.81	Картометрический метод	1.4	-
8420	982054.17	3570085.50	Аналитический метод	0.1	-
8421	982097.62	3570109.11	Аналитический метод	0.1	-
8422	982139.50	3570135.36	Аналитический метод	0.1	-
8423	982179.69	3570164.16	Аналитический метод	0.1	-

3. Сведения о характерных точках части (частей) границы объекта					
Обозначение характерных точек части границы	Координаты, м		Метод определения координат характерной точки	Средняя квадратическая погрешность положения характерной точки (Mt), м	Описание обозначения точки на местности (при наличии)
	X	Y			
8424	982272.76	3570240.09	Аналитический метод	0.1	-
8425	982292.38	3570257.16	Аналитический метод	0.1	-
8426	982311.30	3570273.60	Аналитический метод	0.1	-
8427	982331.07	3570288.75	Аналитический метод	0.1	-
8428	982351.75	3570302.58	Аналитический метод	0.1	-
8429	982357.65	3570306.04	Картометрический метод	1.4	-
8430	982373.23	3570315.15	Аналитический метод	0.1	-
8431	982395.42	3570326.31	Аналитический метод	0.1	-
8432	982418.30	3570336.09	Аналитический метод	0.1	-
8433	982440.40	3570343.98	Аналитический метод	0.1	-
8357	982500.21	3570361.17	Аналитический метод	0.1	-
					-
8434	984679.65	3577628.87	Картометрический метод	1.4	-
8435	984685.03	3577628.74	Картометрический метод	1.4	-
8436	984732.21	3577622.63	Картометрический метод	1.4	-
8437	984755.56	3577616.57	Картометрический метод	1.4	-
8438	984809.50	3577598.55	Картометрический метод	1.4	-
8439	984846.83	3577575.76	Картометрический метод	1.4	-
8440	984844.94	3577571.53	Картометрический метод	1.4	-
8441	984864.58	3577563.42	Аналитический метод	0.1	-
8442	984873.84	3577578.47	Картометрический метод	1.4	-
8443	984879.24	3577576.69	Картометрический метод	1.4	-
8444	984880.76	3577576.02	Картометрический метод	1.4	-
8445	984878.01	3577571.43	Картометрический метод	1.4	-
8446	984871.54	3577560.55	Картометрический метод	1.4	-
8447	984877.57	3577558.06	Картометрический метод	1.4	-
8448	984880.57	3577555.96	Картометрический метод	1.4	-
8449	984892.71	3577547.48	Картометрический метод	1.4	-
8450	984922.28	3577523.63	Картометрический метод	1.4	-
8451	984936.84	3577511.26	Картометрический метод	1.4	-
8452	984936.86	3577511.24	Картометрический метод	1.4	-
8453	984946.70	3577499.54	Картометрический метод	1.4	-
8454	984954.04	3577490.77	Картометрический метод	1.4	-
8455	984965.09	3577477.66	Картометрический метод	1.4	-
8456	985013.67	3577422.43	Картометрический метод	1.4	-
8457	985029.95	3577399.02	Картометрический метод	1.4	-
8458	985032.45	3577395.60	Картометрический метод	1.4	-
8459	985034.81	3577392.19	Картометрический метод	1.4	-
8460	985056.95	3577360.43	Картометрический метод	1.4	-
8461	985091.47	3577301.26	Картометрический метод	1.4	-
8462	985108.96	3577270.01	Картометрический метод	1.4	-
8463	985132.75	3577197.87	Картометрический метод	1.4	-
8464	985147.98	3577161.18	Картометрический метод	1.4	-
8465	985159.20	3577133.80	Картометрический метод	1.4	-
8466	985162.50	3577126.49	Картометрический метод	1.4	-
8467	985222.90	3576981.25	Картометрический метод	1.4	-
8468	985224.04	3576978.61	Картометрический метод	1.4	-
8469	985224.92	3576976.39	Картометрический метод	1.4	-
8470	985225.65	3576974.69	Картометрический метод	1.4	-
8471	985226.46	3576972.79	Картометрический метод	1.4	-
8472	985227.27	3576970.78	Картометрический метод	1.4	-
8473	985314.42	3576761.29	Картометрический метод	1.4	-
8474	985314.49	3576761.30	Картометрический метод	1.4	-
8475	985324.54	3576763.84	Картометрический метод	1.4	-
8476	985397.52	3576602.28	Картометрический метод	1.4	-
8477	985400.13	3576596.73	Картометрический метод	1.4	-
8478	985403.51	3576589.46	Картометрический метод	1.4	-
8479	985349.96	3576593.50	Аналитический метод	0.1	-
8480	985333.60	3576594.97	Аналитический метод	0.1	-
8481	985308.78	3576595.80	Аналитический метод	0.1	-

3. Сведения о характерных точках части (частей) границы объекта					
Обозначение характерных точек части границы	Координаты, м		Метод определения координат характерной точки	Средняя квадратическая погрешность положения характерной точки (Mt), м	Описание обозначения точки на местности (при наличии)
	X	Y			
8482	985307.40	3576598.99	Аналитический метод	0.1	-
8483	985290.53	3576599.75	Аналитический метод	0.1	-
8484	985280.86	3576600.28	Аналитический метод	0.1	-
8485	985262.78	3576600.81	Аналитический метод	0.1	-
8486	985251.57	3576600.72	Аналитический метод	0.1	-
8487	985212.87	3576602.55	Аналитический метод	0.1	-
8488	985173.35	3576606.40	Аналитический метод	0.1	-
8489	985089.54	3576617.80	Аналитический метод	0.1	-
8490	985083.47	3576634.04	Картометрический метод	1.4	-
8491	984924.11	3576640.89	Картометрический метод	1.4	-
8492	984888.35	3576630.96	Аналитический метод	0.3	-
8493	984602.33	3576645.26	Аналитический метод	0.3	-
8494	984601.89	3576640.84	Аналитический метод	0.3	-
8495	984384.08	3576654.97	Аналитический метод	0.3	-
8496	984395.60	3576656.20	Аналитический метод	0.3	-
8497	984600.08	3576642.96	Аналитический метод	0.3	-
8498	984600.52	3576647.35	Аналитический метод	0.3	-
8499	984888.12	3576632.98	Аналитический метод	0.3	-
8500	984917.90	3576641.16	Картометрический метод	1.4	-
8501	984893.87	3576642.19	Картометрический метод	1.4	-
8502	984643.93	3576653.53	Картометрический метод	1.4	-
8503	984599.83	3576655.53	Картометрический метод	1.4	-
8504	984599.21	3576655.56	Картометрический метод	1.4	-
8505	984406.58	3576663.98	Картометрический метод	1.4	-
8506	984395.64	3576675.46	Картометрический метод	1.4	-
8507	984426.17	3576785.48	Картометрический метод	1.4	-
8508	984423.16	3576786.20	Картометрический метод	1.4	-
8509	984426.11	3576801.74	Картометрический метод	1.4	-
8510	984431.48	3576830.01	Картометрический метод	1.4	-
8511	984436.82	3576830.38	Картометрический метод	1.4	-
8512	984438.67	3576830.50	Картометрический метод	1.4	-
8513	984442.27	3576843.46	Картометрический метод	1.4	-
8514	984444.03	3576849.80	Картометрический метод	1.4	-
8515	984446.09	3576857.25	Картометрический метод	1.4	-
8516	984451.15	3576875.48	Картометрический метод	1.4	-
8517	984453.26	3576883.09	Картометрический метод	1.4	-
8518	984455.99	3576892.91	Картометрический метод	1.4	-
8519	984489.44	3577013.44	Картометрический метод	1.4	-
8520	984501.29	3577013.15	Картометрический метод	1.4	-
8521	984502.63	3577060.97	Картометрический метод	1.4	-
8522	984532.73	3577169.36	Картометрический метод	1.4	-
8523	984535.85	3577180.61	Картометрический метод	1.4	-
8524	984549.51	3577179.44	Картометрический метод	1.4	-
8525	984551.57	3577210.69	Картометрический метод	1.4	-
8526	984544.40	3577211.42	Аналитический метод	0.1	-
8527	984551.50	3577237.02	Аналитический метод	0.1	-
8528	984552.17	3577239.43	Аналитический метод	0.1	-
8529	984578.48	3577344.95	Аналитический метод	0.1	-
8530	984604.98	3577439.52	Картометрический метод	1.4	-
8531	984605.69	3577439.33	Картометрический метод	1.4	-
8532	984609.10	3577451.89	Аналитический метод	0.1	-
8533	984614.82	3577468.18	Аналитический метод	0.1	-
8534	984615.01	3577468.70	Аналитический метод	0.1	-
8535	984634.17	3577465.18	Картометрический метод	1.4	-
8536	984633.61	3577462.29	Картометрический метод	1.4	-
8537	984663.15	3577458.01	Аналитический метод	0.3	-
8538	984669.97	3577495.05	Аналитический метод	0.3	-
8539	984669.98	3577495.13	Аналитический метод	0.1	-
8540	984630.38	3577498.11	Картометрический метод	1.4	-
8434	984679.65	3577628.87	Картометрический метод	1.4	-

3. Сведения о характерных точках части (частей) границы объекта					
Обозначение характерных точек части границы	Координаты, м		Метод определения координат характерной точки	Средняя квадратическая погрешность положения характерной точки (Mt), м	Описание обозначения точки на местности (при наличии)
	X	Y			
					-
8541	986303.74	3571066.88	Картометрический метод	1.4	-
8542	986308.87	3571048.20	Картометрический метод	1.4	-
8543	986319.51	3571009.74	Картометрический метод	1.4	-
8544	986333.90	3570958.07	Картометрический метод	1.4	-
8545	986412.63	3570800.09	Картометрический метод	1.4	-
8546	986412.51	3570800.04	Картометрический метод	1.4	-
8547	986353.31	3570774.17	Картометрический метод	1.4	-
8548	986331.54	3570764.66	Картометрический метод	1.4	-
8549	986331.16	3570758.84	Картометрический метод	1.4	-
8550	986312.89	3570749.79	Картометрический метод	1.4	-
8551	986307.91	3570672.54	Картометрический метод	1.4	-
8552	986303.55	3570602.09	Картометрический метод	1.4	-
8553	986297.80	3570589.75	Картометрический метод	1.4	-
8554	986290.44	3570578.34	Картометрический метод	1.4	-
8555	986281.61	3570568.00	Картометрический метод	1.4	-
8556	986228.26	3570568.46	Картометрический метод	1.4	-
8557	986228.12	3570553.15	Картометрический метод	1.4	-
8558	986235.01	3570553.10	Картометрический метод	1.4	-
8559	986250.39	3570552.97	Картометрический метод	1.4	-
8560	986250.26	3570538.25	Картометрический метод	1.4	-
8561	986295.42	3570537.85	Картометрический метод	1.4	-
8562	986317.10	3570537.67	Картометрический метод	1.4	-
8563	986317.84	3570549.28	Картометрический метод	1.4	-
8564	986329.86	3570738.34	Картометрический метод	1.4	-
8565	986422.26	3570780.77	Картометрический метод	1.4	-
8566	986639.68	3570344.61	Картометрический метод	1.4	-
8567	986636.67	3570003.72	Аналитический метод	0.1	-
8568	986416.17	3569992.65	Картометрический метод	1.4	-
8569	986330.48	3569993.93	Картометрический метод	1.4	-
8570	986330.49	3569993.94	Аналитический метод	0.1	-
8571	986333.92	3570134.34	Аналитический метод	0.1	-
8572	986335.84	3570309.77	Аналитический метод	0.1	-
8573	986320.10	3570309.93	Картометрический метод	1.4	-
8574	986319.50	3570241.47	Аналитический метод	0.1	-
8575	986228.98	3570241.41	Картометрический метод	1.4	-
8576	986183.20	3570241.64	Картометрический метод	1.4	-
8577	986152.36	3570273.25	Картометрический метод	1.4	-
8578	986149.50	3570280.35	Картометрический метод	1.4	-
8579	986149.74	3570302.72	Картометрический метод	1.4	-
8580	986142.65	3570309.41	Картометрический метод	1.4	-
8581	986143.28	3570391.72	Картометрический метод	1.4	-
8582	986147.82	3570414.00	Картометрический метод	1.4	-
8583	986147.84	3570425.05	Картометрический метод	1.4	-
8584	986147.97	3570431.13	Картометрический метод	1.4	-
8585	986129.84	3570431.31	Картометрический метод	1.4	-
8586	986127.54	3570430.51	Картометрический метод	1.4	-
8587	986126.18	3570428.70	Картометрический метод	1.4	-
8588	986125.70	3570426.53	Картометрический метод	1.4	-
8589	986127.26	3570419.21	Картометрический метод	1.4	-
8590	986131.11	3570399.74	Картометрический метод	1.4	-
8591	986130.93	3570346.52	Картометрический метод	1.4	-
8592	986130.70	3570238.37	Картометрический метод	1.4	-
8593	986132.57	3570180.45	Картометрический метод	1.4	-
8594	986132.17	3570147.27	Картометрический метод	1.4	-
8595	986140.20	3570146.99	Картометрический метод	1.4	-
8596	986144.95	3570140.67	Картометрический метод	1.4	-
8597	986150.42	3570135.99	Картометрический метод	1.4	-
8598	986156.31	3570132.82	Картометрический метод	1.4	-
8599	986156.29	3570131.56	Картометрический метод	1.4	-

3. Сведения о характерных точках части (частей) границы объекта					
Обозначение характерных точек части границы	Координаты, м		Метод определения координат характерной точки	Средняя квадратическая погрешность положения характерной точки (Mt), м	Описание обозначения точки на местности (при наличии)
	X	Y			
8600	986209.68	3570131.15	Картометрический метод	1.4	-
8601	986248.47	3570130.81	Картометрический метод	1.4	-
8602	986285.66	3570087.69	Картометрический метод	1.4	-
8603	986289.10	3569994.55	Картометрический метод	1.4	-
8604	986225.30	3569995.11	Аналитический метод	0.1	-
8605	986212.47	3569995.23	Аналитический метод	0.1	-
8606	986212.47	3569995.22	Аналитический метод	0.1	-
8607	986122.16	3569996.03	Аналитический метод	0.1	-
8608	986006.30	3569997.04	Аналитический метод	0.1	-
8609	986006.40	3570008.44	Аналитический метод	0.1	-
8610	986006.52	3570021.21	Картометрический метод	1.4	-
8611	985970.05	3570078.27	Картометрический метод	1.4	-
8612	985908.80	3570174.12	Картометрический метод	1.4	-
8613	985910.85	3570423.11	Картометрический метод	1.4	-
8614	985913.78	3570758.57	Аналитический метод	0.3	-
8615	985918.14	3570781.85	Аналитический метод	0.1	-
8616	985929.90	3570802.05	Аналитический метод	0.1	-
8617	985947.32	3570817.74	Аналитический метод	0.1	-
8618	985976.85	3570838.82	Аналитический метод	0.1	-
8619	985985.62	3570845.02	Аналитический метод	0.1	-
8620	985999.29	3570854.65	Аналитический метод	0.3	-
8621	986004.81	3570858.58	Аналитический метод	0.1	-
8622	986023.82	3570872.38	Аналитический метод	0.1	-
8623	986040.39	3570889.00	Аналитический метод	0.1	-
8624	986053.41	3570908.51	Аналитический метод	0.1	-
8625	986062.39	3570930.19	Аналитический метод	0.1	-
8626	986067.80	3570953.04	Аналитический метод	0.3	-
8627	986072.95	3570975.97	Аналитический метод	0.1	-
8628	986078.87	3570995.02	Аналитический метод	0.1	-
8629	986178.11	3571013.02	Картометрический метод	1.4	-
8630	986174.33	3571041.20	Аналитический метод	0.1	-
8631	986253.27	3571056.87	Аналитический метод	0.1	-
8541	986303.74	3571066.88	Картометрический метод	1.4	-
					-
8632	985622.18	3575695.34	Аналитический метод	0.1	-
8633	985656.61	3575643.69	Аналитический метод	0.1	-
8634	985678.03	3575614.36	Аналитический метод	0.1	-
8635	985719.40	3575594.11	Аналитический метод	0.1	-
8636	985752.03	3575580.24	Картометрический метод	1.4	-
8637	985780.63	3575589.72	Аналитический метод	0.1	-
8638	985783.04	3575583.52	Аналитический метод	0.1	-
8639	985783.80	3575581.03	Аналитический метод	0.3	-
8640	985789.26	3575582.59	Аналитический метод	0.3	-
8641	985798.26	3575584.74	Аналитический метод	0.3	-
8642	985810.22	3575588.03	Аналитический метод	0.3	-
8643	985820.89	3575590.97	Аналитический метод	0.3	-
8644	985822.43	3575591.42	Аналитический метод	0.3	-
8645	985910.82	3575617.73	Аналитический метод	0.1	-
8646	986011.30	3575645.93	Аналитический метод	0.1	-
8647	986041.88	3575655.18	Картометрический метод	1.4	-
8648	986044.04	3575655.56	Картометрический метод	1.4	-
8649	986089.18	3575663.43	Картометрический метод	1.4	-
8650	986123.86	3575668.62	Картометрический метод	1.4	-
8651	986126.55	3575668.98	Картометрический метод	1.4	-
8652	986129.26	3575669.16	Картометрический метод	1.4	-
8653	986131.98	3575669.16	Картометрический метод	1.4	-
8654	986134.70	3575669.01	Картометрический метод	1.4	-
8655	986137.39	3575668.71	Картометрический метод	1.4	-
8656	986140.07	3575668.26	Картометрический метод	1.4	-
8657	986142.71	3575667.63	Картометрический метод	1.4	-

3. Сведения о характерных точках части (частей) границы объекта					
Обозначение характерных точек части границы	Координаты, м		Метод определения координат характерной точки	Средняя квадратическая погрешность положения характерной точки (Mt), м	Описание обозначения точки на местности (при наличии)
	X	Y			
8658	986145.32	3575666.82	Картометрический метод	1.4	-
8659	986147.86	3575665.89	Картометрический метод	1.4	-
8660	986150.36	3575664.78	Картометрический метод	1.4	-
8661	986152.77	3575663.55	Картометрический метод	1.4	-
8662	986155.11	3575662.14	Картометрический метод	1.4	-
8663	986173.30	3575650.57	Картометрический метод	1.4	-
8664	986172.51	3575653.89	Аналитический метод	0.3	-
8665	986242.92	3575612.17	Аналитический метод	0.3	-
8666	986276.32	3575592.55	Картометрический метод	1.4	-
8667	986299.29	3575510.43	Картометрический метод	1.4	-
8668	986291.38	3575507.95	Картометрический метод	1.4	-
8669	986328.86	3575367.69	Картометрический метод	1.4	-
8670	986369.33	3575230.26	Картометрический метод	1.4	-
8671	986382.30	3575183.10	Картометрический метод	1.4	-
8672	986390.04	3575186.15	Аналитический метод	0.3	-
8673	986401.40	3575190.63	Картометрический метод	1.4	-
8674	986418.75	3575197.42	Картометрический метод	1.4	-
8675	986415.46	3575210.64	Картометрический метод	1.4	-
8676	986412.73	3575221.52	Картометрический метод	1.4	-
8677	986397.72	3575273.12	Картометрический метод	1.4	-
8678	986379.42	3575336.64	Картометрический метод	1.4	-
8679	986367.56	3575377.80	Картометрический метод	1.4	-
8680	986362.80	3575395.73	Картометрический метод	1.4	-
8681	986350.58	3575442.03	Картометрический метод	1.4	-
8682	986329.80	3575519.90	Картометрический метод	1.4	-
8683	986330.68	3575520.20	Аналитический метод	0.3	-
8684	986317.30	3575568.44	Картометрический метод	1.4	-
8685	986317.30	3575568.45	Аналитический метод	0.1	-
8686	986330.78	3575590.46	Аналитический метод	0.1	-
8687	986334.05	3575588.46	Картометрический метод	1.4	-
8688	986334.21	3575588.34	Аналитический метод	0.1	-
8689	986368.51	3575562.81	Картометрический метод	1.4	-
8690	986399.92	3575539.45	Картометрический метод	1.4	-
8691	986443.21	3575493.90	Картометрический метод	1.4	-
8692	986472.38	3575463.35	Картометрический метод	1.4	-
8693	986489.91	3575434.89	Картометрический метод	1.4	-
8694	986489.58	3575434.78	Аналитический метод	0.3	-
8695	986505.90	3575415.28	Картометрический метод	1.4	-
8696	986535.51	3575379.88	Картометрический метод	1.4	-
8697	986575.45	3575323.38	Картометрический метод	1.4	-
8698	986603.56	3575272.84	Картометрический метод	1.4	-
8699	986607.11	3575266.45	Картометрический метод	1.4	-
8700	986609.73	3575261.78	Картометрический метод	1.4	-
8701	986612.72	3575254.57	Картометрический метод	1.4	-
8702	986615.25	3575247.84	Аналитический метод	0.3	-
8703	986618.28	3575239.74	Аналитический метод	0.3	-
8704	986619.61	3575236.19	Картометрический метод	1.4	-
8705	986621.06	3575232.30	Картометрический метод	1.4	-
8706	986621.72	3575230.59	Картометрический метод	1.4	-
8707	986631.25	3575205.77	Картометрический метод	1.4	-
8708	986644.18	3575152.67	Картометрический метод	1.4	-
8709	986645.75	3575146.27	Аналитический метод	0.3	-
8710	986638.90	3575152.41	Аналитический метод	0.3	-
8711	986629.77	3575159.42	Аналитический метод	0.3	-
8712	986607.23	3575174.14	Аналитический метод	0.3	-
8713	986586.60	3575184.44	Аналитический метод	0.3	-
8714	986580.45	3575187.07	Аналитический метод	0.3	-
8715	986572.96	3575189.73	Аналитический метод	0.3	-
8716	986563.68	3575192.42	Аналитический метод	0.3	-
8717	986540.51	3575197.73	Аналитический метод	0.3	-

3. Сведения о характерных точках части (частей) границы объекта					
Обозначение характерных точек части границы	Координаты, м		Метод определения координат характерной точки	Средняя квадратическая погрешность положения характерной точки (Mt), м	Описание обозначения точки на местности (при наличии)
	X	Y			
8718	986528.07	3575199.67	Аналитический метод	0.3	-
8719	986519.28	3575200.57	Аналитический метод	0.3	-
8720	986508.60	3575200.86	Аналитический метод	0.3	-
8721	986494.84	3575200.35	Аналитический метод	0.3	-
8722	986484.43	3575199.54	Аналитический метод	0.3	-
8723	986474.29	3575198.28	Аналитический метод	0.3	-
8724	986461.56	3575195.60	Аналитический метод	0.3	-
8725	986422.77	3575184.88	Аналитический метод	0.1	-
8726	986421.79	3575188.44	Аналитический метод	0.1	-
8727	986405.39	3575184.24	Картометрический метод	1.4	-
8728	986391.92	3575179.46	Аналитический метод	0.3	-
8729	986389.36	3575178.56	Аналитический метод	0.1	-
8730	986383.71	3575176.23	Аналитический метод	0.1	-
8731	986380.79	3575175.03	Аналитический метод	0.3	-
8732	986379.88	3575174.33	Картометрический метод	1.4	-
8733	986378.80	3575174.06	Аналитический метод	0.3	-
8734	986363.21	3575171.73	Аналитический метод	0.3	-
8735	986352.10	3575170.07	Аналитический метод	0.3	-
8736	986323.24	3575162.96	Аналитический метод	0.3	-
8737	986299.18	3575158.17	Картометрический метод	1.4	-
8738	986291.25	3575156.60	Аналитический метод	0.3	-
8739	986270.03	3575155.10	Аналитический метод	0.3	-
8740	986239.85	3575156.99	Аналитический метод	0.3	-
8741	986231.35	3575158.34	Аналитический метод	0.3	-
8742	986215.59	3575162.51	Аналитический метод	0.3	-
8743	986214.34	3575162.18	Картометрический метод	1.4	-
8744	986209.79	3575164.27	Картометрический метод	1.4	-
8745	986180.86	3575178.60	Картометрический метод	1.4	-
8746	986171.32	3575184.23	Картометрический метод	1.4	-
8747	986157.52	3575196.60	Картометрический метод	1.4	-
8748	986141.10	3575212.51	Картометрический метод	1.4	-
8749	986126.04	3575233.40	Картометрический метод	1.4	-
8750	986120.44	3575243.53	Картометрический метод	1.4	-
8751	986115.43	3575253.88	Картометрический метод	1.4	-
8752	986108.22	3575271.09	Аналитический метод	0.3	-
8753	986104.71	3575279.85	Картометрический метод	1.4	-
8754	986010.03	3575601.38	Аналитический метод	0.3	-
8755	986008.17	3575608.67	Аналитический метод	0.3	-
8756	986005.95	3575610.84	Аналитический метод	0.3	-
8757	986002.48	3575612.01	Аналитический метод	0.3	-
8758	985999.73	3575610.09	Аналитический метод	0.3	-
8759	985997.33	3575606.57	Аналитический метод	0.3	-
8760	985997.60	3575603.17	Аналитический метод	0.3	-
8761	986001.85	3575604.27	Аналитический метод	0.3	-
8762	986098.63	3575278.52	Аналитический метод	0.3	-
8763	986103.23	3575266.16	Картометрический метод	1.4	-
8764	986111.55	3575247.04	Картометрический метод	1.4	-
8765	986122.84	3575227.40	Картометрический метод	1.4	-
8766	986132.93	3575212.86	Картометрический метод	1.4	-
8767	986139.52	3575204.97	Картометрический метод	1.4	-
8768	986157.03	3575188.09	Картометрический метод	1.4	-
8769	986161.30	3575184.93	Картометрический метод	1.4	-
8770	986166.50	3575180.78	Аналитический метод	0.3	-
8771	986173.73	3575175.69	Аналитический метод	0.3	-
8772	986184.09	3575169.20	Аналитический метод	0.3	-
8773	986205.22	3575159.15	Аналитический метод	0.3	-
8774	986215.46	3575156.09	Аналитический метод	0.3	-
8775	986230.06	3575152.27	Аналитический метод	0.3	-
8776	986239.16	3575150.84	Аналитический метод	0.3	-
8777	986260.93	3575148.42	Аналитический метод	0.3	-

3. Сведения о характерных точках части (частей) границы объекта					
Обозначение характерных точек части границы	Координаты, м		Метод определения координат характерной точки	Средняя квадратическая погрешность положения характерной точки (Mt), м	Описание обозначения точки на местности (при наличии)
	X	Y			
8778	986250.86	3575146.14	Аналитический метод	0.3	-
8779	986210.71	3575142.94	Аналитический метод	0.3	-
8780	986189.53	3575143.27	Аналитический метод	0.3	-
8781	986172.70	3575145.64	Аналитический метод	0.3	-
8782	986136.15	3575156.14	Аналитический метод	0.3	-
8783	986105.36	3575169.62	Картометрический метод	1.4	-
8784	986095.80	3575176.06	Картометрический метод	1.4	-
8785	986081.97	3575187.27	Картометрический метод	1.4	-
8786	986068.79	3575199.24	Картометрический метод	1.4	-
8787	986060.90	3575207.79	Картометрический метод	1.4	-
8788	986049.73	3575221.73	Картометрический метод	1.4	-
8789	986043.27	3575231.53	Картометрический метод	1.4	-
8790	986031.03	3575252.90	Картометрический метод	1.4	-
8791	986027.96	3575260.34	Аналитический метод	0.3	-
8792	986020.74	3575280.26	Аналитический метод	0.3	-
8793	985929.07	3575591.33	Аналитический метод	0.3	-
8794	985923.48	3575589.55	Картометрический метод	1.4	-
8795	986014.83	3575278.41	Аналитический метод	0.3	-
8796	986022.24	3575257.93	Аналитический метод	0.3	-
8797	986025.51	3575250.52	Картометрический метод	1.4	-
8798	986038.14	3575228.42	Картометрический метод	1.4	-
8799	986044.87	3575218.20	Картометрический метод	1.4	-
8800	986056.36	3575203.87	Картометрический метод	1.4	-
8801	986064.57	3575194.97	Картометрический метод	1.4	-
8802	986078.06	3575182.72	Картометрический метод	1.4	-
8803	986092.22	3575171.23	Картометрический метод	1.4	-
8804	986097.72	3575167.54	Картометрический метод	1.4	-
8805	986114.89	3575154.40	Аналитический метод	0.3	-
8806	986136.79	3575143.85	Аналитический метод	0.3	-
8807	986172.03	3575134.67	Аналитический метод	0.3	-
8808	986187.86	3575132.44	Аналитический метод	0.3	-
8809	986208.07	3575133.01	Аналитический метод	0.3	-
8810	986190.62	3575128.75	Аналитический метод	0.3	-
8811	986155.66	3575118.98	Аналитический метод	0.3	-
8812	986130.42	3575112.55	Аналитический метод	0.3	-
8813	986110.87	3575108.73	Аналитический метод	0.3	-
8814	986104.92	3575107.84	Аналитический метод	0.3	-
8815	986014.49	3575095.45	Аналитический метод	0.3	-
8816	985929.46	3575092.89	Аналитический метод	0.3	-
8817	985905.73	3575098.11	Картометрический метод	1.4	-
8818	985904.73	3575098.16	Картометрический метод	1.4	-
8819	985878.54	3575107.93	Аналитический метод	0.3	-
8820	985856.56	3575120.51	Аналитический метод	0.3	-
8821	985854.61	3575121.98	Аналитический метод	0.1	-
8822	985834.30	3575137.23	Аналитический метод	0.3	-
8823	985818.17	3575153.64	Аналитический метод	0.3	-
8824	985802.18	3575175.79	Аналитический метод	0.3	-
8825	985792.15	3575197.00	Аналитический метод	0.3	-
8826	985776.99	3575233.43	Аналитический метод	0.3	-
8827	985762.68	3575302.07	Аналитический метод	0.3	-
8828	985754.79	3575343.50	Аналитический метод	0.3	-
8829	985752.54	3575358.04	Аналитический метод	0.3	-
8830	985748.39	3575376.04	Аналитический метод	0.3	-
8831	985727.29	3575452.41	Аналитический метод	0.3	-
8832	985726.27	3575452.08	Аналитический метод	0.3	-
8833	985722.49	3575451.16	Аналитический метод	0.3	-
8834	985729.28	3575425.69	Аналитический метод	0.3	-
8835	985732.27	3575414.92	Аналитический метод	0.3	-
8836	985746.43	3575356.96	Аналитический метод	0.3	-
8837	985765.30	3575230.51	Аналитический метод	0.3	-

3. Сведения о характерных точках части (частей) границы объекта					
Обозначение характерных точек части границы	Координаты, м		Метод определения координат характерной точки	Средняя квадратическая погрешность положения характерной точки (Mt), м	Описание обозначения точки на местности (при наличии)
	X	Y			
8838	985780.33	3575189.14	Аналитический метод	0.3	-
8839	985791.06	3575168.76	Аналитический метод	0.3	-
8840	985804.11	3575150.06	Аналитический метод	0.3	-
8841	985811.26	3575141.25	Аналитический метод	0.3	-
8842	985821.49	3575130.79	Аналитический метод	0.3	-
8843	985829.04	3575124.13	Аналитический метод	0.3	-
8844	985841.90	3575114.21	Аналитический метод	0.1	-
8845	985842.34	3575113.87	Аналитический метод	0.3	-
8846	985850.06	3575108.51	Аналитический метод	0.3	-
8847	985870.25	3575097.18	Аналитический метод	0.3	-
8848	985902.51	3575084.14	Картометрический метод	1.4	-
8849	985903.50	3575084.06	Картометрический метод	1.4	-
8850	985923.97	3575080.55	Аналитический метод	0.3	-
8851	985949.74	3575078.16	Аналитический метод	0.3	-
8852	985947.92	3575071.61	Картометрический метод	1.4	-
8853	985899.36	3575061.03	Картометрический метод	1.4	-
8854	985855.10	3575056.84	Аналитический метод	0.3	-
8855	985842.21	3575054.81	Аналитический метод	0.3	-
8856	985755.30	3575064.77	Аналитический метод	0.3	-
8857	985749.04	3575082.11	Картометрический метод	1.4	-
8858	985746.13	3575081.20	Картометрический метод	1.4	-
8859	985733.24	3575073.43	Аналитический метод	0.1	-
8860	985728.40	3575076.04	Аналитический метод	0.3	-
8861	985714.50	3575086.12	Аналитический метод	0.3	-
8862	985680.10	3575124.99	Аналитический метод	0.3	-
8863	985670.49	3575141.52	Аналитический метод	0.3	-
8864	985659.64	3575161.11	Аналитический метод	0.3	-
8865	985653.31	3575179.25	Аналитический метод	0.3	-
8866	985535.84	3575601.07	Аналитический метод	0.3	-
8867	985528.88	3575599.00	Аналитический метод	0.3	-
8868	985527.75	3575544.67	Аналитический метод	0.3	-
8869	985630.19	3575179.06	Аналитический метод	0.3	-
8870	985639.52	3575152.74	Аналитический метод	0.3	-
8871	985645.48	3575136.79	Аналитический метод	0.3	-
8872	985671.53	3575094.04	Аналитический метод	0.3	-
8873	985714.10	3575062.95	Аналитический метод	0.3	-
8874	985727.81	3575054.95	Аналитический метод	0.3	-
8875	985739.23	3575048.94	Аналитический метод	0.3	-
8876	985745.09	3575046.15	Аналитический метод	0.3	-
8877	985756.59	3575041.57	Аналитический метод	0.3	-
8878	985769.47	3575037.33	Аналитический метод	0.3	-
8879	985782.90	3575033.64	Аналитический метод	0.3	-
8880	985795.48	3575031.02	Аналитический метод	0.3	-
8881	985807.29	3575029.59	Аналитический метод	0.3	-
8882	985819.14	3575029.06	Аналитический метод	0.3	-
8883	985836.85	3575029.61	Аналитический метод	0.3	-
8884	985823.13	3575026.22	Аналитический метод	0.3	-
8885	985797.84	3575021.18	Аналитический метод	0.3	-
8886	985751.30	3575016.96	Аналитический метод	0.3	-
8887	985721.23	3575016.94	Аналитический метод	0.3	-
8888	985704.10	3575018.37	Аналитический метод	0.3	-
8889	985690.57	3575020.49	Аналитический метод	0.3	-
8890	985678.86	3575023.15	Аналитический метод	0.3	-
8891	985668.96	3575026.46	Аналитический метод	0.3	-
8892	985656.28	3575032.52	Аналитический метод	0.3	-
8893	985615.62	3575059.35	Аналитический метод	0.3	-
8894	985596.58	3575077.32	Аналитический метод	0.3	-
8895	985578.83	3575097.59	Аналитический метод	0.3	-
8896	985568.13	3575113.29	Картометрический метод	1.4	-
8897	985552.44	3575138.35	Картометрический метод	1.4	-

3. Сведения о характерных точках части (частей) границы объекта					
Обозначение характерных точек части границы	Координаты, м		Метод определения координат характерной точки	Средняя квадратическая погрешность положения характерной точки (Mt), м	Описание обозначения точки на местности (при наличии)
	X	Y			
8898	985543.14	3575168.96	Картометрический метод	1.4	-
8899	985539.51	3575182.20	Картометрический метод	1.4	-
8900	985454.23	3575478.25	Картометрический метод	1.4	-
8901	985447.00	3575476.19	Картометрический метод	1.4	-
8902	985438.66	3575505.77	Картометрический метод	1.4	-
8903	985437.04	3575511.45	Картометрический метод	1.4	-
8904	985430.26	3575509.47	Картометрический метод	1.4	-
8905	985480.95	3575339.90	Картометрический метод	1.4	-
8906	985489.38	3575314.60	Картометрический метод	1.4	-
8907	985501.51	3575276.60	Картометрический метод	1.4	-
8908	985503.02	3575271.53	Картометрический метод	1.4	-
8909	985532.63	3575163.93	Картометрический метод	1.4	-
8910	985537.21	3575143.72	Картометрический метод	1.4	-
8911	985542.69	3575128.61	Картометрический метод	1.4	-
8912	985550.98	3575110.13	Картометрический метод	1.4	-
8913	985563.24	3575090.43	Аналитический метод	0.3	-
8914	985580.12	3575070.21	Аналитический метод	0.3	-
8915	985595.26	3575055.69	Аналитический метод	0.3	-
8916	985615.01	3575039.46	Аналитический метод	0.3	-
8917	985631.97	3575027.55	Аналитический метод	0.3	-
8918	985638.54	3575024.01	Аналитический метод	0.3	-
8919	985660.49	3575013.85	Аналитический метод	0.3	-
8920	985672.02	3575009.29	Аналитический метод	0.3	-
8921	985680.02	3575006.85	Аналитический метод	0.3	-
8922	985692.95	3575004.31	Аналитический метод	0.3	-
8923	985725.87	3575001.68	Аналитический метод	0.3	-
8924	985664.37	3574992.77	Аналитический метод	0.3	-
8925	985656.11	3574992.40	Аналитический метод	0.3	-
8926	985645.08	3574992.56	Аналитический метод	0.3	-
8927	985635.67	3574993.44	Аналитический метод	0.3	-
8928	985609.97	3574997.38	Аналитический метод	0.3	-
8929	985600.95	3574999.66	Аналитический метод	0.3	-
8930	985593.46	3575002.71	Аналитический метод	0.3	-
8931	985554.72	3575023.82	Аналитический метод	0.3	-
8932	985547.39	3575029.25	Аналитический метод	0.3	-
8933	985538.18	3575037.68	Аналитический метод	0.3	-
8934	985525.10	3575051.96	Аналитический метод	0.3	-
8935	985517.19	3575062.79	Аналитический метод	0.3	-
8936	985509.22	3575075.48	Аналитический метод	0.3	-
8937	985499.04	3575094.61	Аналитический метод	0.1	-
8938	985498.69	3575095.27	Картометрический метод	1.4	-
8939	985494.55	3575107.15	Картометрический метод	1.4	-
8940	985486.86	3575130.06	Картометрический метод	1.4	-
8941	985476.11	3575166.60	Картометрический метод	1.4	-
8942	985444.30	3575279.83	Картометрический метод	1.4	-
8943	985426.61	3575343.18	Картометрический метод	1.4	-
8944	985391.35	3575476.54	Картометрический метод	1.4	-
8945	985385.38	3575474.81	Картометрический метод	1.4	-
8946	985420.64	3575341.54	Картометрический метод	1.4	-
8947	985438.32	3575278.17	Картометрический метод	1.4	-
8948	985470.15	3575164.89	Картометрический метод	1.4	-
8949	985480.95	3575128.20	Картометрический метод	1.4	-
8950	985488.74	3575104.99	Картометрический метод	1.4	-
8951	985493.46	3575093.91	Картометрический метод	1.4	-
8952	985493.77	3575093.21	Аналитический метод	0.1	-
8953	985497.95	3575083.53	Аналитический метод	0.3	-
8954	985503.82	3575072.42	Аналитический метод	0.3	-
8955	985512.03	3575059.36	Аналитический метод	0.3	-
8956	985520.15	3575048.02	Аналитический метод	0.3	-
8957	985526.84	3575040.48	Аналитический метод	0.3	-

3. Сведения о характерных точках части (частей) границы объекта					
Обозначение характерных точек части границы	Координаты, м		Метод определения координат характерной точки	Средняя квадратическая погрешность положения характерной точки (Mt), м	Описание обозначения точки на местности (при наличии)
	X	Y			
8958	985533.84	3575033.25	Аналитический метод	0.3	-
8959	985543.44	3575024.48	Аналитический метод	0.3	-
8960	985551.44	3575018.55	Аналитический метод	0.3	-
8961	985590.79	3574997.09	Аналитический метод	0.3	-
8962	985598.98	3574993.78	Аналитический метод	0.3	-
8963	985608.89	3574991.20	Аналитический метод	0.3	-
8964	985634.88	3574987.29	Аналитический метод	0.3	-
8965	985644.77	3574986.29	Аналитический метод	0.3	-
8966	985656.23	3574986.19	Аналитический метод	0.3	-
8967	985664.82	3574986.59	Аналитический метод	0.3	-
8968	985681.94	3574988.61	Аналитический метод	0.3	-
8969	985561.95	3574955.30	Аналитический метод	0.3	-
8970	985562.80	3574951.96	Аналитический метод	0.3	-
8971	985563.75	3574948.17	Аналитический метод	0.3	-
8972	985539.27	3574941.20	Картометрический метод	1.4	-
8973	985522.36	3574938.02	Картометрический метод	1.4	-
8974	985515.57	3574957.43	Картометрический метод	1.4	-
8975	985515.21	3574958.45	Картометрический метод	1.4	-
8976	985512.60	3574965.90	Картометрический метод	1.4	-
8977	985466.49	3575085.66	Аналитический метод	0.1	-
8978	985385.22	3575376.42	Картометрический метод	1.4	-
8979	985382.48	3575386.08	Картометрический метод	1.4	-
8980	985364.61	3575450.40	Аналитический метод	0.1	-
8981	985357.46	3575474.64	Аналитический метод	0.1	-
8982	985336.53	3575552.35	Аналитический метод	0.1	-
8983	985337.84	3575552.65	Картометрический метод	1.4	-
8984	985332.63	3575571.08	Картометрический метод	1.4	-
8985	985352.78	3575591.50	Картометрический метод	1.4	-
8986	985541.66	3575653.67	Картометрический метод	1.4	-
8987	985541.11	3575655.52	Аналитический метод	0.1	-
8988	985547.40	3575657.61	Аналитический метод	0.1	-
8989	985544.41	3575681.43	Аналитический метод	0.1	-
8632	985622.18	3575695.34	Аналитический метод	0.1	-
					-
8990	984774.67	3570952.96	Аналитический метод	0.3	-
8991	984875.15	3570897.32	Аналитический метод	0.3	-
8992	984879.82	3570895.08	Аналитический метод	0.3	-
8993	984881.04	3570897.33	Аналитический метод	0.3	-
8994	984896.47	3570888.73	Аналитический метод	0.3	-
8995	984919.62	3570875.81	Аналитический метод	0.3	-
8996	984938.61	3570866.06	Картометрический метод	1.4	-
8997	984938.76	3570866.36	Картометрический метод	1.4	-
8998	984980.31	3570845.84	Аналитический метод	0.3	-
8999	984983.45	3570844.32	Аналитический метод	0.3	-
9000	985001.61	3570852.61	Аналитический метод	0.3	-
9001	985025.45	3570854.93	Аналитический метод	0.3	-
9002	985029.33	3570852.59	Аналитический метод	0.3	-
9003	985036.29	3570852.96	Аналитический метод	0.3	-
9004	985042.35	3570853.66	Аналитический метод	0.3	-
9005	985060.06	3570857.76	Аналитический метод	0.3	-
9006	985066.62	3570858.10	Картометрический метод	1.4	-
9007	985066.76	3570861.83	Картометрический метод	1.4	-
9008	985107.77	3570869.48	Аналитический метод	0.1	-
9009	985161.76	3570879.56	Картометрический метод	1.4	-
9010	985162.49	3570882.12	Аналитический метод	0.3	-
9011	985172.32	3570882.03	Аналитический метод	0.3	-
9012	985176.29	3570882.61	Аналитический метод	0.3	-
9013	985197.16	3570887.36	Аналитический метод	0.3	-
9014	985197.37	3570886.18	Картометрический метод	1.4	-
9015	985199.35	3570886.54	Картометрический метод	1.4	-

3. Сведения о характерных точках части (частей) границы объекта					
Обозначение характерных точек части границы	Координаты, м		Метод определения координат характерной точки	Средняя квадратическая погрешность положения характерной точки (Mt), м	Описание обозначения точки на местности (при наличии)
	X	Y			
9016	985199.11	3570887.82	Аналитический метод	0.3	-
9017	985228.51	3570894.51	Аналитический метод	0.3	-
9018	985253.08	3570899.85	Аналитический метод	0.3	-
9019	985258.48	3570874.67	Аналитический метод	0.3	-
9020	985259.56	3570869.73	Аналитический метод	0.3	-
9021	985260.65	3570864.62	Аналитический метод	0.3	-
9022	985264.83	3570845.23	Аналитический метод	0.3	-
9023	985266.74	3570837.48	Аналитический метод	0.3	-
9024	985301.80	3570675.51	Картометрический метод	1.4	-
9025	985306.33	3570654.70	Картометрический метод	1.4	-
9026	985306.70	3570653.05	Аналитический метод	0.1	-
9027	985307.86	3570653.29	Аналитический метод	0.1	-
9028	985307.86	3570644.89	Аналитический метод	0.1	-
9029	985316.79	3570604.13	Аналитический метод	0.1	-
9030	985321.50	3570582.92	Аналитический метод	0.1	-
9031	985324.71	3570563.12	Аналитический метод	0.1	-
9032	985324.80	3570558.98	Аналитический метод	0.1	-
9033	985324.24	3570504.45	Аналитический метод	0.1	-
9034	985324.36	3570500.52	Аналитический метод	0.1	-
9035	985324.13	3570423.18	Картометрический метод	1.4	-
9036	985321.50	3570360.10	Картометрический метод	1.4	-
9037	985321.45	3570358.40	Картометрический метод	1.4	-
9038	985321.30	3570356.46	Картометрический метод	1.4	-
9039	985321.21	3570355.26	Картометрический метод	1.4	-
9040	985320.86	3570326.47	Картометрический метод	1.4	-
9041	985320.57	3570287.08	Картометрический метод	1.4	-
9042	985320.50	3570277.20	Картометрический метод	1.4	-
9043	985320.43	3570268.22	Картометрический метод	1.4	-
9044	985319.42	3570268.25	Картометрический метод	1.4	-
9045	985319.01	3570222.43	Аналитический метод	0.3	-
9046	985318.95	3570214.85	Аналитический метод	0.1	-
9047	985318.86	3570206.22	Аналитический метод	0.1	-
9048	985320.23	3570206.19	Аналитический метод	0.1	-
9049	985319.21	3570120.20	Картометрический метод	1.4	-
9050	985318.51	3570056.55	Аналитический метод	0.1	-
9051	985318.33	3570055.60	Аналитический метод	0.1	-
9052	985318.37	3570046.77	Аналитический метод	0.1	-
9053	985317.68	3570001.12	Аналитический метод	0.1	-
9054	985317.01	3569974.14	Аналитический метод	0.1	-
9055	985316.58	3569969.67	Аналитический метод	0.1	-
9056	985316.56	3569944.09	Картометрический метод	1.4	-
9057	985315.91	3569870.10	Картометрический метод	1.4	-
9058	985279.59	3569870.43	Аналитический метод	0.1	-
9059	985168.72	3569871.43	Аналитический метод	0.1	-
9060	985138.20	3569871.69	Аналитический метод	0.1	-
9061	985045.74	3569872.50	Аналитический метод	0.1	-
9062	985015.40	3569899.28	Аналитический метод	0.1	-
9063	985005.04	3569948.70	Аналитический метод	0.1	-
9064	984995.03	3569996.07	Аналитический метод	0.1	-
9065	984994.49	3569998.45	Картометрический метод	1.4	-
9066	984983.43	3570049.71	Картометрический метод	1.4	-
9067	984983.20	3570049.67	Картометрический метод	1.4	-
9068	984981.85	3570057.05	Картометрический метод	1.4	-
9069	984954.10	3570185.65	Картометрический метод	1.4	-
9070	984952.78	3570191.65	Картометрический метод	1.4	-
9071	984894.48	3570290.47	Картометрический метод	1.4	-
9072	984831.15	3570397.40	Картометрический метод	1.4	-
9073	984816.26	3570421.34	Аналитический метод	0.3	-
9074	984800.74	3570429.92	Аналитический метод	0.3	-
9075	984791.94	3570435.31	Аналитический метод	0.1	-

3. Сведения о характерных точках части (частей) границы объекта					
Обозначение характерных точек части границы	Координаты, м		Метод определения координат характерной точки	Средняя квадратическая погрешность положения характерной точки (Mt), м	Описание обозначения точки на местности (при наличии)
	X	Y			
9076	984779.60	3570442.11	Аналитический метод	0.1	-
9077	984733.10	3570467.88	Аналитический метод	0.1	-
9078	984732.87	3570467.47	Картометрический метод	1.4	-
9079	984689.62	3570491.43	Картометрический метод	1.4	-
9080	984679.26	3570497.17	Аналитический метод	0.3	-
9081	984579.68	3570552.21	Аналитический метод	0.3	-
9082	984554.40	3570566.28	Аналитический метод	0.3	-
9083	984545.11	3570571.65	Аналитический метод	0.3	-
9084	984535.33	3570577.32	Аналитический метод	0.1	-
9085	984432.53	3570634.75	Аналитический метод	0.1	-
9086	984423.62	3570661.66	Аналитический метод	0.1	-
9087	984423.22	3570662.85	Аналитический метод	0.1	-
9088	984423.05	3570663.36	Аналитический метод	0.1	-
9089	984419.17	3570671.32	Аналитический метод	0.1	-
9090	984428.06	3570690.97	Картометрический метод	1.4	-
9091	984482.94	3570792.48	Картометрический метод	1.4	-
9092	984505.49	3570779.66	Картометрический метод	1.4	-
9093	984509.67	3570777.45	Картометрический метод	1.4	-
9094	984585.16	3570735.30	Аналитический метод	0.3	-
9095	984592.22	3570731.15	Аналитический метод	0.3	-
9096	984597.34	3570728.36	Аналитический метод	0.3	-
9097	984624.51	3570713.19	Аналитический метод	0.3	-
9098	984624.84	3570713.01	Аналитический метод	0.3	-
9099	984673.46	3570804.04	Аналитический метод	0.3	-
9100	984689.84	3570831.43	Аналитический метод	0.3	-
9101	984723.67	3570866.29	Аналитический метод	0.3	-
9102	984728.43	3570871.85	Аналитический метод	0.3	-
9103	984759.66	3570926.46	Аналитический метод	0.3	-
8990	984774.67	3570952.96	Аналитический метод	0.3	-
					-
9104	986946.96	3571194.52	Картометрический метод	1.4	-
9105	986962.95	3571171.53	Аналитический метод	0.07	-
9106	986963.20	3571171.48	Аналитический метод	0.07	-
9107	986963.01	3571172.20	Картометрический метод	1.4	-
9108	986960.80	3571180.76	Аналитический метод	0.1	-
9109	986966.24	3571182.04	Аналитический метод	0.1	-
9110	986971.40	3571183.27	Аналитический метод	0.1	-
9111	986972.69	3571177.88	Аналитический метод	0.1	-
9112	986973.70	3571173.63	Аналитический метод	0.1	-
9113	986964.10	3571171.31	Аналитический метод	0.1	-
9114	986964.06	3571171.30	Аналитический метод	0.07	-
9115	986988.47	3571166.55	Аналитический метод	0.07	-
9116	986990.45	3571166.13	Аналитический метод	0.07	-
9117	986992.10	3571165.32	Аналитический метод	0.07	-
9118	986993.55	3571128.24	Аналитический метод	0.07	-
9119	986993.56	3571128.18	Аналитический метод	0.07	-
9120	987001.40	3570927.48	Аналитический метод	0.07	-
9121	986970.31	3570924.88	Аналитический метод	0.07	-
9122	986968.72	3570933.77	Аналитический метод	0.07	-
9123	986946.14	3570931.87	Аналитический метод	0.07	-
9124	986948.70	3570876.64	Аналитический метод	0.07	-
9125	987003.13	3570879.48	Аналитический метод	0.07	-
9126	987003.24	3570879.48	Аналитический метод	0.07	-
9127	987003.76	3570863.94	Аналитический метод	0.07	-
9128	987007.12	3570777.60	Картометрический метод	1.4	-
9129	987010.41	3570693.33	Картометрический метод	1.4	-
9130	987011.81	3570656.23	Картометрический метод	1.4	-
9131	987017.62	3570505.64	Картометрический метод	1.4	-
9132	987034.38	3570071.91	Картометрический метод	1.4	-
9133	987036.20	3570024.79	Картометрический метод	1.4	-

3. Сведения о характерных точках части (частей) границы объекта					
Обозначение характерных точек части границы	Координаты, м		Метод определения координат характерной точки	Средняя квадратическая погрешность положения характерной точки (Mt), м	Описание обозначения точки на местности (при наличии)
	X	Y			
9134	986988.18	3570022.40	Картометрический метод	1.4	-
9135	986783.33	3570012.06	Аналитический метод	0.3	-
9136	986775.74	3570011.71	Аналитический метод	0.3	-
9137	986676.70	3570006.71	Аналитический метод	0.3	-
9138	986678.18	3570175.32	Аналитический метод	0.3	-
9139	986678.94	3570257.96	Аналитический метод	0.1	-
9140	986679.77	3570353.87	Аналитический метод	0.1	-
9141	986646.47	3570420.88	Картометрический метод	1.4	-
9142	986487.01	3570740.55	Аналитический метод	0.1	-
9143	986371.26	3570973.21	Аналитический метод	0.1	-
9144	986359.29	3571015.97	Аналитический метод	0.1	-
9145	986353.20	3571037.92	Аналитический метод	0.1	-
9146	986343.08	3571074.70	Аналитический метод	0.1	-
9147	986444.49	3571094.80	Картометрический метод	1.4	-
9148	986522.56	3571110.29	Аналитический метод	0.1	-
9149	986651.66	3571135.91	Аналитический метод	0.1	-
9150	986657.33	3571137.03	Аналитический метод	0.1	-
9151	986658.28	3571137.22	Аналитический метод	0.1	-
9152	986669.27	3571139.39	Аналитический метод	0.1	-
9153	986701.27	3571145.64	Аналитический метод	0.1	-
9154	986868.92	3571178.99	Аналитический метод	0.1	-
9155	986875.44	3571180.30	Аналитический метод	0.1	-
9156	986938.62	3571192.84	Аналитический метод	0.07	-
9104	986946.96	3571194.52	Картометрический метод	1.4	-
					-
9157	982595.55	3575927.50	Аналитический метод	0.1	-
9158	982597.69	3575927.24	Аналитический метод	0.1	-
9159	982597.31	3575922.97	Картометрический метод	1.4	-
9160	982648.72	3575916.03	Картометрический метод	1.4	-
9161	982829.84	3575852.48	Картометрический метод	1.4	-
9162	983120.38	3575735.23	Картометрический метод	1.4	-
9163	983401.58	3575623.70	Аналитический метод	0.08	-
9164	983324.88	3575430.38	Аналитический метод	0.08	-
9165	983265.28	3575280.12	Аналитический метод	0.08	-
9166	983264.92	3575279.21	Аналитический метод	0.08	-
9167	983249.02	3575284.38	Аналитический метод	0.08	-
9168	983228.67	3575290.28	Аналитический метод	0.08	-
9169	983210.40	3575294.68	Аналитический метод	0.08	-
9170	983208.43	3575295.13	Аналитический метод	0.08	-
9171	983176.71	3575300.60	Аналитический метод	0.08	-
9172	983153.51	3575303.14	Аналитический метод	0.08	-
9173	983135.53	3575304.15	Аналитический метод	0.08	-
9174	983131.22	3575304.39	Картометрический метод	1.4	-
9175	983066.33	3575301.79	Картометрический метод	1.4	-
9176	983033.05	3575295.89	Картометрический метод	1.4	-
9177	982992.72	3575287.26	Картометрический метод	1.4	-
9178	982949.41	3575276.80	Картометрический метод	1.4	-
9179	982716.03	3575221.64	Аналитический метод	0.1	-
9180	982687.30	3575214.82	Аналитический метод	0.3	-
9181	982657.44	3575207.64	Аналитический метод	0.3	-
9182	982651.88	3575206.40	Аналитический метод	0.3	-
9183	982628.86	3575200.92	Аналитический метод	0.3	-
9184	982501.91	3575170.79	Аналитический метод	0.3	-
9185	982486.85	3575234.39	Аналитический метод	0.08	-
9186	982457.95	3575356.02	Аналитический метод	0.08	-
9187	982438.80	3575436.64	Аналитический метод	0.08	-
9188	982414.85	3575537.56	Аналитический метод	0.1	-
9189	982492.22	3575555.15	Аналитический метод	0.1	-
9190	982490.37	3575563.60	Аналитический метод	0.08	-
9191	982481.58	3575603.53	Картометрический метод	1.4	-

3. Сведения о характерных точках части (частей) границы объекта					
Обозначение характерных точек части границы	Координаты, м		Метод определения координат характерной точки	Средняя квадратическая погрешность положения характерной точки (Mt), м	Описание обозначения точки на местности (при наличии)
	X	Y			
9192	982470.06	3575600.60	Картометрический метод	1.4	-
9193	982464.66	3575622.46	Картометрический метод	1.4	-
9194	982463.09	3575622.07	Картометрический метод	1.4	-
9195	982456.80	3575647.09	Картометрический метод	1.4	-
9196	982453.05	3575646.29	Картометрический метод	1.4	-
9197	982441.23	3575643.65	Картометрический метод	1.4	-
9198	982392.39	3575632.38	Картометрический метод	1.4	-
9199	982392.35	3575632.37	Картометрический метод	1.4	-
9200	982381.25	3575679.10	Картометрический метод	1.4	-
9201	982381.29	3575679.11	Картометрический метод	1.4	-
9202	982339.04	3575856.92	Аналитический метод	0.08	-
9203	982333.30	3575881.08	Аналитический метод	0.1	-
9204	982337.41	3575882.06	Аналитический метод	0.08	-
9205	982357.64	3575886.86	Аналитический метод	0.08	-
9206	982448.03	3575908.30	Аналитический метод	0.08	-
9207	982450.00	3575908.78	Аналитический метод	0.08	-
9208	982505.21	3575919.54	Аналитический метод	0.08	-
9209	982507.42	3575919.98	Аналитический метод	0.1	-
9210	982536.38	3575924.60	Аналитический метод	0.1	-
9211	982561.22	3575926.97	Аналитический метод	0.1	-
9212	982564.48	3575927.28	Аналитический метод	0.1	-
9213	982593.04	3575927.48	Аналитический метод	0.1	-
9157	982595.55	3575927.50	Аналитический метод	0.1	-
					-
9214	982993.83	3578120.47	Картометрический метод	1.4	-
9215	983074.66	3578114.86	Картометрический метод	1.4	-
9216	983170.94	3578096.53	Картометрический метод	1.4	-
9217	983193.57	3578091.23	Картометрический метод	1.4	-
9218	983486.90	3578014.47	Картометрический метод	1.4	-
9219	983480.44	3577988.58	Картометрический метод	1.4	-
9220	983476.94	3577975.78	Аналитический метод	0.1	-
9221	983539.95	3577958.41	Аналитический метод	0.1	-
9222	983532.55	3577957.29	Аналитический метод	0.1	-
9223	983532.14	3577954.88	Аналитический метод	0.3	-
9224	983433.13	3577959.41	Аналитический метод	0.3	-
9225	983405.46	3577957.85	Картометрический метод	1.4	-
9226	983403.56	3577957.27	Аналитический метод	0.1	-
9227	983401.64	3577952.06	Аналитический метод	0.1	-
9228	983545.03	3577908.95	Аналитический метод	0.1	-
9229	983545.17	3577908.99	Картометрический метод	1.4	-
9230	983547.86	3577910.21	Картометрический метод	1.4	-
9231	983559.14	3577914.43	Картометрический метод	1.4	-
9232	983560.75	3577915.03	Картометрический метод	1.4	-
9233	983574.62	3577918.92	Картометрический метод	1.4	-
9234	983588.78	3577921.95	Картометрический метод	1.4	-
9235	983604.58	3577923.83	Картометрический метод	1.4	-
9236	983631.90	3577923.65	Картометрический метод	1.4	-
9237	983644.42	3577922.28	Картометрический метод	1.4	-
9238	983662.59	3577919.56	Картометрический метод	1.4	-
9239	983679.68	3577916.77	Картометрический метод	1.4	-
9240	983691.03	3577914.97	Картометрический метод	1.4	-
9241	983704.47	3577912.26	Картометрический метод	1.4	-
9242	983718.57	3577909.04	Картометрический метод	1.4	-
9243	983717.90	3577906.10	Картометрический метод	1.4	-
9244	983703.83	3577909.32	Картометрический метод	1.4	-
9245	983690.51	3577912.01	Картометрический метод	1.4	-
9246	983679.20	3577913.96	Картометрический метод	1.4	-
9247	983662.15	3577916.86	Картометрический метод	1.4	-
9248	983652.46	3577918.19	Картометрический метод	1.4	-
9249	983644.05	3577919.45	Картометрический метод	1.4	-

3. Сведения о характерных точках части (частей) границы объекта					
Обозначение характерных точек части границы	Координаты, м		Метод определения координат характерной точки	Средняя квадратическая погрешность положения характерной точки (Mt), м	Описание обозначения точки на местности (при наличии)
	X	Y			
9250	983631.75	3577920.81	Картометрический метод	1.4	-
9251	983605.18	3577920.97	Картометрический метод	1.4	-
9252	983604.74	3577920.97	Картометрический метод	1.4	-
9253	983600.01	3577903.27	Аналитический метод	0.3	-
9254	983645.21	3577890.84	Аналитический метод	0.1	-
9255	983646.23	3577894.68	Аналитический метод	0.1	-
9256	983678.57	3577885.70	Аналитический метод	0.1	-
9257	983649.08	3577777.96	Картометрический метод	1.4	-
9258	983645.37	3577765.80	Картометрический метод	1.4	-
9259	983639.38	3577767.17	Картометрический метод	1.4	-
9260	983639.20	3577766.39	Картометрический метод	1.4	-
9261	983637.85	3577764.87	Картометрический метод	1.4	-
9262	983632.83	3577763.51	Картометрический метод	1.4	-
9263	983602.05	3577771.68	Картометрический метод	1.4	-
9264	983592.95	3577774.23	Картометрический метод	1.4	-
9265	983566.79	3577781.02	Картометрический метод	1.4	-
9266	983564.15	3577781.72	Картометрический метод	1.4	-
9267	983559.73	3577766.14	Картометрический метод	1.4	-
9268	983558.04	3577760.14	Картометрический метод	1.4	-
9269	983554.25	3577744.16	Картометрический метод	1.4	-
9270	983528.20	3577648.52	Картометрический метод	1.4	-
9271	983526.60	3577642.79	Картометрический метод	1.4	-
9272	983505.24	3577649.16	Картометрический метод	1.4	-
9273	983494.59	3577614.24	Картометрический метод	1.4	-
9274	983494.98	3577614.14	Картометрический метод	1.4	-
9275	983499.81	3577612.84	Картометрический метод	1.4	-
9276	983516.98	3577608.13	Картометрический метод	1.4	-
9277	983507.03	3577572.30	Картометрический метод	1.4	-
9278	983506.38	3577570.02	Картометрический метод	1.4	-
9279	983490.93	3577513.93	Картометрический метод	1.4	-
9280	983490.71	3577513.13	Аналитический метод	0.1	-
9281	983482.75	3577481.86	Аналитический метод	0.1	-
9282	983480.54	3577473.56	Картометрический метод	1.4	-
9283	983467.18	3577423.51	Картометрический метод	1.4	-
9284	983445.53	3577342.30	Аналитический метод	0.1	-
9285	983441.06	3577325.54	Аналитический метод	0.1	-
9286	983423.62	3577260.18	Картометрический метод	1.4	-
9287	983362.48	3577277.83	Картометрический метод	1.4	-
9288	983278.83	3577301.69	Картометрический метод	1.4	-
9289	983270.66	3577304.04	Картометрический метод	1.4	-
9290	983222.04	3577318.02	Картометрический метод	1.4	-
9291	983205.36	3577322.73	Картометрический метод	1.4	-
9292	983203.10	3577313.81	Картометрический метод	1.4	-
9293	983105.20	3577342.74	Картометрический метод	1.4	-
9294	982982.60	3577378.93	Картометрический метод	1.4	-
9295	982981.14	3577373.73	Картометрический метод	1.4	-
9296	982975.20	3577375.42	Картометрический метод	1.4	-
9297	982893.27	3577398.79	Картометрический метод	1.4	-
9298	982770.65	3577433.74	Картометрический метод	1.4	-
9299	982785.90	3577492.65	Картометрический метод	1.4	-
9300	982786.53	3577500.26	Картометрический метод	1.4	-
9301	982792.93	3577522.29	Аналитический метод	0.3	-
9302	982794.88	3577540.94	Аналитический метод	0.3	-
9303	982795.49	3577546.94	Аналитический метод	0.3	-
9304	982799.67	3577563.09	Аналитический метод	0.3	-
9305	982808.91	3577595.37	Аналитический метод	0.3	-
9306	982809.15	3577595.84	Аналитический метод	0.3	-
9307	982809.52	3577596.50	Аналитический метод	0.3	-
9308	982814.32	3577605.22	Картометрический метод	1.4	-
9309	982826.30	3577648.91	Аналитический метод	0.1	-

3. Сведения о характерных точках части (частей) границы объекта					
Обозначение характерных точек части границы	Координаты, м		Метод определения координат характерной точки	Средняя квадратическая погрешность положения характерной точки (Mt), м	Описание обозначения точки на местности (при наличии)
	X	Y			
9310	982840.20	3577702.10	Аналитический метод	0.1	-
9311	982849.36	3577733.29	Картометрический метод	1.4	-
9312	982849.58	3577734.10	Картометрический метод	1.4	-
9313	982864.05	3577783.72	Аналитический метод	0.3	-
9314	982867.38	3577796.51	Картометрический метод	1.4	-
9315	982870.39	3577806.76	Картометрический метод	1.4	-
9316	982927.56	3578014.75	Картометрический метод	1.4	-
9317	982941.26	3578065.15	Картометрический метод	1.4	-
9318	982946.38	3578085.42	Картометрический метод	1.4	-
9319	982953.36	3578119.19	Картометрический метод	1.4	-
9214	982993.83	3578120.47	Картометрический метод	1.4	-
					-
9320	984540.39	3575702.77	Аналитический метод	0.1	-
9321	984570.94	3575595.44	Аналитический метод	0.1	-
9322	984571.69	3575592.64	Аналитический метод	0.1	-
9323	984575.34	3575577.96	Аналитический метод	0.1	-
9324	984577.89	3575567.95	Аналитический метод	0.1	-
9325	984602.88	3575476.69	Аналитический метод	0.1	-
9326	984608.48	3575456.39	Аналитический метод	0.1	-
9327	984613.68	3575433.01	Картометрический метод	1.4	-
9328	984606.75	3575431.22	Аналитический метод	0.1	-
9329	984599.96	3575426.71	Аналитический метод	0.3	-
9330	984581.09	3575420.48	Аналитический метод	0.3	-
9331	984581.74	3575414.43	Аналитический метод	0.3	-
9332	984583.85	3575405.02	Картометрический метод	1.4	-
9333	984575.74	3575402.73	Картометрический метод	1.4	-
9334	984571.56	3575401.45	Картометрический метод	1.4	-
9335	984569.11	3575400.66	Картометрический метод	1.4	-
9336	984568.77	3575401.40	Картометрический метод	1.4	-
9337	984545.54	3575393.91	Картометрический метод	1.4	-
9338	984543.46	3575393.26	Картометрический метод	1.4	-
9339	984516.11	3575384.27	Картометрический метод	1.4	-
9340	984526.12	3575350.29	Картометрический метод	1.4	-
9341	984528.18	3575343.30	Картометрический метод	1.4	-
9342	984526.73	3575342.87	Аналитический метод	0.3	-
9343	984528.14	3575338.21	Аналитический метод	0.3	-
9344	984538.31	3575341.08	Аналитический метод	0.3	-
9345	984547.02	3575343.86	Аналитический метод	0.3	-
9346	984548.27	3575340.14	Аналитический метод	0.3	-
9347	984563.71	3575344.78	Аналитический метод	0.3	-
9348	984563.82	3575344.36	Аналитический метод	0.3	-
9349	984565.73	3575344.97	Аналитический метод	0.3	-
9350	984565.62	3575345.36	Аналитический метод	0.3	-
9351	984571.33	3575347.06	Аналитический метод	0.3	-
9352	984572.75	3575347.52	Аналитический метод	0.3	-
9353	984579.70	3575323.35	Аналитический метод	0.3	-
9354	984542.87	3575311.46	Аналитический метод	0.3	-
9355	984554.69	3575270.68	Аналитический метод	0.3	-
9356	984589.18	3575279.94	Аналитический метод	0.3	-
9357	984612.20	3575312.72	Аналитический метод	0.3	-
9358	984600.54	3575356.06	Аналитический метод	0.3	-
9359	984625.92	3575362.14	Аналитический метод	0.3	-
9360	984704.91	3575076.99	Аналитический метод	0.3	-
9361	984613.44	3575049.07	Аналитический метод	0.3	-
9362	984617.40	3575034.90	Аналитический метод	0.3	-
9363	984621.20	3575035.68	Картометрический метод	1.4	-
9364	984622.29	3575031.35	Картометрический метод	1.4	-
9365	984623.01	3575028.02	Картометрический метод	1.4	-
9366	984624.52	3575022.10	Картометрический метод	1.4	-
9367	984617.22	3575020.31	Картометрический метод	1.4	-

3. Сведения о характерных точках части (частей) границы объекта					
Обозначение характерных точек части границы	Координаты, м		Метод определения координат характерной точки	Средняя квадратическая погрешность положения характерной точки (Mt), м	Описание обозначения точки на местности (при наличии)
	X	Y			
9368	984613.63	3575019.35	Картометрический метод	1.4	-
9369	984618.44	3575000.65	Картометрический метод	1.4	-
9370	984619.05	3575000.83	Картометрический метод	1.4	-
9371	984718.92	3575026.39	Картометрический метод	1.4	-
9372	984782.93	3574795.44	Аналитический метод	0.1	-
9373	984783.13	3574794.73	Аналитический метод	0.1	-
9374	984806.31	3574711.00	Картометрический метод	1.4	-
9375	984814.67	3574680.87	Картометрический метод	1.4	-
9376	984828.40	3574631.34	Аналитический метод	0.1	-
9377	984847.24	3574563.27	Аналитический метод	0.1	-
9378	984855.35	3574533.98	Аналитический метод	0.1	-
9379	984797.91	3574518.06	Аналитический метод	0.1	-
9380	984762.17	3574508.18	Аналитический метод	0.1	-
9381	984749.42	3574504.64	Аналитический метод	0.1	-
9382	984679.47	3574485.25	Аналитический метод	0.1	-
9383	984677.87	3574484.81	Аналитический метод	0.1	-
9384	984676.52	3574484.42	Аналитический метод	0.1	-
9385	984627.57	3574470.88	Аналитический метод	0.1	-
9386	984627.55	3574470.86	Аналитический метод	0.1	-
9387	984587.66	3574459.85	Аналитический метод	0.1	-
9388	984485.23	3574431.45	Аналитический метод	0.1	-
9389	984441.45	3574495.52	Картометрический метод	1.4	-
9390	984432.85	3574510.84	Картометрический метод	1.4	-
9391	984427.40	3574519.68	Аналитический метод	0.1	-
9392	984426.83	3574520.76	Аналитический метод	0.1	-
9393	984424.43	3574524.50	Аналитический метод	0.1	-
9394	984419.43	3574532.62	Аналитический метод	0.1	-
9395	984398.23	3574609.10	Аналитический метод	0.1	-
9396	984377.23	3574684.87	Картометрический метод	1.4	-
9397	984312.18	3574919.68	Картометрический метод	1.4	-
9398	984211.38	3575283.43	Картометрический метод	1.4	-
9399	984202.53	3575315.32	Картометрический метод	1.4	-
9400	984198.40	3575313.85	Аналитический метод	0.1	-
9401	984197.29	3575315.89	Аналитический метод	0.1	-
9402	984195.58	3575318.81	Аналитический метод	0.1	-
9403	984193.78	3575321.81	Аналитический метод	0.1	-
9404	984192.54	3575323.74	Аналитический метод	0.1	-
9405	984191.27	3575325.66	Аналитический метод	0.1	-
9406	984189.97	3575327.54	Аналитический метод	0.1	-
9407	984188.63	3575329.40	Аналитический метод	0.1	-
9408	984187.26	3575331.24	Аналитический метод	0.1	-
9409	984184.31	3575334.98	Картометрический метод	1.4	-
9410	984177.89	3575342.22	Картометрический метод	1.4	-
9411	984175.16	3575344.98	Аналитический метод	0.1	-
9412	984171.84	3575348.13	Аналитический метод	0.1	-
9413	984168.38	3575351.15	Аналитический метод	0.1	-
9414	984164.83	3575354.07	Аналитический метод	0.1	-
9415	984161.19	3575356.83	Аналитический метод	0.1	-
9416	984157.41	3575359.50	Аналитический метод	0.1	-
9417	984153.53	3575362.05	Аналитический метод	0.1	-
9418	984145.58	3575366.81	Аналитический метод	0.1	-
9419	984139.46	3575370.06	Аналитический метод	0.1	-
9420	984135.31	3575372.13	Аналитический метод	0.1	-
9421	984131.13	3575374.10	Аналитический метод	0.1	-
9422	984124.79	3575376.93	Аналитический метод	0.1	-
9423	984118.15	3575379.74	Аналитический метод	0.1	-
9424	984109.88	3575383.07	Аналитический метод	0.1	-
9425	984105.26	3575384.90	Аналитический метод	0.1	-
9426	984117.37	3575415.39	Аналитический метод	0.1	-
9427	984120.94	3575424.39	Аналитический метод	0.1	-

3. Сведения о характерных точках части (частей) границы объекта					
Обозначение характерных точек части границы	Координаты, м		Метод определения координат характерной точки	Средняя квадратическая погрешность положения характерной точки (Mt), м	Описание обозначения точки на местности (при наличии)
	X	Y			
9428	984154.34	3575516.85	Аналитический метод	0.1	-
9429	984161.87	3575539.54	Аналитический метод	0.3	-
9430	984161.90	3575539.53	Картометрический метод	1.4	-
9431	984162.75	3575542.16	Аналитический метод	0.3	-
9432	984181.63	3575604.52	Картометрический метод	1.4	-
9433	984183.70	3575605.09	Аналитический метод	0.3	-
9434	984206.87	3575611.44	Картометрический метод	1.4	-
9435	984289.31	3575634.02	Картометрический метод	1.4	-
9436	984295.10	3575635.62	Картометрический метод	1.4	-
9437	984297.07	3575636.15	Картометрический метод	1.4	-
9438	984362.82	3575654.17	Аналитический метод	0.3	-
9439	984409.13	3575666.87	Аналитический метод	0.1	-
9440	984440.04	3575675.34	Аналитический метод	0.1	-
9441	984513.96	3575695.61	Аналитический метод	0.1	-
9442	984532.12	3575700.60	Аналитический метод	0.1	-
9320	984540.39	3575702.77	Аналитический метод	0.1	-
					-
9443	982436.24	3577972.76	Картометрический метод	1.4	-
9444	982419.57	3577933.03	Картометрический метод	1.4	-
9445	982413.82	3577919.37	Картометрический метод	1.4	-
9446	982412.42	3577916.00	Картометрический метод	1.4	-
9447	982403.56	3577904.00	Картометрический метод	1.4	-
9448	982394.60	3577885.72	Картометрический метод	1.4	-
9449	982389.29	3577883.49	Аналитический метод	0.3	-
9450	982328.81	3577743.79	Картометрический метод	1.4	-
9451	982302.31	3577682.54	Картометрический метод	1.4	-
9452	982305.17	3577681.32	Картометрический метод	1.4	-
9453	982304.99	3577680.24	Картометрический метод	1.4	-
9454	982300.01	3577668.54	Картометрический метод	1.4	-
9455	982291.71	3577651.86	Картометрический метод	1.4	-
9456	982271.91	3577613.06	Картометрический метод	1.4	-
9457	982255.81	3577594.06	Картометрический метод	1.4	-
9458	982230.52	3577575.40	Картометрический метод	1.4	-
9459	982225.52	3577571.75	Картометрический метод	1.4	-
9460	982217.49	3577567.64	Картометрический метод	1.4	-
9461	982203.37	3577561.79	Картометрический метод	1.4	-
9462	982185.62	3577555.77	Картометрический метод	1.4	-
9463	982174.99	3577553.82	Картометрический метод	1.4	-
9464	982161.60	3577553.44	Картометрический метод	1.4	-
9465	982145.53	3577552.30	Картометрический метод	1.4	-
9466	982129.22	3577553.45	Картометрический метод	1.4	-
9467	982113.48	3577555.64	Картометрический метод	1.4	-
9468	982100.99	3577559.04	Картометрический метод	1.4	-
9469	982065.49	3577574.84	Картометрический метод	1.4	-
9470	981982.53	3577609.03	Картометрический метод	1.4	-
9471	981954.84	3577620.31	Картометрический метод	1.4	-
9472	981808.31	3577680.95	Картометрический метод	1.4	-
9473	981803.00	3577683.15	Аналитический метод	0.3	-
9474	981805.68	3577689.18	Аналитический метод	0.3	-
9475	981815.72	3577713.35	Аналитический метод	0.1	-
9476	981807.06	3577716.65	Аналитический метод	0.1	-
9477	981790.04	3577676.70	Аналитический метод	0.1	-
9478	981804.25	3577670.43	Аналитический метод	0.1	-
9479	981805.19	3577672.83	Картометрический метод	1.4	-
9480	981817.12	3577667.90	Картометрический метод	1.4	-
9481	981882.15	3577641.00	Картометрический метод	1.4	-
9482	981965.93	3577606.35	Картометрический метод	1.4	-
9483	981998.39	3577592.90	Картометрический метод	1.4	-
9484	982010.29	3577587.97	Картометрический метод	1.4	-
9485	982073.62	3577561.77	Картометрический метод	1.4	-

3. Сведения о характерных точках части (частей) границы объекта					
Обозначение характерных точек части границы	Координаты, м		Метод определения координат характерной точки	Средняя квадратическая погрешность положения характерной точки (Mt), м	Описание обозначения точки на местности (при наличии)
	X	Y			
9486	982076.70	3577560.62	Картометрический метод	1.4	-
9487	982098.96	3577552.33	Картометрический метод	1.4	-
9488	982111.57	3577548.63	Картометрический метод	1.4	-
9489	982127.83	3577544.89	Картометрический метод	1.4	-
9490	982143.87	3577542.59	Картометрический метод	1.4	-
9491	982162.88	3577542.17	Картометрический метод	1.4	-
9492	982175.80	3577543.39	Картометрический метод	1.4	-
9493	982187.67	3577545.21	Картометрический метод	1.4	-
9494	982206.47	3577550.59	Картометрический метод	1.4	-
9495	982221.79	3577556.07	Картометрический метод	1.4	-
9496	982242.49	3577565.76	Картометрический метод	1.4	-
9497	982242.78	3577565.53	Аналитический метод	0.3	-
9498	982253.89	3577556.66	Аналитический метод	0.1	-
9499	982272.04	3577593.19	Картометрический метод	1.4	-
9500	982269.83	3577580.11	Картометрический метод	1.4	-
9501	982275.93	3577573.69	Картометрический метод	1.4	-
9502	982321.24	3577494.56	Картометрический метод	1.4	-
9503	982312.12	3577471.80	Картометрический метод	1.4	-
9504	982270.97	3577383.19	Картометрический метод	1.4	-
9505	982254.35	3577391.82	Картометрический метод	1.4	-
9506	982253.75	3577384.89	Картометрический метод	1.4	-
9507	982253.39	3577382.78	Картометрический метод	1.4	-
9508	982265.08	3577363.30	Картометрический метод	1.4	-
9509	982258.26	3577348.85	Картометрический метод	1.4	-
9510	982260.11	3577347.76	Аналитический метод	0.3	-
9511	982254.81	3577334.47	Аналитический метод	0.3	-
9512	982250.94	3577325.52	Аналитический метод	0.3	-
9513	982233.35	3577288.25	Аналитический метод	0.3	-
9514	982231.07	3577289.02	Аналитический метод	0.3	-
9515	982222.11	3577293.22	Аналитический метод	0.3	-
9516	982215.97	3577279.26	Картометрический метод	1.4	-
9517	982223.77	3577275.59	Картометрический метод	1.4	-
9518	982206.36	3577238.51	Картометрический метод	1.4	-
9519	982201.02	3577227.22	Картометрический метод	1.4	-
9520	982194.52	3577230.48	Картометрический метод	1.4	-
9521	982181.24	3577200.29	Картометрический метод	1.4	-
9522	982187.04	3577197.51	Аналитический метод	0.1	-
9523	982178.45	3577179.28	Аналитический метод	0.1	-
9524	982158.22	3577136.29	Аналитический метод	0.1	-
9525	982162.15	3577134.58	Аналитический метод	0.1	-
9526	982157.20	3577123.22	Аналитический метод	0.1	-
9527	982153.26	3577124.94	Аналитический метод	0.1	-
9528	982152.64	3577123.58	Аналитический метод	0.1	-
9529	982125.52	3577063.10	Аналитический метод	0.1	-
9530	982108.24	3577024.59	Аналитический метод	0.1	-
9531	982069.15	3576980.60	Картометрический метод	1.4	-
9532	982058.89	3576969.05	Картометрический метод	1.4	-
9533	982051.15	3576963.36	Картометрический метод	1.4	-
9534	981979.99	3576911.17	Картометрический метод	1.4	-
9535	981975.94	3576916.47	Аналитический метод	0.1	-
9536	981969.41	3576925.79	Аналитический метод	0.1	-
9537	981962.41	3576936.50	Аналитический метод	0.1	-
9538	981953.60	3576949.69	Аналитический метод	0.1	-
9539	981951.38	3576952.92	Аналитический метод	0.1	-
9540	981949.01	3576956.36	Аналитический метод	0.1	-
9541	981943.54	3576964.82	Аналитический метод	0.1	-
9542	981942.69	3576966.29	Аналитический метод	0.1	-
9543	981940.91	3576968.91	Аналитический метод	0.1	-
9544	981941.54	3576969.42	Аналитический метод	0.1	-
9545	981941.38	3576969.70	Аналитический метод	0.1	-

3. Сведения о характерных точках части (частей) границы объекта					
Обозначение характерных точек части границы	Координаты, м		Метод определения координат характерной точки	Средняя квадратическая погрешность положения характерной точки (Mt), м	Описание обозначения точки на местности (при наличии)
	X	Y			
9546	981940.81	3576970.70	Аналитический метод	0.1	-
9547	981938.66	3576973.98	Аналитический метод	0.1	-
9548	981935.41	3576978.83	Аналитический метод	0.1	-
9549	981930.36	3576986.36	Аналитический метод	0.1	-
9550	981928.61	3576989.22	Аналитический метод	0.1	-
9551	981926.07	3576993.00	Аналитический метод	0.1	-
9552	981925.68	3576992.72	Аналитический метод	0.3	-
9553	981908.55	3577018.93	Аналитический метод	0.3	-
9554	981898.85	3577033.84	Картометрический метод	1.4	-
9555	981889.52	3577048.25	Аналитический метод	0.1	-
9556	981871.38	3577075.33	Аналитический метод	0.1	-
9557	981871.80	3577075.62	Картометрический метод	1.4	-
9558	981858.88	3577094.30	Картометрический метод	1.4	-
9559	981854.34	3577100.90	Картометрический метод	1.4	-
9560	981854.56	3577103.63	Картометрический метод	1.4	-
9561	981862.68	3577108.95	Картометрический метод	1.4	-
9562	981862.61	3577109.06	Картометрический метод	1.4	-
9563	981865.75	3577111.50	Картометрический метод	1.4	-
9564	981867.01	3577116.47	Картометрический метод	1.4	-
9565	981876.88	3577123.82	Картометрический метод	1.4	-
9566	981879.47	3577125.60	Картометрический метод	1.4	-
9567	981882.08	3577127.65	Картометрический метод	1.4	-
9568	981888.19	3577132.46	Картометрический метод	1.4	-
9569	981908.46	3577147.23	Аналитический метод	0.3	-
9570	981912.34	3577150.06	Картометрический метод	1.4	-
9571	981908.48	3577155.52	Аналитический метод	0.1	-
9572	981903.20	3577162.98	Аналитический метод	0.1	-
9573	981901.00	3577166.10	Картометрический метод	1.4	-
9574	981883.36	3577153.56	Картометрический метод	1.4	-
9575	981866.54	3577141.26	Картометрический метод	1.4	-
9576	981837.62	3577119.73	Картометрический метод	1.4	-
9577	981821.53	3577142.39	Картометрический метод	1.4	-
9578	981782.72	3577196.00	Картометрический метод	1.4	-
9579	981771.63	3577211.17	Картометрический метод	1.4	-
9580	981768.24	3577216.15	Картометрический метод	1.4	-
9581	981768.82	3577216.62	Картометрический метод	1.4	-
9582	981764.98	3577221.22	Картометрический метод	1.4	-
9583	981771.44	3577226.60	Картометрический метод	1.4	-
9584	981790.96	3577247.37	Картометрический метод	1.4	-
9585	981791.25	3577247.11	Картометрический метод	1.4	-
9586	981793.86	3577251.35	Картометрический метод	1.4	-
9587	981794.04	3577251.28	Аналитический метод	0.1	-
9588	981816.91	3577242.20	Картометрический метод	1.4	-
9589	981828.10	3577229.44	Аналитический метод	0.1	-
9590	981829.71	3577230.88	Аналитический метод	0.3	-
9591	981839.99	3577241.61	Аналитический метод	0.3	-
9592	981798.18	3577257.50	Аналитический метод	0.1	-
9593	981761.62	3577273.22	Аналитический метод	0.1	-
9594	981715.68	3577291.02	Аналитический метод	0.1	-
9595	981705.58	3577302.72	Аналитический метод	0.1	-
9596	981695.82	3577306.56	Аналитический метод	0.1	-
9597	981673.98	3577315.17	Аналитический метод	0.1	-
9598	981677.13	3577322.10	Аналитический метод	0.1	-
9599	981615.52	3577345.54	Аналитический метод	0.1	-
9600	981615.93	3577346.44	Картометрический метод	1.4	-
9601	981592.70	3577355.69	Аналитический метод	0.1	-
9602	981604.32	3577384.80	Аналитический метод	0.1	-
9603	981605.29	3577384.43	Аналитический метод	0.1	-
9604	981607.99	3577391.76	Картометрический метод	1.4	-
9605	981606.93	3577392.14	Картометрический метод	1.4	-

3. Сведения о характерных точках части (частей) границы объекта					
Обозначение характерных точек части границы	Координаты, м		Метод определения координат характерной точки	Средняя квадратическая погрешность положения характерной точки (Mt), м	Описание обозначения точки на местности (при наличии)
	X	Y			
9606	981626.02	3577438.25	Картометрический метод	1.4	-
9607	981623.05	3577439.31	Картометрический метод	1.4	-
9608	981618.23	3577441.32	Картометрический метод	1.4	-
9609	981612.39	3577443.72	Картометрический метод	1.4	-
9610	981582.91	3577455.73	Картометрический метод	1.4	-
9611	981604.77	3577511.78	Картометрический метод	1.4	-
9612	981625.57	3577565.06	Картометрический метод	1.4	-
9613	981652.68	3577634.42	Аналитический метод	0.1	-
9614	981685.18	3577622.47	Аналитический метод	0.3	-
9615	981683.77	3577617.51	Картометрический метод	1.4	-
9616	981691.51	3577614.20	Картометрический метод	1.4	-
9617	981665.86	3577549.42	Картометрический метод	1.4	-
9618	981668.96	3577548.43	Картометрический метод	1.4	-
9619	981673.29	3577559.46	Картометрический метод	1.4	-
9620	981676.98	3577568.97	Картометрический метод	1.4	-
9621	981681.60	3577580.68	Аналитический метод	0.1	-
9622	981701.72	3577630.62	Картометрический метод	1.4	-
9623	981714.47	3577663.38	Картометрический метод	1.4	-
9624	981714.66	3577663.81	Аналитический метод	0.1	-
9625	981717.26	3577669.81	Аналитический метод	0.1	-
9626	981718.28	3577672.35	Аналитический метод	0.1	-
9627	981727.72	3577696.97	Аналитический метод	0.1	-
9628	981730.01	3577703.05	Картометрический метод	1.4	-
9629	981744.13	3577738.82	Картометрический метод	1.4	-
9630	981751.30	3577758.16	Картометрический метод	1.4	-
9631	981757.90	3577760.36	Картометрический метод	1.4	-
9632	981768.72	3577755.86	Картометрический метод	1.4	-
9633	981769.60	3577755.64	Картометрический метод	1.4	-
9634	981775.65	3577757.87	Картометрический метод	1.4	-
9635	981776.38	3577758.74	Картометрический метод	1.4	-
9636	981780.22	3577768.08	Картометрический метод	1.4	-
9637	981783.19	3577775.37	Картометрический метод	1.4	-
9638	981795.56	3577804.06	Картометрический метод	1.4	-
9639	981795.02	3577804.28	Аналитический метод	0.3	-
9640	981790.13	3577806.36	Аналитический метод	0.3	-
9641	981742.93	3577825.47	Аналитический метод	0.3	-
9642	981726.83	3577831.89	Аналитический метод	0.3	-
9643	981749.16	3577855.44	Картометрический метод	1.4	-
9644	981756.17	3577861.22	Картометрический метод	1.4	-
9645	981760.58	3577864.83	Картометрический метод	1.4	-
9646	981796.09	3577886.27	Картометрический метод	1.4	-
9647	981819.37	3577893.59	Картометрический метод	1.4	-
9648	981829.52	3577896.79	Картометрический метод	1.4	-
9649	981829.60	3577896.80	Картометрический метод	1.4	-
9650	981842.65	3577899.72	Картометрический метод	1.4	-
9651	981867.53	3577905.60	Картометрический метод	1.4	-
9652	981904.63	3577907.04	Картометрический метод	1.4	-
9653	981912.86	3577907.53	Картометрический метод	1.4	-
9654	981932.78	3577908.72	Картометрический метод	1.4	-
9655	981932.92	3577905.85	Картометрический метод	1.4	-
9656	981932.97	3577902.68	Картометрический метод	1.4	-
9657	981968.67	3577907.25	Картометрический метод	1.4	-
9658	981969.51	3577907.35	Картометрический метод	1.4	-
9659	982011.42	3577912.68	Картометрический метод	1.4	-
9660	982055.75	3577917.20	Картометрический метод	1.4	-
9661	982123.14	3577922.09	Картометрический метод	1.4	-
9662	982175.73	3577925.14	Картометрический метод	1.4	-
9663	982222.02	3577928.48	Картометрический метод	1.4	-
9664	982274.91	3577935.72	Картометрический метод	1.4	-
9665	982309.35	3577942.29	Картометрический метод	1.4	-

3. Сведения о характерных точках части (частей) границы объекта					
Обозначение характерных точек части границы	Координаты, м		Метод определения координат характерной точки	Средняя квадратическая погрешность положения характерной точки (Mt), м	Описание обозначения точки на местности (при наличии)
	X	Y			
9666	982327.45	3577947.04	Картометрический метод	1.4	-
9667	982328.14	3577945.06	Картометрический метод	1.4	-
9668	982330.85	3577937.08	Картометрический метод	1.4	-
9669	982346.26	3577941.98	Картометрический метод	1.4	-
9670	982393.89	3577957.12	Картометрический метод	1.4	-
9671	982422.97	3577967.86	Картометрический метод	1.4	-
9672	982433.59	3577971.79	Картометрический метод	1.4	-
9443	982436.24	3577972.76	Картометрический метод	1.4	-
					-
9673	983060.72	3574601.37	Аналитический метод	0.1	-
9674	983141.32	3574568.08	Аналитический метод	0.1	-
9675	983147.36	3574565.72	Аналитический метод	0.1	-
9676	983147.19	3574565.21	Аналитический метод	0.1	-
9677	983182.41	3574550.60	Аналитический метод	0.1	-
9678	983276.84	3574511.42	Аналитический метод	0.1	-
9679	983296.29	3574503.31	Аналитический метод	0.3	-
9680	983300.61	3574501.51	Аналитический метод	0.3	-
9681	983306.44	3574499.08	Аналитический метод	0.1	-
9682	983343.27	3574483.80	Аналитический метод	0.1	-
9683	983388.60	3574465.00	Аналитический метод	0.1	-
9684	983392.41	3574463.42	Аналитический метод	0.1	-
9685	983396.51	3574461.69	Аналитический метод	0.3	-
9686	983432.89	3574446.60	Картометрический метод	1.4	-
9687	983486.27	3574424.65	Картометрический метод	1.4	-
9688	983506.72	3574412.24	Аналитический метод	0.1	-
9689	983512.86	3574409.31	Аналитический метод	0.1	-
9690	983534.30	3574394.34	Аналитический метод	0.3	-
9691	983590.80	3574354.09	Аналитический метод	0.3	-
9692	983623.64	3574320.24	Аналитический метод	0.3	-
9693	983617.52	3574305.04	Аналитический метод	0.1	-
9694	983603.15	3574269.28	Аналитический метод	0.1	-
9695	983587.30	3574229.97	Аналитический метод	0.3	-
9696	983585.91	3574226.53	Аналитический метод	0.1	-
9697	983582.31	3574217.59	Аналитический метод	0.3	-
9698	983530.03	3574087.75	Аналитический метод	0.1	-
9699	983528.38	3574083.63	Аналитический метод	0.1	-
9700	983525.10	3574075.45	Картометрический метод	1.4	-
9701	983523.30	3574070.99	Картометрический метод	1.4	-
9702	983461.88	3573919.25	Картометрический метод	1.4	-
9703	983459.15	3573911.63	Картометрический метод	1.4	-
9704	983454.93	3573901.15	Картометрический метод	1.4	-
9705	983451.62	3573892.96	Картометрический метод	1.4	-
9706	983450.99	3573891.44	Картометрический метод	1.4	-
9707	983381.40	3573718.58	Аналитический метод	0.07	-
9708	983364.62	3573676.89	Картометрический метод	1.4	-
9709	983360.63	3573667.01	Аналитический метод	0.3	-
9710	983329.72	3573590.25	Картометрический метод	1.4	-
9711	983311.67	3573545.42	Картометрический метод	1.4	-
9712	983311.57	3573545.45	Картометрический метод	1.4	-
9713	983240.14	3573574.50	Аналитический метод	0.1	-
9714	983193.44	3573593.50	Аналитический метод	0.1	-
9715	983184.30	3573597.21	Аналитический метод	0.07	-
9716	983114.16	3573634.44	Картометрический метод	1.4	-
9717	983110.52	3573636.37	Аналитический метод	0.1	-
9718	983090.07	3573644.85	Аналитический метод	0.07	-
9719	982972.67	3573693.54	Аналитический метод	0.1	-
9720	982947.72	3573703.89	Аналитический метод	0.1	-
9721	982936.66	3573708.42	Аналитический метод	0.1	-
9722	982871.43	3573734.66	Картометрический метод	1.4	-
9723	982881.06	3573758.34	Картометрический метод	1.4	-

3. Сведения о характерных точках части (частей) границы объекта					
Обозначение характерных точек части границы	Координаты, м		Метод определения координат характерной точки	Средняя квадратическая погрешность положения характерной точки (Mt), м	Описание обозначения точки на местности (при наличии)
	X	Y			
9724	982932.68	3573885.24	Картометрический метод	1.4	-
9725	982946.49	3573922.05	Картометрический метод	1.4	-
9726	982954.07	3573948.33	Картометрический метод	1.4	-
9727	983008.11	3573905.24	Картометрический метод	1.4	-
9728	983014.67	3573900.01	Картометрический метод	1.4	-
9729	983019.18	3573894.34	Картометрический метод	1.4	-
9730	983034.75	3573874.93	Картометрический метод	1.4	-
9731	983113.54	3573842.55	Картометрический метод	1.4	-
9732	983116.84	3573850.66	Картометрический метод	1.4	-
9733	983074.51	3573868.14	Картометрический метод	1.4	-
9734	983065.23	3573871.91	Картометрический метод	1.4	-
9735	983048.27	3573878.81	Аналитический метод	0.07	-
9736	983038.87	3573885.70	Аналитический метод	0.07	-
9737	983035.08	3573890.00	Аналитический метод	0.07	-
9738	983023.10	3573905.07	Аналитический метод	0.07	-
9739	983023.62	3573906.52	Аналитический метод	0.3	-
9740	983022.68	3573907.99	Картометрический метод	1.4	-
9741	983014.24	3573915.14	Картометрический метод	1.4	-
9742	983016.34	3573916.63	Картометрический метод	1.4	-
9743	983008.08	3573927.78	Картометрический метод	1.4	-
9744	983003.58	3573924.17	Картометрический метод	1.4	-
9745	982957.70	3573961.37	Картометрический метод	1.4	-
9746	982957.04	3573961.57	Картометрический метод	1.4	-
9747	982958.81	3573969.45	Картометрический метод	1.4	-
9748	982965.24	3573998.37	Картометрический метод	1.4	-
9749	982970.08	3574037.38	Картометрический метод	1.4	-
9750	982971.57	3574070.78	Аналитический метод	0.1	-
9751	982971.83	3574076.66	Аналитический метод	0.1	-
9752	982970.48	3574115.96	Аналитический метод	0.1	-
9753	982968.21	3574154.83	Аналитический метод	0.1	-
9754	982968.05	3574157.55	Аналитический метод	0.1	-
9755	982959.10	3574231.56	Картометрический метод	1.4	-
9756	982960.02	3574269.89	Картометрический метод	1.4	-
9757	982964.34	3574305.16	Аналитический метод	0.1	-
9758	982968.54	3574339.07	Аналитический метод	0.1	-
9759	982974.57	3574369.48	Аналитический метод	0.1	-
9760	982982.33	3574399.09	Картометрический метод	1.4	-
9761	982982.64	3574398.94	Аналитический метод	0.1	-
9762	982984.23	3574404.88	Аналитический метод	0.1	-
9763	983044.19	3574558.92	Картометрический метод	1.4	-
9764	983052.36	3574579.86	Картометрический метод	1.4	-
9765	983060.52	3574601.17	Аналитический метод	0.3	-
9766	983060.63	3574601.13	Аналитический метод	0.1	-
9673	983060.72	3574601.37	Аналитический метод	0.1	-
					-
9767	985972.12	3566893.05	Аналитический метод	0.1	-
9768	985978.32	3566892.75	Аналитический метод	0.1	-
9769	985988.28	3566892.21	Аналитический метод	0.1	-
9770	986004.26	3566889.62	Аналитический метод	0.1	-
9771	986019.87	3566885.38	Аналитический метод	0.1	-
9772	986079.98	3566866.33	Аналитический метод	0.1	-
9773	986044.17	3566751.18	Картометрический метод	1.4	-
9774	986043.79	3566749.95	Картометрический метод	1.4	-
9775	986044.38	3566747.28	Картометрический метод	1.4	-
9776	986044.70	3566745.84	Картометрический метод	1.4	-
9777	986071.50	3566624.70	Картометрический метод	1.4	-
9778	986074.95	3566588.71	Картометрический метод	1.4	-
9779	986081.24	3566439.78	Картометрический метод	1.4	-
9780	986088.20	3566274.43	Картометрический метод	1.4	-
9781	986080.66	3566271.72	Аналитический метод	0.3	-

3. Сведения о характерных точках части (частей) границы объекта					
Обозначение характерных точек части границы	Координаты, м		Метод определения координат характерной точки	Средняя квадратическая погрешность положения характерной точки (Mt), м	Описание обозначения точки на местности (при наличии)
	X	Y			
9782	986083.97	3566258.79	Аналитический метод	0.3	-
9783	986086.77	3566249.02	Аналитический метод	0.3	-
9784	986089.29	3566248.42	Аналитический метод	0.1	-
9785	986089.73	3566237.81	Аналитический метод	0.1	-
9786	986095.77	3566238.00	Аналитический метод	0.1	-
9787	986287.53	3566243.50	Картометрический метод	1.4	-
9788	986273.83	3566172.20	Картометрический метод	1.4	-
9789	986271.20	3566152.73	Картометрический метод	1.4	-
9790	986269.87	3566133.14	Картометрический метод	1.4	-
9791	986269.85	3566113.49	Аналитический метод	0.1	-
9792	986270.74	3566093.01	Аналитический метод	0.1	-
9793	986271.75	3566070.08	Аналитический метод	0.1	-
9794	986273.18	3566059.70	Аналитический метод	0.1	-
9795	986275.07	3566046.06	Аналитический метод	0.1	-
9796	986280.25	3566021.01	Аналитический метод	0.1	-
9797	986283.22	3566014.11	Аналитический метод	0.1	-
9798	986291.34	3565995.17	Картометрический метод	1.4	-
9799	986298.67	3565968.72	Картометрический метод	1.4	-
9800	986299.98	3565937.84	Картометрический метод	1.4	-
9801	986298.63	3565928.47	Картометрический метод	1.4	-
9802	986293.85	3565908.13	Картометрический метод	1.4	-
9803	986243.25	3565920.02	Аналитический метод	0.1	-
9804	986240.68	3565920.62	Картометрический метод	1.4	-
9805	986061.25	3565962.75	Аналитический метод	0.1	-
9806	986061.42	3565945.20	Аналитический метод	0.1	-
9807	986061.51	3565937.00	Аналитический метод	0.1	-
9808	986234.48	3565896.36	Аналитический метод	0.1	-
9809	986258.31	3565890.80	Аналитический метод	0.1	-
9810	986268.69	3565888.38	Аналитический метод	0.1	-
9811	986288.14	3565883.79	Картометрический метод	1.4	-
9812	986218.03	3565650.94	Картометрический метод	1.4	-
9813	986182.69	3565525.32	Картометрический метод	1.4	-
9814	986163.87	3565490.65	Аналитический метод	0.1	-
9815	986052.09	3565284.26	Аналитический метод	0.1	-
9816	986043.96	3565239.43	Аналитический метод	0.1	-
9817	986043.96	3565239.40	Аналитический метод	0.1	-
9818	986043.75	3565239.41	Аналитический метод	0.1	-
9819	986033.01	3565185.00	Аналитический метод	0.1	-
9820	985864.99	3565234.76	Аналитический метод	0.1	-
9821	985870.94	3565899.24	Аналитический метод	0.1	-
9822	985868.00	3565963.30	Аналитический метод	0.1	-
9823	985869.20	3565964.72	Аналитический метод	0.1	-
9824	985870.23	3565966.07	Аналитический метод	0.1	-
9825	985871.54	3565967.59	Аналитический метод	0.1	-
9826	985872.68	3565969.29	Аналитический метод	0.1	-
9827	985873.85	3565971.05	Аналитический метод	0.1	-
9828	985875.07	3565973.00	Аналитический метод	0.1	-
9829	985876.39	3565975.10	Аналитический метод	0.1	-
9830	985877.23	3565976.83	Аналитический метод	0.1	-
9831	985878.67	3565979.87	Аналитический метод	0.1	-
9832	985896.55	3565975.75	Аналитический метод	0.1	-
9833	985896.55	3565977.10	Аналитический метод	0.1	-
9834	985896.60	3566001.44	Аналитический метод	0.1	-
9835	985883.60	3566004.49	Аналитический метод	0.1	-
9836	985882.87	3566014.16	Аналитический метод	0.1	-
9837	985880.21	3566024.79	Аналитический метод	0.1	-
9838	985878.08	3566029.46	Аналитический метод	0.1	-
9839	985876.70	3566032.44	Аналитический метод	0.1	-
9840	985872.45	3566039.12	Аналитический метод	0.1	-
9841	985868.41	3566044.03	Аналитический метод	0.1	-

3. Сведения о характерных точках части (частей) границы объекта					
Обозначение характерных точек части границы	Координаты, м		Метод определения координат характерной точки	Средняя квадратическая погрешность положения характерной точки (Mt), м	Описание обозначения точки на местности (при наличии)
	X	Y			
9842	985873.71	3566663.17	Картометрический метод	1.4	-
9843	985873.77	3566669.48	Картометрический метод	1.4	-
9844	985875.21	3566839.07	Аналитический метод	0.1	-
9845	985875.36	3566856.69	Аналитический метод	0.1	-
9846	985878.39	3566859.55	Аналитический метод	0.1	-
9847	985879.89	3566860.97	Аналитический метод	0.1	-
9848	985884.42	3566865.24	Аналитический метод	0.1	-
9849	985889.73	3566868.50	Аналитический метод	0.1	-
9850	985895.98	3566872.28	Аналитический метод	0.1	-
9851	985903.31	3566876.10	Аналитический метод	0.1	-
9852	985909.35	3566879.29	Аналитический метод	0.1	-
9853	985919.19	3566883.19	Картометрический метод	1.4	-
9854	985924.39	3566885.28	Картометрический метод	1.4	-
9855	985932.42	3566887.49	Аналитический метод	0.1	-
9856	985940.00	3566889.56	Аналитический метод	0.1	-
9857	985942.28	3566889.96	Аналитический метод	0.1	-
9858	985946.81	3566890.89	Аналитический метод	0.1	-
9859	985948.77	3566891.16	Аналитический метод	0.1	-
9860	985951.86	3566891.61	Аналитический метод	0.1	-
9861	985955.97	3566892.17	Аналитический метод	0.1	-
9862	985959.33	3566892.36	Аналитический метод	0.1	-
9863	985961.94	3566892.51	Аналитический метод	0.1	-
9864	985965.08	3566892.69	Аналитический метод	0.1	-
9767	985972.12	3566893.05	Аналитический метод	0.1	-
					-
9865	983676.61	3571580.43	Аналитический метод	0.3	-
9866	983782.28	3571521.53	Аналитический метод	0.3	-
9867	983790.37	3571517.04	Аналитический метод	0.3	-
9868	983831.08	3571384.72	Аналитический метод	0.3	-
9869	983840.48	3571354.21	Аналитический метод	0.3	-
9870	983860.27	3571289.74	Аналитический метод	0.3	-
9871	983863.77	3571278.35	Аналитический метод	0.3	-
9872	983866.29	3571270.31	Картометрический метод	1.4	-
9873	983872.18	3571251.14	Аналитический метод	0.3	-
9874	983877.95	3571232.41	Аналитический метод	0.3	-
9875	983885.34	3571208.39	Аналитический метод	0.1	-
9876	983917.64	3571103.42	Аналитический метод	0.1	-
9877	983924.59	3571080.84	Аналитический метод	0.3	-
9878	983929.75	3571064.02	Аналитический метод	0.3	-
9879	983817.56	3571029.68	Аналитический метод	0.3	-
9880	983817.43	3571030.05	Аналитический метод	0.1	-
9881	983806.22	3571026.63	Аналитический метод	0.1	-
9882	983763.01	3571014.36	Аналитический метод	0.1	-
9883	983662.80	3570982.32	Аналитический метод	0.1	-
9884	983638.40	3570974.22	Картометрический метод	1.4	-
9885	983638.43	3570974.13	Аналитический метод	0.3	-
9886	983637.48	3570970.77	Картометрический метод	1.4	-
9887	983484.95	3570921.49	Картометрический метод	1.4	-
9888	983466.62	3570914.23	Аналитический метод	0.3	-
9889	983456.25	3570910.67	Картометрический метод	1.4	-
9890	983417.25	3570897.29	Аналитический метод	0.1	-
9891	983369.92	3570881.63	Аналитический метод	0.1	-
9892	983369.94	3570881.56	Аналитический метод	0.1	-
9893	983368.58	3570881.09	Аналитический метод	0.1	-
9894	983342.36	3570872.42	Аналитический метод	0.1	-
9895	983327.81	3570867.49	Аналитический метод	0.1	-
9896	983325.17	3570866.67	Аналитический метод	0.3	-
9897	983323.86	3570870.02	Аналитический метод	0.3	-
9898	983180.66	3570824.20	Картометрический метод	1.4	-
9899	983175.00	3570822.38	Картометрический метод	1.4	-

3. Сведения о характерных точках части (частей) границы объекта					
Обозначение характерных точек части границы	Координаты, м		Метод определения координат характерной точки	Средняя квадратическая погрешность положения характерной точки (Mt), м	Описание обозначения точки на местности (при наличии)
	X	Y			
9900	983169.13	3570820.47	Аналитический метод	0.1	-
9901	983134.81	3570809.49	Аналитический метод	0.1	-
9902	983130.22	3570808.01	Аналитический метод	0.1	-
9903	983099.67	3570798.23	Аналитический метод	0.1	-
9904	983093.81	3570818.72	Аналитический метод	0.1	-
9905	983079.99	3570866.78	Аналитический метод	0.1	-
9906	983074.10	3570887.26	Аналитический метод	0.1	-
9907	983069.81	3570902.05	Картометрический метод	1.4	-
9908	983070.13	3570902.26	Картометрический метод	1.4	-
9909	983057.05	3570946.63	Аналитический метод	0.1	-
9910	983049.32	3570973.54	Аналитический метод	0.1	-
9911	983060.61	3570976.55	Аналитический метод	0.1	-
9912	983046.84	3571025.04	Аналитический метод	0.3	-
9913	983045.65	3571029.24	Картометрический метод	1.4	-
9914	983056.90	3571032.47	Аналитический метод	0.3	-
9915	983054.01	3571041.27	Аналитический метод	0.3	-
9916	983053.36	3571043.32	Аналитический метод	0.3	-
9917	983047.71	3571060.59	Аналитический метод	0.3	-
9918	983046.98	3571062.73	Аналитический метод	0.3	-
9919	983035.45	3571097.50	Аналитический метод	0.3	-
9920	983034.82	3571099.53	Аналитический метод	0.3	-
9921	983029.62	3571115.15	Аналитический метод	0.3	-
9922	983025.97	3571125.57	Аналитический метод	0.3	-
9923	983025.05	3571128.71	Аналитический метод	0.3	-
9924	983006.45	3571122.89	Картометрический метод	1.4	-
9925	983004.94	3571128.13	Аналитический метод	0.3	-
9926	983003.21	3571134.16	Аналитический метод	0.3	-
9927	982988.48	3571185.51	Аналитический метод	0.3	-
9928	982970.06	3571249.70	Картометрический метод	1.4	-
9929	982964.05	3571270.59	Картометрический метод	1.4	-
9930	982960.40	3571283.32	Картометрический метод	1.4	-
9931	982943.62	3571341.82	Аналитический метод	0.3	-
9932	982957.84	3571346.57	Аналитический метод	0.3	-
9933	982956.99	3571349.23	Картометрический метод	1.4	-
9934	983010.90	3571365.99	Картометрический метод	1.4	-
9935	983014.89	3571367.41	Картометрический метод	1.4	-
9936	983036.60	3571374.41	Картометрический метод	1.4	-
9937	983072.71	3571385.19	Аналитический метод	0.1	-
9938	983149.53	3571408.88	Аналитический метод	0.1	-
9939	983158.70	3571380.50	Аналитический метод	0.1	-
9940	983180.03	3571315.42	Аналитический метод	0.1	-
9941	983191.15	3571281.39	Аналитический метод	0.1	-
9942	983206.71	3571239.27	Аналитический метод	0.1	-
9943	983224.83	3571187.46	Аналитический метод	0.1	-
9944	983224.18	3571187.22	Картометрический метод	1.4	-
9945	983242.16	3571131.78	Картометрический метод	1.4	-
9946	983244.02	3571126.52	Картометрический метод	1.4	-
9947	983260.59	3571079.99	Аналитический метод	0.1	-
9948	983267.28	3571059.29	Картометрический метод	1.4	-
9949	983273.96	3571033.91	Аналитический метод	0.1	-
9950	983280.90	3571036.19	Аналитический метод	0.1	-
9951	983279.32	3571040.67	Аналитический метод	0.1	-
9952	983283.80	3571041.86	Аналитический метод	0.1	-
9953	983286.64	3571041.97	Аналитический метод	0.3	-
9954	983285.30	3571058.49	Картометрический метод	1.4	-
9955	983279.77	3571071.33	Картометрический метод	1.4	-
9956	983275.34	3571083.96	Картометрический метод	1.4	-
9957	983273.32	3571089.71	Картометрический метод	1.4	-
9958	983281.46	3571092.57	Картометрический метод	1.4	-
9959	983284.18	3571093.41	Картометрический метод	1.4	-

3. Сведения о характерных точках части (частей) границы объекта					
Обозначение характерных точек части границы	Координаты, м		Метод определения координат характерной точки	Средняя квадратическая погрешность положения характерной точки (Mt), м	Описание обозначения точки на местности (при наличии)
	X	Y			
9960	983285.28	3571093.76	Картометрический метод	1.4	-
9961	983228.59	3571267.51	Картометрический метод	1.4	-
9962	983213.00	3571315.26	Аналитический метод	0.1	-
9963	983186.49	3571391.25	Аналитический метод	0.1	-
9964	983177.99	3571418.01	Аналитический метод	0.1	-
9965	983219.09	3571430.79	Аналитический метод	0.1	-
9966	983269.23	3571446.27	Аналитический метод	0.1	-
9967	983395.16	3571486.88	Аналитический метод	0.1	-
9968	983515.22	3571525.32	Аналитический метод	0.1	-
9969	983631.57	3571562.43	Аналитический метод	0.1	-
9970	983648.82	3571567.92	Аналитический метод	0.1	-
9971	983647.76	3571571.20	Аналитический метод	0.3	-
9865	983676.61	3571580.43	Аналитический метод	0.3	-
					-
9972	985879.59	3564805.46	Картометрический метод	1.4	-
9973	985883.67	3564804.48	Картометрический метод	1.4	-
9974	985887.39	3564802.53	Картометрический метод	1.4	-
9975	985890.51	3564799.71	Картометрический метод	1.4	-
9976	985892.82	3564796.20	Картометрический метод	1.4	-
9977	985929.77	3564721.49	Картометрический метод	1.4	-
9978	985967.72	3564719.66	Картометрический метод	1.4	-
9979	985967.29	3564645.60	Картометрический метод	1.4	-
9980	986022.05	3564534.78	Аналитический метод	0.1	-
9981	986038.27	3564500.69	Аналитический метод	0.1	-
9982	986062.63	3564449.48	Аналитический метод	0.1	-
9983	986073.14	3564430.23	Аналитический метод	0.1	-
9984	986079.37	3564420.06	Аналитический метод	0.1	-
9985	986086.20	3564410.24	Аналитический метод	0.1	-
9986	986093.67	3564399.54	Аналитический метод	0.1	-
9987	986100.15	3564391.22	Аналитический метод	0.1	-
9988	986107.08	3564382.26	Аналитический метод	0.1	-
9989	986113.35	3564374.64	Аналитический метод	0.1	-
9990	986119.59	3564367.44	Аналитический метод	0.1	-
9991	986126.56	3564359.43	Аналитический метод	0.1	-
9992	986136.21	3564349.17	Аналитический метод	0.1	-
9993	986145.88	3564339.26	Аналитический метод	0.1	-
9994	986163.37	3564323.10	Аналитический метод	0.1	-
9995	986253.60	3564244.60	Картометрический метод	1.4	-
9996	986285.07	3564219.77	Аналитический метод	0.1	-
9997	986191.33	3563885.92	Аналитический метод	0.1	-
9998	986213.42	3563893.52	Картометрический метод	1.4	-
9999	986217.61	3563903.24	Аналитический метод	0.1	-
10000	986227.52	3563931.32	Аналитический метод	0.1	-
10001	986236.16	3563963.89	Аналитический метод	0.1	-
10002	986278.12	3564121.86	Аналитический метод	0.1	-
10003	986314.83	3564110.82	Аналитический метод	0.1	-
10004	986299.17	3564052.16	Картометрический метод	1.4	-
10005	986277.81	3563975.60	Картометрический метод	1.4	-
10006	986271.41	3563952.67	Картометрический метод	1.4	-
10007	986270.31	3563948.74	Картометрический метод	1.4	-
10008	986249.02	3563872.50	Картометрический метод	1.4	-
10009	986247.95	3563868.68	Картометрический метод	1.4	-
10010	986246.91	3563864.95	Картометрический метод	1.4	-
10011	986245.78	3563860.86	Картометрический метод	1.4	-
10012	986235.19	3563822.93	Картометрический метод	1.4	-
10013	986221.59	3563774.23	Картометрический метод	1.4	-
10014	986220.12	3563768.95	Картометрический метод	1.4	-
10015	986186.40	3563648.16	Картометрический метод	1.4	-
10016	986172.38	3563597.89	Картометрический метод	1.4	-
10017	986168.29	3563583.01	Картометрический метод	1.4	-

3. Сведения о характерных точках части (частей) границы объекта					
Обозначение характерных точек части границы	Координаты, м		Метод определения координат характерной точки	Средняя квадратическая погрешность положения характерной точки (Mt), м	Описание обозначения точки на местности (при наличии)
	X	Y			
10018	986120.34	3563411.52	Картометрический метод	1.4	-
10019	986079.13	3563253.87	Аналитический метод	0.1	-
10020	986065.12	3563258.73	Аналитический метод	0.1	-
10021	986162.38	3563618.43	Аналитический метод	0.1	-
10022	986163.78	3563627.28	Аналитический метод	0.1	-
10023	986163.54	3563633.40	Аналитический метод	0.1	-
10024	986160.36	3563640.24	Аналитический метод	0.1	-
10025	986157.37	3563645.28	Аналитический метод	0.1	-
10026	986145.13	3563667.24	Аналитический метод	0.1	-
10027	986136.23	3563683.18	Аналитический метод	0.1	-
10028	986023.92	3563268.57	Картометрический метод	1.4	-
10029	985978.82	3563102.06	Аналитический метод	0.1	-
10030	985918.13	3562884.77	Картометрический метод	1.4	-
10031	985915.83	3562882.29	Картометрический метод	1.4	-
10032	985910.46	3562876.52	Картометрический метод	1.4	-
10033	985910.38	3562876.65	Картометрический метод	1.4	-
10034	985908.81	3562879.95	Картометрический метод	1.4	-
10035	985907.44	3562883.31	Картометрический метод	1.4	-
10036	985906.28	3562886.79	Картометрический метод	1.4	-
10037	985905.36	3562890.32	Картометрический метод	1.4	-
10038	985904.62	3562893.89	Картометрический метод	1.4	-
10039	985904.12	3562897.50	Картометрический метод	1.4	-
10040	985903.86	3562901.13	Картометрический метод	1.4	-
10041	985903.78	3562904.76	Картометрический метод	1.4	-
10042	985903.98	3562908.39	Картометрический метод	1.4	-
10043	985909.73	3563145.60	Аналитический метод	0.1	-
10044	985874.34	3563219.90	Картометрический метод	1.4	-
10045	985851.08	3563268.74	Аналитический метод	0.1	-
10046	985852.92	3563416.79	Картометрический метод	1.4	-
10047	985855.03	3563587.02	Аналитический метод	0.1	-
10048	985855.89	3563638.96	Аналитический метод	0.1	-
10049	985856.96	3563699.01	Аналитический метод	0.1	-
10050	985859.43	3563824.88	Аналитический метод	0.1	-
10051	985871.90	3563823.70	Аналитический метод	0.1	-
10052	985871.93	3563826.52	Аналитический метод	0.3	-
10053	985856.17	3563829.61	Аналитический метод	0.3	-
10054	985856.40	3563830.70	Аналитический метод	0.3	-
10055	985871.92	3563827.64	Аналитический метод	0.3	-
10056	985872.22	3563863.68	Аналитический метод	0.1	-
10057	985853.01	3563863.88	Аналитический метод	0.1	-
10058	985854.37	3564018.06	Аналитический метод	0.1	-
10059	985858.15	3564448.07	Аналитический метод	0.1	-
10060	985859.45	3564448.07	Аналитический метод	0.1	-
10061	985859.47	3564452.69	Аналитический метод	0.1	-
10062	985858.19	3564452.69	Аналитический метод	0.1	-
10063	985860.15	3564672.75	Картометрический метод	1.4	-
10064	985861.16	3564672.75	Картометрический метод	1.4	-
10065	985861.19	3564677.34	Картометрический метод	1.4	-
10066	985860.20	3564677.34	Картометрический метод	1.4	-
10067	985861.20	3564791.07	Картометрический метод	1.4	-
10068	985862.52	3564795.63	Картометрический метод	1.4	-
10069	985864.68	3564799.23	Картометрический метод	1.4	-
10070	985867.71	3564802.17	Картометрический метод	1.4	-
10071	985871.36	3564804.24	Картометрический метод	1.4	-
10072	985875.39	3564805.38	Картометрический метод	1.4	-
9972	985879.59	3564805.46	Картометрический метод	1.4	-
					-
10073	985949.53	3572337.51	Картометрический метод	1.4	-
10074	985952.79	3572333.53	Картометрический метод	1.4	-
10075	986026.90	3572066.02	Картометрический метод	1.4	-

3. Сведения о характерных точках части (частей) границы объекта					
Обозначение характерных точек части границы	Координаты, м		Метод определения координат характерной точки	Средняя квадратическая погрешность положения характерной точки (Mt), м	Описание обозначения точки на местности (при наличии)
	X	Y			
10076	986029.55	3572066.70	Картометрический метод	1.4	-
10077	986031.09	3572061.05	Картометрический метод	1.4	-
10078	986028.48	3572060.36	Картометрический метод	1.4	-
10079	986030.36	3572053.56	Картометрический метод	1.4	-
10080	986021.07	3572051.22	Картометрический метод	1.4	-
10081	986018.31	3572051.33	Картометрический метод	1.4	-
10082	986017.64	3572051.94	Аналитический метод	0.3	-
10083	986013.48	3572055.59	Картометрический метод	1.4	-
10084	986003.67	3572052.76	Картометрический метод	1.4	-
10085	985996.64	3572051.38	Картометрический метод	1.4	-
10086	985997.84	3572047.70	Картометрический метод	1.4	-
10087	986009.49	3572046.38	Картометрический метод	1.4	-
10088	986024.45	3571991.55	Картометрический метод	1.4	-
10089	986031.47	3571993.74	Картометрический метод	1.4	-
10090	986040.83	3571959.28	Картометрический метод	1.4	-
10091	986055.58	3571962.48	Картометрический метод	1.4	-
10092	986057.17	3571956.78	Картометрический метод	1.4	-
10093	986042.06	3571952.90	Картометрический метод	1.4	-
10094	986046.70	3571936.00	Картометрический метод	1.4	-
10095	986040.21	3571934.19	Картометрический метод	1.4	-
10096	986075.73	3571799.56	Картометрический метод	1.4	-
10097	986098.95	3571806.00	Картометрический метод	1.4	-
10098	986100.62	3571799.96	Картометрический метод	1.4	-
10099	986077.38	3571793.60	Картометрический метод	1.4	-
10100	986079.03	3571787.56	Картометрический метод	1.4	-
10101	986089.20	3571790.25	Картометрический метод	1.4	-
10102	986094.45	3571791.59	Аналитический метод	0.1	-
10103	986095.95	3571784.60	Картометрический метод	1.4	-
10104	986108.64	3571736.52	Картометрический метод	1.4	-
10105	986105.84	3571733.05	Картометрический метод	1.4	-
10106	986109.26	3571719.63	Картометрический метод	1.4	-
10107	986160.25	3571534.00	Картометрический метод	1.4	-
10108	986169.53	3571536.60	Аналитический метод	0.1	-
10109	986173.21	3571537.63	Картометрический метод	1.4	-
10110	986173.01	3571538.38	Картометрический метод	1.4	-
10111	986173.17	3571538.43	Аналитический метод	0.1	-
10112	986181.37	3571540.99	Картометрический метод	1.4	-
10113	986184.04	3571531.28	Картометрический метод	1.4	-
10114	986175.79	3571528.67	Картометрический метод	1.4	-
10115	986180.90	3571510.21	Аналитический метод	0.1	-
10116	986263.00	3571214.04	Аналитический метод	0.3	-
10117	986257.86	3571212.64	Аналитический метод	0.3	-
10118	986270.40	3571168.42	Аналитический метод	0.3	-
10119	986270.22	3571162.18	Картометрический метод	1.4	-
10120	986232.13	3571154.62	Аналитический метод	0.3	-
10121	986228.26	3571153.75	Аналитический метод	0.3	-
10122	986135.08	3571135.38	Картометрический метод	1.4	-
10123	986078.34	3571124.08	Аналитический метод	0.3	-
10124	985958.70	3571100.27	Аналитический метод	0.1	-
10125	985948.07	3571102.22	Аналитический метод	0.1	-
10126	985942.00	3571120.62	Аналитический метод	0.1	-
10127	985936.89	3571138.80	Аналитический метод	0.1	-
10128	985931.26	3571157.96	Аналитический метод	0.1	-
10129	985923.83	3571186.47	Аналитический метод	0.1	-
10130	985916.20	3571215.21	Картометрический метод	1.4	-
10131	985901.64	3571211.17	Картометрический метод	1.4	-
10132	985881.37	3571205.55	Аналитический метод	0.1	-
10133	985874.37	3571203.83	Аналитический метод	0.1	-
10134	985855.48	3571276.03	Аналитический метод	0.3	-
10135	985844.84	3571316.24	Аналитический метод	0.1	-

3. Сведения о характерных точках части (частей) границы объекта					
Обозначение характерных точек части границы	Координаты, м		Метод определения координат характерной точки	Средняя квадратическая погрешность положения характерной точки (Mt), м	Описание обозначения точки на местности (при наличии)
	X	Y			
10136	985844.14	3571318.24	Аналитический метод	0.1	-
10137	985809.02	3571452.73	Аналитический метод	0.1	-
10138	985806.86	3571461.01	Аналитический метод	0.1	-
10139	985767.23	3571613.20	Аналитический метод	0.1	-
10140	985768.35	3571613.49	Аналитический метод	0.1	-
10141	985761.93	3571636.65	Картометрический метод	1.4	-
10142	985758.00	3571650.79	Картометрический метод	1.4	-
10143	985746.73	3571691.50	Картометрический метод	1.4	-
10144	985739.61	3571689.63	Аналитический метод	0.1	-
10145	985735.72	3571703.48	Аналитический метод	0.1	-
10146	985734.98	3571703.31	Картометрический метод	1.4	-
10147	985714.73	3571775.01	Картометрический метод	1.4	-
10148	985716.92	3571775.61	Картометрический метод	1.4	-
10149	985710.04	3571801.57	Картометрический метод	1.4	-
10150	985707.17	3571800.81	Картометрический метод	1.4	-
10151	985697.39	3571838.71	Картометрический метод	1.4	-
10152	985699.79	3571839.32	Картометрический метод	1.4	-
10153	985697.26	3571849.04	Картометрический метод	1.4	-
10154	985691.03	3571847.51	Картометрический метод	1.4	-
10155	985662.18	3571950.92	Картометрический метод	1.4	-
10156	985647.55	3572009.41	Картометрический метод	1.4	-
10157	985648.74	3572009.93	Аналитический метод	0.3	-
10158	985649.75	3572010.19	Аналитический метод	0.3	-
10159	985650.74	3572010.46	Аналитический метод	0.3	-
10160	985650.76	3572010.38	Аналитический метод	0.3	-
10161	985657.89	3572012.08	Аналитический метод	0.3	-
10162	985657.86	3572012.19	Аналитический метод	0.1	-
10163	985651.77	3572034.16	Аналитический метод	0.1	-
10164	985650.04	3572040.39	Аналитический метод	0.3	-
10165	985648.60	3572045.63	Аналитический метод	0.3	-
10166	985642.79	3572066.62	Аналитический метод	0.3	-
10167	985626.70	3572062.18	Картометрический метод	1.4	-
10168	985578.47	3572235.05	Картометрический метод	1.4	-
10169	985726.91	3572275.72	Картометрический метод	1.4	-
10170	985728.00	3572285.49	Картометрический метод	1.4	-
10171	985770.86	3572297.05	Картометрический метод	1.4	-
10172	985772.35	3572287.57	Картометрический метод	1.4	-
10073	985949.53	3572337.51	Картометрический метод	1.4	-
					-
10173	985760.12	3573934.91	Картометрический метод	1.4	-
10174	985799.66	3573793.78	Картометрический метод	1.4	-
10175	985800.69	3573790.06	Картометрический метод	1.4	-
10176	985800.97	3573789.07	Картометрический метод	1.4	-
10177	985828.65	3573689.12	Картометрический метод	1.4	-
10178	985829.73	3573685.26	Картометрический метод	1.4	-
10179	985837.59	3573656.85	Картометрический метод	1.4	-
10180	985838.69	3573652.93	Картометрический метод	1.4	-
10181	985841.65	3573642.28	Аналитический метод	0.3	-
10182	985858.43	3573646.97	Картометрический метод	1.4	-
10183	985881.45	3573562.37	Картометрический метод	1.4	-
10184	985865.03	3573557.82	Аналитический метод	0.3	-
10185	985876.25	3573517.37	Аналитический метод	0.3	-
10186	985890.79	3573464.92	Картометрический метод	1.4	-
10187	985891.41	3573462.67	Аналитический метод	0.3	-
10188	985895.58	3573447.63	Картометрический метод	1.4	-
10189	985902.26	3573423.52	Картометрический метод	1.4	-
10190	985904.31	3573414.86	Аналитический метод	0.1	-
10191	985904.64	3573414.89	Картометрический метод	1.4	-
10192	985907.13	3573415.16	Картометрический метод	1.4	-
10193	985909.26	3573414.40	Картометрический метод	1.4	-

3. Сведения о характерных точках части (частей) границы объекта					
Обозначение характерных точек части границы	Координаты, м		Метод определения координат характерной точки	Средняя квадратическая погрешность положения характерной точки (Mt), м	Описание обозначения точки на местности (при наличии)
	X	Y			
10194	985913.91	3573396.57	Картометрический метод	1.4	-
10195	985913.77	3573384.35	Картометрический метод	1.4	-
10196	985947.53	3573260.13	Аналитический метод	0.3	-
10197	985952.22	3573243.18	Аналитический метод	0.3	-
10198	985966.02	3573193.39	Картометрический метод	1.4	-
10199	985967.85	3573186.72	Аналитический метод	0.1	-
10200	985971.87	3573172.21	Аналитический метод	0.1	-
10201	985982.57	3573133.67	Аналитический метод	0.3	-
10202	986013.71	3573021.26	Аналитический метод	0.1	-
10203	986030.06	3572962.26	Картометрический метод	1.4	-
10204	986020.98	3572959.62	Аналитический метод	0.3	-
10205	985963.39	3572942.79	Аналитический метод	0.3	-
10206	985956.11	3572940.65	Аналитический метод	0.3	-
10207	985936.05	3572934.78	Аналитический метод	0.1	-
10208	985876.23	3572917.31	Аналитический метод	0.1	-
10209	985849.95	3572909.63	Аналитический метод	0.3	-
10210	985817.51	3572900.15	Картометрический метод	1.4	-
10211	985798.73	3572894.64	Аналитический метод	0.1	-
10212	985761.42	3572883.74	Аналитический метод	0.1	-
10213	985760.02	3572883.33	Аналитический метод	0.1	-
10214	985749.78	3572880.33	Аналитический метод	0.1	-
10215	985720.44	3572871.76	Аналитический метод	0.3	-
10216	985697.17	3572864.95	Аналитический метод	0.3	-
10217	985675.55	3572858.64	Аналитический метод	0.1	-
10218	985652.80	3572851.98	Аналитический метод	0.3	-
10219	985636.63	3572847.26	Аналитический метод	0.3	-
10220	985621.18	3572843.10	Картометрический метод	1.4	-
10221	985619.65	3572842.72	Картометрический метод	1.4	-
10222	985618.11	3572842.42	Картометрический метод	1.4	-
10223	985616.54	3572842.23	Картометрический метод	1.4	-
10224	985614.97	3572842.12	Картометрический метод	1.4	-
10225	985613.39	3572842.12	Картометрический метод	1.4	-
10226	985611.81	3572842.22	Картометрический метод	1.4	-
10227	985610.25	3572842.43	Картометрический метод	1.4	-
10228	985608.70	3572842.72	Картометрический метод	1.4	-
10229	985607.18	3572843.11	Картометрический метод	1.4	-
10230	985605.67	3572843.61	Картометрический метод	1.4	-
10231	985604.20	3572844.18	Картометрический метод	1.4	-
10232	985602.78	3572844.86	Картометрический метод	1.4	-
10233	985601.41	3572845.63	Картометрический метод	1.4	-
10234	985600.07	3572846.47	Картометрический метод	1.4	-
10235	985598.80	3572847.40	Картометрический метод	1.4	-
10236	985597.59	3572848.42	Картометрический метод	1.4	-
10237	985596.45	3572849.50	Картометрический метод	1.4	-
10238	985595.37	3572850.64	Картометрический метод	1.4	-
10239	985594.37	3572851.87	Картометрический метод	1.4	-
10240	985593.45	3572853.14	Картометрический метод	1.4	-
10241	985592.61	3572854.49	Картометрический метод	1.4	-
10242	985591.86	3572855.86	Картометрический метод	1.4	-
10243	985591.19	3572857.30	Картометрический метод	1.4	-
10244	985590.62	3572858.76	Картометрический метод	1.4	-
10245	985590.13	3572860.27	Картометрический метод	1.4	-
10246	985589.75	3572861.80	Картометрический метод	1.4	-
10247	985589.47	3572863.35	Картометрический метод	1.4	-
10248	985589.28	3572864.91	Картометрический метод	1.4	-
10249	985578.78	3572983.95	Картометрический метод	1.4	-
10250	985570.92	3573030.61	Картометрический метод	1.4	-
10251	985584.21	3573035.16	Аналитический метод	0.1	-
10252	985583.36	3573039.54	Аналитический метод	0.3	-
10253	985512.45	3573294.62	Аналитический метод	0.1	-

3. Сведения о характерных точках части (частей) границы объекта					
Обозначение характерных точек части границы	Координаты, м		Метод определения координат характерной точки	Средняя квадратическая погрешность положения характерной точки (Mt), м	Описание обозначения точки на местности (при наличии)
	X	Y			
10254	985509.55	3573294.23	Аналитический метод	0.1	-
10255	985502.13	3573293.08	Аналитический метод	0.1	-
10256	985488.42	3573342.89	Аналитический метод	0.1	-
10257	985487.65	3573347.98	Картометрический метод	1.4	-
10258	985452.80	3573472.32	Аналитический метод	0.1	-
10259	985443.09	3573507.67	Аналитический метод	0.1	-
10260	985440.03	3573518.73	Картометрический метод	1.4	-
10261	985439.50	3573520.54	Картометрический метод	1.4	-
10262	985417.53	3573600.51	Картометрический метод	1.4	-
10263	985415.44	3573631.19	Картометрический метод	1.4	-
10264	985419.15	3573632.18	Картометрический метод	1.4	-
10265	985420.84	3573632.65	Картометрический метод	1.4	-
10266	985420.93	3573632.36	Картометрический метод	1.4	-
10267	985422.84	3573634.27	Аналитический метод	0.1	-
10268	985418.80	3573633.43	Картометрический метод	1.4	-
10269	985418.68	3573633.86	Картометрический метод	1.4	-
10270	985418.28	3573633.76	Картометрический метод	1.4	-
10271	985395.21	3573708.90	Картометрический метод	1.4	-
10272	985360.30	3573823.85	Картометрический метод	1.4	-
10273	985364.12	3573830.77	Картометрический метод	1.4	-
10274	985437.09	3573851.01	Картометрический метод	1.4	-
10275	985556.47	3573884.10	Картометрический метод	1.4	-
10276	985557.34	3573881.14	Картометрический метод	1.4	-
10277	985557.80	3573882.08	Картометрический метод	1.4	-
10278	985639.51	3573903.35	Картометрический метод	1.4	-
10279	985647.46	3573905.24	Картометрический метод	1.4	-
10280	985650.92	3573906.08	Картометрический метод	1.4	-
10281	985649.95	3573910.02	Картометрический метод	1.4	-
10282	985653.51	3573911.02	Картометрический метод	1.4	-
10283	985654.43	3573907.25	Картометрический метод	1.4	-
10284	985749.57	3573931.92	Картометрический метод	1.4	-
10285	985753.88	3573933.01	Картометрический метод	1.4	-
10173	985760.12	3573934.91	Картометрический метод	1.4	-
					-
10286	982241.28	3571015.54	Аналитический метод	0.1	-
10287	982241.60	3571015.48	Аналитический метод	0.1	-
10288	982246.90	3571014.54	Аналитический метод	0.1	-
10289	982282.01	3570965.99	Аналитический метод	0.1	-
10290	982283.05	3570964.50	Аналитический метод	0.1	-
10291	982284.30	3570962.52	Аналитический метод	0.1	-
10292	982284.49	3570962.22	Аналитический метод	0.1	-
10293	982285.83	3570960.18	Аналитический метод	0.1	-
10294	982291.43	3570951.65	Аналитический метод	0.1	-
10295	982304.37	3570931.92	Аналитический метод	0.1	-
10296	982317.28	3570912.26	Аналитический метод	0.1	-
10297	982323.21	3570903.23	Аналитический метод	0.1	-
10298	982326.36	3570897.83	Аналитический метод	0.1	-
10299	982329.55	3570892.35	Аналитический метод	0.1	-
10300	982341.33	3570872.19	Аналитический метод	0.1	-
10301	982348.32	3570859.24	Аналитический метод	0.1	-
10302	982350.39	3570855.42	Аналитический метод	0.1	-
10303	982350.75	3570854.76	Аналитический метод	0.1	-
10304	982351.17	3570853.92	Аналитический метод	0.1	-
10305	982352.78	3570850.70	Аналитический метод	0.1	-
10306	982357.61	3570841.03	Аналитический метод	0.1	-
10307	982363.34	3570829.40	Аналитический метод	0.1	-
10308	982373.15	3570809.41	Аналитический метод	0.1	-
10309	982382.75	3570788.02	Аналитический метод	0.1	-
10310	982391.68	3570766.52	Аналитический метод	0.1	-
10311	982392.85	3570763.71	Аналитический метод	0.1	-

3. Сведения о характерных точках части (частей) границы объекта					
Обозначение характерных точек части границы	Координаты, м		Метод определения координат характерной точки	Средняя квадратическая погрешность положения характерной точки (Mt), м	Описание обозначения точки на местности (при наличии)
	X	Y			
10312	982397.19	3570747.37	Аналитический метод	0.1	-
10313	982398.91	3570740.93	Аналитический метод	0.1	-
10314	982487.24	3570409.77	Аналитический метод	0.1	-
10315	982478.04	3570406.88	Аналитический метод	0.1	-
10316	982424.98	3570391.73	Аналитический метод	0.1	-
10317	982400.06	3570382.68	Аналитический метод	0.1	-
10318	982374.33	3570371.67	Аналитический метод	0.1	-
10319	982349.36	3570359.13	Картометрический метод	1.4	-
10320	982325.19	3570344.97	Аналитический метод	0.1	-
10321	982301.85	3570329.31	Аналитический метод	0.1	-
10322	982299.56	3570327.56	Аналитический метод	0.1	-
10323	982279.68	3570312.36	Аналитический метод	0.1	-
10324	982275.26	3570308.52	Аналитический метод	0.1	-
10325	982259.74	3570295.02	Аналитический метод	0.1	-
10326	982240.56	3570278.34	Аналитический метод	0.1	-
10327	982149.28	3570203.88	Аналитический метод	0.1	-
10328	982111.65	3570176.91	Аналитический метод	0.1	-
10329	982072.39	3570152.31	Аналитический метод	0.1	-
10330	982031.64	3570130.17	Аналитический метод	0.1	-
10331	981989.72	3570110.64	Аналитический метод	0.1	-
10332	981953.55	3570096.48	Аналитический метод	0.1	-
10333	981946.50	3570093.72	Аналитический метод	0.1	-
10334	981902.31	3570079.53	Аналитический метод	0.1	-
10335	981857.53	3570068.16	Аналитический метод	0.1	-
10336	981811.94	3570059.55	Картометрический метод	1.4	-
10337	981780.98	3570055.68	Аналитический метод	0.1	-
10338	981789.46	3570227.82	Аналитический метод	0.1	-
10339	981795.07	3570341.50	Аналитический метод	0.1	-
10340	981795.87	3570357.78	Аналитический метод	0.1	-
10341	981793.49	3570428.49	Аналитический метод	0.1	-
10342	981790.49	3570457.93	Аналитический метод	0.1	-
10343	981786.32	3570498.87	Аналитический метод	0.1	-
10344	981774.36	3570568.59	Аналитический метод	0.1	-
10345	981762.40	3570619.35	Аналитический метод	0.1	-
10346	981743.81	3570682.05	Аналитический метод	0.1	-
10347	981776.79	3570693.75	Аналитический метод	0.1	-
10348	981814.85	3570707.55	Аналитический метод	0.1	-
10349	981853.89	3570722.91	Аналитический метод	0.1	-
10350	981876.76	3570733.21	Аналитический метод	0.1	-
10351	981891.84	3570740.01	Аналитический метод	0.1	-
10352	981917.24	3570753.15	Аналитический метод	0.1	-
10353	981942.32	3570767.31	Аналитический метод	0.1	-
10354	981956.76	3570776.28	Картометрический метод	1.4	-
10355	981967.93	3570783.63	Аналитический метод	0.1	-
10356	981980.31	3570792.21	Аналитический метод	0.1	-
10357	981989.79	3570799.04	Аналитический метод	0.1	-
10358	982000.45	3570807.10	Аналитический метод	0.1	-
10359	982010.86	3570815.29	Аналитический метод	0.1	-
10360	982021.23	3570823.57	Аналитический метод	0.1	-
10361	982031.24	3570831.28	Аналитический метод	0.1	-
10362	982045.34	3570843.24	Аналитический метод	0.1	-
10363	982051.93	3570848.74	Аналитический метод	0.1	-
10364	982055.04	3570851.39	Аналитический метод	0.1	-
10365	982061.89	3570857.28	Аналитический метод	0.1	-
10366	982071.88	3570866.00	Аналитический метод	0.1	-
10367	982081.88	3570874.87	Аналитический метод	0.1	-
10368	982091.72	3570883.74	Аналитический метод	0.1	-
10369	982101.48	3570892.70	Аналитический метод	0.1	-
10370	982138.72	3570927.87	Аналитический метод	0.1	-
10371	982146.69	3570935.39	Аналитический метод	0.1	-

3. Сведения о характерных точках части (частей) границы объекта					
Обозначение характерных точек части границы	Координаты, м		Метод определения координат характерной точки	Средняя квадратическая погрешность положения характерной точки (Mt), м	Описание обозначения точки на местности (при наличии)
	X	Y			
10372	982153.54	3570941.87	Аналитический метод	0.1	-
10373	982161.18	3570949.09	Аналитический метод	0.1	-
10374	982167.94	3570955.48	Аналитический метод	0.1	-
10375	982168.30	3570955.82	Аналитический метод	0.1	-
10376	982201.46	3570987.16	Аналитический метод	0.1	-
10286	982241.28	3571015.54	Аналитический метод	0.1	-
					-
10377	991548.05	3574462.26	Картометрический метод	1.4	-
10378	991548.13	3574462.07	Аналитический метод	0.3	-
10379	991559.70	3574432.30	Аналитический метод	0.3	-
10380	991617.81	3574330.79	Аналитический метод	0.3	-
10381	991679.71	3574246.54	Аналитический метод	0.3	-
10382	991703.85	3574213.70	Аналитический метод	0.3	-
10383	991734.51	3574171.91	Картометрический метод	1.4	-
10384	991750.37	3574150.33	Картометрический метод	1.4	-
10385	991767.51	3574127.00	Картометрический метод	1.4	-
10386	992173.06	3573574.88	Картометрический метод	1.4	-
10387	992181.73	3573563.12	Картометрический метод	1.4	-
10388	992187.72	3573554.97	Аналитический метод	0.2	-
10389	992310.36	3573388.02	Аналитический метод	0.2	-
10390	992346.54	3573328.74	Аналитический метод	0.2	-
10391	992372.55	3573258.20	Картометрический метод	1.4	-
10392	992361.02	3573242.03	Картометрический метод	1.4	-
10393	992349.72	3573226.68	Картометрический метод	1.4	-
10394	992339.11	3573212.95	Картометрический метод	1.4	-
10395	992244.76	3573126.79	Картометрический метод	1.4	-
10396	992173.81	3573067.49	Картометрический метод	1.4	-
10397	992066.50	3573009.41	Картометрический метод	1.4	-
10398	992062.27	3573009.41	Картометрический метод	1.4	-
10399	992059.26	3573010.31	Картометрический метод	1.4	-
10400	992053.13	3573012.02	Картометрический метод	1.4	-
10401	992045.14	3573027.19	Картометрический метод	1.4	-
10402	992036.81	3573035.65	Картометрический метод	1.4	-
10403	992032.90	3573043.44	Картометрический метод	1.4	-
10404	992143.25	3573112.06	Картометрический метод	1.4	-
10405	992143.53	3573112.21	Картометрический метод	1.4	-
10406	992137.14	3573131.35	Картометрический метод	1.4	-
10407	992100.50	3573110.91	Картометрический метод	1.4	-
10408	992098.69	3573110.11	Картометрический метод	1.4	-
10409	992100.82	3573104.22	Картометрический метод	1.4	-
10410	992092.77	3573099.12	Картометрический метод	1.4	-
10411	992087.66	3573096.26	Картометрический метод	1.4	-
10412	992082.21	3573089.91	Картометрический метод	1.4	-
10413	992071.26	3573083.67	Картометрический метод	1.4	-
10414	992064.93	3573083.42	Картометрический метод	1.4	-
10415	992059.33	3573083.42	Картометрический метод	1.4	-
10416	992058.92	3573084.11	Картометрический метод	1.4	-
10417	992057.58	3573086.38	Картометрический метод	1.4	-
10418	992058.00	3573086.65	Картометрический метод	1.4	-
10419	992057.49	3573087.48	Картометрический метод	1.4	-
10420	992036.97	3573076.20	Картометрический метод	1.4	-
10421	992036.52	3573075.15	Картометрический метод	1.4	-
10422	992039.57	3573069.93	Картометрический метод	1.4	-
10423	992037.56	3573068.81	Картометрический метод	1.4	-
10424	992037.00	3573068.46	Картометрический метод	1.4	-
10425	992032.86	3573066.23	Картометрический метод	1.4	-
10426	992031.74	3573065.50	Картометрический метод	1.4	-
10427	992028.85	3573070.57	Картометрический метод	1.4	-
10428	992024.44	3573068.26	Картометрический метод	1.4	-
10429	991983.82	3573045.80	Картометрический метод	1.4	-

3. Сведения о характерных точках части (частей) границы объекта					
Обозначение характерных точек части границы	Координаты, м		Метод определения координат характерной точки	Средняя квадратическая погрешность положения характерной точки (Mt), м	Описание обозначения точки на местности (при наличии)
	X	Y			
10430	991980.81	3573041.69	Картометрический метод	1.4	-
10431	991973.33	3573036.09	Картометрический метод	1.4	-
10432	991940.71	3573011.30	Картометрический метод	1.4	-
10433	991907.38	3573001.34	Картометрический метод	1.4	-
10434	991837.90	3572991.52	Картометрический метод	1.4	-
10435	991835.47	3573004.89	Картометрический метод	1.4	-
10436	991830.13	3573002.32	Картометрический метод	1.4	-
10437	991821.39	3573028.25	Картометрический метод	1.4	-
10438	991809.96	3573074.13	Картометрический метод	1.4	-
10439	991793.95	3573134.39	Картометрический метод	1.4	-
10440	991789.13	3573157.78	Картометрический метод	1.4	-
10441	991789.15	3573162.25	Картометрический метод	1.4	-
10442	991789.19	3573233.37	Картометрический метод	1.4	-
10443	991788.86	3573235.92	Аналитический метод	0.1	-
10444	991789.19	3573235.98	Картометрический метод	1.4	-
10445	991789.20	3573242.82	Аналитический метод	0.1	-
10446	991786.06	3573252.28	Аналитический метод	0.1	-
10447	991782.87	3573309.10	Аналитический метод	0.1	-
10448	991781.53	3573344.04	Картометрический метод	1.4	-
10449	991781.76	3573350.71	Аналитический метод	0.1	-
10450	991778.97	3573350.33	Аналитический метод	0.3	-
10451	991778.63	3573379.42	Аналитический метод	0.3	-
10452	991782.68	3573379.70	Аналитический метод	0.1	-
10453	991782.83	3573383.83	Аналитический метод	0.1	-
10454	991782.60	3573419.51	Аналитический метод	0.1	-
10455	991781.94	3573520.47	Картометрический метод	1.4	-
10456	991773.41	3573514.90	Аналитический метод	0.1	-
10457	991773.30	3573526.14	Аналитический метод	0.1	-
10458	991775.85	3573524.56	Аналитический метод	0.1	-
10459	991781.93	3573527.47	Аналитический метод	0.1	-
10460	991781.66	3573568.20	Картометрический метод	1.4	-
10461	991774.55	3573567.22	Картометрический метод	1.4	-
10462	991775.22	3573575.56	Картометрический метод	1.4	-
10463	991779.47	3573575.66	Картометрический метод	1.4	-
10464	991778.46	3573600.62	Картометрический метод	1.4	-
10465	991780.68	3573600.79	Аналитический метод	0.1	-
10466	991780.20	3573616.42	Аналитический метод	0.1	-
10467	991774.01	3573651.31	Аналитический метод	0.1	-
10468	991769.83	3573685.76	Аналитический метод	0.1	-
10469	991749.19	3573744.97	Аналитический метод	0.1	-
10470	991779.07	3573763.99	Картометрический метод	1.4	-
10471	991779.66	3573764.01	Картометрический метод	1.4	-
10472	991779.61	3573764.33	Аналитический метод	0.1	-
10473	991787.84	3573764.31	Аналитический метод	0.1	-
10474	991794.09	3573764.53	Аналитический метод	0.1	-
10475	991816.66	3573764.41	Аналитический метод	0.1	-
10476	991835.65	3573764.54	Аналитический метод	0.1	-
10477	991853.00	3573764.73	Аналитический метод	0.1	-
10478	991853.90	3573764.69	Аналитический метод	0.1	-
10479	991856.98	3573764.72	Аналитический метод	0.1	-
10480	991875.81	3573764.06	Аналитический метод	0.1	-
10481	991883.90	3573758.30	Аналитический метод	0.1	-
10482	991885.47	3573757.54	Аналитический метод	0.1	-
10483	991885.48	3573757.49	Аналитический метод	0.1	-
10484	991921.67	3573757.26	Аналитический метод	0.1	-
10485	991981.67	3573763.86	Аналитический метод	0.1	-
10486	991986.75	3573759.98	Аналитический метод	0.1	-
10487	991994.08	3573744.37	Аналитический метод	0.1	-
10488	991994.74	3573719.60	Аналитический метод	0.1	-
10489	992006.31	3573720.22	Аналитический метод	0.1	-

3. Сведения о характерных точках части (частей) границы объекта					
Обозначение характерных точек части границы	Координаты, м		Метод определения координат характерной точки	Средняя квадратическая погрешность положения характерной точки (Mt), м	Описание обозначения точки на местности (при наличии)
	X	Y			
10490	992015.57	3573716.49	Аналитический метод	0.1	-
10491	992017.54	3573734.22	Аналитический метод	0.1	-
10492	992013.34	3573739.47	Аналитический метод	0.1	-
10493	992007.43	3573746.87	Аналитический метод	0.1	-
10494	992004.14	3573751.73	Аналитический метод	0.1	-
10495	991995.41	3573763.48	Аналитический метод	0.1	-
10496	991993.23	3573766.35	Аналитический метод	0.1	-
10497	991984.27	3573773.20	Аналитический метод	0.1	-
10498	991919.50	3573766.01	Аналитический метод	0.1	-
10499	991906.24	3573766.86	Аналитический метод	0.1	-
10500	991885.69	3573770.90	Аналитический метод	0.1	-
10501	991875.96	3573772.85	Аналитический метод	0.1	-
10502	991874.56	3573772.90	Аналитический метод	0.1	-
10503	991873.49	3573772.94	Аналитический метод	0.1	-
10504	991853.13	3573773.74	Аналитический метод	0.1	-
10505	991816.65	3573773.41	Аналитический метод	0.1	-
10506	991767.27	3573773.64	Аналитический метод	0.1	-
10507	991745.64	3573754.36	Аналитический метод	0.1	-
10508	991720.52	3573824.67	Картометрический метод	1.4	-
10509	991693.05	3573902.51	Аналитический метод	0.1	-
10510	991798.65	3573939.94	Аналитический метод	0.1	-
10511	991806.71	3573940.37	Аналитический метод	0.1	-
10512	991829.04	3573890.66	Картометрический метод	1.4	-
10513	991839.63	3573870.00	Картометрический метод	1.4	-
10514	991847.94	3573873.53	Картометрический метод	1.4	-
10515	991837.16	3573894.57	Картометрический метод	1.4	-
10516	991804.01	3573967.64	Картометрический метод	1.4	-
10517	991777.00	3573996.25	Картометрический метод	1.4	-
10518	991772.48	3574004.53	Картометрический метод	1.4	-
10519	991766.59	3574009.70	Картометрический метод	1.4	-
10520	991758.64	3574018.52	Картометрический метод	1.4	-
10521	991743.43	3574050.14	Картометрический метод	1.4	-
10522	991720.63	3574093.32	Картометрический метод	1.4	-
10523	991707.78	3574104.06	Картометрический метод	1.4	-
10524	991670.63	3574108.22	Картометрический метод	1.4	-
10525	991660.35	3574111.03	Картометрический метод	1.4	-
10526	991638.83	3574109.84	Картометрический метод	1.4	-
10527	991632.08	3574109.73	Картометрический метод	1.4	-
10528	991630.77	3574110.83	Картометрический метод	1.4	-
10529	991624.62	3574107.93	Картометрический метод	1.4	-
10530	991624.42	3574107.19	Аналитический метод	0.3	-
10531	991610.63	3574055.84	Аналитический метод	0.1	-
10532	991609.74	3574052.52	Аналитический метод	0.1	-
10533	991603.11	3574057.04	Картометрический метод	1.4	-
10534	991589.36	3574066.41	Аналитический метод	0.1	-
10535	991582.75	3574070.21	Аналитический метод	0.1	-
10536	991575.31	3574072.55	Аналитический метод	0.1	-
10537	991564.46	3574073.83	Аналитический метод	0.1	-
10538	991563.76	3574083.82	Аналитический метод	0.1	-
10539	991562.74	3574098.74	Аналитический метод	0.1	-
10540	991562.29	3574105.04	Аналитический метод	0.1	-
10541	991562.26	3574105.04	Картометрический метод	1.4	-
10542	991555.75	3574196.04	Картометрический метод	1.4	-
10543	991553.01	3574235.59	Картометрический метод	1.4	-
10544	991551.00	3574327.47	Картометрический метод	1.4	-
10545	991550.89	3574333.09	Картометрический метод	1.4	-
10546	991550.76	3574338.32	Картометрический метод	1.4	-
10377	991548.05	3574462.26	Картометрический метод	1.4	-
					-
10547	986202.56	3574063.08	Аналитический метод	0.3	-

3. Сведения о характерных точках части (частей) границы объекта					
Обозначение характерных точек части границы	Координаты, м		Метод определения координат характерной точки	Средняя квадратическая погрешность положения характерной точки (Mt), м	Описание обозначения точки на местности (при наличии)
	X	Y			
10548	986220.78	3573997.29	Аналитический метод	0.3	-
10549	986220.01	3573997.07	Аналитический метод	0.3	-
10550	986231.20	3573956.81	Аналитический метод	0.3	-
10551	986231.95	3573957.04	Аналитический метод	0.3	-
10552	986279.16	3573786.66	Аналитический метод	0.3	-
10553	986302.03	3573704.12	Аналитический метод	0.3	-
10554	986319.52	3573640.98	Аналитический метод	0.3	-
10555	986322.35	3573630.79	Аналитический метод	0.1	-
10556	986323.17	3573627.84	Аналитический метод	0.1	-
10557	986327.98	3573610.46	Аналитический метод	0.1	-
10558	986334.39	3573587.32	Аналитический метод	0.1	-
10559	986338.05	3573574.12	Аналитический метод	0.1	-
10560	986347.81	3573538.89	Аналитический метод	0.1	-
10561	986348.84	3573535.17	Аналитический метод	0.1	-
10562	986371.57	3573453.13	Аналитический метод	0.1	-
10563	986375.67	3573438.32	Аналитический метод	0.2	-
10564	986381.20	3573418.36	Аналитический метод	0.2	-
10565	986387.70	3573394.89	Аналитический метод	0.1	-
10566	986378.20	3573391.76	Аналитический метод	0.3	-
10567	986328.98	3573375.51	Аналитический метод	0.3	-
10568	986331.89	3573362.71	Аналитический метод	0.3	-
10569	986332.12	3573361.59	Аналитический метод	0.3	-
10570	986331.83	3573361.52	Аналитический метод	0.3	-
10571	986341.24	3573326.07	Аналитический метод	0.3	-
10572	986348.80	3573299.91	Аналитический метод	0.1	-
10573	986365.70	3573303.93	Аналитический метод	0.1	-
10574	986369.49	3573288.80	Аналитический метод	0.1	-
10575	986407.30	3573286.77	Аналитический метод	0.1	-
10576	986412.73	3573267.15	Аналитический метод	0.1	-
10577	986412.08	3573266.96	Аналитический метод	0.1	-
10578	986433.45	3573191.28	Картометрический метод	1.4	-
10579	986434.18	3573191.48	Аналитический метод	0.1	-
10580	986447.01	3573145.09	Аналитический метод	0.1	-
10581	986449.07	3573146.06	Аналитический метод	0.1	-
10582	986450.50	3573140.04	Аналитический метод	0.1	-
10583	986452.08	3573134.45	Аналитический метод	0.1	-
10584	986452.66	3573132.35	Аналитический метод	0.1	-
10585	986454.43	3573125.97	Аналитический метод	0.1	-
10586	986454.59	3573125.39	Аналитический метод	0.1	-
10587	986455.62	3573125.64	Аналитический метод	0.1	-
10588	986464.76	3573093.52	Аналитический метод	0.1	-
10589	986466.90	3573094.16	Аналитический метод	0.1	-
10590	986468.28	3573088.94	Аналитический метод	0.1	-
10591	986462.75	3573087.37	Аналитический метод	0.1	-
10592	986410.01	3573072.19	Аналитический метод	0.1	-
10593	986406.48	3573071.15	Аналитический метод	0.1	-
10594	986406.39	3573071.48	Аналитический метод	0.1	-
10595	986246.73	3573025.14	Аналитический метод	0.1	-
10596	986128.63	3572990.86	Аналитический метод	0.1	-
10597	986068.45	3572973.57	Аналитический метод	0.3	-
10598	986059.08	3573007.34	Аналитический метод	0.3	-
10599	986040.55	3573074.18	Аналитический метод	0.1	-
10600	986009.68	3573185.67	Аналитический метод	0.1	-
10601	985987.70	3573264.94	Картометрический метод	1.4	-
10602	985987.68	3573264.95	Аналитический метод	0.1	-
10603	985987.48	3573265.73	Аналитический метод	0.1	-
10604	985981.98	3573285.56	Аналитический метод	0.1	-
10605	985975.19	3573310.15	Аналитический метод	0.1	-
10606	985966.30	3573342.11	Аналитический метод	0.1	-
10607	985957.07	3573375.46	Аналитический метод	0.1	-

3. Сведения о характерных точках части (частей) границы объекта					
Обозначение характерных точек части границы	Координаты, м		Метод определения координат характерной точки	Средняя квадратическая погрешность положения характерной точки (Mt), м	Описание обозначения точки на местности (при наличии)
	X	Y			
10608	985950.40	3573399.50	Аналитический метод	0.1	-
10609	985898.45	3573587.18	Картометрический метод	1.4	-
10610	985898.16	3573588.16	Картометрический метод	1.4	-
10611	985879.85	3573654.16	Картометрический метод	1.4	-
10612	985837.92	3573805.44	Картометрический метод	1.4	-
10613	985836.60	3573810.20	Картометрический метод	1.4	-
10614	985836.60	3573810.22	Картометрический метод	1.4	-
10615	985836.08	3573812.07	Картометрический метод	1.4	-
10616	985832.74	3573824.17	Аналитический метод	0.1	-
10617	985828.94	3573837.89	Аналитический метод	0.1	-
10618	985817.32	3573879.86	Аналитический метод	0.3	-
10619	985803.02	3573952.27	Аналитический метод	0.1	-
10620	985820.55	3573957.13	Аналитический метод	0.1	-
10621	985866.52	3573969.78	Аналитический метод	0.1	-
10622	985871.28	3573971.30	Аналитический метод	0.1	-
10623	985921.85	3573985.30	Аналитический метод	0.1	-
10624	985951.87	3573993.62	Аналитический метод	0.1	-
10625	985988.49	3574003.77	Аналитический метод	0.1	-
10626	985991.14	3574004.50	Картометрический метод	1.4	-
10627	985993.47	3574005.15	Аналитический метод	0.3	-
10628	986021.40	3574012.89	Аналитический метод	0.3	-
10629	986023.00	3574013.34	Картометрический метод	1.4	-
10630	986031.35	3574015.65	Картометрический метод	1.4	-
10631	986083.12	3574029.99	Аналитический метод	0.1	-
10632	986086.84	3574031.02	Аналитический метод	0.3	-
10633	986114.93	3574038.81	Аналитический метод	0.3	-
10634	986154.43	3574049.76	Аналитический метод	0.3	-
10635	986154.45	3574049.69	Аналитический метод	0.3	-
10636	986163.35	3574052.22	Картометрический метод	1.4	-
10637	986192.93	3574060.41	Аналитический метод	0.3	-
10547	986202.56	3574063.08	Аналитический метод	0.3	-
					-
10638	982903.00	3578126.54	Аналитический метод	0.1	-
10639	982904.78	3578121.41	Аналитический метод	0.1	-
10640	982906.54	3578116.37	Аналитический метод	0.1	-
10641	982906.96	3578116.42	Аналитический метод	0.1	-
10642	982902.20	3578100.87	Аналитический метод	0.1	-
10643	982902.08	3578100.82	Аналитический метод	0.1	-
10644	982902.06	3578100.74	Аналитический метод	0.1	-
10645	982900.76	3578096.14	Картометрический метод	1.4	-
10646	982872.30	3577994.85	Аналитический метод	0.1	-
10647	982811.23	3577778.26	Картометрический метод	1.4	-
10648	982803.25	3577749.88	Картометрический метод	1.4	-
10649	982801.85	3577750.37	Картометрический метод	1.4	-
10650	982798.90	3577741.37	Картометрический метод	1.4	-
10651	982791.83	3577744.03	Картометрический метод	1.4	-
10652	982788.32	3577731.03	Картометрический метод	1.4	-
10653	982775.63	3577684.11	Картометрический метод	1.4	-
10654	982783.77	3577681.64	Картометрический метод	1.4	-
10655	982774.90	3577650.07	Картометрический метод	1.4	-
10656	982769.92	3577651.13	Картометрический метод	1.4	-
10657	982769.19	3577651.29	Картометрический метод	1.4	-
10658	982766.89	3577651.77	Картометрический метод	1.4	-
10659	982764.32	3577640.35	Картометрический метод	1.4	-
10660	982763.68	3577640.48	Картометрический метод	1.4	-
10661	982763.16	3577638.40	Картометрический метод	1.4	-
10662	982760.32	3577627.03	Картометрический метод	1.4	-
10663	982753.26	3577598.83	Картометрический метод	1.4	-
10664	982753.02	3577597.83	Картометрический метод	1.4	-
10665	982754.26	3577597.34	Картометрический метод	1.4	-

3. Сведения о характерных точках части (частей) границы объекта					
Обозначение характерных точек части границы	Координаты, м		Метод определения координат характерной точки	Средняя квадратическая погрешность положения характерной точки (Mt), м	Описание обозначения точки на местности (при наличии)
	X	Y			
10666	982756.43	3577596.53	Картометрический метод	1.4	-
10667	982759.18	3577595.50	Картометрический метод	1.4	-
10668	982759.18	3577595.48	Картометрический метод	1.4	-
10669	982759.17	3577595.49	Картометрический метод	1.4	-
10670	982747.33	3577553.48	Картометрический метод	1.4	-
10671	982728.50	3577487.82	Картометрический метод	1.4	-
10672	982704.23	3577402.22	Аналитический метод	0.1	-
10673	982692.09	3577359.57	Аналитический метод	0.1	-
10674	982683.51	3577329.10	Картометрический метод	1.4	-
10675	982663.93	3577260.84	Картометрический метод	1.4	-
10676	982662.34	3577260.96	Аналитический метод	0.1	-
10677	982640.82	3577261.81	Аналитический метод	0.1	-
10678	982632.39	3577262.14	Аналитический метод	0.1	-
10679	982633.83	3577267.41	Аналитический метод	0.1	-
10680	982637.92	3577282.52	Аналитический метод	0.1	-
10681	982615.21	3577289.93	Аналитический метод	0.1	-
10682	982615.60	3577291.37	Аналитический метод	0.1	-
10683	982603.61	3577295.69	Аналитический метод	0.3	-
10684	982596.96	3577298.23	Аналитический метод	0.3	-
10685	982595.03	3577285.46	Аналитический метод	0.3	-
10686	982539.32	3577295.86	Аналитический метод	0.3	-
10687	982532.62	3577276.93	Аналитический метод	0.3	-
10688	982520.10	3577276.18	Аналитический метод	0.3	-
10689	982509.25	3577280.05	Аналитический метод	0.1	-
10690	982502.28	3577282.66	Аналитический метод	0.1	-
10691	982483.03	3577290.86	Аналитический метод	0.3	-
10692	982467.20	3577256.95	Аналитический метод	0.3	-
10693	982463.65	3577248.88	Аналитический метод	0.3	-
10694	982462.59	3577246.55	Аналитический метод	0.1	-
10695	982513.05	3577225.62	Аналитический метод	0.1	-
10696	982510.88	3577218.50	Аналитический метод	0.1	-
10697	982502.94	3577191.65	Аналитический метод	0.1	-
10698	982537.62	3577181.12	Аналитический метод	0.1	-
10699	982533.75	3577165.93	Аналитический метод	0.1	-
10700	982628.64	3577138.47	Аналитический метод	0.1	-
10701	982625.46	3577126.90	Аналитический метод	0.1	-
10702	982614.90	3577088.47	Аналитический метод	0.1	-
10703	982614.52	3577088.49	Аналитический метод	0.1	-
10704	982590.22	3577090.88	Аналитический метод	0.1	-
10705	982566.03	3577093.26	Аналитический метод	0.1	-
10706	982563.38	3577094.34	Аналитический метод	0.1	-
10707	982520.67	3577111.76	Аналитический метод	0.1	-
10708	982520.51	3577111.83	Аналитический метод	0.1	-
10709	982507.76	3577076.50	Аналитический метод	0.1	-
10710	982488.27	3577025.00	Аналитический метод	0.1	-
10711	982480.23	3577027.30	Аналитический метод	0.1	-
10712	982469.79	3577030.43	Аналитический метод	0.1	-
10713	982450.72	3577002.33	Аналитический метод	0.1	-
10714	982440.23	3576992.99	Аналитический метод	0.1	-
10715	982441.20	3576990.95	Аналитический метод	0.1	-
10716	982431.10	3576977.98	Аналитический метод	0.1	-
10717	982428.80	3576974.25	Аналитический метод	0.1	-
10718	982427.35	3576970.14	Аналитический метод	0.1	-
10719	982426.85	3576965.68	Аналитический метод	0.1	-
10720	982420.03	3576962.18	Аналитический метод	0.1	-
10721	982402.43	3576953.18	Аналитический метод	0.1	-
10722	982397.51	3576959.95	Аналитический метод	0.3	-
10723	982381.21	3576951.79	Аналитический метод	0.3	-
10724	982374.95	3576938.94	Аналитический метод	0.3	-
10725	982339.26	3576919.86	Аналитический метод	0.3	-

3. Сведения о характерных точках части (частей) границы объекта					
Обозначение характерных точек части границы	Координаты, м		Метод определения координат характерной точки	Средняя квадратическая погрешность положения характерной точки (Mt), м	Описание обозначения точки на местности (при наличии)
	X	Y			
10726	982303.16	3576892.53	Аналитический метод	0.3	-
10727	982301.33	3576895.92	Картометрический метод	1.4	-
10728	982285.85	3576924.82	Картометрический метод	1.4	-
10729	982282.48	3576929.84	Картометрический метод	1.4	-
10730	982285.41	3576935.22	Картометрический метод	1.4	-
10731	982268.73	3576942.38	Картометрический метод	1.4	-
10732	982268.02	3576942.70	Картометрический метод	1.4	-
10733	982261.02	3576945.71	Аналитический метод	0.1	-
10734	982242.57	3576953.65	Картометрический метод	1.4	-
10735	982236.24	3576942.40	Аналитический метод	0.1	-
10736	982210.81	3576897.20	Картометрический метод	1.4	-
10737	982208.94	3576894.83	Картометрический метод	1.4	-
10738	982190.12	3576921.49	Картометрический метод	1.4	-
10739	982193.82	3576920.74	Картометрический метод	1.4	-
10740	982197.56	3576921.16	Картометрический метод	1.4	-
10741	982199.64	3576921.58	Картометрический метод	1.4	-
10742	982202.39	3576923.14	Картометрический метод	1.4	-
10743	982211.54	3576938.49	Картометрический метод	1.4	-
10744	982225.64	3576961.66	Картометрический метод	1.4	-
10745	982219.44	3576964.46	Аналитический метод	0.1	-
10746	982196.83	3576975.73	Аналитический метод	0.1	-
10747	982189.66	3576979.29	Картометрический метод	1.4	-
10748	982189.26	3576979.56	Картометрический метод	1.4	-
10749	982183.08	3576970.20	Аналитический метод	0.3	-
10750	982152.74	3576989.73	Аналитический метод	0.3	-
10751	982151.05	3576990.83	Картометрический метод	1.4	-
10752	982158.51	3577004.56	Картометрический метод	1.4	-
10753	982157.34	3577005.03	Картометрический метод	1.4	-
10754	982159.53	3577008.95	Аналитический метод	0.1	-
10755	982161.99	3577013.30	Аналитический метод	0.3	-
10756	982193.06	3576993.38	Аналитический метод	0.3	-
10757	982193.07	3576993.42	Картометрический метод	1.4	-
10758	982194.86	3576999.79	Аналитический метод	0.3	-
10759	982195.96	3577003.64	Аналитический метод	0.3	-
10760	982196.39	3577003.56	Аналитический метод	0.3	-
10761	982197.22	3577009.52	Аналитический метод	0.3	-
10762	982203.15	3577008.75	Аналитический метод	0.3	-
10763	982206.35	3577022.06	Аналитический метод	0.3	-
10764	982210.65	3577032.68	Картометрический метод	1.4	-
10765	982217.24	3577049.32	Картометрический метод	1.4	-
10766	982217.85	3577050.48	Аналитический метод	0.3	-
10767	982238.69	3577100.02	Аналитический метод	0.3	-
10768	982238.89	3577100.51	Картометрический метод	1.4	-
10769	982238.31	3577100.73	Аналитический метод	0.1	-
10770	982223.30	3577107.31	Аналитический метод	0.1	-
10771	982233.13	3577128.99	Аналитический метод	0.1	-
10772	982249.68	3577121.55	Аналитический метод	0.1	-
10773	982251.15	3577124.12	Аналитический метод	0.1	-
10774	982257.28	3577132.73	Аналитический метод	0.1	-
10775	982260.12	3577136.01	Аналитический метод	0.1	-
10776	982264.68	3577142.82	Аналитический метод	0.1	-
10777	982265.75	3577146.04	Аналитический метод	0.1	-
10778	982240.10	3577156.60	Аналитический метод	0.1	-
10779	982229.54	3577161.15	Картометрический метод	1.4	-
10780	982226.84	3577162.29	Картометрический метод	1.4	-
10781	982224.80	3577163.19	Аналитический метод	0.1	-
10782	982223.66	3577163.72	Аналитический метод	0.1	-
10783	982228.42	3577174.45	Аналитический метод	0.1	-
10784	982270.43	3577279.89	Картометрический метод	1.4	-
10785	982273.86	3577289.34	Картометрический метод	1.4	-

3. Сведения о характерных точках части (частей) границы объекта					
Обозначение характерных точек части границы	Координаты, м		Метод определения координат характерной точки	Средняя квадратическая погрешность положения характерной точки (Mt), м	Описание обозначения точки на местности (при наличии)
	X	Y			
10786	982309.88	3577367.00	Картометрический метод	1.4	-
10787	982305.61	3577369.17	Аналитический метод	0.1	-
10788	982311.38	3577380.70	Аналитический метод	0.1	-
10789	982312.00	3577390.84	Аналитический метод	0.1	-
10790	982319.29	3577387.36	Аналитический метод	0.1	-
10791	982335.21	3577421.64	Аналитический метод	0.1	-
10792	982331.47	3577423.35	Аналитический метод	0.1	-
10793	982331.68	3577424.06	Аналитический метод	0.1	-
10794	982337.76	3577437.40	Аналитический метод	0.1	-
10795	982342.29	3577450.43	Картометрический метод	1.4	-
10796	982347.20	3577460.67	Картометрический метод	1.4	-
10797	982349.24	3577464.78	Картометрический метод	1.4	-
10798	982351.27	3577469.89	Картометрический метод	1.4	-
10799	982360.68	3577490.07	Картометрический метод	1.4	-
10800	982365.22	3577493.77	Картометрический метод	1.4	-
10801	982379.28	3577505.24	Картометрический метод	1.4	-
10802	982397.29	3577500.61	Картометрический метод	1.4	-
10803	982425.70	3577493.31	Картометрический метод	1.4	-
10804	982426.78	3577492.96	Картометрический метод	1.4	-
10805	982427.44	3577494.24	Картометрический метод	1.4	-
10806	982428.88	3577494.97	Картометрический метод	1.4	-
10807	982434.94	3577505.42	Картометрический метод	1.4	-
10808	982439.08	3577508.24	Картометрический метод	1.4	-
10809	982439.38	3577508.42	Картометрический метод	1.4	-
10810	982436.52	3577509.35	Картометрический метод	1.4	-
10811	982423.09	3577513.65	Картометрический метод	1.4	-
10812	982400.60	3577520.97	Картометрический метод	1.4	-
10813	982396.46	3577522.25	Картометрический метод	1.4	-
10814	982352.33	3577537.26	Картометрический метод	1.4	-
10815	982338.48	3577541.82	Картометрический метод	1.4	-
10816	982336.22	3577546.21	Картометрический метод	1.4	-
10817	982322.50	3577573.13	Картометрический метод	1.4	-
10818	982321.01	3577576.04	Картометрический метод	1.4	-
10819	982321.58	3577581.52	Картометрический метод	1.4	-
10820	982326.09	3577607.93	Картометрический метод	1.4	-
10821	982332.26	3577634.01	Картометрический метод	1.4	-
10822	982340.09	3577659.66	Картометрический метод	1.4	-
10823	982418.99	3577842.56	Аналитический метод	0.3	-
10824	982431.05	3577866.37	Аналитический метод	0.3	-
10825	982446.22	3577900.27	Аналитический метод	0.3	-
10826	982445.62	3577900.63	Аналитический метод	0.1	-
10827	982475.67	3577949.24	Аналитический метод	0.1	-
10828	982477.09	3577951.70	Картометрический метод	1.4	-
10829	982480.59	3577963.22	Картометрический метод	1.4	-
10830	982482.51	3577969.56	Картометрический метод	1.4	-
10831	982483.91	3577972.92	Картометрический метод	1.4	-
10832	982492.53	3577993.58	Картометрический метод	1.4	-
10833	982494.98	3577994.49	Картометрический метод	1.4	-
10834	982503.71	3577997.70	Аналитический метод	0.1	-
10835	982509.92	3577999.98	Аналитический метод	0.1	-
10836	982651.29	3578059.87	Картометрический метод	1.4	-
10837	982668.09	3578066.99	Аналитический метод	0.1	-
10838	982793.03	3578107.44	Аналитический метод	0.1	-
10839	982847.13	3578116.85	Аналитический метод	0.1	-
10840	982847.14	3578116.83	Аналитический метод	0.1	-
10841	982854.66	3578118.15	Аналитический метод	0.1	-
10638	982903.00	3578126.54	Аналитический метод	0.1	-
					-
10842	987646.41	3568380.29	Аналитический метод	0.3	-
10843	987651.51	3568379.20	Аналитический метод	0.1	-

3. Сведения о характерных точках части (частей) границы объекта					
Обозначение характерных точек части границы	Координаты, м		Метод определения координат характерной точки	Средняя квадратическая погрешность положения характерной точки (Mt), м	Описание обозначения точки на местности (при наличии)
	X	Y			
10844	987652.12	3568379.06	Аналитический метод	0.1	-
10845	987663.97	3568375.82	Аналитический метод	0.1	-
10846	987684.97	3568368.56	Аналитический метод	0.1	-
10847	987704.69	3568363.71	Аналитический метод	0.1	-
10848	987706.75	3568363.16	Аналитический метод	0.1	-
10849	987706.91	3568363.79	Аналитический метод	0.1	-
10850	987748.22	3568353.13	Аналитический метод	0.1	-
10851	987748.05	3568352.50	Аналитический метод	0.1	-
10852	987770.90	3568346.63	Аналитический метод	0.1	-
10853	987772.14	3568351.04	Аналитический метод	0.1	-
10854	987778.22	3568349.36	Аналитический метод	0.1	-
10855	987783.63	3568347.67	Аналитический метод	0.1	-
10856	987798.22	3568343.57	Аналитический метод	0.1	-
10857	987816.66	3568337.68	Аналитический метод	0.1	-
10858	987823.78	3568335.61	Аналитический метод	0.1	-
10859	987836.71	3568333.07	Аналитический метод	0.1	-
10860	987841.81	3568332.08	Аналитический метод	0.1	-
10861	987843.49	3568331.75	Аналитический метод	0.1	-
10862	987839.63	3568317.19	Аналитический метод	0.1	-
10863	987837.17	3568307.89	Картометрический метод	1.4	-
10864	987837.02	3568307.61	Картометрический метод	1.4	-
10865	987837.44	3568304.07	Картометрический метод	1.4	-
10866	987830.05	3568279.06	Картометрический метод	1.4	-
10867	987823.01	3568254.95	Картометрический метод	1.4	-
10868	987831.39	3568252.90	Картометрический метод	1.4	-
10869	987837.27	3568251.28	Картометрический метод	1.4	-
10870	987841.38	3568249.61	Картометрический метод	1.4	-
10871	987861.38	3568244.04	Картометрический метод	1.4	-
10872	987850.91	3568195.62	Картометрический метод	1.4	-
10873	987848.93	3568146.61	Картометрический метод	1.4	-
10874	987842.67	3568146.67	Картометрический метод	1.4	-
10875	987841.18	3568123.82	Картометрический метод	1.4	-
10876	987841.08	3568122.10	Картометрический метод	1.4	-
10877	987836.12	3568075.85	Картометрический метод	1.4	-
10878	987817.35	3568007.42	Картометрический метод	1.4	-
10879	987803.98	3567958.64	Картометрический метод	1.4	-
10880	987790.78	3567962.22	Картометрический метод	1.4	-
10881	987783.55	3567934.92	Картометрический метод	1.4	-
10882	987783.23	3567933.94	Картометрический метод	1.4	-
10883	987778.84	3567916.43	Картометрический метод	1.4	-
10884	987771.12	3567886.81	Картометрический метод	1.4	-
10885	987764.29	3567860.49	Аналитический метод	0.3	-
10886	987745.55	3567790.94	Картометрический метод	1.4	-
10887	987737.35	3567793.13	Картометрический метод	1.4	-
10888	987695.32	3567635.89	Картометрический метод	1.4	-
10889	987690.34	3567637.25	Аналитический метод	0.3	-
10890	987695.84	3567560.18	Аналитический метод	0.3	-
10891	987711.24	3567518.27	Картометрический метод	1.4	-
10892	987711.29	3567518.17	Картометрический метод	1.4	-
10893	987717.23	3567502.05	Аналитический метод	0.3	-
10894	987725.67	3567485.35	Аналитический метод	0.3	-
10895	987741.17	3567445.38	Аналитический метод	0.3	-
10896	987748.52	3567427.03	Аналитический метод	0.3	-
10897	987783.99	3567341.00	Аналитический метод	0.3	-
10898	987802.66	3567281.88	Аналитический метод	0.3	-
10899	987806.68	3567223.68	Картометрический метод	1.4	-
10900	987799.61	3567170.54	Аналитический метод	0.3	-
10901	987775.57	3567075.02	Аналитический метод	0.3	-
10902	987767.33	3567042.70	Аналитический метод	0.3	-
10903	987764.01	3567029.64	Картометрический метод	1.4	-

3. Сведения о характерных точках части (частей) границы объекта					
Обозначение характерных точек части границы	Координаты, м		Метод определения координат характерной точки	Средняя квадратическая погрешность положения характерной точки (Mt), м	Описание обозначения точки на местности (при наличии)
	X	Y			
10904	987739.69	3566949.48	Картометрический метод	1.4	-
10905	987644.90	3566703.15	Картометрический метод	1.4	-
10906	987647.30	3566726.29	Картометрический метод	1.4	-
10907	987665.50	3566783.21	Картометрический метод	1.4	-
10908	987647.54	3566912.52	Картометрический метод	1.4	-
10909	987644.81	3566977.98	Аналитический метод	0.1	-
10910	987521.71	3567116.06	Аналитический метод	0.1	-
10911	987503.71	3567109.08	Картометрический метод	1.4	-
10912	987491.11	3567106.70	Аналитический метод	0.3	-
10913	987469.93	3567102.71	Картометрический метод	1.4	-
10914	987454.25	3567099.59	Картометрический метод	1.4	-
10915	987463.84	3567043.68	Картометрический метод	1.4	-
10916	987437.46	3567039.49	Картометрический метод	1.4	-
10917	987393.91	3567032.80	Картометрический метод	1.4	-
10918	987366.55	3567028.57	Картометрический метод	1.4	-
10919	987352.12	3567026.72	Картометрический метод	1.4	-
10920	987333.71	3567155.27	Картометрический метод	1.4	-
10921	987333.72	3567155.29	Картометрический метод	1.4	-
10922	987344.45	3567156.69	Картометрический метод	1.4	-
10923	987348.24	3567157.01	Картометрический метод	1.4	-
10924	987414.63	3567166.15	Картометрический метод	1.4	-
10925	987417.42	3567166.20	Картометрический метод	1.4	-
10926	987414.59	3567193.33	Картометрический метод	1.4	-
10927	987413.94	3567219.01	Картометрический метод	1.4	-
10928	987395.36	3567224.70	Картометрический метод	1.4	-
10929	987382.10	3567246.48	Картометрический метод	1.4	-
10930	987346.15	3567305.53	Аналитический метод	0.3	-
10931	987375.39	3567420.66	Аналитический метод	0.3	-
10932	987388.11	3567468.82	Аналитический метод	0.3	-
10933	987408.69	3567541.28	Картометрический метод	1.4	-
10934	987424.20	3567588.60	Аналитический метод	0.3	-
10935	987436.70	3567636.70	Аналитический метод	0.3	-
10936	987451.71	3567693.78	Аналитический метод	0.3	-
10937	987475.39	3567695.25	Аналитический метод	0.3	-
10938	987477.57	3567703.08	Картометрический метод	1.4	-
10939	987481.35	3567716.63	Картометрический метод	1.4	-
10940	987482.13	3567719.68	Картометрический метод	1.4	-
10941	987490.22	3567751.61	Аналитический метод	0.3	-
10942	987508.05	3567822.91	Аналитический метод	0.3	-
10943	987517.55	3567847.84	Картометрический метод	1.4	-
10944	987519.57	3567855.17	Аналитический метод	0.1	-
10945	987521.83	3567863.58	Картометрический метод	1.4	-
10946	987524.72	3567874.48	Картометрический метод	1.4	-
10947	987559.22	3567998.31	Картометрический метод	1.4	-
10948	987554.63	3567999.58	Картометрический метод	1.4	-
10949	987583.39	3568107.96	Картометрический метод	1.4	-
10950	987585.48	3568115.27	Аналитический метод	0.3	-
10951	987585.98	3568117.19	Аналитический метод	0.3	-
10952	987591.93	3568139.61	Аналитический метод	0.3	-
10953	987593.93	3568147.01	Аналитический метод	0.3	-
10954	987624.51	3568138.27	Картометрический метод	1.4	-
10955	987626.95	3568148.11	Картометрический метод	1.4	-
10956	987644.82	3568143.91	Картометрический метод	1.4	-
10957	987649.78	3568142.86	Картометрический метод	1.4	-
10958	987655.60	3568141.85	Картометрический метод	1.4	-
10959	987659.48	3568141.05	Картометрический метод	1.4	-
10960	987658.63	3568137.22	Картометрический метод	1.4	-
10961	987662.09	3568136.32	Картометрический метод	1.4	-
10962	987662.22	3568136.90	Картометрический метод	1.4	-
10963	987679.14	3568207.72	Картометрический метод	1.4	-

3. Сведения о характерных точках части (частей) границы объекта					
Обозначение характерных точек части границы	Координаты, м		Метод определения координат характерной точки	Средняя квадратическая погрешность положения характерной точки (Mt), м	Описание обозначения точки на местности (при наличии)
	X	Y			
10964	987609.41	3568227.27	Картометрический метод	1.4	-
10965	987619.86	3568277.64	Аналитический метод	0.3	-
10966	987622.58	3568289.43	Аналитический метод	0.3	-
10967	987630.01	3568319.65	Аналитический метод	0.3	-
10842	987646.41	3568380.29	Аналитический метод	0.3	-
					-
10968	982617.36	3571240.26	Аналитический метод	0.3	-
10969	982668.38	3571102.53	Аналитический метод	0.3	-
10970	982692.86	3571068.68	Аналитический метод	0.3	-
10971	982714.45	3571002.45	Картометрический метод	1.4	-
10972	982718.75	3570971.80	Аналитический метод	0.3	-
10973	982727.99	3570954.79	Аналитический метод	0.3	-
10974	982739.15	3570936.69	Аналитический метод	0.3	-
10975	982788.61	3570849.36	Аналитический метод	0.3	-
10976	982811.01	3570810.54	Картометрический метод	1.4	-
10977	982848.21	3570717.16	Аналитический метод	0.1	-
10978	982854.18	3570696.58	Аналитический метод	0.1	-
10979	982872.80	3570626.16	Аналитический метод	0.1	-
10980	982881.80	3570590.99	Аналитический метод	0.1	-
10981	982884.36	3570580.68	Аналитический метод	0.1	-
10982	982890.32	3570547.35	Аналитический метод	0.1	-
10983	982881.00	3570323.73	Аналитический метод	0.1	-
10984	982899.87	3570239.04	Аналитический метод	0.1	-
10985	982894.74	3570192.87	Аналитический метод	0.1	-
10986	982921.16	3570097.04	Картометрический метод	1.4	-
10987	982973.80	3569994.32	Аналитический метод	0.3	-
10988	982998.26	3569974.16	Аналитический метод	0.1	-
10989	982991.60	3569963.19	Картометрический метод	1.4	-
10990	982984.77	3569952.03	Картометрический метод	1.4	-
10991	982979.95	3569944.12	Картометрический метод	1.4	-
10992	982979.02	3569942.66	Картометрический метод	1.4	-
10993	982955.82	3569914.59	Картометрический метод	1.4	-
10994	982855.49	3569971.86	Картометрический метод	1.4	-
10995	982794.64	3570006.51	Картометрический метод	1.4	-
10996	982741.96	3570054.09	Картометрический метод	1.4	-
10997	982713.60	3570080.64	Картометрический метод	1.4	-
10998	982635.92	3570196.16	Аналитический метод	0.1	-
10999	982628.08	3570212.01	Аналитический метод	0.1	-
11000	982622.15	3570224.01	Аналитический метод	0.1	-
11001	982620.13	3570228.75	Аналитический метод	0.1	-
11002	982619.38	3570230.46	Аналитический метод	0.1	-
11003	982610.28	3570251.67	Картометрический метод	1.4	-
11004	982609.91	3570252.56	Аналитический метод	0.1	-
11005	982609.84	3570252.74	Аналитический метод	0.1	-
11006	982608.82	3570255.53	Аналитический метод	0.1	-
11007	982607.50	3570259.08	Аналитический метод	0.1	-
11008	982604.59	3570267.06	Аналитический метод	0.1	-
11009	982603.34	3570270.42	Аналитический метод	0.3	-
11010	982601.06	3570276.65	Аналитический метод	0.3	-
11011	982599.24	3570281.72	Аналитический метод	0.1	-
11012	982589.80	3570311.31	Аналитический метод	0.1	-
11013	982581.27	3570341.16	Аналитический метод	0.1	-
11014	982573.10	3570371.14	Аналитический метод	0.1	-
11015	982526.01	3570545.64	Аналитический метод	0.1	-
11016	982491.90	3570672.20	Аналитический метод	0.1	-
11017	982485.09	3570696.29	Аналитический метод	0.1	-
11018	982477.69	3570720.21	Аналитический метод	0.1	-
11019	982469.73	3570743.92	Аналитический метод	0.1	-
11020	982461.15	3570767.45	Аналитический метод	0.1	-
11021	982452.08	3570790.78	Аналитический метод	0.1	-

3. Сведения о характерных точках части (частей) границы объекта					
Обозначение характерных точек части границы	Координаты, м		Метод определения координат характерной точки	Средняя квадратическая погрешность положения характерной точки (Mt), м	Описание обозначения точки на местности (при наличии)
	X	Y			
11022	982442.38	3570813.88	Аналитический метод	0.1	-
11023	982432.19	3570836.71	Аналитический метод	0.1	-
11024	982421.40	3570859.32	Аналитический метод	0.1	-
11025	982410.05	3570881.64	Аналитический метод	0.1	-
11026	982398.17	3570903.69	Аналитический метод	0.1	-
11027	982325.53	3571009.94	Картометрический метод	1.4	-
11028	982339.55	3571065.87	Картометрический метод	1.4	-
11029	982347.20	3571086.44	Картометрический метод	1.4	-
11030	982349.24	3571092.47	Картометрический метод	1.4	-
11031	982364.52	3571137.41	Картометрический метод	1.4	-
11032	982398.27	3571163.88	Картометрический метод	1.4	-
11033	982471.31	3571188.15	Картометрический метод	1.4	-
11034	982527.62	3571205.55	Картометрический метод	1.4	-
11035	982557.10	3571214.36	Картометрический метод	1.4	-
11036	982592.41	3571225.14	Картометрический метод	1.4	-
11037	982599.83	3571228.52	Картометрический метод	1.4	-
10968	982617.36	3571240.26	Аналитический метод	0.3	-
					-
11038	986997.02	3572971.37	Аналитический метод	0.3	-
11039	987021.52	3572966.67	Аналитический метод	0.3	-
11040	987053.03	3572871.00	Картометрический метод	1.4	-
11041	987051.43	3572864.19	Аналитический метод	0.3	-
11042	987038.87	3572865.35	Аналитический метод	0.3	-
11043	987038.12	3572852.89	Аналитический метод	0.3	-
11044	987029.63	3572852.91	Картометрический метод	1.4	-
11045	987037.60	3572827.57	Аналитический метод	0.1	-
11046	987044.07	3572806.89	Аналитический метод	0.1	-
11047	987060.14	3572753.58	Аналитический метод	0.1	-
11048	987078.62	3572692.28	Аналитический метод	0.1	-
11049	987097.98	3572621.31	Аналитический метод	0.1	-
11050	987104.33	3572594.36	Картометрический метод	1.4	-
11051	987132.57	3572474.87	Картометрический метод	1.4	-
11052	987144.00	3572426.44	Картометрический метод	1.4	-
11053	987165.85	3572349.33	Картометрический метод	1.4	-
11054	987170.50	3572333.17	Картометрический метод	1.4	-
11055	987183.17	3572288.50	Картометрический метод	1.4	-
11056	987213.13	3572186.62	Картометрический метод	1.4	-
11057	987230.30	3572110.15	Картометрический метод	1.4	-
11058	987231.49	3572083.66	Картометрический метод	1.4	-
11059	987223.73	3572073.57	Картометрический метод	1.4	-
11060	987167.29	3572047.76	Картометрический метод	1.4	-
11061	987094.33	3572027.64	Картометрический метод	1.4	-
11062	987047.01	3572020.17	Картометрический метод	1.4	-
11063	987034.80	3572016.47	Картометрический метод	1.4	-
11064	987028.22	3572014.47	Картометрический метод	1.4	-
11065	986835.19	3571956.20	Картометрический метод	1.4	-
11066	986831.67	3571964.80	Аналитический метод	0.1	-
11067	986810.02	3572042.96	Аналитический метод	0.1	-
11068	986809.48	3572044.90	Картометрический метод	1.4	-
11069	986798.19	3572085.62	Аналитический метод	0.1	-
11070	986797.10	3572089.61	Аналитический метод	0.1	-
11071	986791.03	3572111.49	Аналитический метод	0.1	-
11072	986697.54	3572448.96	Картометрический метод	1.4	-
11073	986686.03	3572490.56	Картометрический метод	1.4	-
11074	986684.45	3572496.28	Картометрический метод	1.4	-
11075	986681.27	3572507.69	Картометрический метод	1.4	-
11076	986628.46	3572698.21	Аналитический метод	0.3	-
11077	986626.64	3572705.19	Картометрический метод	1.4	-
11078	986624.29	3572713.32	Картометрический метод	1.4	-
11079	986593.86	3572823.12	Картометрический метод	1.4	-

3. Сведения о характерных точках части (частей) границы объекта					
Обозначение характерных точек части границы	Координаты, м		Метод определения координат характерной точки	Средняя квадратическая погрешность положения характерной точки (Mt), м	Описание обозначения точки на местности (при наличии)
	X	Y			
11080	986597.35	3572829.11	Картометрический метод	1.4	-
11081	986600.17	3572833.94	Картометрический метод	1.4	-
11082	986613.16	3572849.06	Картометрический метод	1.4	-
11083	986613.17	3572849.08	Картометрический метод	1.4	-
11084	986631.90	3572854.26	Картометрический метод	1.4	-
11085	986638.02	3572855.95	Картометрический метод	1.4	-
11086	986650.60	3572859.89	Картометрический метод	1.4	-
11087	986668.59	3572864.25	Картометрический метод	1.4	-
11088	986687.53	3572869.40	Картометрический метод	1.4	-
11089	986694.18	3572869.33	Картометрический метод	1.4	-
11090	986700.08	3572870.51	Картометрический метод	1.4	-
11091	986720.69	3572878.25	Аналитический метод	0.3	-
11092	986758.15	3572889.29	Картометрический метод	1.4	-
11093	986754.80	3572901.86	Картометрический метод	1.4	-
11094	986835.56	3572928.20	Картометрический метод	1.4	-
11095	986853.52	3572934.06	Картометрический метод	1.4	-
11096	986855.56	3572927.92	Картометрический метод	1.4	-
11097	986878.52	3572934.86	Картометрический метод	1.4	-
11098	986881.17	3572935.65	Картометрический метод	1.4	-
11099	986898.20	3572940.75	Картометрический метод	1.4	-
11100	986903.93	3572942.47	Картометрический метод	1.4	-
11101	986930.45	3572844.65	Картометрический метод	1.4	-
11102	986933.28	3572841.95	Картометрический метод	1.4	-
11103	986934.21	3572838.57	Картометрический метод	1.4	-
11104	986938.61	3572812.23	Картометрический метод	1.4	-
11105	986959.53	3572810.32	Аналитический метод	0.1	-
11106	986972.70	3572812.56	Аналитический метод	0.1	-
11107	987015.89	3572822.61	Аналитический метод	0.1	-
11108	987002.88	3572869.34	Аналитический метод	0.3	-
11109	987002.24	3572871.65	Аналитический метод	0.3	-
11110	986985.76	3572874.98	Картометрический метод	1.4	-
11111	986983.58	3572872.45	Аналитический метод	0.3	-
11112	986975.92	3572871.92	Аналитический метод	0.3	-
11113	986972.96	3572872.43	Картометрический метод	1.4	-
11114	986984.00	3572936.77	Картометрический метод	1.4	-
11115	986984.10	3572937.18	Картометрический метод	1.4	-
11116	986986.85	3572949.02	Картометрический метод	1.4	-
11117	986988.63	3572957.03	Картометрический метод	1.4	-
11118	986992.71	3572959.05	Картометрический метод	1.4	-
11119	986996.80	3572970.90	Картометрический метод	1.4	-
11038	986997.02	3572971.37	Аналитический метод	0.3	-
					-
11120	983500.82	3578783.94	Аналитический метод	0.1	-
11121	983630.18	3578748.03	Аналитический метод	0.1	-
11122	983633.06	3578747.22	Аналитический метод	0.1	-
11123	983649.84	3578742.55	Аналитический метод	0.1	-
11124	983648.62	3578739.33	Аналитический метод	0.1	-
11125	983657.84	3578736.74	Картометрический метод	1.4	-
11126	983709.39	3578722.25	Аналитический метод	0.1	-
11127	983717.84	3578719.30	Картометрический метод	1.4	-
11128	983718.84	3578723.40	Аналитический метод	0.1	-
11129	983742.68	3578716.77	Аналитический метод	0.1	-
11130	983758.22	3578717.08	Аналитический метод	0.1	-
11131	983791.23	3578717.75	Аналитический метод	0.1	-
11132	983797.44	3578717.88	Аналитический метод	0.1	-
11133	983802.16	3578716.68	Аналитический метод	0.1	-
11134	983812.94	3578713.59	Аналитический метод	0.1	-
11135	983900.56	3578689.23	Аналитический метод	0.1	-
11136	983909.72	3578686.68	Аналитический метод	0.1	-
11137	983990.46	3578664.27	Аналитический метод	0.1	-

3. Сведения о характерных точках части (частей) границы объекта					
Обозначение характерных точек части границы	Координаты, м		Метод определения координат характерной точки	Средняя квадратическая погрешность положения характерной точки (Mt), м	Описание обозначения точки на местности (при наличии)
	X	Y			
11138	984069.76	3578642.25	Аналитический метод	0.1	-
11139	984078.40	3578639.82	Аналитический метод	0.1	-
11140	984157.72	3578617.80	Аналитический метод	0.1	-
11141	984229.80	3578597.79	Аналитический метод	0.1	-
11142	984231.44	3578594.89	Аналитический метод	0.1	-
11143	984236.08	3578586.69	Аналитический метод	0.1	-
11144	984235.24	3578583.67	Аналитический метод	0.1	-
11145	984227.78	3578556.82	Аналитический метод	0.1	-
11146	984205.30	3578475.93	Аналитический метод	0.1	-
11147	984202.62	3578466.30	Аналитический метод	0.1	-
11148	984199.96	3578456.70	Аналитический метод	0.1	-
11149	984161.20	3578317.23	Аналитический метод	0.1	-
11150	984159.60	3578311.44	Аналитический метод	0.1	-
11151	984141.20	3578245.17	Аналитический метод	0.1	-
11152	984140.74	3578243.50	Аналитический метод	0.1	-
11153	984139.74	3578239.93	Аналитический метод	0.1	-
11154	984101.32	3578101.59	Аналитический метод	0.1	-
11155	984098.90	3578092.92	Аналитический метод	0.1	-
11156	984096.23	3578083.29	Аналитический метод	0.1	-
11157	984064.22	3577968.03	Аналитический метод	0.1	-
11158	984053.70	3577961.64	Аналитический метод	0.1	-
11159	984030.40	3577966.50	Аналитический метод	0.1	-
11160	983983.79	3577979.46	Аналитический метод	0.1	-
11161	983980.65	3577980.33	Аналитический метод	0.1	-
11162	983977.51	3577981.20	Аналитический метод	0.1	-
11163	983901.36	3578002.35	Аналитический метод	0.1	-
11164	983892.69	3578004.78	Аналитический метод	0.1	-
11165	983816.52	3578025.93	Аналитический метод	0.1	-
11166	983813.39	3578026.80	Аналитический метод	0.1	-
11167	983810.25	3578027.67	Аналитический метод	0.1	-
11168	983732.64	3578049.21	Аналитический метод	0.1	-
11169	983723.49	3578051.76	Аналитический метод	0.1	-
11170	983678.42	3578064.30	Аналитический метод	0.1	-
11171	983668.40	3578069.31	Аналитический метод	0.1	-
11172	983626.17	3578102.07	Аналитический метод	0.1	-
11173	983613.61	3578111.82	Аналитический метод	0.1	-
11174	983606.70	3578119.53	Аналитический метод	0.1	-
11175	983582.57	3578158.71	Аналитический метод	0.1	-
11176	983578.27	3578175.18	Аналитический метод	0.1	-
11177	983580.47	3578225.88	Аналитический метод	0.1	-
11178	983580.84	3578234.56	Аналитический метод	0.1	-
11179	983581.90	3578259.12	Аналитический метод	0.1	-
11180	983582.08	3578263.17	Картометрический метод	1.4	-
11181	983585.66	3578345.70	Аналитический метод	0.1	-
11182	983586.78	3578371.53	Аналитический метод	0.1	-
11183	983588.26	3578405.90	Картометрический метод	1.4	-
11184	983588.62	3578414.19	Аналитический метод	0.1	-
11185	983589.57	3578436.15	Аналитический метод	0.1	-
11186	983590.37	3578454.45	Аналитический метод	0.1	-
11187	983590.94	3578467.59	Аналитический метод	0.1	-
11188	983595.70	3578578.02	Аналитический метод	0.1	-
11189	983618.00	3578604.55	Картометрический метод	1.4	-
11190	983624.09	3578623.84	Аналитический метод	0.1	-
11191	983605.75	3578636.92	Аналитический метод	0.1	-
11192	983599.57	3578641.32	Аналитический метод	0.1	-
11193	983592.31	3578650.07	Аналитический метод	0.1	-
11194	983557.46	3578692.47	Аналитический метод	0.1	-
11195	983539.12	3578713.80	Аналитический метод	0.1	-
11196	983503.37	3578755.43	Аналитический метод	0.1	-
11197	983494.44	3578776.68	Аналитический метод	0.1	-

3. Сведения о характерных точках части (частей) границы объекта					
Обозначение характерных точек части границы	Координаты, м		Метод определения координат характерной точки	Средняя квадратическая погрешность положения характерной точки (Mt), м	Описание обозначения точки на местности (при наличии)
	X	Y			
11120	983500.82	3578783.94	Аналитический метод	0.1	-
					-
11198	982435.36	3575104.80	Аналитический метод	0.1	-
11199	982435.64	3575103.64	Аналитический метод	0.1	-
11200	982435.72	3575103.30	Аналитический метод	0.1	-
11201	982462.62	3575005.05	Аналитический метод	0.1	-
11202	982466.20	3575000.37	Аналитический метод	0.1	-
11203	982473.71	3574974.72	Картометрический метод	1.4	-
11204	982519.62	3574897.20	Картометрический метод	1.4	-
11205	982522.93	3574892.50	Картометрический метод	1.4	-
11206	982532.75	3574880.95	Аналитический метод	0.3	-
11207	982578.95	3574836.81	Картометрический метод	1.4	-
11208	982591.03	3574826.73	Картометрический метод	1.4	-
11209	982619.46	3574803.54	Картометрический метод	1.4	-
11210	982617.30	3574799.68	Аналитический метод	0.1	-
11211	982615.52	3574796.10	Аналитический метод	0.1	-
11212	982609.96	3574784.97	Аналитический метод	0.1	-
11213	982605.83	3574776.62	Аналитический метод	0.1	-
11214	982597.58	3574761.21	Аналитический метод	0.1	-
11215	982589.12	3574747.25	Аналитический метод	0.1	-
11216	982579.95	3574734.51	Аналитический метод	0.1	-
11217	982569.61	3574722.64	Аналитический метод	0.1	-
11218	982557.96	3574711.22	Аналитический метод	0.1	-
11219	982545.18	3574699.94	Аналитический метод	0.1	-
11220	982531.56	3574688.56	Аналитический метод	0.1	-
11221	982511.82	3574672.14	Аналитический метод	0.1	-
11222	982494.67	3574657.25	Аналитический метод	0.1	-
11223	982492.11	3574655.02	Аналитический метод	0.3	-
11224	982472.63	3574636.65	Аналитический метод	0.3	-
11225	982453.89	3574616.59	Аналитический метод	0.3	-
11226	982437.80	3574596.00	Аналитический метод	0.1	-
11227	982421.67	3574570.80	Аналитический метод	0.1	-
11228	982409.11	3574546.38	Аналитический метод	0.1	-
11229	982398.40	3574521.85	Аналитический метод	0.1	-
11230	982399.85	3574520.05	Аналитический метод	0.1	-
11231	982396.58	3574512.09	Аналитический метод	0.1	-
11232	982376.71	3574463.78	Аналитический метод	0.1	-
11233	982303.12	3574259.73	Аналитический метод	0.07	-
11234	982281.95	3574201.05	Аналитический метод	0.1	-
11235	982272.30	3574168.15	Аналитический метод	0.1	-
11236	982270.83	3574163.01	Аналитический метод	0.1	-
11237	982251.96	3574120.80	Аналитический метод	0.1	-
11238	982212.01	3574075.62	Аналитический метод	0.1	-
11239	982207.03	3574069.86	Аналитический метод	0.1	-
11240	982156.12	3574126.93	Аналитический метод	0.1	-
11241	982146.34	3574148.68	Аналитический метод	0.1	-
11242	982136.72	3574171.60	Аналитический метод	0.1	-
11243	982109.30	3574291.75	Аналитический метод	0.1	-
11244	982104.84	3574310.48	Аналитический метод	0.1	-
11245	982073.36	3574443.34	Аналитический метод	0.1	-
11246	982059.84	3574500.17	Аналитический метод	0.1	-
11247	982058.52	3574499.40	Аналитический метод	0.1	-
11248	982055.65	3574498.72	Аналитический метод	0.1	-
11249	982053.69	3574506.68	Аналитический метод	0.1	-
11250	982055.59	3574507.21	Аналитический метод	0.1	-
11251	982057.85	3574508.55	Картометрический метод	1.4	-
11252	982055.10	3574520.13	Картометрический метод	1.4	-
11253	982035.66	3574515.52	Аналитический метод	0.1	-
11254	981961.18	3574830.04	Аналитический метод	0.1	-
11255	981973.18	3574832.94	Картометрический метод	1.4	-

3. Сведения о характерных точках части (частей) границы объекта					
Обозначение характерных точек части границы	Координаты, м		Метод определения координат характерной точки	Средняя квадратическая погрешность положения характерной точки (Mt), м	Описание обозначения точки на местности (при наличии)
	X	Y			
11256	981937.51	3574985.67	Картометрический метод	1.4	-
11257	981982.79	3574996.54	Картометрический метод	1.4	-
11258	982176.36	3575042.55	Картометрический метод	1.4	-
11259	982179.98	3575042.78	Картометрический метод	1.4	-
11260	982287.41	3575068.18	Аналитический метод	0.1	-
11261	982287.14	3575069.42	Аналитический метод	0.1	-
11262	982309.07	3575074.92	Аналитический метод	0.1	-
11198	982435.36	3575104.80	Аналитический метод	0.1	-
					-
11263	982386.32	3572380.32	Аналитический метод	0.1	-
11264	982408.93	3572365.38	Аналитический метод	0.1	-
11265	982427.75	3572352.96	Картометрический метод	1.4	-
11266	982466.01	3572327.04	Картометрический метод	1.4	-
11267	982505.37	3572300.73	Аналитический метод	0.1	-
11268	982524.10	3572288.32	Аналитический метод	0.1	-
11269	982523.44	3572286.94	Аналитический метод	0.1	-
11270	982527.82	3572284.09	Аналитический метод	0.1	-
11271	982530.06	3572282.92	Аналитический метод	0.1	-
11272	982586.91	3572244.95	Аналитический метод	0.1	-
11273	982587.67	3572244.50	Аналитический метод	0.1	-
11274	982587.21	3572243.68	Картометрический метод	1.4	-
11275	982630.91	3572214.52	Картометрический метод	1.4	-
11276	982656.25	3572199.03	Аналитический метод	0.3	-
11277	982856.48	3572157.41	Аналитический метод	0.3	-
11278	982899.16	3572145.03	Картометрический метод	1.4	-
11279	982907.60	3572140.92	Картометрический метод	1.4	-
11280	982925.52	3572131.45	Картометрический метод	1.4	-
11281	983043.45	3572065.80	Картометрический метод	1.4	-
11282	983036.26	3572042.96	Картометрический метод	1.4	-
11283	983030.63	3572024.85	Картометрический метод	1.4	-
11284	982991.79	3571900.85	Картометрический метод	1.4	-
11285	982991.24	3571899.19	Картометрический метод	1.4	-
11286	982982.07	3571872.02	Картометрический метод	1.4	-
11287	982978.77	3571872.86	Картометрический метод	1.4	-
11288	982975.04	3571860.37	Картометрический метод	1.4	-
11289	982978.30	3571859.02	Картометрический метод	1.4	-
11290	982965.06	3571817.14	Картометрический метод	1.4	-
11291	982933.17	3571717.63	Картометрический метод	1.4	-
11292	982911.95	3571651.56	Картометрический метод	1.4	-
11293	982893.56	3571596.57	Картометрический метод	1.4	-
11294	982890.84	3571593.30	Картометрический метод	1.4	-
11295	982888.11	3571592.17	Картометрический метод	1.4	-
11296	982873.25	3571592.01	Картометрический метод	1.4	-
11297	982827.94	3571620.31	Картометрический метод	1.4	-
11298	982820.41	3571624.70	Картометрический метод	1.4	-
11299	982818.51	3571627.46	Картометрический метод	1.4	-
11300	982800.31	3571640.23	Картометрический метод	1.4	-
11301	982795.07	3571643.48	Картометрический метод	1.4	-
11302	982787.30	3571648.19	Картометрический метод	1.4	-
11303	982775.70	3571655.52	Картометрический метод	1.4	-
11304	982723.86	3571689.68	Картометрический метод	1.4	-
11305	982639.27	3571745.80	Картометрический метод	1.4	-
11306	982638.74	3571745.02	Аналитический метод	0.3	-
11307	982636.28	3571746.69	Аналитический метод	0.3	-
11308	982490.66	3571847.21	Картометрический метод	1.4	-
11309	982474.03	3571858.36	Картометрический метод	1.4	-
11310	982473.49	3571857.47	Картометрический метод	1.4	-
11311	982453.39	3571825.23	Картометрический метод	1.4	-
11312	982394.03	3571822.52	Картометрический метод	1.4	-
11313	982390.74	3571823.26	Картометрический метод	1.4	-

3. Сведения о характерных точках части (частей) границы объекта					
Обозначение характерных точек части границы	Координаты, м		Метод определения координат характерной точки	Средняя квадратическая погрешность положения характерной точки (Mt), м	Описание обозначения точки на местности (при наличии)
	X	Y			
11314	982390.50	3571822.83	Картометрический метод	1.4	-
11315	982384.73	3571824.60	Картометрический метод	1.4	-
11316	982382.25	3571825.50	Картометрический метод	1.4	-
11317	982376.11	3571828.83	Картометрический метод	1.4	-
11318	982237.18	3571921.04	Картометрический метод	1.4	-
11319	982217.37	3571931.71	Картометрический метод	1.4	-
11320	982209.79	3571939.00	Картометрический метод	1.4	-
11321	982123.21	3571995.34	Аналитический метод	0.1	-
11322	982165.91	3572060.65	Аналитический метод	0.1	-
11323	982168.51	3572064.65	Аналитический метод	0.1	-
11324	982188.59	3572095.73	Картометрический метод	1.4	-
11325	982237.70	3572169.65	Аналитический метод	0.3	-
11326	982239.55	3572169.71	Аналитический метод	0.1	-
11327	982282.57	3572233.51	Аналитический метод	0.1	-
11328	982303.12	3572265.13	Аналитический метод	0.1	-
11329	982308.40	3572272.17	Аналитический метод	0.1	-
11330	982376.91	3572373.85	Аналитический метод	0.1	-
11331	982378.96	3572376.50	Аналитический метод	0.1	-
11332	982380.22	3572377.75	Аналитический метод	0.1	-
11333	982381.65	3572378.87	Аналитический метод	0.1	-
11334	982382.85	3572379.57	Аналитический метод	0.1	-
11335	982383.89	3572379.88	Аналитический метод	0.1	-
11336	982385.20	3572380.11	Аналитический метод	0.1	-
11263	982386.32	3572380.32	Аналитический метод	0.1	-
					-
11337	983302.35	3575210.80	Картометрический метод	1.4	-
11338	983392.56	3575175.85	Аналитический метод	0.3	-
11339	983503.94	3575131.66	Аналитический метод	0.3	-
11340	983523.72	3575123.79	Аналитический метод	0.1	-
11341	983524.38	3575123.53	Аналитический метод	0.3	-
11342	983544.58	3575115.53	Аналитический метод	0.1	-
11343	983570.86	3575105.11	Аналитический метод	0.1	-
11344	983591.44	3575096.96	Аналитический метод	0.3	-
11345	983592.72	3575096.45	Аналитический метод	0.1	-
11346	983605.39	3575091.40	Картометрический метод	1.4	-
11347	983725.74	3575043.71	Картометрический метод	1.4	-
11348	983785.25	3575020.03	Аналитический метод	0.3	-
11349	983825.17	3575004.22	Аналитический метод	0.3	-
11350	983880.93	3574982.11	Картометрический метод	1.4	-
11351	983844.03	3574892.53	Аналитический метод	0.1	-
11352	983789.31	3574759.77	Аналитический метод	0.1	-
11353	983788.95	3574759.75	Аналитический метод	0.1	-
11354	983788.65	3574759.77	Аналитический метод	0.1	-
11355	983785.17	3574749.69	Картометрический метод	1.4	-
11356	983788.26	3574748.48	Картометрический метод	1.4	-
11357	983769.51	3574701.24	Картометрический метод	1.4	-
11358	983760.24	3574684.70	Аналитический метод	0.1	-
11359	983750.48	3574660.25	Аналитический метод	0.1	-
11360	983750.03	3574657.28	Аналитический метод	0.3	-
11361	983749.59	3574654.30	Аналитический метод	0.3	-
11362	983738.51	3574625.23	Аналитический метод	0.3	-
11363	983708.13	3574548.28	Аналитический метод	0.3	-
11364	983706.44	3574540.38	Аналитический метод	0.3	-
11365	983693.60	3574506.72	Картометрический метод	1.4	-
11366	983664.77	3574434.06	Аналитический метод	0.1	-
11367	983584.43	3574467.83	Аналитический метод	0.1	-
11368	983579.38	3574469.97	Аналитический метод	0.1	-
11369	983573.76	3574472.29	Аналитический метод	0.1	-
11370	983555.59	3574480.20	Аналитический метод	0.1	-
11371	983533.98	3574489.53	Аналитический метод	0.1	-

3. Сведения о характерных точках части (частей) границы объекта					
Обозначение характерных точек части границы	Координаты, м		Метод определения координат характерной точки	Средняя квадратическая погрешность положения характерной точки (Mt), м	Описание обозначения точки на местности (при наличии)
	X	Y			
11372	983476.59	3574513.91	Аналитический метод	0.1	-
11373	983471.53	3574517.19	Аналитический метод	0.3	-
11374	983427.18	3574535.62	Аналитический метод	0.3	-
11375	983421.62	3574537.91	Картометрический метод	1.4	-
11376	983325.49	3574577.82	Картометрический метод	1.4	-
11377	983306.63	3574585.62	Картометрический метод	1.4	-
11378	983273.39	3574599.42	Картометрический метод	1.4	-
11379	983268.87	3574601.40	Аналитический метод	0.1	-
11380	983195.86	3574631.63	Аналитический метод	0.1	-
11381	983191.39	3574633.48	Картометрический метод	1.4	-
11382	983090.03	3574675.55	Картометрический метод	1.4	-
11383	983129.58	3574775.22	Картометрический метод	1.4	-
11384	983135.60	3574790.44	Картометрический метод	1.4	-
11385	983177.51	3574896.09	Картометрический метод	1.4	-
11386	983185.40	3574916.00	Картометрический метод	1.4	-
11387	983187.01	3574920.03	Картометрический метод	1.4	-
11388	983189.71	3574926.79	Аналитический метод	0.1	-
11389	983208.42	3574974.06	Аналитический метод	0.1	-
11390	983213.29	3574986.27	Картометрический метод	1.4	-
11391	983268.32	3575124.99	Аналитический метод	0.1	-
11392	983270.76	3575131.15	Картометрический метод	1.4	-
11393	983301.01	3575207.42	Картометрический метод	1.4	-
11337	983302.35	3575210.80	Картометрический метод	1.4	-
					-
11394	986387.42	3575162.31	Картометрический метод	1.4	-
11395	986389.99	3575152.74	Картометрический метод	1.4	-
11396	986397.50	3575126.57	Картометрический метод	1.4	-
11397	986404.82	3575094.53	Картометрический метод	1.4	-
11398	986407.39	3575082.51	Картометрический метод	1.4	-
11399	986410.46	3575066.97	Картометрический метод	1.4	-
11400	986427.31	3575005.12	Картометрический метод	1.4	-
11401	986501.58	3574732.53	Картометрический метод	1.4	-
11402	986518.98	3574681.71	Картометрический метод	1.4	-
11403	986539.38	3574609.20	Картометрический метод	1.4	-
11404	986555.57	3574548.27	Картометрический метод	1.4	-
11405	986591.02	3574425.36	Картометрический метод	1.4	-
11406	986608.78	3574364.88	Картометрический метод	1.4	-
11407	986618.80	3574329.48	Картометрический метод	1.4	-
11408	986641.61	3574247.46	Картометрический метод	1.4	-
11409	986645.75	3574231.41	Картометрический метод	1.4	-
11410	986652.72	3574201.56	Картометрический метод	1.4	-
11411	986646.40	3574199.92	Картометрический метод	1.4	-
11412	986615.92	3574191.37	Картометрический метод	1.4	-
11413	986559.75	3574176.65	Аналитический метод	0.3	-
11414	986553.67	3574175.11	Аналитический метод	0.3	-
11415	986491.75	3574158.71	Аналитический метод	0.3	-
11416	986487.15	3574157.51	Аналитический метод	0.3	-
11417	986483.47	3574156.64	Аналитический метод	0.3	-
11418	986480.02	3574155.96	Аналитический метод	0.1	-
11419	986471.60	3574153.90	Аналитический метод	0.1	-
11420	986469.64	3574153.40	Аналитический метод	0.1	-
11421	986462.76	3574151.50	Аналитический метод	0.1	-
11422	986460.58	3574150.89	Аналитический метод	0.3	-
11423	986453.50	3574149.21	Аналитический метод	0.3	-
11424	986453.48	3574149.33	Аналитический метод	0.3	-
11425	986440.33	3574146.44	Аналитический метод	0.3	-
11426	986436.91	3574161.34	Аналитический метод	0.3	-
11427	986389.68	3574148.09	Аналитический метод	0.3	-
11428	986383.83	3574175.57	Картометрический метод	1.4	-
11429	986368.39	3574171.27	Картометрический метод	1.4	-

3. Сведения о характерных точках части (частей) границы объекта					
Обозначение характерных точек части границы	Координаты, м		Метод определения координат характерной точки	Средняя квадратическая погрешность положения характерной точки (Mt), м	Описание обозначения точки на местности (при наличии)
	X	Y			
11430	986368.89	3574169.47	Картометрический метод	1.4	-
11431	986333.63	3574159.74	Картометрический метод	1.4	-
11432	986333.13	3574161.52	Картометрический метод	1.4	-
11433	986325.83	3574159.49	Картометрический метод	1.4	-
11434	986326.31	3574157.72	Картометрический метод	1.4	-
11435	986313.72	3574154.20	Картометрический метод	1.4	-
11436	986315.13	3574149.10	Картометрический метод	1.4	-
11437	986309.54	3574147.53	Картометрический метод	1.4	-
11438	986308.07	3574152.61	Картометрический метод	1.4	-
11439	986278.12	3574144.25	Картометрический метод	1.4	-
11440	986277.60	3574146.13	Картометрический метод	1.4	-
11441	986270.02	3574144.02	Картометрический метод	1.4	-
11442	986270.46	3574142.41	Картометрический метод	1.4	-
11443	986235.46	3574132.72	Аналитический метод	0.3	-
11444	986235.02	3574134.35	Аналитический метод	0.3	-
11445	986230.88	3574133.18	Картометрический метод	1.4	-
11446	986195.44	3574261.13	Картометрический метод	1.4	-
11447	986178.60	3574321.90	Картометрический метод	1.4	-
11448	986179.25	3574322.12	Картометрический метод	1.4	-
11449	986177.69	3574327.25	Картометрический метод	1.4	-
11450	986177.17	3574327.09	Картометрический метод	1.4	-
11451	986174.57	3574336.45	Картометрический метод	1.4	-
11452	986065.52	3574729.96	Аналитический метод	0.3	-
11453	986023.27	3574882.45	Аналитический метод	0.3	-
11454	986027.47	3574883.38	Аналитический метод	0.3	-
11455	986039.89	3574885.91	Аналитический метод	0.3	-
11456	986077.45	3574893.98	Аналитический метод	0.3	-
11457	986137.28	3574904.70	Аналитический метод	0.3	-
11458	986209.84	3574918.53	Аналитический метод	0.3	-
11459	986222.14	3574920.91	Аналитический метод	0.3	-
11460	986230.02	3574922.42	Аналитический метод	0.3	-
11461	986240.22	3574924.40	Аналитический метод	0.3	-
11462	986242.90	3574924.92	Аналитический метод	0.3	-
11463	986276.20	3574730.22	Аналитический метод	0.3	-
11464	986283.99	3574698.23	Аналитический метод	0.3	-
11465	986285.23	3574698.56	Аналитический метод	0.3	-
11466	986289.19	3574684.25	Аналитический метод	0.3	-
11467	986287.84	3574683.87	Аналитический метод	0.3	-
11468	986291.78	3574665.62	Аналитический метод	0.3	-
11469	986293.79	3574654.03	Аналитический метод	0.3	-
11470	986295.54	3574642.02	Аналитический метод	0.3	-
11471	986298.89	3574624.13	Аналитический метод	0.3	-
11472	986302.63	3574608.58	Аналитический метод	0.3	-
11473	986310.08	3574581.00	Аналитический метод	0.3	-
11474	986310.90	3574581.21	Аналитический метод	0.3	-
11475	986314.13	3574569.59	Аналитический метод	0.3	-
11476	986313.21	3574569.33	Аналитический метод	0.3	-
11477	986334.13	3574491.76	Аналитический метод	0.3	-
11478	986334.88	3574491.99	Аналитический метод	0.3	-
11479	986341.39	3574468.69	Аналитический метод	0.3	-
11480	986340.42	3574468.43	Аналитический метод	0.3	-
11481	986359.56	3574397.47	Картометрический метод	1.4	-
11482	986361.64	3574385.74	Картометрический метод	1.4	-
11483	986363.18	3574373.99	Картометрический метод	1.4	-
11484	986367.47	3574348.55	Картометрический метод	1.4	-
11485	986376.60	3574315.18	Картометрический метод	1.4	-
11486	986387.82	3574318.27	Картометрический метод	1.4	-
11487	986403.75	3574260.99	Картометрический метод	1.4	-
11488	986408.71	3574262.30	Картометрический метод	1.4	-
11489	986371.31	3574396.90	Картометрический метод	1.4	-

3. Сведения о характерных точках части (частей) границы объекта					
Обозначение характерных точек части границы	Координаты, м		Метод определения координат характерной точки	Средняя квадратическая погрешность положения характерной точки (Mt), м	Описание обозначения точки на местности (при наличии)
	X	Y			
11490	986372.36	3574397.19	Картометрический метод	1.4	-
11491	986351.08	3574474.53	Аналитический метод	0.3	-
11492	986349.85	3574474.19	Аналитический метод	0.3	-
11493	986343.45	3574497.53	Аналитический метод	0.3	-
11494	986344.66	3574497.85	Аналитический метод	0.3	-
11495	986306.82	3574637.53	Аналитический метод	0.3	-
11496	986310.06	3574638.31	Аналитический метод	0.3	-
11497	986347.48	3574498.56	Аналитический метод	0.3	-
11498	986353.49	3574500.09	Аналитический метод	0.3	-
11499	986266.68	3574826.19	Аналитический метод	0.3	-
11500	986271.47	3574827.54	Аналитический метод	0.3	-
11501	986276.64	3574829.02	Аналитический метод	0.3	-
11502	986275.97	3574833.04	Аналитический метод	0.3	-
11503	986253.82	3574906.13	Аналитический метод	0.3	-
11504	986251.19	3574916.83	Аналитический метод	0.3	-
11505	986248.93	3574926.03	Картометрический метод	1.4	-
11506	986244.37	3574961.14	Картометрический метод	1.4	-
11507	986244.11	3574966.98	Картометрический метод	1.4	-
11508	986245.47	3574990.68	Картометрический метод	1.4	-
11509	986247.15	3575002.32	Картометрический метод	1.4	-
11510	986251.05	3575019.77	Картометрический метод	1.4	-
11511	986257.14	3575042.79	Картометрический метод	1.4	-
11512	986261.46	3575053.70	Картометрический метод	1.4	-
11513	986266.85	3575064.18	Картометрический метод	1.4	-
11514	986273.03	3575074.27	Картометрический метод	1.4	-
11515	986286.62	3575093.81	Картометрический метод	1.4	-
11516	986294.13	3575102.99	Картометрический метод	1.4	-
11517	986316.37	3575122.40	Картометрический метод	1.4	-
11518	986331.14	3575132.13	Картометрический метод	1.4	-
11519	986383.75	3575160.65	Картометрический метод	1.4	-
11394	986387.42	3575162.31	Картометрический метод	1.4	-
					-
11520	985584.90	3568957.68	Картометрический метод	1.4	-
11521	985604.69	3568957.51	Аналитический метод	0.3	-
11522	985604.70	3568957.52	Картометрический метод	1.4	-
11523	985655.39	3568957.07	Картометрический метод	1.4	-
11524	985812.76	3568955.70	Картометрический метод	1.4	-
11525	985812.80	3568955.70	Аналитический метод	0.1	-
11526	985812.90	3568955.70	Картометрический метод	1.4	-
11527	985810.68	3568705.23	Аналитический метод	0.1	-
11528	985795.66	3568705.36	Аналитический метод	0.1	-
11529	985794.07	3568522.51	Картометрический метод	1.4	-
11530	985792.42	3568336.69	Аналитический метод	0.1	-
11531	985790.93	3568167.70	Аналитический метод	0.1	-
11532	985669.58	3568168.79	Аналитический метод	0.1	-
11533	985437.89	3568170.89	Аналитический метод	0.1	-
11534	985393.54	3568171.20	Аналитический метод	0.1	-
11535	985360.82	3568171.48	Аналитический метод	0.1	-
11536	985361.58	3568254.37	Картометрический метод	1.4	-
11537	985364.02	3568519.61	Картометрический метод	1.4	-
11538	985365.75	3568709.12	Аналитический метод	0.1	-
11539	985365.70	3568709.12	Аналитический метод	0.1	-
11540	985367.58	3568925.30	Картометрический метод	1.4	-
11541	985367.74	3568943.84	Картометрический метод	1.4	-
11542	985367.78	3568945.52	Картометрический метод	1.4	-
11543	985387.18	3568947.24	Картометрический метод	1.4	-
11544	985406.84	3568950.26	Картометрический метод	1.4	-
11545	985446.32	3568954.84	Картометрический метод	1.4	-
11546	985485.98	3568957.44	Картометрический метод	1.4	-
11547	985584.90	3568957.40	Картометрический метод	1.4	-

3. Сведения о характерных точках части (частей) границы объекта					
Обозначение характерных точек части границы	Координаты, м		Метод определения координат характерной точки	Средняя квадратическая погрешность положения характерной точки (Mt), м	Описание обозначения точки на местности (при наличии)
	X	Y			
11520	985584.90	3568957.68	Картометрический метод	1.4	-
					-
11548	986664.83	3574159.05	Картометрический метод	1.4	-
11549	986792.51	3573701.00	Картометрический метод	1.4	-
11550	986877.99	3573394.23	Картометрический метод	1.4	-
11551	986876.25	3573393.65	Картометрический метод	1.4	-
11552	986860.87	3573389.42	Картометрический метод	1.4	-
11553	986860.64	3573389.71	Картометрический метод	1.4	-
11554	986858.84	3573389.21	Картометрический метод	1.4	-
11555	986814.49	3573376.88	Картометрический метод	1.4	-
11556	986807.61	3573374.94	Картометрический метод	1.4	-
11557	986807.29	3573374.89	Картометрический метод	1.4	-
11558	986765.92	3573363.59	Картометрический метод	1.4	-
11559	986765.85	3573363.82	Картометрический метод	1.4	-
11560	986736.28	3573355.61	Картометрический метод	1.4	-
11561	986717.53	3573350.34	Картометрический метод	1.4	-
11562	986706.07	3573347.24	Картометрический метод	1.4	-
11563	986693.23	3573342.09	Картометрический метод	1.4	-
11564	986690.61	3573341.24	Картометрический метод	1.4	-
11565	986682.51	3573339.12	Картометрический метод	1.4	-
11566	986673.45	3573336.72	Картометрический метод	1.4	-
11567	986666.86	3573334.88	Картометрический метод	1.4	-
11568	986657.07	3573332.41	Картометрический метод	1.4	-
11569	986654.62	3573331.62	Картометрический метод	1.4	-
11570	986651.29	3573330.28	Картометрический метод	1.4	-
11571	986650.98	3573330.17	Картометрический метод	1.4	-
11572	986638.99	3573326.23	Картометрический метод	1.4	-
11573	986632.99	3573324.76	Картометрический метод	1.4	-
11574	986625.67	3573323.23	Картометрический метод	1.4	-
11575	986570.77	3573307.03	Картометрический метод	1.4	-
11576	986564.05	3573307.97	Картометрический метод	1.4	-
11577	986506.25	3573292.07	Картометрический метод	1.4	-
11578	986477.23	3573284.62	Картометрический метод	1.4	-
11579	986475.34	3573284.04	Картометрический метод	1.4	-
11580	986470.95	3573282.97	Картометрический метод	1.4	-
11581	986471.45	3573281.16	Картометрический метод	1.4	-
11582	986467.29	3573279.94	Картометрический метод	1.4	-
11583	986419.44	3573452.60	Картометрический метод	1.4	-
11584	986394.09	3573544.18	Картометрический метод	1.4	-
11585	986369.98	3573631.14	Картометрический метод	1.4	-
11586	986304.05	3573869.12	Картометрический метод	1.4	-
11587	986254.36	3574048.42	Картометрический метод	1.4	-
11588	986277.94	3574055.90	Аналитический метод	0.3	-
11589	986311.05	3574066.29	Картометрический метод	1.4	-
11590	986647.02	3574153.73	Картометрический метод	1.4	-
11591	986649.80	3574154.47	Аналитический метод	0.1	-
11548	986664.83	3574159.05	Картометрический метод	1.4	-
					-
11592	987242.84	3570663.29	Картометрический метод	1.4	-
11593	987241.93	3570610.43	Картометрический метод	1.4	-
11594	987323.82	3570610.99	Картометрический метод	1.4	-
11595	987382.04	3570584.73	Картометрический метод	1.4	-
11596	987450.91	3570553.60	Картометрический метод	1.4	-
11597	987745.64	3570420.48	Аналитический метод	0.1	-
11598	987835.81	3570379.77	Аналитический метод	0.1	-
11599	987835.68	3570376.07	Картометрический метод	1.4	-
11600	987767.89	3570147.75	Аналитический метод	0.1	-
11601	987766.75	3570143.91	Аналитический метод	0.1	-
11602	987658.15	3570126.10	Аналитический метод	0.1	-
11603	987501.75	3570100.44	Аналитический метод	0.1	-

3. Сведения о характерных точках части (частей) границы объекта					
Обозначение характерных точек части границы	Координаты, м		Метод определения координат характерной точки	Средняя квадратическая погрешность положения характерной точки (Mt), м	Описание обозначения точки на местности (при наличии)
	X	Y			
11604	987365.85	3570077.93	Аналитический метод	0.1	-
11605	987341.31	3570073.19	Аналитический метод	0.1	-
11606	987265.26	3570061.08	Аналитический метод	0.1	-
11607	987241.07	3570056.66	Аналитический метод	0.1	-
11608	987174.00	3570045.36	Аналитический метод	0.1	-
11609	987085.93	3570030.52	Аналитический метод	0.1	-
11610	987085.91	3570032.06	Аналитический метод	0.1	-
11611	987082.24	3570130.13	Картометрический метод	1.4	-
11612	987081.93	3570138.06	Картометрический метод	1.4	-
11613	987078.99	3570213.24	Картометрический метод	1.4	-
11614	987078.74	3570219.63	Аналитический метод	0.1	-
11615	987077.35	3570254.85	Аналитический метод	0.1	-
11616	987068.95	3570473.93	Картометрический метод	1.4	-
11617	987066.23	3570542.54	Аналитический метод	0.3	-
11618	987061.65	3570661.35	Картометрический метод	1.4	-
11619	987070.29	3570661.46	Картометрический метод	1.4	-
11620	987100.89	3570662.03	Картометрический метод	1.4	-
11592	987242.84	3570663.29	Картометрический метод	1.4	-
					-
11621	985375.36	3569804.60	Аналитический метод	0.1	-
11622	985474.80	3569803.71	Аналитический метод	0.1	-
11623	985581.77	3569802.77	Аналитический метод	0.1	-
11624	985585.74	3569802.73	Аналитический метод	0.1	-
11625	985651.32	3569802.14	Аналитический метод	0.1	-
11626	985713.10	3569775.53	Аналитический метод	0.1	-
11627	985803.40	3569582.71	Аналитический метод	0.1	-
11628	985803.14	3569551.57	Аналитический метод	0.1	-
11629	985803.07	3569543.25	Аналитический метод	0.1	-
11630	985799.95	3569189.53	Аналитический метод	0.1	-
11631	985810.09	3569189.31	Аналитический метод	0.1	-
11632	985808.73	3569091.65	Аналитический метод	0.1	-
11633	985799.04	3569091.83	Аналитический метод	0.1	-
11634	985799.04	3569091.80	Картометрический метод	1.4	-
11635	985798.13	3568995.88	Картометрический метод	1.4	-
11636	985638.93	3568997.21	Картометрический метод	1.4	-
11637	985539.45	3568998.10	Аналитический метод	0.3	-
11638	985368.23	3568999.59	Картометрический метод	1.4	-
11639	985369.94	3569196.91	Аналитический метод	0.1	-
11640	985370.92	3569306.05	Аналитический метод	0.1	-
11641	985371.01	3569316.05	Аналитический метод	0.1	-
11642	985371.06	3569323.08	Картометрический метод	1.4	-
11643	985371.85	3569410.65	Аналитический метод	0.1	-
11644	985371.91	3569417.65	Аналитический метод	0.1	-
11645	985371.97	3569424.64	Аналитический метод	0.1	-
11646	985373.34	3569577.50	Аналитический метод	0.1	-
11647	985373.40	3569584.44	Аналитический метод	0.1	-
11648	985373.47	3569593.10	Аналитический метод	0.1	-
11649	985374.39	3569695.61	Аналитический метод	0.1	-
11621	985375.36	3569804.60	Аналитический метод	0.1	-
					-
11650	985952.19	3575037.81	Картометрический метод	1.4	-
11651	985955.05	3575027.43	Картометрический метод	1.4	-
11652	985950.55	3575023.73	Картометрический метод	1.4	-
11653	985944.12	3575017.18	Картометрический метод	1.4	-
11654	985941.69	3575014.42	Картометрический метод	1.4	-
11655	985939.66	3575011.86	Картометрический метод	1.4	-
11656	985952.38	3574966.01	Картометрический метод	1.4	-
11657	985969.47	3574904.32	Картометрический метод	1.4	-
11658	986007.25	3574767.99	Картометрический метод	1.4	-
11659	986000.51	3574766.29	Картометрический метод	1.4	-

3. Сведения о характерных точках части (частей) границы объекта					
Обозначение характерных точек части границы	Координаты, м		Метод определения координат характерной точки	Средняя квадратическая погрешность положения характерной точки (Mt), м	Описание обозначения точки на местности (при наличии)
	X	Y			
11660	986000.60	3574765.97	Картометрический метод	1.4	-
11661	986000.60	3574765.95	Картометрический метод	1.4	-
11662	986025.76	3574676.52	Картометрический метод	1.4	-
11663	986027.17	3574671.72	Картометрический метод	1.4	-
11664	986029.45	3574663.27	Картометрический метод	1.4	-
11665	986031.06	3574656.95	Картометрический метод	1.4	-
11666	986037.54	3574658.74	Картометрический метод	1.4	-
11667	986055.31	3574594.52	Картометрический метод	1.4	-
11668	986056.91	3574588.74	Картометрический метод	1.4	-
11669	986068.80	3574545.80	Аналитический метод	0.3	-
11670	986079.95	3574505.61	Аналитический метод	0.3	-
11671	986085.01	3574487.34	Картометрический метод	1.4	-
11672	986087.92	3574476.86	Картометрический метод	1.4	-
11673	986091.62	3574463.48	Картометрический метод	1.4	-
11674	986086.72	3574462.04	Аналитический метод	0.3	-
11675	986080.41	3574460.09	Картометрический метод	1.4	-
11676	985988.36	3574430.80	Картометрический метод	1.4	-
11677	985990.79	3574421.88	Картометрический метод	1.4	-
11678	985981.04	3574418.84	Картометрический метод	1.4	-
11679	985982.53	3574414.06	Картометрический метод	1.4	-
11680	985992.11	3574417.06	Картометрический метод	1.4	-
11681	986005.62	3574367.48	Картометрический метод	1.4	-
11682	986001.36	3574366.39	Картометрический метод	1.4	-
11683	986004.93	3574354.10	Картометрический метод	1.4	-
11684	985977.64	3574346.44	Картометрический метод	1.4	-
11685	985992.32	3574292.25	Картометрический метод	1.4	-
11686	985921.91	3574270.08	Картометрический метод	1.4	-
11687	985860.68	3574253.85	Картометрический метод	1.4	-
11688	985872.83	3574208.62	Картометрический метод	1.4	-
11689	985863.84	3574206.23	Картометрический метод	1.4	-
11690	985866.68	3574193.89	Картометрический метод	1.4	-
11691	985857.79	3574191.51	Картометрический метод	1.4	-
11692	985852.42	3574189.47	Картометрический метод	1.4	-
11693	985849.32	3574184.30	Картометрический метод	1.4	-
11694	985846.89	3574185.01	Картометрический метод	1.4	-
11695	985839.41	3574182.70	Картометрический метод	1.4	-
11696	985840.66	3574176.48	Картометрический метод	1.4	-
11697	985828.72	3574173.08	Картометрический метод	1.4	-
11698	985832.22	3574161.14	Картометрический метод	1.4	-
11699	985832.43	3574160.44	Картометрический метод	1.4	-
11700	985836.06	3574161.41	Картометрический метод	1.4	-
11701	985847.17	3574164.65	Картометрический метод	1.4	-
11702	985864.58	3574169.18	Картометрический метод	1.4	-
11703	985885.12	3574117.89	Картометрический метод	1.4	-
11704	985915.46	3574115.98	Картометрический метод	1.4	-
11705	985916.00	3574115.95	Картометрический метод	1.4	-
11706	985935.67	3574147.52	Картометрический метод	1.4	-
11707	985945.93	3574155.37	Картометрический метод	1.4	-
11708	985943.31	3574167.50	Картометрический метод	1.4	-
11709	985944.84	3574174.34	Картометрический метод	1.4	-
11710	985950.16	3574179.37	Картометрический метод	1.4	-
11711	985994.36	3574193.43	Картометрический метод	1.4	-
11712	986000.76	3574194.06	Картометрический метод	1.4	-
11713	986016.87	3574180.33	Картометрический метод	1.4	-
11714	986045.07	3574082.14	Картометрический метод	1.4	-
11715	985917.45	3574046.35	Картометрический метод	1.4	-
11716	985878.97	3574035.70	Аналитический метод	0.3	-
11717	985815.70	3574018.16	Картометрический метод	1.4	-
11718	985816.26	3574016.37	Аналитический метод	0.3	-
11719	985790.29	3574008.70	Аналитический метод	0.3	-

3. Сведения о характерных точках части (частей) границы объекта					
Обозначение характерных точек части границы	Координаты, м		Метод определения координат характерной точки	Средняя квадратическая погрешность положения характерной точки (Mt), м	Описание обозначения точки на местности (при наличии)
	X	Y			
11720	985783.09	3574029.84	Аналитический метод	0.3	-
11721	985748.27	3574140.73	Картометрический метод	1.4	-
11722	985723.40	3574219.50	Картометрический метод	1.4	-
11723	985721.94	3574224.36	Картометрический метод	1.4	-
11724	985671.80	3574405.21	Аналитический метод	0.1	-
11725	985566.25	3574786.05	Аналитический метод	0.1	-
11726	985530.55	3574914.58	Аналитический метод	0.1	-
11727	985530.56	3574914.68	Аналитический метод	0.3	-
11728	985530.60	3574914.68	Картометрический метод	1.4	-
11729	985531.15	3574914.95	Картометрический метод	1.4	-
11730	985565.18	3574931.80	Аналитический метод	0.3	-
11731	985758.76	3574993.44	Аналитический метод	0.3	-
11732	985798.13	3575004.67	Аналитический метод	0.3	-
11733	985821.33	3575011.10	Аналитический метод	0.3	-
11734	985826.46	3575012.64	Картометрический метод	1.4	-
11735	985859.51	3575021.81	Картометрический метод	1.4	-
11736	985862.86	3575006.70	Аналитический метод	0.1	-
11737	985869.03	3574984.00	Аналитический метод	0.1	-
11738	985869.65	3574981.77	Аналитический метод	0.1	-
11739	985880.51	3574990.17	Аналитический метод	0.3	-
11740	985885.45	3574994.32	Аналитический метод	0.3	-
11741	985895.58	3575001.71	Аналитический метод	0.3	-
11742	985924.10	3575023.66	Аналитический метод	0.3	-
11743	985935.54	3575026.83	Аналитический метод	0.3	-
11744	985937.00	3575021.51	Картометрический метод	1.4	-
11745	985946.74	3575033.88	Картометрический метод	1.4	-
11650	985952.19	3575037.81	Картометрический метод	1.4	-
					-
11746	981885.88	3574973.13	Аналитический метод	0.3	-
11747	981907.23	3574883.61	Аналитический метод	0.3	-
11748	981912.06	3574863.21	Аналитический метод	0.3	-
11749	981923.32	3574815.39	Аналитический метод	0.3	-
11750	981924.41	3574810.47	Картометрический метод	1.4	-
11751	981946.36	3574717.79	Картометрический метод	1.4	-
11752	981961.26	3574655.37	Картометрический метод	1.4	-
11753	981985.70	3574551.65	Картометрический метод	1.4	-
11754	981990.18	3574532.77	Картометрический метод	1.4	-
11755	981992.18	3574525.27	Аналитический метод	0.3	-
11756	982010.80	3574446.84	Аналитический метод	0.3	-
11757	982012.88	3574436.91	Картометрический метод	1.4	-
11758	982017.79	3574416.12	Картометрический метод	1.4	-
11759	982033.79	3574348.51	Картометрический метод	1.4	-
11760	982037.04	3574334.76	Картометрический метод	1.4	-
11761	982038.16	3574331.21	Картометрический метод	1.4	-
11762	981996.23	3574320.03	Картометрический метод	1.4	-
11763	981995.18	3574324.31	Аналитический метод	0.3	-
11764	981974.03	3574319.03	Аналитический метод	0.3	-
11765	981975.15	3574314.42	Картометрический метод	1.4	-
11766	981966.43	3574312.08	Аналитический метод	0.3	-
11767	981960.38	3574310.49	Аналитический метод	0.3	-
11768	981932.07	3574302.65	Аналитический метод	0.3	-
11769	981894.97	3574292.06	Аналитический метод	0.3	-
11770	981889.81	3574312.84	Аналитический метод	0.3	-
11771	981888.97	3574316.33	Картометрический метод	1.4	-
11772	981885.59	3574329.83	Картометрический метод	1.4	-
11773	981846.57	3574318.97	Аналитический метод	0.3	-
11774	981830.26	3574314.42	Аналитический метод	0.3	-
11775	981817.16	3574310.77	Аналитический метод	0.3	-
11776	981771.60	3574298.37	Аналитический метод	0.3	-
11777	981762.99	3574296.02	Аналитический метод	0.3	-

3. Сведения о характерных точках части (частей) границы объекта					
Обозначение характерных точек части границы	Координаты, м		Метод определения координат характерной точки	Средняя квадратическая погрешность положения характерной точки (Mt), м	Описание обозначения точки на местности (при наличии)
	X	Y			
11778	981710.30	3574282.54	Аналитический метод	0.3	-
11779	981668.65	3574272.52	Аналитический метод	0.3	-
11780	981657.94	3574269.17	Аналитический метод	0.3	-
11781	981652.20	3574267.18	Аналитический метод	0.3	-
11782	981648.54	3574268.63	Картометрический метод	1.4	-
11783	981605.05	3574257.76	Картометрический метод	1.4	-
11784	981598.85	3574256.24	Аналитический метод	0.1	-
11785	981572.49	3574247.56	Аналитический метод	0.1	-
11786	981562.04	3574245.04	Аналитический метод	0.1	-
11787	981560.59	3574244.70	Аналитический метод	0.1	-
11788	981557.31	3574255.62	Аналитический метод	0.1	-
11789	981550.63	3574278.07	Аналитический метод	0.1	-
11790	981547.51	3574284.45	Аналитический метод	0.1	-
11791	981548.17	3574287.73	Аналитический метод	0.1	-
11792	981548.31	3574288.38	Аналитический метод	0.1	-
11793	981531.05	3574323.77	Аналитический метод	0.1	-
11794	981524.08	3574324.15	Аналитический метод	0.1	-
11795	981515.45	3574340.56	Аналитический метод	0.1	-
11796	981504.71	3574365.00	Аналитический метод	0.1	-
11797	981502.98	3574370.78	Аналитический метод	0.1	-
11798	981495.54	3574394.40	Аналитический метод	0.3	-
11799	981493.23	3574401.39	Аналитический метод	0.3	-
11800	981490.73	3574400.37	Картометрический метод	1.4	-
11801	981479.60	3574437.86	Аналитический метод	0.1	-
11802	981459.32	3574503.82	Картометрический метод	1.4	-
11803	981454.60	3574519.38	Картометрический метод	1.4	-
11804	981446.61	3574545.14	Аналитический метод	0.1	-
11805	981448.97	3574545.50	Аналитический метод	0.3	-
11806	981448.19	3574547.94	Аналитический метод	0.3	-
11807	981417.95	3574670.71	Аналитический метод	0.3	-
11808	981416.51	3574676.57	Аналитический метод	0.3	-
11809	981413.49	3574689.60	Аналитический метод	0.3	-
11810	981413.71	3574691.95	Аналитический метод	0.3	-
11811	981414.28	3574693.41	Аналитический метод	0.3	-
11812	981418.71	3574697.87	Аналитический метод	0.3	-
11813	981410.38	3574732.80	Аналитический метод	0.3	-
11814	981409.67	3574735.85	Аналитический метод	0.3	-
11815	981406.58	3574735.17	Аналитический метод	0.3	-
11816	981399.45	3574764.19	Аналитический метод	0.3	-
11817	981379.23	3574847.09	Аналитический метод	0.3	-
11818	981380.34	3574847.34	Аналитический метод	0.3	-
11819	981379.77	3574849.81	Аналитический метод	0.3	-
11820	981379.53	3574850.78	Аналитический метод	0.3	-
11821	981378.23	3574851.14	Аналитический метод	0.3	-
11822	981428.93	3574863.76	Аналитический метод	0.3	-
11823	981480.12	3574875.97	Картометрический метод	1.4	-
11824	981486.10	3574877.19	Аналитический метод	0.3	-
11825	981586.49	3574901.48	Аналитический метод	0.3	-
11826	981590.03	3574902.91	Аналитический метод	0.3	-
11827	981696.78	3574928.24	Аналитический метод	0.3	-
11828	981700.70	3574929.13	Аналитический метод	0.3	-
11829	981708.00	3574930.92	Аналитический метод	0.3	-
11830	981708.22	3574930.97	Аналитический метод	0.3	-
11831	981710.26	3574931.47	Аналитический метод	0.3	-
11832	981820.11	3574957.56	Аналитический метод	0.3	-
11833	981851.76	3574965.07	Аналитический метод	0.3	-
11746	981885.88	3574973.13	Аналитический метод	0.3	-
					-
11834	981705.50	3571562.19	Аналитический метод	0.1	-
11835	981768.67	3571511.92	Аналитический метод	0.3	-

3. Сведения о характерных точках части (частей) границы объекта					
Обозначение характерных точек части границы	Координаты, м		Метод определения координат характерной точки	Средняя квадратическая погрешность положения характерной точки (Mt), м	Описание обозначения точки на местности (при наличии)
	X	Y			
11836	981797.46	3571489.25	Аналитический метод	0.3	-
11837	981828.42	3571464.87	Аналитический метод	0.3	-
11838	981859.38	3571440.51	Аналитический метод	0.3	-
11839	981890.35	3571416.14	Аналитический метод	0.3	-
11840	981898.79	3571409.59	Аналитический метод	0.3	-
11841	981921.32	3571391.77	Аналитический метод	0.3	-
11842	981968.87	3571351.57	Аналитический метод	0.3	-
11843	982013.54	3571308.20	Аналитический метод	0.3	-
11844	982055.11	3571261.86	Аналитический метод	0.3	-
11845	982093.33	3571212.71	Картометрический метод	1.4	-
11846	982202.94	3571061.46	Аналитический метод	0.3	-
11847	982193.37	3571052.42	Аналитический метод	0.3	-
11848	982196.31	3571049.34	Аналитический метод	0.3	-
11849	982193.40	3571046.59	Аналитический метод	0.3	-
11850	982190.45	3571049.66	Аналитический метод	0.3	-
11851	982057.94	3570924.32	Аналитический метод	0.3	-
11852	982049.82	3570916.70	Аналитический метод	0.3	-
11853	982042.16	3570909.45	Аналитический метод	0.3	-
11854	982034.88	3570902.63	Аналитический метод	0.3	-
11855	982028.01	3570896.22	Аналитический метод	0.3	-
11856	982021.50	3570890.23	Аналитический метод	0.3	-
11857	982004.25	3570874.59	Аналитический метод	0.3	-
11858	981993.73	3570865.77	Аналитический метод	0.3	-
11859	981990.64	3570863.90	Аналитический метод	0.3	-
11860	981967.81	3570881.98	Аналитический метод	0.1	-
11861	981814.62	3571004.34	Аналитический метод	0.1	-
11862	981668.55	3571119.89	Аналитический метод	0.1	-
11863	981672.79	3571125.48	Аналитический метод	0.1	-
11864	981667.85	3571129.38	Аналитический метод	0.1	-
11865	981693.82	3571162.28	Аналитический метод	0.1	-
11866	981678.06	3571149.83	Аналитический метод	0.1	-
11867	981673.85	3571146.61	Аналитический метод	0.1	-
11868	981672.22	3571145.38	Аналитический метод	0.1	-
11869	981670.51	3571144.57	Аналитический метод	0.1	-
11870	981669.30	3571144.26	Аналитический метод	0.1	-
11871	981645.99	3571115.02	Картометрический метод	1.4	-
11872	981952.91	3570871.19	Аналитический метод	0.1	-
11873	981949.54	3570868.74	Аналитический метод	0.1	-
11874	981973.83	3570849.46	Аналитический метод	0.1	-
11875	981973.29	3570849.04	Аналитический метод	0.1	-
11876	981971.85	3570847.92	Аналитический метод	0.1	-
11877	981970.82	3570847.11	Аналитический метод	0.1	-
11878	981970.00	3570846.47	Аналитический метод	0.1	-
11879	981961.44	3570840.31	Аналитический метод	0.1	-
11880	981957.63	3570837.41	Аналитический метод	0.1	-
11881	981956.40	3570836.53	Аналитический метод	0.1	-
11882	981947.93	3570830.65	Аналитический метод	0.1	-
11883	981936.32	3570823.15	Аналитический метод	0.1	-
11884	981929.98	3570819.06	Аналитический метод	0.1	-
11885	981913.14	3570808.44	Аналитический метод	0.1	-
11886	981908.68	3570805.88	Аналитический метод	0.1	-
11887	981892.67	3570796.68	Аналитический метод	0.1	-
11888	981868.35	3570784.17	Аналитический метод	0.1	-
11889	981866.40	3570783.31	Аналитический метод	0.1	-
11890	981865.99	3570783.13	Аналитический метод	0.1	-
11891	981853.84	3570777.75	Аналитический метод	0.1	-
11892	981847.14	3570774.78	Аналитический метод	0.1	-
11893	981828.11	3570766.35	Аналитический метод	0.1	-
11894	981792.06	3570752.43	Аналитический метод	0.1	-
11895	981753.45	3570738.54	Аналитический метод	0.1	-

3. Сведения о характерных точках части (частей) границы объекта					
Обозначение характерных точек части границы	Координаты, м		Метод определения координат характерной точки	Средняя квадратическая погрешность положения характерной точки (Mt), м	Описание обозначения точки на местности (при наличии)
	X	Y			
11896	981726.88	3570729.11	Аналитический метод	0.1	-
11897	981709.61	3570771.00	Аналитический метод	0.1	-
11898	981707.72	3570775.29	Аналитический метод	0.1	-
11899	981705.37	3570780.61	Аналитический метод	0.1	-
11900	981704.99	3570781.47	Аналитический метод	0.1	-
11901	981704.56	3570782.42	Аналитический метод	0.1	-
11902	981702.75	3570786.40	Аналитический метод	0.1	-
11903	981700.60	3570791.10	Аналитический метод	0.1	-
11904	981674.67	3570843.12	Аналитический метод	0.1	-
11905	981673.43	3570845.32	Аналитический метод	0.1	-
11906	981669.32	3570852.62	Аналитический метод	0.1	-
11907	981658.00	3570872.62	Аналитический метод	0.1	-
11908	981655.74	3570876.60	Аналитический метод	0.1	-
11909	981653.26	3570880.98	Аналитический метод	0.1	-
11910	981630.61	3570918.12	Картометрический метод	1.4	-
11911	981600.10	3570964.98	Аналитический метод	0.1	-
11912	981579.59	3570996.12	Аналитический метод	0.1	-
11913	981566.41	3571016.12	Аналитический метод	0.1	-
11914	981541.65	3571053.70	Аналитический метод	0.1	-
11915	981466.86	3571167.16	Аналитический метод	0.1	-
11916	981440.02	3571207.88	Аналитический метод	0.1	-
11917	981441.38	3571210.67	Аналитический метод	0.1	-
11918	981442.77	3571214.07	Аналитический метод	0.1	-
11919	981443.95	3571217.54	Аналитический метод	0.1	-
11920	981444.91	3571221.09	Аналитический метод	0.1	-
11921	981445.64	3571224.68	Аналитический метод	0.1	-
11922	981446.16	3571228.31	Аналитический метод	0.1	-
11923	981446.44	3571231.97	Аналитический метод	0.1	-
11924	981446.50	3571235.64	Аналитический метод	0.1	-
11925	981446.40	3571237.81	Аналитический метод	0.1	-
11926	981458.21	3571251.31	Аналитический метод	0.1	-
11927	981469.89	3571264.63	Аналитический метод	0.1	-
11928	981515.10	3571316.29	Аналитический метод	0.1	-
11929	981555.98	3571284.29	Аналитический метод	0.1	-
11930	981640.38	3571114.38	Аналитический метод	0.1	-
11931	981664.29	3571144.42	Аналитический метод	0.1	-
11932	981662.98	3571144.79	Аналитический метод	0.1	-
11933	981660.59	3571146.12	Аналитический метод	0.1	-
11934	981654.01	3571151.35	Аналитический метод	0.1	-
11935	981649.14	3571160.93	Аналитический метод	0.1	-
11936	981645.49	3571168.11	Аналитический метод	0.1	-
11937	981582.27	3571292.45	Аналитический метод	0.1	-
11938	981531.58	3571333.81	Аналитический метод	0.1	-
11939	981558.87	3571365.18	Аналитический метод	0.1	-
11940	981593.77	3571407.08	Аналитический метод	0.1	-
11941	981634.61	3571460.80	Аналитический метод	0.1	-
11834	981705.50	3571562.19	Аналитический метод	0.1	-
					-
11942	984220.15	3574321.68	Аналитический метод	0.3	-
11943	984244.95	3574232.13	Аналитический метод	0.3	-
11944	984245.69	3574229.20	Картометрический метод	1.4	-
11945	984246.41	3574226.85	Аналитический метод	0.3	-
11946	984266.67	3574153.77	Картометрический метод	1.4	-
11947	984274.58	3574125.19	Картометрический метод	1.4	-
11948	984275.75	3574121.08	Картометрический метод	1.4	-
11949	984303.97	3574019.16	Картометрический метод	1.4	-
11950	984306.92	3574008.61	Картометрический метод	1.4	-
11951	984329.44	3573927.27	Картометрический метод	1.4	-
11952	984329.80	3573925.96	Картометрический метод	1.4	-
11953	984361.49	3573811.57	Аналитический метод	0.3	-

3. Сведения о характерных точках части (частей) границы объекта					
Обозначение характерных точек части границы	Координаты, м		Метод определения координат характерной точки	Средняя квадратическая погрешность положения характерной точки (Mt), м	Описание обозначения точки на местности (при наличии)
	X	Y			
11954	984381.03	3573741.08	Картометрический метод	1.4	-
11955	984390.63	3573706.41	Аналитический метод	0.1	-
11956	984406.70	3573648.44	Аналитический метод	0.1	-
11957	984416.13	3573614.38	Картометрический метод	1.4	-
11958	984359.14	3573598.57	Аналитический метод	0.1	-
11959	984334.74	3573591.84	Аналитический метод	0.1	-
11960	984302.97	3573583.04	Аналитический метод	0.1	-
11961	984288.76	3573579.12	Аналитический метод	0.1	-
11962	984226.14	3573561.80	Аналитический метод	0.1	-
11963	984208.73	3573556.99	Аналитический метод	0.1	-
11964	984158.58	3573543.01	Аналитический метод	0.3	-
11965	984157.79	3573542.80	Аналитический метод	0.3	-
11966	984115.23	3573531.00	Картометрический метод	1.4	-
11967	984049.32	3573512.75	Картометрический метод	1.4	-
11968	984019.55	3573505.45	Картометрический метод	1.4	-
11969	983999.94	3573500.00	Картометрический метод	1.4	-
11970	983964.20	3573523.26	Картометрический метод	1.4	-
11971	983959.80	3573543.38	Картометрический метод	1.4	-
11972	983957.62	3573553.39	Аналитический метод	0.1	-
11973	983957.16	3573555.48	Аналитический метод	0.1	-
11974	983947.31	3573600.73	Аналитический метод	0.1	-
11975	983943.07	3573620.42	Аналитический метод	0.1	-
11976	983934.76	3573658.35	Аналитический метод	0.3	-
11977	983920.80	3573722.15	Аналитический метод	0.3	-
11978	983890.63	3573860.73	Картометрический метод	1.4	-
11979	983875.69	3573929.29	Картометрический метод	1.4	-
11980	983875.25	3573931.31	Картометрический метод	1.4	-
11981	983827.59	3574149.77	Картометрический метод	1.4	-
11982	983814.58	3574209.27	Аналитический метод	0.3	-
11983	983923.20	3574239.38	Аналитический метод	0.3	-
11984	983953.56	3574247.77	Аналитический метод	0.3	-
11985	984001.04	3574260.91	Аналитический метод	0.1	-
11986	984025.37	3574267.67	Аналитический метод	0.1	-
11987	984037.32	3574271.00	Картометрический метод	1.4	-
11988	984094.78	3574286.93	Картометрический метод	1.4	-
11942	984220.15	3574321.68	Аналитический метод	0.3	-
					-
11989	985360.50	3568121.61	Аналитический метод	0.1	-
11990	985402.93	3568121.22	Аналитический метод	0.1	-
11991	985465.87	3568120.66	Картометрический метод	1.4	-
11992	985676.91	3568118.77	Аналитический метод	0.1	-
11993	985692.84	3568116.13	Аналитический метод	0.1	-
11994	985708.24	3568111.48	Аналитический метод	0.1	-
11995	985719.52	3568106.92	Картометрический метод	1.4	-
11996	985723.46	3568105.33	Аналитический метод	0.1	-
11997	985735.21	3568099.11	Аналитический метод	0.1	-
11998	985746.33	3568091.83	Картометрический метод	1.4	-
11999	985756.78	3568083.56	Аналитический метод	0.1	-
12000	985766.40	3568074.38	Аналитический метод	0.1	-
12001	985775.13	3568064.38	Картометрический метод	1.4	-
12002	985782.91	3568053.59	Картометрический метод	1.4	-
12003	985789.68	3568042.12	Аналитический метод	0.1	-
12004	985795.39	3568030.10	Аналитический метод	0.1	-
12005	985799.96	3568017.60	Аналитический метод	0.1	-
12006	985803.36	3568004.74	Аналитический метод	0.1	-
12007	985805.58	3567991.63	Аналитический метод	0.1	-
12008	985806.46	3567982.29	Аналитический метод	0.1	-
12009	985803.79	3567831.94	Аналитический метод	0.1	-
12010	985802.86	3567816.18	Картометрический метод	1.4	-
12011	985802.39	3567808.40	Картометрический метод	1.4	-

3. Сведения о характерных точках части (частей) границы объекта					
Обозначение характерных точек части границы	Координаты, м		Метод определения координат характерной точки	Средняя квадратическая погрешность положения характерной точки (Mt), м	Описание обозначения точки на местности (при наличии)
	X	Y			
12012	985801.77	3567636.78	Аналитический метод	0.1	-
12013	985801.43	3567444.62	Аналитический метод	0.1	-
12014	985800.74	3567420.51	Аналитический метод	0.1	-
12015	985800.72	3567419.80	Аналитический метод	0.1	-
12016	985800.72	3567419.40	Аналитический метод	0.1	-
12017	985800.33	3567336.35	Аналитический метод	0.1	-
12018	985799.69	3567311.59	Аналитический метод	0.1	-
12019	985799.45	3567309.54	Аналитический метод	0.1	-
12020	985799.09	3567307.53	Аналитический метод	0.1	-
12021	985798.61	3567305.55	Аналитический метод	0.1	-
12022	985797.99	3567303.60	Аналитический метод	0.1	-
12023	985797.24	3567301.67	Аналитический метод	0.1	-
12024	985796.40	3567299.81	Аналитический метод	0.1	-
12025	985795.48	3567298.02	Аналитический метод	0.1	-
12026	985794.39	3567296.29	Аналитический метод	0.1	-
12027	985793.22	3567294.60	Аналитический метод	0.1	-
12028	985791.95	3567293.01	Аналитический метод	0.1	-
12029	985790.58	3567291.48	Аналитический метод	0.1	-
12030	985789.11	3567290.06	Аналитический метод	0.1	-
12031	985787.58	3567288.71	Аналитический метод	0.1	-
12032	985785.96	3567287.48	Аналитический метод	0.1	-
12033	985784.26	3567286.35	Аналитический метод	0.1	-
12034	985782.51	3567285.33	Аналитический метод	0.1	-
12035	985780.68	3567284.39	Аналитический метод	0.1	-
12036	985778.81	3567283.59	Аналитический метод	0.1	-
12037	985679.70	3567250.07	Аналитический метод	0.1	-
12038	985663.39	3567267.78	Аналитический метод	0.1	-
12039	985460.58	3567487.67	Аналитический метод	0.1	-
12040	985445.66	3567504.95	Аналитический метод	0.1	-
12041	985431.74	3567523.08	Аналитический метод	0.1	-
12042	985418.88	3567541.98	Аналитический метод	0.1	-
12043	985407.15	3567561.57	Аналитический метод	0.1	-
12044	985396.55	3567581.79	Аналитический метод	0.1	-
12045	985387.15	3567602.60	Аналитический метод	0.1	-
12046	985378.97	3567623.96	Аналитический метод	0.1	-
12047	985372.02	3567645.73	Аналитический метод	0.1	-
12048	985366.35	3567667.86	Аналитический метод	0.1	-
12049	985361.97	3567690.28	Аналитический метод	0.1	-
12050	985358.88	3567712.92	Аналитический метод	0.1	-
12051	985357.10	3567735.70	Аналитический метод	0.1	-
12052	985357.17	3567743.39	Картометрический метод	1.4	-
12053	985357.26	3567753.38	Картометрический метод	1.4	-
12054	985357.83	3567817.04	Аналитический метод	0.1	-
12055	985359.58	3568022.34	Аналитический метод	0.1	-
12056	985359.58	3568022.43	Аналитический метод	0.1	-
11989	985360.50	3568121.61	Аналитический метод	0.1	-
					-
12057	981934.34	3571915.64	Картометрический метод	1.4	-
12058	982020.12	3571859.76	Картометрический метод	1.4	-
12059	981986.19	3571806.14	Картометрический метод	1.4	-
12060	982024.18	3571781.58	Картометрический метод	1.4	-
12061	982047.57	3571766.46	Картометрический метод	1.4	-
12062	982047.27	3571766.02	Аналитический метод	0.1	-
12063	982047.05	3571765.65	Аналитический метод	0.1	-
12064	982046.85	3571765.76	Аналитический метод	0.1	-
12065	982030.81	3571745.35	Аналитический метод	0.1	-
12066	982022.98	3571735.40	Аналитический метод	0.1	-
12067	982019.21	3571730.61	Аналитический метод	0.1	-
12068	982015.42	3571725.78	Аналитический метод	0.1	-
12069	982014.94	3571725.18	Аналитический метод	0.1	-

3. Сведения о характерных точках части (частей) границы объекта					
Обозначение характерных точек части границы	Координаты, м		Метод определения координат характерной точки	Средняя квадратическая погрешность положения характерной точки (Mt), м	Описание обозначения точки на местности (при наличии)
	X	Y			
12070	982011.33	3571720.59	Аналитический метод	0.1	-
12071	982007.25	3571715.41	Аналитический метод	0.1	-
12072	982002.74	3571709.68	Аналитический метод	0.1	-
12073	981980.37	3571681.25	Картометрический метод	1.4	-
12074	981943.91	3571634.95	Картометрический метод	1.4	-
12075	982236.46	3571535.89	Картометрический метод	1.4	-
12076	982284.79	3571519.74	Картометрический метод	1.4	-
12077	982301.62	3571540.74	Картометрический метод	1.4	-
12078	982275.28	3571571.13	Картометрический метод	1.4	-
12079	982291.29	3571590.79	Картометрический метод	1.4	-
12080	982315.55	3571620.60	Картометрический метод	1.4	-
12081	982323.76	3571630.71	Картометрический метод	1.4	-
12082	982327.47	3571634.68	Картометрический метод	1.4	-
12083	982335.19	3571647.31	Аналитический метод	0.3	-
12084	982350.15	3571666.34	Картометрический метод	1.4	-
12085	982354.20	3571666.10	Картометрический метод	1.4	-
12086	982361.88	3571676.17	Картометрический метод	1.4	-
12087	982366.08	3571681.24	Картометрический метод	1.4	-
12088	982364.96	3571682.43	Картометрический метод	1.4	-
12089	982357.95	3571689.46	Картометрический метод	1.4	-
12090	982359.90	3571691.41	Картометрический метод	1.4	-
12091	982361.34	3571692.77	Картометрический метод	1.4	-
12092	982362.55	3571692.66	Картометрический метод	1.4	-
12093	982365.52	3571696.15	Картометрический метод	1.4	-
12094	982389.25	3571728.34	Картометрический метод	1.4	-
12095	982396.13	3571723.96	Аналитический метод	0.3	-
12096	982399.63	3571729.23	Аналитический метод	0.3	-
12097	982399.17	3571729.47	Аналитический метод	0.3	-
12098	982400.65	3571731.79	Аналитический метод	0.3	-
12099	982408.89	3571744.12	Аналитический метод	0.3	-
12100	982408.63	3571744.25	Аналитический метод	0.3	-
12101	982412.48	3571749.26	Аналитический метод	0.3	-
12102	982412.84	3571749.33	Аналитический метод	0.3	-
12103	982414.59	3571752.03	Аналитический метод	0.3	-
12104	982415.19	3571753.31	Картометрический метод	1.4	-
12105	982412.44	3571755.06	Аналитический метод	0.3	-
12106	982415.49	3571759.25	Аналитический метод	0.3	-
12107	982413.91	3571760.41	Картометрический метод	1.4	-
12108	982423.49	3571772.71	Картометрический метод	1.4	-
12109	982424.97	3571776.57	Картометрический метод	1.4	-
12110	982451.87	3571775.83	Картометрический метод	1.4	-
12111	982467.46	3571780.69	Картометрический метод	1.4	-
12112	982481.43	3571779.33	Картометрический метод	1.4	-
12113	982491.02	3571778.43	Картометрический метод	1.4	-
12114	982492.77	3571778.43	Картометрический метод	1.4	-
12115	982507.53	3571773.75	Картометрический метод	1.4	-
12116	982530.89	3571765.89	Картометрический метод	1.4	-
12117	982553.26	3571750.33	Картометрический метод	1.4	-
12118	982589.30	3571729.76	Картометрический метод	1.4	-
12119	982588.55	3571728.71	Аналитический метод	0.3	-
12120	982585.44	3571724.24	Аналитический метод	0.3	-
12121	982584.33	3571722.55	Картометрический метод	1.4	-
12122	982591.84	3571701.15	Аналитический метод	0.1	-
12123	982578.93	3571678.66	Картометрический метод	1.4	-
12124	982605.28	3571663.48	Картометрический метод	1.4	-
12125	982607.70	3571661.96	Аналитический метод	0.1	-
12126	982620.97	3571685.26	Аналитический метод	0.1	-
12127	982624.27	3571691.03	Аналитический метод	0.1	-
12128	982631.10	3571691.15	Картометрический метод	1.4	-
12129	982671.97	3571664.61	Аналитический метод	0.3	-

3. Сведения о характерных точках части (частей) границы объекта					
Обозначение характерных точек части границы	Координаты, м		Метод определения координат характерной точки	Средняя квадратическая погрешность положения характерной точки (Mt), м	Описание обозначения точки на местности (при наличии)
	X	Y			
12130	982673.14	3571663.87	Аналитический метод	0.1	-
12131	982675.84	3571662.14	Аналитический метод	0.1	-
12132	982677.73	3571660.94	Аналитический метод	0.1	-
12133	982688.82	3571653.85	Аналитический метод	0.1	-
12134	982721.56	3571632.97	Аналитический метод	0.1	-
12135	982751.50	3571613.31	Аналитический метод	0.1	-
12136	982749.64	3571610.59	Аналитический метод	0.1	-
12137	982745.45	3571607.00	Картометрический метод	1.4	-
12138	982753.32	3571601.67	Картометрический метод	1.4	-
12139	982758.32	3571609.51	Картометрический метод	1.4	-
12140	982774.64	3571599.08	Картометрический метод	1.4	-
12141	982792.27	3571572.98	Картометрический метод	1.4	-
12142	982754.83	3571516.96	Картометрический метод	1.4	-
12143	982742.60	3571524.67	Картометрический метод	1.4	-
12144	982725.38	3571494.47	Картометрический метод	1.4	-
12145	982726.98	3571493.61	Картометрический метод	1.4	-
12146	982709.35	3571465.38	Картометрический метод	1.4	-
12147	982700.43	3571450.85	Аналитический метод	0.3	-
12148	982673.29	3571408.93	Аналитический метод	0.3	-
12149	982667.95	3571402.21	Картометрический метод	1.4	-
12150	982665.28	3571393.17	Картометрический метод	1.4	-
12151	982659.41	3571378.17	Аналитический метод	0.1	-
12152	982653.35	3571369.90	Аналитический метод	0.1	-
12153	982653.15	3571370.05	Аналитический метод	0.1	-
12154	982652.79	3571370.29	Аналитический метод	0.1	-
12155	982652.13	3571369.21	Аналитический метод	0.1	-
12156	982651.27	3571367.74	Аналитический метод	0.1	-
12157	982651.15	3571367.43	Аналитический метод	0.1	-
12158	982652.54	3571362.73	Аналитический метод	0.1	-
12159	982656.19	3571348.62	Картометрический метод	1.4	-
12160	982657.80	3571334.34	Аналитический метод	0.1	-
12161	982662.24	3571298.51	Картометрический метод	1.4	-
12162	982628.36	3571291.88	Картометрический метод	1.4	-
12163	982622.06	3571296.88	Аналитический метод	0.3	-
12164	982592.55	3571319.51	Аналитический метод	0.3	-
12165	982583.07	3571326.74	Аналитический метод	0.3	-
12166	982549.22	3571351.94	Аналитический метод	0.3	-
12167	982557.64	3571361.65	Аналитический метод	0.3	-
12168	982573.91	3571379.68	Аналитический метод	0.3	-
12169	982581.14	3571387.73	Аналитический метод	0.1	-
12170	982573.29	3571394.48	Аналитический метод	0.1	-
12171	982545.68	3571417.40	Аналитический метод	0.1	-
12172	982547.48	3571419.56	Аналитический метод	0.1	-
12173	982542.87	3571423.79	Аналитический метод	0.1	-
12174	982537.80	3571418.44	Аналитический метод	0.1	-
12175	982536.31	3571416.90	Аналитический метод	0.1	-
12176	982515.04	3571434.22	Аналитический метод	0.1	-
12177	982523.30	3571444.03	Аналитический метод	0.1	-
12178	982513.93	3571452.08	Аналитический метод	0.1	-
12179	982516.42	3571455.25	Аналитический метод	0.1	-
12180	982516.23	3571455.40	Аналитический метод	0.1	-
12181	982518.67	3571458.41	Аналитический метод	0.1	-
12182	982496.16	3571477.88	Аналитический метод	0.1	-
12183	982503.82	3571486.72	Аналитический метод	0.1	-
12184	982510.54	3571495.08	Аналитический метод	0.1	-
12185	982512.15	3571496.93	Аналитический метод	0.1	-
12186	982512.67	3571496.68	Аналитический метод	0.1	-
12187	982518.37	3571503.11	Аналитический метод	0.1	-
12188	982524.44	3571510.70	Аналитический метод	0.1	-
12189	982532.32	3571520.53	Картометрический метод	1.4	-

3. Сведения о характерных точках части (частей) границы объекта					
Обозначение характерных точек части границы	Координаты, м		Метод определения координат характерной точки	Средняя квадратическая погрешность положения характерной точки (Mt), м	Описание обозначения точки на местности (при наличии)
	X	Y			
12190	982535.20	3571524.12	Картометрический метод	1.4	-
12191	982491.81	3571549.81	Картометрический метод	1.4	-
12192	982473.42	3571563.93	Картометрический метод	1.4	-
12193	982474.34	3571565.26	Картометрический метод	1.4	-
12194	982486.27	3571582.75	Аналитический метод	0.3	-
12195	982459.58	3571598.38	Картометрический метод	1.4	-
12196	982455.89	3571600.52	Картометрический метод	1.4	-
12197	982451.17	3571604.48	Картометрический метод	1.4	-
12198	982445.89	3571611.99	Картометрический метод	1.4	-
12199	982444.68	3571610.70	Картометрический метод	1.4	-
12200	982428.55	3571591.98	Картометрический метод	1.4	-
12201	982427.58	3571592.54	Картометрический метод	1.4	-
12202	982417.13	3571582.38	Картометрический метод	1.4	-
12203	982414.35	3571584.79	Картометрический метод	1.4	-
12204	982413.95	3571584.81	Картометрический метод	1.4	-
12205	982413.24	3571584.20	Картометрический метод	1.4	-
12206	982408.83	3571579.51	Картометрический метод	1.4	-
12207	982409.54	3571578.83	Картометрический метод	1.4	-
12208	982403.47	3571576.47	Картометрический метод	1.4	-
12209	982400.81	3571561.77	Картометрический метод	1.4	-
12210	982403.55	3571558.58	Картометрический метод	1.4	-
12211	982401.08	3571556.27	Аналитический метод	0.3	-
12212	982399.77	3571555.19	Картометрический метод	1.4	-
12213	982366.00	3571523.97	Картометрический метод	1.4	-
12214	982338.03	3571498.74	Картометрический метод	1.4	-
12215	982399.53	3571429.51	Аналитический метод	0.3	-
12216	982398.86	3571429.30	Аналитический метод	0.3	-
12217	982470.24	3571367.97	Аналитический метод	0.3	-
12218	982523.45	3571323.14	Аналитический метод	0.3	-
12219	982545.80	3571306.40	Аналитический метод	0.3	-
12220	982561.52	3571294.39	Аналитический метод	0.3	-
12221	982558.03	3571289.85	Аналитический метод	0.3	-
12222	982563.15	3571285.89	Аналитический метод	0.3	-
12223	982572.87	3571278.35	Аналитический метод	0.3	-
12224	982586.99	3571267.92	Аналитический метод	0.3	-
12225	982558.27	3571260.56	Картометрический метод	1.4	-
12226	982531.82	3571254.89	Картометрический метод	1.4	-
12227	982504.90	3571249.40	Картометрический метод	1.4	-
12228	982468.22	3571241.04	Картометрический метод	1.4	-
12229	982422.76	3571222.67	Аналитический метод	0.1	-
12230	982371.60	3571205.63	Аналитический метод	0.1	-
12231	982342.45	3571188.69	Аналитический метод	0.1	-
12232	982331.59	3571180.16	Аналитический метод	0.1	-
12233	982207.20	3571178.13	Картометрический метод	1.4	-
12234	982122.85	3571292.59	Картометрический метод	1.4	-
12235	982031.40	3571393.13	Картометрический метод	1.4	-
12236	981899.76	3571500.75	Картометрический метод	1.4	-
12237	981862.79	3571530.36	Картометрический метод	1.4	-
12238	981746.61	3571622.91	Картометрический метод	1.4	-
12239	981756.80	3571639.18	Картометрический метод	1.4	-
12240	981767.89	3571660.19	Картометрический метод	1.4	-
12241	981830.85	3571750.61	Картометрический метод	1.4	-
12242	981841.09	3571769.74	Картометрический метод	1.4	-
12243	981859.52	3571798.74	Картометрический метод	1.4	-
12244	981859.56	3571798.71	Картометрический метод	1.4	-
12245	981935.49	3571747.87	Аналитический метод	0.3	-
12246	981973.44	3571806.80	Аналитический метод	0.3	-
12247	981897.26	3571857.78	Аналитический метод	0.3	-
12248	981930.56	3571909.75	Картометрический метод	1.4	-
12057	981934.34	3571915.64	Картометрический метод	1.4	-

3. Сведения о характерных точках части (частей) границы объекта					
Обозначение характерных точек части границы	Координаты, м		Метод определения координат характерной точки	Средняя квадратическая погрешность положения характерной точки (Mt), м	Описание обозначения точки на местности (при наличии)
	X	Y			
					-
12249	987360.71	3565752.18	Картометрический метод	1.4	-
12250	987409.81	3565738.73	Аналитический метод	0.1	-
12251	987525.57	3565707.06	Аналитический метод	0.1	-
12252	987472.29	3565512.27	Аналитический метод	0.1	-
12253	987467.56	3564963.51	Картометрический метод	1.4	-
12254	987347.57	3564964.55	Картометрический метод	1.4	-
12255	987131.04	3564966.42	Картометрический метод	1.4	-
12256	986953.94	3565014.36	Картометрический метод	1.4	-
12257	987086.02	3565497.39	Картометрический метод	1.4	-
12249	987360.71	3565752.18	Картометрический метод	1.4	-
					-
12258	981382.14	3573070.76	Картометрический метод	1.4	-
12259	981383.43	3573069.69	Картометрический метод	1.4	-
12260	981471.01	3573008.42	Картометрический метод	1.4	-
12261	981489.34	3572995.56	Картометрический метод	1.4	-
12262	981491.78	3572993.78	Картометрический метод	1.4	-
12263	981579.81	3572932.43	Аналитический метод	0.1	-
12264	981608.49	3572912.43	Аналитический метод	0.1	-
12265	981606.19	3572909.51	Аналитический метод	0.1	-
12266	981588.36	3572886.88	Аналитический метод	0.1	-
12267	981575.90	3572874.27	Картометрический метод	1.4	-
12268	981575.66	3572873.91	Картометрический метод	1.4	-
12269	981522.32	3572794.50	Картометрический метод	1.4	-
12270	981516.53	3572792.27	Картометрический метод	1.4	-
12271	981513.52	3572791.73	Картометрический метод	1.4	-
12272	981510.47	3572792.07	Картометрический метод	1.4	-
12273	981487.29	3572801.01	Картометрический метод	1.4	-
12274	981483.60	3572795.78	Картометрический метод	1.4	-
12275	981470.15	3572777.62	Картометрический метод	1.4	-
12276	981463.36	3572767.94	Картометрический метод	1.4	-
12277	981458.61	3572761.03	Картометрический метод	1.4	-
12278	981454.21	3572764.09	Картометрический метод	1.4	-
12279	981441.40	3572745.59	Картометрический метод	1.4	-
12280	981442.18	3572745.05	Картометрический метод	1.4	-
12281	981437.02	3572737.73	Аналитический метод	0.3	-
12282	981440.26	3572734.01	Картометрический метод	1.4	-
12283	981443.50	3572730.29	Аналитический метод	0.3	-
12284	981444.53	3572731.84	Аналитический метод	0.1	-
12285	981452.49	3572742.54	Аналитический метод	0.1	-
12286	981460.09	3572752.60	Аналитический метод	0.1	-
12287	981461.73	3572755.64	Аналитический метод	0.1	-
12288	981464.06	3572758.89	Аналитический метод	0.1	-
12289	981479.05	3572779.97	Картометрический метод	1.4	-
12290	981504.77	3572785.33	Картометрический метод	1.4	-
12291	981521.72	3572773.56	Картометрический метод	1.4	-
12292	981522.21	3572774.31	Картометрический метод	1.4	-
12293	981528.45	3572769.12	Аналитический метод	0.1	-
12294	981519.42	3572756.47	Аналитический метод	0.1	-
12295	981520.63	3572755.59	Аналитический метод	0.1	-
12296	981530.51	3572748.43	Аналитический метод	0.1	-
12297	981550.75	3572732.94	Картометрический метод	1.4	-
12298	981557.58	3572728.03	Картометрический метод	1.4	-
12299	981567.62	3572720.84	Картометрический метод	1.4	-
12300	981579.89	3572738.36	Картометрический метод	1.4	-
12301	981584.02	3572736.81	Картометрический метод	1.4	-
12302	981584.67	3572739.36	Картометрический метод	1.4	-
12303	981606.25	3572772.45	Аналитический метод	0.1	-
12304	981605.04	3572773.27	Аналитический метод	0.1	-
12305	981605.20	3572773.50	Картометрический метод	1.4	-

3. Сведения о характерных точках части (частей) границы объекта					
Обозначение характерных точек части границы	Координаты, м		Метод определения координат характерной точки	Средняя квадратическая погрешность положения характерной точки (Mt), м	Описание обозначения точки на местности (при наличии)
	X	Y			
12306	981565.34	3572800.76	Картометрический метод	1.4	-
12307	981557.00	3572806.46	Картометрический метод	1.4	-
12308	981548.24	3572812.48	Картометрический метод	1.4	-
12309	981557.76	3572825.79	Картометрический метод	1.4	-
12310	981565.25	3572836.69	Картометрический метод	1.4	-
12311	981582.92	3572863.42	Картометрический метод	1.4	-
12312	981585.44	3572867.08	Картометрический метод	1.4	-
12313	981594.62	3572880.46	Картометрический метод	1.4	-
12314	981595.40	3572883.09	Картометрический метод	1.4	-
12315	981606.56	3572899.08	Картометрический метод	1.4	-
12316	981626.84	3572899.49	Картометрический метод	1.4	-
12317	981698.65	3572849.09	Картометрический метод	1.4	-
12318	981764.32	3572802.97	Картометрический метод	1.4	-
12319	981764.21	3572802.81	Аналитический метод	0.3	-
12320	981779.45	3572792.15	Аналитический метод	0.3	-
12321	981756.18	3572766.70	Аналитический метод	0.3	-
12322	981750.97	3572762.72	Аналитический метод	0.3	-
12323	981741.12	3572754.85	Картометрический метод	1.4	-
12324	981733.33	3572760.15	Картометрический метод	1.4	-
12325	981728.26	3572763.54	Картометрический метод	1.4	-
12326	981728.23	3572763.50	Картометрический метод	1.4	-
12327	981726.01	3572764.96	Картометрический метод	1.4	-
12328	981718.58	3572754.26	Картометрический метод	1.4	-
12329	981718.53	3572754.02	Аналитический метод	0.1	-
12330	981720.37	3572753.00	Аналитический метод	0.1	-
12331	981726.82	3572747.79	Аналитический метод	0.1	-
12332	981686.47	3572688.70	Картометрический метод	1.4	-
12333	981688.84	3572687.01	Картометрический метод	1.4	-
12334	981709.90	3572672.00	Аналитический метод	0.3	-
12335	981700.03	3572657.25	Картометрический метод	1.4	-
12336	981695.55	3572650.56	Картометрический метод	1.4	-
12337	981701.81	3572646.56	Картометрический метод	1.4	-
12338	981698.41	3572638.22	Картометрический метод	1.4	-
12339	981698.37	3572638.11	Картометрический метод	1.4	-
12340	981699.90	3572634.93	Картометрический метод	1.4	-
12341	981698.24	3572626.16	Картометрический метод	1.4	-
12342	981698.84	3572621.91	Картометрический метод	1.4	-
12343	981700.23	3572611.41	Аналитический метод	0.3	-
12344	981703.66	3572606.24	Аналитический метод	0.3	-
12345	981714.67	3572588.94	Картометрический метод	1.4	-
12346	981728.88	3572566.74	Картометрический метод	1.4	-
12347	981744.14	3572541.34	Картометрический метод	1.4	-
12348	981740.76	3572534.09	Картометрический метод	1.4	-
12349	981758.19	3572521.71	Картометрический метод	1.4	-
12350	981761.20	3572519.96	Картометрический метод	1.4	-
12351	981766.06	3572516.49	Картометрический метод	1.4	-
12352	981786.61	3572502.28	Картометрический метод	1.4	-
12353	981794.21	3572497.04	Картометрический метод	1.4	-
12354	981798.31	3572494.29	Картометрический метод	1.4	-
12355	981806.98	3572488.09	Картометрический метод	1.4	-
12356	981826.24	3572474.59	Картометрический метод	1.4	-
12357	981827.51	3572467.17	Картометрический метод	1.4	-
12358	981829.27	3572463.93	Аналитический метод	0.1	-
12359	981843.83	3572452.04	Аналитический метод	0.1	-
12360	981849.72	3572454.98	Картометрический метод	1.4	-
12361	981858.65	3572449.32	Картометрический метод	1.4	-
12362	981862.86	3572446.28	Картометрический метод	1.4	-
12363	981866.08	3572441.17	Картометрический метод	1.4	-
12364	981870.30	3572431.84	Картометрический метод	1.4	-
12365	981892.75	3572415.99	Картометрический метод	1.4	-

3. Сведения о характерных точках части (частей) границы объекта					
Обозначение характерных точек части границы	Координаты, м		Метод определения координат характерной точки	Средняя квадратическая погрешность положения характерной точки (Mt), м	Описание обозначения точки на местности (при наличии)
	X	Y			
12366	981911.56	3572402.71	Картометрический метод	1.4	-
12367	981915.26	3572400.58	Картометрический метод	1.4	-
12368	981939.72	3572383.53	Картометрический метод	1.4	-
12369	981963.49	3572366.67	Аналитический метод	0.1	-
12370	981972.83	3572360.20	Аналитический метод	0.1	-
12371	981984.15	3572352.17	Аналитический метод	0.3	-
12372	981986.27	3572350.75	Аналитический метод	0.3	-
12373	982010.72	3572333.74	Аналитический метод	0.3	-
12374	982011.75	3572333.00	Аналитический метод	0.3	-
12375	982015.22	3572330.54	Аналитический метод	0.3	-
12376	982028.80	3572313.46	Аналитический метод	0.3	-
12377	982053.20	3572298.49	Картометрический метод	1.4	-
12378	982055.64	3572297.22	Картометрический метод	1.4	-
12379	982058.47	3572291.99	Картометрический метод	1.4	-
12380	982068.18	3572286.19	Картометрический метод	1.4	-
12381	982069.91	3572285.58	Картометрический метод	1.4	-
12382	982072.89	3572283.73	Картометрический метод	1.4	-
12383	982084.09	3572280.79	Картометрический метод	1.4	-
12384	982103.46	3572267.34	Картометрический метод	1.4	-
12385	982088.74	3572244.09	Картометрический метод	1.4	-
12386	982085.94	3572236.79	Картометрический метод	1.4	-
12387	982078.70	3572225.42	Картометрический метод	1.4	-
12388	982073.40	3572219.77	Картометрический метод	1.4	-
12389	982041.95	3572170.49	Картометрический метод	1.4	-
12390	982038.03	3572172.94	Картометрический метод	1.4	-
12391	982020.01	3572184.17	Картометрический метод	1.4	-
12392	982017.44	3572190.95	Картометрический метод	1.4	-
12393	982012.43	3572194.10	Картометрический метод	1.4	-
12394	981967.56	3572222.24	Картометрический метод	1.4	-
12395	981939.66	3572239.86	Картометрический метод	1.4	-
12396	981910.44	3572258.78	Картометрический метод	1.4	-
12397	981893.32	3572269.45	Картометрический метод	1.4	-
12398	981864.18	3572290.35	Картометрический метод	1.4	-
12399	981861.53	3572286.19	Картометрический метод	1.4	-
12400	981851.22	3572275.35	Картометрический метод	1.4	-
12401	981856.17	3572272.24	Картометрический метод	1.4	-
12402	981857.42	3572271.25	Картометрический метод	1.4	-
12403	981870.99	3572262.82	Картометрический метод	1.4	-
12404	981874.99	3572260.58	Картометрический метод	1.4	-
12405	981890.87	3572253.44	Картометрический метод	1.4	-
12406	981895.81	3572250.14	Картометрический метод	1.4	-
12407	981917.21	3572239.31	Картометрический метод	1.4	-
12408	981917.34	3572239.20	Картометрический метод	1.4	-
12409	981918.04	3572238.54	Картометрический метод	1.4	-
12410	981952.82	3572216.64	Картометрический метод	1.4	-
12411	981954.60	3572215.52	Картометрический метод	1.4	-
12412	981955.04	3572216.04	Картометрический метод	1.4	-
12413	981966.18	3572208.21	Картометрический метод	1.4	-
12414	981997.59	3572189.55	Картометрический метод	1.4	-
12415	981999.40	3572187.06	Картометрический метод	1.4	-
12416	982005.87	3572175.77	Картометрический метод	1.4	-
12417	982033.93	3572157.60	Аналитический метод	0.3	-
12418	981983.32	3572077.62	Аналитический метод	0.3	-
12419	981924.72	3572112.22	Аналитический метод	0.1	-
12420	981895.25	3572129.14	Аналитический метод	0.1	-
12421	981887.59	3572133.90	Аналитический метод	0.1	-
12422	981883.55	3572136.50	Аналитический метод	0.1	-
12423	981870.19	3572144.39	Аналитический метод	0.1	-
12424	981859.07	3572149.68	Аналитический метод	0.1	-
12425	981854.76	3572152.26	Картометрический метод	1.4	-

3. Сведения о характерных точках части (частей) границы объекта					
Обозначение характерных точек части границы	Координаты, м		Метод определения координат характерной точки	Средняя квадратическая погрешность положения характерной точки (Mt), м	Описание обозначения точки на местности (при наличии)
	X	Y			
12426	981788.70	3572189.59	Картометрический метод	1.4	-
12427	981745.37	3572216.47	Картометрический метод	1.4	-
12428	981651.73	3572274.05	Аналитический метод	0.1	-
12429	981637.40	3572281.93	Аналитический метод	0.1	-
12430	981628.56	3572287.59	Аналитический метод	0.1	-
12431	981580.51	3572325.72	Аналитический метод	0.1	-
12432	981579.63	3572326.35	Картометрический метод	1.4	-
12433	981507.86	3572382.83	Картометрический метод	1.4	-
12434	981500.83	3572387.58	Картометрический метод	1.4	-
12435	981503.30	3572390.69	Аналитический метод	0.3	-
12436	981513.43	3572404.27	Аналитический метод	0.1	-
12437	981529.02	3572425.69	Аналитический метод	0.1	-
12438	981536.89	3572424.20	Аналитический метод	0.1	-
12439	981542.36	3572432.12	Картометрический метод	1.4	-
12440	981470.86	3572482.25	Картометрический метод	1.4	-
12441	981464.85	3572485.83	Картометрический метод	1.4	-
12442	981464.36	3572486.15	Картометрический метод	1.4	-
12443	981463.31	3572484.49	Картометрический метод	1.4	-
12444	981444.89	3572468.46	Картометрический метод	1.4	-
12445	981436.91	3572461.93	Картометрический метод	1.4	-
12446	981398.63	3572508.10	Картометрический метод	1.4	-
12447	981386.33	3572539.34	Картометрический метод	1.4	-
12448	981384.73	3572551.66	Картометрический метод	1.4	-
12449	981391.88	3572551.62	Аналитический метод	0.1	-
12450	981404.23	3572556.12	Аналитический метод	0.1	-
12451	981423.12	3572566.51	Картометрический метод	1.4	-
12452	981443.41	3572576.90	Картометрический метод	1.4	-
12453	981450.00	3572580.50	Картометрический метод	1.4	-
12454	981444.17	3572582.43	Картометрический метод	1.4	-
12455	981443.08	3572582.43	Картометрический метод	1.4	-
12456	981431.03	3572578.18	Картометрический метод	1.4	-
12457	981414.00	3572568.85	Картометрический метод	1.4	-
12458	981400.52	3572562.11	Картометрический метод	1.4	-
12459	981380.69	3572558.57	Картометрический метод	1.4	-
12460	981379.18	3572558.59	Картометрический метод	1.4	-
12461	981368.30	3572558.81	Картометрический метод	1.4	-
12462	981359.78	3572577.79	Картометрический метод	1.4	-
12463	981348.66	3572610.51	Картометрический метод	1.4	-
12464	981344.73	3572626.28	Картометрический метод	1.4	-
12465	981342.90	3572634.62	Картометрический метод	1.4	-
12466	981343.14	3572636.20	Картометрический метод	1.4	-
12467	981338.39	3572658.47	Картометрический метод	1.4	-
12468	981338.17	3572660.35	Картометрический метод	1.4	-
12469	981336.71	3572666.26	Картометрический метод	1.4	-
12470	981333.64	3572680.40	Картометрический метод	1.4	-
12471	981330.13	3572696.86	Картометрический метод	1.4	-
12472	981329.88	3572697.14	Картометрический метод	1.4	-
12473	981323.10	3572728.23	Картометрический метод	1.4	-
12474	981322.63	3572737.58	Картометрический метод	1.4	-
12475	981322.02	3572740.37	Картометрический метод	1.4	-
12476	981327.38	3572748.81	Картометрический метод	1.4	-
12477	981330.43	3572747.83	Картометрический метод	1.4	-
12478	981342.22	3572739.45	Картометрический метод	1.4	-
12479	981362.34	3572725.16	Картометрический метод	1.4	-
12480	981374.56	3572716.27	Картометрический метод	1.4	-
12481	981378.86	3572721.43	Картометрический метод	1.4	-
12482	981370.26	3572728.63	Аналитический метод	0.3	-
12483	981367.49	3572729.25	Аналитический метод	0.3	-
12484	981345.79	3572744.19	Картометрический метод	1.4	-
12485	981344.50	3572745.84	Картометрический метод	1.4	-

3. Сведения о характерных точках части (частей) границы объекта					
Обозначение характерных точек части границы	Координаты, м		Метод определения координат характерной точки	Средняя квадратическая погрешность положения характерной точки (Mt), м	Описание обозначения точки на местности (при наличии)
	X	Y			
12486	981343.68	3572747.49	Картометрический метод	1.4	-
12487	981343.74	3572748.94	Картометрический метод	1.4	-
12488	981344.40	3572751.91	Картометрический метод	1.4	-
12489	981311.87	3572761.52	Картометрический метод	1.4	-
12490	981308.91	3572784.22	Картометрический метод	1.4	-
12491	981308.15	3572793.68	Картометрический метод	1.4	-
12492	981307.67	3572806.68	Картометрический метод	1.4	-
12493	981307.68	3572825.90	Картометрический метод	1.4	-
12494	981308.73	3572840.72	Картометрический метод	1.4	-
12495	981311.83	3572856.46	Картометрический метод	1.4	-
12496	981318.75	3572896.48	Картометрический метод	1.4	-
12497	981314.81	3572908.57	Картометрический метод	1.4	-
12498	981346.27	3572991.63	Картометрический метод	1.4	-
12499	981348.22	3572997.96	Картометрический метод	1.4	-
12258	981382.14	3573070.76	Картометрический метод	1.4	-
					-
12500	981167.63	3575604.34	Картометрический метод	1.4	-
12501	981183.35	3575538.13	Картометрический метод	1.4	-
12502	981243.29	3575299.62	Картометрический метод	1.4	-
12503	981254.67	3575248.82	Картометрический метод	1.4	-
12504	981252.22	3575247.74	Картометрический метод	1.4	-
12505	981256.68	3575230.59	Картометрический метод	1.4	-
12506	981259.79	3575217.56	Картометрический метод	1.4	-
12507	981262.95	3575216.92	Картометрический метод	1.4	-
12508	981273.61	3575171.85	Картометрический метод	1.4	-
12509	981300.21	3575060.22	Картометрический метод	1.4	-
12510	981304.46	3575042.10	Картометрический метод	1.4	-
12511	981307.23	3575030.73	Картометрический метод	1.4	-
12512	981315.08	3574998.06	Картометрический метод	1.4	-
12513	981311.79	3574997.18	Картометрический метод	1.4	-
12514	981336.26	3574894.06	Картометрический метод	1.4	-
12515	981218.47	3574866.10	Картометрический метод	1.4	-
12516	981214.29	3574865.10	Аналитический метод	0.1	-
12517	981188.42	3574858.97	Картометрический метод	1.4	-
12518	981057.92	3574828.03	Картометрический метод	1.4	-
12519	981037.48	3574823.18	Аналитический метод	0.1	-
12520	981013.63	3574817.52	Аналитический метод	0.1	-
12521	980978.40	3574809.17	Аналитический метод	0.1	-
12522	980976.76	3574808.78	Аналитический метод	0.1	-
12523	980971.34	3574807.66	Аналитический метод	0.1	-
12524	980966.38	3574806.97	Аналитический метод	0.1	-
12525	980961.39	3574806.60	Аналитический метод	0.1	-
12526	980956.38	3574806.52	Аналитический метод	0.1	-
12527	980951.38	3574806.78	Аналитический метод	0.1	-
12528	980946.41	3574807.33	Аналитический метод	0.1	-
12529	980941.47	3574808.21	Аналитический метод	0.1	-
12530	980936.61	3574809.38	Аналитический метод	0.1	-
12531	980931.82	3574810.85	Аналитический метод	0.1	-
12532	980927.12	3574812.64	Картометрический метод	1.4	-
12533	980922.57	3574814.70	Аналитический метод	0.1	-
12534	980918.15	3574817.04	Аналитический метод	0.1	-
12535	980913.87	3574819.66	Аналитический метод	0.1	-
12536	980909.78	3574822.54	Аналитический метод	0.1	-
12537	980905.88	3574825.68	Аналитический метод	0.1	-
12538	980902.17	3574829.04	Аналитический метод	0.1	-
12539	980898.68	3574832.64	Аналитический метод	0.1	-
12540	980895.43	3574836.44	Аналитический метод	0.1	-
12541	980892.42	3574840.44	Аналитический метод	0.1	-
12542	980889.67	3574844.63	Аналитический метод	0.1	-
12543	980887.18	3574848.97	Аналитический метод	0.1	-

3. Сведения о характерных точках части (частей) границы объекта					
Обозначение характерных точек части границы	Координаты, м		Метод определения координат характерной точки	Средняя квадратическая погрешность положения характерной точки (Mt), м	Описание обозначения точки на местности (при наличии)
	X	Y			
12544	980884.97	3574853.46	Аналитический метод	0.1	-
12545	980883.05	3574858.10	Аналитический метод	0.1	-
12546	980881.41	3574862.82	Аналитический метод	0.1	-
12547	980880.07	3574867.66	Аналитический метод	0.1	-
12548	980879.05	3574872.56	Аналитический метод	0.1	-
12549	980878.00	3574878.82	Картометрический метод	1.4	-
12550	980876.73	3574910.83	Картометрический метод	1.4	-
12551	980875.47	3574944.78	Картометрический метод	1.4	-
12552	980873.82	3574988.07	Картометрический метод	1.4	-
12553	980870.42	3575029.67	Картометрический метод	1.4	-
12554	980859.17	3575167.12	Картометрический метод	1.4	-
12555	980858.02	3575177.44	Картометрический метод	1.4	-
12556	980853.73	3575266.44	Картометрический метод	1.4	-
12557	980853.47	3575270.03	Картометрический метод	1.4	-
12558	980851.75	3575297.49	Аналитический метод	0.1	-
12559	980851.04	3575309.88	Аналитический метод	0.1	-
12560	980843.73	3575412.11	Картометрический метод	1.4	-
12561	980843.55	3575433.82	Картометрический метод	1.4	-
12562	980844.75	3575446.02	Картометрический метод	1.4	-
12563	980847.01	3575457.56	Картометрический метод	1.4	-
12564	980851.59	3575472.51	Картометрический метод	1.4	-
12565	980867.55	3575501.87	Картометрический метод	1.4	-
12566	980877.18	3575513.45	Картометрический метод	1.4	-
12567	980885.18	3575521.16	Картометрический метод	1.4	-
12568	980890.74	3575525.94	Картометрический метод	1.4	-
12569	980919.47	3575542.99	Картометрический метод	1.4	-
12570	980939.48	3575549.88	Картометрический метод	1.4	-
12571	980959.88	3575555.04	Картометрический метод	1.4	-
12572	980969.78	3575557.38	Картометрический метод	1.4	-
12573	981017.99	3575568.84	Аналитический метод	0.1	-
12574	981038.18	3575573.62	Картометрический метод	1.4	-
12500	981167.63	3575604.34	Картометрический метод	1.4	-
					-
12575	983086.93	3576868.30	Картометрический метод	1.4	-
12576	983113.13	3576861.85	Картометрический метод	1.4	-
12577	983118.79	3576860.45	Картометрический метод	1.4	-
12578	983256.46	3576826.60	Аналитический метод	0.1	-
12579	983261.31	3576846.02	Аналитический метод	0.1	-
12580	983290.49	3576838.92	Аналитический метод	0.1	-
12581	983333.93	3576828.17	Аналитический метод	0.1	-
12582	983395.71	3576812.91	Аналитический метод	0.1	-
12583	983405.27	3576810.48	Аналитический метод	0.1	-
12584	983406.09	3576813.79	Аналитический метод	0.3	-
12585	983445.44	3576803.49	Аналитический метод	0.3	-
12586	983448.07	3576802.82	Аналитический метод	0.3	-
12587	983449.11	3576807.62	Аналитический метод	0.3	-
12588	983520.94	3576788.76	Аналитический метод	0.3	-
12589	983519.84	3576784.05	Аналитический метод	0.3	-
12590	983519.47	3576782.47	Картометрический метод	1.4	-
12591	983526.87	3576780.65	Картометрический метод	1.4	-
12592	983523.97	3576772.39	Аналитический метод	0.3	-
12593	983544.61	3576767.46	Аналитический метод	0.3	-
12594	983546.18	3576775.08	Аналитический метод	0.3	-
12595	983555.05	3576772.29	Аналитический метод	0.3	-
12596	983567.38	3576768.44	Картометрический метод	1.4	-
12597	983647.51	3576743.37	Картометрический метод	1.4	-
12598	983674.51	3576735.00	Картометрический метод	1.4	-
12599	983787.52	3576706.76	Картометрический метод	1.4	-
12600	983785.77	3576693.40	Картометрический метод	1.4	-
12601	983770.26	3576575.77	Картометрический метод	1.4	-

3. Сведения о характерных точках части (частей) границы объекта					
Обозначение характерных точек части границы	Координаты, м		Метод определения координат характерной точки	Средняя квадратическая погрешность положения характерной точки (Mt), м	Описание обозначения точки на местности (при наличии)
	X	Y			
12602	983768.46	3576562.55	Картометрический метод	1.4	-
12603	983765.13	3576534.47	Картометрический метод	1.4	-
12604	983724.18	3576379.02	Картометрический метод	1.4	-
12605	983704.36	3576329.25	Картометрический метод	1.4	-
12606	983694.26	3576303.87	Картометрический метод	1.4	-
12607	983299.13	3576459.48	Картометрический метод	1.4	-
12608	983107.98	3576409.68	Картометрический метод	1.4	-
12609	983102.72	3576408.24	Картометрический метод	1.4	-
12610	983074.99	3576402.81	Картометрический метод	1.4	-
12611	983067.81	3576429.87	Картометрический метод	1.4	-
12612	983052.50	3576438.87	Картометрический метод	1.4	-
12613	983022.32	3576554.88	Картометрический метод	1.4	-
12614	983029.46	3576603.41	Картометрический метод	1.4	-
12615	983042.98	3576695.23	Картометрический метод	1.4	-
12616	983052.64	3576733.36	Картометрический метод	1.4	-
12617	983060.11	3576762.85	Картометрический метод	1.4	-
12618	983069.33	3576799.24	Картометрический метод	1.4	-
12619	983084.05	3576857.31	Картометрический метод	1.4	-
12620	983085.87	3576864.44	Картометрический метод	1.4	-
12575	983086.93	3576868.30	Картометрический метод	1.4	-
					-
12621	981706.62	3575728.80	Картометрический метод	1.4	-
12622	981730.48	3575660.97	Картометрический метод	1.4	-
12623	981743.71	3575606.69	Картометрический метод	1.4	-
12624	981776.91	3575465.20	Аналитический метод	0.1	-
12625	981777.89	3575465.42	Аналитический метод	0.3	-
12626	981786.60	3575429.01	Картометрический метод	1.4	-
12627	981788.09	3575421.26	Аналитический метод	0.3	-
12628	981788.49	3575418.59	Аналитический метод	0.3	-
12629	981788.02	3575415.69	Аналитический метод	0.1	-
12630	981789.85	3575408.38	Аналитический метод	0.1	-
12631	981795.40	3575398.21	Аналитический метод	0.1	-
12632	981797.35	3575389.86	Аналитический метод	0.1	-
12633	981795.33	3575389.36	Аналитический метод	0.1	-
12634	981792.02	3575388.48	Аналитический метод	0.1	-
12635	981794.04	3575380.75	Аналитический метод	0.1	-
12636	981795.11	3575376.75	Аналитический метод	0.1	-
12637	981798.38	3575377.63	Аналитический метод	0.1	-
12638	981800.10	3575378.05	Аналитический метод	0.1	-
12639	981801.14	3575373.58	Аналитический метод	0.1	-
12640	981791.42	3575370.97	Аналитический метод	0.1	-
12641	981801.78	3575327.14	Картометрический метод	1.4	-
12642	981811.55	3575286.23	Картометрический метод	1.4	-
12643	981811.91	3575284.67	Картометрический метод	1.4	-
12644	981822.46	3575240.29	Картометрический метод	1.4	-
12645	981831.86	3575242.53	Аналитический метод	0.1	-
12646	981836.10	3575224.55	Аналитический метод	0.3	-
12647	981844.45	3575189.69	Аналитический метод	0.3	-
12648	981765.25	3575170.88	Аналитический метод	0.3	-
12649	981736.95	3575163.96	Аналитический метод	0.1	-
12650	981696.02	3575153.21	Аналитический метод	0.1	-
12651	981694.08	3575152.73	Аналитический метод	0.1	-
12652	981594.85	3575128.61	Аналитический метод	0.1	-
12653	981592.96	3575128.15	Аналитический метод	0.1	-
12654	981456.03	3575097.43	Аналитический метод	0.1	-
12655	981457.80	3575095.87	Аналитический метод	0.1	-
12656	981330.36	3575065.56	Аналитический метод	0.1	-
12657	981326.02	3575084.38	Аналитический метод	0.1	-
12658	981323.50	3575089.95	Аналитический метод	0.1	-
12659	981305.18	3575168.16	Аналитический метод	0.1	-

3. Сведения о характерных точках части (частей) границы объекта					
Обозначение характерных точек части границы	Координаты, м		Метод определения координат характерной точки	Средняя квадратическая погрешность положения характерной точки (Mt), м	Описание обозначения точки на местности (при наличии)
	X	Y			
12660	981304.52	3575171.29	Аналитический метод	0.1	-
12661	981303.01	3575177.52	Картометрический метод	1.4	-
12662	981294.52	3575217.52	Картометрический метод	1.4	-
12663	981277.54	3575298.01	Аналитический метод	0.1	-
12664	981248.88	3575418.02	Картометрический метод	1.4	-
12665	981223.19	3575525.98	Картометрический метод	1.4	-
12666	981221.69	3575532.28	Картометрический метод	1.4	-
12667	981220.61	3575536.07	Картометрический метод	1.4	-
12668	981214.43	3575562.03	Картометрический метод	1.4	-
12669	981212.94	3575568.37	Картометрический метод	1.4	-
12670	981202.46	3575610.49	Картометрический метод	1.4	-
12671	981201.50	3575613.92	Картометрический метод	1.4	-
12672	981200.29	3575618.44	Картометрический метод	1.4	-
12673	981248.61	3575629.94	Картометрический метод	1.4	-
12674	981298.23	3575641.76	Картометрический метод	1.4	-
12675	981326.57	3575648.55	Картометрический метод	1.4	-
12676	981350.58	3575654.28	Картометрический метод	1.4	-
12677	981358.99	3575657.28	Картометрический метод	1.4	-
12678	981460.53	3575681.22	Картометрический метод	1.4	-
12679	981461.96	3575674.30	Картометрический метод	1.4	-
12680	981482.47	3575577.24	Картометрический метод	1.4	-
12681	981488.84	3575569.81	Картометрический метод	1.4	-
12682	981492.69	3575559.88	Картометрический метод	1.4	-
12683	981498.89	3575525.93	Картометрический метод	1.4	-
12684	981495.78	3575516.13	Картометрический метод	1.4	-
12685	981508.95	3575459.03	Картометрический метод	1.4	-
12686	981532.51	3575362.10	Картометрический метод	1.4	-
12687	981538.15	3575363.43	Картометрический метод	1.4	-
12688	981565.03	3575250.69	Картометрический метод	1.4	-
12689	981559.29	3575249.21	Картометрический метод	1.4	-
12690	981560.56	3575248.01	Аналитический метод	0.3	-
12691	981560.81	3575246.85	Аналитический метод	0.3	-
12692	981576.12	3575179.32	Аналитический метод	0.3	-
12693	981578.67	3575168.11	Аналитический метод	0.3	-
12694	981583.61	3575169.19	Картометрический метод	1.4	-
12695	981592.39	3575172.00	Аналитический метод	0.1	-
12696	981575.64	3575237.75	Аналитический метод	0.1	-
12697	981575.22	3575239.26	Аналитический метод	0.3	-
12698	981576.80	3575239.67	Картометрический метод	1.4	-
12699	981581.15	3575246.64	Картометрический метод	1.4	-
12700	981580.09	3575251.02	Картометрический метод	1.4	-
12701	981571.40	3575288.01	Картометрический метод	1.4	-
12702	981570.34	3575292.02	Картометрический метод	1.4	-
12703	981564.86	3575314.11	Картометрический метод	1.4	-
12704	981564.04	3575318.14	Картометрический метод	1.4	-
12705	981558.96	3575340.14	Картометрический метод	1.4	-
12706	981560.04	3575344.97	Картометрический метод	1.4	-
12707	981552.99	3575346.69	Картометрический метод	1.4	-
12708	981529.01	3575447.64	Картометрический метод	1.4	-
12709	981530.55	3575453.10	Картометрический метод	1.4	-
12710	981512.79	3575528.80	Картометрический метод	1.4	-
12711	981511.03	3575536.34	Картометрический метод	1.4	-
12712	981504.97	3575534.69	Картометрический метод	1.4	-
12713	981494.79	3575573.73	Картометрический метод	1.4	-
12714	981488.29	3575600.00	Картометрический метод	1.4	-
12715	981484.22	3575617.81	Картометрический метод	1.4	-
12716	981484.82	3575619.04	Картометрический метод	1.4	-
12717	981486.91	3575621.49	Картометрический метод	1.4	-
12718	981488.57	3575628.26	Картометрический метод	1.4	-
12719	981488.17	3575634.21	Картометрический метод	1.4	-

3. Сведения о характерных точках части (частей) границы объекта					
Обозначение характерных точек части границы	Координаты, м		Метод определения координат характерной точки	Средняя квадратическая погрешность положения характерной точки (Mt), м	Описание обозначения точки на местности (при наличии)
	X	Y			
12720	981483.31	3575654.76	Картометрический метод	1.4	-
12721	981477.94	3575677.83	Картометрический метод	1.4	-
12722	981476.60	3575683.99	Картометрический метод	1.4	-
12723	981523.80	3575694.47	Картометрический метод	1.4	-
12724	981557.01	3575702.16	Картометрический метод	1.4	-
12725	981582.47	3575707.92	Картометрический метод	1.4	-
12726	981606.98	3575711.70	Картометрический метод	1.4	-
12727	981610.18	3575710.38	Картометрический метод	1.4	-
12728	981610.39	3575709.34	Картометрический метод	1.4	-
12729	981625.61	3575712.81	Картометрический метод	1.4	-
12730	981656.29	3575719.88	Картометрический метод	1.4	-
12731	981697.94	3575728.18	Картометрический метод	1.4	-
12621	981706.62	3575728.80	Картометрический метод	1.4	-
					-
12732	983012.83	3577313.09	Аналитический метод	0.1	-
12733	983057.05	3577300.92	Картометрический метод	1.4	-
12734	983055.50	3577295.22	Картометрический метод	1.4	-
12735	983062.75	3577293.12	Картометрический метод	1.4	-
12736	983063.31	3577295.62	Картометрический метод	1.4	-
12737	983066.76	3577294.86	Картометрический метод	1.4	-
12738	983066.79	3577294.97	Картометрический метод	1.4	-
12739	983067.74	3577294.75	Картометрический метод	1.4	-
12740	983068.93	3577293.69	Картометрический метод	1.4	-
12741	983071.49	3577293.07	Картометрический метод	1.4	-
12742	983071.71	3577293.99	Картометрический метод	1.4	-
12743	983075.13	3577293.13	Картометрический метод	1.4	-
12744	983074.91	3577292.24	Картометрический метод	1.4	-
12745	983080.73	3577290.85	Картометрический метод	1.4	-
12746	983107.31	3577284.16	Картометрический метод	1.4	-
12747	983107.83	3577286.22	Картометрический метод	1.4	-
12748	983111.71	3577285.24	Картометрический метод	1.4	-
12749	983111.19	3577283.19	Картометрический метод	1.4	-
12750	983116.04	3577281.97	Картометрический метод	1.4	-
12751	983139.77	3577276.10	Картометрический метод	1.4	-
12752	983139.50	3577275.01	Картометрический метод	1.4	-
12753	983141.56	3577274.52	Картометрический метод	1.4	-
12754	983143.83	3577273.84	Картометрический метод	1.4	-
12755	983149.34	3577272.50	Картометрический метод	1.4	-
12756	983150.83	3577272.68	Картометрический метод	1.4	-
12757	983174.68	3577265.53	Картометрический метод	1.4	-
12758	983173.47	3577261.36	Картометрический метод	1.4	-
12759	983191.16	3577256.27	Картометрический метод	1.4	-
12760	983246.91	3577240.28	Картометрический метод	1.4	-
12761	983247.91	3577244.07	Картометрический метод	1.4	-
12762	983265.85	3577239.43	Картометрический метод	1.4	-
12763	983266.13	3577239.67	Картометрический метод	1.4	-
12764	983466.78	3577185.85	Картометрический метод	1.4	-
12765	983475.25	3577183.67	Картометрический метод	1.4	-
12766	983522.03	3577170.76	Картометрический метод	1.4	-
12767	983522.42	3577170.54	Картометрический метод	1.4	-
12768	983551.98	3577162.31	Картометрический метод	1.4	-
12769	983552.50	3577162.59	Картометрический метод	1.4	-
12770	983554.37	3577161.90	Картометрический метод	1.4	-
12771	983558.61	3577160.51	Картометрический метод	1.4	-
12772	983559.70	3577160.17	Картометрический метод	1.4	-
12773	983612.28	3577145.29	Картометрический метод	1.4	-
12774	983812.44	3577090.14	Картометрический метод	1.4	-
12775	983881.92	3577070.81	Картометрический метод	1.4	-
12776	983887.58	3577069.24	Картометрический метод	1.4	-
12777	983832.23	3576851.65	Картометрический метод	1.4	-

3. Сведения о характерных точках части (частей) границы объекта					
Обозначение характерных точек части границы	Координаты, м		Метод определения координат характерной точки	Средняя квадратическая погрешность положения характерной точки (Mt), м	Описание обозначения точки на местности (при наличии)
	X	Y			
12778	983834.03	3576851.21	Картометрический метод	1.4	-
12779	983831.69	3576841.97	Картометрический метод	1.4	-
12780	983829.89	3576842.41	Картометрический метод	1.4	-
12781	983822.65	3576813.62	Картометрический метод	1.4	-
12782	983825.95	3576812.80	Картометрический метод	1.4	-
12783	983824.32	3576806.22	Картометрический метод	1.4	-
12784	983821.00	3576807.05	Картометрический метод	1.4	-
12785	983811.49	3576769.22	Картометрический метод	1.4	-
12786	983711.87	3576795.09	Аналитический метод	0.1	-
12787	983576.70	3576830.22	Аналитический метод	0.1	-
12788	983546.15	3576837.73	Аналитический метод	0.1	-
12789	983531.00	3576841.41	Картометрический метод	1.4	-
12790	983385.35	3576877.26	Картометрический метод	1.4	-
12791	983387.37	3576886.48	Картометрический метод	1.4	-
12792	983357.63	3576894.02	Картометрический метод	1.4	-
12793	983357.98	3576895.41	Картометрический метод	1.4	-
12794	983314.98	3576905.78	Картометрический метод	1.4	-
12795	983315.07	3576905.13	Картометрический метод	1.4	-
12796	983311.45	3576905.94	Картометрический метод	1.4	-
12797	983305.96	3576907.42	Картометрический метод	1.4	-
12798	983303.87	3576910.04	Картометрический метод	1.4	-
12799	983304.11	3576910.96	Картометрический метод	1.4	-
12800	983293.78	3576913.57	Картометрический метод	1.4	-
12801	983265.38	3576921.05	Картометрический метод	1.4	-
12802	983257.30	3576923.09	Картометрический метод	1.4	-
12803	983214.19	3576933.99	Картометрический метод	1.4	-
12804	983210.77	3576930.10	Картометрический метод	1.4	-
12805	983168.99	3576939.72	Аналитический метод	0.07	-
12806	983169.19	3576942.17	Аналитический метод	0.07	-
12807	983173.81	3576960.11	Аналитический метод	0.07	-
12808	983131.60	3576968.61	Аналитический метод	0.07	-
12809	983130.41	3576963.27	Аналитический метод	0.07	-
12810	983125.14	3576941.31	Аналитический метод	0.07	-
12811	983117.00	3576943.31	Аналитический метод	0.1	-
12812	983122.53	3576965.12	Аналитический метод	0.1	-
12813	983107.60	3576968.76	Аналитический метод	0.1	-
12814	983109.28	3576975.97	Аналитический метод	0.1	-
12815	983087.78	3576981.66	Картометрический метод	1.4	-
12816	983087.28	3576981.79	Картометрический метод	1.4	-
12817	983084.57	3576982.43	Картометрический метод	1.4	-
12818	983075.37	3576963.19	Картометрический метод	1.4	-
12819	983072.72	3576954.18	Картометрический метод	1.4	-
12820	983028.23	3576965.13	Картометрический метод	1.4	-
12821	983009.92	3576969.63	Картометрический метод	1.4	-
12822	982995.66	3576973.15	Аналитический метод	0.3	-
12823	982969.47	3576979.61	Аналитический метод	0.3	-
12824	982932.83	3576988.61	Аналитический метод	0.3	-
12732	983012.83	3577313.09	Аналитический метод	0.1	-
					-
12825	986940.78	3564966.13	Картометрический метод	1.4	-
12826	987124.15	3564916.50	Картометрический метод	1.4	-
12827	987347.14	3564914.56	Картометрический метод	1.4	-
12828	987467.11	3564913.53	Картометрический метод	1.4	-
12829	987463.77	3564528.27	Аналитический метод	0.1	-
12830	987448.39	3564472.22	Аналитический метод	0.1	-
12831	987420.39	3564370.14	Аналитический метод	0.1	-
12832	987304.69	3564401.44	Аналитический метод	0.1	-
12833	986821.92	3564532.08	Картометрический метод	1.4	-
12825	986940.78	3564966.13	Картометрический метод	1.4	-
					-

3. Сведения о характерных точках части (частей) границы объекта					
Обозначение характерных точек части границы	Координаты, м		Метод определения координат характерной точки	Средняя квадратическая погрешность положения характерной точки (Mt), м	Описание обозначения точки на местности (при наличии)
	X	Y			
12834	985307.62	3568929.86	Аналитический метод	0.1	-
12835	985307.60	3568927.53	Аналитический метод	0.1	-
12836	985307.54	3568920.11	Аналитический метод	0.1	-
12837	985307.42	3568907.32	Аналитический метод	0.1	-
12838	985305.95	3568740.60	Аналитический метод	0.1	-
12839	985305.70	3568712.50	Аналитический метод	0.1	-
12840	985303.10	3568415.83	Картометрический метод	1.4	-
12841	985300.94	3568172.14	Картометрический метод	1.4	-
12842	984960.33	3568175.12	Аналитический метод	0.1	-
12843	984955.26	3568194.74	Аналитический метод	0.1	-
12844	984949.78	3568214.24	Аналитический метод	0.1	-
12845	984943.93	3568233.62	Аналитический метод	0.1	-
12846	984937.71	3568252.89	Аналитический метод	0.1	-
12847	984931.09	3568272.04	Аналитический метод	0.1	-
12848	984924.11	3568291.03	Картометрический метод	1.4	-
12849	984916.75	3568309.90	Картометрический метод	1.4	-
12850	984909.01	3568328.61	Картометрический метод	1.4	-
12851	984900.88	3568347.16	Картометрический метод	1.4	-
12852	984892.41	3568365.57	Картометрический метод	1.4	-
12853	984854.40	3568445.92	Картометрический метод	1.4	-
12854	984821.41	3568515.66	Картометрический метод	1.4	-
12855	984893.57	3568550.51	Картометрический метод	1.4	-
12856	984886.21	3568565.62	Аналитический метод	0.1	-
12857	984827.22	3568690.31	Аналитический метод	0.1	-
12858	984816.46	3568710.98	Картометрический метод	1.4	-
12859	985187.22	3568886.38	Аналитический метод	0.1	-
12860	985208.60	3568895.64	Аналитический метод	0.1	-
12861	985224.78	3568902.25	Аналитический метод	0.1	-
12862	985241.10	3568908.48	Аналитический метод	0.1	-
12863	985257.55	3568914.37	Аналитический метод	0.1	-
12864	985264.43	3568916.67	Аналитический метод	0.1	-
12865	985268.18	3568917.92	Аналитический метод	0.1	-
12866	985274.11	3568919.90	Аналитический метод	0.1	-
12834	985307.62	3568929.86	Аналитический метод	0.1	-
					-
12867	986808.87	3564483.84	Картометрический метод	1.4	-
12868	987407.16	3564321.90	Картометрический метод	1.4	-
12869	987288.11	3563887.95	Аналитический метод	0.1	-
12870	986690.18	3564049.77	Картометрический метод	1.4	-
12867	986808.87	3564483.84	Картометрический метод	1.4	-
					-
12871	983862.83	3576674.49	Аналитический метод	0.1	-
12872	984019.60	3576634.96	Картометрический метод	1.4	-
12873	984049.86	3576627.33	Аналитический метод	0.1	-
12874	984070.08	3576616.90	Аналитический метод	0.1	-
12875	984074.83	3576614.44	Аналитический метод	0.3	-
12876	984114.38	3576594.03	Аналитический метод	0.1	-
12877	984187.14	3576556.49	Картометрический метод	1.4	-
12878	984187.47	3576555.72	Картометрический метод	1.4	-
12879	984218.87	3576480.88	Картометрический метод	1.4	-
12880	984201.26	3576361.69	Картометрический метод	1.4	-
12881	984195.77	3576324.56	Картометрический метод	1.4	-
12882	984217.33	3576212.88	Картометрический метод	1.4	-
12883	984223.37	3576181.60	Картометрический метод	1.4	-
12884	984225.15	3576172.36	Картометрический метод	1.4	-
12885	984224.25	3576145.28	Картометрический метод	1.4	-
12886	984214.72	3576088.02	Аналитический метод	0.1	-
12887	984121.09	3576125.17	Аналитический метод	0.1	-
12888	984073.47	3576143.33	Картометрический метод	1.4	-
12889	984021.62	3576165.31	Картометрический метод	1.4	-

3. Сведения о характерных точках части (частей) границы объекта					
Обозначение характерных точек части границы	Координаты, м		Метод определения координат характерной точки	Средняя квадратическая погрешность положения характерной точки (Mt), м	Описание обозначения точки на местности (при наличии)
	X	Y			
12890	983929.27	3576204.46	Картометрический метод	1.4	-
12891	983886.35	3576222.66	Картометрический метод	1.4	-
12892	983908.42	3576175.28	Картометрический метод	1.4	-
12893	983960.56	3576153.10	Картометрический метод	1.4	-
12894	984072.46	3576103.86	Картометрический метод	1.4	-
12895	984070.09	3576010.68	Картометрический метод	1.4	-
12896	984070.06	3576010.60	Картометрический метод	1.4	-
12897	984063.89	3575980.94	Картометрический метод	1.4	-
12898	984072.01	3575979.55	Картометрический метод	1.4	-
12899	984064.80	3575935.02	Картометрический метод	1.4	-
12900	984060.86	3575906.20	Картометрический метод	1.4	-
12901	984036.78	3575901.35	Картометрический метод	1.4	-
12902	984027.14	3575899.76	Картометрический метод	1.4	-
12903	984015.32	3575898.66	Картометрический метод	1.4	-
12904	984003.55	3575898.41	Картометрический метод	1.4	-
12905	983990.60	3575899.23	Картометрический метод	1.4	-
12906	983957.20	3575905.93	Картометрический метод	1.4	-
12907	983946.10	3575909.91	Картометрический метод	1.4	-
12908	983928.36	3575916.97	Картометрический метод	1.4	-
12909	983890.63	3575931.99	Картометрический метод	1.4	-
12910	983834.91	3575954.29	Картометрический метод	1.4	-
12911	983649.23	3576028.62	Аналитический метод	0.1	-
12912	983686.19	3576121.46	Аналитический метод	0.1	-
12913	983736.72	3576248.33	Картометрический метод	1.4	-
12914	983881.88	3576186.58	Картометрический метод	1.4	-
12915	983860.20	3576233.75	Картометрический метод	1.4	-
12916	983749.58	3576280.64	Картометрический метод	1.4	-
12917	983781.29	3576360.31	Аналитический метод	0.1	-
12918	983835.83	3576570.46	Картометрический метод	1.4	-
12919	983843.68	3576600.72	Аналитический метод	0.1	-
12871	983862.83	3576674.49	Аналитический метод	0.1	-
					-
12920	984707.91	3571964.82	Аналитический метод	0.3	-
12921	984708.88	3571960.69	Аналитический метод	0.3	-
12922	984722.39	3571899.86	Аналитический метод	0.3	-
12923	984721.64	3571899.66	Аналитический метод	0.3	-
12924	984722.38	3571896.50	Аналитический метод	0.3	-
12925	984725.57	3571882.52	Аналитический метод	0.3	-
12926	984723.53	3571881.99	Картометрический метод	1.4	-
12927	984723.98	3571880.01	Картометрический метод	1.4	-
12928	984726.03	3571880.54	Аналитический метод	0.3	-
12929	984730.78	3571859.80	Аналитический метод	0.3	-
12930	984719.93	3571857.19	Картометрический метод	1.4	-
12931	984704.13	3571853.45	Аналитический метод	0.3	-
12932	984698.89	3571852.20	Аналитический метод	0.3	-
12933	984684.92	3571849.16	Аналитический метод	0.3	-
12934	984694.06	3571810.33	Картометрический метод	1.4	-
12935	984739.59	3571819.51	Аналитический метод	0.3	-
12936	984746.01	3571820.79	Картометрический метод	1.4	-
12937	984757.88	3571767.33	Картометрический метод	1.4	-
12938	984752.61	3571766.23	Картометрический метод	1.4	-
12939	984756.42	3571749.26	Картометрический метод	1.4	-
12940	984794.62	3571577.30	Картометрический метод	1.4	-
12941	984800.37	3571553.58	Картометрический метод	1.4	-
12942	984803.39	3571539.11	Картометрический метод	1.4	-
12943	984802.28	3571538.86	Аналитический метод	0.1	-
12944	984810.78	3571494.03	Аналитический метод	0.1	-
12945	984813.52	3571494.72	Картометрический метод	1.4	-
12946	984822.39	3571446.54	Аналитический метод	0.3	-
12947	984807.21	3571443.22	Аналитический метод	0.3	-

3. Сведения о характерных точках части (частей) границы объекта					
Обозначение характерных точек части границы	Координаты, м		Метод определения координат характерной точки	Средняя квадратическая погрешность положения характерной точки (Mt), м	Описание обозначения точки на местности (при наличии)
	X	Y			
12948	984787.14	3571407.15	Аналитический метод	0.3	-
12949	984786.22	3571406.18	Аналитический метод	0.3	-
12950	984785.00	3571401.66	Картометрический метод	1.4	-
12951	984759.71	3571357.98	Аналитический метод	0.1	-
12952	984742.30	3571327.54	Аналитический метод	0.3	-
12953	984742.45	3571327.03	Аналитический метод	0.3	-
12954	984704.37	3571258.96	Аналитический метод	0.3	-
12955	984700.40	3571251.97	Аналитический метод	0.3	-
12956	984690.73	3571234.39	Аналитический метод	0.3	-
12957	984677.98	3571211.41	Аналитический метод	0.3	-
12958	984669.03	3571195.42	Картометрический метод	1.4	-
12959	984652.03	3571165.32	Аналитический метод	0.3	-
12960	984631.43	3571129.45	Аналитический метод	0.3	-
12961	984583.31	3571156.59	Аналитический метод	0.3	-
12962	984577.84	3571159.68	Аналитический метод	0.3	-
12963	984491.52	3571208.17	Аналитический метод	0.3	-
12964	984486.47	3571211.52	Аналитический метод	0.3	-
12965	984477.39	3571219.05	Аналитический метод	0.3	-
12966	984471.96	3571224.32	Аналитический метод	0.3	-
12967	984467.01	3571230.18	Аналитический метод	0.3	-
12968	984464.25	3571235.53	Аналитический метод	0.3	-
12969	984462.37	3571241.31	Аналитический метод	0.3	-
12970	984460.36	3571250.04	Аналитический метод	0.3	-
12971	984459.77	3571252.87	Аналитический метод	0.3	-
12972	984458.56	3571258.66	Аналитический метод	0.3	-
12973	984444.45	3571325.67	Аналитический метод	0.3	-
12974	984444.25	3571326.53	Аналитический метод	0.3	-
12975	984427.56	3571405.21	Аналитический метод	0.3	-
12976	984426.51	3571406.82	Аналитический метод	0.1	-
12977	984421.80	3571414.03	Аналитический метод	0.1	-
12978	984417.65	3571433.06	Аналитический метод	0.1	-
12979	984395.92	3571534.54	Аналитический метод	0.3	-
12980	984395.50	3571536.42	Аналитический метод	0.3	-
12981	984385.46	3571576.81	Картометрический метод	1.4	-
12982	984366.90	3571657.76	Аналитический метод	0.3	-
12983	984365.88	3571662.08	Аналитический метод	0.3	-
12984	984362.42	3571677.59	Картометрический метод	1.4	-
12985	984358.01	3571699.45	Картометрический метод	1.4	-
12986	984353.10	3571720.97	Картометрический метод	1.4	-
12987	984352.13	3571720.78	Картометрический метод	1.4	-
12988	984351.02	3571726.38	Картометрический метод	1.4	-
12989	984351.99	3571726.56	Картометрический метод	1.4	-
12990	984345.93	3571753.73	Картометрический метод	1.4	-
12991	984348.37	3571761.41	Картометрический метод	1.4	-
12992	984321.95	3571882.94	Картометрический метод	1.4	-
12993	984381.64	3571895.95	Картометрический метод	1.4	-
12994	984392.66	3571898.76	Аналитический метод	0.3	-
12995	984545.67	3571931.00	Аналитический метод	0.3	-
12996	984553.13	3571932.52	Аналитический метод	0.3	-
12997	984580.11	3571938.21	Аналитический метод	0.3	-
12998	984595.47	3571941.44	Аналитический метод	0.3	-
12999	984603.78	3571943.19	Аналитический метод	0.3	-
13000	984654.08	3571953.65	Аналитический метод	0.3	-
13001	984656.60	3571954.18	Аналитический метод	0.3	-
13002	984657.50	3571954.36	Картометрический метод	1.4	-
13003	984658.07	3571954.47	Аналитический метод	0.3	-
12920	984707.91	3571964.82	Аналитический метод	0.3	-
					-
13004	982519.19	3572876.51	Аналитический метод	0.3	-
13005	982641.63	3572826.79	Картометрический метод	1.4	-

3. Сведения о характерных точках части (частей) границы объекта					
Обозначение характерных точек части границы	Координаты, м		Метод определения координат характерной точки	Средняя квадратическая погрешность положения характерной точки (Mt), м	Описание обозначения точки на местности (при наличии)
	X	Y			
13006	982668.14	3572816.01	Картометрический метод	1.4	-
13007	982691.91	3572806.26	Картометрический метод	1.4	-
13008	982684.63	3572786.32	Картометрический метод	1.4	-
13009	982676.93	3572789.22	Картометрический метод	1.4	-
13010	982674.57	3572788.42	Картометрический метод	1.4	-
13011	982674.21	3572787.36	Картометрический метод	1.4	-
13012	982691.13	3572780.93	Картометрический метод	1.4	-
13013	982670.80	3572726.58	Картометрический метод	1.4	-
13014	982668.19	3572719.59	Картометрический метод	1.4	-
13015	982663.52	3572716.21	Картометрический метод	1.4	-
13016	982607.74	3572738.29	Картометрический метод	1.4	-
13017	982588.34	3572688.60	Картометрический метод	1.4	-
13018	982590.91	3572687.53	Аналитический метод	0.3	-
13019	982606.89	3572680.90	Аналитический метод	0.3	-
13020	982600.83	3572666.92	Картометрический метод	1.4	-
13021	982628.44	3572656.70	Аналитический метод	0.3	-
13022	982648.94	3572650.47	Картометрический метод	1.4	-
13023	982652.05	3572659.32	Картометрический метод	1.4	-
13024	982703.44	3572782.78	Картометрический метод	1.4	-
13025	982707.15	3572791.68	Картометрический метод	1.4	-
13026	982710.15	3572799.01	Картометрический метод	1.4	-
13027	982869.32	3572734.22	Аналитический метод	0.1	-
13028	982874.10	3572732.27	Аналитический метод	0.1	-
13029	982875.40	3572736.85	Аналитический метод	0.1	-
13030	982971.46	3572698.21	Аналитический метод	0.1	-
13031	982969.52	3572693.48	Аналитический метод	0.1	-
13032	982953.96	3572655.48	Аналитический метод	0.1	-
13033	982953.02	3572655.84	Аналитический метод	0.1	-
13034	982951.80	3572652.85	Картометрический метод	1.4	-
13035	982950.75	3572650.33	Аналитический метод	0.1	-
13036	982951.70	3572649.99	Аналитический метод	0.1	-
13037	982948.73	3572642.74	Аналитический метод	0.1	-
13038	982949.21	3572642.53	Аналитический метод	0.1	-
13039	982946.73	3572636.62	Аналитический метод	0.1	-
13040	982946.30	3572636.80	Аналитический метод	0.1	-
13041	982924.70	3572584.09	Аналитический метод	0.1	-
13042	982923.43	3572584.59	Аналитический метод	0.1	-
13043	982918.30	3572572.25	Аналитический метод	0.1	-
13044	982918.21	3572572.01	Аналитический метод	0.3	-
13045	982917.11	3572569.38	Аналитический метод	0.3	-
13046	982915.90	3572566.46	Аналитический метод	0.3	-
13047	982869.05	3572453.72	Аналитический метод	0.3	-
13048	982866.76	3572448.17	Аналитический метод	0.3	-
13049	982865.75	3572445.76	Картометрический метод	1.4	-
13050	982869.64	3572354.10	Картометрический метод	1.4	-
13051	982876.46	3572194.32	Картометрический метод	1.4	-
13052	982671.76	3572236.68	Картометрический метод	1.4	-
13053	982545.30	3572318.66	Картометрический метод	1.4	-
13054	982538.95	3572322.79	Картометрический метод	1.4	-
13055	982538.29	3572323.21	Картометрический метод	1.4	-
13056	982533.70	3572316.73	Картометрический метод	1.4	-
13057	982517.51	3572327.70	Картометрический метод	1.4	-
13058	982521.83	3572333.90	Картометрический метод	1.4	-
13059	982515.68	3572337.88	Картометрический метод	1.4	-
13060	982448.58	3572381.38	Картометрический метод	1.4	-
13061	982431.48	3572392.46	Аналитический метод	0.3	-
13062	982371.49	3572431.36	Аналитический метод	0.3	-
13063	982380.67	3572445.22	Аналитический метод	0.1	-
13064	982321.18	3572485.14	Аналитический метод	0.1	-
13065	982334.92	3572506.46	Аналитический метод	0.1	-

3. Сведения о характерных точках части (частей) границы объекта					
Обозначение характерных точек части границы	Координаты, м		Метод определения координат характерной точки	Средняя квадратическая погрешность положения характерной точки (Mt), м	Описание обозначения точки на местности (при наличии)
	X	Y			
13066	982349.39	3572528.90	Аналитический метод	0.1	-
13067	982343.85	3572532.56	Аналитический метод	0.1	-
13068	982332.59	3572539.96	Аналитический метод	0.1	-
13069	982399.63	3572645.00	Аналитический метод	0.3	-
13070	982408.84	3572639.43	Аналитический метод	0.1	-
13071	982411.21	3572643.24	Аналитический метод	0.1	-
13072	982407.59	3572645.65	Аналитический метод	0.1	-
13073	982419.14	3572663.66	Аналитический метод	0.1	-
13074	982411.03	3572666.11	Картометрический метод	1.4	-
13075	982430.98	3572703.06	Картометрический метод	1.4	-
13076	982432.43	3572701.26	Аналитический метод	0.1	-
13077	982434.80	3572700.90	Аналитический метод	0.1	-
13078	982439.44	3572712.19	Аналитический метод	0.1	-
13079	982450.26	3572738.80	Аналитический метод	0.1	-
13080	982469.63	3572786.44	Аналитический метод	0.1	-
13081	982501.67	3572865.23	Аналитический метод	0.3	-
13004	982519.19	3572876.51	Аналитический метод	0.3	-
					-
13082	984763.93	3573134.86	Картометрический метод	1.4	-
13083	984765.09	3573130.31	Аналитический метод	0.3	-
13084	984768.56	3573116.48	Аналитический метод	0.3	-
13085	984769.93	3573110.59	Аналитический метод	0.3	-
13086	984770.61	3573107.87	Аналитический метод	0.3	-
13087	984769.88	3573107.57	Картометрический метод	1.4	-
13088	984770.93	3573102.98	Картометрический метод	1.4	-
13089	984800.26	3572970.00	Картометрический метод	1.4	-
13090	984800.69	3572967.11	Картометрический метод	1.4	-
13091	984801.10	3572964.16	Аналитический метод	0.3	-
13092	984824.27	3572857.33	Аналитический метод	0.3	-
13093	984832.89	3572817.56	Аналитический метод	0.3	-
13094	984836.93	3572798.95	Аналитический метод	0.3	-
13095	984836.93	3572798.94	Картометрический метод	1.4	-
13096	984842.75	3572771.92	Картометрический метод	1.4	-
13097	984859.28	3572696.00	Картометрический метод	1.4	-
13098	984865.86	3572665.65	Картометрический метод	1.4	-
13099	984702.15	3572629.17	Картометрический метод	1.4	-
13100	984695.44	3572627.85	Аналитический метод	0.1	-
13101	984669.29	3572621.40	Аналитический метод	0.1	-
13102	984646.60	3572615.79	Аналитический метод	0.3	-
13103	984630.94	3572612.03	Аналитический метод	0.3	-
13104	984623.65	3572610.61	Картометрический метод	1.4	-
13105	984591.70	3572604.53	Картометрический метод	1.4	-
13106	984538.27	3572592.39	Картометрический метод	1.4	-
13107	984474.58	3572577.99	Картометрический метод	1.4	-
13108	984474.70	3572577.46	Картометрический метод	1.4	-
13109	984348.71	3572550.50	Картометрический метод	1.4	-
13110	984334.78	3572553.45	Картометрический метод	1.4	-
13111	984327.89	3572584.67	Картометрический метод	1.4	-
13112	984295.65	3572733.51	Аналитический метод	0.1	-
13113	984314.19	3572737.44	Картометрический метод	1.4	-
13114	984318.96	3572747.28	Картометрический метод	1.4	-
13115	984317.63	3572752.64	Картометрический метод	1.4	-
13116	984310.50	3572789.98	Картометрический метод	1.4	-
13117	984303.99	3572821.51	Картометрический метод	1.4	-
13118	984302.71	3572827.40	Картометрический метод	1.4	-
13119	984298.76	3572845.14	Картометрический метод	1.4	-
13120	984291.17	3572880.94	Картометрический метод	1.4	-
13121	984285.55	3572885.26	Аналитический метод	0.3	-
13122	984281.50	3572894.12	Аналитический метод	0.3	-
13123	984258.76	3572997.43	Аналитический метод	0.3	-

3. Сведения о характерных точках части (частей) границы объекта					
Обозначение характерных точек части границы	Координаты, м		Метод определения координат характерной точки	Средняя квадратическая погрешность положения характерной точки (Mt), м	Описание обозначения точки на местности (при наличии)
	X	Y			
13124	984257.51	3573017.09	Аналитический метод	0.3	-
13125	984257.09	3573018.97	Аналитический метод	0.3	-
13126	984254.97	3573025.01	Аналитический метод	0.3	-
13127	984261.25	3573026.15	Аналитический метод	0.3	-
13128	984281.90	3573033.09	Аналитический метод	0.3	-
13129	984282.11	3573032.38	Картометрический метод	1.4	-
13130	984318.38	3573040.29	Картометрический метод	1.4	-
13131	984319.27	3573039.83	Аналитический метод	0.1	-
13132	984448.91	3573067.90	Аналитический метод	0.1	-
13133	984494.22	3573077.43	Картометрический метод	1.4	-
13134	984493.97	3573078.55	Картометрический метод	1.4	-
13135	984604.02	3573102.60	Аналитический метод	0.3	-
13136	984604.29	3573101.40	Картометрический метод	1.4	-
13137	984744.69	3573130.92	Картометрический метод	1.4	-
13138	984744.63	3573131.23	Аналитический метод	0.3	-
13139	984746.04	3573131.47	Аналитический метод	0.3	-
13082	984763.93	3573134.86	Картометрический метод	1.4	-
					-
13140	983621.11	3576012.53	Аналитический метод	0.1	-
13141	983663.09	3575995.72	Картометрический метод	1.4	-
13142	983770.96	3575952.55	Картометрический метод	1.4	-
13143	983864.66	3575915.05	Картометрический метод	1.4	-
13144	983917.33	3575894.35	Картометрический метод	1.4	-
13145	983950.47	3575880.94	Картометрический метод	1.4	-
13146	983966.13	3575876.03	Картометрический метод	1.4	-
13147	983976.74	3575873.67	Картометрический метод	1.4	-
13148	983988.92	3575871.98	Картометрический метод	1.4	-
13149	984003.04	3575871.39	Картометрический метод	1.4	-
13150	984013.69	3575872.00	Картометрический метод	1.4	-
13151	984014.01	3575871.89	Картометрический метод	1.4	-
13152	984014.79	3575871.78	Картометрический метод	1.4	-
13153	984015.40	3575871.75	Картометрический метод	1.4	-
13154	984016.06	3575871.79	Картометрический метод	1.4	-
13155	984019.86	3575872.13	Картометрический метод	1.4	-
13156	984025.61	3575873.40	Картометрический метод	1.4	-
13157	984028.67	3575874.08	Картометрический метод	1.4	-
13158	984047.41	3575877.97	Картометрический метод	1.4	-
13159	984148.19	3575898.54	Картометрический метод	1.4	-
13160	984180.24	3575902.39	Картометрический метод	1.4	-
13161	984183.89	3575899.36	Картометрический метод	1.4	-
13162	984175.35	3575855.64	Картометрический метод	1.4	-
13163	984175.10	3575854.39	Картометрический метод	1.4	-
13164	984173.41	3575861.42	Картометрический метод	1.4	-
13165	984138.53	3575866.12	Картометрический метод	1.4	-
13166	984132.10	3575836.88	Картометрический метод	1.4	-
13167	984131.20	3575803.23	Картометрический метод	1.4	-
13168	984157.71	3575799.50	Картометрический метод	1.4	-
13169	984159.96	3575814.23	Картометрический метод	1.4	-
13170	984166.61	3575812.87	Картометрический метод	1.4	-
13171	984166.45	3575812.13	Картометрический метод	1.4	-
13172	984155.22	3575761.14	Аналитический метод	0.1	-
13173	984138.86	3575697.23	Аналитический метод	0.1	-
13174	984124.42	3575644.31	Аналитический метод	0.1	-
13175	984130.25	3575641.96	Аналитический метод	0.1	-
13176	984105.24	3575559.31	Аналитический метод	0.1	-
13177	984093.48	3575524.04	Аналитический метод	0.1	-
13178	984085.54	3575500.12	Аналитический метод	0.1	-
13179	984073.92	3575468.63	Аналитический метод	0.1	-
13180	984050.40	3575409.35	Картометрический метод	1.4	-
13181	983879.64	3575477.10	Аналитический метод	0.1	-

3. Сведения о характерных точках части (частей) границы объекта					
Обозначение характерных точек части границы	Координаты, м		Метод определения координат характерной точки	Средняя квадратическая погрешность положения характерной точки (Mt), м	Описание обозначения точки на местности (при наличии)
	X	Y			
13182	983862.21	3575484.02	Аналитический метод	0.1	-
13183	983723.54	3575539.02	Аналитический метод	0.1	-
13184	983718.93	3575540.85	Аналитический метод	0.1	-
13185	983708.43	3575545.01	Аналитический метод	0.1	-
13186	983643.81	3575570.67	Аналитический метод	0.1	-
13187	983590.44	3575591.86	Аналитический метод	0.1	-
13188	983563.20	3575602.66	Аналитический метод	0.1	-
13189	983472.33	3575638.67	Аналитический метод	0.1	-
13190	983472.09	3575638.76	Аналитический метод	0.1	-
13191	983477.65	3575652.71	Аналитический метод	0.1	-
13192	983503.66	3575718.19	Картометрический метод	1.4	-
13193	983516.90	3575751.63	Картометрический метод	1.4	-
13194	983556.99	3575852.69	Картометрический метод	1.4	-
13195	983560.09	3575860.51	Картометрический метод	1.4	-
13196	983560.60	3575861.81	Картометрический метод	1.4	-
13197	983598.91	3575957.56	Картометрический метод	1.4	-
13198	983616.30	3576001.07	Аналитический метод	0.1	-
13140	983621.11	3576012.53	Аналитический метод	0.1	-
					-
13199	986666.21	3567972.33	Аналитический метод	0.1	-
13200	986763.23	3567944.58	Аналитический метод	0.1	-
13201	986797.70	3567934.73	Аналитический метод	0.1	-
13202	986830.62	3567925.67	Аналитический метод	0.1	-
13203	986703.06	3567524.19	Аналитический метод	0.1	-
13204	986827.29	3567480.87	Аналитический метод	0.1	-
13205	986832.04	3567479.32	Картометрический метод	1.4	-
13206	986850.99	3567495.73	Картометрический метод	1.4	-
13207	986858.28	3567498.64	Картометрический метод	1.4	-
13208	986881.90	3567498.03	Аналитический метод	0.1	-
13209	986781.83	3567377.09	Аналитический метод	0.1	-
13210	986772.13	3567366.64	Аналитический метод	0.1	-
13211	986773.44	3567365.30	Картометрический метод	1.4	-
13212	986720.16	3567303.31	Аналитический метод	0.1	-
13213	986714.07	3567290.57	Аналитический метод	0.1	-
13214	986718.54	3567287.28	Аналитический метод	0.1	-
13215	986729.20	3567279.11	Аналитический метод	0.1	-
13216	986744.13	3567267.55	Аналитический метод	0.1	-
13217	986753.69	3567259.96	Аналитический метод	0.1	-
13218	986770.10	3567247.19	Аналитический метод	0.1	-
13219	986786.93	3567233.47	Аналитический метод	0.3	-
13220	986759.93	3567196.55	Картометрический метод	1.4	-
13221	986746.68	3567179.63	Аналитический метод	0.1	-
13222	986724.45	3567153.03	Аналитический метод	0.1	-
13223	986718.76	3567146.21	Картометрический метод	1.4	-
13224	986704.02	3567126.64	Аналитический метод	0.1	-
13225	986692.44	3567111.25	Аналитический метод	0.1	-
13226	986683.89	3567098.77	Аналитический метод	0.1	-
13227	986678.34	3567090.68	Аналитический метод	0.1	-
13228	986675.52	3567081.06	Аналитический метод	0.1	-
13229	986661.04	3567031.49	Аналитический метод	0.1	-
13230	986660.25	3567028.76	Аналитический метод	0.1	-
13231	986642.87	3567033.60	Аналитический метод	0.1	-
13232	986642.69	3567033.65	Аналитический метод	0.1	-
13233	986642.34	3567033.80	Аналитический метод	0.1	-
13234	986642.00	3567034.00	Аналитический метод	0.1	-
13235	986641.70	3567034.22	Аналитический метод	0.1	-
13236	986641.44	3567034.49	Аналитический метод	0.1	-
13237	986641.20	3567034.79	Аналитический метод	0.1	-
13238	986641.00	3567035.11	Аналитический метод	0.1	-
13239	986640.85	3567035.47	Аналитический метод	0.1	-

3. Сведения о характерных точках части (частей) границы объекта					
Обозначение характерных точек части границы	Координаты, м		Метод определения координат характерной точки	Средняя квадратическая погрешность положения характерной точки (Mt), м	Описание обозначения точки на местности (при наличии)
	X	Y			
13240	986640.76	3567035.84	Картометрический метод	1.4	-
13241	986640.68	3567036.21	Аналитический метод	0.1	-
13242	986640.67	3567036.59	Аналитический метод	0.1	-
13243	986640.71	3567036.97	Аналитический метод	0.1	-
13244	986640.79	3567037.34	Аналитический метод	0.1	-
13245	986658.80	3567098.03	Аналитический метод	0.1	-
13246	986658.86	3567098.21	Аналитический метод	0.1	-
13247	986659.02	3567098.56	Аналитический метод	0.1	-
13248	986659.21	3567098.88	Аналитический метод	0.1	-
13249	986659.44	3567099.19	Аналитический метод	0.1	-
13250	986659.72	3567099.44	Аналитический метод	0.1	-
13251	986660.02	3567099.68	Аналитический метод	0.1	-
13252	986660.35	3567099.87	Аналитический метод	0.1	-
13253	986660.69	3567100.01	Аналитический метод	0.1	-
13254	986661.06	3567100.12	Аналитический метод	0.1	-
13255	986661.43	3567100.17	Аналитический метод	0.1	-
13256	986661.81	3567100.18	Аналитический метод	0.1	-
13257	986662.19	3567100.13	Аналитический метод	0.1	-
13258	986662.56	3567100.04	Аналитический метод	0.1	-
13259	986662.91	3567099.91	Аналитический метод	0.1	-
13260	986663.24	3567099.73	Аналитический метод	0.1	-
13261	986653.30	3567105.86	Аналитический метод	0.1	-
13262	986639.53	3567059.36	Картометрический метод	1.4	-
13263	986632.58	3567036.02	Аналитический метод	0.1	-
13264	986630.56	3567029.24	Аналитический метод	0.1	-
13265	986657.84	3567021.66	Аналитический метод	0.1	-
13266	986653.92	3567007.74	Аналитический метод	0.1	-
13267	986651.35	3566998.17	Аналитический метод	0.1	-
13268	986648.60	3566987.54	Аналитический метод	0.3	-
13269	986647.33	3566982.69	Аналитический метод	0.3	-
13270	986645.09	3566974.27	Аналитический метод	0.3	-
13271	986644.95	3566973.87	Аналитический метод	0.1	-
13272	986644.15	3566971.06	Аналитический метод	0.1	-
13273	986641.70	3566961.93	Аналитический метод	0.1	-
13274	986638.44	3566950.01	Аналитический метод	0.1	-
13275	986631.87	3566925.56	Аналитический метод	0.1	-
13276	986625.43	3566901.62	Аналитический метод	0.3	-
13277	986623.56	3566896.75	Аналитический метод	0.3	-
13278	986618.38	3566875.66	Аналитический метод	0.3	-
13279	986617.34	3566875.45	Аналитический метод	0.1	-
13280	986613.91	3566862.71	Аналитический метод	0.1	-
13281	986611.37	3566853.25	Аналитический метод	0.1	-
13282	986606.31	3566834.53	Картометрический метод	1.4	-
13283	986606.56	3566834.47	Картометрический метод	1.4	-
13284	986601.01	3566814.17	Картометрический метод	1.4	-
13285	986595.77	3566794.89	Картометрический метод	1.4	-
13286	986592.99	3566783.55	Картометрический метод	1.4	-
13287	986592.71	3566783.21	Картометрический метод	1.4	-
13288	986589.21	3566768.34	Картометрический метод	1.4	-
13289	986529.12	3566782.83	Картометрический метод	1.4	-
13290	986514.65	3566786.32	Картометрический метод	1.4	-
13291	986441.39	3566803.98	Картометрический метод	1.4	-
13292	986427.41	3566807.35	Картометрический метод	1.4	-
13293	986428.45	3566812.14	Картометрический метод	1.4	-
13294	986436.52	3567089.90	Аналитический метод	0.1	-
13295	986439.33	3567116.62	Аналитический метод	0.1	-
13296	986443.14	3567143.04	Аналитический метод	0.1	-
13297	986448.39	3567169.22	Аналитический метод	0.1	-
13298	986454.86	3567195.12	Аналитический метод	0.1	-
13299	986465.96	3567235.95	Аналитический метод	0.1	-

3. Сведения о характерных точках части (частей) границы объекта					
Обозначение характерных точек части границы	Координаты, м		Метод определения координат характерной точки	Средняя квадратическая погрешность положения характерной точки (Mt), м	Описание обозначения точки на местности (при наличии)
	X	Y			
13300	986477.54	3567278.48	Аналитический метод	0.1	-
13301	986494.40	3567340.49	Аналитический метод	0.1	-
13302	986509.59	3567396.30	Аналитический метод	0.1	-
13303	986515.19	3567416.86	Аналитический метод	0.1	-
13304	986534.83	3567489.08	Аналитический метод	0.1	-
13305	986538.36	3567502.07	Аналитический метод	0.1	-
13306	986572.64	3567628.00	Аналитический метод	0.1	-
13307	986595.57	3567712.29	Аналитический метод	0.1	-
13308	986637.18	3567865.62	Аналитический метод	0.1	-
13199	986666.21	3567972.33	Аналитический метод	0.1	-
					-
13309	984661.93	3573600.15	Картометрический метод	1.4	-
13310	984666.74	3573592.29	Аналитический метод	0.3	-
13311	984673.11	3573567.65	Аналитический метод	0.3	-
13312	984671.11	3573567.14	Картометрический метод	1.4	-
13313	984704.19	3573421.53	Аналитический метод	0.1	-
13314	984724.66	3573324.75	Аналитический метод	0.1	-
13315	984726.26	3573317.71	Картометрический метод	1.4	-
13316	984727.03	3573314.01	Аналитический метод	0.1	-
13317	984727.04	3573314.01	Картометрический метод	1.4	-
13318	984735.63	3573271.28	Картометрический метод	1.4	-
13319	984746.22	3573222.73	Аналитический метод	0.1	-
13320	984751.96	3573196.28	Аналитический метод	0.1	-
13321	984683.42	3573181.34	Аналитический метод	0.1	-
13322	984593.30	3573160.93	Картометрический метод	1.4	-
13323	984579.28	3573215.76	Картометрический метод	1.4	-
13324	984581.82	3573216.23	Картометрический метод	1.4	-
13325	984580.84	3573221.88	Картометрический метод	1.4	-
13326	984578.30	3573221.46	Картометрический метод	1.4	-
13327	984577.76	3573228.23	Картометрический метод	1.4	-
13328	984571.53	3573257.83	Картометрический метод	1.4	-
13329	984574.26	3573277.56	Картометрический метод	1.4	-
13330	984578.07	3573280.92	Картометрический метод	1.4	-
13331	984576.35	3573280.50	Аналитический метод	0.1	-
13332	984572.89	3573280.78	Аналитический метод	0.1	-
13333	984572.64	3573282.12	Картометрический метод	1.4	-
13334	984561.69	3573339.78	Аналитический метод	0.1	-
13335	984548.42	3573400.08	Аналитический метод	0.1	-
13336	984541.88	3573399.20	Картометрический метод	1.4	-
13337	984553.57	3573341.44	Аналитический метод	0.3	-
13338	984559.86	3573311.26	Аналитический метод	0.3	-
13339	984560.66	3573307.41	Аналитический метод	0.3	-
13340	984566.33	3573282.55	Аналитический метод	0.3	-
13341	984561.94	3573281.53	Аналитический метод	0.3	-
13342	984561.68	3573253.01	Картометрический метод	1.4	-
13343	984565.30	3573237.43	Картометрический метод	1.4	-
13344	984568.04	3573219.69	Картометрический метод	1.4	-
13345	984572.30	3573201.67	Картометрический метод	1.4	-
13346	984576.27	3573183.27	Картометрический метод	1.4	-
13347	984577.50	3573183.53	Картометрический метод	1.4	-
13348	984578.00	3573181.25	Картометрический метод	1.4	-
13349	984576.77	3573180.98	Картометрический метод	1.4	-
13350	984582.09	3573159.22	Картометрический метод	1.4	-
13351	984457.92	3573132.14	Картометрический метод	1.4	-
13352	984384.61	3573116.15	Аналитический метод	0.3	-
13353	984376.35	3573154.60	Аналитический метод	0.3	-
13354	984367.59	3573193.61	Аналитический метод	0.3	-
13355	984356.70	3573245.56	Аналитический метод	0.3	-
13356	984347.73	3573284.98	Аналитический метод	0.3	-
13357	984339.53	3573283.32	Картометрический метод	1.4	-

3. Сведения о характерных точках части (частей) границы объекта					
Обозначение характерных точек части границы	Координаты, м		Метод определения координат характерной точки	Средняя квадратическая погрешность положения характерной точки (Mt), м	Описание обозначения точки на местности (при наличии)
	X	Y			
13358	984341.06	3573271.78	Картометрический метод	1.4	-
13359	984337.27	3573271.00	Картометрический метод	1.4	-
13360	984331.23	3573269.80	Картометрический метод	1.4	-
13361	984331.38	3573269.06	Картометрический метод	1.4	-
13362	984319.23	3573266.58	Картометрический метод	1.4	-
13363	984228.51	3573247.06	Картометрический метод	1.4	-
13364	984221.09	3573245.47	Картометрический метод	1.4	-
13365	984210.56	3573301.16	Картометрический метод	1.4	-
13366	984294.17	3573318.77	Картометрический метод	1.4	-
13367	984302.90	3573282.67	Картометрический метод	1.4	-
13368	984314.80	3573285.86	Картометрический метод	1.4	-
13369	984312.01	3573298.26	Картометрический метод	1.4	-
13370	984303.20	3573333.11	Картометрический метод	1.4	-
13371	984264.88	3573325.10	Аналитический метод	0.2	-
13372	984219.77	3573315.67	Аналитический метод	0.1	-
13373	984196.63	3573310.81	Аналитический метод	0.1	-
13374	984200.00	3573292.86	Аналитический метод	0.1	-
13375	984205.77	3573262.29	Картометрический метод	1.4	-
13376	984190.25	3573259.19	Аналитический метод	0.01	-
13377	984196.65	3573224.08	Аналитический метод	0.1	-
13378	984197.09	3573222.04	Аналитический метод	0.1	-
13379	984210.55	3573153.87	Аналитический метод	0.1	-
13380	984203.57	3573143.17	Картометрический метод	1.4	-
13381	984218.41	3573079.90	Аналитический метод	0.1	-
13382	984091.90	3573052.30	Аналитический метод	0.01	-
13383	984091.80	3573052.67	Картометрический метод	1.4	-
13384	984076.31	3573048.91	Картометрический метод	1.4	-
13385	984075.48	3573048.72	Картометрический метод	1.4	-
13386	984076.57	3573043.87	Картометрический метод	1.4	-
13387	984076.11	3573043.76	Картометрический метод	1.4	-
13388	984070.37	3573042.58	Картометрический метод	1.4	-
13389	984070.13	3573042.53	Картометрический метод	1.4	-
13390	984069.92	3573043.76	Картометрический метод	1.4	-
13391	984069.28	3573043.65	Картометрический метод	1.4	-
13392	984064.45	3573042.64	Картометрический метод	1.4	-
13393	984063.86	3573042.53	Картометрический метод	1.4	-
13394	984064.33	3573041.38	Картометрический метод	1.4	-
13395	984057.93	3573040.09	Картометрический метод	1.4	-
13396	984057.07	3573043.55	Картометрический метод	1.4	-
13397	984054.53	3573055.62	Картометрический метод	1.4	-
13398	984055.16	3573055.75	Картометрический метод	1.4	-
13399	984055.31	3573055.03	Картометрический метод	1.4	-
13400	984064.93	3573057.04	Картометрический метод	1.4	-
13401	984064.55	3573058.90	Картометрический метод	1.4	-
13402	984065.45	3573059.08	Картометрический метод	1.4	-
13403	984065.07	3573060.74	Картометрический метод	1.4	-
13404	984063.22	3573069.25	Аналитический метод	0.3	-
13405	984051.48	3573123.08	Аналитический метод	0.01	-
13406	984051.38	3573123.06	Аналитический метод	0.07	-
13407	984033.36	3573205.19	Аналитический метод	0.3	-
13408	984032.78	3573207.83	Аналитический метод	0.3	-
13409	984030.43	3573218.47	Картометрический метод	1.4	-
13410	984010.07	3573311.20	Аналитический метод	0.3	-
13411	984008.87	3573317.45	Аналитический метод	0.3	-
13412	984002.79	3573345.62	Аналитический метод	0.3	-
13413	984002.27	3573348.26	Аналитический метод	0.1	-
13414	984001.46	3573352.32	Аналитический метод	0.1	-
13415	983990.99	3573400.34	Аналитический метод	0.1	-
13416	983987.88	3573412.80	Аналитический метод	0.1	-
13417	984012.54	3573419.85	Аналитический метод	0.1	-

3. Сведения о характерных точках части (частей) границы объекта					
Обозначение характерных точек части границы	Координаты, м		Метод определения координат характерной точки	Средняя квадратическая погрешность положения характерной точки (Mt), м	Описание обозначения точки на местности (при наличии)
	X	Y			
13418	984012.55	3573419.85	Аналитический метод	0.3	-
13419	984075.17	3573436.92	Аналитический метод	0.3	-
13420	984075.72	3573437.08	Аналитический метод	0.3	-
13421	984075.56	3573437.78	Картометрический метод	1.4	-
13422	984081.49	3573438.81	Картометрический метод	1.4	-
13423	984081.54	3573438.63	Картометрический метод	1.4	-
13424	984205.74	3573473.06	Картометрический метод	1.4	-
13425	984205.42	3573474.37	Картометрический метод	1.4	-
13426	984258.98	3573488.17	Картометрический метод	1.4	-
13427	984259.79	3573486.75	Картометрический метод	1.4	-
13428	984263.07	3573482.13	Картометрический метод	1.4	-
13429	984263.57	3573481.46	Картометрический метод	1.4	-
13430	984264.35	3573482.02	Картометрический метод	1.4	-
13431	984265.06	3573480.88	Картометрический метод	1.4	-
13432	984272.16	3573482.68	Картометрический метод	1.4	-
13433	984319.99	3573496.64	Аналитический метод	0.3	-
13434	984357.40	3573504.97	Картометрический метод	1.4	-
13435	984357.03	3573506.86	Картометрический метод	1.4	-
13436	984412.88	3573522.70	Картометрический метод	1.4	-
13437	984501.64	3573547.32	Картометрический метод	1.4	-
13438	984566.73	3573565.12	Картометрический метод	1.4	-
13439	984564.83	3573572.55	Картометрический метод	1.4	-
13440	984614.14	3573586.22	Картометрический метод	1.4	-
13441	984627.92	3573590.68	Картометрический метод	1.4	-
13309	984661.93	3573600.15	Картометрический метод	1.4	-
					-
13442	987455.62	3564308.79	Картометрический метод	1.4	-
13443	987600.46	3564269.60	Картометрический метод	1.4	-
13444	987976.88	3564167.73	Картометрический метод	1.4	-
13445	987878.98	3563809.75	Картометрический метод	1.4	-
13446	987870.89	3563791.80	Аналитический метод	0.1	-
13447	987868.46	3563786.41	Картометрический метод	1.4	-
13448	987855.94	3563771.72	Картометрический метод	1.4	-
13449	987840.01	3563760.49	Картометрический метод	1.4	-
13450	987821.77	3563753.57	Картометрический метод	1.4	-
13451	987802.40	3563751.38	Картометрический метод	1.4	-
13452	987782.33	3563754.19	Картометрический метод	1.4	-
13453	987612.30	3563800.20	Аналитический метод	0.1	-
13454	987336.91	3563874.72	Аналитический метод	0.1	-
13442	987455.62	3564308.79	Картометрический метод	1.4	-
					-
13455	983117.46	3575254.53	Аналитический метод	0.1	-
13456	983129.87	3575254.48	Аналитический метод	0.1	-
13457	983136.80	3575254.13	Аналитический метод	0.1	-
13458	983146.74	3575253.63	Аналитический метод	0.1	-
13459	983163.57	3575252.03	Аналитический метод	0.1	-
13460	983180.33	3575249.68	Аналитический метод	0.1	-
13461	983196.93	3575246.56	Аналитический метод	0.1	-
13462	983213.39	3575242.70	Аналитический метод	0.1	-
13463	983230.02	3575238.03	Аналитический метод	0.1	-
13464	983246.46	3575232.75	Аналитический метод	0.1	-
13465	983244.79	3575228.42	Аналитический метод	0.3	-
13466	983184.54	3575076.54	Аналитический метод	0.1	-
13467	983178.49	3575061.30	Аналитический метод	0.1	-
13468	983150.75	3574991.36	Аналитический метод	0.1	-
13469	983097.14	3574856.22	Аналитический метод	0.1	-
13470	983093.43	3574846.94	Аналитический метод	0.1	-
13471	983091.94	3574847.79	Аналитический метод	0.1	-
13472	983084.43	3574828.70	Аналитический метод	0.1	-
13473	983078.84	3574830.83	Аналитический метод	0.1	-

3. Сведения о характерных точках части (частей) границы объекта					
Обозначение характерных точек части границы	Координаты, м		Метод определения координат характерной точки	Средняя квадратическая погрешность положения характерной точки (Mt), м	Описание обозначения точки на местности (при наличии)
	X	Y			
13474	983078.45	3574830.31	Аналитический метод	0.1	-
13475	983076.14	3574824.61	Аналитический метод	0.1	-
13476	983074.59	3574820.94	Аналитический метод	0.1	-
13477	983072.32	3574819.54	Аналитический метод	0.1	-
13478	983068.81	3574810.48	Аналитический метод	0.1	-
13479	983043.80	3574747.54	Аналитический метод	0.1	-
13480	983028.05	3574707.93	Аналитический метод	0.1	-
13481	982989.48	3574723.74	Аналитический метод	0.1	-
13482	982986.12	3574727.36	Аналитический метод	0.1	-
13483	982974.69	3574732.11	Аналитический метод	0.1	-
13484	982969.77	3574731.88	Аналитический метод	0.1	-
13485	982946.33	3574741.58	Аналитический метод	0.1	-
13486	982935.41	3574745.97	Аналитический метод	0.1	-
13487	982893.00	3574763.91	Аналитический метод	0.1	-
13488	982861.82	3574777.15	Аналитический метод	0.1	-
13489	982832.77	3574789.46	Аналитический метод	0.1	-
13490	982819.39	3574795.17	Аналитический метод	0.1	-
13491	982809.52	3574798.86	Аналитический метод	0.1	-
13492	982796.96	3574800.16	Аналитический метод	0.1	-
13493	982782.96	3574806.19	Аналитический метод	0.1	-
13494	982777.55	3574808.55	Аналитический метод	0.1	-
13495	982777.21	3574810.09	Аналитический метод	0.1	-
13496	982776.82	3574810.26	Аналитический метод	0.1	-
13497	982775.88	3574808.14	Аналитический метод	0.1	-
13498	982769.84	3574810.81	Аналитический метод	0.1	-
13499	982770.58	3574812.49	Аналитический метод	0.1	-
13500	982716.29	3574838.38	Аналитический метод	0.1	-
13501	982714.41	3574834.17	Аналитический метод	0.1	-
13502	982688.21	3574849.24	Аналитический метод	0.1	-
13503	982682.04	3574851.33	Аналитический метод	0.1	-
13504	982677.88	3574853.56	Аналитический метод	0.1	-
13505	982652.19	3574874.19	Аналитический метод	0.1	-
13506	982624.94	3574896.08	Аналитический метод	0.1	-
13507	982608.13	3574915.83	Аналитический метод	0.1	-
13508	982580.94	3574947.77	Аналитический метод	0.1	-
13509	982547.41	3575006.81	Аналитический метод	0.1	-
13510	982528.63	3575062.11	Аналитический метод	0.1	-
13511	982525.57	3575071.10	Аналитический метод	0.1	-
13512	982513.45	3575122.12	Аналитический метод	0.1	-
13513	982514.20	3575122.30	Аналитический метод	0.3	-
13514	982591.89	3575140.41	Аналитический метод	0.3	-
13515	982601.57	3575115.47	Аналитический метод	0.3	-
13516	982603.47	3575110.57	Аналитический метод	0.3	-
13517	982663.11	3575129.06	Картометрический метод	1.4	-
13518	982664.40	3575129.46	Аналитический метод	0.3	-
13519	982662.94	3575134.05	Картометрический метод	1.4	-
13520	982656.05	3575155.66	Картометрический метод	1.4	-
13521	982714.93	3575167.16	Картометрический метод	1.4	-
13522	982713.92	3575169.75	Картометрический метод	1.4	-
13523	982722.87	3575171.83	Аналитический метод	0.3	-
13524	982785.06	3575186.61	Аналитический метод	0.3	-
13525	982786.04	3575182.11	Картометрический метод	1.4	-
13526	982828.09	3575192.84	Картометрический метод	1.4	-
13527	982826.49	3575196.03	Картометрический метод	1.4	-
13528	982846.21	3575201.22	Картометрический метод	1.4	-
13529	982989.15	3575234.83	Аналитический метод	0.1	-
13530	982997.45	3575237.01	Аналитический метод	0.1	-
13531	983021.75	3575242.53	Аналитический метод	0.1	-
13532	983040.92	3575246.46	Аналитический метод	0.1	-
13533	983060.00	3575249.80	Аналитический метод	0.1	-

3. Сведения о характерных точках части (частей) границы объекта					
Обозначение характерных точек части границы	Координаты, м		Метод определения координат характерной точки	Средняя квадратическая погрешность положения характерной точки (Mt), м	Описание обозначения точки на местности (при наличии)
	X	Y			
13534	983079.20	3575252.35	Аналитический метод	0.1	-
13535	983096.07	3575253.78	Аналитический метод	0.1	-
13455	983117.46	3575254.53	Аналитический метод	0.1	-
					-
13536	986056.23	3565146.85	Аналитический метод	0.1	-
13537	986122.70	3565127.67	Аналитический метод	0.1	-
13538	986163.16	3565114.61	Аналитический метод	0.3	-
13539	986165.10	3565114.00	Аналитический метод	0.3	-
13540	986165.38	3565115.42	Картометрический метод	1.4	-
13541	986181.54	3565110.79	Картометрический метод	1.4	-
13542	986316.76	3565072.05	Картометрический метод	1.4	-
13543	986344.98	3565063.97	Аналитический метод	0.1	-
13544	986348.17	3565069.33	Аналитический метод	0.1	-
13545	986394.31	3565056.73	Аналитический метод	0.1	-
13546	986394.82	3565058.58	Аналитический метод	0.1	-
13547	986409.16	3565054.51	Аналитический метод	0.1	-
13548	986413.03	3565053.40	Аналитический метод	0.1	-
13549	986429.18	3565048.89	Аналитический метод	0.1	-
13550	986432.09	3565048.02	Аналитический метод	0.1	-
13551	986446.67	3565043.94	Картометрический метод	1.4	-
13552	986447.63	3565042.90	Аналитический метод	0.1	-
13553	986464.93	3565037.34	Аналитический метод	0.1	-
13554	986465.05	3565021.41	Аналитический метод	0.3	-
13555	986464.22	3565005.90	Аналитический метод	0.3	-
13556	986461.54	3564996.37	Аналитический метод	0.3	-
13557	986464.65	3564995.51	Аналитический метод	0.3	-
13558	986466.40	3564988.36	Аналитический метод	0.3	-
13559	986466.68	3564987.17	Аналитический метод	0.3	-
13560	986463.12	3564974.37	Картометрический метод	1.4	-
13561	986456.90	3564951.97	Аналитический метод	0.3	-
13562	986462.68	3564950.21	Аналитический метод	0.3	-
13563	986437.00	3564847.60	Картометрический метод	1.4	-
13564	986416.12	3564770.79	Картометрический метод	1.4	-
13565	986409.68	3564746.28	Картометрический метод	1.4	-
13566	986408.26	3564740.46	Картометрический метод	1.4	-
13567	986407.36	3564737.31	Картометрический метод	1.4	-
13568	986404.96	3564728.53	Картометрический метод	1.4	-
13569	986399.79	3564709.39	Картометрический метод	1.4	-
13570	986399.44	3564708.16	Картометрический метод	1.4	-
13571	986336.79	3564477.90	Картометрический метод	1.4	-
13572	986331.28	3564478.65	Картометрический метод	1.4	-
13573	986327.81	3564479.12	Картометрический метод	1.4	-
13574	986301.24	3564482.74	Картометрический метод	1.4	-
13575	986301.16	3564482.75	Картометрический метод	1.4	-
13576	986275.61	3564486.22	Картометрический метод	1.4	-
13577	986255.62	3564488.96	Картометрический метод	1.4	-
13578	986221.99	3564493.58	Картометрический метод	1.4	-
13579	986124.53	3564506.83	Картометрический метод	1.4	-
13580	986116.70	3564507.25	Картометрический метод	1.4	-
13581	986113.04	3564508.40	Картометрический метод	1.4	-
13582	986110.45	3564509.02	Картометрический метод	1.4	-
13583	986106.75	3564509.90	Картометрический метод	1.4	-
13584	986094.54	3564514.09	Картометрический метод	1.4	-
13585	986088.66	3564516.77	Картометрический метод	1.4	-
13586	986082.97	3564519.83	Картометрический метод	1.4	-
13587	986082.73	3564519.98	Картометрический метод	1.4	-
13588	986077.49	3564523.24	Картометрический метод	1.4	-
13589	986067.23	3564531.09	Картометрический метод	1.4	-
13590	986058.08	3564540.21	Картометрический метод	1.4	-
13591	986050.17	3564550.42	Картометрический метод	1.4	-

3. Сведения о характерных точках части (частей) границы объекта					
Обозначение характерных точек части границы	Координаты, м		Метод определения координат характерной точки	Средняя квадратическая погрешность положения характерной точки (Mt), м	Описание обозначения точки на местности (при наличии)
	X	Y			
13592	986043.66	3564561.57	Картометрический метод	1.4	-
13593	985986.67	3564675.32	Картометрический метод	1.4	-
13594	985981.59	3564687.37	Картометрический метод	1.4	-
13595	985978.12	3564699.99	Картометрический метод	1.4	-
13596	985976.33	3564712.94	Картометрический метод	1.4	-
13597	985976.07	3564719.48	Картометрический метод	1.4	-
13598	985976.84	3564732.54	Картометрический метод	1.4	-
13599	985978.13	3564740.15	Картометрический метод	1.4	-
13600	985978.97	3564745.07	Картометрический метод	1.4	-
13601	985979.34	3564747.22	Картометрический метод	1.4	-
13602	985980.25	3564752.59	Картометрический метод	1.4	-
13536	986056.23	3565146.85	Аналитический метод	0.1	-
					-
13603	983910.14	3573395.78	Картометрический метод	1.4	-
13604	983951.98	3573203.87	Картометрический метод	1.4	-
13605	983955.68	3573204.91	Аналитический метод	0.3	-
13606	983968.61	3573137.19	Аналитический метод	0.3	-
13607	983971.02	3573127.79	Аналитический метод	0.3	-
13608	983968.74	3573127.29	Картометрический метод	1.4	-
13609	984001.56	3572977.37	Картометрический метод	1.4	-
13610	984002.64	3572971.55	Картометрический метод	1.4	-
13611	984014.18	3572918.64	Картометрический метод	1.4	-
13612	984014.39	3572917.86	Картометрический метод	1.4	-
13613	984018.80	3572897.51	Картометрический метод	1.4	-
13614	984049.79	3572755.37	Картометрический метод	1.4	-
13615	984053.57	3572756.21	Картометрический метод	1.4	-
13616	984054.62	3572752.10	Картометрический метод	1.4	-
13617	984064.87	3572702.77	Картометрический метод	1.4	-
13618	984065.89	3572698.22	Картометрический метод	1.4	-
13619	984062.40	3572697.51	Картометрический метод	1.4	-
13620	984069.39	3572665.63	Картометрический метод	1.4	-
13621	984073.12	3572666.43	Картометрический метод	1.4	-
13622	984074.35	3572660.60	Картометрический метод	1.4	-
13623	984074.41	3572660.28	Аналитический метод	0.3	-
13624	984077.48	3572645.57	Аналитический метод	0.3	-
13625	984079.47	3572635.96	Аналитический метод	0.3	-
13626	984078.44	3572635.73	Картометрический метод	1.4	-
13627	984081.09	3572623.04	Картометрический метод	1.4	-
13628	984078.99	3572621.54	Картометрический метод	1.4	-
13629	984087.69	3572581.61	Картометрический метод	1.4	-
13630	984088.64	3572577.28	Аналитический метод	0.1	-
13631	984109.21	3572482.90	Аналитический метод	0.1	-
13632	984099.93	3572480.85	Аналитический метод	0.1	-
13633	984101.27	3572474.29	Аналитический метод	0.1	-
13634	984077.82	3572469.52	Аналитический метод	0.1	-
13635	984075.36	3572470.73	Аналитический метод	0.1	-
13636	983988.74	3572451.74	Аналитический метод	0.1	-
13637	983987.73	3572456.38	Аналитический метод	0.1	-
13638	983963.10	3572451.02	Аналитический метод	0.1	-
13639	983924.35	3572442.58	Картометрический метод	1.4	-
13640	983918.54	3572441.51	Картометрический метод	1.4	-
13641	983902.89	3572516.14	Аналитический метод	0.1	-
13642	983888.24	3572575.56	Аналитический метод	0.1	-
13643	983871.36	3572650.89	Аналитический метод	0.1	-
13644	983872.65	3572654.71	Аналитический метод	0.1	-
13645	983838.04	3572813.41	Аналитический метод	0.1	-
13646	983814.25	3572823.00	Картометрический метод	1.4	-
13647	983753.10	3572847.62	Аналитический метод	0.1	-
13648	983752.94	3572847.33	Аналитический метод	0.1	-
13649	983751.08	3572848.09	Аналитический метод	0.1	-

3. Сведения о характерных точках части (частей) границы объекта					
Обозначение характерных точек части границы	Координаты, м		Метод определения координат характерной точки	Средняя квадратическая погрешность положения характерной точки (Mt), м	Описание обозначения точки на местности (при наличии)
	X	Y			
13650	983751.24	3572848.37	Аналитический метод	0.1	-
13651	983706.98	3572866.19	Картометрический метод	1.4	-
13652	983701.97	3572868.21	Аналитический метод	0.1	-
13653	983576.56	3572917.63	Аналитический метод	0.1	-
13654	983604.99	3572980.62	Картометрический метод	1.4	-
13655	983605.69	3572980.33	Картометрический метод	1.4	-
13656	983607.42	3572984.63	Картометрический метод	1.4	-
13657	983678.86	3573161.24	Картометрический метод	1.4	-
13658	983685.27	3573178.24	Аналитический метод	0.3	-
13659	983713.49	3573248.29	Картометрический метод	1.4	-
13660	983713.99	3573248.09	Картометрический метод	1.4	-
13661	983751.19	3573339.66	Картометрический метод	1.4	-
13662	983760.19	3573361.66	Аналитический метод	0.1	-
13663	983773.18	3573364.71	Аналитический метод	0.1	-
13664	983796.43	3573369.96	Картометрический метод	1.4	-
13665	983796.22	3573370.92	Картометрический метод	1.4	-
13603	983910.14	3573395.78	Картометрический метод	1.4	-
					-
13666	985560.62	3578129.08	Картометрический метод	1.4	-
13667	985565.96	3578122.38	Картометрический метод	1.4	-
13668	985565.83	3578118.02	Аналитический метод	0.01	-
13669	985565.53	3578100.45	Аналитический метод	0.01	-
13670	985560.53	3577981.45	Картометрический метод	1.4	-
13671	985557.78	3577928.40	Картометрический метод	1.4	-
13672	985553.49	3577846.18	Картометрический метод	1.4	-
13673	985552.74	3577798.48	Аналитический метод	0.1	-
13674	985552.40	3577775.92	Аналитический метод	0.1	-
13675	985543.79	3577679.38	Картометрический метод	1.4	-
13676	985540.30	3577622.65	Картометрический метод	1.4	-
13677	985546.68	3577621.13	Аналитический метод	0.1	-
13678	985550.04	3577621.12	Аналитический метод	0.1	-
13679	985549.95	3577617.30	Аналитический метод	0.1	-
13680	985546.59	3577617.41	Аналитический метод	0.3	-
13681	985539.24	3577617.04	Аналитический метод	0.1	-
13682	985496.54	3577619.21	Аналитический метод	0.3	-
13683	985496.29	3577613.81	Аналитический метод	0.3	-
13684	985480.67	3577614.41	Аналитический метод	0.3	-
13685	985480.75	3577619.92	Аналитический метод	0.3	-
13686	985396.77	3577623.33	Аналитический метод	0.3	-
13687	985388.68	3577603.52	Аналитический метод	0.3	-
13688	985386.02	3577589.81	Аналитический метод	0.2	-
13689	985382.82	3577573.27	Аналитический метод	0.1	-
13690	985381.32	3577565.58	Аналитический метод	0.2	-
13691	985379.39	3577552.54	Аналитический метод	0.2	-
13692	985378.26	3577544.94	Аналитический метод	0.1	-
13693	985377.02	3577533.45	Аналитический метод	0.1	-
13694	985374.40	3577510.30	Аналитический метод	0.1	-
13695	985373.80	3577510.38	Аналитический метод	0.1	-
13696	985370.65	3577487.25	Аналитический метод	0.1	-
13697	985369.20	3577473.90	Аналитический метод	0.1	-
13698	985354.02	3577474.08	Аналитический метод	0.1	-
13699	985353.86	3577472.73	Аналитический метод	0.1	-
13700	985346.55	3577473.60	Аналитический метод	0.1	-
13701	985352.72	3577513.29	Аналитический метод	0.1	-
13702	985356.02	3577535.66	Аналитический метод	0.1	-
13703	985358.82	3577554.65	Аналитический метод	0.2	-
13704	985364.34	3577592.28	Аналитический метод	0.2	-
13705	985368.94	3577623.75	Аналитический метод	0.2	-
13706	985350.34	3577624.09	Аналитический метод	0.1	-
13707	985327.61	3577624.03	Аналитический метод	0.1	-

3. Сведения о характерных точках части (частей) границы объекта					
Обозначение характерных точек части границы	Координаты, м		Метод определения координат характерной точки	Средняя квадратическая погрешность положения характерной точки (Mt), м	Описание обозначения точки на местности (при наличии)
	X	Y			
13708	985289.12	3577626.69	Аналитический метод	0.1	-
13709	985288.77	3577619.48	Аналитический метод	0.1	-
13710	985275.24	3577619.93	Аналитический метод	0.1	-
13711	985275.27	3577627.93	Аналитический метод	0.1	-
13712	985250.14	3577628.63	Аналитический метод	0.1	-
13713	985224.29	3577643.76	Аналитический метод	0.1	-
13714	985203.82	3577671.60	Аналитический метод	0.1	-
13715	985198.52	3577682.74	Аналитический метод	0.1	-
13716	985197.24	3577687.87	Картометрический метод	1.4	-
13717	985181.22	3577688.70	Картометрический метод	1.4	-
13718	985180.30	3577666.70	Картометрический метод	1.4	-
13719	985196.72	3577665.96	Картометрический метод	1.4	-
13720	985216.87	3577635.99	Картометрический метод	1.4	-
13721	985237.55	3577625.01	Картометрический метод	1.4	-
13722	985223.18	3577577.01	Картометрический метод	1.4	-
13723	985216.12	3577575.87	Картометрический метод	1.4	-
13724	985211.85	3577560.89	Картометрический метод	1.4	-
13725	985228.68	3577564.32	Аналитический метод	0.1	-
13726	985237.59	3577593.94	Картометрический метод	1.4	-
13727	985245.85	3577621.57	Картометрический метод	1.4	-
13728	985259.28	3577620.72	Картометрический метод	1.4	-
13729	985266.61	3577612.33	Картометрический метод	1.4	-
13730	985269.55	3577612.22	Картометрический метод	1.4	-
13731	985290.41	3577611.40	Картометрический метод	1.4	-
13732	985285.65	3577585.48	Картометрический метод	1.4	-
13733	985272.70	3577515.19	Аналитический метод	0.1	-
13734	985268.50	3577492.37	Аналитический метод	0.1	-
13735	985266.98	3577483.09	Аналитический метод	0.1	-
13736	985265.03	3577474.59	Аналитический метод	0.3	-
13737	985263.88	3577469.57	Аналитический метод	0.1	-
13738	985260.68	3577455.64	Аналитический метод	0.1	-
13739	985261.12	3577439.37	Аналитический метод	0.1	-
13740	985262.81	3577380.15	Картометрический метод	1.4	-
13741	985237.99	3577362.51	Аналитический метод	0.1	-
13742	985229.33	3577356.32	Аналитический метод	0.1	-
13743	985215.51	3577350.14	Аналитический метод	0.1	-
13744	985204.06	3577345.42	Аналитический метод	0.1	-
13745	985181.70	3577331.51	Аналитический метод	0.1	-
13746	985173.20	3577352.38	Аналитический метод	0.1	-
13747	985173.36	3577388.19	Аналитический метод	0.1	-
13748	985155.05	3577378.86	Картометрический метод	1.4	-
13749	985147.66	3577365.05	Картометрический метод	1.4	-
13750	985140.72	3577375.70	Картометрический метод	1.4	-
13751	985133.45	3577386.19	Картометрический метод	1.4	-
13752	985111.77	3577417.13	Картометрический метод	1.4	-
13753	985094.65	3577441.82	Картометрический метод	1.4	-
13754	985092.15	3577445.25	Картометрический метод	1.4	-
13755	985089.77	3577448.65	Картометрический метод	1.4	-
13756	985072.98	3577472.83	Картометрический метод	1.4	-
13757	985065.77	3577479.54	Картометрический метод	1.4	-
13758	985053.31	3577491.09	Аналитический метод	0.3	-
13759	985031.75	3577511.02	Аналитический метод	0.3	-
13760	984961.60	3577575.83	Картометрический метод	1.4	-
13761	984961.49	3577575.93	Картометрический метод	1.4	-
13762	984937.38	3577593.67	Аналитический метод	0.3	-
13763	984931.33	3577598.10	Аналитический метод	0.3	-
13764	984904.52	3577617.82	Картометрический метод	1.4	-
13765	984901.77	3577619.83	Картометрический метод	1.4	-
13766	984900.28	3577620.92	Картометрический метод	1.4	-
13767	984900.23	3577620.95	Картометрический метод	1.4	-

3. Сведения о характерных точках части (частей) границы объекта					
Обозначение характерных точек части границы	Координаты, м		Метод определения координат характерной точки	Средняя квадратическая погрешность положения характерной точки (Mt), м	Описание обозначения точки на местности (при наличии)
	X	Y			
13768	984898.15	3577622.48	Картометрический метод	1.4	-
13769	984889.66	3577628.69	Картометрический метод	1.4	-
13770	984874.33	3577639.90	Картометрический метод	1.4	-
13771	984872.75	3577640.78	Аналитический метод	0.1	-
13772	984878.83	3577662.65	Аналитический метод	0.1	-
13773	984903.33	3577679.06	Аналитический метод	0.1	-
13774	984903.66	3577685.61	Аналитический метод	0.1	-
13775	984914.60	3577692.80	Аналитический метод	0.1	-
13776	984920.59	3577697.10	Аналитический метод	0.1	-
13777	984962.26	3577724.59	Аналитический метод	0.1	-
13778	984998.28	3577748.35	Аналитический метод	0.1	-
13779	985003.51	3577752.62	Аналитический метод	0.1	-
13780	985045.39	3577781.20	Аналитический метод	0.1	-
13781	985054.00	3577780.73	Аналитический метод	0.1	-
13782	985053.85	3577775.73	Аналитический метод	0.1	-
13783	985053.47	3577754.61	Картометрический метод	1.4	-
13784	985053.38	3577749.44	Картометрический метод	1.4	-
13785	985049.18	3577749.71	Картометрический метод	1.4	-
13786	985048.62	3577748.21	Картометрический метод	1.4	-
13787	985048.86	3577748.20	Аналитический метод	0.3	-
13788	985017.32	3577664.22	Аналитический метод	0.3	-
13789	985016.13	3577663.90	Аналитический метод	0.3	-
13790	985017.94	3577617.98	Аналитический метод	0.3	-
13791	985009.56	3577618.60	Аналитический метод	0.3	-
13792	985014.14	3577585.86	Аналитический метод	0.3	-
13793	985064.89	3577583.12	Аналитический метод	0.3	-
13794	985080.40	3577581.99	Аналитический метод	0.3	-
13795	985084.60	3577583.57	Аналитический метод	0.3	-
13796	985086.96	3577681.73	Аналитический метод	0.3	-
13797	985086.50	3577684.05	Аналитический метод	0.3	-
13798	985083.74	3577682.75	Аналитический метод	0.3	-
13799	985081.22	3577681.50	Аналитический метод	0.3	-
13800	985080.30	3577703.35	Аналитический метод	0.3	-
13801	985079.45	3577704.73	Аналитический метод	0.3	-
13802	985073.61	3577717.53	Аналитический метод	0.3	-
13803	985066.92	3577716.98	Картометрический метод	1.4	-
13804	985069.66	3577676.18	Аналитический метод	0.3	-
13805	985071.98	3577660.16	Аналитический метод	0.3	-
13806	985070.15	3577604.94	Аналитический метод	0.3	-
13807	985063.66	3577605.15	Аналитический метод	0.3	-
13808	985065.51	3577662.45	Аналитический метод	0.3	-
13809	985051.69	3577662.97	Аналитический метод	0.3	-
13810	985057.45	3577767.59	Аналитический метод	0.3	-
13811	985058.49	3577780.83	Аналитический метод	0.3	-
13812	985061.72	3577799.16	Картометрический метод	1.4	-
13813	985063.66	3577806.16	Картометрический метод	1.4	-
13814	985065.93	3577807.74	Картометрический метод	1.4	-
13815	985075.12	3577814.15	Картометрический метод	1.4	-
13816	985076.67	3577815.67	Картометрический метод	1.4	-
13817	985072.26	3577799.75	Картометрический метод	1.4	-
13818	985105.25	3577797.93	Картометрический метод	1.4	-
13819	985112.72	3577797.52	Картометрический метод	1.4	-
13820	985113.62	3577797.50	Картометрический метод	1.4	-
13821	985113.61	3577797.39	Картометрический метод	1.4	-
13822	985120.39	3577796.32	Картометрический метод	1.4	-
13823	985123.78	3577825.05	Картометрический метод	1.4	-
13824	985124.46	3577830.88	Картометрический метод	1.4	-
13825	985143.98	3577844.51	Картометрический метод	1.4	-
13826	985150.31	3577847.03	Картометрический метод	1.4	-
13827	985153.32	3577849.08	Картометрический метод	1.4	-

3. Сведения о характерных точках части (частей) границы объекта					
Обозначение характерных точек части границы	Координаты, м		Метод определения координат характерной точки	Средняя квадратическая погрешность положения характерной точки (Mt), м	Описание обозначения точки на местности (при наличии)
	X	Y			
13828	985154.86	3577851.65	Картометрический метод	1.4	-
13829	985157.29	3577855.73	Картометрический метод	1.4	-
13830	985158.51	3577856.53	Картометрический метод	1.4	-
13831	985188.79	3577876.44	Аналитический метод	0.1	-
13832	985240.38	3577910.35	Картометрический метод	1.4	-
13833	985320.81	3577964.22	Картометрический метод	1.4	-
13834	985418.25	3578029.08	Картометрический метод	1.4	-
13835	985420.99	3578034.66	Картометрический метод	1.4	-
13836	985422.32	3578038.41	Картометрический метод	1.4	-
13837	985425.35	3578046.92	Картометрический метод	1.4	-
13838	985429.62	3578045.73	Картометрический метод	1.4	-
13839	985428.99	3578042.80	Картометрический метод	1.4	-
13840	985427.40	3578035.28	Картометрический метод	1.4	-
13841	985443.31	3578046.00	Картометрический метод	1.4	-
13842	985445.72	3578046.53	Картометрический метод	1.4	-
13843	985459.40	3578055.97	Картометрический метод	1.4	-
13844	985472.06	3578065.34	Картометрический метод	1.4	-
13845	985476.61	3578061.48	Картометрический метод	1.4	-
13846	985493.46	3578073.06	Картометрический метод	1.4	-
13847	985491.42	3578078.56	Картометрический метод	1.4	-
13848	985520.95	3578098.51	Картометрический метод	1.4	-
13849	985532.98	3578106.53	Картометрический метод	1.4	-
13850	985539.44	3578110.93	Аналитический метод	0.01	-
13851	985546.02	3578115.42	Картометрический метод	1.4	-
13852	985548.62	3578117.59	Картометрический метод	1.4	-
13853	985554.89	3578122.81	Картометрический метод	1.4	-
13854	985558.12	3578126.17	Картометрический метод	1.4	-
13666	985560.62	3578129.08	Картометрический метод	1.4	-
					-
13855	985092.83	3573712.88	Аналитический метод	0.1	-
13856	985101.01	3573678.91	Аналитический метод	0.1	-
13857	985103.74	3573669.21	Аналитический метод	0.1	-
13858	985095.58	3573667.01	Аналитический метод	0.3	-
13859	985104.95	3573633.17	Аналитический метод	0.3	-
13860	985106.59	3573627.32	Аналитический метод	0.1	-
13861	985107.20	3573625.10	Аналитический метод	0.1	-
13862	985128.31	3573548.81	Аналитический метод	0.1	-
13863	985135.43	3573523.12	Аналитический метод	0.1	-
13864	985140.76	3573502.72	Картометрический метод	1.4	-
13865	985125.77	3573499.18	Аналитический метод	0.3	-
13866	985106.54	3573495.04	Аналитический метод	0.3	-
13867	985113.03	3573472.72	Аналитический метод	0.1	-
13868	985107.67	3573471.04	Аналитический метод	0.1	-
13869	985118.35	3573430.54	Аналитический метод	0.1	-
13870	985119.05	3573431.11	Аналитический метод	0.1	-
13871	985124.03	3573413.64	Аналитический метод	0.1	-
13872	985099.78	3573405.90	Картометрический метод	1.4	-
13873	985112.59	3573389.35	Картометрический метод	1.4	-
13874	985123.25	3573388.04	Аналитический метод	0.1	-
13875	985130.04	3573387.19	Аналитический метод	0.1	-
13876	985170.24	3573397.53	Аналитический метод	0.1	-
13877	985174.80	3573381.09	Аналитический метод	0.3	-
13878	985188.62	3573331.25	Картометрический метод	1.4	-
13879	985201.19	3573285.87	Картометрический метод	1.4	-
13880	985203.73	3573276.73	Картометрический метод	1.4	-
13881	985158.80	3573262.96	Картометрический метод	1.4	-
13882	985158.75	3573262.36	Картометрический метод	1.4	-
13883	985158.42	3573258.47	Картометрический метод	1.4	-
13884	985157.77	3573250.77	Картометрический метод	1.4	-
13885	985158.28	3573249.05	Картометрический метод	1.4	-

3. Сведения о характерных точках части (частей) границы объекта					
Обозначение характерных точек части границы	Координаты, м		Метод определения координат характерной точки	Средняя квадратическая погрешность положения характерной точки (Mt), м	Описание обозначения точки на местности (при наличии)
	X	Y			
13886	985159.80	3573249.34	Картометрический метод	1.4	-
13887	985161.09	3573242.74	Картометрический метод	1.4	-
13888	985160.20	3573242.56	Картометрический метод	1.4	-
13889	985168.77	3573213.68	Картометрический метод	1.4	-
13890	985171.45	3573214.33	Картометрический метод	1.4	-
13891	985173.10	3573207.42	Картометрический метод	1.4	-
13892	985170.79	3573206.87	Картометрический метод	1.4	-
13893	985172.60	3573200.76	Картометрический метод	1.4	-
13894	985178.39	3573173.14	Картометрический метод	1.4	-
13895	985170.51	3573171.07	Картометрический метод	1.4	-
13896	985171.83	3573165.20	Картометрический метод	1.4	-
13897	985171.50	3573165.12	Аналитический метод	0.1	-
13898	985176.23	3573149.61	Аналитический метод	0.1	-
13899	985180.72	3573134.75	Аналитический метод	0.1	-
13900	985181.39	3573134.87	Аналитический метод	0.1	-
13901	985183.55	3573126.92	Аналитический метод	0.1	-
13902	985240.99	3573142.23	Аналитический метод	0.1	-
13903	985248.07	3573116.67	Аналитический метод	0.1	-
13904	985248.05	3573116.66	Картометрический метод	1.4	-
13905	985255.12	3573091.22	Картометрический метод	1.4	-
13906	985259.78	3573074.37	Аналитический метод	0.3	-
13907	985249.66	3573071.32	Аналитический метод	0.3	-
13908	985253.86	3573059.16	Аналитический метод	0.3	-
13909	985265.89	3573017.51	Аналитический метод	0.3	-
13910	985237.97	3573010.65	Аналитический метод	0.1	-
13911	985240.24	3573000.75	Аналитический метод	0.1	-
13912	985254.46	3572939.26	Аналитический метод	0.1	-
13913	985257.51	3572926.26	Аналитический метод	0.1	-
13914	985274.77	3572929.91	Картометрический метод	1.4	-
13915	985275.28	3572927.77	Картометрический метод	1.4	-
13916	985280.34	3572928.88	Картометрический метод	1.4	-
13917	985291.24	3572931.61	Картометрический метод	1.4	-
13918	985298.82	3572933.51	Картометрический метод	1.4	-
13919	985319.04	3572860.52	Картометрический метод	1.4	-
13920	985343.05	3572773.87	Картометрический метод	1.4	-
13921	985268.68	3572757.47	Картометрический метод	1.4	-
13922	985267.93	3572753.35	Картометрический метод	1.4	-
13923	985240.24	3572747.42	Картометрический метод	1.4	-
13924	985198.01	3572737.90	Картометрический метод	1.4	-
13925	985182.46	3572725.55	Картометрический метод	1.4	-
13926	985179.56	3572722.61	Картометрический метод	1.4	-
13927	985178.22	3572721.57	Картометрический метод	1.4	-
13928	985174.03	3572721.10	Картометрический метод	1.4	-
13929	985159.20	3572735.31	Картометрический метод	1.4	-
13930	985115.96	3572726.10	Картометрический метод	1.4	-
13931	985073.83	3572717.15	Картометрический метод	1.4	-
13932	985069.28	3572719.22	Картометрический метод	1.4	-
13933	985066.47	3572731.92	Картометрический метод	1.4	-
13934	985064.76	3572739.40	Картометрический метод	1.4	-
13935	985048.96	3572809.48	Картометрический метод	1.4	-
13936	985047.59	3572816.23	Картометрический метод	1.4	-
13937	985034.71	3572873.19	Картометрический метод	1.4	-
13938	985054.55	3572877.92	Картометрический метод	1.4	-
13939	985084.13	3572884.17	Аналитический метод	0.3	-
13940	985084.01	3572885.08	Аналитический метод	0.3	-
13941	985083.06	3572889.65	Аналитический метод	0.3	-
13942	985036.11	3572882.06	Аналитический метод	0.3	-
13943	985035.74	3572883.68	Аналитический метод	0.3	-
13944	985030.65	3572882.65	Аналитический метод	0.3	-
13945	985029.39	3572882.31	Аналитический метод	0.3	-

3. Сведения о характерных точках части (частей) границы объекта					
Обозначение характерных точек части границы	Координаты, м		Метод определения координат характерной точки	Средняя квадратическая погрешность положения характерной точки (Mt), м	Описание обозначения точки на местности (при наличии)
	X	Y			
13946	985028.46	3572886.42	Аналитический метод	0.3	-
13947	985028.11	3572886.34	Аналитический метод	0.3	-
13948	985024.12	3572885.21	Аналитический метод	0.3	-
13949	985018.38	3572883.68	Аналитический метод	0.3	-
13950	985012.57	3572882.20	Аналитический метод	0.3	-
13951	985012.40	3572882.87	Аналитический метод	0.3	-
13952	984982.40	3572875.62	Аналитический метод	0.3	-
13953	984982.14	3572876.59	Картометрический метод	1.4	-
13954	984982.47	3572877.96	Картометрический метод	1.4	-
13955	984978.43	3572899.63	Аналитический метод	0.3	-
13956	984972.76	3572926.75	Картометрический метод	1.4	-
13957	984966.75	3572925.60	Аналитический метод	0.1	-
13958	984966.64	3572926.15	Картометрический метод	1.4	-
13959	984964.22	3572940.97	Картометрический метод	1.4	-
13960	984970.34	3572942.25	Картометрический метод	1.4	-
13961	984966.46	3572959.83	Аналитический метод	0.3	-
13962	984989.64	3572965.46	Аналитический метод	0.3	-
13963	984993.13	3572966.38	Аналитический метод	0.3	-
13964	985004.30	3572968.30	Аналитический метод	0.3	-
13965	985004.70	3572966.16	Аналитический метод	0.3	-
13966	985006.07	3572966.42	Аналитический метод	0.3	-
13967	985015.69	3572968.31	Аналитический метод	0.3	-
13968	985016.50	3572968.48	Аналитический метод	0.3	-
13969	985019.30	3572956.12	Аналитический метод	0.3	-
13970	985025.47	3572925.69	Аналитический метод	0.3	-
13971	985036.15	3572928.18	Аналитический метод	0.3	-
13972	985026.78	3572974.20	Аналитический метод	0.3	-
13973	985065.10	3572982.76	Аналитический метод	0.1	-
13974	985104.74	3572991.61	Аналитический метод	0.1	-
13975	985098.93	3573021.35	Аналитический метод	0.1	-
13976	985100.26	3573021.61	Аналитический метод	0.1	-
13977	985099.73	3573024.17	Аналитический метод	0.1	-
13978	985098.40	3573023.92	Аналитический метод	0.1	-
13979	985092.75	3573051.92	Аналитический метод	0.1	-
13980	985091.96	3573051.75	Аналитический метод	0.3	-
13981	985091.62	3573053.20	Аналитический метод	0.3	-
13982	985026.73	3573040.08	Аналитический метод	0.3	-
13983	985025.88	3573044.34	Аналитический метод	0.3	-
13984	985023.54	3573043.87	Аналитический метод	0.3	-
13985	985023.34	3573044.75	Картометрический метод	1.4	-
13986	985021.95	3573050.86	Картометрический метод	1.4	-
13987	985020.15	3573058.26	Картометрический метод	1.4	-
13988	985016.04	3573077.36	Картометрический метод	1.4	-
13989	984996.11	3573168.38	Картометрический метод	1.4	-
13990	984995.29	3573174.14	Картометрический метод	1.4	-
13991	984996.08	3573174.33	Картометрический метод	1.4	-
13992	984994.20	3573181.74	Картометрический метод	1.4	-
13993	984973.55	3573284.14	Картометрический метод	1.4	-
13994	984957.13	3573348.17	Картометрический метод	1.4	-
13995	984960.97	3573348.96	Аналитический метод	0.3	-
13996	984958.19	3573363.64	Аналитический метод	0.3	-
13997	984957.41	3573367.88	Аналитический метод	0.3	-
13998	984956.97	3573372.72	Аналитический метод	0.3	-
13999	984956.27	3573376.28	Картометрический метод	1.4	-
14000	984958.10	3573389.22	Картометрический метод	1.4	-
14001	984949.76	3573387.04	Аналитический метод	0.1	-
14002	984933.42	3573460.74	Картометрический метод	1.4	-
14003	984932.96	3573462.65	Картометрический метод	1.4	-
14004	984927.82	3573485.96	Аналитический метод	0.1	-
14005	984918.09	3573530.07	Картометрический метод	1.4	-

3. Сведения о характерных точках части (частей) границы объекта					
Обозначение характерных точек части границы	Координаты, м		Метод определения координат характерной точки	Средняя квадратическая погрешность положения характерной точки (Mt), м	Описание обозначения точки на местности (при наличии)
	X	Y			
14006	984915.97	3573539.76	Картометрический метод	1.4	-
14007	984904.53	3573537.06	Картометрический метод	1.4	-
14008	984905.52	3573533.16	Картометрический метод	1.4	-
14009	984835.26	3573517.14	Картометрический метод	1.4	-
14010	984805.33	3573510.04	Картометрический метод	1.4	-
14011	984786.24	3573505.75	Картометрический метод	1.4	-
14012	984764.69	3573500.65	Картометрический метод	1.4	-
14013	984763.20	3573506.98	Картометрический метод	1.4	-
14014	984746.53	3573502.93	Картометрический метод	1.4	-
14015	984730.26	3573577.54	Аналитический метод	0.3	-
14016	984721.85	3573616.06	Картометрический метод	1.4	-
14017	984721.01	3573619.92	Картометрический метод	1.4	-
14018	984747.45	3573627.33	Аналитический метод	0.1	-
14019	984869.54	3573661.52	Аналитический метод	0.1	-
14020	984887.98	3573666.68	Картометрический метод	1.4	-
14021	984920.14	3573674.51	Картометрический метод	1.4	-
14022	985004.24	3573698.74	Картометрический метод	1.4	-
14023	985008.90	3573698.24	Картометрический метод	1.4	-
14024	985016.80	3573700.37	Картометрический метод	1.4	-
14025	985019.92	3573702.89	Картометрический метод	1.4	-
14026	985028.40	3573705.43	Картометрический метод	1.4	-
14027	985029.21	3573701.26	Аналитический метод	0.1	-
14028	985058.92	3573709.50	Аналитический метод	0.1	-
14029	985060.60	3573703.72	Картометрический метод	1.4	-
14030	985082.27	3573710.01	Картометрический метод	1.4	-
14031	985083.56	3573710.39	Аналитический метод	0.1	-
13855	985092.83	3573712.88	Аналитический метод	0.1	-
					-
14032	983288.85	3573381.29	Картометрический метод	1.4	-
14033	983291.53	3573379.91	Картометрический метод	1.4	-
14034	983296.24	3573366.89	Картометрический метод	1.4	-
14035	983421.68	3573317.58	Картометрический метод	1.4	-
14036	983431.13	3573319.21	Картометрический метод	1.4	-
14037	983534.11	3573276.20	Картометрический метод	1.4	-
14038	983536.54	3573274.71	Картометрический метод	1.4	-
14039	983535.56	3573272.11	Картометрический метод	1.4	-
14040	983536.93	3573271.53	Картометрический метод	1.4	-
14041	983551.38	3573265.69	Картометрический метод	1.4	-
14042	983553.16	3573264.58	Картометрический метод	1.4	-
14043	983553.30	3573264.52	Картометрический метод	1.4	-
14044	983553.42	3573264.85	Картометрический метод	1.4	-
14045	983628.75	3573234.21	Картометрический метод	1.4	-
14046	983632.33	3573232.81	Картометрический метод	1.4	-
14047	983661.20	3573221.13	Картометрический метод	1.4	-
14048	983583.16	3573028.29	Картометрический метод	1.4	-
14049	983573.52	3573004.38	Аналитический метод	0.1	-
14050	983560.89	3572972.25	Аналитический метод	0.1	-
14051	983545.68	3572934.39	Аналитический метод	0.3	-
14052	983543.50	3572935.07	Аналитический метод	0.3	-
14053	983534.50	3572912.68	Аналитический метод	0.3	-
14054	983517.40	3572870.19	Аналитический метод	0.3	-
14055	983519.55	3572869.34	Аналитический метод	0.3	-
14056	983507.27	3572838.61	Картометрический метод	1.4	-
14057	983489.07	3572793.15	Картометрический метод	1.4	-
14058	983406.14	3572585.77	Картометрический метод	1.4	-
14059	983401.58	3572582.57	Картометрический метод	1.4	-
14060	983375.65	3572593.12	Картометрический метод	1.4	-
14061	983376.28	3572594.75	Картометрический метод	1.4	-
14062	983376.99	3572597.24	Картометрический метод	1.4	-
14063	983283.46	3572634.03	Аналитический метод	0.3	-

3. Сведения о характерных точках части (частей) границы объекта					
Обозначение характерных точек части границы	Координаты, м		Метод определения координат характерной точки	Средняя квадратическая погрешность положения характерной точки (Mt), м	Описание обозначения точки на местности (при наличии)
	X	Y			
14064	983283.37	3572633.80	Аналитический метод	0.3	-
14065	983172.19	3572679.00	Аналитический метод	0.3	-
14066	983183.55	3572707.16	Аналитический метод	0.3	-
14067	983183.64	3572707.39	Картометрический метод	1.4	-
14068	983228.71	3572818.12	Картометрический метод	1.4	-
14069	983243.12	3572856.01	Аналитический метод	0.3	-
14070	983245.80	3572855.09	Картометрический метод	1.4	-
14071	983257.54	3572884.29	Картометрический метод	1.4	-
14072	983266.93	3572908.87	Картометрический метод	1.4	-
14073	983269.08	3572914.62	Картометрический метод	1.4	-
14074	983273.94	3572926.35	Картометрический метод	1.4	-
14075	983276.22	3572927.61	Картометрический метод	1.4	-
14076	983279.71	3572927.75	Картометрический метод	1.4	-
14077	983279.79	3572929.41	Картометрический метод	1.4	-
14078	983272.67	3572932.26	Картометрический метод	1.4	-
14079	983299.68	3572997.91	Картометрический метод	1.4	-
14080	983326.94	3573065.32	Картометрический метод	1.4	-
14081	983331.70	3573063.75	Картометрический метод	1.4	-
14082	983334.74	3573066.01	Картометрический метод	1.4	-
14083	983334.29	3573067.10	Аналитический метод	0.1	-
14084	983339.62	3573079.91	Аналитический метод	0.1	-
14085	983341.30	3573084.56	Аналитический метод	0.1	-
14086	983352.70	3573112.95	Аналитический метод	0.1	-
14087	983340.96	3573117.13	Аналитический метод	0.1	-
14088	983321.82	3573068.33	Аналитический метод	0.3	-
14089	983267.90	3572934.91	Аналитический метод	0.3	-
14090	983199.73	3572961.28	Аналитический метод	0.3	-
14091	983200.74	3572965.23	Картометрический метод	1.4	-
14092	983190.37	3572969.55	Аналитический метод	0.3	-
14093	983184.13	3572972.43	Аналитический метод	0.3	-
14094	983159.14	3572982.77	Аналитический метод	0.3	-
14095	983132.40	3572993.03	Аналитический метод	0.3	-
14096	983160.88	3573063.83	Аналитический метод	0.3	-
14097	983161.87	3573066.20	Аналитический метод	0.3	-
14098	983166.74	3573078.30	Аналитический метод	0.3	-
14099	983166.81	3573078.45	Аналитический метод	0.3	-
14100	983166.86	3573078.61	Аналитический метод	0.3	-
14101	983169.21	3573084.47	Аналитический метод	0.1	-
14102	983183.99	3573121.33	Аналитический метод	0.1	-
14103	983224.58	3573104.10	Аналитический метод	0.1	-
14104	983236.38	3573107.63	Аналитический метод	0.1	-
14105	983261.94	3573097.18	Аналитический метод	0.1	-
14106	983260.28	3573092.71	Аналитический метод	0.1	-
14107	983270.44	3573088.87	Аналитический метод	0.3	-
14108	983278.19	3573107.92	Аналитический метод	0.3	-
14109	983210.57	3573133.89	Картометрический метод	1.4	-
14110	983215.66	3573147.43	Картометрический метод	1.4	-
14111	983197.12	3573154.08	Картометрический метод	1.4	-
14112	983208.55	3573183.97	Картометрический метод	1.4	-
14113	983208.25	3573184.10	Картометрический метод	1.4	-
14114	983243.05	3573269.33	Картометрический метод	1.4	-
14115	983243.69	3573269.07	Картометрический метод	1.4	-
14032	983288.85	3573381.29	Картометрический метод	1.4	-
					-
14116	984854.92	3575443.32	Картометрический метод	1.4	-
14117	984955.09	3575080.97	Аналитический метод	0.1	-
14118	985064.55	3574687.24	Аналитический метод	0.1	-
14119	985067.40	3574676.92	Аналитический метод	0.1	-
14120	985210.91	3574159.04	Картометрический метод	1.4	-
14121	985214.99	3574159.99	Картометрический метод	1.4	-

3. Сведения о характерных точках части (частей) границы объекта					
Обозначение характерных точек части границы	Координаты, м		Метод определения координат характерной точки	Средняя квадратическая погрешность положения характерной точки (Mt), м	Описание обозначения точки на местности (при наличии)
	X	Y			
14122	985218.40	3574145.92	Картометрический метод	1.4	-
14123	985214.81	3574144.95	Картометрический метод	1.4	-
14124	985290.27	3573872.57	Аналитический метод	0.1	-
14125	985152.95	3573834.58	Аналитический метод	0.3	-
14126	985151.03	3573841.41	Аналитический метод	0.3	-
14127	985153.37	3573842.09	Картометрический метод	1.4	-
14128	985143.66	3573874.91	Картометрический метод	1.4	-
14129	985141.90	3573874.39	Аналитический метод	0.3	-
14130	985126.25	3573930.85	Аналитический метод	0.3	-
14131	985119.25	3573928.91	Аналитический метод	0.3	-
14132	985115.19	3573942.02	Аналитический метод	0.3	-
14133	985122.50	3573944.37	Аналитический метод	0.3	-
14134	985108.11	3573996.31	Аналитический метод	0.3	-
14135	985098.97	3573993.80	Аналитический метод	0.3	-
14136	985095.43	3574006.52	Картометрический метод	1.4	-
14137	985104.56	3574009.15	Картометрический метод	1.4	-
14138	984717.79	3575405.34	Аналитический метод	0.3	-
14116	984854.92	3575443.32	Картометрический метод	1.4	-
					-
14139	984788.63	3574479.17	Картометрический метод	1.4	-
14140	984809.16	3574401.02	Картометрический метод	1.4	-
14141	984822.41	3574352.74	Картометрический метод	1.4	-
14142	984899.43	3574374.88	Картометрический метод	1.4	-
14143	984899.59	3574374.31	Картометрический метод	1.4	-
14144	984934.61	3574248.01	Аналитический метод	0.3	-
14145	984941.72	3574222.41	Картометрический метод	1.4	-
14146	984958.06	3574163.39	Картометрический метод	1.4	-
14147	984955.02	3574162.54	Картометрический метод	1.4	-
14148	984971.80	3574102.77	Картометрический метод	1.4	-
14149	984970.47	3574102.35	Картометрический метод	1.4	-
14150	985028.04	3573899.00	Аналитический метод	0.07	-
14151	985041.21	3573852.44	Аналитический метод	0.07	-
14152	985045.90	3573835.96	Картометрический метод	1.4	-
14153	985022.65	3573807.55	Аналитический метод	0.07	-
14154	985001.61	3573801.62	Аналитический метод	0.07	-
14155	985002.12	3573799.90	Аналитический метод	0.07	-
14156	985004.22	3573793.22	Картометрический метод	1.4	-
14157	984904.02	3573766.37	Аналитический метод	0.07	-
14158	984897.81	3573764.67	Аналитический метод	0.07	-
14159	984887.11	3573762.12	Аналитический метод	0.07	-
14160	984887.02	3573762.24	Аналитический метод	0.07	-
14161	984880.86	3573760.54	Аналитический метод	0.07	-
14162	984845.34	3573751.93	Картометрический метод	1.4	-
14163	984849.09	3573738.11	Картометрический метод	1.4	-
14164	984835.75	3573734.24	Картометрический метод	1.4	-
14165	984830.28	3573753.42	Картометрический метод	1.4	-
14166	984787.65	3573741.62	Картометрический метод	1.4	-
14167	984784.31	3573753.38	Картометрический метод	1.4	-
14168	984783.93	3573754.57	Картометрический метод	1.4	-
14169	984782.07	3573761.06	Картометрический метод	1.4	-
14170	984781.55	3573762.86	Картометрический метод	1.4	-
14171	984780.31	3573768.27	Картометрический метод	1.4	-
14172	984779.78	3573770.59	Картометрический метод	1.4	-
14173	984779.54	3573771.59	Картометрический метод	1.4	-
14174	984770.68	3573769.49	Картометрический метод	1.4	-
14175	984762.17	3573800.60	Картометрический метод	1.4	-
14176	984711.90	3573788.16	Картометрический метод	1.4	-
14177	984676.93	3573779.49	Картометрический метод	1.4	-
14178	984658.29	3573846.81	Аналитический метод	0.3	-
14179	984632.23	3573940.95	Картометрический метод	1.4	-

3. Сведения о характерных точках части (частей) границы объекта					
Обозначение характерных точек части границы	Координаты, м		Метод определения координат характерной точки	Средняя квадратическая погрешность положения характерной точки (Mt), м	Описание обозначения точки на местности (при наличии)
	X	Y			
14180	984631.62	3573943.13	Картометрический метод	1.4	-
14181	984616.39	3573997.94	Картометрический метод	1.4	-
14182	984614.22	3574005.68	Картометрический метод	1.4	-
14183	984613.69	3574007.61	Картометрический метод	1.4	-
14184	984611.19	3574016.61	Картометрический метод	1.4	-
14185	984596.98	3574068.21	Картометрический метод	1.4	-
14186	984578.51	3574134.58	Картометрический метод	1.4	-
14187	984573.82	3574151.50	Картометрический метод	1.4	-
14188	984563.40	3574189.11	Картометрический метод	1.4	-
14189	984545.68	3574253.00	Аналитический метод	0.3	-
14190	984544.75	3574256.39	Аналитический метод	0.3	-
14191	984544.22	3574258.32	Аналитический метод	0.3	-
14192	984642.67	3574287.13	Аналитический метод	0.3	-
14193	984629.10	3574339.40	Картометрический метод	1.4	-
14194	984645.48	3574344.02	Картометрический метод	1.4	-
14195	984621.15	3574432.76	Картометрический метод	1.4	-
14196	984671.85	3574446.81	Картометрический метод	1.4	-
14197	984684.03	3574450.19	Картометрический метод	1.4	-
14198	984739.51	3574465.56	Аналитический метод	0.1	-
14199	984778.23	3574476.28	Аналитический метод	0.1	-
14139	984788.63	3574479.17	Картометрический метод	1.4	-
					-
14200	987707.14	3564911.46	Картометрический метод	1.4	-
14201	988057.13	3564908.43	Картометрический метод	1.4	-
14202	988053.11	3564446.46	Аналитический метод	0.1	-
14203	988021.08	3564329.32	Картометрический метод	1.4	-
14204	987990.06	3564215.94	Картометрический метод	1.4	-
14205	987652.22	3564307.38	Картометрический метод	1.4	-
14206	987684.12	3564424.08	Картометрический метод	1.4	-
14207	987703.51	3564495.00	Картометрический метод	1.4	-
14208	987704.95	3564661.47	Картометрический метод	1.4	-
14209	987706.55	3564833.07	Картометрический метод	1.4	-
14200	987707.14	3564911.46	Картометрический метод	1.4	-
					-
14210	981035.17	3573292.69	Аналитический метод	0.1	-
14211	981090.35	3573291.77	Картометрический метод	1.4	-
14212	981105.17	3573289.78	Картометрический метод	1.4	-
14213	981124.64	3573284.01	Картометрический метод	1.4	-
14214	981148.29	3573275.18	Картометрический метод	1.4	-
14215	981165.76	3573266.75	Картометрический метод	1.4	-
14216	981180.61	3573258.19	Картометрический метод	1.4	-
14217	981190.39	3573251.33	Картометрический метод	1.4	-
14218	981219.28	3573227.98	Картометрический метод	1.4	-
14219	981213.48	3573221.37	Картометрический метод	1.4	-
14220	981222.83	3573214.09	Картометрический метод	1.4	-
14221	981239.04	3573198.81	Картометрический метод	1.4	-
14222	981249.71	3573183.22	Картометрический метод	1.4	-
14223	981254.50	3573179.21	Картометрический метод	1.4	-
14224	981259.44	3573176.68	Картометрический метод	1.4	-
14225	981260.45	3573176.76	Картометрический метод	1.4	-
14226	981264.03	3573177.07	Картометрический метод	1.4	-
14227	981268.72	3573178.92	Картометрический метод	1.4	-
14228	981273.74	3573182.45	Картометрический метод	1.4	-
14229	981289.92	3573166.47	Картометрический метод	1.4	-
14230	981296.71	3573159.76	Картометрический метод	1.4	-
14231	981293.39	3573152.95	Картометрический метод	1.4	-
14232	981292.73	3573148.14	Картометрический метод	1.4	-
14233	981294.49	3573142.21	Картометрический метод	1.4	-
14234	981297.57	3573136.00	Картометрический метод	1.4	-
14235	981337.33	3573106.40	Картометрический метод	1.4	-

3. Сведения о характерных точках части (частей) границы объекта					
Обозначение характерных точек части границы	Координаты, м		Метод определения координат характерной точки	Средняя квадратическая погрешность положения характерной точки (Mt), м	Описание обозначения точки на местности (при наличии)
	X	Y			
14236	981346.71	3573099.42	Картометрический метод	1.4	-
14237	981322.43	3573054.79	Картометрический метод	1.4	-
14238	981315.85	3573040.81	Картометрический метод	1.4	-
14239	981283.76	3572966.52	Картометрический метод	1.4	-
14240	981280.03	3572954.72	Картометрический метод	1.4	-
14241	981275.44	3572936.91	Картометрический метод	1.4	-
14242	981258.13	3572841.54	Картометрический метод	1.4	-
14243	981255.95	3572822.90	Картометрический метод	1.4	-
14244	981256.75	3572806.19	Картометрический метод	1.4	-
14245	981259.43	3572783.14	Картометрический метод	1.4	-
14246	981262.17	3572761.49	Картометрический метод	1.4	-
14247	981266.02	3572737.50	Картометрический метод	1.4	-
14248	981273.37	3572706.41	Картометрический метод	1.4	-
14249	981290.01	3572649.30	Картометрический метод	1.4	-
14250	981304.66	3572601.49	Картометрический метод	1.4	-
14251	981362.61	3572487.28	Аналитический метод	0.3	-
14252	981361.40	3572485.93	Аналитический метод	0.3	-
14253	981357.88	3572481.32	Аналитический метод	0.3	-
14254	981357.05	3572476.17	Аналитический метод	0.3	-
14255	981357.18	3572474.15	Аналитический метод	0.3	-
14256	981353.36	3572458.60	Аналитический метод	0.3	-
14257	981352.69	3572419.55	Аналитический метод	0.3	-
14258	981357.55	3572413.05	Аналитический метод	0.3	-
14259	981397.46	3572371.52	Аналитический метод	0.3	-
14260	981392.39	3572366.75	Аналитический метод	0.3	-
14261	981416.67	3572342.13	Аналитический метод	0.3	-
14262	981405.84	3572331.71	Аналитический метод	0.3	-
14263	981407.07	3572330.45	Аналитический метод	0.3	-
14264	981402.35	3572324.89	Аналитический метод	0.3	-
14265	981399.37	3572320.28	Аналитический метод	0.3	-
14266	981438.57	3572274.06	Аналитический метод	0.3	-
14267	981439.92	3572260.13	Аналитический метод	0.3	-
14268	981441.02	3572249.15	Аналитический метод	0.3	-
14269	981502.91	3572203.01	Аналитический метод	0.3	-
14270	981503.65	3572186.92	Аналитический метод	0.3	-
14271	981568.52	3572135.04	Картометрический метод	1.4	-
14272	981570.59	3572131.44	Аналитический метод	0.3	-
14273	981561.88	3572115.71	Картометрический метод	1.4	-
14274	981571.12	3572111.09	Аналитический метод	0.3	-
14275	981581.78	3572130.01	Картометрический метод	1.4	-
14276	981594.69	3572150.34	Картометрический метод	1.4	-
14277	981616.32	3572137.87	Аналитический метод	0.3	-
14278	981622.48	3572137.15	Аналитический метод	0.3	-
14279	981633.02	3572130.22	Картометрический метод	1.4	-
14280	981636.04	3572126.66	Аналитический метод	0.3	-
14281	981637.06	3572125.45	Аналитический метод	0.3	-
14282	981622.17	3572099.40	Аналитический метод	0.3	-
14283	981618.50	3572101.42	Аналитический метод	0.3	-
14284	981609.54	3572084.99	Аналитический метод	0.3	-
14285	981606.62	3572079.27	Аналитический метод	0.3	-
14286	981591.39	3572087.78	Аналитический метод	0.3	-
14287	981588.41	3572090.51	Аналитический метод	0.3	-
14288	981586.93	3572091.86	Аналитический метод	0.3	-
14289	981585.76	3572092.48	Картометрический метод	1.4	-
14290	981580.80	3572084.31	Картометрический метод	1.4	-
14291	981580.07	3572083.77	Картометрический метод	1.4	-
14292	981565.24	3572072.69	Аналитический метод	0.3	-
14293	981599.90	3572047.62	Аналитический метод	0.3	-
14294	981599.89	3572047.59	Картометрический метод	1.4	-
14295	981592.34	3572036.86	Картометрический метод	1.4	-

3. Сведения о характерных точках части (частей) границы объекта					
Обозначение характерных точек части границы	Координаты, м		Метод определения координат характерной точки	Средняя квадратическая погрешность положения характерной точки (Mt), м	Описание обозначения точки на местности (при наличии)
	X	Y			
14296	981591.62	3572029.18	Картометрический метод	1.4	-
14297	981553.48	3571968.26	Картометрический метод	1.4	-
14298	981561.40	3571963.25	Аналитический метод	0.1	-
14299	981571.96	3571954.09	Аналитический метод	0.1	-
14300	981577.24	3571949.21	Аналитический метод	0.1	-
14301	981593.30	3571934.24	Аналитический метод	0.1	-
14302	981605.86	3571922.80	Аналитический метод	0.1	-
14303	981607.42	3571920.08	Аналитический метод	0.1	-
14304	981609.85	3571915.83	Аналитический метод	0.1	-
14305	981610.44	3571914.24	Аналитический метод	0.1	-
14306	981604.44	3571908.84	Аналитический метод	0.1	-
14307	981636.39	3571873.79	Аналитический метод	0.1	-
14308	981625.52	3571860.61	Аналитический метод	0.1	-
14309	981633.65	3571850.60	Картометрический метод	1.4	-
14310	981710.41	3571790.58	Картометрический метод	1.4	-
14311	981745.99	3571750.82	Картометрический метод	1.4	-
14312	981748.63	3571743.82	Картометрический метод	1.4	-
14313	981755.63	3571738.42	Картометрический метод	1.4	-
14314	981738.77	3571698.05	Картометрический метод	1.4	-
14315	981738.02	3571698.67	Картометрический метод	1.4	-
14316	981735.30	3571692.54	Картометрический метод	1.4	-
14317	981725.78	3571669.73	Аналитический метод	0.1	-
14318	981678.13	3571708.37	Картометрический метод	1.4	-
14319	981666.81	3571709.20	Картометрический метод	1.4	-
14320	981641.73	3571717.19	Картометрический метод	1.4	-
14321	981611.82	3571745.18	Картометрический метод	1.4	-
14322	981594.43	3571766.18	Картометрический метод	1.4	-
14323	981592.30	3571771.16	Картометрический метод	1.4	-
14324	981590.06	3571771.60	Картометрический метод	1.4	-
14325	981574.49	3571781.73	Картометрический метод	1.4	-
14326	981557.59	3571806.28	Картометрический метод	1.4	-
14327	981550.28	3571818.10	Картометрический метод	1.4	-
14328	981526.96	3571853.61	Картометрический метод	1.4	-
14329	981499.50	3571904.28	Картометрический метод	1.4	-
14330	981474.76	3571957.46	Картометрический метод	1.4	-
14331	981420.62	3572081.17	Картометрический метод	1.4	-
14332	981374.72	3572187.71	Картометрический метод	1.4	-
14333	981290.00	3572387.10	Картометрический метод	1.4	-
14334	981291.18	3572404.83	Картометрический метод	1.4	-
14335	981283.31	3572422.69	Картометрический метод	1.4	-
14336	981269.72	3572433.32	Картометрический метод	1.4	-
14337	981199.91	3572594.14	Картометрический метод	1.4	-
14338	981189.02	3572622.25	Картометрический метод	1.4	-
14339	981180.19	3572627.49	Картометрический метод	1.4	-
14340	981176.63	3572627.57	Картометрический метод	1.4	-
14341	981131.99	3572730.15	Картометрический метод	1.4	-
14342	981138.80	3572733.48	Картометрический метод	1.4	-
14343	981142.00	3572739.42	Картометрический метод	1.4	-
14344	981142.13	3572750.37	Картометрический метод	1.4	-
14345	981130.24	3572778.96	Картометрический метод	1.4	-
14346	981115.85	3572821.52	Картометрический метод	1.4	-
14347	981107.21	3572853.54	Картометрический метод	1.4	-
14348	981099.88	3572883.69	Картометрический метод	1.4	-
14349	981079.05	3572980.69	Картометрический метод	1.4	-
14350	981066.09	3573042.69	Картометрический метод	1.4	-
14351	981070.95	3573053.10	Картометрический метод	1.4	-
14352	981082.35	3573066.57	Аналитический метод	0.3	-
14353	981129.28	3573122.45	Аналитический метод	0.3	-
14354	981120.61	3573166.61	Аналитический метод	0.3	-
14355	981063.67	3573156.04	Аналитический метод	0.3	-

3. Сведения о характерных точках части (частей) границы объекта					
Обозначение характерных точек части границы	Координаты, м		Метод определения координат характерной точки	Средняя квадратическая погрешность положения характерной точки (Mt), м	Описание обозначения точки на местности (при наличии)
	X	Y			
14356	981043.19	3573152.12	Картометрический метод	1.4	-
14357	981041.17	3573160.34	Картометрический метод	1.4	-
14358	981031.33	3573168.31	Картометрический метод	1.4	-
14359	981028.26	3573177.07	Картометрический метод	1.4	-
14360	981016.26	3573230.06	Картометрический метод	1.4	-
14361	981013.99	3573229.57	Картометрический метод	1.4	-
14362	981004.81	3573269.72	Картометрический метод	1.4	-
14363	981006.17	3573279.13	Картометрический метод	1.4	-
14364	981009.35	3573283.70	Картометрический метод	1.4	-
14365	981015.56	3573290.13	Аналитический метод	0.1	-
14210	981035.17	3573292.69	Аналитический метод	0.1	-
					-
14366	983457.36	3575601.58	Картометрический метод	1.4	-
14367	983457.60	3575601.49	Картометрический метод	1.4	-
14368	983561.09	3575560.42	Картометрический метод	1.4	-
14369	983626.99	3575534.27	Картометрический метод	1.4	-
14370	983692.13	3575508.44	Картометрический метод	1.4	-
14371	983692.35	3575508.35	Картометрический метод	1.4	-
14372	983720.76	3575497.08	Аналитический метод	0.1	-
14373	983822.82	3575456.60	Аналитический метод	0.1	-
14374	983823.15	3575456.47	Аналитический метод	0.1	-
14375	983930.31	3575413.96	Аналитический метод	0.3	-
14376	984027.21	3575375.53	Картометрический метод	1.4	-
14377	984035.66	3575372.18	Картометрический метод	1.4	-
14378	984033.47	3575366.56	Аналитический метод	0.3	-
14379	984032.71	3575364.69	Аналитический метод	0.3	-
14380	984010.81	3575312.85	Аналитический метод	0.3	-
14381	983998.71	3575318.51	Картометрический метод	1.4	-
14382	984004.50	3575330.71	Аналитический метод	0.3	-
14383	983992.41	3575338.72	Аналитический метод	0.3	-
14384	983964.82	3575316.53	Аналитический метод	0.3	-
14385	983958.01	3575299.05	Картометрический метод	1.4	-
14386	983962.22	3575282.07	Аналитический метод	0.3	-
14387	983966.93	3575263.06	Картометрический метод	1.4	-
14388	983987.39	3575253.80	Аналитический метод	0.3	-
14389	983983.84	3575245.15	Аналитический метод	0.3	-
14390	983960.42	3575195.44	Аналитический метод	0.3	-
14391	983950.41	3575174.01	Аналитический метод	0.3	-
14392	983945.93	3575164.65	Картометрический метод	1.4	-
14393	983947.48	3575158.46	Аналитический метод	0.1	-
14394	983948.29	3575155.17	Аналитический метод	0.1	-
14395	983948.78	3575153.13	Аналитический метод	0.3	-
14396	983945.56	3575145.02	Аналитический метод	0.3	-
14397	983899.38	3575028.59	Картометрический метод	1.4	-
14398	983785.05	3575073.93	Картометрический метод	1.4	-
14399	983775.15	3575077.88	Аналитический метод	0.1	-
14400	983767.03	3575081.09	Аналитический метод	0.1	-
14401	983767.75	3575082.84	Аналитический метод	0.1	-
14402	983767.07	3575082.77	Аналитический метод	0.1	-
14403	983764.54	3575083.74	Аналитический метод	0.1	-
14404	983763.89	3575082.40	Аналитический метод	0.1	-
14405	983632.12	3575134.77	Аналитический метод	0.1	-
14406	983543.45	3575169.78	Аналитический метод	0.1	-
14407	983532.64	3575174.06	Аналитический метод	0.3	-
14408	983412.46	3575221.75	Аналитический метод	0.3	-
14409	983406.06	3575225.12	Аналитический метод	0.1	-
14410	983323.25	3575257.13	Аналитический метод	0.1	-
14411	983321.10	3575257.99	Аналитический метод	0.1	-
14412	983321.08	3575257.99	Картометрический метод	1.4	-
14413	983361.75	3575360.53	Аналитический метод	0.1	-

3. Сведения о характерных точках части (частей) границы объекта					
Обозначение характерных точек части границы	Координаты, м		Метод определения координат характерной точки	Средняя квадратическая погрешность положения характерной точки (Mt), м	Описание обозначения точки на местности (при наличии)
	X	Y			
14414	983362.00	3575361.17	Картометрический метод	1.4	-
14415	983365.69	3575370.48	Картометрический метод	1.4	-
14416	983421.03	3575510.03	Аналитический метод	0.3	-
14366	983457.36	3575601.58	Картометрический метод	1.4	-
					-
14417	987763.86	3565641.93	Картометрический метод	1.4	-
14418	988062.73	3565560.18	Картометрический метод	1.4	-
14419	988057.56	3564958.41	Картометрический метод	1.4	-
14420	987707.58	3564961.44	Картометрический метод	1.4	-
14421	987709.71	3565211.43	Картометрический метод	1.4	-
14422	987709.96	3565240.07	Картометрический метод	1.4	-
14423	987711.44	3565411.66	Картометрический метод	1.4	-
14424	987711.78	3565451.52	Картометрический метод	1.4	-
14417	987763.86	3565641.93	Картометрический метод	1.4	-
					-
14425	984260.19	3578547.89	Картометрический метод	1.4	-
14426	984348.48	3578523.56	Аналитический метод	0.1	-
14427	984354.38	3578500.23	Аналитический метод	0.1	-
14428	984359.86	3578460.45	Аналитический метод	0.1	-
14429	984367.06	3578429.26	Аналитический метод	0.1	-
14430	984368.89	3578421.29	Картометрический метод	1.4	-
14431	984379.72	3578388.75	Аналитический метод	0.1	-
14432	984390.48	3578360.94	Аналитический метод	0.1	-
14433	984408.74	3578324.19	Аналитический метод	0.1	-
14434	984432.56	3578285.97	Аналитический метод	0.1	-
14435	984468.45	3578240.29	Картометрический метод	1.4	-
14436	984474.82	3578228.82	Аналитический метод	0.1	-
14437	984478.57	3578227.57	Картометрический метод	1.4	-
14438	984463.06	3578165.49	Аналитический метод	0.1	-
14439	984460.32	3578155.68	Аналитический метод	0.1	-
14440	984463.20	3578154.87	Аналитический метод	0.1	-
14441	984459.18	3578140.44	Аналитический метод	0.1	-
14442	984431.77	3578041.77	Аналитический метод	0.1	-
14443	984430.90	3578038.62	Аналитический метод	0.1	-
14444	984514.67	3578015.34	Аналитический метод	0.1	-
14445	984523.28	3578012.98	Картометрический метод	1.4	-
14446	984525.68	3578021.65	Картометрический метод	1.4	-
14447	984451.64	3578042.22	Аналитический метод	0.1	-
14448	984446.08	3578052.06	Аналитический метод	0.1	-
14449	984468.26	3578131.92	Аналитический метод	0.1	-
14450	984469.87	3578137.71	Аналитический метод	0.1	-
14451	984472.00	3578145.39	Аналитический метод	0.1	-
14452	984475.86	3578144.34	Аналитический метод	0.1	-
14453	984480.42	3578160.78	Аналитический метод	0.1	-
14454	984501.04	3578238.74	Картометрический метод	1.4	-
14455	984526.88	3578212.82	Картометрический метод	1.4	-
14456	984558.81	3578181.58	Картометрический метод	1.4	-
14457	984595.52	3578115.21	Картометрический метод	1.4	-
14458	984641.57	3577910.86	Картометрический метод	1.4	-
14459	984647.47	3577855.52	Картометрический метод	1.4	-
14460	984642.30	3577811.08	Картометрический метод	1.4	-
14461	984489.25	3577854.18	Картометрический метод	1.4	-
14462	984482.74	3577845.66	Картометрический метод	1.4	-
14463	984483.54	3577840.88	Картометрический метод	1.4	-
14464	984457.37	3577845.87	Картометрический метод	1.4	-
14465	984454.27	3577850.88	Картометрический метод	1.4	-
14466	984458.50	3577866.12	Картометрический метод	1.4	-
14467	984464.01	3577885.83	Картометрический метод	1.4	-
14468	984465.78	3577889.31	Картометрический метод	1.4	-
14469	984457.01	3577891.74	Картометрический метод	1.4	-

3. Сведения о характерных точках части (частей) границы объекта					
Обозначение характерных точек части границы	Координаты, м		Метод определения координат характерной точки	Средняя квадратическая погрешность положения характерной точки (Mt), м	Описание обозначения точки на местности (при наличии)
	X	Y			
14470	984448.47	3577861.02	Картометрический метод	1.4	-
14471	984442.54	3577854.84	Картометрический метод	1.4	-
14472	984430.53	3577857.15	Картометрический метод	1.4	-
14473	984353.31	3577878.60	Картометрический метод	1.4	-
14474	984350.41	3577879.41	Картометрический метод	1.4	-
14475	984347.53	3577880.19	Картометрический метод	1.4	-
14476	984264.28	3577903.32	Картометрический метод	1.4	-
14477	984255.61	3577905.75	Картометрический метод	1.4	-
14478	984173.80	3577928.46	Картометрический метод	1.4	-
14479	984165.13	3577930.86	Картометрический метод	1.4	-
14480	984093.29	3577950.84	Картометрический метод	1.4	-
14425	984260.19	3578547.89	Картометрический метод	1.4	-
					-
14481	986006.96	3569664.99	Картометрический метод	1.4	-
14482	986177.56	3569663.50	Аналитический метод	0.1	-
14483	986221.57	3569618.22	Аналитический метод	0.1	-
14484	986181.69	3569582.01	Аналитический метод	0.1	-
14485	986216.85	3569543.24	Аналитический метод	0.1	-
14486	986232.87	3569525.15	Аналитический метод	0.1	-
14487	986256.72	3569528.42	Аналитический метод	0.1	-
14488	986290.08	3569527.29	Аналитический метод	0.1	-
14489	986297.84	3569518.95	Аналитический метод	0.1	-
14490	986308.47	3569528.72	Картометрический метод	1.4	-
14491	986315.38	3569521.63	Аналитический метод	0.1	-
14492	986319.61	3569517.28	Аналитический метод	0.1	-
14493	986324.78	3569511.92	Аналитический метод	0.1	-
14494	986349.04	3569486.99	Аналитический метод	0.1	-
14495	986365.94	3569469.61	Картометрический метод	1.4	-
14496	986422.76	3569411.17	Аналитический метод	0.1	-
14497	986421.53	3569410.02	Аналитический метод	0.1	-
14498	986347.56	3569341.61	Аналитический метод	0.1	-
14499	986343.94	3569338.26	Аналитический метод	0.1	-
14500	986336.61	3569331.45	Аналитический метод	0.1	-
14501	986332.18	3569327.35	Аналитический метод	0.1	-
14502	986239.33	3569241.45	Аналитический метод	0.1	-
14503	986146.66	3569155.69	Аналитический метод	0.1	-
14504	986069.32	3569084.13	Аналитический метод	0.1	-
14505	986065.63	3569080.72	Аналитический метод	0.1	-
14506	986058.31	3569073.92	Аналитический метод	0.1	-
14507	986053.91	3569069.85	Аналитический метод	0.1	-
14508	986053.80	3569069.74	Аналитический метод	0.1	-
14509	985972.24	3568994.27	Аналитический метод	0.1	-
14510	985951.26	3568994.56	Аналитический метод	0.1	-
14511	985898.31	3568994.92	Аналитический метод	0.1	-
14512	985899.02	3569076.21	Аналитический метод	0.1	-
14513	985899.15	3569094.93	Аналитический метод	0.1	-
14514	985899.39	3569124.53	Аналитический метод	0.1	-
14515	985899.75	3569167.87	Аналитический метод	0.1	-
14516	985895.76	3569168.03	Картометрический метод	1.4	-
14517	985898.69	3569498.16	Картометрический метод	1.4	-
14518	985898.55	3569503.07	Картометрический метод	1.4	-
14519	985898.31	3569506.91	Картометрический метод	1.4	-
14520	985897.31	3569532.54	Картометрический метод	1.4	-
14521	985908.60	3569532.29	Картометрический метод	1.4	-
14522	985908.65	3569546.95	Картометрический метод	1.4	-
14523	985897.24	3569547.13	Картометрический метод	1.4	-
14524	985896.75	3569547.06	Картометрический метод	1.4	-
14525	985896.75	3569547.76	Картометрический метод	1.4	-
14526	985896.95	3569547.97	Картометрический метод	1.4	-
14527	985898.02	3569610.73	Картометрический метод	1.4	-

3. Сведения о характерных точках части (частей) границы объекта					
Обозначение характерных точек части границы	Координаты, м		Метод определения координат характерной точки	Средняя квадратическая погрешность положения характерной точки (Mt), м	Описание обозначения точки на местности (при наличии)
	X	Y			
14528	986003.16	3569651.18	Картометрический метод	1.4	-
14529	986003.30	3569656.64	Картометрический метод	1.4	-
14530	986005.61	3569657.56	Картометрический метод	1.4	-
14481	986006.96	3569664.99	Картометрический метод	1.4	-
					-
14531	985124.82	3571486.91	Аналитический метод	0.3	-
14532	985139.72	3571418.60	Картометрический метод	1.4	-
14533	985153.93	3571353.44	Картометрический метод	1.4	-
14534	985167.26	3571292.30	Аналитический метод	0.3	-
14535	985201.10	3571137.21	Аналитический метод	0.3	-
14536	985204.88	3571119.82	Картометрический метод	1.4	-
14537	985208.04	3571105.33	Картометрический метод	1.4	-
14538	985212.94	3571106.24	Картометрический метод	1.4	-
14539	985218.23	3571088.43	Картометрический метод	1.4	-
14540	985232.66	3571020.46	Картометрический метод	1.4	-
14541	985240.25	3570976.27	Картометрический метод	1.4	-
14542	985236.50	3570974.92	Картометрический метод	1.4	-
14543	985240.63	3570956.13	Картометрический метод	1.4	-
14544	985188.14	3570947.35	Картометрический метод	1.4	-
14545	985186.18	3570947.04	Картометрический метод	1.4	-
14546	985116.83	3570935.53	Картометрический метод	1.4	-
14547	985055.22	3570925.48	Картометрический метод	1.4	-
14548	985020.27	3570927.10	Картометрический метод	1.4	-
14549	984990.55	3570934.19	Картометрический метод	1.4	-
14550	984940.61	3570953.04	Картометрический метод	1.4	-
14551	984939.77	3570953.55	Картометрический метод	1.4	-
14552	984919.70	3570964.88	Картометрический метод	1.4	-
14553	984791.83	3571038.68	Картометрический метод	1.4	-
14554	984769.04	3571051.38	Аналитический метод	0.3	-
14555	984762.67	3571054.95	Аналитический метод	0.3	-
14556	984738.73	3571068.27	Аналитический метод	0.3	-
14557	984738.39	3571067.64	Аналитический метод	0.3	-
14558	984737.27	3571067.05	Аналитический метод	0.3	-
14559	984736.13	3571067.05	Аналитический метод	0.3	-
14560	984732.46	3571069.11	Аналитический метод	0.3	-
14561	984731.64	3571069.96	Аналитический метод	0.3	-
14562	984732.62	3571071.70	Аналитический метод	0.3	-
14563	984723.64	3571076.72	Аналитический метод	0.3	-
14564	984694.73	3571092.82	Аналитический метод	0.3	-
14565	984654.33	3571115.13	Картометрический метод	1.4	-
14566	984688.98	3571181.73	Картометрический метод	1.4	-
14567	984690.01	3571183.65	Картометрический метод	1.4	-
14568	984729.94	3571254.92	Картометрический метод	1.4	-
14569	984748.66	3571289.65	Картометрический метод	1.4	-
14570	984756.02	3571302.88	Картометрический метод	1.4	-
14571	984783.18	3571352.81	Картометрический метод	1.4	-
14572	984796.83	3571375.42	Картометрический метод	1.4	-
14573	984806.40	3571388.86	Картометрический метод	1.4	-
14574	984813.07	3571396.95	Картометрический метод	1.4	-
14575	984820.27	3571404.57	Картометрический метод	1.4	-
14576	984827.61	3571410.96	Картометрический метод	1.4	-
14577	984851.78	3571424.61	Картометрический метод	1.4	-
14578	984876.09	3571433.26	Картометрический метод	1.4	-
14579	984900.18	3571438.47	Картометрический метод	1.4	-
14580	984933.47	3571446.07	Аналитический метод	0.3	-
14581	984938.37	3571447.11	Аналитический метод	0.3	-
14582	984941.11	3571447.71	Аналитический метод	0.3	-
14583	984944.08	3571448.36	Аналитический метод	0.3	-
14584	984973.34	3571454.66	Картометрический метод	1.4	-
14585	984975.81	3571454.40	Картометрический метод	1.4	-

3. Сведения о характерных точках части (частей) границы объекта					
Обозначение характерных точек части границы	Координаты, м		Метод определения координат характерной точки	Средняя квадратическая погрешность положения характерной точки (Mt), м	Описание обозначения точки на местности (при наличии)
	X	Y			
14586	985057.13	3571472.33	Картометрический метод	1.4	-
14587	985086.72	3571478.61	Аналитический метод	0.3	-
14531	985124.82	3571486.91	Аналитический метод	0.3	-
					-
14588	983005.85	3572678.71	Картометрический метод	1.4	-
14589	983109.61	3572636.52	Картометрический метод	1.4	-
14590	983110.75	3572639.09	Картометрический метод	1.4	-
14591	983121.77	3572634.60	Картометрический метод	1.4	-
14592	983120.70	3572631.99	Картометрический метод	1.4	-
14593	983206.24	3572597.21	Картометрический метод	1.4	-
14594	983208.41	3572599.94	Картометрический метод	1.4	-
14595	983261.88	3572578.25	Картометрический метод	1.4	-
14596	983265.64	3572576.68	Аналитический метод	0.3	-
14597	983353.72	3572541.26	Аналитический метод	0.3	-
14598	983373.76	3572533.08	Картометрический метод	1.4	-
14599	983383.18	3572528.67	Картометрический метод	1.4	-
14600	983392.27	3572522.04	Картометрический метод	1.4	-
14601	983407.17	3572503.89	Картометрический метод	1.4	-
14602	983413.19	3572488.51	Картометрический метод	1.4	-
14603	983448.12	3572442.36	Картометрический метод	1.4	-
14604	983477.74	3572400.33	Аналитический метод	0.1	-
14605	983475.79	3572395.67	Аналитический метод	0.1	-
14606	983479.16	3572394.26	Картометрический метод	1.4	-
14607	983437.12	3572291.43	Картометрический метод	1.4	-
14608	983418.67	3572286.57	Картометрический метод	1.4	-
14609	983354.33	3572253.06	Картометрический метод	1.4	-
14610	983351.51	3572251.60	Картометрический метод	1.4	-
14611	983346.84	3572247.74	Картометрический метод	1.4	-
14612	983188.80	3572165.07	Картометрический метод	1.4	-
14613	983185.38	3572163.44	Картометрический метод	1.4	-
14614	983183.31	3572162.28	Картометрический метод	1.4	-
14615	983154.27	3572147.83	Картометрический метод	1.4	-
14616	983144.55	3572141.54	Картометрический метод	1.4	-
14617	983135.66	3572127.40	Картометрический метод	1.4	-
14618	983128.06	3572122.34	Картометрический метод	1.4	-
14619	983089.77	3572113.02	Аналитический метод	0.3	-
14620	983054.37	3572099.32	Картометрический метод	1.4	-
14621	982999.07	3572130.08	Аналитический метод	0.3	-
14622	982920.31	3572174.70	Аналитический метод	0.3	-
14623	982918.55	3572176.61	Аналитический метод	0.3	-
14624	982914.41	3572183.71	Аналитический метод	0.3	-
14625	982909.14	3572226.68	Аналитический метод	0.3	-
14626	982906.15	3572255.43	Аналитический метод	0.3	-
14627	982906.43	3572255.46	Аналитический метод	0.3	-
14628	982909.82	3572255.67	Аналитический метод	0.3	-
14629	982909.39	3572262.66	Аналитический метод	0.3	-
14630	982909.22	3572265.64	Аналитический метод	0.3	-
14631	982908.82	3572265.62	Аналитический метод	0.3	-
14632	982905.83	3572265.44	Аналитический метод	0.3	-
14633	982905.65	3572265.45	Аналитический метод	0.3	-
14634	982904.21	3572353.14	Аналитический метод	0.3	-
14635	982904.23	3572353.90	Аналитический метод	0.3	-
14636	982908.25	3572356.62	Аналитический метод	0.3	-
14637	982909.60	3572356.67	Аналитический метод	0.3	-
14638	982940.91	3572354.06	Аналитический метод	0.3	-
14639	982949.69	3572353.33	Картометрический метод	1.4	-
14640	982966.11	3572352.07	Аналитический метод	0.3	-
14641	982969.06	3572351.46	Аналитический метод	0.3	-
14642	982970.49	3572351.17	Аналитический метод	0.3	-
14643	982980.58	3572347.64	Аналитический метод	0.3	-

3. Сведения о характерных точках части (частей) границы объекта					
Обозначение характерных точек части границы	Координаты, м		Метод определения координат характерной точки	Средняя квадратическая погрешность положения характерной точки (Mt), м	Описание обозначения точки на местности (при наличии)
	X	Y			
14644	983027.07	3572331.47	Аналитический метод	0.3	-
14645	983027.27	3572331.88	Картометрический метод	1.4	-
14646	983029.77	3572337.83	Картометрический метод	1.4	-
14647	982983.26	3572354.45	Картометрический метод	1.4	-
14648	982972.08	3572358.27	Аналитический метод	0.3	-
14649	982968.99	3572359.05	Аналитический метод	0.3	-
14650	982935.96	3572361.69	Аналитический метод	0.3	-
14651	982933.54	3572361.81	Картометрический метод	1.4	-
14652	982906.50	3572364.13	Аналитический метод	0.3	-
14653	982904.38	3572365.81	Аналитический метод	0.3	-
14654	982904.43	3572370.49	Аналитический метод	0.3	-
14655	982906.55	3572395.90	Аналитический метод	0.3	-
14656	982907.77	3572410.87	Аналитический метод	0.3	-
14657	982909.03	3572422.30	Аналитический метод	0.3	-
14658	982910.42	3572434.69	Аналитический метод	0.3	-
14659	982911.86	3572441.26	Аналитический метод	0.1	-
14660	982914.49	3572451.85	Аналитический метод	0.1	-
14661	982920.28	3572467.14	Аналитический метод	0.1	-
14662	982925.38	3572480.52	Аналитический метод	0.1	-
14663	982934.18	3572506.24	Аналитический метод	0.3	-
14664	982942.22	3572525.52	Аналитический метод	0.3	-
14665	982944.78	3572531.73	Картометрический метод	1.4	-
14666	982991.35	3572643.81	Картометрический метод	1.4	-
14588	983005.85	3572678.71	Картометрический метод	1.4	-
					-
14667	983992.43	3570842.99	Аналитический метод	0.3	-
14668	984022.79	3570826.19	Аналитический метод	0.3	-
14669	984027.45	3570823.62	Аналитический метод	0.3	-
14670	984036.77	3570818.46	Картометрический метод	1.4	-
14671	984044.21	3570818.19	Аналитический метод	0.1	-
14672	984046.78	3570818.07	Аналитический метод	0.1	-
14673	984074.50	3570802.38	Аналитический метод	0.1	-
14674	984157.38	3570756.90	Аналитический метод	0.1	-
14675	984172.87	3570748.40	Аналитический метод	0.3	-
14676	984178.40	3570745.33	Аналитический метод	0.3	-
14677	984180.47	3570744.63	Аналитический метод	0.3	-
14678	984185.91	3570741.41	Аналитический метод	0.3	-
14679	984204.91	3570730.68	Аналитический метод	0.3	-
14680	984212.59	3570725.56	Аналитический метод	0.3	-
14681	984242.15	3570705.98	Аналитический метод	0.3	-
14682	984273.16	3570688.60	Картометрический метод	1.4	-
14683	984285.56	3570682.29	Картометрический метод	1.4	-
14684	984308.20	3570669.57	Картометрический метод	1.4	-
14685	984314.52	3570666.26	Картометрический метод	1.4	-
14686	984328.31	3570659.06	Картометрический метод	1.4	-
14687	984338.05	3570653.80	Картометрический метод	1.4	-
14688	984341.24	3570644.60	Картометрический метод	1.4	-
14689	984348.83	3570622.66	Аналитический метод	0.3	-
14690	984333.66	3570595.89	Аналитический метод	0.3	-
14691	984329.66	3570589.03	Аналитический метод	0.3	-
14692	984323.53	3570587.16	Аналитический метод	0.3	-
14693	984239.10	3570561.37	Аналитический метод	0.3	-
14694	984237.98	3570561.10	Аналитический метод	0.3	-
14695	984237.01	3570561.15	Аналитический метод	0.3	-
14696	984233.61	3570560.05	Аналитический метод	0.3	-
14697	984184.94	3570544.77	Аналитический метод	0.3	-
14698	984169.28	3570539.63	Аналитический метод	0.3	-
14699	984165.15	3570538.33	Аналитический метод	0.3	-
14700	984164.97	3570539.00	Картометрический метод	1.4	-
14701	984104.90	3570519.25	Картометрический метод	1.4	-

3. Сведения о характерных точках части (частей) границы объекта					
Обозначение характерных точек части границы	Координаты, м		Метод определения координат характерной точки	Средняя квадратическая погрешность положения характерной точки (Mt), м	Описание обозначения точки на местности (при наличии)
	X	Y			
14702	984104.61	3570520.46	Аналитический метод	0.3	-
14703	984068.99	3570509.48	Аналитический метод	0.3	-
14704	984059.07	3570506.44	Аналитический метод	0.3	-
14705	984057.02	3570505.81	Аналитический метод	0.3	-
14706	984047.62	3570502.91	Аналитический метод	0.3	-
14707	983965.16	3570477.53	Аналитический метод	0.3	-
14708	983966.19	3570474.63	Картометрический метод	1.4	-
14709	983891.70	3570452.58	Картометрический метод	1.4	-
14710	983886.32	3570451.74	Аналитический метод	0.1	-
14711	983880.87	3570450.79	Аналитический метод	0.1	-
14712	983876.75	3570450.06	Аналитический метод	0.1	-
14713	983873.18	3570449.16	Аналитический метод	0.1	-
14714	983861.12	3570446.09	Аналитический метод	0.1	-
14715	983836.58	3570438.89	Аналитический метод	0.1	-
14716	983828.46	3570437.10	Аналитический метод	0.1	-
14717	983810.73	3570438.19	Аналитический метод	0.1	-
14718	983810.73	3570438.29	Аналитический метод	0.1	-
14719	983793.37	3570437.79	Аналитический метод	0.3	-
14720	983774.88	3570447.51	Аналитический метод	0.3	-
14721	983608.06	3570537.94	Аналитический метод	0.3	-
14722	983480.93	3570606.72	Картометрический метод	1.4	-
14723	983437.17	3570630.61	Картометрический метод	1.4	-
14724	983433.04	3570640.56	Картометрический метод	1.4	-
14725	983415.79	3570650.06	Картометрический метод	1.4	-
14726	983421.24	3570660.92	Картометрический метод	1.4	-
14727	983443.10	3570667.73	Картометрический метод	1.4	-
14728	983441.68	3570672.73	Картометрический метод	1.4	-
14729	983510.20	3570693.98	Картометрический метод	1.4	-
14730	983603.55	3570723.33	Картометрический метод	1.4	-
14731	983646.38	3570736.50	Картометрический метод	1.4	-
14732	983650.86	3570737.89	Картометрический метод	1.4	-
14733	983688.28	3570749.39	Картометрический метод	1.4	-
14734	983688.51	3570748.68	Аналитический метод	0.1	-
14735	983689.42	3570748.95	Аналитический метод	0.1	-
14736	983695.50	3570750.42	Аналитический метод	0.1	-
14737	983770.70	3570774.24	Аналитический метод	0.1	-
14738	983775.48	3570775.86	Аналитический метод	0.1	-
14739	983834.99	3570794.42	Картометрический метод	1.4	-
14740	983889.58	3570811.44	Картометрический метод	1.4	-
14741	983901.48	3570773.51	Аналитический метод	0.3	-
14742	983907.47	3570756.01	Картометрический метод	1.4	-
14743	983917.59	3570718.92	Картометрический метод	1.4	-
14744	983938.24	3570650.69	Аналитический метод	0.3	-
14745	983953.94	3570655.60	Картометрический метод	1.4	-
14746	983942.95	3570688.82	Картометрический метод	1.4	-
14747	983931.83	3570723.42	Картометрический метод	1.4	-
14748	983927.55	3570721.99	Картометрический метод	1.4	-
14749	983918.47	3570749.39	Аналитический метод	0.3	-
14750	983916.50	3570755.14	Аналитический метод	0.3	-
14751	983911.18	3570770.28	Аналитический метод	0.3	-
14752	983909.18	3570775.94	Аналитический метод	0.3	-
14753	983896.03	3570813.33	Аналитический метод	0.3	-
14754	983900.48	3570814.88	Картометрический метод	1.4	-
14755	983961.23	3570833.53	Картометрический метод	1.4	-
14667	983992.43	3570842.99	Аналитический метод	0.3	-
					-
14756	992293.30	3572841.10	Картометрический метод	1.4	-
14757	992413.41	3572839.24	Аналитический метод	0.3	-
14758	992419.55	3572839.10	Аналитический метод	0.3	-
14759	992426.95	3572838.94	Аналитический метод	0.3	-

3. Сведения о характерных точках части (частей) границы объекта					
Обозначение характерных точек части границы	Координаты, м		Метод определения координат характерной точки	Средняя квадратическая погрешность положения характерной точки (Mt), м	Описание обозначения точки на местности (при наличии)
	X	Y			
14760	992438.82	3572838.65	Картометрический метод	1.4	-
14761	992464.45	3572838.11	Аналитический метод	0.3	-
14762	992508.62	3572837.87	Аналитический метод	0.3	-
14763	992514.92	3572837.76	Аналитический метод	0.3	-
14764	992603.81	3572836.68	Аналитический метод	0.3	-
14765	992641.69	3572836.29	Аналитический метод	0.1	-
14766	992641.42	3572815.06	Аналитический метод	0.3	-
14767	992639.82	3572721.10	Аналитический метод	0.3	-
14768	992638.78	3572664.82	Аналитический метод	0.3	-
14769	992638.80	3572658.65	Аналитический метод	0.3	-
14770	992639.36	3572658.62	Аналитический метод	0.1	-
14771	992646.39	3572658.20	Аналитический метод	0.1	-
14772	992649.90	3572658.01	Аналитический метод	0.1	-
14773	992649.74	3572653.67	Аналитический метод	0.1	-
14774	992647.66	3572608.97	Аналитический метод	0.1	-
14775	992646.09	3572556.28	Аналитический метод	0.1	-
14776	992645.42	3572531.77	Аналитический метод	0.1	-
14777	992637.87	3572541.46	Аналитический метод	0.1	-
14778	992636.57	3572419.32	Аналитический метод	0.1	-
14779	992573.68	3572420.36	Аналитический метод	0.1	-
14780	992573.68	3572340.94	Аналитический метод	0.1	-
14781	992636.48	3572338.00	Аналитический метод	0.1	-
14782	992635.66	3572218.15	Аналитический метод	0.1	-
14783	992635.62	3572212.15	Аналитический метод	0.1	-
14784	992635.42	3572183.49	Аналитический метод	0.1	-
14785	992498.33	3572192.59	Аналитический метод	0.1	-
14786	992492.80	3572192.63	Аналитический метод	0.1	-
14787	992492.77	3572192.96	Аналитический метод	0.1	-
14788	992480.71	3572193.76	Аналитический метод	0.1	-
14789	992480.68	3572192.77	Аналитический метод	0.1	-
14790	992449.61	3572193.43	Аналитический метод	0.1	-
14791	992441.98	3572193.65	Аналитический метод	0.1	-
14792	992423.38	3572193.94	Аналитический метод	0.1	-
14793	992422.65	3572197.61	Аналитический метод	0.1	-
14794	992420.04	3572210.80	Аналитический метод	0.1	-
14795	992416.96	3572230.30	Аналитический метод	0.1	-
14796	992416.68	3572234.69	Аналитический метод	0.1	-
14797	992408.68	3572276.51	Аналитический метод	0.1	-
14798	992409.14	3572309.30	Аналитический метод	0.1	-
14799	992406.62	3572323.49	Аналитический метод	0.1	-
14800	992398.14	3572371.33	Аналитический метод	0.1	-
14801	992409.38	3572453.36	Аналитический метод	0.1	-
14802	992413.34	3572477.40	Аналитический метод	0.1	-
14803	992416.99	3572567.45	Аналитический метод	0.1	-
14804	992410.93	3572568.09	Аналитический метод	0.1	-
14805	992411.53	3572622.63	Аналитический метод	0.1	-
14806	992331.92	3572628.50	Аналитический метод	0.1	-
14807	992294.91	3572631.25	Аналитический метод	0.1	-
14808	992285.11	3572631.33	Картометрический метод	1.4	-
14809	992245.04	3572631.66	Аналитический метод	0.3	-
14810	992220.01	3572631.86	Аналитический метод	0.3	-
14811	992211.63	3572631.93	Картометрический метод	1.4	-
14812	992161.25	3572666.28	Аналитический метод	0.3	-
14813	992142.76	3572678.98	Картометрический метод	1.4	-
14814	992077.10	3572682.75	Картометрический метод	1.4	-
14815	992078.43	3572712.71	Картометрический метод	1.4	-
14816	992049.46	3572714.52	Картометрический метод	1.4	-
14817	992050.82	3572738.58	Картометрический метод	1.4	-
14818	992050.91	3572744.48	Картометрический метод	1.4	-
14819	992051.29	3572748.02	Картометрический метод	1.4	-

3. Сведения о характерных точках части (частей) границы объекта					
Обозначение характерных точек части границы	Координаты, м		Метод определения координат характерной точки	Средняя квадратическая погрешность положения характерной точки (Mt), м	Описание обозначения точки на местности (при наличии)
	X	Y			
14820	992051.57	3572751.87	Картометрический метод	1.4	-
14821	992052.47	3572767.68	Картометрический метод	1.4	-
14822	992163.08	3572764.89	Аналитический метод	0.1	-
14823	992163.14	3572766.14	Аналитический метод	0.1	-
14824	992163.31	3572776.88	Аналитический метод	0.2	-
14825	992103.87	3572778.39	Аналитический метод	0.2	-
14826	992103.75	3572781.02	Аналитический метод	0.2	-
14827	992092.71	3572781.62	Аналитический метод	0.2	-
14828	992092.40	3572778.68	Аналитический метод	0.2	-
14829	992066.70	3572779.33	Аналитический метод	0.2	-
14830	992053.11	3572778.90	Аналитический метод	0.2	-
14831	992054.92	3572807.15	Аналитический метод	0.2	-
14832	992069.79	3572838.77	Аналитический метод	0.2	-
14833	992165.16	3572839.76	Аналитический метод	0.2	-
14756	992293.30	3572841.10	Картометрический метод	1.4	-
					-
14834	983934.78	3574960.73	Аналитический метод	0.3	-
14835	983936.71	3574960.00	Аналитический метод	0.3	-
14836	983950.20	3574954.62	Аналитический метод	0.3	-
14837	983969.54	3574945.92	Аналитический метод	0.3	-
14838	983979.19	3574940.43	Аналитический метод	0.3	-
14839	984016.77	3574915.09	Картометрический метод	1.4	-
14840	984033.73	3574897.24	Картометрический метод	1.4	-
14841	984049.87	3574878.09	Картометрический метод	1.4	-
14842	984070.83	3574843.94	Аналитический метод	0.3	-
14843	984071.92	3574841.97	Аналитический метод	0.3	-
14844	984077.22	3574829.75	Аналитический метод	0.3	-
14845	984087.57	3574803.82	Картометрический метод	1.4	-
14846	984108.69	3574729.45	Картометрический метод	1.4	-
14847	984123.13	3574674.57	Картометрический метод	1.4	-
14848	984125.88	3574662.19	Картометрический метод	1.4	-
14849	984127.98	3574654.98	Картометрический метод	1.4	-
14850	984134.47	3574656.85	Картометрический метод	1.4	-
14851	984177.15	3574503.17	Картометрический метод	1.4	-
14852	984175.53	3574501.98	Картометрический метод	1.4	-
14853	984172.96	3574500.58	Картометрический метод	1.4	-
14854	984171.41	3574497.74	Картометрический метод	1.4	-
14855	984174.97	3574484.91	Картометрический метод	1.4	-
14856	984177.42	3574475.84	Аналитический метод	0.3	-
14857	984183.31	3574454.58	Аналитический метод	0.3	-
14858	984187.86	3574438.98	Аналитический метод	0.1	-
14859	984188.51	3574436.54	Аналитический метод	0.1	-
14860	984210.10	3574355.20	Картометрический метод	1.4	-
14861	983866.15	3574259.90	Аналитический метод	0.3	-
14862	983809.05	3574244.07	Аналитический метод	0.3	-
14863	983807.11	3574243.53	Аналитический метод	0.3	-
14864	983720.13	3574413.98	Аналитический метод	0.3	-
14865	983743.28	3574472.34	Картометрический метод	1.4	-
14866	983745.70	3574478.45	Аналитический метод	0.3	-
14867	983816.22	3574648.73	Картометрический метод	1.4	-
14868	983814.69	3574652.41	Картометрический метод	1.4	-
14869	983850.95	3574744.28	Картометрический метод	1.4	-
14870	983846.74	3574750.32	Картометрический метод	1.4	-
14871	983892.62	3574867.99	Картометрический метод	1.4	-
14872	983915.67	3574909.33	Аналитический метод	0.3	-
14834	983934.78	3574960.73	Аналитический метод	0.3	-
					-
14873	983207.38	3576108.04	Картометрический метод	1.4	-
14874	983213.81	3576107.10	Картометрический метод	1.4	-
14875	983220.01	3576105.19	Картометрический метод	1.4	-

3. Сведения о характерных точках части (частей) границы объекта					
Обозначение характерных точек части границы	Координаты, м		Метод определения координат характерной точки	Средняя квадратическая погрешность положения характерной точки (Mt), м	Описание обозначения точки на местности (при наличии)
	X	Y			
14876	983340.15	3576057.41	Картометрический метод	1.4	-
14877	983344.39	3576055.89	Картометрический метод	1.4	-
14878	983348.72	3576054.60	Картометрический метод	1.4	-
14879	983353.12	3576053.61	Картометрический метод	1.4	-
14880	983357.57	3576052.89	Картометрический метод	1.4	-
14881	983362.08	3576052.44	Картометрический метод	1.4	-
14882	983366.59	3576052.30	Картометрический метод	1.4	-
14883	983472.33	3576051.78	Картометрический метод	1.4	-
14884	983513.06	3576051.59	Картометрический метод	1.4	-
14885	983517.49	3576051.38	Картометрический метод	1.4	-
14886	983521.87	3576050.74	Картометрический метод	1.4	-
14887	983526.17	3576049.70	Картометрический метод	1.4	-
14888	983530.36	3576048.25	Картометрический метод	1.4	-
14889	983558.20	3576037.21	Картометрический метод	1.4	-
14890	983561.76	3576035.80	Картометрический метод	1.4	-
14891	983563.44	3576031.75	Картометрический метод	1.4	-
14892	983517.73	3575916.62	Картометрический метод	1.4	-
14893	983505.56	3575885.73	Картометрический метод	1.4	-
14894	983499.63	3575871.09	Картометрический метод	1.4	-
14895	983421.90	3575674.94	Аналитический метод	0.3	-
14896	983416.32	3575660.88	Аналитический метод	0.3	-
14897	983390.09	3575671.28	Аналитический метод	0.3	-
14898	983199.59	3575746.86	Аналитический метод	0.3	-
14899	983044.70	3575808.31	Картометрический метод	1.4	-
14900	982840.41	3575889.34	Аналитический метод	0.3	-
14901	982739.69	3575929.27	Картометрический метод	1.4	-
14902	982713.54	3575939.65	Картометрический метод	1.4	-
14903	982727.81	3575984.42	Картометрический метод	1.4	-
14904	982728.65	3575986.29	Картометрический метод	1.4	-
14905	982729.73	3575988.02	Картометрический метод	1.4	-
14906	982731.70	3575990.34	Картометрический метод	1.4	-
14907	982733.21	3575991.71	Картометрический метод	1.4	-
14908	982734.91	3575992.85	Картометрический метод	1.4	-
14909	982736.71	3575993.78	Картометрический метод	1.4	-
14910	982738.63	3575994.53	Картометрический метод	1.4	-
14911	982900.23	3576034.00	Аналитический метод	0.3	-
14912	982905.54	3576035.43	Аналитический метод	0.3	-
14913	982910.39	3576036.64	Картометрический метод	1.4	-
14914	982910.30	3576037.08	Картометрический метод	1.4	-
14915	983010.08	3576061.46	Картометрический метод	1.4	-
14916	983194.46	3576106.93	Картометрический метод	1.4	-
14917	983200.87	3576107.98	Картометрический метод	1.4	-
14873	983207.38	3576108.04	Картометрический метод	1.4	-
					-
14918	987232.50	3572044.74	Картометрический метод	1.4	-
14919	987239.70	3572024.83	Картометрический метод	1.4	-
14920	987235.69	3572023.37	Картометрический метод	1.4	-
14921	987236.22	3572021.83	Картометрический метод	1.4	-
14922	987234.15	3572021.10	Картометрический метод	1.4	-
14923	987240.47	3572003.18	Картометрический метод	1.4	-
14924	987244.82	3571981.47	Картометрический метод	1.4	-
14925	987250.71	3571946.04	Аналитический метод	0.1	-
14926	987251.36	3571942.09	Аналитический метод	0.1	-
14927	987262.12	3571877.37	Картометрический метод	1.4	-
14928	987266.85	3571848.90	Картометрический метод	1.4	-
14929	987234.08	3571840.93	Картометрический метод	1.4	-
14930	987214.01	3571827.63	Аналитический метод	0.1	-
14931	987189.69	3571811.53	Аналитический метод	0.1	-
14932	987166.59	3571796.29	Аналитический метод	0.1	-
14933	987156.99	3571811.91	Аналитический метод	0.1	-

3. Сведения о характерных точках части (частей) границы объекта					
Обозначение характерных точек части границы	Координаты, м		Метод определения координат характерной точки	Средняя квадратическая погрешность положения характерной точки (Mt), м	Описание обозначения точки на местности (при наличии)
	X	Y			
14934	987154.91	3571815.29	Аналитический метод	0.1	-
14935	987108.22	3571797.90	Аналитический метод	0.3	-
14936	987061.42	3571780.51	Аналитический метод	0.3	-
14937	987050.16	3571776.31	Аналитический метод	0.05	-
14938	987039.62	3571773.99	Аналитический метод	0.1	-
14939	987033.08	3571772.56	Аналитический метод	0.1	-
14940	987028.13	3571771.47	Аналитический метод	0.1	-
14941	987029.64	3571764.63	Аналитический метод	0.1	-
14942	987034.90	3571765.90	Картометрический метод	1.4	-
14943	987038.57	3571766.74	Аналитический метод	0.1	-
14944	987052.16	3571769.59	Аналитический метод	0.1	-
14945	987057.34	3571771.53	Аналитический метод	0.1	-
14946	987089.81	3571783.59	Аналитический метод	0.1	-
14947	987115.75	3571793.16	Аналитический метод	0.1	-
14948	987137.92	3571801.49	Аналитический метод	0.1	-
14949	987146.86	3571805.69	Аналитический метод	0.1	-
14950	987156.30	3571789.58	Аналитический метод	0.1	-
14951	987126.25	3571767.45	Аналитический метод	0.1	-
14952	987106.37	3571752.96	Аналитический метод	0.1	-
14953	987103.36	3571750.93	Аналитический метод	0.1	-
14954	987089.90	3571740.94	Аналитический метод	0.1	-
14955	987082.26	3571738.42	Аналитический метод	0.1	-
14956	987071.11	3571734.34	Аналитический метод	0.1	-
14957	987051.66	3571727.52	Аналитический метод	0.1	-
14958	987043.74	3571724.72	Картометрический метод	1.4	-
14959	987046.72	3571716.23	Картометрический метод	1.4	-
14960	987084.48	3571729.71	Картометрический метод	1.4	-
14961	987094.16	3571732.92	Аналитический метод	0.1	-
14962	987128.12	3571757.66	Аналитический метод	0.1	-
14963	987136.15	3571746.46	Аналитический метод	0.1	-
14964	987155.26	3571687.80	Картометрический метод	1.4	-
14965	987152.00	3571686.80	Картометрический метод	1.4	-
14966	987109.22	3571674.18	Картометрический метод	1.4	-
14967	987112.67	3571662.63	Картометрический метод	1.4	-
14968	987159.00	3571676.39	Картометрический метод	1.4	-
14969	987172.07	3571635.84	Аналитический метод	0.1	-
14970	987181.82	3571606.44	Аналитический метод	0.1	-
14971	987153.45	3571598.34	Аналитический метод	0.1	-
14972	987155.84	3571587.97	Картометрический метод	1.4	-
14973	987164.73	3571590.32	Аналитический метод	0.3	-
14974	987173.74	3571555.52	Аналитический метод	0.3	-
14975	987199.38	3571562.14	Аналитический метод	0.3	-
14976	987198.52	3571566.93	Картометрический метод	1.4	-
14977	987190.52	3571596.38	Аналитический метод	0.1	-
14978	987195.49	3571611.31	Аналитический метод	0.1	-
14979	987224.10	3571632.69	Аналитический метод	0.1	-
14980	987234.16	3571640.20	Аналитический метод	0.1	-
14981	987254.02	3571655.03	Аналитический метод	0.3	-
14982	987260.44	3571627.83	Аналитический метод	0.1	-
14983	987262.92	3571617.32	Аналитический метод	0.3	-
14984	987270.00	3571589.04	Картометрический метод	1.4	-
14985	987273.78	3571586.06	Картометрический метод	1.4	-
14986	987281.89	3571561.02	Аналитический метод	0.1	-
14987	987285.71	3571545.24	Аналитический метод	0.1	-
14988	987289.27	3571531.11	Аналитический метод	0.1	-
14989	987298.35	3571500.41	Аналитический метод	0.1	-
14990	987299.13	3571497.77	Аналитический метод	0.3	-
14991	987304.30	3571485.29	Аналитический метод	0.3	-
14992	987309.41	3571459.39	Аналитический метод	0.3	-
14993	987310.44	3571454.56	Картометрический метод	1.4	-

3. Сведения о характерных точках части (частей) границы объекта					
Обозначение характерных точек части границы	Координаты, м		Метод определения координат характерной точки	Средняя квадратическая погрешность положения характерной точки (Mt), м	Описание обозначения точки на местности (при наличии)
	X	Y			
14994	987316.46	3571445.56	Картометрический метод	1.4	-
14995	987319.50	3571442.56	Картометрический метод	1.4	-
14996	987320.16	3571442.68	Аналитический метод	0.3	-
14997	987320.36	3571441.70	Картометрический метод	1.4	-
14998	987326.20	3571435.76	Картометрический метод	1.4	-
14999	987330.05	3571436.47	Картометрический метод	1.4	-
15000	987370.96	3571377.90	Картометрический метод	1.4	-
15001	987315.55	3571367.18	Картометрический метод	1.4	-
15002	987313.95	3571375.84	Картометрический метод	1.4	-
15003	987313.82	3571376.85	Аналитический метод	0.3	-
15004	987293.17	3571373.37	Аналитический метод	0.3	-
15005	987291.74	3571373.66	Аналитический метод	0.3	-
15006	987291.09	3571375.03	Аналитический метод	0.3	-
15007	987288.81	3571381.99	Аналитический метод	0.3	-
15008	987232.57	3571370.53	Аналитический метод	0.3	-
15009	987235.79	3571351.77	Картометрический метод	1.4	-
15010	987232.10	3571351.06	Картометрический метод	1.4	-
15011	987070.16	3571319.69	Картометрический метод	1.4	-
15012	987065.59	3571319.49	Картометрический метод	1.4	-
15013	987061.98	3571319.50	Картометрический метод	1.4	-
15014	987056.70	3571319.95	Картометрический метод	1.4	-
15015	987053.16	3571320.68	Картометрический метод	1.4	-
15016	987048.05	3571322.34	Картометрический метод	1.4	-
15017	987045.29	3571337.32	Аналитический метод	0.1	-
15018	987014.87	3571331.69	Аналитический метод	0.1	-
15019	987010.17	3571340.97	Картометрический метод	1.4	-
15020	987004.81	3571339.97	Аналитический метод	0.3	-
15021	987001.81	3571350.76	Аналитический метод	0.1	-
15022	986962.76	3571490.84	Картометрический метод	1.4	-
15023	986962.56	3571491.58	Картометрический метод	1.4	-
15024	986960.24	3571500.85	Картометрический метод	1.4	-
15025	986956.62	3571515.37	Картометрический метод	1.4	-
15026	986951.61	3571533.08	Картометрический метод	1.4	-
15027	986949.87	3571539.28	Картометрический метод	1.4	-
15028	986938.17	3571580.47	Аналитический метод	0.3	-
15029	986907.70	3571690.48	Аналитический метод	0.3	-
15030	986895.06	3571736.09	Картометрический метод	1.4	-
15031	986894.10	3571739.51	Картометрический метод	1.4	-
15032	986888.26	3571760.57	Картометрический метод	1.4	-
15033	986890.26	3571761.80	Картометрический метод	1.4	-
15034	986892.80	3571774.27	Картометрический метод	1.4	-
15035	986922.30	3571783.00	Картометрический метод	1.4	-
15036	986910.87	3571825.06	Картометрический метод	1.4	-
15037	986885.28	3571817.03	Картометрический метод	1.4	-
15038	986872.06	3571824.96	Картометрический метод	1.4	-
15039	986859.26	3571868.58	Картометрический метод	1.4	-
15040	986857.86	3571874.71	Картометрический метод	1.4	-
15041	986858.01	3571880.56	Картометрический метод	1.4	-
15042	986861.70	3571881.56	Картометрический метод	1.4	-
15043	986859.58	3571889.25	Картометрический метод	1.4	-
15044	986855.79	3571888.21	Картометрический метод	1.4	-
15045	986852.61	3571892.60	Аналитический метод	0.3	-
15046	986845.70	3571920.21	Аналитический метод	0.3	-
15047	986846.16	3571923.01	Аналитический метод	0.3	-
15048	986906.33	3571939.81	Аналитический метод	0.3	-
15049	986912.78	3571941.57	Аналитический метод	0.3	-
15050	986975.66	3571958.85	Аналитический метод	0.3	-
15051	986979.61	3571959.93	Аналитический метод	0.3	-
15052	986975.49	3571973.52	Картометрический метод	1.4	-
14918	987232.50	3572044.74	Картометрический метод	1.4	-

3. Сведения о характерных точках части (частей) границы объекта					
Обозначение характерных точек части границы	Координаты, м		Метод определения координат характерной точки	Средняя квадратическая погрешность положения характерной точки (Mt), м	Описание обозначения точки на местности (при наличии)
	X	Y			
					-
15053	982254.88	3575865.03	Картометрический метод	1.4	-
15054	982255.47	3575862.59	Картометрический метод	1.4	-
15055	982258.59	3575849.45	Картометрический метод	1.4	-
15056	982261.70	3575836.35	Картометрический метод	1.4	-
15057	982299.98	3575673.67	Картометрический метод	1.4	-
15058	982310.13	3575635.28	Картометрический метод	1.4	-
15059	982347.60	3575474.44	Картометрический метод	1.4	-
15060	982348.71	3575474.72	Аналитический метод	0.1	-
15061	982351.60	3575463.11	Аналитический метод	0.1	-
15062	982357.62	3575435.77	Аналитический метод	0.1	-
15063	982356.96	3575435.32	Аналитический метод	0.1	-
15064	982410.03	3575213.13	Аналитический метод	0.3	-
15065	982409.65	3575213.07	Картометрический метод	1.4	-
15066	982423.46	3575154.90	Аналитический метод	0.3	-
15067	982358.99	3575139.94	Аналитический метод	0.3	-
15068	982355.56	3575138.53	Аналитический метод	0.3	-
15069	982332.50	3575133.22	Аналитический метод	0.3	-
15070	982235.92	3575110.57	Картометрический метод	1.4	-
15071	982231.64	3575108.92	Аналитический метод	0.3	-
15072	982228.01	3575107.28	Аналитический метод	0.3	-
15073	982169.59	3575093.37	Аналитический метод	0.3	-
15074	982165.70	3575105.03	Аналитический метод	0.3	-
15075	982157.37	3575143.36	Аналитический метод	0.3	-
15076	982155.67	3575154.02	Картометрический метод	1.4	-
15077	982150.36	3575156.20	Аналитический метод	0.1	-
15078	982146.07	3575172.97	Аналитический метод	0.3	-
15079	982146.66	3575174.52	Аналитический метод	0.1	-
15080	982148.25	3575176.08	Аналитический метод	0.1	-
15081	982150.36	3575176.59	Картометрический метод	1.4	-
15082	982149.01	3575183.19	Аналитический метод	0.3	-
15083	982138.60	3575226.96	Аналитический метод	0.3	-
15084	982130.17	3575263.45	Картометрический метод	1.4	-
15085	982122.27	3575272.68	Картометрический метод	1.4	-
15086	982120.03	3575281.99	Картометрический метод	1.4	-
15087	982112.23	3575312.49	Картометрический метод	1.4	-
15088	982110.81	3575317.99	Картометрический метод	1.4	-
15089	982109.29	3575324.42	Картометрический метод	1.4	-
15090	982108.08	3575329.86	Картометрический метод	1.4	-
15091	982106.59	3575336.39	Картометрический метод	1.4	-
15092	982105.45	3575341.66	Картометрический метод	1.4	-
15093	982101.98	3575357.42	Картометрический метод	1.4	-
15094	982097.16	3575374.34	Картометрический метод	1.4	-
15095	982095.89	3575379.81	Картометрический метод	1.4	-
15096	982086.78	3575419.01	Картометрический метод	1.4	-
15097	982067.51	3575498.83	Аналитический метод	0.3	-
15098	982051.67	3575567.87	Картометрический метод	1.4	-
15099	982049.50	3575578.05	Картометрический метод	1.4	-
15100	982042.69	3575604.99	Картометрический метод	1.4	-
15101	982025.09	3575682.57	Картометрический метод	1.4	-
15102	982027.53	3575694.79	Картометрический метод	1.4	-
15103	982031.64	3575698.56	Картометрический метод	1.4	-
15104	982034.40	3575698.83	Картометрический метод	1.4	-
15105	982035.25	3575700.98	Картометрический метод	1.4	-
15106	982038.45	3575706.96	Картометрический метод	1.4	-
15107	982038.72	3575716.68	Картометрический метод	1.4	-
15108	982020.32	3575787.81	Картометрический метод	1.4	-
15109	982020.26	3575787.83	Картометрический метод	1.4	-
15110	982018.26	3575787.37	Аналитический метод	0.3	-
15111	982013.99	3575805.28	Аналитический метод	0.3	-

3. Сведения о характерных точках части (частей) границы объекта					
Обозначение характерных точек части границы	Координаты, м		Метод определения координат характерной точки	Средняя квадратическая погрешность положения характерной точки (Mt), м	Описание обозначения точки на местности (при наличии)
	X	Y			
15112	982137.51	3575834.59	Картометрический метод	1.4	-
15113	982229.27	3575856.38	Картометрический метод	1.4	-
15114	982228.66	3575858.90	Картометрический метод	1.4	-
15115	982234.04	3575860.16	Картометрический метод	1.4	-
15116	982233.63	3575862.18	Картометрический метод	1.4	-
15117	982244.78	3575864.43	Картометрический метод	1.4	-
15118	982245.11	3575862.74	Картометрический метод	1.4	-
15053	982254.88	3575865.03	Картометрический метод	1.4	-
					-
15119	984384.24	3571200.13	Аналитический метод	0.3	-
15120	984395.31	3571199.42	Аналитический метод	0.3	-
15121	984402.00	3571199.02	Аналитический метод	0.3	-
15122	984405.95	3571197.29	Аналитический метод	0.3	-
15123	984427.73	3571185.01	Аналитический метод	0.3	-
15124	984435.32	3571181.87	Аналитический метод	0.3	-
15125	984436.42	3571181.29	Аналитический метод	0.3	-
15126	984469.42	3571163.09	Аналитический метод	0.3	-
15127	984488.47	3571152.05	Аналитический метод	0.3	-
15128	984514.09	3571135.95	Аналитический метод	0.3	-
15129	984525.30	3571129.09	Аналитический метод	0.3	-
15130	984537.59	3571121.44	Аналитический метод	0.3	-
15131	984598.26	3571083.73	Аналитический метод	0.3	-
15132	984599.46	3571082.69	Аналитический метод	0.3	-
15133	984601.15	3571080.31	Аналитический метод	0.3	-
15134	984596.74	3571072.36	Аналитический метод	0.3	-
15135	984594.82	3571068.85	Аналитический метод	0.3	-
15136	984587.67	3571072.92	Аналитический метод	0.3	-
15137	984584.18	3571066.56	Аналитический метод	0.3	-
15138	984587.57	3571064.51	Аналитический метод	0.3	-
15139	984571.30	3571034.12	Аналитический метод	0.3	-
15140	984568.70	3571035.63	Картометрический метод	1.4	-
15141	984532.17	3570967.65	Картометрический метод	1.4	-
15142	984541.04	3570962.86	Аналитический метод	0.1	-
15143	984534.29	3570950.65	Аналитический метод	0.1	-
15144	984525.59	3570955.48	Аналитический метод	0.1	-
15145	984486.55	3570883.27	Картометрический метод	1.4	-
15146	984370.27	3570668.15	Аналитический метод	0.3	-
15147	984293.49	3570710.69	Аналитический метод	0.3	-
15148	984293.74	3570711.18	Аналитический метод	0.1	-
15149	984195.00	3570764.81	Аналитический метод	0.1	-
15150	984097.60	3570817.76	Аналитический метод	0.1	-
15151	984033.31	3570852.24	Аналитический метод	0.1	-
15152	984025.43	3570860.27	Аналитический метод	0.1	-
15153	984003.83	3570924.94	Аналитический метод	0.1	-
15154	983995.55	3570951.95	Картометрический метод	1.4	-
15155	983995.09	3570953.70	Аналитический метод	0.3	-
15156	983976.53	3571014.01	Аналитический метод	0.3	-
15157	983967.53	3571043.35	Аналитический метод	0.3	-
15158	984023.22	3571059.67	Аналитический метод	0.1	-
15159	984087.50	3571079.37	Картометрический метод	1.4	-
15160	984087.41	3571079.65	Аналитический метод	0.1	-
15161	984096.96	3571082.41	Аналитический метод	0.1	-
15162	984097.22	3571082.49	Аналитический метод	0.1	-
15163	984147.94	3571096.71	Аналитический метод	0.1	-
15164	984148.35	3571095.28	Картометрический метод	1.4	-
15165	984199.51	3571110.46	Картометрический метод	1.4	-
15166	984208.08	3571112.98	Аналитический метод	0.3	-
15167	984314.69	3571143.87	Аналитический метод	0.3	-
15168	984314.60	3571144.20	Картометрический метод	1.4	-
15169	984313.52	3571144.60	Аналитический метод	0.3	-

3. Сведения о характерных точках части (частей) границы объекта					
Обозначение характерных точек части границы	Координаты, м		Метод определения координат характерной точки	Средняя квадратическая погрешность положения характерной точки (Mt), м	Описание обозначения точки на местности (при наличии)
	X	Y			
15170	984312.00	3571145.14	Аналитический метод	0.3	-
15171	984307.91	3571158.53	Аналитический метод	0.3	-
15172	984305.58	3571161.09	Аналитический метод	0.3	-
15173	984301.95	3571161.71	Аналитический метод	0.3	-
15174	984319.96	3571170.70	Аналитический метод	0.3	-
15175	984327.71	3571174.74	Аналитический метод	0.3	-
15176	984331.77	3571176.90	Аналитический метод	0.3	-
15177	984360.85	3571192.10	Аналитический метод	0.3	-
15178	984364.37	3571193.92	Аналитический метод	0.3	-
15179	984371.77	3571196.95	Аналитический метод	0.3	-
15180	984375.77	3571198.58	Аналитический метод	0.3	-
15181	984377.85	3571199.00	Аналитический метод	0.3	-
15182	984379.38	3571199.27	Аналитический метод	0.3	-
15119	984384.24	3571200.13	Аналитический метод	0.3	-
					-
15183	983609.06	3571845.34	Аналитический метод	0.3	-
15184	983610.54	3571845.22	Аналитический метод	0.3	-
15185	983611.71	3571844.26	Аналитический метод	0.3	-
15186	983612.24	3571842.18	Аналитический метод	0.3	-
15187	983640.66	3571713.75	Аналитический метод	0.3	-
15188	983658.41	3571634.66	Аналитический метод	0.3	-
15189	983575.65	3571604.93	Аналитический метод	0.3	-
15190	983574.28	3571604.38	Аналитический метод	0.3	-
15191	983545.01	3571594.00	Аналитический метод	0.3	-
15192	983541.42	3571592.80	Аналитический метод	0.1	-
15193	983468.35	3571567.61	Аналитический метод	0.3	-
15194	983397.16	3571542.56	Аналитический метод	0.3	-
15195	983386.69	3571545.49	Аналитический метод	0.1	-
15196	983375.58	3571542.02	Аналитический метод	0.1	-
15197	983374.03	3571541.54	Аналитический метод	0.1	-
15198	983372.57	3571541.08	Аналитический метод	0.1	-
15199	983369.98	3571540.23	Аналитический метод	0.1	-
15200	983322.89	3571524.97	Аналитический метод	0.1	-
15201	983316.68	3571525.09	Аналитический метод	0.1	-
15202	983316.29	3571526.22	Аналитический метод	0.1	-
15203	983313.36	3571525.22	Картометрический метод	1.4	-
15204	983313.81	3571523.52	Картометрический метод	1.4	-
15205	983261.06	3571506.83	Картометрический метод	1.4	-
15206	983253.52	3571507.40	Картометрический метод	1.4	-
15207	983229.27	3571499.62	Картометрический метод	1.4	-
15208	983208.73	3571493.05	Картометрический метод	1.4	-
15209	983209.22	3571491.17	Аналитический метод	0.3	-
15210	983209.40	3571490.57	Аналитический метод	0.3	-
15211	983202.22	3571488.22	Аналитический метод	0.3	-
15212	983202.07	3571488.74	Аналитический метод	0.3	-
15213	983201.42	3571490.70	Картометрический метод	1.4	-
15214	983176.26	3571482.67	Картометрический метод	1.4	-
15215	983175.05	3571482.24	Картометрический метод	1.4	-
15216	983175.40	3571481.13	Картометрический метод	1.4	-
15217	983174.63	3571479.75	Аналитический метод	0.3	-
15218	983154.27	3571472.75	Картометрический метод	1.4	-
15219	983102.53	3571456.61	Картометрический метод	1.4	-
15220	983100.41	3571447.51	Аналитический метод	0.3	-
15221	983098.90	3571441.14	Аналитический метод	0.3	-
15222	983088.02	3571437.82	Аналитический метод	0.3	-
15223	982995.16	3571409.62	Аналитический метод	0.3	-
15224	982961.93	3571399.38	Аналитический метод	0.3	-
15225	982940.94	3571393.13	Аналитический метод	0.1	-
15226	982921.13	3571388.33	Аналитический метод	0.3	-
15227	982898.67	3571452.99	Аналитический метод	0.3	-

3. Сведения о характерных точках части (частей) границы объекта					
Обозначение характерных точек части границы	Координаты, м		Метод определения координат характерной точки	Средняя квадратическая погрешность положения характерной точки (Mt), м	Описание обозначения точки на местности (при наличии)
	X	Y			
15228	982902.21	3571474.45	Аналитический метод	0.3	-
15229	982906.12	3571498.03	Аналитический метод	0.3	-
15230	982909.56	3571518.38	Аналитический метод	0.3	-
15231	982914.77	3571549.76	Аналитический метод	0.3	-
15232	982916.18	3571556.83	Аналитический метод	0.3	-
15233	982919.16	3571581.80	Аналитический метод	0.3	-
15234	982919.95	3571584.71	Аналитический метод	0.3	-
15235	982931.85	3571587.16	Аналитический метод	0.3	-
15236	982935.66	3571587.93	Картометрический метод	1.4	-
15237	982945.35	3571634.82	Аналитический метод	0.3	-
15238	982946.54	3571640.25	Аналитический метод	0.3	-
15239	982947.87	3571646.21	Аналитический метод	0.3	-
15240	982949.08	3571654.44	Аналитический метод	0.3	-
15241	982962.29	3571703.23	Аналитический метод	0.3	-
15242	982969.56	3571704.19	Аналитический метод	0.3	-
15243	982980.24	3571704.95	Аналитический метод	0.3	-
15244	982985.08	3571705.98	Аналитический метод	0.3	-
15245	983001.52	3571709.45	Аналитический метод	0.3	-
15246	983025.46	3571714.40	Аналитический метод	0.1	-
15247	983041.44	3571717.77	Аналитический метод	0.1	-
15248	983050.54	3571719.67	Картометрический метод	1.4	-
15249	983169.29	3571745.71	Картометрический метод	1.4	-
15250	983187.88	3571750.49	Картометрический метод	1.4	-
15251	983284.04	3571771.58	Картометрический метод	1.4	-
15252	983284.22	3571770.81	Картометрический метод	1.4	-
15253	983284.25	3571770.82	Картометрический метод	1.4	-
15254	983286.81	3571771.49	Картометрический метод	1.4	-
15255	983290.59	3571772.34	Картометрический метод	1.4	-
15256	983293.32	3571772.98	Картометрический метод	1.4	-
15257	983296.27	3571773.66	Картометрический метод	1.4	-
15258	983299.74	3571774.42	Картометрический метод	1.4	-
15259	983392.02	3571794.65	Картометрический метод	1.4	-
15260	983394.54	3571778.03	Картометрический метод	1.4	-
15261	983397.64	3571781.13	Аналитический метод	0.3	-
15262	983401.01	3571784.65	Аналитический метод	0.3	-
15263	983408.38	3571792.14	Картометрический метод	1.4	-
15264	983467.36	3571804.77	Аналитический метод	0.3	-
15265	983465.56	3571810.54	Аналитический метод	0.1	-
15266	983523.42	3571822.94	Аналитический метод	0.1	-
15267	983525.80	3571824.54	Аналитический метод	0.1	-
15268	983528.84	3571826.77	Аналитический метод	0.3	-
15269	983577.45	3571838.73	Аналитический метод	0.3	-
15183	983609.06	3571845.34	Аналитический метод	0.3	-
					-
15270	983810.68	3582145.18	Аналитический метод	0.1	-
15271	983817.79	3582144.73	Аналитический метод	0.2	-
15272	983829.66	3582144.59	Аналитический метод	0.2	-
15273	983847.53	3582144.35	Аналитический метод	0.2	-
15274	983934.76	3582143.30	Аналитический метод	0.2	-
15275	984020.50	3582142.17	Аналитический метод	0.2	-
15276	984023.73	3582098.95	Аналитический метод	0.2	-
15277	984026.24	3582049.04	Картометрический метод	1.4	-
15278	984028.04	3581999.09	Картометрический метод	1.4	-
15279	984018.30	3581944.18	Картометрический метод	1.4	-
15280	983743.82	3581972.25	Картометрический метод	1.4	-
15281	983561.20	3581990.11	Картометрический метод	1.4	-
15282	983331.56	3582014.17	Картометрический метод	1.4	-
15283	983270.69	3582021.82	Картометрический метод	1.4	-
15284	983199.25	3582021.82	Картометрический метод	1.4	-
15285	983137.86	3582012.11	Картометрический метод	1.4	-

3. Сведения о характерных точках части (частей) границы объекта					
Обозначение характерных точек части границы	Координаты, м		Метод определения координат характерной точки	Средняя квадратическая погрешность положения характерной точки (Mt), м	Описание обозначения точки на местности (при наличии)
	X	Y			
15286	982815.64	3581936.29	Картометрический метод	1.4	-
15287	982759.75	3581923.11	Картометрический метод	1.4	-
15288	982756.00	3581922.23	Картометрический метод	1.4	-
15289	982686.35	3581905.82	Картометрический метод	1.4	-
15290	982663.81	3582003.39	Картометрический метод	1.4	-
15291	982661.71	3582018.99	Картометрический метод	1.4	-
15292	982672.13	3582021.76	Картометрический метод	1.4	-
15293	982787.87	3582053.67	Картометрический метод	1.4	-
15294	982865.71	3582072.13	Картометрический метод	1.4	-
15295	982953.83	3582090.39	Картометрический метод	1.4	-
15296	983003.02	3582099.38	Картометрический метод	1.4	-
15297	983076.76	3582111.44	Картометрический метод	1.4	-
15298	983131.54	3582118.86	Картометрический метод	1.4	-
15299	983211.00	3582128.06	Картометрический метод	1.4	-
15300	983270.19	3582133.63	Аналитический метод	0.1	-
15301	983295.33	3582135.55	Аналитический метод	0.1	-
15302	983330.60	3582137.83	Картометрический метод	1.4	-
15303	983410.50	3582141.67	Картометрический метод	1.4	-
15304	983410.58	3582114.83	Аналитический метод	0.1	-
15305	983573.19	3582106.70	Аналитический метод	0.1	-
15306	983575.48	3582142.95	Картометрический метод	1.4	-
15270	983810.68	3582145.18	Аналитический метод	0.1	-
					-
15307	985609.80	3571810.72	Аналитический метод	0.3	-
15308	985611.33	3571805.21	Аналитический метод	0.3	-
15309	985611.47	3571805.25	Картометрический метод	1.4	-
15310	985645.84	3571681.10	Аналитический метод	0.1	-
15311	985659.89	3571630.43	Аналитический метод	0.3	-
15312	985663.64	3571616.86	Картометрический метод	1.4	-
15313	985673.59	3571580.94	Картометрический метод	1.4	-
15314	985688.11	3571528.53	Картометрический метод	1.4	-
15315	985699.09	3571488.86	Аналитический метод	0.1	-
15316	985705.38	3571466.22	Картометрический метод	1.4	-
15317	985714.27	3571434.14	Картометрический метод	1.4	-
15318	985715.23	3571430.64	Картометрический метод	1.4	-
15319	985715.66	3571429.12	Картометрический метод	1.4	-
15320	985715.98	3571427.88	Аналитический метод	0.1	-
15321	985734.94	3571360.93	Аналитический метод	0.3	-
15322	985771.10	3571228.89	Аналитический метод	0.3	-
15323	985775.40	3571220.51	Аналитический метод	0.1	-
15324	985775.88	3571219.59	Аналитический метод	0.1	-
15325	985776.03	3571219.08	Аналитический метод	0.1	-
15326	985777.20	3571219.35	Аналитический метод	0.1	-
15327	985777.98	3571216.50	Аналитический метод	0.1	-
15328	985776.81	3571216.20	Аналитический метод	0.1	-
15329	985787.04	3571178.49	Аналитический метод	0.1	-
15330	985787.15	3571178.03	Аналитический метод	0.1	-
15331	985811.50	3571082.37	Картометрический метод	1.4	-
15332	985559.57	3571035.29	Картометрический метод	1.4	-
15333	985558.35	3571040.64	Картометрический метод	1.4	-
15334	985550.79	3571076.39	Картометрический метод	1.4	-
15335	985551.98	3571076.63	Картометрический метод	1.4	-
15336	985549.11	3571090.53	Картометрический метод	1.4	-
15337	985541.65	3571121.16	Картометрический метод	1.4	-
15338	985538.27	3571131.20	Картометрический метод	1.4	-
15339	985530.20	3571153.71	Картометрический метод	1.4	-
15340	985528.18	3571160.18	Картометрический метод	1.4	-
15341	985526.88	3571164.16	Аналитический метод	0.1	-
15342	985525.26	3571169.03	Картометрический метод	1.4	-
15343	985520.86	3571182.50	Картометрический метод	1.4	-

3. Сведения о характерных точках части (частей) границы объекта					
Обозначение характерных точек части границы	Координаты, м		Метод определения координат характерной точки	Средняя квадратическая погрешность положения характерной точки (Mt), м	Описание обозначения точки на местности (при наличии)
	X	Y			
15344	985517.44	3571194.36	Картометрический метод	1.4	-
15345	985508.74	3571225.88	Картометрический метод	1.4	-
15346	985504.03	3571247.74	Картометрический метод	1.4	-
15347	985500.69	3571283.16	Картометрический метод	1.4	-
15348	985498.57	3571284.38	Картометрический метод	1.4	-
15349	985497.08	3571284.34	Картометрический метод	1.4	-
15350	985493.71	3571285.82	Картометрический метод	1.4	-
15351	985485.80	3571313.93	Аналитический метод	0.3	-
15352	985482.13	3571327.26	Аналитический метод	0.3	-
15353	985480.69	3571331.72	Картометрический метод	1.4	-
15354	985479.35	3571336.81	Картометрический метод	1.4	-
15355	985477.86	3571342.78	Аналитический метод	0.3	-
15356	985471.03	3571382.95	Картометрический метод	1.4	-
15357	985469.69	3571389.19	Картометрический метод	1.4	-
15358	985468.75	3571394.94	Картометрический метод	1.4	-
15359	985467.99	3571400.67	Картометрический метод	1.4	-
15360	985464.17	3571424.00	Картометрический метод	1.4	-
15361	985456.25	3571429.12	Картометрический метод	1.4	-
15362	985446.73	3571467.68	Картометрический метод	1.4	-
15363	985428.79	3571540.05	Картометрический метод	1.4	-
15364	985425.62	3571552.37	Картометрический метод	1.4	-
15365	985423.29	3571551.76	Картометрический метод	1.4	-
15366	985419.11	3571566.48	Картометрический метод	1.4	-
15367	985419.93	3571566.71	Картометрический метод	1.4	-
15368	985412.27	3571596.93	Картометрический метод	1.4	-
15369	985411.07	3571596.69	Картометрический метод	1.4	-
15370	985399.37	3571639.08	Картометрический метод	1.4	-
15371	985397.95	3571645.33	Картометрический метод	1.4	-
15372	985396.67	3571651.33	Картометрический метод	1.4	-
15373	985383.60	3571698.73	Картометрический метод	1.4	-
15374	985374.60	3571732.11	Картометрический метод	1.4	-
15375	985378.40	3571733.01	Картометрический метод	1.4	-
15376	985380.08	3571733.43	Картометрический метод	1.4	-
15377	985417.26	3571744.60	Картометрический метод	1.4	-
15378	985414.78	3571753.20	Картометрический метод	1.4	-
15307	985609.80	3571810.72	Аналитический метод	0.3	-
					-
15379	986508.64	3575194.65	Аналитический метод	0.3	-
15380	986518.86	3575194.38	Аналитический метод	0.3	-
15381	986532.88	3575192.75	Аналитический метод	0.3	-
15382	986539.38	3575191.64	Аналитический метод	0.3	-
15383	986562.09	3575186.42	Аналитический метод	0.3	-
15384	986571.07	3575183.83	Аналитический метод	0.3	-
15385	986580.50	3575180.36	Аналитический метод	0.3	-
15386	986585.48	3575178.14	Аналитический метод	0.3	-
15387	986602.24	3575169.85	Аналитический метод	0.3	-
15388	986621.64	3575157.56	Аналитический метод	0.3	-
15389	986628.35	3575152.74	Аналитический метод	0.3	-
15390	986637.04	3575145.87	Аналитический метод	0.3	-
15391	986648.62	3575134.42	Картометрический метод	1.4	-
15392	986650.28	3575127.73	Аналитический метод	0.1	-
15393	986659.18	3575091.45	Картометрический метод	1.4	-
15394	986673.18	3575034.43	Картометрический метод	1.4	-
15395	986674.58	3575028.73	Картометрический метод	1.4	-
15396	986676.61	3575020.43	Картометрический метод	1.4	-
15397	986678.37	3575020.87	Картометрический метод	1.4	-
15398	986702.54	3574935.18	Картометрический метод	1.4	-
15399	986730.20	3574835.55	Картометрический метод	1.4	-
15400	986725.72	3574834.29	Картометрический метод	1.4	-
15401	986708.46	3574830.47	Картометрический метод	1.4	-

3. Сведения о характерных точках части (частей) границы объекта					
Обозначение характерных точек части границы	Координаты, м		Метод определения координат характерной точки	Средняя квадратическая погрешность положения характерной точки (Mt), м	Описание обозначения точки на местности (при наличии)
	X	Y			
15402	986737.22	3574720.21	Картометрический метод	1.4	-
15403	986741.74	3574703.06	Картометрический метод	1.4	-
15404	986747.87	3574679.44	Картометрический метод	1.4	-
15405	986751.78	3574664.49	Картометрический метод	1.4	-
15406	986754.87	3574652.67	Картометрический метод	1.4	-
15407	986759.94	3574633.29	Картометрический метод	1.4	-
15408	986763.06	3574621.32	Аналитический метод	0.1	-
15409	986764.08	3574617.42	Картометрический метод	1.4	-
15410	986770.04	3574594.54	Картометрический метод	1.4	-
15411	986775.35	3574573.32	Картометрический метод	1.4	-
15412	986776.28	3574570.48	Картометрический метод	1.4	-
15413	986798.93	3574483.84	Аналитический метод	0.3	-
15414	986799.13	3574483.12	Аналитический метод	0.1	-
15415	986819.71	3574404.44	Картометрический метод	1.4	-
15416	986834.47	3574348.04	Картометрический метод	1.4	-
15417	986841.80	3574319.98	Картометрический метод	1.4	-
15418	986853.25	3574276.13	Картометрический метод	1.4	-
15419	986854.62	3574270.90	Картометрический метод	1.4	-
15420	986856.19	3574264.87	Картометрический метод	1.4	-
15421	986857.73	3574258.98	Картометрический метод	1.4	-
15422	986839.30	3574253.70	Картометрический метод	1.4	-
15423	986812.10	3574245.91	Картометрический метод	1.4	-
15424	986812.08	3574246.07	Картометрический метод	1.4	-
15425	986787.57	3574239.56	Картометрический метод	1.4	-
15426	986774.15	3574236.25	Картометрический метод	1.4	-
15427	986720.35	3574223.02	Картометрический метод	1.4	-
15428	986709.41	3574220.18	Картометрический метод	1.4	-
15429	986710.33	3574216.70	Картометрический метод	1.4	-
15430	986692.90	3574212.51	Картометрический метод	1.4	-
15431	986688.89	3574227.32	Картометрический метод	1.4	-
15432	986685.84	3574238.49	Картометрический метод	1.4	-
15433	986657.72	3574339.86	Картометрический метод	1.4	-
15434	986630.78	3574437.10	Картометрический метод	1.4	-
15435	986599.59	3574549.63	Аналитический метод	0.3	-
15436	986596.96	3574559.14	Аналитический метод	0.3	-
15437	986595.16	3574558.66	Аналитический метод	0.3	-
15438	986573.03	3574641.34	Аналитический метод	0.3	-
15439	986571.91	3574641.03	Аналитический метод	0.3	-
15440	986570.35	3574646.73	Аналитический метод	0.3	-
15441	986571.50	3574647.06	Аналитический метод	0.3	-
15442	986558.98	3574693.80	Аналитический метод	0.3	-
15443	986557.88	3574693.51	Аналитический метод	0.3	-
15444	986556.36	3574699.22	Аналитический метод	0.3	-
15445	986557.45	3574699.51	Аналитический метод	0.3	-
15446	986557.28	3574700.16	Аналитический метод	0.3	-
15447	986557.83	3574700.32	Аналитический метод	0.3	-
15448	986556.56	3574704.97	Аналитический метод	0.3	-
15449	986556.58	3574705.00	Аналитический метод	0.1	-
15450	986554.58	3574712.14	Аналитический метод	0.1	-
15451	986554.55	3574712.15	Аналитический метод	0.3	-
15452	986550.93	3574711.30	Аналитический метод	0.3	-
15453	986547.84	3574722.18	Аналитический метод	0.3	-
15454	986545.35	3574731.31	Аналитический метод	0.3	-
15455	986547.27	3574731.84	Аналитический метод	0.3	-
15456	986543.83	3574744.45	Аналитический метод	0.3	-
15457	986545.49	3574744.90	Аналитический метод	0.3	-
15458	986543.91	3574750.69	Аналитический метод	0.1	-
15459	986532.33	3574792.45	Аналитический метод	0.1	-
15460	986522.41	3574828.22	Аналитический метод	0.1	-
15461	986519.65	3574838.18	Аналитический метод	0.1	-

3. Сведения о характерных точках части (частей) границы объекта					
Обозначение характерных точек части границы	Координаты, м		Метод определения координат характерной точки	Средняя квадратическая погрешность положения характерной точки (Mt), м	Описание обозначения точки на местности (при наличии)
	X	Y			
15462	986515.74	3574837.13	Аналитический метод	0.1	-
15463	986509.12	3574861.28	Аналитический метод	0.1	-
15464	986510.78	3574861.75	Аналитический метод	0.1	-
15465	986512.95	3574862.35	Аналитический метод	0.1	-
15466	986480.65	3574978.95	Картометрический метод	1.4	-
15467	986467.60	3575025.96	Картометрический метод	1.4	-
15468	986456.68	3575065.34	Картометрический метод	1.4	-
15469	986448.70	3575094.15	Аналитический метод	0.3	-
15470	986445.46	3575105.85	Аналитический метод	0.3	-
15471	986424.70	3575177.91	Картометрический метод	1.4	-
15472	986440.88	3575183.60	Аналитический метод	0.3	-
15473	986463.03	3575189.59	Аналитический метод	0.3	-
15474	986475.30	3575192.14	Аналитический метод	0.3	-
15475	986485.06	3575193.39	Аналитический метод	0.3	-
15476	986495.24	3575194.15	Аналитический метод	0.3	-
15379	986508.64	3575194.65	Аналитический метод	0.3	-
					-
15477	987691.94	3566125.95	Аналитический метод	0.1	-
15478	988066.77	3566025.00	Аналитический метод	0.1	-
15479	988065.25	3565844.06	Аналитический метод	0.1	-
15480	988063.73	3565673.70	Аналитический метод	0.1	-
15481	988063.09	3565601.52	Аналитический метод	0.1	-
15482	987584.34	3565732.47	Аналитический метод	0.1	-
15483	987602.25	3565797.99	Аналитический метод	0.1	-
15477	987691.94	3566125.95	Аналитический метод	0.1	-
					-
15484	986864.07	3574234.64	Картометрический метод	1.4	-
15485	986902.41	3574087.94	Картометрический метод	1.4	-
15486	986908.28	3574065.43	Картометрический метод	1.4	-
15487	986909.77	3574059.69	Картометрический метод	1.4	-
15488	986950.24	3573904.77	Картометрический метод	1.4	-
15489	986952.76	3573895.13	Картометрический метод	1.4	-
15490	986955.39	3573885.09	Картометрический метод	1.4	-
15491	986956.64	3573880.32	Картометрический метод	1.4	-
15492	986957.76	3573876.02	Картометрический метод	1.4	-
15493	986959.13	3573870.81	Картометрический метод	1.4	-
15494	987005.53	3573690.54	Картометрический метод	1.4	-
15495	987015.86	3573650.44	Картометрический метод	1.4	-
15496	987025.51	3573612.95	Аналитический метод	0.1	-
15497	987044.76	3573538.17	Картометрический метод	1.4	-
15498	987076.11	3573416.39	Картометрический метод	1.4	-
15499	987088.45	3573375.85	Аналитический метод	0.1	-
15500	987112.13	3573298.22	Картометрический метод	1.4	-
15501	987110.19	3573292.61	Картометрический метод	1.4	-
15502	987121.88	3573248.08	Картометрический метод	1.4	-
15503	987111.21	3573214.36	Картометрический метод	1.4	-
15504	987099.02	3573188.11	Картометрический метод	1.4	-
15505	987069.71	3573140.58	Картометрический метод	1.4	-
15506	987045.32	3573106.21	Картометрический метод	1.4	-
15507	987019.14	3573071.34	Картометрический метод	1.4	-
15508	987018.40	3573070.34	Картометрический метод	1.4	-
15509	987014.46	3573065.11	Картометрический метод	1.4	-
15510	987002.04	3573100.48	Картометрический метод	1.4	-
15511	986963.95	3573239.46	Картометрический метод	1.4	-
15512	986962.95	3573239.27	Аналитический метод	0.1	-
15513	986925.52	3573375.46	Аналитический метод	0.1	-
15514	986951.62	3573381.99	Картометрический метод	1.4	-
15515	986948.30	3573394.96	Картометрический метод	1.4	-
15516	986946.53	3573402.56	Картометрический метод	1.4	-
15517	986944.47	3573408.27	Картометрический метод	1.4	-

3. Сведения о характерных точках части (частей) границы объекта					
Обозначение характерных точек части границы	Координаты, м		Метод определения координат характерной точки	Средняя квадратическая погрешность положения характерной точки (Mt), м	Описание обозначения точки на местности (при наличии)
	X	Y			
15518	986943.28	3573414.46	Аналитический метод	0.3	-
15519	986942.07	3573419.10	Аналитический метод	0.1	-
15520	986915.13	3573410.83	Аналитический метод	0.1	-
15521	986913.07	3573418.23	Аналитический метод	0.1	-
15522	986906.29	3573442.90	Аналитический метод	0.1	-
15523	986902.37	3573457.15	Аналитический метод	0.1	-
15524	986891.18	3573497.42	Аналитический метод	0.1	-
15525	986875.87	3573552.57	Аналитический метод	0.1	-
15526	986869.05	3573577.05	Аналитический метод	0.07	-
15527	986860.82	3573606.72	Аналитический метод	0.1	-
15528	986852.64	3573636.21	Аналитический метод	0.1	-
15529	986848.38	3573655.73	Картометрический метод	1.4	-
15530	986791.34	3573857.60	Картометрический метод	1.4	-
15531	986744.67	3574026.02	Аналитический метод	0.1	-
15532	986743.60	3574029.89	Аналитический метод	0.3	-
15533	986736.33	3574056.12	Картометрический метод	1.4	-
15534	986733.10	3574068.10	Аналитический метод	0.3	-
15535	986715.20	3574132.31	Аналитический метод	0.3	-
15536	986697.68	3574195.72	Картометрический метод	1.4	-
15537	986696.51	3574199.93	Картометрический метод	1.4	-
15538	986770.52	3574220.44	Картометрический метод	1.4	-
15539	986774.39	3574221.50	Картометрический метод	1.4	-
15540	986809.28	3574231.10	Картометрический метод	1.4	-
15541	986810.78	3574226.35	Картометрический метод	1.4	-
15542	986818.03	3574228.19	Картометрический метод	1.4	-
15543	986819.40	3574222.44	Картометрический метод	1.4	-
15544	986825.81	3574224.20	Картометрический метод	1.4	-
15484	986864.07	3574234.64	Картометрический метод	1.4	-
					-
15545	982044.06	3574306.53	Аналитический метод	0.3	-
15546	982051.63	3574275.26	Аналитический метод	0.3	-
15547	982054.62	3574262.31	Аналитический метод	0.3	-
15548	982052.46	3574261.83	Аналитический метод	0.3	-
15549	982086.00	3574130.16	Аналитический метод	0.3	-
15550	982089.48	3574115.52	Аналитический метод	0.1	-
15551	982091.49	3574107.06	Аналитический метод	0.1	-
15552	982098.78	3574076.34	Аналитический метод	0.3	-
15553	982104.38	3574052.29	Аналитический метод	0.1	-
15554	982117.55	3573997.31	Аналитический метод	0.1	-
15555	982085.54	3573969.43	Аналитический метод	0.1	-
15556	982056.84	3573944.42	Аналитический метод	0.1	-
15557	982019.54	3573911.93	Аналитический метод	0.1	-
15558	981972.78	3573871.23	Картометрический метод	1.4	-
15559	981937.94	3573840.81	Картометрический метод	1.4	-
15560	981914.35	3573867.27	Картометрический метод	1.4	-
15561	981853.83	3573877.47	Аналитический метод	0.1	-
15562	981807.18	3573886.75	Аналитический метод	0.1	-
15563	981763.10	3573895.83	Картометрический метод	1.4	-
15564	981706.04	3573907.25	Картометрический метод	1.4	-
15565	981694.04	3573909.25	Аналитический метод	0.1	-
15566	981669.21	3573914.19	Аналитический метод	0.1	-
15567	981656.49	3573932.07	Аналитический метод	0.1	-
15568	981643.20	3573967.86	Аналитический метод	0.1	-
15569	981633.69	3573998.55	Аналитический метод	0.1	-
15570	981631.48	3574000.19	Аналитический метод	0.1	-
15571	981629.35	3574001.75	Аналитический метод	0.3	-
15572	981628.95	3574002.75	Аналитический метод	0.3	-
15573	981628.19	3574003.36	Аналитический метод	0.3	-
15574	981626.85	3574004.54	Аналитический метод	0.3	-
15575	981604.19	3574082.14	Аналитический метод	0.3	-

3. Сведения о характерных точках части (частей) границы объекта					
Обозначение характерных точек части границы	Координаты, м		Метод определения координат характерной точки	Средняя квадратическая погрешность положения характерной точки (Mt), м	Описание обозначения точки на местности (при наличии)
	X	Y			
15576	981603.22	3574085.69	Картометрический метод	1.4	-
15577	981605.03	3574094.13	Аналитический метод	0.3	-
15578	981606.42	3574100.57	Аналитический метод	0.3	-
15579	981604.77	3574109.80	Аналитический метод	0.3	-
15580	981611.56	3574111.64	Аналитический метод	0.3	-
15581	981580.51	3574220.68	Картометрический метод	1.4	-
15582	981671.14	3574243.33	Аналитический метод	0.3	-
15583	981675.24	3574251.58	Аналитический метод	0.3	-
15584	981681.92	3574253.48	Аналитический метод	0.3	-
15585	981734.84	3574266.61	Аналитический метод	0.3	-
15586	981742.45	3574261.46	Картометрический метод	1.4	-
15587	981746.39	3574258.23	Картометрический метод	1.4	-
15588	981756.00	3574216.51	Картометрический метод	1.4	-
15589	981757.68	3574212.56	Картометрический метод	1.4	-
15590	981763.85	3574214.34	Картометрический метод	1.4	-
15591	981764.94	3574214.43	Картометрический метод	1.4	-
15592	981754.72	3574253.94	Аналитический метод	0.3	-
15593	981764.08	3574266.57	Аналитический метод	0.3	-
15594	981849.64	3574287.94	Аналитический метод	0.3	-
15595	981886.30	3574283.69	Аналитический метод	0.3	-
15596	981890.95	3574268.58	Картометрический метод	1.4	-
15597	981891.28	3574268.64	Картометрический метод	1.4	-
15598	982007.34	3574297.08	Аналитический метод	0.3	-
15599	982018.40	3574299.81	Аналитический метод	0.3	-
15545	982044.06	3574306.53	Аналитический метод	0.3	-
					-
15600	982890.35	3571327.53	Картометрический метод	1.4	-
15601	982891.83	3571323.33	Аналитический метод	0.3	-
15602	982901.19	3571326.41	Аналитический метод	0.3	-
15603	982920.93	3571257.76	Аналитический метод	0.3	-
15604	982933.58	3571213.60	Аналитический метод	0.1	-
15605	982958.72	3571126.04	Аналитический метод	0.3	-
15606	982959.22	3571124.27	Картометрический метод	1.4	-
15607	983021.77	3570906.55	Аналитический метод	0.3	-
15608	983053.73	3570795.24	Аналитический метод	0.3	-
15609	983051.57	3570790.44	Аналитический метод	0.3	-
15610	983047.54	3570782.14	Аналитический метод	0.3	-
15611	983046.81	3570781.33	Аналитический метод	0.3	-
15612	982999.68	3570766.21	Аналитический метод	0.3	-
15613	982994.31	3570764.28	Аналитический метод	0.3	-
15614	982998.37	3570750.42	Аналитический метод	0.3	-
15615	982993.47	3570746.37	Аналитический метод	0.3	-
15616	982911.34	3570720.81	Аналитический метод	0.3	-
15617	982904.61	3570718.38	Аналитический метод	0.3	-
15618	982921.45	3570706.51	Аналитический метод	0.1	-
15619	982932.12	3570709.93	Аналитический метод	0.1	-
15620	982954.44	3570717.07	Аналитический метод	0.1	-
15621	982963.92	3570683.90	Аналитический метод	0.1	-
15622	982972.89	3570660.30	Аналитический метод	0.1	-
15623	982976.67	3570661.38	Аналитический метод	0.1	-
15624	982960.08	3570718.88	Аналитический метод	0.1	-
15625	983065.95	3570752.79	Аналитический метод	0.3	-
15626	983095.54	3570649.63	Картометрический метод	1.4	-
15627	983099.84	3570634.72	Картометрический метод	1.4	-
15628	983106.74	3570610.67	Аналитический метод	0.3	-
15629	983108.29	3570605.19	Аналитический метод	0.3	-
15630	983107.96	3570605.09	Картометрический метод	1.4	-
15631	983057.00	3570589.91	Аналитический метод	0.1	-
15632	983052.89	3570588.69	Аналитический метод	0.1	-
15633	983047.16	3570586.98	Аналитический метод	0.1	-

3. Сведения о характерных точках части (частей) границы объекта					
Обозначение характерных точек части границы	Координаты, м		Метод определения координат характерной точки	Средняя квадратическая погрешность положения характерной точки (Mt), м	Описание обозначения точки на местности (при наличии)
	X	Y			
15634	983048.03	3570583.88	Аналитический метод	0.1	-
15635	983041.88	3570582.00	Аналитический метод	0.1	-
15636	983026.20	3570630.85	Аналитический метод	0.1	-
15637	983069.88	3570642.93	Аналитический метод	0.1	-
15638	983063.12	3570666.90	Картометрический метод	1.4	-
15639	982991.25	3570642.82	Аналитический метод	0.1	-
15640	983000.20	3570616.23	Аналитический метод	0.1	-
15641	983014.23	3570573.55	Аналитический метод	0.1	-
15642	983014.06	3570573.49	Аналитический метод	0.1	-
15643	983018.62	3570559.62	Картометрический метод	1.4	-
15644	982990.15	3570550.80	Картометрический метод	1.4	-
15645	982990.63	3570549.35	Картометрический метод	1.4	-
15646	982983.53	3570547.11	Картометрический метод	1.4	-
15647	982983.03	3570548.58	Картометрический метод	1.4	-
15648	982913.08	3570526.77	Картометрический метод	1.4	-
15649	982908.24	3570541.13	Картометрический метод	1.4	-
15650	982893.98	3570583.47	Аналитический метод	0.1	-
15651	982865.89	3570692.04	Аналитический метод	0.1	-
15652	982857.60	3570720.68	Аналитический метод	0.1	-
15653	982883.29	3570728.94	Аналитический метод	0.3	-
15654	982850.85	3570824.47	Аналитический метод	0.3	-
15655	982849.27	3570823.16	Аналитический метод	0.3	-
15656	982837.34	3570823.55	Аналитический метод	0.3	-
15657	982825.66	3570817.67	Аналитический метод	0.3	-
15658	982819.99	3570814.99	Аналитический метод	0.3	-
15659	982738.70	3570952.96	Аналитический метод	0.3	-
15660	982718.10	3571025.57	Аналитический метод	0.3	-
15661	982717.22	3571032.22	Аналитический метод	0.3	-
15662	982706.73	3571059.49	Аналитический метод	0.3	-
15663	982703.99	3571072.57	Аналитический метод	0.3	-
15664	982671.03	3571132.20	Аналитический метод	0.3	-
15665	982670.02	3571137.36	Картометрический метод	1.4	-
15666	982666.95	3571152.87	Аналитический метод	0.3	-
15667	982654.14	3571197.98	Картометрический метод	1.4	-
15668	982640.51	3571233.39	Картометрический метод	1.4	-
15669	982635.91	3571246.26	Аналитический метод	0.3	-
15670	982633.96	3571251.70	Картометрический метод	1.4	-
15671	982682.80	3571268.76	Картометрический метод	1.4	-
15672	982697.05	3571273.25	Картометрический метод	1.4	-
15673	982704.50	3571275.84	Картометрический метод	1.4	-
15674	982770.28	3571291.64	Картометрический метод	1.4	-
15675	982770.52	3571291.69	Картометрический метод	1.4	-
15676	982784.93	3571295.22	Картометрический метод	1.4	-
15677	982848.12	3571314.98	Картометрический метод	1.4	-
15678	982848.20	3571314.63	Картометрический метод	1.4	-
15600	982890.35	3571327.53	Картометрический метод	1.4	-
					-
15679	982000.80	3575801.42	Картометрический метод	1.4	-
15680	982013.20	3575753.78	Картометрический метод	1.4	-
15681	982025.70	3575705.74	Картометрический метод	1.4	-
15682	982010.02	3575701.92	Картометрический метод	1.4	-
15683	982012.38	3575692.96	Картометрический метод	1.4	-
15684	982030.02	3575619.84	Картометрический метод	1.4	-
15685	982060.55	3575489.13	Картометрический метод	1.4	-
15686	982080.69	3575396.95	Аналитический метод	0.3	-
15687	982081.76	3575391.96	Аналитический метод	0.3	-
15688	982092.91	3575344.49	Аналитический метод	0.3	-
15689	982100.00	3575313.85	Аналитический метод	0.3	-
15690	982111.52	3575271.98	Аналитический метод	0.3	-
15691	982117.75	3575263.59	Картометрический метод	1.4	-

3. Сведения о характерных точках части (частей) границы объекта					
Обозначение характерных точек части границы	Координаты, м		Метод определения координат характерной точки	Средняя квадратическая погрешность положения характерной точки (Mt), м	Описание обозначения точки на местности (при наличии)
	X	Y			
15692	982136.79	3575183.61	Картометрический метод	1.4	-
15693	982134.79	3575183.13	Картометрический метод	1.4	-
15694	982135.71	3575180.40	Аналитический метод	0.1	-
15695	982137.23	3575173.69	Аналитический метод	0.1	-
15696	982137.59	3575171.78	Аналитический метод	0.1	-
15697	982139.94	3575162.23	Аналитический метод	0.1	-
15698	982145.24	3575146.76	Аналитический метод	0.1	-
15699	982148.00	3575135.03	Аналитический метод	0.1	-
15700	982147.23	3575132.57	Аналитический метод	0.1	-
15701	982150.05	3575117.12	Аналитический метод	0.1	-
15702	982152.71	3575106.92	Аналитический метод	0.1	-
15703	982153.05	3575105.30	Аналитический метод	0.3	-
15704	982156.71	3575088.81	Аналитический метод	0.3	-
15705	982133.64	3575083.34	Аналитический метод	0.3	-
15706	982134.05	3575081.31	Аналитический метод	0.3	-
15707	982130.42	3575080.68	Аналитический метод	0.3	-
15708	982129.99	3575082.40	Аналитический метод	0.3	-
15709	982113.70	3575078.53	Аналитический метод	0.3	-
15710	982113.94	3575077.21	Аналитический метод	0.3	-
15711	982106.16	3575075.36	Аналитический метод	0.3	-
15712	982105.92	3575076.66	Аналитический метод	0.3	-
15713	982070.81	3575068.32	Аналитический метод	0.3	-
15714	981986.00	3575048.30	Аналитический метод	0.3	-
15715	981932.72	3575035.65	Аналитический метод	0.3	-
15716	981926.86	3575060.36	Картометрический метод	1.4	-
15717	981890.00	3575215.58	Картометрический метод	1.4	-
15718	981876.03	3575274.40	Картометрический метод	1.4	-
15719	981869.45	3575275.33	Картометрический метод	1.4	-
15720	981831.94	3575430.14	Картометрический метод	1.4	-
15721	981816.35	3575494.41	Картометрический метод	1.4	-
15722	981781.30	3575638.89	Картометрический метод	1.4	-
15723	981756.00	3575744.27	Картометрический метод	1.4	-
15724	981764.07	3575745.95	Картометрический метод	1.4	-
15725	981863.31	3575769.51	Аналитический метод	0.1	-
15726	981895.14	3575777.04	Картометрический метод	1.4	-
15727	981959.97	3575792.44	Картометрический метод	1.4	-
15679	982000.80	3575801.42	Картометрический метод	1.4	-
					-
15728	983522.34	3572245.33	Картометрический метод	1.4	-
15729	983546.55	3572134.39	Картометрический метод	1.4	-
15730	983577.13	3572004.32	Картометрический метод	1.4	-
15731	983605.54	3571872.51	Картометрический метод	1.4	-
15732	983574.95	3571865.40	Картометрический метод	1.4	-
15733	983566.54	3571863.43	Картометрический метод	1.4	-
15734	983514.70	3571852.13	Картометрический метод	1.4	-
15735	983514.61	3571852.69	Картометрический метод	1.4	-
15736	983496.02	3571848.64	Картометрический метод	1.4	-
15737	983495.85	3571848.00	Картометрический метод	1.4	-
15738	983390.13	3571824.35	Картометрический метод	1.4	-
15739	983388.06	3571823.88	Картометрический метод	1.4	-
15740	983383.54	3571822.87	Картометрический метод	1.4	-
15741	983277.49	3571800.13	Картометрический метод	1.4	-
15742	983273.47	3571799.32	Картометрический метод	1.4	-
15743	983261.11	3571797.41	Картометрический метод	1.4	-
15744	983258.89	3571796.91	Картометрический метод	1.4	-
15745	983230.38	3571790.68	Картометрический метод	1.4	-
15746	983223.78	3571789.27	Картометрический метод	1.4	-
15747	983170.73	3571776.81	Картометрический метод	1.4	-
15748	983166.99	3571775.93	Картометрический метод	1.4	-
15749	983109.20	3571763.28	Картометрический метод	1.4	-

3. Сведения о характерных точках части (частей) границы объекта					
Обозначение характерных точек части границы	Координаты, м		Метод определения координат характерной точки	Средняя квадратическая погрешность положения характерной точки (Mt), м	Описание обозначения точки на местности (при наличии)
	X	Y			
15750	983049.96	3571751.34	Аналитический метод	0.3	-
15751	982992.71	3571738.85	Аналитический метод	0.3	-
15752	983000.56	3571763.78	Аналитический метод	0.3	-
15753	983000.46	3571764.19	Аналитический метод	0.3	-
15754	983000.41	3571764.47	Аналитический метод	0.3	-
15755	983000.34	3571765.08	Аналитический метод	0.3	-
15756	983000.30	3571765.94	Аналитический метод	0.3	-
15757	983000.29	3571766.62	Аналитический метод	0.3	-
15758	983000.35	3571767.54	Аналитический метод	0.3	-
15759	983001.61	3571767.12	Аналитический метод	0.3	-
15760	983006.79	3571783.53	Аналитический метод	0.3	-
15761	983006.67	3571784.07	Аналитический метод	0.3	-
15762	983005.59	3571789.35	Аналитический метод	0.3	-
15763	983008.84	3571790.04	Аналитический метод	0.3	-
15764	983013.34	3571804.31	Аналитический метод	0.3	-
15765	983023.60	3571804.96	Аналитический метод	0.3	-
15766	983030.04	3571803.39	Картометрический метод	1.4	-
15767	983031.16	3571865.48	Картометрический метод	1.4	-
15768	983089.22	3572044.59	Картометрический метод	1.4	-
15769	983100.92	3572055.48	Картометрический метод	1.4	-
15770	983167.09	3572089.22	Картометрический метод	1.4	-
15771	983168.27	3572086.61	Картометрический метод	1.4	-
15772	983194.96	3572100.57	Картометрический метод	1.4	-
15773	983198.39	3572073.30	Картометрический метод	1.4	-
15774	983205.93	3572037.65	Картометрический метод	1.4	-
15775	983209.75	3572038.43	Картометрический метод	1.4	-
15776	983215.16	3572036.29	Картометрический метод	1.4	-
15777	983219.02	3572031.91	Картометрический метод	1.4	-
15778	983227.12	3571993.55	Картометрический метод	1.4	-
15779	983221.67	3571991.61	Картометрический метод	1.4	-
15780	983225.42	3571974.21	Картометрический метод	1.4	-
15781	983224.63	3571974.05	Картометрический метод	1.4	-
15782	983217.86	3571972.89	Картометрический метод	1.4	-
15783	983211.55	3571971.57	Картометрический метод	1.4	-
15784	983210.04	3571970.93	Картометрический метод	1.4	-
15785	983203.43	3571969.43	Картометрический метод	1.4	-
15786	983203.47	3571968.39	Картометрический метод	1.4	-
15787	983209.01	3571943.35	Картометрический метод	1.4	-
15788	983216.93	3571905.96	Картометрический метод	1.4	-
15789	983218.28	3571899.61	Картометрический метод	1.4	-
15790	983220.35	3571889.81	Картометрический метод	1.4	-
15791	983207.40	3571887.15	Картометрический метод	1.4	-
15792	983198.41	3571880.60	Картометрический метод	1.4	-
15793	983187.13	3571861.00	Картометрический метод	1.4	-
15794	983157.69	3571878.81	Картометрический метод	1.4	-
15795	983123.93	3571899.53	Картометрический метод	1.4	-
15796	983092.98	3571918.45	Картометрический метод	1.4	-
15797	983090.09	3571914.16	Картометрический метод	1.4	-
15798	983081.56	3571886.01	Картометрический метод	1.4	-
15799	983079.45	3571884.72	Картометрический метод	1.4	-
15800	983077.40	3571879.51	Картометрический метод	1.4	-
15801	983071.05	3571862.98	Картометрический метод	1.4	-
15802	983069.60	3571843.92	Картометрический метод	1.4	-
15803	983094.96	3571828.58	Картометрический метод	1.4	-
15804	983112.18	3571818.19	Картометрический метод	1.4	-
15805	983135.36	3571823.56	Картометрический метод	1.4	-
15806	983144.67	3571838.08	Картометрический метод	1.4	-
15807	983148.43	3571844.14	Аналитический метод	0.3	-
15808	983149.65	3571846.05	Аналитический метод	0.3	-
15809	983159.92	3571826.44	Аналитический метод	0.3	-

3. Сведения о характерных точках части (частей) границы объекта					
Обозначение характерных точек части границы	Координаты, м		Метод определения координат характерной точки	Средняя квадратическая погрешность положения характерной точки (Mt), м	Описание обозначения точки на местности (при наличии)
	X	Y			
15810	983165.47	3571828.32	Аналитический метод	0.3	-
15811	983155.78	3571846.29	Аналитический метод	0.3	-
15812	983163.60	3571859.43	Картометрический метод	1.4	-
15813	983181.12	3571848.54	Картометрический метод	1.4	-
15814	983192.71	3571850.72	Аналитический метод	0.3	-
15815	983198.98	3571861.96	Картометрический метод	1.4	-
15816	983207.97	3571878.11	Картометрический метод	1.4	-
15817	983243.21	3571885.22	Картометрический метод	1.4	-
15818	983254.73	3571887.65	Картометрический метод	1.4	-
15819	983253.98	3571891.10	Картометрический метод	1.4	-
15820	983246.88	3571926.68	Картометрический метод	1.4	-
15821	983241.38	3571954.37	Картометрический метод	1.4	-
15822	983237.02	3571976.81	Картометрический метод	1.4	-
15823	983231.29	3572023.65	Картометрический метод	1.4	-
15824	983228.65	3572035.31	Картометрический метод	1.4	-
15825	983217.93	3572088.10	Картометрический метод	1.4	-
15826	983215.18	3572109.39	Картометрический метод	1.4	-
15827	983215.90	3572113.44	Картометрический метод	1.4	-
15828	983306.84	3572160.16	Аналитический метод	0.1	-
15829	983390.33	3572202.00	Картометрический метод	1.4	-
15830	983390.19	3572202.72	Картометрический метод	1.4	-
15831	983434.51	3572225.90	Картометрический метод	1.4	-
15728	983522.34	3572245.33	Картометрический метод	1.4	-
					-
15832	986649.89	3569566.84	Картометрический метод	1.4	-
15833	986742.33	3569541.70	Аналитический метод	0.1	-
15834	986783.97	3569530.38	Аналитический метод	0.1	-
15835	986894.08	3569500.43	Картометрический метод	1.4	-
15836	987025.62	3569464.67	Картометрический метод	1.4	-
15837	986956.85	3569211.79	Картометрический метод	1.4	-
15838	986956.84	3569211.77	Картометрический метод	1.4	-
15839	986892.93	3568976.70	Картометрический метод	1.4	-
15840	986709.60	3569174.81	Картометрический метод	1.4	-
15841	986684.85	3569201.58	Аналитический метод	0.1	-
15842	986661.69	3569226.58	Аналитический метод	0.1	-
15843	986635.90	3569254.47	Аналитический метод	0.1	-
15844	986597.86	3569295.57	Аналитический метод	0.1	-
15845	986572.06	3569323.45	Аналитический метод	0.1	-
15846	986546.95	3569350.58	Аналитический метод	0.1	-
15847	986540.83	3569357.20	Аналитический метод	0.1	-
15848	986486.64	3569415.77	Аналитический метод	0.1	-
15849	986531.62	3569457.40	Аналитический метод	0.1	-
15832	986649.89	3569566.84	Картометрический метод	1.4	-
					-
15850	983373.06	3578681.20	Аналитический метод	0.07	-
15851	983428.67	3578658.45	Аналитический метод	0.07	-
15852	983445.69	3578649.17	Аналитический метод	0.07	-
15853	983447.47	3578647.89	Аналитический метод	0.07	-
15854	983460.29	3578638.73	Аналитический метод	0.07	-
15855	983476.23	3578623.57	Аналитический метод	0.07	-
15856	983488.52	3578610.28	Аналитический метод	0.07	-
15857	983490.51	3578607.68	Картометрический метод	1.4	-
15858	983500.72	3578594.30	Картометрический метод	1.4	-
15859	983513.59	3578572.30	Картометрический метод	1.4	-
15860	983523.85	3578549.20	Картометрический метод	1.4	-
15861	983527.97	3578537.88	Картометрический метод	1.4	-
15862	983533.27	3578510.79	Картометрический метод	1.4	-
15863	983534.86	3578484.30	Картометрический метод	1.4	-
15864	983535.14	3578479.67	Аналитический метод	0.07	-
15865	983535.24	3578478.01	Картометрический метод	1.4	-

3. Сведения о характерных точках части (частей) границы объекта					
Обозначение характерных точек части границы	Координаты, м		Метод определения координат характерной точки	Средняя квадратическая погрешность положения характерной точки (Mt), м	Описание обозначения точки на местности (при наличии)
	X	Y			
15866	983534.44	3578458.71	Картометрический метод	1.4	-
15867	983531.79	3578441.36	Картометрический метод	1.4	-
15868	983509.34	3578294.56	Картометрический метод	1.4	-
15869	983498.12	3578221.20	Картометрический метод	1.4	-
15870	983496.70	3578201.24	Картометрический метод	1.4	-
15871	983496.30	3578195.39	Картометрический метод	1.4	-
15872	983500.94	3578152.96	Картометрический метод	1.4	-
15873	983509.87	3578123.58	Картометрический метод	1.4	-
15874	983528.67	3578088.80	Картометрический метод	1.4	-
15875	983545.19	3578068.09	Картометрический метод	1.4	-
15876	983565.91	3578048.86	Картометрический метод	1.4	-
15877	983499.95	3578066.80	Картометрический метод	1.4	-
15878	983498.15	3578060.62	Картометрический метод	1.4	-
15879	983337.89	3578101.29	Аналитический метод	0.3	-
15880	983207.35	3578134.41	Аналитический метод	0.3	-
15881	983163.54	3578145.52	Картометрический метод	1.4	-
15882	983147.29	3578149.64	Картометрический метод	1.4	-
15883	983104.53	3578156.34	Картометрический метод	1.4	-
15884	983104.53	3578156.43	Аналитический метод	0.1	-
15885	983095.33	3578160.17	Аналитический метод	0.1	-
15886	983084.23	3578164.71	Аналитический метод	0.1	-
15887	983078.66	3578166.97	Аналитический метод	0.1	-
15888	983073.02	3578169.28	Аналитический метод	0.1	-
15889	983044.59	3578178.96	Аналитический метод	0.1	-
15890	983035.38	3578182.00	Аналитический метод	0.1	-
15891	983035.53	3578182.47	Аналитический метод	0.1	-
15892	983032.73	3578183.26	Картометрический метод	1.4	-
15893	983013.64	3578188.68	Картометрический метод	1.4	-
15894	982990.69	3578195.16	Картометрический метод	1.4	-
15895	982971.65	3578212.84	Картометрический метод	1.4	-
15896	982979.63	3578261.00	Аналитический метод	0.3	-
15897	982999.18	3578316.43	Аналитический метод	0.3	-
15898	983009.60	3578346.09	Картометрический метод	1.4	-
15899	983015.18	3578355.07	Аналитический метод	0.3	-
15900	983034.35	3578349.37	Картометрический метод	1.4	-
15901	983036.28	3578348.78	Аналитический метод	0.3	-
15902	983056.06	3578342.61	Картометрический метод	1.4	-
15903	983068.69	3578338.39	Картометрический метод	1.4	-
15904	983082.75	3578332.70	Картометрический метод	1.4	-
15905	983106.19	3578328.39	Картометрический метод	1.4	-
15906	983116.69	3578323.52	Картометрический метод	1.4	-
15907	983125.09	3578319.86	Картометрический метод	1.4	-
15908	983128.69	3578318.70	Картометрический метод	1.4	-
15909	983128.87	3578319.17	Картометрический метод	1.4	-
15910	983136.75	3578316.28	Картометрический метод	1.4	-
15911	983152.25	3578310.59	Картометрический метод	1.4	-
15912	983162.82	3578306.62	Картометрический метод	1.4	-
15913	983165.59	3578305.98	Картометрический метод	1.4	-
15914	983177.89	3578302.66	Картометрический метод	1.4	-
15915	983177.37	3578301.45	Аналитический метод	0.3	-
15916	983180.80	3578300.21	Аналитический метод	0.3	-
15917	983181.27	3578301.40	Аналитический метод	0.3	-
15918	983202.30	3578293.22	Аналитический метод	0.3	-
15919	983202.17	3578292.88	Аналитический метод	0.3	-
15920	983229.02	3578281.70	Аналитический метод	0.3	-
15921	983232.16	3578290.61	Аналитический метод	0.1	-
15922	983260.51	3578279.26	Аналитический метод	0.1	-
15923	983264.88	3578289.95	Аналитический метод	0.3	-
15924	983269.20	3578301.96	Аналитический метод	0.3	-
15925	983280.30	3578298.22	Аналитический метод	0.3	-

3. Сведения о характерных точках части (частей) границы объекта					
Обозначение характерных точек части границы	Координаты, м		Метод определения координат характерной точки	Средняя квадратическая погрешность положения характерной точки (Mt), м	Описание обозначения точки на местности (при наличии)
	X	Y			
15926	983286.56	3578316.08	Аналитический метод	0.3	-
15927	983310.55	3578306.32	Аналитический метод	0.3	-
15928	983331.22	3578297.45	Аналитический метод	0.3	-
15929	983324.63	3578280.01	Аналитический метод	0.3	-
15930	983311.13	3578246.17	Аналитический метод	0.3	-
15931	983288.05	3578189.30	Аналитический метод	0.3	-
15932	983362.25	3578160.47	Аналитический метод	0.3	-
15933	983366.84	3578176.68	Аналитический метод	0.1	-
15934	983371.38	3578192.72	Картометрический метод	1.4	-
15935	983393.11	3578269.48	Аналитический метод	0.1	-
15936	983389.80	3578270.99	Картометрический метод	1.4	-
15937	983378.63	3578276.10	Аналитический метод	0.1	-
15938	983369.74	3578278.55	Аналитический метод	0.1	-
15939	983361.98	3578283.12	Аналитический метод	0.1	-
15940	983359.94	3578284.41	Аналитический метод	0.1	-
15941	983359.31	3578284.73	Аналитический метод	0.1	-
15942	983357.80	3578285.67	Аналитический метод	0.1	-
15943	983344.86	3578291.56	Аналитический метод	0.1	-
15944	983346.85	3578296.80	Аналитический метод	0.1	-
15945	983332.48	3578302.21	Аналитический метод	0.1	-
15946	983313.24	3578309.70	Аналитический метод	0.1	-
15947	983318.56	3578325.16	Аналитический метод	0.1	-
15948	983319.40	3578327.29	Аналитический метод	0.1	-
15949	983294.42	3578336.90	Аналитический метод	0.1	-
15950	983252.24	3578352.12	Аналитический метод	0.1	-
15951	983251.22	3578349.62	Аналитический метод	0.1	-
15952	983247.80	3578350.90	Аналитический метод	0.1	-
15953	983273.15	3578411.57	Картометрический метод	1.4	-
15954	983278.20	3578423.66	Аналитический метод	0.1	-
15955	983324.17	3578545.39	Аналитический метод	0.1	-
15956	983328.91	3578558.56	Аналитический метод	0.1	-
15850	983373.06	3578681.20	Аналитический метод	0.07	-
					-
15957	983145.68	3579121.46	Аналитический метод	0.01	-
15958	983145.77	3579121.29	Аналитический метод	0.3	-
15959	983154.27	3579104.89	Аналитический метод	0.3	-
15960	983165.47	3579105.00	Картометрический метод	1.4	-
15961	983191.82	3579097.32	Аналитический метод	0.1	-
15962	983227.39	3579074.87	Картометрический метод	1.4	-
15963	983266.10	3579050.43	Картометрический метод	1.4	-
15964	983290.41	3579009.23	Картометрический метод	1.4	-
15965	983299.36	3578998.17	Картометрический метод	1.4	-
15966	983299.91	3578997.66	Аналитический метод	0.1	-
15967	983300.22	3578997.10	Картометрический метод	1.4	-
15968	983314.47	3578979.50	Картометрический метод	1.4	-
15969	983309.26	3578974.24	Аналитический метод	0.1	-
15970	983309.26	3578952.83	Аналитический метод	0.1	-
15971	983310.69	3578951.23	Аналитический метод	0.1	-
15972	983394.81	3578857.64	Аналитический метод	0.1	-
15973	983399.99	3578851.27	Аналитический метод	0.1	-
15974	983425.74	3578819.61	Аналитический метод	0.1	-
15975	983428.46	3578815.53	Аналитический метод	0.1	-
15976	983495.80	3578714.32	Аналитический метод	0.1	-
15977	983524.84	3578670.68	Аналитический метод	0.1	-
15978	983531.39	3578654.08	Аналитический метод	0.1	-
15979	983548.71	3578610.15	Аналитический метод	0.1	-
15980	983557.72	3578587.33	Аналитический метод	0.1	-
15981	983562.04	3578576.34	Аналитический метод	0.1	-
15982	983557.31	3578549.12	Картометрический метод	1.4	-
15983	983555.14	3578536.69	Картометрический метод	1.4	-

3. Сведения о характерных точках части (частей) границы объекта					
Обозначение характерных точек части границы	Координаты, м		Метод определения координат характерной точки	Средняя квадратическая погрешность положения характерной точки (Mt), м	Описание обозначения точки на местности (при наличии)
	X	Y			
15984	983542.10	3578287.73	Картометрический метод	1.4	-
15985	983537.45	3578195.60	Картометрический метод	1.4	-
15986	983545.97	3578140.63	Картометрический метод	1.4	-
15987	983575.39	3578091.09	Картометрический метод	1.4	-
15988	983592.42	3578071.74	Картометрический метод	1.4	-
15989	983651.80	3578025.50	Картометрический метод	1.4	-
15990	983612.26	3578036.25	Картометрический метод	1.4	-
15991	983579.40	3578045.22	Картометрический метод	1.4	-
15992	983549.87	3578071.99	Картометрический метод	1.4	-
15993	983533.37	3578093.02	Картометрический метод	1.4	-
15994	983515.29	3578125.53	Картометрический метод	1.4	-
15995	983506.84	3578156.40	Картометрический метод	1.4	-
15996	983502.62	3578195.59	Картометрический метод	1.4	-
15997	983504.40	3578220.54	Картометрический метод	1.4	-
15998	983536.75	3578431.20	Картометрический метод	1.4	-
15999	983540.33	3578454.34	Картометрический метод	1.4	-
16000	983541.37	3578475.86	Картометрический метод	1.4	-
16001	983539.13	3578512.74	Картометрический метод	1.4	-
16002	983534.02	3578537.77	Картометрический метод	1.4	-
16003	983525.79	3578560.66	Картометрический метод	1.4	-
16004	983518.82	3578575.42	Картометрический метод	1.4	-
16005	983513.97	3578583.77	Аналитический метод	0.1	-
16006	983505.57	3578598.19	Картометрический метод	1.4	-
16007	983501.03	3578604.21	Картометрический метод	1.4	-
16008	983493.86	3578613.74	Аналитический метод	0.1	-
16009	983487.64	3578620.64	Аналитический метод	0.1	-
16010	983482.43	3578626.39	Аналитический метод	0.1	-
16011	983464.86	3578642.98	Аналитический метод	0.1	-
16012	983448.58	3578654.56	Аналитический метод	0.1	-
16013	983430.65	3578664.37	Аналитический метод	0.1	-
16014	983373.53	3578687.83	Аналитический метод	0.1	-
16015	983362.79	3578692.26	Аналитический метод	0.1	-
16016	983357.42	3578694.48	Аналитический метод	0.1	-
16017	983342.33	3578699.15	Аналитический метод	0.1	-
16018	983342.11	3578699.28	Аналитический метод	0.1	-
16019	983328.68	3578706.90	Аналитический метод	0.1	-
16020	983319.09	3578712.34	Аналитический метод	0.3	-
16021	983315.21	3578710.97	Аналитический метод	0.1	-
16022	983313.97	3578709.82	Аналитический метод	0.1	-
16023	983312.88	3578710.08	Аналитический метод	0.1	-
16024	983284.10	3578716.73	Аналитический метод	0.1	-
16025	983229.71	3578730.22	Аналитический метод	0.1	-
16026	983209.66	3578736.41	Аналитический метод	0.1	-
16027	983152.78	3578756.18	Аналитический метод	0.1	-
16028	983147.46	3578758.01	Аналитический метод	0.1	-
16029	983146.72	3578756.13	Аналитический метод	0.3	-
16030	983143.34	3578747.50	Аналитический метод	0.1	-
16031	983134.39	3578750.62	Аналитический метод	0.1	-
16032	983095.21	3578764.63	Картометрический метод	1.4	-
16033	983054.22	3578779.29	Аналитический метод	0.1	-
16034	983046.09	3578782.31	Аналитический метод	0.1	-
16035	983046.00	3578782.02	Аналитический метод	0.1	-
16036	983035.98	3578785.72	Аналитический метод	0.1	-
16037	983034.74	3578786.22	Аналитический метод	0.3	-
16038	983034.20	3578784.98	Аналитический метод	0.3	-
16039	982969.98	3578811.74	Аналитический метод	0.3	-
16040	982974.30	3578837.03	Аналитический метод	0.3	-
16041	982937.10	3578854.01	Картометрический метод	1.4	-
16042	982920.00	3578861.67	Аналитический метод	0.3	-
16043	982919.46	3578863.40	Аналитический метод	0.3	-

3. Сведения о характерных точках части (частей) границы объекта					
Обозначение характерных точек части границы	Координаты, м		Метод определения координат характерной точки	Средняя квадратическая погрешность положения характерной точки (Mt), м	Описание обозначения точки на местности (при наличии)
	X	Y			
16044	982923.50	3578870.09	Аналитический метод	0.3	-
16045	982920.81	3578871.27	Картометрический метод	1.4	-
16046	982919.11	3578872.02	Картометрический метод	1.4	-
16047	982978.60	3578978.27	Картометрический метод	1.4	-
16048	982973.34	3578980.63	Картометрический метод	1.4	-
16049	982980.11	3578992.80	Аналитический метод	0.1	-
16050	983000.93	3579034.62	Аналитический метод	0.1	-
16051	983001.25	3579035.31	Аналитический метод	0.1	-
16052	983009.82	3579046.42	Аналитический метод	0.1	-
16053	983064.54	3579076.63	Аналитический метод	0.1	-
16054	983070.50	3579065.98	Аналитический метод	0.1	-
16055	983085.41	3579060.53	Аналитический метод	0.1	-
16056	983087.44	3579061.91	Аналитический метод	0.1	-
16057	983088.88	3579062.58	Аналитический метод	0.1	-
16058	983087.92	3579063.60	Аналитический метод	0.1	-
16059	983080.85	3579078.58	Аналитический метод	0.1	-
16060	983077.75	3579084.96	Аналитический метод	0.1	-
16061	983078.05	3579090.18	Аналитический метод	0.1	-
16062	983097.39	3579100.21	Картометрический метод	1.4	-
16063	983098.44	3579098.02	Аналитический метод	0.3	-
16064	983102.50	3579100.22	Аналитический метод	0.3	-
16065	983103.39	3579100.90	Аналитический метод	0.3	-
16066	983111.16	3579105.14	Аналитический метод	0.3	-
16067	983121.41	3579110.32	Аналитический метод	0.3	-
16068	983125.77	3579112.00	Аналитический метод	0.01	-
16069	983127.86	3579112.73	Аналитический метод	0.01	-
15957	983145.68	3579121.46	Аналитический метод	0.01	-
					-
16070	986636.11	3569944.65	Картометрический метод	1.4	-
16071	986634.19	3569724.12	Аналитический метод	0.1	-
16072	986616.41	3569728.35	Картометрический метод	1.4	-
16073	986616.04	3569673.11	Картометрический метод	1.4	-
16074	986633.75	3569672.95	Аналитический метод	0.1	-
16075	986633.16	3569605.87	Аналитический метод	0.1	-
16076	986616.00	3569589.96	Аналитический метод	0.1	-
16077	986459.43	3569445.13	Аналитический метод	0.1	-
16078	986380.73	3569526.16	Аналитический метод	0.1	-
16079	986244.91	3569665.95	Аналитический метод	0.1	-
16080	986208.48	3569703.42	Аналитический метод	0.1	-
16081	986210.33	3569912.47	Аналитический метод	0.1	-
16082	986355.48	3569927.23	Аналитический метод	0.1	-
16083	986355.33	3569905.18	Аналитический метод	0.1	-
16084	986372.13	3569905.03	Аналитический метод	0.1	-
16085	986370.97	3569928.80	Аналитический метод	0.1	-
16086	986416.01	3569933.61	Аналитический метод	0.1	-
16070	986636.11	3569944.65	Картометрический метод	1.4	-
					-
16087	983579.49	3572890.57	Картометрический метод	1.4	-
16088	983605.53	3572880.10	Картометрический метод	1.4	-
16089	983741.11	3572825.85	Картометрический метод	1.4	-
16090	983746.30	3572823.78	Аналитический метод	0.1	-
16091	983748.19	3572823.02	Аналитический метод	0.1	-
16092	983754.50	3572820.43	Аналитический метод	0.1	-
16093	983778.52	3572810.62	Аналитический метод	0.1	-
16094	983791.92	3572805.16	Аналитический метод	0.3	-
16095	983816.43	3572795.17	Аналитический метод	0.3	-
16096	983815.28	3572749.66	Аналитический метод	0.3	-
16097	983816.58	3572746.22	Аналитический метод	0.3	-
16098	983841.41	3572680.66	Аналитический метод	0.1	-
16099	983845.46	3572662.10	Аналитический метод	0.1	-

3. Сведения о характерных точках части (частей) границы объекта					
Обозначение характерных точек части границы	Координаты, м		Метод определения координат характерной точки	Средняя квадратическая погрешность положения характерной точки (Mt), м	Описание обозначения точки на местности (при наличии)
	X	Y			
16100	983858.64	3572601.63	Аналитический метод	0.1	-
16101	983859.00	3572601.70	Аналитический метод	0.1	-
16102	983860.31	3572595.73	Аналитический метод	0.1	-
16103	983881.31	3572498.83	Аналитический метод	0.1	-
16104	983884.34	3572485.72	Картометрический метод	1.4	-
16105	983884.76	3572484.40	Картометрический метод	1.4	-
16106	983889.04	3572464.90	Картометрический метод	1.4	-
16107	983888.49	3572464.79	Аналитический метод	0.3	-
16108	983886.55	3572464.40	Картометрический метод	1.4	-
16109	983886.55	3572464.39	Картометрический метод	1.4	-
16110	983892.33	3572436.25	Картометрический метод	1.4	-
16111	983850.37	3572426.82	Картометрический метод	1.4	-
16112	983850.44	3572426.46	Картометрический метод	1.4	-
16113	983765.23	3572407.86	Аналитический метод	0.3	-
16114	983757.24	3572406.12	Картометрический метод	1.4	-
16115	983664.62	3572385.87	Картометрический метод	1.4	-
16116	983633.54	3572379.14	Картометрический метод	1.4	-
16117	983600.09	3572392.61	Картометрический метод	1.4	-
16118	983589.78	3572382.26	Картометрический метод	1.4	-
16119	983538.40	3572419.92	Аналитический метод	0.1	-
16120	983481.31	3572514.73	Картометрический метод	1.4	-
16121	983472.20	3572524.27	Картометрический метод	1.4	-
16122	983453.82	3572543.37	Картометрический метод	1.4	-
16123	983441.85	3572554.68	Картометрический метод	1.4	-
16124	983440.10	3572560.01	Картометрический метод	1.4	-
16125	983439.66	3572564.43	Картометрический метод	1.4	-
16126	983440.74	3572570.55	Картометрический метод	1.4	-
16127	983442.77	3572575.99	Картометрический метод	1.4	-
16128	983453.46	3572604.03	Картометрический метод	1.4	-
16129	983490.12	3572694.54	Картометрический метод	1.4	-
16130	983496.75	3572691.94	Картометрический метод	1.4	-
16131	983497.22	3572691.79	Картометрический метод	1.4	-
16132	983497.15	3572691.60	Картометрический метод	1.4	-
16133	983499.10	3572690.87	Картометрический метод	1.4	-
16134	983502.96	3572700.43	Картометрический метод	1.4	-
16135	983508.01	3572712.98	Картометрический метод	1.4	-
16136	983564.29	3572852.80	Картометрический метод	1.4	-
16087	983579.49	3572890.57	Картометрический метод	1.4	-
					-
16137	983654.07	3574288.69	Аналитический метод	0.3	-
16138	983668.15	3574282.65	Аналитический метод	0.3	-
16139	983681.57	3574275.11	Аналитический метод	0.3	-
16140	983689.27	3574269.35	Аналитический метод	0.1	-
16141	983693.89	3574265.92	Аналитический метод	0.1	-
16142	983704.92	3574255.20	Аналитический метод	0.1	-
16143	983714.50	3574243.19	Аналитический метод	0.1	-
16144	983721.95	3574230.77	Аналитический метод	0.1	-
16145	983730.05	3574211.87	Аналитический метод	0.1	-
16146	983725.26	3574210.43	Аналитический метод	0.1	-
16147	983719.40	3574212.43	Аналитический метод	0.1	-
16148	983706.74	3574210.40	Аналитический метод	0.1	-
16149	983697.19	3574202.69	Аналитический метод	0.1	-
16150	983705.72	3574198.64	Аналитический метод	0.3	-
16151	983705.65	3574187.83	Аналитический метод	0.1	-
16152	983705.54	3574183.94	Аналитический метод	0.1	-
16153	983705.50	3574167.83	Аналитический метод	0.1	-
16154	983698.58	3574166.73	Картометрический метод	1.4	-
16155	983703.31	3574145.40	Аналитический метод	0.3	-
16156	983712.74	3574147.49	Аналитический метод	0.3	-
16157	983723.45	3574149.86	Картометрический метод	1.4	-

3. Сведения о характерных точках части (частей) границы объекта					
Обозначение характерных точек части границы	Координаты, м		Метод определения координат характерной точки	Средняя квадратическая погрешность положения характерной точки (Mt), м	Описание обозначения точки на местности (при наличии)
	X	Y			
16158	983728.14	3574130.43	Аналитический метод	0.3	-
16159	983725.78	3574129.94	Аналитический метод	0.3	-
16160	983726.15	3574128.16	Картометрический метод	1.4	-
16161	983727.48	3574122.48	Картометрический метод	1.4	-
16162	983728.41	3574118.24	Картометрический метод	1.4	-
16163	983731.48	3574118.66	Картометрический метод	1.4	-
16164	983733.15	3574118.98	Картометрический метод	1.4	-
16165	983751.49	3574123.09	Картометрический метод	1.4	-
16166	983753.10	3574115.62	Аналитический метод	0.1	-
16167	983753.56	3574113.60	Аналитический метод	0.1	-
16168	983728.71	3574108.18	Аналитический метод	0.3	-
16169	983730.93	3574097.98	Картометрический метод	1.4	-
16170	983736.51	3574073.61	Картометрический метод	1.4	-
16171	983740.10	3574058.08	Картометрический метод	1.4	-
16172	983740.44	3574056.63	Картометрический метод	1.4	-
16173	983738.64	3574046.14	Картометрический метод	1.4	-
16174	983729.55	3574044.14	Картометрический метод	1.4	-
16175	983707.65	3574038.15	Картометрический метод	1.4	-
16176	983702.59	3574036.96	Картометрический метод	1.4	-
16177	983712.01	3573992.03	Картометрический метод	1.4	-
16178	983710.35	3573990.77	Картометрический метод	1.4	-
16179	983718.39	3573983.32	Картометрический метод	1.4	-
16180	983727.35	3573971.08	Картометрический метод	1.4	-
16181	983734.72	3573972.11	Картометрический метод	1.4	-
16182	983749.70	3573974.20	Картометрический метод	1.4	-
16183	983756.46	3573933.12	Картометрический метод	1.4	-
16184	983760.72	3573907.34	Картометрический метод	1.4	-
16185	983771.82	3573902.52	Картометрический метод	1.4	-
16186	983773.23	3573895.75	Картометрический метод	1.4	-
16187	983779.85	3573863.84	Картометрический метод	1.4	-
16188	983808.59	3573861.30	Картометрический метод	1.4	-
16189	983818.74	3573814.69	Картометрический метод	1.4	-
16190	983824.43	3573788.57	Картометрический метод	1.4	-
16191	983826.14	3573780.79	Картометрический метод	1.4	-
16192	983830.48	3573760.93	Картометрический метод	1.4	-
16193	983831.46	3573756.45	Аналитический метод	0.1	-
16194	983855.58	3573645.82	Аналитический метод	0.1	-
16195	983856.02	3573643.81	Аналитический метод	0.1	-
16196	983857.20	3573638.39	Аналитический метод	0.3	-
16197	983865.25	3573601.47	Аналитический метод	0.3	-
16198	983884.27	3573513.94	Аналитический метод	0.3	-
16199	983889.57	3573489.53	Аналитический метод	0.3	-
16200	983892.37	3573477.18	Аналитический метод	0.3	-
16201	983854.16	3573468.93	Аналитический метод	0.3	-
16202	983826.34	3573463.00	Картометрический метод	1.4	-
16203	983827.96	3573455.79	Аналитический метод	0.3	-
16204	983808.40	3573451.66	Аналитический метод	0.3	-
16205	983806.86	3573458.75	Аналитический метод	0.3	-
16206	983793.56	3573455.83	Аналитический метод	0.3	-
16207	983793.89	3573452.87	Аналитический метод	0.1	-
16208	983793.98	3573452.32	Аналитический метод	0.3	-
16209	983754.76	3573443.77	Аналитический метод	0.1	-
16210	983759.38	3573424.28	Картометрический метод	1.4	-
16211	983682.32	3573407.48	Картометрический метод	1.4	-
16212	983675.36	3573410.32	Картометрический метод	1.4	-
16213	983678.25	3573418.16	Картометрический метод	1.4	-
16214	983695.32	3573463.00	Картометрический метод	1.4	-
16215	983697.34	3573468.42	Картометрический метод	1.4	-
16216	983715.78	3573472.42	Картометрический метод	1.4	-
16217	983733.11	3573476.14	Картометрический метод	1.4	-

3. Сведения о характерных точках части (частей) границы объекта					
Обозначение характерных точек части границы	Координаты, м		Метод определения координат характерной точки	Средняя квадратическая погрешность положения характерной точки (Mt), м	Описание обозначения точки на местности (при наличии)
	X	Y			
16218	983732.74	3573478.22	Картометрический метод	1.4	-
16219	983740.96	3573479.91	Картометрический метод	1.4	-
16220	983741.24	3573478.90	Картометрический метод	1.4	-
16221	983741.32	3573479.36	Аналитический метод	0.1	-
16222	983745.71	3573490.29	Картометрический метод	1.4	-
16223	983711.21	3573503.30	Картометрический метод	1.4	-
16224	983716.27	3573517.17	Картометрический метод	1.4	-
16225	983720.04	3573527.97	Картометрический метод	1.4	-
16226	983723.75	3573538.49	Картометрический метод	1.4	-
16227	983726.96	3573547.53	Картометрический метод	1.4	-
16228	983730.09	3573546.26	Картометрический метод	1.4	-
16229	983731.26	3573550.53	Аналитический метод	0.07	-
16230	983732.06	3573552.74	Аналитический метод	0.3	-
16231	983732.75	3573554.64	Аналитический метод	0.3	-
16232	983734.95	3573560.73	Аналитический метод	0.07	-
16233	983736.51	3573564.89	Аналитический метод	0.07	-
16234	983739.13	3573572.27	Аналитический метод	0.07	-
16235	983740.95	3573576.96	Аналитический метод	0.07	-
16236	983742.20	3573579.77	Аналитический метод	0.07	-
16237	983743.72	3573583.23	Аналитический метод	0.07	-
16238	983746.30	3573589.05	Аналитический метод	0.07	-
16239	983748.02	3573595.13	Аналитический метод	0.07	-
16240	983749.07	3573594.78	Картометрический метод	1.4	-
16241	983749.35	3573595.80	Картометрический метод	1.4	-
16242	983754.68	3573609.82	Картометрический метод	1.4	-
16243	983754.96	3573609.72	Картометрический метод	1.4	-
16244	983755.18	3573610.32	Аналитический метод	0.1	-
16245	983767.99	3573646.09	Картометрический метод	1.4	-
16246	983756.29	3573650.37	Аналитический метод	0.3	-
16247	983685.43	3573678.55	Аналитический метод	0.3	-
16248	983680.69	3573680.80	Аналитический метод	0.1	-
16249	983667.50	3573686.06	Аналитический метод	0.1	-
16250	983629.84	3573701.96	Аналитический метод	0.1	-
16251	983631.03	3573704.93	Картометрический метод	1.4	-
16252	983588.83	3573720.49	Картометрический метод	1.4	-
16253	983566.45	3573728.78	Картометрический метод	1.4	-
16254	983564.56	3573724.06	Аналитический метод	0.3	-
16255	983563.63	3573721.73	Аналитический метод	0.3	-
16256	983553.66	3573725.72	Аналитический метод	0.3	-
16257	983541.09	3573730.40	Аналитический метод	0.3	-
16258	983525.34	3573737.57	Аналитический метод	0.3	-
16259	983523.02	3573738.60	Аналитический метод	0.3	-
16260	983518.23	3573740.29	Аналитический метод	0.3	-
16261	983486.19	3573754.22	Картометрический метод	1.4	-
16262	983460.52	3573765.62	Картометрический метод	1.4	-
16263	983460.20	3573766.09	Картометрический метод	1.4	-
16264	983460.33	3573766.46	Картометрический метод	1.4	-
16265	983459.17	3573766.87	Картометрический метод	1.4	-
16266	983446.18	3573772.34	Картометрический метод	1.4	-
16267	983463.69	3573815.83	Картометрический метод	1.4	-
16268	983472.66	3573838.11	Картометрический метод	1.4	-
16269	983504.32	3573916.68	Картометрический метод	1.4	-
16270	983531.26	3573905.62	Картометрический метод	1.4	-
16271	983544.18	3573901.42	Картометрический метод	1.4	-
16272	983751.41	3573820.82	Картометрический метод	1.4	-
16273	983753.20	3573825.39	Аналитический метод	0.3	-
16274	983755.69	3573831.73	Картометрический метод	1.4	-
16275	983749.18	3573832.36	Картометрический метод	1.4	-
16276	983743.58	3573833.93	Картометрический метод	1.4	-
16277	983726.42	3573840.61	Картометрический метод	1.4	-

3. Сведения о характерных точках части (частей) границы объекта					
Обозначение характерных точек части границы	Координаты, м		Метод определения координат характерной точки	Средняя квадратическая погрешность положения характерной точки (Mt), м	Описание обозначения точки на местности (при наличии)
	X	Y			
16278	983719.90	3573844.03	Картометрический метод	1.4	-
16279	983662.07	3573867.89	Картометрический метод	1.4	-
16280	983632.36	3573880.05	Картометрический метод	1.4	-
16281	983623.15	3573883.93	Картометрический метод	1.4	-
16282	983602.47	3573892.40	Картометрический метод	1.4	-
16283	983586.63	3573898.84	Картометрический метод	1.4	-
16284	983587.30	3573900.29	Картометрический метод	1.4	-
16285	983567.91	3573907.69	Картометрический метод	1.4	-
16286	983566.92	3573906.01	Картометрический метод	1.4	-
16287	983555.10	3573910.84	Картометрический метод	1.4	-
16288	983549.56	3573913.09	Картометрический метод	1.4	-
16289	983537.79	3573917.90	Картометрический метод	1.4	-
16290	983513.67	3573928.15	Картометрический метод	1.4	-
16291	983509.61	3573929.86	Картометрический метод	1.4	-
16292	983534.29	3573991.18	Картометрический метод	1.4	-
16293	983561.91	3574059.72	Картометрический метод	1.4	-
16294	983590.92	3574131.87	Картометрический метод	1.4	-
16295	983593.99	3574139.46	Картометрический метод	1.4	-
16296	983601.54	3574158.20	Аналитический метод	0.1	-
16297	983631.33	3574232.21	Аналитический метод	0.1	-
16137	983654.07	3574288.69	Аналитический метод	0.3	-
					-
16298	984404.14	3576536.99	Картометрический метод	1.4	-
16299	984483.27	3576536.71	Картометрический метод	1.4	-
16300	984492.18	3576508.39	Аналитический метод	0.3	-
16301	984493.32	3576504.75	Картометрический метод	1.4	-
16302	984504.51	3576507.33	Аналитический метод	0.3	-
16303	984515.24	3576501.07	Аналитический метод	0.3	-
16304	984524.83	3576505.12	Аналитический метод	0.3	-
16305	984537.22	3576504.27	Аналитический метод	0.3	-
16306	984551.44	3576509.46	Аналитический метод	0.3	-
16307	984557.40	3576517.38	Аналитический метод	0.3	-
16308	984581.92	3576428.99	Аналитический метод	0.3	-
16309	984583.98	3576421.63	Аналитический метод	0.1	-
16310	984587.72	3576408.20	Аналитический метод	0.1	-
16311	984838.98	3575501.29	Картометрический метод	1.4	-
16312	984701.66	3575463.24	Аналитический метод	0.3	-
16313	984448.32	3576378.48	Аналитический метод	0.1	-
16314	984446.02	3576386.74	Картометрический метод	1.4	-
16315	984437.38	3576417.71	Аналитический метод	0.3	-
16316	984415.71	3576495.45	Картометрический метод	1.4	-
16298	984404.14	3576536.99	Картометрический метод	1.4	-
					-
16317	985306.30	3573814.74	Картометрический метод	1.4	-
16318	985485.72	3573165.00	Картометрический метод	1.4	-
16319	985484.36	3573145.96	Аналитический метод	0.1	-
16320	985501.88	3573151.21	Аналитический метод	0.1	-
16321	985511.59	3573146.41	Аналитический метод	0.1	-
16322	985529.91	3573079.25	Аналитический метод	0.1	-
16323	985536.27	3573055.59	Картометрический метод	1.4	-
16324	985548.99	3572980.14	Картометрический метод	1.4	-
16325	985562.74	3572824.38	Картометрический метод	1.4	-
16326	985553.80	3572820.52	Аналитический метод	0.1	-
16327	985539.61	3572814.49	Аналитический метод	0.1	-
16328	985522.14	3572804.96	Аналитический метод	0.1	-
16329	985507.89	3572797.20	Картометрический метод	1.4	-
16330	985478.97	3572787.70	Картометрический метод	1.4	-
16331	985478.66	3572788.48	Картометрический метод	1.4	-
16332	985469.66	3572784.64	Аналитический метод	0.1	-
16333	985469.44	3572786.30	Аналитический метод	0.1	-

3. Сведения о характерных точках части (частей) границы объекта					
Обозначение характерных точек части границы	Координаты, м		Метод определения координат характерной точки	Средняя квадратическая погрешность положения характерной точки (Mt), м	Описание обозначения точки на местности (при наличии)
	X	Y			
16334	985456.82	3572783.96	Аналитический метод	0.1	-
16335	985446.54	3572785.03	Аналитический метод	0.1	-
16336	985443.62	3572786.16	Аналитический метод	0.1	-
16337	985425.64	3572855.41	Аналитический метод	0.1	-
16338	985423.32	3572864.34	Аналитический метод	0.1	-
16339	985411.77	3572910.02	Аналитический метод	0.1	-
16340	985405.03	3572924.77	Аналитический метод	0.1	-
16341	985364.64	3573070.61	Аналитический метод	0.1	-
16342	985354.40	3573107.48	Аналитический метод	0.1	-
16343	985348.82	3573127.58	Аналитический метод	0.1	-
16344	985173.00	3573762.18	Картометрический метод	1.4	-
16345	985168.98	3573776.70	Картометрический метод	1.4	-
16317	985306.30	3573814.74	Картометрический метод	1.4	-
					-
16346	984884.05	3572589.07	Аналитический метод	0.3	-
16347	984887.77	3572573.34	Аналитический метод	0.3	-
16348	984892.13	3572560.14	Аналитический метод	0.3	-
16349	984908.94	3572484.54	Аналитический метод	0.3	-
16350	984910.60	3572476.34	Аналитический метод	0.3	-
16351	984911.25	3572473.02	Картометрический метод	1.4	-
16352	984946.99	3572306.24	Картометрический метод	1.4	-
16353	984971.89	3572191.81	Картометрический метод	1.4	-
16354	984975.15	3572176.57	Картометрический метод	1.4	-
16355	984992.17	3572095.84	Картометрический метод	1.4	-
16356	984998.46	3572066.31	Аналитический метод	0.3	-
16357	984976.79	3572061.73	Аналитический метод	0.3	-
16358	984970.63	3572060.57	Аналитический метод	0.3	-
16359	984959.05	3572058.13	Картометрический метод	1.4	-
16360	984820.47	3572028.25	Аналитический метод	0.3	-
16361	984712.42	3572004.92	Аналитический метод	0.3	-
16362	984706.28	3572032.16	Аналитический метод	0.3	-
16363	984700.75	3572035.56	Аналитический метод	0.3	-
16364	984672.95	3572163.36	Картометрический метод	1.4	-
16365	984652.63	3572250.76	Картометрический метод	1.4	-
16366	984657.28	3572251.75	Картометрический метод	1.4	-
16367	984694.54	3572259.96	Картометрический метод	1.4	-
16368	984691.41	3572276.64	Картометрический метод	1.4	-
16369	984683.77	3572311.30	Аналитический метод	0.1	-
16370	984679.77	3572328.85	Аналитический метод	0.1	-
16371	984649.76	3572455.96	Аналитический метод	0.1	-
16372	984646.31	3572470.58	Аналитический метод	0.1	-
16373	984632.70	3572534.40	Аналитический метод	0.1	-
16374	984685.16	3572546.24	Аналитический метод	0.1	-
16375	984718.53	3572553.21	Аналитический метод	0.1	-
16376	984719.94	3572553.55	Картометрический метод	1.4	-
16377	984751.72	3572560.97	Аналитический метод	0.1	-
16378	984850.28	3572582.09	Аналитический метод	0.3	-
16379	984853.72	3572582.57	Аналитический метод	0.3	-
16346	984884.05	3572589.07	Аналитический метод	0.3	-
					-
16380	983916.22	3572374.85	Картометрический метод	1.4	-
16381	983922.38	3572346.90	Картометрический метод	1.4	-
16382	983938.58	3572272.74	Аналитический метод	0.1	-
16383	983952.53	3572209.18	Картометрический метод	1.4	-
16384	983958.98	3572179.87	Картометрический метод	1.4	-
16385	983959.43	3572177.80	Картометрический метод	1.4	-
16386	983984.00	3572065.58	Картометрический метод	1.4	-
16387	984000.66	3571989.53	Картометрический метод	1.4	-
16388	984006.80	3571961.54	Картометрический метод	1.4	-
16389	984003.07	3571960.73	Картометрический метод	1.4	-

3. Сведения о характерных точках части (частей) границы объекта					
Обозначение характерных точек части границы	Координаты, м		Метод определения координат характерной точки	Средняя квадратическая погрешность положения характерной точки (Mt), м	Описание обозначения точки на местности (при наличии)
	X	Y			
16390	983926.06	3571944.05	Картометрический метод	1.4	-
16391	983702.53	3571894.52	Аналитический метод	0.3	-
16392	983664.89	3571886.01	Аналитический метод	0.3	-
16393	983630.04	3572041.19	Картометрический метод	1.4	-
16394	983624.14	3572056.79	Картометрический метод	1.4	-
16395	983621.20	3572062.73	Картометрический метод	1.4	-
16396	983598.05	3572168.15	Картометрический метод	1.4	-
16397	983590.81	3572192.33	Аналитический метод	0.3	-
16398	983582.15	3572232.80	Аналитический метод	0.3	-
16399	983605.93	3572270.64	Аналитический метод	0.3	-
16400	983622.59	3572297.59	Аналитический метод	0.3	-
16401	983626.64	3572304.85	Аналитический метод	0.3	-
16402	983645.56	3572310.11	Аналитический метод	0.3	-
16403	983668.31	3572315.87	Аналитический метод	0.1	-
16404	983666.71	3572323.68	Аналитический метод	0.1	-
16405	983764.27	3572345.32	Аналитический метод	0.1	-
16406	983764.88	3572344.06	Аналитический метод	0.1	-
16407	983769.29	3572345.05	Аналитический метод	0.1	-
16408	983768.08	3572349.85	Картометрический метод	1.4	-
16409	983770.02	3572350.52	Картометрический метод	1.4	-
16410	983791.50	3572355.07	Картометрический метод	1.4	-
16411	983801.30	3572350.25	Картометрический метод	1.4	-
16412	983912.77	3572374.55	Картометрический метод	1.4	-
16380	983916.22	3572374.85	Картометрический метод	1.4	-
					-
16413	984466.42	3574389.07	Аналитический метод	0.1	-
16414	984470.98	3574373.04	Аналитический метод	0.3	-
16415	984473.44	3574364.38	Аналитический метод	0.3	-
16416	984496.34	3574281.28	Аналитический метод	0.3	-
16417	984513.04	3574221.05	Аналитический метод	0.3	-
16418	984516.65	3574207.92	Аналитический метод	0.3	-
16419	984542.90	3574113.23	Картометрический метод	1.4	-
16420	984546.38	3574100.67	Картометрический метод	1.4	-
16421	984552.97	3574076.91	Картометрический метод	1.4	-
16422	984553.05	3574076.63	Картометрический метод	1.4	-
16423	984578.42	3573985.03	Аналитический метод	0.3	-
16424	984606.04	3573885.39	Картометрический метод	1.4	-
16425	984566.10	3573876.36	Аналитический метод	0.3	-
16426	984570.57	3573859.97	Аналитический метод	0.1	-
16427	984573.30	3573849.99	Аналитический метод	0.3	-
16428	984575.55	3573841.72	Аналитический метод	0.3	-
16429	984582.58	3573816.06	Картометрический метод	1.4	-
16430	984600.53	3573821.57	Аналитический метод	0.3	-
16431	984609.16	3573824.20	Аналитический метод	0.3	-
16432	984621.92	3573828.12	Картометрический метод	1.4	-
16433	984652.00	3573719.65	Аналитический метод	0.3	-
16434	984651.90	3573719.62	Картометрический метод	1.4	-
16435	984566.49	3573699.48	Картометрический метод	1.4	-
16436	984563.50	3573698.78	Картометрический метод	1.4	-
16437	984568.01	3573680.73	Картометрический метод	1.4	-
16438	984566.56	3573657.71	Аналитический метод	0.3	-
16439	984566.18	3573654.22	Картометрический метод	1.4	-
16440	984460.84	3573625.26	Картометрический метод	1.4	-
16441	984454.20	3573649.21	Аналитический метод	0.3	-
16442	984446.71	3573676.29	Картометрический метод	1.4	-
16443	984433.82	3573722.81	Аналитический метод	0.1	-
16444	984429.02	3573740.12	Аналитический метод	0.1	-
16445	984420.25	3573771.82	Картометрический метод	1.4	-
16446	984414.77	3573791.28	Картометрический метод	1.4	-
16447	984382.50	3573908.08	Картометрический метод	1.4	-

3. Сведения о характерных точках части (частей) границы объекта					
Обозначение характерных точек части границы	Координаты, м		Метод определения координат характерной точки	Средняя квадратическая погрешность положения характерной точки (Mt), м	Описание обозначения точки на местности (при наличии)
	X	Y			
16448	984382.24	3573909.07	Картометрический метод	1.4	-
16449	984361.54	3573983.72	Картометрический метод	1.4	-
16450	984348.31	3574031.46	Картометрический метод	1.4	-
16451	984332.23	3574089.50	Картометрический метод	1.4	-
16452	984314.38	3574153.95	Картометрический метод	1.4	-
16453	984313.29	3574157.80	Аналитический метод	0.1	-
16454	984309.65	3574171.01	Аналитический метод	0.3	-
16455	984295.08	3574223.56	Аналитический метод	0.3	-
16456	984287.14	3574252.23	Картометрический метод	1.4	-
16457	984280.35	3574276.74	Аналитический метод	0.3	-
16458	984264.61	3574333.47	Аналитический метод	0.1	-
16459	984348.47	3574356.22	Аналитический метод	0.1	-
16460	984359.95	3574359.38	Аналитический метод	0.1	-
16461	984426.50	3574377.89	Аналитический метод	0.1	-
16462	984452.10	3574385.01	Аналитический метод	0.1	-
16413	984466.42	3574389.07	Аналитический метод	0.1	-
					-
16463	984924.96	3572017.58	Аналитический метод	0.3	-
16464	984925.48	3572014.58	Аналитический метод	0.3	-
16465	984927.56	3572005.07	Аналитический метод	0.3	-
16466	984952.28	3571987.95	Картометрический метод	1.4	-
16467	984957.76	3571972.49	Аналитический метод	0.3	-
16468	984961.41	3571957.06	Аналитический метод	0.3	-
16469	985019.55	3571969.56	Аналитический метод	0.3	-
16470	985021.29	3571969.96	Картометрический метод	1.4	-
16471	985036.45	3571901.30	Картометрический метод	1.4	-
16472	985034.54	3571900.79	Аналитический метод	0.3	-
16473	985054.24	3571810.52	Аналитический метод	0.3	-
16474	985067.62	3571749.13	Аналитический метод	0.3	-
16475	985069.95	3571749.61	Картометрический метод	1.4	-
16476	985071.71	3571741.63	Аналитический метод	0.3	-
16477	985043.17	3571735.87	Картометрический метод	1.4	-
16478	985041.07	3571734.72	Аналитический метод	0.3	-
16479	985039.77	3571733.04	Аналитический метод	0.3	-
16480	985039.23	3571731.72	Аналитический метод	0.3	-
16481	985039.20	3571730.18	Аналитический метод	0.3	-
16482	985039.41	3571728.68	Аналитический метод	0.3	-
16483	985040.38	3571724.76	Аналитический метод	0.3	-
16484	985025.53	3571721.56	Аналитический метод	0.3	-
16485	985025.69	3571720.78	Картометрический метод	1.4	-
16486	985026.91	3571715.39	Картометрический метод	1.4	-
16487	985027.66	3571712.12	Картометрический метод	1.4	-
16488	985022.35	3571710.97	Картометрический метод	1.4	-
16489	985027.60	3571686.97	Картометрический метод	1.4	-
16490	985014.21	3571684.17	Аналитический метод	0.3	-
16491	985015.18	3571682.70	Аналитический метод	0.3	-
16492	985018.06	3571671.04	Аналитический метод	0.3	-
16493	985019.70	3571662.94	Картометрический метод	1.4	-
16494	985030.89	3571665.28	Картометрический метод	1.4	-
16495	985031.65	3571661.71	Картометрический метод	1.4	-
16496	985032.67	3571662.02	Картометрический метод	1.4	-
16497	985034.52	3571654.18	Картометрический метод	1.4	-
16498	985043.20	3571656.34	Картометрический метод	1.4	-
16499	985042.88	3571657.60	Картометрический метод	1.4	-
16500	985085.44	3571666.59	Картометрический метод	1.4	-
16501	985088.12	3571667.21	Аналитический метод	0.3	-
16502	985105.17	3571591.34	Картометрический метод	1.4	-
16503	985102.16	3571590.78	Картометрический метод	1.4	-
16504	985105.64	3571574.81	Картометрический метод	1.4	-
16505	985108.42	3571575.40	Картометрический метод	1.4	-

3. Сведения о характерных точках части (частей) границы объекта					
Обозначение характерных точек части границы	Координаты, м		Метод определения координат характерной точки	Средняя квадратическая погрешность положения характерной точки (Mt), м	Описание обозначения точки на местности (при наличии)
	X	Y			
16506	985122.55	3571511.37	Картометрический метод	1.4	-
16507	985086.34	3571504.10	Картометрический метод	1.4	-
16508	985057.43	3571497.79	Картометрический метод	1.4	-
16509	985055.39	3571496.57	Картометрический метод	1.4	-
16510	985026.72	3571491.10	Картометрический метод	1.4	-
16511	984829.11	3571448.12	Картометрический метод	1.4	-
16512	984814.88	3571530.76	Картометрический метод	1.4	-
16513	984825.47	3571533.06	Картометрический метод	1.4	-
16514	984819.73	3571559.88	Картометрический метод	1.4	-
16515	984806.66	3571622.61	Картометрический метод	1.4	-
16516	984804.55	3571632.01	Картометрический метод	1.4	-
16517	984793.51	3571680.24	Картометрический метод	1.4	-
16518	984790.38	3571702.08	Аналитический метод	0.3	-
16519	984785.88	3571722.40	Аналитический метод	0.3	-
16520	984773.18	3571779.90	Аналитический метод	0.3	-
16521	984770.85	3571782.71	Аналитический метод	0.3	-
16522	984765.10	3571786.17	Аналитический метод	0.3	-
16523	984764.09	3571790.50	Аналитический метод	0.3	-
16524	984756.71	3571824.93	Аналитический метод	0.3	-
16525	984754.97	3571843.46	Аналитический метод	0.3	-
16526	984758.42	3571845.81	Аналитический метод	0.3	-
16527	984750.78	3571844.10	Картометрический метод	1.4	-
16528	984747.66	3571854.54	Картометрический метод	1.4	-
16529	984738.83	3571882.59	Картометрический метод	1.4	-
16530	984738.44	3571883.79	Картометрический метод	1.4	-
16531	984737.83	3571885.69	Картометрический метод	1.4	-
16532	984732.76	3571901.38	Картометрический метод	1.4	-
16533	984723.89	3571929.82	Картометрический метод	1.4	-
16534	984724.97	3571932.15	Картометрический метод	1.4	-
16535	984727.66	3571934.52	Картометрический метод	1.4	-
16536	984731.78	3571935.62	Картометрический метод	1.4	-
16537	984733.74	3571936.09	Аналитический метод	0.3	-
16538	984732.19	3571945.17	Аналитический метод	0.3	-
16539	984725.26	3571974.85	Аналитический метод	0.3	-
16540	984822.75	3571996.03	Аналитический метод	0.3	-
16541	984831.18	3571997.83	Аналитический метод	0.3	-
16463	984924.96	3572017.58	Аналитический метод	0.3	-
					-
16542	986868.02	3573363.48	Аналитический метод	0.1	-
16543	986870.79	3573353.13	Аналитический метод	0.1	-
16544	986891.82	3573277.53	Аналитический метод	0.1	-
16545	986901.74	3573240.47	Аналитический метод	0.1	-
16546	986906.10	3573226.90	Аналитический метод	0.1	-
16547	986907.52	3573222.78	Аналитический метод	0.1	-
16548	986915.24	3573225.22	Аналитический метод	0.1	-
16549	986929.26	3573178.94	Аналитический метод	0.1	-
16550	986918.10	3573175.40	Аналитический метод	0.1	-
16551	986920.02	3573168.42	Аналитический метод	0.1	-
16552	986923.11	3573157.33	Аналитический метод	0.1	-
16553	986925.44	3573158.00	Аналитический метод	0.1	-
16554	986955.17	3573052.05	Аналитический метод	0.1	-
16555	986958.05	3573041.14	Аналитический метод	0.1	-
16556	986961.57	3573029.48	Аналитический метод	0.1	-
16557	986963.65	3573022.73	Аналитический метод	0.1	-
16558	986947.12	3573016.77	Картометрический метод	1.4	-
16559	986947.42	3573015.69	Аналитический метод	0.1	-
16560	986933.48	3573011.72	Аналитический метод	0.1	-
16561	986915.78	3573006.87	Аналитический метод	0.1	-
16562	986881.22	3572997.60	Аналитический метод	0.1	-
16563	986867.61	3572993.82	Аналитический метод	0.1	-

3. Сведения о характерных точках части (частей) границы объекта					
Обозначение характерных точек части границы	Координаты, м		Метод определения координат характерной точки	Средняя квадратическая погрешность положения характерной точки (Mt), м	Описание обозначения точки на местности (при наличии)
	X	Y			
16564	986867.23	3572995.21	Аналитический метод	0.1	-
16565	986862.84	3572994.63	Картометрический метод	1.4	-
16566	986860.90	3572994.11	Картометрический метод	1.4	-
16567	986793.35	3572974.23	Картометрический метод	1.4	-
16568	986698.31	3572948.87	Картометрический метод	1.4	-
16569	986610.33	3572925.02	Картометрический метод	1.4	-
16570	986572.62	3572914.15	Картометрический метод	1.4	-
16571	986568.93	3572913.12	Картометрический метод	1.4	-
16572	986567.33	3572918.90	Картометрический метод	1.4	-
16573	986537.54	3573026.39	Картометрический метод	1.4	-
16574	986534.79	3573026.08	Картометрический метод	1.4	-
16575	986531.64	3573031.23	Картометрический метод	1.4	-
16576	986529.67	3573037.49	Картометрический метод	1.4	-
16577	986529.23	3573038.86	Картометрический метод	1.4	-
16578	986529.66	3573039.01	Картометрический метод	1.4	-
16579	986524.69	3573054.89	Картометрический метод	1.4	-
16580	986528.63	3573056.13	Картометрический метод	1.4	-
16581	986527.41	3573060.01	Картометрический метод	1.4	-
16582	986528.16	3573060.24	Картометрический метод	1.4	-
16583	986475.06	3573251.86	Картометрический метод	1.4	-
16584	986520.56	3573264.23	Картометрический метод	1.4	-
16585	986547.04	3573271.77	Картометрический метод	1.4	-
16586	986591.41	3573284.20	Картометрический метод	1.4	-
16587	986672.49	3573306.09	Картометрический метод	1.4	-
16588	986738.30	3573323.90	Картометрический метод	1.4	-
16589	986748.65	3573326.53	Картометрический метод	1.4	-
16590	986754.63	3573328.05	Картометрический метод	1.4	-
16591	986769.97	3573332.38	Картометрический метод	1.4	-
16592	986769.15	3573335.42	Аналитический метод	0.1	-
16593	986770.44	3573335.81	Аналитический метод	0.1	-
16594	986793.25	3573342.73	Аналитический метод	0.1	-
16542	986868.02	3573363.48	Аналитический метод	0.1	-
					-
16595	983904.62	3577066.03	Картометрический метод	1.4	-
16596	983923.85	3577061.22	Картометрический метод	1.4	-
16597	983942.67	3577054.95	Картометрический метод	1.4	-
16598	983950.14	3577052.21	Аналитический метод	0.1	-
16599	983956.27	3577049.96	Картометрический метод	1.4	-
16600	983960.74	3577048.31	Картометрический метод	1.4	-
16601	984031.26	3577026.36	Картометрический метод	1.4	-
16602	984038.90	3577024.06	Аналитический метод	0.1	-
16603	984061.74	3577017.19	Аналитический метод	0.1	-
16604	984097.34	3577006.47	Картометрический метод	1.4	-
16605	984106.89	3577003.57	Картометрический метод	1.4	-
16606	984159.59	3576988.51	Картометрический метод	1.4	-
16607	984165.07	3576989.16	Картометрический метод	1.4	-
16608	984201.26	3576980.76	Картометрический метод	1.4	-
16609	984210.46	3576979.04	Картометрический метод	1.4	-
16610	984214.58	3576977.97	Картометрический метод	1.4	-
16611	984220.54	3576977.22	Картометрический метод	1.4	-
16612	984221.50	3576977.12	Картометрический метод	1.4	-
16613	984221.88	3576979.28	Аналитический метод	0.3	-
16614	984288.40	3576960.91	Аналитический метод	0.3	-
16615	984287.02	3576955.35	Аналитический метод	0.3	-
16616	984282.28	3576936.73	Аналитический метод	0.3	-
16617	984280.76	3576931.80	Аналитический метод	0.3	-
16618	984279.68	3576928.37	Аналитический метод	0.3	-
16619	984279.27	3576928.47	Аналитический метод	0.3	-
16620	984277.76	3576928.83	Картометрический метод	1.4	-
16621	984277.15	3576926.36	Картометрический метод	1.4	-

3. Сведения о характерных точках части (частей) границы объекта					
Обозначение характерных точек части границы	Координаты, м		Метод определения координат характерной точки	Средняя квадратическая погрешность положения характерной точки (Mt), м	Описание обозначения точки на местности (при наличии)
	X	Y			
16622	984277.41	3576926.31	Картометрический метод	1.4	-
16623	984275.96	3576920.37	Картометрический метод	1.4	-
16624	984273.74	3576914.54	Картометрический метод	1.4	-
16625	984272.44	3576910.99	Картометрический метод	1.4	-
16626	984269.46	3576902.91	Аналитический метод	0.1	-
16627	984269.27	3576902.43	Аналитический метод	0.1	-
16628	984266.68	3576894.62	Картометрический метод	1.4	-
16629	984274.25	3576892.53	Аналитический метод	0.1	-
16630	984275.68	3576896.16	Аналитический метод	0.1	-
16631	984279.07	3576895.13	Аналитический метод	0.1	-
16632	984292.13	3576931.72	Картометрический метод	1.4	-
16633	984289.96	3576932.48	Картометрический метод	1.4	-
16634	984291.94	3576938.00	Картометрический метод	1.4	-
16635	984302.22	3576935.22	Картометрический метод	1.4	-
16636	984307.65	3576949.20	Картометрический метод	1.4	-
16637	984377.80	3576929.24	Картометрический метод	1.4	-
16638	984388.01	3576926.61	Картометрический метод	1.4	-
16639	984372.28	3576868.76	Картометрический метод	1.4	-
16640	984341.42	3576755.26	Картометрический метод	1.4	-
16641	984327.51	3576706.43	Картометрический метод	1.4	-
16642	984293.53	3576678.80	Картометрический метод	1.4	-
16643	984283.97	3576680.06	Картометрический метод	1.4	-
16644	984158.77	3576703.89	Картометрический метод	1.4	-
16645	984090.03	3576717.74	Картометрический метод	1.4	-
16646	984040.57	3576726.72	Картометрический метод	1.4	-
16647	984032.24	3576723.43	Аналитический метод	0.3	-
16648	983978.87	3576731.51	Аналитический метод	0.3	-
16649	983977.72	3576727.73	Картометрический метод	1.4	-
16650	983931.71	3576737.46	Картометрический метод	1.4	-
16651	983898.09	3576746.60	Картометрический метод	1.4	-
16652	983830.85	3576764.18	Картометрический метод	1.4	-
16653	983847.58	3576830.79	Картометрический метод	1.4	-
16654	983866.66	3576906.16	Картометрический метод	1.4	-
16655	983872.27	3576929.56	Аналитический метод	0.1	-
16656	983885.77	3576988.09	Аналитический метод	0.1	-
16595	983904.62	3577066.03	Картометрический метод	1.4	-
					-
16657	986266.96	3572752.63	Аналитический метод	0.3	-
16658	986271.15	3572736.53	Аналитический метод	0.3	-
16659	986253.96	3572714.61	Аналитический метод	0.3	-
16660	986224.88	3572662.34	Аналитический метод	0.3	-
16661	986206.95	3572611.17	Картометрический метод	1.4	-
16662	986203.70	3572589.13	Аналитический метод	0.3	-
16663	986203.67	3572559.06	Аналитический метод	0.3	-
16664	986206.73	3572537.40	Аналитический метод	0.3	-
16665	986213.96	3572511.26	Аналитический метод	0.3	-
16666	986223.32	3572486.79	Картометрический метод	1.4	-
16667	986243.82	3572445.30	Картометрический метод	1.4	-
16668	986128.87	3572413.58	Картометрический метод	1.4	-
16669	986117.14	3572410.11	Картометрический метод	1.4	-
16670	985957.87	3572366.06	Картометрический метод	1.4	-
16671	985954.44	3572365.11	Картометрический метод	1.4	-
16672	985768.19	3572313.52	Аналитический метод	0.3	-
16673	985760.58	3572345.66	Картометрический метод	1.4	-
16674	985755.79	3572345.04	Картометрический метод	1.4	-
16675	985753.44	3572356.15	Картометрический метод	1.4	-
16676	985750.83	3572355.97	Картометрический метод	1.4	-
16677	985750.09	3572361.91	Аналитический метод	0.3	-
16678	985752.23	3572362.34	Картометрический метод	1.4	-
16679	985747.25	3572391.86	Аналитический метод	0.3	-

3. Сведения о характерных точках части (частей) границы объекта					
Обозначение характерных точек части границы	Координаты, м		Метод определения координат характерной точки	Средняя квадратическая погрешность положения характерной точки (Mt), м	Описание обозначения точки на местности (при наличии)
	X	Y			
16680	985744.57	3572430.30	Картометрический метод	1.4	-
16681	985760.07	3572541.26	Картометрический метод	1.4	-
16682	985775.44	3572569.10	Аналитический метод	0.3	-
16683	985805.61	3572615.49	Аналитический метод	0.3	-
16684	985818.07	3572628.26	Аналитический метод	0.3	-
16685	986139.41	3572717.32	Аналитический метод	0.3	-
16657	986266.96	3572752.63	Аналитический метод	0.3	-
					-
16686	987598.23	3571856.04	Аналитический метод	0.1	-
16687	987648.76	3571676.29	Аналитический метод	0.1	-
16688	987662.26	3571627.55	Аналитический метод	0.1	-
16689	987676.08	3571579.06	Аналитический метод	0.3	-
16690	987680.01	3571561.35	Аналитический метод	0.3	-
16691	987704.35	3571442.43	Аналитический метод	0.3	-
16692	987653.86	3571432.66	Аналитический метод	0.3	-
16693	987629.64	3571427.95	Аналитический метод	0.1	-
16694	987603.94	3571422.98	Аналитический метод	0.1	-
16695	987602.80	3571422.76	Аналитический метод	0.1	-
16696	987577.16	3571417.79	Аналитический метод	0.1	-
16697	987576.64	3571417.69	Аналитический метод	0.1	-
16698	987407.27	3571384.92	Аналитический метод	0.1	-
16699	987384.10	3571380.46	Картометрический метод	1.4	-
16700	987362.49	3571415.28	Картометрический метод	1.4	-
16701	987350.84	3571434.00	Картометрический метод	1.4	-
16702	987336.55	3571451.55	Аналитический метод	0.1	-
16703	987331.38	3571457.88	Аналитический метод	0.1	-
16704	987328.74	3571464.48	Аналитический метод	0.1	-
16705	987324.15	3571475.61	Аналитический метод	0.1	-
16706	987322.70	3571479.84	Аналитический метод	0.1	-
16707	987316.59	3571498.53	Аналитический метод	0.1	-
16708	987305.94	3571528.83	Аналитический метод	0.1	-
16709	987299.58	3571547.26	Картометрический метод	1.4	-
16710	987289.92	3571585.24	Картометрический метод	1.4	-
16711	987299.80	3571619.08	Картометрический метод	1.4	-
16712	987311.53	3571648.05	Аналитический метод	0.1	-
16713	987319.30	3571668.30	Картометрический метод	1.4	-
16714	987330.95	3571702.68	Картометрический метод	1.4	-
16715	987338.20	3571737.50	Аналитический метод	0.1	-
16716	987349.62	3571762.32	Аналитический метод	0.1	-
16717	987375.79	3571753.64	Аналитический метод	0.1	-
16718	987401.69	3571745.04	Аналитический метод	0.1	-
16719	987416.12	3571740.25	Аналитический метод	0.1	-
16720	987417.54	3571747.14	Картометрический метод	1.4	-
16721	987396.65	3571754.10	Аналитический метод	0.1	-
16722	987395.00	3571754.65	Аналитический метод	0.1	-
16723	987393.61	3571755.11	Аналитический метод	0.1	-
16724	987377.47	3571760.46	Аналитический метод	0.1	-
16725	987376.05	3571760.94	Аналитический метод	0.1	-
16726	987353.89	3571768.28	Аналитический метод	0.1	-
16727	987353.91	3571768.54	Аналитический метод	0.3	-
16728	987354.00	3571770.04	Аналитический метод	0.3	-
16729	987353.67	3571770.07	Аналитический метод	0.1	-
16730	987362.77	3571787.43	Аналитический метод	0.1	-
16731	987368.48	3571806.30	Аналитический метод	0.1	-
16732	987388.09	3571799.62	Аналитический метод	0.1	-
16733	987399.10	3571795.86	Аналитический метод	0.1	-
16734	987409.32	3571792.38	Аналитический метод	0.1	-
16735	987443.79	3571780.64	Аналитический метод	0.3	-
16736	987445.60	3571787.40	Аналитический метод	0.1	-
16737	987435.22	3571790.93	Аналитический метод	0.1	-

3. Сведения о характерных точках части (частей) границы объекта					
Обозначение характерных точек части границы	Координаты, м		Метод определения координат характерной точки	Средняя квадратическая погрешность положения характерной точки (Mt), м	Описание обозначения точки на местности (при наличии)
	X	Y			
16738	987416.98	3571797.13	Аналитический метод	0.1	-
16739	987395.05	3571804.64	Аналитический метод	0.1	-
16740	987391.91	3571805.52	Аналитический метод	0.1	-
16741	987390.33	3571806.31	Аналитический метод	0.1	-
16742	987370.31	3571813.13	Аналитический метод	0.1	-
16743	987375.36	3571829.44	Аналитический метод	0.1	-
16744	987376.76	3571833.95	Аналитический метод	0.1	-
16745	987377.17	3571835.38	Аналитический метод	0.1	-
16746	987380.08	3571844.79	Аналитический метод	0.1	-
16747	987452.48	3571836.05	Аналитический метод	0.3	-
16748	987479.61	3571828.37	Аналитический метод	0.1	-
16749	987485.86	3571826.60	Аналитический метод	0.1	-
16750	987478.01	3571800.43	Аналитический метод	0.1	-
16751	987480.09	3571799.71	Аналитический метод	0.1	-
16752	987479.26	3571797.89	Аналитический метод	0.1	-
16753	987476.29	3571790.29	Аналитический метод	0.1	-
16754	987475.06	3571790.59	Аналитический метод	0.1	-
16755	987454.63	3571722.38	Аналитический метод	0.3	-
16756	987451.25	3571710.76	Аналитический метод	0.1	-
16757	987449.74	3571705.62	Аналитический метод	0.1	-
16758	987459.82	3571712.93	Аналитический метод	0.3	-
16759	987461.44	3571715.98	Аналитический метод	0.3	-
16760	987465.16	3571725.80	Аналитический метод	0.1	-
16761	987475.12	3571759.12	Аналитический метод	0.1	-
16762	987477.90	3571758.55	Аналитический метод	0.3	-
16763	987491.29	3571755.80	Аналитический метод	0.1	-
16764	987502.88	3571753.56	Аналитический метод	0.1	-
16765	987504.77	3571760.11	Аналитический метод	0.1	-
16766	987477.03	3571765.85	Картометрический метод	1.4	-
16767	987484.06	3571789.28	Картометрический метод	1.4	-
16768	987484.43	3571790.49	Картометрический метод	1.4	-
16769	987495.06	3571825.97	Картометрический метод	1.4	-
16770	987570.15	3571847.79	Аналитический метод	0.1	-
16771	987570.05	3571818.91	Картометрический метод	1.4	-
16772	987570.07	3571818.89	Аналитический метод	0.1	-
16773	987569.95	3571789.23	Аналитический метод	0.1	-
16774	987570.58	3571774.56	Картометрический метод	1.4	-
16775	987579.72	3571778.54	Аналитический метод	0.1	-
16776	987579.15	3571850.48	Аналитический метод	0.1	-
16686	987598.23	3571856.04	Аналитический метод	0.1	-
					-
16777	986934.30	3565519.22	Картометрический метод	1.4	-
16778	986895.97	3565463.48	Картометрический метод	1.4	-
16779	986869.98	3565412.36	Картометрический метод	1.4	-
16780	986857.86	3565348.27	Картометрический метод	1.4	-
16781	986834.47	3565046.81	Картометрический метод	1.4	-
16782	986831.01	3564996.57	Картометрический метод	1.4	-
16783	986826.71	3564923.81	Картометрический метод	1.4	-
16784	986818.04	3564884.82	Картометрический метод	1.4	-
16785	986695.87	3564566.05	Картометрический метод	1.4	-
16786	986521.67	3564108.05	Картометрический метод	1.4	-
16787	986454.54	3564161.51	Аналитический метод	0.1	-
16788	986464.57	3564193.96	Аналитический метод	0.1	-
16789	986466.16	3564199.50	Картометрический метод	1.4	-
16790	986477.26	3564238.20	Аналитический метод	0.1	-
16791	986487.90	3564271.07	Аналитический метод	0.1	-
16792	986491.98	3564283.92	Аналитический метод	0.1	-
16793	986495.04	3564283.13	Аналитический метод	0.1	-
16794	986506.21	3564279.99	Аналитический метод	0.1	-
16795	986604.89	3564530.75	Аналитический метод	0.1	-

3. Сведения о характерных точках части (частей) границы объекта					
Обозначение характерных точек части границы	Координаты, м		Метод определения координат характерной точки	Средняя квадратическая погрешность положения характерной точки (Mt), м	Описание обозначения точки на местности (при наличии)
	X	Y			
16796	986620.09	3564588.97	Аналитический метод	0.1	-
16797	986672.51	3564789.41	Картометрический метод	1.4	-
16798	986702.95	3564905.90	Картометрический метод	1.4	-
16799	986706.19	3564947.77	Картометрический метод	1.4	-
16800	986675.01	3564950.75	Картометрический метод	1.4	-
16801	986695.78	3565024.40	Аналитический метод	0.1	-
16802	986700.20	3565084.73	Аналитический метод	0.1	-
16803	986684.16	3565089.00	Аналитический метод	0.1	-
16804	986663.46	3565093.98	Картометрический метод	1.4	-
16805	986666.50	3565105.27	Картометрический метод	1.4	-
16806	986668.49	3565112.64	Картометрический метод	1.4	-
16807	986674.01	3565133.07	Картометрический метод	1.4	-
16808	986712.28	3565274.91	Картометрический метод	1.4	-
16809	986792.46	3565363.74	Картометрический метод	1.4	-
16810	986801.90	3565373.38	Картометрический метод	1.4	-
16777	986934.30	3565519.22	Картометрический метод	1.4	-
					-
16811	981034.42	3576165.47	Картометрический метод	1.4	-
16812	981036.89	3576154.31	Аналитический метод	0.1	-
16813	981048.07	3576106.44	Аналитический метод	0.1	-
16814	981048.42	3576104.88	Аналитический метод	0.1	-
16815	981049.45	3576100.50	Аналитический метод	0.1	-
16816	981050.03	3576098.05	Аналитический метод	0.1	-
16817	981051.65	3576091.78	Аналитический метод	0.1	-
16818	981073.30	3576001.56	Аналитический метод	0.1	-
16819	981075.48	3575991.78	Аналитический метод	0.1	-
16820	981076.16	3575988.91	Аналитический метод	0.1	-
16821	981104.47	3575861.32	Аналитический метод	0.1	-
16822	981108.65	3575844.73	Аналитический метод	0.1	-
16823	981121.96	3575792.70	Аналитический метод	0.1	-
16824	981142.67	3575706.25	Аналитический метод	0.1	-
16825	981141.68	3575698.62	Аналитический метод	0.1	-
16826	981143.79	3575689.72	Аналитический метод	0.1	-
16827	981150.78	3575660.66	Аналитический метод	0.1	-
16828	981155.21	3575653.91	Картометрический метод	1.4	-
16829	981158.39	3575643.28	Картометрический метод	1.4	-
16830	981122.72	3575634.80	Картометрический метод	1.4	-
16831	981022.20	3575609.59	Картометрический метод	1.4	-
16832	980916.25	3575582.52	Картометрический метод	1.4	-
16833	980910.11	3575580.95	Картометрический метод	1.4	-
16834	980909.39	3575583.93	Картометрический метод	1.4	-
16835	980866.05	3575573.86	Картометрический метод	1.4	-
16836	980860.00	3575573.90	Картометрический метод	1.4	-
16837	980854.40	3575573.89	Картометрический метод	1.4	-
16838	980848.40	3575573.92	Картометрический метод	1.4	-
16839	980832.71	3575582.00	Картометрический метод	1.4	-
16840	980825.77	3575592.27	Картометрический метод	1.4	-
16841	980825.34	3575592.27	Картометрический метод	1.4	-
16842	980823.75	3575595.09	Картометрический метод	1.4	-
16843	980822.46	3575596.28	Картометрический метод	1.4	-
16844	980819.67	3575609.38	Картометрический метод	1.4	-
16845	980818.35	3575639.38	Картометрический метод	1.4	-
16846	980816.63	3575708.07	Картометрический метод	1.4	-
16847	980816.18	3575722.68	Картометрический метод	1.4	-
16848	980814.61	3575774.65	Картометрический метод	1.4	-
16849	980814.12	3575794.32	Картометрический метод	1.4	-
16850	980814.60	3575813.50	Аналитический метод	0.3	-
16851	980814.60	3575814.07	Аналитический метод	0.3	-
16852	980817.38	3575829.94	Аналитический метод	0.3	-
16853	980819.91	3575845.02	Аналитический метод	0.3	-

3. Сведения о характерных точках части (частей) границы объекта					
Обозначение характерных точек части границы	Координаты, м		Метод определения координат характерной точки	Средняя квадратическая погрешность положения характерной точки (Mt), м	Описание обозначения точки на местности (при наличии)
	X	Y			
16854	980822.47	3575861.04	Аналитический метод	0.3	-
16855	980829.31	3575888.75	Картометрический метод	1.4	-
16856	980835.30	3575911.11	Картометрический метод	1.4	-
16857	980847.74	3575947.02	Картометрический метод	1.4	-
16858	980857.77	3575946.09	Картометрический метод	1.4	-
16859	980857.68	3575950.42	Картометрический метод	1.4	-
16860	980856.70	3575964.74	Картометрический метод	1.4	-
16861	980858.93	3575973.94	Картометрический метод	1.4	-
16862	980876.05	3576000.72	Картометрический метод	1.4	-
16863	980901.98	3576035.94	Картометрический метод	1.4	-
16864	980917.25	3576038.73	Аналитический метод	0.3	-
16865	980914.67	3576051.98	Картометрический метод	1.4	-
16866	980950.86	3576089.38	Картометрический метод	1.4	-
16867	980982.74	3576119.03	Картометрический метод	1.4	-
16868	981016.98	3576149.67	Картометрический метод	1.4	-
16811	981034.42	3576165.47	Картометрический метод	1.4	-
					-
16869	986108.90	3566858.27	Аналитический метод	0.1	-
16870	986251.37	3566816.33	Аналитический метод	0.1	-
16871	986282.60	3566807.09	Аналитический метод	0.1	-
16872	986284.90	3566806.41	Аналитический метод	0.1	-
16873	986307.90	3566799.61	Картометрический метод	1.4	-
16874	986389.78	3566775.37	Картометрический метод	1.4	-
16875	986383.57	3566743.11	Картометрический метод	1.4	-
16876	986374.39	3566694.97	Картометрический метод	1.4	-
16877	986359.14	3566615.54	Картометрический метод	1.4	-
16878	986341.91	3566525.76	Картометрический метод	1.4	-
16879	986332.92	3566479.39	Картометрический метод	1.4	-
16880	986328.07	3566454.19	Картометрический метод	1.4	-
16881	986293.33	3566273.67	Картометрический метод	1.4	-
16882	986118.47	3566268.64	Картометрический метод	1.4	-
16883	986111.92	3566422.97	Картометрический метод	1.4	-
16884	986105.09	3566585.73	Картометрический метод	1.4	-
16885	986104.87	3566590.86	Картометрический метод	1.4	-
16886	986101.19	3566629.48	Картометрический метод	1.4	-
16887	986094.84	3566658.14	Картометрический метод	1.4	-
16888	986091.67	3566672.66	Картометрический метод	1.4	-
16889	986083.42	3566709.73	Картометрический метод	1.4	-
16890	986081.63	3566719.30	Картометрический метод	1.4	-
16891	986080.46	3566728.97	Картометрический метод	1.4	-
16892	986079.92	3566738.69	Картометрический метод	1.4	-
16893	986080.01	3566748.43	Картометрический метод	1.4	-
16894	986080.73	3566758.14	Картометрический метод	1.4	-
16895	986082.08	3566767.78	Картометрический метод	1.4	-
16896	986084.06	3566777.32	Картометрический метод	1.4	-
16897	986086.62	3566786.70	Картометрический метод	1.4	-
16898	986090.21	3566798.24	Картометрический метод	1.4	-
16899	986097.39	3566821.17	Аналитический метод	0.1	-
16869	986108.90	3566858.27	Аналитический метод	0.1	-
					-
16900	982494.22	3576955.58	Картометрический метод	1.4	-
16901	982510.26	3576955.31	Картометрический метод	1.4	-
16902	982512.26	3576955.28	Картометрический метод	1.4	-
16903	982565.05	3576952.52	Картометрический метод	1.4	-
16904	982572.07	3576951.15	Картометрический метод	1.4	-
16905	982577.39	3576950.72	Картометрический метод	1.4	-
16906	982578.03	3576945.78	Картометрический метод	1.4	-
16907	982573.81	3576934.20	Картометрический метод	1.4	-
16908	982554.53	3576858.18	Картометрический метод	1.4	-
16909	982546.45	3576826.41	Картометрический метод	1.4	-

3. Сведения о характерных точках части (частей) границы объекта					
Обозначение характерных точек части границы	Координаты, м		Метод определения координат характерной точки	Средняя квадратическая погрешность положения характерной точки (Mt), м	Описание обозначения точки на местности (при наличии)
	X	Y			
16910	982545.16	3576821.57	Аналитический метод	0.1	-
16911	982539.85	3576801.64	Аналитический метод	0.1	-
16912	982518.10	3576719.07	Картометрический метод	1.4	-
16913	982514.63	3576707.11	Картометрический метод	1.4	-
16914	982513.56	3576702.85	Аналитический метод	0.3	-
16915	982497.86	3576643.21	Аналитический метод	0.3	-
16916	982493.63	3576627.14	Аналитический метод	0.1	-
16917	982488.98	3576609.56	Картометрический метод	1.4	-
16918	982457.76	3576491.45	Картометрический метод	1.4	-
16919	982450.28	3576489.64	Аналитический метод	0.3	-
16920	982438.55	3576486.86	Аналитический метод	0.3	-
16921	982403.21	3576478.51	Аналитический метод	0.3	-
16922	982331.85	3576461.45	Картометрический метод	1.4	-
16923	982304.12	3576454.98	Картометрический метод	1.4	-
16924	982296.65	3576461.97	Аналитический метод	0.1	-
16925	982293.74	3576462.40	Аналитический метод	0.1	-
16926	982286.44	3576470.30	Аналитический метод	0.1	-
16927	982284.43	3576472.47	Аналитический метод	0.1	-
16928	982277.72	3576479.75	Аналитический метод	0.1	-
16929	982252.28	3576510.59	Аналитический метод	0.1	-
16930	982247.70	3576526.79	Аналитический метод	0.3	-
16931	982215.03	3576571.96	Аналитический метод	0.3	-
16932	982213.70	3576573.87	Картометрический метод	1.4	-
16933	982192.18	3576604.68	Аналитический метод	0.3	-
16934	982190.82	3576606.76	Картометрический метод	1.4	-
16935	982188.83	3576609.79	Аналитический метод	0.3	-
16936	982182.57	3576618.60	Картометрический метод	1.4	-
16937	982158.59	3576652.38	Картометрический метод	1.4	-
16938	982151.88	3576648.20	Аналитический метод	0.3	-
16939	982140.05	3576665.47	Аналитический метод	0.3	-
16940	982139.12	3576668.24	Аналитический метод	0.3	-
16941	982132.48	3576686.47	Аналитический метод	0.3	-
16942	982125.48	3576699.63	Картометрический метод	1.4	-
16943	982126.36	3576714.55	Картометрический метод	1.4	-
16944	982274.26	3576831.04	Аналитический метод	0.1	-
16945	982275.73	3576832.26	Аналитический метод	0.1	-
16946	982292.54	3576846.12	Аналитический метод	0.1	-
16947	982297.78	3576850.43	Аналитический метод	0.3	-
16948	982344.75	3576878.78	Аналитический метод	0.3	-
16949	982345.40	3576878.83	Картометрический метод	1.4	-
16950	982345.07	3576884.24	Картометрический метод	1.4	-
16951	982354.57	3576889.32	Картометрический метод	1.4	-
16952	982379.20	3576902.67	Картометрический метод	1.4	-
16953	982449.81	3576935.35	Картометрический метод	1.4	-
16900	982494.22	3576955.58	Картометрический метод	1.4	-
					-
16954	984845.78	3583264.07	Картометрический метод	1.4	-
16955	984973.83	3583108.90	Картометрический метод	1.4	-
16956	984955.60	3582374.74	Картометрический метод	1.4	-
16957	984949.97	3582147.81	Картометрический метод	1.4	-
16958	984940.96	3582094.73	Картометрический метод	1.4	-
16959	984924.36	3582046.89	Картометрический метод	1.4	-
16960	984903.22	3582007.80	Картометрический метод	1.4	-
16961	984877.87	3581976.25	Картометрический метод	1.4	-
16962	984775.25	3581868.80	Картометрический метод	1.4	-
16963	984774.79	3581865.37	Картометрический метод	1.4	-
16964	984794.55	3582254.82	Картометрический метод	1.4	-
16965	984798.98	3582260.44	Картометрический метод	1.4	-
16966	984821.33	3582292.73	Картометрический метод	1.4	-
16967	984841.65	3582326.40	Картометрический метод	1.4	-

3. Сведения о характерных точках части (частей) границы объекта					
Обозначение характерных точек части границы	Координаты, м		Метод определения координат характерной точки	Средняя квадратическая погрешность положения характерной точки (Mt), м	Описание обозначения точки на местности (при наличии)
	X	Y			
16968	984859.80	3582361.23	Картометрический метод	1.4	-
16969	984875.78	3582397.08	Картометрический метод	1.4	-
16970	984889.50	3582433.92	Картометрический метод	1.4	-
16971	984900.89	3582471.51	Картометрический метод	1.4	-
16972	984909.96	3582509.72	Картометрический метод	1.4	-
16973	984916.61	3582548.48	Картометрический метод	1.4	-
16974	984920.84	3582587.53	Картометрический метод	1.4	-
16975	984922.63	3582626.79	Картометрический метод	1.4	-
16976	984922.02	3582666.06	Картометрический метод	1.4	-
16977	984918.93	3582705.21	Картометрический метод	1.4	-
16978	984913.44	3582744.11	Картометрический метод	1.4	-
16979	984905.55	3582782.58	Картометрический метод	1.4	-
16980	984895.27	3582820.52	Картометрический метод	1.4	-
16981	984882.63	3582857.73	Картометрический метод	1.4	-
16982	984867.76	3582894.06	Картометрический метод	1.4	-
16983	984851.25	3582928.11	Картометрический метод	1.4	-
16984	984831.17	3582976.13	Картометрический метод	1.4	-
16954	984845.78	3583264.07	Картометрический метод	1.4	-
					-
16985	982598.34	3576817.67	Картометрический метод	1.4	-
16986	982598.48	3576817.64	Картометрический метод	1.4	-
16987	982649.02	3576803.86	Картометрический метод	1.4	-
16988	982650.12	3576803.57	Картометрический метод	1.4	-
16989	982822.55	3576756.54	Картометрический метод	1.4	-
16990	983020.71	3576702.60	Картометрический метод	1.4	-
16991	982998.46	3576611.98	Картометрический метод	1.4	-
16992	982992.61	3576575.19	Аналитический метод	0.1	-
16993	982990.71	3576561.54	Аналитический метод	0.1	-
16994	982993.02	3576549.65	Картометрический метод	1.4	-
16995	982942.43	3576540.83	Аналитический метод	0.1	-
16996	982928.84	3576537.41	Аналитический метод	0.1	-
16997	982931.96	3576524.10	Аналитический метод	0.1	-
16998	982843.56	3576500.84	Аналитический метод	0.1	-
16999	982844.75	3576496.27	Аналитический метод	0.1	-
17000	982756.85	3576473.17	Аналитический метод	0.3	-
17001	982747.35	3576470.67	Аналитический метод	0.3	-
17002	982739.55	3576468.62	Аналитический метод	0.3	-
17003	982706.13	3576459.81	Аналитический метод	0.3	-
17004	982689.92	3576455.36	Картометрический метод	1.4	-
17005	982684.44	3576452.44	Картометрический метод	1.4	-
17006	982648.30	3576443.22	Картометрический метод	1.4	-
17007	982530.96	3576475.48	Картометрический метод	1.4	-
17008	982513.14	3576498.14	Картометрический метод	1.4	-
17009	982546.73	3576625.75	Картометрический метод	1.4	-
17010	982565.14	3576696.09	Аналитический метод	0.1	-
17011	982566.51	3576701.34	Аналитический метод	0.1	-
17012	982586.89	3576775.53	Картометрический метод	1.4	-
16985	982598.34	3576817.67	Картометрический метод	1.4	-
					-
17013	989098.17	3569457.42	Аналитический метод	0.1	-
17014	989101.27	3569420.34	Аналитический метод	0.1	-
17015	989101.90	3569416.74	Аналитический метод	0.1	-
17016	989102.86	3569411.52	Аналитический метод	0.1	-
17017	989103.99	3569406.39	Аналитический метод	0.1	-
17018	989105.25	3569401.26	Аналитический метод	0.1	-
17019	989106.69	3569396.19	Аналитический метод	0.1	-
17020	989108.28	3569391.12	Аналитический метод	0.1	-
17021	989109.99	3569386.14	Аналитический метод	0.1	-
17022	989111.88	3569381.22	Аналитический метод	0.1	-
17023	989113.92	3569376.33	Аналитический метод	0.1	-

3. Сведения о характерных точках части (частей) границы объекта					
Обозначение характерных точек части границы	Координаты, м		Метод определения координат характерной точки	Средняя квадратическая погрешность положения характерной точки (Mt), м	Описание обозначения точки на местности (при наличии)
	X	Y			
17024	989116.08	3569371.56	Аналитический метод	0.1	-
17025	989118.40	3569366.82	Аналитический метод	0.1	-
17026	989120.89	3569362.11	Аналитический метод	0.1	-
17027	989123.50	3569357.52	Аналитический метод	0.1	-
17028	989126.24	3569353.02	Аналитический метод	0.1	-
17029	989129.11	3569348.58	Аналитический метод	0.1	-
17030	989132.13	3569344.26	Аналитический метод	0.1	-
17031	989135.26	3569340.00	Аналитический метод	0.1	-
17032	989138.52	3569335.89	Аналитический метод	0.1	-
17033	989141.91	3569331.84	Аналитический метод	0.1	-
17034	989145.45	3569327.88	Аналитический метод	0.1	-
17035	989149.08	3569324.07	Аналитический метод	0.1	-
17036	989152.83	3569320.35	Аналитический метод	0.1	-
17037	989156.70	3569316.72	Аналитический метод	0.1	-
17038	989160.63	3569313.24	Аналитический метод	0.1	-
17039	989164.71	3569309.88	Аналитический метод	0.1	-
17040	989168.89	3569306.64	Аналитический метод	0.1	-
17041	989173.15	3569303.52	Аналитический метод	0.1	-
17042	989177.49	3569300.55	Аналитический метод	0.1	-
17043	989181.52	3569297.97	Аналитический метод	0.1	-
17044	989264.07	3569252.16	Аналитический метод	0.1	-
17045	989359.26	3569280.33	Аналитический метод	0.1	-
17046	989376.52	3569284.47	Аналитический метод	0.1	-
17047	989411.37	3569289.99	Аналитический метод	0.1	-
17048	989446.86	3569291.85	Аналитический метод	0.1	-
17049	989482.32	3569289.99	Аналитический метод	0.1	-
17050	989517.48	3569284.44	Аналитический метод	0.1	-
17051	989551.55	3569275.29	Аналитический метод	0.1	-
17052	989584.97	3569262.48	Аналитический метод	0.1	-
17053	989616.33	3569246.49	Аналитический метод	0.1	-
17054	989646.11	3569227.17	Аналитический метод	0.1	-
17055	989671.68	3569206.56	Аналитический метод	0.1	-
17056	989894.49	3568966.08	Картометрический метод	1.4	-
17057	990045.47	3568880.21	Картометрический метод	1.4	-
17058	990011.47	3568798.04	Картометрический метод	1.4	-
17059	989555.05	3569056.38	Картометрический метод	1.4	-
17060	989204.15	3569251.11	Картометрический метод	1.4	-
17061	989166.15	3569272.20	Картометрический метод	1.4	-
17062	989160.93	3569275.53	Картометрический метод	1.4	-
17063	989155.83	3569279.04	Картометрический метод	1.4	-
17064	989150.84	3569282.67	Картометрический метод	1.4	-
17065	989145.95	3569286.48	Картометрический метод	1.4	-
17066	989141.18	3569290.41	Картометрический метод	1.4	-
17067	989136.52	3569294.49	Картометрический метод	1.4	-
17068	989132.01	3569298.72	Картометрический метод	1.4	-
17069	989127.61	3569303.10	Картометрический метод	1.4	-
17070	989123.36	3569307.57	Картометрический метод	1.4	-
17071	989119.23	3569312.19	Картометрический метод	1.4	-
17072	989115.25	3569316.93	Картометрический метод	1.4	-
17073	989111.43	3569321.79	Картометрический метод	1.4	-
17074	989107.74	3569326.77	Картометрический метод	1.4	-
17075	989104.22	3569331.84	Картометрический метод	1.4	-
17076	989100.84	3569337.03	Картометрический метод	1.4	-
17077	989097.63	3569342.34	Картометрический метод	1.4	-
17078	989094.57	3569347.71	Картометрический метод	1.4	-
17079	989091.68	3569353.20	Картометрический метод	1.4	-
17080	989088.95	3569358.75	Картометрический метод	1.4	-
17081	989086.39	3569364.39	Картометрический метод	1.4	-
17082	989084.02	3569370.09	Картометрический метод	1.4	-
17083	989081.81	3569375.88	Картометрический метод	1.4	-

3. Сведения о характерных точках части (частей) границы объекта					
Обозначение характерных точек части границы	Координаты, м		Метод определения координат характерной точки	Средняя квадратическая погрешность положения характерной точки (Mt), м	Описание обозначения точки на местности (при наличии)
	X	Y			
17084	989079.78	3569381.73	Картометрический метод	1.4	-
17085	989077.94	3569387.64	Картометрический метод	1.4	-
17086	989076.25	3569393.58	Картометрический метод	1.4	-
17087	989074.75	3569399.58	Картометрический метод	1.4	-
17088	989073.45	3569405.64	Картометрический метод	1.4	-
17089	989072.33	3569411.73	Картометрический метод	1.4	-
17090	989071.38	3569417.85	Картометрический метод	1.4	-
17091	989068.26	3569454.90	Аналитический метод	0.1	-
17013	989098.17	3569457.42	Аналитический метод	0.1	-
					-
17092	984008.92	3571934.28	Картометрический метод	1.4	-
17093	984015.11	3571906.26	Картометрический метод	1.4	-
17094	984033.36	3571825.20	Аналитический метод	0.1	-
17095	984037.39	3571826.01	Аналитический метод	0.1	-
17096	984043.49	3571796.94	Аналитический метод	0.1	-
17097	984050.83	3571766.91	Аналитический метод	0.1	-
17098	984069.15	3571678.35	Аналитический метод	0.1	-
17099	984072.29	3571669.76	Аналитический метод	0.1	-
17100	984072.75	3571664.16	Аналитический метод	0.1	-
17101	984072.65	3571642.44	Аналитический метод	0.1	-
17102	984070.76	3571594.11	Аналитический метод	0.1	-
17103	984070.36	3571592.89	Аналитический метод	0.1	-
17104	984065.61	3571577.53	Аналитический метод	0.1	-
17105	984034.94	3571502.26	Аналитический метод	0.1	-
17106	984029.54	3571489.55	Аналитический метод	0.3	-
17107	984028.70	3571487.77	Аналитический метод	0.1	-
17108	984026.24	3571476.21	Аналитический метод	0.1	-
17109	984016.42	3571458.63	Аналитический метод	0.1	-
17110	983849.99	3571552.53	Аналитический метод	0.1	-
17111	983827.34	3571579.74	Картометрический метод	1.4	-
17112	983826.66	3571582.86	Аналитический метод	0.1	-
17113	983722.32	3571718.99	Аналитический метод	0.1	-
17114	983717.84	3571715.85	Аналитический метод	0.1	-
17115	983694.75	3571749.69	Аналитический метод	0.1	-
17116	983686.22	3571768.86	Картометрический метод	1.4	-
17117	983669.05	3571844.70	Аналитический метод	0.1	-
17118	983671.17	3571845.02	Аналитический метод	0.1	-
17119	983667.77	3571860.51	Аналитический метод	0.3	-
17120	983672.34	3571861.51	Аналитический метод	0.3	-
17121	983671.85	3571864.00	Аналитический метод	0.3	-
17122	983678.60	3571865.33	Аналитический метод	0.3	-
17123	983679.06	3571862.99	Аналитический метод	0.3	-
17124	983712.91	3571870.37	Картометрический метод	1.4	-
17125	983710.98	3571877.88	Аналитический метод	0.3	-
17126	983739.35	3571883.12	Картометрический метод	1.4	-
17127	983740.61	3571882.26	Аналитический метод	0.3	-
17128	983741.91	3571880.01	Аналитический метод	0.3	-
17129	983742.16	3571878.56	Аналитический метод	0.3	-
17130	983750.89	3571878.64	Картометрический метод	1.4	-
17131	983828.00	3571895.43	Картометрический метод	1.4	-
17132	983827.80	3571896.38	Картометрический метод	1.4	-
17092	984008.92	3571934.28	Картометрический метод	1.4	-
					-
17133	984058.84	3570464.50	Аналитический метод	0.1	-
17134	984067.05	3570437.95	Аналитический метод	0.3	-
17135	984088.38	3570368.59	Аналитический метод	0.3	-
17136	984089.72	3570364.23	Аналитический метод	0.1	-
17137	984113.43	3570287.19	Аналитический метод	0.1	-
17138	984115.89	3570279.09	Аналитический метод	0.1	-
17139	984115.80	3570278.95	Аналитический метод	0.1	-

3. Сведения о характерных точках части (частей) границы объекта					
Обозначение характерных точек части границы	Координаты, м		Метод определения координат характерной точки	Средняя квадратическая погрешность положения характерной точки (Mt), м	Описание обозначения точки на местности (при наличии)
	X	Y			
17140	984106.78	3570269.37	Аналитический метод	0.1	-
17141	984103.88	3570266.29	Картометрический метод	1.4	-
17142	984106.53	3570264.69	Аналитический метод	0.1	-
17143	984083.90	3570229.94	Аналитический метод	0.1	-
17144	984082.73	3570230.63	Картометрический метод	1.4	-
17145	984081.28	3570226.99	Картометрический метод	1.4	-
17146	984074.86	3570219.88	Аналитический метод	0.3	-
17147	984032.55	3570178.21	Картометрический метод	1.4	-
17148	984004.33	3570150.42	Картометрический метод	1.4	-
17149	984001.66	3570153.15	Картометрический метод	1.4	-
17150	983997.11	3570148.94	Картометрический метод	1.4	-
17151	983944.93	3570097.10	Картометрический метод	1.4	-
17152	983938.29	3570090.86	Картометрический метод	1.4	-
17153	983930.97	3570086.18	Картометрический метод	1.4	-
17154	983922.13	3570080.56	Картометрический метод	1.4	-
17155	983847.49	3570078.44	Картометрический метод	1.4	-
17156	983777.49	3570076.44	Картометрический метод	1.4	-
17157	983773.25	3570078.12	Картометрический метод	1.4	-
17158	983753.65	3570088.76	Картометрический метод	1.4	-
17159	983670.13	3570134.85	Картометрический метод	1.4	-
17160	983634.32	3570153.43	Картометрический метод	1.4	-
17161	983648.22	3570178.94	Картометрический метод	1.4	-
17162	983666.43	3570215.76	Картометрический метод	1.4	-
17163	983674.66	3570231.13	Картометрический метод	1.4	-
17164	983683.04	3570247.09	Картометрический метод	1.4	-
17165	983692.86	3570265.17	Картометрический метод	1.4	-
17166	983707.73	3570293.00	Аналитический метод	0.3	-
17167	983720.46	3570316.47	Аналитический метод	0.3	-
17168	983721.59	3570315.84	Аналитический метод	0.1	-
17169	983722.89	3570318.15	Аналитический метод	0.1	-
17170	983725.05	3570322.00	Аналитический метод	0.1	-
17171	983740.23	3570349.94	Аналитический метод	0.1	-
17172	983743.11	3570355.92	Картометрический метод	1.4	-
17173	983758.51	3570383.54	Картометрический метод	1.4	-
17174	983760.56	3570387.37	Аналитический метод	0.1	-
17175	983759.31	3570388.03	Аналитический метод	0.1	-
17176	983769.02	3570405.93	Аналитический метод	0.1	-
17177	983770.46	3570405.15	Аналитический метод	0.1	-
17178	983770.60	3570405.40	Аналитический метод	0.1	-
17179	983773.72	3570405.85	Аналитический метод	0.1	-
17180	983789.72	3570397.29	Аналитический метод	0.1	-
17181	983809.37	3570386.70	Аналитический метод	0.1	-
17182	983812.92	3570387.86	Аналитический метод	0.1	-
17183	983815.17	3570388.60	Аналитический метод	0.3	-
17184	983817.70	3570389.40	Картометрический метод	1.4	-
17185	983817.49	3570390.24	Картометрический метод	1.4	-
17186	983985.86	3570442.05	Аналитический метод	0.3	-
17187	984052.14	3570462.44	Аналитический метод	0.1	-
17133	984058.84	3570464.50	Аналитический метод	0.1	-
					-
17188	982191.52	3576131.93	Картометрический метод	1.4	-
17189	982213.92	3576037.52	Картометрический метод	1.4	-
17190	982216.31	3576027.50	Картометрический метод	1.4	-
17191	982239.49	3575929.63	Аналитический метод	0.3	-
17192	982246.22	3575901.52	Аналитический метод	0.3	-
17193	982205.27	3575891.84	Картометрический метод	1.4	-
17194	982067.37	3575859.05	Картометрический метод	1.4	-
17195	982015.23	3575846.67	Картометрический метод	1.4	-
17196	981948.40	3575830.82	Картометрический метод	1.4	-
17197	981946.60	3575829.43	Аналитический метод	0.1	-

3. Сведения о характерных точках части (частей) границы объекта					
Обозначение характерных точек части границы	Координаты, м		Метод определения координат характерной точки	Средняя квадратическая погрешность положения характерной точки (Mt), м	Описание обозначения точки на местности (при наличии)
	X	Y			
17198	981904.20	3575819.20	Аналитический метод	0.1	-
17199	981866.99	3575810.41	Аналитический метод	0.1	-
17200	981861.84	3575809.44	Аналитический метод	0.1	-
17201	981833.57	3575802.65	Аналитический метод	0.1	-
17202	981821.62	3575799.92	Аналитический метод	0.1	-
17203	981755.14	3575784.05	Аналитический метод	0.1	-
17204	981744.25	3575829.50	Картометрический метод	1.4	-
17205	981698.94	3576020.43	Картометрический метод	1.4	-
17206	981709.67	3576023.18	Картометрический метод	1.4	-
17207	981801.42	3576046.24	Картометрический метод	1.4	-
17208	981801.70	3576045.08	Картометрический метод	1.4	-
17209	981881.81	3576063.65	Картометрический метод	1.4	-
17210	981884.53	3576052.65	Картометрический метод	1.4	-
17211	982000.55	3576084.33	Аналитический метод	0.1	-
17212	982010.89	3576087.64	Аналитический метод	0.1	-
17213	982048.40	3576097.39	Аналитический метод	0.3	-
17214	982050.76	3576089.01	Аналитический метод	0.3	-
17215	982073.90	3576094.47	Аналитический метод	0.3	-
17216	982095.95	3576099.61	Аналитический метод	0.3	-
17217	982093.89	3576104.34	Картометрический метод	1.4	-
17218	982151.66	3576117.41	Картометрический метод	1.4	-
17219	982150.50	3576122.27	Картометрический метод	1.4	-
17188	982191.52	3576131.93	Картометрический метод	1.4	-
					-
17220	985192.82	3572071.75	Аналитический метод	0.1	-
17221	985211.68	3571979.91	Картометрический метод	1.4	-
17222	985223.95	3571982.17	Аналитический метод	0.3	-
17223	985224.91	3571976.41	Аналитический метод	0.3	-
17224	985266.75	3571986.24	Аналитический метод	0.3	-
17225	985273.30	3571986.34	Аналитический метод	0.3	-
17226	985279.30	3571992.41	Картометрический метод	1.4	-
17227	985285.55	3571982.93	Картометрический метод	1.4	-
17228	985292.72	3571951.42	Картометрический метод	1.4	-
17229	985294.14	3571951.69	Картометрический метод	1.4	-
17230	985314.54	3571876.53	Картометрический метод	1.4	-
17231	985314.69	3571875.97	Аналитический метод	0.3	-
17232	985314.48	3571875.90	Картометрический метод	1.4	-
17233	985314.13	3571872.35	Аналитический метод	0.3	-
17234	985326.45	3571816.54	Картометрический метод	1.4	-
17235	985328.88	3571805.95	Аналитический метод	0.3	-
17236	985345.99	3571730.86	Аналитический метод	0.3	-
17237	985351.47	3571714.80	Аналитический метод	0.3	-
17238	985368.94	3571650.65	Аналитический метод	0.1	-
17239	985397.44	3571545.96	Аналитический метод	0.3	-
17240	985397.48	3571545.82	Аналитический метод	0.3	-
17241	985431.51	3571405.84	Аналитический метод	0.3	-
17242	985387.64	3571395.07	Аналитический метод	0.3	-
17243	985355.60	3571536.65	Аналитический метод	0.3	-
17244	985294.25	3571522.76	Аналитический метод	0.1	-
17245	985273.44	3571518.05	Аналитический метод	0.1	-
17246	985281.30	3571483.41	Аналитический метод	0.3	-
17247	985191.07	3571464.81	Аналитический метод	0.3	-
17248	985157.77	3571617.46	Аналитический метод	0.3	-
17249	985156.07	3571625.28	Аналитический метод	0.1	-
17250	985124.21	3571771.31	Картометрический метод	1.4	-
17251	985114.59	3571815.33	Аналитический метод	0.3	-
17252	985100.64	3571879.35	Аналитический метод	0.3	-
17253	985098.64	3571888.55	Картометрический метод	1.4	-
17254	985094.06	3571909.52	Картометрический метод	1.4	-
17255	985093.02	3571914.40	Картометрический метод	1.4	-

3. Сведения о характерных точках части (частей) границы объекта					
Обозначение характерных точек части границы	Координаты, м		Метод определения координат характерной точки	Средняя квадратическая погрешность положения характерной точки (Mt), м	Описание обозначения точки на местности (при наличии)
	X	Y			
17256	985087.70	3571938.62	Картометрический метод	1.4	-
17257	985084.15	3571954.92	Картометрический метод	1.4	-
17258	985072.97	3572006.17	Картометрический метод	1.4	-
17259	985064.58	3572044.67	Картометрический метод	1.4	-
17260	985080.63	3572047.98	Картометрический метод	1.4	-
17261	985080.58	3572048.26	Картометрический метод	1.4	-
17262	985077.99	3572060.72	Аналитический метод	0.1	-
17263	985090.99	3572066.69	Аналитический метод	0.1	-
17264	985099.98	3572068.64	Аналитический метод	0.1	-
17265	985103.01	3572053.05	Аналитический метод	0.1	-
17266	985163.24	3572065.94	Картометрический метод	1.4	-
17267	985168.52	3572067.07	Аналитический метод	0.3	-
17268	985184.35	3572070.43	Картометрический метод	1.4	-
17220	985192.82	3572071.75	Аналитический метод	0.1	-
					-
17269	983301.79	3579208.79	Картометрический метод	1.4	-
17270	983303.20	3579192.05	Картометрический метод	1.4	-
17271	983305.34	3579180.04	Картометрический метод	1.4	-
17272	983316.54	3579182.13	Картометрический метод	1.4	-
17273	983340.16	3579195.54	Картометрический метод	1.4	-
17274	983354.55	3579196.39	Аналитический метод	0.1	-
17275	983370.16	3579197.32	Аналитический метод	0.1	-
17276	983387.95	3579201.96	Аналитический метод	0.1	-
17277	983388.57	3579205.40	Аналитический метод	0.1	-
17278	983417.07	3579202.48	Аналитический метод	0.1	-
17279	983458.83	3579195.38	Аналитический метод	0.1	-
17280	983487.87	3579182.50	Аналитический метод	0.1	-
17281	983512.58	3579169.54	Аналитический метод	0.1	-
17282	983509.21	3579157.03	Аналитический метод	0.1	-
17283	983524.51	3579141.36	Аналитический метод	0.1	-
17284	983549.77	3579121.02	Аналитический метод	0.1	-
17285	983589.25	3579090.04	Аналитический метод	0.1	-
17286	983601.80	3579091.89	Аналитический метод	0.1	-
17287	983612.18	3579079.55	Аналитический метод	0.1	-
17288	983629.11	3579058.20	Аналитический метод	0.1	-
17289	983646.79	3579040.90	Аналитический метод	0.1	-
17290	983666.08	3579022.65	Аналитический метод	0.1	-
17291	983665.30	3579017.42	Аналитический метод	0.1	-
17292	983662.80	3579000.65	Аналитический метод	0.1	-
17293	983671.94	3578989.51	Аналитический метод	0.1	-
17294	983689.26	3578986.77	Аналитический метод	0.1	-
17295	983697.21	3578976.65	Аналитический метод	0.1	-
17296	983712.03	3578963.32	Картометрический метод	1.4	-
17297	983637.12	3578763.30	Картометрический метод	1.4	-
17298	983496.27	3578805.90	Аналитический метод	0.1	-
17299	983479.41	3578812.48	Аналитический метод	0.1	-
17300	983473.83	3578825.82	Аналитический метод	0.1	-
17301	983467.23	3578834.32	Картометрический метод	1.4	-
17302	983336.97	3579002.13	Аналитический метод	0.1	-
17303	983273.65	3579063.29	Аналитический метод	0.3	-
17304	983278.46	3579077.60	Аналитический метод	0.3	-
17305	983286.57	3579081.14	Аналитический метод	0.1	-
17306	983282.40	3579083.81	Картометрический метод	1.4	-
17307	983232.27	3579114.40	Картометрический метод	1.4	-
17308	983232.56	3579115.46	Аналитический метод	0.3	-
17309	983232.92	3579117.20	Картометрический метод	1.4	-
17310	983233.10	3579117.10	Аналитический метод	0.1	-
17311	983236.21	3579132.54	Картометрический метод	1.4	-
17312	983239.43	3579148.50	Картометрический метод	1.4	-
17313	983239.13	3579148.66	Аналитический метод	0.1	-

3. Сведения о характерных точках части (частей) границы объекта					
Обозначение характерных точек части границы	Координаты, м		Метод определения координат характерной точки	Средняя квадратическая погрешность положения характерной точки (Mt), м	Описание обозначения точки на местности (при наличии)
	X	Y			
17314	983228.88	3579154.39	Аналитический метод	0.1	-
17315	983222.31	3579167.24	Аналитический метод	0.1	-
17316	983212.49	3579167.67	Аналитический метод	0.1	-
17317	983209.24	3579168.80	Аналитический метод	0.1	-
17318	983206.67	3579171.02	Аналитический метод	0.1	-
17319	983205.51	3579173.15	Аналитический метод	0.1	-
17320	983201.40	3579182.39	Аналитический метод	0.1	-
17321	983200.33	3579185.42	Картометрический метод	1.4	-
17322	983211.20	3579191.39	Аналитический метод	0.1	-
17323	983237.45	3579197.61	Картометрический метод	1.4	-
17324	983270.56	3579203.75	Картометрический метод	1.4	-
17269	983301.79	3579208.79	Картометрический метод	1.4	-
					-
17325	981551.36	3576291.14	Аналитический метод	0.1	-
17326	981566.15	3576273.23	Аналитический метод	0.1	-
17327	981581.27	3576254.85	Аналитический метод	0.1	-
17328	981585.06	3576239.35	Аналитический метод	0.1	-
17329	981593.53	3576204.69	Аналитический метод	0.3	-
17330	981612.73	3576123.79	Аналитический метод	0.3	-
17331	981614.68	3576115.48	Картометрический метод	1.4	-
17332	981617.53	3576103.54	Аналитический метод	0.3	-
17333	981624.95	3576071.77	Аналитический метод	0.3	-
17334	981633.18	3576037.60	Аналитический метод	0.3	-
17335	981642.58	3575997.89	Картометрический метод	1.4	-
17336	981647.68	3575976.50	Картометрический метод	1.4	-
17337	981667.42	3575894.09	Картометрический метод	1.4	-
17338	981667.29	3575893.96	Картометрический метод	1.4	-
17339	981668.18	3575890.23	Картометрический метод	1.4	-
17340	981668.38	3575889.35	Картометрический метод	1.4	-
17341	981669.51	3575884.57	Картометрический метод	1.4	-
17342	981696.47	3575771.01	Картометрический метод	1.4	-
17343	981562.26	3575739.17	Картометрический метод	1.4	-
17344	981494.94	3575723.59	Картометрический метод	1.4	-
17345	981492.12	3575737.10	Картометрический метод	1.4	-
17346	981464.34	3575730.71	Картометрический метод	1.4	-
17347	981453.46	3575728.21	Картометрический метод	1.4	-
17348	981439.82	3575783.37	Картометрический метод	1.4	-
17349	981426.53	3575842.39	Картометрический метод	1.4	-
17350	981399.42	3575960.25	Картометрический метод	1.4	-
17351	981396.14	3575975.04	Аналитический метод	0.3	-
17352	981390.68	3575998.81	Аналитический метод	0.3	-
17353	981386.16	3576018.53	Аналитический метод	0.3	-
17354	981384.62	3576024.41	Аналитический метод	0.3	-
17355	981373.22	3576073.76	Аналитический метод	0.3	-
17356	981375.50	3576075.47	Аналитический метод	0.3	-
17357	981378.71	3576078.19	Аналитический метод	0.1	-
17358	981393.91	3576091.06	Аналитический метод	0.1	-
17359	981399.31	3576097.23	Картометрический метод	1.4	-
17360	981401.28	3576099.53	Аналитический метод	0.1	-
17361	981402.79	3576101.27	Аналитический метод	0.1	-
17362	981416.47	3576114.17	Аналитический метод	0.1	-
17363	981414.73	3576135.72	Аналитический метод	0.1	-
17364	981413.56	3576135.91	Аналитический метод	0.1	-
17365	981412.95	3576145.29	Аналитический метод	0.1	-
17366	981413.27	3576148.62	Аналитический метод	0.1	-
17367	981409.32	3576153.28	Аналитический метод	0.1	-
17368	981402.05	3576147.34	Аналитический метод	0.3	-
17369	981392.51	3576161.02	Аналитический метод	0.1	-
17370	981391.74	3576161.38	Картометрический метод	1.4	-
17371	981392.06	3576161.67	Аналитический метод	0.3	-

3. Сведения о характерных точках части (частей) границы объекта					
Обозначение характерных точек части границы	Координаты, м		Метод определения координат характерной точки	Средняя квадратическая погрешность положения характерной точки (Mt), м	Описание обозначения точки на местности (при наличии)
	X	Y			
17372	981424.94	3576189.32	Аналитический метод	0.3	-
17373	981430.55	3576198.50	Аналитический метод	0.3	-
17374	981431.44	3576199.97	Аналитический метод	0.3	-
17375	981502.00	3576255.98	Картометрический метод	1.4	-
17376	981515.82	3576264.37	Аналитический метод	0.1	-
17325	981551.36	3576291.14	Аналитический метод	0.1	-
					-
17377	984241.94	3571874.50	Аналитический метод	0.1	-
17378	984281.01	3571695.26	Аналитический метод	0.3	-
17379	984282.71	3571694.61	Картометрический метод	1.4	-
17380	984285.48	3571682.23	Аналитический метод	0.3	-
17381	984286.85	3571675.76	Аналитический метод	0.3	-
17382	984298.08	3571617.00	Аналитический метод	0.1	-
17383	984322.12	3571509.42	Аналитический метод	0.1	-
17384	984323.29	3571504.22	Аналитический метод	0.3	-
17385	984336.37	3571506.03	Аналитический метод	0.3	-
17386	984345.34	3571503.63	Аналитический метод	0.3	-
17387	984349.50	3571500.44	Аналитический метод	0.3	-
17388	984370.06	3571403.42	Аналитический метод	0.3	-
17389	984368.99	3571392.08	Аналитический метод	0.3	-
17390	984366.24	3571380.51	Аналитический метод	0.3	-
17391	984359.23	3571370.31	Аналитический метод	0.3	-
17392	984297.50	3571323.70	Аналитический метод	0.3	-
17393	984284.51	3571317.98	Аналитический метод	0.3	-
17394	984272.67	3571314.59	Аналитический метод	0.3	-
17395	984252.77	3571312.53	Аналитический метод	0.3	-
17396	984239.26	3571316.02	Аналитический метод	0.1	-
17397	984240.98	3571324.67	Аналитический метод	0.1	-
17398	984240.24	3571332.55	Аналитический метод	0.3	-
17399	984194.36	3571360.39	Аналитический метод	0.3	-
17400	984193.96	3571360.59	Картометрический метод	1.4	-
17401	984188.85	3571363.48	Картометрический метод	1.4	-
17402	984061.61	3571434.42	Картометрический метод	1.4	-
17403	984058.93	3571435.92	Картометрический метод	1.4	-
17404	984021.46	3571456.82	Картометрический метод	1.4	-
17405	984034.06	3571479.48	Картометрический метод	1.4	-
17406	984036.23	3571478.30	Картометрический метод	1.4	-
17407	984041.32	3571487.89	Картометрический метод	1.4	-
17408	984048.81	3571506.20	Картометрический метод	1.4	-
17409	984049.40	3571510.18	Картометрический метод	1.4	-
17410	984051.63	3571518.88	Картометрический метод	1.4	-
17411	984054.98	3571528.47	Картометрический метод	1.4	-
17412	984078.19	3571583.36	Картометрический метод	1.4	-
17413	984079.53	3571588.95	Картометрический метод	1.4	-
17414	984083.65	3571635.61	Картометрический метод	1.4	-
17415	984086.41	3571666.49	Аналитический метод	0.3	-
17416	984104.16	3571670.90	Картометрический метод	1.4	-
17417	984092.52	3571724.18	Картометрический метод	1.4	-
17418	984085.62	3571722.39	Картометрический метод	1.4	-
17419	984062.38	3571831.35	Аналитический метод	0.1	-
17420	984175.71	3571859.75	Аналитический метод	0.1	-
17377	984241.94	3571874.50	Аналитический метод	0.1	-
					-
17421	983394.70	3570613.21	Картометрический метод	1.4	-
17422	983456.19	3570579.19	Аналитический метод	0.1	-
17423	983480.18	3570566.10	Аналитический метод	0.1	-
17424	983526.89	3570540.67	Аналитический метод	0.1	-
17425	983542.46	3570532.20	Картометрический метод	1.4	-
17426	983597.13	3570502.18	Картометрический метод	1.4	-
17427	983607.79	3570496.33	Картометрический метод	1.4	-

3. Сведения о характерных точках части (частей) границы объекта					
Обозначение характерных точек части границы	Координаты, м		Метод определения координат характерной точки	Средняя квадратическая погрешность положения характерной точки (Mt), м	Описание обозначения точки на местности (при наличии)
	X	Y			
17428	983626.09	3570486.68	Картометрический метод	1.4	-
17429	983635.21	3570481.64	Картометрический метод	1.4	-
17430	983656.71	3570469.59	Аналитический метод	0.3	-
17431	983670.64	3570462.43	Аналитический метод	0.3	-
17432	983675.21	3570459.74	Аналитический метод	0.3	-
17433	983679.00	3570457.64	Аналитический метод	0.1	-
17434	983680.78	3570456.64	Аналитический метод	0.1	-
17435	983721.58	3570434.57	Картометрический метод	1.4	-
17436	983730.75	3570429.84	Аналитический метод	0.3	-
17437	983734.43	3570427.93	Аналитический метод	0.3	-
17438	983749.51	3570419.46	Аналитический метод	0.3	-
17439	983731.52	3570386.82	Аналитический метод	0.1	-
17440	983726.61	3570377.85	Аналитический метод	0.1	-
17441	983722.70	3570370.70	Аналитический метод	0.1	-
17442	983702.77	3570334.66	Аналитический метод	0.1	-
17443	983700.80	3570330.94	Аналитический метод	0.1	-
17444	983675.49	3570284.31	Аналитический метод	0.3	-
17445	983669.92	3570273.96	Аналитический метод	0.3	-
17446	983669.04	3570272.30	Аналитический метод	0.3	-
17447	983665.35	3570265.36	Картометрический метод	1.4	-
17448	983657.22	3570251.06	Аналитический метод	0.3	-
17449	983610.86	3570166.19	Картометрический метод	1.4	-
17450	983568.10	3570189.63	Картометрический метод	1.4	-
17451	983515.77	3570218.09	Картометрический метод	1.4	-
17452	983508.10	3570222.25	Картометрический метод	1.4	-
17453	983489.57	3570231.88	Картометрический метод	1.4	-
17454	983490.17	3570233.02	Картометрический метод	1.4	-
17455	983469.83	3570244.05	Картометрический метод	1.4	-
17456	983460.77	3570249.00	Картометрический метод	1.4	-
17457	983386.18	3570289.58	Аналитический метод	0.1	-
17458	983347.71	3570310.53	Аналитический метод	0.1	-
17459	983257.30	3570358.76	Картометрический метод	1.4	-
17460	983305.00	3570446.35	Аналитический метод	0.1	-
17461	983320.25	3570474.20	Аналитический метод	0.1	-
17462	983334.87	3570501.03	Аналитический метод	0.1	-
17463	983344.94	3570520.15	Аналитический метод	0.1	-
17464	983347.29	3570524.58	Аналитический метод	0.1	-
17465	983348.88	3570527.82	Аналитический метод	0.3	-
17466	983360.30	3570549.23	Аналитический метод	0.3	-
17467	983357.24	3570550.97	Аналитический метод	0.3	-
17468	983390.65	3570611.29	Аналитический метод	0.3	-
17421	983394.70	3570613.21	Картометрический метод	1.4	-
					-
17469	982723.65	3573166.69	Картометрический метод	1.4	-
17470	982797.99	3573136.74	Картометрический метод	1.4	-
17471	982871.11	3573107.30	Аналитический метод	0.3	-
17472	982870.19	3573104.46	Аналитический метод	0.3	-
17473	982898.18	3573093.66	Картометрический метод	1.4	-
17474	982904.36	3573091.32	Картометрический метод	1.4	-
17475	982944.19	3573075.44	Картометрический метод	1.4	-
17476	982952.00	3573072.57	Аналитический метод	0.3	-
17477	983097.69	3573013.91	Аналитический метод	0.3	-
17478	983050.87	3572897.63	Аналитический метод	0.3	-
17479	983029.86	3572845.45	Аналитический метод	0.3	-
17480	983025.75	3572835.87	Картометрический метод	1.4	-
17481	982990.92	3572749.43	Картометрический метод	1.4	-
17482	982989.28	3572746.17	Картометрический метод	1.4	-
17483	982617.50	3572897.62	Картометрический метод	1.4	-
17484	982618.76	3572900.80	Картометрический метод	1.4	-
17485	982634.26	3572940.32	Картометрический метод	1.4	-

3. Сведения о характерных точках части (частей) границы объекта					
Обозначение характерных точек части границы	Координаты, м		Метод определения координат характерной точки	Средняя квадратическая погрешность положения характерной точки (Mt), м	Описание обозначения точки на местности (при наличии)
	X	Y			
17486	982636.77	3572944.97	Аналитический метод	0.3	-
17487	982637.76	3572946.97	Картометрический метод	1.4	-
17488	982638.62	3572949.10	Картометрический метод	1.4	-
17489	982638.20	3572949.25	Картометрический метод	1.4	-
17490	982678.92	3573050.64	Картометрический метод	1.4	-
17491	982681.44	3573065.07	Картометрический метод	1.4	-
17469	982723.65	3573166.69	Картометрический метод	1.4	-
					-
17492	984621.70	3572532.20	Картометрический метод	1.4	-
17493	984658.48	3572362.91	Аналитический метод	0.1	-
17494	984662.71	3572343.42	Аналитический метод	0.1	-
17495	984663.14	3572341.45	Аналитический метод	0.1	-
17496	984667.19	3572322.61	Аналитический метод	0.1	-
17497	984664.93	3572320.72	Аналитический метод	0.1	-
17498	984664.62	3572320.32	Аналитический метод	0.1	-
17499	984665.71	3572314.97	Аналитический метод	0.1	-
17500	984676.87	3572271.57	Картометрический метод	1.4	-
17501	984629.22	3572260.48	Картометрический метод	1.4	-
17502	984601.43	3572255.12	Картометрический метод	1.4	-
17503	984550.79	3572244.13	Картометрический метод	1.4	-
17504	984550.22	3572244.44	Картометрический метод	1.4	-
17505	984526.76	3572239.24	Картометрический метод	1.4	-
17506	984518.91	3572237.67	Картометрический метод	1.4	-
17507	984455.46	3572223.67	Картометрический метод	1.4	-
17508	984441.71	3572220.56	Картометрический метод	1.4	-
17509	984413.55	3572214.56	Картометрический метод	1.4	-
17510	984412.40	3572214.33	Картометрический метод	1.4	-
17511	984381.71	3572207.31	Картометрический метод	1.4	-
17512	984376.76	3572206.29	Картометрический метод	1.4	-
17513	984374.25	3572204.96	Картометрический метод	1.4	-
17514	984257.03	3572179.09	Картометрический метод	1.4	-
17515	984223.55	3572336.16	Картометрический метод	1.4	-
17516	984201.01	3572441.94	Картометрический метод	1.4	-
17517	984210.67	3572444.12	Картометрический метод	1.4	-
17518	984249.94	3572452.47	Картометрический метод	1.4	-
17519	984255.74	3572453.89	Картометрический метод	1.4	-
17520	984286.75	3572460.34	Картометрический метод	1.4	-
17521	984314.13	3572466.48	Картометрический метод	1.4	-
17522	984318.64	3572467.48	Картометрический метод	1.4	-
17523	984323.13	3572468.54	Картометрический метод	1.4	-
17524	984332.09	3572470.88	Картометрический метод	1.4	-
17525	984334.68	3572471.46	Картометрический метод	1.4	-
17526	984363.36	3572477.87	Картометрический метод	1.4	-
17527	984366.72	3572478.60	Картометрический метод	1.4	-
17528	984471.27	3572502.19	Картометрический метод	1.4	-
17492	984621.70	3572532.20	Картометрический метод	1.4	-
					-
17529	985795.02	3570348.96	Картометрический метод	1.4	-
17530	985796.96	3570348.30	Картометрический метод	1.4	-
17531	985810.15	3570343.76	Картометрический метод	1.4	-
17532	985809.72	3570293.10	Картометрический метод	1.4	-
17533	985809.67	3570286.97	Картометрический метод	1.4	-
17534	985809.19	3570212.98	Аналитический метод	0.1	-
17535	985808.80	3570178.30	Аналитический метод	0.1	-
17536	985808.64	3570163.15	Аналитический метод	0.3	-
17537	985808.47	3570145.83	Аналитический метод	0.3	-
17538	985807.84	3570085.52	Картометрический метод	1.4	-
17539	985798.28	3570066.25	Картометрический метод	1.4	-
17540	985768.58	3570006.50	Аналитический метод	0.3	-
17541	985738.61	3569946.21	Картометрический метод	1.4	-

3. Сведения о характерных точках части (частей) границы объекта					
Обозначение характерных точек части границы	Координаты, м		Метод определения координат характерной точки	Средняя квадратическая погрешность положения характерной точки (Mt), м	Описание обозначения точки на местности (при наличии)
	X	Y			
17542	985714.17	3569897.00	Аналитический метод	0.1	-
17543	985688.28	3569884.59	Аналитический метод	0.1	-
17544	985668.38	3569875.04	Аналитический метод	0.1	-
17545	985651.90	3569867.16	Картометрический метод	1.4	-
17546	985638.03	3569867.30	Аналитический метод	0.3	-
17547	985634.34	3569867.32	Картометрический метод	1.4	-
17548	985624.08	3569867.42	Аналитический метод	0.3	-
17549	985590.37	3569867.71	Аналитический метод	0.3	-
17550	985590.73	3569931.28	Аналитический метод	0.3	-
17551	985557.12	3569931.92	Картометрический метод	1.4	-
17552	985505.21	3569931.99	Аналитический метод	0.3	-
17553	985504.99	3569868.43	Аналитический метод	0.3	-
17554	985479.90	3569868.68	Картометрический метод	1.4	-
17555	985450.00	3569868.87	Аналитический метод	0.3	-
17556	985446.66	3569868.88	Аналитический метод	0.3	-
17557	985444.40	3569868.92	Аналитический метод	0.3	-
17558	985392.68	3569869.27	Аналитический метод	0.3	-
17559	985388.36	3569869.31	Аналитический метод	0.3	-
17560	985375.71	3569869.37	Аналитический метод	0.3	-
17561	985376.89	3569993.70	Аналитический метод	0.3	-
17562	985377.18	3570033.77	Аналитический метод	0.1	-
17563	985377.16	3570035.48	Аналитический метод	0.1	-
17564	985378.53	3570165.87	Аналитический метод	0.1	-
17565	985435.03	3570139.58	Аналитический метод	0.1	-
17566	985471.77	3570122.50	Аналитический метод	0.1	-
17567	985471.58	3570118.25	Аналитический метод	0.1	-
17568	985471.45	3570115.07	Картометрический метод	1.4	-
17569	985471.42	3570114.30	Аналитический метод	0.1	-
17570	985560.04	3570077.00	Аналитический метод	0.1	-
17571	985562.21	3570080.48	Аналитический метод	0.1	-
17572	985560.42	3570081.24	Аналитический метод	0.1	-
17573	985560.60	3570094.91	Аналитический метод	0.1	-
17574	985544.41	3570102.90	Аналитический метод	0.1	-
17575	985515.53	3570116.81	Картометрический метод	1.4	-
17576	985533.70	3570154.60	Аналитический метод	0.1	-
17577	985536.09	3570154.94	Аналитический метод	0.1	-
17578	985537.38	3570153.14	Аналитический метод	0.1	-
17579	985542.83	3570148.44	Аналитический метод	0.1	-
17580	985548.04	3570144.62	Аналитический метод	0.1	-
17581	985553.59	3570141.21	Аналитический метод	0.1	-
17582	985559.42	3570138.27	Аналитический метод	0.1	-
17583	985565.47	3570135.81	Аналитический метод	0.1	-
17584	985572.05	3570133.73	Аналитический метод	0.1	-
17585	985577.55	3570133.11	Аналитический метод	0.1	-
17586	985584.47	3570132.63	Аналитический метод	0.1	-
17587	985590.10	3570132.70	Аналитический метод	0.1	-
17588	985595.99	3570133.22	Аналитический метод	0.1	-
17589	985601.83	3570134.15	Аналитический метод	0.1	-
17590	985607.89	3570135.56	Картометрический метод	1.4	-
17591	985613.56	3570137.84	Аналитический метод	0.1	-
17592	985618.76	3570140.42	Аналитический метод	0.1	-
17593	985623.74	3570143.35	Аналитический метод	0.1	-
17594	985628.49	3570146.68	Аналитический метод	0.1	-
17595	985632.97	3570150.33	Аналитический метод	0.1	-
17596	985637.73	3570154.90	Аналитический метод	0.1	-
17597	985671.68	3570209.52	Аналитический метод	0.1	-
17598	985673.98	3570211.78	Аналитический метод	0.1	-
17599	985675.35	3570212.60	Аналитический метод	0.1	-
17600	985676.56	3570212.56	Аналитический метод	0.1	-
17601	985678.94	3570212.16	Аналитический метод	0.1	-

3. Сведения о характерных точках части (частей) границы объекта					
Обозначение характерных точек части границы	Координаты, м		Метод определения координат характерной точки	Средняя квадратическая погрешность положения характерной точки (Mt), м	Описание обозначения точки на местности (при наличии)
	X	Y			
17602	985682.32	3570211.04	Аналитический метод	0.1	-
17603	985693.56	3570210.01	Аналитический метод	0.1	-
17604	985695.98	3570210.25	Картометрический метод	1.4	-
17605	985704.89	3570211.05	Картометрический метод	1.4	-
17606	985714.53	3570213.43	Аналитический метод	0.1	-
17607	985720.04	3570215.23	Аналитический метод	0.1	-
17608	985725.14	3570217.48	Аналитический метод	0.1	-
17609	985730.04	3570220.16	Аналитический метод	0.1	-
17610	985734.70	3570223.30	Аналитический метод	0.1	-
17611	985739.05	3570226.85	Аналитический метод	0.1	-
17612	985743.06	3570230.78	Аналитический метод	0.1	-
17613	985750.16	3570239.18	Картометрический метод	1.4	-
17614	985755.29	3570246.88	Аналитический метод	0.1	-
17615	985760.66	3570256.81	Аналитический метод	0.1	-
17616	985781.34	3570312.24	Картометрический метод	1.4	-
17617	985787.46	3570328.69	Картометрический метод	1.4	-
17618	985790.61	3570337.11	Картометрический метод	1.4	-
17529	985795.02	3570348.96	Картометрический метод	1.4	-
					-
17619	984462.35	3570588.43	Картометрический метод	1.4	-
17620	984467.01	3570586.60	Картометрический метод	1.4	-
17621	984498.25	3570569.48	Картометрический метод	1.4	-
17622	984538.22	3570547.39	Аналитический метод	0.3	-
17623	984576.56	3570526.54	Аналитический метод	0.3	-
17624	984593.47	3570517.01	Аналитический метод	0.3	-
17625	984683.43	3570467.20	Аналитический метод	0.1	-
17626	984689.99	3570459.46	Аналитический метод	0.1	-
17627	984690.61	3570457.58	Аналитический метод	0.1	-
17628	984691.04	3570456.33	Картометрический метод	1.4	-
17629	984705.26	3570448.44	Картометрический метод	1.4	-
17630	984705.48	3570448.81	Картометрический метод	1.4	-
17631	984708.00	3570447.46	Картометрический метод	1.4	-
17632	984708.80	3570448.89	Картометрический метод	1.4	-
17633	984709.28	3570448.71	Картометрический метод	1.4	-
17634	984712.05	3570447.14	Картометрический метод	1.4	-
17635	984712.48	3570446.84	Картометрический метод	1.4	-
17636	984711.73	3570445.32	Картометрический метод	1.4	-
17637	984718.98	3570441.28	Картометрический метод	1.4	-
17638	984718.95	3570440.89	Картометрический метод	1.4	-
17639	984739.89	3570429.31	Картометрический метод	1.4	-
17640	984716.86	3570422.22	Картометрический метод	1.4	-
17641	984716.57	3570419.71	Картометрический метод	1.4	-
17642	984702.59	3570415.83	Картометрический метод	1.4	-
17643	984702.07	3570417.67	Картометрический метод	1.4	-
17644	984679.66	3570410.78	Картометрический метод	1.4	-
17645	984679.43	3570411.51	Картометрический метод	1.4	-
17646	984332.47	3570304.23	Картометрический метод	1.4	-
17647	984317.63	3570299.73	Картометрический метод	1.4	-
17648	984263.13	3570281.73	Картометрический метод	1.4	-
17649	984215.60	3570267.86	Картометрический метод	1.4	-
17650	984205.56	3570272.93	Картометрический метод	1.4	-
17651	984205.48	3570273.31	Картометрический метод	1.4	-
17652	984165.62	3570294.38	Картометрический метод	1.4	-
17653	984157.87	3570319.51	Картометрический метод	1.4	-
17654	984157.93	3570319.53	Картометрический метод	1.4	-
17655	984124.80	3570427.16	Картометрический метод	1.4	-
17656	984123.51	3570431.52	Картометрический метод	1.4	-
17657	984108.57	3570479.78	Картометрический метод	1.4	-
17658	984154.51	3570493.94	Картометрический метод	1.4	-
17659	984263.86	3570527.59	Картометрический метод	1.4	-

3. Сведения о характерных точках части (частей) границы объекта					
Обозначение характерных точек части границы	Координаты, м		Метод определения координат характерной точки	Средняя квадратическая погрешность положения характерной точки (Mt), м	Описание обозначения точки на местности (при наличии)
	X	Y			
17660	984326.62	3570546.90	Аналитический метод	0.3	-
17661	984340.64	3570552.16	Аналитический метод	0.1	-
17662	984346.68	3570554.00	Аналитический метод	0.1	-
17663	984363.44	3570559.10	Аналитический метод	0.1	-
17664	984447.82	3570584.88	Аналитический метод	0.1	-
17665	984458.17	3570588.12	Картометрический метод	1.4	-
17619	984462.35	3570588.43	Картометрический метод	1.4	-
					-
17666	987036.82	3569964.76	Картометрический метод	1.4	-
17667	987035.52	3569818.51	Аналитический метод	0.3	-
17668	987035.44	3569807.86	Аналитический метод	0.3	-
17669	987034.50	3569701.90	Аналитический метод	0.3	-
17670	987034.39	3569690.59	Аналитический метод	0.3	-
17671	987033.04	3569537.53	Аналитический метод	0.3	-
17672	987032.83	3569514.52	Аналитический метод	0.3	-
17673	986832.96	3569568.87	Аналитический метод	0.3	-
17674	986825.97	3569570.76	Аналитический метод	0.3	-
17675	986673.21	3569612.30	Аналитический метод	0.3	-
17676	986673.32	3569622.67	Аналитический метод	0.3	-
17677	986674.48	3569753.55	Аналитический метод	0.3	-
17678	986695.17	3569753.33	Аналитический метод	0.3	-
17679	986702.47	3569753.26	Аналитический метод	0.3	-
17680	986719.36	3569753.10	Аналитический метод	0.3	-
17681	986791.75	3569752.36	Аналитический метод	0.3	-
17682	986792.06	3569769.26	Аналитический метод	0.3	-
17683	986929.84	3569767.24	Аналитический метод	0.3	-
17684	986939.36	3569757.87	Аналитический метод	0.3	-
17685	986939.64	3569782.32	Аналитический метод	0.3	-
17686	986939.71	3569791.46	Картометрический метод	1.4	-
17687	986930.39	3569782.80	Картометрический метод	1.4	-
17688	986870.27	3569783.67	Картометрический метод	1.4	-
17689	986813.08	3569784.50	Картометрический метод	1.4	-
17690	986813.29	3569799.49	Картометрический метод	1.4	-
17691	986840.23	3569838.29	Картометрический метод	1.4	-
17692	986840.19	3569842.93	Картометрический метод	1.4	-
17693	986839.95	3569870.66	Аналитический метод	0.3	-
17694	986839.43	3569881.77	Аналитический метод	0.3	-
17695	986839.04	3569889.41	Аналитический метод	0.3	-
17696	986838.02	3569912.18	Аналитический метод	0.3	-
17697	986836.14	3569954.65	Аналитический метод	0.3	-
17666	987036.82	3569964.76	Картометрический метод	1.4	-
					-
17698	984122.90	3572421.68	Аналитический метод	0.3	-
17699	984165.07	3572230.71	Картометрический метод	1.4	-
17700	984169.28	3572211.55	Картометрический метод	1.4	-
17701	984172.58	3572196.65	Картометрический метод	1.4	-
17702	984182.36	3572152.33	Картометрический метод	1.4	-
17703	984182.51	3572151.61	Картометрический метод	1.4	-
17704	984182.74	3572150.55	Картометрический метод	1.4	-
17705	984182.62	3572150.52	Картометрический метод	1.4	-
17706	984183.46	3572142.66	Картометрический метод	1.4	-
17707	984222.74	3571962.51	Картометрический метод	1.4	-
17708	984223.01	3571962.53	Аналитический метод	0.3	-
17709	984236.52	3571899.47	Аналитический метод	0.3	-
17710	984188.70	3571888.39	Аналитический метод	0.3	-
17711	984053.62	3571858.35	Аналитический метод	0.1	-
17712	983998.60	3572103.13	Картометрический метод	1.4	-
17713	983937.22	3572379.88	Картометрический метод	1.4	-
17714	984096.21	3572414.55	Картометрический метод	1.4	-
17715	984106.25	3572418.41	Аналитический метод	0.3	-

3. Сведения о характерных точках части (частей) границы объекта					
Обозначение характерных точек части границы	Координаты, м		Метод определения координат характерной точки	Средняя квадратическая погрешность положения характерной точки (Mt), м	Описание обозначения точки на местности (при наличии)
	X	Y			
17698	984122.90	3572421.68	Аналитический метод	0.3	-
					-
17716	986246.78	3565640.70	Картометрический метод	1.4	-
17717	986250.14	3565639.55	Картометрический метод	1.4	-
17718	986293.44	3565624.78	Картометрический метод	1.4	-
17719	986298.80	3565621.02	Картометрический метод	1.4	-
17720	986302.31	3565614.43	Картометрический метод	1.4	-
17721	986303.82	3565606.01	Картометрический метод	1.4	-
17722	986307.25	3565580.28	Картометрический метод	1.4	-
17723	986311.62	3565570.07	Картометрический метод	1.4	-
17724	986327.08	3565544.31	Картометрический метод	1.4	-
17725	986329.74	3565538.75	Картометрический метод	1.4	-
17726	986344.34	3565523.03	Картометрический метод	1.4	-
17727	986349.26	3565518.88	Картометрический метод	1.4	-
17728	986354.62	3565515.33	Картометрический метод	1.4	-
17729	986357.45	3565513.79	Картометрический метод	1.4	-
17730	986405.20	3565491.67	Картометрический метод	1.4	-
17731	986420.80	3565484.73	Картометрический метод	1.4	-
17732	986398.72	3565383.53	Аналитический метод	0.1	-
17733	986401.04	3565379.96	Аналитический метод	0.1	-
17734	986401.30	3565379.91	Аналитический метод	0.1	-
17735	986400.54	3565376.92	Аналитический метод	0.3	-
17736	986399.56	3565373.30	Аналитический метод	0.1	-
17737	986383.34	3565313.79	Аналитический метод	0.1	-
17738	986383.20	3565313.27	Аналитический метод	0.1	-
17739	986374.15	3565280.94	Аналитический метод	0.1	-
17740	986364.21	3565245.17	Картометрический метод	1.4	-
17741	986324.09	3565100.76	Аналитический метод	0.1	-
17742	986273.96	3565115.25	Картометрический метод	1.4	-
17743	986245.18	3565123.39	Аналитический метод	0.1	-
17744	986231.59	3565127.29	Аналитический метод	0.1	-
17745	986213.52	3565132.39	Аналитический метод	0.1	-
17746	986191.33	3565138.24	Аналитический метод	0.1	-
17747	986191.56	3565139.02	Аналитический метод	0.1	-
17748	986195.21	3565151.18	Аналитический метод	0.1	-
17749	986207.74	3565199.68	Аналитический метод	0.1	-
17750	986214.64	3565224.12	Картометрический метод	1.4	-
17751	986219.38	3565241.17	Картометрический метод	1.4	-
17752	986219.91	3565242.92	Картометрический метод	1.4	-
17753	986225.95	3565265.55	Картометрический метод	1.4	-
17754	986161.34	3565283.59	Картометрический метод	1.4	-
17755	986153.78	3565259.37	Аналитический метод	0.3	-
17756	986143.26	3565221.67	Аналитический метод	0.3	-
17757	986139.02	3565206.51	Картометрический метод	1.4	-
17758	986134.68	3565190.85	Картометрический метод	1.4	-
17759	986126.92	3565167.91	Картометрический метод	1.4	-
17760	986090.85	3565177.47	Аналитический метод	0.1	-
17761	986076.76	3565172.05	Аналитический метод	0.1	-
17762	986061.91	3565176.45	Аналитический метод	0.1	-
17763	986067.16	3565207.44	Аналитический метод	0.3	-
17764	986071.56	3565231.13	Аналитический метод	0.3	-
17765	986077.45	3565262.57	Картометрический метод	1.4	-
17766	986077.87	3565264.76	Аналитический метод	0.3	-
17767	986078.57	3565266.65	Аналитический метод	0.3	-
17768	986079.63	3565270.51	Аналитический метод	0.3	-
17769	986080.67	3565274.37	Аналитический метод	0.3	-
17770	986080.87	3565275.10	Аналитический метод	0.3	-
17771	986081.73	3565277.36	Аналитический метод	0.3	-
17772	986152.95	3565407.81	Картометрический метод	1.4	-
17773	986169.04	3565436.91	Картометрический метод	1.4	-

3. Сведения о характерных точках части (частей) границы объекта					
Обозначение характерных точек части границы	Координаты, м		Метод определения координат характерной точки	Средняя квадратическая погрешность положения характерной точки (Mt), м	Описание обозначения точки на местности (при наличии)
	X	Y			
17774	986210.64	3565513.91	Картометрический метод	1.4	-
17716	986246.78	3565640.70	Картометрический метод	1.4	-
					-
17775	984643.04	3572256.64	Картометрический метод	1.4	-
17776	984699.65	3572001.14	Картометрический метод	1.4	-
17777	984587.97	3571976.79	Картометрический метод	1.4	-
17778	984580.47	3571975.15	Картометрический метод	1.4	-
17779	984570.33	3571972.94	Картометрический метод	1.4	-
17780	984482.13	3571953.69	Картометрический метод	1.4	-
17781	984481.81	3571955.13	Аналитический метод	0.1	-
17782	984398.68	3571936.97	Аналитический метод	0.1	-
17783	984376.34	3571932.65	Аналитический метод	0.1	-
17784	984374.98	3571932.38	Аналитический метод	0.3	-
17785	984370.12	3571931.19	Аналитический метод	0.3	-
17786	984347.53	3571925.55	Аналитический метод	0.3	-
17787	984341.73	3571924.52	Аналитический метод	0.3	-
17788	984325.74	3571921.21	Аналитический метод	0.3	-
17789	984314.13	3571918.81	Аналитический метод	0.3	-
17790	984260.77	3572163.52	Картометрический метод	1.4	-
17791	984265.90	3572169.47	Картометрический метод	1.4	-
17792	984286.30	3572173.94	Картометрический метод	1.4	-
17793	984294.39	3572175.70	Картометрический метод	1.4	-
17794	984294.93	3572173.59	Картометрический метод	1.4	-
17795	984313.45	3572177.61	Картометрический метод	1.4	-
17796	984318.77	3572181.00	Картометрический метод	1.4	-
17797	984375.42	3572193.49	Картометрический метод	1.4	-
17798	984420.44	3572203.38	Картометрический метод	1.4	-
17799	984427.30	3572205.01	Картометрический метод	1.4	-
17800	984430.65	3572189.55	Картометрический метод	1.4	-
17801	984447.91	3572192.90	Картометрический метод	1.4	-
17802	984448.22	3572192.93	Картометрический метод	1.4	-
17803	984448.32	3572192.51	Картометрический метод	1.4	-
17804	984460.49	3572195.28	Картометрический метод	1.4	-
17805	984512.12	3572206.58	Картометрический метод	1.4	-
17806	984527.12	3572209.75	Картометрический метод	1.4	-
17807	984522.22	3572230.30	Картометрический метод	1.4	-
17808	984528.50	3572231.49	Картометрический метод	1.4	-
17775	984643.04	3572256.64	Картометрический метод	1.4	-
					-
17809	984309.21	3576255.02	Картометрический метод	1.4	-
17810	984381.54	3576243.89	Картометрический метод	1.4	-
17811	984407.44	3576150.44	Картометрический метод	1.4	-
17812	984418.09	3576112.02	Картометрический метод	1.4	-
17813	984438.40	3576038.90	Картометрический метод	1.4	-
17814	984436.86	3576038.56	Картометрический метод	1.4	-
17815	984468.52	3575930.17	Картометрический метод	1.4	-
17816	984470.93	3575921.45	Картометрический метод	1.4	-
17817	984472.83	3575914.62	Картометрический метод	1.4	-
17818	984494.79	3575835.26	Картометрический метод	1.4	-
17819	984496.39	3575829.48	Картометрический метод	1.4	-
17820	984502.24	3575808.40	Картометрический метод	1.4	-
17821	984524.01	3575729.84	Картометрический метод	1.4	-
17822	984524.63	3575727.64	Картометрический метод	1.4	-
17823	984451.44	3575708.97	Картометрический метод	1.4	-
17824	984381.75	3575690.70	Картометрический метод	1.4	-
17825	984381.25	3575692.42	Картометрический метод	1.4	-
17826	984365.53	3575745.04	Картометрический метод	1.4	-
17827	984325.50	3575732.62	Картометрический метод	1.4	-
17828	984284.55	3575719.77	Картометрический метод	1.4	-
17829	984256.66	3575711.01	Картометрический метод	1.4	-

3. Сведения о характерных точках части (частей) границы объекта					
Обозначение характерных точек части границы	Координаты, м		Метод определения координат характерной точки	Средняя квадратическая погрешность положения характерной точки (Mt), м	Описание обозначения точки на местности (при наличии)
	X	Y			
17830	984228.15	3575702.53	Картометрический метод	1.4	-
17831	984207.87	3575696.67	Картометрический метод	1.4	-
17832	984207.87	3575696.69	Аналитический метод	0.1	-
17833	984213.49	3575717.32	Картометрический метод	1.4	-
17834	984220.25	3575742.18	Картометрический метод	1.4	-
17835	984236.75	3575815.86	Картометрический метод	1.4	-
17836	984268.62	3575988.36	Картометрический метод	1.4	-
17837	984280.81	3576068.01	Картометрический метод	1.4	-
17838	984294.63	3576064.47	Картометрический метод	1.4	-
17839	984313.15	3576071.21	Картометрический метод	1.4	-
17840	984332.91	3576078.74	Картометрический метод	1.4	-
17841	984317.25	3576128.21	Картометрический метод	1.4	-
17842	984311.44	3576148.33	Картометрический метод	1.4	-
17843	984305.05	3576148.77	Картометрический метод	1.4	-
17844	984293.57	3576153.98	Картометрический метод	1.4	-
17845	984304.45	3576223.86	Картометрический метод	1.4	-
17809	984309.21	3576255.02	Картометрический метод	1.4	-
					-
17846	986631.26	3565856.69	Аналитический метод	0.1	-
17847	986644.21	3565855.61	Аналитический метод	0.1	-
17848	986699.47	3565850.98	Аналитический метод	0.1	-
17849	986708.64	3565846.47	Аналитический метод	0.1	-
17850	986702.52	3565782.09	Картометрический метод	1.4	-
17851	986693.71	3565689.20	Картометрический метод	1.4	-
17852	986684.38	3565591.52	Картометрический метод	1.4	-
17853	986678.86	3565533.01	Картометрический метод	1.4	-
17854	986678.32	3565528.03	Аналитический метод	0.1	-
17855	986667.61	3565415.96	Аналитический метод	0.1	-
17856	986667.18	3565411.05	Аналитический метод	0.1	-
17857	986637.76	3565383.52	Картометрический метод	1.4	-
17858	986611.84	3565367.55	Аналитический метод	0.1	-
17859	986593.58	3565361.00	Аналитический метод	0.1	-
17860	986555.00	3565357.25	Аналитический метод	0.1	-
17861	986503.74	3565358.02	Аналитический метод	0.1	-
17862	986498.74	3565359.24	Аналитический метод	0.3	-
17863	986441.34	3565373.43	Аналитический метод	0.3	-
17864	986427.89	3565376.31	Аналитический метод	0.1	-
17865	986429.52	3565383.89	Картометрический метод	1.4	-
17866	986443.51	3565445.63	Аналитический метод	0.3	-
17867	986449.59	3565469.80	Аналитический метод	0.3	-
17868	986451.51	3565477.19	Аналитический метод	0.3	-
17869	986453.58	3565484.50	Картометрический метод	1.4	-
17870	986455.78	3565491.79	Аналитический метод	0.3	-
17871	986458.15	3565499.03	Аналитический метод	0.3	-
17872	986462.55	3565512.15	Аналитический метод	0.3	-
17873	986471.32	3565540.25	Аналитический метод	0.1	-
17874	986479.43	3565563.84	Аналитический метод	0.1	-
17875	986501.18	3565627.41	Аналитический метод	0.1	-
17876	986502.51	3565632.05	Картометрический метод	1.4	-
17877	986504.44	3565637.73	Картометрический метод	1.4	-
17878	986506.05	3565641.65	Аналитический метод	0.1	-
17879	986558.72	3565795.60	Аналитический метод	0.1	-
17880	986559.73	3565801.89	Аналитический метод	0.1	-
17881	986565.88	3565839.97	Аналитический метод	0.1	-
17882	986568.17	3565854.20	Аналитический метод	0.1	-
17846	986631.26	3565856.69	Аналитический метод	0.1	-
					-
17883	982849.77	3573681.45	Аналитический метод	0.1	-
17884	982937.24	3573645.72	Картометрический метод	1.4	-
17885	982979.80	3573628.43	Картометрический метод	1.4	-

3. Сведения о характерных точках части (частей) границы объекта					
Обозначение характерных точек части границы	Координаты, м		Метод определения координат характерной точки	Средняя квадратическая погрешность положения характерной точки (Mt), м	Описание обозначения точки на местности (при наличии)
	X	Y			
17886	983008.84	3573616.60	Картометрический метод	1.4	-
17887	983126.87	3573568.64	Аналитический метод	0.1	-
17888	983127.81	3573568.25	Аналитический метод	0.1	-
17889	983260.60	3573514.23	Аналитический метод	0.1	-
17890	983293.70	3573500.79	Картометрический метод	1.4	-
17891	983279.26	3573462.90	Картометрический метод	1.4	-
17892	983265.76	3573427.64	Картометрический метод	1.4	-
17893	983262.84	3573422.16	Картометрический метод	1.4	-
17894	983262.18	3573422.41	Картометрический метод	1.4	-
17895	983223.98	3573327.42	Картометрический метод	1.4	-
17896	983126.33	3573363.15	Аналитический метод	0.3	-
17897	983084.33	3573379.55	Аналитический метод	0.3	-
17898	983051.16	3573393.03	Аналитический метод	0.3	-
17899	983051.10	3573392.87	Аналитический метод	0.1	-
17900	983048.89	3573393.44	Аналитический метод	0.1	-
17901	983012.56	3573407.90	Аналитический метод	0.1	-
17902	982985.19	3573418.90	Аналитический метод	0.1	-
17903	982958.16	3573430.15	Аналитический метод	0.3	-
17904	982952.58	3573432.41	Аналитический метод	0.3	-
17905	982949.79	3573433.63	Аналитический метод	0.3	-
17906	982937.06	3573438.80	Аналитический метод	0.3	-
17907	982930.48	3573441.68	Картометрический метод	1.4	-
17908	982848.52	3573476.36	Картометрический метод	1.4	-
17909	982848.92	3573477.31	Картометрический метод	1.4	-
17910	982778.06	3573505.00	Картометрический метод	1.4	-
17911	982796.08	3573549.36	Картометрический метод	1.4	-
17912	982806.87	3573575.90	Картометрический метод	1.4	-
17913	982824.21	3573618.47	Картометрический метод	1.4	-
17883	982849.77	3573681.45	Аналитический метод	0.1	-
					-
17914	983827.81	3571496.89	Аналитический метод	0.1	-
17915	983866.34	3571477.22	Аналитический метод	0.3	-
17916	983899.55	3571458.57	Аналитический метод	0.3	-
17917	983960.12	3571424.45	Аналитический метод	0.3	-
17918	983964.94	3571421.71	Аналитический метод	0.3	-
17919	984029.63	3571383.62	Аналитический метод	0.1	-
17920	984052.50	3571371.33	Аналитический метод	0.1	-
17921	984085.58	3571353.01	Аналитический метод	0.1	-
17922	984090.40	3571350.40	Аналитический метод	0.3	-
17923	984109.24	3571340.22	Аналитический метод	0.1	-
17924	984110.39	3571338.82	Аналитический метод	0.1	-
17925	984147.56	3571317.79	Аналитический метод	0.1	-
17926	984218.22	3571278.38	Аналитический метод	0.1	-
17927	984226.74	3571273.20	Аналитический метод	0.1	-
17928	984237.30	3571267.76	Аналитический метод	0.1	-
17929	984297.48	3571234.16	Картометрический метод	1.4	-
17930	984314.64	3571226.39	Аналитический метод	0.1	-
17931	984324.63	3571193.96	Аналитический метод	0.1	-
17932	984266.67	3571176.55	Аналитический метод	0.1	-
17933	984262.08	3571174.98	Картометрический метод	1.4	-
17934	984203.90	3571155.98	Аналитический метод	0.1	-
17935	984180.40	3571148.33	Аналитический метод	0.1	-
17936	984156.60	3571140.26	Аналитический метод	0.1	-
17937	984156.70	3571139.92	Аналитический метод	0.1	-
17938	984131.69	3571131.67	Аналитический метод	0.1	-
17939	984131.61	3571131.96	Аналитический метод	0.1	-
17940	984126.43	3571130.15	Аналитический метод	0.1	-
17941	984128.53	3571122.85	Аналитический метод	0.1	-
17942	984053.98	3571101.09	Аналитический метод	0.1	-
17943	984052.29	3571106.84	Аналитический метод	0.1	-

3. Сведения о характерных точках части (частей) границы объекта					
Обозначение характерных точек части границы	Координаты, м		Метод определения координат характерной точки	Средняя квадратическая погрешность положения характерной точки (Mt), м	Описание обозначения точки на местности (при наличии)
	X	Y			
17944	984046.68	3571105.35	Аналитический метод	0.1	-
17945	984046.05	3571108.11	Аналитический метод	0.1	-
17946	984032.42	3571104.31	Аналитический метод	0.1	-
17947	984033.18	3571101.54	Аналитический метод	0.1	-
17948	983983.61	3571088.19	Аналитический метод	0.1	-
17949	983983.36	3571087.94	Аналитический метод	0.1	-
17950	983969.41	3571084.14	Аналитический метод	0.1	-
17951	983958.90	3571081.28	Аналитический метод	0.1	-
17952	983954.65	3571083.51	Аналитический метод	0.1	-
17953	983940.68	3571128.95	Аналитический метод	0.1	-
17954	983948.73	3571131.41	Аналитический метод	0.1	-
17955	983950.71	3571131.73	Аналитический метод	0.1	-
17956	983951.76	3571131.63	Аналитический метод	0.1	-
17957	983953.07	3571131.20	Аналитический метод	0.1	-
17958	983955.48	3571129.09	Аналитический метод	0.1	-
17959	983955.79	3571129.27	Картометрический метод	1.4	-
17960	983954.68	3571133.04	Аналитический метод	0.3	-
17961	983965.51	3571136.55	Аналитический метод	0.1	-
17962	983968.21	3571137.46	Аналитический метод	0.1	-
17963	983975.77	3571112.66	Аналитический метод	0.1	-
17964	983976.31	3571112.82	Аналитический метод	0.1	-
17965	983968.58	3571140.15	Аналитический метод	0.1	-
17966	983968.00	3571142.18	Аналитический метод	0.3	-
17967	983964.26	3571155.53	Аналитический метод	0.3	-
17968	983963.26	3571155.28	Аналитический метод	0.3	-
17969	983961.45	3571161.74	Аналитический метод	0.3	-
17970	983962.27	3571162.01	Аналитический метод	0.3	-
17971	983953.99	3571188.72	Аналитический метод	0.3	-
17972	983953.49	3571190.44	Аналитический метод	0.1	-
17973	983940.92	3571230.78	Аналитический метод	0.1	-
17974	983929.33	3571227.00	Аналитический метод	0.1	-
17975	983912.14	3571221.83	Аналитический метод	0.1	-
17976	983901.41	3571256.84	Аналитический метод	0.1	-
17977	983888.04	3571300.32	Аналитический метод	0.1	-
17978	983886.18	3571306.26	Аналитический метод	0.1	-
17979	983899.96	3571310.35	Аналитический метод	0.1	-
17980	983898.19	3571316.24	Аналитический метод	0.1	-
17981	983884.48	3571311.97	Аналитический метод	0.1	-
17982	983874.22	3571345.60	Аналитический метод	0.1	-
17983	983872.94	3571349.53	Аналитический метод	0.1	-
17914	983827.81	3571496.89	Аналитический метод	0.1	-
					-
17984	986374.62	3566246.00	Аналитический метод	0.1	-
17985	986436.29	3566243.24	Аналитический метод	0.1	-
17986	986468.59	3566241.80	Картометрический метод	1.4	-
17987	986506.46	3566240.11	Картометрический метод	1.4	-
17988	986582.26	3566226.30	Аналитический метод	0.1	-
17989	986558.56	3566095.46	Аналитический метод	0.1	-
17990	986549.86	3566028.36	Аналитический метод	0.1	-
17991	986549.49	3566022.28	Аналитический метод	0.1	-
17992	986547.11	3565983.30	Аналитический метод	0.1	-
17993	986546.65	3565980.17	Аналитический метод	0.1	-
17994	986545.73	3565973.62	Аналитический метод	0.1	-
17995	986545.25	3565969.18	Аналитический метод	0.1	-
17996	986541.26	3565969.53	Картометрический метод	1.4	-
17997	986540.89	3565965.57	Аналитический метод	0.1	-
17998	986540.54	3565961.57	Аналитический метод	0.1	-
17999	986544.55	3565961.21	Аналитический метод	0.1	-
18000	986544.14	3565954.96	Аналитический метод	0.1	-
18001	986543.44	3565940.83	Аналитический метод	0.1	-

3. Сведения о характерных точках части (частей) границы объекта					
Обозначение характерных точек части границы	Координаты, м		Метод определения координат характерной точки	Средняя квадратическая погрешность положения характерной точки (Mt), м	Описание обозначения точки на местности (при наличии)
	X	Y			
18002	986541.75	3565933.57	Аналитический метод	0.1	-
18003	986542.12	3565925.58	Аналитический метод	0.1	-
18004	986542.75	3565911.83	Аналитический метод	0.1	-
18005	986540.94	3565882.07	Картометрический метод	1.4	-
18006	986538.53	3565881.83	Картометрический метод	1.4	-
18007	986499.57	3565879.28	Картометрический метод	1.4	-
18008	986499.57	3565877.97	Картометрический метод	1.4	-
18009	986482.40	3565878.11	Картометрический метод	1.4	-
18010	986446.47	3565880.73	Картометрический метод	1.4	-
18011	986325.31	3565903.20	Картометрический метод	1.4	-
18012	986330.07	3565936.33	Картометрический метод	1.4	-
18013	986328.50	3565973.42	Картометрический метод	1.4	-
18014	986319.71	3566005.13	Картометрический метод	1.4	-
18015	986309.02	3566030.07	Картометрический метод	1.4	-
18016	986305.66	3566046.24	Картометрический метод	1.4	-
18017	986304.26	3566053.98	Картометрический метод	1.4	-
18018	986301.67	3566072.80	Картометрический метод	1.4	-
18019	986300.71	3566094.34	Картометрический метод	1.4	-
18020	986299.72	3566116.80	Картометрический метод	1.4	-
18021	986299.84	3566127.05	Картометрический метод	1.4	-
18022	986300.30	3566137.67	Картометрический метод	1.4	-
18023	986301.16	3566148.98	Картометрический метод	1.4	-
18024	986303.36	3566166.89	Картометрический метод	1.4	-
18025	986318.25	3566244.38	Аналитический метод	0.1	-
17984	986374.62	3566246.00	Аналитический метод	0.1	-
					-
18026	981790.91	3572784.13	Картометрический метод	1.4	-
18027	981816.08	3572766.48	Картометрический метод	1.4	-
18028	981816.32	3572766.31	Аналитический метод	0.3	-
18029	981861.58	3572735.06	Аналитический метод	0.3	-
18030	981863.37	3572733.81	Картометрический метод	1.4	-
18031	981893.49	3572712.76	Картометрический метод	1.4	-
18032	981934.92	3572683.77	Картометрический метод	1.4	-
18033	981938.59	3572681.69	Аналитический метод	999.99	-
18034	981941.22	3572679.97	Картометрический метод	1.4	-
18035	981948.59	3572675.70	Аналитический метод	999.99	-
18036	981975.69	3572656.47	Аналитический метод	0.3	-
18037	981976.42	3572655.95	Аналитический метод	0.3	-
18038	981997.84	3572640.76	Картометрический метод	1.4	-
18039	982039.76	3572611.02	Картометрический метод	1.4	-
18040	982122.56	3572552.27	Картометрический метод	1.4	-
18041	982104.28	3572526.36	Картометрический метод	1.4	-
18042	982083.74	3572496.03	Картометрический метод	1.4	-
18043	982021.32	3572405.38	Картометрический метод	1.4	-
18044	982012.62	3572392.40	Картометрический метод	1.4	-
18045	981995.63	3572368.08	Картометрический метод	1.4	-
18046	981934.04	3572412.43	Картометрический метод	1.4	-
18047	981928.63	3572409.67	Картометрический метод	1.4	-
18048	981841.91	3572470.33	Картометрический метод	1.4	-
18049	981842.19	3572470.79	Аналитический метод	999.99	-
18050	981834.23	3572477.95	Картометрический метод	1.4	-
18051	981831.84	3572479.33	Аналитический метод	0.3	-
18052	981831.05	3572479.87	Аналитический метод	0.3	-
18053	981831.10	3572480.77	Картометрический метод	1.4	-
18054	981822.75	3572487.60	Аналитический метод	999.99	-
18055	981814.69	3572495.54	Картометрический метод	1.4	-
18056	981773.31	3572524.71	Картометрический метод	1.4	-
18057	981770.03	3572527.27	Картометрический метод	1.4	-
18058	981764.18	3572536.49	Картометрический метод	1.4	-
18059	981760.30	3572542.02	Картометрический метод	1.4	-

3. Сведения о характерных точках части (частей) границы объекта					
Обозначение характерных точек части границы	Координаты, м		Метод определения координат характерной точки	Средняя квадратическая погрешность положения характерной точки (Mt), м	Описание обозначения точки на местности (при наличии)
	X	Y			
18060	981759.03	3572544.68	Картометрический метод	1.4	-
18061	981760.41	3572549.57	Картометрический метод	1.4	-
18062	981718.30	3572614.29	Картометрический метод	1.4	-
18063	981713.86	3572622.53	Картометрический метод	1.4	-
18064	981709.82	3572627.73	Картометрический метод	1.4	-
18065	981709.55	3572634.24	Картометрический метод	1.4	-
18066	981711.64	3572639.35	Аналитический метод	0.3	-
18067	981718.29	3572656.00	Картометрический метод	1.4	-
18068	981720.48	3572660.22	Картометрический метод	1.4	-
18069	981723.39	3572666.37	Картометрический метод	1.4	-
18070	981723.55	3572667.43	Картометрический метод	1.4	-
18071	981724.00	3572668.35	Картометрический метод	1.4	-
18072	981768.42	3572742.42	Картометрический метод	1.4	-
18073	981767.67	3572742.93	Аналитический метод	0.3	-
18074	981763.79	3572745.57	Аналитический метод	0.3	-
18075	981763.43	3572745.83	Картометрический метод	1.4	-
18026	981790.91	3572784.13	Картометрический метод	1.4	-
					-
18076	982758.90	3577382.40	Картометрический метод	1.4	-
18077	982792.69	3577372.40	Картометрический метод	1.4	-
18078	982889.55	3577343.57	Картометрический метод	1.4	-
18079	982970.90	3577319.37	Аналитический метод	0.3	-
18080	982971.76	3577322.84	Аналитический метод	0.3	-
18081	982993.16	3577316.78	Аналитический метод	0.3	-
18082	982981.10	3577268.03	Аналитический метод	0.3	-
18083	982974.07	3577239.47	Аналитический метод	0.3	-
18084	982964.78	3577201.78	Аналитический метод	0.3	-
18085	982965.02	3577201.73	Картометрический метод	1.4	-
18086	982950.88	3577145.13	Картометрический метод	1.4	-
18087	982950.82	3577145.13	Аналитический метод	0.3	-
18088	982913.65	3576994.36	Картометрический метод	1.4	-
18089	982913.38	3576993.32	Картометрический метод	1.4	-
18090	982885.52	3577000.18	Картометрический метод	1.4	-
18091	982829.38	3577014.02	Картометрический метод	1.4	-
18092	982808.12	3577019.29	Картометрический метод	1.4	-
18093	982789.04	3577023.98	Картометрический метод	1.4	-
18094	982715.93	3577027.83	Картометрический метод	1.4	-
18095	982712.25	3577028.91	Картометрический метод	1.4	-
18096	982711.01	3577029.31	Картометрический метод	1.4	-
18097	982661.28	3577030.79	Аналитический метод	0.3	-
18098	982680.63	3577101.23	Аналитический метод	0.3	-
18099	982681.62	3577100.92	Аналитический метод	0.3	-
18100	982682.16	3577100.75	Картометрический метод	1.4	-
18101	982682.31	3577100.71	Картометрический метод	1.4	-
18102	982680.86	3577106.42	Картометрический метод	1.4	-
18103	982679.36	3577111.93	Картометрический метод	1.4	-
18104	982725.09	3577278.18	Картометрический метод	1.4	-
18105	982730.29	3577276.83	Картометрический метод	1.4	-
18076	982758.90	3577382.40	Картометрический метод	1.4	-
					-
18106	981339.81	3576110.27	Аналитический метод	0.1	-
18107	981344.81	3576089.55	Аналитический метод	0.1	-
18108	981352.41	3576058.08	Аналитический метод	0.1	-
18109	981384.73	3575924.19	Аналитический метод	0.1	-
18110	981385.84	3575919.57	Аналитический метод	0.1	-
18111	981408.34	3575826.39	Аналитический метод	0.1	-
18112	981409.12	3575823.30	Аналитический метод	0.1	-
18113	981415.21	3575825.09	Картометрический метод	1.4	-
18114	981418.23	3575812.16	Картометрический метод	1.4	-
18115	981436.86	3575732.55	Картометрический метод	1.4	-

3. Сведения о характерных точках части (частей) границы объекта					
Обозначение характерных точек части границы	Координаты, м		Метод определения координат характерной точки	Средняя квадратическая погрешность положения характерной точки (Mt), м	Описание обозначения точки на местности (при наличии)
	X	Y			
18116	981437.52	3575729.72	Картометрический метод	1.4	-
18117	981419.13	3575725.13	Аналитический метод	0.1	-
18118	981345.94	3575706.92	Картометрический метод	1.4	-
18119	981347.89	3575696.60	Картометрический метод	1.4	-
18120	981348.19	3575692.28	Картометрический метод	1.4	-
18121	981324.84	3575686.62	Картометрический метод	1.4	-
18122	981307.90	3575677.28	Картометрический метод	1.4	-
18123	981260.09	3575665.73	Картометрический метод	1.4	-
18124	981191.34	3575649.24	Картометрический метод	1.4	-
18125	981190.88	3575650.88	Картометрический метод	1.4	-
18126	981176.19	3575703.91	Картометрический метод	1.4	-
18127	981168.97	3575730.02	Аналитический метод	0.1	-
18128	981167.57	3575730.60	Картометрический метод	1.4	-
18129	981158.74	3575764.23	Картометрический метод	1.4	-
18130	981159.49	3575764.39	Аналитический метод	0.1	-
18131	981155.60	3575778.47	Аналитический метод	0.1	-
18132	981150.71	3575796.54	Картометрический метод	1.4	-
18133	981152.99	3575809.89	Картометрический метод	1.4	-
18134	981154.46	3575810.27	Картометрический метод	1.4	-
18135	981154.58	3575810.70	Картометрический метод	1.4	-
18136	981136.05	3575882.42	Картометрический метод	1.4	-
18137	981135.28	3575888.84	Картометрический метод	1.4	-
18138	981135.84	3575894.54	Картометрический метод	1.4	-
18139	981137.49	3575904.57	Картометрический метод	1.4	-
18140	981139.88	3575914.37	Картометрический метод	1.4	-
18141	981142.88	3575922.08	Картометрический метод	1.4	-
18142	981145.64	3575926.90	Картометрический метод	1.4	-
18143	981155.60	3575942.20	Картометрический метод	1.4	-
18144	981161.77	3575950.35	Картометрический метод	1.4	-
18145	981168.10	3575956.96	Картометрический метод	1.4	-
18146	981177.42	3575965.79	Картометрический метод	1.4	-
18147	981219.73	3575998.54	Картометрический метод	1.4	-
18148	981233.57	3576011.50	Аналитический метод	0.1	-
18149	981235.01	3576012.89	Аналитический метод	0.1	-
18150	981239.38	3576016.99	Аналитический метод	0.1	-
18151	981276.43	3576052.04	Аналитический метод	0.1	-
18152	981280.06	3576055.48	Аналитический метод	0.1	-
18153	981280.26	3576055.26	Аналитический метод	0.1	-
18154	981285.71	3576060.41	Аналитический метод	0.1	-
18155	981287.24	3576061.62	Аналитический метод	0.1	-
18156	981289.60	3576059.19	Аналитический метод	0.1	-
18157	981299.24	3576067.17	Аналитический метод	0.1	-
18158	981299.85	3576066.44	Аналитический метод	0.1	-
18159	981306.37	3576071.91	Аналитический метод	0.1	-
18160	981305.79	3576072.60	Аналитический метод	0.1	-
18161	981313.77	3576079.21	Аналитический метод	0.1	-
18162	981310.83	3576083.17	Аналитический метод	0.1	-
18106	981339.81	3576110.27	Аналитический метод	0.1	-
					-
18163	983826.32	3570999.40	Картометрический метод	1.4	-
18164	983829.35	3570990.11	Аналитический метод	0.1	-
18165	983842.81	3570946.83	Картометрический метод	1.4	-
18166	983846.62	3570935.51	Картометрический метод	1.4	-
18167	983856.72	3570904.00	Картометрический метод	1.4	-
18168	983859.39	3570895.69	Картометрический метод	1.4	-
18169	983865.40	3570876.96	Аналитический метод	0.1	-
18170	983866.35	3570871.48	Аналитический метод	0.1	-
18171	983875.94	3570842.62	Аналитический метод	0.1	-
18172	983877.06	3570838.96	Аналитический метод	0.1	-
18173	983617.38	3570759.06	Аналитический метод	0.1	-

3. Сведения о характерных точках части (частей) границы объекта					
Обозначение характерных точек части границы	Координаты, м		Метод определения координат характерной точки	Средняя квадратическая погрешность положения характерной точки (Mt), м	Описание обозначения точки на местности (при наличии)
	X	Y			
18174	983614.94	3570758.32	Аналитический метод	0.1	-
18175	983587.65	3570749.91	Аналитический метод	0.1	-
18176	983578.07	3570746.98	Аналитический метод	0.1	-
18177	983576.47	3570746.49	Картометрический метод	1.4	-
18178	983517.38	3570728.29	Картометрический метод	1.4	-
18179	983489.09	3570719.58	Картометрический метод	1.4	-
18180	983489.25	3570719.04	Картометрический метод	1.4	-
18181	983458.07	3570709.28	Картометрический метод	1.4	-
18182	983457.84	3570709.96	Картометрический метод	1.4	-
18183	983425.17	3570699.89	Картометрический метод	1.4	-
18184	983387.90	3570688.49	Аналитический метод	0.1	-
18185	983386.35	3570690.03	Аналитический метод	0.1	-
18186	983370.80	3570740.36	Аналитический метод	0.1	-
18187	983366.91	3570752.93	Аналитический метод	0.1	-
18188	983363.47	3570762.27	Аналитический метод	0.1	-
18189	983358.89	3570775.99	Картометрический метод	1.4	-
18190	983346.43	3570818.10	Аналитический метод	0.3	-
18191	983347.05	3570818.31	Аналитический метод	0.1	-
18192	983344.24	3570827.54	Картометрический метод	1.4	-
18193	983341.52	3570836.55	Картометрический метод	1.4	-
18194	983339.47	3570843.53	Картометрический метод	1.4	-
18195	983424.28	3570870.67	Картометрический метод	1.4	-
18196	983455.78	3570880.76	Картометрический метод	1.4	-
18197	983463.11	3570883.09	Аналитический метод	0.3	-
18198	983465.95	3570884.03	Аналитический метод	0.3	-
18199	983466.20	3570884.10	Картометрический метод	1.4	-
18200	983471.96	3570886.00	Картометрический метод	1.4	-
18201	983489.53	3570891.56	Картометрический метод	1.4	-
18202	983515.81	3570900.02	Аналитический метод	0.3	-
18203	983520.00	3570901.33	Аналитический метод	0.3	-
18204	983529.81	3570904.47	Аналитический метод	0.3	-
18205	983530.00	3570903.89	Аналитический метод	0.1	-
18206	983567.73	3570915.96	Аналитический метод	0.1	-
18207	983567.98	3570916.03	Картометрический метод	1.4	-
18208	983567.79	3570916.63	Аналитический метод	0.1	-
18163	983826.32	3570999.40	Картометрический метод	1.4	-
					-
18209	986044.06	3572921.43	Картометрический метод	1.4	-
18210	986046.34	3572913.70	Картометрический метод	1.4	-
18211	986074.77	3572817.37	Картометрический метод	1.4	-
18212	986072.30	3572816.52	Аналитический метод	0.1	-
18213	986077.31	3572798.16	Картометрический метод	1.4	-
18214	986077.72	3572798.28	Картометрический метод	1.4	-
18215	986078.50	3572797.93	Картометрический метод	1.4	-
18216	986078.93	3572796.49	Картометрический метод	1.4	-
18217	986078.50	3572795.74	Картометрический метод	1.4	-
18218	986078.09	3572795.60	Картометрический метод	1.4	-
18219	986079.70	3572790.45	Картометрический метод	1.4	-
18220	986083.14	3572778.42	Аналитический метод	0.1	-
18221	986086.46	3572777.61	Картометрический метод	1.4	-
18222	986093.23	3572754.82	Картометрический метод	1.4	-
18223	985915.25	3572717.47	Картометрический метод	1.4	-
18224	985838.27	3572696.14	Картометрический метод	1.4	-
18225	985777.94	3572679.43	Аналитический метод	0.07	-
18226	985744.02	3572670.03	Аналитический метод	0.07	-
18227	985662.61	3572647.47	Аналитический метод	0.3	-
18228	985561.70	3572619.51	Аналитический метод	0.3	-
18229	985543.00	3572682.56	Картометрический метод	1.4	-
18230	985527.69	3572730.49	Картометрический метод	1.4	-
18231	985571.05	3572743.76	Аналитический метод	0.07	-

3. Сведения о характерных точках части (частей) границы объекта					
Обозначение характерных точек части границы	Координаты, м		Метод определения координат характерной точки	Средняя квадратическая погрешность положения характерной точки (Mt), м	Описание обозначения точки на местности (при наличии)
	X	Y			
18232	985561.93	3572776.81	Аналитический метод	0.07	-
18233	985563.77	3572780.74	Картометрический метод	1.4	-
18234	985641.18	3572805.63	Аналитический метод	0.07	-
18235	985703.15	3572824.99	Аналитический метод	0.07	-
18236	985779.73	3572845.83	Картометрический метод	1.4	-
18237	985779.98	3572844.64	Картометрический метод	1.4	-
18238	985785.96	3572819.21	Картометрический метод	1.4	-
18239	985787.83	3572813.08	Картометрический метод	1.4	-
18240	985796.99	3572786.51	Картометрический метод	1.4	-
18241	985817.94	3572793.73	Картометрический метод	1.4	-
18242	985835.80	3572799.88	Картометрический метод	1.4	-
18243	985833.57	3572807.70	Картометрический метод	1.4	-
18244	985819.75	3572856.19	Картометрический метод	1.4	-
18245	985841.77	3572862.61	Картометрический метод	1.4	-
18246	985851.72	3572865.48	Картометрический метод	1.4	-
18247	985872.23	3572871.07	Картометрический метод	1.4	-
18248	985876.10	3572872.22	Картометрический метод	1.4	-
18249	985885.24	3572874.91	Картометрический метод	1.4	-
18250	985889.12	3572878.47	Картометрический метод	1.4	-
18251	985891.18	3572876.65	Картометрический метод	1.4	-
18252	985924.08	3572886.31	Картометрический метод	1.4	-
18253	985955.61	3572895.54	Картометрический метод	1.4	-
18254	986021.38	3572915.02	Аналитический метод	0.1	-
18255	986042.40	3572920.94	Картометрический метод	1.4	-
18209	986044.06	3572921.43	Картометрический метод	1.4	-
					-
18256	985080.81	3566188.79	Аналитический метод	0.1	-
18257	985114.20	3566179.02	Аналитический метод	0.1	-
18258	985112.63	3566172.95	Аналитический метод	0.1	-
18259	985142.06	3566165.02	Аналитический метод	0.1	-
18260	985142.01	3566164.84	Аналитический метод	0.1	-
18261	985130.19	3566123.54	Аналитический метод	0.1	-
18262	985124.80	3566104.49	Аналитический метод	0.1	-
18263	985132.72	3566103.65	Аналитический метод	0.1	-
18264	985165.16	3566095.62	Аналитический метод	0.1	-
18265	985165.38	3566094.93	Аналитический метод	0.1	-
18266	985172.36	3566093.06	Аналитический метод	0.1	-
18267	985173.89	3566100.38	Аналитический метод	0.1	-
18268	985166.71	3566102.14	Аналитический метод	0.1	-
18269	985145.20	3566108.28	Аналитический метод	0.1	-
18270	985141.95	3566110.23	Аналитический метод	0.1	-
18271	985141.70	3566111.43	Аналитический метод	0.1	-
18272	985149.15	3566138.41	Аналитический метод	0.1	-
18273	985155.60	3566161.33	Аналитический метод	0.1	-
18274	985189.69	3566152.48	Аналитический метод	0.1	-
18275	985186.47	3566142.57	Картометрический метод	1.4	-
18276	985184.34	3566136.02	Картометрический метод	1.4	-
18277	985190.89	3566134.28	Картометрический метод	1.4	-
18278	985194.86	3566133.11	Аналитический метод	0.1	-
18279	985199.64	3566147.42	Аналитический метод	0.1	-
18280	985200.24	3566149.20	Аналитический метод	0.1	-
18281	985241.28	3566139.32	Аналитический метод	0.1	-
18282	985242.29	3566139.05	Аналитический метод	0.1	-
18283	985239.69	3566136.28	Аналитический метод	0.1	-
18284	985247.89	3566125.23	Аналитический метод	0.1	-
18285	985247.48	3566123.78	Аналитический метод	0.1	-
18286	985270.73	3566078.77	Картометрический метод	1.4	-
18287	985224.06	3566051.49	Картометрический метод	1.4	-
18288	985205.67	3566041.31	Картометрический метод	1.4	-
18289	985182.49	3566027.61	Картометрический метод	1.4	-

3. Сведения о характерных точках части (частей) границы объекта					
Обозначение характерных точек части границы	Координаты, м		Метод определения координат характерной точки	Средняя квадратическая погрешность положения характерной точки (Mt), м	Описание обозначения точки на местности (при наличии)
	X	Y			
18290	985167.30	3566018.65	Картометрический метод	1.4	-
18291	985125.03	3565992.92	Картометрический метод	1.4	-
18292	985118.72	3565989.09	Картометрический метод	1.4	-
18293	985069.49	3565958.86	Картометрический метод	1.4	-
18294	985063.17	3565955.05	Картометрический метод	1.4	-
18295	985033.39	3565937.08	Картометрический метод	1.4	-
18296	984972.31	3565900.28	Картометрический метод	1.4	-
18297	984952.41	3565888.34	Картометрический метод	1.4	-
18298	984920.28	3565869.11	Картометрический метод	1.4	-
18299	984864.10	3565835.27	Картометрический метод	1.4	-
18300	984861.91	3565833.95	Картометрический метод	1.4	-
18301	984776.30	3565782.27	Картометрический метод	1.4	-
18302	984729.79	3565754.54	Картометрический метод	1.4	-
18303	984690.32	3565731.01	Картометрический метод	1.4	-
18304	984629.79	3565694.80	Картометрический метод	1.4	-
18305	984628.17	3565699.02	Картометрический метод	1.4	-
18306	984626.15	3565704.22	Картометрический метод	1.4	-
18307	984608.12	3565731.96	Картометрический метод	1.4	-
18308	984603.37	3565735.58	Аналитический метод	0.1	-
18309	984613.26	3565756.68	Аналитический метод	0.1	-
18310	984620.45	3565774.33	Аналитический метод	0.1	-
18311	984624.69	3565788.31	Аналитический метод	0.1	-
18312	984634.26	3565819.19	Аналитический метод	0.1	-
18313	984651.20	3565829.65	Аналитический метод	0.1	-
18314	984686.22	3565850.63	Аналитический метод	0.1	-
18315	984703.32	3565860.67	Аналитический метод	0.1	-
18316	984719.81	3565870.59	Аналитический метод	0.1	-
18317	984738.79	3565882.00	Аналитический метод	0.1	-
18318	984755.71	3565892.18	Аналитический метод	0.1	-
18319	984772.09	3565902.08	Аналитический метод	0.1	-
18320	984792.82	3565914.50	Аналитический метод	0.1	-
18321	984829.72	3565937.92	Аналитический метод	0.1	-
18322	984903.02	3565984.44	Аналитический метод	0.1	-
18323	984987.85	3566032.44	Аналитический метод	0.1	-
18324	985014.71	3566047.63	Аналитический метод	0.1	-
18325	985030.57	3566056.79	Аналитический метод	0.1	-
18326	985042.99	3566064.16	Аналитический метод	0.1	-
18327	985048.82	3566063.87	Картометрический метод	1.4	-
18328	985051.40	3566065.63	Аналитический метод	0.1	-
18329	985051.57	3566065.43	Аналитический метод	0.1	-
18330	985066.45	3566074.43	Аналитический метод	0.1	-
18331	985070.12	3566076.70	Аналитический метод	0.1	-
18332	985083.58	3566084.70	Аналитический метод	0.1	-
18333	985099.91	3566095.64	Аналитический метод	0.1	-
18334	985093.67	3566103.42	Аналитический метод	0.1	-
18335	985085.90	3566104.90	Аналитический метод	0.1	-
18336	985081.12	3566106.69	Аналитический метод	0.1	-
18337	985071.97	3566108.69	Аналитический метод	0.1	-
18338	985060.02	3566111.30	Аналитический метод	0.1	-
18339	985057.06	3566111.86	Аналитический метод	0.1	-
18340	985064.35	3566136.59	Аналитический метод	0.1	-
18341	985064.73	3566137.61	Аналитический метод	0.1	-
18342	985068.86	3566148.50	Аналитический метод	0.1	-
18343	985073.62	3566160.15	Аналитический метод	0.1	-
18344	985073.64	3566160.15	Аналитический метод	0.1	-
18345	985073.78	3566160.50	Аналитический метод	0.1	-
18346	985073.86	3566160.78	Аналитический метод	0.1	-
18347	985073.06	3566161.02	Аналитический метод	0.1	-
18348	985078.92	3566182.02	Аналитический метод	0.1	-
18256	985080.81	3566188.79	Аналитический метод	0.1	-

3. Сведения о характерных точках части (частей) границы объекта					
Обозначение характерных точек части границы	Координаты, м		Метод определения координат характерной точки	Средняя квадратическая погрешность положения характерной точки (Mt), м	Описание обозначения точки на местности (при наличии)
	X	Y			
					-
18349	983442.20	3573762.48	Картометрический метод	1.4	-
18350	983449.60	3573759.66	Картометрический метод	1.4	-
18351	983465.49	3573753.65	Картометрический метод	1.4	-
18352	983496.09	3573741.94	Картометрический метод	1.4	-
18353	983513.84	3573734.69	Картометрический метод	1.4	-
18354	983521.50	3573731.62	Картометрический метод	1.4	-
18355	983563.30	3573714.83	Картометрический метод	1.4	-
18356	983564.19	3573712.39	Картометрический метод	1.4	-
18357	983569.69	3573710.60	Картометрический метод	1.4	-
18358	983583.46	3573705.61	Картометрический метод	1.4	-
18359	983583.42	3573705.49	Картометрический метод	1.4	-
18360	983611.77	3573694.38	Картометрический метод	1.4	-
18361	983611.46	3573693.64	Аналитический метод	0.3	-
18362	983643.93	3573680.88	Аналитический метод	0.3	-
18363	983644.22	3573681.55	Картометрический метод	1.4	-
18364	983679.33	3573667.74	Картометрический метод	1.4	-
18365	983680.36	3573667.63	Картометрический метод	1.4	-
18366	983691.85	3573662.40	Картометрический метод	1.4	-
18367	983741.86	3573640.41	Картометрический метод	1.4	-
18368	983745.42	3573637.27	Картометрический метод	1.4	-
18369	983721.06	3573562.05	Картометрический метод	1.4	-
18370	983716.14	3573548.39	Картометрический метод	1.4	-
18371	983718.82	3573547.20	Аналитический метод	0.3	-
18372	983711.27	3573528.40	Аналитический метод	0.3	-
18373	983707.61	3573529.86	Картометрический метод	1.4	-
18374	983703.11	3573519.17	Аналитический метод	0.3	-
18375	983702.05	3573516.72	Аналитический метод	0.3	-
18376	983698.57	3573507.59	Аналитический метод	0.3	-
18377	983684.12	3573470.17	Картометрический метод	1.4	-
18378	983686.22	3573469.31	Аналитический метод	0.1	-
18379	983668.29	3573423.89	Аналитический метод	0.1	-
18380	983649.49	3573420.78	Аналитический метод	0.1	-
18381	983579.41	3573449.35	Аналитический метод	0.1	-
18382	983558.85	3573457.72	Аналитический метод	0.3	-
18383	983523.71	3573472.02	Картометрический метод	1.4	-
18384	983489.55	3573485.90	Картометрический метод	1.4	-
18385	983489.58	3573486.05	Аналитический метод	0.1	-
18386	983478.96	3573490.40	Аналитический метод	0.1	-
18387	983444.95	3573504.24	Аналитический метод	0.1	-
18388	983414.30	3573516.54	Аналитический метод	0.1	-
18389	983406.77	3573519.56	Аналитический метод	0.1	-
18390	983362.32	3573537.65	Аналитический метод	0.1	-
18391	983360.52	3573538.38	Аналитический метод	0.1	-
18392	983353.17	3573541.38	Аналитический метод	0.1	-
18393	983410.47	3573683.66	Аналитический метод	0.1	-
18394	983412.96	3573689.87	Картометрический метод	1.4	-
18349	983442.20	3573762.48	Картометрический метод	1.4	-
					-
18395	986419.03	3566768.55	Картометрический метод	1.4	-
18396	986499.26	3566748.95	Картометрический метод	1.4	-
18397	986566.14	3566732.62	Картометрический метод	1.4	-
18398	986584.85	3566728.04	Картометрический метод	1.4	-
18399	986585.03	3566728.01	Картометрический метод	1.4	-
18400	986603.41	3566375.67	Аналитический метод	0.1	-
18401	986603.79	3566368.46	Аналитический метод	0.1	-
18402	986603.81	3566368.04	Аналитический метод	0.1	-
18403	986602.11	3566368.27	Аналитический метод	0.1	-
18404	986601.77	3566368.23	Аналитический метод	0.1	-
18405	986471.74	3566385.50	Аналитический метод	0.1	-

3. Сведения о характерных точках части (частей) границы объекта					
Обозначение характерных точек части границы	Координаты, м		Метод определения координат характерной точки	Средняя квадратическая погрешность положения характерной точки (Mt), м	Описание обозначения точки на местности (при наличии)
	X	Y			
18406	986450.26	3566387.78	Аналитический метод	0.1	-
18407	986440.48	3566388.30	Аналитический метод	0.1	-
18408	986431.71	3566388.77	Аналитический метод	0.1	-
18409	986428.67	3566388.93	Аналитический метод	0.1	-
18410	986415.82	3566389.28	Аналитический метод	0.1	-
18411	986415.97	3566389.72	Аналитический метод	0.1	-
18412	986346.82	3566393.03	Аналитический метод	0.1	-
18413	986388.84	3566611.29	Картометрический метод	1.4	-
18395	986419.03	3566768.55	Картометрический метод	1.4	-
					-
18414	985406.80	3572540.56	Картометрический метод	1.4	-
18415	985411.66	3572526.23	Аналитический метод	0.1	-
18416	985421.42	3572491.11	Аналитический метод	0.1	-
18417	985481.40	3572274.55	Картометрический метод	1.4	-
18418	985481.94	3572272.62	Картометрический метод	1.4	-
18419	985483.91	3572265.50	Картометрический метод	1.4	-
18420	985504.27	3572191.82	Картометрический метод	1.4	-
18421	985497.29	3572189.82	Картометрический метод	1.4	-
18422	985491.31	3572188.08	Картометрический метод	1.4	-
18423	985479.39	3572184.54	Картометрический метод	1.4	-
18424	985466.70	3572180.92	Картометрический метод	1.4	-
18425	985454.21	3572177.30	Картометрический метод	1.4	-
18426	985424.29	3572168.82	Картометрический метод	1.4	-
18427	985415.79	3572166.42	Картометрический метод	1.4	-
18428	985384.31	3572157.40	Картометрический метод	1.4	-
18429	985360.59	3572150.72	Картометрический метод	1.4	-
18430	985351.21	3572148.04	Картометрический метод	1.4	-
18431	985344.25	3572146.07	Картометрический метод	1.4	-
18432	985345.53	3572142.55	Картометрический метод	1.4	-
18433	985333.68	3572138.50	Картометрический метод	1.4	-
18434	985334.31	3572136.70	Картометрический метод	1.4	-
18435	985327.36	3572134.39	Картометрический метод	1.4	-
18436	985326.77	3572136.14	Картометрический метод	1.4	-
18437	985314.34	3572131.85	Картометрический метод	1.4	-
18438	985280.13	3572120.11	Картометрический метод	1.4	-
18439	985266.60	3572116.43	Картометрический метод	1.4	-
18440	985255.47	3572165.04	Картометрический метод	1.4	-
18441	985225.26	3572282.07	Картометрический метод	1.4	-
18442	985223.18	3572327.17	Картометрический метод	1.4	-
18443	985223.39	3572352.75	Картометрический метод	1.4	-
18444	985232.80	3572386.94	Картометрический метод	1.4	-
18445	985247.50	3572416.44	Картометрический метод	1.4	-
18446	985255.35	3572428.79	Картометрический метод	1.4	-
18447	985264.43	3572443.09	Картометрический метод	1.4	-
18448	985270.57	3572450.82	Картометрический метод	1.4	-
18449	985285.88	3572470.24	Картометрический метод	1.4	-
18450	985316.64	3572495.25	Картометрический метод	1.4	-
18451	985353.79	3572513.25	Картометрический метод	1.4	-
18452	985382.99	3572524.51	Картометрический метод	1.4	-
18453	985399.73	3572530.20	Картометрический метод	1.4	-
18454	985407.11	3572537.61	Картометрический метод	1.4	-
18414	985406.80	3572540.56	Картометрический метод	1.4	-
					-
18455	985461.91	3572156.80	Картометрический метод	1.4	-
18456	985466.41	3572140.73	Картометрический метод	1.4	-
18457	985482.53	3572083.72	Аналитический метод	0.1	-
18458	985530.73	3572095.96	Аналитический метод	0.1	-
18459	985541.65	3572056.49	Аналитический метод	0.1	-
18460	985530.92	3572052.64	Аналитический метод	0.1	-
18461	985530.35	3572051.05	Аналитический метод	0.1	-

3. Сведения о характерных точках части (частей) границы объекта					
Обозначение характерных точек части границы	Координаты, м		Метод определения координат характерной точки	Средняя квадратическая погрешность положения характерной точки (Mt), м	Описание обозначения точки на местности (при наличии)
	X	Y			
18462	985525.96	3572050.04	Аналитический метод	0.1	-
18463	985524.34	3572049.78	Аналитический метод	0.1	-
18464	985493.91	3572044.94	Аналитический метод	0.1	-
18465	985475.20	3572041.96	Аналитический метод	0.1	-
18466	985465.29	3572040.39	Аналитический метод	0.1	-
18467	985460.33	3572039.59	Аналитический метод	0.1	-
18468	985460.92	3572037.54	Аналитический метод	0.1	-
18469	985471.73	3572000.16	Аналитический метод	0.1	-
18470	985476.28	3571984.28	Аналитический метод	0.1	-
18471	985476.63	3571983.06	Аналитический метод	0.1	-
18472	985485.41	3571985.57	Аналитический метод	0.1	-
18473	985515.47	3571994.19	Аналитический метод	0.1	-
18474	985556.03	3572005.19	Аналитический метод	0.1	-
18475	985600.49	3571844.71	Аналитический метод	0.1	-
18476	985601.29	3571841.82	Аналитический метод	0.1	-
18477	985602.90	3571836.04	Картометрический метод	1.4	-
18478	985479.43	3571799.68	Картометрический метод	1.4	-
18479	985407.54	3571778.42	Картометрический метод	1.4	-
18480	985405.31	3571788.02	Картометрический метод	1.4	-
18481	985365.49	3571776.44	Картометрический метод	1.4	-
18482	985354.38	3571809.47	Картометрический метод	1.4	-
18483	985344.21	3571837.13	Картометрический метод	1.4	-
18484	985338.68	3571855.05	Картометрический метод	1.4	-
18485	985271.02	3572099.10	Картометрический метод	1.4	-
18486	985315.11	3572113.40	Аналитический метод	0.1	-
18487	985344.19	3572122.04	Аналитический метод	0.1	-
18455	985461.91	3572156.80	Картометрический метод	1.4	-
					-
18488	982159.80	3573022.71	Картометрический метод	1.4	-
18489	982294.55	3572967.35	Картометрический метод	1.4	-
18490	982429.74	3572911.89	Картометрический метод	1.4	-
18491	982466.52	3572895.60	Аналитический метод	0.1	-
18492	982411.08	3572754.82	Картометрический метод	1.4	-
18493	982386.70	3572769.65	Аналитический метод	0.1	-
18494	982386.19	3572768.50	Аналитический метод	0.1	-
18495	982380.65	3572760.75	Аналитический метод	0.1	-
18496	982378.88	3572758.25	Аналитический метод	0.1	-
18497	982373.97	3572750.87	Аналитический метод	0.1	-
18498	982371.25	3572746.76	Картометрический метод	1.4	-
18499	982383.22	3572739.88	Картометрический метод	1.4	-
18500	982361.11	3572699.81	Картометрический метод	1.4	-
18501	982359.99	3572697.78	Картометрический метод	1.4	-
18502	982337.99	3572707.92	Картометрический метод	1.4	-
18503	982336.49	3572705.88	Картометрический метод	1.4	-
18504	982332.89	3572700.90	Картометрический метод	1.4	-
18505	982331.50	3572699.00	Картометрический метод	1.4	-
18506	982325.63	3572716.84	Аналитический метод	0.1	-
18507	982312.50	3572696.91	Аналитический метод	0.1	-
18508	982312.08	3572698.29	Аналитический метод	0.1	-
18509	982308.50	3572702.26	Аналитический метод	0.1	-
18510	982308.33	3572702.45	Аналитический метод	0.1	-
18511	982312.92	3572710.73	Аналитический метод	0.3	-
18512	982299.89	3572717.96	Аналитический метод	0.1	-
18513	982300.05	3572718.31	Аналитический метод	0.1	-
18514	982282.12	3572728.19	Аналитический метод	0.1	-
18515	982216.92	3572765.23	Аналитический метод	0.1	-
18516	982168.41	3572791.59	Аналитический метод	0.1	-
18517	982144.43	3572806.29	Аналитический метод	0.1	-
18518	982130.50	3572814.83	Аналитический метод	0.1	-
18519	982123.97	3572818.87	Аналитический метод	0.1	-

3. Сведения о характерных точках части (частей) границы объекта					
Обозначение характерных точек части границы	Координаты, м		Метод определения координат характерной точки	Средняя квадратическая погрешность положения характерной точки (Mt), м	Описание обозначения точки на местности (при наличии)
	X	Y			
18520	982131.66	3572832.47	Аналитический метод	0.1	-
18521	982101.52	3572840.27	Аналитический метод	0.1	-
18522	982061.21	3572857.27	Аналитический метод	0.1	-
18523	982044.34	3572861.89	Аналитический метод	0.1	-
18524	982043.71	3572862.18	Картометрический метод	1.4	-
18525	982047.11	3572869.83	Аналитический метод	0.1	-
18526	982062.79	3572904.77	Картометрический метод	1.4	-
18527	982063.11	3572904.64	Аналитический метод	0.3	-
18528	982066.76	3572912.92	Картометрический метод	1.4	-
18529	982074.05	3572910.62	Картометрический метод	1.4	-
18530	982075.98	3572915.20	Картометрический метод	1.4	-
18531	982075.38	3572915.40	Аналитический метод	0.1	-
18532	982076.83	3572920.55	Аналитический метод	0.1	-
18533	982108.97	3572992.99	Картометрический метод	1.4	-
18534	982128.17	3572998.66	Картометрический метод	1.4	-
18535	982144.99	3573008.42	Картометрический метод	1.4	-
18488	982159.80	3573022.71	Картометрический метод	1.4	-
					-
18536	992735.65	3572394.52	Аналитический метод	0.1	-
18537	992776.79	3572394.48	Аналитический метод	0.1	-
18538	992849.15	3572394.19	Аналитический метод	0.1	-
18539	992849.95	3572325.82	Аналитический метод	0.1	-
18540	992854.74	3572321.95	Аналитический метод	0.1	-
18541	992910.66	3572323.22	Аналитический метод	0.1	-
18542	992916.33	3572320.60	Аналитический метод	0.1	-
18543	992923.76	3572289.91	Аналитический метод	0.1	-
18544	992928.81	3572268.54	Аналитический метод	0.1	-
18545	992939.30	3572221.91	Аналитический метод	0.1	-
18546	993004.73	3572223.19	Аналитический метод	0.1	-
18547	993149.06	3572238.34	Аналитический метод	0.1	-
18548	993141.86	3572105.60	Картометрический метод	1.4	-
18549	993086.00	3572107.05	Картометрический метод	1.4	-
18550	993087.36	3572164.76	Аналитический метод	0.1	-
18551	992953.29	3572169.37	Картометрический метод	1.4	-
18552	992875.99	3572172.03	Аналитический метод	0.1	-
18553	992875.06	3572149.95	Аналитический метод	0.1	-
18554	992874.95	3572147.42	Аналитический метод	0.1	-
18555	992853.10	3572147.63	Аналитический метод	0.1	-
18556	992835.79	3572147.80	Аналитический метод	0.1	-
18557	992833.41	3572088.69	Аналитический метод	0.1	-
18558	992774.31	3572092.53	Аналитический метод	0.1	-
18559	992664.32	3572117.70	Аналитический метод	0.1	-
18560	992665.94	3572224.92	Аналитический метод	0.1	-
18561	992666.79	3572269.53	Аналитический метод	0.1	-
18562	992667.11	3572286.23	Аналитический метод	0.1	-
18563	992667.20	3572290.19	Аналитический метод	0.1	-
18564	992735.35	3572287.88	Аналитический метод	0.1	-
18536	992735.65	3572394.52	Аналитический метод	0.1	-
					-
18565	983117.31	3570573.90	Аналитический метод	0.2	-
18566	983145.48	3570475.69	Картометрический метод	1.4	-
18567	983149.53	3570461.54	Аналитический метод	0.3	-
18568	983152.11	3570452.77	Аналитический метод	0.3	-
18569	983155.17	3570442.07	Аналитический метод	0.3	-
18570	983149.32	3570439.58	Аналитический метод	0.1	-
18571	983161.53	3570408.57	Аналитический метод	0.1	-
18572	983164.53	3570409.29	Картометрический метод	1.4	-
18573	983176.34	3570368.21	Картометрический метод	1.4	-
18574	983165.13	3570364.94	Картометрический метод	1.4	-
18575	983161.11	3570363.74	Картометрический метод	1.4	-

3. Сведения о характерных точках части (частей) границы объекта					
Обозначение характерных точек части границы	Координаты, м		Метод определения координат характерной точки	Средняя квадратическая погрешность положения характерной точки (Mt), м	Описание обозначения точки на местности (при наличии)
	X	Y			
18576	983167.34	3570339.69	Картометрический метод	1.4	-
18577	983170.22	3570340.48	Картометрический метод	1.4	-
18578	983177.51	3570343.08	Картометрический метод	1.4	-
18579	983180.16	3570344.03	Картометрический метод	1.4	-
18580	983182.82	3570344.86	Аналитический метод	0.1	-
18581	983183.01	3570344.92	Картометрический метод	1.4	-
18582	983194.97	3570348.67	Картометрический метод	1.4	-
18583	983201.02	3570329.38	Картометрический метод	1.4	-
18584	983186.19	3570324.74	Картометрический метод	1.4	-
18585	983183.46	3570323.70	Аналитический метод	0.3	-
18586	983159.79	3570284.27	Аналитический метод	0.3	-
18587	983144.86	3570306.54	Картометрический метод	1.4	-
18588	983141.56	3570311.48	Аналитический метод	0.1	-
18589	983136.68	3570319.83	Аналитический метод	0.1	-
18590	983143.60	3570323.06	Картометрический метод	1.4	-
18591	983133.08	3570340.02	Аналитический метод	0.1	-
18592	983126.74	3570350.79	Картометрический метод	1.4	-
18593	983127.19	3570351.02	Картометрический метод	1.4	-
18594	983109.18	3570380.94	Картометрический метод	1.4	-
18595	983109.81	3570381.49	Картометрический метод	1.4	-
18596	983105.01	3570386.49	Картометрический метод	1.4	-
18597	983105.32	3570386.67	Аналитический метод	0.1	-
18598	983102.58	3570389.89	Картометрический метод	1.4	-
18599	983089.42	3570375.42	Картометрический метод	1.4	-
18600	983094.40	3570369.91	Картометрический метод	1.4	-
18601	983093.61	3570368.83	Аналитический метод	0.1	-
18602	983089.64	3570372.10	Аналитический метод	0.1	-
18603	983087.80	3570369.60	Аналитический метод	0.1	-
18604	983087.10	3570370.10	Аналитический метод	0.1	-
18605	983085.14	3570367.80	Аналитический метод	0.1	-
18606	983080.22	3570361.50	Аналитический метод	0.1	-
18607	983080.68	3570361.00	Аналитический метод	0.1	-
18608	983078.66	3570358.12	Аналитический метод	0.1	-
18609	983077.18	3570358.64	Аналитический метод	0.1	-
18610	983075.32	3570356.30	Аналитический метод	0.1	-
18611	983076.34	3570354.86	Аналитический метод	0.1	-
18612	983074.72	3570351.94	Аналитический метод	0.1	-
18613	983074.84	3570351.22	Аналитический метод	0.1	-
18614	983073.34	3570348.48	Аналитический метод	0.1	-
18615	983071.70	3570345.42	Аналитический метод	0.1	-
18616	983070.00	3570341.76	Аналитический метод	0.1	-
18617	983068.96	3570342.18	Аналитический метод	0.1	-
18618	983067.50	3570339.84	Аналитический метод	0.1	-
18619	983068.10	3570338.84	Аналитический метод	0.1	-
18620	983066.54	3570336.08	Аналитический метод	0.1	-
18621	983065.94	3570336.32	Аналитический метод	0.1	-
18622	983060.28	3570326.36	Аналитический метод	0.1	-
18623	983059.56	3570326.22	Аналитический метод	0.1	-
18624	983057.94	3570323.58	Аналитический метод	0.1	-
18625	983058.14	3570323.24	Аналитический метод	0.1	-
18626	983055.12	3570317.54	Аналитический метод	0.1	-
18627	983054.26	3570317.78	Аналитический метод	0.1	-
18628	983052.76	3570314.60	Аналитический метод	0.1	-
18629	983051.32	3570312.66	Аналитический метод	0.1	-
18630	983051.46	3570312.30	Аналитический метод	0.1	-
18631	983049.70	3570309.62	Аналитический метод	0.1	-
18632	983032.66	3570281.94	Аналитический метод	0.1	-
18633	983021.70	3570264.12	Аналитический метод	0.1	-
18634	983019.96	3570261.38	Аналитический метод	0.1	-
18635	982993.04	3570217.32	Аналитический метод	0.1	-

3. Сведения о характерных точках части (частей) границы объекта					
Обозначение характерных точек части границы	Координаты, м		Метод определения координат характерной точки	Средняя квадратическая погрешность положения характерной точки (Mt), м	Описание обозначения точки на местности (при наличии)
	X	Y			
18636	982992.34	3570217.56	Аналитический метод	0.1	-
18637	982990.50	3570214.64	Аналитический метод	0.1	-
18638	982990.90	3570213.90	Аналитический метод	0.1	-
18639	982978.18	3570192.94	Аналитический метод	0.1	-
18640	982969.90	3570177.98	Аналитический метод	0.1	-
18641	982970.36	3570177.50	Аналитический метод	0.1	-
18642	982968.98	3570174.90	Аналитический метод	0.1	-
18643	982968.30	3570175.00	Аналитический метод	0.1	-
18644	982961.20	3570159.68	Аналитический метод	0.1	-
18645	982960.58	3570159.82	Аналитический метод	0.1	-
18646	982958.92	3570156.98	Аналитический метод	0.1	-
18647	982959.32	3570156.26	Аналитический метод	0.1	-
18648	982951.30	3570140.98	Аналитический метод	0.1	-
18649	982950.72	3570140.92	Аналитический метод	0.1	-
18650	982949.02	3570138.16	Аналитический метод	0.1	-
18651	982949.34	3570138.08	Аналитический метод	0.1	-
18652	982942.40	3570122.34	Аналитический метод	0.1	-
18653	982941.34	3570122.60	Аналитический метод	0.1	-
18654	982939.80	3570119.12	Аналитический метод	0.1	-
18655	982940.90	3570118.60	Аналитический метод	0.1	-
18656	982939.52	3570115.54	Аналитический метод	0.1	-
18657	982938.64	3570115.56	Аналитический метод	0.1	-
18658	982935.50	3570109.36	Аналитический метод	0.1	-
18659	982936.10	3570108.82	Аналитический метод	0.1	-
18660	982934.70	3570106.26	Аналитический метод	0.1	-
18661	982932.62	3570105.30	Аналитический метод	0.1	-
18662	982932.36	3570103.74	Аналитический метод	0.1	-
18663	982929.85	3570102.96	Аналитический метод	0.1	-
18664	982905.24	3570193.39	Аналитический метод	0.1	-
18665	982909.95	3570239.56	Аналитический метод	0.1	-
18666	982891.02	3570324.62	Аналитический метод	0.1	-
18667	982898.60	3570506.56	Картометрический метод	1.4	-
18668	982965.73	3570527.17	Картометрический метод	1.4	-
18669	982965.86	3570527.28	Аналитический метод	0.2	-
18670	983031.27	3570547.41	Аналитический метод	0.2	-
18671	983055.97	3570555.01	Картометрический метод	1.4	-
18565	983117.31	3570573.90	Аналитический метод	0.2	-
					-
18672	985662.57	3570743.55	Картометрический метод	1.4	-
18673	985717.57	3570742.38	Картометрический метод	1.4	-
18674	985734.67	3570694.40	Аналитический метод	0.3	-
18675	985766.24	3570693.99	Аналитический метод	0.3	-
18676	985767.77	3570606.94	Аналитический метод	0.1	-
18677	985777.39	3570587.43	Аналитический метод	0.1	-
18678	985792.82	3570572.14	Аналитический метод	0.1	-
18679	985812.04	3570561.79	Аналитический метод	0.1	-
18680	985810.71	3570410.85	Картометрический метод	1.4	-
18681	985780.89	3570429.33	Картометрический метод	1.4	-
18682	985541.17	3570577.89	Аналитический метод	0.1	-
18683	985535.87	3570571.18	Аналитический метод	0.3	-
18684	985531.44	3570565.50	Аналитический метод	0.3	-
18685	985502.03	3570527.68	Аналитический метод	0.3	-
18686	985485.42	3570506.26	Аналитический метод	0.1	-
18687	985471.68	3570488.63	Картометрический метод	1.4	-
18688	985466.42	3570481.48	Картометрический метод	1.4	-
18689	985448.39	3570458.19	Картометрический метод	1.4	-
18690	985430.89	3570435.57	Картометрический метод	1.4	-
18691	985428.96	3570432.23	Картометрический метод	1.4	-
18692	985429.34	3570426.41	Картометрический метод	1.4	-
18693	985438.59	3570416.60	Картометрический метод	1.4	-

3. Сведения о характерных точках части (частей) границы объекта					
Обозначение характерных точек части границы	Координаты, м		Метод определения координат характерной точки	Средняя квадратическая погрешность положения характерной точки (Mt), м	Описание обозначения точки на местности (при наличии)
	X	Y			
18694	985453.09	3570392.31	Картометрический метод	1.4	-
18695	985456.83	3570368.10	Картометрический метод	1.4	-
18696	985457.41	3570364.31	Картометрический метод	1.4	-
18697	985380.94	3570364.90	Картометрический метод	1.4	-
18698	985381.54	3570509.21	Аналитический метод	0.1	-
18699	985381.79	3570535.80	Аналитический метод	0.1	-
18700	985394.93	3570535.05	Картометрический метод	1.4	-
18701	985448.32	3570531.99	Картометрический метод	1.4	-
18702	985449.52	3570585.49	Картометрический метод	1.4	-
18703	985468.63	3570589.63	Картометрический метод	1.4	-
18704	985468.62	3570597.58	Картометрический метод	1.4	-
18705	985480.23	3570607.19	Картометрический метод	1.4	-
18706	985486.32	3570611.90	Картометрический метод	1.4	-
18707	985584.34	3570688.23	Аналитический метод	0.3	-
18708	985589.99	3570692.64	Аналитический метод	0.1	-
18672	985662.57	3570743.55	Картометрический метод	1.4	-
					-
18709	987545.30	3566165.46	Аналитический метод	0.1	-
18710	987643.63	3566138.97	Аналитический метод	0.1	-
18711	987552.24	3565804.63	Картометрический метод	1.4	-
18712	987533.48	3565736.01	Аналитический метод	0.1	-
18713	987365.67	3565781.91	Аналитический метод	0.1	-
18714	987322.81	3565841.01	Аналитический метод	0.1	-
18715	987307.71	3565861.84	Аналитический метод	0.1	-
18716	987303.71	3565867.35	Аналитический метод	0.1	-
18717	987306.68	3565869.69	Аналитический метод	0.1	-
18718	987351.28	3565908.51	Аналитический метод	0.1	-
18719	987396.49	3565952.61	Аналитический метод	0.1	-
18720	987442.24	3566004.81	Аналитический метод	0.1	-
18721	987461.44	3566031.09	Аналитический метод	0.1	-
18722	987488.66	3566068.35	Аналитический метод	0.1	-
18723	987530.96	3566138.41	Аналитический метод	0.1	-
18724	987535.82	3566146.47	Аналитический метод	0.1	-
18709	987545.30	3566165.46	Аналитический метод	0.1	-
					-
18725	986476.59	3573047.22	Аналитический метод	0.1	-
18726	986482.34	3573027.09	Аналитический метод	0.1	-
18727	986480.62	3573026.37	Аналитический метод	0.1	-
18728	986515.44	3572901.63	Аналитический метод	0.1	-
18729	986527.50	3572905.00	Аналитический метод	0.1	-
18730	986530.24	3572895.17	Аналитический метод	0.1	-
18731	986532.02	3572888.60	Аналитический метод	0.1	-
18732	986533.23	3572884.74	Аналитический метод	0.1	-
18733	986442.67	3572860.30	Аналитический метод	0.1	-
18734	986434.75	3572858.56	Аналитический метод	0.1	-
18735	986418.44	3572853.98	Аналитический метод	0.3	-
18736	986375.58	3572842.13	Аналитический метод	0.3	-
18737	986374.97	3572844.65	Аналитический метод	0.3	-
18738	986374.94	3572844.84	Картометрический метод	1.4	-
18739	986306.58	3572825.90	Картометрический метод	1.4	-
18740	986306.01	3572829.85	Картометрический метод	1.4	-
18741	986305.94	3572830.04	Картометрический метод	1.4	-
18742	986293.69	3572826.98	Картометрический метод	1.4	-
18743	986288.10	3572825.13	Картометрический метод	1.4	-
18744	986262.19	3572818.58	Картометрический метод	1.4	-
18745	986263.37	3572814.17	Картометрический метод	1.4	-
18746	986152.61	3572789.81	Аналитический метод	0.1	-
18747	986152.29	3572790.84	Картометрический метод	1.4	-
18748	986121.18	3572783.20	Картометрический метод	1.4	-
18749	986101.54	3572854.06	Картометрический метод	1.4	-

3. Сведения о характерных точках части (частей) границы объекта					
Обозначение характерных точек части границы	Координаты, м		Метод определения координат характерной точки	Средняя квадратическая погрешность положения характерной точки (Mt), м	Описание обозначения точки на местности (при наличии)
	X	Y			
18750	986093.91	3572852.62	Картометрический метод	1.4	-
18751	986073.79	3572922.48	Аналитический метод	0.1	-
18752	986073.43	3572923.81	Картометрический метод	1.4	-
18753	986081.80	3572925.34	Картометрический метод	1.4	-
18754	986079.95	3572932.01	Картометрический метод	1.4	-
18755	986080.60	3572932.20	Картометрический метод	1.4	-
18756	986091.84	3572936.48	Картометрический метод	1.4	-
18757	986091.72	3572936.82	Картометрический метод	1.4	-
18758	986138.02	3572953.41	Картометрический метод	1.4	-
18759	986255.48	3572990.79	Картометрический метод	1.4	-
18760	986259.65	3572984.36	Аналитический метод	0.3	-
18761	986310.10	3572999.04	Картометрический метод	1.4	-
18762	986310.34	3572998.79	Картометрический метод	1.4	-
18763	986341.45	3573007.86	Аналитический метод	0.1	-
18764	986350.64	3573010.77	Аналитический метод	0.1	-
18765	986355.46	3573012.18	Аналитический метод	0.1	-
18766	986419.93	3573031.12	Аналитический метод	0.1	-
18767	986473.31	3573046.81	Аналитический метод	0.1	-
18725	986476.59	3573047.22	Аналитический метод	0.1	-
					-
18768	987513.39	3572122.55	Аналитический метод	0.3	-
18769	987535.15	3572109.39	Аналитический метод	0.3	-
18770	987570.73	3571980.90	Картометрический метод	1.4	-
18771	987577.67	3571955.91	Картометрический метод	1.4	-
18772	987594.63	3571868.30	Картометрический метод	1.4	-
18773	987588.95	3571866.75	Картометрический метод	1.4	-
18774	987565.53	3571860.53	Картометрический метод	1.4	-
18775	987553.90	3571857.12	Картометрический метод	1.4	-
18776	987536.18	3571851.86	Картометрический метод	1.4	-
18777	987525.68	3571847.73	Картометрический метод	1.4	-
18778	987518.58	3571845.43	Картометрический метод	1.4	-
18779	987516.18	3571855.32	Картометрический метод	1.4	-
18780	987523.15	3571857.11	Картометрический метод	1.4	-
18781	987521.74	3571865.75	Картометрический метод	1.4	-
18782	987519.04	3571879.89	Картометрический метод	1.4	-
18783	987513.50	3571898.25	Картометрический метод	1.4	-
18784	987507.19	3571913.76	Картометрический метод	1.4	-
18785	987502.01	3571912.51	Картометрический метод	1.4	-
18786	987491.67	3571911.41	Аналитический метод	0.1	-
18787	987491.64	3571883.27	Аналитический метод	0.1	-
18788	987511.89	3571881.13	Аналитический метод	0.3	-
18789	987514.38	3571869.13	Аналитический метод	0.3	-
18790	987508.79	3571855.72	Аналитический метод	0.3	-
18791	987505.03	3571841.38	Аналитический метод	0.3	-
18792	987493.23	3571837.94	Аналитический метод	0.3	-
18793	987491.54	3571837.45	Картометрический метод	1.4	-
18794	987490.94	3571837.62	Картометрический метод	1.4	-
18795	987484.31	3571839.50	Картометрический метод	1.4	-
18796	987483.12	3571839.84	Картометрический метод	1.4	-
18797	987473.34	3571842.61	Аналитический метод	0.1	-
18798	987454.84	3571847.86	Аналитический метод	0.1	-
18799	987443.03	3571849.30	Аналитический метод	0.1	-
18800	987409.62	3571853.26	Картометрический метод	1.4	-
18801	987435.62	3571887.84	Картометрический метод	1.4	-
18802	987428.39	3571889.90	Картометрический метод	1.4	-
18803	987401.58	3571854.16	Аналитический метод	0.05	-
18804	987379.14	3571856.74	Аналитический метод	0.1	-
18805	987371.54	3571857.83	Картометрический метод	1.4	-
18806	987362.10	3571860.86	Картометрический метод	1.4	-
18807	987337.73	3571869.32	Картометрический метод	1.4	-

3. Сведения о характерных точках части (частей) границы объекта					
Обозначение характерных точек части границы	Координаты, м		Метод определения координат характерной точки	Средняя квадратическая погрешность положения характерной точки (Mt), м	Описание обозначения точки на местности (при наличии)
	X	Y			
18808	987321.44	3571876.07	Картометрический метод	1.4	-
18809	987268.88	3571897.26	Картометрический метод	1.4	-
18810	987264.82	3571925.06	Картометрический метод	1.4	-
18811	987260.42	3572026.54	Картометрический метод	1.4	-
18812	987259.02	3572052.09	Аналитический метод	0.3	-
18813	987273.59	3572056.11	Аналитический метод	0.3	-
18814	987273.92	3572057.48	Аналитический метод	0.3	-
18815	987281.91	3572060.20	Аналитический метод	0.3	-
18816	987282.51	3572058.58	Аналитический метод	0.3	-
18817	987298.75	3572063.07	Аналитический метод	0.3	-
18818	987305.51	3572064.96	Картометрический метод	1.4	-
18819	987318.70	3572068.61	Аналитический метод	0.1	-
18820	987338.18	3572074.01	Аналитический метод	0.1	-
18821	987371.73	3572083.30	Аналитический метод	0.1	-
18822	987374.58	3572084.09	Аналитический метод	0.1	-
18823	987393.92	3572089.45	Аналитический метод	0.1	-
18824	987422.01	3572097.23	Аналитический метод	0.1	-
18825	987445.63	3572103.77	Аналитический метод	0.1	-
18826	987452.33	3572080.04	Аналитический метод	0.1	-
18827	987462.06	3572082.67	Аналитический метод	0.3	-
18828	987455.72	3572106.58	Аналитический метод	0.3	-
18768	987513.39	3572122.55	Аналитический метод	0.3	-
					-
18829	982507.59	3576263.98	Картометрический метод	1.4	-
18830	982525.60	3576184.75	Картометрический метод	1.4	-
18831	982532.76	3576150.75	Картометрический метод	1.4	-
18832	982572.33	3575978.94	Картометрический метод	1.4	-
18833	982569.49	3575977.41	Аналитический метод	0.1	-
18834	982498.14	3575961.56	Аналитический метод	0.1	-
18835	982478.81	3575957.26	Аналитический метод	0.1	-
18836	982449.79	3575950.81	Аналитический метод	0.1	-
18837	982443.47	3575947.32	Аналитический метод	0.1	-
18838	982436.88	3575945.40	Аналитический метод	0.1	-
18839	982434.58	3575951.70	Картометрический метод	1.4	-
18840	982427.55	3575950.53	Аналитический метод	0.1	-
18841	982424.37	3575950.01	Аналитический метод	0.1	-
18842	982414.16	3575945.50	Картометрический метод	1.4	-
18843	982414.15	3575945.49	Аналитический метод	0.1	-
18844	982415.10	3575941.60	Аналитический метод	0.1	-
18845	982373.36	3575931.78	Аналитический метод	0.3	-
18846	982362.99	3575929.17	Аналитический метод	0.3	-
18847	982360.74	3575928.63	Аналитический метод	0.3	-
18848	982350.62	3575926.21	Аналитический метод	0.1	-
18849	982324.18	3575920.38	Картометрический метод	1.4	-
18850	982320.10	3575937.37	Аналитический метод	0.1	-
18851	982315.21	3575957.81	Аналитический метод	0.1	-
18852	982310.62	3575976.92	Аналитический метод	0.1	-
18853	982261.18	3576149.34	Картометрический метод	1.4	-
18854	982309.03	3576170.81	Картометрический метод	1.4	-
18855	982366.66	3576197.85	Картометрический метод	1.4	-
18829	982507.59	3576263.98	Картометрический метод	1.4	-
					-
18856	984627.10	3566310.18	Аналитический метод	0.1	-
18857	984651.47	3566303.18	Аналитический метод	0.1	-
18858	984674.90	3566296.35	Аналитический метод	0.1	-
18859	984682.42	3566294.20	Аналитический метод	0.1	-
18860	984685.82	3566292.88	Картометрический метод	1.4	-
18861	984688.46	3566291.85	Аналитический метод	0.1	-
18862	984737.40	3566277.76	Аналитический метод	0.1	-
18863	984746.19	3566272.95	Аналитический метод	0.1	-

3. Сведения о характерных точках части (частей) границы объекта					
Обозначение характерных точек части границы	Координаты, м		Метод определения координат характерной точки	Средняя квадратическая погрешность положения характерной точки (Mt), м	Описание обозначения точки на местности (при наличии)
	X	Y			
18864	984735.17	3566234.06	Аналитический метод	0.1	-
18865	984730.40	3566218.33	Аналитический метод	0.1	-
18866	984730.63	3566213.15	Аналитический метод	0.1	-
18867	984725.17	3566195.16	Аналитический метод	0.1	-
18868	984719.08	3566173.96	Аналитический метод	0.1	-
18869	984708.12	3566134.05	Аналитический метод	0.1	-
18870	984703.00	3566115.37	Аналитический метод	0.1	-
18871	984681.91	3566038.41	Аналитический метод	0.1	-
18872	984676.68	3566019.53	Аналитический метод	0.1	-
18873	984671.16	3565999.77	Картометрический метод	1.4	-
18874	984665.66	3565981.18	Аналитический метод	0.1	-
18875	984662.19	3565969.27	Аналитический метод	0.1	-
18876	984660.19	3565961.64	Аналитический метод	0.1	-
18877	984655.92	3565945.43	Аналитический метод	0.1	-
18878	984654.54	3565940.63	Аналитический метод	0.1	-
18879	984648.75	3565920.23	Аналитический метод	0.1	-
18880	984647.48	3565915.80	Аналитический метод	0.1	-
18881	984645.98	3565910.53	Аналитический метод	0.1	-
18882	984643.16	3565900.57	Аналитический метод	0.1	-
18883	984638.41	3565884.07	Аналитический метод	0.1	-
18884	984632.79	3565864.62	Аналитический метод	0.1	-
18885	984627.17	3565845.04	Аналитический метод	0.1	-
18886	984621.90	3565826.82	Аналитический метод	0.1	-
18887	984615.94	3565806.48	Аналитический метод	0.1	-
18888	984611.91	3565792.68	Аналитический метод	0.1	-
18889	984608.05	3565779.94	Аналитический метод	0.1	-
18890	984600.80	3565762.13	Аналитический метод	0.1	-
18891	984591.18	3565741.61	Аналитический метод	0.1	-
18892	984580.84	3565721.74	Аналитический метод	0.1	-
18893	984556.66	3565734.44	Аналитический метод	0.1	-
18894	984543.39	3565752.23	Аналитический метод	0.1	-
18895	984548.72	3565767.73	Картометрический метод	1.4	-
18896	984549.25	3565769.25	Аналитический метод	0.1	-
18897	984552.43	3565777.26	Аналитический метод	0.1	-
18898	984562.29	3565802.01	Картометрический метод	1.4	-
18899	984576.43	3565848.23	Аналитический метод	0.3	-
18900	984579.74	3565880.54	Картометрический метод	1.4	-
18901	984579.57	3565886.20	Картометрический метод	1.4	-
18902	984578.60	3565918.75	Картометрический метод	1.4	-
18903	984575.18	3565952.31	Картометрический метод	1.4	-
18904	984566.54	3565990.69	Картометрический метод	1.4	-
18905	984537.81	3566042.54	Картометрический метод	1.4	-
18906	984506.46	3566088.55	Картометрический метод	1.4	-
18907	984503.85	3566105.03	Картометрический метод	1.4	-
18908	984504.26	3566127.54	Картометрический метод	1.4	-
18909	984505.46	3566135.78	Картометрический метод	1.4	-
18910	984508.88	3566145.21	Картометрический метод	1.4	-
18911	984518.12	3566163.70	Картометрический метод	1.4	-
18912	984614.37	3566307.58	Картометрический метод	1.4	-
18913	984619.57	3566308.64	Картометрический метод	1.4	-
18856	984627.10	3566310.18	Аналитический метод	0.1	-
					-
18914	987745.91	3568669.09	Картометрический метод	1.4	-
18915	987762.01	3568664.88	Картометрический метод	1.4	-
18916	987776.70	3568661.09	Картометрический метод	1.4	-
18917	987858.82	3568639.85	Аналитический метод	0.3	-
18918	987897.74	3568629.72	Аналитический метод	0.3	-
18919	987926.21	3568622.32	Аналитический метод	0.1	-
18920	987943.63	3568617.81	Аналитический метод	0.1	-
18921	987904.75	3568469.94	Аналитический метод	0.1	-

3. Сведения о характерных точках части (частей) границы объекта					
Обозначение характерных точек части границы	Координаты, м		Метод определения координат характерной точки	Средняя квадратическая погрешность положения характерной точки (Mt), м	Описание обозначения точки на местности (при наличии)
	X	Y			
18922	987889.57	3568411.86	Аналитический метод	0.1	-
18923	987908.68	3568406.88	Аналитический метод	0.1	-
18924	987918.09	3568404.47	Аналитический метод	0.1	-
18925	987940.10	3568448.71	Картометрический метод	1.4	-
18926	987962.46	3568493.50	Картометрический метод	1.4	-
18927	987979.48	3568489.59	Картометрический метод	1.4	-
18928	987992.17	3568486.00	Картометрический метод	1.4	-
18929	987997.24	3568484.50	Картометрический метод	1.4	-
18930	987999.23	3568483.92	Картометрический метод	1.4	-
18931	988003.98	3568486.59	Картометрический метод	1.4	-
18932	988029.84	3568496.52	Картометрический метод	1.4	-
18933	988036.79	3568500.46	Картометрический метод	1.4	-
18934	988042.62	3568502.59	Картометрический метод	1.4	-
18935	988060.33	3568497.98	Картометрический метод	1.4	-
18936	988064.44	3568497.20	Картометрический метод	1.4	-
18937	988071.31	3568495.19	Картометрический метод	1.4	-
18938	988106.91	3568485.14	Картометрический метод	1.4	-
18939	988118.42	3568481.01	Картометрический метод	1.4	-
18940	988116.66	3568473.43	Картометрический метод	1.4	-
18941	988111.58	3568451.52	Картометрический метод	1.4	-
18942	988105.90	3568425.79	Картометрический метод	1.4	-
18943	988109.93	3568421.78	Картометрический метод	1.4	-
18944	988109.27	3568416.21	Картометрический метод	1.4	-
18945	988108.45	3568410.32	Картометрический метод	1.4	-
18946	988107.19	3568404.41	Картометрический метод	1.4	-
18947	988104.81	3568398.79	Картометрический метод	1.4	-
18948	988099.14	3568396.44	Картометрический метод	1.4	-
18949	988093.53	3568370.85	Картометрический метод	1.4	-
18950	988095.02	3568367.13	Картометрический метод	1.4	-
18951	988093.88	3568363.18	Картометрический метод	1.4	-
18952	988095.20	3568362.79	Картометрический метод	1.4	-
18953	988091.65	3568351.11	Картометрический метод	1.4	-
18954	988090.51	3568351.42	Картометрический метод	1.4	-
18955	988089.30	3568347.17	Картометрический метод	1.4	-
18956	988088.93	3568345.81	Аналитический метод	0.3	-
18957	988077.26	3568304.46	Картометрический метод	1.4	-
18958	988073.71	3568299.18	Аналитический метод	0.3	-
18959	988070.91	3568299.70	Аналитический метод	0.1	-
18960	987942.37	3568333.77	Аналитический метод	0.1	-
18961	987941.16	3568334.07	Аналитический метод	0.1	-
18962	987942.79	3568330.54	Аналитический метод	0.1	-
18963	988067.00	3568295.83	Аналитический метод	0.1	-
18964	988067.29	3568275.46	Аналитический метод	0.1	-
18965	988065.07	3568276.05	Аналитический метод	0.1	-
18966	988064.82	3568294.14	Аналитический метод	0.1	-
18967	987941.22	3568328.69	Аналитический метод	0.1	-
18968	987938.40	3568334.80	Аналитический метод	0.1	-
18969	987917.92	3568339.89	Картометрический метод	1.4	-
18970	987917.38	3568340.04	Аналитический метод	0.1	-
18971	987896.72	3568345.78	Картометрический метод	1.4	-
18972	987885.70	3568348.89	Аналитический метод	0.1	-
18973	987878.88	3568350.82	Картометрический метод	1.4	-
18974	987836.90	3568362.57	Картометрический метод	1.4	-
18975	987830.25	3568364.45	Картометрический метод	1.4	-
18976	987806.27	3568371.26	Картометрический метод	1.4	-
18977	987675.60	3568409.56	Аналитический метод	0.3	-
18978	987683.00	3568436.83	Аналитический метод	0.3	-
18979	987675.30	3568438.94	Аналитический метод	0.3	-
18980	987685.56	3568476.42	Аналитический метод	0.3	-
18981	987693.27	3568474.32	Аналитический метод	0.3	-

3. Сведения о характерных точках части (частей) границы объекта					
Обозначение характерных точек части границы	Координаты, м		Метод определения координат характерной точки	Средняя квадратическая погрешность положения характерной точки (Mt), м	Описание обозначения точки на местности (при наличии)
	X	Y			
18982	987696.52	3568486.26	Аналитический метод	0.3	-
18983	987696.90	3568486.15	Картометрический метод	1.4	-
18984	987832.61	3568453.70	Аналитический метод	0.3	-
18985	987835.58	3568453.01	Картометрический метод	1.4	-
18986	987847.45	3568450.38	Картометрический метод	1.4	-
18987	987857.02	3568484.98	Картометрический метод	1.4	-
18988	987882.37	3568581.95	Картометрический метод	1.4	-
18989	987806.80	3568603.37	Картометрический метод	1.4	-
18990	987770.08	3568613.23	Картометрический метод	1.4	-
18991	987733.04	3568622.67	Картометрический метод	1.4	-
18992	987739.63	3568645.22	Картометрический метод	1.4	-
18914	987745.91	3568669.09	Картометрический метод	1.4	-
					-
18993	987573.79	3565693.89	Картометрический метод	1.4	-
18994	987720.45	3565653.78	Картометрический метод	1.4	-
18995	987672.00	3565476.63	Картометрический метод	1.4	-
18996	987669.98	3565241.76	Картометрический метод	1.4	-
18997	987519.97	3565243.08	Картометрический метод	1.4	-
18998	987522.24	3565505.40	Аналитический метод	0.1	-
18993	987573.79	3565693.89	Картометрический метод	1.4	-
					-
18999	981841.99	3575158.02	Картометрический метод	1.4	-
19000	981874.33	3575021.79	Картометрический метод	1.4	-
19001	981723.69	3574986.04	Картометрический метод	1.4	-
19002	981650.37	3574968.64	Картометрический метод	1.4	-
19003	981649.62	3574971.91	Картометрический метод	1.4	-
19004	981643.98	3574970.20	Картометрический метод	1.4	-
19005	981643.02	3574973.46	Картометрический метод	1.4	-
19006	981639.30	3574986.54	Картометрический метод	1.4	-
19007	981594.79	3574976.21	Картометрический метод	1.4	-
19008	981599.01	3574956.40	Картометрический метод	1.4	-
19009	981525.00	3574938.87	Аналитический метод	0.1	-
19010	981505.60	3574934.92	Аналитический метод	0.1	-
19011	981467.69	3574925.14	Аналитический метод	0.1	-
19012	981431.74	3574916.72	Аналитический метод	0.3	-
19013	981375.18	3574903.29	Аналитический метод	0.3	-
19014	981367.00	3574937.77	Аналитический метод	0.3	-
19015	981367.87	3574937.97	Картометрический метод	1.4	-
19016	981360.33	3574971.23	Аналитический метод	0.1	-
19017	981355.95	3574989.15	Аналитический метод	0.1	-
19018	981348.16	3574987.46	Аналитический метод	0.1	-
19019	981337.38	3575034.21	Аналитический метод	0.1	-
19020	981337.18	3575035.08	Аналитический метод	0.1	-
19021	981339.41	3575038.69	Аналитический метод	0.1	-
19022	981342.84	3575039.50	Аналитический метод	0.1	-
19023	981355.22	3575042.44	Аналитический метод	0.1	-
19024	981359.78	3575047.23	Аналитический метод	0.1	-
19025	981360.31	3575047.78	Аналитический метод	0.1	-
19026	981361.00	3575048.51	Аналитический метод	0.1	-
19027	981390.20	3575055.45	Аналитический метод	0.1	-
19028	981407.90	3575059.60	Картометрический метод	1.4	-
19029	981409.18	3575056.06	Картометрический метод	1.4	-
19030	981415.79	3575028.44	Картометрический метод	1.4	-
19031	981417.77	3575019.99	Картометрический метод	1.4	-
19032	981418.40	3575017.54	Картометрический метод	1.4	-
19033	981418.26	3575017.10	Картометрический метод	1.4	-
19034	981423.83	3574993.59	Картометрический метод	1.4	-
19035	981423.98	3574991.17	Картометрический метод	1.4	-
19036	981433.05	3574993.18	Картометрический метод	1.4	-
19037	981432.50	3574995.98	Картометрический метод	1.4	-

3. Сведения о характерных точках части (частей) границы объекта					
Обозначение характерных точек части границы	Координаты, м		Метод определения координат характерной точки	Средняя квадратическая погрешность положения характерной точки (Mt), м	Описание обозначения точки на местности (при наличии)
	X	Y			
19038	981488.34	3575007.57	Картометрический метод	1.4	-
19039	981488.64	3575006.17	Аналитический метод	0.1	-
19040	981489.78	3575006.44	Картометрический метод	1.4	-
19041	981494.95	3574985.90	Картометрический метод	1.4	-
19042	981505.12	3574988.41	Картометрический метод	1.4	-
19043	981504.62	3574990.58	Аналитический метод	0.3	-
19044	981505.34	3574990.73	Аналитический метод	0.3	-
19045	981505.85	3574988.58	Картометрический метод	1.4	-
19046	981508.03	3574989.12	Картометрический метод	1.4	-
19047	981513.79	3574988.52	Картометрический метод	1.4	-
19048	981523.07	3574990.72	Картометрический метод	1.4	-
19049	981519.05	3575006.37	Аналитический метод	0.1	-
19050	981513.69	3575028.13	Аналитический метод	0.1	-
19051	981512.96	3575032.01	Аналитический метод	0.1	-
19052	981510.74	3575041.09	Аналитический метод	0.1	-
19053	981508.36	3575051.24	Аналитический метод	0.1	-
19054	981501.46	3575080.51	Картометрический метод	1.4	-
19055	981501.07	3575082.60	Аналитический метод	0.1	-
19056	981499.73	3575088.14	Аналитический метод	0.1	-
19057	981560.68	3575102.60	Аналитический метод	0.1	-
19058	981561.66	3575099.42	Аналитический метод	0.1	-
19059	981562.57	3575095.85	Аналитический метод	0.1	-
19060	981568.48	3575096.17	Аналитический метод	0.1	-
19061	981600.70	3575100.74	Картометрический метод	1.4	-
19062	981611.02	3575103.18	Картометрический метод	1.4	-
19063	981690.14	3575121.96	Картометрический метод	1.4	-
18999	981841.99	3575158.02	Картометрический метод	1.4	-
					-
19064	987790.48	3569840.75	Аналитический метод	0.1	-
19065	987879.14	3569815.86	Аналитический метод	0.1	-
19066	987879.18	3569815.80	Аналитический метод	0.3	-
19067	987753.14	3569350.13	Аналитический метод	0.3	-
19068	987745.49	3569352.18	Аналитический метод	0.3	-
19069	987658.88	3569375.32	Картометрический метод	1.4	-
19070	987662.43	3569388.59	Картометрический метод	1.4	-
19071	987684.48	3569471.04	Аналитический метод	0.3	-
19072	987616.56	3569493.94	Картометрический метод	1.4	-
19073	987692.20	3569749.01	Аналитический метод	0.1	-
19074	987757.69	3569724.23	Аналитический метод	0.1	-
19075	987758.24	3569726.14	Аналитический метод	0.1	-
19064	987790.48	3569840.75	Аналитический метод	0.1	-
					-
19076	981278.05	3576393.31	Картометрический метод	1.4	-
19077	981279.85	3576384.01	Аналитический метод	0.3	-
19078	981293.49	3576319.81	Картометрический метод	1.4	-
19079	981331.96	3576139.18	Аналитический метод	0.3	-
19080	981302.13	3576103.38	Аналитический метод	0.3	-
19081	981235.51	3576047.65	Аналитический метод	0.3	-
19082	981229.75	3576043.84	Аналитический метод	0.3	-
19083	981228.30	3576041.51	Картометрический метод	1.4	-
19084	981226.38	3576040.17	Аналитический метод	0.3	-
19085	981221.94	3576037.07	Аналитический метод	0.3	-
19086	981217.23	3576034.40	Аналитический метод	0.3	-
19087	981203.64	3576027.81	Аналитический метод	0.3	-
19088	981201.91	3576027.14	Картометрический метод	1.4	-
19089	981164.81	3576013.52	Картометрический метод	1.4	-
19090	981162.69	3576012.77	Аналитический метод	0.3	-
19091	981157.06	3576010.56	Аналитический метод	0.3	-
19092	981157.15	3576010.36	Аналитический метод	0.3	-
19093	981148.93	3576006.69	Аналитический метод	0.3	-

3. Сведения о характерных точках части (частей) границы объекта					
Обозначение характерных точек части границы	Координаты, м		Метод определения координат характерной точки	Средняя квадратическая погрешность положения характерной точки (Mt), м	Описание обозначения точки на местности (при наличии)
	X	Y			
19094	981148.67	3576007.23	Аналитический метод	0.3	-
19095	981126.33	3575998.43	Аналитический метод	0.3	-
19096	981105.39	3575992.27	Аналитический метод	0.3	-
19097	981101.08	3575992.91	Аналитический метод	0.3	-
19098	981096.13	3576013.83	Аналитический метод	0.3	-
19099	981095.05	3576018.34	Картометрический метод	1.4	-
19100	981092.14	3576030.63	Картометрический метод	1.4	-
19101	981087.22	3576051.35	Аналитический метод	0.3	-
19102	981082.50	3576071.24	Аналитический метод	0.3	-
19103	981076.30	3576097.34	Картометрический метод	1.4	-
19104	981075.43	3576101.03	Картометрический метод	1.4	-
19105	981066.40	3576139.08	Аналитический метод	0.1	-
19106	981062.62	3576154.98	Аналитический метод	0.1	-
19107	981061.24	3576160.77	Аналитический метод	0.1	-
19108	981055.78	3576183.74	Картометрический метод	1.4	-
19109	981079.13	3576205.76	Картометрический метод	1.4	-
19110	981195.01	3576315.04	Картометрический метод	1.4	-
19076	981278.05	3576393.31	Картометрический метод	1.4	-
					-
19111	986318.06	3565879.10	Картометрический метод	1.4	-
19112	986383.26	3565867.20	Картометрический метод	1.4	-
19113	986441.37	3565856.51	Картометрический метод	1.4	-
19114	986458.13	3565854.79	Аналитический метод	0.3	-
19115	986508.92	3565851.20	Аналитический метод	0.3	-
19116	986537.40	3565849.27	Аналитический метод	0.1	-
19117	986530.06	3565804.52	Аналитический метод	0.1	-
19118	986511.24	3565749.50	Аналитический метод	0.1	-
19119	986493.10	3565696.49	Картометрический метод	1.4	-
19120	986453.63	3565581.09	Аналитический метод	0.1	-
19121	986428.94	3565508.92	Аналитический метод	0.1	-
19122	986413.41	3565514.87	Картометрический метод	1.4	-
19123	986403.44	3565519.70	Картометрический метод	1.4	-
19124	986363.10	3565539.02	Картометрический метод	1.4	-
19125	986346.31	3565559.66	Картометрический метод	1.4	-
19126	986331.79	3565577.48	Картометрический метод	1.4	-
19127	986333.41	3565584.24	Картометрический метод	1.4	-
19128	986332.98	3565585.58	Картометрический метод	1.4	-
19129	986332.53	3565587.27	Картометрический метод	1.4	-
19130	986332.18	3565588.97	Картометрический метод	1.4	-
19131	986326.61	3565620.29	Картометрический метод	1.4	-
19132	986325.94	3565622.71	Картометрический метод	1.4	-
19133	986325.13	3565625.09	Картометрический метод	1.4	-
19134	986324.16	3565627.41	Картометрический метод	1.4	-
19135	986323.06	3565629.67	Картометрический метод	1.4	-
19136	986321.81	3565631.85	Картометрический метод	1.4	-
19137	986320.42	3565633.95	Картометрический метод	1.4	-
19138	986318.91	3565635.96	Картометрический метод	1.4	-
19139	986317.28	3565637.88	Картометрический метод	1.4	-
19140	986315.53	3565639.67	Картометрический метод	1.4	-
19141	986313.66	3565641.36	Картометрический метод	1.4	-
19142	986311.70	3565642.93	Картометрический метод	1.4	-
19143	986309.64	3565644.38	Картометрический метод	1.4	-
19144	986307.49	3565645.69	Картометрический метод	1.4	-
19145	986305.27	3565646.87	Картометрический метод	1.4	-
19146	986300.61	3565648.78	Картометрический метод	1.4	-
19147	986253.53	3565664.82	Картометрический метод	1.4	-
19148	986286.75	3565776.10	Картометрический метод	1.4	-
19111	986318.06	3565879.10	Картометрический метод	1.4	-
					-
19149	982937.21	3573415.78	Картометрический метод	1.4	-

3. Сведения о характерных точках части (частей) границы объекта					
Обозначение характерных точек части границы	Координаты, м		Метод определения координат характерной точки	Средняя квадратическая погрешность положения характерной точки (Mt), м	Описание обозначения точки на местности (при наличии)
	X	Y			
19150	982996.08	3573392.69	Картометрический метод	1.4	-
19151	983011.93	3573386.43	Картометрический метод	1.4	-
19152	983032.07	3573378.46	Картометрический метод	1.4	-
19153	983071.92	3573362.68	Картометрический метод	1.4	-
19154	983057.03	3573324.98	Картометрический метод	1.4	-
19155	983038.03	3573276.90	Аналитический метод	0.1	-
19156	983001.52	3573184.52	Аналитический метод	0.3	-
19157	983002.48	3573183.48	Картометрический метод	1.4	-
19158	982989.97	3573148.41	Картометрический метод	1.4	-
19159	982986.39	3573134.95	Аналитический метод	0.3	-
19160	982972.41	3573098.35	Аналитический метод	0.3	-
19161	982970.89	3573094.38	Картометрический метод	1.4	-
19162	982945.36	3573104.79	Картометрический метод	1.4	-
19163	982908.14	3573120.16	Картометрический метод	1.4	-
19164	982870.82	3573135.38	Картометрический метод	1.4	-
19165	982800.53	3573163.92	Картометрический метод	1.4	-
19166	982739.12	3573188.74	Картометрический метод	1.4	-
19167	982753.23	3573224.18	Картометрический метод	1.4	-
19168	982768.39	3573262.47	Картометрический метод	1.4	-
19169	982773.53	3573275.72	Картометрический метод	1.4	-
19170	982774.98	3573276.12	Аналитический метод	0.3	-
19171	982765.89	3573280.13	Аналитический метод	0.3	-
19172	982776.99	3573306.76	Аналитический метод	0.3	-
19173	982791.78	3573342.61	Аналитический метод	0.3	-
19174	982795.44	3573351.51	Картометрический метод	1.4	-
19175	982805.16	3573374.95	Аналитический метод	0.3	-
19176	982811.57	3573372.34	Аналитический метод	0.1	-
19177	982827.85	3573365.53	Аналитический метод	0.1	-
19178	982834.99	3573362.54	Картометрический метод	1.4	-
19179	982866.50	3573349.12	Картометрический метод	1.4	-
19180	982868.40	3573347.27	Картометрический метод	1.4	-
19181	982873.23	3573345.22	Картометрический метод	1.4	-
19182	982881.57	3573342.74	Картометрический метод	1.4	-
19183	982896.72	3573336.72	Картометрический метод	1.4	-
19184	982906.07	3573332.64	Картометрический метод	1.4	-
19149	982937.21	3573415.78	Картометрический метод	1.4	-
					-
19185	984869.85	3567108.80	Аналитический метод	0.1	-
19186	984936.38	3567066.63	Аналитический метод	0.1	-
19187	984945.64	3567060.79	Аналитический метод	0.1	-
19188	984973.71	3567035.39	Аналитический метод	0.1	-
19189	984959.58	3566988.35	Аналитический метод	0.1	-
19190	984957.65	3566981.94	Аналитический метод	0.1	-
19191	984952.47	3566964.71	Аналитический метод	0.1	-
19192	984945.92	3566943.02	Аналитический метод	0.1	-
19193	984945.56	3566943.12	Аналитический метод	0.3	-
19194	984944.55	3566939.30	Аналитический метод	0.3	-
19195	984943.49	3566934.96	Аналитический метод	0.3	-
19196	984940.16	3566923.90	Аналитический метод	0.3	-
19197	984934.40	3566904.65	Аналитический метод	0.1	-
19198	984922.86	3566867.03	Картометрический метод	1.4	-
19199	984917.56	3566847.75	Аналитический метод	0.1	-
19200	984915.18	3566838.96	Аналитический метод	0.1	-
19201	984912.29	3566828.44	Аналитический метод	0.1	-
19202	984907.00	3566809.17	Аналитический метод	0.1	-
19203	984900.00	3566788.00	Аналитический метод	0.1	-
19204	984898.01	3566780.86	Аналитический метод	0.1	-
19205	984895.70	3566772.01	Аналитический метод	0.1	-
19206	984891.41	3566755.38	Аналитический метод	0.1	-
19207	984890.79	3566753.01	Аналитический метод	0.1	-

3. Сведения о характерных точках части (частей) границы объекта					
Обозначение характерных точек части границы	Координаты, м		Метод определения координат характерной точки	Средняя квадратическая погрешность положения характерной точки (Mt), м	Описание обозначения точки на местности (при наличии)
	X	Y			
19208	984882.90	3566722.61	Аналитический метод	0.1	-
19209	984881.86	3566718.60	Картометрический метод	1.4	-
19210	984863.39	3566722.85	Картометрический метод	1.4	-
19211	984862.81	3566722.98	Картометрический метод	1.4	-
19212	984831.31	3566728.35	Аналитический метод	0.1	-
19213	984825.61	3566729.21	Картометрический метод	1.4	-
19214	984823.60	3566729.50	Аналитический метод	0.1	-
19215	984792.45	3566736.90	Картометрический метод	1.4	-
19216	984772.47	3566741.90	Картометрический метод	1.4	-
19217	984752.77	3566746.83	Картометрический метод	1.4	-
19218	984748.55	3566747.87	Картометрический метод	1.4	-
19219	984743.37	3566749.20	Картометрический метод	1.4	-
19220	984731.40	3566752.26	Картометрический метод	1.4	-
19221	984712.39	3566756.98	Картометрический метод	1.4	-
19222	984725.61	3566791.06	Картометрический метод	1.4	-
19223	984728.65	3566798.93	Картометрический метод	1.4	-
19224	984729.43	3566827.92	Аналитический метод	0.1	-
19225	984731.92	3566839.80	Аналитический метод	0.1	-
19226	984736.16	3566859.82	Аналитический метод	0.1	-
19227	984736.73	3566862.52	Аналитический метод	0.1	-
19228	984737.22	3566864.72	Аналитический метод	0.1	-
19229	984743.68	3566883.32	Картометрический метод	1.4	-
19230	984743.92	3566884.01	Аналитический метод	0.1	-
19231	984744.13	3566884.49	Картометрический метод	1.4	-
19232	984752.22	3566902.71	Аналитический метод	0.1	-
19233	984787.57	3566989.71	Аналитический метод	0.1	-
19234	984799.15	3567011.26	Аналитический метод	0.3	-
19235	984806.31	3567022.10	Аналитический метод	0.3	-
19236	984862.50	3567105.88	Картометрический метод	1.4	-
19237	984863.45	3567107.31	Аналитический метод	0.1	-
19185	984869.85	3567108.80	Аналитический метод	0.1	-
					-
19238	982042.74	3572838.56	Картометрический метод	1.4	-
19239	982048.33	3572837.13	Картометрический метод	1.4	-
19240	982071.53	3572822.52	Картометрический метод	1.4	-
19241	982072.31	3572822.03	Аналитический метод	0.3	-
19242	982117.98	3572793.07	Аналитический метод	0.3	-
19243	982117.14	3572791.64	Аналитический метод	0.3	-
19244	982128.63	3572785.89	Аналитический метод	0.3	-
19245	982152.34	3572770.82	Аналитический метод	0.3	-
19246	982181.47	3572755.43	Аналитический метод	0.3	-
19247	982182.43	3572754.92	Аналитический метод	0.1	-
19248	982187.86	3572752.06	Аналитический метод	0.3	-
19249	982221.71	3572734.02	Аналитический метод	0.3	-
19250	982234.98	3572726.94	Аналитический метод	0.3	-
19251	982250.56	3572717.86	Аналитический метод	0.3	-
19252	982254.03	3572715.90	Аналитический метод	0.3	-
19253	982258.52	3572713.33	Аналитический метод	0.3	-
19254	982279.01	3572700.56	Аналитический метод	0.3	-
19255	982285.84	3572694.72	Аналитический метод	0.3	-
19256	982291.56	3572688.34	Аналитический метод	0.3	-
19257	982296.81	3572681.67	Аналитический метод	0.3	-
19258	982299.78	3572678.26	Аналитический метод	0.1	-
19259	982300.00	3572677.93	Аналитический метод	0.1	-
19260	982308.96	3572664.73	Аналитический метод	0.1	-
19261	982312.73	3572659.67	Аналитический метод	0.1	-
19262	982327.12	3572638.03	Аналитический метод	0.1	-
19263	982324.35	3572632.99	Аналитический метод	0.1	-
19264	982322.96	3572630.45	Аналитический метод	0.1	-
19265	982319.83	3572624.71	Аналитический метод	0.1	-

3. Сведения о характерных точках части (частей) границы объекта					
Обозначение характерных точек части границы	Координаты, м		Метод определения координат характерной точки	Средняя квадратическая погрешность положения характерной точки (Mt), м	Описание обозначения точки на местности (при наличии)
	X	Y			
19266	982322.05	3572616.35	Картометрический метод	1.4	-
19267	982322.72	3572613.82	Аналитический метод	0.1	-
19268	982320.13	3572609.80	Аналитический метод	0.1	-
19269	982320.56	3572609.45	Аналитический метод	0.1	-
19270	982319.61	3572608.20	Аналитический метод	0.1	-
19271	982319.19	3572608.55	Аналитический метод	0.1	-
19272	982306.26	3572588.07	Аналитический метод	0.1	-
19273	982257.36	3572511.47	Аналитический метод	0.1	-
19274	982256.75	3572510.90	Аналитический метод	0.1	-
19275	982255.22	3572510.25	Аналитический метод	0.1	-
19276	982253.80	3572510.05	Аналитический метод	0.1	-
19277	982252.73	3572510.34	Аналитический метод	0.1	-
19278	982236.02	3572522.10	Аналитический метод	0.1	-
19279	982233.32	3572523.94	Картометрический метод	1.4	-
19280	982220.37	3572533.05	Аналитический метод	0.1	-
19281	982179.37	3572559.85	Аналитический метод	0.1	-
19282	982179.73	3572560.41	Картометрический метод	1.4	-
19283	982134.43	3572592.21	Картометрический метод	1.4	-
19284	982134.04	3572591.65	Картометрический метод	1.4	-
19285	982127.41	3572596.28	Картометрический метод	1.4	-
19286	982107.20	3572610.37	Аналитический метод	0.1	-
19287	982016.18	3572674.31	Аналитический метод	0.1	-
19288	981996.10	3572688.44	Аналитический метод	0.1	-
19289	981996.39	3572688.92	Аналитический метод	0.1	-
19290	981958.28	3572715.64	Аналитический метод	0.1	-
19291	981982.34	3572749.37	Аналитический метод	0.1	-
19292	981985.66	3572753.59	Аналитический метод	0.1	-
19293	981984.92	3572754.07	Аналитический метод	0.1	-
19294	981997.09	3572773.36	Аналитический метод	0.1	-
19295	982009.19	3572792.84	Аналитический метод	0.1	-
19296	982010.65	3572793.38	Аналитический метод	0.1	-
19297	982012.85	3572793.17	Аналитический метод	0.1	-
19298	982018.39	3572789.27	Аналитический метод	0.1	-
19299	982020.04	3572792.19	Аналитический метод	0.3	-
19300	982014.22	3572800.69	Аналитический метод	0.3	-
19301	982020.18	3572809.97	Аналитический метод	0.1	-
19302	982025.46	3572817.97	Аналитический метод	0.1	-
19303	982030.82	3572826.13	Картометрический метод	1.4	-
19304	982038.60	3572838.00	Аналитический метод	0.1	-
19238	982042.74	3572838.56	Картометрический метод	1.4	-
					-
19305	982462.33	3576466.84	Картометрический метод	1.4	-
19306	982471.30	3576427.04	Картометрический метод	1.4	-
19307	982500.52	3576291.58	Картометрический метод	1.4	-
19308	982300.12	3576197.27	Картометрический метод	1.4	-
19309	982288.48	3576191.80	Картометрический метод	1.4	-
19310	982251.91	3576174.62	Картометрический метод	1.4	-
19311	982241.44	3576215.31	Картометрический метод	1.4	-
19312	982241.63	3576215.82	Картометрический метод	1.4	-
19313	982210.88	3576319.52	Картометрический метод	1.4	-
19314	982202.90	3576346.43	Картометрический метод	1.4	-
19315	982186.60	3576401.39	Картометрический метод	1.4	-
19316	982292.43	3576426.51	Картометрический метод	1.4	-
19317	982297.92	3576427.81	Картометрический метод	1.4	-
19318	982315.73	3576432.04	Картометрический метод	1.4	-
19319	982315.93	3576431.76	Картометрический метод	1.4	-
19320	982323.13	3576433.80	Картометрический метод	1.4	-
19321	982354.08	3576441.14	Картометрический метод	1.4	-
19322	982413.10	3576455.17	Аналитический метод	0.3	-
19305	982462.33	3576466.84	Картометрический метод	1.4	-

3. Сведения о характерных точках части (частей) границы объекта					
Обозначение характерных точек части границы	Координаты, м		Метод определения координат характерной точки	Средняя квадратическая погрешность положения характерной точки (Mt), м	Описание обозначения точки на местности (при наличии)
	X	Y			
					-
19323	981911.20	3576560.77	Аналитический метод	0.3	-
19324	981912.37	3576559.58	Аналитический метод	0.3	-
19325	981914.92	3576557.18	Аналитический метод	0.3	-
19326	981917.20	3576555.30	Аналитический метод	0.3	-
19327	981918.08	3576554.97	Аналитический метод	0.3	-
19328	981919.13	3576554.12	Аналитический метод	0.3	-
19329	981922.92	3576550.38	Аналитический метод	0.3	-
19330	981936.05	3576533.29	Аналитический метод	0.3	-
19331	981944.96	3576521.60	Аналитический метод	0.3	-
19332	981944.47	3576520.56	Аналитический метод	0.3	-
19333	981947.30	3576517.14	Аналитический метод	0.1	-
19334	981949.60	3576514.14	Аналитический метод	0.1	-
19335	981949.77	3576514.34	Аналитический метод	0.1	-
19336	981958.17	3576503.41	Аналитический метод	0.1	-
19337	981963.54	3576495.65	Аналитический метод	0.1	-
19338	981964.26	3576494.59	Аналитический метод	0.1	-
19339	981959.80	3576492.21	Аналитический метод	0.1	-
19340	981963.75	3576486.81	Аналитический метод	0.1	-
19341	981973.86	3576472.98	Аналитический метод	0.1	-
19342	981973.33	3576467.05	Картометрический метод	1.4	-
19343	981983.93	3576468.88	Картометрический метод	1.4	-
19344	981987.51	3576461.04	Картометрический метод	1.4	-
19345	982002.05	3576474.94	Аналитический метод	0.3	-
19346	982002.77	3576475.41	Аналитический метод	0.3	-
19347	982011.06	3576480.50	Аналитический метод	0.3	-
19348	982012.49	3576481.96	Аналитический метод	0.3	-
19349	982013.09	3576482.47	Аналитический метод	0.3	-
19350	982017.35	3576485.33	Аналитический метод	0.3	-
19351	982018.11	3576485.77	Аналитический метод	0.3	-
19352	982019.11	3576485.73	Аналитический метод	0.3	-
19353	982022.08	3576485.40	Аналитический метод	0.3	-
19354	982026.78	3576487.88	Аналитический метод	0.3	-
19355	982026.14	3576489.28	Аналитический метод	0.1	-
19356	982040.62	3576498.42	Аналитический метод	0.1	-
19357	982044.65	3576497.23	Аналитический метод	0.1	-
19358	982058.58	3576505.91	Аналитический метод	0.1	-
19359	982087.63	3576524.01	Аналитический метод	0.1	-
19360	982092.54	3576507.45	Аналитический метод	0.1	-
19361	982098.25	3576488.20	Аналитический метод	0.1	-
19362	982102.42	3576474.15	Аналитический метод	0.1	-
19363	982107.84	3576455.90	Аналитический метод	0.1	-
19364	982117.85	3576422.14	Аналитический метод	0.1	-
19365	982108.83	3576415.67	Аналитический метод	0.1	-
19366	982093.77	3576404.87	Аналитический метод	0.1	-
19367	982078.87	3576394.19	Аналитический метод	0.1	-
19368	982058.12	3576379.29	Аналитический метод	0.1	-
19369	982048.88	3576374.93	Картометрический метод	1.4	-
19370	982030.81	3576362.05	Картометрический метод	1.4	-
19371	982031.92	3576360.50	Картометрический метод	1.4	-
19372	981990.05	3576329.73	Картометрический метод	1.4	-
19373	981972.35	3576316.68	Картометрический метод	1.4	-
19374	981961.25	3576310.30	Картометрический метод	1.4	-
19375	981942.93	3576305.36	Картометрический метод	1.4	-
19376	981931.35	3576304.84	Аналитический метод	0.3	-
19377	981924.57	3576305.10	Картометрический метод	1.4	-
19378	981912.49	3576302.59	Картометрический метод	1.4	-
19379	981895.70	3576294.21	Картометрический метод	1.4	-
19380	981859.54	3576270.45	Картометрический метод	1.4	-
19381	981845.01	3576295.29	Аналитический метод	0.1	-

3. Сведения о характерных точках части (частей) границы объекта					
Обозначение характерных точек части границы	Координаты, м		Метод определения координат характерной точки	Средняя квадратическая погрешность положения характерной точки (Mt), м	Описание обозначения точки на местности (при наличии)
	X	Y			
19382	981830.02	3576317.67	Аналитический метод	0.3	-
19383	981815.95	3576338.47	Аналитический метод	0.3	-
19384	981811.00	3576346.76	Аналитический метод	0.3	-
19385	981817.75	3576351.17	Аналитический метод	0.3	-
19386	981848.34	3576370.42	Аналитический метод	0.3	-
19387	981840.20	3576383.12	Аналитический метод	0.1	-
19388	981838.96	3576382.34	Картометрический метод	1.4	-
19389	981813.34	3576366.79	Аналитический метод	0.1	-
19390	981801.30	3576359.71	Аналитический метод	0.1	-
19391	981786.58	3576382.43	Аналитический метод	0.1	-
19392	981777.08	3576396.96	Аналитический метод	0.1	-
19393	981768.35	3576410.31	Аналитический метод	0.1	-
19394	981750.54	3576437.69	Аналитический метод	0.1	-
19395	981776.44	3576457.95	Аналитический метод	0.1	-
19396	981776.33	3576458.11	Аналитический метод	0.1	-
19397	981810.38	3576484.15	Аналитический метод	0.1	-
19398	981877.90	3576534.81	Аналитический метод	0.1	-
19399	981898.13	3576549.88	Аналитический метод	0.1	-
19400	981897.17	3576551.05	Аналитический метод	0.3	-
19323	981911.20	3576560.77	Аналитический метод	0.3	-
					-
19401	985815.28	3572648.33	Картометрический метод	1.4	-
19402	985786.42	3572619.51	Картометрический метод	1.4	-
19403	985785.12	3572618.10	Картометрический метод	1.4	-
19404	985756.56	3572574.43	Картометрический метод	1.4	-
19405	985730.16	3572517.40	Картометрический метод	1.4	-
19406	985728.40	3572405.26	Картометрический метод	1.4	-
19407	985728.74	3572402.71	Картометрический метод	1.4	-
19408	985728.83	3572399.33	Картометрический метод	1.4	-
19409	985728.86	3572399.05	Картометрический метод	1.4	-
19410	985728.87	3572383.62	Картометрический метод	1.4	-
19411	985729.12	3572361.39	Картометрический метод	1.4	-
19412	985729.49	3572317.95	Картометрический метод	1.4	-
19413	985729.54	3572302.80	Картометрический метод	1.4	-
19414	985716.64	3572299.25	Картометрический метод	1.4	-
19415	985588.67	3572263.78	Картометрический метод	1.4	-
19416	985571.80	3572259.21	Картометрический метод	1.4	-
19417	985548.48	3572343.37	Картометрический метод	1.4	-
19418	985536.33	3572387.41	Картометрический метод	1.4	-
19419	985518.06	3572453.58	Аналитический метод	0.1	-
19420	985526.09	3572456.02	Картометрический метод	1.4	-
19421	985534.31	3572458.13	Аналитический метод	0.3	-
19422	985527.52	3572482.64	Аналитический метод	0.3	-
19423	985523.20	3572481.47	Аналитический метод	0.3	-
19424	985522.56	3572483.99	Аналитический метод	0.3	-
19425	985521.26	3572483.65	Аналитический метод	0.3	-
19426	985519.58	3572489.98	Аналитический метод	0.3	-
19427	985520.90	3572490.33	Аналитический метод	0.3	-
19428	985520.29	3572492.66	Аналитический метод	0.3	-
19429	985524.46	3572493.76	Аналитический метод	0.3	-
19430	985515.52	3572525.98	Аналитический метод	0.1	-
19431	985516.70	3572526.07	Аналитический метод	0.1	-
19432	985518.10	3572526.17	Картометрический метод	1.4	-
19433	985545.93	3572534.32	Картометрический метод	1.4	-
19434	985552.76	3572508.78	Картометрический метод	1.4	-
19435	985559.15	3572510.62	Аналитический метод	0.3	-
19436	985559.04	3572510.85	Картометрический метод	1.4	-
19437	985607.73	3572524.35	Картометрический метод	1.4	-
19438	985659.57	3572539.03	Аналитический метод	0.3	-
19439	985690.22	3572547.74	Картометрический метод	1.4	-

3. Сведения о характерных точках части (частей) границы объекта					
Обозначение характерных точек части границы	Координаты, м		Метод определения координат характерной точки	Средняя квадратическая погрешность положения характерной точки (Mt), м	Описание обозначения точки на местности (при наличии)
	X	Y			
19440	985678.88	3572589.73	Картометрический метод	1.4	-
19441	985675.37	3572603.16	Аналитический метод	0.3	-
19442	985673.71	3572609.19	Аналитический метод	0.3	-
19443	985673.26	3572610.91	Аналитический метод	0.3	-
19444	985777.56	3572639.22	Аналитический метод	0.3	-
19401	985815.28	3572648.33	Картометрический метод	1.4	-
					-
19445	982635.67	3578324.30	Аналитический метод	0.1	-
19446	982640.01	3578322.91	Аналитический метод	0.1	-
19447	982652.44	3578318.89	Картометрический метод	1.4	-
19448	982658.01	3578317.10	Аналитический метод	0.1	-
19449	982662.91	3578315.02	Аналитический метод	0.1	-
19450	982668.89	3578312.19	Аналитический метод	0.1	-
19451	982675.30	3578309.18	Аналитический метод	0.1	-
19452	982682.14	3578305.95	Аналитический метод	0.1	-
19453	982687.98	3578303.13	Аналитический метод	0.1	-
19454	982694.80	3578299.81	Аналитический метод	0.1	-
19455	982699.58	3578297.56	Аналитический метод	0.1	-
19456	982731.89	3578281.96	Аналитический метод	0.1	-
19457	982756.68	3578270.14	Аналитический метод	0.1	-
19458	982767.12	3578265.14	Аналитический метод	0.3	-
19459	982835.12	3578229.85	Аналитический метод	0.1	-
19460	982840.68	3578227.87	Аналитический метод	0.1	-
19461	982895.47	3578208.77	Аналитический метод	0.1	-
19462	982932.12	3578198.59	Картометрический метод	1.4	-
19463	982928.33	3578186.19	Аналитический метод	0.1	-
19464	982924.19	3578172.66	Аналитический метод	0.1	-
19465	982922.56	3578167.35	Аналитический метод	0.1	-
19466	982910.13	3578167.60	Картометрический метод	1.4	-
19467	982897.84	3578167.82	Картометрический метод	1.4	-
19468	982899.09	3578161.09	Картометрический метод	1.4	-
19469	982899.65	3578158.14	Картометрический метод	1.4	-
19470	982900.26	3578154.69	Картометрический метод	1.4	-
19471	982877.56	3578150.43	Картометрический метод	1.4	-
19472	982809.63	3578137.70	Картометрический метод	1.4	-
19473	982788.13	3578133.66	Картометрический метод	1.4	-
19474	982774.02	3578131.01	Картометрический метод	1.4	-
19475	982771.03	3578130.45	Картометрический метод	1.4	-
19476	982715.12	3578112.93	Картометрический метод	1.4	-
19477	982710.31	3578110.98	Аналитический метод	0.01	-
19478	982624.92	3578075.38	Аналитический метод	0.3	-
19479	982603.50	3578066.45	Аналитический метод	0.3	-
19480	982594.66	3578062.79	Аналитический метод	0.3	-
19481	982509.24	3578027.27	Картометрический метод	1.4	-
19482	982506.06	3578026.00	Аналитический метод	0.1	-
19483	982560.07	3578155.44	Аналитический метод	0.1	-
19484	982574.06	3578188.96	Аналитический метод	0.1	-
19485	982606.50	3578262.05	Аналитический метод	0.1	-
19445	982635.67	3578324.30	Аналитический метод	0.1	-
					-
19486	981461.89	3576520.36	Картометрический метод	1.4	-
19487	981486.98	3576477.48	Картометрический метод	1.4	-
19488	981527.99	3576407.29	Картометрический метод	1.4	-
19489	981559.17	3576352.26	Картометрический метод	1.4	-
19490	981557.59	3576339.68	Аналитический метод	0.1	-
19491	981556.76	3576333.03	Аналитический метод	0.1	-
19492	981555.57	3576323.35	Картометрический метод	1.4	-
19493	981523.48	3576299.77	Картометрический метод	1.4	-
19494	981491.09	3576275.87	Аналитический метод	0.1	-
19495	981478.93	3576266.91	Картометрический метод	1.4	-

3. Сведения о характерных точках части (частей) границы объекта					
Обозначение характерных точек части границы	Координаты, м		Метод определения координат характерной точки	Средняя квадратическая погрешность положения характерной точки (Mt), м	Описание обозначения точки на местности (при наличии)
	X	Y			
19496	981472.84	3576262.42	Аналитический метод	0.1	-
19497	981466.98	3576257.90	Аналитический метод	0.1	-
19498	981466.33	3576258.90	Аналитический метод	0.1	-
19499	981421.97	3576222.36	Аналитический метод	0.3	-
19500	981360.25	3576173.07	Картометрический метод	1.4	-
19501	981359.81	3576173.07	Картометрический метод	1.4	-
19502	981344.92	3576236.44	Картометрический метод	1.4	-
19503	981341.01	3576240.73	Картометрический метод	1.4	-
19504	981331.30	3576286.37	Картометрический метод	1.4	-
19505	981327.89	3576302.35	Аналитический метод	0.3	-
19506	981324.81	3576311.60	Картометрический метод	1.4	-
19507	981311.88	3576372.22	Картометрический метод	1.4	-
19508	981312.16	3576376.25	Аналитический метод	0.3	-
19509	981305.91	3576405.65	Аналитический метод	0.3	-
19510	981302.96	3576419.51	Аналитический метод	0.3	-
19511	981320.87	3576430.16	Аналитический метод	0.3	-
19512	981324.54	3576434.32	Аналитический метод	0.3	-
19513	981336.50	3576444.85	Картометрический метод	1.4	-
19514	981353.83	3576458.67	Картометрический метод	1.4	-
19515	981390.36	3576483.77	Картометрический метод	1.4	-
19516	981429.16	3576505.21	Картометрический метод	1.4	-
19517	981442.26	3576510.84	Картометрический метод	1.4	-
19518	981442.08	3576511.13	Картометрический метод	1.4	-
19519	981452.34	3576517.61	Картометрический метод	1.4	-
19520	981453.26	3576516.17	Картометрический метод	1.4	-
19486	981461.89	3576520.36	Картометрический метод	1.4	-
					-
19521	983496.91	3576346.99	Картометрический метод	1.4	-
19522	983683.56	3576277.01	Картометрический метод	1.4	-
19523	983612.71	3576097.39	Картометрический метод	1.4	-
19524	983576.75	3576057.06	Картометрический метод	1.4	-
19525	983537.33	3576072.49	Картометрический метод	1.4	-
19526	983524.21	3576075.54	Картометрический метод	1.4	-
19527	983517.52	3576076.33	Картометрический метод	1.4	-
19528	983389.65	3576077.46	Картометрический метод	1.4	-
19529	983390.68	3576080.06	Аналитический метод	0.3	-
19530	983390.77	3576080.32	Аналитический метод	0.3	-
19531	983404.04	3576111.29	Аналитический метод	0.3	-
19532	983404.74	3576112.90	Аналитический метод	0.3	-
19533	983418.43	3576144.77	Аналитический метод	0.3	-
19534	983436.71	3576175.90	Аналитический метод	0.3	-
19535	983443.88	3576194.32	Аналитический метод	0.3	-
19536	983439.07	3576196.35	Аналитический метод	0.3	-
19521	983496.91	3576346.99	Картометрический метод	1.4	-
					-
19537	982715.55	3578464.08	Картометрический метод	1.4	-
19538	982727.02	3578460.03	Картометрический метод	1.4	-
19539	982772.84	3578443.76	Картометрический метод	1.4	-
19540	982856.78	3578410.64	Аналитический метод	0.07	-
19541	982913.58	3578389.56	Картометрический метод	1.4	-
19542	982943.44	3578376.18	Аналитический метод	0.1	-
19543	982980.76	3578363.19	Картометрический метод	1.4	-
19544	982958.34	3578284.82	Аналитический метод	0.1	-
19545	982942.51	3578229.95	Аналитический метод	0.1	-
19546	982933.57	3578203.22	Картометрический метод	1.4	-
19547	982933.49	3578202.95	Картометрический метод	1.4	-
19548	982927.69	3578204.58	Картометрический метод	1.4	-
19549	982890.82	3578215.06	Аналитический метод	0.1	-
19550	982834.59	3578236.18	Аналитический метод	0.1	-
19551	982769.36	3578271.15	Аналитический метод	0.1	-

3. Сведения о характерных точках части (частей) границы объекта					
Обозначение характерных точек части границы	Координаты, м		Метод определения координат характерной точки	Средняя квадратическая погрешность положения характерной точки (Mt), м	Описание обозначения точки на местности (при наличии)
	X	Y			
19552	982756.62	3578277.21	Аналитический метод	0.1	-
19553	982747.42	3578281.66	Аналитический метод	0.1	-
19554	982736.15	3578287.01	Аналитический метод	0.1	-
19555	982728.73	3578290.58	Аналитический метод	0.1	-
19556	982721.32	3578294.12	Аналитический метод	0.1	-
19557	982717.52	3578296.08	Аналитический метод	0.1	-
19558	982713.94	3578297.97	Аналитический метод	0.1	-
19559	982704.08	3578303.16	Аналитический метод	0.1	-
19560	982699.46	3578305.59	Аналитический метод	0.1	-
19561	982683.79	3578313.70	Аналитический метод	0.1	-
19562	982680.39	3578315.42	Аналитический метод	0.1	-
19563	982671.17	3578319.59	Аналитический метод	0.1	-
19564	982656.30	3578326.27	Аналитический метод	0.1	-
19565	982643.66	3578331.94	Аналитический метод	0.1	-
19566	982639.81	3578333.37	Аналитический метод	0.1	-
19567	982639.85	3578333.39	Картометрический метод	1.4	-
19568	982649.37	3578354.40	Картометрический метод	1.4	-
19569	982702.33	3578454.18	Картометрический метод	1.4	-
19570	982710.38	3578450.92	Картометрический метод	1.4	-
19537	982715.55	3578464.08	Картометрический метод	1.4	-
					-
19571	984245.95	3573022.95	Картометрический метод	1.4	-
19572	984246.56	3573019.22	Картометрический метод	1.4	-
19573	984249.40	3573005.05	Картометрический метод	1.4	-
19574	984253.36	3572989.18	Картометрический метод	1.4	-
19575	984256.87	3572974.09	Аналитический метод	0.1	-
19576	984257.62	3572970.63	Аналитический метод	0.1	-
19577	984259.96	3572959.68	Аналитический метод	0.1	-
19578	984263.36	3572943.37	Аналитический метод	0.1	-
19579	984266.45	3572931.61	Аналитический метод	0.1	-
19580	984269.73	3572919.26	Аналитический метод	0.3	-
19581	984271.92	3572917.34	Аналитический метод	0.3	-
19582	984280.19	3572882.61	Аналитический метод	0.3	-
19583	984286.17	3572848.82	Аналитический метод	0.1	-
19584	984285.54	3572848.71	Аналитический метод	0.1	-
19585	984287.91	3572837.27	Аналитический метод	0.1	-
19586	984291.07	3572823.03	Аналитический метод	0.1	-
19587	984294.35	3572807.80	Аналитический метод	0.1	-
19588	984298.80	3572787.44	Картометрический метод	1.4	-
19589	984302.98	3572762.56	Аналитический метод	0.1	-
19590	984305.42	3572751.44	Аналитический метод	0.1	-
19591	984301.65	3572747.99	Аналитический метод	0.1	-
19592	984284.33	3572739.56	Аналитический метод	0.1	-
19593	984190.12	3572718.84	Аналитический метод	0.1	-
19594	984177.56	3572717.23	Картометрический метод	1.4	-
19595	984141.71	3572710.11	Картометрический метод	1.4	-
19596	984115.25	3572830.37	Картометрический метод	1.4	-
19597	984094.33	3572926.10	Картометрический метод	1.4	-
19598	984091.08	3572938.51	Картометрический метод	1.4	-
19599	984079.96	3572987.39	Картометрический метод	1.4	-
19600	984112.52	3572994.13	Картометрический метод	1.4	-
19601	984114.74	3572994.38	Картометрический метод	1.4	-
19602	984116.77	3572994.61	Картометрический метод	1.4	-
19603	984116.75	3572994.68	Картометрический метод	1.4	-
19604	984121.52	3572995.22	Картометрический метод	1.4	-
19605	984161.60	3573005.11	Картометрический метод	1.4	-
19571	984245.95	3573022.95	Картометрический метод	1.4	-
					-
19606	982385.36	3573241.03	Картометрический метод	1.4	-
19607	982397.50	3573238.65	Картометрический метод	1.4	-

3. Сведения о характерных точках части (частей) границы объекта					
Обозначение характерных точек части границы	Координаты, м		Метод определения координат характерной точки	Средняя квадратическая погрешность положения характерной точки (Mt), м	Описание обозначения точки на местности (при наличии)
	X	Y			
19608	982455.24	3573215.03	Картометрический метод	1.4	-
19609	982458.31	3573211.33	Аналитический метод	0.1	-
19610	982403.25	3573076.72	Аналитический метод	0.1	-
19611	982384.93	3573026.87	Картометрический метод	1.4	-
19612	982385.72	3573026.57	Аналитический метод	0.1	-
19613	982384.60	3573023.84	Аналитический метод	0.1	-
19614	982383.93	3573021.82	Аналитический метод	0.1	-
19615	982381.77	3573016.11	Аналитический метод	0.1	-
19616	982376.67	3573004.38	Аналитический метод	0.1	-
19617	982372.84	3572995.78	Аналитический метод	0.1	-
19618	982373.13	3572995.62	Аналитический метод	0.1	-
19619	982372.63	3572994.49	Аналитический метод	0.1	-
19620	982336.77	3573008.32	Картометрический метод	1.4	-
19621	982228.48	3573045.41	Аналитический метод	0.1	-
19622	982214.86	3573050.34	Аналитический метод	0.1	-
19623	982213.45	3573046.56	Аналитический метод	0.3	-
19624	982205.73	3573049.38	Аналитический метод	0.3	-
19625	982181.65	3573057.98	Аналитический метод	0.3	-
19626	982166.10	3573063.98	Аналитический метод	0.3	-
19627	982164.26	3573066.33	Аналитический метод	0.3	-
19628	982162.83	3573069.03	Аналитический метод	0.3	-
19629	982162.03	3573072.17	Аналитический метод	0.3	-
19630	982176.40	3573114.25	Аналитический метод	0.3	-
19631	982181.57	3573127.05	Аналитический метод	0.3	-
19632	982225.03	3573226.67	Аналитический метод	0.1	-
19633	982245.17	3573218.87	Картометрический метод	1.4	-
19634	982297.99	3573222.17	Картометрический метод	1.4	-
19635	982301.70	3573222.85	Аналитический метод	0.1	-
19636	982303.30	3573222.81	Аналитический метод	0.1	-
19637	982303.32	3573222.79	Аналитический метод	0.1	-
19638	982376.17	3573238.99	Аналитический метод	0.1	-
19639	982376.48	3573240.06	Аналитический метод	0.1	-
19606	982385.36	3573241.03	Картометрический метод	1.4	-
					-
19640	982274.93	3572449.62	Картометрический метод	1.4	-
19641	982312.20	3572427.41	Картометрический метод	1.4	-
19642	982365.21	3572392.27	Аналитический метод	0.1	-
19643	982363.12	3572389.12	Аналитический метод	0.1	-
19644	982358.26	3572381.90	Аналитический метод	0.1	-
19645	982358.84	3572381.31	Аналитический метод	0.1	-
19646	982357.85	3572379.86	Аналитический метод	0.1	-
19647	982357.14	3572380.34	Аналитический метод	0.1	-
19648	982347.40	3572364.82	Аналитический метод	0.1	-
19649	982329.71	3572338.27	Аналитический метод	0.1	-
19650	982329.59	3572338.35	Аналитический метод	0.1	-
19651	982325.83	3572332.63	Аналитический метод	0.1	-
19652	982321.99	3572326.37	Аналитический метод	0.1	-
19653	982315.00	3572315.63	Аналитический метод	0.1	-
19654	982305.33	3572300.63	Аналитический метод	0.1	-
19655	982296.89	3572288.25	Аналитический метод	0.1	-
19656	982291.98	3572280.99	Аналитический метод	0.1	-
19657	982282.89	3572267.01	Аналитический метод	0.1	-
19658	982275.88	3572256.22	Аналитический метод	0.1	-
19659	982273.38	3572252.59	Аналитический метод	0.1	-
19660	982260.30	3572232.86	Аналитический метод	0.1	-
19661	982257.49	3572228.88	Аналитический метод	0.1	-
19662	982246.00	3572211.50	Аналитический метод	0.1	-
19663	982236.45	3572194.64	Аналитический метод	0.1	-
19664	982222.09	3572203.68	Аналитический метод	0.1	-
19665	982169.19	3572120.50	Аналитический метод	0.1	-

3. Сведения о характерных точках части (частей) границы объекта					
Обозначение характерных точек части границы	Координаты, м		Метод определения координат характерной точки	Средняя квадратическая погрешность положения характерной точки (Mt), м	Описание обозначения точки на местности (при наличии)
	X	Y			
19666	982178.97	3572114.02	Аналитический метод	0.1	-
19667	982171.78	3572102.93	Аналитический метод	0.1	-
19668	982174.06	3572101.26	Аналитический метод	0.1	-
19669	982169.13	3572093.67	Аналитический метод	0.1	-
19670	982163.87	3572096.98	Аналитический метод	0.1	-
19671	982154.36	3572082.99	Аналитический метод	0.1	-
19672	982105.08	3572007.89	Аналитический метод	0.1	-
19673	982050.20	3572044.09	Картометрический метод	1.4	-
19674	982043.18	3572048.68	Аналитический метод	0.1	-
19675	982027.66	3572058.90	Аналитический метод	0.1	-
19676	982086.13	3572153.31	Аналитический метод	0.1	-
19677	982148.47	3572250.57	Аналитический метод	0.1	-
19678	982148.08	3572250.82	Аналитический метод	0.1	-
19679	982183.84	3572306.87	Аналитический метод	0.1	-
19680	982202.01	3572335.32	Картометрический метод	1.4	-
19681	982221.20	3572365.57	Картометрический метод	1.4	-
19682	982233.26	3572384.31	Картометрический метод	1.4	-
19683	982252.92	3572415.12	Аналитический метод	0.3	-
19640	982274.93	3572449.62	Картометрический метод	1.4	-
					-
19684	987514.71	3564633.12	Картометрический метод	1.4	-
19685	987664.69	3564631.80	Картометрический метод	1.4	-
19686	987663.56	3564500.55	Картометрический метод	1.4	-
19687	987613.59	3564317.85	Картометрический метод	1.4	-
19688	987468.81	3564357.03	Картометрический метод	1.4	-
19689	987513.74	3564521.34	Аналитический метод	0.1	-
19684	987514.71	3564633.12	Картометрический метод	1.4	-
					-
19690	981671.24	3577288.30	Картометрический метод	1.4	-
19691	981683.48	3577285.61	Картометрический метод	1.4	-
19692	981700.62	3577276.50	Картометрический метод	1.4	-
19693	981706.47	3577268.39	Аналитический метод	0.1	-
19694	981710.30	3577267.49	Аналитический метод	0.1	-
19695	981719.48	3577254.19	Аналитический метод	0.1	-
19696	981717.76	3577252.72	Аналитический метод	0.1	-
19697	981733.29	3577231.23	Аналитический метод	0.3	-
19698	981749.02	3577209.42	Аналитический метод	0.3	-
19699	981768.58	3577182.32	Аналитический метод	0.1	-
19700	981777.78	3577170.18	Аналитический метод	0.1	-
19701	981788.19	3577156.45	Аналитический метод	0.1	-
19702	981787.58	3577156.02	Аналитический метод	0.1	-
19703	981803.07	3577134.57	Аналитический метод	0.1	-
19704	981821.79	3577108.62	Аналитический метод	0.3	-
19705	981797.94	3577091.10	Аналитический метод	0.3	-
19706	981792.79	3577087.56	Аналитический метод	0.3	-
19707	981793.57	3577086.38	Аналитический метод	0.3	-
19708	981787.67	3577082.06	Аналитический метод	0.3	-
19709	981781.46	3577077.52	Аналитический метод	0.3	-
19710	981780.78	3577078.90	Аналитический метод	0.3	-
19711	981776.01	3577075.20	Аналитический метод	0.3	-
19712	981773.50	3577073.28	Аналитический метод	0.3	-
19713	981768.70	3577069.74	Аналитический метод	0.07	-
19714	981769.28	3577068.95	Аналитический метод	0.07	-
19715	981747.94	3577054.09	Аналитический метод	0.07	-
19716	981737.84	3577068.08	Аналитический метод	0.07	-
19717	981728.52	3577080.98	Аналитический метод	0.3	-
19718	981725.79	3577084.73	Аналитический метод	0.3	-
19719	981724.68	3577086.26	Аналитический метод	0.3	-
19720	981711.00	3577105.66	Аналитический метод	0.3	-
19721	981695.47	3577127.77	Аналитический метод	0.3	-

3. Сведения о характерных точках части (частей) границы объекта					
Обозначение характерных точек части границы	Координаты, м		Метод определения координат характерной точки	Средняя квадратическая погрешность положения характерной точки (Mt), м	Описание обозначения точки на местности (при наличии)
	X	Y			
19722	981686.98	3577139.71	Картометрический метод	1.4	-
19723	981676.65	3577154.34	Картометрический метод	1.4	-
19724	981675.89	3577153.77	Аналитический метод	0.3	-
19725	981658.12	3577178.37	Аналитический метод	0.3	-
19726	981644.37	3577197.39	Аналитический метод	0.1	-
19727	981641.96	3577200.72	Картометрический метод	1.4	-
19728	981616.73	3577235.29	Картометрический метод	1.4	-
19729	981602.04	3577223.59	Картометрический метод	1.4	-
19730	981732.33	3577043.23	Аналитический метод	0.1	-
19731	981647.32	3576981.53	Аналитический метод	0.1	-
19732	981548.66	3577131.84	Аналитический метод	0.1	-
19733	981541.23	3577149.13	Аналитический метод	0.3	-
19734	981552.93	3577171.61	Аналитический метод	0.1	-
19735	981553.23	3577174.78	Аналитический метод	0.1	-
19736	981559.66	3577186.09	Аналитический метод	0.1	-
19737	981564.45	3577203.66	Аналитический метод	0.1	-
19738	981570.19	3577214.16	Аналитический метод	0.1	-
19739	981584.15	3577216.61	Аналитический метод	0.1	-
19740	981592.33	3577236.93	Аналитический метод	0.1	-
19741	981604.41	3577253.75	Аналитический метод	0.1	-
19742	981613.40	3577262.84	Аналитический метод	0.1	-
19743	981636.38	3577286.74	Картометрический метод	1.4	-
19690	981671.24	3577288.30	Картометрический метод	1.4	-
					-
19744	985002.53	3566495.81	Картометрический метод	1.4	-
19745	985040.91	3566490.56	Картометрический метод	1.4	-
19746	985046.92	3566490.40	Картометрический метод	1.4	-
19747	985050.71	3566490.20	Картометрический метод	1.4	-
19748	985065.90	3566489.40	Картометрический метод	1.4	-
19749	985083.79	3566489.65	Картометрический метод	1.4	-
19750	985095.31	3566489.41	Картометрический метод	1.4	-
19751	985171.86	3566490.93	Картометрический метод	1.4	-
19752	985212.33	3566491.57	Картометрический метод	1.4	-
19753	985336.59	3566493.42	Картометрический метод	1.4	-
19754	985332.73	3566404.66	Аналитический метод	0.1	-
19755	985309.16	3566405.67	Аналитический метод	0.1	-
19756	985298.47	3566398.32	Аналитический метод	0.1	-
19757	985295.33	3566387.70	Аналитический метод	0.1	-
19758	985295.33	3566387.69	Аналитический метод	0.1	-
19759	985277.23	3566390.82	Картометрический метод	1.4	-
19760	985259.22	3566393.93	Аналитический метод	0.1	-
19761	985247.88	3566387.76	Аналитический метод	0.1	-
19762	985240.49	3566362.83	Аналитический метод	0.1	-
19763	985212.97	3566365.07	Аналитический метод	0.1	-
19764	985192.31	3566325.14	Аналитический метод	0.1	-
19765	985065.95	3566360.91	Картометрический метод	1.4	-
19766	985032.01	3566370.36	Картометрический метод	1.4	-
19767	985009.92	3566376.94	Картометрический метод	1.4	-
19768	985002.53	3566378.88	Картометрический метод	1.4	-
19769	984970.08	3566388.06	Картометрический метод	1.4	-
19770	984977.15	3566412.20	Картометрический метод	1.4	-
19771	984994.66	3566473.11	Картометрический метод	1.4	-
19744	985002.53	3566495.81	Картометрический метод	1.4	-
					-
19772	986424.00	3565367.67	Аналитический метод	0.1	-
19773	986512.21	3565346.90	Аналитический метод	0.3	-
19774	986514.17	3565344.59	Аналитический метод	0.1	-
19775	986508.52	3565333.38	Аналитический метод	0.1	-
19776	986515.84	3565333.34	Аналитический метод	0.1	-
19777	986570.61	3565318.69	Аналитический метод	0.1	-

3. Сведения о характерных точках части (частей) границы объекта					
Обозначение характерных точек части границы	Координаты, м		Метод определения координат характерной точки	Средняя квадратическая погрешность положения характерной точки (Mt), м	Описание обозначения точки на местности (при наличии)
	X	Y			
19778	986553.49	3565255.46	Аналитический метод	0.1	-
19779	986553.98	3565255.30	Аналитический метод	0.1	-
19780	986547.05	3565228.94	Аналитический метод	0.1	-
19781	986546.35	3565229.13	Аналитический метод	0.1	-
19782	986505.13	3565076.92	Аналитический метод	0.1	-
19783	986470.38	3565056.69	Аналитический метод	0.1	-
19784	986403.01	3565075.10	Картометрический метод	1.4	-
19785	986387.62	3565079.28	Аналитический метод	0.1	-
19786	986386.32	3565074.11	Аналитический метод	0.1	-
19787	986368.36	3565079.29	Аналитический метод	0.1	-
19788	986354.13	3565083.05	Аналитический метод	0.1	-
19789	986360.47	3565105.76	Аналитический метод	0.1	-
19790	986354.51	3565107.36	Аналитический метод	0.1	-
19791	986357.63	3565118.78	Аналитический метод	0.1	-
19792	986357.98	3565120.07	Аналитический метод	0.1	-
19793	986366.02	3565149.90	Аналитический метод	0.1	-
19794	986366.92	3565152.66	Аналитический метод	0.1	-
19795	986368.28	3565157.98	Аналитический метод	0.1	-
19796	986385.06	3565218.25	Аналитический метод	0.1	-
19797	986388.06	3565217.39	Аналитический метод	0.1	-
19798	986401.19	3565268.52	Аналитический метод	0.1	-
19799	986399.39	3565269.02	Аналитический метод	0.1	-
19800	986402.95	3565283.88	Аналитический метод	0.1	-
19772	986424.00	3565367.67	Аналитический метод	0.1	-
					-
19801	984658.83	3571016.96	Аналитический метод	0.1	-
19802	984766.89	3570957.25	Картометрический метод	1.4	-
19803	984750.27	3570926.86	Аналитический метод	0.1	-
19804	984748.95	3570924.53	Картометрический метод	1.4	-
19805	984735.55	3570900.24	Картометрический метод	1.4	-
19806	984733.79	3570897.58	Картометрический метод	1.4	-
19807	984721.11	3570874.84	Картометрический метод	1.4	-
19808	984716.61	3570866.51	Аналитический метод	0.1	-
19809	984698.68	3570849.56	Картометрический метод	1.4	-
19810	984685.86	3570835.10	Картометрический метод	1.4	-
19811	984677.84	3570824.84	Картометрический метод	1.4	-
19812	984667.40	3570807.68	Картометрический метод	1.4	-
19813	984645.15	3570766.55	Картометрический метод	1.4	-
19814	984631.01	3570740.56	Картометрический метод	1.4	-
19815	984620.98	3570724.37	Картометрический метод	1.4	-
19816	984619.74	3570723.76	Картометрический метод	1.4	-
19817	984536.55	3570770.49	Картометрический метод	1.4	-
19818	984530.26	3570775.19	Картометрический метод	1.4	-
19819	984486.81	3570798.38	Картометрический метод	1.4	-
19820	984501.27	3570821.97	Картометрический метод	1.4	-
19821	984528.93	3570870.27	Картометрический метод	1.4	-
19822	984535.45	3570884.95	Картометрический метод	1.4	-
19823	984595.77	3570995.82	Аналитический метод	0.3	-
19824	984607.50	3570999.55	Аналитический метод	0.3	-
19801	984658.83	3571016.96	Аналитический метод	0.1	-
					-
19825	983080.58	3573359.17	Картометрический метод	1.4	-
19826	983131.90	3573338.90	Аналитический метод	0.1	-
19827	983142.20	3573334.85	Аналитический метод	0.1	-
19828	983147.91	3573332.61	Аналитический метод	0.1	-
19829	983150.74	3573331.50	Аналитический метод	0.1	-
19830	983154.30	3573330.00	Аналитический метод	0.1	-
19831	983218.47	3573304.60	Аналитический метод	0.1	-
19832	983220.00	3573296.95	Картометрический метод	1.4	-
19833	983209.52	3573269.98	Аналитический метод	0.1	-

3. Сведения о характерных точках части (частей) границы объекта					
Обозначение характерных точек части границы	Координаты, м		Метод определения координат характерной точки	Средняя квадратическая погрешность положения характерной точки (Mt), м	Описание обозначения точки на местности (при наличии)
	X	Y			
19834	983197.37	3573239.83	Аналитический метод	0.1	-
19835	983194.34	3573232.25	Аналитический метод	0.1	-
19836	983189.26	3573227.51	Аналитический метод	0.1	-
19837	983180.00	3573204.46	Аналитический метод	0.1	-
19838	983175.16	3573206.36	Картометрический метод	1.4	-
19839	983158.41	3573164.76	Картометрический метод	1.4	-
19840	983155.95	3573158.61	Аналитический метод	0.1	-
19841	983153.96	3573153.68	Аналитический метод	0.1	-
19842	983143.15	3573126.85	Аналитический метод	0.1	-
19843	983131.33	3573097.52	Аналитический метод	0.1	-
19844	983128.76	3573091.11	Аналитический метод	0.3	-
19845	983128.08	3573089.38	Картометрический метод	1.4	-
19846	983107.08	3573037.27	Картометрический метод	1.4	-
19847	983058.39	3573056.06	Картометрический метод	1.4	-
19848	983059.33	3573058.62	Картометрический метод	1.4	-
19849	983006.25	3573080.42	Картометрический метод	1.4	-
19850	983006.10	3573080.47	Картометрический метод	1.4	-
19851	983006.07	3573080.39	Аналитический метод	0.3	-
19852	982997.12	3573084.09	Аналитический метод	0.3	-
19853	982982.06	3573090.10	Картометрический метод	1.4	-
19854	982976.70	3573092.23	Аналитический метод	0.3	-
19855	982991.37	3573131.35	Аналитический метод	0.3	-
19856	983010.16	3573179.34	Картометрический метод	1.4	-
19825	983080.58	3573359.17	Картометрический метод	1.4	-
					-
19857	983341.94	3573488.43	Аналитический метод	0.1	-
19858	983413.13	3573464.08	Аналитический метод	0.1	-
19859	983441.50	3573453.53	Аналитический метод	0.1	-
19860	983439.19	3573445.62	Аналитический метод	0.1	-
19861	983438.08	3573442.12	Картометрический метод	1.4	-
19862	983446.82	3573438.37	Картометрический метод	1.4	-
19863	983448.48	3573437.69	Аналитический метод	0.3	-
19864	983455.70	3573434.87	Картометрический метод	1.4	-
19865	983509.68	3573412.95	Аналитический метод	0.3	-
19866	983511.82	3573412.06	Аналитический метод	0.3	-
19867	983555.83	3573394.03	Аналитический метод	0.3	-
19868	983575.22	3573386.29	Аналитический метод	0.3	-
19869	983627.91	3573364.88	Аналитический метод	0.3	-
19870	983679.07	3573344.07	Аналитический метод	0.1	-
19871	983704.09	3573333.89	Аналитический метод	0.1	-
19872	983706.91	3573332.75	Картометрический метод	1.4	-
19873	983705.89	3573325.41	Картометрический метод	1.4	-
19874	983703.89	3573320.13	Картометрический метод	1.4	-
19875	983706.06	3573319.24	Картометрический метод	1.4	-
19876	983705.67	3573316.36	Картометрический метод	1.4	-
19877	983673.13	3573235.12	Картометрический метод	1.4	-
19878	983662.29	3573239.72	Картометрический метод	1.4	-
19879	983644.51	3573247.37	Картометрический метод	1.4	-
19880	983637.40	3573249.39	Аналитический метод	0.1	-
19881	983628.18	3573252.00	Картометрический метод	1.4	-
19882	983616.93	3573256.38	Картометрический метод	1.4	-
19883	983595.90	3573265.47	Картометрический метод	1.4	-
19884	983536.62	3573289.68	Аналитический метод	0.3	-
19885	983535.99	3573298.86	Картометрический метод	1.4	-
19886	983521.27	3573305.07	Картометрический метод	1.4	-
19887	983512.75	3573308.64	Картометрический метод	1.4	-
19888	983509.66	3573309.93	Картометрический метод	1.4	-
19889	983505.76	3573309.81	Картометрический метод	1.4	-
19890	983461.72	3573327.27	Картометрический метод	1.4	-
19891	983462.67	3573329.66	Картометрический метод	1.4	-

3. Сведения о характерных точках части (частей) границы объекта					
Обозначение характерных точек части границы	Координаты, м		Метод определения координат характерной точки	Средняя квадратическая погрешность положения характерной точки (Mt), м	Описание обозначения точки на местности (при наличии)
	X	Y			
19892	983450.11	3573334.89	Картометрический метод	1.4	-
19893	983425.31	3573340.15	Картометрический метод	1.4	-
19894	983423.02	3573334.36	Аналитический метод	0.3	-
19895	983332.32	3573374.44	Аналитический метод	0.3	-
19896	983333.73	3573377.92	Картометрический метод	1.4	-
19897	983327.86	3573383.13	Картометрический метод	1.4	-
19898	983302.27	3573393.96	Картометрический метод	1.4	-
19899	983307.22	3573405.22	Аналитический метод	0.1	-
19900	983311.67	3573412.92	Аналитический метод	0.1	-
19901	983314.61	3573420.22	Аналитический метод	0.1	-
19902	983321.16	3573436.53	Аналитический метод	0.1	-
19903	983328.18	3573454.00	Аналитический метод	0.1	-
19904	983339.54	3573482.28	Аналитический метод	0.1	-
19857	983341.94	3573488.43	Аналитический метод	0.1	-
					-
19905	983279.75	3578649.93	Картометрический метод	1.4	-
19906	983339.09	3578630.01	Картометрический метод	1.4	-
19907	983319.71	3578577.16	Аналитический метод	0.1	-
19908	983261.83	3578416.20	Аналитический метод	0.07	-
19909	983241.42	3578359.45	Аналитический метод	0.07	-
19910	983212.18	3578369.98	Аналитический метод	0.07	-
19911	983190.05	3578310.30	Аналитический метод	0.07	-
19912	983187.88	3578311.11	Аналитический метод	0.07	-
19913	983157.18	3578322.49	Аналитический метод	0.07	-
19914	983105.91	3578341.49	Аналитический метод	0.07	-
19915	983114.19	3578365.16	Аналитический метод	0.07	-
19916	983139.60	3578437.85	Аналитический метод	0.07	-
19917	983142.76	3578446.89	Аналитический метод	0.07	-
19918	983145.20	3578459.44	Аналитический метод	0.07	-
19919	983148.37	3578475.71	Аналитический метод	0.1	-
19920	983198.89	3578621.68	Аналитический метод	0.1	-
19921	983210.88	3578649.50	Картометрический метод	1.4	-
19905	983279.75	3578649.93	Картометрический метод	1.4	-
					-
19922	989593.45	3569430.06	Картометрический метод	1.4	-
19923	989822.72	3569322.00	Картометрический метод	1.4	-
19924	989742.50	3569152.19	Картометрический метод	1.4	-
19925	989681.94	3569217.55	Картометрический метод	1.4	-
19926	989654.92	3569239.33	Картометрический метод	1.4	-
19927	989623.84	3569259.50	Картометрический метод	1.4	-
19928	989591.08	3569276.20	Картометрический метод	1.4	-
19929	989556.19	3569289.57	Картометрический метод	1.4	-
19930	989533.76	3569295.60	Картометрический метод	1.4	-
19922	989593.45	3569430.06	Картометрический метод	1.4	-
					-
19931	988092.21	3570042.50	Аналитический метод	0.3	-
19932	988110.61	3569968.18	Аналитический метод	0.3	-
19933	988112.20	3569962.02	Аналитический метод	0.3	-
19934	988121.07	3569933.02	Аналитический метод	0.3	-
19935	988128.39	3569897.53	Аналитический метод	0.3	-
19936	988130.31	3569885.79	Аналитический метод	0.3	-
19937	988131.87	3569849.87	Картометрический метод	1.4	-
19938	988133.50	3569826.47	Картометрический метод	1.4	-
19939	988118.74	3569767.67	Картометрический метод	1.4	-
19940	988098.29	3569688.53	Картометрический метод	1.4	-
19941	988097.22	3569681.95	Аналитический метод	0.1	-
19942	988093.81	3569661.11	Аналитический метод	0.1	-
19943	988092.91	3569655.51	Аналитический метод	0.1	-
19944	988092.35	3569652.59	Аналитический метод	0.1	-
19945	988079.84	3569619.54	Аналитический метод	0.1	-

3. Сведения о характерных точках части (частей) границы объекта					
Обозначение характерных точек части границы	Координаты, м		Метод определения координат характерной точки	Средняя квадратическая погрешность положения характерной точки (Mt), м	Описание обозначения точки на местности (при наличии)
	X	Y			
19946	988051.74	3569545.21	Аналитический метод	0.1	-
19947	987994.66	3569561.19	Аналитический метод	0.1	-
19948	987986.23	3569563.39	Аналитический метод	0.1	-
19949	987966.94	3569568.58	Аналитический метод	0.1	-
19950	987991.65	3569657.90	Аналитический метод	0.1	-
19951	987992.00	3569659.16	Аналитический метод	0.1	-
19952	987993.98	3569677.04	Аналитический метод	0.1	-
19953	988015.09	3569754.57	Аналитический метод	0.1	-
19954	988022.92	3569783.31	Аналитический метод	0.1	-
19955	988033.41	3569821.92	Аналитический метод	0.1	-
19956	988045.88	3569867.68	Аналитический метод	0.1	-
19957	988075.33	3569974.28	Аналитический метод	0.1	-
19958	988085.11	3570012.68	Аналитический метод	0.1	-
19931	988092.21	3570042.50	Аналитический метод	0.3	-
					-
19959	985864.73	3565203.57	Аналитический метод	0.1	-
19960	985930.80	3565184.01	Аналитический метод	0.1	-
19961	985930.81	3565184.00	Аналитический метод	0.1	-
19962	985939.00	3565181.54	Аналитический метод	0.1	-
19963	985940.66	3565187.42	Аналитический метод	0.1	-
19964	985959.90	3565182.47	Аналитический метод	0.1	-
19965	985960.35	3565185.46	Аналитический метод	0.1	-
19966	985958.99	3565189.77	Аналитический метод	0.1	-
19967	985968.71	3565187.04	Аналитический метод	0.1	-
19968	985965.97	3565183.87	Аналитический метод	0.1	-
19969	985965.30	3565177.89	Аналитический метод	0.1	-
19970	985980.49	3565173.63	Аналитический метод	0.1	-
19971	985980.51	3565167.17	Аналитический метод	0.1	-
19972	985980.53	3565159.52	Картометрический метод	1.4	-
19973	985979.00	3565111.33	Картометрический метод	1.4	-
19974	985979.21	3565077.68	Картометрический метод	1.4	-
19975	985976.55	3565051.39	Картометрический метод	1.4	-
19976	986000.98	3565050.46	Картометрический метод	1.4	-
19977	986006.55	3565049.58	Картометрический метод	1.4	-
19978	985973.83	3564877.13	Картометрический метод	1.4	-
19979	985953.62	3564865.06	Картометрический метод	1.4	-
19980	985936.33	3564863.48	Картометрический метод	1.4	-
19981	985925.64	3564865.61	Аналитический метод	0.1	-
19982	985920.42	3564867.18	Аналитический метод	0.1	-
19983	985915.31	3564869.07	Аналитический метод	0.1	-
19984	985910.34	3564871.29	Аналитический метод	0.1	-
19985	985905.52	3564873.84	Аналитический метод	0.1	-
19986	985900.87	3564876.69	Аналитический метод	0.1	-
19987	985896.42	3564879.81	Аналитический метод	0.1	-
19988	985892.19	3564883.23	Аналитический метод	0.1	-
19989	985888.14	3564886.89	Аналитический метод	0.1	-
19990	985884.36	3564890.82	Аналитический метод	0.1	-
19991	985880.85	3564894.99	Аналитический метод	0.1	-
19992	985877.61	3564899.39	Аналитический метод	0.1	-
19993	985874.64	3564903.96	Аналитический метод	0.1	-
19994	985872.00	3564908.70	Аналитический метод	0.1	-
19995	985869.64	3564913.62	Аналитический метод	0.1	-
19996	985867.62	3564918.69	Аналитический метод	0.1	-
19997	985865.93	3564923.85	Аналитический метод	0.1	-
19998	985864.56	3564929.15	Аналитический метод	0.1	-
19999	985863.54	3564934.50	Аналитический метод	0.1	-
20000	985862.86	3564939.90	Аналитический метод	0.1	-
20001	985862.53	3564945.33	Аналитический метод	0.1	-
20002	985864.54	3565162.05	Аналитический метод	0.1	-
20003	985864.45	3565166.94	Аналитический метод	0.1	-

3. Сведения о характерных точках части (частей) границы объекта					
Обозначение характерных точек части границы	Координаты, м		Метод определения координат характерной точки	Средняя квадратическая погрешность положения характерной точки (Mt), м	Описание обозначения точки на местности (при наличии)
	X	Y			
19959	985864.73	3565203.57	Аналитический метод	0.1	-
					-
20004	992392.39	3573201.59	Картометрический метод	1.4	-
20005	992398.43	3573172.46	Картометрический метод	1.4	-
20006	992413.77	3573068.07	Картометрический метод	1.4	-
20007	992410.76	3572894.93	Аналитический метод	0.2	-
20008	992312.85	3572895.97	Аналитический метод	0.2	-
20009	992301.24	3572906.86	Аналитический метод	0.2	-
20010	992274.71	3572907.17	Аналитический метод	0.2	-
20011	992245.68	3572939.68	Аналитический метод	0.2	-
20012	992240.81	3572999.17	Картометрический метод	1.4	-
20013	992242.13	3573016.71	Картометрический метод	1.4	-
20014	992248.80	3573015.85	Картометрический метод	1.4	-
20015	992249.25	3573021.28	Картометрический метод	1.4	-
20016	992252.07	3573037.33	Картометрический метод	1.4	-
20017	992256.30	3573053.81	Картометрический метод	1.4	-
20018	992262.53	3573069.42	Картометрический метод	1.4	-
20019	992271.86	3573081.83	Картометрический метод	1.4	-
20020	992274.19	3573081.88	Картометрический метод	1.4	-
20021	992292.59	3573104.88	Картометрический метод	1.4	-
20022	992376.60	3573180.03	Картометрический метод	1.4	-
20023	992389.47	3573196.34	Картометрический метод	1.4	-
20004	992392.39	3573201.59	Картометрический метод	1.4	-
					-
20024	987519.72	3565213.08	Картометрический метод	1.4	-
20025	987669.71	3565211.76	Картометрический метод	1.4	-
20026	987667.58	3564961.77	Картометрический метод	1.4	-
20027	987517.59	3564963.09	Картометрический метод	1.4	-
20024	987519.72	3565213.08	Картометрический метод	1.4	-
					-
20028	987517.16	3564913.08	Картометрический метод	1.4	-
20029	987667.14	3564911.79	Картометрический метод	1.4	-
20030	987664.95	3564661.80	Картометрический метод	1.4	-
20031	987514.97	3564663.09	Картометрический метод	1.4	-
20028	987517.16	3564913.08	Картометрический метод	1.4	-
					-
20032	983123.66	3572971.09	Картометрический метод	1.4	-
20033	983136.19	3572965.95	Картометрический метод	1.4	-
20034	983214.69	3572935.63	Картометрический метод	1.4	-
20035	983260.31	3572918.01	Картометрический метод	1.4	-
20036	983230.99	3572843.90	Картометрический метод	1.4	-
20037	983176.40	3572706.94	Аналитический метод	0.3	-
20038	983165.25	3572681.67	Аналитический метод	0.3	-
20039	983054.78	3572725.73	Аналитический метод	0.3	-
20040	983051.62	3572727.04	Аналитический метод	0.3	-
20041	983030.48	3572736.53	Аналитический метод	0.3	-
20042	983066.44	3572826.88	Аналитический метод	0.3	-
20043	983067.45	3572829.42	Аналитический метод	0.3	-
20044	983108.17	3572931.74	Аналитический метод	0.3	-
20032	983123.66	3572971.09	Картометрический метод	1.4	-
					-
20045	982904.49	3578836.13	Картометрический метод	1.4	-
20046	982908.51	3578834.41	Картометрический метод	1.4	-
20047	982919.95	3578829.56	Картометрический метод	1.4	-
20048	982920.35	3578829.75	Аналитический метод	0.3	-
20049	982920.51	3578830.13	Аналитический метод	0.3	-
20050	982975.19	3578806.04	Аналитический метод	0.3	-
20051	982999.01	3578792.88	Аналитический метод	0.1	-
20052	983008.91	3578787.41	Картометрический метод	1.4	-
20053	983050.88	3578767.33	Картометрический метод	1.4	-

3. Сведения о характерных точках части (частей) границы объекта					
Обозначение характерных точек части границы	Координаты, м		Метод определения координат характерной точки	Средняя квадратическая погрешность положения характерной точки (Mt), м	Описание обозначения точки на местности (при наличии)
	X	Y			
20054	983051.08	3578767.27	Аналитический метод	0.3	-
20055	983051.18	3578767.23	Аналитический метод	0.1	-
20056	983107.41	3578747.94	Аналитический метод	0.3	-
20057	983109.72	3578747.16	Аналитический метод	0.3	-
20058	983109.10	3578745.43	Аналитический метод	0.3	-
20059	983167.78	3578725.56	Аналитический метод	0.3	-
20060	983199.70	3578719.79	Аналитический метод	0.3	-
20061	983208.26	3578716.15	Картометрический метод	1.4	-
20062	983258.88	3578706.12	Картометрический метод	1.4	-
20063	983312.74	3578699.09	Картометрический метод	1.4	-
20064	983313.99	3578698.84	Аналитический метод	0.3	-
20065	983344.00	3578692.64	Картометрический метод	1.4	-
20066	983354.83	3578688.66	Картометрический метод	1.4	-
20067	983359.00	3578686.75	Картометрический метод	1.4	-
20068	983342.55	3578640.84	Картометрический метод	1.4	-
20069	983280.62	3578660.32	Картометрический метод	1.4	-
20070	983249.55	3578659.92	Аналитический метод	0.3	-
20071	983217.28	3578660.02	Аналитический метод	0.3	-
20072	983217.34	3578664.46	Аналитический метод	0.3	-
20073	983208.75	3578664.53	Аналитический метод	0.3	-
20074	983208.75	3578660.02	Аналитический метод	0.3	-
20075	983177.28	3578659.38	Аналитический метод	0.3	-
20076	983174.97	3578657.53	Аналитический метод	0.3	-
20077	983153.49	3578655.43	Аналитический метод	0.3	-
20078	983149.06	3578655.00	Аналитический метод	0.3	-
20079	983146.09	3578655.61	Аналитический метод	0.3	-
20080	983110.98	3578658.35	Аналитический метод	0.3	-
20081	983062.75	3578669.76	Аналитический метод	0.3	-
20082	983056.22	3578671.39	Аналитический метод	0.3	-
20083	983023.32	3578680.87	Аналитический метод	0.3	-
20084	983018.74	3578682.20	Аналитический метод	0.3	-
20085	983011.98	3578684.26	Аналитический метод	0.3	-
20086	982920.20	3578720.58	Аналитический метод	0.1	-
20087	982916.96	3578722.02	Аналитический метод	0.1	-
20088	982914.22	3578723.22	Аналитический метод	0.1	-
20089	982865.69	3578743.68	Картометрический метод	1.4	-
20090	982883.47	3578778.08	Картометрический метод	1.4	-
20091	982892.85	3578800.49	Картометрический метод	1.4	-
20092	982904.24	3578827.03	Картометрический метод	1.4	-
20093	982900.87	3578828.25	Картометрический метод	1.4	-
20045	982904.49	3578836.13	Картометрический метод	1.4	-
					-
20094	982697.63	3576277.00	Картометрический метод	1.4	-
20095	982733.06	3576143.52	Картометрический метод	1.4	-
20096	982734.61	3576137.49	Картометрический метод	1.4	-
20097	982733.93	3576137.32	Картометрический метод	1.4	-
20098	982753.56	3576063.69	Картометрический метод	1.4	-
20099	982764.33	3576026.60	Картометрический метод	1.4	-
20100	982620.07	3575991.07	Картометрический метод	1.4	-
20101	982566.90	3576225.53	Картометрический метод	1.4	-
20102	982578.09	3576228.84	Картометрический метод	1.4	-
20103	982640.65	3576244.69	Картометрический метод	1.4	-
20094	982697.63	3576277.00	Картометрический метод	1.4	-
					-
20104	985340.05	3572686.58	Аналитический метод	0.1	-
20105	985340.20	3572685.89	Аналитический метод	0.1	-
20106	985344.28	3572668.37	Аналитический метод	0.1	-
20107	985343.90	3572668.28	Аналитический метод	0.1	-
20108	985363.53	3572584.52	Аналитический метод	0.1	-
20109	985322.91	3572565.74	Аналитический метод	0.1	-

3. Сведения о характерных точках части (частей) границы объекта					
Обозначение характерных точек части границы	Координаты, м		Метод определения координат характерной точки	Средняя квадратическая погрешность положения характерной точки (Mt), м	Описание обозначения точки на местности (при наличии)
	X	Y			
20110	985313.57	3572561.42	Аналитический метод	0.1	-
20111	985315.04	3572555.56	Аналитический метод	0.1	-
20112	985318.97	3572539.69	Аналитический метод	0.1	-
20113	985300.72	3572535.16	Аналитический метод	0.1	-
20114	985300.09	3572537.71	Аналитический метод	0.1	-
20115	985267.78	3572526.14	Аналитический метод	0.1	-
20116	985259.18	3572523.12	Аналитический метод	0.1	-
20117	985259.83	3572521.55	Аналитический метод	0.1	-
20118	985254.09	3572519.53	Аналитический метод	0.1	-
20119	985254.18	3572519.09	Аналитический метод	0.1	-
20120	985246.88	3572517.58	Аналитический метод	0.1	-
20121	985240.14	3572516.16	Аналитический метод	0.1	-
20122	985240.03	3572516.70	Аналитический метод	0.1	-
20123	985239.75	3572516.64	Аналитический метод	0.1	-
20124	985232.79	3572515.05	Аналитический метод	0.1	-
20125	985231.42	3572514.65	Аналитический метод	0.1	-
20126	985232.55	3572508.50	Аналитический метод	0.1	-
20127	985232.58	3572508.30	Аналитический метод	0.1	-
20128	985222.50	3572506.54	Картометрический метод	1.4	-
20129	985214.26	3572504.93	Картометрический метод	1.4	-
20130	985213.12	3572504.73	Картометрический метод	1.4	-
20131	985214.50	3572497.99	Картометрический метод	1.4	-
20132	985216.55	3572490.72	Картометрический метод	1.4	-
20133	985217.92	3572483.57	Аналитический метод	0.1	-
20134	985220.48	3572476.28	Картометрический метод	1.4	-
20135	985210.53	3572456.09	Аналитический метод	0.1	-
20136	985206.27	3572447.45	Аналитический метод	0.1	-
20137	985199.34	3572433.40	Картометрический метод	1.4	-
20138	985200.13	3572429.15	Картометрический метод	1.4	-
20139	985192.64	3572427.72	Картометрический метод	1.4	-
20140	985192.70	3572427.32	Картометрический метод	1.4	-
20141	985164.49	3572421.89	Картометрический метод	1.4	-
20142	985149.58	3572500.71	Картометрический метод	1.4	-
20143	985149.11	3572501.80	Аналитический метод	0.3	-
20144	985139.85	3572544.54	Аналитический метод	0.3	-
20145	985141.03	3572544.71	Картометрический метод	1.4	-
20146	985136.61	3572569.85	Аналитический метод	0.3	-
20147	985135.76	3572570.08	Аналитический метод	0.1	-
20148	985135.66	3572570.61	Аналитический метод	0.1	-
20149	985135.74	3572570.64	Аналитический метод	0.1	-
20150	985134.92	3572574.94	Аналитический метод	0.1	-
20151	985135.06	3572574.95	Аналитический метод	0.1	-
20152	985134.56	3572577.62	Аналитический метод	0.1	-
20153	985133.89	3572581.05	Аналитический метод	0.1	-
20154	985129.14	3572584.92	Аналитический метод	0.1	-
20155	985125.50	3572583.98	Аналитический метод	0.1	-
20156	985118.70	3572614.56	Аналитический метод	0.1	-
20157	985115.64	3572632.28	Аналитический метод	0.1	-
20158	985113.83	3572639.96	Аналитический метод	0.1	-
20159	985160.68	3572651.02	Аналитический метод	0.1	-
20160	985161.45	3572646.90	Аналитический метод	0.1	-
20161	985167.11	3572648.13	Аналитический метод	0.1	-
20162	985167.77	3572645.26	Аналитический метод	0.1	-
20163	985217.60	3572656.79	Аналитический метод	0.1	-
20164	985217.28	3572657.73	Аналитический метод	0.1	-
20165	985228.02	3572661.29	Аналитический метод	0.1	-
20166	985228.06	3572661.41	Аналитический метод	0.1	-
20167	985233.75	3572662.66	Аналитический метод	0.1	-
20168	985237.90	3572663.54	Аналитический метод	0.1	-
20169	985257.16	3572667.76	Аналитический метод	0.1	-

3. Сведения о характерных точках части (частей) границы объекта					
Обозначение характерных точек части границы	Координаты, м		Метод определения координат характерной точки	Средняя квадратическая погрешность положения характерной точки (Mt), м	Описание обозначения точки на местности (при наличии)
	X	Y			
20170	985256.86	3572669.22	Аналитический метод	0.1	-
20171	985260.34	3572669.94	Аналитический метод	0.1	-
20172	985260.19	3572670.65	Аналитический метод	0.1	-
20173	985262.80	3572671.20	Аналитический метод	0.1	-
20174	985262.94	3572670.49	Аналитический метод	0.1	-
20175	985266.42	3572671.21	Аналитический метод	0.1	-
20176	985266.70	3572669.86	Аналитический метод	0.1	-
20177	985327.70	3572683.17	Аналитический метод	0.1	-
20178	985327.48	3572684.10	Аналитический метод	0.1	-
20179	985339.72	3572686.51	Аналитический метод	0.1	-
20104	985340.05	3572686.58	Аналитический метод	0.1	-
					-
20180	985792.74	3566479.53	Аналитический метод	0.1	-
20181	985791.64	3566453.20	Картометрический метод	1.4	-
20182	985787.14	3566408.40	Картометрический метод	1.4	-
20183	985784.50	3566360.34	Картометрический метод	1.4	-
20184	985793.31	3566306.75	Картометрический метод	1.4	-
20185	985785.46	3566194.22	Картометрический метод	1.4	-
20186	985784.84	3566191.46	Картометрический метод	1.4	-
20187	985783.52	3566189.32	Картометрический метод	1.4	-
20188	985773.26	3566187.52	Аналитический метод	0.1	-
20189	985760.54	3566185.28	Аналитический метод	0.1	-
20190	985736.71	3566179.68	Аналитический метод	0.1	-
20191	985710.00	3566173.42	Картометрический метод	1.4	-
20192	985683.04	3566172.84	Картометрический метод	1.4	-
20193	985683.56	3566165.55	Аналитический метод	0.07	-
20194	985674.40	3566163.35	Аналитический метод	0.07	-
20195	985674.32	3566160.85	Картометрический метод	1.4	-
20196	985665.09	3566159.58	Картометрический метод	1.4	-
20197	985665.13	3566172.83	Аналитический метод	0.1	-
20198	985665.22	3566172.83	Аналитический метод	0.1	-
20199	985665.42	3566192.41	Картометрический метод	1.4	-
20200	985665.41	3566194.30	Аналитический метод	0.1	-
20201	985665.68	3566221.31	Аналитический метод	0.1	-
20202	985665.76	3566230.26	Аналитический метод	0.1	-
20203	985674.90	3566301.31	Аналитический метод	0.1	-
20204	985679.74	3566366.42	Аналитический метод	0.1	-
20205	985680.00	3566391.11	Аналитический метод	0.1	-
20206	985678.19	3566474.29	Картометрический метод	1.4	-
20207	985680.48	3566474.39	Картометрический метод	1.4	-
20208	985776.00	3566478.77	Аналитический метод	0.1	-
20180	985792.74	3566479.53	Аналитический метод	0.1	-
					-
20209	985218.23	3577211.32	Картометрический метод	1.4	-
20210	985240.82	3577172.30	Картометрический метод	1.4	-
20211	985258.20	3577160.38	Картометрический метод	1.4	-
20212	985298.52	3577100.00	Картометрический метод	1.4	-
20213	985311.26	3577081.12	Аналитический метод	0.1	-
20214	985324.47	3577061.39	Аналитический метод	0.1	-
20215	985333.88	3577047.33	Аналитический метод	0.1	-
20216	985337.53	3577044.16	Картометрический метод	1.4	-
20217	985342.58	3577039.80	Картометрический метод	1.4	-
20218	985357.40	3577041.09	Картометрический метод	1.4	-
20219	985364.46	3577032.44	Картометрический метод	1.4	-
20220	985371.14	3577031.44	Картометрический метод	1.4	-
20221	985428.48	3577028.31	Картометрический метод	1.4	-
20222	985434.99	3577028.56	Картометрический метод	1.4	-
20223	985461.77	3577009.54	Картометрический метод	1.4	-
20224	985523.12	3577006.80	Картометрический метод	1.4	-
20225	985532.44	3576993.84	Картометрический метод	1.4	-

3. Сведения о характерных точках части (частей) границы объекта					
Обозначение характерных точек части границы	Координаты, м		Метод определения координат характерной точки	Средняя квадратическая погрешность положения характерной точки (Mt), м	Описание обозначения точки на местности (при наличии)
	X	Y			
20226	985530.87	3576957.75	Картометрический метод	1.4	-
20227	985525.58	3576836.07	Аналитический метод	0.3	-
20228	985530.04	3576830.64	Аналитический метод	0.3	-
20229	985526.44	3576777.65	Аналитический метод	0.3	-
20230	985523.15	3576777.47	Аналитический метод	0.3	-
20231	985486.63	3576779.07	Аналитический метод	0.3	-
20232	985486.69	3576786.37	Аналитический метод	0.3	-
20233	985487.75	3576804.52	Аналитический метод	0.3	-
20234	985470.23	3576805.50	Аналитический метод	0.3	-
20235	985471.71	3576837.30	Аналитический метод	0.3	-
20236	985481.12	3576836.93	Аналитический метод	0.3	-
20237	985481.35	3576839.74	Аналитический метод	0.3	-
20238	985479.05	3576839.73	Аналитический метод	0.3	-
20239	985479.84	3576851.01	Аналитический метод	0.3	-
20240	985481.95	3576850.93	Аналитический метод	0.3	-
20241	985482.91	3576865.51	Картометрический метод	1.4	-
20242	985483.91	3576880.83	Аналитический метод	0.3	-
20243	985480.11	3576885.06	Аналитический метод	0.3	-
20244	985460.80	3576913.93	Аналитический метод	0.3	-
20245	985459.05	3576915.62	Аналитический метод	0.3	-
20246	985438.58	3576920.44	Аналитический метод	0.3	-
20247	985428.13	3576921.84	Аналитический метод	0.3	-
20248	985403.58	3576925.59	Аналитический метод	0.3	-
20249	985362.73	3576929.22	Аналитический метод	0.3	-
20250	985346.54	3576930.83	Аналитический метод	0.3	-
20251	985336.95	3576927.61	Аналитический метод	0.3	-
20252	985334.37	3576926.80	Картометрический метод	1.4	-
20253	985330.24	3576936.91	Картометрический метод	1.4	-
20254	985328.71	3576940.82	Картометрический метод	1.4	-
20255	985327.15	3576944.72	Картометрический метод	1.4	-
20256	985318.61	3576965.48	Картометрический метод	1.4	-
20257	985316.95	3576969.51	Картометрический метод	1.4	-
20258	985315.41	3576973.30	Картометрический метод	1.4	-
20259	985314.75	3576974.92	Картометрический метод	1.4	-
20260	985273.21	3577076.64	Картометрический метод	1.4	-
20261	985269.77	3577085.10	Картометрический метод	1.4	-
20262	985268.47	3577088.27	Картометрический метод	1.4	-
20263	985260.43	3577107.96	Картометрический метод	1.4	-
20264	985259.83	3577109.42	Картометрический метод	1.4	-
20265	985257.91	3577114.14	Картометрический метод	1.4	-
20266	985252.24	3577128.04	Картометрический метод	1.4	-
20267	985250.90	3577131.29	Картометрический метод	1.4	-
20268	985248.58	3577137.00	Картометрический метод	1.4	-
20269	985248.12	3577138.14	Картометрический метод	1.4	-
20270	985246.95	3577141.00	Картометрический метод	1.4	-
20271	985246.42	3577142.25	Картометрический метод	1.4	-
20272	985244.95	3577145.90	Картометрический метод	1.4	-
20273	985240.30	3577157.27	Картометрический метод	1.4	-
20274	985236.74	3577165.99	Картометрический метод	1.4	-
20275	985232.62	3577176.11	Картометрический метод	1.4	-
20276	985230.37	3577181.56	Картометрический метод	1.4	-
20277	985224.24	3577196.59	Картометрический метод	1.4	-
20278	985222.52	3577200.82	Картометрический метод	1.4	-
20209	985218.23	3577211.32	Картометрический метод	1.4	-
					-
20279	982850.64	3576947.00	Аналитический метод	0.1	-
20280	982876.95	3576940.51	Аналитический метод	0.1	-
20281	982872.55	3576923.62	Аналитический метод	0.1	-
20282	982872.18	3576919.08	Аналитический метод	0.1	-
20283	982968.23	3576894.52	Аналитический метод	0.1	-

3. Сведения о характерных точках части (частей) границы объекта					
Обозначение характерных точек части границы	Координаты, м		Метод определения координат характерной точки	Средняя квадратическая погрешность положения характерной точки (Mt), м	Описание обозначения точки на местности (при наличии)
	X	Y			
20284	983039.22	3576876.36	Аналитический метод	0.1	-
20285	983061.86	3576870.67	Аналитический метод	0.1	-
20286	983024.53	3576718.05	Картометрический метод	1.4	-
20287	982826.64	3576772.77	Аналитический метод	0.1	-
20288	982838.68	3576820.90	Картометрический метод	1.4	-
20289	982846.73	3576853.06	Картометрический метод	1.4	-
20290	982836.99	3576850.65	Картометрический метод	1.4	-
20291	982837.41	3576887.85	Картометрический метод	1.4	-
20292	982843.12	3576920.55	Картометрический метод	1.4	-
20293	982845.25	3576931.52	Аналитический метод	0.1	-
20279	982850.64	3576947.00	Аналитический метод	0.1	-
					-
20294	983259.42	3570817.90	Картометрический метод	1.4	-
20295	983273.06	3570776.42	Картометрический метод	1.4	-
20296	983277.80	3570762.90	Картометрический метод	1.4	-
20297	983283.97	3570743.36	Картометрический метод	1.4	-
20298	983292.74	3570746.15	Картометрический метод	1.4	-
20299	983301.67	3570748.89	Картометрический метод	1.4	-
20300	983313.13	3570752.42	Картометрический метод	1.4	-
20301	983318.12	3570753.31	Аналитический метод	0.1	-
20302	983321.68	3570753.95	Картометрический метод	1.4	-
20303	983332.41	3570756.56	Картометрический метод	1.4	-
20304	983351.71	3570760.47	Картометрический метод	1.4	-
20305	983356.55	3570761.25	Аналитический метод	0.1	-
20306	983363.40	3570737.23	Аналитический метод	0.1	-
20307	983379.82	3570678.63	Аналитический метод	0.1	-
20308	983330.87	3570663.49	Аналитический метод	0.1	-
20309	983287.12	3570649.98	Аналитический метод	0.3	-
20310	983284.97	3570656.77	Аналитический метод	0.1	-
20311	983231.23	3570640.23	Картометрический метод	1.4	-
20312	983194.92	3570629.05	Картометрический метод	1.4	-
20313	983152.17	3570615.98	Картометрический метод	1.4	-
20314	983143.70	3570645.09	Картометрический метод	1.4	-
20315	983137.68	3570666.37	Картометрический метод	1.4	-
20316	983138.96	3570666.87	Картометрический метод	1.4	-
20317	983132.81	3570688.24	Картометрический метод	1.4	-
20318	983131.44	3570692.99	Картометрический метод	1.4	-
20319	983128.70	3570697.27	Картометрический метод	1.4	-
20320	983107.97	3570769.42	Картометрический метод	1.4	-
20321	983189.53	3570795.52	Картометрический метод	1.4	-
20294	983259.42	3570817.90	Картометрический метод	1.4	-
					-
20322	984770.39	3566728.81	Картометрический метод	1.4	-
20323	984818.06	3566717.86	Картометрический метод	1.4	-
20324	984876.23	3566704.49	Картометрический метод	1.4	-
20325	984868.12	3566673.20	Аналитический метод	0.1	-
20326	984859.64	3566633.45	Аналитический метод	0.1	-
20327	984854.64	3566614.63	Картометрический метод	1.4	-
20328	984837.07	3566554.63	Картометрический метод	1.4	-
20329	984836.15	3566552.13	Картометрический метод	1.4	-
20330	984829.48	3566524.09	Картометрический метод	1.4	-
20331	984823.85	3566505.09	Картометрический метод	1.4	-
20332	984823.14	3566502.75	Картометрический метод	1.4	-
20333	984816.83	3566481.49	Картометрический метод	1.4	-
20334	984810.66	3566461.50	Картометрический метод	1.4	-
20335	984804.74	3566442.31	Картометрический метод	1.4	-
20336	984798.63	3566422.51	Картометрический метод	1.4	-
20337	984792.50	3566402.77	Картометрический метод	1.4	-
20338	984792.22	3566402.82	Картометрический метод	1.4	-
20339	984732.05	3566419.07	Картометрический метод	1.4	-

3. Сведения о характерных точках части (частей) границы объекта					
Обозначение характерных точек части границы	Координаты, м		Метод определения координат характерной точки	Средняя квадратическая погрешность положения характерной точки (Mt), м	Описание обозначения точки на местности (при наличии)
	X	Y			
20340	984731.00	3566419.43	Картометрический метод	1.4	-
20341	984730.87	3566419.47	Картометрический метод	1.4	-
20342	984736.79	3566441.42	Картометрический метод	1.4	-
20343	984745.29	3566473.26	Картометрический метод	1.4	-
20344	984700.52	3566485.60	Картометрический метод	1.4	-
20345	984708.04	3566513.41	Картометрический метод	1.4	-
20346	984708.18	3566513.92	Картометрический метод	1.4	-
20347	984714.59	3566534.41	Картометрический метод	1.4	-
20348	984720.54	3566553.30	Картометрический метод	1.4	-
20349	984725.96	3566571.09	Картометрический метод	1.4	-
20350	984732.34	3566590.73	Картометрический метод	1.4	-
20351	984746.49	3566646.24	Аналитический метод	0.1	-
20352	984742.58	3566647.41	Аналитический метод	0.3	-
20353	984748.32	3566666.57	Аналитический метод	0.3	-
20354	984752.05	3566665.46	Аналитический метод	0.1	-
20322	984770.39	3566728.81	Картометрический метод	1.4	-
					-
20355	991383.72	3576101.42	Аналитический метод	0.1	-
20356	991387.41	3576101.38	Аналитический метод	0.1	-
20357	991396.43	3576101.31	Аналитический метод	0.1	-
20358	991436.20	3576100.89	Аналитический метод	0.1	-
20359	991438.23	3576050.67	Аналитический метод	0.1	-
20360	991443.16	3575930.13	Картометрический метод	1.4	-
20361	991445.96	3575860.65	Аналитический метод	0.1	-
20362	991406.10	3575856.39	Аналитический метод	0.1	-
20363	991397.17	3575854.77	Аналитический метод	0.1	-
20364	991396.62	3575854.73	Аналитический метод	0.1	-
20365	991375.86	3575853.40	Аналитический метод	0.1	-
20366	991369.28	3575852.97	Аналитический метод	0.1	-
20367	991368.00	3575878.69	Аналитический метод	0.1	-
20368	991318.74	3575874.42	Аналитический метод	0.1	-
20369	991306.82	3575943.62	Аналитический метод	0.1	-
20370	991301.36	3575967.14	Аналитический метод	0.1	-
20371	991286.77	3576029.98	Аналитический метод	0.1	-
20372	991278.42	3576066.84	Аналитический метод	0.1	-
20373	991306.57	3576076.09	Аналитический метод	0.1	-
20374	991336.53	3576085.95	Аналитический метод	0.1	-
20375	991345.22	3576088.79	Аналитический метод	0.1	-
20376	991366.71	3576095.83	Аналитический метод	0.1	-
20355	991383.72	3576101.42	Аналитический метод	0.1	-
					-
20377	986005.77	3569937.03	Аналитический метод	0.1	-
20378	986138.77	3569935.85	Аналитический метод	0.1	-
20379	986155.41	3569922.72	Аналитический метод	0.1	-
20380	986153.79	3569736.72	Аналитический метод	0.1	-
20381	986136.90	3569723.86	Аналитический метод	0.1	-
20382	986003.91	3569725.04	Аналитический метод	0.1	-
20377	986005.77	3569937.03	Аналитический метод	0.1	-
					-
20383	982490.43	3573249.37	Аналитический метод	0.3	-
20384	982509.01	3573241.83	Аналитический метод	0.3	-
20385	982522.09	3573236.45	Аналитический метод	0.3	-
20386	982598.28	3573206.30	Картометрический метод	1.4	-
20387	982512.68	3572995.96	Картометрический метод	1.4	-
20388	982507.12	3572998.26	Аналитический метод	0.3	-
20389	982476.58	3573010.76	Картометрический метод	1.4	-
20390	982473.75	3573003.46	Аналитический метод	0.1	-
20391	982460.29	3572963.85	Аналитический метод	0.1	-
20392	982428.81	3572975.27	Картометрический метод	1.4	-
20393	982423.08	3572974.64	Картометрический метод	1.4	-

3. Сведения о характерных точках части (частей) границы объекта					
Обозначение характерных точек части границы	Координаты, м		Метод определения координат характерной точки	Средняя квадратическая погрешность положения характерной точки (Mt), м	Описание обозначения точки на местности (при наличии)
	X	Y			
20394	982412.49	3572978.15	Картометрический метод	1.4	-
20395	982400.05	3572983.36	Картометрический метод	1.4	-
20396	982384.94	3572989.60	Картометрический метод	1.4	-
20397	982402.01	3573032.80	Аналитический метод	0.1	-
20398	982404.87	3573039.76	Картометрический метод	1.4	-
20399	982417.14	3573069.72	Аналитический метод	0.1	-
20400	982450.13	3573150.32	Аналитический метод	0.1	-
20401	982450.95	3573152.34	Аналитический метод	0.3	-
20402	982472.59	3573205.52	Аналитический метод	0.1	-
20383	982490.43	3573249.37	Аналитический метод	0.3	-
					-
20403	982783.26	3571530.38	Картометрический метод	1.4	-
20404	982794.61	3571530.16	Аналитический метод	0.3	-
20405	982798.24	3571529.75	Аналитический метод	0.3	-
20406	982809.48	3571525.66	Аналитический метод	0.3	-
20407	982826.32	3571518.32	Аналитический метод	0.3	-
20408	982828.47	3571515.90	Аналитический метод	0.3	-
20409	982838.91	3571502.54	Картометрический метод	1.4	-
20410	982844.27	3571490.02	Картометрический метод	1.4	-
20411	982851.05	3571460.99	Аналитический метод	0.3	-
20412	982859.24	3571464.33	Картометрический метод	1.4	-
20413	982863.50	3571452.72	Картометрический метод	1.4	-
20414	982867.06	3571447.65	Картометрический метод	1.4	-
20415	982869.51	3571439.25	Аналитический метод	0.1	-
20416	982872.86	3571434.34	Аналитический метод	0.1	-
20417	982889.26	3571386.07	Картометрический метод	1.4	-
20418	982890.65	3571381.97	Картометрический метод	1.4	-
20419	982891.04	3571379.99	Картометрический метод	1.4	-
20420	982891.81	3571376.23	Картометрический метод	1.4	-
20421	982891.95	3571374.30	Картометрический метод	1.4	-
20422	982891.77	3571370.81	Картометрический метод	1.4	-
20423	982891.25	3571368.73	Картометрический метод	1.4	-
20424	982886.97	3571366.39	Картометрический метод	1.4	-
20425	982839.26	3571351.65	Картометрический метод	1.4	-
20426	982789.05	3571336.02	Картометрический метод	1.4	-
20427	982783.19	3571333.74	Картометрический метод	1.4	-
20428	982784.06	3571330.81	Картометрический метод	1.4	-
20429	982772.59	3571327.35	Аналитический метод	0.1	-
20430	982765.27	3571325.15	Аналитический метод	0.1	-
20431	982758.98	3571323.25	Аналитический метод	0.1	-
20432	982731.90	3571315.96	Картометрический метод	1.4	-
20433	982686.17	3571301.28	Картометрический метод	1.4	-
20434	982683.77	3571302.36	Картометрический метод	1.4	-
20435	982679.61	3571309.52	Картометрический метод	1.4	-
20436	982674.60	3571363.42	Картометрический метод	1.4	-
20437	982671.62	3571365.28	Картометрический метод	1.4	-
20438	982692.93	3571402.59	Аналитический метод	0.3	-
20439	982711.56	3571432.51	Аналитический метод	0.3	-
20440	982720.86	3571448.20	Аналитический метод	0.3	-
20441	982736.87	3571474.33	Аналитический метод	0.3	-
20442	982763.59	3571516.78	Картометрический метод	1.4	-
20443	982768.69	3571525.96	Картометрический метод	1.4	-
20444	982771.40	3571527.57	Картометрический метод	1.4	-
20403	982783.26	3571530.38	Картометрический метод	1.4	-
					-
20445	981403.24	3576697.28	Картометрический метод	1.4	-
20446	981407.92	3576696.16	Картометрический метод	1.4	-
20447	981411.69	3576691.89	Картометрический метод	1.4	-
20448	981413.22	3576686.59	Картометрический метод	1.4	-
20449	981414.24	3576679.05	Картометрический метод	1.4	-

3. Сведения о характерных точках части (частей) границы объекта					
Обозначение характерных точек части границы	Координаты, м		Метод определения координат характерной точки	Средняя квадратическая погрешность положения характерной точки (Mt), м	Описание обозначения точки на местности (при наличии)
	X	Y			
20450	981415.53	3576663.53	Аналитический метод	0.3	-
20451	981416.80	3576650.64	Аналитический метод	0.3	-
20452	981419.11	3576642.05	Аналитический метод	0.3	-
20453	981439.54	3576597.46	Аналитический метод	0.3	-
20454	981444.27	3576589.04	Аналитический метод	0.3	-
20455	981447.42	3576584.70	Аналитический метод	0.3	-
20456	981452.25	3576576.31	Аналитический метод	0.3	-
20457	981453.67	3576573.77	Аналитический метод	0.3	-
20458	981454.49	3576572.36	Аналитический метод	0.3	-
20459	981458.15	3576566.13	Картометрический метод	1.4	-
20460	981437.54	3576553.17	Картометрический метод	1.4	-
20461	981384.11	3576525.47	Картометрический метод	1.4	-
20462	981369.33	3576517.80	Картометрический метод	1.4	-
20463	981321.71	3576483.95	Картометрический метод	1.4	-
20464	981294.87	3576461.45	Картометрический метод	1.4	-
20465	981287.93	3576491.30	Аналитический метод	0.1	-
20466	981286.92	3576495.95	Аналитический метод	0.1	-
20467	981284.69	3576507.30	Аналитический метод	0.1	-
20468	981280.30	3576528.02	Картометрический метод	1.4	-
20469	981277.78	3576531.51	Картометрический метод	1.4	-
20470	981276.13	3576538.86	Картометрический метод	1.4	-
20471	981279.63	3576539.64	Аналитический метод	0.3	-
20472	981275.36	3576559.27	Аналитический метод	0.3	-
20473	981272.02	3576574.66	Картометрический метод	1.4	-
20474	981270.60	3576581.29	Аналитический метод	0.3	-
20475	981268.60	3576580.92	Картометрический метод	1.4	-
20476	981266.84	3576589.15	Картометрический метод	1.4	-
20477	981259.56	3576587.54	Картометрический метод	1.4	-
20478	981256.01	3576605.91	Картометрический метод	1.4	-
20479	981262.98	3576607.25	Картометрический метод	1.4	-
20480	981265.35	3576607.70	Картометрический метод	1.4	-
20481	981264.97	3576611.51	Аналитический метод	0.3	-
20482	981264.35	3576617.42	Аналитический метод	0.3	-
20483	981263.55	3576622.82	Аналитический метод	0.3	-
20484	981262.44	3576632.01	Аналитический метод	0.3	-
20485	981263.08	3576632.06	Аналитический метод	0.3	-
20486	981261.88	3576641.72	Аналитический метод	0.3	-
20487	981260.35	3576641.67	Аналитический метод	0.3	-
20488	981259.45	3576650.74	Аналитический метод	0.3	-
20489	981259.04	3576652.38	Аналитический метод	0.3	-
20490	981258.10	3576659.43	Аналитический метод	0.3	-
20491	981258.77	3576659.58	Аналитический метод	0.3	-
20492	981258.25	3576663.50	Аналитический метод	0.3	-
20493	981257.90	3576666.53	Аналитический метод	0.3	-
20494	981255.94	3576684.39	Аналитический метод	0.3	-
20495	981273.26	3576687.64	Аналитический метод	0.3	-
20496	981328.31	3576690.02	Картометрический метод	1.4	-
20497	981340.00	3576691.41	Аналитический метод	0.1	-
20498	981355.84	3576693.91	Аналитический метод	0.1	-
20499	981360.42	3576694.54	Аналитический метод	0.1	-
20500	981370.77	3576695.66	Аналитический метод	0.1	-
20501	981384.40	3576696.25	Аналитический метод	0.1	-
20445	981403.24	3576697.28	Картометрический метод	1.4	-
					-
20502	982130.41	3572546.17	Аналитический метод	0.3	-
20503	982209.93	3572490.45	Аналитический метод	0.3	-
20504	982209.78	3572490.22	Картометрический метод	1.4	-
20505	982215.26	3572486.60	Аналитический метод	0.3	-
20506	982217.54	3572485.09	Аналитический метод	0.3	-
20507	982236.04	3572472.32	Аналитический метод	0.3	-

3. Сведения о характерных точках части (частей) границы объекта					
Обозначение характерных точек части границы	Координаты, м		Метод определения координат характерной точки	Средняя квадратическая погрешность положения характерной точки (Mt), м	Описание обозначения точки на местности (при наличии)
	X	Y			
20508	982229.57	3572462.22	Аналитический метод	0.3	-
20509	982113.96	3572280.65	Картометрический метод	1.4	-
20510	982111.21	3572282.74	Картометрический метод	1.4	-
20511	982091.70	3572295.72	Картометрический метод	1.4	-
20512	982086.99	3572298.86	Картометрический метод	1.4	-
20513	982083.67	3572301.18	Картометрический метод	1.4	-
20514	982003.25	3572357.60	Картометрический метод	1.4	-
20515	982006.05	3572361.52	Картометрический метод	1.4	-
20516	982014.75	3572373.74	Картометрический метод	1.4	-
20517	982018.93	3572380.58	Картометрический метод	1.4	-
20518	982021.82	3572384.93	Картометрический метод	1.4	-
20519	982036.47	3572406.97	Картометрический метод	1.4	-
20520	982039.14	3572410.86	Картометрический метод	1.4	-
20521	982056.00	3572434.80	Картометрический метод	1.4	-
20522	982058.98	3572436.18	Картометрический метод	1.4	-
20523	982059.06	3572436.55	Картометрический метод	1.4	-
20524	982059.23	3572436.80	Картометрический метод	1.4	-
20525	982084.50	3572473.81	Картометрический метод	1.4	-
20526	982095.77	3572495.34	Картометрический метод	1.4	-
20527	982099.30	3572500.09	Картометрический метод	1.4	-
20528	982110.88	3572513.68	Картометрический метод	1.4	-
20529	982115.32	3572520.42	Картометрический метод	1.4	-
20530	982115.60	3572523.90	Аналитический метод	0.3	-
20531	982121.04	3572532.10	Аналитический метод	0.3	-
20532	982125.48	3572538.76	Аналитический метод	0.3	-
20502	982130.41	3572546.17	Аналитический метод	0.3	-
					-
20533	981393.33	3576950.60	Аналитический метод	0.3	-
20534	981430.04	3576894.77	Аналитический метод	0.3	-
20535	981434.25	3576888.31	Аналитический метод	0.3	-
20536	981454.49	3576857.58	Аналитический метод	0.3	-
20537	981457.81	3576852.51	Картометрический метод	1.4	-
20538	981454.96	3576850.79	Картометрический метод	1.4	-
20539	981457.71	3576846.24	Аналитический метод	0.1	-
20540	981421.27	3576820.92	Аналитический метод	0.1	-
20541	981403.25	3576808.29	Картометрический метод	1.4	-
20542	981403.05	3576808.58	Аналитический метод	0.1	-
20543	981383.42	3576837.30	Аналитический метод	0.1	-
20544	981383.67	3576838.39	Аналитический метод	0.3	-
20545	981373.26	3576848.34	Аналитический метод	0.1	-
20546	981370.49	3576844.78	Аналитический метод	0.3	-
20547	981373.72	3576838.71	Аналитический метод	0.1	-
20548	981379.31	3576830.48	Аналитический метод	0.1	-
20549	981382.08	3576826.72	Аналитический метод	0.3	-
20550	981382.29	3576826.46	Аналитический метод	0.1	-
20551	981393.39	3576810.98	Аналитический метод	0.3	-
20552	981398.47	3576803.56	Аналитический метод	0.1	-
20553	981407.46	3576790.62	Аналитический метод	0.1	-
20554	981434.87	3576750.86	Аналитический метод	0.1	-
20555	981437.74	3576746.99	Аналитический метод	0.1	-
20556	981432.62	3576734.85	Аналитический метод	0.1	-
20557	981418.44	3576727.53	Аналитический метод	0.1	-
20558	981382.96	3576708.38	Картометрический метод	1.4	-
20559	981359.65	3576704.54	Аналитический метод	0.3	-
20560	981335.11	3576702.09	Картометрический метод	1.4	-
20561	981300.65	3576699.82	Картометрический метод	1.4	-
20562	981291.48	3576699.80	Картометрический метод	1.4	-
20563	981290.77	3576699.77	Картометрический метод	1.4	-
20564	981281.92	3576700.02	Картометрический метод	1.4	-
20565	981279.93	3576700.01	Картометрический метод	1.4	-

3. Сведения о характерных точках части (частей) границы объекта					
Обозначение характерных точек части границы	Координаты, м		Метод определения координат характерной точки	Средняя квадратическая погрешность положения характерной точки (Mt), м	Описание обозначения точки на местности (при наличии)
	X	Y			
20566	981272.83	3576700.13	Картометрический метод	1.4	-
20567	981271.33	3576700.14	Аналитический метод	0.3	-
20568	981264.08	3576699.93	Картометрический метод	1.4	-
20569	981262.03	3576700.00	Картометрический метод	1.4	-
20570	981259.47	3576700.08	Картометрический метод	1.4	-
20571	981257.36	3576701.55	Картометрический метод	1.4	-
20572	981256.24	3576705.01	Картометрический метод	1.4	-
20573	981256.24	3576709.49	Картометрический метод	1.4	-
20574	981256.55	3576715.20	Картометрический метод	1.4	-
20575	981257.06	3576720.60	Картометрический метод	1.4	-
20576	981257.87	3576723.45	Картометрический метод	1.4	-
20577	981259.63	3576724.50	Картометрический метод	1.4	-
20578	981260.52	3576754.49	Картометрический метод	1.4	-
20579	981275.64	3576784.62	Аналитический метод	0.1	-
20580	981287.65	3576802.58	Аналитический метод	0.1	-
20581	981304.90	3576839.33	Картометрический метод	1.4	-
20582	981310.44	3576851.14	Аналитический метод	0.1	-
20583	981316.80	3576864.76	Аналитический метод	0.1	-
20584	981322.46	3576876.84	Аналитический метод	0.1	-
20585	981336.21	3576906.20	Аналитический метод	0.3	-
20586	981339.81	3576913.39	Аналитический метод	0.3	-
20533	981393.33	3576950.60	Аналитический метод	0.3	-
					-
20587	992041.01	3572475.76	Картометрический метод	1.4	-
20588	992124.93	3572470.32	Картометрический метод	1.4	-
20589	992162.52	3572467.88	Картометрический метод	1.4	-
20590	992164.48	3572456.90	Картометрический метод	1.4	-
20591	992176.49	3572380.50	Аналитический метод	0.1	-
20592	992180.93	3572354.22	Аналитический метод	0.1	-
20593	992150.54	3572341.88	Аналитический метод	0.1	-
20594	992148.20	3572342.04	Аналитический метод	0.1	-
20595	992134.34	3572342.68	Аналитический метод	0.1	-
20596	992118.27	3572343.38	Аналитический метод	0.1	-
20597	992117.85	3572334.42	Картометрический метод	1.4	-
20598	992117.85	3572334.40	Аналитический метод	0.1	-
20599	992130.54	3572333.80	Картометрический метод	1.4	-
20600	992152.08	3572332.79	Аналитический метод	0.1	-
20601	992156.30	3572334.41	Аналитический метод	0.1	-
20602	992150.03	3572318.04	Картометрический метод	1.4	-
20603	992149.36	3572305.42	Картометрический метод	1.4	-
20604	992144.18	3572305.63	Картометрический метод	1.4	-
20605	992133.23	3572289.28	Картометрический метод	1.4	-
20606	992130.61	3572262.78	Картометрический метод	1.4	-
20607	992151.64	3572260.03	Картометрический метод	1.4	-
20608	992160.51	3572256.42	Картометрический метод	1.4	-
20609	992170.10	3572246.46	Картометрический метод	1.4	-
20610	992174.76	3572221.50	Аналитический метод	0.1	-
20611	992147.69	3572224.03	Аналитический метод	0.1	-
20612	992114.77	3572227.15	Картометрический метод	1.4	-
20613	992110.88	3572227.51	Аналитический метод	0.1	-
20614	992085.96	3572230.67	Аналитический метод	0.1	-
20615	992036.89	3572234.59	Аналитический метод	0.1	-
20616	992038.22	3572333.82	Картометрический метод	1.4	-
20617	992038.72	3572340.89	Аналитический метод	0.1	-
20618	992039.10	3572359.47	Аналитический метод	0.1	-
20619	992039.67	3572387.95	Аналитический метод	0.1	-
20620	992039.99	3572404.22	Аналитический метод	0.1	-
20621	992040.71	3572460.39	Картометрический метод	1.4	-
20587	992041.01	3572475.76	Картометрический метод	1.4	-
					-

3. Сведения о характерных точках части (частей) границы объекта					
Обозначение характерных точек части границы	Координаты, м		Метод определения координат характерной точки	Средняя квадратическая погрешность положения характерной точки (Mt), м	Описание обозначения точки на местности (при наличии)
	X	Y			
20622	985465.88	3571282.11	Аналитический метод	0.3	-
20623	985468.49	3571270.61	Аналитический метод	0.3	-
20624	985480.09	3571273.31	Аналитический метод	0.3	-
20625	985511.24	3571156.92	Аналитический метод	0.1	-
20626	985475.96	3571149.61	Аналитический метод	0.1	-
20627	985466.02	3571147.41	Аналитический метод	0.1	-
20628	985463.84	3571146.94	Аналитический метод	0.1	-
20629	985407.97	3571134.90	Аналитический метод	0.1	-
20630	985403.25	3571133.88	Аналитический метод	0.3	-
20631	985383.92	3571129.78	Аналитический метод	0.3	-
20632	985382.38	3571129.46	Аналитический метод	0.1	-
20633	985361.28	3571125.11	Аналитический метод	0.3	-
20634	985321.03	3571116.44	Аналитический метод	0.3	-
20635	985282.72	3571107.92	Аналитический метод	0.3	-
20636	985282.64	3571108.26	Аналитический метод	0.1	-
20637	985266.53	3571178.98	Аналитический метод	0.3	-
20638	985266.16	3571181.78	Аналитический метод	0.3	-
20639	985263.78	3571188.44	Аналитический метод	0.3	-
20640	985254.60	3571230.37	Картометрический метод	1.4	-
20641	985347.10	3571252.84	Картометрический метод	1.4	-
20642	985374.62	3571259.64	Картометрический метод	1.4	-
20643	985381.99	3571261.43	Картометрический метод	1.4	-
20644	985383.14	3571257.81	Картометрический метод	1.4	-
20645	985387.48	3571258.94	Аналитический метод	0.1	-
20646	985391.31	3571243.77	Картометрический метод	1.4	-
20647	985407.84	3571246.73	Картометрический метод	1.4	-
20648	985404.14	3571263.16	Аналитический метод	0.3	-
20649	985415.80	3571265.59	Аналитический метод	0.3	-
20650	985414.24	3571273.20	Аналитический метод	0.3	-
20651	985415.19	3571273.41	Картометрический метод	1.4	-
20652	985461.75	3571281.42	Аналитический метод	0.3	-
20653	985465.68	3571282.08	Аналитический метод	0.3	-
20622	985465.88	3571282.11	Аналитический метод	0.3	-
					-
20654	989102.12	3569589.76	Картометрический метод	1.4	-
20655	989555.05	3569375.79	Картометрический метод	1.4	-
20656	989529.42	3569321.53	Картометрический метод	1.4	-
20657	989107.91	3569520.67	Картометрический метод	1.4	-
20654	989102.12	3569589.76	Картометрический метод	1.4	-
					-
20658	982149.60	3576309.14	Картометрический метод	1.4	-
20659	982161.84	3576255.65	Аналитический метод	0.1	-
20660	982162.03	3576254.70	Аналитический метод	0.1	-
20661	982188.38	3576144.81	Аналитический метод	0.1	-
20662	982114.29	3576127.38	Аналитический метод	0.1	-
20663	982070.92	3576116.07	Картометрический метод	1.4	-
20664	982068.31	3576127.77	Картометрический метод	1.4	-
20665	981959.20	3576100.29	Картометрический метод	1.4	-
20666	981957.20	3576102.81	Аналитический метод	0.3	-
20667	981945.87	3576119.98	Аналитический метод	0.3	-
20668	981946.70	3576120.62	Аналитический метод	0.3	-
20669	981940.24	3576129.84	Аналитический метод	0.3	-
20670	981938.65	3576131.91	Аналитический метод	0.3	-
20671	981937.77	3576132.93	Аналитический метод	0.3	-
20672	981923.72	3576156.74	Аналитический метод	0.3	-
20673	981925.25	3576157.75	Аналитический метод	0.3	-
20674	981942.11	3576166.57	Аналитический метод	0.3	-
20675	981941.70	3576167.23	Картометрический метод	1.4	-
20676	981946.14	3576169.87	Картометрический метод	1.4	-
20677	981975.76	3576188.11	Аналитический метод	0.3	-

3. Сведения о характерных точках части (частей) границы объекта					
Обозначение характерных точек части границы	Координаты, м		Метод определения координат характерной точки	Средняя квадратическая погрешность положения характерной точки (Mt), м	Описание обозначения точки на местности (при наличии)
	X	Y			
20678	981982.15	3576193.03	Аналитический метод	0.3	-
20679	981992.76	3576199.21	Аналитический метод	0.3	-
20680	981995.54	3576201.08	Аналитический метод	0.3	-
20681	981997.84	3576202.76	Аналитический метод	0.3	-
20682	982027.80	3576223.90	Аналитический метод	0.1	-
20683	982085.38	3576263.86	Аналитический метод	0.1	-
20684	982127.68	3576293.98	Картометрический метод	1.4	-
20685	982143.51	3576305.05	Аналитический метод	0.3	-
20658	982149.60	3576309.14	Картометрический метод	1.4	-
					-
20686	982137.83	3576975.23	Картометрический метод	1.4	-
20687	982145.44	3576964.10	Картометрический метод	1.4	-
20688	982148.68	3576959.09	Аналитический метод	0.3	-
20689	982153.39	3576951.79	Аналитический метод	0.3	-
20690	982176.50	3576918.73	Аналитический метод	0.3	-
20691	982178.41	3576915.92	Аналитический метод	0.3	-
20692	982172.31	3576911.59	Аналитический метод	0.3	-
20693	982182.90	3576895.48	Аналитический метод	0.3	-
20694	982186.25	3576890.66	Аналитический метод	0.3	-
20695	982190.16	3576893.53	Аналитический метод	0.3	-
20696	982191.72	3576891.10	Аналитический метод	0.3	-
20697	982194.97	3576886.31	Аналитический метод	0.3	-
20698	982197.23	3576883.49	Аналитический метод	0.3	-
20699	982197.83	3576883.90	Аналитический метод	0.3	-
20700	982201.08	3576879.29	Аналитический метод	0.3	-
20701	982196.73	3576876.42	Аналитический метод	0.3	-
20702	982196.59	3576875.96	Аналитический метод	0.3	-
20703	982214.17	3576851.07	Аналитический метод	0.3	-
20704	982213.90	3576850.88	Аналитический метод	0.3	-
20705	982225.82	3576833.97	Аналитический метод	0.3	-
20706	982181.10	3576800.08	Аналитический метод	0.3	-
20707	982127.48	3576759.51	Аналитический метод	0.3	-
20708	982113.11	3576749.12	Аналитический метод	0.3	-
20709	982106.04	3576745.56	Аналитический метод	0.3	-
20710	982098.27	3576744.95	Аналитический метод	0.3	-
20711	982090.69	3576746.70	Аналитический метод	0.3	-
20712	982084.36	3576750.69	Аналитический метод	0.3	-
20713	982081.76	3576754.75	Аналитический метод	0.3	-
20714	982079.05	3576759.20	Аналитический метод	0.1	-
20715	982070.86	3576771.96	Аналитический метод	0.1	-
20716	982065.92	3576780.26	Аналитический метод	0.1	-
20717	982061.77	3576786.91	Аналитический метод	0.1	-
20718	982056.75	3576794.86	Аналитический метод	0.1	-
20719	982056.72	3576794.85	Аналитический метод	0.1	-
20720	982053.92	3576799.20	Аналитический метод	0.1	-
20721	982052.82	3576798.74	Аналитический метод	0.1	-
20722	982052.15	3576798.25	Аналитический метод	0.1	-
20723	982051.63	3576798.93	Аналитический метод	0.1	-
20724	982001.92	3576876.00	Картометрический метод	1.4	-
20725	982057.74	3576917.63	Аналитический метод	0.1	-
20726	982088.26	3576940.19	Картометрический метод	1.4	-
20686	982137.83	3576975.23	Картометрический метод	1.4	-
					-
20727	981622.35	3576596.69	Картометрический метод	1.4	-
20728	981630.72	3576583.97	Аналитический метод	0.3	-
20729	981641.18	3576568.07	Аналитический метод	0.3	-
20730	981661.89	3576536.57	Аналитический метод	0.3	-
20731	981677.90	3576512.24	Картометрический метод	1.4	-
20732	981698.47	3576480.88	Картометрический метод	1.4	-
20733	981701.51	3576476.25	Картометрический метод	1.4	-

3. Сведения о характерных точках части (частей) границы объекта					
Обозначение характерных точек части границы	Координаты, м		Метод определения координат характерной точки	Средняя квадратическая погрешность положения характерной точки (Mt), м	Описание обозначения точки на местности (при наличии)
	X	Y			
20734	981705.06	3576470.91	Картометрический метод	1.4	-
20735	981721.68	3576445.64	Картометрический метод	1.4	-
20736	981663.65	3576402.98	Аналитический метод	0.1	-
20737	981662.49	3576402.12	Аналитический метод	0.1	-
20738	981659.58	3576399.97	Аналитический метод	0.1	-
20739	981656.97	3576398.06	Аналитический метод	0.3	-
20740	981634.58	3576381.57	Аналитический метод	0.3	-
20741	981632.84	3576380.33	Аналитический метод	0.3	-
20742	981603.44	3576358.70	Аналитический метод	0.3	-
20743	981592.18	3576375.14	Аналитический метод	0.3	-
20744	981563.77	3576425.20	Аналитический метод	0.3	-
20745	981533.13	3576477.42	Аналитический метод	0.3	-
20746	981504.08	3576524.55	Аналитический метод	0.3	-
20747	981496.57	3576540.30	Картометрический метод	1.4	-
20748	981562.49	3576564.44	Картометрический метод	1.4	-
20749	981582.38	3576573.72	Картометрический метод	1.4	-
20727	981622.35	3576596.69	Картометрический метод	1.4	-
					-
20750	991267.02	3576062.95	Аналитический метод	0.1	-
20751	991276.03	3576023.13	Аналитический метод	0.1	-
20752	991295.06	3575941.19	Аналитический метод	0.1	-
20753	991296.60	3575932.29	Аналитический метод	0.1	-
20754	991307.24	3575870.46	Аналитический метод	0.1	-
20755	991293.07	3575864.91	Аналитический метод	0.1	-
20756	991249.65	3575856.92	Аналитический метод	0.1	-
20757	991241.74	3575855.46	Аналитический метод	0.1	-
20758	991193.63	3575857.18	Аналитический метод	0.1	-
20759	991172.45	3575857.94	Аналитический метод	0.1	-
20760	991133.26	3575859.33	Аналитический метод	0.1	-
20761	991122.75	3575886.33	Аналитический метод	0.1	-
20762	991126.56	3575921.52	Аналитический метод	0.1	-
20763	991129.01	3575943.80	Аналитический метод	0.1	-
20764	991131.07	3575962.66	Аналитический метод	0.1	-
20765	991153.56	3575984.84	Аналитический метод	0.1	-
20766	991186.65	3576017.55	Аналитический метод	0.1	-
20767	991194.31	3576024.83	Аналитический метод	0.1	-
20768	991209.34	3576038.12	Аналитический метод	0.1	-
20750	991267.02	3576062.95	Аналитический метод	0.1	-
					-
20769	981643.35	3576953.11	Картометрический метод	1.4	-
20770	981645.60	3576952.29	Картометрический метод	1.4	-
20771	981646.82	3576950.59	Картометрический метод	1.4	-
20772	981660.80	3576927.97	Аналитический метод	0.3	-
20773	981677.66	3576903.11	Картометрический метод	1.4	-
20774	981686.60	3576889.90	Аналитический метод	0.1	-
20775	981695.16	3576877.24	Картометрический метод	1.4	-
20776	981712.96	3576850.93	Аналитический метод	0.1	-
20777	981721.24	3576838.70	Аналитический метод	0.1	-
20778	981730.14	3576825.56	Аналитический метод	0.1	-
20779	981740.46	3576810.45	Аналитический метод	0.1	-
20780	981744.56	3576804.62	Аналитический метод	0.1	-
20781	981747.44	3576800.02	Аналитический метод	0.3	-
20782	981764.66	3576774.57	Аналитический метод	0.3	-
20783	981775.57	3576758.46	Картометрический метод	1.4	-
20784	981730.52	3576723.75	Аналитический метод	0.1	-
20785	981685.44	3576689.20	Аналитический метод	0.1	-
20786	981574.78	3576855.18	Аналитический метод	0.1	-
20787	981551.38	3576890.27	Аналитический метод	0.1	-
20788	981577.65	3576908.58	Аналитический метод	0.1	-
20789	981577.93	3576908.20	Картометрический метод	1.4	-

3. Сведения о характерных точках части (частей) границы объекта					
Обозначение характерных точек части границы	Координаты, м		Метод определения координат характерной точки	Средняя квадратическая погрешность положения характерной точки (Mt), м	Описание обозначения точки на местности (при наличии)
	X	Y			
20790	981579.81	3576909.63	Картометрический метод	1.4	-
20791	981580.62	3576910.27	Картометрический метод	1.4	-
20792	981585.06	3576913.40	Картометрический метод	1.4	-
20793	981601.65	3576925.21	Аналитический метод	0.1	-
20794	981601.62	3576925.29	Аналитический метод	0.3	-
20795	981601.00	3576926.18	Аналитический метод	0.3	-
20796	981620.86	3576940.49	Аналитический метод	0.3	-
20797	981637.65	3576950.97	Картометрический метод	1.4	-
20798	981640.30	3576952.45	Картометрический метод	1.4	-
20769	981643.35	3576953.11	Картометрический метод	1.4	-
					-
20799	984285.45	3572731.85	Картометрический метод	1.4	-
20800	984296.83	3572682.99	Картометрический метод	1.4	-
20801	984302.94	3572654.71	Картометрический метод	1.4	-
20802	984308.44	3572629.31	Аналитический метод	0.3	-
20803	984325.50	3572550.28	Аналитический метод	0.3	-
20804	984183.13	3572519.49	Картометрический метод	1.4	-
20805	984169.70	3572581.11	Картометрический метод	1.4	-
20806	984156.36	3572642.22	Картометрический метод	1.4	-
20807	984156.56	3572642.29	Аналитический метод	0.3	-
20808	984152.34	3572661.86	Аналитический метод	0.3	-
20809	984152.08	3572661.81	Аналитический метод	0.3	-
20810	984145.17	3572693.47	Аналитический метод	0.3	-
20811	984143.75	3572700.17	Картометрический метод	1.4	-
20812	984187.35	3572709.54	Картометрический метод	1.4	-
20813	984233.05	3572719.60	Картометрический метод	1.4	-
20814	984241.49	3572721.15	Картометрический метод	1.4	-
20799	984285.45	3572731.85	Картометрический метод	1.4	-
					-
20815	982714.63	3576979.23	Картометрический метод	1.4	-
20816	982802.56	3576958.65	Картометрический метод	1.4	-
20817	982796.42	3576932.92	Картометрический метод	1.4	-
20818	982774.93	3576839.24	Картометрический метод	1.4	-
20819	982763.53	3576789.48	Картометрический метод	1.4	-
20820	982653.20	3576817.33	Картометрический метод	1.4	-
20821	982610.81	3576833.88	Картометрический метод	1.4	-
20822	982603.71	3576836.66	Картометрический метод	1.4	-
20823	982619.64	3576891.59	Картометрический метод	1.4	-
20824	982625.74	3576889.79	Картометрический метод	1.4	-
20825	982632.44	3576914.84	Картометрический метод	1.4	-
20826	982625.63	3576916.80	Картометрический метод	1.4	-
20827	982640.74	3576972.35	Картометрический метод	1.4	-
20828	982648.18	3576974.83	Картометрический метод	1.4	-
20815	982714.63	3576979.23	Картометрический метод	1.4	-
					-
20829	989095.85	3569664.57	Картометрический метод	1.4	-
20830	989583.01	3569434.98	Картометрический метод	1.4	-
20831	989561.46	3569389.35	Картометрический метод	1.4	-
20832	989100.67	3569607.04	Картометрический метод	1.4	-
20829	989095.85	3569664.57	Картометрический метод	1.4	-
					-
20833	986342.25	3566368.31	Аналитический метод	0.1	-
20834	986410.19	3566365.59	Картометрический метод	1.4	-
20835	986434.17	3566364.63	Аналитический метод	0.1	-
20836	986469.00	3566361.00	Аналитический метод	0.1	-
20837	986555.74	3566349.31	Аналитический метод	0.1	-
20838	986555.72	3566349.13	Аналитический метод	0.1	-
20839	986588.83	3566344.71	Аналитический метод	0.1	-
20840	986600.14	3566343.32	Аналитический метод	0.1	-
20841	986592.44	3566295.66	Аналитический метод	0.1	-

3. Сведения о характерных точках части (частей) границы объекта					
Обозначение характерных точек части границы	Координаты, м		Метод определения координат характерной точки	Средняя квадратическая погрешность положения характерной точки (Mt), м	Описание обозначения точки на местности (при наличии)
	X	Y			
20842	986587.10	3566252.73	Аналитический метод	0.1	-
20843	986586.00	3566246.00	Аналитический метод	0.1	-
20844	986508.71	3566260.03	Картометрический метод	1.4	-
20845	986467.71	3566261.86	Картометрический метод	1.4	-
20846	986453.81	3566262.48	Аналитический метод	0.1	-
20847	986322.86	3566268.34	Аналитический метод	0.1	-
20833	986342.25	3566368.31	Аналитический метод	0.1	-
					-
20848	983335.91	3570641.05	Картометрический метод	1.4	-
20849	983366.41	3570624.49	Картометрический метод	1.4	-
20850	983365.09	3570622.03	Картометрический метод	1.4	-
20851	983363.98	3570620.00	Картометрический метод	1.4	-
20852	983333.02	3570561.67	Картометрический метод	1.4	-
20853	983293.79	3570484.99	Картометрический метод	1.4	-
20854	983292.97	3570483.39	Картометрический метод	1.4	-
20855	983289.40	3570479.19	Картометрический метод	1.4	-
20856	983282.04	3570464.50	Картометрический метод	1.4	-
20857	983279.83	3570462.45	Картометрический метод	1.4	-
20858	983273.17	3570449.02	Картометрический метод	1.4	-
20859	983268.75	3570445.66	Картометрический метод	1.4	-
20860	983254.00	3570415.50	Аналитический метод	0.1	-
20861	983248.16	3570413.66	Аналитический метод	0.1	-
20862	983215.52	3570403.93	Аналитический метод	0.1	-
20863	983179.08	3570522.54	Аналитический метод	0.1	-
20864	983172.06	3570544.90	Аналитический метод	0.1	-
20865	983162.88	3570575.31	Аналитический метод	0.1	-
20866	983160.55	3570584.43	Аналитический метод	0.1	-
20867	983195.86	3570594.78	Аналитический метод	0.1	-
20868	983203.39	3570600.30	Картометрический метод	1.4	-
20869	983227.09	3570607.59	Картометрический метод	1.4	-
20870	983228.57	3570608.04	Картометрический метод	1.4	-
20848	983335.91	3570641.05	Картометрический метод	1.4	-
					-
20871	981742.68	3577028.38	Картометрический метод	1.4	-
20872	981763.17	3576998.93	Аналитический метод	0.1	-
20873	981778.25	3576977.03	Аналитический метод	0.1	-
20874	981781.95	3576971.66	Аналитический метод	0.1	-
20875	981798.43	3576945.92	Аналитический метод	0.3	-
20876	981815.45	3576920.45	Аналитический метод	0.3	-
20877	981814.96	3576920.35	Аналитический метод	0.3	-
20878	981813.92	3576919.79	Картометрический метод	1.4	-
20879	981815.29	3576917.72	Аналитический метод	0.3	-
20880	981830.42	3576895.01	Картометрический метод	1.4	-
20881	981846.68	3576870.72	Картометрический метод	1.4	-
20882	981846.32	3576870.46	Картометрический метод	1.4	-
20883	981850.24	3576864.78	Картометрический метод	1.4	-
20884	981851.92	3576862.39	Картометрический метод	1.4	-
20885	981854.57	3576858.55	Картометрический метод	1.4	-
20886	981859.31	3576851.54	Картометрический метод	1.4	-
20887	981861.13	3576849.13	Картометрический метод	1.4	-
20888	981863.46	3576845.52	Картометрический метод	1.4	-
20889	981871.78	3576832.59	Картометрический метод	1.4	-
20890	981788.03	3576768.06	Картометрический метод	1.4	-
20891	981787.86	3576768.20	Картометрический метод	1.4	-
20892	981691.01	3576913.97	Картометрический метод	1.4	-
20893	981690.80	3576914.13	Картометрический метод	1.4	-
20894	981687.14	3576919.49	Картометрический метод	1.4	-
20895	981672.29	3576938.48	Картометрический метод	1.4	-
20896	981654.98	3576964.09	Картометрический метод	1.4	-
20897	981689.68	3576988.90	Аналитический метод	0.1	-

3. Сведения о характерных точках части (частей) границы объекта					
Обозначение характерных точек части границы	Координаты, м		Метод определения координат характерной точки	Средняя квадратическая погрешность положения характерной точки (Mt), м	Описание обозначения точки на местности (при наличии)
	X	Y			
20898	981706.97	3577001.55	Аналитический метод	0.1	-
20871	981742.68	3577028.38	Картометрический метод	1.4	-
					-
20899	981465.67	3576835.04	Аналитический метод	0.1	-
20900	981480.66	3576812.24	Аналитический метод	0.3	-
20901	981497.01	3576787.38	Аналитический метод	0.3	-
20902	981499.21	3576784.01	Аналитический метод	0.2	-
20903	981510.09	3576767.46	Аналитический метод	0.2	-
20904	981522.81	3576748.02	Аналитический метод	0.3	-
20905	981550.13	3576706.55	Аналитический метод	0.3	-
20906	981584.50	3576654.30	Картометрический метод	1.4	-
20907	981595.27	3576637.84	Картометрический метод	1.4	-
20908	981596.66	3576635.77	Аналитический метод	0.3	-
20909	981541.58	3576600.31	Аналитический метод	0.3	-
20910	981516.49	3576583.90	Аналитический метод	0.3	-
20911	981472.03	3576574.67	Картометрический метод	1.4	-
20912	981450.62	3576609.75	Аналитический метод	0.3	-
20913	981439.88	3576631.07	Аналитический метод	0.1	-
20914	981432.52	3576645.73	Аналитический метод	0.1	-
20915	981429.49	3576660.94	Аналитический метод	0.1	-
20916	981419.26	3576712.21	Аналитический метод	0.1	-
20917	981446.40	3576726.22	Аналитический метод	0.1	-
20918	981448.06	3576730.13	Аналитический метод	0.1	-
20919	981452.58	3576740.88	Аналитический метод	0.1	-
20920	981443.86	3576753.98	Аналитический метод	0.3	-
20921	981426.66	3576780.38	Аналитический метод	0.3	-
20922	981416.05	3576795.30	Аналитический метод	0.1	-
20923	981417.12	3576799.58	Аналитический метод	0.1	-
20899	981465.67	3576835.04	Аналитический метод	0.1	-
					-
20924	981999.74	3572017.92	Картометрический метод	1.4	-
20925	982033.24	3571997.71	Картометрический метод	1.4	-
20926	982030.05	3571992.42	Картометрический метод	1.4	-
20927	982035.49	3571989.13	Картометрический метод	1.4	-
20928	982038.59	3571994.47	Картометрический метод	1.4	-
20929	982059.15	3571982.07	Картометрический метод	1.4	-
20930	982101.36	3571954.90	Картометрический метод	1.4	-
20931	982098.95	3571951.76	Аналитический метод	0.1	-
20932	982134.16	3571928.83	Аналитический метод	0.1	-
20933	982139.64	3571925.18	Аналитический метод	0.3	-
20934	982139.83	3571925.05	Аналитический метод	0.3	-
20935	982174.75	3571901.52	Аналитический метод	0.3	-
20936	982174.96	3571901.39	Аналитический метод	0.1	-
20937	982175.22	3571901.86	Аналитический метод	0.1	-
20938	982178.29	3571899.55	Аналитический метод	0.1	-
20939	982205.60	3571880.95	Аналитический метод	0.1	-
20940	982204.46	3571878.62	Аналитический метод	0.1	-
20941	982219.99	3571868.78	Аналитический метод	0.1	-
20942	982237.58	3571857.95	Аналитический метод	0.3	-
20943	982297.52	3571820.88	Картометрический метод	1.4	-
20944	982299.07	3571819.77	Картометрический метод	1.4	-
20945	982358.17	3571782.01	Картометрический метод	1.4	-
20946	982359.18	3571779.70	Картометрический метод	1.4	-
20947	982372.01	3571771.78	Картометрический метод	1.4	-
20948	982411.31	3571773.46	Картометрический метод	1.4	-
20949	982405.28	3571764.46	Картометрический метод	1.4	-
20950	982398.14	3571754.39	Картометрический метод	1.4	-
20951	982392.94	3571746.55	Картометрический метод	1.4	-
20952	982385.36	3571733.64	Картометрический метод	1.4	-
20953	982374.75	3571719.41	Картометрический метод	1.4	-

3. Сведения о характерных точках части (частей) границы объекта					
Обозначение характерных точек части границы	Координаты, м		Метод определения координат характерной точки	Средняя квадратическая погрешность положения характерной точки (Mt), м	Описание обозначения точки на местности (при наличии)
	X	Y			
20954	982356.37	3571698.29	Картометрический метод	1.4	-
20955	982354.53	3571699.74	Картометрический метод	1.4	-
20956	982330.27	3571719.65	Картометрический метод	1.4	-
20957	982329.09	3571718.66	Картометрический метод	1.4	-
20958	982312.85	3571733.88	Картометрический метод	1.4	-
20959	982311.83	3571732.66	Картометрический метод	1.4	-
20960	982300.54	3571741.91	Картометрический метод	1.4	-
20961	982280.16	3571761.25	Аналитический метод	0.3	-
20962	982267.55	3571770.89	Аналитический метод	0.3	-
20963	982235.05	3571796.68	Аналитический метод	0.3	-
20964	982242.37	3571808.01	Аналитический метод	0.3	-
20965	982242.10	3571808.21	Аналитический метод	0.3	-
20966	982239.63	3571809.76	Аналитический метод	0.3	-
20967	982243.25	3571815.37	Аналитический метод	0.3	-
20968	982236.02	3571820.24	Картометрический метод	1.4	-
20969	982219.94	3571830.54	Аналитический метод	0.3	-
20970	982219.59	3571830.01	Аналитический метод	0.1	-
20971	982215.70	3571832.52	Аналитический метод	0.3	-
20972	982206.71	3571819.61	Картометрический метод	1.4	-
20973	982200.45	3571824.65	Картометрический метод	1.4	-
20974	982182.72	3571837.90	Картометрический метод	1.4	-
20975	982183.15	3571838.59	Картометрический метод	1.4	-
20976	982158.60	3571858.02	Картометрический метод	1.4	-
20977	982157.98	3571858.45	Аналитический метод	0.1	-
20978	982157.39	3571857.66	Аналитический метод	0.3	-
20979	982151.14	3571861.60	Аналитический метод	0.3	-
20980	982140.46	3571869.09	Аналитический метод	0.3	-
20981	982130.69	3571874.53	Картометрический метод	1.4	-
20982	982124.83	3571877.79	Картометрический метод	1.4	-
20983	982108.29	3571888.55	Картометрический метод	1.4	-
20984	982104.58	3571891.04	Аналитический метод	0.3	-
20985	982104.78	3571891.33	Аналитический метод	0.3	-
20986	982096.14	3571897.06	Картометрический метод	1.4	-
20987	982073.57	3571912.08	Аналитический метод	0.3	-
20988	982026.65	3571943.25	Аналитический метод	0.3	-
20989	981985.72	3571968.10	Аналитический метод	0.3	-
20990	981971.04	3571973.34	Аналитический метод	0.1	-
20924	981999.74	3572017.92	Картометрический метод	1.4	-
					-
20991	992046.48	3572672.10	Картометрический метод	1.4	-
20992	992102.53	3572669.25	Картометрический метод	1.4	-
20993	992102.53	3572669.16	Картометрический метод	1.4	-
20994	992137.01	3572667.35	Картометрический метод	1.4	-
20995	992200.65	3572624.88	Картометрический метод	1.4	-
20996	992198.83	3572614.87	Аналитический метод	0.1	-
20997	992193.72	3572614.74	Аналитический метод	0.1	-
20998	992193.97	3572609.56	Аналитический метод	0.1	-
20999	992197.88	3572609.69	Аналитический метод	0.1	-
21000	992191.97	3572577.00	Аналитический метод	0.1	-
21001	992171.47	3572548.69	Аналитический метод	0.1	-
21002	992164.76	3572508.94	Аналитический метод	0.1	-
21003	992163.38	3572500.82	Картометрический метод	1.4	-
21004	992162.18	3572476.68	Аналитический метод	0.1	-
21005	992041.16	3572485.57	Аналитический метод	0.1	-
21006	992043.63	3572617.48	Картометрический метод	1.4	-
21007	992045.79	3572664.59	Картометрический метод	1.4	-
20991	992046.48	3572672.10	Картометрический метод	1.4	-
					-
21008	986101.61	3564480.24	Аналитический метод	0.1	-
21009	986115.32	3564477.62	Аналитический метод	0.1	-

3. Сведения о характерных точках части (частей) границы объекта					
Обозначение характерных точек части границы	Координаты, м		Метод определения координат характерной точки	Средняя квадратическая погрешность положения характерной точки (Mt), м	Описание обозначения точки на местности (при наличии)
	X	Y			
21010	986167.32	3564470.45	Аналитический метод	0.1	-
21011	986303.10	3564451.72	Картометрический метод	1.4	-
21012	986344.63	3564446.01	Картометрический метод	1.4	-
21013	986339.39	3564428.33	Аналитический метод	0.1	-
21014	986339.89	3564422.58	Аналитический метод	0.1	-
21015	986298.57	3564272.81	Аналитический метод	0.1	-
21016	986285.51	3564283.11	Аналитический метод	0.1	-
21017	986196.75	3564360.38	Аналитический метод	0.1	-
21018	986180.79	3564375.09	Аналитический метод	0.1	-
21019	986172.32	3564383.81	Аналитический метод	0.1	-
21020	986163.62	3564392.97	Аналитический метод	0.1	-
21021	986157.36	3564400.20	Аналитический метод	0.1	-
21022	986151.54	3564406.92	Аналитический метод	0.1	-
21023	986146.14	3564413.49	Аналитический метод	0.1	-
21024	986139.66	3564421.85	Аналитический метод	0.1	-
21025	986133.93	3564429.24	Аналитический метод	0.1	-
21026	986127.23	3564438.81	Аналитический метод	0.1	-
21027	986121.25	3564447.42	Аналитический метод	0.1	-
21028	986110.19	3564465.42	Аналитический метод	0.1	-
21029	986105.89	3564472.83	Аналитический метод	0.1	-
21008	986101.61	3564480.24	Аналитический метод	0.1	-
					-
21030	985606.97	3567131.70	Аналитический метод	0.1	-
21031	985649.11	3567130.62	Аналитический метод	0.1	-
21032	985661.96	3567130.30	Аналитический метод	0.1	-
21033	985676.13	3567096.94	Аналитический метод	0.1	-
21034	985680.86	3567077.41	Картометрический метод	1.4	-
21035	985685.96	3567056.38	Картометрический метод	1.4	-
21036	985687.67	3567049.34	Аналитический метод	0.3	-
21037	985687.57	3567035.83	Аналитический метод	0.3	-
21038	985687.44	3567016.90	Аналитический метод	0.3	-
21039	985687.28	3567016.91	Аналитический метод	0.3	-
21040	985687.14	3566997.35	Картометрический метод	1.4	-
21041	985687.03	3566975.12	Аналитический метод	0.3	-
21042	985687.15	3566975.12	Аналитический метод	0.3	-
21043	985686.95	3566946.02	Аналитический метод	0.3	-
21044	985686.75	3566920.24	Картометрический метод	1.4	-
21045	985685.92	3566920.25	Картометрический метод	1.4	-
21046	985685.60	3566899.06	Аналитический метод	0.3	-
21047	985686.60	3566899.03	Аналитический метод	0.3	-
21048	985686.40	3566876.20	Аналитический метод	0.3	-
21049	985686.30	3566855.02	Аналитический метод	0.3	-
21050	985686.20	3566838.83	Аналитический метод	0.3	-
21051	985686.05	3566820.58	Аналитический метод	0.1	-
21052	985680.54	3566820.24	Картометрический метод	1.4	-
21053	985635.86	3566817.56	Картометрический метод	1.4	-
21054	985620.31	3566816.80	Аналитический метод	0.3	-
21055	985606.81	3566815.72	Аналитический метод	0.3	-
21056	985605.96	3566815.67	Аналитический метод	0.1	-
21057	985605.84	3566937.34	Аналитический метод	0.3	-
21058	985606.01	3566956.94	Аналитический метод	0.3	-
21059	985606.70	3567038.25	Аналитический метод	0.3	-
21060	985606.89	3567058.72	Картометрический метод	1.4	-
21061	985607.09	3567079.21	Картометрический метод	1.4	-
21062	985606.77	3567099.61	Аналитический метод	0.1	-
21063	985606.16	3567119.82	Аналитический метод	0.1	-
21030	985606.97	3567131.70	Аналитический метод	0.1	-
					-
21064	986816.09	3569953.64	Аналитический метод	0.3	-
21065	986818.37	3569841.74	Аналитический метод	0.3	-

3. Сведения о характерных точках части (частей) границы объекта					
Обозначение характерных точек части границы	Координаты, м		Метод определения координат характерной точки	Средняя квадратическая погрешность положения характерной точки (Mt), м	Описание обозначения точки на местности (при наличии)
	X	Y			
21066	986769.53	3569771.43	Аналитический метод	0.3	-
21067	986674.69	3569777.93	Аналитический метод	0.3	-
21068	986676.17	3569946.62	Аналитический метод	0.3	-
21064	986816.09	3569953.64	Аналитический метод	0.3	-
					-
21069	985436.13	3567129.63	Аналитический метод	0.1	-
21070	985475.42	3567127.89	Картометрический метод	1.4	-
21071	985506.08	3567126.52	Аналитический метод	0.1	-
21072	985506.08	3567123.41	Аналитический метод	0.3	-
21073	985505.96	3567101.52	Аналитический метод	0.3	-
21074	985505.83	3567078.94	Картометрический метод	1.4	-
21075	985505.48	3567019.40	Картометрический метод	1.4	-
21076	985505.39	3566999.76	Картометрический метод	1.4	-
21077	985505.28	3566979.43	Аналитический метод	0.1	-
21078	985504.85	3566899.52	Аналитический метод	0.1	-
21079	985504.73	3566877.74	Аналитический метод	0.3	-
21080	985504.99	3566856.37	Аналитический метод	0.3	-
21081	985504.50	3566834.95	Аналитический метод	0.3	-
21082	985504.47	3566829.89	Аналитический метод	0.3	-
21083	985505.38	3566810.81	Аналитический метод	0.3	-
21084	985481.64	3566810.43	Аналитический метод	0.3	-
21085	985468.08	3566810.21	Аналитический метод	0.3	-
21086	985466.46	3566810.21	Аналитический метод	0.1	-
21087	985437.20	3566809.89	Аналитический метод	0.1	-
21088	985436.23	3566831.16	Аналитический метод	0.1	-
21089	985434.57	3566850.81	Аналитический метод	0.1	-
21090	985434.97	3566850.80	Аналитический метод	0.1	-
21091	985434.95	3566851.01	Аналитический метод	0.1	-
21092	985434.93	3566851.02	Аналитический метод	0.1	-
21093	985433.55	3566872.77	Аналитический метод	0.1	-
21094	985432.42	3566892.88	Аналитический метод	0.1	-
21095	985430.43	3566925.17	Аналитический метод	0.1	-
21096	985430.19	3566928.96	Аналитический метод	0.1	-
21097	985428.50	3566951.74	Аналитический метод	0.1	-
21098	985427.79	3566961.11	Аналитический метод	0.1	-
21099	985428.11	3566968.30	Картометрический метод	1.4	-
21100	985428.12	3566968.48	Картометрический метод	1.4	-
21101	985428.28	3566972.01	Аналитический метод	0.1	-
21102	985429.06	3566989.53	Картометрический метод	1.4	-
21103	985429.21	3566992.45	Аналитический метод	0.1	-
21104	985430.07	3567009.32	Картометрический метод	1.4	-
21105	985430.80	3567028.51	Картометрический метод	1.4	-
21106	985430.80	3567028.70	Аналитический метод	0.1	-
21107	985431.71	3567048.68	Аналитический метод	0.1	-
21108	985431.86	3567051.90	Аналитический метод	0.1	-
21109	985432.36	3567063.28	Аналитический метод	0.1	-
21110	985432.62	3567069.03	Аналитический метод	0.1	-
21111	985432.75	3567071.89	Аналитический метод	0.1	-
21112	985434.16	3567091.36	Аналитический метод	0.1	-
21113	985434.87	3567102.55	Аналитический метод	0.1	-
21114	985435.29	3567111.62	Аналитический метод	0.1	-
21069	985436.13	3567129.63	Аналитический метод	0.1	-
					-
21115	985702.54	3567029.97	Картометрический метод	1.4	-
21116	985720.49	3566971.52	Аналитический метод	0.1	-
21117	985722.51	3566967.02	Аналитический метод	0.1	-
21118	985724.81	3566962.63	Аналитический метод	0.1	-
21119	985727.38	3566958.41	Аналитический метод	0.1	-
21120	985730.19	3566954.33	Аналитический метод	0.1	-
21121	985733.27	3566950.44	Аналитический метод	0.1	-

3. Сведения о характерных точках части (частей) границы объекта					
Обозначение характерных точек части границы	Координаты, м		Метод определения координат характерной точки	Средняя квадратическая погрешность положения характерной точки (Mt), м	Описание обозначения точки на местности (при наличии)
	X	Y			
21122	985736.56	3566946.77	Аналитический метод	0.1	-
21123	985740.08	3566943.28	Аналитический метод	0.1	-
21124	985743.80	3566940.02	Аналитический метод	0.1	-
21125	985747.74	3566937.00	Аналитический метод	0.1	-
21126	985751.83	3566934.23	Аналитический метод	0.1	-
21127	985756.08	3566931.71	Аналитический метод	0.1	-
21128	985760.49	3566929.47	Аналитический метод	0.1	-
21129	985765.02	3566927.49	Аналитический метод	0.1	-
21130	985769.68	3566925.80	Аналитический метод	0.1	-
21131	985795.55	3566908.64	Аналитический метод	0.1	-
21132	985796.01	3566812.61	Аналитический метод	0.1	-
21133	985796.30	3566747.09	Аналитический метод	0.1	-
21134	985795.79	3566729.56	Картометрический метод	1.4	-
21135	985796.00	3566725.45	Картометрический метод	1.4	-
21136	985796.64	3566712.59	Картометрический метод	1.4	-
21137	985796.91	3566696.63	Картометрический метод	1.4	-
21138	985727.97	3566697.05	Картометрический метод	1.4	-
21139	985717.43	3566707.56	Картометрический метод	1.4	-
21140	985713.42	3566719.51	Картометрический метод	1.4	-
21141	985712.12	3566723.39	Картометрический метод	1.4	-
21142	985709.23	3566731.49	Картометрический метод	1.4	-
21143	985700.45	3566756.09	Картометрический метод	1.4	-
21144	985700.72	3566794.09	Картометрический метод	1.4	-
21145	985702.43	3567016.15	Картометрический метод	1.4	-
21115	985702.54	3567029.97	Картометрический метод	1.4	-
					-
21146	989109.37	3569503.39	Картометрический метод	1.4	-
21147	989523.01	3569307.97	Картометрический метод	1.4	-
21148	989518.96	3569299.39	Картометрический метод	1.4	-
21149	989483.89	3569304.93	Картометрический метод	1.4	-
21150	989446.86	3569306.87	Картометрический метод	1.4	-
21151	989409.80	3569304.93	Картометрический метод	1.4	-
21152	989394.22	3569302.46	Картометрический метод	1.4	-
21153	989115.16	3569434.30	Картометрический метод	1.4	-
21154	989111.87	3569473.63	Картометрический метод	1.4	-
21146	989109.37	3569503.39	Картометрический метод	1.4	-
					-
21155	985685.96	3566805.49	Картометрический метод	1.4	-
21156	985685.77	3566775.76	Картометрический метод	1.4	-
21157	985685.72	3566775.76	Картометрический метод	1.4	-
21158	985685.54	3566753.66	Аналитический метод	0.1	-
21159	985692.26	3566734.55	Аналитический метод	0.3	-
21160	985696.95	3566721.13	Картометрический метод	1.4	-
21161	985696.64	3566715.13	Картометрический метод	1.4	-
21162	985696.39	3566709.09	Картометрический метод	1.4	-
21163	985696.10	3566700.76	Картометрический метод	1.4	-
21164	985694.74	3566677.81	Картометрический метод	1.4	-
21165	985652.97	3566655.06	Картометрический метод	1.4	-
21166	985648.60	3566640.74	Картометрический метод	1.4	-
21167	985666.46	3566641.98	Картометрический метод	1.4	-
21168	985675.62	3566634.52	Картометрический метод	1.4	-
21169	985674.29	3566614.68	Картометрический метод	1.4	-
21170	985673.16	3566597.47	Картометрический метод	1.4	-
21171	985671.80	3566576.91	Картометрический метод	1.4	-
21172	985670.46	3566556.69	Картометрический метод	1.4	-
21173	985669.13	3566536.79	Картометрический метод	1.4	-
21174	985667.75	3566515.97	Картометрический метод	1.4	-
21175	985666.33	3566494.51	Картометрический метод	1.4	-
21176	985637.31	3566495.13	Картометрический метод	1.4	-
21177	985604.76	3566495.85	Картометрический метод	1.4	-

3. Сведения о характерных точках части (частей) границы объекта					
Обозначение характерных точек части границы	Координаты, м		Метод определения координат характерной точки	Средняя квадратическая погрешность положения характерной точки (Mt), м	Описание обозначения точки на местности (при наличии)
	X	Y			
21178	985605.08	3566577.81	Картометрический метод	1.4	-
21179	985606.14	3566597.08	Картометрический метод	1.4	-
21180	985606.70	3566617.80	Картометрический метод	1.4	-
21181	985608.86	3566617.72	Картометрический метод	1.4	-
21182	985610.42	3566633.16	Картометрический метод	1.4	-
21183	985610.82	3566637.11	Картометрический метод	1.4	-
21184	985610.92	3566638.13	Картометрический метод	1.4	-
21185	985605.36	3566651.85	Картометрический метод	1.4	-
21186	985605.45	3566673.91	Картометрический метод	1.4	-
21187	985605.71	3566673.93	Картометрический метод	1.4	-
21188	985605.49	3566696.36	Картометрический метод	1.4	-
21189	985605.35	3566696.73	Картометрический метод	1.4	-
21190	985605.63	3566736.99	Аналитический метод	0.1	-
21191	985605.72	3566745.49	Аналитический метод	0.1	-
21192	985605.89	3566758.20	Аналитический метод	0.1	-
21193	985605.65	3566777.04	Картометрический метод	1.4	-
21194	985605.91	3566800.66	Аналитический метод	0.1	-
21195	985628.40	3566801.18	Картометрический метод	1.4	-
21196	985645.57	3566802.43	Аналитический метод	0.3	-
21155	985685.96	3566805.49	Картометрический метод	1.4	-
					-
21197	983189.94	3578638.59	Картометрический метод	1.4	-
21198	983176.12	3578598.75	Аналитический метод	0.1	-
21199	983168.80	3578577.57	Аналитический метод	0.1	-
21200	983134.83	3578479.44	Картометрический метод	1.4	-
21201	983125.22	3578430.06	Картометрический метод	1.4	-
21202	983094.75	3578342.96	Картометрический метод	1.4	-
21203	983086.54	3578344.26	Картометрический метод	1.4	-
21204	983017.28	3578367.37	Картометрический метод	1.4	-
21205	983022.15	3578386.76	Картометрический метод	1.4	-
21206	983026.50	3578398.92	Аналитический метод	0.1	-
21207	983038.39	3578430.45	Аналитический метод	0.1	-
21208	983046.55	3578452.08	Аналитический метод	0.1	-
21209	983050.65	3578462.79	Аналитический метод	0.1	-
21210	983102.10	3578599.56	Аналитический метод	0.1	-
21211	983111.80	3578628.93	Аналитический метод	0.1	-
21212	983127.49	3578628.87	Аналитический метод	0.1	-
21213	983143.75	3578631.51	Аналитический метод	0.1	-
21197	983189.94	3578638.59	Картометрический метод	1.4	-
					-
21214	986305.14	3575129.25	Картометрический метод	1.4	-
21215	986292.95	3575120.30	Картометрический метод	1.4	-
21216	986270.45	3575099.39	Картометрический метод	1.4	-
21217	986248.15	3575069.37	Картометрический метод	1.4	-
21218	986229.40	3575045.12	Картометрический метод	1.4	-
21219	986192.35	3575039.88	Картометрический метод	1.4	-
21220	986125.87	3575023.87	Картометрический метод	1.4	-
21221	986096.40	3575016.82	Картометрический метод	1.4	-
21222	986096.55	3575008.94	Картометрический метод	1.4	-
21223	986100.99	3574992.54	Картометрический метод	1.4	-
21224	986107.81	3574965.00	Картометрический метод	1.4	-
21225	986091.71	3574953.34	Картометрический метод	1.4	-
21226	986076.73	3574948.04	Картометрический метод	1.4	-
21227	986011.86	3574923.65	Картометрический метод	1.4	-
21228	985979.87	3575039.12	Картометрический метод	1.4	-
21229	986291.87	3575125.56	Картометрический метод	1.4	-
21214	986305.14	3575129.25	Картометрический метод	1.4	-
					-
21230	989776.18	3569188.37	Картометрический метод	1.4	-
21231	990109.47	3569030.93	Картометрический метод	1.4	-

3. Сведения о характерных точках части (частей) границы объекта					
Обозначение характерных точек части границы	Координаты, м		Метод определения координат характерной точки	Средняя квадратическая погрешность положения характерной точки (Mt), м	Описание обозначения точки на местности (при наличии)
	X	Y			
21232	990086.00	3568975.65	Картометрический метод	1.4	-
21233	989766.03	3569126.82	Картометрический метод	1.4	-
21234	989753.52	3569140.33	Картометрический метод	1.4	-
21230	989776.18	3569188.37	Картометрический метод	1.4	-
					-
21235	989808.22	3569256.18	Картометрический метод	1.4	-
21236	990138.80	3569100.02	Картометрический метод	1.4	-
21237	990115.34	3569044.75	Картометрический метод	1.4	-
21238	989782.59	3569201.93	Картометрический метод	1.4	-
21235	989808.22	3569256.18	Картометрический метод	1.4	-
					-
21239	981833.99	3577089.59	Аналитический метод	0.1	-
21240	981840.07	3577079.96	Аналитический метод	0.1	-
21241	981854.19	3577063.71	Аналитический метод	0.3	-
21242	981862.86	3577052.01	Аналитический метод	0.3	-
21243	981881.34	3577028.21	Аналитический метод	0.1	-
21244	981909.00	3576986.03	Аналитический метод	0.3	-
21245	981928.07	3576958.88	Аналитический метод	0.3	-
21246	981930.50	3576955.30	Аналитический метод	0.3	-
21247	981932.74	3576951.76	Аналитический метод	0.3	-
21248	981940.35	3576940.28	Аналитический метод	0.3	-
21249	981942.81	3576936.59	Аналитический метод	0.3	-
21250	981944.70	3576933.67	Аналитический метод	0.3	-
21251	981959.73	3576908.84	Аналитический метод	0.1	-
21252	981961.81	3576905.76	Аналитический метод	0.1	-
21253	981965.08	3576900.87	Аналитический метод	0.1	-
21254	981965.27	3576900.58	Картометрический метод	1.4	-
21255	981890.20	3576845.98	Картометрический метод	1.4	-
21256	981875.55	3576866.67	Картометрический метод	1.4	-
21257	981862.84	3576883.75	Картометрический метод	1.4	-
21258	981863.26	3576884.05	Картометрический метод	1.4	-
21259	981862.50	3576885.00	Картометрический метод	1.4	-
21260	981860.62	3576887.82	Картометрический метод	1.4	-
21261	981855.33	3576895.84	Картометрический метод	1.4	-
21262	981851.04	3576902.42	Картометрический метод	1.4	-
21263	981849.89	3576901.85	Аналитический метод	0.3	-
21264	981847.16	3576905.96	Аналитический метод	0.3	-
21265	981848.40	3576906.88	Картометрический метод	1.4	-
21266	981836.24	3576922.98	Картометрический метод	1.4	-
21267	981835.95	3576922.78	Аналитический метод	0.3	-
21268	981793.69	3576986.17	Аналитический метод	0.3	-
21269	981793.94	3576986.38	Аналитический метод	0.3	-
21270	981783.29	3577002.15	Аналитический метод	0.3	-
21271	981760.16	3577038.23	Картометрический метод	1.4	-
21239	981833.99	3577089.59	Аналитический метод	0.1	-
					-
21272	985604.60	3566489.84	Картометрический метод	1.4	-
21273	985635.49	3566489.15	Картометрический метод	1.4	-
21274	985666.38	3566488.51	Картометрический метод	1.4	-
21275	985667.09	3566455.29	Аналитический метод	0.1	-
21276	985668.53	3566391.08	Аналитический метод	0.1	-
21277	985668.44	3566383.28	Аналитический метод	0.1	-
21278	985668.38	3566377.81	Аналитический метод	0.1	-
21279	985668.28	3566367.22	Аналитический метод	0.1	-
21280	985668.25	3566367.22	Аналитический метод	0.1	-
21281	985668.25	3566366.91	Аналитический метод	0.1	-
21282	985666.59	3566344.53	Картометрический метод	1.4	-
21283	985663.46	3566302.47	Аналитический метод	0.1	-
21284	985654.84	3566235.46	Аналитический метод	0.1	-
21285	985654.27	3566231.05	Аналитический метод	0.1	-

3. Сведения о характерных точках части (частей) границы объекта					
Обозначение характерных точек части границы	Координаты, м		Метод определения координат характерной точки	Средняя квадратическая погрешность положения характерной точки (Mt), м	Описание обозначения точки на местности (при наличии)
	X	Y			
21286	985653.98	3566205.94	Аналитический метод	0.1	-
21287	985622.35	3566205.80	Аналитический метод	0.1	-
21288	985622.35	3566205.78	Аналитический метод	0.1	-
21289	985610.33	3566205.74	Аналитический метод	0.1	-
21290	985568.65	3566205.55	Аналитический метод	0.1	-
21291	985520.49	3566222.91	Аналитический метод	0.1	-
21292	985520.37	3566250.17	Аналитический метод	0.1	-
21293	985518.10	3566276.61	Аналитический метод	0.1	-
21294	985542.02	3566278.72	Аналитический метод	0.1	-
21295	985546.30	3566274.03	Аналитический метод	0.1	-
21296	985549.76	3566269.79	Картометрический метод	1.4	-
21297	985551.59	3566250.62	Аналитический метод	0.1	-
21298	985599.83	3566251.24	Аналитический метод	0.1	-
21299	985600.10	3566276.75	Аналитический метод	0.1	-
21300	985600.11	3566277.66	Картометрический метод	1.4	-
21301	985600.17	3566282.23	Аналитический метод	0.3	-
21302	985601.67	3566366.19	Аналитический метод	0.1	-
21303	985602.17	3566389.33	Аналитический метод	0.1	-
21304	985602.57	3566410.02	Аналитический метод	0.1	-
21305	985602.75	3566418.94	Аналитический метод	0.1	-
21306	985602.99	3566429.72	Аналитический метод	0.1	-
21307	985603.33	3566444.99	Аналитический метод	0.3	-
21308	985603.54	3566449.78	Аналитический метод	0.1	-
21309	985603.56	3566450.80	Аналитический метод	0.1	-
21310	985604.13	3566471.71	Картометрический метод	1.4	-
21272	985604.60	3566489.84	Картометрический метод	1.4	-
					-
21311	984916.43	3566227.67	Аналитический метод	0.1	-
21312	984978.63	3566209.86	Аналитический метод	0.1	-
21313	984976.09	3566196.40	Аналитический метод	0.1	-
21314	984971.04	3566183.47	Аналитический метод	0.1	-
21315	984968.57	3566178.11	Аналитический метод	0.1	-
21316	984967.41	3566173.72	Аналитический метод	0.1	-
21317	984963.39	3566159.01	Аналитический метод	0.1	-
21318	984955.67	3566132.57	Аналитический метод	0.1	-
21319	984974.29	3566126.05	Аналитический метод	0.1	-
21320	984986.73	3566178.61	Аналитический метод	0.1	-
21321	984993.96	3566204.92	Аналитический метод	0.1	-
21322	985034.79	3566193.02	Аналитический метод	0.1	-
21323	985035.27	3566192.90	Аналитический метод	0.3	-
21324	985049.06	3566189.25	Аналитический метод	0.1	-
21325	985061.10	3566186.06	Аналитический метод	0.1	-
21326	985037.91	3566107.44	Аналитический метод	0.1	-
21327	985027.57	3566072.41	Аналитический метод	0.1	-
21328	985018.37	3566067.07	Аналитический метод	0.1	-
21329	985007.26	3566060.66	Аналитический метод	0.1	-
21330	984979.75	3566045.11	Аналитический метод	0.1	-
21331	984968.88	3566048.06	Аналитический метод	0.1	-
21332	984969.06	3566048.57	Аналитический метод	0.1	-
21333	984966.92	3566049.23	Аналитический метод	0.1	-
21334	984967.09	3566049.69	Аналитический метод	0.1	-
21335	984952.90	3566053.60	Аналитический метод	0.1	-
21336	984946.83	3566055.27	Аналитический метод	0.1	-
21337	984946.50	3566054.13	Аналитический метод	0.1	-
21338	984884.07	3566071.08	Аналитический метод	0.1	-
21339	984881.59	3566076.44	Аналитический метод	0.1	-
21340	984875.45	3566078.10	Аналитический метод	0.1	-
21311	984916.43	3566227.67	Аналитический метод	0.1	-
					-
21341	985500.39	3566277.29	Картометрический метод	1.4	-

3. Сведения о характерных точках части (частей) границы объекта					
Обозначение характерных точек части границы	Координаты, м		Метод определения координат характерной точки	Средняя квадратическая погрешность положения характерной точки (Mt), м	Описание обозначения точки на местности (при наличии)
	X	Y			
21342	985504.79	3566274.02	Аналитический метод	0.1	-
21343	985506.32	3566260.00	Аналитический метод	0.1	-
21344	985506.59	3566199.65	Картометрический метод	1.4	-
21345	985506.79	3566156.30	Аналитический метод	0.1	-
21346	985498.38	3566156.11	Аналитический метод	0.1	-
21347	985498.18	3566149.26	Аналитический метод	0.1	-
21348	985497.77	3566145.37	Аналитический метод	0.1	-
21349	985496.94	3566141.78	Аналитический метод	0.1	-
21350	985495.37	3566138.67	Аналитический метод	0.1	-
21351	985494.95	3566138.28	Аналитический метод	0.1	-
21352	985492.81	3566136.33	Аналитический метод	0.1	-
21353	985489.63	3566134.73	Аналитический метод	0.1	-
21354	985488.92	3566134.56	Картометрический метод	1.4	-
21355	985487.70	3566134.31	Картометрический метод	1.4	-
21356	985476.01	3566131.64	Картометрический метод	1.4	-
21357	985474.07	3566131.22	Картометрический метод	1.4	-
21358	985455.63	3566127.11	Картометрический метод	1.4	-
21359	985453.55	3566126.56	Картометрический метод	1.4	-
21360	985444.88	3566124.31	Картометрический метод	1.4	-
21361	985439.10	3566122.90	Картометрический метод	1.4	-
21362	985437.98	3566122.69	Картометрический метод	1.4	-
21363	985432.66	3566121.76	Аналитический метод	0.1	-
21364	985427.63	3566121.24	Аналитический метод	0.1	-
21365	985423.73	3566121.34	Аналитический метод	0.1	-
21366	985420.04	3566121.60	Аналитический метод	0.1	-
21367	985419.89	3566121.60	Аналитический метод	0.1	-
21368	985414.10	3566122.59	Аналитический метод	0.1	-
21369	985407.71	3566124.10	Аналитический метод	0.1	-
21370	985399.00	3566126.41	Аналитический метод	0.1	-
21371	985394.85	3566127.52	Аналитический метод	0.1	-
21372	985387.31	3566129.50	Аналитический метод	0.1	-
21373	985371.89	3566134.13	Аналитический метод	0.1	-
21374	985366.79	3566135.60	Аналитический метод	0.1	-
21375	985365.75	3566131.98	Аналитический метод	0.1	-
21376	985334.61	3566139.52	Картометрический метод	1.4	-
21377	985315.79	3566144.07	Аналитический метод	0.1	-
21378	985315.72	3566144.11	Аналитический метод	0.07	-
21379	985279.92	3566152.78	Аналитический метод	0.07	-
21380	985278.64	3566158.50	Аналитический метод	0.1	-
21381	985288.37	3566164.76	Аналитический метод	0.1	-
21382	985287.85	3566167.36	Аналитический метод	0.3	-
21383	985308.69	3566180.56	Аналитический метод	0.3	-
21384	985309.16	3566178.13	Аналитический метод	0.07	-
21385	985329.28	3566191.10	Картометрический метод	1.4	-
21386	985365.21	3566214.27	Аналитический метод	0.1	-
21387	985394.79	3566232.19	Аналитический метод	0.1	-
21388	985427.54	3566250.74	Аналитический метод	0.3	-
21389	985444.70	3566260.10	Аналитический метод	0.1	-
21390	985456.77	3566267.21	Аналитический метод	0.1	-
21391	985468.81	3566275.00	Картометрический метод	1.4	-
21341	985500.39	3566277.29	Картометрический метод	1.4	-
					-
21392	985521.08	3567125.85	Аналитический метод	0.1	-
21393	985558.72	3567124.18	Аналитический метод	0.1	-
21394	985589.14	3567122.84	Картометрический метод	1.4	-
21395	985589.07	3567101.06	Аналитический метод	0.3	-
21396	985588.99	3567081.42	Аналитический метод	0.3	-
21397	985588.35	3566917.24	Аналитический метод	0.1	-
21398	985588.14	3566897.95	Аналитический метод	0.3	-
21399	985588.05	3566878.02	Аналитический метод	0.3	-

3. Сведения о характерных точках части (частей) границы объекта					
Обозначение характерных точек части границы	Координаты, м		Метод определения координат характерной точки	Средняя квадратическая погрешность положения характерной точки (Mt), м	Описание обозначения точки на местности (при наличии)
	X	Y			
21400	985588.12	3566857.40	Аналитический метод	0.1	-
21401	985587.96	3566815.27	Аналитический метод	0.1	-
21402	985520.10	3566813.85	Аналитический метод	0.1	-
21403	985519.44	3566830.43	Аналитический метод	0.1	-
21404	985519.47	3566835.09	Аналитический метод	0.1	-
21405	985520.03	3566937.58	Аналитический метод	0.3	-
21406	985520.15	3566955.83	Аналитический метод	0.3	-
21407	985520.16	3566956.98	Картометрический метод	1.4	-
21408	985520.71	3567058.65	Аналитический метод	0.1	-
21409	985520.83	3567079.63	Аналитический метод	0.1	-
21410	985520.98	3567106.79	Аналитический метод	0.1	-
21392	985521.08	3567125.85	Аналитический метод	0.1	-
					-
21411	987962.93	3570125.39	Картометрический метод	1.4	-
21412	987960.70	3570117.08	Картометрический метод	1.4	-
21413	987960.58	3570116.69	Аналитический метод	0.1	-
21414	987940.40	3570113.31	Аналитический метод	0.1	-
21415	987933.40	3570104.66	Аналитический метод	0.1	-
21416	987928.85	3570094.06	Аналитический метод	0.1	-
21417	987910.33	3570036.56	Аналитический метод	0.1	-
21418	987901.48	3570016.26	Картометрический метод	1.4	-
21419	987914.63	3570017.90	Аналитический метод	0.1	-
21420	987933.65	3570017.10	Аналитический метод	0.1	-
21421	987930.05	3570004.14	Аналитический метод	0.1	-
21422	987915.18	3570004.76	Аналитический метод	0.1	-
21423	987892.36	3570001.91	Аналитический метод	0.1	-
21424	987885.67	3569992.40	Аналитический метод	0.1	-
21425	987867.40	3569975.18	Аналитический метод	0.1	-
21426	987846.05	3569961.99	Аналитический метод	0.1	-
21427	987822.48	3569953.33	Аналитический метод	0.1	-
21428	987762.70	3569938.01	Аналитический метод	0.1	-
21429	987753.99	3569934.80	Аналитический метод	0.1	-
21430	987746.88	3569928.84	Аналитический метод	0.1	-
21431	987744.14	3569924.16	Аналитический метод	0.1	-
21432	987765.11	3569995.57	Картометрический метод	1.4	-
21433	987791.92	3570084.83	Аналитический метод	0.1	-
21434	987795.54	3570097.02	Аналитический метод	0.1	-
21435	987811.39	3570099.69	Аналитический метод	0.1	-
21411	987962.93	3570125.39	Картометрический метод	1.4	-
					-
21436	981797.72	3576725.68	Аналитический метод	0.3	-
21437	981810.89	3576706.21	Аналитический метод	0.3	-
21438	981821.69	3576690.25	Картометрический метод	1.4	-
21439	981829.11	3576679.28	Картометрический метод	1.4	-
21440	981846.00	3576654.34	Аналитический метод	0.3	-
21441	981862.06	3576630.52	Аналитический метод	0.3	-
21442	981878.03	3576606.94	Аналитический метод	0.3	-
21443	981894.88	3576582.00	Аналитический метод	0.3	-
21444	981893.57	3576577.09	Картометрический метод	1.4	-
21445	981890.02	3576572.64	Картометрический метод	1.4	-
21446	981869.79	3576557.15	Аналитический метод	0.3	-
21447	981869.49	3576557.55	Аналитический метод	0.3	-
21448	981867.72	3576559.97	Аналитический метод	0.3	-
21449	981861.29	3576555.24	Аналитический метод	0.3	-
21450	981861.59	3576554.84	Аналитический метод	0.3	-
21451	981859.75	3576553.48	Аналитический метод	0.3	-
21452	981859.58	3576552.52	Аналитический метод	0.3	-
21453	981860.24	3576551.62	Аналитический метод	0.3	-
21454	981861.22	3576551.47	Аналитический метод	0.3	-
21455	981863.06	3576552.84	Аналитический метод	0.3	-

3. Сведения о характерных точках части (частей) границы объекта					
Обозначение характерных точек части границы	Координаты, м		Метод определения координат характерной точки	Средняя квадратическая погрешность положения характерной точки (Mt), м	Описание обозначения точки на местности (при наличии)
	X	Y			
21456	981863.37	3576552.42	Аналитический метод	0.3	-
21457	981856.07	3576547.24	Аналитический метод	0.3	-
21458	981830.45	3576528.07	Аналитический метод	0.3	-
21459	981805.13	3576509.12	Аналитический метод	0.1	-
21460	981792.78	3576525.80	Аналитический метод	0.1	-
21461	981791.92	3576528.13	Аналитический метод	0.1	-
21462	981772.84	3576557.29	Аналитический метод	0.3	-
21463	981764.09	3576570.61	Аналитический метод	0.3	-
21464	981763.01	3576572.26	Аналитический метод	0.3	-
21465	981754.25	3576585.71	Аналитический метод	0.3	-
21466	981752.43	3576588.48	Аналитический метод	0.1	-
21467	981734.88	3576615.32	Аналитический метод	0.1	-
21468	981724.80	3576628.23	Аналитический метод	0.1	-
21469	981709.67	3576648.60	Картометрический метод	1.4	-
21470	981705.36	3576654.41	Картометрический метод	1.4	-
21471	981764.97	3576700.01	Картометрический метод	1.4	-
21472	981763.48	3576702.73	Аналитический метод	0.3	-
21436	981797.72	3576725.68	Аналитический метод	0.3	-
					-
21473	985542.81	3570558.45	Аналитический метод	0.3	-
21474	985552.98	3570556.33	Аналитический метод	0.3	-
21475	985561.03	3570551.60	Аналитический метод	0.3	-
21476	985565.95	3570548.82	Аналитический метод	0.3	-
21477	985572.43	3570544.69	Аналитический метод	0.3	-
21478	985579.19	3570540.94	Аналитический метод	0.3	-
21479	985581.28	3570539.38	Аналитический метод	0.3	-
21480	985586.00	3570536.58	Аналитический метод	0.3	-
21481	985592.31	3570532.83	Аналитический метод	0.3	-
21482	985602.20	3570526.94	Аналитический метод	0.3	-
21483	985632.06	3570509.07	Картометрический метод	1.4	-
21484	985646.15	3570500.65	Картометрический метод	1.4	-
21485	985658.76	3570493.10	Картометрический метод	1.4	-
21486	985683.42	3570478.32	Картометрический метод	1.4	-
21487	985670.99	3570456.33	Картометрический метод	1.4	-
21488	985664.37	3570444.63	Картометрический метод	1.4	-
21489	985660.58	3570441.89	Картометрический метод	1.4	-
21490	985654.32	3570437.32	Картометрический метод	1.4	-
21491	985647.93	3570432.86	Картометрический метод	1.4	-
21492	985640.99	3570427.82	Картометрический метод	1.4	-
21493	985635.44	3570423.81	Картометрический метод	1.4	-
21494	985624.64	3570416.08	Картометрический метод	1.4	-
21495	985614.94	3570409.09	Картометрический метод	1.4	-
21496	985608.61	3570404.54	Картометрический метод	1.4	-
21497	985602.23	3570400.07	Картометрический метод	1.4	-
21498	985595.93	3570395.43	Картометрический метод	1.4	-
21499	985589.66	3570390.92	Картометрический метод	1.4	-
21500	985583.29	3570386.44	Картометрический метод	1.4	-
21501	985577.00	3570381.90	Картометрический метод	1.4	-
21502	985567.22	3570374.80	Картометрический метод	1.4	-
21503	985552.06	3570363.91	Аналитический метод	0.3	-
21504	985537.41	3570364.00	Аналитический метод	0.1	-
21505	985533.84	3570364.03	Картометрический метод	1.4	-
21506	985533.66	3570373.63	Картометрический метод	1.4	-
21507	985532.89	3570383.19	Картометрический метод	1.4	-
21508	985531.89	3570391.65	Картометрический метод	1.4	-
21509	985528.82	3570406.36	Картометрический метод	1.4	-
21510	985524.44	3570420.54	Картометрический метод	1.4	-
21511	985556.38	3570443.40	Картометрический метод	1.4	-
21512	985575.49	3570457.01	Картометрический метод	1.4	-
21513	985582.49	3570461.96	Картометрический метод	1.4	-

3. Сведения о характерных точках части (частей) границы объекта					
Обозначение характерных точек части границы	Координаты, м		Метод определения координат характерной точки	Средняя квадратическая погрешность положения характерной точки (Mt), м	Описание обозначения точки на местности (при наличии)
	X	Y			
21514	985590.47	3570467.62	Картометрический метод	1.4	-
21515	985583.31	3570477.70	Картометрический метод	1.4	-
21516	985580.97	3570480.02	Картометрический метод	1.4	-
21517	985577.80	3570481.66	Картометрический метод	1.4	-
21518	985574.40	3570481.80	Картометрический метод	1.4	-
21519	985571.22	3570480.81	Картометрический метод	1.4	-
21520	985568.83	3570479.21	Картометрический метод	1.4	-
21521	985567.34	3570477.63	Картометрический метод	1.4	-
21522	985558.53	3570460.03	Картометрический метод	1.4	-
21523	985554.39	3570451.22	Картометрический метод	1.4	-
21524	985545.45	3570445.08	Картометрический метод	1.4	-
21525	985540.51	3570441.66	Аналитический метод	0.3	-
21526	985520.88	3570427.61	Аналитический метод	0.3	-
21527	985515.77	3570438.11	Картометрический метод	1.4	-
21528	985509.49	3570448.64	Картометрический метод	1.4	-
21529	985505.47	3570454.85	Картометрический метод	1.4	-
21530	985503.18	3570457.78	Картометрический метод	1.4	-
21531	985496.67	3570465.86	Картометрический метод	1.4	-
21532	985487.72	3570475.26	Картометрический метод	1.4	-
21533	985479.03	3570483.07	Картометрический метод	1.4	-
21534	985487.22	3570493.71	Картометрический метод	1.4	-
21535	985491.95	3570499.86	Картометрический метод	1.4	-
21536	985493.69	3570502.15	Картометрический метод	1.4	-
21537	985496.53	3570506.12	Картометрический метод	1.4	-
21538	985501.43	3570512.11	Аналитический метод	0.3	-
21539	985506.17	3570518.24	Аналитический метод	0.3	-
21540	985509.00	3570521.92	Аналитический метод	0.3	-
21541	985510.89	3570524.39	Аналитический метод	0.3	-
21542	985515.67	3570530.53	Аналитический метод	0.3	-
21543	985520.67	3570537.02	Аналитический метод	0.3	-
21544	985524.31	3570541.69	Аналитический метод	0.3	-
21545	985525.36	3570542.93	Аналитический метод	0.3	-
21546	985533.50	3570553.61	Аналитический метод	0.3	-
21547	985539.37	3570556.63	Аналитический метод	0.3	-
21473	985542.81	3570558.45	Аналитический метод	0.3	-
					-
21548	985719.22	3566674.33	Картометрический метод	1.4	-
21549	985791.63	3566673.62	Картометрический метод	1.4	-
21550	985797.28	3566673.65	Картометрический метод	1.4	-
21551	985797.39	3566652.16	Картометрический метод	1.4	-
21552	985797.42	3566641.36	Картометрический метод	1.4	-
21553	985797.51	3566630.76	Картометрический метод	1.4	-
21554	985793.19	3566490.19	Картометрический метод	1.4	-
21555	985677.86	3566494.08	Картометрический метод	1.4	-
21556	985677.82	3566494.08	Картометрический метод	1.4	-
21557	985677.81	3566494.25	Картометрический метод	1.4	-
21558	985685.95	3566616.60	Картометрический метод	1.4	-
21559	985688.09	3566616.47	Картометрический метод	1.4	-
21560	985689.99	3566646.53	Картометрический метод	1.4	-
21561	985689.71	3566648.44	Картометрический метод	1.4	-
21562	985688.61	3566656.80	Картометрический метод	1.4	-
21563	985688.65	3566657.40	Картометрический метод	1.4	-
21564	985697.72	3566662.34	Картометрический метод	1.4	-
21565	985699.12	3566659.86	Картометрический метод	1.4	-
21566	985705.95	3566663.15	Картометрический метод	1.4	-
21567	985704.54	3566666.07	Картометрический метод	1.4	-
21568	985717.80	3566673.30	Картометрический метод	1.4	-
21569	985717.97	3566673.39	Картометрический метод	1.4	-
21570	985717.98	3566673.65	Картометрический метод	1.4	-
21548	985719.22	3566674.33	Картометрический метод	1.4	-

3. Сведения о характерных точках части (частей) границы объекта					
Обозначение характерных точек части границы	Координаты, м		Метод определения координат характерной точки	Средняя квадратическая погрешность положения характерной точки (Mt), м	Описание обозначения точки на местности (при наличии)
	X	Y			
					-
21571	985587.90	3566800.34	Аналитический метод	0.1	-
21572	985588.04	3566736.46	Картометрический метод	1.4	-
21573	985588.07	3566717.30	Картометрический метод	1.4	-
21574	985587.36	3566652.18	Картометрический метод	1.4	-
21575	985587.35	3566648.08	Картометрический метод	1.4	-
21576	985587.35	3566645.58	Картометрический метод	1.4	-
21577	985587.34	3566643.46	Картометрический метод	1.4	-
21578	985590.15	3566643.49	Картометрический метод	1.4	-
21579	985602.49	3566630.62	Картометрический метод	1.4	-
21580	985606.05	3566625.26	Картометрический метод	1.4	-
21581	985605.42	3566622.28	Картометрический метод	1.4	-
21582	985601.13	3566629.38	Картометрический метод	1.4	-
21583	985589.30	3566642.23	Картометрический метод	1.4	-
21584	985587.34	3566642.18	Картометрический метод	1.4	-
21585	985586.81	3566508.22	Картометрический метод	1.4	-
21586	985554.72	3566508.80	Картометрический метод	1.4	-
21587	985543.83	3566509.00	Картометрический метод	1.4	-
21588	985543.53	3566502.53	Картометрический метод	1.4	-
21589	985523.41	3566502.92	Картометрический метод	1.4	-
21590	985523.27	3566507.94	Картометрический метод	1.4	-
21591	985522.43	3566536.56	Картометрический метод	1.4	-
21592	985520.66	3566597.21	Картометрический метод	1.4	-
21593	985520.09	3566617.59	Картометрический метод	1.4	-
21594	985519.97	3566621.40	Картометрический метод	1.4	-
21595	985519.60	3566621.42	Картометрический метод	1.4	-
21596	985519.46	3566625.13	Картометрический метод	1.4	-
21597	985519.89	3566625.12	Картометрический метод	1.4	-
21598	985519.62	3566634.49	Картометрический метод	1.4	-
21599	985519.53	3566641.44	Картометрический метод	1.4	-
21600	985519.40	3566653.09	Картометрический метод	1.4	-
21601	985519.24	3566677.44	Картометрический метод	1.4	-
21602	985519.53	3566703.67	Картометрический метод	1.4	-
21603	985519.19	3566720.68	Аналитический метод	0.1	-
21604	985519.27	3566736.87	Аналитический метод	0.1	-
21605	985519.95	3566798.72	Аналитический метод	0.1	-
21571	985587.90	3566800.34	Аналитический метод	0.1	-
					-
21606	981529.22	3577137.76	Аналитический метод	0.1	-
21607	981537.25	3577131.37	Аналитический метод	0.1	-
21608	981543.19	3577123.24	Аналитический метод	0.1	-
21609	981543.62	3577122.65	Аналитический метод	0.1	-
21610	981540.25	3577117.31	Аналитический метод	0.1	-
21611	981549.39	3577103.28	Аналитический метод	0.1	-
21612	981635.13	3576972.68	Аналитический метод	0.1	-
21613	981543.10	3576909.03	Аналитический метод	0.3	-
21614	981540.70	3576907.23	Картометрический метод	1.4	-
21615	981463.80	3577016.68	Картометрический метод	1.4	-
21616	981462.71	3577018.46	Картометрический метод	1.4	-
21617	981486.76	3577057.48	Аналитический метод	0.1	-
21618	981495.62	3577073.86	Аналитический метод	0.1	-
21619	981494.14	3577074.88	Аналитический метод	0.1	-
21620	981512.22	3577110.71	Картометрический метод	1.4	-
21621	981512.78	3577111.39	Картометрический метод	1.4	-
21622	981514.42	3577114.04	Аналитический метод	0.1	-
21623	981527.26	3577134.88	Аналитический метод	0.1	-
21606	981529.22	3577137.76	Аналитический метод	0.1	-
					-
21624	991659.57	3574101.67	Картометрический метод	1.4	-
21625	991666.77	3574099.60	Картометрический метод	1.4	-

3. Сведения о характерных точках части (частей) границы объекта					
Обозначение характерных точек части границы	Координаты, м		Метод определения координат характерной точки	Средняя квадратическая погрешность положения характерной точки (Mt), м	Описание обозначения точки на местности (при наличии)
	X	Y			
21626	991704.09	3574095.42	Картометрический метод	1.4	-
21627	991713.50	3574087.55	Картометрический метод	1.4	-
21628	991735.84	3574045.23	Картометрический метод	1.4	-
21629	991750.99	3574013.57	Картометрический метод	1.4	-
21630	991759.41	3574004.22	Картометрический метод	1.4	-
21631	991763.30	3573998.15	Картометрический метод	1.4	-
21632	991786.07	3573976.12	Картометрический метод	1.4	-
21633	991796.49	3573963.61	Картометрический метод	1.4	-
21634	991799.54	3573958.02	Картометрический метод	1.4	-
21635	991800.70	3573953.45	Аналитический метод	0.1	-
21636	991798.00	3573949.26	Аналитический метод	0.1	-
21637	991690.65	3573911.21	Аналитический метод	0.1	-
21638	991686.32	3573927.06	Картометрический метод	1.4	-
21639	991637.13	3574010.98	Картометрический метод	1.4	-
21640	991617.71	3574047.32	Картометрический метод	1.4	-
21641	991630.35	3574097.44	Картометрический метод	1.4	-
21642	991635.07	3574100.68	Картометрический метод	1.4	-
21624	991659.57	3574101.67	Картометрический метод	1.4	-
					-
21643	982655.29	3573195.80	Аналитический метод	0.1	-
21644	982667.69	3573190.69	Аналитический метод	0.1	-
21645	982695.86	3573179.34	Аналитический метод	0.1	-
21646	982708.31	3573174.24	Аналитический метод	0.1	-
21647	982694.22	3573138.75	Аналитический метод	0.1	-
21648	982670.95	3573082.36	Аналитический метод	0.1	-
21649	982669.21	3573077.76	Аналитический метод	0.1	-
21650	982664.04	3573066.13	Аналитический метод	0.1	-
21651	982650.82	3573033.97	Картометрический метод	1.4	-
21652	982653.79	3573032.76	Аналитический метод	0.3	-
21653	982655.30	3573032.15	Картометрический метод	1.4	-
21654	982605.78	3572906.15	Картометрический метод	1.4	-
21655	982600.44	3572908.32	Картометрический метод	1.4	-
21656	982599.23	3572905.32	Аналитический метод	0.1	-
21657	982555.19	3572923.62	Аналитический метод	0.1	-
21658	982543.56	3572928.43	Аналитический метод	0.1	-
21659	982541.09	3572932.34	Аналитический метод	0.1	-
21660	982597.70	3573072.56	Аналитический метод	0.1	-
21661	982598.12	3573073.57	Аналитический метод	0.1	-
21662	982610.23	3573103.19	Картометрический метод	1.4	-
21663	982635.17	3573164.62	Аналитический метод	0.1	-
21664	982639.02	3573173.89	Аналитический метод	0.1	-
21665	982642.83	3573182.81	Аналитический метод	0.1	-
21666	982647.27	3573192.48	Аналитический метод	0.1	-
21643	982655.29	3573195.80	Аналитический метод	0.1	-
					-
21667	983005.59	3578666.70	Аналитический метод	0.1	-
21668	983033.22	3578656.68	Аналитический метод	0.1	-
21669	983051.91	3578649.93	Аналитический метод	0.1	-
21670	983103.13	3578631.30	Картометрический метод	1.4	-
21671	983089.62	3578590.53	Аналитический метод	0.1	-
21672	983073.42	3578547.63	Аналитический метод	0.1	-
21673	983063.97	3578522.97	Аналитический метод	0.1	-
21674	983045.96	3578475.63	Картометрический метод	1.4	-
21675	983033.57	3578454.87	Картометрический метод	1.4	-
21676	983001.33	3578467.08	Аналитический метод	0.1	-
21677	982971.23	3578478.30	Аналитический метод	0.1	-
21678	982945.10	3578488.11	Аналитический метод	0.1	-
21679	982955.45	3578518.50	Аналитический метод	0.1	-
21680	982966.23	3578550.21	Аналитический метод	0.1	-
21681	982980.24	3578591.61	Аналитический метод	0.1	-

3. Сведения о характерных точках части (частей) границы объекта					
Обозначение характерных точек части границы	Координаты, м		Метод определения координат характерной точки	Средняя квадратическая погрешность положения характерной точки (Mt), м	Описание обозначения точки на местности (при наличии)
	X	Y			
21682	982994.34	3578633.31	Аналитический метод	0.1	-
21667	983005.59	3578666.70	Аналитический метод	0.1	-
					-
21683	986891.15	3567491.20	Аналитический метод	0.1	-
21684	986950.02	3567439.39	Аналитический метод	0.1	-
21685	986904.08	3567393.26	Картометрический метод	1.4	-
21686	986878.36	3567358.55	Картометрический метод	1.4	-
21687	986838.87	3567307.84	Картометрический метод	1.4	-
21688	986828.10	3567300.30	Картометрический метод	1.4	-
21689	986790.90	3567252.14	Картометрический метод	1.4	-
21690	986788.91	3567249.31	Картометрический метод	1.4	-
21691	986760.77	3567269.43	Аналитический метод	0.1	-
21692	986728.94	3567294.73	Аналитический метод	0.1	-
21693	986745.23	3567314.62	Аналитический метод	0.1	-
21694	986759.13	3567331.75	Аналитический метод	0.1	-
21695	986772.05	3567347.39	Аналитический метод	0.1	-
21696	986846.83	3567437.52	Картометрический метод	1.4	-
21683	986891.15	3567491.20	Аналитический метод	0.1	-
					-
21697	981894.25	3576799.40	Аналитический метод	0.1	-
21698	981902.53	3576787.48	Аналитический метод	0.1	-
21699	981945.40	3576723.60	Аналитический метод	0.1	-
21700	981987.97	3576660.18	Аналитический метод	0.1	-
21701	981986.70	3576643.08	Аналитический метод	0.1	-
21702	981917.74	3576592.97	Картометрический метод	1.4	-
21703	981913.91	3576591.54	Картометрический метод	1.4	-
21704	981908.50	3576591.95	Картометрический метод	1.4	-
21705	981904.84	3576594.15	Картометрический метод	1.4	-
21706	981889.13	3576617.71	Аналитический метод	0.1	-
21707	981871.33	3576644.41	Аналитический метод	0.1	-
21708	981863.19	3576656.63	Картометрический метод	1.4	-
21709	981853.89	3576670.56	Аналитический метод	0.1	-
21710	981843.51	3576686.13	Аналитический метод	0.1	-
21711	981813.31	3576737.06	Картометрический метод	1.4	-
21712	981894.24	3576799.38	Аналитический метод	0.1	-
21697	981894.25	3576799.40	Аналитический метод	0.1	-
					-
21713	989836.30	3569315.60	Картометрический метод	1.4	-
21714	990164.64	3569160.87	Картометрический метод	1.4	-
21715	990144.66	3569113.83	Картометрический метод	1.4	-
21716	989814.63	3569269.74	Картометрический метод	1.4	-
21713	989836.30	3569315.60	Картометрический метод	1.4	-
					-
21717	981850.66	3576246.86	Аналитический метод	0.3	-
21718	981874.45	3576208.96	Аналитический метод	0.3	-
21719	981875.09	3576207.95	Аналитический метод	0.3	-
21720	981882.79	3576195.68	Аналитический метод	0.3	-
21721	981884.37	3576193.38	Аналитический метод	0.1	-
21722	981902.00	3576165.41	Аналитический метод	0.1	-
21723	981879.31	3576152.41	Аналитический метод	0.1	-
21724	981863.50	3576143.35	Аналитический метод	0.1	-
21725	981837.82	3576128.57	Картометрический метод	1.4	-
21726	981804.89	3576117.41	Аналитический метод	0.1	-
21727	981732.00	3576086.86	Картометрический метод	1.4	-
21728	981709.33	3576079.29	Картометрический метод	1.4	-
21729	981691.59	3576073.23	Аналитический метод	0.3	-
21730	981689.72	3576072.60	Картометрический метод	1.4	-
21731	981676.81	3576112.91	Аналитический метод	0.1	-
21732	981671.94	3576132.96	Аналитический метод	0.1	-
21733	981675.45	3576135.20	Аналитический метод	0.1	-

3. Сведения о характерных точках части (частей) границы объекта					
Обозначение характерных точек части границы	Координаты, м		Метод определения координат характерной точки	Средняя квадратическая погрешность положения характерной точки (Mt), м	Описание обозначения точки на местности (при наличии)
	X	Y			
21734	981704.05	3576153.44	Аналитический метод	0.1	-
21735	981705.85	3576154.59	Аналитический метод	0.1	-
21736	981716.15	3576161.15	Аналитический метод	0.1	-
21737	981726.38	3576167.67	Аналитический метод	0.1	-
21738	981727.81	3576168.52	Картометрический метод	1.4	-
21739	981733.52	3576172.08	Картометрический метод	1.4	-
21740	981738.21	3576174.95	Картометрический метод	1.4	-
21741	981747.47	3576180.61	Картометрический метод	1.4	-
21742	981767.93	3576193.14	Аналитический метод	0.3	-
21743	981835.43	3576237.14	Аналитический метод	0.3	-
21717	981850.66	3576246.86	Аналитический метод	0.3	-
					-
21744	983938.58	3571035.33	Аналитический метод	0.3	-
21745	983939.33	3571032.92	Аналитический метод	0.1	-
21746	983940.09	3571030.46	Аналитический метод	0.1	-
21747	983965.38	3570948.24	Аналитический метод	0.1	-
21748	983966.04	3570946.15	Аналитический метод	0.1	-
21749	983988.46	3570873.26	Аналитический метод	0.3	-
21750	983965.40	3570866.14	Аналитический метод	0.3	-
21751	983966.44	3570862.95	Аналитический метод	0.3	-
21752	983937.67	3570853.43	Аналитический метод	0.3	-
21753	983936.50	3570857.06	Картометрический метод	1.4	-
21754	983889.68	3570842.73	Аналитический метод	0.3	-
21755	983887.27	3570842.11	Аналитический метод	0.1	-
21756	983874.50	3570881.70	Аналитический метод	0.1	-
21757	983864.36	3570913.93	Аналитический метод	0.1	-
21758	983861.97	3570922.14	Аналитический метод	0.1	-
21759	983844.34	3570977.16	Аналитический метод	0.1	-
21760	983837.93	3570997.50	Картометрический метод	1.4	-
21761	983836.68	3571001.40	Картометрический метод	1.4	-
21762	983836.29	3571002.61	Картометрический метод	1.4	-
21763	983931.34	3571033.04	Аналитический метод	0.1	-
21764	983935.59	3571034.38	Аналитический метод	0.1	-
21744	983938.58	3571035.33	Аналитический метод	0.3	-
					-
21765	982763.90	3573484.27	Картометрический метод	1.4	-
21766	982768.78	3573482.28	Аналитический метод	0.1	-
21767	982778.29	3573478.41	Аналитический метод	0.1	-
21768	982809.87	3573465.66	Картометрический метод	1.4	-
21769	982822.74	3573457.96	Картометрический метод	1.4	-
21770	982821.01	3573453.80	Аналитический метод	0.1	-
21771	982815.71	3573440.51	Аналитический метод	0.1	-
21772	982782.25	3573358.59	Аналитический метод	0.1	-
21773	982775.94	3573343.32	Аналитический метод	0.1	-
21774	982775.34	3573343.57	Картометрический метод	1.4	-
21775	982775.00	3573341.13	Аналитический метод	0.1	-
21776	982771.84	3573333.54	Аналитический метод	0.1	-
21777	982768.67	3573325.71	Картометрический метод	1.4	-
21778	982761.62	3573308.74	Аналитический метод	0.1	-
21779	982759.47	3573303.31	Аналитический метод	0.1	-
21780	982756.01	3573294.66	Аналитический метод	0.1	-
21781	982749.78	3573277.30	Аналитический метод	0.1	-
21782	982733.38	3573235.83	Аналитический метод	0.1	-
21783	982717.85	3573197.20	Аналитический метод	0.1	-
21784	982662.02	3573219.81	Аналитический метод	0.1	-
21785	982661.70	3573219.95	Аналитический метод	0.1	-
21786	982661.75	3573220.08	Аналитический метод	0.1	-
21787	982658.24	3573221.26	Картометрический метод	1.4	-
21788	982713.08	3573358.98	Картометрический метод	1.4	-
21789	982716.55	3573357.47	Аналитический метод	0.1	-

3. Сведения о характерных точках части (частей) границы объекта					
Обозначение характерных точек части границы	Координаты, м		Метод определения координат характерной точки	Средняя квадратическая погрешность положения характерной точки (Mt), м	Описание обозначения точки на местности (при наличии)
	X	Y			
21790	982717.70	3573356.94	Аналитический метод	0.1	-
21791	982730.31	3573387.93	Аналитический метод	0.3	-
21792	982725.83	3573390.42	Картометрический метод	1.4	-
21793	982735.39	3573412.44	Аналитический метод	0.3	-
21794	982737.70	3573417.99	Аналитический метод	0.3	-
21795	982742.25	3573428.90	Аналитический метод	0.3	-
21796	982745.37	3573437.33	Аналитический метод	0.3	-
21797	982749.52	3573448.69	Аналитический метод	0.3	-
21765	982763.90	3573484.27	Картометрический метод	1.4	-
					-
21798	992208.86	3572620.01	Картометрический метод	1.4	-
21799	992253.16	3572618.62	Аналитический метод	0.1	-
21800	992266.19	3572618.26	Аналитический метод	0.1	-
21801	992288.62	3572617.65	Аналитический метод	0.1	-
21802	992294.06	3572576.38	Аналитический метод	0.1	-
21803	992295.00	3572568.94	Аналитический метод	0.1	-
21804	992295.69	3572563.54	Аналитический метод	0.1	-
21805	992296.62	3572540.85	Аналитический метод	0.1	-
21806	992293.20	3572517.33	Аналитический метод	0.1	-
21807	992293.50	3572517.12	Аналитический метод	0.1	-
21808	992292.52	3572510.10	Аналитический метод	0.1	-
21809	992288.48	3572479.99	Аналитический метод	0.1	-
21810	992284.57	3572448.09	Аналитический метод	0.1	-
21811	992261.68	3572446.15	Аналитический метод	0.1	-
21812	992243.84	3572444.58	Аналитический метод	0.1	-
21813	992232.14	3572444.69	Аналитический метод	0.1	-
21814	992233.54	3572478.70	Аналитический метод	0.1	-
21815	992226.69	3572479.10	Аналитический метод	0.1	-
21816	992225.37	3572444.75	Аналитический метод	0.1	-
21817	992174.66	3572445.20	Аналитический метод	0.1	-
21818	992170.77	3572468.21	Аналитический метод	0.1	-
21819	992171.08	3572474.36	Картометрический метод	1.4	-
21820	992172.33	3572499.64	Картометрический метод	1.4	-
21821	992176.16	3572522.36	Картометрический метод	1.4	-
21822	992180.00	3572545.11	Картометрический метод	1.4	-
21823	992200.70	3572573.70	Аналитический метод	0.1	-
21824	992221.74	3572553.59	Аналитический метод	0.1	-
21825	992241.11	3572555.15	Аналитический метод	0.1	-
21826	992230.92	3572562.27	Аналитический метод	0.1	-
21827	992221.88	3572568.59	Аналитический метод	0.1	-
21828	992202.13	3572581.82	Аналитический метод	0.1	-
21829	992207.06	3572609.76	Картометрический метод	1.4	-
21830	992211.19	3572609.57	Аналитический метод	0.1	-
21831	992211.36	3572613.79	Аналитический метод	0.1	-
21832	992207.79	3572613.95	Аналитический метод	0.1	-
21798	992208.86	3572620.01	Картометрический метод	1.4	-
					-
21833	985504.95	3566797.59	Аналитический метод	0.2	-
21834	985505.02	3566779.26	Аналитический метод	0.2	-
21835	985505.10	3566776.32	Аналитический метод	0.2	-
21836	985505.62	3566756.50	Аналитический метод	0.1	-
21837	985505.55	3566735.81	Аналитический метод	0.1	-
21838	985505.45	3566715.83	Аналитический метод	0.1	-
21839	985505.62	3566695.28	Картометрический метод	1.4	-
21840	985505.76	3566674.15	Картометрический метод	1.4	-
21841	985505.78	3566674.15	Картометрический метод	1.4	-
21842	985505.97	3566641.73	Картометрический метод	1.4	-
21843	985505.97	3566639.16	Картометрический метод	1.4	-
21844	985505.98	3566630.22	Картометрический метод	1.4	-
21845	985506.06	3566559.89	Картометрический метод	1.4	-

3. Сведения о характерных точках части (частей) границы объекта					
Обозначение характерных точек части границы	Координаты, м		Метод определения координат характерной точки	Средняя квадратическая погрешность положения характерной точки (Mt), м	Описание обозначения точки на местности (при наличии)
	X	Y			
21846	985506.70	3566540.07	Картометрический метод	1.4	-
21847	985507.77	3566509.01	Картометрический метод	1.4	-
21848	985477.00	3566509.46	Картометрический метод	1.4	-
21849	985459.02	3566509.62	Картометрический метод	1.4	-
21850	985441.72	3566509.50	Картометрический метод	1.4	-
21851	985441.72	3566509.68	Картометрический метод	1.4	-
21852	985447.60	3566634.95	Аналитический метод	0.1	-
21853	985448.07	3566642.19	Аналитический метод	0.1	-
21854	985448.11	3566643.86	Картометрический метод	1.4	-
21855	985448.15	3566643.86	Картометрический метод	1.4	-
21856	985446.03	3566675.40	Картометрический метод	1.4	-
21857	985444.25	3566703.21	Аналитический метод	0.1	-
21858	985442.29	3566732.85	Аналитический метод	0.3	-
21859	985440.95	3566753.29	Аналитический метод	0.3	-
21860	985439.58	3566772.89	Аналитический метод	0.3	-
21861	985438.01	3566796.75	Аналитический метод	0.3	-
21862	985469.20	3566797.25	Аналитический метод	0.3	-
21833	985504.95	3566797.59	Аналитический метод	0.2	-
					-
21863	981790.75	3576339.54	Картометрический метод	1.4	-
21864	981843.68	3576262.14	Картометрический метод	1.4	-
21865	981756.83	3576206.79	Аналитический метод	0.1	-
21866	981733.16	3576191.70	Аналитический метод	0.1	-
21867	981668.70	3576150.61	Картометрический метод	1.4	-
21868	981659.54	3576188.86	Аналитический метод	0.1	-
21869	981645.65	3576245.31	Аналитический метод	0.1	-
21870	981654.41	3576250.96	Аналитический метод	0.1	-
21871	981673.97	3576263.58	Картометрический метод	1.4	-
21872	981674.30	3576263.77	Аналитический метод	0.3	-
21873	981679.34	3576267.02	Аналитический метод	0.3	-
21874	981691.99	3576275.18	Аналитический метод	0.1	-
21875	981723.70	3576295.44	Аналитический метод	0.1	-
21876	981767.44	3576324.55	Картометрический метод	1.4	-
21863	981790.75	3576339.54	Картометрический метод	1.4	-
					-
21877	985314.87	3566395.93	Аналитический метод	0.1	-
21878	985332.24	3566393.15	Аналитический метод	0.1	-
21879	985332.18	3566391.63	Аналитический метод	0.3	-
21880	985330.45	3566351.50	Аналитический метод	0.3	-
21881	985330.21	3566346.20	Аналитический метод	0.1	-
21882	985325.73	3566328.95	Аналитический метод	0.1	-
21883	985338.55	3566324.86	Аналитический метод	0.1	-
21884	985345.45	3566351.46	Аналитический метод	0.1	-
21885	985346.77	3566382.13	Аналитический метод	0.1	-
21886	985382.88	3566368.93	Аналитический метод	0.3	-
21887	985383.34	3566367.64	Аналитический метод	0.3	-
21888	985383.57	3566367.00	Аналитический метод	0.1	-
21889	985386.39	3566359.14	Аналитический метод	0.1	-
21890	985406.00	3566352.35	Аналитический метод	0.1	-
21891	985424.82	3566345.80	Аналитический метод	0.1	-
21892	985424.75	3566338.58	Аналитический метод	0.1	-
21893	985427.04	3566337.45	Аналитический метод	0.1	-
21894	985444.95	3566328.54	Аналитический метод	0.1	-
21895	985464.27	3566319.16	Картометрический метод	1.4	-
21896	985465.45	3566318.61	Аналитический метод	0.1	-
21897	985464.98	3566300.99	Аналитический метод	0.1	-
21898	985470.08	3566291.50	Картометрический метод	1.4	-
21899	985467.94	3566290.12	Картометрический метод	1.4	-
21900	985457.56	3566283.19	Картометрический метод	1.4	-
21901	985451.73	3566280.09	Картометрический метод	1.4	-

3. Сведения о характерных точках части (частей) границы объекта					
Обозначение характерных точек части границы	Координаты, м		Метод определения координат характерной точки	Средняя квадратическая погрешность положения характерной точки (Mt), м	Описание обозначения точки на местности (при наличии)
	X	Y			
21902	985429.65	3566268.35	Картометрический метод	1.4	-
21903	985425.28	3566265.96	Картометрический метод	1.4	-
21904	985423.08	3566264.75	Картометрический метод	1.4	-
21905	985422.00	3566264.20	Картометрический метод	1.4	-
21906	985422.09	3566264.05	Картометрический метод	1.4	-
21907	985404.10	3566254.45	Картометрический метод	1.4	-
21908	985403.98	3566254.57	Аналитический метод	0.1	-
21909	985403.36	3566254.24	Аналитический метод	0.1	-
21910	985380.73	3566239.64	Картометрический метод	1.4	-
21911	985309.98	3566261.57	Картометрический метод	1.4	-
21912	985274.06	3566273.59	Картометрический метод	1.4	-
21913	985284.08	3566309.01	Аналитический метод	0.1	-
21914	985299.28	3566360.49	Картометрический метод	1.4	-
21915	985299.29	3566360.49	Аналитический метод	0.1	-
21916	985304.18	3566377.04	Аналитический метод	0.1	-
21917	985309.25	3566392.07	Аналитический метод	0.1	-
21918	985309.45	3566392.29	Аналитический метод	0.3	-
21877	985314.87	3566395.93	Аналитический метод	0.1	-
					-
21919	987326.70	3565788.84	Картометрический метод	1.4	-
21920	987336.66	3565770.81	Картометрический метод	1.4	-
21921	987059.34	3565513.56	Картометрический метод	1.4	-
21922	986924.99	3565022.19	Картометрический метод	1.4	-
21923	986908.01	3565027.30	Картометрический метод	1.4	-
21924	987041.07	3565523.24	Картометрический метод	1.4	-
21919	987326.70	3565788.84	Картометрический метод	1.4	-
					-
21925	986873.45	3564985.31	Картометрический метод	1.4	-
21926	986911.83	3564973.96	Картометрический метод	1.4	-
21927	986911.83	3564973.95	Картометрический метод	1.4	-
21928	986793.10	3564539.88	Картометрический метод	1.4	-
21929	986737.45	3564555.65	Картометрический метод	1.4	-
21930	986826.71	3564786.94	Картометрический метод	1.4	-
21931	986844.03	3564828.52	Картометрический метод	1.4	-
21932	986858.75	3564875.30	Картометрический метод	1.4	-
21933	986866.55	3564914.27	Картометрический метод	1.4	-
21925	986873.45	3564985.31	Картометрический метод	1.4	-
					-
21934	984344.53	3573254.22	Картометрический метод	1.4	-
21935	984348.29	3573235.45	Картометрический метод	1.4	-
21936	984349.82	3573227.67	Картометрический метод	1.4	-
21937	984368.27	3573141.06	Картометрический метод	1.4	-
21938	984369.81	3573133.97	Картометрический метод	1.4	-
21939	984366.52	3573133.23	Картометрический метод	1.4	-
21940	984371.37	3573113.24	Картометрический метод	1.4	-
21941	984287.89	3573095.05	Картометрический метод	1.4	-
21942	984281.55	3573088.57	Картометрический метод	1.4	-
21943	984228.15	3573076.66	Картометрический метод	1.4	-
21944	984226.82	3573081.71	Аналитический метод	0.1	-
21945	984228.35	3573082.06	Аналитический метод	0.1	-
21946	984227.94	3573087.27	Аналитический метод	0.1	-
21947	984217.68	3573128.40	Аналитический метод	0.1	-
21948	984274.99	3573140.50	Аналитический метод	0.1	-
21949	984259.34	3573206.64	Картометрический метод	1.4	-
21950	984258.83	3573208.24	Аналитический метод	0.1	-
21951	984253.08	3573206.61	Аналитический метод	0.1	-
21952	984244.69	3573206.68	Аналитический метод	0.1	-
21953	984238.54	3573205.19	Аналитический метод	0.1	-
21954	984236.97	3573212.32	Аналитический метод	0.1	-
21955	984236.28	3573212.16	Аналитический метод	0.1	-

3. Сведения о характерных точках части (частей) границы объекта					
Обозначение характерных точек части границы	Координаты, м		Метод определения координат характерной точки	Средняя квадратическая погрешность положения характерной точки (Mt), м	Описание обозначения точки на местности (при наличии)
	X	Y			
21956	984232.80	3573229.30	Аналитический метод	0.1	-
21957	984232.50	3573230.76	Картометрический метод	1.4	-
21958	984335.16	3573251.04	Картометрический метод	1.4	-
21959	984341.93	3573252.56	Картометрический метод	1.4	-
21960	984341.70	3573253.66	Картометрический метод	1.4	-
21961	984343.99	3573254.11	Картометрический метод	1.4	-
21934	984344.53	3573254.22	Картометрический метод	1.4	-
					-
21962	985725.11	3570385.28	Картометрический метод	1.4	-
21963	985733.83	3570379.52	Картометрический метод	1.4	-
21964	985723.94	3570352.96	Картометрический метод	1.4	-
21965	985717.95	3570336.79	Картометрический метод	1.4	-
21966	985706.99	3570307.47	Картометрический метод	1.4	-
21967	985705.00	3570306.04	Картометрический метод	1.4	-
21968	985686.48	3570292.75	Картометрический метод	1.4	-
21969	985682.87	3570289.56	Картометрический метод	1.4	-
21970	985681.10	3570286.44	Картометрический метод	1.4	-
21971	985680.24	3570283.74	Картометрический метод	1.4	-
21972	985679.64	3570280.70	Картометрический метод	1.4	-
21973	985681.05	3570276.42	Картометрический метод	1.4	-
21974	985683.88	3570272.67	Картометрический метод	1.4	-
21975	985687.71	3570270.29	Аналитический метод	0.3	-
21976	985694.01	3570269.73	Аналитический метод	0.3	-
21977	985700.14	3570271.90	Картометрический метод	1.4	-
21978	985704.52	3570276.35	Картометрический метод	1.4	-
21979	985711.68	3570294.98	Картометрический метод	1.4	-
21980	985715.74	3570305.39	Картометрический метод	1.4	-
21981	985719.90	3570316.90	Картометрический метод	1.4	-
21982	985723.91	3570327.41	Картометрический метод	1.4	-
21983	985729.13	3570341.71	Картометрический метод	1.4	-
21984	985732.10	3570349.43	Картометрический метод	1.4	-
21985	985741.32	3570374.27	Картометрический метод	1.4	-
21986	985763.24	3570359.83	Картометрический метод	1.4	-
21987	985785.15	3570345.39	Картометрический метод	1.4	-
21988	985780.93	3570333.98	Картометрический метод	1.4	-
21989	985778.22	3570326.76	Картометрический метод	1.4	-
21990	985775.54	3570319.57	Картометрический метод	1.4	-
21991	985772.83	3570312.27	Картометрический метод	1.4	-
21992	985770.00	3570304.73	Картометрический метод	1.4	-
21993	985767.33	3570297.50	Картометрический метод	1.4	-
21994	985764.70	3570290.27	Картометрический метод	1.4	-
21995	985761.57	3570282.12	Картометрический метод	1.4	-
21996	985757.37	3570270.80	Аналитический метод	0.3	-
21997	985754.69	3570263.33	Аналитический метод	0.3	-
21998	985751.18	3570256.19	Аналитический метод	0.3	-
21999	985748.32	3570251.05	Аналитический метод	0.3	-
22000	985743.73	3570243.98	Аналитический метод	0.3	-
22001	985740.34	3570239.95	Аналитический метод	0.3	-
22002	985737.20	3570236.24	Картометрический метод	1.4	-
22003	985733.72	3570232.82	Аналитический метод	0.3	-
22004	985729.69	3570229.57	Аналитический метод	0.3	-
22005	985725.89	3570227.00	Аналитический метод	0.3	-
22006	985721.60	3570224.67	Аналитический метод	0.3	-
22007	985717.18	3570222.71	Аналитический метод	0.3	-
22008	985712.32	3570221.12	Аналитический метод	0.3	-
22009	985703.56	3570218.97	Аналитический метод	0.3	-
22010	985693.52	3570218.06	Аналитический метод	0.3	-
22011	985687.11	3570218.45	Аналитический метод	0.3	-
22012	985681.27	3570219.49	Аналитический метод	0.3	-
22013	985656.40	3570229.57	Аналитический метод	0.3	-

3. Сведения о характерных точках части (частей) границы объекта					
Обозначение характерных точек части границы	Координаты, м		Метод определения координат характерной точки	Средняя квадратическая погрешность положения характерной точки (Mt), м	Описание обозначения точки на местности (при наличии)
	X	Y			
22014	985652.40	3570233.03	Аналитический метод	0.3	-
22015	985649.07	3570236.26	Аналитический метод	0.3	-
22016	985645.75	3570239.59	Картометрический метод	1.4	-
22017	985639.66	3570246.62	Аналитический метод	0.3	-
22018	985636.75	3570250.27	Аналитический метод	0.3	-
22019	985620.95	3570272.32	Картометрический метод	1.4	-
22020	985602.98	3570297.37	Картометрический метод	1.4	-
22021	985618.68	3570308.78	Картометрический метод	1.4	-
22022	985638.32	3570322.90	Картометрический метод	1.4	-
22023	985657.98	3570337.00	Картометрический метод	1.4	-
22024	985677.61	3570351.15	Картометрический метод	1.4	-
22025	985697.25	3570365.27	Картометрический метод	1.4	-
21962	985725.11	3570385.28	Картометрический метод	1.4	-
					-
22026	982030.36	3576340.76	Аналитический метод	0.3	-
22027	982044.84	3576319.66	Аналитический метод	0.3	-
22028	982045.06	3576319.83	Картометрический метод	1.4	-
22029	982054.93	3576306.27	Картометрический метод	1.4	-
22030	982056.27	3576304.42	Картометрический метод	1.4	-
22031	982059.15	3576300.05	Картометрический метод	1.4	-
22032	982060.96	3576297.46	Картометрический метод	1.4	-
22033	982061.13	3576297.23	Картометрический метод	1.4	-
22034	982077.10	3576274.99	Картометрический метод	1.4	-
22035	982037.44	3576247.57	Аналитический метод	0.1	-
22036	982020.02	3576235.83	Аналитический метод	0.1	-
22037	982018.67	3576234.92	Аналитический метод	0.1	-
22038	982010.44	3576229.32	Аналитический метод	0.1	-
22039	982004.37	3576225.89	Аналитический метод	0.1	-
22040	982001.74	3576224.37	Аналитический метод	0.1	-
22041	981985.79	3576213.88	Картометрический метод	1.4	-
22042	981967.98	3576203.30	Аналитический метод	0.3	-
22043	981969.12	3576201.58	Аналитический метод	0.3	-
22044	981947.64	3576189.60	Аналитический метод	0.3	-
22045	981946.75	3576191.10	Аналитический метод	0.3	-
22046	981933.78	3576183.30	Аналитический метод	0.1	-
22047	981919.62	3576174.95	Аналитический метод	0.1	-
22048	981900.49	3576205.19	Аналитический метод	0.1	-
22049	981899.92	3576206.10	Аналитический метод	0.1	-
22050	981898.83	3576208.05	Аналитический метод	0.1	-
22051	981888.03	3576225.28	Аналитический метод	0.3	-
22052	981868.09	3576257.04	Картометрический метод	1.4	-
22053	981897.30	3576275.46	Аналитический метод	0.3	-
22054	981911.78	3576284.91	Аналитический метод	0.3	-
22055	981914.45	3576286.66	Аналитический метод	0.3	-
22056	981916.34	3576287.76	Аналитический метод	0.3	-
22057	981918.10	3576288.65	Аналитический метод	0.3	-
22058	981919.63	3576289.33	Аналитический метод	0.3	-
22059	981921.30	3576289.96	Аналитический метод	0.3	-
22060	981922.97	3576290.46	Аналитический метод	0.3	-
22061	981924.22	3576290.77	Аналитический метод	0.3	-
22062	981933.47	3576291.54	Картометрический метод	1.4	-
22063	981945.79	3576291.20	Картометрический метод	1.4	-
22064	981961.91	3576294.35	Картометрический метод	1.4	-
22065	981976.74	3576301.43	Картометрический метод	1.4	-
22066	981999.13	3576318.24	Аналитический метод	0.3	-
22026	982030.36	3576340.76	Аналитический метод	0.3	-
					-
22067	981539.08	3576881.67	Картометрический метод	1.4	-
22068	981641.06	3576728.49	Аналитический метод	0.1	-
22069	981648.44	3576717.75	Аналитический метод	0.1	-

3. Сведения о характерных точках части (частей) границы объекта					
Обозначение характерных точек части границы	Координаты, м		Метод определения координат характерной точки	Средняя квадратическая погрешность положения характерной точки (Mt), м	Описание обозначения точки на местности (при наличии)
	X	Y			
22070	981649.61	3576715.80	Аналитический метод	0.1	-
22071	981653.30	3576710.29	Аналитический метод	0.1	-
22072	981658.60	3576702.40	Аналитический метод	0.1	-
22073	981665.31	3576692.32	Аналитический метод	0.1	-
22074	981671.03	3576683.74	Аналитический метод	0.1	-
22075	981659.04	3576675.98	Аналитический метод	0.1	-
22076	981656.40	3576673.74	Аналитический метод	0.1	-
22077	981645.04	3576667.40	Аналитический метод	0.1	-
22078	981646.28	3576665.16	Аналитический метод	0.1	-
22079	981644.24	3576663.89	Аналитический метод	0.1	-
22080	981643.12	3576665.70	Аналитический метод	0.3	-
22081	981613.48	3576646.61	Аналитический метод	0.3	-
22082	981596.29	3576672.74	Аналитический метод	0.3	-
22083	981582.07	3576694.36	Картометрический метод	1.4	-
22084	981565.32	3576719.89	Картометрический метод	1.4	-
22085	981548.78	3576745.07	Картометрический метод	1.4	-
22086	981544.76	3576751.15	Аналитический метод	0.3	-
22087	981543.59	3576750.32	Аналитический метод	0.3	-
22088	981542.40	3576752.18	Аналитический метод	0.3	-
22089	981537.65	3576759.96	Аналитический метод	0.3	-
22090	981538.66	3576760.81	Картометрический метод	1.4	-
22091	981535.40	3576765.36	Аналитический метод	0.1	-
22092	981518.91	3576790.51	Аналитический метод	0.1	-
22093	981518.69	3576790.84	Аналитический метод	0.1	-
22094	981500.23	3576819.45	Картометрический метод	1.4	-
22095	981484.08	3576843.45	Картометрический метод	1.4	-
22096	981516.95	3576866.29	Аналитический метод	0.05	-
22097	981537.73	3576880.73	Картометрический метод	1.4	-
22067	981539.08	3576881.67	Картометрический метод	1.4	-
					-
22098	989816.51	3569086.38	Картометрический метод	1.4	-
22099	990080.14	3568961.83	Картометрический метод	1.4	-
22100	990051.37	3568894.10	Картометрический метод	1.4	-
22101	989903.92	3568977.97	Картометрический метод	1.4	-
22102	989812.11	3569077.07	Картометрический метод	1.4	-
22098	989816.51	3569086.38	Картометрический метод	1.4	-
					-
22103	983736.09	3578937.39	Аналитический метод	0.1	-
22104	983766.20	3578900.19	Аналитический метод	0.1	-
22105	983778.71	3578884.73	Аналитический метод	0.1	-
22106	983795.67	3578870.34	Аналитический метод	0.1	-
22107	983783.22	3578854.64	Аналитический метод	0.1	-
22108	983801.02	3578840.53	Аналитический метод	0.3	-
22109	983793.01	3578816.37	Картометрический метод	1.4	-
22110	983792.94	3578816.14	Картометрический метод	1.4	-
22111	983756.43	3578732.95	Аналитический метод	0.1	-
22112	983745.20	3578732.58	Аналитический метод	0.1	-
22113	983744.45	3578730.81	Аналитический метод	0.1	-
22114	983664.08	3578755.12	Картометрический метод	1.4	-
22115	983666.82	3578762.09	Картометрический метод	1.4	-
22116	983716.00	3578887.76	Аналитический метод	0.1	-
22117	983726.59	3578914.81	Аналитический метод	0.1	-
22118	983731.62	3578926.73	Аналитический метод	0.1	-
22119	983733.55	3578931.60	Аналитический метод	0.1	-
22103	983736.09	3578937.39	Аналитический метод	0.1	-
					-
22120	984841.87	3566520.21	Картометрический метод	1.4	-
22121	984853.23	3566517.00	Картометрический метод	1.4	-
22122	984863.47	3566514.09	Картометрический метод	1.4	-
22123	984869.14	3566511.69	Картометрический метод	1.4	-

3. Сведения о характерных точках части (частей) границы объекта					
Обозначение характерных точек части границы	Координаты, м		Метод определения координат характерной точки	Средняя квадратическая погрешность положения характерной точки (Mt), м	Описание обозначения точки на местности (при наличии)
	X	Y			
22124	984883.23	3566508.17	Картометрический метод	1.4	-
22125	984886.73	3566506.95	Картометрический метод	1.4	-
22126	984905.65	3566501.10	Картометрический метод	1.4	-
22127	984905.02	3566498.80	Картометрический метод	1.4	-
22128	984905.22	3566498.72	Картометрический метод	1.4	-
22129	984903.31	3566492.56	Картометрический метод	1.4	-
22130	984891.68	3566450.15	Картометрический метод	1.4	-
22131	984881.44	3566412.81	Картометрический метод	1.4	-
22132	984879.70	3566409.78	Картометрический метод	1.4	-
22133	984873.05	3566398.24	Картометрический метод	1.4	-
22134	984863.18	3566391.93	Картометрический метод	1.4	-
22135	984845.64	3566329.32	Аналитический метод	0.1	-
22136	984839.42	3566309.36	Аналитический метод	0.1	-
22137	984839.99	3566309.19	Аналитический метод	0.1	-
22138	984831.70	3566279.58	Аналитический метод	0.1	-
22139	984829.81	3566278.52	Аналитический метод	0.1	-
22140	984808.20	3566284.67	Аналитический метод	0.1	-
22141	984789.44	3566290.20	Аналитический метод	0.1	-
22142	984770.17	3566296.18	Аналитический метод	0.1	-
22143	984770.29	3566298.44	Аналитический метод	0.1	-
22144	984776.03	3566326.55	Аналитический метод	0.1	-
22145	984780.79	3566340.86	Аналитический метод	0.1	-
22146	984782.26	3566346.01	Аналитический метод	0.1	-
22147	984787.53	3566365.03	Картометрический метод	1.4	-
22148	984793.65	3566387.21	Картометрический метод	1.4	-
22149	984794.87	3566391.63	Картометрический метод	1.4	-
22150	984801.19	3566399.33	Картометрический метод	1.4	-
22151	984807.58	3566407.15	Картометрический метод	1.4	-
22152	984808.16	3566407.87	Картометрический метод	1.4	-
22153	984808.88	3566411.57	Картометрический метод	1.4	-
22154	984810.18	3566418.64	Картометрический метод	1.4	-
22155	984818.97	3566448.38	Картометрический метод	1.4	-
22156	984825.99	3566468.76	Картометрический метод	1.4	-
22157	984827.31	3566472.84	Картометрический метод	1.4	-
22158	984832.00	3566486.21	Картометрический метод	1.4	-
22120	984841.87	3566520.21	Картометрический метод	1.4	-
					-
22159	984797.78	3566078.95	Аналитический метод	0.1	-
22160	984854.15	3566063.65	Аналитический метод	0.1	-
22161	984873.20	3566058.48	Аналитический метод	0.1	-
22162	984929.30	3566043.25	Аналитический метод	0.1	-
22163	984940.53	3566023.38	Аналитический метод	0.1	-
22164	984911.51	3566006.97	Аналитический метод	0.1	-
22165	984902.80	3566002.04	Аналитический метод	0.1	-
22166	984892.80	3565995.71	Аналитический метод	0.1	-
22167	984877.67	3565986.10	Аналитический метод	0.1	-
22168	984873.26	3565983.30	Аналитический метод	0.1	-
22169	984846.02	3565993.89	Аналитический метод	0.1	-
22170	984825.20	3566000.55	Аналитический метод	0.1	-
22171	984820.65	3565990.51	Аналитический метод	0.1	-
22172	984827.54	3565988.49	Аналитический метод	0.1	-
22173	984839.41	3565982.67	Аналитический метод	0.1	-
22174	984850.36	3565977.55	Аналитический метод	0.1	-
22175	984854.33	3565971.29	Аналитический метод	0.1	-
22176	984782.67	3565925.82	Аналитический метод	0.1	-
22177	984736.61	3565896.59	Аналитический метод	0.1	-
22178	984746.79	3565935.66	Аналитический метод	0.1	-
22179	984751.03	3565951.93	Аналитический метод	0.1	-
22180	984753.65	3565961.60	Аналитический метод	0.1	-
22181	984753.67	3565961.66	Аналитический метод	0.1	-

3. Сведения о характерных точках части (частей) границы объекта					
Обозначение характерных точек части границы	Координаты, м		Метод определения координат характерной точки	Средняя квадратическая погрешность положения характерной точки (Mt), м	Описание обозначения точки на местности (при наличии)
	X	Y			
22182	984757.06	3565964.11	Аналитический метод	0.1	-
22183	984763.72	3565986.29	Аналитический метод	0.1	-
22184	984764.37	3565986.50	Аналитический метод	0.1	-
22185	984765.96	3565986.06	Аналитический метод	0.1	-
22186	984766.29	3565987.07	Аналитический метод	0.1	-
22187	984771.33	3566005.45	Аналитический метод	0.1	-
22188	984776.76	3566025.15	Аналитический метод	0.1	-
22189	984782.07	3566044.58	Аналитический метод	0.1	-
22190	984790.28	3566074.65	Аналитический метод	0.1	-
22159	984797.78	3566078.95	Аналитический метод	0.1	-
					-
22191	989374.28	3569610.84	Картометрический метод	1.4	-
22192	989414.04	3569608.30	Картометрический метод	1.4	-
22193	989618.20	3569511.99	Картометрический метод	1.4	-
22194	989592.25	3569457.89	Картометрический метод	1.4	-
22195	989352.99	3569570.79	Картометрический метод	1.4	-
22191	989374.28	3569610.84	Картометрический метод	1.4	-
					-
22196	984109.45	3576087.59	Аналитический метод	0.1	-
22197	984181.74	3576076.37	Аналитический метод	0.1	-
22198	984208.46	3576065.84	Аналитический метод	0.1	-
22199	984200.45	3576005.63	Картометрический метод	1.4	-
22200	984202.18	3576004.86	Картометрический метод	1.4	-
22201	984201.02	3575993.70	Картометрический метод	1.4	-
22202	984199.57	3575979.65	Картометрический метод	1.4	-
22203	984196.67	3575964.93	Картометрический метод	1.4	-
22204	984190.40	3575933.06	Картометрический метод	1.4	-
22205	984142.96	3575922.91	Картометрический метод	1.4	-
22206	984098.35	3575913.86	Картометрический метод	1.4	-
22207	984099.92	3576024.42	Картометрический метод	1.4	-
22208	984104.93	3576024.43	Картометрический метод	1.4	-
22196	984109.45	3576087.59	Аналитический метод	0.1	-
					-
22209	989629.53	3569506.88	Картометрический метод	1.4	-
22210	989858.73	3569398.22	Картометрический метод	1.4	-
22211	989833.10	3569343.96	Картометрический метод	1.4	-
22212	989603.58	3569452.77	Картометрический метод	1.4	-
22209	989629.53	3569506.88	Картометрический метод	1.4	-
					-
22213	984921.32	3566497.76	Картометрический метод	1.4	-
22214	984981.47	3566480.86	Картометрический метод	1.4	-
22215	984972.54	3566448.23	Картометрический метод	1.4	-
22216	984967.23	3566428.89	Картометрический метод	1.4	-
22217	984963.71	3566416.14	Картометрический метод	1.4	-
22218	984953.21	3566380.23	Картометрический метод	1.4	-
22219	984952.16	3566379.21	Картометрический метод	1.4	-
22220	984951.75	3566377.96	Аналитический метод	0.1	-
22221	984949.92	3566375.82	Аналитический метод	0.1	-
22222	984949.01	3566376.13	Аналитический метод	0.1	-
22223	984944.82	3566372.06	Аналитический метод	0.1	-
22224	984940.91	3566367.67	Аналитический метод	0.1	-
22225	984934.57	3566341.84	Картометрический метод	1.4	-
22226	984928.71	3566324.68	Аналитический метод	0.1	-
22227	984917.38	3566286.22	Аналитический метод	0.1	-
22228	984911.20	3566265.84	Картометрический метод	1.4	-
22229	984909.33	3566259.38	Картометрический метод	1.4	-
22230	984908.88	3566257.82	Аналитический метод	0.1	-
22231	984848.92	3566274.43	Аналитический метод	0.1	-
22232	984857.10	3566303.58	Аналитический метод	0.1	-
22233	984862.79	3566323.73	Аналитический метод	0.1	-

3. Сведения о характерных точках части (частей) границы объекта					
Обозначение характерных точек части границы	Координаты, м		Метод определения координат характерной точки	Средняя квадратическая погрешность положения характерной точки (Mt), м	Описание обозначения точки на местности (при наличии)
	X	Y			
22234	984868.43	3566344.20	Аналитический метод	0.1	-
22235	984868.49	3566344.18	Аналитический метод	0.1	-
22236	984874.04	3566363.97	Аналитический метод	0.3	-
22237	984874.09	3566364.16	Аналитический метод	0.1	-
22238	984887.04	3566386.55	Картометрический метод	1.4	-
22239	984890.97	3566390.91	Картометрический метод	1.4	-
22240	984892.29	3566395.64	Картометрический метод	1.4	-
22241	984898.74	3566419.17	Картометрический метод	1.4	-
22242	984900.79	3566426.67	Картометрический метод	1.4	-
22243	984911.38	3566464.82	Картометрический метод	1.4	-
22213	984921.32	3566497.76	Картометрический метод	1.4	-
					-
22244	988611.59	3571725.28	Аналитический метод	0.1	-
22245	988630.03	3571722.30	Аналитический метод	0.1	-
22246	988645.72	3571710.16	Аналитический метод	0.1	-
22247	988660.53	3571690.54	Аналитический метод	0.1	-
22248	988665.73	3571669.73	Аналитический метод	0.1	-
22249	988660.65	3571645.55	Аналитический метод	0.1	-
22250	988644.68	3571625.72	Аналитический метод	0.1	-
22251	988626.15	3571615.12	Аналитический метод	0.1	-
22252	988502.61	3571598.67	Аналитический метод	0.1	-
22253	988504.03	3571619.12	Аналитический метод	0.1	-
22254	988518.65	3571657.21	Аналитический метод	0.1	-
22255	988543.20	3571700.39	Аналитический метод	0.1	-
22256	988589.58	3571720.89	Аналитический метод	0.1	-
22244	988611.59	3571725.28	Аналитический метод	0.1	-
					-
22257	985124.28	3572180.49	Картометрический метод	1.4	-
22258	985127.52	3572162.50	Картометрический метод	1.4	-
22259	985134.01	3572163.91	Картометрический метод	1.4	-
22260	985184.65	3572175.86	Картометрический метод	1.4	-
22261	985200.75	3572179.88	Картометрический метод	1.4	-
22262	985203.32	3572169.28	Картометрический метод	1.4	-
22263	985217.46	3572107.36	Аналитический метод	0.3	-
22264	985218.14	3572107.32	Аналитический метод	0.3	-
22265	985220.62	3572096.81	Картометрический метод	1.4	-
22266	985207.36	3572093.89	Картометрический метод	1.4	-
22267	985205.49	3572102.65	Аналитический метод	0.1	-
22268	985183.20	3572097.54	Аналитический метод	0.3	-
22269	985099.49	3572080.65	Аналитический метод	0.3	-
22270	985058.68	3572071.74	Аналитический метод	0.1	-
22271	985045.59	3572131.78	Картометрический метод	1.4	-
22272	985038.60	3572163.83	Картометрический метод	1.4	-
22273	985055.33	3572167.37	Картометрический метод	1.4	-
22274	985100.06	3572177.44	Картометрический метод	1.4	-
22275	985108.42	3572179.31	Картометрический метод	1.4	-
22276	985108.50	3572178.99	Картометрический метод	1.4	-
22277	985108.76	3572177.96	Картометрический метод	1.4	-
22278	985109.74	3572178.11	Картометрический метод	1.4	-
22257	985124.28	3572180.49	Картометрический метод	1.4	-
					-
22279	992019.44	3572437.77	Картометрический метод	1.4	-
22280	992017.08	3572331.29	Аналитический метод	0.1	-
22281	992016.84	3572322.31	Картометрический метод	1.4	-
22282	992015.80	3572280.71	Картометрический метод	1.4	-
22283	992005.55	3572234.11	Аналитический метод	0.1	-
22284	991983.12	3572235.89	Аналитический метод	0.1	-
22285	991956.78	3572237.99	Аналитический метод	0.1	-
22286	991940.12	3572239.32	Аналитический метод	0.1	-
22287	991939.20	3572239.39	Аналитический метод	0.1	-

3. Сведения о характерных точках части (частей) границы объекта					
Обозначение характерных точек части границы	Координаты, м		Метод определения координат характерной точки	Средняя квадратическая погрешность положения характерной точки (Mt), м	Описание обозначения точки на местности (при наличии)
	X	Y			
22288	991921.70	3572240.79	Аналитический метод	0.1	-
22289	991921.81	3572270.64	Картометрический метод	1.4	-
22290	991922.04	3572327.94	Картометрический метод	1.4	-
22291	991982.19	3572400.06	Картометрический метод	1.4	-
22292	991995.59	3572413.63	Аналитический метод	0.1	-
22279	992019.44	3572437.77	Картометрический метод	1.4	-
					-
22293	985595.67	3570292.24	Картометрический метод	1.4	-
22294	985610.86	3570271.07	Картометрический метод	1.4	-
22295	985625.98	3570249.57	Аналитический метод	0.3	-
22296	985606.08	3570236.29	Аналитический метод	0.3	-
22297	985586.97	3570221.94	Аналитический метод	0.3	-
22298	985574.77	3570212.78	Картометрический метод	1.4	-
22299	985572.68	3570208.51	Аналитический метод	0.3	-
22300	985572.44	3570205.40	Аналитический метод	0.3	-
22301	985573.36	3570202.81	Аналитический метод	0.3	-
22302	985575.46	3570199.55	Аналитический метод	0.3	-
22303	985577.37	3570197.53	Аналитический метод	0.3	-
22304	985579.56	3570195.88	Аналитический метод	0.3	-
22305	985583.90	3570194.52	Аналитический метод	0.3	-
22306	985589.41	3570196.38	Аналитический метод	0.3	-
22307	985597.64	3570212.16	Аналитический метод	0.3	-
22308	985604.63	3570225.47	Аналитический метод	0.3	-
22309	985610.82	3570230.56	Аналитический метод	0.3	-
22310	985630.77	3570243.81	Аналитический метод	0.3	-
22311	985647.08	3570225.76	Аналитический метод	0.3	-
22312	985665.55	3570214.82	Аналитический метод	0.3	-
22313	985645.65	3570181.88	Аналитический метод	0.3	-
22314	985631.57	3570159.55	Аналитический метод	0.3	-
22315	985627.70	3570156.35	Аналитический метод	0.3	-
22316	985623.67	3570153.08	Аналитический метод	0.3	-
22317	985619.41	3570150.10	Аналитический метод	0.3	-
22318	985614.94	3570147.46	Аналитический метод	0.3	-
22319	985610.29	3570145.17	Аналитический метод	0.3	-
22320	985605.46	3570143.24	Аналитический метод	0.3	-
22321	985600.28	3570142.03	Аналитический метод	0.3	-
22322	985595.02	3570141.18	Аналитический метод	0.3	-
22323	985589.70	3570140.72	Аналитический метод	0.3	-
22324	985584.39	3570140.64	Аналитический метод	0.3	-
22325	985579.05	3570140.92	Аналитический метод	0.3	-
22326	985573.76	3570141.60	Аналитический метод	0.3	-
22327	985568.17	3570143.34	Аналитический метод	0.3	-
22328	985562.74	3570145.55	Картометрический метод	1.4	-
22329	985557.49	3570148.19	Аналитический метод	0.3	-
22330	985552.49	3570151.26	Картометрический метод	1.4	-
22331	985547.78	3570154.73	Аналитический метод	0.3	-
22332	985542.97	3570159.03	Аналитический метод	0.3	-
22333	985527.67	3570179.89	Аналитический метод	0.3	-
22334	985513.00	3570200.80	Картометрический метод	1.4	-
22335	985497.83	3570221.92	Аналитический метод	0.3	-
22336	985517.42	3570235.99	Аналитический метод	0.3	-
22337	985537.01	3570250.09	Аналитический метод	0.3	-
22338	985556.63	3570264.16	Картометрический метод	1.4	-
22339	985576.23	3570278.25	Картометрический метод	1.4	-
22293	985595.67	3570292.24	Картометрический метод	1.4	-
					-
22340	981351.82	3577051.95	Аналитический метод	0.1	-
22341	981406.62	3577031.73	Аналитический метод	0.1	-
22342	981442.00	3577018.70	Аналитический метод	0.1	-
22343	981458.50	3577011.64	Аналитический метод	0.1	-

3. Сведения о характерных точках части (частей) границы объекта					
Обозначение характерных точек части границы	Координаты, м		Метод определения координат характерной точки	Средняя квадратическая погрешность положения характерной точки (Mt), м	Описание обозначения точки на местности (при наличии)
	X	Y			
22344	981466.05	3576993.87	Аналитический метод	0.1	-
22345	981481.49	3576970.33	Картометрический метод	1.4	-
22346	981481.84	3576970.60	Аналитический метод	0.3	-
22347	981492.40	3576956.75	Аналитический метод	0.3	-
22348	981495.41	3576952.55	Аналитический метод	0.3	-
22349	981501.10	3576943.20	Аналитический метод	0.3	-
22350	981502.08	3576941.44	Аналитический метод	0.3	-
22351	981512.48	3576925.96	Аналитический метод	0.3	-
22352	981532.91	3576895.87	Картометрический метод	1.4	-
22353	981501.03	3576874.57	Аналитический метод	0.1	-
22354	981473.73	3576855.59	Аналитический метод	0.1	-
22355	981455.25	3576883.71	Аналитический метод	0.1	-
22356	981438.48	3576909.23	Аналитический метод	0.1	-
22357	981424.29	3576930.80	Аналитический метод	0.1	-
22358	981410.35	3576952.01	Аналитический метод	0.1	-
22359	981405.61	3576959.21	Картометрический метод	1.4	-
22360	981393.03	3576974.80	Аналитический метод	0.3	-
22361	981372.66	3577005.77	Аналитический метод	0.3	-
22362	981346.58	3577045.34	Аналитический метод	0.1	-
22340	981351.82	3577051.95	Аналитический метод	0.1	-
					-
22363	989123.78	3569413.63	Картометрический метод	1.4	-
22364	989355.35	3569304.23	Картометрический метод	1.4	-
22365	989350.18	3569293.29	Картометрический метод	1.4	-
22366	989265.85	3569268.33	Картометрический метод	1.4	-
22367	989189.21	3569310.86	Картометрический метод	1.4	-
22368	989185.77	3569313.06	Картометрический метод	1.4	-
22369	989181.82	3569315.76	Картометрический метод	1.4	-
22370	989177.92	3569318.62	Картометрический метод	1.4	-
22371	989174.07	3569321.60	Картометрический метод	1.4	-
22372	989170.37	3569324.65	Картометрический метод	1.4	-
22373	989166.81	3569327.81	Картометрический метод	1.4	-
22374	989163.24	3569331.15	Картометрический метод	1.4	-
22375	989159.79	3569334.57	Картометрический метод	1.4	-
22376	989156.47	3569338.05	Картометрический метод	1.4	-
22377	989153.26	3569341.66	Картометрический метод	1.4	-
22378	989150.15	3569345.37	Картометрический метод	1.4	-
22379	989147.18	3569349.10	Картометрический метод	1.4	-
22380	989144.32	3569353.00	Картометрический метод	1.4	-
22381	989141.56	3569356.95	Картометрический метод	1.4	-
22382	989138.95	3569360.99	Картометрический метод	1.4	-
22383	989136.43	3569365.13	Картометрический метод	1.4	-
22384	989134.04	3569369.32	Картометрический метод	1.4	-
22385	989131.77	3569373.62	Картометрический метод	1.4	-
22386	989129.65	3569377.95	Картометрический метод	1.4	-
22387	989127.68	3569382.31	Картометрический метод	1.4	-
22388	989125.81	3569386.80	Картометрический метод	1.4	-
22389	989124.09	3569391.27	Картометрический метод	1.4	-
22390	989122.53	3569395.80	Картометрический метод	1.4	-
22391	989121.06	3569400.48	Картометрический метод	1.4	-
22392	989119.75	3569405.10	Картометрический метод	1.4	-
22363	989123.78	3569413.63	Картометрический метод	1.4	-
					-
22393	983991.90	3575099.16	Аналитический метод	0.1	-
22394	983999.23	3575098.35	Аналитический метод	0.1	-
22395	984056.20	3575087.51	Аналитический метод	0.1	-
22396	984055.81	3575082.49	Аналитический метод	0.1	-
22397	984054.63	3575067.34	Картометрический метод	1.4	-
22398	984091.56	3574964.08	Картометрический метод	1.4	-
22399	984101.97	3574927.04	Картометрический метод	1.4	-

3. Сведения о характерных точках части (частей) границы объекта					
Обозначение характерных точек части границы	Координаты, м		Метод определения координат характерной точки	Средняя квадратическая погрешность положения характерной точки (Mt), м	Описание обозначения точки на местности (при наличии)
	X	Y			
22400	984082.89	3574915.26	Аналитический метод	0.3	-
22401	984081.65	3574914.34	Аналитический метод	0.3	-
22402	984069.00	3574929.81	Аналитический метод	0.3	-
22403	984052.01	3574947.02	Аналитический метод	0.3	-
22404	984050.87	3574948.20	Аналитический метод	0.3	-
22405	984047.47	3574951.07	Аналитический метод	0.3	-
22406	984045.95	3574952.40	Аналитический метод	0.3	-
22407	984031.12	3574964.86	Аналитический метод	0.3	-
22408	984030.99	3574964.95	Аналитический метод	0.1	-
22409	984029.13	3574966.24	Аналитический метод	0.1	-
22410	984009.90	3574979.63	Аналитический метод	0.3	-
22411	983994.54	3574988.36	Аналитический метод	0.1	-
22412	983991.80	3574989.92	Аналитический метод	0.1	-
22413	983987.48	3574992.38	Аналитический метод	0.3	-
22414	983968.94	3575000.72	Аналитический метод	0.1	-
22415	983963.88	3575003.00	Аналитический метод	0.1	-
22416	983955.11	3575006.46	Аналитический метод	0.1	-
22417	983965.53	3575032.68	Картометрический метод	1.4	-
22418	983987.21	3575087.46	Картометрический метод	1.4	-
22393	983991.90	3575099.16	Аналитический метод	0.1	-
					-
22419	992334.47	3572320.47	Аналитический метод	0.1	-
22420	992356.10	3572318.80	Аналитический метод	0.1	-
22421	992374.06	3572316.63	Аналитический метод	0.1	-
22422	992386.60	3572314.63	Аналитический метод	0.1	-
22423	992399.38	3572312.70	Аналитический метод	0.1	-
22424	992400.13	3572309.41	Аналитический метод	0.1	-
22425	992399.75	3572275.53	Аналитический метод	0.1	-
22426	992401.11	3572268.33	Аналитический метод	0.1	-
22427	992406.91	3572237.31	Аналитический метод	0.1	-
22428	992375.04	3572243.01	Аналитический метод	0.1	-
22429	992346.33	3572248.22	Картометрический метод	1.4	-
22430	992344.78	3572239.25	Картометрический метод	1.4	-
22431	992350.87	3572238.18	Аналитический метод	0.1	-
22432	992379.82	3572233.09	Аналитический метод	0.1	-
22433	992408.65	3572228.02	Аналитический метод	0.1	-
22434	992414.24	3572198.17	Аналитический метод	0.1	-
22435	992378.39	3572200.58	Аналитический метод	0.1	-
22436	992347.60	3572202.66	Аналитический метод	0.1	-
22437	992318.19	3572206.56	Аналитический метод	0.1	-
22438	992287.47	3572210.63	Аналитический метод	0.1	-
22439	992281.75	3572218.17	Картометрический метод	1.4	-
22440	992283.23	3572260.98	Аналитический метод	0.1	-
22441	992281.93	3572282.68	Аналитический метод	0.1	-
22442	992279.81	3572316.77	Аналитический метод	0.1	-
22443	992297.23	3572313.49	Аналитический метод	0.1	-
22444	992304.91	3572315.71	Аналитический метод	0.1	-
22445	992318.65	3572319.38	Аналитический метод	0.1	-
22419	992334.47	3572320.47	Аналитический метод	0.1	-
					-
22446	982852.95	3578719.06	Картометрический метод	1.4	-
22447	982877.09	3578713.38	Картометрический метод	1.4	-
22448	982910.51	3578701.21	Аналитический метод	0.07	-
22449	982997.11	3578669.70	Аналитический метод	0.07	-
22450	982965.21	3578575.78	Аналитический метод	0.07	-
22451	982964.73	3578574.53	Аналитический метод	0.1	-
22452	982961.68	3578566.69	Аналитический метод	0.1	-
22453	982937.66	3578575.85	Аналитический метод	0.1	-
22454	982927.04	3578580.16	Аналитический метод	0.1	-
22455	982923.09	3578581.33	Аналитический метод	0.1	-

3. Сведения о характерных точках части (частей) границы объекта					
Обозначение характерных точек части границы	Координаты, м		Метод определения координат характерной точки	Средняя квадратическая погрешность положения характерной точки (Mt), м	Описание обозначения точки на местности (при наличии)
	X	Y			
22456	982921.41	3578581.76	Аналитический метод	0.1	-
22457	982908.36	3578585.09	Аналитический метод	0.07	-
22458	982883.44	3578592.91	Картометрический метод	1.4	-
22459	982850.14	3578603.34	Аналитический метод	0.07	-
22460	982853.35	3578609.64	Аналитический метод	0.07	-
22461	982888.65	3578677.89	Аналитический метод	0.07	-
22462	982844.95	3578703.57	Аналитический метод	0.3	-
22446	982852.95	3578719.06	Картометрический метод	1.4	-
					-
22463	981734.30	3576426.35	Картометрический метод	1.4	-
22464	981772.20	3576367.99	Аналитический метод	0.1	-
22465	981773.09	3576366.62	Аналитический метод	0.3	-
22466	981782.63	3576352.03	Аналитический метод	0.3	-
22467	981782.49	3576351.94	Аналитический метод	0.3	-
22468	981783.05	3576351.10	Аналитический метод	0.3	-
22469	981769.73	3576342.58	Аналитический метод	0.3	-
22470	981770.25	3576341.88	Аналитический метод	0.1	-
22471	981749.35	3576328.32	Картометрический метод	1.4	-
22472	981750.07	3576327.30	Картометрический метод	1.4	-
22473	981709.15	3576301.90	Картометрический метод	1.4	-
22474	981704.94	3576301.36	Аналитический метод	0.3	-
22475	981700.03	3576298.17	Аналитический метод	0.3	-
22476	981691.05	3576292.39	Аналитический метод	0.3	-
22477	981684.35	3576288.09	Аналитический метод	0.3	-
22478	981678.82	3576284.57	Аналитический метод	0.3	-
22479	981677.79	3576283.91	Аналитический метод	0.1	-
22480	981641.71	3576260.85	Аналитический метод	0.1	-
22481	981631.67	3576303.26	Аналитический метод	0.1	-
22482	981626.53	3576324.90	Аналитический метод	0.1	-
22483	981621.86	3576343.67	Аналитический метод	0.1	-
22484	981630.73	3576350.19	Аналитический метод	0.1	-
22485	981643.96	3576359.92	Аналитический метод	0.1	-
22486	981662.26	3576373.40	Аналитический метод	0.1	-
22487	981698.71	3576400.20	Аналитический метод	0.3	-
22488	981732.57	3576425.10	Аналитический метод	0.3	-
22463	981734.30	3576426.35	Картометрический метод	1.4	-
					-
22489	985523.24	3566491.39	Картометрический метод	1.4	-
22490	985555.99	3566490.79	Картометрический метод	1.4	-
22491	985587.25	3566490.20	Картометрический метод	1.4	-
22492	985587.17	3566466.79	Картометрический метод	1.4	-
22493	985586.30	3566388.39	Аналитический метод	0.1	-
22494	985585.44	3566307.60	Аналитический метод	0.1	-
22495	985585.28	3566293.69	Аналитический метод	0.3	-
22496	985584.78	3566282.75	Аналитический метод	0.1	-
22497	985573.06	3566280.56	Аналитический метод	0.1	-
22498	985554.93	3566281.42	Аналитический метод	0.1	-
22499	985554.91	3566281.43	Аналитический метод	0.1	-
22500	985546.62	3566295.90	Аналитический метод	0.1	-
22501	985545.99	3566299.11	Аналитический метод	0.1	-
22502	985525.94	3566300.50	Аналитический метод	0.1	-
22503	985522.03	3566300.80	Аналитический метод	0.1	-
22504	985520.72	3566320.12	Аналитический метод	0.1	-
22505	985520.72	3566326.21	Аналитический метод	0.1	-
22506	985520.85	3566349.79	Аналитический метод	0.3	-
22507	985520.89	3566370.43	Аналитический метод	0.3	-
22508	985520.89	3566391.80	Картометрический метод	1.4	-
22509	985520.89	3566394.13	Картометрический метод	1.4	-
22510	985520.92	3566404.62	Аналитический метод	0.1	-
22511	985520.91	3566404.62	Аналитический метод	0.1	-

3. Сведения о характерных точках части (частей) границы объекта					
Обозначение характерных точек части границы	Координаты, м		Метод определения координат характерной точки	Средняя квадратическая погрешность положения характерной точки (Mt), м	Описание обозначения точки на местности (при наличии)
	X	Y			
22512	985520.94	3566429.23	Аналитический метод	0.1	-
22513	985522.62	3566435.40	Аналитический метод	0.1	-
22514	985522.78	3566449.61	Картометрический метод	1.4	-
22515	985523.02	3566468.99	Картометрический метод	1.4	-
22489	985523.24	3566491.39	Картометрический метод	1.4	-
					-
22516	984705.16	3566743.72	Картометрический метод	1.4	-
22517	984725.08	3566739.17	Картометрический метод	1.4	-
22518	984757.17	3566729.66	Картометрический метод	1.4	-
22519	984752.08	3566710.33	Картометрический метод	1.4	-
22520	984734.74	3566652.39	Картометрический метод	1.4	-
22521	984729.06	3566632.86	Аналитический метод	0.1	-
22522	984723.84	3566614.83	Аналитический метод	0.1	-
22523	984725.27	3566614.43	Картометрический метод	1.4	-
22524	984719.60	3566594.96	Картометрический метод	1.4	-
22525	984718.31	3566595.35	Картометрический метод	1.4	-
22526	984718.06	3566594.46	Картометрический метод	1.4	-
22527	984712.50	3566575.18	Картометрический метод	1.4	-
22528	984701.98	3566537.35	Картометрический метод	1.4	-
22529	984695.70	3566517.59	Картометрический метод	1.4	-
22530	984690.49	3566498.29	Картометрический метод	1.4	-
22531	984688.08	3566489.32	Картометрический метод	1.4	-
22532	984661.92	3566496.57	Картометрический метод	1.4	-
22533	984661.31	3566504.46	Картометрический метод	1.4	-
22534	984661.28	3566525.95	Картометрический метод	1.4	-
22535	984661.40	3566526.74	Картометрический метод	1.4	-
22536	984661.81	3566529.62	Картометрический метод	1.4	-
22537	984663.70	3566543.23	Картометрический метод	1.4	-
22538	984664.78	3566548.46	Картометрический метод	1.4	-
22539	984660.60	3566568.67	Картометрический метод	1.4	-
22540	984662.58	3566612.05	Аналитический метод	0.1	-
22541	984663.14	3566623.00	Аналитический метод	0.1	-
22542	984663.75	3566628.81	Аналитический метод	0.1	-
22543	984664.48	3566635.71	Картометрический метод	1.4	-
22544	984683.10	3566684.92	Аналитический метод	0.1	-
22545	984692.02	3566706.69	Аналитический метод	0.1	-
22546	984699.68	3566725.44	Аналитический метод	0.1	-
22516	984705.16	3566743.72	Картометрический метод	1.4	-
					-
22547	992208.70	3572350.74	Аналитический метод	0.1	-
22548	992208.53	3572347.99	Аналитический метод	0.1	-
22549	992248.31	3572334.77	Аналитический метод	0.1	-
22550	992259.92	3572331.13	Аналитический метод	0.1	-
22551	992269.17	3572320.92	Аналитический метод	0.1	-
22552	992270.81	3572315.63	Аналитический метод	0.1	-
22553	992272.74	3572288.68	Картометрический метод	1.4	-
22554	992274.34	3572260.87	Картометрический метод	1.4	-
22555	992273.67	3572244.29	Картометрический метод	1.4	-
22556	992266.61	3572212.79	Картометрический метод	1.4	-
22557	992266.19	3572212.81	Аналитический метод	0.1	-
22558	992241.87	3572215.04	Аналитический метод	0.1	-
22559	992218.11	3572217.21	Аналитический метод	0.1	-
22560	992187.23	3572220.03	Аналитический метод	0.1	-
22561	992191.24	3572251.16	Картометрический метод	1.4	-
22562	992191.22	3572257.39	Картометрический метод	1.4	-
22563	992186.59	3572257.58	Аналитический метод	0.1	-
22564	992175.02	3572259.36	Аналитический метод	0.1	-
22565	992154.72	3572271.75	Аналитический метод	0.1	-
22566	992140.34	3572273.40	Аналитический метод	0.1	-
22567	992141.11	3572285.19	Аналитический метод	0.1	-

3. Сведения о характерных точках части (частей) границы объекта					
Обозначение характерных точек части границы	Координаты, м		Метод определения координат характерной точки	Средняя квадратическая погрешность положения характерной точки (Mt), м	Описание обозначения точки на местности (при наличии)
	X	Y			
22568	992148.43	3572295.84	Аналитический метод	0.1	-
22569	992153.06	3572302.63	Аналитический метод	0.1	-
22570	992158.67	3572310.87	Аналитический метод	0.1	-
22571	992158.81	3572315.66	Аналитический метод	0.1	-
22572	992167.69	3572338.78	Аналитический метод	0.1	-
22573	992187.66	3572338.24	Аналитический метод	0.1	-
22574	992191.54	3572338.18	Аналитический метод	0.1	-
22575	992191.62	3572348.86	Аналитический метод	0.3	-
22547	992208.70	3572350.74	Аналитический метод	0.1	-
					-
22576	991921.67	3572231.79	Аналитический метод	0.1	-
22577	991947.81	3572229.55	Аналитический метод	0.1	-
22578	991984.59	3572226.41	Аналитический метод	0.1	-
22579	992013.93	3572224.40	Аналитический метод	0.1	-
22580	992048.76	3572221.54	Аналитический метод	0.1	-
22581	992066.56	3572220.08	Аналитический метод	0.1	-
22582	992088.45	3572218.28	Аналитический метод	0.1	-
22583	992089.86	3572175.98	Аналитический метод	0.1	-
22584	992091.58	3572123.78	Аналитический метод	0.1	-
22585	992031.88	3572125.91	Картометрический метод	1.4	-
22586	992009.54	3572131.23	Аналитический метод	0.1	-
22587	991982.79	3572154.10	Аналитический метод	0.1	-
22588	991946.54	3572185.05	Аналитический метод	0.1	-
22589	991921.57	3572206.40	Аналитический метод	0.1	-
22576	991921.67	3572231.79	Аналитический метод	0.1	-
					-
22590	985411.85	3577267.71	Картометрический метод	1.4	-
22591	985455.09	3577208.24	Аналитический метод	0.1	-
22592	985464.89	3577194.76	Аналитический метод	0.1	-
22593	985481.08	3577172.50	Аналитический метод	0.1	-
22594	985488.56	3577162.21	Аналитический метод	0.1	-
22595	985507.64	3577135.95	Картометрический метод	1.4	-
22596	985523.92	3577128.61	Картометрический метод	1.4	-
22597	985538.56	3577128.76	Картометрический метод	1.4	-
22598	985537.42	3577103.72	Картометрический метод	1.4	-
22599	985533.18	3577103.91	Картометрический метод	1.4	-
22600	985532.38	3577085.88	Картометрический метод	1.4	-
22601	985536.60	3577085.70	Картометрический метод	1.4	-
22602	985533.56	3577018.34	Картометрический метод	1.4	-
22603	985529.48	3577018.52	Картометрический метод	1.4	-
22604	985485.61	3577079.62	Аналитический метод	0.1	-
22605	985464.49	3577108.94	Аналитический метод	0.1	-
22606	985458.18	3577117.71	Аналитический метод	0.1	-
22607	985454.86	3577122.32	Аналитический метод	0.1	-
22608	985440.69	3577142.04	Аналитический метод	0.05	-
22609	985413.69	3577179.60	Аналитический метод	0.05	-
22610	985400.81	3577197.54	Аналитический метод	0.1	-
22611	985388.13	3577215.22	Аналитический метод	0.1	-
22612	985370.85	3577239.19	Картометрический метод	1.4	-
22590	985411.85	3577267.71	Картометрический метод	1.4	-
					-
22613	985471.86	3570774.13	Аналитический метод	0.3	-
22614	985475.78	3570750.61	Аналитический метод	0.3	-
22615	985478.58	3570739.16	Аналитический метод	0.1	-
22616	985478.87	3570737.63	Аналитический метод	0.3	-
22617	985491.80	3570670.40	Аналитический метод	0.3	-
22618	985418.07	3570656.76	Аналитический метод	0.3	-
22619	985402.13	3570668.03	Аналитический метод	0.3	-
22620	985366.06	3570662.30	Аналитический метод	0.1	-
22621	985346.64	3570751.41	Аналитический метод	0.1	-

3. Сведения о характерных точках части (частей) границы объекта					
Обозначение характерных точек части границы	Координаты, м		Метод определения координат характерной точки	Средняя квадратическая погрешность положения характерной точки (Mt), м	Описание обозначения точки на местности (при наличии)
	X	Y			
22622	985349.70	3570751.98	Аналитический метод	0.3	-
22623	985349.78	3570751.54	Картометрический метод	1.4	-
22624	985367.37	3570754.80	Аналитический метод	0.3	-
22625	985373.87	3570755.99	Аналитический метод	0.3	-
22626	985398.34	3570760.51	Аналитический метод	0.3	-
22613	985471.86	3570774.13	Аналитический метод	0.3	-
					-
22627	982816.33	3569919.87	Картометрический метод	1.4	-
22628	982817.03	3569919.42	Картометрический метод	1.4	-
22629	982831.30	3569910.34	Картометрический метод	1.4	-
22630	982874.86	3569885.81	Картометрический метод	1.4	-
22631	982901.59	3569866.77	Картометрический метод	1.4	-
22632	982905.57	3569855.91	Картометрический метод	1.4	-
22633	982903.36	3569843.81	Картометрический метод	1.4	-
22634	982903.74	3569842.76	Аналитический метод	0.1	-
22635	982902.99	3569842.48	Картометрический метод	1.4	-
22636	982901.08	3569836.07	Картометрический метод	1.4	-
22637	982873.69	3569797.72	Картометрический метод	1.4	-
22638	982845.05	3569781.59	Картометрический метод	1.4	-
22639	982827.26	3569776.94	Картометрический метод	1.4	-
22640	982794.21	3569848.15	Картометрический метод	1.4	-
22641	982764.06	3569834.80	Картометрический метод	1.4	-
22642	982755.05	3569830.41	Картометрический метод	1.4	-
22643	982753.79	3569915.15	Картометрический метод	1.4	-
22644	982796.51	3569886.71	Аналитический метод	0.3	-
22645	982815.86	3569919.04	Картометрический метод	1.4	-
22627	982816.33	3569919.87	Картометрический метод	1.4	-
					-
22646	985542.67	3577431.41	Аналитический метод	0.1	-
22647	985542.68	3577431.31	Аналитический метод	0.1	-
22648	985549.45	3577368.78	Картометрический метод	1.4	-
22649	985546.34	3577300.10	Картометрический метод	1.4	-
22650	985494.51	3577301.06	Аналитический метод	0.1	-
22651	985473.70	3577301.45	Аналитический метод	0.1	-
22652	985461.68	3577317.76	Аналитический метод	0.1	-
22653	985450.54	3577333.44	Аналитический метод	0.1	-
22654	985421.22	3577374.60	Аналитический метод	0.1	-
22655	985396.70	3577408.79	Аналитический метод	0.3	-
22656	985443.66	3577406.19	Аналитический метод	0.1	-
22657	985444.56	3577406.18	Аналитический метод	0.1	-
22658	985476.90	3577404.23	Аналитический метод	0.1	-
22659	985476.39	3577416.30	Аналитический метод	0.1	-
22660	985510.80	3577414.38	Аналитический метод	0.1	-
22661	985516.55	3577414.22	Аналитический метод	0.1	-
22662	985522.26	3577416.47	Аналитический метод	0.1	-
22646	985542.67	3577431.41	Аналитический метод	0.1	-
					-
22663	992701.91	3572841.21	Картометрический метод	1.4	-
22664	992701.56	3572824.24	Картометрический метод	1.4	-
22665	992725.79	3572824.07	Картометрический метод	1.4	-
22666	992756.34	3572823.90	Картометрический метод	1.4	-
22667	992757.36	3572823.87	Аналитический метод	0.1	-
22668	992757.51	3572840.74	Аналитический метод	0.1	-
22669	992787.85	3572840.91	Аналитический метод	0.1	-
22670	992827.76	3572840.17	Аналитический метод	0.1	-
22671	992826.46	3572795.43	Аналитический метод	0.1	-
22672	992755.96	3572797.55	Аналитический метод	0.1	-
22673	992755.62	3572777.50	Аналитический метод	0.1	-
22674	992755.88	3572751.43	Картометрический метод	1.4	-
22675	992755.93	3572746.51	Аналитический метод	0.1	-

3. Сведения о характерных точках части (частей) границы объекта					
Обозначение характерных точек части границы	Координаты, м		Метод определения координат характерной точки	Средняя квадратическая погрешность положения характерной точки (Mt), м	Описание обозначения точки на местности (при наличии)
	X	Y			
22676	992755.63	3572732.31	Аналитический метод	0.1	-
22677	992755.33	3572717.43	Аналитический метод	0.1	-
22678	992733.70	3572717.65	Аналитический метод	0.1	-
22679	992724.89	3572718.09	Картометрический метод	1.4	-
22680	992709.17	3572718.88	Аналитический метод	0.1	-
22681	992698.58	3572719.22	Аналитический метод	0.1	-
22682	992684.67	3572719.82	Аналитический метод	0.1	-
22683	992684.77	3572726.12	Аналитический метод	0.1	-
22684	992667.64	3572728.03	Аналитический метод	0.1	-
22685	992669.52	3572819.53	Аналитический метод	0.1	-
22686	992681.12	3572819.42	Аналитический метод	0.1	-
22687	992680.89	3572839.75	Аналитический метод	0.1	-
22663	992701.91	3572841.21	Картометрический метод	1.4	-
					-
22688	982106.86	3576692.38	Картометрический метод	1.4	-
22689	982130.91	3576660.14	Картометрический метод	1.4	-
22690	982140.96	3576644.46	Аналитический метод	0.1	-
22691	982160.14	3576616.26	Аналитический метод	0.3	-
22692	982169.19	3576602.96	Аналитический метод	0.3	-
22693	982171.58	3576599.51	Аналитический метод	0.3	-
22694	982174.89	3576594.86	Аналитический метод	0.3	-
22695	982224.68	3576517.80	Картометрический метод	1.4	-
22696	982167.47	3576466.23	Картометрический метод	1.4	-
22697	982148.67	3576530.30	Картометрический метод	1.4	-
22698	982130.56	3576563.41	Аналитический метод	0.3	-
22699	982123.45	3576574.50	Аналитический метод	0.3	-
22700	982110.19	3576594.06	Аналитический метод	0.1	-
22701	982095.92	3576615.38	Аналитический метод	0.1	-
22702	982061.50	3576659.72	Картометрический метод	1.4	-
22688	982106.86	3576692.38	Картометрический метод	1.4	-
					-
22703	982007.78	3576629.88	Картометрический метод	1.4	-
22704	982039.31	3576586.21	Аналитический метод	0.1	-
22705	982049.59	3576573.20	Аналитический метод	0.3	-
22706	982053.21	3576568.49	Аналитический метод	0.3	-
22707	982055.49	3576565.33	Аналитический метод	0.3	-
22708	982056.30	3576564.23	Аналитический метод	0.3	-
22709	982058.33	3576561.47	Аналитический метод	0.3	-
22710	982062.27	3576555.99	Аналитический метод	0.3	-
22711	982078.71	3576529.93	Аналитический метод	0.3	-
22712	982058.78	3576517.97	Аналитический метод	0.3	-
22713	982039.28	3576505.98	Картометрический метод	1.4	-
22714	982024.81	3576496.70	Картометрический метод	1.4	-
22715	982024.14	3576496.92	Картометрический метод	1.4	-
22716	982004.32	3576483.35	Аналитический метод	0.3	-
22717	982000.01	3576480.85	Аналитический метод	0.3	-
22718	981996.37	3576480.80	Аналитический метод	0.3	-
22719	981989.78	3576481.41	Картометрический метод	1.4	-
22720	981958.04	3576521.05	Аналитический метод	0.3	-
22721	981951.12	3576529.41	Аналитический метод	0.3	-
22722	981942.36	3576539.65	Аналитический метод	0.3	-
22723	981920.06	3576566.24	Аналитический метод	0.3	-
22724	981927.76	3576571.78	Аналитический метод	0.1	-
22725	981940.85	3576581.19	Аналитический метод	0.1	-
22726	981954.19	3576590.80	Аналитический метод	0.3	-
22703	982007.78	3576629.88	Картометрический метод	1.4	-
					-
22727	986658.37	3565378.05	Аналитический метод	0.1	-
22728	986614.04	3565211.54	Аналитический метод	0.1	-
22729	986594.61	3565216.70	Аналитический метод	0.1	-

3. Сведения о характерных точках части (частей) границы объекта					
Обозначение характерных точек части границы	Координаты, м		Метод определения координат характерной точки	Средняя квадратическая погрешность положения характерной точки (Mt), м	Описание обозначения точки на местности (при наличии)
	X	Y			
22730	986552.63	3565058.48	Аналитический метод	0.1	-
22731	986543.67	3565060.86	Аналитический метод	0.1	-
22732	986539.09	3565043.77	Аналитический метод	0.1	-
22733	986518.37	3565049.28	Аналитический метод	0.1	-
22734	986597.64	3565341.97	Аналитический метод	0.1	-
22735	986620.29	3565349.38	Аналитический метод	0.1	-
22736	986645.20	3565364.73	Аналитический метод	0.1	-
22727	986658.37	3565378.05	Аналитический метод	0.1	-
					-
22737	981694.78	3576646.32	Аналитический метод	0.1	-
22738	981792.60	3576499.61	Аналитический метод	0.1	-
22739	981779.60	3576489.63	Аналитический метод	0.1	-
22740	981764.94	3576478.44	Аналитический метод	0.3	-
22741	981737.76	3576457.61	Аналитический метод	0.3	-
22742	981724.46	3576477.88	Аналитический метод	0.3	-
22743	981712.15	3576496.59	Аналитический метод	0.1	-
22744	981703.36	3576509.96	Аналитический метод	0.1	-
22745	981693.46	3576524.99	Аналитический метод	0.1	-
22746	981683.36	3576540.34	Аналитический метод	0.1	-
22747	981671.20	3576558.83	Аналитический метод	0.1	-
22748	981661.30	3576573.87	Аналитический метод	0.1	-
22749	981639.81	3576606.54	Аналитический метод	0.1	-
22750	981669.66	3576627.79	Картометрический метод	1.4	-
22737	981694.78	3576646.32	Аналитический метод	0.1	-
					-
22751	985303.99	3577618.97	Картометрический метод	1.4	-
22752	985350.81	3577616.93	Картометрический метод	1.4	-
22753	985357.56	3577608.68	Картометрический метод	1.4	-
22754	985345.42	3577525.46	Аналитический метод	0.1	-
22755	985340.60	3577493.08	Аналитический метод	0.1	-
22756	985335.50	3577461.60	Аналитический метод	0.1	-
22757	985332.63	3577443.87	Аналитический метод	0.1	-
22758	985330.40	3577430.06	Аналитический метод	0.1	-
22759	985326.60	3577427.25	Аналитический метод	0.2	-
22760	985274.52	3577388.55	Аналитический метод	0.2	-
22761	985273.23	3577435.04	Аналитический метод	0.1	-
22762	985272.70	3577454.47	Аналитический метод	0.1	-
22763	985275.68	3577467.35	Аналитический метод	0.1	-
22764	985282.20	3577499.27	Аналитический метод	0.3	-
22765	985288.27	3577533.54	Аналитический метод	0.3	-
22751	985303.99	3577618.97	Картометрический метод	1.4	-
					-
22766	985380.15	3570348.91	Картометрический метод	1.4	-
22767	985513.10	3570347.58	Картометрический метод	1.4	-
22768	985513.12	3570347.58	Картометрический метод	1.4	-
22769	985513.17	3570347.58	Картометрический метод	1.4	-
22770	985512.01	3570288.06	Картометрический метод	1.4	-
22771	985511.92	3570287.86	Картометрический метод	1.4	-
22772	985511.89	3570287.85	Картометрический метод	1.4	-
22773	985462.32	3570251.96	Картометрический метод	1.4	-
22774	985457.29	3570248.80	Картометрический метод	1.4	-
22775	985387.95	3570249.24	Картометрический метод	1.4	-
22776	985387.95	3570252.89	Картометрический метод	1.4	-
22777	985379.29	3570252.92	Картометрический метод	1.4	-
22766	985380.15	3570348.91	Картометрический метод	1.4	-
					-
22778	985360.50	3577232.34	Аналитический метод	0.1	-
22779	985372.80	3577215.80	Аналитический метод	0.1	-
22780	985376.41	3577210.96	Картометрический метод	1.4	-
22781	985378.82	3577207.50	Аналитический метод	0.1	-

3. Сведения о характерных точках части (частей) границы объекта					
Обозначение характерных точек части границы	Координаты, м		Метод определения координат характерной точки	Средняя квадратическая погрешность положения характерной точки (Mt), м	Описание обозначения точки на местности (при наличии)
	X	Y			
22782	985384.35	3577199.86	Аналитический метод	0.1	-
22783	985409.39	3577165.01	Аналитический метод	0.1	-
22784	985435.13	3577129.22	Аналитический метод	0.1	-
22785	985449.82	3577108.79	Аналитический метод	0.1	-
22786	985461.64	3577092.35	Аналитический метод	0.1	-
22787	985487.59	3577056.37	Картометрический метод	1.4	-
22788	985514.20	3577019.21	Картометрический метод	1.4	-
22789	985483.35	3577020.58	Аналитический метод	0.1	-
22790	985465.84	3577021.36	Аналитический метод	0.1	-
22791	985448.29	3577033.81	Аналитический метод	0.1	-
22792	985439.11	3577040.35	Картометрический метод	1.4	-
22793	985422.50	3577063.24	Аналитический метод	0.1	-
22794	985396.23	3577099.49	Аналитический метод	0.1	-
22795	985369.28	3577136.62	Аналитический метод	0.1	-
22796	985344.21	3577171.12	Аналитический метод	0.1	-
22797	985332.15	3577187.67	Аналитический метод	0.1	-
22798	985320.24	3577204.02	Аналитический метод	0.1	-
22799	985340.85	3577218.27	Аналитический метод	0.1	-
22800	985340.41	3577218.93	Картометрический метод	1.4	-
22801	985340.76	3577219.18	Аналитический метод	0.1	-
22778	985360.50	3577232.34	Аналитический метод	0.1	-
					-
22802	985692.46	3570469.10	Картометрический метод	1.4	-
22803	985705.87	3570460.97	Картометрический метод	1.4	-
22804	985719.14	3570452.95	Картометрический метод	1.4	-
22805	985733.68	3570444.11	Картометрический метод	1.4	-
22806	985745.82	3570436.79	Картометрический метод	1.4	-
22807	985731.61	3570411.65	Картометрический метод	1.4	-
22808	985721.39	3570393.55	Картометрический метод	1.4	-
22809	985702.59	3570380.06	Картометрический метод	1.4	-
22810	985685.08	3570367.49	Картометрический метод	1.4	-
22811	985667.61	3570354.92	Картометрический метод	1.4	-
22812	985650.12	3570342.35	Картометрический метод	1.4	-
22813	985632.65	3570329.78	Картометрический метод	1.4	-
22814	985615.17	3570317.22	Картометрический метод	1.4	-
22815	985597.66	3570304.65	Картометрический метод	1.4	-
22816	985579.38	3570330.09	Картометрический метод	1.4	-
22817	985561.29	3570355.27	Аналитический метод	0.3	-
22818	985578.77	3570367.84	Картометрический метод	1.4	-
22819	985596.25	3570380.41	Картометрический метод	1.4	-
22820	985613.73	3570392.97	Картометрический метод	1.4	-
22821	985631.22	3570405.54	Картометрический метод	1.4	-
22822	985639.96	3570411.82	Картометрический метод	1.4	-
22823	985648.71	3570418.11	Картометрический метод	1.4	-
22824	985666.22	3570430.67	Картометрический метод	1.4	-
22825	985673.83	3570436.16	Картометрический метод	1.4	-
22826	985674.58	3570437.48	Картометрический метод	1.4	-
22827	985678.26	3570443.97	Картометрический метод	1.4	-
22802	985692.46	3570469.10	Картометрический метод	1.4	-
					-
22828	987070.73	3567841.19	Картометрический метод	1.4	-
22829	987187.54	3567806.40	Картометрический метод	1.4	-
22830	987158.08	3567715.24	Картометрический метод	1.4	-
22831	987062.23	3567741.57	Картометрический метод	1.4	-
22832	987045.45	3567745.91	Картометрический метод	1.4	-
22833	987061.84	3567807.49	Картометрический метод	1.4	-
22828	987070.73	3567841.19	Картометрический метод	1.4	-
					-
22834	984757.89	3566272.62	Аналитический метод	0.1	-
22835	984765.21	3566270.79	Картометрический метод	1.4	-

3. Сведения о характерных точках части (частей) границы объекта					
Обозначение характерных точек части границы	Координаты, м		Метод определения координат характерной точки	Средняя квадратическая погрешность положения характерной точки (Mt), м	Описание обозначения точки на местности (при наличии)
	X	Y			
22836	984824.40	3566253.86	Аналитический метод	0.1	-
22837	984828.08	3566247.23	Аналитический метод	0.1	-
22838	984784.54	3566102.76	Аналитический метод	0.1	-
22839	984762.01	3566108.90	Аналитический метод	0.1	-
22840	984762.00	3566108.90	Аналитический метод	0.1	-
22841	984755.86	3566109.92	Аналитический метод	0.1	-
22842	984751.55	3566111.09	Аналитический метод	0.1	-
22843	984747.59	3566112.20	Аналитический метод	0.1	-
22844	984738.50	3566115.03	Аналитический метод	0.1	-
22845	984721.48	3566119.77	Аналитический метод	0.1	-
22846	984722.37	3566123.29	Аналитический метод	0.1	-
22847	984718.58	3566124.43	Аналитический метод	0.1	-
22848	984722.52	3566140.11	Аналитический метод	0.1	-
22849	984723.49	3566143.97	Аналитический метод	0.1	-
22850	984725.55	3566151.54	Аналитический метод	0.1	-
22851	984731.17	3566173.04	Аналитический метод	0.1	-
22852	984732.44	3566177.61	Аналитический метод	0.1	-
22853	984732.53	3566178.86	Аналитический метод	0.1	-
22854	984734.92	3566188.41	Аналитический метод	0.1	-
22855	984739.10	3566200.84	Аналитический метод	0.1	-
22856	984744.37	3566219.81	Аналитический метод	0.1	-
22857	984745.45	3566224.37	Аналитический метод	0.1	-
22858	984747.49	3566232.95	Аналитический метод	0.1	-
22859	984750.14	3566241.58	Аналитический метод	0.1	-
22860	984753.46	3566255.32	Аналитический метод	0.1	-
22834	984757.89	3566272.62	Аналитический метод	0.1	-
					-
22861	986183.64	3570213.88	Картометрический метод	1.4	-
22862	986228.29	3570213.48	Картометрический метод	1.4	-
22863	986319.25	3570212.67	Картометрический метод	1.4	-
22864	986318.68	3570148.62	Картометрический метод	1.4	-
22865	986283.74	3570148.95	Картометрический метод	1.4	-
22866	986232.81	3570148.99	Картометрический метод	1.4	-
22867	986220.38	3570149.00	Картометрический метод	1.4	-
22868	986208.38	3570137.82	Картометрический метод	1.4	-
22869	986162.33	3570138.35	Картометрический метод	1.4	-
22870	986155.70	3570140.93	Картометрический метод	1.4	-
22871	986150.52	3570146.22	Картометрический метод	1.4	-
22872	986147.98	3570154.29	Картометрический метод	1.4	-
22873	986148.16	3570178.99	Картометрический метод	1.4	-
22861	986183.64	3570213.88	Картометрический метод	1.4	-
					-
22874	985441.55	3566492.35	Картометрический метод	1.4	-
22875	985472.73	3566491.99	Картометрический метод	1.4	-
22876	985508.22	3566491.58	Картометрический метод	1.4	-
22877	985508.03	3566473.77	Картометрический метод	1.4	-
22878	985508.26	3566457.30	Картометрический метод	1.4	-
22879	985508.44	3566454.32	Картометрический метод	1.4	-
22880	985508.51	3566450.59	Картометрический метод	1.4	-
22881	985508.18	3566445.52	Аналитический метод	0.1	-
22882	985508.18	3566429.11	Аналитический метод	0.1	-
22883	985507.85	3566408.51	Аналитический метод	0.1	-
22884	985506.32	3566314.42	Аналитический метод	0.1	-
22885	985503.90	3566314.57	Аналитический метод	0.3	-
22886	985490.26	3566315.02	Аналитический метод	0.3	-
22887	985488.96	3566315.03	Аналитический метод	0.1	-
22888	985461.32	3566333.55	Аналитический метод	0.1	-
22889	985440.04	3566348.63	Аналитический метод	0.1	-
22890	985440.68	3566410.15	Аналитический метод	0.1	-
22891	985440.89	3566429.57	Аналитический метод	0.1	-

3. Сведения о характерных точках части (частей) границы объекта					
Обозначение характерных точек части границы	Координаты, м		Метод определения координат характерной точки	Средняя квадратическая погрешность положения характерной точки (Mt), м	Описание обозначения точки на местности (при наличии)
	X	Y			
22892	985441.10	3566448.91	Картометрический метод	1.4	-
22893	985441.35	3566468.69	Картометрический метод	1.4	-
22874	985441.55	3566492.35	Картометрический метод	1.4	-
					-
22894	992326.50	3572441.66	Аналитический метод	0.1	-
22895	992330.84	3572439.04	Аналитический метод	0.1	-
22896	992360.63	3572421.57	Аналитический метод	0.1	-
22897	992393.75	3572406.42	Аналитический метод	0.1	-
22898	992389.05	3572371.38	Аналитический метод	0.1	-
22899	992358.24	3572372.43	Аналитический метод	0.1	-
22900	992356.13	3572372.62	Картометрический метод	1.4	-
22901	992356.09	3572371.94	Аналитический метод	0.1	-
22902	992355.65	3572365.43	Картометрический метод	1.4	-
22903	992357.77	3572365.35	Аналитический метод	0.1	-
22904	992390.25	3572364.24	Аналитический метод	0.1	-
22905	992397.67	3572322.39	Аналитический метод	0.1	-
22906	992359.48	3572327.48	Аналитический метод	0.1	-
22907	992334.62	3572328.93	Аналитический метод	0.1	-
22908	992317.27	3572328.34	Аналитический метод	0.1	-
22909	992315.81	3572327.69	Аналитический метод	0.1	-
22910	992298.61	3572322.98	Аналитический метод	0.1	-
22911	992288.64	3572324.07	Аналитический метод	0.1	-
22912	992284.74	3572324.60	Аналитический метод	0.1	-
22913	992277.56	3572325.57	Аналитический метод	0.1	-
22914	992275.37	3572327.98	Аналитический метод	0.3	-
22915	992276.65	3572343.85	Аналитический метод	0.3	-
22916	992276.77	3572344.57	Аналитический метод	0.3	-
22917	992277.71	3572349.91	Аналитический метод	0.1	-
22918	992281.76	3572364.06	Аналитический метод	0.1	-
22919	992284.65	3572373.58	Картометрический метод	1.4	-
22920	992287.25	3572379.19	Аналитический метод	0.1	-
22921	992288.87	3572382.45	Аналитический метод	0.1	-
22922	992289.67	3572393.40	Аналитический метод	0.2	-
22923	992291.40	3572417.27	Аналитический метод	0.2	-
22924	992292.46	3572432.73	Аналитический метод	0.1	-
22925	992290.99	3572433.17	Аналитический метод	0.1	-
22926	992292.71	3572439.12	Аналитический метод	0.1	-
22927	992293.05	3572441.22	Аналитический метод	0.1	-
22894	992326.50	3572441.66	Аналитический метод	0.1	-
					-
22928	992097.49	3572217.16	Аналитический метод	0.1	-
22929	992119.53	3572215.00	Аналитический метод	0.1	-
22930	992126.82	3572214.29	Аналитический метод	0.1	-
22931	992162.76	3572210.76	Аналитический метод	0.1	-
22932	992186.93	3572208.39	Аналитический метод	0.1	-
22933	992240.77	3572203.12	Аналитический метод	0.1	-
22934	992234.99	3572175.43	Аналитический метод	0.1	-
22935	992233.21	3572152.08	Аналитический метод	0.1	-
22936	992221.29	3572152.70	Картометрический метод	1.4	-
22937	992171.16	3572132.10	Аналитический метод	0.1	-
22938	992155.18	3572120.99	Аналитический метод	0.1	-
22939	992126.29	3572116.23	Картометрический метод	1.4	-
22940	992100.71	3572118.61	Аналитический метод	0.1	-
22941	992099.86	3572144.13	Аналитический метод	0.1	-
22928	992097.49	3572217.16	Аналитический метод	0.1	-
					-
22942	987458.39	3567035.41	Картометрический метод	1.4	-
22943	987460.36	3567018.71	Картометрический метод	1.4	-
22944	987471.13	3567020.09	Картометрический метод	1.4	-
22945	987475.75	3566993.12	Картометрический метод	1.4	-

3. Сведения о характерных точках части (частей) границы объекта					
Обозначение характерных точек части границы	Координаты, м		Метод определения координат характерной точки	Средняя квадратическая погрешность положения характерной точки (Mt), м	Описание обозначения точки на местности (при наличии)
	X	Y			
22946	987485.97	3566994.49	Картометрический метод	1.4	-
22947	987488.18	3566980.16	Аналитический метод	0.1	-
22948	987438.42	3566967.09	Аналитический метод	0.1	-
22949	987436.77	3566947.33	Картометрический метод	1.4	-
22950	987435.98	3566947.23	Картометрический метод	1.4	-
22951	987436.07	3566931.40	Картометрический метод	1.4	-
22952	987431.20	3566930.80	Картометрический метод	1.4	-
22953	987414.27	3566924.86	Картометрический метод	1.4	-
22954	987381.54	3566903.64	Картометрический метод	1.4	-
22955	987377.74	3566901.24	Картометрический метод	1.4	-
22956	987377.38	3566911.39	Картометрический метод	1.4	-
22957	987368.99	3566916.40	Картометрический метод	1.4	-
22958	987357.35	3566985.76	Картометрический метод	1.4	-
22959	987351.47	3567020.79	Картометрический метод	1.4	-
22960	987354.03	3567020.72	Картометрический метод	1.4	-
22961	987393.85	3567027.03	Картометрический метод	1.4	-
22942	987458.39	3567035.41	Картометрический метод	1.4	-
					-
22962	984717.50	3566100.74	Аналитический метод	0.1	-
22963	984779.59	3566083.89	Аналитический метод	0.1	-
22964	984777.68	3566076.94	Аналитический метод	0.1	-
22965	984758.69	3566007.21	Аналитический метод	0.1	-
22966	984753.49	3565988.13	Аналитический метод	0.1	-
22967	984751.09	3565979.92	Аналитический метод	0.1	-
22968	984747.49	3565969.12	Аналитический метод	0.1	-
22969	984748.10	3565968.96	Аналитический метод	0.1	-
22970	984744.38	3565955.40	Аналитический метод	0.1	-
22971	984741.76	3565945.84	Аналитический метод	0.1	-
22972	984732.24	3565940.42	Аналитический метод	0.1	-
22973	984670.91	3565957.24	Аналитический метод	0.1	-
22974	984671.15	3565958.19	Аналитический метод	0.1	-
22975	984673.27	3565966.20	Аналитический метод	0.1	-
22976	984675.23	3565972.88	Аналитический метод	0.1	-
22977	984679.84	3565988.12	Аналитический метод	0.1	-
22978	984685.59	3566007.19	Аналитический метод	0.1	-
22979	984691.55	3566026.90	Аналитический метод	0.1	-
22980	984697.16	3566045.69	Аналитический метод	0.1	-
22981	984703.30	3566066.97	Аналитический метод	0.1	-
22982	984703.45	3566067.47	Аналитический метод	0.1	-
22983	984711.96	3566097.57	Аналитический метод	0.1	-
22962	984717.50	3566100.74	Аналитический метод	0.1	-
					-
22984	984971.18	3566679.35	Аналитический метод	0.1	-
22985	984973.62	3566678.76	Аналитический метод	0.1	-
22986	985002.91	3566670.72	Аналитический метод	0.1	-
22987	985032.73	3566662.47	Аналитический метод	0.1	-
22988	985015.44	3566604.46	Картометрический метод	1.4	-
22989	985009.73	3566585.17	Картометрический метод	1.4	-
22990	985004.50	3566565.60	Картометрический метод	1.4	-
22991	984998.42	3566546.53	Картометрический метод	1.4	-
22992	984993.04	3566527.25	Картометрический метод	1.4	-
22993	984988.06	3566508.54	Картометрический метод	1.4	-
22994	984986.80	3566503.04	Картометрический метод	1.4	-
22995	984967.67	3566507.49	Картометрический метод	1.4	-
22996	984956.92	3566510.41	Картометрический метод	1.4	-
22997	984956.28	3566510.14	Картометрический метод	1.4	-
22998	984925.86	3566518.75	Картометрический метод	1.4	-
22999	984928.54	3566528.44	Картометрический метод	1.4	-
23000	984933.65	3566545.01	Картометрический метод	1.4	-
23001	984933.92	3566545.91	Картометрический метод	1.4	-

3. Сведения о характерных точках части (частей) границы объекта					
Обозначение характерных точек части границы	Координаты, м		Метод определения координат характерной точки	Средняя квадратическая погрешность положения характерной точки (Mt), м	Описание обозначения точки на местности (при наличии)
	X	Y			
23002	984939.10	3566564.40	Картометрический метод	1.4	-
23003	984944.50	3566583.77	Картометрический метод	1.4	-
23004	984950.27	3566604.38	Картометрический метод	1.4	-
23005	984955.07	3566621.60	Картометрический метод	1.4	-
23006	984965.55	3566659.20	Аналитический метод	0.1	-
22984	984971.18	3566679.35	Аналитический метод	0.1	-
					-
23007	985440.67	3577286.52	Аналитический метод	0.1	-
23008	985493.44	3577285.83	Аналитический метод	0.2	-
23009	985536.39	3577285.23	Картометрический метод	1.4	-
23010	985532.17	3577266.62	Аналитический метод	0.3	-
23011	985532.74	3577239.95	Аналитический метод	0.3	-
23012	985533.76	3577239.90	Аналитический метод	0.3	-
23013	985533.66	3577235.88	Аналитический метод	0.3	-
23014	985541.15	3577235.47	Аналитический метод	0.3	-
23015	985541.01	3577231.01	Аналитический метод	0.3	-
23016	985542.61	3577231.02	Аналитический метод	0.3	-
23017	985545.55	3577231.04	Аналитический метод	0.3	-
23018	985545.25	3577220.82	Аналитический метод	0.3	-
23019	985546.29	3577220.81	Аналитический метод	0.3	-
23020	985546.20	3577216.29	Аналитический метод	0.3	-
23021	985545.10	3577216.34	Аналитический метод	0.3	-
23022	985544.52	3577201.45	Аналитический метод	0.3	-
23023	985541.87	3577201.47	Картометрический метод	1.4	-
23024	985539.10	3577140.74	Картометрический метод	1.4	-
23025	985524.76	3577141.12	Картометрический метод	1.4	-
23026	985515.55	3577145.49	Картометрический метод	1.4	-
23027	985482.82	3577190.52	Аналитический метод	0.1	-
23028	985454.40	3577229.62	Аналитический метод	0.1	-
23029	985420.47	3577276.23	Аналитический метод	0.1	-
23030	985426.94	3577280.47	Аналитический метод	0.1	-
23007	985440.67	3577286.52	Аналитический метод	0.1	-
					-
23031	984842.96	3566248.67	Аналитический метод	0.1	-
23032	984881.36	3566237.67	Аналитический метод	0.1	-
23033	984901.99	3566231.76	Аналитический метод	0.1	-
23034	984901.25	3566229.04	Аналитический метод	0.1	-
23035	984900.91	3566229.13	Картометрический метод	1.4	-
23036	984900.19	3566226.38	Картометрический метод	1.4	-
23037	984898.96	3566221.39	Картометрический метод	1.4	-
23038	984898.58	3566220.23	Картометрический метод	1.4	-
23039	984898.82	3566220.17	Аналитический метод	0.1	-
23040	984869.95	3566114.76	Картометрический метод	1.4	-
23041	984860.97	3566082.02	Аналитический метод	0.1	-
23042	984840.05	3566087.70	Аналитический метод	0.1	-
23043	984820.29	3566093.05	Аналитический метод	0.1	-
23044	984796.62	3566099.48	Аналитический метод	0.1	-
23045	984804.66	3566129.65	Аналитический метод	0.1	-
23046	984805.15	3566131.45	Аналитический метод	0.1	-
23047	984811.98	3566156.39	Аналитический метод	0.3	-
23048	984836.08	3566244.86	Аналитический метод	0.1	-
23031	984842.96	3566248.67	Аналитический метод	0.1	-
					-
23049	984896.65	3566699.73	Аналитический метод	0.1	-
23050	984925.05	3566692.06	Аналитический метод	0.1	-
23051	984956.22	3566683.51	Аналитический метод	0.1	-
23052	984956.74	3566683.29	Аналитический метод	0.1	-
23053	984947.17	3566649.01	Аналитический метод	0.1	-
23054	984941.51	3566628.74	Картометрический метод	1.4	-
23055	984930.29	3566588.58	Картометрический метод	1.4	-

3. Сведения о характерных точках части (частей) границы объекта					
Обозначение характерных точек части границы	Координаты, м		Метод определения координат характерной точки	Средняя квадратическая погрешность положения характерной точки (Mt), м	Описание обозначения точки на местности (при наличии)
	X	Y			
23056	984925.02	3566569.73	Картометрический метод	1.4	-
23057	984919.62	3566550.45	Картометрический метод	1.4	-
23058	984919.63	3566550.44	Картометрический метод	1.4	-
23059	984912.01	3566523.21	Аналитический метод	0.1	-
23060	984878.64	3566532.86	Картометрический метод	1.4	-
23061	984850.76	3566540.91	Картометрический метод	1.4	-
23062	984859.87	3566571.95	Картометрический метод	1.4	-
23063	984865.40	3566591.07	Картометрический метод	1.4	-
23064	984871.10	3566610.24	Картометрический метод	1.4	-
23065	984871.16	3566610.44	Картометрический метод	1.4	-
23066	984878.50	3566629.42	Картометрический метод	1.4	-
23067	984894.20	3566690.28	Аналитический метод	0.1	-
23049	984896.65	3566699.73	Аналитический метод	0.1	-
					-
23068	987275.42	3571788.76	Аналитический метод	0.1	-
23069	987337.91	3571766.00	Картометрический метод	1.4	-
23070	987326.02	3571739.48	Аналитический метод	0.05	-
23071	987318.11	3571720.83	Аналитический метод	0.3	-
23072	987310.41	3571701.00	Аналитический метод	0.3	-
23073	987301.53	3571677.37	Аналитический метод	0.1	-
23074	987290.69	3571649.91	Картометрический метод	1.4	-
23075	987274.07	3571646.75	Картометрический метод	1.4	-
23076	987267.83	3571649.18	Картометрический метод	1.4	-
23077	987264.67	3571661.34	Картометрический метод	1.4	-
23078	987259.31	3571668.86	Аналитический метод	0.05	-
23079	987243.88	3571689.41	Картометрический метод	1.4	-
23080	987231.23	3571706.09	Аналитический метод	0.1	-
23081	987254.13	3571724.89	Аналитический метод	0.1	-
23082	987275.48	3571722.49	Аналитический метод	0.3	-
23083	987277.29	3571728.31	Аналитический метод	0.3	-
23084	987255.79	3571730.79	Картометрический метод	1.4	-
23085	987251.04	3571731.34	Картометрический метод	1.4	-
23086	987236.11	3571719.20	Картометрический метод	1.4	-
23087	987226.98	3571711.81	Картометрический метод	1.4	-
23088	987215.07	3571727.81	Аналитический метод	0.1	-
23089	987202.63	3571744.57	Аналитический метод	0.1	-
23090	987258.92	3571786.53	Аналитический метод	0.1	-
23068	987275.42	3571788.76	Аналитический метод	0.1	-
					-
23091	985029.79	3566359.42	Аналитический метод	0.1	-
23092	985049.19	3566354.18	Аналитический метод	0.1	-
23093	985071.71	3566348.14	Аналитический метод	0.3	-
23094	985094.94	3566340.76	Аналитический метод	0.1	-
23095	985101.31	3566329.00	Аналитический метод	0.1	-
23096	985094.57	3566305.86	Аналитический метод	0.1	-
23097	985086.73	3566279.01	Аналитический метод	0.1	-
23098	985084.16	3566270.21	Аналитический метод	0.1	-
23099	985076.28	3566240.42	Картометрический метод	1.4	-
23100	985074.27	3566232.78	Аналитический метод	0.1	-
23101	985072.51	3566226.20	Картометрический метод	1.4	-
23102	985071.49	3566222.34	Картометрический метод	1.4	-
23103	985068.79	3566212.13	Аналитический метод	0.1	-
23104	985065.46	3566212.45	Аналитический метод	0.1	-
23105	985044.61	3566217.66	Аналитический метод	0.1	-
23106	985023.43	3566223.69	Аналитический метод	0.1	-
23107	985023.26	3566223.73	Аналитический метод	0.1	-
23108	985016.01	3566225.73	Аналитический метод	0.1	-
23109	985013.63	3566226.48	Аналитический метод	0.1	-
23110	984995.65	3566231.60	Аналитический метод	0.1	-
23111	985012.51	3566299.77	Картометрический метод	1.4	-

3. Сведения о характерных точках части (частей) границы объекта					
Обозначение характерных точек части границы	Координаты, м		Метод определения координат характерной точки	Средняя квадратическая погрешность положения характерной точки (Mt), м	Описание обозначения точки на местности (при наличии)
	X	Y			
23112	985016.66	3566314.60	Картометрический метод	1.4	-
23113	985017.79	3566318.97	Картометрический метод	1.4	-
23114	985020.47	3566328.79	Аналитический метод	0.1	-
23115	985027.16	3566349.88	Аналитический метод	0.1	-
23116	985027.63	3566351.36	Аналитический метод	0.1	-
23117	985027.37	3566351.45	Аналитический метод	0.1	-
23091	985029.79	3566359.42	Аналитический метод	0.1	-
					-
23118	985310.26	3577197.12	Аналитический метод	0.05	-
23119	985328.73	3577171.76	Аналитический метод	0.05	-
23120	985347.03	3577146.64	Аналитический метод	0.1	-
23121	985358.17	3577131.38	Аналитический метод	0.1	-
23122	985365.11	3577121.96	Аналитический метод	0.1	-
23123	985401.57	3577071.84	Аналитический метод	0.1	-
23124	985428.10	3577037.44	Аналитический метод	0.1	-
23125	985382.68	3577040.33	Аналитический метод	0.1	-
23126	985366.19	3577041.34	Картометрический метод	1.4	-
23127	985360.50	3577048.38	Картометрический метод	1.4	-
23128	985344.87	3577047.03	Картометрический метод	1.4	-
23129	985332.59	3577065.39	Аналитический метод	0.1	-
23130	985309.38	3577100.06	Аналитический метод	0.1	-
23131	985287.34	3577133.00	Аналитический метод	0.1	-
23132	985264.78	3577166.12	Аналитический метод	0.1	-
23133	985279.89	3577179.39	Аналитический метод	0.1	-
23134	985284.58	3577182.19	Аналитический метод	0.05	-
23118	985310.26	3577197.12	Аналитический метод	0.05	-
					-
23135	985020.35	3572869.04	Аналитический метод	0.3	-
23136	985029.17	3572829.51	Аналитический метод	0.3	-
23137	985020.02	3572827.50	Аналитический метод	0.3	-
23138	985012.97	3572825.89	Картометрический метод	1.4	-
23139	984988.86	3572820.42	Аналитический метод	0.3	-
23140	984979.18	3572818.23	Аналитический метод	0.3	-
23141	984976.31	3572817.74	Аналитический метод	0.3	-
23142	984981.85	3572791.24	Аналитический метод	0.3	-
23143	984985.31	3572775.63	Аналитический метод	0.3	-
23144	984933.91	3572765.04	Аналитический метод	0.3	-
23145	984930.35	3572761.51	Аналитический метод	0.3	-
23146	984925.18	3572760.37	Аналитический метод	0.3	-
23147	984909.34	3572756.87	Аналитический метод	0.3	-
23148	984908.49	3572760.73	Картометрический метод	1.4	-
23149	984907.73	3572760.45	Картометрический метод	1.4	-
23150	984897.46	3572758.14	Аналитический метод	0.3	-
23151	984878.93	3572835.95	Аналитический метод	0.3	-
23152	984889.75	3572838.53	Аналитический метод	0.3	-
23153	984891.45	3572838.52	Аналитический метод	0.3	-
23154	984963.39	3572856.52	Аналитический метод	0.3	-
23155	984976.72	3572859.47	Аналитический метод	0.3	-
23156	984979.89	3572860.14	Аналитический метод	0.3	-
23135	985020.35	3572869.04	Аналитический метод	0.3	-
					-
23157	985115.10	3566334.98	Аналитический метод	0.1	-
23158	985153.70	3566323.91	Картометрический метод	1.4	-
23159	985154.70	3566323.65	Картометрический метод	1.4	-
23160	985181.38	3566315.41	Картометрический метод	1.4	-
23161	985184.98	3566310.03	Аналитический метод	0.1	-
23162	985178.04	3566286.60	Аналитический метод	0.1	-
23163	985172.22	3566267.01	Аналитический метод	0.1	-
23164	985166.21	3566246.60	Аналитический метод	0.1	-
23165	985160.69	3566227.99	Аналитический метод	0.1	-

3. Сведения о характерных точках части (частей) границы объекта					
Обозначение характерных точек части границы	Координаты, м		Метод определения координат характерной точки	Средняя квадратическая погрешность положения характерной точки (Mt), м	Описание обозначения точки на местности (при наличии)
	X	Y			
23166	985149.48	3566190.15	Аналитический метод	0.1	-
23167	985145.32	3566188.93	Аналитический метод	0.1	-
23168	985083.79	3566206.21	Аналитический метод	0.1	-
23169	985081.71	3566209.68	Аналитический метод	0.1	-
23170	985087.19	3566236.70	Аналитический метод	0.1	-
23171	985093.91	3566262.02	Аналитический метод	0.1	-
23172	985102.32	3566290.86	Аналитический метод	0.3	-
23173	985107.19	3566307.75	Аналитический метод	0.1	-
23157	985115.10	3566334.98	Аналитический метод	0.1	-
					-
23174	982834.22	3578601.37	Картометрический метод	1.4	-
23175	982847.28	3578594.63	Картометрический метод	1.4	-
23176	982896.87	3578580.35	Картометрический метод	1.4	-
23177	982959.89	3578558.90	Картометрический метод	1.4	-
23178	982936.56	3578491.35	Аналитический метод	0.1	-
23179	982910.80	3578501.25	Аналитический метод	0.1	-
23180	982802.74	3578542.63	Аналитический метод	0.1	-
23174	982834.22	3578601.37	Картометрический метод	1.4	-
					-
23181	985013.33	3566832.57	Аналитический метод	0.1	-
23182	985077.24	3566813.61	Аналитический метод	0.1	-
23183	985071.05	3566790.98	Аналитический метод	0.1	-
23184	985059.89	3566753.55	Аналитический метод	0.1	-
23185	985056.60	3566742.54	Аналитический метод	0.1	-
23186	985049.08	3566717.31	Аналитический метод	0.1	-
23187	985043.51	3566698.67	Аналитический метод	0.1	-
23188	985036.99	3566676.85	Аналитический метод	0.1	-
23189	984975.29	3566693.78	Аналитический метод	0.1	-
23190	984981.28	3566715.52	Аналитический метод	0.1	-
23191	984986.91	3566736.13	Аналитический метод	0.1	-
23192	984991.84	3566754.18	Аналитический метод	0.1	-
23193	984994.89	3566765.27	Аналитический метод	0.1	-
23194	985008.09	3566813.35	Аналитический метод	0.1	-
23181	985013.33	3566832.57	Аналитический метод	0.1	-
					-
23195	992297.61	3572617.23	Аналитический метод	0.1	-
23196	992343.39	3572615.42	Аналитический метод	0.1	-
23197	992402.73	3572609.37	Аналитический метод	0.1	-
23198	992402.46	3572567.62	Аналитический метод	0.1	-
23199	992402.67	3572565.21	Аналитический метод	0.1	-
23200	992406.87	3572525.27	Аналитический метод	0.1	-
23201	992379.95	3572524.99	Аналитический метод	0.1	-
23202	992366.06	3572524.85	Аналитический метод	0.1	-
23203	992357.40	3572524.67	Аналитический метод	0.1	-
23204	992332.28	3572518.33	Аналитический метод	0.1	-
23205	992301.87	3572510.65	Аналитический метод	0.1	-
23206	992304.58	3572530.96	Аналитический метод	0.1	-
23207	992305.92	3572540.89	Аналитический метод	0.1	-
23208	992305.25	3572555.06	Аналитический метод	0.1	-
23195	992297.61	3572617.23	Аналитический метод	0.1	-
					-
23209	984938.23	3566855.03	Аналитический метод	0.1	-
23210	984939.69	3566854.61	Картометрический метод	1.4	-
23211	984967.92	3566846.52	Картометрический метод	1.4	-
23212	984992.57	3566839.66	Картометрический метод	1.4	-
23213	984993.30	3566839.46	Картометрический метод	1.4	-
23214	984998.43	3566838.01	Аналитический метод	0.1	-
23215	984987.65	3566797.35	Аналитический метод	0.1	-
23216	984987.53	3566796.89	Аналитический метод	0.1	-
23217	984980.06	3566769.32	Аналитический метод	0.1	-

3. Сведения о характерных точках части (частей) границы объекта					
Обозначение характерных точек части границы	Координаты, м		Метод определения координат характерной точки	Средняя квадратическая погрешность положения характерной точки (Mt), м	Описание обозначения точки на местности (при наличии)
	X	Y			
23218	984977.39	3566758.18	Аналитический метод	0.1	-
23219	984960.76	3566697.71	Аналитический метод	0.1	-
23220	984899.40	3566714.55	Аналитический метод	0.1	-
23221	984906.68	3566742.60	Аналитический метод	0.1	-
23222	984913.36	3566756.44	Аналитический метод	0.1	-
23223	984915.78	3566758.67	Аналитический метод	0.1	-
23224	984914.85	3566774.33	Аналитический метод	0.1	-
23225	984915.73	3566777.40	Аналитический метод	0.1	-
23226	984923.35	3566804.36	Аналитический метод	0.1	-
23227	984924.15	3566807.18	Картометрический метод	1.4	-
23228	984926.70	3566816.23	Аналитический метод	0.1	-
23229	984932.24	3566834.34	Картометрический метод	1.4	-
23230	984932.63	3566835.65	Картометрический метод	1.4	-
23209	984938.23	3566855.03	Аналитический метод	0.1	-
					-
23231	985194.96	3566303.29	Аналитический метод	0.1	-
23232	985220.65	3566297.38	Аналитический метод	0.3	-
23233	985224.70	3566296.70	Аналитический метод	0.3	-
23234	985228.82	3566295.57	Аналитический метод	0.3	-
23235	985241.01	3566292.27	Картометрический метод	1.4	-
23236	985265.87	3566286.46	Аналитический метод	0.1	-
23237	985245.19	3566216.10	Аналитический метод	0.1	-
23238	985239.17	3566195.68	Аналитический метод	0.1	-
23239	985237.21	3566189.03	Аналитический метод	0.1	-
23240	985230.81	3566168.07	Аналитический метод	0.1	-
23241	985226.38	3566166.11	Аналитический метод	0.1	-
23242	985205.81	3566171.27	Аналитический метод	0.1	-
23243	985185.65	3566176.87	Аналитический метод	0.1	-
23244	985165.05	3566182.72	Аналитический метод	0.1	-
23245	985161.98	3566186.68	Аналитический метод	0.1	-
23246	985169.63	3566214.81	Аналитический метод	0.1	-
23247	985171.53	3566222.18	Аналитический метод	0.1	-
23248	985175.02	3566234.63	Аналитический метод	0.1	-
23249	985179.47	3566250.89	Аналитический метод	0.1	-
23250	985180.83	3566255.53	Аналитический метод	0.1	-
23251	985186.99	3566276.37	Аналитический метод	0.1	-
23231	985194.96	3566303.29	Аналитический метод	0.1	-
					-
23252	981912.34	3576150.96	Картометрический метод	1.4	-
23253	981915.14	3576146.42	Аналитический метод	0.3	-
23254	981921.32	3576136.93	Аналитический метод	0.3	-
23255	981925.89	3576127.64	Аналитический метод	0.3	-
23256	981938.26	3576106.71	Аналитический метод	0.3	-
23257	981942.08	3576099.94	Аналитический метод	0.3	-
23258	981910.32	3576092.87	Аналитический метод	0.3	-
23259	981821.10	3576073.03	Аналитический метод	0.3	-
23260	981796.99	3576067.64	Аналитический метод	0.1	-
23261	981771.84	3576060.36	Аналитический метод	0.1	-
23262	981743.30	3576052.11	Аналитический метод	0.1	-
23263	981694.61	3576038.64	Картометрический метод	1.4	-
23264	981688.46	3576064.50	Картометрический метод	1.4	-
23265	981691.42	3576065.41	Аналитический метод	0.3	-
23266	981735.61	3576080.24	Аналитический метод	0.3	-
23267	981763.27	3576089.50	Аналитический метод	0.1	-
23268	981787.13	3576097.49	Аналитический метод	0.1	-
23269	981810.48	3576105.31	Аналитический метод	0.3	-
23270	981853.89	3576120.74	Картометрический метод	1.4	-
23271	981857.41	3576122.27	Аналитический метод	0.3	-
23272	981870.04	3576128.88	Аналитический метод	0.3	-
23273	981889.15	3576138.87	Аналитический метод	0.3	-

3. Сведения о характерных точках части (частей) границы объекта					
Обозначение характерных точек части границы	Координаты, м		Метод определения координат характерной точки	Средняя квадратическая погрешность положения характерной точки (Mt), м	Описание обозначения точки на местности (при наличии)
	X	Y			
23274	981910.32	3576149.96	Аналитический метод	0.3	-
23252	981912.34	3576150.96	Картометрический метод	1.4	-
					-
23275	985351.60	3566493.34	Картометрический метод	1.4	-
23276	985426.40	3566492.51	Картометрический метод	1.4	-
23277	985425.52	3566410.40	Аналитический метод	0.1	-
23278	985425.60	3566390.31	Аналитический метод	0.1	-
23279	985425.23	3566365.42	Аналитический метод	0.1	-
23280	985424.95	3566358.46	Аналитический метод	0.1	-
23281	985391.66	3566370.00	Аналитический метод	0.1	-
23282	985390.04	3566378.60	Аналитический метод	0.1	-
23283	985376.26	3566380.90	Аналитический метод	0.1	-
23284	985361.84	3566387.30	Аналитический метод	0.1	-
23285	985351.17	3566393.11	Аналитический метод	0.1	-
23286	985347.41	3566396.87	Аналитический метод	0.1	-
23275	985351.60	3566493.34	Картометрический метод	1.4	-
					-
23287	986761.06	3564496.87	Картометрический метод	1.4	-
23288	986779.90	3564491.67	Картометрический метод	1.4	-
23289	986661.21	3564057.61	Картометрический метод	1.4	-
23290	986642.25	3564062.75	Картометрический метод	1.4	-
23287	986761.06	3564496.87	Картометрический метод	1.4	-
					-
23291	984966.97	3566377.38	Аналитический метод	0.1	-
23292	984982.59	3566372.92	Аналитический метод	0.3	-
23293	985019.88	3566362.25	Картометрический метод	1.4	-
23294	985018.70	3566353.62	Картометрический метод	1.4	-
23295	985008.72	3566323.40	Картометрический метод	1.4	-
23296	985001.44	3566298.97	Картометрический метод	1.4	-
23297	984997.57	3566284.64	Картометрический метод	1.4	-
23298	984998.24	3566284.45	Картометрический метод	1.4	-
23299	984993.05	3566265.51	Картометрический метод	1.4	-
23300	984984.48	3566235.40	Аналитический метод	0.1	-
23301	984983.11	3566235.82	Картометрический метод	1.4	-
23302	984972.52	3566239.03	Картометрический метод	1.4	-
23303	984925.22	3566253.24	Аналитический метод	0.1	-
23304	984924.03	3566255.42	Аналитический метод	0.1	-
23305	984941.96	3566321.75	Аналитический метод	0.1	-
23306	984947.33	3566341.52	Аналитический метод	0.1	-
23307	984953.36	3566363.82	Аналитический метод	0.1	-
23308	984955.98	3566370.54	Аналитический метод	0.1	-
23291	984966.97	3566377.38	Аналитический метод	0.1	-
					-
23309	992672.89	3572639.50	Картометрический метод	1.4	-
23310	992710.62	3572638.61	Аналитический метод	0.1	-
23311	992715.51	3572638.40	Аналитический метод	0.1	-
23312	992761.12	3572636.77	Аналитический метод	0.1	-
23313	992759.33	3572576.49	Аналитический метод	0.3	-
23314	992772.77	3572575.93	Аналитический метод	0.1	-
23315	992771.55	3572545.67	Аналитический метод	0.1	-
23316	992678.78	3572548.69	Картометрический метод	1.4	-
23317	992672.48	3572548.55	Картометрический метод	1.4	-
23309	992672.89	3572639.50	Картометрический метод	1.4	-
					-
23318	992283.84	3572439.00	Аналитический метод	0.1	-
23319	992281.65	3572410.83	Картометрический метод	1.4	-
23320	992280.14	3572385.18	Картометрический метод	1.4	-
23321	992276.34	3572377.11	Картометрический метод	1.4	-
23322	992268.81	3572351.42	Картометрический метод	1.4	-
23323	992268.02	3572337.76	Аналитический метод	0.1	-

3. Сведения о характерных точках части (частей) границы объекта					
Обозначение характерных точек части границы	Координаты, м		Метод определения координат характерной точки	Средняя квадратическая погрешность положения характерной точки (Mt), м	Описание обозначения точки на местности (при наличии)
	X	Y			
23324	992239.48	3572347.21	Картометрический метод	1.4	-
23325	992213.03	3572355.98	Аналитический метод	0.1	-
23326	992190.71	3572357.30	Аналитический метод	0.1	-
23327	992190.75	3572358.30	Аналитический метод	0.1	-
23328	992186.27	3572376.46	Аналитический метод	0.1	-
23329	992185.40	3572381.93	Картометрический метод	1.4	-
23330	992180.52	3572410.68	Картометрический метод	1.4	-
23331	992176.18	3572436.19	Аналитический метод	0.1	-
23332	992193.70	3572436.03	Картометрический метод	1.4	-
23333	992243.53	3572435.58	Аналитический метод	0.1	-
23318	992283.84	3572439.00	Аналитический метод	0.1	-
					-
23334	981989.72	3576863.87	Картометрический метод	1.4	-
23335	982009.99	3576832.13	Аналитический метод	0.1	-
23336	982026.76	3576806.00	Аналитический метод	0.1	-
23337	982039.01	3576785.29	Картометрический метод	1.4	-
23338	982041.30	3576782.01	Картометрический метод	1.4	-
23339	982060.35	3576753.85	Аналитический метод	0.3	-
23340	982077.94	3576726.30	Картометрический метод	1.4	-
23341	982042.06	3576698.91	Картометрический метод	1.4	-
23342	981944.53	3576835.00	Картометрический метод	1.4	-
23343	981958.78	3576845.46	Картометрический метод	1.4	-
23344	981980.61	3576858.47	Аналитический метод	0.1	-
23334	981989.72	3576863.87	Картометрический метод	1.4	-
					-
23345	992406.36	3572516.25	Аналитический метод	0.1	-
23346	992405.07	3572478.74	Аналитический метод	0.1	-
23347	992400.47	3572448.06	Аналитический метод	0.1	-
23348	992395.28	3572413.41	Аналитический метод	0.1	-
23349	992363.86	3572427.79	Аналитический метод	0.1	-
23350	992352.62	3572434.38	Аналитический метод	0.1	-
23351	992329.35	3572448.01	Аналитический метод	0.1	-
23352	992302.45	3572447.62	Аналитический метод	0.3	-
23353	992292.85	3572447.43	Аналитический метод	0.1	-
23354	992293.26	3572458.00	Аналитический метод	0.3	-
23355	992293.49	3572462.43	Аналитический метод	0.3	-
23356	992297.76	3572481.78	Аналитический метод	0.3	-
23357	992298.79	3572490.03	Аналитический метод	0.3	-
23358	992300.34	3572500.96	Аналитический метод	0.1	-
23359	992334.82	3572509.67	Аналитический метод	0.1	-
23360	992358.57	3572515.74	Аналитический метод	0.1	-
23361	992380.18	3572515.99	Аналитический метод	0.1	-
23345	992406.36	3572516.25	Аналитический метод	0.1	-
					-
23362	987273.79	3571841.33	Картометрический метод	1.4	-
23363	987283.83	3571837.97	Аналитический метод	0.1	-
23364	987355.53	3571813.88	Аналитический метод	0.1	-
23365	987342.91	3571773.66	Картометрический метод	1.4	-
23366	987341.27	3571772.24	Аналитический метод	0.1	-
23367	987324.61	3571778.34	Аналитический метод	0.1	-
23368	987314.19	3571782.09	Аналитический метод	0.1	-
23369	987312.57	3571782.68	Аналитический метод	0.1	-
23370	987307.57	3571784.51	Аналитический метод	0.3	-
23371	987276.18	3571795.95	Аналитический метод	0.3	-
23372	987275.32	3571795.77	Аналитический метод	0.3	-
23373	987273.75	3571795.59	Аналитический метод	0.1	-
23374	987256.18	3571793.24	Картометрический метод	1.4	-
23375	987198.40	3571750.14	Картометрический метод	1.4	-
23376	987184.78	3571769.91	Аналитический метод	0.1	-
23377	987171.63	3571788.93	Аналитический метод	0.1	-

3. Сведения о характерных точках части (частей) границы объекта					
Обозначение характерных точек части границы	Координаты, м		Метод определения координат характерной точки	Средняя квадратическая погрешность положения характерной точки (Mt), м	Описание обозначения точки на местности (при наличии)
	X	Y			
23378	987200.88	3571808.31	Аналитический метод	0.1	-
23379	987237.74	3571832.56	Картометрический метод	1.4	-
23362	987273.79	3571841.33	Картометрический метод	1.4	-
					-
23380	982808.57	3578633.17	Аналитический метод	0.3	-
23381	982833.91	3578619.84	Аналитический метод	0.1	-
23382	982794.44	3578546.21	Аналитический метод	0.1	-
23383	982787.51	3578549.21	Картометрический метод	1.4	-
23384	982783.19	3578538.29	Картометрический метод	1.4	-
23385	982856.73	3578510.07	Картометрический метод	1.4	-
23386	982809.17	3578462.22	Картометрический метод	1.4	-
23387	982772.12	3578474.43	Картометрический метод	1.4	-
23388	982769.07	3578487.10	Картометрический метод	1.4	-
23389	982738.92	3578498.43	Картометрический метод	1.4	-
23390	982743.61	3578507.57	Картометрический метод	1.4	-
23391	982762.71	3578545.82	Картометрический метод	1.4	-
23380	982808.57	3578633.17	Аналитический метод	0.3	-
					-
23392	985310.16	3571341.82	Картометрический метод	1.4	-
23393	985329.34	3571258.46	Аналитический метод	0.3	-
23394	985290.48	3571249.17	Аналитический метод	0.1	-
23395	985240.68	3571237.26	Картометрический метод	1.4	-
23396	985238.42	3571247.68	Аналитический метод	0.1	-
23397	985229.09	3571290.79	Аналитический метод	0.1	-
23398	985221.97	3571323.49	Аналитический метод	0.1	-
23399	985253.06	3571330.17	Аналитический метод	0.1	-
23392	985310.16	3571341.82	Картометрический метод	1.4	-
					-
23400	987161.54	3571782.05	Аналитический метод	0.05	-
23401	987177.45	3571759.02	Аналитический метод	0.1	-
23402	987191.14	3571740.36	Аналитический метод	0.1	-
23403	987217.63	3571704.27	Картометрический метод	1.4	-
23404	987204.91	3571694.00	Картометрический метод	1.4	-
23405	987207.22	3571691.11	Аналитический метод	0.1	-
23406	987209.21	3571688.65	Аналитический метод	0.1	-
23407	987221.79	3571698.73	Аналитический метод	0.1	-
23408	987248.89	3571662.42	Аналитический метод	0.1	-
23409	987187.87	3571616.85	Картометрический метод	1.4	-
23410	987156.47	3571712.74	Аналитический метод	0.1	-
23411	987148.61	3571736.55	Аналитический метод	0.1	-
23412	987144.11	3571750.48	Аналитический метод	0.05	-
23413	987135.22	3571762.88	Аналитический метод	0.05	-
23400	987161.54	3571782.05	Аналитический метод	0.05	-
					-
23414	985265.17	3577367.19	Аналитический метод	0.1	-
23415	985286.35	3577337.23	Аналитический метод	0.1	-
23416	985307.98	3577306.63	Аналитический метод	0.1	-
23417	985319.01	3577291.05	Аналитический метод	0.1	-
23418	985331.81	3577272.98	Аналитический метод	0.1	-
23419	985352.29	3577244.05	Аналитический метод	0.3	-
23420	985332.27	3577230.37	Аналитический метод	0.3	-
23421	985311.55	3577216.25	Аналитический метод	0.1	-
23422	985289.52	3577246.93	Аналитический метод	0.1	-
23423	985267.27	3577277.90	Аналитический метод	0.05	-
23424	985245.23	3577308.65	Аналитический метод	0.2	-
23425	985224.29	3577337.83	Аналитический метод	0.2	-
23426	985245.07	3577352.75	Аналитический метод	0.2	-
23414	985265.17	3577367.19	Аналитический метод	0.1	-
					-
23427	982126.88	3576408.39	Картометрический метод	1.4	-

3. Сведения о характерных точках части (частей) границы объекта					
Обозначение характерных точек части границы	Координаты, м		Метод определения координат характерной точки	Средняя квадратическая погрешность положения характерной точки (Mt), м	Описание обозначения точки на местности (при наличии)
	X	Y			
23428	982126.89	3576408.37	Картометрический метод	1.4	-
23429	982146.61	3576322.23	Картометрический метод	1.4	-
23430	982085.67	3576281.04	Картометрический метод	1.4	-
23431	982074.36	3576297.92	Аналитический метод	0.3	-
23432	982072.31	3576299.27	Аналитический метод	0.3	-
23433	982071.39	3576300.00	Аналитический метод	0.3	-
23434	982069.11	3576301.84	Аналитический метод	0.3	-
23435	982050.81	3576325.24	Аналитический метод	0.3	-
23436	982043.72	3576334.97	Аналитический метод	0.3	-
23437	982042.74	3576336.47	Аналитический метод	0.3	-
23438	982040.63	3576339.71	Аналитический метод	0.3	-
23439	982038.20	3576344.39	Аналитический метод	0.3	-
23440	982046.27	3576350.52	Аналитический метод	0.3	-
23441	982047.62	3576351.13	Аналитический метод	0.3	-
23442	982049.86	3576352.83	Аналитический метод	0.3	-
23443	982050.53	3576353.33	Аналитический метод	0.3	-
23444	982055.77	3576356.82	Аналитический метод	0.3	-
23445	982056.39	3576357.22	Аналитический метод	0.3	-
23446	982070.71	3576367.20	Аналитический метод	0.3	-
23447	982070.33	3576367.80	Аналитический метод	0.1	-
23448	982077.71	3576373.37	Аналитический метод	0.1	-
23449	982088.23	3576381.33	Аналитический метод	0.1	-
23450	982091.31	3576382.95	Аналитический метод	0.1	-
23451	982091.49	3576382.70	Картометрический метод	1.4	-
23452	982091.71	3576382.87	Аналитический метод	0.3	-
23453	982106.01	3576393.60	Аналитический метод	0.3	-
23454	982106.50	3576393.35	Аналитический метод	0.3	-
23455	982110.14	3576396.06	Аналитический метод	0.3	-
23456	982110.10	3576396.58	Аналитический метод	0.3	-
23457	982124.76	3576407.18	Аналитический метод	0.3	-
23427	982126.88	3576408.39	Картометрический метод	1.4	-
					-
23458	985313.21	3577401.61	Аналитический метод	0.1	-
23459	985328.03	3577381.25	Аналитический метод	0.1	-
23460	985352.64	3577347.38	Аналитический метод	0.3	-
23461	985376.91	3577313.50	Аналитический метод	0.3	-
23462	985401.65	3577278.89	Аналитический метод	0.3	-
23463	985381.91	3577265.15	Аналитический метод	0.3	-
23464	985361.90	3577251.22	Картометрический метод	1.4	-
23465	985361.37	3577251.96	Аналитический метод	0.3	-
23466	985337.80	3577285.29	Аналитический метод	0.1	-
23467	985325.63	3577302.46	Аналитический метод	0.1	-
23468	985313.80	3577319.15	Аналитический метод	0.1	-
23469	985289.63	3577353.30	Аналитический метод	0.1	-
23470	985274.92	3577374.12	Аналитический метод	0.1	-
23458	985313.21	3577401.61	Аналитический метод	0.1	-
					-
23471	985343.30	3577424.63	Картометрический метод	1.4	-
23472	985372.59	3577421.83	Картометрический метод	1.4	-
23473	985426.49	3577346.47	Аналитический метод	0.1	-
23474	985439.20	3577328.60	Аналитический метод	0.1	-
23475	985451.93	3577310.70	Аналитический метод	0.1	-
23476	985458.51	3577301.55	Аналитический метод	0.1	-
23477	985435.32	3577301.91	Аналитический метод	0.1	-
23478	985432.66	3577300.53	Аналитический метод	0.2	-
23479	985419.28	3577293.50	Аналитический метод	0.2	-
23480	985410.24	3577287.50	Аналитический метод	0.2	-
23481	985398.89	3577303.36	Аналитический метод	0.2	-
23482	985386.86	3577320.16	Аналитический метод	0.2	-
23483	985377.26	3577333.59	Аналитический метод	0.1	-

3. Сведения о характерных точках части (частей) границы объекта					
Обозначение характерных точек части границы	Координаты, м		Метод определения координат характерной точки	Средняя квадратическая погрешность положения характерной точки (Mt), м	Описание обозначения точки на местности (при наличии)
	X	Y			
23484	985363.82	3577352.36	Аналитический метод	0.1	-
23485	985362.37	3577354.40	Аналитический метод	0.1	-
23486	985339.46	3577385.94	Аналитический метод	0.1	-
23487	985322.52	3577409.23	Картометрический метод	1.4	-
23471	985343.30	3577424.63	Картометрический метод	1.4	-
					-
23488	985212.92	3577333.02	Аналитический метод	0.1	-
23489	985235.52	3577301.34	Аналитический метод	0.1	-
23490	985248.47	3577283.43	Аналитический метод	0.1	-
23491	985258.94	3577268.95	Аналитический метод	0.1	-
23492	985269.70	3577253.95	Аналитический метод	0.1	-
23493	985280.48	3577238.94	Картометрический метод	1.4	-
23494	985301.61	3577209.47	Аналитический метод	0.1	-
23495	985289.75	3577201.31	Аналитический метод	0.1	-
23496	985277.27	3577192.71	Аналитический метод	0.1	-
23497	985273.09	3577189.75	Аналитический метод	0.1	-
23498	985255.66	3577174.77	Аналитический метод	0.1	-
23499	985250.05	3577180.09	Аналитический метод	0.1	-
23500	985243.63	3577190.72	Аналитический метод	0.1	-
23501	985234.78	3577205.36	Аналитический метод	0.1	-
23502	985205.22	3577275.60	Аналитический метод	0.1	-
23503	985187.71	3577317.21	Картометрический метод	1.4	-
23488	985212.92	3577333.02	Аналитический метод	0.1	-
					-
23504	984970.42	3566962.00	Аналитический метод	0.1	-
23505	985032.45	3566944.05	Аналитический метод	0.1	-
23506	985010.54	3566864.08	Аналитический метод	0.1	-
23507	985005.25	3566844.79	Аналитический метод	0.1	-
23508	984940.50	3566862.54	Аналитический метод	0.1	-
23509	984946.05	3566880.99	Аналитический метод	0.1	-
23510	984951.72	3566899.78	Аналитический метод	0.1	-
23511	984957.63	3566919.94	Аналитический метод	0.1	-
23512	984963.11	3566939.17	Аналитический метод	0.1	-
23504	984970.42	3566962.00	Аналитический метод	0.1	-
					-
23513	986860.52	3567587.79	Картометрический метод	1.4	-
23514	986890.90	3567565.45	Аналитический метод	0.1	-
23515	986945.59	3567527.04	Аналитический метод	0.1	-
23516	986973.40	3567507.51	Аналитический метод	0.1	-
23517	986977.61	3567504.55	Аналитический метод	0.1	-
23518	986987.18	3567497.82	Картометрический метод	1.4	-
23519	986976.18	3567482.01	Картометрический метод	1.4	-
23520	986963.58	3567459.43	Аналитический метод	0.1	-
23521	986951.70	3567468.64	Аналитический метод	0.1	-
23522	986936.72	3567481.61	Аналитический метод	0.1	-
23523	986932.61	3567485.23	Аналитический метод	0.1	-
23524	986923.73	3567492.94	Аналитический метод	0.1	-
23525	986920.45	3567495.69	Аналитический метод	0.1	-
23526	986919.19	3567496.69	Аналитический метод	0.1	-
23527	986915.56	3567492.70	Аналитический метод	0.1	-
23528	986913.34	3567494.71	Аналитический метод	0.1	-
23529	986913.88	3567495.38	Аналитический метод	0.1	-
23530	986869.79	3567528.65	Аналитический метод	0.1	-
23531	986869.00	3567531.36	Аналитический метод	0.1	-
23532	986868.36	3567531.73	Картометрический метод	1.4	-
23533	986862.81	3567523.35	Аналитический метод	0.3	-
23534	986843.31	3567530.85	Аналитический метод	0.1	-
23513	986860.52	3567587.79	Картометрический метод	1.4	-
					-
23535	984663.77	3566472.64	Картометрический метод	1.4	-

3. Сведения о характерных точках части (частей) границы объекта					
Обозначение характерных точек части границы	Координаты, м		Метод определения координат характерной точки	Средняя квадратическая погрешность положения характерной точки (Mt), м	Описание обозначения точки на местности (при наличии)
	X	Y			
23536	984663.84	3566472.62	Картометрический метод	1.4	-
23537	984724.87	3566455.03	Картометрический метод	1.4	-
23538	984718.72	3566432.07	Картометрический метод	1.4	-
23539	984717.76	3566428.53	Картометрический метод	1.4	-
23540	984712.64	3566409.63	Картометрический метод	1.4	-
23541	984706.65	3566387.10	Картометрический метод	1.4	-
23542	984704.32	3566378.43	Картометрический метод	1.4	-
23543	984700.46	3566365.57	Картометрический метод	1.4	-
23544	984694.13	3566344.48	Аналитический метод	0.1	-
23545	984668.15	3566351.88	Картометрический метод	1.4	-
23546	984660.43	3566354.09	Картометрический метод	1.4	-
23547	984644.81	3566381.66	Картометрический метод	1.4	-
23548	984646.25	3566387.51	Картометрический метод	1.4	-
23549	984648.01	3566394.57	Картометрический метод	1.4	-
23550	984650.40	3566404.32	Картометрический метод	1.4	-
23551	984651.23	3566407.62	Картометрический метод	1.4	-
23552	984654.38	3566420.44	Картометрический метод	1.4	-
23553	984656.50	3566429.52	Картометрический метод	1.4	-
23554	984657.27	3566432.95	Картометрический метод	1.4	-
23555	984659.77	3566445.53	Картометрический метод	1.4	-
23556	984660.46	3566449.73	Картометрический метод	1.4	-
23557	984660.68	3566450.98	Картометрический метод	1.4	-
23558	984661.89	3566458.19	Картометрический метод	1.4	-
23559	984663.80	3566472.34	Картометрический метод	1.4	-
23535	984663.77	3566472.64	Картометрический метод	1.4	-
					-
23560	985046.93	3566940.08	Аналитический метод	0.1	-
23561	985077.50	3566931.60	Аналитический метод	0.1	-
23562	985107.93	3566923.35	Аналитический метод	0.1	-
23563	985102.33	3566902.94	Аналитический метод	0.1	-
23564	985096.17	3566880.42	Аналитический метод	0.1	-
23565	985090.93	3566861.28	Аналитический метод	0.1	-
23566	985085.62	3566841.95	Аналитический метод	0.1	-
23567	985085.55	3566841.71	Аналитический метод	0.1	-
23568	985085.10	3566840.08	Аналитический метод	0.1	-
23569	985079.84	3566822.71	Аналитический метод	0.1	-
23570	985048.85	3566832.43	Аналитический метод	0.1	-
23571	985019.71	3566840.84	Аналитический метод	0.1	-
23572	985025.15	3566860.62	Аналитический метод	0.1	-
23573	985030.45	3566879.98	Аналитический метод	0.1	-
23574	985035.80	3566899.50	Аналитический метод	0.1	-
23560	985046.93	3566940.08	Аналитический метод	0.1	-
					-
23575	984084.36	3570485.51	Аналитический метод	0.1	-
23576	984086.07	3570485.25	Аналитический метод	0.1	-
23577	984087.59	3570484.77	Аналитический метод	0.1	-
23578	984088.81	3570484.19	Аналитический метод	0.1	-
23579	984090.59	3570482.81	Аналитический метод	0.1	-
23580	984091.45	3570481.89	Аналитический метод	0.1	-
23581	984092.20	3570480.75	Аналитический метод	0.1	-
23582	984093.27	3570478.52	Аналитический метод	0.1	-
23583	984094.38	3570474.79	Аналитический метод	0.1	-
23584	984108.55	3570427.91	Аналитический метод	0.1	-
23585	984109.34	3570425.41	Аналитический метод	0.1	-
23586	984116.12	3570403.62	Аналитический метод	0.1	-
23587	984116.97	3570400.86	Аналитический метод	0.1	-
23588	984142.36	3570318.10	Аналитический метод	0.1	-
23589	984142.91	3570316.23	Аналитический метод	0.1	-
23590	984150.17	3570292.27	Аналитический метод	0.1	-
23591	984150.96	3570290.25	Аналитический метод	0.1	-

3. Сведения о характерных точках части (частей) границы объекта					
Обозначение характерных точек части границы	Координаты, м		Метод определения координат характерной точки	Средняя квадратическая погрешность положения характерной точки (Mt), м	Описание обозначения точки на местности (при наличии)
	X	Y			
23592	984151.81	3570287.34	Аналитический метод	0.1	-
23593	984152.78	3570284.97	Аналитический метод	0.1	-
23594	984155.20	3570282.55	Аналитический метод	0.1	-
23595	984172.98	3570273.03	Аналитический метод	0.1	-
23596	984185.12	3570266.98	Аналитический метод	0.1	-
23597	984187.92	3570263.27	Аналитический метод	0.1	-
23598	984187.01	3570259.54	Аналитический метод	0.1	-
23599	984185.63	3570256.14	Аналитический метод	0.1	-
23600	984182.92	3570254.63	Аналитический метод	0.1	-
23601	984179.55	3570254.01	Аналитический метод	0.1	-
23602	984123.52	3570237.48	Аналитический метод	0.1	-
23603	984120.01	3570236.54	Аналитический метод	0.1	-
23604	984118.07	3570236.45	Аналитический метод	0.1	-
23605	984116.00	3570236.76	Аналитический метод	0.1	-
23606	984114.30	3570237.80	Аналитический метод	0.1	-
23607	984113.28	3570239.02	Аналитический метод	0.1	-
23608	984113.21	3570242.05	Аналитический метод	0.1	-
23609	984114.64	3570244.71	Аналитический метод	0.1	-
23610	984129.92	3570271.85	Аналитический метод	0.1	-
23611	984130.77	3570273.95	Аналитический метод	0.1	-
23612	984131.44	3570276.39	Аналитический метод	0.1	-
23613	984131.45	3570280.95	Аналитический метод	0.1	-
23614	984130.63	3570284.19	Аналитический метод	0.1	-
23615	984122.82	3570309.64	Аналитический метод	0.1	-
23616	984122.23	3570311.54	Аналитический метод	0.1	-
23617	984102.65	3570375.50	Аналитический метод	0.1	-
23618	984102.06	3570377.58	Аналитический метод	0.1	-
23619	984084.40	3570435.74	Аналитический метод	0.1	-
23620	984083.65	3570438.23	Аналитический метод	0.1	-
23621	984074.51	3570468.35	Аналитический метод	0.1	-
23622	984073.38	3570472.56	Аналитический метод	0.1	-
23623	984072.93	3570474.99	Аналитический метод	0.1	-
23624	984073.20	3570476.58	Аналитический метод	0.1	-
23625	984074.20	3570480.20	Аналитический метод	0.1	-
23626	984074.91	3570481.24	Аналитический метод	0.1	-
23627	984077.19	3570483.40	Аналитический метод	0.1	-
23628	984078.63	3570484.28	Аналитический метод	0.1	-
23629	984080.26	3570484.97	Аналитический метод	0.1	-
23630	984082.94	3570485.49	Аналитический метод	0.1	-
23575	984084.36	3570485.51	Аналитический метод	0.1	-
					-
23631	985523.58	3566209.72	Аналитический метод	0.1	-
23632	985566.67	3566194.21	Аналитический метод	0.1	-
23633	985653.94	3566194.42	Аналитический метод	0.1	-
23634	985653.73	3566171.77	Аналитический метод	0.1	-
23635	985653.59	3566157.97	Картометрический метод	1.4	-
23636	985634.80	3566155.38	Картометрический метод	1.4	-
23637	985565.01	3566146.87	Картометрический метод	1.4	-
23638	985545.20	3566144.27	Картометрический метод	1.4	-
23639	985542.01	3566143.88	Картометрический метод	1.4	-
23640	985537.28	3566143.02	Аналитический метод	0.1	-
23641	985536.06	3566143.07	Аналитический метод	0.1	-
23642	985533.50	3566143.19	Аналитический метод	0.1	-
23643	985532.43	3566143.66	Аналитический метод	0.1	-
23644	985530.18	3566144.63	Аналитический метод	0.1	-
23645	985529.86	3566144.95	Аналитический метод	0.1	-
23646	985527.77	3566147.16	Аналитический метод	0.1	-
23647	985526.43	3566150.58	Аналитический метод	0.1	-
23648	985525.68	3566155.64	Аналитический метод	0.1	-
23649	985525.50	3566156.90	Аналитический метод	0.1	-

3. Сведения о характерных точках части (частей) границы объекта					
Обозначение характерных точек части границы	Координаты, м		Метод определения координат характерной точки	Средняя квадратическая погрешность положения характерной точки (Mt), м	Описание обозначения точки на местности (при наличии)
	X	Y			
23650	985524.76	3566162.17	Аналитический метод	0.1	-
23651	985520.63	3566191.74	Аналитический метод	0.1	-
23652	985520.61	3566197.50	Аналитический метод	0.1	-
23653	985520.60	3566198.23	Аналитический метод	0.1	-
23654	985520.55	3566209.04	Аналитический метод	0.1	-
23655	985520.55	3566209.21	Аналитический метод	0.1	-
23631	985523.58	3566209.72	Аналитический метод	0.1	-
					-
23656	989078.87	3569680.95	Картометрический метод	1.4	-
23657	989079.51	3569679.83	Картометрический метод	1.4	-
23658	989096.49	3569477.34	Аналитический метод	0.1	-
23659	989066.60	3569474.82	Аналитический метод	0.1	-
23660	989049.55	3569678.14	Картометрический метод	1.4	-
23656	989078.87	3569680.95	Картометрический метод	1.4	-
					-
23661	988079.70	3568266.86	Аналитический метод	0.1	-
23662	988136.42	3568252.40	Аналитический метод	0.1	-
23663	988138.26	3568251.66	Аналитический метод	0.1	-
23664	988127.11	3568214.95	Аналитический метод	0.1	-
23665	988079.98	3568059.86	Аналитический метод	0.1	-
23666	988079.78	3568217.06	Аналитический метод	0.1	-
23661	988079.70	3568266.86	Аналитический метод	0.1	-
					-
23667	985270.82	3566262.55	Картометрический метод	1.4	-
23668	985292.05	3566255.44	Картометрический метод	1.4	-
23669	985357.43	3566235.17	Картометрический метод	1.4	-
23670	985360.62	3566230.20	Картометрический метод	1.4	-
23671	985362.21	3566227.73	Картометрический метод	1.4	-
23672	985322.57	3566202.22	Аналитический метод	0.1	-
23673	985317.67	3566197.24	Аналитический метод	0.1	-
23674	985312.97	3566194.42	Аналитический метод	0.1	-
23675	985287.64	3566179.26	Аналитический метод	0.1	-
23676	985263.91	3566164.48	Аналитический метод	0.1	-
23677	985248.23	3566168.87	Аналитический метод	0.1	-
23678	985245.33	3566175.36	Аналитический метод	0.1	-
23679	985248.25	3566185.86	Аналитический метод	0.1	-
23680	985253.20	3566203.29	Аналитический метод	0.3	-
23681	985253.49	3566204.46	Аналитический метод	0.3	-
23682	985254.76	3566208.57	Аналитический метод	0.3	-
23683	985261.62	3566232.19	Аналитический метод	0.3	-
23667	985270.82	3566262.55	Картометрический метод	1.4	-
					-
23684	985473.46	3570475.94	Картометрический метод	1.4	-
23685	985484.48	3570465.74	Картометрический метод	1.4	-
23686	985488.82	3570461.25	Картометрический метод	1.4	-
23687	985489.89	3570460.17	Картометрический метод	1.4	-
23688	985491.88	3570457.66	Картометрический метод	1.4	-
23689	985494.70	3570454.08	Картометрический метод	1.4	-
23690	985502.38	3570443.63	Картометрический метод	1.4	-
23691	985506.67	3570436.26	Картометрический метод	1.4	-
23692	985508.62	3570432.65	Аналитический метод	0.3	-
23693	985512.20	3570425.76	Аналитический метод	0.3	-
23694	985514.95	3570418.43	Картометрический метод	1.4	-
23695	985517.22	3570412.52	Аналитический метод	0.3	-
23696	985519.45	3570406.05	Аналитический метод	0.3	-
23697	985522.07	3570393.87	Аналитический метод	0.3	-
23698	985523.25	3570387.23	Аналитический метод	0.3	-
23699	985523.41	3570386.28	Аналитический метод	0.3	-
23700	985523.65	3570385.25	Аналитический метод	0.3	-
23701	985523.82	3570378.57	Аналитический метод	0.3	-

3. Сведения о характерных точках части (частей) границы объекта					
Обозначение характерных точек части границы	Координаты, м		Метод определения координат характерной точки	Средняя квадратическая погрешность положения характерной точки (Mt), м	Описание обозначения точки на местности (при наличии)
	X	Y			
23702	985524.41	3570367.65	Аналитический метод	0.1	-
23703	985524.60	3570364.04	Аналитический метод	0.3	-
23704	985495.25	3570364.32	Аналитический метод	0.3	-
23705	985466.18	3570364.28	Аналитический метод	0.3	-
23706	985465.34	3570375.70	Аналитический метод	0.3	-
23707	985464.68	3570383.50	Аналитический метод	0.3	-
23708	985462.37	3570391.00	Аналитический метод	0.3	-
23709	985459.10	3570401.15	Аналитический метод	0.1	-
23710	985459.07	3570401.25	Аналитический метод	0.1	-
23711	985454.37	3570409.39	Аналитический метод	0.1	-
23712	985454.27	3570409.53	Аналитический метод	0.3	-
23713	985450.40	3570416.05	Аналитический метод	0.3	-
23714	985450.39	3570416.05	Аналитический метод	0.1	-
23715	985445.38	3570421.72	Картометрический метод	1.4	-
23716	985437.72	3570429.86	Картометрический метод	1.4	-
23717	985455.51	3570452.82	Картометрический метод	1.4	-
23684	985473.46	3570475.94	Картометрический метод	1.4	-
					-
23718	985533.36	3570351.64	Картометрический метод	1.4	-
23719	985553.03	3570351.51	Картометрический метод	1.4	-
23720	985560.05	3570341.90	Картометрический метод	1.4	-
23721	985562.97	3570337.70	Картометрический метод	1.4	-
23722	985564.41	3570335.71	Картометрический метод	1.4	-
23723	985568.74	3570329.54	Картометрический метод	1.4	-
23724	985575.50	3570320.24	Картометрический метод	1.4	-
23725	985590.47	3570299.37	Картометрический метод	1.4	-
23726	985570.95	3570285.35	Картометрический метод	1.4	-
23727	985551.41	3570271.10	Картометрический метод	1.4	-
23728	985531.68	3570256.92	Картометрический метод	1.4	-
23729	985512.19	3570243.19	Аналитический метод	0.3	-
23730	985492.63	3570229.13	Аналитический метод	0.3	-
23731	985486.09	3570224.44	Картометрический метод	1.4	-
23732	985466.49	3570251.90	Аналитический метод	0.1	-
23733	985511.82	3570284.32	Картометрический метод	1.4	-
23734	985529.00	3570286.81	Картометрический метод	1.4	-
23735	985527.75	3570350.75	Картометрический метод	1.4	-
23718	985533.36	3570351.64	Картометрический метод	1.4	-
					-
23736	984729.71	3566415.14	Картометрический метод	1.4	-
23737	984781.53	3566399.60	Картометрический метод	1.4	-
23738	984779.17	3566391.09	Картометрический метод	1.4	-
23739	984770.05	3566358.79	Картометрический метод	1.4	-
23740	984764.38	3566339.36	Картометрический метод	1.4	-
23741	984762.27	3566331.60	Аналитический метод	0.1	-
23742	984759.47	3566321.65	Аналитический метод	0.1	-
23743	984759.00	3566320.00	Аналитический метод	0.2	-
23744	984754.20	3566301.00	Аналитический метод	0.1	-
23745	984728.47	3566307.68	Аналитический метод	0.1	-
23746	984701.65	3566314.62	Аналитический метод	0.1	-
23747	984706.13	3566334.96	Аналитический метод	0.1	-
23748	984712.15	3566354.67	Картометрический метод	1.4	-
23749	984716.42	3566366.55	Картометрический метод	1.4	-
23750	984718.76	3566374.33	Картометрический метод	1.4	-
23751	984724.09	3566394.24	Картометрический метод	1.4	-
23736	984729.71	3566415.14	Картометрический метод	1.4	-
					-
23752	986160.24	3565263.40	Аналитический метод	0.1	-
23753	986182.11	3565257.29	Аналитический метод	0.1	-
23754	986208.11	3565251.17	Картометрический метод	1.4	-
23755	986199.55	3565214.27	Картометрический метод	1.4	-

3. Сведения о характерных точках части (частей) границы объекта					
Обозначение характерных точек части границы	Координаты, м		Метод определения координат характерной точки	Средняя квадратическая погрешность положения характерной точки (Mt), м	Описание обозначения точки на местности (при наличии)
	X	Y			
23756	986188.58	3565182.36	Аналитический метод	0.1	-
23757	986185.74	3565175.82	Картометрический метод	1.4	-
23758	986177.96	3565151.41	Картометрический метод	1.4	-
23759	986175.68	3565143.90	Картометрический метод	1.4	-
23760	986160.68	3565148.51	Аналитический метод	0.1	-
23761	986144.12	3565153.30	Картометрический метод	1.4	-
23762	986139.33	3565154.90	Картометрический метод	1.4	-
23763	986136.19	3565155.76	Картометрический метод	1.4	-
23764	986131.16	3565164.99	Аналитический метод	0.1	-
23765	986141.37	3565195.96	Картометрический метод	1.4	-
23766	986146.16	3565211.26	Аналитический метод	0.1	-
23767	986151.68	3565227.37	Аналитический метод	0.1	-
23768	986149.68	3565227.83	Аналитический метод	0.1	-
23769	986154.04	3565242.63	Аналитический метод	0.1	-
23770	986158.18	3565255.90	Аналитический метод	0.1	-
23771	986157.89	3565255.99	Аналитический метод	0.1	-
23772	986158.97	3565259.14	Аналитический метод	0.1	-
23752	986160.24	3565263.40	Аналитический метод	0.1	-
					-
23773	982941.34	3578477.44	Картометрический метод	1.4	-
23774	982972.07	3578465.63	Аналитический метод	0.1	-
23775	983027.17	3578444.44	Аналитический метод	0.1	-
23776	983029.09	3578441.11	Аналитический метод	0.1	-
23777	983029.27	3578436.65	Аналитический метод	0.1	-
23778	983022.65	3578417.87	Аналитический метод	0.1	-
23779	983013.06	3578390.64	Аналитический метод	0.1	-
23780	982983.61	3578401.13	Аналитический метод	0.1	-
23781	982953.00	3578412.03	Аналитический метод	0.1	-
23782	982922.76	3578422.78	Картометрический метод	1.4	-
23773	982941.34	3578477.44	Картометрический метод	1.4	-
					-
23783	982865.91	3578506.56	Картометрический метод	1.4	-
23784	982932.95	3578480.82	Картометрический метод	1.4	-
23785	982914.32	3578425.91	Картометрический метод	1.4	-
23786	982818.74	3578459.13	Картометрический метод	1.4	-
23783	982865.91	3578506.56	Картометрический метод	1.4	-
					-
23787	984668.19	3565946.93	Аналитический метод	0.1	-
23788	984730.87	3565929.77	Аналитический метод	0.1	-
23789	984721.10	3565894.98	Аналитический метод	0.1	-
23790	984721.08	3565894.98	Аналитический метод	0.1	-
23791	984719.01	3565887.63	Аналитический метод	0.1	-
23792	984671.37	3565859.01	Аналитический метод	0.1	-
23793	984657.12	3565850.15	Аналитический метод	0.1	-
23794	984643.61	3565853.78	Аналитический метод	0.1	-
23795	984646.74	3565865.47	Аналитический метод	0.1	-
23787	984668.19	3565946.93	Аналитический метод	0.1	-
					-
23796	985260.61	3566385.57	Аналитический метод	0.1	-
23797	985293.05	3566379.96	Аналитический метод	0.1	-
23798	985281.48	3566340.81	Аналитический метод	0.1	-
23799	985275.56	3566320.79	Аналитический метод	0.1	-
23800	985273.02	3566312.21	Аналитический метод	0.1	-
23801	985268.89	3566297.56	Аналитический метод	0.1	-
23802	985246.72	3566303.86	Картометрический метод	1.4	-
23803	985234.39	3566307.37	Картометрический метод	1.4	-
23804	985200.35	3566313.72	Картометрический метод	1.4	-
23805	985200.47	3566314.70	Картометрический метод	1.4	-
23806	985199.81	3566314.81	Аналитический метод	0.1	-
23807	985201.84	3566326.15	Аналитический метод	0.1	-

3. Сведения о характерных точках части (частей) границы объекта					
Обозначение характерных точек части границы	Координаты, м		Метод определения координат характерной точки	Средняя квадратическая погрешность положения характерной точки (Mt), м	Описание обозначения точки на местности (при наличии)
	X	Y			
23808	985217.65	3566356.68	Картометрический метод	1.4	-
23809	985246.32	3566354.33	Аналитический метод	0.1	-
23810	985254.61	3566382.32	Аналитический метод	0.1	-
23796	985260.61	3566385.57	Аналитический метод	0.1	-
					-
23811	985079.91	3577846.36	Картометрический метод	1.4	-
23812	985069.25	3577826.73	Картометрический метод	1.4	-
23813	985066.50	3577811.25	Картометрический метод	1.4	-
23814	985049.07	3577799.38	Картометрический метод	1.4	-
23815	985033.83	3577789.06	Картометрический метод	1.4	-
23816	985003.58	3577768.73	Картометрический метод	1.4	-
23817	985003.56	3577768.72	Картометрический метод	1.4	-
23818	984953.82	3577734.89	Картометрический метод	1.4	-
23819	984953.77	3577735.03	Картометрический метод	1.4	-
23820	984904.59	3577703.31	Картометрический метод	1.4	-
23821	984882.71	3577689.19	Картометрический метод	1.4	-
23822	984883.82	3577717.53	Картометрический метод	1.4	-
23823	984896.89	3577723.05	Картометрический метод	1.4	-
23824	984905.93	3577728.70	Картометрический метод	1.4	-
23825	984953.42	3577758.35	Картометрический метод	1.4	-
23826	984962.43	3577764.65	Картометрический метод	1.4	-
23827	985004.55	3577793.99	Картометрический метод	1.4	-
23828	985066.01	3577835.19	Картометрический метод	1.4	-
23811	985079.91	3577846.36	Картометрический метод	1.4	-
					-
23829	982238.27	3576502.71	Аналитический метод	0.1	-
23830	982252.91	3576484.73	Аналитический метод	0.1	-
23831	982253.78	3576485.42	Аналитический метод	0.1	-
23832	982268.85	3576464.62	Аналитический метод	0.1	-
23833	982269.37	3576463.71	Аналитический метод	0.1	-
23834	982271.75	3576460.51	Аналитический метод	0.1	-
23835	982278.59	3576448.93	Картометрический метод	1.4	-
23836	982179.39	3576425.39	Картометрический метод	1.4	-
23837	982172.43	3576448.55	Картометрический метод	1.4	-
23838	982193.33	3576470.77	Аналитический метод	0.1	-
23839	982210.65	3576486.30	Аналитический метод	0.1	-
23840	982230.93	3576500.56	Аналитический метод	0.1	-
23829	982238.27	3576502.71	Аналитический метод	0.1	-
					-
23841	981863.78	3572090.12	Аналитический метод	0.3	-
23842	981894.10	3572072.23	Аналитический метод	0.3	-
23843	981895.78	3572071.23	Аналитический метод	0.3	-
23844	981897.41	3572070.26	Аналитический метод	0.3	-
23845	981952.70	3572037.65	Аналитический метод	0.3	-
23846	981952.84	3572037.83	Картометрический метод	1.4	-
23847	981954.73	3572036.72	Картометрический метод	1.4	-
23848	981928.98	3571995.87	Аналитический метод	0.2	-
23849	981926.90	3571997.22	Аналитический метод	0.2	-
23850	981925.44	3571994.94	Аналитический метод	0.2	-
23851	981911.91	3572003.90	Аналитический метод	0.2	-
23852	981895.20	3572015.22	Аналитический метод	0.2	-
23853	981893.90	3572016.25	Аналитический метод	0.2	-
23854	981886.64	3572022.01	Аналитический метод	0.3	-
23855	981888.15	3572024.05	Аналитический метод	0.3	-
23856	981888.92	3572025.38	Аналитический метод	0.3	-
23857	981881.56	3572029.62	Аналитический метод	0.3	-
23858	981881.09	3572028.80	Аналитический метод	0.2	-
23859	981880.80	3572028.31	Аналитический метод	0.2	-
23860	981876.51	3572031.17	Аналитический метод	0.2	-
23861	981876.95	3572031.98	Аналитический метод	0.3	-

3. Сведения о характерных точках части (частей) границы объекта					
Обозначение характерных точек части границы	Координаты, м		Метод определения координат характерной точки	Средняя квадратическая погрешность положения характерной точки (Mt), м	Описание обозначения точки на местности (при наличии)
	X	Y			
23862	981880.83	3572039.11	Аналитический метод	0.3	-
23863	981883.52	3572044.03	Аналитический метод	0.3	-
23864	981883.24	3572044.18	Аналитический метод	0.3	-
23865	981853.54	3572061.03	Аналитический метод	0.3	-
23866	981851.69	3572058.17	Аналитический метод	0.3	-
23867	981845.33	3572062.66	Аналитический метод	0.3	-
23868	981862.95	3572089.04	Картометрический метод	1.4	-
23841	981863.78	3572090.12	Аналитический метод	0.3	-
					-
23869	984989.33	3573037.18	Картометрический метод	1.4	-
23870	984990.34	3573032.19	Аналитический метод	0.3	-
23871	984993.10	3573019.85	Картометрический метод	1.4	-
23872	984986.70	3573018.34	Картометрический метод	1.4	-
23873	984979.03	3573016.59	Картометрический метод	1.4	-
23874	984986.74	3572980.54	Картометрический метод	1.4	-
23875	984974.50	3572977.94	Картометрический метод	1.4	-
23876	984915.87	3572965.42	Картометрический метод	1.4	-
23877	984915.36	3572967.81	Картометрический метод	1.4	-
23878	984910.38	3572991.99	Картометрический метод	1.4	-
23879	984905.40	3572995.62	Картометрический метод	1.4	-
23880	984904.18	3573000.04	Картометрический метод	1.4	-
23881	984902.09	3573007.80	Картометрический метод	1.4	-
23882	984900.38	3573017.36	Картометрический метод	1.4	-
23869	984989.33	3573037.18	Картометрический метод	1.4	-
					-
23883	985078.81	3572648.44	Аналитический метод	0.1	-
23884	985078.84	3572648.27	Аналитический метод	0.1	-
23885	985088.70	3572648.35	Картометрический метод	1.4	-
23886	985089.13	3572643.31	Картометрический метод	1.4	-
23887	985109.35	3572647.91	Картометрический метод	1.4	-
23888	985111.30	3572639.48	Аналитический метод	0.1	-
23889	985112.09	3572636.05	Картометрический метод	1.4	-
23890	985113.25	3572630.26	Картометрический метод	1.4	-
23891	985089.43	3572625.43	Аналитический метод	0.1	-
23892	985083.77	3572624.27	Аналитический метод	0.1	-
23893	985074.82	3572622.50	Аналитический метод	0.1	-
23894	985051.00	3572617.79	Аналитический метод	0.3	-
23895	985050.96	3572617.95	Аналитический метод	0.3	-
23896	985023.84	3572612.38	Аналитический метод	0.3	-
23897	984995.07	3572606.46	Аналитический метод	0.3	-
23898	984995.16	3572606.05	Аналитический метод	0.3	-
23899	984976.85	3572602.19	Аналитический метод	0.3	-
23900	984976.92	3572601.79	Аналитический метод	0.3	-
23901	984952.62	3572597.45	Аналитический метод	0.3	-
23902	984951.46	3572597.20	Аналитический метод	0.3	-
23903	984948.24	3572596.48	Картометрический метод	1.4	-
23904	984943.15	3572618.24	Аналитический метод	0.3	-
23905	984947.09	3572619.02	Аналитический метод	0.3	-
23906	984962.63	3572622.24	Картометрический метод	1.4	-
23907	984971.91	3572623.97	Картометрический метод	1.4	-
23908	984971.71	3572624.84	Аналитический метод	0.3	-
23909	984990.09	3572628.85	Аналитический метод	0.3	-
23910	985019.17	3572635.21	Аналитический метод	0.3	-
23911	985045.98	3572641.19	Аналитический метод	0.3	-
23912	985045.91	3572641.48	Аналитический метод	0.1	-
23883	985078.81	3572648.44	Аналитический метод	0.1	-
					-
23913	983843.37	3578941.38	Аналитический метод	0.1	-
23914	983889.29	3578928.74	Аналитический метод	0.1	-
23915	983910.51	3578922.91	Аналитический метод	0.1	-

3. Сведения о характерных точках части (частей) границы объекта					
Обозначение характерных точек части границы	Координаты, м		Метод определения координат характерной точки	Средняя квадратическая погрешность положения характерной точки (Mt), м	Описание обозначения точки на местности (при наличии)
	X	Y			
23916	983918.58	3578924.96	Аналитический метод	0.1	-
23917	983914.69	3578910.18	Аналитический метод	0.1	-
23918	983918.64	3578909.16	Аналитический метод	0.1	-
23919	983912.71	3578886.24	Аналитический метод	0.1	-
23920	983919.99	3578884.32	Аналитический метод	0.1	-
23921	983917.06	3578872.81	Аналитический метод	0.1	-
23922	983914.04	3578873.48	Аналитический метод	0.1	-
23923	983910.48	3578874.45	Аналитический метод	0.1	-
23924	983896.87	3578869.54	Аналитический метод	0.1	-
23925	983879.98	3578876.74	Аналитический метод	0.1	-
23926	983865.84	3578887.08	Аналитический метод	0.1	-
23927	983847.86	3578901.89	Аналитический метод	0.1	-
23928	983840.66	3578907.78	Аналитический метод	0.1	-
23929	983836.76	3578910.96	Аналитический метод	0.1	-
23930	983836.73	3578910.99	Картометрический метод	1.4	-
23931	983836.74	3578911.04	Аналитический метод	0.1	-
23932	983842.79	3578939.09	Аналитический метод	0.1	-
23913	983843.37	3578941.38	Аналитический метод	0.1	-
					-
23933	985619.38	3567227.14	Аналитический метод	0.1	-
23934	985654.06	3567188.02	Аналитический метод	0.1	-
23935	985671.35	3567144.49	Картометрический метод	1.4	-
23936	985607.48	3567147.34	Аналитический метод	0.1	-
23937	985608.24	3567217.66	Аналитический метод	0.1	-
23933	985619.38	3567227.14	Аналитический метод	0.1	-
					-
23938	985487.10	3576544.36	Аналитический метод	0.1	-
23939	985527.59	3576542.91	Аналитический метод	0.1	-
23940	985543.29	3576542.83	Аналитический метод	0.1	-
23941	985542.82	3576527.35	Аналитический метод	0.1	-
23942	985541.14	3576460.96	Аналитический метод	0.1	-
23943	985540.15	3576423.29	Аналитический метод	0.1	-
23944	985533.90	3576437.93	Аналитический метод	0.1	-
23945	985532.34	3576441.43	Аналитический метод	0.1	-
23946	985500.64	3576515.70	Аналитический метод	0.1	-
23947	985493.61	3576530.44	Аналитический метод	0.1	-
23938	985487.10	3576544.36	Аналитический метод	0.1	-
					-
23948	986646.19	3572505.74	Картометрический метод	1.4	-
23949	986647.58	3572501.90	Картометрический метод	1.4	-
23950	986693.77	3572331.74	Картометрический метод	1.4	-
23951	986704.57	3572290.52	Картометрический метод	1.4	-
23952	986694.58	3572287.35	Аналитический метод	0.3	-
23953	986691.37	3572286.33	Картометрический метод	1.4	-
23954	986632.74	3572501.57	Картометрический метод	1.4	-
23955	986634.89	3572502.20	Картометрический метод	1.4	-
23956	986634.60	3572503.16	Картометрический метод	1.4	-
23948	986646.19	3572505.74	Картометрический метод	1.4	-
					-
23957	985753.41	3570432.13	Картометрический метод	1.4	-
23958	985779.23	3570415.49	Картометрический метод	1.4	-
23959	985805.06	3570398.86	Картометрический метод	1.4	-
23960	985788.33	3570353.98	Картометрический метод	1.4	-
23961	985759.51	3570372.95	Картометрический метод	1.4	-
23962	985730.68	3570391.94	Картометрический метод	1.4	-
23963	985742.03	3570412.01	Картометрический метод	1.4	-
23957	985753.41	3570432.13	Картометрический метод	1.4	-
					-
23964	984888.59	3572943.71	Картометрический метод	1.4	-
23965	984889.61	3572937.28	Картометрический метод	1.4	-

3. Сведения о характерных точках части (частей) границы объекта					
Обозначение характерных точек части границы	Координаты, м		Метод определения координат характерной точки	Средняя квадратическая погрешность положения характерной точки (Mt), м	Описание обозначения точки на местности (при наличии)
	X	Y			
23966	984890.76	3572930.62	Картометрический метод	1.4	-
23967	984908.81	3572934.55	Картометрический метод	1.4	-
23968	984913.46	3572913.30	Картометрический метод	1.4	-
23969	984923.86	3572862.83	Картометрический метод	1.4	-
23970	984907.45	3572858.68	Картометрический метод	1.4	-
23971	984888.01	3572854.24	Аналитический метод	0.3	-
23972	984869.21	3572940.44	Аналитический метод	0.3	-
23973	984869.25	3572940.43	Картометрический метод	1.4	-
23964	984888.59	3572943.71	Картометрический метод	1.4	-
					-
23974	987270.39	3571886.95	Картометрический метод	1.4	-
23975	987282.91	3571881.87	Аналитический метод	0.1	-
23976	987299.57	3571875.12	Аналитический метод	0.1	-
23977	987323.51	3571865.26	Аналитический метод	0.1	-
23978	987368.18	3571846.69	Картометрический метод	1.4	-
23979	987363.98	3571833.07	Картометрический метод	1.4	-
23980	987361.87	3571833.90	Аналитический метод	0.1	-
23981	987357.66	3571820.53	Аналитический метод	0.1	-
23982	987345.50	3571824.58	Аналитический метод	0.3	-
23983	987336.82	3571827.63	Аналитический метод	0.1	-
23984	987312.39	3571835.53	Аналитический метод	0.1	-
23985	987292.27	3571842.51	Картометрический метод	1.4	-
23986	987288.27	3571843.85	Аналитический метод	0.1	-
23987	987275.84	3571849.63	Аналитический метод	0.1	-
23988	987275.18	3571854.17	Аналитический метод	0.1	-
23974	987270.39	3571886.95	Картометрический метод	1.4	-
					-
23989	985289.33	3566134.25	Аналитический метод	0.1	-
23990	985335.67	3566121.27	Аналитический метод	0.1	-
23991	985350.16	3566113.95	Аналитический метод	0.1	-
23992	985353.61	3566111.37	Аналитический метод	0.1	-
23993	985355.40	3566108.98	Аналитический метод	0.1	-
23994	985356.46	3566106.48	Аналитический метод	0.1	-
23995	985356.90	3566101.99	Аналитический метод	0.1	-
23996	985356.00	3566098.93	Аналитический метод	0.1	-
23997	985354.40	3566096.21	Аналитический метод	0.1	-
23998	985353.23	3566094.84	Аналитический метод	0.1	-
23999	985350.93	3566093.10	Аналитический метод	0.1	-
24000	985350.49	3566092.77	Картометрический метод	1.4	-
24001	985347.00	3566090.80	Картометрический метод	1.4	-
24002	985334.11	3566085.19	Картометрический метод	1.4	-
24003	985327.67	3566086.41	Картометрический метод	1.4	-
24004	985321.58	3566087.90	Картометрический метод	1.4	-
24005	985315.23	3566090.14	Картометрический метод	1.4	-
24006	985307.39	3566092.59	Картометрический метод	1.4	-
24007	985291.91	3566089.97	Картометрический метод	1.4	-
24008	985288.26	3566090.37	Картометрический метод	1.4	-
24009	985262.93	3566133.72	Аналитический метод	0.1	-
24010	985280.92	3566128.95	Аналитический метод	0.1	-
23989	985289.33	3566134.25	Аналитический метод	0.1	-
					-
24011	983935.56	3571222.12	Аналитический метод	0.1	-
24012	983937.50	3571221.48	Аналитический метод	0.1	-
24013	983939.14	3571220.36	Аналитический метод	0.1	-
24014	983940.31	3571218.63	Аналитический метод	0.1	-
24015	983943.90	3571207.24	Аналитический метод	0.1	-
24016	983946.47	3571208.19	Аналитический метод	0.1	-
24017	983947.89	3571203.74	Аналитический метод	0.1	-
24018	983953.82	3571184.21	Аналитический метод	0.1	-
24019	983959.17	3571166.81	Аналитический метод	0.1	-

3. Сведения о характерных точках части (частей) границы объекта					
Обозначение характерных точек части границы	Координаты, м		Метод определения координат характерной точки	Средняя квадратическая погрешность положения характерной точки (Mt), м	Описание обозначения точки на местности (при наличии)
	X	Y			
24020	983960.91	3571163.13	Аналитический метод	0.1	-
24021	983959.78	3571162.76	Аналитический метод	0.1	-
24022	983960.04	3571161.43	Аналитический метод	0.1	-
24023	983962.71	3571153.07	Аналитический метод	0.1	-
24024	983963.36	3571153.05	Аналитический метод	0.1	-
24025	983964.12	3571150.63	Аналитический метод	0.1	-
24026	983966.45	3571143.14	Аналитический метод	0.1	-
24027	983963.52	3571142.25	Аналитический метод	0.1	-
24028	983963.54	3571142.38	Аналитический метод	0.1	-
24029	983961.74	3571148.11	Аналитический метод	0.1	-
24030	983951.05	3571144.70	Аналитический метод	0.1	-
24031	983950.81	3571144.58	Аналитический метод	0.1	-
24032	983952.58	3571138.91	Аналитический метод	0.1	-
24033	983938.99	3571134.67	Аналитический метод	0.1	-
24034	983913.96	3571216.17	Аналитический метод	0.1	-
24035	983933.51	3571222.07	Аналитический метод	0.1	-
24011	983935.56	3571222.12	Аналитический метод	0.1	-
					-
24036	985482.23	3570192.16	Аналитический метод	0.1	-
24037	985503.29	3570179.68	Картометрический метод	1.4	-
24038	985511.37	3570188.98	Аналитический метод	0.1	-
24039	985515.77	3570183.26	Картометрический метод	1.4	-
24040	985518.14	3570179.86	Аналитический метод	0.1	-
24041	985521.29	3570175.56	Аналитический метод	0.1	-
24042	985508.30	3570152.57	Аналитический метод	0.1	-
24043	985505.61	3570148.05	Аналитический метод	0.1	-
24044	985511.85	3570144.38	Картометрический метод	1.4	-
24045	985508.43	3570138.58	Картометрический метод	1.4	-
24046	985501.56	3570125.07	Картометрический метод	1.4	-
24047	985478.39	3570135.77	Картометрический метод	1.4	-
24048	985483.73	3570146.50	Аналитический метод	0.1	-
24049	985462.63	3570159.03	Картометрический метод	1.4	-
24036	985482.23	3570192.16	Аналитический метод	0.1	-
					-
24050	982194.02	3568888.66	Картометрический метод	1.4	-
24051	982261.59	3568774.42	Аналитический метод	0.1	-
24052	982248.91	3568785.73	Аналитический метод	0.1	-
24053	982244.34	3568793.18	Аналитический метод	0.1	-
24054	982242.75	3568797.95	Аналитический метод	0.1	-
24055	982239.27	3568799.31	Аналитический метод	0.1	-
24056	982233.27	3568783.10	Аналитический метод	0.1	-
24057	982233.12	3568783.35	Аналитический метод	0.1	-
24058	982180.84	3568871.70	Картометрический метод	1.4	-
24050	982194.02	3568888.66	Картометрический метод	1.4	-
					-
24059	984554.93	3574370.85	Картометрический метод	1.4	-
24060	984568.43	3574322.61	Картометрический метод	1.4	-
24061	984568.51	3574322.32	Картометрический метод	1.4	-
24062	984533.64	3574312.32	Картометрический метод	1.4	-
24063	984529.52	3574311.11	Аналитический метод	0.3	-
24064	984516.25	3574359.17	Картометрический метод	1.4	-
24059	984554.93	3574370.85	Картометрический метод	1.4	-
					-
24065	982596.95	3576302.78	Аналитический метод	0.1	-
24066	982597.89	3576299.39	Аналитический метод	0.1	-
24067	982601.18	3576287.57	Аналитический метод	0.1	-
24068	982605.93	3576270.48	Аналитический метод	0.1	-
24069	982605.45	3576269.53	Аналитический метод	0.1	-
24070	982600.72	3576266.77	Аналитический метод	0.1	-
24071	982586.95	3576262.60	Аналитический метод	0.1	-

3. Сведения о характерных точках части (частей) границы объекта					
Обозначение характерных точек части границы	Координаты, м		Метод определения координат характерной точки	Средняя квадратическая погрешность положения характерной точки (Mt), м	Описание обозначения точки на местности (при наличии)
	X	Y			
24072	982582.86	3576257.91	Аналитический метод	0.1	-
24073	982579.68	3576256.99	Аналитический метод	0.1	-
24074	982575.87	3576252.77	Аналитический метод	0.1	-
24075	982573.26	3576252.00	Аналитический метод	0.1	-
24076	982574.47	3576247.87	Аналитический метод	0.1	-
24077	982573.23	3576245.88	Аналитический метод	0.1	-
24078	982563.00	3576242.43	Аналитический метод	0.1	-
24079	982551.75	3576283.11	Аналитический метод	0.1	-
24080	982556.78	3576290.17	Аналитический метод	0.1	-
24065	982596.95	3576302.78	Аналитический метод	0.1	-
					-
24081	983331.55	3570840.98	Аналитический метод	0.3	-
24082	983342.44	3570802.99	Картометрический метод	1.4	-
24083	983323.78	3570796.71	Картометрический метод	1.4	-
24084	983297.02	3570788.55	Картометрический метод	1.4	-
24085	983294.55	3570795.84	Картометрический метод	1.4	-
24086	983291.97	3570806.66	Картометрический метод	1.4	-
24087	983286.90	3570826.70	Картометрический метод	1.4	-
24081	983331.55	3570840.98	Аналитический метод	0.3	-
					-
24088	981882.48	3571946.16	Картометрический метод	1.4	-
24089	981888.57	3571943.58	Аналитический метод	0.3	-
24090	981891.49	3571941.71	Аналитический метод	0.3	-
24091	981831.15	3571847.18	Аналитический метод	0.1	-
24092	981821.11	3571855.47	Аналитический метод	0.1	-
24093	981814.98	3571860.46	Картометрический метод	1.4	-
24094	981830.21	3571881.05	Аналитический метод	0.3	-
24095	981856.92	3571917.03	Аналитический метод	0.3	-
24096	981864.40	3571927.33	Аналитический метод	0.3	-
24088	981882.48	3571946.16	Картометрический метод	1.4	-
					-
24097	993423.29	3567760.16	Аналитический метод	0.1	-
24098	993419.81	3567654.77	Картометрический метод	1.4	-
24099	993417.50	3567564.71	Картометрический метод	1.4	-
24100	993413.85	3567574.80	Картометрический метод	1.4	-
24101	993409.83	3567590.18	Картометрический метод	1.4	-
24102	993407.79	3567607.01	Картометрический метод	1.4	-
24103	993413.38	3567745.79	Аналитический метод	0.1	-
24097	993423.29	3567760.16	Аналитический метод	0.1	-
					-
24104	984521.77	3565687.84	Картометрический метод	1.4	-
24105	984550.32	3565684.24	Аналитический метод	0.1	-
24106	984557.30	3565670.89	Картометрический метод	1.4	-
24107	984545.81	3565644.73	Картометрический метод	1.4	-
24108	984532.91	3565636.41	Аналитический метод	0.3	-
24109	984520.94	3565629.21	Аналитический метод	0.3	-
24110	984521.22	3565683.64	Аналитический метод	0.3	-
24104	984521.77	3565687.84	Картометрический метод	1.4	-
					-
24111	987017.04	3567807.07	Картометрический метод	1.4	-
24112	987046.57	3567798.85	Картометрический метод	1.4	-
24113	987036.62	3567760.19	Картометрический метод	1.4	-
24114	987007.09	3567768.42	Картометрический метод	1.4	-
24111	987017.04	3567807.07	Картометрический метод	1.4	-
					-
24115	987076.46	3571183.00	Аналитический метод	0.3	-
24116	987082.78	3571147.64	Аналитический метод	0.3	-
24117	987043.04	3571142.23	Аналитический метод	0.3	-
24118	987042.24	3571163.07	Аналитический метод	0.3	-
24119	987052.00	3571175.99	Аналитический метод	0.3	-

3. Сведения о характерных точках части (частей) границы объекта					
Обозначение характерных точек части границы	Координаты, м		Метод определения координат характерной точки	Средняя квадратическая погрешность положения характерной точки (Mt), м	Описание обозначения точки на местности (при наличии)
	X	Y			
24115	987076.46	3571183.00	Аналитический метод	0.3	-
					-
24120	981771.45	3577900.15	Картометрический метод	1.4	-
24121	981777.56	3577886.10	Картометрический метод	1.4	-
24122	981763.43	3577877.72	Аналитический метод	0.3	-
24123	981743.79	3577864.00	Аналитический метод	0.3	-
24124	981742.85	3577865.41	Картометрический метод	1.4	-
24125	981727.29	3577887.49	Картометрический метод	1.4	-
24126	981728.01	3577887.82	Картометрический метод	1.4	-
24127	981748.97	3577895.89	Картометрический метод	1.4	-
24120	981771.45	3577900.15	Картометрический метод	1.4	-
					-
24128	981820.17	3572002.07	Аналитический метод	0.1	-
24129	981850.77	3571980.88	Аналитический метод	0.1	-
24130	981850.45	3571980.43	Аналитический метод	0.1	-
24131	981852.33	3571979.08	Аналитический метод	0.1	-
24132	981849.98	3571972.98	Аналитический метод	0.1	-
24133	981842.69	3571963.95	Аналитический метод	0.1	-
24134	981815.82	3571979.45	Аналитический метод	0.1	-
24135	981815.16	3571979.98	Аналитический метод	0.1	-
24136	981819.49	3571985.70	Аналитический метод	0.1	-
24137	981812.30	3571990.70	Аналитический метод	0.1	-
24128	981820.17	3572002.07	Аналитический метод	0.1	-
					-
24138	987428.14	3566925.18	Картометрический метод	1.4	-
24139	987430.54	3566905.44	Картометрический метод	1.4	-
24140	987413.71	3566901.78	Картометрический метод	1.4	-
24141	987375.45	3566893.50	Картометрический метод	1.4	-
24142	987383.83	3566902.19	Картометрический метод	1.4	-
24143	987388.55	3566904.01	Картометрический метод	1.4	-
24144	987425.10	3566924.45	Картометрический метод	1.4	-
24138	987428.14	3566925.18	Картометрический метод	1.4	-
					-
24145	981875.44	3573860.00	Картометрический метод	1.4	-
24146	981897.66	3573859.01	Картометрический метод	1.4	-
24147	981896.42	3573831.03	Картометрический метод	1.4	-
24148	981874.47	3573832.51	Картометрический метод	1.4	-
24145	981875.44	3573860.00	Картометрический метод	1.4	-
					-
24149	988065.48	3567916.69	Аналитический метод	0.1	-
24150	988066.09	3567916.33	Аналитический метод	0.1	-
24151	988007.43	3567701.46	Аналитический метод	0.1	-
24152	988002.51	3567702.68	Аналитический метод	0.1	-
24153	988003.09	3567704.82	Аналитический метод	0.1	-
24154	988005.88	3567704.12	Аналитический метод	0.1	-
24155	988063.82	3567916.33	Аналитический метод	0.1	-
24149	988065.48	3567916.69	Аналитический метод	0.1	-
					-
24156	982294.56	3571058.03	Картометрический метод	1.4	-
24157	982296.73	3571054.67	Картометрический метод	1.4	-
24158	982232.45	3571014.19	Аналитический метод	0.3	-
24159	982227.41	3571010.73	Аналитический метод	0.3	-
24160	982226.06	3571012.40	Аналитический метод	0.3	-
24161	982196.87	3571042.99	Аналитический метод	0.3	-
24162	982199.75	3571045.72	Аналитический метод	0.3	-
24163	982228.03	3571016.13	Аналитический метод	0.3	-
24156	982294.56	3571058.03	Картометрический метод	1.4	-
					-
24164	985013.54	3575539.23	Аналитический метод	0.3	-
24165	985014.80	3575535.03	Аналитический метод	0.3	-

3. Сведения о характерных точках части (частей) границы объекта					
Обозначение характерных точек части границы	Координаты, м		Метод определения координат характерной точки	Средняя квадратическая погрешность положения характерной точки (Mt), м	Описание обозначения точки на местности (при наличии)
	X	Y			
24166	985015.20	3575533.70	Аналитический метод	0.3	-
24167	985016.16	3575530.43	Аналитический метод	0.1	-
24168	985007.10	3575528.31	Аналитический метод	0.1	-
24169	985005.78	3575531.69	Аналитический метод	0.1	-
24170	985002.63	3575531.04	Аналитический метод	0.1	-
24171	985001.74	3575530.83	Аналитический метод	0.1	-
24172	985003.10	3575527.37	Аналитический метод	0.1	-
24173	984948.09	3575514.56	Аналитический метод	0.1	-
24174	984947.04	3575518.01	Картометрический метод	1.4	-
24175	984946.84	3575518.67	Картометрический метод	1.4	-
24176	984950.76	3575520.29	Картометрический метод	1.4	-
24177	984951.39	3575519.03	Картометрический метод	1.4	-
24178	984952.66	3575516.43	Аналитический метод	0.1	-
24179	984971.31	3575523.68	Картометрический метод	1.4	-
24180	984993.56	3575532.34	Картометрический метод	1.4	-
24181	985000.19	3575534.80	Картометрический метод	1.4	-
24182	985001.23	3575532.12	Картометрический метод	1.4	-
24183	985005.27	3575532.99	Картометрический метод	1.4	-
24184	985004.03	3575536.17	Картометрический метод	1.4	-
24164	985013.54	3575539.23	Аналитический метод	0.3	-
					-
24185	984416.30	3577007.38	Картометрический метод	1.4	-
24186	984427.13	3577004.24	Картометрический метод	1.4	-
24187	984422.92	3576990.21	Картометрический метод	1.4	-
24188	984430.62	3576987.90	Картометрический метод	1.4	-
24189	984430.06	3576985.73	Картометрический метод	1.4	-
24190	984425.42	3576984.95	Картометрический метод	1.4	-
24191	984410.97	3576988.51	Картометрический метод	1.4	-
24185	984416.30	3577007.38	Картометрический метод	1.4	-
					-
24192	985454.91	3570649.59	Картометрический метод	1.4	-
24193	985456.17	3570642.76	Картометрический метод	1.4	-
24194	985458.57	3570629.81	Картометрический метод	1.4	-
24195	985447.17	3570627.60	Картометрический метод	1.4	-
24196	985444.71	3570640.73	Аналитический метод	0.3	-
24197	985443.48	3570647.20	Аналитический метод	0.3	-
24192	985454.91	3570649.59	Картометрический метод	1.4	-
					-
24198	985287.69	3566090.26	Аналитический метод	0.1	-
24199	985288.38	3566090.18	Аналитический метод	0.1	-
24200	985301.89	3566088.71	Аналитический метод	0.1	-
24201	985300.24	3566074.53	Аналитический метод	0.1	-
24202	985288.87	3566075.78	Аналитический метод	0.1	-
24203	985286.16	3566076.08	Аналитический метод	0.1	-
24198	985287.69	3566090.26	Аналитический метод	0.1	-
					-
24204	985541.90	3577285.15	Картометрический метод	1.4	-
24205	985545.66	3577285.10	Картометрический метод	1.4	-
24206	985543.63	3577251.58	Аналитический метод	0.3	-
24207	985537.97	3577251.83	Аналитический метод	0.3	-
24208	985537.59	3577266.43	Аналитический метод	0.3	-
24204	985541.90	3577285.15	Картометрический метод	1.4	-
					-
24209	984544.22	3565721.80	Аналитический метод	0.1	-
24210	984546.90	3565719.46	Аналитический метод	0.1	-
24211	984553.75	3565713.46	Аналитический метод	0.1	-
24212	984552.82	3565712.38	Аналитический метод	0.1	-
24213	984545.52	3565703.92	Аналитический метод	0.1	-
24214	984535.73	3565712.28	Аналитический метод	0.1	-
24209	984544.22	3565721.80	Аналитический метод	0.1	-

3. Сведения о характерных точках части (частей) границы объекта					
Обозначение характерных точек части границы	Координаты, м		Метод определения координат характерной точки	Средняя квадратическая погрешность положения характерной точки (Mt), м	Описание обозначения точки на местности (при наличии)
	X	Y			
					-
24215	984674.54	3565711.79	Аналитический метод	0.1	-
24216	984677.31	3565700.90	Аналитический метод	0.1	-
24217	984667.39	3565698.52	Аналитический метод	0.1	-
24218	984664.65	3565709.29	Аналитический метод	0.1	-
24215	984674.54	3565711.79	Аналитический метод	0.1	-
					-
24219	981271.30	3572286.02	Картометрический метод	1.4	-
24220	981276.98	3572277.32	Картометрический метод	1.4	-
24221	981268.28	3572271.64	Картометрический метод	1.4	-
24222	981262.60	3572280.34	Картометрический метод	1.4	-
24219	981271.30	3572286.02	Картометрический метод	1.4	-
					-
24223	982627.90	3576297.46	Картометрический метод	1.4	-
24224	982634.42	3576289.09	Картометрический метод	1.4	-
24225	982625.08	3576283.69	Картометрический метод	1.4	-
24226	982619.56	3576290.88	Картометрический метод	1.4	-
24223	982627.90	3576297.46	Картометрический метод	1.4	-
					-
24227	981618.41	3571927.70	Картометрический метод	1.4	-
24228	981621.18	3571919.82	Картометрический метод	1.4	-
24229	981609.87	3571915.84	Картометрический метод	1.4	-
24230	981607.08	3571923.71	Картометрический метод	1.4	-
24227	981618.41	3571927.70	Картометрический метод	1.4	-
					-
24231	982594.18	3576253.04	Картометрический метод	1.4	-
24232	982603.24	3576247.80	Картометрический метод	1.4	-
24233	982599.00	3576240.86	Картометрический метод	1.4	-
24234	982590.00	3576245.98	Картометрический метод	1.4	-
24231	982594.18	3576253.04	Картометрический метод	1.4	-
					-
24235	982635.00	3576280.30	Картометрический метод	1.4	-
24236	982638.62	3576275.22	Картометрический метод	1.4	-
24237	982630.32	3576269.06	Картометрический метод	1.4	-
24238	982626.60	3576274.16	Картометрический метод	1.4	-
24235	982635.00	3576280.30	Картометрический метод	1.4	-
					-
24239	984812.35	3565795.96	Аналитический метод	0.1	-
24240	984817.02	3565788.30	Аналитический метод	0.1	-
24241	984811.17	3565784.79	Картометрический метод	1.4	-
24242	984806.50	3565792.44	Аналитический метод	0.1	-
24239	984812.35	3565795.96	Аналитический метод	0.1	-
					-
24243	985075.62	3565955.36	Аналитический метод	0.1	-
24244	985080.09	3565947.74	Аналитический метод	0.1	-
24245	985074.30	3565944.27	Аналитический метод	0.1	-
24246	985069.84	3565951.91	Аналитический метод	0.1	-
24243	985075.62	3565955.36	Аналитический метод	0.1	-
					-
24247	983565.15	3569607.48	Аналитический метод	0.1	-
24248	983571.89	3569603.73	Аналитический метод	0.1	-
24249	983568.59	3569597.30	Аналитический метод	0.1	-
24250	983561.66	3569600.47	Аналитический метод	0.1	-
24247	983565.15	3569607.48	Аналитический метод	0.1	-
					-
24251	983872.16	3569481.70	Аналитический метод	0.1	-
24252	983879.16	3569479.19	Аналитический метод	0.1	-
24253	983876.99	3569472.28	Аналитический метод	0.1	-
24254	983869.76	3569474.36	Аналитический метод	0.1	-
24251	983872.16	3569481.70	Аналитический метод	0.1	-

3. Сведения о характерных точках части (частей) границы объекта					
Обозначение характерных точек части границы	Координаты, м		Метод определения координат характерной точки	Средняя квадратическая погрешность положения характерной точки (Mt), м	Описание обозначения точки на местности (при наличии)
	X	Y			
					-
24255	983424.54	3569684.21	Аналитический метод	0.1	-
24256	983431.14	3569680.59	Аналитический метод	0.1	-
24257	983427.98	3569674.18	Аналитический метод	0.1	-
24258	983421.40	3569677.37	Аналитический метод	0.1	-
24255	983424.54	3569684.21	Аналитический метод	0.1	-
					-
24259	981734.62	3571797.45	Картометрический метод	1.4	-
24260	981737.45	3571793.09	Картометрический метод	1.4	-
24261	981728.72	3571787.43	Картометрический метод	1.4	-
24262	981725.90	3571791.80	Картометрический метод	1.4	-
24259	981734.62	3571797.45	Картометрический метод	1.4	-
					-
24263	983713.60	3569537.57	Аналитический метод	0.1	-
24264	983720.11	3569534.95	Аналитический метод	0.1	-
24265	983717.36	3569528.10	Аналитический метод	0.1	-
24266	983710.93	3569530.66	Аналитический метод	0.1	-
24263	983713.60	3569537.57	Аналитический метод	0.1	-
					-
24267	983980.09	3569514.35	Аналитический метод	0.1	-
24268	983986.46	3569511.70	Аналитический метод	0.1	-
24269	983984.36	3569506.59	Аналитический метод	0.1	-
24270	983978.01	3569509.23	Аналитический метод	0.1	-
24267	983980.09	3569514.35	Аналитический метод	0.1	-
					-
24271	985186.99	3577899.79	Аналитический метод	0.3	-
24272	985187.09	3577899.76	Аналитический метод	0.3	-
24273	985187.17	3577899.76	Аналитический метод	0.3	-
24274	985187.24	3577899.71	Аналитический метод	0.3	-
24275	985187.32	3577899.69	Аналитический метод	0.3	-
24276	985187.38	3577899.65	Аналитический метод	0.3	-
24277	985187.46	3577899.61	Аналитический метод	0.3	-
24278	985187.52	3577899.57	Аналитический метод	0.3	-
24279	985187.59	3577899.52	Аналитический метод	0.3	-
24280	985187.65	3577899.46	Аналитический метод	0.3	-
24281	985187.69	3577899.39	Аналитический метод	0.3	-
24282	985190.03	3577896.29	Аналитический метод	0.3	-
24283	985190.09	3577896.22	Аналитический метод	0.3	-
24284	985190.13	3577896.14	Аналитический метод	0.3	-
24285	985190.16	3577896.08	Аналитический метод	0.3	-
24286	985190.20	3577896.00	Аналитический метод	0.3	-
24287	985190.21	3577895.92	Аналитический метод	0.3	-
24288	985190.23	3577895.84	Аналитический метод	0.3	-
24289	985190.25	3577895.75	Аналитический метод	0.3	-
24290	985190.24	3577895.68	Аналитический метод	0.3	-
24291	985190.24	3577895.60	Аналитический метод	0.3	-
24292	985190.22	3577895.52	Аналитический метод	0.3	-
24293	985190.21	3577895.42	Аналитический метод	0.3	-
24294	985190.19	3577895.34	Аналитический метод	0.3	-
24295	985190.15	3577895.28	Аналитический метод	0.3	-
24296	985190.12	3577895.20	Аналитический метод	0.3	-
24297	985190.08	3577895.12	Аналитический метод	0.3	-
24298	985190.02	3577895.07	Аналитический метод	0.3	-
24299	985189.97	3577895.01	Аналитический метод	0.3	-
24300	985189.91	3577894.93	Аналитический метод	0.3	-
24301	985189.85	3577894.90	Аналитический метод	0.3	-
24302	985186.70	3577892.51	Аналитический метод	0.3	-
24303	985186.63	3577892.46	Аналитический метод	0.3	-
24304	985186.55	3577892.41	Аналитический метод	0.3	-
24305	985186.49	3577892.38	Аналитический метод	0.3	-

3. Сведения о характерных точках части (частей) границы объекта					
Обозначение характерных точек части границы	Координаты, м		Метод определения координат характерной точки	Средняя квадратическая погрешность положения характерной точки (Mt), м	Описание обозначения точки на местности (при наличии)
	X	Y			
24306	985186.41	3577892.36	Аналитический метод	0.3	-
24307	985186.33	3577892.33	Аналитический метод	0.3	-
24308	985186.25	3577892.31	Аналитический метод	0.3	-
24309	985186.17	3577892.31	Аналитический метод	0.3	-
24310	985186.09	3577892.30	Аналитический метод	0.3	-
24311	985185.99	3577892.30	Аналитический метод	0.3	-
24312	985185.91	3577892.33	Аналитический метод	0.3	-
24313	985185.83	3577892.33	Аналитический метод	0.3	-
24314	985185.75	3577892.38	Аналитический метод	0.3	-
24315	985185.67	3577892.40	Аналитический метод	0.3	-
24316	985185.59	3577892.45	Аналитический метод	0.3	-
24317	985185.54	3577892.49	Аналитический метод	0.3	-
24318	985185.47	3577892.52	Аналитический метод	0.3	-
24319	985185.39	3577892.57	Аналитический метод	0.3	-
24320	985185.33	3577892.64	Аналитический метод	0.3	-
24321	985185.29	3577892.69	Аналитический метод	0.3	-
24322	985182.95	3577895.80	Аналитический метод	0.3	-
24323	985182.90	3577895.87	Аналитический метод	0.3	-
24324	985182.86	3577895.94	Аналитический метод	0.3	-
24325	985182.82	3577896.01	Аналитический метод	0.3	-
24326	985182.79	3577896.08	Аналитический метод	0.3	-
24327	985182.77	3577896.17	Аналитический метод	0.3	-
24328	985182.75	3577896.26	Аналитический метод	0.3	-
24329	985182.74	3577896.33	Аналитический метод	0.3	-
24330	985182.74	3577896.41	Аналитический метод	0.3	-
24331	985182.74	3577896.50	Аналитический метод	0.3	-
24332	985182.77	3577896.57	Аналитический метод	0.3	-
24333	985182.77	3577896.67	Аналитический метод	0.3	-
24334	985182.79	3577896.74	Аналитический метод	0.3	-
24335	985182.84	3577896.81	Аналитический метод	0.3	-
24336	985182.86	3577896.88	Аналитический метод	0.3	-
24337	985182.90	3577896.97	Аналитический метод	0.3	-
24338	985182.97	3577897.02	Аналитический метод	0.3	-
24339	985183.01	3577897.08	Аналитический метод	0.3	-
24340	985183.07	3577897.16	Аналитический метод	0.3	-
24341	985186.30	3577899.58	Аналитический метод	0.3	-
24342	985186.36	3577899.63	Аналитический метод	0.3	-
24343	985186.44	3577899.67	Аналитический метод	0.3	-
24344	985186.50	3577899.71	Аналитический метод	0.3	-
24345	985186.58	3577899.75	Аналитический метод	0.3	-
24346	985186.66	3577899.76	Аналитический метод	0.3	-
24347	985186.75	3577899.78	Аналитический метод	0.3	-
24348	985186.83	3577899.78	Аналитический метод	0.3	-
24349	985186.91	3577899.79	Аналитический метод	0.3	-
24271	985186.99	3577899.79	Аналитический метод	0.3	-
					-
24350	985148.97	3577872.92	Картометрический метод	1.4	-
24351	985151.74	3577869.79	Картометрический метод	1.4	-
24352	985147.56	3577865.99	Картометрический метод	1.4	-
24353	985144.86	3577869.18	Картометрический метод	1.4	-
24350	985148.97	3577872.92	Картометрический метод	1.4	-
					-
24354	992435.82	3569338.52	Картометрический метод	1.4	-
24355	992436.32	3569338.49	Картометрический метод	1.4	-
24356	992436.29	3569337.99	Картометрический метод	1.4	-
24357	992435.79	3569338.02	Картометрический метод	1.4	-
24354	992435.82	3569338.52	Картометрический метод	1.4	-
					-
24358	992431.91	3569041.04	Картометрический метод	1.4	-
24359	992432.41	3569041.03	Картометрический метод	1.4	-

3. Сведения о характерных точках части (частей) границы объекта					
Обозначение характерных точек части границы	Координаты, м		Метод определения координат характерной точки	Средняя квадратическая погрешность положения характерной точки (Mt), м	Описание обозначения точки на местности (при наличии)
	X	Y			
24360	992432.39	3569040.52	Картометрический метод	1.4	-
24361	992431.89	3569040.55	Картометрический метод	1.4	-
24358	992431.91	3569041.04	Картометрический метод	1.4	-
					-
24362	987499.76	3566097.75	Аналитический метод	0.1	-
24363	987500.20	3566097.73	Аналитический метод	0.1	-
24364	987500.18	3566097.25	Аналитический метод	0.1	-
24365	987499.74	3566097.24	Аналитический метод	0.1	-
24362	987499.76	3566097.75	Аналитический метод	0.1	-
Часть N 2					
24366	989505.46	3568576.66	Аналитический метод	0.3	-
24367	989507.41	3568570.21	Аналитический метод	0.3	-
24368	989510.11	3568561.17	Аналитический метод	0.3	-
24369	989511.56	3568556.31	Картометрический метод	1.4	-
24370	989465.74	3568542.93	Аналитический метод	0.1	-
24371	989234.99	3568478.91	Аналитический метод	0.1	-
24372	989229.46	3568475.31	Аналитический метод	0.1	-
24373	989228.74	3568474.77	Аналитический метод	0.1	-
24374	989222.49	3568466.58	Аналитический метод	0.1	-
24375	989222.43	3568465.80	Аналитический метод	0.1	-
24376	989222.34	3568464.57	Картометрический метод	1.4	-
24377	989278.94	3568257.72	Картометрический метод	1.4	-
24378	989341.49	3568037.91	Картометрический метод	1.4	-
24379	989396.19	3567857.37	Картометрический метод	1.4	-
24380	989405.22	3567817.59	Картометрический метод	1.4	-
24381	989455.74	3567637.38	Картометрический метод	1.4	-
24382	989463.90	3567596.31	Картометрический метод	1.4	-
24383	989466.30	3567568.14	Картометрический метод	1.4	-
24384	989467.07	3567526.89	Картометрический метод	1.4	-
24385	989468.04	3567515.85	Картометрический метод	1.4	-
24386	989471.53	3567495.93	Картометрический метод	1.4	-
24387	989478.40	3567466.76	Картометрический метод	1.4	-
24388	989490.43	3567415.59	Картометрический метод	1.4	-
24389	989491.33	3567402.09	Картометрический метод	1.4	-
24390	989491.22	3567395.76	Картометрический метод	1.4	-
24391	989493.52	3567392.65	Аналитический метод	0.1	-
24392	989569.91	3567375.91	Картометрический метод	1.4	-
24393	989626.13	3567363.58	Аналитический метод	0.1	-
24394	989687.13	3567350.65	Аналитический метод	0.1	-
24395	989706.60	3567338.09	Аналитический метод	0.2	-
24396	989786.63	3567314.50	Аналитический метод	0.2	-
24397	989797.55	3567310.76	Аналитический метод	0.3	-
24398	989816.25	3567302.35	Аналитический метод	0.1	-
24399	989836.89	3567294.64	Аналитический метод	0.3	-
24400	989871.82	3567271.36	Аналитический метод	0.3	-
24401	990015.06	3567181.55	Картометрический метод	1.4	-
24402	990057.42	3567147.09	Картометрический метод	1.4	-
24403	990076.42	3567133.74	Картометрический метод	1.4	-
24404	990096.91	3567118.15	Картометрический метод	1.4	-
24405	990096.18	3567116.56	Картометрический метод	1.4	-
24406	990115.48	3567104.03	Картометрический метод	1.4	-
24407	990120.20	3567101.31	Картометрический метод	1.4	-
24408	990135.79	3567094.62	Картометрический метод	1.4	-
24409	990140.71	3567092.49	Картометрический метод	1.4	-
24410	990160.67	3567083.66	Картометрический метод	1.4	-
24411	990161.22	3567083.48	Картометрический метод	1.4	-
24412	990186.67	3567075.82	Картометрический метод	1.4	-
24413	990210.89	3567069.98	Картометрический метод	1.4	-
24414	990211.39	3567071.19	Картометрический метод	1.4	-
24415	990237.16	3567064.89	Картометрический метод	1.4	-

3. Сведения о характерных точках части (частей) границы объекта					
Обозначение характерных точек части границы	Координаты, м		Метод определения координат характерной точки	Средняя квадратическая погрешность положения характерной точки (Mt), м	Описание обозначения точки на местности (при наличии)
	X	Y			
24416	990263.47	3567057.46	Картометрический метод	1.4	-
24417	990285.28	3567050.47	Картометрический метод	1.4	-
24418	990293.65	3567047.24	Аналитический метод	0.1	-
24419	990299.60	3567045.23	Аналитический метод	0.1	-
24420	990304.62	3567044.68	Аналитический метод	0.1	-
24421	990314.79	3567045.15	Аналитический метод	0.1	-
24422	990320.50	3567046.54	Аналитический метод	0.1	-
24423	990351.18	3567051.33	Аналитический метод	0.1	-
24424	990363.42	3567052.76	Аналитический метод	0.1	-
24425	990390.73	3567056.03	Аналитический метод	0.1	-
24426	990399.65	3567058.48	Аналитический метод	0.1	-
24427	990405.50	3567061.89	Аналитический метод	0.1	-
24428	990411.35	3567063.28	Аналитический метод	0.1	-
24429	990416.39	3567064.52	Картометрический метод	1.4	-
24430	990473.77	3567086.60	Картометрический метод	1.4	-
24431	990502.24	3567093.96	Картометрический метод	1.4	-
24432	990551.91	3567101.49	Картометрический метод	1.4	-
24433	990601.63	3567108.37	Картометрический метод	1.4	-
24434	990627.69	3567107.77	Картометрический метод	1.4	-
24435	990627.71	3567107.52	Картометрический метод	1.4	-
24436	990655.24	3567107.15	Картометрический метод	1.4	-
24437	990682.92	3567105.24	Картометрический метод	1.4	-
24438	990708.49	3567107.57	Картометрический метод	1.4	-
24439	990735.09	3567109.98	Картометрический метод	1.4	-
24440	990773.45	3567108.29	Аналитический метод	0.3	-
24441	990797.52	3567106.83	Аналитический метод	0.3	-
24442	990930.99	3567105.84	Аналитический метод	0.1	-
24443	991036.07	3567135.45	Аналитический метод	0.1	-
24444	991046.87	3567146.76	Картометрический метод	1.4	-
24445	991079.82	3567188.67	Картометрический метод	1.4	-
24446	991093.35	3567206.19	Картометрический метод	1.4	-
24447	991105.21	3567197.49	Картометрический метод	1.4	-
24448	991094.67	3567185.40	Картометрический метод	1.4	-
24449	991098.28	3567184.09	Картометрический метод	1.4	-
24450	991057.41	3567132.30	Аналитический метод	0.1	-
24451	991040.72	3567115.26	Аналитический метод	0.1	-
24452	991006.50	3567107.67	Аналитический метод	0.3	-
24453	990991.10	3567104.07	Аналитический метод	0.3	-
24454	990970.75	3567098.87	Аналитический метод	0.3	-
24455	990950.17	3567094.13	Аналитический метод	0.3	-
24456	990938.50	3567092.02	Аналитический метод	0.3	-
24457	990930.81	3567091.33	Аналитический метод	0.3	-
24458	990927.83	3567090.97	Аналитический метод	0.3	-
24459	990910.87	3567091.03	Картометрический метод	1.4	-
24460	990890.83	3567091.13	Аналитический метод	0.1	-
24461	990870.66	3567091.35	Аналитический метод	0.1	-
24462	990870.73	3567090.47	Аналитический метод	0.1	-
24463	990869.56	3567090.46	Аналитический метод	0.1	-
24464	990869.47	3567091.49	Аналитический метод	0.1	-
24465	990830.23	3567089.91	Аналитический метод	0.3	-
24466	990809.07	3567089.08	Аналитический метод	0.1	-
24467	990790.44	3567089.20	Аналитический метод	0.3	-
24468	990770.41	3567089.87	Аналитический метод	0.3	-
24469	990747.85	3567090.68	Аналитический метод	0.3	-
24470	990726.17	3567091.99	Аналитический метод	0.1	-
24471	990706.28	3567093.02	Аналитический метод	0.3	-
24472	990686.24	3567093.98	Аналитический метод	0.3	-
24473	990665.27	3567093.71	Аналитический метод	0.1	-
24474	990665.22	3567095.34	Картометрический метод	1.4	-
24475	990655.62	3567095.78	Картометрический метод	1.4	-

3. Сведения о характерных точках части (частей) границы объекта					
Обозначение характерных точек части границы	Координаты, м		Метод определения координат характерной точки	Средняя квадратическая погрешность положения характерной точки (Mt), м	Описание обозначения точки на местности (при наличии)
	X	Y			
24476	990655.66	3567093.59	Аналитический метод	0.1	-
24477	990585.52	3567092.70	Картометрический метод	1.4	-
24478	990565.49	3567089.74	Картометрический метод	1.4	-
24479	990545.79	3567085.66	Картометрический метод	1.4	-
24480	990545.75	3567086.13	Картометрический метод	1.4	-
24481	990526.31	3567081.62	Картометрический метод	1.4	-
24482	990505.64	3567076.68	Картометрический метод	1.4	-
24483	990492.22	3567073.44	Аналитический метод	0.3	-
24484	990480.77	3567070.73	Аналитический метод	0.3	-
24485	990462.76	3567062.86	Аналитический метод	0.1	-
24486	990462.49	3567061.54	Аналитический метод	0.1	-
24487	990462.03	3567054.02	Аналитический метод	0.1	-
24488	990456.76	3567053.25	Аналитический метод	0.1	-
24489	990456.44	3567052.85	Аналитический метод	0.1	-
24490	990452.36	3567052.41	Аналитический метод	0.1	-
24491	990439.27	3567051.22	Аналитический метод	0.1	-
24492	990432.70	3567052.73	Аналитический метод	0.1	-
24493	990375.29	3567038.55	Аналитический метод	0.3	-
24494	990355.86	3567036.62	Аналитический метод	0.3	-
24495	990355.51	3567036.58	Аналитический метод	0.3	-
24496	990336.03	3567034.35	Аналитический метод	0.3	-
24497	990335.73	3567034.31	Картометрический метод	1.4	-
24498	990315.78	3567032.07	Картометрический метод	1.4	-
24499	990295.04	3567029.78	Картометрический метод	1.4	-
24500	990295.03	3567029.82	Картометрический метод	1.4	-
24501	990293.16	3567030.78	Аналитический метод	0.1	-
24502	990262.15	3567042.75	Аналитический метод	0.1	-
24503	990211.03	3567056.07	Картометрический метод	1.4	-
24504	990168.94	3567067.68	Картометрический метод	1.4	-
24505	990128.21	3567081.78	Картометрический метод	1.4	-
24506	990110.01	3567091.50	Картометрический метод	1.4	-
24507	990095.97	3567101.22	Картометрический метод	1.4	-
24508	990093.01	3567103.54	Картометрический метод	1.4	-
24509	990069.74	3567121.74	Картометрический метод	1.4	-
24510	990058.81	3567130.29	Картометрический метод	1.4	-
24511	990011.89	3567161.49	Картометрический метод	1.4	-
24512	989926.90	3567216.42	Картометрический метод	1.4	-
24513	989887.90	3567242.88	Картометрический метод	1.4	-
24514	989834.28	3567277.74	Аналитический метод	0.1	-
24515	989817.74	3567286.95	Аналитический метод	0.1	-
24516	989801.18	3567294.93	Аналитический метод	0.1	-
24517	989784.78	3567302.04	Аналитический метод	0.1	-
24518	989781.42	3567303.21	Аналитический метод	0.1	-
24519	989771.63	3567306.60	Картометрический метод	1.4	-
24520	989718.60	3567321.03	Аналитический метод	0.1	-
24521	989684.48	3567320.55	Аналитический метод	0.1	-
24522	989619.81	3567334.26	Аналитический метод	0.1	-
24523	989574.80	3567344.12	Аналитический метод	0.1	-
24524	989588.85	3567296.52	Аналитический метод	0.1	-
24525	989604.17	3567240.48	Аналитический метод	0.1	-
24526	989621.78	3567176.39	Картометрический метод	1.4	-
24527	989625.86	3567162.08	Картометрический метод	1.4	-
24528	989635.52	3567127.12	Картометрический метод	1.4	-
24529	989646.98	3567084.28	Картометрический метод	1.4	-
24530	989650.90	3567070.48	Картометрический метод	1.4	-
24531	989663.75	3567023.72	Картометрический метод	1.4	-
24532	989666.87	3567012.35	Картометрический метод	1.4	-
24533	989679.26	3566966.76	Картометрический метод	1.4	-
24534	989681.79	3566957.47	Картометрический метод	1.4	-
24535	989687.16	3566938.76	Аналитический метод	0.2	-

3. Сведения о характерных точках части (частей) границы объекта					
Обозначение характерных точек части границы	Координаты, м		Метод определения координат характерной точки	Средняя квадратическая погрешность положения характерной точки (Mt), м	Описание обозначения точки на местности (при наличии)
	X	Y			
24536	989707.37	3566866.27	Аналитический метод	0.3	-
24537	989717.69	3566827.69	Аналитический метод	0.3	-
24538	989726.83	3566794.30	Аналитический метод	0.3	-
24539	989731.22	3566778.63	Аналитический метод	0.3	-
24540	989770.85	3566634.19	Аналитический метод	0.3	-
24541	989778.81	3566605.26	Аналитический метод	0.3	-
24542	989786.76	3566576.35	Аналитический метод	0.3	-
24543	989764.04	3566574.55	Картометрический метод	1.4	-
24544	989658.37	3566961.40	Картометрический метод	1.4	-
24545	989552.48	3567349.02	Аналитический метод	0.1	-
24546	989489.16	3567362.89	Картометрический метод	1.4	-
24547	989471.78	3567366.70	Аналитический метод	0.1	-
24548	989325.84	3567398.77	Аналитический метод	0.1	-
24549	989238.07	3567416.98	Аналитический метод	0.1	-
24550	989194.18	3567425.05	Аналитический метод	0.1	-
24551	989179.45	3567427.34	Картометрический метод	1.4	-
24552	989143.03	3567433.02	Аналитический метод	0.1	-
24553	989133.43	3567434.14	Аналитический метод	0.1	-
24554	989116.29	3567437.33	Картометрический метод	1.4	-
24555	989117.79	3567423.25	Аналитический метод	0.1	-
24556	989125.19	3567425.95	Картометрический метод	1.4	-
24557	989131.64	3567400.89	Картометрический метод	1.4	-
24558	989150.25	3567335.35	Картометрический метод	1.4	-
24559	989176.50	3567268.63	Картометрический метод	1.4	-
24560	989204.43	3567203.13	Картометрический метод	1.4	-
24561	989227.88	3567152.41	Картометрический метод	1.4	-
24562	989284.60	3567028.92	Картометрический метод	1.4	-
24563	989300.35	3566987.63	Картометрический метод	1.4	-
24564	989313.65	3566945.49	Картометрический метод	1.4	-
24565	989392.53	3566666.58	Картометрический метод	1.4	-
24566	989382.15	3566666.19	Картометрический метод	1.4	-
24567	989380.39	3566666.12	Картометрический метод	1.4	-
24568	989389.58	3566633.03	Аналитический метод	0.1	-
24569	989414.20	3566547.06	Аналитический метод	0.1	-
24570	989395.91	3566545.60	Аналитический метод	0.1	-
24571	989372.27	3566628.14	Аналитический метод	0.1	-
24572	989361.92	3566665.35	Картометрический метод	1.4	-
24573	989352.18	3566664.94	Картометрический метод	1.4	-
24574	989347.95	3566677.91	Аналитический метод	0.1	-
24575	989275.35	3566933.94	Картометрический метод	1.4	-
24576	989266.37	3566962.89	Картометрический метод	1.4	-
24577	989259.11	3566983.21	Картометрический метод	1.4	-
24578	989256.60	3566990.22	Картометрический метод	1.4	-
24579	989227.84	3567057.25	Картометрический метод	1.4	-
24580	989212.32	3567089.99	Картометрический метод	1.4	-
24581	989190.66	3567137.21	Картометрический метод	1.4	-
24582	989167.86	3567186.93	Аналитический метод	0.1	-
24583	989139.48	3567253.47	Аналитический метод	0.1	-
24584	989135.62	3567263.29	Аналитический метод	0.1	-
24585	989128.19	3567282.16	Аналитический метод	0.1	-
24586	989112.42	3567322.23	Аналитический метод	0.1	-
24587	989092.74	3567391.50	Аналитический метод	0.1	-
24588	989088.26	3567412.17	Аналитический метод	0.1	-
24589	989097.30	3567415.44	Аналитический метод	0.1	-
24590	989093.88	3567426.91	Аналитический метод	0.1	-
24591	989082.19	3567440.13	Аналитический метод	0.1	-
24592	989046.72	3567444.28	Аналитический метод	0.1	-
24593	988996.73	3567450.61	Аналитический метод	0.1	-
24594	988978.62	3567452.64	Аналитический метод	0.1	-
24595	988975.22	3567464.53	Аналитический метод	0.1	-

3. Сведения о характерных точках части (частей) границы объекта					
Обозначение характерных точек части границы	Координаты, м		Метод определения координат характерной точки	Средняя квадратическая погрешность положения характерной точки (Mt), м	Описание обозначения точки на местности (при наличии)
	X	Y			
24596	988969.91	3567483.82	Аналитический метод	0.1	-
24597	989000.29	3567480.40	Аналитический метод	0.1	-
24598	989050.34	3567474.06	Аналитический метод	0.1	-
24599	989072.81	3567471.43	Аналитический метод	0.1	-
24600	989139.95	3567463.58	Аналитический метод	0.1	-
24601	989157.67	3567461.10	Аналитический метод	0.1	-
24602	989171.57	3567458.93	Аналитический метод	0.1	-
24603	989171.59	3567458.87	Аналитический метод	0.1	-
24604	989199.19	3567454.60	Аналитический метод	0.1	-
24605	989243.77	3567446.43	Аналитический метод	0.1	-
24606	989332.01	3567428.16	Аналитический метод	0.1	-
24607	989437.79	3567404.88	Аналитический метод	0.1	-
24608	989455.47	3567401.00	Аналитический метод	0.1	-
24609	989470.10	3567397.82	Аналитический метод	0.1	-
24610	989471.21	3567398.56	Аналитический метод	0.1	-
24611	989471.31	3567401.86	Аналитический метод	0.1	-
24612	989470.59	3567412.62	Картометрический метод	1.4	-
24613	989451.93	3567491.91	Картометрический метод	1.4	-
24614	989448.20	3567513.24	Картометрический метод	1.4	-
24615	989447.09	3567525.84	Картометрический метод	1.4	-
24616	989446.32	3567567.09	Картометрический метод	1.4	-
24617	989445.25	3567578.58	Картометрический метод	1.4	-
24618	989444.07	3567593.49	Картометрический метод	1.4	-
24619	989436.27	3567632.73	Картометрический метод	1.4	-
24620	989385.83	3567812.67	Картометрический метод	1.4	-
24621	989376.84	3567852.24	Картометрический метод	1.4	-
24622	989343.26	3567963.09	Картометрический метод	1.4	-
24623	989322.30	3568032.27	Картометрический метод	1.4	-
24624	989282.21	3568173.15	Картометрический метод	1.4	-
24625	989259.68	3568252.35	Картометрический метод	1.4	-
24626	989202.16	3568462.53	Картометрический метод	1.4	-
24627	989202.78	3568472.07	Картометрический метод	1.4	-
24628	989205.91	3568479.48	Картометрический метод	1.4	-
24629	989209.49	3568485.33	Картометрический метод	1.4	-
24630	989214.27	3568488.91	Аналитический метод	0.1	-
24631	989217.97	3568491.69	Аналитический метод	0.1	-
24632	989226.65	3568497.36	Аналитический метод	0.1	-
24633	989428.03	3568553.34	Аналитический метод	0.1	-
24366	989505.46	3568576.66	Аналитический метод	0.3	-
Часть N 3					
24634	994598.57	3572856.87	Картометрический метод	1.4	-
24635	994744.25	3572812.81	Картометрический метод	1.4	-
24636	994646.42	3572416.77	Картометрический метод	1.4	-
24637	994454.19	3572482.95	Картометрический метод	1.4	-
24634	994598.57	3572856.87	Картометрический метод	1.4	-
Часть N 4					
24638	989482.89	3581384.38	Картометрический метод	1.4	-
24639	989530.95	3581297.40	Картометрический метод	1.4	-
24640	989570.20	3581232.41	Картометрический метод	1.4	-
24641	989596.10	3581203.69	Картометрический метод	1.4	-
24642	989620.38	3581162.25	Картометрический метод	1.4	-
24643	989670.46	3581131.78	Картометрический метод	1.4	-
24644	989725.84	3581145.54	Картометрический метод	1.4	-
24645	989814.81	3581159.99	Аналитический метод	0.1	-
24646	989817.40	3581160.16	Аналитический метод	0.1	-
24647	989821.36	3581160.36	Аналитический метод	0.1	-
24648	989825.30	3581160.54	Аналитический метод	0.1	-
24649	989829.26	3581160.70	Аналитический метод	0.1	-
24650	989833.20	3581160.82	Аналитический метод	0.1	-
24651	989837.18	3581160.88	Аналитический метод	0.1	-

3. Сведения о характерных точках части (частей) границы объекта					
Обозначение характерных точек части границы	Координаты, м		Метод определения координат характерной точки	Средняя квадратическая погрешность положения характерной точки (Mt), м	Описание обозначения точки на местности (при наличии)
	X	Y			
24652	989841.12	3581160.92	Аналитический метод	0.1	-
24653	989845.08	3581160.92	Аналитический метод	0.1	-
24654	989849.04	3581160.88	Аналитический метод	0.1	-
24655	989853.00	3581160.80	Аналитический метод	0.1	-
24656	989856.94	3581160.68	Аналитический метод	0.1	-
24657	989860.88	3581160.54	Аналитический метод	0.1	-
24658	989864.82	3581160.36	Аналитический метод	0.1	-
24659	989868.78	3581160.14	Аналитический метод	0.1	-
24660	989872.72	3581159.88	Аналитический метод	0.1	-
24661	989876.66	3581159.58	Аналитический метод	0.1	-
24662	989880.60	3581159.26	Аналитический метод	0.1	-
24663	989884.54	3581158.88	Аналитический метод	0.1	-
24664	989888.44	3581158.48	Аналитический метод	0.1	-
24665	989892.34	3581158.04	Аналитический метод	0.1	-
24666	989896.24	3581157.56	Аналитический метод	0.1	-
24667	989900.14	3581157.06	Аналитический метод	0.1	-
24668	989904.04	3581156.50	Аналитический метод	0.1	-
24669	989907.96	3581155.92	Аналитический метод	0.1	-
24670	989911.94	3581155.30	Аналитический метод	0.1	-
24671	989915.94	3581154.62	Аналитический метод	0.1	-
24672	989919.24	3581154.04	Аналитический метод	0.1	-
24673	989922.58	3581153.42	Аналитический метод	0.1	-
24674	989925.96	3581152.80	Аналитический метод	0.1	-
24675	989929.42	3581152.14	Аналитический метод	0.1	-
24676	989936.32	3581150.70	Аналитический метод	0.1	-
24677	989943.48	3581149.16	Аналитический метод	0.1	-
24678	989949.37	3581147.82	Аналитический метод	0.1	-
24679	990054.66	3581119.83	Картометрический метод	1.4	-
24680	990042.95	3581070.93	Картометрический метод	1.4	-
24681	989941.17	3581098.40	Аналитический метод	0.1	-
24682	989939.50	3581098.80	Аналитический метод	0.1	-
24683	989932.64	3581100.34	Аналитический метод	0.1	-
24684	989926.02	3581101.78	Аналитический метод	0.1	-
24685	989919.62	3581103.08	Аналитический метод	0.1	-
24686	989916.54	3581103.68	Аналитический метод	0.1	-
24687	989913.48	3581104.26	Аналитический метод	0.1	-
24688	989910.44	3581104.82	Аналитический метод	0.1	-
24689	989907.48	3581105.34	Аналитический метод	0.1	-
24690	989903.90	3581105.94	Аналитический метод	0.1	-
24691	989900.34	3581106.50	Аналитический метод	0.1	-
24692	989896.86	3581107.02	Аналитический метод	0.1	-
24693	989893.42	3581107.52	Аналитический метод	0.1	-
24694	989889.98	3581107.96	Аналитический метод	0.1	-
24695	989886.54	3581108.38	Аналитический метод	0.1	-
24696	989883.10	3581108.76	Аналитический метод	0.1	-
24697	989879.64	3581109.12	Аналитический метод	0.1	-
24698	989876.16	3581109.44	Аналитический метод	0.1	-
24699	989872.70	3581109.74	Аналитический метод	0.1	-
24700	989869.22	3581110.00	Аналитический метод	0.1	-
24701	989865.74	3581110.22	Аналитический метод	0.1	-
24702	989862.26	3581110.42	Аналитический метод	0.1	-
24703	989858.76	3581110.58	Аналитический метод	0.1	-
24704	989855.30	3581110.70	Аналитический метод	0.1	-
24705	989851.82	3581110.80	Аналитический метод	0.1	-
24706	989848.32	3581110.88	Аналитический метод	0.1	-
24707	989844.84	3581110.92	Аналитический метод	0.1	-
24708	989841.34	3581110.92	Аналитический метод	0.1	-
24709	989837.86	3581110.88	Аналитический метод	0.1	-
24710	989834.36	3581110.82	Аналитический метод	0.1	-
24711	989830.86	3581110.70	Аналитический метод	0.1	-

3. Сведения о характерных точках части (частей) границы объекта					
Обозначение характерных точек части границы	Координаты, м		Метод определения координат характерной точки	Средняя квадратическая погрешность положения характерной точки (Mt), м	Описание обозначения точки на местности (при наличии)
	X	Y			
24712	989829.03	3581110.64	Аналитический метод	0.1	-
24713	989793.15	3581107.59	Картометрический метод	1.4	-
24714	989683.11	3581083.40	Картометрический метод	1.4	-
24715	989651.52	3581031.53	Картометрический метод	1.4	-
24716	989649.62	3581000.55	Картометрический метод	1.4	-
24717	989736.33	3580968.25	Картометрический метод	1.4	-
24718	989736.34	3580968.24	Аналитический метод	0.1	-
24719	989721.52	3580931.99	Аналитический метод	0.3	-
24720	989721.48	3580932.00	Картометрический метод	1.4	-
24721	989595.75	3580974.93	Картометрический метод	1.4	-
24722	989601.39	3581026.76	Картометрический метод	1.4	-
24723	989571.99	3581055.30	Картометрический метод	1.4	-
24724	989561.70	3581094.00	Картометрический метод	1.4	-
24725	989572.33	3581146.10	Картометрический метод	1.4	-
24726	989533.87	3581207.82	Картометрический метод	1.4	-
24727	989463.09	3581317.10	Картометрический метод	1.4	-
24728	989442.07	3581357.01	Картометрический метод	1.4	-
24638	989482.89	3581384.38	Картометрический метод	1.4	-
Часть N 5					
24729	988076.16	3581984.70	Картометрический метод	1.4	-
24730	988391.50	3581897.28	Картометрический метод	1.4	-
24731	988489.26	3581869.02	Картометрический метод	1.4	-
24732	988495.23	3581866.79	Аналитический метод	0.1	-
24733	988503.99	3581858.04	Аналитический метод	0.1	-
24734	988511.61	3581848.37	Аналитический метод	0.1	-
24735	988576.62	3581707.66	Аналитический метод	0.1	-
24736	988663.03	3581514.68	Аналитический метод	0.1	-
24737	988838.78	3581124.63	Картометрический метод	1.4	-
24738	988880.89	3581028.52	Аналитический метод	0.1	-
24739	988935.94	3580903.90	Аналитический метод	0.1	-
24740	988945.50	3580895.56	Аналитический метод	0.1	-
24741	988949.34	3580893.50	Картометрический метод	1.4	-
24742	988972.66	3580895.60	Картометрический метод	1.4	-
24743	989195.32	3580916.97	Аналитический метод	0.1	-
24744	989307.70	3580926.23	Аналитический метод	0.1	-
24745	989347.23	3580927.81	Аналитический метод	0.1	-
24746	989363.97	3580926.51	Аналитический метод	0.1	-
24747	989592.52	3580892.20	Аналитический метод	0.1	-
24748	989604.61	3580887.18	Аналитический метод	0.1	-
24749	989605.99	3580880.41	Аналитический метод	0.1	-
24750	989525.98	3580355.10	Картометрический метод	1.4	-
24751	989433.81	3579785.85	Аналитический метод	0.1	-
24752	989426.30	3579755.66	Аналитический метод	0.1	-
24753	989412.73	3579727.44	Аналитический метод	0.1	-
24754	989392.26	3579689.45	Аналитический метод	0.1	-
24755	989313.53	3579420.44	Аналитический метод	0.1	-
24756	989226.20	3579111.06	Аналитический метод	0.1	-
24757	989222.59	3579102.92	Аналитический метод	0.1	-
24758	989218.36	3579093.90	Аналитический метод	0.1	-
24759	989217.54	3579092.75	Картометрический метод	1.4	-
24760	989206.42	3579077.35	Аналитический метод	0.1	-
24761	989198.06	3579071.45	Аналитический метод	0.1	-
24762	989195.73	3579072.65	Аналитический метод	0.1	-
24763	989194.13	3579071.34	Аналитический метод	0.1	-
24764	989192.36	3579072.66	Аналитический метод	0.1	-
24765	989190.21	3579071.52	Аналитический метод	0.1	-
24766	989188.30	3579072.70	Аналитический метод	0.1	-
24767	988890.64	3578907.04	Аналитический метод	0.1	-
24768	988872.42	3578900.59	Аналитический метод	0.1	-
24769	988857.42	3578899.86	Аналитический метод	0.1	-

3. Сведения о характерных точках части (частей) границы объекта					
Обозначение характерных точек части границы	Координаты, м		Метод определения координат характерной точки	Средняя квадратическая погрешность положения характерной точки (Mt), м	Описание обозначения точки на местности (при наличии)
	X	Y			
24770	988851.03	3578901.11	Аналитический метод	0.1	-
24771	988804.67	3578912.57	Картометрический метод	1.4	-
24772	988789.75	3578921.27	Аналитический метод	0.1	-
24773	988776.53	3578931.45	Аналитический метод	0.1	-
24774	988654.94	3579025.23	Аналитический метод	0.1	-
24775	988622.24	3579045.34	Картометрический метод	1.4	-
24776	988611.96	3579049.60	Аналитический метод	0.1	-
24777	988592.02	3579051.76	Картометрический метод	1.4	-
24778	988586.06	3579047.20	Картометрический метод	1.4	-
24779	988558.76	3579016.18	Картометрический метод	1.4	-
24780	988546.44	3579002.06	Аналитический метод	0.1	-
24781	988510.82	3578961.56	Картометрический метод	1.4	-
24782	988493.86	3578941.96	Картометрический метод	1.4	-
24783	988472.42	3578916.50	Картометрический метод	1.4	-
24784	988457.68	3578898.93	Аналитический метод	0.1	-
24785	988428.56	3578864.42	Аналитический метод	0.1	-
24786	988414.78	3578847.72	Аналитический метод	0.1	-
24787	988401.20	3578831.90	Картометрический метод	1.4	-
24788	988391.58	3578819.94	Картометрический метод	1.4	-
24789	988376.76	3578799.70	Картометрический метод	1.4	-
24790	988372.22	3578789.80	Картометрический метод	1.4	-
24791	988366.32	3578772.46	Картометрический метод	1.4	-
24792	988362.22	3578756.88	Картометрический метод	1.4	-
24793	988310.94	3578543.08	Картометрический метод	1.4	-
24794	988308.68	3578535.10	Аналитический метод	0.1	-
24795	988305.46	3578525.64	Картометрический метод	1.4	-
24796	988294.80	3578497.10	Картометрический метод	1.4	-
24797	988288.10	3578479.88	Картометрический метод	1.4	-
24798	988283.36	3578469.52	Аналитический метод	0.1	-
24799	988279.86	3578462.46	Картометрический метод	1.4	-
24800	988273.92	3578451.36	Аналитический метод	0.1	-
24801	988245.06	3578402.62	Картометрический метод	1.4	-
24802	988235.47	3578383.41	Картометрический метод	1.4	-
24803	988229.35	3578384.10	Картометрический метод	1.4	-
24804	988213.23	3578385.42	Картометрический метод	1.4	-
24805	988204.28	3578386.07	Картометрический метод	1.4	-
24806	988184.03	3578387.82	Картометрический метод	1.4	-
24807	988146.99	3578391.07	Картометрический метод	1.4	-
24808	988097.40	3578395.06	Картометрический метод	1.4	-
24809	988089.35	3578393.56	Картометрический метод	1.4	-
24810	988077.53	3578394.96	Картометрический метод	1.4	-
24811	988074.31	3578414.04	Картометрический метод	1.4	-
24812	988080.61	3578408.88	Картометрический метод	1.4	-
24813	988087.92	3578405.45	Картометрический метод	1.4	-
24814	988108.36	3578403.26	Картометрический метод	1.4	-
24815	988147.69	3578399.14	Картометрический метод	1.4	-
24816	988184.05	3578396.21	Картометрический метод	1.4	-
24817	988220.45	3578393.44	Картометрический метод	1.4	-
24818	988227.95	3578396.18	Картометрический метод	1.4	-
24819	988231.44	3578398.37	Картометрический метод	1.4	-
24820	988234.59	3578400.65	Картометрический метод	1.4	-
24821	988241.71	3578410.28	Картометрический метод	1.4	-
24822	988257.44	3578437.70	Картометрический метод	1.4	-
24823	988268.94	3578457.70	Аналитический метод	0.1	-
24824	988277.56	3578472.84	Картометрический метод	1.4	-
24825	988290.08	3578502.64	Картометрический метод	1.4	-
24826	988301.86	3578536.60	Аналитический метод	0.1	-
24827	988308.54	3578564.15	Аналитический метод	0.1	-
24828	988315.62	3578593.63	Аналитический метод	0.1	-
24829	988328.72	3578648.91	Аналитический метод	0.1	-

3. Сведения о характерных точках части (частей) границы объекта					
Обозначение характерных точек части границы	Координаты, м		Метод определения координат характерной точки	Средняя квадратическая погрешность положения характерной точки (Mt), м	Описание обозначения точки на местности (при наличии)
	X	Y			
24830	988337.27	3578689.76	Аналитический метод	0.1	-
24831	988343.34	3578716.16	Аналитический метод	0.1	-
24832	988349.70	3578742.42	Аналитический метод	0.1	-
24833	988354.34	3578759.92	Аналитический метод	0.1	-
24834	988363.52	3578791.68	Картометрический метод	1.4	-
24835	988370.34	3578805.06	Картометрический метод	1.4	-
24836	988378.84	3578817.36	Аналитический метод	0.1	-
24837	988415.65	3578861.60	Аналитический метод	0.1	-
24838	988427.60	3578875.70	Аналитический метод	0.1	-
24839	988469.54	3578926.14	Аналитический метод	0.1	-
24840	988487.64	3578947.66	Картометрический метод	1.4	-
24841	988499.80	3578961.90	Картометрический метод	1.4	-
24842	988525.76	3578991.62	Картометрический метод	1.4	-
24843	988564.22	3579035.62	Аналитический метод	0.1	-
24844	988579.74	3579053.42	Картометрический метод	1.4	-
24845	988585.60	3579059.36	Картометрический метод	1.4	-
24846	988593.48	3579065.50	Картометрический метод	1.4	-
24847	988597.74	3579066.30	Картометрический метод	1.4	-
24848	988601.17	3579067.30	Аналитический метод	0.1	-
24849	988621.27	3579058.19	Аналитический метод	0.1	-
24850	988627.84	3579054.48	Картометрический метод	1.4	-
24851	988634.20	3579046.10	Аналитический метод	0.1	-
24852	988657.50	3579032.16	Аналитический метод	0.1	-
24853	988777.89	3578939.93	Картометрический метод	1.4	-
24854	988797.02	3578925.27	Аналитический метод	0.1	-
24855	988811.54	3578918.27	Аналитический метод	0.1	-
24856	988856.82	3578907.55	Аналитический метод	0.1	-
24857	988873.56	3578907.64	Аналитический метод	0.1	-
24858	988889.13	3578914.57	Аналитический метод	0.1	-
24859	989010.39	3578983.59	Картометрический метод	1.4	-
24860	989015.45	3578986.46	Аналитический метод	0.1	-
24861	989055.73	3579008.58	Аналитический метод	0.1	-
24862	989193.60	3579084.25	Аналитический метод	0.1	-
24863	989209.67	3579096.95	Картометрический метод	1.4	-
24864	989211.60	3579098.47	Аналитический метод	0.1	-
24865	989218.78	3579112.12	Аналитический метод	0.1	-
24866	989222.20	3579124.22	Картометрический метод	1.4	-
24867	989257.06	3579247.51	Аналитический метод	0.1	-
24868	989349.98	3579576.87	Картометрический метод	1.4	-
24869	989370.22	3579640.79	Аналитический метод	0.1	-
24870	989387.26	3579694.92	Аналитический метод	0.1	-
24871	989422.30	3579767.29	Аналитический метод	0.1	-
24872	989431.73	3579812.64	Аналитический метод	0.1	-
24873	989467.22	3580032.27	Аналитический метод	0.1	-
24874	989513.62	3580325.15	Картометрический метод	1.4	-
24875	989601.05	3580876.43	Аналитический метод	0.1	-
24876	989601.26	3580881.18	Аналитический метод	0.1	-
24877	989600.28	3580884.29	Аналитический метод	0.1	-
24878	989590.06	3580887.25	Аналитический метод	0.1	-
24879	989500.37	3580900.37	Аналитический метод	0.1	-
24880	989360.21	3580921.71	Аналитический метод	0.1	-
24881	989312.49	3580920.88	Аналитический метод	0.1	-
24882	989156.29	3580906.10	Картометрический метод	1.4	-
24883	989127.90	3580895.97	Аналитический метод	0.1	-
24884	989126.15	3580896.04	Аналитический метод	0.1	-
24885	989104.29	3580896.81	Аналитический метод	0.1	-
24886	989083.56	3580897.56	Аналитический метод	0.1	-
24887	989069.09	3580898.06	Аналитический метод	0.1	-
24888	988973.26	3580889.25	Аналитический метод	0.1	-
24889	988973.24	3580889.25	Аналитический метод	0.1	-

3. Сведения о характерных точках части (частей) границы объекта					
Обозначение характерных точек части границы	Координаты, м		Метод определения координат характерной точки	Средняя квадратическая погрешность положения характерной точки (Mt), м	Описание обозначения точки на местности (при наличии)
	X	Y			
24890	988940.14	3580886.58	Картометрический метод	1.4	-
24891	988934.02	3580892.88	Картометрический метод	1.4	-
24892	988873.88	3581029.70	Аналитический метод	0.1	-
24893	988834.38	3581119.11	Картометрический метод	1.4	-
24894	988657.73	3581512.14	Аналитический метод	0.1	-
24895	988570.98	3581705.08	Картометрический метод	1.4	-
24896	988506.46	3581845.73	Аналитический метод	0.1	-
24897	988499.97	3581853.70	Аналитический метод	0.1	-
24898	988492.54	3581858.64	Аналитический метод	0.1	-
24899	988386.52	3581889.44	Картометрический метод	1.4	-
24900	988250.70	3581926.42	Картометрический метод	1.4	-
24901	988074.37	3581978.84	Картометрический метод	1.4	-
24729	988076.16	3581984.70	Картометрический метод	1.4	-
Часть N 6					
24902	988049.50	3573850.98	Аналитический метод	0.3	-
24903	988059.11	3573816.69	Картометрический метод	1.4	-
24904	988047.66	3573799.44	Картометрический метод	1.4	-
24905	988063.02	3573740.01	Картометрический метод	1.4	-
24906	988072.59	3573715.38	Картометрический метод	1.4	-
24907	988089.25	3573685.76	Аналитический метод	0.1	-
24908	988233.00	3573430.36	Картометрический метод	1.4	-
24909	988730.77	3573172.06	Картометрический метод	1.4	-
24910	989013.38	3573025.44	Картометрический метод	1.4	-
24911	989122.83	3573236.36	Картометрический метод	1.4	-
24912	989127.69	3573213.12	Аналитический метод	0.1	-
24913	989015.22	3572996.32	Аналитический метод	0.1	-
24914	988214.83	3573411.55	Аналитический метод	0.1	-
24915	988049.69	3573705.24	Аналитический метод	0.1	-
24916	988039.19	3573732.34	Аналитический метод	0.1	-
24917	988022.36	3573797.48	Аналитический метод	0.1	-
24918	988035.72	3573817.65	Картометрический метод	1.4	-
24919	988038.54	3573837.97	Аналитический метод	0.3	-
24920	988035.83	3573848.05	Аналитический метод	0.3	-
24902	988049.50	3573850.98	Аналитический метод	0.3	-
Часть N 7					
24921	984227.70	3580179.43	Аналитический метод	0.3	-
24922	984239.90	3580165.62	Картометрический метод	1.4	-
24923	984257.96	3580151.59	Картометрический метод	1.4	-
24924	984272.87	3580153.20	Картометрический метод	1.4	-
24925	984276.84	3580162.99	Картометрический метод	1.4	-
24926	984289.71	3580169.88	Картометрический метод	1.4	-
24927	984296.42	3580170.68	Картометрический метод	1.4	-
24928	984296.44	3580170.68	Картометрический метод	1.4	-
24929	984306.19	3580162.67	Картометрический метод	1.4	-
24930	984329.83	3580163.22	Картометрический метод	1.4	-
24931	984338.63	3580161.30	Картометрический метод	1.4	-
24932	984330.93	3580088.65	Картометрический метод	1.4	-
24933	984332.95	3580079.36	Картометрический метод	1.4	-
24934	984338.52	3580073.25	Картометрический метод	1.4	-
24935	984352.10	3580065.82	Аналитический метод	0.1	-
24936	984356.27	3580063.53	Аналитический метод	0.1	-
24937	984350.44	3580009.93	Аналитический метод	0.1	-
24938	984349.77	3580010.16	Аналитический метод	0.1	-
24939	984341.04	3580013.06	Аналитический метод	0.3	-
24940	984337.13	3580010.05	Аналитический метод	0.3	-
24941	984336.50	3579996.05	Аналитический метод	0.3	-
24942	984330.31	3579983.43	Аналитический метод	0.3	-
24943	984324.93	3579975.64	Аналитический метод	0.1	-
24944	984314.80	3579959.57	Аналитический метод	0.1	-
24945	984314.31	3579953.60	Аналитический метод	0.1	-

3. Сведения о характерных точках части (частей) границы объекта					
Обозначение характерных точек части границы	Координаты, м		Метод определения координат характерной точки	Средняя квадратическая погрешность положения характерной точки (Mt), м	Описание обозначения точки на местности (при наличии)
	X	Y			
24946	984305.77	3579951.69	Аналитический метод	0.1	-
24947	984254.83	3579906.57	Аналитический метод	0.1	-
24948	984240.26	3579915.92	Аналитический метод	0.1	-
24949	984212.02	3579941.02	Картометрический метод	1.4	-
24950	984187.07	3579988.39	Картометрический метод	1.4	-
24951	984198.61	3580028.49	Картометрический метод	1.4	-
24952	984195.31	3580055.94	Картометрический метод	1.4	-
24953	984160.25	3580071.15	Картометрический метод	1.4	-
24954	984139.74	3580051.31	Картометрический метод	1.4	-
24955	984150.32	3580028.15	Картометрический метод	1.4	-
24956	984143.37	3580018.25	Картометрический метод	1.4	-
24957	984126.51	3580031.44	Картометрический метод	1.4	-
24958	984117.74	3580051.92	Картометрический метод	1.4	-
24959	984115.91	3580057.22	Аналитический метод	0.1	-
24960	984145.04	3580088.79	Аналитический метод	0.1	-
24961	984157.81	3580088.55	Аналитический метод	0.3	-
24962	984156.21	3580097.08	Аналитический метод	0.3	-
24963	984169.87	3580105.69	Аналитический метод	0.3	-
24964	984177.80	3580112.96	Аналитический метод	0.3	-
24965	984202.40	3580130.22	Аналитический метод	0.3	-
24966	984209.21	3580135.38	Аналитический метод	0.3	-
24967	984216.75	3580151.08	Аналитический метод	0.3	-
24968	984219.33	3580168.48	Аналитический метод	0.3	-
24969	984220.01	3580172.36	Аналитический метод	0.3	-
24921	984227.70	3580179.43	Аналитический метод	0.3	-
Часть N 8					
24970	988349.40	3571032.43	Аналитический метод	0.1	-
24971	988349.95	3571031.43	Картометрический метод	1.4	-
24972	988373.62	3570988.80	Аналитический метод	0.1	-
24973	988371.73	3570980.28	Аналитический метод	0.1	-
24974	988353.49	3570910.32	Картометрический метод	1.4	-
24975	988350.72	3570899.70	Аналитический метод	0.1	-
24976	988350.10	3570896.45	Картометрический метод	1.4	-
24977	988344.11	3570865.08	Аналитический метод	0.1	-
24978	988340.61	3570839.73	Картометрический метод	1.4	-
24979	988333.17	3570783.12	Картометрический метод	1.4	-
24980	988331.92	3570773.61	Картометрический метод	1.4	-
24981	988328.75	3570749.07	Картометрический метод	1.4	-
24982	988325.19	3570720.78	Картометрический метод	1.4	-
24983	988324.30	3570713.31	Картометрический метод	1.4	-
24984	988322.65	3570698.25	Картометрический метод	1.4	-
24985	988321.36	3570685.17	Картометрический метод	1.4	-
24986	988319.92	3570675.15	Картометрический метод	1.4	-
24987	988317.94	3570660.87	Картометрический метод	1.4	-
24988	988314.69	3570640.44	Картометрический метод	1.4	-
24989	988310.27	3570618.06	Картометрический метод	1.4	-
24990	988310.05	3570617.15	Картометрический метод	1.4	-
24991	988308.15	3570609.50	Картометрический метод	1.4	-
24992	988306.05	3570602.40	Картометрический метод	1.4	-
24993	988303.63	3570595.31	Аналитический метод	0.1	-
24994	988299.09	3570583.48	Аналитический метод	0.1	-
24995	988290.13	3570562.32	Аналитический метод	0.1	-
24996	988257.08	3570495.57	Аналитический метод	0.1	-
24997	988198.76	3570377.78	Аналитический метод	0.1	-
24998	988195.62	3570371.43	Аналитический метод	0.1	-
24999	988192.83	3570365.00	Аналитический метод	0.1	-
25000	988190.16	3570357.78	Аналитический метод	0.1	-
25001	988181.91	3570333.57	Аналитический метод	0.1	-
25002	988166.63	3570382.29	Аналитический метод	0.1	-
25003	988171.47	3570393.99	Аналитический метод	0.1	-

3. Сведения о характерных точках части (частей) границы объекта					
Обозначение характерных точек части границы	Координаты, м		Метод определения координат характерной точки	Средняя квадратическая погрешность положения характерной точки (Mt), м	Описание обозначения точки на местности (при наличии)
	X	Y			
25004	988172.76	3570396.72	Аналитический метод	0.1	-
25005	988187.48	3570427.92	Аналитический метод	0.1	-
25006	988207.42	3570469.59	Аналитический метод	0.1	-
25007	988238.41	3570533.19	Аналитический метод	0.1	-
25008	988239.16	3570534.83	Аналитический метод	0.1	-
25009	988254.11	3570567.59	Аналитический метод	0.1	-
25010	988262.76	3570588.24	Аналитический метод	0.1	-
25011	988268.57	3570602.26	Картометрический метод	1.4	-
25012	988272.75	3570613.03	Картометрический метод	1.4	-
25013	988277.90	3570628.64	Картометрический метод	1.4	-
25014	988282.11	3570644.75	Картометрический метод	1.4	-
25015	988285.46	3570661.95	Картометрический метод	1.4	-
25016	988286.94	3570671.00	Картометрический метод	1.4	-
25017	988287.89	3570676.83	Картометрический метод	1.4	-
25018	988289.01	3570685.88	Картометрический метод	1.4	-
25019	988290.69	3570698.82	Картометрический метод	1.4	-
25020	988291.97	3570711.17	Картометрический метод	1.4	-
25021	988292.89	3570723.75	Картометрический метод	1.4	-
25022	988295.23	3570748.95	Картометрический метод	1.4	-
25023	988298.48	3570777.42	Картометрический метод	1.4	-
25024	988306.86	3570834.60	Картометрический метод	1.4	-
25025	988315.06	3570885.12	Аналитический метод	0.1	-
25026	988318.72	3570902.25	Картометрический метод	1.4	-
25027	988319.70	3570906.84	Аналитический метод	0.1	-
25028	988322.11	3570917.08	Картометрический метод	1.4	-
25029	988341.24	3570998.67	Аналитический метод	0.1	-
25030	988345.63	3571016.86	Аналитический метод	0.1	-
25031	988348.57	3571029.07	Аналитический метод	0.1	-
24970	988349.40	3571032.43	Аналитический метод	0.1	-
Часть N 9					
25032	984191.08	3573929.90	Картометрический метод	1.4	-
25033	984194.66	3573911.95	Картометрический метод	1.4	-
25034	984199.02	3573891.75	Картометрический метод	1.4	-
25035	984207.66	3573893.51	Картометрический метод	1.4	-
25036	984209.63	3573883.84	Аналитический метод	0.1	-
25037	984211.38	3573875.20	Картометрический метод	1.4	-
25038	984213.44	3573865.10	Аналитический метод	0.1	-
25039	984204.90	3573863.26	Картометрический метод	1.4	-
25040	984208.99	3573845.23	Картометрический метод	1.4	-
25041	984210.43	3573838.22	Аналитический метод	0.3	-
25042	984210.61	3573837.37	Картометрический метод	1.4	-
25043	984215.75	3573812.58	Аналитический метод	0.3	-
25044	984216.00	3573811.41	Картометрический метод	1.4	-
25045	984222.62	3573779.21	Картометрический метод	1.4	-
25046	984232.80	3573733.37	Картометрический метод	1.4	-
25047	984235.78	3573724.95	Картометрический метод	1.4	-
25048	984237.31	3573717.92	Аналитический метод	0.1	-
25049	984215.59	3573713.29	Аналитический метод	0.1	-
25050	984215.14	3573713.16	Аналитический метод	0.3	-
25051	984201.64	3573709.99	Аналитический метод	0.3	-
25052	984197.96	3573709.19	Аналитический метод	0.3	-
25053	984173.65	3573703.99	Картометрический метод	1.4	-
25054	984147.28	3573697.72	Картометрический метод	1.4	-
25055	984139.62	3573698.81	Аналитический метод	0.1	-
25056	984102.84	3573900.03	Картометрический метод	1.4	-
25057	984107.29	3573900.96	Картометрический метод	1.4	-
25058	984105.02	3573913.83	Картометрический метод	1.4	-
25032	984191.08	3573929.90	Картометрический метод	1.4	-
Часть N 10					
25059	982313.91	3579292.85	Аналитический метод	0.3	-

3. Сведения о характерных точках части (частей) границы объекта					
Обозначение характерных точек части границы	Координаты, м		Метод определения координат характерной точки	Средняя квадратическая погрешность положения характерной точки (Mt), м	Описание обозначения точки на местности (при наличии)
	X	Y			
25060	982314.02	3579289.11	Аналитический метод	0.3	-
25061	982312.20	3579248.22	Аналитический метод	0.3	-
25062	982297.96	3579211.02	Аналитический метод	0.3	-
25063	982292.44	3579179.78	Аналитический метод	0.3	-
25064	982290.89	3579145.11	Аналитический метод	0.3	-
25065	982292.43	3579085.16	Аналитический метод	0.3	-
25066	982290.02	3579053.75	Аналитический метод	0.3	-
25067	982280.65	3579031.03	Аналитический метод	0.3	-
25068	982272.05	3579003.01	Аналитический метод	0.3	-
25069	982268.54	3578971.68	Аналитический метод	0.3	-
25070	982262.89	3578937.32	Аналитический метод	0.3	-
25071	982246.00	3578888.65	Аналитический метод	0.3	-
25072	982233.04	3578851.44	Картометрический метод	1.4	-
25073	982206.19	3578788.30	Картометрический метод	1.4	-
25074	982169.55	3578725.79	Аналитический метод	0.1	-
25075	982127.18	3578607.28	Аналитический метод	0.1	-
25076	982091.76	3578584.26	Аналитический метод	0.1	-
25077	982039.46	3578523.44	Аналитический метод	0.1	-
25078	982038.43	3578522.86	Аналитический метод	0.1	-
25079	982033.91	3578519.01	Аналитический метод	0.1	-
25080	982018.85	3578506.11	Аналитический метод	0.1	-
25081	982010.07	3578496.48	Аналитический метод	0.1	-
25082	982000.41	3578484.56	Аналитический метод	0.1	-
25083	981991.96	3578474.92	Аналитический метод	0.1	-
25084	981984.68	3578463.68	Аналитический метод	0.1	-
25085	981976.89	3578451.33	Аналитический метод	0.1	-
25086	981976.44	3578450.15	Аналитический метод	0.1	-
25087	981964.24	3578435.93	Аналитический метод	0.1	-
25088	981901.41	3578400.19	Аналитический метод	0.1	-
25089	981884.61	3578381.80	Аналитический метод	0.1	-
25090	981884.09	3578381.25	Аналитический метод	0.1	-
25091	981883.67	3578380.76	Аналитический метод	0.1	-
25092	981867.69	3578363.26	Аналитический метод	0.1	-
25093	981852.88	3578376.94	Аналитический метод	0.1	-
25094	981888.78	3578416.03	Аналитический метод	0.1	-
25095	981951.32	3578451.62	Аналитический метод	0.1	-
25096	982078.47	3578599.46	Аналитический метод	0.1	-
25097	982110.62	3578620.37	Аналитический метод	0.1	-
25098	982153.53	3578740.65	Картометрический метод	1.4	-
25099	982169.93	3578760.41	Картометрический метод	1.4	-
25100	982186.84	3578786.59	Картометрический метод	1.4	-
25101	982197.07	3578807.84	Картометрический метод	1.4	-
25102	982205.58	3578831.07	Картометрический метод	1.4	-
25103	982215.36	3578855.42	Аналитический метод	0.3	-
25104	982229.54	3578918.39	Картометрический метод	1.4	-
25059	982313.91	3579292.85	Аналитический метод	0.3	-
Часть N 11					
25105	980714.48	3575099.69	Картометрический метод	1.4	-
25106	980716.85	3575067.90	Картометрический метод	1.4	-
25107	980689.06	3575059.97	Картометрический метод	1.4	-
25108	980690.84	3574985.23	Картометрический метод	1.4	-
25109	980698.85	3574985.08	Картометрический метод	1.4	-
25110	980698.13	3574974.43	Картометрический метод	1.4	-
25111	980698.72	3574969.77	Картометрический метод	1.4	-
25112	980711.36	3574969.52	Картометрический метод	1.4	-
25113	980712.13	3574946.49	Аналитический метод	0.1	-
25114	980712.30	3574939.42	Аналитический метод	0.1	-
25115	980712.61	3574929.33	Картометрический метод	1.4	-
25116	980714.04	3574883.84	Картометрический метод	1.4	-
25117	980714.94	3574855.16	Аналитический метод	0.1	-

3. Сведения о характерных точках части (частей) границы объекта					
Обозначение характерных точек части границы	Координаты, м		Метод определения координат характерной точки	Средняя квадратическая погрешность положения характерной точки (Mt), м	Описание обозначения точки на местности (при наличии)
	X	Y			
25118	980699.82	3574856.05	Аналитический метод	0.1	-
25119	980690.00	3574846.38	Аналитический метод	0.1	-
25120	980691.49	3574832.26	Аналитический метод	0.1	-
25121	980687.49	3574830.94	Аналитический метод	0.3	-
25122	980665.12	3574833.56	Картометрический метод	1.4	-
25123	980663.57	3574953.90	Картометрический метод	1.4	-
25124	980558.42	3574958.52	Картометрический метод	1.4	-
25125	980514.69	3574933.77	Картометрический метод	1.4	-
25126	980510.71	3574892.38	Картометрический метод	1.4	-
25127	980518.76	3574884.33	Картометрический метод	1.4	-
25128	980512.22	3574850.61	Картометрический метод	1.4	-
25129	980498.62	3574851.11	Картометрический метод	1.4	-
25130	980503.81	3574948.15	Картометрический метод	1.4	-
25131	980514.18	3574960.55	Картометрический метод	1.4	-
25132	980532.33	3574977.27	Картометрический метод	1.4	-
25133	980614.58	3575004.89	Картометрический метод	1.4	-
25134	980657.12	3575022.77	Картометрический метод	1.4	-
25135	980658.95	3575081.95	Картометрический метод	1.4	-
25136	980683.90	3575090.38	Картометрический метод	1.4	-
25105	980714.48	3575099.69	Картометрический метод	1.4	-
Часть N 12					
25137	985033.52	3570201.84	Аналитический метод	0.1	-
25138	985037.75	3570181.79	Аналитический метод	0.1	-
25139	985042.01	3570176.84	Аналитический метод	0.1	-
25140	985047.29	3570174.39	Аналитический метод	0.1	-
25141	985069.52	3570171.47	Аналитический метод	0.1	-
25142	985078.36	3570169.52	Аналитический метод	0.1	-
25143	985088.20	3570166.25	Аналитический метод	0.1	-
25144	985106.31	3570167.38	Аналитический метод	0.1	-
25145	985118.98	3570165.00	Аналитический метод	0.1	-
25146	985126.54	3570161.79	Аналитический метод	0.1	-
25147	985136.80	3570155.39	Аналитический метод	0.1	-
25148	985146.69	3570148.50	Аналитический метод	0.1	-
25149	985152.29	3570146.49	Аналитический метод	0.1	-
25150	985151.71	3570091.61	Аналитический метод	0.1	-
25151	985151.71	3570091.60	Картометрический метод	1.4	-
25152	985146.72	3570083.23	Картометрический метод	1.4	-
25153	985139.35	3570075.25	Аналитический метод	0.3	-
25154	985129.32	3570068.29	Картометрический метод	1.4	-
25155	985119.47	3570062.89	Аналитический метод	0.1	-
25156	985119.76	3570067.08	Картометрический метод	1.4	-
25157	985081.60	3570069.23	Аналитический метод	0.1	-
25158	985081.27	3570064.58	Аналитический метод	0.1	-
25159	985063.73	3570065.52	Аналитический метод	0.1	-
25160	985039.97	3570066.68	Аналитический метод	0.1	-
25161	985044.88	3570075.70	Аналитический метод	0.1	-
25162	985027.77	3570088.26	Аналитический метод	0.1	-
25163	985031.16	3570094.35	Аналитический метод	0.1	-
25164	985034.08	3570099.47	Аналитический метод	0.1	-
25165	985027.76	3570167.67	Аналитический метод	0.1	-
25166	985021.94	3570199.49	Аналитический метод	0.1	-
25137	985033.52	3570201.84	Аналитический метод	0.1	-
Часть N 13					
25167	985673.62	3577297.95	Аналитический метод	0.3	-
25168	985674.99	3577297.71	Аналитический метод	0.3	-
25169	985679.14	3577295.08	Аналитический метод	0.3	-
25170	985681.10	3577295.03	Аналитический метод	0.1	-
25171	985680.99	3577292.23	Аналитический метод	0.1	-
25172	985702.22	3577291.47	Аналитический метод	0.1	-
25173	985714.68	3577291.03	Аналитический метод	0.1	-

3. Сведения о характерных точках части (частей) границы объекта					
Обозначение характерных точек части границы	Координаты, м		Метод определения координат характерной точки	Средняя квадратическая погрешность положения характерной точки (Mt), м	Описание обозначения точки на местности (при наличии)
	X	Y			
25174	985726.89	3577290.59	Аналитический метод	0.1	-
25175	985738.51	3577290.17	Аналитический метод	0.1	-
25176	985756.87	3577289.52	Аналитический метод	0.1	-
25177	985781.12	3577288.66	Аналитический метод	0.1	-
25178	985781.35	3577279.69	Аналитический метод	0.1	-
25179	985781.18	3577277.28	Аналитический метод	0.1	-
25180	985780.73	3577270.90	Аналитический метод	0.1	-
25181	985779.80	3577257.66	Аналитический метод	0.1	-
25182	985779.69	3577255.57	Аналитический метод	0.1	-
25183	985777.71	3577218.66	Аналитический метод	0.1	-
25184	985777.52	3577215.07	Аналитический метод	0.1	-
25185	985699.13	3577219.64	Аналитический метод	0.1	-
25186	985689.82	3577220.18	Аналитический метод	0.1	-
25187	985661.80	3577221.82	Картометрический метод	1.4	-
25188	985661.79	3577228.24	Картометрический метод	1.4	-
25189	985656.44	3577228.53	Картометрический метод	1.4	-
25190	985660.30	3577252.37	Картометрический метод	1.4	-
25191	985665.75	3577274.60	Аналитический метод	0.3	-
25192	985671.09	3577292.86	Картометрический метод	1.4	-
25167	985673.62	3577297.95	Аналитический метод	0.3	-
Часть N 14					
25193	984675.18	3574756.75	Картометрический метод	1.4	-
25194	984695.68	3574681.60	Картометрический метод	1.4	-
25195	984707.79	3574637.56	Аналитический метод	0.1	-
25196	984646.44	3574621.11	Аналитический метод	0.1	-
25197	984641.89	3574639.89	Аналитический метод	0.3	-
25198	984625.97	3574705.31	Аналитический метод	0.3	-
25199	984626.48	3574715.62	Аналитический метод	0.3	-
25200	984620.78	3574741.11	Аналитический метод	0.3	-
25193	984675.18	3574756.75	Картометрический метод	1.4	-
Часть N 15					
25201	992426.95	3575799.35	Аналитический метод	0.2	-
25202	992426.49	3575789.61	Аналитический метод	0.2	-
25203	992436.55	3575789.92	Аналитический метод	0.3	-
25204	992429.36	3575640.02	Картометрический метод	1.4	-
25205	992419.48	3575641.00	Аналитический метод	0.2	-
25206	992426.24	3575784.68	Аналитический метод	0.2	-
25207	992397.98	3575782.35	Аналитический метод	0.2	-
25208	992374.08	3575779.01	Аналитический метод	0.2	-
25209	992337.64	3575771.94	Аналитический метод	0.2	-
25210	992278.42	3575757.37	Аналитический метод	0.2	-
25211	992227.68	3575739.74	Аналитический метод	0.2	-
25212	992157.19	3575712.95	Аналитический метод	0.2	-
25213	992131.43	3575700.70	Аналитический метод	0.2	-
25214	992118.08	3575691.08	Аналитический метод	0.2	-
25215	992079.20	3575640.67	Аналитический метод	0.2	-
25216	992066.58	3575647.19	Аналитический метод	0.2	-
25217	992088.42	3575672.24	Аналитический метод	0.2	-
25218	992108.99	3575700.05	Аналитический метод	0.2	-
25219	992133.18	3575717.00	Аналитический метод	0.2	-
25220	992272.19	3575772.71	Аналитический метод	0.2	-
25221	992338.34	3575788.42	Аналитический метод	0.2	-
25201	992426.95	3575799.35	Аналитический метод	0.2	-
Часть N 16					
25222	982666.28	3578802.71	Картометрический метод	1.4	-
25223	982696.09	3578799.05	Картометрический метод	1.4	-
25224	982699.65	3578796.99	Картометрический метод	1.4	-
25225	982698.54	3578793.53	Картометрический метод	1.4	-
25226	982698.06	3578793.69	Картометрический метод	1.4	-
25227	982692.39	3578775.11	Картометрический метод	1.4	-

3. Сведения о характерных точках части (частей) границы объекта					
Обозначение характерных точек части границы	Координаты, м		Метод определения координат характерной точки	Средняя квадратическая погрешность положения характерной точки (Mt), м	Описание обозначения точки на местности (при наличии)
	X	Y			
25228	982683.48	3578746.45	Аналитический метод	0.3	-
25229	982682.27	3578742.56	Картометрический метод	1.4	-
25230	982691.23	3578739.72	Аналитический метод	0.3	-
25231	982667.48	3578664.35	Аналитический метод	0.3	-
25232	982627.63	3578678.64	Аналитический метод	0.3	-
25233	982637.97	3578709.75	Аналитический метод	0.3	-
25234	982644.94	3578731.31	Картометрический метод	1.4	-
25222	982666.28	3578802.71	Картометрический метод	1.4	-
Часть N 17					
25235	994052.34	3572831.39	Аналитический метод	0.2	-
25236	994055.48	3572786.11	Аналитический метод	0.2	-
25237	994056.11	3572770.60	Аналитический метод	0.2	-
25238	993981.43	3572751.57	Аналитический метод	0.2	-
25239	993971.76	3572817.18	Аналитический метод	0.2	-
25240	993990.40	3572821.05	Аналитический метод	0.2	-
25241	994024.22	3572826.71	Аналитический метод	0.2	-
25235	994052.34	3572831.39	Аналитический метод	0.2	-
Часть N 18					
25242	986276.02	3572393.65	Картометрический метод	1.4	-
25243	986276.85	3572391.93	Картометрический метод	1.4	-
25244	986285.99	3572372.79	Картометрический метод	1.4	-
25245	986292.90	3572360.61	Картометрический метод	1.4	-
25246	986318.04	3572316.24	Картометрический метод	1.4	-
25247	986332.05	3572290.06	Картометрический метод	1.4	-
25248	986346.61	3572255.64	Картометрический метод	1.4	-
25249	986370.13	3572174.99	Аналитический метод	0.07	-
25250	986382.09	3572130.38	Аналитический метод	0.07	-
25251	986404.36	3572049.44	Аналитический метод	0.07	-
25252	986459.02	3571821.56	Аналитический метод	0.07	-
25253	986473.69	3571758.22	Картометрический метод	1.4	-
25254	986530.98	3571549.13	Картометрический метод	1.4	-
25255	986532.25	3571544.48	Картометрический метод	1.4	-
25256	986535.31	3571535.55	Картометрический метод	1.4	-
25257	986537.32	3571527.80	Картометрический метод	1.4	-
25258	986537.86	3571525.99	Картометрический метод	1.4	-
25259	986558.67	3571448.85	Аналитический метод	0.1	-
25260	986554.53	3571447.45	Аналитический метод	0.1	-
25261	986533.03	3571524.56	Картометрический метод	1.4	-
25262	986531.78	3571529.32	Картометрический метод	1.4	-
25263	986531.64	3571529.85	Картометрический метод	1.4	-
25264	986531.07	3571532.04	Картометрический метод	1.4	-
25265	986530.51	3571534.02	Картометрический метод	1.4	-
25266	986488.15	3571689.33	Картометрический метод	1.4	-
25267	986469.07	3571757.06	Картометрический метод	1.4	-
25268	986452.96	3571814.30	Картометрический метод	1.4	-
25269	986451.63	3571820.88	Аналитический метод	0.07	-
25270	986441.91	3571869.53	Аналитический метод	0.07	-
25271	986399.77	3572048.28	Аналитический метод	0.07	-
25272	986375.55	3572135.26	Аналитический метод	0.07	-
25273	986365.59	3572171.74	Картометрический метод	1.4	-
25274	986341.76	3572254.13	Картометрический метод	1.4	-
25275	986328.55	3572285.11	Картометрический метод	1.4	-
25276	986292.01	3572354.10	Картометрический метод	1.4	-
25277	986291.16	3572356.08	Картометрический метод	1.4	-
25278	986273.15	3572392.53	Картометрический метод	1.4	-
25242	986276.02	3572393.65	Картометрический метод	1.4	-
Часть N 19					
25279	981752.39	3573059.94	Картометрический метод	1.4	-
25280	981754.32	3573056.54	Картометрический метод	1.4	-
25281	981720.93	3573040.59	Аналитический метод	0.1	-

3. Сведения о характерных точках части (частей) границы объекта					
Обозначение характерных точек части границы	Координаты, м		Метод определения координат характерной точки	Средняя квадратическая погрешность положения характерной точки (Mt), м	Описание обозначения точки на местности (при наличии)
	X	Y			
25282	981736.47	3572998.99	Аналитический метод	0.1	-
25283	981738.11	3572979.27	Аналитический метод	0.1	-
25284	981740.65	3572947.89	Аналитический метод	0.1	-
25285	981753.71	3572909.21	Аналитический метод	0.1	-
25286	981761.19	3572903.99	Аналитический метод	0.1	-
25287	981755.86	3572896.86	Аналитический метод	0.1	-
25288	981748.17	3572886.40	Картометрический метод	1.4	-
25289	981722.08	3572908.38	Аналитический метод	0.1	-
25290	981719.96	3572934.01	Аналитический метод	0.1	-
25291	981715.71	3572939.12	Аналитический метод	0.3	-
25292	981711.54	3572989.45	Аналитический метод	0.3	-
25293	981709.97	3573012.65	Аналитический метод	0.3	-
25294	981696.24	3573023.25	Аналитический метод	0.1	-
25295	981701.02	3573028.92	Аналитический метод	0.1	-
25296	981697.61	3573035.22	Аналитический метод	0.1	-
25297	981700.19	3573039.87	Аналитический метод	0.1	-
25298	981712.62	3573045.83	Аналитический метод	0.1	-
25299	981716.79	3573043.20	Картометрический метод	1.4	-
25279	981752.39	3573059.94	Картометрический метод	1.4	-
Часть N 20					
25300	989455.24	3571689.32	Картометрический метод	1.4	-
25301	989456.74	3571679.70	Аналитический метод	0.3	-
25302	989461.43	3571649.79	Картометрический метод	1.4	-
25303	989432.48	3571644.68	Аналитический метод	0.3	-
25304	989372.40	3571634.08	Аналитический метод	0.3	-
25305	989362.95	3571632.40	Картометрический метод	1.4	-
25306	989358.55	3571660.68	Аналитический метод	0.3	-
25307	989356.79	3571671.96	Картометрический метод	1.4	-
25308	989388.11	3571677.48	Картометрический метод	1.4	-
25300	989455.24	3571689.32	Картометрический метод	1.4	-
Часть N 21					
25309	984112.28	3571247.12	Аналитический метод	0.1	-
25310	984115.98	3571234.27	Аналитический метод	0.1	-
25311	984117.46	3571226.73	Аналитический метод	0.1	-
25312	984121.51	3571212.40	Аналитический метод	0.1	-
25313	984100.96	3571206.05	Аналитический метод	0.1	-
25314	984068.61	3571197.28	Аналитический метод	0.1	-
25315	984065.42	3571196.33	Аналитический метод	0.1	-
25316	984040.43	3571189.44	Аналитический метод	0.1	-
25317	984030.65	3571222.09	Картометрический метод	1.4	-
25318	984092.73	3571241.88	Аналитический метод	0.1	-
25309	984112.28	3571247.12	Аналитический метод	0.1	-
Часть N 22					
25319	985011.56	3577125.20	Картометрический метод	1.4	-
25320	985028.20	3577082.80	Аналитический метод	0.3	-
25321	984985.60	3577070.44	Картометрический метод	1.4	-
25322	984972.35	3577112.91	Картометрический метод	1.4	-
25319	985011.56	3577125.20	Картометрический метод	1.4	-
Часть N 23					
25323	992011.38	3569139.31	Аналитический метод	0.1	-
25324	992011.90	3569128.77	Аналитический метод	0.1	-
25325	991881.74	3569035.75	Аналитический метод	0.1	-
25326	991867.56	3569025.57	Аналитический метод	0.1	-
25327	991832.41	3569000.51	Аналитический метод	0.1	-
25328	991829.16	3568998.10	Аналитический метод	0.1	-
25329	991824.93	3569004.72	Аналитический метод	0.1	-
25330	991828.09	3569007.01	Аналитический метод	0.1	-
25323	992011.38	3569139.31	Аналитический метод	0.1	-
Часть N 24					
25331	987904.59	3567724.98	Аналитический метод	0.1	-

3. Сведения о характерных точках части (частей) границы объекта					
Обозначение характерных точек части границы	Координаты, м		Метод определения координат характерной точки	Средняя квадратическая погрешность положения характерной точки (Mt), м	Описание обозначения точки на местности (при наличии)
	X	Y			
25332	987907.38	3567724.15	Аналитический метод	0.1	-
25333	987906.77	3567721.78	Аналитический метод	0.1	-
25334	987907.24	3567721.63	Аналитический метод	0.1	-
25335	987906.19	3567716.12	Аналитический метод	0.1	-
25336	987892.38	3567665.06	Аналитический метод	0.1	-
25337	987889.70	3567655.87	Аналитический метод	0.1	-
25338	987887.85	3567649.95	Аналитический метод	0.1	-
25339	987881.62	3567630.66	Картометрический метод	1.4	-
25340	987881.04	3567628.87	Картометрический метод	1.4	-
25341	987877.60	3567617.97	Картометрический метод	1.4	-
25342	987865.98	3567576.59	Картометрический метод	1.4	-
25343	987838.17	3567473.46	Картометрический метод	1.4	-
25344	987838.07	3567473.10	Картометрический метод	1.4	-
25345	987834.19	3567474.13	Картометрический метод	1.4	-
25346	987834.29	3567474.52	Картометрический метод	1.4	-
25347	987862.81	3567579.62	Картометрический метод	1.4	-
25348	987876.95	3567630.04	Картометрический метод	1.4	-
25349	987877.47	3567631.86	Картометрический метод	1.4	-
25350	987878.16	3567631.66	Аналитический метод	0.1	-
25351	987901.15	3567712.74	Аналитический метод	0.1	-
25352	987903.86	3567722.58	Аналитический метод	0.1	-
25331	987904.59	3567724.98	Аналитический метод	0.1	-
Часть N 25					
25353	991806.06	3568990.81	Аналитический метод	0.1	-
25354	991809.65	3568983.66	Аналитический метод	0.1	-
25355	991751.85	3568940.86	Аналитический метод	0.1	-
25356	991711.70	3568909.33	Аналитический метод	0.1	-
25357	991700.64	3568903.97	Аналитический метод	0.1	-
25358	991697.81	3568911.35	Аналитический метод	0.1	-
25359	991707.17	3568915.44	Аналитический метод	0.1	-
25353	991806.06	3568990.81	Аналитический метод	0.1	-
Часть N 26					
25360	985817.89	3578421.11	Картометрический метод	1.4	-
25361	985808.88	3578388.26	Картометрический метод	1.4	-
25362	985804.11	3578357.41	Картометрический метод	1.4	-
25363	985806.57	3578345.47	Картометрический метод	1.4	-
25364	985810.06	3578330.16	Картометрический метод	1.4	-
25365	985786.77	3578327.57	Картометрический метод	1.4	-
25366	985787.77	3578339.22	Картометрический метод	1.4	-
25367	985788.40	3578346.77	Картометрический метод	1.4	-
25368	985789.90	3578351.70	Картометрический метод	1.4	-
25369	985796.81	3578374.43	Картометрический метод	1.4	-
25370	985807.39	3578401.87	Картометрический метод	1.4	-
25360	985817.89	3578421.11	Картометрический метод	1.4	-
Часть N 27					
25371	982213.90	3574009.64	Картометрический метод	1.4	-
25372	982238.77	3574004.87	Картометрический метод	1.4	-
25373	982316.15	3573990.04	Картометрический метод	1.4	-
25374	982315.66	3573986.54	Картометрический метод	1.4	-
25375	982313.54	3573981.50	Картометрический метод	1.4	-
25376	982211.04	3574001.76	Картометрический метод	1.4	-
25371	982213.90	3574009.64	Картометрический метод	1.4	-
Часть N 28					
25377	989273.40	3575312.89	Картометрический метод	1.4	-
25378	989274.67	3575302.50	Картометрический метод	1.4	-
25379	989301.02	3575274.24	Картометрический метод	1.4	-
25380	989334.05	3575243.17	Картометрический метод	1.4	-
25381	989340.11	3575237.47	Аналитический метод	0.1	-
25382	989336.95	3575229.97	Аналитический метод	0.1	-
25383	989326.00	3575240.16	Картометрический метод	1.4	-

3. Сведения о характерных точках части (частей) границы объекта					
Обозначение характерных точек части границы	Координаты, м		Метод определения координат характерной точки	Средняя квадратическая погрешность положения характерной точки (Mt), м	Описание обозначения точки на местности (при наличии)
	X	Y			
25384	989294.24	3575269.71	Картометрический метод	1.4	-
25385	989267.32	3575297.10	Аналитический метод	0.3	-
25386	989263.45	3575304.92	Аналитический метод	0.3	-
25377	989273.40	3575312.89	Картометрический метод	1.4	-
Часть N 29					
25387	987343.84	3568651.57	Картометрический метод	1.4	-
25388	987367.67	3568645.65	Картометрический метод	1.4	-
25389	987361.19	3568621.51	Картометрический метод	1.4	-
25390	987355.58	3568623.04	Картометрический метод	1.4	-
25391	987354.00	3568621.84	Картометрический метод	1.4	-
25392	987352.05	3568622.41	Картометрический метод	1.4	-
25393	987344.76	3568624.26	Картометрический метод	1.4	-
25394	987339.30	3568625.78	Картометрический метод	1.4	-
25395	987337.35	3568626.27	Картометрический метод	1.4	-
25387	987343.84	3568651.57	Картометрический метод	1.4	-
Часть N 30					
25396	989392.47	3575192.06	Картометрический метод	1.4	-
25397	989392.75	3575191.81	Картометрический метод	1.4	-
25398	989410.74	3575126.45	Картометрический метод	1.4	-
25399	989408.59	3575121.04	Аналитический метод	0.1	-
25400	989407.80	3575119.07	Аналитический метод	0.1	-
25401	989405.56	3575113.45	Картометрический метод	1.4	-
25402	989387.57	3575180.28	Картометрический метод	1.4	-
25403	989389.14	3575184.15	Аналитический метод	0.1	-
25396	989392.47	3575192.06	Картометрический метод	1.4	-
Часть N 31					
25404	982761.72	3572607.50	Аналитический метод	0.1	-
25405	982764.05	3572606.61	Аналитический метод	0.1	-
25406	982766.84	3572605.56	Картометрический метод	1.4	-
25407	982768.26	3572605.09	Картометрический метод	1.4	-
25408	982767.38	3572602.71	Картометрический метод	1.4	-
25409	982766.87	3572601.33	Картометрический метод	1.4	-
25410	982765.75	3572597.25	Картометрический метод	1.4	-
25411	982750.41	3572558.63	Аналитический метод	0.1	-
25412	982747.97	3572552.25	Аналитический метод	0.1	-
25413	982745.29	3572545.19	Аналитический метод	0.1	-
25414	982743.66	3572541.00	Аналитический метод	0.1	-
25415	982741.66	3572540.82	Аналитический метод	0.1	-
25416	982736.09	3572540.30	Аналитический метод	0.1	-
25417	982735.05	3572540.21	Аналитический метод	0.1	-
25418	982735.37	3572541.16	Аналитический метод	0.1	-
25419	982740.37	3572556.13	Аналитический метод	0.1	-
25420	982740.38	3572556.14	Аналитический метод	0.1	-
25421	982741.96	3572560.89	Аналитический метод	0.1	-
25422	982742.95	3572560.71	Аналитический метод	0.1	-
25423	982756.85	3572596.47	Аналитический метод	0.1	-
25424	982760.16	3572605.80	Аналитический метод	0.1	-
25425	982760.21	3572605.87	Аналитический метод	0.1	-
25404	982761.72	3572607.50	Аналитический метод	0.1	-
Часть N 32					
25426	988137.60	3578410.98	Картометрический метод	1.4	-
25427	988163.84	3578408.76	Картометрический метод	1.4	-
25428	988198.48	3578405.77	Картометрический метод	1.4	-
25429	988197.71	3578397.84	Картометрический метод	1.4	-
25430	988140.55	3578401.68	Картометрический метод	1.4	-
25426	988137.60	3578410.98	Картометрический метод	1.4	-
Часть N 33					
25431	989351.50	3575227.96	Аналитический метод	0.1	-
25432	989382.04	3575201.20	Картометрический метод	1.4	-
25433	989378.69	3575193.12	Картометрический метод	1.4	-

3. Сведения о характерных точках части (частей) границы объекта					
Обозначение характерных точек части границы	Координаты, м		Метод определения координат характерной точки	Средняя квадратическая погрешность положения характерной точки (Mt), м	Описание обозначения точки на местности (при наличии)
	X	Y			
25434	989348.01	3575219.97	Аналитический метод	0.1	-
25431	989351.50	3575227.96	Аналитический метод	0.1	-
Часть N 34					
25435	985816.78	3578324.82	Картометрический метод	1.4	-
25436	985816.81	3578324.55	Картометрический метод	1.4	-
25437	985817.98	3578316.91	Картометрический метод	1.4	-
25438	985809.92	3578312.04	Картометрический метод	1.4	-
25439	985785.69	3578315.98	Картометрический метод	1.4	-
25440	985785.70	3578316.54	Картометрический метод	1.4	-
25441	985786.25	3578321.41	Картометрический метод	1.4	-
25442	985795.14	3578322.14	Картометрический метод	1.4	-
25435	985816.78	3578324.82	Картометрический метод	1.4	-
Часть N 35					
25443	988134.01	3578383.86	Картометрический метод	1.4	-
25444	988146.69	3578382.58	Картометрический метод	1.4	-
25445	988181.97	3578379.46	Картометрический метод	1.4	-
25446	988195.89	3578378.12	Картометрический метод	1.4	-
25447	988237.61	3578377.84	Картометрический метод	1.4	-
25448	988237.54	3578377.80	Картометрический метод	1.4	-
25449	988235.12	3578376.78	Картометрический метод	1.4	-
25450	988232.63	3578375.91	Картометрический метод	1.4	-
25451	988230.10	3578375.16	Картометрический метод	1.4	-
25452	988227.52	3578374.62	Картометрический метод	1.4	-
25453	988224.91	3578374.23	Картометрический метод	1.4	-
25454	988222.30	3578374.02	Картометрический метод	1.4	-
25455	988211.85	3578374.80	Картометрический метод	1.4	-
25456	988186.66	3578376.89	Картометрический метод	1.4	-
25457	988133.58	3578381.32	Картометрический метод	1.4	-
25443	988134.01	3578383.86	Картометрический метод	1.4	-
Часть N 36					
25458	988363.98	3578812.18	Аналитический метод	0.1	-
25459	988350.42	3578765.64	Аналитический метод	0.1	-
25460	988340.84	3578740.42	Аналитический метод	0.1	-
25461	988337.38	3578734.42	Аналитический метод	0.1	-
25462	988352.28	3578784.60	Аналитический метод	0.1	-
25463	988360.74	3578808.03	Аналитический метод	0.1	-
25458	988363.98	3578812.18	Аналитический метод	0.1	-
Часть N 37					
25464	987489.27	3569028.45	Картометрический метод	1.4	-
25465	987497.08	3569026.94	Аналитический метод	0.3	-
25466	987499.27	3569026.64	Аналитический метод	0.3	-
25467	987499.28	3569026.64	Картометрический метод	1.4	-
25468	987499.28	3569026.50	Картометрический метод	1.4	-
25469	987499.15	3569010.11	Картометрический метод	1.4	-
25470	987499.13	3569010.07	Аналитический метод	0.3	-
25471	987486.53	3569012.57	Аналитический метод	0.3	-
25472	987486.52	3569012.81	Аналитический метод	0.3	-
25473	987486.54	3569013.15	Аналитический метод	0.3	-
25474	987486.54	3569013.27	Аналитический метод	0.3	-
25475	987486.59	3569016.09	Аналитический метод	0.3	-
25464	987489.27	3569028.45	Картометрический метод	1.4	-
Часть N 38					
25476	988380.10	3578790.30	Аналитический метод	0.1	-
25477	988386.13	3578790.00	Аналитический метод	0.1	-
25478	988384.90	3578786.60	Аналитический метод	0.1	-
25479	988380.96	3578786.11	Аналитический метод	0.1	-
25480	988373.06	3578758.35	Аналитический метод	0.1	-
25481	988373.88	3578751.76	Аналитический метод	0.1	-
25482	988364.31	3578719.68	Аналитический метод	0.1	-
25483	988354.06	3578677.93	Картометрический метод	1.4	-

3. Сведения о характерных точках части (частей) границы объекта					
Обозначение характерных точек части границы	Координаты, м		Метод определения координат характерной точки	Средняя квадратическая погрешность положения характерной точки (Mt), м	Описание обозначения точки на местности (при наличии)
	X	Y			
25484	988354.04	3578677.93	Аналитический метод	0.1	-
25476	988380.10	3578790.30	Аналитический метод	0.1	-
Часть N 39					
25485	988262.39	3578407.57	Картометрический метод	1.4	-
25486	988257.52	3578397.93	Картометрический метод	1.4	-
25487	988256.35	3578395.59	Картометрический метод	1.4	-
25488	988254.96	3578393.15	Картометрический метод	1.4	-
25489	988253.56	3578391.12	Картометрический метод	1.4	-
25490	988251.96	3578389.02	Картометрический метод	1.4	-
25491	988250.23	3578387.05	Картометрический метод	1.4	-
25492	988248.37	3578385.18	Картометрический метод	1.4	-
25493	988246.40	3578383.44	Картометрический метод	1.4	-
25494	988244.34	3578381.82	Картометрический метод	1.4	-
25495	988242.16	3578380.35	Картометрический метод	1.4	-
25496	988239.88	3578379.00	Картометрический метод	1.4	-
25497	988239.01	3578378.56	Картометрический метод	1.4	-
25498	988262.15	3578407.56	Картометрический метод	1.4	-
25485	988262.39	3578407.57	Картометрический метод	1.4	-
Часть N 40					
25499	989628.06	3571752.23	Аналитический метод	0.1	-
25500	989633.95	3571714.04	Аналитический метод	0.1	-
25501	989631.98	3571713.65	Аналитический метод	0.1	-
25502	989626.09	3571751.86	Аналитический метод	0.1	-
25499	989628.06	3571752.23	Аналитический метод	0.1	-
Часть N 41					
25503	984655.80	3565750.54	Аналитический метод	0.1	-
25504	984661.81	3565748.32	Аналитический метод	0.1	-
25505	984658.79	3565739.53	Аналитический метод	0.1	-
25506	984652.90	3565741.74	Аналитический метод	0.1	-
25503	984655.80	3565750.54	Аналитический метод	0.1	-
Часть N 42					
25507	987483.10	3569188.84	Аналитический метод	0.3	-
25508	987486.28	3569188.04	Аналитический метод	0.3	-
25509	987482.45	3569172.68	Аналитический метод	0.3	-
25510	987479.27	3569173.48	Аналитический метод	0.3	-
25507	987483.10	3569188.84	Аналитический метод	0.3	-
Часть N 43					
25511	987448.21	3568636.08	Аналитический метод	0.3	-
25512	987451.04	3568635.29	Аналитический метод	0.3	-
25513	987449.71	3568630.31	Картометрический метод	1.4	-
25514	987447.62	3568622.68	Аналитический метод	0.3	-
25515	987444.77	3568623.46	Аналитический метод	0.3	-
25516	987446.88	3568631.16	Аналитический метод	0.3	-
25511	987448.21	3568636.08	Аналитический метод	0.3	-
Часть N 44					
25517	987444.27	3568725.18	Картометрический метод	1.4	-
25518	987447.17	3568724.39	Картометрический метод	1.4	-
25519	987443.57	3568712.25	Картометрический метод	1.4	-
25520	987440.68	3568713.03	Картометрический метод	1.4	-
25517	987444.27	3568725.18	Картометрический метод	1.4	-
Часть N 45					
25521	987376.34	3568375.48	Аналитический метод	0.3	-
25522	987379.01	3568374.77	Аналитический метод	0.3	-
25523	987378.05	3568371.29	Аналитический метод	0.3	-
25524	987375.40	3568372.03	Аналитический метод	0.3	-
25521	987376.34	3568375.48	Аналитический метод	0.3	-

Сведения о местоположении измененных (уточненных) границ объекта							
1. Система координат МСК-86, зона 3							
2. Сведения о характерных точках границ объекта							
Обозначение характерных точек границ	Существующие координаты, м		Измененные (уточненные) координаты, м		Метод определения координат характерной точки	Средняя квадратическая погрешность положения характерной точки (Mt), м	Описание обозначения точки на местности (при наличии)
	X	Y	X	Y			
1	2	3	4	5	6	7	8
-	-	-	-	-	-	-	-
3. Сведения о характерных точках части (частей) границы объекта							
Обозначение характерных точек части границы	Существующие координаты, м		Измененные (уточненные) координаты, м		Метод определения координат характерной точки	Средняя квадратическая погрешность положения характерной точки (Mt), м	Описание обозначения точки на местности (при наличии)
	X	Y	X	Y			
1	2	3	4	5	6	7	8
-	-	-	-	-	-	-	-

ГРАФИЧЕСКОЕ ОПИСАНИЕ
местоположения границ населенных пунктов, территориальных зон, особо охраняемых природных территорий, зон с особыми условиями использования территории
Т. Зона транспортной инфраструктуры в границах города Сургут муниципального образования городской округ Сургут Ханты-Мансийского автономного округа
(наименование объекта, местоположение границ которого описано (далее - объект)

Раздел 1

Сведения об объекте		
N п/п	Характеристики объекта	Описание характеристик
1	2	3
1	Местоположение объекта	Ханты-Мансийский Автономный округ – Югра, муниципальное образование городской округ Сургут, город Сургут
2	Площадь объекта ± величина погрешности определения площади (Р ± ΔР), м²	61754 ± 1218
3	Иные характеристики объекта	1. Основные виды использования: 1) Хранение автотранспорта 2) Предоставление коммунальных услуг 3) Служебные гаражи 4) Заправка транспортных средств 5) Обеспечение дорожного отдыха 6) Автомобильные мойки 7) Ремонт автомобилей 8) Железнодорожные пути 9) Обслуживание железнодорожных перевозок 10) Размещение автомобильных дорог 11) Обслуживание перевозок пассажиров 12) Водный транспорт 13) Воздушный транспорт 14) Трубопроводный транспорт 15) Обеспечение внутреннего правопорядка 16) Земельные участки (территории) общего пользования 2. Условно-разрешенные виды использования: 1) Среднее и высшее профессиональное образование 2) Склад 3. Вспомогательные виды разрешенного использования не установлены.

Раздел 2

Сведения о местоположении границ объекта					
1. Система координат МСК-86, зона 3					
2. Сведения о характерных точках границ объекта					
Обозначение характерных точек границ	Координаты, м		Метод определения координат характерной точки	Средняя квадратическая погрешность положения характерной точки (Mt), м	Описание обозначения точки на местности (при наличии)
	X	Y			
1	2	3	4	5	6
1	987270.42	3567971.60	Картометрический метод	1.4	-
2	987299.54	3568070.41	Картометрический метод	1.4	-
3	987320.56	3568160.85	Картометрический метод	1.4	-
4	987321.70	3568165.57	Картометрический метод	1.4	-
5	987334.13	3568210.96	Картометрический метод	1.4	-
6	987343.98	3568247.46	Картометрический метод	1.4	-
7	987346.96	3568257.93	Картометрический метод	1.4	-
8	987348.53	3568263.55	Картометрический метод	1.4	-
9	987351.94	3568275.98	Картометрический метод	1.4	-
10	987357.11	3568295.22	Картометрический метод	1.4	-
11	987359.51	3568303.32	Картометрический метод	1.4	-
12	987375.36	3568359.57	Аналитический метод	0.1	-
13	987371.73	3568360.62	Аналитический метод	0.3	-
14	987374.32	3568370.35	Аналитический метод	0.3	-
15	987378.07	3568369.22	Аналитический метод	0.1	-
16	987398.07	3568440.26	Картометрический метод	1.4	-

Сведения о местоположении границ объекта					
1. Система координат МСК-86, зона 3					
2. Сведения о характерных точках границ объекта					
Обозначение характерных точек границ	Координаты, м		Метод определения координат характерной точки	Средняя квадратическая погрешность положения характерной точки (Mt), м	Описание обозначения точки на местности (при наличии)
	X	Y			
17	987399.81	3568446.70	Картометрический метод	1.4	-
18	987400.67	3568450.18	Картометрический метод	1.4	-
19	987434.44	3568574.22	Картометрический метод	1.4	-
20	987435.59	3568574.97	Аналитический метод	0.1	-
21	987443.11	3568602.58	Аналитический метод	0.1	-
22	987447.91	3568622.54	Аналитический метод	0.1	-
23	987447.62	3568622.68	Аналитический метод	0.3	-
24	987444.77	3568623.46	Аналитический метод	0.3	-
25	987446.88	3568631.16	Аналитический метод	0.3	-
26	987448.21	3568636.08	Аналитический метод	0.3	-
27	987451.04	3568635.29	Аналитический метод	0.3	-
28	987451.17	3568635.21	Аналитический метод	0.1	-
29	987453.70	3568645.03	Аналитический метод	0.1	-
30	987491.89	3568785.42	Аналитический метод	0.1	-
31	987494.36	3568794.24	Аналитический метод	0.3	-
32	987512.56	3568862.06	Картометрический метод	1.4	-
33	987500.54	3568941.71	Картометрический метод	1.4	-
34	987498.81	3568963.42	Аналитический метод	0.3	-
35	987499.13	3569010.07	Аналитический метод	0.3	-
36	987486.53	3569012.57	Аналитический метод	0.3	-
37	987486.52	3569012.81	Аналитический метод	0.3	-
38	987486.54	3569013.15	Аналитический метод	0.3	-
39	987486.54	3569013.27	Аналитический метод	0.3	-
40	987486.59	3569016.09	Аналитический метод	0.3	-
41	987489.27	3569028.45	Картометрический метод	1.4	-
42	987497.08	3569026.94	Аналитический метод	0.3	-
43	987499.27	3569026.64	Аналитический метод	0.3	-
44	987499.28	3569026.64	Картометрический метод	1.4	-
45	987499.49	3569054.41	Аналитический метод	0.3	-
46	987489.31	3569056.72	Аналитический метод	0.3	-
47	987491.49	3569065.12	Аналитический метод	0.3	-
48	987499.85	3569097.78	Аналитический метод	0.3	-
49	987499.80	3569101.09	Аналитический метод	0.3	-
50	987507.89	3569129.66	Аналитический метод	0.3	-
51	987510.01	3569137.80	Аналитический метод	0.1	-
52	987511.02	3569141.66	Аналитический метод	0.1	-
53	987513.01	3569149.30	Аналитический метод	0.1	-
54	987514.01	3569153.16	Аналитический метод	0.1	-
55	987555.28	3569311.62	Аналитический метод	0.3	-
56	987575.83	3569359.29	Аналитический метод	0.1	-
57	987578.93	3569367.66	Аналитический метод	0.3	-
58	987535.12	3569377.96	Аналитический метод	0.1	-
59	987535.10	3569377.95	Картометрический метод	1.4	-
60	987532.09	3569368.55	Аналитический метод	0.1	-
61	987559.25	3569361.38	Аналитический метод	0.1	-
62	987552.94	3569337.19	Аналитический метод	0.1	-
63	987549.81	3569337.99	Аналитический метод	0.1	-
64	987549.18	3569335.61	Аналитический метод	0.1	-
65	987546.51	3569336.28	Аналитический метод	0.1	-
66	987551.93	3569357.08	Аналитический метод	0.1	-
67	987530.24	3569362.80	Аналитический метод	0.1	-
68	987519.77	3569330.24	Аналитический метод	0.1	-
69	987511.86	3569304.15	Аналитический метод	0.1	-
70	987510.06	3569298.21	Аналитический метод	0.1	-
71	987473.64	3569161.65	Аналитический метод	0.1	-
72	987468.64	3569147.01	Аналитический метод	0.1	-
73	987468.88	3569140.62	Аналитический метод	0.1	-

Сведения о местоположении границ объекта					
1. Система координат МСК-86, зона 3					
2. Сведения о характерных точках границ объекта					
Обозначение характерных точек границ	Координаты, м		Метод определения координат характерной точки	Средняя квадратическая погрешность положения характерной точки (Mt), м	Описание обозначения точки на местности (при наличии)
	X	Y			
74	987455.39	3569089.23	Аналитический метод	0.1	-
75	987466.38	3569045.07	Аналитический метод	0.1	-
76	987458.18	3568978.32	Аналитический метод	0.1	-
77	987458.69	3568972.41	Аналитический метод	0.1	-
78	987458.88	3568971.13	Аналитический метод	0.1	-
79	987459.78	3568965.03	Аналитический метод	0.1	-
80	987460.42	3568961.60	Аналитический метод	0.1	-
81	987465.76	3568932.42	Аналитический метод	0.1	-
82	987467.36	3568923.69	Аналитический метод	0.1	-
83	987475.19	3568872.54	Аналитический метод	0.1	-
84	987476.97	3568860.99	Аналитический метод	0.1	-
85	987473.68	3568859.33	Аналитический метод	0.1	-
86	987451.19	3568776.33	Картометрический метод	1.4	-
87	987450.98	3568776.39	Картометрический метод	1.4	-
88	987447.26	3568765.21	Картометрический метод	1.4	-
89	987448.85	3568764.55	Аналитический метод	0.1	-
90	987426.75	3568688.58	Аналитический метод	0.1	-
91	987425.69	3568684.71	Картометрический метод	1.4	-
92	987405.11	3568609.05	Аналитический метод	0.1	-
93	987397.84	3568611.11	Аналитический метод	0.1	-
94	987393.38	3568594.71	Картометрический метод	1.4	-
95	987391.69	3568595.12	Картометрический метод	1.4	-
96	987359.59	3568476.76	Картометрический метод	1.4	-
97	987358.12	3568465.18	Аналитический метод	0.3	-
98	987358.80	3568467.67	Аналитический метод	0.1	-
99	987358.54	3568464.72	Аналитический метод	0.1	-
100	987348.84	3568420.04	Аналитический метод	0.1	-
101	987344.22	3568402.79	Аналитический метод	0.1	-
102	987312.52	3568284.45	Аналитический метод	0.1	-
103	987309.83	3568275.38	Аналитический метод	0.1	-
104	987307.87	3568268.67	Аналитический метод	0.1	-
105	987305.56	3568260.83	Аналитический метод	0.1	-
106	987293.74	3568216.63	Аналитический метод	0.1	-
107	987255.76	3568074.83	Аналитический метод	0.1	-
108	987254.93	3568071.71	Аналитический метод	0.1	-
109	987240.30	3568025.09	Аналитический метод	0.1	-
110	987234.56	3568004.45	Аналитический метод	0.1	-
111	987233.30	3567999.08	Аналитический метод	0.1	-
112	987200.19	3567875.14	Аналитический метод	0.1	-
113	987238.78	3567863.04	Аналитический метод	0.1	-
114	987252.12	3567911.65	Картометрический метод	1.4	-
115	987247.06	3567913.01	Картометрический метод	1.4	-
116	987251.47	3567928.86	Картометрический метод	1.4	-
117	987264.39	3567973.43	Картометрический метод	1.4	-
1	987270.42	3567971.60	Картометрический метод	1.4	-
					-
118	987482.45	3569172.68	Аналитический метод	0.3	-
119	987486.28	3569188.04	Аналитический метод	0.3	-
120	987483.10	3569188.84	Аналитический метод	0.3	-
121	987479.27	3569173.48	Аналитический метод	0.3	-
118	987482.45	3569172.68	Аналитический метод	0.3	-
					-
122	987443.57	3568712.25	Картометрический метод	1.4	-
123	987447.17	3568724.39	Картометрический метод	1.4	-
124	987444.27	3568725.18	Картометрический метод	1.4	-
125	987440.68	3568713.03	Картометрический метод	1.4	-
122	987443.57	3568712.25	Картометрический метод	1.4	-

Сведения о местоположении границ объекта					
1. Система координат МСК-86, зона 3					
2. Сведения о характерных точках границ объекта					
Обозначение характерных точек границ	Координаты, м		Метод определения координат характерной точки	Средняя квадратическая погрешность положения характерной точки (Mt), м	Описание обозначения точки на местности (при наличии)
	X	Y			
					-
126	987378.05	3568371.29	Аналитический метод	0.3	-
127	987379.01	3568374.77	Аналитический метод	0.3	-
128	987376.34	3568375.48	Аналитический метод	0.3	-
129	987375.40	3568372.03	Аналитический метод	0.3	-
126	987378.05	3568371.29	Аналитический метод	0.3	-
3. Сведения о характерных точках части (частей) границы объекта					
Обозначение характерных точек части границы	Координаты, м		Метод определения координат характерной точки	Средняя квадратическая погрешность положения характерной точки (Mt), м	Описание обозначения точки на местности (при наличии)
	X	Y			
1	2	3	4	5	6
-	-	-	-	-	-

Раздел 3

Сведения о местоположении измененных (уточненных) границ объекта							
1. Система координат МСК-86, зона 3							
2. Сведения о характерных точках границ объекта							
Обозначение характерных точек границ	Существующие координаты, м		Измененные (уточненные) координаты, м		Метод определения координат характерной точки	Средняя квадратическая погрешность положения характерной точки (Mt), м	Описание обозначения точки на местности (при наличии)
	X	Y	X	Y			
1	2	3	4	5	6	7	8
-	-	-	-	-	-	-	-
3. Сведения о характерных точках части (частей) границы объекта							
Обозначение характерных точек части границы	Существующие координаты, м		Измененные (уточненные) координаты, м		Метод определения координат характерной точки	Средняя квадратическая погрешность положения характерной точки (Mt), м	Описание обозначения точки на местности (при наличии)
	X	Y	X	Y			
1	2	3	4	5	6	7	8
-	-	-	-	-	-	-	-

ГРАФИЧЕСКОЕ ОПИСАНИЕ
местоположения границ населенных пунктов, территориальных зон, особо охраняемых природных территорий, зон с особыми условиями использования территории
УГ. Зона Университетского Городка в границах города Сургут муниципального образования городской округ Сургут Ханты-Мансийского автономного округа
(наименование объекта, местоположение границ которого описано (далее - объект)

Раздел 1

Сведения об объекте		
N п/п	Характеристики объекта	Описание характеристик
1	2	3
1	Местоположение объекта	Ханты-Мансийский Автономный округ – Югра, муниципальное образование городской округ Сургут, город Сургут
2	Площадь объекта ± величина погрешности определения площади (Р ± ΔР), м²	669773 ± 4010
3	Иные характеристики объекта	1. Основные виды использования: 1) Среднеэтажная жилая застройка 2) Многоэтажная жилая застройка (высотная застройка) 3) Предоставление коммунальных услуг 4) Общежития 5) Амбулаторно-поликлиническое обслуживание 6) Стационарное медицинское обслуживание 7) Дошкольное, начальное и среднее общее образование 8) Среднее и высшее профессиональное образование 9) Объекты культурно-досуговой деятельности 10) Парки культуры и отдыха 11) Проведение научных исследований 12) Магазины 13) Общественное питание 14) Развлекательные мероприятия 15) Выставочно-ярмарочная деятельность 16) Обеспечение занятий спортом в помещениях 17) Земельные участки (территории) общего пользования 2. Условно-разрешенные виды использования: 1) Административные здания организаций, обеспечивающих предоставление коммунальных услуг 2) Бытовое обслуживание 3) Государственное управление 4) Деловое управление 5) Банковская и страховая деятельность 6) Гостиничное обслуживание 7) Служебные гаражи 8) Оборудованные площадки для занятий спортом 9) Обеспечение внутреннего правопорядка 3. Вспомогательные виды разрешенного использования не установлены.

Раздел 2

Сведения о местоположении границ объекта					
1. Система координат МСК-86, зона 3					
2. Сведения о характерных точках границ объекта					
Обозначение характерных точек границ	Координаты, м		Метод определения координат характерной точки	Средняя квадратическая погрешность положения характерной точки (Mt), м	Описание обозначения точки на местности (при наличии)
	X	Y			
1	2	3	4	5	6
-	-	-	-	-	-
3. Сведения о характерных точках части (частей) границы объекта					
Обозначение характерных точек части границы	Координаты, м		Метод определения координат характерной точки	Средняя квадратическая погрешность положения характерной точки (Mt), м	Описание обозначения точки на местности (при наличии)
	X	Y			
1	2	3	4	5	6
Часть N 1					

3. Сведения о характерных точках части (частей) границы объекта					
Обозначение характерных точек части границы	Координаты, м		Метод определения координат характерной точки	Средняя квадратическая погрешность положения характерной точки (Mt), м	Описание обозначения точки на местности (при наличии)
	X	Y			
1	981669.54	3570708.87	Аналитический метод	0.1	-
2	981675.02	3570710.69	Аналитический метод	0.1	-
3	981660.49	3570746.16	Аналитический метод	0.1	-
4	981649.33	3570770.84	Аналитический метод	0.1	-
5	981646.02	3570777.70	Аналитический метод	0.1	-
6	981642.28	3570785.13	Аналитический метод	0.1	-
7	981631.00	3570807.58	Аналитический метод	0.1	-
8	981630.31	3570808.97	Аналитический метод	0.1	-
9	981626.13	3570817.29	Аналитический метод	0.1	-
10	981605.70	3570853.38	Аналитический метод	0.1	-
11	981583.34	3570889.98	Картометрический метод	1.4	-
12	981560.23	3570925.40	Аналитический метод	0.1	-
13	981543.61	3570950.64	Аналитический метод	0.1	-
14	981530.45	3570970.62	Аналитический метод	0.1	-
15	981470.69	3571061.40	Аналитический метод	0.1	-
16	981466.82	3571067.27	Аналитический метод	0.1	-
17	981465.30	3571069.57	Аналитический метод	0.1	-
18	981452.08	3571089.62	Аналитический метод	0.1	-
19	981394.99	3571176.23	Аналитический метод	0.1	-
20	981392.29	3571175.94	Аналитический метод	0.1	-
21	981389.34	3571175.75	Аналитический метод	0.1	-
22	981385.67	3571175.75	Аналитический метод	0.1	-
23	981382.01	3571175.98	Аналитический метод	0.1	-
24	981378.92	3571176.37	Аналитический метод	0.1	-
25	981378.37	3571176.44	Аналитический метод	0.1	-
26	981374.76	3571177.12	Аналитический метод	0.1	-
27	981371.20	3571178.02	Аналитический метод	0.1	-
28	981367.71	3571179.14	Аналитический метод	0.1	-
29	981364.29	3571180.48	Аналитический метод	0.1	-
30	981363.07	3571181.05	Аналитический метод	0.1	-
31	981360.97	3571182.03	Аналитический метод	0.1	-
32	981357.74	3571183.78	Аналитический метод	0.1	-
33	981354.63	3571185.73	Аналитический метод	0.1	-
34	981351.65	3571187.87	Аналитический метод	0.1	-
35	981348.81	3571190.19	Аналитический метод	0.1	-
36	981346.11	3571192.68	Аналитический метод	0.1	-
37	981343.58	3571195.34	Аналитический метод	0.1	-
38	981341.21	3571198.14	Аналитический метод	0.1	-
39	981339.03	3571201.09	Аналитический метод	0.1	-
40	981337.03	3571204.17	Аналитический метод	0.1	-
41	981335.23	3571207.37	Аналитический метод	0.1	-
42	981333.63	3571210.67	Аналитический метод	0.1	-
43	981332.24	3571214.07	Аналитический метод	0.1	-
44	981331.09	3571217.45	Аналитический метод	0.1	-
45	981330.10	3571221.09	Аналитический метод	0.1	-
46	981329.37	3571224.68	Аналитический метод	0.1	-
47	981328.85	3571228.31	Аналитический метод	0.1	-
48	981328.57	3571231.97	Аналитический метод	0.1	-
49	981328.54	3571233.88	Аналитический метод	0.1	-
50	981328.51	3571235.64	Аналитический метод	0.1	-
51	981328.68	3571239.31	Аналитический метод	0.1	-
52	981329.08	3571242.96	Аналитический метод	0.1	-
53	981329.71	3571246.57	Аналитический метод	0.1	-
54	981330.56	3571250.14	Аналитический метод	0.1	-
55	981331.62	3571253.65	Аналитический метод	0.1	-
56	981332.91	3571257.09	Аналитический метод	0.1	-
57	981334.40	3571260.44	Аналитический метод	0.1	-
58	981336.11	3571263.69	Аналитический метод	0.1	-
59	981338.01	3571266.83	Аналитический метод	0.1	-
60	981340.10	3571269.85	Аналитический метод	0.1	-

3. Сведения о характерных точках части (частей) границы объекта					
Обозначение характерных точек части границы	Координаты, м		Метод определения координат характерной точки	Средняя квадратическая погрешность положения характерной точки (Mt), м	Описание обозначения точки на местности (при наличии)
	X	Y			
61	981342.37	3571272.73	Аналитический метод	0.1	-
62	981344.82	3571275.46	Аналитический метод	0.1	-
63	981347.44	3571278.03	Аналитический метод	0.1	-
64	981350.22	3571280.44	Картометрический метод	1.4	-
65	981353.12	3571282.67	Аналитический метод	0.1	-
66	981356.17	3571284.72	Аналитический метод	0.1	-
67	981359.19	3571286.48	Аналитический метод	0.1	-
68	981362.62	3571288.22	Аналитический метод	0.1	-
69	981365.99	3571289.66	Аналитический метод	0.1	-
70	981369.38	3571290.87	Аналитический метод	0.1	-
71	981372.97	3571291.91	Аналитический метод	0.1	-
72	981376.56	3571292.70	Аналитический метод	0.1	-
73	981380.18	3571293.27	Аналитический метод	0.1	-
74	981383.84	3571293.61	Аналитический метод	0.1	-
75	981387.51	3571293.73	Аналитический метод	0.1	-
76	981391.22	3571293.61	Аналитический метод	0.1	-
77	981441.44	3571327.99	Аналитический метод	0.1	-
78	981451.08	3571336.56	Аналитический метод	0.1	-
79	981451.10	3571337.00	Аналитический метод	0.1	-
80	981478.28	3571360.51	Картометрический метод	1.4	-
81	981485.80	3571367.00	Аналитический метод	0.1	-
82	981510.95	3571394.07	Аналитический метод	0.1	-
83	981516.99	3571400.82	Аналитический метод	0.1	-
84	981521.11	3571405.77	Аналитический метод	0.1	-
85	981534.78	3571422.20	Аналитический метод	0.1	-
86	981549.08	3571439.37	Аналитический метод	0.1	-
87	981549.85	3571440.49	Аналитический метод	0.1	-
88	981574.78	3571473.56	Аналитический метод	0.1	-
89	981600.85	3571510.78	Аналитический метод	0.1	-
90	981609.50	3571523.14	Аналитический метод	0.1	-
91	981623.06	3571544.19	Аналитический метод	0.1	-
92	981631.55	3571561.68	Аналитический метод	0.1	-
93	981635.27	3571569.69	Аналитический метод	0.1	-
94	981636.58	3571574.87	Аналитический метод	0.1	-
95	981637.99	3571580.45	Аналитический метод	0.1	-
96	981637.99	3571589.84	Аналитический метод	0.1	-
97	981635.84	3571600.02	Аналитический метод	0.1	-
98	981631.32	3571609.98	Аналитический метод	0.1	-
99	981626.81	3571616.63	Аналитический метод	0.1	-
100	981618.67	3571624.40	Аналитический метод	0.1	-
101	981576.09	3571670.94	Аналитический метод	0.1	-
102	981561.27	3571691.08	Аналитический метод	0.1	-
103	981536.65	3571724.93	Аналитический метод	0.1	-
104	981512.16	3571756.13	Аналитический метод	0.1	-
105	981494.32	3571783.52	Аналитический метод	0.1	-
106	981488.14	3571793.48	Аналитический метод	0.1	-
107	981467.34	3571825.88	Картометрический метод	1.4	-
108	981463.87	3571831.60	Картометрический метод	1.4	-
109	981461.03	3571836.10	Картометрический метод	1.4	-
110	981456.13	3571843.84	Картометрический метод	1.4	-
111	981448.11	3571861.33	Аналитический метод	0.1	-
112	981440.31	3571878.84	Аналитический метод	0.1	-
113	981409.80	3571949.94	Аналитический метод	0.1	-
114	981380.33	3572017.02	Аналитический метод	0.1	-
115	981365.18	3572051.60	Аналитический метод	0.1	-
116	981347.38	3572092.41	Аналитический метод	0.1	-
117	981322.82	3572149.93	Аналитический метод	0.1	-
118	981319.85	3572159.15	Аналитический метод	0.1	-
119	981301.77	3572155.25	Аналитический метод	0.1	-
120	981296.85	3572154.20	Аналитический метод	0.1	-

3. Сведения о характерных точках части (частей) границы объекта					
Обозначение характерных точек части границы	Координаты, м		Метод определения координат характерной точки	Средняя квадратическая погрешность положения характерной точки (Mt), м	Описание обозначения точки на местности (при наличии)
	X	Y			
121	981293.24	3572153.43	Аналитический метод	0.1	-
122	981226.23	3572139.13	Аналитический метод	0.1	-
123	981205.32	3572134.67	Аналитический метод	0.1	-
124	981167.33	3572086.76	Аналитический метод	0.1	-
125	981157.55	3572079.12	Аналитический метод	0.1	-
126	981126.62	3572078.69	Аналитический метод	0.1	-
127	981131.77	3572087.22	Аналитический метод	0.1	-
128	980926.14	3572202.51	Аналитический метод	0.1	-
129	980882.01	3572122.86	Аналитический метод	0.1	-
130	980801.49	3571977.52	Аналитический метод	0.1	-
131	980810.87	3571973.00	Аналитический метод	0.1	-
132	980847.81	3571954.50	Картометрический метод	1.4	-
133	980858.34	3571935.89	Картометрический метод	1.4	-
134	980884.06	3571893.71	Аналитический метод	0.1	-
135	980941.11	3571793.50	Картометрический метод	1.4	-
136	981025.99	3571649.86	Картометрический метод	1.4	-
137	981029.44	3571624.13	Картометрический метод	1.4	-
138	981038.83	3571554.09	Аналитический метод	0.1	-
139	981034.39	3571496.18	Аналитический метод	0.1	-
140	981045.83	3571410.25	Аналитический метод	0.1	-
141	981050.38	3571375.60	Аналитический метод	0.1	-
142	981192.57	3571170.96	Аналитический метод	0.1	-
143	981192.95	3571170.84	Аналитический метод	0.1	-
144	981195.71	3571169.55	Аналитический метод	0.1	-
145	981201.17	3571166.58	Аналитический метод	0.1	-
146	981206.44	3571163.28	Аналитический метод	0.1	-
147	981211.50	3571159.67	Аналитический метод	0.1	-
148	981215.10	3571157.08	Аналитический метод	0.1	-
149	981216.32	3571155.75	Аналитический метод	0.1	-
150	981220.90	3571151.54	Аналитический метод	0.1	-
151	981225.21	3571147.06	Аналитический метод	0.1	-
152	981229.94	3571141.78	Аналитический метод	0.1	-
153	981232.49	3571138.57	Аналитический метод	0.1	-
154	981237.36	3571131.54	Аналитический метод	0.1	-
155	981239.49	3571128.04	Аналитический метод	0.1	-
156	981244.14	3571118.92	Аналитический метод	0.1	-
157	981247.70	3571109.83	Аналитический метод	0.1	-
158	981250.34	3571100.47	Аналитический метод	0.1	-
159	981253.09	3571090.81	Аналитический метод	0.1	-
160	981253.73	3571083.94	Аналитический метод	0.1	-
161	981321.06	3570986.09	Аналитический метод	0.1	-
162	981358.70	3570867.91	Аналитический метод	0.1	-
163	981363.66	3570852.33	Аналитический метод	0.1	-
164	981370.24	3570846.20	Аналитический метод	0.1	-
165	981376.28	3570839.49	Аналитический метод	0.1	-
166	981383.16	3570829.93	Аналитический метод	0.1	-
167	981386.44	3570824.58	Аналитический метод	0.1	-
168	981388.55	3570820.58	Аналитический метод	0.1	-
169	981390.49	3570816.50	Аналитический метод	0.1	-
170	981392.23	3570812.34	Аналитический метод	0.1	-
171	981393.79	3570808.10	Аналитический метод	0.1	-
172	981395.04	3570804.22	Аналитический метод	0.1	-
173	981396.34	3570799.43	Аналитический метод	0.1	-
174	981397.32	3570795.03	Аналитический метод	0.1	-
175	981398.11	3570790.58	Аналитический метод	0.1	-
176	981398.86	3570785.55	Аналитический метод	0.1	-
177	981399.07	3570781.60	Аналитический метод	0.1	-
178	981399.19	3570779.34	Аналитический метод	0.1	-
179	981399.27	3570774.83	Аналитический метод	0.1	-
180	981399.15	3570770.31	Аналитический метод	0.1	-

3. Сведения о характерных точках части (частей) границы объекта					
Обозначение характерных точек части границы	Координаты, м		Метод определения координат характерной точки	Средняя квадратическая погрешность положения характерной точки (Mt), м	Описание обозначения точки на местности (при наличии)
	X	Y			
181	981398.83	3570765.81	Аналитический метод	0.1	-
182	981397.97	3570759.09	Аналитический метод	0.1	-
183	981396.14	3570750.26	Аналитический метод	0.1	-
184	981412.39	3570699.18	Аналитический метод	0.1	-
185	981494.42	3570656.45	Аналитический метод	0.1	-
186	981505.73	3570650.56	Аналитический метод	0.1	-
187	981554.36	3570667.83	Аналитический метод	0.1	-
1	981669.54	3570708.87	Аналитический метод	0.1	-
Часть N 2					
188	981913.14	3570808.44	Аналитический метод	0.1	-
189	981874.93	3570878.86	Аналитический метод	0.1	-
190	981887.62	3570895.71	Аналитический метод	0.1	-
191	981961.44	3570840.31	Аналитический метод	0.1	-
192	981970.00	3570846.47	Аналитический метод	0.1	-
193	981970.82	3570847.11	Аналитический метод	0.1	-
194	981971.85	3570847.92	Аналитический метод	0.1	-
195	981973.29	3570849.04	Аналитический метод	0.1	-
196	981973.83	3570849.46	Аналитический метод	0.1	-
197	981949.54	3570868.74	Аналитический метод	0.1	-
198	981699.37	3571067.50	Аналитический метод	0.1	-
199	981649.90	3571106.81	Аналитический метод	0.1	-
200	981640.38	3571114.38	Аналитический метод	0.1	-
201	981555.98	3571284.29	Аналитический метод	0.1	-
202	981515.10	3571316.29	Аналитический метод	0.1	-
203	981469.89	3571264.63	Аналитический метод	0.1	-
204	981458.21	3571251.31	Аналитический метод	0.1	-
205	981446.40	3571237.81	Аналитический метод	0.1	-
206	981446.50	3571235.64	Аналитический метод	0.1	-
207	981446.44	3571231.97	Аналитический метод	0.1	-
208	981446.16	3571228.31	Аналитический метод	0.1	-
209	981445.64	3571224.68	Аналитический метод	0.1	-
210	981444.91	3571221.09	Аналитический метод	0.1	-
211	981443.95	3571217.54	Аналитический метод	0.1	-
212	981442.77	3571214.07	Аналитический метод	0.1	-
213	981441.38	3571210.67	Аналитический метод	0.1	-
214	981440.02	3571207.88	Аналитический метод	0.1	-
215	981466.86	3571167.16	Аналитический метод	0.1	-
216	981541.65	3571053.70	Аналитический метод	0.1	-
217	981566.41	3571016.12	Аналитический метод	0.1	-
218	981579.59	3570996.12	Аналитический метод	0.1	-
219	981600.10	3570964.98	Аналитический метод	0.1	-
220	981630.61	3570918.12	Картометрический метод	1.4	-
221	981653.26	3570880.98	Аналитический метод	0.1	-
222	981655.74	3570876.60	Аналитический метод	0.1	-
223	981658.00	3570872.62	Аналитический метод	0.1	-
224	981669.32	3570852.62	Аналитический метод	0.1	-
225	981673.43	3570845.32	Аналитический метод	0.1	-
226	981674.67	3570843.12	Аналитический метод	0.1	-
227	981700.60	3570791.10	Аналитический метод	0.1	-
228	981702.75	3570786.40	Аналитический метод	0.1	-
229	981704.56	3570782.42	Аналитический метод	0.1	-
230	981704.99	3570781.47	Аналитический метод	0.1	-
231	981705.37	3570780.61	Аналитический метод	0.1	-
232	981707.72	3570775.29	Аналитический метод	0.1	-
233	981709.61	3570771.00	Аналитический метод	0.1	-
234	981726.88	3570729.11	Аналитический метод	0.1	-
235	981753.45	3570738.54	Аналитический метод	0.1	-
236	981792.06	3570752.43	Аналитический метод	0.1	-
237	981828.11	3570766.35	Аналитический метод	0.1	-
238	981847.14	3570774.78	Аналитический метод	0.1	-

3. Сведения о характерных точках части (частей) границы объекта					
Обозначение характерных точек части границы	Координаты, м		Метод определения координат характерной точки	Средняя квадратическая погрешность положения характерной точки (Mt), м	Описание обозначения точки на местности (при наличии)
	X	Y			
239	981853.84	3570777.75	Аналитический метод	0.1	-
240	981865.99	3570783.13	Аналитический метод	0.1	-
241	981866.40	3570783.31	Аналитический метод	0.1	-
242	981826.09	3570859.12	Аналитический метод	0.1	-
243	981822.37	3570866.12	Аналитический метод	0.1	-
244	981770.32	3570964.01	Аналитический метод	0.1	-
245	981763.66	3570976.54	Аналитический метод	0.1	-
246	981854.23	3570908.29	Аналитический метод	0.1	-
247	981908.68	3570805.88	Аналитический метод	0.1	-
188	981913.14	3570808.44	Аналитический метод	0.1	-

Раздел 3

Сведения о местоположении измененных (уточненных) границ объекта							
1. Система координат МСК-86, зона 3							
2. Сведения о характерных точках границ объекта							
Обозначение характерных точек границ	Существующие координаты, м		Измененные (уточненные) координаты, м		Метод определения координат характерной точки	Средняя квадратическая погрешность положения характерной точки (Mt), м	Описание обозначения точки на местности (при наличии)
	X	Y	X	Y			
1	2	3	4	5	6	7	8
-	-	-	-	-	-	-	-
3. Сведения о характерных точках части (частей) границы объекта							
Обозначение характерных точек части границы	Существующие координаты, м		Измененные (уточненные) координаты, м		Метод определения координат характерной точки	Средняя квадратическая погрешность положения характерной точки (Mt), м	Описание обозначения точки на местности (при наличии)
	X	Y	X	Y			
1	2	3	4	5	6	7	8
-	-	-	-	-	-	-	-

ГРАФИЧЕСКОЕ ОПИСАНИЕ
местоположения границ населенных пунктов, территориальных зон, особо охраняемых природных территорий, зон с особыми условиями использования территории
И. Зона инженерной инфраструктуры в границах муниципального образования городской округ Сургут Ханты-Мансийского автономного округа
(наименование объекта, местоположение границ которого описано (далее - объект)

Раздел 1

Сведения об объекте		
N п/п	Характеристики объекта	Описание характеристик
1	2	3
1	Местоположение объекта	Ханты-Мансийский Автономный округ – Югра, муниципальное образование городской округ Сургут
2	Площадь объекта ± величина погрешности определения площади (Р ± ΔР), м²	1982023 ± 6898
3	Иные характеристики объекта	1. Основные виды использования: 1) Предоставление коммунальных услуг 2) Административные здания организаций; обеспечивающих предоставление коммунальных услуг 3) Энергетика 4) Связь 5) Трубопроводный транспорт 6) Специальное пользование водными объектами 7) Гидротехнические сооружения 8) Благоустройство территории 2. Условно-разрешенные виды использования: 1) Хранение автотранспорта 2) Склад 3) Земельные участки (территории) общего пользования 3. Вспомогательные виды разрешенного использования не установлены.

Раздел 2

Сведения о местоположении границ объекта					
1. Система координат МСК-86, зона 3					
2. Сведения о характерных точках границ объекта					
Обозначение характерных точек границ	Координаты, м		Метод определения координат характерной точки	Средняя квадратическая погрешность положения характерной точки (Mt), м	Описание обозначения точки на местности (при наличии)
	X	Y			
1	2	3	4	5	6
-	-	-	-	-	-
3. Сведения о характерных точках части (частей) границы объекта					
Обозначение характерных точек части границы	Координаты, м		Метод определения координат характерной точки	Средняя квадратическая погрешность положения характерной точки (Mt), м	Описание обозначения точки на местности (при наличии)
	X	Y			
1	2	3	4	5	6
Часть N 1					
1	991063.41	3578177.90	Картометрический метод	1.4	-
2	991071.13	3578183.65	Картометрический метод	1.4	-
3	991132.64	3578229.47	Картометрический метод	1.4	-
4	991154.81	3578245.99	Картометрический метод	1.4	-
5	991172.59	3578259.00	Картометрический метод	1.4	-
6	991218.10	3578292.19	Картометрический метод	1.4	-
7	991264.90	3578326.42	Картометрический метод	1.4	-
8	991382.62	3578414.41	Картометрический метод	1.4	-
9	991505.09	3578505.94	Аналитический метод	1.5	-
10	991509.39	3578524.95	Аналитический метод	1.5	-
11	991559.34	3578746.16	Картометрический метод	1.4	-
12	991564.80	3578770.40	Картометрический метод	1.4	-
13	991565.63	3578774.19	Картометрический метод	1.4	-

3. Сведения о характерных точках части (частей) границы объекта					
Обозначение характерных точек части границы	Координаты, м		Метод определения координат характерной точки	Средняя квадратическая погрешность положения характерной точки (Mt), м	Описание обозначения точки на местности (при наличии)
	X	Y			
14	991476.43	3578779.00	Картометрический метод	1.4	-
15	991464.43	3578779.70	Картометрический метод	1.4	-
16	991442.33	3578780.89	Картометрический метод	1.4	-
17	991224.54	3578636.41	Картометрический метод	1.4	-
18	991105.03	3578557.12	Картометрический метод	1.4	-
19	991063.12	3578591.30	Картометрический метод	1.4	-
20	991098.02	3578681.59	Картометрический метод	1.4	-
21	991243.73	3578791.72	Картометрический метод	1.4	-
22	991220.24	3578792.98	Картометрический метод	1.4	-
23	991177.53	3578795.40	Картометрический метод	1.4	-
24	991048.03	3578702.59	Картометрический метод	1.4	-
25	991044.02	3578699.70	Картометрический метод	1.4	-
26	990849.85	3578564.12	Картометрический метод	1.4	-
27	990842.22	3578558.82	Картометрический метод	1.4	-
28	990801.31	3578559.41	Картометрический метод	1.4	-
29	990725.42	3578561.83	Картометрический метод	1.4	-
30	990713.64	3578562.12	Картометрический метод	1.4	-
31	990676.28	3578563.14	Картометрический метод	1.4	-
32	990629.94	3578507.10	Картометрический метод	1.4	-
33	990665.05	3578506.03	Картометрический метод	1.4	-
34	990789.60	3578502.29	Картометрический метод	1.4	-
35	990851.23	3578500.30	Картометрический метод	1.4	-
36	991000.44	3578600.00	Картометрический метод	1.4	-
37	991017.22	3578576.11	Картометрический метод	1.4	-
38	990987.40	3578478.28	Картометрический метод	1.4	-
39	990914.89	3578419.62	Картометрический метод	1.4	-
40	990910.52	3578415.90	Картометрический метод	1.4	-
41	990853.01	3578369.29	Картометрический метод	1.4	-
42	990795.10	3578374.12	Картометрический метод	1.4	-
43	990589.31	3578390.80	Картометрический метод	1.4	-
44	990564.59	3578392.81	Картометрический метод	1.4	-
45	990535.62	3578393.08	Картометрический метод	1.4	-
46	990506.30	3578357.62	Картометрический метод	1.4	-
47	990501.72	3578351.73	Картометрический метод	1.4	-
48	990568.01	3578342.62	Картометрический метод	1.4	-
49	990673.11	3578331.81	Картометрический метод	1.4	-
50	990807.69	3578317.90	Картометрический метод	1.4	-
51	990682.18	3578219.30	Картометрический метод	1.4	-
52	990676.91	3578215.13	Картометрический метод	1.4	-
53	990580.30	3578139.19	Картометрический метод	1.4	-
54	990542.19	3578109.20	Картометрический метод	1.4	-
55	990316.78	3577931.52	Картометрический метод	1.4	-
56	990312.11	3577928.31	Картометрический метод	1.4	-
57	990285.30	3577909.81	Картометрический метод	1.4	-
58	990154.22	3577818.28	Картометрический метод	1.4	-
59	990142.43	3577730.40	Картометрический метод	1.4	-
60	990406.32	3577928.31	Картометрический метод	1.4	-
61	990585.10	3578058.59	Картометрический метод	1.4	-
62	990619.49	3578085.19	Картометрический метод	1.4	-
63	990787.89	3578215.73	Картометрический метод	1.4	-
64	990822.59	3578177.81	Картометрический метод	1.4	-
65	990635.50	3578039.93	Картометрический метод	1.4	-
66	990588.30	3578005.00	Картометрический метод	1.4	-
67	990438.19	3577891.57	Картометрический метод	1.4	-
68	990404.33	3577866.01	Картометрический метод	1.4	-
69	990135.52	3577671.53	Картометрический метод	1.4	-
70	990115.96	3577504.80	Картометрический метод	1.4	-
71	990118.16	3577477.92	Картометрический метод	1.4	-
72	990295.41	3577601.00	Картометрический метод	1.4	-
73	990356.51	3577644.70	Картометрический метод	1.4	-

3. Сведения о характерных точках части (частей) границы объекта					
Обозначение характерных точек части границы	Координаты, м		Метод определения координат характерной точки	Средняя квадратическая погрешность положения характерной точки (Mt), м	Описание обозначения точки на местности (при наличии)
	X	Y			
74	990598.12	3577822.07	Картометрический метод	1.4	-
75	990745.50	3577936.79	Картометрический метод	1.4	-
76	990918.69	3578063.98	Картометрический метод	1.4	-
1	991063.41	3578177.90	Картометрический метод	1.4	-
Часть N 2					
77	988716.57	3587145.72	Картометрический метод	1.4	-
78	988719.80	3587167.19	Картометрический метод	1.4	-
79	988722.12	3587182.07	Аналитический метод	0.1	-
80	988709.24	3587179.74	Аналитический метод	0.1	-
81	988538.03	3587243.59	Аналитический метод	0.1	-
82	988455.47	3587257.94	Аналитический метод	0.1	-
83	988265.49	3587170.92	Аналитический метод	0.1	-
84	988142.20	3587112.48	Аналитический метод	0.1	-
85	988137.11	3587118.15	Аналитический метод	0.1	-
86	988105.16	3587143.88	Аналитический метод	0.1	-
87	987817.84	3587024.14	Аналитический метод	0.1	-
88	987660.96	3586957.53	Аналитический метод	0.1	-
89	987376.22	3586821.48	Аналитический метод	0.1	-
90	986875.95	3587191.68	Аналитический метод	0.1	-
91	986857.26	3587170.94	Аналитический метод	0.1	-
92	986834.81	3587145.89	Картометрический метод	1.4	-
93	986817.60	3587113.63	Картометрический метод	1.4	-
94	986806.40	3587092.32	Картометрический метод	1.4	-
95	986805.51	3587090.73	Картометрический метод	1.4	-
96	986786.50	3587036.09	Картометрический метод	1.4	-
97	986777.10	3587024.48	Аналитический метод	0.1	-
98	987214.83	3586684.21	Аналитический метод	0.1	-
99	986893.05	3586532.84	Аналитический метод	0.1	-
100	986879.31	3586537.70	Аналитический метод	0.1	-
101	986715.95	3586461.87	Аналитический метод	0.1	-
102	986571.00	3586393.25	Аналитический метод	0.1	-
103	986522.54	3586373.62	Аналитический метод	0.1	-
104	986416.43	3586355.61	Аналитический метод	0.1	-
105	986455.90	3586283.22	Аналитический метод	5	-
106	986458.80	3586277.90	Аналитический метод	5	-
107	986461.61	3586272.85	Аналитический метод	5	-
108	986463.70	3586269.10	Картометрический метод	1.4	-
109	986501.79	3586198.29	Аналитический метод	5	-
110	987243.68	3586540.61	Аналитический метод	0.3	-
111	987306.57	3586570.05	Аналитический метод	0.3	-
112	987397.82	3586612.75	Аналитический метод	0.3	-
113	987458.36	3586641.01	Аналитический метод	0.3	-
114	987512.74	3586666.44	Аналитический метод	0.3	-
115	987605.95	3586710.02	Аналитический метод	0.3	-
116	987655.07	3586732.93	Аналитический метод	0.3	-
117	987654.68	3586735.35	Аналитический метод	1.5	-
118	987653.13	3586810.43	Аналитический метод	1.5	-
119	987660.42	3586832.63	Аналитический метод	1.5	-
120	987663.48	3586841.89	Аналитический метод	1.5	-
121	987681.31	3586896.02	Аналитический метод	1.5	-
122	988254.97	3587158.23	Аналитический метод	1.5	-
123	988314.96	3587179.88	Аналитический метод	1.5	-
124	988387.11	3587210.69	Аналитический метод	1.5	-
125	988446.97	3587238.91	Аналитический метод	1.5	-
126	988513.04	3587223.47	Аналитический метод	1.5	-
77	988716.57	3587145.72	Картометрический метод	1.4	-
					-
127	987206.38	3586926.59	Аналитический метод	0.5	-
128	987209.98	3586931.66	Аналитический метод	0.5	-
129	987205.20	3586935.07	Аналитический метод	0.5	-

3. Сведения о характерных точках части (частей) границы объекта					
Обозначение характерных точек части границы	Координаты, м		Метод определения координат характерной точки	Средняя квадратическая погрешность положения характерной точки (Mt), м	Описание обозначения точки на местности (при наличии)
	X	Y			
130	987203.98	3586933.45	Аналитический метод	0.5	-
131	987207.22	3586931.30	Аналитический метод	0.5	-
132	987204.79	3586927.82	Аналитический метод	0.5	-
127	987206.38	3586926.59	Аналитический метод	0.5	-
					-
133	987169.94	3586959.16	Аналитический метод	0.5	-
134	987171.10	3586960.75	Аналитический метод	0.5	-
135	987166.33	3586964.36	Аналитический метод	0.5	-
136	987165.12	3586962.74	Аналитический метод	0.5	-
133	987169.94	3586959.16	Аналитический метод	0.5	-
					-
137	986914.21	3587150.62	Аналитический метод	0.5	-
138	986915.37	3587152.22	Аналитический метод	0.5	-
139	986913.81	3587153.47	Аналитический метод	0.5	-
140	986912.60	3587151.85	Аналитический метод	0.5	-
137	986914.21	3587150.62	Аналитический метод	0.5	-
					-
141	987039.65	3587056.63	Аналитический метод	0.5	-
142	987040.81	3587058.22	Аналитический метод	0.5	-
143	987039.25	3587059.48	Аналитический метод	0.5	-
144	987038.04	3587057.86	Аналитический метод	0.5	-
141	987039.65	3587056.63	Аналитический метод	0.5	-
					-
145	987125.37	3586992.47	Аналитический метод	0.5	-
146	987126.53	3586994.07	Аналитический метод	0.5	-
147	987124.98	3586995.32	Аналитический метод	0.5	-
148	987123.77	3586993.70	Аналитический метод	0.5	-
145	987125.37	3586992.47	Аналитический метод	0.5	-
					-
149	986873.05	3587181.46	Аналитический метод	0.5	-
150	986874.21	3587183.06	Аналитический метод	0.5	-
151	986872.67	3587184.31	Аналитический метод	0.5	-
152	986871.45	3587182.69	Аналитический метод	0.5	-
149	986873.05	3587181.46	Аналитический метод	0.5	-
					-
153	986955.71	3587119.38	Аналитический метод	0.5	-
154	986956.87	3587120.97	Аналитический метод	0.5	-
155	986955.32	3587122.22	Аналитический метод	0.5	-
156	986954.11	3587120.61	Аналитический метод	0.5	-
153	986955.71	3587119.38	Аналитический метод	0.5	-
					-
157	987081.89	3587024.93	Аналитический метод	0.5	-
158	987083.05	3587026.52	Аналитический метод	0.5	-
159	987081.50	3587027.77	Аналитический метод	0.5	-
160	987080.29	3587026.16	Аналитический метод	0.5	-
157	987081.89	3587024.93	Аналитический метод	0.5	-
					-
161	986997.79	3587087.94	Аналитический метод	0.5	-
162	986998.95	3587089.53	Аналитический метод	0.5	-
163	986997.41	3587090.78	Аналитический метод	0.5	-
164	986996.20	3587089.16	Аналитический метод	0.5	-
161	986997.79	3587087.94	Аналитический метод	0.5	-
Часть N 3					
165	988671.86	3586971.54	Аналитический метод	0.3	-
166	988698.22	3586975.39	Картометрический метод	1.4	-
167	988693.21	3587028.62	Картометрический метод	1.4	-
168	988699.70	3587060.49	Картометрический метод	1.4	-
169	988708.00	3587101.05	Картометрический метод	1.4	-
170	988709.20	3587106.93	Картометрический метод	1.4	-
171	988711.30	3587116.90	Картометрический метод	1.4	-

3. Сведения о характерных точках части (частей) границы объекта					
Обозначение характерных точек части границы	Координаты, м		Метод определения координат характерной точки	Средняя квадратическая погрешность положения характерной точки (Mt), м	Описание обозначения точки на местности (при наличии)
	X	Y			
172	988714.81	3587134.00	Картометрический метод	1.4	-
173	988716.11	3587142.68	Картометрический метод	1.4	-
174	988512.15	3587220.59	Аналитический метод	1.5	-
175	988447.31	3587235.75	Аналитический метод	1.5	-
176	988388.35	3587207.96	Аналитический метод	1.5	-
177	988316.05	3587177.10	Аналитический метод	1.5	-
178	988256.10	3587155.46	Аналитический метод	1.5	-
179	987683.75	3586893.84	Аналитический метод	1.5	-
180	987667.26	3586843.75	Аналитический метод	1.5	-
181	987664.18	3586834.46	Аналитический метод	1.5	-
182	987656.13	3586809.99	Аналитический метод	1.5	-
183	987657.68	3586735.64	Аналитический метод	1.5	-
184	987657.91	3586734.12	Аналитический метод	0.3	-
185	987673.60	3586741.34	Аналитический метод	0.3	-
186	987715.14	3586759.76	Картометрический метод	1.4	-
187	987785.57	3586787.92	Аналитический метод	0.3	-
188	987800.53	3586793.38	Аналитический метод	0.3	-
189	987844.52	3586808.46	Аналитический метод	0.3	-
190	987868.22	3586816.59	Аналитический метод	0.3	-
191	987949.13	3586839.91	Картометрический метод	1.4	-
192	988041.11	3586862.02	Аналитический метод	0.3	-
193	988128.44	3586882.15	Аналитический метод	0.3	-
194	988216.18	3586900.77	Аналитический метод	0.3	-
195	988249.33	3586907.62	Аналитический метод	0.3	-
196	988350.68	3586924.36	Аналитический метод	0.3	-
197	988474.00	3586942.46	Аналитический метод	0.3	-
198	988561.45	3586955.36	Аналитический метод	0.3	-
199	988639.96	3586966.83	Аналитический метод	0.3	-
165	988671.86	3586971.54	Аналитический метод	0.3	-
Часть N 4					
200	989431.20	3578189.80	Картометрический метод	1.4	-
201	989434.81	3578203.60	Картометрический метод	1.4	-
202	989437.01	3578211.90	Картометрический метод	1.4	-
203	989457.71	3578292.70	Картометрический метод	1.4	-
204	989466.19	3578325.90	Картометрический метод	1.4	-
205	989492.32	3578427.40	Картометрический метод	1.4	-
206	989494.41	3578435.60	Картометрический метод	1.4	-
207	989502.72	3578467.80	Картометрический метод	1.4	-
208	989510.81	3578500.30	Картометрический метод	1.4	-
209	989517.90	3578528.11	Картометрический метод	1.4	-
210	989527.20	3578564.30	Картометрический метод	1.4	-
211	989537.00	3578602.68	Картометрический метод	1.4	-
212	989548.70	3578648.49	Картометрический метод	1.4	-
213	989562.80	3578704.00	Картометрический метод	1.4	-
214	989569.81	3578731.00	Картометрический метод	1.4	-
215	989576.51	3578757.70	Картометрический метод	1.4	-
216	989586.77	3578797.77	Картометрический метод	1.4	-
217	989591.80	3578817.40	Картометрический метод	1.4	-
218	989598.20	3578842.60	Картометрический метод	1.4	-
219	989605.50	3578871.00	Картометрический метод	1.4	-
220	989608.52	3578882.95	Картометрический метод	1.4	-
221	989621.50	3578934.20	Картометрический метод	1.4	-
222	989624.51	3578945.50	Картометрический метод	1.4	-
223	989646.11	3579030.10	Картометрический метод	1.4	-
224	990116.51	3581008.00	Картометрический метод	1.4	-
225	990125.86	3581048.55	Картометрический метод	1.4	-
226	990042.96	3581070.93	Картометрический метод	1.4	-
227	989954.39	3580701.34	Картометрический метод	1.4	-
228	989725.88	3579733.79	Картометрический метод	1.4	-
229	989727.79	3579733.20	Картометрический метод	1.4	-

3. Сведения о характерных точках части (частей) границы объекта					
Обозначение характерных точек части границы	Координаты, м		Метод определения координат характерной точки	Средняя квадратическая погрешность положения характерной точки (Mt), м	Описание обозначения точки на местности (при наличии)
	X	Y			
230	989733.62	3579721.13	Картометрический метод	1.4	-
231	989733.28	3579719.95	Картометрический метод	1.4	-
232	989721.93	3579712.90	Картометрический метод	1.4	-
233	989581.95	3579012.09	Аналитический метод	0.1	-
234	989554.84	3578876.37	Картометрический метод	1.4	-
235	989529.99	3578877.08	Картометрический метод	1.4	-
236	989529.66	3578867.61	Картометрический метод	1.4	-
237	989552.84	3578866.51	Картометрический метод	1.4	-
238	989466.63	3578434.70	Картометрический метод	1.4	-
239	989416.60	3578183.30	Аналитический метод	0.1	-
240	989373.93	3577968.95	Картометрический метод	1.4	-
241	989384.50	3578009.80	Картометрический метод	1.4	-
242	989394.80	3578049.40	Картометрический метод	1.4	-
243	989405.60	3578091.30	Картометрический метод	1.4	-
200	989431.20	3578189.80	Картометрический метод	1.4	-
Часть N 5					
244	991053.99	3583055.66	Аналитический метод	0.2	-
245	991014.89	3583152.06	Аналитический метод	0.2	-
246	991025.84	3583356.40	Аналитический метод	0.2	-
247	991216.09	3584021.48	Аналитический метод	0.2	-
248	991268.37	3584120.56	Аналитический метод	0.2	-
249	991208.74	3584150.12	Аналитический метод	0.2	-
250	991196.28	3584134.59	Аналитический метод	0.2	-
251	991159.35	3584072.60	Картометрический метод	1.4	-
252	991184.73	3584162.04	Аналитический метод	15	-
253	991173.78	3584167.46	Картометрический метод	1.4	-
254	991155.53	3584176.52	Картометрический метод	1.4	-
255	991148.25	3584180.11	Картометрический метод	1.4	-
256	990830.21	3583059.85	Аналитический метод	15	-
257	990838.43	3583059.70	Картометрический метод	1.4	-
258	990859.20	3583059.29	Картометрический метод	1.4	-
259	990871.62	3583059.05	Аналитический метод	15	-
260	990951.57	3583340.68	Картометрический метод	1.4	-
261	990942.32	3583266.74	Аналитический метод	0.2	-
262	990941.40	3583212.00	Аналитический метод	0.2	-
263	990946.62	3583155.71	Аналитический метод	0.2	-
264	990955.74	3583103.60	Аналитический метод	0.2	-
265	990969.54	3583057.25	Аналитический метод	0.2	-
244	991053.99	3583055.66	Аналитический метод	0.2	-
Часть N 6					
266	990495.05	3578352.95	Картометрический метод	1.4	-
267	990501.61	3578361.37	Картометрический метод	1.4	-
268	990528.03	3578393.29	Картометрический метод	1.4	-
269	990561.88	3578434.28	Картометрический метод	1.4	-
270	990622.32	3578507.32	Картометрический метод	1.4	-
271	990668.54	3578563.20	Картометрический метод	1.4	-
272	990672.03	3578567.42	Картометрический метод	1.4	-
273	990715.28	3578619.74	Картометрический метод	1.4	-
274	990774.03	3578688.84	Картометрический метод	1.4	-
275	990878.79	3578812.18	Картометрический метод	1.4	-
276	990849.10	3578813.89	Картометрический метод	1.4	-
277	990794.99	3578816.90	Картометрический метод	1.4	-
278	990722.39	3578829.61	Картометрический метод	1.4	-
279	990688.84	3578786.40	Картометрический метод	1.4	-
280	990647.31	3578735.18	Картометрический метод	1.4	-
281	990511.12	3578575.11	Картометрический метод	1.4	-
282	990354.47	3578383.28	Картометрический метод	1.4	-
283	990206.58	3578204.72	Картометрический метод	1.4	-
284	990196.60	3578185.66	Картометрический метод	1.4	-
285	990191.30	3578145.41	Картометрический метод	1.4	-

3. Сведения о характерных точках части (частей) границы объекта					
Обозначение характерных точек части границы	Координаты, м		Метод определения координат характерной точки	Средняя квадратическая погрешность положения характерной точки (Mt), м	Описание обозначения точки на местности (при наличии)
	X	Y			
286	990190.45	3578118.64	Картометрический метод	1.4	-
287	990179.98	3578015.51	Картометрический метод	1.4	-
288	990200.59	3578034.82	Картометрический метод	1.4	-
289	990299.22	3578136.40	Картометрический метод	1.4	-
290	990312.71	3578127.31	Картометрический метод	1.4	-
291	990415.10	3578250.33	Картометрический метод	1.4	-
292	990422.41	3578259.67	Картометрический метод	1.4	-
293	990435.45	3578276.43	Картометрический метод	1.4	-
266	990495.05	3578352.95	Картометрический метод	1.4	-
Часть N 7					
294	989557.20	3576954.08	Картометрический метод	1.4	-
295	989541.61	3576996.89	Картометрический метод	1.4	-
296	989529.89	3577038.72	Картометрический метод	1.4	-
297	989526.20	3577048.60	Картометрический метод	1.4	-
298	989521.09	3577065.59	Картометрический метод	1.4	-
299	989513.10	3577084.41	Картометрический метод	1.4	-
300	989493.72	3577157.00	Картометрический метод	1.4	-
301	989489.79	3577169.99	Картометрический метод	1.4	-
302	989483.39	3577191.03	Картометрический метод	1.4	-
303	989470.89	3577235.40	Картометрический метод	1.4	-
304	989466.70	3577249.61	Картометрический метод	1.4	-
305	989460.50	3577270.32	Картометрический метод	1.4	-
306	989317.90	3577184.82	Картометрический метод	1.4	-
307	989200.92	3577099.89	Картометрический метод	1.4	-
308	989153.40	3576861.15	Картометрический метод	1.4	-
309	989152.62	3576856.77	Картометрический метод	1.4	-
310	989471.52	3576935.27	Аналитический метод	0.1	-
311	989506.89	3576943.97	Аналитический метод	0.1	-
294	989557.20	3576954.08	Картометрический метод	1.4	-
Часть N 8					
312	990137.22	3581097.86	Картометрический метод	1.4	-
313	990175.15	3581262.36	Картометрический метод	1.4	-
314	990184.10	3581301.21	Картометрический метод	1.4	-
315	990188.40	3581321.70	Картометрический метод	1.4	-
316	990193.71	3581344.50	Картометрический метод	1.4	-
317	990199.50	3581370.59	Картометрический метод	1.4	-
318	990252.10	3581607.50	Картометрический метод	1.4	-
319	990224.70	3581612.92	Картометрический метод	1.4	-
320	990215.41	3581614.71	Картометрический метод	1.4	-
321	990177.30	3581622.21	Картометрический метод	1.4	-
322	990147.79	3581628.12	Картометрический метод	1.4	-
323	990146.30	3581628.31	Картометрический метод	1.4	-
324	990141.20	3581629.39	Картометрический метод	1.4	-
325	990135.71	3581630.49	Картометрический метод	1.4	-
326	990113.59	3581634.85	Картометрический метод	1.4	-
327	990045.33	3581648.29	Картометрический метод	1.4	-
328	989992.90	3581658.62	Картометрический метод	1.4	-
329	989753.59	3581709.67	Картометрический метод	1.4	-
330	989995.02	3581581.18	Картометрический метод	1.4	-
331	990024.39	3581565.65	Картометрический метод	1.4	-
332	990087.19	3581532.36	Картометрический метод	1.4	-
333	990077.80	3581490.23	Картометрический метод	1.4	-
334	990052.06	3581356.54	Картометрический метод	1.4	-
335	990049.70	3581344.75	Картометрический метод	1.4	-
336	990074.24	3581338.41	Картометрический метод	1.4	-
337	990070.66	3581182.63	Картометрический метод	1.4	-
338	990062.20	3581151.22	Картометрический метод	1.4	-
339	990054.67	3581119.82	Картометрический метод	1.4	-
312	990137.22	3581097.86	Картометрический метод	1.4	-
Часть N 9					

3. Сведения о характерных точках части (частей) границы объекта					
Обозначение характерных точек части границы	Координаты, м		Метод определения координат характерной точки	Средняя квадратическая погрешность положения характерной точки (Mt), м	Описание обозначения точки на местности (при наличии)
	X	Y			
340	991439.77	3581626.00	Картометрический метод	1.4	-
341	991440.24	3581627.68	Картометрический метод	1.4	-
342	991386.87	3581647.07	Картометрический метод	1.4	-
343	991003.67	3582113.72	Картометрический метод	1.4	-
344	990649.63	3582211.40	Картометрический метод	1.4	-
345	990644.30	3582227.14	Картометрический метод	1.4	-
346	990684.13	3582381.86	Картометрический метод	1.4	-
347	990705.01	3582472.15	Картометрический метод	1.4	-
348	990693.99	3582477.31	Картометрический метод	1.4	-
349	990675.57	3582485.97	Картометрический метод	1.4	-
350	990668.26	3582489.41	Картометрический метод	1.4	-
351	990634.65	3582390.40	Картометрический метод	1.4	-
352	990570.26	3582176.71	Картометрический метод	1.4	-
353	990969.48	3582064.41	Картометрический метод	1.4	-
354	991322.15	3581630.38	Картометрический метод	1.4	-
355	991294.68	3581602.78	Аналитический метод	0.2	-
356	991268.88	3581576.82	Картометрический метод	1.4	-
357	991281.89	3581574.01	Картометрический метод	1.4	-
358	991300.95	3581569.10	Картометрический метод	1.4	-
359	991324.03	3581562.45	Картометрический метод	1.4	-
360	991337.19	3581560.84	Картометрический метод	1.4	-
361	991335.80	3581568.18	Картометрический метод	1.4	-
362	991337.80	3581581.97	Картометрический метод	1.4	-
363	991365.62	3581614.09	Картометрический метод	1.4	-
364	991369.07	3581615.41	Картометрический метод	1.4	-
365	991380.86	3581619.93	Картометрический метод	1.4	-
366	991382.39	3581620.50	Картометрический метод	1.4	-
367	991388.71	3581622.92	Картометрический метод	1.4	-
368	991398.11	3581626.53	Картометрический метод	1.4	-
340	991439.77	3581626.00	Картометрический метод	1.4	-
Часть N 10					
369	990543.63	3578767.60	Картометрический метод	1.4	-
370	990571.31	3578786.38	Картометрический метод	1.4	-
371	990588.29	3578792.88	Картометрический метод	1.4	-
372	990628.51	3578845.98	Картометрический метод	1.4	-
373	990598.00	3578851.31	Картометрический метод	1.4	-
374	990536.80	3578862.02	Картометрический метод	1.4	-
375	990516.01	3578864.92	Картометрический метод	1.4	-
376	990404.79	3578880.39	Картометрический метод	1.4	-
377	990389.00	3578882.59	Картометрический метод	1.4	-
378	990351.01	3578840.09	Картометрический метод	1.4	-
379	990298.50	3578830.59	Картометрический метод	1.4	-
380	990287.02	3578819.71	Картометрический метод	1.4	-
381	990271.68	3578804.90	Картометрический метод	1.4	-
382	990251.79	3578798.21	Картометрический метод	1.4	-
383	990217.20	3578796.12	Картометрический метод	1.4	-
384	990194.30	3578777.72	Картометрический метод	1.4	-
385	990193.30	3578774.39	Картометрический метод	1.4	-
386	990189.59	3578762.00	Картометрический метод	1.4	-
387	990184.70	3578748.72	Картометрический метод	1.4	-
388	990185.10	3578734.09	Картометрический метод	1.4	-
389	990185.70	3578728.53	Картометрический метод	1.4	-
390	990186.91	3578717.59	Картометрический метод	1.4	-
391	990192.30	3578700.00	Картометрический метод	1.4	-
392	990209.34	3578677.71	Картометрический метод	1.4	-
393	990236.02	3578660.29	Картометрический метод	1.4	-
394	990238.92	3578658.51	Картометрический метод	1.4	-
395	990269.14	3578653.49	Картометрический метод	1.4	-
396	990296.03	3578654.47	Картометрический метод	1.4	-
397	990300.76	3578654.71	Картометрический метод	1.4	-

3. Сведения о характерных точках части (частей) границы объекта					
Обозначение характерных точек части границы	Координаты, м		Метод определения координат характерной точки	Средняя квадратическая погрешность положения характерной точки (Mt), м	Описание обозначения точки на местности (при наличии)
	X	Y			
398	990319.33	3578656.80	Картометрический метод	1.4	-
399	990336.81	3578658.79	Картометрический метод	1.4	-
400	990344.64	3578663.69	Картометрический метод	1.4	-
401	990358.22	3578672.31	Картометрический метод	1.4	-
402	990386.63	3578686.61	Картометрический метод	1.4	-
403	990431.63	3578708.83	Картометрический метод	1.4	-
404	990452.84	3578718.83	Картометрический метод	1.4	-
405	990472.59	3578728.00	Картометрический метод	1.4	-
406	990500.50	3578743.48	Картометрический метод	1.4	-
369	990543.63	3578767.60	Картометрический метод	1.4	-
Часть N 11					
407	991985.80	3578631.90	Картометрический метод	1.4	-
408	992104.72	3578708.45	Картометрический метод	1.4	-
409	992160.42	3578744.39	Картометрический метод	1.4	-
410	992150.12	3578744.90	Картометрический метод	1.4	-
411	992112.61	3578746.79	Картометрический метод	1.4	-
412	992106.62	3578747.10	Картометрический метод	1.4	-
413	992066.81	3578749.20	Картометрический метод	1.4	-
414	992051.61	3578750.00	Картометрический метод	1.4	-
415	991921.21	3578665.80	Картометрический метод	1.4	-
416	991899.10	3578652.10	Картометрический метод	1.4	-
417	991674.43	3578506.72	Картометрический метод	1.4	-
418	991631.59	3578479.00	Картометрический метод	1.4	-
419	991556.59	3578434.11	Картометрический метод	1.4	-
420	991544.97	3578383.11	Аналитический метод	1.5	-
421	991537.55	3578350.01	Аналитический метод	1.5	-
422	991580.79	3578376.77	Картометрический метод	1.4	-
423	991587.61	3578380.99	Картометрический метод	1.4	-
424	991598.31	3578387.60	Картометрический метод	1.4	-
425	991602.71	3578390.40	Картометрический метод	1.4	-
426	991655.76	3578423.77	Картометрический метод	1.4	-
427	991720.20	3578464.30	Картометрический метод	1.4	-
428	991737.10	3578474.90	Картометрический метод	1.4	-
429	991893.81	3578575.20	Картометрический метод	1.4	-
407	991985.80	3578631.90	Картометрический метод	1.4	-
Часть N 12					
430	989634.09	3587048.03	Картометрический метод	1.4	-
431	989646.81	3587067.14	Картометрический метод	1.4	-
432	989671.20	3587103.59	Картометрический метод	1.4	-
433	989669.91	3587116.73	Аналитический метод	0.3	-
434	989535.26	3587096.95	Аналитический метод	0.3	-
435	989444.75	3587083.66	Аналитический метод	0.3	-
436	989354.14	3587070.37	Аналитический метод	0.3	-
437	989309.47	3587063.81	Аналитический метод	0.3	-
438	989274.26	3587058.67	Аналитический метод	0.3	-
439	989232.22	3587052.56	Аналитический метод	0.3	-
440	989191.95	3587046.63	Аналитический метод	0.3	-
441	989139.34	3587038.92	Картометрический метод	1.4	-
442	989167.40	3587027.59	Картометрический метод	1.4	-
443	989223.20	3587005.11	Картометрический метод	1.4	-
444	989254.71	3586992.39	Картометрический метод	1.4	-
445	989281.19	3586996.23	Аналитический метод	0.3	-
446	989361.13	3587007.95	Аналитический метод	0.3	-
447	989451.76	3587021.24	Аналитический метод	0.3	-
448	989542.25	3587034.52	Аналитический метод	0.3	-
430	989634.09	3587048.03	Картометрический метод	1.4	-
Часть N 13					
449	991707.40	3578653.10	Картометрический метод	1.4	-
450	991830.31	3578742.40	Картометрический метод	1.4	-
451	991853.11	3578760.20	Картометрический метод	1.4	-

3. Сведения о характерных точках части (частей) границы объекта					
Обозначение характерных точек части границы	Координаты, м		Метод определения координат характерной точки	Средняя квадратическая погрешность положения характерной точки (Mt), м	Описание обозначения точки на местности (при наличии)
	X	Y			
452	991799.01	3578762.81	Картометрический метод	1.4	-
453	991764.68	3578764.43	Картометрический метод	1.4	-
454	991753.98	3578764.94	Картометрический метод	1.4	-
455	991632.81	3578770.69	Картометрический метод	1.4	-
456	991628.60	3578751.68	Картометрический метод	1.4	-
457	991591.32	3578583.79	Аналитический метод	1.5	-
458	991587.36	3578565.89	Картометрический метод	1.4	-
449	991707.40	3578653.10	Картометрический метод	1.4	-
Часть N 14					
459	991878.42	3578687.60	Картометрический метод	1.4	-
460	991903.21	3578703.70	Картометрический метод	1.4	-
461	991919.43	3578715.19	Картометрический метод	1.4	-
462	991974.31	3578754.00	Картометрический метод	1.4	-
463	991962.02	3578754.60	Картометрический метод	1.4	-
464	991906.41	3578757.40	Картометрический метод	1.4	-
465	991900.22	3578757.70	Картометрический метод	1.4	-
466	991771.41	3578661.40	Картометрический метод	1.4	-
467	991697.42	3578608.78	Картометрический метод	1.4	-
468	991576.85	3578523.05	Картометрический метод	1.4	-
469	991576.00	3578521.60	Аналитический метод	1.5	-
470	991568.53	3578488.11	Аналитический метод	1.5	-
471	991687.50	3578564.73	Картометрический метод	1.4	-
459	991878.42	3578687.60	Картометрический метод	1.4	-
Часть N 15					
472	996405.69	3590886.28	Аналитический метод	5	-
473	996445.44	3590977.12	Аналитический метод	0.1	-
474	996415.50	3590995.00	Картометрический метод	1.4	-
475	996382.04	3591014.97	Аналитический метод	0.1	-
476	996372.59	3591019.22	Аналитический метод	0.1	-
477	996342.27	3590992.52	Аналитический метод	0.1	-
478	996320.54	3590962.45	Аналитический метод	0.1	-
479	996310.13	3590928.40	Аналитический метод	0.1	-
480	996357.91	3590907.33	Картометрический метод	1.4	-
481	996398.03	3590889.64	Картометрический метод	1.4	-
472	996405.69	3590886.28	Аналитический метод	5	-
Часть N 16					
482	988099.56	3566057.62	Картометрический метод	1.4	-
483	988105.12	3566078.26	Картометрический метод	1.4	-
484	988114.63	3566113.59	Аналитический метод	0.1	-
485	988117.75	3566125.20	Аналитический метод	0.1	-
486	988114.19	3566126.16	Аналитический метод	0.1	-
487	988103.46	3566129.05	Картометрический метод	1.4	-
488	988001.88	3566156.39	Аналитический метод	0.1	-
489	987983.68	3566088.82	Аналитический метод	0.1	-
482	988099.56	3566057.62	Картометрический метод	1.4	-
Часть N 17					
490	990153.11	3576829.20	Картометрический метод	1.4	-
491	990153.22	3576848.90	Картометрический метод	1.4	-
492	990153.23	3576857.18	Картометрический метод	1.4	-
493	990140.13	3576858.06	Картометрический метод	1.4	-
494	990025.48	3576866.95	Картометрический метод	1.4	-
495	990023.01	3576830.55	Картометрический метод	1.4	-
496	990026.02	3576830.37	Картометрический метод	1.4	-
497	990032.01	3576830.08	Картометрический метод	1.4	-
498	990045.94	3576829.40	Картометрический метод	1.4	-
499	990047.14	3576829.53	Картометрический метод	1.4	-
500	990069.42	3576828.44	Картометрический метод	1.4	-
501	990069.42	3576828.25	Картометрический метод	1.4	-
502	990075.20	3576827.96	Картометрический метод	1.4	-
503	990075.39	3576827.95	Картометрический метод	1.4	-

3. Сведения о характерных точках части (частей) границы объекта					
Обозначение характерных точек части границы	Координаты, м		Метод определения координат характерной точки	Средняя квадратическая погрешность положения характерной точки (Mt), м	Описание обозначения точки на местности (при наличии)
	X	Y			
504	990075.40	3576828.15	Картометрический метод	1.4	-
505	990076.57	3576828.09	Картометрический метод	1.4	-
506	990095.37	3576827.18	Картометрический метод	1.4	-
507	990125.84	3576825.69	Картометрический метод	1.4	-
508	990125.83	3576825.48	Картометрический метод	1.4	-
509	990137.84	3576824.89	Картометрический метод	1.4	-
490	990153.11	3576829.20	Картометрический метод	1.4	-
Часть N 18					
510	995249.74	3573018.75	Аналитический метод	0.3	-
511	995263.29	3573083.78	Картометрический метод	1.4	-
512	995282.81	3573085.96	Картометрический метод	1.4	-
513	995285.73	3573111.59	Картометрический метод	1.4	-
514	995266.39	3573118.96	Картометрический метод	1.4	-
515	995262.90	3573191.94	Картометрический метод	1.4	-
516	995243.92	3573185.65	Картометрический метод	1.4	-
517	995234.85	3573024.98	Картометрический метод	1.4	-
510	995249.74	3573018.75	Аналитический метод	0.3	-
Часть N 19					
518	991074.48	3563832.29	Картометрический метод	1.4	-
519	991033.13	3563878.09	Аналитический метод	1.5	-
520	990988.59	3563837.87	Аналитический метод	1.5	-
521	991022.97	3563799.66	Картометрический метод	1.4	-
522	991024.79	3563797.64	Аналитический метод	1.5	-
523	991027.69	3563794.44	Картометрический метод	1.4	-
524	991029.79	3563792.11	Аналитический метод	1.5	-
518	991074.48	3563832.29	Картометрический метод	1.4	-
Часть N 20					
525	991388.94	3581451.13	Аналитический метод	7.5	-
526	991392.19	3581462.82	Картометрический метод	1.4	-
527	991354.18	3581505.60	Картометрический метод	1.4	-
528	991350.38	3581486.61	Аналитический метод	7.5	-
529	991344.71	3581470.61	Аналитический метод	7.5	-
530	991344.16	3581467.67	Аналитический метод	7.5	-
531	991344.62	3581464.05	Аналитический метод	7.5	-
525	991388.94	3581451.13	Аналитический метод	7.5	-
Часть N 21					
532	989715.65	3566670.96	Аналитический метод	0.1	-
533	989720.19	3566680.25	Картометрический метод	1.4	-
534	989722.46	3566684.90	Аналитический метод	0.1	-
535	989709.04	3566691.88	Аналитический метод	0.1	-
536	989703.18	3566679.55	Картометрический метод	1.4	-
537	989702.40	3566677.88	Аналитический метод	0.1	-
532	989715.65	3566670.96	Аналитический метод	0.1	-

Раздел 3

Сведения о местоположении измененных (уточненных) границ объекта							
1. Система координат МСК-86, зона 3							
2. Сведения о характерных точках границ объекта							
Обозначение характерных точек границ	Существующие координаты, м		Измененные (уточненные) координаты, м		Метод определения координат характерной точки	Средняя квадратическая погрешность положения характерной точки (Mt), м	Описание обозначения точки на местности (при наличии)
	X	Y	X	Y			
1	2	3	4	5	6	7	8
-	-	-	-	-	-	-	-
3. Сведения о характерных точках части (частей) границы объекта							
Обозначение характерных точек части границы	Существующие координаты, м		Измененные (уточненные) координаты, м		Метод определения координат характерной точки	Средняя квадратическая погрешность положения характерной точки (Mt), м	Описание обозначения точки на местности (при наличии)
	X	Y	X	Y			
1	2	3	4	5	6	7	8
-	-	-	-	-	-	-	-

ГРАФИЧЕСКОЕ ОПИСАНИЕ
местоположения границ населенных пунктов, территориальных зон, особо охраняемых природных территорий, зон с особыми условиями использования территории
К. Коммунально-складская зона в границах
муниципального образования городской округ Сургут Ханты-Мансийского автономного округа
(наименование объекта, местоположение границ которого описано (далее - объект)

Раздел 1

Сведения об объекте		
N п/п	Характеристики объекта	Описание характеристик
1	2	3
1	Местоположение объекта	Ханты-Мансийский Автономный округ – Югра, муниципальное образование городской округ Сургут
2	Площадь объекта ± величина погрешности определения площади (Р ± ΔР), м²	1218583 ± 5409
3	Иные характеристики объекта	1. Основные виды использования: 1) Предоставление коммунальных услуг 2) Административные здания организаций; обеспечивающих предоставление коммунальных услуг 3) Бытовое обслуживание 4) Амбулаторное ветеринарное обслуживание 5) Приюты для животных 6) Склад 7) Благоустройство территории 2. Условно-разрешенные виды использования: 1) Среднее и высшее профессиональное образование 2) Деловое управление 3) Магазины 4) Общественное питание 5) Служебные гаражи 6) Заправка транспортных средств 7) Автомобильные мойки 8) Ремонт автомобилей 9) Земельные участки (территории) общего пользования 3. Вспомогательные виды разрешенного использования не установлены.

Раздел 2

Сведения о местоположении границ объекта					
1. Система координат МСК-86, зона 3					
2. Сведения о характерных точках границ объекта					
Обозначение характерных точек границ	Координаты, м		Метод определения координат характерной точки	Средняя квадратическая погрешность положения характерной точки (Mt), м	Описание обозначения точки на местности (при наличии)
	X	Y			
1	2	3	4	5	6
-	-	-	-	-	-
3. Сведения о характерных точках части (частей) границы объекта					
Обозначение характерных точек части границы	Координаты, м		Метод определения координат характерной точки	Средняя квадратическая погрешность положения характерной точки (Mt), м	Описание обозначения точки на местности (при наличии)
	X	Y			
1	2	3	4	5	6
Часть N 1					
1	988722.12	3587182.07	Аналитический метод	0.1	-
2	988728.74	3587225.52	Аналитический метод	0.1	-
3	988759.76	3587280.86	Аналитический метод	0.1	-
4	988848.35	3587350.12	Аналитический метод	0.1	-
5	988904.14	3587477.62	Аналитический метод	0.1	-
6	988797.33	3587619.65	Аналитический метод	0.1	-
7	988701.35	3587660.57	Аналитический метод	0.1	-
8	988653.54	3587682.92	Аналитический метод	0.1	-
9	988591.75	3587676.24	Аналитический метод	0.1	-

3. Сведения о характерных точках части (частей) границы объекта					
Обозначение характерных точек части границы	Координаты, м		Метод определения координат характерной точки	Средняя квадратическая погрешность положения характерной точки (Mt), м	Описание обозначения точки на местности (при наличии)
	X	Y			
10	988536.84	3587666.96	Аналитический метод	0.1	-
11	988468.45	3587622.75	Аналитический метод	0.1	-
12	988415.54	3587606.23	Аналитический метод	0.1	-
13	988346.96	3587606.95	Аналитический метод	0.1	-
14	988276.83	3587577.03	Аналитический метод	0.1	-
15	988226.67	3587517.83	Аналитический метод	0.1	-
16	988194.46	3587486.25	Аналитический метод	0.1	-
17	988167.26	3587463.83	Аналитический метод	0.1	-
18	988129.83	3587422.95	Аналитический метод	0.1	-
19	988093.35	3587353.75	Аналитический метод	0.1	-
20	988066.05	3587276.96	Аналитический метод	0.1	-
21	988018.64	3587227.07	Аналитический метод	0.1	-
22	987948.65	3587197.21	Аналитический метод	0.1	-
23	987865.23	3587186.66	Аналитический метод	0.1	-
24	987830.95	3587211.74	Аналитический метод	0.1	-
25	987835.76	3587263.37	Аналитический метод	0.1	-
26	987862.14	3587321.24	Аналитический метод	0.1	-
27	987887.45	3587405.05	Аналитический метод	0.1	-
28	987900.04	3587470.56	Аналитический метод	0.1	-
29	987855.64	3587484.26	Аналитический метод	0.1	-
30	987813.65	3587445.96	Аналитический метод	0.1	-
31	987777.65	3587435.75	Аналитический метод	0.1	-
32	987721.15	3587393.32	Аналитический метод	0.1	-
33	987641.75	3587366.03	Аналитический метод	0.1	-
34	987561.18	3587364.75	Аналитический метод	0.1	-
35	987336.26	3587318.35	Аналитический метод	0.1	-
36	987209.77	3587300.57	Аналитический метод	0.1	-
37	987179.95	3587271.15	Аналитический метод	0.1	-
38	987165.56	3587215.08	Аналитический метод	0.1	-
39	987115.56	3587161.17	Аналитический метод	0.1	-
40	987059.03	3587154.45	Аналитический метод	0.1	-
41	987021.65	3587207.65	Аналитический метод	0.1	-
42	987002.05	3587241.33	Аналитический метод	0.1	-
43	986955.65	3587250.54	Аналитический метод	0.1	-
44	986885.56	3587202.35	Картометрический метод	1.4	-
45	986875.95	3587191.68	Аналитический метод	0.1	-
46	987376.22	3586821.48	Аналитический метод	0.1	-
47	987660.96	3586957.53	Аналитический метод	0.1	-
48	987817.84	3587024.14	Аналитический метод	0.1	-
49	988105.16	3587143.88	Аналитический метод	0.1	-
50	988137.11	3587118.15	Аналитический метод	0.1	-
51	988142.20	3587112.48	Аналитический метод	0.1	-
52	988265.49	3587170.92	Аналитический метод	0.1	-
53	988455.47	3587257.94	Аналитический метод	0.1	-
54	988538.03	3587243.59	Аналитический метод	0.1	-
55	988709.24	3587179.74	Аналитический метод	0.1	-
1	988722.12	3587182.07	Аналитический метод	0.1	-
Часть N 2					
56	987214.83	3586684.21	Аналитический метод	0.1	-
57	986777.10	3587024.48	Аналитический метод	0.1	-
58	986744.36	3586984.37	Аналитический метод	0.1	-
59	986693.26	3586942.35	Аналитический метод	0.1	-
60	986670.88	3586912.97	Аналитический метод	0.1	-
61	986638.56	3586820.96	Картометрический метод	1.4	-
62	986596.55	3586773.76	Аналитический метод	0.1	-
63	986555.64	3586749.96	Картометрический метод	1.4	-
64	986495.37	3586762.18	Аналитический метод	0.1	-
65	986430.64	3586781.58	Аналитический метод	0.1	-
66	986358.98	3586779.32	Аналитический метод	0.1	-
67	986341.55	3586778.77	Аналитический метод	0.1	-

3. Сведения о характерных точках части (частей) границы объекта					
Обозначение характерных точек части границы	Координаты, м		Метод определения координат характерной точки	Средняя квадратическая погрешность положения характерной точки (Mt), м	Описание обозначения точки на местности (при наличии)
	X	Y			
68	986225.75	3586704.67	Аналитический метод	0.1	-
69	986237.73	3586682.75	Аналитический метод	0.1	-
70	986416.43	3586355.61	Аналитический метод	0.1	-
71	986522.54	3586373.62	Аналитический метод	0.1	-
72	986571.00	3586393.25	Аналитический метод	0.1	-
73	986715.95	3586461.87	Аналитический метод	0.1	-
74	986879.31	3586537.70	Аналитический метод	0.1	-
75	986893.05	3586532.84	Аналитический метод	0.1	-
56	987214.83	3586684.21	Аналитический метод	0.1	-
Часть N 3					
76	989756.03	3587230.86	Картометрический метод	1.4	-
77	989763.69	3587242.40	Картометрический метод	1.4	-
78	989767.66	3587294.17	Картометрический метод	1.4	-
79	989773.50	3587370.19	Картометрический метод	1.4	-
80	989774.90	3587388.52	Картометрический метод	1.4	-
81	989784.00	3587507.62	Аналитический метод	0.1	-
82	989778.63	3587505.48	Аналитический метод	0.1	-
83	989679.59	3587774.43	Аналитический метод	0.1	-
84	989604.96	3587795.84	Картометрический метод	1.4	-
85	989479.49	3587831.87	Картометрический метод	1.4	-
86	989482.81	3587368.07	Картометрический метод	1.4	-
87	989370.56	3587365.18	Картометрический метод	1.4	-
88	989373.29	3587176.23	Аналитический метод	0.1	-
89	989470.52	3587188.40	Аналитический метод	0.1	-
90	989484.12	3587185.83	Аналитический метод	5	-
76	989756.03	3587230.86	Картометрический метод	1.4	-
Часть N 4					
91	989880.48	3578984.35	Картометрический метод	1.4	-
92	990000.30	3579402.94	Картометрический метод	1.4	-
93	989861.63	3579438.01	Картометрический метод	1.4	-
94	989759.30	3579007.80	Картометрический метод	1.4	-
95	989761.99	3579007.30	Картометрический метод	1.4	-
91	989880.48	3578984.35	Картометрический метод	1.4	-
Часть N 5					
96	988716.11	3587142.68	Картометрический метод	1.4	-
97	988716.57	3587145.72	Картометрический метод	1.4	-
98	988513.04	3587223.47	Аналитический метод	1.5	-
99	988446.97	3587238.91	Аналитический метод	1.5	-
100	988387.11	3587210.69	Аналитический метод	1.5	-
101	988314.96	3587179.88	Аналитический метод	1.5	-
102	988254.97	3587158.23	Аналитический метод	1.5	-
103	987681.31	3586896.02	Аналитический метод	1.5	-
104	987663.48	3586841.89	Аналитический метод	1.5	-
105	987660.42	3586832.63	Аналитический метод	1.5	-
106	987653.13	3586810.43	Аналитический метод	1.5	-
107	987654.68	3586735.35	Аналитический метод	1.5	-
108	987655.07	3586732.93	Аналитический метод	0.3	-
109	987657.36	3586718.82	Аналитический метод	0.3	-
110	987659.96	3586702.79	Картометрический метод	1.4	-
111	987660.66	3586698.38	Аналитический метод	0.3	-
112	987662.27	3586688.42	Картометрический метод	1.4	-
113	987662.31	3586688.19	Картометрический метод	1.4	-
114	987665.14	3586689.52	Картометрический метод	1.4	-
115	987665.11	3586689.70	Картометрический метод	1.4	-
116	987663.50	3586699.65	Аналитический метод	0.3	-
117	987662.78	3586704.09	Картометрический метод	1.4	-
118	987660.20	3586720.10	Аналитический метод	5	-
119	987660.18	3586720.10	Аналитический метод	0.3	-
120	987659.65	3586723.39	Аналитический метод	0.3	-
121	987659.55	3586724.00	Аналитический метод	0.3	-

3. Сведения о характерных точках части (частей) границы объекта					
Обозначение характерных точек части границы	Координаты, м		Метод определения координат характерной точки	Средняя квадратическая погрешность положения характерной точки (Mt), м	Описание обозначения точки на местности (при наличии)
	X	Y			
122	987657.91	3586734.12	Аналитический метод	0.3	-
123	987657.68	3586735.64	Аналитический метод	1.5	-
124	987656.13	3586809.99	Аналитический метод	1.5	-
125	987664.18	3586834.46	Аналитический метод	1.5	-
126	987667.26	3586843.75	Аналитический метод	1.5	-
127	987683.75	3586893.84	Аналитический метод	1.5	-
128	988256.10	3587155.46	Аналитический метод	1.5	-
129	988316.05	3587177.10	Аналитический метод	1.5	-
130	988388.35	3587207.96	Аналитический метод	1.5	-
131	988447.31	3587235.75	Аналитический метод	1.5	-
132	988512.15	3587220.59	Аналитический метод	1.5	-
96	988716.11	3587142.68	Картометрический метод	1.4	-

Раздел 3

Сведения о местоположении измененных (уточненных) границ объекта							
1. Система координат МСК-86, зона 3							
2. Сведения о характерных точках границ объекта							
Обозначение характерных точек границ	Существующие координаты, м		Измененные (уточненные) координаты, м		Метод определения координат характерной точки	Средняя квадратическая погрешность положения характерной точки (Mt), м	Описание обозначения точки на местности (при наличии)
	X	Y	X	Y			
1	2	3	4	5	6	7	8
-	-	-	-	-	-	-	-
3. Сведения о характерных точках части (частей) границы объекта							
Обозначение характерных точек части границы	Существующие координаты, м		Измененные (уточненные) координаты, м		Метод определения координат характерной точки	Средняя квадратическая погрешность положения характерной точки (Mt), м	Описание обозначения точки на местности (при наличии)
	X	Y	X	Y			
1	2	3	4	5	6	7	8
-	-	-	-	-	-	-	-

ГРАФИЧЕСКОЕ ОПИСАНИЕ
местоположения границ населенных пунктов, территориальных зон, особо охраняемых природных территорий, зон с особыми условиями использования территории
ОД2. Зона коммерческого назначения в границах муниципального образования городской округ Сургут Ханты-Мансийского автономного округа
(наименование объекта, местоположение границ которого описано (далее - объект)

Раздел 1

Сведения об объекте		
N п/п	Характеристики объекта	Описание характеристик
1	2	3
1	Местоположение объекта	Ханты-Мансийский Автономный округ – Югра, муниципальное образование городской округ Сургут
2	Площадь объекта ± величина погрешности определения площади (Р ± ΔР), м²	1192 ± 169
3	Иные характеристики объекта	1. Основные виды использования: 1) Предоставление коммунальных услуг 2) Бытовое обслуживание 3) Среднее и высшее профессиональное образование 4) Объекты культурно-досуговой деятельности 5) Цирки и зверинцы 6) Деловое управление 7) Объекты торговли (торговые центры, торгово-развлекательные центры (комплексы) 8) Рынки 9) Магазины 10) Общественное питание 11) Гостиничное обслуживание 12) Развлекательные мероприятия 13) Выставочно-ярмарочная деятельность 14) Площадки для занятий спортом 15) Обеспечение внутреннего правопорядка 16) Земельные участки (территории) общего пользования 2. Условно-разрешенные виды использования: 1) Хранение автотранспорта 2) Оказание услуг связи 3) Государственное управление 4) Проведение научных исследований 5) Амбулаторное ветеринарное обслуживание 6) Банковская и страховая деятельность 7) Служебные гаражи 8) Автомобильные мойки 9) Обеспечение занятий спортом в помещениях 10) Склад 3. Вспомогательные виды разрешенного использования не установлены.

Раздел 2

Сведения о местоположении границ объекта					
1. Система координат МСК-86, зона 3					
2. Сведения о характерных точках границ объекта					
Обозначение характерных точек границ	Координаты, м		Метод определения координат характерной точки	Средняя квадратическая погрешность положения характерной точки (Mt), м	Описание обозначения точки на местности (при наличии)
	X	Y			
1	2	3	4	5	6
-	-	-	-	-	-
3. Сведения о характерных точках части (частей) границы объекта					
Обозначение характерных точек части границы	Координаты, м		Метод определения координат характерной точки	Средняя квадратическая погрешность положения характерной точки (Mt), м	Описание обозначения точки на местности (при наличии)
	X	Y			
1	2	3	4	5	6
Часть N 1					
1	995486.51	3591134.16	Картометрический метод	1.4	-

3. Сведения о характерных точках части (частей) границы объекта					
Обозначение характерных точек части границы	Координаты, м		Метод определения координат характерной точки	Средняя квадратическая погрешность положения характерной точки (Mt), м	Описание обозначения точки на местности (при наличии)
	X	Y			
2	995495.67	3591159.33	Картометрический метод	1.4	-
3	995475.41	3591165.34	Картометрический метод	1.4	-
4	995465.70	3591166.60	Картометрический метод	1.4	-
5	995458.30	3591166.93	Картометрический метод	1.4	-
6	995453.73	3591164.70	Картометрический метод	1.4	-
7	995445.83	3591148.15	Картометрический метод	1.4	-
1	995486.51	3591134.16	Картометрический метод	1.4	-
Часть N 2					
8	991703.15	3564092.99	Аналитический метод	0.1	-
9	991697.72	3564099.53	Аналитический метод	0.1	-
10	991684.13	3564088.31	Аналитический метод	0.1	-
11	991689.54	3564081.75	Аналитический метод	0.1	-
8	991703.15	3564092.99	Аналитический метод	0.1	-

Раздел 3

Сведения о местоположении измененных (уточненных) границ объекта							
1. Система координат МСК-86, зона 3							
2. Сведения о характерных точках границ объекта							
Обозначение характерных точек границ	Существующие координаты, м		Измененные (уточненные) координаты, м		Метод определения координат характерной точки	Средняя квадратическая погрешность положения характерной точки (Mt), м	Описание обозначения точки на местности (при наличии)
	X	Y	X	Y			
1	2	3	4	5	6	7	8
-	-	-	-	-	-	-	-
3. Сведения о характерных точках части (частей) границы объекта							
Обозначение характерных точек части границы	Существующие координаты, м		Измененные (уточненные) координаты, м		Метод определения координат характерной точки	Средняя квадратическая погрешность положения характерной точки (Mt), м	Описание обозначения точки на местности (при наличии)
	X	Y	X	Y			
1	2	3	4	5	6	7	8
-	-	-	-	-	-	-	-

ГРАФИЧЕСКОЕ ОПИСАНИЕ
местоположения границ населенных пунктов, территориальных зон, особо охраняемых природных территорий, зон с особыми условиями использования территории

П. Производственная зона в границах муниципального образования городской округ Сургут Ханты-Мансийского автономного округа

(наименование объекта, местоположение границ которого описано (далее - объект)

Раздел 1

Сведения об объекте		
N п/п	Характеристики объекта	Описание характеристик
1	2	3
1	Местоположение объекта	Ханты-Мансийский Автономный округ – Югра, муниципальное образование городской округ Сургут
2	Площадь объекта ± величина погрешности определения площади (Р ± ΔР), м²	2912822 ± 8363
3	Иные характеристики объекта	1. Основные виды использования: 1) Деловое управление 2) Заправка транспортных средств 3) Автомобильные мойки 4) Производственная деятельность 5) Недропользование 6) Тяжелая промышленность 7) Автомобилестроительная промышленность 8) Легкая промышленность 9) Фармацевтическая промышленность 10) Электронная промышленность 11) Ювелирная промышленность 12) Пищевая промышленность 13) Строительная промышленность 14) Склад 15) Целлюлозно-бумажная промышленность 16) Научно-производственная деятельность 17) Гидротехнические сооружения 18) Среднее и высшее профессиональное образование 2. Условно-разрешенные виды использования: 1) Предоставление коммунальных услуг 2) Общежития 3) Бытовое обслуживание 4) Проведение научных исследований 5) Амбулаторное ветеринарное обслуживание 6) Приюты для животных 7) Магазины 8) Общественное питание 9) Служебные гаражи 10) Ремонт автомобилей 11) Выставочно-ярмарочная деятельность 12) Земельные участки (территории) общего пользования 3. Вспомогательные виды разрешенного использования не установлены.

Раздел 2

Сведения о местоположении границ объекта					
1. Система координат МСК-86, зона 3					
2. Сведения о характерных точках границ объекта					
Обозначение характерных точек границ	Координаты, м		Метод определения координат характерной точки	Средняя квадратическая погрешность положения характерной точки (Mt), м	Описание обозначения точки на местности (при наличии)
	X	Y			
1	2	3	4	5	6
-	-	-	-	-	-
3. Сведения о характерных точках части (частей) границы объекта					
Обозначение характерных точек части границы	Координаты, м		Метод определения координат характерной точки	Средняя квадратическая погрешность положения характерной точки (Mt), м	Описание обозначения точки на местности (при наличии)
	X	Y			

3. Сведения о характерных точках части (частей) границы объекта					
Обозначение характерных точек части границы	Координаты, м		Метод определения координат характерной точки	Средняя квадратическая погрешность положения характерной точки (Mt), м	Описание обозначения точки на местности (при наличии)
	X	Y			
1	2	3	4	5	6
Часть N 1					
1	982405.88	3583569.74	Картометрический метод	1.4	-
2	982445.91	3584373.25	Картометрический метод	1.4	-
3	982758.34	3585334.69	Картометрический метод	1.4	-
4	982736.14	3585326.91	Картометрический метод	1.4	-
5	982727.49	3585345.44	Картометрический метод	1.4	-
6	982723.15	3585380.92	Аналитический метод	0.1	-
7	982720.79	3585400.09	Аналитический метод	0.1	-
8	982720.21	3585427.66	Аналитический метод	0.1	-
9	982714.33	3585448.48	Аналитический метод	0.1	-
10	982704.02	3585457.98	Аналитический метод	0.1	-
11	982684.47	3585458.29	Аналитический метод	0.1	-
12	982668.70	3585452.20	Аналитический метод	0.1	-
13	982655.31	3585436.89	Аналитический метод	0.1	-
14	982645.32	3585399.38	Аналитический метод	0.1	-
15	982643.28	3585378.55	Картометрический метод	1.4	-
16	982633.28	3585343.56	Картометрический метод	1.4	-
17	982632.94	3585328.05	Картометрический метод	1.4	-
18	982629.50	3585292.96	Картометрический метод	1.4	-
19	982615.70	3585267.22	Картометрический метод	1.4	-
20	982603.46	3585238.84	Картометрический метод	1.4	-
21	982586.77	3585197.61	Картометрический метод	1.4	-
22	982574.53	3585174.34	Картометрический метод	1.4	-
23	982535.41	3585124.54	Картометрический метод	1.4	-
24	982529.56	3585120.09	Картометрический метод	1.4	-
25	982383.37	3584706.25	Картометрический метод	1.4	-
26	982363.91	3584776.22	Картометрический метод	1.4	-
27	982222.01	3585082.48	Картометрический метод	1.4	-
28	982066.34	3585256.95	Картометрический метод	1.4	-
29	981341.79	3585572.36	Картометрический метод	1.4	-
30	981289.26	3585589.03	Картометрический метод	1.4	-
31	981207.13	3585729.22	Аналитический метод	2.5	-
32	981176.88	3585727.50	Аналитический метод	0.2	-
33	981154.09	3585726.18	Аналитический метод	0.2	-
34	981137.19	3585724.50	Аналитический метод	0.2	-
35	981084.40	3585703.20	Аналитический метод	0.2	-
36	981080.07	3585701.49	Аналитический метод	2.5	-
37	981147.89	3585567.96	Аналитический метод	2.5	-
38	981148.09	3585567.83	Картометрический метод	1.4	-
39	981157.63	3585561.69	Аналитический метод	0.2	-
40	981174.99	3585550.59	Аналитический метод	0.2	-
41	981219.90	3585531.60	Аналитический метод	0.2	-
42	981269.74	3585497.31	Аналитический метод	0.2	-
43	981301.67	3585475.31	Аналитический метод	2.5	-
44	981327.72	3585414.69	Аналитический метод	2.5	-
45	981333.69	3585400.79	Аналитический метод	2.5	-
46	981338.98	3585415.43	Аналитический метод	2.5	-
47	981401.40	3585378.09	Картометрический метод	1.4	-
48	981967.28	3585132.93	Картометрический метод	1.4	-
49	982064.46	3585042.87	Картометрический метод	1.4	-
50	982152.09	3584914.30	Картометрический метод	1.4	-
51	982265.21	3584659.97	Картометрический метод	1.4	-
52	982311.89	3584486.53	Картометрический метод	1.4	-
53	982319.89	3584318.72	Картометрический метод	1.4	-
54	982284.24	3583580.36	Картометрический метод	1.4	-
1	982405.88	3583569.74	Картометрический метод	1.4	-
Часть N 2					
55	981812.79	3588218.51	Аналитический метод	2.5	-

3. Сведения о характерных точках части (частей) границы объекта					
Обозначение характерных точек части границы	Координаты, м		Метод определения координат характерной точки	Средняя квадратическая погрешность положения характерной точки (Mt), м	Описание обозначения точки на местности (при наличии)
	X	Y			
56	981821.27	3588401.69	Аналитический метод	2.5	-
57	981896.70	3588428.64	Аналитический метод	2.5	-
58	981900.03	3588442.29	Аналитический метод	2.5	-
59	981906.70	3588463.86	Аналитический метод	2.5	-
60	981911.04	3588477.74	Аналитический метод	0.2	-
61	981913.10	3588484.38	Аналитический метод	0.2	-
62	981910.40	3588516.78	Аналитический метод	0.2	-
63	981897.65	3588558.47	Аналитический метод	0.2	-
64	981894.59	3588568.20	Картометрический метод	1.4	-
65	981892.29	3588572.34	Аналитический метод	2.5	-
66	981878.75	3588596.11	Аналитический метод	2.5	-
67	981875.06	3588602.59	Аналитический метод	2.5	-
68	981873.54	3588608.17	Аналитический метод	2.5	-
69	981868.58	3588626.85	Аналитический метод	2.5	-
70	981718.02	3588565.95	Аналитический метод	2.5	-
71	981627.79	3588568.60	Картометрический метод	1.4	-
72	981611.41	3588754.87	Картометрический метод	1.4	-
73	981581.42	3588752.33	Картометрический метод	1.4	-
74	981574.05	3588829.13	Картометрический метод	1.4	-
75	981455.27	3588820.81	Картометрический метод	1.4	-
76	981237.19	3588781.71	Картометрический метод	1.4	-
77	981256.22	3588587.75	Аналитический метод	5	-
78	981326.17	3588594.40	Аналитический метод	5	-
79	981345.39	3588568.61	Аналитический метод	5	-
80	981236.22	3588532.30	Аналитический метод	2.5	-
81	981070.53	3588388.57	Аналитический метод	2.5	-
82	980944.02	3587941.70	Аналитический метод	2.5	-
83	980852.99	3587903.64	Аналитический метод	2.5	-
84	980920.35	3587742.87	Аналитический метод	2.5	-
85	980927.74	3587746.14	Аналитический метод	2.5	-
86	980956.25	3587678.14	Аналитический метод	2.5	-
87	980948.83	3587674.94	Аналитический метод	2.5	-
88	980967.96	3587629.31	Аналитический метод	2.5	-
89	980949.19	3587555.44	Аналитический метод	2.5	-
90	980986.49	3587542.32	Аналитический метод	2.5	-
91	980993.54	3587539.83	Картометрический метод	1.4	-
92	980999.32	3587537.82	Аналитический метод	0.2	-
93	981028.81	3587527.50	Аналитический метод	0.2	-
94	981064.89	3587513.40	Аналитический метод	0.2	-
95	981074.25	3587509.50	Аналитический метод	0.5	-
96	981110.35	3587498.60	Аналитический метод	0.5	-
97	981153.19	3587698.42	Аналитический метод	0.5	-
98	981133.87	3587773.93	Аналитический метод	0.5	-
99	981110.96	3587764.17	Аналитический метод	2.5	-
100	981094.27	3587757.06	Аналитический метод	2.5	-
101	981094.26	3587757.06	Аналитический метод	0.2	-
102	981076.59	3587825.46	Аналитический метод	2.5	-
103	981116.38	3587842.40	Аналитический метод	2.5	-
104	981096.72	3587919.35	Аналитический метод	2.5	-
105	981174.91	3588210.64	Аналитический метод	2.5	-
106	981185.19	3588233.54	Аналитический метод	2.5	-
107	981197.21	3588232.99	Аналитический метод	2.5	-
108	981202.69	3588262.79	Аналитический метод	2.5	-
109	981198.33	3588262.99	Аналитический метод	2.5	-
110	981205.81	3588279.75	Аналитический метод	2.5	-
111	981212.98	3588318.75	Аналитический метод	2.5	-
112	981214.17	3588319.83	Аналитический метод	2.5	-
113	981227.56	3588318.20	Аналитический метод	2.5	-
114	981300.91	3588384.39	Аналитический метод	2.5	-
115	981343.00	3588382.30	Картометрический метод	1.4	-

3. Сведения о характерных точках части (частей) границы объекта					
Обозначение характерных точек части границы	Координаты, м		Метод определения координат характерной точки	Средняя квадратическая погрешность положения характерной точки (Mt), м	Описание обозначения точки на местности (при наличии)
	X	Y			
116	981339.50	3588304.58	Аналитический метод	0.2	-
117	981393.36	3588244.06	Аналитический метод	0.2	-
118	981722.79	3588229.18	Аналитический метод	0.2	-
55	981812.79	3588218.51	Аналитический метод	2.5	-
					-
119	980993.60	3587540.16	Картометрический метод	1.4	-
120	981018.51	3587635.17	Аналитический метод	2.5	-
121	981024.94	3587667.66	Аналитический метод	0.2	-
122	981010.59	3587721.42	Аналитический метод	0.2	-
123	980992.48	3587789.65	Аналитический метод	0.2	-
124	980973.40	3587861.07	Аналитический метод	0.2	-
125	980970.62	3587888.38	Аналитический метод	2.5	-
126	980978.11	3587915.37	Картометрический метод	1.4	-
127	980902.22	3587883.10	Аналитический метод	2.5	-
128	980954.52	3587758.00	Аналитический метод	2.5	-
129	980949.69	3587755.86	Аналитический метод	2.5	-
130	980978.28	3587687.64	Аналитический метод	2.5	-
131	980983.06	3587689.70	Аналитический метод	2.5	-
132	981007.15	3587632.04	Аналитический метод	2.5	-
119	980993.60	3587540.16	Картометрический метод	1.4	-
					-
133	981017.59	3587820.36	Картометрический метод	1.4	-
134	981017.67	3587829.05	Картометрический метод	1.4	-
135	981008.82	3587860.17	Картометрический метод	1.4	-
136	980999.18	3587860.28	Картометрический метод	1.4	-
137	980999.34	3587851.44	Картометрический метод	1.4	-
138	981008.16	3587820.32	Картометрический метод	1.4	-
133	981017.59	3587820.36	Картометрический метод	1.4	-
Часть N 3					
139	983822.83	3587983.17	Картометрический метод	1.4	-
140	983833.79	3588038.04	Картометрический метод	1.4	-
141	983837.68	3588072.04	Картометрический метод	1.4	-
142	983847.88	3588087.94	Картометрический метод	1.4	-
143	983859.29	3588097.52	Картометрический метод	1.4	-
144	983877.52	3588111.62	Картометрический метод	1.4	-
145	983913.91	3588124.53	Картометрический метод	1.4	-
146	983882.10	3588230.01	Картометрический метод	1.4	-
147	983877.36	3588266.91	Картометрический метод	1.4	-
148	983919.06	3588281.61	Аналитический метод	2.5	-
149	983904.39	3588300.59	Аналитический метод	2.5	-
150	983899.71	3588305.48	Аналитический метод	2.5	-
151	983899.15	3588306.06	Аналитический метод	2.5	-
152	983894.56	3588310.86	Аналитический метод	0.2	-
153	983856.70	3588350.38	Аналитический метод	0.2	-
154	983824.41	3588369.72	Аналитический метод	0.2	-
155	983811.92	3588377.19	Аналитический метод	2.5	-
156	983784.55	3588390.86	Аналитический метод	2.5	-
157	983781.29	3588392.49	Аналитический метод	2.5	-
158	983752.34	3588400.97	Аналитический метод	2.5	-
159	983742.90	3588401.27	Аналитический метод	2.5	-
160	983726.32	3588401.78	Аналитический метод	2.5	-
161	983713.35	3588393.78	Аналитический метод	2.5	-
162	983709.46	3588390.34	Аналитический метод	2.5	-
163	983688.39	3588371.60	Аналитический метод	2.5	-
164	983675.10	3588355.66	Аналитический метод	2.5	-
165	983645.55	3588344.96	Аналитический метод	2.5	-
166	983627.84	3588346.86	Аналитический метод	2.5	-
167	983616.60	3588353.68	Аналитический метод	2.5	-
168	983611.23	3588366.99	Аналитический метод	2.5	-
169	983607.33	3588376.68	Аналитический метод	2.5	-

3. Сведения о характерных точках части (частей) границы объекта					
Обозначение характерных точек части границы	Координаты, м		Метод определения координат характерной точки	Средняя квадратическая погрешность положения характерной точки (Mt), м	Описание обозначения точки на местности (при наличии)
	X	Y			
170	983607.32	3588383.08	Аналитический метод	2.5	-
171	983594.68	3588389.78	Аналитический метод	2.5	-
172	983594.88	3588401.17	Аналитический метод	2.5	-
173	983603.11	3588407.48	Аналитический метод	2.5	-
174	983612.98	3588417.00	Аналитический метод	2.5	-
175	983621.14	3588418.46	Аналитический метод	2.5	-
176	983631.03	3588421.59	Аналитический метод	2.5	-
177	983650.60	3588424.26	Аналитический метод	2.5	-
178	983666.86	3588427.20	Аналитический метод	2.5	-
179	983681.41	3588426.90	Аналитический метод	2.5	-
180	983704.15	3588427.98	Аналитический метод	2.5	-
181	983725.27	3588427.59	Аналитический метод	2.5	-
182	983746.59	3588435.25	Аналитический метод	2.5	-
183	983756.60	3588446.27	Аналитический метод	2.5	-
184	983756.79	3588457.79	Аналитический метод	2.5	-
185	983748.74	3588464.39	Аналитический метод	2.5	-
186	983731.26	3588472.69	Аналитический метод	2.5	-
187	983721.46	3588477.81	Аналитический метод	2.5	-
188	983700.53	3588483.28	Аналитический метод	2.5	-
189	983676.13	3588487.06	Аналитический метод	2.5	-
190	983658.40	3588487.28	Аналитический метод	2.5	-
191	983652.03	3588493.86	Аналитический метод	2.5	-
192	983658.61	3588503.48	Аналитический метод	2.5	-
193	983671.90	3588511.37	Аналитический метод	2.5	-
194	983686.66	3588514.30	Аналитический метод	2.5	-
195	983702.82	3588513.89	Аналитический метод	2.5	-
196	983728.88	3588513.39	Аналитический метод	2.5	-
197	983753.08	3588511.30	Аналитический метод	2.5	-
198	983770.89	3588510.86	Аналитический метод	2.5	-
199	983785.74	3588518.59	Аналитический метод	2.5	-
200	983792.42	3588528.38	Аналитический метод	2.5	-
201	983792.61	3588542.79	Аналитический метод	2.5	-
202	983786.44	3588551.08	Аналитический метод	2.5	-
203	983775.24	3588559.41	Аналитический метод	2.5	-
204	983754.11	3588561.49	Аналитический метод	2.5	-
205	983724.97	3588562.20	Аналитический метод	2.5	-
206	983691.07	3588567.69	Аналитический метод	2.5	-
207	983705.71	3588572.19	Аналитический метод	2.5	-
208	983714.13	3588589.88	Аналитический метод	2.5	-
209	983714.57	3588607.78	Аналитический метод	2.5	-
210	983702.00	3588624.10	Аналитический метод	2.5	-
211	983684.39	3588635.88	Аналитический метод	2.5	-
212	983674.22	3588640.98	Аналитический метод	2.5	-
213	983425.93	3588618.85	Аналитический метод	2.5	-
214	983412.86	3588612.89	Аналитический метод	2.5	-
215	983417.30	3588607.87	Аналитический метод	2.5	-
216	983429.98	3588591.48	Аналитический метод	2.5	-
217	983414.83	3588584.18	Аналитический метод	2.5	-
218	983396.20	3588587.71	Аналитический метод	2.5	-
219	983368.36	3588591.58	Аналитический метод	2.5	-
220	983359.81	3588588.67	Аналитический метод	2.5	-
221	983345.81	3588582.28	Аналитический метод	2.5	-
222	983355.26	3588473.78	Аналитический метод	2.5	-
223	983345.34	3588444.33	Аналитический метод	2.5	-
224	983350.93	3588381.19	Картометрический метод	1.4	-
225	983164.37	3588398.16	Аналитический метод	2.5	-
226	983058.58	3588432.58	Аналитический метод	2.5	-
227	982973.02	3588479.04	Аналитический метод	2.5	-
228	982978.51	3588470.38	Аналитический метод	2.5	-
229	982965.95	3588465.80	Аналитический метод	2.5	-

3. Сведения о характерных точках части (частей) границы объекта					
Обозначение характерных точек части границы	Координаты, м		Метод определения координат характерной точки	Средняя квадратическая погрешность положения характерной точки (Mt), м	Описание обозначения точки на местности (при наличии)
	X	Y			
230	982947.73	3588472.18	Аналитический метод	2.5	-
231	982917.12	3588482.07	Аналитический метод	2.5	-
232	982910.01	3588483.23	Аналитический метод	2.5	-
233	982909.97	3588482.90	Аналитический метод	2.5	-
234	982883.48	3588487.57	Аналитический метод	2.5	-
235	982843.31	3588485.39	Аналитический метод	2.5	-
236	982841.64	3588484.18	Аналитический метод	2.5	-
237	982828.39	3588474.57	Аналитический метод	2.5	-
238	982822.88	3588470.58	Аналитический метод	2.5	-
239	982814.49	3588461.65	Аналитический метод	0.2	-
240	982808.68	3588455.49	Аналитический метод	0.2	-
241	982789.95	3588443.70	Аналитический метод	0.2	-
242	982775.11	3588447.07	Аналитический метод	0.2	-
243	982765.92	3588463.08	Аналитический метод	0.2	-
244	982766.35	3588475.71	Аналитический метод	0.2	-
245	982769.39	3588484.91	Аналитический метод	0.2	-
246	982773.03	3588495.98	Аналитический метод	2.5	-
247	982785.26	3588513.23	Аналитический метод	2.5	-
248	982786.22	3588514.59	Аналитический метод	2.5	-
249	982786.42	3588524.10	Аналитический метод	2.5	-
250	982769.31	3588536.98	Аналитический метод	2.5	-
251	982748.84	3588539.19	Аналитический метод	2.5	-
252	982743.55	3588534.72	Аналитический метод	2.5	-
253	982734.32	3588526.91	Аналитический метод	2.5	-
254	982724.46	3588519.69	Аналитический метод	2.5	-
255	982715.17	3588512.89	Аналитический метод	0.2	-
256	982713.39	3588511.59	Аналитический метод	0.2	-
257	982695.80	3588502.47	Аналитический метод	0.2	-
258	982673.85	3588504.48	Аналитический метод	0.2	-
259	982652.97	3588512.89	Аналитический метод	0.2	-
260	982668.78	3588531.00	Аналитический метод	0.2	-
261	982671.74	3588535.32	Аналитический метод	0.2	-
262	982683.10	3588552.08	Аналитический метод	2.5	-
263	982690.88	3588561.86	Аналитический метод	2.5	-
264	982702.29	3588576.21	Аналитический метод	2.5	-
265	982694.98	3588591.68	Аналитический метод	2.5	-
266	982668.81	3588592.37	Аналитический метод	2.5	-
267	982644.40	3588602.08	Аналитический метод	2.5	-
268	982619.98	3588610.38	Аналитический метод	2.5	-
269	982609.46	3588603.81	Аналитический метод	2.5	-
270	982591.66	3588592.67	Аналитический метод	2.5	-
271	982584.01	3588580.58	Аналитический метод	0.2	-
272	982582.09	3588577.52	Аналитический метод	0.2	-
273	982554.28	3588570.49	Аналитический метод	0.2	-
274	982524.91	3588569.59	Аналитический метод	0.2	-
275	982505.15	3588579.29	Аналитический метод	0.2	-
276	982488.34	3588585.72	Аналитический метод	0.2	-
277	982491.85	3588600.88	Аналитический метод	0.2	-
278	982510.83	3588615.98	Аналитический метод	0.2	-
279	982512.79	3588617.25	Аналитический метод	0.2	-
280	982529.63	3588627.99	Аналитический метод	2.5	-
281	982534.20	3588630.90	Аналитический метод	2.5	-
282	982541.63	3588638.74	Аналитический метод	2.5	-
283	982548.41	3588645.88	Аналитический метод	2.5	-
284	982560.58	3588662.10	Аналитический метод	2.5	-
285	982564.26	3588667.00	Аналитический метод	2.5	-
286	982594.96	3588663.18	Аналитический метод	2.5	-
287	982596.59	3588675.47	Аналитический метод	2.5	-
288	982469.61	3588734.28	Аналитический метод	2.5	-
289	982200.79	3588738.71	Аналитический метод	2.5	-

3. Сведения о характерных точках части (частей) границы объекта					
Обозначение характерных точек части границы	Координаты, м		Метод определения координат характерной точки	Средняя квадратическая погрешность положения характерной точки (Mt), м	Описание обозначения точки на местности (при наличии)
	X	Y			
290	982202.09	3588732.90	Аналитический метод	2.5	-
291	982201.50	3588710.88	Аналитический метод	2.5	-
292	982200.98	3588710.53	Аналитический метод	2.5	-
293	982171.61	3588690.60	Аналитический метод	2.5	-
294	982122.89	3588656.84	Аналитический метод	2.5	-
295	982115.86	3588651.97	Аналитический метод	2.5	-
296	982112.28	3588640.87	Аналитический метод	2.5	-
297	982106.62	3588623.92	Аналитический метод	0.2	-
298	982096.52	3588593.69	Аналитический метод	0.2	-
299	982115.55	3588541.58	Аналитический метод	0.2	-
300	982116.69	3588538.43	Аналитический метод	2.5	-
301	982126.78	3588510.80	Аналитический метод	2.5	-
302	982209.08	3588540.20	Аналитический метод	2.5	-
303	982411.48	3588534.38	Аналитический метод	2.5	-
304	983066.91	3588211.79	Аналитический метод	2.5	-
305	983229.45	3588197.16	Аналитический метод	2.5	-
306	983237.54	3588203.88	Аналитический метод	2.5	-
307	983258.44	3588221.39	Аналитический метод	0.2	-
308	983263.21	3588225.40	Аналитический метод	0.2	-
309	983281.67	3588242.90	Аналитический метод	0.2	-
310	983307.40	3588269.27	Аналитический метод	0.2	-
311	983314.99	3588294.07	Аналитический метод	0.2	-
312	983317.61	3588296.57	Аналитический метод	0.2	-
313	983329.35	3588307.82	Аналитический метод	2.5	-
314	983337.83	3588312.67	Аналитический метод	2.5	-
315	983347.76	3588318.36	Аналитический метод	2.5	-
316	983370.87	3588320.78	Аналитический метод	2.5	-
317	983384.85	3588322.48	Аналитический метод	2.5	-
318	983413.72	3588311.78	Аналитический метод	2.5	-
319	983431.89	3588304.54	Аналитический метод	2.5	-
320	983437.60	3588302.27	Аналитический метод	2.5	-
321	983459.45	3588289.77	Аналитический метод	2.5	-
322	983463.12	3588284.04	Аналитический метод	0.2	-
323	983472.91	3588268.60	Аналитический метод	0.2	-
324	983484.35	3588249.32	Аналитический метод	0.2	-
325	983498.98	3588230.78	Аналитический метод	0.2	-
326	983502.70	3588214.90	Аналитический метод	0.2	-
327	983503.00	3588200.29	Аналитический метод	0.2	-
328	983503.55	3588172.49	Аналитический метод	2.5	-
329	983587.73	3588164.91	Аналитический метод	2.5	-
330	983625.79	3588178.32	Аналитический метод	2.5	-
331	983626.69	3588179.19	Картометрический метод	1.4	-
332	983628.31	3588179.23	Картометрический метод	1.4	-
333	983628.33	3588179.21	Аналитический метод	2.5	-
334	983728.40	3588214.45	Картометрический метод	1.4	-
335	983740.23	3588183.18	Картометрический метод	1.4	-
336	983773.32	3588081.51	Картометрический метод	1.4	-
337	983810.81	3587993.55	Картометрический метод	1.4	-
338	983822.67	3587982.40	Картометрический метод	1.4	-
139	983822.83	3587983.17	Картометрический метод	1.4	-
Часть N 4					
339	985801.87	3586873.45	Картометрический метод	1.4	-
340	985800.50	3586894.30	Картометрический метод	1.4	-
341	985811.88	3586919.40	Картометрический метод	1.4	-
342	985860.39	3586973.41	Картометрический метод	1.4	-
343	985894.75	3587018.86	Картометрический метод	1.4	-
344	985911.21	3587040.63	Картометрический метод	1.4	-
345	985952.99	3587134.09	Картометрический метод	1.4	-
346	985953.09	3587134.37	Картометрический метод	1.4	-
347	985841.29	3587082.46	Картометрический метод	1.4	-

3. Сведения о характерных точках части (частей) границы объекта					
Обозначение характерных точек части границы	Координаты, м		Метод определения координат характерной точки	Средняя квадратическая погрешность положения характерной точки (Mt), м	Описание обозначения точки на местности (при наличии)
	X	Y			
348	985780.85	3587152.63	Картометрический метод	1.4	-
349	985701.32	3587214.84	Картометрический метод	1.4	-
350	984833.99	3587474.63	Картометрический метод	1.4	-
351	984783.24	3587477.68	Картометрический метод	1.4	-
352	984759.35	3587467.44	Картометрический метод	1.4	-
353	984707.64	3587451.13	Картометрический метод	1.4	-
354	984684.94	3587448.93	Картометрический метод	1.4	-
355	984643.34	3587451.54	Картометрический метод	1.4	-
356	984607.07	3587464.55	Картометрический метод	1.4	-
357	984559.59	3587480.22	Картометрический метод	1.4	-
358	984533.34	3587480.72	Картометрический метод	1.4	-
359	984497.10	3587491.04	Картометрический метод	1.4	-
360	984491.89	3587495.23	Картометрический метод	1.4	-
361	984172.32	3587514.47	Картометрический метод	1.4	-
362	984115.73	3587546.88	Картометрический метод	1.4	-
363	984078.55	3587604.95	Картометрический метод	1.4	-
364	984077.88	3587704.74	Картометрический метод	1.4	-
365	984077.88	3587704.78	Картометрический метод	1.4	-
366	984004.42	3587696.26	Картометрический метод	1.4	-
367	983949.33	3587698.69	Картометрический метод	1.4	-
368	983929.95	3587702.84	Картометрический метод	1.4	-
369	983927.38	3587665.82	Картометрический метод	1.4	-
370	983945.16	3587552.92	Картометрический метод	1.4	-
371	984010.20	3587450.47	Картометрический метод	1.4	-
372	984118.36	3587384.21	Картометрический метод	1.4	-
373	984839.37	3587336.72	Картометрический метод	1.4	-
374	985042.56	3587276.39	Картометрический метод	1.4	-
375	985042.78	3587287.16	Картометрический метод	1.4	-
376	985070.68	3587298.33	Картометрический метод	1.4	-
377	985084.43	3587298.02	Картометрический метод	1.4	-
378	985115.94	3587297.34	Картометрический метод	1.4	-
379	985131.45	3587289.24	Картометрический метод	1.4	-
380	985146.89	3587273.23	Картометрический метод	1.4	-
381	985157.81	3587242.14	Картометрический метод	1.4	-
382	985649.51	3587096.10	Картометрический метод	1.4	-
383	985704.98	3587040.34	Картометрический метод	1.4	-
384	985271.10	3586841.81	Картометрический метод	1.4	-
385	985283.71	3586828.02	Картометрический метод	1.4	-
386	985305.39	3586804.20	Картометрический метод	1.4	-
387	985320.01	3586774.11	Картометрический метод	1.4	-
388	985308.81	3586734.59	Картометрический метод	1.4	-
389	985272.20	3586694.80	Картометрический метод	1.4	-
390	985768.77	3586933.16	Картометрический метод	1.4	-
339	985801.87	3586873.45	Картометрический метод	1.4	-
Часть N 5					
391	981167.34	3585797.14	Аналитический метод	2.5	-
392	980944.98	3586176.54	Аналитический метод	2.5	-
393	980946.81	3586190.68	Аналитический метод	2.5	-
394	980914.27	3586245.93	Аналитический метод	2.5	-
395	980909.09	3586476.85	Аналитический метод	2.5	-
396	981223.39	3586330.12	Аналитический метод	2.5	-
397	981309.89	3586363.20	Аналитический метод	2.5	-
398	981364.90	3586498.83	Аналитический метод	2.5	-
399	981339.72	3586599.79	Аналитический метод	2.5	-
400	981077.84	3586717.41	Аналитический метод	0.2	-
401	980961.27	3586769.98	Картометрический метод	1.4	-
402	980991.34	3586925.16	Аналитический метод	2.5	-
403	980983.91	3586929.08	Аналитический метод	2.5	-
404	980972.49	3586934.37	Картометрический метод	1.4	-
405	980944.51	3586947.27	Картометрический метод	1.4	-

3. Сведения о характерных точках части (частей) границы объекта					
Обозначение характерных точек части границы	Координаты, м		Метод определения координат характерной точки	Средняя квадратическая погрешность положения характерной точки (Mt), м	Описание обозначения точки на местности (при наличии)
	X	Y			
406	980915.14	3586953.00	Картометрический метод	1.4	-
407	980892.56	3586951.92	Картометрический метод	1.4	-
408	980884.26	3586952.67	Картометрический метод	1.4	-
409	980878.29	3586953.21	Аналитический метод	2.5	-
410	980793.46	3586514.77	Аналитический метод	2.5	-
411	980778.39	3586349.24	Аналитический метод	2.5	-
412	980791.01	3586262.67	Аналитический метод	2.5	-
413	980820.73	3586128.95	Аналитический метод	2.5	-
414	980899.80	3585948.90	Аналитический метод	2.5	-
415	981040.69	3585757.51	Аналитический метод	2.5	-
416	981048.68	3585759.78	Аналитический метод	0.2	-
417	981056.54	3585762.00	Аналитический метод	0.2	-
418	981138.66	3585787.83	Аналитический метод	0.2	-
419	981162.41	3585795.29	Аналитический метод	2.5	-
391	981167.34	3585797.14	Аналитический метод	2.5	-
Часть N 6					
420	982439.06	3586584.90	Аналитический метод	2.5	-
421	982424.48	3586606.82	Аналитический метод	2.5	-
422	982375.66	3586902.79	Аналитический метод	2.5	-
423	982259.18	3587029.78	Картометрический метод	1.4	-
424	982205.42	3587045.03	Картометрический метод	1.4	-
425	981127.80	3587272.08	Аналитический метод	2.5	-
426	981065.72	3587290.20	Аналитический метод	2.5	-
427	981100.79	3587453.98	Аналитический метод	0.5	-
428	981088.35	3587456.48	Аналитический метод	0.5	-
429	981056.61	3587468.40	Аналитический метод	0.2	-
430	981034.27	3587476.47	Аналитический метод	0.2	-
431	980990.43	3587492.55	Аналитический метод	0.2	-
432	980983.14	3587495.23	Аналитический метод	2.5	-
433	980949.95	3587507.40	Аналитический метод	2.5	-
434	980940.70	3587511.46	Аналитический метод	2.5	-
435	980941.50	3587492.89	Аналитический метод	2.5	-
436	980908.19	3587304.89	Аналитический метод	2.5	-
437	980943.95	3587292.68	Аналитический метод	2.5	-
438	980931.90	3587230.40	Аналитический метод	2.5	-
439	980938.77	3587229.93	Аналитический метод	0.2	-
440	980963.55	3587228.28	Аналитический метод	0.2	-
441	980991.03	3587227.68	Аналитический метод	0.2	-
442	981010.85	3587219.52	Аналитический метод	0.2	-
443	981038.13	3587207.89	Аналитический метод	0.5	-
444	981047.95	3587207.22	Аналитический метод	2.5	-
445	981075.51	3587205.30	Аналитический метод	2.5	-
446	981120.92	3587178.78	Аналитический метод	2.5	-
447	981147.72	3587157.80	Аналитический метод	2.5	-
448	981198.38	3587136.30	Аналитический метод	2.5	-
449	981213.75	3587122.47	Аналитический метод	2.5	-
450	981326.73	3587098.40	Аналитический метод	2.5	-
451	981350.84	3587100.39	Аналитический метод	2.5	-
452	981393.56	3587102.91	Аналитический метод	2.5	-
453	981429.78	3587124.00	Аналитический метод	2.5	-
454	981461.02	3587147.21	Аналитический метод	2.5	-
455	981493.39	3587149.79	Аналитический метод	2.5	-
456	981557.85	3587136.43	Аналитический метод	2.5	-
457	981541.48	3587126.59	Аналитический метод	2.5	-
458	981511.91	3587103.38	Аналитический метод	2.5	-
459	981494.60	3587090.17	Аналитический метод	2.5	-
460	981477.10	3587073.68	Картометрический метод	1.4	-
461	981470.38	3587067.78	Картометрический метод	1.4	-
462	981552.60	3587058.23	Картометрический метод	1.4	-
463	982136.49	3586930.83	Картометрический метод	1.4	-

3. Сведения о характерных точках части (частей) границы объекта					
Обозначение характерных точек части границы	Координаты, м		Метод определения координат характерной точки	Средняя квадратическая погрешность положения характерной точки (Mt), м	Описание обозначения точки на местности (при наличии)
	X	Y			
464	982256.76	3586824.13	Аналитический метод	2.5	-
465	982280.70	3586621.69	Аналитический метод	2.5	-
466	982307.38	3586616.49	Аналитический метод	2.5	-
467	982373.09	3586604.50	Аналитический метод	2.5	-
468	982431.78	3586587.49	Аналитический метод	2.5	-
420	982439.06	3586584.90	Аналитический метод	2.5	-
Часть N 7					
469	991739.94	3584600.17	Картометрический метод	1.4	-
470	991958.92	3584920.65	Картометрический метод	1.4	-
471	991777.27	3585043.22	Картометрический метод	1.4	-
472	991762.21	3585021.14	Картометрический метод	1.4	-
473	991707.39	3585056.69	Картометрический метод	1.4	-
474	991703.49	3585050.09	Картометрический метод	1.4	-
475	991758.82	3585014.10	Картометрический метод	1.4	-
476	991597.89	3584764.89	Картометрический метод	1.4	-
477	991565.54	3584785.51	Картометрический метод	1.4	-
478	991561.80	3584777.09	Картометрический метод	1.4	-
479	991594.17	3584756.10	Картометрический метод	1.4	-
480	991565.38	3584711.91	Картометрический метод	1.4	-
469	991739.94	3584600.17	Картометрический метод	1.4	-
Часть N 8					
481	984678.20	3586325.99	Аналитический метод	5	-
482	984715.70	3586384.51	Картометрический метод	1.4	-
483	984732.50	3586430.50	Аналитический метод	5	-
484	984760.20	3586508.10	Аналитический метод	5	-
485	984760.60	3586516.50	Аналитический метод	5	-
486	984764.20	3586593.50	Аналитический метод	5	-
487	984767.01	3586652.10	Картометрический метод	1.4	-
488	984774.70	3586684.22	Аналитический метод	5	-
489	984753.94	3586711.41	Аналитический метод	5	-
490	984467.09	3586495.11	Аналитический метод	5	-
491	984465.44	3586468.93	Аналитический метод	5	-
492	984600.24	3586290.06	Аналитический метод	5	-
481	984678.20	3586325.99	Аналитический метод	5	-
Часть N 9					
493	982627.50	3585480.48	Аналитический метод	0.1	-
494	982646.85	3585521.77	Аналитический метод	0.1	-
495	982657.68	3585537.18	Аналитический метод	0.1	-
496	982669.82	3585555.09	Аналитический метод	0.1	-
497	982661.08	3585572.17	Аналитический метод	0.1	-
498	982661.48	3585590.37	Аналитический метод	0.1	-
499	982661.90	3585611.29	Аналитический метод	0.1	-
500	982664.25	3585649.01	Аналитический метод	0.1	-
501	982673.82	3585666.96	Аналитический метод	0.1	-
502	982679.71	3585687.70	Аналитический метод	0.1	-
503	982688.79	3585744.89	Аналитический метод	0.1	-
504	982703.51	3585816.09	Аналитический метод	0.1	-
505	982707.48	3585851.60	Аналитический метод	0.1	-
506	982665.69	3585855.94	Аналитический метод	0.1	-
507	982665.19	3585854.76	Аналитический метод	0.1	-
508	982655.61	3585832.79	Аналитический метод	0.1	-
509	982632.53	3585798.29	Аналитический метод	0.1	-
510	982632.84	3585756.50	Аналитический метод	0.1	-
511	982624.61	3585738.49	Аналитический метод	0.1	-
512	982609.16	3585693.37	Аналитический метод	0.1	-
513	982607.40	3585672.47	Аналитический метод	0.1	-
514	982602.57	3585640.09	Аналитический метод	0.1	-
515	982587.94	3585623.49	Аналитический метод	0.1	-
516	982567.24	3585635.60	Аналитический метод	0.1	-
517	982566.43	3585653.80	Аналитический метод	0.1	-

3. Сведения о характерных точках части (частей) границы объекта					
Обозначение характерных точек части границы	Координаты, м		Метод определения координат характерной точки	Средняя квадратическая погрешность положения характерной точки (Mt), м	Описание обозначения точки на местности (при наличии)
	X	Y			
518	982558.89	3585667.11	Аналитический метод	0.1	-
519	982530.05	3585717.37	Аналитический метод	0.1	-
520	982533.03	3585734.19	Аналитический метод	0.1	-
521	982544.26	3585766.59	Аналитический метод	0.1	-
522	982555.27	3585790.86	Аналитический метод	0.1	-
523	982567.67	3585815.29	Аналитический метод	0.1	-
524	982567.24	3585854.50	Аналитический метод	0.1	-
525	982571.45	3585865.72	Аналитический метод	0.1	-
526	982537.43	3585869.25	Аналитический метод	0.1	-
527	982439.14	3585446.60	Аналитический метод	0.1	-
528	982586.90	3585416.19	Аналитический метод	0.1	-
529	982605.75	3585444.38	Аналитический метод	0.1	-
493	982627.50	3585480.48	Аналитический метод	0.1	-
Часть N 10					
530	985951.42	3587896.18	Картометрический метод	1.4	-
531	985503.28	3588249.14	Аналитический метод	5	-
532	985489.43	3588236.89	Аналитический метод	5	-
533	985435.22	3588188.95	Картометрический метод	1.4	-
534	985833.73	3587874.46	Картометрический метод	1.4	-
535	985918.36	3587873.60	Картометрический метод	1.4	-
530	985951.42	3587896.18	Картометрический метод	1.4	-
Часть N 11					
536	986335.44	3587593.74	Картометрический метод	1.4	-
537	985998.18	3587859.35	Картометрический метод	1.4	-
538	985962.01	3587856.40	Картометрический метод	1.4	-
539	985944.83	3587848.05	Картометрический метод	1.4	-
540	985932.24	3587857.24	Аналитический метод	2.5	-
541	985895.81	3587847.42	Аналитический метод	2.5	-
542	985914.21	3587834.02	Картометрический метод	1.4	-
543	985881.85	3587836.49	Картометрический метод	1.4	-
544	986209.23	3587578.13	Картометрический метод	1.4	-
545	986210.43	3587579.60	Картометрический метод	1.4	-
546	986237.36	3587587.22	Картометрический метод	1.4	-
547	986267.33	3587595.61	Картометрический метод	1.4	-
536	986335.44	3587593.74	Картометрический метод	1.4	-
Часть N 12					
548	989882.66	3589166.63	Картометрический метод	1.4	-
549	989988.91	3589351.26	Картометрический метод	1.4	-
550	989859.20	3589425.94	Картометрический метод	1.4	-
551	989751.49	3589244.38	Картометрический метод	1.4	-
548	989882.66	3589166.63	Картометрический метод	1.4	-
Часть N 13					
552	990690.12	3579793.36	Картометрический метод	1.4	-
553	990699.33	3579843.40	Картометрический метод	1.4	-
554	990717.22	3579940.55	Картометрический метод	1.4	-
555	990510.12	3579981.49	Картометрический метод	1.4	-
556	990495.28	3579906.24	Картометрический метод	1.4	-
557	990480.62	3579831.89	Картометрический метод	1.4	-
552	990690.12	3579793.36	Картометрический метод	1.4	-
Часть N 14					
558	989573.33	3586956.87	Аналитический метод	5	-
559	989634.09	3587048.03	Картометрический метод	1.4	-
560	989542.25	3587034.52	Аналитический метод	0.3	-
561	989451.76	3587021.24	Аналитический метод	0.3	-
562	989361.13	3587007.95	Аналитический метод	0.3	-
563	989281.19	3586996.23	Аналитический метод	0.3	-
564	989254.71	3586992.39	Картометрический метод	1.4	-
565	989524.40	3586883.62	Картометрический метод	1.4	-
558	989573.33	3586956.87	Аналитический метод	5	-
Часть N 15					

3. Сведения о характерных точках части (частей) границы объекта					
Обозначение характерных точек части границы	Координаты, м		Метод определения координат характерной точки	Средняя квадратическая погрешность положения характерной точки (Mt), м	Описание обозначения точки на местности (при наличии)
	X	Y			
566	992666.96	3585833.37	Аналитический метод	0.1	-
567	992759.78	3586065.93	Аналитический метод	0.1	-
568	992734.24	3586073.74	Аналитический метод	0.1	-
569	992682.10	3586105.03	Аналитический метод	0.3	-
570	992672.39	3586085.86	Аналитический метод	0.3	-
571	992667.73	3586076.69	Аналитический метод	0.1	-
572	992582.48	3585909.32	Аналитический метод	0.3	-
573	992560.49	3585864.91	Аналитический метод	0.1	-
574	992588.05	3585849.79	Аналитический метод	0.1	-
575	992593.68	3585846.71	Аналитический метод	0.1	-
576	992630.35	3585826.60	Аналитический метод	0.1	-
577	992636.87	3585833.63	Аналитический метод	0.1	-
578	992651.14	3585829.42	Аналитический метод	0.1	-
566	992666.96	3585833.37	Аналитический метод	0.1	-
Часть N 16					
579	993638.89	3587661.96	Аналитический метод	0.1	-
580	993714.74	3587841.70	Аналитический метод	0.1	-
581	993686.85	3587859.58	Аналитический метод	0.1	-
582	993620.85	3587884.90	Аналитический метод	0.1	-
583	993589.88	3587832.44	Аналитический метод	0.1	-
584	993595.61	3587814.72	Аналитический метод	0.1	-
585	993587.53	3587784.38	Аналитический метод	0.1	-
586	993584.26	3587778.34	Аналитический метод	0.1	-
587	993549.39	3587728.58	Аналитический метод	0.1	-
588	993539.76	3587713.58	Аналитический метод	0.1	-
589	993545.55	3587696.36	Аналитический метод	0.1	-
590	993584.14	3587678.12	Аналитический метод	0.1	-
591	993621.15	3587662.94	Аналитический метод	0.1	-
579	993638.89	3587661.96	Аналитический метод	0.1	-
Часть N 17					
592	991922.83	3565586.70	Картометрический метод	1.4	-
593	991931.37	3565592.54	Картометрический метод	1.4	-
594	991931.71	3565596.50	Картометрический метод	1.4	-
595	991950.44	3565612.22	Картометрический метод	1.4	-
596	991970.36	3565628.19	Картометрический метод	1.4	-
597	991914.78	3565709.04	Картометрический метод	1.4	-
598	991755.04	3565605.38	Картометрический метод	1.4	-
599	991821.07	3565510.12	Картометрический метод	1.4	-
592	991922.83	3565586.70	Картометрический метод	1.4	-
Часть N 18					
600	984130.67	3588428.40	Картометрический метод	1.4	-
601	984142.95	3588435.63	Аналитический метод	5	-
602	984144.45	3588436.55	Картометрический метод	1.4	-
603	984035.55	3588577.94	Картометрический метод	1.4	-
604	983987.26	3588620.32	Картометрический метод	1.4	-
605	983978.98	3588615.30	Картометрический метод	1.4	-
606	983921.77	3588580.55	Аналитический метод	2.5	-
607	983923.45	3588579.08	Аналитический метод	2.5	-
608	983941.54	3588556.04	Аналитический метод	2.5	-
609	983959.79	3588532.78	Аналитический метод	5	-
610	983973.91	3588514.80	Аналитический метод	5	-
611	983978.90	3588509.11	Аналитический метод	2.5	-
612	984001.24	3588483.60	Аналитический метод	2.5	-
613	984013.76	3588469.30	Аналитический метод	0.2	-
614	984023.07	3588458.70	Аналитический метод	0.2	-
615	984069.12	3588409.25	Аналитический метод	0.2	-
616	984075.47	3588402.40	Аналитический метод	2.5	-
617	984079.29	3588398.00	Аналитический метод	2.5	-
600	984130.67	3588428.40	Картометрический метод	1.4	-
Часть N 19					

3. Сведения о характерных точках части (частей) границы объекта					
Обозначение характерных точек части границы	Координаты, м		Метод определения координат характерной точки	Средняя квадратическая погрешность положения характерной точки (Mt), м	Описание обозначения точки на местности (при наличии)
	X	Y			
618	981129.21	3584901.82	Картометрический метод	1.4	-
619	981176.44	3585034.09	Аналитический метод	2.5	-
620	981134.15	3585020.34	Аналитический метод	0.2	-
621	981122.23	3585016.47	Аналитический метод	0.2	-
622	981090.26	3584997.39	Аналитический метод	0.2	-
623	981045.61	3584933.28	Аналитический метод	0.2	-
624	981030.56	3584921.40	Аналитический метод	0.2	-
625	980989.90	3584889.40	Аналитический метод	2.5	-
626	980943.46	3584888.45	Аналитический метод	2.5	-
627	980866.19	3584953.21	Аналитический метод	2.5	-
628	980855.34	3585072.56	Аналитический метод	2.5	-
629	980820.27	3584979.61	Аналитический метод	2.5	-
630	980863.88	3584914.66	Аналитический метод	2.5	-
631	981015.72	3584862.88	Аналитический метод	2.5	-
618	981129.21	3584901.82	Картометрический метод	1.4	-
Часть N 20					
632	982449.02	3586315.59	Аналитический метод	2.5	-
633	982449.71	3586344.28	Аналитический метод	2.5	-
634	982443.72	3586366.60	Аналитический метод	2.5	-
635	982433.83	3586394.19	Аналитический метод	2.5	-
636	982425.33	3586415.20	Аналитический метод	2.5	-
637	982412.75	3586435.10	Аналитический метод	2.5	-
638	982397.18	3586455.59	Аналитический метод	2.5	-
639	982371.64	3586463.38	Аналитический метод	2.5	-
640	982353.71	3586480.81	Аналитический метод	2.5	-
641	982360.33	3586485.68	Аналитический метод	2.5	-
642	982374.75	3586488.01	Аналитический метод	2.5	-
643	982380.20	3586494.38	Аналитический метод	2.5	-
644	982361.13	3586514.29	Аналитический метод	2.5	-
645	982365.03	3586518.18	Аналитический метод	2.5	-
646	982390.93	3586504.59	Аналитический метод	2.5	-
647	982420.76	3586499.99	Аналитический метод	2.5	-
648	982438.80	3586488.97	Аналитический метод	2.5	-
649	982476.31	3586470.10	Аналитический метод	2.5	-
650	982512.34	3586450.99	Аналитический метод	2.5	-
651	982465.05	3586538.28	Аналитический метод	2.5	-
652	982410.66	3586539.56	Аналитический метод	2.5	-
653	982368.84	3586537.06	Аналитический метод	2.5	-
654	982351.55	3586541.08	Аналитический метод	2.5	-
655	982344.46	3586529.08	Аналитический метод	2.5	-
656	982342.40	3586518.70	Аналитический метод	2.5	-
657	982335.27	3586506.59	Аналитический метод	2.5	-
658	982336.62	3586496.27	Аналитический метод	2.5	-
659	982333.03	3586487.69	Аналитический метод	2.5	-
660	982315.53	3586479.37	Аналитический метод	2.5	-
661	982315.03	3586478.61	Аналитический метод	2.5	-
662	982338.67	3586430.63	Аналитический метод	2.5	-
663	982371.79	3586378.34	Аналитический метод	2.5	-
664	982436.03	3586305.91	Аналитический метод	2.5	-
632	982449.02	3586315.59	Аналитический метод	2.5	-
Часть N 21					
665	990314.53	3564011.10	Аналитический метод	15	-
666	990319.05	3564012.91	Аналитический метод	15	-
667	990319.11	3564029.71	Аналитический метод	15	-
668	990320.26	3564045.88	Аналитический метод	0.3	-
669	990319.30	3564074.18	Аналитический метод	0.3	-
670	990319.33	3564076.97	Аналитический метод	0.3	-
671	990310.36	3564077.23	Аналитический метод	0.3	-
672	990269.72	3564078.37	Аналитический метод	0.3	-
673	990270.28	3564156.66	Аналитический метод	0.3	-

3. Сведения о характерных точках части (частей) границы объекта					
Обозначение характерных точек части границы	Координаты, м		Метод определения координат характерной точки	Средняя квадратическая погрешность положения характерной точки (Mt), м	Описание обозначения точки на местности (при наличии)
	X	Y			
674	990184.74	3564157.23	Аналитический метод	0.3	-
675	990182.79	3564030.73	Аналитический метод	0.3	-
676	990261.10	3563990.03	Аналитический метод	0.3	-
677	990281.12	3563997.93	Аналитический метод	0.3	-
678	990270.41	3564030.73	Аналитический метод	15	-
679	990293.24	3564038.17	Аналитический метод	15	-
680	990303.47	3564006.76	Аналитический метод	0.3	-
665	990314.53	3564011.10	Аналитический метод	15	-
Часть N 22					
681	982094.16	3588499.16	Аналитический метод	2.5	-
682	982084.36	3588520.58	Аналитический метод	2.5	-
683	982082.16	3588526.73	Аналитический метод	2.5	-
684	982080.62	3588531.10	Аналитический метод	0.2	-
685	982053.61	3588606.84	Аналитический метод	0.2	-
686	982045.83	3588628.61	Аналитический метод	2.5	-
687	982036.05	3588656.03	Аналитический метод	2.5	-
688	982026.21	3588683.74	Аналитический метод	2.5	-
689	981952.21	3588657.03	Аналитический метод	2.5	-
690	981960.80	3588627.37	Аналитический метод	2.5	-
691	981966.43	3588608.19	Аналитический метод	2.5	-
692	981970.15	3588600.87	Аналитический метод	2.5	-
693	981979.03	3588583.36	Аналитический метод	0.2	-
694	982015.75	3588511.01	Аналитический метод	0.2	-
695	982019.20	3588504.19	Аналитический метод	2.5	-
696	982032.87	3588477.26	Аналитический метод	2.5	-
681	982094.16	3588499.16	Аналитический метод	2.5	-
Часть N 23					
697	989658.29	3582725.62	Картометрический метод	1.4	-
698	989738.00	3582824.60	Картометрический метод	1.4	-
699	989654.40	3582894.10	Картометрический метод	1.4	-
700	989644.19	3582885.08	Аналитический метод	0.1	-
701	989633.97	3582872.42	Аналитический метод	0.1	-
702	989593.13	3582822.33	Аналитический метод	0.1	-
703	989580.95	3582807.25	Аналитический метод	0.1	-
704	989567.81	3582792.17	Аналитический метод	5	-
705	989615.55	3582757.02	Аналитический метод	5	-
706	989622.22	3582752.11	Аналитический метод	5	-
697	989658.29	3582725.62	Картометрический метод	1.4	-
Часть N 24					
707	994394.38	3589390.72	Аналитический метод	0.1	-
708	994362.65	3589478.80	Аналитический метод	0.1	-
709	994244.63	3589419.84	Аналитический метод	0.1	-
710	994273.68	3589362.12	Аналитический метод	0.3	-
711	994281.92	3589342.43	Аналитический метод	0.3	-
712	994288.79	3589340.70	Аналитический метод	0.1	-
707	994394.38	3589390.72	Аналитический метод	0.1	-
Часть N 25					
713	990726.22	3586454.42	Аналитический метод	0.1	-
714	990728.90	3586533.62	Аналитический метод	0.1	-
715	990719.81	3586547.68	Аналитический метод	0.1	-
716	990720.35	3586566.98	Аналитический метод	0.1	-
717	990624.94	3586576.62	Аналитический метод	0.1	-
718	990614.76	3586496.23	Аналитический метод	0.1	-
719	990619.58	3586492.48	Аналитический метод	0.1	-
720	990626.54	3586486.05	Аналитический метод	15	-
721	990672.64	3586468.89	Аналитический метод	0.1	-
722	990714.46	3586449.06	Аналитический метод	0.1	-
713	990726.22	3586454.42	Аналитический метод	0.1	-
Часть N 26					
723	982586.64	3586173.17	Аналитический метод	2.5	-

3. Сведения о характерных точках части (частей) границы объекта					
Обозначение характерных точек части границы	Координаты, м		Метод определения координат характерной точки	Средняя квадратическая погрешность положения характерной точки (Mt), м	Описание обозначения точки на местности (при наличии)
	X	Y			
724	982603.90	3586189.69	Аналитический метод	2.5	-
725	982610.99	3586209.08	Аналитический метод	2.5	-
726	982606.29	3586229.90	Аналитический метод	2.5	-
727	982585.66	3586240.78	Аналитический метод	2.5	-
728	982572.94	3586256.89	Аналитический метод	2.5	-
729	982573.53	3586278.88	Аналитический метод	2.5	-
730	982583.31	3586304.67	Аналитический метод	2.5	-
731	982581.22	3586328.19	Аналитический метод	2.5	-
732	982568.26	3586331.19	Аналитический метод	2.5	-
733	982556.21	3586318.49	Аналитический метод	2.5	-
734	982543.83	3586300.49	Аналитический метод	2.5	-
735	982542.11	3586274.39	Аналитический метод	2.5	-
736	982527.40	3586259.18	Аналитический метод	2.5	-
737	982514.40	3586260.58	Аналитический метод	2.5	-
738	982514.49	3586268.48	Аналитический метод	2.5	-
739	982507.09	3586285.61	Аналитический метод	2.5	-
740	982477.10	3586286.59	Аналитический метод	2.5	-
741	982468.15	3586269.69	Аналитический метод	2.5	-
742	982568.68	3586156.35	Аналитический метод	2.5	-
743	982574.66	3586160.27	Аналитический метод	2.5	-
723	982586.64	3586173.17	Аналитический метод	2.5	-
Часть N 27					
744	990212.43	3584187.39	Картометрический метод	1.4	-
745	990196.05	3584228.95	Картометрический метод	1.4	-
746	990193.71	3584234.95	Картометрический метод	1.4	-
747	990178.86	3584272.60	Картометрический метод	1.4	-
748	990171.81	3584280.54	Картометрический метод	1.4	-
749	990169.04	3584278.94	Картометрический метод	1.4	-
750	990165.10	3584277.20	Картометрический метод	1.4	-
751	990160.32	3584273.91	Картометрический метод	1.4	-
752	990075.08	3584235.06	Картометрический метод	1.4	-
753	990083.61	3584205.31	Картометрический метод	1.4	-
754	990089.77	3584204.89	Картометрический метод	1.4	-
755	990101.19	3584181.15	Картометрический метод	1.4	-
756	990090.32	3584181.86	Картометрический метод	1.4	-
757	990092.34	3584174.80	Картометрический метод	1.4	-
758	990099.43	3584150.03	Картометрический метод	1.4	-
744	990212.43	3584187.39	Картометрический метод	1.4	-
Часть N 28					
759	991515.32	3584519.76	Картометрический метод	1.4	-
760	991563.77	3584606.41	Картометрический метод	1.4	-
761	991512.50	3584637.49	Картометрический метод	1.4	-
762	991505.49	3584645.34	Картометрический метод	1.4	-
763	991496.70	3584652.04	Аналитический метод	15	-
764	991481.76	3584658.73	Картометрический метод	1.4	-
765	991479.96	3584659.55	Аналитический метод	15	-
766	991452.37	3584601.89	Аналитический метод	15	-
767	991447.46	3584604.46	Картометрический метод	1.4	-
768	991427.73	3584572.94	Картометрический метод	1.4	-
769	991430.41	3584571.44	Картометрический метод	1.4	-
770	991444.72	3584560.29	Картометрический метод	1.4	-
759	991515.32	3584519.76	Картометрический метод	1.4	-
Часть N 29					
771	990152.77	3585760.07	Аналитический метод	1.5	-
772	990171.94	3585850.03	Аналитический метод	15	-
773	990089.29	3585866.33	Аналитический метод	15	-
774	990070.87	3585869.14	Аналитический метод	1.5	-
775	990061.87	3585823.19	Аналитический метод	1.5	-
776	990060.56	3585769.80	Аналитический метод	0.3	-
777	990133.86	3585762.14	Аналитический метод	1.5	-

3. Сведения о характерных точках части (частей) границы объекта					
Обозначение характерных точек части границы	Координаты, м		Метод определения координат характерной точки	Средняя квадратическая погрешность положения характерной точки (Mt), м	Описание обозначения точки на местности (при наличии)
	X	Y			
771	990152.77	3585760.07	Аналитический метод	1.5	-
Часть N 30					
778	993648.10	3584367.49	Картометрический метод	1.4	-
779	993662.49	3584430.51	Картометрический метод	1.4	-
780	993665.21	3584442.71	Картометрический метод	1.4	-
781	993667.40	3584451.62	Картометрический метод	1.4	-
782	993668.60	3584459.11	Картометрический метод	1.4	-
783	993668.90	3584461.23	Картометрический метод	1.4	-
784	993584.30	3584476.89	Картометрический метод	1.4	-
785	993573.61	3584427.10	Картометрический метод	1.4	-
786	993564.41	3584384.19	Картометрический метод	1.4	-
778	993648.10	3584367.49	Картометрический метод	1.4	-
Часть N 31					
787	986402.32	3587471.80	Картометрический метод	1.4	-
788	986422.51	3587489.70	Картометрический метод	1.4	-
789	986424.27	3587492.16	Картометрический метод	1.4	-
790	986438.70	3587512.38	Картометрический метод	1.4	-
791	986376.29	3587561.55	Картометрический метод	1.4	-
792	986374.61	3587558.20	Картометрический метод	1.4	-
793	986344.81	3587540.90	Картометрический метод	1.4	-
794	986328.15	3587526.79	Картометрический метод	1.4	-
795	986323.91	3587523.20	Картометрический метод	1.4	-
796	986320.11	3587520.00	Картометрический метод	1.4	-
797	986299.11	3587508.41	Картометрический метод	1.4	-
798	986298.22	3587507.90	Картометрический метод	1.4	-
799	986374.91	3587447.38	Картометрический метод	1.4	-
800	986375.21	3587447.60	Картометрический метод	1.4	-
801	986379.71	3587451.71	Картометрический метод	1.4	-
802	986398.41	3587468.30	Картометрический метод	1.4	-
787	986402.32	3587471.80	Картометрический метод	1.4	-
Часть N 32					
803	985969.00	3586707.80	Картометрический метод	1.4	-
804	986011.61	3586744.92	Картометрический метод	1.4	-
805	986021.31	3586770.01	Картометрический метод	1.4	-
806	986003.23	3586784.51	Картометрический метод	1.4	-
807	985984.40	3586783.72	Картометрический метод	1.4	-
808	985958.70	3586781.51	Картометрический метод	1.4	-
809	985935.62	3586758.71	Картометрический метод	1.4	-
810	985923.32	3586740.30	Картометрический метод	1.4	-
811	985897.10	3586701.01	Картометрический метод	1.4	-
812	985892.00	3586698.88	Картометрический метод	1.4	-
813	985914.38	3586655.52	Картометрический метод	1.4	-
814	985964.58	3586703.57	Картометрический метод	1.4	-
803	985969.00	3586707.80	Картометрический метод	1.4	-
Часть N 33					
815	991812.99	3585318.28	Аналитический метод	0.3	-
816	991803.88	3585381.18	Аналитический метод	15	-
817	991814.18	3585381.33	Аналитический метод	1.5	-
818	991817.85	3585411.53	Аналитический метод	1.5	-
819	991813.38	3585413.08	Аналитический метод	1.5	-
820	991801.63	3585417.15	Аналитический метод	0.3	-
821	991809.11	3585439.17	Картометрический метод	1.4	-
822	991801.10	3585442.26	Картометрический метод	1.4	-
823	991793.45	3585419.67	Аналитический метод	1.5	-
824	991779.92	3585420.20	Аналитический метод	1.5	-
825	991746.39	3585421.53	Аналитический метод	1.5	-
826	991738.25	3585414.63	Картометрический метод	1.4	-
827	991729.45	3585328.50	Аналитический метод	1.5	-
815	991812.99	3585318.28	Аналитический метод	0.3	-
Часть N 34					

3. Сведения о характерных точках части (частей) границы объекта					
Обозначение характерных точек части границы	Координаты, м		Метод определения координат характерной точки	Средняя квадратическая погрешность положения характерной точки (Mt), м	Описание обозначения точки на местности (при наличии)
	X	Y			
828	993139.15	3585749.57	Аналитический метод	1.5	-
829	993154.75	3585786.19	Аналитический метод	1.5	-
830	993096.04	3585835.95	Аналитический метод	1.5	-
831	993072.88	3585804.52	Аналитический метод	1.5	-
832	993069.27	3585799.62	Аналитический метод	1.5	-
833	993046.09	3585768.18	Картометрический метод	1.4	-
834	993069.22	3585750.65	Аналитический метод	1.5	-
835	993078.19	3585743.84	Аналитический метод	1.5	-
836	993100.73	3585726.75	Аналитический метод	1.5	-
828	993139.15	3585749.57	Аналитический метод	1.5	-
Часть N 35					
837	994077.99	3591196.41	Картометрический метод	1.4	-
838	994211.56	3591411.09	Аналитический метод	1.5	-
839	994132.55	3591462.53	Аналитический метод	15	-
840	994123.87	3591458.27	Картометрический метод	1.4	-
841	994189.88	3591415.35	Картометрический метод	1.4	-
842	994056.53	3591200.58	Картометрический метод	1.4	-
843	994062.38	3591180.32	Картометрический метод	1.4	-
837	994077.99	3591196.41	Картометрический метод	1.4	-
Часть N 36					
844	980982.18	3587063.70	Аналитический метод	0.2	-
845	980993.12	3587123.19	Аналитический метод	0.2	-
846	980974.27	3587134.47	Аналитический метод	0.2	-
847	980936.94	3587150.76	Аналитический метод	0.2	-
848	980924.42	3587156.97	Аналитический метод	0.2	-
849	980908.42	3587075.70	Аналитический метод	0.2	-
850	980912.04	3587076.00	Аналитический метод	0.2	-
851	980919.45	3587086.17	Аналитический метод	0.2	-
852	980968.71	3587066.79	Аналитический метод	0.2	-
844	980982.18	3587063.70	Аналитический метод	0.2	-
Часть N 37					
853	983370.20	3588184.49	Аналитический метод	2.5	-
854	983370.62	3588188.78	Аналитический метод	2.5	-
855	983374.11	3588211.40	Аналитический метод	0.2	-
856	983376.60	3588227.68	Аналитический метод	0.2	-
857	983384.47	3588264.47	Аналитический метод	0.2	-
858	983385.87	3588280.48	Аналитический метод	0.2	-
859	983378.08	3588288.68	Аналитический метод	0.2	-
860	983362.73	3588283.99	Аналитический метод	0.2	-
861	983348.09	3588253.41	Аналитический метод	0.2	-
862	983328.50	3588227.77	Аналитический метод	0.2	-
863	983316.45	3588216.38	Аналитический метод	0.2	-
864	983313.06	3588213.19	Аналитический метод	2.5	-
865	983289.47	3588198.59	Аналитический метод	2.5	-
866	983281.48	3588192.46	Аналитический метод	2.5	-
853	983370.20	3588184.49	Аналитический метод	2.5	-
Часть N 38					
867	982871.45	3585791.68	Аналитический метод	2.5	-
868	982887.91	3585864.15	Аналитический метод	2.5	-
869	982881.27	3585874.61	Аналитический метод	2.5	-
870	982871.18	3585894.28	Аналитический метод	2.5	-
871	982866.15	3585907.58	Аналитический метод	2.5	-
872	982862.63	3585916.69	Аналитический метод	2.5	-
873	982853.58	3585927.28	Аналитический метод	2.5	-
874	982840.82	3585930.18	Аналитический метод	2.5	-
875	982827.34	3585914.88	Аналитический метод	2.5	-
876	982832.17	3585899.26	Аналитический метод	2.5	-
877	982844.80	3585878.00	Аналитический метод	2.5	-
878	982855.57	3585839.99	Аналитический метод	2.5	-
879	982867.68	3585799.27	Аналитический метод	2.5	-

3. Сведения о характерных точках части (частей) границы объекта					
Обозначение характерных точек части границы	Координаты, м		Метод определения координат характерной точки	Средняя квадратическая погрешность положения характерной точки (Mt), м	Описание обозначения точки на местности (при наличии)
	X	Y			
867	982871.45	3585791.68	Аналитический метод	2.5	-
Часть N 39					
880	991349.52	3565176.99	Картометрический метод	1.4	-
881	991337.75	3565190.94	Картометрический метод	1.4	-
882	991360.91	3565210.00	Картометрический метод	1.4	-
883	991357.02	3565214.34	Картометрический метод	1.4	-
884	991351.68	3565220.30	Картометрический метод	1.4	-
885	991333.67	3565240.41	Картометрический метод	1.4	-
886	991290.11	3565199.99	Картометрический метод	1.4	-
887	991327.66	3565156.88	Картометрический метод	1.4	-
880	991349.52	3565176.99	Картометрический метод	1.4	-
Часть N 40					
888	981269.42	3585222.99	Аналитический метод	2.5	-
889	981291.20	3585283.25	Аналитический метод	2.5	-
890	981278.20	3585287.81	Аналитический метод	2.5	-
891	981269.06	3585285.04	Аналитический метод	2.5	-
892	981259.33	3585282.09	Аналитический метод	0.2	-
893	981243.19	3585277.20	Аналитический метод	0.2	-
894	981235.65	3585263.79	Аналитический метод	0.2	-
895	981238.63	3585210.33	Аналитический метод	0.2	-
896	981239.04	3585202.72	Аналитический метод	2.5	-
888	981269.42	3585222.99	Аналитический метод	2.5	-
Часть N 41					
897	987712.43	3583424.87	Аналитический метод	5	-
898	987681.61	3583477.53	Аналитический метод	5	-
899	987643.59	3583456.42	Аналитический метод	5	-
900	987677.19	3583405.29	Аналитический метод	5	-
897	987712.43	3583424.87	Аналитический метод	5	-
Часть N 42					
901	980998.94	3586964.40	Аналитический метод	2.5	-
902	981002.60	3586983.28	Аналитический метод	2.5	-
903	980983.43	3586989.69	Аналитический метод	0.2	-
904	980978.44	3586991.34	Аналитический метод	0.2	-
905	980933.79	3587008.20	Аналитический метод	0.2	-
906	980897.30	3587019.06	Аналитический метод	2.5	-
907	980891.35	3587020.81	Аналитический метод	2.5	-
908	980888.24	3587004.70	Аналитический метод	2.5	-
909	980894.01	3587002.38	Аналитический метод	0.2	-
910	980903.97	3586998.36	Аналитический метод	0.2	-
911	980931.49	3586987.29	Аналитический метод	0.2	-
912	980976.41	3586974.21	Аналитический метод	0.2	-
913	980980.06	3586972.62	Аналитический метод	2.5	-
901	980998.94	3586964.40	Аналитический метод	2.5	-
Часть N 43					
914	985851.55	3586804.19	Картометрический метод	1.4	-
915	985859.90	3586815.13	Картометрический метод	1.4	-
916	985874.68	3586841.51	Картометрический метод	1.4	-
917	985870.02	3586850.33	Картометрический метод	1.4	-
918	985853.11	3586852.69	Картометрический метод	1.4	-
919	985827.60	3586855.70	Картометрический метод	1.4	-
920	985807.80	3586861.94	Картометрический метод	1.4	-
921	985843.25	3586793.30	Картометрический метод	1.4	-
914	985851.55	3586804.19	Картометрический метод	1.4	-
Часть N 44					
922	984077.65	3587739.87	Картометрический метод	1.4	-
923	984077.62	3587743.88	Картометрический метод	1.4	-
924	984077.46	3587770.03	Картометрический метод	1.4	-
925	984046.77	3587753.14	Картометрический метод	1.4	-
926	984009.29	3587749.13	Картометрический метод	1.4	-
927	983970.35	3587748.23	Картометрический метод	1.4	-

3. Сведения о характерных точках части (частей) границы объекта					
Обозначение характерных точек части границы	Координаты, м		Метод определения координат характерной точки	Средняя квадратическая погрешность положения характерной точки (Mt), м	Описание обозначения точки на местности (при наличии)
	X	Y			
928	983933.15	3587749.12	Картометрический метод	1.4	-
929	983932.55	3587740.50	Картометрический метод	1.4	-
930	983946.43	3587738.81	Картометрический метод	1.4	-
931	984020.38	3587739.28	Картометрический метод	1.4	-
922	984077.65	3587739.87	Картометрический метод	1.4	-
Часть N 45					
932	993255.24	3587727.53	Аналитический метод	0.1	-
933	993254.71	3587733.00	Аналитический метод	0.1	-
934	993236.21	3587760.91	Аналитический метод	0.1	-
935	993215.26	3587750.52	Картометрический метод	1.4	-
936	993211.68	3587748.72	Картометрический метод	1.4	-
937	993208.11	3587746.96	Картометрический метод	1.4	-
938	993204.52	3587745.20	Картометрический метод	1.4	-
939	993202.04	3587743.95	Аналитический метод	0.1	-
940	993201.26	3587734.57	Аналитический метод	0.1	-
941	993216.13	3587709.80	Аналитический метод	0.1	-
942	993222.89	3587707.59	Аналитический метод	0.1	-
932	993255.24	3587727.53	Аналитический метод	0.1	-

Раздел 3

Сведения о местоположении измененных (уточненных) границ объекта							
1. Система координат МСК-86, зона 3							
2. Сведения о характерных точках границ объекта							
Обозначение характерных точек границ	Существующие координаты, м		Измененные (уточненные) координаты, м		Метод определения координат характерной точки	Средняя квадратическая погрешность положения характерной точки (Mt), м	Описание обозначения точки на местности (при наличии)
	X	Y	X	Y			
1	2	3	4	5	6	7	8
-	-	-	-	-	-	-	-
3. Сведения о характерных точках части (частей) границы объекта							
Обозначение характерных точек части границы	Существующие координаты, м		Измененные (уточненные) координаты, м		Метод определения координат характерной точки	Средняя квадратическая погрешность положения характерной точки (Mt), м	Описание обозначения точки на местности (при наличии)
	X	Y	X	Y			
1	2	3	4	5	6	7	8
-	-	-	-	-	-	-	-

ГРАФИЧЕСКОЕ ОПИСАНИЕ
местоположения границ населенных пунктов, территориальных зон, особо охраняемых природных территорий, зон с особыми условиями использования территории
ПС. Зона специальной производственной деятельности в границах муниципального образования городской округ Сургут Ханты-Мансийского автономного округа
(наименование объекта, местоположение границ которого описано (далее - объект)

Раздел 1

Сведения об объекте		
N п/п	Характеристики объекта	Описание характеристик
1	2	3
1	Местоположение объекта	Ханты-Мансийский Автономный округ - Югра автономный округ, муниципальное образование городской округ Сургут
2	Площадь объекта ± величина погрешности определения площади (Р ± ΔР), м²	292812 ± 2651
3	Иные характеристики объекта	1. Основные виды использования: 1) Производственная деятельность 2) Тяжелая промышленность 3) Склад 4) Научно-производственная деятельность 2. Условно-разрешенные виды использования: 1) Предоставление коммунальных услуг 2) Проведение научных исследований 3) Деловое управление 4) Служебные гаражи 5) Заправка транспортных средств 6) Автомобильные мойки 7) Ремонт автомобилей 8) Земельные участки (территории) общего пользования 9) Специальная деятельность 3. Вспомогательные виды разрешенного использования не установлены.

Раздел 2

Сведения о местоположении границ объекта					
1. Система координат МСК-86, зона 3					
2. Сведения о характерных точках границ объекта					
Обозначение характерных точек границ	Координаты, м		Метод определения координат характерной точки	Средняя квадратическая погрешность положения характерной точки (Mt), м	Описание обозначения точки на местности (при наличии)
	X	Y			
1	2	3	4	5	6
1	987061.97	3585523.48	Аналитический метод	1.5	-
2	987330.85	3585310.65	Аналитический метод	1.5	-
3	987650.56	3585659.30	Аналитический метод	1.5	-
4	987382.04	3585876.84	Аналитический метод	1.5	-
5	987365.95	3585935.69	Аналитический метод	1.5	-
6	987300.86	3586062.45	Аналитический метод	1.5	-
7	987280.46	3586123.58	Аналитический метод	1.5	-
8	987226.53	3586126.08	Аналитический метод	1.5	-
9	987224.80	3586136.84	Аналитический метод	1.5	-
10	987221.21	3586157.49	Аналитический метод	1.5	-
11	987238.46	3586181.53	Аналитический метод	1.5	-
12	987257.58	3586201.25	Аналитический метод	1.5	-
13	987319.54	3586258.85	Аналитический метод	1.5	-
14	987440.44	3586365.33	Аналитический метод	1.5	-
15	987461.12	3586387.12	Аналитический метод	1.5	-
16	987474.22	3586406.79	Аналитический метод	1.5	-
17	987489.89	3586440.27	Аналитический метод	1.5	-
18	987493.89	3586466.73	Аналитический метод	1.5	-
19	987493.46	3586471.45	Аналитический метод	1.5	-
20	987493.48	3586471.48	Картометрический метод	1.4	-
21	987493.48	3586471.49	Картометрический метод	1.4	-
22	987493.13	3586475.16	Аналитический метод	1.5	-

Сведения о местоположении границ объекта					
1. Система координат МСК-86, зона 3					
2. Сведения о характерных точках границ объекта					
Обозначение характерных точек границ	Координаты, м		Метод определения координат характерной точки	Средняя квадратическая погрешность положения характерной точки (Mt), м	Описание обозначения точки на местности (при наличии)
	X	Y			
23	987491.06	3586498.42	Аналитический метод	1.5	-
24	987490.59	3586525.10	Картометрический метод	1.4	-
25	987491.60	3586559.66	Аналитический метод	1.5	-
26	987491.32	3586586.60	Картометрический метод	1.4	-
27	987491.30	3586588.05	Картометрический метод	1.4	-
28	987493.51	3586598.50	Картометрический метод	1.4	-
29	987495.39	3586602.26	Картометрический метод	1.4	-
30	987498.54	3586608.66	Картометрический метод	1.4	-
31	987492.02	3586604.75	Картометрический метод	1.4	-
32	987478.31	3586596.50	Картометрический метод	1.4	-
33	987478.32	3586596.24	Аналитический метод	1.5	-
34	987478.31	3586552.62	Аналитический метод	1.5	-
35	987477.01	3586526.07	Аналитический метод	1.5	-
36	987477.47	3586499.42	Аналитический метод	1.5	-
37	987480.53	3586469.51	Аналитический метод	1.5	-
38	987479.61	3586462.40	Аналитический метод	1.5	-
39	987478.99	3586457.68	Аналитический метод	1.5	-
40	987477.15	3586443.65	Аналитический метод	1.5	-
41	987460.25	3586408.63	Аналитический метод	1.5	-
42	987449.63	3586394.16	Аналитический метод	1.5	-
43	987422.65	3586366.12	Аналитический метод	1.5	-
44	987311.66	3586269.22	Аналитический метод	1.5	-
45	987241.99	3586203.80	Аналитический метод	1.5	-
46	987217.68	3586177.77	Аналитический метод	1.5	-
47	987215.11	3586175.02	Аналитический метод	1.5	-
48	987202.11	3586161.10	Аналитический метод	1.5	-
49	987194.40	3586148.01	Аналитический метод	1.5	-
50	987192.70	3586133.43	Аналитический метод	1.5	-
51	987186.91	3586128.31	Аналитический метод	1.5	-
52	987170.48	3586113.28	Аналитический метод	1.5	-
53	987168.14	3586082.39	Аналитический метод	1.5	-
54	987200.49	3586010.95	Аналитический метод	1.5	-
55	987163.35	3585973.27	Аналитический метод	1.5	-
56	987178.44	3585958.41	Аналитический метод	1.5	-
57	987106.33	3585880.96	Аналитический метод	1.5	-
58	987053.17	3585820.00	Аналитический метод	1.5	-
59	987015.63	3585776.43	Аналитический метод	1.5	-
60	986904.14	3585650.89	Аналитический метод	1.5	-
61	986936.56	3585619.57	Аналитический метод	1.5	-
62	987003.85	3585563.20	Аналитический метод	1.5	-
1	987061.97	3585523.48	Аналитический метод	1.5	-
					-
63	987218.89	3586153.31	Аналитический метод	1.5	-
64	987212.69	3586140.15	Аналитический метод	1.5	-
65	987211.59	3586126.76	Аналитический метод	1.5	-
66	987223.48	3586126.21	Аналитический метод	1.5	-
67	987221.83	3586136.36	Аналитический метод	1.5	-
63	987218.89	3586153.31	Аналитический метод	1.5	-

3. Сведения о характерных точках части (частей) границы объекта					
Обозначение характерных точек части границы	Координаты, м		Метод определения координат характерной точки	Средняя квадратическая погрешность положения характерной точки (Mt), м	Описание обозначения точки на местности (при наличии)
	X	Y			
1	2	3	4	5	6
-	-	-	-	-	-

Раздел 3

Сведения о местоположении измененных (уточненных) границ объекта							
1. Система координат МСК-86, зона 3							
2. Сведения о характерных точках границ объекта							
Обозначение характерных точек границ	Существующие координаты, м		Измененные (уточненные) координаты, м		Метод определения координат характерной точки	Средняя квадратическая погрешность положения характерной точки (Mt), м	Описание обозначения точки на местности (при наличии)
	X	Y	X	Y			
1	2	3	4	5	6	7	8
-	-	-	-	-	-	-	-
3. Сведения о характерных точках части (частей) границы объекта							
Обозначение характерных точек части границы	Существующие координаты, м		Измененные (уточненные) координаты, м		Метод определения координат характерной точки	Средняя квадратическая погрешность положения характерной точки (Mt), м	Описание обозначения точки на местности (при наличии)
	X	Y	X	Y			
1	2	3	4	5	6	7	8
-	-	-	-	-	-	-	-

ГРАФИЧЕСКОЕ ОПИСАНИЕ
местоположения границ населенных пунктов, территориальных зон, особо охраняемых природных территорий, зон с особыми условиями использования территории
Р3. Зона объектов отдыха, туризма и санаторно-курортного лечения в границах муниципального образования городской округ Сургут Ханты-Мансийского автономного округа
(наименование объекта, местоположение границ которого описано (далее - объект)

Раздел 1

Сведения об объекте		
N п/п	Характеристики объекта	Описание характеристик
1	2	3
1	Местоположение объекта	Ханты-Мансийский Автономный округ – Югра, муниципальное образование городской округ Сургут
2	Площадь объекта ± величина погрешности определения площади (Р ± ΔР), м²	392605 ± 3070
3	Иные характеристики объекта	1. Основные виды использования: 1) Предоставление коммунальных услуг 2) Объекты культурно-досуговой деятельности 3) Общественное питание 4) Гостиничное обслуживание 5) Развлекательные мероприятия 6) Служебные гаражи 7) Выставочно-ярмарочная деятельность 8) Площадки для занятий спортом 9) Водный спорт 10) Природно-познавательный туризм 11) Туристическое обслуживание 12) Причалы для маломерных судов 13) Курортная деятельность 14) Санаторная деятельность 15) Историко-культурная деятельность 16) Общее пользование водными объектами 17) Гидротехнические сооружения 18) Земельные участки (территории) общего пользования 2. Условно-разрешенные виды использования: 1) Магазины 2) Оборудованные площадки для занятий спортом 3) Обеспечение внутреннего правопорядка 3. Вспомогательные виды разрешенного использования не установлены.

Раздел 2

Сведения о местоположении границ объекта					
1. Система координат МСК-86, зона 3					
2. Сведения о характерных точках границ объекта					
Обозначение характерных точек границ	Координаты, м		Метод определения координат характерной точки	Средняя квадратическая погрешность положения характерной точки (Mt), м	Описание обозначения точки на местности (при наличии)
	X	Y			
1	2	3	4	5	6
-	-	-	-	-	-
3. Сведения о характерных точках части (частей) границы объекта					
Обозначение характерных точек части границы	Координаты, м		Метод определения координат характерной точки	Средняя квадратическая погрешность положения характерной точки (Mt), м	Описание обозначения точки на местности (при наличии)
	X	Y			
1	2	3	4	5	6
Часть N 1					
1	989373.29	3587176.23	Аналитический метод	0.1	-
2	989370.56	3587365.18	Картометрический метод	1.4	-
3	989482.81	3587368.07	Картометрический метод	1.4	-
4	989479.49	3587831.87	Картометрический метод	1.4	-
5	989400.14	3587854.64	Картометрический метод	1.4	-
6	989298.94	3587618.36	Аналитический метод	0.1	-

3. Сведения о характерных точках части (частей) границы объекта					
Обозначение характерных точек части границы	Координаты, м		Метод определения координат характерной точки	Средняя квадратическая погрешность положения характерной точки (Mt), м	Описание обозначения точки на местности (при наличии)
	X	Y			
7	988973.43	3587677.13	Аналитический метод	0.1	-
8	988936.83	3587119.19	Аналитический метод	0.1	-
9	988961.37	3587110.66	Аналитический метод	0.1	-
10	988981.57	3587109.85	Аналитический метод	0.1	-
11	989003.64	3587116.07	Аналитический метод	0.1	-
12	989069.32	3587148.08	Аналитический метод	0.1	-
13	989101.48	3587170.69	Аналитический метод	0.1	-
14	989131.46	3587182.48	Аналитический метод	0.1	-
15	989182.76	3587173.03	Аналитический метод	0.1	-
16	989249.42	3587124.71	Аналитический метод	0.1	-
17	989258.66	3587124.95	Аналитический метод	0.1	-
18	989295.09	3587142.48	Аналитический метод	0.1	-
1	989373.29	3587176.23	Аналитический метод	0.1	-
Часть N 2					
19	990306.01	3587421.98	Аналитический метод	0.1	-
20	990323.00	3587450.20	Аналитический метод	0.1	-
21	990352.30	3587492.89	Аналитический метод	0.1	-
22	990359.61	3587541.38	Аналитический метод	0.1	-
23	990358.19	3587604.65	Аналитический метод	0.1	-
24	990254.37	3587759.76	Аналитический метод	0.1	-
25	990243.57	3587825.44	Аналитический метод	0.1	-
26	990144.93	3587825.76	Аналитический метод	0.1	-
27	990144.73	3587816.52	Аналитический метод	0.1	-
28	990092.60	3587818.35	Аналитический метод	0.1	-
29	990013.86	3587693.89	Аналитический метод	0.1	-
30	989962.77	3587600.02	Аналитический метод	0.1	-
31	989977.53	3587584.37	Аналитический метод	0.1	-
32	989973.27	3587578.51	Аналитический метод	0.1	-
33	989992.66	3587547.36	Аналитический метод	0.1	-
34	990024.08	3587514.06	Аналитический метод	0.1	-
35	989999.77	3587486.71	Аналитический метод	0.1	-
36	990027.10	3587459.67	Аналитический метод	0.1	-
37	990040.88	3587408.05	Аналитический метод	0.1	-
38	990044.21	3587397.66	Аналитический метод	0.1	-
39	990051.09	3587386.52	Картометрический метод	1.4	-
40	990059.99	3587382.18	Аналитический метод	0.1	-
41	990071.59	3587380.61	Аналитический метод	0.1	-
42	990086.60	3587380.39	Аналитический метод	0.1	-
43	990126.52	3587381.22	Аналитический метод	0.1	-
44	990129.65	3587376.59	Аналитический метод	0.1	-
45	990142.52	3587375.12	Аналитический метод	0.1	-
46	990168.72	3587376.30	Аналитический метод	0.1	-
47	990188.82	3587378.82	Аналитический метод	0.1	-
48	990232.69	3587393.23	Аналитический метод	0.1	-
19	990306.01	3587421.98	Аналитический метод	0.1	-

Раздел 3

Сведения о местоположении измененных (уточненных) границ объекта							
1. Система координат МСК-86, зона 3							
2. Сведения о характерных точках границ объекта							
Обозначение характерных точек границ	Существующие координаты, м		Измененные (уточненные) координаты, м		Метод определения координат характерной точки	Средняя квадратическая погрешность положения характерной точки (Mt), м	Описание обозначения точки на местности (при наличии)
	X	Y	X	Y			

Сведения о местоположении измененных (уточненных) границ объекта							
1. Система координат МСК-86, зона 3							
2. Сведения о характерных точках границ объекта							
Обозначение характерных точек границ	Существующие координаты, м		Измененные (уточненные) координаты, м		Метод определения координат характерной точки	Средняя квадратическая погрешность положения характерной точки (Mt), м	Описание обозначения точки на местности (при наличии)
	X	Y	X	Y			
1	2	3	4	5	6	7	8
-	-	-	-	-	-	-	-
3. Сведения о характерных точках части (частей) границы объекта							
Обозначение характерных точек части границы	Существующие координаты, м		Измененные (уточненные) координаты, м		Метод определения координат характерной точки	Средняя квадратическая погрешность положения характерной точки (Mt), м	Описание обозначения точки на местности (при наличии)
	X	Y	X	Y			
1	2	3	4	5	6	7	8
-	-	-	-	-	-	-	-

ГРАФИЧЕСКОЕ ОПИСАНИЕ
местоположения границ населенных пунктов, территориальных зон, особо охраняемых природных территорий, зон с особыми условиями использования территории

Р4. Зона рекреационного назначения (природных ландшафтов) в границах муниципального образования городской округ Сургут Ханты-Мансийского автономного округа

(наименование объекта, местоположение границ которого описано (далее - объект)

Раздел 1

Сведения об объекте		
N п/п	Характеристики объекта	Описание характеристик
1	2	3
1	Местоположение объекта	Ханты-Мансийский Автономный округ – Югра, муниципальное образование городской округ Сургут
2	Площадь объекта ± величина погрешности определения площади (Р ± ΔР), м²	130739 ± 1772
3	Иные характеристики объекта	1. Основные виды использования: 1) Деятельность по особой охране и изучению природы 2) Охрана природных территорий 3) Водные объекты 4) Гидротехнические сооружения 5) Благоустройство территории 2. Условно-разрешенные виды использования: 1) Обеспечение деятельности в области гидрометеорологии и смежных с ней областях 2) Причалы для маломерных судов 3) Историко-культурная деятельность 4) Общее пользование водными объектами 5) Земельные участки (территории) общего пользования 3. Вспомогательные виды разрешенного использования не установлены.

Раздел 2

Сведения о местоположении границ объекта					
1. Система координат МСК-86, зона 3					
2. Сведения о характерных точках границ объекта					
Обозначение характерных точек границ	Координаты, м		Метод определения координат характерной точки	Средняя квадратическая погрешность положения характерной точки (Mt), м	Описание обозначения точки на местности (при наличии)
	X	Y			
1	2	3	4	5	6
-	-	-	-	-	-
3. Сведения о характерных точках части (частей) границы объекта					
Обозначение характерных точек части границы	Координаты, м		Метод определения координат характерной точки	Средняя квадратическая погрешность положения характерной точки (Mt), м	Описание обозначения точки на местности (при наличии)
	X	Y			
1	2	3	4	5	6
Часть N 1					
1	991524.68	3566770.39	Картометрический метод	1.4	-
2	991524.39	3566792.69	Аналитический метод	0.3	-
3	991524.54	3566794.63	Аналитический метод	0.3	-
4	991512.06	3566848.44	Аналитический метод	0.3	-
5	991491.84	3566852.55	Аналитический метод	0.1	-
6	991467.14	3566867.78	Аналитический метод	0.1	-
7	991469.16	3566871.35	Аналитический метод	0.1	-
8	991452.40	3566877.82	Аналитический метод	0.1	-
9	991451.46	3566879.28	Аналитический метод	0.1	-
10	991450.71	3566880.44	Аналитический метод	0.1	-
11	991432.76	3566889.48	Аналитический метод	0.1	-
12	991428.24	3566903.31	Аналитический метод	0.3	-
13	991408.99	3566914.08	Картометрический метод	1.4	-
14	991387.49	3566929.92	Аналитический метод	0.3	-

3. Сведения о характерных точках части (частей) границы объекта					
Обозначение характерных точек части границы	Координаты, м		Метод определения координат характерной точки	Средняя квадратическая погрешность положения характерной точки (Mt), м	Описание обозначения точки на местности (при наличии)
	X	Y			
15	991368.83	3566943.39	Картометрический метод	1.4	-
16	991349.32	3566952.80	Аналитический метод	0.1	-
17	991346.85	3566952.84	Аналитический метод	0.1	-
18	991346.58	3566965.84	Аналитический метод	0.1	-
19	991325.98	3566970.60	Аналитический метод	0.1	-
20	991325.59	3566967.16	Аналитический метод	0.2	-
21	991306.64	3566973.22	Аналитический метод	0.2	-
22	991306.80	3566975.97	Аналитический метод	0.2	-
23	991288.55	3566981.29	Аналитический метод	0.1	-
24	991268.95	3566983.83	Картометрический метод	1.4	-
25	991269.07	3566986.63	Аналитический метод	0.2	-
26	991243.12	3566988.00	Аналитический метод	0.2	-
27	991192.10	3567008.34	Аналитический метод	0.1	-
28	991166.84	3567015.32	Аналитический метод	0.1	-
29	991155.92	3567020.97	Аналитический метод	0.1	-
30	991135.77	3567029.18	Аналитический метод	0.1	-
31	991129.36	3567030.99	Картометрический метод	1.4	-
32	991116.36	3567032.61	Аналитический метод	0.1	-
33	991113.12	3567033.00	Аналитический метод	0.1	-
34	991110.09	3567033.37	Аналитический метод	0.1	-
35	991100.13	3567032.01	Аналитический метод	0.1	-
36	991079.68	3567025.62	Аналитический метод	0.1	-
37	991079.74	3567025.26	Аналитический метод	0.3	-
38	991060.71	3567018.91	Аналитический метод	0.3	-
39	991044.12	3567013.63	Аналитический метод	0.1	-
40	991040.30	3567010.23	Аналитический метод	0.1	-
41	991040.18	3567004.71	Аналитический метод	0.1	-
42	991031.27	3566997.15	Аналитический метод	0.1	-
43	991022.62	3566987.61	Аналитический метод	0.1	-
44	991018.53	3566986.34	Аналитический метод	0.1	-
45	991006.71	3566976.32	Аналитический метод	0.1	-
46	991005.00	3566982.16	Аналитический метод	0.1	-
47	990999.05	3566980.32	Аналитический метод	0.1	-
48	990995.52	3567000.37	Аналитический метод	0.1	-
49	990983.95	3567000.44	Аналитический метод	0.1	-
50	990938.81	3566998.59	Аналитический метод	0.1	-
51	990903.37	3566998.04	Аналитический метод	0.1	-
52	990880.11	3566997.98	Аналитический метод	0.1	-
53	990869.64	3566997.23	Аналитический метод	0.1	-
54	990858.46	3566996.42	Аналитический метод	0.1	-
55	990842.46	3566996.76	Аналитический метод	0.1	-
56	990839.85	3566996.82	Аналитический метод	0.1	-
57	990838.37	3566992.93	Аналитический метод	0.1	-
58	990840.41	3566953.59	Аналитический метод	0.1	-
59	990871.84	3566917.54	Аналитический метод	0.1	-
60	990873.34	3566904.99	Аналитический метод	0.1	-
61	990875.43	3566874.05	Аналитический метод	0.1	-
62	990878.66	3566833.11	Аналитический метод	0.1	-
63	990883.28	3566765.72	Аналитический метод	0.1	-
64	990884.23	3566745.57	Аналитический метод	0.1	-
65	990884.61	3566745.59	Аналитический метод	0.3	-
66	990876.30	3566724.88	Аналитический метод	0.3	-
67	990874.13	3566719.65	Аналитический метод	0.1	-
68	990874.07	3566719.21	Аналитический метод	0.1	-
69	990874.04	3566717.99	Аналитический метод	0.3	-
70	990873.37	3566715.80	Аналитический метод	0.3	-
71	990869.22	3566687.97	Картометрический метод	1.4	-
72	990874.42	3566696.15	Картометрический метод	1.4	-
73	990952.71	3566694.17	Картометрический метод	1.4	-
74	990953.50	3566699.89	Картометрический метод	1.4	-

3. Сведения о характерных точках части (частей) границы объекта					
Обозначение характерных точек части границы	Координаты, м		Метод определения координат характерной точки	Средняя квадратическая погрешность положения характерной точки (Mt), м	Описание обозначения точки на местности (при наличии)
	X	Y			
75	990956.16	3566713.37	Картометрический метод	1.4	-
76	990956.16	3566713.39	Картометрический метод	1.4	-
77	990957.04	3566717.81	Картометрический метод	1.4	-
78	990957.63	3566720.84	Картометрический метод	1.4	-
79	990957.65	3566720.90	Картометрический метод	1.4	-
80	990957.87	3566722.03	Аналитический метод	0.1	-
81	990960.43	3566734.38	Аналитический метод	0.1	-
82	990963.18	3566748.84	Аналитический метод	0.1	-
83	990968.74	3566765.96	Аналитический метод	0.1	-
84	990979.81	3566787.16	Аналитический метод	0.1	-
85	990989.18	3566804.67	Аналитический метод	0.1	-
86	990993.47	3566812.52	Картометрический метод	1.4	-
87	991004.98	3566838.05	Картометрический метод	1.4	-
88	991014.85	3566854.55	Картометрический метод	1.4	-
89	991020.41	3566871.05	Картометрический метод	1.4	-
90	991021.65	3566893.56	Картометрический метод	1.4	-
91	991025.56	3566909.14	Картометрический метод	1.4	-
92	991036.42	3566936.32	Картометрический метод	1.4	-
93	991038.50	3566939.71	Картометрический метод	1.4	-
94	991042.14	3566955.90	Аналитический метод	0.1	-
95	991046.92	3566968.15	Аналитический метод	0.1	-
96	991056.05	3566980.76	Аналитический метод	0.1	-
97	991068.45	3566991.68	Аналитический метод	0.1	-
98	991086.66	3567000.54	Аналитический метод	0.1	-
99	991101.45	3567005.34	Аналитический метод	0.1	-
100	991114.62	3567008.53	Аналитический метод	0.1	-
101	991126.96	3567007.63	Аналитический метод	0.1	-
102	991134.15	3567007.10	Аналитический метод	0.1	-
103	991149.62	3567002.07	Аналитический метод	0.1	-
104	991150.74	3567001.40	Аналитический метод	0.1	-
105	991164.47	3566993.27	Аналитический метод	0.1	-
106	991186.29	3566980.94	Аналитический метод	0.1	-
107	991205.28	3566967.63	Аналитический метод	0.1	-
108	991228.28	3566956.80	Аналитический метод	0.1	-
109	991248.01	3566949.91	Аналитический метод	0.1	-
110	991262.58	3566947.14	Аналитический метод	0.1	-
111	991281.48	3566944.07	Аналитический метод	0.1	-
112	991300.95	3566941.82	Аналитический метод	0.1	-
113	991303.63	3566941.51	Аналитический метод	0.1	-
114	991327.32	3566940.02	Картометрический метод	1.4	-
115	991327.35	3566940.01	Картометрический метод	1.4	-
116	991333.93	3566939.60	Аналитический метод	0.1	-
117	991349.02	3566936.14	Аналитический метод	0.1	-
118	991361.31	3566932.36	Аналитический метод	0.1	-
119	991372.06	3566928.66	Аналитический метод	0.1	-
120	991379.44	3566924.53	Аналитический метод	0.1	-
121	991384.73	3566920.75	Аналитический метод	0.1	-
122	991386.45	3566919.31	Аналитический метод	0.1	-
123	991391.05	3566915.45	Аналитический метод	0.1	-
124	991400.61	3566905.01	Аналитический метод	0.1	-
125	991406.70	3566896.94	Аналитический метод	0.1	-
126	991414.74	3566887.34	Аналитический метод	0.1	-
127	991425.43	3566875.29	Аналитический метод	0.1	-
128	991432.38	3566868.85	Аналитический метод	0.1	-
129	991437.99	3566864.71	Аналитический метод	0.1	-
130	991440.69	3566861.87	Аналитический метод	0.1	-
131	991446.38	3566855.87	Аналитический метод	0.1	-
132	991452.79	3566852.47	Аналитический метод	0.1	-
133	991465.59	3566847.22	Аналитический метод	0.1	-
134	991471.97	3566843.15	Аналитический метод	0.1	-

3. Сведения о характерных точках части (частей) границы объекта					
Обозначение характерных точек части границы	Координаты, м		Метод определения координат характерной точки	Средняя квадратическая погрешность положения характерной точки (Mt), м	Описание обозначения точки на местности (при наличии)
	X	Y			
135	991485.20	3566837.88	Аналитический метод	0.1	-
136	991498.22	3566830.40	Аналитический метод	0.1	-
137	991508.09	3566817.15	Аналитический метод	0.1	-
138	991514.35	3566802.62	Аналитический метод	0.1	-
139	991518.21	3566786.98	Аналитический метод	0.1	-
140	991519.07	3566778.93	Аналитический метод	0.1	-
141	991518.68	3566770.32	Картометрический метод	1.4	-
1	991524.68	3566770.39	Картометрический метод	1.4	-
Часть N 2					
142	983069.97	3564309.14	Картометрический метод	1.4	-
143	982849.67	3564946.29	Картометрический метод	1.4	-
144	982687.23	3565201.01	Картометрический метод	1.4	-
145	982672.51	3565186.43	Аналитический метод	0.1	-
146	982663.56	3565195.66	Аналитический метод	0.1	-
147	982667.02	3565207.82	Аналитический метод	0.3	-
148	982676.73	3565217.48	Картометрический метод	1.4	-
149	982599.94	3565337.87	Картометрический метод	1.4	-
150	982390.65	3565581.32	Картометрический метод	1.4	-
151	982292.44	3565727.21	Картометрический метод	1.4	-
152	982282.62	3565717.64	Картометрический метод	1.4	-
153	982282.36	3565717.88	Картометрический метод	1.4	-
154	982365.19	3565609.23	Картометрический метод	1.4	-
155	982462.41	3565474.84	Картометрический метод	1.4	-
156	982547.19	3565373.39	Картометрический метод	1.4	-
157	982602.04	3565317.30	Картометрический метод	1.4	-
158	982663.65	3565212.72	Картометрический метод	1.4	-
159	982658.01	3565190.15	Картометрический метод	1.4	-
160	982680.57	3565171.16	Картометрический метод	1.4	-
161	982796.57	3564996.41	Картометрический метод	1.4	-
162	982913.72	3564752.59	Картометрический метод	1.4	-
163	982979.18	3564566.15	Картометрический метод	1.4	-
164	983042.16	3564383.49	Картометрический метод	1.4	-
165	983069.60	3564309.00	Картометрический метод	1.4	-
142	983069.97	3564309.14	Картометрический метод	1.4	-
Часть N 3					
166	980198.22	3569879.76	Картометрический метод	1.4	-
167	980187.23	3569911.48	Аналитический метод	0.1	-
168	980139.19	3570050.09	Аналитический метод	0.1	-
169	980084.58	3570207.57	Картометрический метод	1.4	-
170	980084.46	3570193.68	Картометрический метод	1.4	-
171	980065.48	3570192.94	Картометрический метод	1.4	-
172	980059.19	3570163.29	Картометрический метод	1.4	-
173	980064.77	3570113.68	Картометрический метод	1.4	-
174	980100.50	3570022.75	Картометрический метод	1.4	-
175	980162.09	3569889.09	Картометрический метод	1.4	-
176	980183.20	3569877.00	Картометрический метод	1.4	-
166	980198.22	3569879.76	Картометрический метод	1.4	-
Часть N 4					
177	992100.75	3566750.55	Картометрический метод	1.4	-
178	992100.76	3566750.56	Картометрический метод	1.4	-
179	992093.02	3566746.36	Картометрический метод	1.4	-
180	992087.63	3566746.09	Картометрический метод	1.4	-
181	992083.58	3566747.71	Картометрический метод	1.4	-
182	992079.24	3566751.18	Картометрический метод	1.4	-
183	992078.99	3566752.80	Картометрический метод	1.4	-
184	992076.99	3566765.83	Картометрический метод	1.4	-
185	992071.18	3566775.53	Картометрический метод	1.4	-
186	992069.12	3566778.08	Картометрический метод	1.4	-
187	992069.14	3566778.09	Картометрический метод	1.4	-
188	992071.66	3566775.34	Аналитический метод	0.1	-

3. Сведения о характерных точках части (частей) границы объекта					
Обозначение характерных точек части границы	Координаты, м		Метод определения координат характерной точки	Средняя квадратическая погрешность положения характерной точки (Mt), м	Описание обозначения точки на местности (при наличии)
	X	Y			
189	992077.49	3566768.51	Аналитический метод	0.1	-
190	992080.71	3566763.34	Аналитический метод	0.1	-
191	992084.70	3566758.16	Аналитический метод	0.1	-
192	992090.35	3566755.23	Аналитический метод	0.1	-
193	992099.11	3566754.39	Аналитический метод	0.1	-
194	992103.70	3566755.90	Аналитический метод	0.1	-
195	992099.64	3566764.67	Аналитический метод	0.1	-
196	992093.72	3566767.19	Аналитический метод	0.1	-
197	992069.32	3566790.93	Картометрический метод	1.4	-
198	992052.29	3566815.73	Аналитический метод	0.1	-
199	992052.27	3566815.26	Аналитический метод	0.3	-
200	992051.58	3566816.28	Аналитический метод	0.3	-
201	992031.55	3566817.37	Аналитический метод	0.3	-
202	992027.77	3566816.95	Картометрический метод	1.4	-
203	992009.94	3566816.29	Картометрический метод	1.4	-
204	992010.19	3566812.94	Аналитический метод	0.3	-
205	992009.17	3566810.78	Аналитический метод	0.3	-
206	991985.45	3566810.02	Аналитический метод	0.3	-
207	991985.21	3566802.16	Аналитический метод	0.3	-
208	991979.59	3566802.36	Аналитический метод	0.3	-
209	991963.39	3566807.22	Аналитический метод	0.1	-
210	991937.25	3566804.58	Аналитический метод	0.1	-
211	991917.83	3566797.96	Аналитический метод	0.1	-
212	991910.26	3566792.07	Аналитический метод	0.1	-
213	991905.12	3566795.71	Аналитический метод	0.1	-
214	991910.60	3566801.77	Аналитический метод	0.1	-
215	991914.23	3566804.91	Аналитический метод	0.1	-
216	991912.42	3566807.00	Аналитический метод	0.1	-
217	991905.60	3566806.61	Аналитический метод	0.1	-
218	991905.71	3566815.92	Аналитический метод	0.1	-
219	991903.24	3566816.01	Аналитический метод	0.1	-
220	991883.91	3566816.26	Аналитический метод	0.1	-
221	991846.54	3566816.86	Аналитический метод	0.1	-
222	991845.49	3566816.85	Аналитический метод	0.1	-
223	991824.31	3566817.60	Аналитический метод	0.1	-
224	991821.75	3566817.59	Аналитический метод	0.1	-
225	991784.82	3566816.49	Аналитический метод	0.1	-
226	991783.15	3566816.40	Аналитический метод	0.1	-
227	991763.13	3566815.62	Аналитический метод	0.1	-
228	991742.37	3566814.86	Картометрический метод	1.4	-
229	991743.26	3566801.58	Картометрический метод	1.4	-
230	991727.72	3566801.85	Картометрический метод	1.4	-
231	991727.59	3566805.03	Картометрический метод	1.4	-
232	991717.88	3566805.52	Картометрический метод	1.4	-
233	991717.24	3566805.94	Картометрический метод	1.4	-
234	991716.88	3566805.97	Аналитический метод	0.3	-
235	991697.38	3566805.64	Аналитический метод	0.3	-
236	991678.80	3566805.94	Аналитический метод	0.3	-
237	991679.06	3566813.46	Аналитический метод	0.1	-
238	991659.07	3566818.17	Аналитический метод	0.3	-
239	991648.07	3566818.29	Аналитический метод	0.3	-
240	991648.77	3566825.74	Аналитический метод	0.3	-
241	991640.78	3566826.86	Аналитический метод	0.3	-
242	991639.62	3566826.91	Аналитический метод	0.3	-
243	991620.36	3566827.89	Аналитический метод	0.1	-
244	991616.17	3566828.10	Аналитический метод	0.1	-
245	991615.55	3566807.45	Аналитический метод	0.1	-
246	991614.95	3566786.95	Аналитический метод	0.1	-
247	991614.95	3566786.94	Картометрический метод	1.4	-
248	991614.81	3566782.15	Картометрический метод	1.4	-

3. Сведения о характерных точках части (частей) границы объекта					
Обозначение характерных точек части границы	Координаты, м		Метод определения координат характерной точки	Средняя квадратическая погрешность положения характерной точки (Mt), м	Описание обозначения точки на местности (при наличии)
	X	Y			
249	991614.59	3566774.68	Картометрический метод	1.4	-
250	991693.83	3566778.27	Картометрический метод	1.4	-
251	991863.15	3566782.98	Картометрический метод	1.4	-
252	991926.40	3566783.12	Картометрический метод	1.4	-
253	991928.92	3566786.74	Аналитический метод	0.1	-
254	991937.58	3566791.02	Аналитический метод	0.1	-
255	991948.50	3566793.98	Аналитический метод	0.1	-
256	991960.02	3566795.01	Аналитический метод	0.1	-
257	991977.30	3566795.80	Аналитический метод	0.1	-
258	991984.75	3566798.14	Аналитический метод	0.1	-
259	991997.27	3566804.15	Аналитический метод	0.1	-
260	992007.07	3566809.49	Аналитический метод	0.1	-
261	992014.79	3566810.25	Аналитический метод	0.1	-
262	992026.65	3566808.96	Аналитический метод	0.1	-
263	992040.34	3566804.12	Аналитический метод	0.1	-
264	992052.46	3566794.00	Аналитический метод	0.1	-
265	992061.17	3566786.03	Картометрический метод	1.4	-
266	992062.54	3566786.14	Картометрический метод	1.4	-
267	992071.10	3566775.54	Картометрический метод	1.4	-
268	992076.91	3566765.84	Картометрический метод	1.4	-
269	992079.16	3566751.19	Картометрический метод	1.4	-
270	992086.65	3566742.41	Картометрический метод	1.4	-
177	992100.75	3566750.55	Картометрический метод	1.4	-
Часть N 5					
271	992664.41	3565076.73	Картометрический метод	1.4	-
272	992649.80	3565083.15	Аналитический метод	0.5	-
273	992615.60	3565100.25	Аналитический метод	0.5	-
274	992568.70	3565132.30	Аналитический метод	0.5	-
275	992517.45	3565164.20	Аналитический метод	0.5	-
276	992492.03	3565174.73	Аналитический метод	0.5	-
277	992450.80	3565191.20	Аналитический метод	0.5	-
278	992442.00	3565202.10	Аналитический метод	0.5	-
279	992435.10	3565230.80	Аналитический метод	0.5	-
280	992425.25	3565267.65	Аналитический метод	0.5	-
281	992415.95	3565287.85	Аналитический метод	0.5	-
282	992407.15	3565295.15	Аналитический метод	0.5	-
283	992400.65	3565298.05	Аналитический метод	0.5	-
284	992382.22	3565306.30	Аналитический метод	0.5	-
285	992356.21	3565312.74	Аналитический метод	0.5	-
286	992313.30	3565321.76	Аналитический метод	0.5	-
287	992293.74	3565323.84	Аналитический метод	0.5	-
288	992305.16	3565313.32	Картометрический метод	1.4	-
289	992298.65	3565306.58	Картометрический метод	1.4	-
290	992299.19	3565306.47	Картометрический метод	1.4	-
291	992340.05	3565298.29	Картометрический метод	1.4	-
292	992407.50	3565278.05	Картометрический метод	1.4	-
293	992427.80	3565202.37	Картометрический метод	1.4	-
294	992439.00	3565194.84	Картометрический метод	1.4	-
295	992494.40	3565156.77	Картометрический метод	1.4	-
296	992523.42	3565144.10	Картометрический метод	1.4	-
297	992576.16	3565104.66	Картометрический метод	1.4	-
298	992620.75	3565084.25	Картометрический метод	1.4	-
299	992655.59	3565068.30	Картометрический метод	1.4	-
271	992664.41	3565076.73	Картометрический метод	1.4	-
Часть N 6					
300	980958.84	3568158.56	Картометрический метод	1.4	-
301	980746.31	3568632.12	Картометрический метод	1.4	-
302	980745.49	3568634.97	Картометрический метод	1.4	-
303	980728.90	3568671.11	Картометрический метод	1.4	-
304	980732.58	3568661.59	Картометрический метод	1.4	-

3. Сведения о характерных точках части (частей) границы объекта					
Обозначение характерных точек части границы	Координаты, м		Метод определения координат характерной точки	Средняя квадратическая погрешность положения характерной точки (Mt), м	Описание обозначения точки на местности (при наличии)
	X	Y			
305	980778.23	3568546.51	Картометрический метод	1.4	-
306	980789.50	3568493.41	Картометрический метод	1.4	-
307	980820.52	3568439.13	Картометрический метод	1.4	-
308	980825.85	3568417.57	Картометрический метод	1.4	-
309	980827.82	3568386.68	Картометрический метод	1.4	-
310	980839.72	3568365.72	Картометрический метод	1.4	-
311	980859.56	3568340.49	Картометрический метод	1.4	-
312	980866.85	3568304.07	Картометрический метод	1.4	-
313	980929.08	3568219.58	Картометрический метод	1.4	-
314	980944.28	3568181.90	Картометрический метод	1.4	-
300	980958.84	3568158.56	Картометрический метод	1.4	-
Часть N 7					
315	980519.15	3569129.48	Картометрический метод	1.4	-
316	980267.74	3569680.38	Картометрический метод	1.4	-
317	980266.21	3569683.71	Картометрический метод	1.4	-
318	980210.64	3569843.96	Картометрический метод	1.4	-
319	980203.47	3569822.73	Картометрический метод	1.4	-
320	980251.73	3569709.89	Картометрический метод	1.4	-
321	980297.33	3569605.84	Картометрический метод	1.4	-
322	980372.12	3569417.27	Картометрический метод	1.4	-
323	980435.58	3569284.78	Картометрический метод	1.4	-
324	980499.70	3569171.41	Картометрический метод	1.4	-
325	980508.99	3569146.20	Картометрический метод	1.4	-
315	980519.15	3569129.48	Картометрический метод	1.4	-
Часть N 8					
326	982279.88	3565745.86	Картометрический метод	1.4	-
327	982036.52	3566107.36	Картометрический метод	1.4	-
328	982045.89	3566087.04	Картометрический метод	1.4	-
329	982084.48	3566017.42	Картометрический метод	1.4	-
330	982084.81	3565990.38	Картометрический метод	1.4	-
331	982095.20	3565972.34	Картометрический метод	1.4	-
332	982114.84	3565970.16	Картометрический метод	1.4	-
333	982114.86	3565970.11	Картометрический метод	1.4	-
334	982114.92	3565970.10	Картометрический метод	1.4	-
335	982125.38	3565946.00	Картометрический метод	1.4	-
336	982180.64	3565870.90	Картометрический метод	1.4	-
337	982261.67	3565745.04	Картометрический метод	1.4	-
338	982264.99	3565740.69	Картометрический метод	1.4	-
326	982279.88	3565745.86	Картометрический метод	1.4	-
Часть N 9					
339	980033.42	3570717.22	Картометрический метод	1.4	-
340	980057.48	3570888.59	Картометрический метод	1.4	-
341	980084.79	3571083.20	Картометрический метод	1.4	-
342	980071.65	3571028.52	Картометрический метод	1.4	-
343	980054.70	3570970.57	Картометрический метод	1.4	-
344	980018.30	3570846.17	Картометрический метод	1.4	-
345	980027.83	3570807.96	Картометрический метод	1.4	-
339	980033.42	3570717.22	Картометрический метод	1.4	-
Часть N 10					
346	980626.40	3568894.54	Картометрический метод	1.4	-
347	980606.14	3568938.88	Картометрический метод	1.4	-
348	980524.02	3569118.82	Картометрический метод	1.4	-
349	980540.05	3569066.86	Картометрический метод	1.4	-
350	980575.16	3568973.86	Картометрический метод	1.4	-
351	980608.22	3568919.77	Картометрический метод	1.4	-
346	980626.40	3568894.54	Картометрический метод	1.4	-
Часть N 11					
352	992050.24	3566785.13	Картометрический метод	1.4	-
353	992050.17	3566785.19	Аналитический метод	0.1	-
354	992040.80	3566789.50	Аналитический метод	0.1	-

3. Сведения о характерных точках части (частей) границы объекта					
Обозначение характерных точек части границы	Координаты, м		Метод определения координат характерной точки	Средняя квадратическая погрешность положения характерной точки (Mt), м	Описание обозначения точки на местности (при наличии)
	X	Y			
355	992032.92	3566792.54	Аналитический метод	0.1	-
356	992017.65	3566794.33	Аналитический метод	0.1	-
357	992008.65	3566792.40	Аналитический метод	0.1	-
358	991999.33	3566788.25	Аналитический метод	0.1	-
359	991992.64	3566785.44	Аналитический метод	0.1	-
360	991981.37	3566783.24	Картометрический метод	1.4	-
361	992028.03	3566783.34	Картометрический метод	1.4	-
352	992050.24	3566785.13	Картометрический метод	1.4	-
Часть N 12					
362	981008.68	3568049.55	Картометрический метод	1.4	-
363	980996.73	3568075.17	Картометрический метод	1.4	-
364	980992.94	3568082.58	Картометрический метод	1.4	-
365	980974.08	3568124.60	Картометрический метод	1.4	-
366	980978.73	3568094.85	Картометрический метод	1.4	-
362	981008.68	3568049.55	Картометрический метод	1.4	-
Часть N 13					
367	988152.75	3564452.83	Картометрический метод	1.4	-
368	988148.72	3564522.00	Картометрический метод	1.4	-
369	988140.75	3564727.45	Картометрический метод	1.4	-
370	988140.75	3564727.40	Картометрический метод	1.4	-
371	988149.43	3564452.96	Аналитический метод	0.1	-
367	988152.75	3564452.83	Картометрический метод	1.4	-
Часть N 14					
372	989719.54	3589838.82	Картометрический метод	1.4	-
373	989732.03	3589866.52	Картометрический метод	1.4	-
374	989732.87	3589870.26	Картометрический метод	1.4	-
375	989702.43	3589816.42	Картометрический метод	1.4	-
372	989719.54	3589838.82	Картометрический метод	1.4	-
Часть N 15					
376	989763.80	3566574.52	Картометрический метод	1.4	-
377	989752.40	3566573.61	Картометрический метод	1.4	-
378	989752.59	3566572.92	Картометрический метод	1.4	-
376	989763.80	3566574.52	Картометрический метод	1.4	-

Раздел 3

Сведения о местоположении измененных (уточненных) границ объекта							
1. Система координат МСК-86, зона 3							
2. Сведения о характерных точках границ объекта							
Обозначение характерных точек границ	Существующие координаты, м		Измененные (уточненные) координаты, м		Метод определения координат характерной точки	Средняя квадратическая погрешность положения характерной точки (Mt), м	Описание обозначения точки на местности (при наличии)
	X	Y	X	Y			
1	2	3	4	5	6	7	8
-	-	-	-	-	-	-	-

3. Сведения о характерных точках части (частей) границы объекта							
Обозначение характерных точек части границы	Существующие координаты, м		Измененные (уточненные) координаты, м		Метод определения координат характерной точки	Средняя квадратическая погрешность положения характерной точки (Mt), м	Описание обозначения точки на местности (при наличии)
	X	Y	X	Y			
1	2	3	4	5	6	7	8
-	-	-	-	-	-	-	-

ГРАФИЧЕСКОЕ ОПИСАНИЕ
местоположения границ населенных пунктов, территориальных зон, особо охраняемых природных территорий, зон с особыми условиями использования территории

С1. Зона кладбищ в границах муниципального образования городской округ Сургут Ханты-Мансийского автономного округа

(наименование объекта, местоположение границ которого описано (далее - объект)

Раздел 1

Сведения об объекте		
N п/п	Характеристики объекта	Описание характеристик
1	2	3
1	Местоположение объекта	Ханты-Мансийский Автономный округ – Югра, муниципальное образование городской округ Сургут
2	Площадь объекта ± величина погрешности определения площади (Р ± ΔР), м²	394563 ± 3078
3	Иные характеристики объекта	1. Основные виды использования: 1) Предоставление коммунальных услуг 2) Служебные гаражи 3) Благоустройство территории 4) Ритуальная деятельность 2. Условно-разрешенные виды использования: 1) Обеспечение внутреннего правопорядка 2) Историко-культурная деятельность 3) Земельные участки (территории) общего пользования 3. Вспомогательные виды разрешенного использования не установлены.

Раздел 2

Сведения о местоположении границ объекта					
1. Система координат МСК-86, зона 3					
2. Сведения о характерных точках границ объекта					
Обозначение характерных точек границ	Координаты, м		Метод определения координат характерной точки	Средняя квадратическая погрешность положения характерной точки (Mt), м	Описание обозначения точки на местности (при наличии)
	X	Y			
1	2	3	4	5	6
1	990662.60	3578913.20	Картометрический метод	1.4	-
2	990688.40	3578996.49	Картометрический метод	1.4	-
3	990695.80	3579020.21	Картометрический метод	1.4	-
4	990716.61	3579087.21	Картометрический метод	1.4	-
5	990725.51	3579113.59	Картометрический метод	1.4	-
6	990751.81	3579192.70	Картометрический метод	1.4	-
7	990784.52	3579300.12	Картометрический метод	1.4	-
8	990033.77	3579516.91	Картометрический метод	1.4	-
9	990000.30	3579402.94	Картометрический метод	1.4	-
10	989880.48	3578984.35	Картометрический метод	1.4	-
11	989960.50	3578968.84	Картометрический метод	1.4	-
12	990389.00	3578882.59	Картометрический метод	1.4	-
13	990404.79	3578880.39	Картометрический метод	1.4	-
14	990512.06	3578893.36	Картометрический метод	1.4	-
1	990662.60	3578913.20	Картометрический метод	1.4	-
3. Сведения о характерных точках части (частей) границы объекта					
Обозначение характерных точек части границы	Координаты, м		Метод определения координат характерной точки	Средняя квадратическая погрешность положения характерной точки (Mt), м	Описание обозначения точки на местности (при наличии)
	X	Y			
1	2	3	4	5	6
-	-	-	-	-	-

Раздел 3

Сведения о местоположении измененных (уточненных) границ объекта							
1. Система координат МСК-86, зона 3							
2. Сведения о характерных точках границ объекта							
Обозначение характерных точек границ	Существующие координаты, м		Измененные (уточненные) координаты, м		Метод определения координат характерной точки	Средняя квадратическая погрешность положения характерной точки (Mt), м	Описание обозначения точки на местности (при наличии)
	X	Y	X	Y			
1	2	3	4	5	6	7	8
-	-	-	-	-	-	-	-
3. Сведения о характерных точках части (частей) границы объекта							
Обозначение характерных точек части границы	Существующие координаты, м		Измененные (уточненные) координаты, м		Метод определения координат характерной точки	Средняя квадратическая погрешность положения характерной точки (Mt), м	Описание обозначения точки на местности (при наличии)
	X	Y	X	Y			
1	2	3	4	5	6	7	8
-	-	-	-	-	-	-	-

ГРАФИЧЕСКОЕ ОПИСАНИЕ
местоположения границ населенных пунктов, территориальных зон, особо охраняемых природных территорий, зон с особыми условиями использования территории

С2. Зона озеленённых территорий специального назначения в границах муниципального образования городской округ Сургут Ханты-Мансийского автономного округа

(наименование объекта, местоположение границ которого описано (далее - объект)

Раздел 1

Сведения об объекте		
N п/п	Характеристики объекта	Описание характеристик
1	2	3
1	Местоположение объекта	Ханты-Мансийский Автономный округ – Югра, муниципальное образование городской округ Сургут
2	Площадь объекта ± величина погрешности определения площади (Р ± ΔР), м²	27627 ± 814
3	Иные характеристики объекта	1. Основные виды использования: 1) Питомники 2) Предоставление коммунальных услуг 3) Деятельность по особой охране и изучению природы 4) Охрана природных территорий 5) Историко-культурная деятельность 6) Гидротехнические сооружения 7) Земельные участки (территории) общего пользования 2. Условно-разрешенные виды использования: 1) Обеспечение внутреннего правопорядка 3. Вспомогательные виды разрешенного использования не установлены.

Раздел 2

Сведения о местоположении границ объекта					
1. Система координат МСК-86, зона 3					
2. Сведения о характерных точках границ объекта					
Обозначение характерных точек границ	Координаты, м		Метод определения координат характерной точки	Средняя квадратическая погрешность положения характерной точки (Mt), м	Описание обозначения точки на местности (при наличии)
	X	Y			
1	2	3	4	5	6
1	992926.33	3565023.77	Картометрический метод	1.4	-
2	992935.42	3565050.27	Аналитический метод	0.2	-
3	992782.42	3565129.11	Аналитический метод	0.2	-
4	992830.06	3565212.04	Аналитический метод	15	-
5	992899.34	3565136.37	Аналитический метод	15	-
6	992945.19	3565116.42	Аналитический метод	15	-
7	992969.38	3565112.04	Аналитический метод	15	-
8	992975.11	3565119.12	Аналитический метод	15	-
9	992857.78	3565293.57	Аналитический метод	0.3	-
10	992851.01	3565303.73	Картометрический метод	1.4	-
11	992807.21	3565258.15	Аналитический метод	0.3	-
12	992786.19	3565230.34	Аналитический метод	15	-
13	992765.98	3565203.66	Картометрический метод	1.4	-
14	992729.51	3565154.11	Аналитический метод	0.3	-
15	992692.66	3565107.86	Аналитический метод	0.3	-
16	992691.13	3565095.34	Картометрический метод	1.4	-
17	992707.67	3565097.50	Картометрический метод	1.4	-
18	992742.11	3565091.73	Картометрический метод	1.4	-
19	992759.58	3565089.36	Картометрический метод	1.4	-
20	992771.29	3565087.76	Картометрический метод	1.4	-
21	992809.90	3565072.45	Картометрический метод	1.4	-
22	992850.16	3565051.15	Картометрический метод	1.4	-
1	992926.33	3565023.77	Картометрический метод	1.4	-

3. Сведения о характерных точках части (частей) границы объекта					
Обозначение характерных точек части границы	Координаты, м		Метод определения координат характерной точки	Средняя квадратическая погрешность положения характерной точки (Mt), м	Описание обозначения точки на местности (при наличии)
	X	Y			
1	2	3	4	5	6
-	-	-	-	-	-

Раздел 3

Сведения о местоположении измененных (уточненных) границ объекта							
1. Система координат МСК-86, зона 3							
2. Сведения о характерных точках границ объекта							
Обозначение характерных точек границ	Существующие координаты, м		Измененные (уточненные) координаты, м		Метод определения координат характерной точки	Средняя квадратическая погрешность положения характерной точки (Mt), м	Описание обозначения точки на местности (при наличии)
	X	Y	X	Y			
1	2	3	4	5	6	7	8
-	-	-	-	-	-	-	-
3. Сведения о характерных точках части (частей) границы объекта							
Обозначение характерных точек части границы	Существующие координаты, м		Измененные (уточненные) координаты, м		Метод определения координат характерной точки	Средняя квадратическая погрешность положения характерной точки (Mt), м	Описание обозначения точки на местности (при наличии)
	X	Y	X	Y			
1	2	3	4	5	6	7	8
-	-	-	-	-	-	-	-

ГРАФИЧЕСКОЕ ОПИСАНИЕ
местоположения границ населенных пунктов, территориальных зон, особо охраняемых природных территорий, зон с особыми условиями использования территории
С3. Зона режимных территорий в границах муниципального образования городской округ Сургут Ханты-Мансийского автономного округа
(наименование объекта, местоположение границ которого описано (далее - объект)

Раздел 1

Сведения об объекте		
N п/п	Характеристики объекта	Описание характеристик
1	2	3
1	Местоположение объекта	Ханты-Мансийский Автономный округ – Югра, муниципальное образование городской округ Сургут
2	Площадь объекта ± величина погрешности определения площади (Р ± ΔР), м²	15291 ± 606
3	Иные характеристики объекта	1. Основные виды использования: 1) Предоставление коммунальных услуг 2) Обеспечение обороны и безопасности 3) Обеспечение внутреннего правопорядка 4) Обеспечение деятельности по исполнению наказаний 5) Благоустройство территории 2. Условно-разрешенные виды использования: 1) Осуществление религиозных обрядов 2) Государственное управление 3) Историко-культурная деятельность 4) Земельные участки (территории) общего пользования 3. Вспомогательные виды разрешенного использования не установлены.

Раздел 2

Сведения о местоположении границ объекта					
1. Система координат МСК-86, зона 3					
2. Сведения о характерных точках границ объекта					
Обозначение характерных точек границ	Координаты, м		Метод определения координат характерной точки	Средняя квадратическая погрешность положения характерной точки (Mt), м	Описание обозначения точки на местности (при наличии)
	X	Y			
1	2	3	4	5	6
1	989784.00	3587507.62	Аналитический метод	0.1	-
2	989801.71	3587739.40	Аналитический метод	0.1	-
3	989679.59	3587774.43	Аналитический метод	0.1	-
4	989778.63	3587505.48	Аналитический метод	0.1	-
1	989784.00	3587507.62	Аналитический метод	0.1	-
3. Сведения о характерных точках части (частей) границы объекта					
Обозначение характерных точек части границы	Координаты, м		Метод определения координат характерной точки	Средняя квадратическая погрешность положения характерной точки (Mt), м	Описание обозначения точки на местности (при наличии)
	X	Y			
1	2	3	4	5	6
-	-	-	-	-	-

Раздел 3

Сведения о местоположении измененных (уточненных) границ объекта						
1. Система координат МСК-86, зона 3						
2. Сведения о характерных точках границ объекта						
Обозначение характерных точек границ	Существующие координаты, м		Измененные (уточненные) координаты, м		Метод определения координат характерной точки	Средняя квадратическая погрешность положения характерной точки (Mt), м	Описание обозначения точки на местности (при наличии)
	X	Y	X	Y			

Сведения о местоположении измененных (уточненных) границ объекта							
1. Система координат МСК-86, зона 3							
2. Сведения о характерных точках границ объекта							
Обозначение характерных точек границ	Существующие координаты, м		Измененные (уточненные) координаты, м		Метод определения координат характерной точки	Средняя квадратическая погрешность положения характерной точки (Mt), м	Описание обозначения точки на местности (при наличии)
	X	Y	X	Y			
1	2	3	4	5	6	7	8
-	-	-	-	-	-	-	-
3. Сведения о характерных точках части (частей) границы объекта							
Обозначение характерных точек части границы	Существующие координаты, м		Измененные (уточненные) координаты, м		Метод определения координат характерной точки	Средняя квадратическая погрешность положения характерной точки (Mt), м	Описание обозначения точки на местности (при наличии)
	X	Y	X	Y			
1	2	3	4	5	6	7	8
-	-	-	-	-	-	-	-

ГРАФИЧЕСКОЕ ОПИСАНИЕ
местоположения границ населенных пунктов, территориальных зон, особо охраняемых природных территорий, зон с особыми условиями использования территории
СХ1. Зона сельскохозяйственного использования в границах муниципального образования городской округ Сургут Ханты-Мансийского автономного округа
(наименование объекта, местоположение границ которого описано (далее - объект)

Раздел 1

Сведения об объекте		
N п/п	Характеристики объекта	Описание характеристик
1	2	3
1	Местоположение объекта	Ханты-Мансийский Автономный округ – Югра, муниципальное образование городской округ Сургут
2	Площадь объекта ± величина погрешности определения площади (Р ± ΔР), м²	23379828 ± 23693
3	Иные характеристики объекта	1. Основные виды использования: 1) Выращивание зерновых и иных сельскохозяйственных культур 2) Овощеводство 3) Садоводство 4) Ведение личного подсобного хозяйства на полевых участках 5) Сенокошение 6) Выпас сельскохозяйственных животных 7) Гидротехнические сооружения 8) Ведение огородничества Предельные размеры земельных участков: Предельный минимальный размер земельного участка 400 кв.м Предельный максимальный размер земельного участка 1500 кв.м 2. Условно-разрешенные виды использования: 1) Историко-культурная деятельность 2) Земельные участки (территории) общего пользования 3. Вспомогательные виды разрешенного использования не установлены.

Раздел 2

Сведения о местоположении границ объекта					
1. Система координат МСК-86, зона 3					
2. Сведения о характерных точках границ объекта					
Обозначение характерных точек границ	Координаты, м		Метод определения координат характерной точки	Средняя квадратическая погрешность положения характерной точки (Mt), м	Описание обозначения точки на местности (при наличии)
	X	Y			
1	2	3	4	5	6
-	-	-	-	-	-
3. Сведения о характерных точках части (частей) границы объекта					
Обозначение характерных точек части границы	Координаты, м		Метод определения координат характерной точки	Средняя квадратическая погрешность положения характерной точки (Mt), м	Описание обозначения точки на местности (при наличии)
	X	Y			
1	2	3	4	5	6
Часть N 1					
1	982209.08	3588540.20	Аналитический метод	2.5	-
2	982411.48	3588534.38	Аналитический метод	2.5	-
3	983066.91	3588211.79	Аналитический метод	2.5	-
4	983229.45	3588197.16	Аналитический метод	2.5	-
5	983213.97	3588184.45	Картометрический метод	1.4	-
6	983212.47	3588161.46	Картометрический метод	1.4	-
7	983228.55	3588162.14	Картометрический метод	1.4	-
8	983250.78	3588170.63	Картометрический метод	1.4	-
9	983269.12	3588183.14	Картометрический метод	1.4	-
10	983281.48	3588192.46	Аналитический метод	2.5	-
11	983370.06	3588184.46	Картометрический метод	1.4	-
12	983367.91	3588162.88	Картометрический метод	1.4	-

3. Сведения о характерных точках части (частей) границы объекта					
Обозначение характерных точек части границы	Координаты, м		Метод определения координат характерной точки	Средняя квадратическая погрешность положения характерной точки (Mt), м	Описание обозначения точки на местности (при наличии)
	X	Y			
13	983360.28	3588136.15	Картометрический метод	1.4	-
14	983352.75	3588116.14	Картометрический метод	1.4	-
15	983347.29	3588097.43	Картометрический метод	1.4	-
16	983346.15	3588048.33	Картометрический метод	1.4	-
17	983350.86	3588034.23	Картометрический метод	1.4	-
18	983361.61	3588022.14	Картометрический метод	1.4	-
19	983373.75	3588026.74	Картометрический метод	1.4	-
20	983381.08	3588040.54	Картометрический метод	1.4	-
21	983388.71	3588069.35	Картометрический метод	1.4	-
22	983397.34	3588095.34	Картометрический метод	1.4	-
23	983409.41	3588126.94	Картометрический метод	1.4	-
24	983416.81	3588154.92	Картометрический метод	1.4	-
25	983432.96	3588154.35	Картометрический метод	1.4	-
26	983440.61	3588143.25	Картометрический метод	1.4	-
27	983444.92	3588109.17	Картометрический метод	1.4	-
28	983445.11	3588081.01	Картометрический метод	1.4	-
29	983442.25	3588043.15	Картометрический метод	1.4	-
30	983434.63	3588013.45	Картометрический метод	1.4	-
31	983432.74	3587993.64	Картометрический метод	1.4	-
32	983430.42	3587967.44	Картометрический метод	1.4	-
33	983430.83	3587946.34	Картометрический метод	1.4	-
34	983441.54	3587925.02	Картометрический метод	1.4	-
35	983455.55	3587921.87	Картометрический метод	1.4	-
36	983470.66	3587928.45	Картометрический метод	1.4	-
37	983489.53	3587923.94	Картометрический метод	1.4	-
38	983491.08	3587901.94	Картометрический метод	1.4	-
39	983489.31	3587873.05	Картометрический метод	1.4	-
40	983487.04	3587861.05	Картометрический метод	1.4	-
41	983485.40	3587835.06	Картометрический метод	1.4	-
42	983485.18	3587822.48	Картометрический метод	1.4	-
43	983426.11	3587792.32	Картометрический метод	1.4	-
44	983365.54	3587738.31	Картометрический метод	1.4	-
45	983341.37	3587703.52	Картометрический метод	1.4	-
46	983327.85	3587663.88	Картометрический метод	1.4	-
47	983319.63	3587615.58	Картометрический метод	1.4	-
48	983320.60	3587584.18	Картометрический метод	1.4	-
49	983327.36	3587544.55	Картометрический метод	1.4	-
50	983339.44	3587507.83	Картометрический метод	1.4	-
51	983377.14	3587460.90	Картометрический метод	1.4	-
52	983409.96	3587404.34	Картометрический метод	1.4	-
53	983410.07	3587404.02	Картометрический метод	1.4	-
54	983456.85	3587266.14	Картометрический метод	1.4	-
55	983491.63	3587173.80	Картометрический метод	1.4	-
56	983531.17	3587081.74	Картометрический метод	1.4	-
57	983531.18	3587081.72	Картометрический метод	1.4	-
58	983531.26	3587081.53	Картометрический метод	1.4	-
59	983548.70	3587063.66	Картометрический метод	1.4	-
60	983584.45	3587039.49	Картометрический метод	1.4	-
61	983626.01	3586993.59	Картометрический метод	1.4	-
62	983634.23	3586962.18	Картометрический метод	1.4	-
63	983624.05	3586946.20	Картометрический метод	1.4	-
64	983624.17	3586946.12	Картометрический метод	1.4	-
65	983683.98	3586905.60	Картометрический метод	1.4	-
66	983755.51	3586869.83	Картометрический метод	1.4	-
67	983836.69	3586847.12	Картометрический метод	1.4	-
68	983871.09	3586840.90	Картометрический метод	1.4	-
69	983913.40	3586826.37	Картометрический метод	1.4	-
70	984029.87	3586766.49	Картометрический метод	1.4	-
71	984080.75	3586740.32	Картометрический метод	1.4	-
72	984140.22	3586701.69	Картометрический метод	1.4	-

3. Сведения о характерных точках части (частей) границы объекта					
Обозначение характерных точек части границы	Координаты, м		Метод определения координат характерной точки	Средняя квадратическая погрешность положения характерной точки (Mt), м	Описание обозначения точки на местности (при наличии)
	X	Y			
73	984166.80	3586674.62	Картометрический метод	1.4	-
74	984184.68	3586643.22	Картометрический метод	1.4	-
75	984191.93	3586602.62	Картометрический метод	1.4	-
76	984206.45	3586496.31	Картометрический метод	1.4	-
77	984200.15	3586459.58	Картометрический метод	1.4	-
78	984182.74	3586401.58	Картометрический метод	1.4	-
79	984164.88	3586346.48	Картометрический метод	1.4	-
80	984150.85	3586287.05	Картометрический метод	1.4	-
81	984138.78	3586206.82	Картометрический метод	1.4	-
82	984127.18	3586142.55	Картометрический метод	1.4	-
83	984122.83	3586115.48	Картометрический метод	1.4	-
84	984126.21	3586088.89	Картометрический метод	1.4	-
85	984126.21	3586064.24	Картометрический метод	1.4	-
86	984125.22	3586040.06	Картометрический метод	1.4	-
87	984117.97	3586019.77	Картометрический метод	1.4	-
88	984113.88	3586014.52	Картометрический метод	1.4	-
89	984105.88	3586004.29	Картометрический метод	1.4	-
90	984102.00	3585988.35	Картометрический метод	1.4	-
91	984100.08	3585953.06	Картометрический метод	1.4	-
92	984087.55	3585886.88	Картометрический метод	1.4	-
93	984078.56	3585816.87	Картометрический метод	1.4	-
94	984074.48	3585821.07	Картометрический метод	1.4	-
95	984064.67	3585837.16	Картометрический метод	1.4	-
96	984046.55	3585859.17	Картометрический метод	1.4	-
97	984028.23	3585879.55	Картометрический метод	1.4	-
98	984008.05	3585909.88	Картометрический метод	1.4	-
99	983992.99	3585911.83	Картометрический метод	1.4	-
100	983960.53	3585931.57	Картометрический метод	1.4	-
101	983947.67	3585940.14	Картометрический метод	1.4	-
102	983937.18	3585923.16	Картометрический метод	1.4	-
103	983935.32	3585907.34	Картометрический метод	1.4	-
104	983939.23	3585890.07	Картометрический метод	1.4	-
105	983929.36	3585897.45	Картометрический метод	1.4	-
106	983910.82	3585902.02	Картометрический метод	1.4	-
107	983895.14	3585906.66	Картометрический метод	1.4	-
108	983882.18	3585908.33	Картометрический метод	1.4	-
109	983839.13	3585912.34	Картометрический метод	1.4	-
110	983805.85	3585905.63	Картометрический метод	1.4	-
111	983781.52	3585909.16	Картометрический метод	1.4	-
112	983748.38	3585908.24	Картометрический метод	1.4	-
113	983734.26	3585901.28	Картометрический метод	1.4	-
114	983725.10	3585888.98	Картометрический метод	1.4	-
115	983710.45	3585874.86	Картометрический метод	1.4	-
116	983679.65	3585864.64	Картометрический метод	1.4	-
117	983651.56	3585863.83	Картометрический метод	1.4	-
118	983645.69	3585863.65	Картометрический метод	1.4	-
119	983626.09	3585874.65	Картометрический метод	1.4	-
120	983607.72	3585887.01	Картометрический метод	1.4	-
121	983628.91	3585908.21	Картометрический метод	1.4	-
122	983664.63	3585912.16	Картометрический метод	1.4	-
123	983679.21	3585937.34	Картометрический метод	1.4	-
124	983676.57	3585965.13	Картометрический метод	1.4	-
125	983659.37	3585990.26	Картометрический метод	1.4	-
126	983614.39	3586033.93	Картометрический метод	1.4	-
127	983546.91	3586110.65	Картометрический метод	1.4	-
128	983459.60	3586207.24	Картометрический метод	1.4	-
129	983345.81	3586340.86	Картометрический метод	1.4	-
130	983250.57	3586432.15	Картометрический метод	1.4	-
131	983200.29	3586471.84	Картометрический метод	1.4	-
132	983148.70	3586490.36	Картометрический метод	1.4	-

3. Сведения о характерных точках части (частей) границы объекта					
Обозначение характерных точек части границы	Координаты, м		Метод определения координат характерной точки	Средняя квадратическая погрешность положения характерной точки (Mt), м	Описание обозначения точки на местности (при наличии)
	X	Y			
133	983102.38	3586482.42	Картометрический метод	1.4	-
134	983065.33	3586455.94	Картометрический метод	1.4	-
135	983065.31	3586455.92	Картометрический метод	1.4	-
136	983049.48	3586413.64	Картометрический метод	1.4	-
137	983045.52	3586368.65	Картометрический метод	1.4	-
138	983075.93	3586315.72	Картометрический метод	1.4	-
139	983136.78	3586248.25	Картометрический метод	1.4	-
140	983225.44	3586149.02	Картометрический метод	1.4	-
141	983320.69	3586037.89	Картометрический метод	1.4	-
142	983393.45	3585924.12	Картометрический метод	1.4	-
143	983455.64	3585802.39	Картометрический метод	1.4	-
144	983574.70	3585482.24	Картометрический метод	1.4	-
145	983627.64	3585344.64	Картометрический метод	1.4	-
146	983664.65	3585201.74	Картометрический метод	1.4	-
147	983687.14	3585064.16	Картометрический метод	1.4	-
148	983709.65	3584877.62	Картометрический метод	1.4	-
149	983736.10	3584635.53	Картометрический метод	1.4	-
150	983736.12	3584484.70	Картометрический метод	1.4	-
151	983726.81	3584393.38	Картометрический метод	1.4	-
152	983710.52	3584337.97	Картометрический метод	1.4	-
153	983646.96	3584196.18	Картометрический метод	1.4	-
154	983501.16	3583999.98	Картометрический метод	1.4	-
155	983399.14	3583896.03	Картометрический метод	1.4	-
156	983161.70	3583768.92	Картометрический метод	1.4	-
157	982514.55	3583569.95	Картометрический метод	1.4	-
158	982459.41	3583566.49	Картометрический метод	1.4	-
159	982405.88	3583569.74	Картометрический метод	1.4	-
160	982445.91	3584373.25	Картометрический метод	1.4	-
161	982758.34	3585334.69	Картометрический метод	1.4	-
162	982761.02	3585335.67	Картометрический метод	1.4	-
163	982774.18	3585385.93	Картометрический метод	1.4	-
164	982797.26	3585425.85	Картометрический метод	1.4	-
165	982815.93	3585435.81	Картометрический метод	1.4	-
166	982857.62	3585440.07	Картометрический метод	1.4	-
167	982864.93	3585417.72	Картометрический метод	1.4	-
168	982863.18	3585400.84	Картометрический метод	1.4	-
169	982864.02	3585378.66	Картометрический метод	1.4	-
170	982880.39	3585357.46	Картометрический метод	1.4	-
171	982892.94	3585329.93	Картометрический метод	1.4	-
172	982904.08	3585307.44	Картометрический метод	1.4	-
173	982907.60	3585287.85	Картометрический метод	1.4	-
174	982901.32	3585242.35	Картометрический метод	1.4	-
175	982899.16	3585207.36	Картометрический метод	1.4	-
176	982903.55	3585174.64	Картометрический метод	1.4	-
177	982902.15	3585120.05	Картометрический метод	1.4	-
178	982885.57	3585076.13	Картометрический метод	1.4	-
179	982874.53	3585052.77	Картометрический метод	1.4	-
180	982863.08	3585016.62	Картометрический метод	1.4	-
181	982848.27	3584990.92	Картометрический метод	1.4	-
182	982830.54	3584965.27	Картометрический метод	1.4	-
183	982809.12	3584944.82	Картометрический метод	1.4	-
184	982786.46	3584922.08	Картометрический метод	1.4	-
185	982774.19	3584901.36	Картометрический метод	1.4	-
186	982765.85	3584879.45	Картометрический метод	1.4	-
187	982740.54	3584856.54	Картометрический метод	1.4	-
188	982715.18	3584838.93	Картометрический метод	1.4	-
189	982689.84	3584816.14	Картометрический метод	1.4	-
190	982659.14	3584786.82	Картометрический метод	1.4	-
191	982649.67	3584772.68	Картометрический метод	1.4	-
192	982637.83	3584762.65	Картометрический метод	1.4	-

3. Сведения о характерных точках части (частей) границы объекта					
Обозначение характерных точек части границы	Координаты, м		Метод определения координат характерной точки	Средняя квадратическая погрешность положения характерной точки (Mt), м	Описание обозначения точки на местности (при наличии)
	X	Y			
193	982634.73	3584753.68	Картометрический метод	1.4	-
194	982617.44	3584734.33	Картометрический метод	1.4	-
195	982615.79	3584725.46	Картометрический метод	1.4	-
196	982634.22	3584728.82	Картометрический метод	1.4	-
197	982652.98	3584743.94	Картометрический метод	1.4	-
198	982676.67	3584756.44	Картометрический метод	1.4	-
199	982692.21	3584749.75	Картометрический метод	1.4	-
200	982682.65	3584727.74	Картометрический метод	1.4	-
201	982658.43	3584701.05	Картометрический метод	1.4	-
202	982630.30	3584672.85	Картометрический метод	1.4	-
203	982607.25	3584638.22	Картометрический метод	1.4	-
204	982591.08	3584616.56	Картометрический метод	1.4	-
205	982587.88	3584593.13	Картометрический метод	1.4	-
206	982602.30	3584591.43	Картометрический метод	1.4	-
207	982652.37	3584611.12	Картометрический метод	1.4	-
208	982685.70	3584633.73	Картометрический метод	1.4	-
209	982713.34	3584651.47	Картометрический метод	1.4	-
210	982746.51	3584666.26	Картометрический метод	1.4	-
211	982766.27	3584682.76	Картометрический метод	1.4	-
212	982788.94	3584695.35	Картометрический метод	1.4	-
213	982799.76	3584714.62	Картометрический метод	1.4	-
214	982814.88	3584744.25	Картометрический метод	1.4	-
215	982829.72	3584764.63	Картометрический метод	1.4	-
216	982840.82	3584787.86	Картометрический метод	1.4	-
217	982855.99	3584825.35	Картометрический метод	1.4	-
218	982869.78	3584854.95	Картометрический метод	1.4	-
219	982882.35	3584889.84	Картометрический метод	1.4	-
220	982886.77	3584913.12	Картометрический метод	1.4	-
221	982893.99	3584940.23	Картометрический метод	1.4	-
222	982899.76	3584962.33	Картометрический метод	1.4	-
223	982914.69	3584988.07	Картометрический метод	1.4	-
224	982925.71	3585006.05	Картометрический метод	1.4	-
225	982922.83	3585057.06	Картометрический метод	1.4	-
226	982930.27	3585093.26	Картометрический метод	1.4	-
227	982938.50	3585162.15	Картометрический метод	1.4	-
228	982939.22	3585199.86	Картометрический метод	1.4	-
229	982939.01	3585244.07	Картометрический метод	1.4	-
230	982939.83	3585274.03	Картометрический метод	1.4	-
231	982947.25	3585306.45	Картометрический метод	1.4	-
232	982951.35	3585319.42	Картометрический метод	1.4	-
233	982954.96	3585360.96	Картометрический метод	1.4	-
234	982955.59	3585389.56	Картометрический метод	1.4	-
235	982961.26	3585405.15	Картометрический метод	1.4	-
236	982961.74	3585425.93	Картометрический метод	1.4	-
237	982949.71	3585462.85	Картометрический метод	1.4	-
238	982931.99	3585545.17	Картометрический метод	1.4	-
239	982931.17	3585560.72	Картометрический метод	1.4	-
240	982924.14	3585598.75	Картометрический метод	1.4	-
241	982918.68	3585641.72	Картометрический метод	1.4	-
242	982904.39	3585699.46	Картометрический метод	1.4	-
243	982894.82	3585737.43	Картометрический метод	1.4	-
244	982881.30	3585771.73	Картометрический метод	1.4	-
245	982871.45	3585791.68	Аналитический метод	2.5	-
246	982887.90	3585864.10	Картометрический метод	1.4	-
247	982896.27	3585850.96	Картометрический метод	1.4	-
248	982908.62	3585821.94	Картометрический метод	1.4	-
249	982918.68	3585804.74	Картометрический метод	1.4	-
250	982924.46	3585777.01	Картометрический метод	1.4	-
251	982941.46	3585719.55	Картометрический метод	1.4	-
252	982960.96	3585665.63	Картометрический метод	1.4	-

3. Сведения о характерных точках части (частей) границы объекта					
Обозначение характерных точек части границы	Координаты, м		Метод определения координат характерной точки	Средняя квадратическая погрешность положения характерной точки (Mt), м	Описание обозначения точки на местности (при наличии)
	X	Y			
253	982966.91	3585642.15	Картометрический метод	1.4	-
254	982978.13	3585611.93	Картометрический метод	1.4	-
255	982996.15	3585551.55	Картометрический метод	1.4	-
256	983008.51	3585522.55	Картометрический метод	1.4	-
257	983017.98	3585480.56	Картометрический метод	1.4	-
258	983029.96	3585436.14	Картометрический метод	1.4	-
259	983032.94	3585395.66	Картометрический метод	1.4	-
260	983043.22	3585335.44	Картометрический метод	1.4	-
261	983050.56	3585314.56	Картометрический метод	1.4	-
262	983061.47	3585280.33	Картометрический метод	1.4	-
263	983077.52	3585237.05	Картометрический метод	1.4	-
264	983097.19	3585187.05	Картометрический метод	1.4	-
265	983104.00	3585173.34	Картометрический метод	1.4	-
266	983110.91	3585159.53	Картометрический метод	1.4	-
267	983129.54	3585121.15	Картометрический метод	1.4	-
268	983141.81	3585090.92	Картометрический метод	1.4	-
269	983150.03	3585052.92	Картометрический метод	1.4	-
270	983157.24	3585028.06	Картометрический метод	1.4	-
271	983167.99	3584980.92	Картометрический метод	1.4	-
272	983164.79	3584960.22	Картометрический метод	1.4	-
273	983165.69	3584940.72	Картометрический метод	1.4	-
274	983162.71	3584923.72	Картометрический метод	1.4	-
275	983154.25	3584903.94	Картометрический метод	1.4	-
276	983151.68	3584897.95	Картометрический метод	1.4	-
277	983154.47	3584858.72	Картометрический метод	1.4	-
278	983157.96	3584859.63	Картометрический метод	1.4	-
279	983167.76	3584862.46	Картометрический метод	1.4	-
280	983182.48	3584878.94	Картометрический метод	1.4	-
281	983184.54	3584856.75	Картометрический метод	1.4	-
282	983181.44	3584837.34	Картометрический метод	1.4	-
283	983178.36	3584815.44	Картометрический метод	1.4	-
284	983173.83	3584797.06	Картометрический метод	1.4	-
285	983164.27	3584775.17	Картометрический метод	1.4	-
286	983165.27	3584759.52	Картометрический метод	1.4	-
287	983168.80	3584746.41	Картометрический метод	1.4	-
288	983166.62	3584741.53	Картометрический метод	1.4	-
289	983161.90	3584731.04	Картометрический метод	1.4	-
290	983153.87	3584708.26	Картометрический метод	1.4	-
291	983151.78	3584678.04	Картометрический метод	1.4	-
292	983143.36	3584641.74	Картометрический метод	1.4	-
293	983127.35	3584609.63	Картометрический метод	1.4	-
294	983132.74	3584603.94	Картометрический метод	1.4	-
295	983151.18	3584607.44	Картометрический метод	1.4	-
296	983172.43	3584621.33	Картометрический метод	1.4	-
297	983172.84	3584639.55	Картометрический метод	1.4	-
298	983171.89	3584656.56	Картометрический метод	1.4	-
299	983180.13	3584670.64	Картометрический метод	1.4	-
300	983191.95	3584676.94	Картометрический метод	1.4	-
301	983210.92	3584701.14	Картометрический метод	1.4	-
302	983216.90	3584736.24	Картометрический метод	1.4	-
303	983215.26	3584775.43	Картометрический метод	1.4	-
304	983213.68	3584822.24	Картометрический метод	1.4	-
305	983208.02	3584857.55	Картометрический метод	1.4	-
306	983205.24	3584900.63	Картометрический метод	1.4	-
307	983199.68	3584939.96	Картометрический метод	1.4	-
308	983192.46	3584975.26	Картометрический метод	1.4	-
309	983185.25	3584996.13	Картометрический метод	1.4	-
310	983170.05	3585065.44	Картометрический метод	1.4	-
311	983166.64	3585090.46	Картометрический метод	1.4	-
312	983154.05	3585164.94	Картометрический метод	1.4	-

3. Сведения о характерных точках части (частей) границы объекта					
Обозначение характерных точек части границы	Координаты, м		Метод определения координат характерной точки	Средняя квадратическая погрешность положения характерной точки (Mt), м	Описание обозначения точки на местности (при наличии)
	X	Y			
313	983154.14	3585171.44	Картометрический метод	1.4	-
314	983154.46	3585183.06	Картометрический метод	1.4	-
315	983161.39	3585194.71	Картометрический метод	1.4	-
316	983156.65	3585219.55	Картометрический метод	1.4	-
317	983145.91	3585242.28	Картометрический метод	1.4	-
318	983128.10	3585280.14	Картометрический метод	1.4	-
319	983112.24	3585324.93	Картометрический метод	1.4	-
320	983102.36	3585353.65	Картометрический метод	1.4	-
321	983098.22	3585396.72	Картометрический метод	1.4	-
322	983086.18	3585439.95	Картометрический метод	1.4	-
323	983068.86	3585478.15	Картометрический метод	1.4	-
324	983053.75	3585504.69	Картометрический метод	1.4	-
325	983046.84	3585545.03	Картометрический метод	1.4	-
326	983034.46	3585574.27	Картометрический метод	1.4	-
327	983027.91	3585621.04	Картометрический метод	1.4	-
328	983013.56	3585676.14	Картометрический метод	1.4	-
329	982985.75	3585715.86	Картометрический метод	1.4	-
330	982963.01	3585745.14	Картометрический метод	1.4	-
331	982940.75	3585800.17	Картометрический метод	1.4	-
332	982919.52	3585845.25	Картометрический метод	1.4	-
333	982907.38	3585880.62	Картометрический метод	1.4	-
334	982905.30	3585900.07	Картометрический метод	1.4	-
335	982905.51	3585911.82	Картометрический метод	1.4	-
336	982914.49	3585903.74	Картометрический метод	1.4	-
337	982932.29	3585882.54	Картометрический метод	1.4	-
338	982953.28	3585835.24	Картометрический метод	1.4	-
339	982992.36	3585773.05	Картометрический метод	1.4	-
340	983022.74	3585731.95	Картометрический метод	1.4	-
341	983078.55	3585610.84	Картометрический метод	1.4	-
342	983094.85	3585581.84	Картометрический метод	1.4	-
343	983110.90	3585544.95	Картометрический метод	1.4	-
344	983119.44	3585521.23	Картометрический метод	1.4	-
345	983112.44	3585498.07	Картометрический метод	1.4	-
346	983100.50	3585486.56	Картометрический метод	1.4	-
347	983097.30	3585469.76	Картометрический метод	1.4	-
348	983122.00	3585461.32	Картометрический метод	1.4	-
349	983142.53	3585450.41	Картометрический метод	1.4	-
350	983148.61	3585426.84	Картометрический метод	1.4	-
351	983149.30	3585400.84	Картометрический метод	1.4	-
352	983147.78	3585340.85	Картометрический метод	1.4	-
353	983169.41	3585315.77	Картометрический метод	1.4	-
354	983198.45	3585275.95	Картометрический метод	1.4	-
355	983216.47	3585261.12	Картометрический метод	1.4	-
356	983252.01	3585218.64	Картометрический метод	1.4	-
357	983269.73	3585198.64	Картометрический метод	1.4	-
358	983292.81	3585177.38	Картометрический метод	1.4	-
359	983303.81	3585144.64	Картометрический метод	1.4	-
360	983308.23	3585136.14	Картометрический метод	1.4	-
361	983314.92	3585123.44	Картометрический метод	1.4	-
362	983328.74	3585094.54	Картометрический метод	1.4	-
363	983336.05	3585074.66	Картометрический метод	1.4	-
364	983348.50	3585047.12	Картометрический метод	1.4	-
365	983356.75	3585013.02	Картометрический метод	1.4	-
366	983362.75	3584994.64	Картометрический метод	1.4	-
367	983363.44	3584968.62	Картометрический метод	1.4	-
368	983358.93	3584938.74	Картометрический метод	1.4	-
369	983354.39	3584912.86	Картометрический метод	1.4	-
370	983343.16	3584883.25	Картометрический метод	1.4	-
371	983337.59	3584863.74	Картометрический метод	1.4	-
372	983334.29	3584837.67	Картометрический метод	1.4	-

3. Сведения о характерных точках части (частей) границы объекта					
Обозначение характерных точек части границы	Координаты, м		Метод определения координат характерной точки	Средняя квадратическая погрешность положения характерной точки (Mt), м	Описание обозначения точки на местности (при наличии)
	X	Y			
373	983329.89	3584817.03	Картометрический метод	1.4	-
374	983323.29	3584758.74	Картометрический метод	1.4	-
375	983322.59	3584732.42	Картометрический метод	1.4	-
376	983320.90	3584715.66	Картометрический метод	1.4	-
377	983320.49	3584694.74	Картометрический метод	1.4	-
378	983318.46	3584672.56	Картометрический метод	1.4	-
379	983323.59	3584664.74	Картометрический метод	1.4	-
380	983344.38	3584664.24	Картометрический метод	1.4	-
381	983361.72	3584674.26	Картометрический метод	1.4	-
382	983377.37	3584679.13	Картометрический метод	1.4	-
383	983393.00	3584699.05	Картометрический метод	1.4	-
384	983397.34	3584719.35	Картометрический метод	1.4	-
385	983400.73	3584739.62	Картометрический метод	1.4	-
386	983405.61	3584774.43	Картометрический метод	1.4	-
387	983406.31	3584809.25	Картометрический метод	1.4	-
388	983408.88	3584834.32	Картометрический метод	1.4	-
389	983403.30	3584887.88	Картометрический метод	1.4	-
390	983399.64	3584932.56	Картометрический метод	1.4	-
391	983390.75	3584973.42	Картометрический метод	1.4	-
392	983375.52	3585029.16	Картометрический метод	1.4	-
393	983358.52	3585087.66	Картометрический метод	1.4	-
394	983359.45	3585126.42	Картометрический метод	1.4	-
395	983341.53	3585164.56	Картометрический метод	1.4	-
396	983333.92	3585179.14	Картометрический метод	1.4	-
397	983326.52	3585194.97	Картометрический метод	1.4	-
398	983316.72	3585219.74	Картометрический метод	1.4	-
399	983304.15	3585238.37	Картометрический метод	1.4	-
400	983299.84	3585247.75	Картометрический метод	1.4	-
401	983287.87	3585273.85	Картометрический метод	1.4	-
402	983260.59	3585329.14	Картометрический метод	1.4	-
403	983231.53	3585374.36	Картометрический метод	1.4	-
404	983212.99	3585413.61	Картометрический метод	1.4	-
405	983196.83	3585447.96	Картометрический метод	1.4	-
406	983194.86	3585475.23	Картометрический метод	1.4	-
407	983190.01	3585496.23	Картометрический метод	1.4	-
408	983182.90	3585522.46	Картометрический метод	1.4	-
409	983170.43	3585546.11	Картометрический метод	1.4	-
410	983163.13	3585571.14	Картометрический метод	1.4	-
411	983156.04	3585599.93	Картометрический метод	1.4	-
412	983136.36	3585648.64	Картометрический метод	1.4	-
413	983112.33	3585689.46	Картометрический метод	1.4	-
414	983083.51	3585735.63	Картометрический метод	1.4	-
415	983068.42	3585763.43	Картометрический метод	1.4	-
416	983050.83	3585789.99	Картометрический метод	1.4	-
417	983029.65	3585829.56	Картометрический метод	1.4	-
418	982993.20	3585886.36	Картометрический метод	1.4	-
419	982977.92	3585910.03	Картометрический метод	1.4	-
420	982956.49	3585937.95	Картометрический метод	1.4	-
421	982931.89	3585976.35	Картометрический метод	1.4	-
422	982907.99	3586016.06	Картометрический метод	1.4	-
423	982894.30	3586042.34	Картометрический метод	1.4	-
424	982870.19	3586071.54	Картометрический метод	1.4	-
425	982853.83	3586095.34	Картометрический метод	1.4	-
426	982831.05	3586128.42	Картометрический метод	1.4	-
427	982778.62	3586176.66	Картометрический метод	1.4	-
428	982757.11	3586201.74	Картометрический метод	1.4	-
429	982693.62	3586280.15	Картометрический метод	1.4	-
430	982660.90	3586329.04	Картометрический метод	1.4	-
431	982645.65	3586347.56	Картометрический метод	1.4	-
432	982626.51	3586368.94	Картометрический метод	1.4	-

3. Сведения о характерных точках части (частей) границы объекта					
Обозначение характерных точек части границы	Координаты, м		Метод определения координат характерной точки	Средняя квадратическая погрешность положения характерной точки (Mt), м	Описание обозначения точки на местности (при наличии)
	X	Y			
433	982606.11	3586387.66	Картометрический метод	1.4	-
434	982581.68	3586406.34	Картометрический метод	1.4	-
435	982551.00	3586427.96	Картометрический метод	1.4	-
436	982512.34	3586450.99	Аналитический метод	2.5	-
437	982465.05	3586538.28	Аналитический метод	2.5	-
438	982472.94	3586538.16	Картометрический метод	1.4	-
439	982516.08	3586528.55	Картометрический метод	1.4	-
440	982523.10	3586530.24	Картометрический метод	1.4	-
441	982541.31	3586529.65	Картометрический метод	1.4	-
442	982520.84	3586547.44	Картометрический метод	1.4	-
443	982498.77	3586563.60	Картометрический метод	1.4	-
444	982439.03	3586584.96	Картометрический метод	1.4	-
445	982424.48	3586606.82	Аналитический метод	2.5	-
446	982375.66	3586902.79	Аналитический метод	2.5	-
447	982259.18	3587029.78	Картометрический метод	1.4	-
448	982205.42	3587045.03	Картометрический метод	1.4	-
449	981127.80	3587272.08	Аналитический метод	2.5	-
450	981065.72	3587290.20	Аналитический метод	2.5	-
451	981100.79	3587453.98	Аналитический метод	0.5	-
452	981135.76	3587446.94	Картометрический метод	1.4	-
453	981166.60	3587449.75	Картометрический метод	1.4	-
454	981165.45	3587473.34	Картометрический метод	1.4	-
455	981135.15	3587491.17	Картометрический метод	1.4	-
456	981110.35	3587498.60	Аналитический метод	0.5	-
457	981153.19	3587698.42	Аналитический метод	0.5	-
458	981133.87	3587773.93	Аналитический метод	0.5	-
459	981110.96	3587764.17	Аналитический метод	2.5	-
460	981094.27	3587757.06	Аналитический метод	2.5	-
461	981094.26	3587757.06	Аналитический метод	0.2	-
462	981076.59	3587825.46	Аналитический метод	2.5	-
463	981116.38	3587842.40	Аналитический метод	2.5	-
464	981096.72	3587919.35	Аналитический метод	2.5	-
465	981174.91	3588210.64	Аналитический метод	2.5	-
466	981185.19	3588233.54	Аналитический метод	2.5	-
467	981197.21	3588232.99	Аналитический метод	2.5	-
468	981202.69	3588262.79	Аналитический метод	2.5	-
469	981198.33	3588262.99	Аналитический метод	2.5	-
470	981205.81	3588279.75	Аналитический метод	2.5	-
471	981212.98	3588318.75	Аналитический метод	2.5	-
472	981214.17	3588319.83	Аналитический метод	2.5	-
473	981227.56	3588318.20	Аналитический метод	2.5	-
474	981300.91	3588384.39	Аналитический метод	2.5	-
475	981343.00	3588382.30	Картометрический метод	1.4	-
476	981339.50	3588304.58	Аналитический метод	0.2	-
477	981393.36	3588244.06	Аналитический метод	0.2	-
478	981722.79	3588229.18	Аналитический метод	0.2	-
479	981812.79	3588218.51	Аналитический метод	2.5	-
480	981821.27	3588401.69	Аналитический метод	2.5	-
481	981896.51	3588428.57	Картометрический метод	1.4	-
482	981892.53	3588411.84	Картометрический метод	1.4	-
483	981893.85	3588398.18	Картометрический метод	1.4	-
484	981903.64	3588375.93	Картометрический метод	1.4	-
485	981930.22	3588346.23	Картометрический метод	1.4	-
486	981948.12	3588311.95	Картометрический метод	1.4	-
487	981976.13	3588275.64	Картометрический метод	1.4	-
488	982002.90	3588251.23	Картометрический метод	1.4	-
489	982026.10	3588228.66	Картометрический метод	1.4	-
490	982045.96	3588206.05	Картометрический метод	1.4	-
491	982082.75	3588169.68	Картометрический метод	1.4	-
492	982119.86	3588150.02	Картометрический метод	1.4	-

3. Сведения о характерных точках части (частей) границы объекта					
Обозначение характерных точек части границы	Координаты, м		Метод определения координат характерной точки	Средняя квадратическая погрешность положения характерной точки (Mt), м	Описание обозначения точки на местности (при наличии)
	X	Y			
493	982143.31	3588140.96	Картометрический метод	1.4	-
494	982156.50	3588120.27	Картометрический метод	1.4	-
495	982174.82	3588099.42	Картометрический метод	1.4	-
496	982196.57	3588090.35	Картометрический метод	1.4	-
497	982221.82	3588072.95	Картометрический метод	1.4	-
498	982233.10	3588047.12	Картометрический метод	1.4	-
499	982242.63	3588014.57	Картометрический метод	1.4	-
500	982247.06	3587992.34	Картометрический метод	1.4	-
501	982256.72	3587968.46	Картометрический метод	1.4	-
502	982258.99	3587919.05	Картометрический метод	1.4	-
503	982272.05	3587893.13	Картометрический метод	1.4	-
504	982290.72	3587886.04	Картометрический метод	1.4	-
505	982312.34	3587868.66	Картометрический метод	1.4	-
506	982325.32	3587840.93	Картометрический метод	1.4	-
507	982331.73	3587820.53	Картометрический метод	1.4	-
508	982348.29	3587803.22	Картометрический метод	1.4	-
509	982371.78	3587788.95	Картометрический метод	1.4	-
510	982400.83	3587786.53	Картометрический метод	1.4	-
511	982421.11	3587787.92	Картометрический метод	1.4	-
512	982431.70	3587797.94	Картометрический метод	1.4	-
513	982452.12	3587802.42	Картометрический метод	1.4	-
514	982472.42	3587793.45	Картометрический метод	1.4	-
515	982485.68	3587777.83	Картометрический метод	1.4	-
516	982500.74	3587767.44	Картометрический метод	1.4	-
517	982509.58	3587758.20	Картометрический метод	1.4	-
518	982541.71	3587778.15	Картометрический метод	1.4	-
519	982564.60	3587809.05	Картометрический метод	1.4	-
520	982580.55	3587816.64	Картометрический метод	1.4	-
521	982564.52	3587835.95	Картометрический метод	1.4	-
522	982550.80	3587856.65	Картометрический метод	1.4	-
523	982549.34	3587866.15	Картометрический метод	1.4	-
524	982549.54	3587877.01	Картометрический метод	1.4	-
525	982559.15	3587878.45	Картометрический метод	1.4	-
526	982568.60	3587878.22	Картометрический метод	1.4	-
527	982592.79	3587866.71	Картометрический метод	1.4	-
528	982594.75	3587882.45	Картометрический метод	1.4	-
529	982540.29	3587978.26	Картометрический метод	1.4	-
530	982490.94	3588031.53	Картометрический метод	1.4	-
531	982473.87	3588048.57	Картометрический метод	1.4	-
532	982464.99	3588030.05	Картометрический метод	1.4	-
533	982438.73	3588034.76	Картометрический метод	1.4	-
534	982383.41	3588094.86	Картометрический метод	1.4	-
535	982334.51	3588166.84	Картометрический метод	1.4	-
536	982257.32	3588280.39	Картометрический метод	1.4	-
537	982204.30	3588345.65	Картометрический метод	1.4	-
538	982131.98	3588496.35	Картометрический метод	1.4	-
539	982126.78	3588510.80	Аналитический метод	2.5	-
1	982209.08	3588540.20	Аналитический метод	2.5	-
					-
540	981944.32	3587729.16	Картометрический метод	1.4	-
541	981998.20	3587700.76	Картометрический метод	1.4	-
542	982038.48	3587679.45	Картометрический метод	1.4	-
543	982068.73	3587654.81	Картометрический метод	1.4	-
544	982103.89	3587628.63	Картометрический метод	1.4	-
545	982139.01	3587607.36	Картометрический метод	1.4	-
546	982189.38	3587573.95	Картометрический метод	1.4	-
547	982222.81	3587547.75	Картометрический метод	1.4	-
548	982253.04	3587524.85	Картометрический метод	1.4	-
549	982288.26	3587503.73	Картометрический метод	1.4	-
550	982342.44	3587490.53	Картометрический метод	1.4	-

3. Сведения о характерных точках части (частей) границы объекта					
Обозначение характерных точек части границы	Координаты, м		Метод определения координат характерной точки	Средняя квадратическая погрешность положения характерной точки (Mt), м	Описание обозначения точки на местности (при наличии)
	X	Y			
551	982381.36	3587476.03	Картометрический метод	1.4	-
552	982453.95	3587448.82	Картометрический метод	1.4	-
553	982484.26	3587434.73	Картометрический метод	1.4	-
554	982522.87	3587409.85	Картометрический метод	1.4	-
555	982573.43	3587388.35	Картометрический метод	1.4	-
556	982630.92	3587366.66	Картометрический метод	1.4	-
557	982674.60	3587345.27	Картометрический метод	1.4	-
558	982749.16	3587326.56	Картометрический метод	1.4	-
559	982793.11	3587311.86	Картометрический метод	1.4	-
560	982842.39	3587303.84	Картометрический метод	1.4	-
561	982876.46	3587301.53	Картометрический метод	1.4	-
562	982901.93	3587299.25	Картометрический метод	1.4	-
563	982939.44	3587298.45	Картометрический метод	1.4	-
564	982977.51	3587297.53	Картометрический метод	1.4	-
565	982967.10	3587279.87	Картометрический метод	1.4	-
566	982993.09	3587275.15	Картометрический метод	1.4	-
567	983021.07	3587272.44	Картометрический метод	1.4	-
568	983061.14	3587270.55	Картометрический метод	1.4	-
569	983093.29	3587269.94	Картометрический метод	1.4	-
570	983108.93	3587269.52	Картометрический метод	1.4	-
571	983130.37	3587268.95	Картометрический метод	1.4	-
572	983158.93	3587269.41	Картометрический метод	1.4	-
573	983206.81	3587257.26	Картометрический метод	1.4	-
574	983242.63	3587248.47	Картометрический метод	1.4	-
575	983299.59	3587238.17	Картометрический метод	1.4	-
576	983346.58	3587229.02	Картометрический метод	1.4	-
577	983374.18	3587209.48	Картометрический метод	1.4	-
578	983391.79	3587190.97	Картометрический метод	1.4	-
579	983416.12	3587162.44	Картометрический метод	1.4	-
580	983421.90	3587147.23	Картометрический метод	1.4	-
581	983423.52	3587132.24	Картометрический метод	1.4	-
582	983423.86	3587103.25	Картометрический метод	1.4	-
583	983430.10	3587072.02	Картометрический метод	1.4	-
584	983433.60	3587053.96	Картометрический метод	1.4	-
585	983432.06	3587046.93	Картометрический метод	1.4	-
586	983409.21	3587057.55	Картометрический метод	1.4	-
587	983375.34	3587066.34	Картометрический метод	1.4	-
588	983339.38	3587078.12	Картометрический метод	1.4	-
589	983317.52	3587089.65	Картометрический метод	1.4	-
590	983295.79	3587101.14	Картометрический метод	1.4	-
591	983254.06	3587119.14	Картометрический метод	1.4	-
592	983209.58	3587139.17	Картометрический метод	1.4	-
593	983177.68	3587145.82	Картометрический метод	1.4	-
594	983119.87	3587163.25	Картометрический метод	1.4	-
595	983081.78	3587167.10	Картометрический метод	1.4	-
596	983067.55	3587157.47	Картометрический метод	1.4	-
597	983060.37	3587149.52	Картометрический метод	1.4	-
598	983058.56	3587121.55	Картометрический метод	1.4	-
599	983062.09	3587101.61	Картометрический метод	1.4	-
600	983039.00	3587099.13	Картометрический метод	1.4	-
601	983015.00	3587103.62	Картометрический метод	1.4	-
602	982988.24	3587118.38	Картометрический метод	1.4	-
603	982956.39	3587130.01	Картометрический метод	1.4	-
604	982918.31	3587126.95	Картометрический метод	1.4	-
605	982894.91	3587112.41	Картометрический метод	1.4	-
606	982884.51	3587095.74	Картометрический метод	1.4	-
607	982867.81	3587112.12	Картометрический метод	1.4	-
608	982843.02	3587120.62	Картометрический метод	1.4	-
609	982830.21	3587127.95	Картометрический метод	1.4	-
610	982806.22	3587133.33	Картометрический метод	1.4	-

3. Сведения о характерных точках части (частей) границы объекта					
Обозначение характерных точек части границы	Координаты, м		Метод определения координат характерной точки	Средняя квадратическая погрешность положения характерной точки (Mt), м	Описание обозначения точки на местности (при наличии)
	X	Y			
611	982780.99	3587128.93	Картометрический метод	1.4	-
612	982772.77	3587121.36	Картометрический метод	1.4	-
613	982765.94	3587140.86	Картометрический метод	1.4	-
614	982761.32	3587168.42	Картометрический метод	1.4	-
615	982749.50	3587179.23	Картометрический метод	1.4	-
616	982729.00	3587191.71	Картометрический метод	1.4	-
617	982713.53	3587198.92	Картометрический метод	1.4	-
618	982699.93	3587209.65	Картометрический метод	1.4	-
619	982683.87	3587227.33	Картометрический метод	1.4	-
620	982655.96	3587255.64	Картометрический метод	1.4	-
621	982655.97	3587262.55	Картометрический метод	1.4	-
622	982659.77	3587276.47	Картометрический метод	1.4	-
623	982673.76	3587277.76	Картометрический метод	1.4	-
624	982683.65	3587256.84	Картометрический метод	1.4	-
625	982700.37	3587232.14	Картометрический метод	1.4	-
626	982721.15	3587229.93	Картометрический метод	1.4	-
627	982733.52	3587236.64	Картометрический метод	1.4	-
628	982735.58	3587246.95	Картометрический метод	1.4	-
629	982730.63	3587259.14	Картометрический метод	1.4	-
630	982718.89	3587275.04	Картометрический метод	1.4	-
631	982699.81	3587284.34	Картометрический метод	1.4	-
632	982677.77	3587298.46	Картометрический метод	1.4	-
633	982641.74	3587319.97	Картометрический метод	1.4	-
634	982599.10	3587345.21	Картометрический метод	1.4	-
635	982571.48	3587356.25	Картометрический метод	1.4	-
636	982526.99	3587386.73	Картометрический метод	1.4	-
637	982501.44	3587401.12	Картометрический метод	1.4	-
638	982456.74	3587417.73	Картометрический метод	1.4	-
639	982406.81	3587436.33	Картометрический метод	1.4	-
640	982374.15	3587445.65	Картометрический метод	1.4	-
641	982332.63	3587453.55	Картометрический метод	1.4	-
642	982291.23	3587461.42	Картометрический метод	1.4	-
643	982263.51	3587467.24	Картометрический метод	1.4	-
644	982242.92	3587476.45	Картометрический метод	1.4	-
645	982227.86	3587499.21	Картометрический метод	1.4	-
646	982212.65	3587517.02	Картометрический метод	1.4	-
647	982190.56	3587534.65	Картометрический метод	1.4	-
648	982180.51	3587548.82	Картометрический метод	1.4	-
649	982165.15	3587566.32	Картометрический метод	1.4	-
650	982146.64	3587584.24	Картометрический метод	1.4	-
651	982120.85	3587598.66	Картометрический метод	1.4	-
652	982084.59	3587610.20	Картометрический метод	1.4	-
653	982069.47	3587620.94	Картометрический метод	1.4	-
654	982049.69	3587645.24	Картометрический метод	1.4	-
655	982021.29	3587667.85	Картометрический метод	1.4	-
656	981984.39	3587692.76	Картометрический метод	1.4	-
540	981944.32	3587729.16	Картометрический метод	1.4	-
					-
657	983334.51	3587917.73	Картометрический метод	1.4	-
658	983341.54	3587911.42	Картометрический метод	1.4	-
659	983350.90	3587893.23	Картометрический метод	1.4	-
660	983351.41	3587870.14	Картометрический метод	1.4	-
661	983345.85	3587848.12	Картометрический метод	1.4	-
662	983340.40	3587830.34	Картометрический метод	1.4	-
663	983335.97	3587813.44	Картометрический метод	1.4	-
664	983331.63	3587797.64	Картометрический метод	1.4	-
665	983323.82	3587763.85	Картометрический метод	1.4	-
666	983319.18	3587737.93	Картометрический метод	1.4	-
667	983309.08	3587695.92	Картометрический метод	1.4	-
668	983303.41	3587668.26	Картометрический метод	1.4	-

3. Сведения о характерных точках части (частей) границы объекта					
Обозначение характерных точек части границы	Координаты, м		Метод определения координат характерной точки	Средняя квадратическая погрешность положения характерной точки (Mt), м	Описание обозначения точки на местности (при наличии)
	X	Y			
669	983299.92	3587651.24	Картометрический метод	1.4	-
670	983300.42	3587629.36	Картометрический метод	1.4	-
671	983302.77	3587602.13	Картометрический метод	1.4	-
672	983306.21	3587571.16	Картометрический метод	1.4	-
673	983308.46	3587540.94	Картометрический метод	1.4	-
674	983307.63	3587511.93	Картометрический метод	1.4	-
675	983300.22	3587489.22	Картометрический метод	1.4	-
676	983298.68	3587467.26	Картометрический метод	1.4	-
677	983301.03	3587443.16	Картометрический метод	1.4	-
678	983307.53	3587423.93	Картометрический метод	1.4	-
679	983311.17	3587405.93	Картометрический метод	1.4	-
680	983307.73	3587387.97	Картометрический метод	1.4	-
681	983293.42	3587378.36	Картометрический метод	1.4	-
682	983272.17	3587368.92	Картометрический метод	1.4	-
683	983263.36	3587369.94	Картометрический метод	1.4	-
684	983256.53	3587388.24	Картометрический метод	1.4	-
685	983249.97	3587404.31	Картометрический метод	1.4	-
686	983238.01	3587408.54	Картометрический метод	1.4	-
687	983221.83	3587405.03	Картометрический метод	1.4	-
688	983206.73	3587397.33	Картометрический метод	1.4	-
689	983191.76	3587400.63	Картометрический метод	1.4	-
690	983189.06	3587416.74	Картометрический метод	1.4	-
691	983189.68	3587444.62	Картометрический метод	1.4	-
692	983197.18	3587460.55	Картометрический метод	1.4	-
693	983204.00	3587491.43	Картометрический метод	1.4	-
694	983210.48	3587513.26	Картометрический метод	1.4	-
695	983216.77	3587531.16	Картометрический метод	1.4	-
696	983223.38	3587550.95	Картометрический метод	1.4	-
697	983217.73	3587563.13	Картометрический метод	1.4	-
698	983186.61	3587563.85	Картометрический метод	1.4	-
699	983172.30	3587551.13	Картометрический метод	1.4	-
700	983148.60	3587531.76	Картометрический метод	1.4	-
701	983141.28	3587525.74	Картометрический метод	1.4	-
702	983134.40	3587520.01	Картометрический метод	1.4	-
703	983109.87	3587504.71	Картометрический метод	1.4	-
704	983095.54	3587494.94	Картометрический метод	1.4	-
705	983079.58	3587494.23	Картометрический метод	1.4	-
706	983070.76	3587501.42	Картометрический метод	1.4	-
707	983076.40	3587527.34	Картометрический метод	1.4	-
708	983091.98	3587551.94	Картометрический метод	1.4	-
709	983099.27	3587562.06	Картометрический метод	1.4	-
710	983114.70	3587579.55	Картометрический метод	1.4	-
711	983127.98	3587593.16	Картометрический метод	1.4	-
712	983134.90	3587597.36	Картометрический метод	1.4	-
713	983150.57	3587606.64	Картометрический метод	1.4	-
714	983169.92	3587619.23	Картометрический метод	1.4	-
715	983182.27	3587636.94	Картометрический метод	1.4	-
716	983186.80	3587660.92	Картометрический метод	1.4	-
717	983197.73	3587693.53	Картометрический метод	1.4	-
718	983204.41	3587721.43	Картометрический метод	1.4	-
719	983218.84	3587741.22	Картометрический метод	1.4	-
720	983234.48	3587764.82	Картометрический метод	1.4	-
721	983236.87	3587775.75	Картометрический метод	1.4	-
722	983244.49	3587801.67	Картометрический метод	1.4	-
723	983249.86	3587813.46	Картометрический метод	1.4	-
724	983269.29	3587837.10	Картометрический метод	1.4	-
725	983280.75	3587857.75	Картометрический метод	1.4	-
726	983289.09	3587869.67	Картометрический метод	1.4	-
727	983308.75	3587890.12	Картометрический метод	1.4	-
728	983317.24	3587907.07	Картометрический метод	1.4	-

3. Сведения о характерных точках части (частей) границы объекта					
Обозначение характерных точек части границы	Координаты, м		Метод определения координат характерной точки	Средняя квадратическая погрешность положения характерной точки (Mt), м	Описание обозначения точки на местности (при наличии)
	X	Y			
657	983334.51	3587917.73	Картометрический метод	1.4	-
					-
729	983602.01	3585057.17	Картометрический метод	1.4	-
730	983613.97	3585056.87	Картометрический метод	1.4	-
731	983628.37	3585035.82	Картометрический метод	1.4	-
732	983632.61	3585020.94	Картометрический метод	1.4	-
733	983636.94	3584925.34	Картометрический метод	1.4	-
734	983637.65	3584910.78	Картометрический метод	1.4	-
735	983637.33	3584900.34	Картометрический метод	1.4	-
736	983642.48	3584861.53	Картометрический метод	1.4	-
737	983633.85	3584805.35	Картометрический метод	1.4	-
738	983625.29	3584756.42	Картометрический метод	1.4	-
739	983623.35	3584734.23	Картометрический метод	1.4	-
740	983621.47	3584711.94	Картометрический метод	1.4	-
741	983612.31	3584706.25	Картометрический метод	1.4	-
742	983603.36	3584704.93	Картометрический метод	1.4	-
743	983590.06	3584712.64	Картометрический метод	1.4	-
744	983589.04	3584731.84	Картометрический метод	1.4	-
745	983592.42	3584754.13	Картометрический метод	1.4	-
746	983594.60	3584777.84	Картометрический метод	1.4	-
747	983581.10	3584840.57	Картометрический метод	1.4	-
748	983562.75	3584889.94	Картометрический метод	1.4	-
749	983548.45	3584921.54	Картометрический метод	1.4	-
750	983533.30	3584981.33	Картометрический метод	1.4	-
751	983527.84	3584994.83	Картометрический метод	1.4	-
752	983525.26	3585018.51	Картометрический метод	1.4	-
753	983531.56	3585033.25	Картометрический метод	1.4	-
754	983555.56	3585043.12	Картометрический метод	1.4	-
755	983575.00	3585048.76	Картометрический метод	1.4	-
756	983587.08	3585052.94	Картометрический метод	1.4	-
729	983602.01	3585057.17	Картометрический метод	1.4	-
					-
757	982646.47	3586499.52	Картометрический метод	1.4	-
758	982708.58	3586487.65	Картометрический метод	1.4	-
759	982768.93	3586472.44	Картометрический метод	1.4	-
760	982820.34	3586447.03	Картометрический метод	1.4	-
761	982856.28	3586423.85	Картометрический метод	1.4	-
762	982935.17	3586382.16	Картометрический метод	1.4	-
763	982962.37	3586359.02	Картометрический метод	1.4	-
764	982963.53	3586333.11	Картометрический метод	1.4	-
765	982968.03	3586308.74	Картометрический метод	1.4	-
766	982969.45	3586294.93	Картометрический метод	1.4	-
767	982955.48	3586288.22	Картометрический метод	1.4	-
768	982931.28	3586288.76	Картометрический метод	1.4	-
769	982910.66	3586301.45	Картометрический метод	1.4	-
770	982886.77	3586315.75	Картометрический метод	1.4	-
771	982866.49	3586340.64	Картометрический метод	1.4	-
772	982834.15	3586369.04	Картометрический метод	1.4	-
773	982814.04	3586398.73	Картометрический метод	1.4	-
774	982788.19	3586404.64	Картометрический метод	1.4	-
775	982757.20	3586414.14	Картометрический метод	1.4	-
776	982713.94	3586420.14	Картометрический метод	1.4	-
777	982688.12	3586426.05	Картометрический метод	1.4	-
778	982665.75	3586436.74	Картометрический метод	1.4	-
779	982654.29	3586463.05	Картометрический метод	1.4	-
780	982651.30	3586484.07	Картометрический метод	1.4	-
757	982646.47	3586499.52	Картометрический метод	1.4	-
Часть N 2					
781	989682.65	3589781.46	Картометрический метод	1.4	-
782	989687.31	3589774.50	Картометрический метод	1.4	-

3. Сведения о характерных точках части (частей) границы объекта					
Обозначение характерных точек части границы	Координаты, м		Метод определения координат характерной точки	Средняя квадратическая погрешность положения характерной точки (Mt), м	Описание обозначения точки на местности (при наличии)
	X	Y			
783	989717.51	3589761.80	Картометрический метод	1.4	-
784	989733.50	3589755.10	Картометрический метод	1.4	-
785	989777.80	3589736.59	Картометрический метод	1.4	-
786	989781.70	3589734.90	Картометрический метод	1.4	-
787	990197.80	3589561.00	Картометрический метод	1.4	-
788	990284.10	3589525.01	Картометрический метод	1.4	-
789	990267.30	3589496.40	Картометрический метод	1.4	-
790	990004.30	3589049.70	Картометрический метод	1.4	-
791	989884.30	3588846.50	Картометрический метод	1.4	-
792	989969.01	3588836.50	Картометрический метод	1.4	-
793	989971.40	3588836.70	Картометрический метод	1.4	-
794	990031.80	3588818.20	Картометрический метод	1.4	-
795	990056.30	3588804.50	Картометрический метод	1.4	-
796	990074.60	3588816.70	Картометрический метод	1.4	-
797	990109.20	3588822.11	Картометрический метод	1.4	-
798	990157.11	3588810.60	Картометрический метод	1.4	-
799	990201.90	3588755.40	Картометрический метод	1.4	-
800	990223.50	3588714.19	Картометрический метод	1.4	-
801	990253.00	3588694.79	Картометрический метод	1.4	-
802	990282.20	3588686.20	Картометрический метод	1.4	-
803	990302.30	3588680.40	Картометрический метод	1.4	-
804	990330.00	3588650.00	Картометрический метод	1.4	-
805	990340.10	3588616.40	Картометрический метод	1.4	-
806	990348.90	3588586.89	Картометрический метод	1.4	-
807	990365.80	3588545.80	Картометрический метод	1.4	-
808	990397.50	3588539.70	Картометрический метод	1.4	-
809	990451.90	3588565.60	Картометрический метод	1.4	-
810	990489.61	3588587.49	Картометрический метод	1.4	-
811	990526.70	3588644.90	Картометрический метод	1.4	-
812	990562.11	3588691.80	Картометрический метод	1.4	-
813	990562.14	3588694.85	Картометрический метод	1.4	-
814	990592.62	3588681.32	Картометрический метод	1.4	-
815	990621.14	3588653.28	Картометрический метод	1.4	-
816	990642.40	3588612.20	Картометрический метод	1.4	-
817	990659.31	3588536.33	Картометрический метод	1.4	-
818	990658.83	3588494.75	Картометрический метод	1.4	-
819	990646.26	3588445.93	Картометрический метод	1.4	-
820	990627.42	3588413.57	Картометрический метод	1.4	-
821	990600.84	3588395.21	Картометрический метод	1.4	-
822	990575.71	3588387.95	Картометрический метод	1.4	-
823	990554.92	3588392.78	Картометрический метод	1.4	-
824	990522.55	3588423.23	Картометрический метод	1.4	-
825	990495.00	3588437.73	Картометрический метод	1.4	-
826	990465.03	3588441.12	Картометрический метод	1.4	-
827	990427.83	3588433.87	Картометрический метод	1.4	-
828	990367.41	3588393.27	Картометрический метод	1.4	-
829	990337.94	3588359.92	Картометрический метод	1.4	-
830	990320.05	3588320.77	Картометрический метод	1.4	-
831	990313.28	3588278.72	Картометрический метод	1.4	-
832	990319.56	3588242.47	Картометрический метод	1.4	-
833	990336.00	3588199.48	Картометрический метод	1.4	-
834	990349.07	3588135.18	Картометрический метод	1.4	-
835	990349.55	3588103.78	Картометрический метод	1.4	-
836	990341.82	3588083.96	Картометрический метод	1.4	-
837	990291.08	3588038.54	Картометрический метод	1.4	-
838	990226.38	3587985.62	Картометрический метод	1.4	-
839	990187.41	3587958.30	Картометрический метод	1.4	-
840	990119.81	3587930.70	Картометрический метод	1.4	-
841	990107.01	3587929.10	Картометрический метод	1.4	-
842	990060.31	3587922.90	Картометрический метод	1.4	-

3. Сведения о характерных точках части (частей) границы объекта					
Обозначение характерных точек части границы	Координаты, м		Метод определения координат характерной точки	Средняя квадратическая погрешность положения характерной точки (Mt), м	Описание обозначения точки на местности (при наличии)
	X	Y			
843	990009.72	3587928.60	Картометрический метод	1.4	-
844	989967.91	3587945.91	Картометрический метод	1.4	-
845	989934.61	3587975.20	Картометрический метод	1.4	-
846	989910.13	3588000.49	Картометрический метод	1.4	-
847	989908.60	3587999.78	Картометрический метод	1.4	-
848	989902.99	3588017.76	Картометрический метод	1.4	-
849	989862.40	3588110.06	Картометрический метод	1.4	-
850	989847.40	3588164.18	Картометрический метод	1.4	-
851	989844.50	3588200.44	Картометрический метод	1.4	-
852	989859.00	3588272.44	Картометрический метод	1.4	-
853	989869.64	3588351.22	Картометрический метод	1.4	-
854	989876.88	3588392.31	Картометрический метод	1.4	-
855	989870.60	3588414.05	Картометрический метод	1.4	-
856	989850.30	3588444.98	Картометрический метод	1.4	-
857	989807.29	3588473.50	Картометрический метод	1.4	-
858	989775.38	3588484.10	Картометрический метод	1.4	-
859	989775.36	3588484.11	Картометрический метод	1.4	-
860	989716.43	3588470.12	Картометрический метод	1.4	-
861	989681.15	3588463.88	Картометрический метод	1.4	-
862	989675.35	3588462.85	Картометрический метод	1.4	-
863	989629.44	3588448.35	Картометрический метод	1.4	-
864	989600.44	3588421.77	Картометрический метод	1.4	-
865	989554.05	3588397.13	Картометрический метод	1.4	-
866	989518.77	3588371.03	Картометрический метод	1.4	-
867	989488.32	3588332.39	Картометрический метод	1.4	-
868	989468.99	3588305.32	Картометрический метод	1.4	-
869	989428.39	3588199.47	Картометрический метод	1.4	-
870	989406.65	3588160.34	Картометрический метод	1.4	-
871	989399.89	3588141.00	Картометрический метод	1.4	-
872	989384.39	3588131.81	Картометрический метод	1.4	-
873	989384.37	3588131.80	Картометрический метод	1.4	-
874	989361.70	3588134.71	Картометрический метод	1.4	-
875	989330.29	3588156.95	Картометрический метод	1.4	-
876	989269.88	3588224.61	Картометрический метод	1.4	-
877	989224.93	3588263.25	Картометрический метод	1.4	-
878	989192.55	3588303.86	Картометрический метод	1.4	-
879	989172.74	3588355.09	Картометрический метод	1.4	-
880	989159.20	3588413.56	Картометрический метод	1.4	-
881	989147.61	3588488.95	Картометрический метод	1.4	-
882	989144.71	3588547.93	Картометрический метод	1.4	-
883	989136.98	3588570.14	Картометрический метод	1.4	-
884	989069.80	3588648.93	Картометрический метод	1.4	-
885	989045.14	3588668.25	Картометрический метод	1.4	-
886	989023.88	3588673.58	Картометрический метод	1.4	-
887	988995.37	3588660.54	Картометрический метод	1.4	-
888	988917.56	3588593.82	Картометрический метод	1.4	-
889	988891.47	3588553.25	Картометрический метод	1.4	-
890	988841.69	3588466.24	Картометрический метод	1.4	-
891	988821.86	3588421.29	Картометрический метод	1.4	-
892	988810.76	3588399.06	Картометрический метод	1.4	-
893	988793.85	3588386.03	Картометрический метод	1.4	-
894	988781.28	3588385.05	Картометрический метод	1.4	-
895	988768.71	3588391.82	Картометрический метод	1.4	-
896	988700.09	3588445.46	Картометрический метод	1.4	-
897	988645.96	3588483.15	Картометрический метод	1.4	-
898	988571.05	3588514.10	Картометрический метод	1.4	-
899	988546.88	3588511.68	Картометрический метод	1.4	-
900	988518.86	3588501.53	Картометрический метод	1.4	-
901	988491.31	3588478.31	Картометрический метод	1.4	-
902	988475.36	3588448.84	Картометрический метод	1.4	-

3. Сведения о характерных точках части (частей) границы объекта					
Обозначение характерных точек части границы	Координаты, м		Метод определения координат характерной точки	Средняя квадратическая погрешность положения характерной точки (Mt), м	Описание обозначения точки на местности (при наличии)
	X	Y			
903	988468.12	3588420.33	Картометрический метод	1.4	-
904	988468.60	3588376.84	Картометрический метод	1.4	-
905	988461.35	3588310.15	Картометрический метод	1.4	-
906	988442.97	3588242.97	Картометрический метод	1.4	-
907	988423.65	3588212.03	Картометрический метод	1.4	-
908	988399.48	3588189.79	Картометрический метод	1.4	-
909	988370.49	3588176.75	Картометрический метод	1.4	-
910	988335.21	3588169.51	Картометрический метод	1.4	-
911	988292.68	3588180.62	Картометрический метод	1.4	-
912	988244.35	3588214.94	Картометрический метод	1.4	-
913	988223.08	3588247.32	Картометрический метод	1.4	-
914	988205.21	3588326.57	Картометрический метод	1.4	-
915	988190.23	3588428.54	Картометрический метод	1.4	-
916	988184.91	3588486.54	Картометрический метод	1.4	-
917	988177.17	3588516.01	Картометрический метод	1.4	-
918	988151.07	3588556.14	Картометрический метод	1.4	-
919	988112.41	3588603.97	Картометрический метод	1.4	-
920	988078.09	3588649.40	Картометрический метод	1.4	-
921	988036.54	3588705.46	Картометрический метод	1.4	-
922	988007.05	3588737.36	Картометрический метод	1.4	-
923	987979.02	3588738.33	Картометрический метод	1.4	-
924	987961.63	3588749.92	Картометрический метод	1.4	-
925	987936.97	3588758.14	Картометрический метод	1.4	-
926	987885.27	3588781.34	Картометрический метод	1.4	-
927	987838.39	3588800.21	Картометрический метод	1.4	-
928	987796.83	3588791.49	Картометрический метод	1.4	-
929	987748.99	3588796.82	Картометрический метод	1.4	-
930	987703.55	3588804.55	Картометрический метод	1.4	-
931	987661.99	3588797.78	Картометрический метод	1.4	-
932	987637.35	3588780.88	Картометрический метод	1.4	-
933	987616.07	3588756.71	Картометрический метод	1.4	-
934	987586.61	3588746.07	Картометрический метод	1.4	-
935	987534.41	3588749.46	Картометрический метод	1.4	-
936	987489.95	3588751.39	Картометрический метод	1.4	-
937	987445.01	3588742.69	Картометрический метод	1.4	-
938	987418.42	3588738.82	Картометрический метод	1.4	-
939	987307.75	3588754.28	Картометрический метод	1.4	-
940	987268.12	3588755.26	Картометрический метод	1.4	-
941	987232.83	3588742.69	Картометрический метод	1.4	-
942	987123.13	3588667.30	Картометрический метод	1.4	-
943	987091.72	3588631.53	Картометрический метод	1.4	-
944	987069.01	3588594.31	Картометрический метод	1.4	-
945	987022.13	3588541.16	Картометрический метод	1.4	-
946	987024.07	3588519.90	Картометрический метод	1.4	-
947	987019.23	3588506.35	Картометрический метод	1.4	-
948	986960.74	3588442.56	Картометрический метод	1.4	-
949	986910.49	3588392.78	Картометрический метод	1.4	-
950	986894.54	3588366.68	Картометрический метод	1.4	-
951	986855.84	3588343.96	Картометрический метод	1.4	-
952	986821.56	3588330.44	Картометрический метод	1.4	-
953	986787.26	3588328.50	Картометрический метод	1.4	-
954	986752.94	3588319.32	Картометрический метод	1.4	-
955	986705.10	3588274.37	Картометрический метод	1.4	-
956	986690.12	3588248.77	Картометрический метод	1.4	-
957	986680.92	3588213.00	Картометрический метод	1.4	-
958	986659.19	3588177.73	Картометрический метод	1.4	-
959	986651.45	3588156.95	Картометрический метод	1.4	-
960	986643.24	3588106.19	Картометрический метод	1.4	-
961	986620.52	3588064.64	Картометрический метод	1.4	-
962	986596.85	3588041.44	Картометрический метод	1.4	-

3. Сведения о характерных точках части (частей) границы объекта					
Обозначение характерных точек части границы	Координаты, м		Метод определения координат характерной точки	Средняя квадратическая погрешность положения характерной точки (Mt), м	Описание обозначения точки на местности (при наличии)
	X	Y			
963	986578.73	3588034.49	Картометрический метод	1.4	-
964	986530.15	3588026.94	Картометрический метод	1.4	-
965	986502.61	3588020.66	Картометрический метод	1.4	-
966	986429.63	3588010.49	Картометрический метод	1.4	-
967	986395.79	3588019.23	Картометрический метод	1.4	-
968	986329.09	3587997.43	Картометрический метод	1.4	-
969	986329.08	3587997.42	Картометрический метод	1.4	-
970	986321.37	3587990.21	Картометрический метод	1.4	-
971	986312.31	3587971.11	Картометрический метод	1.4	-
972	986276.55	3587941.14	Картометрический метод	1.4	-
973	986249.96	3587921.59	Картометрический метод	1.4	-
974	986249.92	3587921.56	Картометрический метод	1.4	-
975	986220.45	3587911.89	Картометрический метод	1.4	-
976	986120.77	3587918.57	Картометрический метод	1.4	-
977	986048.01	3587926.51	Картометрический метод	1.4	-
978	985972.60	3587910.65	Картометрический метод	1.4	-
979	985951.42	3587896.18	Картометрический метод	1.4	-
980	985503.28	3588249.14	Аналитический метод	5	-
981	985907.05	3588606.19	Картометрический метод	1.4	-
982	985933.90	3588589.00	Картометрический метод	1.4	-
983	985965.70	3588579.20	Картометрический метод	1.4	-
984	986095.60	3588592.00	Картометрический метод	1.4	-
985	986218.60	3588601.50	Картометрический метод	1.4	-
986	986290.00	3588598.10	Картометрический метод	1.4	-
987	986343.90	3588622.80	Картометрический метод	1.4	-
988	986362.01	3588683.20	Картометрический метод	1.4	-
989	986356.51	3588710.60	Картометрический метод	1.4	-
990	986339.94	3588718.64	Картометрический метод	1.4	-
991	986328.73	3588744.15	Картометрический метод	1.4	-
992	986293.47	3588770.38	Картометрический метод	1.4	-
993	986264.36	3588787.58	Картометрический метод	1.4	-
994	986250.38	3588795.96	Картометрический метод	1.4	-
995	986260.61	3588846.10	Картометрический метод	1.4	-
996	986278.10	3588857.20	Картометрический метод	1.4	-
997	986423.11	3588860.59	Картометрический метод	1.4	-
998	986525.20	3588859.20	Картометрический метод	1.4	-
999	986560.83	3588845.15	Картометрический метод	1.4	-
1000	986570.93	3588828.73	Картометрический метод	1.4	-
1001	986575.72	3588814.55	Картометрический метод	1.4	-
1002	986577.80	3588790.24	Картометрический метод	1.4	-
1003	986573.58	3588772.48	Картометрический метод	1.4	-
1004	986561.65	3588749.74	Картометрический метод	1.4	-
1005	986548.40	3588735.60	Картометрический метод	1.4	-
1006	986547.01	3588706.80	Картометрический метод	1.4	-
1007	986550.77	3588704.05	Картометрический метод	1.4	-
1008	986555.44	3588696.23	Картометрический метод	1.4	-
1009	986565.96	3588692.97	Картометрический метод	1.4	-
1010	986571.70	3588688.80	Картометрический метод	1.4	-
1011	986617.70	3588686.60	Картометрический метод	1.4	-
1012	986655.60	3588698.30	Картометрический метод	1.4	-
1013	986662.88	3588700.20	Картометрический метод	1.4	-
1014	986662.78	3588695.33	Картометрический метод	1.4	-
1015	986666.27	3588678.67	Картометрический метод	1.4	-
1016	986675.10	3588669.56	Картометрический метод	1.4	-
1017	986689.21	3588671.83	Картометрический метод	1.4	-
1018	986705.22	3588677.85	Картометрический метод	1.4	-
1019	986712.30	3588670.09	Картометрический метод	1.4	-
1020	986738.90	3588657.00	Картометрический метод	1.4	-
1021	986783.00	3588690.70	Картометрический метод	1.4	-
1022	986823.21	3588751.80	Картометрический метод	1.4	-

3. Сведения о характерных точках части (частей) границы объекта					
Обозначение характерных точек части границы	Координаты, м		Метод определения координат характерной точки	Средняя квадратическая погрешность положения характерной точки (Mt), м	Описание обозначения точки на местности (при наличии)
	X	Y			
1023	986855.70	3588862.40	Картометрический метод	1.4	-
1024	986862.16	3588886.89	Картометрический метод	1.4	-
1025	986882.57	3588964.32	Картометрический метод	1.4	-
1026	986898.97	3588981.73	Картометрический метод	1.4	-
1027	986970.46	3589036.51	Картометрический метод	1.4	-
1028	987026.06	3589067.33	Картометрический метод	1.4	-
1029	987087.70	3589076.29	Картометрический метод	1.4	-
1030	987111.98	3589074.57	Картометрический метод	1.4	-
1031	987137.35	3589068.90	Картометрический метод	1.4	-
1032	987176.71	3589050.28	Картометрический метод	1.4	-
1033	987200.41	3589025.51	Картометрический метод	1.4	-
1034	987250.34	3588960.66	Картометрический метод	1.4	-
1035	987271.32	3588930.75	Картометрический метод	1.4	-
1036	987305.17	3588859.70	Картометрический метод	1.4	-
1037	987329.07	3588857.61	Картометрический метод	1.4	-
1038	987351.64	3588858.73	Картометрический метод	1.4	-
1039	987456.72	3588903.04	Картометрический метод	1.4	-
1040	987465.71	3588911.02	Картометрический метод	1.4	-
1041	987529.64	3588931.31	Картометрический метод	1.4	-
1042	987588.06	3588985.25	Картометрический метод	1.4	-
1043	987624.03	3589013.34	Картометрический метод	1.4	-
1044	987666.05	3589018.90	Картометрический метод	1.4	-
1045	987691.53	3589016.78	Картометрический метод	1.4	-
1046	987733.04	3589004.77	Картометрический метод	1.4	-
1047	987750.77	3589015.60	Картометрический метод	1.4	-
1048	987762.41	3589029.79	Картометрический метод	1.4	-
1049	987775.54	3589047.13	Картометрический метод	1.4	-
1050	987785.34	3589060.24	Картометрический метод	1.4	-
1051	987800.11	3589067.60	Картометрический метод	1.4	-
1052	987804.42	3589076.25	Картометрический метод	1.4	-
1053	987808.31	3589078.46	Картометрический метод	1.4	-
1054	987815.26	3589082.65	Картометрический метод	1.4	-
1055	987829.24	3589087.54	Картометрический метод	1.4	-
1056	987838.86	3589089.07	Картометрический метод	1.4	-
1057	987858.20	3589090.27	Картометрический метод	1.4	-
1058	987875.76	3589088.33	Картометрический метод	1.4	-
1059	987898.15	3589083.08	Картометрический метод	1.4	-
1060	987929.96	3589071.24	Картометрический метод	1.4	-
1061	987978.64	3589023.85	Картометрический метод	1.4	-
1062	988014.48	3588970.32	Картометрический метод	1.4	-
1063	988031.08	3588925.18	Картометрический метод	1.4	-
1064	988045.99	3588868.87	Картометрический метод	1.4	-
1065	988056.68	3588839.85	Картометрический метод	1.4	-
1066	988072.64	3588759.49	Картометрический метод	1.4	-
1067	988084.37	3588709.65	Картометрический метод	1.4	-
1068	988099.46	3588661.34	Картометрический метод	1.4	-
1069	988126.14	3588635.21	Картометрический метод	1.4	-
1070	988187.89	3588597.17	Картометрический метод	1.4	-
1071	988202.30	3588608.45	Картометрический метод	1.4	-
1072	988206.53	3588620.34	Картометрический метод	1.4	-
1073	988208.70	3588620.10	Картометрический метод	1.4	-
1074	988229.70	3588641.60	Картометрический метод	1.4	-
1075	988235.50	3588688.70	Картометрический метод	1.4	-
1076	988229.10	3588757.69	Картометрический метод	1.4	-
1077	988244.10	3588800.80	Картометрический метод	1.4	-
1078	988245.24	3588801.77	Картометрический метод	1.4	-
1079	988288.76	3588797.94	Картометрический метод	1.4	-
1080	988323.37	3588781.93	Картометрический метод	1.4	-
1081	988331.53	3588773.36	Картометрический метод	1.4	-
1082	988339.44	3588750.84	Картометрический метод	1.4	-

3. Сведения о характерных точках части (частей) границы объекта					
Обозначение характерных точек части границы	Координаты, м		Метод определения координат характерной точки	Средняя квадратическая погрешность положения характерной точки (Mt), м	Описание обозначения точки на местности (при наличии)
	X	Y			
1083	988356.44	3588693.31	Картометрический метод	1.4	-
1084	988386.01	3588635.48	Картометрический метод	1.4	-
1085	988394.31	3588632.55	Картометрический метод	1.4	-
1086	988402.75	3588630.93	Картометрический метод	1.4	-
1087	988416.68	3588630.65	Картометрический метод	1.4	-
1088	988430.87	3588641.57	Картометрический метод	1.4	-
1089	988436.59	3588653.48	Картометрический метод	1.4	-
1090	988454.81	3588664.20	Картометрический метод	1.4	-
1091	988461.61	3588682.80	Картометрический метод	1.4	-
1092	988480.40	3588731.70	Картометрический метод	1.4	-
1093	988504.01	3588780.30	Картометрический метод	1.4	-
1094	988540.90	3588835.30	Картометрический метод	1.4	-
1095	988550.61	3588850.61	Картометрический метод	1.4	-
1096	988571.60	3588883.60	Картометрический метод	1.4	-
1097	988587.60	3588923.20	Картометрический метод	1.4	-
1098	988583.00	3588961.40	Картометрический метод	1.4	-
1099	988575.80	3589000.69	Картометрический метод	1.4	-
1100	988590.61	3589037.81	Картометрический метод	1.4	-
1101	988603.30	3589058.40	Картометрический метод	1.4	-
1102	988610.45	3589064.92	Картометрический метод	1.4	-
1103	988892.06	3589062.94	Картометрический метод	1.4	-
1104	988992.08	3589049.51	Картометрический метод	1.4	-
1105	989067.46	3588951.89	Картометрический метод	1.4	-
1106	989109.30	3589076.25	Картометрический метод	1.4	-
1107	989239.16	3589201.08	Картометрический метод	1.4	-
1108	989336.26	3589330.97	Картометрический метод	1.4	-
1109	989436.70	3589426.65	Картометрический метод	1.4	-
1110	989601.73	3589638.32	Картометрический метод	1.4	-
781	989682.65	3589781.46	Картометрический метод	1.4	-
					-
1111	989859.20	3589425.94	Картометрический метод	1.4	-
1112	989988.91	3589351.26	Картометрический метод	1.4	-
1113	989882.66	3589166.63	Картометрический метод	1.4	-
1114	989751.49	3589244.38	Картометрический метод	1.4	-
1111	989859.20	3589425.94	Картометрический метод	1.4	-
Часть N 3					
1115	983583.46	3587821.57	Картометрический метод	1.4	-
1116	983589.26	3587821.26	Картометрический метод	1.4	-
1117	983604.24	3587820.44	Картометрический метод	1.4	-
1118	983653.53	3587801.59	Картометрический метод	1.4	-
1119	983722.01	3587775.05	Картометрический метод	1.4	-
1120	983722.15	3587775.00	Картометрический метод	1.4	-
1121	983807.25	3587738.32	Картометрический метод	1.4	-
1122	983877.81	3587714.15	Картометрический метод	1.4	-
1123	983929.95	3587702.84	Картометрический метод	1.4	-
1124	983927.38	3587665.82	Картометрический метод	1.4	-
1125	983945.16	3587552.92	Картометрический метод	1.4	-
1126	984010.20	3587450.47	Картометрический метод	1.4	-
1127	984118.36	3587384.21	Картометрический метод	1.4	-
1128	984839.37	3587336.72	Картометрический метод	1.4	-
1129	985042.56	3587276.39	Картометрический метод	1.4	-
1130	985042.32	3587261.63	Картометрический метод	1.4	-
1131	985041.86	3587241.93	Картометрический метод	1.4	-
1132	985035.34	3587214.65	Картометрический метод	1.4	-
1133	985019.38	3587205.05	Картометрический метод	1.4	-
1134	985011.02	3587185.75	Картометрический метод	1.4	-
1135	985016.60	3587167.83	Картометрический метод	1.4	-
1136	985040.29	3587167.24	Картометрический метод	1.4	-
1137	985063.87	3587166.85	Картометрический метод	1.4	-
1138	985091.48	3587170.22	Картометрический метод	1.4	-

3. Сведения о характерных точках части (частей) границы объекта					
Обозначение характерных точек части границы	Координаты, м		Метод определения координат характерной точки	Средняя квадратическая погрешность положения характерной точки (Mt), м	Описание обозначения точки на местности (при наличии)
	X	Y			
1139	985109.30	3587173.75	Картометрический метод	1.4	-
1140	985138.97	3587177.15	Картометрический метод	1.4	-
1141	985154.84	3587180.62	Картометрический метод	1.4	-
1142	985167.10	3587205.85	Картометрический метод	1.4	-
1143	985163.58	3587225.67	Картометрический метод	1.4	-
1144	985157.81	3587242.14	Картометрический метод	1.4	-
1145	985649.51	3587096.10	Картометрический метод	1.4	-
1146	985704.98	3587040.34	Картометрический метод	1.4	-
1147	985271.10	3586841.81	Картометрический метод	1.4	-
1148	985263.50	3586878.29	Картометрический метод	1.4	-
1149	985266.60	3586915.49	Картометрический метод	1.4	-
1150	985276.20	3586949.79	Картометрический метод	1.4	-
1151	985271.71	3586968.83	Картометрический метод	1.4	-
1152	985246.92	3586979.21	Картометрический метод	1.4	-
1153	985182.69	3586978.10	Картометрический метод	1.4	-
1154	985100.11	3586952.39	Картометрический метод	1.4	-
1155	985022.08	3586882.49	Картометрический метод	1.4	-
1156	984993.40	3586839.70	Картометрический метод	1.4	-
1157	984966.71	3586811.51	Картометрический метод	1.4	-
1158	984949.01	3586804.32	Картометрический метод	1.4	-
1159	984920.71	3586826.89	Картометрический метод	1.4	-
1160	984905.10	3586835.62	Картометрический метод	1.4	-
1161	984866.80	3586817.31	Картометрический метод	1.4	-
1162	984808.39	3586766.51	Картометрический метод	1.4	-
1163	984781.90	3586714.30	Картометрический метод	1.4	-
1164	984774.70	3586684.22	Аналитический метод	5	-
1165	984753.94	3586711.41	Аналитический метод	5	-
1166	984467.09	3586495.11	Аналитический метод	5	-
1167	984465.44	3586468.93	Аналитический метод	5	-
1168	984600.24	3586290.06	Аналитический метод	5	-
1169	984678.20	3586325.99	Аналитический метод	5	-
1170	984620.90	3586272.49	Картометрический метод	1.4	-
1171	984611.70	3586246.20	Картометрический метод	1.4	-
1172	984613.10	3586219.40	Картометрический метод	1.4	-
1173	984639.40	3586211.50	Картометрический метод	1.4	-
1174	984696.49	3586233.01	Картометрический метод	1.4	-
1175	984733.31	3586249.30	Картометрический метод	1.4	-
1176	984778.30	3586269.43	Картометрический метод	1.4	-
1177	984801.21	3586301.80	Картометрический метод	1.4	-
1178	984809.31	3586333.52	Картометрический метод	1.4	-
1179	984873.50	3586364.01	Картометрический метод	1.4	-
1180	984897.81	3586369.58	Картометрический метод	1.4	-
1181	984909.80	3586369.07	Картометрический метод	1.4	-
1182	984918.60	3586357.89	Картометрический метод	1.4	-
1183	984899.40	3586317.40	Картометрический метод	1.4	-
1184	984892.20	3586279.01	Картометрический метод	1.4	-
1185	984901.90	3586258.42	Картометрический метод	1.4	-
1186	984918.81	3586248.31	Картометрический метод	1.4	-
1187	984943.19	3586255.19	Картометрический метод	1.4	-
1188	984971.19	3586255.29	Картометрический метод	1.4	-
1189	985000.29	3586250.00	Картометрический метод	1.4	-
1190	985066.50	3586267.01	Картометрический метод	1.4	-
1191	985123.10	3586305.92	Картометрический метод	1.4	-
1192	985151.40	3586339.41	Картометрический метод	1.4	-
1193	985161.90	3586392.42	Картометрический метод	1.4	-
1194	985178.20	3586427.70	Картометрический метод	1.4	-
1195	985176.50	3586475.88	Картометрический метод	1.4	-
1196	985157.80	3586531.61	Картометрический метод	1.4	-
1197	985159.30	3586564.91	Картометрический метод	1.4	-
1198	985188.11	3586609.02	Картометрический метод	1.4	-

3. Сведения о характерных точках части (частей) границы объекта					
Обозначение характерных точек части границы	Координаты, м		Метод определения координат характерной точки	Средняя квадратическая погрешность положения характерной точки (Mt), м	Описание обозначения точки на местности (при наличии)
	X	Y			
1199	985230.11	3586621.81	Картометрический метод	1.4	-
1200	985258.21	3586652.71	Картометрический метод	1.4	-
1201	985272.20	3586694.80	Картометрический метод	1.4	-
1202	985768.77	3586933.16	Картометрический метод	1.4	-
1203	985801.87	3586873.45	Картометрический метод	1.4	-
1204	985802.51	3586863.61	Картометрический метод	1.4	-
1205	985807.80	3586861.94	Картометрический метод	1.4	-
1206	985843.25	3586793.30	Картометрический метод	1.4	-
1207	985827.30	3586772.39	Картометрический метод	1.4	-
1208	985817.00	3586737.12	Картометрический метод	1.4	-
1209	985815.90	3586711.60	Картометрический метод	1.4	-
1210	985828.60	3586692.19	Картометрический метод	1.4	-
1211	985864.10	3586687.21	Картометрический метод	1.4	-
1212	985892.00	3586698.88	Картометрический метод	1.4	-
1213	985914.38	3586655.52	Картометрический метод	1.4	-
1214	985901.19	3586642.89	Картометрический метод	1.4	-
1215	985854.70	3586583.01	Картометрический метод	1.4	-
1216	985788.92	3586498.40	Картометрический метод	1.4	-
1217	985741.31	3586463.21	Картометрический метод	1.4	-
1218	985701.60	3586451.40	Картометрический метод	1.4	-
1219	985635.50	3586386.52	Картометрический метод	1.4	-
1220	985612.10	3586358.71	Картометрический метод	1.4	-
1221	985569.19	3586352.23	Картометрический метод	1.4	-
1222	985542.70	3586368.72	Картометрический метод	1.4	-
1223	985511.11	3586385.52	Картометрический метод	1.4	-
1224	985477.00	3586382.01	Картометрический метод	1.4	-
1225	985436.80	3586358.28	Картометрический метод	1.4	-
1226	985398.00	3586292.01	Картометрический метод	1.4	-
1227	985369.32	3586223.61	Картометрический метод	1.4	-
1228	985331.90	3586150.41	Картометрический метод	1.4	-
1229	985271.21	3586090.20	Картометрический метод	1.4	-
1230	985232.70	3586057.73	Картометрический метод	1.4	-
1231	985202.31	3586032.12	Картометрический метод	1.4	-
1232	985193.89	3586026.15	Картометрический метод	1.4	-
1233	985185.54	3586023.64	Картометрический метод	1.4	-
1234	985159.36	3586016.45	Картометрический метод	1.4	-
1235	985109.31	3586016.74	Картометрический метод	1.4	-
1236	985084.49	3586023.53	Картометрический метод	1.4	-
1237	985028.47	3586008.08	Картометрический метод	1.4	-
1238	984997.36	3586003.85	Картометрический метод	1.4	-
1239	984970.34	3586010.94	Картометрический метод	1.4	-
1240	984933.39	3586003.35	Картометрический метод	1.4	-
1241	984908.35	3585977.16	Картометрический метод	1.4	-
1242	984898.26	3585943.52	Картометрический метод	1.4	-
1243	984903.32	3585908.53	Картометрический метод	1.4	-
1244	984934.71	3585851.84	Картометрический метод	1.4	-
1245	984962.96	3585805.87	Картометрический метод	1.4	-
1246	984965.01	3585796.45	Картометрический метод	1.4	-
1247	984956.44	3585772.14	Картометрический метод	1.4	-
1248	984936.28	3585756.35	Картометрический метод	1.4	-
1249	984917.64	3585755.47	Картометрический метод	1.4	-
1250	984902.39	3585755.74	Картометрический метод	1.4	-
1251	984880.34	3585759.64	Картометрический метод	1.4	-
1252	984859.55	3585771.86	Картометрический метод	1.4	-
1253	984754.16	3585807.83	Картометрический метод	1.4	-
1254	984699.55	3585808.08	Картометрический метод	1.4	-
1255	984678.25	3585786.44	Картометрический метод	1.4	-
1256	984651.27	3585768.23	Картометрический метод	1.4	-
1257	984625.84	3585754.63	Картометрический метод	1.4	-
1258	984626.16	3585746.32	Картометрический метод	1.4	-

3. Сведения о характерных точках части (частей) границы объекта					
Обозначение характерных точек части границы	Координаты, м		Метод определения координат характерной точки	Средняя квадратическая погрешность положения характерной точки (Mt), м	Описание обозначения точки на местности (при наличии)
	X	Y			
1259	984626.57	3585736.06	Картометрический метод	1.4	-
1260	984634.30	3585715.95	Картометрический метод	1.4	-
1261	984649.31	3585712.26	Картометрический метод	1.4	-
1262	984664.47	3585710.74	Картометрический метод	1.4	-
1263	984677.25	3585710.55	Картометрический метод	1.4	-
1264	984691.34	3585710.23	Картометрический метод	1.4	-
1265	984709.89	3585702.73	Картометрический метод	1.4	-
1266	984716.68	3585693.29	Картометрический метод	1.4	-
1267	984719.68	3585678.05	Картометрический метод	1.4	-
1268	984719.56	3585666.44	Картометрический метод	1.4	-
1269	984716.77	3585646.62	Картометрический метод	1.4	-
1270	984709.78	3585639.88	Картометрический метод	1.4	-
1271	984697.42	3585617.95	Картометрический метод	1.4	-
1272	984694.10	3585600.06	Картометрический метод	1.4	-
1273	984709.05	3585598.36	Картометрический метод	1.4	-
1274	984722.47	3585592.05	Картометрический метод	1.4	-
1275	984734.40	3585596.15	Картометрический метод	1.4	-
1276	984743.87	3585612.44	Картометрический метод	1.4	-
1277	984747.18	3585625.85	Картометрический метод	1.4	-
1278	984750.33	3585637.62	Картометрический метод	1.4	-
1279	984753.33	3585646.73	Картометрический метод	1.4	-
1280	984765.70	3585649.32	Картометрический метод	1.4	-
1281	984781.80	3585641.55	Картометрический метод	1.4	-
1282	984801.04	3585627.76	Картометрический метод	1.4	-
1283	984809.66	3585615.66	Картометрический метод	1.4	-
1284	984818.54	3585606.45	Картометрический метод	1.4	-
1285	984824.51	3585601.76	Картометрический метод	1.4	-
1286	984836.45	3585604.54	Картометрический метод	1.4	-
1287	984847.04	3585611.88	Картометрический метод	1.4	-
1288	984873.25	3585645.53	Картометрический метод	1.4	-
1289	984885.70	3585669.22	Картометрический метод	1.4	-
1290	984915.98	3585685.13	Картометрический метод	1.4	-
1291	984938.11	3585694.75	Картометрический метод	1.4	-
1292	984926.50	3585662.03	Картометрический метод	1.4	-
1293	984918.70	3585640.08	Картометрический метод	1.4	-
1294	984884.04	3585549.71	Картометрический метод	1.4	-
1295	984831.54	3585448.29	Картометрический метод	1.4	-
1296	984794.52	3585347.89	Картометрический метод	1.4	-
1297	984766.09	3585320.31	Картометрический метод	1.4	-
1298	984733.51	3585313.31	Картометрический метод	1.4	-
1299	984701.79	3585290.81	Картометрический метод	1.4	-
1300	984674.00	3585241.07	Картометрический метод	1.4	-
1301	984638.89	3585147.51	Картометрический метод	1.4	-
1302	984619.60	3585059.71	Картометрический метод	1.4	-
1303	984590.69	3585008.71	Картометрический метод	1.4	-
1304	984542.52	3584948.01	Картометрический метод	1.4	-
1305	984522.09	3584883.33	Картометрический метод	1.4	-
1306	984528.10	3584839.01	Картометрический метод	1.4	-
1307	984550.00	3584789.92	Картометрический метод	1.4	-
1308	984555.99	3584783.42	Картометрический метод	1.4	-
1309	984589.40	3584746.69	Картометрический метод	1.4	-
1310	984622.29	3584731.79	Картометрический метод	1.4	-
1311	984647.20	3584727.70	Картометрический метод	1.4	-
1312	984645.43	3584714.61	Аналитический метод	0.3	-
1313	984641.14	3584675.56	Аналитический метод	0.3	-
1314	984634.41	3584559.06	Картометрический метод	1.4	-
1315	984610.47	3584556.40	Картометрический метод	1.4	-
1316	984124.84	3584578.37	Картометрический метод	1.4	-
1317	984067.45	3584581.11	Картометрический метод	1.4	-
1318	984066.83	3584601.73	Картометрический метод	1.4	-

3. Сведения о характерных точках части (частей) границы объекта					
Обозначение характерных точек части границы	Координаты, м		Метод определения координат характерной точки	Средняя квадратическая погрешность положения характерной точки (Mt), м	Описание обозначения точки на местности (при наличии)
	X	Y			
1319	984064.38	3584634.19	Картометрический метод	1.4	-
1320	984125.15	3584635.81	Картометрический метод	1.4	-
1321	984157.24	3584635.26	Картометрический метод	1.4	-
1322	984284.21	3584629.07	Картометрический метод	1.4	-
1323	984414.04	3584778.12	Картометрический метод	1.4	-
1324	984468.48	3584766.37	Картометрический метод	1.4	-
1325	984655.70	3585311.88	Картометрический метод	1.4	-
1326	984272.44	3585487.05	Картометрический метод	1.4	-
1327	984281.68	3585506.56	Картометрический метод	1.4	-
1328	984289.74	3585545.73	Картометрический метод	1.4	-
1329	984293.97	3585574.37	Картометрический метод	1.4	-
1330	984295.28	3585635.26	Картометрический метод	1.4	-
1331	984293.98	3585656.64	Картометрический метод	1.4	-
1332	984283.46	3585671.25	Картометрический метод	1.4	-
1333	984265.63	3585673.34	Картометрический метод	1.4	-
1334	984249.05	3585655.86	Картометрический метод	1.4	-
1335	984218.98	3585592.05	Картометрический метод	1.4	-
1336	984198.80	3585569.12	Картометрический метод	1.4	-
1337	984185.60	3585537.31	Картометрический метод	1.4	-
1338	984172.11	3585494.42	Картометрический метод	1.4	-
1339	984157.39	3585394.63	Картометрический метод	1.4	-
1340	984138.64	3585273.35	Картометрический метод	1.4	-
1341	984123.90	3585255.54	Картометрический метод	1.4	-
1342	984102.38	3585256.24	Картометрический метод	1.4	-
1343	984075.38	3585253.04	Картометрический метод	1.4	-
1344	984057.47	3585255.25	Картометрический метод	1.4	-
1345	984045.22	3585269.73	Картометрический метод	1.4	-
1346	984025.23	3585170.09	Картометрический метод	1.4	-
1347	984023.37	3585087.73	Картометрический метод	1.4	-
1348	984021.33	3584985.61	Картометрический метод	1.4	-
1349	984021.94	3584943.72	Картометрический метод	1.4	-
1350	984024.20	3584788.66	Картометрический метод	1.4	-
1351	984021.43	3584665.15	Картометрический метод	1.4	-
1352	984005.44	3584586.74	Картометрический метод	1.4	-
1353	984005.08	3584584.09	Картометрический метод	1.4	-
1354	983996.70	3584523.33	Картометрический метод	1.4	-
1355	983984.24	3584433.23	Картометрический метод	1.4	-
1356	983957.15	3584340.76	Картометрический метод	1.4	-
1357	983898.35	3584191.54	Картометрический метод	1.4	-
1358	983880.32	3584155.12	Картометрический метод	1.4	-
1359	983858.66	3584102.92	Картометрический метод	1.4	-
1360	983791.62	3583989.84	Картометрический метод	1.4	-
1361	983781.52	3583974.77	Картометрический метод	1.4	-
1362	983793.80	3583954.35	Картометрический метод	1.4	-
1363	983777.46	3583945.61	Картометрический метод	1.4	-
1364	983737.06	3583937.83	Картометрический метод	1.4	-
1365	983803.64	3584025.98	Картометрический метод	1.4	-
1366	983880.88	3584182.85	Картометрический метод	1.4	-
1367	983928.55	3584287.45	Картометрический метод	1.4	-
1368	983964.89	3584442.71	Картометрический метод	1.4	-
1369	983992.13	3584584.71	Картометрический метод	1.4	-
1370	983940.59	3584556.70	Картометрический метод	1.4	-
1371	983941.14	3584560.08	Картометрический метод	1.4	-
1372	983937.30	3584622.97	Картометрический метод	1.4	-
1373	983937.18	3584624.90	Картометрический метод	1.4	-
1374	983921.30	3584659.30	Картометрический метод	1.4	-
1375	983894.83	3584679.15	Картометрический метод	1.4	-
1376	983868.38	3584712.22	Картометрический метод	1.4	-
1377	983851.17	3584786.31	Картометрический метод	1.4	-
1378	983843.24	3584856.42	Картометрический метод	1.4	-

3. Сведения о характерных точках части (частей) границы объекта					
Обозначение характерных точек части границы	Координаты, м		Метод определения координат характерной точки	Средняя квадратическая погрешность положения характерной точки (Mt), м	Описание обозначения точки на местности (при наличии)
	X	Y			
1379	983847.00	3584880.71	Картометрический метод	1.4	-
1380	983847.02	3584880.71	Картометрический метод	1.4	-
1381	983858.94	3584881.63	Картометрический метод	1.4	-
1382	983876.83	3584874.39	Картометрический метод	1.4	-
1383	983899.53	3584877.29	Картометрический метод	1.4	-
1384	983923.21	3584890.83	Картометрический метод	1.4	-
1385	983928.35	3584900.84	Картометрический метод	1.4	-
1386	983931.09	3584906.18	Картометрический метод	1.4	-
1387	983941.57	3584926.58	Картометрический метод	1.4	-
1388	983961.38	3584982.17	Картометрический метод	1.4	-
1389	983970.57	3585026.63	Картометрический метод	1.4	-
1390	983969.62	3585046.92	Картометрический метод	1.4	-
1391	983953.18	3585093.80	Картометрический метод	1.4	-
1392	983951.23	3585110.72	Картометрический метод	1.4	-
1393	983948.83	3585149.85	Картометрический метод	1.4	-
1394	983960.90	3585278.90	Картометрический метод	1.4	-
1395	983975.40	3585298.22	Картометрический метод	1.4	-
1396	983987.97	3585324.81	Картометрический метод	1.4	-
1397	984002.46	3585348.01	Картометрический метод	1.4	-
1398	984016.00	3585372.65	Картометрический метод	1.4	-
1399	984029.53	3585426.29	Картометрический метод	1.4	-
1400	984050.30	3585492.98	Картометрический метод	1.4	-
1401	984072.82	3585564.53	Картометрический метод	1.4	-
1402	984073.59	3585566.40	Картометрический метод	1.4	-
1403	984090.64	3585607.52	Картометрический метод	1.4	-
1404	984094.24	3585616.74	Картометрический метод	1.4	-
1405	984134.83	3585701.13	Картометрический метод	1.4	-
1406	984160.59	3585754.65	Картометрический метод	1.4	-
1407	984168.84	3585780.34	Картометрический метод	1.4	-
1408	984169.10	3585795.14	Картометрический метод	1.4	-
1409	984168.84	3585808.74	Картометрический метод	1.4	-
1410	984168.31	3585818.36	Картометрический метод	1.4	-
1411	984168.85	3585835.64	Картометрический метод	1.4	-
1412	984172.72	3585844.04	Картометрический метод	1.4	-
1413	984179.32	3585849.05	Картометрический метод	1.4	-
1414	984185.17	3585848.76	Картометрический метод	1.4	-
1415	984189.63	3585841.77	Картометрический метод	1.4	-
1416	984198.67	3585847.38	Картометрический метод	1.4	-
1417	984212.17	3585868.33	Картометрический метод	1.4	-
1418	984216.74	3585879.84	Картометрический метод	1.4	-
1419	984218.46	3585894.14	Картометрический метод	1.4	-
1420	984207.26	3585910.27	Картометрический метод	1.4	-
1421	984194.66	3585923.45	Картометрический метод	1.4	-
1422	984180.24	3585925.15	Картометрический метод	1.4	-
1423	984164.30	3585918.35	Картометрический метод	1.4	-
1424	984156.66	3585895.41	Картометрический метод	1.4	-
1425	984147.16	3585861.16	Картометрический метод	1.4	-
1426	984139.58	3585834.06	Картометрический метод	1.4	-
1427	984129.23	3585831.46	Картометрический метод	1.4	-
1428	984117.63	3585821.65	Картометрический метод	1.4	-
1429	984098.91	3585815.78	Картометрический метод	1.4	-
1430	984098.90	3585815.76	Картометрический метод	1.4	-
1431	984098.88	3585815.75	Картометрический метод	1.4	-
1432	984108.29	3585845.30	Картометрический метод	1.4	-
1433	984118.45	3585906.18	Картометрический метод	1.4	-
1434	984121.83	3585968.53	Картометрический метод	1.4	-
1435	984122.83	3585996.59	Картометрический метод	1.4	-
1436	984139.26	3586024.14	Картометрический метод	1.4	-
1437	984145.54	3586071.02	Картометрический метод	1.4	-
1438	984147.95	3586085.03	Картометрический метод	1.4	-

3. Сведения о характерных точках части (частей) границы объекта					
Обозначение характерных точек части границы	Координаты, м		Метод определения координат характерной точки	Средняя квадратическая погрешность положения характерной точки (Mt), м	Описание обозначения точки на местности (при наличии)
	X	Y			
1439	984139.26	3586102.92	Картометрический метод	1.4	-
1440	984131.53	3586117.90	Картометрический метод	1.4	-
1441	984138.77	3586149.31	Картометрический метод	1.4	-
1442	984149.89	3586195.23	Картометрический метод	1.4	-
1443	984163.91	3586254.65	Картометрический метод	1.4	-
1444	984181.79	3586289.45	Картометрический метод	1.4	-
1445	984188.06	3586314.11	Картометрический метод	1.4	-
1446	984198.69	3586366.29	Картометрический метод	1.4	-
1447	984219.97	3586428.64	Картометрический метод	1.4	-
1448	984232.05	3586478.91	Картометрический метод	1.4	-
1449	984229.63	3586531.58	Картометрический метод	1.4	-
1450	984217.06	3586598.27	Картометрический метод	1.4	-
1451	984208.37	3586657.23	Картометрический метод	1.4	-
1452	984186.13	3586693.47	Картометрический метод	1.4	-
1453	984148.44	3586731.16	Картометрический метод	1.4	-
1454	984088.96	3586769.80	Картометрический метод	1.4	-
1455	984088.69	3586769.97	Картометрический метод	1.4	-
1456	984024.69	3586809.43	Картометрический метод	1.4	-
1457	983957.04	3586841.55	Картометрический метод	1.4	-
1458	983958.89	3586845.06	Картометрический метод	1.4	-
1459	983950.05	3586868.87	Картометрический метод	1.4	-
1460	983943.24	3586879.32	Картометрический метод	1.4	-
1461	983938.52	3586892.48	Картометрический метод	1.4	-
1462	983934.90	3586889.06	Картометрический метод	1.4	-
1463	983906.27	3586910.55	Картометрический метод	1.4	-
1464	983873.41	3586946.93	Картометрический метод	1.4	-
1465	983834.38	3586996.75	Картометрический метод	1.4	-
1466	983816.66	3587036.26	Картометрический метод	1.4	-
1467	983814.51	3587070.97	Картометрический метод	1.4	-
1468	983817.27	3587085.02	Картометрический метод	1.4	-
1469	983795.44	3587093.08	Картометрический метод	1.4	-
1470	983772.06	3587107.93	Картометрический метод	1.4	-
1471	983757.52	3587108.23	Картометрический метод	1.4	-
1472	983740.85	3587100.35	Картометрический метод	1.4	-
1473	983726.22	3587085.29	Картометрический метод	1.4	-
1474	983718.60	3587063.85	Картометрический метод	1.4	-
1475	983728.48	3587046.15	Картометрический метод	1.4	-
1476	983747.55	3587024.24	Картометрический метод	1.4	-
1477	983762.59	3587005.54	Картометрический метод	1.4	-
1478	983765.55	3586998.13	Картометрический метод	1.4	-
1479	983764.32	3586987.87	Картометрический метод	1.4	-
1480	983759.09	3586982.73	Картометрический метод	1.4	-
1481	983748.67	3586980.06	Картометрический метод	1.4	-
1482	983730.44	3586993.76	Картометрический метод	1.4	-
1483	983711.19	3587010.55	Картометрический метод	1.4	-
1484	983679.14	3587052.34	Картометрический метод	1.4	-
1485	983629.41	3587132.65	Картометрический метод	1.4	-
1486	983562.89	3587242.85	Картометрический метод	1.4	-
1487	983548.63	3587301.76	Картометрический метод	1.4	-
1488	983534.84	3587328.73	Картометрический метод	1.4	-
1489	983530.20	3587350.33	Картометрический метод	1.4	-
1490	983528.27	3587401.81	Картометрический метод	1.4	-
1491	983526.32	3587462.54	Картометрический метод	1.4	-
1492	983525.77	3587487.15	Картометрический метод	1.4	-
1493	983525.47	3587514.94	Картометрический метод	1.4	-
1494	983524.03	3587545.90	Картометрический метод	1.4	-
1495	983530.42	3587599.02	Картометрический метод	1.4	-
1496	983553.29	3587656.26	Картометрический метод	1.4	-
1497	983588.41	3587710.91	Картометрический метод	1.4	-
1498	983613.87	3587745.34	Картометрический метод	1.4	-

3. Сведения о характерных точках части (частей) границы объекта					
Обозначение характерных точек части границы	Координаты, м		Метод определения координат характерной точки	Средняя квадратическая погрешность положения характерной точки (Mt), м	Описание обозначения точки на местности (при наличии)
	X	Y			
1499	983625.69	3587767.73	Картометрический метод	1.4	-
1500	983632.18	3587785.13	Картометрический метод	1.4	-
1501	983601.32	3587784.75	Картометрический метод	1.4	-
1502	983570.47	3587788.36	Картометрический метод	1.4	-
1503	983547.73	3587782.72	Картометрический метод	1.4	-
1504	983534.76	3587777.96	Картометрический метод	1.4	-
1505	983518.68	3587772.05	Картометрический метод	1.4	-
1506	983482.34	3587763.06	Картометрический метод	1.4	-
1507	983457.82	3587748.54	Картометрический метод	1.4	-
1508	983435.42	3587738.02	Картометрический метод	1.4	-
1509	983404.75	3587712.94	Картометрический метод	1.4	-
1510	983386.21	3587688.23	Картометрический метод	1.4	-
1511	983375.40	3587659.54	Картометрический метод	1.4	-
1512	983372.21	3587611.53	Картометрический метод	1.4	-
1513	983371.17	3587566.54	Картометрический метод	1.4	-
1514	983377.15	3587522.44	Картометрический метод	1.4	-
1515	983394.55	3587500.02	Картометрический метод	1.4	-
1516	983409.60	3587478.53	Картометрический метод	1.4	-
1517	983382.41	3587505.34	Картометрический метод	1.4	-
1518	983360.18	3587532.39	Картометрический метод	1.4	-
1519	983351.00	3587562.36	Картометрический метод	1.4	-
1520	983345.68	3587615.05	Картометрический метод	1.4	-
1521	983355.35	3587657.58	Картометрический метод	1.4	-
1522	983373.72	3587692.36	Картометрический метод	1.4	-
1523	983393.53	3587725.24	Картометрический метод	1.4	-
1524	983425.43	3587754.70	Картометрический метод	1.4	-
1525	983469.88	3587782.74	Картометрический метод	1.4	-
1526	983513.76	3587805.93	Картометрический метод	1.4	-
1527	983553.49	3587817.63	Картометрический метод	1.4	-
1528	983563.49	3587819.56	Картометрический метод	1.4	-
1529	983582.95	3587820.25	Картометрический метод	1.4	-
1115	983583.46	3587821.57	Картометрический метод	1.4	-
					-
1530	984685.27	3587134.22	Картометрический метод	1.4	-
1531	984697.09	3587132.65	Картометрический метод	1.4	-
1532	984708.03	3587124.43	Картометрический метод	1.4	-
1533	984714.51	3587106.37	Картометрический метод	1.4	-
1534	984716.46	3587084.03	Картометрический метод	1.4	-
1535	984714.50	3587078.05	Картометрический метод	1.4	-
1536	984710.00	3587067.45	Картометрический метод	1.4	-
1537	984681.03	3587046.43	Картометрический метод	1.4	-
1538	984655.30	3587031.45	Картометрический метод	1.4	-
1539	984642.53	3587018.14	Картометрический метод	1.4	-
1540	984637.27	3587004.03	Картометрический метод	1.4	-
1541	984633.35	3586996.24	Картометрический метод	1.4	-
1542	984625.84	3586989.55	Картометрический метод	1.4	-
1543	984617.05	3586986.64	Картометрический метод	1.4	-
1544	984607.26	3586991.73	Картометрический метод	1.4	-
1545	984600.09	3587000.54	Картометрический метод	1.4	-
1546	984595.23	3587010.43	Картометрический метод	1.4	-
1547	984584.71	3587016.23	Картометрический метод	1.4	-
1548	984575.55	3587017.75	Картометрический метод	1.4	-
1549	984568.25	3587021.54	Картометрический метод	1.4	-
1550	984561.65	3587027.82	Картометрический метод	1.4	-
1551	984559.08	3587056.46	Картометрический метод	1.4	-
1552	984576.46	3587088.23	Картометрический метод	1.4	-
1553	984589.27	3587105.91	Картометрический метод	1.4	-
1554	984608.82	3587119.52	Картометрический метод	1.4	-
1555	984636.75	3587124.04	Картометрический метод	1.4	-
1556	984659.68	3587129.14	Картометрический метод	1.4	-

3. Сведения о характерных точках части (частей) границы объекта					
Обозначение характерных точек части границы	Координаты, м		Метод определения координат характерной точки	Средняя квадратическая погрешность положения характерной точки (Mt), м	Описание обозначения точки на местности (при наличии)
	X	Y			
1557	984671.67	3587132.67	Картометрический метод	1.4	-
1530	984685.27	3587134.22	Картометрический метод	1.4	-
Часть N 4					
1558	980618.81	3585460.99	Картометрический метод	1.4	-
1559	980638.19	3585427.26	Картометрический метод	1.4	-
1560	980613.77	3585382.85	Картометрический метод	1.4	-
1561	980736.21	3585336.14	Картометрический метод	1.4	-
1562	980796.08	3585302.22	Картометрический метод	1.4	-
1563	980815.34	3585291.23	Картометрический метод	1.4	-
1564	980853.83	3585231.51	Картометрический метод	1.4	-
1565	980859.03	3585191.53	Картометрический метод	1.4	-
1566	980853.15	3585162.45	Картометрический метод	1.4	-
1567	980842.65	3585119.53	Картометрический метод	1.4	-
1568	980854.35	3585082.53	Картометрический метод	1.4	-
1569	980855.34	3585072.56	Аналитический метод	2.5	-
1570	980820.27	3584979.61	Аналитический метод	2.5	-
1571	980863.88	3584914.66	Аналитический метод	2.5	-
1572	981015.72	3584862.88	Аналитический метод	2.5	-
1573	981129.21	3584901.82	Картометрический метод	1.4	-
1574	981176.44	3585034.09	Аналитический метод	2.5	-
1575	981204.28	3585092.83	Картометрический метод	1.4	-
1576	981223.94	3585131.82	Картометрический метод	1.4	-
1577	981239.31	3585196.58	Картометрический метод	1.4	-
1578	981239.04	3585202.72	Аналитический метод	2.5	-
1579	981269.42	3585222.99	Аналитический метод	2.5	-
1580	981291.20	3585283.25	Аналитический метод	2.5	-
1581	981323.03	3585272.14	Картометрический метод	1.4	-
1582	981348.78	3585292.66	Картометрический метод	1.4	-
1583	981340.36	3585385.12	Картометрический метод	1.4	-
1584	981333.69	3585400.79	Аналитический метод	2.5	-
1585	981338.98	3585415.43	Аналитический метод	2.5	-
1586	981401.40	3585378.09	Картометрический метод	1.4	-
1587	981967.28	3585132.93	Картометрический метод	1.4	-
1588	982064.46	3585042.87	Картометрический метод	1.4	-
1589	982152.09	3584914.30	Картометрический метод	1.4	-
1590	982265.21	3584659.97	Картометрический метод	1.4	-
1591	982311.89	3584486.53	Картометрический метод	1.4	-
1592	982319.89	3584318.72	Картометрический метод	1.4	-
1593	982284.24	3583580.36	Картометрический метод	1.4	-
1594	982212.20	3583585.64	Картометрический метод	1.4	-
1595	981740.84	3583707.60	Картометрический метод	1.4	-
1596	981285.59	3583945.05	Картометрический метод	1.4	-
1597	981128.82	3584025.97	Картометрический метод	1.4	-
1598	981012.07	3584101.03	Картометрический метод	1.4	-
1599	980785.84	3584266.41	Картометрический метод	1.4	-
1600	980576.80	3584434.42	Картометрический метод	1.4	-
1601	980530.62	3584449.42	Картометрический метод	1.4	-
1602	980533.54	3584452.43	Картометрический метод	1.4	-
1603	980560.95	3584452.94	Картометрический метод	1.4	-
1604	980585.58	3584435.34	Картометрический метод	1.4	-
1605	980558.98	3584476.46	Картометрический метод	1.4	-
1606	980506.97	3584538.03	Картометрический метод	1.4	-
1607	980484.11	3584577.22	Картометрический метод	1.4	-
1608	980440.75	3584577.97	Картометрический метод	1.4	-
1609	980426.07	3584577.02	Картометрический метод	1.4	-
1610	980414.78	3584705.26	Картометрический метод	1.4	-
1611	980448.79	3584881.79	Картометрический метод	1.4	-
1612	980501.11	3585085.07	Картометрический метод	1.4	-
1613	980595.80	3585313.31	Картометрический метод	1.4	-
1558	980618.81	3585460.99	Картометрический метод	1.4	-

3. Сведения о характерных точках части (частей) границы объекта					
Обозначение характерных точек части границы	Координаты, м		Метод определения координат характерной точки	Средняя квадратическая погрешность положения характерной точки (Mt), м	Описание обозначения точки на местности (при наличии)
	X	Y			
Часть N 5					
1614	980991.34	3586925.14	Картометрический метод	1.4	-
1615	981007.85	3586916.43	Картометрический метод	1.4	-
1616	981030.21	3586912.41	Картометрический метод	1.4	-
1617	981046.16	3586924.26	Картометрический метод	1.4	-
1618	981063.15	3586909.93	Картометрический метод	1.4	-
1619	981092.29	3586890.34	Картометрический метод	1.4	-
1620	981130.21	3586879.03	Картометрический метод	1.4	-
1621	981167.91	3586862.56	Картометрический метод	1.4	-
1622	981202.32	3586853.06	Картометрический метод	1.4	-
1623	981245.66	3586845.28	Картометрический метод	1.4	-
1624	981333.95	3586834.45	Картометрический метод	1.4	-
1625	981382.35	3586833.35	Картометрический метод	1.4	-
1626	981418.73	3586828.94	Картометрический метод	1.4	-
1627	981455.08	3586823.04	Картометрический метод	1.4	-
1628	981513.81	3586809.43	Картометрический метод	1.4	-
1629	981548.09	3586798.45	Картометрический метод	1.4	-
1630	981579.10	3586787.37	Картометрический метод	1.4	-
1631	981606.36	3586762.45	Картометрический метод	1.4	-
1632	981619.47	3586730.86	Картометрический метод	1.4	-
1633	981629.45	3586713.35	Картометрический метод	1.4	-
1634	981653.26	3586690.47	Картометрический метод	1.4	-
1635	981666.75	3586674.43	Картометрический метод	1.4	-
1636	981671.06	3586641.45	Картометрический метод	1.4	-
1637	981687.54	3586604.71	Картометрический метод	1.4	-
1638	981714.74	3586576.75	Картометрический метод	1.4	-
1639	981743.69	3586558.53	Картометрический метод	1.4	-
1640	981756.75	3586523.65	Картометрический метод	1.4	-
1641	981769.64	3586481.76	Картометрический метод	1.4	-
1642	981764.89	3586426.53	Картометрический метод	1.4	-
1643	981763.99	3586390.15	Картометрический метод	1.4	-
1644	981766.88	3586364.24	Картометрический метод	1.4	-
1645	981780.05	3586336.13	Картометрический метод	1.4	-
1646	981791.65	3586317.03	Картометрический метод	1.4	-
1647	981812.20	3586300.72	Картометрический метод	1.4	-
1648	981843.39	3586300.07	Картометрический метод	1.4	-
1649	981880.04	3586309.63	Картометрический метод	1.4	-
1650	981906.40	3586322.77	Картометрический метод	1.4	-
1651	981920.44	3586327.64	Картометрический метод	1.4	-
1652	981934.83	3586348.14	Картометрический метод	1.4	-
1653	981933.51	3586368.97	Картометрический метод	1.4	-
1654	981930.52	3586386.44	Картометрический метод	1.4	-
1655	981932.69	3586405.33	Картометрический метод	1.4	-
1656	981941.94	3586431.06	Картометрический метод	1.4	-
1657	981951.24	3586453.31	Картометрический метод	1.4	-
1658	981960.39	3586477.35	Картометрический метод	1.4	-
1659	981964.53	3586499.95	Картометрический метод	1.4	-
1660	981966.68	3586515.34	Картометрический метод	1.4	-
1661	981977.39	3586532.36	Картометрический метод	1.4	-
1662	981988.20	3586547.73	Картометрический метод	1.4	-
1663	982002.23	3586550.92	Картометрический метод	1.4	-
1664	982022.95	3586550.35	Картометрический метод	1.4	-
1665	982039.49	3586593.23	Картометрический метод	1.4	-
1666	982054.01	3586613.75	Картометрический метод	1.4	-
1667	982067.71	3586613.46	Картометрический метод	1.4	-
1668	982078.74	3586594.03	Картометрический метод	1.4	-
1669	982085.11	3586576.65	Картометрический метод	1.4	-
1670	982093.49	3586559.03	Картометрический метод	1.4	-
1671	982096.36	3586538.34	Картометрический метод	1.4	-
1672	982085.55	3586517.64	Картометрический метод	1.4	-

3. Сведения о характерных точках части (частей) границы объекта					
Обозначение характерных точек части границы	Координаты, м		Метод определения координат характерной точки	Средняя квадратическая погрешность положения характерной точки (Mt), м	Описание обозначения точки на местности (при наличии)
	X	Y			
1673	982081.53	3586497.02	Картометрический метод	1.4	-
1674	982082.86	3586476.25	Картометрический метод	1.4	-
1675	982092.36	3586441.33	Картометрический метод	1.4	-
1676	982107.18	3586408.22	Картометрический метод	1.4	-
1677	982098.00	3586380.77	Картометрический метод	1.4	-
1678	982078.10	3586353.43	Картометрический метод	1.4	-
1679	982046.29	3586324.71	Картометрический метод	1.4	-
1680	982026.44	3586299.35	Картометрический метод	1.4	-
1681	982010.38	3586278.84	Картометрический метод	1.4	-
1682	982003.04	3586258.26	Картометрический метод	1.4	-
1683	982012.62	3586225.18	Картометрический метод	1.4	-
1684	982034.74	3586207.30	Картометрический метод	1.4	-
1685	982092.02	3586216.33	Картометрический метод	1.4	-
1686	982119.95	3586217.64	Картометрический метод	1.4	-
1687	982147.74	3586220.44	Картометрический метод	1.4	-
1688	982151.36	3586211.92	Картометрический метод	1.4	-
1689	982147.94	3586183.25	Картометрический метод	1.4	-
1690	982148.89	3586163.74	Картометрический метод	1.4	-
1691	982137.88	3586137.94	Картометрический метод	1.4	-
1692	982129.30	3586109.37	Картометрический метод	1.4	-
1693	982118.19	3586088.83	Картометрический метод	1.4	-
1694	982106.16	3586069.66	Картометрический метод	1.4	-
1695	982079.78	3586063.75	Картометрический метод	1.4	-
1696	982052.37	3586061.74	Картометрический метод	1.4	-
1697	982039.10	3586051.62	Картометрический метод	1.4	-
1698	982031.27	3586051.74	Картометрический метод	1.4	-
1699	982021.47	3586029.84	Картометрический метод	1.4	-
1700	982061.63	3586026.86	Картометрический метод	1.4	-
1701	982086.04	3586034.83	Картометрический метод	1.4	-
1702	982103.57	3586044.84	Картометрический метод	1.4	-
1703	982121.17	3586051.55	Картометрический метод	1.4	-
1704	982121.48	3586065.28	Картометрический метод	1.4	-
1705	982127.05	3586078.92	Картометрический метод	1.4	-
1706	982146.30	3586088.82	Картометрический метод	1.4	-
1707	982163.70	3586090.27	Картометрический метод	1.4	-
1708	982165.16	3586072.85	Картометрический метод	1.4	-
1709	982164.64	3586055.54	Картометрический метод	1.4	-
1710	982155.55	3586040.25	Картометрический метод	1.4	-
1711	982141.49	3586026.63	Картометрический метод	1.4	-
1712	982153.12	3586013.86	Картометрический метод	1.4	-
1713	982188.14	3586003.84	Картометрический метод	1.4	-
1714	982202.54	3586003.54	Картометрический метод	1.4	-
1715	982217.15	3586014.93	Картометрический метод	1.4	-
1716	982223.86	3586027.85	Картометрический метод	1.4	-
1717	982230.68	3586035.34	Картометрический метод	1.4	-
1718	982240.76	3586019.66	Картометрический метод	1.4	-
1719	982273.71	3585982.31	Картометрический метод	1.4	-
1720	982277.24	3585966.74	Картометрический метод	1.4	-
1721	982282.06	3585948.32	Картометрический метод	1.4	-
1722	982272.28	3585923.84	Картометрический метод	1.4	-
1723	982249.60	3585904.86	Картометрический метод	1.4	-
1724	982225.72	3585884.54	Картометрический метод	1.4	-
1725	982211.02	3585869.14	Картометрический метод	1.4	-
1726	982202.97	3585857.61	Картометрический метод	1.4	-
1727	982209.12	3585847.15	Картометрический метод	1.4	-
1728	982241.79	3585848.98	Картометрический метод	1.4	-
1729	982270.83	3585861.38	Картометрический метод	1.4	-
1730	982291.85	3585865.95	Картометрический метод	1.4	-
1731	982288.86	3585879.64	Картометрический метод	1.4	-
1732	982294.43	3585895.12	Картометрический метод	1.4	-

3. Сведения о характерных точках части (частей) границы объекта					
Обозначение характерных точек части границы	Координаты, м		Метод определения координат характерной точки	Средняя квадратическая погрешность положения характерной точки (Mt), м	Описание обозначения точки на местности (при наличии)
	X	Y			
1733	982303.59	3585919.04	Картометрический метод	1.4	-
1734	982314.61	3585939.55	Картометрический метод	1.4	-
1735	982325.75	3585965.28	Картометрический метод	1.4	-
1736	982343.02	3585970.03	Картометрический метод	1.4	-
1737	982335.42	3585944.22	Картометрический метод	1.4	-
1738	982322.66	3585913.45	Картометрический метод	1.4	-
1739	982322.02	3585887.55	Картометрический метод	1.4	-
1740	982318.13	3585872.26	Картометрический метод	1.4	-
1741	982304.71	3585858.17	Картометрический метод	1.4	-
1742	982287.32	3585838.77	Картометрический метод	1.4	-
1743	982258.27	3585823.86	Картометрический метод	1.4	-
1744	982234.59	3585817.85	Картометрический метод	1.4	-
1745	982201.93	3585814.68	Картометрический метод	1.4	-
1746	982176.89	3585810.06	Картометрический метод	1.4	-
1747	982153.20	3585800.13	Картометрический метод	1.4	-
1748	982143.84	3585792.77	Картометрический метод	1.4	-
1749	982142.18	3585774.24	Картометрический метод	1.4	-
1750	982141.69	3585753.56	Картометрический метод	1.4	-
1751	982152.88	3585735.06	Картометрический метод	1.4	-
1752	982172.37	3585726.67	Картометрический метод	1.4	-
1753	982207.80	3585735.14	Картометрический метод	1.4	-
1754	982226.46	3585750.36	Картометрический метод	1.4	-
1755	982250.23	3585762.74	Картометрический метод	1.4	-
1756	982266.20	3585772.74	Картометрический метод	1.4	-
1757	982295.36	3585793.15	Картометрический метод	1.4	-
1758	982358.78	3585874.85	Картометрический метод	1.4	-
1759	982366.94	3585890.34	Картометрический метод	1.4	-
1760	982379.07	3585909.73	Картометрический метод	1.4	-
1761	982383.40	3585927.77	Картометрический метод	1.4	-
1762	982389.18	3585948.47	Картометрический метод	1.4	-
1763	982397.43	3585963.95	Картометрический метод	1.4	-
1764	982407.41	3586000.15	Картометрический метод	1.4	-
1765	982421.43	3586037.67	Картометрический метод	1.4	-
1766	982432.74	3586075.14	Картометрический метод	1.4	-
1767	982441.10	3586094.44	Картометрический метод	1.4	-
1768	982447.68	3586155.54	Картометрический метод	1.4	-
1769	982448.60	3586195.92	Картометрический метод	1.4	-
1770	982449.35	3586223.25	Картометрический метод	1.4	-
1771	982451.09	3586237.54	Картометрический метод	1.4	-
1772	982466.00	3586265.85	Картометрический метод	1.4	-
1773	982468.15	3586269.69	Аналитический метод	2.5	-
1774	982568.57	3586156.44	Картометрический метод	1.4	-
1775	982561.32	3586151.64	Картометрический метод	1.4	-
1776	982558.22	3586130.83	Картометрический метод	1.4	-
1777	982558.92	3586109.97	Картометрический метод	1.4	-
1778	982571.48	3586088.75	Картометрический метод	1.4	-
1779	982569.57	3586061.65	Картометрический метод	1.4	-
1780	982556.16	3586043.64	Картометрический метод	1.4	-
1781	982546.16	3586008.63	Картометрический метод	1.4	-
1782	982529.88	3585988.37	Картометрический метод	1.4	-
1783	982517.82	3585970.24	Картометрический метод	1.4	-
1784	982521.23	3585957.16	Картометрический метод	1.4	-
1785	982539.46	3585950.35	Картометрический метод	1.4	-
1786	982525.97	3585931.06	Картометрический метод	1.4	-
1787	982508.86	3585923.63	Картометрический метод	1.4	-
1788	982492.70	3585910.94	Картометрический метод	1.4	-
1789	982484.27	3585881.17	Картометрический метод	1.4	-
1790	982481.16	3585859.02	Картометрический метод	1.4	-
1791	982478.06	3585839.74	Картометрический метод	1.4	-
1792	982489.39	3585823.73	Картометрический метод	1.4	-

3. Сведения о характерных точках части (частей) границы объекта					
Обозначение характерных точек части границы	Координаты, м		Метод определения координат характерной точки	Средняя квадратическая погрешность положения характерной точки (Mt), м	Описание обозначения точки на местности (при наличии)
	X	Y			
1793	982515.59	3585825.72	Картометрический метод	1.4	-
1794	982525.34	3585854.14	Картометрический метод	1.4	-
1795	982536.46	3585882.63	Картометрический метод	1.4	-
1796	982546.16	3585903.13	Картометрический метод	1.4	-
1797	982555.74	3585922.36	Картометрический метод	1.4	-
1798	982568.08	3585946.94	Картометрический метод	1.4	-
1799	982584.05	3585955.77	Картометрический метод	1.4	-
1800	982595.59	3585951.42	Картометрический метод	1.4	-
1801	982592.18	3585919.06	Картометрический метод	1.4	-
1802	982581.16	3585891.87	Картометрический метод	1.4	-
1803	982571.33	3585865.75	Картометрический метод	1.4	-
1804	982537.43	3585869.25	Аналитический метод	0.1	-
1805	982439.14	3585446.60	Аналитический метод	0.1	-
1806	982586.80	3585416.21	Картометрический метод	1.4	-
1807	982555.53	3585365.13	Картометрический метод	1.4	-
1808	982536.47	3585338.07	Картометрический метод	1.4	-
1809	982520.42	3585318.94	Картометрический метод	1.4	-
1810	982503.00	3585301.07	Картометрический метод	1.4	-
1811	982494.86	3585286.97	Картометрический метод	1.4	-
1812	982500.82	3585264.74	Картометрический метод	1.4	-
1813	982483.23	3585235.05	Картометрический метод	1.4	-
1814	982469.71	3585219.72	Картометрический метод	1.4	-
1815	982456.01	3585200.53	Картометрический метод	1.4	-
1816	982437.59	3585189.15	Картометрический метод	1.4	-
1817	982421.64	3585174.04	Картометрический метод	1.4	-
1818	982416.17	3585165.02	Картометрический метод	1.4	-
1819	982414.32	3585148.15	Картометрический метод	1.4	-
1820	982440.27	3585131.84	Картометрический метод	1.4	-
1821	982456.22	3585149.75	Картометрический метод	1.4	-
1822	982475.19	3585179.24	Картометрический метод	1.4	-
1823	982494.03	3585200.94	Картометрический метод	1.4	-
1824	982511.67	3585225.27	Картометрический метод	1.4	-
1825	982525.87	3585221.13	Картометрический метод	1.4	-
1826	982530.59	3585197.55	Картометрический метод	1.4	-
1827	982507.31	3585153.76	Картометрический метод	1.4	-
1828	982483.22	3585132.02	Картометрический метод	1.4	-
1829	982468.57	3585115.56	Картометрический метод	1.4	-
1830	982452.63	3585109.44	Картометрический метод	1.4	-
1831	982438.11	3585096.73	Картометрический метод	1.4	-
1832	982431.19	3585086.46	Картометрический метод	1.4	-
1833	982427.91	3585056.63	Картометрический метод	1.4	-
1834	982428.84	3585042.27	Картометрический метод	1.4	-
1835	982508.77	3585104.24	Картометрический метод	1.4	-
1836	982529.56	3585120.09	Картометрический метод	1.4	-
1837	982383.37	3584706.25	Картометрический метод	1.4	-
1838	982363.91	3584776.22	Картометрический метод	1.4	-
1839	982222.01	3585082.48	Картометрический метод	1.4	-
1840	982066.34	3585256.95	Картометрический метод	1.4	-
1841	981341.79	3585572.36	Картометрический метод	1.4	-
1842	981289.26	3585589.03	Картометрический метод	1.4	-
1843	981207.13	3585729.22	Аналитический метод	2.5	-
1844	981310.89	3585735.27	Картометрический метод	1.4	-
1845	981351.36	3585752.15	Картометрический метод	1.4	-
1846	981348.87	3585785.82	Картометрический метод	1.4	-
1847	981290.25	3585791.45	Картометрический метод	1.4	-
1848	981271.84	3585815.03	Картометрический метод	1.4	-
1849	981281.42	3585817.75	Картометрический метод	1.4	-
1850	981262.81	3585832.95	Картометрический метод	1.4	-
1851	981167.30	3585797.25	Картометрический метод	1.4	-
1852	980944.98	3586176.54	Аналитический метод	2.5	-

3. Сведения о характерных точках части (частей) границы объекта					
Обозначение характерных точек части границы	Координаты, м		Метод определения координат характерной точки	Средняя квадратическая погрешность положения характерной точки (Mt), м	Описание обозначения точки на местности (при наличии)
	X	Y			
1853	980946.81	3586190.68	Аналитический метод	2.5	-
1854	980914.27	3586245.93	Аналитический метод	2.5	-
1855	980909.09	3586476.85	Аналитический метод	2.5	-
1856	981223.39	3586330.12	Аналитический метод	2.5	-
1857	981309.89	3586363.20	Аналитический метод	2.5	-
1858	981364.90	3586498.83	Аналитический метод	2.5	-
1859	981339.72	3586599.79	Аналитический метод	2.5	-
1860	981077.84	3586717.41	Аналитический метод	0.2	-
1861	980961.27	3586769.98	Картометрический метод	1.4	-
1614	980991.34	3586925.14	Картометрический метод	1.4	-
Часть N 6					
1862	992133.16	3590339.46	Картометрический метод	1.4	-
1863	992166.02	3590337.54	Картометрический метод	1.4	-
1864	992166.03	3590337.53	Картометрический метод	1.4	-
1865	992178.58	3590327.89	Картометрический метод	1.4	-
1866	992171.89	3590328.75	Картометрический метод	1.4	-
1867	992155.92	3590330.54	Картометрический метод	1.4	-
1868	992142.77	3590327.97	Картометрический метод	1.4	-
1869	992129.59	3590322.34	Картометрический метод	1.4	-
1870	992123.51	3590310.86	Картометрический метод	1.4	-
1871	992120.09	3590289.36	Картометрический метод	1.4	-
1872	992121.26	3590276.15	Картометрический метод	1.4	-
1873	992128.12	3590257.03	Картометрический метод	1.4	-
1874	992144.93	3590227.73	Картометрический метод	1.4	-
1875	992152.04	3590215.72	Картометрический метод	1.4	-
1876	992152.86	3590186.86	Картометрический метод	1.4	-
1877	992208.56	3590197.23	Картометрический метод	1.4	-
1878	992212.19	3590203.53	Картометрический метод	1.4	-
1879	992221.37	3590203.29	Картометрический метод	1.4	-
1880	992231.96	3590198.54	Картометрический метод	1.4	-
1881	992245.47	3590195.32	Картометрический метод	1.4	-
1882	992260.70	3590194.15	Картометрический метод	1.4	-
1883	992277.12	3590200.71	Картометрический метод	1.4	-
1884	992288.75	3590206.12	Картометрический метод	1.4	-
1885	992293.99	3590210.50	Картометрический метод	1.4	-
1886	992302.93	3590213.52	Картометрический метод	1.4	-
1887	992306.74	3590210.43	Картометрический метод	1.4	-
1888	992304.68	3590201.51	Картометрический метод	1.4	-
1889	992296.45	3590195.36	Картометрический метод	1.4	-
1890	992286.76	3590189.96	Картометрический метод	1.4	-
1891	992275.64	3590182.15	Картометрический метод	1.4	-
1892	992263.05	3590177.74	Картометрический метод	1.4	-
1893	992243.91	3590176.53	Картометрический метод	1.4	-
1894	992259.07	3590133.32	Картометрический метод	1.4	-
1895	992267.33	3590136.12	Картометрический метод	1.4	-
1896	992274.20	3590130.94	Картометрический метод	1.4	-
1897	992283.07	3590114.65	Картометрический метод	1.4	-
1898	992288.72	3590097.32	Картометрический метод	1.4	-
1899	992296.45	3590083.08	Картометрический метод	1.4	-
1900	992305.29	3590069.71	Картометрический метод	1.4	-
1901	992313.24	3590063.42	Картометрический метод	1.4	-
1902	992321.14	3590057.27	Картометрический метод	1.4	-
1903	992328.26	3590057.15	Картометрический метод	1.4	-
1904	992347.44	3590054.70	Картометрический метод	1.4	-
1905	992359.89	3590061.46	Картометрический метод	1.4	-
1906	992379.17	3590069.02	Картометрический метод	1.4	-
1907	992386.28	3590071.03	Картометрический метод	1.4	-
1908	992394.40	3590072.92	Картометрический метод	1.4	-
1909	992437.03	3590132.83	Картометрический метод	1.4	-
1910	992465.10	3590155.52	Картометрический метод	1.4	-

3. Сведения о характерных точках части (частей) границы объекта					
Обозначение характерных точек части границы	Координаты, м		Метод определения координат характерной точки	Средняя квадратическая погрешность положения характерной точки (Mt), м	Описание обозначения точки на местности (при наличии)
	X	Y			
1911	992524.01	3590191.90	Картометрический метод	1.4	-
1912	992526.91	3590186.80	Картометрический метод	1.4	-
1913	992531.72	3590178.20	Картометрический метод	1.4	-
1914	992568.41	3590126.80	Картометрический метод	1.4	-
1915	992565.80	3590096.20	Картометрический метод	1.4	-
1916	992540.70	3590063.00	Картометрический метод	1.4	-
1917	992501.80	3589986.60	Картометрический метод	1.4	-
1918	992475.50	3589901.20	Картометрический метод	1.4	-
1919	992472.60	3589864.60	Картометрический метод	1.4	-
1920	992490.60	3589806.70	Картометрический метод	1.4	-
1921	992514.20	3589764.60	Картометрический метод	1.4	-
1922	992537.00	3589720.90	Картометрический метод	1.4	-
1923	992526.20	3589665.80	Картометрический метод	1.4	-
1924	992522.80	3589660.29	Картометрический метод	1.4	-
1925	992504.50	3589630.10	Картометрический метод	1.4	-
1926	992442.80	3589571.19	Картометрический метод	1.4	-
1927	992395.40	3589543.71	Картометрический метод	1.4	-
1928	992375.70	3589523.10	Картометрический метод	1.4	-
1929	992378.90	3589490.99	Картометрический метод	1.4	-
1930	992381.90	3589455.40	Картометрический метод	1.4	-
1931	992366.11	3589418.20	Картометрический метод	1.4	-
1932	992335.50	3589394.80	Картометрический метод	1.4	-
1933	992319.51	3589381.20	Картометрический метод	1.4	-
1934	992318.60	3589361.10	Картометрический метод	1.4	-
1935	992336.90	3589334.60	Картометрический метод	1.4	-
1936	992364.20	3589293.79	Картометрический метод	1.4	-
1937	992376.20	3589274.50	Картометрический метод	1.4	-
1938	992375.80	3589240.29	Картометрический метод	1.4	-
1939	992346.60	3589222.60	Картометрический метод	1.4	-
1940	992325.80	3589205.59	Картометрический метод	1.4	-
1941	992320.10	3589158.50	Картометрический метод	1.4	-
1942	992291.70	3589130.10	Картометрический метод	1.4	-
1943	992251.00	3589121.40	Картометрический метод	1.4	-
1944	992205.60	3589135.21	Картометрический метод	1.4	-
1945	992182.90	3589160.40	Картометрический метод	1.4	-
1946	992163.40	3589194.89	Картометрический метод	1.4	-
1947	992081.90	3589222.30	Картометрический метод	1.4	-
1948	992028.11	3589234.10	Картометрический метод	1.4	-
1949	991985.80	3589211.00	Картометрический метод	1.4	-
1950	991961.00	3589159.91	Картометрический метод	1.4	-
1951	991960.60	3589126.79	Картометрический метод	1.4	-
1952	991973.90	3589081.29	Картометрический метод	1.4	-
1953	991971.10	3589044.80	Картометрический метод	1.4	-
1954	991953.80	3589002.70	Картометрический метод	1.4	-
1955	991911.91	3588965.50	Картометрический метод	1.4	-
1956	991871.50	3588959.10	Картометрический метод	1.4	-
1957	991829.02	3588961.90	Картометрический метод	1.4	-
1958	991772.60	3588965.70	Картометрический метод	1.4	-
1959	991695.20	3588978.50	Картометрический метод	1.4	-
1960	991652.01	3588991.10	Картометрический метод	1.4	-
1961	991628.80	3588973.20	Картометрический метод	1.4	-
1962	991629.40	3588954.90	Картометрический метод	1.4	-
1963	991629.90	3588941.70	Картометрический метод	1.4	-
1964	991621.00	3588908.48	Картометрический метод	1.4	-
1965	991614.40	3588899.50	Картометрический метод	1.4	-
1966	991593.10	3588870.70	Картометрический метод	1.4	-
1967	991544.31	3588864.70	Картометрический метод	1.4	-
1968	991484.10	3588868.50	Картометрический метод	1.4	-
1969	991416.70	3588869.30	Картометрический метод	1.4	-
1970	991380.60	3588855.29	Картометрический метод	1.4	-

3. Сведения о характерных точках части (частей) границы объекта					
Обозначение характерных точек части границы	Координаты, м		Метод определения координат характерной точки	Средняя квадратическая погрешность положения характерной точки (Mt), м	Описание обозначения точки на местности (при наличии)
	X	Y			
1971	991356.50	3588845.99	Картометрический метод	1.4	-
1972	991303.71	3588831.80	Картометрический метод	1.4	-
1973	991263.50	3588816.90	Картометрический метод	1.4	-
1974	991232.60	3588805.50	Картометрический метод	1.4	-
1975	991176.60	3588773.70	Картометрический метод	1.4	-
1976	991160.71	3588737.90	Картометрический метод	1.4	-
1977	991154.90	3588689.80	Картометрический метод	1.4	-
1978	991158.80	3588675.90	Картометрический метод	1.4	-
1979	991159.91	3588671.69	Картометрический метод	1.4	-
1980	991163.00	3588653.70	Картометрический метод	1.4	-
1981	991168.21	3588623.00	Картометрический метод	1.4	-
1982	991166.10	3588601.80	Картометрический метод	1.4	-
1983	991145.50	3588544.70	Картометрический метод	1.4	-
1984	991135.50	3588506.29	Картометрический метод	1.4	-
1985	991141.90	3588464.60	Картометрический метод	1.4	-
1986	991153.30	3588385.49	Картометрический метод	1.4	-
1987	991159.61	3588342.10	Картометрический метод	1.4	-
1988	991166.41	3588261.50	Картометрический метод	1.4	-
1989	991159.11	3588216.80	Картометрический метод	1.4	-
1990	991152.01	3588173.60	Картометрический метод	1.4	-
1991	991146.41	3588139.40	Картометрический метод	1.4	-
1992	991126.31	3588087.60	Картометрический метод	1.4	-
1993	991120.81	3588073.20	Картометрический метод	1.4	-
1994	991083.31	3588032.40	Картометрический метод	1.4	-
1995	991009.30	3588019.20	Картометрический метод	1.4	-
1996	990931.11	3588018.10	Картометрический метод	1.4	-
1997	990918.71	3588018.90	Картометрический метод	1.4	-
1998	990883.55	3588021.11	Картометрический метод	1.4	-
1999	990868.61	3588022.09	Картометрический метод	1.4	-
2000	990818.71	3588031.40	Картометрический метод	1.4	-
2001	990811.11	3588046.50	Картометрический метод	1.4	-
2002	990788.81	3588091.10	Картометрический метод	1.4	-
2003	990774.01	3588123.30	Картометрический метод	1.4	-
2004	990746.82	3588125.59	Картометрический метод	1.4	-
2005	990734.51	3588112.50	Картометрический метод	1.4	-
2006	990709.51	3588085.90	Картометрический метод	1.4	-
2007	990663.81	3588045.50	Картометрический метод	1.4	-
2008	990607.02	3588045.70	Картометрический метод	1.4	-
2009	990560.12	3588054.50	Картометрический метод	1.4	-
2010	990548.41	3588056.59	Картометрический метод	1.4	-
2011	990478.81	3588043.20	Картометрический метод	1.4	-
2012	990407.31	3588028.80	Картометрический метод	1.4	-
2013	990309.62	3588014.20	Картометрический метод	1.4	-
2014	990287.61	3588009.96	Картометрический метод	1.4	-
2015	990295.91	3588016.79	Картометрический метод	1.4	-
2016	990331.67	3588055.94	Картометрический метод	1.4	-
2017	990358.73	3588080.11	Картометрический метод	1.4	-
2018	990371.30	3588114.90	Картометрический метод	1.4	-
2019	990366.46	3588159.84	Картометрический метод	1.4	-
2020	990342.28	3588230.88	Картометрический метод	1.4	-
2021	990332.13	3588269.55	Картометрический метод	1.4	-
2022	990334.55	3588302.88	Картометрический метод	1.4	-
2023	990347.60	3588337.69	Картометрический метод	1.4	-
2024	990364.51	3588363.78	Картометрический метод	1.4	-
2025	990404.14	3588401.00	Картометрический метод	1.4	-
2026	990437.97	3588417.91	Картометрический метод	1.4	-
2027	990471.80	3588419.86	Картометрический метод	1.4	-
2028	990511.43	3588409.70	Картометрический метод	1.4	-
2029	990544.78	3588383.12	Картометрический метод	1.4	-
2030	990562.58	3588370.92	Картометрический метод	1.4	-

3. Сведения о характерных точках части (частей) границы объекта					
Обозначение характерных точек части границы	Координаты, м		Метод определения координат характерной точки	Средняя квадратическая погрешность положения характерной точки (Mt), м	Описание обозначения точки на местности (при наличии)
	X	Y			
2031	990566.57	3588371.29	Картометрический метод	1.4	-
2032	990602.77	3588380.23	Картометрический метод	1.4	-
2033	990636.60	3588400.51	Картометрический метод	1.4	-
2034	990661.74	3588437.73	Картометрический метод	1.4	-
2035	990675.75	3588493.31	Картометрический метод	1.4	-
2036	990678.65	3588542.11	Картометрический метод	1.4	-
2037	990671.40	3588584.65	Картометрический метод	1.4	-
2038	990650.61	3588641.20	Картометрический метод	1.4	-
2039	990634.18	3588666.82	Картометрический метод	1.4	-
2040	990607.60	3588692.44	Картометрический метод	1.4	-
2041	990562.27	3588711.86	Картометрический метод	1.4	-
2042	990562.31	3588718.50	Картометрический метод	1.4	-
2043	990508.10	3588774.20	Картометрический метод	1.4	-
2044	990465.51	3588848.49	Картометрический метод	1.4	-
2045	990454.00	3588902.10	Картометрический метод	1.4	-
2046	990455.37	3588916.49	Картометрический метод	1.4	-
2047	990466.48	3588927.30	Картометрический метод	1.4	-
2048	990493.55	3588935.52	Картометрический метод	1.4	-
2049	990546.71	3588936.96	Картометрический метод	1.4	-
2050	990569.90	3588928.27	Картометрический метод	1.4	-
2051	990597.93	3588895.39	Картометрический метод	1.4	-
2052	990631.77	3588840.79	Картометрический метод	1.4	-
2053	990659.79	3588812.28	Картометрический метод	1.4	-
2054	990700.38	3588786.18	Картометрический метод	1.4	-
2055	990744.37	3588770.24	Картометрический метод	1.4	-
2056	990794.63	3588761.54	Картометрический метод	1.4	-
2057	990850.70	3588761.06	Картометрический метод	1.4	-
2058	990890.80	3588748.48	Картометрический метод	1.4	-
2059	990926.57	3588752.83	Картометрический метод	1.4	-
2060	990960.88	3588768.31	Картометрический метод	1.4	-
2061	990995.68	3588798.29	Картометрический метод	1.4	-
2062	991037.05	3588862.42	Картометрический метод	1.4	-
2063	991040.92	3588873.63	Картометрический метод	1.4	-
2064	991035.80	3588900.22	Картометрический метод	1.4	-
2065	991025.16	3588927.30	Картометрический метод	1.4	-
2066	991008.25	3588948.55	Картометрический метод	1.4	-
2067	990976.35	3588975.66	Картометрический метод	1.4	-
2068	990944.46	3588988.67	Картометрический метод	1.4	-
2069	990825.07	3589008.01	Картометрический метод	1.4	-
2070	990784.00	3589019.14	Картометрический метод	1.4	-
2071	990722.62	3589054.41	Картометрический метод	1.4	-
2072	990716.41	3589059.45	Картометрический метод	1.4	-
2073	990716.10	3589068.70	Картометрический метод	1.4	-
2074	990664.80	3589106.50	Картометрический метод	1.4	-
2075	990629.90	3589122.30	Картометрический метод	1.4	-
2076	990600.80	3589157.89	Картометрический метод	1.4	-
2077	990601.83	3589169.65	Картометрический метод	1.4	-
2078	990607.60	3589181.51	Картометрический метод	1.4	-
2079	990632.25	3589199.39	Картометрический метод	1.4	-
2080	990669.47	3589212.92	Картометрический метод	1.4	-
2081	990702.80	3589212.45	Картометрический метод	1.4	-
2082	990742.44	3589198.42	Картометрический метод	1.4	-
2083	990791.25	3589190.69	Картометрический метод	1.4	-
2084	990831.84	3589194.08	Картометрический метод	1.4	-
2085	990878.72	3589214.38	Картометрический метод	1.4	-
2086	990916.42	3589251.58	Картометрический метод	1.4	-
2087	990934.78	3589283.02	Картометрический метод	1.4	-
2088	990937.67	3589320.70	Картометрический метод	1.4	-
2089	990926.07	3589348.26	Картометрический метод	1.4	-
2090	990898.53	3589363.72	Картометрический метод	1.4	-

3. Сведения о характерных точках части (частей) границы объекта					
Обозначение характерных точек части границы	Координаты, м		Метод определения координат характерной точки	Средняя квадратическая погрешность положения характерной точки (Mt), м	Описание обозначения точки на местности (при наличии)
	X	Y			
2091	990890.59	3589371.18	Картометрический метод	1.4	-
2092	990905.70	3589386.90	Картометрический метод	1.4	-
2093	990891.92	3589421.80	Картометрический метод	1.4	-
2094	990891.92	3589436.78	Картометрический метод	1.4	-
2095	990924.14	3589471.47	Картометрический метод	1.4	-
2096	990950.74	3589485.97	Картометрический метод	1.4	-
2097	990988.91	3589491.29	Картометрический метод	1.4	-
2098	991035.79	3589482.59	Картометрический метод	1.4	-
2099	991079.76	3589456.49	Картометрический метод	1.4	-
2100	991116.49	3589417.35	Картометрический метод	1.4	-
2101	991152.25	3589347.74	Картометрический метод	1.4	-
2102	991155.64	3589307.15	Картометрический метод	1.4	-
2103	991149.84	3589277.19	Картометрический метод	1.4	-
2104	991120.36	3589196.48	Картометрический метод	1.4	-
2105	991115.53	3589144.76	Картометрический метод	1.4	-
2106	991119.40	3589097.89	Картометрический метод	1.4	-
2107	991137.77	3589064.06	Картометрический метод	1.4	-
2108	991163.37	3589042.79	Картометрический метод	1.4	-
2109	991173.47	3589040.37	Картометрический метод	1.4	-
2110	991187.50	3589037.00	Картометрический метод	1.4	-
2111	991187.52	3589037.01	Картометрический метод	1.4	-
2112	991209.77	3589043.77	Картометрический метод	1.4	-
2113	991231.52	3589062.13	Картометрический метод	1.4	-
2114	991264.86	3589123.98	Картометрический метод	1.4	-
2115	991285.04	3589156.38	Картометрический метод	1.4	-
2116	991367.20	3589207.61	Картометрический метод	1.4	-
2117	991408.23	3589211.48	Картометрический метод	1.4	-
2118	991408.24	3589211.48	Картометрический метод	1.4	-
2119	991461.93	3589190.69	Картометрический метод	1.4	-
2120	991506.83	3589156.87	Картометрический метод	1.4	-
2121	991506.86	3589156.87	Картометрический метод	1.4	-
2122	991506.91	3589156.87	Картометрический метод	1.4	-
2123	991506.96	3589156.87	Картометрический метод	1.4	-
2124	991538.76	3589156.86	Картометрический метод	1.4	-
2125	991575.49	3589168.46	Картометрический метод	1.4	-
2126	991600.61	3589196.00	Картометрический метод	1.4	-
2127	991624.31	3589253.03	Картометрический метод	1.4	-
2128	991619.96	3589271.40	Картометрический метод	1.4	-
2129	991600.63	3589292.66	Картометрический метод	1.4	-
2130	991571.15	3589302.33	Картометрический метод	1.4	-
2131	991502.52	3589323.11	Картометрический метод	1.4	-
2132	991475.46	3589341.48	Картометрический метод	1.4	-
2133	991445.49	3589373.85	Картометрический метод	1.4	-
2134	991434.37	3589401.88	Картометрический метод	1.4	-
2135	991436.79	3589429.91	Картометрический метод	1.4	-
2136	991457.10	3589493.70	Картометрический метод	1.4	-
2137	991474.49	3589531.41	Картометрический метод	1.4	-
2138	991476.41	3589558.47	Картометрический метод	1.4	-
2139	991461.92	3589583.60	Картометрический метод	1.4	-
2140	991455.24	3589591.37	Картометрический метод	1.4	-
2141	991464.40	3589619.50	Картометрический метод	1.4	-
2142	991446.20	3589660.60	Картометрический метод	1.4	-
2143	991448.54	3589668.39	Картометрический метод	1.4	-
2144	991464.35	3589679.29	Картометрический метод	1.4	-
2145	991513.59	3589683.63	Картометрический метод	1.4	-
2146	991513.60	3589683.62	Картометрический метод	1.4	-
2147	991524.70	3589673.50	Картометрический метод	1.4	-
2148	991532.43	3589627.59	Картометрический метод	1.4	-
2149	991544.04	3589584.09	Картометрический метод	1.4	-
2150	991559.98	3589558.00	Картометрический метод	1.4	-

3. Сведения о характерных точках части (частей) границы объекта					
Обозначение характерных точек части границы	Координаты, м		Метод определения координат характерной точки	Средняя квадратическая погрешность положения характерной точки (Mt), м	Описание обозначения точки на местности (при наличии)
	X	Y			
2151	991584.64	3589540.10	Картометрический метод	1.4	-
2152	991632.48	3589528.03	Картометрический метод	1.4	-
2153	991672.59	3589530.93	Картометрический метод	1.4	-
2154	991728.65	3589549.76	Картометрический метод	1.4	-
2155	991790.51	3589561.86	Картометрический метод	1.4	-
2156	991847.06	3589562.34	Картометрический метод	1.4	-
2157	991903.11	3589560.41	Картометрический метод	1.4	-
2158	992024.43	3589583.12	Картометрический метод	1.4	-
2159	992049.06	3589601.49	Картометрический метод	1.4	-
2160	992068.89	3589628.55	Картометрический метод	1.4	-
2161	992075.66	3589663.35	Картометрический метод	1.4	-
2162	992073.24	3589699.59	Картометрический метод	1.4	-
2163	992060.66	3589736.33	Картометрический метод	1.4	-
2164	992038.43	3589770.65	Картометрический метод	1.4	-
2165	991995.91	3589808.34	Картометрический метод	1.4	-
2166	991947.09	3589832.49	Картометрический метод	1.4	-
2167	991922.28	3589841.66	Картометрический метод	1.4	-
2168	991922.28	3589841.67	Картометрический метод	1.4	-
2169	991923.51	3589843.60	Картометрический метод	1.4	-
2170	991911.90	3589854.10	Картометрический метод	1.4	-
2171	991891.30	3589862.50	Картометрический метод	1.4	-
2172	991856.20	3589868.90	Картометрический метод	1.4	-
2173	991818.44	3589899.43	Картометрический метод	1.4	-
2174	991815.15	3589905.47	Картометрический метод	1.4	-
2175	991820.47	3589927.22	Картометрический метод	1.4	-
2176	991840.29	3589938.82	Картометрический метод	1.4	-
2177	991876.05	3589940.28	Картометрический метод	1.4	-
2178	991964.50	3589933.99	Картометрический метод	1.4	-
2179	992003.63	3589945.10	Картометрический метод	1.4	-
2180	992051.53	3589945.59	Картометрический метод	1.4	-
2181	992065.54	3589962.48	Картометрический метод	1.4	-
2182	992069.08	3589983.61	Картометрический метод	1.4	-
2183	992069.14	3589983.72	Картометрический метод	1.4	-
2184	992069.83	3589985.03	Картометрический метод	1.4	-
2185	992069.54	3589986.05	Картометрический метод	1.4	-
2186	992069.51	3589986.15	Картометрический метод	1.4	-
2187	992070.34	3589991.02	Картометрический метод	1.4	-
2188	992062.59	3590019.52	Картометрический метод	1.4	-
2189	992022.00	3590048.53	Картометрический метод	1.4	-
2190	991990.26	3590059.91	Картометрический метод	1.4	-
2191	991990.21	3590059.94	Картометрический метод	1.4	-
2192	991957.46	3590081.12	Картометрический метод	1.4	-
2193	991940.16	3590105.53	Картометрический метод	1.4	-
2194	991926.39	3590114.21	Картометрический метод	1.4	-
2195	991912.29	3590129.23	Картометрический метод	1.4	-
2196	991898.38	3590143.15	Картометрический метод	1.4	-
2197	991898.31	3590143.27	Картометрический метод	1.4	-
2198	991894.63	3590149.93	Картометрический метод	1.4	-
2199	991894.56	3590150.06	Картометрический метод	1.4	-
2200	991892.58	3590169.75	Картометрический метод	1.4	-
2201	991892.62	3590169.97	Картометрический метод	1.4	-
2202	991892.82	3590171.15	Картометрический метод	1.4	-
2203	991892.84	3590171.25	Картометрический метод	1.4	-
2204	991908.51	3590191.09	Картометрический метод	1.4	-
2205	991941.29	3590206.57	Картометрический метод	1.4	-
2206	991986.73	3590212.37	Картометрический метод	1.4	-
2207	991986.76	3590212.35	Картометрический метод	1.4	-
2208	992018.63	3590195.44	Картометрический метод	1.4	-
2209	992055.34	3590147.12	Картометрический метод	1.4	-
2210	992083.38	3590143.74	Картометрический метод	1.4	-

3. Сведения о характерных точках части (частей) границы объекта					
Обозначение характерных точек части границы	Координаты, м		Метод определения координат характерной точки	Средняя квадратическая погрешность положения характерной точки (Mt), м	Описание обозначения точки на местности (при наличии)
	X	Y			
2211	992083.41	3590143.75	Картометрический метод	1.4	-
2212	992083.42	3590143.75	Картометрический метод	1.4	-
2213	992115.76	3590149.06	Картометрический метод	1.4	-
2214	992135.10	3590166.93	Картометрический метод	1.4	-
2215	992137.50	3590191.58	Картометрический метод	1.4	-
2216	992124.46	3590216.70	Картометрический метод	1.4	-
2217	992091.59	3590258.76	Картометрический метод	1.4	-
2218	992080.96	3590284.38	Картометрический метод	1.4	-
2219	992086.98	3590304.57	Картометрический метод	1.4	-
2220	992087.17	3590304.98	Картометрический метод	1.4	-
2221	992088.55	3590307.99	Картометрический метод	1.4	-
2222	992088.63	3590308.18	Картометрический метод	1.4	-
2223	992108.99	3590332.70	Картометрический метод	1.4	-
1862	992133.16	3590339.46	Картометрический метод	1.4	-
Часть N 7					
2224	987507.95	3588725.29	Картометрический метод	1.4	-
2225	987549.99	3588721.42	Картометрический метод	1.4	-
2226	987597.83	3588719.98	Картометрический метод	1.4	-
2227	987669.63	3588704.88	Картометрический метод	1.4	-
2228	987714.57	3588690.38	Картометрический метод	1.4	-
2229	987741.64	3588676.36	Картометрический метод	1.4	-
2230	987767.24	3588651.70	Картометрический метод	1.4	-
2231	987788.02	3588635.27	Картометрический метод	1.4	-
2232	987805.42	3588629.00	Картометрический метод	1.4	-
2233	987826.21	3588631.41	Картометрический метод	1.4	-
2234	987850.37	3588640.59	Картометрический метод	1.4	-
2235	987874.53	3588630.45	Картометрический метод	1.4	-
2236	987897.25	3588606.78	Картометрический метод	1.4	-
2237	987919.96	3588556.02	Картометрический метод	1.4	-
2238	987969.26	3588476.28	Картометрический метод	1.4	-
2239	988007.44	3588421.19	Картометрический метод	1.4	-
2240	988067.84	3588332.74	Картометрический метод	1.4	-
2241	988110.86	3588287.31	Картометрический метод	1.4	-
2242	988125.35	3588259.78	Картометрический метод	1.4	-
2243	988124.87	3588222.56	Картометрический метод	1.4	-
2244	988121.00	3588194.03	Картометрический метод	1.4	-
2245	988132.60	3588168.92	Картометрический метод	1.4	-
2246	988155.80	3588139.43	Картометрический метод	1.4	-
2247	988190.12	3588115.27	Картометрический метод	1.4	-
2248	988241.83	3588100.78	Картометрический метод	1.4	-
2249	988293.05	3588095.93	Картометрический метод	1.4	-
2250	988319.14	3588106.57	Картометрический метод	1.4	-
2251	988370.86	3588115.27	Картометрический метод	1.4	-
2252	988437.07	3588127.83	Картометрический метод	1.4	-
2253	988510.53	3588131.71	Картометрический метод	1.4	-
2254	988563.20	3588122.05	Картометрический метод	1.4	-
2255	988607.18	3588107.54	Картометрический метод	1.4	-
2256	988637.14	3588089.18	Картометрический метод	1.4	-
2257	988669.04	3588056.80	Картометрический метод	1.4	-
2258	988713.04	3587992.04	Картометрический метод	1.4	-
2259	988773.93	3587916.17	Картометрический метод	1.4	-
2260	988808.72	3587884.75	Картометрический метод	1.4	-
2261	988824.67	3587879.43	Картометрический метод	1.4	-
2262	988839.18	3587871.23	Картометрический метод	1.4	-
2263	988840.14	3587861.07	Картометрический метод	1.4	-
2264	988833.38	3587854.80	Картометрический метод	1.4	-
2265	988819.85	3587849.47	Картометрический метод	1.4	-
2266	988812.11	3587833.52	Картометрический метод	1.4	-
2267	988812.22	3587829.23	Картометрический метод	1.4	-
2268	988723.61	3587832.20	Картометрический метод	1.4	-

3. Сведения о характерных точках части (частей) границы объекта					
Обозначение характерных точек части границы	Координаты, м		Метод определения координат характерной точки	Средняя квадратическая погрешность положения характерной точки (Mt), м	Описание обозначения точки на местности (при наличии)
	X	Y			
2269	988631.52	3587862.40	Картометрический метод	1.4	-
2270	988563.51	3587873.70	Картометрический метод	1.4	-
2271	988475.41	3587864.60	Картометрический метод	1.4	-
2272	988425.91	3587843.20	Картометрический метод	1.4	-
2273	988371.92	3587827.71	Картометрический метод	1.4	-
2274	988351.01	3587811.00	Картометрический метод	1.4	-
2275	988350.91	3587807.19	Картометрический метод	1.4	-
2276	988350.01	3587763.90	Картометрический метод	1.4	-
2277	988289.41	3587726.40	Картометрический метод	1.4	-
2278	988299.71	3587762.11	Картометрический метод	1.4	-
2279	988283.91	3587791.90	Картометрический метод	1.4	-
2280	988277.12	3587800.00	Картометрический метод	1.4	-
2281	988231.21	3587805.60	Картометрический метод	1.4	-
2282	988191.31	3587837.09	Картометрический метод	1.4	-
2283	988151.41	3587864.40	Картометрический метод	1.4	-
2284	988103.51	3587882.80	Картометрический метод	1.4	-
2285	988022.40	3587906.40	Картометрический метод	1.4	-
2286	987959.40	3587943.09	Картометрический метод	1.4	-
2287	987916.60	3587968.10	Картометрический метод	1.4	-
2288	987851.71	3588017.60	Картометрический метод	1.4	-
2289	987775.40	3588047.00	Картометрический метод	1.4	-
2290	987722.80	3588064.90	Картометрический метод	1.4	-
2291	987706.01	3588078.80	Картометрический метод	1.4	-
2292	987689.50	3588092.40	Картометрический метод	1.4	-
2293	987660.10	3588111.90	Картометрический метод	1.4	-
2294	987620.50	3588103.10	Картометрический метод	1.4	-
2295	987582.70	3588077.60	Картометрический метод	1.4	-
2296	987555.60	3588031.60	Картометрический метод	1.4	-
2297	987518.71	3588000.10	Картометрический метод	1.4	-
2298	987445.10	3587974.00	Картометрический метод	1.4	-
2299	987403.20	3587972.00	Картометрический метод	1.4	-
2300	987395.20	3587971.60	Картометрический метод	1.4	-
2301	987346.21	3587961.99	Картометрический метод	1.4	-
2302	987316.80	3587940.90	Картометрический метод	1.4	-
2303	987316.10	3587929.70	Картометрический метод	1.4	-
2304	987313.30	3587884.90	Картометрический метод	1.4	-
2305	987312.20	3587867.80	Картометрический метод	1.4	-
2306	987277.71	3587761.60	Картометрический метод	1.4	-
2307	987245.21	3587698.10	Картометрический метод	1.4	-
2308	987209.41	3587668.90	Картометрический метод	1.4	-
2309	987171.01	3587660.10	Картометрический метод	1.4	-
2310	987137.91	3587660.51	Картометрический метод	1.4	-
2311	987120.91	3587638.80	Картометрический метод	1.4	-
2312	987103.92	3587617.10	Картометрический метод	1.4	-
2313	987031.51	3587579.00	Картометрический метод	1.4	-
2314	986997.01	3587578.90	Картометрический метод	1.4	-
2315	986972.21	3587602.40	Картометрический метод	1.4	-
2316	986982.31	3587636.48	Картометрический метод	1.4	-
2317	987024.21	3587663.40	Картометрический метод	1.4	-
2318	987088.61	3587672.20	Картометрический метод	1.4	-
2319	987113.91	3587706.49	Картометрический метод	1.4	-
2320	987096.42	3587736.90	Картометрический метод	1.4	-
2321	987046.91	3587743.00	Картометрический метод	1.4	-
2322	986970.71	3587738.20	Картометрический метод	1.4	-
2323	986932.11	3587757.40	Картометрический метод	1.4	-
2324	986910.51	3587768.10	Картометрический метод	1.4	-
2325	986862.91	3587804.10	Картометрический метод	1.4	-
2326	986841.21	3587809.81	Картометрический метод	1.4	-
2327	986830.90	3587812.40	Картометрический метод	1.4	-
2328	986815.21	3587812.80	Картометрический метод	1.4	-

3. Сведения о характерных точках части (частей) границы объекта					
Обозначение характерных точек части границы	Координаты, м		Метод определения координат характерной точки	Средняя квадратическая погрешность положения характерной точки (Mt), м	Описание обозначения точки на местности (при наличии)
	X	Y			
2329	986769.60	3587813.60	Картометрический метод	1.4	-
2330	986737.91	3587789.60	Картометрический метод	1.4	-
2331	986720.60	3587747.89	Картометрический метод	1.4	-
2332	986699.32	3587692.80	Картометрический метод	1.4	-
2333	986648.91	3587671.20	Картометрический метод	1.4	-
2334	986596.71	3587683.90	Картометрический метод	1.4	-
2335	986550.91	3587687.80	Картометрический метод	1.4	-
2336	986535.41	3587683.50	Картометрический метод	1.4	-
2337	986502.61	3587637.30	Картометрический метод	1.4	-
2338	986501.11	3587633.11	Картометрический метод	1.4	-
2339	986475.41	3587563.71	Картометрический метод	1.4	-
2340	986438.70	3587512.38	Картометрический метод	1.4	-
2341	986376.29	3587561.55	Картометрический метод	1.4	-
2342	986380.31	3587569.79	Картометрический метод	1.4	-
2343	986377.51	3587583.70	Картометрический метод	1.4	-
2344	986354.12	3587593.20	Картометрический метод	1.4	-
2345	986335.44	3587593.74	Картометрический метод	1.4	-
2346	985998.18	3587859.35	Картометрический метод	1.4	-
2347	986026.84	3587861.69	Картометрический метод	1.4	-
2348	986089.02	3587884.19	Картометрический метод	1.4	-
2349	986163.11	3587889.47	Картометрический метод	1.4	-
2350	986204.12	3587876.25	Картометрический метод	1.4	-
2351	986255.47	3587883.61	Картометрический метод	1.4	-
2352	986300.50	3587884.75	Картометрический метод	1.4	-
2353	986313.35	3587880.80	Картометрический метод	1.4	-
2354	986375.91	3587861.56	Картометрический метод	1.4	-
2355	986414.57	3587856.75	Картометрический метод	1.4	-
2356	986496.73	3587858.65	Картометрический метод	1.4	-
2357	986543.09	3587854.77	Картометрический метод	1.4	-
2358	986543.12	3587854.79	Картометрический метод	1.4	-
2359	986568.01	3587869.28	Картометрический метод	1.4	-
2360	986590.63	3587897.55	Картометрический метод	1.4	-
2361	986598.94	3587907.94	Картометрический метод	1.4	-
2362	986613.88	3587918.08	Картометрический метод	1.4	-
2363	986638.05	3587923.87	Картометрический метод	1.4	-
2364	986659.83	3587944.67	Картометрический метод	1.4	-
2365	986664.66	3587963.52	Картометрический метод	1.4	-
2366	986711.06	3588005.08	Картометрический метод	1.4	-
2367	986719.44	3588007.24	Картометрический метод	1.4	-
2368	986744.89	3588013.79	Картометрический метод	1.4	-
2369	986778.24	3588022.00	Картометрический метод	1.4	-
2370	986820.27	3588022.00	Картометрический метод	1.4	-
2371	986874.37	3588025.37	Картометрический метод	1.4	-
2372	986874.40	3588025.39	Картометрический метод	1.4	-
2373	986895.62	3588038.90	Картометрический метод	1.4	-
2374	986933.32	3588102.21	Картометрический метод	1.4	-
2375	986961.86	3588167.46	Картометрический метод	1.4	-
2376	987002.95	3588242.86	Картометрический метод	1.4	-
2377	987004.40	3588260.25	Картометрический метод	1.4	-
2378	986999.08	3588273.31	Картометрический метод	1.4	-
2379	987011.17	3588361.73	Картометрический метод	1.4	-
2380	987026.14	3588391.70	Картометрический метод	1.4	-
2381	987062.87	3588484.98	Картометрический метод	1.4	-
2382	987068.67	3588506.73	Картометрический метод	1.4	-
2383	987069.16	3588521.70	Картометрический метод	1.4	-
2384	987061.40	3588528.11	Картометрический метод	1.4	-
2385	987075.89	3588559.52	Картометрический метод	1.4	-
2386	987107.80	3588604.45	Картометрический метод	1.4	-
2387	987155.59	3588655.67	Картометрический метод	1.4	-
2388	987221.35	3588684.69	Картометрический метод	1.4	-

3. Сведения о характерных точках части (частей) границы объекта					
Обозначение характерных точек части границы	Координаты, м		Метод определения координат характерной точки	Средняя квадратическая погрешность положения характерной точки (Mt), м	Описание обозначения точки на местности (при наличии)
	X	Y			
2389	987289.02	3588705.95	Картометрический метод	1.4	-
2390	987364.90	3588718.52	Картометрический метод	1.4	-
2391	987421.44	3588714.18	Картометрический метод	1.4	-
2392	987455.76	3588723.36	Картометрический метод	1.4	-
2224	987507.95	3588725.29	Картометрический метод	1.4	-
Часть N 8					
2393	981756.26	3589057.00	Картометрический метод	1.4	-
2394	981752.84	3589052.45	Картометрический метод	1.4	-
2395	981738.43	3589025.56	Картометрический метод	1.4	-
2396	981734.54	3588998.55	Картометрический метод	1.4	-
2397	981749.44	3588981.12	Картометрический метод	1.4	-
2398	981778.39	3588985.54	Картометрический метод	1.4	-
2399	981806.20	3589001.95	Картометрический метод	1.4	-
2400	981824.74	3588994.73	Картометрический метод	1.4	-
2401	981808.37	3588954.46	Картометрический метод	1.4	-
2402	981793.73	3588910.46	Картометрический метод	1.4	-
2403	981794.24	3588899.93	Картометрический метод	1.4	-
2404	981796.00	3588864.44	Картометрический метод	1.4	-
2405	981810.84	3588843.84	Картометрический метод	1.4	-
2406	981831.43	3588848.57	Картометрический метод	1.4	-
2407	981853.91	3588863.22	Картометрический метод	1.4	-
2408	981865.65	3588852.65	Картометрический метод	1.4	-
2409	981868.01	3588815.25	Картометрический метод	1.4	-
2410	981867.72	3588791.52	Картометрический метод	1.4	-
2411	981865.35	3588771.15	Картометрический метод	1.4	-
2412	981859.66	3588745.75	Картометрический метод	1.4	-
2413	981858.52	3588701.76	Картометрический метод	1.4	-
2414	981861.29	3588674.33	Картометрический метод	1.4	-
2415	981867.17	3588631.75	Картометрический метод	1.4	-
2416	981868.48	3588626.82	Картометрический метод	1.4	-
2417	981718.02	3588565.95	Аналитический метод	2.5	-
2418	981627.79	3588568.60	Картометрический метод	1.4	-
2419	981611.41	3588754.87	Картометрический метод	1.4	-
2420	981581.42	3588752.33	Картометрический метод	1.4	-
2421	981574.05	3588829.13	Картометрический метод	1.4	-
2422	981455.27	3588820.81	Картометрический метод	1.4	-
2423	981237.19	3588781.71	Картометрический метод	1.4	-
2424	981256.22	3588587.75	Аналитический метод	5	-
2425	981326.17	3588594.40	Аналитический метод	5	-
2426	981345.39	3588568.61	Аналитический метод	5	-
2427	981236.22	3588532.30	Аналитический метод	2.5	-
2428	981070.53	3588388.57	Аналитический метод	2.5	-
2429	980944.02	3587941.70	Аналитический метод	2.5	-
2430	980852.99	3587903.64	Аналитический метод	2.5	-
2431	980920.35	3587742.87	Аналитический метод	2.5	-
2432	980927.74	3587746.14	Аналитический метод	2.5	-
2433	980956.25	3587678.14	Аналитический метод	2.5	-
2434	980948.83	3587674.94	Аналитический метод	2.5	-
2435	980967.96	3587629.31	Аналитический метод	2.5	-
2436	980949.19	3587555.44	Аналитический метод	2.5	-
2437	980945.84	3587556.64	Картометрический метод	1.4	-
2438	980917.21	3587567.67	Картометрический метод	1.4	-
2439	980890.12	3587575.07	Картометрический метод	1.4	-
2440	980848.10	3587603.26	Картометрический метод	1.4	-
2441	980821.42	3587624.14	Картометрический метод	1.4	-
2442	980778.18	3587669.34	Картометрический метод	1.4	-
2443	980751.71	3587702.25	Картометрический метод	1.4	-
2444	980725.40	3587745.45	Картометрический метод	1.4	-
2445	980708.94	3587766.16	Картометрический метод	1.4	-
2446	980692.38	3587786.92	Картометрический метод	1.4	-

3. Сведения о характерных точках части (частей) границы объекта					
Обозначение характерных точек части границы	Координаты, м		Метод определения координат характерной точки	Средняя квадратическая погрешность положения характерной точки (Mt), м	Описание обозначения точки на местности (при наличии)
	X	Y			
2447	980669.17	3587816.36	Картометрический метод	1.4	-
2448	980653.12	3587857.51	Картометрический метод	1.4	-
2449	980636.74	3587885.05	Картометрический метод	1.4	-
2450	980607.49	3587943.53	Картометрический метод	1.4	-
2451	980577.63	3587976.53	Картометрический метод	1.4	-
2452	980553.21	3588024.64	Картометрический метод	1.4	-
2453	980538.77	3588060.68	Картометрический метод	1.4	-
2454	980530.86	3588084.76	Картометрический метод	1.4	-
2455	980510.35	3588085.23	Картометрический метод	1.4	-
2456	980506.55	3588068.23	Картометрический метод	1.4	-
2457	980512.42	3588022.23	Картометрический метод	1.4	-
2458	980526.76	3587987.74	Картометрический метод	1.4	-
2459	980542.70	3587938.36	Картометрический метод	1.4	-
2460	980552.06	3587903.95	Картометрический метод	1.4	-
2461	980570.51	3587888.24	Картометрический метод	1.4	-
2462	980588.24	3587852.23	Картометрический метод	1.4	-
2463	980604.69	3587831.30	Картометрический метод	1.4	-
2464	980610.77	3587793.81	Картометрический метод	1.4	-
2465	980593.92	3587799.43	Картометрический метод	1.4	-
2466	980568.77	3587820.46	Картометрический метод	1.4	-
2467	980542.48	3587856.65	Картометрический метод	1.4	-
2468	980517.66	3587894.75	Картометрический метод	1.4	-
2469	980503.98	3587957.86	Картометрический метод	1.4	-
2470	980487.92	3588004.15	Картометрический метод	1.4	-
2471	980482.03	3588041.62	Картометрический метод	1.4	-
2472	980465.75	3588072.65	Картометрический метод	1.4	-
2473	980452.81	3588100.13	Картометрический метод	1.4	-
2474	980441.15	3588183.64	Картометрический метод	1.4	-
2475	980433.30	3588209.46	Картометрический метод	1.4	-
2476	980432.29	3588238.26	Картометрический метод	1.4	-
2477	980464.84	3588247.75	Картометрический метод	1.4	-
2478	980502.34	3588248.53	Картометрический метод	1.4	-
2479	980524.78	3588259.94	Картометрический метод	1.4	-
2480	980514.99	3588278.85	Картометрический метод	1.4	-
2481	980491.94	3588308.15	Картометрический метод	1.4	-
2482	980472.25	3588342.77	Картометрический метод	1.4	-
2483	980462.68	3588368.46	Картометрический метод	1.4	-
2484	980447.62	3588385.77	Картометрический метод	1.4	-
2485	980434.44	3588399.73	Картометрический метод	1.4	-
2486	980443.10	3588409.74	Картометрический метод	1.4	-
2487	980475.67	3588417.21	Картометрический метод	1.4	-
2488	980482.97	3588432.55	Картометрический метод	1.4	-
2489	980476.47	3588451.32	Картометрический метод	1.4	-
2490	980512.11	3588440.32	Картометрический метод	1.4	-
2491	980514.46	3588397.83	Картометрический метод	1.4	-
2492	980537.68	3588370.04	Картометрический метод	1.4	-
2493	980566.41	3588362.65	Картометрический метод	1.4	-
2494	980561.05	3588450.74	Картометрический метод	1.4	-
2495	980571.11	3588518.76	Картометрический метод	1.4	-
2496	980558.27	3588552.65	Картометрический метод	1.4	-
2497	980542.39	3588550.77	Картометрический метод	1.4	-
2498	980532.39	3588483.97	Картометрический метод	1.4	-
2499	980502.03	3588489.84	Картометрический метод	1.4	-
2500	980486.80	3588512.25	Картометрический метод	1.4	-
2501	980465.06	3588488.66	Картометрический метод	1.4	-
2502	980446.29	3588488.93	Картометрический метод	1.4	-
2503	980433.72	3588545.75	Картометрический метод	1.4	-
2504	980389.34	3588473.64	Картометрический метод	1.4	-
2505	980370.99	3588377.04	Картометрический метод	1.4	-
2506	980398.71	3588321.23	Картометрический метод	1.4	-

3. Сведения о характерных точках части (частей) границы объекта					
Обозначение характерных точек части границы	Координаты, м		Метод определения координат характерной точки	Средняя квадратическая погрешность положения характерной точки (Mt), м	Описание обозначения точки на местности (при наличии)
	X	Y			
2507	980399.08	3588237.24	Картометрический метод	1.4	-
2508	980404.57	3588191.25	Картометрический метод	1.4	-
2509	980419.82	3588111.05	Картометрический метод	1.4	-
2510	980427.04	3588058.24	Картометрический метод	1.4	-
2511	980446.08	3587996.55	Картометрический метод	1.4	-
2512	980451.78	3587947.14	Картометрический метод	1.4	-
2513	980484.80	3587835.93	Картометрический метод	1.4	-
2514	980494.27	3587805.03	Картометрический метод	1.4	-
2515	980513.25	3587741.73	Картометрический метод	1.4	-
2516	980525.89	3587704.04	Картометрический метод	1.4	-
2517	980524.99	3587658.24	Картометрический метод	1.4	-
2518	980542.50	3587674.64	Картометрический метод	1.4	-
2519	980544.97	3587681.51	Картометрический метод	1.4	-
2520	980569.29	3587699.61	Картометрический метод	1.4	-
2521	980608.42	3587700.32	Картометрический метод	1.4	-
2522	980636.84	3587676.16	Картометрический метод	1.4	-
2523	980653.21	3587646.70	Картометрический метод	1.4	-
2524	980668.06	3587624.23	Картометрический метод	1.4	-
2525	980701.12	3587618.25	Картометрический метод	1.4	-
2526	980710.47	3587616.54	Картометрический метод	1.4	-
2527	980769.73	3587599.98	Картометрический метод	1.4	-
2528	980806.67	3587576.94	Картометрический метод	1.4	-
2529	980843.68	3587557.32	Картометрический метод	1.4	-
2530	980909.39	3587525.25	Картометрический метод	1.4	-
2531	980940.70	3587511.46	Аналитический метод	2.5	-
2532	980941.50	3587492.89	Аналитический метод	2.5	-
2533	980908.19	3587304.89	Аналитический метод	2.5	-
2534	980943.95	3587292.68	Аналитический метод	2.5	-
2535	980931.90	3587230.40	Аналитический метод	2.5	-
2536	980926.27	3587230.86	Картометрический метод	1.4	-
2537	980871.78	3587235.45	Картометрический метод	1.4	-
2538	980833.56	3587207.55	Картометрический метод	1.4	-
2539	980813.07	3587208.02	Картометрический метод	1.4	-
2540	980802.79	3587217.72	Картометрический метод	1.4	-
2541	980796.39	3587223.63	Картометрический метод	1.4	-
2542	980779.28	3587217.25	Картометрический метод	1.4	-
2543	980755.29	3587212.64	Картометрический метод	1.4	-
2544	980724.69	3587218.52	Картометрический метод	1.4	-
2545	980696.28	3587239.64	Картометрический метод	1.4	-
2546	980663.83	3587235.25	Картометрический метод	1.4	-
2547	980636.34	3587222.33	Картометрический метод	1.4	-
2548	980647.47	3587159.93	Картометрический метод	1.4	-
2549	980746.12	3587146.04	Картометрический метод	1.4	-
2550	980818.45	3587134.03	Картометрический метод	1.4	-
2551	980826.26	3587124.84	Картометрический метод	1.4	-
2552	980846.36	3587137.54	Картометрический метод	1.4	-
2553	980881.05	3587160.46	Картометрический метод	1.4	-
2554	980908.36	3587164.93	Картометрический метод	1.4	-
2555	980918.28	3587160.00	Аналитический метод	2.5	-
2556	980901.88	3587075.21	Картометрический метод	1.4	-
2557	980834.82	3587069.65	Картометрический метод	1.4	-
2558	980825.56	3587069.14	Картометрический метод	1.4	-
2559	980826.88	3587042.64	Картометрический метод	1.4	-
2560	980864.77	3587028.74	Картометрический метод	1.4	-
2561	980891.35	3587020.81	Аналитический метод	2.5	-
2562	980888.24	3587004.76	Картометрический метод	1.4	-
2563	980876.53	3587009.46	Картометрический метод	1.4	-
2564	980826.89	3587023.35	Картометрический метод	1.4	-
2565	980809.26	3587028.23	Картометрический метод	1.4	-
2566	980780.13	3587042.93	Картометрический метод	1.4	-

3. Сведения о характерных точках части (частей) границы объекта					
Обозначение характерных точек части границы	Координаты, м		Метод определения координат характерной точки	Средняя квадратическая погрешность положения характерной точки (Mt), м	Описание обозначения точки на местности (при наличии)
	X	Y			
2567	980755.91	3587046.82	Картометрический метод	1.4	-
2568	980728.31	3587050.96	Картометрический метод	1.4	-
2569	980702.35	3587058.64	Картометрический метод	1.4	-
2570	980676.70	3587072.96	Картометрический метод	1.4	-
2571	980655.09	3587085.95	Картометрический метод	1.4	-
2572	980657.54	3587053.13	Картометрический метод	1.4	-
2573	980662.38	3587033.01	Картометрический метод	1.4	-
2574	980662.89	3587003.54	Картометрический метод	1.4	-
2575	980697.51	3586994.53	Картометрический метод	1.4	-
2576	980739.01	3586993.54	Картометрический метод	1.4	-
2577	980763.01	3586984.34	Картометрический метод	1.4	-
2578	980802.78	3586978.25	Картометрический метод	1.4	-
2579	980825.11	3586968.73	Картометрический метод	1.4	-
2580	980828.65	3586967.26	Картометрический метод	1.4	-
2581	980866.45	3586954.35	Картометрический метод	1.4	-
2582	980878.29	3586953.21	Аналитический метод	2.5	-
2583	980793.46	3586514.77	Аналитический метод	2.5	-
2584	980778.39	3586349.24	Аналитический метод	2.5	-
2585	980791.01	3586262.67	Аналитический метод	2.5	-
2586	980820.73	3586128.95	Аналитический метод	2.5	-
2587	980899.80	3585948.90	Аналитический метод	2.5	-
2588	981040.69	3585757.51	Аналитический метод	2.5	-
2589	981022.56	3585752.47	Картометрический метод	1.4	-
2590	980948.53	3585737.26	Картометрический метод	1.4	-
2591	980872.43	3585724.34	Картометрический метод	1.4	-
2592	980804.43	3585694.46	Картометрический метод	1.4	-
2593	980762.20	3585648.17	Картометрический метод	1.4	-
2594	980754.87	3585641.18	Картометрический метод	1.4	-
2595	980742.82	3585629.74	Картометрический метод	1.4	-
2596	980734.80	3585643.64	Картометрический метод	1.4	-
2597	980725.21	3585687.86	Картометрический метод	1.4	-
2598	980713.86	3585696.65	Картометрический метод	1.4	-
2599	980676.19	3585661.75	Картометрический метод	1.4	-
2600	980664.55	3585656.87	Картометрический метод	1.4	-
2601	980664.46	3585698.77	Картометрический метод	1.4	-
2602	980671.14	3585752.16	Картометрический метод	1.4	-
2603	980671.84	3585786.72	Картометрический метод	1.4	-
2604	980648.25	3585809.22	Картометрический метод	1.4	-
2605	980633.41	3585802.58	Картометрический метод	1.4	-
2606	980638.21	3585881.51	Картометрический метод	1.4	-
2607	980644.43	3586088.56	Картометрический метод	1.4	-
2608	980639.42	3586299.58	Картометрический метод	1.4	-
2609	980636.95	3586508.83	Картометрический метод	1.4	-
2610	980643.87	3586689.88	Картометрический метод	1.4	-
2611	980627.07	3586794.57	Картометрический метод	1.4	-
2612	980631.43	3586860.12	Картометрический метод	1.4	-
2613	980643.19	3586918.33	Картометрический метод	1.4	-
2614	980637.00	3587017.99	Картометрический метод	1.4	-
2615	980608.89	3587244.92	Картометрический метод	1.4	-
2616	980587.10	3587379.24	Картометрический метод	1.4	-
2617	980559.04	3587477.87	Картометрический метод	1.4	-
2618	980516.71	3587614.29	Картометрический метод	1.4	-
2619	980465.60	3587786.98	Картометрический метод	1.4	-
2620	980410.65	3587967.34	Картометрический метод	1.4	-
2621	980368.33	3588164.90	Картометрический метод	1.4	-
2622	980362.06	3588252.51	Картометрический метод	1.4	-
2623	980344.15	3588414.17	Картометрический метод	1.4	-
2624	980426.61	3588616.71	Картометрический метод	1.4	-
2625	980701.45	3588815.19	Картометрический метод	1.4	-
2626	980689.57	3588777.77	Картометрический метод	1.4	-

3. Сведения о характерных точках части (частей) границы объекта					
Обозначение характерных точек части границы	Координаты, м		Метод определения координат характерной точки	Средняя квадратическая погрешность положения характерной точки (Mt), м	Описание обозначения точки на местности (при наличии)
	X	Y			
2627	980678.47	3588737.27	Картометрический метод	1.4	-
2628	980667.74	3588710.45	Картометрический метод	1.4	-
2629	980660.93	3588647.51	Картометрический метод	1.4	-
2630	980659.80	3588600.15	Картометрический метод	1.4	-
2631	980658.75	3588557.65	Картометрический метод	1.4	-
2632	980675.56	3588538.55	Картометрический метод	1.4	-
2633	980687.72	3588555.25	Картометрический метод	1.4	-
2634	980705.97	3588602.44	Картометрический метод	1.4	-
2635	980710.21	3588636.35	Картометрический метод	1.4	-
2636	980720.78	3588656.45	Картометрический метод	1.4	-
2637	980732.64	3588651.14	Картометрический метод	1.4	-
2638	980732.14	3588630.64	Картометрический метод	1.4	-
2639	980726.22	3588596.85	Картометрический метод	1.4	-
2640	980725.19	3588552.63	Картометрический метод	1.4	-
2641	980720.98	3588520.46	Картометрический метод	1.4	-
2642	980720.57	3588500.03	Картометрический метод	1.4	-
2643	980725.83	3588477.92	Картометрический метод	1.4	-
2644	980742.63	3588467.24	Картометрический метод	1.4	-
2645	980769.29	3588441.25	Картометрический метод	1.4	-
2646	980799.28	3588406.43	Картометрический метод	1.4	-
2647	980832.53	3588378.53	Картометрический метод	1.4	-
2648	980864.48	3588359.05	Картометрический метод	1.4	-
2649	980903.51	3588349.74	Картометрический метод	1.4	-
2650	980920.68	3588357.85	Картометрический метод	1.4	-
2651	980955.22	3588370.54	Картометрический метод	1.4	-
2652	980964.27	3588394.15	Картометрический метод	1.4	-
2653	980977.04	3588431.33	Картометрический метод	1.4	-
2654	980979.13	3588454.94	Картометрический метод	1.4	-
2655	980975.09	3588489.13	Картометрический метод	1.4	-
2656	980962.13	3588520.03	Картометрический метод	1.4	-
2657	980935.46	3588541.05	Картометрический метод	1.4	-
2658	980901.65	3588555.33	Картометрический метод	1.4	-
2659	980878.37	3588583.04	Картометрический метод	1.4	-
2660	980867.77	3588632.71	Картометрический метод	1.4	-
2661	980866.54	3588656.54	Картометрический метод	1.4	-
2662	980888.87	3588662.73	Картометрический метод	1.4	-
2663	980924.21	3588643.34	Картометрический метод	1.4	-
2664	980966.23	3588615.02	Картометрический метод	1.4	-
2665	980988.49	3588623.05	Картометрический метод	1.4	-
2666	981007.75	3588644.87	Картометрический метод	1.4	-
2667	981013.53	3588671.75	Картометрический метод	1.4	-
2668	981012.51	3588702.30	Картометрический метод	1.4	-
2669	981014.86	3588744.45	Картометрический метод	1.4	-
2670	981015.72	3588758.44	Картометрический метод	1.4	-
2671	981009.41	3588785.76	Картометрический метод	1.4	-
2672	980996.13	3588799.62	Картометрический метод	1.4	-
2673	980975.18	3588781.51	Картометрический метод	1.4	-
2674	980957.81	3588764.76	Картометрический метод	1.4	-
2675	980937.63	3588780.65	Картометрический метод	1.4	-
2676	980921.35	3588811.53	Картометрический метод	1.4	-
2677	980920.55	3588845.53	Картометрический метод	1.4	-
2678	980937.84	3588858.84	Картометрический метод	1.4	-
2679	980978.74	3588854.50	Картометрический метод	1.4	-
2680	981021.36	3588856.71	Картометрический метод	1.4	-
2681	981049.01	3588876.65	Картометрический метод	1.4	-
2682	981048.35	3588915.75	Картометрический метод	1.4	-
2683	981047.89	3588925.94	Картометрический метод	1.4	-
2684	981375.43	3589008.19	Картометрический метод	1.4	-
2685	981513.65	3589028.45	Картометрический метод	1.4	-
2686	981512.95	3588995.12	Картометрический метод	1.4	-

3. Сведения о характерных точках части (частей) границы объекта					
Обозначение характерных точек части границы	Координаты, м		Метод определения координат характерной точки	Средняя квадратическая погрешность положения характерной точки (Mt), м	Описание обозначения точки на местности (при наличии)
	X	Y			
2687	981528.82	3588948.85	Картометрический метод	1.4	-
2688	981556.75	3588910.92	Картометрический метод	1.4	-
2689	981576.90	3588895.12	Картометрический метод	1.4	-
2690	981610.60	3588879.03	Картометрический метод	1.4	-
2691	981613.70	3588871.26	Картометрический метод	1.4	-
2692	981625.14	3588842.84	Картометрический метод	1.4	-
2693	981624.40	3588815.65	Картометрический метод	1.4	-
2694	981642.33	3588781.55	Картометрический метод	1.4	-
2695	981662.09	3588746.83	Картометрический метод	1.4	-
2696	981678.20	3588712.63	Картометрический метод	1.4	-
2697	981704.63	3588676.20	Картометрический метод	1.4	-
2698	981717.74	3588655.44	Картометрический метод	1.4	-
2699	981736.45	3588656.84	Картометрический метод	1.4	-
2700	981733.69	3588675.64	Картометрический метод	1.4	-
2701	981724.31	3588713.05	Картометрический метод	1.4	-
2702	981709.79	3588747.47	Картометрический метод	1.4	-
2703	981683.46	3588787.22	Картометрический метод	1.4	-
2704	981667.07	3588816.51	Картометрический метод	1.4	-
2705	981660.88	3588842.11	Картометрический метод	1.4	-
2706	981668.09	3588858.95	Картометрический метод	1.4	-
2707	981686.65	3588850.13	Картометрический метод	1.4	-
2708	981710.03	3588832.44	Картометрический метод	1.4	-
2709	981737.00	3588821.73	Картометрический метод	1.4	-
2710	981762.97	3588838.04	Картометрический метод	1.4	-
2711	981768.72	3588860.01	Картометрический метод	1.4	-
2712	981771.03	3588883.86	Картометрический метод	1.4	-
2713	981765.21	3588893.14	Картометрический метод	1.4	-
2714	981756.18	3588907.93	Картометрический метод	1.4	-
2715	981732.99	3588933.92	Картометрический метод	1.4	-
2716	981701.71	3588977.13	Картометрический метод	1.4	-
2717	981692.10	3589004.52	Картометрический метод	1.4	-
2718	981686.02	3589049.03	Картометрический метод	1.4	-
2393	981756.26	3589057.00	Картометрический метод	1.4	-
Часть N 9					
2719	985318.70	3587965.05	Аналитический метод	5	-
2720	985345.46	3587956.39	Картометрический метод	1.4	-
2721	985365.98	3587942.46	Картометрический метод	1.4	-
2722	985421.74	3587923.86	Картометрический метод	1.4	-
2723	985437.05	3587926.73	Картометрический метод	1.4	-
2724	985466.18	3587932.15	Картометрический метод	1.4	-
2725	985506.42	3587936.25	Картометрический метод	1.4	-
2726	985595.22	3587899.09	Картометрический метод	1.4	-
2727	985684.02	3587874.29	Картометрический метод	1.4	-
2728	985741.69	3587848.44	Картометрический метод	1.4	-
2729	985815.12	3587848.44	Картометрический метод	1.4	-
2730	985881.27	3587836.53	Картометрический метод	1.4	-
2731	985881.85	3587836.49	Картометрический метод	1.4	-
2732	986209.23	3587578.13	Картометрический метод	1.4	-
2733	986190.84	3587555.51	Картометрический метод	1.4	-
2734	986186.92	3587550.79	Картометрический метод	1.4	-
2735	986154.92	3587511.28	Картометрический метод	1.4	-
2736	986154.33	3587510.75	Картометрический метод	1.4	-
2737	986118.32	3587474.85	Картометрический метод	1.4	-
2738	986074.83	3587450.34	Картометрический метод	1.4	-
2739	986039.80	3587431.34	Картометрический метод	1.4	-
2740	986006.86	3587407.95	Картометрический метод	1.4	-
2741	985959.16	3587344.14	Картометрический метод	1.4	-
2742	985928.16	3587300.86	Картометрический метод	1.4	-
2743	985880.07	3587222.05	Картометрический метод	1.4	-
2744	985903.11	3587215.93	Картометрический метод	1.4	-

3. Сведения о характерных точках части (частей) границы объекта					
Обозначение характерных точек части границы	Координаты, м		Метод определения координат характерной точки	Средняя квадратическая погрешность положения характерной точки (Mt), м	Описание обозначения точки на местности (при наличии)
	X	Y			
2745	985920.51	3587215.41	Картометрический метод	1.4	-
2746	985944.95	3587226.67	Картометрический метод	1.4	-
2747	985959.06	3587235.40	Картометрический метод	1.4	-
2748	985978.86	3587239.73	Картометрический метод	1.4	-
2749	986010.78	3587265.53	Картометрический метод	1.4	-
2750	986040.97	3587271.94	Картометрический метод	1.4	-
2751	986051.47	3587273.93	Картометрический метод	1.4	-
2752	986060.73	3587278.42	Картометрический метод	1.4	-
2753	986075.94	3587281.42	Картометрический метод	1.4	-
2754	986095.76	3587281.33	Картометрический метод	1.4	-
2755	986111.72	3587280.91	Картометрический метод	1.4	-
2756	986127.86	3587280.42	Картометрический метод	1.4	-
2757	986176.80	3587289.85	Картометрический метод	1.4	-
2758	986213.88	3587287.95	Картометрический метод	1.4	-
2759	986220.66	3587283.13	Картометрический метод	1.4	-
2760	986220.27	3587264.64	Картометрический метод	1.4	-
2761	986215.51	3587255.74	Картометрический метод	1.4	-
2762	986206.88	3587230.34	Картометрический метод	1.4	-
2763	986196.35	3587214.95	Картометрический метод	1.4	-
2764	986182.89	3587206.52	Картометрический метод	1.4	-
2765	986115.70	3587226.69	Картометрический метод	1.4	-
2766	986039.09	3587226.90	Картометрический метод	1.4	-
2767	985997.71	3587215.20	Картометрический метод	1.4	-
2768	985972.60	3587190.91	Картометрический метод	1.4	-
2769	985953.09	3587134.37	Картометрический метод	1.4	-
2770	985841.29	3587082.46	Картометрический метод	1.4	-
2771	985780.85	3587152.63	Картометрический метод	1.4	-
2772	985701.32	3587214.84	Картометрический метод	1.4	-
2773	984833.99	3587474.63	Картометрический метод	1.4	-
2774	984783.24	3587477.68	Картометрический метод	1.4	-
2775	984812.87	3587490.42	Картометрический метод	1.4	-
2776	984822.54	3587496.33	Картометрический метод	1.4	-
2777	984830.78	3587513.53	Картометрический метод	1.4	-
2778	984824.82	3587518.95	Картометрический метод	1.4	-
2779	984810.93	3587520.27	Картометрический метод	1.4	-
2780	984789.29	3587519.76	Картометрический метод	1.4	-
2781	984753.44	3587516.83	Картометрический метод	1.4	-
2782	984667.34	3587516.26	Картометрический метод	1.4	-
2783	984623.88	3587518.72	Картометрический метод	1.4	-
2784	984567.64	3587537.37	Картометрический метод	1.4	-
2785	984483.69	3587550.43	Картометрический метод	1.4	-
2786	984468.55	3587537.65	Картометрический метод	1.4	-
2787	984470.82	3587516.83	Картометрический метод	1.4	-
2788	984482.56	3587502.71	Картометрический метод	1.4	-
2789	984491.89	3587495.23	Картометрический метод	1.4	-
2790	984172.32	3587514.47	Картометрический метод	1.4	-
2791	984115.73	3587546.88	Картометрический метод	1.4	-
2792	984078.55	3587604.95	Картометрический метод	1.4	-
2793	984077.88	3587704.74	Картометрический метод	1.4	-
2794	984077.88	3587704.78	Картометрический метод	1.4	-
2795	984083.80	3587705.47	Картометрический метод	1.4	-
2796	984083.81	3587705.47	Картометрический метод	1.4	-
2797	984121.97	3587709.55	Картометрический метод	1.4	-
2798	984180.76	3587726.04	Картометрический метод	1.4	-
2799	984217.63	3587671.12	Картометрический метод	1.4	-
2800	984237.82	3587650.04	Картометрический метод	1.4	-
2801	984269.65	3587625.82	Картометрический метод	1.4	-
2802	984284.34	3587625.55	Картометрический метод	1.4	-
2803	984302.32	3587627.56	Картометрический метод	1.4	-
2804	984322.81	3587636.56	Картометрический метод	1.4	-

3. Сведения о характерных точках части (частей) границы объекта					
Обозначение характерных точек части границы	Координаты, м		Метод определения координат характерной точки	Средняя квадратическая погрешность положения характерной точки (Mt), м	Описание обозначения точки на местности (при наличии)
	X	Y			
2805	984355.97	3587668.15	Картометрический метод	1.4	-
2806	984335.65	3587686.25	Картометрический метод	1.4	-
2807	984300.75	3587701.66	Картометрический метод	1.4	-
2808	984252.88	3587753.66	Картометрический метод	1.4	-
2809	984289.97	3587767.60	Картометрический метод	1.4	-
2810	984370.92	3587747.73	Картометрический метод	1.4	-
2811	984456.46	3587704.97	Картометрический метод	1.4	-
2812	984517.55	3587679.00	Картометрический метод	1.4	-
2813	984603.08	3587660.68	Картометрический метод	1.4	-
2814	984679.45	3587663.73	Картометрический метод	1.4	-
2815	984803.16	3587682.06	Картометрический метод	1.4	-
2816	984929.70	3587702.96	Аналитический метод	5	-
2719	985318.70	3587965.05	Аналитический метод	5	-
Часть N 10					
2817	990510.12	3580282.63	Картометрический метод	1.4	-
2818	990726.85	3580249.09	Картометрический метод	1.4	-
2819	990912.28	3580196.11	Картометрический метод	1.4	-
2820	991053.39	3580092.89	Картометрический метод	1.4	-
2821	991036.79	3580049.20	Картометрический метод	1.4	-
2822	990972.97	3579872.00	Картометрический метод	1.4	-
2823	990939.13	3579769.55	Картометрический метод	1.4	-
2824	990798.78	3579339.54	Картометрический метод	1.4	-
2825	990784.52	3579300.12	Картометрический метод	1.4	-
2826	990033.77	3579516.91	Картометрический метод	1.4	-
2827	989939.73	3579544.80	Картометрический метод	1.4	-
2828	990059.28	3580040.52	Картометрический метод	1.4	-
2829	990204.81	3579995.70	Картометрический метод	1.4	-
2830	990247.64	3580152.77	Картометрический метод	1.4	-
2831	990339.15	3580253.91	Картометрический метод	1.4	-
2817	990510.12	3580282.63	Картометрический метод	1.4	-
					-
2832	990510.12	3579981.49	Картометрический метод	1.4	-
2833	990717.22	3579940.55	Картометрический метод	1.4	-
2834	990699.33	3579843.40	Картометрический метод	1.4	-
2835	990690.12	3579793.36	Картометрический метод	1.4	-
2836	990480.62	3579831.89	Картометрический метод	1.4	-
2837	990495.28	3579906.24	Картометрический метод	1.4	-
2832	990510.12	3579981.49	Картометрический метод	1.4	-
Часть N 11					
2838	982536.87	3589145.65	Картометрический метод	1.4	-
2839	982859.73	3589132.77	Картометрический метод	1.4	-
2840	982855.47	3589118.43	Картометрический метод	1.4	-
2841	982844.33	3589084.06	Картометрический метод	1.4	-
2842	982845.69	3589053.54	Картометрический метод	1.4	-
2843	982846.91	3589022.94	Картометрический метод	1.4	-
2844	982844.24	3588994.31	Картометрический метод	1.4	-
2845	982837.64	3588977.76	Картометрический метод	1.4	-
2846	982826.75	3588949.94	Картометрический метод	1.4	-
2847	982817.45	3588901.36	Картометрический метод	1.4	-
2848	982829.20	3588880.51	Картометрический метод	1.4	-
2849	982854.85	3588841.24	Картометрический метод	1.4	-
2850	982868.45	3588810.44	Картометрический метод	1.4	-
2851	982879.76	3588767.29	Картометрический метод	1.4	-
2852	982923.46	3588719.43	Картометрический метод	1.4	-
2853	982975.33	3588673.56	Картометрический метод	1.4	-
2854	982987.02	3588665.17	Картометрический метод	1.4	-
2855	983021.60	3588639.82	Картометрический метод	1.4	-
2856	983090.40	3588613.75	Картометрический метод	1.4	-
2857	983173.97	3588601.87	Картометрический метод	1.4	-
2858	983265.62	3588593.44	Картометрический метод	1.4	-

3. Сведения о характерных точках части (частей) границы объекта					
Обозначение характерных точек части границы	Координаты, м		Метод определения координат характерной точки	Средняя квадратическая погрешность положения характерной точки (Mt), м	Описание обозначения точки на местности (при наличии)
	X	Y			
2859	983345.81	3588582.28	Аналитический метод	2.5	-
2860	983355.26	3588473.78	Аналитический метод	2.5	-
2861	983345.34	3588444.33	Аналитический метод	2.5	-
2862	983350.93	3588381.19	Картометрический метод	1.4	-
2863	983164.37	3588398.16	Аналитический метод	2.5	-
2864	983058.58	3588432.58	Аналитический метод	2.5	-
2865	982973.02	3588479.04	Аналитический метод	2.5	-
2866	982966.51	3588489.25	Картометрический метод	1.4	-
2867	982975.66	3588492.01	Картометрический метод	1.4	-
2868	982984.95	3588485.72	Картометрический метод	1.4	-
2869	983003.49	3588479.27	Картометрический метод	1.4	-
2870	983007.69	3588487.36	Картометрический метод	1.4	-
2871	982995.65	3588493.85	Картометрический метод	1.4	-
2872	982995.02	3588507.93	Картометрический метод	1.4	-
2873	982974.83	3588517.87	Картометрический метод	1.4	-
2874	982953.72	3588533.63	Картометрический метод	1.4	-
2875	982926.13	3588540.36	Картометрический метод	1.4	-
2876	982904.90	3588551.66	Картометрический метод	1.4	-
2877	982880.51	3588566.06	Картометрический метод	1.4	-
2878	982865.34	3588575.60	Картометрический метод	1.4	-
2879	982834.77	3588601.85	Картометрический метод	1.4	-
2880	982813.55	3588636.94	Картометрический метод	1.4	-
2881	982799.75	3588652.94	Картометрический метод	1.4	-
2882	982788.51	3588679.13	Картометрический метод	1.4	-
2883	982784.69	3588688.03	Картометрический метод	1.4	-
2884	982776.54	3588740.43	Картометрический метод	1.4	-
2885	982765.44	3588808.24	Картометрический метод	1.4	-
2886	982766.47	3588849.27	Картометрический метод	1.4	-
2887	982767.41	3588888.60	Картометрический метод	1.4	-
2888	982764.62	3588928.92	Картометрический метод	1.4	-
2889	982754.32	3588954.44	Картометрический метод	1.4	-
2890	982744.13	3588976.02	Картометрический метод	1.4	-
2891	982739.99	3589000.87	Картометрический метод	1.4	-
2892	982728.35	3589022.63	Картометрический метод	1.4	-
2893	982725.66	3589044.11	Картометрический метод	1.4	-
2894	982723.30	3589071.84	Картометрический метод	1.4	-
2895	982720.95	3589104.24	Картометрический метод	1.4	-
2896	982710.56	3589118.36	Картометрический метод	1.4	-
2897	982701.19	3589112.35	Картометрический метод	1.4	-
2898	982685.10	3589088.06	Картометрический метод	1.4	-
2899	982670.68	3589060.93	Картометрический метод	1.4	-
2900	982669.35	3589002.44	Картометрический метод	1.4	-
2901	982662.45	3588975.01	Картометрический метод	1.4	-
2902	982661.61	3588941.34	Картометрический метод	1.4	-
2903	982665.13	3588898.13	Картометрический метод	1.4	-
2904	982673.67	3588864.04	Картометрический метод	1.4	-
2905	982676.06	3588833.30	Картометрический метод	1.4	-
2906	982674.99	3588790.43	Картометрический метод	1.4	-
2907	982669.95	3588775.25	Картометрический метод	1.4	-
2908	982668.11	3588762.92	Картометрический метод	1.4	-
2909	982661.68	3588752.25	Картометрический метод	1.4	-
2910	982657.00	3588747.85	Картометрический метод	1.4	-
2911	982642.96	3588738.97	Картометрический метод	1.4	-
2912	982627.53	3588740.76	Картометрический метод	1.4	-
2913	982615.69	3588761.03	Картометрический метод	1.4	-
2914	982603.44	3588762.75	Картометрический метод	1.4	-
2915	982581.48	3588746.43	Картометрический метод	1.4	-
2916	982568.70	3588728.35	Картометрический метод	1.4	-
2917	982566.76	3588711.44	Картометрический метод	1.4	-
2918	982598.59	3588690.66	Картометрический метод	1.4	-

3. Сведения о характерных точках части (частей) границы объекта					
Обозначение характерных точек части границы	Координаты, м		Метод определения координат характерной точки	Средняя квадратическая погрешность положения характерной точки (Mt), м	Описание обозначения точки на местности (при наличии)
	X	Y			
2919	982597.56	3588683.14	Картометрический метод	1.4	-
2920	982596.49	3588675.54	Картометрический метод	1.4	-
2921	982469.61	3588734.28	Аналитический метод	2.5	-
2922	982200.79	3588738.71	Аналитический метод	2.5	-
2923	982169.58	3588876.34	Картометрический метод	1.4	-
2924	982134.16	3588932.95	Картометрический метод	1.4	-
2925	982108.30	3588908.35	Картометрический метод	1.4	-
2926	982123.74	3588852.24	Картометрический метод	1.4	-
2927	982122.81	3588814.53	Картометрический метод	1.4	-
2928	982100.99	3588781.56	Картометрический метод	1.4	-
2929	982088.41	3588779.54	Картометрический метод	1.4	-
2930	982061.36	3588795.95	Картометрический метод	1.4	-
2931	982054.57	3588818.22	Картометрический метод	1.4	-
2932	982056.92	3588872.71	Картометрический метод	1.4	-
2933	982061.38	3588924.10	Картометрический метод	1.4	-
2934	982078.55	3588944.64	Картометрический метод	1.4	-
2935	982056.41	3589030.15	Картометрический метод	1.4	-
2936	982080.81	3589093.83	Картометрический метод	1.4	-
2937	982145.82	3589101.22	Картометрический метод	1.4	-
2938	982148.69	3589079.53	Картометрический метод	1.4	-
2939	982137.64	3589014.66	Картометрический метод	1.4	-
2940	982137.63	3588968.45	Картометрический метод	1.4	-
2941	982152.42	3588970.24	Картометрический метод	1.4	-
2942	982194.43	3589059.47	Картометрический метод	1.4	-
2943	982216.76	3589107.24	Картометрический метод	1.4	-
2944	982245.20	3589111.82	Картометрический метод	1.4	-
2945	982298.52	3589094.94	Картометрический метод	1.4	-
2946	982321.80	3589100.63	Картометрический метод	1.4	-
2947	982354.98	3589122.93	Картометрический метод	1.4	-
2948	982367.43	3589118.42	Картометрический метод	1.4	-
2949	982391.35	3589022.48	Картометрический метод	1.4	-
2950	982437.80	3588980.41	Картометрический метод	1.4	-
2951	982464.18	3588985.25	Картометрический метод	1.4	-
2952	982434.09	3589043.31	Картометрический метод	1.4	-
2953	982456.97	3589038.74	Картометрический метод	1.4	-
2954	982457.58	3589057.62	Картометрический метод	1.4	-
2955	982445.61	3589125.15	Картометрический метод	1.4	-
2956	982442.09	3589134.87	Картометрический метод	1.4	-
2838	982536.87	3589145.65	Картометрический метод	1.4	-
Часть N 12					
2957	990705.01	3582472.15	Картометрический метод	1.4	-
2958	990785.63	3582434.31	Картометрический метод	1.4	-
2959	990833.24	3582411.89	Картометрический метод	1.4	-
2960	990811.52	3582362.92	Картометрический метод	1.4	-
2961	991043.71	3582212.22	Картометрический метод	1.4	-
2962	991585.80	3582126.61	Картометрический метод	1.4	-
2963	991440.24	3581627.68	Картометрический метод	1.4	-
2964	991386.87	3581647.07	Картометрический метод	1.4	-
2965	991003.67	3582113.72	Картометрический метод	1.4	-
2966	990649.63	3582211.40	Картометрический метод	1.4	-
2967	990644.30	3582227.14	Картометрический метод	1.4	-
2968	990684.13	3582381.86	Картометрический метод	1.4	-
2957	990705.01	3582472.15	Картометрический метод	1.4	-
Часть N 13					
2969	981041.75	3587101.34	Аналитический метод	0.5	-
2970	981076.98	3587091.61	Картометрический метод	1.4	-
2971	981098.89	3587080.83	Картометрический метод	1.4	-
2972	981136.18	3587069.75	Картометрический метод	1.4	-
2973	981171.53	3587053.47	Картометрический метод	1.4	-
2974	981213.86	3587040.76	Картометрический метод	1.4	-

3. Сведения о характерных точках части (частей) границы объекта					
Обозначение характерных точек части границы	Координаты, м		Метод определения координат характерной точки	Средняя квадратическая погрешность положения характерной точки (Mt), м	Описание обозначения точки на местности (при наличии)
	X	Y			
2975	981239.33	3587036.75	Картометрический метод	1.4	-
2976	981281.88	3587030.61	Картометрический метод	1.4	-
2977	981349.90	3587030.72	Картометрический метод	1.4	-
2978	981423.36	3587037.57	Картометрический метод	1.4	-
2979	981442.14	3587041.35	Картометрический метод	1.4	-
2980	981454.38	3587053.87	Картометрический метод	1.4	-
2981	981470.38	3587067.78	Картометрический метод	1.4	-
2982	981552.60	3587058.23	Картометрический метод	1.4	-
2983	982136.49	3586930.83	Картометрический метод	1.4	-
2984	982256.76	3586824.13	Аналитический метод	2.5	-
2985	982280.69	3586621.74	Картометрический метод	1.4	-
2986	982207.20	3586636.05	Картометрический метод	1.4	-
2987	982103.66	3586660.93	Картометрический метод	1.4	-
2988	982033.00	3586683.35	Картометрический метод	1.4	-
2989	981991.73	3586699.96	Картометрический метод	1.4	-
2990	981902.30	3586729.75	Картометрический метод	1.4	-
2991	981817.92	3586757.76	Картометрический метод	1.4	-
2992	981759.31	3586777.81	Картометрический метод	1.4	-
2993	981699.20	3586800.14	Картометрический метод	1.4	-
2994	981669.85	3586805.85	Картометрический метод	1.4	-
2995	981616.39	3586819.24	Картометрический метод	1.4	-
2996	981564.76	3586837.77	Картометрический метод	1.4	-
2997	981485.36	3586853.44	Картометрический метод	1.4	-
2998	981381.84	3586876.74	Картометрический метод	1.4	-
2999	981347.20	3586884.33	Картометрический метод	1.4	-
3000	981283.29	3586892.76	Картометрический метод	1.4	-
3001	981274.23	3586915.46	Картометрический метод	1.4	-
3002	981227.90	3586937.24	Картометрический метод	1.4	-
3003	981197.04	3586957.13	Картометрический метод	1.4	-
3004	981155.98	3586976.97	Картометрический метод	1.4	-
3005	981138.97	3586987.84	Картометрический метод	1.4	-
3006	981104.81	3587012.75	Картометрический метод	1.4	-
3007	981072.44	3587036.07	Картометрический метод	1.4	-
3008	981027.66	3587052.53	Картометрический метод	1.4	-
3009	981016.55	3587055.24	Картометрический метод	1.4	-
3010	981021.71	3587081.92	Аналитический метод	0.5	-
3011	981037.15	3587078.77	Аналитический метод	0.5	-
2969	981041.75	3587101.34	Аналитический метод	0.5	-
Часть N 14					
3012	983764.53	3585807.56	Картометрический метод	1.4	-
3013	983771.63	3585807.24	Картометрический метод	1.4	-
3014	983782.48	3585806.94	Картометрический метод	1.4	-
3015	983805.52	3585794.03	Картометрический метод	1.4	-
3016	983816.26	3585792.04	Картометрический метод	1.4	-
3017	983826.95	3585790.04	Картометрический метод	1.4	-
3018	983841.18	3585786.16	Картометрический метод	1.4	-
3019	983851.76	3585780.54	Картометрический метод	1.4	-
3020	983873.21	3585774.75	Картометрический метод	1.4	-
3021	983891.02	3585768.95	Картометрический метод	1.4	-
3022	983924.83	3585757.52	Картометрический метод	1.4	-
3023	983940.97	3585758.94	Картометрический метод	1.4	-
3024	983951.89	3585760.42	Картометрический метод	1.4	-
3025	983982.48	3585765.24	Картометрический метод	1.4	-
3026	984039.97	3585771.23	Картометрический метод	1.4	-
3027	984061.29	3585761.84	Картометрический метод	1.4	-
3028	984061.51	3585761.21	Картометрический метод	1.4	-
3029	984064.81	3585708.05	Картометрический метод	1.4	-
3030	984061.83	3585657.58	Картометрический метод	1.4	-
3031	984056.75	3585634.72	Картометрический метод	1.4	-
3032	984020.18	3585522.87	Картометрический метод	1.4	-

3. Сведения о характерных точках части (частей) границы объекта					
Обозначение характерных точек части границы	Координаты, м		Метод определения координат характерной точки	Средняя квадратическая погрешность положения характерной точки (Mt), м	Описание обозначения точки на местности (при наличии)
	X	Y			
3033	983998.67	3585433.74	Картометрический метод	1.4	-
3034	983992.08	3585404.05	Картометрический метод	1.4	-
3035	984010.92	3585404.75	Картометрический метод	1.4	-
3036	984014.53	3585421.26	Картометрический метод	1.4	-
3037	984017.95	3585428.73	Картометрический метод	1.4	-
3038	984012.62	3585404.07	Картометрический метод	1.4	-
3039	984000.04	3585365.90	Картометрический метод	1.4	-
3040	983987.00	3585338.35	Картометрический метод	1.4	-
3041	983967.19	3585312.73	Картометрический метод	1.4	-
3042	983954.13	3585293.88	Картометрический метод	1.4	-
3043	983945.45	3585258.12	Картометрический метод	1.4	-
3044	983940.12	3585170.17	Картометрический метод	1.4	-
3045	983942.55	3585089.94	Картометрический метод	1.4	-
3046	983949.79	3585051.26	Картометрический метод	1.4	-
3047	983960.90	3585035.33	Картометрический метод	1.4	-
3048	983956.08	3585004.39	Картометрический метод	1.4	-
3049	983938.68	3584944.96	Картометрический метод	1.4	-
3050	983920.80	3584901.47	Картометрический метод	1.4	-
3051	983920.79	3584901.45	Картометрический метод	1.4	-
3052	983902.91	3584887.93	Картометрический метод	1.4	-
3053	983882.13	3584889.37	Картометрический метод	1.4	-
3054	983849.86	3584899.23	Картометрический метод	1.4	-
3055	983868.38	3585019.16	Картометрический метод	1.4	-
3056	983869.69	3585142.18	Картометрический метод	1.4	-
3057	983877.64	3585363.14	Картометрический метод	1.4	-
3058	983884.30	3585422.71	Картометрический метод	1.4	-
3059	983863.08	3585438.54	Картометрический метод	1.4	-
3060	983808.89	3585398.88	Картометрический метод	1.4	-
3061	983778.47	3585422.70	Картометрический метод	1.4	-
3062	983720.23	3585532.51	Картометрический метод	1.4	-
3063	983619.68	3585696.56	Картометрический метод	1.4	-
3064	983575.99	3585761.35	Картометрический метод	1.4	-
3065	983575.83	3585763.10	Картометрический метод	1.4	-
3066	983575.86	3585763.11	Картометрический метод	1.4	-
3067	983575.87	3585763.08	Картометрический метод	1.4	-
3068	983595.22	3585769.71	Картометрический метод	1.4	-
3069	983598.71	3585771.55	Картометрический метод	1.4	-
3070	983613.22	3585781.92	Картометрический метод	1.4	-
3071	983619.11	3585784.63	Картометрический метод	1.4	-
3072	983627.88	3585788.85	Картометрический метод	1.4	-
3073	983642.28	3585790.34	Картометрический метод	1.4	-
3074	983658.22	3585788.35	Картометрический метод	1.4	-
3075	983672.58	3585786.13	Картометрический метод	1.4	-
3076	983697.72	3585785.52	Картометрический метод	1.4	-
3077	983715.73	3585790.67	Картометрический метод	1.4	-
3078	983730.24	3585795.62	Картометрический метод	1.4	-
3079	983748.30	3585804.24	Картометрический метод	1.4	-
3012	983764.53	3585807.56	Картометрический метод	1.4	-
Часть N 15					
3080	989773.42	3588463.34	Картометрический метод	1.4	-
3081	989795.69	3588458.03	Картометрический метод	1.4	-
3082	989818.41	3588444.98	Картометрический метод	1.4	-
3083	989837.25	3588421.78	Картометрический метод	1.4	-
3084	989846.43	3588403.42	Картометрический метод	1.4	-
3085	989850.30	3588372.98	Картометрический метод	1.4	-
3086	989839.67	3588327.53	Картометрический метод	1.4	-
3087	989825.17	3588218.80	Картометрический метод	1.4	-
3088	989820.82	3588181.59	Картометрический метод	1.4	-
3089	989827.11	3588143.41	Картометрический метод	1.4	-
3090	989839.69	3588088.32	Картометрический метод	1.4	-

3. Сведения о характерных точках части (частей) границы объекта					
Обозначение характерных точек части границы	Координаты, м		Метод определения координат характерной точки	Средняя квадратическая погрешность положения характерной точки (Mt), м	Описание обозначения точки на местности (при наличии)
	X	Y			
3091	989873.52	3588028.87	Картометрический метод	1.4	-
3092	989892.57	3587992.22	Картометрический метод	1.4	-
3093	989871.41	3587982.21	Картометрический метод	1.4	-
3094	989822.82	3587954.90	Картометрический метод	1.4	-
3095	989792.62	3587942.10	Картометрический метод	1.4	-
3096	989776.51	3587944.80	Картометрический метод	1.4	-
3097	989748.02	3587950.00	Картометрический метод	1.4	-
3098	989706.32	3587987.30	Картометрический метод	1.4	-
3099	989671.83	3588013.80	Картометрический метод	1.4	-
3100	989668.42	3588013.90	Картометрический метод	1.4	-
3101	989634.81	3588015.50	Картометрический метод	1.4	-
3102	989522.01	3588024.11	Картометрический метод	1.4	-
3103	989450.51	3588015.40	Картометрический метод	1.4	-
3104	989406.91	3587992.60	Картометрический метод	1.4	-
3105	989401.05	3587986.99	Картометрический метод	1.4	-
3106	989400.99	3587986.94	Картометрический метод	1.4	-
3107	989401.17	3587988.18	Картометрический метод	1.4	-
3108	989408.89	3588022.97	Картометрический метод	1.4	-
3109	989416.14	3588039.88	Картометрический метод	1.4	-
3110	989436.91	3588050.03	Картометрический метод	1.4	-
3111	989452.87	3588081.44	Картометрический метод	1.4	-
3112	989451.90	3588095.93	Картометрический метод	1.4	-
3113	989441.79	3588123.02	Картометрический метод	1.4	-
3114	989441.75	3588139.91	Картометрический метод	1.4	-
3115	989440.79	3588155.49	Картометрический метод	1.4	-
3116	989443.33	3588166.60	Картометрический метод	1.4	-
3117	989478.65	3588277.28	Картометрический метод	1.4	-
3118	989504.27	3588315.93	Картометрический метод	1.4	-
3119	989540.52	3588354.61	Картометрический метод	1.4	-
3120	989584.98	3588390.85	Картометрический метод	1.4	-
3121	989646.84	3588431.44	Картометрический метод	1.4	-
3122	989696.62	3588446.43	Картометрический метод	1.4	-
3123	989747.84	3588458.51	Картометрический метод	1.4	-
3080	989773.42	3588463.34	Картометрический метод	1.4	-
Часть N 16					
3124	991629.20	3589946.20	Картометрический метод	1.4	-
3125	991636.00	3589944.20	Картометрический метод	1.4	-
3126	991675.90	3589932.30	Картометрический метод	1.4	-
3127	991734.70	3589900.19	Картометрический метод	1.4	-
3128	991789.00	3589848.09	Картометрический метод	1.4	-
3129	991823.70	3589805.29	Картометрический метод	1.4	-
3130	991848.90	3589788.80	Картометрический метод	1.4	-
3131	991877.60	3589793.40	Картометрический метод	1.4	-
3132	991904.40	3589813.60	Картометрический метод	1.4	-
3133	991914.53	3589829.48	Картометрический метод	1.4	-
3134	991934.57	3589821.86	Картометрический метод	1.4	-
3135	991996.39	3589788.52	Картометрический метод	1.4	-
3136	992032.15	3589754.68	Картометрический метод	1.4	-
3137	992054.87	3589716.50	Картометрический метод	1.4	-
3138	992063.57	3589679.79	Картометрический метод	1.4	-
3139	992057.76	3589645.46	Картометрический метод	1.4	-
3140	992045.73	3589616.47	Картометрический метод	1.4	-
3141	992028.29	3589601.97	Картометрический метод	1.4	-
3142	991998.80	3589592.78	Картометрический метод	1.4	-
3143	991936.94	3589581.67	Картометрический метод	1.4	-
3144	991880.41	3589575.90	Картометрический метод	1.4	-
3145	991798.73	3589576.84	Картометрический метод	1.4	-
3146	991767.80	3589572.98	Картометрический метод	1.4	-
3147	991717.54	3589564.77	Картометрический метод	1.4	-
3148	991673.08	3589550.74	Картометрический метод	1.4	-

3. Сведения о характерных точках части (частей) границы объекта					
Обозначение характерных точек части границы	Координаты, м		Метод определения координат характерной точки	Средняя квадратическая погрешность положения характерной точки (Mt), м	Описание обозначения точки на местности (при наличии)
	X	Y			
3149	991632.96	3589545.42	Картометрический метод	1.4	-
3150	991596.77	3589551.70	Картометрический метод	1.4	-
3151	991596.73	3589551.71	Картометрический метод	1.4	-
3152	991570.61	3589566.20	Картометрический метод	1.4	-
3153	991555.16	3589587.48	Картометрический метод	1.4	-
3154	991543.06	3589637.73	Картометрический метод	1.4	-
3155	991538.72	3589683.64	Картометрический метод	1.4	-
3156	991524.71	3589697.16	Картометрический метод	1.4	-
3157	991524.70	3589697.17	Картометрический метод	1.4	-
3158	991491.85	3589699.11	Картометрический метод	1.4	-
3159	991456.57	3589693.79	Картометрический метод	1.4	-
3160	991456.08	3589693.51	Картометрический метод	1.4	-
3161	991458.80	3589702.58	Картометрический метод	1.4	-
3162	991492.80	3589723.69	Картометрический метод	1.4	-
3163	991543.61	3589725.40	Картометрический метод	1.4	-
3164	991569.60	3589731.10	Картометрический метод	1.4	-
3165	991584.30	3589751.20	Картометрический метод	1.4	-
3166	991573.30	3589775.80	Картометрический метод	1.4	-
3167	991552.40	3589814.69	Картометрический метод	1.4	-
3168	991542.61	3589857.60	Картометрический метод	1.4	-
3169	991546.21	3589884.70	Картометрический метод	1.4	-
3170	991552.50	3589896.80	Картометрический метод	1.4	-
3171	991565.60	3589921.79	Картометрический метод	1.4	-
3172	991594.71	3589938.20	Картометрический метод	1.4	-
3173	991610.20	3589941.80	Картометрический метод	1.4	-
3124	991629.20	3589946.20	Картометрический метод	1.4	-
Часть N 17					
3174	991444.97	3589574.25	Картометрический метод	1.4	-
3175	991456.61	3589557.98	Картометрический метод	1.4	-
3176	991459.50	3589534.78	Картометрический метод	1.4	-
3177	991445.96	3589502.41	Картометрический метод	1.4	-
3178	991422.29	3589437.17	Картометрический метод	1.4	-
3179	991421.32	3589403.82	Картометрический метод	1.4	-
3180	991429.06	3589377.24	Картометрический метод	1.4	-
3181	991449.83	3589345.35	Картометрический метод	1.4	-
3182	991480.29	3589317.79	Картометрический метод	1.4	-
3183	991519.91	3589302.33	Картометрический метод	1.4	-
3184	991589.51	3589277.68	Картометрический метод	1.4	-
3185	991606.42	3589264.15	Картометрический метод	1.4	-
3186	991610.29	3589253.51	Картометрический метод	1.4	-
3187	991604.98	3589239.51	Картометрический метод	1.4	-
3188	991574.53	3589187.31	Картометрический метод	1.4	-
3189	991547.94	3589171.35	Картометрический метод	1.4	-
3190	991526.20	3589168.46	Картометрический метод	1.4	-
3191	991503.98	3589172.81	Картометрический метод	1.4	-
3192	991464.34	3589205.67	Картометрический метод	1.4	-
3193	991430.99	3589221.14	Картометрический метод	1.4	-
3194	991416.93	3589223.48	Картометрический метод	1.4	-
3195	991396.20	3589226.93	Картометрический метод	1.4	-
3196	991358.49	3589221.62	Картометрический метод	1.4	-
3197	991317.89	3589204.22	Картометрический метод	1.4	-
3198	991286.98	3589181.98	Картометрический метод	1.4	-
3199	991263.41	3589149.61	Картометрический метод	1.4	-
3200	991239.25	3589105.63	Картометрический метод	1.4	-
3201	991214.08	3589065.54	Картометрический метод	1.4	-
3202	991198.62	3589054.40	Картометрический метод	1.4	-
3203	991181.24	3589052.97	Картометрический метод	1.4	-
3204	991181.22	3589052.97	Картометрический метод	1.4	-
3205	991162.41	3589062.14	Картометрический метод	1.4	-
3206	991143.57	3589080.01	Картометрический метод	1.4	-

3. Сведения о характерных точках части (частей) границы объекта					
Обозначение характерных точек части границы	Координаты, м		Метод определения координат характерной точки	Средняя квадратическая погрешность положения характерной точки (Mt), м	Описание обозначения точки на местности (при наличии)
	X	Y			
3207	991131.97	3589107.55	Картометрический метод	1.4	-
3208	991130.51	3589146.69	Картометрический метод	1.4	-
3209	991134.87	3589189.71	Картометрический метод	1.4	-
3210	991147.91	3589232.25	Картометрический метод	1.4	-
3211	991169.16	3589285.90	Картометрический метод	1.4	-
3212	991171.58	3589317.78	Картометрический метод	1.4	-
3213	991167.72	3589343.40	Картометрический метод	1.4	-
3214	991132.93	3589421.68	Картометрический метод	1.4	-
3215	991100.07	3589459.88	Картометрический метод	1.4	-
3216	991061.40	3589487.42	Картометрический метод	1.4	-
3217	991029.99	3589500.96	Картометрический метод	1.4	-
3218	991008.36	3589502.55	Картометрический метод	1.4	-
3219	991034.70	3589502.95	Картометрический метод	1.4	-
3220	991068.68	3589496.93	Картометрический метод	1.4	-
3221	991101.24	3589475.03	Картометрический метод	1.4	-
3222	991129.22	3589441.64	Картометрический метод	1.4	-
3223	991157.46	3589414.12	Картометрический метод	1.4	-
3224	991219.25	3589546.77	Картометрический метод	1.4	-
3225	991270.70	3589540.29	Картометрический метод	1.4	-
3226	991348.80	3589544.00	Картометрический метод	1.4	-
3227	991410.70	3589554.39	Картометрический метод	1.4	-
3174	991444.97	3589574.25	Картометрический метод	1.4	-
Часть N 18					
3228	987057.97	3588524.45	Картометрический метод	1.4	-
3229	987057.98	3588524.43	Картометрический метод	1.4	-
3230	987060.54	3588520.22	Картометрический метод	1.4	-
3231	987060.10	3588501.66	Картометрический метод	1.4	-
3232	987037.39	3588449.95	Картометрический метод	1.4	-
3233	987021.20	3588400.89	Картометрический метод	1.4	-
3234	987009.59	3588379.14	Картометрический метод	1.4	-
3235	987004.99	3588360.54	Картометрический метод	1.4	-
3236	986998.00	3588320.17	Картометрический метод	1.4	-
3237	986991.23	3588281.76	Картометрический метод	1.4	-
3238	986991.22	3588266.54	Картометрический метод	1.4	-
3239	986996.06	3588249.38	Картометрический метод	1.4	-
3240	986987.85	3588227.64	Картометрический метод	1.4	-
3241	986962.47	3588185.83	Картометрический метод	1.4	-
3242	986931.74	3588117.92	Картометрический метод	1.4	-
3243	986903.04	3588069.37	Картометрический метод	1.4	-
3244	986885.40	3588041.82	Картометрический метод	1.4	-
3245	986870.66	3588031.91	Картометрический метод	1.4	-
3246	986842.39	3588030.22	Картометрический метод	1.4	-
3247	986793.09	3588030.94	Картометрический метод	1.4	-
3248	986781.98	3588032.64	Картометрический метод	1.4	-
3249	986772.80	3588030.52	Картометрический метод	1.4	-
3250	986771.73	3588030.27	Картометрический метод	1.4	-
3251	986770.33	3588029.95	Картометрический метод	1.4	-
3252	986752.98	3588022.73	Картометрический метод	1.4	-
3253	986721.08	3588021.51	Картометрический метод	1.4	-
3254	986704.86	3588013.76	Картометрический метод	1.4	-
3255	986683.39	3587996.13	Картометрический метод	1.4	-
3256	986658.99	3587975.12	Картометрический метод	1.4	-
3257	986644.01	3587954.57	Картометрический метод	1.4	-
3258	986641.07	3587940.06	Картометрический метод	1.4	-
3259	986630.71	3587933.32	Картометрический метод	1.4	-
3260	986630.67	3587933.30	Картометрический метод	1.4	-
3261	986611.14	3587927.52	Картометрический метод	1.4	-
3262	986586.73	3587910.84	Картометрический метод	1.4	-
3263	986583.81	3587905.86	Картометрический метод	1.4	-
3264	986572.00	3587885.71	Картометрический метод	1.4	-

3. Сведения о характерных точках части (частей) границы объекта					
Обозначение характерных точек части границы	Координаты, м		Метод определения координат характерной точки	Средняя квадратическая погрешность положения характерной точки (Mt), м	Описание обозначения точки на местности (при наличии)
	X	Y			
3265	986541.29	3587864.45	Картометрический метод	1.4	-
3266	986541.26	3587864.43	Картометрический метод	1.4	-
3267	986472.68	3587875.32	Картометрический метод	1.4	-
3268	986438.13	3587877.24	Картометрический метод	1.4	-
3269	986409.38	3587873.15	Картометрический метод	1.4	-
3270	986362.50	3587877.01	Картометрический метод	1.4	-
3271	986332.12	3587888.79	Картометрический метод	1.4	-
3272	986323.84	3587892.01	Картометрический метод	1.4	-
3273	986309.10	3587900.23	Картометрический метод	1.4	-
3274	986291.45	3587901.67	Картометрический метод	1.4	-
3275	986271.23	3587901.78	Картометрический метод	1.4	-
3276	986314.69	3587950.08	Картометрический метод	1.4	-
3277	986314.71	3587950.08	Картометрический метод	1.4	-
3278	986365.96	3587952.05	Картометрический метод	1.4	-
3279	986405.11	3587961.72	Картометрический метод	1.4	-
3280	986450.53	3587981.51	Картометрический метод	1.4	-
3281	986536.07	3587997.93	Картометрический метод	1.4	-
3282	986596.00	3588020.65	Картометрический метод	1.4	-
3283	986620.16	3588038.54	Картометрический метод	1.4	-
3284	986663.17	3588104.27	Картометрический метод	1.4	-
3285	986691.69	3588163.22	Картометрический метод	1.4	-
3286	986700.87	3588197.06	Картометрический метод	1.4	-
3287	986706.67	3588232.33	Картометрический метод	1.4	-
3288	986721.65	3588258.91	Картометрический метод	1.4	-
3289	986755.96	3588282.59	Картометрический метод	1.4	-
3290	986788.83	3588296.13	Картометрический метод	1.4	-
3291	986825.56	3588298.06	Картометрический метод	1.4	-
3292	986849.67	3588300.94	Картометрический метод	1.4	-
3293	986849.70	3588300.96	Картометрический метод	1.4	-
3294	986901.91	3588327.54	Картометрический метод	1.4	-
3295	986923.18	3588352.18	Картометрический метод	1.4	-
3296	986954.58	3588400.04	Картометрический метод	1.4	-
3297	987015.97	3588479.29	Картометрический метод	1.4	-
3228	987057.97	3588524.45	Картометрический метод	1.4	-
Часть N 19					
3298	995215.56	3576576.52	Картометрический метод	1.4	-
3299	995212.73	3576501.49	Картометрический метод	1.4	-
3300	995206.75	3576346.33	Картометрический метод	1.4	-
3301	995206.31	3576334.31	Картометрический метод	1.4	-
3302	995205.66	3576315.39	Картометрический метод	1.4	-
3303	995201.53	3576209.34	Картометрический метод	1.4	-
3304	995200.34	3576176.87	Картометрический метод	1.4	-
3305	995197.93	3576119.84	Картометрический метод	1.4	-
3306	995196.78	3576083.51	Картометрический метод	1.4	-
3307	995196.55	3576078.36	Картометрический метод	1.4	-
3308	995194.79	3576033.18	Картометрический метод	1.4	-
3309	995193.94	3576010.33	Картометрический метод	1.4	-
3310	995193.97	3576006.96	Картометрический метод	1.4	-
3311	995188.69	3575866.47	Картометрический метод	1.4	-
3312	995187.40	3575829.23	Картометрический метод	1.4	-
3313	995183.66	3575724.64	Картометрический метод	1.4	-
3314	995182.59	3575694.62	Картометрический метод	1.4	-
3315	995181.50	3575662.43	Картометрический метод	1.4	-
3316	995179.34	3575601.87	Картометрический метод	1.4	-
3317	995173.12	3575424.64	Картометрический метод	1.4	-
3318	995172.95	3575418.63	Картометрический метод	1.4	-
3319	995169.24	3575315.49	Картометрический метод	1.4	-
3320	995164.63	3575203.80	Картометрический метод	1.4	-
3321	995162.34	3575131.47	Картометрический метод	1.4	-
3322	995161.62	3575109.06	Картометрический метод	1.4	-

3. Сведения о характерных точках части (частей) границы объекта					
Обозначение характерных точек части границы	Координаты, м		Метод определения координат характерной точки	Средняя квадратическая погрешность положения характерной точки (Mt), м	Описание обозначения точки на местности (при наличии)
	X	Y			
3323	995160.67	3575079.71	Картометрический метод	1.4	-
3324	995156.19	3574939.51	Картометрический метод	1.4	-
3325	995153.11	3574854.29	Картометрический метод	1.4	-
3326	995151.48	3574811.32	Картометрический метод	1.4	-
3327	995147.33	3574703.66	Картометрический метод	1.4	-
3328	995137.60	3574517.81	Картометрический метод	1.4	-
3329	995125.07	3574267.45	Картометрический метод	1.4	-
3330	995120.76	3574179.42	Картометрический метод	1.4	-
3331	995115.60	3574057.28	Картометрический метод	1.4	-
3332	995113.01	3573996.01	Картометрический метод	1.4	-
3333	995106.25	3573834.87	Картометрический метод	1.4	-
3334	995104.92	3573803.54	Картометрический метод	1.4	-
3335	995104.70	3573798.45	Картометрический метод	1.4	-
3336	995103.62	3573770.92	Картометрический метод	1.4	-
3337	995103.45	3573766.46	Картометрический метод	1.4	-
3338	995102.79	3573751.88	Картометрический метод	1.4	-
3339	995100.76	3573700.99	Картометрический метод	1.4	-
3340	995097.75	3573628.41	Картометрический метод	1.4	-
3341	995097.44	3573619.38	Картометрический метод	1.4	-
3342	995092.90	3573503.69	Картометрический метод	1.4	-
3343	995092.73	3573499.91	Картометрический метод	1.4	-
3344	995039.05	3572757.36	Картометрический метод	1.4	-
3345	995030.05	3572565.81	Картометрический метод	1.4	-
3346	995028.16	3572521.32	Картометрический метод	1.4	-
3347	995019.28	3572317.77	Картометрический метод	1.4	-
3348	995018.42	3572299.07	Картометрический метод	1.4	-
3349	994995.25	3571860.68	Картометрический метод	1.4	-
3350	994993.25	3571823.06	Картометрический метод	1.4	-
3351	994991.48	3571791.43	Картометрический метод	1.4	-
3352	994987.00	3571681.26	Картометрический метод	1.4	-
3353	994983.51	3571606.98	Картометрический метод	1.4	-
3354	994976.39	3571454.81	Картометрический метод	1.4	-
3355	994974.57	3571415.59	Картометрический метод	1.4	-
3356	994964.28	3571260.75	Картометрический метод	1.4	-
3357	994960.51	3571204.92	Картометрический метод	1.4	-
3358	994960.74	3571191.65	Картометрический метод	1.4	-
3359	994958.77	3571155.13	Картометрический метод	1.4	-
3360	994958.58	3571151.52	Картометрический метод	1.4	-
3361	994953.40	3571052.74	Картометрический метод	1.4	-
3362	994953.27	3571049.95	Картометрический метод	1.4	-
3363	994974.39	3571050.48	Картометрический метод	1.4	-
3364	994991.28	3571045.30	Картометрический метод	1.4	-
3365	994997.07	3571042.90	Картометрический метод	1.4	-
3366	995013.79	3571035.64	Картометрический метод	1.4	-
3367	995028.18	3571034.35	Картометрический метод	1.4	-
3368	995031.65	3571035.60	Картометрический метод	1.4	-
3369	995031.23	3571022.85	Картометрический метод	1.4	-
3370	995020.32	3571024.38	Картометрический метод	1.4	-
3371	995000.16	3571029.24	Картометрический метод	1.4	-
3372	994990.00	3571030.90	Картометрический метод	1.4	-
3373	994981.67	3571032.29	Картометрический метод	1.4	-
3374	994973.65	3571036.66	Картометрический метод	1.4	-
3375	994968.26	3571039.55	Картометрический метод	1.4	-
3376	994952.61	3571037.52	Картометрический метод	1.4	-
3377	994942.52	3570844.78	Картометрический метод	1.4	-
3378	994936.56	3570731.34	Картометрический метод	1.4	-
3379	994935.44	3570711.05	Картометрический метод	1.4	-
3380	994930.47	3570630.82	Картометрический метод	1.4	-
3381	994928.54	3570599.63	Картометрический метод	1.4	-
3382	994923.24	3570512.99	Картометрический метод	1.4	-

3. Сведения о характерных точках части (частей) границы объекта					
Обозначение характерных точек части границы	Координаты, м		Метод определения координат характерной точки	Средняя квадратическая погрешность положения характерной точки (Mt), м	Описание обозначения точки на местности (при наличии)
	X	Y			
3383	994920.11	3570462.73	Картометрический метод	1.4	-
3384	994911.82	3570328.97	Картометрический метод	1.4	-
3385	994908.90	3570280.36	Картометрический метод	1.4	-
3386	994899.13	3570123.31	Картометрический метод	1.4	-
3387	994897.91	3570102.59	Картометрический метод	1.4	-
3388	994897.52	3570099.09	Картометрический метод	1.4	-
3389	994879.36	3569909.11	Картометрический метод	1.4	-
3390	994874.41	3569858.06	Картометрический метод	1.4	-
3391	994867.76	3569788.67	Картометрический метод	1.4	-
3392	994862.39	3569731.82	Картометрический метод	1.4	-
3393	994859.81	3569688.78	Картометрический метод	1.4	-
3394	994857.71	3569651.54	Картометрический метод	1.4	-
3395	994857.24	3569643.84	Картометрический метод	1.4	-
3396	994856.42	3569630.11	Картометрический метод	1.4	-
3397	994838.21	3569354.38	Картометрический метод	1.4	-
3398	994836.65	3569330.45	Картометрический метод	1.4	-
3399	994828.23	3569202.96	Картометрический метод	1.4	-
3400	994806.42	3568863.32	Картометрический метод	1.4	-
3401	994805.27	3568844.94	Картометрический метод	1.4	-
3402	994799.76	3568765.49	Картометрический метод	1.4	-
3403	994786.27	3568605.71	Картометрический метод	1.4	-
3404	994772.95	3568436.48	Картометрический метод	1.4	-
3405	994768.11	3568378.60	Картометрический метод	1.4	-
3406	994740.25	3568026.91	Картометрический метод	1.4	-
3407	994730.71	3567919.30	Картометрический метод	1.4	-
3408	994710.58	3567690.28	Картометрический метод	1.4	-
3409	994706.26	3567665.50	Картометрический метод	1.4	-
3410	994692.47	3567631.24	Картометрический метод	1.4	-
3411	994649.93	3567556.44	Картометрический метод	1.4	-
3412	994601.05	3567521.11	Картометрический метод	1.4	-
3413	994485.18	3567435.69	Картометрический метод	1.4	-
3414	994392.72	3567367.77	Картометрический метод	1.4	-
3415	994294.61	3567294.15	Картометрический метод	1.4	-
3416	994205.46	3567226.08	Картометрический метод	1.4	-
3417	994100.27	3567147.24	Картометрический метод	1.4	-
3418	993946.02	3567034.01	Картометрический метод	1.4	-
3419	993765.12	3566900.91	Картометрический метод	1.4	-
3420	993757.91	3566895.60	Картометрический метод	1.4	-
3421	993601.78	3566779.86	Картометрический метод	1.4	-
3422	993541.50	3566779.30	Картометрический метод	1.4	-
3423	993416.72	3566778.19	Картометрический метод	1.4	-
3424	993409.78	3566778.14	Картометрический метод	1.4	-
3425	993391.04	3566777.77	Картометрический метод	1.4	-
3426	993419.59	3566796.02	Аналитический метод	0.1	-
3427	993542.65	3566797.33	Картометрический метод	1.4	-
3428	993618.91	3566847.97	Картометрический метод	1.4	-
3429	993677.57	3566886.29	Картометрический метод	1.4	-
3430	993765.46	3566948.72	Картометрический метод	1.4	-
3431	993986.70	3567105.47	Картометрический метод	1.4	-
3432	994022.93	3567132.27	Картометрический метод	1.4	-
3433	994029.98	3567137.47	Картометрический метод	1.4	-
3434	994262.40	3567309.34	Картометрический метод	1.4	-
3435	994285.18	3567326.24	Картометрический метод	1.4	-
3436	994292.64	3567331.72	Картометрический метод	1.4	-
3437	994342.12	3567368.24	Картометрический метод	1.4	-
3438	994648.35	3567605.06	Картометрический метод	1.4	-
3439	994691.14	3567648.60	Картометрический метод	1.4	-
3440	994704.89	3567682.82	Картометрический метод	1.4	-
3441	994709.20	3567707.64	Картометрический метод	1.4	-
3442	994727.99	3567948.66	Картометрический метод	1.4	-

3. Сведения о характерных точках части (частей) границы объекта					
Обозначение характерных точек части границы	Координаты, м		Метод определения координат характерной точки	Средняя квадратическая погрешность положения характерной точки (Mt), м	Описание обозначения точки на местности (при наличии)
	X	Y			
3443	994737.32	3568056.14	Картометрический метод	1.4	-
3444	994770.87	3568452.25	Картометрический метод	1.4	-
3445	994784.04	3568621.03	Картометрический метод	1.4	-
3446	994797.40	3568780.61	Картометрический метод	1.4	-
3447	994802.84	3568859.84	Картометрический метод	1.4	-
3448	994803.97	3568878.20	Картометрический метод	1.4	-
3449	994825.47	3569217.00	Картометрический метод	1.4	-
3450	994833.77	3569344.25	Картометрический метод	1.4	-
3451	994835.34	3569368.11	Картометрический метод	1.4	-
3452	994853.29	3569643.29	Картометрический метод	1.4	-
3453	994854.11	3569656.97	Картометрический метод	1.4	-
3454	994854.54	3569664.65	Картометрический метод	1.4	-
3455	994859.04	3569744.83	Картометрический метод	1.4	-
3456	994871.07	3569870.82	Картометрический метод	1.4	-
3457	994875.86	3569921.66	Картометрический метод	1.4	-
3458	994893.97	3570111.34	Картометрический метод	1.4	-
3459	994894.32	3570114.73	Картометрический метод	1.4	-
3460	994895.55	3570135.41	Картометрический метод	1.4	-
3461	994905.15	3570292.14	Картометрический метод	1.4	-
3462	994908.03	3570340.65	Картометрический метод	1.4	-
3463	994916.21	3570474.12	Картометрический метод	1.4	-
3464	994919.27	3570524.23	Картометрический метод	1.4	-
3465	994924.54	3570610.70	Картометрический метод	1.4	-
3466	994926.44	3570641.84	Картометрический метод	1.4	-
3467	994931.33	3570721.91	Картометрический метод	1.4	-
3468	994932.44	3570742.18	Картометрический метод	1.4	-
3469	994938.20	3570855.32	Картометрический метод	1.4	-
3470	994947.86	3571041.90	Картометрический метод	1.4	-
3471	994948.22	3571047.69	Картометрический метод	1.4	-
3472	994949.07	3571061.97	Картометрический метод	1.4	-
3473	994954.28	3571165.03	Картометрический метод	1.4	-
3474	994956.12	3571201.50	Картометрический метод	1.4	-
3475	994957.23	3571221.96	Картометрический метод	1.4	-
3476	994959.70	3571270.39	Картометрический метод	1.4	-
3477	994969.74	3571424.91	Картометрический метод	1.4	-
3478	994971.57	3571464.07	Картометрический метод	1.4	-
3479	994982.04	3571690.04	Картометрический метод	1.4	-
3480	994986.43	3571799.96	Картометрический метод	1.4	-
3481	994988.05	3571831.52	Картометрический метод	1.4	-
3482	994990.03	3571869.06	Картометрический метод	1.4	-
3483	995012.94	3572306.50	Картометрический метод	1.4	-
3484	995013.77	3572325.17	Картометрический метод	1.4	-
3485	995022.38	3572528.30	Картометрический метод	1.4	-
3486	995024.26	3572572.66	Картометрический метод	1.4	-
3487	995030.78	3572727.13	Картометрический метод	1.4	-
3488	995031.64	3572746.21	Картометрический метод	1.4	-
3489	995032.38	3572753.89	Картометрический метод	1.4	-
3490	995042.15	3572851.15	Картометрический метод	1.4	-
3491	995054.76	3572983.22	Картометрический метод	1.4	-
3492	995056.48	3573001.27	Картометрический метод	1.4	-
3493	995071.09	3573213.33	Картометрический метод	1.4	-
3494	995072.07	3573228.60	Картометрический метод	1.4	-
3495	995073.49	3573253.56	Картометрический метод	1.4	-
3496	995076.14	3573299.20	Картометрический метод	1.4	-
3497	995087.07	3573504.72	Картометрический метод	1.4	-
3498	995086.17	3573504.76	Картометрический метод	1.4	-
3499	995086.34	3573508.56	Картометрический метод	1.4	-
3500	995090.69	3573623.98	Картометрический метод	1.4	-
3501	995091.09	3573632.97	Картометрический метод	1.4	-
3502	995093.47	3573692.83	Картометрический метод	1.4	-

3. Сведения о характерных точках части (частей) границы объекта					
Обозначение характерных точек части границы	Координаты, м		Метод определения координат характерной точки	Средняя квадратическая погрешность положения характерной точки (Mt), м	Описание обозначения точки на местности (при наличии)
	X	Y			
3503	995096.01	3573756.18	Картометрический метод	1.4	-
3504	995096.57	3573770.78	Картометрический метод	1.4	-
3505	995096.76	3573775.17	Картометрический метод	1.4	-
3506	995097.89	3573802.65	Картометрический метод	1.4	-
3507	995098.12	3573807.74	Картометрический метод	1.4	-
3508	995099.32	3573839.02	Картометрический метод	1.4	-
3509	995106.03	3573999.79	Картометрический метод	1.4	-
3510	995108.57	3574060.93	Картометрический метод	1.4	-
3511	995113.63	3574182.84	Картометрический метод	1.4	-
3512	995117.86	3574270.65	Картометрический метод	1.4	-
3513	995130.16	3574520.45	Картометрический метод	1.4	-
3514	995139.76	3574705.91	Картометрический метод	1.4	-
3515	995143.78	3574813.34	Картометрический метод	1.4	-
3516	995148.30	3574941.28	Картометрический метод	1.4	-
3517	995152.68	3575081.13	Картометрический метод	1.4	-
3518	995156.52	3575204.99	Картометрический метод	1.4	-
3519	995170.91	3575602.17	Картометрический метод	1.4	-
3520	995173.02	3575662.63	Картометрический метод	1.4	-
3521	995178.77	3575828.95	Картометрический метод	1.4	-
3522	995185.27	3576009.75	Картометрический метод	1.4	-
3523	995186.08	3576032.43	Картометрический метод	1.4	-
3524	995191.41	3576175.95	Картометрический метод	1.4	-
3525	995206.38	3576574.60	Картометрический метод	1.4	-
3298	995215.56	3576576.52	Картометрический метод	1.4	-
Часть N 20					
3526	980556.95	3584157.87	Картометрический метод	1.4	-
3527	980600.13	3584148.48	Картометрический метод	1.4	-
3528	980595.15	3584130.03	Картометрический метод	1.4	-
3529	980611.89	3584033.43	Картометрический метод	1.4	-
3530	980532.20	3583904.97	Картометрический метод	1.4	-
3531	980619.08	3583483.35	Картометрический метод	1.4	-
3532	980716.99	3583193.86	Картометрический метод	1.4	-
3533	980773.90	3583052.57	Картометрический метод	1.4	-
3534	980633.26	3583283.07	Картометрический метод	1.4	-
3535	980563.43	3583428.99	Картометрический метод	1.4	-
3536	980471.13	3583660.03	Картометрический метод	1.4	-
3537	980438.71	3583782.33	Картометрический метод	1.4	-
3538	980416.30	3583905.55	Картометрический метод	1.4	-
3539	980418.82	3584021.05	Картометрический метод	1.4	-
3540	980426.30	3584085.88	Картометрический метод	1.4	-
3541	980443.17	3584103.63	Картометрический метод	1.4	-
3542	980464.35	3584124.80	Картометрический метод	1.4	-
3543	980505.35	3584152.58	Картометрический метод	1.4	-
3526	980556.95	3584157.87	Картометрический метод	1.4	-
Часть N 21					
3544	990570.26	3582176.71	Картометрический метод	1.4	-
3545	990969.48	3582064.41	Картометрический метод	1.4	-
3546	991322.15	3581630.38	Картометрический метод	1.4	-
3547	991294.68	3581602.78	Аналитический метод	0.2	-
3548	991274.91	3581610.31	Аналитический метод	0.2	-
3549	991241.62	3581617.40	Аналитический метод	0.2	-
3550	991213.70	3581623.20	Аналитический метод	0.2	-
3551	991086.82	3581670.96	Аналитический метод	0.2	-
3552	991068.11	3581689.21	Аналитический метод	0.2	-
3553	991063.06	3581691.16	Аналитический метод	0.2	-
3554	991025.32	3581758.86	Аналитический метод	0.2	-
3555	991001.59	3581770.68	Аналитический метод	0.2	-
3556	990941.19	3581812.19	Аналитический метод	0.2	-
3557	990942.56	3581820.56	Картометрический метод	1.4	-
3558	990950.85	3581850.60	Аналитический метод	0.2	-

3. Сведения о характерных точках части (частей) границы объекта					
Обозначение характерных точек части границы	Координаты, м		Метод определения координат характерной точки	Средняя квадратическая погрешность положения характерной точки (Mt), м	Описание обозначения точки на местности (при наличии)
	X	Y			
3559	990952.52	3581854.87	Аналитический метод	0.2	-
3560	990939.24	3581968.24	Картометрический метод	1.4	-
3561	990947.92	3581997.02	Картометрический метод	1.4	-
3562	990925.93	3582003.59	Картометрический метод	1.4	-
3563	990910.10	3582008.95	Картометрический метод	1.4	-
3564	990889.88	3582014.81	Картометрический метод	1.4	-
3565	990886.32	3582034.91	Аналитический метод	0.2	-
3566	990888.25	3582041.64	Аналитический метод	0.2	-
3567	990893.76	3582060.87	Аналитический метод	0.2	-
3568	990874.53	3582066.38	Аналитический метод	0.2	-
3569	990717.25	3582107.90	Картометрический метод	1.4	-
3570	990575.39	3582153.43	Картометрический метод	1.4	-
3571	990564.71	3582156.87	Картометрический метод	1.4	-
3544	990570.26	3582176.71	Картометрический метод	1.4	-
Часть N 22					
3572	990717.04	3589040.66	Картометрический метод	1.4	-
3573	990735.19	3589028.31	Картометрический метод	1.4	-
3574	990786.41	3589000.76	Картометрический метод	1.4	-
3575	990884.03	3588980.47	Картометрический метод	1.4	-
3576	990949.29	3588964.52	Картометрический метод	1.4	-
3577	990981.66	3588954.38	Картометрический метод	1.4	-
3578	991004.85	3588931.64	Картометрический метод	1.4	-
3579	991026.11	3588884.28	Картометрический метод	1.4	-
3580	991024.66	3588867.84	Картометрический метод	1.4	-
3581	991004.38	3588840.30	Картометрический метод	1.4	-
3582	990962.32	3588790.05	Картометрический метод	1.4	-
3583	990934.78	3588772.17	Картометрический метод	1.4	-
3584	990911.59	3588764.92	Картометрический метод	1.4	-
3585	990871.48	3588771.20	Картометрический метод	1.4	-
3586	990838.13	3588778.45	Картометрический метод	1.4	-
3587	990783.03	3588782.80	Картометрический метод	1.4	-
3588	990723.58	3588793.91	Картометрический метод	1.4	-
3589	990676.23	3588821.47	Картометрический метод	1.4	-
3590	990647.22	3588850.95	Картометрический метод	1.4	-
3591	990610.01	3588907.97	Картометрический метод	1.4	-
3592	990588.76	3588937.46	Картометрический метод	1.4	-
3593	990561.20	3588950.01	Картометрический метод	1.4	-
3594	990509.01	3588952.43	Картометрический метод	1.4	-
3595	990466.96	3588947.60	Картометрический метод	1.4	-
3596	990460.80	3588943.11	Картометрический метод	1.4	-
3597	990473.50	3588962.20	Картометрический метод	1.4	-
3598	990482.20	3588975.30	Картометрический метод	1.4	-
3599	990518.40	3588992.60	Картометрический метод	1.4	-
3600	990590.20	3588982.20	Картометрический метод	1.4	-
3601	990648.00	3588979.60	Картометрический метод	1.4	-
3602	990686.70	3588995.70	Картометрический метод	1.4	-
3603	990717.60	3589023.79	Картометрический метод	1.4	-
3572	990717.04	3589040.66	Картометрический метод	1.4	-
Часть N 23					
3604	983728.40	3588214.45	Картометрический метод	1.4	-
3605	983740.23	3588183.18	Картометрический метод	1.4	-
3606	983773.32	3588081.51	Картометрический метод	1.4	-
3607	983810.81	3587993.55	Картометрический метод	1.4	-
3608	983822.67	3587982.40	Картометрический метод	1.4	-
3609	983819.13	3587965.32	Картометрический метод	1.4	-
3610	983815.52	3587949.25	Картометрический метод	1.4	-
3611	983806.97	3587926.73	Картометрический метод	1.4	-
3612	983800.14	3587912.36	Картометрический метод	1.4	-
3613	983782.04	3587901.34	Картометрический метод	1.4	-
3614	983726.75	3587895.95	Картометрический метод	1.4	-

3. Сведения о характерных точках части (частей) границы объекта					
Обозначение характерных точек части границы	Координаты, м		Метод определения координат характерной точки	Средняя квадратическая погрешность положения характерной точки (Mt), м	Описание обозначения точки на местности (при наличии)
	X	Y			
3615	983715.41	3587896.24	Картометрический метод	1.4	-
3616	983707.17	3587894.76	Картометрический метод	1.4	-
3617	983697.50	3587891.86	Картометрический метод	1.4	-
3618	983690.69	3587880.53	Картометрический метод	1.4	-
3619	983688.83	3587869.24	Картометрический метод	1.4	-
3620	983688.52	3587851.54	Картометрический метод	1.4	-
3621	983699.79	3587848.07	Картометрический метод	1.4	-
3622	983743.73	3587852.02	Картометрический метод	1.4	-
3623	983769.71	3587851.33	Картометрический метод	1.4	-
3624	983785.87	3587844.54	Картометрический метод	1.4	-
3625	983786.37	3587797.55	Картометрический метод	1.4	-
3626	983803.78	3587781.13	Картометрический метод	1.4	-
3627	983757.96	3587797.28	Картометрический метод	1.4	-
3628	983666.13	3587825.31	Картометрический метод	1.4	-
3629	983665.95	3587825.32	Картометрический метод	1.4	-
3630	983610.52	3587842.67	Картометрический метод	1.4	-
3631	983592.08	3587842.86	Картометрический метод	1.4	-
3632	983602.83	3587861.63	Картометрический метод	1.4	-
3633	983610.96	3587872.14	Картометрический метод	1.4	-
3634	983610.13	3587881.35	Картометрический метод	1.4	-
3635	983606.44	3587885.86	Картометрический метод	1.4	-
3636	983601.80	3587888.27	Картометрический метод	1.4	-
3637	983597.48	3587896.66	Картометрический метод	1.4	-
3638	983595.00	3587907.60	Картометрический метод	1.4	-
3639	983594.07	3587918.33	Картометрический метод	1.4	-
3640	983594.38	3587930.16	Картометрический метод	1.4	-
3641	983596.02	3587958.35	Картометрический метод	1.4	-
3642	983594.82	3587985.24	Картометрический метод	1.4	-
3643	983593.45	3587998.53	Картометрический метод	1.4	-
3644	983588.94	3588013.12	Картометрический метод	1.4	-
3645	983585.04	3588021.84	Картометрический метод	1.4	-
3646	983520.15	3588060.16	Картометрический метод	1.4	-
3647	983508.89	3588057.74	Картометрический метод	1.4	-
3648	983490.75	3588057.02	Картометрический метод	1.4	-
3649	983491.18	3588073.03	Картометрический метод	1.4	-
3650	983495.00	3588104.93	Картометрический метод	1.4	-
3651	983496.45	3588124.06	Картометрический метод	1.4	-
3652	983503.55	3588169.84	Картометрический метод	1.4	-
3653	983503.55	3588172.49	Аналитический метод	2.5	-
3654	983587.73	3588164.91	Аналитический метод	2.5	-
3655	983625.79	3588178.32	Аналитический метод	2.5	-
3656	983626.69	3588179.19	Картометрический метод	1.4	-
3657	983628.31	3588179.23	Картометрический метод	1.4	-
3658	983628.33	3588179.21	Аналитический метод	2.5	-
3604	983728.40	3588214.45	Картометрический метод	1.4	-
Часть N 24					
3659	989756.03	3587230.86	Картометрический метод	1.4	-
3660	989671.20	3587103.59	Картометрический метод	1.4	-
3661	989669.91	3587116.73	Аналитический метод	0.3	-
3662	989535.26	3587096.95	Аналитический метод	0.3	-
3663	989444.75	3587083.66	Аналитический метод	0.3	-
3664	989354.14	3587070.37	Аналитический метод	0.3	-
3665	989309.47	3587063.81	Аналитический метод	0.3	-
3666	989274.26	3587058.67	Аналитический метод	0.3	-
3667	989232.22	3587052.56	Аналитический метод	0.3	-
3668	989191.95	3587046.63	Аналитический метод	0.3	-
3669	989139.34	3587038.92	Картометрический метод	1.4	-
3670	989026.07	3587084.62	Картометрический метод	1.4	-
3671	988961.37	3587110.66	Аналитический метод	0.1	-
3672	988981.57	3587109.85	Аналитический метод	0.1	-

3. Сведения о характерных точках части (частей) границы объекта					
Обозначение характерных точек части границы	Координаты, м		Метод определения координат характерной точки	Средняя квадратическая погрешность положения характерной точки (Mt), м	Описание обозначения точки на местности (при наличии)
	X	Y			
3673	989003.64	3587116.07	Аналитический метод	0.1	-
3674	989069.32	3587148.08	Аналитический метод	0.1	-
3675	989101.48	3587170.69	Аналитический метод	0.1	-
3676	989131.46	3587182.48	Аналитический метод	0.1	-
3677	989182.76	3587173.03	Аналитический метод	0.1	-
3678	989249.42	3587124.71	Аналитический метод	0.1	-
3679	989258.66	3587124.95	Аналитический метод	0.1	-
3680	989295.09	3587142.48	Аналитический метод	0.1	-
3681	989373.29	3587176.23	Аналитический метод	0.1	-
3682	989470.52	3587188.40	Аналитический метод	0.1	-
3683	989484.12	3587185.83	Аналитический метод	5	-
3659	989756.03	3587230.86	Картометрический метод	1.4	-
Часть N 25					
3684	985435.22	3588188.95	Картометрический метод	1.4	-
3685	985833.73	3587874.46	Картометрический метод	1.4	-
3686	985787.38	3587874.93	Картометрический метод	1.4	-
3687	985700.06	3587914.61	Картометрический метод	1.4	-
3688	985598.19	3587929.17	Картометрический метод	1.4	-
3689	985549.24	3587964.89	Картометрический метод	1.4	-
3690	985401.07	3587959.60	Картометрический метод	1.4	-
3691	985354.72	3587978.08	Картометрический метод	1.4	-
3692	985328.27	3588015.12	Картометрический метод	1.4	-
3693	985319.04	3588064.11	Картометрический метод	1.4	-
3694	985319.84	3588086.92	Картометрический метод	1.4	-
3684	985435.22	3588188.95	Картометрический метод	1.4	-
Часть N 26					
3695	982315.03	3586478.61	Аналитический метод	2.5	-
3696	982338.67	3586430.63	Аналитический метод	2.5	-
3697	982371.79	3586378.34	Аналитический метод	2.5	-
3698	982436.03	3586305.91	Аналитический метод	2.5	-
3699	982418.31	3586292.82	Картометрический метод	1.4	-
3700	982390.00	3586251.95	Картометрический метод	1.4	-
3701	982370.11	3586239.43	Картометрический метод	1.4	-
3702	982354.04	3586221.63	Картометрический метод	1.4	-
3703	982342.82	3586194.46	Картометрический метод	1.4	-
3704	982326.55	3586170.04	Картометрический метод	1.4	-
3705	982307.90	3586149.77	Картометрический метод	1.4	-
3706	982286.41	3586129.45	Картометрический метод	1.4	-
3707	982264.99	3586108.87	Картометрический метод	1.4	-
3708	982238.24	3586082.23	Картометрический метод	1.4	-
3709	982225.00	3586069.42	Картометрический метод	1.4	-
3710	982201.08	3586059.64	Картометрический метод	1.4	-
3711	982181.54	3586057.44	Картометрический метод	1.4	-
3712	982178.02	3586071.88	Картометрический метод	1.4	-
3713	982185.03	3586092.52	Картометрический метод	1.4	-
3714	982191.97	3586112.03	Картометрический метод	1.4	-
3715	982195.15	3586133.93	Картометрический метод	1.4	-
3716	982206.89	3586185.77	Картометрический метод	1.4	-
3717	982207.07	3586192.34	Картометрический метод	1.4	-
3718	982201.93	3586197.56	Картометрический метод	1.4	-
3719	982188.75	3586191.45	Картометрический метод	1.4	-
3720	982175.77	3586191.75	Картометрический метод	1.4	-
3721	982158.77	3586199.94	Картометрический метод	1.4	-
3722	982153.94	3586211.65	Картометрический метод	1.4	-
3723	982170.73	3586233.54	Картометрический метод	1.4	-
3724	982162.48	3586252.80	Картометрический метод	1.4	-
3725	982161.12	3586271.95	Картометрический метод	1.4	-
3726	982173.91	3586294.25	Картометрический метод	1.4	-
3727	982195.54	3586333.57	Картометрический метод	1.4	-
3728	982215.32	3586357.22	Картометрический метод	1.4	-

3. Сведения о характерных точках части (частей) границы объекта					
Обозначение характерных точек части границы	Координаты, м		Метод определения координат характерной точки	Средняя квадратическая погрешность положения характерной точки (Mt), м	Описание обозначения точки на местности (при наличии)
	X	Y			
3729	982229.53	3586374.11	Картометрический метод	1.4	-
3730	982254.64	3586408.23	Картометрический метод	1.4	-
3731	982272.49	3586426.84	Картометрический метод	1.4	-
3732	982281.43	3586438.73	Картометрический метод	1.4	-
3733	982298.96	3586441.75	Картометрический метод	1.4	-
3734	982299.17	3586454.06	Картометрический метод	1.4	-
3695	982315.03	3586478.61	Аналитический метод	2.5	-
Часть N 27					
3735	982951.36	3588947.03	Картометрический метод	1.4	-
3736	982983.68	3588936.17	Картометрический метод	1.4	-
3737	983011.84	3588911.03	Картометрический метод	1.4	-
3738	983025.24	3588873.95	Картометрический метод	1.4	-
3739	983036.84	3588849.42	Картометрический метод	1.4	-
3740	983052.48	3588820.44	Картометрический метод	1.4	-
3741	983084.52	3588793.34	Картометрический метод	1.4	-
3742	983110.61	3588772.24	Картометрический метод	1.4	-
3743	983124.42	3588753.66	Картометрический метод	1.4	-
3744	983140.25	3588734.83	Картометрический метод	1.4	-
3745	983164.34	3588713.94	Картометрический метод	1.4	-
3746	983182.38	3588703.41	Картометрический метод	1.4	-
3747	983192.26	3588690.86	Картометрический метод	1.4	-
3748	983204.00	3588668.24	Картометрический метод	1.4	-
3749	983177.03	3588646.33	Картометрический метод	1.4	-
3750	983140.06	3588637.04	Картометрический метод	1.4	-
3751	983099.17	3588638.13	Картометрический метод	1.4	-
3752	983059.08	3588663.34	Картометрический метод	1.4	-
3753	983022.84	3588690.72	Картометрический метод	1.4	-
3754	982998.82	3588713.72	Картометрический метод	1.4	-
3755	982960.73	3588739.06	Картометрический метод	1.4	-
3756	982910.16	3588764.76	Картометрический метод	1.4	-
3757	982902.51	3588785.14	Картометрический метод	1.4	-
3758	982897.27	3588817.84	Картометрический метод	1.4	-
3759	982906.98	3588882.87	Картометрический метод	1.4	-
3760	982907.57	3588911.42	Картометрический метод	1.4	-
3761	982916.33	3588935.65	Картометрический метод	1.4	-
3735	982951.36	3588947.03	Картометрический метод	1.4	-
Часть N 28					
3762	987326.68	3584648.58	Картометрический метод	1.4	-
3763	987355.70	3584641.18	Картометрический метод	1.4	-
3764	987807.93	3583841.29	Картометрический метод	1.4	-
3765	987774.68	3583816.25	Картометрический метод	1.4	-
3766	987459.24	3584401.69	Картометрический метод	1.4	-
3767	987449.51	3584419.76	Картометрический метод	1.4	-
3768	987326.68	3584648.57	Картометрический метод	1.4	-
3762	987326.68	3584648.58	Картометрический метод	1.4	-
Часть N 29					
3769	981925.87	3589076.27	Картометрический метод	1.4	-
3770	981926.08	3589030.95	Картометрический метод	1.4	-
3771	981939.59	3588942.53	Картометрический метод	1.4	-
3772	981947.42	3588921.93	Картометрический метод	1.4	-
3773	981981.18	3588832.45	Картометрический метод	1.4	-
3774	982013.32	3588719.54	Картометрический метод	1.4	-
3775	982026.07	3588683.72	Картометрический метод	1.4	-
3776	981952.21	3588657.03	Аналитический метод	2.5	-
3777	981913.98	3588788.96	Картометрический метод	1.4	-
3778	981882.62	3588910.94	Картометрический метод	1.4	-
3779	981865.87	3588976.75	Картометрический метод	1.4	-
3780	981857.53	3589068.51	Картометрический метод	1.4	-
3769	981925.87	3589076.27	Картометрический метод	1.4	-
Часть N 30					

3. Сведения о характерных точках части (частей) границы объекта					
Обозначение характерных точек части границы	Координаты, м		Метод определения координат характерной точки	Средняя квадратическая погрешность положения характерной точки (Mt), м	Описание обозначения точки на местности (при наличии)
	X	Y			
3781	984121.23	3588349.64	Картометрический метод	1.4	-
3782	984145.98	3588315.52	Картометрический метод	1.4	-
3783	984152.86	3588307.05	Картометрический метод	1.4	-
3784	984157.63	3588299.64	Картометрический метод	1.4	-
3785	984164.51	3588289.59	Картометрический метод	1.4	-
3786	984169.80	3588282.71	Картометрический метод	1.4	-
3787	984174.03	3588275.30	Картометрический метод	1.4	-
3788	984178.80	3588268.43	Картометрический метод	1.4	-
3789	984187.27	3588258.90	Картометрический метод	1.4	-
3790	984188.32	3588253.07	Картометрический метод	1.4	-
3791	984193.08	3588248.31	Картометрический метод	1.4	-
3792	984197.32	3588240.38	Картометрический метод	1.4	-
3793	984200.49	3588232.96	Картометрический метод	1.4	-
3794	984204.73	3588224.50	Картометрический метод	1.4	-
3795	984210.03	3588216.56	Картометрический метод	1.4	-
3796	984213.21	3588210.21	Картометрический метод	1.4	-
3797	984216.37	3588203.86	Картометрический метод	1.4	-
3798	984221.14	3588197.51	Картометрический метод	1.4	-
3799	984223.25	3588191.69	Картометрический метод	1.4	-
3800	984227.35	3588183.48	Картометрический метод	1.4	-
3801	984229.48	3588175.28	Картометрический метод	1.4	-
3802	984230.53	3588166.02	Картометрический метод	1.4	-
3803	984230.26	3588159.67	Картометрический метод	1.4	-
3804	984232.12	3588152.52	Картометрический метод	1.4	-
3805	984231.85	3588144.32	Картометрический метод	1.4	-
3806	984232.11	3588137.71	Картометрический метод	1.4	-
3807	984233.44	3588129.24	Картометрический метод	1.4	-
3808	984232.91	3588122.63	Картометрический метод	1.4	-
3809	984231.59	3588116.27	Картометрический метод	1.4	-
3810	984231.32	3588106.48	Картометрический метод	1.4	-
3811	984227.36	3588097.75	Картометрический метод	1.4	-
3812	984225.77	3588091.67	Картометрический метод	1.4	-
3813	984224.72	3588084.52	Картометрический метод	1.4	-
3814	984221.81	3588079.49	Картометрический метод	1.4	-
3815	984219.95	3588073.67	Картометрический метод	1.4	-
3816	984219.42	3588069.44	Картометрический метод	1.4	-
3817	984218.36	3588065.73	Картометрический метод	1.4	-
3818	984216.77	3588062.03	Картометрический метод	1.4	-
3819	984217.30	3588057.80	Картометрический метод	1.4	-
3820	984219.86	3588054.81	Картометрический метод	1.4	-
3821	984220.48	3588051.45	Картометрический метод	1.4	-
3822	984220.75	3588045.89	Картометрический метод	1.4	-
3823	984223.66	3588037.42	Картометрический метод	1.4	-
3824	984223.40	3588031.33	Картометрический метод	1.4	-
3825	984225.25	3588025.51	Картометрический метод	1.4	-
3826	984227.90	3588011.49	Картометрический метод	1.4	-
3827	984227.89	3588000.91	Картометрический метод	1.4	-
3828	984230.54	3587991.11	Картометрический метод	1.4	-
3829	984233.97	3587981.59	Картометрический метод	1.4	-
3830	984234.77	3587971.26	Картометрический метод	1.4	-
3831	984234.77	3587962.01	Картометрический метод	1.4	-
3832	984236.62	3587953.81	Картометрический метод	1.4	-
3833	984236.76	3587948.78	Картометрический метод	1.4	-
3834	984238.87	3587942.69	Картометрический метод	1.4	-
3835	984240.72	3587937.13	Картометрический метод	1.4	-
3836	984240.20	3587929.72	Картометрический метод	1.4	-
3837	984240.73	3587920.99	Картометрический метод	1.4	-
3838	984242.31	3587913.85	Картометрический метод	1.4	-
3839	984243.65	3587904.84	Картометрический метод	1.4	-
3840	984246.54	3587896.38	Картометрический метод	1.4	-

3. Сведения о характерных точках части (частей) границы объекта					
Обозначение характерных точек части границы	Координаты, м		Метод определения координат характерной точки	Средняя квадратическая погрешность положения характерной точки (Mt), м	Описание обозначения точки на местности (при наличии)
	X	Y			
3841	984249.20	3587888.45	Картометрический метод	1.4	-
3842	984253.57	3587881.04	Картометрический метод	1.4	-
3843	984258.33	3587869.40	Картометрический метод	1.4	-
3844	984262.04	3587859.34	Картометрический метод	1.4	-
3845	984268.38	3587856.17	Картометрический метод	1.4	-
3846	984274.20	3587856.70	Картометрический метод	1.4	-
3847	984280.03	3587856.69	Картометрический метод	1.4	-
3848	984286.37	3587856.69	Картометрический метод	1.4	-
3849	984290.08	3587854.05	Картометрический метод	1.4	-
3850	984294.84	3587848.22	Картометрический метод	1.4	-
3851	984297.63	3587843.46	Картометрический метод	1.4	-
3852	984305.83	3587832.15	Картометрический метод	1.4	-
3853	984310.06	3587823.62	Картометрический метод	1.4	-
3854	984312.44	3587817.00	Картометрический метод	1.4	-
3855	984312.69	3587812.91	Картометрический метод	1.4	-
3856	984308.31	3587813.41	Картометрический метод	1.4	-
3857	984276.23	3587811.89	Картометрический метод	1.4	-
3858	984246.54	3587805.51	Картометрический метод	1.4	-
3859	984206.44	3587796.81	Картометрический метод	1.4	-
3860	984151.82	3587760.55	Картометрический метод	1.4	-
3861	984093.32	3587744.10	Картометрический метод	1.4	-
3862	984077.62	3587743.88	Картометрический метод	1.4	-
3863	984077.46	3587770.03	Картометрический метод	1.4	-
3864	984086.10	3587774.81	Картометрический метод	1.4	-
3865	984130.50	3587801.72	Картометрический метод	1.4	-
3866	984164.15	3587855.92	Картометрический метод	1.4	-
3867	984184.57	3587894.52	Картометрический метод	1.4	-
3868	984204.76	3587926.44	Картометрический метод	1.4	-
3869	984217.73	3587932.85	Картометрический метод	1.4	-
3870	984209.29	3587986.42	Картометрический метод	1.4	-
3871	984194.68	3588059.72	Картометрический метод	1.4	-
3872	984189.12	3588108.37	Картометрический метод	1.4	-
3873	984186.94	3588153.74	Картометрический метод	1.4	-
3874	984178.17	3588202.65	Картометрический метод	1.4	-
3875	984160.26	3588272.75	Картометрический метод	1.4	-
3876	984141.63	3588311.93	Картометрический метод	1.4	-
3781	984121.23	3588349.64	Картометрический метод	1.4	-
Часть N 31					
3877	982094.11	3588499.13	Картометрический метод	1.4	-
3878	982156.17	3588363.52	Картометрический метод	1.4	-
3879	982237.48	3588236.81	Картометрический метод	1.4	-
3880	982287.52	3588159.73	Картометрический метод	1.4	-
3881	982339.95	3588079.02	Картометрический метод	1.4	-
3882	982413.35	3587985.03	Картометрический метод	1.4	-
3883	982446.23	3587950.62	Картометрический метод	1.4	-
3884	982457.16	3587923.14	Картометрический метод	1.4	-
3885	982438.41	3587929.95	Картометрический метод	1.4	-
3886	982386.93	3587978.36	Картометрический метод	1.4	-
3887	982278.44	3588107.86	Картометрический метод	1.4	-
3888	982245.61	3588153.15	Картометрический метод	1.4	-
3889	982084.93	3588374.52	Картометрический метод	1.4	-
3890	982032.87	3588477.26	Аналитический метод	2.5	-
3877	982094.11	3588499.13	Картометрический метод	1.4	-
Часть N 32					
3891	987590.16	3583633.85	Картометрический метод	1.4	-
3892	987681.61	3583477.53	Аналитический метод	5	-
3893	987643.59	3583456.42	Аналитический метод	5	-
3894	987677.19	3583405.29	Аналитический метод	5	-
3895	987712.43	3583424.87	Аналитический метод	5	-
3896	988144.55	3582686.43	Картометрический метод	1.4	-

3. Сведения о характерных точках части (частей) границы объекта					
Обозначение характерных точек части границы	Координаты, м		Метод определения координат характерной точки	Средняя квадратическая погрешность положения характерной точки (Mt), м	Описание обозначения точки на местности (при наличии)
	X	Y			
3897	987647.69	3583443.16	Картометрический метод	1.4	-
3898	987554.25	3583603.92	Картометрический метод	1.4	-
3891	987590.16	3583633.85	Картометрический метод	1.4	-
Часть N 33					
3899	984676.80	3584722.92	Картометрический метод	1.4	-
3900	984703.20	3584718.71	Картометрический метод	1.4	-
3901	984774.30	3584703.42	Картометрический метод	1.4	-
3902	984789.30	3584700.09	Картометрический метод	1.4	-
3903	984853.60	3584673.09	Картометрический метод	1.4	-
3904	984874.60	3584651.98	Картометрический метод	1.4	-
3905	984885.60	3584640.93	Картометрический метод	1.4	-
3906	984894.11	3584621.79	Картометрический метод	1.4	-
3907	984873.70	3584616.09	Картометрический метод	1.4	-
3908	984852.69	3584595.68	Картометрический метод	1.4	-
3909	984842.20	3584582.13	Аналитический метод	5	-
3910	984801.12	3584577.55	Аналитический метод	5	-
3911	984794.55	3584576.82	Картометрический метод	1.4	-
3912	984723.76	3584568.96	Картометрический метод	1.4	-
3913	984665.42	3584562.49	Картометрический метод	1.4	-
3914	984671.11	3584673.94	Аналитический метод	0.3	-
3915	984674.97	3584708.82	Аналитический метод	0.3	-
3899	984676.80	3584722.92	Картометрический метод	1.4	-
Часть N 34					
3916	989557.20	3576954.08	Картометрический метод	1.4	-
3917	989577.41	3576898.59	Картометрический метод	1.4	-
3918	989578.59	3576895.20	Картометрический метод	1.4	-
3919	989590.10	3576894.80	Картометрический метод	1.4	-
3920	989700.30	3576890.02	Картометрический метод	1.4	-
3921	989704.40	3576889.80	Картометрический метод	1.4	-
3922	989756.91	3576886.42	Картометрический метод	1.4	-
3923	989861.30	3576879.61	Картометрический метод	1.4	-
3924	989867.31	3576879.10	Картометрический метод	1.4	-
3925	989914.00	3576875.50	Картометрический метод	1.4	-
3926	990025.48	3576866.95	Картометрический метод	1.4	-
3927	990023.01	3576830.55	Картометрический метод	1.4	-
3928	990023.00	3576830.54	Аналитический метод	0.1	-
3929	989741.48	3576844.46	Аналитический метод	0.1	-
3930	989504.84	3576856.02	Аналитический метод	0.1	-
3931	989505.75	3576894.96	Аналитический метод	0.1	-
3932	989505.89	3576901.01	Аналитический метод	0.1	-
3933	989506.89	3576943.97	Аналитический метод	0.1	-
3916	989557.20	3576954.08	Картометрический метод	1.4	-
Часть N 35					
3934	990880.76	3589360.95	Картометрический метод	1.4	-
3935	990913.03	3589340.52	Картометрический метод	1.4	-
3936	990921.74	3589318.77	Картометрический метод	1.4	-
3937	990921.25	3589294.59	Картометрический метод	1.4	-
3938	990909.16	3589267.54	Картометрический метод	1.4	-
3939	990873.40	3589230.80	Картометрический метод	1.4	-
3940	990840.54	3589210.51	Картометрический метод	1.4	-
3941	990807.20	3589203.26	Картометрический метод	1.4	-
3942	990759.36	3589208.57	Картометрический метод	1.4	-
3943	990702.31	3589227.90	Картометрический метод	1.4	-
3944	990674.30	3589229.84	Картометрический метод	1.4	-
3945	990608.57	3589208.57	Картометрический метод	1.4	-
3946	990607.80	3589207.66	Картометрический метод	1.4	-
3947	990613.59	3589225.91	Картометрический метод	1.4	-
3948	990652.91	3589256.00	Картометрический метод	1.4	-
3949	990695.20	3589274.10	Картометрический метод	1.4	-
3950	990811.20	3589323.20	Картометрический метод	1.4	-

3. Сведения о характерных точках части (частей) границы объекта					
Обозначение характерных точек части границы	Координаты, м		Метод определения координат характерной точки	Средняя квадратическая погрешность положения характерной точки (Mt), м	Описание обозначения точки на местности (при наличии)
	X	Y			
3951	990877.81	3589357.90	Картометрический метод	1.4	-
3934	990880.76	3589360.95	Картометрический метод	1.4	-
Часть N 36					
3952	991130.00	3584189.10	Картометрический метод	1.4	-
3953	991148.25	3584180.11	Картометрический метод	1.4	-
3954	990830.21	3583059.85	Аналитический метод	15	-
3955	990811.70	3583060.22	Картометрический метод	1.4	-
3952	991130.00	3584189.10	Картометрический метод	1.4	-
Часть N 37					
3956	989247.01	3587895.86	Картометрический метод	1.4	-
3957	989289.29	3587890.21	Картометрический метод	1.4	-
3958	989257.62	3587839.88	Картометрический метод	1.4	-
3959	989248.84	3587828.52	Картометрический метод	1.4	-
3960	989195.39	3587777.60	Картометрический метод	1.4	-
3961	989143.40	3587755.10	Картометрический метод	1.4	-
3962	989078.10	3587750.00	Картометрический метод	1.4	-
3963	989002.21	3587774.10	Картометрический метод	1.4	-
3964	988980.41	3587783.90	Картометрический метод	1.4	-
3965	988968.48	3587788.05	Картометрический метод	1.4	-
3966	988968.47	3587788.05	Картометрический метод	1.4	-
3967	988968.45	3587788.05	Картометрический метод	1.4	-
3968	988987.00	3587797.76	Картометрический метод	1.4	-
3969	989010.67	3587826.74	Картометрический метод	1.4	-
3970	989018.88	3587857.67	Картометрический метод	1.4	-
3971	989024.69	3587878.94	Картометрический метод	1.4	-
3972	989036.77	3587889.59	Картометрический метод	1.4	-
3973	989047.27	3587891.90	Картометрический метод	1.4	-
3974	989049.82	3587892.46	Картометрический метод	1.4	-
3975	989061.89	3587884.74	Картометрический метод	1.4	-
3976	989071.10	3587869.28	Картометрический метод	1.4	-
3977	989080.75	3587833.04	Картометрический метод	1.4	-
3978	989088.48	3587821.43	Картометрический метод	1.4	-
3979	989108.29	3587814.19	Картометрический метод	1.4	-
3980	989136.32	3587813.71	Картометрический метод	1.4	-
3981	989136.35	3587813.72	Картометрический метод	1.4	-
3982	989163.39	3587820.47	Картометрический метод	1.4	-
3983	989185.13	3587839.33	Картометрический метод	1.4	-
3984	989197.21	3587859.62	Картометрический метод	1.4	-
3985	989200.59	3587874.59	Картометрический метод	1.4	-
3986	989216.07	3587887.16	Картометрический метод	1.4	-
3987	989246.99	3587895.86	Картометрический метод	1.4	-
3988	989247.00	3587895.86	Картометрический метод	1.4	-
3956	989247.01	3587895.86	Картометрический метод	1.4	-
Часть N 38					
3989	984292.15	3588212.86	Картометрический метод	1.4	-
3990	984301.64	3588197.66	Картометрический метод	1.4	-
3991	984309.18	3588093.89	Картометрический метод	1.4	-
3992	984312.02	3588006.12	Картометрический метод	1.4	-
3993	984326.17	3587991.04	Картометрический метод	1.4	-
3994	984337.49	3587968.38	Картометрический метод	1.4	-
3995	984375.23	3587915.55	Картометрический метод	1.4	-
3996	984640.69	3587765.32	Картометрический метод	1.4	-
3997	984640.74	3587765.31	Картометрический метод	1.4	-
3998	984585.52	3587770.64	Картометрический метод	1.4	-
3999	984496.43	3587793.07	Картометрический метод	1.4	-
4000	984483.17	3587802.02	Картометрический метод	1.4	-
4001	984467.14	3587817.38	Картометрический метод	1.4	-
4002	984452.45	3587825.40	Картометрический метод	1.4	-
4003	984440.59	3587831.08	Картометрический метод	1.4	-
4004	984430.89	3587837.00	Картометрический метод	1.4	-

3. Сведения о характерных точках части (частей) границы объекта					
Обозначение характерных точек части границы	Координаты, м		Метод определения координат характерной точки	Средняя квадратическая погрешность положения характерной точки (Mt), м	Описание обозначения точки на местности (при наличии)
	X	Y			
4005	984425.49	3587840.82	Картометрический метод	1.4	-
4006	984419.15	3587844.79	Картометрический метод	1.4	-
4007	984412.79	3587847.97	Картометрический метод	1.4	-
4008	984406.12	3587849.81	Картометрический метод	1.4	-
4009	984401.09	3587854.06	Картометрический метод	1.4	-
4010	984396.06	3587858.55	Картометрический метод	1.4	-
4011	984389.17	3587861.19	Картометрический метод	1.4	-
4012	984384.41	3587864.37	Картометрический метод	1.4	-
4013	984382.56	3587868.34	Картометрический метод	1.4	-
4014	984378.06	3587872.04	Картометрический метод	1.4	-
4015	984371.98	3587876.81	Картометрический метод	1.4	-
4016	984366.42	3587881.30	Картометрический метод	1.4	-
4017	984360.34	3587887.39	Картометрический метод	1.4	-
4018	984353.72	3587893.48	Картометрический метод	1.4	-
4019	984346.31	3587899.56	Картометрический метод	1.4	-
4020	984339.29	3587905.91	Картометрический метод	1.4	-
4021	984332.42	3587914.91	Картометрический метод	1.4	-
4022	984328.18	3587919.14	Картометрический метод	1.4	-
4023	984323.02	3587924.97	Картометрический метод	1.4	-
4024	984316.94	3587931.32	Картометрический метод	1.4	-
4025	984311.38	3587936.34	Картометрический метод	1.4	-
4026	984306.61	3587942.69	Картометрический метод	1.4	-
4027	984304.50	3587947.98	Картометрический метод	1.4	-
4028	984303.18	3587952.22	Картометрический метод	1.4	-
4029	984300.27	3587956.18	Картометрический метод	1.4	-
4030	984297.49	3587960.42	Картометрический метод	1.4	-
4031	984294.83	3587965.97	Картометрический метод	1.4	-
4032	984294.04	3587978.94	Картометрический метод	1.4	-
4033	984292.45	3587985.56	Картометрический метод	1.4	-
4034	984292.99	3587996.93	Картометрический метод	1.4	-
4035	984292.71	3588008.85	Картометрический метод	1.4	-
4036	984292.45	3588017.85	Картометрический метод	1.4	-
4037	984292.45	3588026.57	Картометрический метод	1.4	-
4038	984292.45	3588037.16	Картометрический метод	1.4	-
4039	984292.72	3588043.77	Картометрический метод	1.4	-
4040	984291.65	3588049.85	Картометрический метод	1.4	-
4041	984291.92	3588058.85	Картометрический метод	1.4	-
4042	984290.07	3588064.68	Картометрический метод	1.4	-
4043	984289.28	3588068.91	Картометрический метод	1.4	-
4044	984289.81	3588071.29	Картометрический метод	1.4	-
4045	984291.92	3588075.26	Картометрический метод	1.4	-
4046	984291.66	3588080.81	Картометрический метод	1.4	-
4047	984292.45	3588086.37	Картометрический метод	1.4	-
4048	984291.39	3588090.61	Картометрический метод	1.4	-
4049	984291.40	3588093.78	Картометрический метод	1.4	-
4050	984292.18	3588098.55	Картометрический метод	1.4	-
4051	984292.18	3588105.42	Картометрический метод	1.4	-
4052	984291.65	3588114.16	Картометрический метод	1.4	-
4053	984292.45	3588123.68	Картометрический метод	1.4	-
4054	984292.19	3588131.09	Картометрический метод	1.4	-
4055	984292.71	3588138.24	Картометрический метод	1.4	-
4056	984293.25	3588142.73	Картометрический метод	1.4	-
4057	984293.77	3588145.92	Картометрический метод	1.4	-
4058	984293.25	3588148.29	Картометрический метод	1.4	-
4059	984294.04	3588151.47	Картометрический метод	1.4	-
4060	984294.04	3588156.24	Картометрический метод	1.4	-
4061	984294.04	3588160.99	Картометрический метод	1.4	-
4062	984293.50	3588166.81	Картометрический метод	1.4	-
4063	984293.51	3588171.84	Картометрический метод	1.4	-
4064	984292.46	3588175.51	Картометрический метод	1.4	-

3. Сведения о характерных точках части (частей) границы объекта					
Обозначение характерных точек части границы	Координаты, м		Метод определения координат характерной точки	Средняя квадратическая погрешность положения характерной точки (Mt), м	Описание обозначения точки на местности (при наличии)
	X	Y			
4065	984291.96	3588178.66	Картометрический метод	1.4	-
4066	984291.66	3588181.11	Картометрический метод	1.4	-
4067	984290.76	3588185.00	Картометрический метод	1.4	-
4068	984287.28	3588188.52	Картометрический метод	1.4	-
4069	984286.76	3588193.80	Картометрический метод	1.4	-
4070	984288.35	3588199.63	Картометрический метод	1.4	-
4071	984290.60	3588205.19	Картометрический метод	1.4	-
4072	984290.62	3588208.55	Картометрический метод	1.4	-
4073	984291.69	3588212.00	Картометрический метод	1.4	-
3989	984292.15	3588212.86	Картометрический метод	1.4	-
Часть N 39					
4074	983494.56	3588695.10	Картометрический метод	1.4	-
4075	983518.47	3588687.64	Картометрический метод	1.4	-
4076	983534.23	3588679.55	Картометрический метод	1.4	-
4077	983585.93	3588671.95	Картометрический метод	1.4	-
4078	983602.42	3588665.93	Картометрический метод	1.4	-
4079	983627.96	3588656.63	Картометрический метод	1.4	-
4080	983650.61	3588652.84	Картометрический метод	1.4	-
4081	983674.22	3588640.98	Аналитический метод	2.5	-
4082	983425.93	3588618.85	Аналитический метод	2.5	-
4083	983412.86	3588612.89	Аналитический метод	2.5	-
4084	983404.55	3588622.25	Картометрический метод	1.4	-
4085	983383.87	3588636.75	Картометрический метод	1.4	-
4086	983358.22	3588661.32	Картометрический метод	1.4	-
4087	983338.63	3588675.83	Картометрический метод	1.4	-
4088	983336.77	3588687.94	Картометрический метод	1.4	-
4089	983370.17	3588694.06	Картометрический метод	1.4	-
4090	983405.29	3588693.37	Картометрический метод	1.4	-
4091	983454.42	3588694.15	Картометрический метод	1.4	-
4074	983494.56	3588695.10	Картометрический метод	1.4	-
Часть N 40					
4092	983919.04	3588281.60	Картометрический метод	1.4	-
4093	983950.14	3588241.34	Картометрический метод	1.4	-
4094	983996.37	3588199.85	Картометрический метод	1.4	-
4095	984014.01	3588189.93	Картометрический метод	1.4	-
4096	984028.34	3588176.64	Картометрический метод	1.4	-
4097	984039.45	3588166.76	Картометрический метод	1.4	-
4098	984050.35	3588148.56	Картометрический метод	1.4	-
4099	984049.83	3588124.24	Картометрический метод	1.4	-
4100	984036.90	3588121.25	Картометрический метод	1.4	-
4101	984009.17	3588121.85	Картометрический метод	1.4	-
4102	983978.50	3588122.45	Картометрический метод	1.4	-
4103	983942.71	3588123.13	Картометрический метод	1.4	-
4104	983916.79	3588125.55	Картометрический метод	1.4	-
4105	983913.91	3588124.53	Картометрический метод	1.4	-
4106	983882.10	3588230.01	Картометрический метод	1.4	-
4107	983877.36	3588266.91	Картометрический метод	1.4	-
4092	983919.04	3588281.60	Картометрический метод	1.4	-
Часть N 41					
4108	993278.91	3565309.71	Картометрический метод	1.4	-
4109	993281.20	3565304.43	Картометрический метод	1.4	-
4110	993305.64	3565280.49	Картометрический метод	1.4	-
4111	993308.57	3565277.64	Картометрический метод	1.4	-
4112	993278.13	3565255.74	Картометрический метод	1.4	-
4113	992943.25	3565017.94	Картометрический метод	1.4	-
4114	992926.33	3565023.77	Картометрический метод	1.4	-
4115	992935.42	3565050.27	Аналитический метод	0.2	-
4116	992990.38	3565096.36	Аналитический метод	0.2	-
4117	992991.10	3565095.29	Картометрический метод	1.4	-
4118	993010.54	3565108.80	Картометрический метод	1.4	-

3. Сведения о характерных точках части (частей) границы объекта					
Обозначение характерных точек части границы	Координаты, м		Метод определения координат характерной точки	Средняя квадратическая погрешность положения характерной точки (Mt), м	Описание обозначения точки на местности (при наличии)
	X	Y			
4119	993066.22	3565147.88	Картометрический метод	1.4	-
4120	993108.38	3565177.96	Картометрический метод	1.4	-
4121	993150.34	3565207.90	Аналитический метод	0.2	-
4122	993169.77	3565221.91	Аналитический метод	0.2	-
4123	993191.84	3565237.48	Аналитический метод	0.2	-
4124	993210.24	3565250.64	Аналитический метод	0.2	-
4125	993211.16	3565251.26	Аналитический метод	15	-
4126	993223.50	3565261.05	Аналитический метод	15	-
4127	993242.66	3565249.71	Аналитический метод	15	-
4128	993248.37	3565245.85	Аналитический метод	15	-
4129	993251.25	3565247.54	Аналитический метод	15	-
4130	993244.24	3565252.29	Аналитический метод	15	-
4131	993226.02	3565263.06	Аналитический метод	15	-
4108	993278.91	3565309.71	Картометрический метод	1.4	-
Часть N 42					
4132	992743.26	3576713.21	Аналитический метод	0.1	-
4133	993675.29	3576658.06	Аналитический метод	0.1	-
4134	993674.92	3576641.40	Картометрический метод	1.4	-
4135	993671.80	3576641.56	Картометрический метод	1.4	-
4136	993660.51	3576642.29	Картометрический метод	1.4	-
4137	993529.50	3576650.00	Картометрический метод	1.4	-
4138	993477.32	3576653.10	Картометрический метод	1.4	-
4139	993474.31	3576653.80	Картометрический метод	1.4	-
4140	993371.81	3576659.40	Картометрический метод	1.4	-
4141	993317.10	3576662.60	Картометрический метод	1.4	-
4142	993309.80	3576663.00	Картометрический метод	1.4	-
4143	993298.09	3576663.70	Картометрический метод	1.4	-
4144	993282.20	3576665.80	Картометрический метод	1.4	-
4145	993281.30	3576664.70	Картометрический метод	1.4	-
4146	993214.90	3576668.60	Картометрический метод	1.4	-
4147	993209.85	3576668.95	Картометрический метод	1.4	-
4148	993195.90	3576669.91	Картометрический метод	1.4	-
4149	993069.30	3576679.00	Картометрический метод	1.4	-
4150	993065.80	3576679.30	Картометрический метод	1.4	-
4151	993053.11	3576680.00	Картометрический метод	1.4	-
4152	992976.91	3576684.70	Картометрический метод	1.4	-
4153	992825.60	3576694.11	Картометрический метод	1.4	-
4154	992809.80	3576695.10	Картометрический метод	1.4	-
4155	992808.10	3576695.00	Картометрический метод	1.4	-
4156	992776.20	3576697.10	Картометрический метод	1.4	-
4157	992742.60	3576699.21	Картометрический метод	1.4	-
4132	992743.26	3576713.21	Аналитический метод	0.1	-
Часть N 43					
4158	980978.11	3587915.37	Картометрический метод	1.4	-
4159	980970.62	3587888.38	Аналитический метод	2.5	-
4160	980973.40	3587861.07	Аналитический метод	0.2	-
4161	980992.48	3587789.65	Аналитический метод	0.2	-
4162	981010.59	3587721.42	Аналитический метод	0.2	-
4163	981024.94	3587667.66	Аналитический метод	0.2	-
4164	981018.51	3587635.17	Аналитический метод	2.5	-
4165	980993.60	3587540.16	Картометрический метод	1.4	-
4166	981007.15	3587632.04	Аналитический метод	2.5	-
4167	980983.06	3587689.70	Аналитический метод	2.5	-
4168	980978.28	3587687.64	Аналитический метод	2.5	-
4169	980949.69	3587755.86	Аналитический метод	2.5	-
4170	980954.52	3587758.00	Аналитический метод	2.5	-
4171	980902.22	3587883.10	Аналитический метод	2.5	-
4158	980978.11	3587915.37	Картометрический метод	1.4	-
Часть N 44					
4172	986298.22	3587507.90	Картометрический метод	1.4	-

3. Сведения о характерных точках части (частей) границы объекта					
Обозначение характерных точек части границы	Координаты, м		Метод определения координат характерной точки	Средняя квадратическая погрешность положения характерной точки (Mt), м	Описание обозначения точки на местности (при наличии)
	X	Y			
4173	986374.91	3587447.38	Картометрический метод	1.4	-
4174	986373.40	3587446.01	Картометрический метод	1.4	-
4175	986370.81	3587443.74	Картометрический метод	1.4	-
4176	986351.41	3587426.70	Картометрический метод	1.4	-
4177	986270.00	3587396.50	Картометрический метод	1.4	-
4178	986227.61	3587400.20	Картометрический метод	1.4	-
4179	986209.82	3587419.70	Картометрический метод	1.4	-
4180	986211.22	3587448.50	Картометрический метод	1.4	-
4181	986218.14	3587465.52	Картометрический метод	1.4	-
4182	986220.71	3587471.89	Картометрический метод	1.4	-
4183	986258.42	3587497.00	Картометрический метод	1.4	-
4184	986261.22	3587499.00	Картометрический метод	1.4	-
4185	986282.97	3587504.01	Картометрический метод	1.4	-
4186	986297.31	3587507.40	Картометрический метод	1.4	-
4172	986298.22	3587507.90	Картометрический метод	1.4	-
Часть N 45					
4187	981915.54	3579617.98	Картометрический метод	1.4	-
4188	981915.63	3579617.14	Картометрический метод	1.4	-
4189	981899.25	3578849.98	Картометрический метод	1.4	-
4190	981894.28	3578850.75	Картометрический метод	1.4	-
4191	981871.84	3578880.75	Картометрический метод	1.4	-
4192	981873.76	3578953.10	Картометрический метод	1.4	-
4193	981879.96	3579095.01	Картометрический метод	1.4	-
4194	981896.25	3579320.03	Картометрический метод	1.4	-
4195	981909.88	3579427.54	Картометрический метод	1.4	-
4196	981912.36	3579600.16	Картометрический метод	1.4	-
4187	981915.54	3579617.98	Картометрический метод	1.4	-
Часть N 46					
4197	992069.35	3590283.68	Картометрический метод	1.4	-
4198	992068.88	3590266.98	Картометрический метод	1.4	-
4199	992074.68	3590251.99	Картометрический метод	1.4	-
4200	992108.99	3590210.43	Картометрический метод	1.4	-
4201	992120.11	3590178.53	Картометрический метод	1.4	-
4202	992112.38	3590164.03	Картометрический метод	1.4	-
4203	992092.15	3590157.25	Картометрический метод	1.4	-
4204	992064.04	3590157.27	Картометрический метод	1.4	-
4205	992051.48	3590170.79	Картометрический метод	1.4	-
4206	992028.29	3590202.70	Картометрический метод	1.4	-
4207	992002.18	3590219.13	Картометрический метод	1.4	-
4208	991971.31	3590224.92	Картометрический метод	1.4	-
4209	991971.26	3590224.92	Картометрический метод	1.4	-
4210	991941.29	3590221.06	Картометрический метод	1.4	-
4211	991901.24	3590201.64	Картометрический метод	1.4	-
4212	991910.02	3590213.00	Картометрический метод	1.4	-
4213	991935.92	3590246.50	Картометрический метод	1.4	-
4214	992010.93	3590260.00	Картометрический метод	1.4	-
4215	992060.01	3590273.09	Картометрический метод	1.4	-
4197	992069.35	3590283.68	Картометрический метод	1.4	-
Часть N 47					
4216	983997.21	3584126.74	Картометрический метод	1.4	-
4217	984013.38	3584126.45	Картометрический метод	1.4	-
4218	984036.68	3584118.89	Картометрический метод	1.4	-
4219	984059.81	3584116.46	Картометрический метод	1.4	-
4220	984070.45	3584121.88	Картометрический метод	1.4	-
4221	984067.12	3584116.06	Картометрический метод	1.4	-
4222	984056.64	3584100.14	Картометрический метод	1.4	-
4223	984045.17	3584084.93	Картометрический метод	1.4	-
4224	984033.44	3584071.18	Картометрический метод	1.4	-
4225	984022.51	3584059.25	Картометрический метод	1.4	-
4226	984009.56	3584061.88	Картометрический метод	1.4	-

3. Сведения о характерных точках части (частей) границы объекта					
Обозначение характерных точек части границы	Координаты, м		Метод определения координат характерной точки	Средняя квадратическая погрешность положения характерной точки (Mt), м	Описание обозначения точки на местности (при наличии)
	X	Y			
4227	984006.22	3584061.91	Картометрический метод	1.4	-
4228	983937.16	3584050.32	Картометрический метод	1.4	-
4229	983830.56	3583973.92	Картометрический метод	1.4	-
4230	983825.72	3583971.32	Картометрический метод	1.4	-
4231	983886.50	3584055.85	Картометрический метод	1.4	-
4232	983912.10	3584085.55	Картометрический метод	1.4	-
4233	983961.18	3584116.87	Картометрический метод	1.4	-
4216	983997.21	3584126.74	Картометрический метод	1.4	-
Часть N 48					
4234	990951.57	3583340.68	Картометрический метод	1.4	-
4235	990942.32	3583266.74	Аналитический метод	0.2	-
4236	990941.40	3583212.00	Аналитический метод	0.2	-
4237	990946.62	3583155.71	Аналитический метод	0.2	-
4238	990955.74	3583103.60	Аналитический метод	0.2	-
4239	990969.54	3583057.25	Аналитический метод	0.2	-
4240	990871.62	3583059.05	Аналитический метод	15	-
4234	990951.57	3583340.68	Картометрический метод	1.4	-
Часть N 49					
4241	991853.71	3583598.21	Картометрический метод	1.4	-
4242	991912.89	3583566.29	Картометрический метод	1.4	-
4243	991945.32	3583509.53	Картометрический метод	1.4	-
4244	991930.53	3583466.06	Картометрический метод	1.4	-
4245	991930.40	3583465.51	Картометрический метод	1.4	-
4246	991916.20	3583400.01	Картометрический метод	1.4	-
4247	991916.87	3583493.89	Картометрический метод	1.4	-
4248	991822.58	3583483.64	Картометрический метод	1.4	-
4249	991823.04	3583553.71	Картометрический метод	1.4	-
4250	991853.52	3583557.10	Картометрический метод	1.4	-
4241	991853.71	3583598.21	Картометрический метод	1.4	-
Часть N 50					
4251	991955.29	3583492.10	Картометрический метод	1.4	-
4252	991955.40	3583491.90	Картометрический метод	1.4	-
4253	991981.00	3583447.10	Картометрический метод	1.4	-
4254	992012.39	3583387.30	Картометрический метод	1.4	-
4255	991949.17	3583234.09	Картометрический метод	1.4	-
4256	991950.01	3583367.11	Картометрический метод	1.4	-
4257	991923.84	3583364.16	Картометрический метод	1.4	-
4258	991945.00	3583461.88	Картометрический метод	1.4	-
4251	991955.29	3583492.10	Картометрический метод	1.4	-
Часть N 51					
4259	990153.23	3576857.18	Картометрический метод	1.4	-
4260	990220.01	3576852.80	Картометрический метод	1.4	-
4261	990340.00	3576845.73	Картометрический метод	1.4	-
4262	990344.32	3576845.41	Картометрический метод	1.4	-
4263	990371.99	3576843.00	Картометрический метод	1.4	-
4264	990380.71	3576842.30	Картометрический метод	1.4	-
4265	990428.21	3576838.30	Картометрический метод	1.4	-
4266	990492.31	3576833.62	Картометрический метод	1.4	-
4267	990494.90	3576833.31	Картометрический метод	1.4	-
4268	990538.31	3576832.40	Картометрический метод	1.4	-
4269	990671.83	3576820.02	Картометрический метод	1.4	-
4270	990689.63	3576819.00	Картометрический метод	1.4	-
4271	990735.33	3576815.41	Картометрический метод	1.4	-
4272	990751.85	3576814.42	Картометрический метод	1.4	-
4273	990887.92	3576806.59	Картометрический метод	1.4	-
4274	990904.03	3576805.70	Картометрический метод	1.4	-
4275	990908.33	3576805.50	Картометрический метод	1.4	-
4276	990929.93	3576804.09	Картометрический метод	1.4	-
4277	990966.33	3576801.71	Картометрический метод	1.4	-
4278	991101.83	3576793.91	Картометрический метод	1.4	-

3. Сведения о характерных точках части (частей) границы объекта					
Обозначение характерных точек части границы	Координаты, м		Метод определения координат характерной точки	Средняя квадратическая погрешность положения характерной точки (Mt), м	Описание обозначения точки на местности (при наличии)
	X	Y			
4279	991188.43	3576789.11	Картометрический метод	1.4	-
4280	991232.65	3576786.03	Картометрический метод	1.4	-
4281	991236.93	3576785.71	Картометрический метод	1.4	-
4282	991284.14	3576783.41	Картометрический метод	1.4	-
4283	991308.73	3576782.23	Картометрический метод	1.4	-
4284	991314.84	3576781.71	Картометрический метод	1.4	-
4285	991384.06	3576776.94	Картометрический метод	1.4	-
4286	991384.41	3576770.23	Картометрический метод	1.4	-
4287	991382.92	3576770.31	Картометрический метод	1.4	-
4288	991381.92	3576770.35	Картометрический метод	1.4	-
4289	991380.92	3576770.40	Картометрический метод	1.4	-
4290	991305.37	3576775.49	Картометрический метод	1.4	-
4291	991233.65	3576778.90	Картометрический метод	1.4	-
4292	991229.36	3576779.20	Картометрический метод	1.4	-
4293	991194.93	3576781.72	Картометрический метод	1.4	-
4294	991185.35	3576782.27	Картометрический метод	1.4	-
4295	991111.95	3576786.25	Картометрический метод	1.4	-
4296	991098.86	3576786.94	Картометрический метод	1.4	-
4297	991009.19	3576791.75	Картометрический метод	1.4	-
4298	990963.57	3576794.71	Картометрический метод	1.4	-
4299	990927.23	3576796.93	Картометрический метод	1.4	-
4300	990905.67	3576798.30	Картометрический метод	1.4	-
4301	990901.27	3576798.48	Картометрический метод	1.4	-
4302	990749.38	3576806.99	Картометрический метод	1.4	-
4303	990732.92	3576807.93	Картометрический метод	1.4	-
4304	990687.22	3576811.48	Картометрический метод	1.4	-
4305	990669.55	3576812.48	Картометрический метод	1.4	-
4306	990536.26	3576824.74	Картометрический метод	1.4	-
4307	990492.85	3576825.58	Картометрический метод	1.4	-
4308	990426.28	3576830.48	Картометрический метод	1.4	-
4309	990378.80	3576834.40	Картометрический метод	1.4	-
4310	990370.13	3576835.09	Картометрический метод	1.4	-
4311	990338.22	3576837.73	Картометрический метод	1.4	-
4312	990218.30	3576844.69	Картометрический метод	1.4	-
4313	990153.22	3576848.90	Картометрический метод	1.4	-
4259	990153.23	3576857.18	Картометрический метод	1.4	-
Часть N 52					
4314	982866.38	3585696.46	Картометрический метод	1.4	-
4315	982863.49	3585680.99	Картометрический метод	1.4	-
4316	982870.79	3585659.83	Картометрический метод	1.4	-
4317	982882.01	3585589.22	Картометрический метод	1.4	-
4318	982895.62	3585553.86	Картометрический метод	1.4	-
4319	982901.30	3585517.13	Картометрический метод	1.4	-
4320	982914.79	3585477.83	Картометрический метод	1.4	-
4321	982922.09	3585452.93	Картометрический метод	1.4	-
4322	982926.44	3585422.84	Картометрический метод	1.4	-
4323	982930.98	3585394.10	Картометрический метод	1.4	-
4324	982929.13	3585365.46	Картометрический метод	1.4	-
4325	982917.16	3585360.56	Картометрический метод	1.4	-
4326	982903.47	3585393.44	Картометрический метод	1.4	-
4327	982890.30	3585440.65	Картометрический метод	1.4	-
4328	982876.27	3585506.17	Картометрический метод	1.4	-
4329	982868.03	3585545.37	Картометрический метод	1.4	-
4330	982854.02	3585610.76	Картометрический метод	1.4	-
4331	982850.93	3585648.76	Картометрический метод	1.4	-
4332	982840.94	3585671.06	Картометрический метод	1.4	-
4333	982842.58	3585685.24	Картометрический метод	1.4	-
4334	982853.33	3585694.22	Картометрический метод	1.4	-
4314	982866.38	3585696.46	Картометрический метод	1.4	-
Часть N 53					

3. Сведения о характерных точках части (частей) границы объекта					
Обозначение характерных точек части границы	Координаты, м		Метод определения координат характерной точки	Средняя квадратическая погрешность положения характерной точки (Mt), м	Описание обозначения точки на местности (при наличии)
	X	Y			
4335	993336.96	3565698.46	Картометрический метод	1.4	-
4336	993353.77	3565688.83	Картометрический метод	1.4	-
4337	993384.63	3565672.78	Картометрический метод	1.4	-
4338	993396.96	3565662.07	Картометрический метод	1.4	-
4339	993411.03	3565649.99	Картометрический метод	1.4	-
4340	993411.66	3565647.94	Картометрический метод	1.4	-
4341	993419.33	3565622.22	Картометрический метод	1.4	-
4342	993413.00	3565595.70	Картометрический метод	1.4	-
4343	993395.43	3565568.42	Картометрический метод	1.4	-
4344	993382.18	3565553.69	Картометрический метод	1.4	-
4335	993336.96	3565698.46	Картометрический метод	1.4	-
Часть N 54					
4345	981080.07	3585701.49	Аналитический метод	2.5	-
4346	981147.89	3585567.96	Аналитический метод	2.5	-
4347	981132.47	3585577.87	Картометрический метод	1.4	-
4348	981088.51	3585627.14	Картометрический метод	1.4	-
4349	981053.79	3585625.86	Картометрический метод	1.4	-
4350	981048.66	3585637.36	Картометрический метод	1.4	-
4351	981060.68	3585656.07	Картометрический метод	1.4	-
4352	981020.64	3585659.05	Картометрический метод	1.4	-
4353	980982.93	3585658.82	Картометрический метод	1.4	-
4354	981028.66	3585680.82	Картометрический метод	1.4	-
4345	981080.07	3585701.49	Аналитический метод	2.5	-
Часть N 55					
4355	981883.09	3578785.99	Картометрический метод	1.4	-
4356	981810.79	3578502.83	Картометрический метод	1.4	-
4357	981810.81	3578540.35	Картометрический метод	1.4	-
4358	981820.72	3578639.49	Картометрический метод	1.4	-
4359	981839.48	3578727.42	Картометрический метод	1.4	-
4360	981880.63	3578783.34	Картометрический метод	1.4	-
4361	981883.06	3578785.96	Картометрический метод	1.4	-
4355	981883.09	3578785.99	Картометрический метод	1.4	-
Часть N 56					
4362	992162.95	3590382.34	Картометрический метод	1.4	-
4363	992195.77	3590351.52	Картометрический метод	1.4	-
4364	992227.18	3590321.71	Картометрический метод	1.4	-
4365	992252.99	3590303.85	Картометрический метод	1.4	-
4366	992274.31	3590283.04	Картометрический метод	1.4	-
4367	992284.39	3590277.12	Картометрический метод	1.4	-
4368	992297.50	3590276.75	Картометрический метод	1.4	-
4369	992312.93	3590279.46	Картометрический метод	1.4	-
4370	992301.34	3590262.62	Картометрический метод	1.4	-
4371	992282.07	3590254.88	Картометрический метод	1.4	-
4372	992265.44	3590253.73	Картометрический метод	1.4	-
4373	992242.21	3590279.32	Картометрический метод	1.4	-
4374	992226.74	3590294.33	Картометрический метод	1.4	-
4375	992220.54	3590302.15	Картометрический метод	1.4	-
4376	992218.28	3590308.04	Картометрический метод	1.4	-
4377	992189.21	3590340.92	Картометрический метод	1.4	-
4378	992165.08	3590352.04	Картометрический метод	1.4	-
4379	992165.06	3590352.05	Картометрический метод	1.4	-
4380	992124.52	3590352.50	Картометрический метод	1.4	-
4381	992105.79	3590345.45	Картометрический метод	1.4	-
4382	992112.30	3590359.60	Картометрический метод	1.4	-
4383	992162.90	3590382.30	Картометрический метод	1.4	-
4362	992162.95	3590382.34	Картометрический метод	1.4	-
Часть N 57					
4384	992352.99	3590466.02	Картометрический метод	1.4	-
4385	992363.41	3590366.94	Картометрический метод	1.4	-
4386	992360.93	3590316.03	Картометрический метод	1.4	-

3. Сведения о характерных точках части (частей) границы объекта					
Обозначение характерных точек части границы	Координаты, м		Метод определения координат характерной точки	Средняя квадратическая погрешность положения характерной точки (Mt), м	Описание обозначения точки на местности (при наличии)
	X	Y			
4387	992351.44	3590281.43	Картометрический метод	1.4	-
4388	992337.93	3590267.24	Картометрический метод	1.4	-
4389	992329.08	3590258.55	Картометрический метод	1.4	-
4390	992298.09	3590243.25	Картометрический метод	1.4	-
4391	992286.16	3590242.44	Картометрический метод	1.4	-
4392	992307.21	3590249.57	Картометрический метод	1.4	-
4393	992325.57	3590271.31	Картометрический метод	1.4	-
4394	992338.13	3590300.80	Картометрический метод	1.4	-
4395	992336.61	3590334.64	Картометрический метод	1.4	-
4396	992336.47	3590335.85	Картометрический метод	1.4	-
4397	992336.46	3590335.89	Картометрический метод	1.4	-
4398	992335.98	3590339.96	Картометрический метод	1.4	-
4399	992335.43	3590344.67	Картометрический метод	1.4	-
4400	992335.43	3590344.69	Картометрический метод	1.4	-
4401	992335.43	3590344.70	Картометрический метод	1.4	-
4402	992342.47	3590436.84	Картометрический метод	1.4	-
4384	992352.99	3590466.02	Картометрический метод	1.4	-
Часть N 58					
4403	981002.61	3586983.28	Картометрический метод	1.4	-
4404	981033.58	3586972.94	Картометрический метод	1.4	-
4405	981076.45	3586954.61	Картометрический метод	1.4	-
4406	981104.14	3586950.55	Картометрический метод	1.4	-
4407	981152.59	3586942.45	Картометрический метод	1.4	-
4408	981197.37	3586929.44	Картометрический метод	1.4	-
4409	981219.73	3586922.04	Картометрический метод	1.4	-
4410	981236.63	3586905.83	Картометрический метод	1.4	-
4411	981207.22	3586910.24	Картометрический метод	1.4	-
4412	981174.51	3586919.56	Картометрический метод	1.4	-
4413	981124.42	3586927.65	Картометрический метод	1.4	-
4414	981093.45	3586936.93	Картометрический метод	1.4	-
4415	981057.22	3586946.46	Картометрический метод	1.4	-
4416	981014.06	3586957.84	Картометрический метод	1.4	-
4417	980998.95	3586964.40	Картометрический метод	1.4	-
4403	981002.61	3586983.28	Картометрический метод	1.4	-
Часть N 59					
4418	980795.57	3585440.05	Картометрический метод	1.4	-
4419	980821.21	3585433.82	Картометрический метод	1.4	-
4420	980839.25	3585420.92	Картометрический метод	1.4	-
4421	980850.16	3585413.14	Картометрический метод	1.4	-
4422	980878.89	3585383.05	Картометрический метод	1.4	-
4423	980898.56	3585364.33	Картометрический метод	1.4	-
4424	980901.95	3585349.57	Картометрический метод	1.4	-
4425	980885.19	3585342.54	Картометрический метод	1.4	-
4426	980868.91	3585352.16	Картометрический метод	1.4	-
4427	980847.28	3585370.95	Картометрический метод	1.4	-
4428	980832.95	3585387.85	Картометрический метод	1.4	-
4429	980822.14	3585400.94	Картометрический метод	1.4	-
4430	980804.00	3585412.37	Картометрический метод	1.4	-
4431	980786.01	3585423.74	Картометрический метод	1.4	-
4432	980780.87	3585438.55	Картометрический метод	1.4	-
4418	980795.57	3585440.05	Картометрический метод	1.4	-
Часть N 60					
4433	980460.95	3584258.37	Картометрический метод	1.4	-
4434	980467.00	3584228.04	Картометрический метод	1.4	-
4435	980456.40	3584183.06	Картометрический метод	1.4	-
4436	980456.39	3584183.01	Картометрический метод	1.4	-
4437	980433.27	3584164.54	Картометрический метод	1.4	-
4438	980413.42	3584176.44	Картометрический метод	1.4	-
4439	980397.56	3584193.64	Картометрический метод	1.4	-
4440	980397.01	3584222.75	Картометрический метод	1.4	-

3. Сведения о характерных точках части (частей) границы объекта					
Обозначение характерных точек части границы	Координаты, м		Метод определения координат характерной точки	Средняя квадратическая погрешность положения характерной точки (Mt), м	Описание обозначения точки на местности (при наличии)
	X	Y			
4441	980411.82	3584222.71	Картометрический метод	1.4	-
4442	980420.70	3584205.65	Картометрический метод	1.4	-
4443	980440.53	3584233.54	Картометрический метод	1.4	-
4444	980439.87	3584240.38	Картометрический метод	1.4	-
4445	980453.72	3584252.20	Картометрический метод	1.4	-
4433	980460.95	3584258.37	Картометрический метод	1.4	-
Часть N 61					
4446	980806.07	3588657.86	Картометрический метод	1.4	-
4447	980827.93	3588640.34	Картометрический метод	1.4	-
4448	980846.02	3588617.93	Картометрический метод	1.4	-
4449	980847.26	3588597.45	Картометрический метод	1.4	-
4450	980860.14	3588568.12	Картометрический метод	1.4	-
4451	980861.71	3588554.65	Картометрический метод	1.4	-
4452	980839.35	3588551.85	Картометрический метод	1.4	-
4453	980822.45	3588560.64	Картометрический метод	1.4	-
4454	980816.18	3588582.95	Картометрический метод	1.4	-
4455	980811.85	3588613.57	Картометрический метод	1.4	-
4456	980800.41	3588634.25	Картометрический метод	1.4	-
4457	980797.44	3588651.35	Картометрический метод	1.4	-
4446	980806.07	3588657.86	Картометрический метод	1.4	-
Часть N 62					
4458	984144.45	3588436.55	Картометрический метод	1.4	-
4459	984187.46	3588380.72	Картометрический метод	1.4	-
4460	984288.90	3588218.07	Картометрический метод	1.4	-
4461	984286.93	3588216.49	Картометрический метод	1.4	-
4462	984283.35	3588216.23	Картометрический метод	1.4	-
4463	984280.18	3588217.55	Картометрический метод	1.4	-
4464	984277.77	3588220.27	Картометрический метод	1.4	-
4465	984269.82	3588230.32	Картометрический метод	1.4	-
4466	984264.59	3588238.34	Картометрический метод	1.4	-
4467	984255.72	3588250.55	Картометрический метод	1.4	-
4468	984247.59	3588262.07	Картометрический метод	1.4	-
4469	984241.78	3588268.95	Картометрический метод	1.4	-
4470	984239.04	3588275.96	Картометрический метод	1.4	-
4471	984233.30	3588284.83	Картометрический метод	1.4	-
4472	984227.48	3588291.18	Картометрический метод	1.4	-
4473	984224.58	3588296.60	Картометрический метод	1.4	-
4474	984219.02	3588307.05	Картометрический метод	1.4	-
4475	984211.08	3588320.29	Картометрический метод	1.4	-
4476	984199.43	3588335.63	Картометрический метод	1.4	-
4477	984191.49	3588350.46	Картометрический метод	1.4	-
4478	984178.52	3588369.24	Картометрический метод	1.4	-
4479	984166.89	3588385.38	Картометрический метод	1.4	-
4480	984160.00	3588396.09	Картометрический метод	1.4	-
4481	984148.94	3588409.98	Картометрический метод	1.4	-
4482	984138.31	3588421.63	Картометрический метод	1.4	-
4483	984131.16	3588427.71	Картометрический метод	1.4	-
4484	984130.67	3588428.40	Картометрический метод	1.4	-
4485	984142.95	3588435.63	Аналитический метод	5	-
4458	984144.45	3588436.55	Картометрический метод	1.4	-
Часть N 63					
4486	983540.19	3587186.52	Картометрический метод	1.4	-
4487	983554.97	3587164.94	Картометрический метод	1.4	-
4488	983567.94	3587142.95	Картометрический метод	1.4	-
4489	983622.49	3587043.23	Картометрический метод	1.4	-
4490	983655.22	3586992.23	Картометрический метод	1.4	-
4491	983682.09	3586950.99	Картометрический метод	1.4	-
4492	983682.16	3586950.88	Картометрический метод	1.4	-
4493	983669.00	3586961.19	Картометрический метод	1.4	-
4494	983650.16	3586994.51	Картометрический метод	1.4	-

3. Сведения о характерных точках части (частей) границы объекта					
Обозначение характерных точек части границы	Координаты, м		Метод определения координат характерной точки	Средняя квадратическая погрешность положения характерной точки (Mt), м	Описание обозначения точки на местности (при наличии)
	X	Y			
4495	983622.13	3587017.72	Картометрический метод	1.4	-
4496	983608.59	3587038.50	Картометрический метод	1.4	-
4497	983580.07	3587069.43	Картометрический метод	1.4	-
4498	983573.31	3587091.66	Картометрический метод	1.4	-
4499	983576.20	3587105.67	Картометрический метод	1.4	-
4486	983540.19	3587186.52	Картометрический метод	1.4	-
Часть N 64					
4500	983848.21	3588742.42	Картометрический метод	1.4	-
4501	983987.26	3588620.32	Картометрический метод	1.4	-
4502	983978.98	3588615.30	Картометрический метод	1.4	-
4503	983976.49	3588617.44	Картометрический метод	1.4	-
4504	983968.01	3588624.32	Картометрический метод	1.4	-
4505	983959.28	3588633.84	Картометрический метод	1.4	-
4506	983952.40	3588638.87	Картометрический метод	1.4	-
4507	983945.26	3588644.69	Картометрический метод	1.4	-
4508	983938.91	3588649.46	Картометрический метод	1.4	-
4509	983929.38	3588656.34	Картометрический метод	1.4	-
4510	983919.33	3588663.48	Картометрический метод	1.4	-
4511	983910.07	3588670.10	Картометрический метод	1.4	-
4512	983901.06	3588676.44	Картометрический метод	1.4	-
4513	983891.01	3588680.68	Картометрический метод	1.4	-
4514	983881.22	3588686.50	Картометрический метод	1.4	-
4515	983871.42	3588693.12	Картометрический метод	1.4	-
4516	983863.49	3588697.35	Картометрический метод	1.4	-
4517	983856.88	3588701.32	Картометрический метод	1.4	-
4518	983851.85	3588705.03	Картометрический метод	1.4	-
4519	983845.23	3588707.40	Картометрический метод	1.4	-
4520	983837.68	3588718.22	Картометрический метод	1.4	-
4521	983845.60	3588737.71	Картометрический метод	1.4	-
4500	983848.21	3588742.42	Картометрический метод	1.4	-
Часть N 65					
4522	980791.26	3585610.72	Картометрический метод	1.4	-
4523	980812.35	3585609.45	Картометрический метод	1.4	-
4524	980807.51	3585578.96	Картометрический метод	1.4	-
4525	980796.37	3585553.98	Картометрический метод	1.4	-
4526	980791.76	3585543.66	Картометрический метод	1.4	-
4527	980767.04	3585523.20	Картометрический метод	1.4	-
4528	980764.67	3585553.72	Картометрический метод	1.4	-
4529	980767.56	3585586.21	Картометрический метод	1.4	-
4530	980776.00	3585594.92	Картометрический метод	1.4	-
4522	980791.26	3585610.72	Картометрический метод	1.4	-
Часть N 66					
4531	983085.48	3587222.63	Картометрический метод	1.4	-
4532	983114.83	3587222.10	Картометрический метод	1.4	-
4533	983142.23	3587212.16	Картометрический метод	1.4	-
4534	983164.17	3587202.52	Картометрический метод	1.4	-
4535	983145.55	3587197.55	Картометрический метод	1.4	-
4536	983123.28	3587194.36	Картометрический метод	1.4	-
4537	983097.76	3587196.85	Картометрический метод	1.4	-
4538	983075.60	3587201.07	Картометрический метод	1.4	-
4539	983055.50	3587203.23	Картометрический метод	1.4	-
4540	983052.31	3587219.95	Картометрический метод	1.4	-
4531	983085.48	3587222.63	Картометрический метод	1.4	-
Часть N 67					
4541	983991.04	3585873.22	Картометрический метод	1.4	-
4542	983997.24	3585872.14	Картометрический метод	1.4	-
4543	984002.87	3585866.84	Картометрический метод	1.4	-
4544	984002.78	3585862.62	Картометрический метод	1.4	-
4545	983998.51	3585857.55	Картометрический метод	1.4	-
4546	983989.50	3585855.61	Картометрический метод	1.4	-

3. Сведения о характерных точках части (частей) границы объекта					
Обозначение характерных точек части границы	Координаты, м		Метод определения координат характерной точки	Средняя квадратическая погрешность положения характерной точки (Mt), м	Описание обозначения точки на местности (при наличии)
	X	Y			
4547	983977.66	3585854.36	Картометрический метод	1.4	-
4548	983968.06	3585850.34	Картометрический метод	1.4	-
4549	983960.63	3585846.25	Картометрический метод	1.4	-
4550	983953.35	3585841.25	Картометрический метод	1.4	-
4551	983947.88	3585836.76	Картометрический метод	1.4	-
4552	983940.55	3585833.15	Картометрический метод	1.4	-
4553	983934.30	3585831.74	Картометрический метод	1.4	-
4554	983926.96	3585830.83	Картометрический метод	1.4	-
4555	983922.37	3585836.65	Картометрический метод	1.4	-
4556	983920.79	3585839.80	Картометрический метод	1.4	-
4557	983919.15	3585855.03	Картометрический метод	1.4	-
4558	983920.27	3585858.55	Картометрический метод	1.4	-
4559	983923.28	3585862.70	Картометрический метод	1.4	-
4560	983931.80	3585868.21	Картометрический метод	1.4	-
4561	983945.50	3585871.03	Картометрический метод	1.4	-
4562	983969.00	3585872.74	Картометрический метод	1.4	-
4563	983983.20	3585872.93	Картометрический метод	1.4	-
4541	983991.04	3585873.22	Картометрический метод	1.4	-
Часть N 68					
4564	991550.91	3576771.60	Картометрический метод	1.4	-
4565	991578.40	3576771.50	Картометрический метод	1.4	-
4566	991589.20	3576771.48	Картометрический метод	1.4	-
4567	991647.91	3576771.40	Картометрический метод	1.4	-
4568	991648.98	3576756.78	Картометрический метод	1.4	-
4569	991555.07	3576760.69	Картометрический метод	1.4	-
4570	991491.88	3576763.24	Картометрический метод	1.4	-
4571	991491.71	3576769.92	Картометрический метод	1.4	-
4564	991550.91	3576771.60	Картометрический метод	1.4	-
Часть N 69					
4572	982739.38	3588741.06	Картометрический метод	1.4	-
4573	982750.18	3588731.55	Картометрический метод	1.4	-
4574	982749.69	3588707.73	Картометрический метод	1.4	-
4575	982739.90	3588700.13	Картометрический метод	1.4	-
4576	982720.83	3588695.76	Картометрический метод	1.4	-
4577	982711.77	3588710.23	Картометрический метод	1.4	-
4578	982724.96	3588731.94	Картометрический метод	1.4	-
4572	982739.38	3588741.06	Картометрический метод	1.4	-
Часть N 70					
4579	991184.73	3584162.04	Аналитический метод	15	-
4580	991208.74	3584150.12	Аналитический метод	0.2	-
4581	991196.28	3584134.59	Аналитический метод	0.2	-
4582	991159.35	3584072.60	Картометрический метод	1.4	-
4579	991184.73	3584162.04	Аналитический метод	15	-
Часть N 71					
4583	990983.30	3589533.94	Картометрический метод	1.4	-
4584	990980.63	3589504.60	Картометрический метод	1.4	-
4585	990977.78	3589504.81	Картометрический метод	1.4	-
4586	990944.46	3589499.51	Картометрический метод	1.4	-
4587	990901.95	3589473.38	Картометрический метод	1.4	-
4588	990912.60	3589489.81	Картометрический метод	1.4	-
4583	990983.30	3589533.94	Картометрический метод	1.4	-
Часть N 72					
4589	982179.06	3586153.94	Картометрический метод	1.4	-
4590	982185.75	3586138.16	Картометрический метод	1.4	-
4591	982176.60	3586117.62	Картометрический метод	1.4	-
4592	982159.09	3586112.77	Картометрический метод	1.4	-
4593	982149.08	3586125.15	Картометрический метод	1.4	-
4594	982154.66	3586142.31	Картометрический метод	1.4	-
4595	982165.16	3586148.95	Картометрический метод	1.4	-
4589	982179.06	3586153.94	Картометрический метод	1.4	-

3. Сведения о характерных точках части (частей) границы объекта					
Обозначение характерных точек части границы	Координаты, м		Метод определения координат характерной точки	Средняя квадратическая погрешность положения характерной точки (Mt), м	Описание обозначения точки на местности (при наличии)
	X	Y			
Часть N 73					
4596	982470.14	3587911.43	Картометрический метод	1.4	-
4597	982502.06	3587884.35	Картометрический метод	1.4	-
4598	982518.04	3587850.47	Картометрический метод	1.4	-
4599	982471.57	3587885.93	Картометрический метод	1.4	-
4600	982464.68	3587906.23	Картометрический метод	1.4	-
4596	982470.14	3587911.43	Картометрический метод	1.4	-
Часть N 74					
4601	982690.58	3585884.14	Картометрический метод	1.4	-
4602	982702.29	3585877.42	Картометрический метод	1.4	-
4603	982708.37	3585860.35	Картометрический метод	1.4	-
4604	982707.48	3585851.60	Аналитический метод	0.1	-
4605	982665.69	3585855.94	Аналитический метод	0.1	-
4606	982674.89	3585878.02	Картометрический метод	1.4	-
4601	982690.58	3585884.14	Картометрический метод	1.4	-
Часть N 75					
4607	982887.30	3587172.35	Картометрический метод	1.4	-
4608	982916.64	3587167.96	Картометрический метод	1.4	-
4609	982927.46	3587158.65	Картометрический метод	1.4	-
4610	982914.18	3587144.24	Картометрический метод	1.4	-
4611	982892.14	3587146.45	Картометрический метод	1.4	-
4612	982881.34	3587157.73	Картометрический метод	1.4	-
4607	982887.30	3587172.35	Картометрический метод	1.4	-
Часть N 76					
4613	981878.82	3579932.66	Картометрический метод	1.4	-
4614	981896.78	3579778.65	Картометрический метод	1.4	-
4615	981875.03	3579839.29	Картометрический метод	1.4	-
4616	981885.55	3579871.33	Картометрический метод	1.4	-
4617	981876.82	3579905.62	Картометрический метод	1.4	-
4613	981878.82	3579932.66	Картометрический метод	1.4	-
Часть N 77					
4618	981213.75	3587122.47	Аналитический метод	2.5	-
4619	981326.45	3587098.44	Картометрический метод	1.4	-
4620	981318.29	3587097.76	Картометрический метод	1.4	-
4621	981253.71	3587100.95	Картометрический метод	1.4	-
4622	981221.56	3587115.42	Картометрический метод	1.4	-
4618	981213.75	3587122.47	Аналитический метод	2.5	-
Часть N 78					
4623	991877.24	3589961.42	Картометрический метод	1.4	-
4624	991980.18	3589955.12	Картометрический метод	1.4	-
4625	991939.88	3589948.97	Картометрический метод	1.4	-
4626	991896.84	3589950.90	Картометрический метод	1.4	-
4627	991869.28	3589956.23	Картометрический метод	1.4	-
4628	991856.49	3589955.04	Картометрический метод	1.4	-
4623	991877.24	3589961.42	Картометрический метод	1.4	-
Часть N 79					
4629	991942.80	3583218.64	Картометрический метод	1.4	-
4630	991921.47	3583166.97	Картометрический метод	1.4	-
4631	991921.46	3583215.64	Картометрический метод	1.4	-
4629	991942.80	3583218.64	Картометрический метод	1.4	-
Часть N 80					
4632	980999.18	3587860.28	Картометрический метод	1.4	-
4633	981008.82	3587860.17	Картометрический метод	1.4	-
4634	981017.67	3587829.05	Картометрический метод	1.4	-
4635	981017.59	3587820.36	Картометрический метод	1.4	-
4636	981008.16	3587820.32	Картометрический метод	1.4	-
4637	980999.34	3587851.44	Картометрический метод	1.4	-
4632	980999.18	3587860.28	Картометрический метод	1.4	-
Часть N 81					
4638	983442.93	3587422.78	Картометрический метод	1.4	-

3. Сведения о характерных точках части (частей) границы объекта					
Обозначение характерных точек части границы	Координаты, м		Метод определения координат характерной точки	Средняя квадратическая погрешность положения характерной точки (Mt), м	Описание обозначения точки на местности (при наличии)
	X	Y			
4639	983454.60	3587405.63	Картометрический метод	1.4	-
4640	983463.88	3587375.46	Картометрический метод	1.4	-
4641	983472.35	3587354.25	Картометрический метод	1.4	-
4642	983475.64	3587325.99	Картометрический метод	1.4	-
4643	983459.26	3587373.40	Картометрический метод	1.4	-
4638	983442.93	3587422.78	Картометрический метод	1.4	-
Часть N 82					
4644	991886.76	3582971.39	Картометрический метод	1.4	-
4645	991890.19	3582958.50	Картометрический метод	1.4	-
4646	991895.50	3582938.91	Картометрический метод	1.4	-
4647	991872.31	3582944.17	Картометрический метод	1.4	-
4648	991886.77	3582945.80	Картометрический метод	1.4	-
4644	991886.76	3582971.39	Картометрический метод	1.4	-
Часть N 83					
4649	983605.46	3585884.75	Картометрический метод	1.4	-
4650	983587.81	3585839.86	Картометрический метод	1.4	-
4651	983572.11	3585804.37	Картометрический метод	1.4	-
4652	983572.05	3585805.03	Картометрический метод	1.4	-
4653	983602.46	3585881.74	Картометрический метод	1.4	-
4654	983602.49	3585881.77	Картометрический метод	1.4	-
4649	983605.46	3585884.75	Картометрический метод	1.4	-
Часть N 84					
4655	991896.88	3583107.35	Картометрический метод	1.4	-
4656	991886.74	3583082.76	Картометрический метод	1.4	-
4657	991886.73	3583106.20	Картометрический метод	1.4	-
4655	991896.88	3583107.35	Картометрический метод	1.4	-
Часть N 85					
4658	991825.24	3589945.46	Картометрический метод	1.4	-
4659	991812.24	3589937.37	Картометрический метод	1.4	-
4660	991810.42	3589933.35	Картометрический метод	1.4	-
4661	991809.81	3589940.70	Картометрический метод	1.4	-
4658	991825.24	3589945.46	Картометрический метод	1.4	-
Часть N 86					
4662	981870.45	3580004.41	Картометрический метод	1.4	-
4663	981872.71	3579985.00	Картометрический метод	1.4	-
4664	981869.42	3579997.14	Картометрический метод	1.4	-
4662	981870.45	3580004.41	Картометрический метод	1.4	-

Раздел 3

Сведения о местоположении измененных (уточненных) границ объекта							
1. Система координат МСК-86, зона 3							
2. Сведения о характерных точках границ объекта							
Обозначение характерных точек границ	Существующие координаты, м		Измененные (уточненные) координаты, м		Метод определения координат характерной точки	Средняя квадратическая погрешность положения характерной точки (Mt), м	Описание обозначения точки на местности (при наличии)
	X	Y	X	Y			
1	2	3	4	5	6	7	8
-	-	-	-	-	-	-	-

3. Сведения о характерных точках части (частей) границы объекта							
Обозначение характерных точек части границы	Существующие координаты, м		Измененные (уточненные) координаты, м		Метод определения координат характерной точки	Средняя квадратическая погрешность положения характерной точки (Mt), м	Описание обозначения точки на местности (при наличии)
	X	Y	X	Y			

3. Сведения о характерных точках части (частей) границы объекта							
Обозначение характерных точек части границы	Существующие координаты, м		Измененные (уточненные) координаты, м		Метод определения координат характерной точки	Средняя квадратическая погрешность положения характерной точки (Mt), м	Описание обозначения точки на местности (при наличии)
	X	Y	X	Y			
1	2	3	4	5	6	7	8
-	-	-	-	-	-	-	-

ГРАФИЧЕСКОЕ ОПИСАНИЕ
местоположения границ населенных пунктов, территориальных зон, особо охраняемых природных территорий, зон с особыми условиями использования территории
СХ2. Зона садоводства и огородничества для собственных нужд в границах муниципального образования городской округ Сургут Ханты-Мансийского автономного округа
(наименование объекта, местоположение границ которого описано (далее - объект)

Раздел 1

Сведения об объекте		
N п/п	Характеристики объекта	Описание характеристик
1	2	3
1	Местоположение объекта	Ханты-Мансийский Автономный округ – Югра, муниципальное образование городской округ Сургут
2	Площадь объекта ± величина погрешности определения площади (Р ± ΔР), м²	11534070 ± 16641
3	Иные характеристики объекта	1. Основные виды использования: 1) Предоставление коммунальных услуг 2) Земельные участки общего назначения 3) Ведение огородничества Предельные размеры земельных участков: Предельный минимальный размер земельного участка 400 кв.м Предельный максимальный размер земельного участка 1500 кв.м 4) Ведение садоводства Предельные размеры земельных участков: Предельный минимальный размер земельного участка 400 кв.м Предельный максимальный размер земельного участка 1500 кв.м 2. Условно-разрешенные виды использования: 1) Магазины 2) Историко-культурная деятельность 3. Вспомогательные виды разрешенного использования не установлены.

Раздел 2

Сведения о местоположении границ объекта					
1. Система координат МСК-86, зона 3					
2. Сведения о характерных точках границ объекта					
Обозначение характерных точек границ	Координаты, м		Метод определения координат характерной точки	Средняя квадратическая погрешность положения характерной точки (Mt), м	Описание обозначения точки на местности (при наличии)
	X	Y			
1	2	3	4	5	6
-	-	-	-	-	-
3. Сведения о характерных точках части (частей) границы объекта					
Обозначение характерных точек части границы	Координаты, м		Метод определения координат характерной точки	Средняя квадратическая погрешность положения характерной точки (Mt), м	Описание обозначения точки на местности (при наличии)
	X	Y			
1	2	3	4	5	6
Часть N 1					
1	995114.34	3592372.88	Картометрический метод	1.4	-
2	995147.05	3592359.60	Картометрический метод	1.4	-
3	995189.13	3592343.53	Картометрический метод	1.4	-
4	995213.79	3592311.70	Картометрический метод	1.4	-
5	995260.30	3592298.91	Картометрический метод	1.4	-

3. Сведения о характерных точках части (частей) границы объекта					
Обозначение характерных точек части границы	Координаты, м		Метод определения координат характерной точки	Средняя квадратическая погрешность положения характерной точки (Mt), м	Описание обозначения точки на местности (при наличии)
	X	Y			
6	995284.21	3592333.94	Аналитический метод	0.1	-
7	995298.80	3592350.61	Картометрический метод	1.4	-
8	996371.89	3591920.11	Картометрический метод	1.4	-
9	996302.90	3591734.43	Картометрический метод	1.4	-
10	996398.71	3591703.00	Картометрический метод	1.4	-
11	996414.40	3591697.79	Картометрический метод	1.4	-
12	996520.90	3591683.30	Картометрический метод	1.4	-
13	996523.04	3591674.72	Картометрический метод	1.4	-
14	996524.77	3591666.90	Картометрический метод	1.4	-
15	996665.94	3591411.66	Картометрический метод	1.4	-
16	996673.64	3591383.47	Картометрический метод	1.4	-
17	996663.20	3591292.93	Картометрический метод	1.4	-
18	996588.89	3591152.79	Картометрический метод	1.4	-
19	996585.85	3591153.69	Картометрический метод	1.4	-
20	996548.02	3591089.16	Картометрический метод	1.4	-
21	996492.98	3591015.43	Картометрический метод	1.4	-
22	996465.90	3590993.59	Картометрический метод	1.4	-
23	996415.50	3590995.00	Картометрический метод	1.4	-
24	996382.04	3591014.97	Аналитический метод	0.1	-
25	996372.59	3591019.22	Аналитический метод	0.1	-
26	996342.27	3590992.52	Аналитический метод	0.1	-
27	996320.54	3590962.45	Аналитический метод	0.1	-
28	996310.13	3590928.40	Аналитический метод	0.1	-
29	996357.91	3590907.33	Картометрический метод	1.4	-
30	996355.30	3590853.20	Картометрический метод	1.4	-
31	996301.64	3590807.32	Картометрический метод	1.4	-
32	996236.01	3590767.49	Картометрический метод	1.4	-
33	996121.54	3590722.00	Картометрический метод	1.4	-
34	996050.43	3590672.61	Картометрический метод	1.4	-
35	995977.23	3590621.20	Картометрический метод	1.4	-
36	995918.63	3590603.01	Картометрический метод	1.4	-
37	995858.04	3590559.00	Картометрический метод	1.4	-
38	995812.91	3590499.30	Картометрический метод	1.4	-
39	995719.13	3590573.40	Картометрический метод	1.4	-
40	995634.12	3590589.00	Картометрический метод	1.4	-
41	995534.12	3590588.92	Картометрический метод	1.4	-
42	995423.12	3590552.02	Картометрический метод	1.4	-
43	995322.03	3590463.39	Картометрический метод	1.4	-
44	995058.19	3590358.32	Картометрический метод	1.4	-
45	994973.10	3590321.80	Картометрический метод	1.4	-
46	994898.00	3590249.52	Картометрический метод	1.4	-
47	994719.00	3589919.09	Картометрический метод	1.4	-
48	994179.10	3589659.30	Картометрический метод	1.4	-
49	993834.02	3590134.01	Картометрический метод	1.4	-
50	993816.39	3590158.21	Картометрический метод	1.4	-
51	993845.71	3590180.10	Картометрический метод	1.4	-
52	994245.12	3590479.92	Картометрический метод	1.4	-
53	994397.24	3590593.70	Картометрический метод	1.4	-
54	994445.70	3590629.82	Картометрический метод	1.4	-
55	994501.81	3590773.11	Картометрический метод	1.4	-
56	994506.90	3590786.29	Картометрический метод	1.4	-
57	994583.80	3590982.89	Картометрический метод	1.4	-
58	994626.42	3591094.48	Картометрический метод	1.4	-
59	994760.31	3591164.91	Картометрический метод	1.4	-
60	994827.70	3591378.09	Картометрический метод	1.4	-
61	994873.50	3591519.61	Картометрический метод	1.4	-
62	995038.31	3591676.01	Картометрический метод	1.4	-
63	995044.70	3591681.43	Картометрический метод	1.4	-
64	995104.50	3591738.92	Картометрический метод	1.4	-
65	995059.30	3591812.99	Картометрический метод	1.4	-

3. Сведения о характерных точках части (частей) границы объекта					
Обозначение характерных точек части границы	Координаты, м		Метод определения координат характерной точки	Средняя квадратическая погрешность положения характерной точки (Mt), м	Описание обозначения точки на местности (при наличии)
	X	Y			
66	994981.89	3591912.62	Картометрический метод	1.4	-
67	994965.42	3591953.32	Картометрический метод	1.4	-
68	994972.19	3591993.01	Картометрический метод	1.4	-
69	994989.10	3592023.31	Картометрический метод	1.4	-
70	995012.62	3592085.24	Аналитический метод	0.1	-
71	995030.80	3592134.70	Картометрический метод	1.4	-
72	995037.11	3592169.91	Картометрический метод	1.4	-
73	995057.90	3592209.20	Картометрический метод	1.4	-
74	995078.71	3592230.51	Картометрический метод	1.4	-
75	995082.19	3592241.72	Картометрический метод	1.4	-
76	995054.70	3592309.09	Картометрический метод	1.4	-
77	995058.44	3592344.50	Картометрический метод	1.4	-
78	995078.63	3592372.08	Картометрический метод	1.4	-
1	995114.34	3592372.88	Картометрический метод	1.4	-
					-
79	995458.30	3591166.93	Картометрический метод	1.4	-
80	995465.70	3591166.60	Картометрический метод	1.4	-
81	995475.41	3591165.34	Картометрический метод	1.4	-
82	995495.67	3591159.33	Картометрический метод	1.4	-
83	995486.51	3591134.16	Картометрический метод	1.4	-
84	995445.83	3591148.15	Картометрический метод	1.4	-
85	995453.73	3591164.70	Картометрический метод	1.4	-
79	995458.30	3591166.93	Картометрический метод	1.4	-
Часть N 2					
86	992382.52	3578709.13	Картометрический метод	1.4	-
87	992370.50	3578700.71	Картометрический метод	1.4	-
88	992183.87	3578570.79	Картометрический метод	1.4	-
89	992137.20	3578538.29	Картометрический метод	1.4	-
90	992087.84	3578454.79	Картометрический метод	1.4	-
91	992119.96	3578437.67	Картометрический метод	1.4	-
92	992080.06	3578351.81	Картометрический метод	1.4	-
93	992081.77	3578337.58	Аналитический метод	0.3	-
94	992087.92	3578313.15	Аналитический метод	0.3	-
95	992086.82	3578303.25	Аналитический метод	0.3	-
96	992088.56	3578295.61	Аналитический метод	0.2	-
97	992093.54	3578281.04	Аналитический метод	0.2	-
98	992073.29	3578231.63	Аналитический метод	0.2	-
99	992059.31	3578216.21	Аналитический метод	0.2	-
100	992054.49	3578213.48	Аналитический метод	0.2	-
101	992049.97	3578212.30	Аналитический метод	0.2	-
102	992041.90	3578211.11	Аналитический метод	0.2	-
103	992040.88	3578203.33	Картометрический метод	1.4	-
104	992035.56	3578194.20	Картометрический метод	1.4	-
105	992026.49	3578192.11	Картометрический метод	1.4	-
106	992024.01	3578180.31	Картометрический метод	1.4	-
107	992019.50	3578176.51	Картометрический метод	1.4	-
108	992011.25	3578180.32	Картометрический метод	1.4	-
109	992011.43	3578183.02	Картометрический метод	1.4	-
110	991992.11	3578188.32	Картометрический метод	1.4	-
111	991987.82	3578188.61	Картометрический метод	1.4	-
112	991986.49	3578189.31	Аналитический метод	0.2	-
113	991964.71	3578200.38	Картометрический метод	1.4	-
114	991942.98	3578220.11	Картометрический метод	1.4	-
115	991938.22	3578224.65	Аналитический метод	0.2	-
116	991930.72	3578228.61	Картометрический метод	1.4	-
117	991933.05	3578234.21	Картометрический метод	1.4	-
118	991929.86	3578237.18	Картометрический метод	1.4	-
119	991924.38	3578246.03	Картометрический метод	1.4	-
120	991922.00	3578249.86	Картометрический метод	1.4	-
121	991920.37	3578265.79	Картометрический метод	1.4	-

3. Сведения о характерных точках части (частей) границы объекта					
Обозначение характерных точек части границы	Координаты, м		Метод определения координат характерной точки	Средняя квадратическая погрешность положения характерной точки (Mt), м	Описание обозначения точки на местности (при наличии)
	X	Y			
122	991920.19	3578267.79	Аналитический метод	7.5	-
123	991919.54	3578286.67	Картометрический метод	1.4	-
124	991917.66	3578306.61	Картометрический метод	1.4	-
125	991917.22	3578311.22	Картометрический метод	1.4	-
126	991923.40	3578336.73	Картометрический метод	1.4	-
127	991914.93	3578356.25	Картометрический метод	1.4	-
128	991902.91	3578364.88	Картометрический метод	1.4	-
129	991882.42	3578388.42	Аналитический метод	0.2	-
130	991884.49	3578398.70	Аналитический метод	0.2	-
131	991887.57	3578413.22	Аналитический метод	0.2	-
132	991880.54	3578417.82	Картометрический метод	1.4	-
133	991870.19	3578404.21	Картометрический метод	1.4	-
134	991867.79	3578400.91	Картометрический метод	1.4	-
135	991855.21	3578383.89	Картометрический метод	1.4	-
136	991854.49	3578382.92	Картометрический метод	1.4	-
137	991705.70	3578181.90	Картометрический метод	1.4	-
138	991704.71	3578166.50	Картометрический метод	1.4	-
139	991700.80	3578098.01	Картометрический метод	1.4	-
140	991684.67	3577811.96	Картометрический метод	1.4	-
141	991681.40	3577753.92	Картометрический метод	1.4	-
142	991680.60	3577738.61	Картометрический метод	1.4	-
143	991679.91	3577727.41	Картометрический метод	1.4	-
144	991680.33	3577712.37	Картометрический метод	1.4	-
145	991685.09	3577543.69	Картометрический метод	1.4	-
146	991692.41	3577284.79	Картометрический метод	1.4	-
147	991692.90	3577265.49	Картометрический метод	1.4	-
148	991615.09	3577253.91	Картометрический метод	1.4	-
149	991623.22	3577137.83	Картометрический метод	1.4	-
150	991623.90	3577128.09	Картометрический метод	1.4	-
151	991624.10	3577123.01	Картометрический метод	1.4	-
152	991624.14	3577122.43	Картометрический метод	1.4	-
153	991632.69	3577000.21	Картометрический метод	1.4	-
154	991635.43	3576965.71	Картометрический метод	1.4	-
155	991640.34	3576887.20	Картометрический метод	1.4	-
156	991643.03	3576836.81	Картометрический метод	1.4	-
157	991647.91	3576771.40	Картометрический метод	1.4	-
158	991648.98	3576756.78	Картометрический метод	1.4	-
159	991653.09	3576756.60	Картометрический метод	1.4	-
160	991654.30	3576730.22	Картометрический метод	1.4	-
161	991657.42	3576663.72	Картометрический метод	1.4	-
162	991660.52	3576596.16	Картометрический метод	1.4	-
163	991670.39	3576586.68	Картометрический метод	1.4	-
164	991668.76	3576606.14	Картометрический метод	1.4	-
165	991668.31	3576613.99	Картометрический метод	1.4	-
166	991668.12	3576616.47	Картометрический метод	1.4	-
167	991692.14	3576617.90	Аналитический метод	0.2	-
168	991694.16	3576587.80	Картометрический метод	1.4	-
169	991756.38	3576592.30	Аналитический метод	0.2	-
170	991776.94	3576593.86	Аналитический метод	0.2	-
171	991830.06	3576597.89	Аналитический метод	0.2	-
172	991850.20	3576599.42	Аналитический метод	0.2	-
173	991850.24	3576598.88	Аналитический метод	0.2	-
174	991870.42	3576600.19	Картометрический метод	1.4	-
175	991890.28	3576601.61	Картометрический метод	1.4	-
176	991970.00	3576606.58	Аналитический метод	0.2	-
177	991991.62	3576608.59	Картометрический метод	1.4	-
178	992011.83	3576610.07	Картометрический метод	1.4	-
179	992031.68	3576611.89	Картометрический метод	1.4	-
180	992052.06	3576613.97	Картометрический метод	1.4	-
181	992072.46	3576615.98	Картометрический метод	1.4	-

3. Сведения о характерных точках части (частей) границы объекта					
Обозначение характерных точек части границы	Координаты, м		Метод определения координат характерной точки	Средняя квадратическая погрешность положения характерной точки (Mt), м	Описание обозначения точки на местности (при наличии)
	X	Y			
182	992091.69	3576616.95	Аналитический метод	0.1	-
183	992110.61	3576619.07	Аналитический метод	0.2	-
184	992110.60	3576619.22	Аналитический метод	0.2	-
185	992131.32	3576620.81	Картометрический метод	1.4	-
186	992166.57	3576623.49	Аналитический метод	0.1	-
187	992179.58	3576627.13	Картометрический метод	1.4	-
188	992180.85	3576629.91	Картометрический метод	1.4	-
189	992198.20	3576686.19	Картометрический метод	1.4	-
190	992204.78	3576735.28	Картометрический метод	1.4	-
191	992219.12	3576743.65	Картометрический метод	1.4	-
192	992244.69	3576747.88	Картометрический метод	1.4	-
193	992478.94	3576728.06	Аналитический метод	0.2	-
194	992535.21	3576723.39	Картометрический метод	1.4	-
195	992536.32	3576882.51	Картометрический метод	1.4	-
196	992536.70	3576886.98	Картометрический метод	1.4	-
197	992536.63	3576917.15	Картометрический метод	1.4	-
198	992537.12	3576970.89	Картометрический метод	1.4	-
199	992538.89	3577129.19	Картометрический метод	1.4	-
200	992539.31	3577164.31	Картометрический метод	1.4	-
201	992539.41	3577165.19	Картометрический метод	1.4	-
202	992627.10	3577212.82	Картометрический метод	1.4	-
203	992677.39	3577240.09	Картометрический метод	1.4	-
204	992711.09	3577242.99	Картометрический метод	1.4	-
205	992721.60	3577242.19	Картометрический метод	1.4	-
206	992725.88	3577278.08	Аналитический метод	0.2	-
207	992732.23	3577329.57	Картометрический метод	1.4	-
208	992746.87	3577454.52	Картометрический метод	1.4	-
209	992759.23	3577530.04	Картометрический метод	1.4	-
210	992769.31	3577579.01	Картометрический метод	1.4	-
211	992785.78	3577641.26	Картометрический метод	1.4	-
212	992821.94	3577742.40	Картометрический метод	1.4	-
213	992886.01	3577889.77	Картометрический метод	1.4	-
214	992909.35	3577939.66	Картометрический метод	1.4	-
215	992944.61	3578008.22	Аналитический метод	0.2	-
216	992917.92	3578021.96	Аналитический метод	0.2	-
217	992911.66	3578024.92	Аналитический метод	0.2	-
218	992890.55	3578035.05	Аналитический метод	0.2	-
219	992885.14	3578037.64	Аналитический метод	0.2	-
220	992858.45	3578051.36	Аналитический метод	0.2	-
221	992889.51	3578100.40	Аналитический метод	0.2	-
222	992900.07	3578117.34	Аналитический метод	0.2	-
223	992874.72	3578133.38	Аналитический метод	0.2	-
224	992885.41	3578150.28	Аналитический метод	0.2	-
225	992896.08	3578167.20	Аналитический метод	0.2	-
226	992906.78	3578184.10	Аналитический метод	0.2	-
227	992917.47	3578201.00	Аналитический метод	0.2	-
228	992942.82	3578184.96	Аналитический метод	0.2	-
229	992953.74	3578201.88	Аналитический метод	0.2	-
230	992964.43	3578218.79	Аналитический метод	0.2	-
231	992975.14	3578235.71	Аналитический метод	0.2	-
232	992977.60	3578239.60	Аналитический метод	0.2	-
233	992952.20	3578255.58	Аналитический метод	0.2	-
234	992981.32	3578300.13	Картометрический метод	1.4	-
235	992975.19	3578305.61	Картометрический метод	1.4	-
236	992964.55	3578289.90	Аналитический метод	0.2	-
237	992953.52	3578272.78	Аналитический метод	0.2	-
238	992928.19	3578288.85	Аналитический метод	0.2	-
239	992938.89	3578305.75	Аналитический метод	0.2	-
240	992911.53	3578318.13	Аналитический метод	0.2	-
241	992933.50	3578352.20	Картометрический метод	1.4	-

3. Сведения о характерных точках части (частей) границы объекта					
Обозначение характерных точек части границы	Координаты, м		Метод определения координат характерной точки	Средняя квадратическая погрешность положения характерной точки (Mt), м	Описание обозначения точки на местности (при наличии)
	X	Y			
242	992932.30	3578353.78	Картометрический метод	1.4	-
243	992924.39	3578366.99	Картометрический метод	1.4	-
244	992916.89	3578378.62	Картометрический метод	1.4	-
245	992912.51	3578386.60	Картометрический метод	1.4	-
246	992905.70	3578416.70	Картометрический метод	1.4	-
247	992894.69	3578466.23	Картометрический метод	1.4	-
248	992889.10	3578489.13	Картометрический метод	1.4	-
249	992871.51	3578559.30	Картометрический метод	1.4	-
250	992860.10	3578605.10	Картометрический метод	1.4	-
251	992857.32	3578616.02	Картометрический метод	1.4	-
252	992709.69	3578654.90	Картометрический метод	1.4	-
253	992562.70	3578693.39	Картометрический метод	1.4	-
254	992463.90	3578701.99	Картометрический метод	1.4	-
86	992382.52	3578709.13	Картометрический метод	1.4	-
					-
255	991722.70	3577918.81	Аналитический метод	0.2	-
256	991721.91	3577885.44	Аналитический метод	0.2	-
257	991721.13	3577852.18	Аналитический метод	0.2	-
258	991720.33	3577818.89	Аналитический метод	0.2	-
259	991719.54	3577785.58	Аналитический метод	0.2	-
260	991719.49	3577783.89	Аналитический метод	0.2	-
261	991718.77	3577752.28	Аналитический метод	0.2	-
262	991718.45	3577716.66	Аналитический метод	0.2	-
263	991763.97	3577717.92	Аналитический метод	0.2	-
264	991803.96	3577717.03	Аналитический метод	0.2	-
265	991810.11	3577716.86	Аналитический метод	0.2	-
266	991850.08	3577715.77	Аналитический метод	0.2	-
267	991862.30	3577714.06	Аналитический метод	0.2	-
268	991907.48	3577712.85	Аналитический метод	0.2	-
269	991945.42	3577711.53	Аналитический метод	0.2	-
270	991946.47	3577720.31	Аналитический метод	0.2	-
271	991948.67	3577746.08	Аналитический метод	0.2	-
272	991951.61	3577780.58	Аналитический метод	0.2	-
273	991954.62	3577815.24	Аналитический метод	0.2	-
274	991957.62	3577849.84	Аналитический метод	0.2	-
275	991919.23	3577851.15	Аналитический метод	0.2	-
276	991917.31	3577828.74	Аналитический метод	0.2	-
277	991916.26	3577816.57	Аналитический метод	0.2	-
278	991914.87	3577800.23	Аналитический метод	0.2	-
279	991913.33	3577782.01	Аналитический метод	0.2	-
280	991912.37	3577770.82	Аналитический метод	0.2	-
281	991910.39	3577747.42	Аналитический метод	0.2	-
282	991910.03	3577743.29	Аналитический метод	0.2	-
283	991863.12	3577744.18	Аналитический метод	0.2	-
284	991863.74	3577772.45	Аналитический метод	0.2	-
285	991864.39	3577802.43	Аналитический метод	0.2	-
286	991865.01	3577831.44	Аналитический метод	0.2	-
287	991865.48	3577853.19	Аналитический метод	0.2	-
288	991866.90	3577915.41	Аналитический метод	0.2	-
289	991854.71	3577915.71	Аналитический метод	0.2	-
290	991834.85	3577916.20	Аналитический метод	0.2	-
291	991814.71	3577916.71	Аналитический метод	0.2	-
292	991808.70	3577916.81	Аналитический метод	0.2	-
293	991768.71	3577917.76	Аналитический метод	0.2	-
294	991762.68	3577917.69	Аналитический метод	0.2	-
255	991722.70	3577918.81	Аналитический метод	0.2	-
					-
295	992642.99	3577736.10	Аналитический метод	0.2	-
296	992646.20	3577785.16	Картометрический метод	1.4	-
297	992649.68	3577838.23	Аналитический метод	0.2	-

3. Сведения о характерных точках части (частей) границы объекта					
Обозначение характерных точек части границы	Координаты, м		Метод определения координат характерной точки	Средняя квадратическая погрешность положения характерной точки (Mt), м	Описание обозначения точки на местности (при наличии)
	X	Y			
298	992629.53	3577839.11	Аналитический метод	0.2	-
299	992610.00	3577839.59	Аналитический метод	0.2	-
300	992606.86	3577786.54	Аналитический метод	0.2	-
301	992604.98	3577754.91	Аналитический метод	0.2	-
302	992625.17	3577754.47	Аналитический метод	0.2	-
303	992624.40	3577736.58	Картометрический метод	1.4	-
295	992642.99	3577736.10	Аналитический метод	0.2	-
Часть N 3					
304	990260.35	3566650.28	Аналитический метод	0.3	-
305	990267.78	3566627.12	Картометрический метод	1.4	-
306	990309.66	3566638.60	Аналитический метод	0.3	-
307	990321.38	3566642.03	Аналитический метод	0.3	-
308	990336.03	3566646.55	Картометрический метод	1.4	-
309	990349.00	3566617.65	Аналитический метод	0.1	-
310	990387.80	3566633.90	Картометрический метод	1.4	-
311	990501.09	3566548.73	Картометрический метод	1.4	-
312	990519.49	3566554.29	Картометрический метод	1.4	-
313	990545.14	3566556.27	Картометрический метод	1.4	-
314	990551.28	3566556.69	Картометрический метод	1.4	-
315	990575.62	3566557.92	Картометрический метод	1.4	-
316	990602.06	3566559.82	Аналитический метод	0.2	-
317	990607.72	3566560.73	Картометрический метод	1.4	-
318	990632.94	3566562.48	Аналитический метод	0.2	-
319	990658.15	3566564.13	Аналитический метод	0.2	-
320	990658.29	3566564.14	Аналитический метод	0.2	-
321	990664.59	3566564.64	Картометрический метод	1.4	-
322	990662.83	3566584.60	Картометрический метод	1.4	-
323	990665.66	3566584.88	Аналитический метод	0.2	-
324	990673.57	3566585.26	Аналитический метод	0.2	-
325	990688.37	3566586.23	Аналитический метод	0.2	-
326	990688.37	3566586.58	Аналитический метод	0.2	-
327	990714.16	3566588.24	Аналитический метод	0.2	-
328	990715.33	3566568.04	Аналитический метод	0.2	-
329	990721.38	3566568.13	Картометрический метод	1.4	-
330	990746.89	3566569.61	Картометрический метод	1.4	-
331	990746.90	3566569.61	Аналитический метод	0.2	-
332	990776.76	3566572.70	Аналитический метод	0.2	-
333	990783.80	3566560.44	Картометрический метод	1.4	-
334	990796.31	3566558.87	Картометрический метод	1.4	-
335	990798.61	3566558.45	Картометрический метод	1.4	-
336	990797.53	3566552.88	Картометрический метод	1.4	-
337	990796.76	3566538.34	Картометрический метод	1.4	-
338	990793.37	3566516.32	Картометрический метод	1.4	-
339	990791.65	3566499.14	Картометрический метод	1.4	-
340	990793.96	3566490.37	Картометрический метод	1.4	-
341	990792.61	3566482.89	Картометрический метод	1.4	-
342	990788.17	3566458.43	Картометрический метод	1.4	-
343	990787.62	3566428.15	Картометрический метод	1.4	-
344	990779.51	3566408.23	Картометрический метод	1.4	-
345	990767.46	3566379.82	Картометрический метод	1.4	-
346	990763.78	3566334.87	Картометрический метод	1.4	-
347	990765.95	3566300.45	Картометрический метод	1.4	-
348	990766.44	3566280.11	Картометрический метод	1.4	-
349	990774.17	3566269.19	Картометрический метод	1.4	-
350	990781.38	3566262.58	Картометрический метод	1.4	-
351	990793.59	3566251.34	Картометрический метод	1.4	-
352	990802.57	3566236.85	Картометрический метод	1.4	-
353	990802.20	3566232.93	Картометрический метод	1.4	-
354	990801.79	3566223.79	Картометрический метод	1.4	-
355	990794.45	3566219.51	Картометрический метод	1.4	-

3. Сведения о характерных точках части (частей) границы объекта					
Обозначение характерных точек части границы	Координаты, м		Метод определения координат характерной точки	Средняя квадратическая погрешность положения характерной точки (Mt), м	Описание обозначения точки на местности (при наличии)
	X	Y			
356	990787.96	3566215.83	Картометрический метод	1.4	-
357	990782.78	3566212.45	Картометрический метод	1.4	-
358	990778.90	3566199.36	Картометрический метод	1.4	-
359	990777.53	3566182.10	Картометрический метод	1.4	-
360	990783.40	3566146.77	Картометрический метод	1.4	-
361	990803.59	3566118.49	Картометрический метод	1.4	-
362	990828.09	3566092.89	Картометрический метод	1.4	-
363	990855.52	3566081.08	Картометрический метод	1.4	-
364	990881.10	3566079.61	Картометрический метод	1.4	-
365	990875.66	3566058.89	Картометрический метод	1.4	-
366	990863.19	3566027.42	Картометрический метод	1.4	-
367	990865.21	3566028.85	Картометрический метод	1.4	-
368	990897.26	3565980.42	Картометрический метод	1.4	-
369	990908.52	3565955.98	Картометрический метод	1.4	-
370	990911.88	3565948.79	Картометрический метод	1.4	-
371	990914.39	3565948.29	Картометрический метод	1.4	-
372	990943.96	3565918.64	Картометрический метод	1.4	-
373	990986.23	3565808.91	Картометрический метод	1.4	-
374	991005.82	3565755.80	Картометрический метод	1.4	-
375	991066.77	3565652.86	Картометрический метод	1.4	-
376	991073.43	3565627.98	Картометрический метод	1.4	-
377	991072.77	3565613.03	Картометрический метод	1.4	-
378	991071.37	3565611.40	Картометрический метод	1.4	-
379	991070.02	3565610.13	Картометрический метод	1.4	-
380	991140.72	3565495.11	Картометрический метод	1.4	-
381	991043.51	3565411.05	Картометрический метод	1.4	-
382	991017.07	3565322.93	Картометрический метод	1.4	-
383	991008.40	3565296.33	Картометрический метод	1.4	-
384	990996.60	3565238.48	Картометрический метод	1.4	-
385	990996.01	3565179.58	Картометрический метод	1.4	-
386	991004.68	3565124.26	Картометрический метод	1.4	-
387	991022.86	3565071.21	Картометрический метод	1.4	-
388	991055.87	3565014.02	Картометрический метод	1.4	-
389	991019.47	3565014.68	Картометрический метод	1.4	-
390	990696.85	3565069.91	Картометрический метод	1.4	-
391	990430.31	3564855.62	Картометрический метод	1.4	-
392	990216.49	3565041.08	Картометрический метод	1.4	-
393	990152.92	3565265.99	Картометрический метод	1.4	-
394	990138.14	3565313.75	Картометрический метод	1.4	-
395	990044.47	3565650.32	Картометрический метод	1.4	-
396	990032.09	3565637.17	Картометрический метод	1.4	-
397	990014.49	3565618.01	Картометрический метод	1.4	-
398	989856.80	3566193.39	Картометрический метод	1.4	-
399	989842.02	3566246.82	Картометрический метод	1.4	-
400	989752.59	3566572.92	Картометрический метод	1.4	-
401	989763.80	3566574.52	Картометрический метод	1.4	-
402	989786.76	3566576.35	Аналитический метод	0.3	-
403	989795.92	3566544.59	Картометрический метод	1.4	-
404	989990.55	3566592.60	Картометрический метод	1.4	-
405	989991.70	3566585.65	Аналитический метод	0.3	-
406	989999.82	3566554.34	Картометрический метод	1.4	-
407	990000.28	3566552.99	Аналитический метод	0.3	-
408	990003.28	3566554.11	Аналитический метод	0.3	-
409	990023.13	3566559.42	Аналитический метод	0.3	-
410	990041.36	3566564.11	Картометрический метод	1.4	-
411	990046.78	3566565.58	Картометрический метод	1.4	-
412	990072.49	3566572.54	Картометрический метод	1.4	-
413	990072.31	3566573.20	Аналитический метод	0.3	-
414	990081.65	3566575.65	Аналитический метод	0.3	-
415	990121.00	3566586.65	Аналитический метод	0.3	-

3. Сведения о характерных точках части (частей) границы объекта					
Обозначение характерных точек части границы	Координаты, м		Метод определения координат характерной точки	Средняя квадратическая погрешность положения характерной точки (Mt), м	Описание обозначения точки на местности (при наличии)
	X	Y			
416	990114.75	3566608.07	Аналитический метод	0.3	-
417	990114.69	3566608.98	Аналитический метод	0.3	-
418	990139.18	3566614.71	Аналитический метод	0.3	-
419	990139.32	3566614.24	Аналитический метод	0.3	-
420	990145.25	3566593.50	Аналитический метод	0.3	-
421	990163.19	3566597.79	Аналитический метод	0.3	-
422	990186.87	3566603.70	Аналитический метод	0.3	-
423	990199.16	3566607.51	Аналитический метод	0.3	-
424	990207.43	3566610.09	Аналитический метод	0.3	-
425	990232.03	3566617.07	Аналитический метод	0.3	-
426	990225.73	3566639.92	Аналитический метод	0.3	-
427	990225.71	3566640.02	Аналитический метод	0.3	-
304	990260.35	3566650.28	Аналитический метод	0.3	-
Часть N 4					
428	990289.20	3581108.00	Картометрический метод	1.4	-
429	990474.60	3581055.21	Картометрический метод	1.4	-
430	990581.31	3581024.90	Картометрический метод	1.4	-
431	990606.59	3581017.71	Картометрический метод	1.4	-
432	991152.50	3580862.53	Картометрический метод	1.4	-
433	991166.79	3580858.50	Картометрический метод	1.4	-
434	991258.10	3580832.49	Картометрический метод	1.4	-
435	991234.61	3580748.52	Картометрический метод	1.4	-
436	991195.93	3580610.42	Картометрический метод	1.4	-
437	991170.13	3580518.40	Картометрический метод	1.4	-
438	991107.90	3580291.42	Картометрический метод	1.4	-
439	991090.97	3580229.71	Картометрический метод	1.4	-
440	991053.39	3580092.89	Картометрический метод	1.4	-
441	990912.28	3580196.11	Картометрический метод	1.4	-
442	990726.85	3580249.09	Картометрический метод	1.4	-
443	990510.12	3580282.63	Картометрический метод	1.4	-
444	990339.15	3580253.91	Картометрический метод	1.4	-
445	990247.64	3580152.77	Картометрический метод	1.4	-
446	990204.81	3579995.70	Картометрический метод	1.4	-
447	990059.28	3580040.52	Картометрический метод	1.4	-
448	990179.05	3580509.44	Картометрический метод	1.4	-
449	990306.44	3580983.54	Картометрический метод	1.4	-
450	990580.89	3580903.10	Картометрический метод	1.4	-
451	990588.63	3580933.59	Картометрический метод	1.4	-
452	990595.49	3580971.08	Картометрический метод	1.4	-
453	990521.13	3580993.42	Картометрический метод	1.4	-
454	990515.49	3580974.23	Картометрический метод	1.4	-
455	990343.21	3581024.77	Картометрический метод	1.4	-
456	990273.61	3581049.54	Картометрический метод	1.4	-
428	990289.20	3581108.00	Картометрический метод	1.4	-
Часть N 5					
457	991503.69	3583784.42	Картометрический метод	1.4	-
458	991657.78	3583703.98	Картометрический метод	1.4	-
459	991692.37	3583685.31	Картометрический метод	1.4	-
460	991832.21	3583609.81	Картометрический метод	1.4	-
461	991853.71	3583598.21	Картометрический метод	1.4	-
462	991853.52	3583557.10	Картометрический метод	1.4	-
463	991823.04	3583553.71	Картометрический метод	1.4	-
464	991822.58	3583483.64	Картометрический метод	1.4	-
465	991916.87	3583493.89	Картометрический метод	1.4	-
466	991916.20	3583400.01	Картометрический метод	1.4	-
467	991923.84	3583364.16	Картометрический метод	1.4	-
468	991950.01	3583367.11	Картометрический метод	1.4	-
469	991949.17	3583234.09	Картометрический метод	1.4	-
470	991942.80	3583218.64	Картометрический метод	1.4	-
471	991921.46	3583215.64	Картометрический метод	1.4	-

3. Сведения о характерных точках части (частей) границы объекта					
Обозначение характерных точек части границы	Координаты, м		Метод определения координат характерной точки	Средняя квадратическая погрешность положения характерной точки (Mt), м	Описание обозначения точки на местности (при наличии)
	X	Y			
472	991921.47	3583166.97	Картометрический метод	1.4	-
473	991896.88	3583107.35	Картометрический метод	1.4	-
474	991886.73	3583106.20	Картометрический метод	1.4	-
475	991886.74	3583082.76	Картометрический метод	1.4	-
476	991868.92	3583039.60	Картометрический метод	1.4	-
477	991873.40	3583021.61	Картометрический метод	1.4	-
478	991886.76	3582971.39	Картометрический метод	1.4	-
479	991886.77	3582945.80	Картометрический метод	1.4	-
480	991872.31	3582944.17	Картометрический метод	1.4	-
481	991582.36	3583010.04	Картометрический метод	1.4	-
482	991537.08	3583020.32	Картометрический метод	1.4	-
483	991487.40	3583024.47	Картометрический метод	1.4	-
484	991141.47	3583053.28	Картометрический метод	1.4	-
485	991130.30	3583054.21	Картометрический метод	1.4	-
486	991053.99	3583055.66	Аналитический метод	0.2	-
487	991014.89	3583152.06	Аналитический метод	0.2	-
488	991025.84	3583356.40	Аналитический метод	0.2	-
489	991216.09	3584021.48	Аналитический метод	0.2	-
490	991268.38	3584120.56	Картометрический метод	1.4	-
491	991310.10	3584099.90	Картометрический метод	1.4	-
492	991405.00	3584055.49	Картометрический метод	1.4	-
493	991443.22	3584036.97	Картометрический метод	1.4	-
494	991537.90	3583991.10	Картометрический метод	1.4	-
495	991588.41	3583966.62	Картометрический метод	1.4	-
457	991503.69	3583784.42	Картометрический метод	1.4	-
Часть N 6					
496	993965.18	3566953.05	Картометрический метод	1.4	-
497	994159.68	3566848.98	Картометрический метод	1.4	-
498	994175.93	3566840.22	Картометрический метод	1.4	-
499	994204.26	3566826.37	Картометрический метод	1.4	-
500	994243.56	3566819.37	Картометрический метод	1.4	-
501	994270.78	3566818.17	Картометрический метод	1.4	-
502	994287.19	3566817.51	Картометрический метод	1.4	-
503	994341.84	3566818.26	Картометрический метод	1.4	-
504	994458.85	3566821.68	Картометрический метод	1.4	-
505	994571.42	3566825.68	Картометрический метод	1.4	-
506	994567.60	3566819.60	Картометрический метод	1.4	-
507	994391.13	3566559.03	Картометрический метод	1.4	-
508	994175.37	3566242.56	Картометрический метод	1.4	-
509	994054.75	3566065.30	Картометрический метод	1.4	-
510	993988.00	3565968.99	Картометрический метод	1.4	-
511	993956.32	3565919.79	Картометрический метод	1.4	-
512	993901.43	3565846.45	Картометрический метод	1.4	-
513	993885.21	3565822.35	Картометрический метод	1.4	-
514	993829.43	3565752.74	Картометрический метод	1.4	-
515	993814.87	3565734.56	Картометрический метод	1.4	-
516	993810.65	3565729.94	Картометрический метод	1.4	-
517	993809.07	3565731.27	Картометрический метод	1.4	-
518	993747.54	3565780.07	Картометрический метод	1.4	-
519	993715.99	3565802.21	Картометрический метод	1.4	-
520	993708.16	3565795.45	Картометрический метод	1.4	-
521	993640.66	3565846.48	Картометрический метод	1.4	-
522	993629.39	3565836.39	Картометрический метод	1.4	-
523	993596.97	3565851.03	Картометрический метод	1.4	-
524	993585.64	3565856.16	Картометрический метод	1.4	-
525	993575.21	3565844.19	Картометрический метод	1.4	-
526	993563.70	3565851.46	Картометрический метод	1.4	-
527	993553.82	3565857.51	Картометрический метод	1.4	-
528	993553.14	3565873.42	Картометрический метод	1.4	-
529	993552.55	3565888.57	Картометрический метод	1.4	-

3. Сведения о характерных точках части (частей) границы объекта					
Обозначение характерных точек части границы	Координаты, м		Метод определения координат характерной точки	Средняя квадратическая погрешность положения характерной точки (Mt), м	Описание обозначения точки на местности (при наличии)
	X	Y			
530	993554.05	3565890.83	Картометрический метод	1.4	-
531	993695.44	3566104.73	Картометрический метод	1.4	-
532	993654.01	3566168.23	Картометрический метод	1.4	-
533	993597.71	3566217.47	Картометрический метод	1.4	-
534	993550.61	3566242.40	Картометрический метод	1.4	-
535	993506.05	3566256.10	Картометрический метод	1.4	-
536	993432.48	3566261.40	Картометрический метод	1.4	-
537	993411.38	3566262.96	Картометрический метод	1.4	-
538	993460.70	3566343.68	Картометрический метод	1.4	-
539	993560.36	3566507.03	Картометрический метод	1.4	-
540	993638.69	3566635.25	Картометрический метод	1.4	-
541	993668.72	3566684.54	Картометрический метод	1.4	-
542	993710.70	3566664.07	Картометрический метод	1.4	-
543	993786.50	3566743.08	Картометрический метод	1.4	-
544	993823.97	3566782.13	Картометрический метод	1.4	-
545	993908.76	3566884.77	Картометрический метод	1.4	-
496	993965.18	3566953.05	Картометрический метод	1.4	-
Часть N 7					
546	993458.30	3577785.73	Картометрический метод	1.4	-
547	993522.31	3577574.61	Картометрический метод	1.4	-
548	993566.60	3577429.79	Картометрический метод	1.4	-
549	993611.81	3577282.52	Картометрический метод	1.4	-
550	993518.32	3577126.19	Картометрический метод	1.4	-
551	993410.43	3576945.50	Картометрический метод	1.4	-
552	993335.29	3576820.02	Картометрический метод	1.4	-
553	993296.10	3576754.41	Картометрический метод	1.4	-
554	993289.31	3576742.91	Картометрический метод	1.4	-
555	993279.09	3576748.39	Картометрический метод	1.4	-
556	993220.40	3576781.80	Картометрический метод	1.4	-
557	993209.30	3576787.92	Картометрический метод	1.4	-
558	993199.01	3576793.49	Картометрический метод	1.4	-
559	993176.09	3576807.29	Картометрический метод	1.4	-
560	993064.60	3576871.52	Картометрический метод	1.4	-
561	992987.23	3576921.91	Картометрический метод	1.4	-
562	992832.78	3577022.57	Картометрический метод	1.4	-
563	992811.42	3577036.49	Картометрический метод	1.4	-
564	992752.98	3577073.14	Картометрический метод	1.4	-
565	992755.39	3577121.96	Картометрический метод	1.4	-
566	992763.37	3577212.11	Аналитический метод	0.2	-
567	992770.98	3577317.65	Картометрический метод	1.4	-
568	992793.14	3577466.23	Картометрический метод	1.4	-
569	992817.39	3577595.08	Картометрический метод	1.4	-
570	992856.31	3577715.09	Аналитический метод	0.1	-
571	992867.97	3577742.10	Аналитический метод	0.1	-
572	992869.44	3577746.22	Картометрический метод	1.4	-
573	993103.80	3577662.59	Картометрический метод	1.4	-
574	993137.50	3577650.63	Картометрический метод	1.4	-
575	993244.80	3577612.81	Картометрический метод	1.4	-
576	993314.09	3577725.10	Картометрический метод	1.4	-
577	993334.12	3577733.61	Картометрический метод	1.4	-
546	993458.30	3577785.73	Картометрический метод	1.4	-
Часть N 8					
578	992979.60	3565878.79	Картометрический метод	1.4	-
579	992992.51	3565874.18	Картометрический метод	1.4	-
580	993031.89	3565858.03	Картометрический метод	1.4	-
581	993113.34	3565825.60	Картометрический метод	1.4	-
582	993152.85	3565810.32	Картометрический метод	1.4	-
583	993202.58	3565793.10	Картометрический метод	1.4	-
584	993204.09	3565792.80	Картометрический метод	1.4	-
585	993264.40	3565780.84	Картометрический метод	1.4	-

3. Сведения о характерных точках части (частей) границы объекта					
Обозначение характерных точек части границы	Координаты, м		Метод определения координат характерной точки	Средняя квадратическая погрешность положения характерной точки (Mt), м	Описание обозначения точки на местности (при наличии)
	X	Y			
586	993288.52	3565775.65	Картометрический метод	1.4	-
587	993295.41	3565774.17	Картометрический метод	1.4	-
588	993297.61	3565765.95	Картометрический метод	1.4	-
589	993310.21	3565718.82	Картометрический метод	1.4	-
590	993328.97	3565703.04	Картометрический метод	1.4	-
591	993336.96	3565698.46	Картометрический метод	1.4	-
592	993382.18	3565553.69	Картометрический метод	1.4	-
593	993371.00	3565541.27	Картометрический метод	1.4	-
594	993343.98	3565518.52	Картометрический метод	1.4	-
595	993317.22	3565514.75	Картометрический метод	1.4	-
596	993286.06	3565497.20	Картометрический метод	1.4	-
597	993279.58	3565465.42	Картометрический метод	1.4	-
598	993281.80	3565434.40	Картометрический метод	1.4	-
599	993275.51	3565406.10	Картометрический метод	1.4	-
600	993268.37	3565383.86	Картометрический метод	1.4	-
601	993268.00	3565374.21	Картометрический метод	1.4	-
602	993266.96	3565337.36	Картометрический метод	1.4	-
603	993278.91	3565309.71	Картометрический метод	1.4	-
604	993226.02	3565263.06	Аналитический метод	15	-
605	993244.24	3565252.29	Аналитический метод	15	-
606	993251.25	3565247.54	Аналитический метод	15	-
607	993248.37	3565245.85	Аналитический метод	15	-
608	993242.66	3565249.71	Аналитический метод	15	-
609	993223.50	3565261.05	Аналитический метод	15	-
610	993211.16	3565251.26	Аналитический метод	15	-
611	993210.24	3565250.64	Аналитический метод	0.2	-
612	993191.84	3565237.48	Аналитический метод	0.2	-
613	993169.77	3565221.91	Аналитический метод	0.2	-
614	993150.34	3565207.90	Аналитический метод	0.2	-
615	993108.38	3565177.96	Картометрический метод	1.4	-
616	993066.22	3565147.88	Картометрический метод	1.4	-
617	993010.54	3565108.80	Картометрический метод	1.4	-
618	992991.10	3565095.29	Картометрический метод	1.4	-
619	992990.38	3565096.36	Аналитический метод	0.2	-
620	992975.11	3565119.12	Аналитический метод	15	-
621	992857.78	3565293.57	Аналитический метод	0.3	-
622	992851.01	3565303.73	Картометрический метод	1.4	-
623	992807.21	3565258.15	Аналитический метод	0.3	-
624	992786.19	3565230.34	Аналитический метод	15	-
625	992765.98	3565203.66	Картометрический метод	1.4	-
626	992729.51	3565154.11	Аналитический метод	0.3	-
627	992692.66	3565107.86	Аналитический метод	0.3	-
628	992691.13	3565095.34	Картометрический метод	1.4	-
629	992684.42	3565094.45	Картометрический метод	1.4	-
630	992671.71	3565083.40	Аналитический метод	0.5	-
631	992653.74	3565091.28	Аналитический метод	0.5	-
632	992620.13	3565107.54	Аналитический метод	0.5	-
633	992573.38	3565139.76	Аналитический метод	0.5	-
634	992521.51	3565172.05	Аналитический метод	0.5	-
635	992494.85	3565182.61	Аналитический метод	0.5	-
636	992456.06	3565198.21	Аналитический метод	0.5	-
637	992450.00	3565206.30	Аналитический метод	0.5	-
638	992443.78	3565232.74	Аналитический метод	0.5	-
639	992433.57	3565270.53	Аналитический метод	0.5	-
640	992423.10	3565292.99	Аналитический метод	0.5	-
641	992411.55	3565302.61	Аналитический метод	0.5	-
642	992384.95	3565314.04	Картометрический метод	1.4	-
643	992376.57	3565316.25	Аналитический метод	0.5	-
644	992358.01	3565321.18	Аналитический метод	0.5	-
645	992326.73	3565327.63	Аналитический метод	0.5	-

3. Сведения о характерных точках части (частей) границы объекта					
Обозначение характерных точек части границы	Координаты, м		Метод определения координат характерной точки	Средняя квадратическая погрешность положения характерной точки (Mt), м	Описание обозначения точки на местности (при наличии)
	X	Y			
646	992314.60	3565330.13	Аналитический метод	0.5	-
647	992284.34	3565335.25	Аналитический метод	0.5	-
648	992505.83	3565547.22	Картометрический метод	1.4	-
649	992738.62	3565785.53	Картометрический метод	1.4	-
650	992795.87	3565760.53	Картометрический метод	1.4	-
651	992850.46	3565766.43	Картометрический метод	1.4	-
652	992909.62	3565801.65	Картометрический метод	1.4	-
653	992974.02	3565872.65	Картометрический метод	1.4	-
578	992979.60	3565878.79	Картометрический метод	1.4	-
Часть N 9					
654	990564.71	3582156.87	Картометрический метод	1.4	-
655	990575.39	3582153.43	Картометрический метод	1.4	-
656	990717.25	3582107.90	Картометрический метод	1.4	-
657	990874.53	3582066.38	Аналитический метод	0.2	-
658	990893.76	3582060.87	Аналитический метод	0.2	-
659	990888.25	3582041.64	Аналитический метод	0.2	-
660	990886.32	3582034.91	Аналитический метод	0.2	-
661	990889.88	3582014.81	Картометрический метод	1.4	-
662	990910.10	3582008.95	Картометрический метод	1.4	-
663	990925.93	3582003.59	Картометрический метод	1.4	-
664	990947.92	3581997.02	Картометрический метод	1.4	-
665	990939.24	3581968.24	Картометрический метод	1.4	-
666	990952.52	3581854.87	Аналитический метод	0.2	-
667	990950.85	3581850.60	Аналитический метод	0.2	-
668	990942.56	3581820.56	Картометрический метод	1.4	-
669	990941.19	3581812.19	Аналитический метод	0.2	-
670	991001.59	3581770.68	Аналитический метод	0.2	-
671	991025.32	3581758.86	Аналитический метод	0.2	-
672	991063.06	3581691.16	Аналитический метод	0.2	-
673	991068.11	3581689.21	Аналитический метод	0.2	-
674	991086.82	3581670.96	Аналитический метод	0.2	-
675	991213.70	3581623.20	Аналитический метод	0.2	-
676	991241.62	3581617.40	Аналитический метод	0.2	-
677	991274.91	3581610.31	Аналитический метод	0.2	-
678	991294.68	3581602.78	Аналитический метод	0.2	-
679	991268.88	3581576.82	Картометрический метод	1.4	-
680	991281.89	3581574.01	Картометрический метод	1.4	-
681	991300.95	3581569.10	Картометрический метод	1.4	-
682	991324.03	3581562.45	Картометрический метод	1.4	-
683	991337.19	3581560.84	Картометрический метод	1.4	-
684	991345.89	3581514.93	Картометрический метод	1.4	-
685	991354.18	3581505.60	Картометрический метод	1.4	-
686	991350.38	3581486.61	Аналитический метод	7.5	-
687	991344.71	3581470.61	Аналитический метод	7.5	-
688	991344.16	3581467.67	Аналитический метод	7.5	-
689	991344.62	3581464.05	Аналитический метод	7.5	-
690	991388.94	3581451.13	Аналитический метод	7.5	-
691	991382.53	3581428.22	Картометрический метод	1.4	-
692	991381.08	3581423.10	Аналитический метод	0.2	-
693	991372.13	3581391.02	Аналитический метод	0.2	-
694	991343.12	3581287.17	Картометрический метод	1.4	-
695	991337.66	3581267.67	Картометрический метод	1.4	-
696	991334.25	3581255.44	Картометрический метод	1.4	-
697	991329.30	3581237.81	Картометрический метод	1.4	-
698	991208.20	3581269.22	Картометрический метод	1.4	-
699	991120.70	3581292.01	Картометрический метод	1.4	-
700	990876.10	3581355.42	Картометрический метод	1.4	-
701	990640.30	3581419.89	Картометрический метод	1.4	-
702	990556.39	3581442.90	Картометрический метод	1.4	-
703	990377.80	3581491.69	Картометрический метод	1.4	-

3. Сведения о характерных точках части (частей) границы объекта					
Обозначение характерных точек части границы	Координаты, м		Метод определения координат характерной точки	Средняя квадратическая погрешность положения характерной точки (Mt), м	Описание обозначения точки на местности (при наличии)
	X	Y			
654	990564.71	3582156.87	Картометрический метод	1.4	-
					-
704	990570.46	3581892.04	Картометрический метод	1.4	-
705	990592.32	3581886.07	Аналитический метод	0.2	-
706	990617.01	3581879.94	Аналитический метод	0.2	-
707	990617.41	3581881.24	Аналитический метод	0.2	-
708	990641.87	3581874.46	Аналитический метод	0.1	-
709	990665.60	3581867.92	Аналитический метод	0.2	-
710	990664.85	3581864.67	Аналитический метод	0.2	-
711	990656.86	3581837.39	Картометрический метод	1.4	-
712	990608.12	3581851.70	Аналитический метод	0.1	-
713	990606.58	3581845.55	Аналитический метод	0.3	-
714	990598.04	3581818.84	Аналитический метод	0.3	-
715	990598.86	3581818.59	Аналитический метод	0.3	-
716	990590.75	3581792.85	Аналитический метод	0.3	-
717	990565.04	3581800.76	Картометрический метод	1.4	-
718	990542.31	3581808.17	Картометрический метод	1.4	-
719	990550.87	3581831.08	Аналитический метод	0.2	-
720	990551.37	3581830.94	Аналитический метод	0.3	-
721	990559.38	3581858.06	Аналитический метод	0.3	-
722	990561.44	3581865.23	Аналитический метод	0.1	-
704	990570.46	3581892.04	Картометрический метод	1.4	-
Часть N 10					
723	991768.19	3564711.71	Картометрический метод	1.4	-
724	991840.74	3564664.15	Картометрический метод	1.4	-
725	991901.36	3564628.33	Картометрический метод	1.4	-
726	991916.68	3564619.20	Картометрический метод	1.4	-
727	991971.78	3564602.22	Картометрический метод	1.4	-
728	992024.73	3564585.93	Картометрический метод	1.4	-
729	992097.98	3564564.31	Картометрический метод	1.4	-
730	992146.44	3564550.64	Картометрический метод	1.4	-
731	992183.30	3564540.27	Картометрический метод	1.4	-
732	992193.46	3564530.52	Картометрический метод	1.4	-
733	992224.47	3564503.31	Картометрический метод	1.4	-
734	992230.19	3564498.27	Картометрический метод	1.4	-
735	992202.80	3564478.65	Картометрический метод	1.4	-
736	992036.36	3564354.99	Картометрический метод	1.4	-
737	991922.66	3564262.62	Картометрический метод	1.4	-
738	991741.85	3564111.93	Картометрический метод	1.4	-
739	991735.63	3564106.74	Картометрический метод	1.4	-
740	991473.06	3563886.70	Картометрический метод	1.4	-
741	991463.15	3563878.42	Картометрический метод	1.4	-
742	991266.14	3564032.61	Картометрический метод	1.4	-
743	991259.73	3564037.73	Картометрический метод	1.4	-
744	991250.92	3564044.63	Картометрический метод	1.4	-
745	991247.48	3564048.00	Картометрический метод	1.4	-
746	991169.48	3564122.62	Картометрический метод	1.4	-
747	991275.46	3564250.68	Картометрический метод	1.4	-
748	991383.59	3564352.95	Картометрический метод	1.4	-
749	991483.13	3564451.51	Картометрический метод	1.4	-
750	991490.43	3564458.21	Картометрический метод	1.4	-
751	991506.92	3564473.27	Картометрический метод	1.4	-
752	991642.68	3564597.18	Картометрический метод	1.4	-
753	991676.86	3564628.44	Картометрический метод	1.4	-
723	991768.19	3564711.71	Картометрический метод	1.4	-
					-
754	991697.72	3564099.53	Аналитический метод	0.1	-
755	991703.15	3564092.99	Аналитический метод	0.1	-
756	991689.54	3564081.75	Аналитический метод	0.1	-
757	991684.13	3564088.31	Аналитический метод	0.1	-

3. Сведения о характерных точках части (частей) границы объекта					
Обозначение характерных точек части границы	Координаты, м		Метод определения координат характерной точки	Средняя квадратическая погрешность положения характерной точки (Mt), м	Описание обозначения точки на местности (при наличии)
	X	Y			
754	991697.72	3564099.53	Аналитический метод	0.1	-
Часть N 11					
758	984284.21	3584629.07	Картометрический метод	1.4	-
759	984414.04	3584778.12	Картометрический метод	1.4	-
760	984468.48	3584766.37	Картометрический метод	1.4	-
761	984655.70	3585311.88	Картометрический метод	1.4	-
762	984272.44	3585487.05	Картометрический метод	1.4	-
763	984251.04	3585419.54	Картометрический метод	1.4	-
764	984228.15	3585353.64	Картометрический метод	1.4	-
765	984199.95	3585289.75	Картометрический метод	1.4	-
766	984160.47	3585201.27	Картометрический метод	1.4	-
767	984139.86	3585162.16	Картометрический метод	1.4	-
768	984115.85	3585132.12	Картометрический метод	1.4	-
769	984090.23	3585021.87	Картометрический метод	1.4	-
770	984084.98	3584946.73	Картометрический метод	1.4	-
771	984070.11	3584845.14	Картометрический метод	1.4	-
772	984068.49	3584764.43	Картометрический метод	1.4	-
773	984063.66	3584709.03	Картометрический метод	1.4	-
774	984062.52	3584658.83	Картометрический метод	1.4	-
775	984064.38	3584634.19	Картометрический метод	1.4	-
776	984125.15	3584635.81	Картометрический метод	1.4	-
777	984157.24	3584635.26	Картометрический метод	1.4	-
758	984284.21	3584629.07	Картометрический метод	1.4	-
Часть N 12					
778	996861.90	3591283.29	Картометрический метод	1.4	-
779	996876.86	3591273.99	Картометрический метод	1.4	-
780	996922.80	3591245.40	Картометрический метод	1.4	-
781	996976.38	3591201.43	Картометрический метод	1.4	-
782	997062.17	3591210.17	Картометрический метод	1.4	-
783	997117.09	3591215.70	Картометрический метод	1.4	-
784	997123.29	3591216.32	Картометрический метод	1.4	-
785	997112.38	3591198.83	Картометрический метод	1.4	-
786	997099.50	3591153.71	Картометрический метод	1.4	-
787	997083.10	3591103.91	Картометрический метод	1.4	-
788	997081.59	3591101.10	Аналитический метод	0.2	-
789	997071.67	3591083.77	Аналитический метод	0.2	-
790	997070.14	3591081.14	Аналитический метод	0.2	-
791	997061.72	3591066.64	Аналитический метод	0.2	-
792	997032.14	3591015.94	Картометрический метод	1.4	-
793	997036.03	3591011.96	Картометрический метод	1.4	-
794	996998.35	3590947.19	Картометрический метод	1.4	-
795	996886.67	3590777.33	Картометрический метод	1.4	-
796	996846.99	3590721.37	Картометрический метод	1.4	-
797	996815.01	3590698.28	Картометрический метод	1.4	-
798	996783.59	3590653.78	Картометрический метод	1.4	-
799	996733.98	3590583.58	Картометрический метод	1.4	-
800	996661.89	3590503.43	Картометрический метод	1.4	-
801	996483.91	3590647.63	Картометрический метод	1.4	-
802	996456.32	3590670.00	Картометрический метод	1.4	-
803	996527.73	3590788.00	Картометрический метод	1.4	-
804	996509.12	3590861.30	Картометрический метод	1.4	-
805	996551.30	3590901.19	Картометрический метод	1.4	-
806	996581.60	3590949.01	Картометрический метод	1.4	-
807	996594.21	3590968.80	Картометрический метод	1.4	-
808	996612.12	3590997.01	Картометрический метод	1.4	-
809	996659.40	3591071.49	Картометрический метод	1.4	-
810	996691.20	3591121.61	Картометрический метод	1.4	-
811	996721.90	3591146.08	Картометрический метод	1.4	-
812	996794.89	3591204.41	Картометрический метод	1.4	-
813	996809.11	3591221.80	Картометрический метод	1.4	-

3. Сведения о характерных точках части (частей) границы объекта					
Обозначение характерных точек части границы	Координаты, м		Метод определения координат характерной точки	Средняя квадратическая погрешность положения характерной точки (Mt), м	Описание обозначения точки на местности (при наличии)
	X	Y			
814	996843.09	3591263.42	Картометрический метод	1.4	-
778	996861.90	3591283.29	Картометрический метод	1.4	-
Часть N 13					
815	992262.20	3565198.06	Картометрический метод	1.4	-
816	992284.69	3565175.35	Картометрический метод	1.4	-
817	992354.80	3565104.43	Картометрический метод	1.4	-
818	992465.49	3564992.47	Картометрический метод	1.4	-
819	992491.55	3565010.03	Картометрический метод	1.4	-
820	992500.01	3565004.54	Картометрический метод	1.4	-
821	992530.21	3564983.00	Картометрический метод	1.4	-
822	992532.02	3564930.11	Картометрический метод	1.4	-
823	992463.47	3564849.58	Картометрический метод	1.4	-
824	992452.25	3564843.58	Картометрический метод	1.4	-
825	992442.32	3564853.03	Картометрический метод	1.4	-
826	992437.37	3564856.46	Картометрический метод	1.4	-
827	992432.97	3564859.39	Картометрический метод	1.4	-
828	992414.29	3564864.98	Картометрический метод	1.4	-
829	992397.39	3564867.83	Картометрический метод	1.4	-
830	992382.92	3564871.82	Картометрический метод	1.4	-
831	992363.28	3564880.74	Картометрический метод	1.4	-
832	992357.14	3564885.23	Картометрический метод	1.4	-
833	992352.03	3564888.95	Картометрический метод	1.4	-
834	992343.39	3564900.14	Картометрический метод	1.4	-
835	992333.81	3564912.01	Картометрический метод	1.4	-
836	992308.25	3564915.58	Картометрический метод	1.4	-
837	992280.06	3564919.39	Картометрический метод	1.4	-
838	992249.25	3564926.00	Картометрический метод	1.4	-
839	992228.93	3564919.73	Картометрический метод	1.4	-
840	992218.94	3564968.20	Картометрический метод	1.4	-
841	992212.77	3565017.34	Картометрический метод	1.4	-
842	992207.94	3565041.53	Картометрический метод	1.4	-
843	992208.20	3565045.50	Картометрический метод	1.4	-
844	992212.64	3565063.20	Картометрический метод	1.4	-
845	992213.42	3565080.41	Картометрический метод	1.4	-
846	992213.73	3565087.32	Картометрический метод	1.4	-
847	992208.06	3565114.99	Картометрический метод	1.4	-
848	992208.21	3565116.07	Картометрический метод	1.4	-
849	992211.72	3565144.30	Картометрический метод	1.4	-
850	992224.76	3565166.95	Картометрический метод	1.4	-
851	992241.48	3565183.54	Картометрический метод	1.4	-
815	992262.20	3565198.06	Картометрический метод	1.4	-
Часть N 14					
852	993080.06	3566753.92	Картометрический метод	1.4	-
853	993087.96	3566753.82	Картометрический метод	1.4	-
854	993097.31	3566749.90	Картометрический метод	1.4	-
855	993095.66	3566738.61	Картометрический метод	1.4	-
856	993110.27	3566739.54	Картометрический метод	1.4	-
857	993040.61	3566696.38	Картометрический метод	1.4	-
858	993001.65	3566692.64	Картометрический метод	1.4	-
859	992967.89	3566695.81	Картометрический метод	1.4	-
860	992946.70	3566703.80	Картометрический метод	1.4	-
861	992912.59	3566720.60	Картометрический метод	1.4	-
862	992905.20	3566724.60	Картометрический метод	1.4	-
863	992933.60	3566726.28	Картометрический метод	1.4	-
864	992944.55	3566724.38	Картометрический метод	1.4	-
865	992981.85	3566708.87	Картометрический метод	1.4	-
866	992995.15	3566710.19	Картометрический метод	1.4	-
867	992995.66	3566704.03	Картометрический метод	1.4	-
868	993001.16	3566705.07	Картометрический метод	1.4	-
869	993005.35	3566707.81	Картометрический метод	1.4	-

3. Сведения о характерных точках части (частей) границы объекта					
Обозначение характерных точек части границы	Координаты, м		Метод определения координат характерной точки	Средняя квадратическая погрешность положения характерной точки (Mt), м	Описание обозначения точки на местности (при наличии)
	X	Y			
870	993009.27	3566710.54	Картометрический метод	1.4	-
871	993012.38	3566713.16	Картометрический метод	1.4	-
872	993016.18	3566716.03	Картометрический метод	1.4	-
873	993016.18	3566716.04	Картометрический метод	1.4	-
874	993012.57	3566722.45	Картометрический метод	1.4	-
875	993035.00	3566726.21	Картометрический метод	1.4	-
876	993044.32	3566727.77	Картометрический метод	1.4	-
877	993043.82	3566735.30	Картометрический метод	1.4	-
878	993063.29	3566736.55	Картометрический метод	1.4	-
879	993064.61	3566727.24	Картометрический метод	1.4	-
880	993074.67	3566724.02	Картометрический метод	1.4	-
881	993087.40	3566727.72	Картометрический метод	1.4	-
852	993080.06	3566753.92	Картометрический метод	1.4	-
Часть N 15					
882	991590.72	3566787.53	Картометрический метод	1.4	-
883	991614.95	3566786.94	Картометрический метод	1.4	-
884	991614.81	3566782.15	Картометрический метод	1.4	-
885	991614.59	3566774.68	Картометрический метод	1.4	-
886	991614.23	3566762.75	Аналитический метод	0.1	-
887	991613.46	3566736.53	Аналитический метод	0.1	-
888	991612.59	3566707.32	Аналитический метод	0.1	-
889	991588.28	3566708.21	Аналитический метод	0.1	-
890	991590.22	3566761.97	Аналитический метод	0.1	-
891	991590.45	3566773.57	Картометрический метод	1.4	-
882	991590.72	3566787.53	Картометрический метод	1.4	-
Часть N 16					
892	991581.50	3566708.61	Картометрический метод	1.4	-
893	991578.90	3566683.56	Картометрический метод	1.4	-
894	991519.07	3566682.21	Картометрический метод	1.4	-
895	991521.22	3566707.19	Аналитический метод	0.1	-
896	991522.14	3566707.21	Картометрический метод	1.4	-
897	991522.44	3566707.21	Картометрический метод	1.4	-
898	991580.28	3566708.58	Картометрический метод	1.4	-
892	991581.50	3566708.61	Картометрический метод	1.4	-
Часть N 17					
899	993141.52	3566758.79	Картометрический метод	1.4	-
900	993137.20	3566752.66	Аналитический метод	0.1	-
901	993130.74	3566748.68	Аналитический метод	0.1	-
902	993126.60	3566746.10	Аналитический метод	0.1	-
903	993121.62	3566746.48	Картометрический метод	1.4	-
899	993141.52	3566758.79	Картометрический метод	1.4	-

Раздел 3

Сведения о местоположении измененных (уточненных) границ объекта							
1. Система координат МСК-86, зона 3							
2. Сведения о характерных точках границ объекта							
Обозначение характерных точек границ	Существующие координаты, м		Измененные (уточненные) координаты, м		Метод определения координат характерной точки	Средняя квадратическая погрешность положения характерной точки (Mt), м	Описание обозначения точки на местности (при наличии)
	X	Y	X	Y			
1	2	3	4	5	6	7	8
-	-	-	-	-	-	-	-
3. Сведения о характерных точках части (частей) границы объекта							
Обозначение характерных точек части границы	Существующие координаты, м		Измененные (уточненные) координаты, м		Метод определения координат характерной точки	Средняя квадратическая погрешность положения характерной точки (Mt), м	Описание обозначения точки на местности (при наличии)
	X	Y	X	Y			
1	2	3	4	5	6	7	8
-	-	-	-	-	-	-	-

ГРАФИЧЕСКОЕ ОПИСАНИЕ
местоположения границ населенных пунктов, территориальных зон, особо охраняемых природных территорий, зон с особыми условиями использования территории
СХ3. Зона сельскохозяйственных предприятий в границах муниципального образования городской округ Сургут Ханты-Мансийского автономного округа
(наименование объекта, местоположение границ которого описано (далее - объект)

Раздел 1

Сведения об объекте		
N п/п	Характеристики объекта	Описание характеристик
1	2	3
1	Местоположение объекта	Ханты-Мансийский Автономный округ – Югра, муниципальное образование городской округ Сургут
2	Площадь объекта ± величина погрешности определения площади (Р ± ΔР), м²	214423 ± 2269
3	Иные характеристики объекта	1. Основные виды использования: 1) Выращивание зерновых и иных сельскохозяйственных культур 2) Овощеводство 3) Выращивание тонизирующих, лекарственных, цветочных культур 4) Садоводство 5) Скотоводство 6) Звероводство 7) Птицеводство 8) Свиноводство 9) Рыбоводство 10) Научное обеспечение сельского хозяйства 11) Хранение и переработка сельскохозяйственной продукции 12) Ведение личного подсобного хозяйства на полевых участках 13) Питомники 14) Обеспечение сельскохозяйственного производства 15) Сенокошение 16) Выпас сельскохозяйственных животных 17) Предоставление коммунальных услуг 18) Научно-производственная деятельность 19) Водные объекты 20) Гидротехнические сооружения 2. Условно-разрешенные и вспомогательные виды разрешенного использования не установлены.

Раздел 2

Сведения о местоположении границ объекта					
1. Система координат МСК-86, зона 3					
2. Сведения о характерных точках границ объекта					
Обозначение характерных точек границ	Координаты, м		Метод определения координат характерной точки	Средняя квадратическая погрешность положения характерной точки (Mt), м	Описание обозначения точки на местности (при наличии)
	X	Y			
1	2	3	4	5	6
-	-	-	-	-	-
3. Сведения о характерных точках части (частей) границы объекта					
Обозначение характерных точек части границы	Координаты, м		Метод определения координат характерной точки	Средняя квадратическая погрешность положения характерной точки (Mt), м	Описание обозначения точки на местности (при наличии)
	X	Y			
1	2	3	4	5	6
Часть N 1					
1	997188.80	3591223.10	Картометрический метод	1.4	-
2	997320.10	3591001.10	Картометрический метод	1.4	-
3	997326.60	3590990.13	Картометрический метод	1.4	-
4	997377.03	3590905.09	Картометрический метод	1.4	-
5	997395.23	3590874.31	Картометрический метод	1.4	-
6	997414.79	3590841.20	Картометрический метод	1.4	-
7	997276.20	3590812.96	Картометрический метод	1.4	-
8	997200.56	3590788.66	Картометрический метод	1.4	-

3. Сведения о характерных точках части (частей) границы объекта					
Обозначение характерных точек части границы	Координаты, м		Метод определения координат характерной точки	Средняя квадратическая погрешность положения характерной точки (Mt), м	Описание обозначения точки на местности (при наличии)
	X	Y			
9	997014.99	3590708.85	Картометрический метод	1.4	-
10	996998.51	3590701.15	Картометрический метод	1.4	-
11	996996.33	3590750.23	Картометрический метод	1.4	-
12	996994.83	3590784.72	Картометрический метод	1.4	-
13	996990.52	3590880.92	Картометрический метод	1.4	-
14	996896.12	3590752.81	Картометрический метод	1.4	-
15	996838.95	3590705.24	Картометрический метод	1.4	-
16	996783.59	3590653.78	Картометрический метод	1.4	-
17	996815.01	3590698.28	Картометрический метод	1.4	-
18	996846.99	3590721.37	Картометрический метод	1.4	-
19	996886.67	3590777.33	Картометрический метод	1.4	-
20	996998.35	3590947.19	Картометрический метод	1.4	-
21	997036.03	3591011.96	Картометрический метод	1.4	-
22	997032.14	3591015.94	Картометрический метод	1.4	-
23	997061.72	3591066.64	Аналитический метод	0.2	-
24	997070.14	3591081.14	Аналитический метод	0.2	-
25	997071.67	3591083.77	Аналитический метод	0.2	-
26	997081.59	3591101.10	Аналитический метод	0.2	-
27	997083.10	3591103.91	Картометрический метод	1.4	-
28	997099.50	3591153.71	Картометрический метод	1.4	-
29	997112.38	3591198.83	Картометрический метод	1.4	-
30	997123.29	3591216.32	Картометрический метод	1.4	-
1	997188.80	3591223.10	Картометрический метод	1.4	-
Часть N 2					
31	991722.70	3577918.81	Аналитический метод	0.2	-
32	991762.68	3577917.69	Аналитический метод	0.2	-
33	991768.71	3577917.76	Аналитический метод	0.2	-
34	991808.70	3577916.81	Аналитический метод	0.2	-
35	991814.71	3577916.71	Аналитический метод	0.2	-
36	991834.85	3577916.20	Аналитический метод	0.2	-
37	991854.71	3577915.71	Аналитический метод	0.2	-
38	991866.90	3577915.41	Аналитический метод	0.2	-
39	991865.48	3577853.19	Аналитический метод	0.2	-
40	991865.01	3577831.44	Аналитический метод	0.2	-
41	991864.39	3577802.43	Аналитический метод	0.2	-
42	991863.74	3577772.45	Аналитический метод	0.2	-
43	991863.12	3577744.18	Аналитический метод	0.2	-
44	991910.03	3577743.29	Аналитический метод	0.2	-
45	991910.39	3577747.42	Аналитический метод	0.2	-
46	991912.37	3577770.82	Аналитический метод	0.2	-
47	991913.33	3577782.01	Аналитический метод	0.2	-
48	991914.87	3577800.23	Аналитический метод	0.2	-
49	991916.26	3577816.57	Аналитический метод	0.2	-
50	991917.31	3577828.74	Аналитический метод	0.2	-
51	991919.23	3577851.15	Аналитический метод	0.2	-
52	991957.62	3577849.84	Аналитический метод	0.2	-
53	991954.62	3577815.24	Аналитический метод	0.2	-
54	991951.61	3577780.58	Аналитический метод	0.2	-
55	991948.67	3577746.08	Аналитический метод	0.2	-
56	991946.47	3577720.31	Аналитический метод	0.2	-
57	991945.42	3577711.53	Аналитический метод	0.2	-
58	991907.48	3577712.85	Аналитический метод	0.2	-
59	991862.30	3577714.06	Аналитический метод	0.2	-
60	991850.08	3577715.77	Аналитический метод	0.2	-
61	991810.11	3577716.86	Аналитический метод	0.2	-
62	991803.96	3577717.03	Аналитический метод	0.2	-
63	991763.97	3577717.92	Аналитический метод	0.2	-
64	991718.45	3577716.66	Аналитический метод	0.2	-
65	991718.77	3577752.28	Аналитический метод	0.2	-
66	991719.49	3577783.89	Аналитический метод	0.2	-

3. Сведения о характерных точках части (частей) границы объекта					
Обозначение характерных точек части границы	Координаты, м		Метод определения координат характерной точки	Средняя квадратическая погрешность положения характерной точки (Mt), м	Описание обозначения точки на местности (при наличии)
	X	Y			
67	991719.54	3577785.58	Аналитический метод	0.2	-
68	991720.33	3577818.89	Аналитический метод	0.2	-
69	991721.13	3577852.18	Аналитический метод	0.2	-
70	991721.91	3577885.44	Аналитический метод	0.2	-
31	991722.70	3577918.81	Аналитический метод	0.2	-
Часть N 3					
71	992981.32	3578300.13	Картометрический метод	1.4	-
72	993003.52	3578280.67	Картометрический метод	1.4	-
73	993028.17	3578263.38	Аналитический метод	0.2	-
74	993076.80	3578225.03	Картометрический метод	1.4	-
75	992993.70	3578095.25	Аналитический метод	0.2	-
76	992967.05	3578109.04	Аналитический метод	0.2	-
77	992942.50	3578065.50	Аналитический метод	0.2	-
78	992917.92	3578021.96	Аналитический метод	0.2	-
79	992911.66	3578024.92	Аналитический метод	0.2	-
80	992890.55	3578035.05	Аналитический метод	0.2	-
81	992885.14	3578037.64	Аналитический метод	0.2	-
82	992858.45	3578051.36	Аналитический метод	0.2	-
83	992889.51	3578100.40	Аналитический метод	0.2	-
84	992900.07	3578117.34	Аналитический метод	0.2	-
85	992874.72	3578133.38	Аналитический метод	0.2	-
86	992885.41	3578150.28	Аналитический метод	0.2	-
87	992896.08	3578167.20	Аналитический метод	0.2	-
88	992906.78	3578184.10	Аналитический метод	0.2	-
89	992917.47	3578201.00	Аналитический метод	0.2	-
90	992942.82	3578184.96	Аналитический метод	0.2	-
91	992953.74	3578201.88	Аналитический метод	0.2	-
92	992964.43	3578218.79	Аналитический метод	0.2	-
93	992975.14	3578235.71	Аналитический метод	0.2	-
94	992977.60	3578239.60	Аналитический метод	0.2	-
95	992952.20	3578255.58	Аналитический метод	0.2	-
71	992981.32	3578300.13	Картометрический метод	1.4	-
Часть N 4					
96	992830.06	3565212.04	Аналитический метод	15	-
97	992899.34	3565136.37	Аналитический метод	15	-
98	992945.19	3565116.42	Аналитический метод	15	-
99	992969.38	3565112.04	Аналитический метод	15	-
100	992975.11	3565119.12	Аналитический метод	15	-
101	992990.38	3565096.36	Аналитический метод	0.2	-
102	992935.42	3565050.27	Аналитический метод	0.2	-
103	992782.42	3565129.11	Аналитический метод	0.2	-
96	992830.06	3565212.04	Аналитический метод	15	-
Часть N 5					
104	990570.46	3581892.04	Картометрический метод	1.4	-
105	990592.32	3581886.07	Аналитический метод	0.2	-
106	990617.01	3581879.94	Аналитический метод	0.2	-
107	990617.41	3581881.24	Аналитический метод	0.2	-
108	990641.87	3581874.46	Аналитический метод	0.1	-
109	990665.60	3581867.92	Аналитический метод	0.2	-
110	990664.85	3581864.67	Аналитический метод	0.2	-
111	990656.86	3581837.39	Картометрический метод	1.4	-
112	990608.12	3581851.70	Аналитический метод	0.1	-
113	990606.58	3581845.55	Аналитический метод	0.3	-
114	990598.04	3581818.84	Аналитический метод	0.3	-
115	990598.86	3581818.59	Аналитический метод	0.3	-
116	990590.75	3581792.85	Аналитический метод	0.3	-
117	990565.04	3581800.76	Картометрический метод	1.4	-
118	990542.31	3581808.17	Картометрический метод	1.4	-
119	990550.87	3581831.08	Аналитический метод	0.2	-
120	990551.37	3581830.94	Аналитический метод	0.3	-

3. Сведения о характерных точках части (частей) границы объекта					
Обозначение характерных точек части границы	Координаты, м		Метод определения координат характерной точки	Средняя квадратическая погрешность положения характерной точки (Mt), м	Описание обозначения точки на местности (при наличии)
	X	Y			
121	990559.38	3581858.06	Аналитический метод	0.3	-
122	990561.44	3581865.23	Аналитический метод	0.1	-
104	990570.46	3581892.04	Картометрический метод	1.4	-
Часть N 6					
123	992610.00	3577839.59	Аналитический метод	0.2	-
124	992629.53	3577839.11	Аналитический метод	0.2	-
125	992649.68	3577838.23	Аналитический метод	0.2	-
126	992646.20	3577785.16	Картометрический метод	1.4	-
127	992642.99	3577736.10	Аналитический метод	0.2	-
128	992624.40	3577736.58	Картометрический метод	1.4	-
129	992625.17	3577754.47	Аналитический метод	0.2	-
130	992604.98	3577754.91	Аналитический метод	0.2	-
131	992606.86	3577786.54	Аналитический метод	0.2	-
123	992610.00	3577839.59	Аналитический метод	0.2	-
Часть N 7					
132	992933.50	3578352.20	Картометрический метод	1.4	-
133	992956.00	3578322.80	Картометрический метод	1.4	-
134	992975.19	3578305.61	Картометрический метод	1.4	-
135	992964.55	3578289.90	Аналитический метод	0.2	-
136	992953.52	3578272.78	Аналитический метод	0.2	-
137	992928.19	3578288.85	Аналитический метод	0.2	-
138	992938.89	3578305.75	Аналитический метод	0.2	-
139	992911.53	3578318.13	Аналитический метод	0.2	-
132	992933.50	3578352.20	Картометрический метод	1.4	-

Раздел 3

Сведения о местоположении измененных (уточненных) границ объекта							
1. Система координат МСК-86, зона 3							
2. Сведения о характерных точках границ объекта							
Обозначение характерных точек границ	Существующие координаты, м		Измененные (уточненные) координаты, м		Метод определения координат характерной точки	Средняя квадратическая погрешность положения характерной точки (Mt), м	Описание обозначения точки на местности (при наличии)
	X	Y	X	Y			
1	2	3	4	5	6	7	8
-	-	-	-	-	-	-	-
3. Сведения о характерных точках части (частей) границы объекта							
Обозначение характерных точек части границы	Существующие координаты, м		Измененные (уточненные) координаты, м		Метод определения координат характерной точки	Средняя квадратическая погрешность положения характерной точки (Mt), м	Описание обозначения точки на местности (при наличии)
	X	Y	X	Y			
1	2	3	4	5	6	7	8
-	-	-	-	-	-	-	-

ГРАФИЧЕСКОЕ ОПИСАНИЕ
местоположения границ населенных пунктов, территориальных зон, особо охраняемых природных территорий, зон с особыми условиями использования территории
Т. Зона транспортной инфраструктуры в границах муниципального образования городской округ Сургут Ханты-Мансийского автономного округа
(наименование объекта, местоположение границ которого описано (далее - объект)

Раздел 1

Сведения об объекте		
N п/п	Характеристики объекта	Описание характеристик
1	2	3
1	Местоположение объекта	Ханты-Мансийский Автономный округ – Югра, муниципальное образование городской округ Сургут
2	Площадь объекта ± величина погрешности определения площади (Р ± ΔР), м²	1255440 ± 5490
3	Иные характеристики объекта	1. Основные виды использования: 1) Хранение автотранспорта 2) Предоставление коммунальных услуг 3) Служебные гаражи 4) Заправка транспортных средств 5) Обеспечение дорожного отдыха 6) Автомобильные мойки 7) Ремонт автомобилей 8) Железнодорожные пути 9) Обслуживание железнодорожных перевозок 10) Размещение автомобильных дорог 11) Обслуживание перевозок пассажиров 12) Водный транспорт 13) Воздушный транспорт 14) Трубопроводный транспорт 15) Обеспечение внутреннего правопорядка 16) Земельные участки (территории) общего пользования 2. Условно-разрешенные виды использования: 1) Среднее и высшее профессиональное образование 2) Склад 3. Вспомогательные виды разрешенного использования не установлены.

Раздел 2

Сведения о местоположении границ объекта					
1. Система координат МСК-86, зона 3					
2. Сведения о характерных точках границ объекта					
Обозначение характерных точек границ	Координаты, м		Метод определения координат характерной точки	Средняя квадратическая погрешность положения характерной точки (Mt), м	Описание обозначения точки на местности (при наличии)
	X	Y			
1	2	3	4	5	6
-	-	-	-	-	-
3. Сведения о характерных точках части (частей) границы объекта					
Обозначение характерных точек части границы	Координаты, м		Метод определения координат характерной точки	Средняя квадратическая погрешность положения характерной точки (Mt), м	Описание обозначения точки на местности (при наличии)
	X	Y			
1	2	3	4	5	6
Часть N 1					
1	993173.07	3585168.38	Картометрический метод	1.4	-
2	993220.73	3585140.71	Картометрический метод	1.4	-
3	993234.38	3585132.72	Картометрический метод	1.4	-
4	993210.39	3585088.77	Аналитический метод	1.5	-
5	993159.78	3584990.47	Аналитический метод	1.5	-
6	993133.80	3584943.11	Аналитический метод	1.5	-
7	993076.22	3584840.47	Аналитический метод	1.5	-
8	993015.32	3584720.35	Картометрический метод	1.4	-

3. Сведения о характерных точках части (частей) границы объекта					
Обозначение характерных точек части границы	Координаты, м		Метод определения координат характерной точки	Средняя квадратическая погрешность положения характерной точки (Mt), м	Описание обозначения точки на местности (при наличии)
	X	Y			
9	992979.63	3584652.71	Картометрический метод	1.4	-
10	992957.11	3584616.90	Картометрический метод	1.4	-
11	992948.36	3584600.75	Картометрический метод	1.4	-
12	992787.87	3584307.17	Аналитический метод	1.5	-
13	992737.52	3584211.47	Аналитический метод	1.5	-
14	992525.32	3583842.31	Аналитический метод	1.5	-
15	992494.66	3583781.29	Аналитический метод	1.5	-
16	992434.68	3583640.02	Картометрический метод	1.4	-
17	992400.49	3583526.28	Аналитический метод	1.5	-
18	992393.97	3583384.66	Аналитический метод	1.5	-
19	992400.33	3583347.76	Аналитический метод	1.5	-
20	992404.59	3583323.04	Аналитический метод	1.5	-
21	992411.77	3583281.36	Аналитический метод	1.5	-
22	992415.90	3583261.95	Аналитический метод	1.5	-
23	992424.68	3583227.73	Аналитический метод	1.5	-
24	992428.27	3583211.08	Аналитический метод	1.5	-
25	992432.33	3583192.27	Аналитический метод	1.5	-
26	992443.13	3583142.08	Аналитический метод	1.5	-
27	992447.96	3583124.92	Аналитический метод	1.5	-
28	992457.26	3583091.92	Аналитический метод	1.5	-
29	992466.53	3583058.99	Аналитический метод	1.5	-
30	992475.86	3583025.82	Аналитический метод	1.5	-
31	992499.84	3582940.64	Аналитический метод	1.5	-
32	992517.10	3582865.91	Аналитический метод	1.5	-
33	992520.72	3582801.37	Аналитический метод	1.5	-
34	992520.10	3582751.13	Картометрический метод	1.4	-
35	992520.00	3582742.63	Картометрический метод	1.4	-
36	992519.53	3582705.32	Картометрический метод	1.4	-
37	992512.05	3582616.82	Картометрический метод	1.4	-
38	992506.84	3582596.62	Картометрический метод	1.4	-
39	992395.19	3582141.87	Аналитический метод	1.5	-
40	992293.89	3581709.27	Аналитический метод	1.5	-
41	992249.67	3581507.56	Аналитический метод	1.5	-
42	992241.92	3581491.55	Аналитический метод	1.5	-
43	992195.22	3581282.70	Аналитический метод	1.5	-
44	992126.83	3580963.33	Аналитический метод	1.5	-
45	992116.36	3580914.51	Аналитический метод	1.5	-
46	992106.72	3580871.04	Аналитический метод	1.5	-
47	992102.13	3580847.97	Аналитический метод	1.5	-
48	992096.71	3580820.59	Картометрический метод	1.4	-
49	992091.15	3580792.51	Картометрический метод	1.4	-
50	992056.91	3580638.31	Картометрический метод	1.4	-
51	992001.62	3580411.53	Аналитический метод	1.5	-
52	991956.69	3580218.22	Аналитический метод	1.5	-
53	991764.50	3579360.40	Картометрический метод	1.4	-
54	991714.20	3579136.00	Картометрический метод	1.4	-
55	991709.90	3579117.11	Картометрический метод	1.4	-
56	991706.21	3579100.30	Картометрический метод	1.4	-
57	991704.10	3579090.89	Картометрический метод	1.4	-
58	991699.30	3579069.40	Картометрический метод	1.4	-
59	991687.42	3579017.20	Картометрический метод	1.4	-
60	991678.20	3578975.49	Картометрический метод	1.4	-
61	991639.62	3578801.40	Картометрический метод	1.4	-
62	991634.03	3578776.10	Картометрический метод	1.4	-
63	991632.81	3578770.69	Картометрический метод	1.4	-
64	991628.60	3578751.68	Картометрический метод	1.4	-
65	991591.32	3578583.79	Аналитический метод	1.5	-
66	991587.36	3578565.89	Картометрический метод	1.4	-
67	991581.53	3578539.71	Картометрический метод	1.4	-
68	991576.85	3578523.05	Картометрический метод	1.4	-

3. Сведения о характерных точках части (частей) границы объекта					
Обозначение характерных точек части границы	Координаты, м		Метод определения координат характерной точки	Средняя квадратическая погрешность положения характерной точки (Mt), м	Описание обозначения точки на местности (при наличии)
	X	Y			
69	991576.00	3578521.60	Аналитический метод	1.5	-
70	991568.53	3578488.11	Аналитический метод	1.5	-
71	991565.93	3578476.68	Картометрический метод	1.4	-
72	991556.59	3578434.11	Картометрический метод	1.4	-
73	991544.97	3578383.11	Аналитический метод	1.5	-
74	991537.55	3578350.01	Аналитический метод	1.5	-
75	991527.19	3578303.75	Аналитический метод	1.5	-
76	991521.45	3578280.59	Картометрический метод	1.4	-
77	991516.26	3578259.70	Картометрический метод	1.4	-
78	991486.20	3578097.28	Картометрический метод	1.4	-
79	991483.44	3578072.20	Картометрический метод	1.4	-
80	991475.00	3577995.32	Картометрический метод	1.4	-
81	991470.81	3577957.09	Картометрический метод	1.4	-
82	991468.16	3577931.29	Картометрический метод	1.4	-
83	991460.34	3577854.85	Картометрический метод	1.4	-
84	991460.50	3577807.91	Картометрический метод	1.4	-
85	991461.17	3577629.61	Картометрический метод	1.4	-
86	991461.19	3577623.26	Картометрический метод	1.4	-
87	991464.57	3577574.49	Картометрический метод	1.4	-
88	991471.96	3577468.01	Картометрический метод	1.4	-
89	991472.70	3577441.90	Картометрический метод	1.4	-
90	991476.06	3577321.30	Картометрический метод	1.4	-
91	991478.15	3577246.90	Картометрический метод	1.4	-
92	991481.41	3577130.19	Картометрический метод	1.4	-
93	991482.58	3577088.58	Картометрический метод	1.4	-
94	991486.11	3576968.80	Картометрический метод	1.4	-
95	991487.20	3576915.20	Картометрический метод	1.4	-
96	991490.70	3576769.90	Картометрический метод	1.4	-
97	991491.71	3576769.92	Картометрический метод	1.4	-
98	991491.88	3576763.24	Картометрический метод	1.4	-
99	991491.98	3576759.05	Аналитический метод	1.5	-
100	991491.03	3576759.09	Аналитический метод	0.2	-
101	991490.83	3576759.27	Картометрический метод	1.4	-
102	991480.80	3576759.63	Картометрический метод	1.4	-
103	991476.83	3576759.77	Картометрический метод	1.4	-
104	991470.49	3576759.99	Картометрический метод	1.4	-
105	991465.47	3576760.22	Картометрический метод	1.4	-
106	991460.46	3576760.46	Картометрический метод	1.4	-
107	991456.50	3576760.65	Картометрический метод	1.4	-
108	991452.95	3576760.87	Картометрический метод	1.4	-
109	991445.38	3576761.20	Картометрический метод	1.4	-
110	991437.48	3576761.58	Картометрический метод	1.4	-
111	991430.62	3576761.92	Картометрический метод	1.4	-
112	991397.59	3576763.52	Картометрический метод	1.4	-
113	991384.76	3576763.98	Аналитический метод	1.5	-
114	991384.41	3576770.23	Картометрический метод	1.4	-
115	991384.06	3576776.94	Картометрический метод	1.4	-
116	991375.41	3576934.81	Картометрический метод	1.4	-
117	991413.99	3576936.55	Картометрический метод	1.4	-
118	991411.97	3577005.88	Аналитический метод	1.5	-
119	991402.89	3577319.32	Аналитический метод	1.5	-
120	991397.88	3577469.96	Аналитический метод	1.5	-
121	991396.82	3577657.62	Аналитический метод	1.5	-
122	991396.28	3577809.11	Аналитический метод	1.5	-
123	991396.01	3577887.65	Аналитический метод	1.5	-
124	991408.59	3578054.35	Аналитический метод	1.5	-
125	991416.91	3578111.28	Аналитический метод	1.5	-
126	991420.54	3578114.97	Аналитический метод	1.5	-
127	991439.53	3578213.61	Аналитический метод	1.5	-
128	991458.65	3578299.36	Аналитический метод	1.5	-

3. Сведения о характерных точках части (частей) границы объекта					
Обозначение характерных точек части границы	Координаты, м		Метод определения координат характерной точки	Средняя квадратическая погрешность положения характерной точки (Mt), м	Описание обозначения точки на местности (при наличии)
	X	Y			
129	991465.99	3578332.32	Аналитический метод	1.5	-
130	991472.85	3578363.16	Аналитический метод	1.5	-
131	991486.33	3578422.92	Аналитический метод	1.5	-
132	991489.03	3578434.87	Аналитический метод	1.5	-
133	991505.09	3578505.94	Аналитический метод	1.5	-
134	991509.39	3578524.95	Аналитический метод	1.5	-
135	991559.34	3578746.16	Картометрический метод	1.4	-
136	991564.80	3578770.40	Картометрический метод	1.4	-
137	991565.63	3578774.19	Картометрический метод	1.4	-
138	991589.37	3578879.27	Аналитический метод	1.5	-
139	991617.32	3579003.01	Аналитический метод	1.5	-
140	991632.73	3579074.50	Аналитический метод	1.5	-
141	991638.35	3579100.59	Аналитический метод	1.5	-
142	991661.73	3579208.93	Аналитический метод	1.5	-
143	991746.62	3579592.00	Аналитический метод	1.5	-
144	991984.54	3580642.71	Картометрический метод	1.4	-
145	992030.03	3580838.69	Картометрический метод	1.4	-
146	992030.65	3580841.35	Аналитический метод	1.5	-
147	992036.34	3580865.89	Аналитический метод	1.5	-
148	992040.34	3580883.05	Аналитический метод	1.5	-
149	992053.49	3580937.41	Аналитический метод	1.5	-
150	992061.80	3580977.03	Аналитический метод	1.5	-
151	992094.40	3581132.47	Аналитический метод	1.5	-
152	992119.26	3581245.94	Аналитический метод	1.5	-
153	992116.35	3581248.10	Аналитический метод	1.5	-
154	992114.32	3581249.59	Аналитический метод	1.5	-
155	992248.04	3581819.66	Аналитический метод	1.5	-
156	992330.48	3582189.19	Аналитический метод	1.5	-
157	992354.36	3582290.11	Аналитический метод	1.5	-
158	992433.07	3582622.59	Картометрический метод	1.4	-
159	992441.51	3582666.51	Картометрический метод	1.4	-
160	992446.36	3582753.81	Картометрический метод	1.4	-
161	992445.94	3582762.35	Картометрический метод	1.4	-
162	992439.93	3582854.54	Аналитический метод	1.5	-
163	992438.41	3582859.69	Аналитический метод	1.5	-
164	992419.94	3582922.51	Аналитический метод	1.5	-
165	992410.32	3582955.18	Аналитический метод	1.5	-
166	992400.57	3582988.42	Аналитический метод	1.5	-
167	992391.11	3583021.12	Аналитический метод	1.5	-
168	992373.25	3583087.81	Аналитический метод	1.5	-
169	992368.54	3583105.46	Аналитический метод	1.5	-
170	992356.36	3583150.90	Аналитический метод	1.5	-
171	992351.80	3583169.49	Аналитический метод	1.5	-
172	992343.71	3583203.23	Аналитический метод	1.5	-
173	992338.32	3583225.73	Аналитический метод	1.5	-
174	992319.07	3583306.08	Аналитический метод	1.5	-
175	992314.28	3583355.52	Аналитический метод	1.5	-
176	992313.61	3583397.79	Аналитический метод	1.5	-
177	992321.62	3583497.99	Аналитический метод	1.5	-
178	992329.48	3583558.14	Аналитический метод	1.5	-
179	992355.67	3583654.96	Аналитический метод	1.5	-
180	992398.78	3583748.11	Аналитический метод	1.5	-
181	992483.95	3583904.74	Аналитический метод	1.5	-
182	992513.91	3583967.94	Аналитический метод	1.5	-
183	992528.52	3583994.74	Аналитический метод	1.5	-
184	992605.23	3584133.78	Аналитический метод	1.5	-
185	992695.81	3584296.48	Аналитический метод	1.5	-
186	992821.38	3584525.53	Картометрический метод	1.4	-
187	992863.06	3584605.05	Картометрический метод	1.4	-
188	993064.27	3584979.09	Аналитический метод	1.5	-

3. Сведения о характерных точках части (частей) границы объекта					
Обозначение характерных точек части границы	Координаты, м		Метод определения координат характерной точки	Средняя квадратическая погрешность положения характерной точки (Mt), м	Описание обозначения точки на местности (при наличии)
	X	Y			
189	993096.27	3585026.22	Аналитический метод	1.5	-
190	993171.86	3585166.13	Аналитический метод	1.5	-
1	993173.07	3585168.38	Картометрический метод	1.4	-
Часть N 2					
191	987655.07	3586732.93	Аналитический метод	0.3	-
192	987657.36	3586718.82	Аналитический метод	0.3	-
193	987659.96	3586702.79	Картометрический метод	1.4	-
194	987660.66	3586698.38	Аналитический метод	0.3	-
195	987662.27	3586688.42	Картометрический метод	1.4	-
196	987662.31	3586688.19	Картометрический метод	1.4	-
197	987530.20	3586626.22	Картометрический метод	1.4	-
198	987498.54	3586608.66	Картометрический метод	1.4	-
199	987492.02	3586604.75	Картометрический метод	1.4	-
200	987478.31	3586596.50	Картометрический метод	1.4	-
201	987478.31	3586596.53	Картометрический метод	1.4	-
202	987262.53	3586496.34	Аналитический метод	5	-
203	987009.19	3586378.70	Аналитический метод	5	-
204	986138.12	3585974.23	Аналитический метод	5	-
205	986119.91	3585966.20	Картометрический метод	1.4	-
206	986102.41	3585957.61	Аналитический метод	5	-
207	985971.39	3585896.80	Аналитический метод	5	-
208	985456.01	3585657.50	Картометрический метод	1.4	-
209	985365.45	3585613.84	Картометрический метод	1.4	-
210	985273.82	3585558.70	Картометрический метод	1.4	-
211	985153.81	3585481.91	Картометрический метод	1.4	-
212	985051.61	3585408.80	Картометрический метод	1.4	-
213	984933.71	3585275.50	Картометрический метод	1.4	-
214	984867.59	3585195.94	Картометрический метод	1.4	-
215	984769.90	3585006.20	Картометрический метод	1.4	-
216	984753.71	3584974.60	Картометрический метод	1.4	-
217	984709.11	3584862.92	Картометрический метод	1.4	-
218	984702.39	3584846.10	Картометрический метод	1.4	-
219	984687.01	3584781.92	Картометрический метод	1.4	-
220	984678.81	3584738.60	Картометрический метод	1.4	-
221	984676.80	3584722.92	Картометрический метод	1.4	-
222	984674.97	3584708.82	Аналитический метод	0.3	-
223	984645.43	3584714.61	Аналитический метод	0.3	-
224	984647.20	3584727.69	Картометрический метод	1.4	-
225	984649.60	3584745.10	Картометрический метод	1.4	-
226	984675.10	3584853.70	Картометрический метод	1.4	-
227	984727.40	3584986.80	Картометрический метод	1.4	-
228	984737.50	3585006.60	Картометрический метод	1.4	-
229	984842.21	3585211.80	Картометрический метод	1.4	-
230	984915.20	3585297.10	Картометрический метод	1.4	-
231	985033.71	3585431.09	Картометрический метод	1.4	-
232	985042.23	3585437.29	Картометрический метод	1.4	-
233	985137.13	3585505.59	Картометрический метод	1.4	-
234	985259.45	3585584.22	Картометрический метод	1.4	-
235	985361.71	3585646.60	Картометрический метод	1.4	-
236	985452.80	3585689.30	Картометрический метод	1.4	-
237	986358.29	3586113.48	Аналитический метод	5	-
238	986509.30	3586184.30	Картометрический метод	1.4	-
239	986501.79	3586198.29	Аналитический метод	5	-
240	987243.68	3586540.61	Аналитический метод	0.3	-
241	987306.57	3586570.05	Аналитический метод	0.3	-
242	987397.82	3586612.75	Аналитический метод	0.3	-
243	987458.36	3586641.01	Аналитический метод	0.3	-
244	987512.74	3586666.44	Аналитический метод	0.3	-
245	987605.95	3586710.02	Аналитический метод	0.3	-
191	987655.07	3586732.93	Аналитический метод	0.3	-

3. Сведения о характерных точках части (частей) границы объекта					
Обозначение характерных точек части границы	Координаты, м		Метод определения координат характерной точки	Средняя квадратическая погрешность положения характерной точки (Mt), м	Описание обозначения точки на местности (при наличии)
	X	Y			
Часть N 3					
246	989973.27	3587578.51	Аналитический метод	0.1	-
247	989992.66	3587547.36	Аналитический метод	0.1	-
248	990024.08	3587514.06	Аналитический метод	0.1	-
249	989999.77	3587486.71	Аналитический метод	0.1	-
250	989943.30	3587429.89	Аналитический метод	0.1	-
251	989877.81	3587348.90	Картометрический метод	1.4	-
252	989867.31	3587326.36	Аналитический метод	0.1	-
253	989820.08	3587148.48	Картометрический метод	1.4	-
254	989895.18	3587160.77	Аналитический метод	5	-
255	989886.46	3587220.14	Аналитический метод	5	-
256	989945.81	3587228.87	Аналитический метод	5	-
257	989954.53	3587169.50	Аналитический метод	5	-
258	990064.74	3587184.89	Аналитический метод	5	-
259	990072.84	3587177.89	Аналитический метод	5	-
260	989817.38	3587138.39	Аналитический метод	5	-
261	989817.22	3587137.80	Аналитический метод	0.3	-
262	989799.84	3587072.36	Аналитический метод	0.1	-
263	989763.82	3586936.72	Аналитический метод	0.1	-
264	989748.62	3586889.41	Картометрический метод	1.4	-
265	989697.40	3586759.79	Картометрический метод	1.4	-
266	989690.80	3586745.22	Картометрический метод	1.4	-
267	989686.61	3586736.14	Картометрический метод	1.4	-
268	989665.50	3586690.09	Картометрический метод	1.4	-
269	989653.67	3586644.41	Картометрический метод	1.4	-
270	989989.09	3586523.32	Картометрический метод	1.4	-
271	990029.70	3586508.33	Картометрический метод	1.4	-
272	990077.50	3586490.29	Картометрический метод	1.4	-
273	990099.71	3586481.99	Картометрический метод	1.4	-
274	990184.91	3586450.39	Аналитический метод	0.3	-
275	990215.11	3586438.94	Аналитический метод	0.3	-
276	990236.10	3586430.21	Картометрический метод	1.4	-
277	990229.10	3586411.50	Картометрический метод	1.4	-
278	990215.46	3586417.12	Аналитический метод	0.3	-
279	990206.30	3586408.96	Аналитический метод	1.5	-
280	990190.57	3586382.87	Аналитический метод	0.3	-
281	990172.85	3586330.50	Картометрический метод	1.4	-
282	990149.57	3586241.75	Картометрический метод	1.4	-
283	990091.29	3585973.48	Аналитический метод	0.3	-
284	990070.87	3585869.14	Аналитический метод	1.5	-
285	990061.87	3585823.19	Аналитический метод	1.5	-
286	990060.56	3585769.80	Аналитический метод	0.3	-
287	990063.63	3585696.06	Аналитический метод	1.5	-
288	990091.16	3585351.96	Аналитический метод	1.5	-
289	990148.96	3584730.82	Аналитический метод	1.5	-
290	990176.69	3584383.07	Картометрический метод	1.4	-
291	990177.17	3584373.32	Картометрический метод	1.4	-
292	990176.35	3584350.87	Картометрический метод	1.4	-
293	990168.25	3584350.08	Картометрический метод	1.4	-
294	990169.16	3584373.28	Картометрический метод	1.4	-
295	990169.14	3584373.66	Картометрический метод	1.4	-
296	990121.42	3584338.11	Картометрический метод	1.4	-
297	990047.29	3584282.84	Картометрический метод	1.4	-
298	990038.24	3584262.97	Картометрический метод	1.4	-
299	989985.15	3583726.57	Аналитический метод	0.1	-
300	989979.64	3583716.77	Аналитический метод	0.1	-
301	989967.39	3583640.63	Аналитический метод	0.1	-
302	989965.59	3583617.70	Аналитический метод	0.1	-
303	989963.14	3583617.61	Аналитический метод	0.1	-
304	989963.58	3583610.55	Аналитический метод	0.1	-

3. Сведения о характерных точках части (частей) границы объекта					
Обозначение характерных точек части границы	Координаты, м		Метод определения координат характерной точки	Средняя квадратическая погрешность положения характерной точки (Mt), м	Описание обозначения точки на местности (при наличии)
	X	Y			
305	989965.04	3583610.50	Аналитический метод	0.1	-
306	989958.12	3583521.67	Аналитический метод	0.1	-
307	989953.77	3583482.67	Аналитический метод	0.1	-
308	989940.42	3583415.93	Аналитический метод	0.1	-
309	989928.35	3583387.08	Аналитический метод	0.1	-
310	989914.28	3583363.59	Аналитический метод	0.1	-
311	989789.94	3583210.59	Аналитический метод	0.1	-
312	989570.61	3582942.92	Аналитический метод	0.1	-
313	989639.54	3582885.41	Аналитический метод	0.1	-
314	989644.19	3582885.08	Аналитический метод	0.1	-
315	989633.97	3582872.42	Аналитический метод	0.1	-
316	989633.33	3582878.86	Картометрический метод	1.4	-
317	989564.89	3582935.97	Аналитический метод	0.1	-
318	989532.63	3582896.61	Аналитический метод	0.1	-
319	989531.78	3582875.71	Аналитический метод	0.1	-
320	989549.54	3582848.41	Аналитический метод	0.1	-
321	989585.42	3582821.68	Картометрический метод	1.4	-
322	989593.13	3582822.33	Аналитический метод	0.1	-
323	989580.95	3582807.25	Аналитический метод	0.1	-
324	989579.92	3582814.77	Аналитический метод	0.1	-
325	989542.87	3582842.15	Аналитический метод	0.1	-
326	989522.67	3582873.21	Аналитический метод	0.1	-
327	989523.78	3582899.98	Аналитический метод	0.1	-
328	989782.97	3583216.29	Аналитический метод	0.1	-
329	989907.26	3583368.74	Аналитический метод	0.1	-
330	989920.55	3583391.02	Аналитический метод	0.1	-
331	989931.91	3583418.52	Аналитический метод	0.1	-
332	989944.92	3583484.04	Аналитический метод	0.1	-
333	989949.16	3583522.47	Аналитический метод	0.1	-
334	989958.87	3583641.85	Аналитический метод	0.1	-
335	989970.69	3583717.79	Аналитический метод	0.1	-
336	989996.45	3583952.18	Аналитический метод	0.1	-
337	990016.15	3584143.96	Картометрический метод	1.4	-
338	990019.08	3584172.52	Картометрический метод	1.4	-
339	990028.64	3584265.71	Картометрический метод	1.4	-
340	990040.19	3584288.79	Картометрический метод	1.4	-
341	990119.13	3584347.63	Картометрический метод	1.4	-
342	990168.53	3584384.46	Аналитический метод	0.1	-
343	990168.53	3584384.47	Аналитический метод	0.3	-
344	990140.18	3584727.72	Аналитический метод	1.5	-
345	990081.89	3585354.18	Аналитический метод	1.5	-
346	990055.66	3585695.54	Аналитический метод	1.5	-
347	990052.57	3585769.74	Аналитический метод	1.5	-
348	990053.88	3585824.06	Аналитический метод	1.5	-
349	990083.47	3585975.09	Аналитический метод	1.5	-
350	990141.79	3586243.61	Картометрический метод	1.4	-
351	990165.18	3586332.82	Аналитический метод	1.5	-
352	990183.27	3586386.26	Аналитический метод	1.5	-
353	990200.07	3586414.09	Аналитический метод	1.5	-
354	990207.17	3586420.58	Аналитический метод	0.3	-
355	990177.31	3586431.88	Аналитический метод	0.3	-
356	990076.10	3586469.41	Картометрический метод	1.4	-
357	990070.51	3586471.50	Картометрический метод	1.4	-
358	990058.50	3586475.97	Картометрический метод	1.4	-
359	989982.09	3586504.49	Картометрический метод	1.4	-
360	989695.59	3586607.99	Картометрический метод	1.4	-
361	989682.43	3586612.80	Картометрический метод	1.4	-
362	989409.03	3586716.22	Картометрический метод	1.4	-
363	989285.90	3586761.89	Картометрический метод	1.4	-
364	989094.21	3586833.40	Картометрический метод	1.4	-

3. Сведения о характерных точках части (частей) границы объекта					
Обозначение характерных точек части границы	Координаты, м		Метод определения координат характерной точки	Средняя квадратическая погрешность положения характерной точки (Mt), м	Описание обозначения точки на местности (при наличии)
	X	Y			
365	988960.50	3586871.91	Картометрический метод	1.4	-
366	988921.00	3586877.99	Картометрический метод	1.4	-
367	988880.11	3586884.42	Картометрический метод	1.4	-
368	988798.40	3586895.62	Картометрический метод	1.4	-
369	988627.28	3586900.34	Аналитический метод	0.3	-
370	988562.72	3586902.37	Аналитический метод	0.3	-
371	988499.71	3586901.61	Картометрический метод	1.4	-
372	988480.10	3586900.30	Картометрический метод	1.4	-
373	988443.24	3586897.90	Аналитический метод	0.3	-
374	988295.90	3586875.42	Картометрический метод	1.4	-
375	988203.00	3586856.60	Картометрический метод	1.4	-
376	987959.01	3586800.02	Картометрический метод	1.4	-
377	987845.00	3586765.70	Картометрический метод	1.4	-
378	987745.49	3586727.91	Картометрический метод	1.4	-
379	987665.14	3586689.52	Картометрический метод	1.4	-
380	987665.11	3586689.70	Картометрический метод	1.4	-
381	987663.50	3586699.65	Аналитический метод	0.3	-
382	987662.78	3586704.09	Картометрический метод	1.4	-
383	987660.20	3586720.10	Аналитический метод	5	-
384	987660.18	3586720.10	Аналитический метод	0.3	-
385	987659.65	3586723.39	Аналитический метод	0.3	-
386	987659.55	3586724.00	Аналитический метод	0.3	-
387	987657.91	3586734.12	Аналитический метод	0.3	-
388	987673.60	3586741.34	Аналитический метод	0.3	-
389	987715.14	3586759.76	Картометрический метод	1.4	-
390	987785.57	3586787.92	Аналитический метод	0.3	-
391	987800.53	3586793.38	Аналитический метод	0.3	-
392	987844.52	3586808.46	Аналитический метод	0.3	-
393	987868.22	3586816.59	Аналитический метод	0.3	-
394	987949.13	3586839.91	Картометрический метод	1.4	-
395	988041.11	3586862.02	Аналитический метод	0.3	-
396	988128.44	3586882.15	Аналитический метод	0.3	-
397	988216.18	3586900.77	Аналитический метод	0.3	-
398	988249.33	3586907.62	Аналитический метод	0.3	-
399	988350.68	3586924.36	Аналитический метод	0.3	-
400	988474.00	3586942.46	Аналитический метод	0.3	-
401	988561.45	3586955.36	Аналитический метод	0.3	-
402	988639.96	3586966.83	Аналитический метод	0.3	-
403	988671.86	3586971.54	Аналитический метод	0.3	-
404	988698.22	3586975.39	Картометрический метод	1.4	-
405	988699.70	3586959.59	Картометрический метод	1.4	-
406	988486.79	3586929.30	Картометрический метод	1.4	-
407	988441.25	3586917.81	Аналитический метод	0.3	-
408	988499.03	3586921.58	Аналитический метод	0.3	-
409	988562.90	3586922.42	Картометрический метод	1.4	-
410	988718.19	3586917.48	Аналитический метод	0.3	-
411	988726.62	3586917.50	Картометрический метод	1.4	-
412	988800.00	3586915.51	Картометрический метод	1.4	-
413	988883.00	3586904.09	Картометрический метод	1.4	-
414	988922.30	3586898.01	Картометрический метод	1.4	-
415	988961.25	3586890.13	Аналитический метод	5	-
416	989013.50	3586877.39	Картометрический метод	1.4	-
417	989100.52	3586852.42	Картометрический метод	1.4	-
418	989220.10	3586807.62	Картометрический метод	1.4	-
419	989327.22	3586767.89	Картометрический метод	1.4	-
420	989635.06	3586651.23	Картометрический метод	1.4	-
421	989654.00	3586695.50	Картометрический метод	1.4	-
422	989674.30	3586740.88	Картометрический метод	1.4	-
423	989683.86	3586762.02	Аналитический метод	5	-
424	989685.07	3586764.79	Картометрический метод	1.4	-

3. Сведения о характерных точках части (частей) границы объекта					
Обозначение характерных точек части границы	Координаты, м		Метод определения координат характерной точки	Средняя квадратическая погрешность положения характерной точки (Mt), м	Описание обозначения точки на местности (при наличии)
	X	Y			
425	989744.11	3586902.72	Картометрический метод	1.4	-
426	989752.41	3586931.53	Аналитический метод	5	-
427	989787.65	3587070.59	Аналитический метод	0.1	-
428	989802.87	3587130.70	Аналитический метод	0.3	-
429	989804.19	3587135.92	Аналитический метод	0.3	-
430	989827.31	3587227.16	Аналитический метод	0.1	-
431	989835.91	3587255.71	Картометрический метод	1.4	-
432	989860.93	3587339.23	Аналитический метод	0.1	-
433	989869.69	3587355.83	Аналитический метод	0.1	-
434	989930.80	3587432.28	Аналитический метод	0.1	-
435	989987.98	3587496.22	Аналитический метод	0.1	-
436	989990.80	3587504.55	Аналитический метод	0.1	-
437	989990.16	3587512.06	Аналитический метод	0.1	-
438	989980.44	3587549.52	Аналитический метод	0.1	-
439	989968.21	3587571.56	Аналитический метод	0.1	-
246	989973.27	3587578.51	Аналитический метод	0.1	-
Часть N 4					
440	990054.67	3581119.82	Картометрический метод	1.4	-
441	990137.22	3581097.86	Картометрический метод	1.4	-
442	990139.44	3581097.28	Картометрический метод	1.4	-
443	990273.61	3581049.54	Картометрический метод	1.4	-
444	990343.21	3581024.77	Картометрический метод	1.4	-
445	990515.49	3580974.23	Картометрический метод	1.4	-
446	990521.13	3580993.42	Картометрический метод	1.4	-
447	990595.49	3580971.08	Картометрический метод	1.4	-
448	990588.63	3580933.59	Картометрический метод	1.4	-
449	990580.89	3580903.10	Картометрический метод	1.4	-
450	990306.44	3580983.54	Картометрический метод	1.4	-
451	990179.05	3580509.44	Картометрический метод	1.4	-
452	990059.28	3580040.52	Картометрический метод	1.4	-
453	989939.73	3579544.80	Картометрический метод	1.4	-
454	990033.77	3579516.91	Картометрический метод	1.4	-
455	990000.30	3579402.94	Картометрический метод	1.4	-
456	989861.63	3579438.01	Картометрический метод	1.4	-
457	990036.40	3580159.40	Картометрический метод	1.4	-
458	990259.01	3581000.32	Картометрический метод	1.4	-
459	990125.86	3581048.55	Картометрический метод	1.4	-
460	990042.96	3581070.93	Картометрический метод	1.4	-
461	990043.12	3581071.63	Картометрический метод	1.4	-
440	990054.67	3581119.82	Картометрический метод	1.4	-
Часть N 5					
462	994281.92	3589342.43	Аналитический метод	0.3	-
463	994288.79	3589340.70	Аналитический метод	0.1	-
464	994123.72	3589019.01	Аналитический метод	0.1	-
465	993839.95	3588479.92	Картометрический метод	1.4	-
466	993612.02	3588056.26	Аналитический метод	0.1	-
467	993490.54	3587838.50	Аналитический метод	0.1	-
468	993509.65	3587831.53	Аналитический метод	0.1	-
469	993587.53	3587784.38	Аналитический метод	0.1	-
470	993584.26	3587778.34	Аналитический метод	0.1	-
471	993509.46	3587824.99	Аналитический метод	0.3	-
472	993487.59	3587832.29	Аналитический метод	0.1	-
473	993424.99	3587718.43	Аналитический метод	0.1	-
474	993072.09	3587058.52	Аналитический метод	0.1	-
475	992998.92	3586930.06	Аналитический метод	0.1	-
476	992962.64	3586864.78	Аналитический метод	0.3	-
477	992888.33	3586731.33	Аналитический метод	0.3	-
478	992630.28	3586242.30	Аналитический метод	0.3	-
479	992570.38	3586139.95	Аналитический метод	0.1	-
480	992573.43	3586136.31	Аналитический метод	0.3	-

3. Сведения о характерных точках части (частей) границы объекта					
Обозначение характерных точек части границы	Координаты, м		Метод определения координат характерной точки	Средняя квадратическая погрешность положения характерной точки (Mt), м	Описание обозначения точки на местности (при наличии)
	X	Y			
481	992654.46	3586095.61	Аналитический метод	0.3	-
482	992672.39	3586085.86	Аналитический метод	0.3	-
483	992667.73	3586076.69	Аналитический метод	0.1	-
484	992663.87	3586082.73	Аналитический метод	0.3	-
485	992569.60	3586129.97	Аналитический метод	0.3	-
486	992563.84	3586130.55	Аналитический метод	0.3	-
487	992556.74	3586117.80	Картометрический метод	1.4	-
488	992509.70	3586033.29	Аналитический метод	0.1	-
489	992484.72	3585987.88	Картометрический метод	1.4	-
490	992444.50	3585913.55	Аналитический метод	0.3	-
491	992425.55	3585878.58	Аналитический метод	0.1	-
492	992355.17	3585748.01	Аналитический метод	0.1	-
493	992295.90	3585637.78	Картометрический метод	1.4	-
494	992327.10	3585625.21	Картометрический метод	1.4	-
495	992449.91	3585574.40	Картометрический метод	1.4	-
496	992555.20	3585530.62	Картометрический метод	1.4	-
497	992589.30	3585515.90	Картометрический метод	1.4	-
498	992628.10	3585499.10	Картометрический метод	1.4	-
499	992665.02	3585480.19	Картометрический метод	1.4	-
500	992733.49	3585444.99	Картометрический метод	1.4	-
501	992749.90	3585436.50	Картометрический метод	1.4	-
502	992776.69	3585422.71	Картометрический метод	1.4	-
503	992873.80	3585366.21	Картометрический метод	1.4	-
504	992986.31	3585301.75	Аналитический метод	0.3	-
505	992991.53	3585298.77	Аналитический метод	0.3	-
506	992998.61	3585294.74	Картометрический метод	1.4	-
507	993031.02	3585276.14	Аналитический метод	0.3	-
508	993041.45	3585270.17	Аналитический метод	0.3	-
509	993049.50	3585265.60	Картометрический метод	1.4	-
510	993084.00	3585245.81	Картометрический метод	1.4	-
511	993097.40	3585238.29	Картометрический метод	1.4	-
512	993170.64	3585197.33	Картометрический метод	1.4	-
513	993161.18	3585179.74	Картометрический метод	1.4	-
514	993087.82	3585220.82	Картометрический метод	1.4	-
515	993074.11	3585228.43	Картометрический метод	1.4	-
516	993040.02	3585247.92	Картометрический метод	1.4	-
517	993031.96	3585252.55	Аналитический метод	0.3	-
518	993021.54	3585258.54	Аналитический метод	0.3	-
519	992989.82	3585276.73	Картометрический метод	1.4	-
520	992982.41	3585280.94	Аналитический метод	0.3	-
521	992977.20	3585283.92	Аналитический метод	0.3	-
522	992863.81	3585348.91	Картометрический метод	1.4	-
523	992767.12	3585405.20	Картометрический метод	1.4	-
524	992740.40	3585418.90	Картометрический метод	1.4	-
525	992731.39	3585423.60	Картометрический метод	1.4	-
526	992723.71	3585426.80	Картометрический метод	1.4	-
527	992655.81	3585462.38	Картометрический метод	1.4	-
528	992619.60	3585481.01	Картометрический метод	1.4	-
529	992575.30	3585500.20	Картометрический метод	1.4	-
530	992246.90	3585636.22	Картометрический метод	1.4	-
531	992222.19	3585646.20	Картометрический метод	1.4	-
532	992074.40	3585702.81	Картометрический метод	1.4	-
533	991975.68	3585740.59	Картометрический метод	1.4	-
534	991924.77	3585760.53	Аналитический метод	0.3	-
535	991916.50	3585755.48	Картометрический метод	1.4	-
536	991820.54	3585472.84	Картометрический метод	1.4	-
537	991817.10	3585462.72	Картометрический метод	1.4	-
538	991809.11	3585439.17	Картометрический метод	1.4	-
539	991801.10	3585442.26	Картометрический метод	1.4	-
540	991907.67	3585757.14	Картометрический метод	1.4	-

3. Сведения о характерных точках части (частей) границы объекта					
Обозначение характерных точек части границы	Координаты, м		Метод определения координат характерной точки	Средняя квадратическая погрешность положения характерной точки (Mt), м	Описание обозначения точки на местности (при наличии)
	X	Y			
541	991906.33	3585767.75	Аналитический метод	0.3	-
542	991900.22	3585770.15	Аналитический метод	0.3	-
543	991891.40	3585773.59	Картометрический метод	1.4	-
544	991790.39	3585812.00	Картометрический метод	1.4	-
545	991776.31	3585817.30	Картометрический метод	1.4	-
546	991726.80	3585835.99	Картометрический метод	1.4	-
547	991610.20	3585881.69	Картометрический метод	1.4	-
548	991600.89	3585885.30	Картометрический метод	1.4	-
549	991566.60	3585898.80	Картометрический метод	1.4	-
550	991544.02	3585907.42	Картометрический метод	1.4	-
551	991502.82	3585923.21	Картометрический метод	1.4	-
552	991480.31	3585931.82	Картометрический метод	1.4	-
553	991468.11	3585936.50	Картометрический метод	1.4	-
554	991357.30	3585978.80	Картометрический метод	1.4	-
555	991235.41	3586025.41	Картометрический метод	1.4	-
556	991136.40	3586063.48	Картометрический метод	1.4	-
557	991015.60	3586109.42	Картометрический метод	1.4	-
558	990864.73	3586166.91	Картометрический метод	1.4	-
559	990850.23	3586172.39	Картометрический метод	1.4	-
560	990756.62	3586207.48	Картометрический метод	1.4	-
561	990695.15	3586230.71	Картометрический метод	1.4	-
562	990633.43	3586253.82	Картометрический метод	1.4	-
563	990551.35	3586285.51	Картометрический метод	1.4	-
564	990523.63	3586296.12	Картометрический метод	1.4	-
565	990296.10	3586383.61	Картометрический метод	1.4	-
566	990250.12	3586402.72	Картометрический метод	1.4	-
567	990257.14	3586421.49	Картометрический метод	1.4	-
568	990303.50	3586402.19	Картометрический метод	1.4	-
569	990530.83	3586314.79	Картометрический метод	1.4	-
570	990578.01	3586296.60	Картометрический метод	1.4	-
571	990586.63	3586342.14	Аналитический метод	1.5	-
572	990594.08	3586338.65	Аналитический метод	1.5	-
573	990585.96	3586293.54	Картометрический метод	1.4	-
574	990585.95	3586293.50	Картометрический метод	1.4	-
575	990640.53	3586272.49	Картометрический метод	1.4	-
576	990776.33	3586221.50	Картометрический метод	1.4	-
577	990875.63	3586184.21	Картометрический метод	1.4	-
578	991143.50	3586082.20	Картометрический метод	1.4	-
579	991242.60	3586043.99	Картометрический метод	1.4	-
580	991364.50	3585997.49	Картометрический метод	1.4	-
581	991485.90	3585951.08	Картометрический метод	1.4	-
582	991508.40	3585942.51	Картометрический метод	1.4	-
583	991549.50	3585926.73	Картометрический метод	1.4	-
584	991571.98	3585918.12	Картометрический метод	1.4	-
585	991696.18	3585869.22	Аналитический метод	0.3	-
586	991733.97	3585854.66	Аналитический метод	0.3	-
587	991780.84	3585836.93	Аналитический метод	0.3	-
588	991795.65	3585831.33	Аналитический метод	0.3	-
589	991880.49	3585799.31	Аналитический метод	0.3	-
590	991907.48	3585788.76	Аналитический метод	0.3	-
591	991924.54	3585782.02	Аналитический метод	0.3	-
592	991938.43	3585776.66	Аналитический метод	0.3	-
593	991940.69	3585775.79	Картометрический метод	1.4	-
594	991946.10	3585773.66	Картометрический метод	1.4	-
595	991982.90	3585759.30	Картометрический метод	1.4	-
596	992021.52	3585744.49	Аналитический метод	0.5	-
597	992030.40	3585741.09	Аналитический метод	0.5	-
598	992058.40	3585730.37	Аналитический метод	0.5	-
599	992229.60	3585664.78	Картометрический метод	1.4	-
600	992289.48	3585640.41	Картометрический метод	1.4	-

3. Сведения о характерных точках части (частей) границы объекта					
Обозначение характерных точек части границы	Координаты, м		Метод определения координат характерной точки	Средняя квадратическая погрешность положения характерной точки (Mt), м	Описание обозначения точки на местности (при наличии)
	X	Y			
601	992392.09	3585831.72	Картометрический метод	1.4	-
602	992399.26	3585845.07	Картометрический метод	1.4	-
603	992413.23	3585871.13	Картометрический метод	1.4	-
604	992431.76	3585905.71	Аналитический метод	0.1	-
605	992461.12	3585960.43	Аналитический метод	0.3	-
606	992503.54	3586036.67	Аналитический метод	0.1	-
607	992552.28	3586123.60	Аналитический метод	0.3	-
608	992571.14	3586157.24	Аналитический метод	0.3	-
609	992623.75	3586244.79	Аналитический метод	0.3	-
610	992762.21	3586508.04	Картометрический метод	1.4	-
611	992883.14	3586734.79	Аналитический метод	0.1	-
612	992957.28	3586868.04	Картометрический метод	1.4	-
613	992993.34	3586933.32	Аналитический метод	0.1	-
614	993067.67	3587062.74	Аналитический метод	0.1	-
615	993368.26	3587621.85	Аналитический метод	0.1	-
616	993357.83	3587631.68	Аналитический метод	0.3	-
617	993277.38	3587717.61	Аналитический метод	0.1	-
618	993268.79	3587724.91	Аналитический метод	0.1	-
619	993261.74	3587727.27	Аналитический метод	0.1	-
620	993255.24	3587727.53	Аналитический метод	0.1	-
621	993254.71	3587733.00	Аналитический метод	0.1	-
622	993265.12	3587731.17	Аналитический метод	0.1	-
623	993276.86	3587724.13	Аналитический метод	0.1	-
624	993360.52	3587636.74	Аналитический метод	0.1	-
625	993370.36	3587626.37	Аналитический метод	0.1	-
626	993420.36	3587721.51	Картометрический метод	1.4	-
627	993485.48	3587840.35	Аналитический метод	0.1	-
628	993616.89	3588082.13	Картометрический метод	1.4	-
629	993621.74	3588091.08	Аналитический метод	0.3	-
630	993834.66	3588482.73	Картометрический метод	1.4	-
631	994118.49	3589021.77	Аналитический метод	0.1	-
462	994281.92	3589342.43	Аналитический метод	0.3	-
Часть N 6					
632	993416.11	3578747.30	Картометрический метод	1.4	-
633	993431.52	3578719.10	Картометрический метод	1.4	-
634	993429.04	3578711.72	Картометрический метод	1.4	-
635	993422.71	3578699.38	Картометрический метод	1.4	-
636	993399.22	3578664.21	Картометрический метод	1.4	-
637	993363.07	3578608.67	Картометрический метод	1.4	-
638	993336.97	3578568.32	Картометрический метод	1.4	-
639	993302.42	3578515.39	Картометрический метод	1.4	-
640	993275.24	3578476.72	Картометрический метод	1.4	-
641	993249.25	3578436.99	Картометрический метод	1.4	-
642	993208.13	3578376.27	Картометрический метод	1.4	-
643	993154.79	3578295.67	Картометрический метод	1.4	-
644	993102.06	3578213.32	Картометрический метод	1.4	-
645	993062.25	3578151.73	Картометрический метод	1.4	-
646	993037.35	3578110.24	Картометрический метод	1.4	-
647	993001.35	3578047.03	Картометрический метод	1.4	-
648	992974.81	3578001.30	Картометрический метод	1.4	-
649	992943.45	3577938.24	Картометрический метод	1.4	-
650	992921.98	3577895.14	Картометрический метод	1.4	-
651	992900.30	3577845.61	Картометрический метод	1.4	-
652	992856.83	3577750.53	Картометрический метод	1.4	-
653	992856.92	3577750.68	Картометрический метод	1.4	-
654	992869.44	3577746.22	Картометрический метод	1.4	-
655	992867.97	3577742.10	Аналитический метод	0.1	-
656	992856.31	3577715.09	Аналитический метод	0.1	-
657	992817.39	3577595.08	Картометрический метод	1.4	-
658	992793.14	3577466.23	Картометрический метод	1.4	-

3. Сведения о характерных точках части (частей) границы объекта					
Обозначение характерных точек части границы	Координаты, м		Метод определения координат характерной точки	Средняя квадратическая погрешность положения характерной точки (Mt), м	Описание обозначения точки на местности (при наличии)
	X	Y			
659	992770.98	3577317.65	Картометрический метод	1.4	-
660	992763.37	3577212.11	Аналитический метод	0.2	-
661	992755.39	3577121.96	Картометрический метод	1.4	-
662	992752.98	3577073.14	Картометрический метод	1.4	-
663	992733.92	3577085.09	Картометрический метод	1.4	-
664	992732.43	3577066.94	Картометрический метод	1.4	-
665	992735.15	3577065.23	Картометрический метод	1.4	-
666	992730.41	3576756.38	Картометрический метод	1.4	-
667	992728.38	3576714.02	Картометрический метод	1.4	-
668	992725.68	3576714.14	Картометрический метод	1.4	-
669	992716.78	3576714.53	Картометрический метод	1.4	-
670	992716.13	3576714.56	Картометрический метод	1.4	-
671	992711.16	3576714.75	Картометрический метод	1.4	-
672	992709.00	3576714.84	Картометрический метод	1.4	-
673	992706.26	3576714.97	Картометрический метод	1.4	-
674	992706.25	3576714.98	Картометрический метод	1.4	-
675	992708.17	3576757.32	Картометрический метод	1.4	-
676	992715.85	3577067.87	Картометрический метод	1.4	-
677	992729.55	3577241.59	Картометрический метод	1.4	-
678	992721.60	3577242.19	Картометрический метод	1.4	-
679	992725.88	3577278.08	Аналитический метод	0.2	-
680	992732.23	3577329.57	Картометрический метод	1.4	-
681	992746.87	3577454.52	Картометрический метод	1.4	-
682	992759.23	3577530.04	Картометрический метод	1.4	-
683	992769.31	3577579.01	Картометрический метод	1.4	-
684	992785.78	3577641.26	Картометрический метод	1.4	-
685	992821.94	3577742.40	Картометрический метод	1.4	-
686	992886.01	3577889.77	Картометрический метод	1.4	-
687	992909.35	3577939.66	Картометрический метод	1.4	-
688	992944.61	3578008.22	Аналитический метод	0.2	-
689	992917.92	3578021.96	Аналитический метод	0.2	-
690	992942.50	3578065.50	Аналитический метод	0.2	-
691	992967.05	3578109.04	Аналитический метод	0.2	-
692	992993.70	3578095.25	Аналитический метод	0.2	-
693	993076.80	3578225.03	Картометрический метод	1.4	-
694	993083.34	3578220.08	Картометрический метод	1.4	-
695	993085.17	3578222.93	Картометрический метод	1.4	-
696	993105.30	3578253.97	Картометрический метод	1.4	-
697	993128.49	3578289.70	Картометрический метод	1.4	-
698	993137.46	3578303.53	Картометрический метод	1.4	-
699	993189.94	3578384.14	Картометрический метод	1.4	-
700	993198.05	3578396.50	Картометрический метод	1.4	-
701	993229.48	3578444.43	Картометрический метод	1.4	-
702	993232.77	3578449.48	Картометрический метод	1.4	-
703	993244.11	3578466.98	Картометрический метод	1.4	-
704	993255.67	3578484.71	Картометрический метод	1.4	-
705	993269.78	3578506.40	Картометрический метод	1.4	-
706	993275.95	3578515.85	Картометрический метод	1.4	-
707	993295.02	3578545.17	Картометрический метод	1.4	-
708	993301.96	3578555.79	Картометрический метод	1.4	-
709	993308.53	3578565.93	Картометрический метод	1.4	-
710	993318.05	3578580.53	Картометрический метод	1.4	-
711	993325.07	3578591.19	Картометрический метод	1.4	-
712	993343.87	3578619.73	Картометрический метод	1.4	-
713	993380.81	3578676.36	Картометрический метод	1.4	-
714	993404.83	3578711.14	Картометрический метод	1.4	-
715	993409.30	3578721.30	Картометрический метод	1.4	-
716	993412.51	3578728.60	Картометрический метод	1.4	-
717	993416.12	3578745.40	Картометрический метод	1.4	-
632	993416.11	3578747.30	Картометрический метод	1.4	-

3. Сведения о характерных точках части (частей) границы объекта					
Обозначение характерных точек части границы	Координаты, м		Метод определения координат характерной точки	Средняя квадратическая погрешность положения характерной точки (Mt), м	Описание обозначения точки на местности (при наличии)
	X	Y			
Часть N 7					
718	981448.21	3581735.85	Картометрический метод	1.4	-
719	981482.71	3581668.71	Картометрический метод	1.4	-
720	981193.74	3581578.19	Картометрический метод	1.4	-
721	981180.30	3581614.61	Картометрический метод	1.4	-
722	981163.24	3581648.10	Картометрический метод	1.4	-
718	981448.21	3581735.85	Картометрический метод	1.4	-
Часть N 8					
723	990314.53	3564011.10	Аналитический метод	15	-
724	990329.63	3563963.86	Картометрический метод	1.4	-
725	990346.90	3563911.33	Картометрический метод	1.4	-
726	990360.03	3563870.83	Картометрический метод	1.4	-
727	990380.69	3563806.74	Картометрический метод	1.4	-
728	990397.67	3563754.58	Картометрический метод	1.4	-
729	990407.99	3563722.00	Картометрический метод	1.4	-
730	990423.00	3563675.19	Картометрический метод	1.4	-
731	990431.67	3563648.94	Картометрический метод	1.4	-
732	990436.69	3563631.01	Картометрический метод	1.4	-
733	990443.65	3563608.85	Картометрический метод	1.4	-
734	990452.39	3563581.04	Картометрический метод	1.4	-
735	990457.30	3563567.40	Картометрический метод	1.4	-
736	990460.09	3563559.73	Картометрический метод	1.4	-
737	990472.38	3563521.95	Картометрический метод	1.4	-
738	990485.79	3563480.40	Картометрический метод	1.4	-
739	990493.40	3563458.02	Картометрический метод	1.4	-
740	990496.70	3563460.77	Картометрический метод	1.4	-
741	990532.80	3563490.81	Картометрический метод	1.4	-
742	990576.40	3563526.13	Картометрический метод	1.4	-
743	990606.32	3563549.54	Картометрический метод	1.4	-
744	990617.38	3563558.81	Картометрический метод	1.4	-
745	990627.62	3563567.42	Картометрический метод	1.4	-
746	990678.04	3563598.78	Картометрический метод	1.4	-
747	990701.93	3563612.27	Картометрический метод	1.4	-
748	990732.34	3563629.52	Картометрический метод	1.4	-
749	990756.99	3563642.07	Картометрический метод	1.4	-
750	990776.00	3563653.21	Картометрический метод	1.4	-
751	990814.85	3563676.06	Картометрический метод	1.4	-
752	990888.28	3563717.51	Картометрический метод	1.4	-
753	990903.78	3563724.68	Картометрический метод	1.4	-
754	990922.11	3563733.12	Картометрический метод	1.4	-
755	990963.03	3563750.67	Картометрический метод	1.4	-
756	991022.97	3563799.66	Картометрический метод	1.4	-
757	991024.79	3563797.64	Аналитический метод	1.5	-
758	991027.69	3563794.44	Картометрический метод	1.4	-
759	990984.44	3563759.02	Картометрический метод	1.4	-
760	990969.71	3563746.96	Картометрический метод	1.4	-
761	990966.91	3563717.09	Картометрический метод	1.4	-
762	990972.86	3563688.48	Картометрический метод	1.4	-
763	990973.50	3563685.39	Картометрический метод	1.4	-
764	991007.10	3563626.06	Картометрический метод	1.4	-
765	991018.53	3563605.87	Картометрический метод	1.4	-
766	991020.66	3563598.43	Картометрический метод	1.4	-
767	991041.60	3563524.20	Картометрический метод	1.4	-
768	991035.76	3563519.17	Картометрический метод	1.4	-
769	991015.29	3563591.72	Картометрический метод	1.4	-
770	991011.99	3563603.31	Картометрический метод	1.4	-
771	991001.68	3563621.53	Картометрический метод	1.4	-
772	990966.93	3563682.87	Картометрический метод	1.4	-
773	990965.84	3563688.15	Картометрический метод	1.4	-
774	990959.89	3563716.60	Картометрический метод	1.4	-

3. Сведения о характерных точках части (частей) границы объекта					
Обозначение характерных точек части границы	Координаты, м		Метод определения координат характерной точки	Средняя квадратическая погрешность положения характерной точки (Mt), м	Описание обозначения точки на местности (при наличии)
	X	Y			
775	990962.09	3563740.47	Картометрический метод	1.4	-
776	990925.40	3563725.63	Картометрический метод	1.4	-
777	990891.90	3563710.16	Картометрический метод	1.4	-
778	990875.65	3563701.01	Картометрический метод	1.4	-
779	990819.01	3563669.02	Картометрический метод	1.4	-
780	990781.73	3563647.08	Картометрический метод	1.4	-
781	990760.89	3563634.83	Картометрический метод	1.4	-
782	990736.27	3563622.32	Картометрический метод	1.4	-
783	990682.20	3563591.69	Картометрический метод	1.4	-
784	990632.53	3563560.85	Картометрический метод	1.4	-
785	990617.04	3563547.81	Картометрический метод	1.4	-
786	990611.50	3563543.18	Картометрический метод	1.4	-
787	990581.54	3563520.00	Картометрический метод	1.4	-
788	990537.64	3563484.80	Картометрический метод	1.4	-
789	990496.11	3563449.59	Картометрический метод	1.4	-
790	990512.90	3563396.19	Картометрический метод	1.4	-
791	990515.24	3563388.61	Картометрический метод	1.4	-
792	990525.53	3563355.92	Картометрический метод	1.4	-
793	990535.80	3563320.52	Картометрический метод	1.4	-
794	990558.43	3563250.95	Картометрический метод	1.4	-
795	990562.22	3563239.31	Картометрический метод	1.4	-
796	990578.53	3563185.66	Картометрический метод	1.4	-
797	990585.65	3563170.88	Картометрический метод	1.4	-
798	990597.75	3563154.76	Картометрический метод	1.4	-
799	990594.85	3563152.24	Картометрический метод	1.4	-
800	990581.88	3563169.51	Картометрический метод	1.4	-
801	990574.00	3563185.86	Картометрический метод	1.4	-
802	990557.38	3563240.13	Картометрический метод	1.4	-
803	990530.89	3563321.31	Картометрический метод	1.4	-
804	990510.27	3563389.47	Картометрический метод	1.4	-
805	990490.17	3563453.10	Картометрический метод	1.4	-
806	990475.47	3563496.42	Картометрический метод	1.4	-
807	990471.47	3563492.61	Картометрический метод	1.4	-
808	990462.85	3563518.86	Картометрический метод	1.4	-
809	990451.55	3563553.70	Картометрический метод	1.4	-
810	990449.51	3563559.57	Картометрический метод	1.4	-
811	990444.76	3563573.16	Картометрический метод	1.4	-
812	990435.77	3563600.86	Картометрический метод	1.4	-
813	990303.47	3564006.76	Аналитический метод	0.3	-
723	990314.53	3564011.10	Аналитический метод	15	-
Часть N 9					
814	992280.67	3565335.89	Картометрический метод	1.4	-
815	992282.78	3565335.51	Аналитический метод	0.5	-
816	992284.34	3565335.25	Аналитический метод	0.5	-
817	992314.60	3565330.13	Аналитический метод	0.5	-
818	992326.73	3565327.63	Аналитический метод	0.5	-
819	992358.01	3565321.18	Аналитический метод	0.5	-
820	992376.57	3565316.25	Аналитический метод	0.5	-
821	992384.95	3565314.04	Картометрический метод	1.4	-
822	992411.55	3565302.61	Аналитический метод	0.5	-
823	992423.10	3565292.99	Аналитический метод	0.5	-
824	992433.57	3565270.53	Аналитический метод	0.5	-
825	992443.78	3565232.74	Аналитический метод	0.5	-
826	992450.00	3565206.30	Аналитический метод	0.5	-
827	992456.06	3565198.21	Аналитический метод	0.5	-
828	992494.85	3565182.61	Аналитический метод	0.5	-
829	992521.51	3565172.05	Аналитический метод	0.5	-
830	992573.38	3565139.76	Аналитический метод	0.5	-
831	992620.13	3565107.54	Аналитический метод	0.5	-
832	992653.74	3565091.28	Аналитический метод	0.5	-

3. Сведения о характерных точках части (частей) границы объекта					
Обозначение характерных точек части границы	Координаты, м		Метод определения координат характерной точки	Средняя квадратическая погрешность положения характерной точки (Mt), м	Описание обозначения точки на местности (при наличии)
	X	Y			
833	992671.71	3565083.40	Аналитический метод	0.5	-
834	992710.22	3565066.51	Аналитический метод	0.5	-
835	992740.83	3565057.41	Аналитический метод	0.5	-
836	992760.51	3565042.03	Аналитический метод	0.5	-
837	992774.43	3565016.33	Аналитический метод	0.5	-
838	992777.62	3565005.39	Аналитический метод	0.5	-
839	992788.39	3564959.79	Аналитический метод	0.5	-
840	992793.99	3564929.62	Аналитический метод	0.5	-
841	992794.53	3564926.66	Аналитический метод	0.5	-
842	992796.30	3564909.99	Аналитический метод	0.5	-
843	992790.60	3564905.27	Аналитический метод	0.5	-
844	992786.97	3564902.88	Аналитический метод	0.5	-
845	992784.63	3564925.23	Аналитический метод	0.5	-
846	992778.61	3564957.71	Аналитический метод	0.5	-
847	992767.97	3565002.84	Аналитический метод	0.5	-
848	992765.10	3565012.54	Аналитический метод	0.5	-
849	992752.87	3565035.53	Аналитический метод	0.5	-
850	992736.18	3565048.39	Аналитический метод	0.5	-
851	992707.20	3565057.90	Аналитический метод	0.5	-
852	992664.41	3565076.73	Картометрический метод	1.4	-
853	992649.80	3565083.15	Аналитический метод	0.5	-
854	992615.60	3565100.25	Аналитический метод	0.5	-
855	992568.70	3565132.30	Аналитический метод	0.5	-
856	992517.45	3565164.20	Аналитический метод	0.5	-
857	992492.03	3565174.73	Аналитический метод	0.5	-
858	992450.80	3565191.20	Аналитический метод	0.5	-
859	992442.00	3565202.10	Аналитический метод	0.5	-
860	992435.10	3565230.80	Аналитический метод	0.5	-
861	992425.25	3565267.65	Аналитический метод	0.5	-
862	992415.95	3565287.85	Аналитический метод	0.5	-
863	992407.15	3565295.15	Аналитический метод	0.5	-
864	992400.65	3565298.05	Аналитический метод	0.5	-
865	992382.22	3565306.30	Аналитический метод	0.5	-
866	992356.21	3565312.74	Аналитический метод	0.5	-
867	992313.30	3565321.76	Аналитический метод	0.5	-
868	992293.74	3565323.84	Аналитический метод	0.5	-
869	992281.97	3565334.69	Аналитический метод	0.5	-
814	992280.67	3565335.89	Картометрический метод	1.4	-
Часть N 10					
870	988353.19	3586859.82	Картометрический метод	1.4	-
871	988340.06	3586847.20	Картометрический метод	1.4	-
872	988261.12	3586834.18	Картометрический метод	1.4	-
873	988273.72	3586775.53	Картометрический метод	1.4	-
874	988215.06	3586762.92	Картометрический метод	1.4	-
875	988202.46	3586821.57	Картометрический метод	1.4	-
876	988124.27	3586804.86	Картометрический метод	1.4	-
877	988107.61	3586811.18	Картометрический метод	1.4	-
878	988148.60	3586820.63	Картометрический метод	1.4	-
879	988266.53	3586845.52	Аналитический метод	0.3	-
870	988353.19	3586859.82	Картометрический метод	1.4	-
Часть N 11					
880	993069.22	3585750.65	Аналитический метод	1.5	-
881	993078.19	3585743.84	Аналитический метод	1.5	-
882	993058.40	3585717.75	Аналитический метод	1.5	-
883	993014.58	3585673.62	Аналитический метод	1.5	-
884	992998.62	3585665.49	Картометрический метод	1.4	-
885	992978.85	3585657.12	Аналитический метод	1.5	-
886	992973.16	3585648.70	Аналитический метод	1.5	-
887	992971.06	3585635.50	Аналитический метод	1.5	-
888	992977.97	3585618.95	Аналитический метод	1.5	-

3. Сведения о характерных точках части (частей) границы объекта					
Обозначение характерных точек части границы	Координаты, м		Метод определения координат характерной точки	Средняя квадратическая погрешность положения характерной точки (Mt), м	Описание обозначения точки на местности (при наличии)
	X	Y			
889	992984.86	3585610.60	Аналитический метод	1.5	-
890	993016.99	3585584.18	Аналитический метод	1.5	-
891	993180.87	3585452.10	Аналитический метод	1.5	-
892	993215.38	3585417.58	Аналитический метод	1.5	-
893	993268.98	3585382.32	Картометрический метод	1.4	-
894	993264.93	3585374.67	Картометрический метод	1.4	-
895	993209.69	3585411.27	Аналитический метод	1.5	-
896	993172.77	3585445.80	Аналитический метод	1.5	-
897	992978.85	3585604.29	Аналитический метод	1.5	-
898	992967.75	3585618.10	Аналитический метод	1.5	-
899	992962.05	3585631.93	Картометрический метод	1.4	-
900	992963.85	3585650.51	Аналитический метод	1.5	-
901	992970.75	3585663.71	Аналитический метод	1.5	-
902	992990.86	3585673.94	Аналитический метод	1.5	-
903	993004.99	3585678.72	Аналитический метод	1.5	-
904	993015.48	3585688.03	Аналитический метод	1.5	-
905	993050.62	3585720.75	Картометрический метод	1.4	-
906	993060.81	3585740.86	Аналитический метод	1.5	-
880	993069.22	3585750.65	Аналитический метод	1.5	-
Часть N 12					
907	991363.88	3565230.04	Картометрический метод	1.4	-
908	991366.87	3565226.13	Картометрический метод	1.4	-
909	991416.88	3565161.84	Картометрический метод	1.4	-
910	991450.10	3565119.15	Картометрический метод	1.4	-
911	991480.60	3565079.86	Картометрический метод	1.4	-
912	991506.40	3565049.35	Картометрический метод	1.4	-
913	991541.28	3565007.98	Картометрический метод	1.4	-
914	991561.10	3564984.45	Картометрический метод	1.4	-
915	991595.70	3564912.59	Картометрический метод	1.4	-
916	991626.78	3564848.03	Картометрический метод	1.4	-
917	991645.95	3564816.44	Картометрический метод	1.4	-
918	991693.17	3564738.68	Картометрический метод	1.4	-
919	991694.20	3564733.99	Аналитический метод	0.3	-
920	991694.60	3564732.19	Аналитический метод	0.3	-
921	991687.80	3564726.42	Аналитический метод	1.5	-
922	991685.82	3564735.35	Картометрический метод	1.4	-
923	991640.10	3564810.69	Картометрический метод	1.4	-
924	991619.72	3564844.25	Картометрический метод	1.4	-
925	991554.42	3564979.94	Картометрический метод	1.4	-
926	991517.58	3565023.71	Картометрический метод	1.4	-
927	991474.41	3565074.81	Картометрический метод	1.4	-
928	991404.99	3565164.06	Картометрический метод	1.4	-
929	991362.51	3565218.74	Картометрический метод	1.4	-
930	991357.02	3565214.34	Картометрический метод	1.4	-
931	991351.68	3565220.30	Картометрический метод	1.4	-
907	991363.88	3565230.04	Картометрический метод	1.4	-
Часть N 13					
932	993850.98	3584775.41	Картометрический метод	1.4	-
933	993858.47	3584771.09	Картометрический метод	1.4	-
934	993856.08	3584756.67	Картометрический метод	1.4	-
935	993856.87	3584751.58	Картометрический метод	1.4	-
936	993858.42	3584741.78	Картометрический метод	1.4	-
937	993861.75	3584729.30	Картометрический метод	1.4	-
938	993865.03	3584722.93	Картометрический метод	1.4	-
939	993886.53	3584681.88	Картометрический метод	1.4	-
940	993890.05	3584659.89	Картометрический метод	1.4	-
941	993884.73	3584643.42	Картометрический метод	1.4	-
942	993882.83	3584635.48	Картометрический метод	1.4	-
943	993809.18	3584430.51	Картометрический метод	1.4	-
944	993782.42	3584422.80	Картометрический метод	1.4	-

3. Сведения о характерных точках части (частей) границы объекта					
Обозначение характерных точек части границы	Координаты, м		Метод определения координат характерной точки	Средняя квадратическая погрешность положения характерной точки (Mt), м	Описание обозначения точки на местности (при наличии)
	X	Y			
945	993665.21	3584442.71	Картометрический метод	1.4	-
946	993667.40	3584451.62	Картометрический метод	1.4	-
947	993781.30	3584430.89	Картометрический метод	1.4	-
948	993802.20	3584436.00	Картометрический метод	1.4	-
949	993875.14	3584637.91	Картометрический метод	1.4	-
950	993880.63	3584660.11	Картометрический метод	1.4	-
951	993877.52	3584679.20	Картометрический метод	1.4	-
952	993860.82	3584711.00	Картометрический метод	1.4	-
953	993852.63	3584726.59	Картометрический метод	1.4	-
954	993849.93	3584739.99	Картометрический метод	1.4	-
955	993848.00	3584756.86	Картометрический метод	1.4	-
932	993850.98	3584775.41	Картометрический метод	1.4	-
Часть N 14					
956	991931.37	3565592.54	Картометрический метод	1.4	-
957	991961.77	3565565.81	Картометрический метод	1.4	-
958	992003.38	3565534.74	Картометрический метод	1.4	-
959	992048.18	3565505.73	Картометрический метод	1.4	-
960	992071.16	3565487.94	Картометрический метод	1.4	-
961	992109.50	3565455.05	Картометрический метод	1.4	-
962	992149.75	3565420.23	Картометрический метод	1.4	-
963	992178.08	3565391.84	Картометрический метод	1.4	-
964	992211.36	3565358.10	Аналитический метод	0.5	-
965	992229.28	3565343.13	Аналитический метод	0.5	-
966	992229.96	3565343.07	Аналитический метод	0.5	-
967	992244.07	3565341.45	Аналитический метод	0.5	-
968	992258.08	3565329.06	Аналитический метод	0.5	-
969	992250.72	3565330.13	Аналитический метод	0.5	-
970	992241.15	3565332.11	Аналитический метод	0.5	-
971	992225.88	3565335.26	Аналитический метод	0.5	-
972	992223.83	3565336.91	Аналитический метод	0.5	-
973	992205.37	3565351.74	Аналитический метод	0.5	-
974	992171.73	3565385.92	Картометрический метод	1.4	-
975	992143.76	3565413.81	Картометрический метод	1.4	-
976	992103.89	3565448.48	Картометрический метод	1.4	-
977	992065.73	3565481.21	Картометрический метод	1.4	-
978	992043.12	3565498.40	Картометрический метод	1.4	-
979	991998.61	3565527.52	Картометрический метод	1.4	-
980	991956.42	3565559.23	Картометрический метод	1.4	-
981	991922.83	3565586.70	Картометрический метод	1.4	-
956	991931.37	3565592.54	Картометрический метод	1.4	-
Часть N 15					
982	991945.32	3583509.53	Картометрический метод	1.4	-
983	991955.29	3583492.10	Картометрический метод	1.4	-
984	991945.00	3583461.88	Картометрический метод	1.4	-
985	991923.84	3583364.16	Картометрический метод	1.4	-
986	991916.20	3583400.01	Картометрический метод	1.4	-
987	991930.40	3583465.51	Картометрический метод	1.4	-
988	991930.53	3583466.06	Картометрический метод	1.4	-
982	991945.32	3583509.53	Картометрический метод	1.4	-
Часть N 16					
989	992926.74	3591136.31	Картометрический метод	1.4	-
990	992937.40	3591121.09	Картометрический метод	1.4	-
991	992925.72	3591079.79	Картометрический метод	1.4	-
992	992881.27	3591098.29	Картометрический метод	1.4	-
993	992904.81	3591112.88	Картометрический метод	1.4	-
989	992926.74	3591136.31	Картометрический метод	1.4	-
Часть N 17					
994	990619.58	3586492.48	Аналитический метод	0.1	-
995	990626.54	3586486.05	Аналитический метод	15	-
996	990620.77	3586464.35	Аналитический метод	1.5	-

3. Сведения о характерных точках части (частей) границы объекта					
Обозначение характерных точек части границы	Координаты, м		Метод определения координат характерной точки	Средняя квадратическая погрешность положения характерной точки (Mt), м	Описание обозначения точки на местности (при наличии)
	X	Y			
997	990610.18	3586413.72	Аналитический метод	1.5	-
998	990609.87	3586413.86	Аналитический метод	1.5	-
999	990602.82	3586416.51	Аналитический метод	1.5	-
1000	990612.31	3586466.17	Аналитический метод	1.5	-
994	990619.58	3586492.48	Аналитический метод	0.1	-
Часть N 18					
1001	990175.13	3584327.68	Картометрический метод	1.4	-
1002	990169.04	3584278.94	Картометрический метод	1.4	-
1003	990165.10	3584277.20	Картометрический метод	1.4	-
1004	990160.32	3584273.91	Картометрический метод	1.4	-
1005	990167.30	3584326.94	Картометрический метод	1.4	-
1001	990175.13	3584327.68	Картометрический метод	1.4	-
Часть N 19					
1006	990602.20	3586413.54	Аналитический метод	1.5	-
1007	990608.74	3586411.05	Аналитический метод	1.5	-
1008	990609.56	3586410.70	Аналитический метод	1.5	-
1009	990605.20	3586389.78	Аналитический метод	1.5	-
1010	990599.27	3586361.37	Аналитический метод	1.5	-
1011	990592.25	3586364.66	Аналитический метод	1.5	-
1012	990599.76	3586401.53	Аналитический метод	1.5	-
1006	990602.20	3586413.54	Аналитический метод	1.5	-
Часть N 20					
1013	991701.75	3564699.86	Картометрический метод	1.4	-
1014	991709.15	3564666.52	Картометрический метод	1.4	-
1015	991702.12	3564661.23	Картометрический метод	1.4	-
1016	991694.97	3564693.74	Картометрический метод	1.4	-
1013	991701.75	3564699.86	Картометрический метод	1.4	-
Часть N 21					
1017	993315.10	3578961.86	Картометрический метод	1.4	-
1018	993309.05	3578955.32	Картометрический метод	1.4	-
1019	993264.39	3578935.00	Картометрический метод	1.4	-
1020	993263.03	3578941.69	Картометрический метод	1.4	-
1021	993268.85	3578945.33	Картометрический метод	1.4	-
1022	993294.62	3578951.79	Картометрический метод	1.4	-
1017	993315.10	3578961.86	Картометрический метод	1.4	-
Часть N 22					
1023	993385.92	3578813.72	Картометрический метод	1.4	-
1024	993389.05	3578808.28	Картометрический метод	1.4	-
1025	993372.09	3578806.39	Картометрический метод	1.4	-
1026	993369.52	3578803.82	Картометрический метод	1.4	-
1027	993358.80	3578801.09	Картометрический метод	1.4	-
1028	993349.79	3578801.90	Картометрический метод	1.4	-
1023	993385.92	3578813.72	Картометрический метод	1.4	-
Часть N 23					
1029	993331.13	3578979.16	Картометрический метод	1.4	-
1030	993318.56	3578965.59	Картометрический метод	1.4	-
1031	993317.53	3578973.19	Картометрический метод	1.4	-
1029	993331.13	3578979.16	Картометрический метод	1.4	-

Сведения о местоположении измененных (уточненных) границ объекта							
1. Система координат МСК-86, зона 3							
2. Сведения о характерных точках границ объекта							
Обозначение характерных точек границ	Существующие координаты, м		Измененные (уточненные) координаты, м		Метод определения координат характерной точки	Средняя квадратическая погрешность положения характерной точки (Mt), м	Описание обозначения точки на местности (при наличии)
	X	Y	X	Y			
1	2	3	4	5	6	7	8
-	-	-	-	-	-	-	-
3. Сведения о характерных точках части (частей) границы объекта							
Обозначение характерных точек части границы	Существующие координаты, м		Измененные (уточненные) координаты, м		Метод определения координат характерной точки	Средняя квадратическая погрешность положения характерной точки (Mt), м	Описание обозначения точки на местности (при наличии)
	X	Y	X	Y			
1	2	3	4	5	6	7	8
-	-	-	-	-	-	-	-